REFORMA DE LA RECTORIA PER A MILLORA DE L'ENTORN DE L'ESGLÉSIA, L'EFICIÈNCIA ENERGÈTICA, L'ACCESSIBILITAT I LA INCORPORACIÓ D'ENERGIES RENOVABLES.

Plaça de l'Església, 1. Sant Miquel de Balenyà.

EMD Sant Miquel de Balenyà.

I-MEMÒRIA
II. DOCUMENTACIÓ GRÀFICA
III. PLEC DE CONDICIONS TÈCNIQUES
IV. AMIDAMENTS
V. PRESSUPOST
VI. JUSTIFICACIÓ DE PREUS
VII. DOCUMENTS I PROJECTES COMPLEMENTARIS

Rbla St. Domènec, 8. VIC
Valencia 16, Pral. 2a. BARCELONA
647708347 gr.arq@coac.net

Gerard Rodriguez
arquitecte

I. MEMÒRIA

Rbla St. Domènec, 8. VIC
Valencia 16, Pral. 2a. BARCELONA
647708347 gr.arq@coac.net

Gerard Rodriguez
arquitecte

MG. DADES GENERALS

Rbla St. Domènec, 8. VIC
Valencia 16, Pral. 2a. BARCELONA
647708347 gr.arq@coac.net

Gerard Rodriguez
arquitecte

MG Dades generals

MG 1 Identificació i objecte del projecte

Projecte:	**REFORMA DE LA RECTORIA PER A MILLORA DE L'ENTORN DE L'ESGLÉSIA, L'EFICIÈNCIA ENERGÈTICA, L'ACCESSIBILITAT I LA INCORPORACIÓ D'ENERGIES RENOVABLES.**
Objecte de l'encàrrec:	Obra de reforma
Emplaçament:	Plaça DE L'Església, 1.
Municipi:	Sant Miquel de Balenyà. Seva.

MG 2 Agents del projecte

Promotor:	Entitat Municipal Descentralitzada de Sant Miquel de Balenyà CIF: P0800314G Adreça: Carrer del Casal, 2. Sant Miquel de Balenyà. Telèfon: 938 124 942
Arquitecte:	Nom: Gerard Rodriguez Aneiros Nº col·legiat: 38090/3 CIF: 43630382 Adreça: Rambla Sant Domènec 8. Vic. Telèfon: 647708347

Vic, agost de 2024

El PROMOTOR **L'ARQUITECTE**

MD. MEMÒRIA DESCRIPTIVA

Rbla St. Domènec, 8. VIC
Valencia 16, Pral. 2a. BARCELONA
647708347 gr.arq@coac.net

Gerard Rodriguez
arquitecte

MD MEMÒRIA DESCRIPTIVA

MD 1.1 Informació prèvia: antecedents i condicionants de partida

L'edifici a reformar es troba situat a la Plaça de l'Església número 1 de Sant Miquel de Balenyà.

Es troba al centre de Sant miquel de Balenyà i es troba envoltat majoritàriament per una àrea eminentment residencial formada per les anomenades cases de la cooperativa

Es tracta d'un entorn urbà completament consolidat.

Ocupa la part central de la plaça de l'Església juntament amb l'edifici de l'Església, el qual es troba en fase de reforma en aquest moments a efectes d'enderrocar les edificacions annexes i obrir un pas entre els dos edificis que connecti la plaça pel centre.

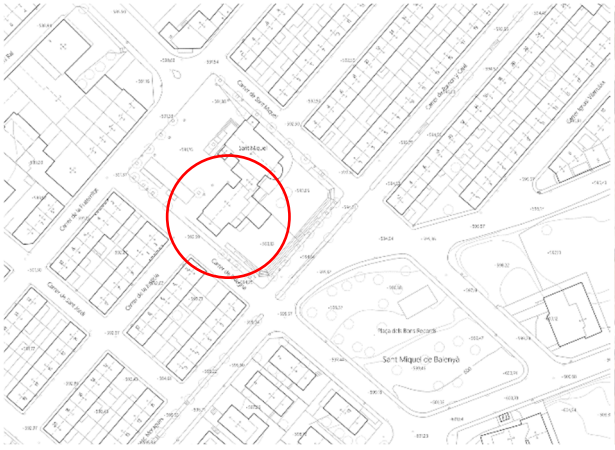

Rbla. St. Domènec, 8. VIC
Valencia 16, Pral. 2a. BARCELONA
647708347 gr.arq@coac.net

Gerard Rodriguez
arquitecte

REFORMA DE LA RECTORIA PER A MILLORA DE L'ENTORN DE L'ESGLÉSIA, L'EFICIÈNCIA ENERGÈTICA, L'ACCESSIBILITAT I LA INCORPORACIÓ D'ENERGIES RENOVABLES.

Plaça de l'Església, 1. Sant Miquel de Balenyà.

EMD Sant Miquel de Balenyà

Rbla. St. Domènec, 8. VIC
Valencia 16, Pral. 2a. BARCELONA
647708347 gr.arq@coac.net

Gerard Rodriguez
arquitecte

L'edifici havia estat l'antiga rectoria i actualment es destina a teatre i sales polivalents.

És de construcció molt senzilla, posterior a la construcció de l'església el 1953, a la qual es van anar afegint al llarg dels anys diferents annexes i ampliacions.

L'edifici original és de planta rectangular amb tres volum principals on trobem l'accés i l'escala a la part nord, un cos principal central i la testera, lleugerament més petita al sud. A l'est, l'edifici es va ampliar amb una sèrie de nous volums que van créixer de forma aleatòria sense tenir massa res a veure amb l'estructura original.

L'edifici és de construcció molt senzilla, de parets de càrrega de maó i pedra. La façana es troba sense revestir per la seva part exterior. Estructuralment es resol amb mur de càrrega i sostres unidireccionals de bigueta de ferro i revoltó al teatre i de bigueta de formigó i bovedilla a les parts ampliades.

La coberta del cos principal es resolt amb biguetes de fusta sobre encavallades del mateix material.

Rbla. St. Domènec, 8. VIC
Valencia 16, Pral. 2a. BARCELONA
647708347 gr.arq@coac.net

Gerard Rodriguez
arquitecte

Té diversos accessos a la planta baixa i l'accés a la plata superior es realitza a traves de l'escala que es troba en el volum del nord de l'edificació principal. S'hi té accés per la porta des de la plaça que dona a una escala de tres trams que comunica amb la planta superior.

Rbla. St. Domènec, 8. VIC
Valencia 16, Pral. 2a. BARCELONA
647708347 gr.arq@coac.net

Gerard Rodriguez
arquitecte

MD 2 Descripció del projecte

MD 2.1 Descripció general del projecte i dels espais exteriors adscrits

El projecte es planteja com una de reforma global de l'edifici que podem dividir en tres intervencions bàsiques: la reforma per a l'adaptació dels espais per les noves oficines de l'EMD, la reforma energètica de les sales i la incorporació d'energies renovables i emmagatzematge energètic.

Aquesta reforma global de les edificacions s'entén dins de l'àmbit de millora de l'entorn de l'Església que degut al mal estat i configuració volumètrica actual de l'edifici de la rectoria afecta directament de forma negativa a l'entorn d'aquest edifici catalogat.

A nivell global, es pretén reformar l'edifici per a transformar-lo en una edificació de consum mínim que solucioni els actuals problemes d'accessibilitat en planta primera, reordeni els volums que han crescut de forma desordenada de la part est de l'edifici i doni una solució d'acabat a les façanes tot i conservant la memòria de l'edificació original que es va dur a terme per la gent del poble.

La reforma procurarà mantenir una relació directa amb la reforma que s'està duent a terme i que obrirà un nou pas entre l'edifici que ens ocupa i l'església tot i utilitzant els mateixos acabats i sistemes que els que es plantegen en el projecte de reforma de l'església.

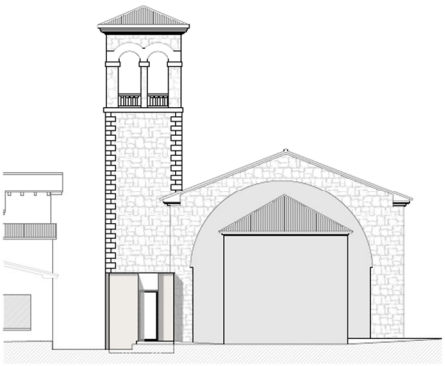

Així doncs, es revestirà la façana amb un sistema ETICS acabat amb morter de les mateixes característiques que l'utilitzat en la reforma de l'Església. Les obertures i remats de façana s'emmarcaran en acer CORTEN.

Rbla. St. Domènec, 8. VIC
Valencia 16, Pral. 2a. BARCELONA
647708347 gr.arq@coac.net

Gerard Rodriguez
arquitecte

REFORMA DE LA RECTORIA PER A MILLORA DE L'ENTORN DE L'ESGLÉSIA, L'EFICIÈNCIA ENERGÈTICA, L'ACCESSIBILITAT I LA INCORPORACIÓ D'ENERGIES RENOVABLES.

Plaça de l'Església, 1. Sant Miquel de Balenyà.

EMD Sant Miquel de Balenyà

S'enderroca el nucli d'escales existent que resulta insuficient a efectes d'accessibilitat i es crea un nou accés i nucli de comunicacions verticals revestit en acer CORTEN que configura la nova façana nord de l'edifici. Es materialitza en un volum que reposa en la seva cara oest sobre la plaça i s'enfila sobre els volums modificats de la façana est, deixant el sota escala ala vista per guanyar amplada en el pas entre aquest volum i l'església i donant llum a l'accés de l'ascensor en planta baixa.

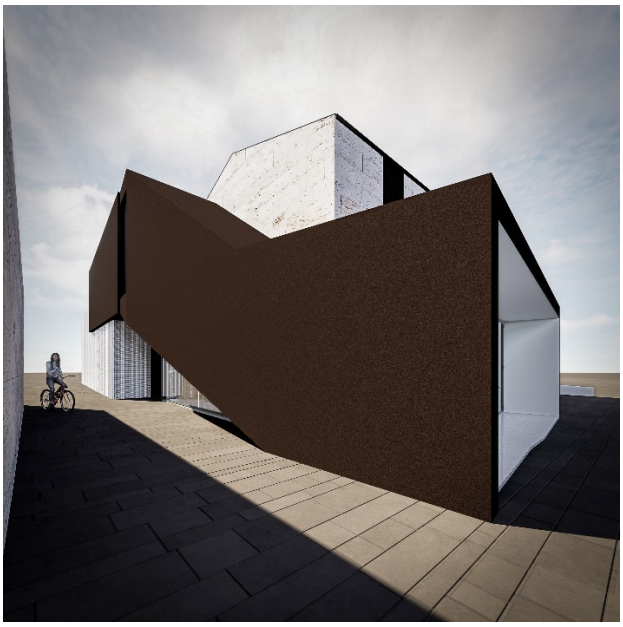

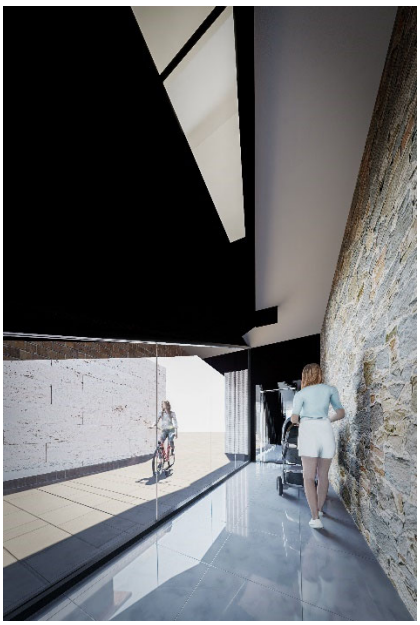

Aquest nou volum incorpora un rebedor en planta baixa que permet l'accés al teatre/sala polivalent. Actualment s'accedeix al teatre directament des de la plaça i d'aquesta forma es crea un filtre a l'entrada, molt necessari per a dotar a l'espai d'un accés amb doble filtre.

Rbla. St. Domènec, 8. VIC
Valencia 16, Pral. 2a. BARCELONA
647708347 gr.arq@coac.net

Gerard Rodriguez
arquitecte

A la façana est, s'enderroquen tots els volums annexes i coberts existents en planta primera i la coberta inclinada sobre envanets de sostre mort per crear dos terrats en planta primera i integrar els volums a l'edificació principal d'una forma més harmònica i de composició contemporània. Aquests volums quedaran revestits per xapa arquitectònica perforada.

El volum que dona al carrer de l'Alegria es conserva la façana existent. Es vol mantenir a la vista part de l'estructura original de l'edifici per la seva rellevància com a construcció realitzada per la gent del poble, amb materials i sistemes de construcció humils i que reflecteix la importància del model cooperatiu que va ser fonamental al poble. Enlloc de revestir-lo, s'enderroca la coberta existent i s'emmarca aquesta part de façana en acer CORTEN a efectes de ressaltar el caràcter d'aquesta construcció original.

Rbla. St. Domènec, 8. VIC
Valencia 16, Pral. 2a. BARCELONA
647708347 gr.arq@coac.net

Gerard Rodriguez
arquitecte

A la planta baixa de l'edifici, a part del nou accés, hi ha les sales i serveis existents.

La planta primera es reforma per encabir-hi les noves oficines de l'EMD de Sant Miquel de Balenyà.

La coberta es reforma completament, mantenint l'estructura existent i revestint-la amb panell sandvitx de 200mm d'aïllant sobre el que es disposen els planells fotovoltaics integrats. Sobre la nova coberta plana del volum del Carrer de l'Alegria es disposaran les màquines exteriors que quedaran amagades per l'ampit de CORTEN de la coberta i, en cas de ser necessari s'integraran creant un perímetre de tancament de lames amb acer CORTEN o similar.

MD 2.2 Justificació del compliment de la normativa urbanística, ordenances municipals i altres normatives si s'escau

Planejament: POUM de Seva

Zonificació: Equipaments D3/D5. Pendent modificació puntual de D3 a D5.

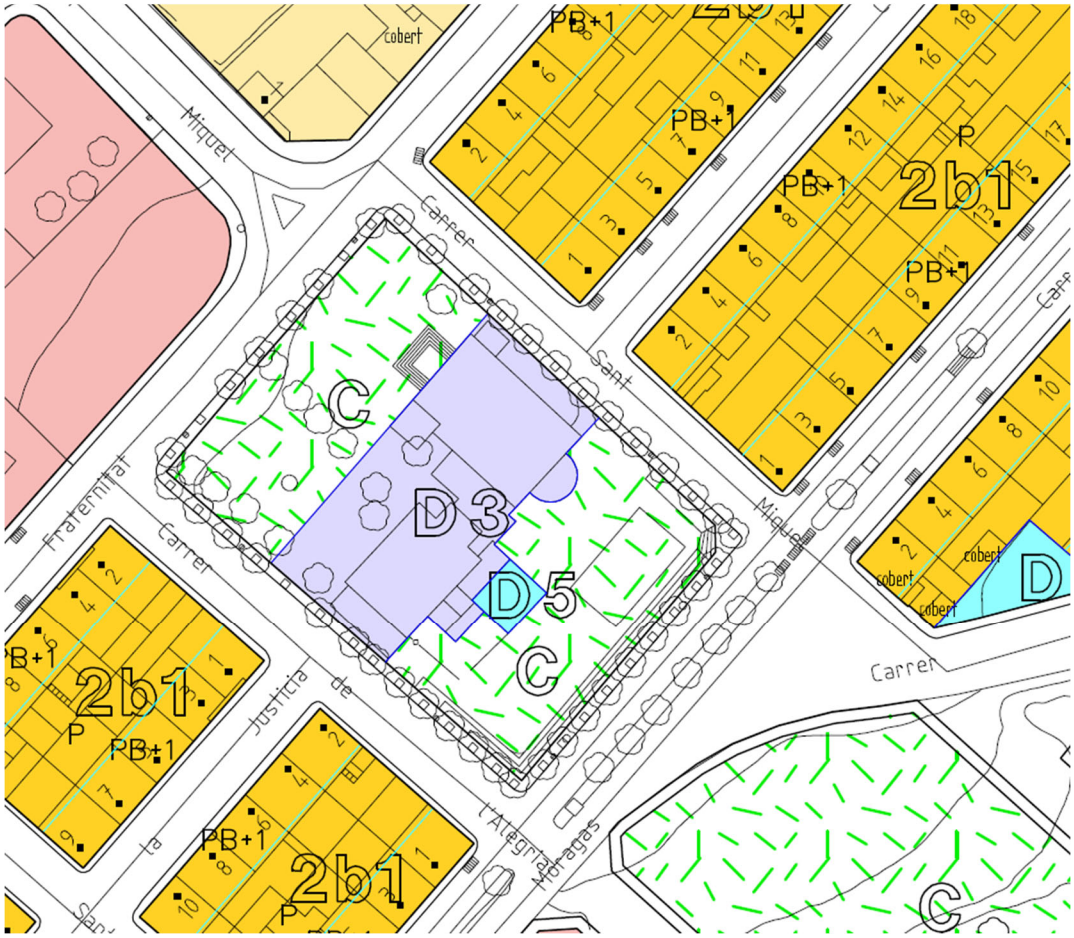

El planejament qualifica l'edificació en part com a D3, equipament religiós i D5, sociocultural. S'ha plantejat una modificació puntual del planejament per a modificar-ne la clau ja que tant la parcel·lació com els usos actual i futurs a que es vol destinar no s'hi adapten.

La "MODIFICACIÓ PUNTUAL 10 DEL PLA D'ORDENACIÓ URBANÍSTIC MUNICIPAL EN TRES (3) ÀMBITS DISCONTINUS DE SÒL URBÀ DEL MUNICIPI DE SEVA" redactada per l'arquitecte Joan Solà Font i que serà aprovada inicialment en breu, qualifica l'àmbit de D2/D5 per adaptar-se al usos actuals i futurs.

Rbla. St. Domènec, 8. VIC
Valencia 16, Pral. 2a. BARCELONA
647708347 gr.arq@coac.net

Gerard Rodriguez
arquitecte

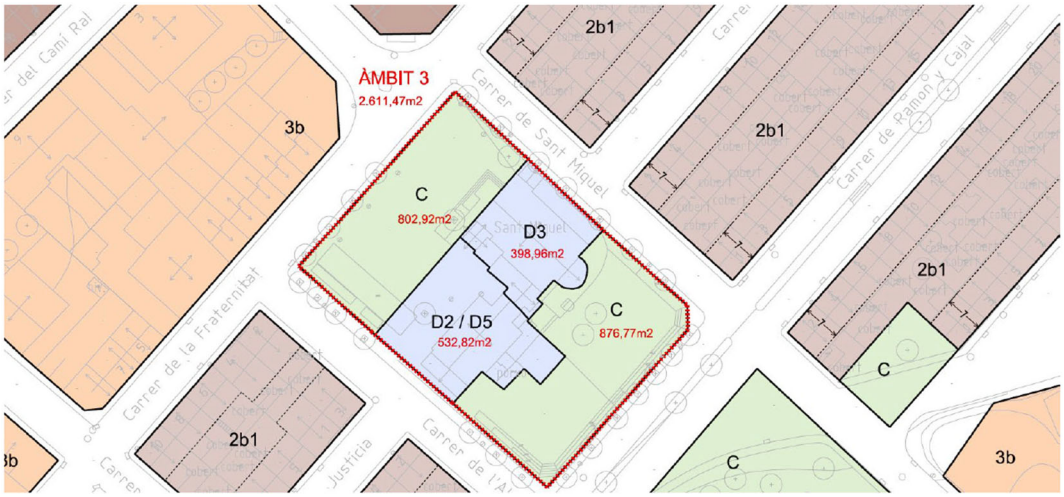

Les condicions de l'edificació dels equipaments es regulen a l'article 133 del POUM:

"Art. 133 Condicions d'edificació

1- *L'edificació en les àrees d'equipaments s'ajustarà a les necessitats funcionals dels diferents equipaments, al paisatge i a les condicions ambientals que haurà de respectar, i a la integració en el sector en què s'ubiquin.*
Amb aquesta finalitat es determinaran les diferents condicions urbanístiques en el Pla Especial que serà necessari per a la determinació de l'ús de l'equipament.
2- *Les edificacions s'ajustaran a les condicions següents:*
   a) *En Sòl Urbà: per a tota mena d'equipaments regirà el tipus d'ordenació de la zona on s'ubica l'equipament, o, si s'escau, de la zona contigua, tot respectant les condicions d'edificació de la mateixa zona. Quan ocupin tota una illa podrà regular-se com a edificació aïllada. L'altura màxima podrà ser de 9,50 m.*
   b) *En Sòl Urbanitzable: regiran les regles següents:*
   - Tipus d'ordenació: edificació aïllada
   - Alçada màxima: des de la cota natural del terreny en tots els punts del solar.
   - Intensitat neta d'edificació: 0,80 m2 de sostre per m2 de sòl.
   - Forma i distribució: els cossos d'edificació hauran de permetre a l'interior de cada parcel·la, la sistematització d'amplis espais d'arbrat i de jardins."

La parcel.la es troba en Zona 2b1, ordenació en illa, nucli de Sant Miquel.

Es tracta d'una zona amb cases de planta baixa i planta pis, entre mitgeres. Els solars son de 90 metres quadrats dels quals es pot ocupar una superfície en planta baixa de 70m2 en planta baixa i 49 en planta primera. Això és una ocupació de 70 sobre 90m2 i una edificabilitat de 119 sobre 90m2 que dona un percentatge i coeficient de 77.7% d'ocupació i 1.32 m2s/m2s d'edificabilitat.

La zona qualificada de D2/D5 de que es disposa té una superfície aproximada de 532,82 m2 i l'edifici actual una superfície construïda de 486m2. L'edifici reformat té una superfície total de 532.65m2 que representa un increment de 46.65m2 sobre l'original dels quals uns 7m2 corresponen a l'increment d'aïllament en façanes, i una superfície en planta de 313,23m2 ambdues per sota dels llindars màxims de 532.82 x 1.32 = 703.32m2 de sostre màxim i 532.82 x 77.7% = 414.00m2 d'ocupació.

L'alçat de l'edifici és de 7.66m, corresponent a planta baixa i planta pis coincidint amb les regulacions per els equipament i les regulacions de la zona.

Rbla. St. Domènec, 8. VIC
Valencia 16, Pral. 2a. BARCELONA
647708347 gr.arq@coac.net

Gerard Rodriguez
arquitecte

MD 2.3 Descripció de l'edifici. Programa Funcional. Descripció general dels sistemes

Comentada la configuració general de l'edifici en l'apartat MD 2.1"Descripció general del projecte i dels espais exteriors adscrits", a continuació es fa una descripció dels diferents usos que es donen en aquest edifici, indicant les seves característiques principals.

L'edifici es desenvolupa en dues plantes.

Des de la plaça accedim a la planta baixa a través del vestíbul d'accés, el qual don entrada al teatre/ sala polivalent, i a l'escala i ascensor d'accés a la planta primera.

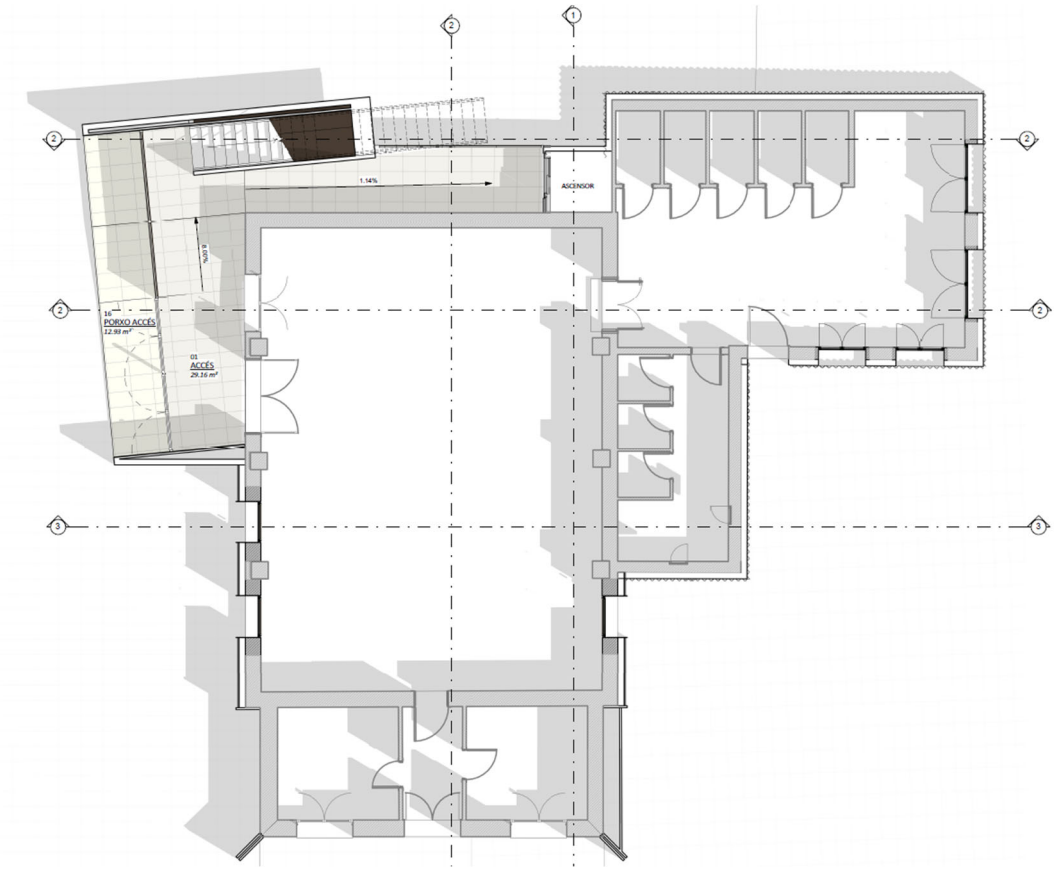

Rbla. St. Domènec, 8. VIC
Valencia 16, Pral. 2a. BARCELONA
647708347 gr.arq@coac.net

Gerard Rodriguez
arquitecte

Un cop a la planta primera, arribem a la zona d'espera i a la oficina d'atenció al ciutadà, des d'on podem accedir als serveis a través d'un petit pas, i la sala de plens i a la terrassa exterior de la sala. La sala es pot dividir en dues sales de reunions a través d'un envà acústic mòbil.

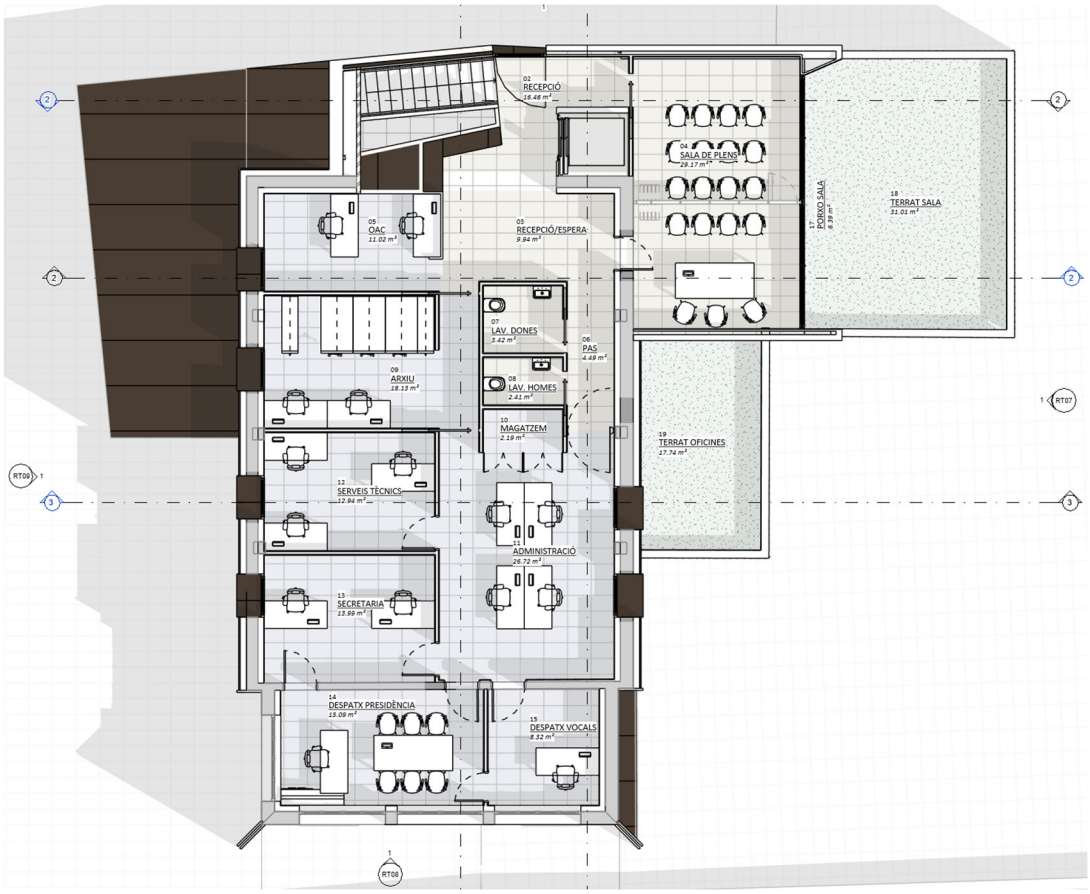

Rbla. St. Domènec, 8. VIC
Valencia 16, Pral. 2a. BARCELONA
647708347 gr.arq@coac.net

Gerard Rodriguez
arquitecte

A través del passadís i de l'OAC s'accedeix a la zona d'oficines i despatxos, on trobem una sala diàfana per als diversos serveis d'administració, una sala d'arxiu amb sistema mòbil d'arxivadors, un despatx per als servis tècnics, un despatx per a secretaria i serveis jurídics i els despatx de presidència i el de vocals. Des de la sala d'administració s'accedeix a la terrassa exterior.

Rbla. St. Domènec, 8. VIC
Valencia 16, Pral. 2a. BARCELONA
647708347 gr.arq@coac.net

Gerard Rodriguez
arquitecte

Sistemes i acabats

Estructuralment es manté l'estructura existent tot reforçants els sostres per la seva cara superior. L'Estructura de fusta de coberta així com l'entrebigat es mantenen i s'enderroca la teula que es substitueix per panell sandvitx aïllat amb llana de roca de 200mm de gruix on s'integra la coberta fotovoltaica.

L'estructura de la zona d'accés i sala de plens es realitza amb subestructura metàl·lica i lloses de formigó massís. La coberta és amb panell aïllat de CORTEN.

Les noves façanes es realitzen amb panell aïllat amb llana de roca de 150mm de xapa de CORTEN i trasdossat de guix laminat per la cara interior.

Les façanes a reformar es fan amb un revestiment de façana ventilada de peça de pedra natural sobre subestructura d'alumini i aïllament de llana de roca de 150mm. Les obertures es resoldran amb un emmarcat de xapa d'acer CORTEN separat 10cm del forat existent a efectes d'aïllar i d'evitar el pont tèrmic en aquest zona.

La part de façana que no es revesteixi o en cas d'executar només la primera fase de les obres es trasdossarà amb envà de placa de guix laminat amb 150mm. de gruix de llana de roca com a aïllament per l'interior.

Els nou paviments es faran sobre 5cm d'aïllament de llana de roca per acabar d'aïllar l'envolupant de les oficines.

Sobre la coberta es preveu poder instal·lar un camp fotovoltaic integrat de panells tipus All Black d'aproximadament 25kWpic. Associat a un acumulador per bateria de ió liti de 25kWh de capacitat.

Rbla. St. Domènec, 8. VIC
Valencia 16, Pral. 2a. BARCELONA
647708347 gr.arq@coac.net

Gerard Rodriguez
arquitecte

MD 2.4 Relació de superfícies útils i construïdes

Superfícies Útils i Construïdes per Planta

SUPERFÍCIES ÚTILS INTERIORS		
Nom	Superfície	Volum
0.00-P.BAIXA		
PÚBLIC		
ACCÉS	29.16 m²	84.87 m³
	29.16 m²	84.87 m³
	29.16 m²	84.87 m³
4.00-P.PRIMERA		
RESTRINGIT		
OAC	11.02 m²	30.33 m³
ARXIU	18.13 m²	42.26 m³
MAGATZEM	2.19 m²	5.61 m³
ADMINISTRACIÓ	26.72 m²	80.16 m³
SERVEIS TÈCNICS	12.94 m²	30.91 m³
SECRETARIA	13.99 m²	33.43 m³
DESPATX PRESIDÈNCIA	15.09 m²	42.25 m³
DESPATX VOCALS	8.32 m²	23.30 m³
	108.39 m²	288.26 m³
PÚBLIC		
RECEPCIÓ	16.46 m²	39.75 m³
RECEPCIÓ/ESPERA	9.94 m²	29.83 m³
SALA DE PLENS	29.17 m²	72.92 m³
Room	4.49 m²	13.46 m³
LAVABO DONES	3.42 m²	7.18 m³
LAVABO HOMES	2.41 m²	5.07 m³
	65.89 m²	168.20 m³
	174.28 m²	456.46 m³
Total general	203.44 m²	541.33 m³

SUPERFÍCIES ÚTILS EXTERIORS	
Nom	Sup.
0.00-P.BAIXA	
PORXO ACCÉS	12.93 m²
	12.93 m²
4.00-P.PRIMERA	
PORXO SALA	6.39 m²
TERRAT SALA	31.01 m²
TERRAT OFICINES	17.74 m²
	55.14 m²
	68.07 m²

Rbla. St. Domènec, 8. VIC
Valencia 16, Pral. 2a. BARCELONA
647708347 gr.arq@coac.net

Gerard Rodriguez
arquitecte

Superfícies Construïdes per Usos.

SUP. REFORMADA			
	Sup. Construída	Còmput edificabilitat	Edificabilitat
0.00-P.BAIXA			
PORXO-01	13.46 m²	0.5	6.73 m²
PORXO-02	9.67 m²	0.5	4.84 m²
REFORMA	44.72 m²	1	44.72 m²
	67.86 m²		56.29 m²
4.00-P.PRIMERA			
PORXO-03	6.01 m²	0.5	3.00 m²
REFORMA	216.01 m²	1	216.01 m²
	222.01 m²		219.01 m²
	289.87 m²		275.30 m²

SUP. REFORMA ENERGÈTICA			
	Sup. Construída	Còmput edificabilitat	Edificabilitat
0.00-P.BAIXA			
REFORMA ENERGÈTICA	245.37 m²	1	245.37 m²

Rbla. St. Domènec, 8. VIC
Valencia 16, Pral. 2a. BARCELONA
647708347 gr.arq@coac.net

Gerard Rodriguez
arquitecte

MD 2.4 Pressupost d'execució per contracte

S'ha dividit el pressupost en dues fases d'execució a efectes de facilitar el finançament i execució de les obres.

FASE 1: Consisteix en la reforma de la part corresponent a les noves oficines, incloent els accessos i les fusteries, la reforma de la coberta però mantenint la façana existent i sense incloure la instal·lació fotovoltaica ni de bateries.

Pressupost d'execució material	276.750,81
13% de despeses generals	35.977,61
6% de benefici industrial	16.605,05
Suma	329.333,46
21% IVA	69.160,03
Pressupost d'execució per contracta FASE 1	398.493,49

FASE SALA DE PLENS: Consisteix en l'addició de la sala de plens

Pressupost d'execució material	30.668,06
13% de despeses generals	3.986,85
6% de benefici industrial	1.840,08
Suma	36.494,99
21% IVA	7.663,95
Pressupost d'execució per contracta FASE 2	44.158,94

FASE 2: Consisteix en la reforma energètica de la totalitat de l'edifici, remats de CORTEN exterior de la façana, millores en accessos i compartimentació de sales i la instal·lació fotovoltaica i de bateries.

Pressupost d'execució material	186.521,07
13% de despeses generals	24.247,74
6% de benefici industrial	11.191,26
Suma	221.960,07
21% IVA	46.611,62
Pressupost d'execució per contracta FASE 2	268.571,69

El total acumulat de les tres intervencions puja:

Pressupost d'execució material TOTAL	493.939,94
13% de despeses generals	64.212,19
6% de benefici industrial	29.636,40
Suma	587.788,53
21% IVA	123.435,59
Pressupost d'execució per contracta TOTAL	711.224,12

Puja el pressupost d'execució per contracta a l'expressada quantitat de SET-CENTS ONZE MIL DOS-CENTS VINT-I-QUATRE EUROS AMB DOTZE CÈNTIMS.

Vic, gener de 2025

Rbla. St. Domènec, 8. VIC
Valencia 16, Pral. 2a. BARCELONA
647708347 gr.arq@coac.net

Gerard Rodriguez
arquitecte

MD 3 Prestacions de l'edifici: requisits a complimentar en funció de les característiques de l'edifici

L'edifici projectat proporcionarà unes prestacions de funcionalitat, seguretat i habitabilitat que garantiran les exigències bàsiques del CTE, en relació amb els requisits bàsics de la LOE, així com també donen resposta a la resta de normativa d'aplicació.

A continuació es defineixen els requisits generals a complimentar en el conjunt de l'edifici, que depenen de les seves característiques i ubicació, i que s'agrupen de la següent manera:

- Funcionalitat → Utilització: Condicions d'habitabilitat dels habitatges
  → Accessibilitat
- Seguretat → Estructural
  → en cas d'Incendi
  → d'Utilització
- Habitabilitat → Salubritat
  → Protecció contra el soroll
  → Estalvi d'energia
  → Altres aspectes funcionals dels elements constructius o de les instal·lacions per un ús satisfactori de l'edifici.

En la Memòria Constructiva es defineixen els sistemes de l'edifici i es concreten els seus requisits específics i prestacions de les solucions.

MD 3.1 Condicions de funcionalitat de l'edifici

MD 3.1.1 Condicions funcionals relatives a l'ús

El disseny de l'edifici satisfà el requisit bàsic d'utilització establert a la LOE.

MD 3.1.2 Condicions funcionals relatives a l'accessibilitat

El disseny de l'edifici incorpora les condicions d'accessibilitat establertes per la Llei 18/2007 del Dret de l'habitatge, el Codi d'Accessibilitat de Catalunya (D. 135/1995) i el CTE DB SUA Seguretat d'Utilització i Accessibilitat, de manera que es satisfà el requisit bàsic d'accessibilitat fixat a la LOE.

Així doncs:

L'accessibilitat exterior que comunica l'edifici amb la via pública es resol mitjançant un itinerari accessible.

S'adjunta la fitxa justificativa del D.135/1995, i del DB SUA on es recullen les condicions que presenta aquest itinerari practicable.

Rbla. St. Domènec, 8. VIC
Valencia 16, Pral. 2a. BARCELONA
647708347 gr.arq@coac.net

Gerard Rodriguez
arquitecte

MD 3.2 Seguretat estructural

MD 3.2.1. Sustentació de l'edifici: característiques del terreny

Segons la informació prèvia disponible no es preveuen ni es té informació que en el terreny de l'emplaçament hi hagi problemes derivats d'inestabilitats, lliscaments, usos previs que hagin pogut contaminar el sòl, obstacles enterrats, modificacions prèvies de la topografia, etc.

Per intervencions properes en l'edificació es preveu la presencia de margues a 1.5m.

Durant la fase d'execució ec comprovarà l'existència d'aquest estrat resistent i en cas contrari es recomana realitzar un estudi geotècnic.

En el moment d'obrir sabates de la zona d'ampliació es comprovarà la fonamentació de l'edifici existent a efectes de validar-ne la capacitat portant.

MD 3.2.2. Sistema estructural: bases de càlcul i accions

Els requisits de seguretat estructural, capacitat portant i aptitud al servei dels elements de fonamentació i contenció es satisfan segons els paràmetres establerts en el DB SE-C i que s'especifiquen a l'apartat MC 2.1. "Fonamentació i contenció de terres"

Les limitacions dels assentaments diferencials responen a les prescripcions del DB SE-C del CTE.

L'edifici projectat compleix el requisit de seguretat estructural donant compliment a les exigències bàsiques SE1: Resistència i estabilitat i SE2 Aptitud al servei, en els termes de l'article 10 del CTE. Aquests requisits es satisfan segons els paràmetres establerts als Documents Bàsics que li són d'aplicació:

- DB SE Seguretat estructural
- DB SE-AE Accions a l'edificació
- DB SE-C Fonaments
- DB SE-A Acer
- DB SE-F Fàbrica

Per l'estructura de formigó en el que s'estableix a l'EHE-08 Instrucció de formigó estructural. Pel que fa a la sismicitat en el que s'estableix a la NCSE-02 Norma de construcció sismoresistent.

Igualment es dóna compliment a l'exigència bàsica SI6: Resistència estructural a l'incendi amb els paràmetres establerts a:

- DB SI 6. Resistència al foc de l'estructura

La definició del temps de resistència al foc dels elements estructurals s'especifica a l'apartat de la Memòria Descriptiva (MD 3.3), Seguretat en cas d'incendi, d'aquesta memòria.

Les previsions tècniques considerades en el projecte pel que fa al sistema estructural es desenvolupen en aquest apartat.

Les bases de càlcul, les característiques dels materials, els procediments emprats pel càlcul i la quantificació i justificació de les prestacions del sistema estructural es desenvolupen als apartats MC 2. "Sistema estructural"

Per garantir la resistència i l'estabilitat de l'estructura s'ha fet la comprovació estructural mitjançant el càlcul pel mètode dels Estats Límit:

- Estats Límit Últims
- Estat Límit de Servei
- Estat Límit de Durabilitat comprovant que, considerant els valors de les accions, de les característiques dels materials i de les dades geomètriques (tots ells afectats pels corresponents coeficients parcials de seguretat) la resposta estructural no és inferior a l'efecte de les accions aplicades amb l'índex de fiabilitat suficient per cadascuna de les situacions de projecte considerades, que són:

- Situacions persistents, que corresponen a les condicions d'ús normal de l'estructura
- Situacions transitòries, com poden ser les que es produeixen durant la construcció o reparació de l'estructura
- Situacions accidentals, que corresponen a condicions excepcionals

Per obtenir els valors de càlcul de l'efecte de les accions s'han tingut en compte les accions especificades en aquest apartat amb les combinacions d'accions i els coeficients que s'especifiquen a continuació.

Elsl valors de càlcul de la resistència s'obtenen minorant els materials estructurals amb els coeficients indicats a la memòria constructiva MC 2.

- per situacions persistents o transitòries,

$$\sum_{j\geq 1} \gamma_{G,j} * G_{k,j} + \gamma_{Q,1} * Q_{k,1} + \sum_{i>1} \gamma_{Q,i} * \psi_{0,i} * Q_{k,i}$$

- per situacions extraordinàries,

$$\sum_{j\geq 1} \gamma_{G,j} * G_{k,j} + A_d + \gamma_{Q,1} * \psi_{1,1} * Q_{k,1} + \sum_{i>1} \gamma_{Q,i} * \psi_{2,i} * Q_{k,i}$$

γ_G : coeficient parcial d'una acció permanent

γ_Q : coeficient parcial per a una acció variable

G_k: valor característic d'una acció permanent

Q_k: valor característic d'una acció variable simple

A_d: valor de càlcul d'una acció accidental

$\psi_{0,1,2}$: coeficients de simultaneïtat

Els valors dels coeficients de simultaneïtat corresponen també als definits en el DB SE i són els següents:

Coeficients de simultaneïtat	**Categoria**	ψ_0	ψ_1	ψ_2
Sobrecàrrega superficial d'ús				
Zones residencials	A	0,7	0,5	0,3
Zones comercials	D	0,7	0,7	0,6
Zones de tràfic i aparcament vehicles lleugers (pes total < 30 kN)	E	0,7	0,7	0,6
Cobertes transitables	F	0,7	0,5	0,6
Cobertes accessibles només per a conservació	G	0	0	0
Neu				
per a alçades ≤ 1000 m		0,5	0,2	0
Vent		0,6	0,5	0
Accions variables del terreny		0,7	0,7	0,7

El **període de servei** previst pels elements de l'estructura principal és l'establert en el CTE i s'han seguit les prescripcions de durabilitat que s'hi estableixen pels diferents materials estructurals emprats.

Els elements estructurals reemplaçables (baranes, recolzament d'instal·lacions, etc), que no formen part de l'estructura principal, poden tenir una vida útil inferior que es valorarà segons les inspeccions prescrites en el manual d'ús i manteniment i el pla de manteniment.

ACCIONS

Càrregues permanents (G)

- Pesos propis *(Els valors dels pesos propis es poden extreure del Catàleg d'Elements Constructius, o de catàlegs comercials, tenint en compte la configuració de les diferents solucions)*

Materials:	**kN/m³**
Formigó armat	25,0
Formigó en massa	23,0
Morter de ciment	19,0
Morter de pendents d'àrids lleugers	9,0
Totxo calat	15,0
Totxana	12,0
Acer estructural	78,5
Revestiments:	**kN/m²**
Enguixat	0,15
Arrebossat	0,20
Elements constructius superficials	**kN/m²**
Forjat reticular, cassetó de formigó, 25+5cm de cantell	5,50
Llosa d'escala de 18cm	4,50
Llosa voladís de 20cm	5,00
Llosa massissa de 20cm (coberta)	5,00
Teulada de teula ceràmica	0,70
Paviment de gres extruït col·locat amb morter adhesiu	0,60
Cel ras de guix	0,20
Envans de maó fins a 7cm de gruix	1,00
Elements constructius lineals (alçada entre plantes= 2,55m)	**kN/ml**
Compartimentacions de totxo calat de 14 + aïllaments + acabats	5,60
Compartimentacions de totxo calat de 14 + maó foradat de 7 + acabats	6,45
Compartimentacions de maó foradat de 7 + totxana de 9 + acabats	5,00
Façana (totxo calat+aïllament+envà de 4, arrebossat exterior i enguixat interior)	7,00
Mitgera (totxo calat de 14 +placa de guix)	5,60
Total pesos propis considerats per planta	**kN/m²**
Sostre planta soterrani ús habitatge	7,30
Sostre planta soterrani coberta plana	7,50
Sostre planta segona – coberta plana	7,50
Sostre planta sotacoberta	6,70

- Accions del terreny

Es consideren les empentes del terreny segons les característiques que s'esmenten a l'apartat MC 1 d'aquesta memòria.

Càrregues Variables (Q)

- Sobrecàrregues d'ús

Categoria d'ús		Subcategories d'ús		Càrrega uniforme* (kN/m²)	Càrrega concentrada* (kN)
A	Zones residencials	**A1**	Habitatges	2,0	2,0
		A2	Trasters i magatzem d'escombraries	3,0	2,0
D	Zones comercials	**D1**	Locals comercials	5,0	4,0
E	Zones de tràfic i aparcament per a vehicles lleugers (pes total < 30 kN)			2,0	2 x 10,0 *
F	Cobertes transitables accessibles només privadament			2,0 **	2,0
G	Cobertes accessibles només per a conservació	**G1**	Cobertes amb inclinació < 20º	1,0	2,0

* En el cas E (zones de trànsit i d'aparcament) les dues càrregues concentrades s'apliquen simultàniament amb la càrrega uniforme i separades 1,80m. En la resta de casos l'aplicació de la càrrega uniforme i de la càrrega concentrada es fa de manera independent i no simultània.

** Es considera convenient augmentar la càrrega uniforme establerta en el DB SE AE de 1 kN/m² a 2 kN/m²

- Sobrecàrrega d'ús en zones d'accés i evacuació: 3 kN/m²
- Sobrecàrrega en balcons volats: La mateixa sobrecàrrega d'ús de la zona que serveix i una sobrecàrrega lineal a les vores de 2,0 kN/m²
- Sobrecàrrega sobre el terreny que desenvolupa empentes en els elements de contenció: 1,0 kN/m2 en les zones d'us privat i 3,0 kN/m² a la zona del carrer

- Accions sobre baranes i divisòries

Les baranes s'han dimensionat per a una força horitzontal, lineal i uniforme aplicada a la vora superior de:

- F: Coberta transitable 1,6 kN/ml
- A1: Habitatges 0,8 kN/ml

Les parets divisòries s'han dimensionat per una força horitzontal, lineal i uniforme de 0.40 kN/ml, aplicada a 1.2 m d'alçada.

- Reducció de sobrecàrregues

No s'ha fet reducció de sobrecàrregues en els elements estructurals, ni verticals ni horitzontals.

- Acció del vent

L'edifici està ubicat en una zona urbana, amb una grau d'aspresa IV

Alçada topogràfica de l'emplaçament: 860 m

Alçada de l'edifici h: 7,00m

Dimensió x: 13,50m

Dimensió y: 13.50m

Esveltesa h/x: 1,02

Esveltesa h/y: 1.14

Pressió estàtica considerada: qe= qb x ce x cp

Càrrega bàsica de vent, qb=0.50 kN/m2

Coeficient d'exposició, c_e: planta baixa: 1,3

planta primera: 1,4

planta segona: 1,7

planta sotacoberta: 1,9

Coeficient de pressió per edificis de pisos: c_{px} = 0,80

c_{sx} = -0,50

c_{py} = 0,80

c_{sy} = -0,55

Per tant:

Vent direcció x	Pressió (kN/m^2)	Succió (kN/m^2)
planta baixa	0,52	0,325
planta primera	0,56	0,350

Vent direcció y	Pressió (kN/m^2)	Succió (kN/m^2)
planta baixa	0,52	0,357
planta primera	0,56	0,385

- Accions tèrmiques

No s'han tingut en compte efectes tèrmics en l'estructura principal de formigó armat ja que no existeixen elements continus de més de 40 m i per tant no és necessari.

No s'han projectat juntes de moviment dels murs de fàbrica de façana donat que les seves dimensions són inferiors a les distàncies màximes entre junts de moviment que estableix el DB SE-F, pel cas de parets de totxo ceràmic amb retracció final del morter ≤ 0,15 mm/m i expansió final per humitat de les peces ceràmiques ≤ 0,15 mm/m, que són les característiques establertes en projecte per a aquests materials.

- Càrrega de neu

Zona climàtica d'hivern: Zona 2

Alçada topogràfica: 860 m

Sobrecàrrega de neu en terreny horitzontal: sk = 1,4 kN/m2

Coeficient de forma de la coberta inclinada 18,3º: μ = 1

Càrrega de neu considerada sobre la projecció horitzontal de la coberta inclinada:

$$qn = \mu \cdot sk = 1{,}4 \text{ kN/m2}$$

Càrrega de neu considerada sobre la coberta plana:

$$qn = \mu \cdot sk = 1{,}4 \text{ kN/m2}$$

Accions accidentals (A)

- Sisme

L'acceleració sísmica bàsica de l'emplaçament és $a_b / g = 0{,}04$ i l'edifici es classifica com d'importància normal.

Per tant en aquest cas, segons la NCSE-02, no s'ha de tenir en compte l'aplicació de la normativa per les característiques de la intervenció.

- Incendi

El càlcul de la resistència al foc de l'estructura s'ha fet pels mètodes simplificats proposats pel DB SI, concretament segons l'annex C pels elements estructurals de formigó i l'annex D pel pilar metàl·lic de la façana.

Amb aquests mètodes simplificats no es necessari tenir en compte les accions indirectes derivades de l'incendi i per tant les accions aplicades en cas d'incendi són les mateixes que en situació permanent afectades amb els coeficients de simultaneïtat i de seguretat aplicables en la situació extraordinària d'incendi i que s'especifiquen en aquest apartat.

En aquest projecte no és necessari preveure càrregues específiques per a la intervenció dels bombers.

Veure justificació de la resistència al foc de l'estructura a l'apartat MC 2.2.1

- Impacte de vehicles

No es considera l'impacte de vehicles des de l'exterior de l'edifici, el CTE no ho prescriu a no ser que ho estableixi l'ordenança municipal, que en aquest cas no ho fa.

En canvi, sí que es considera l'impacte des de l'interior de l'edifici en les zones de circulació de vehicles. En els elements estructurals verticals de la planta soterrani s'ha considerar una força de 50 kN (l'aparcament es per a vehicles de fins a 30 kN) en la direcció paral·lela a la via, actuant en un pla horitzontal situat a 0,6m sobre la superfície del vial. Igualment, però no de manera simultània, s'han aplicat 25 kN en al direcció perpendicular al vial.

No s'apliquen forces d'impacte sobre elements horitzontals donat que tots estan situats a una alçada superior a 1,80m.

Altres accions considerades

La caixa d'ascensor, el fossat i el sostre de la sala de màquines i politges s'han dimensionat per a un ascensor de càrrega nominal Q=450 kg (6 persones)
El disseny, dimensionat i execució de la instal·lació de l'ascensor es farà per part del subministrador seguint la UNE EN 81-1:1998, prèvia negociació entre aquest, el promotor i la direcció facultativa sobre la utilització prevista de l'ascensor, les seves condicions d'entorn, els condicionants estructurals i altres aspectes relatius a la instal·lació.

Coeficients parcials de seguretat de les accions geotècniques

Els coeficients de seguretat emprats en el càlcul de la fonamentació s'ajusten a les prescripcions del DB SE C i són els següents:

Situació de dimensionat	Tipus	Materials		Accions	
		γ_R	γ_M	γ_E	γ_F
Persistent o transitòria	Esfondrament	3,0	1,0	1,0	1,0
	Estabilitat global	1,0	1,8	1,0	1,0
	Lliscament	1,5	1,0	1,0	1,0
	Bolc:				
	Accions estabilitzadores	1,0	1,0	0,9	1,0
	Acciones desestabilitzadores	1,0	1,0	1,8	1,0
Extraordinària	Esfondrament	2,0	1,0	1,0	1,0
	Estabilitat global	1,0	1,2	1,0	1,0
	Lliscament	1,1	1,0	1,0	1,0
	Bolc:				
	Accions estabilitzadores	1,0	1,0	0,9	1,0
	Acciones desestabilitzadores	1,0	1,0	1,2	1,0

γ_R : coeficient parcial per a la resistència del terreny

γ_M : coeficient parcial per a les propietats dels materials, incloses les del terreny

γ_E : coeficient parcial per a l'efecte de les accions

γ_F : coeficient parcial per a les accions

Els coeficients corresponents a la capacitat estructural dels elements de fonamentació i contenció són els establerts per l'EHE-08 i s'especifiquen a continuació.

Coeficients parcials de seguretat de les accions sobre l'edifici

Per obtenir els valors de càlcul de l'efecte de les accions s'han tingut en compte les accions amb les combinacions d'accions i els coeficients indicats en aquest apartat.

Els valors de càlcul de la resistència s'obtenen minorant els materials estructurals amb els coeficients indicats al punts MC 2.1."Fonamentació i contenció de terres"

Els coeficients de seguretat per les accions emprats en les comprovacions dels Estats Límit Últims s'ajusten als especificats en el DB SE i complementàriament en l'EHE i són els següents:

Coeficients parcials de seguretat (γ) per a les accions en Estats Límit Últims					
Tipus de verificació	**Tipus d' acció**	**Situació persistent/transitòria**		**Situació extraordinària**	
		desfavorable	**favorable**	**desfavorable**	**favorable**
Resistència	**Permanent:**				
	Pes propi, pes del terreny	1,35	0,80	1,0	1,0
	Empentes del terreny	1,35	0,70	1,0	1,0
	Variable	1,50	0	1,0	0
Estabilitat	**Permanent:**				
	Pes propi, pes del terreny	1,10	0,90	1,0	1,0
	Empentes del terreny	1,35	0,80	1,0	1,0
	Variable	1,50	0	1.0	0

Rbla. St. Domènec, 8. VIC
Valencia 16, Pral. 2a. BARCELONA
647708347 gr.arq@coac.net

Gerard Rodriguez
arquitecte

Els coeficients de seguretat per les accions emprats en les comprovacions dels Estats Límit de Servei s'ajusten als especificats en el DB SE i complementàriament en l'EHE i són els següents:

Coeficients parcials de seguretat (γ) per a les accions en Estats Límit de Servei		
Tipus d'acció:	desfavorable	favorable
Permanent	1,0	1,0
Variable	1,0	0

Deformacions admissibles

Les limitacions dels assentaments diferencials responen a les prescripcions del DB SE-C del CTE i són les següents:

Valors límit basats en la distorsió angular, β	
Tipus d'estructura	**Límit**
Murs de contenció	1/300
Estructures reticulades amb envans de separació	1/500

En aquest cas es limita també l'assentament màxim a 2,5cm

Pel que fa a l'estructura s'ha verificat que, per a les situacions de dimensionat pertinents, l'efecte de les accions no arriba al valor límit admissible de deformació establert a tal efecte i que, seguint les prescripcions del DB SE, en aquest cas són els següents:

Limitacions de les fletxes relatives dels sostres i de la coberta:

- Fletxa < 1/500 en les zones amb envans fràgils i/o paviments rígids sense juntes
- Fletxa < 1/400 en les zones amb envans ordinaris i paviments rígids amb juntes
- Fletxa < 1/300 en la resta dels casos

Limitacions dels desplaçaments horitzontals:

- desplom total < 1/500 de l'alçada total de l'edifici
- desplom local < 1/250 de l'alçada de la planta en qualsevol d'elles

Vibracions i Fatiga

Donat l'ús de l'edifici no es considera susceptible de patir vibracions que puguin produir el col·lapse de l'estructura i per tant no resulta necessari fer aquest tipus de comprovació.

Pel que fa a la fatiga, aquest estat límit, tampoc resulta necessari comprovar-lo, només cal tenir-la en compte en els elements estructurals interns de l'ascensor per part del subministrador i instal·lador d'aquest aparell.

MD 3.3 Seguretat en cas d'incendi

Les condicions de seguretat en cas d'incendi de l'edifici projectat compleixen les exigències bàsiques SI del CTE.

Aquestes exigències es satisfan adoptant solucions tècniques basades en el Document Bàsic de Seguretat en cas d'incendi, DB SI. []

Justificació del compliment de les exigències bàsiques SI

S'adjunten les fitxes justificatives del compliment del DB SI en "Edifici d'habitatges plurifamiliar" i en l'"Aparcament". A continuació es relacionen els aspectes més importants de la seguretat en cas d'incendi de l'edifici, ordenats per exigències bàsiques SI.

Condicions per a la intervenció de bombers i d'evacuació exterior de l'edifici

Tenint en compte que l'edifici té una alçada d'evacuació < 9 m, no li es d'aplicació l'exigència SI 5 Intervenció de bombers segons la secció SI 5 del DB SI [].

Condicions per limitar la propagació interior de l'incendi

L'edifici està compartimentat en tres sectors d'incendi que es corresponen amb els usos previstos i que han de tenir una resistència al foc EI (t):

- Residencial habitatge: EI 60, l'alçada d'evacuació de l'edifici és de 6 m (< 15 m)
- Local comercial: EI 90, l'alçada d'evacuació de l'edifici és 6 m (< 15 m)
- Aparcament en soterrani: EI 120

Els trasters i el recinte de l'ascensor són locals de risc d'incendi baix, l'armari de comptadors serà estanc al fum E 30.

Els passos d'instal·lacions respectaran la compartimentació de sectors d'incendi. El conducte de ventilació de l'aparcament serà un conducte resistent al foc EI 120 fins a la coberta, i els de ventilació dels trasters EI 90. Els baixants tindran "collarín tallafocs" en el pas pel forjat de l'aparcament. Les instal·lacions que passen per les canalitzacions de l'escala i dels conductes situats al costat de l'ascensor i dels locals humits seran no propagadores del foc.

Els materials de revestiment de les zones comuns, trasters i aparcaments tindran la següent classe de reacció al foc :

- C-s2,d0 i Efl en zones ocupables excepte l'interior dels habitatges
- B.s1,d0 i Bfl-s1, en trasters, locals d'instal·lacions i aparcament

Condicions per limitar la propagació exterior de l'incendi

La mitgera tindrà una resistència al foc EI 120.

La façana de l'edifici garanteix les franges EI 60: de 0,50m en la trobada amb la mitgera; i d'1m d'amplada en la trobada amb les partes i forjats que compartimenten sectors d'incendi (aparcament i local).

Condicions de resistència al foc de l'estructura

La resistència al foc de l'estructura serà, com a mínim,:

- R 30 en la zona d'ús habitatge3

Rbla. St. Domènec, 8. VIC
Valencia 16, Pral. 2a. BARCELONA
647708347 gr.arq@coac.net

Gerard Rodriguez
arquitecte

Condicions per a l'evacuació dels ocupants

Les plantes habitatges tenen una sortida de planta a través d'una escala no protegida d'1,0m d'amplada ja que l'alçada d'evacuació no supera els 14m i el recorregut des de la porta de l'habitatge fins a l'arrancada de l'escala en planta no supera els 25m.

L'evacuació de la planta soterrani destinada a aparcament i trasters es fa a través d'un recorregut que no supera els 35m fins a la sortida al vestíbul d'independència d'una escala especialment protegida d'1,00m d'amplada que dóna directament a l'exterior en planta baixa.

L'aparcament disposarà una instal·lació de ventilació amb extracció mecànica per al control de fums en cas d'incendi ja que no té consideració d'aparcament obert.

Instal·lacions de protecció contra incendi

Es col·locaran extintors, que en general seran d'eficàcia 21A/113B, a l'escala dels habitatges i al distribuïdor dels trasters. A l'aparcament es disposaran extintors portàtils, detecció automàtica associada al sistema de control de fums.

Les instal·lacions es defineixen a l'apartat corresponent del sistema Instal·lacions i serveis.

MD 3.4 Seguretat d'utilització i accessibilitat

Les condicions de seguretat d'utilització i accessibilitat de l'edifici projectat compleixen les exigències bàsiques del CTE per tal de garantir l'ús de l'edifici en condicions segures i evitar, el màxim possible, els accidents i danys als usuaris, així com facilitar el seu accés i utilització de forma no discriminatòria, independent i segura a les persones amb discapacitat.

Aquestes exigències es satisfan adoptant solucions tècniques basades en el Document Bàsic de Seguretat d'utilització i accessibilitat DB SUA, així com la Llei 17/2008 del Dret a l'Habitatge, el D. 141/2012 de "Condicions mínimes d'habitabilitat dels habitatges" i al D. 135/1995 "Codi d'Accessibilitat de Catalunya".

A continuació es relacionen els aspectes més importants, ordenats per exigències bàsiques del SUA als quals es dóna resposta des del disseny de l'edifici i que es recullen tots ells en les fitxes justificatives que s'adjunten al final d'aquest apartat.

Condicions per limitar el risc de caigudes

A totes les zones de l'edifici es contemplen les discontinuïtats dels paviments, els desnivells i la disposició de barreres de protecció amb configuració de no escalable i amb alçada segons el desnivell que s'està protegint. Es considera la configuració de les escales. Referent a la neteja dels vidres transparents exteriors tots ells són practicables o fàcilment desmuntables.

Condicions per limitar el risc d'impacte o d'atrapament

A totes les zones de l'edifici es contemplen els elements fixes i practicables susceptibles de produir impactes i aquells elements fràgils susceptibles de rebre'ls –els quals garantiran el nivell de risc d'impacte que els hi és d'aplicació i que es detallen a l'apartat MC 3 "Sistemes envolvent i d'acabats exteriors" i MC4 "Sistemes de compartimentació i d'acabats interiors". També es considera, la protecció a enganxades amb elements d'obertures i tancaments automàtics.

Condicions per limitar el risc d'immobilització

Els diferents banys dels habitatges tenen portes amb sistemes de desbloqueig des de l'exterior.

Condicions per limitar el risc causat per il·luminació inadequada

Es fixen els nivells mínims d'il·luminació per als espais que configuren les zones comunes de circulació, tant interior com exterior i els valors es recullen a l'apartat MC 6.10 "Subministrament elèctric i instal·lacions d'il·luminació".

Es disposa d'enllumenat d'emergència en els recorreguts d'evacuació, tant dels habitatges com de l'aparcament fins a la sortida a l'exterior i els valors es recullen a l'apartat MC 6.10 "Subministrament elèctric i instal·lacions d'il·luminació".

Condicions per limitar el risc causat per l'acció del llamp

L'edifici ja disposa de parallamps.

Condicions d'accessibilitat

Les condicions que donen resposta al requisit bàsic d'accessibilitat es justifiquen a l'apartat MD 3.1.2 d'aquesta Memòria. (Condicions funcionals relatives a l'accessibilitat)

Rbla. St. Domènec, 8. VIC
Valencia 16, Pral. 2a. BARCELONA
647708347 gr.arq@coac.net

Gerard Rodriguez
arquitecte

MD 3.5 Salubritat

L'edifici projectat dóna resposta a les exigències bàsiques de salubritat (HS) garantint la protecció contra la humitat (que afecta bàsicament al disseny dels tancaments), disposant d'espais per a la recollida adequada dels residus, garantint la qualitat de l'aire interior i de l'entorn exterior, i disposant de xarxes de subministrament d'aigua i d'evacuació d'aigües residuals i pluvials.

A continuació es desenvolupen les exigències que afecten al conjunt de l'edifici

MD 3.5.1 Protecció contra la humitat

L'edifici garanteix l'exigència bàsica HS 1 de protecció contra la humitat.

Els seus sistemes s'han dissenyat d'acord al document bàsic HS1, tenint en compte els següents paràmetres de l'edifici que condicionen la quantificació de l'exigència:

Pel que fa al disseny de les façanes:

- grau d'exposició al vent: zona eòlica C
- zona pluviomètrica III
- l'altura de coronament de l'edifici inferior a 15m, en un entorn poc ventós

El que suposa un grau d'impermeabilitat 3.

Per al disseny de murs i terres:

- el terreny té un coeficient de permeabilitat $K_s=10^{-9}$ cm/s
- el nivell freàtic es troba 10m per sota del terra de l'edifici

El que suposa un grau d'impermeabilitat 1 per als terres i murs en contacte amb el terreny.

El control del risc de condensacions queda recollit i justificat en la fitxa de compliment del DB HE 1.

MD 3.5.2 Recollida i evacuació de residus

Com que el municipi no té ordenança municipal de residus, es garanteixen els paràmetres que determina el DB HS 2, així com les especificacions del Decret 21/2006 de criteris ambiental i d'Ecoeficiència en els edificis.
El sistema municipal de recollida d'escombraries és mitjançant contenidors de carrer i per tant es preveu un local com a espai de reserva per a la recollida de les 5 fraccions de residus de l'edifici, a més de l'espai d'emmagatzematge immediat als habitatges. No es pren en consideració el local, ja que el seu ús encara no està definit.

En base a l'ocupació prevista de l'edifici (14P) es considera un espai de reserva de 3,75m^2.
Per a l'espai d'emmagatzematge immediat dels habitatges es preveu un espai de 225 dm^3 per cadascun d'ells.

Rbla. St. Domènec, 8. VIC
Valencia 16, Pral. 2a. BARCELONA
647708347 gr.arq@coac.net

Gerard Rodriguez
arquitecte

MD 3.6 Protecció contra el soroll

Es complimenta l'exigència de protecció enfront del soroll mitjançant el procediment de l'opció simplificada que estableix el DB HR.

Condicionants de l'entorn

Els tancaments en contacte amb l'exterior es dissenyen d'acord al DB HR per tal de garantir l'aïllament a soroll exterior corresponent als valors de l'índex de soroll dia L_d que es defineixen a continuació:

La façana a carrer presenta un índex de soroll dia, L_d, de 70dBA, d'acord al mapa de capacitat acústica del municipi.

Per a la façana posterior s'ha calculat amb un L_d, de 60dBA, ja que la façana interior, orientada a est, no està exposada directament a soroll d'automòbils, aeronaus, d'activitats industrials, comercials o esportives.

Pel que fa a la façana Sud, entenent que és una façana de transició, entre els 70dBA de la façana carrer i els 60dBA de la façana interior s'ha considerat un L_d de 65dBA.

Definició acústica dels espais

L'edifici presenta els següents tipus d'espais:

Unitats d'ús:	Cada espai és una unitat d'ús
Zones comunes:	Els espais d'ús comú de l'edifici
Recintes habitables no protegits:	Banys, distribuïdors, passadissos
Recintes habitables protegits:	Sales
Recintes sorollosos:	La nau principal de l'església.

A continuació s'adjunta la fitxa resum de les exigències del DB HR.

Rbla. St. Domènec, 8. VIC
Valencia 16, Pral. 2a. BARCELONA
647708347 gr.arq@coac.net

Gerard Rodriguez
arquitecte

MD 3.7 Estalvi d'energia.

Zona climàtica: D3

Classe d'higrometria dels espais: 3

Classificació dels espais:

- espais habitables: els habitatges i les zones comunes
- espais no habitables: l'aparcament, els trasters de la planta soterrani i el local de la planta baixa (ja que no té ús definitiu en projecte)
- l'escala que arriba a la planta baixa provinent del soterrani s'ha considerat espai exterior, degut al seu grau de ventilació

MD 3.7.1 Limitació del consum energètic

L'edifici compleix amb l'exigència bàsica HE-0 del CTE: *Limitació del consum energètic*, del qual s'adjunta una fitxa resum dels requeriments que estableix, en funció de la zona climàtica on s'ubica l'edifici i la seva superfície útil.

Rbla. St. Domènec, 8. VIC
Valencia 16, Pral. 2a. BARCELONA
647708347 gr.arq@coac.net

Gerard Rodriguez
arquitecte

MD 3.7.2 Limitació de la demanda energètica

L'edifici dóna compliment a l'exigència bàsica HE-1 del CTE: *Limitació de la demanda energètica*, del qual s'adjunta una fitxa resum dels requeriments que estableix, en funció de la zona climàtica on s'ubica l'edifici i la seva superfície útil.

Rbla. St. Domènec, 8. VIC
Valencia 16, Pral. 2a. BARCELONA
647708347 gr.arq@coac.net

Gerard Rodriguez
arquitecte

Els valors de demanda energètica de calefacció i refrigeració de l'edifici i la comprovació de que aquests són inferiors als límits establerts, es calcula mitjançant l'eina unificada LIDER-CALENER.

L'absència de condensacions insterticials es justifica mitjançant l'informe del programa LIDER que s'adjunta com a Document Annex a la Memòria.

Les transmitàncies màximes dels tancaments i les transmitàncies i permeabilitat a l'aire màximes de les obertures es justifiquen en la Memòria Constructiva.

MD 3.7.3 Paràmetres més rellevants utilitzats en el càlcul de la demanda i el consum energètic

Perfil d'ús de l'edifici:	Administratiu/Pública concurrència
Renovacions d'aire:	0,63 renovacions/hora
Rendiment de les instal·lacions:	S'han considerat uns sistemes de referència amb els rendiments establerts a la taula 2.2 del DB HE 0. Per a la resta d'instal·lacions veure l'informe del programa CALENER VYP- amb el qual s'ha calculat la qualificació energètica de l'edifici- en l'apartat "Documents i projectes complementaris"
Coeficients de pas d'energia final a primària:	Els considerats per defecte pel programa de càlcul, en la versió especificada

Rbla. St. Domènec, 8. VIC
Valencia 16, Pral. 2a. BARCELONA
647708347 gr.arq@coac.net

Gerard Rodriguez
arquitecte

MD 3.8 Altres requisits de l'edifici

Accés al servei de telecomunicacions

El projecte de l'edifici garanteix la previsió d'espais per a la implantació de les infraestructures de telecomunicacions d'acord amb el RD Llei 1/98 "Infraestructuras comunes en los edificios para el acceso a los servicios de telecomunicación" (BOE 28/02/1998). Les reserves i previsions d'espais corresponents s'han considerat a la Memòria Constructiva en el Sistema de Condidionament, Instal·lacions i Serveis (MC 6.11)

Ecoeficiència

El projecte incorpora els criteris d'ecoeficiència obligatoris pel Decret 21/2006 de la Generalitat de Catalunya relatius a l'aigua, l'energia, els materials i sistemes constructius i els residus.

Cadascuna de les mesures adoptades es reflecteix en l'apartat de la Memòria Constructiva corresponent al sistema al qual es refereix (envolvent, instal·lacions, etc.) i, en alguns casos, també en els Plànols i/o els Amidaments. També s'incorpora, com a annex al projecte, el Pla de gestió dels residus de construcció que es generaran durant l'obra.

A més dels paràmetres obligatoris, s'han adoptat d'altres amb l'objecte de superar els 10 punts mínims establerts pel Decret, fent un total de 27 PUNTS. Al final d'aquest capítol s'ha incorporat una fitxa resum, justificativa del seu compliment.

Com a informació complementària a la de la fitxa, s'opta perquè la família de productes de la construcció de l'edifici que disposaran del Distintiu de garantia de Qualitat Ambiental de la Generalitat de Catalunya siguin les aixetes dels aparells sanitaris.

Rbla. St. Domènec, 8. VIC
Valencia 16, Pral. 2a. BARCELONA
647708347 gr.arq@coac.net

Gerard Rodriguez
arquitecte

MC MEMORIA CONSTRUCTIVA

MC 0 Treballs previs, replanteig general i adequació del terreny

Abans de començar el replanteig s'haurà de procedir a l'enderroc de les edificacions existents segons s'indica en la documentació del projecte.

MC 1 Sustentació de l'edifici

La cota de fonamentació de l'edifici és preveu a -1,80m referida a la cota 0,00 del projecte o el que és el mateix, la cota d'acabat de la sala.

Aquesta cota es preveu que arribi a les margues.

Com a paràmetres de càlcul s'han utilitzat una resistència de q'_{bruta} = 0,40 N/mm^2 (4 Kg/cm^2) i el terreny es considera no agressiu al formigó armat segons taula 8.2.3 b de l'EHE.

MC 2 Sistema estructural

MC 2.1 Fonamentació i contenció de terres

Descripció

A la vista del terreny excavat, el director de l'obra, apreciarà la validesa de les dades previstes i, en cas de disconformitat, haurà de proposar les proves i estudis necessaris per a determinar les característiques del terreny.

Segons la informació obtinguda per obres limítrofes, s'ha adoptat la fonamentació directa com la solució més idònia per a aquest projecte.

El soterrani es construirà amb murs de contenció de formigó armat sobre els que es recolzaran els pilars perimetrals de l'edifici. La tipologia d'aquests murs serà en L, amb puntera però sense taló, donat que sempre es situen en el perímetre del solar.

La fonamentació prevista respon a la tipologia de fonamentació directa de formigó armat, amb sabates aïllades per als pilars centrals i mur de soterrani en tot el perímetre.

En aquest projecte no es preveuen excavacions ni reblerts que no siguin els propis de la fonamentació de l'edifici i l'execució de les soleres.

Previsió de possibles interaccions amb edificis o serveis veins

S'haurà d'actual amb precaució alhora de realitzar l'excavació a efecte de no afectar la fonamentació de l'edificació existent.

Es preveu trobar instal·lacions d'aigua, elèctriques i de sanejament.

Aquestes hipòtesis es comprovaran i a l'inici de l'obra, abans de l'excavació generalitzada del solar i s'executaran les cales necessàries, supervisades per part de la Direcció Facultativa, per tal de valorar els condicionants derivats de les edificacions i serveis limítrofs al solar. De la valoració d'aquests condicionants se'n derivaran les oportunes mesures per adequar el procés constructiu i si és el cas les característiques de la fonamentació projectada per minimitzar les possibles interaccions

Rbla. St. Domènec, 8. VIC
Valencia 16, Pral. 2a. BARCELONA
647708347 gr.arq@coac.net

Gerard Rodriguez
arquitecte

Dimensionat

Pel dimensionat dels fonament s'han considerat les reaccions obtingudes en els nusos corresponents segons el procés de càlcul general de l'estructura que se s'explica en aquest apartat. A més s'han tingut en compte les càrregues directament aplicades sobre les bigues de trava i les bigues centradores.

En el cas dels murs de contenció s'han tingut en compte les càrregues dels pilars i del forjat que hi recolzen i les empentes del terreny incrementades amb les corresponents sobrecàrregues d'ús a que està sotmesa la part superior del terreny contingut.

Recobriments mínims per durabilitat i resistència al foc

Atès a les característiques del terreny i de l'ambient, i segons la classificació d'exposició ambiental de l'estructura de l'EHE-08, les sabates i els murs de contenció tenen una classe general d'exposició: IIa, sense cap classe d'exposició específica.

El recobriment mínim d'una armadura s'ha de complir en qualsevol punt. Per garantir aquests valors mínims, es prescriu en projecte el recobriment nominal que és el que queda reflectit en els plànols i el que servirà per definir els separadors.

A continuació s'especifiquen els recobriments nominals en funció del període de vida útil de l'estructura de 50 anys, del tipus d'ambient i/o de la resistència al foc necessària dels diferents elements estructurals. Aquests valors dels recobriments corresponen a formigó elaborat amb ciment CEM I o amb altres tipus de ciment, o amb addicions, i per a un control d'execució estadístic.

Classe d'exposició: **IIa**

- Sabates i sabata del mur de contenció:
  - sobre 10cm de formigó de neteja r_{nom} = 30mm
  - cares laterals en contacte amb el terreny, r_{nom} = 80mm
- Fust del mur:
  - cara en contacte amb el terreny, r_{nom} = 40mm
  - cara en contacte amb l'interior, r_{nom} = 30mm
- Bigues de trava i centradores:
  - sobre 10cm de formigó de neteja r_{nom} = 30mm
  - cares laterals en contacte amb el terreny, r_{nom} = 80mm

Rbla. St. Domènec, 8. VIC
Valencia 16, Pral. 2a. BARCELONA
647708347 gr.arq@coac.net

Gerard Rodriguez
arquitecte

Caracterització dels materials

- El formigó dels elements de fonamentació i contenció, en concordança amb el tipus d'exposició a l'ambient de l'estructura i amb el càlcul estructural, serà:
  - HA-25/B/30/IIa
  - nivell de control: estadístic
- L'acer d'armar serà:
  - barres corrugades: B500S
  - malles electrosoldades: B500T

Coeficients parcials de seguretat dels materials per Estats Límit Últims (*)		
Situació de projecte	**Formigó γ_c**	**Acer d'armar γ_s**
Persistent o transitòria	1,5	1,15
Accidental	1,3	1,0

(*) Aquests valors dels coeficients parcials de seguretat del formigó i de l'acer corresponen a les desviacions geomètriques màximes definides en el punt 5.1.1 pel cas de l'acer i en el 5.3.d) pel cas de les seccions de formigó de l'Annex 11 de l'EHE-08

Per als Estats Límit de Servei els coeficients parcials de seguretat del formigó i l'acer tenen el valor igual a la unitat.

MC 2.2 Estructura

Descripció

L'estructura consta de dos nivells i coberta.

L'estructura horitzontal, és un forjat unidireccional amb cassetons perduts de ceràmica, de 0,80 m d'intereix i un cantell total uniforme de 0,30m (0,25 + 0,5), llosa armada de 20cm de formigó i és un forjat unidireccional amb estructura mixta metàl·lica i de de fusta laminada i entrebigat de panell sandvitx autoresistent.

L'estructura vertical està composada pels pilars metàl.lics i els murs de façana de fàbrica armada de maó calat, gero.

La llum màxima entre eixos de suports és de 7,0m, corresponent al pòrtic principal de la sala de plens.

Segons s'ha indicat a l'apartat MD 3.3 "Seguretat en cas d'incendi", al punt Condicions per a la Intervenció de bombers, en aquest projecte no és necessari preveure càrregues específiques per a la intervenció dels bombers.

Mètode de càlcul

L'estructura s'ha dimensionat amb el programa Cype de càlcul espacial d'estructures tridimensionals.

L'estructura real s'ha transformat en un model de càlcul format per elements tipus barra.

En el model de càlcul de l'estructura principal els tancaments i compartimentacions només es tenen en compte com a càrregues que graviten sobre l'estructura.

Per al càlcul de les sol·licitacions es fa un anàlisi lineal, pel mètode matricial de la rigidesa, basat en la hipòtesi de comportament elàstic-lineal dels materials i en la consideració de l'equilibri de l'estructura sense deformar.

L'EHE considera adequat aquest mètode per obtenir els esforços de l'estructura tant en Estat Límit de Servei (ELS) com en Estats Límits Últims (ELU) i en qualsevol tipus d'estructura, sempre que els efectes de segon ordre siguin menyspreables (EHE article 43).

Les càrregues aplicades per al càlcul de l'estructura, tant per a les comprovacions de resistència i estabilitat com per a les d'aptitud al servei, són les que s'han especificat en l'apartat MD 3.2.2 "Sistema estructural: bases de càlcul i accions".

Les combinacions d'accions contemplades en el càlcul responen a les proposades pel CTE tant per a situacions persistents i transitòries com per a situacions accidentals. Aquestes combinacions, junt amb el valor dels diferents coeficients de seguretat, s'especifiquen als apartats MC 2.1 "Fonamentació i contenció de terres" i MC 2.2 "Estructura" d'aquesta memòria.

Els valors característics de les propietats dels materials responen a la corresponent normativa aplicable, és a dir, l'EHE per al cas del formigó armat i el DB SE-A pel cas de l'acer. Els valors de càlcul s'han obtingut dividint els valors característics pels corresponents coeficients parcials de seguretat, indicats a l'apartat MD 2.2 "Estructura" d'aquesta memòria.

Com a valors característics i de càlcul de les dades geomètriques dels elements estructurals s'han adoptat els valors nominals definits als plànols del projecte.

En el cas dels elements estructurals de formigó armat, s'han efectuat les comprovacions relatives als diferents ELU i als ELS de l'EHE. Així mateix, els criteris d'armat segueixen també les especificacions de l'EHE, ajustant els coeficients de seguretat, la disposició d'armadures i les quanties geomètriques i mecàniques mínimes i màximes a aquestes especificacions.

El càlcul de la fonamentació superficial i els murs de contenció, pel que fa a la seva interacció amb el terreny, s'ha fet segons l'establert en el DB SE-C, comprovant els ELU i ELS amb el corresponents coeficients de seguretat especificats a l'apartat MD 3.2.2 "Sistema estructural: bases de càlcul i accions" d'aquesta memòria. Pel que fa a la seguretat estructural, aquests elements s'han dimensionat i comprovat segons les especificacions de l'EHE.

Dimensionat

Com a valor de càlcul de les seccions s'han agafat els valors nominals definits en els plànols del projecte i pel que fa a les toleràncies d'execució en general s'estarà en el que es disposa a l'annex 11 de l'EHE, junt amb les limitacions que s'estableixin particularment en el Plec de Prescripcions Tècniques Particulars.

Les combinacions d'accions per determinar els efectes de les accions de curta durada que puguin resultar irreversibles són les anomenades <u>combinacions característiques</u>:

$$\sum_{j\geq 1} \gamma_{G,j} * G_{k,j} + \gamma_{Q,1} * Q_{k,1} + \sum_{i>1} \gamma_{Q,i} * \psi_{0,i} * Q_{k,i}$$

Les combinacions d'accions per determinar els efectes de les accions de curta durada que puguin resultar reversibles són les anomenades <u>combinacions freqüents</u>:

$$\sum_{j\geq 1} \gamma_{G,j} * G_{k,j} + \gamma_{Q,1} * \psi_{1,1} * Q_{k,1} + \sum_{i>1} \gamma_{Q,i} * \psi_{2,i} * Q_{k,i}$$

Les combinacions d'accions per determinar els efectes de les accions de llarga durada són les anomenades <u>combinacions quasi permanents</u>:

$$\sum_{j\geq 1} \gamma_{G,j} * G_{k,j} + \sum_{i>1} \gamma_{Q,i} * \psi_{2,i} * Q_{k,i}$$

Rbla. St. Domènec, 8. VIC
Valencia 16, Pral. 2a. BARCELONA
647708347 gr.arq@coac.net

Gerard Rodriguez
arquitecte

Estructura de formigó armat: Recobriments per durabilitat i resistència al foc

Durabilitat

Segons la classificació d'exposició ambiental de l'EHE, s'ha dividit l'estructura en els següents grups d'ambients comuns per tal de dur a terme una gestió coherent de l'execució de l'obra:

Elements estructurals de formigó armat:

Element estructural	**Tipus d'ambient**	**Criteris addicionals**
pilars, murs caixa ascensor i forjats interiors	I	
pilars i forjats interiors en cuines i banys	I	En aquestes zones el formigó es preveu revestit o bé es garanteix que no es produiran condensacions
pilars i forjats exteriors revestits	IIa	Els morters de revestiment compliran les especificacions de l'apartat 3.3.4 – Materials per tal de passar d'un ambient IIb a un ambient final IIa
llosa de coberta aïllada i impermeabilitzada	I	
lloses de balcó de formigó vist amb tractament anticarbonatació	IIa	El tractament anticarbonatació complirà les especificacions de l'apartat 3.3.4 – Materials per tal de passar d'un ambient inicial IIb a un ambient final IIa

El recobriment mínim d'una armadura s'ha de complir en qualsevol punt. Per garantir aquests valors mínims, es prescriu en projecte el recobriment nominal que és el que queda reflectit en els plànols i el que servirà per definir els separadors.

A continuació s'especifiquen els recobriments nominals en funció del període de vida útil de l'estructura de 50 anys, del tipus d'ambient i/o de la resistència al foc necessària dels diferents elements estructurals. Aquests valors dels recobriments corresponen a formigó elaborat amb ciment CEM I o amb altres tipus de ciment, o amb addicions, i per a un control d'execució estadístic.

Pl primera - forjat rde 30cm	r_{nom} =25mm
En tota la cara del perímetre exterior del forjat	r_{nom} =30mm

Classe d'exposició:

- en general I i la cara perimetral IIa (anirà revestida i el morter de revestiment complirà les especificacions de l'apartat MC 2.2.1)

Exigències de foc:

- REI 90
- distància mínima equivalent a l'eix de l'armadura, a_m = 15mm
- per complir la condició EI 90 el gruix mínim és de 10cm que en aquest cas és compleix sobradament donat que el forjat és de 30cm i a més podríem comptabilitzar l'enguixat, els gruixos de morter o els paviments petris o ceràmics
- cal que el 20% de l'armadura superior sobre suports es perllongui al llarg de tot el tram, segons es grafia en els plànols d'armat corresponents

Exigència de durabilitat:

- r_{min} = 1 mm
- 10mm d'increment de recobriment

Forjat mixte acer fusta de 20cm + cantll de biga	

Classe d'exposició:

- I

Exigències de foc:

- REI 30
- La resistència al foc del sostre s'aconsegueix per sobredimensionat de l'estructura metàl.lica i per carbonització de la fusta.

Pilars d'acer	

Classe d'exposició:

- I

Exigències de foc:

- R 30
- La resistència al foc del sostre s'aconsegueix per sobredimensionat de l'estructura metàl.lica i per carbonització de la fusta.

Rbla. St. Domènec, 8. VIC
Valencia 16, Pral. 2a. BARCELONA
647708347 gr.arq@coac.net

Gerard Rodriguez
arquitecte

Caracterització dels materials

Formigó

El formigó dels elements estructurals, agrupats en concordança amb el tipus d'exposició, amb el càlcul estructural i amb els necessaris criteris de gestió d'execució de l'obra, serà:

pilars de formigó armat:

- HA-25/B/20/IIa
- nivell de control: estadístic

sostres reticulars:

- HA-25/B/12/IIa
- nivell de control: estadístic

Acer d'armar

- barres corrugades: B500S
- malles electrosoldades: B500T

Morters de revestiment

- resistència a flexotracció als 28 dies: R fl,28 ≥ 2 N/mm^2
- adherència al formigó, segons pr EN 1504-2:2000: σ ≥1,5 N/mm^2
- coeficient de dilatació tèrmica: α ≤ 12 x 10 -6 ºC-1
- gruix del morter: e ≤ 20 mm
- mòdul d'elasticitat, segons ASTM C469, als 28 dies: E ≤ 25.000 N/mm^2
- retracció, segons ASTM C157, als 28 dies: ε ≤ 0.0004 m/m

Tractament anticarbonatació

- gruix equivalent d'aire al CO_2 : S D(CO2) > 200 m
- resistència a la difusió del CO_2: μ (CO2) > 1.000.000
- resistència a la difusió del vapor d'aigua: S D (H2O) ≤ 4 m
- adherència al formigó σ ≥ 3 N/mm^2

Coeficients parcials de seguretat pels Estats Límit Últims (*)		
Situació de projecte:	**Formigó γ_c**	**Acer γ_s**
Persistent o transitòria	1,5	1,15
Accidental	1,3	1,0
Coeficients parcials de seguretat pels Estats Límit de Servei	1,0	1,0

(*) Aquests valors dels coeficients parcials de seguretat del formigó i de l'acer corresponen a les desviacions geomètriques màximes que es permeten i que venen definides en el punt 5.1.1 pel cas de l'acer i en el 5.3.d) pel cas de les seccions de formigó de l'Annex 11 de l'EHE-08

Rbla. St. Domènec, 8. VIC
Valencia 16, Pral. 2a. BARCELONA
647708347 gr.arq@coac.net

Gerard Rodriguez
arquitecte

MC 3 Sistemes envolvent i d'acabats exteriors

3.1.- SISTEMA ENVOLVENT

3.1.1.- Terres en contacte amb el terreny

3.1.1.1.- Soleres

Solera - Sòl flotant amb llana mineral, de 40 mm d'espessor. Enrajolat de rajoles ceràmiques col·locades amb adhesiu	Superfície total 44.69 m²

REVESTIMENT DEL TERRA
PAVIMENT: Enrajolat de rajoles ceràmiques de gres esmaltat, de 25x25 cm, capacitat d'absorció d'aigua E<3%, grup BIb, resistència al lliscament Rd<=15, classe 0, rebudes amb adhesiu de ciment d'ús exclusiu per a interiors, Ci, color gris i rejuntades amb beurada de ciment blanc, L; BASE DE PAVIMENTACIÓ: Sòl flotant, compost de: BASE AUTOANIVELLANT: capa fina de pasta anivelladora de terres, de 2 mm d'espessor, prèvia aplicació d'emprimació de resines sintètiques modificades; AÏLLAMENT: aïllament termoacústic, format per panell rígid de llana mineral, de 40 mm d'espessor, resistència tèrmica 1,1 m²K/W, conductivitat tèrmica 0,035 W/(mK), tapat amb film de polietilè de 0,2 mm d'espessor; CAPA DE REGULARITZACIÓ: base per a paviment de morter autoanivellant de ciment, Agilia Suelo C Base "LAFARGE", de 40 mm d'espessor.
ELEMENT ESTRUCTURAL
Solera de formigó armat de 15 cm d'espessor, realitzada amb formigó HA-25/B/20/IIa, i malla electrosoldada ME 20x20 Ø 5-5 B 500 T 6x2,20 UNE-EN 10080 sobre separadors homologats, amb junts de retracció, amb: AÏLLAMENT PERIMETRAL: aïllament tèrmic vertical, format per panell rígid de poliestirè extrudit, de 40 mm d'espessor, resistència tèrmica 1,2 m²K/W, conductivitat tèrmica 0,034 W/(mK), cobert amb un film de polietilè de 0,2 mm d'espessor.

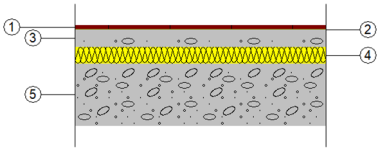

Llistat de capes:

1 -	Enrajolat de rajoles ceràmiques de gres esmaltat	1 cm
2 -	Morter autoanivellant de ciment	0.2 cm
3 -	Base de morter autoanivellant de ciment, Agilia Suelo C Base "LAFARGE"	4 cm
4 -	Llana mineral	4 cm
5 -	Solera de formigó armat	15 cm
Gruix total:		24.2 cm

Limitació de la demanda energètica	U_s: 0.44 W/(m²·K)
	(Per una solera amb longitud característica B' = 3.4 m)
	Solera amb banda d'aïllament perimètric (amplada 1.2 m i resistència tèrmica: 1.18 m²·K/W)
Detall de càlcul (U_s)	Superfície del forjat, A: 68.21 m²
	Perímetre del forjat, P: 40.44 m
	Resistència tèrmica del forjat, Rf: 1.24 m²·K/W
	Resistència tèrmica de l'aïllament perimetral, Rf: 1.18 m²·K/W
	Gruix de l'aïllament perimetral, dn: 4.00 cm
	Tipus de terreny: Roca tova
Protecció front al soroll	Massa superficial: 484.60 kg/m²
	Massa superficial de l'element base: 375.00 kg/m²
	Caracterització acústica, $R_w(C; C_{tr})$: 56.5(-1; -7) dB
	Millora de l'índex global de reducció acústica, deguda al sòl flotant, DR: 6 dB
	Nivell global de pressió de soroll d'impactes normalitzat, $L_{n,w}$: 73.9 dB
	Reducció del nivell global de pressió de soroll d'impactes, deguda al sòl flotant, $DL_{D,w}$: 33 dB

Rbla. St. Domènec, 8. VIC
Valencia 16, Pral. 2a. BARCELONA
647708347 gr.arq@coac.net

Gerard Rodriguez
arquitecte

Solera - Sòl flotant amb llana mineral, de 40 mm d'espessor. Enrajolat de rajoles ceràmiques col·locades amb adhesiu — Superfície total 0.10 m²

REVESTIMENT DEL TERRA
PAVIMENT: Enrajolat de rajoles ceràmiques de gres esmaltat, de 25x25 cm, capacitat d'absorció d'aigua E<3%, grup BIb, resistència al lliscament Rd<=15, classe 0, rebudes amb adhesiu de ciment d'ús exclusiu per a interiors, Ci, color gris i rejuntades amb beurada de ciment blanc, L; BASE DE PAVIMENTACIÓ: Sòl flotant, compost de: BASE AUTOANIVELLANT: capa fina de pasta anivelladora de terres, de 2 mm d'espessor, prèvia aplicació d'emprimació de resines sintètiques modificades; AÏLLAMENT: aïllament termoacústic, format per panell rígid de llana mineral, de 40 mm d'espessor, resistència tèrmica 1,1 m²K/W, conductivitat tèrmica 0,035 W/(mK), tapat amb film de polietilè de 0,2 mm d'espessor; CAPA DE REGULARITZACIÓ: base per a paviment de morter autoanivellant de ciment, Agilia Suelo C Base "LAFARGE", de 40 mm d'espessor.
ELEMENT ESTRUCTURAL
Solera de formigó armat de 10 cm d'espessor, realitzada amb formigó HA-25/B/20/IIa, i malla electrosoldada ME 20x20 Ø 5-5 B 500 T 6x2,20 UNE-EN 10080 sobre separadors homologats, amb junts de retracció, amb: AÏLLAMENT HORITZONTAL: aïllament tèrmic horitzontal, format per panell rígid de poliestirè extrudit, de 100 mm d'espessor, resistència tèrmica 2,8 m²K/W, conductivitat tèrmica 0,036 W/(mK), cobert amb un film de polietilè de 0,2 mm d'espessor; AÏLLAMENT PERIMETRAL: aïllament tèrmic vertical, format per panell rígid de poliestirè extrudit, de 40 mm d'espessor, resistència tèrmica 1,2 m²K/W, conductivitat tèrmica 0,034 W/(mK), cobert amb un film de polietilè de 0,2 mm d'espessor.

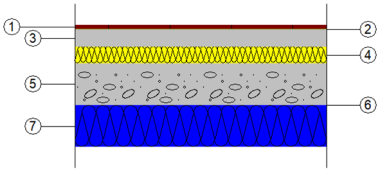

Llistat de capes:

1 -	Enrajolat de rajoles ceràmiques de gres esmaltat	1 cm
2 -	Morter autoanivellant de ciment	0.2 cm
3 -	Base de morter autoanivellant de ciment, Agilia Suelo C Base "LAFARGE"	4 cm
4 -	Llana mineral	4 cm
5 -	Solera de formigó armat	10 cm
6 -	Film de polietilè	0.02 cm
7 -	Poliestirè	10 cm
Gruix total:		29.22 cm

Limitació de la demanda energètica	U_s: 0.20 W/(m²·K)
	(Per una solera amb longitud característica B' = 3.4 m)
	Solera amb banda d'aïllament perimètric (amplada 1.2 m i resistència tèrmica: 1.18 m²·K/W)
Detall de càlcul (U_s)	Superfície del forjat, A: 68.21 m²
	Perímetre del forjat, P: 40.44 m
	Resistència tèrmica del forjat, Rf: 4.00 m²·K/W
	Resistència tèrmica de l'aïllament perimetral, Rf: 1.18 m²·K/W
	Gruix de l'aïllament perimetral, dn: 4.00 cm
	Tipus de terreny: Roca tova
Protecció front al soroll	Massa superficial: 363.58 kg/m²
	Massa superficial de l'element base: 250.18 kg/m²
	Caracterització acústica, $R_w(C; C_{tr})$: 50.0(-1; -6) dB
	Millora de l'índex global de reducció acústica, deguda al sòl flotant, DR: 9 dB
	Nivell global de pressió de soroll d'impactes normalitzat, $L_{n,w}$: 80.1 dB
	Reducció del nivell global de pressió de soroll d'impactes, deguda al sòl flotant, $DL_{D,w}$: 33 dB

Rbla. St. Domènec, 8. VIC
Valencia 16, Pral. 2a. BARCELONA
647708347 gr.arq@coac.net

Gerard Rodriguez
arquitecte

Solera - Solera seca "KNAUF". Empostissat tradicional sobre llistons Superfície total 15.41 m²

REVESTIMENT DEL TERRA
PAVIMENT: Empostissat tradicional de taules de fusta massissa de roure de 70x22 mm, col·locat sobre llistons de fusta de pi de 50x25 mm, fixats mecànicament al suport; BASE DE PAVIMENTACIÓ: Solera seca F126.es "KNAUF" Brío formada per plaques de guix amb fibra Brío, de 18 mm de gruix total.
ELEMENT ESTRUCTURAL
Solera de formigó armat de 10 cm d'espessor, realitzada amb formigó HA-25/B/20/IIa, i malla electrosoldada ME 20x20 Ø 5-5 B 500 T 6x2,20 UNE-EN 10080 sobre separadors homologats, amb junts de retracció, amb: AÏLLAMENT HORITZONTAL: aïllament tèrmic horitzontal, format per panell rígid de poliestirè extrudit, de 100 mm d'espessor, resistència tèrmica 2,8 m²K/W, conductivitat tèrmica 0,036 W/(mK), cobert amb un film de polietilè de 0,2 mm d'espessor; AÏLLAMENT PERIMETRAL: aïllament tèrmic vertical, format per panell rígid de poliestirè extrudit, de 40 mm d'espessor, resistència tèrmica 1,2 m²K/W, conductivitat tèrmica 0,034 W/(mK), cobert amb un film de polietilè de 0,2 mm d'espessor.

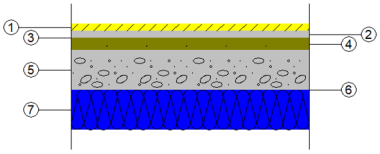

Llistat de capes:

1 -	Empostissat de taules de fusta massissa	1.8 cm
2 -	Solera seca plaques de guix amb fibres Brío F126.es "KNAUF"	1.8 cm
3 -	Barrera de vapor formada per film de polietilè	0.02 cm
4 -	Capa d'anivellació amb granulat base PA "KNAUF"	3 cm
5 -	Solera de formigó armat	10 cm
6 -	Film de polietilè	0.02 cm
7 -	Poliestirè	10 cm
Gruix total:		26.64 cm

Limitació de la demanda energètica	U_s: 0.26 W/(m²·K)
	(Per una solera amb longitud característica B' = 3.4 m)
	Solera amb banda d'aïllament perimètric (amplada 1.2 m i resistència tèrmica: 1.18 m²·K/W)
Detall de càlcul (U_s)	Superfície del forjat, A: 68.21 m²
	Perímetre del forjat, P: 40.44 m
	Resistència tèrmica del forjat, Rf: 3.03 m²·K/W
	Resistència tèrmica de l'aïllament perimetral, Rf: 1.18 m²·K/W
	Gruix de l'aïllament perimetral, dn: 4.00 cm
	Tipus de terreny: Roca tova
Protecció front al soroll	Massa superficial: 336.17 kg/m²
	Massa superficial de l'element base: 323.73 kg/m²
	Caracterització acústica, $R_w(C; C_{tr})$: 54.1(-1; -7) dB
	Nivell global de pressió de soroll d'impactes normalitzat, $L_{n,w}$: 76.1 dB

3.1.2.- Mur en contacte amb el terreny

Mur de soterrani amb impermeabilització exterior Superfície total 31.77 m²

Mur de soterrani amb impermeabilització exterior, compost de: CAPA DRENANT: drenatge amb làmina drenant nodular de polietilè d'alta densitat (PEAD/HDPE), amb geotèxtil de polipropilè incorporat, subjecta al mur prèviament impermeabilitzat mitjançant fixacions mecàniques, i rematat superiorment amb perfil metàl·lic; CAPA D'IMPERMEABILITZACIÓ: impermeabilització amb emulsió asfàltica no iònica, aplicada en dues mans.MUR DE SOTERRANI: mur de soterrani de formigó armat, realitzat amb formigó HA-25/B/20/IIa, i acer UNE-EN 10080 B 500 S, sense incloure encofrat.

Rbla. St. Domènec, 8. VIC
Valencia 16, Pral. 2a. BARCELONA
647708347 gr.arq@coac.net

Gerard Rodriguez
arquitecte

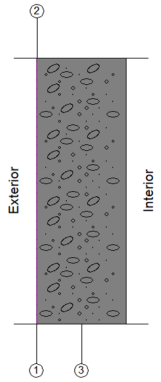

Llistat de capes:

1 - Làmina drenant nodular, amb geotèxtil	0.06 cm
2 - Emulsió asfàltica emulsió asfàltica no iònica	0.1 cm
3 - Mur de soterrani de formigó armat	20 cm
Gruix total:	20.16 cm

Limitació de la demanda energètica	U_t: 1.15 W/(m²·K)
	(Per a una profunditat de -3.0 m)
Protecció front al soroll	Massa superficial: 501.75 kg/m²
	Caracterització acústica, $R_w(C; C_{tr})$: 61.1(-1; -7) dB
Protecció davant de la humitat	Tipus de mur: Flexoresistent
	Tipus d'impermeabilització: Exterior

Mur de soterrani amb impermeabilització exterior Superfície total 16.74 m²

Mur de soterrani amb impermeabilització exterior, compost de: CAPA DRENANT: drenatge amb làmina drenant nodular de polietilè d'alta densitat (PEAD/HDPE), amb geotèxtil de polipropilè incorporat, subjecta al mur prèviament impermeabilitzat mitjançant fixacions mecàniques, i rematat superiorment amb perfil metàl·lic; AÏLLANT TÈRMIC: aïllament tèrmic format per panell rígid de poliestirè extrudit, de 100 mm d'espessor, resistència tèrmica 2,8 m²K/W, conductivitat tèrmica 0,036 W/(mK); CAPA D'IMPERMEABILITZACIÓ: impermeabilització amb emulsió asfàltica no iònica, aplicada en dues mans.MUR DE SOTERRANI: mur de soterrani de formigó armat, realitzat amb formigó HA-25/B/20/IIa, i acer UNE-EN 10080 B 500 S, sense incloure encofrat.

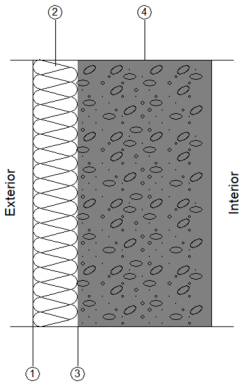

Llistat de capes:

1 - Làmina drenant nodular, amb geotèxtil	0.06 cm
2 - Poliestirè extrudit	10 cm
3 - Emulsió asfàltica emulsió asfàltica no iònica	0.1 cm
4 - Mur de soterrani de formigó armat	30 cm
Gruix total:	40.16 cm

Limitació de la demanda energètica	U_t: 0.25 W/(m²·K)
	(Per a una profunditat de -3.0 m)
Protecció front al soroll	Massa superficial: 755.55 kg/m²
	Massa superficial de l'element base: 751.75 kg/m²
	Caracterització acústica, $R_w(C; C_{tr})$: 67.5(-1; -7) dB
Protecció davant de la humitat	Tipus de mur: Flexoresistent
	Tipus d'impermeabilització: Exterior

3.1.3.- Façanes

Rbla. St. Domènec, 8. VIC
Valencia 16, Pral. 2a. BARCELONA
647708347 gr.arq@coac.net

Gerard Rodriguez
arquitecte

3.1.3.1.- Part cega de les façanes

Façana ventilada de xapa grecada d'acer lacat sobre entramat de fusta 15cm total Superfície total 42.94 m²

Façana ventilada de xapa grecada d'acer lacat sobre entramat de fusta.

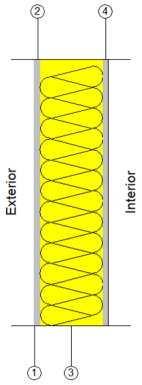

Llistat de capes:

1 -	Acero	0.2 cm
2 -	Tablero de virutas orientadas [OSB] d < 650	1.2 cm
3 -	MW Lana mineral [0.031 W/[mK]]	14 cm
4 -	Tablero de virutas orientadas [OSB] d < 650	1.2 cm
Gruix total:		16.6 cm

Limitació de la demanda energètica U_m: 0.21 W/(m²·K)

Protecció front al soroll
- Massa superficial: 35.60 kg/m²
- Caracterització acústica per assaig, $R_w(C; C_{tr})$: 50.0(-2; -7) dB
- Referència de l'assaig: 01

Protecció davant de la humitat
- Grau d'impermeabilitat aconseguit: 5
- Condicions que compleix: R2+B2+C1

Façana ventilada de xapa grecada d'acer lacat sobre panell sandwitx metàl.lic Superfície total 111.92 m²

Façana ventilada de xapa grecada d'acer lacat sobre entramat de fusta.

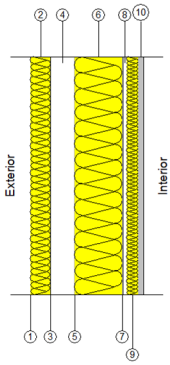

Llistat de capes:

1 -	Acero	---
2 -	MW Lana mineral [0.031 W/[mK]]	5 cm
3 -	Acero	---
4 -	Cambra d'aire molt ventilada	6 cm
5 -	Acero	0.1 cm
6 -	PUR Plancha con HFC o Pentano y rev. impermeable a gases [0.025 W/[mK]]	12 cm
7 -	Acero	0.1 cm
8 -	Separació	1 cm
9 -	XPS Expandido con hidrofluorcarbonos HFC [0.025 W/[mK]]	3 cm
10 -	Hormigón con otros áridos ligeros d 1000	1.2 cm
Gruix total:		28.42 cm

Limitació de la demanda energètica U_m: 0.16 W/(m²·K)

Protecció front al soroll
- Massa superficial: 37.69 kg/m²
- Caracterització acústica per assaig, $R_w(C; C_{tr})$: 60.0(-3; -10) dB
- Referència de l'assaig: LLana roca + formigó

Protecció davant de la humitat
- Grau d'impermeabilitat aconseguit: 5
- Condicions que compleix: R2+B2+C1

Rbla. St. Domènec, 8. VIC
Valencia 16, Pral. 2a. BARCELONA
647708347 gr.arq@coac.net

Gerard Rodriguez
arquitecte

Façana de panell fenòlic lacat sobre panell sandwitx metàl.lic Superfície total 90.25 m²

Façana ventilada de xapa grecada d'acer lacat sobre entramat de fusta.

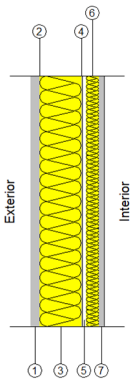

Llistat de capes:

1 -	Paneles de fibras con conglomerante hidráulico 450 < d < 550	2 cm
2 -	Acero	0.1 cm
3 -	PUR Plancha con HFC o Pentano y rev. impermeable a gases [0.025 W/[mK]]	10 cm
4 -	Acero	0.1 cm
5 -	Separació	1 cm
6 -	XPS Expandido con hidrofluorcarbonos HFC [0.025 W/[mK]]	3 cm
7 -	Hormigón con otros áridos ligeros d 1000	1.2 cm
Gruix total:		17.4 cm

Limitació de la demanda energètica U_m: 0.18 W/(m²·K)

Protecció front al soroll
Massa superficial: 43.23 kg/m²
Caracterització acústica per assaig, $R_w(C; C_{tr})$: 50.0(-2; -7) dB
Referència de l'assaig: 02

Protecció davant de la humitat
Grau d'impermeabilitat aconseguit: 5
Condicions que compleix: R2+B2+C1

3.1.3.2.- Buits en façana

Porta garatge

Porta seccional de garatge aïllada

Dimensions: Ample x Alt: **560 x 203 cm** nº uts: **1**

Caracterització tèrmica
Transmitància tèrmica, U: 2.00 W/(m²·K)
Absortivitat, a_s: 0.4 (color clar)

Porta balconera amb frontissa practicable d'obertura cap a l'interior "CORTIZO", de 90x240 cm - Triple envidrament seguretat 4+4-16-4-16-4+4

FUSTERIA:
Fusteria d'alumini, anoditzat natural, per a conformat de porta balconera amb frontissa practicable "CORTIZO", de 90x240 cm, sistema Cor-80 Industrial Canal Europeo, "CORTIZO", formada per una fulla, amb perfils proveïts de trencament de pont tèrmic.

VIDRE:
Triple envidriament SGG CLIMALIT PLUS PLANITHERM XN F2 PLANITHERM XN F5 4/(16 argó 90%)/4/(16 argó 90%)/4 "SAINT GOBAIN", conjunt format per vidre exterior PLANITHERM XN de 4 mm, amb capa de baixa emissió tèrmica incorporada en la cara interior, dues cambres deshidratades omplertes de gas argó amb perfil separador d'alumini i doble segellat perimetral, de 16 mm de gruix cadascuna, vidre intermedi PLANICLEAR incolor de 4 mm i vidre interior PLANITHERM XN de 4 mm, amb capa de baixa emissió tèrmica incorporada en la cara exterior, per a fulles de vidre de superfície menor de 2 m²; 44 mm de gruix total, fixat sobre fusteria amb sola mitjançant falques de recolzament perimetrals i laterals, segellat en fred amb silicona Sikasil WS-305-N "SIKA" compatible amb el material suport, en la cara exterior, i amb perfil continu de neoprè en la cara interior, per a fulles de vidre de superfície menor de 2 m².

Característiques del vidre
Transmitància tèrmica, U_g: 0.70 W/(m²·K)
Factor solar, g: 0.54
Aïllament acústic, R_w $(C;C_{tr})$: 39 (-1;-6) dB

Característiques de la fusteria
Transmitància tèrmica, U_f: 1.90 W/(m²·K)

Rbla. St. Domènec, 8. VIC
Valencia 16, Pral. 2a. BARCELONA
647708347 gr.arq@coac.net

Gerard Rodriguez
arquitecte

Tipus d'obertura: Practicable
Permeabilitat a l'aire de la fusteria (EN 12207): Classe 4
Absortivitat, a_S: 0.4 (color clar)

Dimensions: **90 x 240 cm** (ample x alt)				nº uts: **1**
Transmissió tèrmica	U_w	0.89	W/(m²·K)	
Assolellament	F	0.46		
	F_H	0.37		
Caracterització acústica	R_w (C;C_{tr})	37 (-1;-5)	dB	

Notes:
U_w: Coeficient de transmitància tèrmica del buit (W/(m²·K))
F: Factor solar del buit
F_H: Factor solar modificat
R_w (C;C_{tr}): Valors d'aïllament acústic (dB)

Fix "CORTIZO" de 150x220 cm - Triple envidrament seguretat 4+4-16-4-16-4+4

FUSTERIA:
Fusteria d'alumini, anoditzat natural, per a conformat de fix "CORTIZO" de 150x220 cm, sistema Cor-80 Industrial Canal Europeo, "CORTIZO", formada per una fulla, amb perfils proveïts de trencament de pont tèrmic.

VIDRE:
Triple envidriament SGG CLIMALIT PLUS PLANITHERM XN F2 PLANITHERM XN F5 4/(16 argó 90%)/4/(16 argó 90%)/4 "SAINT GOBAIN", conjunt format per vidre exterior PLANITHERM XN de 4 mm, amb capa de baixa emissió tèrmica incorporada en la cara interior, dues cambres deshidratades omplertes de gas argó amb perfil separador d'alumini i doble segellat perimetral, de 16 mm de gruix cadascuna, vidre intermedi PLANICLEAR incolor de 4 mm i vidre interior PLANITHERM XN de 4 mm, amb capa de baixa emissió tèrmica incorporada en la cara exterior, per a fulles de vidre de superfície menor de 2 m²; 44 mm de gruix total, fixat sobre fusteria amb sola mitjançant falques de recolzament perimetrals i laterals, segellat en fred amb silicona Sikasil WS-305-N "SIKA" compatible amb el material suport, en la cara exterior, i amb perfil continu de neoprè en la cara interior, per a fulles de vidre de superfície menor de 2 m².

Característiques del vidre	Transmitància tèrmica, U_g: 0.70 W/(m²·K)
	Factor solar, g: 0.54
	Aïllament acústic, R_w (C;C_{tr}): 39 (-1;-6) dB
Característiques de la fusteria	Transmitància tèrmica, U_f: 1.90 W/(m²·K)
	Tipus d'obertura: Fixa
	Permeabilitat a l'aire de la fusteria (EN 12207): Classe 4
	Absortivitat, a_S: 0.4 (color clar)

Dimensions: **150 x 220 cm** (ample x alt)				nº uts: **1**
Transmissió tèrmica	U_w	0.78	W/(m²·K)	
Assolellament	F	0.50		
	F_H	0.43		
Caracterització acústica	R_w (C;C_{tr})	36 (-1;-5)	dB	

Notes:
U_w: Coeficient de transmitància tèrmica del buit (W/(m²·K))
F: Factor solar del buit
F_H: Factor solar modificat
R_w (C;C_{tr}): Valors d'aïllament acústic (dB)

Rbla. St. Domènec, 8. VIC
Valencia 16, Pral. 2a. BARCELONA
647708347 gr.arq@coac.net

Gerard Rodriguez
arquitecte

Porta balconera amb frontissa practicable d'obertura cap a l'interior "CORTIZO", de 170x240 cm - Doble envidriament LOW.S baixa emissió tèrmica + aïllament acústic "CONTROL GLASS ACÚSTICO Y SOLAR", Sonor 3+3/18/6 LOW.S

FUSTERIA:
Fusteria d'alumini, anoditzat natural, per a conformat de porta balconera amb frontissa practicable "CORTIZO", de 170x240 cm, sistema Cor-80 Industrial Canal Europeo, "CORTIZO", formada per dues fulles, amb perfils proveïts de trencament de pont tèrmic. Calaix de persiana bàsic incorporat (monoblock), persiana enrollable de lamel·les de PVC.

VIDRE:
Doble envidriament LOW.S baixa emissió tèrmica + aïllament acústic "CONTROL GLASS ACÚSTICO Y SOLAR", Sonor 3+3/18/6 LOW.S.

Característiques del vidre	Transmitància tèrmica, U_g: 1.10 W/(m²·K)
	Factor solar, g: 0.59
	Aïllament acústic, R_w ($C;C_{tr}$): 38 (0;-4) dB
Característiques de la fusteria	Transmitància tèrmica, U_f: 1.90 W/(m²·K)
	Tipus d'obertura: Practicable
	Permeabilitat a l'aire de la fusteria (EN 12207): Classe 4
	Absortivitat, a_S: 0.4 (color clar)

Dimensions: **166.6 x 240 cm** (ample x alt) nº uts: **1**

Transmissió tèrmica	U_w	1.21	W/(m²·K)
Assolellament	F	0.52	
	F_H	0.52	
Caracterització acústica	R_w ($C;C_{tr}$)	36 (0;-4)	dB

Dimensions: **169.9 x 240 cm** (ample x alt) nº uts: **2**

Transmissió tèrmica	U_w	1.21	W/(m²·K)
Assolellament	F	0.52	
	F_H	0.52	
Caracterització acústica	R_w ($C;C_{tr}$)	36 (0;-4)	dB

Notes:
U_w: Coeficient de transmitància tèrmica del buit (W/(m²·K))
F: Factor solar del buit
F_H: Factor solar modificat
R_w ($C;C_{tr}$): Valors d'aïllament acústic (dB)

Fix "CORTIZO" de 150x220 cm - Doble envidriament LOW.S baixa emissió tèrmica + aïllament acústic "CONTROL GLASS ACÚSTICO Y SOLAR", Sonor 3+3/18/6 LOW.S

FUSTERIA:
Fusteria d'alumini, anoditzat natural, per a conformat de fix "CORTIZO" de 150x220 cm, sistema Cor-80 Industrial Canal Europeo, "CORTIZO", formada per una fulla, amb perfils proveïts de trencament de pont tèrmic.

Rbla. St. Domènec, 8. VIC
Valencia 16, Pral. 2a. BARCELONA
647708347 gr.arq@coac.net

Gerard Rodriguez
arquitecte

VIDRE:
Doble envidriament LOW.S baixa emissió tèrmica + aïllament acústic "CONTROL GLASS ACÚSTICO Y SOLAR", Sonor 3+3/18/6 LOW.S.

Característiques del vidre	Transmitància tèrmica, U_g: 1.10 W/(m²·K)
	Factor solar, g: 0.59
	Aïllament acústic, R_w (C;C_{tr}): 38 (0;-4) dB
Característiques de la fusteria	Transmitància tèrmica, U_f: 1.90 W/(m²·K)
	Tipus d'obertura: Fixa
	Permeabilitat a l'aire de la fusteria (EN 12207): Classe 4
	Absortivitat, a_S: 0.4 (color clar)

Dimensions: **150 x 220 cm** (ample x alt)			nº uts: **3**
Transmissió tèrmica	U_w	1.16	W/(m²·K)
Assolellament	F	0.55	
	F_H	0.55	
Caracterització acústica	R_w (C;C_{tr})	36 (0;-4)	dB

Notes:
U_w: Coeficient de transmitància tèrmica del buit (W/(m²·K))
F: Factor solar del buit
F_H: Factor solar modificat
R_w (C;C_{tr}): Valors d'aïllament acústic (dB)

Fix "CORTIZO" de 150x220 cm - Doble envidriament LOW.S baixa emissió tèrmica + aïllament acústic "CONTROL GLASS ACÚSTICO Y SOLAR", Sonor 3+3/18/6 LOW.S (Persiana)

FUSTERIA:
Fusteria d'alumini, anoditzat natural, per a conformat de fix "CORTIZO" de 150x220 cm, sistema Cor-80 Industrial Canal Europeo, "CORTIZO", formada per una fulla, amb perfils proveïts de trencament de pont tèrmic.

VIDRE:
Doble envidriament LOW.S baixa emissió tèrmica + aïllament acústic "CONTROL GLASS ACÚSTICO Y SOLAR", Sonor 3+3/18/6 LOW.S.

ACCESSORIS:
Persiana

Característiques del vidre	Transmitància tèrmica, U_g: 1.10 W/(m²·K)
	Factor solar, g: 0.59
	Aïllament acústic, R_w (C;C_{tr}): 38 (0;-4) dB
Característiques de la fusteria	Transmitància tèrmica, U_f: 1.90 W/(m²·K)
	Tipus d'obertura: Fixa
	Permeabilitat a l'aire de la fusteria (EN 12207): Classe 4
	Absortivitat, a_S: 0.4 (color clar)

Dimensions: **141.2 x 220 cm** (ample x alt)			nº uts: **1**
Transmissió tèrmica	U_w	1.16	W/(m²·K)
Assolellament	F	0.55	
	F_H	0.55	
Caracterització acústica	R_w (C;C_{tr})	36 (0;-4)	dB

Dimensions: **150 x 220 cm** (ample x alt)			nº uts: **3**
Transmissió tèrmica	U_w	1.16	W/(m²·K)
Assolellament	F	0.55	
	F_H	0.55	
Caracterització acústica	R_w (C;C_{tr})	36 (0;-4)	dB

Notes:
U_w: Coeficient de transmitància tèrmica del buit (W/(m²·K))
F: Factor solar del buit
F_H: Factor solar modificat
R_w (C;C_{tr}): Valors d'aïllament acústic (dB)

Porta balconera amb frontissa practicable d'obertura cap a l'interior "CORTIZO", de 170x240 cm - Doble envidriament LOW.S baixa emissió tèrmica + aïllament acústic "CONTROL GLASS ACÚSTICO Y SOLAR", Sonor 3+3/18/6 LOW.S (Persiana)

FUSTERIA:
Fusteria d'alumini, anoditzat natural, per a conformat de porta balconera amb frontissa practicable "CORTIZO", de 170x240 cm, sistema Cor-80 Industrial Canal Europeo, "CORTIZO", formada per dues fulles, amb perfils proveïts de trencament de pont tèrmic. Calaix de persiana bàsic incorporat (monoblock), persiana enrollable de lamel·les de PVC.

VIDRE:
Doble envidriament LOW.S baixa emissió tèrmica + aïllament acústic "CONTROL GLASS ACÚSTICO Y SOLAR", Sonor 3+3/18/6 LOW.S.

ACCESSORIS:
Persiana

Característiques del vidre	Transmitància tèrmica, U_g: 1.10 W/(m²·K)
	Factor solar, g: 0.59
	Aïllament acústic, R_w (C;C_{tr}): 38 (0;-4) dB
Característiques de la fusteria	Transmitància tèrmica, U_f: 1.90 W/(m²·K)
	Tipus d'obertura: Practicable
	Permeabilitat a l'aire de la fusteria (EN 12207): Classe 4
	Absortivitat, a_S: 0.4 (color clar)

Dimensions: **170 x 240 cm** (ample x alt)			nº uts: **2**
Transmissió tèrmica	U_w	1.21	W/(m²·K)
Assolellament	F	0.52	
	F_H	0.52	
Caracterització acústica	R_w (C;C_{tr})	36 (0;-4)	dB

Notes:
U_w: Coeficient de transmitància tèrmica del buit (W/(m²·K))
F: Factor solar del buit
F_H: Factor solar modificat
R_w (C;C_{tr}): Valors d'aïllament acústic (dB)

Rbla. St. Domènec, 8. VIC
Valencia 16, Pral. 2a. BARCELONA
647708347 gr.arq@coac.net

Gerard Rodriguez
arquitecte

Porta balconera amb frontissa practicable d'obertura cap a l'interior "CORTIZO", de 70x240 cm - Doble envidriament LOW.S baixa emissió tèrmica + aïllament acústic "CONTROL GLASS ACÚSTICO Y SOLAR", Sonor 3+3/18/6 LOW.S

FUSTERIA:
Fusteria d'alumini, anoditzat natural, per a conformat de porta balconera amb frontissa practicable "CORTIZO", de 70x240 cm, sistema Cor-80 Industrial Canal Europeo, "CORTIZO", formada per una fulla, amb perfils proveïts de trencament de pont tèrmic.

VIDRE:
Doble envidriament LOW.S baixa emissió tèrmica + aïllament acústic "CONTROL GLASS ACÚSTICO Y SOLAR", Sonor 3+3/18/6 LOW.S.

Característiques del vidre	Transmitància tèrmica, U_g: 1.10 W/(m²·K)
	Factor solar, g: 0.59
	Aïllament acústic, R_w ($C;C_{tr}$): 38 (0;-4) dB
Característiques de la fusteria	Transmitància tèrmica, U_f: 1.90 W/(m²·K)
	Tipus d'obertura: Practicable
	Permeabilitat a l'aire de la fusteria (EN 12207): Classe 4
	Absortivitat, a_S: 0.4 (color clar)

Dimensions: **70 x 240 cm** (ample x alt) nº uts: **1**

Transmissió tèrmica	U_w	1.26	W/(m²·K)
Assolellament	F	0.48	
	F_H	0.48	
Caracterització acústica	R_w ($C;C_{tr}$)	37 (0;-4)	dB

Notes:
U_w: Coeficient de transmitància tèrmica del buit (W/(m²·K))
F: Factor solar del buit
F_H: Factor solar modificat
R_w ($C;C_{tr}$): Valors d'aïllament acústic (dB)

Porta balconera amb frontissa practicable d'obertura cap a l'interior "CORTIZO", de 70x240 cm - Doble envidriament LOW.S baixa emissió tèrmica + aïllament acústic "CONTROL GLASS ACÚSTICO Y SOLAR", Sonor 3+3/18/6 LOW.S (Persiana)

FUSTERIA:
Fusteria d'alumini, anoditzat natural, per a conformat de porta balconera amb frontissa practicable "CORTIZO", de 70x240 cm, sistema Cor-80 Industrial Canal Europeo, "CORTIZO", formada per una fulla, amb perfils proveïts de trencament de pont tèrmic.

VIDRE:
Doble envidriament LOW.S baixa emissió tèrmica + aïllament acústic "CONTROL GLASS ACÚSTICO Y SOLAR", Sonor 3+3/18/6 LOW.S.

ACCESSORIS:
Persiana

Característiques del vidre	Transmitància tèrmica, U_g: 1.10 W/(m²·K)
	Factor solar, g: 0.59
	Aïllament acústic, R_w ($C;C_{tr}$): 38 (0;-4) dB
Característiques de la fusteria	Transmitància tèrmica, U_f: 1.90 W/(m²·K)
	Tipus d'obertura: Practicable
	Permeabilitat a l'aire de la fusteria (EN 12207): Classe 4
	Absortivitat, a_S: 0.4 (color clar)

Rbla. St. Domènec, 8. VIC
Valencia 16, Pral. 2a. BARCELONA
647708347 gr.arq@coac.net

Gerard Rodriguez
arquitecte

Dimensions: **70 x 240 cm** (ample x alt) nº uts: **1**

Transmissió tèrmica	U_w	1.26	W/(m²·K)
Assolellament	F	0.48	
	F_H	0.48	
Caracterització acústica	R_w (C;C_{tr})	37 (0;-4)	dB

Notes:
U_w: Coeficient de transmitància tèrmica del buit (W/(m²·K))
F: Factor solar del buit
F_H: Factor solar modificat
R_w (C;C_{tr}): Valors d'aïllament acústic (dB)

Porta balconera amb frontissa practicable d'obertura cap a l'interior "CORTIZO", de 140x240 cm - Doble envidriament LOW.S baixa emissió tèrmica + aïllament acústic "CONTROL GLASS ACÚSTICO Y SOLAR", Sonor 3+3/18/6 LOW.S

FUSTERIA:
Fusteria d'alumini, anoditzat natural, per a conformat de porta balconera amb frontissa practicable "CORTIZO", de 140x240 cm, sistema Cor-80 Industrial Canal Europeo, "CORTIZO", formada per dues fulles, amb perfils proveïts de trencament de pont tèrmic.

VIDRE:
Doble envidriament LOW.S baixa emissió tèrmica + aïllament acústic "CONTROL GLASS ACÚSTICO Y SOLAR", Sonor 3+3/18/6 LOW.S.

Característiques del vidre	Transmitància tèrmica, U_g: 1.10 W/(m²·K)
	Factor solar, g: 0.59
	Aïllament acústic, R_w (C;C_{tr}): 38 (0;-4) dB
Característiques de la fusteria	Transmitància tèrmica, U_f: 1.90 W/(m²·K)
	Tipus d'obertura: Practicable
	Permeabilitat a l'aire de la fusteria (EN 12207): Classe 4
	Absortivitat, a_S: 0.4 (color clar)

Dimensions: **136.6 x 240 cm** (ample x alt) nº uts: **1**

Transmissió tèrmica	U_w	1.22	W/(m²·K)
Assolellament	F	0.50	
	F_H	0.50	
Caracterització acústica	R_w (C;C_{tr})	36 (0;-4)	dB

Notes:
U_w: Coeficient de transmitància tèrmica del buit (W/(m²·K))
F: Factor solar del buit
F_H: Factor solar modificat
R_w (C;C_{tr}): Valors d'aïllament acústic (dB)

Porta balconera corredissa simple "CORTIZO", de 290x240 cm - Doble envidriament LOW.S baixa emissió tèrmica + aïllament acústic "CONTROL GLASS ACÚSTICO Y SOLAR", Sonor 3+3/18/6 LOW.S

Rbla. St. Domènec, 8. VIC
Valencia 16, Pral. 2a. BARCELONA
647708347 gr.arq@coac.net

Gerard Rodriguez
arquitecte

FUSTERIA:
Fusteria d'alumini, anoditzat natural, per a conformat de porta balconera corredissa simple "CORTIZO", de 290x240 cm, sistema 4500 (elevable) "CORTIZO", amb pany de seguretat, formada per dues fulles, amb perfils proveïts de trencament de pont tèrmic.

VIDRE:
Doble envidriament LOW.S baixa emissió tèrmica + aïllament acústic "CONTROL GLASS ACÚSTICO Y SOLAR", Sonor 3+3/18/6 LOW.S.

Característiques del vidre	Transmitància tèrmica, U_g: 1.10 W/(m²·K)
	Factor solar, g: 0.59
	Aïllament acústic, R_w ($C;C_{tr}$): 38 (0;-4) dB
Característiques de la fusteria	Transmitància tèrmica, U_f: 4.00 W/(m²·K)
	Tipus d'obertura: Lliscant
	Permeabilitat a l'aire de la fusteria (EN 12207): Classe 3
	Absortivitat, a_S: 0.4 (color clar)

Dimensions: **290 x 240 cm** (ample x alt) nº uts: **1**

Transmissió tèrmica	U_w	1.44	W/(m²·K)
Assolellament	F	0.53	
	F_H	0.53	
Caracterització acústica	R_w ($C;C_{tr}$)	27 (0;-2)	dB

Notes:
U_w: Coeficient de transmitància tèrmica del buit (W/(m²·K))
F: Factor solar del buit
F_H: Factor solar modificat
R_w ($C;C_{tr}$): Valors d'aïllament acústic (dB)

Porta balconera corredissa simple "CORTIZO", de 290x240 cm - Doble envidriament LOW.S baixa emissió tèrmica + aïllament acústic "CONTROL GLASS ACÚSTICO Y SOLAR", Sonor 3+3/18/6 LOW.S (Persiana)

FUSTERIA:
Fusteria d'alumini, anoditzat natural, per a conformat de porta balconera corredissa simple "CORTIZO", de 290x240 cm, sistema 4500 (elevable) "CORTIZO", amb pany de seguretat, formada per dues fulles, amb perfils proveïts de trencament de pont tèrmic.

VIDRE:
Doble envidriament LOW.S baixa emissió tèrmica + aïllament acústic "CONTROL GLASS ACÚSTICO Y SOLAR", Sonor 3+3/18/6 LOW.S.

ACCESSORIS:
Persiana

Característiques del vidre	Transmitància tèrmica, U_g: 1.10 W/(m²·K)
	Factor solar, g: 0.59
	Aïllament acústic, R_w ($C;C_{tr}$): 38 (0;-4) dB
Característiques de la fusteria	Transmitància tèrmica, U_f: 4.00 W/(m²·K)
	Tipus d'obertura: Lliscant
	Permeabilitat a l'aire de la fusteria (EN 12207): Classe 3
	Absortivitat, a_S: 0.4 (color clar)

Dimensions: **290 x 240 cm** (ample x alt) nº uts: **1**

Rbla. St. Domènec, 8. VIC
Valencia 16, Pral. 2a. BARCELONA
647708347 gr.arq@coac.net

Gerard Rodriguez
arquitecte

Transmissió tèrmica	U_w	1.44	W/(m²·K)
Assolellament	F	0.53	
	F_H	0.53	
Caracterització acústica	R_w (C;C_{tr})	27 (0;-2)	dB

Notes:
U_w: Coeficient de transmitància tèrmica del buit (W/(m²·K))
F: Factor solar del buit
F_H: Factor solar modificat
R_w (C;C_{tr}): Valors d'aïllament acústic (dB)

Porta balconera amb frontissa practicable d'obertura cap a l'interior "CORTIZO", de 90x240 cm - Doble envidriament LOW.S baixa emissió tèrmica + aïllament acústic "CONTROL GLASS ACÚSTICO Y SOLAR", Sonor 3+3/18/6 LOW.S

FUSTERIA:
Fusteria d'alumini, anoditzat natural, per a conformat de porta balconera amb frontissa practicable "CORTIZO", de 90x240 cm, sistema Cor-80 Industrial Canal Europeo, "CORTIZO", formada per una fulla, amb perfils proveïts de trencament de pont tèrmic.

VIDRE:
Doble envidriament LOW.S baixa emissió tèrmica + aïllament acústic "CONTROL GLASS ACÚSTICO Y SOLAR", Sonor 3+3/18/6 LOW.S.

Característiques del vidre	Transmitància tèrmica, U_g: 1.10 W/(m²·K)
	Factor solar, g: 0.59
	Aïllament acústic, R_w (C;C_{tr}): 38 (0;-4) dB
Característiques de la fusteria	Transmitància tèrmica, U_f: 1.90 W/(m²·K)
	Tipus d'obertura: Practicable
	Permeabilitat a l'aire de la fusteria (EN 12207): Classe 4
	Absortivitat, a_S: 0.4 (color clar)

Dimensions: **90 x 240 cm** (ample x alt) nº uts: **2**

Transmissió tèrmica	U_w	1.23	W/(m²·K)
Assolellament	F	0.50	
	F_H	0.50	
Caracterització acústica	R_w (C;C_{tr})	37 (0;-4)	dB

Dimensions: **85.4 x 240 cm** (ample x alt) nº uts: **1**

Transmissió tèrmica	U_w	1.23	W/(m²·K)
Assolellament	F	0.50	
	F_H	0.50	
Caracterització acústica	R_w (C;C_{tr})	37 (0;-4)	dB

Notes:
U_w: Coeficient de transmitància tèrmica del buit (W/(m²·K))
F: Factor solar del buit
F_H: Factor solar modificat
R_w (C;C_{tr}): Valors d'aïllament acústic (dB)

Rbla. St. Domènec, 8. VIC
Valencia 16, Pral. 2a. BARCELONA
647708347 gr.arq@coac.net

Gerard Rodriguez
arquitecte

3.1.4.- Cobertes

3.1.4.1.- Part massissa dels terrats

Sostre de panell de llana de roca 20cm — Superfície total 16.80 m²

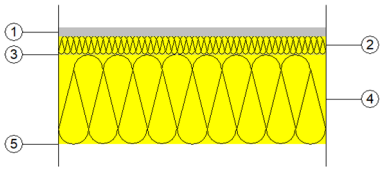

Llistat de capes:

1 -	Paneles de fibras con conglomerante hidráulico 450 < d < 550	2 cm
2 -	XPS Expandido con hidrofluorcarbonos HFC [0.025 W/[mK]]	4 cm
3 -	Acero	0.1 cm
4 -	MW Lana mineral [0.031 W/[mK]]	20 cm
5 -	Acero	0.1 cm
Gruix total:		26.2 cm

Limitació de la demanda energètica
U_c refrigeració: 0.12 W/(m²·K)
U_c calefacció: 0.12 W/(m²·K)

Protecció front al soroll
Massa superficial: 35.10 kg/m²
Caracterització acústica per assaig, $R_w(C; C_{tr})$: 50.0(-2; -7) dB
Referència de l'assaig: 03

Fals sostre continu suspès llis de plaques de guix laminat, amb estructura metàl·lica - Sostre de panell PIR 24cm — Superfície total 108.34 m²

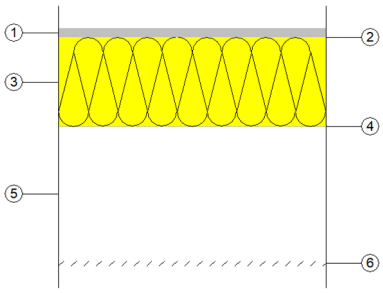

Llistat de capes:

1 -	Paneles de fibras con conglomerante hidráulico 450 < d < 550	2 cm
2 -	Acero	0.1 cm
3 -	PUR Plancha con HFC o Pentano y rev. impermeable a gases [0.025 W/[mK]]	20 cm
4 -	Acero	0.1 cm
5 -	Cambra d'aire sense ventilar	30 cm
6 -	Fals sostre continu suspès llis de plaques de guix laminat	1.25 cm
7 -	Pintura plàstica sobre parament interior de guix o escaiola	---
Gruix total:		53.45 cm

Limitació de la demanda energètica
U_c refrigeració: 0.12 W/(m²·K)
U_c calefacció: 0.12 W/(m²·K)

Protecció front al soroll
Massa superficial: 44.91 kg/m²
Caracterització acústica per assaig, $R_w(C; C_{tr})$: 60.0(-2; -7) dB
Referència de l'assaig: 04

3.1.5.- Terres en contacte amb l'exterior

Sostre de panell de llana de roca 20cm - Solera seca "KNAUF". Empostissat tradicional sobre llistons — Superfície total 64.06 m²

Rbla. St. Domènec, 8. VIC
Valencia 16, Pral. 2a. BARCELONA
647708347 gr.arq@coac.net

Gerard Rodriguez
arquitecte

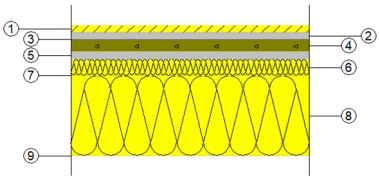

Llistat de capes:

1 - Empostissat de taules de fusta massissa	1.8 cm
2 - Solera seca plaques de guix amb fibres Brío F126.es "KNAUF"	1.8 cm
3 - Barrera de vapor formada per film de polietilè	0.02 cm
4 - Capa d'anivellació amb granulat base PA "KNAUF"	3 cm
5 - Paneles de fibras con conglomerante hidráulico 450 < d < 550	2 cm
6 - XPS Expandido con hidrofluorcarbonos HFC [0.025 W/[mK]]	4 cm
7 - Acero	0.1 cm
8 - MW Lana mineral [0.031 W/[mK]]	20 cm
9 - Acero	0.1 cm
Gruix total:	32.82 cm

Limitació de la demanda energètica	U_c refrigeració: 0.12 W/(m²·K)
	U_c calefacció: 0.12 W/(m²·K)
Protecció front al soroll	Massa superficial: 117.29 kg/m²
	Massa superficial de l'element base: 73.55 kg/m²
	Caracterització acústica per assaig, $R_w(C; C_{tr})$: 50.0(-2; -7) dB
	Referència de l'assaig: 03
	Nivell global de pressió de soroll d'impactes normalitzat, per assaig, $L_{n,w}$: 75.0 dB

3.2.- SISTEMA DE COMPARTIMENTACIÓ

3.2.1.- Compartimentació interior vertical

3.2.1.1.- Part cega de la compartimentació interior vertical

Envà PYL 100/600(70) LM Superfície total 52.93 m²

Partició interior d'entramat autoportant de plaques de guix laminat i llana mineral, amb envà simple, sistema envà PYL 100/600(70) LM, catàleg ATEDY-AFELMA, de 100 mm de gruix total, composta per una estructura autoportant de perfils metàl·lics formada per muntants i canals; a cada costat de la qual es cargola una placa de guix laminat A, Standard "KNAUF" i aïllament de panell semirígid de llana de roca volcànica Rockcalm -E- 211 "ROCKWOOL", no revestit, de 80 mm d'espessor.

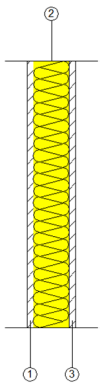

Llistat de capes:

1 - Placa de guix laminat Standard (A) "KNAUF"	1.5 cm
2 - Llana de roca Rockcalm -E- 211 "ROCKWOOL"	8 cm
3 - Placa de guix laminat Standard (A) "KNAUF"	1.5 cm
Gruix total:	11 cm

Limitació de la demanda energètica	U_m: 0.38 W/(m²·K)
Protecció front al soroll	Massa superficial: 27.96 kg/m²
	Caracterització acústica per assaig, $R_w(C; C_{tr})$: 47.0(-2; -7) dB
	Referència de l'assaig: CTA-086/08 AER

Rbla. St. Domènec, 8. VIC
Valencia 16, Pral. 2a. BARCELONA
647708347 gr.arq@coac.net

Gerard Rodriguez
arquitecte

Seguretat en cas d'incendi	Resistència al foc: EI 30

3.2.1.2.- Buits verticals interiors

Porta de pas interior, de fusta

Porta interior abatible, cega, d'una fulla de 203x82,5x3,5 cm, de tauler de fibres acabat amb melamina, amb ànima alveolar de paper kraft; amb ferraments de penjar i de tanca.

Dimensions	Ample x Alt: **82.5 x 203 cm**	nº uts: **5**
Caracterització tèrmica	Transmitància tèrmica, U: 1.64 W/(m²·K)	
	Absortivitat, a_S: 0.6 (color intermedi)	
Caracterització acústica	Absorció, a_{500Hz} = 0.06; a_{1000Hz} = 0.08; a_{2000Hz} = 0.10	

3.2.2.- Compartimentació interior horitzontal

Sostre de panell de llana de roca 20cm — Superfície total 2.73 m²

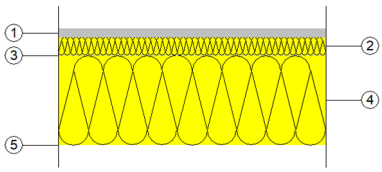

Llistat de capes:

1 -	Paneles de fibras con conglomerante hidráulico 450 < d < 550	2 cm
2 -	XPS Expandido con hidrofluorcarbonos HFC [0.025 W/[mK]]	4 cm
3 -	Acero	0.1 cm
4 -	MW Lana mineral [0.031 W/[mK]]	20 cm
5 -	Acero	0.1 cm
Gruix total:		26.2 cm

Limitació de la demanda energètica	U_c refrigeració: 0.12 W/(m²·K)
	U_c calefacció: 0.12 W/(m²·K)
Protecció front al soroll	Massa superficial: 35.10 kg/m²
	Caracterització acústica per assaig, $R_w(C; C_{tr})$: 50.0(-2; -7) dB
	Referència de l'assaig: 03
	Nivell global de pressió de soroll d'impactes normalitzat, per assaig, $L_{n,w}$: 75.0 dB

Sostre de panell de llana de roca 20cm - Solera seca "KNAUF". Empostissat tradicional sobre llistons — Superfície total 40.83 m²

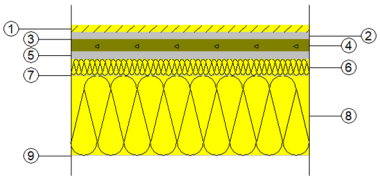

Llistat de capes:

1 - Empostissat de taules de fusta massissa	1.8 cm
2 - Solera seca plaques de guix amb fibres Brío F126.es "KNAUF"	1.8 cm
3 - Barrera de vapor formada per film de polietilè	0.02 cm
4 - Capa d'anivellació amb granulat base PA "KNAUF"	3 cm
5 - Paneles de fibras con conglomerante hidráulico 450 < d < 550	2 cm
6 - XPS Expandido con hidrofluorcarbonos HFC [0.025 W/[mK]]	4 cm
7 - Acero	0.1 cm
8 - MW Lana mineral [0.031 W/[mK]]	20 cm
9 - Acero	0.1 cm
Gruix total:	32.82 cm

Limitació de la demanda energètica

U_c refrigeració: 0.12 W/(m²·K)

U_c calefacció: 0.11 W/(m²·K)

Protecció front al soroll

Massa superficial: 117.29 kg/m²

Massa superficial de l'element base: 73.55 kg/m²

Caracterització acústica per assaig, $R_w(C; C_{tr})$: 50.0(-2; -7) dB

Referència de l'assaig: 03

Nivell global de pressió de soroll d'impactes normalitzat, per assaig, $L_{n,w}$: 75.0 dB

3.3.- MATERIALS

Capes						
Material	e	r	l	RT	Cp	m
Acero	0.1	7800	50	0	450	1000000
Acero	0.01	7800	50	0	450	1000000
Acero	0.2	7800	50	0	450	1000000
Barrera de vapor formada per film de polietilè	0.02	980	0.5	0.0004	1800	100000
Base de morter autoanivellant de ciment, Agilia Suelo C Base "LAFARGE"	4	1900	1.3	0.0308	1000	10
Capa d'anivellació amb granulat base PA "KNAUF"	3	1950	2	0.015	1045	50
Empostissat de taules de fusta massissa	1.8	480	0.15	0.12	1600	20
Emulsió asfàltica emulsió asfàltica no iònica	0.1	1050	0.17	0.0059	1000	50000
Enrajolat de rajoles ceràmiques de gres esmaltat	1	2500	2.3	0.0043	1000	30
Fals sostre continu suspès llis de plaques de guix laminat	1.25	825	0.25	0.05	1000	4
Film de polietilè	0.02	920	0.33	0.0006	2200	100000
Hormigón con otros áridos ligeros d 1000	1.2	1000	0.3	0.04	1000	10
Làmina drenant nodular, amb geotèxtil	0.06	1166.67	0.5	0.0012	1800	100000
Llana de roca Rockcalm -E- 211 "ROCKWOOL"	8	40	0.035	2.2857	840	1
Llana mineral	4	120	0.035	1.1429	1000	1
Morter autoanivellant de ciment	0.2	1900	1.3	0.0015	1000	10
Mur de soterrani de formigó armat	20	2500	2.5	0.08	1000	80
Mur de soterrani de formigó armat	30	2500	2.5	0.12	1000	80
MW Lana mineral [0.031 W/[mK]]	5	40	0.031	1.6129	1000	1
MW Lana mineral [0.031 W/[mK]]	14	40	0.031	4.5161	1000	1
MW Lana mineral [0.031 W/[mK]]	20	40	0.031	6.4516	1000	1

Rbla. St. Domènec, 8. VIC
Valencia 16, Pral. 2a. BARCELONA
647708347 gr.arq@coac.net

Gerard Rodriguez
arquitecte

Capes						
Material	e	r	l	RT	Cp	m
Paneles de fibras con conglomerante hidráulico 450 < d < 550	2	500	0.15	0.1333	1700	12
Placa de guix laminat Standard (A) "KNAUF"	1.5	825.333	0.25	0.06	1000	4
Poliestirè	10	38	0.036	2.7778	1000	100
Poliestirè extrudit	10	38	0.036	2.7778	1000	100
PUR Plancha con HFC o Pentano y rev. impermeable a gases [0.025 W/[mK]]	10	45	0.025	4	1000	1000000
PUR Plancha con HFC o Pentano y rev. impermeable a gases [0.025 W/[mK]]	12	45	0.025	4.8	1000	1000000
PUR Plancha con HFC o Pentano y rev. impermeable a gases [0.025 W/[mK]]	20	45	0.025	8	1000	1000000
Solera de formigó armat	10	2500	2.3	0.0435	1000	80
Solera de formigó armat	15	2500	2.3	0.0652	1000	80
Solera seca plaques de guix amb fibres Brío F126.es "KNAUF"	1.8	825	0.25	0.072	1000	4
Tablero de virutas orientadas [OSB] d < 650	1.2	600	0.13	0.0923	1700	30
XPS Expandido con hidrofluorcarbonos HFC [0.025 W/[mK]]	3	37.5	0.025	1.2	1000	100
XPS Expandido con hidrofluorcarbonos HFC [0.025 W/[mK]]	4	37.5	0.025	1.6	1000	100

Abreviatures utilitzades			
e	*Gruix (cm)*	RT	*Resistència tèrmica (m²·K/W)*
r	*Densitat (kg/m³)*	Cp	*Calor específic (J/(kg·K))*
l	*Conductivitat tèrmica (W/(m·K))*	m	*Factor de resistència a la difusió del vapor d'aigua ()*

MC 4 Sistemes de compartimentació i d'acabats interiors

Per a les compartimentacions interiors verticals (parets i envans), s'ha optat per la utilització d'elements ceràmics dobles amb replè de llana mineral, un dels fulls recolza directament sobre el forjat i l'altre ho fa sobre bandes elàstiques en tot el seu perímetre.

Els envans són ceràmics de maó foradat de 7cm de gran format recolzats directament sobre el paviment.

MC 4.1 Compartimentació interior vertical

- Part cega de la compartimentació interior vertical

Envà de guix laminat amb estructura de 70mm, 10 cm Gruix total - cm

DB HR: R_A =35dBA i m=80kg/m^2

- Obertures de la compartimentació interior vertical (portes)

Porta de fusta batent de faig lacada de 35mm de cares llises i estructura interior de fusta amb galzes per a vidre i superfície vidrada.

DB SU: No s'ha d'assolir cap nivell d'impacte degut a la mida del vidres

Rbla. St. Domènec, 8. VIC
Valencia 16, Pral. 2a. BARCELONA
647708347 gr.arq@coac.net

Gerard Rodriguez
arquitecte

MC 4.3 Escales i rampes interiors

- Trams i replans

estesa 28cm, frontal 18,5cm, amplada tram 1m.

Està formada per la llosa estructural definida als plànols d'estructures i un graonat ceràmic acabat amb el mateix paviment que el terra de la planta baixa

MC 5 Sistema d'acabats

De forma genèrica, els paviments i els acabats de sostres i paraments seran els següents:

- Guix laminat pintat amb pintura plàstica en paraments verticals, a excepció de banys.
- Enrajolats amb rajola de València en paraments verticals fins al sostre de banys.
- Cel ras de plaques de guix laminat pintat amb pintura plàstica
- Paviment de gres porcellànic
- Fusteria lacada

MC 6 Sistema de condicionament, instal·lacions i serveis

El solar disposa de les infraestructures dels serveis d'aigua, gas, electricitat, telecomunicacions i clavegueram.

S'ha previst que l'edifici estigui equipat o que ja disposi, amb els següents serveis i instal·lacions:

- Espai d'emmagatzematge, recollida i eliminació de residus comunitaris.

- Subministrament de serveis d'aigua, electricitat i telecomunicacions (telefonia bàsica, televisió terrestre i radiodifusió sonora)

- Evacuació d'aigües residuals i pluvials

- Ventilació

- Climatització

- Instal·lacions de protecció contra incendi

El disseny i dimensionat de les instal·lacions permetran satisfer els requisits del CTE i de la resta de normativa d'aplicació.

A més, la implantació de les instal·lacions en l'obra considera l'exigència de limitar la transmissió de nivells de soroll i vibracions, en compliment del DB HR.

En planta baixa es situen les connexions de servei d'aigua, electricitat i telecomunicacions.

MC 6.2 Recollida, evacuació i tractament de residus *(instal·lació i/o sistema de tractament)*

La superfície necessària per l'espai d'emmagatzematge immediat dels habitatges s'ha definit a l'apartat MD 3.5.2 "Recollida i evacuació de residus".

Pel que fa a **l'interior de l'edifici** l'acabat de les superfícies situades a menys de 30 cm dels límits de l'espai d'emmagatzematge estaran enrajolades amb rajola de València de 0,20 x 0,20m, garantint així la seva impermeabilitat i neteja.

MC 6.3 Instal·lacions d'aigua

Es disposarà d'aigua freda que alimentarà els següent equips: rentamans i WC.

La instal·lació es dissenyarà de forma que garanteixi les exigències bàsiques HS-4 del CTE i d'altres reglamentacions, en quant a:

qualitat de l'aigua

proteccions contra retorns

condicions mínimes de subministrament als punts de consum (cabal i pressió)

manteniment

estalvi d'aigua,

en les següents condicions:

Rbla. St. Domènec, 8. VIC
Valencia 16, Pral. 2a. BARCELONA
647708347 gr.arq@coac.net

Gerard Rodriguez
arquitecte

Qualitat de l'aigua	Els materials i el disseny de la instal·lació garanteix la qualitat de l'aigua subministrada, la seva compatibilitat amb el tipus d'aigua i amb els diferents elements de la instal·lació a més de no disminuir la vida útil de la instal·lació.	
Protecció contra retorns	Es disposen de sistemes antiretorn. S'estableix discontinuïtats entre les instal·lacions de subministrament d'aigua i les d'evacuació, així com entre les primeres i l'arribada de l'aigua als aparells i equips de la instal·lació.	
Condicions mínimes de subministrament als punts de consum	**Cabals** instantanis mínims:	**Aigua Freda i Calenta** **q ≥ 0,10l/s →** rentamans, bidet, inodor **q ≥ 0,15l/s →** rentavaixelles, aixeta aïllada **q ≥ 0,20l/s →** dutxa, banyera < 1,40m, aigüera i rentadora domèstica, safareig, abocador **q ≥ 0,30l/s →** banyera ≥ 1,40m
	Pressió:	**Pressió mínima**: Aixetes, en general **→ P ≥ 100kPa** Escalfadors **→ P ≥ 150kPa** **Pressió màxima**: Qualsevol punt de consum **→ P ≤ 500kPa**
Manteniment	Es preveu el possible buidat de qualsevol tram de la xarxa. Els locals on s'instal·len els equips i elements de la instal·lació tenen les dimensions suficients. Es garanteix l'accessibilitat de la instal·lació quan passi per zones comunes.	
Estalvi d'aigua	Es disposen de comptadors divisionaris per a cada unitat de consum individualitzable. Les cisternes dels inodors disposen de mecanismes d'estalvi d'aigua	

Totes les instal·lacions s'executaran d'acord amb la normativa vigent CTE DB HS-4 "Subministrament d'aigua", les especificacions fixades pel D. 21/2006 d'Ecoeficiència, així com les especificacions de la Companyia subministradora.

El traçat, característiques i dimensionat s'indica als plànols.

El sistema de producció d'aigua calenta sanitària es desenvolupa a l'apartat d'aquesta memòria MC 6.5 "Instal·lacions tèrmiques".

Disseny i posada en obra

Un cop a l'interior es disposarà una clau de pas a l'entrada d'aquest i claus de sectorització a cada local humit. També es disposaran claus de tall individual als diferents punts de consum.

El circuit d'aigua freda anirà paral·lel al de l'aigua calenta i si transcorren paral·lels en un pla vertical ho farà per sota el de l'aigua calenta per tal d'evitar condensacions.

Quan la instal·lació transcorri encastada es col·locarà dins de tubs corrugats. Quan ho faci pel cel ras, s'aïllaran tèrmicament les canonades d'aigua calenta i es col·locaran en tubs corrugats les d'aigua freda a fi d'evitar que possibles condensacions afectin als elements constructius.

Materials i equips

Els materials i equips compliran les condicions establertes a l'apartat 6 "*Productes de la construcció"* del DB HS-4 del CTE i altres especificacions que li siguin d'aplicació.

Es preveu que el tub d'alimentació es realitzi amb tub milticapa.

S'utilitzaran coquilles elastomèriques de 30 mm, per a l'aïllament de les canonades d'ACS.

Rbla. St. Domènec, 8. VIC
Valencia 16, Pral. 2a. BARCELONA
647708347 gr.arq@coac.net

Gerard Rodriguez
arquitecte

Els aparells sanitaris es defineixen a l'apartat MC-6 Equipament

Les cisternes dels inodors seran amb mecanismes de doble descàrrega o descàrrega interrompible. Les aixetes dels bidets, aigüeres, equips de dutxa i rentamans estaran dissenyats per estalviar aigua o disposaran un mecanisme economitzador i tindran de distintiu de garantia de Qualitat Ambiental de la Generalitat de Catalunya.

Dimensionat

La instal·lació de fontaneria es dimensiona de manera que subministri aigua potable als aparells i equips en les següents condicions:

Pressió:
la pressió mínima als punts de consum de 100 kPa, en general, i 150kPa per a les calderes. Pel que fa a la pressió màxima, aquesta no sobrepassarà els 500kPa en cap punt de consum.

Velocitat:
la velocitat de càlcul estarà compresa entre 0,50 i 1,50m/s procurant no sobrepassar la velocitat d'1,50m/s en el interior de locals habitables.

Cabal:
en el quadre següent es determinen els cabals instantanis per als aparells i equips, a més de la quantificació de cada un d'ells a les diferents dependències de l'edifici.

Aparells instal·lats	**Cabal** instantani (l/s)	**Nombre d'aparells a l'edifici**						
		serveis comuns	Local p. baixa	baixos1	Habitatges 1r 1a	1r 2a	2n 1a	2n 2a
rentamans	**0,10**		1	1	1	1	2	1
inodor cisterna	**0,10**		1	1	1	1	2	1
aigüera domèstica	**0,20**			1	1	1	1	1

Així mateix, es garantirà el diàmetre mínim d'alimentació pels aparells, equips i cambres que fixa el DB HS-4. La xarxa de distribució d'aigua calenta tindrà els mateixos diàmetres que la d'aigua freda.

Cabals de càlcul:

El dimensionat de la xarxa es fa a partir dels diferents trams, determinant per a cada un d'ells un cabal de càlcul obtingut a partir de l'aplicació d'un coeficient de simultaneïtat al cabal instal·lat.

- Cabal simultani dels habitatges o dependències:

A partir del cabal instal·lat a cada dependència i aplicant el coeficient de simultaneïtat (k_v) en funció del nombre (n) d'aparells instal·lats s'obté el consum puntual de cada dependència, així com el de l'habitatge. (Per a valors k_h inferiors a 0,2 es considera $k_h \geq 0,2$)

$$K_h = \frac{1}{\sqrt{n-1}}$$

n: nombre de punts de consum de l'habitatge (n > 2)

- Cabal simultani de l'edifici:

Per a la definició del cabal simultani de tot l'edifici i tenint present que els consums puntuals dels habitatges són sensiblement iguals, es considera el cabal simultani de tots els habitatges afectat per un coeficient de simultaneïtat (K) que respon a l'expressió següent:

$$K_E = \frac{19 + N}{10 \times (N + 1)}$$

N: nombre d'habitatges que constitueixen aquesta agrupació
(Per a valors K_E inferiors a 0,2 es considera $K_E \geq 0,2$)

El coeficient de simultaneïtat dels serveis comuns, així com el del local comercial es considera 1.

Rbla. St. Domènec, 8. VIC
Valencia 16, Pral. 2a. BARCELONA
647708347 gr.arq@coac.net

Gerard Rodriguez
arquitecte

El cabal simultani de l'edifici, s'obté a partir de la suma dels cabals simultanis dels habitatges amb l'aplicació de la corresponent simultaneïtat, el cabal simultani del local comercial i el dels serveis comuns.

Cabals simultanis:
en base a la consideració de les simultaneïtats i ajustant a les condicions desitjades de funcionament es defineixen els següents:

Edifici → 0,40 l/s

A l'annex de càlcul es recullen els càlculs de la instal·lació.

MC 6.4 Evacuació d'aigües

La instal·lació d'evacuació d'aigües recull de forma separativa les aigües residuals i les pluvials de l'edifici, conduint-les a la xarxa unificada municipal i evitant l'entrada dels gasos de la instal·lació als locals amb la col·locació de sifons hidràulics.

La instal·lació es dissenya de forma que garanteixi les exigències bàsiques HS-5 del CTE i d'altres reglamentacions en quant a:

ventilació
traçat
dimensionat
manteniment

en les següents condicions:

Ventilació	Es disposa de sistema de ventilació que permet l'evacuació dels gasos i garanteix el correcte funcionament dels tancaments hidràulics
Traçat	El traçat i el pendent de la instal·lació faciliten l'evacuació de les aigües residuals i dels residus evitant-ne la retenció.
Dimensionat	La instal·lació es dimensiona per a transportar els cabals previsibles en condicions segures
Manteniment	Es dissenya de forma que siguin accessible

El seu disseny, dimensionat i execució garantiran les exigències bàsiques HS-5 mitjançant el compliment del CTE (R.D. 314/2006) DB HS-5 "Evacuació d'aigües", les especificacions fixades pel D. 21/2006 d'Ecoeficiència, així com les especificacions del "Reglament dels Serveis Públics de Sanejament" (D. 130/2003).

El traçat, característiques i dimensionat s'indica als plànols.

Disseny i posada en obra

Les xarxes separatives d'evacuació d'aigües pluvials i d'aigües residuals de l'edifici connectaran a la xarxa de clavegueram urbà que no és separativa.

Es connectarà a la xarxa preexistent de l'edifici a través d'una arqueta sifònica.

Les xarxes disposaran de ventilació primària. A més, es col·locaran columnes de ventilació per al pou de bombeig del soterrani i després de cada sifó general de l'edifici.

- Elements de la xarxa d'aigües residuals

Cada aparell sanitari i les buneres de les cambres d'instal·lacions disposaran de tancament hidràulic.

Els inodors es connectaran directament al baixant. Les derivacions individuals de la resta d'aparells s'uniran a un ramal de desguàs que desemboqui en el baixant.

El desguàs de les aigüeres, safareigs, rentamans i bidets no estaran a més de 4 m del baixant i es connectarà amb un pendent entre el 2,5 i 5 %.´

Per garantir la ventilació primària, es disposaran de vàlvules d'airejament.

Es disposaran registres a peu de baixant, canvis de direcció i entroncaments en els col·lectors. El sifó general registrable, que es col·loca previ a la connexió al clavegueró de la xarxa urbana, disposarà d'una columna de ventilació fins a la coberta instal·lada entre el sifó i la connexió al clavegueró.

- Elements de la instal·lació de la xarxa d'aigües pluvials

La recollida d'aigües de la coberta es fa amb buneres sifòniques.

Els baixants recullen les aigües pluvials de la teulada fins als col·lectors que discorre fins al sió general de l'edifici.

Es disposaran registres a peu de baixant, canvis de direcció i entroncaments en els col·lectors. El sifó general registrable que es col·locarà previ a la connexió al clavegueró de la xarxa urbana disposarà d'una columna de ventilació fins a la coberta instal·lada entre el sifó i la connexió al clavegueró.

Materials i equips

Les canalitzacions es construiran amb un sistema de tub de PVC sèrie B per als baixants, petita evacuació i ventilació; i tub de PVC a pressió per als col·lectors horitzontals. Les unions i elements especials es resolen amb peces de PVC del mateix sistema amb unions encolades i amb junta de goma en trams de baixants i col·lectors.

Els registres es faran amb peces especials de tub de PVC i tap roscat i seran accessibles directament des de l'aparcament.

Els materials i equips compliran les condicions de l'apartat 4 "Productes de la construcció" del DB HS 5.

L'equip de bombeig estarà compost de dues bombes del tipus submergit que proporcionin un cabal de XXX l/s i amb una pressió de XXX m.c.d.a.

Dimensionat

Els diàmetres de les canonades seran els adients per a transportar els cabals previsibles en condicions segures. Mai no es reduirà el diàmetre en sentit d'evacuació de les aigües.

En l'Annex a la Memòria de Càlculs d'instal·lacions es desenvolupa el dimensionat.

Tipus d'aparell sanitari		**Unitats de desguàs UD**
Lavabo		1
Inodor	Amb cisterna	4
Aigüera	De cuina	3

Pel que fa al **cabal d'aigües pluvials**, la intensitat pluviomètrica, és de 135 mm/h (o l/h m^2) i s'ha obtingut de la Taula B1 en funció de la isohieta, "i", 60, i de la zona pluviomètrica, B, que s'extreuen del mapa de la figura B1 (Apèndix B del CTE DB HS 5).

MC 6.5 Instal·lacions tèrmiques

Instal·lacions de climatització (calefacció, refrigeració, ventilació) i producció d'aigua calenta sanitària

L'edifici disposa d'instal·lacions tèrmiques (calefacció) apropiades per garantir el benestar dels ocupants i regulant el rendiment de les mateixes i dels seus equips, donant compliment al Reglament d'instal·lacions tèrmiques, RITE.

Les instal·lacions es dissenyaran de forma que garanteixin les exigències bàsiques HE-2 Rendiment de les instal·lacions tèrmiques i HE-4 "Contribució solar mínima per a la producció d'aigua calenta sanitària" i el Decret d'Ecoeficiència.

Les instal·lacions tèrmiques compliran les exigències tècniques de benestar i higiene, eficiència energètica i seguretat que estableix el RITE 07 (RD 1027/2007).

El seu disseny, dimensionat i execució garantiran les exigències HE 2 i HE 4 mitjançant el compliment del Reglament d'instal·lacions tèrmiques, RITE (RD 1027/2007) i el CTE DB HE 4 de "Contribució solar mínima per a la producció d'aigua calenta sanitària" .

Instal·lació de calefacció

Bomba de calor inverter i impulsió d'aire per unitats de terra i emissors radiants elèctrics.

Disseny i posada en obra
Bomba de calor 21 kW.
En els plànols s'indica la seva ubicació.
Tindrà subministrament d'aigua freda, endoll de presa de corrent i desguàs.
El sistema de fancoils serà amb circuit bitubular col·locat sota el paviment. Es preveu tres circuïts. El tipus, nombre d'elements i situació s'indica en els plànols.
Per tal d'ajustar el consum d'energia a les variacions de la càrrega tèrmica, cada circuit estarà regulat per un termòstat ambient, ubicat en una zona representativa tèrmicament.

Materials i equips
Bomba de calor 21 kW.
Les canonades seran de coure.

Dimensionat
La calefacció es dissenya per a una temperatura operativa interior entre 21 i 23 ºC, tenint en compte tant les càrregues per transmissió de l'envolvent, com les de ventilació que resulten del sistema de ventilació general (HS 3).

Instal·lació d'aigua calenta sanitària
Es deixarà previsió per a la instal·lació d'un acumulador d'ACS.

MC 6.6 Sistemes de ventilació (no vinculades a les instal·lacions tèrmiques)

L'edifici disposa de les condicions de ventilació per tal de garantir les exigències bàsiques de qualitat interior de l'aire, HS 3, i millorar el confort i l'estalvi d'energia.

Pel que fa a la ventilació com a qualitat de l'aire interior - l'edifici ventila a la plaça de l'Església.

Les sales disposen d'obertures que obren a l'exterior amb les superfícies de ventilació fixades pel DBHS 3.

Es disposen sistemes de ventilació independents per a l'interior que satisfan l'exigència de Qualitat de l'aire interior, mitjançant l'aportació d'aire exterior i l'expulsió de l'aire contaminat.

El sistema individual de ventilació mecànica proporcionarà, els cabals d'aire que s'indiquen a continuació:

Taula 2.1 DB HS 3 *Cabals mínims per a ventilació de cabal constant en locals habitables*

Cabals mínims			**Habitatge amb:**		
			0 - 1 D	**2 D**	**≥ 3 D**
Admissió d'aire des de l'espai exterior			8 l/s -	8 l/s 4 l/s	8 l/s 4 l/s
	Sales:		6 l/s	8 l/s	10 l/s
Extracció d'aire viciat	Locals humits	Mínim per local:	6 l/s	7 l/s	8 l/s
		Mínim en total:	12 l/s	24 l/s	33 l/s

El seu disseny, dimensionat i execució garantiran l'exigència bàsica HS 3 Qualitat de l'aire interior mitjançant l'aplicació del DB HS 3 i la resta de normativa aplicable.

El dimensionat s'adjunta a l'Annex de càlculs d'instal·lacions i s'indica als plànols corresponents.

Els components del sistema hauran de garantir les prestacions exigibles de cabal d'aire, protecció enfront del soroll (nivell de soroll, aïllament acústic) i filtrat de l'aire exterior en el cas d'habitatges.

Disseny i posada en obra

S'ha previst un sistema de ventilació híbrid, individual, amb admissió en els locals secs i extracció en les cambres humides.

Tindrà aportació individual d'aire exterior des de la boca de presa situada a la coberta mitjançant un ventilador en línia que impulsa l'aire, a través del conducte, fins a les reixes d'admissió situades a la sala. Aquestes reixes seran regulables i estaran situades a la fusteria.

L'extracció de l'aire viciat es farà a partir de les boques d'extracció situades en el sostre de les cambres higièniques. El conducte d'extracció es perllonga fins a la. L'aire s'expulsa pel barret de les xemeneies de forma que la boca quedi a més de 3 m de la boca d'admissió.

Dimensionat

Els cabals de ventilació dels habitatges són els següents, com a resultat de càlcul, i un cop equilibrats:

$$q_v = 14 \text{ l/s}$$

Materials i equips

Els conductes verticals seran de tub d'acer galvanitzat. Els ramals horitzontals es construiran amb tub flexible. Les reixes seran:

- Sales: Microventil.lació des dels tancaments d'alumini.

En cap cas el nivell de soroll superarà els valors establerts a la normativa (CTE DB HR = 70 dBA a carrer i 60 dBA a pati).

Rbla. St. Domènec, 8. VIC
Valencia 16, Pral. 2a. BARCELONA
647708347 gr.arq@coac.net

Gerard Rodriguez
arquitecte

MC 6.7 Subministrament de gas

La instal·lació de gas natural donarà servei als 5 habitatges.

MC 6.8 Instal·lacions elèctriques

Instal·lació elèctrica

La instal·lació d'electricitat donarà servei a les sales i els sistemes de climatització.

El subministrament és el mateix del que es disposa actualment.

La instal·lació es dissenya d'acord amb la normativa vigent, de forma que garanteixi la potència i estabilitat necessària pel correcte funcionament dels diferents usos de l'edifici en condicions de seguretat.

L'edifici disposa de subministrament elèctric (amb una tensió en el seu interior de 230 volts en alimentació monofàsica i 230/400 volts en alimentació trifàsica), garantint la seguretat de les persones i dels béns, i assegurant el normal funcionament d'altres instal·lacions i serveis. La instal·lació de subministrament elèctric s'adaptarà al que s'estableix en el Reglament Electrotècnic de Baixa Tensió i les seves instruccions complementàries (REBT, Real Decret 842/2002 del 2 d' Agost) així com les Normes Tècniques Particulars de Fecsa-Endesa que fan referència als Embrancaments i Instal·lacions d'enllaç en Baixa Tensió.

Disseny i posada en obra

La instal·lació està formada per la instal·lació de posada a terra que garantirà una resistència a terra de $R \leq 10\ \Omega$. i estarà formada per un conductor de terra formant una anella perimetral a la que també s'hi connectarà l'elèctrode vertical de l'antena.

Un cop a l'interior, i a la zona del rebedor, es col·locarà l'interruptor de control de potència i els dispositius generals de comandament i protecció a partir dels quals es fa la distribució interior.

La previsió d'espais per a la instal·lació elèctrica, així com pels seus elements i equips, i les característiques que cal satisfer es complimentaran d'acord el que especifica el REBT i les Normes Tècniques Particulars i es recullen a continuació en la fitxa resum de la instal·lació elèctrica.

Veure fitxa justificativa REBT al final d'aquest apartat

Materials i equips

Els materials i equips compliran les condicions establertes a les Instruccions corresponents del REBT i altres especificacions que li siguin d'aplicació.

Les especificacions i característiques dels materials i equips de la instal·lació, queden recollides a la fitxa resum de la instal·lació que s'adjunta al final d'aquest apartat.

Dimensionat

La previsió de càrregues s'estableix segons el que s'indica en la ITC-BT-10, considerant la càrrega del conjunt dels habitatges, dels serveis generals, del local i l'aparcament.

Les càrregues que es consideren són les necessàries pel funcionament de les següents zones i equips:

- Sala: previsió de potència de 5.750W (electrificació bàsica)
- Serveis comuns: Instal·lació de climatització.

S'adjunta la fitxa on es recull la previsió de càrregues considerada per les diferents zones i la metodologia de càlcul segons el tipus d'instal·lació, així com les seccions mínimes obligatòries per a cada tram.

MC 6.9 Instal·lacions d'il.luminació

La instal·lació d'il·luminació s'ajustarà a les prescripcions del Reglament Electrotècnic de Baixa Tensió i les seves instruccions complementàries (REBT), les del DB SUA-4 "*Seguretat enfront el risc causat per il·luminació inadequada*", les del DB HE-3 "Eficiència *energètica de les instal·lacions d'il·luminació*", les especificacions fixades pel D. 21/2006 d'Ecoeficiència i les fixades pel Reglament d'ascensors.

Enllumenat funcional

Les zones comunes de circulació i l'aparcament disposarà d'enllumenat funcional i es garantiran els nivell mínims d'il·luminació següents (d'acord al DB SUA-4):

- zones de circulació interiors→ E ≥ 100 lux
- zona de circulació interior de l'aparcament → E ≥ 50 lux
- zona de circulació exteriors → E ≥ 20 lux

Els valors d'eficiència energètica de la instal·lació d'il·luminació (VEEI) garanteixen els fixats pel DB HE3, i es concreten en:

- zones comunes de l'edifici plurifamiliar → VEEI ≤ 4 W/m^2 (per cada 100 lux)
- aparcament i trasters → VEEI ≤ 4 W/m^2 (per cada 100 lux)

La potència instal·lada en il·luminació és inferior als valors màxims establerts:

- zones comunes de l'edifici plurifamiliar → ≤ 10 W/m^2
- aparcament i trasters → ≤ 5 W/m^2

Les zones comunitàries de circulació de l'edifici, així com l'aparcament i les cambres d'instal·lacions, en tractar-se de zones d'ús esporàdic, el control d'encesa i apagada es realitzarà per un sistema de detecció de presència o temporitzat.
A l'entorn immediat de l'accés a l'ascensor es garantirà una il·luminació permanent de 50 lux.

Enllumenat d'emergència

Es disposarà d'enllumenat d'emergència al recorregut d'evacuació des de la porta dels habitatges fins a la sortida a l'exterior, zona d'accés als trasters, locals d'instal·lacions, així com a l'aparcament incloent els passadissos i les escales que condueixen fins a l'exterior. Es garantiran els nivells d'il·luminació, E, següents:

- recorreguts d'evacuació → E ≥ 1 lux
- instal·lacions manuals de PCI→ E ≥ 5 lux
- quadres d'enllumenat dels servies comuns i de l'aparcament → E ≥ 5 lux

Disseny i posada en obra

La col·locació dels equips es realitzarà segons les especificacions del fabricant, mantenint les distàncies de seguretat i facilitant la seva reposició i manteniment.

De forma general, es preveuen làmpades fluorescents per a la il·luminació funcional (interior i exterior) i també per a la d'emergència. Aquestes últimes tindran una autonomia d'1h, com a mínim, i portaran un pilot indicador del seu correcte funcionament.

A l'aparcament es col·locaran lluminàries lineals adossades al sostre i a les zones comunes de circulació seran lluminàries integrades en el fals sostre.

El control d'encesa i apagada de les zones comunitàries de circulació de l'edifici, així com l'aparcament, es realitzarà per un sistema de detecció de presència.

L'enllumenat d'emergència estarà provist de font pròpia d'energia i la seva alçada de col·locació és superior als 2m.

Materials i equips

Els materials i equips compliran les condicions establertes a les Instruccions corresponents del REBT i altres especificacions que li siguin d'aplicació.

El grau de protecció de les lluminàries serà d'adequat al lloc en que s'ubica.

Dimensionat

La instal·lació d'il·luminació es projecta de manera que garanteixi els valors de la il·luminància mitja, l'eficiència energètica límit de la instal·lació (VEEI) i la potència màxima d'ïluminació instal·lada.

Per al càlcul de la il·luminància mitja s'utilitza el mètode del flux i la justificació del valor VEEI es fa segons les prescripcions del DB HE-3 "*Eficiència energètica de les instal·lacions d'il·luminació*".

En base a aquestes metodologies de càlcul s'obté:

Aparcament → Em: XXX lux
→ VEEI: XXX W/m^2 (per a 100 lux)
→ Potència instal·lada: XXX W/m^2

Zones comunes → Em: XXX lux
→ VEEI: XXX W/ m^2 (per a 100 lux)
→ Potència instal·lada: XXX W/m^2

L'índex de rendiment de color de les làmpades previstes és Ra ≥ XXX per a les zones de circulació i XXX per als trasters

A l'annex de càlcul es recullen els càlculs de la instal·lació d'il·luminació.

Rbla. St. Domènec, 8. VIC
Valencia 16, Pral. 2a. BARCELONA
647708347 gr.arq@coac.net

Gerard Rodriguez
arquitecte

MC 6.10 Telecomunicacions

Disposaran dels serveis de:

- Infraestructura per a la connexió del local de l'edifici a les xarxes dels operadors habituals, per a l'accés als STDP (serveis de telefonia disponible al públic) i per a l'accés als serveis de TBA (telecomunicacions de banda ampla).

La previsió d'espais s'ha fet segons el R.D. 346/2011. El dimensionat dels elements s'indica en els plànols corresponents.
Es preveu un únic recinte de telecomunicacions, RITU que es col·locarà al replà més alt de l'escala, ja que l'edifici no té més de 10 habitatges, ni més de 3 plantes pis. Les canalitzacions es construiran amb tub de PVC i, a l'interior dels habitatges, passaran pel cel-ras i en regates a les parets.
S'adjunta la Fitxa de previsió d'espais per a les infraestructures de telecomunicació en la que s'indiquen els components i les característiques de la ICT de l'edifici.

Rbla. St. Domènec, 8. VIC
Valencia 16, Pral. 2a. BARCELONA
647708347 gr.arq@coac.net

Gerard Rodriguez
arquitecte

MC 6.11 Instal·lacions de protecció contra incendi

La dotació de les instal·lacions, la seva descripció així com les exigències que ha de satisfer han quedat especificades a la Memòria Descriptiva (apartat MD 3.3 "Seguretat en cas d'incendi")
El disseny, l'execució i les característiques del seus materials, components i equips compliran allò que estableix el "Reglament d'instal·lacions de Protecció contra incendis", RIPCI, en les seves disposicions complementàries i en qualsevol altra documentació específica que li sigui d'aplicació.
Les instal·lacions manuals (extintors i central de detecció d'incendi) disposaran d'enllumenat d'emergència i rètols de senyalització.
A continuació s'exposen les principals característiques de les instal·lacions. La ubicació dels elements i dels components corresponents s'indica en els plànols.

Extintors portàtils

Disposaran d'**extintors portàtils** de les següents característiques:

Extintor portàtils de pols polivalent i eficàcia 21A – 113B, situats a la zona de la sala.

Es col·locaran sobre suports verticals de manera que la part superior de l'extintor quedi, com a màxim, a 1,70 m del terra.

Disposaran de senyalització fotoluminiscent segons UNE 23035-1,2 i 4:2003 amb rètols de 210 x 210 mm i seran visibles en cas de fallada de l'enllumenat general amb l'enllumenat d'emergència.

MC 6.12 Sistemes de protecció contra el llamp

No es preveu la seva instal·lació tal com ha quedat justificat a l'apartat d'aquesta memòria MD 3.4 "Seguretat d'utilització".

MC 7 Equipament

Aparells sanitaris:

rentamans

inodor

aigüera

Rbla. St. Domènec, 8. VIC
Valencia 16, Pral. 2a. BARCELONA
647708347 gr.arq@coac.net

Gerard Rodriguez
arquitecte

MN. NORMATIVA APLICABLE

El Decret 462/1971 del *Ministerio de la Vivienda* (BOE: 24/3/71): *"Normas sobre redacción de proyectos y dirección de obras de edificación"*, estableix que en la memòria i en el plec de prescripcions tècniques particulars de qualsevol projecte d'edificació es faci constar expressament l'observança de les *normas de la presidencia del gobierno* i les del *ministerio de la vivienda* sobre la construcció vigents.

És per això convenient que en la memòria figuri un paràgraf que faci al·lusió a l'esmentat decret i especifiqui que en el projecte s'han observat les normes vigents aplicables sobre construcció.

Així mateix, en el plec de prescripcions tècniques particulars s'inclourà una relació de les normes vigents aplicables sobre construcció i es remarcarà que en l'execució de l'obra s'observaran les mateixes.

El marc normatiu actual de l'edificació es basa en la Llei d'Ordenació de l'Edificació, que es desplega amb el Codi tècnic de l'Edificació, CTE, i es complementa amb la resta de reglaments i disposicions d'àmbit estatal, autonòmic i local. També, cal tenir present que, en molts casos, el text legal remet a altres normes, com UNE-EN, UNE, CEI, CEN.

Paral·lelament, per garantir les exigències de qualitat de l'edificació, les característiques tècniques dels productes, equips i sistemes que s'incorporin amb caràcter permanent als edificis, hauran de dur el marcatge CE, de conformitat amb el Reglament (UE) 305/2011 pel qual s'estableixen condicions harmonitzades per a la comercialització de productes de construcció, i els Reglaments que el complementen.

En aquest document d'ajuda la normativa tècnica s'ha estructurat en relació als capítols del projecte per facilitar la seva aplicació. S'ordena en aspectes generals, requisits generals de l'edifici, sistemes constructius i, finalment, documentació complementària del projecte com la certificació energètica o el control de qualitat. S'identifica en color negre la normativa d'àmbit estatal, en color vermell la normativa de l'àmbit català i en color blau es preveuen les possibles ordenances i disposicions municipals.

Aquesta relació de normativa tècnica té caràcter genèric i caldrà adequar-la i completar-la en cada projecte en funció del seu abast i dels usos previstos.

Nota:

Color negre: legislació d'àmbit estatal

Color granate: legislació d'àmbit autonòmic

Color blau: legislació d'àmbit municipal

Rbla. St. Domènec, 8. VIC
Valencia 16, Pral. 2a. BARCELONA
647708347 gr.arq@coac.net

Gerard Rodriguez
arquitecte

Normativa tècnica general d'Edificació

Aspectes generals

Ley de Ordenación de la Edificación, LOE

Ley 38/1999 (BOE: 06/11/99) i les seves posteriors modificacions

Código Técnico de la Edificación, CTE

RD 314/2006, de 17 de març de 2006 (BOE 28/03/2006), modificat per RD 1371/2007 (BOE 23/10/2007) i per RD 1675/2008 (BOE 18/10/2008), i les seves correccions d'errades (BOE 20/12/2007 i 25/01/2008)
Orden VIV 984/2009 (BOE 23/4/2009), i la seva correcció d'errades (BOE 23/09/2009)
RD 173/2010 pel qual es modifica el Codi Tècnic de l'Edificació, en matèria d'accessibilitat i no discriminació a persones amb discapacitat (BOE 11/03/2010)
Ley 8/2013 (BOE 27/6/2013)
Orden FOM/ 1635/2013, d'actualització del DB HE (BOE 12/09/2013) amb correcció d'errades (BOE 08/11/2013)
Orden FOM/588/2017, pel la qual es modifica el DB HE i el DB HS (BOE 23/06/2017)
RD 732/2019, de 20 de desembre de 2019, pel que es modifica el Codi Tècnic de l'Edificació (BOE 27/12/2019).

Reglamento Europeo de Productos de Construcción *(marcatge CE dels productes, equips i sistemes)*

Reglamento (UE) 305/2011, i les seves posteriors modificacions

Normas para la redacción de proyectos y dirección de obras de edificación

D 462/1971 (BOE: 24/3/71) i la seva posterior modificació

Normas sobre el libro de Ordenes y asistencias en obras de edificación

O 9/6/1971 (BOE: 17/6/71) i les seves posteriors modificacions

Certificado final de dirección de obras

D 462/1971 (BOE: 24/3/71) i la seva posterior modificació

REQUISITS BÀSICS DE QUALITAT DE L'EDIFICACIÓ

Ús de l'edifici

Habitatge

Llei de l'habitatge

Llei 18/2007 (DOGC: 9/1/2008) i correcció errades (DOGC 7/2/2008) i les seves posteriors modificacions

Condicions mínimes d'habitabilitat dels habitatges i la cèdula d'habitabilitat

D 141/2012 (DOGC 2/11/2012) i la seva posterior modificació

Acreditació de determinats requisits prèviament a l'inici de la construcció dels habitatges

D 282/91 (DOGC:15/01/92)

Altres usos

Segons reglamentacions específiques

Accessibilitat

Condiciones básicas de accesibilidad y no discriminación de las personas con discapacidad para el acceso y utilización de los espacios públicos urbanizados y edificaciones

RD 505/2007 (BOE 113 de l'11/5/2007) i la seva posterior modificació

CTE Part I Exigències bàsiques de seguretat d'utilització i accessibilitat, SUA

CTE DB Document Bàsic SUA Seguretat d'utilització i accessibilitat

RD 314/2006 (BOE 28/03/2006) i les seves posteriors modificacions

Llei d'accessibilitat

Rbla. St. Domènec, 8. VIC
Valencia 16, Pral. 2a. BARCELONA
647708347 gr.arq@coac.net

Gerard Rodriguez
arquitecte

Llei 13/2014 (DOGC 4/11/2014) i la seva posterior modificació

Codi d'accessibilitat de Catalunya, de desplegament de la Llei 20/91

D 135/95 (DOGC 24/3/95) i les seves posteriors modificacions

Seguretat estructural

CTE Part I Exigències bàsiques de Seguretat Estructural, SE

CTE DB SE Document Bàsic Seguretat Estructural, Bases de càlcul

CTE DB SE AE Document Bàsic Accions a l'edificació

RD 314/2006 (BOE 28/03/2006) i les seves posteriors modificacions

Seguretat en cas d'incendi

CTE Part I Exigències bàsiques de seguretat en cas d'incendi, SI

CTE DB SI Document Bàsic Seguretat en cas d'Incendi

RD 314/2006 (BOE 28/03/2006) i les seves posteriors modificacions

Reglamento de seguridad en caso de incendios en establecimientos industriales, RSCIEI

RD 2267/2004, (BOE: 17/12/2004) i les seves posteriors modificacions

Prevenció i seguretat en matèria d'incendis en establiments, activitats, infraestructures i edificis.

Llei 3/2010 del 18 de febrer (DOGC: 10.03.10) i les seves posteriors modificacions

Instruccions tècniques complementàries, SPs (DOGC 25/10/2012)

Ordenança Municipal de protecció en cas d'incendi de Barcelona, OMCPI 2008 (només per projectes a Barcelona)

Seguretat d'utilització i accessibilitat

CTE Part I Exigències bàsiques de seguretat d'utilització i accessibilitat, SUA

CTE DB SUA Document Bàsic Seguretat d'Utilització i Accessibilitat

- **SUA-1 Seguretat enfront al risc de caigudes**
- **SUA-2 Seguretat enfront al risc d'impacte o enganxades**
- **SUA-3 Seguretat enfront al risc "d'aprisionament"**
- **SUA-5 Seguretat enfront al risc causat per situacions d'alta ocupació**
- **SUA-6 Seguretat enfront al risc d'ofegament**
- **SUA-7 Seguretat enfront al risc causat per vehicles en moviment**
- **SUA-8 Seguretat enfront al risc causat pel llamp**
- **SUA-9 Accessibilitat**

RD 314/2006 (BOE 28/03/2006) i les seves posteriors modificacions

Salubritat

CTE Part I Exigències bàsiques d'Habitabilitat Salubritat, HS

CTE DB HS Document Bàsic Salubritat

- **HS 1 Protecció enfront de la humitat**
- **HS 2 Recollida i evacuació de residus**
- **HS 3 Qualitat de l'aire interior**
- **HS 4 Subministrament d'aigua**
- **HS 5 Evacuació d'aigües**
- **HS 6 Protecció contra l'exposició al radó**

Rbla. St. Domènec, 8. VIC
Valencia 16, Pral. 2a. BARCELONA
647708347 gr.arq@coac.net

Gerard Rodriguez
arquitecte

RD 314/2006 (BOE 28/03/2006) i les seves posteriors modificacions

Es regula l'adopció de criteris ambientals i d'ecoeficiència en els edificis

D 21/2006 (DOGC: 16/02/2006) I D 111/2009 (DOGC:16/7/2009)

Protecció enfront del soroll

CTE Part I Exigències bàsiques d'Habitabilitat Protecció davant del soroll, HR

CTE DB HR Document Bàsic Protecció davant del soroll

RD 314/2006 (BOE 28/03/2006) i les seves posteriors modificacions

Ley del ruido

Ley 37/2003 (BOE 276, 18.11.2003) i la seva posterior modificació

Zonificación acústica, objetivos de calidad y emisiones acústicas

RD 1367/2007 (BOE 23/10/2007) i la seva posterior modificació

Llei de protecció contra la contaminació acústica

Llei 16/2002 (DOGC 3675, 11.07.2002) i la seva posterior modificació

Reglament de la Llei 16/2002 de protecció contra la contaminació acústica

Decret 176/2009 (DOGC 5506, 16.11.2009) i les seves posteriors modificacions

Es regula l'adopció de criteris ambientals i d'ecoeficiència en els edificis

D 21/2006 (DOGC: 16/02/2006) i D 111/2009 (DOGC:16/7/2009)

Ordenances municipals

Estalvi d'energia

CTE Part I Exigències bàsiques d'estalvi d'energia, HE

CTE DB HE Document Bàsic Estalvi d'Energia

HE-0 Limitació del consum energètic

HE-1 Condicions per al control de la demanda energètica

HE-2 Condicions de les instal·lacions tèrmiques

HE-3 Condicions de les instal·lacions d'il·luminació

HE-4 Contribució mínima d'energia renovable per cobrir la demanda d'ACS

HE-5 Generació mínima d'energia elèctrica

RD 314/2006 (BOE 28/03/2006) i les seves posteriors modificacions.

Es regula l'adopció de criteris ambientals i d'ecoeficiència en els edificis

D 21/2006 (DOGC: 16/02/2006) i D 111/2009 (DOGC:16/7/2009)

Rbla. St. Domènec, 8. VIC
Valencia 16, Pral. 2a. BARCELONA
647708347 gr.arq@coac.net

Gerard Rodriguez
arquitecte

NORMATIVA DELS SISTEMES CONSTRUCTIUS DE L'EDIFICI

Sistemes estructurals

CTE DB SE Document Bàsic Seguretat Estructural, Bases de càlcul

CTE DB SE AE Document Bàsic Accions a l'edificació

CTE DB SE C Document Bàsic Fonaments

CTE DB SE A Document Bàsic Acer

CTE DB SE M Document Bàsic Fusta

CTE DB SE F Document Bàsic Fàbrica

CTE DB SI 6 Resistència al foc de l'estructura i Annexes C, D, E, F

RD 314/2006 (BOE 28/03/2006) i les seves posteriors modificacions.

NCSE-02 Norma de Construcción Sismorresistente. Parte general y edificación

RD 997/2002, de 27 de setembre (BOE: 11/10/02)

CE Codi Estructural

RD 470/2021, de 29 de juny, pel qual s'aprova el Codi Estructural

NRE-AEOR-93 Norma reglamentària d'edificació sobre accions en l'edificació en les obres de rehabilitació estructural dels sostres d'edificis d'habitatges

O 18/1/94 (DOGC: 28/1/94)

Sistemes constructius

CTE DB HS 1 Protecció enfront de la humitat

CTE DB HS 6 Protecció contra l'exposició al radó

CTE DB HR Protecció davant del soroll

CTE DB HE 1 Condicions per al control de la demanda energètica

CTE DB SE AE Accions en l'edificació

CTE DB SE F Fàbrica i altres

CTE DB SI Seguretat en cas d'Incendi, SI 1 i SI 2, Annex F

CTE DB SUA Seguretat d'Utilització i Accessibilitat, SUA 1 i SUA 2

RD 314/2006 (BOE 28/03/2006) i les seves posteriors modificacions.

Codi d'accessibilitat de Catalunya, de desplegament de la Llei 20/91

D 135/95 (DOGC: 24/3/95) i les seves posteriors modificacions.

Es regula l'adopció de criteris ambientals i d'ecoeficiència en els edificis

D 21/2006 (DOGC: 16/02/2006) i D 111/2009 (DOGC:16/7/2009)

Rbla. St. Domènec, 8. VIC
Valencia 16, Pral. 2a. BARCELONA
647708347 gr.arq@coac.net

Gerard Rodriguez
arquitecte

Sistema de condicionaments, instal·lacions i serveis

Instal·lacions d'ascensors

CTE DB SUA 9 Seguretat d'utilització i accessibilitat *(ascensor accessible)*
RD 173/2010 (BOE 11.03.2010)

Codi d'Accessibilitat de Catalunya, de desplegament de la Llei 20/91 *(ascensor adaptat i practicable)*
D 135/95 (DOGC 24/3/95) i les seves posteriors modificacions

CTE DB SI 4 Seguretat en cas d'incendi. Instal·lacions de protecció en cas d'incendi *(ascensor d'emergència)*
RD 173/2010 (BOE 11.03.2010)

Requisitos esenciales de seguridad para la comercialización de ascensores y componentes de seguridad de ascensores
RD 203/2016 (BOE: 25/5/2016)

Reglamento de aparatos de elevación y su manutención. Instrucciones Técnicas Complementarias
RD 2291/85 (BOE: 11/12/85) i les seves posteriors modificacions

Instrucción Técnica Complementaria AEM 1 "Ascensores" del Reglamento de aparatos de elevación y manutención,
RD 88/2013 (BOE 22/2/2013) i les seves posteriors modificacions

Prescripciones para el incremento de la seguridad del parque de ascensores existentes
RD 57/2005 (BOE: 4/2/2005) i la seva posterior modificació

Normes per a la comercialització i posada en servei de les màquines
RD 1644/08 de 10 d'octubre (BOE 11.10.08) i la seva posterior modificació

Se autoriza la instalación de ascensores sin cuarto de máquinas
Resolución 3/4/97 (BOE: 23/4/97) i la seva posterior modificació

Se autoriza la instalación de ascensores con máquinas en foso
Resolución 10/09/98 (BOE: 25/9/98)

S'aprova el procediment administratiu per a la posada en servei de noves instal·lacions d'ascensors en edificis existents sense espai lliure de seguretat o refugi en els extrems del recorregut
Instrucció 8/05 (DGEMSI 07/07/2005)

Aplicació a Catalunya del Reial Decret 88/2013, de 8 de febrer, pel qual s'aprova la Instrucció tècnica complementària AEM 1 "Ascensors" del Reglament d'aparells d'elevació i manutenció, aprovat pel RD 2291/1985, de 8 de novembre
Ordre EMO/254/2013 (DOGC 23/10/2013)

Rbla. St. Domènec, 8. VIC
Valencia 16, Pral. 2a. BARCELONA
647708347 gr.arq@coac.net

Gerard Rodriguez
arquitecte

Instal·lacions de recollida i evacuació de residus

CTE DB HS 2 Recollida i evacuació de residus

RD 314/2006 (BOE 28/03/2006) i les seves posteriors modificacions

Ordenances municipals

Instal·lacions d'aigua

CTE DB HS 4 Subministrament d'aigua

RD 314/2006 (BOE 28/03/2006) i les seves posteriors modificacions

Criterios sanitarios del agua de consumo humano

RD 140/2003 (BOE 21/02/2003) i les seves posteriors modificacions

Criterios higiénico-sanitarios para la prevención y control de la legionelosis

RD 865/2003 (BOE 18/07/2003) i la seva posterior modificació

Reglamento d'equips a pressió. Instruccions tècniques complementàries

RD 809/2021, de 21 de setembre (BOE 11/10/2021)

Es regula l'adopció de criteris ambientals i d'ecoeficiència en els edificis

D 21/2006 (DOGC 16/02/2006) I D111/2009 (DOGC:16/7/2009)

Condicions higienicosanitàries per a la prevenció i el control de la legionel·losi

D 352/2004 (DOGC 29/07/2004)

Mesures de foment per a l'estalvi d'aigua en determinats edificis i habitatges (d'aplicació obligatòria als edificis destinats a serveis públics de la Generalitat de Catalunya, així com en els habitatges finançats amb ajuts atorgats o gestionats per la Generalitat de Catalunya)

D 202/98 (DOGC 06/08/98)

Ordenances municipals

Instal·lacions d'aigua calenta sanitària

CTE DB HS 4 Subministrament d'aigua

RD 314/2006 (BOE 28/03/2006) i les seves posteriors modificacions

CTE DB HE 4 Contribució mínima d'energia renovable per cobrir la demanda d'ACS

RD 314/2006 (BOE 28/03/2006) i les seves posteriors modificacions

RITE Reglamento de Instalaciones Térmicas en los Edificios

RD 1027/2007 (BOE: 29/8/2007) i les seves posteriors modificacions

Criterios higiénico-sanitarios para la prevención y control de la legionelosis

RD 865/2003 (BOE 18/07/2003) i la seva posterior modificació

Es regula l'adopció de criteris ambientals i d'ecoeficiència en els edificis

D 21/2006 (DOGC 16/02/2006) I D111/2009 (DOGC:16/7/2009)

Instal·lacions d'evacuació

CTE DB HS 5 Evacuació d'aigües

RD 314/2006 (BOE 28/03/2006) i les seves posteriors modificacions

Rbla. St. Domènec, 8. VIC
Valencia 16, Pral. 2a. BARCELONA
647708347 gr.arq@coac.net

Gerard Rodriguez
arquitecte

Es regula l'adopció de criteris ambientals i d'ecoeficiència en els edificis
D 21/2006 (DOGC 16/02/2006) I D111/2009 (DOGC16/7/2009)

Ordenances municipals

Instal·lacions de protecció contra el radó

CTE DB HS 6 Protecció contra l'exposició al radó
RD 732/2019, de 20 de desembre de 2019, pel qual es modifica el Codi Tècnic de l'Edificació (BOE 27/12/2019).

Instal·lacions tèrmiques

CTE DB HE 2 Condicions de les instal·lacions tèrmiques (remet al RITE)
RD 314/2006 (BOE 28/03/2006) i les seves posteriors modificacions.

RITE Reglamento de Instalaciones Térmicas en los Edificios
RD 1027/2007 (BOE: 29/8/2007) i les seves posteriors i modificacions

Requisitos de diseño ecológico aplicables als productes relacionados con la energia
RD 187/2011 (BOE: 3/3/2011)

Criterios higiénico-sanitarios para la prevención y control de la legionelosis
RD 865/2003 (BOE 18/07/2003) i la seva posterior modificació

Reglamento de equipos a presión. Instrucciones técnicas complementarias
RD 809/2021, de 21 de setembre (BOE 11/10/2021)

Condicions higienicosanitàries per a la prevenció i el control de la legionel·losi
D 352/2004 (DOGC 29/07/2004)

Ordenances municipals

Instal·lacions de ventilació

CTE DB HS 3 Qualitat de l'aire interior
RD 314/2006 (BOE 28/03/2006) i les seves posteriors modificacions.

RITE Reglamento de Instalaciones Térmicas en los Edificios
RD 1027/2007 (BOE: 29/8/2007 i les seves posteriors i modificacions

CTE DB SI 3.7 Control de fums
RD 314/2006 (BOE 28/03/2006) i les seves posteriors modificacions.

Reglamento de seguridad en caso de incendios en establecimientos industriales, RSCIEI
RD 2267/2004, (BOE: 17/12/2004) i les seves posteriors modificacions

Ordenances municipals

Instal·lacions de combustibles

Gas natural i GLP

Rbla. St. Domènec, 8. VIC
Valencia 16, Pral. 2a. BARCELONA
647708347 gr.arq@coac.net

Gerard Rodriguez
arquitecte

Reglamento técnico de distribución y utilización de combustibles gaseosos y sus instrucciones técnicas complementarias.

ITC-ICG 03 Instalaciones de almacenamiento de gases licuados del petróleo (GLP) en depósitos fijos

ITC-ICG 06 Instalaciones de almacenamiento de gases licuados del petróleo (GLP) para uso propio

ITC-ICG 07 Instalaciones receptoras de combustibles gaseosos

RD 919/2006 (BOE: 4/9/2006) i les seves posteriors modificacions

Reglamento general del servicio público de gases combustibles

D 2913/1973 (BOE: 21/11/73) i les seves posteriors modificacions, derogat en tot allò que contradiguin o s'oposin al que es disposa al "Reglamento técnico de distribución y utilización de combustibles gaseosos y sus instrucciones técnicas complementarias", aprovat pel RD 919/2006

Reglamento de redes y acometidas de combustibles gaseosos e instrucciones

O 18/11/74 (BOE: 6/12/74) i les seves posteriors modificacions, derogat en tot allò que contradiguin o s'oposin al que es disposa al "Reglamento técnico de distribución y utilización de combustibles gaseosos y sus instrucciones técnicas complementarias", aprovat pel RD 919/2006

Gas-oil

Instrucción Técnica Complementaria MI-IP-03 "Instalaciones Petrolíferas para uso propio"

RD 1523/1999 (BOE: 22/10/1999) i la seva posterior modificació

RD 1427/1997 (BOE: 23/10/1997) i les seves posteriors modificacions

Instal·lacions d'electricitat

REBT Reglamento electrotécnico para baja tensión. Instrucciones Técnicas Complementarias

RD 842/2002 (BOE 18/09/02) i les seves posteriors modificacions

Instrucción Técnica complementaria (ITC) BT 52 "Instalaciones con fines especiales. Infraestructura para la recarga de vehículos eléctricos", del Reglamento electrotécnico de baja tensión, y se modifican otras instrucciones técnicas complementarias del mismo.

RD 1053/2014 (BOE 31/12/2014) i la seva posterior modificació

CTE DB HE-5 Generació mínima d'energia elèctrica

RD 314/2006 (BOE 28/03/2006) i les seves posteriors modificacions.

Actividades de transporte, distribución, comercialización, suministro y procedimientos de autorización de instalaciones de energía eléctrica

RD 1955/2000 (BOE: 27/12/2000) i les seves posteriors modificacions. Obligació de centre de transformació, distàncies línies elèctriques

Reglamento de condiciones técnicas y garantías de seguridad en líneas eléctricas de alta tensión y sus instrucciones técnicas complementarias, ITC-LAT 01 a 09

RD 223/2008 (BOE: 19/3/2008) i les seves posteriors modificacions

Reglamento sobre condiciones técnicas y garantías de seguridad en centrales eléctricas y centros de transformación

RD 337/2014 (BOE: 9/6/2014) i les seves posteriors modificacions

Normas sobre ventilación y acceso de ciertos centros de transformación

Resolució 19/6/1984 (BOE: 26/6/84)

Conexión a red de instalaciones de producción de energía eléctrica de pequeña potencia

RD 1699/2011 (BOE: 8/12/2011) i les seves posteriors modificacions

Procediment administratiu aplicable a les instal·lacions solars fotovoltaiques connectades a la xarxa elèctrica

D 352/2001, de 18 de setembre (DOGC 02.01.02)

Rbla. St. Domènec, 8. VIC
Valencia 16, Pral. 2a. BARCELONA
647708347 gr.arq@coac.net

Gerard Rodriguez
arquitecte

Normes Tècniques particulars de FECSA-ENDESA relatives a les instal·lacions de xarxa i a les instal·lacions d'enllaç
Resolució ECF/4548/2006 (DOGC 22/2/2007)

Especificacions particulars i projectes tipus d'Endesa Distribució Eléctrica, SLU.
Resolució de 5 de desembre de 2018 de la Direcció General d'Energia i Mines (BOE: 28/12/2018)

Procediment a seguir en les inspeccions a realitzar pels organismes de control que afecten a les instal·lacions en ús no inscrites al Registre d'instal·lacions tècniques de seguretat industrial de Catalunya (RITSIC)
Instrucció 1/2015, de 12 de març de la Direcció General d'Energia i Mines

Certificat sobre compliment de les distàncies reglamentàries d'obres i construccions a línies elèctriques
Resolució 4/11/1988 (DOGC 30/11/1988)

Condicions i procediment a seguir per fer modificacions en instal·lacions d'enllaç elèctriques de baixa tensió
Instrucció 3/2014, de 20 de març, de la Direcció General d'Energia i Mines

Vehicle elèctric

Instrucción Técnica complementaria (ITC) BT 52 "Instalaciones con fines especiales. Infraestructura para la recarga de vehículos eléctricos", del Reglamento electrotécnico de baja tensión, y se modifican otras instrucciones técnicas complementarias del mismo.
RD 1053/2014 (BOE 31/12/2014) i la seva posterior modificació

Instal·lacions fotovoltaiques

REBT Reglamento electrotécnico para baja tensión. Instrucciones Técnicas Complementarias
RD 842/2002 (BOE 18/09/02) i les seves posteriors modificacions

Condicions administratives, tècniques i econòmiques de l'autoconsum d'energia elèctrica
RD 244/2019 d'autoconsum (BOE 06/04/2019) i les seves posteriors modificacions

Ordenances municipals

Instal·lacions d'il·luminació

CTE DB HE-3 Condicions de les instal·lacions d'il·luminació
RD 314/2006 (BOE 28/03/2006) i les seves posteriors modificacions.

CTE DB SUA-4 Seguretat enfront al risc causat per il·luminació inadequada
RD 314/2006 (BOE 28/03/2006) i les seves posteriors modificacions.

REBT ITC-28 Instal·lacions en locals de pública concurrència
RD 842/2002 (BOE 18/09/02) i les seves posteriors modificacions

Llei d'ordenació ambiental de l'enllumenament per a la protecció del medi nocturn
Llei 6/2001 (DOGC 12/6/2001) i les seves posteriors modificacions

Instal·lacions de telecomunicacions

Infraestructuras comunes en los edificios para el acceso a los servicios de telecomunicación
RD Ley 1/98 de 27 de febrero (BOE: 28/02/98) i les seves posteriors modificacions

Rbla. St. Domènec, 8. VIC
Valencia 16, Pral. 2a. BARCELONA
647708347 gr.arq@coac.net

Gerard Rodriguez
arquitecte

Reglamento regulador de las infraestructuras comunes de telecomunicaciones para el acceso a los servicios de telecomunicación en el interior de las edificaciones

RD 346/2011 (BOE 1/04/2011) i les seves posteriors modificacions

Orden ITC/1644/2011, por la que se desarrolla el reglamento regulador de las infraestructuras comunes de telecomunicaciones para el acceso a los servicios de telecomunicación en el interior de las edificaciones, aprobado por el RD 346/2011

ITC/1644/2011, de 10 de juny. (BOE 16/6/2011) i les seves posteriors modificacions

Procedimiento a seguir en las instalaciones colectivas de recepción de televisión en el proceso de su adecuación para la recepción de TDT y se modifican determinados aspectos administrativos y técnicos de las infraestructuras comunes de telecomunicación en el interior de los edificios

Ordre ITC/1077/2006 (BOE: 13/4/2006)

Instal·lacions de protecció contra incendis

RIPCI Reglamento de Instalaciones de Protección Contra Incendios

RD 513/2017 (BOE 12/6/2017) i les seves posteriors modificacions

CTE DB SI 4 Instal·lacions de protecció en cas d'incendi

RD 314/2006 (BOE 28/03/2006) i les seves posteriors modificacions.

Reglamento de seguridad en caso de incendios en establecimientos industriales, RSCIEI

RD 2267/2004, (BOE: 17/12/2004) i les seves posteriors modificacions

Instal·lacions de protecció al llamp

CTE DB SUA-8 i Annex B Seguretat enfront al risc causat per l'acció del llamp

RD 314/2006 (BOE 28/03/2006) i les seves posteriors modificacions.

Certificació energètica dels edificis

Procedimiento Básico para la certificación energética de los edificios

Real Decreto 390/2021 (BOE 02/06/2021)

Control de qualitat

Marc general

Código Técnico de la Edificación, CTE

RD 314/2006 (BOE 28/03/2006) i les seves posteriors modificacions.

CE Código Estructural. Capítulo 5. Bases generales para la gestión de la calidad de las estructuras

RD 470/2021, de 29 de juny (BOE 10/08/2021)

Control de qualitat en l'edificació d'habitatges

D 375/1988 (DOGC: 28/12/88) i les seves posteriors modificacions

Normatives de productes, equips i sistemes (no exhaustiu)

Disposiciones para la libre circulación de los productos de construcción

Reglamento (UE) 305/2011 (DOUE: 04/04/2011) i les seves posteriors modificacions

Rbla. St. Domènec, 8. VIC
Valencia 16, Pral. 2a. BARCELONA
647708347 gr.arq@coac.net

Gerard Rodriguez
arquitecte

Clasificación de los productos de construcción y de los elementos constructivos en función de sus propiedades de reacción y de resistencia frente al fuego

RD 842/2013 (BOE: 23/11/2013)

UC-85 recomanacions sobre l'ús de cendres volants en el formigó

O 12/4/1985 (DOGC: 3/5/85)

RC-16 Instrucción para la recepción de cementos

RD 256/2016 (BOE: 25/6/2016)

Criteris d'utilització en l'obra pública de determinats productes utilitzats en l'edificació

R 22/6/1998 (DOGC 3/8/98)

Gestió de residus de construcció i enderrocs

Regulador de la producción y gestión de los residuos de construcción y demolición

RD 105/2008, d'1 de febrer (BOE 13/02/2008)

Programa de Prevención y Gestión de Residus y Recursos de Catalunya (PRECAT 20)

RD 210/2018, del 6 d'abril (BOE 16/4/2018) i les seves posteriors modificacions

Operaciones de valorización y eliminación de residuos y la lista europea de residuos

O MAM/304/2002, de 8 febrer (BOE 16/3/2002) i la seva posterior modificació

Residuos y suelos contaminados

Llei 22/2011, de 28 de juliol (BOE 29/7/2011) i les seves posteriors modificacions

Normas generales de valorización de materiales naturales excavados para su utilización en operaciones de relleno y obras distintas a aquellas en las que se generaron

Orden APM/1007/2017, de 10 d'octubre (BOE 21/10/2017)

Text refós de la Llei reguladora dels residus

Decret Legislatiu 1/2009, de 21 de juliol (DOGC 28/7/2009) i les seves posteriors modificacions

Programa de gestió de residus de la construcció de Catalunya (PROGROC), es regula la producció i gestió de residus de la construcció i demolició, i el cànon sobre la deposició controlada dels residus de la construcció.

D 89/2010, 26 juliol, (DOGC 6/07/2010) i les seves posteriors modificacions

Rbla. St. Domènec, 8. VIC
Valencia 16, Pral. 2a. BARCELONA
647708347 gr.arq@coac.net

Gerard Rodriguez
arquitecte

Llibre de l'edifici

Ley de Ordenación de la Edificación, LOE

Llei 38/1999 (BOE 06/11/99) i les seves posteriors modificacions

Código Técnico de la Edificación, CTE

RD 314/2006 (BOE 28/03/2006) i les seves posteriors modificacions

Llibre de l'edifici per a edificis d'habitatge

D 67/2015 (DOGC 7/8/2015)

Rbla. St. Domènec, 8. VIC
Valencia 16, Pral. 2a. BARCELONA
647708347 gr.arq@coac.net

Gerard Rodriguez
arquitecte

II. DOCUMENTACIÓ GRÀFICA

Rbla St. Domènec, 8, baixos. VIC
Valencia 16, Pral. 2a. BARCELONA
647708347 gr.arq@coac.net

Gerard Rodriguez
arquitecte

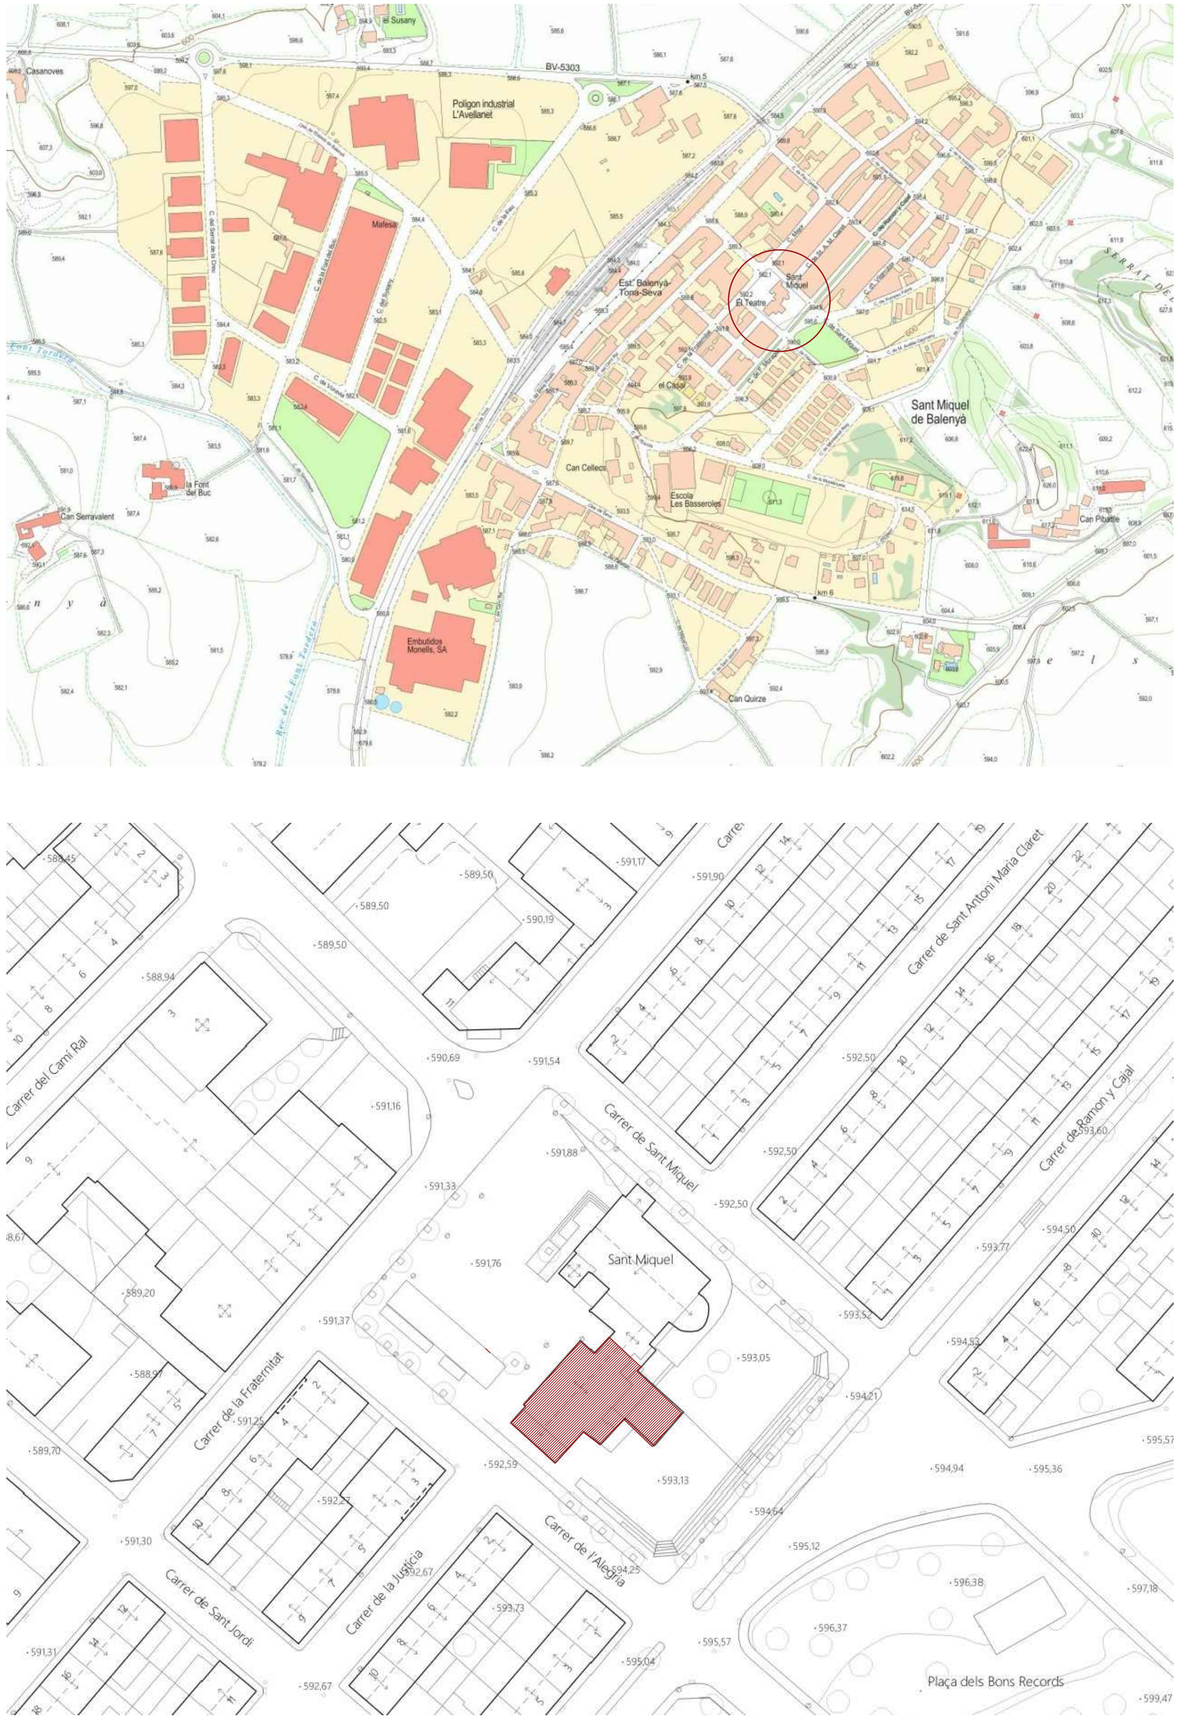

Promotor:
EMD Sant Miquel de Balenyà

Arquitecte: Gerard Rodriguez

REFORMA DE LA RECTORIA PER A LA MILLORA DE L'ENTORN DE L'ESGLÉSIA, L'EFICIÈNCIA ENERGÈTICA, L'ACCESSIBILITAT I LA INCORPORACIÓ D'ENERGIES RENOVABLES.

SITUACIÓ I EMPLAÇAMENT

Situació: Plaça de l'Església, 1. Sant Miquel de Balenyà.

Escala

IN01

Proj. Num. EMD03
Data: 03/2024

arquitecte
gerard rodriguez

CARRER DE LA FRATERNITAT

CARRER DE SANT MIQUEL

CARRER DE L'ALEGRIA

C/ DE RAMON I CAJAL

CARRER DE VILARRÚBIA

CARRER DE POMPE

C/ DE F.MORAGAS

PARC DE L'EL.LIPSE

CARRER DE SANT MIQUEL

N

0 1.25 2.5 5 10 METRES

ESCALA (ORIGINAL A2) 1:250

COORDENADES UTM ETRS89 31N

REFORMA DE LA RECTORIA PER A LA MILLORA DE L'ENTORN DE L'ESGLÉSIA, L'EFICIÈNCIA ENERGÈTICA, L'ACCESSIBILITAT I LA INCORPORACIÓ D'ENERGIES RENOVABLES.

Promotor:
EMD Sant Miquel de Balenyà

Arquitecte: Gerard Rodriguez

TOPOGRÀFIC

Situació: Plaça de l'Església, 1. Sant Miquel de Balenyà.

Escala A1:1/200 A3:1/400

IN02

Proj. Num. EMD03

Data: 03/2024

arquitecte gerard rodriguez

F.1

F.2

F.3

F.4

F.5

F.6

F.7

F.8

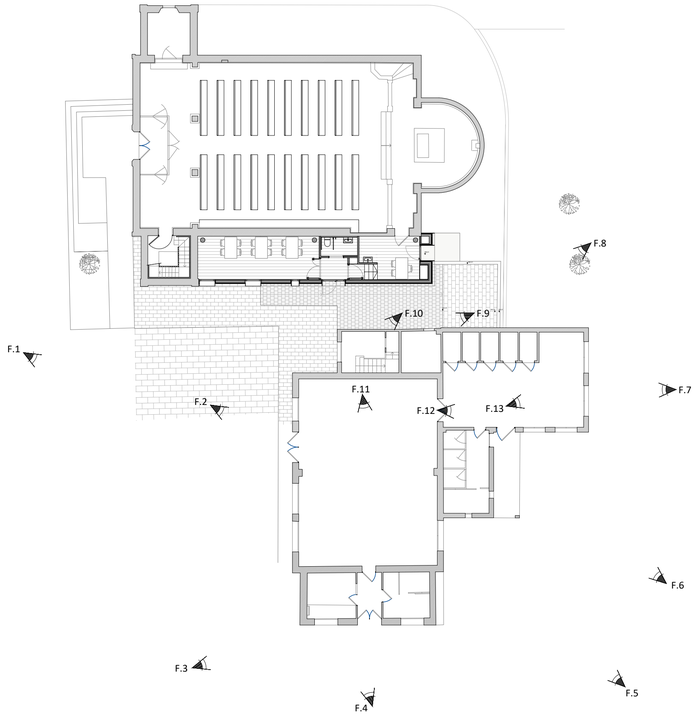

F.9

F.10

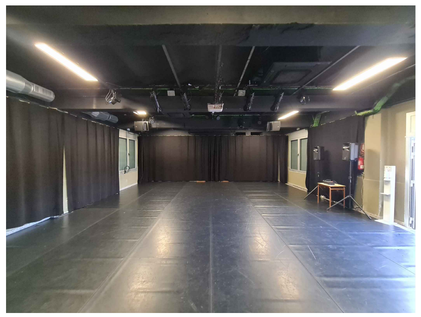

F.11

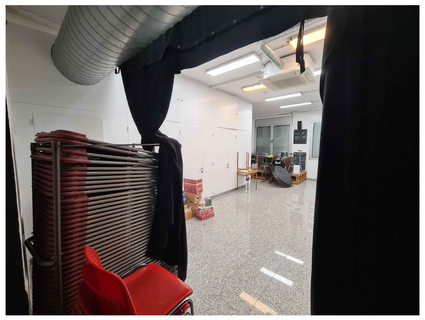

F.12

F.13

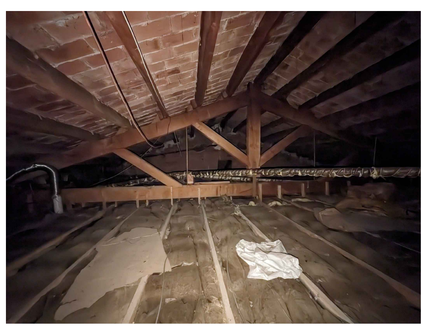

F.14

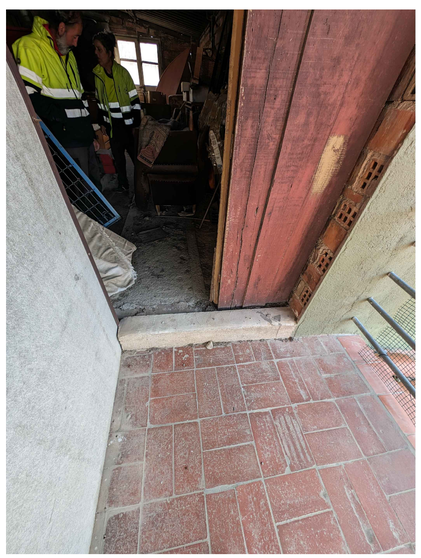

F.15

F.16

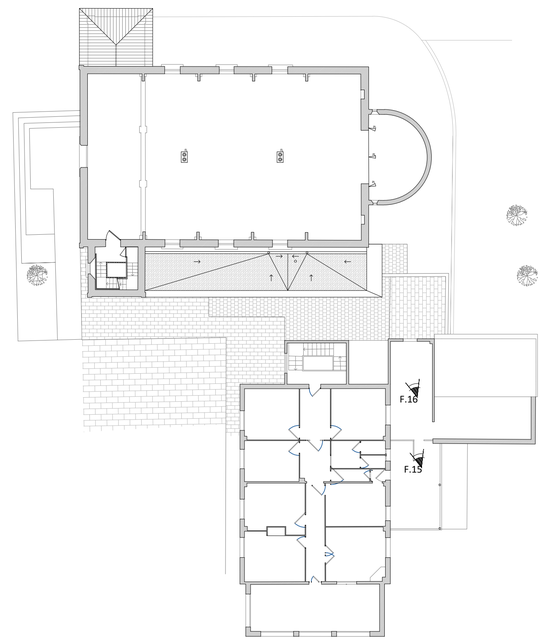

Promotor:
EMD Sant Miquel de Balenyà

Arquitecte: Gerard Rodriguez

REFORMA DE LA RECTORIA PER A LA MILLORA DE L'ENTORN DE L'ESGLÉSIA, L'EFICIÈNCIA ENERGÈTICA, L'ACCESSIBILITAT I LA INCORPORACIÓ D'ENERGIES RENOVABLES.

REPORTATGE FOTOGRÀFIC

Situació: Plaça de l'Església, 1. Sant Miquel de Balenyà.

Escala A1: A3:

EA01

Proj. Num. EMD03

Data: 03/2024

arquitecte gerard rodriguez

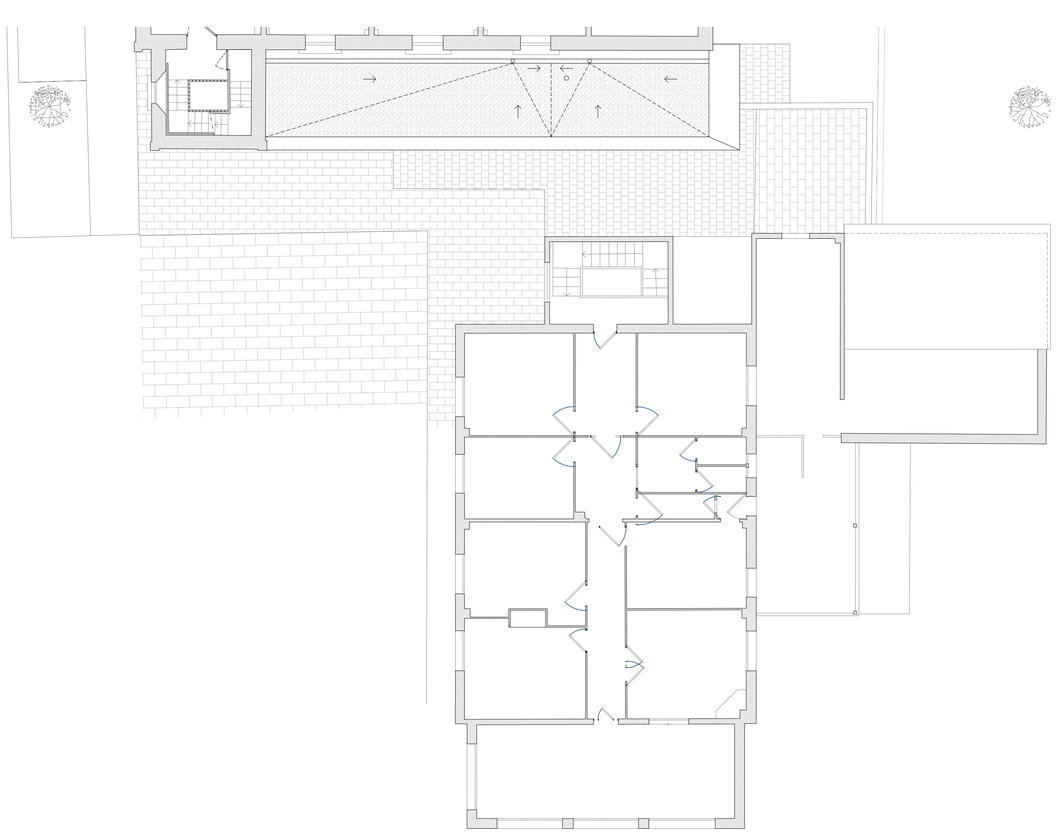

PLANTA PRIMERA

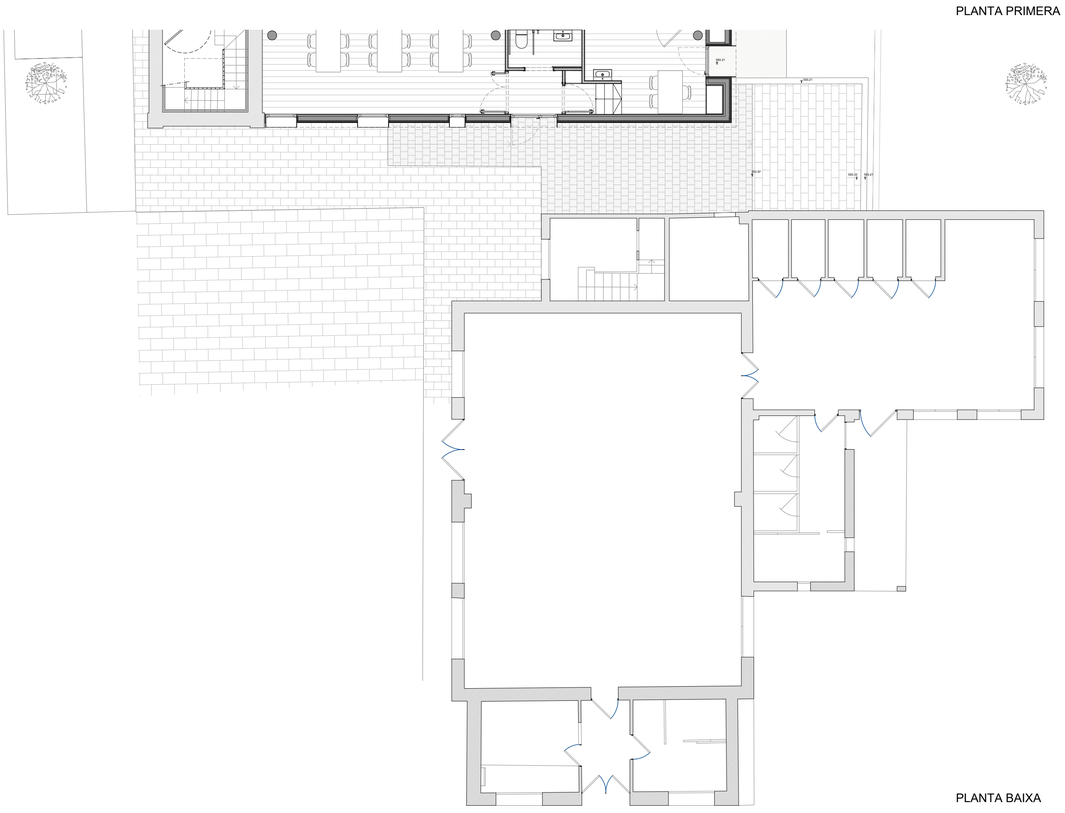

PLANTA BAIXA

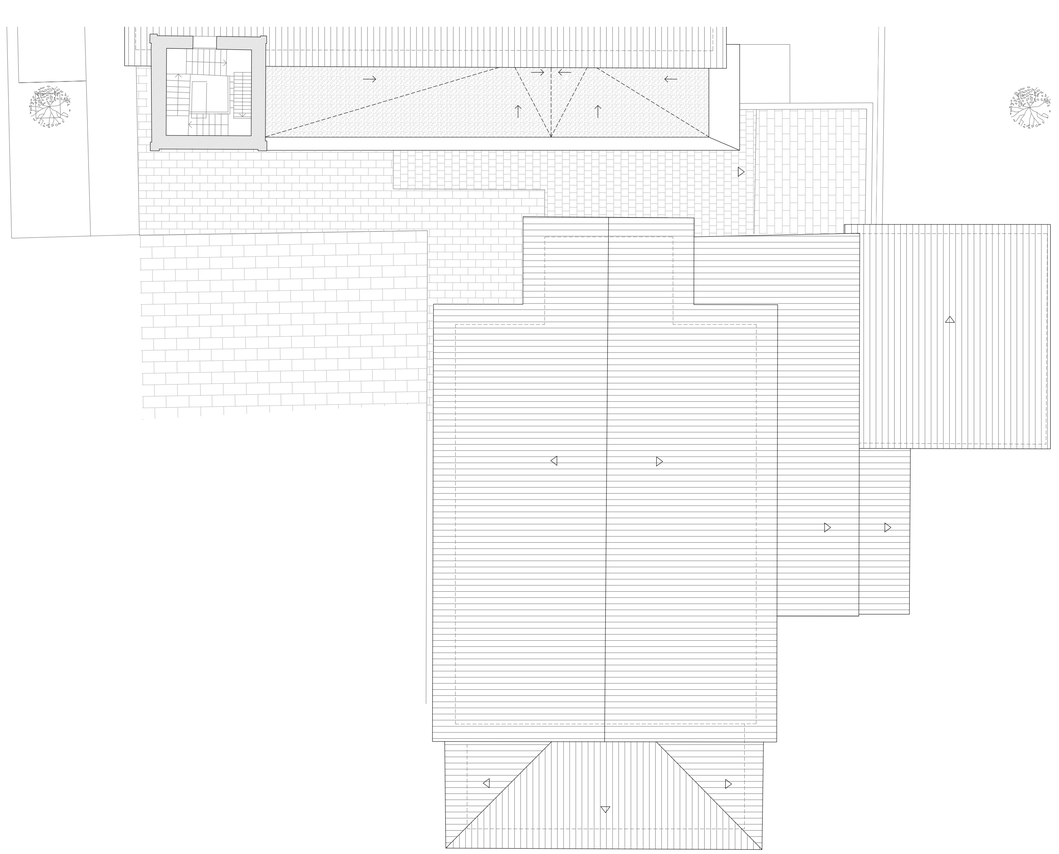

PLANTA COBERTA

Promotor:
EMD Sant Miquel de Balenyà

Arquitecte: Gerard Rodriguez

REFORMA DE LA RECTORIA PER A LA MILLORA DE L'ENTORN DE L'ESGLÉSIA, L'EFICIÈNCIA ENERGÈTICA, L'ACCESSIBILITAT I LA INCORPORACIÓ D'ENERGIES RENOVABLES.

ESTAT ACTUAL: PLANTES

Situació: Plaça de l'Església, 1. Sant Miquel de Balenyà.

Escala A1:1/50 A3:1/100

EA02

Proj. Num. EMD03

Data: 03/2024

arquitecte gerard rodriguez

FAÇANA NORD OEST

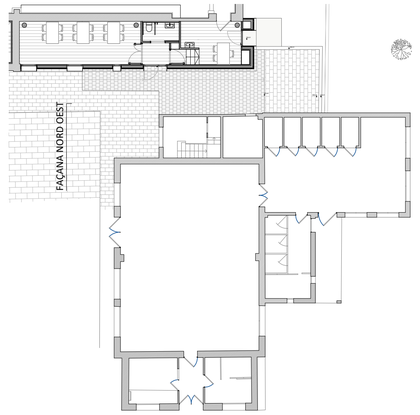

FAÇANA SUD EST

FAÇANA INTERIOR

Promotor:
EMD Sant Miquel de Balenyà

Arquitecte: Gerard Rodriguez

REFORMA DE LA RECTORIA PER A LA MILLORA DE L'ENTORN DE L'ESGLÉSIA, L'EFICIÈNCIA ENERGÈTICA, L'ACCESSIBILITAT I LA INCORPORACIÓ D'ENERGIES RENOVABLES.

ESTAT ACTUAL: FAÇANES

Situació: Plaça de l'Església, 1. Sant Miquel de Balenyà.

Escala A1:1/50 A3:1/100

EA03

Proj. Num. EMD03

Data: 03/2024

arquitecte gerard rodriguez arquitectura

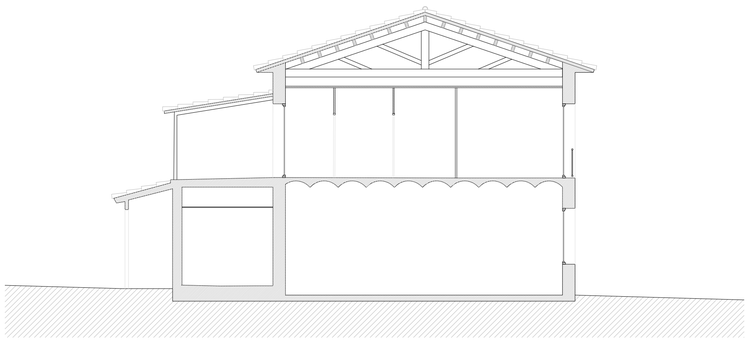

SECCIÓ A

SECCIÓ B

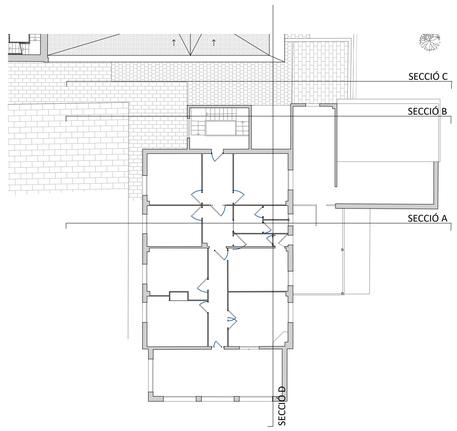

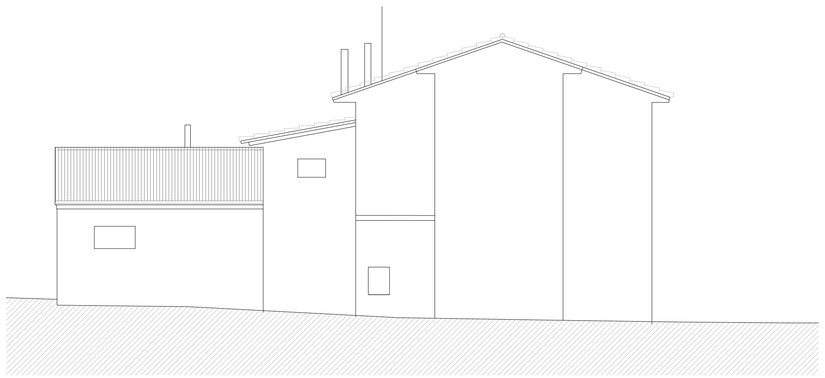

SECCIÓ C

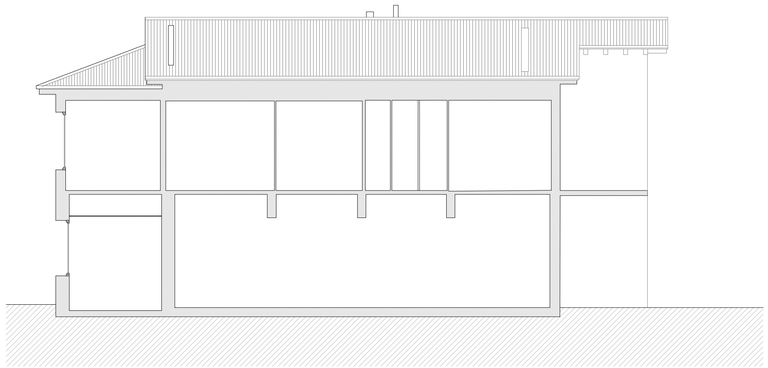

SECCIÓ D

Promotor:
EMD Sant Miquel de Balenyà

Arquitecte: Gerard Rodriguez

REFORMA DE LA RECTORIA PER A LA MILLORA DE L'ENTORN DE L'ESGLÉSIA, L'EFICIÈNCIA ENERGÈTICA, L'ACCESSIBILITAT I LA INCORPORACIÓ D'ENERGIES RENOVABLES.

ESTAT ACTUAL: SECCIONS

Situació: Plaça de l'Església, 1. Sant Miquel de Balenyà.

Escala A1:1/50 A3:1/100

EA04

Proj. Núm. EMD03

Data: 03/2024

arquitecte gerard rodriguez arquitectura

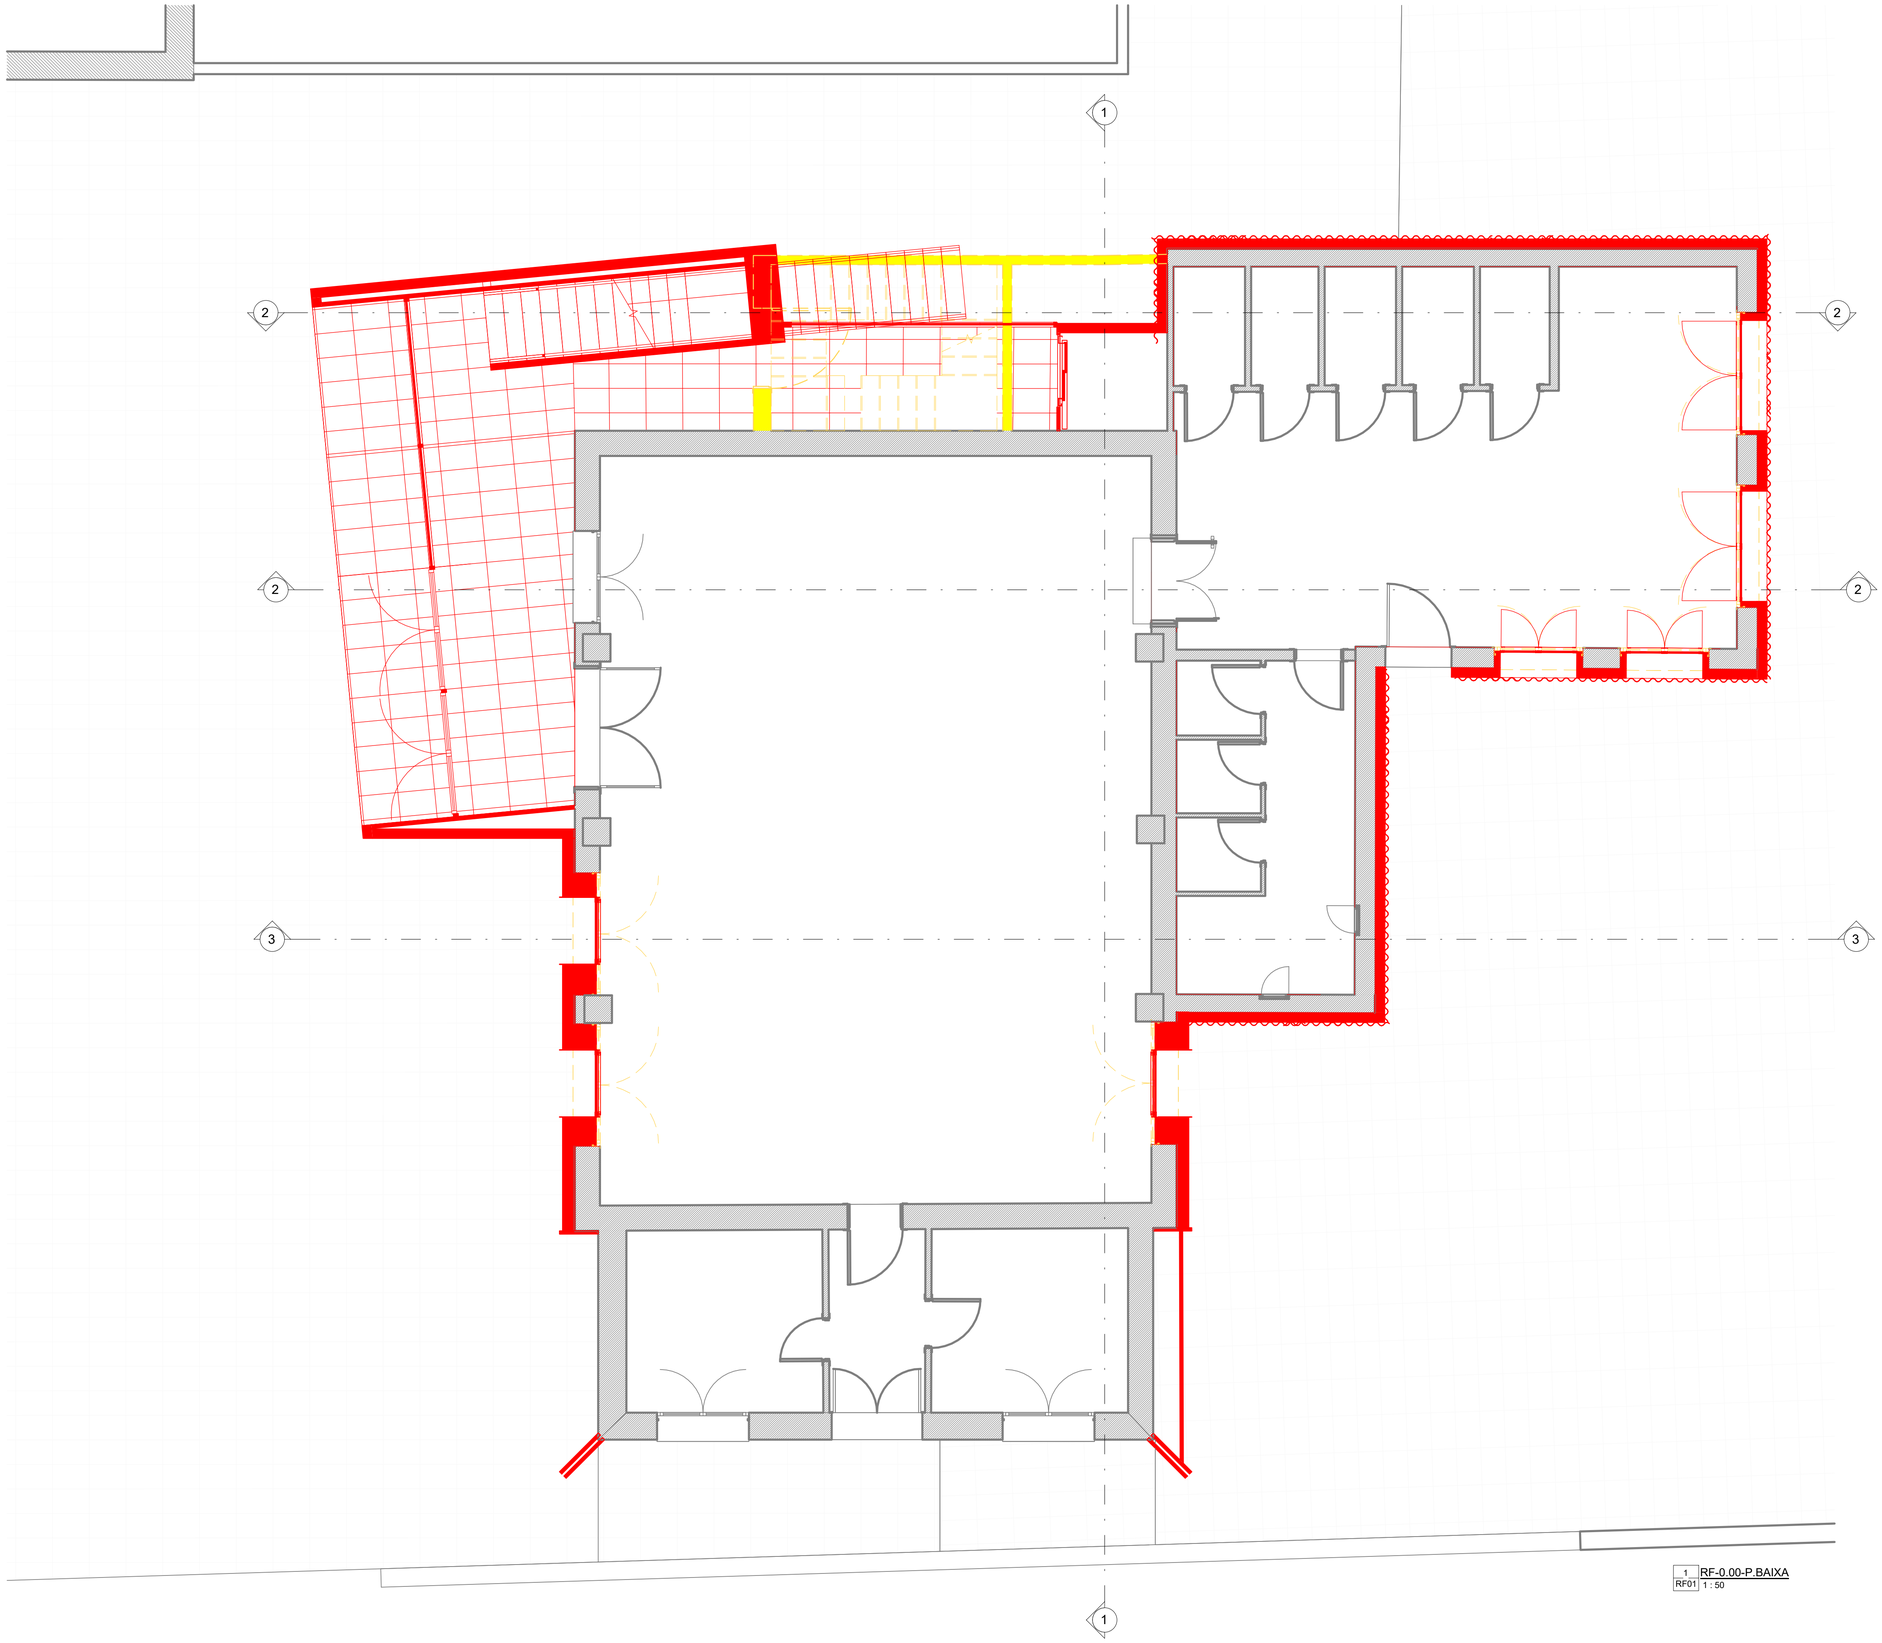

1 RF01 RF-0.00-P.BAIXA 1 : 50

Promotor:EMD Sant Miquel de Balenyà

Gerard Rodriguez, arquitecte

REFORMA DE LA RECTORIA PER A LA MILLORA DE L'ESGLÉSIA, L'EFICIÈNCIA ENERGÈTICA, L'ACCESSIBILITAT I LA INCORPORACIÓ D'ENERGIES RENOVABLES.

REFORMA. Planta baixa.

Situació: Pl. de l'Església 1. St Miquel de Balenyà

Escala 1 : 50

RF01

Proj. Num. 20240037

Data: 08/2024

gerard rodriguez arquitecte estudi d'arquitectura

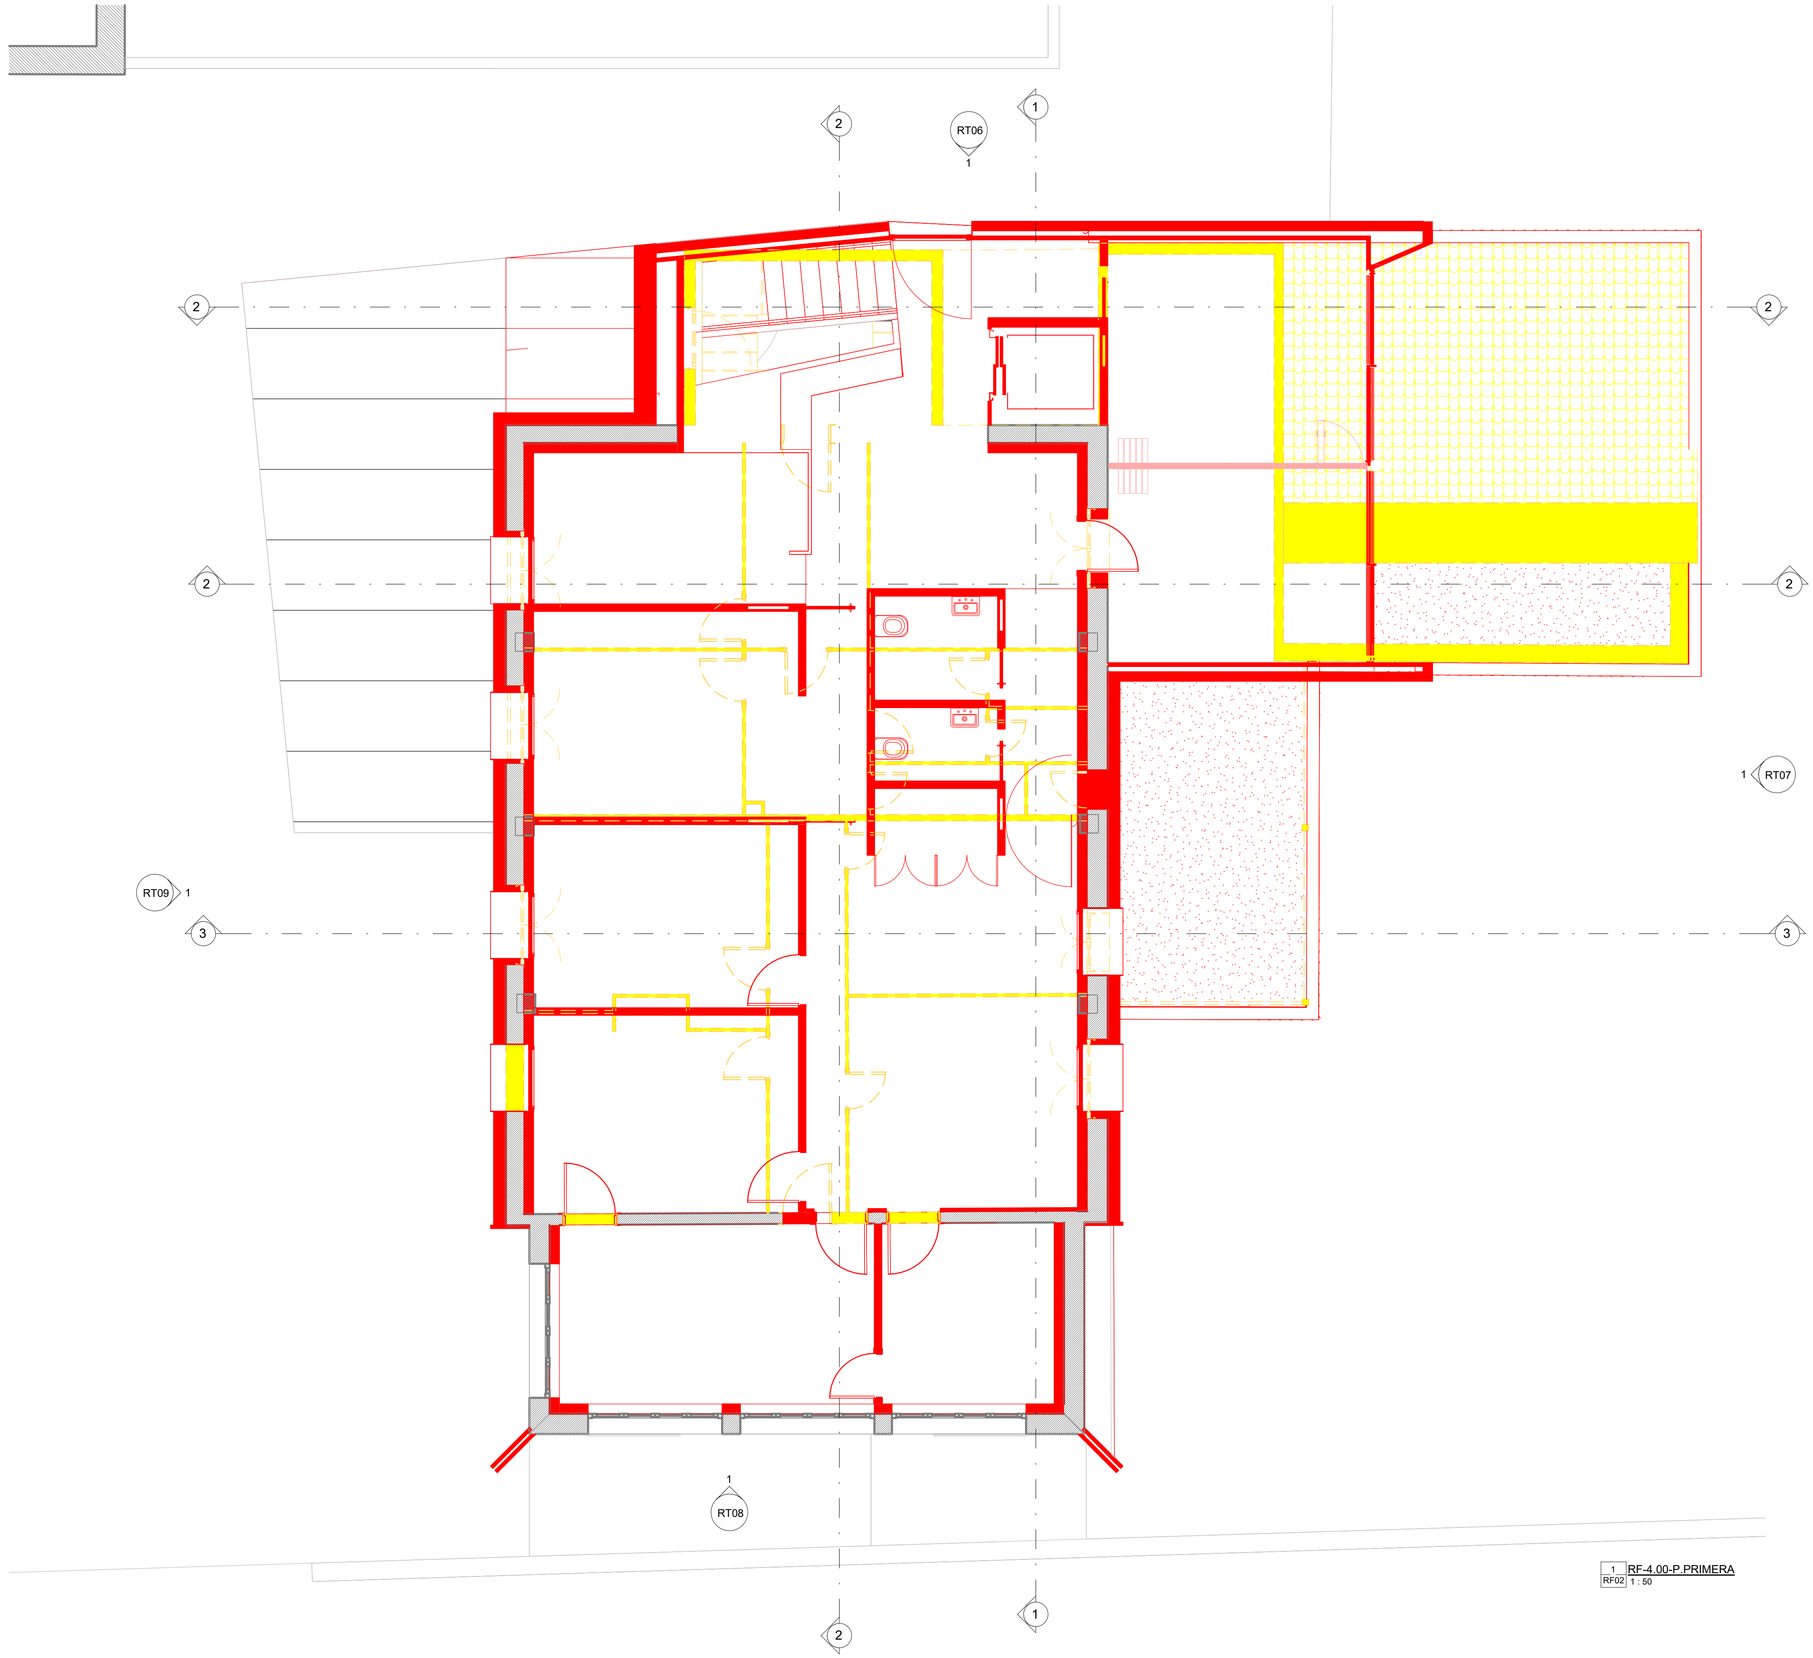

1 RF-4.00-P.PRIMERA
RF02 1 : 50

Promotor:EMD Sant Miquel de Balenyà

Gerard Rodriguez, arquitecte

REFORMA DE LA RECTORIA PER A LA MILLORA DE L'ESGLÉSIA, L'EFICIÈNCIA ENERGÈTICA, L'ACCESSIBILITAT I LA INCORPORACIÓ D'ENERGIES RENOVABLES.

REFORMA. Planta primera.

Situació: Pl. de l'Església 1. St Miquel de Balenyà

Escala 1 : 50

RF02

Proj. Num. 20240037

Data: 08/2024

arquitecte gerard rodriguez estudi d'arquitectura

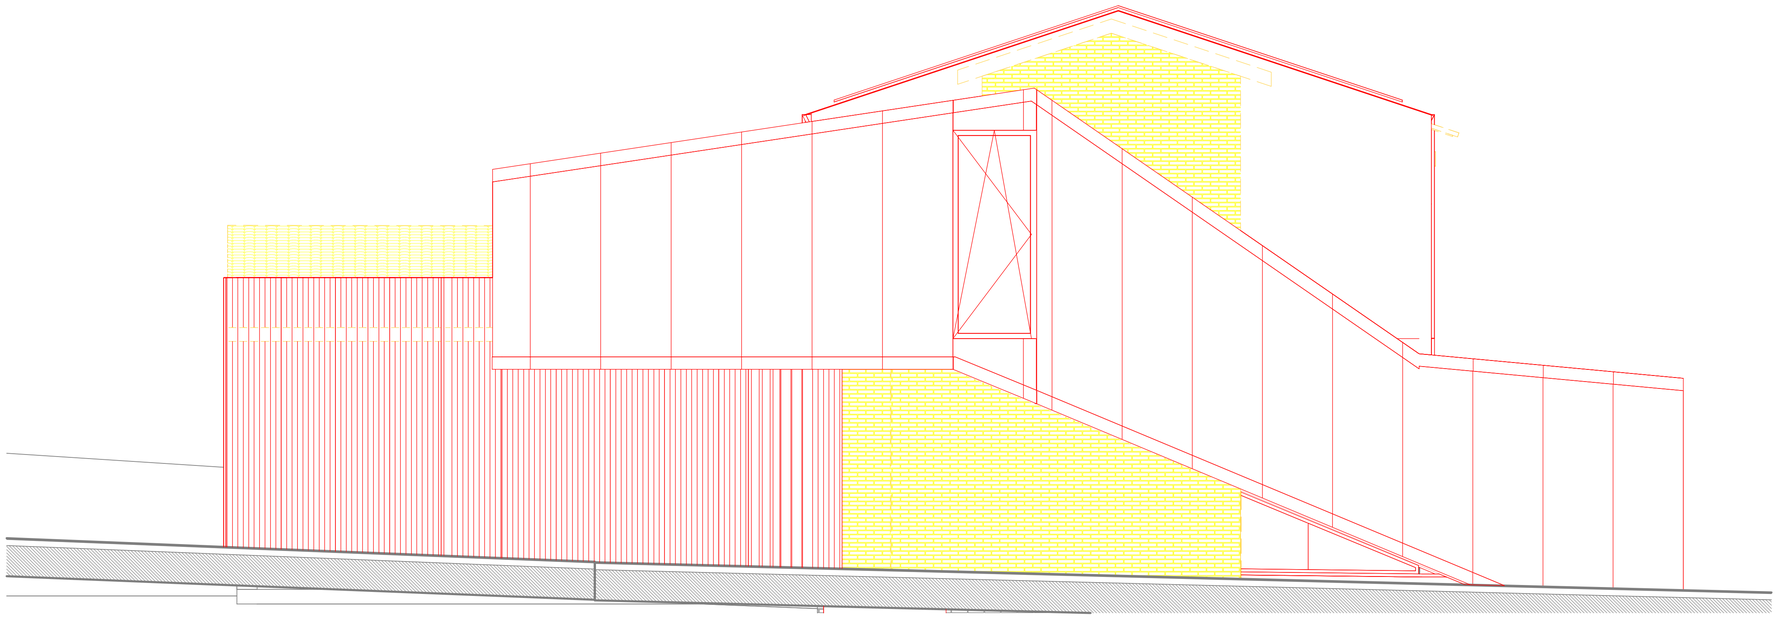

1 RF03 RF-FAÇANA NORD
1 : 50

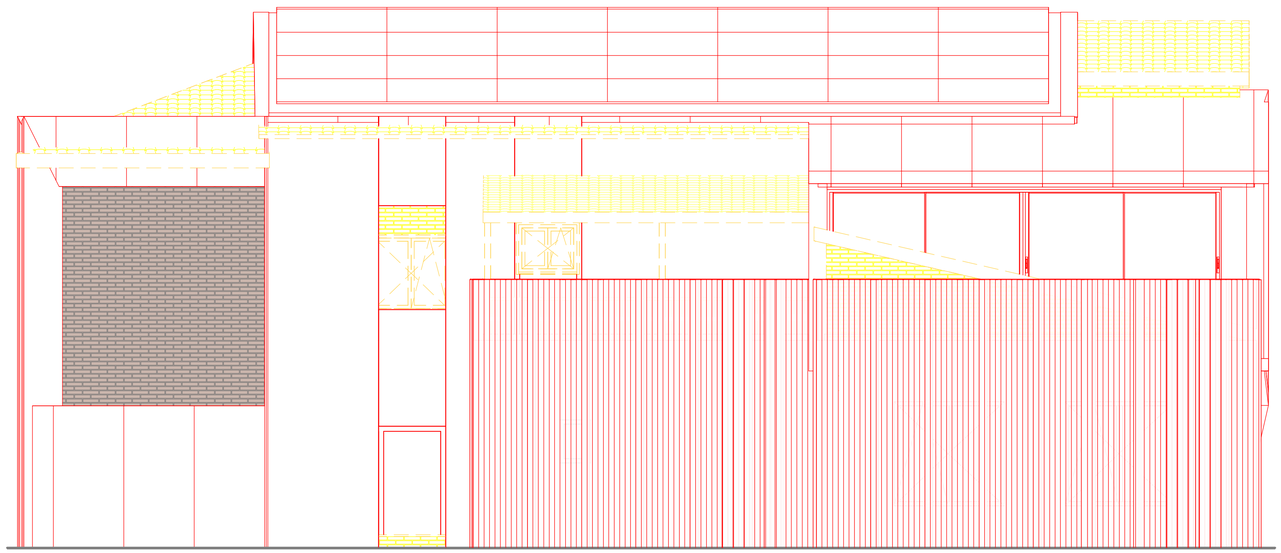

2 RF03 RF-FAÇANA EST
1 : 50

Promotor:EMD Sant Miquel de Balenyà

Gerard Rodriguez, arquitecte

REFORMA DE LA RECTORIA PER A LA MILLORA DE L'ESGLÉSIA, L'EFICIÈNCIA ENERGÈTICA, L'ACCESSIBILITAT I LA INCORPORACIÓ D'ENERGIES RENOVABLES.

REFORMA. Façanes.

Situació: Pl. de l'Església 1. St Miquel de Balenyà

Escala 1 : 50

RF03

Proj. Num. 20240037

Data: 08/2024

gerard rodriguez arquitecte estudi d'arquitectura

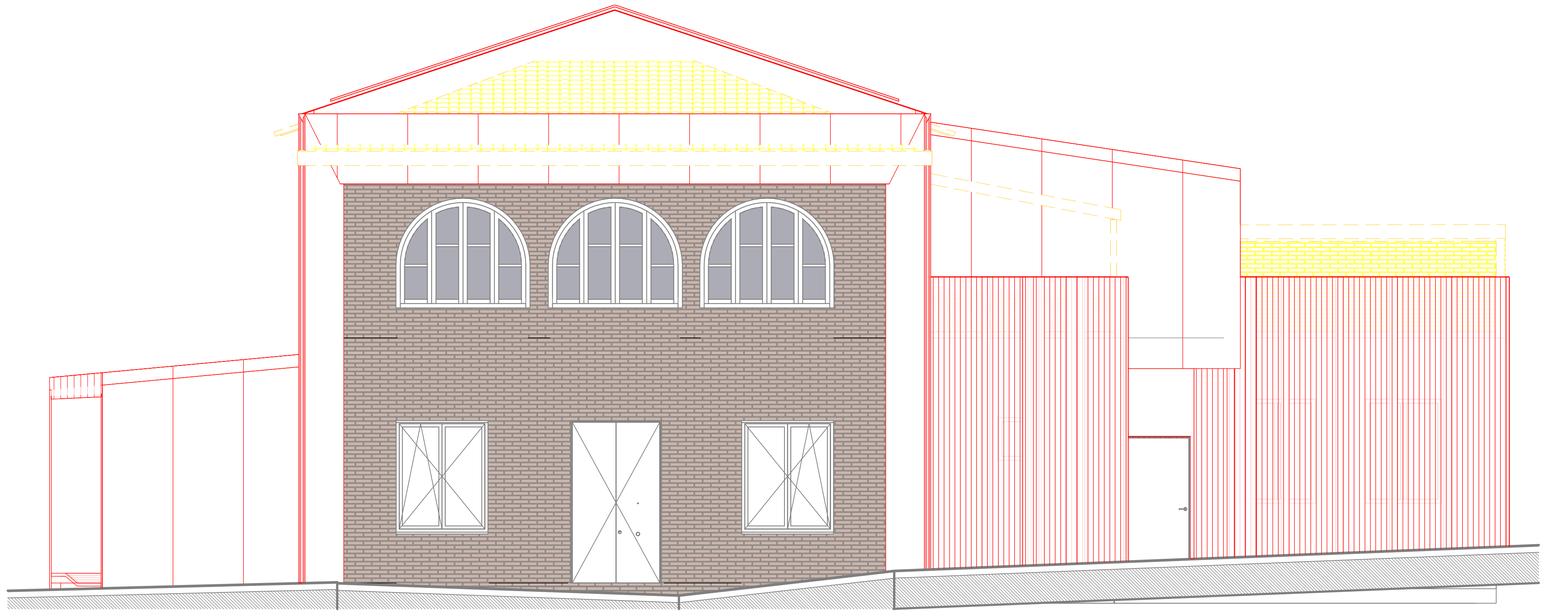

2 RF04 RF-FAÇANA SUD
1 : 50

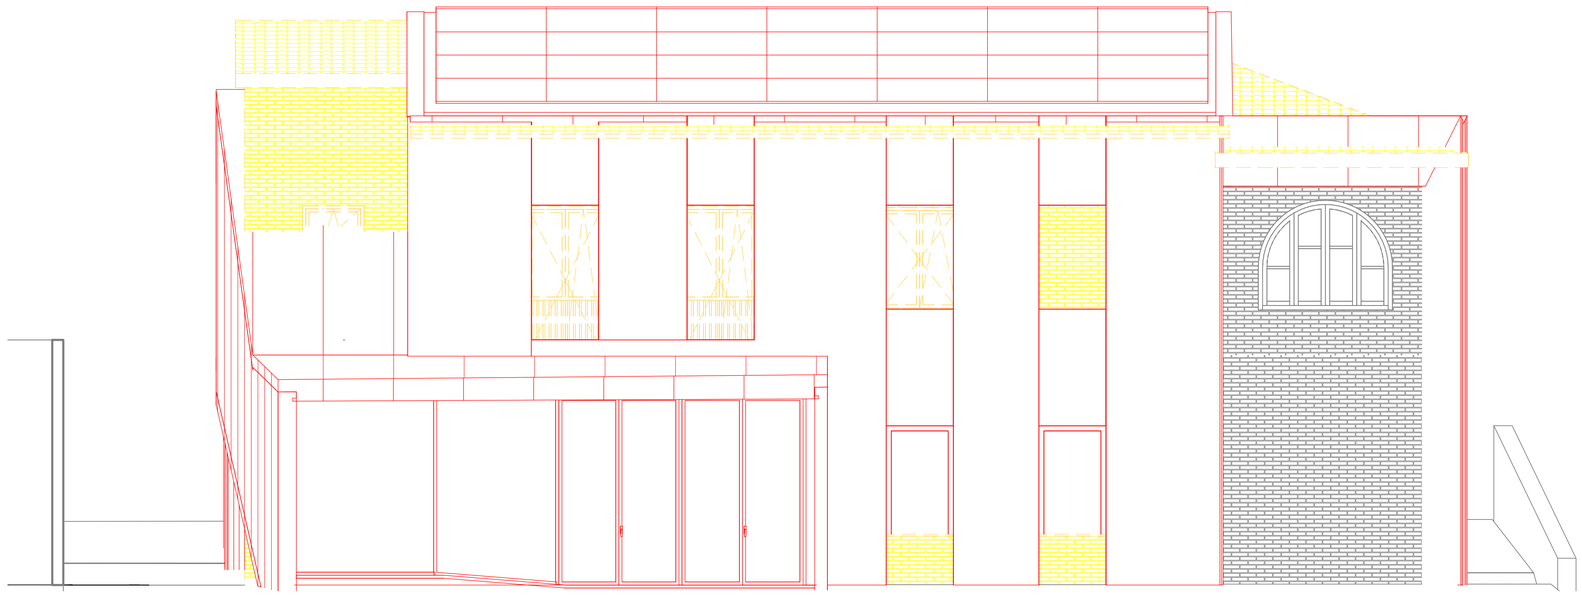

1 RF04 RF-FAÇANA OEST
1 : 50

Promotor:EMD Sant Miquel de Balenyà

Gerard Rodriguez, arquitecte

REFORMA DE LA RECTORIA PER A LA MILLORA DE L'ESGLÉSIA, L'EFICIÈNCIA ENERGÈTICA, L'ACCESSIBILITAT I LA INCORPORACIÓ D'ENERGIES RENOVABLES.

REFORMA. Façanes.

Situació: Pl. de l'Església 1. St Miquel de Balenyà

Escala 1 : 50

RF04

Proj. Num. 20240037

Data: 08/2024

arquitecte gerard rodriguez estudi d'arquitectura

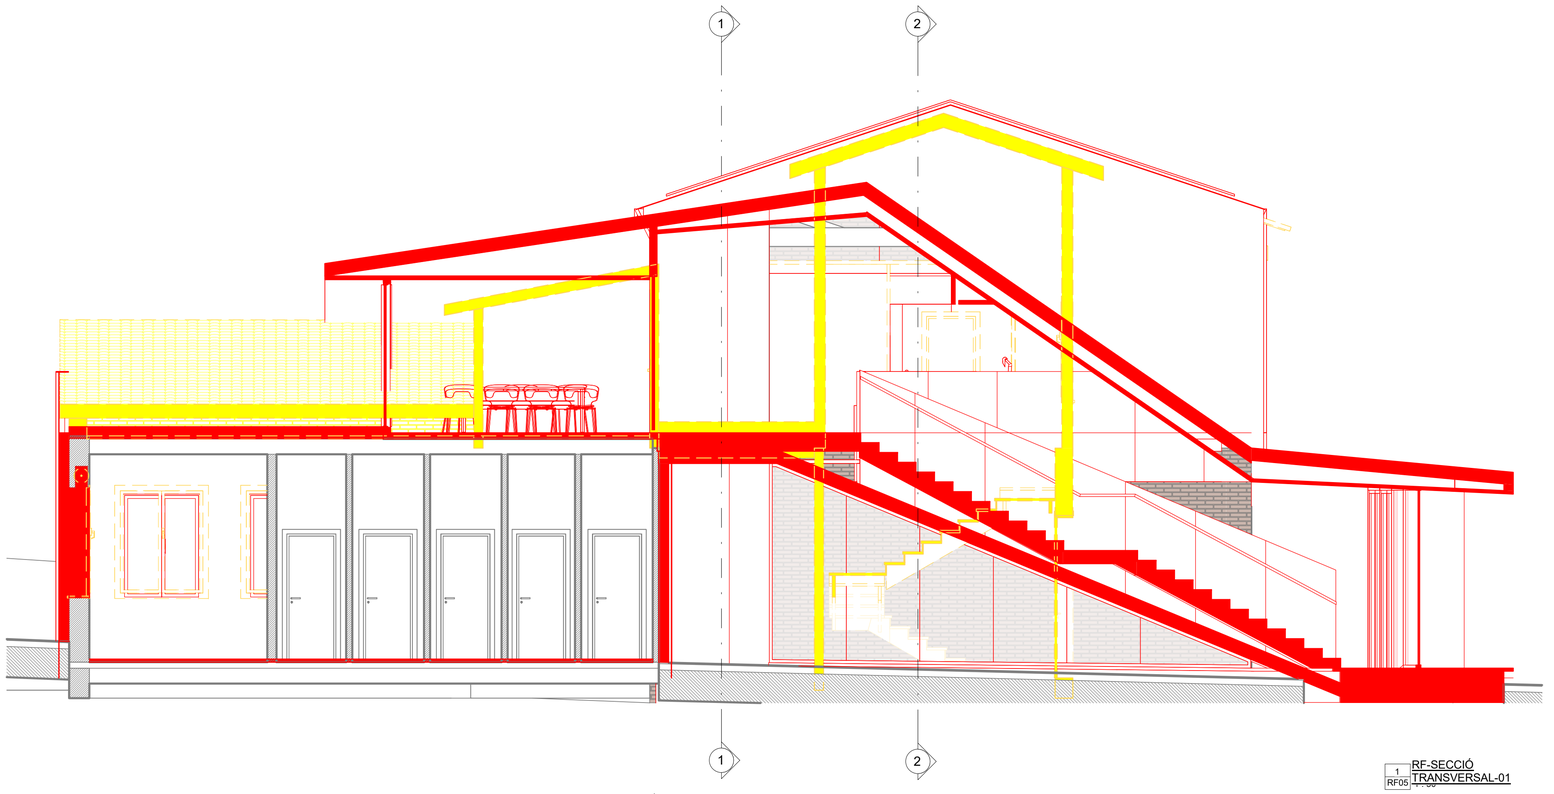

1 RF05 RF-SECCIÓ TRANSVERSAL-01

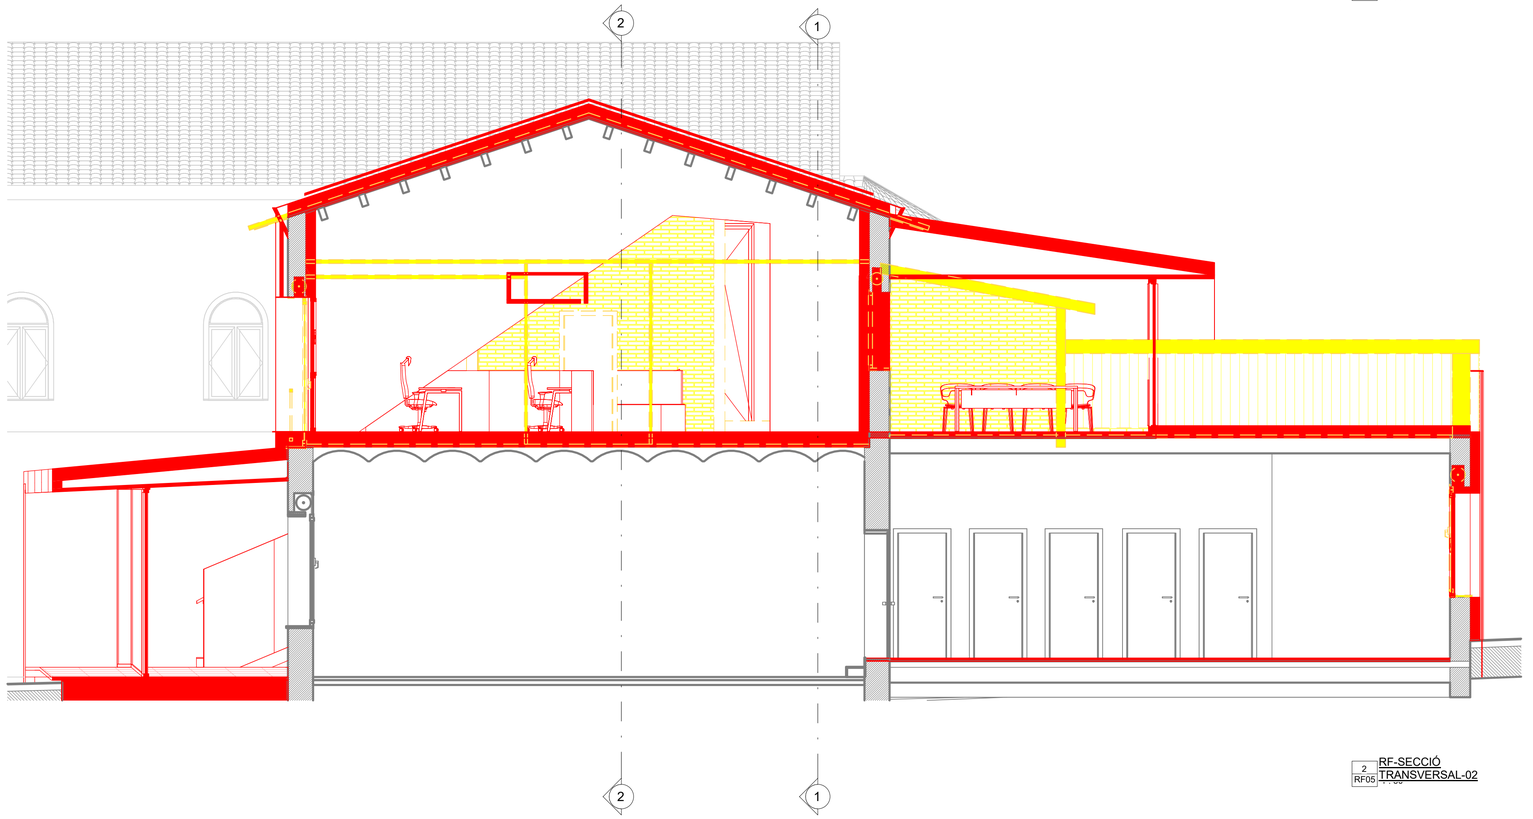

2 RF05 RF-SECCIÓ TRANSVERSAL-02

Promotor:EMD Sant Miquel de Balenyà

Gerard Rodriguez, arquitecte

REFORMA DE LA RECTORIA PER A LA MILLORA DE L'ESGLÉSIA, L'EFICIÈNCIA ENERGÈTICA, L'ACCESSIBILITAT I LA INCORPORACIÓ D'ENERGIES RENOVABLES.

REFORMA. Seccions.

Situació: Pl. de l'Església 1. St Miquel de Balenyà

Escala 1:50

RF05

Proj. Num. 20240037

Data: 08/2024

gerard rodriguez arquitecte estudi d'arquitectura

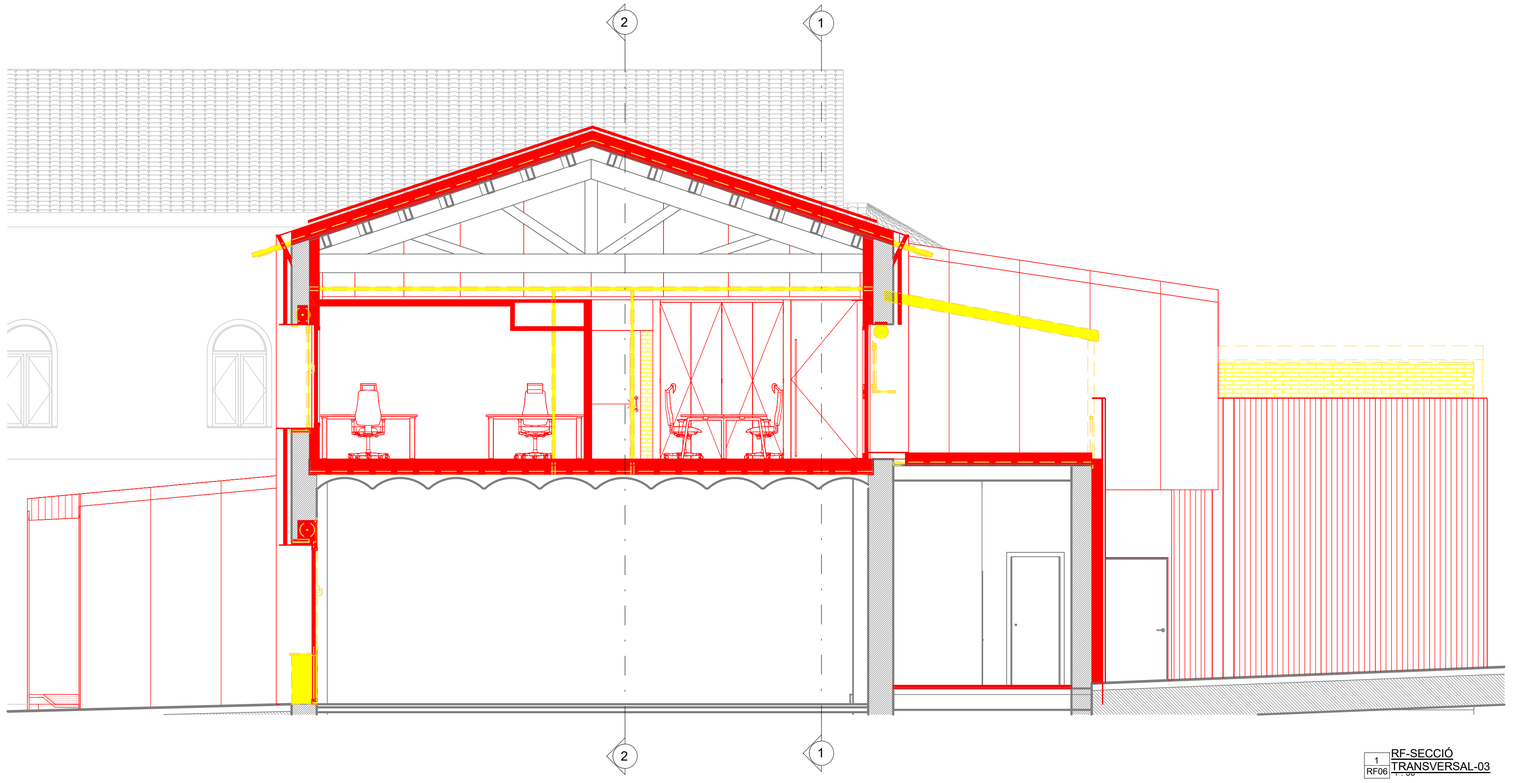

1 RF06 RF-SECCIÓ TRANSVERSAL-03

Promotor:EMD Sant Miquel de Balenyà

Gerard Rodriguez, arquitecte

REFORMA DE LA RECTORIA PER A LA MILLORA DE L'ESGLÉSIA, L'EFICIÈNCIA ENERGÈTICA, L'ACCESSIBILITAT I LA INCORPORACIÓ D'ENERGIES RENOVABLES.

REFORMA. Seccions.

Situació: Pl. de l'Església 1. St Miquel de Balenyà

Escala 1:50

RF06

Proj. Num. 20240037

Data: 08/2024

arquitecte

gerard rodriguez
estudi d'arquitectura

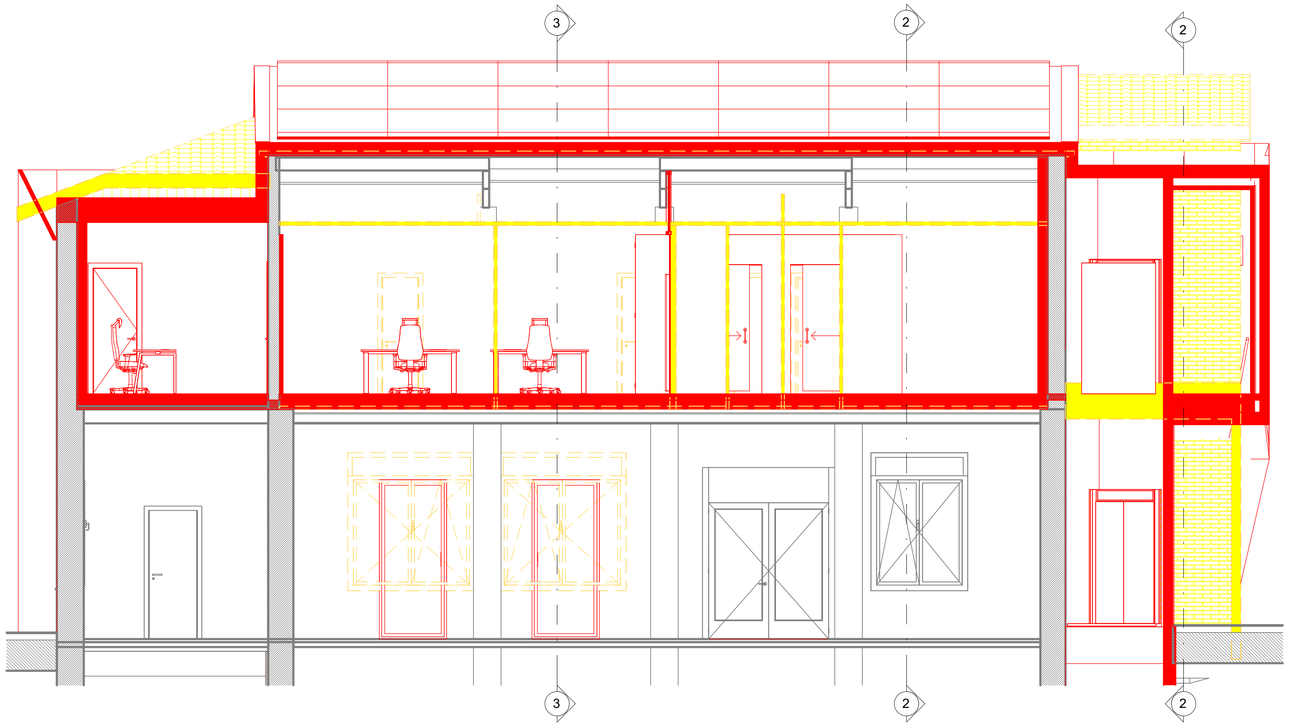

1 RF07 RF-SECCIÓ LONGITUDINAL-01

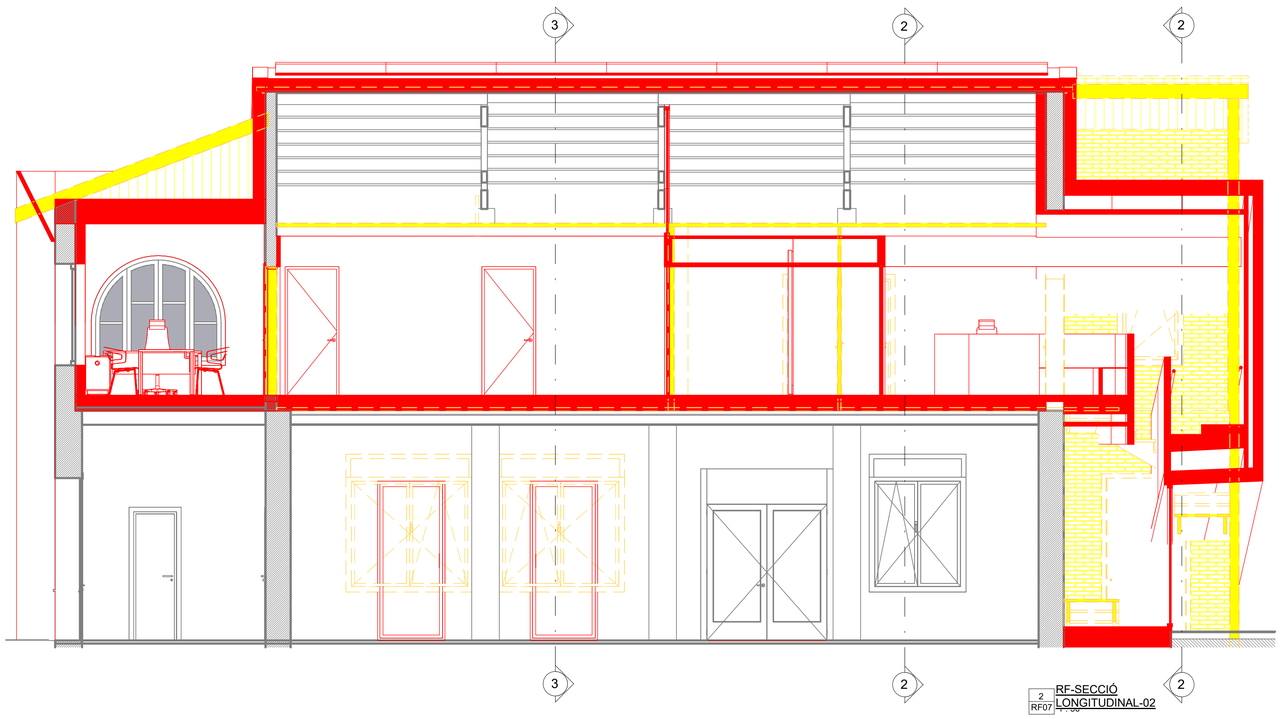

2 RF07 RF-SECCIÓ LONGITUDINAL-02

Promotor:EMD Sant Miquel de Balenyà

Gerard Rodriguez, arquitecte

REFORMA DE LA RECTORIA PER A LA MILLORA DE L'ESGLÉSIA, L'EFICIÈNCIA ENERGÈTICA, L'ACCESSIBILITAT I LA INCORPORACIÓ D'ENERGIES RENOVABLES.

REFORMA. Seccions.

Situació: Pl. de l'Església 1. St Miquel de Balenyà

Escala 1 : 50

RF07

Proj. Num. 20240037

Data: 08/2024

gerard rodriguez arquitecte estudi d'arquitectura

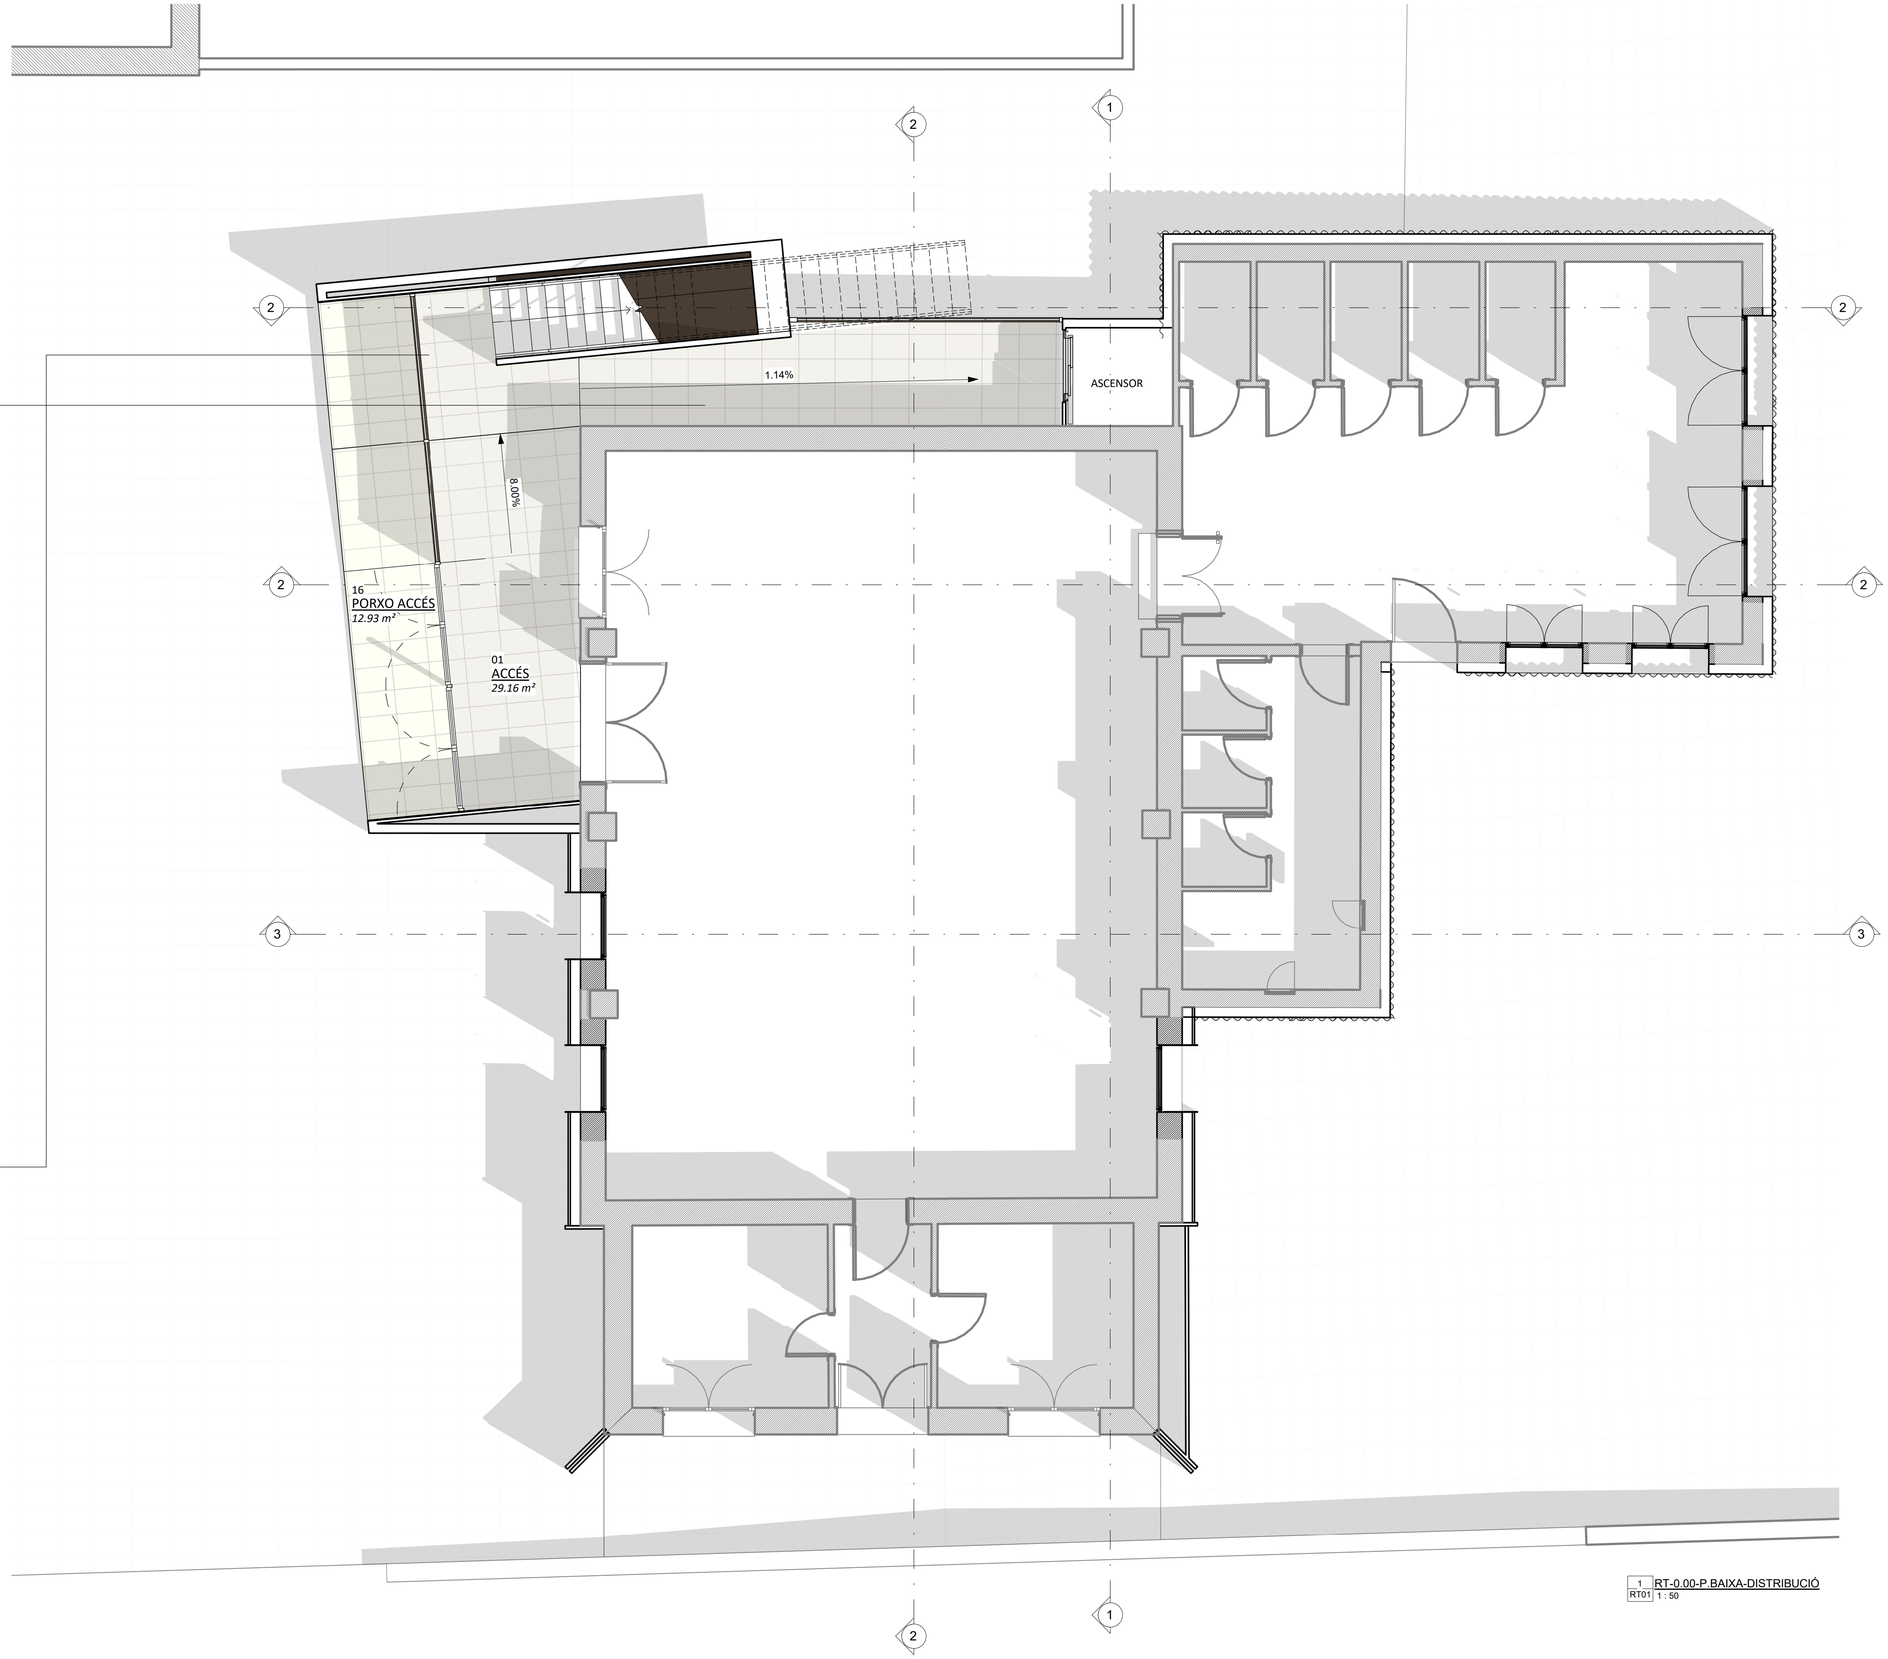

1 RT01 RT-0.00-P.BAIXA-DISTRIBUCIÓ
1 : 50

Promotor:EMD Sant Miquel de Balenyà

Gerard Rodriguez, arquitecte

REFORMA DE LA RECTORIA PER A LA MILLORA DE L'ESGLÉSIA, L'EFICIÈNCIA ENERGÈTICA, L'ACCESSIBILITAT I LA INCORPORACIÓ D'ENERGIES RENOVABLES.

REFORMAT. Planta Baixa - DISTRIBUCIÓ

Situació: Pl. de l'Església 1. St Miquel de Balenyà

Escala 1 : 50

RT01

Proj. Num. 20240037

Data: 08/2024

gerard rodriguez arquitecte estudi d'arquitectura

1 RT02 RT-4.00-P.PRIMERA-DISTRIBUCIÓ 1 : 50

Promotor:EMD Sant Miquel de Balenyà

Gerard Rodriguez, arquitecte

REFORMA DE LA RECTORIA PER A LA MILLORA DE L'ESGLÉSIA, L'EFICIÈNCIA ENERGÈTICA, L'ACCESSIBILITAT I LA INCORPORACIÓ D'ENERGIES RENOVABLES.

REFORMAT. Planta Primera - DISTRIBUCIÓ

Situació: Pl. de l'Església 1. St Miquel de Balenyà

Escala 1 : 50 | RT02 | Proj. Num. 20240037 | Data: 08/2024

gerard rodriguez arquitecte estudi d'arquitectura

SUPERFÍCIES ÚTILS INTERIORS		
Nom	Superfície	Volum
0.00-P.BAIXA		
PÚBLIC		
ACCÉS	29.16 m²	84.87 m³
	29.16 m²	84.87 m³
	29.16 m²	84.87 m³
4.00-P.PRIMERA		
RESTRINGIT		
OAC	11.02 m²	30.33 m³
ARXIU	18.13 m²	42.26 m³
MAGATZEM	2.19 m²	5.61 m³
ADMINISTRACIÓ	26.72 m²	80.16 m³
SERVEIS TÈCNICS	12.94 m²	30.91 m³
SECRETARIA	13.99 m²	33.43 m³
DESPATX PRESIDÈNCIA	15.09 m²	42.25 m³
DESPATX VOCALS	8.32 m²	23.30 m³
	108.39 m²	288.26 m³
PÚBLIC		
RECEPCIÓ	16.46 m²	39.75 m³
RECEPCIÓ/ESPERA	9.94 m²	29.83 m³
SALA DE PLENS	29.17 m²	72.92 m³
PAS	4.49 m²	13.46 m³
LAV. DONES	3.42 m²	7.18 m³
LAV. HOMES	2.41 m²	5.07 m³
	65.89 m²	168.20 m³
	174.28 m²	456.46 m³
Total general	203.44 m²	541.33 m³

SUPERFÍCIES ÚTILS EXTERIORS	
Nom	Sup.
0.00-P.BAIXA	
PORXO ACCÉS	12.93 m²
	12.93 m²
4.00-P.PRIMERA	
PORXO SALA	6.39 m²
TERRAT SALA	31.01 m²
TERRAT OFICINES	17.74 m²
	55.14 m²
	68.07 m²

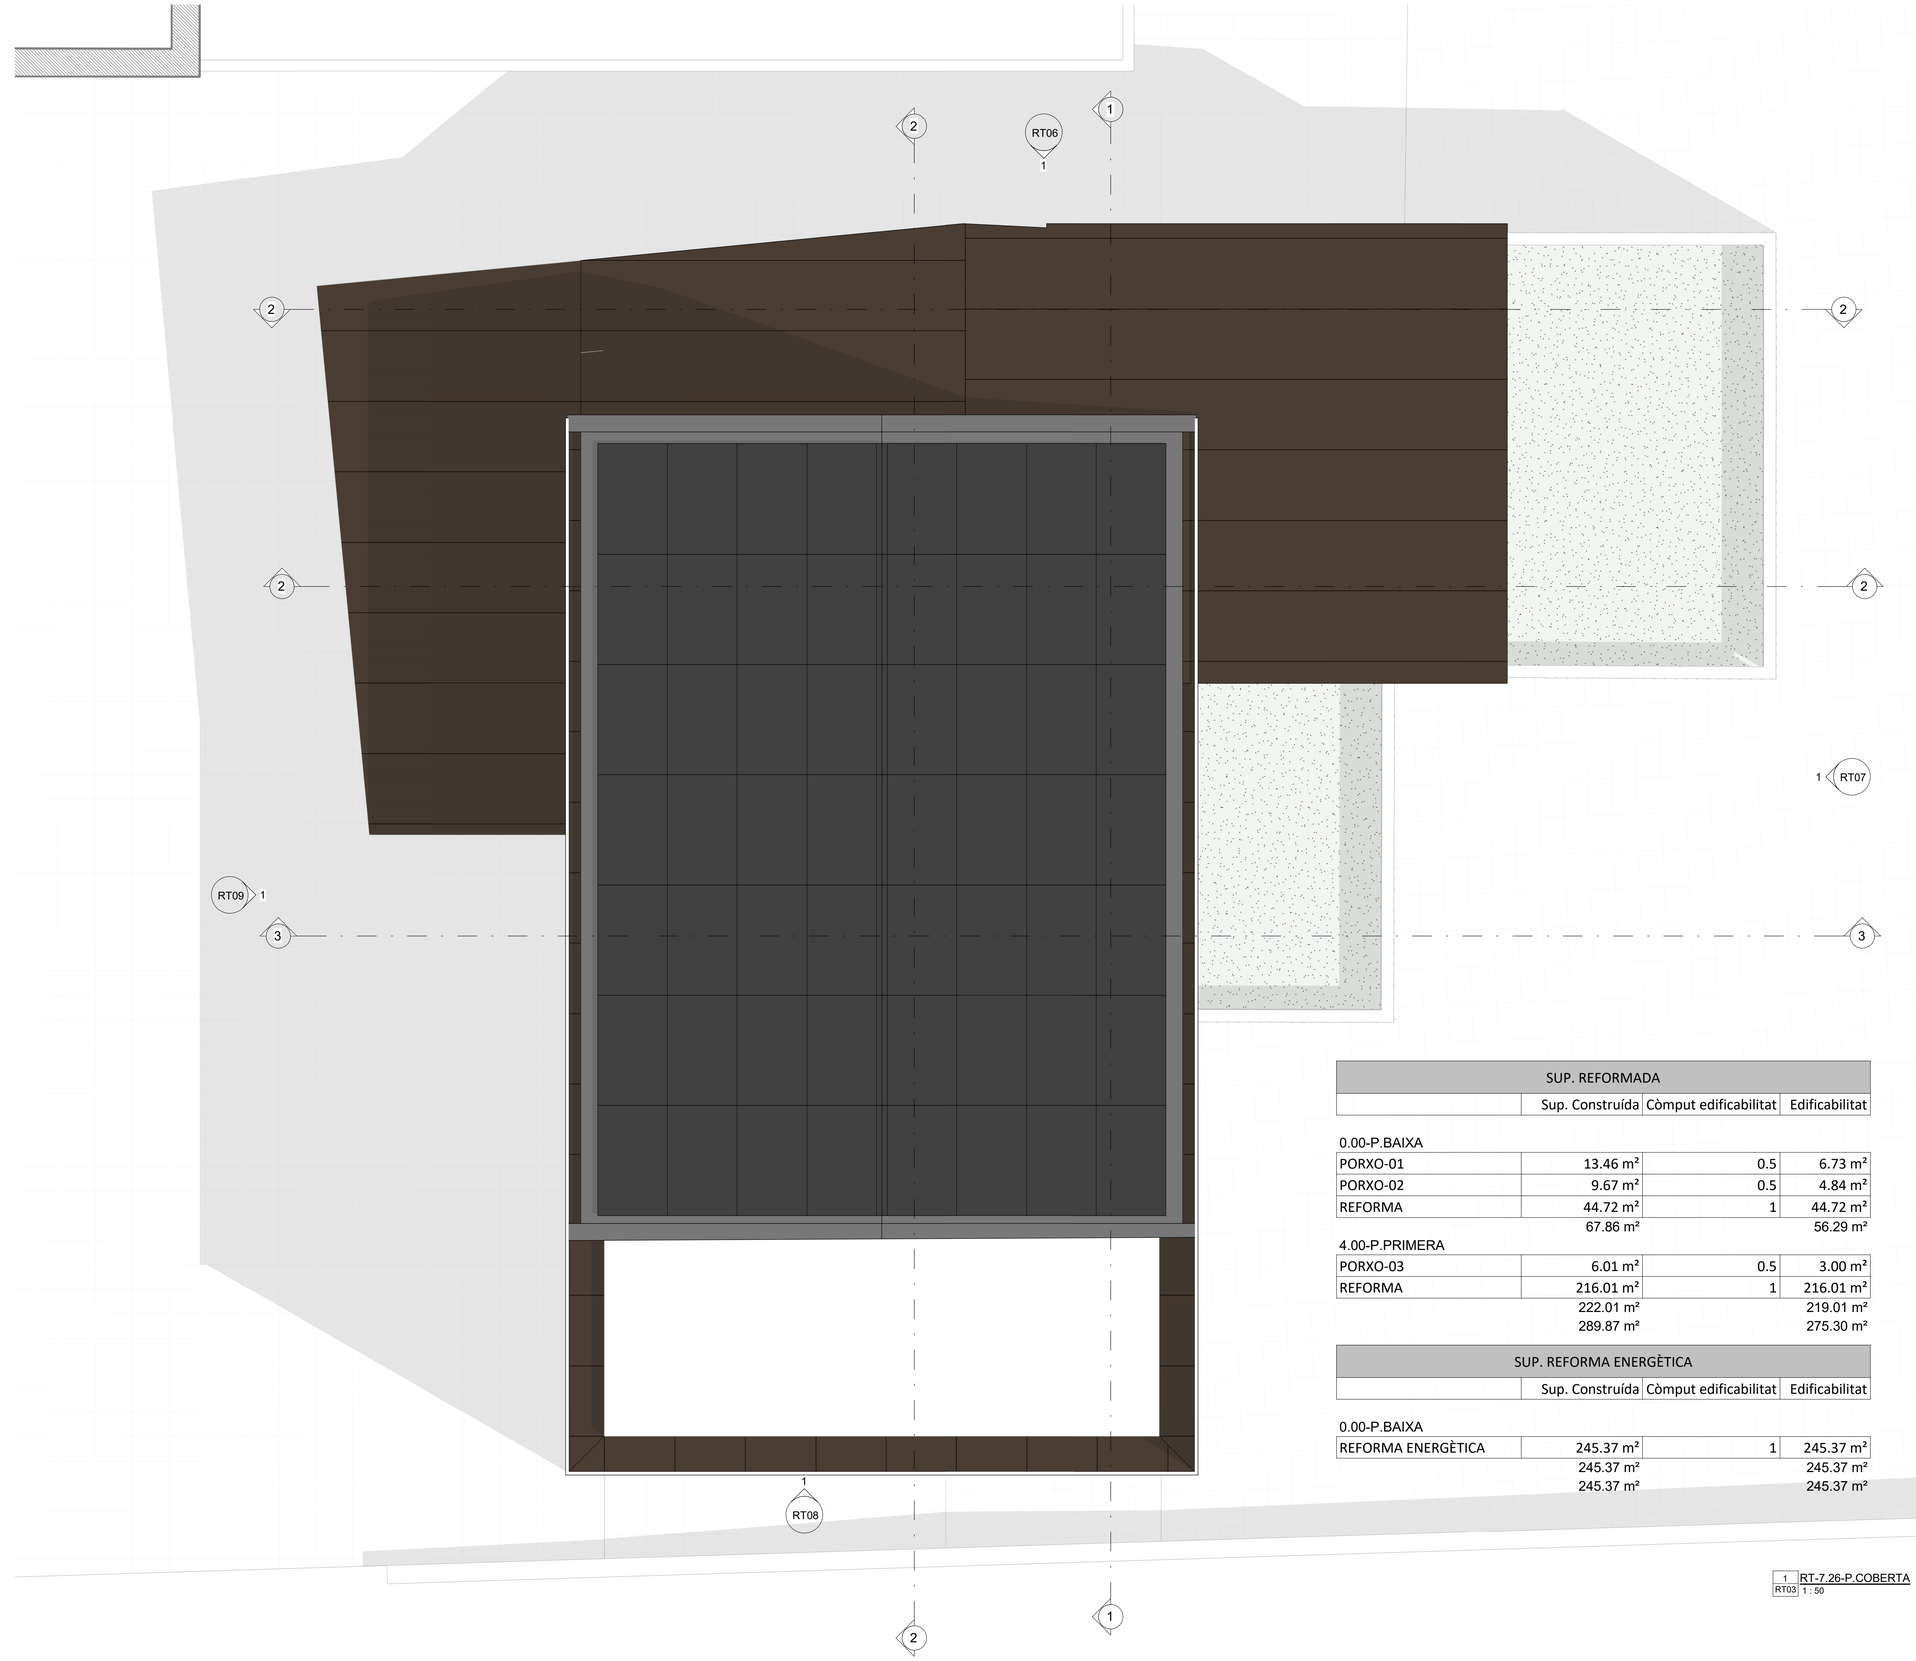

SUP. REFORMADA			
	Sup. Construída	Còmput edificabilitat	Edificabilitat
0.00-P.BAIXA			
PORXO-01	13.46 m²	0.5	6.73 m²
PORXO-02	9.67 m²	0.5	4.84 m²
REFORMA	44.72 m²	1	44.72 m²
	67.86 m²		56.29 m²
4.00-P.PRIMERA			
PORXO-03	6.01 m²	0.5	3.00 m²
REFORMA	216.01 m²	1	216.01 m²
	222.01 m²		219.01 m²
	289.87 m²		275.30 m²

SUP. REFORMA ENERGÈTICA			
	Sup. Construída	Còmput edificabilitat	Edificabilitat
0.00-P.BAIXA			
REFORMA ENERGÈTICA	245.37 m²	1	245.37 m²
	245.37 m²		245.37 m²
	245.37 m²		245.37 m²

1 RT03 RT-7.26-P.COBERTA
1 : 50

Promotor:EMD Sant Miquel de Balenyà

Gerard Rodriguez, arquitecte

REFORMA DE LA RECTORIA PER A LA MILLORA DE L'ESGLÉSIA, L'EFICIÈNCIA ENERGÈTICA, L'ACCESSIBILITAT I LA INCORPORACIÓ D'ENERGIES RENOVABLES.

REFORMAT. Planta Coberta

Situació: Pl. de l'Església 1. St Miquel de Balenyà

Escala 1 : 50

RT03

Proj. Num. 20240037

Data: 08/2024

arquitecte gerard rodriguez estudi d'arquitectura

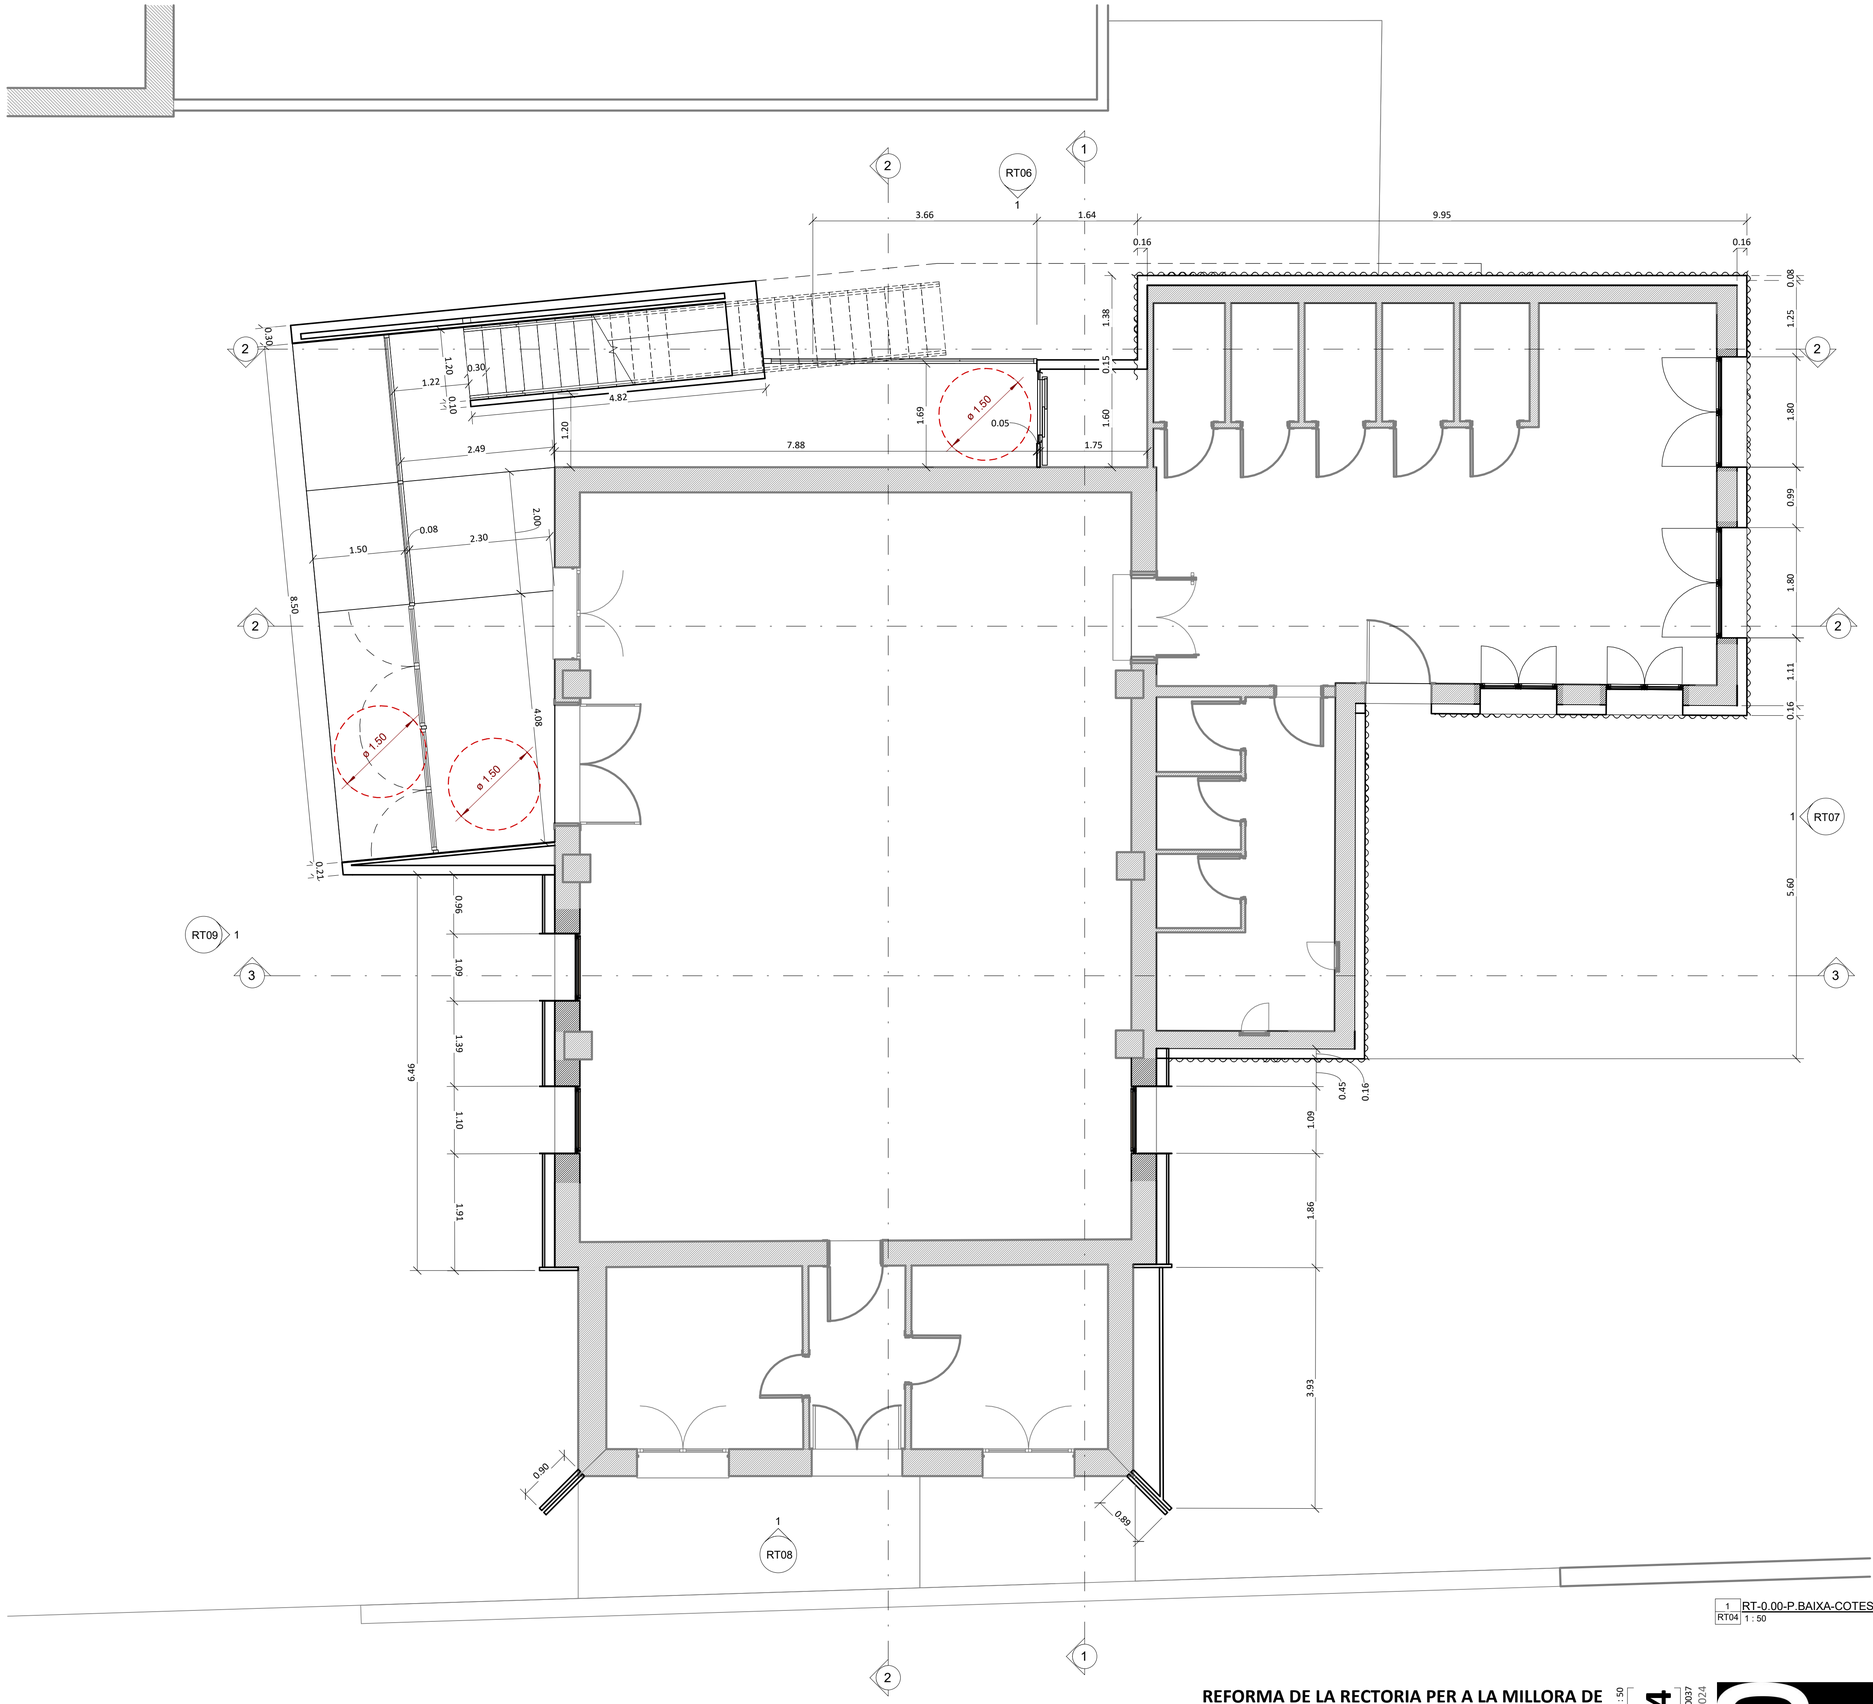

1 RT04 RT-0.00-P.BAIXA-COTES
1 : 50

Promotor:EMD Sant Miquel de Balenyà

Gerard Rodriguez, arquitecte

REFORMA DE LA RECTORIA PER A LA MILLORA DE L'ESGLÉSIA, L'EFICIÈNCIA ENERGÈTICA, L'ACCESSIBILITAT I LA INCORPORACIÓ D'ENERGIES RENOVABLES.

REFORMAT. Planta Baixa - COTES

Situació: Pl. de l'Església 1. St Miquel de Balenyà

Escala 1 : 50

RT04

Proj. Num. 20240037

Data: 08/2024

gerard rodriguez arquitecte estudi d'arquitectura

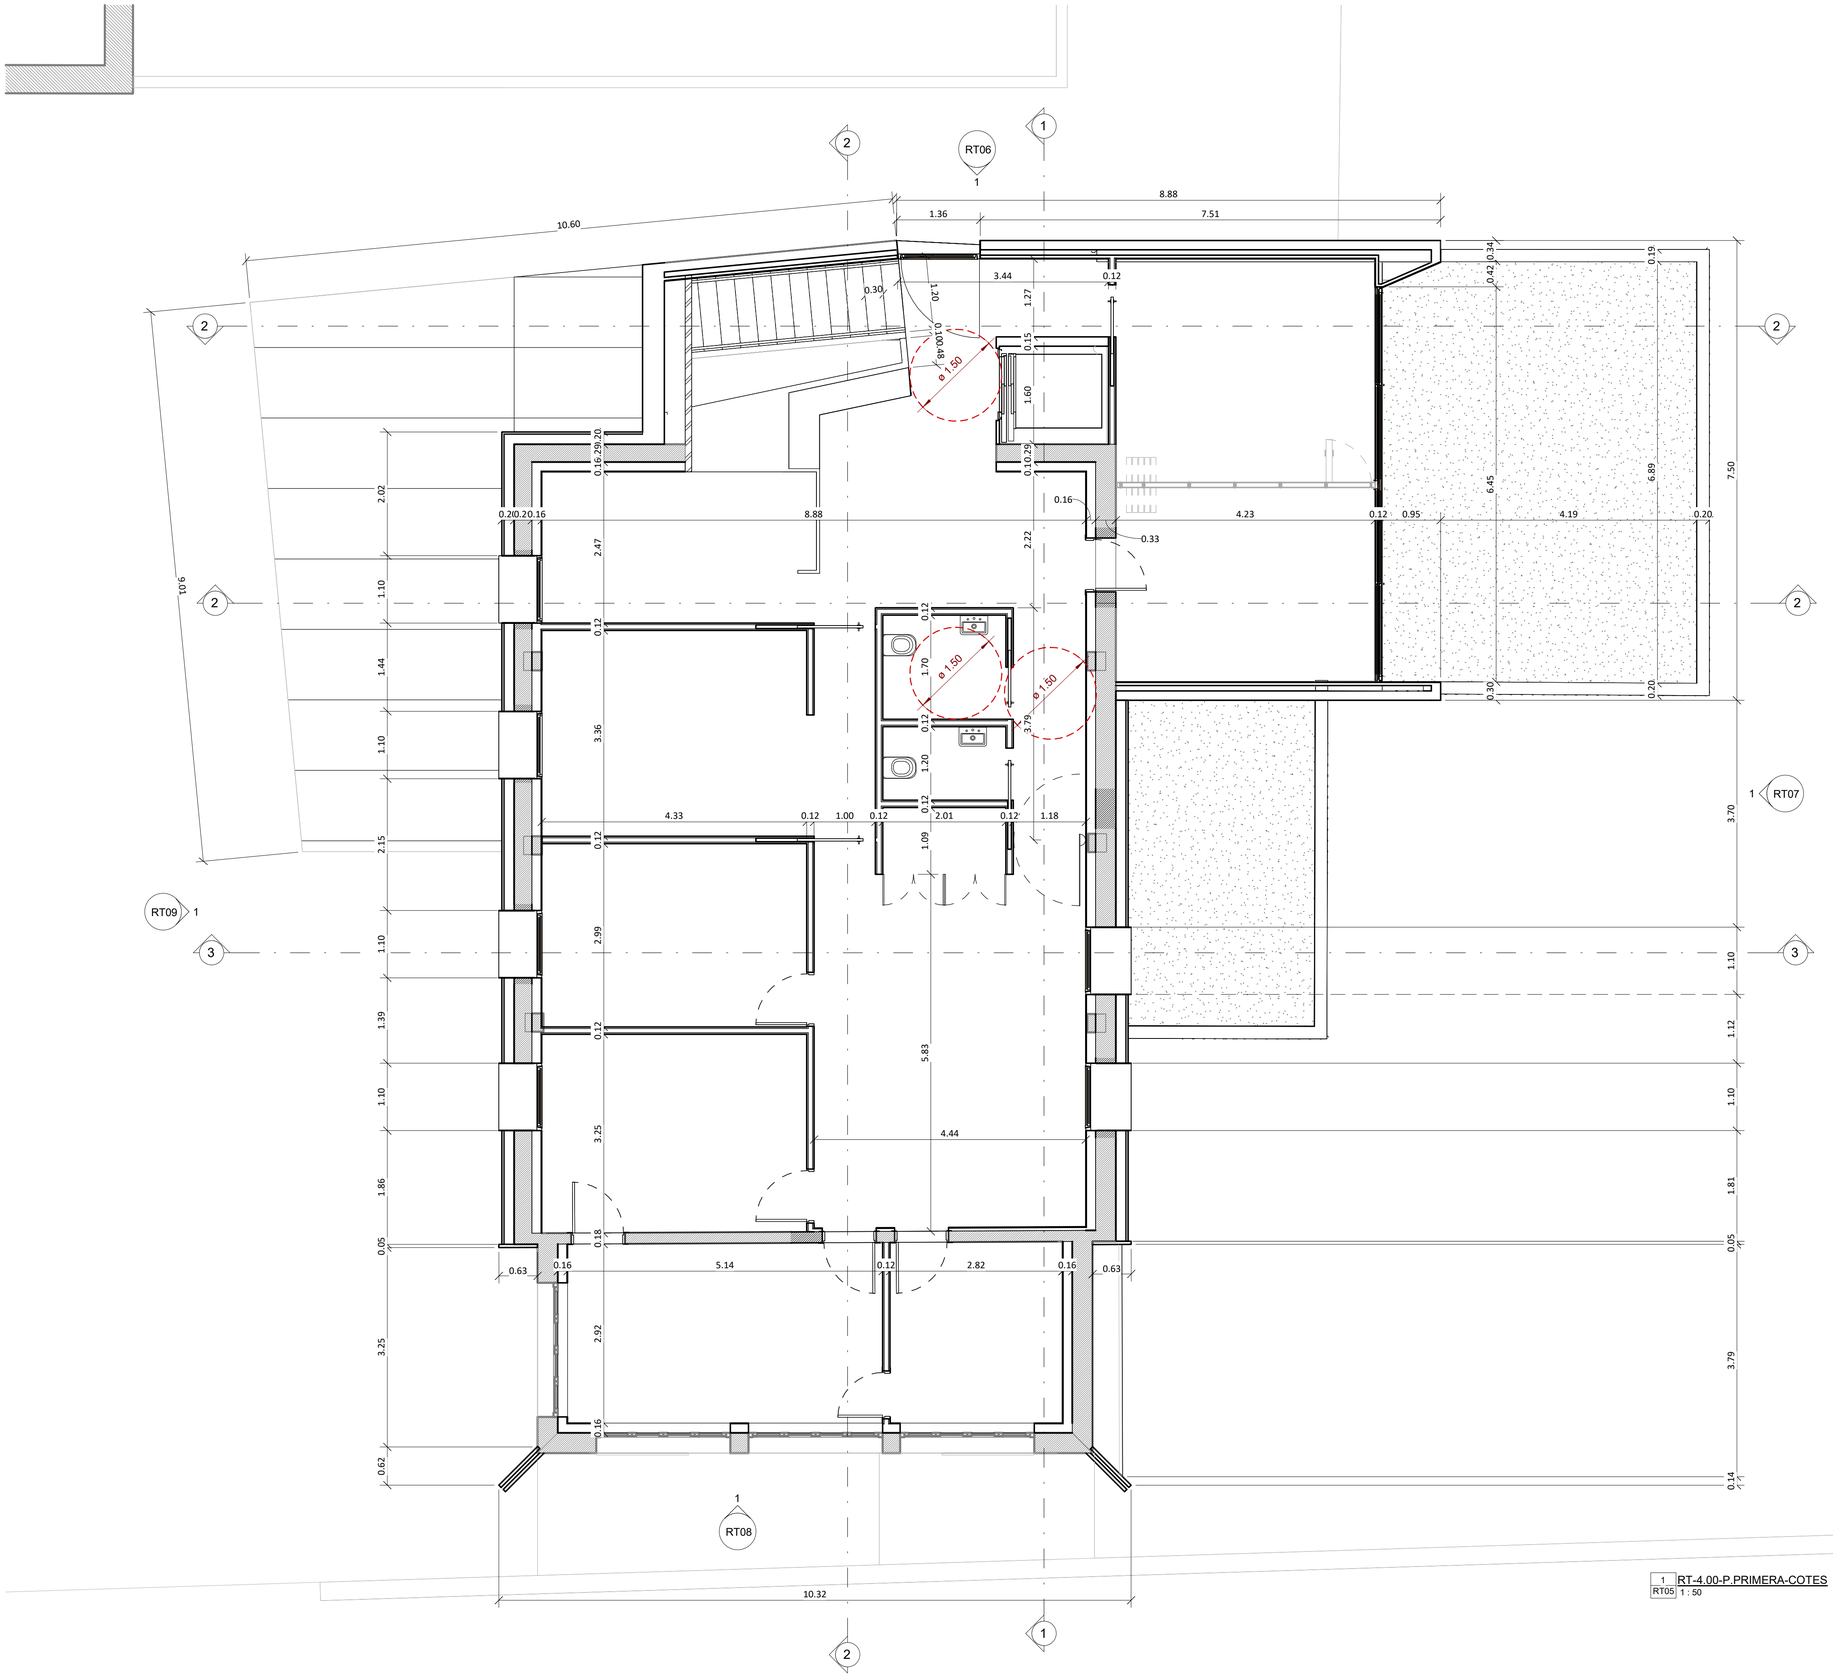

1 RT05 RT-4.00-P.PRIMERA-COTES 1 : 50

Promotor:EMD Sant Miquel de Balenyà

Gerard Rodriguez, arquitecte

REFORMA DE LA RECTORIA PER A LA MILLORA DE L'ESGLÉSIA, L'EFICIÈNCIA ENERGÈTICA, L'ACCESSIBILITAT I LA INCORPORACIÓ D'ENERGIES RENOVABLES.

REFORMAT. Plantap Primera - COTES

Situació: Pl. de l'Església 1. St Miquel de Balenyà

Escala 1 : 50

RT05

Proj. Num. 20240037

Data: 08/2024

gerard rodriguez estudi d'arquitectura

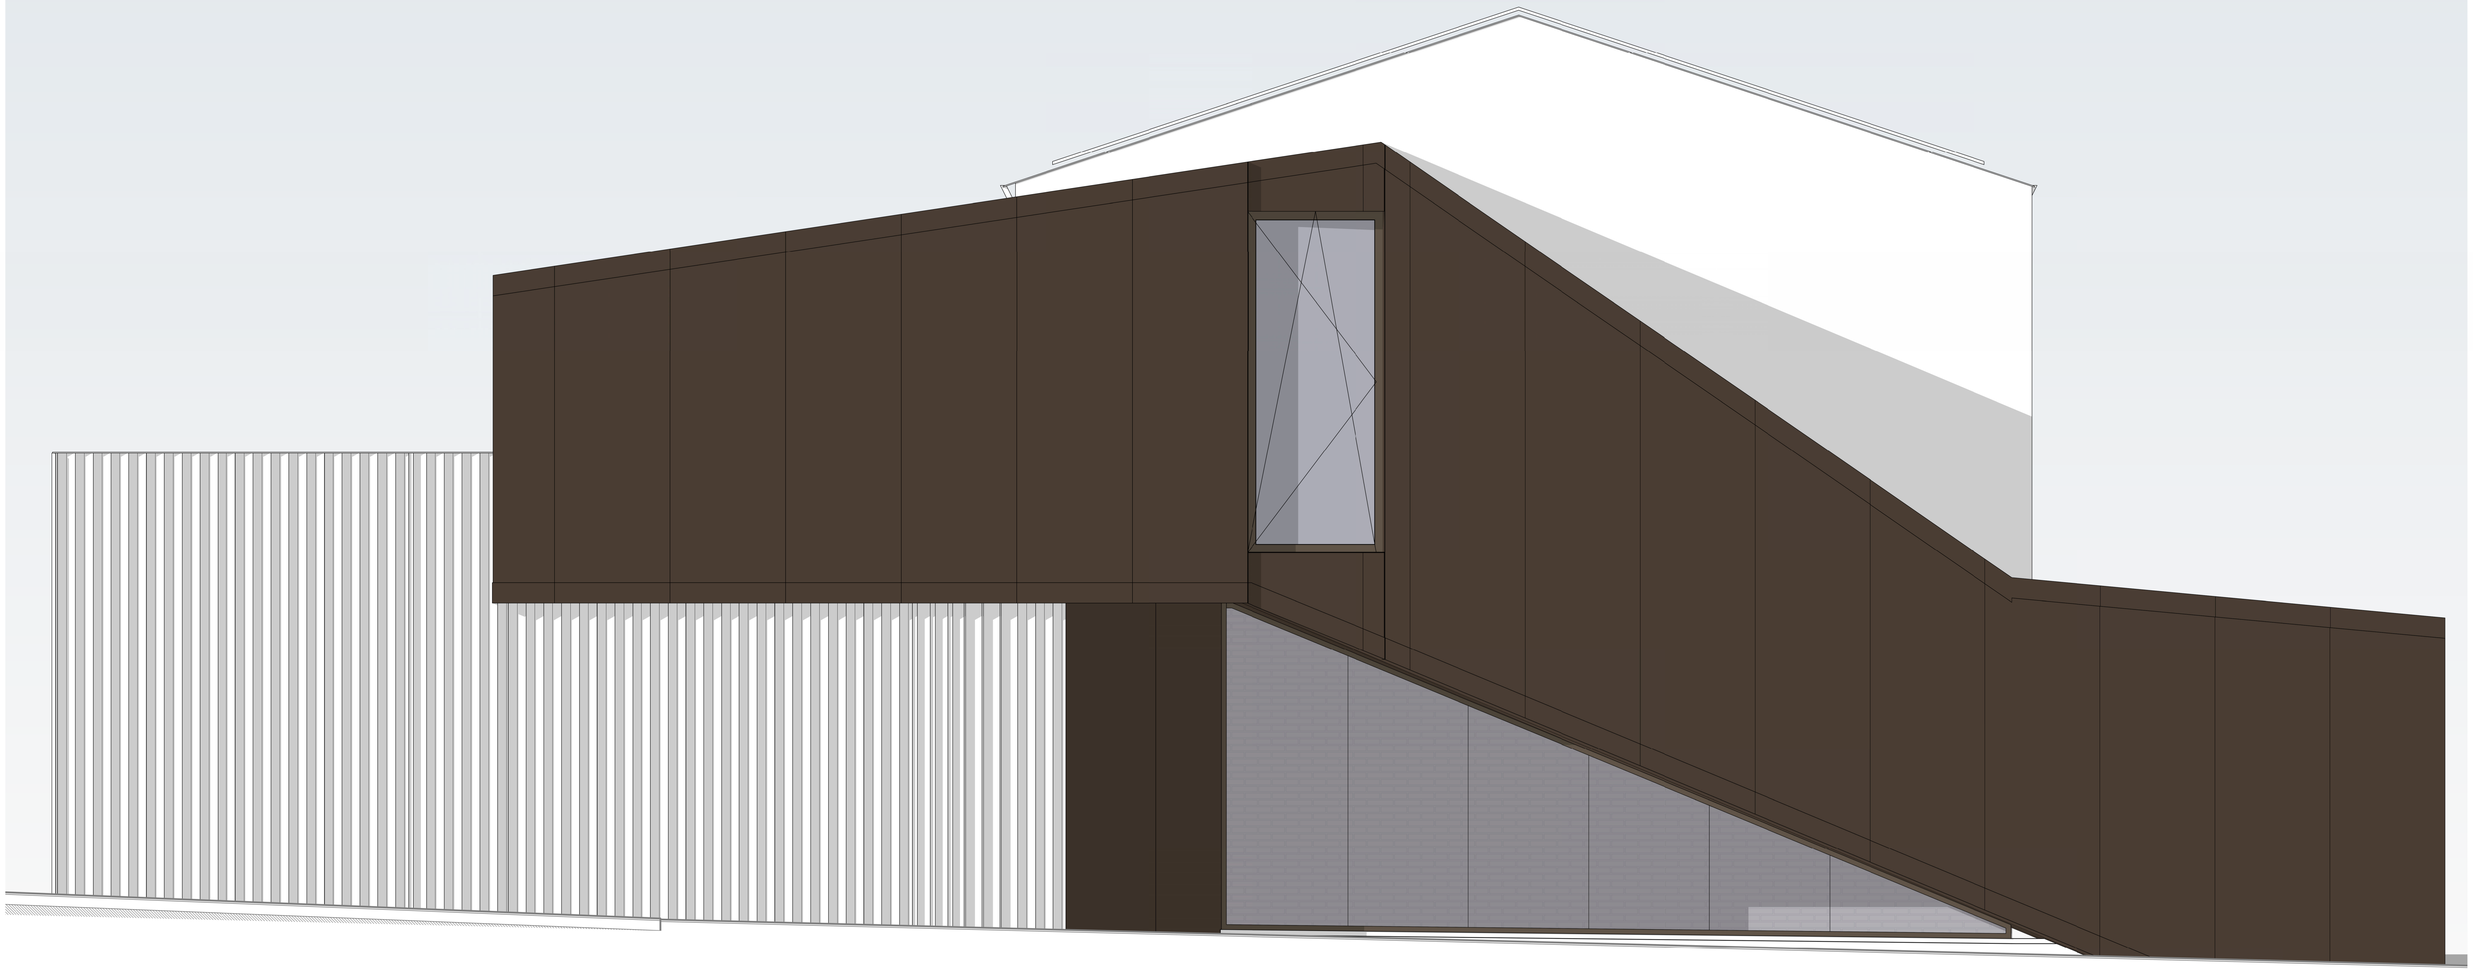

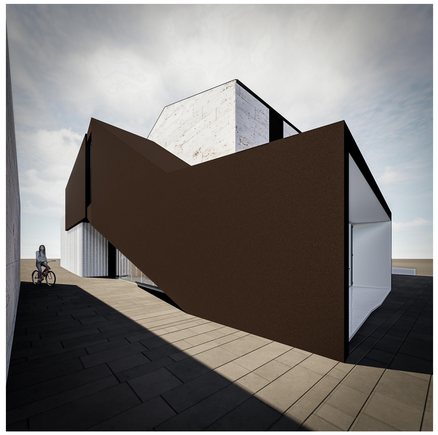

1 RT-FAÇANA NORD
RT06 1 : 25

Promotor:EMD Sant Miquel de Balenyà

Gerard Rodriguez, arquitecte

REFORMA DE LA RECTORIA PER A LA MILLORA DE L'ESGLÉSIA, L'EFICIÈNCIA ENERGÈTICA, L'ACCESSIBILITAT I LA INCORPORACIÓ D'ENERGIES RENOVABLES.

REFORMAT. FAÇANA NORD.

Situació: Pl. de l'Església 1. St Miquel de Balenyà

Escala 1 : 25

RT06

Proj. Num. 20240037

Data: 08/2024

gerard rodriguez estudi d'arquitectura

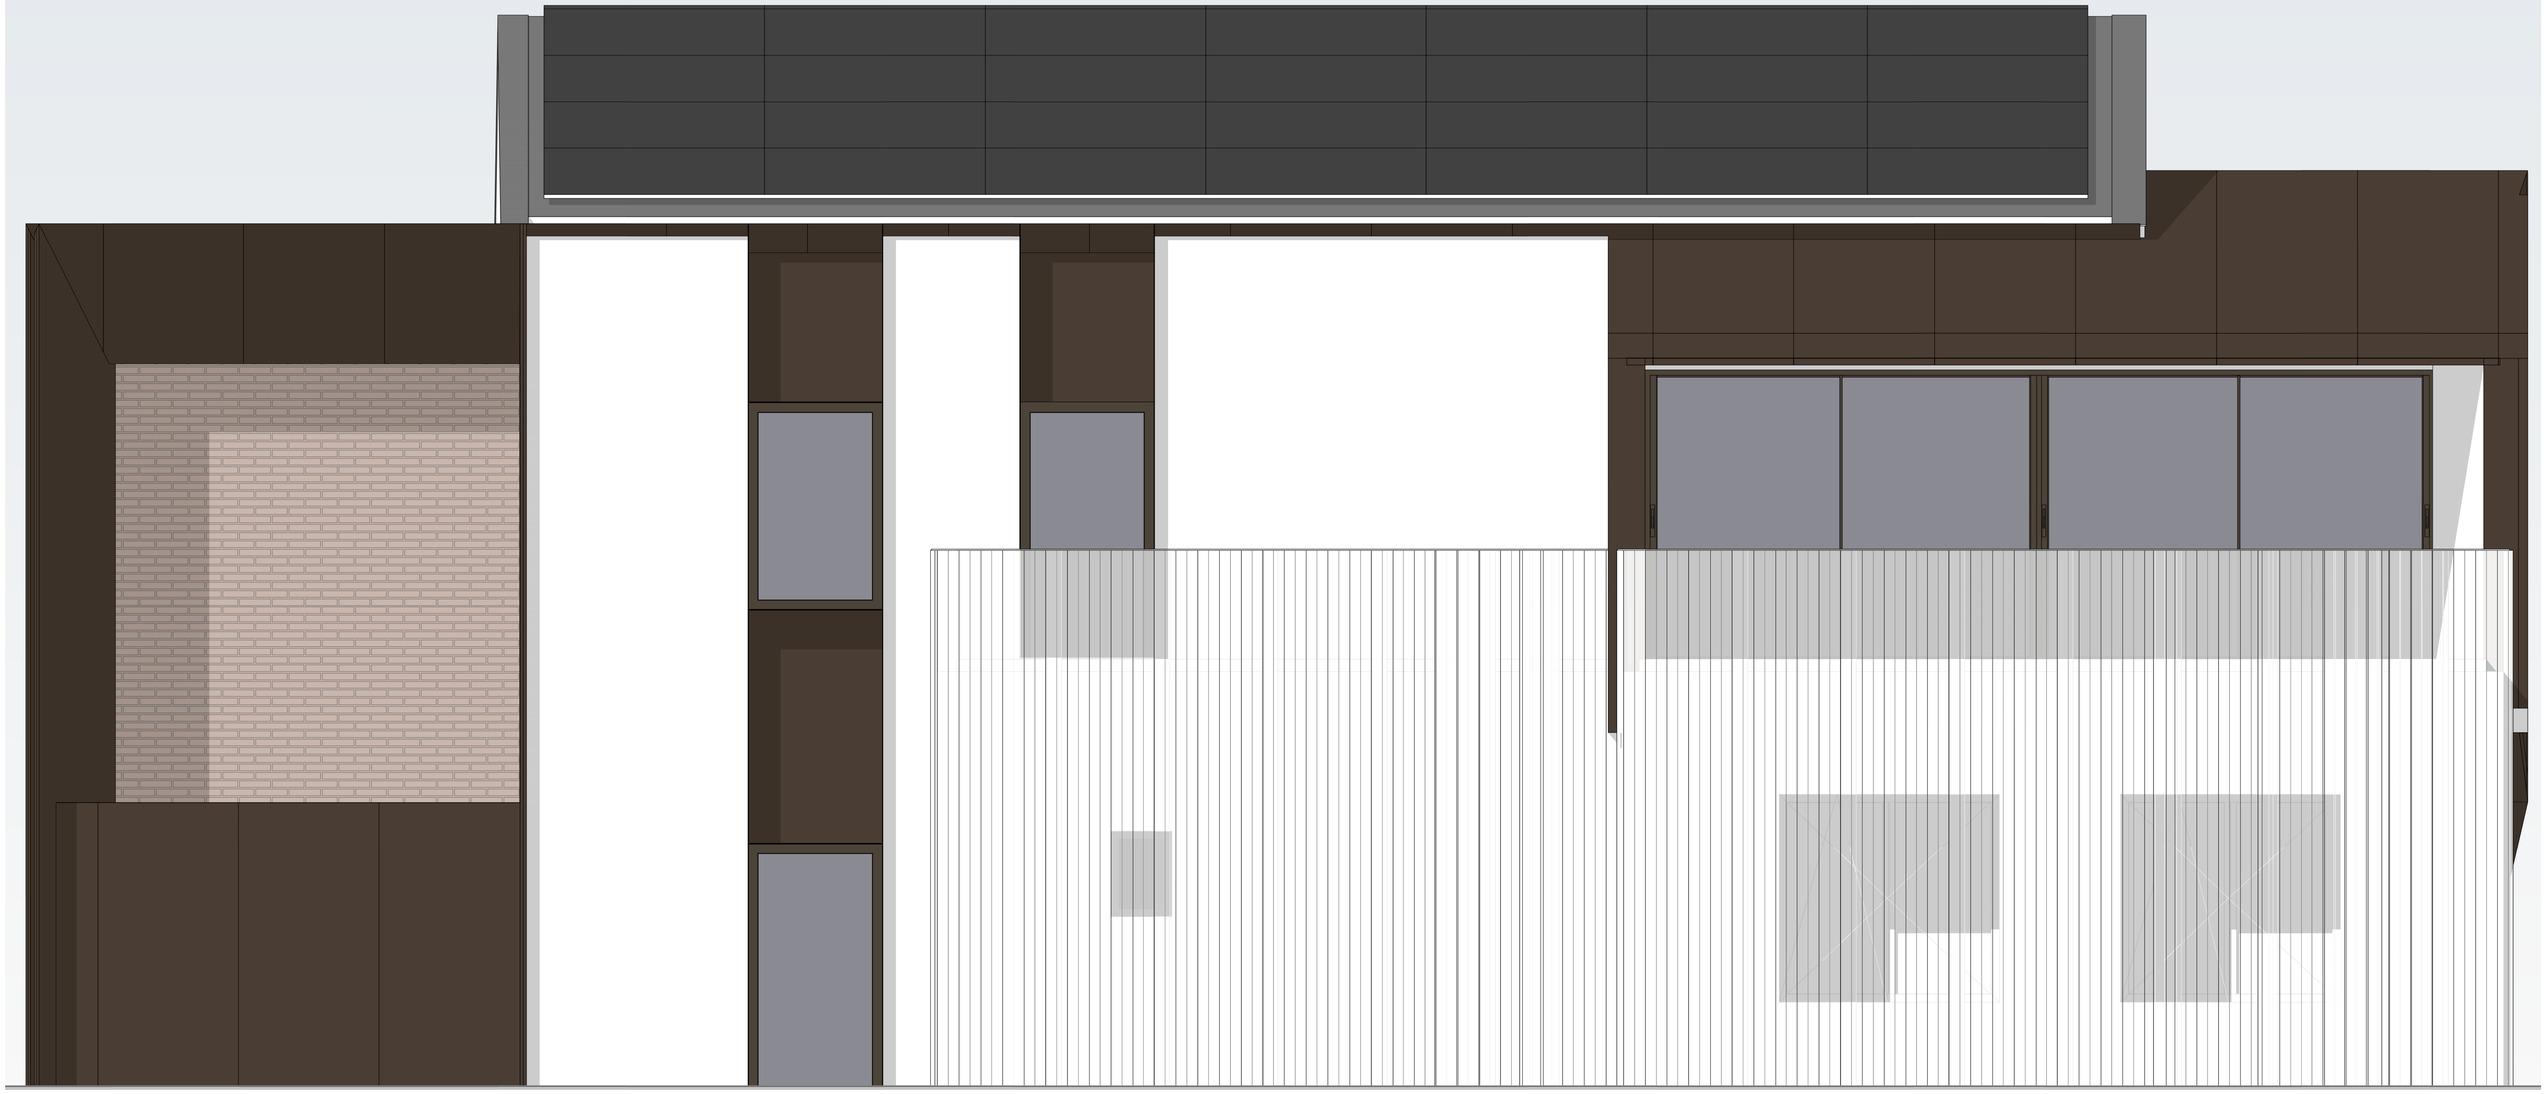

1 RT07 RT-FAÇANA EST
1 : 25

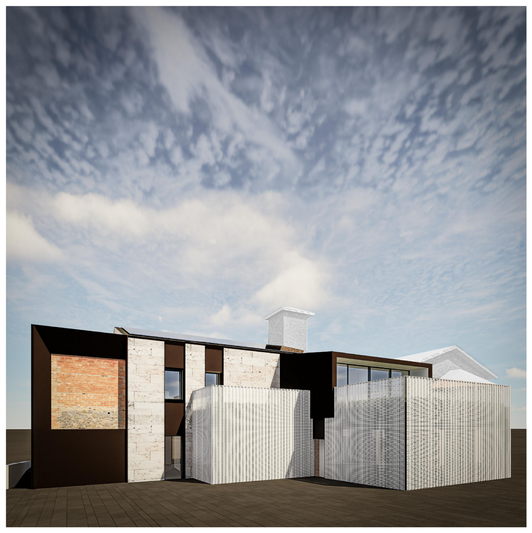

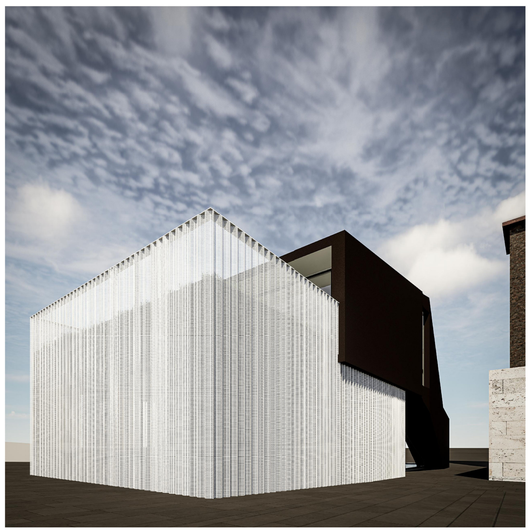

Promotor:EMD Sant Miquel de Balenyà

Gerard Rodriguez, arquitecte

REFORMA DE LA RECTORIA PER A LA MILLORA DE L'ESGLÉSIA, L'EFICIÈNCIA ENERGÈTICA, L'ACCESSIBILITAT I LA INCORPORACIÓ D'ENERGIES RENOVABLES.

REFORMAT. FAÇANA EST.

Situació: Pl. de l'Església 1. St Miquel de Balenyà

Escala 1 : 25
RT07
Proj. Num. 20240037
Data: 08/2024

arquitecte
gerard rodriguez
estudi d'arquitectura

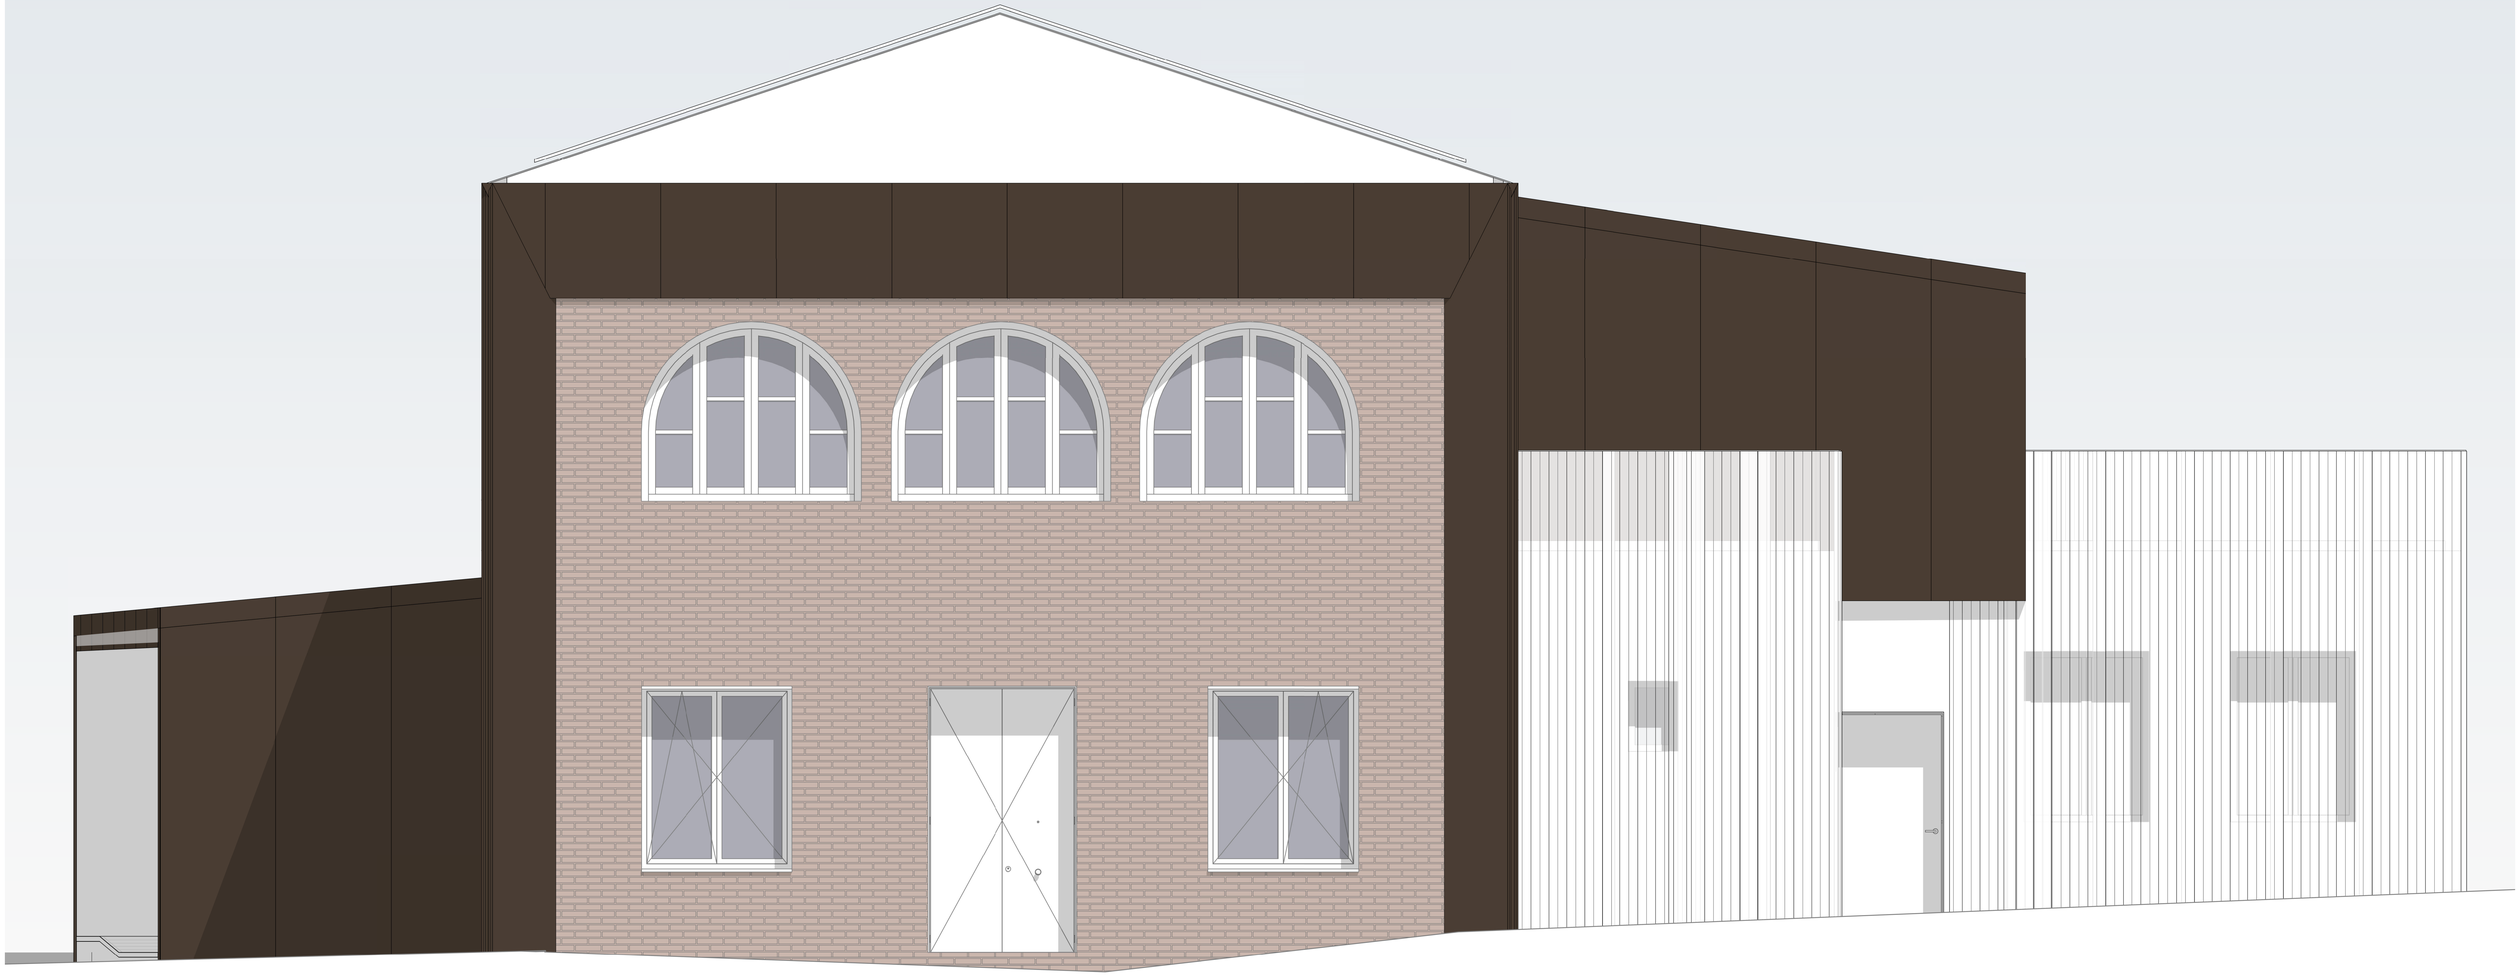

1 RT08 RT-FAÇANA SUD
1 : 25

Promotor:EMD Sant Miquel de Balenyà

Gerard Rodriguez, arquitecte

REFORMA DE LA RECTORIA PER A LA MILLORA DE L'ESGLÉSIA, L'EFICIÈNCIA ENERGÈTICA, L'ACCESSIBILITAT I LA INCORPORACIÓ D'ENERGIES RENOVABLES.

REFORMAT. FAÇANA SUD.

Situació: Pl. de l'Església 1. St Miquel de Balenyà

Escala 1 : 25
RT08
Proj. Num. 20240037
Data: 08/2024

gerard rodriguez arquitecte

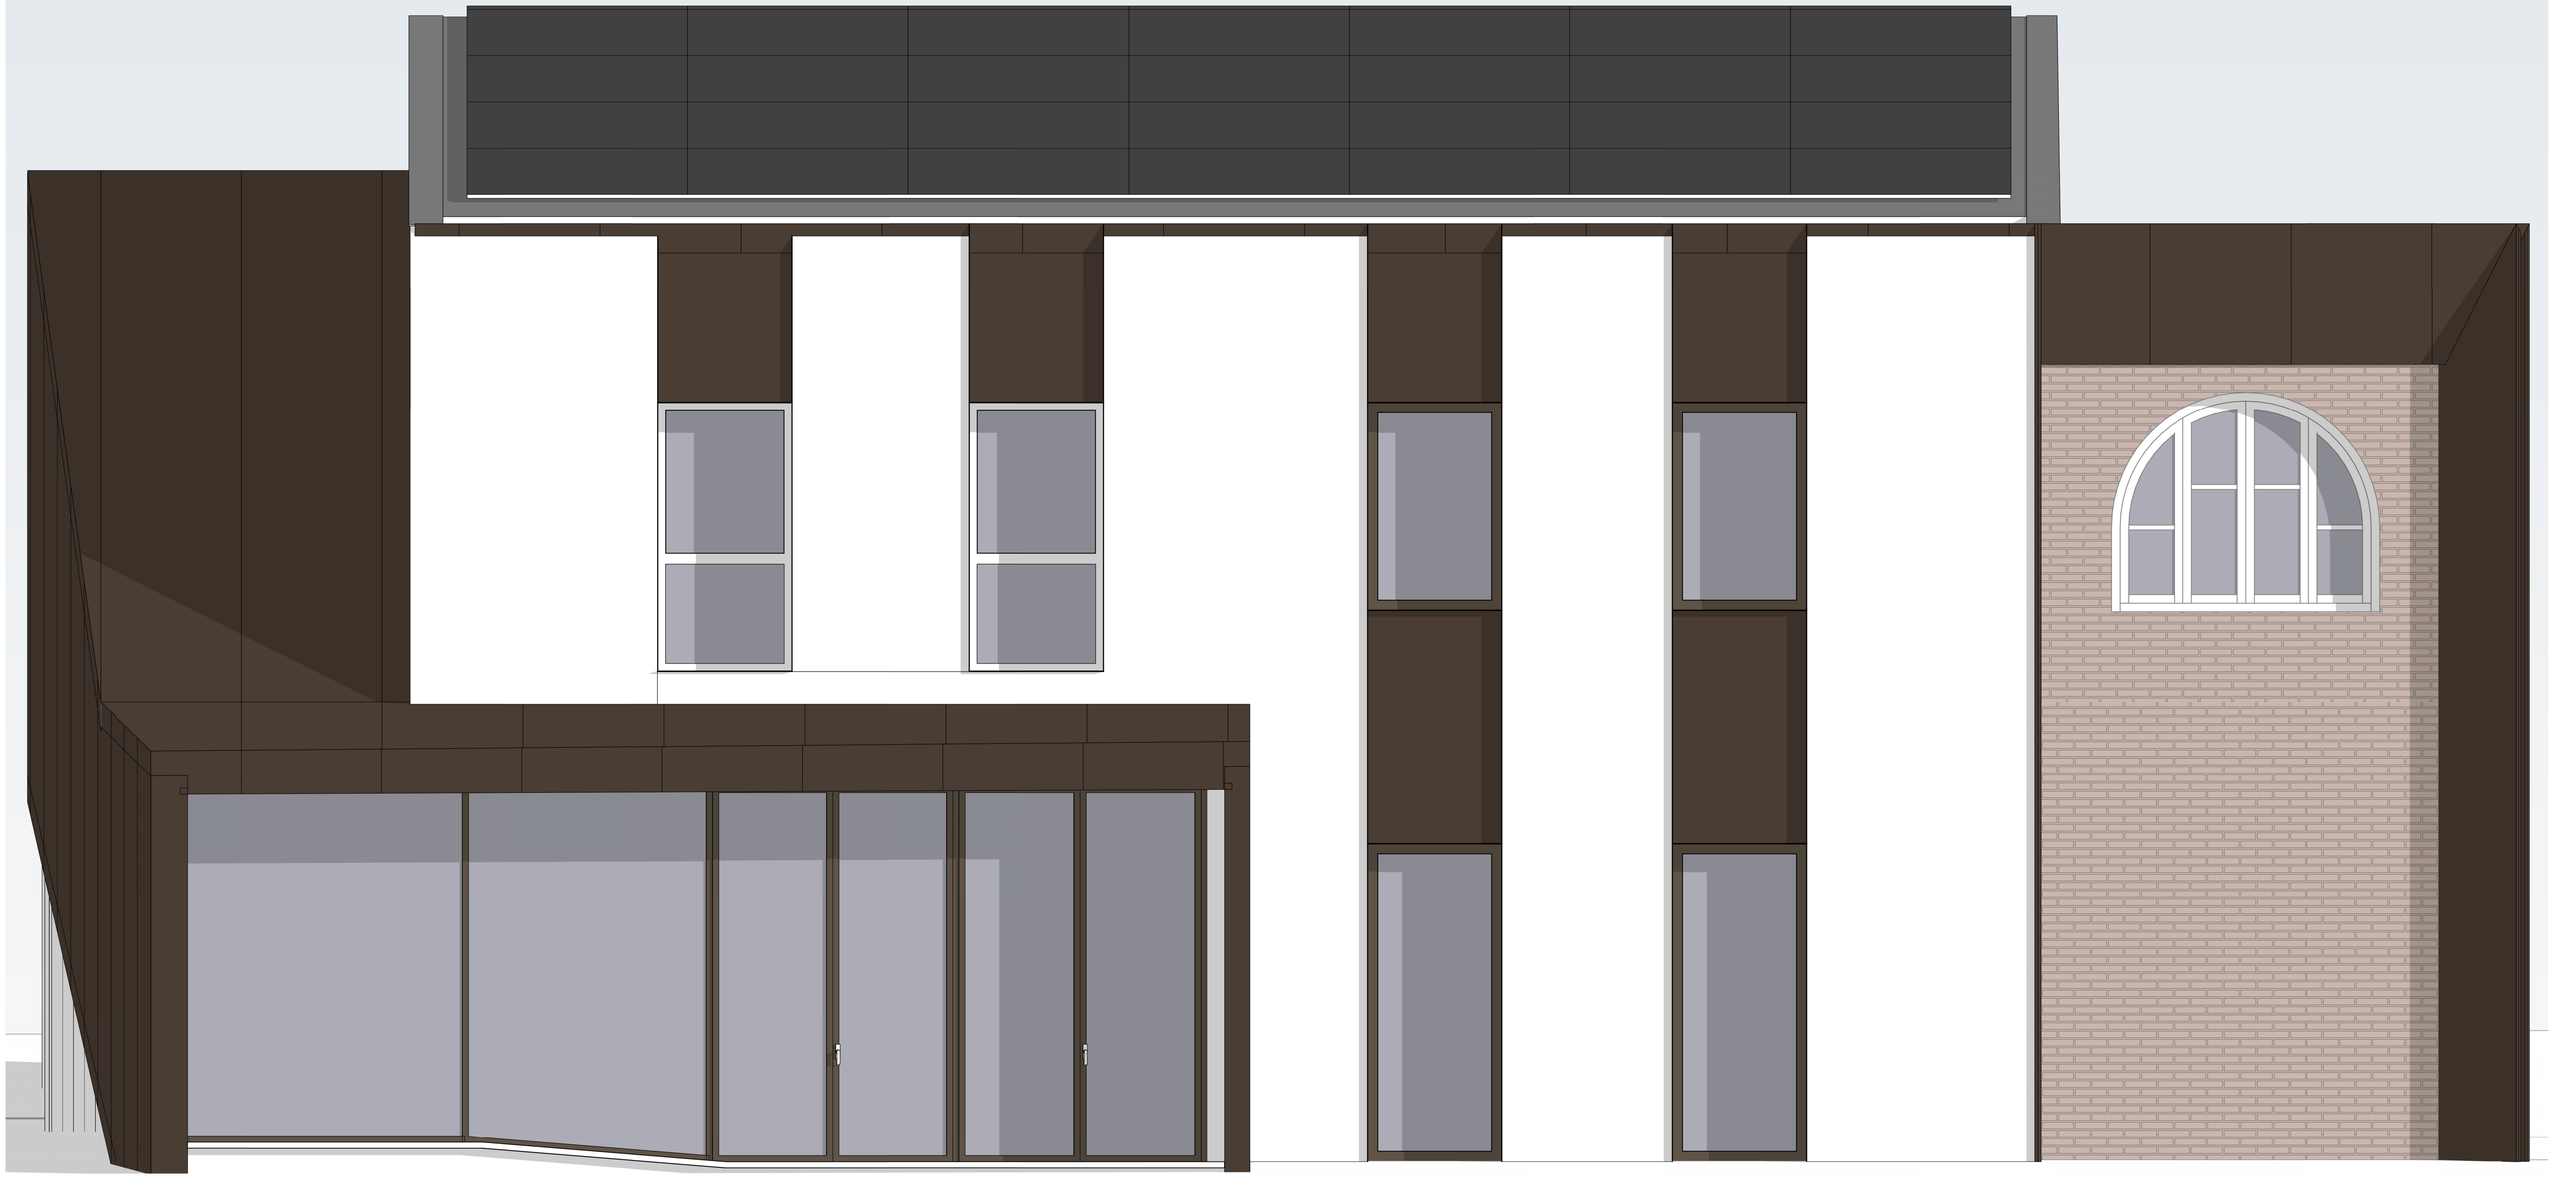

1 RT09 RT-FAÇANA OEST 1 : 25

Promotor:EMD Sant Miquel de Balenyà

Gerard Rodriguez, arquitecte

REFORMA DE LA RECTORIA PER A LA MILLORA DE L'ESGLÉSIA, L'EFICIÈNCIA ENERGÈTICA, L'ACCESSIBILITAT I LA INCORPORACIÓ D'ENERGIES RENOVABLES.

REFORMAT. FAÇANA OEST.

Situació: Pl. de l'Església 1. St Miquel de Balenyà

Escala 1 : 25

RT09

Proj. Num. 20240037

Data: 08/2024

gerard rodriguez estudi d'arquitectura

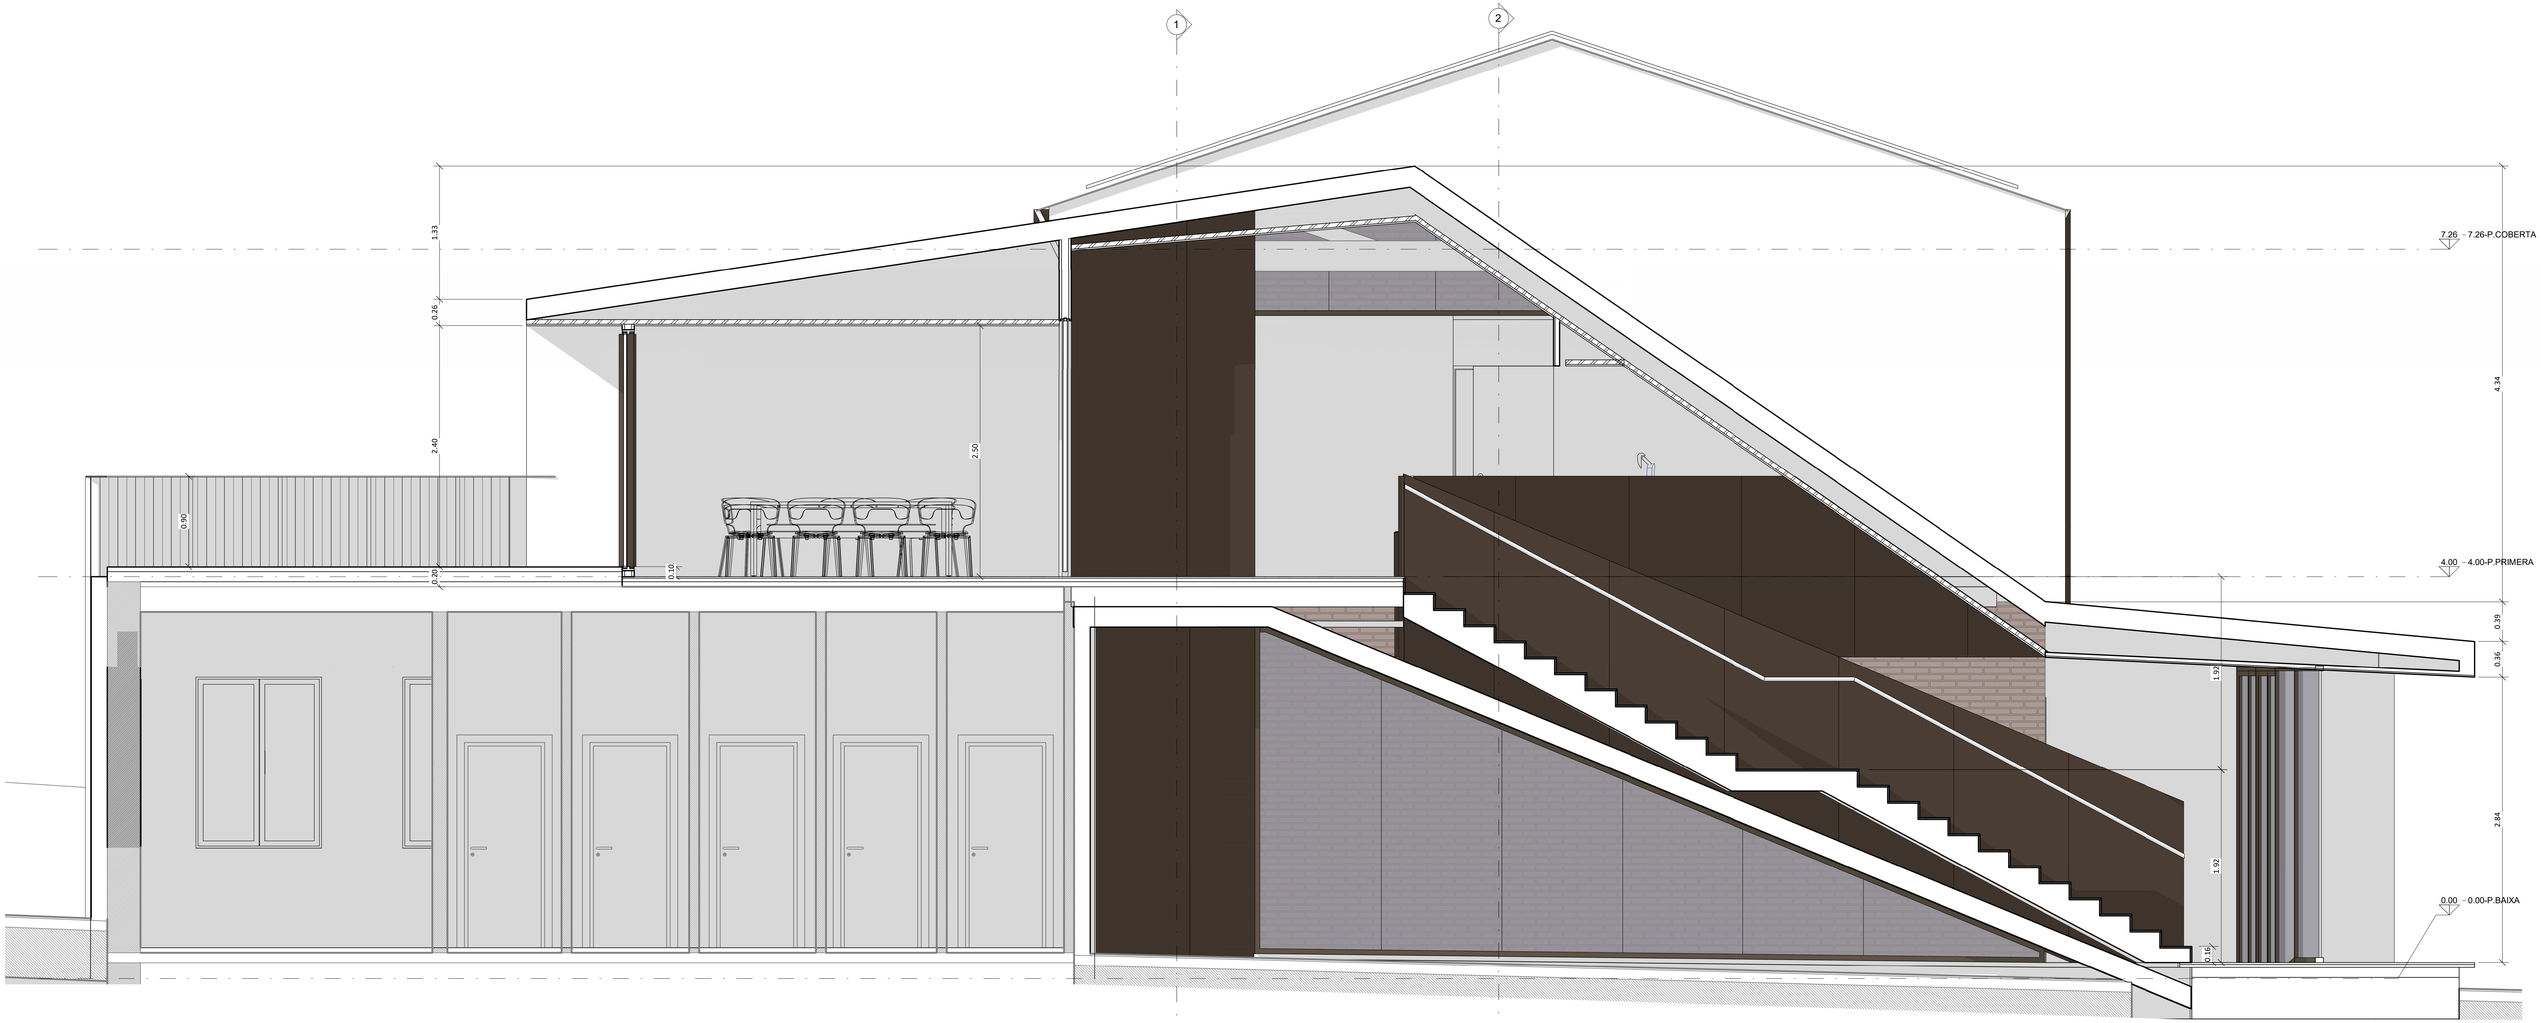

2 RT10 RT-SECCIÓ TRANSVERSAL-01

Promotor:EMD Sant Miquel de Balenyà

Gerard Rodriguez, arquitecte

REFORMA DE LA RECTORIA PER A LA MILLORA DE L'ESGLÉSIA, L'EFICIÈNCIA ENERGÈTICA, L'ACCESSIBILITAT I LA INCORPORACIÓ D'ENERGIES RENOVABLES.

REFORMAT. SECCIÓ TRANSVERSAL 1.

Situació: Pl. de l'Església 1. St Miquel de Balenyà

Escala 1 : 25

RT10

Proj. Num. 20240037

Data: 08/2024

gerard rodriguez arquitecte

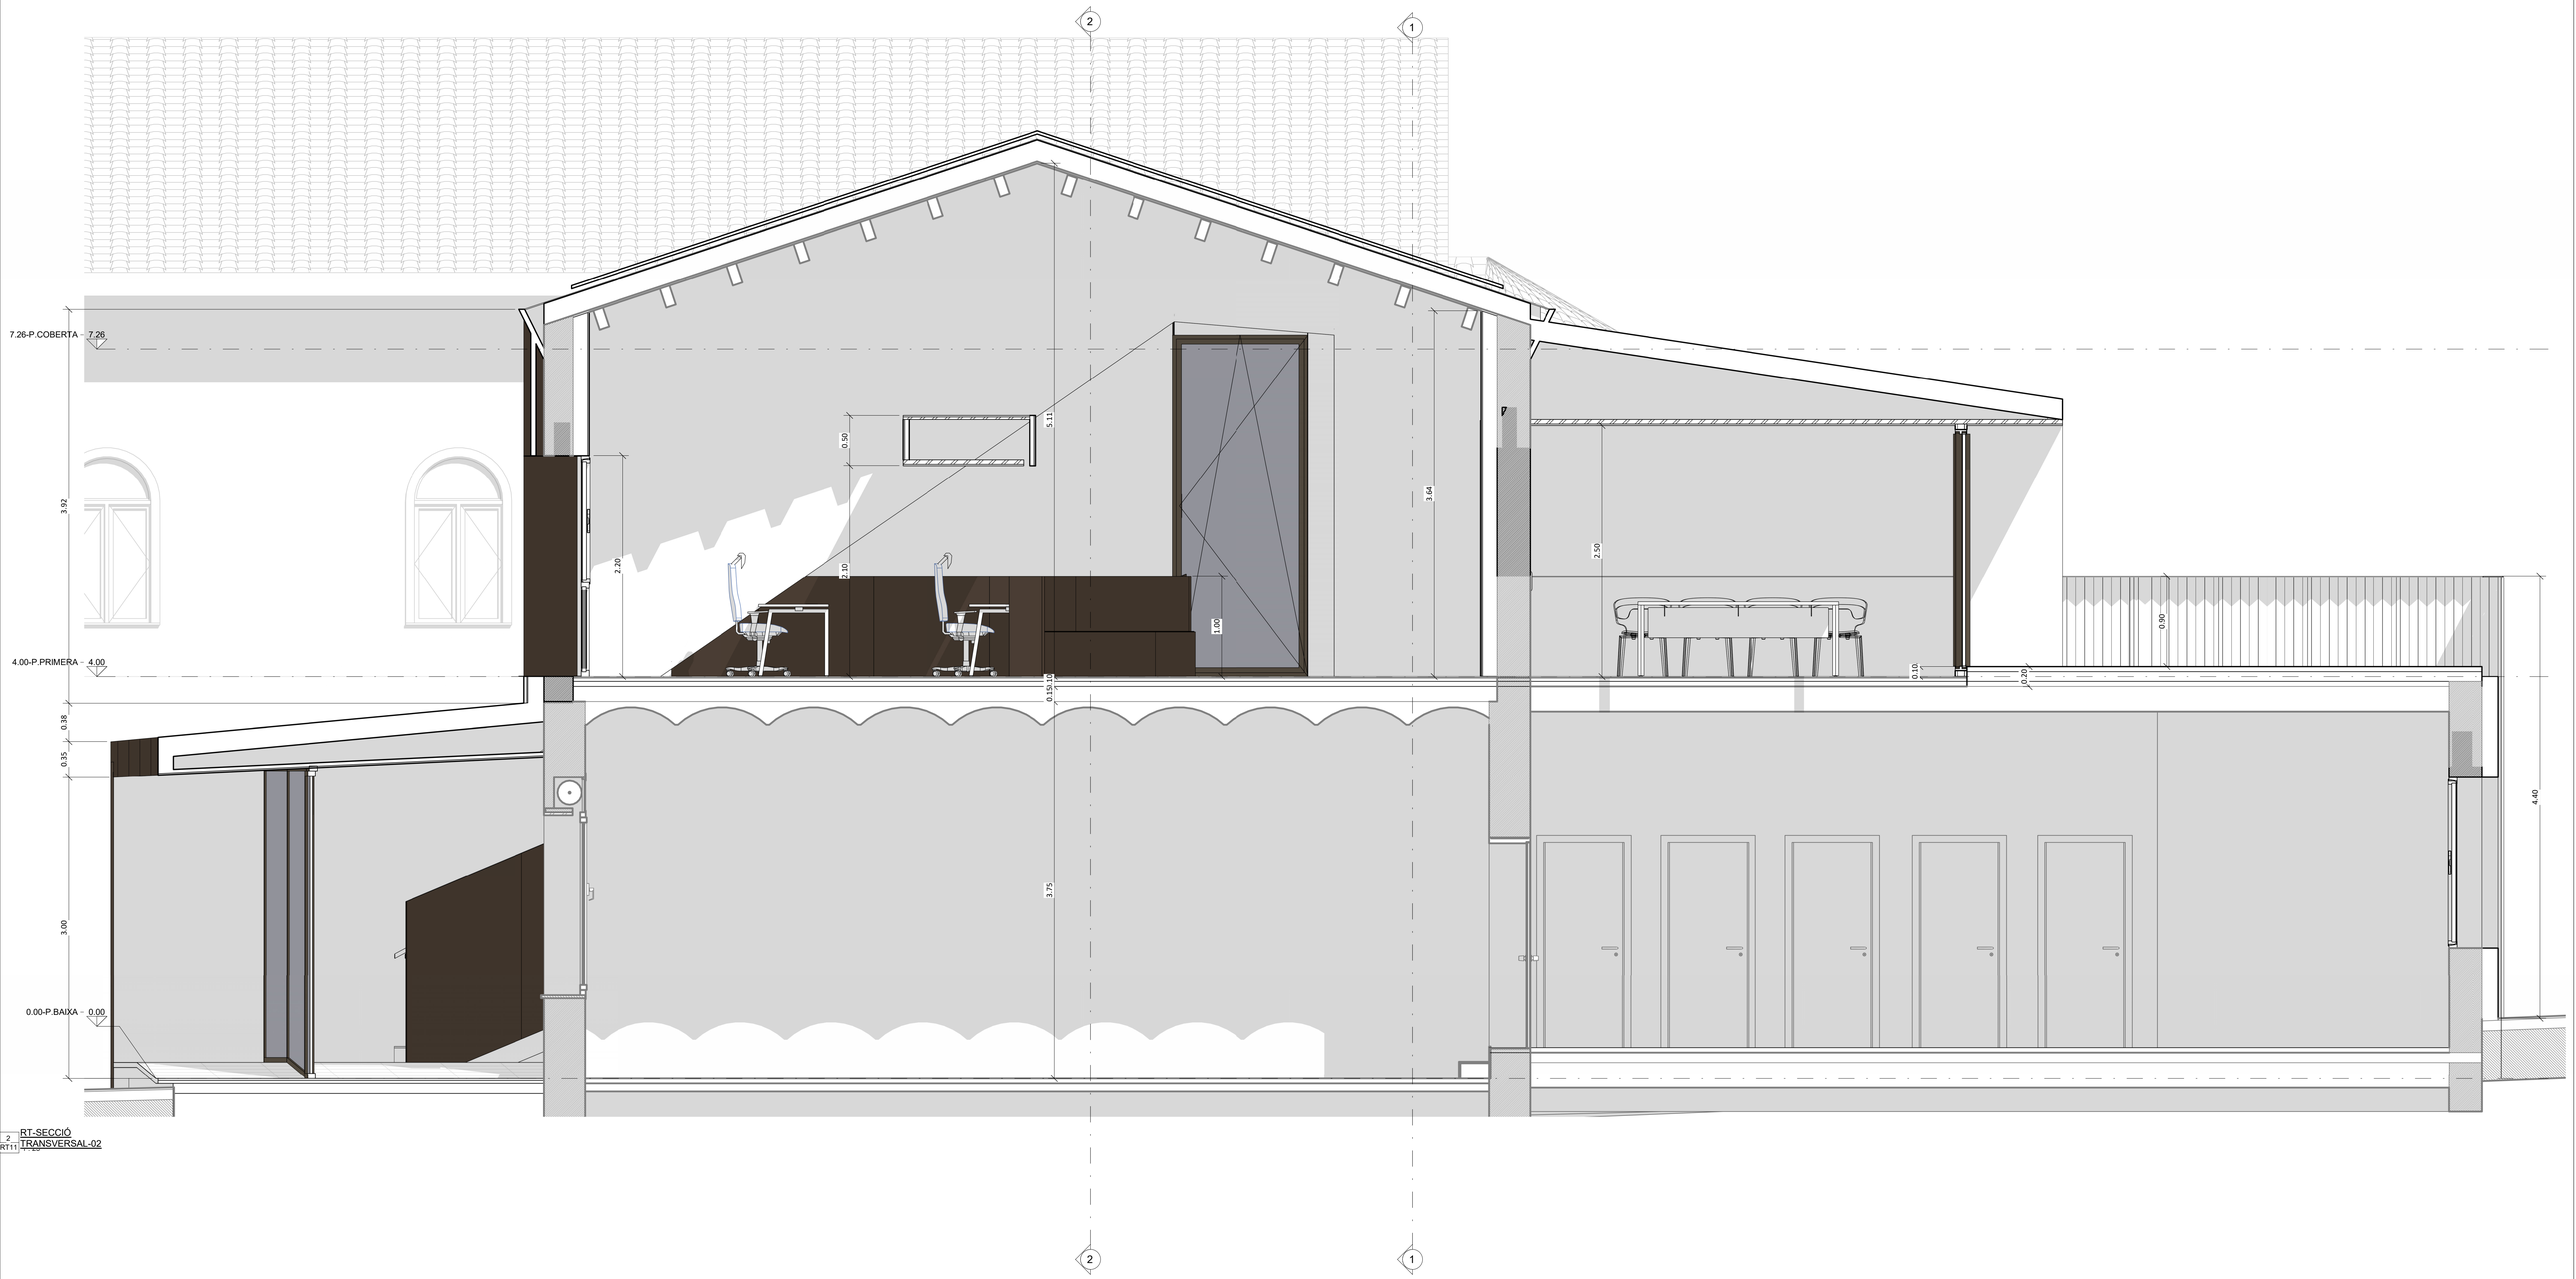

2 RT11 RT-SECCIÓ TRANSVERSAL-02

Promotor:EMD Sant Miquel de Balenyà

Gerard Rodriguez, arquitecte

REFORMA DE LA RECTORIA PER A LA MILLORA DE L'ESGLÉSIA, L'EFICIÈNCIA ENERGÈTICA, L'ACCESSIBILITAT I LA INCORPORACIÓ D'ENERGIES RENOVABLES.

REFORMAT. SECCIÓ TRANSVERSAL 2.

Situació: Pl. de l'Església 1. St Miquel de Balenyà

Escala 1:25

RT11

Proj. Num. 20240037

Data: 08/2024

gerard rodriguez estudi d'arquitectura

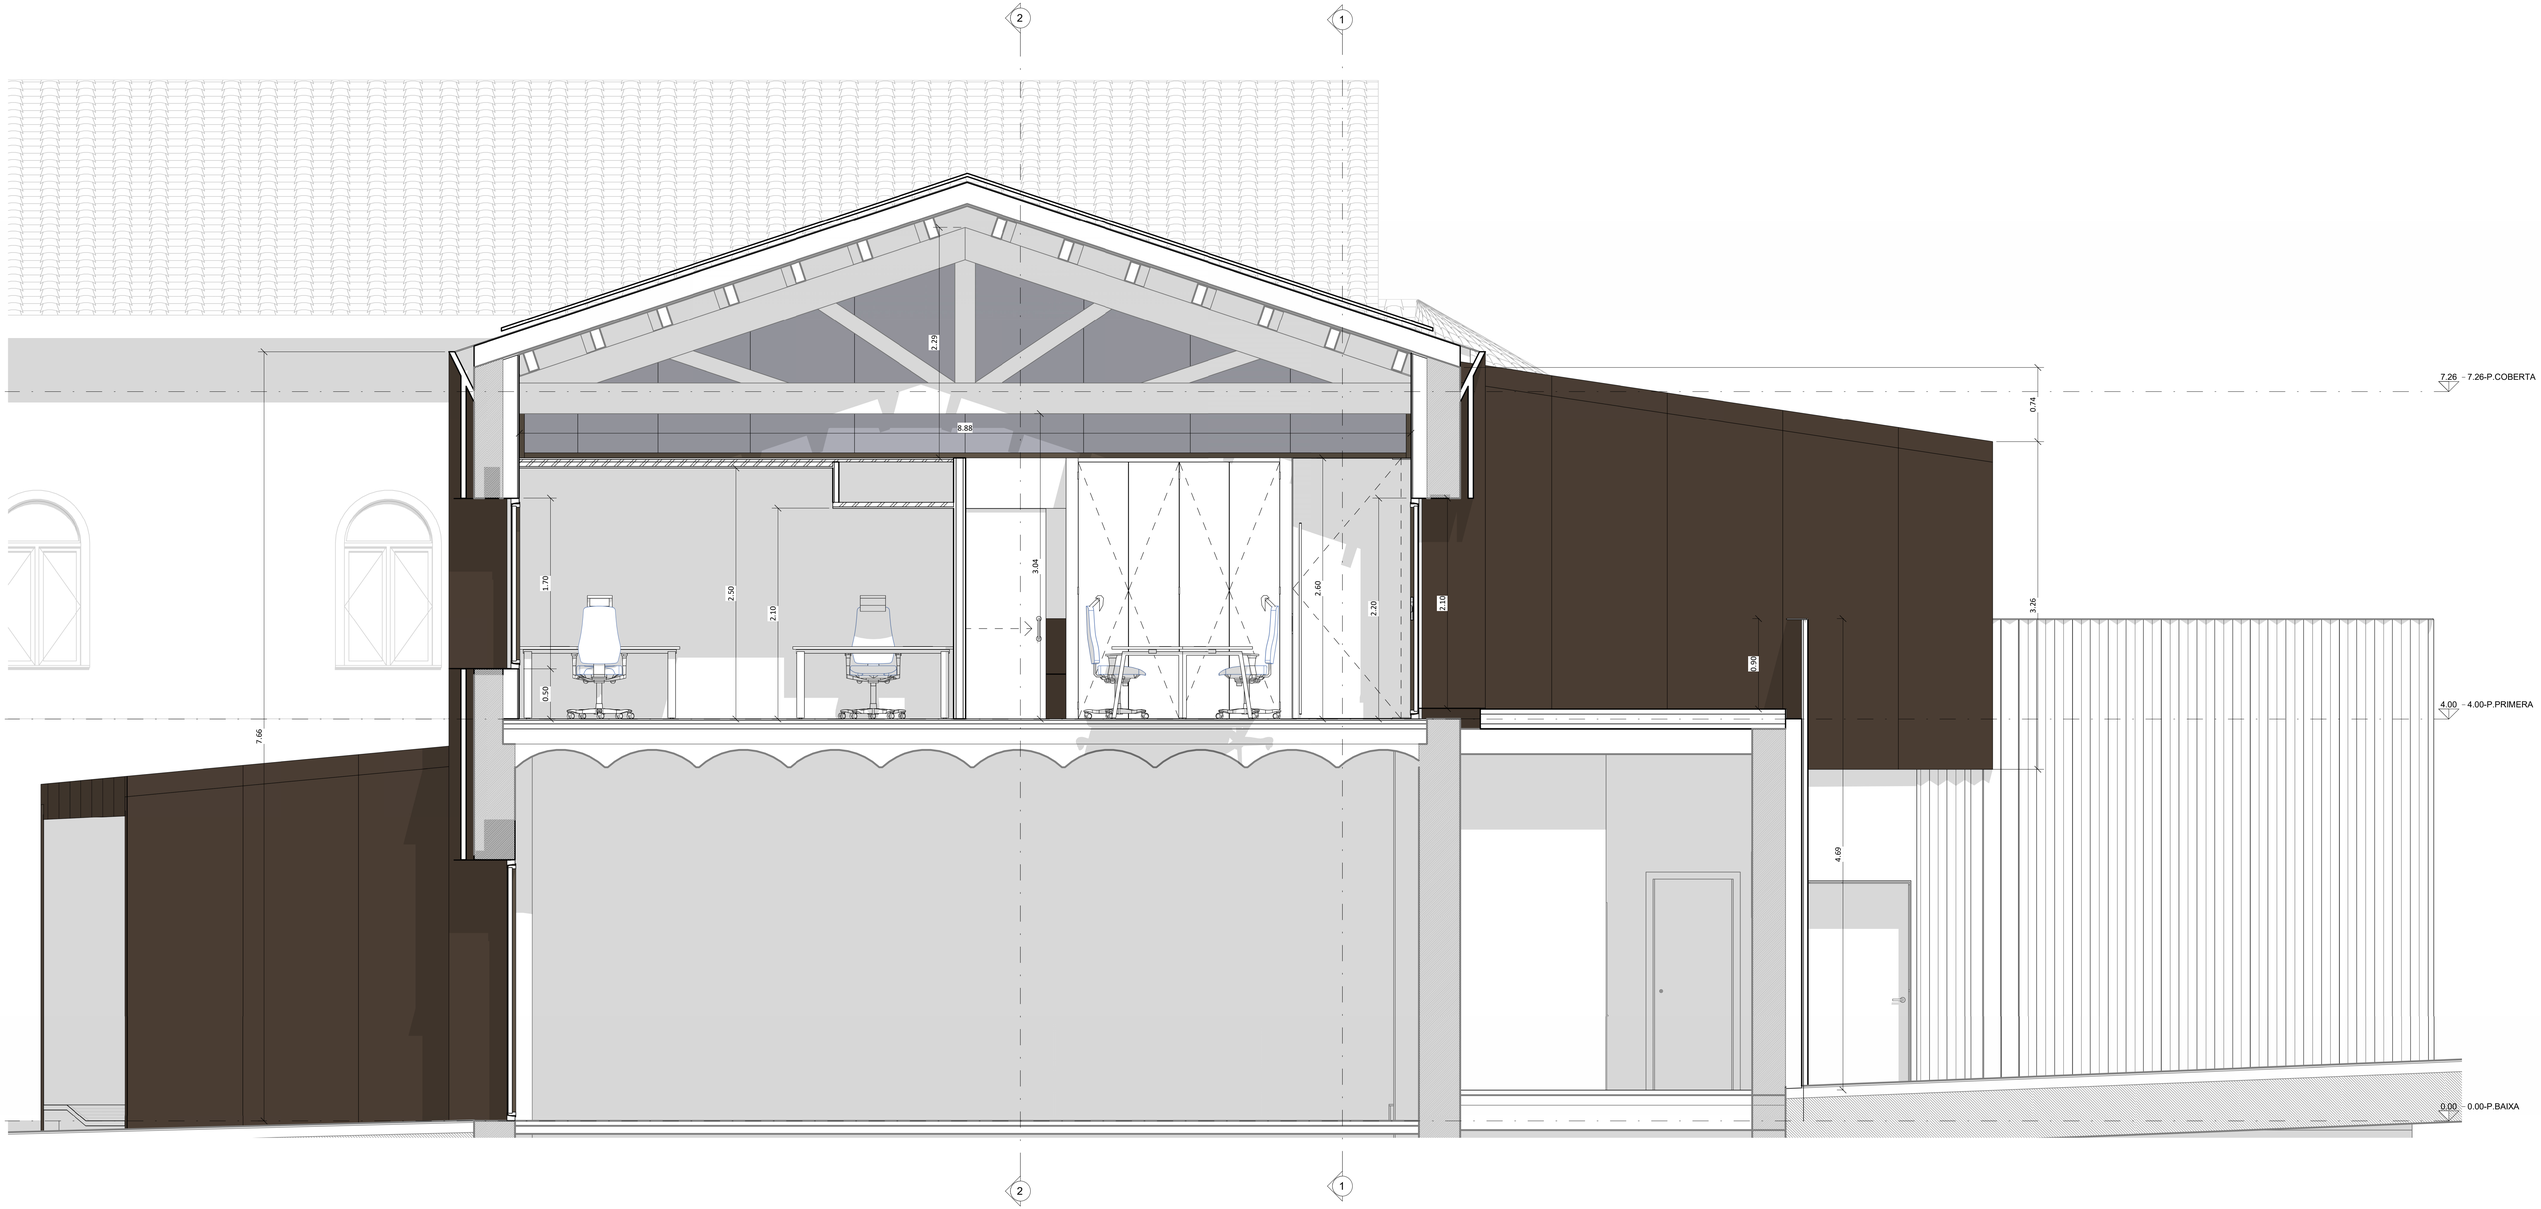

CCIÓ
SVERSAL-03

Promotor:EMD Sant Miquel de Balenyà

Gerard Rodriguez, arquitecte

REFORMA DE LA RECTORIA PER A LA MILLORA DE L'ESGLÉSIA, L'EFICIÈNCIA ENERGÈTICA, L'ACCESSIBILITAT I LA INCORPORACIÓ D'ENERGIES RENOVABLES.

REFORMAT. SECCIÓ TRANSVERSAL 3.

Situació: Pl. de l'Església 1. St Miquel de Balenyà

Escala 1 : 25

RT12

Proj. Num. 20240037
Data: 08/2024

gerard rodriguez
estudi d'arquitectura

1 RT13 RT-SECCIÓ LONGITUDINAL-01

Promotor:EMD Sant Miquel de Balenyà

Gerard Rodriguez, arquitecte

REFORMA DE LA RECTORIA PER A LA MILLORA DE L'ESGLÉSIA, L'EFICIÈNCIA ENERGÈTICA, L'ACCESSIBILITAT I LA INCORPORACIÓ D'ENERGIES RENOVABLES.

REFORMAT. SECCIÓ LONGITUDINAL 1.

Situació: Pl. de l'Església 1. St Miquel de Balenyà

Escala 1 : 25

RT13

Proj. Num. 20240037

Data: 08/2024

gerard rodriguez arquitecte estudi d'arquitectura

Promotor:EMD Sant Miquel de Balenyà

Gerard Rodriguez, arquitecte

REFORMA DE LA RECTORIA PER A LA MILLORA DE L'ESGLÉSIA, L'EFICIÈNCIA ENERGÈTICA, L'ACCESSIBILITAT I LA INCORPORACIÓ D'ENERGIES RENOVABLES.

REFORMAT. SECCIÓ LONGITUDINAL 2.

Situació: Pl. de l'Església 1. St Miquel de Balenyà

Escala 1 : 25

RT14

Proj. Num. 20240037

Data: 08/2024

arquitecte

gerard rodriguez
estudi d'arquitectura

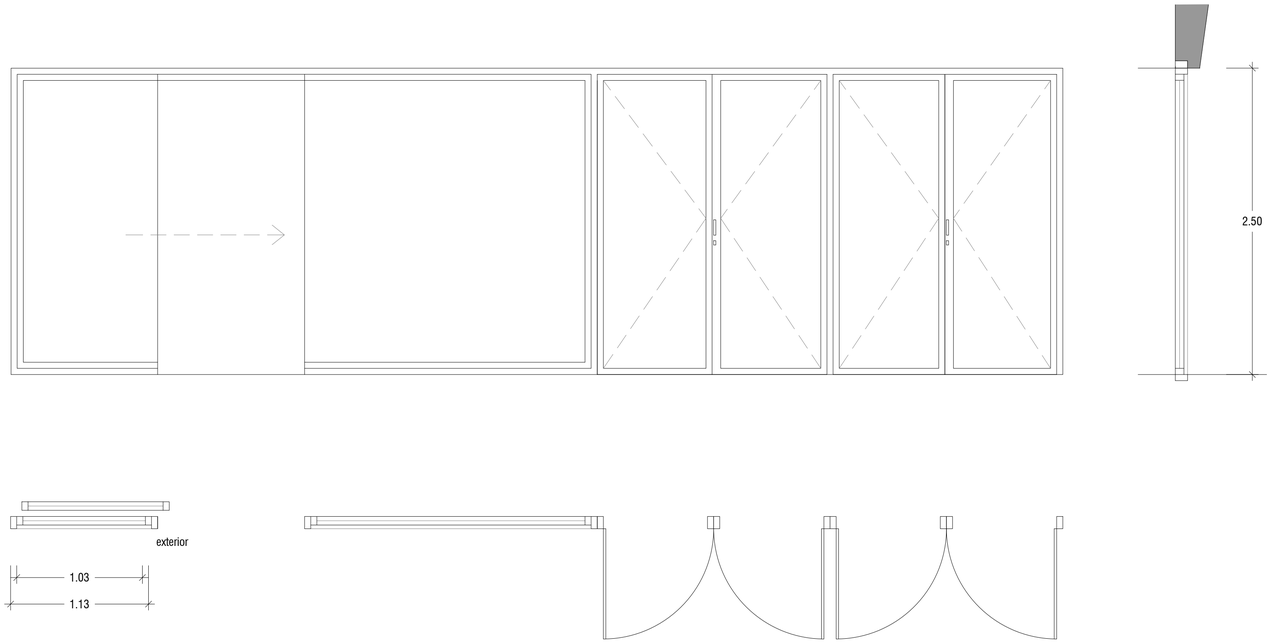

PE01

Unitats:	1 ut.
Descripció:	Corredera automàtica d'alumini amb trencament de pont tèrmic. Fixe lateral.
Acabat:	òxid
Envidrament:	Doble envidriament de baixa emissió tèrmica i seguretat (laminat), 6+6/20/4+4, conjunt format per vidre exterior laminar de baixa emissió tèrmica 6+6 mm compost per dues llunes de vidre de 6 mm, unides mitjançant una làmina incolor de butiral de polivinil cambra de gas deshidratada amb perfil separador d'alumini i doble segellat perimetral, de 20 mm, reomplerta de gas argó i vidre interior laminar 4+4 mm compost per dues llunes de vidre de 4 mm, unides mitjançant una làmina incolor de butiral de polivinil

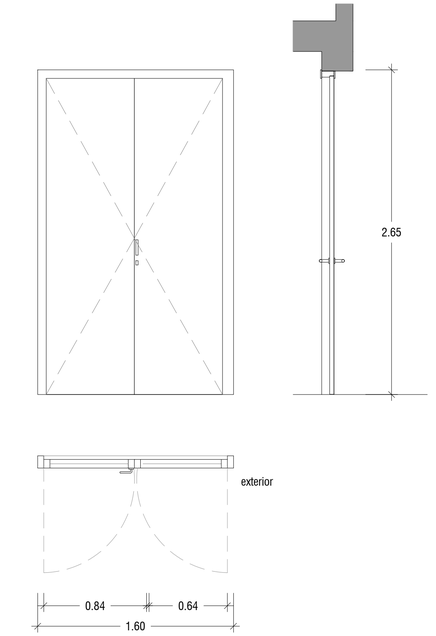

PE2

Unitats:	1 ut.
Descripció:	Practicable d'alumini amb trencament de pont tèrmic. Serie Strugal S82RP. Amb pany
Acabat:	òxid

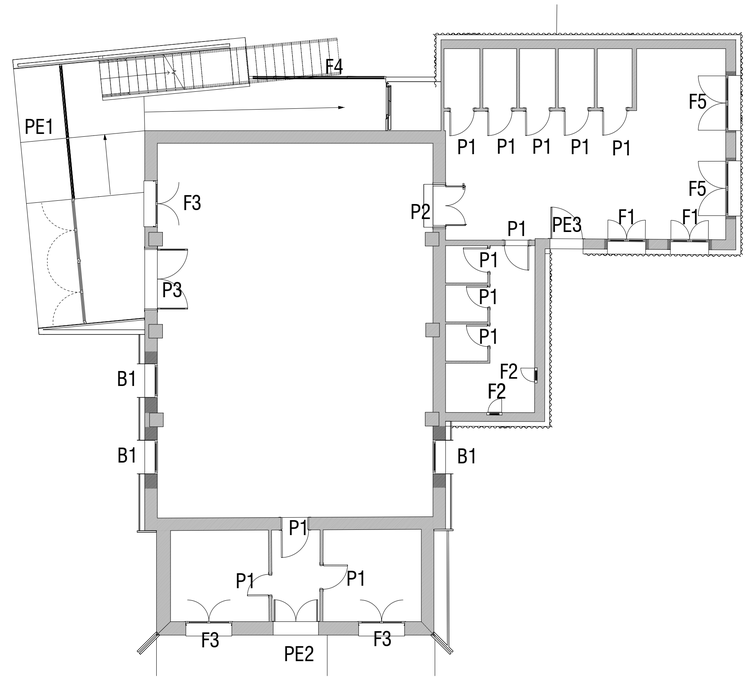

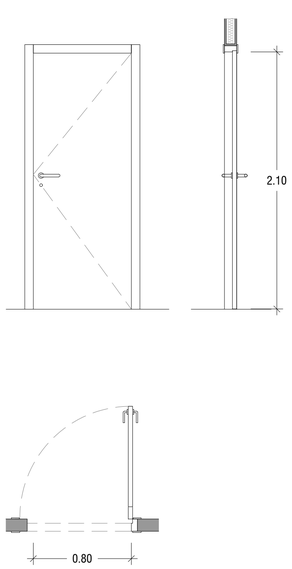

P1

Unitats:	12 ut.
Descripció:	Porta practicable amb pany
Acabat:	DM lacat

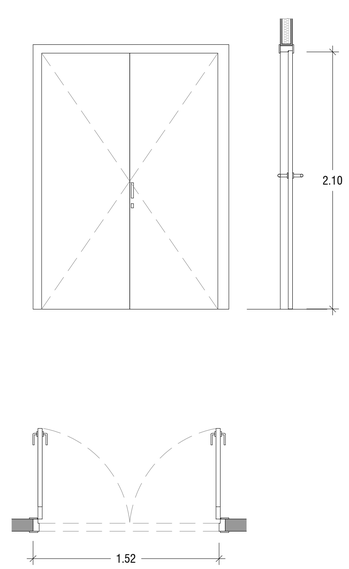

P2

Unitats:	1 ut.
Descripció:	Porta practicable amb pany
Acabat:	DM lacat

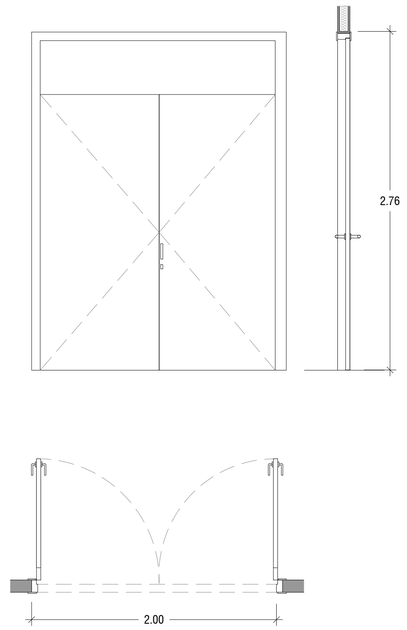

P3

Unitats:	1 ut.
Descripció:	Porta practicable amb pany
Acabat:	DM lacat

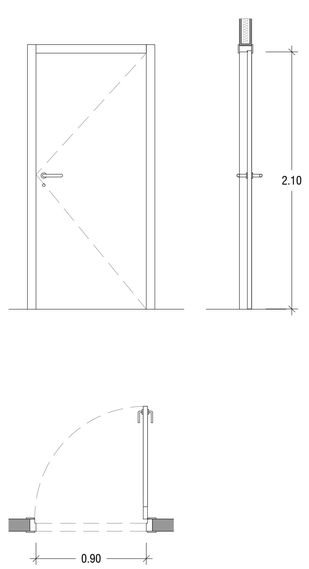

P4

Unitats:	7 ut.
Descripció:	Porta acústica practicable amb pany, amb aïllament a soroll aeri de 38dBA
Acabat:	DM lacat

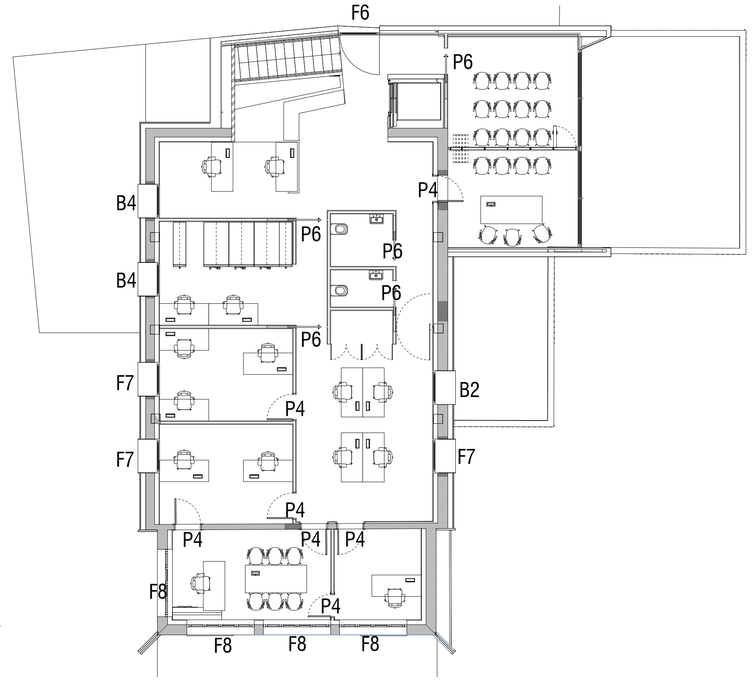

Promotor:
EMD Sant Miquel de Balenyà

Arquitecte: Gerard Rodriguez

REFORMA DE LA RECTORIA PER A LA MILLORA DE L'ENTORN DE L'ESGLÉSIA, L'EFICIÈNCIA ENERGÈTICA, L'ACCESSIBILITAT I LA INCORPORACIÓ D'ENERGIES RENOVABLES.

FUSTERIES

Situació: Plaça de l'Església, 1. Sant Miquel de Balenyà.

Escala A1:1/25 A3:1/50

F-01

Proj. Num. EMD03

Data: 03/2024

gerard rodriguez arquitecte

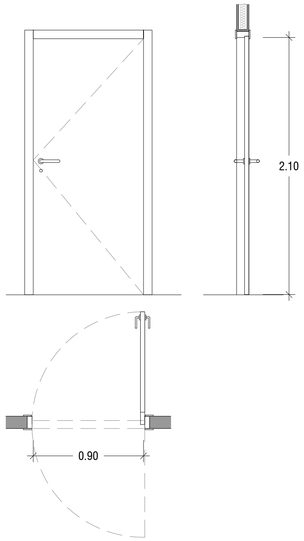

P5

Unitats:	1 ut.
Descripció:	Porta practicable pivotant
Acabat:	DM lacat

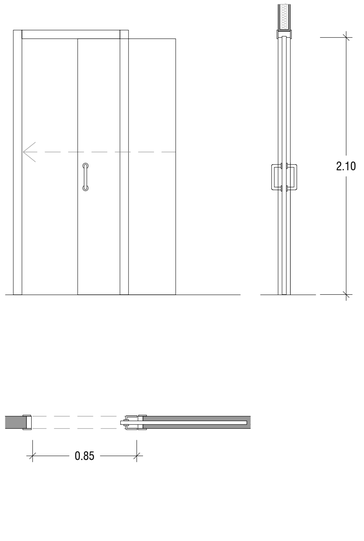

P6

Unitats:	5 ut.
Descripció:	Porta corredissa per a armadura metàl·lica amb tirador
Acabat:	DM lacat

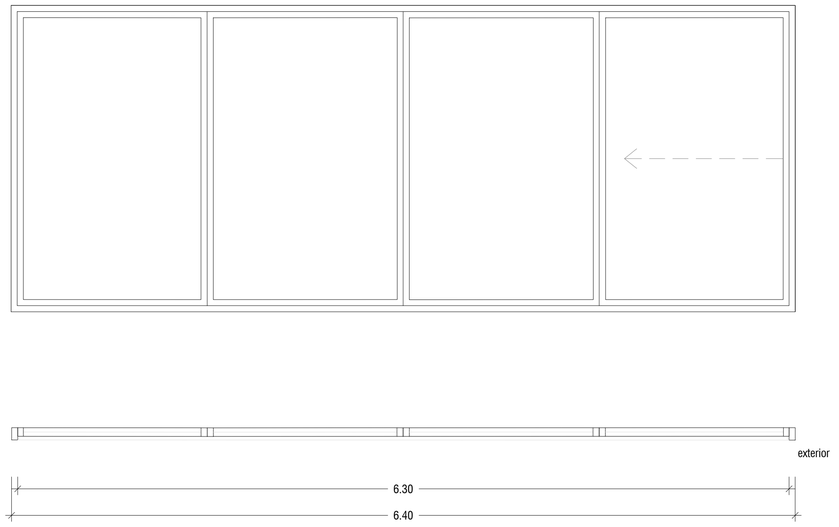

B3

Unitats:	1 ut.
Descripció:	Corredera d'alumini amb trencament de pont tèrmic. Serie Cor Vision "Cortizo"
Acabat:	òxid
Envidrament:	Doble envidriament de baixa emissió tèrmica i seguretat (laminat), 6+6/20/4+4, conjunt format per vidre exterior laminar de baixa emissió tèrm mm compost per dues llunes de vidre de 6 mm, unides mitjançant una làmina incolor de butiral de polivinil cambra de gas deshidratada amb p separador d'alumini i doble segellat perimetral, de 20 mm, reomplerta de gas argó i vidre interior laminar 4+4 mm compost per dues llunes de 4 mm, unides mitjançant una làmina incolor de butiral de polivinil

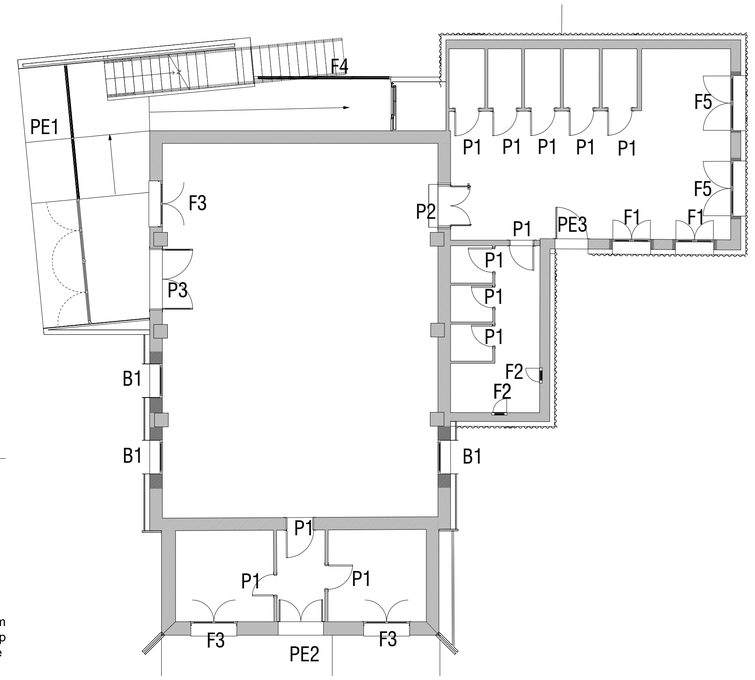

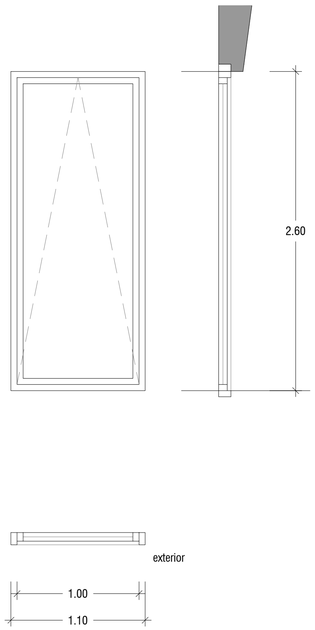

B1

Unitats:	3 ut.
Descripció:	Batent d'alumini amb trencament de pont tèrmic. Serie Strugal S82RP.
Acabat:	òxid
Envidrament:	Doble envidriament de baixa emissió tèrmica i seguretat (laminat), 6+6/20/4+4, conjunt format per vidre exterior laminar de baixa emissió tèrmica 6+6 mm compost per dues llunes de vidre de 6 mm, unides mitjançant una làmina incolor de butiral de polivinil cambra de gas deshidratada amb perfil separador d'alumini i doble segellat perimetral, de 20 mm, reomplerta de gas argó i vidre interior laminar 4+4 mm compost per dues llunes de vidre de 4 mm, unides mitjançant una làmina incolor de butiral de polivinil

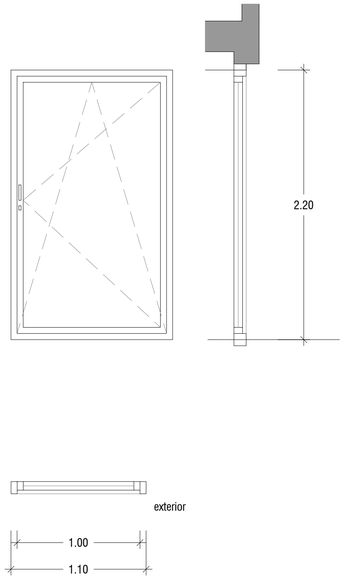

B2

Unitats:	1 ut.
Descripció:	Practicable d'alumini amb trencament de pont tèrmic. Serie Strugal S82RP.
Acabat:	òxid
Envidrament:	Doble envidriament de baixa emissió tèrmica i seguretat (laminat), 6+6/20/4+4, conjunt format per vidre exterior laminar de baixa emissió tèrmica 6+6 mm compost per dues llunes de vidre de 6 mm, unides mitjançant una làmina incolor de butiral de polivinil cambra de gas deshidratada amb perfil separador d'alumini i doble segellat perimetral, de 20 mm, reomplerta de gas argó i vidre interior laminar 4+4 mm compost per dues llunes de vidre de 4 mm, unides mitjançant una làmina incolor de butiral de polivinil

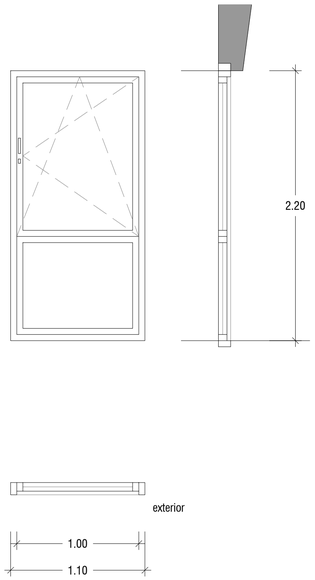

B4

Unitats:	2 ut.
Descripció:	Fix amb finestra oscil.lobatent d'alumini amb trencament de pont tèrmic. Serie Strugal S82RP.
Acabat:	òxid
Envidrament:	Doble envidriament de baixa emissió tèrmica i seguretat (laminat), 6+6/20/4+4, conjunt format per vidre exterior laminar de baixa emissió tèrmica 6+6 mm compost per dues llunes de vidre de 6 mm, unides mitjançant una làmina incolor de butiral de polivinil cambra de gas deshidratada amb perfil separador d'alumini i doble segellat perimetral, de 20 mm, reomplerta de gas argó i vidre interior laminar 4+4 mm compost per dues llunes de vidre de 4 mm, unides mitjançant una làmina incolor de butiral de polivinil

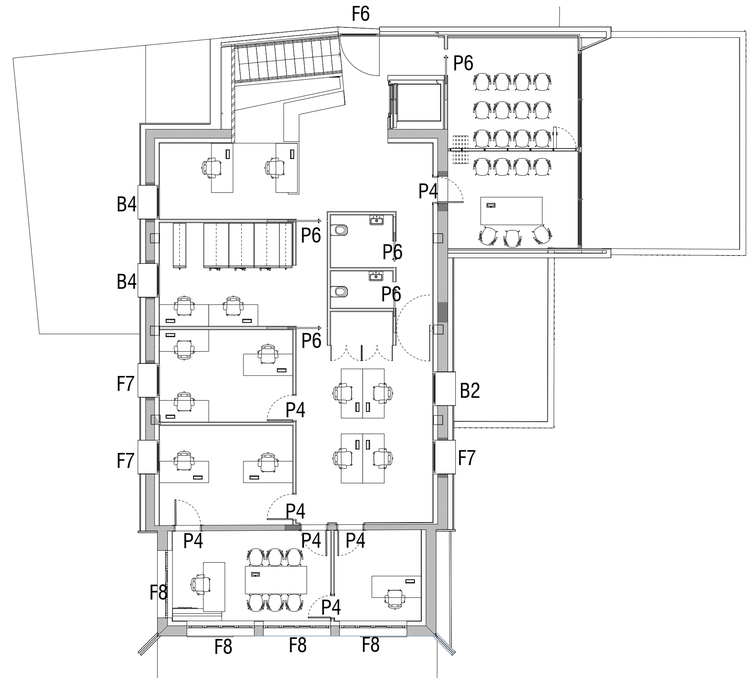

Promotor:
EMD Sant Miquel de Balenyà

Arquitecte: Gerard Rodríguez

REFORMA DE LA RECTORIA PER A LA MILLORA DE L'ENTORN DE L'ESGLÉSIA, L'EFICIÈNCIA ENERGÈTICA, L'ACCESSIBILITAT I LA INCORPORACIÓ D'ENERGIES RENOVABLES.

FUSTERIES

Situació: Plaça de l'Església, 1. Sant Miquel de Balenyà.

Escala A1:1/25 A3:1/50

F-02

Proj. Num. EMD/03

Data: 03/2024

arquitecte gerard rodriguez arquitectura

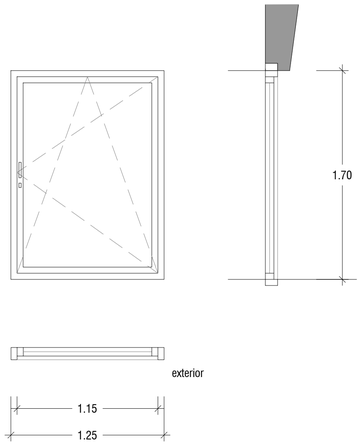

F1

Unitats:	2 ut.
Descripció:	Oscil.lobatent d'alumini amb trencament de pont tèrmic. Serie Strugal S82RP.
Acabat:	òxid
Envidrament:	Doble envidriament de baixa emissió tèrmica i seguretat (laminat), 6+6/20/4+4, conjunt format per vidre exterior laminar de baixa emissió tèrmica 6+6 mm compost per dues llunes de vidre de 6 mm, unides mitjançant una làmina incolor de butiral de polivinil cambra de gas deshidratada amb perfil separador d'alumini i doble segellat perimetral, de 20 mm, reomplerta de gas argó i vidre interior laminar 4+4 mm compost per dues llunes de vidre de 4 mm, unides mitjançant una làmina incolor de butiral de polivinil

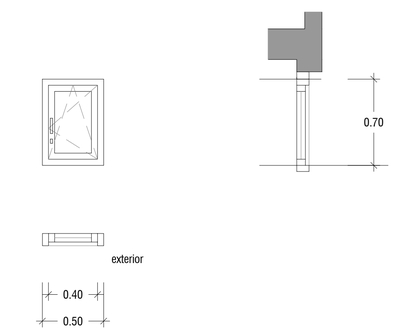

F2

Unitats:	2 ut.
Descripció:	Oscil.lobatent d'alumini amb trencament de pont tèrmic. Serie Strugal S82RP.
Acabat:	òxid
Envidrament:	Doble envidriament de baixa emissió tèrmica i seguretat (laminat), 6+6/20/4+4, conjunt format per vidre exterior laminar de baixa emissió tèrmica 6+6 mm compost per dues llunes de vidre de 6 mm, unides mitjançant una làmina incolor de butiral de polivinil cambra de gas deshidratada amb perfil separador d'alumini i doble segellat perimetral, de 20 mm, reomplerta de gas argó i vidre interior laminar 4+4 mm compost per dues llunes de vidre de 4 mm, unides mitjançant una làmina incolor de butiral de polivinil

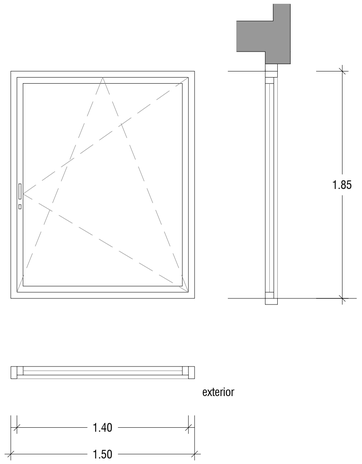

F3

Unitats:	3 ut.
Descripció:	Oscil.lobatent d'alumini amb trencament de pont tèrmic. Serie Strugal S82RP.
Acabat:	òxid
Envidrament:	Doble envidriament de baixa emissió tèrmica i seguretat (laminat), 6+6/20/4+4, conjunt format per vidre exterior laminar de baixa emissió tèrmica 6+6 mm compost per dues llunes de vidre de 6 mm, unides mitjançant una làmina incolor de butiral de polivinil cambra de gas deshidratada amb perfil separador d'alumini i doble segellat perimetral, de 20 mm, reomplerta de gas argó i vidre interior laminar 4+4 mm compost per dues llunes de vidre de 4 mm, unides mitjançant una làmina incolor de butiral de polivinil

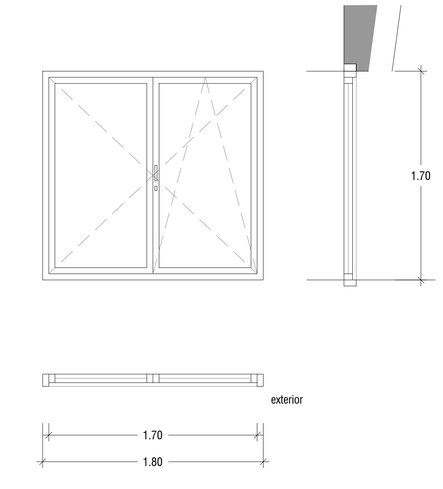

F5

Unitats:	1 ut.
Descripció:	Oscil·lobatent d'alumini amb trencament de pont tèrmic. Serie Strugal S82RP.
Acabat:	òxid
Envidrament:	Doble envidriament de baixa emissió tèrmica i seguretat (laminat), 6+6/20/4+4, conjunt format per vidre exterior laminar de baixa emissió tèrmica 6+6 mm compost per dues llunes de vidre de 6 mm, unides mitjançant una làmina incolor de butiral de polivinil cambra de gas deshidratada amb perfil separador d'alumini i doble segellat perimetral, de 20 mm, reomplerta de gas argó i vidre interior laminar 4+4 mm compost per dues llunes de vidre de 4 mm, unides mitjançant una làmina incolor de butiral de polivinil

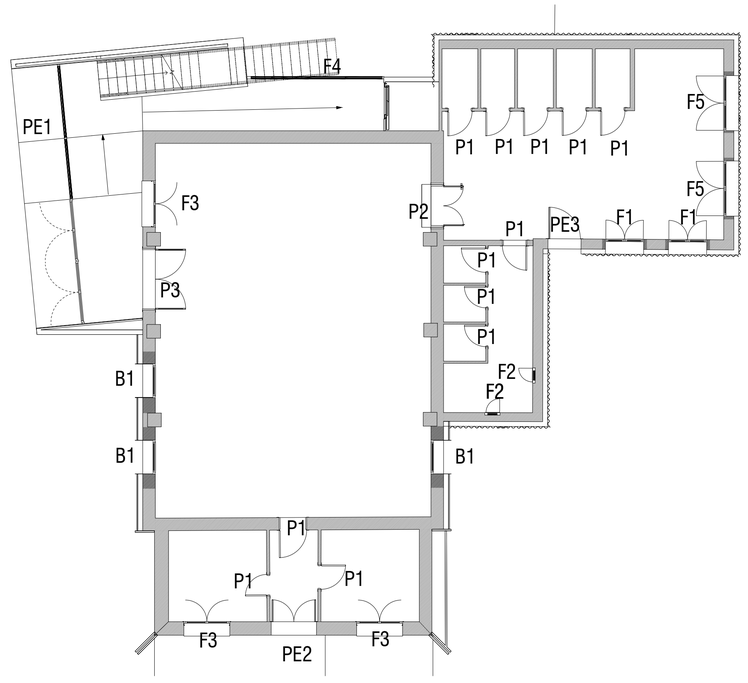

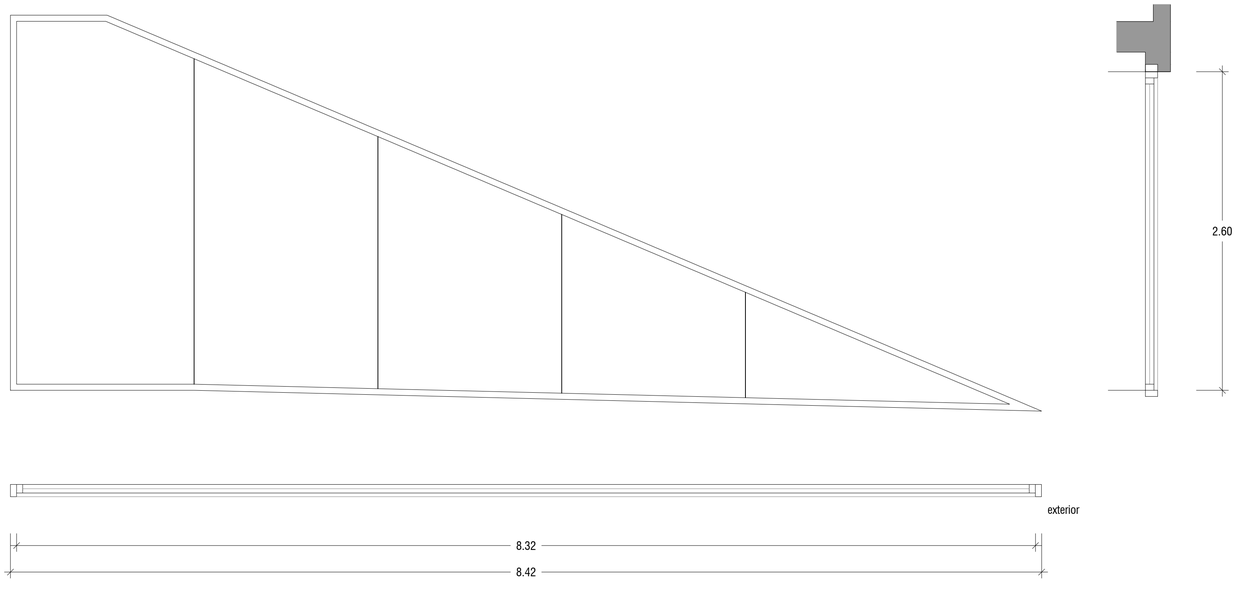

F4

Unitats:	1 ut.
Descripció:	Fix d'alumini amb trencament de pont tèrmic. Serie Strugal S82RP. Amb pany
Acabat:	òxid
Envidrament:	Doble envidriament de baixa emissió tèrmica i seguretat (laminat), 6+6/20/4+4, conjunt format per vidre exterior laminar de baixa emissió tèrmica 6+6 mm compost per dues llunes de vidre de 6 mm, unides mitjançant una làmina incolor de butiral de polivinil cambra de gas deshidratada amb perfil separador d'alumini i doble segellat perimetral, de 20 mm, reomplerta de gas argó i vidre interior laminar 4+4 mm compost per dues llunes de vidre de 4 mm, unides mitjançant una làmina incolor de butiral de polivinil

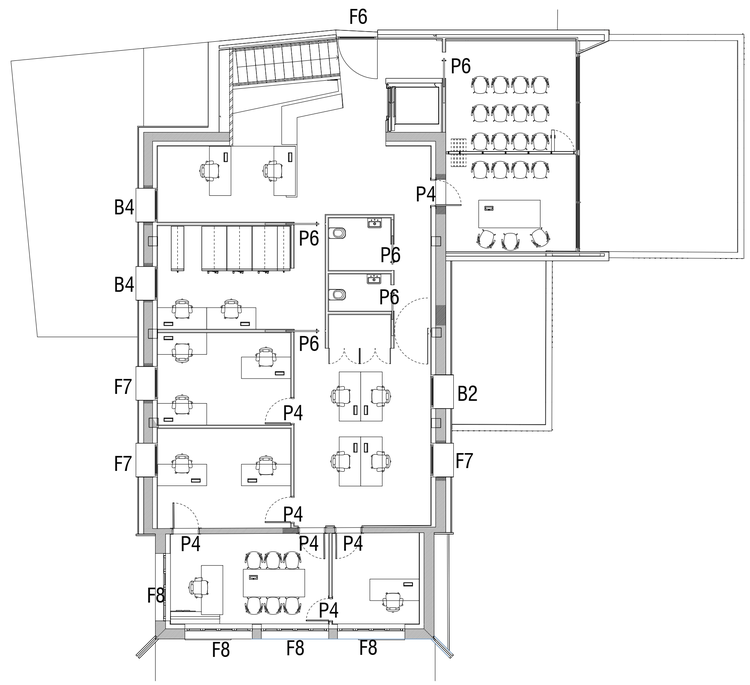

Promotor:
EMD Sant Miquel de Balenyà

Arquitecte: Gerard Rodriguez

REFORMA DE LA RECTORIA PER A LA MILLORA DE L'ENTORN DE L'ESGLÉSIA, L'EFICIÈNCIA ENERGÈTICA, L'ACCESSIBILITAT I LA INCORPORACIÓ D'ENERGIES RENOVABLES.

FUSTERIES

Situació: Plaça de l'Església, 1. Sant Miquel de Balenyà.

Escala A1:1/25 A3:1/50

F-03

Proj. Núm. EMD03

Data: 03/2024

arquiterte gerard rodriguez arquitectura

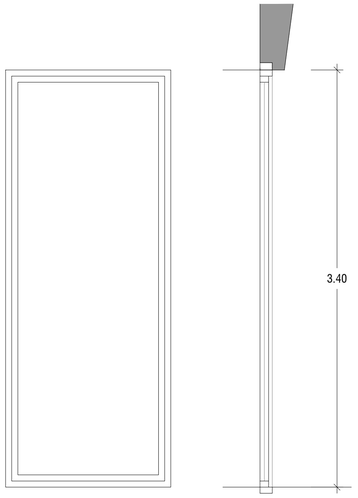

F6

Unitats:	1 ut.
Descripció:	Fix d'alumini amb trencament de pont tèrmic. Serie Strugal S82RP.
Acabat:	òxid
Envidrament:	Doble envidriament de baixa emissió tèrmica i seguretat (laminat), 6+6/20/4+4, conjunt format per vidre exterior laminar de baixa emissió tèrmica 6+6 mm compost per dues llunes de vidre de 6 mm, unides mitjançant una làmina incolor de butiral de polivinil cambra de gas deshidratada amb perfil separador d'alumini i doble segellat perimetral, de 20 mm, reomplerta de gas argó i vidre interior laminar 4+4 mm compost per dues llunes de vidre de 4 mm, unides mitjançant una làmina incolor de butiral de polivinil

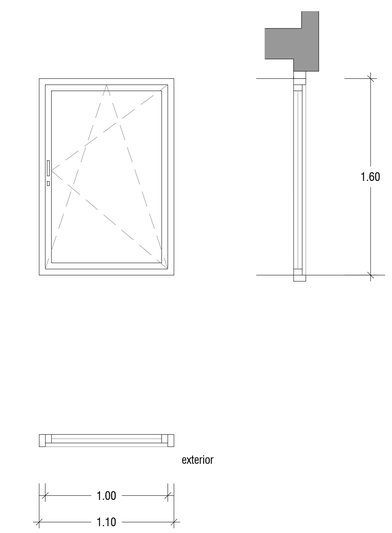

F7

Unitats:	3 ut.
Descripció:	Oscil·lobatent d'alumini amb trencament de pont tèrmic. Serie Strugal S82RP.
Acabat:	òxid
Envidrament:	Doble envidriament de baixa emissió tèrmica i seguretat (laminat), 6+6/20/4+4, conjunt format per vidre exterior laminar de baixa emissió tèrmica 6+6 mm compost per dues llunes de vidre de 6 mm, unides mitjançant una làmina incolor de butiral de polivinil cambra de gas deshidratada amb perfil separador d'alumini i doble segellat perimetral, de 20 mm, reomplerta de gas argó i vidre interior laminar 4+4 mm compost per dues llunes de vidre de 4 mm, unides mitjançant una làmina incolor de butiral de polivinil

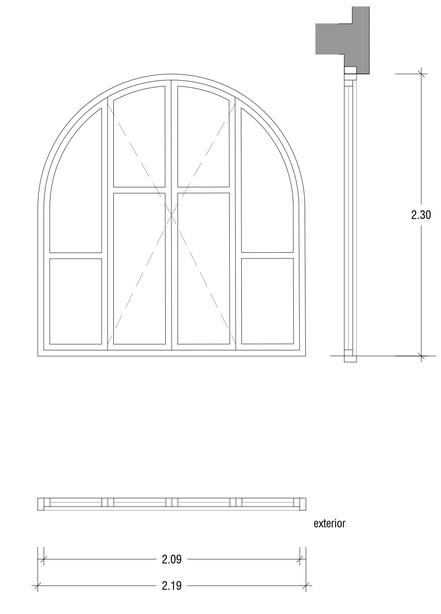

F8

Unitats:	4 ut.
Descripció:	Practicable d'alumini amb trencament de pont tèrmic. Serie Strugal S82RP.
Acabat:	òxid
Envidrament:	Doble envidriament de baixa emissió tèrmica i seguretat (laminat), 6+6/20/4+4, conjunt format per vidre exterior laminar de baixa emissió tèrmica 6+6 mm compost per dues llunes de vidre de 6 mm, unides mitjançant una làmina incolor de butiral de polivinil cambra de gas deshidratada amb perfil separador d'alumini i doble segellat perimetral, de 20 mm, reomplerta de gas argó i vidre interior laminar 4+4 mm compost per dues llunes de vidre de 4 mm, unides mitjançant una làmina incolor de butiral de polivinil

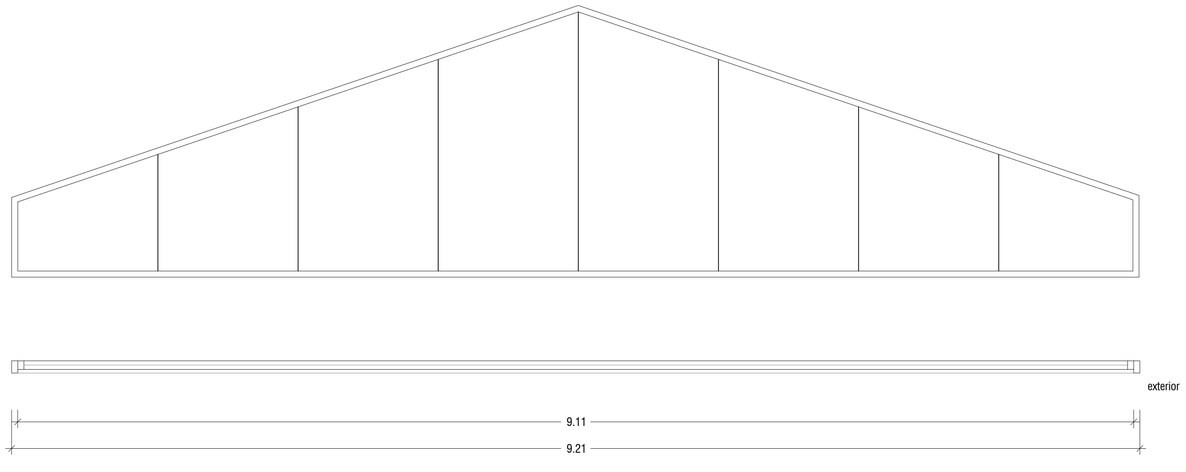

F6

Unitats:	1 ut.
Descripció:	Fix d'alumini amb trencament de pont tèrmic. Serie Strugal S82RP.
Acabat:	òxid
Envidrament:	Doble envidriament de baixa emissió tèrmica i seguretat (laminat), 6+6/20/4+4, conjunt format per vidre exterior laminar de baixa emissió tèrmica 6+6 mm compost per dues llunes de vidre de 6 mm, unides mitjançant una làmina incolor de butiral de polivinil cambra de gas deshidratada amb perfil separador d'alumini i doble segellat perimetral, de 20 mm, reomplerta de gas argó i vidre interior laminar 4+4 mm compost per dues llunes de vidre de 4 mm, unides mitjançant una làmina incolor de butiral de polivinil

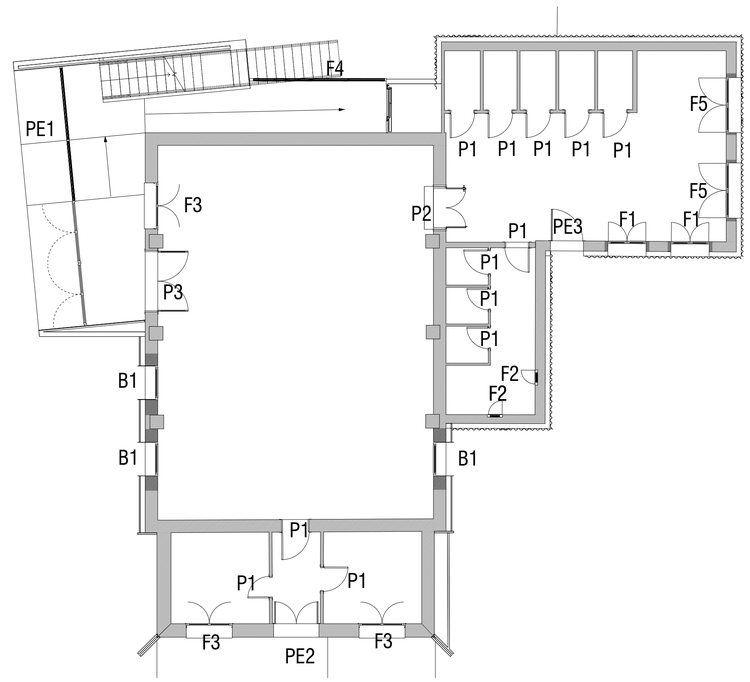

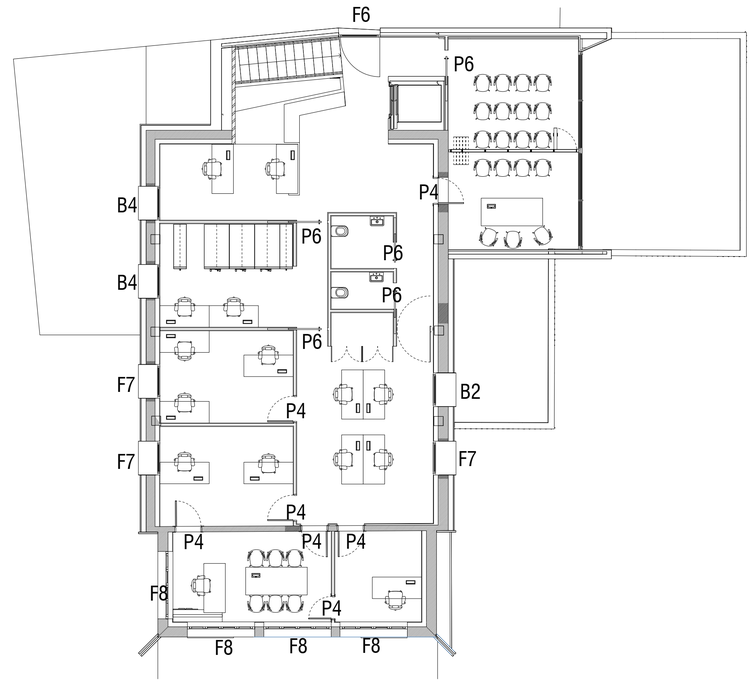

Promotor:
EMD Sant Miquel de Balenyà

Arquitecte: Gerard Rodriguez

REFORMA DE LA RECTORIA PER A LA MILLORA DE L'ENTORN DE L'ESGLÉSIA, L'EFICIÈNCIA ENERGÈTICA, L'ACCESSIBILITAT I LA INCORPORACIÓ D'ENERGIES RENOVABLES.

FUSTERIES

Situació: Plaça de l'Església, 1. Sant Miquel de Balenyà.

Escala A1:1/25 A3:1/50

F-04

Proj. Num. EMD03

Data: 03/2024

arquitecte gerard rodriguez arquitectura

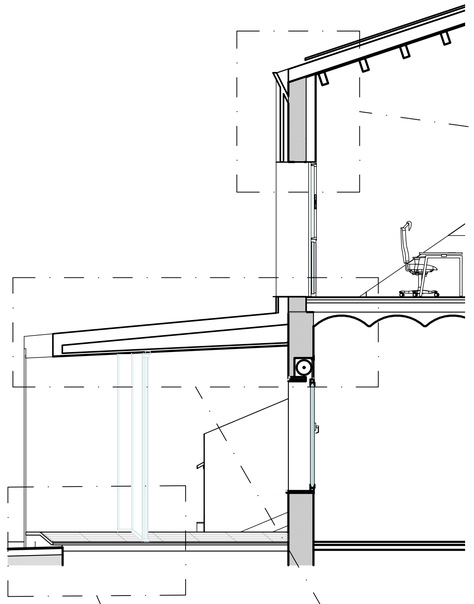

DETALL A

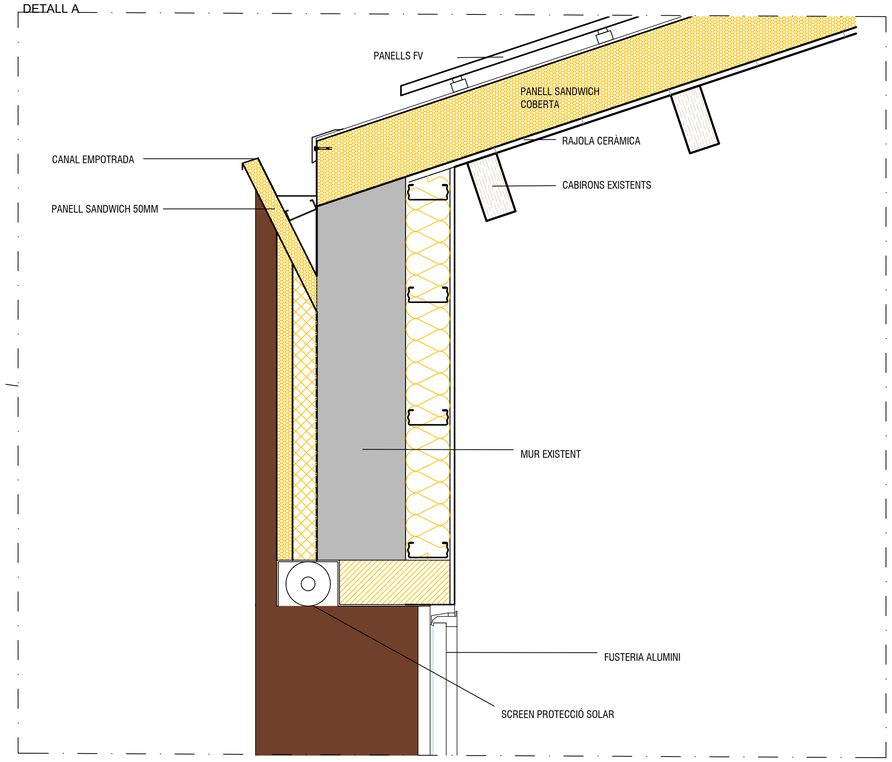

DETALL B

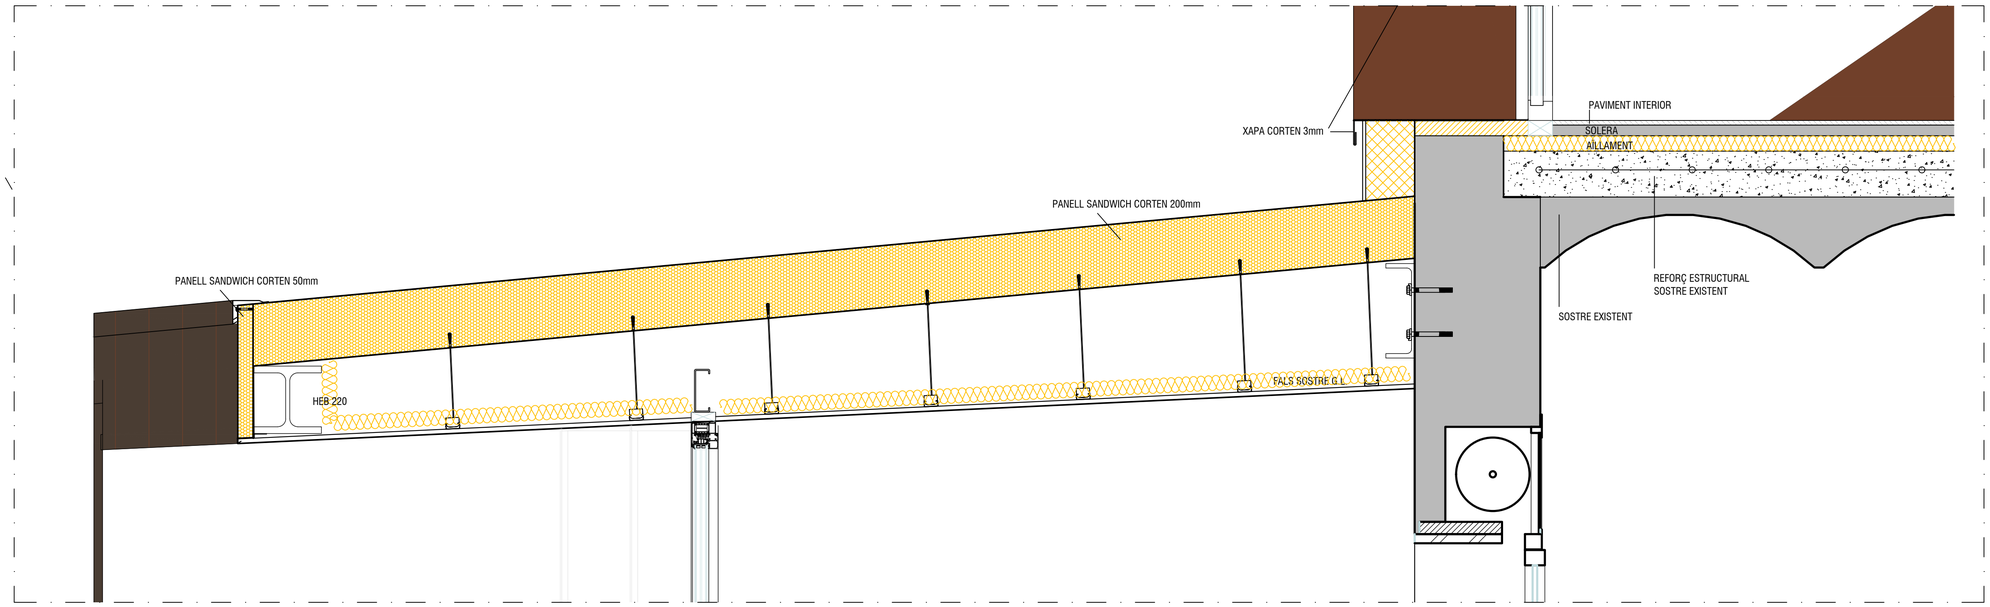

DETALL C

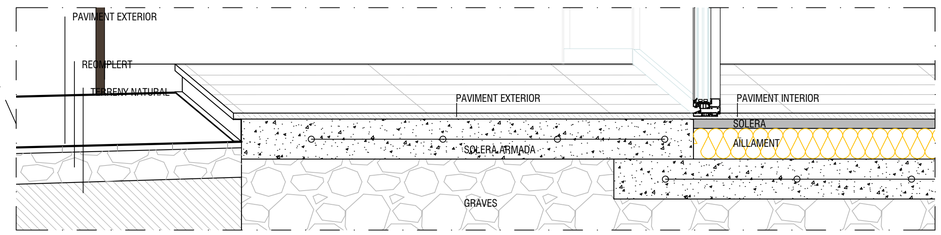

Promotor:
EMD Sant Miquel de Balenyà

Arquitecte: Gerard Rodriguez

REFORMA DE LA RECTORIA PER A LA MILLORA DE L'ENTORN DE L'ESGLÉSIA, L'EFICIÈNCIA ENERGÈTICA, L'ACCESSIBILITAT I LA INCORPORACIÓ D'ENERGIES RENOVABLES.

DETALLS CONSTRUCTIUS

Situació: Pl. de l'Església 1. St Miquel de Balenyà

Escala A1:1/25 A3:1/50

D01

Proj. Num. EMD03

Data: 03/2024

gerard rodriguez arquitecte

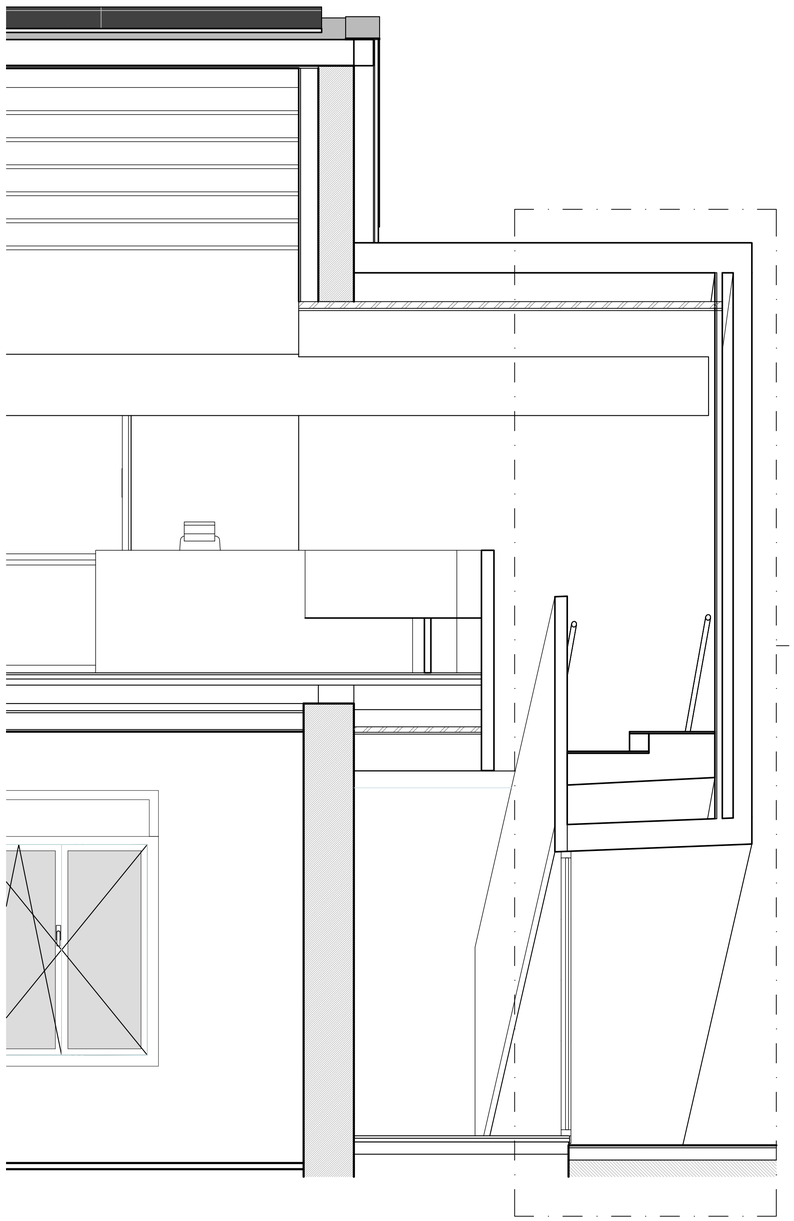

DETALL D

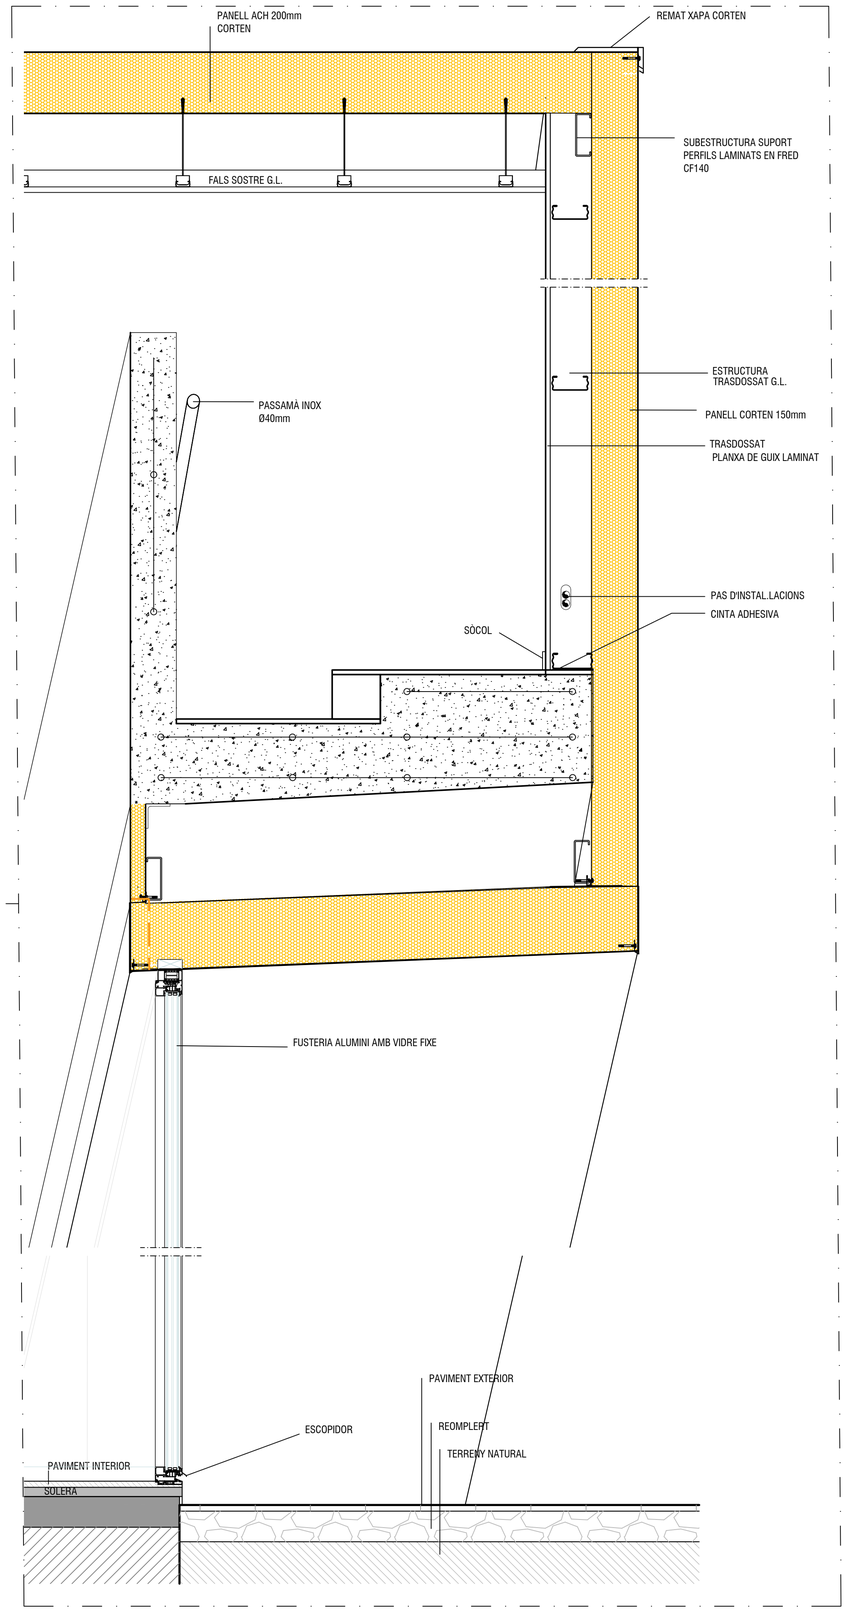

Promotor:
EMD Sant Miquel de Balenyà

Arquitecte: Gerard Rodriguez

REFORMA DE LA RECTORIA PER A LA MILLORA DE L'ENTORN DE L'ESGLÉSIA, L'EFICIÈNCIA ENERGÈTICA, L'ACCESSIBILITAT I LA INCORPORACIÓ D'ENERGIES RENOVABLES.

DETALLS CONSTRUCTIUS

Situació: Pl. de l'Església 1. St Miquel de Balenyà

Escala A1:1/25 A3:1/50

D02

Proj. Num. EMD03
Data: 03/2024

arquitecte gerard rodriguez estudi d'arquitectura

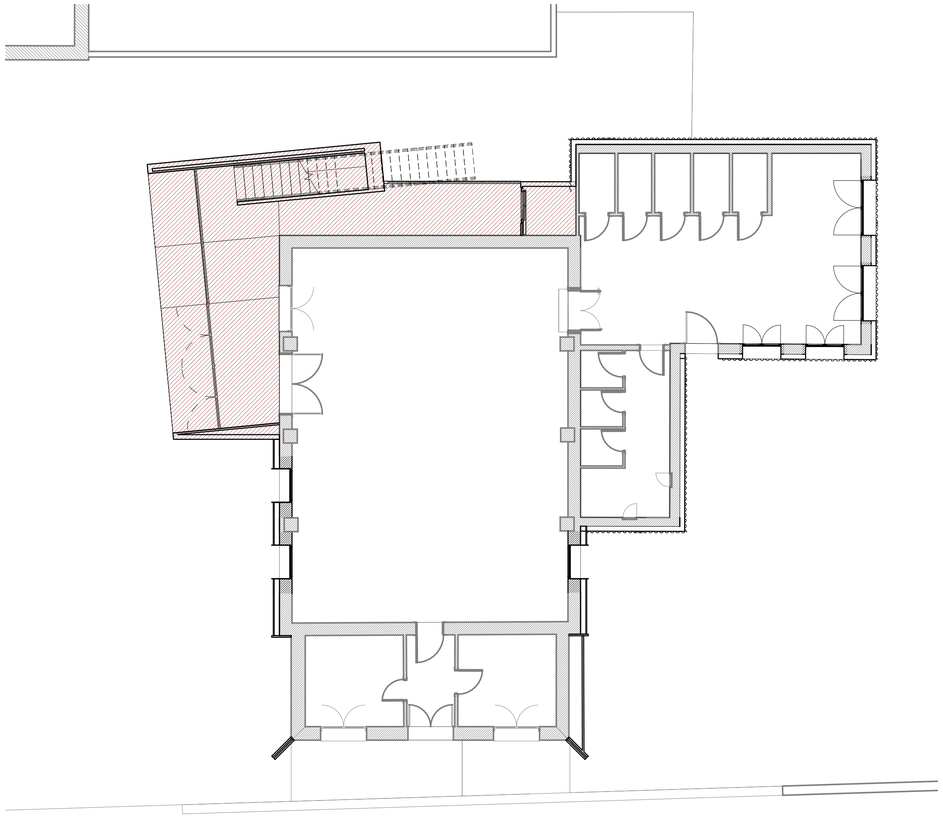

1 F01 RT-0.00-P.BAIXA-Fases
1 : 100

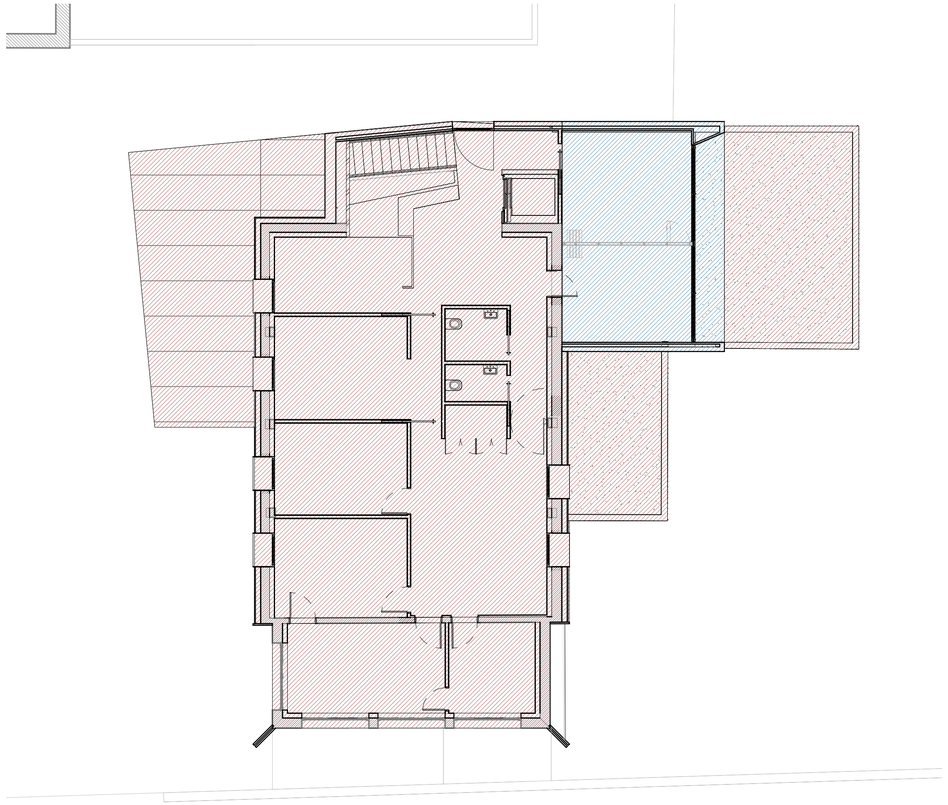

2 F01 RT-4.00-P.PRIMERA-Fases
1 : 100

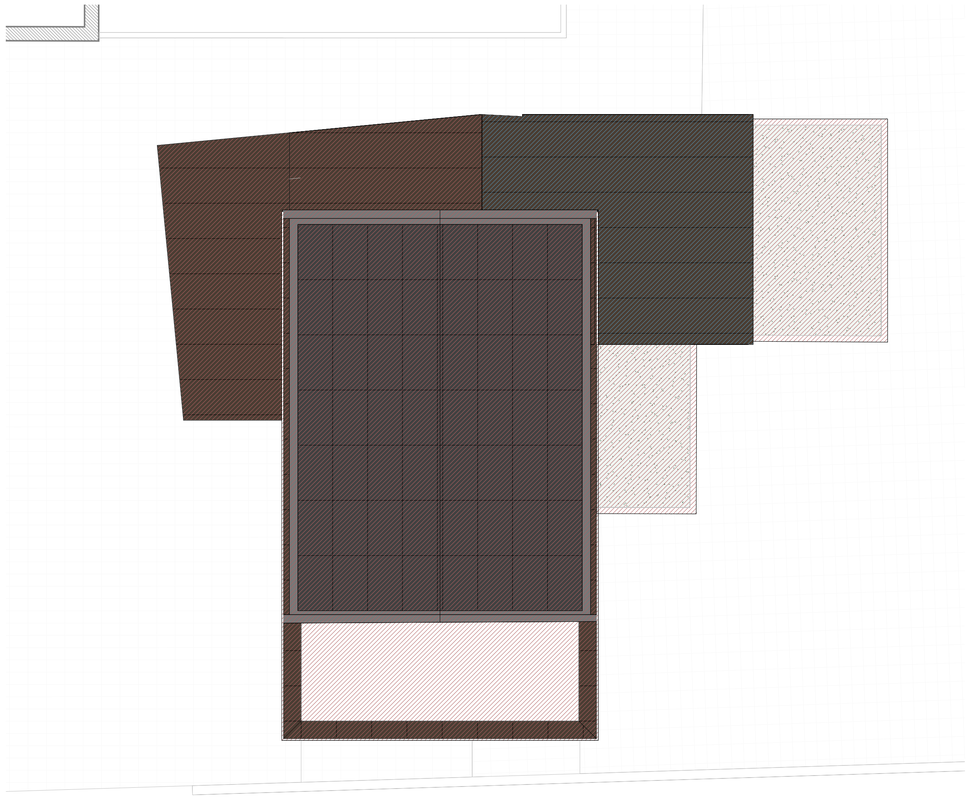

3 F01 RT-7.26-P.COBERTA - Fases
1 : 100

FASE 1

FASE SALA DE PLENS

Promotor:EMD Sant Miquel de Balenyà

Gerard Rodriguez, arquitecte

REFORMA DE LA RECTORIA PER A LA MILLORA DE L'ENTORN DE L'ESGLÉSIA, L'EFICIÈNCIA ENERGÈTICA, L'ACCESSIBILITAT I LA INCORPORACIÓ D'ENERGIES RENOVABLES.

DETALLS DE LES FASES D'EXECUSIÓ DE L'OBRA. PLANTES.

Situació: Pl. de l'Església 1. St Miquel de Balenyà

Escala 1 : 100

F01

Proj. Num. 20240037

Data: 08/2024

gerard rodriguez arquitecte estudi d'arquitectura

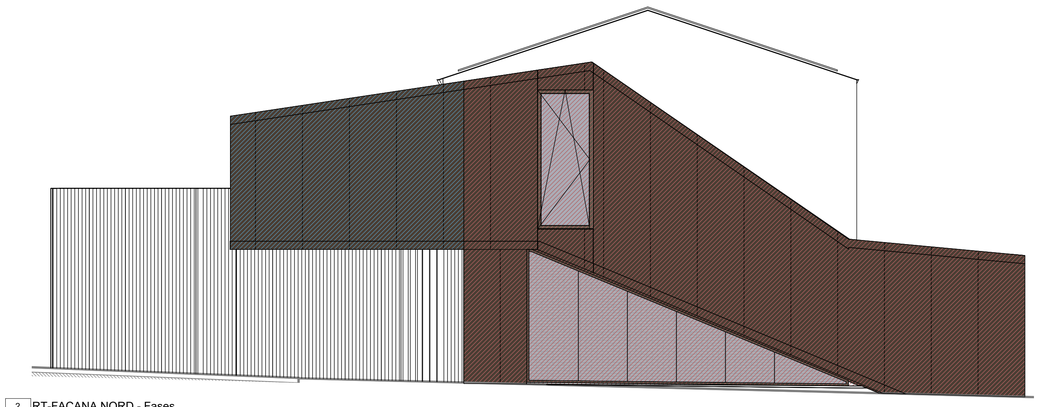

2 F02 RT-FAÇANA NORD - Fases
1 : 75

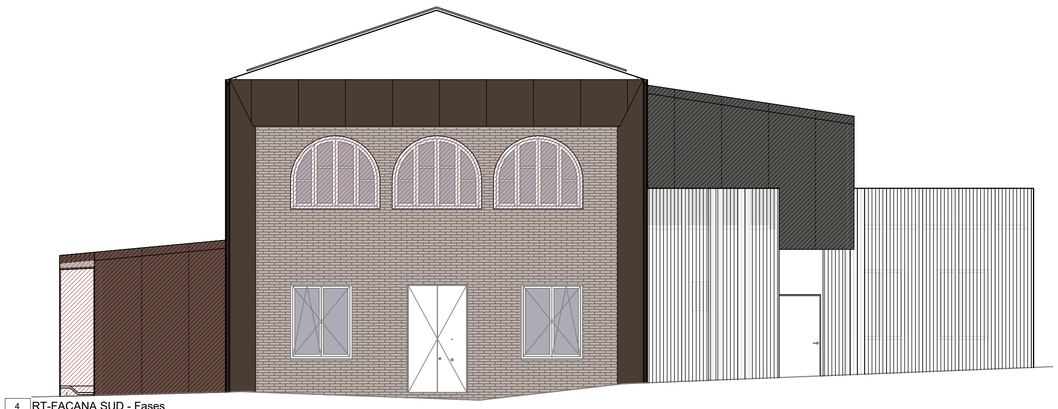

4 F02 RT-FAÇANA SUD - Fases
1 : 75

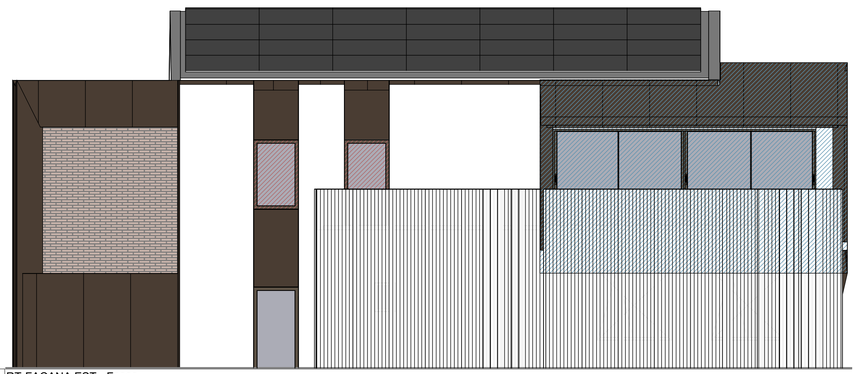

1 F02 RT-FAÇANA EST - Fases
1 : 75

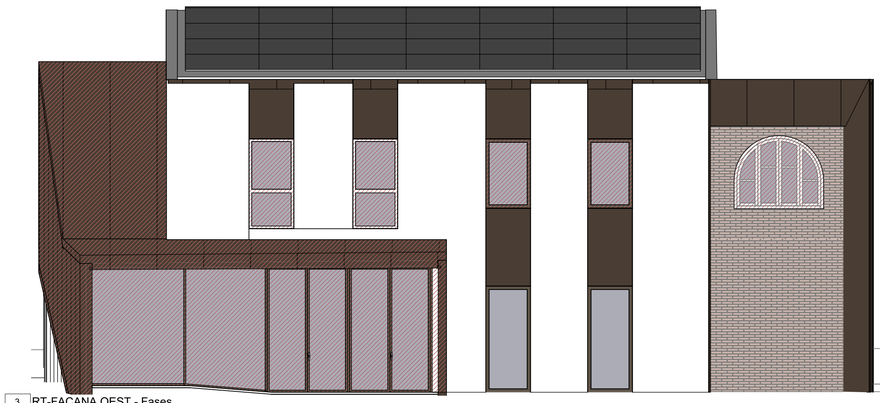

3 F02 RT-FAÇANA OEST - Fases
1 : 75

FASE 1

FASE SALA DE PLENS

Promotor:EMD Sant Miquel de Balenyà

Gerard Rodriguez, arquitecte

REFORMA DE LA RECTORIA PER A LA MILLORA DE L'ENTORN DE L'ESGLÉSIA, L'EFICIÈNCIA ENERGÈTICA, L'ACCESSIBILITAT I LA INCORPORACIÓ D'ENERGIES RENOVABLES.

DETALLS DE LES FASES D'EXECUSIÓ DE L'OBRA. ALÇATS.

Situació: Pl. de l'Església 1. St Miquel de Balenyà

Escala 1 : 75

F02

Proj. Num. 20240037

Data: 08/2024

gerard rodriguez arquitecte estudi d'arquitectura

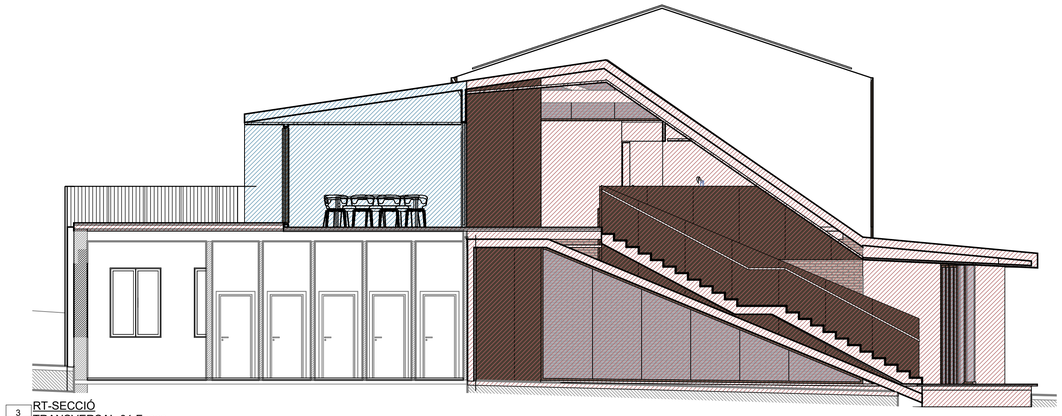

3 F03 RT-SECCIÓ TRANSVERSAL-01 Fases

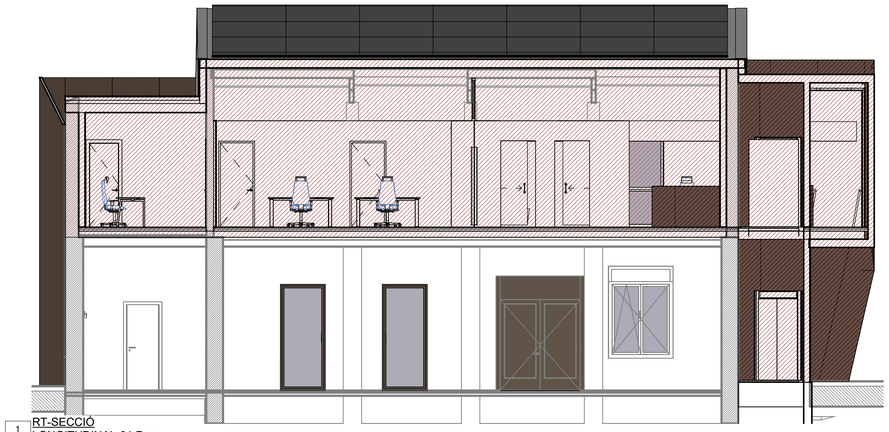

1 F03 RT-SECCIÓ LONGITUDINAL-01 Fases

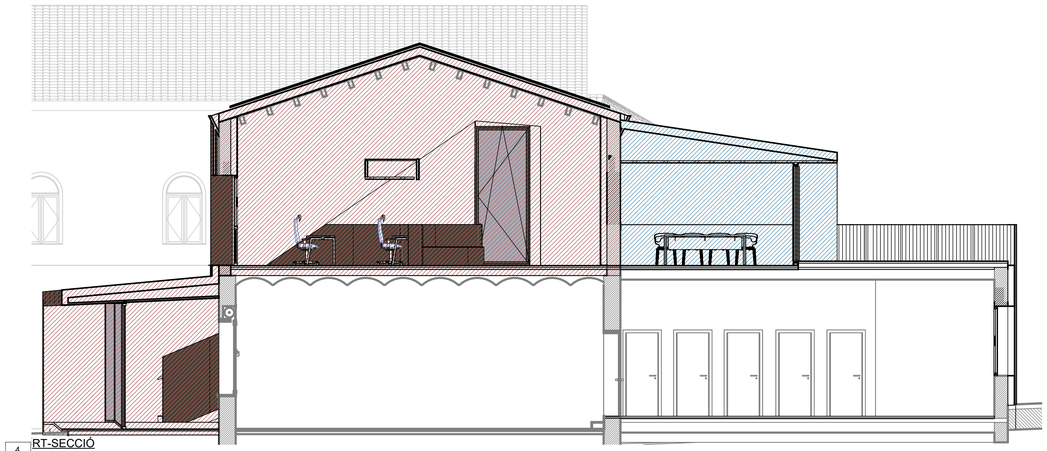

4 F03 RT-SECCIÓ TRANSVERSAL-02 Fases

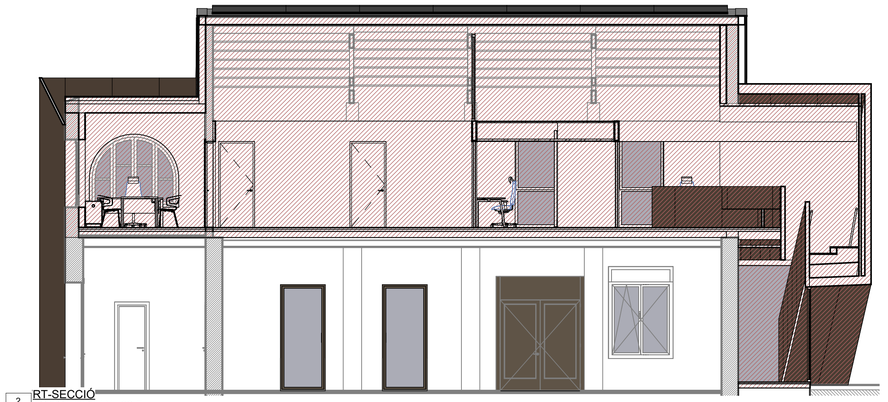

2 F03 RT-SECCIÓ LONGITUDINAL-02 Fases

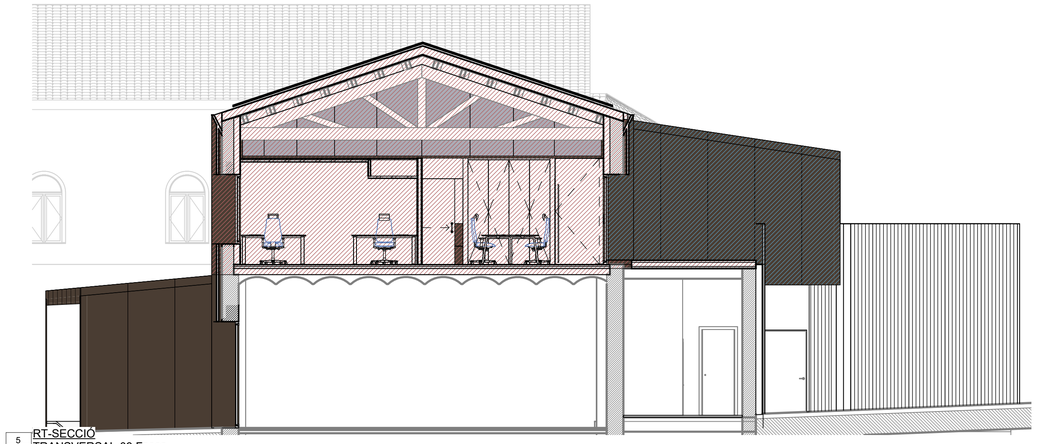

5 F03 RT-SECCIÓ TRANSVERSAL-03 Fases

FASE 1

FASE SALA DE PLENS

Promotor:EMD Sant Miquel de Balenyà

Gerard Rodríguez, arquitecte

REFORMA DE LA RECTORIA PER A LA MILLORA DE L'ENTORN DE L'ESGLÉSIA, L'EFICIÈNCIA ENERGÈTICA, L'ACCESSIBILITAT I LA INCORPORACIÓ D'ENERGIES RENOVABLES.

DETALLS DE LES FASES D'EXECUSIÓ DE L'OBRA. SECCIONS.

Situació: Pl. de l'Església 1. St Miquel de Balenyà

Escala 1 : 75

F03

Proj. Num. 20240037

Data: 08/2024

gerard rodriguez estudi d'arquitectura

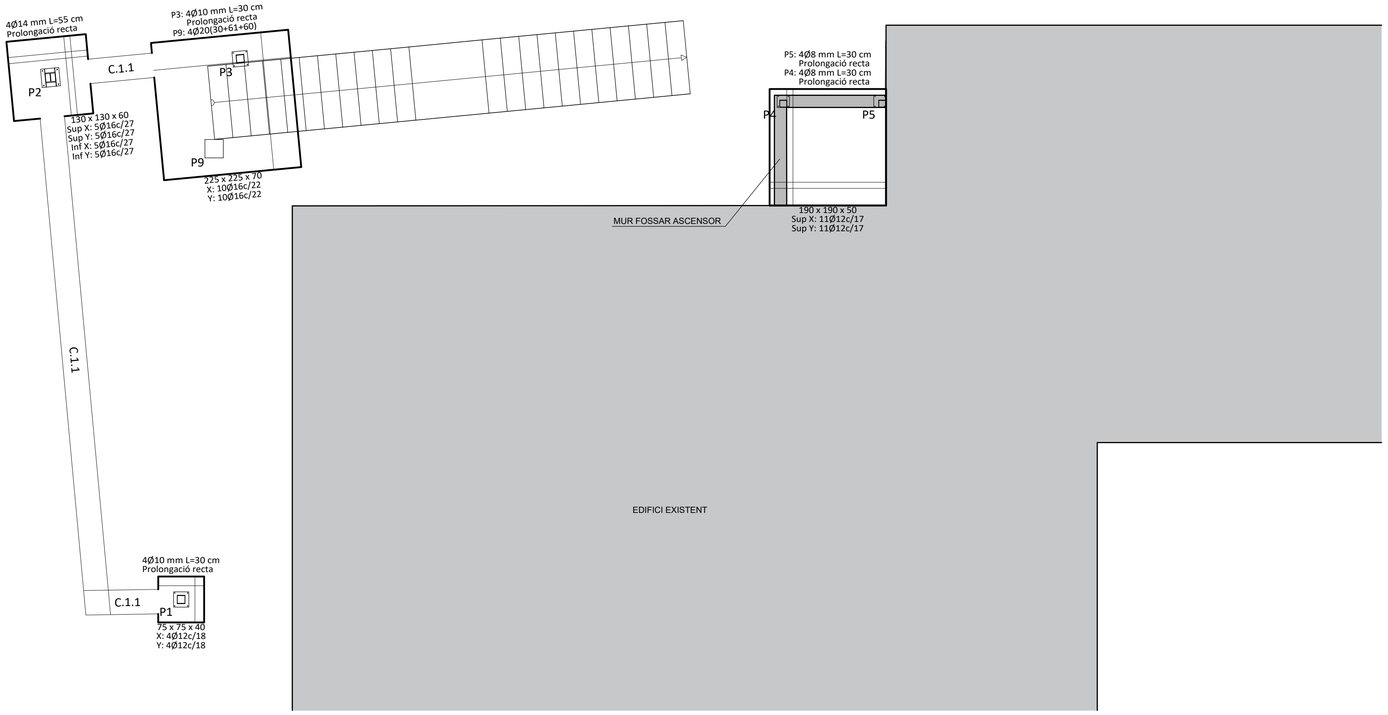

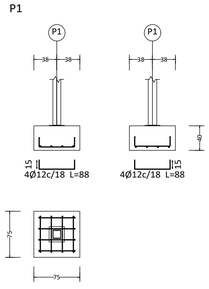

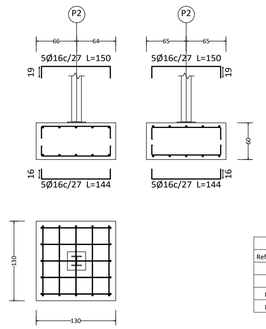

QUADRE D'ELEMENTS DE FONAMENTACIÓ						
Referències	Dimensions (cm)	Cantell (cm)	Armat inf. X	Armat inf. Y	Armat sup. X	Armat sup. Y
P1	75x75	40	4Ø12c/18	4Ø12c/18		
P2	130x130	60	5Ø16c/27	5Ø16c/27	5Ø16c/27	5Ø16c/27
P3-P9	225x225	70	10Ø16c/22	10Ø16c/22		
P5-P4	190x190	50	11Ø12c/17	11Ø12c/17	11Ø12c/17	11Ø12c/17

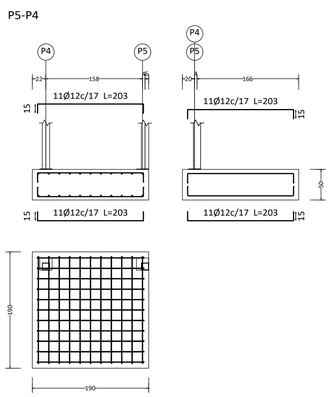

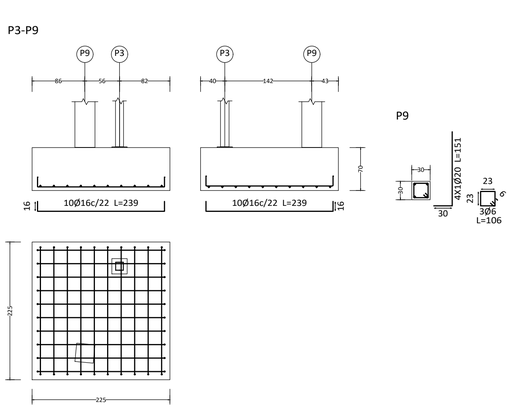

Sabata aïllada.

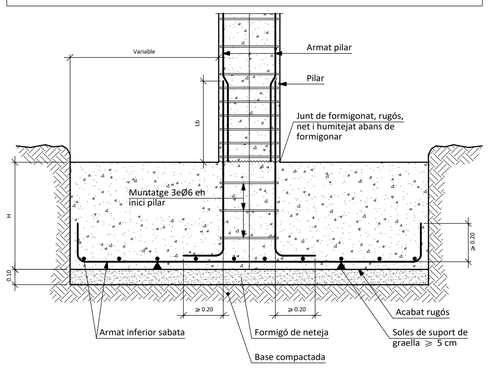

Vall d'ascensor.

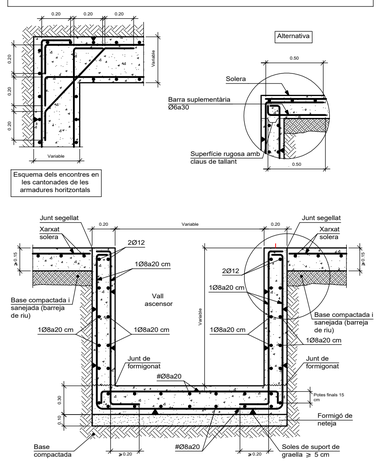

Sabata sobre pou de fonamentació.

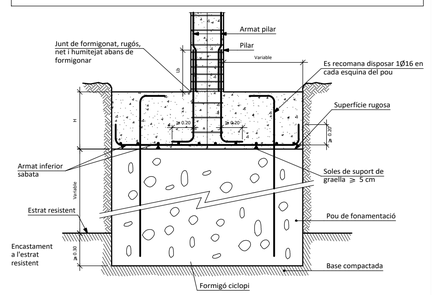

Representació armadura de reforç
ARMADURA SUPERIOR: COLOR VERD
ARMADURA INFERIOR: COLOR BLAU

ELEMENT ESTRUCTURAL	FONAMENTACIÓ I MURS

TIPUS DE FORMIGÓ	HA-25/B/20/IIa

RESISTÈNCIA CARACTERÍSTICA ALS 28 DIES	25 N/mm2
CONSISTÈNCIA	TOVA
TIPUS D' ÀRID	RODAT
TAMANY MÀXIM DE L' ÀRID	20 mm
TIPUS D'EXPOSICIÓ	IIa
MÀXIMA RELACIÓ AIGUA/CIMENT	0.60
MÍNIM CONTINGUT DE CIMENT	275 Kg/m3
ASSENTAMENT DEL CON D'ABRAMS	6-9 cm
TIPUS D'ACER	B 500 S
TIPUS DE MALLAT	B 500 T
TIPUS DE PROVETES	CILÍNDRIQUES
TEMPS DE RUPTURA DE PROVETES	28 DIES
MINORACIÓ DE LA RESISTÈNCIA DEL FORMIGÓ	Gc = 1.50
MINORACIÓ DE LA RESISTÈNCIA DE L'ACER	Gy = 1.15
MAJORACIÓ DE LES ACCIONS	Gf = 1.50
NIVELL DE CONTROL	ESTADÍSTIC
RECUBRIMIENT MÍNIM D'ARMADURES	5.00 cm
RECUBRI. MÍNIM D'ARM. AMB CONTACTE AMB TERRENY	8,00 cm

LONGITUD CAVALCAMENT ENTRE BARRES SEGONS DIÀMETRE

DIÀMETRE	POS. 1. BONA ADHERÈNCIA	POS. 2. ADHERÈNCIA DEFICIENT
Ø 8	28 cm.	41 cm.
Ø10	35 cm.	50 cm.
Ø12	42 cm.	60 cm.
Ø14	49 cm.	70 cm.
Ø16	56 cm.	80 cm.
Ø20	84 cm.	118 cm.
Ø25	132 cm.	183 cm.

CONTROL D'EXECUCIÓ

FORMIGÓ	NIVELL	ESTADÍSTIC
	CLASSE DE PROVETES	CILÍNDRIQUES
	TEMPS DE RUPTURA (DIES)	7-28-56 DIES
	FREQÜÈNCIA D'ASSAIGS (EXTEN. D'OBRA PER ASSAIG)	500 m2
	Nº DE PROVETES PER SÈRIE	6
	ALTRES ASSAIGS (REALITZATS SEGONS EHE-98)	CON D'ABRAMS
	CONTROL DE L'ACER	NORMAL

COEFICIENTS DE SEGURETAT

MINORACIÓ DE LA RESISTÈNCIA DEL FORMIGÓ	Gc=1.50
MINORACIÓ DE LA RESISTÈNCIA DE L'ACER	Gy=1.15
MAJORACIÓ DE LES ACCIONS	Gf=1.35/1.50

Característiques dels materials - Sabates de fonamentació

Materials	Formigó						Acer		
	Control	Coef. Ponde.	Tipus	Consistència	Granularia màx. granulat	Exposició Ambient	Control	Coef. Ponde.	Caracteristiques
Element Zona/Planta	Nivell Control						Nivell Control		
SABATES I MURS	Estadístic	γ c=1.50	HA- 25	Plàstica a tova (9-15 cm)	30/40 mm		Normal	γ s=1.15	B/500S
PILARS I SOSTRES	Estadístic	γ c=1.50	HA- 25	Plàstica a tova (9-15 cm)	30/40 mm		Normal	γ s=1.15	B/500S
	Estadístic	γ c=1.50	HA -.....	Plàstica a tova (9-15 cm)	30/40 mm		Normal	γ s=1.15	B.....S
Execució (Accions)	Normal	γ G=1.50 γ Q=1.60	Adaptat a la Instrucció EHE						
Exposició/ambient	Terreny	Terreny protegit o formigó de neteja			I	IIa	IIb	IIIa	
Recobriments nominals (mm)	80	Veure Exposició/Ambient			30	35	40	45	

Notes

- Control Estadistic en EHE, equival a control normal
- Encavallaments segons EHE
- L'acer utilitzat ha d'estar garantit amb un distintiu reconegut: Segell CIETSID, CC-EHE, ...

Recubriments nominals

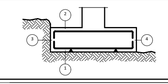

1a.- Recobriment inferior contacte terreny ⩾ 8 cm.
1b.- Recobriment amb formigó de neteja 4 cm.
2.- Recobriment superior lliure 4/5 cm.
3.- Recobriment lateral contacte terreny ⩾ 8 cm.
4.- Recobriment lateral lliure 4/5 cm.

Dades geotècniques

- Tensió admissible del terreny considerada = 2.0Kg/cm2)

Longituds d'encavallament en arrencada de pilars. Lb

Armadura	Sense accions dinàmiques		Amb accions dinàmiques	
	B 400 S	B 500 S	B 400 S	B 500 S
Ø12	25 cm	30 cm	40 cm	50 cm
Ø14	40 cm	45 cm	50 cm	60 cm
Ø16	45 cm	50 cm	60 cm	70 cm
Ø20	60 cm	65 cm	80 cm	100 cm
Ø25	80 cm	100 cm	110 cm	130 cm

Nota: Vàlid per a formigó Fck ⩾ 25 N/mm2
Si Fck ⩾ 30 N/mm2 podran reduir-se aquestes longituds, d'acord a l'Art. 66 de l'EHE

Arrencades
nØxx(aa+bb+cc)
cc
aa
bb

ELEMENT ESTRUCTURAL	POUS FORMIGÓ POBRE

TIPUS DE FORMIGÓ	HM-20/P/20/I

RESISTÈNCIA CARACTERÍSTICA ALS 28 DIES	20 N/mm2
CONSISTÈNCIA	PLÁSTICA
CLASSE D' ÀRID	RODAT
TAMANY MÀXIM DE L' ÀRID	20 mm
CLASSE D'EXPOSICIÓ	I
MÀXIMA RELACIÓ AIGUA/CIMENT	0.65
MÍNIMO CONTINGUT DE CIMENT	200 Kg/m3
ASSENTAMENT DEL CON D'ABRAMS	2-5 cm
TIPUS D'ACER	B 500 S
TIPUS DE MALLAT	B 500 T
TIPUS DE PROVETES	CILÍNDRIQUES
TEMPS DE RUPTURA DE PROVETES	28 DIES
MINORACIÓ DE LA RESISTÈNCIA DEL FORMIGÓ	Gc = 1.50
MINORACIÓ DE LA RESISTÈNCIA DE L'ACER	Gy = 1.15
MAJORACIÓ DE LES ACCIONS	Gf = 1.50
NIVELL DE CONTROL	ESTADÍSTIC
RECUBRIMIENT MÍNIM D'ARMADURES	-
RECUBRI. MÍNIM D'ARM. AMB CONTACTE AMB TERRENY	-

NOTA:

NO EXISTIRÀ CAP ZONA MASSISSADA, ON TANT SUPERIORMENT COM INFERIORMENT I EN LES DUES DIRECCIONS EXISTEIXI UNA SEPARACIÓ SUPERIOR A 30cm ENTRE ARMADURES COL.LOCANT-SE, COM A MÍNIM, 1Ø8 CADA 20cm.

L'ESTRUCTURA HAURÀ DE GARANTIR UNA RESISTÈNCIA MÍNIMA AL FOC DE 30 MINUTS (R30). ELS SOSTRES DE LA ZONA GARATGE I ZONES DESIGNADES EN PROJECTE ON S'HA DE COMPLIR UNA RESISTENCIA AL FOC DE R-90 HAURAN D'ANAR ENGUIXATS.

ELS ELEMENTS ESTRUCTURALS DE FORMIGÓ ARMAT EXTERIORS VISTOS ANIRAN PINTATS AMB UNA CAPA AMB RESINA IMPERMEABLE I TRANSPARENT.

Mk = Moment flector per bigueta sense majorar

EN FONAMENTACIÓ I MURS, LA DIMENSIÓ DE LES POTES NO ESPECIFICADA SERÀ DE 20cm.

ELS PLÀNOLS D'ESTRUCTURA NO SÓN VÀLIDS COM A PLÀNOLS DE REPLANTEIG.

Promotor:
EMD Sant Miquel de Balenyà

Arquitecte: Gerard Rodriguez

REFORMA DE LA RECTORIA PER A LA MILLORA DE L'ENTORN DE L'ESGLÉSIA, L'EFICIÈNCIA ENERGÈTICA, L'ACCESSIBILITAT I LA INCORPORACIÓ D'ENERGIES RENOVABLES.

ESTRUCTURA:
FONAMENTACIÓ

Situació: Plaça de l'Església, 1. Sant Miquel de Balenyà.

Escala E01
Proj. Num. EMD03
Data: 08/2024

gerard rodriguez estudi d'arquitectura

Dimensions Placa = 250x250x9 mm (S275)
Perns = 4Ø10 mm, B 500 S, Ys = 1.15
Ref. pilars : P1
Escala 1 : 50

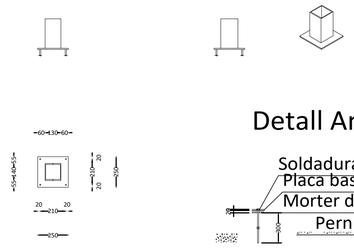

Detall Ancoratge Pern

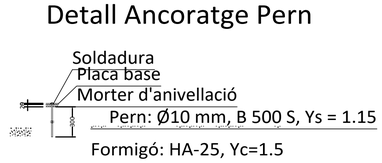

Gruix placa base: 9 mm

Dimensions Placa = 300x300x15 mm (S275)
Perns = 4Ø14 mm, B 500 S, Ys = 1.15
Ref. pilars : P2
Escala 1 : 50

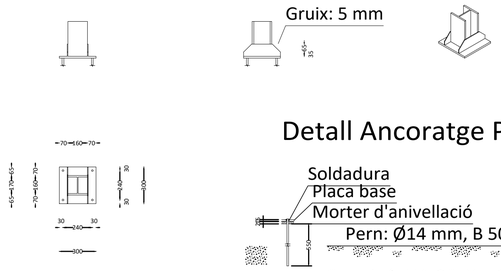

Detall Ancoratge Pern

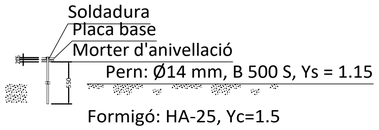

Gruix placa base: 15 mm

Dimensions Placa = 250x250x12 mm (S275)
Perns = 4Ø10 mm, B 500 S, Ys = 1.15
Ref. pilars : P3
Escala 1 : 50

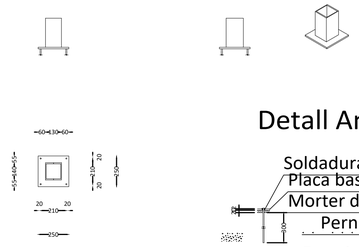

Detall Ancoratge Pern

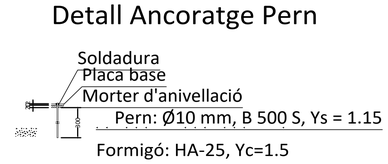

Gruix placa base: 12 mm

Dimensions Placa = 200x200x7 mm (S275)
Perns = 4Ø8 mm, B 500 S, Ys = 1.15
Ref. pilars : P5
Escala 1 : 50

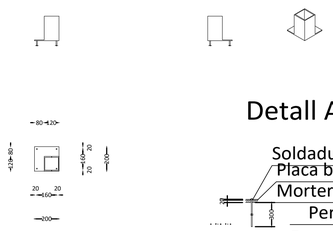

Detall Ancoratge Pern

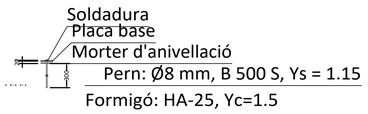

Gruix placa base: 7 mm

Dimensions Placa = 200x200x9 mm (S275)
Perns = 4Ø8 mm, B 500 S, Ys = 1.15
Ref. pilars : P4
Escala 1 : 50

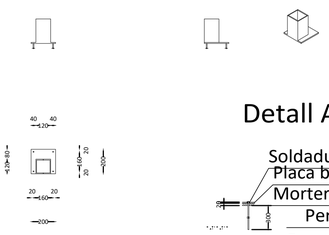

Detall Ancoratge Pern

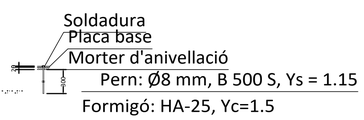

Gruix placa base: 9 mm

Biga de lligat entre sabates.

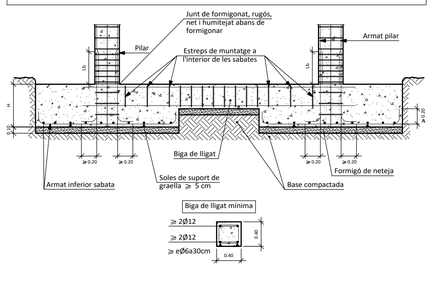

Sistema d'ancoratge per a plaques de suport convencionals.

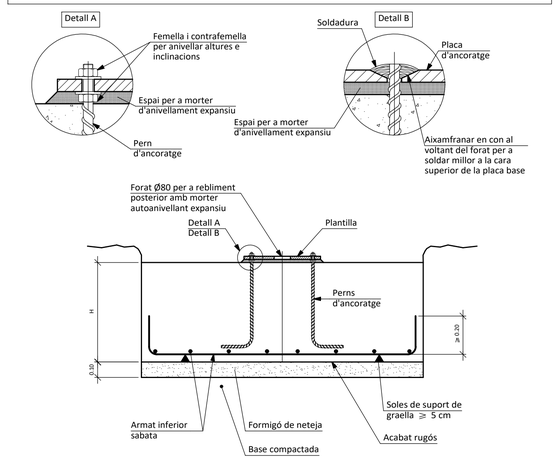

C.1.1 [(-3.67, 9.99) - P1]

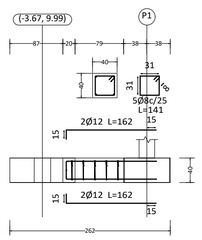

C.1.1 [P2 - (P3-P9)]

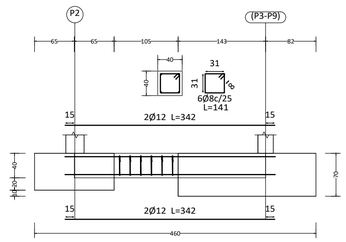

C.1.1 [(-3.67, 9.99) - P2]

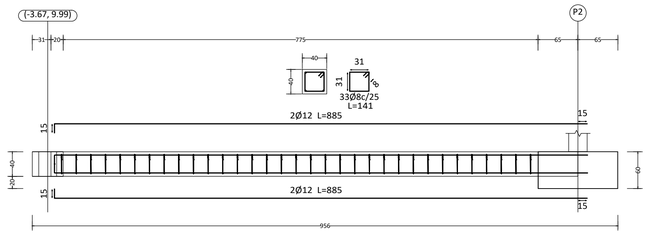

Sabata mitgera i d'angle, amb bigues centradores. Formigonat contra el terreny.

(C)

Formigonat contra el terreny amb recobriment nominal de 80 mm

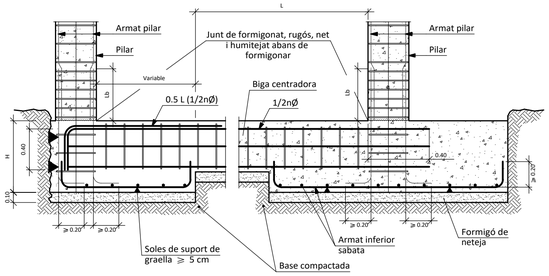

Al menys la meitat de l'armadura 1/2nØ es prolongarà fins al pilar, podent tallar-se a 0.5L de la resta

Característiques dels materials - Sabates de fonamentació										
Materials	Formigó						Acer			
	Control		Característiques				Control		Característiques	
Element Zona/Planta	Nivell Control	Coef. Ponde.	Tipus	Consistència	Granulometria màx. granulat	Exposició Ambient	Nivell Control	Coef. Ponde.	Tipus	
SABATES I MURS	Estadístic	γ c=1.50	HA- 25	Plàstica a tova (9-15 cm)	30/40 mm		Normal	γ s=1.15	B500S	
	Estadístic	γ c=1.50	HA --------	Plàstica a tova (9-15 cm)	30/40 mm		Normal	γ s=1.15	B ---------S	
	Estadístic	γ c=1.50	HA --------	Plàstica a tova (9-15 cm)	30/40 mm		Normal	γ s=1.15	B ---------S	
Execució (Accions)	Normal	γ G=1.50 γ Q=1.60	Adaptat a la Instrucció EHE							
Exposició/ambient	Terreny		Terreny protegit o formigó de neteja			I	IIa	IIb	IIIa	
Recobriments nominals (mm)	80		Veure Exposició/Ambient			30	35	40	45	

Notes

- Control Estadístic en EHE, equival a control normal
- Encavallaments segons EHE
- L'acer utilitzat ha d'estar garantit amb un distintiu reconegut: Segell CIETSID, CC-EHE, ...

Recubriments nominals

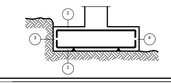

1a.- Recobriment inferior contacte terreny ⩾ 8 cm.
1b.- Recobriment amb formigó de neteja 4 cm.
2.- Recobriment superior lliure 4/5 cm.
3.- Recobriment lateral contacte terreny ⩾ 8 cm.
4.- Recobriment lateral lliure 4/5 cm.

Dades geotècniques

- Tensió admissible del terreny considerada = 2.0Kg/cm2)

Longituds d'encavallament en arrencada de pilars. Lb

Armadura	Sense accions dinàmiques		Amb accions dinàmiques	
	B 400 S	B 500 S	B 400 S	B 500 S
Ø12	25 cm	30 cm	40 cm	50 cm
Ø14	40 cm	45 cm	50 cm	60 cm
Ø16	45 cm	50 cm	60 cm	70 cm
Ø20	60 cm	65 cm	80 cm	100 cm
Ø25	80 cm	100 cm	110 cm	130 cm

Nota: Vàlid per a formigó Fck ⩾ 25 N/mm2
Si Fck ⩾ 30 N/mm2 podran reduir-se aquestes longituds, d'acord a l'Art. 66 de l'EHE

CARACTERÍSTIQUES I ESPECIFICACIONS DEL FORMIGÓ (EHE)

FORMIGÓ HA–25–P–20–I

ESPECIFICACIONS

Tipus de ciment	CEM I, classe 42,5
Mínim contingut de ciment	250 Kg/m³
Màxim contingut de ciment	400 Kg/m³
Àrid. Tamany màxim:	20
Classe	Rodats
Màxima relació A/C	0,65
Només es modificarà la consistència amb additius	
ADITIUS	Consulteu D.F.

DOCILITAT

Consistència	Plàstica
Compactació	Vibrat mecànic
Assentament en el con d'Abrams	2–6cm

RESISTÈNCIA CARACTERÍSTICA

Als 7 dies	17,5 MPa
Als 28 dies	25 MPa

ASSAJOS DE CONTROL

Nivell	Normal
Classe de proveta	Cil/ndrica
Temps de trencament	7 i 28 dies
Consulteu la freqüencia dels assajos (unitat d'obra per assaig) i el nombre de sèries de provetes per assaig.	
Nombre de provetes per cada sèrie: 6	- 1 a 7 dies 3 a 28 dies 2 de reserva
Altres assajos segons la EHE	--

VEURE PLECS DE CONDICIONS

CONTROL DE L'ESTRUCTURA METÀLLICA S 355 JR

Els materials a emprar compliran el que s'estableix en les següents Normes i en els Plecs de Condicions adjunts:
–Perfils EA–95, UNE 26521–72, 36526–73 i 36527–73
–Xapes EA–95, UNE 36060
–Soldadures EA–95, UNE 14002, 14011, 14012, 14022, 14130, 14031 i 14038
S'efectuaran els següents controls d'execució:
1.0 Comprovació de forma (una de cada 5 bigues). No s'admetran toleràncies en la fletxa superiors a L/500 ni a 10 mm.
2.0 Comprovació de soldadures:
2.01 En empalmaments es comprovarà una soldadura per unitat, sense admetre interrupcions del cordó ni defectes aparents.
2.02 En peces compostes es comprovarà una soldadura per peça, sense admetre variacions de longitud i separacions que quedin fora dels àmbits definits en el projecte ni defectes aparents.
2.03 Segúint el pla de control que la Direcció Facultativa o el Plec de Condicions determini, s'efectuaran els assajos per radiografia o líquids penetrants dels cordons que s'hi especifiquin.
Totes les soldadures a topall es realitzaran un cop s'hagin biselloat per procediments mecànics les xapes o perfils que s'han d'unir, rebutjant–se el material entregat o l'obra que no compleixi aquest requeriment.
El muntatge i col.locació de les encavallades es realitzarà amb l'ajut de perfils de trava suplementaris, que es retiraran un cop realitzada la totalitat de l'estructura.

TIPUS DE SOLDADURA

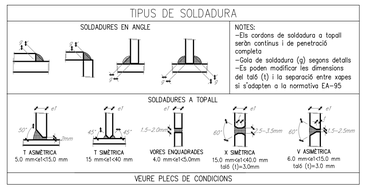

Representació armadura de reforç
ARMADURA SUPERIOR: COLOR VERD
ARMADURA INFERIOR: COLOR BLAU

NOTA:

NO EXISTIRÀ CAP ZONA MASSISSADA, ON TANT SUPERIORMENT COM INFERIORMENT I EN LES DUES DIRECCIONS EXISTEIXI UNA SEPARACIÓ SUPERIOR A 30cm ENTRE ARMADURES COL.LOCANT–SE, COM A MÍNIM, 10Ø CADA 20cm.

L'ESTRUCTURA HAURÀ DE GARANTIR UNA RESISTÈNCIA MÍNIMA AL FOC DE 30 MINUTS (R30). ELS SOSTRES DE LA ZONA GARATGE I ZONES DESIGNADES EN PROJECTE ON S'HA DE COMPLIR UNA RESISTÈNCIA AL FOC DE R-90 HAURAN D'ANAR ENGUIXATS.

ELS ELEMENTS ESTRUCTURALS DE FORMIGÓ ARMAT EXTERIORS VISTOS ANIRAN PINTATS AMB UNA CAPA AMB RESINA IMPERMEABLE I TRANSPARENT.

Mk = Moment flector per bigueta sense majorar

EN FONAMENTACIÓ I MURS, LA DIMENSIÓ DE LES POTES NO ESPECIFICADA SERÀ DE 20cm.

ELS PLÀNOLS D'ESTRUCTURA NO SÓN VÀLIDS COM A PLÀNOLS DE REPLANTEIG.

Promotor:
EMD Sant Miquel de Balenyà

Arquitecte: Gerard Rodriguez

REFORMA DE LA RECTORIA PER A LA MILLORA DE L'ENTORN DE L'ESGLÉSIA, L'EFICIÈNCIA ENERGÈTICA, L'ACCESSIBILITAT I LA INCORPORACIÓ D'ENERGIES RENOVABLES.

ESTRUCTURA:
FONAMENTACIÓ

Situació: Plaça de l'Església, 1. Sant Miquel de Balenyà.

Escala A1:1/10 A3:1/20
E02
Proj. Num. EMD03
Data: 08/2024

gerard rodriguez arquitecte

P1	P2	P3	P4	P5	P6	P7	P8	
2xUPE 140([])	HE 160 B	2xUPE 140([])	2xUPE 120([])	2xUPE 120([])	2xUPE 120([])	HE 160 B	2xUPE 180([])	Sostre 2
2xUPE 140([])	HE 160 B	2xUPE 140([])	2xUPE 120([])	2xUPE 120([])				Sostre 1
								Fonamentació

Amidament de perfils Acer: S275		
Perfil	Longitud (m)	Pes (kg)
2xUPE 140([])	8.69	251.10
HE 160 B	6.95	296.31
2xUPE 120([])	19.98	483.12
2xUPE 180([])	2.81	110.63
Total		1141.16

Característiques dels materials - Sabates de fonamentació

Materials	Formigó						Acer		
	Control		Característiques				Control		Característiques
Element Zona/Planta	Nivell Control	Coef. Ponde.	Tipus	Consistència	Granulòmetria màx. granulat	Exposició Ambient	Nivell Control	Coef. Ponde.	Tipus
SABATES I MURS	Estadístic	γ_c c=1.50	HA- 25	Plàstica a tova (9-15 cm)	30/40 mm		Normal	γ_s c=1.15	B500S
PILARS I SOSTRES	Estadístic	γ_c c=1.50	HA- 25	Plàstica a tova (9-15 cm)	30/40 mm		Normal	γ_s c=1.15	B500S
	Estadístic	γ_c c=1.50	HA-	Plàstica a tova (9-15 cm)	30/40 mm		Normal	γ_s c=1.15	B ..... S
Execució (Accions)	Normal	γ_f G=1.50 γ_f Q=1.60	Adaptat a la Instrucció EHE						
Exposició/ambient	Terreny	Terreny protegit o formigó de neteja			I	IIa	IIb	IIIa	
Recobriments nominals (mm)	80	Veure Exposició/Ambient			30	35	40	45	

Notes

- Control Estadístic en EHE, equival a control normal
- Encavallaments segons EHE
- L'acer utilitzat ha d'estar garantit amb un distintiu reconegut: Segell CIETSID, CC-EHE, ...

Recubriments nominals

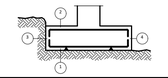

1a.- Recobriment inferior contacte terreny ⩾ 8 cm.
1b.- Recobriment amb formigó de neteja 4 cm.
2.- Recobriment superior lliure 4/5 cm.
3.- Recobriment lateral contacte terreny ⩾ 8 cm.
4.- Recobriment lateral lliure 4/5 cm.

Dades geotècniques

- Tensió admissible del terreny considerada = 2.0Kg/cm2)

Longituds d'encavallament en arrencada de pilars. Lb

Armadura	Sense accions dinàmiques		Amb accions dinàmiques	
	B 400 S	B 500 S	B 400 S	B 500 S
Ø12	25 cm	30 cm	40 cm	50 cm
Ø14	40 cm	45 cm	50 cm	60 cm
Ø16	45 cm	50 cm	60 cm	70 cm
Ø20	60 cm	65 cm	80 cm	100 cm
Ø25	80 cm	100 cm	110 cm	130 cm

Nota: Vàlid per a formigó Fck ⩾ 25 N/mm2
Si Fck ⩾ 30 N/mm2 podran reduir-se aquestes longituds, d'acord a l'Art. 66 de l'EHE

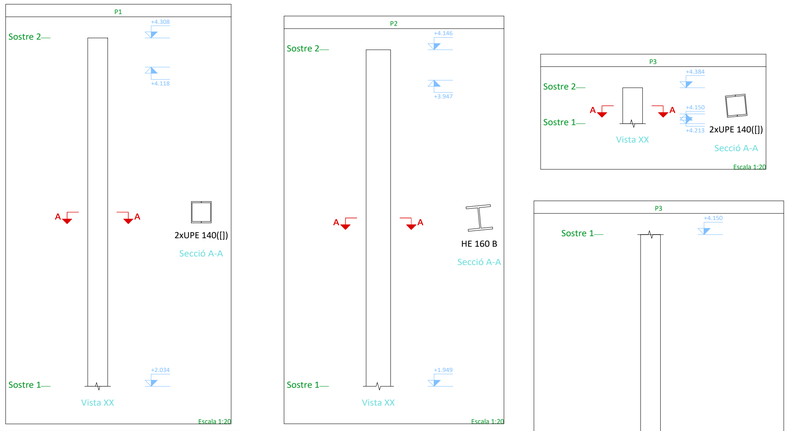

Perns d'ancoratge.

Detall de l'ancoratge del pern mitjançant femella

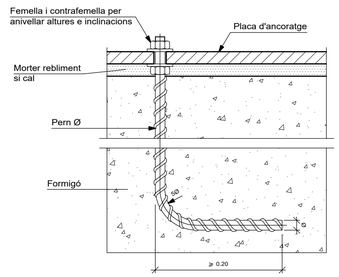

CARACTERÍSTIQUES I ESPECIFICACIONS DEL FORMIGÓ (EHE)

FORMIGÓ HA–25–P–20–I

ESPECIFICACIONS

Tipus de ciment	CEM I, classe 42,5
Mínim contingut de ciment	250 Kp/m³
Màxim contingut de ciment	400 Kp/m³
Àrid; Tamany màxim:	20
Classe	Rodat
Màxima relació A/C	0,65
Només es modificarà la consistència amb additius	
ADITIUS	Consulteu D.F.

DOCILITAT

Consistència	Plàstica
Compactació	Vibrat mecànic
Assentament en el con d'Abrams	2–6cm

RESISTÈNCIA CARACTERÍSTICA

Als 7 dies	17,5 MPa
Als 28 dies	25 MPa

ASSAJOS DE CONTROL

Nivell	Normal
Classe de proveta	Cilíndrica
Temps de trencament	7 i 28 dies
Consulteu la freqüencia dels assajos (unitat d'obra per assaig) i el nombre de sèries de provetes per assaig.	
Nombre de provetes per cada sèrie: 6	2 a 7 dies 3 a 28 dies 2 de reserva
Altres assajos segons la EHE	..

VEURE PLECS DE CONDICIONS

CONTROL DE L'ESTRUCTURA METÀL.LICA S 355 JR

Els materials a emprar compliran el que s'estableix en les següents Normes i en els Plecs de Condicions adjunts:
–Perfils EA–95, UNE 36521–72, 36526–73 i 36527–73
–Xapes EA–95, UNE 36080
–Soldadures EA–95, UNE 14002, 14011, 14012, 14022, 14130, 14031 i 14038
S'efectuaran els següents controls d'execució:
1.0 Comprovació de forma (una de cada 5 bigues). No s'admetran toleràncies en la fletxa superiora a L/500 ni a 10 mm.
2.0 Comprovació de soldadures:
2.0.1 En empalmaments es comprovarà una soldadura per unitat, sense admetre interrupcions del cordó ni defectes aparents.
2.0.2 En peces compostes es comprovarà una soldadura per peça, sense admetre variacions de longitud i separacions que quedin fora dels àmbits definits en el projecte ni defectes aparents.
2.0.3 Seguint el pla de control que la Direcció Facultativa o el Plec de Condicions determinin, s'efectuaran els assajos per radiografia o líquids penetrants dels cordons que s'hi especifiquin.
Totes les soldadures a topall es realitzaran un cop s'hagin biselat per procediments mecànics les xapes o perfils que s'han d'unir, rebutjant–se el material entregat a l'obra que no compleixi aquest requeriment.
El muntatge i col.locació de les encavallades es realitzarà amb l'ajut de perfils de trava suplementaris, que es retiraran un cop realitzada la totalitat de l'estructura.

TIPUS DE SOLDADURA

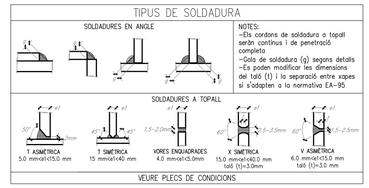

NOTES:
–Els cordons de soldadura a topall seràn continus i de penetració completa
–Gola de soldadura (g) segons detalls
–Es poden modificar les dimensions del totó (t) i la separació entre xapes si s'adapten a la normativa EA–95

VEURE PLECS DE CONDICIONS

Promotor:
EMD Sant Miquel de Balenyà

Arquitecte: Gerard Rodriguez

REFORMA DE LA RECTORIA PER A LA MILLORA DE L'ENTORN DE L'ESGLÉSIA, L'EFICIÈNCIA ENERGÈTICA, L'ACCESSIBILITAT I LA INCORPORACIÓ D'ENERGIES RENOVABLES.

ESTRUCTURA:
PILARS

Situació: Plaça de l'Església, 1. Sant Miquel de Balenyà.

Escala E03
Proj. Num. EMD03
Data: 08/2024

gerard rodriguez arquitecte

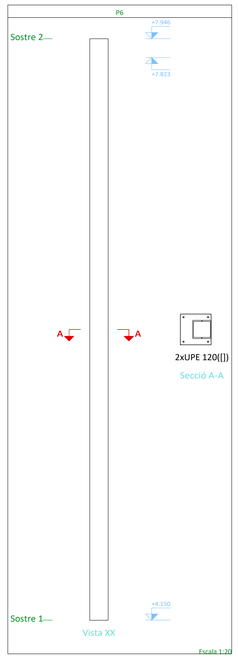

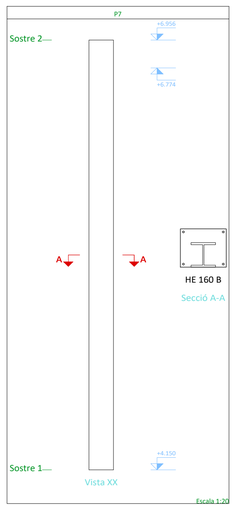

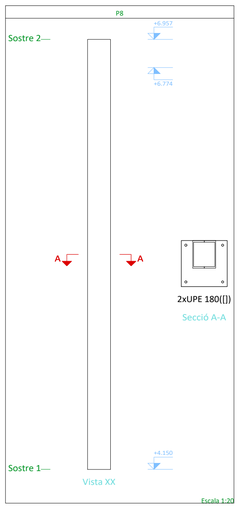

Unions clàssiques per pòrtics semirígids metàl·lics.

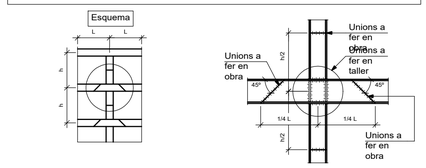

Suports de menor o igual secció que la biga

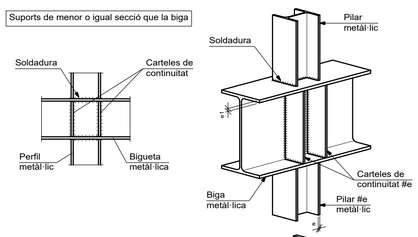

Suport de major secció que les bigues

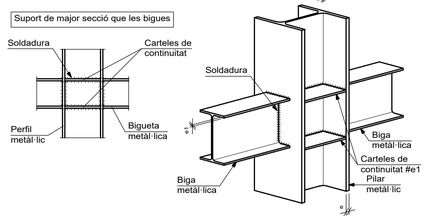

Inici de pilar (2 UPN tancats) en fonamentació. Unió articulada.

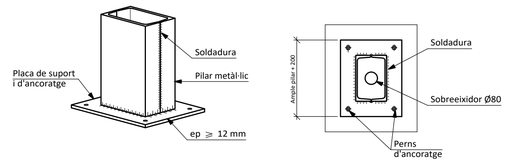

Detall A

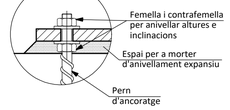

Detall B

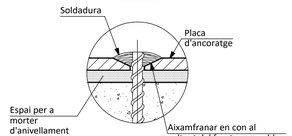

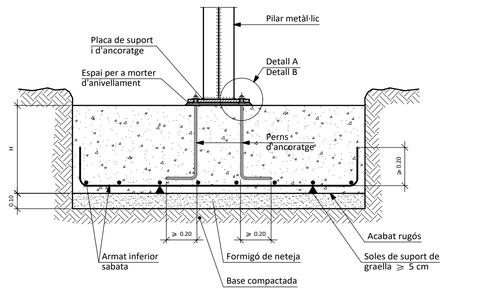

Característiques dels materials - Sabates de fonamentació

Materials	Formigó						Acer		
	Control		Característiques				Control	Característiques	
Element Zona/Planta	Nivell Control	Coef. Ponde.	Tipus	Consistència	Granulara màx. granulat	Exposició Ambient	Nivell Control	Coef. Ponde.	Tipus
SABATES I MURS	Estadístic	γ_c=1.50	HA- 25	Plàstica a tova (9-15 cm)	30/40 mm		Normal	γ_s=1.15	B500S
PILARS I SOSTRES	Estadístic	γ_c=1.50	HA- 25	Plàstica a tova (9-15 cm)	30/40 mm		Normal	γ_s=1.15	B500S
	Estadístic	γ_c=1.50	HA-.....	Plàstica a tova (9-15 cm)	30/40 mm		Normal	γ_s=1.15	B.....S
Execució (Accions)	Normal	γ_c G=1.50 γ_c Q=1.60	Adaptat a la Instrucció EHE						

Exposició/ambient	Terreny	Terreny protegit o formigó de neteja	I	IIa	IIb	IIIa
Recobriments nominals (mm)	80	Veure Exposició/Ambient	30	35	40	45

Notes

- Control Estadístic en EHE, equival a control normal
- Encavallaments segons EHE
- L'acer utilitzat ha d'estar garantit amb un distintiu reconegut: Segell CIETSID, CC-EHE, ...

Recubriments nominals

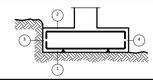

1a.- Recobriment inferior contacte terreny ⩾ 8 cm.
1b.- Recobriment amb formigó de neteja 4 cm.
2.- Recobriment superior lliure 4/5 cm.
3.- Recobriment lateral contacte terreny ⩾ 8 cm.
4.- Recobriment lateral lliure 4/5 cm.

Dades geotècniques

- Tensió admissible del terreny considerada = 2.0Kg/cm2)

Longituds d'encavallament en arrencada de pilars. Lb

Armadura	Sense accions dinàmiques		Amb accions dinàmiques	
	B 400 S	B 500 S	B 400 S	B 500 S
Ø12	25 cm	30 cm	40 cm	50 cm
Ø14	40 cm	45 cm	50 cm	60 cm
Ø16	45 cm	50 cm	60 cm	70 cm
Ø20	60 cm	65 cm	80 cm	100 cm
Ø25	80 cm	100 cm	110 cm	130 cm

Nota: Vàlid per a formigó Fck ⩾ 25 N/mm2
Si Fck ⩾ 30 N/mm2 podran reduir-se aquestes longituds, d'acord a l'Art. 66 de l'EHE

CARACTERÍSTIQUES I ESPECIFICACIONS DEL FORMIGÓ (EHE)

FORMIGÓ HA-25-P-20-I

ESPECIFICACIONS

Tipus de ciment	CEM I, classe 42,5
Mínim contingut de ciment	250 Kp/m³
Màxim contingut de ciment	400 Kp/m³
Àrid; Tamany màxim:	20
Classe	Rodats
Màxima relació A/C	0,65
Només es modificarà la consistència amb aditius	
ADITIUS	Consulteu D.F.

DOCILITAT

Consistència	Plàstica
Compactació	Vibrat mecànic
Assentament en el con d'Abrams	2-6cm

RESISTÈNCIA CARACTERÍSTICA

Als 7 dies	17,5 MPa
Als 28 dies	25 MPa

ASSAJOS DE CONTROL

Nivell	Normal
Classe de proveta	Cil.índrica
Temps de trencament	7 i 28 dies
Consulteu la freqüència dels assajos (amitat d'obra per assaig) i el nombre de sèries de provetes per assaig.	
Nombre de provetes per cada sèrie: 6	..
	1 a 7 dies
	3 a 28 dies
	2 de reserva
Altres assajos segons la EHE	..

VEURE PLECS DE CONDICIONS

CONTROL DE L'ESTRUCTURA METÀL.LICA S 355 JR

Els materials a emprar compliran el que s'estableix en les següents Normes i en els Plecs de Condicions adjunts:
- -Perfils EA-95, UNE 26521-72, 36526-73 i 36527-73
- -Xapes EA-95, UNE 36060
- -Soldadures EA-95, UNE 14022, 14011, 14012, 14022, 14130, 14031 i 14038

S'efectuaran els següents controls d'execució:
1.0 Comprovació de forma (una de cada 5 bigues). No s'admetran toleràncies en la fletxa superiors a 1/500 ni a 10 mm.
2.0 Comprovació de soldadures:
2.0.1 En empalmaments es comprovarà una soldadura per unitat, sense admetre interrupcions del cordó ni defectes aparents.
2.0.2 En peces compostes es comprovarà una soldadura per pega, sense admetre variacions de longitud i separacions que quedin fora dels límits definits en el projecte ni defectes aparents.
2.0.3 Seguint el pla de control que la Direcció Facultativa o el Plec de Condicions determinin, s'efectuaran els assajos per radiografia o líquids penetrants dels cordons que s'hi especifiquin.
Totes les soldadures a topall es realitzaran un cop s'hagin biselat per procediments mecànics les xapes o perfils que s'han d'unir, rebutjant-se el material entregat a l'obra que no compleixi aquest requirement.
El muntatge i col.locació de les encavallades es realitzarà amb l'ajut de perfils de trava suplementaris, que es retiraran un cop realitzada la totalitat de l'estructura.

TIPUS DE SOLDADURA

SOLDADURES EN ANGLE

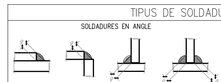

NOTES:
-Els cordons de soldadura a topall seràn continus i de penetració completa
-Gola de soldadura (g) segons detalls
-Es poden modificar les dimensions del talló (t) i la separació entre xapes si s'adapten a la normativa EA-95

SOLDADURES A TOPALL

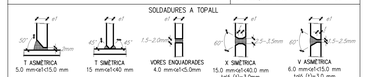

VEURE PLECS DE CONDICIONS

Enllaç semirígid en línia de pilars de biga amb pilar (HEB) d'última planta.

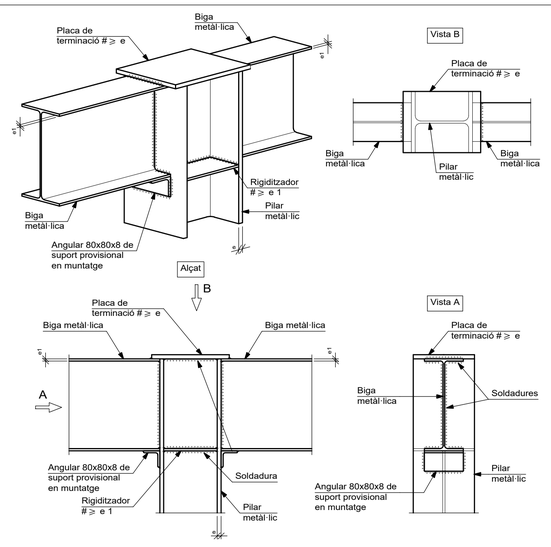

Enllaç semirígid en extrem de vano de biga amb pilar (HEB) d'última planta.

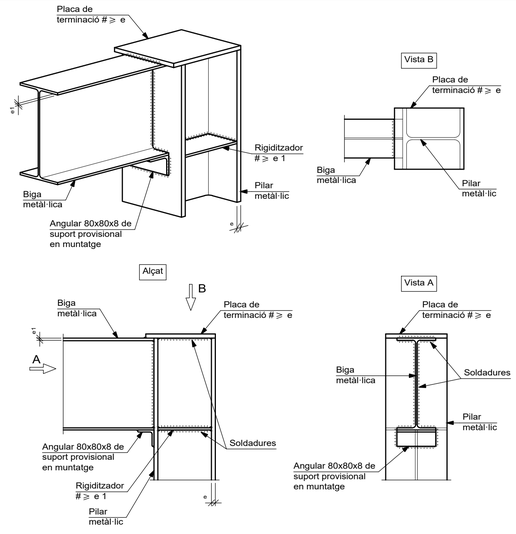

DETALL ENTREGA PLACA ANCORATGE EN MUR

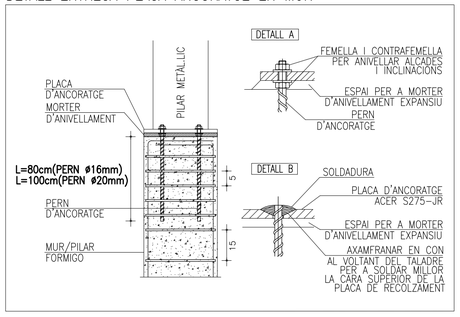

Promotor:
EMD Sant Miquel de Balenyà

Arquitecte: Gerard Rodriguez

REFORMA DE LA RECTORIA PER A LA MILLORA DE L'ENTORN DE L'ESGLÉSIA, L'EFICIÈNCIA ENERGÈTICA, L'ACCESSIBILITAT I LA INCORPORACIÓ D'ENERGIES RENOVABLES.

ESTRUCTURA:
PILARS

Situació: Plaça de l'Església, 1. Sant Miquel de Balenyà.

Escala E04
Proj. Num. EMD03
Data: 08/2024

gerard rodriguez arquitecte

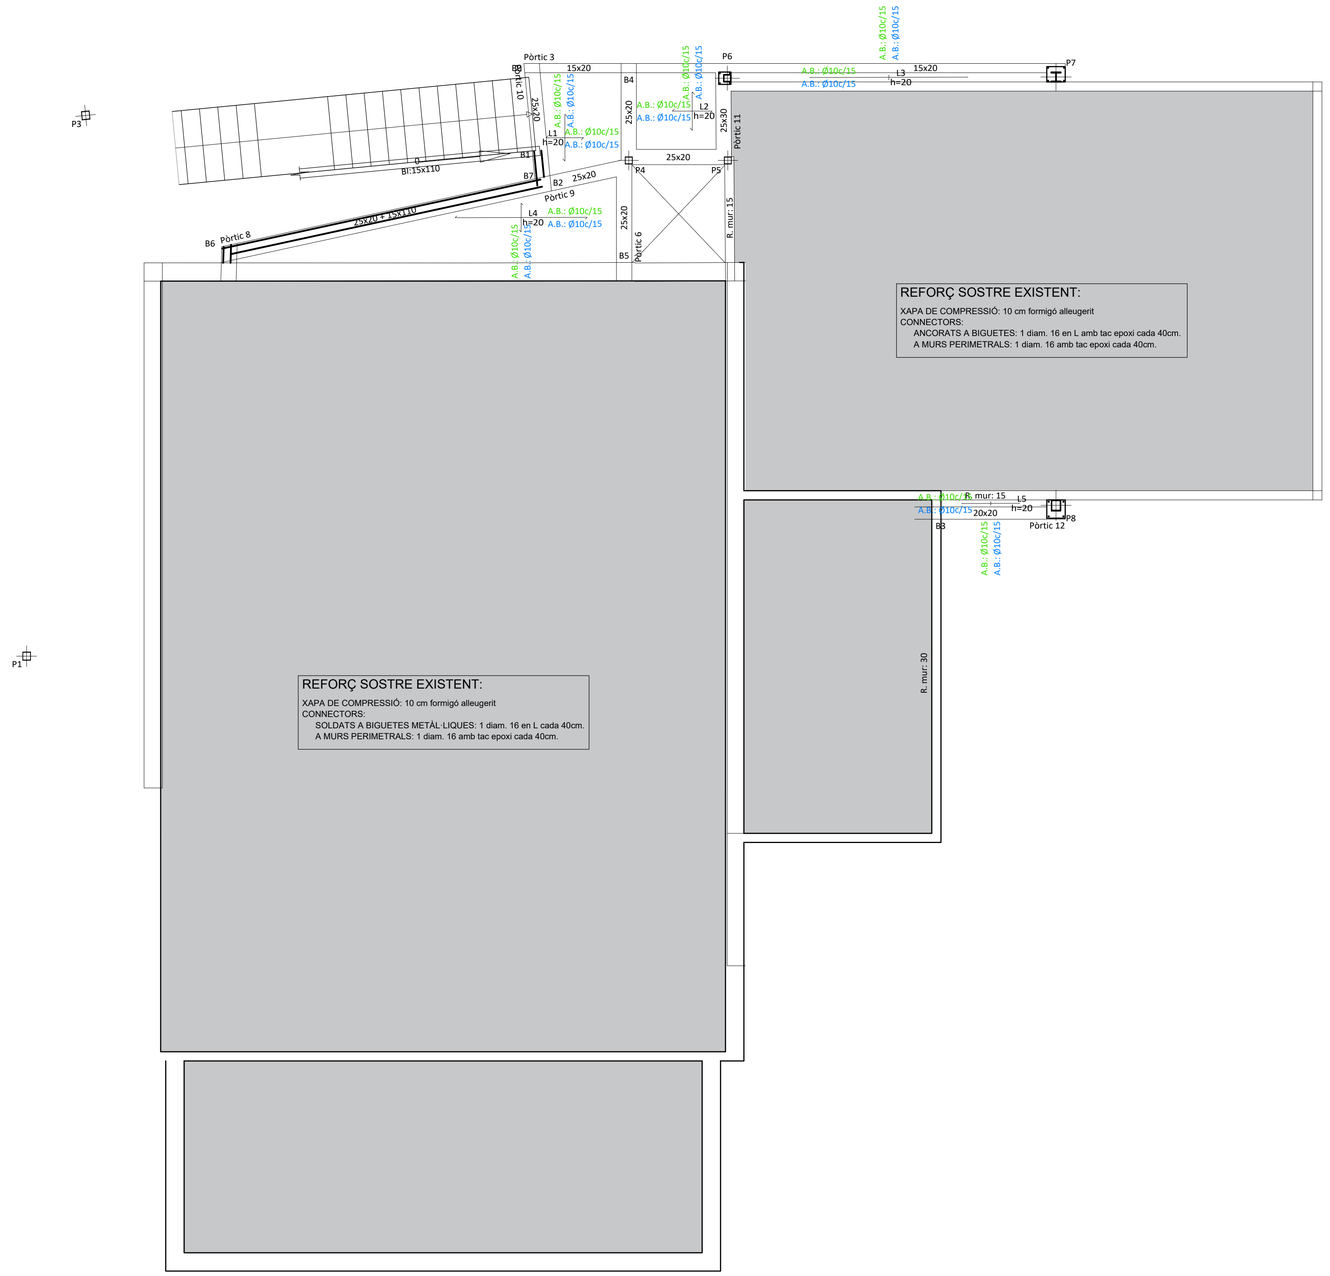

Muntatge d'àbac de mitgera amb pilar metàl·lic. Llosa massissa.

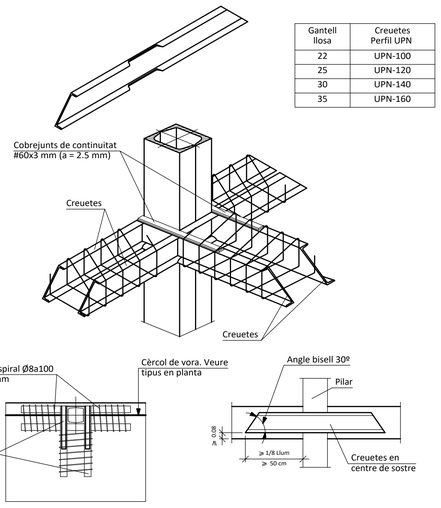

Gantell llosa	Creuetes Perfil UPN
22	UPN-100
25	UPN-120
30	UPN-140
35	UPN-160

Muntatge d'àbac central amb pilar metàl·lic. Llosa massissa.

Gantell llosa	Creuetes Perfil UPN
22	UPN-100
25	UPN-120
30	UPN-140
35	UPN-160

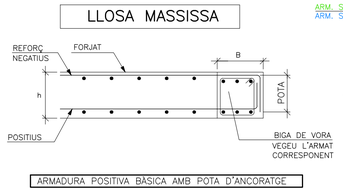

ARMADURA POSITIVA BÀSICA AMB POTA D'ANCORATGE

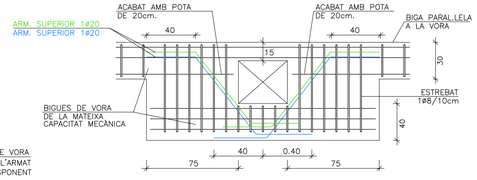

FORAT EN BIGA DE VORA

Característiques dels materials - Lloses Massisses									
Materials	Formigó						Acer		
	Control		Característiques				Control	Característiques	
Element Zona/Planta	Nivell Control	Coef. Ponde.	Tipus	Consistència	Granulometria màx. granulat	Exposició Ambient	Nivell Control	Coef. Ponde.	Tipus
PILARS	Estadístic	γc=1.50	HA- 25	Tova (9-14 cm)	15/20 mm	Ila	Normal	γs=1.15	B- 500S
MURS	Estadístic	γc=1.50	HA- 25	Tova (9-14 cm)	15/20 mm	Ila	Normal	γs=1.15	B- 500S
LLOSES	Estadístic	γc=1.50	HA- 30	Tova (9-14 cm)	15/20 mm	Ila	Normal	γs=1.15	B- ..... -S
MaRES	Estadístic	γc=1.50	HA- 30	Tova (9-14 cm)	15/20 mm	Ila	Normal	γs=1.15	B- ..... -S
Execució (Accions)	Normal	γ= G=1.50 Q=1.60	Adaptat a la Instrucció EHE						
Exposició/ambient	I	IIa	IIb	IIIa					
Recobriments nominals (*)	30	35	40	45					

Notes

- Control Estadístic en EHE, equival a control normal
- Encavallaments segons EHE
- L'acer utilitzat ha d'estar garantit amb un distintiu reconegut: Segell CIETSID, CC-EHE, ...

Dades de la Llosa-Planta ...	
Càrregues	
Pes Propi:	400 kg/m²
Sobrecàrrega d'ús:	200 kg/m²
Càrregues mortes:	200 kg/m²
Càrrega total:	800 kg/m²

Secció tipus llosa

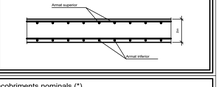

Recobriments nominals (*)

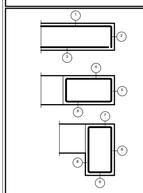

Armat llosa:
1.- Superior: 3 cm.
2.- Lateral en vora: 3 cm.
3.- Inferior: 3 cm.

Bigues embegudes a la llosa:
4.- Superior: 4 cm (per al correcte recobriment de les armadures superiors de la llosa).
5.- Lateral en vora: 5 cm (per a la correcta col.locació de la pota de l'armadura superior perpendicular).
6.- Inferior: 3 cm.

Bigues despenjades de la llosa:
7.- Superior: 4 cm (per al correcte recobriment de les armadures superiors de la llosa).
8.- Lateral: 3 cm.
9.- Inferior: 3 cm.

(*) Recobriments nominals recomanats per estructures en exposició/ambient I i sense protecció especial contra incendis.

Representació armadura de reforç
ARMADURA SUPERIOR: COLOR VERD
ARMADURA INFERIOR: COLOR BLAU

NOTA:

NO EXISTIRÀ CAP ZONA MASSISSADA, ON TANT SUPERIORMENT COM INFERIORMENT I EN LES DUES DIRECCIONS EXISTEIXI UNA SEPARACIÓ SUPERIOR A 30cm ENTRE ARMADURES COL.LOCANT-SE, COM A MÍNIM, 1Ø8 CADA 20cm.

L'ESTRUCTURA HAURÀ DE GARANTIR UNA RESISTÈNCIA MÍNIMA AL FOC DE 30 MINUTS (R30). **ELS SOSTRES DE LA ZONA GARATGE I ZONES DESIGNADES EN PROJECTE ON S'HA DE COMPLIR** UNA RESISTÈNCIA AL FOC DE R-90 HAURAN D'ANAR ENGUIXATS.

ELS ELEMENTS ESTRUCTURALS DE FORMIGÓ ARMAT EXTERIORS VISTOS ANIRAN PINTATS AMB UNA CAPA AMB RESINA IMPERMEABLE I TRANSPARENT.

Mk = Moment flector per bigueta sense majorar

EN FONAMENTACIÓ I MURS, LA DIMENSIÓ DE LES POTES NO ESPECIFICADA SERÀ DE 20cm.

ELS PLÀNOLS D'ESTRUCTURA NO SÓN VÀLIDS COM A PLÀNOLS DE REPLANTEIG.

DETALL CREUETES PILAR

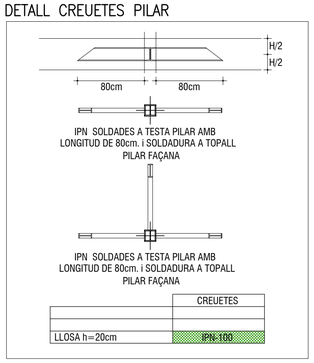

	CREUETES
LLOSA h=20cm	IPN-100

Taula de característiques de lloses massisses (Grup 1)
Cantell: 20.0 cm
Recobriment geomètric superior: 3.0 cm
Recobriment geomètric inferior: 3.0 cm
Recobriment mecànic superior: 3.5 cm
Recobriment mecànic inferior: 3.5 cm

Sostre 1
Replanteig
Formigó: HA-25, Yc=1.5
Acer laminat i armat: S275
Acers en sostres: B 500 S, Ys=1.15

Armadura base en lloses massisses
Superior: Ø10 cada 15 cm Inferior: Ø10 cada 15 cm
No detallada en plànol
Escala: 1:50

Promotor:
EMD Sant Miquel de Balenyà

Arquitecte: Gerard Rodriguez

REFORMA DE LA RECTORIA PER A LA MILLORA DE L'ENTORN DE L'ESGLÉSIA, L'EFICIÈNCIA ENERGÈTICA, L'ACCESSIBILITAT I LA INCORPORACIÓ D'ENERGIES RENOVABLES.

ESTRUCTURA:
SOSTRE PLANTA BAIXA

Situació: Plaça de l'Església, 1. Sant Miquel de Balenyà.

Escala E05
Proj. Num. EMD03
Data: 08/2024

gerard rodriguez estudi d'arquitectura

Pòrtic 3
Veure arrencades a l'especejament de pilars o alçats de murs

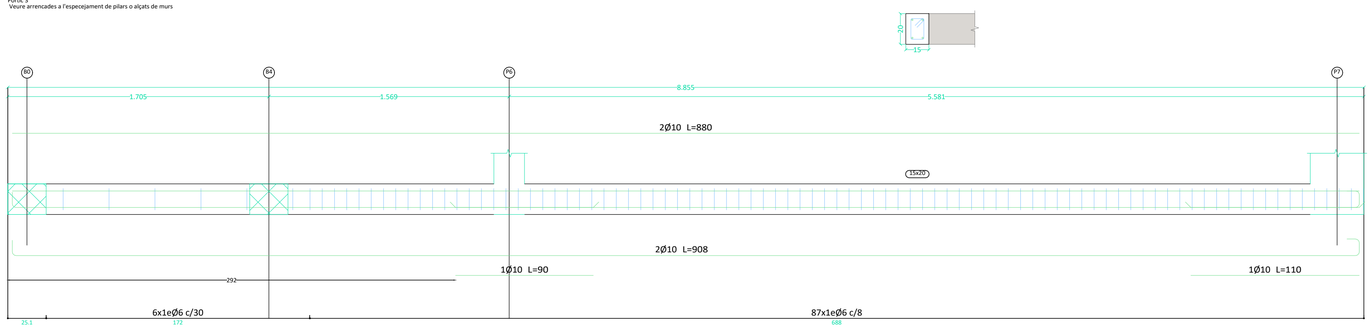

Pòrtic 6

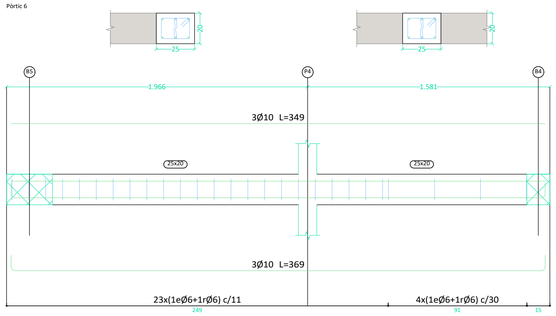

Pòrtic 8

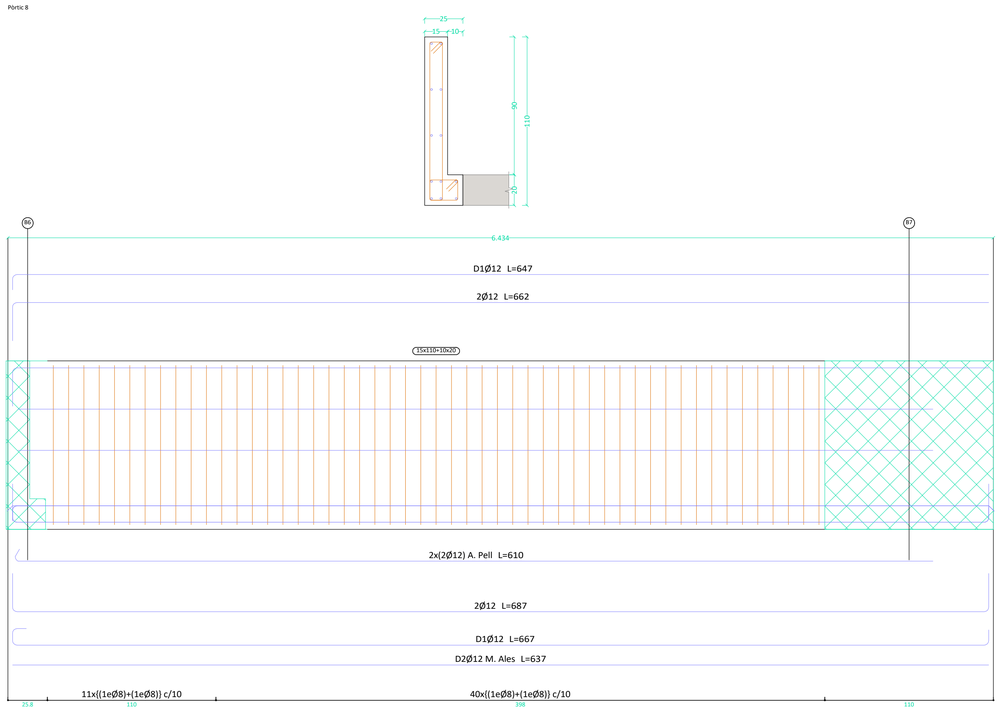

Pòrtic 9

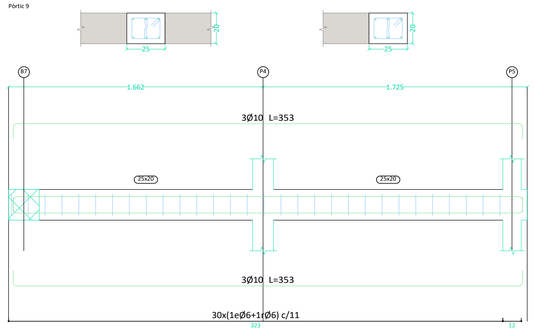

Pòrtic 11
Veure arrencades a l'especejament de pilars o alçats de murs

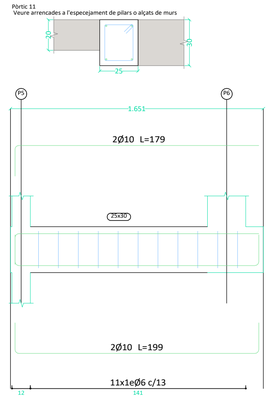

Pòrtic 12
Veure arrencades a l'especejament de pilars o alçats de murs

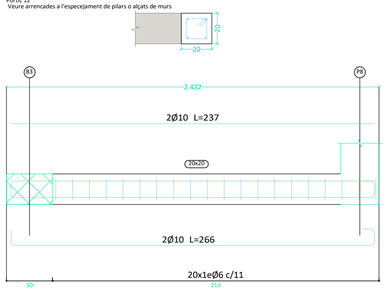

Característiques dels materials - Lloses Massisses											
Materials	Formigó							Acer			
	Control		Característiques					Control		Característiques	
Element Zona/Planta	Nivell Control	Coef. Ponde.	Tipus	Consistència	Grandària màx. granulat	Exposició Ambient		Nivell Control	Coef. Ponde.	Tipus	
PILARS	Estadístic	γc=1.50	HA-.. 2/3	Tova (8-9 cm)	15/20 mm	IIIa		Normal	γs=1.15	B- 500SD	
MURS	Estadístic	γc=1.50	HA-.. 2/3	Tova (8-9 cm)	15/20 mm	IIIa		Normal	γs=1.15	B- 500SD	
LLOSES	Estadístic	γc=1.50	HA-.. 30	Tova (8-9 cm)	15/20 mm	IIIa		Normal	γs=1.15	B- ..... -S	
MARES	Estadístic	γc=1.50	HA-.. 30	Tova (8-9 cm)	15/20 mm	IIIa		Normal	γs=1.15	B- ..... -S	
Execució (Accions)	Normal	γG=1.50 γP=1.60	Adaptat a la Instrucció EHE								
Exposició/ambient	I	IIa	IIb	IIIa							
Recobriments nominals (*)	30	35	40	45							

Notes

- Control Estadístic en EHE, equival a control normal
- Encavallaments segons EHE
- L'acer utilitzat ha d'estar garantit amb un distintiu reconegut: Segell CIETSID, CC-EHE, ...

Dades de la Llosa-Planta ...

Càrregues	
Pes Propi:	400 kg/m²
Sobrecàrrega d'ús:	200 kg/m²
Càrregues mortes:	200 kg/m²
Càrrega total:	800 kg/m²

Secció tipus llosa

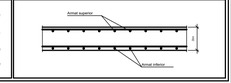

Recobriments nominals (*)

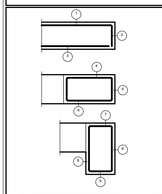

Armat llosa:
1.- Superior: 3 cm.
2.- Lateral en vora: 3 cm.
3.- Inferior: 3 cm.

Bigues embegudes a la llosa:
4.- Superior: 4 cm (per al correcte recobriment de les armadures superiors de la llosa).
5.- Lateral en vora: 5 cm (per a la correcta col.locació de la pota de l'armadura superior perpendicular).
6.- Inferior: 3 cm.

Bigues despenjades de la llosa:
7.- Superior: 4 cm (per al correcte recobriment de les armadures superiors de la llosa).
8.- Lateral: 3 cm.
9.- Inferior: 3 cm.

(*) Recobriments nominals recomanats per estructures en exposició/ambient I i sense protecció especial contra incendis

Pòrtic 10

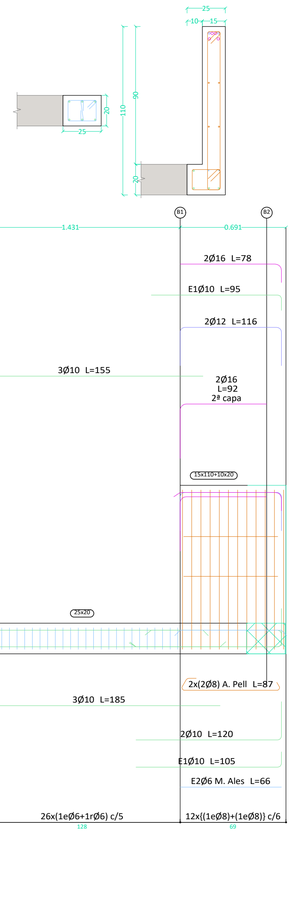

Promotor:
EMD Sant Miquel de Balenyà

Arquitecte: Gerard Rodriguez

REFORMA DE LA RECTORIA PER A LA MILLORA DE L'ENTORN DE L'ESGLÉSIA, L'EFICIÈNCIA ENERGÈTICA, L'ACCESSIBILITAT I LA INCORPORACIÓ D'ENERGIES RENOVABLES.

ESTRUCTURA:
JÀSSERES SOSTRE PLANTA BAIXA

Situació: Plaça de l'Església, 1. Sant Miquel de Balenyà.

Escala E06
Proj. Num. EMD03
Data: 08/2024

arquitecte gerard rodriguez estudi d'arquitectura

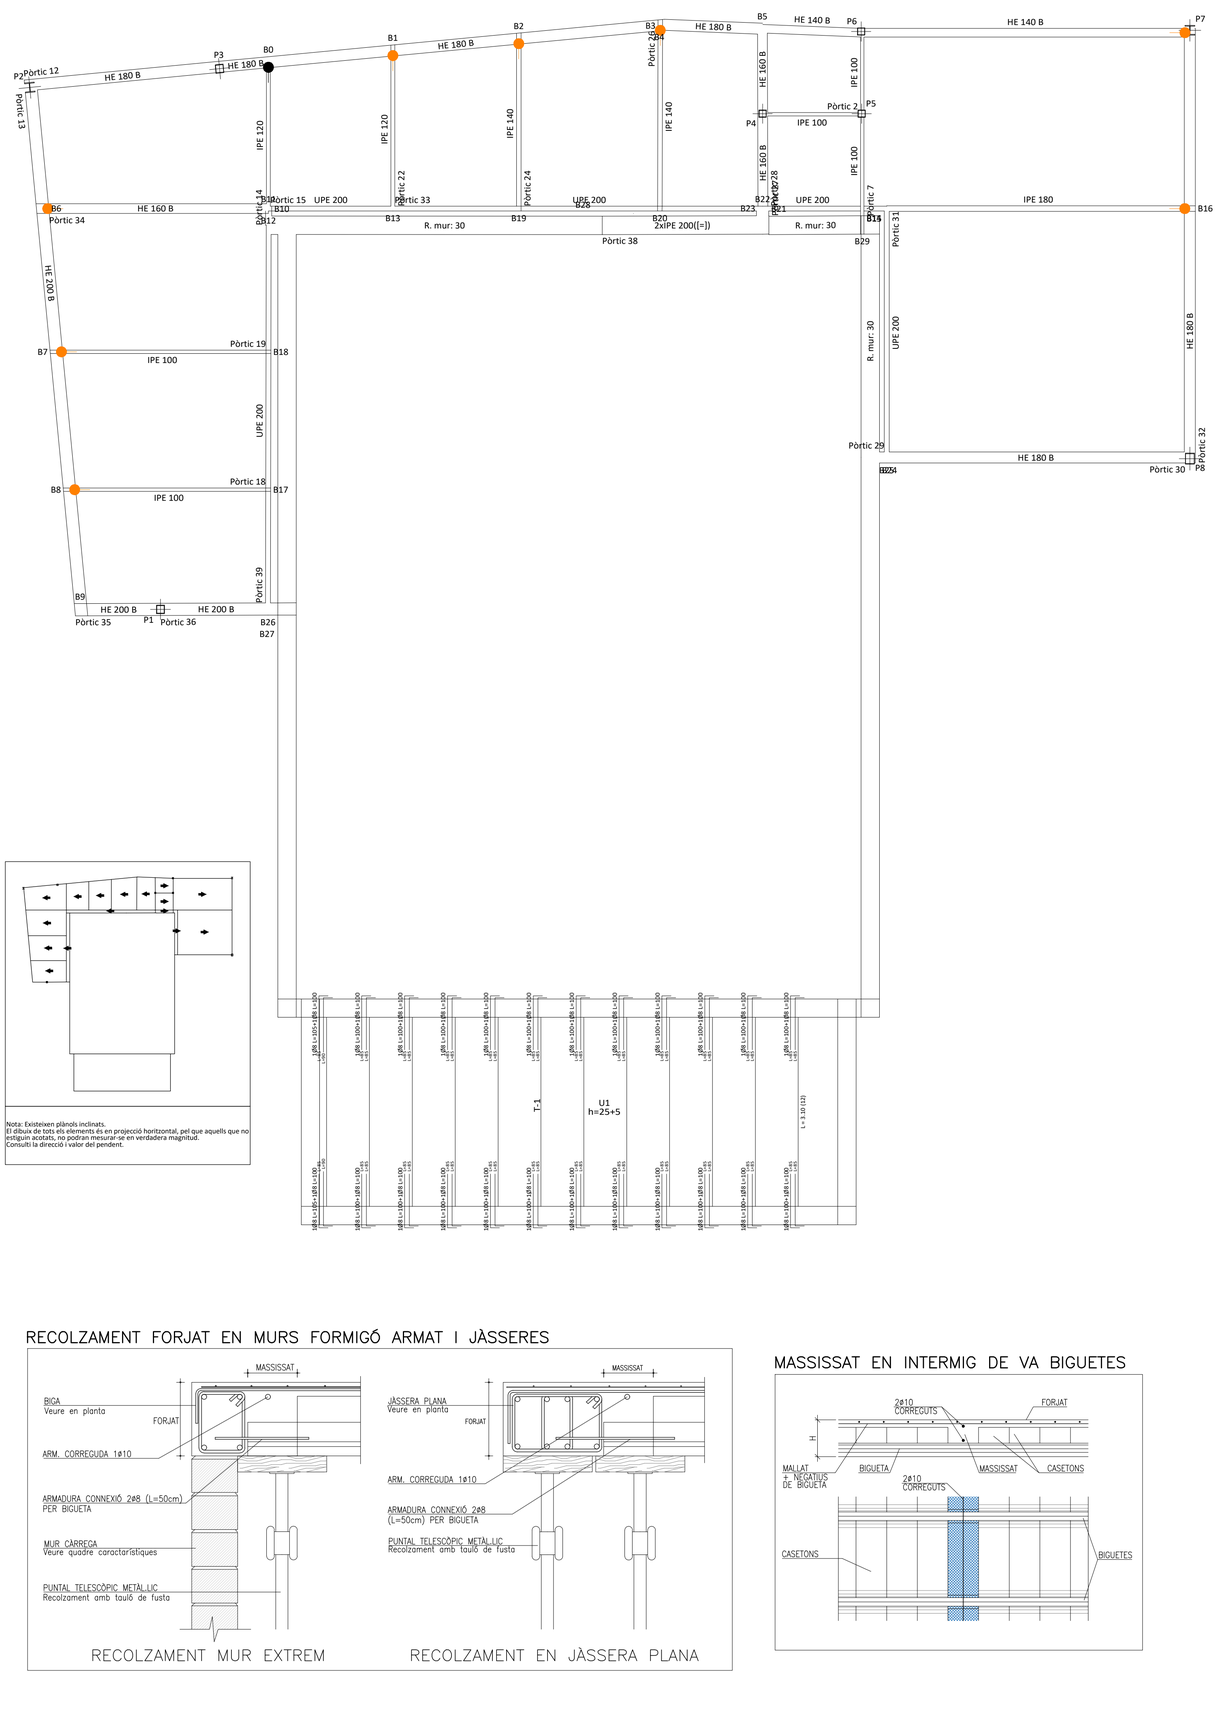

Nota: Existeixen plànols inclinats.
El dibuix de tots els elements és en projecció horitzontal, pel que aquells que no estiguin acotats, no podran mesurar-se en verdadera magnitud.
Consulti la direcció i valor del pendent.

RECOLZAMENT FORJAT EN MURS FORMIGÓ ARMAT I JÀSSERES

MASSISSAT EN INTERMIG DE VA BIGUETES

Enjovament en continuitat entre bigues metàl·liques del mateix cantell amb torsió.

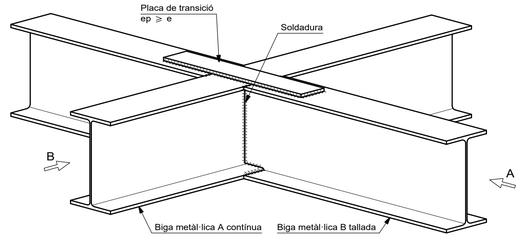

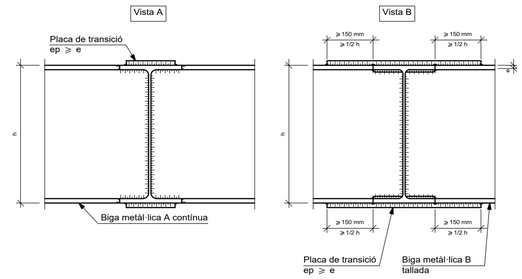

Enjovament en continuitat entre bigues metàl·liques de diferent cantell.

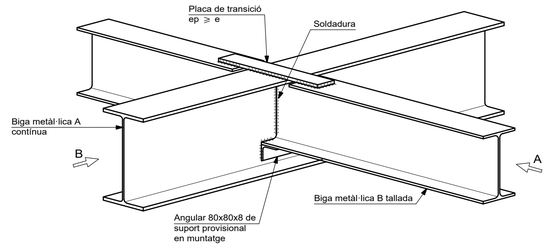

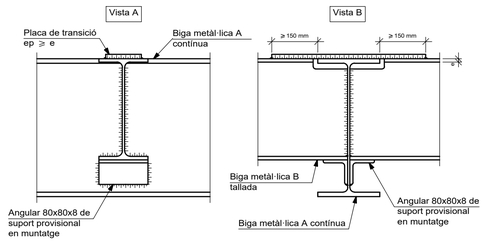

CONTROL DE L'ESTRUCTURA METÀL.LICA S 355 JR

Els materials a emprar compliran el que s'estableix en les següents Normes i en els Plecs de Condicions adjunts:
- Perfils: EA–95, UNE 26521–72, 36526–73 i 36527–73
- Xapes: EA–95, UNE 36060
- Soldadures: EA–95, UNE 14002, 14011, 14012, 14022, 14130, 14031 i 14038

S'efectuaran els següents controls d'execució:
1.0 Comprovació de forma (una de cada 5 bigues). No s'admetran toleràncies en la flexa superiors a L/200 ni a 10 mm.
2.0 Comprovació de soldadures:
2.0.1 En empalmaments es comprovarà una soldadura per unitat, sense admetre interrupcions del cordó ni defectes aparents.
2.0.2 En peces compostes es comprovarà una soldadura per peça, sense admetre variacions de longitud i separacions que quedin fora dels àmbits definits en el projecte ni defectes aparents.
2.0.3 Seguint el pla de control que la Direcció Facultativa o el Plec de Condicions determini, s'efectuaran els assajos per radiografia o líquids penetrants dels cordons que s'hi especifiquin.
Totes les soldadures a topall es realitzaran un cop s'hagin biselłat per procediments mecànics les xapes o perfils que s'han d'unir, rebutjant–se el material entregat o l'obra que no compleixi aquest requeriment.
El muntatge i col·locació de les encavalladures es realitzarà amb l'ajut de perfils de trave suplementaris, que es retiraran un cop realitzada la totalitat de l'estructura.

TIPUS DE SOLDADURA

SOLDADURES EN ANGLE

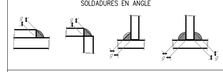

NOTES:
- Els cordons de soldadura a topall seràn continus i de penetració completa
- Gola de soldadura (g) segons detalls
- Es poden modificar les dimensions del talò (t) i la separació entre xapes si s'adopten a la normativa EA–95

SOLDADURES A TOPALL

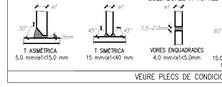

VEURE PLECS DE CONDICIONS

Característiques dels materials - Sostres Unidireccionals

Materials	Formigó						Acer		
	Control		Caracteristiques				Control	Caracteristiques	
Element Zona/Planta	Nivell Control	Coef. Ponde.	Tipus	Consistència	Granulària màx. granular	Exposició Ambient	Nivell Control	Coef. Ponde.	Tipus
Sostre P0	Estadístic	γ_c=1.50	HA- 25	Tova (8-9 cm)	15/20 mm		Normal	γ_s=1.15	B500S
Sostre P1	Estadístic	γ_c=1.50	HA- 25	Tova (8-9 cm)	15/20 mm		Normal	γ_s=1.15	B500S
	Estadístic	γ_c=1.50	HA-.....	Tova (8-9 cm)	15/20 mm		Normal	γ_s=1.15	B.....S
	Estadístic	γ_c=1.50	HA-.....	Tova (8-9 cm)	15/20 mm		Normal	γ_s=1.15	B.....S
Execució (Accions)	Normal	γ_G=1.50 γ_Q=1.60	Adaptat a la Instrucció EHE						

Exposició/ambient	I	IIa	IIb	IIIa	
Recobriments nominals (mm)	30	35	40	45	

Notes
- Control Estadistic en EHE, equival a control normal
- Encavallaments segons EHE
- L'acer utilitzat ha d'estar garantit amb un distintiu reconegut: Segell CIETSID, CC-EHE, ...

Dades del Sostre

Càrregues		Secció tipus del sostre
Pes propi	2.99 kN/m2	
Zona alleugerida 22+4:	3.51 kN/m2	
Zona alleugerida 25+5:	3.51 kN/m2	
Sobrecàrrega d'ús:	2.00 kN/m2	
Càrregues mortes:	2.00 kN/m2	
Càrrega total	6.99 kN/m2	
Zona alleugerida:	7.51 kN/m2	

Pòrtic 15

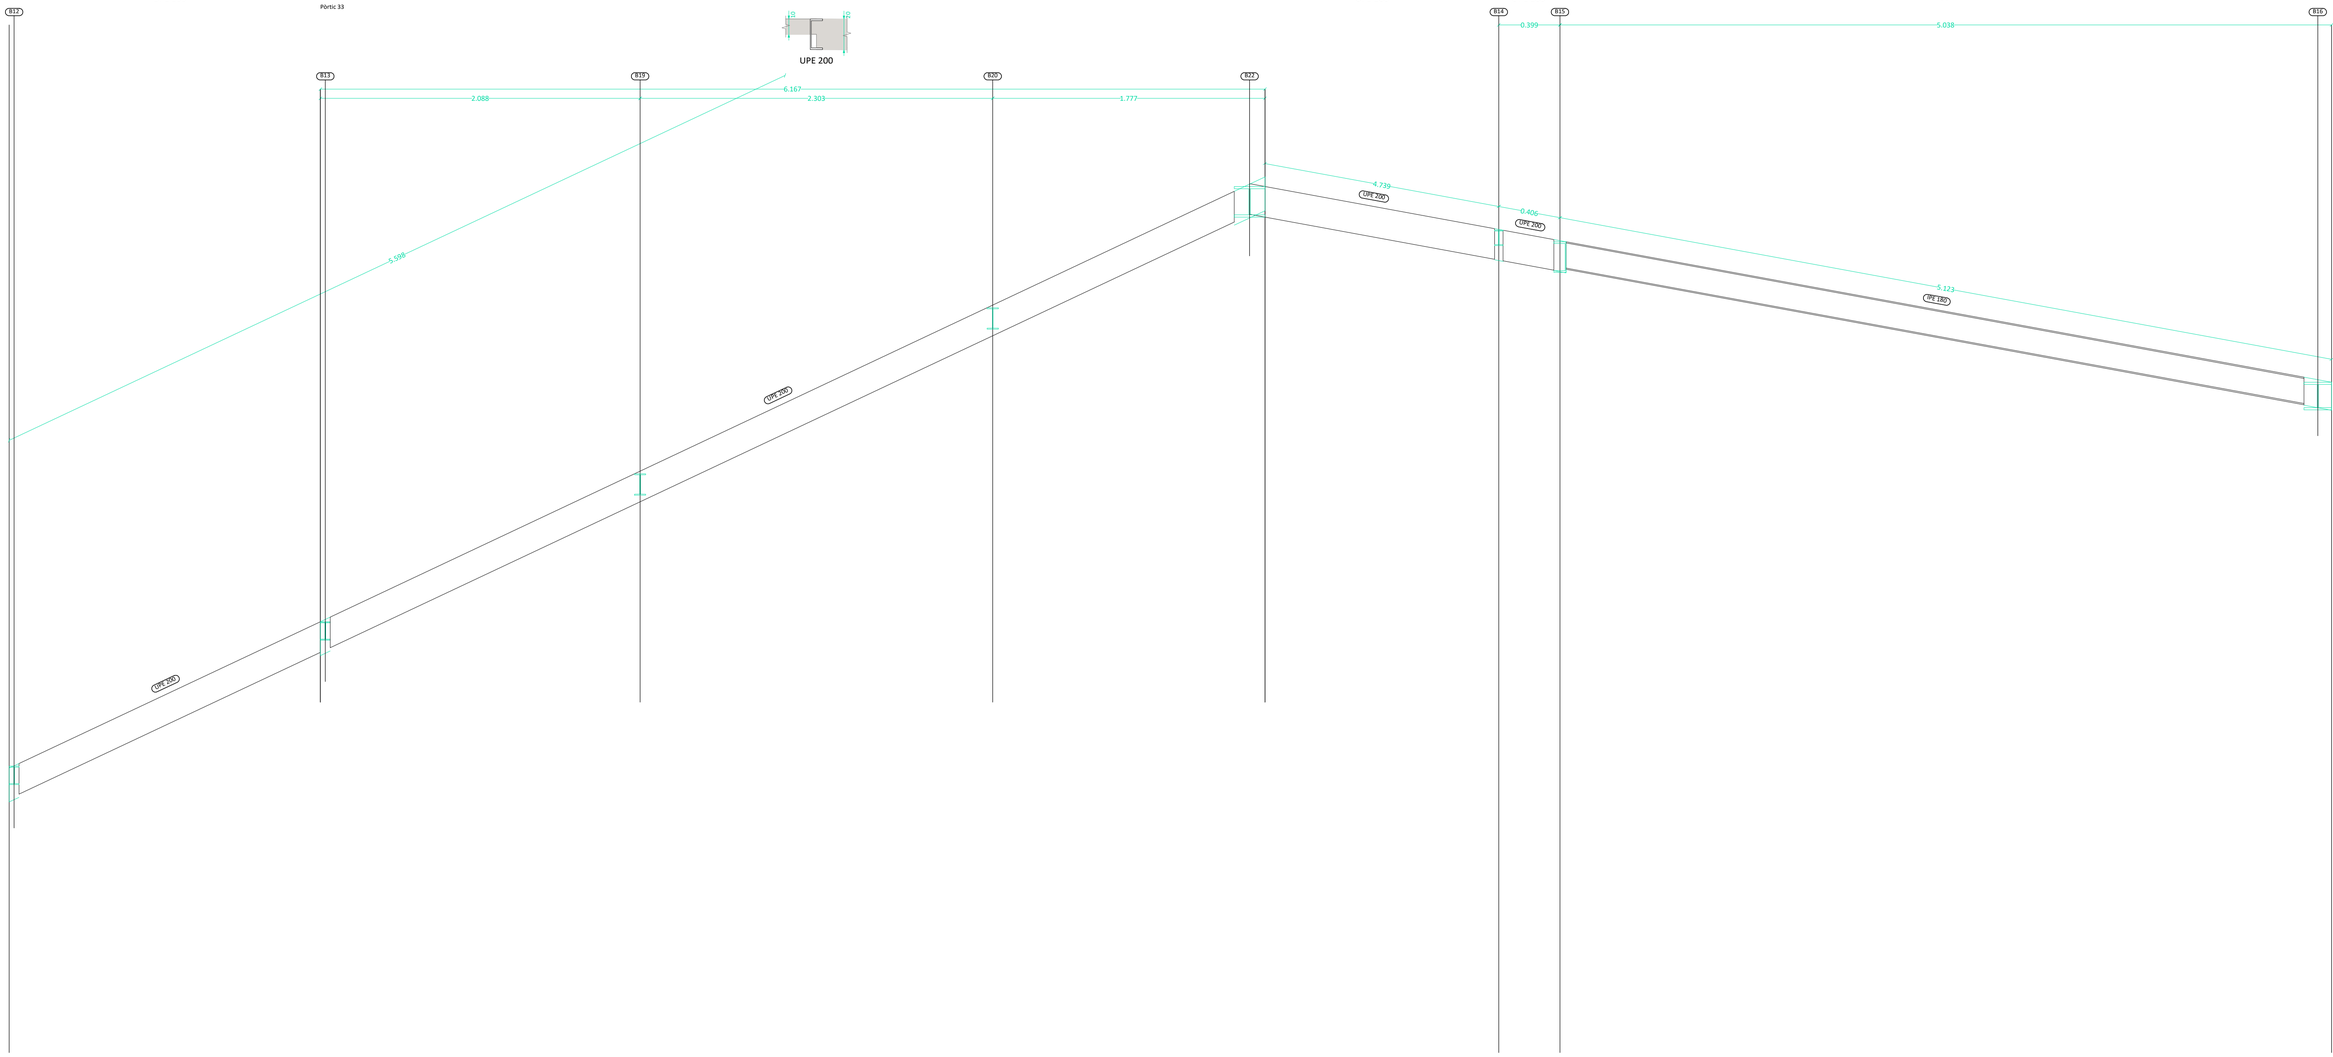

Pòrtic 33

Pòrtic 18

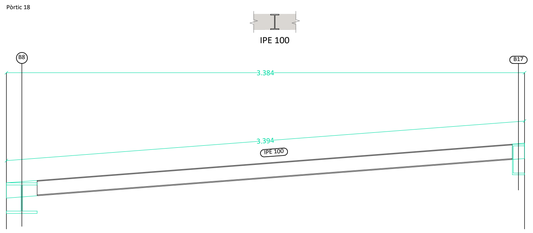

Pòrtic 19

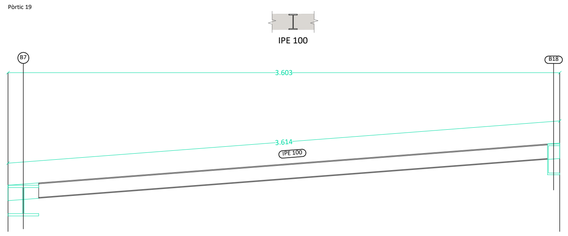

Pòrtic 22

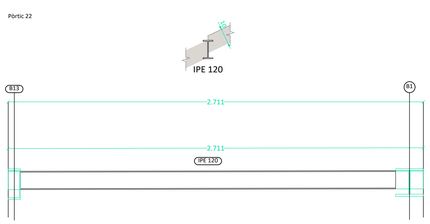

Pòrtic 24

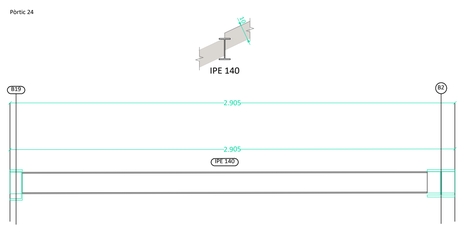

Promotor:
EMD Sant Miquel de Balenyà

Arquitecte: Gerard Rodriguez

REFORMA DE LA RECTORIA PER A LA MILLORA DE L'ENTORN DE L'ESGLÉSIA, L'EFICIÈNCIA ENERGÈTICA, L'ACCESSIBILITAT I LA INCORPORACIÓ D'ENERGIES RENOVABLES.

ESTRUCTURA:
JÀSSERES PLANTA COBERTA

Situació: Plaça de l'Església, 1. Sant Miquel de Balenyà.

Escala E08

Proj. Num. EMD03
Data: 08/2024

gerard rodriguez arquitectura

Pòrtic 2

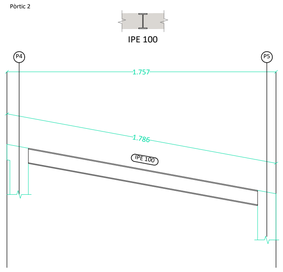

Pòrtic 7

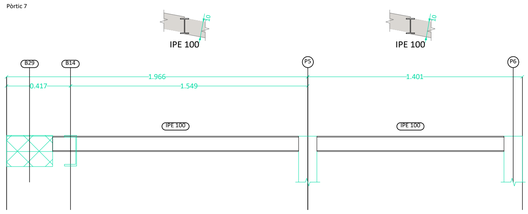

Pòrtic 34

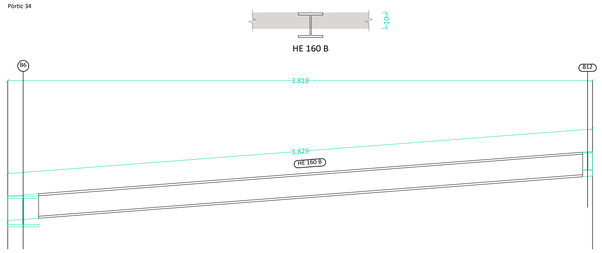

Pòrtic 35

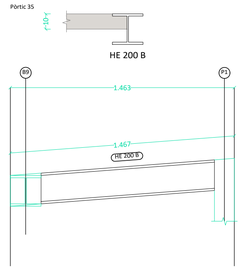

Pòrtic 39

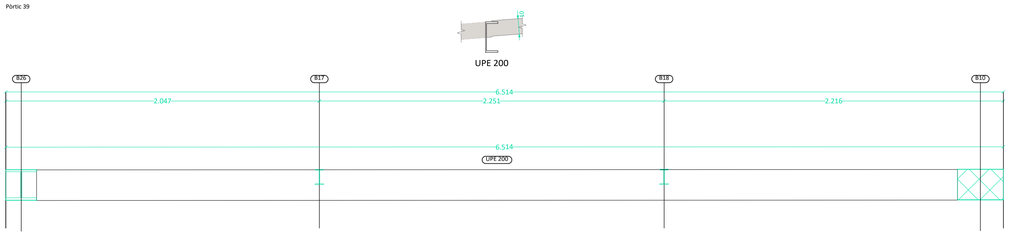

Pòrtic 36

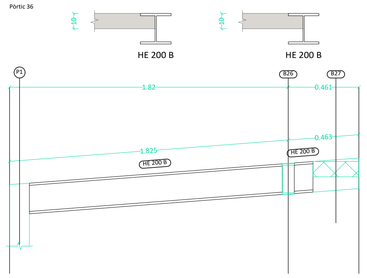

Pòrtic 14

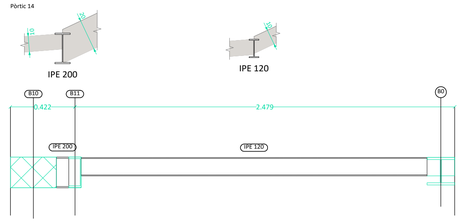

Pòrtic 13

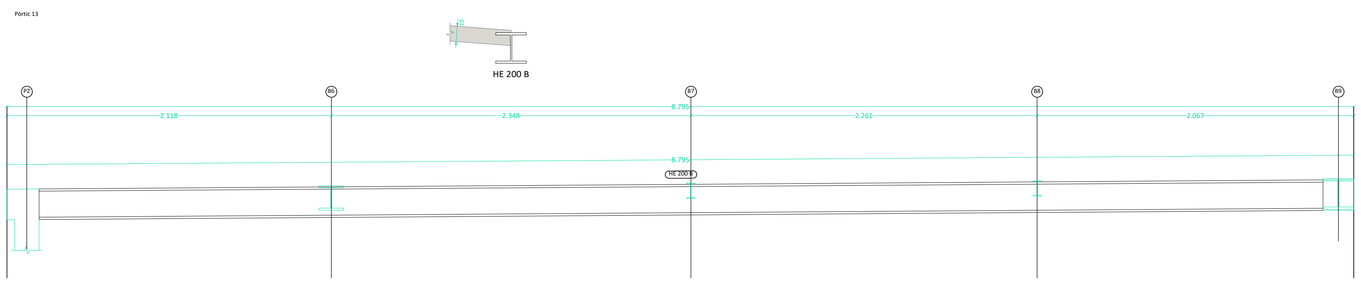

Pòrtic 32

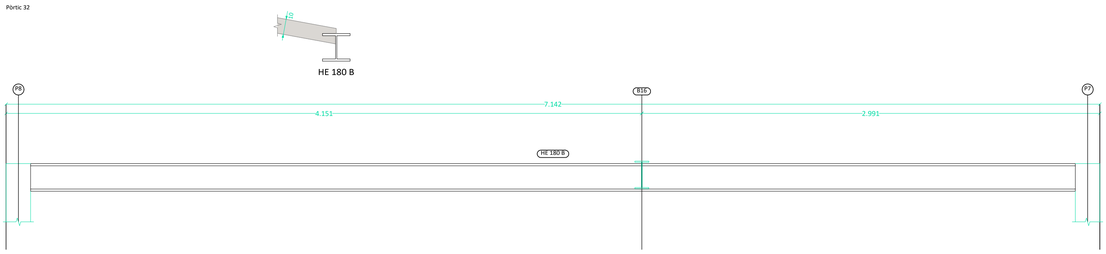

Pòrtic 27

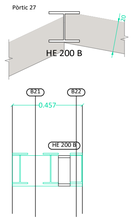

Pòrtic 26

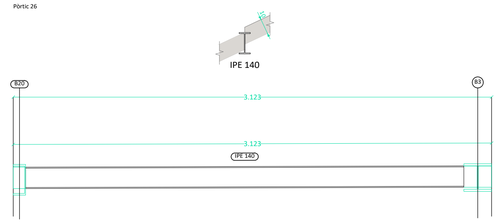

Pòrtic 28

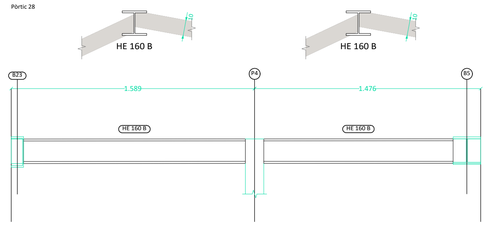

Promotor:
EMD Sant Miquel de Balenyà

Arquitecte: Gerard Rodriguez

REFORMA DE LA RECTORIA PER A LA MILLORA DE L'ENTORN DE L'ESGLÉSIA, L'EFICIÈNCIA ENERGÈTICA, L'ACCESSIBILITAT I LA INCORPORACIÓ D'ENERGIES RENOVABLES.

ESTRUCTURA:
JÀSSERES PLANTA COBERTA

Situació: Plaça de l'Església, 1. Sant Miquel de Balenyà.

Escala E09

Proj. Num. EMD03
Data: 08/2024

gerard rodriguez arquitecte

Pòrtic 32

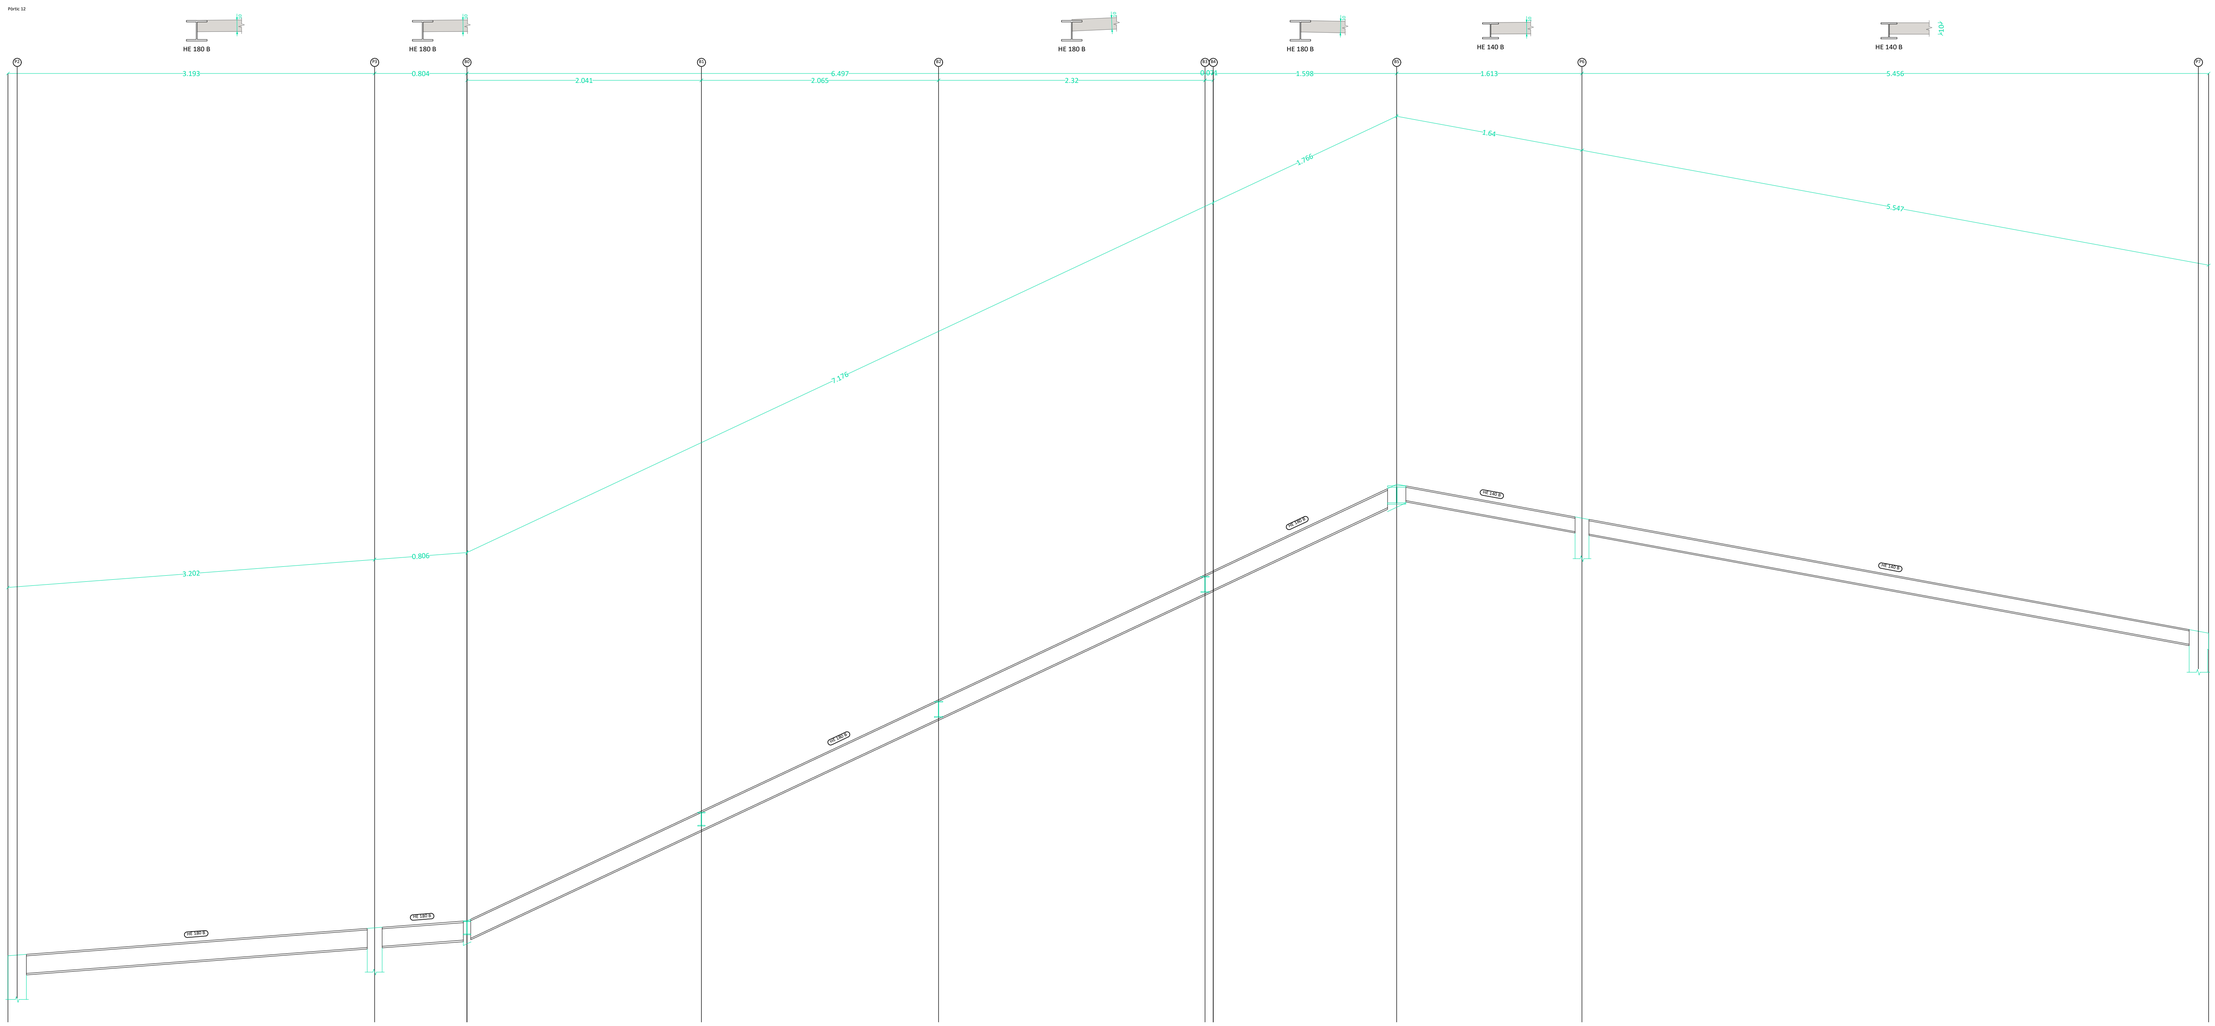

Pòrtic 29

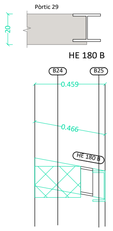

Pòrtic 30

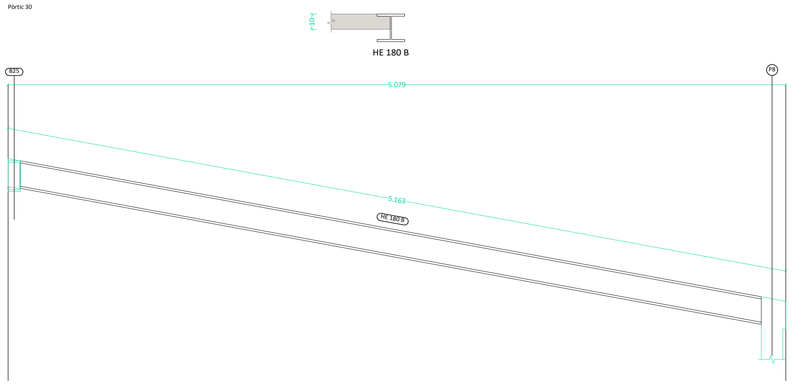

Pòrtic 31

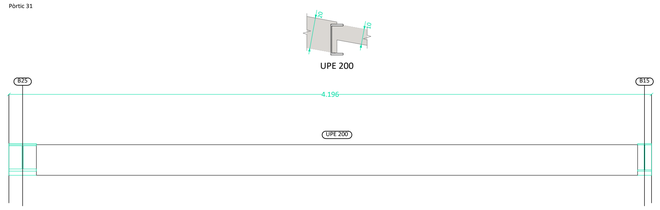

Pòrtic 38

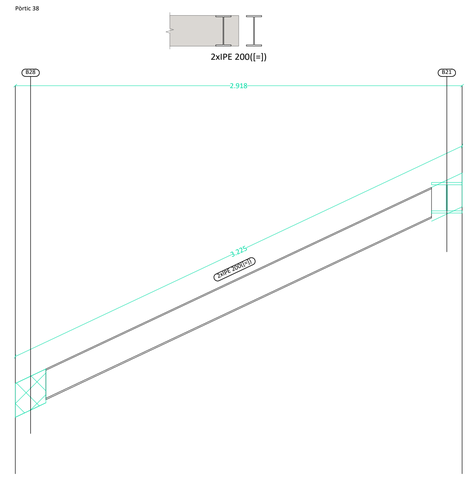

Promotor:
EMD Sant Miquel de Balenyà

Arquitecte: Gerard Rodriguez

REFORMA DE LA RECTORIA PER A LA MILLORA DE L'ENTORN DE L'ESGLÉSIA, L'EFICIÈNCIA ENERGÈTICA, L'ACCESSIBILITAT I LA INCORPORACIÓ D'ENERGIES RENOVABLES.

ESTRUCTURA:
JÀSSERES PLANTA COBERTA

Situació: Plaça de l'Església, 1, Sant Miquel de Balenyà.

Escala E10

Proj. Num. EMD03
Data: 08/2024

gerard rodriguez estudi d'arquitectura

Secció A-A

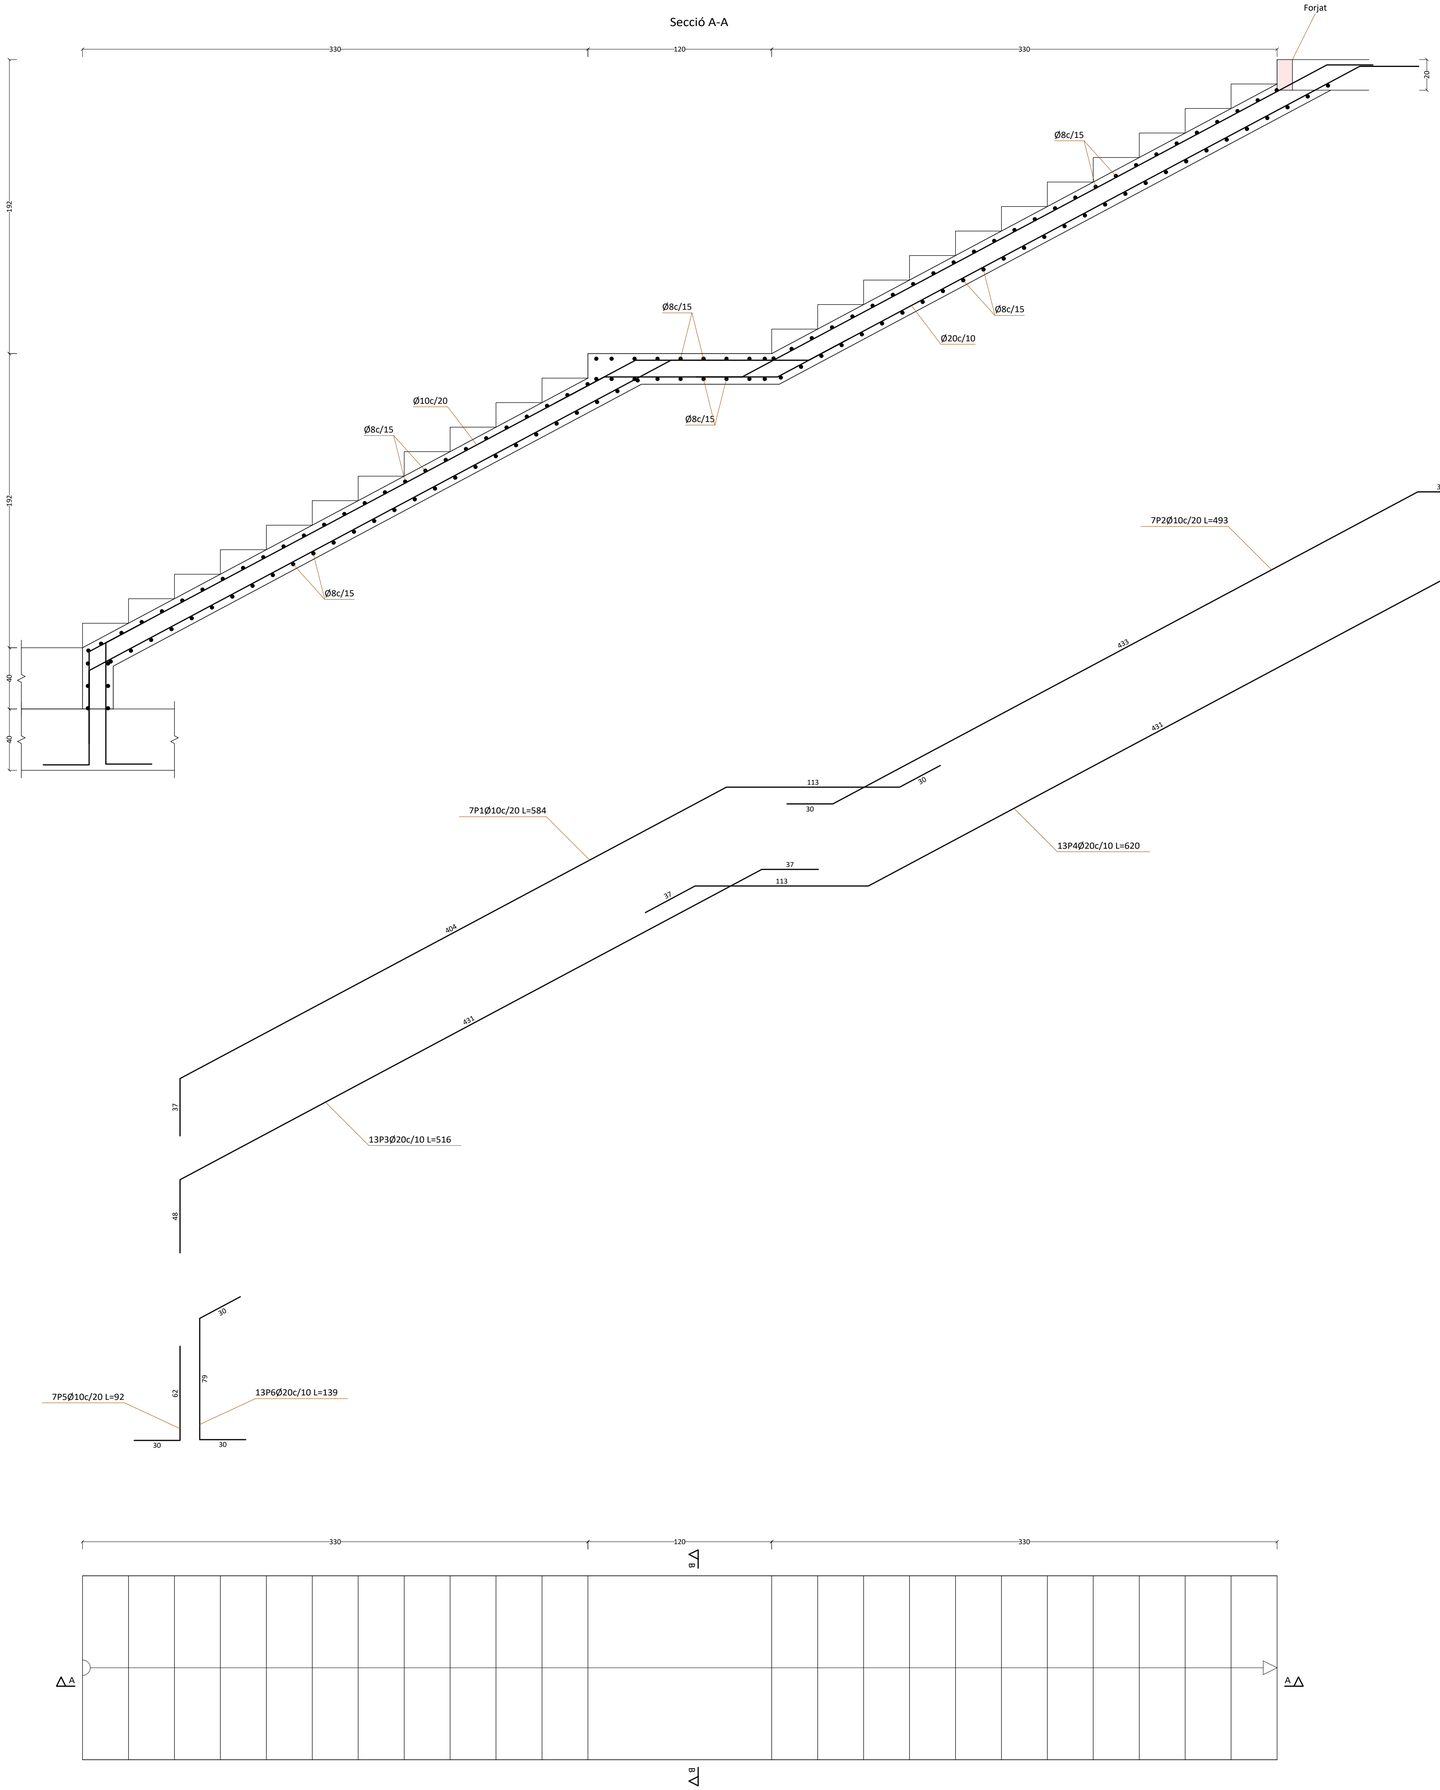

Secció B-B

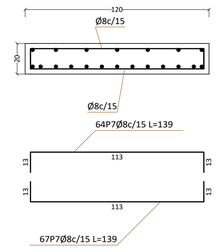

Resum Acer Escala 3		Long. total (m)	Pes+10% (kg)	Total
B 500 S, Ys=1.15	Ø8	182.1	79	
	Ø10	81.8	55	
	Ø20	165.8	450	584

Element	Pos.	Diàm.	No.	Long. (cm)	Total (cm)	B 500 S, Ys=1.15 (kg)
Escala 3-Tram 1	1	Ø10	7	584	4088	25.2
	2	Ø10	7	493	3451	21.3
	3	Ø20	13	516	6708	165.4
	4	Ø20	13	620	8060	198.8
	5	Ø10	7	92	644	4.0
	6	Ø20	13	139	1807	44.6
	7	Ø8	131	139	18209	71.9
				Total+10%:		584.3
					Ø8:	79.1
					Ø10:	55.6
					Ø20:	449.6
					Total:	584.3

Tram 1		
Geometria	Àmbit	1.200 m
	Gruix	0.20 m
	Estesa	0.300 m
	Contrapetja	0.160 m
	Desnivell que salva	4.24 m
	Nre. de graons	24
	Planta final	Sostre 1
	Planta inicial	Fonamentació
Càrregues	Pes propi	4.91 kN/m2
	Esglaonat (Formigonat amb la llosa)	1.73 kN/m2
	Solat	1.00 kN/m2
	Baranes	3.00 kN/m
	Sobrecàrrega d'ús	3.00 kN/m2
Materials	Formigó	HA-25, Yc=1.5
	Acer	B 500 S, Ys=1.15
	Rec. geomètric	3.0 cm

Acord de muntant d'escala en replà.

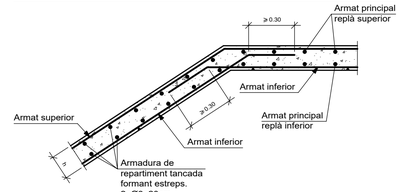

Acord de muntant d'escala en biga embeguda en sostre amb esglaó.

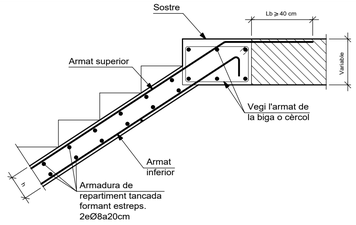

Inici en sabata d'escala.

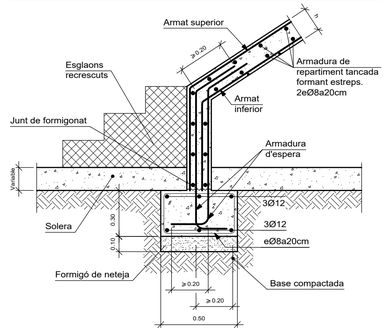

Promotor:
EMD Sant Miquel de Balenyà

Arquitecte: Gerard Rodriguez

REFORMA DE LA RECTORIA PER A LA MILLORA DE L'ENTORN DE L'ESGLÉSIA, L'EFICIÈNCIA ENERGÈTICA, L'ACCESSIBILITAT I LA INCORPORACIÓ D'ENERGIES RENOVABLES.

ESTRUCTURA:
ESCALA

Situació: Plaça de l'Església, 1. Sant Miquel de Balenyà.

Escala: E11

Proj. Num.: EMD03
Data: 08/2024

gerard rodriguez estudi d'arquitectura

III. PLEC DE CONDICIONS

0 CONDICIONS TÈCNIQUES GENERALS

Rbla St. Domènec, 8, baixos. VIC
Valencia 16, Pral. 2a. BARCELONA
647708347 gr.arq@coac.net

Gerard Rodriguez
arquitecte

PLEC GENERAL DE CONDICIONS TÈCNIQUES EN EDIFICACIÓ 2022 CAIB-COAC

Les referències normatives que s'inclouen en aquest plec de condicions tècniques particulars es poden substituir per altres normes equivalents. D'aquesta manera, les prescripcions tècniques proporcionaran als empresaris un accés en condicions d'igualtat al procediment de contractació i no tindran obstacles injustificats per defecte en el moment d'obrir la contractació pública a la competència.

ÍNDEX

PART I: Condicions d'execució de les unitats d'obra
1. Actuacions prèvies
1.1. Demolicions
2. Acondicionament i fonaments
2.1. Moviments de terra
2.1.1. Esplanaments
2.1.2. Rebliments del terreny
2.1.3. Transports de terra i RCD
2.1.4. Buidatge del terreny
2.1.5. Rases i pous
2.2. Contencions del terreny
2.2.1. Murs executats amb encofrats
2.2.2. Murs pantalla
2.3. Fonamentacions profundes
2.3.1. Enceps de pilons
2.3.2. Pilons de formigó elaborats in situ
2.3.3. Pilons prefabricats
2.4. Fonamentacions directes
2.4.1. Lloses de fonament
2.4.2. Sabates (aïllades, contínues i elements de lligatge)
3. Estructures
3.1. Estructures d'acer
3.2. Fàbrica estructural
3.3. Estructures de formigó (armat i pretesat)
3.4. Estructures de fusta
3.5. Estructures mixtes formigó-acer
4. Cobertes
4.1. Cobertes inclinades
4.2. Cobertes planes
5. Façanes i particions
5.1. Façanes de fàbrica
5.1.1. Façanes de peces d'argila cuita i de formigó
5.1.2. Façanes de peces de vidre
5.2. Buits
5.2.1. Fusteria
5.2.2. Envidraments
5.2.3. Gelosies
5.2.4. Persianes
5.2.5. Tancaments
5.2.6. Tendals i para-sols
5.3. Defenses
5.3.1. Baranes
5.3.2. Reixes
5.4. Façanes industrialitzades
5.4.1. Façanes de plafons lleugers
5.4.2. Façanes de plafons pesats
5.5. Particions
5.5.1. Particions de peces d'argila cuita o de formigó
5.5.2. Plafons prefabricats d'algeps i escaiola
5.5.3. Mampares per a particions
5.5.4. Particions/extradossats de placa d'algeps
6. Instal·lacions
6.1. Instal·lació d'audiovisuals
6.1.1. Antenes de televisió i ràdio
6.1.2. Telecomunicació per cable

6.1.3. Megafonia
6.1.4. Telefonia
6.1.5. Interfonia i vídeo
6.2. Acondicionament de recintes/Confort
6.2.1. Aire condicionat
6.2.2. Calefacció
6.2.3. Instal·lació de ventilació
6.3. Instal·lació d'electricitat: baixa tensió i presa de terra
6.4. Instal·lació de fontaneria i aparells sanitaris
6.4.1. Fontaneria
6.4.2. Aparells sanitaris
6.5. Instal·lació de gas i combustibles líquids
6.5.1. Aire comprimit
6.5.2. Combustibles líquids
6.5.3. Gas natural
6.5.4. Oxigen i buit
6.5.5. Gas liquat del petroli
6.6. Instal·lació d'enllumenat
6.6.1. Enllumenat d'emergència
6.6.2. Instal·lació d'il·luminació
6.6.3. Indicadors lluminosos
6.7. Instal·lació de protecció
6.7.1. Instal·lació de sistemes antiintrusió
6.7.2. Instal·lació de protecció contra incendis
6.7.3. Instal·lació de protecció contra els llamps
6.8. Instal·lació d'evacuació de residus
6.8.1. Residus líquids
6.8.2. Residus sòlids
6.9. Instal·lació d'energia solar
6.9.1. Energia solar fotovoltaica
6.9.2. Energia solar tèrmica
6.10. Instal·lació de transport
6.10.1. Ascensors
6.10.2. Cintes transportadores
6.10.3. Escales mecàniques
7. Revestiments i paviments
7.1. Revestiment de paraments
7.1.1. Enrajolats
7.1.2. Aplacats
7.1.3. Revestiments decoratius
7.1.4. Arrebossats, blanquejats i enlluïts
7.1.5. Pintures
7.2. Paviments de sòls i escales
7.2.1. Paviments flexibles per a sòls i escales
7.2.2. Paviments continus per a sòls i escales
7.2.3. Paviments de fusta per a sòls i escales
7.2.4. Paviments petris per a sòls i escales
7.2.5. Paviments ceràmics per a sòls i escales
7.2.6. Soleres
7.2.7. Sòls flotants
7.3. Sostres suspesos

PART II. Condicions de recepció dels productes
1. Condicions de recepció dels productes
2. Relació de productes amb marcatge CE
2.1. Productes amb informació ampliada sobre les seves característiques

PART III. Gestió de residus de construcció o demolició en l'obra
1. Gestió de residus de construcció o demolició en l'obra

ANNEXOS
1. Annex I. Relació de Normativa tècnica d'aplicació en els projectes i en l'execució d'obres

PART I: Condicions d'execució de les unitats d'obra

1. Actuacions prèvies

1.1. Demolicions

Descripció

Descripció

Operacions destinades a la demolició total o parcial d'un edifici o d'un element constructiu, incloent-hi o no la càrrega, el transport i la descàrrega dels materials utilitzables i no utilitzables que es produeixin en els derrocaments.

Tindrà preferència la demolició selectiva, tot procurant recuperar, separar i classificar el percentatge més gran possible dels residus generats durant els treballs de derrocament, de manera que els elements alçats o demolits en l'edifici puguin ser aprofitats i estiguin preparats per a després reutilitzar-los, reciclar-los o recuperar-los per mitjà d'un procediment adequat.

Criteris de mesurament i valoració d'unitats

El criteri de mesurament serà com s'indica en els diferents capítols.

Generalment, es mesurarà independentment el derrocament en: metre lineal (m), metre quadrat (m^2) o metre cúbic (m^3), depenent de la naturalesa de l'element. En demolicions i derrocaments d'elements es mesurarà preferiblement en metres cúbics aparents, considerant el volum de l'envoltant, descomptant elements auxiliars, desmuntables i similars. Aquesta unitat inclou els treballs de derrocament, demolició i evacuació o retirada en l'obra mateixa. En una unitat independent es valoren els treballs de preparació per a reutilitzar, reciclar o valorar, així com la càrrega i transport del material per a fer-ho, mesurat en m^3 o tona. En cas que no sigui possible, es mesurarà la càrrega sobre camió, transport i gestió en punt autoritzat en m^3 o tona.

Prescripcions quant a l'execució per unitats d'obra

Característiques tècniques de cada unitat d'obra

• Condicions prèvies

Es farà un reconeixement previ de l'estat de les instal·lacions, estructura, estat de conservació, estat de les edificacions confrontants o mitgeres. Es prestarà especial atenció en la inspecció de soterranis, espais tancats, dipòsits, etc., per a determinar l'existència o no de gasos, vapors tòxics, inflamables, etc. Es comprovarà que no hi hagi emmagatzematge de materials combustibles, explosius o perillosos. A més, es comprovarà l'estat de resistència de les diferents parts de l'edifici. Es procedirà a apuntalar i baixar buits i façanes, quan sigui necessari, i se seguirà com a procés de treball de baix cap amunt, és a dir, de manera inversa a com es realitza la demolició. Així, es reforçaran les cornises, escopidors, balcons, voltes, arcs, murs i parets. Es desconnectaran les diferents instal·lacions de l'edifici, com ara aigua, electricitat i telèfon, neutralitzant-se les seves connexions de servei. Es deixaran previstes preses d'aigua per al reg, per a evitar la formació de pols, durant els treballs. Es protegiran els elements de servei públic que puguin veure's afectats, com boques de reg, tapes i embornals d'albellons, arbres, fanals, etc. En edificis amb estructura de fusta o amb abundància de material combustible es disposarà, com a mínim, d'un extintor manual contra incendis. Es procedirà a desinsectar, en els casos on es faci necessari, sobretot quan es tracti d'edificis abandonats, totes les dependències de l'edifici.

S'haurà de donar prioritat als treballs de desconstrucció abans que als de demolició indiscriminada per a facilitar la gestió de residus a realitzar en l'obra.

L'arreplega selectiva dels materials per a reutilitzar-los, reciclar-los i recuperar-los inclou una fase prèvia de prevenció i preparació perquè es puguin aprofitar.

Abans de començar obres de demolició s'hauran de prendre les mesures adequades per a identificar els materials que puguin contenir amiant. Si existeix cap mena de dubte sobre la presència d'amiant en un material o una construcció, hauran d'observar-se les disposicions del Reial decret 396/2006. L'amiant, classificat com a residu perillós, s'haurà d'arreplegar per empresa inscrita en el Registre d'Empreses amb Registre d'Amiant (RERA), per a separar-lo de la resta de residus en origen, en embalatges degudament etiquetats i amb tancaments apropiats, i transportar d'acord amb la normativa específica sobre transport de residus perillosos.

Procés d'execució

- **Execució**

En l'execució s'inclouen dues operacions: enderrocament i retirada dels materials d'enderrocament. Totes dues es realitzaran d'acord amb l'inventari d'elements per a desconstrucció, reutilització o demolició selectiva, al programa d'arreplega i selecció en origen o in situ, i a la *Part III* d'aquest Plec de condicions sobre gestió de residus de demolició i construcció en l'obra.

- La demolició podrà realitzar-se segons els procediments següents:

Demolició per mitjans mecànics:

Demolició per espenta, quan l'altura de l'edifici que vagi a demolir-se, o part d'aquest, sigui inferior a 2/3 del que pugui assolir la màquina i aquesta pugui maniobrar lliurement sobre el sòl amb prou consistència. No es pot usar contra estructures metàl·liques ni de formigó armat. S'haurà demolit abans, element a element, la part de l'edifici que estigui en contacte amb mitgeres, de maneta que es deixi aïllat el tall de la màquina.

Demolició per col·lapse; pot efectuar-se mitjançant espenta per impacte de bola de gran massa o mitjançant ús d'explosius. Els explosius no s'utilitzaran en edificis d'estructures d'acer, amb predomini de fusta o elements fàcilment combustibles.

Demolició manual o element a element, quan els treballs s'efectuïn seguint un ordre que, en general, correspon a l'ordre invers seguit per a la construcció, planta per planta, començant per la coberta de dalt cap avall. S'ha de procurar l'horitzontalitat i evitar que treballen operaris situats a diferents nivells.

S'ha d'evitar treballar en obres de demolició i derrocament cobertes de neu o en dies de pluja. Les operacions de derrocament s'efectuaran amb les precaucions necessàries per a aconseguir unes condicions de seguretat suficients i evitar danys en les construccions pròximes, i es designaran i marcaran els elements que hagin de conservar-se intactes. Els treballs es faran de manera que produeixin la menor molèstia possible als ocupants de les zones pròximes a l'obra que cal derrocar.

No se suprimiran els elements atirantats o d'enriostament en la mesura que no se suprimeixin o contraresten les tensions que incideixin sobre aquests. En elements metàl·lics en tensió es tindrà present l'efecte d'oscil·lació quan es realitzi el tall o se suprimeixin les tensions. El tall o desmuntatge d'un element no manejable per una sola persona es farà mantenint-lo suspès o apuntalat, evitant caigudes brusques i vibracions que es transmeten a la resta de l'edifici o als mecanismes de suspensió. En la demolició d'elements de fusta s'arrancaran o doblegaran les puntes i claus. No s'acumularan RCDs ni recolzaran elements contra tanques, murs i suports, propis o mitgers, mentre aquests hagin de romandre drets. Tampoc es dipositaran RCDs sobre bastides. S'evitarà l'acumulació de materials procedents del derrocament en les plantes o forjats de l'edifici per a impedir les sobrecàrregues.

L'abatiment d'un element constructiu es realitzarà permetent el gir, però no el desplaçament, dels punts de suport, mitjançant mecanisme que treballi per damunt de la línia de suport de l'element i permeti el descens lent. Quan calgui derrocar arbres, es delimitarà la zona, es tallaran per la seva base havent-los atirantat abans i s'abatran després.

Els compressors, martells pneumàtics o similars, s'utilitzaran amb autorització prèvia de la direcció facultativa. Les grues no s'usaran per a fer esforços horitzontals o oblics. Les càrregues es començaran a elevar lentament amb la finalitat d'observar si es produeixen anomalies; en aquest cas, s'esmenaran després d'haver descendit novament la càrrega al seu lloc inicial. No es descendiran les càrregues sota l'únic control del fre.

S'evitarà la formació de pols regant lleugerament els elements i/o enderrocs. En finalitzar la jornada no han de quedar elements de l'edifici en estat inestable que el vent, les condicions atmosfèriques o altres causes puguin esfondrar. Es protegiran de la pluja, mitjançant lones o plàstics, les zones o elements de l'edifici que puguin ser afectats per aquella.

- L'evacuació dels RCDs es podrà realitzar de les maneres següents:

Es prohibirà llançar els RCDs des de dalt dels pisos de l'obra al buit.

Obertura de buits en forjats, coincidents en vertical amb l'ample d'un entrebigat i longitud d'1 m a 1,50 m, distribuïts de tal manera que en permeten la ràpida evacuació. Aquest sistema només podrà emprar-se en edificis o restes d'edificis amb un màxim de dues plantes i quan els RCDs siguin de grandària manejable per una persona.

Mitjançant grua, quan es disposi d'un espai per a la instal·lació i zona per a descàrrega de l'enderroc.

Mitjançant baixants tancats, prefabricats o fabricats *in situ*. L'últim tram del baixant s'inclinarà de manera que es redueixi la velocitat d'eixida del material i de manera que l'extrem quedi com a màxim a 2 m per damunt del recipient d'arreplega. El baixant no anirà situat exteriorment en façanes que donen a la via pública, llevat del tram inclinat inferior, i la seva secció útil no serà superior a 50 x 50 cm. La seva embocadura superior estarà protegida contra caigudes accidentals, i a més estarà proveïda de tapa susceptible de ser tancada amb clau, i s'ha de tancar abans de retirar el contenidor. Els baixants estaran allunyats de les zones de pas i se subjectaran convenientment a elements resistents del seu lloc d'emplaçament, de manera que en quedi garantida la seguretat.

Per desenrunat mecanitzat. La màquina s'aproximarà a la mitgeria com a màxim la distància que assenyali la documentació tècnica, sense sobrepassar en cap cas la distància d'1 m i treballant en direcció no perpendicular a la mitgeria.

En tot cas, l'espai on cauen els RCDs estarà delimitat i vigilat. No es permetran fogueres dins de l'edifici, i les fogueres exteriors estaran protegides del vent i vigilades. En cap cas s'utilitzarà el foc amb propagació de flama com a mitjà de demolició.

Ha d'establir-se un sistema en obra per a comptabilitzar el volum de residus generat i un seguiment dels lots o grups de residus i materials seguint la traçabilitat de reutilització, reciclatge i altres formes de recuperació del material, i s'arreplegaran els certificats de les operacions de valorització. En cas que no sigui possible, s'arxivaran els certificats de la correcta gestió en abocador autoritzat.

- **Gestió de residus**

Els residus generats durant l'execució de la unitat d'obra seran tractats segons la *Part III: Gestió de residus de construcció o demolició en l'obra*.

- **Condicions d'acabament**

En la superfície del solar es mantindrà el desaigüe necessari per a impedir l'acumulació d'aigua de pluja o neu que pugui perjudicar locals o fonaments de finques confrontants. Finalitzades les obres de demolició, es netejarà el solar.

Control d'execució, assaigs i proves

- **Control d'execució**

Durant l'execució es vigilarà i es comprovarà que s'adopten les mesures de seguretat especificades, que es disposa dels mitjans adequats i que l'ordre i la forma d'execució s'adapten al que s'indica.

Durant la demolició, si apareixen clivelles en els edificis mitgers, es paralitzaran els treballs i s'avisarà a la direcció facultativa, per a efectuar-ne l'apuntalament o consolidació si fos necessari, prèvia col·locació o no de testimonis.

Pel que fa als RCDs generats, es comprovarà que es duu a terme la classificació i la traçabilitat de cada lot o grup de residus, degudament documentats i evitant contaminacions.

Conservació i manteniment

En la mesura que s'efectuï la consolidació definitiva, en el solar on s'hagi realitzat la demolició, es conservaran les contencions, apuntalaments i fitacions fetes per a subjectar les edificacions mitgeres, així com les tanques i/o tancaments.

Una vegada aconseguida la cota 0, es farà una revisió general de les edificacions mitgeres per a observar les lesions que hagin pogut sorgir. Les tanques, embornals, arquetes, pous i fitacions quedaran en perfecte estat de servei.

2. Acondicionament i fonaments

2.1. Moviments de terra

2.1.1. Esplanaments

Descripció

Descripció

Execució de desmunts i terraplens per a obtenir en el terreny una superfície regular definida pels plànols on hauran de realitzar-se altres excavacions en fase posterior, assentar-se obres o simplement formar una esplanada.

Comprèn, a més, els treballs previs de neteja i desbrossament del terreny i la retirada de la terra vegetal.

Criteris de mesurament i valoració d'unitats

- Metre quadrat de neteja i desbrossament del terreny amb mitjans manuals o mecànics.

- Metre cúbic de retirada i apilament de capa terra vegetal, amb mitjans manuals o mecànics.

- Metre cúbic de desmunt. Mesurat el volum excavat sobre perfils, incloent-hi replantejament i afinament. Si es fan majors excavacions que les previstes en els perfils del projecte, l'excés d'excavació es justificarà per a abonar-lo.

- Metre cúbic de base de terraplè. Mesurat el volum excavat sobre perfils, incloent-hi replantejament, desbrossament i afinat.

- Metre cúbic de terraplè. Mesurat el volum reblit sobre perfils, incloent-hi l'extensió, reg, compactació i refinament de talussos.

- Metre quadrat d'apuntalament. Totalment acabat, incloent-hi els claus i tacs necessaris, retirada, neteja i arreplega del material.

Prescripcions sobre els productes

Característiques i recepció dels productes que s'incorporen a les unitats d'obra

- Terres de préstec o pròpies.

En el seu cas, àrids reciclats procedents de la valorització de RCDs, si així ho preveu el projecte. Per a poder utilitzar-los ha d'aportar-se documentació que acrediti que no provenen de demolició de ruïnes industrials que hagin albergat activitats potencialment contaminants. En cas contrari, només podran usar-se si l'òrgan ambiental emet un pronunciament que acrediti que s'ha netejat i sanejat el RCD industrial.

En la recepció de les terres es comprovarà que no siguin expansives, que no continguin restes vegetals i que no estiguin contaminades. En la recepció de RCDs, a més, es comprovarà la documentació de procedència d'un gestor autoritzat per a tractament de RCDs i certificació de material.

- Préstecs: el material inadequat es dipositarà d'acord amb el que s'ordeni sobre aquest tema.

- Apuntalaments. Elements de fusta resinosa, de fibra recta, com pi o avet: taulers, capçals, estampidors, etc.

La fusta serrada s'ajustarà, com a mínim, a la classe I/80.

El contingut mínim d'humitat en la fusta no serà major del 15%.

Els apuntalaments de fusta no presentaran principi de podriment, alteracions ni defectes.

- Tensors circulars d'acer protegit contra la corrosió.

- Sistemes prefabricats metàl·lics i de fusta: taulers, plaques, puntals, et

- Elements complementaris: puntes, gats, tacs, etc.

- Materials auxiliars: explosius, bomba d'aigua.

La recepció dels productes, equips i sistemes es realitzarà tal com es desenvolupa en la *Part II: Condicions de recepció de productes*. Aquest control comprèn el de la documentació dels subministraments (incloent-hi la corresponent al marcatge CE, quan sigui pertinent), el control mitjançant distintius de qualitat o avaluacions tècniques d'idoneïtat i el control mitjançant assaigs.

- Préstecs:

El contractista comunicarà a la direcció facultativa, amb prou antelació, l'obertura dels préstecs, a fi que se'n puguin mesurar el volum i dimensions sobre el terreny natural no alterat. Els talussos dels préstecs hauran de ser suaus i arredonits i, en haver-los explotat, es deixaran en forma que no danyin l'aspecte general del paisatge.

Quan sigui pertinent fer assaigs per a rebre els productes, segons la seva utilització, aquests podran ser els que s'indiquen:

- Préstecs: en el cas de préstecs autoritzats, en haver eliminat el material inadequat, es realitzaran els assaigs oportuns per a aprovar-los, si escau, necessaris per a determinar les característiques físiques i mecàniques del nou sòl: identificació granulomètrica. Límit líquid. Contingut d'humitat. Contingut de matèria orgànica. Índex CBR i inflament. Densificació dels sòls sota una determinada energia de compactació (assaigs "Proctor Normal" i "Proctor Modificat").

- Material reciclat de RCDs: per a validar-ne l'ús el fabricant ha de declarar la composició dels àrids segons indica la Norma UNE EN 933-1, i la normativa ambiental vigent. La categoria del material reciclat es determinarà sobre la base dels tipus de residus que componen la seva fracció gruixuda.

- Apuntalaments de fusta: assaigs de característiques fisicomecàniques: contingut d'humitat. Pes específic. Higroscopicitat. Coeficient de contracció volumètrica. Duresa. Resistència a compressió. Resistència a la flexió estàtica i, amb el mateix assaig i mesurant la data a trencament, determinació del mòdul d'elasticitat E. Resistència a la tracció. Resistència al fem. Resistència a esforç tallant.

Emmagatzematge i manipulació (criteris d'ús, gestió de residus, conservació i manteniment)

Cavallers o dipòsits de terra: hauran de situar-se en els llocs que a aquest efecte assenyali la direcció facultativa i es miraran d'evitar arrossegaments cap a l'excavació o les obres de desguàs i que no s'obstaculitzi la circulació pels camins que hi hagi.

Els apilaments de RCDs han d'estar identificats clarament i no mesclar-se amb altres matèries primeres de naturalesa diferent.

Prescripcions quant a l'execució per unitats d'obra

Característiques tècniques de cada unitat d'obra

- **Condicions prèvies**

El terreny s'anirà excavant per franges horitzontals abans que s'apuntali.

Se sol·licitarà de les corresponents companyies la posició i solució a adoptar per a les instal·lacions que puguin veure's afectades, així com les distàncies de seguretat a línies aèries de conducció d'energia elèctrica. Per a complementar la informació obtinguda de les companyies subministradores, es realitzarà una obertura manual de prospeccions per a localitzar les instal·lacions existents.

Se sol·licitarà la documentació complementària sobre els cursos naturals d'aigües superficials o profundes, la solució de les quals no figuri en la documentació tècnica.

Abans de l'inici dels treballs, en cas que sigui necessari fer apuntalaments, es presentaran a l'aprovació de la direcció facultativa els càlculs justificatius, que podran ser modificats per aquesta quan ho consideri necessari.

L'elecció del tipus d'apuntalament dependrà del tipus de terreny, de les sol·licitacions per fonamentació pròxima o viària i de la profunditat del tall.

Procés d'execució

- **Execució**

Replantejament:

Es comprovaran els punts de nivell marcats, i la grossària de terra vegetal a excavar.

En general:

Durant l'execució dels treballs es prendran les precaucions adequades per a no disminuir la resistència del terreny no excavat. Especialment, s'adoptaran les mesures necessàries per a evitar els següents fenòmens: inestabilitat de talussos en roca deguda a voladures inadequades, lliscaments ocasionats pel descalçament del peu de l'excavació, erosions locals i entollaments a causa d'un drenatge defectuós de les obres. Amb temperatures menors de 2 °C se suspendran els treballs.

Neteja i desbrossament del terreny i retirada de la terra vegetal:

Els arbres que cal derrocar cauran cap al centre de la zona objecte de neteja, i s'alçaran tanques que delimiten les zones d'arbratge o vegetació destinades a romandre en el seu lloc. Totes les soques i arrels majors de 10 cm de diàmetre seran eliminats fins a una profunditat no inferior a 50 cm per davall de la rasant d'excavació i no menor de 15 cm davall de la superfície natural del terreny. Tots els buits causats per l'extracció de soques i arrels s'ompliran amb material anàleg al sòl que hagi quedat descobert, i es compactarà fins que la seva superfície s'ajusti al terreny existent. La terra vegetal que es trobi en les excavacions i que no s'hagués extret en el desbrossament, es remourà i s'apilarà per a utilitzar-la després en protecció de talussos o superfícies erosionables, o on ordeni la direcció facultativa.

Sosteniment i apuntalaments:

S'haurà d'assegurar l'estabilitat dels talussos i parets de totes les excavacions que es facin, i aplicar oportunament els mitjans de sosteniment, apuntalament, reforç i protecció superficial del terreny apropiats, a fi d'impedir solsides i lliscaments que pogueren causar danys a persones o a les obres, encara que tals mitjans no estigueren definits en el projecte, ni haguessin sigut ordenats per la direcció facultativa. Les unions entre peces d'apuntalament garantiran la rigidesa i el monolitisme del conjunt. En general, amb terres cohesionades, se sostindran els talussos verticals abans de l'apuntalament fins a una altura de 60 cm o de 80 cm. Quan s'hagi aconseguit aquesta profunditat, es col·locaran cinturons horitzontals d'apuntalament, formats per dues o tres taules horitzontals, sostingudes per taulons verticals que al seu torn estaran apuntalats amb fustes o gats metàl·lics. Quan l'apuntalament s'executi amb taules verticals, es col·locaran segons la naturalesa, actuant per seccions successives, de 1,80 m de profunditat com a màxim, sostenint les parets amb taules de 2 m, disposades verticalment, i quedaran subjectes per marcs horitzontals. Es recomana sobrepassar l'apuntalament en una altura de 20 cm sobre la vora de la rasa perquè faci una funció de sòcol i eviti la caiguda d'objectes i materials a la rasa.

Quan no es tingui certesa de l'estabilitat dels talussos i/o de les característiques del terreny i la direcció facultativa consideri que pot haver-hi risc de despreniment o col·lapse s'apuntalarà a mesura que es procedeixi a extraure terres.

L'apuntalament permetrà desapuntalar una franja deixant apuntalades les restants. Els taulers i estampidors es disposaran amb la seva cara major en contacte amb el terreny o el tauler. Els estampidors seran 2 cm més llargs que la separació real entre capçals oposats, i els portaran a la seva posició mitjançant tust amb maça en els extrems i, una vegada col·locats, hauran de vibrar en colpejar-los. S'impedirà mitjançant tacs clavats el lliscament d'estampidors, capçals i tensors. Els entroncaments de capçals es realitzaran a topar, i es disposaran estampidors a banda i banda de la junta.

En terrenys solts les taules o taulons estaran agusats en un extrem per a clavar-los abans d'excavar cada franja, i es deixaran encastats en cada descens almenys 20 cm. Quan l'excavació s'efectuï en una argila que es faci fluida en el moment del treball o en una capa aqüífera d'arena fina, s'hauran d'emprar planxes gruixudes d'apuntalament i que aquest sigui sòlid, perquè en cas contrari pot produir-se l'afonament d'aquesta capa.

En finalitzar la jornada no hauran de quedar draps excavats sense apuntalar, que figuren amb aquesta circumstància en la documentació tècnica. Diàriament i abans de començar els treballs es revisarà l'estat dels apuntalaments, reforçar-los si fos necessari i tibar els estampidors que s'hagin afluixat. S'extremaran aquestes prevencions després d'interrupcions de treball de més d'un dia o per alteracions atmosfèriques, com pluges o gelades.

Evacuació de les aigües i estroncaments:

S'adoptaran les mesures necessàries per a mantenir lliure d'aigua la zona de les excavacions. Les aigües superficials seran desviades i canalitzades abans que aconsegueixin les proximitats dels talussos o parets de l'excavació, per a evitar que l'estabilitat del terreny pugui quedar disminuïda per un increment de pressió de l'aigua intersticial i no es produeixin erosions dels talussos. Segons el CTE DB SE C, apartat 7.2.1, serà preceptiu disposar un sistema adequat de protecció d'escolaments superficials que poguessin assolir al talús, i de drenatge intern que eviti l'acumulació d'aigua en l'extradós del talús.

Desmunts:

S'excavarà el terreny amb pala carregadora, entre els límits laterals, fins a la cota de base de la màquina. Una vegada excavat un nivell descendirà la màquina fins al següent nivell i executarà la mateixa operació fins a la cota de profunditat de l'esplanació. La diferència de cota entre nivells successius no serà superior a 1,65 m. En vores amb estructura de contenció, prèviament realitzada, la màquina treballarà en direcció no perpendicular a aquesta i deixarà sense excavar una zona de protecció d'amplària no menor que 1 m, que es llevarà a mà, abans de descendir la màquina, en aquesta vora, a la franja inferior. En les vores atalussades es deixarà el perfil previst, arredonint les arestes dretes, trencament i coronació a banda i banda, en una longitud igual o major que 1/4 de l'altura de la franja atalussada. Quan les excavacions es facin a mà, l'altura màxima de les franges horitzontals serà de 1,50 m. Quan així ho determini l'estudi geotècnic i, en cas general, quan el terreny natural tingui un pendent superior a 1:5, es faran represes de 50-80 cm d'altura, 1,50 m d'ample i 4% de pendent cap a dins en terrenys permeables i cap a fora en terrenys impermeables, per a facilitar els diferents nivells d'actuació de la màquina.

Ús dels productes d'excavació:

Tots els materials que s'obtinguin de l'excavació s'utilitzaran en la formació de rebliments, i altres usos fixats en el projecte. Les roques que apareguin a l'esplanada en zones de desmunt en terra hauran d'eliminar-se.

Excavació en roca:

Les excavacions en roca s'executaran de manera que no es danyi, infringeixi o desprengui la roca no excavada. Es pararà esment especialment a no danyar els talussos del desmunt i els fonaments de la futura esplanada.

Terraplens:

En el terraplenament s'excavarà abans el terreny natural, fins a una profunditat no menor que la capa vegetal, i com a mínim de 15 cm, per a preparar la base del terraplenament. A continuació, per a aconseguir la deguda coherència entre el rebliment i el terreny, aquest s'escarificarà. Si el terraplè hagués de construir-se sobre terreny inestable, torba o argiles toves, s'assegurarà l'eliminació d'aquest material o la seva consolidació. Sobre la base preparada del terraplè, regada uniformement i compactada, s'estendran tongades successives, d'amplària i grossària uniforme, paral·leles a l'esplanació i amb un petit desnivell, de manera que traguin aigües cap a fora. Els materials de cada tongada seran de característiques uniformes. Els terraplens sobre zones d'escassa capacitat portant s'iniciaran abocant les primeres capes amb la grossària mínima per a suportar les càrregues que produeixin els equips de moviment i compactació de terres. Llevat de prescripció contrària, els equips de transport i extensió operaran sobre tot l'ample de cada capa.

En haver estès la tongada es procedirà a humidificar-la, si és necessari, de manera que l'humitejament sigui uniforme. En els casos especials en què la humitat natural del material sigui excessiva, per a aconseguir la compactació prevista, es prendran les mesures adequades per a dessecar-la.

Obtinguda la humectació més convenient (segons assaigs previs), es procedirà a la compactació. Les vores amb estructures de contenció es compactaran amb compactador d'arrossegament manual; les vores atalussades s'arredoniran totes les arestes en una longitud no menor que 1/4 de l'altura de cada franja atalussada. En la coronació del terraplè, en els últims 50 cm, s'estendran i compactaran les terres d'igual manera, fins a obtenir una densitat seca del 100%. L'última tongada es realitzarà amb material seleccionat. Quan s'utilitzen corrons vibrants per a compactar, hauran de donar-se al final unes passades sense aplicar vibració, per a corregir les pertorbacions superficials que hagués pogut causar la vibració, i segellar la superfície.

El rebliment de l'extradós dels murs es farà quan aquests tinguin la resistència necessària. Segons el CTE DB SE C, apartat 7.3.3, el reble que es col·loqui adjacent a estructures ha de disposar-se en tongades de grossària limitada i compactar-se amb mitjans d'energia menuda per a evitar mal a aquestes construccions. Sobre les capes en execució haurà de prohibir-se l'acció de tota mena de trànsit fins que se n'hagi completat la compactació. Si això no fos factible, el trànsit que necessàriament hagi de passar sobre aquestes es distribuirà de manera que no es concentren petjades de rodes en la superfície.

Talussos:

L'excavació dels talussos es realitzarà adequadament per a no danyar la seva superfície final, evitar-ne la descompressió prematura o excessiva del peu i impedir qualsevol altra causa que pugui comprometre l'estabilitat de l'excavació final. Si s'han d'executar rases al peu del talús, s'excavaran de manera que el terreny afectat no perdi resistència a causa de la deformació de les parets de la rasa o a un drenatge que tingui defectuós. La rasa es mantindrà oberta el temps mínim indispensable, i el material del rebliment es compactarà acuradament.

Quan calgui adoptar mesures especials per a la protecció superficial del talús, com ara plantacions superficials, revestiment, cunetes de capdamunt de talús, etc., aquests treballs es faran immediatament després de l'excavació del talús. No s'acumularà el terreny d'excavació, ni altres materials al costat de vores de coronació de talussos, excepte autorització expressa.

Cavallers o dipòsits de terra:

El material abocat en cavallers no es podrà col·locar de manera que representi un perill per a construccions existents, per pressió directa o per sobrecàrrega sobre el terreny contigu.

Els cavallers hauran de tenir forma regular, i superfícies llises que afavoreixin l'escolament de les aigües, i talussos estables que eviten qualsevol esfondrament.

Quan en excavar es trobi qualsevol anomalia no prevista com a variació d'estrats o de les seves característiques, emanacions de gas, restes de construccions, valors arqueològics, es pararà l'obra, almenys en aquest tall, i es comunicarà a la direcció facultativa.

• Gestió de residus

Els residus generats durant l'execució de la unitat d'obra seran tractats segons la *Part III: Gestió de residus de construcció o demolició en l'obra*.

• Toleràncies admissibles

A falta d'altres criteris es consideren com a toleràncies d'execució admissibles: nivell ± 15 mm, replantejament ± 10 mm i planitud ± 10 mm/3 m.

Desmunt: no s'acceptaran franges excavades amb altura major de 1,65 m amb mitjans manuals.

• Condicions d'acabament

La superfície de l'esplanada quedarà neta i els talussos estables.

Control d'execució, assaigs i proves

• Control d'execució

Punts d'observació:

- Neteja i desbrossament del terreny.

Situació de l'element.

Cota de l'esplanació.

Situació de vèrtexs del perímetre.

Distàncies relatives a altres elements.

Forma i dimensions de l'element.

Horitzontalitat: anivellament de l'esplanada.

Altura: gruix de la franja excavada.

Condicions de vora exterior.

Neteja de la superfície de l'esplanada quant a eliminació de restes vegetals i restes susceptibles de podriment.

- Retirada de terra vegetal.

Comprovació geomètrica de les superfícies resultants després de la retirada de la terra vegetal.

- Desmunts.

Control geomètric: es comprovaran, en relació amb els plànols, les cotes de replantejament de l'eix, vores de l'esplanació i pendent de talussos, amb mira cada 20 m com a mínim.

- Base del terraplè.

Control geomètric: es comprovaran, en relació amb els plans, les cotes de replantejament.

Anivellament de l'esplanada.

Densitat del rebliment del nucli i de coronació.

- Apuntalament de rasa.

Replantejament; no s'admetran errors superiors al 2,5/1000 i variacions en ± 10 cm.

Es comprovarà una escairada, i la separació i posició de l'apuntalament, però no s'acceptarà que siguin inferiors, superiors i/o diferents de les especificades.

Conservació i manteniment

No s'abandonarà el tall sense haver-hi apuntalat o tibat la part inferior de l'última franja excavada. Es protegirà el conjunt de l'apuntalament enfront de filtracions i accions d'erosió per part de les aigües d'escolament. Terraplens: es mantindran protegides les vores atalussades contra l'erosió, vigilant que la vegetació plantada no s'assequi, i en la seva coronació, contra l'acumulació d'aigua, netejant els desaigües i canalons quan estiguin obstruïts; així mateix, es tallarà el subministrament d'aigua quan es produeixi una fuita en la xarxa, al costat d'un talús. Els apuntalaments o part d'aquests només es llevaran quan deixin de ser necessaris i per franges horitzontals, començant per la part inferior del tall. No es concentraran càrregues excessives al costat de la part superior de vores atalussades ni es modificarà la geometria del talús soscavant al peu o coronació. Quan s'observen clevills paral·lels a la vora del talús es consultarà a la direcció facultativa, que en dictaminarà la importància i, si escau, la solució que calgui adoptar. No es dipositarà brossa, RCDs o productes sobrants d'altres talls, i es regarà regularment. Els talussos exposats a erosió potencial hauran de protegir-se per a garantir la permanència del seu nivell de seguretat adequat.

2.1.2. Rebliments del terreny

Descripció

Descripció

Obres consistents en l'extensió i compactació de sòls procedents d'excavacions o préstecs que es fan en rases i pous.

Criteris de mesurament i valoració d'unitats

- Metre cúbic de reble i estesa de material filtrant, compactat, fins i tot refinament de talussos.

- Metre cúbic de reble de rases o pous, amb terres pròpies, terres de préstec, àrids reciclats i/o arena, compactades per tongades uniformes, amb picó manual o safata vibratòria.

Prescripcions sobre els productes

Característiques i recepció dels productes que s'incorporen a les unitats d'obra

- Terres o sòls procedents de la pròpia excavació o de préstecs autoritzats.

S'inclouen la major part dels sòls predominantment granulars i fins i tot alguns productes resultants de l'activitat industrial, com ara algunes escòries i cendres polvoritzades. Els productes manufacturats, com a agregats lleugers, podran utilitzar-se en alguns casos. Els sòls cohesius podran ser tolerables amb unes condicions especials de selecció, col·locació i compactació.

Segons el CTE DB SE C, apartat 7.3.1, caldrà disposar d'un material de característiques adequades al procés de col·locació i compactació i que permeti obtenir, després d'aquest, les propietats geotècniques necessàries.

La recepció dels productes, equips i sistemes es realitzarà tal com es desenvolupa en la *Part II: Condicions de recepció de productes*. Aquest control comprèn el de la documentació dels subministraments (incloent-hi la corresponent al marcatge CE, quan sigui pertinent), el control mitjançant distintius de qualitat o avaluacions tècniques d'idoneïtat i el control mitjançant assaigs.

Abans de l'extensió del material es comprovarà que aquest és homogeni i que la seva humitat és l'adequada per a evitar-ne la segregació quan es posi en obra i obtenir el grau de compactació exigit.

Segons el CTE DB SE C, apartat 7.3.2, es tindran en consideració per a seleccionar el material de rebliment els aspectes següents: granulometria; resistència a la trituració i desgast; compactabilitat; permeabilitat; plasticitat; resistència al subsol; contingut en matèria orgànica; agressivitat química; efectes contaminants; solubilitat; inestabilitat de volum; susceptibilitat a les baixes temperatures i a la gelada; resistència a la intempèrie; possibles canvis de propietats deguts a l'excavació, transport i col·locació; possible cimentació després de col·locar-los.

En cas de dubte haurà d'assajar-se el material de préstec. El tipus, número i freqüència dels assaigs dependrà del tipus i heterogeneïtat del material i de la naturalesa de la construcció en què vagi a utilitzar-se el farciment.

Segons el CTE DB SE C, apartat 7.3.2, normalment no s'usaran els sòls expansius o solubles. Tampoc no s'usaran els susceptibles a la gelada o que continguin, en alguna proporció, gel, neu o torba si s'han d'emprar com a rebliment estructural.

Els àrids reciclats que s'usin, a més dels condicionants anteriors, han de complir els estàndards mediambientals relatius als límits de contaminants, granulometria, % de tipus de residu (petri, formigó, ceràmic, asfalt, altres), resistència a la fragmentació, plasticitat, qualitat de fins, CBR, col·lapse, inflament, matèria orgànica i sals solubles.

Emmagatzematge i manipulació (criteris d'ús, gestió de residus, conservació i manteniment)

L'arreplega de cada tipus de material es formarà i explotarà de manera que se n'eviti la segregació i contaminació, i s'evitarà així una exposició prolongada del material a la intempèrie. Així, l'arreplega es farà sobre superfícies no contaminants i s'evitaran les mescles de materials de diferents tipus.

Prescripcions quant a l'execució per unitats d'obra

Característiques tècniques de cada unitat d'obra

- **Condicions prèvies**

L'excavació de la rasa o pou presentarà un aspecte cohesiu. S'hauran eliminat els dipòsits geològics (llentilles) i els laterals i fons estaran nets i perfilats.

Quan el reble hagi d'assentar-se sobre un terreny en el qual existeixin corrents d'aigua superficial o subàlvia, es desviaran les primeres i captaran les segones, de manera que es conduiran fora de l'àrea on vagi a realitzar-se el reble, i aquest s'executarà posteriorment.

Procés d'execució

- **Execució**

Segons el CTE DB SE C, apartat 4.5.3, abans de procedir al rebliment, s'executarà una bona neteja del fons i, si és necessari, es piconarà o compactarà degudament. Abans de la col·locació de rebles davall de l'aigua ha de dragar-se qualsevol sòl tou existent. Segons el CTE DB SE C, apartat 7.3.3, els procediments de col·locació i compactació del rebliment han d'assegurar-ne l'estabilitat en tot moment, i s'evitarà, a més, qualsevol pertorbació del subsol natural.

En general, s'abocaran les terres en l'ordre invers al de l'extracció quan el rebliment es faci amb terres pròpies. S'omplirà per tongades piconades de 20 cm, exemptes les terres d'àrids o terrossos majors de 8 cm. Si les terres de reble són arenoses, es compactarà amb safata vibratòria. El rebliment en l'extradós del mur es realitzarà quan aquest tingui la resistència necessària i no abans de 21 dies si és de formigó. Segons el CTE DB SE C, apartat 7.3.3, el reble que es col·loqui adjacent a estructures ha de disposar-se en tongades de grossària limitada i compactar-se amb mitjans d'energia menuda per a evitar mal a aquestes construccions.

- **Gestió de residus**

Els residus generats durant l'execució de la unitat d'obra seran tractats segons la *Part III: Gestió de residus de construcció o demolició en l'obra*.

- **Toleràncies admissibles**

El reble s'ajustarà al que està especificat i no presentarà assentaments en la seva superfície. Es comprovarà, per a volums iguals, que el pes de mostres de terreny piconat no sigui menor que el terreny inalterat confrontant. Si malgrat les precaucions adoptades es produís una contaminació en alguna zona del reble, s'eliminarà el material afectat i se substituirà per un altre en bones condicions.

Control d'execució, assaigs i proves

- **Control d'execució**

Segons el CTE DB SE C, apartat 7.3.4, el control d'un rebliment ha d'assegurar que el material, el seu contingut d'humitat en la col·locació i el seu grau final de compacitat obeeixen al que està especificat en el plec particular de condicions tècniques del projecte.

- **Assaigs i proves**

Segons el CTE DB SE C, apartat 7.3.4, el grau de compacitat s'especificarà com a percentatge del que s'obtingui com a màxim en un assaig de referència com el Proctor. En esculleres o en rebles que continguin una proporció alta de grandàries gruixudes no són aplicables els assaigs Proctor. En aquest cas es comprovarà la compacitat per mètodes de camp, com ara definir el procés de compactació a seguir en un rebliment de prova, comprovar l'assentament d'una passada addicional de l'equip de compactació, realització d'assaigs de càrrega amb placa o l'ús de mètodes sísmics o dinàmics.

Per al cas d'ús d'àrids reciclats es recomana, a més, la realització dels assaigs complementaris següents per a caracteritzar les propietats geotècniques del reble: resistència al tall, expansivitat, col·lapse, etc.

Conservació i manteniment

El reble s'executarà en el menor termini possible i es cobrirà quan s'hagi acabat, per a evitar en tot moment la contaminació del reble per materials estranys o per aigua de pluja que produeixi entollades superficials.

2.1.3. Transports de terra i RCD

Descripció

Descripció

Treballs destinats a traslladar planta de tractament de RCDs, o en el seu cas a abocador, les terres sobrants de l'excavació i els RCDs.

Criteris de mesurament i valoració d'unitats

Metre cúbic de terres o RCDs sobre camió, per a una distància determinada a la zona d'abocament, considerant temps d'anada, descàrrega i tornada. S'hi pot incloure o no el temps de càrrega i/o la càrrega, tant manual com amb mitjans mecànics.

Prescripcions quant a l'execució per unitats d'obra

Característiques tècniques de cada unitat d'obra

- **Condicions prèvies**

S'organitzarà el trànsit determinant zones de treballs i vies de circulació.

Quan en les proximitats de l'excavació hi hagi línies elèctriques, amb els fils nus, s'haurà de prendre alguna de les mesures següents:

Desviament de la línia.

Tall del corrent elèctric.

Protecció de la zona mitjançant pantalles.

Es guardaran les màquines i vehicles a una distància de seguretat determinada en funció de la càrrega elèctrica.

Procés d'execució

- **Execució**

En cas que l'operació de descàrrega sigui per a formar terraplens, caldrà l'auxili d'una persona experta per a evitar que, en acostar-se el camió a la vora del terraplè, aquest falli o que el vehicle pugui bolcar, de manera que és convenient la instal·lació de topalls, a una distància igual a l'altura del terraplè, i/o com a mínim de 2 m.

Es delimitarà la zona d'acció de cada màquina en el seu tall. Quan sigui marxa enrere o el conductor no tingui visibilitat estarà auxiliat per un altre operari fora del vehicle. S'extremaran aquestes precaucions quan el vehicle o màquina canviï de tall i/o s'entrecreuen itineraris.

En l'operació d'abocament de materials amb camions, un auxiliar s'encarregarà de dirigir la maniobra a fi d'evitar atropellaments a persones i col·lisions amb altres vehicles.

Per a transports de RCDs o terres situades per nivells inferiors a la cota 0 l'ample mínim de la rampa serà de 4,50 m i s'eixamplarà en les revoltes, i els seus pendents no seran majors del 12% o del 8%, segons es tracti de trams rectes o corbs, respectivament. En qualsevol cas, es tindrà en compte la maniobrabilitat dels vehicles utilitzats.

Els vehicles de càrrega, abans d'eixir a la via pública, comptaran amb un tram horitzontal de terreny consistent, de longitud no menor d'una vegada i mitja la separació entre eixos, ni inferior a 6 m.

Les rampes per al moviment de camions i/o màquines conservaran el talús lateral que exigeixi el terreny.

La càrrega, tant manual com mecànica, es realitzarà pels laterals del camió o per la part posterior. Si es carrega el camió per mitjans mecànics, la pala no passarà per damunt de la cabina. Quan sigui imprescindible que un vehicle de càrrega, durant o després del buidatge, s'acosti a la vora d'aquest, es disposaran topalls de seguretat, havent-se comprovat prèviament la resistència del terreny al seu pes.

- **Gestió de residus**

Els residus generats durant l'execució de la unitat d'obra seran tractats segons la *Part III: Gestió de residus de construcció o demolició en l'obra*.

Control d'execució, assaigs i proves

- **Control d'execució**

Es controlarà que el camió porti una sobrecàrrega superior a l'autoritzada, que les comportes del camió queden hermèticament tancades i que s'empren lones.

2.1.4. Buidatge del terreny

Descripció

Descripció

Excavacions a cel obert realitzades amb mitjans manuals i/o mecànics, en tot el perímetre de les quals queden per sota del terra, per a amples d'excavació superiors a 2 m.

Criteris de mesurament i valoració d'unitats

- Metre cúbic d'excavació a cel obert, mesurat en perfil natural quan s'hagi comprovat que aquest perfil és el correcte, en tota classe de terrenys (deficients, tous, mitjans, durs i rocosos), amb mitjans manuals o mecànics (pala carregadora, compressor, martell trencador). S'estabiliran els percentatges de cada tipus de terreny referits al volum total. L'excés d'excavació haurà de justificar-se a l'efecte d'abonament.

- Metre quadrat d'apuntalament, totalment acabat, incloent-hi els claus i tacs necessaris, retirada, neteja i arreplega del material.

Prescripcions sobre els productes

Característiques i recepció dels productes que s'incorporin a les unitats d'obra

La recepció dels productes, equips i sistemes es realitzarà tal com es desenvolupa en la *Part II: Condicions de recepció de productes*. Aquest control comprèn el de la documentació dels subministraments (incloent-hi la corresponent al marcatge CE, quan sigui pertinent), el control mitjançant distintius de qualitat o avaluacions tècniques d'idoneïtat i el control mitjançant assaigs.

- Apuntalaments:

Elements de fusta resinosa, de fibra recta, com pi o avet: taulers, capçals, estampidors, etc. La fusta serrada s'ajustarà, com a mínim, a la classe I/80. El contingut mínim d'humitat en la fusta no serà major del 15%. La fusta no presentarà principi de podriment, alteracions ni defectes.

- Tensors circulars d'acer protegit contra la corrosió.

- Sistemes prefabricats metàl·lics i de fusta: taulers, plaques, puntals, etc.

- Elements complementaris: puntes, gats, tacs, etc.

- Maquinària: pala carregadora, compressor, martell pneumàtic, martell trencador.

- Materials auxiliars: explosius, bomba d'aigua.

Quan calgui fer assaigs per a rebre els productes, segons la seva utilització, aquests podran ser els que s'indiquen:

- Apuntalaments de fusta: assaigs de característiques fisicomecàniques: contingut d'humitat. Pes específic. Higroscopicitat. Coeficient de contracció volumètrica. Duresa. Resistència a compressió. Resistència a la flexió estàtica; amb el mateix assaig i mesurant la data a trencament, determinació del mòdul d'elasticitat E. Resistència a la tracció. Resistència al fem. Resistència a esforç tallant.

Prescripcions quant a l'execució per unitats d'obra

Característiques tècniques de cada unitat d'obra

- **Condicions prèvies**

Les lliteres del replantejament seran dobles en els extrems de les alineacions i estaran separades de la vora del buidatge almenys 1 m.

Es disposaran punts fixos de referència en llocs que no puguin ser afectats pel buidatge, als quals es referiran totes les lectures de cotes de nivell i desplaçaments horitzontals i verticals dels punts del terreny. Les lectures diàries dels desplaçaments referits a aquests punts s'anotaran en una butlleta d'estat per tal que la direcció facultativa els controli.

Per a les instal·lacions que puguin ser afectades pel buidatge, es recaptarà de les seves companyies la posició i solució a adoptar, així com la distància de seguretat a línies aèries de conducció d'energia elèctrica. A més, es comprovarà la distància, la profunditat i els tipus de fonaments i l'estructura de contenció dels edificis que puguin ser afectats pel buidatge.

Abans de l'inici dels treballs, es presentaran a l'aprovació de la direcció facultativa els càlculs justificatius dels apuntalaments que cal fer, que podran ser modificats per aquesta quan ho consideri necessari. L'elecció del tipus d'apuntalament dependrà del tipus de terreny, de les sol·licitacions per fonamentació pròxima o viària i de la profunditat del tall.

Procés d'execució

- **Execució**

El contractista haurà d'assegurar l'estabilitat dels talussos i parets de totes les excavacions que realitzi, i aplicar oportunament els mitjans de sosteniment, apuntalament, reforç i protecció superficial del terreny apropiats, a fi d'impedir despreniments i lliscaments que poguessin causar danys a persones o a les obres.

- Apuntalaments (es tindran en compte les prescripcions respecte a les mateixes del capítol Esplanacions):

Abans de començar els treballs es revisarà l'estat dels apuntalaments, i es reforçaran si fos necessari, així com les construccions pròximes, comprovant si s'observen assentaments o clivells. S'extremaran aquestes prevencions després d'interrupcions de treball de més d'un dia i/o d'alteracions atmosfèriques com pluja o gelades. Les unions entre peces garantiran la rigidesa i el monolitisme del conjunt. S'adoptaran les mesures necessàries per a evitar l'entrada d'aigua i mantenir lliure d'aigua la zona de les excavacions. A aquests fins es construiran les proteccions, rases i cunetes, drenatges i conductes de desguàs que siguin necessaris. Si aparegués el nivell freàtic, es mantindrà l'excavació lliure d'aigua, així com el rebliment posterior. Per a tal fi es disposarà de bombes d'estroncament, desaigües i canalitzacions de prou capacitat.

Els pous d'acumulació i aspiració d'aigua se situaran fora del perímetre de la fonamentació i la succió de les bombes no produirà soscavació o erosions del terreny, ni del formigó col·locat.

No es realitzarà l'excavació del terreny a tomb, soscavant el peu d'un massís per a produir el bolcatge.

No s'acumularan terrenys d'excavació al costat de la vora del buidatge, i s'hi separaran una distància igual o major a dues vegades la profunditat del buidatge. En la mesura que s'efectuï la consolidació definitiva de les parets i fons del buidatge, es conservaran les contencions, apuntalaments i fitacions fetes. L'allisat i el sanejament de les parets del buidatge es farà per a cada profunditat parcial no major de 3 m.

En cas de pluja i suspensió dels treballs, els fronts i talussos quedaran protegits. Se suspendran els treballs d'excavació quan es trobi qualsevol anomalia no prevista, com variació dels estrats, cursos d'aigües subterrànies, restes de construccions, valors arqueològics, i es comunicarà a la direcció facultativa.

Segons el CTE DB SE C, apartat 7.2.2.2, la prevenció de caiguda de blocs requerirà la utilització adequada de malles de retenció.

- El buidatge es podrà realitzar:

Sense pous de recalçar: el terreny s'excavarà entre els límits laterals fins a la profunditat definida en la documentació. L'angle del talús serà l'especificat en projecte. El buidatge es realitzarà per franges horitzontals d'altura no major que 1,50 m o que 3 m, segons s'executi a mà o a màquina, respectivament. En les vores amb elements estructurals de contenció i/o mitgers, la màquina treballarà en direcció no perpendicular a aquests i es deixarà sense excavar una zona de protecció d'amplària no menor que 1 m, que es llevarà a mà abans de descendir la màquina en aquesta vora a la franja inferior.

Amb pous de recalçar: quan s'hagin replantejat els pous de recalçar s'iniciarà, per un dels extrems del talús, l'excavació alternada d'aquests. A continuació es faran els elements estructurals de contenció en les zones excavades i en el mateix ordre. Els pous de recalçar es faran, en general, començant per la part superior quan es realitzen a mà i per la seva part inferior quan es facin amb màquina.

- Excavació en roca:

Quan les diàclasis i falles trobades en la roca presenten escabussaments o direccions propícies al lliscament del terreny de fonamentació, estiguin obertes o reblides de material milonititzat o argilenc, o bé destaquen sòlids excessivament petits, s'aprofundirà l'excavació fins a trobar terreny en condicions favorables.

Els sistemes de diàclasi, les individuals d'una certa importància i les falles, encara que no es considerin perilloses, es representaran en plans, en la seva posició, direcció i escabussament, amb indicació de la classe de material de rebliment, i se senyalitzaran en el terreny, fora de la superfície a cobrir per l'obra de fàbrica, a fi de facilitar l'eficàcia de tractaments posteriors d'injeccions, ancoratges, o altres.

- Anivellament, compactació i sanejament del fons:

En la superfície del fons del buidatge, s'eliminaran la terra i els trossos de roca solts, així com les capes de terreny inadequat o de roca alterada que per la seva direcció o consistència pogueren afeblir la resistència del conjunt. Es netejaran també els clivells i fissures i es rebliran amb formigó o amb material compactat.

També els laterals del buidatge quedaran nets i perfilats.

L'excavació presentarà un aspecte cohesiu. S'eliminaran els dipòsits geològics i es repassarà posteriorment.

- **Gestió de residus**

Els residus generats durant l'execució de la unitat d'obra seran tractats segons la *Part III: Gestió de residus de construcció o demolició en l'obra*.

- **Toleràncies admissibles**

Condicions de no acceptació:

Errors en les dimensions del replantejament superiors al 2,5/1000 i variacions de 10 cm.

Zona de protecció d'elements estructurals inferior a 1 m.

Angle de talús superior a l'especificat en més de 2°.

Les irregularitats que excedeixin de les toleràncies admeses hauran de ser corregides.

- **Condicions d'acabament**

Una vegada aconseguida la cota inferior del buidatge, es farà una revisió general de les edificacions mitgeres per a observar les lesions que hagin sorgit, i es prendran les mesures oportunes.

Control d'execució, assaigs i proves

- **Control d'execució**

Punts d'observació:

- Replantejament:

Dimensions en planta i cotes de fons.

- Durant el buidatge del terreny:

Comparació dels terrenys travessats amb el que es preveu en el projecte i en l'estudi geotècnic.

Identificació del terreny del fons de l'excavació. Compacitat.

Comprovació de la cota del fons.

Excavació confrontant a mitgeries. Precaucions. Obtinguda la cota inferior del buidatge, es farà una revisió general de les edificacions mitgeres.

Nivell freàtic en relació amb el que es preveu.

Defectes evidents, cavernes, galeries, col·lectors, etc.

Apuntalament. Es mantindrà un control permanent dels apuntalaments i sosteniments, i es reforçaran i/o substituiran si fora necessari.

Altura: grossària de la franja excavada.

Conservació i manteniment

No s'abandonarà el tall sense haver-hi apuntalat o tibat la part inferior de l'última franja excavada. Els apuntalaments o part d'aquests només es llevaran quan deixen de ser necessaris i per franges horitzontals, començant per la part inferior del tall.

Es prendran les mesures necessàries per a assegurar que les característiques geomètriques romanguin estables, i es protegirà així el buidatge davant de filtracions i accions d'erosió o afonament per part de les aigües d'escolament.

2.1.5. Rases i pous

Descripció

Descripció

Excavacions obertes i assentades en el terreny, accessibles a operaris, realitzades amb mitjans manuals o mecànics, amb ample o diàmetre no major de 2 m ni profunditat superior a 7 m.

Les rases són excavacions amb predomini de la longitud sobre les altres dues dimensions, mentre que els pous són excavacions de boca relativament estreta en relació amb la seva profunditat.

Criteris de mesurament i valoració d'unitats

- Metre cúbic d'excavació a cel obert, mesurat sobre plans de perfils transversals del terreny, presos abans d'iniciar aquest tipus d'excavació, i aplicades les seccions teòriques de l'excavació, en terrenys deficients, tous, mitjans, durs i rocosos, amb mitjans manuals o mecànics.

- Metre quadrat d'allisat, neteja de parets i/o fons de l'excavació i anivellament de terres, en terrenys deficients, tous, mitjans i durs, amb mitjans manuals o mecànics, sense incloure càrrega sobre transport.

- Metre quadrat d'apuntalament, totalment acabat, incloent-hi els claus i tacs necessaris, retirada, neteja i arreplega del material.

Prescripcions sobre els productes

Característiques i recepció dels productes que s'incorporin a les unitats d'obra

La recepció dels productes, equips i sistemes es realitzarà segons es desenvolupa en la *Part II: Condicions de recepció de productes*. Aquest control comprèn el de la documentació dels subministraments (incloent-hi la corresponent al marcatge CE, quan sigui pertinent), el control mitjançant distintius de qualitat o avaluacions tècniques d'idoneïtat i el control mitjançant assaigs.

- Apuntalaments:

Elements de fusta resinosa, de fibra recta, com pi o avet: taulers, capçals, estampidors, etc. La fusta serrada s'ajustarà, com a mínim, a la classe I/80. El contingut mínim d'humitat en la fusta no serà major del 15%. La fusta no presentarà principi de podriment, alteracions ni defectes.

- Tensors circulars d'acer protegit contra la corrosió.

- Sistemes prefabricats metàl·lics i de fusta: taulers, plaques, puntals, etc.

- Elements complementaris: puntes, gats, tacs, etc.

- Maquinària: pala carregadora, compressor, martell pneumàtic, martell trencador.

- Materials auxiliars: explosius, bomba d'aigua.

Quan calgui fer assaigs per a rebre els productes, segons la seva utilització, aquests podran ser els que s'indiquen:

- Apuntalaments de fusta: assaigs de característiques fisicomecàniques: contingut d'humitat. Pes específic. Higroscopicitat. Coeficient de contracció volumètrica. Duresa. Resistència a compressió. Resistència a la flexió estàtica; amb el mateix assaig i mesurant la data a trencament, determinació del mòdul d'elasticitat E. Resistència a la tracció. Resistència al fem. Resistència a esforç tallant.

Prescripcions quant a l'execució per unitats d'obra

Característiques tècniques de cada unitat d'obra

- **Condicions prèvies**

En tots els casos s'haurà de dur a terme un estudi previ del terreny a fi de conèixer-ne l'estabilitat.

Se sol·licitarà de les corresponents Companyies la posició i solució que cal adoptar per a les instal·lacions que puguin ser afectades per l'excavació, així com la distància de seguretat a línies aèries de conducció d'energia elèctrica. Per a complementar la informació obtinguda de les companyies subministradores, es farà una obertura manual de prospeccions per a localitzar les instal·lacions existents.

Es protegiran els elements de Servei Públic que puguin ser afectats per l'excavació, com boques de reg, tapes i embornals de clavegueram, fanals, arbres, etc.

Abans de l'inici dels treballs, es presentaran a l'aprovació de la direcció facultativa els càlculs justificatius dels apuntalaments que cal realitzar, que aquesta podrà modificar quan ho consideri necessari. L'elecció del tipus d'apuntalament dependrà del tipus de terreny, de les sol·licitacions per fonamentació pròxima o viària i de la profunditat del tall.

Quan les excavacions afecten construccions existents, es farà prèviament un estudi quant a la necessitat de fitacions en totes les parts interessades en els treballs.

Abans de començar les excavacions, estaran aprovats per la direcció facultativa el replantejament i les circulacions que envolten el tall. Les lliteres de replantejament seran dobles en els extrems de les alineacions, i estaran separades de la vora del buidatge almenys 1 m. Es disposaran punts fixos de referència, en llocs que no puguin ser afectats per l'excavació, als quals es referiran totes les lectures de cotes de nivell i desplaçaments horitzontals i/o verticals dels punts del terreny i/o edificacions pròximes assenyalats en la documentació tècnica. Es determinarà el tipus, situació, profunditat i dimensions de fonamentacions que estiguin a una distància de la paret del tall igual o menor de dues vegades la profunditat de la rasa.

El contractista notificarà a la direcció facultativa, amb prou antelació, el començament de qualsevol excavació, a fi que aquest pugui efectuar els mesuraments necessaris sobre el terreny inalterat.

Procés d'execució

- **Execució**

Quan s'hagi efectuat el replantejament de les rases o pous, la direcció facultativa autoritzarà l'inici de l'excavació. L'excavació continuarà fins a arribar a la profunditat assenyalada en els plans i que s'obtingui una superfície ferma i neta a nivell o escalonada. El començament de l'excavació de rases o pous, quan sigui per a fonaments, s'entroncarà quan es disposi de tots els elements necessaris per a procedir a la seva construcció, i s'excavaran els últims 30 cm en el moment de formigonar.

- Apuntalaments (es tindran en compte les prescripcions respecte a les mateixes del capítol Esplanacions):

En general, s'evitarà l'entrada d'aigües superficials a les excavacions, i es buidarà aquesta aigua al més prompte possible quan es produeixin, tot adoptant les solucions previstes per al sanejament de les profundes. Quan els talussos de les excavacions resulten

inestables, s'apuntalaran. En la mesura que s'efectuï la consolidació definitiva de les parets i fons de l'excavació, es conservaran les contencions, apuntalaments i fitacions realitzats per a subjectar les construccions i/o terrenys adjacents, així com tanques i/o tancaments. Quan s'aconsegueixin les cotes inferiors dels pous o rases de fonamentació, es farà una revisió general de les edificacions mitgeres. S'excavarà el terreny en rases o pous d'amplària i profunditat segons la documentació tècnica. L'excavació es farà per franges horitzontals d'altura no major a la separació entre estampidors més 30 cm, que s'apuntalarà a mesura que s'excava. Els productes d'excavació de la rasa, aprofitables per al seu rebliment posterior, es podran dipositar en cavallers situats a un sol costat de la rasa, i a una separació de la seva vora d'un mínim de 60 cm.

- Pous i rases:

Segons el CTE DB SE C, apartat 4.5.1.3, l'excavació ha de fer-se amb molta cura per tal que l'alteració de les característiques mecàniques del sòl sigui la mínima inevitable. Les rases i pous de fonamentació tindran les dimensions fixades en el projecte. La cota de profunditat d'aquestes excavacions serà la prefixada en els plànols, o les que la direcció facultativa ordeni per escrit o gràficament a la vista de la naturalesa i condicions del terreny excavat.

Els pous, junt amb fonaments pròxims i de profunditat major que aquests, s'excavaran amb les prevencions següents:

- reduint, quan es pugui, la pressió de la fonamentació pròxima sobre el terreny, mitjançant fitacions;

- fent els treballs d'excavació i consolidació en el menor temps possible;

- deixant com a màxim mitja cara vista de sabata però apuntalada;

- separant els eixos de pous oberts consecutius no menys de la suma de les separacions entre tres sabates aïllades o major o igual a 4 m en sabates corregudes o lloses.

No es consideraran pous oberts els que ja posseeixin estructura definitiva i consolidada de contenció o s'hagin reblit compactant el terreny.

Quan l'excavació de la rasa es realitzi per mitjans mecànics, a més, serà necessari:

- que el terreny admeti talús en tall vertical per a la profunditat que hi hagi;

- que la separació entre el tall de la màquina i l'apuntalament no sigui major d'una vegada i mitja la profunditat de la rasa en aqueix punt.

En general, els pous de recalçar començaran per la part superior quan es realitzin a mà i per la inferior quan sigui a màquina. Es delimitarà, en cas de fer-se a màquina, la zona d'acció de cada màquina. Podran buidar-se els pous de recalçar sense realitzar abans l'estructura de contenció, fins a una profunditat màxima igual a l'altura del plànol de fonamentació pròxim més la meitat de la distància horitzontal, des de la vora de coronació del talús a la fonamentació o vial més pròxim. Quan l'amplària del pou de recalçar sigui igual o major de 3 m, s'apuntalarà. Quan s'hagin replantejat en el front del talús, els pous de recalçar s'iniciaran per un dels extrems, en excavació alternada. No s'acumularà el terreny d'excavació, ni altres materials, al costat de la vora del pou de recalçar, i hauran de separar-se'n una distància no menor de dues vegades la seva profunditat.

Segons el CTE DB ES C, apartat 4.5.1.3, encara que el terreny ferm es trobi molt superficial, és convenient aprofundir de 0,5 m a 0,8 m per davall de la rasant.

- Refinament, neteja i anivellament.

Es retiraran els fragments de roca, lloses, blocs i materials terris que hagin quedat en situació inestable en la superfície final de l'excavació, amb la finalitat d'evitar despreniments posteriors. El refinament de terres es realitzarà sempre retallant i no recreixent. Si per alguna circumstància es produeix un sobreample d'excavació, inadmissible des del punt de vista d'estabilitat del talús, es reblirà amb material compactat. En els terrenys meteoritzables o erosionables per pluges, les operacions de refinament es faran en un termini comprés entre 3 i 30 dies, segons la naturalesa del terreny i les condicions climatològiques del lloc.

- **Gestió de residus**

Els residus generats durant l'execució de la unitat d'obra seran tractats d'acord amb la Part III: Gestió de residus de construcció o demolició en l'obra.

- **Toleràncies admissibles**

Comprovació final:

El fons i parets de les rases i pous acabats tindran les formes i dimensions exigides, amb les modificacions inevitables autoritzades, i hauran de refinar-se fins a aconseguir unes diferències de ±5 cm, amb les superfícies teòriques.

Es comprovarà que el grau d'acabat en el refinament de talussos serà el que es pugui aconseguir utilitzant els mitjans mecànics, sense permetre desviacions de línia i pendent, superiors a 15 cm, comprovant amb un regle de 4 m.

Les irregularitats localitzades, abans d'acceptar-les, es corregiran d'acord amb les instruccions de la direcció facultativa.

Es comprovaran les cotes i pendents, cosa que es verificarà amb les estaques col·locades en les vores del perfil transversal de la base del ferm i en les corresponents vores de la coronació de la trinxera.

- **Condicions d'acabament**

Es conservaran les excavacions en les condicions d'acabat, després de les operacions de refinament, neteja i anivellament, lliures d'aigua i amb els mitjans necessaris per a mantenir l'estabilitat.

Segons el CTE DB SE C, apartat 4.5.1.3, una vegada feta l'excavació fins a la profunditat necessària i abans de constituir la solera de seient, s'anivellarà bé el fons perquè la superfície quedi sensiblement d'acord amb el projecte, i es netejarà i piconarà lleugerament.

Control d'execució, assaigs i proves

- **Control d'execució**

Punts d'observació:

- Replantejament:

Cotes entre eixos.

Dimensions en planta.

Rases i pous. No acceptació d'errors superiors al 2,5/1000 i variacions iguals o superiors a ± 10 cm.

- Durant l'excavació del terreny:

Comparar terrenys travessats amb el que es preveu en projecte i estudi geotècnic.

Identificació del terreny de fons en l'excavació. Compacitat.

Comprovació de la cota del fons.

Excavació confrontant a mitgeries. Precaucions.

Nivell freàtic en relació amb el que es preveu.

Defectes evidents, cavernes, galeries, col·lectors, etc.

Agressivitat del terreny i/o de l'aigua freàtica.

Pous. Apuntalament en el seu cas.

- Apuntalament de rasa.

Replantejament; no s'admetran errors superiors al 2,5/1000 i variacions en ± 10 cm.

Es comprovarà una escairada, separació i posició de l'apuntalament, i no s'acceptarà que siguin inferiors, superiors i/o diferents de les especificades.

- Apuntalament de pou:

Per cada pou es comprovarà una escairada, separació i posició, i no s'acceptarà si les escairades, separacions i/o posicions són inferiors, superiors i/o diferents de les especificades.

Conservació i manteniment

En els casos de terrenys meteoritzables o erosionables per les pluges, l'excavació no haurà de romandre oberta a la seva rasant final més de 8 dies sense que sigui protegida o finalitzats els treballs de col·locació de la canonada, fonamentació o conducció que calgui instal·lar-hi. No s'abandonarà el tall sense haver-hi apuntalat o tibat la part inferior de l'última franja excavada. Es protegirà el conjunt de l'apuntalament enfront de filtracions i accions d'erosió per part de les aigües d'escolament. Els apuntalaments o part d'aquests només es llevaran quan deixen de ser necessàries i per franges horitzontals, començant per la part inferior del tall. En començar la jornada de treball, els apuntalaments hauran de ser revisats, tibant els estampidors que s'hagin afluixat. S'extremaran aquestes prevencions després d'interrupcions de treball de més d'un dia i/o d'alteracions atmosfèriques com pluja o gelades.

2.2. Contencions del terreny

2.2.1. Murs executats amb encofrats

Descripció

Descripció

- Murs: elements de formigó en massa o armat per a fonamentació en soterranis o de contenció de terres, amb capdavantera o sense i amb taló o sense, encofrats a una o dues cares. Els murs de soterrani són aquells que estan sotmesos a l'espenta del terreny i, en la seva situació definitiva, a les càrregues procedents de forjats, i a vegades a les de suports o murs de càrrega que naixen de la seva cúspide. Els forjats actuen com a elements d'enriostament transversal. Els murs de contenció són elements constructius destinats a contenir el terreny, perquè la seva rasant presenta una cota diferent dels dos costats del mur, sense estar vinculats a cap edificació. Per a altures inferiors als 10-12 m, se n'utilitzen fonamentalment de dos tipus:

- Murs de gravetat: de formigó en massa, per a altures petites i elements de poca llargària.

- Murs en mènsula: de formigó armat.

- Pous de recalçar: excavacions per trams en el front d'un talús, quan existeixen vials o fonaments pròxims.

- Drenatge: sistema de captació i conducció d'aigües del subsol per a protegir contra la humitat.

Si els murs de contenció es realitzen en fàbriques serà aplicable el que s'indica en la subsecció «5.1. Façanes de fàbrica».

Criteris de mesurament i valoració d'unitats

- Murs:

Metre cúbic de formigó armat en mur de soterrani, amb una quantia mitjana de 25 kg/m³ d'acer, fins i tot elaboració, ferrallat, posada en obra i vibrat, sense incloure encofrat.

Metre cúbic de formigó armat en murs. S'especifica la resistència, la grandària màxima de l'àrid en mm, la consistència i l'encofrat (sense encofrat, amb encofrat a una o a dues cares).

Impermeabilització i drenatge: possibles elements intervinents.

Metre quadrat d'impermeabilització de mur de gravetat, mur flexoresistent o mur pantalla a base d'aplicació d'impermeabilizant com, per exemple, emulsió bituminosa.

Metre quadrat de làmina drenant per a murs, especificant el gruix en mm, altura de nòduls en mm i tipus d'armadura (sense armadura, geotèxtil de polièster, geotèxtil de polipropilè, malla de fibra de vidre), amb massilla bituminosa en solapes o sense.

Metre quadrat de barrera antihumitat en murs, amb làmina o sense, i especificant el tipus de làmina en el seu cas.

- Pous de recalçar:

Metre cúbic d'excavació per a formació de pous de recalçar, especificant el tipus de terreny (tou, mitjà o dur) i el mitjà d'excavació (a mà, a màquina, martell pneumàtic, martell trencador).

Prescripcions sobre els productes

Característiques i recepció dels productes que s'incorporin a les unitats d'obra

La recepció dels productes, equips i sistemes es realitzarà tal com es desenvolupa en la *Part II: Condicions de recepció de productes*. Aquest control comprèn el de la documentació dels subministraments (incloent-hi la corresponent al marcatge CE, quan sigui pertinent), Certificat d'Organisme de Control acreditant el compliment del RD 163/2019 pel subministrador de formigó, el control mitjançant distintius de qualitat o avaluacions tècniques d'idoneïtat i el control mitjançant assaigs.

- Murs:

Formigó en massa (FM) o formigó armat (FA), de resistència i dosatge especificats en el projecte.

Barres corrugades d'acer o ferralla armada, de característiques físiques i mecàniques indicades en el projecte.

Malles electrosoldades d'acer de característiques físiques i mecàniques indicades en el projecte.

Juntes: perfils d'estanquitat, separadors, segelladors.

El formigó per a armar i les barres corrugades i malles electrosoldades d'acer hauran de complir les especificacions indicades en el Codi Estructural i en la subsecció «3.3. Estructures de formigó», d'aquest plec, perquè s'accepten.

- Impermeabilització segons el tipus, requerit en el CTE DB HS 1, article 2.1:

Làmines flexibles per a la impermeabilització de murs (vegeu *Part II: Relació de productes amb marcatge CE*, 4.1).

Productes líquids: polímers acrílics, cautxú acrílic, resines sintètiques o polièster, etc.

- Capa protectora: geotèxtil (vegeu *Part II: Relació de productes amb marcatge CE*, 4.3), o morter reforçat amb una armadura.

- Productes per al segellament de juntes (vegeu *Part II: Relació de productes amb marcatge CE*, 9).

- Drenatge, segons tipus d'impermeabilització requerit en el CTE DB HS 1, article 2.1:

Capa drenant: làmina drenant, grava, àrid reciclat, fàbrica de blocs d'argila porosos o un altre material que produeixi el mateix efecte.

Capa filtrant: geotèxtils i productes relacionats (vegeu *Part II: Relació de productes amb marcatge CE*, 4.3) o un altre material que produeixi el mateix efecte.

Àrids de farciment: identificació. Tipus i granulometria. Assaigs (segons normes UNE): friabilitat de l'arena. Resistència al desgast de la grava (CBR). Absorció d'aigua. Estabilitat d'àrids.

L'àrid natural o de piconament, o àrid reciclatge, utilitzat com a capa de material filtrant estarà exempt d'argiles, margues i de qualsevol altra mena de materials estranys. Les arreplegues es formaran i explotaran, de manera que s'eviti la segregació i compactació. S'eliminaran del material arreplegat les zones segregades o contaminades per pols, per contacte amb la superfície de suport, o per inclusió de materials estranys. Abans d'estendre cada tipus de material es comprovarà que és homogeni i que la seva humitat és l'adequada per a evitar-ne la segregació quan es posen en obra i per a aconseguir el grau de compactació exigit. Si la humitat no és l'adequada, s'adoptaran les mesures necessàries per a corregir-la sense alterar l'homogeneïtat del material.

Pou drenant.

Tub drenant ranurat: identificació. Diàmetres nominals i superfície total mínima d'orificis per metre lineal.

Canaló d'arreplega d'aigua (vegeu *Part II: Relació de productes amb marcatge CE*, 14.5). Diàmetres.

Cambra de bombament amb dues bombes de buidatge.

- Arquetes de formigó.

Xarxa d'evacuació de l'aigua de pluja en les parts de la coberta i del terreny que puguin afectar el mur.

Productes de segellament de juntes (vegeu *Part II: Relació de productes amb marcatge CE*, 9) amb banda de PVC o perfils de cautxú expansiu o de bentonita de sodi, etc.

Juntes d'estanquitat de canonades (vegeu *Part II: Relació de productes amb marcatge CE*, 14.8), de cautxú vulcanitzat, elastòmers termoplàstics, materials cel·lulars de cautxú vulcanitzat, elements d'estanquitat de poliuretà modelat, etc.

Emmagatzematge i manipulació (criteris d'ús, gestió de residus, conservació i manteniment)

Per al cas de formigons preparats en obra, l'emmagatzematge dels ciments, àrids, additius i armadures s'efectuarà segons les indicacions de l'article 51.2.2 del capítol 11 del *Codi Estructural*.

Tots els materials components del formigó s'emmagatzemaran i transportaran evitant-ne l'entremesclat o segregació, es protegiran així mateix de la intempèrie, la humitat i la possible contaminació o agressió de l'ambient i s'evitarà qualsevol deteriorament o alteració de les seves característiques, tot garantint el compliment del que es prescriu en els articles 28 a 32 (capítol 8) del *Codi Estructural*.

En el cas de murs de formigó armat, es disposarà d'àrees específiques per a l'emmagatzematge de barres o rotllos d'armadures rebudes i per a les remeses d'armadures o ferralla armada. Aquestes es conservaran fins al moment d'elaborar-les, armar-les o muntar-les, degudament protegides de la pluja, humitat del sòl i/o ambients agressius, i degudament classificades segons els seus tipus, classes i els lots dels quals procedeixin, per a garantir la traçabilitat necessària. Abans d'emmagatzemar-les es comprovarà que estan netes per a la seva bona conservació i posterior adherència.

L'estat de la superfície de tots els acers serà sempre objecte d'examen abans que s'utilitzen, amb la finalitat d'assegurar-se que no presenten alteracions perjudicials.

Els residus generats durant l'execució de la unitat d'obra seran tractats conforme a la *Part III: Gestió de residus de construcció o demolició en l'obra*.

Prescripcions quant a l'execució per unitats d'obra

Característiques tècniques de cada unitat d'obra

- **Condicions prèvies: suport**

Es comprovarà el comportament del terreny sobre el qual recolza el mur, i es realitzaran, sempre que sigui possible, controls dels estrats del terreny fins a una profunditat una vegada i mitja l'altura del mur. En cas que els estrats no siguin competents s'hauran de prendre mesures addicionals de reforç del terreny abans de l'execució del mur.

L'encofrat, que pot ser a una o dues cares, ha de ser resistent a les càrregues i tindrà la rigidesa i estabilitat necessàries per a suportar les accions de posada en obra, sense experimentar moviments o desplaçaments que puguin alterar la geometria de l'element per damunt de les toleràncies admissibles:

Es disposaran els elements d'encofrat de manera que s'evitin danys en estructures ja construïdes.

Seran prou estancs per a impedir pèrdues apreciables de lletada de calç i s'aconsegueixin superfícies tancades del formigó.

La superfície de l'encofrat estarà neta i el desencofrant presentarà un aspecte continu i fresc.

El fons de l'encofrat estarà lliure de restes de materials, brutícia, etc.

Es compliran, a més, totes les indicacions de l'article 48 del *Codi Estructural*, quant als processos previs a la col·locació de les armadures.

- **Compatibilitat entre els productes, elements i sistemes constructius**

En el cas de murs de formigó armat, es prendran les precaucions necessàries en terrenys agressius o amb presència d'aigua que pugui contenir substàncies potencialment agressives en dissolució, respecte a la durabilitat del formigó i de les armadures, d'acord amb l'article 43 del *Codi Estructural*, indicades en la subsecció 3.3. Estructures de formigó d'aquest plec.

Aquestes mesures inclouen l'elecció adequada del tipus de ciment que cal emprar (segons la Instrucció RC-16 i l'annex 6 del *Codi Estructural*), del dosatge i permeabilitat del formigó, del gruix de recobriment de les armadures, etc.

Les incompatibilitats pel que fa als components del formigó, ciments, aigua, àrids i additius són les especificades en el capítol 8 del *Codi Estructural*.

En la soldadura d'acers especials s'utilitzaran els elèctrodes adequats, així com el voltatge i condicions especials de soldadura a l'arc, de manera que no resulten afectades les propietats de l'acer.

Procés d'execució

- **Execució**

- En cas de pous de recalçar:

Aquests començaran per la part superior quan es realitzin a mà i per la inferior quan es realitzin a màquina. Es delimitarà, en cas de realitzar-se a màquina, la zona d'acció de cada màquina.

Podran buidar-se els pous de recalçar sense realitzar abans l'estructura de contenció fins a una profunditat màxima h+D/2, tenint en compte que h és la profunditat del pla de fonamentació pròxim i D, la distància horitzontal des de la vora de coronació a la fonamentació o vial més pròxim. Quan l'amplària del pou de recalçar sigui igual o major de 3 m, s'apuntalarà.

Quan s'hagin replantejat en el front del talús, els pous de recalçar s'iniciaran per un dels extrems, en excavació alternada.

No s'acumularà el terreny d'excavació, ni altres materials, al costat de la vora del pou de recalçar, i hauran de separar-se'n una distància no menor de dues vegades la seva profunditat.

En el fons de l'excavació es disposarà d'una capa de formigó de neteja de 10 cm de gruix.

- Execució de la ferralla:

Es disposarà la ferralla de la sabata del mur, recolzada sobre separadors, i es deixaran les armadures necessàries en espera; a continuació, la del fust del mur i posteriorment l'encofrat, marcant-hi l'altura del formigó; finalment, la de cèrcols i bigues de coronació i les armadures d'espera per als elements estructurals que connecten en el mur.

- Recobriments de les armadures:

Es compliran els recobriments mínims indicats en l'apartat 43.4.1 del *Codi Estructural*.

Es disposaran les falques i separadors que garanteixin els recobriments, segons les indicacions dels apartats 43.4.2 i 49.8.2 del *Codi Estructural*.

- Formigonada:

Es formigonarà la sabata del mur a excavació plena, i no s'hi admetran encofrats perduts, excepte en aquells casos en els quals les parets no presenten prou consistència, de manera que es deixarà el seu talús natural, s'enconfraran provisionalment, i s'omplirà i compactarà l'excés d'excavació, quan s'hagi llevat l'encofrat.

Es realitzarà l'abocament i compactació de formigó des d'una altura no superior a 1 m, per tongades de no més de 50 cm de grossària, ni majors que la longitud del vibrador, de manera que s'eviti la disgregació del formigó i els desplaçaments de les armadures.

En general, es farà la formigonada del mur, o el tram del mur entre juntes verticals, en una jornada. Si es produïren juntes de formigonada es deixaran lligades i es picarà la seva superfície fins a deixar els àrids al descobert, que es netejaran i humitejaran, abans de procedir novament a la formigonada.

- Juntes:

En els murs es disposaran els tipus de juntes següents:

- Juntes de formigonada entre fonaments i alçat: la superfície de formigó es deixarà en estat natural, sense raspallar. Abans d'abocar la primera tongada de formigó de l'alçat, es netejarà i humitejarà la superfície de contacte i, quan estigui seca, s'hi abocarà el formigó de l'alçat per a realitzar-ne una compactació enèrgica.

- Juntes de retracció: són juntes verticals que es faran en els murs de contenció per a disminuir els moviments reològics i d'origen tèrmic del formigó sempre que no es construeixin els forjats. Aquestes juntes estaran distanciades de 8 a 12 m, i s'executaran disposant materials segelladors adequats que s'embeuran en el formigó i es fixaran amb filferros a les armadures.

- Juntes de dilatació: són juntes verticals que tallen tant a l'alçat com als fonaments i es prolonguen en el seu cas en la resta de l'edifici. La separació, llevat que estigui justificat, no serà superior a 30 m, i es recomana que no sigui superior a 3 vegades l'altura del mur. Es disposaran, a més, quan hi hagi un canvi de l'altura del mur, de la profunditat dels fonaments o de la direcció en planta del mur. L'obertura de la junta serà de 2 a 4 cm de grossària, segons les variacions de temperatura previsible, podent contenir perfils d'estanquitat, subjectes a l'encofrat abans de formigonar, separadors i material segellador, abans de disposar el rebliment de l'extradós.

- Curació.

- Desencofrat.

- Impermeabilització:

La impermeabilització s'executarà sobre la superfície del mur neta i seca.

El tipus d'impermeabilització que cal aplicar ve definit en el CTE DB HS 1, apartat 2.1, segons el grau d'impermeabilitat requerit i la solució constructiva de mur, i les condicions d'execució en el CTE DB HS 1, apartat 5.1.1.

- Drenatge:

El tipus de drenatge que cal aplicar ve definit en el CTE DB HS 1 apartat 2.1, juntament amb el tipus d'impermeabilització i ventilació, segons el grau d'impermeabilitat requerit i la solució constructiva de mur i les condicions d'execució en el CTE DB HS 1 apartat 5.1.1.

- Terraplenament:

Se seguiran les especificacions dels capítols Esplanacions i Rebliments.

- **Toleràncies admissibles**

Es comprovarà que les dimensions dels elements executats presenten unes desviacions admissibles per al funcionament adequat de la construcció. S'estarà al que es disposa en el projecte d'execució o, si no és possible, al que s'estableix en els Annexos 14 «Toleràncies en elements de formigó» i 16 «Toleràncies en elements d'acer» del *Codi Estructural*.

- **Condicions d'acabament**

Les superfícies acabades hauran de quedar sense imperfeccions; en cas contrari, s'utilitzaran materials específics per a la reparació de defectes i neteja.

La realització d'una curació correcta del formigó és de gran importància, atesa la gran superfície que presenta l'alçat. Es realitzarà mantenint humides les superfícies del mur mitjançant reg directe que no produeixi rentat o a través d'un material que retingui la humitat, segons l'Article 52.5 del *Codi Estructural*.

Control d'execució, assaigs i proves

- **Control d'execució**

Segons l'Article 22 del *Codi Estructural*.

Punts d'observació:

- Excavació del terreny:

Comparar els terrenys travessats amb el que es preveu en el projecte i en l'estudi geotècnic.

Identificació del terreny del fons de l'excavació. Compacitat.

Comprovació de la cota del fons.

Excavació confrontant a mitgeries. Precaucions.

Nivell freàtic en relació amb el que es preveu.

Defectes evidents, cavernes, galeries, col·lectors, etc.

Agressivitat del terreny i/o de l'aigua freàtica.

- Pous de recalçar:

Replantejament: cotes entre eixos. Dimensions en planta.

No acceptació: les zones massisses entre pous de recalçar seran d'ample menor de 0,9NE m i/o el pou de recalçar major de 1,10E m (dimensions A, B, E, H, N, definides en NTE-ADV). Les irregularitats localitzades, abans d'acceptar-les, es corregiran d'acord amb les instruccions de la direcció facultativa.

- Murs:

- Replantejament:

Comprovació de cotes entre eixos de sabates i fustos de murs i rases.

Comprovació de les dimensions en planta de les sabates del mur i rases.

- Excavació del terreny: segons capítol Rases i Pous, per a excavació general, i consideracions anteriors en cas de plantejar-se una excavació addicional per pous de recalçar.

- Operacions prèvies a l'execució:

Eliminació de l'aigua de l'excavació, en el seu cas.

Rasanteig del fons de l'excavació.

Col·locació d'encofrats laterals, en el seu cas.

Drenatges permanents sota l'edifici, en el seu cas.

Formigó de neteja. Anivellament.

No interferència entre conduccions de sanejament i altres. Passatubs.

- Execució del mur.

Armadures. Abocament del formigó. Curació.

- Impermeabilització de l'extradós del mur. Segons article 5.1.1 del CTE DB-HS 1.

Tractament de la superfície exterior del mur i lateral dels fonaments.

Planitud, gruix i desviacions del mur. Comprovar amb regla de 3 m que no presenta una desviació de ± 12 mm i resta de limitacions descrites en l'apartat 5.6 per a murs de contenció i murs de soterrani de l'Annex 14 «Toleràncies en elements de formigó» del *Codi Estructural*.

En el seu cas, col·locació de membrana adherida.

Continuïtat de la membrana. Cavalcaments. Segellament.

Prolongació de la membrana per la part superior del mur, 25 cm mínim.

Prolongació de la membrana pel lateral dels fonaments.

Protecció de la membrana de l'agressió física i química en el seu cas.

Rebliment de l'extradós del mur. Compactació.

- Drenatge del mur.

Barrera antihumitat (en el seu cas).

Verificar situació.

Preparació i acabat del suport. Neteja.

Col·locació (segons tipus de membrana). Continuïtat de la membrana. Cavalcaments.

- Juntes estructurals.

- Radó.

En el seu cas, col·locació de barrera de protecció contra el gas radó d'acord amb l'apartat 3 del CTE DB-HS 6.

- Reforços.

- Protecció provisional fins a la continuació del mur.

- Comprovació final.

En el cas que la Propietat hagués establert exigències relatives a la contribució de l'estructura a la sostenibilitat, de conformitat amb l'Annex núm. 2 del *Codi Estructural*, la Direcció Facultativa haurà de comprovar durant la fase d'execució que, amb els mitjans i procediments reals que s'hi emprin, se satisfà la mateixa classificació (baixa, alta o molt alta) que el que es defineix en el projecte per a l'índex HISSES.

Conservació i manteniment

No es col·locaran càrregues, ni circularan vehicles en les proximitats de l'extradós del mur.

S'evitarà a l'esplanada inferior i al costat del mur obrir rases paral·leles.

No s'adossarà al fust del mur elements estructurals i arreplegues que puguin variar-ne la forma de treball.

S'evitarà en la proximitat del mur la instal·lació de conduccions d'aigua a pressió i les aigües superficials s'emportaran, realitzant superfícies estanques, a la xarxa de clavegueram o drenatges de vials, amb la finalitat de mantenir la capacitat de drenatge de l'extradós del mur per a emergències.

Quan s'observi cap anomalia, es consultarà a la direcció facultativa, que en dictaminarà la importància i, si escau, la solució que calgui adoptar.

Es repararà qualsevol fuita observada en les canalitzacions de subministrament o evacuació d'aigua.

2.2.2. Murs pantalla

Descripció

Descripció

Pantalles: estructures contínues de contenció i fonamentació de formigó armat, construïdes mitjançant l'excavació en el terreny de rases perimetrals profundes, executades sense necessitat d'apuntalament, utilitzant generalment llots tixòtrops, en les quals posteriorment es col·loquen les armadures i s'aboca el formigó, o bé s'allotgen panells prefabricats de formigó. No s'inclou l'excavació ni l'execució de suports provisionals i definitius, com ara apuntalaments, ancoratges, etc.

Drenatge: sistema de captació i conducció d'aigües del subsol per tal que l'excavació s'executi en sec.

Criteris de mesurament i valoració d'unitats

- Metre quadrat de pantalla contínua, especificant la resistència del formigó, el gruix de la pantalla en cm i el tipus de sòl.

- Metre lineal de murs menuts guia per a mur pantalla, especificant gruix, altura i distància entre els murs menuts en cm, així com el tipus de formigó.

- Metre quadrat d'excavació i formigonada de pantalla, especificant e gruix en cm.

Prescripcions sobre els productes

Característiques i recepció dels productes que s'incorporin a les unitats d'obra

La recepció dels productes, equips i sistemes es realitzarà tal com es desenvolupa en *la Part II: Condicions de recepció de productes*. Aquest control comprèn el de la documentació dels subministraments (incloent-hi la corresponent al marcatge CE, quan sigui pertinent), Certificat d'Organisme de Control acreditant el compliment del RD 163/2019 pel subministrador de formigó, el control mitjançant distintius de qualitat oficialment reconeguts o avaluacions tècniques d'idoneïtat i el control mitjançant assaigs.

Les característiques seran les especificades en la norma UNE-EN 1538:2011+A1:2016 «Execució de treballs geotècnics especials. Murs-pantalla», per a llots, formigó i acer i el que es disposa en la subsecció *Formigó armat* de la *Part I* del present Plec.

Murets guia, d'amplària igual o major que 25 cm, segons plànols.

Formigó per a armar (HA), de resistència i dosatge especificats en projecte.

Barres corrugades d'acer, o ferralla armada, de característiques físiques i mecàniques indicades en projecte.

Malles electrosoldades d'acer, de característiques físiques i mecàniques indicades en projecte.

Llots tixòtrops.

Emmagatzematge i manipulació (criteris d'ús, gestió de residus, conservació i manteniment)

En cas de formigó preparat en obra, l'emmagatzematge dels ciments, àrids, additius i armadures s'efectuarà segons les indicacions de l'article 51.2.2 del capítol 11 del *Codi Estructural*.

Tots els materials components del formigó s'emmagatzemaran i transportaran evitant-ne l'entremesclat o segregació, i es protegiran de la intempèrie, la humitat i la possible contaminació o agressió de l'ambient, per a evitar qualsevol deterioració o alteració de les seves característiques i garantir el compliment del que es preveu en els articles 28 a 32 (capítol 8) del *Codi Estructural*.

Es disposarà d'àrees específiques per a l'emmagatzematge de barres o rotllos d'armadures rebudes i per a les remeses d'armadures o ferralla armada, i es conservaran, fins al moment de la seva elaboració, armat o muntatge, degudament protegides de la pluja, humitat del sòl i/o ambients agressius, i degudament classificades segons els tipus, classes i els lots dels quals procedeixin, per a garantir la necessària traçabilitat. Abans del seu emmagatzematge es comprovarà que estan netes per a conservar-les correctament i tinguin adherència posteriorment.

L'estat de la superfície de tots els acers serà sempre objecte d'examen abans de l'ús, amb la finalitat d'assegurar-se que no presentin alteracions perjudicials.

Els residus generats durant l'execució de la unitat d'obra seran tractats d'acord amb la *Part III: Gestió de residus de construcció o demolició en l'obra*.

Prescripcions quant a l'execució per unitats d'obra

Característiques tècniques de cada unitat d'obra

- **Condicions prèvies: suport**

D'acord amb l'estudi geotècnic, es comprovarà el comportament del terreny afectat per l'obra dins i fora del solar fins a una profunditat de dues vegades la del buidatge i la situació més alta a la qual pugui arribar el nivell freàtic quan s'hagi construït l'obra.

- **Compatibilitat entre els productes, elements i sistemes constructius**

Quan les aigües i el terreny en contacte amb la pantalla siguin agressius, es tindran les precaucions necessàries respecte a la durabilitat del formigó i de les armadures, d'acord amb l'article 43 (capítol 9) del Codi Estructural, indicades en la subsecció «3.3. Estructures de formigó» d'aquest plec.

Aquestes mesures inclouen l'elecció adequada del tipus de ciment a emprar (segons la Instrucció RC-16 i l'annex 6 del *Codi Estructural*), del dosatge i permeabilitat del formigó, del gruix de recobriment de les armadures, etc.

Les incompatibilitats pel que fa als components del formigó, ciments, aigua, àrids i additius són les especificades en el capítol 8 del *Codi Estructural*.

En la soldadura d'acers especials s'utilitzaran els elèctrodes adequats, així com el voltatge i condicions especials de soldadura a l'arc, de manera que no resultin afectades les propietats de l'acer.

Procés d'execució

- **Execució**

Per a l'execució de pantalles contínues es consideren acceptables les especificacions constructives recollides en la norma UNE-EN 1538:2011+A1:2016. El procés inclou les següents operacions:

- Preparació:

Plataforma de treball:

Serà com a mínim de 12 m d'amplària i per l'interior del solar, situada almenys a 1,50 m per damunt del nivell freàtic i a 1 m per damunt de la base de la fonamentació confrontant. En zona de vials pot estar com a màxim a 2 m per davall del nivell del terreny exterior al solar. El pla superior de la plataforma es farà coincidir amb l'origen de la pantalla. Quan la cota del terreny natural no permeti complir aquestes exigències, es realitzarà un terraplè compactat fins a aconseguir-ho, seguint les indicacions del capítol «Esplanacions».

En qualsevol cas, la plataforma serà horitzontal i estarà lliure d'obstacles, prou compactada i drenada per a permetre el funcionament correcte de la maquinària.

Apuntalaments i recalçaments:

S'efectuaran apuntalaments quan les edificacions mitgeres, a causa del seu estat, puguin veure's afectades per la perforació de la pantalla.

S'efectuaran recalçaments quan sigui impossible complir amb les exigències quant a cota de la plataforma de treball, o quan el comportament de la fonamentació contigua ho exigeixi.

Conduccions aèries:

Totes les conduccions aèries que afecten la zona de treball hauran de ser desviades abans de procedir als treballs de perforació.

Elements enterrats:

Abans de procedir a perforar per a l'execució de la pantalla, hauran de ser eliminats o modificats tots els elements soterrats (com ara canalitzacions, arrels, restes de fonaments, etc.) que afectin l'àrea de treball, no sols els que interfereixin directament, sinó també aquells que per la seva proximitat puguin afectar l'estabilitat del terreny durant el procés d'execució de la pantalla.

- Replantejament:

Sobre la plataforma de treball haurà de situar-se l'eix de la pantalla, mitjançant aparells topogràfics. A partir dels punts fixos de replantejament, es determinaran les cotes absolutes i relatives de la plataforma de treball per a, a partir d'aquestes, establir les d'execució.

Es triarà el dosatge del formigó perquè la seva posada en obra no resulti defectuosa, i per això s'haurà de tenir una elevada plasticitat.

Per a evitar sobreamples considerables en terrenys heterogenis o amb pous mal reblerts, es recorrerà a fer injeccions precises del terreny.

En el cas d'utilització d'ancoratges, es requereix permís de la propietat confrontant i la no existència d'elements o serveis amb els quals puguin existir interferències.

L'execució de la pantalla s'efectuarà per panells independents en el pla previst en la documentació tècnica, els quals quedaran travats entre si a través de juntes de formigonada verticals formant una estructura contínua.

El contractista haurà de tenir en tot moment el control total de totes les operacions d'excavació, formigonada, manipulació, hissat i col·locació, en el seu cas, dels panells prefabricats en les rases.

- Replantejament de la pantalla:

El contractista el durà a terme d'acord amb l'esquema aprovat per la direcció facultativa.

El contractista adoptarà un sistema lògic i senzill de designació dels panells, que permeti identificar-los en els esquemes i plànols i en obra. La identificació en l'obra serà mitjançant marques o senyals inconfusibles i permanents de manera que es corresponguin amb la seva respectiva pantalla.

- Execució dels murets guia:

A partir de l'eix de replantejament, es fixaran els límits de la pantalla i es construiran, en primer lloc, uns murets amb separador igual a la grossària de la pantalla més 5 cm. Aquests murets, que no sols serviran de guia a la maquinària d'excavació, sinó que també col·laboren a l'estabilitat del terreny, tindran una amplària mínima de 25 cm i una altura de 70 a 150 cm, depenent de les condicions del sòl, i aniran convenientment armats. Sobre els murets guia es delimitarà la longitud de cada panell i es fixaran les cotes del fons de l'excavació i de les rasants del formigó i de les armadures.

- Preparació del llot tixòtrop:

En la fabricació dels llots tixòtrops, la mescla del material o materials secs amb aigua es realitzarà emprant mitjans enèrgics adequats per a la seva dispersió completa i l'obtenció d'un producte uniforme. Així mateix, el llot haurà de ser emmagatzemat 24 hores abans d'utilitzar-lo com a mínim, per a poder hidratar-se completament, llevat que l'ús de dispersants permeti reduir aquest termini.

Per a garantir la seguretat i la qualitat del treball davant de possibles pèrdues de llot a causa de filtracions o fuites en el terreny, s'haurà de disposar en tot moment d'un volum addicional de llot, en condicions d'utilització, igual al volum total de les rases perforades i no formigonades. Així mateix, hi haurà en obra una quantitat de material i un subministrament d'aigua suficient per a fabricar immediatament un volum anàleg de llot.

- Excavació de la rasa i neteja de l'excavació:

L'excavació corresponent a cada panell es farà amb tots els mitjans mecànics previstos en l'estudi d'execució i el programa de treballs (estudi de la programació del control de qualitat i pla d'obra del constructor), aprovats per la direcció facultativa.

Quan les excavacions es realitzen per davall del nivell freàtic es podran seguir les indicacions de la norma NTE-CCP, que determina, en funció del tipus de sòl i de la profunditat de l'excavació, les solucions a adoptar perquè no es produeixin sifonaments, trencament del fons de l'excavació ni filtracions.

Si les condicions del terreny ho requeriren, el material extret de la perforació s'anirà reemplaçant per llots tixòtrops que, durant tot el procés, hauran de romandre per damunt del nivell inferior dels murets guia.

La profunditat de l'excavació superarà, almenys, en 20 cm a la que tingui l'armadura del panell a formigonar, a fi d'evitar que les armadures recolzen sobre el terreny en els cantons del panell, on la neteja de detritus és més difícil.

Abans de la col·locació d'encofrats laterals i armadures, o a la col·locació, en el seu cas, del panell prefabricat de formigó, s'efectuarà una neteja del fons de la rasa, i se n'extrauran els elements solts que es poguessin haver després de les parets de l'excavació, així com els detritus sedimentaris. També es regenerarà el llot d'extracció si no complís amb les condicions exigibles.

Des del començament de l'excavació de la rasa fins al final del període d'enduriment del formigó, o fins que s'hagués acabat la col·locació del panell prefabricat, no es permetrà amuntonar en les proximitats de la pantalla cap material el pes del qual pogués posar en perill l'estabilitat del terreny.

- Col·locació de l'encofrat de juntes entre panells:

Abans de conducta a la formigonada, es col·locaran en la rasa els elements que vagin a modelar les juntes laterals d'unió entre dos panells consecutius, la missió dels quals és la d'assegurar la continuïtat geomètrica de l'excavació i de la pantalla de formigó armat, així com seguir de guia a l'útil utilitzat en l'excavació de la rasa. Els elements es col·locaran en posició vertical i adequadament fixats o encastats en el fons; la seva amplària serà igual a la grossària de la pantalla.

Existeixen diversos sistemes per a la formació de juntes; es triaran aquells que redueixin l'acumulació de formigó contaminat en l'entorn seu.

- Col·locació d'armadures:

Les armadures es construiran en taller de manera que formen un conjunt solidari, anomenat gàbia, de la mateixa longitud, en horitzontal, que la del panell.

Si bé no és habitual, podrien elaborar-se les gàbies *in situ*, amb els controls de qualitat i geometria necessaris.

Si la rasa fora molt profunda, es podran descompondre les armadures verticalment en dues o més trams, els quals se soldaran en obra per a formar un conjunt continu. Aquest conjunt haurà de tenir les dimensions i disposicions indicades en projecte, amb independència de la profunditat real aconseguida en la perforació de la rasa.

Les gàbies hauran de portar enrigidors i estar soldades en els punts precisos per a evitar-ne la deformació durant el transport, hissat i col·locació en la rasa. En la soldadura d'acers especials s'utilitzaran els elèctrodes adequats, així com el voltatge i les condicions especials de soldadura a l'arc, de manera que no resultin afectades les propietats de l'acer. Els ganxos de suspensió de les gàbies seran d'acer ordinari.

La separació mínima entre barres verticals i horitzontals serà de 10 cm i el recobriment, de 7 cm. Les formes tancades o nucs d'armadures hauran d'evitar-se en la mesura de les possibilitats, de manera que no impedeixin la bona circulació del formigó i pugui garantir-se el recobriment correcte de les barres.

Per a garantir el centrat de les gàbies en rasa i aconseguir el recobriment de les barres, hauran de disposar-se separadors o cales de morter en les dues cares de les gàbies, a raó d'un separador cada 2 m² de la pantalla, almenys.

Hauran de preveure's armadures d'espera per a l'enllaç amb la biga de lligat.

Les gàbies d'armadures es col·locaran en el panell introduint i soldant successivament els diversos trams i deixant-les ben centrades, mitjançant els separadors esmentats adés. La gàbia haurà de quedar suspesa de manera estable dels murets guia a una distància mínima de 20 cm del fons de l'excavació. Durant l'hissat i col·locació de les gàbies, haurà de disposar-se d'una subjecció de seguretat, en previsió del trencament dels ganxos d'elevació.

- Formigonada de panells:

La formigonada s'efectuarà sempre mitjançant canonada de diàmetre de com a mínim 15 cm i 6 vegades la dimensió màxima dels àrids; estarà centrada en el panell i s'introduirà a través del llot fins al fons de l'excavació. Portarà al capdavant una tremuja per a la recepció del formigó.

La formigonada es farà de manera contínua. Si durant el procés fos necessari alçar la canonada de formigonada, aquesta es mantindrà dins de la massa de formigó 3 m per a formigonada davall de llot.

Quan la longitud del panell sigui superior a 6 m, s'utilitzaran dues canonades de formigonada, i s'abocarà el formigó simultàniament.

Els llots s'aniran evacuant a mesura que progressa la formigonada. Convé que la velocitat mitjana de pujada del formigó sobre tota l'altura del panell no sigui inferior a 3 m/h.

La cota final de formigonada superarà la teòrica almenys en 30 cm. Aquest excés de formigó, en la major part contaminat pel llot, serà demolit abans de construir la biga de lligat dels panells. Si la cota teòrica coincideix amb la coronació dels murets, s'haurà de fer desbordar el formigó fins a comprovar que no està contaminat.

- Extracció d'encofrats de juntes, en cas necessari:

En acabar la formigonada del panell, s'extrauran els elements d'encofrats de les juntes entre panells. Aquesta operació es realitzarà quan el formigó hagi adquirit prou resistència perquè es mantingui vertical la paret encofrada. L'extracció dels encofrats s'executarà amb la cura adequada per a no danyar el formigó del panell, sense colps, vibracions ni altres sistemes dinàmics que puguin resultar perjudicials.

- Col·locació dels panells prefabricats, en el seu cas:

Acabada l'excavació de la rasa, i abans de col·locar el panell prefabricat, s'introduirà, a través de la canonada de formigonada, en el fons de l'excavació i fins a una altura adequada, una mescla de bentonita-ciment i formigó; aquesta altura no serà, en general, inferior a 2 m. Després s'abaixarà el panell, que quedarà encastat en la seva part inferior.

Quan s'hagi introduït i assentat el panell en la rasa, haurà d'anivellar-se convenientment; per a això es podran utilitzar suports extensibles de caragol o gats mecànics que descansen en els murets guia o un altre dispositiu similar per a aquest fi.

Si s'utilitzés formigó per a l'encast, l'excavació de les rases contigües s'haurà de realitzar abans que aquest endureixi totalment.

- Biga de lligat:

L'excés de formigonada que superarà la cota teòrica almenys en 30 cm, en la major part contaminat, serà demolit abans de construir la biga de lligat dels panells.

- Buidatge i disposició de suports:

Si l'excavació es fa en un terreny saturat i per davall del nivell freàtic, s'establirà un corrent de filtració d'aigua a través del terreny que aflorarà en el fons de l'excavació o anirà a parar als elements de drenatge i esgotament que es disposen per a deixar en sec l'excavació.

- **Toleràncies admissibles**

Es comprovarà que les dimensions dels elements executats presenten unes desviacions admissibles per al funcionament adequat de la construcció. S'estarà al que es disposa en el projecte d'execució o, en defecte d'això, al que s'estableix en els Annexos 14 «Toleràncies en elements de formigó» i 16 «Toleràncies en elements d'acer» del *Codi Estructural*.

- **Condicions d'acabament**

La qualitat de la superfície depèn de la qualitat del terreny que li serveix d'encofrat, per la qual cosa no s'exigirà una tolerància inferior a la dimensió més gran dels elements que es troben en el terreny. Segons aquest, es podran obtenir superfícies més o menys llises. Es retiraran els d'equips i netejaran els talls.

Control d'execució, assaigs i proves

- **Control d'execució**

Com a mínim, s'efectuaran els controls descrits a continuació, i es podrà complementar el control segons les indicacions de la UNE-EN 1538:2011+A1:2016.

Punts d'observació:

- Murets guia:

Unitat i freqüència d'inspecció: una per cada tram de murets.

Dimensions d'excavació.

Separació dels murets.

Disposició, número i diàmetre de les armadures.

- Perforació:

Posició de la maquinària.

Unitat i freqüència d'inspecció: una per panell.

Amplària útil de l'excavació.

Longitud dels panells.

Profunditat de la rasa excavada.

Desviacions de la vertical.

Perfil del terreny

Característiques del llot tixòtrop. Viscositat Marsh, densitat. Resistència al cisallament

Nivell del llot.

- Col·locació d'armadures i formigonada:

Unitat i freqüència d'inspecció: longitud de gàbia, cotes d'elements singulars i posició horitzontal de la gàbia, una per gàbia o panell.

Contingut d'arena del llot, abans de la formigonada.

Neteja del fons.

Alineació dels elements d'encofrat de juntes. Verticalitat, posició i profunditat.

Comprovació que la gàbia d'armadures no té deformacions durant el seu hissat i introducció en la rasa.

Dimensions dels separadors.

Col·locació de la gàbia. Suspesa sense tocar fons.

Formigonada. Posició de la canonada de formigonada. Duració. Nivell de formigonada.

- Col·locació de panells prefabricats, en el seu cas, dins de les rases:

Unitat i freqüència d'inspecció: una per panell.

Neteja del fons.

Col·locació correcta dels panells, alineats i encaixats en les juntes corresponents.

Rebliment adequat de l'intradós dels panells (llots, morter, formigó o el que estigui establit).

- Biga de lligat:

Unitat i freqüència d'inspecció: una per biga.

Tipus d'acer, disposició i diàmetre de les armadures.

Longituds d'ancoratge, entroncaments i cavalcament.

Separació entre cèrcols i recobriment de l'armadura longitudinal.

En el cas que la Propietat hagués establert exigències relatives a la contribució de l'estructura a la sostenibilitat, de conformitat amb Annex núm. 2 del *Codi Estructural*, la Direcció Facultativa haurà de comprovar durant la fase d'execució que, amb els mitjans i procediments reals que s'hi utilitzin, se satisfà la mateixa classificació (baixa, alta o molt alta) definida en el projecte per a l'índex HISSES.

Conservació i manteniment

No s'utilitzarà la pantalla per a un ús diferent d'aquell per al que ha sigut dissenyada. Qualsevol modificació en aquesta, en els seus suports o en el seu entorn que puguin afectar les condicions de treball, ha de ser justificada i comprovada mitjançant els càlculs oportuns realitzats per un tècnic competent.

2.3. Fonamentacions profundes

2.3.1. Enceps de pilons

Descripció

Descripció

Són blocs prismàtics de formigó armat amb la mateixa dimensió vertical en l'element estructural disposats sobre el cap d'un puntal o unint els caps de diversos puntals perquè treballen conjuntament, servint de base al pilar o element estructural.

Els elements de lligat entre ceps poden ser:

- Bigues de lligat o soleres per a evitar desplaçaments laterals, necessaris en els casos prescrits en la Norma de Construcció Sismoresistent NCSE-02.

- Bigues d'enriostament entre ceps d'un o dos pilars o bigues de centrat (ceps excèntrics).

Criteris de mesurament i valoració d'unitats

- Unitat de ceps, completament acabat, incloent-hi volum de formigó i la seva posada en obra, vibrat i curat; i pes d'acer en barres corrugades, ferrallat i col·locat.

- Metre quadrat de capa de formigó de neteja, de formigó de resistència, consistència i grandària màxima de l'àrid, especificats, fabricat en obra o en central, del gruix determinat, en la base de la fonamentació, transportat i posat en obra, segons la normativa vigent (Eurocodis).

- Unitat de biga d'enriostament, de centrat o de lligat, completament acabada, incloent-hi volum de formigó i la seva posada en obra, vibrat i curat; i pes d'acer en barres corrugades, ferrallat i col·locat.

Prescripcions sobre els productes

Característiques i recepció dels productes que s'incorporin a les unitats d'obra

La recepció dels productes, equips i sistemes es realitzarà tal com es desenvolupa en la *Part II: Condicions de recepció de productes*. Aquest control comprèn el de la documentació dels subministraments (incloent-hi la corresponent al marcatge CE, quan sigui pertinent), Certificat d'Organisme de Control acreditant el compliment del RD 163/2019 pel subministrador de formigó, el control mitjançant distintius de qualitat o avaluacions tècniques d'idoneïtat i el control mitjançant assaigs.

- Formigó per a armar, de resistència i dosatge especificades en projecte.

- Barres corrugades d'acer, o ferralla armada, de característiques físiques i mecàniques indicades en projecte.

- Malles electrosoldades d'acer de característiques físiques i mecàniques indicades en projecte.

- Si el formigó es fabrica en obra: ciment, aigua, àrids i additius (veure *Part II: Relació de productes amb marcatge CE*, 19.1).

Emmagatzematge i manipulació (criteris d'ús, gestió de residus, conservació i manteniment)

L'emmagatzematge dels ciments, àrids, additius i armadures s'efectuarà, segons les indicacions de la normativa vigent (Eurocodis).

Tots els materials components del formigó s'emmagatzemaran i transportaran evitant-ne l'entremesclat o segregació, protegint-los de la intempèrie, la humitat i la possible contaminació o agressió de l'ambient, evitant qualsevol deterioració o alteració de les seves característiques i garantint el compliment del que es preveu en la normativa vigent (Eurocodis).

Així, els ciments subministrats en sacs s'emmagatzemaran en un lloc ventilat i protegit, mentre que els que se subministrin a granel s'emmagatzemaran en sitges, igual que els additius (cendres volants o fums de sílice).

En el cas dels àrids s'evitarà que es contaminin per l'ambient i el terreny i que es mesclin entre si les diferents fraccions granulomètriques.

Les armadures es conservaran classificades per tipus, qualitats, diàmetres i procedències per a evitar possibles deterioraments o contaminacions. En el moment que s'utilitzin estaran exemptes de substàncies estranyes (greix, oli, pintura, etc.), i no s'admetran pèrdues de secció per oxidació superficial superiors a l'1% respecte de la secció inicial de la mostra, comprovades després d'un raspallat amb raspall de filferros.

Prescripcions quant a l'execució per unitats d'obra

Característiques tècniques de cada unitat d'obra

- **Condicions prèvies: suport**

El terreny de suport després de l'excavació haurà de presentar una superfície neta i plana i els caps dels puntals s'hauran sanejat.

No és aconsellable recolzar directament sobre terrenys expansius o col·lapsables les bigues d'unió entre ceps.

- **Compatibilitat entre els productes, elements i sistemes constructius**

Es prendran les precaucions necessàries en terrenys agressius o amb presència d'aigua que pugui contenir substàncies potencialment agressives en dissolució, respecte a la durabilitat del formigó i de les armadures, d'acord amb la normativa vigent, indicades en la subsecció «3.3. Estructures de formigó» d'aquest plec.

Aquestes mesures inclouen l'elecció adequada del tipus de ciment a emprar (segons la Instrucció RC-16 i la normativa vigent), del dosatge i permeabilitat del formigó, del gruix de recobriment de les armadures, etc.

Les incompatibilitats quant als components del formigó, ciments, aigua, àrids i additius són les especificades en la normativa vigent.

Procés d'execució

- **Execució**

- Excavació:

Se seguiran les indicacions referents a l'excavació de sabates aïllades contingudes en el capítol «Sabates», així com les indicacions establides en el capítol «Rases i pous».

Per a l'excavació s'adoptaran les precaucions necessàries en funció de les distàncies a les edificacions confrontants i del tipus de terreny per a evitar al màxim l'alteració de les seves característiques mecàniques.

Es condicionarà el terreny perquè els ceps recolzen en condicions homogènies, eliminant roques, restes de fonamentacions antigues i dipòsits geològics de terreny més resistent, etc. Els elements estranys de menor resistència seran excavats i substituïts per un sòl de reble compactat convenientment, d'una compressibilitat sensiblement equivalent a la del conjunt, o per formigó en massa.

L'acabament de l'excavació en el seu fons i parets ha de tenir lloc immediatament abans d'executar la capa de formigó de neteja, especialment en terrenys argilencs. Si no fos possible, ha de deixar-se l'excavació de 10 a 15 cm per damunt de la cota definitiva de fonamentació fins al moment en què tot estigui preparat per a formigonar.

El fons de l'excavació s'anivellarà bé perquè la superfície quedi sensiblement d'acord amb el projecte i es netejarà i piconarà lleugerament.

- Formigó de neteja:

Sobre la superfície del terreny, acabada d'excavar, es disposarà d'una capa de formigó de neteja de 10 cm de gruix.

- Col·locació de les armadures i formigonada del cep:

La posada en obra, abocament, compactació i curació del formigó, així com la col·locació de les armadures seguiran les indicacions de la normativa vigent.

El recobriment mínim s'ajustarà a les especificacions de la normativa vigent: si s'ha preparat el terreny i s'ha disposat una capa de formigó de neteja tal com s'ha indicat en aquest apartat, els recobriments mínims seran els de la normativa vigent, en funció de la resistència característica del formigó, del tipus d'element, de la classe d'exposició i de la vida útil de projecte: en cas contrari, si es formigona el cep directament contra el terreny el recobriment serà de 7 cm. Per a garantir aquests recobriments els engraellats o armadures que es col·loquin en el fons de la llosa, es recolzaran sobre separadors de materials resistents a l'alcalinitat del formigó, segons les indicacions de la normativa vigent. No es recolzaran sobre lliteres metàl·liques que després de la formigonada quedin en contacte amb la superfície del terreny, per facilitar l'oxidació de les armadures. Les distàncies màximes dels separadors seran de 50 diàmetres o 100 cm, per a les armadures de l'engraellat inferior i de 50 diàmetres o 50 cm, per a les armadures de l'engraellat superior.

La formigonada es realitzarà de manera contínua.

- **Gestió de residus**

Els residus generats durant l'execució de la unitat d'obra seran tractats segons la *Part III: Gestió de residus de construcció o demolició en l'obra*.

- **Toleràncies admissibles**

Segons la normativa vigent.

Variació en planta del centre de gravetat dels ceps:

2% de la dimensió del cep en la direcció considerada, sense excedir de ±50 mm. Si excedeix, se sol·licitarà a la Direcció facultativa el càlcul de les bigues de centrat que es necessitin.

Nivells:

Cara superior del formigó de neteja: +20 mm; -50 mm.

Cara superior del cep: +20 mm; -50 mm.

Gruix del formigó de neteja: -30 mm.

Dimensions en planta:

Ceps encofrats: +40 mm; -20 mm.

Ceps formigonats contra el terreny:

Dimensió < 1 m: +80 mm; -20 mm.

Dimensió > 1 m i < 2.5 m: +120 mm; -20 mm.

Dimensió > 2.5 m: +200 mm; -20 mm.

Dimensions de la secció transversal: +5% ≤ 120 mm; -5% ≥ 20 mm.

Planitud:

Del formigó de neteja: ±16 mm.

De la cara superior del cep: ±16 mm.

De cares laterals (per a ceps encofrats): ±16 mm.

- **Condicions d'acabament**

Si la formigonada s'ha efectuat en temps fred, caldrà protegir la fonamentació per a evitar que el formigó fresc resulti danyat. Es cobrirà la superfície mitjançant plaques de poliestirè expandit ben fixades o mitjançant làmines calorífugues. En casos extrems pot ser necessari utilitzar tècniques per a la calefacció del formigó.

Si la formigonada s'ha efectuat en temps calorós, la curació ha d'iniciar-se al més prompte possible. En casos extrems pot ser necessari protegir la fonamentació del sol i limitar l'acció del vent mitjançant pantalles, o fins i tot, formigonar de nit.

Control d'execució, assaigs i proves

- Control d'execució

Unitat i freqüència d'inspecció: 4 comprovacions per cada 1000 m² de planta.

Punts d'observació:

Comprovació i control de materials.

Replantejament d'eixos. Comprovació de cotes entre eixos de fonamentació.

Escapçat de pilotes. Longitud d'ancoratge d'armadures al cep.

Excavació del terreny. Segons capítol «Rases i pous».

- Operacions prèvies a l'execució:

Eliminació de l'aigua de l'excavació, en el seu cas.

Refinament del fons de l'excavació.

Col·locació d'encofrats laterals, en el seu cas.

Drenatges permanents sota l'edifici, en el seu cas.

Formigó de neteja. Anivellament.

No interferència entre conduccions de sanejament i altres. Passatubs.

- Col·locació d'armadures:

Disposició, tipus, número, diàmetre i longitud fixats en projecte.

Recobriments exigits en projecte.

Separació de l'armadura inferior del fons.

Suspensió i lligat d'armadures superiors en bigues (cantell útil).

- Abocament i compactació del formigó.

- Curat del formigó.

- Juntes.

- Comprovació final:

Toleràncies.

Defectes superficials. En el seu cas, ordre de reparació.

- Assaigs i proves

Es faran tots els assaigs preceptius per a estructures de formigó, descrits en la normativa vigent. Entre ells:- Assaigs dels components del formigó, en el seu cas:

Ciment: físics, mecànics, químics, etc. (segons la Instrucció RC-16) i determinació de l'ió Cl- (segons la normativa vigent).

Aigua: anàlisi de la seva composició (sulfats, substàncies dissoltes, etc.; segons la normativa vigent), llevat que s'utilitzi aigua potable.

Àrids: d'identificació, de condicions fisicoquímiques, fisicomecàniques i granulomètriques (segons la normativa vigent).

Additius: d'identificació, anàlisi de la seva composició (segons la normativa vigent).

- Assaigs de control del formigó:

Assaig de docilitat (segons la normativa vigent).

Assaig de durabilitat: assaig per a la determinació de la profunditat de penetració d'aigua (segons la normativa vigent).

Assaig de resistència (previs, característics o de control, segons la normativa vigent).

- Assaigs de control de l'acer, juntament amb el de la resta de l'obra:

Secció equivalent, característiques geomètriques i mecàniques, doblegat-desdoblegat, límit elàstic, càrrega de trencament, allargament de trencament en armadures passives (segons la normativa vigent).

Conservació i manteniment

Durant el període d'execució hauran de prendre's les precaucions oportunes per a assegurar la conservació en bon estat de la fonamentació. Quan es prevegi alguna modificació que pugui alterar les sol·licitacions previstes en els ceps serà necessari el dictamen de la direcció facultativa.

Quan s'apreciï alguna anomalia, fissures o qualsevol altre tipus de lesió en l'edifici, serà estudiat per la direcció facultativa, que en dictaminarà la importància i perillositat i, en el cas de ser imputable a la fonamentació, els reforços o recalçaments que hagin de fer-se.

Es repararà qualsevol fuita observada en les canalitzacions de subministrament o evacuació d'aigua.

2.3.2. Pilons de formigó elaborats in situ

Descripció

Descripció

Puntal de formigó *in situ* és l'element resistent de forma cilíndrica construït amb formigó armat a l'interior del terreny, mitjançant extracció de les terres o desplaçament d'aquestes, la longitud del qual és superior a vuit vegades la seva dimensió menor, i que transmet al terreny circumdant les càrregues de l'estructura que suporta.

Segons el CTE DB SE C, n'hi ha dels tipus següents: puntals de desplaçament amb guaspa, puntals de desplaçament amb tap de graves, puntals d'extracció amb intubació recuperable, puntal d'extracció amb camisa perduda, puntals d'extracció sense entubament amb llots tixòtrops, puntals barrinats sense entubament, pilotes barrinades formigonades pel tub central de la barrina i puntals de desplaçament per rotació.

Criteris de mesurament i valoració d'unitats

- Metre lineal de puntal *in situ*.

Puntal *in situ* de formigó de resistència especificada, amb acer de la quantia especificada, del diàmetre especificat, executat mitjançant clavament d'entubament recuperable, incloent-hi escapçat, neteja i doblegat de les armadures, mesurada la longitud executada fins a la cara superior després de l'escapçat.

- Metre lineal de puntal *in situ*.

Puntal *in situ* de formigó de resistència especificada, amb acer de la quantia especificada, del diàmetre especificat, executat mitjançant clavament d'entubament recuperable amb tap de grava, incloent-hi escapçat, neteja i doblegat de les armadures, mesurada la longitud executada fins a la cara superior després de l'escapçat.

- Metre lineal de puntal *in situ*.

Puntal *in situ* de formigó de resistència especificada, amb acer de la quantia especificada, del diàmetre especificat, executat mitjançant excavació de terra amb entubament recuperable, incloent-hi escapçat, neteja i doblegat de les armadures, mesurada la longitud executada fins a la cara superior després de l'escapçat.

- Metre lineal de puntal *in situ*.

Puntal *in situ* de formigó de resistència especificada, amb acer de la quantia especificada, del diàmetre especificat, executat mitjançant excavació de terra amb entubament perdut, incloent-hi escapçat, neteja i doblegat de les armadures, mesurada la longitud executada fins a la cara superior després de l'escapçat.

- Metre lineal de puntal *in situ*.

Puntal *in situ* de formigó de resistència especificada, amb acer de la quantia especificada, del diàmetre especificat, executat mitjançant excavació amb cullera sense entubament amb llots tixotròpics, incloent-hi escapçat, neteja i doblegat de les armadures, mesurada la longitud executada fins a la cara superior després de l'escapçat.

- Metre lineal de puntal *in situ*.

Puntal *in situ* de formigó de resistència especificada, amb acer de la quantia especificada, del diàmetre especificat, executat mitjançant barrina sense entubament, incloent-hi escapçat, neteja i doblegat de les armadures, mesurada la longitud executada fins a la cara superior després de l'escapçat.

- Metre lineal de puntal *in situ*.

Puntal *in situ* de formigó de resistència especificada, amb acer de la quantia especificada, del diàmetre especificat, executat mitjançant barrina contínua, incloent-hi escapçat, neteja i doblegat de les armadures, mesurada la longitud executada fins a la cara superior després de l'escapçat.

Prescripcions sobre els productes

Característiques i recepció dels productes que s'incorporin a les unitats d'obra

La recepció dels productes, equips i sistemes es realitzarà tal com es desenvolupa en la *Part II: Condicions de recepció de productes*. Aquest control comprèn el de la documentació dels subministraments (incloent-hi la corresponent al marcatge CE, quan sigui pertinent), Certificat d'Organisme de Control acreditant el compliment del RD 163/2019 pel subministrador de formigó, el control mitjançant distintius de qualitat o avaluacions tècniques d'idoneïtat i el control mitjançant assaigs.

- Formigó per a armar, de resistència i dosatge especificades en projecte.

- Armadures d'acer de característiques físiques i mecàniques indicades en projecte.

Les armadures compliran les especificacions de la normativa vigent. També poden utilitzar-se tubs o perfils d'acer per a armar els puntals.

- Llots de perforació.

Els llots de perforació seguiran les especificacions quant a densitat, viscositat mesurada en con Marsh, etc., descrites en la UNE-EN 1536:2011+A1:2016 «Execució de treballs geotècnics especials. Puntals perforats.» i en la UNE-EN 1538:2011+A1:2016.

Les característiques que han de complir les matèries primeres utilitzades per a fabricar el formigó dels puntals són les especificades en l'apartat 5.4.1.1.1 del CTE DB SE C, que s'ajusten al que s'indica en la normativa vigent:

- Aigua.

Complirà el que s'exposa en la normativa vigent, per a evitar que afecti els materials constituents de l'element a construir.

- Ciment (vegeu *Part II: Relació de productes amb marcatge CE*, 19.1).

S'ajustarà als tipus definits en la vigent instrucció per a la recepció de ciment. Poden emprar-se'n d'altres quan s'especifiquen i tinguin una eficàcia provada en condicions determinades.

No es recomana la utilització de ciments de gran finor de molt i d'alta calor d'hidratació, a causa d'alts dosatges que cal fer servir, ni tampoc l'ús de ciments d'aluminiat de calci. És preferible l'ús de ciments amb addicions (tipus II), perquè s'ha manifestat que aquestes milloren la treballabilitat i la durabilitat, i així es redueix la generació de calor durant la curació.

Si el nivell d'agressivitat és molt elevat, s'empraran ciments amb la característica especial de resistència a sulfats o aigua de mar (SR/MR).

- Àrids (vegeu *Part II: Relació de productes amb marcatge CE*, 19.1).

Compliran les especificacions contingudes en la normativa vigent.

La seva granulometria serà contínua per a evitar la segregació. És preferible l'ús d'àrids arredonits quan la col·locació del formigó es faci mitjançant tub Tremie.

La grandària màxima de l'àrid es limitarà a 32 mm o a 1/4 de la separació entre redons longitudinals, i es triarà la menor de les dues dimensions. En condicions normals s'utilitzaran grandàries màximes d'àrid de 25 mm, si és rodat, i de 20 mm, si procedeix de piconament.

- Additius (vegeu *Part II: Relació de productes amb marcatge CE*, 19.1).

Es podran usar amb gran cura reductors d'aigua i plastificants, inclosos els superplastificants, per a evitar el traspuament o segregació que podria haver-hi per una elevada proporció d'aigua.

Es limitarà, en general, la utilització d'additius de tipus superfluïdificant de duració limitada al temps d'abocament, que afectin una prematura rigidesa de la massa, al temps d'enduriment i a la segregació. En el cas que s'usin, s'assegurarà que el dosatge no provoqui aquests efectes secundaris i mantingui unes condicions adequades en la fluïdesa del formigó durant el període complet de la formigonada de cada puntal.

Emmagatzematge i manipulació (criteris d'ús, gestió de residus, conservació i manteniment)

L'emmagatzematge dels ciments, àrids, additius i armadures s'efectuarà segons les indicacions de la normativa vigent.

Tots els materials components del formigó s'emmagatzemaran i transportaran evitant-ne l'entremesclat o segregació, protegint-los de la intempèrie, la humitat i la possible contaminació o agressió de l'ambient, evitant qualsevol deteriorament o alteració de les seves característiques i garantint el compliment del que s'indica en la normativa vigent.

Així, els ciments subministrats en sacs s'emmagatzemaran en un lloc ventilat i protegit, mentre que els que se subministrin a granel s'emmagatzemaran en sitges, igual que els additius (cendres volants o fums de sílice).

En el cas dels àrids s'evitarà que es contaminin per l'ambient i el terreny i que es mesclin entre si les diferents fraccions granulomètriques.

Les armadures es conservaran classificades per tipus, qualitats, diàmetres i procedències, de tal manera que s'evitin possibles deterioraments o contaminacions. En el moment del seu ús estaran exemptes de substàncies estranyes (greix, oli, pintura, etc.), i no s'admetran pèrdues de secció per oxidació superficial superiors a l'1% respecte de la secció inicial de la mostra, comprovades després d'un raspallat amb raspall de filferros.

Prescripcions quant a l'execució per unitats d'obra

Característiques tècniques de cada unitat d'obra

- **Condicions prèvies: suport**

Sent determinant el terreny per a l'elecció de la pilonada, la naturalesa dels estrats del terreny haurà d'ajustar-se a la que es preveu segons el projecte.

- **Compatibilitat entre els productes, elements i sistemes constructius**

Es prendran les precaucions necessàries en terrenys agressius o amb presència d'aigua que pugui contenir substàncies potencialment agressives en dissolució, respecte a la durabilitat del formigó i de les armadures, d'acord amb la normativa vigent, indicades en la subsecció «3.3. Estructures de formigó» o bé es proporcionarà una adequada protecció a través de camises perdudes.

Aquestes mesures inclouen l'adequada elecció del tipus de ciment a emprar (segons la Instrucció RC-16 i la normativa vigent), del dosatge i permeabilitat del formigó, del gruix de recobriment de les armadures, etc.

Les incompatibilitats quant als components del formigó, ciments, aigua, àrids i additius són les especificades en la normativa vigent.

Procés d'execució

- **Execució**

Segons el CTE DB SE C, apartat 5.4.1.1.2, per a l'execució de puntals formigonats *in situ* es consideren adequades les especificacions constructives en relació amb aquesta mena de puntals recollides en la norma UNE-EN 1536:2011+A1:2016.

- **Preparació i informació prèvia**

Projecte.

Ordre d'execució dels puntals.

Emplaçament de la maquinària i delimitat del tall de cadascuna, així com dels accessos i circulacions interiors durant els treballs.

Preparació i anivellament del terreny.

Replanteig general de puntals, comprovant les cotes entre eixos de fonamentació i la disposició dels puntals de cada grup, amb les toleràncies indicades en projecte.

Fases d'execució

- Procediments d'execució comuns als diferents tipus de puntals *in situ*

Durant la construcció de puntals perforats es prendran mesures per a prevenir entrades incontrolades d'aigua i/o terreny en la perforació, adoptant els mitjans de contenció que assegurin l'estabilitat i evitin aquestes entrades (intubacions, llots, etc.).

- Neteja del fons de la perforació:

En tots els tipus de puntals executats *in situ*, excepte en els de desplaçament, es prestarà especial atenció a la neteja del fons de la perforació, abans de procedir a la formigonada del puntal. Es prendran precaucions especials en la neteja de l'eixamplament de la base quan n'hi hagi.

- Formigonada:

El formigó dels puntals haurà de posseir les qualitats següents: alta capacitat de resistència contra la segregació; alta plasticitat i bona cohesió; bona fluïdesa; capacitat d'acte compactació i suficient treballabilitat durant el procés d'abocament, incloent-hi la retirada, en el seu cas, d'entubaments provisionals.

Segons el CTE DB SE C, apartat 5.4.1.2, els dosatges de pastat i els valors de consistència seran els recomanats en aquest apartat.

Ha d'assegurar-se que la docilitat i fluïdesa es manté durant tot el procés de formigonada, per a garantir que no es produeixin fenòmens d'embossos en el tub Tremie, discontinuïtats en el formigó o bosses de formigó segregat o barrejat amb el llot de perforació. Durant 4 hores i, almenys durant tot el període de formigonada de cada puntal, la consistència del formigó disposat haurà de mantenir-se en un con d'Abrams no inferior a 100 mm.

La formigonada podrà executar-se de manera contínua o discontínua tant si es realitza en sec com amb aigua; excepte en el cas de formigonada amb llots tixòtrops, que serà continu.

Si la formigonada s'efectua en sec i en un moment donat penetra l'aigua a l'interior de la intubació, el puntal ha de considerar-se defectuós. Si això es repetís, o bé, des del principi si el terreny és permeable i aqüífer, es preferirà omplir la intubació d'aigua al mateix nivell que la capa freàtica, i s'efectuarà la formigonada submergida (formigonada sota aigua o llots) mitjançant tub Tremie. En la UNE-EN 1536:2011+A1:2016 s'especifiquen les característiques d'aquest tub i les condicions de la formigonada submergida.

La formigonada de cada puntal es realitzarà sense interrupció, fins que s'acabi, i no s'admetran juntes de formigonada.

El temps entre el final de la perforació i la formigonada ha de ser el menor possible.

No es permetrà la contaminació del formigó per cap sòl, líquid o un altre material que pugui perjudicar el comportament del puntal.

No es permetrà el clavament amb desplaçament de puntals o apuntalaments en un radi de 3 m al voltant d'un puntal formigonat, amb intubació recuperada, fins que el formigó hagi adquirit una resistència mínima especificada en projecte, segons assaigs previs. Tampoc es permetrà la perforació amb extracció durant aquest mateix termini, en un radi igual a tres diàmetres i mig, a partir del centre del puntal, excepte en el cas de puntals barrinats.

No s'iniciarà l'operació de sanejament del cap, ni la col·locació dels encofrats per al fermat, en aqueix mateix temps.

- Armat:

Les armadures compliran les especificacions quant a dimensions, armadura mínima, disposició, distàncies i recobriments segons la normativa vigent.

L'armadura longitudinal del puntal i l'armadura transversal es lligaran fortament entre si formant una gàbia. El muntatge de les gàbies i la unió de les barres entre si es faran de manera que puguin ser hissades i col·locades sense patir deformacions permanents. Les gàbies es mantindran suspeses o recolzades per a adoptar la posició correcta durant la formigonada.

En el cas dels puntals perforats, si no hi hagués especificacions d'armadures en projecte, es consultarà a la direcció facultativa la conveniència de disposar, en obra, bases d'espera al cap dels puntals per a connectar-los amb la superestructura, seguint les recomanacions de CTE DB SE C.

L'armadura es col·locarà, neta, exempta d'òxid no adherent, pintura, greix o qualsevol altra substància perjudicial, al més prompte possible després de la neteja de la perforació, alineada amb l'eix del puntal i respectant el recobriment correcte en tota la seva longitud. Durant la formigonada es mantindrà a una altura que asseguri que sobreïxi la longitud requerida de la cota d'escapçat. En puntals de barrina contínua es pot col·locar l'armadura després de l'abocament del formigó.

- Acabament:

Els puntals, quan estiguin acabats, hauran de quedar formigonats a una altura superior a la definitiva, ja que aquest excés serà demolit una vegada endurit el formigó. L'altura d'aquest excés a sanejar serà com a mínim la meitat del diàmetre del puntal, quan el cap quedi sobre el nivell freàtic del terreny, i vegada i mitja el diàmetre del puntal, quan aquesta quedi per davall d'aquest nivell.

- Procediments específics de cada tipus de puntal *in situ*

- Puntals de desplaçament, amb guaspa:

La intubació estarà proveïda, per al clavament, en el seu extrem inferior, d'una guaspa de punta cònica o plana, metàl·lica o de formigó prefabricat, de diàmetre exterior major que el del puntal, i amb la seva part superior cilíndrica preparada per a encaixar amb l'extrem inferior de la intubació.

El clavament es farà mitjançant colpejament amb maça, picó o martell, en la part superior de la intubació, introduint-lo en el terreny fins a aconseguir el rebuig, que s'obtindrà en 3 descàrregues de colps de picó, de 10 colps cadascuna. En els puntals de desplaçament, la profunditat real es determina pel rebuig del clavament, que haurà d'aproximar-se a la profunditat prevista per al pilotatge.

Acabada la perforació, s'introduirà en la intubació l'armadura, formada per una gàbia constituïda per barres disposades uniformement en el perímetre de la secció. La formigonada es realitzarà en sec de manera contínua o discontínua. La intubació s'extraurà de manera que sempre quedi un mínim de 3 m, per a impedir l'entrada d'aigua, per la part inferior del tub. L'extracció de la intubació se simultaniejarà amb un colpejament al capdavant, per a aconseguir un efecte de vibrat del formigó.

- Puntals de desplaçament, amb tap de graves:

El clavament de la intubació s'executarà per colpejament sobre un tap de graves, arena o formigó, format prèviament en la intubació, per capes petites i compactades enèrgicament, fins a obtenir un tap de longitud mínima igual a tres vegades el diàmetre exterior de la intubació. El formigó del tap de graves tindrà una consistència nul·la en el con d'Abrams (consistència de terra humida).

El colpejament sobre el tap, amb una maça o picó, arrossegarà a la intubació fins a la profunditat de rebuig, que haurà de ser la prevista per al pilotatge.

Al final de la clava, el colpejament de la maça desallotjarà el tap de la intubació, prèvia subjecció d'aquesta per la màquina de pilotatge, quedant aquest tap com a punta eixamplada del puntal.

La formigonada es realitzarà en sec, per tongades que es piconaran o vibraran per a garantir la continuïtat del fust, que haurà de quedar rugós pel fet que la intubació s'anirà extraient simultàniament al piconat del formigó, de manera que quedi sempre un mínim d'altura de formigó, de l'ordre de 3 m, per a impedir l'entrada d'aigua per la part inferior de la intubació.

- Puntals d'extracció, amb intubació recuperable:

La intubació s'introduirà en el terreny mitjançant excavació, fins a la profunditat requerida. El descens de la intubació es realitzarà sempre per davant de l'excavació, excepte quan calgui travessar capes que necessiten l'ús de trepant.

En terrenys molt blans o susceptibles de sifonament, durant l'excavació, el nivell de l'aigua a l'interior de la intubació es mantindrà 1 m, almenys, per damunt del nivell freàtic.

En terrenys coherents de gran resistència no cal entubar la longitud d'encast de la punta. Es prendran les precaucions necessàries per a evitar el despreniment de les parets i es cuidarà especialment la neteja del fons de l'excavació, acabada aquesta i immediatament abans de l'abocament del formigó.

La formigonada es farà de manera contínua, amb canonada sempre parcialment submergida en el formigó, o discontínua, mitjançant un dispositiu especial que es ''clavarà'' en el formigó fresc per a descarregar en el seu interior la massa corresponent a una capa. La intubació es retirarà al mateix temps que es formigoni el puntal, i s'haurà de mantenir durant tot aquest procés un resguard d'almenys 3 m de formigó fresc per damunt de l'extrem inferior de la canonada recuperable.

- Puntals d'extracció, amb camisa perduda:

Si hi ha corrents subterranis capaços de produir la rentada del formigó i el tall del puntal o els terrenys són susceptibles de patir deformacions degudes a la pressió lateral exercida pel formigó s'ha de considerar la possibilitat de deixar una camisa perduda.

El sistema d'excavació és el mateix que el descrit en l'apartat anterior. Realitzada l'excavació i abans de col·locar l'armadura i formigonar el puntal, s'introduirà, dins de la intubació, la camisa perduda, que se situarà en la posició prevista en projecte. Es mantindrà suspesa des de la boca de la perforació fins a l'acabament de les operacions de formigonada.

- Puntals perforats sense intubació, amb llots tixòtrops:

La perforació es farà utilitzant llots tixòtrops per a l'estabilització de les parets del trepant i per a facilitar l'evacuació dels materials fins. Els llots de perforació seguiran les especificacions quant a densitat, viscositat mesurada en con Marsh, etc., descrites en la UNE-EN 1536:2011+A1:2016 i en la UNE-EN 1538:2011+A1:2016.

Durant la perforació, se substituiran totalment o parcialment els llots sempre que alguna de les seves propietats variï respecte a la UNE-EN 1536:2011+A1:2016.

Acabada la perforació i abans de col·locar l'armadura, s'efectuarà una neteja de fons del trepant per a eliminar els materials solts i detritus de la perforació que s'hi hagin dipositat.

La formigonada es realitzarà de manera contínua, sota els llots, de manera que, en injectar el formigó en el fons, aquests es desplacin cap amunt. En el procés de formigonada s'ha d'assegurar que la docilitat i fluïdesa del formigó es manté durant tot el procés de formigonada, per a garantir que no es produeixin fenòmens d'embossos en el tub Tremie, o bosses de formigó segregat o barrejat amb el llot de perforació. La canonada de formigonada anirà introduïda sempre 4 m com a mínim dins del formigó anteriorment abocat.

- Puntals barrinats, sense intubació:

L'apuntalament del terreny la produeix el mateix element d'excavació (barrina o hèlice contínua). Quan s'hagi aconseguit el fons, el formigó es col·locarà sense invertir el sentit de la barrina i en un moviment d'extracció de l'útil de perforació. L'armadura del pilotatge s'introduirà després, clavant-la en el formigó encara fresc fins a aconseguir la profunditat de projecte, que serà com a mínim de 6 m o 9 diàmetres.

És adequat en terrenys secs i coherents, però no s'autoritzarà quan el terreny sigui inestable i hagi de fer-se la perforació sota el nivell freàtic.

Es tindrà cura especialment amb la neteja del fons del trepant i la paret d'aquest abans de procedir a col·locar de les armadures i a abocar el formigó, amb la finalitat de garantir que no es produeixin despreniments de les parets durant aquests treballs.

El formigó es realitzarà en sec i de manera contínua.

- Puntals barrinats, amb barrina contínua:

La barrina contínua s'introduirà en el terreny a rotació fins a aconseguir la profunditat prevista en una sola operació.

Es procedirà llavors, simultàniament a l'extracció de la barrina amb les terres allotjades en aquesta, a la formigonada per bombament a través del tub central d'aquesta. Durant l'extracció de la barrina, el formigó bombat es mantindrà en contacte amb l'extrem inferior de la barrina.

Quan s'hagi formigonat el puntal en sec, o sota aigua de manera contínua, es procedirà a la col·locació de l'armadura dins del formigó fresc, i es podrà utilitzar per a això un vibrador acoblat.

Durant el procés de formigonada, s'haurà de combinar adequadament la velocitat d'ascensió de la barrina, el cabal de la formigonada i la pressió a la qual aquest es realitzi, amb la finalitat d'evitar talls o estriccions del fust del puntal o sobreseccions i excessos de formigó inútils.

Segons el CTE DB SE C, apartat 5.4.1.1, no han de fer-se puntals de barrina contínua, si hi hagués capes de terreny inestable amb un gruix major que tres vegades el diàmetre del puntal llevat que pugui demostrar-se mitjançant puntals de prova que l'execució és satisfactòria o s'executin puntals amb registre continu de paràmetres i tub telescòpic de formigonada que n'asseguri la continuïtat estructural; si són puntals aïllats, llevat que s'asseguri la continuïtat estructural del puntal mitjançant un registre continu de paràmetres de perforació i formigonada; si són puntals inclinats més de 6º, llevat que es controli la direcció de la perforació i la col·locació de les armadures; si treballen a tracció, llevat que es pugui garantir l'armat en tota la seva longitud i el recobriment de l'armadura; tampoc si estan en zona sísmica.

- **Gestió de residus**

Els residus generats durant l'execució de la unitat d'obra seran tractats d'acord amb la *Part III: Gestió de residus de construcció o demolició en l'obra*.

- **Toleràncies admissibles**

Segons l'apartat 5.4.3, del CTE DB SE C i la normativa vigent:

Posició dels puntals a nivell de la plataforma de treball:

$e < e_{max} = 0,1 \cdot D_{eq}$, per a puntals amb $D_{eq} \leq 1,5$ m;

$e < e_{max} = 0,15$ m, per a puntals amb $D_{eq} > 1,5$ m;

Sent D_{eq} el diàmetre equivalent del puntal i e, la desviació en planta de l'eix del puntal, mesurada a nivell de les plataformes de treball.

Inclinació:

$i < i_{max} = 0,02$ m/m, per a $\theta \leq 4º$;

$i < i_{max} = 0,04$ m/m, per a $\theta > 4º$;

Sent θ l'angle que forma, en projecte, l'eix del puntal amb la vertical.

Desviació en planta del centre de gravetat de la cara superior d'un puntal: ±100 mm per a control d'execució normal i ±50 mm per a control d'execució intens.

Desviació en el nivell de la cara superior d'un puntal, una vegada escapçat: -60 mm, +30 mm.

Desviació en el diàmetre D_{eq} de la secció del puntal: +0,1 D_{eq} ≤100 mm; -20 mm.

Abans del començament dels treballs es podran establir, si és necessari, toleràncies més estrictes que les anteriors.

Per a mesurar les desviacions d'execució es considerarà que el centre del puntal és el centre de gravetat de les armadures longitudinals, o, per als no armats, el centre del major cercle inscrit en la secció del cap del puntal.

Si no es respecten, el constructor sol·licitarà a la direcció facultativa les actuacions pertinents.

- **Condicions d'acabament**

S'eliminarà de la part superior del puntal el formigó contaminat o de menor qualitat a la prescrita fins a aconseguir el formigó sa. Aquesta operació d'escapçat es durà a terme únicament quan el formigó hagi endurit prou. Després de l'escapçat, els puntals sobreeixiran del terreny una longitud tal que permeti un encast del formigó de 5 cm, com a mínim, en el fermament.

Control d'execució, assaigs i proves

- **Control d'execució**

Unitat i freqüència d'inspecció: 4 comprovacions per cada 1000 m² de planta.

Punts d'observació:

Segons el CTE DB SE C, apartat 5.4.2.1, durant l'execució es consideren adequats els controls següents:

- Replantejament:

Comprovació de cotes entre eixos principals de fonamentació.

Plataforma de treball: cota, anivellament, grandària i estabilitat.

Posició i inclinació del puntal.

Disposició dels puntals de cada grup. Eixos de puntals.

Ordre d'execució dels puntals. Espentes locals en puntals de clavament.

- Excavació:

Amb broquet.

Condicions i dimensions d'eines i entubaments. Condicions de seguretat.

Avanç de l'excavació: característiques del terreny, profunditat aconseguida, temps, etc.

Velocitat de l'excavació.

Nivell de l'aigua i estabilitat de la perforació.

Reconeixement d'estrats i canvis de terreny.

Profunditat del puntal d'acord amb el projecte.

Grandària, inclinació de les parets i alineació de l'engrandiment.

Neteja superficial del fons.

Presència d'aigua en el fons.

- Llot:

Subministrament i emmagatzematge.

Nivell del llot en la perforació.

Manteniment de les propietats dels llots: densitat, consistència, alcalinitat, pèrdua de fluid, contingut d'arena.

Recuperació correcta dels llots. Equip.

Abocament controlat de residu (dilució).

- Armadures:

Tipus, longituds, dimensions, diàmetres, etc.

Confecció de les gàbies: dimensions, distàncies entre armadures longitudinals i transversals, lligats, entroncaments, rigidesa.

Separadors: material, grandària, quantitat, distribució.

Col·locació de les gàbies, tubs o perfils d'armat.

Encast de tubs per a assaigs sònics i de dispositius de control: posició, profunditat, connexions amb la gàbia, protecció durant la col·locació i durant la formigonada.

- Control del formigó i de la formigonada:

Tipus de formigó. Consistència. Grandària màxima. Agressivitat.

Temperatura ambient i temperatura de formigonada.

Període de treballabilitat.

Volum de formigó utilitzat (pèrdues).

Formigonada en sec o submergit.

Condicions del tub Tremie: neteja, estanquitat, compatibilitat amb grandària de l'àrid, etc.

Formigonada ininterrompuda: absència de juntes. Duració de la formigonada.

Incidències en la formigonada: pujada d'armadures.

- Escapçat de puntals:

Longitud d'escapçat.

Control de danys en el puntal en demolir el seu cap.

Longitud suficient d'ancoratge d'armadures en el fermament.

- Toleràncies. Acceptació:

Tot puntal en el qual les armadures pugen apreciablement durant la formigonada, haurà de ser considerat defectuós, així com aquell en el qual les armadures descendeixin fins a perdre's dins del formigó ja buidat.

Tot puntal en el qual hi hagi una diferència apreciable en menys, o una gran diferència en més, entre el volum teòric de la formigonada i el realment usat es considerarà defectuós.

En el control d'abocament de formigó, al començament de la formigonada, el tub Tremie no podrà descansar sobre el fons, sinó que s'ha d'elevar uns 20 cm per a permetre l'eixida del formigó.

En els puntals de barrina contínua es consideren adequats els controls indicats en la norma UNE-EN 1536:2011+A1:2016 sobre les condicions i dimensions de l'hèlice, el cap tallant i l'obturador; el procés d'excavació; la profunditat d'excavació, l'estrat portant i la formigonada. Quan aquests puntals s'executin amb instrumentació, es controlaran en temps real els paràmetres de perforació i de formigonada, i permetran conèixer i corregir instantàniament les possibles anomalies detectades.

- El constructor realitzarà un *comunicat d'execució* per puntal. Aquest comunicat contindrà, almenys, les dades següents:

Data d'execució. Localització en obra. Ordre de perforació.

Dades del puntal: identificació, tipus, diàmetre, punt de replantejament, profunditat, etc.

Longitud d'intubació, en cas de ser entubat.

Valors de les cotes: del terreny, del cap del puntal, de l'armadura, de la intubació, etc.

Tipus de terreny travessats: comprovació amb el terreny considerat originalment.

Nivell/s freàtic/s.

Armadures: tipus, longituds, dimensions, etc.

Formigons: tipus, característiques, consistència, grandària màxima, agressivitat, etc.

Temps: de perforació, de col·locació d'armadures, de formigonada.

Observacions: qualsevol incidència durant les operacions de perforació i formigonada.

- **Assaigs i proves**

Els assaigs de puntals es poden realitzar per a:

estimar els paràmetres de càlcul;

estimar la capacitat portant;

provar les característiques resistent-deformacionals en el rang de les accions especificades;

comprovar el compliment de les especificacions;

provar la integritat del puntal.

Els assaigs de puntals poden ser:

assaigs de càrrega estàtica (per escalons de càrrega, a velocitat de penetració constant);

assaigs de càrrega dinàmica o d'alta deformació;

assaigs d'integritat per a verificar la continuïtat del fust del puntal i la resistència mecànica del formigó (transparència sònica, impedància mecànica, sondejos mecànics al llarg del puntal);

assaigs de control (perforació del formigó per a obtenció de testimonis, d'inclinació per a verificar la verticalitat del puntal).

En els puntals de barrina contínua es podrà realitzar un registre continu de paràmetres.

El nombre d'assaigs no ha de ser inferior a 1 per cada 20 puntals, excepte en el cas de puntals aïllats amb diàmetres entre 45 i 100 cm, que no ha de ser inferior a 2 per cada 20 puntals. En puntals aïllats de diàmetre superior a 100 cm no ha de ser inferior a 5 per cada 20 puntals.

Convé que els assaigs de càrrega estàtica i dinàmica no s'efectuïn fins que passi un temps suficient, que tingui en compte els augments de resistència del material del puntal, així com l'evolució de la resistència dels sòls deguda a les pressions intersticials.

Conservació i manteniment

Quan es prevegi, durant l'execució de l'obra, alguna modificació que pugui alterar les sol·licitacions previstes en els grups de puntals, serà necessari el dictamen de la direcció facultativa.

Així mateix, si durant l'execució de l'obra s'observa alguna anomalia, fissures o qualsevol altre tipus de lesió en l'edifici, s'estudiarà per la direcció facultativa, que en dictaminarà la importància i perillositat i, en el cas de ser imputable a la fonamentació, els reforços o recalçaments que hagin de fer-se.

Amb temperatura ambient inferior a 3 °C i en disminució, caldrà protegir contra les gelades els caps dels puntals acabats de formigonar.

2.3.3. Pilons prefabricats

Descripció

Descripció

Puntal prefabricat és l'element resistent de forma allargada, generalment cilíndrica o prismàtica, que es clava íntegrament en el terreny pel desplaçament d'aquest, a profunditats iguals o majors a huit vegades el seu diàmetre equivalent, amb la finalitat de transmetre-li les càrregues de l'estructura que suporta.

Els puntals clavats podran estar constituïts per un únic tram, o per la unió de diversos trams, mitjançant les juntes corresponents. En aquests casos, s'ha de considerar que la resistència a flexió, compressió i tracció del puntal mai serà superior a la de les juntes que uneixin els seus trams.

En general poden ser de formigó prefabricat (armat o pretensat), acer (seccions tubulars o perfils en doble U o en H amb una guaspa en la punta), fusta (per a apuntalar zones toves àmplies o com a suport d'estructures amb llosa o terraplens) i mixtos (acer tubular envoltat i reblit de morter).

Criteris de mesurament i valoració d'unitats

- Metre lineal de puntal prefabricat.

Puntal prefabricat de formigó de resistència especificada, amb acer de la quantia especificada, de diàmetre equivalent especificat, per a una càrrega especificada, fins i tot escapçat, neteja i doblegat de les armadures, mesurada la longitud executada fins a la cara superior després de l'escapçat.

- Unitat de puntal prefabricat.

De les característiques especificades, incloent-hi escapçat, neteja i doblegat de les armadures.

Prescripcions sobre els productes

Característiques i recepció dels productes que s'incorporin a les unitats d'obra

La recepció dels productes, equips i sistemes es realitzarà tal com es desenvolupa en la *Part II: Condicions de recepció de productes*. Aquest control comprèn el de la documentació dels subministraments (incloent-hi la corresponent al marcatge CE, quan sigui pertinent), el control mitjançant distintius de qualitat o avaluacions tècniques d'idoneïtat i el control mitjançant assaigs.

- Puntals prefabricats de formigó, acer, fusta o mixtos i peces especials (vegeu *Part II: Relació de productes amb marcatge CE*, 1.2).

- Altres components: pintures, revestiments, etc.

Prescripcions quant a l'execució per unitats d'obra

Característiques tècniques de cada unitat d'obra

- **Condicions prèvies: suport**

Sent determinant el terreny per a l'elecció del pilotament, la naturalesa dels estrats del terreny haurà d'ajustar-se a la prevista segons el projecte.

- **Compatibilitat entre els productes, elements i sistemes constructius**

S'haurà triat en la fabricació del puntal el tipus de ciment adequat, en funció de l'agressivitat del terreny o de l'aigua freàtica, segons el projecte. Si fos necessari, s'utilitzarà un revestiment o tractament adequat per a impedir els atacs d'organismes vius o de substàncies agressives.

Excepte si està prevista una protecció adequada, els puntals de fusta només han d'usar-se per a estructures permanents en cas que estiguin completament per sota dels nivells més baixos coneguts de les aigües subterrànies o de les aigües lliures durant la utilització prevista de l'estructura.

Es triarà una guaspa especial quan la punta dels puntals del grup recolzi en roca inclinada, normal en la resta dels casos.

Procés d'execució

- **Execució**

Segons el CTE DB SE C, apartat 5.4.1.2, per a l'execució dels puntals prefabricats es consideren adequades les especificacions constructives recollides en relació amb aquesta mena de puntals en la norma UNE-EN 12699:2016 «Execució de treballs geotècnics especials. Puntals de desplaçament».

Preparació i informació prèvia:

Informe geotècnic del terreny.

Ordre d'execució dels puntals.

Emplaçament de la maquinària i delimitat del tall de cadascuna, així com dels accessos i circulacions interiors durant els treballs.

Preparació i anivellament del terreny.

Replantejament general de puntals, comprovant les cotes entre eixos de fonamentació i la disposició dels puntals de cada grup, amb les toleràncies indicades en projecte.

Fases d'execució:

- Clavament dels puntals:

Les maneres de clavar puntals varien en funció del procediment utilitzat: vibració o clavament mitjançant percussió amb colps de maça.

Es planificarà l'ordre de clavat dels puntals perquè siguin mínims els efectes perjudicials dels desplaçaments laterals o verticals d'aquests, perquè no es redueixi la capacitat portant dels puntals clavats amb anterioritat i perquè el terreny que envolta als puntals no es compacti fins al punt d'impedir la col·locació correcta dels puntals posteriors.

Els puntals prefabricats que s'alcin per damunt dels límits acceptables s'han de tornar a clavar fins que s'aconsegueixin els criteris previstos en el projecte al principi (quan no sigui possible es realitzarà un assaig de càrrega per a determinar les característiques carrega-penetració i establir les prestacions globals del grup de puntals).

No s'ha d'interrompre el procés de clavament d'un puntal fins a aconseguir el rebuig previst que asseguri la resistència assenyalada en el projecte. En sòls argilencs i per a edificis de categoria C-3 (construccions entre 11 i 20 plantes) i C-4 (conjunts monumentals o singulars i edificis de més de 20 plantes), ha de comprovar-se el rebuig aconseguit, transcorregut un període mínim de 24 hores, en una mostra representativa de puntal.

El llançament d'aigua, o injecció d'aigua a pressió durant el clavament, podrà emprar-se en els casos en què sigui difícil o impossible aconseguir la profunditat de clavament prevista, per haver de travessar capes de terreny ferm. S'aplicarà amb pressions i cabals no excessius, per a evitar danys en construccions o paviments veïns. L'ús de la llança d'aigua se suspendrà abans que s'acabi el clavament, que ha d'acabar-se sempre pel procediment ordinari. També se suspendrà si el puntal comença a torçar-se a causa d'una pertorbació excessiva del terreny.

- Protecció del cap del puntal:

El cap dels puntals de fusta no requerirà protecció especial durant el clavament, sempre que porti un anell d'acer ajustat en calent.

Els puntals prefabricats de formigó necessitaran, en canvi, un capellet de xemeneia d'acer, que tingui un coixinet d'un material d'una certa elasticitat, com fusta dura, cartó embreat, cànem trenat o qualsevol altre material anàleg. El gruix d'aquest coixinet no haurà de ser excessiu, per a no rebaixar massa l'eficàcia del colp de la maça.

Els puntals metàl·lics, quan es clavin amb maces de doble efecte, no requeriran protecció especial; quan es clavin amb maces de caiguda lliure o de simple efecte necessitaran un cap de puntal prou resistent per a no deformar-se sota l'impacte, però sense requerir coixinet. La superfície del cap del puntal s'ha de tallar perpendicularment al seu eix abans del clavament.

- Rebuig:

El valor del rebuig per a determinar la profunditat de clavament dels puntals es definirà en funció del tipus de terreny, el diàmetre del puntal o del cercle d'àrea igual a la secció transversal del puntal, el pes de la maça i la seva altura de caiguda.

S'indicarà el rebuig obtingut en les últimes 2 o 3 andanades de 10 colps cadascuna, amb l'altura de caiguda de la maça o el nombre de colps per minut, quan el clavament es faci amb maces de doble efecte.

Si abans d'arribar a la profunditat prevista s'aconsegueix el rebuig, se suspendrà el clavament del puntal, llevat del que indiqui o ordeni la direcció facultativa.

Quan fos necessari recréixer els puntals, en cas de puntals de formigó després del seu clavament parcial, la formigonada de la secció recrescuda es realitzarà amb motles que asseguren una alineació tan correcta com sigui possible entre aquesta i el fust del puntal clavat.

Les armadures s'empalmaran per cavalcament o per soldadura a topar, i serà recomanable utilitzar, sempre que sigui possible, aquest tipus d'entroncament. El període de curació de la secció recrescuda no serà inferior a 28 dies.

Els resultats del clavament es prendran, per si sols, com una prova de la capacitat portant dels puntals. La profunditat aconseguida haurà de coincidir sensiblement amb la prevista; en cas contrari, es procedirà a revisar, mitjançant un estudi especial, el projecte del pilotament previst.

Les juntes dels puntals compostos per diverses seccions que es vagin empalmant a mesura que es claven estaran disposades de manera que assegurin una alineació correcta entre les diverses seccions.

Els puntals que es trenquin durant el clavament seran rebutjats, encara que el trencament tingui lloc en una zona del fust no introduïda en el terreny i s'hagi aconseguit el rebuig.

Quan un puntal hagi aconseguit el rebuig i, sobtadament, en aplicar-li una descàrrega de colps, comenci a donar un rebuig molt major, es considerarà sospitós d'haver patit un trencament i es rebutjarà, llevat que la direcció facultativa ordeni una cosa diferent, tenint en compte les condicions particulars del terreny o una altra que consideri fonamentada per a no rebutjar-lo.

- **Gestió de residus**

Els residus generats durant l'execució de la unitat d'obra seran tractats d'acord amb la *Part III: Gestió de residus de construcció o demolició en l'obra*.

- **Toleràncies admissibles**

Segons el CTE DB SE C, apartat 5.4.3, les toleràncies s'adoptaran seguint els següents criteris:

- Posició dels puntals a nivell de la plataforma de treball:

En terra: $e < e_{max}$ = valor major entre el 15% del diàmetre equivalent o 5 cm;

En aigua: d'acord amb les especificacions definides en el projecte;

Sent e la desviació en planta de l'eix del puntal, mesurada a nivell de la plataforma de treball.

- Inclinació (θ és l'angle que forma, en projecte, l'eix del puntal amb la vertical):

$i < imax = 0,02$ m/m, per a $\theta \leq 4º$;

$i < imax = 0,04$ m/m, per a $\theta > 4º$.

Abans del començament dels treballs es podrà establir, si es creu necessari, toleràncies més estrictes que les anteriors.

Per a mesurar les desviacions d'execució es considerarà que el centre del puntal és el centre de gravetat de les armadures longitudinals o, per als no armats, el centre del major cercle inscrit en la secció del cap del puntal.

Si no es respecten, el constructor sol·licitarà a la direcció facultativa les actuacions pertinents.

- **Condicions d'acabament**

Els puntals s'escapçaran per a eliminar-ne la part superior, abans de l'execució dels fermaments. Quan s'hagi acabat el clavament, per a sanejar els caps dels puntals de formigó, es demoliran en una longitud suficient per a garantir que el formigó no hagi quedat danyat pel procés de colpejament de la maça. Com a mínim, la longitud a demolir serà de 50 cm. La demolició es realitzarà amb la cura correcta per a no fer malbé el formigó del puntal. La secció sanejada del puntal tindrà una longitud que permeti un lliurament en el seu fermament d'almenys 5 cm. L'armadura longitudinal quedarà descoberta almenys 50 cm.

Els caps dels puntals de fusta han de tallar-se perpendicularment al seu eix per una zona sana, després del clavament. Abans que siguin coberts es tractaran amb productes que preserven la fusta.

En acabar, es procedirà a la retirada d'equips i neteja de talls.

Control d'execució, assaigs i proves

- **Control d'execució**

Els controls de tots els treballs de realització de les diferents etapes d'execució d'un puntal s'ajustaran al mètode de treball i al pla d'execució establerts en el projecte.

S'han de controlar els efectes del clavament de puntals en la proximitat d'obres sensibles o de pendents potencialment inestables. Els mètodes poden incloure el mesurament de vibracions, de pressions intersticials, deformacions i mesurament de la inclinació. Aquestes mesures s'han de comparar amb els criteris de prestacions acceptables.

Unitat i freqüència d'inspecció: 4 comprovacions per cada 1000 m² de planta.

Punts d'observació:

- Replantejament d'eixos:

Comprovació de cotes entre eixos de fonamentació.

Disposició dels puntals de cada grup. Eixos de puntals.

Ordre d'execució dels puntals (espentes locals en puntals de clavament).

- Maquinària:

Estat. Implantació. Condicions de seguretat.

- El constructor realitzarà un *comunicat de clavament* per puntal, que haurà d'incloure:

- Data d'implantació. Localització en obra. Ordre de clavament.

- Hora de començament i acabament del clavament.

- Secció i longitud del puntal.

- Corba completa de clavament.

- Maça: tipus de maça utilitzada.

- Pes de maça o energia de colpejament.

- Altura de caiguda del pistó (energia de clavament).

- Nombre de colps per unitat de penetració.

- Utilització de sola i/o coixinet.

- Verticalitat.

- Alineació juntes d'unió de segments.

- Rebuig. Fórmula aplicada. Energia i avanç.

- Profunditat aconseguida.

- Incidències del clavament.

- Longitud final no enterrada (escapçat).

- Sobre els puntals clavats per vibració: potència nominal, amplitud, freqüència i velocitat de penetració.

- Sobre els puntals clavats per pressió: força aplicada a aquests.

Alçaments o desplaçaments laterals perjudicials per a la integritat o la capacitat del puntal:

Mesurament respecte a una referència estable, del nivell de la part superior dels puntals i la seva implantació, abans i després del clavament dels puntals pròxims o després d'excavacions.

- Escapçat de puntals:

Longitud d'escapçat.

Control de danys en el puntal en demolir el seu cap.

Longitud suficient d'ancoratge d'armadures en el fermament amb ceps.

- Toleràncies. Acceptació:

No s'acceptaran els puntals que no compleixin les toleràncies admissibles especificades, que presenten durant la seva clava, disgregacions en el seu fust, trencaments o fissures o que no hagin aconseguit la profunditat prevista, quan el rebuig aplicat fos diferent de l'especificat.

- **Assaigs i proves**

Els assaigs de puntals es poden realitzar per a:

- estimar els paràmetres de càlcul;

- estimar la capacitat portant;

- provar les característiques resistent-deformacionals en el rang de les accions especificades;

- comprovar el compliment de les especificacions;

- provar la integritat del puntal.

Els assaigs de puntals poden ser:

- assaigs de càrrega estàtica (per escalons de càrrega, a velocitat de penetració constant);

- assaigs de càrrega dinàmica o d'alta deformació;

- assaigs d'integritat (assaigs de ressò o sònics per reflexió i per impedància, assaigs sònics per transparència o cross-hole sònics, assaigs dinàmics d'integritat a velocitat de deformació lenta);

- assaigs de control (perforació del formigó per a obtenció de testimonis, d'inclinació per a verificar la verticalitat del puntal).

Convé que els assaigs de càrrega estàtica i dinàmica no s'efectuen fins passat un temps suficient, que tingui en compte els augments de resistència del material del puntal, així com l'evolució de la resistència dels sòls causada per les pressions intersticials.

Per a edificis de categoria C-3 i C-4 (Segons el CTE DB SE-C, apartat 5.4.4), en puntals prefabricats es realitzaran proves dinàmiques de clavament contrastades amb proves de càrrega.

Conservació i manteniment

Quan es prevegi, durant l'execució de l'obra, alguna modificació que pugui alterar les sol·licitacions previstes en els grups de puntals, serà necessari el dictamen de la direcció facultativa.

Així mateix, si durant l'execució de l'obra s'observa alguna anomalia, fissures o qualsevol altre tipus de lesió en l'edifici, s'estudiarà per la direcció facultativa, que en dictaminarà la importància i perillositat i, en el cas de ser imputable a la fonamentació, els reforços o recalçaments que hagin de realitzar-se.

2.4. Fonamentacions directes

2.4.1. Lloses de fonament

Descripció

Descripció

Fonamentacions directes realitzades mitjançant lloses horitzontals de formigó armat, les dimensions en planta del qual són molt grans comparades amb el seu gruix, sota de suports i murs pertanyents a estructures d'edificació.

Poden ser: contínues i uniformes, amb reforços davall de pilars, amb pedestals, amb secció en calaix, nervada o alleugerida.

Criteris de mesurament i valoració d'unitats

Metre cúbic de formigó en massa o per a armar.

Mesurat el volum a excavació teòrica plena, formigó de resistència i dosatge especificats, posat en obra segons el *Codi Estructural*.

- Quilogram d'acer muntat per a lloses.

Acer del tipus i diàmetre especificats, muntat en lloses, incloent-hi talls, ferrallat i escapces, i posada en obra segons el *Codi Estructural*.

- Metre cúbic de formigó armat en lloses.

Formigó de resistència i dosatge especificats, preparat en obra o en central, per a lloses de cara mitjana especificada, amb una quantia mitjana del tipus d'acer especificada, fins i tot retalls, separadors, filferro de lligat, posada en obra, vibrat i curació del formigó segons el *Codi Estructural*.

- Metre quadrat de capa de formigó de neteja.

De formigó de resistència, consistència i grandària màxima de l'àrid especificats, fabricat en obra o en central, del gruix determinat, en la base de la fonamentació, transportat i posat en obra segons l'annex núm. 10 del *Codi Estructural*.

- Metre lineal de tub drenant.

Realment executat, mesurat en el terreny, incloent-hi el llit de seient. No s'inclou l'excavació.

- Metre cúbic de rebliment de material drenant.

Realment executat, mesurat sobre els plans de perfils transversals; no són de pagament els excessos per excés d'excavació, delimitació de zona, mesuraments inclosos en altres unitats d'obra, etc.

- Metre cúbic de material filtrant.

Mesurat sobre els plans de perfils transversals en zones de rebliment localitzades.

- Metre quadrat d'encastat.

Format per una capa de material filtrant del gruix determinat sobre la qual s'assenta una capa de grava, les dues capes esteses uniformement, incloent-hi compactació i piconat.

- Unitat d'arqueta.

Formada per solera de formigó en massa, fàbrica de rajola massissa i tapa amb perfil metàl·lic i reticle, formada amb acer, formigonada, fins i tot encofrat i desencofrat.

- Metre quadrat d'impermeabilització.

Inclosos els materials utilitzats, la preparació de la superfície i tants treballs com siguin necessaris per a l'acabament complet de la unitat.

Prescripcions sobre els productes

Característiques i recepció dels productes que s'incorporin a les unitats d'obra

La recepció dels productes, equips i sistemes es realitzarà tal com es desenvolupa en la *Part II*. Aquest control comprèn el de la documentació dels subministraments (incloent-hi la corresponent al marcatge CE, quan sigui pertinent), el control mitjançant distintius de qualitat oficialment reconeguts o avaluacions tècniques d'idoneïtat i el control mitjançant assaigs:

- Formigó per a armar (FA), de resistència i dosatge especificats en projecte.

- Barres corrugades d'acer, o ferralla armada, de característiques físiques i mecàniques indicades en projecte.

- Malles electrosoldades d'acer, de característiques físiques i mecàniques indicades en projecte.

Impermeabilització i drenatge, segons tipus d'impermeabilització requerit en el CTE DB HS 1 apartat 2.1, (vegeu capítol «Murs executats amb encofrats»).

Quan s'utilitzi formigó preparat, el subministrador de formigó haurà de disposar de Certificat d'Organisme de Control acreditant el compliment del RD 163/2019.

Emmagatzematge i manipulació (criteris d'ús, gestió de residus, conservació i manteniment)

En cas de formigó preparat en obra, l'emmagatzematge dels ciments, àrids, additius i armadures s'efectuarà segons les indicacions de l'article 51.2.2 (capítol 11) del *Codi Estructural*.

Tots els materials components del formigó s'emmagatzemaran i transportaran evitant-ne l'entremesclat o segregació, protegint-los de la intempèrie, la humitat i la possible contaminació o agressió de l'ambient, evitant qualsevol deterioració o alteració de les seves característiques i garantint el compliment del que es prescriu en els articles 28 a 32 (capítol 8) del *Codi Estructural*.

Així, els ciments subministrats en sacs s'emmagatzemaran en un lloc ventilat i protegit, mentre que els que se subministrin a granel s'emmagatzemaran en sitges, igual que els additius (cendres volants o fums de sílice).

En el cas dels àrids s'evitarà que es contaminin per l'ambient i el terreny i que es mesclin entre si les diferents fraccions granulomètriques.

No s'utilitzaran àrids reciclats per a elaborar formigons armats llevat que es disposi de la documentació de propietats físiques i químiques que acreditin la compatibilitat amb les armadures i resta de components del formigó. L'ús d'àrids reciclats exigeix major contingut de ciment i genera resistències una mica inferiors, la qual cosa ha de considerar-se.

Les armadures es conservaran classificades per tipus, qualitats, diàmetres i procedències, de tal manera que s'evitin possibles deterioracions o contaminacions. En el moment d'usar-les estaran exemptes de substàncies estranyes (greix, oli, pintura, etc.), i no s'admetran pèrdues de secció per oxidació superficial superiors a l'1% respecte de la secció inicial de la mostra, comprovades després d'un raspallat amb raspall de filferros.

Els residus generats durant l'execució de la unitat d'obra seran tractats segons la *Part III: Gestió de residus de construcció o demolició en l'obra*.

Prescripcions quant a l'execució per unitats d'obra

Característiques tècniques de cada unitat d'obra

• Condicions prèvies: suport

El pla de suport (el terreny, després de l'excavació) presentarà una superfície neta i plana, serà horitzontal, i es fixarà la profunditat segons el projecte.

• Compatibilitat entre els productes, elements i sistemes constructius

Es prendran les precaucions necessàries en terrenys agressius o amb presència d'aigua que pugui contenir substàncies potencialment agressives en dissolució, respecte a la durabilitat del formigó i de les armadures, d'acord amb article 43 del Codi Estructural, indicades en la subsecció 3.3. Estructures de formigó d'aquest plec.

Aquestes mesures inclouen l'adequada elecció de la classe de ciment que cal emprar (segons la Instrucció RC-16 i l'annex 6 del Codi Estructura), de la dosificació i permeabilitat del formigó, del gruix de recobriment de les armadures, etc.

Les incompatibilitats quant als components del formigó, ciments, aigua, àrids i additius són les especificades en capítol 8 del Codi Estructural.

Procés d'execució

• Execució

- Informació prèvia:

Localització i traçat de les instal·lacions dels serveis que hi hagi i les previstes per a l'edifici en la zona de terreny on s'actuarà.

Segons el CTE DB ES C, apartat 4.6.2, es farà la confirmació de l'estudi geotècnic, segons l'apartat 3.4 del CTE DB ES C, o si és el cas, de les característiques del terreny establides en el projecte. El resultat de tal inspecció s'incorporarà a la documentació final d'obra. En particular s'ha de comprovar que el nivell de suport de la fonamentació, l'estratigrafia, el nivell freàtic, les condicions hidrogeològiques, la resistència i humitat del terreny s'ajusten al que es preveu i si es detecten defectes evidents, com ara cavernes, falles, galeries, pous, etc., o corrents subterranis que puguin produir soscavació o arrossegaments.

- Excavació:

Per a l'excavació s'adoptaran les precaucions necessàries en funció de la classe de terreny i de les distàncies a les edificacions confrontants.

El pla de suport de la llosa se situarà a la profunditat prevista per davall del nivell de la rasant.

L'excavació es portarà a cap en funció del terreny; si és predominantment arenós, fins al pla de suport de la llosa es farà per bandes, fins a descobrir el pla de suport, que es regarà amb una lletada de ciment; una vegada endurida, s'estendrà la capa de formigó de neteja i regularització per al suport.

Si el terreny és d'argila i llim, l'excavació es farà en dues fases, en la primera s'excavarà fins a una profunditat màxima de 30 cm, per damunt del nivell de suport, per a acabar, en una segona fase, l'excavació per bandes, i netejar la superfície descoberta i aplicar el formigó de neteja fins a la regulació del suport.

Si el terreny està constituït per argila, almenys la solera d'assentament ha de tirar-se immediatament després d'acabada l'excavació. Si això no pot realitzar-se, l'excavació ha de deixar-se de 10 a 15 cm per damunt de la cota definitiva de fonamentació fins al moment en què tot estigui preparat per a formigonar.

L'excavació que es porta a cap per a lloses amb cota de fonamentació profunda porta aparellat un alçament del fons de l'excavació. Segons el CTE DB ES C, apartat 4.5.2.2, aquest es determinarà seguint les indicacions en funció de la classe de terreny, situació del nivell freàtic, etc., i es prendran les precaucions oportunes.

Si la profunditat de l'excavació a cel obert per a soterranis és important, el fons de l'excavació pot resultar inestable i trencar per alçament, qualssevol que siguin la resistència i el tipus d'apuntalament utilitzat per a les parets laterals. En aquest cas, ha de comprovar-se l'estabilitat del fons de l'excavació.

Si les subpressions d'aigua són molt fortes pot ser necessari ancorar la llosa o disposar una instal·lació permanent de drenatge i bombament. Si en el terreny es pot produir sifonament (llims, arenes fines, etc.), l'esgotament ha d'efectuar-se des de pous filtrants i mai des d'embornals, segons el CTE DB ES C apartats 6.3.2.2.2 i 7.4.3. Segons el CTE DB HS 1, apartat 2.2, el sistema de drenatge i evacuació complirà, així mateix, les exigències d'aquest apartat.

- Formigó de neteja:

Sobre la superfície del terreny es disposarà una capa de formigó de neteja o solera d'assentament de 10 cm de gruix mínim, sobre la qual es col·locaran les armadures amb els corresponents separadors de morter.

L'enduriment del formigó de neteja es prolongarà durant 72 hores.

- Col·locació de les armadures i la formigonada de la llosa:

La posada en obra, abocament, compactació i enduriment del formigó, així com la col·locació de les armadures seguiran les indicacions del Codi Estructural i de la subsecció 3.3. Estructures de formigó d'aquest plec.

El recobriment mínim s'ajustarà a les especificacions de l'article 43.4.1 del Codi Estructural: si s'ha preparat el terreny i s'ha disposat una capa de formigó de neteja tal com s'ha indicat en aquest apartat, els recobriments mínims seran els de taules 44.2.1.1.a, 44.2.1.1.b, 44.3, 44.4 i 44.5 del Codi Estructural, en funció de la resistència característica del formigó, de la classe d'element, de la classe d'exposició i de la vida útil de projecte, en cas contrari, si es formigona la llosa directament contra el terreny el recobriment serà de 7 cm. Per a garantir aquests recobriments els engraellats o armadures que es col·loquen en el fons de la llosa, es recolzaran sobre separadors de materials resistents a l'alcalinitat del formigó, segons les indicacions dels articles 43.4.2 i 49.8.2 del Codi Estructural. No es recolzaran sobre lliteres metàl·liques que després de la formigonada quedin en contacte amb la superfície del terreny, per facilitar l'oxidació de les armadures. Les distàncies màximes dels separadors seran de 50 diàmetres o 100 cm, per a les armadures de l'engraellat inferior i de 50 diàmetres o 50 cm, per a les armadures de l'engraellat superior.

La formigonada es durà a terme, si pot ser, sense interrupcions que puguin donar lloc a plans de feblesa. En cas necessari, les juntes de treball han de situar-se en zones llunyanes als pilars, on menors siguin els esforços tallants. Abans de reprendre la formigonada, es netejaran les juntes eliminant els àrids que hagin quedat solts, es retirarà la capa superficial de morter deixant els àrids al descobert i

s'humitejarà la superfície. L'abocament es realitzarà des d'una altura no superior a 100 cm. La temperatura de formigonada serà la indicada en el Codi Estructural.

En lloses de gran cantell es controlarà la calor d'hidratació del ciment, ja que pot donar lloc a fissuracions i garsejament de la llosa.

- Impermeabilització:

Segons el CTE DB HS 1, apartat 1.2, els soterranis (conformats per murs i sòls) davall del nivell freàtic s'han de protegir de les filtracions d'aigua per a cada solució constructiva en funció del grau d'impermeabilitat requerit. Les condicions d'execució es descriuen en l'apartat 5.1.2 d'aquest document.

- Protecció enfront de l'exposició al gas radó:

Si és el cas, col·locació de barrera de protecció d'acord amb l'apartat 3 del CTE DB HS-6.

• Toleràncies admissibles

Es comprovarà que les dimensions dels elements executats presenten unes desviacions admissibles per al funcionament adequat de la construcció. S'estarà al que es disposa en el projecte d'execució o, en defecte d'això, al que s'estableix en els annexos 14 "Toleràncies en elements de formigó" i 16 "Toleràncies en elements d'acer" del Codi Estructural.

• Condicions de terminació

Les superfícies que hagin de quedar vistes, hauran de quedar sense imperfeccions, en cas contrari s'utilitzaran materials específics per a la reparació de defectes i neteja d'aquestes.

Si la formigonada s'ha efectuat en temps fred, serà necessari protegir la fonamentació per a evitar que el formigó fresc resulti danyat. Es cobrirà la superfície mitjançant plaques de poliestirè expandit ben fixades o mitjançant làmines calorifugades. En casos extrems, pot ser necessari utilitzar tècniques per a la calefacció del formigó.

Si la formigonada s'ha efectuat en temps calorós, ha d'iniciar-se l'enduriment al més prompte possible. En casos extrems, pot ser necessari protegir la fonamentació del sol i limitar l'acció del vent mitjançant pantalles, o fins i tot, formigonar de nit.

Control d'execució, assaigs i proves

• Control d'execució

Unitat i freqüència d'inspecció: 2 per cada 1000 m2 de planta.

Punts d'observació:

- Comprovació i control de materials.

- Replanteig d'eixos:

Comprovació de cotes entre eixos de suports i murs.

- Excavació del terreny, segons el capítol Buidatges.

- Operacions prèvies a l'execució:

Eliminació de l'aigua de l'excavació (si és el cas).

Reglejat del fons de l'excavació.

Compactació del pla de suport de la llosa.

Col·locació d'encofrats laterals, si és el cas.

Drenatges permanents sota l'edifici, si és el cas.

Formigó de neteja. Anivellament i gruix.

No interferència entre conduccions de sanejament i altres. Passatubs.

Juntes estructurals.

- Col·locació d'armadures:

Separació de l'armadura inferior del fons.

Suspensió i lligat d'armadures superiors (cantell útil).

Recobriments exigits en projecte.

Disposició, nombre i diàmetre de les barres, esperes i longituds d'ancoratge.

- Esgotaments segons especificacions del projecte per a evitar sifonaments o danys a edificis veïns.

- Execució correcta de les impermeabilitzacions previstes.

- Posada en obra i compactació del formigó que asseguri les resistències de projecte.

- Enduriment del formigó.

- Juntes: distància entre juntes de retracció no major de 16 m, en la formigonada contínua de les lloses.

- Comprovació final: toleràncies. Defectes superficials.

En el cas que la propietat hagués establert exigències relatives a la contribució de l'estructura a la sostenibilitat, de conformitat amb annex núm. 2 del Codi Estructura, la direcció facultativa haurà de comprovar durant la fase d'execució que, amb els mitjans i procediments reals empleats en aquesta, se satisfà la mateixa classificació (baixa, alta o molt alta) que el definit en el projecte per a l'índex ICES.

• Assaigs i proves

S'efectuaran tots els assaigs preceptius per a estructures de formigó, descrits en els articles 21 i 22 del Codi Estructural i en la subsecció 3.3. Estructures de formigó d'aquest plec. Entre aquests:

- Per a formigons preparats en obra, els assaigs dels components del formigó, si és el cas:

Ciment: físics, mecànics, químics, etc. (segons la Instrucció RC-16) i determinació de l'ió Cl- (article 28 del Codi Estructural).

Aigua: anàlisi de la seva composició (sulfats, substàncies dissoltes, etc.; article 29 del Codi Estructural), llevat que s'utilitzi aigua potable.

Àrids: d'identificació, de condicions fisicoquímiques, fisicomecàniques i granulomètriques (article 30 del Codi Estructural).

Additius: d'identificació, anàlisi de la composició (article 31 del Codi Estructural).

- Assaigs de control del formigó:

Assaig de docilitat (article 57.3.1 del Codi Estructural).

Assaig de durabilitat: assaig per a la determinació de la profunditat de penetració d'aigua (article 57.3.3 del Codi Estructural).

Assaig de resistència (previs, característics o de control, article 57.3.2 del Codi Estructural).

- Assaigs de control de l'acer, juntament amb el de la resta de l'obra:

- Secció equivalent, característiques geomètriques i mecàniques, doblegat-desdoblegat, límit elàstic, càrrega de trencament, allargament de trencament en armadures passives (Articles 58 i 59 del Codi Estructural.).

Conservació i manteniment

Durant el període d'execució de les obres de l'edifici hauran de prendre's les precaucions oportunes per a assegurar la conservació en bon estat de les fonamentacions

Quan la llosa de fonamentació hagi de ser sotmesa, durant l'execució de l'obra, a càrregues no previstes en projecte, com ara càrregues dinàmiques o càrregues vibratòries, la direcció facultativa efectuarà un estudi especial i s'adoptaran les mesures que, si escau, fossin necessàries.

Es repararà qualsevol fuga observada, durant l'execució de l'obra, en les canalitzacions de subministrament o evacuació d'aigua i es vigilarà la presència d'aigües àcides, salines o d'agressivitat potencial.

No s'emmagatzemaran sobre la llosa materials que puguin ser nocius per al formigó.

La direcció facultativa estudiarà, si s'aprecia alguna anomalia, fissures o qualsevol altre tipus de lesió en l'edifici, i en dictaminarà la importància i perillositat. Finalment, proposarà les mesures a adoptar, així com les solucions de reforç adequades, si fo el cas.

Prescripcions sobre verificacions a l'edifici acabat

Verificacions i proves de servei per a comprovar les prestacions finals de l'edifici

Segons el CTE DB SE C, apartat 4.6.5, abans de la posada en servei de l'edifici es comprovarà que la llosa es comporta en la forma prevista en el projecte, que no s'aprecia que s'estiguen superant les càrregues admissibles i, si ho exigeix el projecte o el director d'obra, si els seients s'ajusten al que es preveu. Es verificarà, així mateix, que no s'han plantat arbres amb arrels que puguin originar canvis d'humitat en el terreny de fonamentació o creat zones verdes el drenatge de les quals no estigui previst en el projecte, sobretot en terrenys expansius.

Encara que és recomanable que s'efectuï un control de seients per a qualsevol tipus de construcció, en edificis de tipus C-3 (construccions entre 11 i 20 plantes) i C-4 (conjunts monumentals o singulars i edificis de més de 20 plantes), serà obligat l'establiment d'un sistema d'anivellament per a controlar l'assentament de les zones més característiques de l'obra, de manera que el resultat final de les observacions quedi incorporat a la documentació de l'obra. Aquest sistema s'establirà en les condicions següents:

- Es protegirà el punt de referència per a poder-lo considerar com a immòbil, durant tot el període d'observació.

- S'anivellarà com a mínim un 10% dels pilars del total de l'edificació. Si la superestructura recolza sobre murs, se situarà un punt de referència com a mínim cada 20 m, i el nombre de punts serà com a mínim 4. La precisió de l'anivellament serà de 0,1 mm.

- Es recomana prendre lectures de moviments, com a mínim, quan es completi el 50% de l'estructura, al final d'aquesta i en acabar els barandats de cada dues plantes de l'edificació.

2.4.2. Sabates (aïllades, contínues i elements de lligatge)

Descripció

Descripció

Fonamentacions directes de formigó en massa o armat destinades a transmetre al terreny, i repartir en un plànol de suport horitzontal les càrregues d'un o diversos pilars de l'estructura, dels forjats i dels murs de càrrega, de soterrani, de tancament o d'enriostament, pertanyents a estructures d'edificació.

Tipus de sabates:

- Sabata aïllada: com a fonamentació d'un pilar aïllat, interior, mitger o de cantonada.

- Sabata combinada: com a fonamentació de dos pilars contigus o més.

- Sabata correguda: com a fonamentació d'alineacions de tres o més pilars, murs o forjats.

Els elements de lligat entre sabates aïllades són de dos tipus:

- Bigues de lligat o soleres per a evitar desplaçaments laterals, necessaris en els casos prescrits en la *Norma de Construcció Sismoresistent* NCSE-02.

- Bigues centradores entre sabates fortament excèntriques (de mitgeria i cantonada) i les contigües, per a resistir moments aplicats per murs o pilars o per a redistribuir càrregues i pressions sobre el terreny.

Criteris de mesurament i valoració d'unitats

- Unitat de sabata aïllada o metre lineal de sabata correguda de formigó.

Completament acabada, de les dimensions especificades, de formigó de resistència i dosatge especificades, de la quantia d'acer especificada, per a un recobriment de l'armadura principal i una tensió admissible del terreny determinades, incloent-hi elaboració,

ferrallat, separadors de formigó, posada en obra i vibrat, segons el *Codi Estructural*. No s'inclou l'excavació ni l'encofrat, la seva col·locació i retirada.

- Metre cúbic de formigó en massa o per a armar en sabates, bigues de lligat i centradores.

Formigó de resistència o dosatge especificats amb una quantia mitjana del tipus d'acer especificada, fins i tot retallades, separadors, filferro de lligat, posada en obra, vibrat i curació del formigó, segons el *Codi Estructural*, incloent-hi encofrat o no.

- Quilogram d'acer muntat en sabates, bigues de lligat i centradores.

Acer del tipus i diàmetre especificats, incloent-hi tall, col·locació i escapces, segons el *Codi Estructural*.

- Quilogram d'acer de malla electrosoldada en fonamentació.

Mesurat en pes nominal prèvia elaboració, per a malla fabricada amb filferro corrugat del tipus especificat, incloent-hi tall, col·locació i cavalcaments, posada en obra, segons el *Codi Estructural*.

- Metre quadrat de capa de formigó de neteja.

De formigó de resistència, consistència i grandària màxima de l'àrid, especificats, del gruix determina, en la base de la fonamentació, transportat i posat en obra, segons el *Codi Estructural*.

- Unitat de biga centradora o de lligat.

Completament acabada, incloent-hi volum de formigó i la posada en obra, vibrat i curació; i pes d'acer en barres corrugades, ferrallat i col·locat.

Prescripcions sobre els productes

Característiques i recepció dels productes que s'incorporin a les unitats d'obra

La recepció dels productes, equips i sistemes es realitzarà tal com es desenvolupa en la *Part II: Condicions de recepció de productes*. Aquest control comprèn el de la documentació dels subministraments (incloent-hi la corresponent al marcatge CE, quan sigui pertinent), Certificat d'Organisme de Control acreditant el compliment del RD 163/2019 pel subministrador de formigó, el control mitjançant distintius de qualitat oficialment reconeguts o avaluacions tècniques d'idoneïtat i el control mitjançant assaigs.

- Formigó en massa (FM) o per a armar (FA), de resistència i dosatge especificats en projecte.

- Barres corrugades d'acer, o ferralla armada, de característiques físiques i mecàniques indicades en projecte.

- Malles electrosoldades d'acer, de característiques físiques i mecàniques indicades en projecte.

- Si el formigó es fabrica en obra: ciment, aigua, àrids i additius (vegeu *Part II: Relació de productes amb marcatge CE*, 19.1).

Emmagatzematge i manipulació (criteris d'ús, gestió de residus, conservació i manteniment)

Per a formigons preparats en obra, l'emmagatzematge dels ciments, àrids, additius i armadures s'efectuarà segons les indicacions de l'article 51.2.2 (capítol 11) del *Codi Estructural*.

Tots els materials components del formigó s'emmagatzemaran i transportaran evitant el seu entremesclat o segregació, protegint-los de la intempèrie, la humitat i la possible contaminació o agressió de l'ambient, evitant qualsevol deterioració o alteració de les seves característiques i garantint el compliment del prescrit en els articles 28 a 32 (capítol 9) del *Codi Estructural*.

Així, els ciments subministrats en sacs s'emmagatzemaran en un lloc ventilat i protegit, mentre que els que se subministrin a granel s'emmagatzemaran en sitges, igual que els additius (cendres volants o fums de sílice).

En el cas dels àrids s'evitarà que es contaminin per l'ambient i el terreny i que es mesclin entre si les diferents fraccions granulomètriques.

Les armadures es conservaran classificades per tipus, qualitats, diàmetres i procedències per a evitar possibles deterioraments o contaminacions. En el moment del seu ús estaran exemptes de substàncies estranyes (greix, oli, pintura, etc.), i no s'admetran pèrdues de secció per oxidació superficial superiors a l'1% respecte de la secció inicial de la mostra, comprovades després d'un raspallat amb raspall de filferros.

Els residus generats durant l'execució de la unitat d'obra seran tractats d'acord amb la *Part III: Gestió de residus de construcció o demolició en l'obra*.

Prescripcions quant a l'execució per unitats d'obra

Característiques tècniques de cada unitat d'obra

- **Condicions prèvies: suport**

El pla de suport (el terreny, després de l'excavació) presentarà una superfície neta i plana, serà horitzontal, i la seva profunditat es fixarà en el projecte. Per a determinar-ho, es considerarà l'estabilitat del sòl davant dels agents atmosfèrics, tenint en compte les possibles alteracions degudes als agents climàtics, com escolaments i gelades, així com les oscil·lacions del nivell freàtic. Així, és recomanable que el pla quedi sempre per sota de la cota més baixa previsible d'aquest, amb la finalitat d'evitar que el terreny per sota del fonament es vegi afectat per possibles corrents, rentades, variacions de pesos específics, etc. Encara que el terreny ferm es trobi molt superficial, és convenient aprofundir de 0,5 a 0,8 m per davall de la rasant.

No és aconsellable recolzar directament les bigues sobre terrenys expansius o col·lapsables.

- **Compatibilitat entre els productes, elements i sistemes constructius**

Es prendran les precaucions necessàries en terrenys agressius o amb presència d'aigua que pugui contenir substàncies potencialment agressives en dissolució, respecte a la durabilitat del formigó i de les armadures, d'acord amb l'article 43 del *Codi Estructural*, indicades en la subsecció «3.3. Estructures de formigó» d'aquest plec.

Aquestes mesures inclouen l'elecció adequada del tipus de ciment a emprar (segons la Instrucció RC-16 i l'annex 6 del *Codi Estructural*), del dosatge i permeabilitat del formigó, del gruix de recobriment de les armadures, etc.

Les incompatibilitats quant als components del formigó, ciments, aigua, àrids i additius són les especificades en el capítol 8 del *Codi Estructural*.

Procés d'execució

- **Execució**

- Informació prèvia:

Localització i traçat de les instal·lacions dels serveis que hi hagi i les previstes per a l'edifici en la zona de terreny on s'actuarà. S'estudiaran la solera, arquetes de peu del pilar, sanejament en general, etc., perquè no s'alterin les condicions de treball o es generin, per possibles fuites, vies d'aigua que produeixin rentades del terreny amb el possible descalçament del fonament.

Segons el CTE DB SE C, apartat 4.6.2, es confirmarà l'estudi geotècnic segons l'apartat 3.4 del CTE DB SE C, o en el seu cas, de les característiques del terreny establides en el projecte. El resultat de tal inspecció, definint la profunditat de la fonamentació de cadascun dels suports de l'obra, la seva forma i dimensions, i el tipus i consistència del terreny s'incorporarà a la documentació final d'obra. Si el sòl situat a sota de les sabates difereix del que es troba durant l'estudi geotècnic (conté *bolsades* blanes no detectades) o se n'altera l'estructura durant l'excavació, ha de revisar-se el càlcul de les sabates.

- Excavació:

Les rases i pous de fonamentació tindran les dimensions fixades en el projecte i es realitzaran segons les indicacions establertes en el capítol «Rases i pous».

La cota de profunditat de les excavacions serà la prefixada en els plànols o les que la direcció facultativa ordeni per escrit o gràficament a la vista de la naturalesa i condicions del terreny excavat.

Si els fonaments són molt llargs, és convenient també disposar claus o ancoratges verticals més profunds, almenys cada 10 m.

Per a l'excavació s'adoptaran les precaucions necessàries en funció de les distàncies a les edificacions confrontants i del tipus de terreny per a evitar al màxim l'alteració de les seves característiques mecàniques.

Es condicionarà el terreny perquè les sabates recolzin en condicions homogènies, amb la qual cosa s'eliminin roques, restes de fonamentacions antigues i dipòsits geològics de terreny més resistent, etc. Els elements estranys de menor resistència seran excavats i substituïts per un sòl de reble compactat convenientment, d'una compressibilitat sensiblement equivalent a la del conjunt, o per formigó en massa.

Les excavacions per a sabates a diferent nivell es faran de manera que s'eviti l'esllavissada de les terres entre els dos nivells diferents. La inclinació dels talussos de separació entre aquestes sabates s'ajustarà a les característiques del terreny. A efectes indicatius i excepte ordre en contra, la línia d'unió de les vores inferiors entre dues sabates situades a diferent nivell no superarà una inclinació 1H:1V en el cas de roques i sòls durs, ni 2H:1V en sòls fluixos a mitjans.

Per a excavar en presència d'aigua en sòls permeables, se'n necessitarà l'esgotament durant tota l'execució dels treballs de fonamentació, sense comprometre l'estabilitat de talussos o de les obres veïnes.

En les excavacions executades sense esgotament en sòls argilencs i amb un contingut d'humitat pròxim al límit líquid, es farà un sanejament temporal del fons de la rasa, per absorció capil·lar de l'aigua del sòl amb materials secs permeables que permeti l'execució en sec del procés de formigonada.

En les excavacions executades amb esgotament en els sòls amb fons prou impermeables perquè el contingut d'humitat no disminueixi sensiblement amb els esgotaments, es comprovarà si és necessari fer un sanejament previ de la capa inferior permeable, per esgotament o per drenatge.

Si és necessari, es farà un drenatge del terreny de fonamentació. Aquest es podrà realitzar amb drens, amb empedrats, amb procediments mixtos de dren i empedrat o bé amb altres materials idonis.

Els drens es col·locaran en el fons de rases en perforacions inclinades amb un pendent mínim de 5 cm per metre. Els empedrats s'emplenaran de cantells o grava gruixuda, disposats en una rasa, el fons de la qual penetrarà en la mesura necessària i tindrà un pendent longitudinal mínim de 3 a 4 cm per metre. Amb anterioritat a la col·locació de la grava, en el seu cas es disposarà un geotèxtil en la rasa que compleixi les condicions de filtre necessàries per a evitar la migració de materials fins.

La terminació de l'excavació en el fons i parets d'aquesta ha de tenir lloc immediatament abans d'executar la capa de formigó de neteja, especialment en terrenys argilencs. Si no fora possible, ha de deixar-se l'excavació de 10 a 15 cm per damunt de la cota definitiva de fonamentació fins al moment en què tot estigui preparat per a formigonar.

El fons de l'excavació s'anivellarà bé perquè la superfície quedi sensiblement d'acord amb el projecte, i es netejarà i piconarà lleugerament.

- Formigó de neteja:

Sobre la superfície de l'excavació es disposarà una capa de formigó de regularització, de baix dosatge, amb un gruix mínim de 10 cm que creï una superfície plana i horitzontal de suport de la sabata i així s'evitarà, en el cas de sòls permeables, la penetració de la lletada de formigó estructural en el terreny que deixaria mal recoberts els àrids en la part inferior. El nivell d'enrasament del formigó de neteja serà el que es preveu en el projecte per a la base de les sabates i les bigues riostes. El perfil superior tindrà un acabament adequat a la continuació de l'obra.

El formigó de neteja en cap cas servirà per a anivellar quan en el fons de l'excavació hi hagi fortes irregularitats.

- Col·locació de les armadures i formigonada.

La posada en obra, abocament, compactació i curació del formigó, així com la col·locació de les armadures, seguiran les indicacions del *Codi Estructural* i de la subsecció «3.3. Estructures de formigó» d'aquest plec.

Les armadures verticals de pilars o murs han d'enllaçar-se a la sabata com s'indica en la norma NCSE-02.

El recobriment mínim s'ajustarà a les especificacions de l'article 43.4.1 del *Codi Estructural*: si s'ha preparat el terreny i s'ha disposat una capa de formigó de neteja, tal com s'ha indicat en aquest apartat, els recobriments mínims seran els de taules 44.2.1.1.a, 44.2.1.1.b, 44.3, 44.4 i 44.5 del *Codi Estructural*, en funció de la resistència característica del formigó, del tipus d'element, de la classe d'exposició i de la vida útil de projecte; en cas contrari, si es formigona la sabata directament contra el terreny, el recobriment serà de 7 cm. Per a garantir aquests recobriments els engraellats o armadures que es col·loquen en el fons de les sabates recolzaran sobre separadors de materials resistents a l'alcalinitat del formigó, segons les indicacions dels articles 43.4.2 i 49.8.2 del *Codi Estructural*. No recolzaran sobre lliteres metàl·liques que després de la formigonada quedin en contacte amb la superfície del terreny, per facilitar l'oxidació de les armadures. Les distàncies màximes dels separadors seran de 50 diàmetres o 100 cm, per a les armadures de l'engraellat inferior i de 50 diàmetres o 50 cm, per a les armadures de l'engraellat superior. És convenient col·locar també separadors en la part vertical de ganxos o patilles per a evitar el moviment horitzontal de la graella del fons.

La connexió a terra de les armadures es realitzarà abans de la formigonada, segons la subsecció «6.3. Electricitat: baixa tensió i connexió a terra».

El formigó s'abocarà mitjançant conduccions apropiades des de la profunditat del ferm fins a la cota de la sabata, cosa que evitarà la seva caiguda lliure. La col·locació directa no ha de fer-se més que entre nivells d'aprovisionament i d'execució sensiblement equivalents. Si les parets de l'excavació no presenten prou cohesió, s'encofraran per a evitar els despreniments.

Les sabates aïllades es formigonaran d'una sola vegada.

En sabates contínues poden fer-se juntes de formigonada, en general en punts allunyats de zones rígides i murs de cantonada, i es disposaran en punts situats en els terços de la distància entre pilars.

En murs amb buits de pas o perforacions les dimensions de les quals siguen menors que els valors límit establits, la sabata correguda serà passant; en cas contrari, s'interromprà com si es tractés de dos murs independents. A més, les sabates corregudes es prolongaran, si és possible, una dimensió igual a la seva volada, en els extrems lliures dels murs.

No es formigonarà quan el fons de l'excavació estigui inundat, gelat o presenti capes d'aigua transformades en gel. En aquest cas, només es construirà la sabata quan s'hagi produït el desgel complet, o bé s'hagi excavat en major profunditat fins a retirar la capa de sòl gelat.

- Precaucions:

S'adoptaran les disposicions necessàries per a assegurar la protecció de les fonamentacions contra els aterraments, durant i després que aquestes s'executen, així com per a l'evacuació d'aigües en cas de produir-se inundacions de les excavacions durant l'execució de la fonamentació, per a evitar d'aquesta manera aterraments, erosió, o posada en càrrega imprevista de les obres, que puguin comprometre'n l'estabilitat.

- **Toleràncies admissibles**

Es comprovarà que les dimensions dels elements executats presenten unes desviacions admissibles per al funcionament adequat de la construcció. S'estarà al que es disposa en el projecte d'execució o, en defecte d'això, al que s'estableix en els Annexos 14 «Toleràncies en elements de formigó» i 16 «Toleràncies en elements d'acer» del *Codi Estructural*.

- **Condicions d'acabament**

Les superfícies acabades hauran de quedar sense imperfeccions; en cas contrari, s'utilitzaran materials específics per a la reparació de defectes i neteja d'aquestes.

Si la formigonada s'ha efectuat en temps fred, caldrà protegir la fonamentació per a evitar que el formigó fresc resulti danyat. Es cobrirà la superfície mitjançant plaques de poliestirè expandit ben fixades o mitjançant làmines calorifugades. En casos extrems pot ser necessari usar tècniques per a la calefacció del formigó.

Si la formigonada s'ha efectuat en temps calorós, ha d'iniciar-se la curació al més prompte possible. En casos extrems, pot ser necessari protegir la fonamentació del sol i limitar l'acció del vent mitjançant pantalles, o fins i tot, formigonar de nit.

Control d'execució, assaigs i proves

- **Control d'execució**

Unitat i freqüència d'inspecció: 4 per cada 1000 m² de planta.

Punts d'observació:

Segons el CTE DB SE C, apartat 4.6.4, i article 22 del *Codi Estructural*, s'efectuaran els controls següents durant l'execució:

- Comprovació i control de materials.

- Replantejament d'eixos:

Comprovació de cotes entre eixos de sabates de rases.

Comprovació de les dimensions en planta i orientacions de sabates.

Comprovació de les dimensions de les bigues de lligada i centradores.

- Excavació del terreny:

Comparació terreny travessat amb estudi geotècnic i previsions de projecte.

Identificació del terreny del fons de l'excavació: compacitat, agressivitat, resistència, humitat, etc.

Comprovació de la cota de fons.

Posició del nivell freàtic, agressivitat de l'aigua freàtica.

Defectes evidents: cavernes, galeries, etc.

Presència de corrents subterranis.

Precaucions en excavacions confrontants a mitgeres.

- Operacions prèvies a l'execució:

Eliminació de l'aigua de l'excavació (en el seu cas).

Rasanteig del fons de l'excavació.

Col·locació d'encofrats laterals, en el seu cas.

Drenatges permanents davall de l'edifici, en el seu cas.

Formigó de neteja. Anivellament i gruix.

No interferència entre conduccions de sanejament i altres. Passatubs.

Comprovació del grau de compactació del terreny, en funció del projecte.

- Col·locació d'armadures:

Disposició, tipus, número, diàmetre i longitud fixats en el projecte.

Recobriments exigits en projecte.

Separació de l'armadura inferior del fons.

Suspensió i lligat d'armadures superiors en bigues (cantell útil).

Disposició correcta de les armadures d'espera de pilars o altres elements i comprovació de la seva longitud.

Dispositius d'ancoratge de les armadures.

- Impermeabilitzacions previstes.

- Posada en obra i compactació del formigó que asseguri les resistències de projecte.

- Curació del formigó.

- Juntes.

- Possibles alteracions en l'estat de sabates contigües, siguin noves o existents.

- Comprovació final. Toleràncies. Defectes superficials.

En el cas que la propietat hagués establert exigències relatives a la contribució de l'estructura a la sostenibilitat, de conformitat amb l'Annex núm. 2 del *Codi Estructural*, la direcció facultativa haurà de comprovar durant la fase d'execució que, amb els mitjans i procediments reals que s'hi empren, se satisfà la mateixa classificació (baixa, alta o molt alta) que el que es defineix en el projecte per a l'índex HISSES.

- **Assaigs i proves**

S'efectuaran tots els assaigs preceptius per a estructures de formigó, descrits en els articles 21 i 22 del *Codi Estructural* i en la subsecció «3.3. Estructures de formigó» d'aquest plec, entre els quals:

- Per a formigó preparat en obra, els assaigs dels components del formigó, en el seu cas:

Ciment: físics, mecànics, químics, etc. (segons la Instrucció RC-16) i determinació de l'ió Cl- (article 28 del *Codi Estructural*).

Aigua: anàlisi de la seva composició (sulfats, substàncies dissoltes, etc.; article 29 del *Codi Estructural*), llevat que s'utilitzi aigua potable.

Àrids: d'identificació, de condicions fisicoquímiques, fisicomecàniques i granulomètriques (article 30 del *Codi Estructural*).

Additius: d'identificació, anàlisi de la seva composició (article 31 del *Codi Estructural*).

- Assags de control del formigó:

Assaig de docilitat (article 57.3.1 del *Codi Estructural*).

Assaig de durabilitat: assaig per a la determinació de la profunditat de penetració d'aigua (article 57.3.3 del *Codi Estructural*).

Assaig de resistència (previs, característics o de control, article 57.3.2 del *Codi Estructural*).

- Assaigs de control de l'acer, juntament amb el de la resta de l'obra:

Secció equivalent, característiques geomètriques i mecàniques, doblegat-desdoblegat, límit elàstic, càrrega de trencament, allargament de trencament en armadures passives (articles 58 i 59 del *Codi Estructural*).

Conservació i manteniment

Durant el període d'execució de les obres de l'edifici hauran de prendre's les precaucions oportunes per a assegurar la conservació en bon estat de la fonamentació. Per a això, entre altres coses, s'adoptaran les disposicions necessàries per a assegurar-ne la protecció contra els aterraments i per a garantir l'evacuació d'aigües, en cas de produir-se inundacions, ja que aquestes podrien provocar la posada en càrrega imprevista de les sabates. S'impedirà la circulació sobre el formigó fresc.

No es permetrà la presència de sobrecàrregues pròximes a les fonamentacions, si no s'han tingut en compte en el projecte.

En tot moment s'ha de vigilar la presència de vies d'aigua, pel possible descarnament que puguin ocasionar sota les fonamentacions, així com la presència d'aigües àcides, salines, o d'agressivitat potencial.

Quan es prevegi alguna modificació que pugui alterar les propietats del terreny, motivada per construccions pròximes, excavacions, serveis o instal·lacions, serà necessari el dictamen de la direcció facultativa, amb la finalitat d'adoptar les mesures oportunes.

Així mateix, quan s'apreciï alguna anomalia, assentaments excessius, fissures o qualsevol altre tipus de lesió en l'edifici, haurà de procedir-se a l'observació de la fonamentació i del terreny circumdant, de la part enterrada dels elements resistents verticals i de les xarxes d'aigua potable i sanejament, de manera que es pugui conèixer la causa del fenomen, la seva importància i perillositat. En el cas de ser imputable a la fonamentació, la direcció facultativa proposarà els reforços o recalçament que hagin de realitzar-se.

No es faran obres noves sobre la fonamentació que puguin posar-ne en perill la seguretat, com ara perforacions que redueixin la seva capacitat resistent; pilars o un altre tipus de carregadors que transmeten càrregues i excavacions importants en les seves proximitats o altres obres que en posen en perill l'estabilitat.

Les càrregues que actuen sobre les sabates no seran superiors a les especificades en el projecte. Per a això els soterranis no han de dedicar-se a un altre ús que per al qual foren projectats, ni s'emmagatzemaran en ells materials que puguin ser nocius per als formigons. Qualsevol modificació ha de ser autoritzada per la direcció facultativa i inclosa en la documentació d'obra.

Prescripcions sobre verificacions a l'edifici acabat

Verificacions i proves de servei per a comprovar les prestacions finals de l'edifici

Segons CTE DB SE C, apartat 4.6.5, abans de la posada en servei de l'edifici es comprovarà que les sabates es comporten en la forma establerta en el projecte, que no s'aprecia que s'estiguin superant les càrregues admissibles i, en aquells casos en què l'exigeixi el projecte o la direcció facultativa, si els assentaments s'ajusten al que es preveu. Es verificarà, així mateix, que no s'han plantat arbres amb arrels que puguin originar canvis d'humitat en el terreny de fonamentació, o creat zones verdes el drenatge de les quals no estigui previst en el projecte, sobretot en terrenys expansius.

Encara que és recomanable que es faci un control d'assentaments per a qualsevol tipus de construcció, en edificis de tipus C-3 (construccions entre 11 i 20 plantes) i C-4 (conjunts monumentals o singulars i edificis de més de 20 plantes) caldrà obligatòriament l'establiment d'un sistema d'anivellament per a controlar l'assentament de les zones més característiques de l'obra, de manera que el resultat final de les observacions quedi incorporat a la documentació de l'obra. Aquest sistema s'establirà en les condicions següents:

- Es protegirà el punt de referència per a poder-lo considerar immòbil, durant tot el període d'observació.

- S'anivellarà com a mínim un 10% dels pilars del total de l'edificació. Si la superestructura recolza sobre murs, se situarà un punt de referència com a mínim cada 20 m, i el nombre de punts mínim haurà de ser 4. La precisió de l'anivellament serà de 0,1 mm.

- Es recomana prendre lectures de moviments, com a mínim, quan es completi el 50% de l'estructura, al final d'aquesta i en acabar els barandats de cada dues plantes de l'edificació.

3. Estructures

3.1. Estructures d'acer

Descripció

Descripció

Elements metàl·lics inclosos en pòrtics plans d'una planta o diverses, com bigues i suports ortogonals amb nusos articulats, semirígids o rígids, formats per perfils comercials o peces armades, simples o compostes, que poden tenir elements de falcament horitzontal metàl·lics o no metàl·lics.

També inclouen:

- Estructures porticades d'una planta habituals en construccions industrials amb suports verticals i llindes de llum mitjana o gran, formats per bigues d'ànima plena o cintres triangulades que suporten una coberta lleugera horitzontal o inclinada, amb elements de falcament davant d'accions horitzontals i vinclament.

- Les malles espacials metàl·liques de dues capes, formades per barres que defineixen un reticle triangulat amb rigidesa a flexió els nusos de la qual es comporten com articulacions, amb suports en els nusos perimetrals o interiors (de la capa superior o inferior; sobre elements metàl·lics o no metàl·lics), amb geometria regular formada per mòduls bàsics repetits, que no suporten càrregues puntuals importants, aptes per a cobertes lleugeres de grans llums.

Criteris de mesurament i valoració d'unitats

S'especificaran les partides següents, agrupant els elements de característiques similars:

- Quilogram d'acer en perfil comercial (biga o suport) especificant classe d'acer i tipus de perfil.

- Quilogram d'acer en peça soldada (biga o suport) especificant classe d'acer i tipus de perfil (referència a detall); incloent-hi soldadura.

- Quilogram d'acer en suport compost (amb platabandes d'unió o en gelosia) especificant classe d'acer i tipus de perfil (referència a detall); incloent-hi elements d'enllaç i les seves unions.

- Unitat de nus sense enrigidors especificant soldat o caragolat i tipus de nus (referència a detall); incloent-hi cordons de soldadura o caragols.

- Unitat de nus amb enrigidors especificant soldat o caragolat i tipus de nus (referència a detall); incloent-hi cordons de soldadura o caragols.

- Unitat de placa d'ancoratge en fonamentació incloent-hi ancoratges i enrigidor (si escau), i especificant tipus de placa (referència a detall).

- Metre quadrat de pintura anticorrosiva especificant tipus de pintura (emprimació, mans intermèdies i acabat), nombre de mans i gruix de cadascuna.

- Metre quadrat de protecció contra foc (pintura, morter o aplacat) especificant tipus de protecció i gruix; a més, en pintures igual que en punt anterior, i en aplacats sistema de fixació i tractament de juntes (si escau).

En el cas de malles espacials:

- Quilogram d'acer en perfil comercial (obert o tub) especificant classe d'acer i tipus de perfil; incloent-hi acabament dels extrems per a unió amb el nus (referència a detall).

- Unitat de nus especificant-ne tipus (referència a detall); incloent-hi cordons de soldadura o caragols (si n'hi ha).

- Unitat de nus de suport especificant-ne tipus (referència a detall); incloent-hi cordons de soldadura o caragols o placa d'ancoratge (si n'hi ha) en muntatge a peu d'obra i elevació amb grues.

- Unitat de condicionament del terreny per a muntatge a nivell del terra especificant característiques i nombre dels suports provisionals.

- Unitat d'elevació i muntatge en posició acabada incloent-hi elements auxiliars per a accés a nusos de suport; especificant equips d'elevació i temps estimat en muntatge *in situ*.

- Unitat de muntatge en posició acabada.

- En els preus unitaris anteriors, a més dels conceptes expressats en cada cas, anirà inclosa la mà d'obra directa i indirecta, obligacions socials i part proporcional de mitjans auxiliars per a accés a la posició de treball i elevació del material, fins a la col·locació completa en obra.

- La valoració que resulta correspon a l'execució material de la unitat completa acabada.

Prescripcions sobre els productes

Característiques i recepció dels productes que s'incorporin a les unitats d'obra

La recepció dels productes, equips i sistemes es realitzarà tal com es desenvolupa en la *Part II: Condicions de recepció de productes*. Comprèn el control de la documentació dels subministraments (incloent-hi la del marcatge CE quan sigui pertinent), el control mitjançant distintius de qualitat oficialment reconeguts o avaluacions tècniques d'idoneïtat i el control mitjançant assaigs.

- Acers en xapes i perfils (vegeu *Part II: Relació de productes amb marcatge CE*, 19.5)

Els elements estructurals poden estar constituïts pels acers establits per les normes UNE-EN 10025-2:2020 «Productes laminats en calent d'acers per a estructures. Part 2: Condicions tècniques de subministrament dels acers estructurals no aliats», UNE-EN 10210-1:2007 «Perfils buits per a construcció, acabats en calenta, d'acer no aliat i de gra fi. Part 1: Condicions tècniques de subministrament» i UNE-EN 10219-1:2007+ERRATUM:2010 «Perfils buits per a construcció soldats, conformats en fred d'acer no aliat i de gra fi. Part 1: Condicions tècniques de subministrament».

Els tipus d'acer podran ser S235, S275 i S355; per als productes d'UNE-EN 10025-2:2020 s'admet també el tipus S450; en el CTE DB SE A, taula 4.1, s'estableixen les seves característiques mecàniques. Aquests acers podran ser dels graus JR, J0 i J2; per al S355 s'admet també el grau K2.

Si s'empren altres acers en projecte, per a garantir-ne la ductilitat, haurà de comprovar-se:

- la relació entre la tensió de trencament i la de límit elàstic no serà inferior a 1,20.

- l'allargament en trencament d'una proveta de secció inicial S_0 mesurat sobre una longitud $5{,}65\times\sqrt{S_0}$ serà superior al 15%.

- la deformació corresponent a la tensió de trencament ha de superar almenys un 20% la corresponent al límit elàstic.

Per a comprovar la ductilitat en qualsevol altre cas no inclòs en els anteriors, haurà de demostrar-se que la temperatura de transició (la mínima a què la resistència a trencament dúctil supera a la fràgil) és menor que la mínima de les que estarà sotmesa l'estructura.

Tots els acers relacionats són soldables i únicament es requereix l'adopció de precaucions en el cas d'unions especials (entre xapes de gran grossària, de grossàries molt desiguals, en condicions difícils d'execució, etc.).

Si el material patís durant la fabricació d'algun procés capaç de modificar la seva estructura metal·logràfica (deformació amb flama, tractament tèrmic específic, etc.) s'haurien de definir els requisits addicionals pertinents.

- Caragols, rosques, volanderes (vegeu *Part II: Relació de productes amb marcatge CE*, 1.1). Aquests acers podran ser de les qualitats 4.6, 5.6, 6.8, 8.8 i 10.9 normalitzades per ISO; en el CTE DB S'A, taula 4.3, s'estableixen les seves característiques mecàniques. En els caragols d'alta resistència utilitzats com a pretesats es controlarà l'estrenya.

- Materials d'aportació. Les característiques mecàniques dels materials d'aportació seran en tots els casos superiors a les del metall base.

En acers de resistència millorada a la corrosió atmosfèrica, la resistència a la corrosió del material d'aportació ha de ser equivalent a la del material base; quan se solden aquest tipus d'acers, el valor del carboni equivalent no ha d'excedir de 0,54.

Els productes especificats per UNE-EN 10025-2:2020 han de subministrar-se amb inspecció i assaigs, específics (sobre els productes subministrats) o no específics (no necessàriament sobre els productes subministrats), que en garanteixin la conformitat amb la comanda i amb la norma. El comprador ha d'especificar al fabricant el tipus de document d'inspecció requerit segons UNE-EN 10204:2006 «Productes metàl·lics. Tipus de documents d'inspecció» (taula A.1). Els productes han de marcar-se de manera llegible utilitzant mètodes com ara la pintura, l'encunyació, el marcat amb làser, el codi de barres o mitjançant etiquetes adhesives permanents o etiquetes fixes amb les dades següents: el tipus, la qualitat i, si fora aplicable, la condició de subministrament mitjançant la seva designació abreujada (N, conformat de normalització; M, conformat termomecànic); el tipus de marcat pot especificar-se en el moment de fer la comanda.

Els productes especificats per UNE-EN 10210-1:2007 «Perfils buits per a construcció, acabats en calent, d'acer no aliat i de gra fi. Part 1: Condicions tècniques de subministrament», UNE-EN 10210-2:2020 «Perfils buits d'acer acabats en calent per a construcció. Part 2: Toleràncies, dimensions i característiques del perfil»; i UNE-EN 10219-1:2007+ERRATUM:2010 «Perfils buits per a construcció soldats, conformats en fred d'acer no aliat i de gra fi. Part 1: Condicions tècniques de subministrament» i UNE-EN 10219-2:2019 «Perfils buits d'acer soldats conformats en fred per a construcció. Part 2: Toleràncies, dimensions i característiques del perfil», han de ser subministrats després d'haver superat els assaigs i inspeccions no específics recollits en UNE-EN 10021:2008 «Condicions tècniques de subministrament generals per als productes d'acer.» amb una testificació d'inspecció d'acord amb la norma UNE-EN 10204:2006 «Productes metàl·lics. Tipus de documents d'inspecció», llevat d'exigències contràries del comprador en el moment de fer la comanda. Cada perfil buit ha de ser marcat per un procediment adequat i durador, com l'aplicació de pintura, punxonament o una etiqueta adhesiva en la qual s'indiqui la designació abreujada (tipus i grau d'acer) i el nom del fabricador; quan els productes se subministren en paquets, el marcat pot ser indicat en una etiqueta fixada sòlidament al paquet.

Per a tots els productes es verificaran les condicions tècniques generals de subministrament següents, segons UNE-EN 10021:2008 «Condicions tècniques de subministrament generals per als productes d'acer».

Si se subministren a través d'un transformador o intermediari, s'haurà de remetre al comprador, sense cap canvi, la documentació del fabricant com s'indica en UNE-EN 10204:2006 «Productes metàl·lics. Tipus de documents d'inspecció», acompanyada dels mitjans oportuns per a identificar el producte, de manera que es pugui establir la traçabilitat entre la documentació i els productes; si el transformador o intermediari ha modificat en qualsevol forma les condicions o les dimensions del producte, ha de facilitar un document addicional de conformitat amb les noves condicions.

Quan es faci la comanda, el comprador haurà d'establir quin tipus de document sol·licita, si en requereix algun i, en conseqüència, indicar el tipus d'inspecció: específica o no específica; sobre la base d'una inspecció no específica, el comprador pot sol·licitar al fabricant que li faciliti una testificació de conformitat amb la comanda o una testificació d'inspecció; si se sol·licita una testificació d'inspecció, haurà d'indicar les característiques del producte els resultats dels assaigs del qual han de recollir-se en aquest tipus de document, en el cas que els detalls no estiguin recollits en la norma del producte.

Si el comprador sol·licita que la conformitat dels productes es comprovi mitjançant una inspecció específica, en la comanda es concretarà com és el tipus de document requerit: un certificat d'inspecció tipus 3.1 o 3.2 segons la norma UNE-EN 10204:2006, i si no està definit en la norma del producte: la freqüència dels assaigs, els requisits per al mostreig i la preparació de les mostres i provetes, els mètodes d'assaig i, si escau, la identificació de les unitats d'inspecció el procés de control d'aquesta fase ha de tenir en compte els aspectes següents:

En els materials coberts per marques, segells o certificacions de conformitat reconeguts per les Administracions Públiques competents, aquest control pot limitar-se a un certificat expedit pel fabricant que estableixi de manera inequívoca la traça que permeti relacionar cada element de l'estructura amb el certificat d'origen que l'avala.

Si no s'inclou una declaració del subministrador que els productes o materials compleixen amb la *Part I* del present Plec, es tractaran com a productes o materials no conformes.

Quan en la documentació del projecte s'especifiquen característiques no avalades pel certificat d'origen del material (per exemple, el valor màxim del límit elàstic en el cas de càlcul en capacitat), s'establirà un procediment de control mitjançant assaigs.

Quan s'emprin materials que pel seu caràcter singular no quedin coberts per una norma nacional específica a la qual referir la certificació (volanderes deformables, caragols sense cap, connectadors, etc.) es podran utilitzar normes o recomanacions de prestigi reconegut.

sèrie IPN: UNE-EN 10024:1995 «Productes d'acer laminats en calent. Secció en I amb ales inclinades. Toleràncies dimensionals i de forma»

sèries IPE i HE: UNE-EN 10034:1994 «Perfils I i H d'acer estructural. Toleràncies dimensionals i de forma»

sèrie UPN: UNE 36522:2018 «Productes d'acer. Perfils en U normal (UPN) laminats en calent. Dimensions i masses»

sèries L i LD: UNE-EN 10056-1:2017 (Angulars de costats iguals i desiguals d'acer estructural. *Part 1: Mesures*) i UNE-EN 10056-2:1994 (Angulars de costats iguals i desiguals d'acer estructural. *Part 2: toleràncies dimensionals i de forma.*)

tubs: UNE-EN 10219-1:2007 (*Part 1: condicions tècniques de subministrament*); i UNE-EN 10219-2:2019 (*Part 2: toleràncies, dimensions i propietats de secció.)*

xapes: UNE-EN 10029:2011 «Xapes d'acer laminades en calent, de gruix igual o superior a 3 mm. Toleràncies dimensionals i sobre la forma».

Emmagatzematge i manipulació (criteris d'ús, gestió de residus, conservació i manteniment)

L'emmagatzematge i dipòsit dels elements constitutius de l'obra es farà de manera sistemàtica i ordenada per a facilitar-ne el muntatge. Es tindrà en compte especialment que les peces no es vegin afectades per acumulacions d'aigua, ni estiguin en contacte directe amb el terreny, i es mantinguin les condicions de durabilitat; per a l'emmagatzematge dels elements auxiliars com ara caragols, elèctrodes, pintures, etc., se seguiran les instruccions donades pel seu fabricant.

Les manipulacions necessàries per a la càrrega, descàrrega, transport, emmagatzematge a peu d'obra i muntatge es realitzaran amb prou cura per a no provocar sol·licitacions excessives en cap element de l'estructura i per a no danyar ni les peces ni la pintura. Es vigilarà, especialment, protegint-les si fos necessari, les parts sobre les quals hagin de fixar-se les cadenes, cables o ganxos que vagin a utilitzar-se en l'elevació o subjecció de les peces de l'estructura.

Es corregirà acuradament, abans de procedir al muntatge, qualsevol abonyegadura, corda o torciment que hagi pogut provocar-se en les operacions de transport. Si l'efecte no pot ser corregit, o es calcula que després de corregit pot afectar la resistència o estabilitat de l'estructura, la peça susdita es rebutjarà, i es marcarà degudament per a deixar-ne constància.

Els residus generats durant l'execució de la unitat d'obra seran tractats d'acord amb la *Part III: Gestió de residus de construcció o demolició en l'obra*.

Prescripcions quant a l'execució per unitats d'obra

Característiques tècniques de cada unitat d'obra

- **Condicions prèvies: suport**

Els elements no metàl·lics de la construcció (formigó, fàbriques, etc.) que hagin d'actuar com a suport d'elements estructurals metàl·lics han de complir les «toleràncies en les parts adjacents» indicades posteriorment dins de les toleràncies admissibles.

Les bases dels pilars que recolzen sobre elements no metàl·lics es calçaran mitjançant tacs d'acer separades entre 4 i 8 cm; després d'encunyades es col·locarà el nombre convenient de bigues de la planta superior i llavors s'alinearan i aplomaran.

Els espais entre les bases dels pilars i l'element de suport, si és de formigó o fàbrica, es netejaran i rebliran, i es reblarà amb morter o formigó de ciment Portland i àrid, la màxima dimensió del qual no sigui major que 1/5 del gruix de l'espai que ha de reblir-se, i de dosatge no menor que 1:2. La consistència del morter o formigó de rebliment serà la convenient per a assegurar l'emplenament complet; en general, serà fluida fins a gruixos de 5 cm i més seca per a gruixos majors.

- **Compatibilitat entre els productes, elements i sistemes constructius**

Les superfícies que hagin de quedar en contacte en les unions amb caragols pretesats d'alta resistència no es pintaran i rebran una neteja i el tractament especificat.

Les superfícies que hagin de soldar-se no estaran pintades ni tan sols amb la capa d'emprimació en una zona d'amplària mínima de 10 cm des de la vora de la soldadura; si calgués una protecció temporal, es pintaran amb pintura fàcilment eliminable, que es netejarà acuradament abans de la soldadura.

Per a evitar possibles corrosions cal que les bases de pilars i parts estructurals que puguin estar en contacte amb el terreny queden embegudes en formigó. No es pintaran aquests elements per a evitar-ne l'oxidació; si han de restar algun temps a la intempèrie es recomana que es protegeixin amb lletada de ciment.

S'evitarà el contacte de l'acer amb altres metalls que tinguin menys potencial electrovalent (per exemple, plom, coure) que li pugui originar corrosió electroquímica; també s'evitarà el contacte amb materials d'obra de paleta que tinguin comportament higroscòpic, especialment l'algeps, que li pugui originar corrosió química.

Procés d'execució

- **Execució**

- Operacions prèvies:

Tall: es realitzarà per mitjà de serra, cisalla, tall tèrmic (oxitall) automàtic i, solament si aquest no és possible, oxitall manual; s'especificaran les zones on no és admissible material endurit després de processos de tall, com per exemple:

Quan el càlcul es base en mètodes plàstics.

A banda i banda de cada ròtula plàstica en una distància igual al cantell de la peça.

Quan predomini la fatiga, en xapes i llandes, perfils laminats, i tubs sense costura.

Quan el disseny per a esforços sísmics o accidentals es base en la ductilitat de l'estructura.

Conformat: l'acer es pot doblegar, premsar o forjar fins que adopti la forma requerida, utilitzant processos de conformat en calent o en fred, sempre que les característiques del material no quedin per sota dels valors especificats; els radis d'acord mínims per al conformat en fred seran els especificats en l'apartat 10.2.2 de CTE DB SE A.

Perforació: els forats han de realitzar-se per trepatge o un altre procés que proporcioni un acabat equivalent; s'admet el punxonament en materials de fins a 2,5 cm de gruix, sempre que el seu gruix nominal no sigui major que el diàmetre nominal del forat (o la seva dimensió mínima si no és circular).

Angles entrants i entallaments: han de tenir un acabat arredonit amb un radi mínim de 5 mm.

Superfícies per a recolzament de contacte: s'han d'especificar els requisits de planitud i grau d'acabat; la falta de planitud abans de l'armat d'una superfície simple contrastada amb una vora recta no superarà els 0,5 mm; en cas contrari, per a reduir-la, podran utilitzar-se tascons i folres d'acer inoxidable, i no han d'utilitzar-se'n més de tres en qualsevol punt que podran fixar-se mitjançant soldadures en angle o a topar de penetració parcial.

Entroncaments: només es permetran els indicats en el projecte o autoritzats per la direcció facultativa, que es realitzaran pel procediment establit.

- Soldadura:

S'ha de proporcionar al personal encarregat un pla de soldadura, que com a mínim inclourà tots els detalls de la unió, les dimensions i tipus de soldadura, la seqüència de soldadura, les especificacions sobre el procés i les mesures necessàries per a evitar l'esquinçament laminar; tot això segons la documentació de taller especificada en l'apartat 12.4.1 de CTE DB SE A.

Es consideren acceptables els processos de soldadura recollits per UNE-EN ISO 4063:2011 «Soldadura i tècniques connexes. Nomenclatura de processos i números de referència».

Els soldadors han d'estar certificats per un organisme acreditat i qualificar-se d'acord amb la norma UNE-EN ISO 9606-1:2017 «Qualificació de soldadors. Soldadura per fusió. Part 1: Acers»; cada tipus de soldadura requereix la qualificació específica del soldador que la realitza.

Les superfícies i les vores han de ser apropiats per al procés de soldadura que s'utilitzi; els components a soldar han d'estar correctament col·locats i fixos mitjançant dispositius adequats o soldadures de punteig, i ser accessibles per al soldador; els dispositius provisionals per al muntatge han de ser fàcils de retirar sense danyar la peça; s'ha de considerar la utilització de precalfament quan el tipus d'acer i/o la velocitat de refredament puguin produir refredament en la zona tèrmicament afectada per la calor.

Per a qualsevol tipus de soldadura que no figuri entre els considerats com a habituals (per punts, en angle, a topar, en tap i trau) s'indicaran els requisits d'execució per a aconseguir un nivell de qualitat anàleg a aquests; segons el CTE DB SE A, apartat 10.7, durant l'execució dels procediments habituals es compliran les especificacions d'aquest apartat especialment pel que fa a neteja i eliminació de defectes de cada passada abans de la següent.

- Unions acaragolades:

Les característiques de caragols, rosques i volanderes s'ajustaran a les especificacions dels apartats 10.4.1 a 10.4.3 de CTE DB SE A. En caragols sense pretesar el «collat a topar» és el que aconsegueix un home amb una clau normal sense braç de prolongació; en unions

pretesades, l'estrenya es realitzarà progressivament des dels caragols centrals fins a les vores; segons el CTE DB SE A, apartat 10.4.5, el control del pretesat es realitzarà per algun dels següents procediments:

Mètode de control del parell torsor.

Mètode del gir de rosca.

Mètode de l'indicador directe de tensió.

Mètode combinat.

Segons el CTE DB SE A, apartat 10.5, podran emprar-se caragols avellanats, calibrats, hexagonals d'injecció, o perns d'articulació, si es compleixen les especificacions de l'apartat susdit.

Muntatge en blanc. L'estructura serà provisional i acuradament muntada en blanc en el taller per a assegurar la perfecta coincidència dels elements que han d'unir-se i la seva configuració geomètrica exacta.

Recepció d'elements estructurals. Quan s'hagi comprovat que els diferents elements estructurals metàl·lics fabricats en taller satisfan tots els requisits anteriors, es recepcionaran i se n'autoritzarà l'enviament a l'obra.

Transport a obra. Es tractarà de reduir al mínim les unions a efectuar en obra, estudiant acuradament els plans de taller per a resoldre els problemes de transport i muntatge que això pugui ocasionar.

- Muntatge en obra:

Si tots els elements rebuts en obra han sigut recepcionats prèviament en taller com és aconsellable, els únics problemes que es poden plantejar durant el muntatge són els deguts a errors comesos en l'obra que ha de sustentar l'estructura metàl·lica, com replantejament i anivellament en fonamentacions, que han de verificar els límits establits per a les «toleràncies en les parts adjacents» esmentats en el punt següent; les conseqüències d'aquests errors són evitables si es té la precaució de realitzar els plans de taller sobre cotes de replantejament preses directament de l'obra.

Per tant, el control en aquesta fase es redueix a verificar que totes les parts de l'estructura, en qualsevol de les etapes de construcció, tenen enriostament per a garantir-ne l'estabilitat, i controlar totes les unions realitzades en obra visualment i geomètricament; a més, en les unions caragolades es comprovarà l'estrenya amb els mateixos criteris indicats per a l'execució en taller, i en les soldadures, si s'especifica, s'efectuaran els controls no destructius indicats posteriorment en el «control de qualitat de la fabricació»; tot això seguint les especificacions de la documentació de muntatge recollida en l'apartat 12.5.1 de CTE DB SE A.

- **Toleràncies admissibles**

Els valors màxims admissibles de les desviacions geomètriques, per a situacions normals, aplicables sense acord especial, són les recollides en el Capítol 11 de CTE DB SE A, agrupades per a les dues etapes del procés:

Apartat 11.1, toleràncies de fabricació

Apartat 11.2, toleràncies d'execució.

- **Condicions d'acabament**

Abans de l'aplicació dels tractaments de protecció, es prepararan les superfícies reparant tots els defectes que s'hi han detectat, prenent com a referència els principis generals de la norma UNE-EN ISO 8504-1:2020 «Preparació de substrats d'acer prèvia a l'aplicació de pintures i productes relacionats. Mètodes de preparació de les superfícies. Part 1: Principis generals», particularitzats per UNE-EN ISO 8504-2:2020 (part 2, preparació per a neteja per ratllat abrasiu), i per UNE-EN ISO 8504-3:2020 (part 3, per a neteja manual i amb eines motoritzades).

En superfícies de fregament s'ha de tenir molta cura pel que fa a execució i muntatge en taller, i es protegiran amb cobertes impermeables després de la preparació fins a l'armat.

Les superfícies que vagin a estar en contacte amb el formigó només es netejaran sense pintar, i s'estendrà aquest tractament almenys 30 cm de la zona corresponent.

Per a aplicar el recobriment es tindrà en compte:

Galvanització. Es realitzarà d'acord amb UNE-EN ISO 1460:1996 i UNE-EN ISO 1461:2010, segellant les soldadures abans d'un decapatge previ a la galvanització si es produeix, i amb forats de venteig o porga si hi ha espais tancats, on indiqui la *Part I* del present Plec; les superfícies galvanitzades han de netejar-se i tractar-se amb pintura d'emprimació anticorrosiva amb diluent àcid o rajat agranador abans de ser pintades.

Pintura. Se seguiran les instruccions del fabricant en la preparació de superfícies, aplicació del producte i protecció posterior durant un temps; si s'aplica més d'una capa s'usarà ombra de color diferent en cadascuna.

Tractament dels elements de fixació. Per al tractament d'aquests elements se'n considerarà el material i el dels elements a unir, juntament amb el tractament que aquests porten prèviament, el mètode d'estreta i la seva classificació contra la corrosió.

- **Control d'execució, assaigs i proves**

Es desenvoluparà segons les dues etapes següents:

- Control de qualitat de la fabricació:

Segons el CTE DB SE A, apartat 12.4.1, la documentació de fabricació serà elaborada pel taller i haurà de contenir, almenys, una memòria de fabricació, els plans de taller i un pla de punts d'inspecció. Aquesta documentació ha de ser revisada i aprovada per la direcció facultativa, i verificar-ne la coherència amb l'especificada en la documentació general del projecte, la compatibilitat entre els diferents procediments de fabricació, i entre aquests i els materials emprats. Es comprovarà que cada operació es realitza en l'ordre i amb les eines especificades, que el personal encarregat de cada operació posseeix la qualificació adequada, i es manté el sistema de traçat adequat que permeti identificar l'origen de cada incompliment.

Soldadures: s'inspeccionarà visualment tota la longitud de totes les soldadures comprovant la seva presència i situació, grandària i posició, superfícies i formes, i detectant defectes de superfície i esguitades; s'indicarà si han de realitzar-se assaigs no destructius o no, i especificar, en el seu cas, la localització de les soldadures a inspeccionar i els mètodes a emprar; l'abast d'aquesta inspecció es realitzarà d'acord amb l'article 10.8.4.1 del CTE DB SE A, tenint en compte, a més, que la correcció en distorsions no conformes obliga a inspeccionar les soldadures situades en aqueixa zona; s'han d'especificar els criteris d'acceptació de les soldadures, i s'han de complir les soldadures reparades els mateixos requisits que les originals; per a això es pot prendre com a referència UNE-EN ISO 5817:2014, que defineix tres nivells de qualitat: B, C i D.

Unions mecàniques: totes les unions mecàniques, pretesades o sense pretesar després de l'estrenya inicial, i les superfícies de fregament es comprovaran visualment; la unió ha de refer-se si s'excedeixen els criteris d'acceptació establits per als gruixos de xapa. Altres disconformitats podran corregir-se de manera que s'haurà de tornar a inspeccionar després de l'arranjament; en unions amb caragols pretesats es realitzaran les inspeccions addicionals indicades en l'apartat 10.8.5.1 de CTE DB SE A; si no és possible efectuar assaigs dels elements de fixació després de completar la unió, s'inspeccionaran els mètodes de treball; s'especificaran els requisits per als assaigs de procediment sobre el pretesat de caragols. Abans d'aplicar el tractament de protecció en les unions mecàniques, es realitzarà una inspecció visual de la superfície per a comprovar que es compleixen els requisits del fabricant del recobriment; el gruix del recobriment es comprovarà, almenys, en quatre llocs del 10% dels components tractats. Segons un dels mètodes d'UNE-EN ISO 2808:2007, el gruix mitjana ha de ser superior al requerit i no hi haurà més d'una lectura per component inferior al gruix normal i sempre superior al 80% del nominal; els components no conformes es tractaran i assajaran de nou.

- Control de qualitat del muntatge:

Segons el CTE DB SE A, apartat 12.5.1, la documentació de muntatge serà elaborada pel muntador i ha de contenir, almenys, una memòria de muntatge, els plans de muntatge i un pla de punts d'inspecció segons les especificacions d'aquest apartat. Aquesta documentació ha de ser revisada i aprovada per la direcció facultativa verificant-ne la coherència amb l'especificada en la documentació general del projecte, i que les toleràncies de posicionament de cada component són coherents amb el sistema general de toleràncies. Durant el procés de muntatge es comprovarà que cada operació es realitza en l'ordre i amb les eines especificades, que el personal encarregat de cada operació posseeix la qualificació adequada, i es manté un sistema de traçat que permet identificar l'origen de cada incompliment.

- **Assaigs i proves**

Les activitats i assaigs dels acers i productes inclosos en el control de materials poden ser realitzats per les entitats de control de qualitat de l'edificació i els laboratoris d'assaigs per al control de qualitat de l'edificació previstos en l'article 14 de la Llei 38/1999 d'Ordenació de l'Edificació, que compleixin els requisits exigibles per al desenvolupament de la seva activitat recollits en el Reial decret 410/2010 de 31 de març.

Abans de l'inici de les activitats de control de l'obra, el laboratori o l'entitat de control de qualitat hauran de presentar a la direcció facultativa per a la seva aprovació un pla de control o, en el seu cas, un pla d'inspecció de l'obra que contempli, com a mínim, els aspectes següents:

Identificació de materials i activitats objecte de control i relació d'actuacions a efectuar durant aquest (tipus d'assaig, inspeccions, etc.).

Previsió de mitjans materials i humans destinats al control amb indicació, en el seu cas, d'activitats a subcontractar.

Programació inicial del control, en funció del programa previsible per a l'execució de l'obra.

Planificació del seguiment del pla d'autocontrol del constructor, en el cas de l'entitat de control que efectuï el control extern de l'execució.

Designació de la persona responsable per part de l'organisme de control.

Sistemes de documentació del control a emprar durant l'obra.

El pla de control haurà de preveure l'establiment dels lots oportuns, tant a l'efecte del control de materials com dels productes o de l'execució, i es contemplarà tant el muntatge en taller o en la pròpia obra.

Prescripcions sobre verificacions a l'edifici acabat

Verificacions i proves de servei per a comprovar les prestacions finals de l'edifici

Com a última fase de tots els controls especificats adés, es farà una inspecció visual del conjunt de l'estructura i de cada element a mesura que van entrant en càrrega, i es verificarà que no es produeixen deformacions o clivelles inesperades en alguna de les seves parts.

En el cas que s'apreciï algun problema, o si especifica en la *Part I* del present Plec, es poden fer proves de càrrega per a avaluar la seguretat de l'estructura, tota o part d'aquesta; en aquests assaigs, llevat que es qüestioni la seguretat de l'estructura, no han de sobrepassar-se les accions de servei. Es faran d'acord amb un Pla d'Assaigs que avaluï la viabilitat de la prova, per una organització amb experiència en aquesta classe de treballs, dirigida per un tècnic competent, que ha de recollir els aspectes següents (adaptats de l'article 23.2 del *Codi Estructural*):

Viabilitat i finalitat de la prova.

Magnituds que han de mesurar-se i localització dels punts de mesura.

Procediments de mesura.

Escalons de càrrega i descàrrega.

Mesures de seguretat.

Condicions per a les quals l'assaig resulta satisfactori.

Aquests assaigs tenen la seva aplicació fonamental en elements sotmesos a flexió.

3.2. Fàbrica estructural

Descripció

Descripció

Murs resistents i de falcament realitzats a partir de peces relativament menudes, preses amb morter de ciment i/o calç, arena, aigua i a vegades additius; es poden incorporar armadures actives o passives en els morters o reforços de formigó armat. Els paraments poden quedar sense revestir, o revestits.

Criteris de mesurament i valoració d'unitats

- Fàbrica de rajola ceràmica.

Metre quadrat de fàbrica de rajola d'argila cuita, assentada amb morter de ciment i/o calç, aparellada, fins i tot replantejament, anivellament i aplomat, part proporcional de lligades, minvaments i trencaments, humitejat de les rajoles i neteja, mesura deduint buits superiors a 1m^2.

- Fàbrica de blocs de formigó o d'argila cuita alleugerida.

Metre quadrat de mur de bloc de formigó d'àrids densos i lleugers o d'argila alleugerida, rebut amb morter de ciment, amb encadenats de formigó armat o no i rebliment de piques amb formigó armat, fins i tot replantejament, aplomat i anivellat, tall, preparació

i col·locació de les armadures, abocament i compactat del formigó i part proporcional de minvaments, escapces, solapes, trencaments, humitejat de les peces i neteja, mesura deduint buits superiors a $1m^2$.

- Fàbrica de pedra.

Metre quadrat de fàbrica de pedra, assentada amb morter de ciment i/o calç, aparellada, fins i tot replantejament, anivellament i aplomat, part proporcional de lligades, minvaments i trencaments, humitejat de les peces i neteja, mesurada deduint buits superiors a $1m^2$.

Prescripcions sobre els productes

Característiques i recepció dels productes que s'incorporin a les unitats d'obra

La recepció dels productes, equips i sistemes es realitzarà tal com es desenvolupa en la *Part II: Condicions de recepció de productes*. Aquest control comprèn el de la documentació dels subministraments (incloent-hi la del marcatge CE quan sigui pertinent), el control mitjançant distintius de qualitat o avaluacions tècniques d'idoneïtat i el control mitjançant assaigs.

Els murs de fàbrica poden ser d'una fulla, caputxins, confrontats, doblegats, de llença buida, de revestiment i d'armat de fàbrica.

Els materials que els constitueixen són:

- Peces.

Les peces poden ser:

De rajola d'argila cuita (vegeu *Part II: Relació de productes amb marcatge CE*, 2.1).

De blocs de formigó d'àrids densos i lleugers (vegeu *Part II: Relació de productes amb marcatge CE*, 2.1).

De blocs d'argila cuita alleugerida (vegeu *Part II: Relació de productes amb marcatge CE*, 2.1).

De pedra artificial o natural (vegeu *Part II: Relació de productes amb marcatge CE*, 2.1).

Les designacions de les peces es referencien per les seves mesures modulars (mesura nominal més l'ample habitual de la junta).

Les peces per a la realització de fàbriques poden ser massisses, perforades, alleugerides i buides, segons ho indiqui el projecte.

La disposició de buits serà tal que eviti riscos d'aparició de fissures en barandats menuts i parets de la peça durant la fabricació, maneig o col·locació.

La resistència normalitzada a compressió de les peces, f_b, serà superior a 5 N/mm2, (CTE DB-SE F, apartat 4.1).

Les peces se subministraran a obra amb una declaració del subministrador sobre la seva resistència i la categoria de fabricació.

Per a blocs de pedra natural es confirmarà la procedència i les característiques especificades en el projecte, i es constatarà que la pedra està sana i no presenta fractures.

Les peces de categoria I tindran una resistència declarada, amb probabilitat de no ser inferior al 5%. El fabricant aportarà la documentació que acredita que el valor declarat de la resistència a compressió s'ha obtingut a partir de peces mostrejades segons les UNE-EN 771-6:2012+A1:2016 i assajades segons UNE-EN 772-1:2011+A1:2016, i l'existència d'un pla de control de producció en fàbrica que garanteix el nivell de confiança citat.

Les peces de categoria II tindran una resistència a compressió declarada igual al valor mitjà obtingut en assaigs amb la norma avantdita, si bé el nivell de confiança pot resultar inferior al 95%.

Quan en projecte s'hagi especificat directament el valor de la resistència normalitzada amb esforç paral·lel a la taula, en el sentit longitudinal o en el transversal, s'exigirà al fabricador, a través, en el seu cas, del subministrador, el valor declarat obtingut mitjançant assaigs, i s'actuarà segons els punts anteriors.

Si no hi ha valor declarat pel fabricant per al valor de resistència a compressió en la direcció d'esforç aplicat, es prendran mostres en obra segons les UNE-EN 771-6:2012+A1:2016 i s'assajaran segons EN 772-1:2011+A1:2016, i s'aplicarà l'esforç en la direcció corresponent. El valor mitjà obtingut es multiplicarà pel valor d de la taula 8.1 (CTE DB-ES F), no superior a 1,00 i es comprovarà que el resultat obtingut és major o igual que el valor de la resistència normalitzada especificada en el projecte.

Si la resistència a compressió d'una classe de peces amb forma especial té influència predominant en la resistència de la fàbrica, la seva es podrà determinar amb l'última norma citada.

Per a garantir la durabilitat en el CTE, en les taules 3.1 i 3.2 del DB-SE F, estan especificades les classes d'exposició considerades. En aquest sentit, han de respectar-se les restriccions que s'estableixen en la taula 3.3 del DB-ES F, sobre restriccions d'ús dels components de les fàbriques.

Si ha d'aplicar-se la norma sismoresistent (NCSR-02), el gruix mínim per a murs exteriors d'una sola fulla serà de 14 cm i de 12 cm per als interiors. A més, per a una acceleració de càlcul $a_c \geq 0,12$ g, el gruix mínim dels murs exteriors d'una fulla serà de 24 cm, si són de rajola d'argila cuita, i de 18 cm si estan construïts de blocs. Si es tracta de murs interiors, el gruix mínim serà de 14 cm. Per al cas de murs exteriors de dues fulles (caputxins) i si $a_c \geq 0,12$ g, totes dues fulles estaran construïdes amb el mateix material, amb un gruix mínim de cada fulla de 14 cm i l'interval entre armadures de lligat o ancoratges serà inferior a 35 cm, en totes les direccions. Si únicament és portant una de les dues fulles, el seu gruix complirà les condicions assenyalades anteriorment per als murs exteriors d'una sola fulla. Per als valors de $a_c \geq 0,08$ g, tots els elements portants d'un mateix edifici es faran amb la mateixa solució constructiva.

- Morters i formigons (vegeu *Part II: Relació de productes amb marcatge CE*, 19.1).

Els morters per a fàbriques poden ser ordinaris, de junta prima o lleugers. El morter de junta prima es pot emprar quan les peces permeten construir el mur amb llences de gruix entre 1 i 3 mm.

Els morters ordinaris poden especificar-se per:

Resistència: es designen per la lletra M seguida de la resistència a compressió en N/mm2.

Dossatge en volum: es designen per la proporció, en volum, dels components fonamentals (per exemple 1:1:5 ciment, calç i arena). L'elaboració inclourà les addicions, additius i quantitat d'aigua, amb els quals se suposa que s'obté el valor de f_m suposat.

El morter ordinari per a fàbriques convencionals no serà inferior a M1. El morter ordinari per a fàbrica armada o pretesada, els morters de junta prima i els morters lleugers, no seran inferiors a M4. En qualsevol cas, per a evitar trencaments fràgils dels murs, la resistència a la compressió del morter no ha de ser superior al 0,75 de la resistència normalitzada de les peces (CTE DB-ES F, apartat 4.2).

El formigó emprat per al rebliment de buits de la fàbrica armada es caracteritza pels valors de f_{ck} (resistència característica a compressió de 20 o 25 N/mm2).

En la recepció de les mescles preparades es comprovarà que el dosatge i resistència que figuren en l'envàs corresponen a les sol·licitades.

Els morters preparats i els secs s'empraran seguint les instruccions del fabricador, que inclouran el tipus de pastadora, el temps de pastat i la quantitat d'aigua.

El morter preparat s'emprarà abans que transcorri el termini d'ús definit pel fabricant. Si s'ha evaporat aigua, aquesta podrà afegir-s'hi només durant el termini d'ús definit pel fabricant.

Segons RC-16, per als morters d'obra de paleta s'utilitzaran, preferentment, els ciments d'obra de paleta, i es podran utilitzar també ciments comuns (excepte els tipus CEM I i CEM II/A), amb un contingut d'addició apropiat, seleccionant els més adequats en funció de les seves característiques mecàniques, de blancor, en el seu cas, i del contingut d'additiu airejant en el cas dels ciments d'obra de paleta.

- Arenes (veure *Part II: Relació de productes amb marcatge CE*, 19.1).

Es farà una inspecció ocular de característiques i, si cal, es realitzarà una presa de mostres per a la comprovació de característiques en laboratori.

Es pot acceptar arena que no compleixi alguna condició, si es procedeix a corregir-la en obra per rentada, garbellat o mescla, i després de la correcció compleix totes les condicions exigides.

- Armadures.

A més dels acers establits en el *Codi Estructural*, es consideren acceptables els acers inoxidables segons UNE-EN 10080:2006, les UNE-EN 10088 i la UNE-EN 845-3:2014+A1:2018, i, per a pretesar, els d'EN 10138.

La galvanització, o qualsevol tipus de protecció equivalent, ha de ser compatible amb les característiques de l'acer a protegir, i no les afectarà desfavorablement.

Per a les classes IIa i IIb (o XC1, XC2, XC3 i XC4 del *Codi Estructural*), han d'utilitzar-se armadures d'acer al carboni protegides mitjançant galvanització forta o protecció equivalent, llevat que la fàbrica estigui acabada mitjançant un esquerdejat de les seves cares exposades, el morter de la fàbrica sigui no inferior a M5 i el recobriment lateral mínim de l'armadura no sigui inferior a 30 mm. En aquest cas podran utilitzar-se armadures d'acer al carboni sense protecció. Per a les classes III, IV, H, F i Q (o XS, XD, XF, XA i XM del *Codi Estructural*), en totes les subclasses les armadures de llença seran d'acer inoxidable austenític o equivalent.

- Barreres antihumitat.

Les barreres antihumitat seran eficaces respecte al pas de l'aigua i al seu ascens capil·lar. Tindran una durabilitat que indiqui el projecte. Estaran formades per materials que no siguin fàcilment perforables quan s'utilitzen, i seran capaços de resistir les tensions, indicades en projecte, sense extrudir-se.

Les barreres antihumitat tindran prou resistència superficial de fregament com per a evitar el moviment de la fàbrica que hi descansa damunt.

- Claus (veure *Part II: Relació de productes amb marcatge CE*, 2.2).

En els murs caputxins, sotmesos a accions laterals, es disposaran claus que siguin capaces de traslladar l'acció horitzontal d'una fulla a una altra i capaces de transmetre-la als extrems.

Han de respectar-se les restriccions que s'estableixen en la taula 3.3 del DB-SE F, sobre restriccions d'ús dels components de les fàbriques, segons la classe d'exposició definida en projecte.

Emmagatzematge i manipulació (criteris d'ús, gestió de residus, conservació i manteniment)

L'emmagatzematge i dipòsit dels elements constitutius de la fàbrica es farà de manera sistemàtica i ordenada per a facilitar-ne el muntatge.

- Peces.

Les peces se subministraran a l'obra sense que hagin patit danys en el transport i manipulació que deterioren l'aspecte de les fàbriques o en comprometen la durabilitat, i amb l'edat adequada quan aquesta sigui decisiva perquè satisfacin les condicions de la comanda. Se subministraran preferentment paletitzats i empaquetats. Els paquets no seran totalment hermètics per a permetre l'intercanvi d'humitat amb l'ambient.

L'arreplega en obra s'efectuarà evitant el contacte amb substàncies o ambients que perjudiquen físicament o químicament la matèria de les peces. Les peces s'apilaran en superfícies planes, netes, no en contacte amb el terreny.

- Arenes.

Cada remesa d'arena que arribi a obra es descarregarà en una zona de sòl sec, convenientment preparada per a aquest fi, en la qual pugui conservar-se neta. Les arenes de diferent tipus s'emmagatzemaran per separat.

- Ciments i calços.

S'ha de garantir que l'emmagatzematge, la càrrega i el transport des de la fàbrica es realitzin en bones condicions d'estanquitat i neteja.

L'emmagatzematge dels ciments a granel s'efectuarà en sitges estanques i se n'evitarà la contaminació amb altres ciments de tipus i/o classe de resistència diferents. Les sitges han d'estar protegides de la humitat i tenir un sistema o mecanisme d'obertura per a la càrrega en condicions adequades des dels vehicles de transport, sense risc d'alteració del ciment.

L'emmagatzematge dels ciments envasats haurà de realitzar-se sobre palets, o plataforma similar, en locals coberts, ventilats i protegits de les pluges i de l'exposició directa del sol. S'evitaran especialment les ubicacions en les quals els envasos puguin estar exposats a la humitat, així com les manipulacions durant el seu emmagatzematge en les quals aquests o la qualitat del ciment puguin danyar-se.

Les instal·lacions d'emmagatzematge, càrrega i descàrrega del ciment disposaran dels dispositius adequats per a minimitzar les emissions de pols a l'atmosfera.

- Morters secs preparats i formigons preparats.

La recepció i l'emmagatzematge s'ajustaran a l'assenyalat per al tipus de material.

- Armadures.

Les barres i les armadures de llenç s'emmagatzemaran, es doblegaran i es col·locaran a la fàbrica sense que pateixin danys i amb prou cura per a no provocar sol·licitacions excessives en cap element de l'estructura. Es vigilaran, especialment, i es protegiran si fos necessari, les parts sobre les quals hagin de fixar-se les cadenes, cables o ganxos que vagin a utilitzar-se en l'elevació o subjecció de les peces de l'estructura. Es corregirà acuradament, abans de procedir al muntatge, qualsevol abonyegadura, corda o torciment que hagi pogut provocar-se en les operacions de transport. Si l'efecte no pot ser corregit, o es calcula que en corregir-lo pot afectar la resistència o estabilitat de l'estructura, la peça en qüestió es rebutjarà, i es marcarà degudament per a deixar-ne constància.

Els residus generats durant l'execució de la unitat d'obra seran tractats segons la *Part III: Gestió de residus de construcció o demolició en l'obra*.

Prescripcions quant a l'execució per unitats d'obra

Característiques tècniques de cada unitat d'obra

- **Condicions prèvies: suport**

Es prendran mesures protectores per a les fàbriques que puguin ser danyades per efecte de la humitat en contacte amb el terreny, si no estan definides en el projecte. Per exemple, si el mur és de façana, en la base ha de disposar-se una barrera impermeable que cobreixi tota el gruix de la façana a més de 15 cm per damunt del nivell del sòl exterior per a evitar l'ascens d'aigua per capil·laritat o adoptar-se una altra solució que produeixi el mateix efecte, segons l'apartat 2.3.3.2 (CTE DB-HS). La superfície en què s'hagi de disposar l'emprimació haurà d'estar llisa i neta. Sobre la barrera ha de disposar-se una capa de morter de regulació de 2 cm de gruix com a mínim, segons l'apartat 2.1.3.1 (CTE DB-HS).

Quan sigui previsible que el terreny contingui substàncies químiques agressives per a la fàbrica, aquesta es construirà amb materials resistents a aquestes substàncies o bé es protegirà de manera que quedi aïllada de les substàncies químiques agressives.

La base de la sabata correguda d'un mur serà horitzontal. Estarà situada en un sol plànol quan sigui possible econòmicament; en cas contrari, es distribuirà per escalonament amb uniformitat. En cas de consolidar amb sabates aïllades, els seus caps s'enllaçaran amb una biga de formigó armat. En cas de fonamentació per puntals, s'enllaçaran amb una biga encastada en aquests.

Els perfils metàl·lics de les llindes que conformen els buits es protegiran amb pintura antioxidant, abans de col·locar-los.

En les obres importants amb retards o parades molt prolongades, el director d'obra ha de tenir en compte les accions sísmiques que es puguin presentar i que, en cas de destrucció o dany per sisme, poguessin donar lloc a conseqüències greus. El director d'obra comprovarà que les prescripcions i els detalls estructurals mostrats en els plànols satisfan els nivells de ductilitat especificats i que es respecten durant l'execució de l'obra. En qualsevol cas, una estructura de murs es considerarà una solució “no dúctil”, fins i tot encara que es disposen els reforços que es prescriuen en la norma sismoresistente (NCSR-02).

- **Compatibilitat entre els productes, elements i sistemes constructius**

S'evitarà el contacte entre metalls de diferent potencial electrovalent per a impedir l'inici de possibles processos de corrosió electroquímica; també se n'evitarà el contacte amb materials d'obra de paleta que tinguin comportament higroscòpic, especialment l'algeps, que li pugui originar corrosió química.

Procés d'execució

- **Execució**

El projecte especifica la classe de categoria d'execució: A, B i C, d'acord amb el que s'estableix en l'apartat 8.2.1 del CTE DB-SE-F. En els elements de fàbrica armada s'especificarà només classes A o B. En els elements de fàbrica pretesada s'especificarà classe A.

Categoria A:

Les peces disposen de certificació de les seves especificacions quant a tipus i grup, dimensions i toleràncies, resistència normalitzada, succió, i retracció o expansió per humitat.

El morter disposa d'especificacions sobre la seva resistència a la compressió i a la flexotracció a 7 i 28 dies.

La fàbrica disposa d'un certificat d'assaigs previs a compressió segons la norma UNE-EN 1052-1:1999, a tracció i a tall segons la norma UNE-EN 1052-4:2001.

Es fa una visita diària de l'obra. Control i supervisió continuats pel constructor.

Categoria B:

Les peces disposen de certificació de les seves especificacions quant a tipus i grup, dimensions i toleràncies, i resistència normalitzada.

El morter disposa d'especificacions sobre la seva resistència a la compressió i a la flexotracció a 28 dies.

Es fa una visita diària de l'obra. Control i supervisió continuats pel constructor.

Categoria C:

Quan no es compleixi algun dels requisits de la categoria B.

- Replantejament.

Serà necessària la verificació del replantejament per la direcció facultativa. Es replantejarà en primer lloc la fàbrica a realitzar. Després, per a l'alçat de la fàbrica, es col·locaran en cada cantonada de la planta una mira recta i aplomada, amb les referències precises a les altures de les filades, i es procedirà a l'estesa dels cordills entre les mires, recolzades sobre les seves marques, que s'elevaran amb l'altura d'una o diverses filades per a assegurar-ne l'horitzontalitat.

Es disposaran juntes de moviment per a permetre dilatacions tèrmiques i per humitat, fluència i retracció, les deformacions per flexió i els efectes de les tensions internes produïdes per càrregues verticals o laterals, sense que la fàbrica pateixi danys, tenint en compte, per a les fàbriques sustentades, les distàncies indicades en la taula 2.1 del document CTE DB-SE F, apartat 2.2. Sempre que sigui possible, la junta es projectarà amb cavalcament.

- Humectació.

Les peces, fonamentalment les d'argila cuita (llevat de les rajoles completament hidrofugades i aquelles que tenen una succió inferior a 0,10 gr/cm² min), s'humitejaran, abans de l'execució de la fàbrica, per aspersió o per immersió. La quantitat d'aigua embeguda en la peça ha de ser la necessària perquè en posar-la en contacte amb el morter no faci canviar la consistència d'aquest, és a dir, perquè la peça ni absorbeixi aigua, ni l'aporti.

- Col·locació.

Les peces es col·locaran generalment a refregada, sobre una capa de morter, fins que aquest desbordi per la juntura vertical i la llença. No es mourà cap peça després d'efectuada l'operació de refregada. Si fos necessari corregir la posició d'una peça, es llevarà i es retirarà també el morter.

Les peces amb encadellat lateral no es col·locaran a refregada, sinó verticalment sobre la junta horitzontal de morter, perquè faci topall amb els encadellats, de manera que doni lloc a fàbriques amb juntures verticals a os. No obstant això, la col·locació de les peces dependrà de la seva tipologia, amb la qual cosa haurà de seguir-se en tot moment les recomanacions del fabricant.

- Rebliments de juntes.

Si el projecte especifica juntura vertical plena, el morter ha de massissar el gruix total de la peça en almenys el 40% del seu través; es considera buida en cas contrari. El morter haurà d'omplir les juntes, llença (excepte cas de llença buida) i nafres totalment. Si després de refregar la rajola no quedés alguna junta totalment plena, s'afegirà el morter. El gruix de les llences i de les nafres de morter ordinari o lleuger no serà menor que 8 mm ni major que 15 mm, i el de llences i juntures verticals de morter de junta prima no serà menor que 1 mm ni major que 3 mm.

Quan s'especifiqui la utilització de juntes primes, les peces s'assentaran acuradament perquè les juntes mantinguin el gruix establert de manera uniforme.

Les juntures verticals, en el seu cas, es realitzaran mentre el morter estigui fresc.

Sense autorització expressa, en murs de gruix menor que 200 mm, les juntes no es reafonaran en una profunditat major que 5 mm.

Si es fes la rejuntada, el morter tindrà les mateixes propietats que el d'assentar les peces. Abans de la rejuntada, es raspallarà el material solt, i si cal, s'humitejarà la fàbrica. Quan es rasqui la junta es tindrà en compte de deixar prou distància entre qualsevol buit interior i la cara del morter.

Per a blocs d'argila cuita alleugerida:

No es tallaran les peces, sinó que s'utilitzaran les peces complementàries adequades de coordinació modular. Les juntes verticals no portaran morter en ser encadellades. La separació entre juntes verticals de dues filades consecutives no serà inferior a 7 cm.

Els murs hauran de mantenir-se nets durant la construcció. Tot l'excés de morter haurà de ser retirat, i es netejarà la zona després.

- Lligades.

Les fàbriques han d'alçar-se per filades horitzontals en tota l'extensió de l'obra, sempre que sigui possible i no doni lloc a situacions intermèdies inestables. Quan dues parts d'una fàbrica hagin d'alçar-se en èpoques diferents, la que s'executi primer es deixarà escalonada. Si això no fos possible, es deixarà formant alternativament entrants, lligades i ixents, queixals. En les filades consecutives d'un mur, les peces se solaparan perquè el mur es comporti com un element estructural únic. El cavalcament serà almenys igual a 0,4 vegades el gruix de la peça i no menor que 40 mm. A les cantonades o trobades, el cavalcament de les peces no serà menor que el seu través; en la resta del mur, poden emprar-se peces tallades per a aconseguir el cavalcament necessari.

- Llindes.

Les obertures portaran una llinda resistent, prefabricada o realitzada *in situ* d'acord amb la llum a salvar. En els extrems de les llindes es disposarà una armadura de continuïtat sobre els suports, d'una secció no inferior al 50% de l'armadura en el centre de l'obertura i s'ancorarà d'acord amb l'apartat 7.5 del document CTE DB SE F. L'armadura del centre de l'obertura es prolongarà fins als suports, almenys el 25% de la seva secció, i s'ancorarà segons l'apartat citat.

- Enllaços.

Enllaços entre murs i forjats:

Quan es consideri que els murs estan falcats pels forjats, s'enllaçaran a aquests de manera que es puguin transmetre les accions laterals. Les accions laterals es transmetran als elements enriostants o a través de la pròpia estructura dels forjats (monolítics) o mitjançant bigues perimetrals. Les accions laterals es poden transmetre mitjançant connectors o per fregament.

Quan un forjat carrega sobre un mur, la longitud de suport serà l'estructuralment necessària però mai menor de 65 mm (tenint en compte les toleràncies de fabricació i de muntatge).

Les claus de murs caputxins es disposaran de manera que queden prou rebudes en les dues fulles (es considerarà satisfeta aquesta prescripció si es compleix la norma UNE-EN 845-1:2014+A1:2018), i la seva forma i disposició serà tal que l'aigua no pugui passar per les claus d'una fulla a una altra.

La separació dels elements de connexió entre murs i forjats no serà major que 2 m, i en edificis de més de quatre plantes d'altura no serà major que 1,25 m. Si l'enllaç és per fregament, no són necessaris amarraments si el suport dels forjats de formigó es prolonga fins al centre del mur o un mínim de 65 mm, sempre que no sigui un suport esvarós.

Si és aplicable la norma sismoresistent (NCSR-02), els forjats de biguetes soltes, de fusta o metàl·liques, hauran de lligar-se en tot el seu perímetre a encadenats horitzontals situats en el seu mateix nivell, per a solidaritzar el lliurament i connexió de les biguetes amb el mur. El lligat de les biguetes que discorrin paral·leles a la paret s'estendrà almenys a les tres biguetes més pròximes.

Enllaç entre murs:

És recomanable que els murs que es vinculen s'alcen de manera simultània i degudament travats entre si.

En el cas de murs caputxins, el nombre de claus que vinculen les dues fulles d'un mur caputxí no serà menor que 2 per m². Si s'empren armadures de llença cada element d'enllaç es considerarà com una clau.

Es col·locaran claus en cada vora lliure i en els brancals dels buits.

Quan es triïn les claus, es considerarà qualsevol possible moviment diferencial entre les fulles del mur, o entre una fulla i un marc.

En el cas de murs doblegats, les dues fulles d'un mur doblegat s'enllaçaran eficaçment mitjançant connectors capaços de transmetre les accions laterals entre les dues fulles, amb una àrea mínima de 300 mm²/m² de mur, amb connectors d'acer disposats uniformement en número no menor que 2 connectors/m² de mur.

Algunes formes d'armadures de llença poden també actuar com a claus entre les dues fulles d'un mur doblegat, per exemple les mostrades en la norma UNE-EN 845-3:2014+A1:2018.

En l'elecció del connector es tindran en compte possibles moviments diferencials entre les fulles.

En cas de fàbrica de bloc formigó buit: els enllaços dels murs en cantonada o en encreuament es realitzaran mitjançant encadenat vertical de formigó armat, que anirà ancorat a cada forjat i en planta baixa a la fonamentació. El formigó s'abocarà per tongades d'altura no superior a 1 m, alhora que s'alcen els murs. Es compactarà el formigó, i s'omplirà tot el buit entre l'encofrat i els blocs. Els blocs que formen els brancals dels buits de pas o finestres seran reblerts amb morter en un ample del mur igual a l'altura de la llinda. La formació de llindes serà amb blocs de fons cec col·locats sobre un sotapont prèviament preparat, i es deixarà lliure la canal de les peces per a la col·locació de les armadures i l'abocament del formigó.

En cas de fàbrica de bloc de formigó massís: els enllaços dels murs en cantonada o en encreuament es realitzaran mitjançant armadura horitzontal d'ancoratge en forma de forqueta, i s'enllaçaran alternativament en cada filada disposada perpendicularment a l'anterior.

Armadures.

Les barres i les armadures de llença es doblegaran i es col·locaran a la fàbrica sense que pateixin danys perjudicials que puguin afectar l'acer, al formigó, al morter o a l'adherència entre aquests.

S'evitaran els danys mecànics, trencament en les soldadures de les armadures de llença, i dipòsits superficials que n'afecten l'adherència.

S'empraran separadors i estreps per a mantenir les armadures en la seva posició i, si és necessari, es lligarà l'armadura amb filferro.

Per a garantir la durabilitat de les armadures:

Recobriments de l'armadura de llença:

a. el gruix mínim del recobriment de morter respecte a la vora exterior no serà menor que 15 mm
b. el recobriment de morter, per damunt i per davall de l'armadura de llença, no sigui menor que 2 mm, fins i tot per als morters de junta prima
c. l'armadura es disposarà de manera que es garanteixi la constància del recobriment.

Els extrems tallats de tota barra que constitueixi una armadura, excepte les d'acer inoxidable, tindran el recobriment que els correspongui en cada cas o la protecció equivalent.

En el cas de cambres reblides o aparells diferents dels habituals, el recobriment serà no menor que 20 mm ni del seu diàmetre.

- Morters i formigons de rebliment.

S'admet la mescla manual únicament en projectes amb categoria d'execució C. El morter no s'embrutarà quan es manipuli després.

El morter i el formigó de rebliment s'empraran abans d'iniciar-se l'enduriment. El morter o formigó que hagi iniciat l'enduriment es rebutjarà i no es reutilitzarà.

Al morter no se li afegiran aglomerants, àrids, additius ni aigua després del seu pastat.

Abans d'emplenar de formigó la cambra d'un mur armat, es netejarà de restes de morter i RCDs. El rebliment es realitzarà per tongades, assegurant que es massissen tots els buits i no se segrega el formigó. La seqüència de les operacions aconseguirà que la fàbrica tingui la resistència precisa per a suportar la pressió del formigó fresc.

En murs amb pilastres armades, l'armadura principal es fixarà amb prou antelació per a executar la fàbrica sense entorpiment. Els buits de fàbrica en què s'inclou l'armadura s'aniran omplint amb morter o formigó quan s'alci la fàbrica.

- **Toleràncies admissibles**

Quan en el projecte no defineixi toleràncies d'execució de murs verticals, s'empraran els valors de la taula 8.2 sobre toleràncies per a elements de fàbrica del document DB-ES-F del *Codi Tècnic de l'Edificació*, apartat 8.2:

- Afonament en l'altura del pis de 20 mm i en l'altura total de l'edifici de 50 mm.

- Axialitat de 20 mm.

- Planitud en 1 m de 5 mm i en 10 m de 20 mm.

- Gruix de la fulla del mur més menys 25 mm i del mur caputxí complet més 10 mm.

- **Condicions d'acabament**

Les fàbriques quedaran planes i aplomades, i tindran una composició uniforme en tota la seva altura.

En murs de càrrega, per a l'execució de regates i rebaixes, s'ha de comptar amb les ordres de la direcció facultativa, bé expresses o bé per referència a detalls del projecte. Les regates no afectaran elements, com llindes, ancoratges entre peces o armadures. En murs d'execució recent, ha d'esperar-se que el morter d'unió entre peces hagi endurit degudament i que s'hagi produït l'adherència corresponent entre morter i peça.

En fàbrica amb peces massisses o perforades, les regates que respecten les limitacions de la taula 4.8 (CTE DB F), no redueixen el gruix de càlcul, a l'efecte de l'avaluació de la seva capacitat. Si és aplicable la norma sismoresistent (NCSR-02), en els murs de càrrega i de falcament només s'admetran regates verticals separades entre si almenys 2 m i la profunditat del qual no excedirà de la cinquena part del seu gruix. En qualsevol cas, el gruix reduït no serà inferior als valors especificats en l'apartat de prescripcions sobre els productes (peces).

Control d'execució, assaigs i proves

- **Control d'execució**

Controls durant l'execució: punts d'observació.

Rajoles ceràmiques: Unitat i freqüència d'inspecció: 2 cada 400 m² de mur.

Blocs de formigó o ceràmics: Unitat i freqüència d'inspecció: 2 cada 250 m² de mur.

- Replantejament:

Comprovació d'eixos de murs i angles principals.

Verticalitat de les mires a les cantonades. Marcat de filades (cara vista).

Grossària i longitud de trams principals. Dimensió de buits de pas.

Juntes estructurals.

- Execució de tota mena de fàbriques:

Comprovació periòdica de consistència en con d'Abrams.

Banyat previ de les peces uns minuts.

Aparell i trava en enllaços de murs. Cantonades. Buits.

Rebliment de juntes d'acord amb especificacions de projecte.

Juntes estructurals (independència total de parts de l'edifici).

Barrera antihumitat segons especificacions del projecte.

Armadura lliure de substàncies.

- Execució de fàbriques de blocs de formigó o d'argila cuita alleugerida:

Les anteriors.

Aplomat de draps.

Altures parcials. Nivells de planta. Cèrcols.

- Toleràncies en l'execució segons TAULA 8.2 del CTE DB SE F:

Afonaments.

Axialitat.

Planitud.

Gruix de la fulla o de les fulles del mur.

- Protecció de la fàbrica:

Protecció en temps calorós de fàbriques executades recentment.

Protecció en temps fred (gelades) de fàbriques recents.

Protecció de la fàbrica durant l'execució, davant de la pluja.

Falcament durant la construcció mentre l'element de fàbrica no hagi sigut estabilitzat (en acabar cada jornada de treball).

Control de la profunditat de les regates i la seva verticalitat.

- Execució de carregadors i reforços:

Lliurament de carregadors. Dimensions.

Encadenats verticals i horitzontals segons especificacions de càlcul (sísmic). Armat.

Massissat i armat en fàbriques de blocs.

En cas de fer-se alguna reparació d'elements estructurals de formigó, es tindrà en compte el que s'indica en l'art. 40 del *Codi Estructural*.

En cas de realitzar-se algun reforç, es tindrà en compte el que s'indica en l'art. 41 del *Codi Estructural*.

En el cas que la Propietat hagués establit exigències relatives a la contribució de l'estructura a la sostenibilitat, de conformitat amb Annex núm. 2 del *Codi Estructural*, la direcció facultativa haurà de comprovar durant la fase d'execució que, amb els mitjans i procediments reals que s'hi emprin, se satisfà la mateixa classificació (baixa, alta o molt alta) que el que es defineix en el projecte per a l'índex HISSES.

- **Assaigs i proves**

Quan s'estableixi la determinació mitjançant assaigs de la resistència de la fàbrica, podrà determinar-se directament a través de la UNE-EN 1052-1: 1999. Així mateix, per determinar mitjançant assaigs la resistència del morter per a obra de paleta, s'usarà la UNE-EN 1015-11:2020.

Conservació i manteniment

La coronació dels murs es cobrirà, amb làmines de material plàstic o similar, per a impedir la rentada del morter de les juntes per efecte de la pluja i evitar eflorescències, descantellats per crostes i danys en els materials higroscòpics.

Es prendran mesures de precaució per a mantenir la humitat de la fàbrica fins al final de l'enduriment, especialment en condicions desfavorables, com ara baixa humitat relativa, altes temperatures o forts corrents d'aire.

Es prendran mesures de precaució per a evitar danys a la fàbrica recentment construïda per efecte de les gelades. Si ha gelat abans d'iniciar el treball, es revisarà escrupolosament el que s'ha executat en les 48 hores anteriors, i es demoliran les zones danyades. Si la gelada es produeix una vegada iniciat el treball, se suspendrà protegint el que s'ha construït recentment.

Si fos necessari, aquells murs que quedin temporalment sense enriostar i sense càrrega estabilitzant, s'apuntalaran provisionalment, per a mantenir-ne l'estabilitat.

Es limitarà l'altura de la fàbrica que s'executi en un dia per a evitar inestabilitats i incidents mentre el morter està fresc.

Prescripcions sobre verificacions a l'edifici acabat

Verificacions i proves de servei per a comprovar les prestacions finals de l'edifici

En principi, no caldrà sotmetre a cap prova les estructures projectades, executades i controlades d'acord amb la normativa vigent. No obstant això, quan hi hagi dubtes raonables sobre el comportament de l'estructura de l'edifici ja acabat, per a concedir el permís de posada en servei o acceptació d'aquesta, es poden realitzar assaigs mitjançant proves de càrrega per a avaluar la seguretat de l'estructura, tota o part d'aquesta, en elements sotmesos a flexió. En aquests assaigs, llevat que es qüestioni la seguretat de l'estructura, no han de sobrepassar-se les accions de servei; es realitzaran d'acord amb un Pla d'Assags que avaluï la viabilitat de la prova, per una organització amb experiència en aquesta classe de treballs, dirigida per un tècnic competent, que ha de recollir els següents aspectes (adaptats de l'article 23.2 del *Codi Estructural*):

- viabilitat i finalitat de la prova

- magnituds que han de mesurar-se i localització dels punts de mesura

- procediments de mesura

- escalons de càrrega i descarrega

- mesures de seguretat

- condicions per a les quals l'assaig resulta satisfactori.

3.3. Estructures de formigó (armat i pretesat)

Descripció

Descripció

Com a elements de formigó poden considerar-se:

- Forjats unidireccionals: constituïts per elements superficials plans amb nervis, flectant essencialment en una direcció. Es consideren dos tipus de forjats, els de cairats o semicairats, executats en obra o pretesades, i els de lloses alveolars executades en obra o pretesades.

- Plaques (lloses) sobre suports aïllats: estructures constituïdes per plaques massisses o alleugerides amb nervis de formigó armat en dues direccions perpendiculars entre si, que no posseeixin, en general, bigues per a transmetre les càrregues als suports i descansen directament sobre suports amb capitell o sense.

- Murs de soterranis i murs de càrrega.

- Pantalles: sistemes estructurals en mènsula encastats en el terreny, de formigó armat, de petit gruix, gran cantell i molt elevada altura, especialment aptes per a resistir accions horitzontals.

- Murs resistents o nuclis: un conjunt de pantalles enllaçades entre si per a formar una peça de secció tancada o eventualment oberta per buits de pas, que presenta una major eficàcia que les pantalles per a resistir esforços horitzontals.

- Estructures aporticades: formades per suports i bigues. Les bigues són elements estructurals, plans o de cantell, de directriu recta i secció rectangular que salven una determinada llum, que suporten càrregues de flexió. Els suports són elements de directriu recta i secció rectangular, quadrada, poligonal o circular, de formigó armat, pertanyents a l'estructura de l'edifici, que transmeten les càrregues al fonament.

Criteris de mesurament i valoració d'unitats

- Metre quadrat de forjat unidireccional: formigó de resistència i dosatge especificats, amb una quantia mitjana del tipus d'acer especificada, amb semicairat armat o nervis *in situ*, del cantell i intereix especificats, amb peces d'entrebigat (com els revoltons) del material especificat, fins i tot encofrat, vibrat, curació i desencofrat, segons el *Codi Estructural*.

- Metre quadrat de placa o forjat reticular: formigó de resistència i dosatge especificats, amb una quantia mitjana del tipus d'acer especificada, del cantell i intereix especificats, amb peces d'entrebigat (com els revoltons) del material especificat, fins i tot encofrat, vibrat, curat i desencofrat, segons el *Codi Estructural*.

- Metre quadrat de forjat unidireccional amb cairat, semicairat o llosa pretesada, totalment acabat, incloent-hi les peces d'entrebigat per a forjats amb cairats o semicairats pretesats, formigó abocat en obra i armadura col·locada en obra, fins i tot vibrat, curació, encofrat i desencofrat, segons el *Codi Estructural*.

- Metre quadrat de nuclis i pantalles de formigó armat: completament acabat, de gruix i altura especificades, de formigó de resistència i dosatge especificats, de la quantia del tipus acer especificada, incloent-hi encofrat a una o dues cares del tipus especificat, elaboració, desencofrat i curació, segons el *Codi Estructural*.

- Metre lineal de suport de formigó armat: completament acabat, de secció i altura especificades, de formigó de resistència i dosatge especificats, de la quantia del tipus d'acer especificada, incloent-hi encofrat, elaboració, desencofrat i curat, segons el *Codi Estructural*.

- Metre cúbic de formigó armat per a pilars, bigues i cèrcols: formigó de resistència i dosatge especificats, amb una quantia mitjana del tipus d'acer especificada, en suports, bigues o cèrcols de secció i altura determinades, fins i tot retalls, separadors, filferro de lligat, posada en obra, vibrat i curació del formigó segons el *Codi Estructural*, incloent-hi encofrat i desencofrat.

Prescripcions sobre els productes

Característiques i recepció dels productes que s'incorporin a les unitats d'obra

- Formigó per a armar:

Es tipificarà d'acord l'article 33.6 del *Codi Estructural*, indicant:

- la composició triada (article 33.1)

- les condicions o característiques de qualitat exigides (article 33.2)

- les característiques mecàniques (article 33.3)

- valor mínim de la resistència (article 33.4)

- docilitat (article 33.5)

El formigó pot ser: fabricat en central, d'obra o preparat.

Materials components, en el cas que no s'apili directament el formigó per a armar:

- Ciment:

Els ciments emprats podran ser els que compleixin la Instrucció RC-16, corresponguin a la classe resistent 32,5 o superior i compleixin les limitacions d'ús establides en la taula 28 del *Codi Estructural*. En el cas de ciments que contribueixin a la sostenibilitat, s'estarà al que s'estableix en l'annex 2 del *Codi Estructural*.

- Aigua:

L'aigua utilitzada, tant per al pastat com per al curat del formigó en obra, no ha de contenir cap ingredient perjudicial en quantitats que afecten les propietats del formigó o a la protecció de les armadures davant de la corrosió. En general, podran usar-se totes les aigües sancionades com a acceptables per la pràctica.

L'aigua potable de xarxa de grans nuclis urbans, que compleixi el Reial decret 314/2016, de 29 de juliol, pel qual es modifiquen el Reial decret 140/2003, de 7 de febrer, pel qual s'estableixen els criteris sanitaris de la qualitat de l'aigua de consum humà, és apta per al pastat i curació del formigó.

Quan hi hagi antecedents de la seva utilització, o en cas de dubte, hauran d'analitzar-se les aigües i, llevat de justificació especial que no alteren perjudicialment les propietats exigibles al formigó, hauran de complir les condicions indicades en la taula 29, determinada d'acord amb els mètodes d'assaig recollits per a cada característica en la norma UNE corresponent.

Podran utilitzar-se aigües de mar o aigües salines anàlogues per al pastat o curació únicament de formigons que no tinguin cap armadura. Sempre que ho justifiqui expressament el projecte, mitjançant un estudi documental i de les decisions adoptades relatives a durabilitat (tipus de ciment, recobriments, etc.), o bé mitjançant un estudi experimental de durabilitat, podrà aplicar-se una curació per immersió en aigua de mar en elements de formigó armat que vagin a estar situats permanentment en classe d'exposició XS2, i s'evitarà en tot el procés que es produeixin cicles d'assecat del formigó.

Sempre que sigui possible, disposarà les instal·lacions que permeten l'ús d'aigües reciclades procedents d'operacions desenvolupades en la mateixa central de formigonada, sempre que compleixin les especificacions anteriorment definides en l'article 29 del *Codi Estructural*. A més, s'haurà de complir que el valor de densitat de l'aigua reciclada no superi el valor 1,3 g/cm³ i que la densitat de l'aigua total no superi el valor de 1,1 g/cm³.

- Àrids:

Els àrids hauran de complir les especificacions contingudes en l'article 30 del *Codi Estructural*.

Com a àrids per a la fabricació de formigons poden emprar-se graves i arenes existents segons UNE-EN 12620, cudols o procedents de roques picades, així com escòries d'alt forn refredades per aire o àrids reciclats, tots aquests segons UNE-EN 12620 i, en general, qualsevol altre tipus d'àrid amb l'evidència de bon comportament que hagi sigut sancionat per la pràctica i es justifiqui correctament. En el cas d'àrids reciclats se seguirà el que s'estableix en l'apartat 30.8. En el cas d'àrids lleugers, s'haurà de complir el que s'indica en l'annex 8 del *Codi Estructural*.

En el cas d'utilitzar escòries d'alt forn refredades per aire, se seguirà el que s'estableix en l'apartat 30.9. Els àrids no han de descompondre's pels agents exteriors a què estaran sotmesos en obra. Per tant, no han d'emprar-se els procedents de roques toves, friables, poroses, etc., ni els que continguin nòduls d'algeps, compostos ferrosos, sulfurs oxidables, etc. en proporcions superiors al que permet el *Codi Estructural*.

Els àrids es designaran per la seva grandària màxima en mm, i en el seu cas, especificar l'ús d'àrid reciclatge i el seu percentatge d'utilització.

La grandària màxima d'un àrid gruixut serà menor que les dimensions següents:

- 0,8 de la distància horitzontal lliure entre armadures que no formen grup, o entre una vora de la peça i una armadura que formi un angle major de 45° amb la direcció de la formigonada;

- 1,25 de la distància entre una vora de la peça i una armadura que formi un angle no major de 45° amb la direcció de formigonada,

- 0,25 de la dimensió mínima de la peça, llevat dels casos següents:

Llosa superior dels forjats, on la grandària màxima de l'àrid serà menor que 0,4 vegades lel gruix mínim.

Peces d'execució molt cuidada i aquells elements en els quals l'efecte paret de l'encofrat sigui reduït (forjats, que només s'encofren per una cara). En aquest cas, serà menor que 0,33 vegades la grossària mínima.

La granulometria dels àrids ha de complir els requisits establits en l'article 30.4 del *Codi Estructural*.

En el cas de formigó preparat en obra, la quantitat de fins que passen pel tamís 0,063 (de conformitat amb la norma UNE-EN 933-1), expressada en percentatge del pes de la mostra d'àrid gruixut total o d'àrid fi total, no excedirà els valors de la taula 30.4.1.a. En qualsevol cas, haurà de comprovar-se que es compleix l'especificació relativa a la limitació del contingut total de fins en el formigó recollit en l'apartat 33.1 del *Codi Estructural*.

- Altres components:

Podran utilitzar-se com a components del formigó els additius i addicions, sempre que es justifiqui amb la documentació del producte o els assaigs oportuns que la substància agregada en les proporcions i condicions previstes produeix l'efecte desitjat sense pertorbar excessivament les característiques restants del formigó ni representar perill per a la durabilitat del formigó ni per a la corrosió d'armadures.

En els formigons armats es prohibeix la utilització d'additius en la composició dels quals intervinguin clorurs, sulfurs, sulfits o altres components químics que puguin ocasionar o afavorir la corrosió de les armadures (article 31 del *Codi Estructural*). Les cendres de co-combustió es podran emprar en formigons no estructurals i no es contempla que s'utilitzin en formigó estructural. Altres tipus de cendres com les de fons i les escòries de central tèrmica, així com les de llit fluïditzat o altres diferents de les cendres volants de central tèrmica de carbó convencional no estan admesos per a formigons estructurals ni per als formigons no estructurals.

La direcció facultativa podrà, d'acord amb el que s'indica en l'article 3 del *Codi Estructural*, autoritzar la utilització de les escòries granulades moltes d'alt forn com a addició al formigó, sota la seva responsabilitat, basant-se en l'estudi experimental del comportament del formigó fabricat amb l'escòria i ciment que es vagin a utilitzar, que tingui en compte no sols les seves prestacions resistents sinó també la durabilitat en l'ambient en què estarà situada l'estructural.

- Armadures passives:

Els acers compliran els requisits tècnics establits en els articles 34 i 35 del *Codi Estructural*.

Seran d'acer soldable, no presentaran defectes superficials ni clevills, i estaran constituïdes per:

- Els diàmetres nominals de les barres o rotllos d'acer corrugat s'ajustaran a la sèrie: 6-8-10-12-14-16-20-25-32 i 40 mm, i els tipus a usar seran: de baixa ductilitat (AP400 T - AP500 T), de ductilitat normal (AP400 S - AP500 S), o de característiques especials de ductilitat (AP400 SD - AP500 SD).

Les característiques mecàniques mínimes garantides pel Subministrador estaran d'acord amb les prescripcions de la taula 34.2.a. A més, hauran de tenir aptitud al doblegat-desdoblegat o doblegat simple, manifestada per l'absència de clivells apreciables a simple vista quan es faci l'assaig corresponent.

- Els diàmetres nominals dels filferros (corrugats o grafilats) emprats en malles electrosoldades i armadures bàsiques electrosoldades en gelosia s'ajustaran a la sèrie:

4-4,5-5- 5,5-6-6,5-7-7,5-8-8,5-9-9,5-10-11-12-14 i 16 mm, i els tipus a utilitzar seran: EM 500 SD - EM 400 SD - EM 500 S - EM - 400 S - EM 500 T en malles electrosoldades, i AB 500 SD - AB 400 SD - AB 500 S - AB 400 S - AB 500 T en armadures bàsiques electrosoldades en gelosia.

Els diàmetres 4 i 4,5 m només poden utilitzar-se en l'armadura de repartiment en la llosa superior de formigó abocat en obra en forjats unidireccionals. El diàmetre mínim d'aquesta armadura de repartiment serà 5 mm si aquesta es té en compte a l'efecte de comprovació dels Estats Límit Últims.

- La ferralla armada, com a resultat d'aplicar a les armadures elaborades els processos d'armat, segons l'article 49 del *Codi Estructural*.

- Peces d'entrebigat en forjats compliran les condicions de l'article 38 del *Codi Estructural*.

Les peces d'entrebigat pot tenir funció alleugeridora o col·laborant. Les col·laborants poden ser de ceràmica, formigó o un altre material resistent (resistència a compressió no menor que la del formigó abocat en el forjat). Les alleugeridores poden ser de ceràmica, formigó, poliestirè expandit o altres materials prou rígids que compleixin amb les exigències especificades en el *Codi Estructural* sobre càrrega puntual/concentrada, expansió per humitat i reacció al foc.

- Accessoris, fonamentalment separadors, específicament dissenyats, amb una resistència a pressió nominal de 2 N/mm^2.

Recepció dels productes

La recepció dels productes, equips i sistemes es realitzarà segons es desenvolupa en la *Part II: Condicions de recepció de productes*, d'aquest Plec General de Condicions. En el cas de productes que hagin de disposar del marcatge CE es comprovarà que els valors compleixen amb els especificats en projecte o, en defecte d'això, el *Codi Estructural*. En un altre cas, el control comprèn el de la documentació dels subministraments; en el seu cas, el control mitjançant distintius de qualitat oficialment reconeguts o procediment que garanteixi un nivell de garantia addicional equivalent; i, en el seu cas, el control experimental mitjançant assaigs.

Cada remesa o partida dels productes anirà acompanyada d'un full de subministrament el contingut mínim del qual s'indica en l'annex núm. 4 del *Codi Estructural*. La documentació inclourà la informació que s'indica, depenent de si és prèvia al subministrament, si acompanya durant al subministrament o és posterior a aquest.

En el cas que els productes tinguin distintiu de qualitat, d'acord amb el que s'estableix en l'article 18. Garantia de la conformitat de productes i processos d'execució, distintius de qualitat, del *Codi Estructural*, els subministradors l'entregaran al constructor perquè la direcció facultativa valori si la documentació aportada és suficient perquè s'accepti el producte subministrat o, en el seu cas, quines comprovacions han d'efectuar-se.

En el cas d'efectuar-se assaigs, les entitats i els laboratoris de control de qualitat entregaran els resultats de la seva activitat a l'agent autor de l'encàrrec i, en tot cas, a la direcció facultativa.

Totes les activitats relacionades amb el control establit pel *Codi Estructural* quedaran documentades en els registres corresponents.

- Formigó fabricat en central d'obra o formigó preparat:

La conformitat d'un formigó amb el que s'estableix en el projecte es comprovarà durant la recepció en l'obra, mitjançant verificació del contingut de la documentació del formigó, i en el seu cas, després de comprovar-ne la consistència.

- Control documental: el subministrador haurà de presentar qualsevol document definit en l'article 21 i l'annex núm. 4 del *Codi Estructural*, així com de la resta dels assaigs previs i d'un full de subministrament, el contingut mínim del qual s'estableix en el punt 2 de l'annex núm. 4 del *Codi Estructural*.

- Assaigs de control del formigó:

El control de la qualitat del formigó comprendrà el de la seva docilitat, resistència, i durabilitat:

Excepte en els assaigs previs, la presa de mostres es farà en el punt d'abocament del formigó (obra o instal·lació de prefabricació), a l'eixida d'aquest del corresponent element de transport i entre ¼ i ¾ de la descàrrega. El representant del laboratori alçarà una acta, segons l'annex núm. 4 del *Codi Estructural*, per a cada presa de mostres, que haurà d'estar subscrita per totes les parts presents, cadascuna de les quals es quedarà amb una còpia d'aquesta.

Control de la docilitat (article 57.3.1 del *Codi Estructural*): es comprovarà mitjançant la determinació de la consistència del formigó fresc pel mètode de l'assentament, segons UNE-EN 12350-2:2020. En el cas de formigons autocompactants, s'estarà al que s'indica en l'article 33.5 del *Codi Estructural*. Els assaigs es faran seguint les consideracions de l'article 57.3.1 del *Codi Estructural*.

Es realitzarà sempre que es fabriquen provetes per a controlar la resistència, en control indirecte de la resistència o quan ho ordeni la direcció facultativa.

Control de la penetració de l'aigua (article 57.3.3 del *Codi Estructural*): es comprovarà mitjançant assaigs de resistència a compressió efectuats sobre provetes fabricades i curades.

Control de la resistència (article 57.3.2 del *Codi Estructural*), es comprovarà mitjançant assaigs de resistència a compressió efectuats sobre provetes fabricades i curades.

Amb independència dels assaigs previs i característics (preceptius si no es disposa d'experiència prèvia en: materials, dosatge i procés d'execució previstos), i dels assaigs d'informació complementària, el *Codi Estructural* estableix amb caràcter preceptiu el control de la resistència al llarg de l'execució mitjançant els assaigs de control, indicats en l'article 57.5.

Els assaigs de control de resistència tenen per objecte comprovar que la resistència característica del formigó de l'obra és igual o superior a la de projecte i estarà en funció de si disposen d'un distintiu de qualitat i el nivell de garantia per al qual s'hagi efectuat el reconeixement. El control podrà realitzar-se segons les modalitats següents:

- Formigó preparat i fabricat en central:

- Ciment (articles i 56.4.1 del *Codi Estructural*, Instrucció RC-16 i vegeu *Part II: Relació de productes amb marcatge CE*, 19.1).

S'estableix la recepció del ciment d'acord amb a la Instrucció RC-16.

El responsable de la recepció del ciment haurà de conservar una mostra preventiva per lot durant 100 dies.

Control documental:

Cada partida se subministrarà amb un albarà i documentació annexa, que acrediti que està legalment fabricada i comercialitzada, d'acord amb el que estableix la Instrucció RC-16.

Assaigs de control:

Abans de començar la formigonada, o si varien les condicions de subministrament i quan ho indiqui la direcció facultativa, es faran els assaigs de recepció previstos en la Instrucció RC-16 i els corresponents a la determinació de l'ió clorur, segons el *Codi Estructural*.

Almenys una vegada cada tres mesos d'obra i quan ho indiqui la direcció facultativa, es comprovaran: components del ciment, principi i fi d'enduriment, resistència a compressió i estabilitat de volum.

Distintiu de qualitat. Marca N de AENOR. Homologació MICT.

- Aigua (articles 29 i 56.4.5 del *Codi Estructural*):

Quan no hi hagi antecedents de la seva utilització, no s'utilitzi aigua potable de xarxa de subministrament, o en cas de dubte, es realitzaran els assaigs següents:

Assaigs (segons normes UNE): exponent d'hidrogen pH. Substàncies dissoltes. Sulfats. Ió Clorur. Hidrats de carboni. Substàncies orgàniques solubles en èter.

- Àrids (articles 30 i 56.4.2 del *Codi Estructural* i vegeu *Part II: Relació de productes amb marcatge CE*, 19.1):

Control documental:

Excepte en el cas d'àrids d'autoconsum (en el qual el subministrador de formigó o dels elements prefabricats haurà d'aportar un certificat d'assaig d'acord amb l'article 56.4.2 del *Codi Estructural*), els àrids hauran de disposar del marcatge CE amb un sistema d'avaluació de la conformitat 2+.

Altres components (articles 31 i 32 del *Codi Estructural* i vegeu *Part II: Relació de productes amb marcatge CE*, 19.1).

Control documental:

Els additius hauran de disposar de marcatge CE d'acord amb l'article 56.4.3 del *Codi Estructural*.

Quan s'utilitzen cendres volants o fum de sílice, s'exigirà el certificat de garantia corresponent emès per un laboratori amb els resultats dels assaigs prescrits en l'article 32 del *Codi Estructural*.

Assaigs de control:

Es realitzaran els assaigs d'additius i addicions indicats en els articles 31, 32, 56.4.3 i 56.4.4 del *Codi Estructural* sobre la seva composició química i altres especificacions.

Abans de començar l'obra es comprovarà en tots els casos l'efecte dels additius sobre les característiques de qualitat del formigó. Aquesta comprovació es realitzarà mitjançant els assaigs previs citats en l'article 57 del *Codi Estructural*.

- Acer en armadures passives:

En el cas que l'acer no estigui en possessió del marcatge CE, la demostració de la conformitat de l'acer (característiques mecàniques, d'adherència, geomètriques, i addicionals per al cas de processos d'elaboració amb soldadura resistent) es realitzarà mitjançant assaigs tal com s'especifica en els Articles 58 i 59 del *Codi Estructural*.

El subministrador proporcionarà un certificat en el qual s'expressi la conformitat amb el *Codi Estructural*, de la totalitat de les armadures subministrades amb expressió de les quantitats reals corresponents a cada tipus, així com la seva traçabilitat fins als fabricants, d'acord amb la informació disponible en la documentació que estableix la UNE-EN 10080:2006. Així mateix, quan entri en vigor el marcatge CE per als productes d'acer, el subministrador de l'armadura facilitarà al constructor còpia del certificat de conformitat inclosa en la documentació que acompanya el citat marcatge CE. En el cas d'instal·lacions en obra, el constructor elaborarà i entregarà a la direcció facultativa un certificat equivalent a l'indicat per a les instal·lacions alienes a l'obra.

No haurà d'emprar-se qualsevol acer que presenti picades o un nivell d'oxidació excessiu que pugui afectar-ne les condicions d'adherència (secció afectada superior a l'1% de la secció inicial).

El subministrament d'armadures elaborades i ferralla armada es farà de tal manera que aquestes queden exemptes de pintura, greix o qualsevol altra substància nociva que pugui afectar negativament l'acer, el formigó o l'adherència entre els dos.

- Acer en armadures actives

Quan l'acer per a armadures actives disposi de marcatge CE, la seva conformitat es comprovarà mitjançant la verificació documental; en un altre cas, el control es realitzarà segons s'especifica en l'article 60 del *Codi Estructural*.

- Elements resistents dels forjats:

Cairats prefabricats de formigó, o formigó i argila cuita.

Lloses alveolars pretesades (vegeu *Part II: Relació de productes amb marcatge CE*, 1.2).

Segons article 61 del *Codi Estructural*, per a la recepció d'elements i sistemes de pretesat, es comprovarà aquella documentació que avali que els elements de pretesat que se subministraran estan legalment comercialitzats i, en el seu cas, el certificat de conformitat del marcatge CE, certificant que el sistema d'aplicació del pretesat està en possessió d'un distintiu de qualitat oficialment reconegut (el que permetrà eximir la realització de les comprovacions restants). Per als elements o sistemes d'aplicació del pretesat que no disposen de marcatge CE, hauran d'estar d'acord amb el *Codi Estructural* (entre altres, comprovacions experimentals indicades en aquest article). La comprovació de la seva conformitat ha d'estar d'acord amb el que s'indica en l'article 56 del *Codi Estructural*.

- Peces d'entrebigat en forjats:

Les peces d'entrebigat utilitzades conjuntament amb cairats prefabricats de formigó hauran de tenir marcatge CE (d'acord amb la sèrie de normes UNE-EN 15037).

El control de recepció ha d'efectuar-se tant sobre els elements prefabricats en una instal·lació industrial aliena a l'obra com sobre aquells prefabricats directament pel constructor en l'obra mateix.

Les peces aniran acompanyades de la fulla de subministrament a la qual fa referència l'annex núm. 4 del *Codi Estructural*; es comprovarà la conformitat amb els coeficients de seguretat dels materials que hagin sigut adoptats en el projecte. La direcció facultativa comprovarà que s'ha controlat la conformitat dels productes directament emprats per a la prefabricació de l'element estructural i, en particular, la del formigó, la de les armadures elaborades i la dels elements de pretesat (mitjançant la revisió dels registres documentals, la comprovació dels procediments de recepció o, en el cas d'elements prefabricats que no estiguin en possessió d'un distintiu oficialment reconegut, mitjançant la realització d'assaigs sobre mostres preses en la pròpia instal·lació de prefabricació). Almenys una vegada durant l'obra, es farà una comprovació experimental dels processos de fabricació i de la geometria segons s'especifica en els articles 62.3.1 i 62.3.3 del *Codi Estructural*.

Es comprovarà que els elements porten un codi o marca d'identificació que, juntament amb la documentació de subministrament, permet conèixer el fabricant, el lot i la data de fabricació de manera que es pugui, en el seu cas, comprovar la traçabilitat dels materials emprats per a la prefabricació de cada element.

Emmagatzematge i manipulació (criteris d'ús, gestió de residus, conservació i manteniment)

El constructor disposarà d'un sistema de gestió de materials, productes i elements que es vagin a col·locar en l'obra que n'asseguri la traçabilitat segons l'article 51.2.2 del Codi Estructural.

En cas de formigó fabricat en central d'obra, els materials components del formigó s'emmagatzemaran i transportaran evitant l'entremesclat, contaminació, deteriorament o qualsevol altra alteració significativa de les seves característiques. Es tindrà en compte el que es preveu en els articles 28, 29, 30, 31 i 32 per a aquests materials.

- Ciment:

L'emmagatzematge del ciment en la central de formigó s'efectuarà d'acord amb el que s'estableix en la reglamentació específica vigent.

Està expressament prohibit l'emmagatzematge en la mateixa sitja o la mescla de ciments de diferents tipus, classes de resistència o fabricants en l'elaboració del formigó, ja que es perdria la traçabilitat i les garanties del producte. En el cas que s'hagi de canviar el tipus de ciment d'alguna de les sitges, abans es netejarà per a evitar mescles de ciment de diferents tipus.

- Àrids:

Els àrids s'emmagatzemaran en sitges, tremuges o apilaments sobre el terreny. Els àrids hauran d'emmagatzemar-se sobre una base anticontaminant, de tal forma que queden protegits d'una possible contaminació per l'ambient, i especialment, pel terreny, amb la qual cosa no hauran de mesclar-se de manera incontrolada les diferents fraccions granulomètriques mitjançant barandats separadors o amb espaiaments amplis entre aquests.

S'hauran d'establir apilaments separats i identificats per als àrids reciclats i els àrids naturals.

Hauran d'adoptar-se també les precaucions necessàries per a eliminar tant com sigui possible la segregació dels àrids, tant durant l'emmagatzematge com durant el transport.

En el cas que hi hagi instal·lacions per a emmagatzematge d'aigua o additius, hauran d'evitar qualsevol contaminació.

- Additius:

Els additius es transportaran i emmagatzemaran de manera que se n'eviti la contaminació i que les seves propietats no es vegin afectades per factors físics o químics (gelades, altes temperatures, etc.). Els additius líquids o diluïts en aigua han d'emmagatzemar-se en dipòsits protegits de la gelada i que disposen d'elements agitadors per a mantenir els líquids en suspensió. Els additius pulverulents s'emmagatzemaran amb les mateixes condicions que els ciments.

- Addicions:

Per a les addicions subministrades a granel s'empraran equips similars als utilitzats per al ciment, i s'hauran d'emmagatzemar en recipients i sitges impermeables que els protegeixin de la humitat i de la contaminació, els quals estaran perfectament identificats per a evitar possibles errors de dosatge.

- Armadures passives:

Tant durant el transport com durant l'emmagatzematge, les armadures passives es protegiran de la pluja, la humitat del sòl i l'eventual agressivitat de l'atmosfera ambient. Fins al moment de l'elaboració, armat o muntatge es conservaran en obra, acuradament classificades per a garantir la traçabilitat necessària.

- Armadures actives:

Les armadures de pretesat es transportaran correctament protegides contra la humitat, deteriorament, contaminació, greixos, etc. i s'assegurarà que el mitjà de transport té la caixa neta i el material està cobert amb lona.

Per a eliminar els riscos d'oxidació o corrosió, l'emmagatzematge es realitzarà en locals ventilats i a l'abric de la humitat del sòl i parets. En el magatzem s'adoptaran les precaucions necessàries per a evitar que el material pugui embrutar-se o produir-se qualsevol deteriorament dels acers a causa d'atac químic, operacions de soldadura realitzades a prop, etc.

Abans d'emmagatzemar les armadures es comprovarà que estan netes, sense taques de greix, oli, pintura, pols, terra o qualsevol altra matèria perjudicial per a la bona conservació i posterior adherència.

Les armadures han d'emmagatzemar-se acuradament classificades segons els tipus, classes i els lots dels quals procedeixin.

L'estat de superfície de tots els acers podrà ser objecte d'examen en qualsevol moment abans del seu ús, especialment després d'un emmagatzematge prolongat en obra o taller, per a assegurar que no presenten alteracions perjudicials.

- Elements prefabricats:

Per al transport haurà de tenir-se en compte com a mínim que el suport sobre les caixes del camió no introduirà esforços no contemplats en el projecte, la càrrega haurà d'estar lligada, totes les peces estaran separades per a evitar impactes entre aquestes i, cas de transport en edats molt primerenques de l'element, haurà d'evitar-se'n la dessecació.

Tant la manipulació, a mà o amb mitjans mecànics, com l'hissat i apilament dels elements prefabricats en obra es realitzarà seguint les instruccions indicades per cada fabricant, i s'emmagatzemaran en la seva posició normal de treball, sobre suports que eviten el contacte amb el terreny o amb qualsevol producte que les pugui deteriorar. Si alguna resultés danyada i això afectés la seva capacitat portant, hauria de rebutjar-se.

Els elements hauran d'apilar-se sobre suports horitzontals prou rígids en funció del sòl, les seves dimensions i el pes. Els cairats i lloses alveolars pretesades s'apilaran netes sobre dorments, que coincidiran en la mateixa vertical, amb volades, en el seu cas, no majors que 0,50 m, ni altures de piles superiors a 1,50 m, llevat que el fabricant indiqui un altre valor.

Prescripcions quant a l'execució per unitats d'obra

Característiques tècniques de cada unitat d'obra

- **Compatibilitat entre els productes, elements i sistemes constructius**

No s'emprarà alumini en motles que vagin a estar en contacte amb el formigó, llevat que una entitat de control elabori un certificat que asseguri que els panells emprats han sigut sotmesos a un tractament que evita la reacció amb els àlcalis del ciment, i es faciliti a la direcció facultativa.

En els formigons armats o pretesats no podran utilitzar-se com a additius el clorur càlcic ni en general productes en la composició dels quals intervinguin clorurs, sulfurs, sulfits o altres components químics que puguin ocasionar o afavorir la corrosió de les armadures.

En el cas d'estructures pretesades, es prohibeix l'ús de qualsevol substància que catalitzi l'absorció de l'hidrogen per l'acer.

Per a prevenir el fenomen electroquímic de la corrosió galvànica entre metalls amb diferent potencial, s'adoptaran les mesures següents:

- Evitar el contacte entre dos metalls de diferent activitat. En cas de no poder evitar el contacte, s'hauran de seleccionar metalls pròxims en la sèrie galvànica.

- Aïllar elèctricament els metalls amb potencial diferent.

- Evitar l'accés d'aigua i oxigen a la zona d'unió dels dos metalls.

Per a armadures actives: Es prohibeix la utilització d'entroncaments o subjeccions amb altres metalls diferents de l'acer, així com la protecció catòdica. Amb caràcter general, no es permetrà l'ús d'acers protegits per recobriments metàl·lics. La direcció facultativa podrà permetre'n l'ús quan hi hagi un estudi experimental que avali el seu comportament com a adequat per al cas concret de cada obra.

Procés d'execució

- **Execució**

- Condicions generals:

Es tindran les precaucions necessàries, en funció de l'agressivitat ambiental a la qual es trobi sotmès cada element, per a evitar-ne la degradació i poder aconseguir la duració de la vida útil acordada, segons el que s'indica en projecte.

Es compliran les prescripcions constructives indicades en la Norma de Construcció Sismoresistent NCSR-02 que siguin aplicables, segons el que s'indica en projecte, per a cadascun dels elements:

- Bigues de formigó armat: disposicions de l'armat superior, armat inferior, estreps, etc.

- Suports de formigó armat: armat longitudinal, cèrcols, armadures d'espera en nucs d'arrancada, armat de nucs intermedis i nucs superiors, etc.

- Forjats: disposicions de l'armat superior, armat en nucs, armadura de repartiment, etc.

- Pantalles enrigidores: disposicions de l'armadura base, cèrcols en la part baixa de les vores, etc.

- Elements prefabricats: tractament dels nucs.

Bones pràctiques mediambientals per a l'execució:

En el cas que el formigó es fabriqui en central d'obra, el constructor haurà d'efectuar un autocontrol equivalent al del formigó preparat en central, definit en l'article 51.2.5 del *Codi Estructural*.

Especialment en el cas de proximitat amb nuclis urbans, el constructor procurarà planificar les activitats per a minimitzar els períodes en els quals puguin generar-se impactes de soroll i, en el seu cas, que segueixin les ordenances locals corresponents.

Tots els agents que intervenen en l'execució (constructor, direcció facultativa, etc.) de l'estructura hauran de vetlar per la utilització de materials i productes que siguin ambientalment adequats.

A més dels criteris citats, es podran seguir els que s'estableixen en l'article 14.2 del *Codi Estructural* de bones pràctiques mediambientals per a l'execució.

- Replantejament:

El constructor vetlarà perquè els eixos dels elements, les cotes i la geometria de les seccions de cadascun dels elements estructurals estiguin en consonància amb el que s'estableix en el projecte, tenint per a això en compte les toleràncies establides en aquest o, en defecte d'això, en els annexos 14 «Toleràncies en elements de formigó» i 16 «Toleràncies en elements d'acer» del *Codi Estructural*.

- Execució de la ferralla:

La distància lliure, horitzontal i vertical, entre dues barres aïllades consecutives, excepte el cas de grups de barres, serà igual o superior al major dels tres valors següents 20 mm (excepte en cairats i lloses alveolars pretesades, on es prendrà 15 mm), el diàmetre de la major o 1,25 vegades la grandària màxima de l'àrid.

Tall: es durà a terme utilitzant procediments automàtics (cisalles, serres, discos…) o maquinària específica de tall automàtic.

Doblegat: les barres corrugades es doblegaran en fred.

En el cas de malles electrosoldades, es regeixen les mateixes limitacions anteriors sempre que el doblegat s'efectuï a una distància igual a 4 diàmetres comptats a partir del nus, o soldadura, més pròxim. En cas contrari, el diàmetre mínim de doblegat no podrà ser inferior a 20 vegades el diàmetre de l'armadura. No s'admetrà el redreçament de colzes, inclosos els de subministrament, excepte quan aquesta operació pugui realitzar-se sense fer malbé, immediatament o en un futur, la barra corresponent.

Col·locació de les armadures: les gàbies o ferralla seran prou rígides i robustes per a assegurar la immobilitat de les barres durant el transport i muntatge i la formigonada de la peça, de manera que no variï la seva posició especificada en projecte i permeten al formigó embolicar-les sense deixar cavitats.

Separadors: els separadors i suports provisionals en els encofrats i motles hauran de ser de formigó, morter, o plàstic rígid o d'un altre material apropiat; queden prohibits els de fusta, qualsevol material residual d'obra encara que sigui rajola o formigó i, si el formigó ha de quedar vist, els metàl·lics. Es comprovaran en obra els gruixos de recobriment indicats en projecte. Els recobriments hauran de garantir-se mitjançant la disposició dels elements separadors corresponents col·locats en obra.

Entroncaments: en els entroncaments per cavalcament d'armadures passives, la separació entre les barres serà de 4 diàmetres com a màxim. En les armadures en tracció aquesta separació no serà inferior als valors indicats per a la distància lliure entre barres aïllades. En armadures actives, els entroncaments es faran en les seccions indicades en el projecte, i es disposaran en allotjaments especials de longitud suficient per a poder moure's lliurement durant el tesat.

Les soldadures a topar de barres de diferent diàmetre podran fer-se sempre que la diferència entre diàmetres sigui inferior a 3 mm.

Es prohibeix el redreçament en obra de les armadures actives.

Abans d'autoritzar la formigonada, i una vegada col·locades i, en el seu cas, tesades les armadures, es comprovarà si la seva posició, així com la de les beines, ancoratges i altres elements, concorden amb la indicada en els plànols, i si les subjeccions són les adequades per a garantir-ne la invariabilitat durant la formigonada i vibrat. Si cal, s'efectuaran les rectificacions oportunes.

- Fabricació i transport a obra del formigó:

Criteris generals: les matèries primeres es pastaran de manera que s'aconsegueixi una mescla íntima i uniforme, amb tot l'àrid recobert de pasta de ciment. El dosatge del ciment, dels àrids i en el seu cas, de les addicions, es realitzarà en pes. No es mesclaran masses fresques de formigons fabricats amb ciments no compatibles i hauran de netejar-se les formigoneres abans de començar la fabricació d'una massa amb un nou tipus de ciment no compatible amb el de la massa anterior. El pastat es realitzarà amb un període de batut, a la velocitat de règim, no inferior a noranta segons. Queda totalment prohibida l'addició al formigó de qualsevol quantitat d'aigua o altres substàncies que puguin alterar la composició original de la massa fresca, amb excepció del que s'especifica en l'article 51.4.1 del *Codi Estructural*.

Transport del formigó preparat: el transport mitjançant pastadora mòbil s'efectuarà sempre a velocitat d'agitació i no de règim. El temps transcorregut entre l'addició d'aigua de pastat i la col·locació del formigó no ha de ser major a una hora i mitja, llevat de l'ús d'additius retardadors d'enduriment o que el fabricant estableixi un termini inferior en el full de subministrament. En temps calorós, el temps límit ha de ser inferior llevat que s'hagin adoptat mesures especials per a augmentar el temps d'enduriment.

- Cintres i apuntalaments:

El constructor, abans del seu treball en obra, haurà de disposar d'un projecte de cintra que almenys arreplegui els aspectes següents: justifiqui la seva seguretat, contingui plans que defineixin completament la cintra i els seus elements, i contingui un plec de prescripcions que indiqui les característiques a complir dels elements de la cintra. A més, el constructor haurà de disposar d'un procediment escrit per al muntatge o desmuntatge de la cintra o apuntalament i, si calgués, un procediment escrit per a la col·locació del formigó per a limitar fletxes i assentaments.

A més, la direcció facultativa disposarà d'un certificat facilitat pel constructor i signat per persona física que garanteixi els elements de la cintra.

Les cintres es realitzaran segons el que s'indica en EN 1282. Es disposaran llates de repartiment per al suport dels puntals. Si les llates de repartiment descansen directament sobre el terreny, caldrà assegurar-se que no puguin assentar en aquest. Els taulers portaran marcada l'altura a formigonar. Les juntes dels taulers seran estanques, en funció de la consistència del formigó i forma de compactació. S'unirà l'encofrat a l'apuntalament, impedint tot moviment lateral o fins i tot cap amunt (alçat), durant la formigonada. Es fixaran els tacs i, en el seu cas, es tibaran els tirants. Els puntals es falcaran en les dues direccions, perquè l'apuntalat sigui capaç de resistir els esforços horitzontals que puguin produir-se durant l'execució dels forjats. En els forjats de cairats armats es col·locaran els apuntalats anivellats amb els suports, sobre els quals es col·locaran els cairats. En els forjats de cairats pretesats es col·locaran els cairats ajustant després els apuntalats. Els puntals hauran de poder transmetre la força que reben i, finalment, permetre el desapuntalament amb facilitat.

- Encofrats i motles:

Seran prou estancs per a impedir una pèrdua apreciable de pasta entre les juntes, i s'indicarà clarament sobre l'encofrat l'altura a formigonar i els elements singulars. Els encofrats poden ser de fusta, cartó, plàstic o metàl·lics. S'evitarà el metàl·lic en temps freds i els de color negre en temps assolellat. Es col·locaran donant la forma requerida al suport i cuidant l'estanquitat de la junta. Els de fusta s'humitejaran lleugerament, per a no deformar-los, abans d'abocar-hi el formigó.

Els productes desencofrants o desemmotllants aprovats s'aplicaran en capes contínues i uniformes sobre la superfície interna de l'encofrat o motle, i el formigó s'hi col·locarà durant el temps en què aquests productes siguin efectius. Els encofrats i motles de fusta

s'humitejaran per a evitar que absorbeixin l'aigua continguda en el formigó. D'altra banda, les peces de fusta es disposaran de manera que se'n permeti el lliure entumiment, sense perill que s'originen esforços o deformacions anormals.

En la col·locació de les plaques metàl·liques d'encofrat i posterior abocament de formigó, se n'evitarà la disgregació, piconant o vibrant sobre les parets de l'encofrat. Es deseconfraran fàcilment evitant utilitzar gasoil, greixos o similars. L'encofrat (els fons i laterals) estarà net en el moment de formigonar, i l'interior quedarà pintat amb desencofrant abans del muntatge, sense que es produeixin degotejos, de manera que el desencofrant no impedirà l'aplicació de revestiment ulterior ni la possible execució de juntes de formigonada, especialment quan siguin elements que posteriorment s'hagin d'unir per a treballar solidàriament. La secció de l'element no quedarà disminuïda en cap punt per la introducció d'elements de l'encofrat ni d'uns altres. No es transmetran a l'encofrat vibracions de motors. El desencofrat es realitzarà sense colps i sense sacsejades.

- Col·locació dels cairats i peces d'entrebigats:

S'hissaran els cairats des del lloc d'emmagatzematge fins al seu lloc d'ubicació, agafats de dos o més punts, seguint les instruccions indicades per cada fabricant per a la manipulació, a mà o amb grua. Es col·locaran els cairats en obra recolzats sobre murs i/o encofrat, i després es col·locaran les peces d'entrebigat, paral·leles, des de la planta inferior. S'utilitzaran revoltons cecs i es baixaran, si així s'especifica en projecte, amb la qual cosa després s'abocarà i compactarà el formigó. Si alguna resultés danyada i això afectés la seva capacitat portant, serà rebutjada. En els forjats reticulars, es col·locaran els cassetons en els requadres formats entre els eixos del replantejament. En els forjats no reticulars, el cairat quedarà encastat en la biga, abans de formigonar. Finalitzada aquesta fase, s'ajustaran els puntals i es procedirà a col·locar les peces d'entrebigat, les quals no envairan les zones de massissat o del cos de bigues o suports. Es disposaran els passatubs i s'encofraran els buits per a instal·lacions. En les volades es realitzaran els oportuns relleixos, motlures i trencaaigües, que es detallin en el projecte; així mateix, es deixaran els buits necessaris per a fumerals, conductes de ventilació, passos de canalitzacions, etc. S'encofraran les parts massisses al costat dels suports.

A més del que s'ha esmentat, es tindrà en compte:

- Col·locació de les armadures:

Es col·locaran les armadures sobre l'encofrat, amb els seus separadors corresponents. L'armadura de negatius es col·locarà preferentment sota l'armadura de repartiment. Podrà col·locar-se per damunt d'aquesta sempre que les dues compleixin les condicions requerides per als recobriments i estigui degudament assegurat l'ancoratge de l'armadura de negatius sense comptar amb l'armadura de repartiment. En els forjats de lloses alveolars pretesades, les armadures de continuïtat i les de la llosa superior formigonada en obra es mantindran en la seva posició mitjançant els separadors necessaris. En murs i pantalles s'ancoraran les armadures sobre les esperes, tant longitudinalment com transversalment, i s'encofraran tant l'extradós com l'intradós, aplomades i separades les seves armadures. S'utilitzaran falques separadores i elements de suspensió de les armadures per a obtenir el recobriment adequat i posició correcta de negatius en bigues.

Col·locació i aplomat de l'armadura del suport; en cas de reduir la seva secció es doblegarà la part corresponent a l'espera de l'armadura, s'encavalcarà la següent i es lligaran les dues. Els cèrcols se subjectaran a les barres principals mitjançant un simple lligat o un altre procediment idoni, i es prohibirà expressament la fixació mitjançant punts de soldadura una vegada situada la ferralla en els motles o encofrats. Encofrada la biga, abans de la formigonada, es col·locaran les armadures longitudinals principals de tracció i compressió, i les transversals o cèrcols segons la separació entre si aconseguida.

- Posada en obra del formigó:

No es col·locaran en obra masses que acusen un principi d'enduriment. Abans de formigonar es comprovarà que no existeixen elements estranys, com fang, trossos de fusta, etc. i es regarà abundantment, especialment si s'utilitzen peces d'entrebigat d'argila cuita. No es col·locaran en obra tongades de formigó el gruix del qual sigui superior al que permeti una compactació completa de la massa. No s'efectuarà la formigonada en la mesura que no s'obtingui la conformitat del director de l'execució d'obra, una vegada que s'hagin revisat les armadures ja col·locades en la posició definitiva. En general, es controlarà que la formigonada de l'element es realitzi en una jornada. S'adoptaran les mesures necessàries perquè, durant l'abocament i col·locació de les masses de formigó, no es produeixi disgregació de la mescla, tot evitant-se els moviments bruscos de la massa, o l'impacte contra els encofrats verticals i les armadures. Queda prohibit l'abocament en caiguda lliure per a altures superiors a un metre. En el cas de bigues planes la formigonada es realitzarà després de la col·locació de les armadures de negatius, amb la qual cosa serà necessari el muntatge del forjat. En el cas de bigues de cantell amb forjats recolzats o encastats, la formigonada de la biga serà anterior a la col·locació del forjat, en el cas de forjats recolzats i després de la col·locació del forjat, en el cas de forjats semiencastats. En el moment de la formigonada, les superfícies de les peces prefabricades que quedaran en contacte amb el formigó abocat en obra han d'estar exemptes de pols i convenientment humitejades per a garantir l'adherència entre els dos formigons.

La formigonada dels nervis o juntes i la llosa superior es realitzarà simultàniament, i es compactarà amb mitjans adequats a la consistència del formigó. En els forjats de lloses alveolars pretesades s'assegurarà que la junta quedi totalment reblida. En el cas de lloses alveolars pretesades, la compactació del formigó de reble de les juntes es realitzarà amb un vibrador que pugui penetrar en l'ample de les juntes. Les juntes de formigonada perpendiculars als cairats hauran de disposar-se a una distància de suport no menor que 1/5 de la llum,

més enllà de la secció en què acaben les armadures per a moments negatius. És aconsellable que les juntes de formigonada paral·leles a aquestes se situïn sobre l'eix de les peces d'entrebigat i mai sobre els nervis.

En lloses/ forjats reticulars, la formigonada dels nervis i de la llosa superior es farà simultàniament. Es formigonarà la zona massissa al voltant dels pilars. La placa recolzarà sobre els pilars (àbac).

- Compactació del formigó:

Es realitzarà mitjançant els procediments adequats a la consistència de la mescla, i s'haurà de prolongar fins que reflueixi la pasta a la superfície. La compactació del formigó es farà amb vibrador, i es controlarà la duració, distància, profunditat i forma del vibrat. No es rastellarà en forjats. Com a criteri general la formigonada en obra es compactarà per picat amb barra (els formigons de consistència tova o fluida, es picaran fins a la capa inferior ja compactada), vibrat enèrgic, (els formigons secs es compactaran, en tongades no superiors a 20 cm) i vibrat normal en els formigons plàstics o tous. El revibrat del formigó haurà de ser objecte d'aprovació per part del director de l'execució d'obra.

- Juntes de formigonada:

En general, hauran d'estar previstes en el projecte, se situaran en direcció tan normal com sigui possible a la de les tensions de compressió, i allí on el seu efecte sigui menys perjudicial. Se'ls donarà la forma apropiada que asseguri una unió tan íntima com sigui possible entre l'antic i el nou formigó. Quan hi hagi necessitat de disposar juntes de formigonada no previstes en el projecte es disposaran en els llocs que aprovi la direcció facultativa, i preferentment sobre els puntals de la cintra. S'evitaran juntes horitzontals. No es reprendrà la formigonada sense que les juntes hagin sigut prèviament examinades i aprovades pel director de l'execució d'obra. Abans de reprendre la formigonada es netejarà la junta de tota brutícia o àrid solt i es retirarà la capa superficial de morter utilitzant per a tal fi doll d'arena o raspall de filferro. Es prohibeix per a tal fi l'ús de productes corrosius. Per a assegurar una bona adherència entre el formigó nou i l'antic s'eliminarà tota lletada existent en el formigó endurit, i en el cas que estigui sec, s'humitejarà abans d'abocar el nou formigó. S'autoritzarà l'ús d'altres tècniques per a l'execució de juntes sempre que es justifiquin prèviament mitjançant assaigs de prou garantia.

La forma de la junta serà l'adequada per a permetre el pas de formigó de reble, amb la finalitat de crear un nucli capaç de transmetre l'esforç tallant entre lloses col·laterals i per a, en el cas de situar armadures en aquesta, facilitar-ne la col·locació i assegurar una bona adherència. La secció transversal de les juntes haurà de complir amb els requisits següents: l'ample de la junta en la part superior d'aquesta no serà menor que 30 mm; l'ample de la junta en la part inferior d'aquesta no serà menor que 5 mm, ni al diàmetre nominal màxim d'àrid.

- Formigonada en temperatures extremes:

La temperatura de la massa del formigó en el moment d'abocar-la en el motle o encofrat no serà inferior a 5 °C. No s'autoritzarà la formigonada directa sobre superfícies de formigó que hagin patit els efectes de les gelades, sense haver retirat abans les parts danyades pel gel. Es prohibeix abocar el formigó sobre elements la temperatura dels quals sigui inferior a 0 °C. En general, se suspendrà la formigonada quan plogui amb intensitat, neu, hi hagi vent excessiu, una temperatura ambient superior a 40 °C o es prevegi que en les 48 h següents pugui descendir la temperatura ambient per davall dels 0 °C. L'ús d'additius anticongelants requerirà una autorització expressa del director de l'execució d'obra. Quan la formigonada s'efectuï en temps calorós, s'adoptaran les mesures oportunes per a evitar l'evaporació de l'aigua de pastat, aquestes mesures hauran d'accentuar-se per a formigons de resistències altes. Per a això, els materials i encofrats hauran d'estar protegits del sol i una vegada abocat es protegirà la mescla del sol i del vent, per a evitar que es dessequi.

- Curació del formigó:

S'hauran de prendre les mesures oportunes per a assegurar el manteniment de la humitat del formigó durant l'enduriment i primer període d'enduriment, mitjançant una curació adequada. Si la curació es fa mitjançant reg directe, aquest es farà sense que produeixi rentat de la superfície i utilitzant aigua sancionada com a acceptable per la pràctica. Queda prohibit l'ús d'aigua de mar per a formigó armat o pretesat, excepte estudis especials. Si la curació es fa emprant tècniques especials (curació al vapor, per exemple) es procedirà d'acord amb les normes de bona pràctica pròpies d'aquestes tècniques, prèvia autorització del director de l'execució d'obra. La direcció facultativa comprovarà que la curació es desenvolupa adequadament durant, almenys, el període de temps indicat en el projecte o, en defecte d'això, el que s'indica en el *Codi Estructural*.

- Formigons especials:

Quan s'usin formigons autocompactants, l'autor del Projecte o la direcció facultativa podran disposar l'obligatorietat de complir les recomanacions recollides a aquest efecte en l'apartat 57.3.1 del *Codi Estructural*.

L'annex núm. 7 del *Codi Estructural* recull unes recomanacions per al projecte i l'execució d'estructures de formigó amb fibres, mentre que l'annex núm. 8 contempla les estructures de formigó amb àrid lleuger.

- Descintrament, desencofrat i desemmotlament:

Les operacions de descintrament, desencofrat i desemmotlament no es realitzaran fins que el formigó hagi aconseguit la resistència necessària. Quan es tracti d'obres d'importància i no hi hagi experiència de casos anàlegs, o quan els perjudicis que pogueren derivar-se d'una fissuració prematura foren grans, es realitzaran assaigs d'informació (vegeu article 57 del *Codi Estructural*) per a estimar la resistència real del formigó i poder fixar convenientment el moment de desencofrat, desemmotlament o descintrament. L'ordre de retirada dels puntals en els forjats unidireccionals serà des del centre de l'obertura cap als extrems i en el cas de volades cap a l'arrancada. No es trauran ni retiraran puntals sense l'autorització prèvia de la direcció facultativa. No es desapuntalarà de manera sobtada i s'adoptaran precaucions per a impedir l'impacte de les corretges i puntals sobre el forjat. Es desencofrarà transcorregut el temps definit en el projecte i es retiraran les fitacions segons s'hagi previst. El desmuntatge dels motles es realitzarà manualment, després del desencofrat i neteja de la zona a desmuntar. Es mirarà de no trencar els cantells inferiors dels nervis de formigó, en palanquejar amb l'eina de desemmotlament. Acabat el desmuntatge es netejaran els motles i el seu emmagatzematge.

- **Gestió de residus**

Els residus generats durant l'execució de la unitat d'obra seran tractats d'acord amb la *Part III: Gestió de residus de construcció o demolició en l'obra*.

En el cas de centrals d'obra per a la fabricació de formigó, l'aigua procedent de la rentada de les seves instal·lacions o dels elements de transport del formigó s'abocarà sobre zones específiques, impermeables i adequadament senyalitzades. Les aigües emmagatzemades podran reutilitzar-se com a aigua de pastat per a la fabricació del formigó, sempre que es compleixin els requisits establits a aquest efecte en l'article 29 del *Codi Estructural*.

Com a criteri general, es procurarà evitar la neteja dels elements de transport del formigó en l'obra. En cas que aquesta neteja fora inevitable, s'haurà de seguir un procediment semblant al que s'ha indicat anteriorment per a les centrals d'obra.

En el cas de produir-se situacions accidentals que provoquen afeccions mediambientals tant al sòl com als aqüífers pròxims, el constructor haurà de sanejar el terreny afectat i sol·licitar la retirada dels residus corresponents per un gestor autoritzat. En cas de produir-se l'abocament, es gestionaran els residus generats segons el que s'indica en l'indicador prestacional definit en el núm. 3.51 de la taula A2.A.1.1 de l'annex núm. 2 del *Codi Estructural*.

- **Toleràncies admissibles**

Es comprovarà que les dimensions dels elements executats presenten unes desviacions admissibles per al funcionament adequat de la construcció. S'estarà al que es disposa en el projecte d'execució o, en defecte d'això al que s'estableix en l'indicador prestacional definit en el núm. 3.51 de la taula A2.A.1.1 de l'annex núm. 2 del *Codi Estructural*.

- **Condicions d'acabament**

Les superfícies vistes, una vegada desencofrades o desemmotlades, no presentaran forats o irregularitats que perjudiquin el comportament de l'obra o el seu aspecte exterior.

Per als acabats especials el projecte especificarà els requisits directament o bé mitjançant patrons de superfície.

Per al recobriment o rebliment dels caps d'ancoratge, orificis, entallaments, caixetins, etc., que hagi d'efectuar-se una vegada acabades les peces, en general s'utilitzaran morters fabricats amb masses anàlogues a les utilitzades en la formigonada d'aquestes peces, però retirant d'aquestes els àrids de grandària superior a 4 mm.

El forjat acabat presentarà una superfície uniforme, sense irregularitats, amb les formes i textures d'acabat en funció de la superfície encofrant. Si ha de quedar la llosa vista tindrà, a més, una coloració uniforme, sense degotejos, taques o elements adherits.

Control d'execució, assaigs i proves

- **Control d'execució**

El constructor elaborarà el pla d'obra i el procediment d'autocontrol de l'execució de l'estructura, els resultats de totes les comprovacions realitzades seran documentats en els registres d'autocontrol. A més, efectuarà una gestió dels apilaments que li permeti mantenir i justificar la traçabilitat de les partides i remeses rebudes en l'obra, d'acord amb el nivell de control establit pel projecte per a l'estructura.

Abans d'iniciar les activitats de control en l'obra, la direcció facultativa aprovarà el programa de control, preparat d'acord amb el pla de control definit en el projecte, i considerant el pla d'obra del constructor. Aquest programa contindrà el que s'especifica en l'article 19 del *Codi Estructural*.

Se seguiran les prescripcions del capítol 14 del *Codi Estructural*. Es consideraran els dos nivells següents per a la realització del control de l'execució: control d'execució, a nivell normal i a nivell intens, tal com ho expressi el projecte d'execució.

Les comprovacions generals que han d'efectuar-se per a tota mena d'obres durant l'execució són:

Comprovacions de replantejament:

Es comprovarà que els eixos dels elements, les cotes i la geometria de les seccions presenten unes posicions i magnituds dimensionals les desviacions de les quals respecte al projecte estan d'acord amb les toleràncies indicades en els Annexos 14 «Toleràncies en elements de formigó» i 16 «Toleràncies en elements d'acer» del *Codi Estructural*, per als coeficients de seguretat dels materials adoptats en el càlcul de l'estructura.

- Cintres i apuntalaments:

Es comprovarà la correspondència amb els plànols del seu projecte, especialment els elements de falcament i sistemes de suport. Així mateix, es revisarà el muntatge i desmuntatge.

- Encofrats i motles:

Abans de l'abocament del formigó, es comprovarà la neteja de les superfícies interiors, l'aplicació de producte desencofrant (si cal), i que la geometria de les seccions està en consonància amb el projecte (tenint en compte les toleràncies de projecte o, en defecte d'això, les referides en els annexos 14 «Toleràncies en elements de formigó» i 16 «Toleràncies en elements d'acer» del *Codi Estructural*), a més dels aspectes indicats en l'apartat 48.3. En el cas d'encofrats i motles en els quals es disposin elements de vibració exterior, se'n comprovarà la ubicació i funcionament.

- Armadures passives:

Abans del muntatge, es comprovarà que el procés d'armat s'ha efectuat segons el que s'indica en l'article 49 del *Codi Estructural*, que les longituds d'ancoratge i cavalcament es corresponen amb les indicades en projecte i que la secció d'acer no és menor de la prevista en projecte.

Es comprovaran especialment les soldadures efectuades en obra i la geometria real de l'armadura muntada, la seva correspondència amb els plànols. Així mateix, es comprovarà que la disposició de separadors (distància i dimensions) i elements auxiliars de muntatge garanteix el recobriment.

- Processos de formigonada i posteriors a la formigonada:

Es comprovarà que no es formen juntes fredes entre diferents tongades, que s'evita la segregació durant la col·locació del formigó, l'absència de defectes significatius en la superfície del formigó (forats, nius de grava i altres defectes) i les característiques d'aspecte i acabat del formigó que haguessin pogut ser exigides en el projecte. A més, es comprovarà que la curació es desenvolupa adequadament durant, almenys, el període de temps indicat en el projecte o en el *Codi Estructural*.

- Muntatge i unions d'elements prefabricats:

Es prestarà especial atenció al manteniment de les dimensions i condicions d'execució dels suports, enllaços i unions.

- Element acabat:

En el cas que el projecte adopti en el càlcul uns coeficients de ponderació dels materials reduïts, s'haurà de comprovar que es compleixen específicament les toleràncies geomètriques establides en el projecte o, en defecte d'això, les indicades a aquest efecte en els annexos 14 «Toleràncies en elements de formigó» i 16 «Toleràncies en elements d'acer» del *Codi Estructural*.

En el cas que la propietat hagués establert exigències relatives a la contribució de l'estructura a la sostenibilitat, de conformitat amb annex núm. 2 del *Codi Estructural*, la direcció facultativa haurà de comprovar durant la fase d'execució que, amb els mitjans i procediments reals que s'hi empren, se satisfà la mateixa classificació (baixa, alta o molt alta) que el que es defineix en el projecte per a l'índex HISSES.

En cas de fer-se alguna reparació, es tindrà en compte el que s'indica en l'art. 40 del *Codi Estructural*.

En cas de fer-se algun reforç, es tindrà en compte el que s'indica en l'art. 41 del *Codi Estructural*.

- **Assaigs i proves**

Segons l'article 57.8 del *Codi Estructural*, de les estructures projectades i construïdes conformement al *Codi*, en les quals els materials i l'execució hagin aconseguit la qualitat prevista, comprovada mitjançant els controls preceptius, només necessiten sotmetre's a assaigs d'informació i en particular a proves de càrrega les incloses en els supòsits que es relacionen a continuació:

- Quan així ho disposen les instruccions, reglaments específics d'una mena d'estructura o el projecte.

- Quan a causa del caràcter particular de l'estructura convingui comprovar que aquesta reuneix certes condicions específiques. En aquest cas el projecte establirà els assaigs oportuns que s'han de realitzar, i s'indicarà amb tota precisió la manera de realitzar-los i la manera d'interpretar els resultats.

- Quan segons el parer de la direcció facultativa hi hagi dubtes raonables sobre la seguretat, funcionalitat o durabilitat de l'estructura.

Quan es realitzin proves de càrrega, aquestes no hauran de fer-se abans que el formigó hagi aconseguit la resistència de projecte. L'avaluació de les proves de càrrega reglamentàries requereix la preparació prèvia d'un projecte de prova de càrrega,

- Quan la propietat hagi establit exigències relatives a la contribució de l'estructura a la sostenibilitat, de conformitat amb l'annex núm. 2 del *Codi Estructural*, la direcció facultativa haurà de comprovar durant la fase d'execució que, amb els mitjans i procediments reals que s'hi empren, se satisfà la mateixa classificació (baixa, alta o molt alta) que el que es defineix en el projecte per a l'índex HISSES.

Conservació i manteniment

No és convenient mantenir més de tres plantes baixades, ni paredar sense haver-hi desapuntalat prèviament.

Durant l'execució s'evitarà l'actuació de qualsevol càrrega estàtica o dinàmica que pugui provocar danys irreversibles en els elements ja formigonats.

3.4. Estructures de fusta

Descripció

Descripció

Sistema estructural dissenyat amb elements de fusta o productes derivats d'aquest material, que units entre si formaran un conjunt resistent a les sol·licitacions que puguin incidir sobre l'edificació.

Inclou:

elements verticals (pilars o murs entramats)

elements horitzontals (bigues, biguetes de forjat i entrebigat de sòl)

armadura de cobertes de corretges, de parells, de cintres i de voltes i cúpules.

Els pilars de fusta massissa podran tenir secció quadrada, rectangular o massissa, amb altures de 3 o 4 metres.

Les bigues principals constitueixen els sistemes de suport dels forjats.

Els cairats de forjat comprenen aquelles peces que s'empren per a la construcció de forjats de pisos, i se'n poden diferenciar:

sistemes lleugers d'entramat format per peces d'escairada menuda;

sistemes tradicionals de peces de gran escairada amb entrebigat reblit de morter, emprat en les edificacions antigues.

L'entramat de fusta massissa s'utilitza en construccions senzilles, generalment de caràcter rural, i es poden emprar també en la construcció de ponts o passarel·les de fusta en què s'utilitzin aquests empostats com a superfície de trànsit o de rodadura.

En els forjats anomenats pesats, els revoltons són de voltes de rajola i rebliment amb enderrocs, tot corresponent aquesta tipologia a l'edificació antiga. També poden resoldre's amb revoltons d'algeps. En la construcció actual s'usa aquest sistema, encara que pot completar-se l'entrebigat amb revoltons d'argila cuita i altres materials com taulers de fusta o ceràmics.

Els murs d'entramats, molt usats en la construcció lleugera, consisteixen en muntants de fusta de petita secció disposats a una separació de 40 cm, armats amb tauler contraxapat. En la construcció tradicional el sistema de muntants es completa amb reble de fàbrica de rajola, de pedra o d'atovó. En aquesta solució els muntants solen estar més separats.

Les armadures de coberta consisteixen en sistemes estructurals que poden consistir en l'ús de parells recolzats en l'extrem inferior directament sobre mur o sobre estreps, i l'extrem superior recolzats l'un contra l'altre o bé contra la filera que constitueix el carener. Els estreps poden estar lligats mitjançant tirants, amb la qual cosa millora el seu comportament estructural, i poden tenir falsos tirants, a més de tirants, o exclusivament falsos tirants.

Les cintres són sistemes triangulats que recolzen directament sobre murs o sobre dorments, estan separades d'1 a 3 o més metres i es relacionen entre si mitjançant corretges. La tipologia de cintres podrà variar entre la cintra de parells, tirant i pendó, cintra romana de parells, tornapuntes, tirant i pendeló, la cintra en W, cintra en ventall, tipus Polonceau, de tisora, biga recta en gelosia, sobre forjat creant espai habitable, pòrtics rígids de fusta serrada i cartel·les de tauler contraxapat clavat, entre altres.

Totes aquestes estructures poden ser de fusta massissa o de fusta laminada.

Criteris de mesurament i valoració d'unitats

Metre quadrat de forjat amb cairat de fusta, especificant escairada del cairat i tipus de fusta, de revoltó i de formigó.

Unitat de cintra de fusta especificant tipus de fusta, llum i càrrega.

Metre quadrat d'estructura de fusta laminada en arcs especificant llum i tipus d'arcs.

Metre quadrat d'estructura de fusta laminada pòrtics especificant llum i tipus de pòrtics.

Metre quadrat d'empostat de coberta especificant tipus de fusta i secció.

Metre quadrat d'estructura de fusta laminada per a coberta, especificant tipus de fusta, llum i pendent.

Metre lineal d'elements de pals, bigues, corretges, i cabirons, especificant escairada i tipus de fusta.

Metre quadrat de tractament de la fusta contra insectes xilòfags a l'exterior, mitjançant ruixat a pressió.

Metre quadrat de tractament de la fusta contra insectes xilòfags a l'exterior, mitjançant gasificat o fum.

Metre quadrat de tractament interior de murs contra insectes xilòfags, mitjançant injector de ϕ12 mm.

Metre quadrat de tractament interior de murs contra insectes xilòfags, fins a 1 m, mitjançant injector de ϕ18 mm.

Unitat de tap per a tractament de fusta.

Metre quadrat de tractament de protecció de la fusta contra el foc, especificant tipus de producte i procediment d'aplicació.

Es consideraran incloses en els mesuraments les operacions d'anivellament, mitjans auxiliars utilitzats en el muntatge, desaprofitaments per unions, encaixos i diferents pèrdues per acoblaments dels elements per al muntatge de l'estructura, inclosos els ferratges necessaris per a realitzar els encaixos i unions, és a dir, tots els conceptes que intervenen per a ultimar perfectament la unitat d'obra.

Prescripcions sobre els productes

Característiques i recepció dels productes que s'incorporin a les unitats d'obra.

La recepció dels productes, equips i sistemes es realitzarà tal com es desenvolupa en la *Part II: Condicions de recepció de productes*. Aquest control comprèn el de la documentació dels subministraments (incloent-hi la del marcatge CE quan sigui pertinent), el control mitjançant distintius de qualitat o avaluacions tècniques d'idoneïtat i el control mitjançant assaigs.

Els materials que s'incorporen a les unitats d'obra són els següents:

- Fusta massissa:

Dins de la fusta massissa s'inclou la fusta serrada i la fusta de roll. Per a la fusta serrada es realitza una assignació de classe resistent per a diferents classes arbòries, (CTE DB-SE-M), que permet que, especificada una classe resistent, es pugui utilitzar, en el càlcul, els valors de les propietats de resistència, rigidesa i densitat associats a aquesta (vegeu taules E.1 i E.2 del CTE DB-SE-M).

Les classes resistents són:

a) per a coníferes i xop: C14, C16, C18, C20, C22, C24, C27, C30, C35, C40, C45 i C50;

b) per a frondoses: D30, D35, D40, D50, D60 i D70.

En la taula C.1 de l'Annex C del CTE DB-SE-M, s'estableix per a la fusta serrada, amb caràcter informatiu i no exhaustiu, l'assignació de classe resistent, en funció de la qualitat segons la norma de classificació l'espècie arbòria i la procedència considerada. En la taula C.2 annex C del CTE DB SE-M s'inclou, amb caràcter informatiu i operatiu, una selecció del contingut de la norma UNE 56544:2011 relativa a l'assignació de classe resistent a la fusta serrada, i en la taula C.3, CTE DB SE-M, s'inclou la relació de les espècies arbòries, citades en la Taula C.1, indicant-ne el nom botànic i la procedència. Altres denominacions possibles de les espècies arbòries, locals o comercials, s'identificaran pel seu nom botànic.

La fusta en roll se sol utilitzar per a la formació de forjats en medis rurals, així com en la construcció d'armadures de corretges o de parells, també en sistemes rústics.

El contingut d'humitat serà el que correspongui a la humitat d'utilització, sempre que el procés de fabricació ho permeti, a fi de reduir els moviments del material a causa de la variació d'humitat.

- Fusta laminada encolada:

Els elements de fusta laminada encolada constitueixen peces estructurals formades per encolat de làmines de fusta amb direcció de la fibra sensiblement paral·lela. La fusta laminada podrà estar fabricada amb totes les fustes citades en la norma UNE-EN 14080:2013 «Estructures de fusta. Fusta laminada encolada i fusta massissa encolada. Requisits». Les unions dentades per a peces senceres fabricades d'acord amb la norma UNE-EN 14080:2013, no han d'utilitzar-se en classe de servei 3 quan en la unió canvia la direcció de la fibra.

El contingut d'humitat de cada làmina haurà d'estar comprès entre el 8 i el 15%. La variació del contingut d'humitat de les làmines d'una mateixa peça no excedirà el 4%. La comprovació del contingut d'humitat es farà mitjançant la norma UNE-EN 13183-3:2006.

La fusta laminada encolada, per al seu ús en estructures, estarà classificada segons a una classe resistent, d'acord amb el CTE DB SE-M, tot basant-se en una de les dues opcions següents:

Experimentalment, amb assaigs normalitzats, segons l'apartat D.2 del CTE DB SE-M

Deduïda teòricament a partir de les propietats de les làmines de fusta, que conformen l'element estructural, segons l'apartat D.3, del CTE DB SE-M tenint en compte que els valors de les propietats, de la fusta laminada encolada així classificada, són majors o iguals als que corresponen per a la classe resistent assignada, cosa que permet al projectista que, especificada una Classe Resistent, pugui utilitzar, en el càlcul, els valors de les propietats de resistència, rigidesa i densitat associats a aquesta.

Les classes resistents són les següents:

a) per a fusta laminada encolada homogènia: GL24h, GL28h, GL32h i GL36h;

b) per a fusta laminada encolada combinada: GL24c, GL28c, GL32c i GL36c;

En la taula D.1 del CTE-DB-SE-M s'expressa l'assignació de classes resistents de la fusta laminada encolada, i en l'apartat D.4, Taula D.2 del mateix document, s'inclouen les correspondències conegudes entre les classes resistents de fusta laminada encolada i de fusta serrada emprada en les làmines.

L'assignació de classe resistent a la fusta laminada encolada s'obté, en aquest cas, mitjançant assaigs d'acord amb la norma UNE-EN 14080:2013. Els valors obtinguts de les propietats, mitjançant assaigs, han de ser superiors, o iguals, als corresponents a la classe resistent a assignar.

L'assignació de classe resistent a la fusta laminada encolada mitjançant assaigs s'obté mitjançant càlcul aplicant les expressions matemàtiques que figuren en la norma UNE-EN 14080:2013, per a la qual cosa cal conèixer, prèviament, els valors característics de les propietats de la fusta serrada a emprar en les làmines, d'acord amb el que s'estableix en l'annex E, CTE DB SE-M.

En fusta laminada combinada, les expressions s'apliquen a les propietats de les parts individuals de la secció transversal. L'anàlisi de les tensions pot realitzar-se basant-se en la hipòtesi de la deformació plana de la secció. La comprovació de la resistència ha de realitzar-se en tots els punts rellevants de la secció transversal. Els valors de les propietats obtinguts mitjançant les expressions que figuren en la norma UNE-EN 14080:2013 han de ser superiors o iguals als corresponents a la classe resistent a assignar.

L'assignació de la classe resistent, respecte als valors de les propietats de resistència, rigidesa i densitat associades es farà d'acord amb les indicacions del CTE, DB-SE-M, annex E, Taula E.3 per a la fusta laminada encolada homogènia i Taula E.4 per a la fusta laminada encolada combinada.

Els requisits mínims de fabricació s'indiquen en la norma UNE 386 «Fusta laminada encolada. Especificacions i requisits mínims de fabricació», o la UNE-EN 14080:2013, segons la classe de servei.

- Fusta microlaminada:

És un producte derivat de la fusta per a ús estructural fabricat amb xapes de fusta de petit gruix (de l'ordre de 3 a 5 mm) encolades amb la mateixa direcció de la fibra, coneguda amb les sigles del seu nom en anglès, LVL. La fusta microlaminada per a ús estructural haurà de subministrar-se amb una certificació dels valors de les propietats mecàniques i de l'efecte de la grandària d'acord amb els plantejaments generals del CTE DB SE-M.

- Tauler estructural:

El tauler és, en general, una peça en la qual predominen la longitud i l'amplària sobre el gruix, i en la qual l'element constitutiu principal és la fusta. Se'l coneix, també, com a producte derivat de la fusta.

Els taulers poden ser:

tauler contraxapat;

tauler de fibres;

tauler de partícules (tauler aglomerat i tauler de borumballa).

El tauler contraxapat és el format per capes de xapes de fusta encolades de manera que les direccions de les fibres de dues capes consecutives formen un cert angle, generalment de 90°. Els valors característics de les propietats mecàniques dels taulers contraxapats han de ser aportats pel fabricant d'acord amb la normativa d'assaig UNE-EN 789:2006 i la UNE-EN 1058:2010.

El tauler de fibres és el format per fibres lignocel·lulòsiques mitjançant l'aplicació de calor i/o pressió. La cohesió s'aconsegueix per les propietats adhesives intrínseques de les fibres o per addició d'un aglomerant sintètic. Podran ser: Tauler de fibres de densitat mitjana (tauler DM o MDF); Tauler de fibres dur (densitat major o igual a 900 kg/m³); Tauler de fibres semidur (densitat compresa entre 400 i 900 kg/m³).

El tauler de partícules és aquell format per partícules de fusta o d'un altre material llenyós, aglomerades entre si mitjançant un adhesiu i pressió, a la temperatura adequada. També és anomenat tauler aglomerat.

El tauler de borumballa és un tauler de constitució similar al de partícules però fabricat amb borumballa de dimensions majors. Les seves propietats mecàniques són majors. Pot ser Tauler d'encenalls orientats OSB (Oriented Strand Board) i, en aquest cas, la borumballa de les capes externes estan orientades seguint la direcció longitudinal del tauler, per la qual cosa les propietats mecàniques del tauler s'incrementen en aqueixa direcció i disminueixen en la direcció perpendicular. Els valors de les propietats de resistència, rigidesa i densitat dels taulers de fibres s'inclouen en les taules E.9 i E.10, del CTE, DB SE-M, i ambient en el qual s'utilitzen.

En les estructures de fusta, dels taulers anteriors, s'utilitzen solament aquells que, en les normes UNE corresponents, s'especifica per a ús estructural o d'alta prestació estructural (aquest últim amb propietats de resistència i de rigidesa majors que l'anàleg estructural).

L'ús dels diferents tipus de taulers ha de limitar-se a les classes de servei recollides per a cada tipus en la taula 2.1, del CTE DB SE-M. En l'annex E.3 del mateix DB, figuren els valors de les propietats de resistència, rigidesa i densitat associats a cada tipus de tauler estructural dels que allí s'especifiquen. En els apartats E.3.1 a E.3.3 s'estableixen els valors de les propietats de resistència, rigidesa i densitat associats als tipus de taulers i a l'ambient en el qual s'utilitzen.

En les taules E.5 a E.8 del CTE DB SE-M, s'indiquen els valors de les propietats de resistència, rigidesa i densitat associades a cada tipus de tauler de partícules i ambient en el qual s'utilitzen.

- Adhesius:

La documentació tècnica de l'adhesiu ha d'incloure les prescripcions d'ús i incompatibilitats. L'encolat de peces de fusta d'espècies diferents o de productes derivats de la fusta variats (sobretot si els coeficients de contracció són diferents) requereix un coneixement específic sobre la seva viabilitat.

En la taula 4.1 del CTE DB SE-M, es descriuen els adhesius utilitzats en fusta per a ús estructural i la seva adequació a la classe de servei. Els adhesius utilitzats en la fabricació d'elements estructurals de fusta s'ajustaran a les normes UNE-EN 301:2018 i UNE-EN 12436: 2002 +ERRATUM:2005.

Els adhesius que compleixin les especificacions per al Tipus I, definides en UNE-EN 301:2014, poden utilitzar-se en totes les classes de servei, i els que compleixin les especificacions per al Tipus II, únicament en la classe de servei 1 o 2 i mai exposats de forma prolongada a temperatures superiors als 50°C. En el producte s'indicarà de manera visible que l'adhesiu és apte per a ús estructural, així com per a classes de servei per a les quals és apte.

- Unions:

Les unions de peces estructurals de fusta es realitzaran mitjançant

Elements mecànics de fixació de tipus clavilla (claus, perns, passadors, tirafons i grapes);

Elements mecànics de fixació de tipus connectors;

Unions tradicionals.

Elements mecànics de fixació

Els elements mecànics de fixació contemplats en aquest DB per a realitzar les unions són:

De tipus clavilla: claus de fust llis o amb relleixos, grapes, tirafons (caragols rosca fusta), perns o passadors.

Connectors: d'anell, de placa o dentats.

En el projecte s'especificarà, per a la utilització en estructures de fusta, i per a cada tipus d'element mecànic:

Resistència característica a tracció de l'acer $f_{u,k}$.

Informació geomètrica que permeti l'execució correcta dels detalls.

Les unions exteriors exposades a l'aigua estaran subjectes a les consideracions de durabilitat. Tots els elements metàl·lics que s'utilitzen tindran la mateixa resistència al foc que l'estructura mateixa construïda en fusta o producte derivat d'aquest material.

Per a les unions tipus clavilles, s'estarà al que es disposa en el CTE, DB SE-M, apartat 8.3; unions amb claus, apartat 8.3.2., tot establint-se en la taula 8.2 la separació i distàncies mínimes; unions amb grapes, apartat 8.3.3, del DB SE-M., tot establint-se en la taula 8.3 les separacions i distàncies mínimes en grapes; unions amb perns, apartat 8.3.4 del DB SE-M., tot establint-se en la taula 8.5 les separacions i distàncies mínimes; unions amb passadors, apartat 8.3.5.; unions amb tirafons, apartat 8.3.6., tot establint-se en la taula 8.6 les separacions i distàncies mínimes a la vora per a tirafons.

Per a unions amb connectors s'estarà al que es disposa en el CTE DB SE-M, apartat 8.4, tot establint-se en la taula 8.8 les separacions i distàncies mínimes per a connectors d'anell i de placa.

Unions tradicionals

Les unions tradicionals, també denominades fusteres o unions per contacte, transmeten les forces mitjançant tensions de compressió localitzada i de tallant entre les mateixes peces de fusta mitjançant el tall i mecanització adequats. El material aportat (generalment ferratges en forma de plaques de ferro i altres elements de fixació) és molt reduït i la seva funció és la de mantenir en posició les unions. En alguns casos poden servir per a reforçar la unió o per a resistir una inversió de la sol·licitació.

Condicions de subministrament i recepció

El control de recepció en obra dels productes, equips i sistemes que se subministren té per objecte comprovar que les característiques tècniques dels productes subministrats satisfan el que s'exigeix en el projecte. S'indicaran les condicions particulars de control per a la recepció dels productes, incloent-hi els assaigs necessaris per a comprovar que aquests reuneixen les característiques.

Ha de comprovar-se que els productes rebuts:

- corresponen als especificats en el plec de condicions del projecte

- disposen de la documentació exigida:

- estan caracteritzats per les propietats exigides;

- han sigut assajats, quan així s'estableixi en el plec de condicions o ho determini la direcció facultativa, amb la freqüència establida.

Comprovacions

Per a la fusta i els productes derivats de fusta per a ús estructural hi ha Marcatge CE, que s'aniran actualitzant segons les resolucions oficials que es publiquen. Segons Resolució de 13 de novembre de 2006, de la Direcció General de Desenvolupament Industrial (BOE 20 desembre de 2006), les normes de marcatge CE vigents fins a la data susdita, referents a aquests productes, són les següents:

- Taulers derivats de la fusta per a la utilització en la construcció (vegeu *Part II: Relació de productes amb marcatge CE*, 19.7).

- Estructura de fusta. Fusta laminada encolada (vegeu *Part II: Relació de productes amb marcatge CE*, 1.5).

- Estructures de fusta. Fusta estructural amb secció transversal rectangular (vegeu *Part II: Relació de productes amb marcatge CE*, 1.5).

- Estructures de fusta. Elements estructurals prefabricats que utilitzen connectors metàl·lics de placa dentada (vegeu *Part II: Relació de productes amb marcatge CE*, 1.5).

- Estructures de fusta. Fusta microlaminada (LVL). Requisits (vegeu *Part II: Relació de productes amb marcatge CE*, 1.5).

- Elements metàl·lics d'unió: (vegeu *Part II: Relació de productes amb marcatge CE*, 1.1). Aquests acers podran ser de les qualitats 4.6, 5.6, 6.8, 8.8 i 10.9 normalitzades per ISO, les característiques mecàniques dels quals es recullen en la taula 4.3 de DB SE-A.

Les últimes disposicions d'aquesta matèria estan recollides en el Reial decret 110/2008 d'1 de febrer, pel qual s'aprova la classificació dels productes de construcció (BOE de 12-2-2008).

A l'arribada dels productes a l'obra, el director de l'execució de l'obra comprovarà:

Amb caràcter general: aspecte i estat general del subministrament i que el producte és identificable, i s'ajusta a les especificacions del projecte.

Amb caràcter específic: es faran, també, les comprovacions que en cada cas es consideren oportunes de les quals a continuació s'estableixen excepte, en principi, les que estiguin avalades pels procediments reconeguts en el CTE;

Per a la fusta serrada:

Espècie botànica: la identificació anatòmica es farà en laboratori especialitzat;

Classe Resistent: la propietat o propietats de resistència, rigidesa i densitat s'especificaran segons notació i assaigs de l'apartat 4.1 del CTE DB SE-M;

toleràncies en les dimensions: S'ajustaran a la norma UNE-EN 336:2014 per a fustes de coníferes. Aquesta norma, en tant que no existeixi norma pròpia, s'aplicarà també per a fustes de frondoses amb els coeficients d'inflor i minvament de l'espècie de frondosa utilitzada;

contingut d'humitat: Excepte especificació en contra, ha de ser ≤ 20%.

Per als taulers:

Propietats de resistència, rigidesa i densitat: Es determinaran segons notació i assaigs de l'apartat 4.4.1, del CTE DB SE-M;

toleràncies en les dimensions: Segons UNE-EN 312-1:2010 per a taulers de partícules, UNE-EN 300:2007 per a taulers de borumballa orientats (OSB), UNE-EN 622-1:2004 +ERRATUM per a taulers de fibres i EN 315:2001 per a tauler contraxapat;

Per als elements estructurals de fusta laminada encolada:

Classe Resistent: la propietat o propietats de resistència, de rigidesa i la densitat, s'especificaran segons notació de l'apartat 4.2.1 del CTE DB SE-M;

toleràncies en les dimensions: Segons UNE-EN 14080:2013.

Dimensions de la mostra a assajar: una llesca de la secció transversal de la peça amb una amplària de 50 mm, presa de l'extrem de la peça.

Determinació de la resistència característica de les unions dentades d'entroncament de làmines. Norma d'assaig UNE-EN 408:2011+A1:2012 «Estructures de fusta. Fusta serrada i fusta laminada encolada per a ús estructural. Determinació d'algunes propietats fisicomecàniques».

Per a altres elements estructurals realitzats en taller.

Tipus, propietats, toleràncies dimensionals, planitud, contrafletxes (en el seu cas): comprovacions segons el que s'especifica en la documentació del projecte.

Per a fusta i productes derivats de la fusta, tractats amb productes protectors: es comprovarà la certificació del tractament.

Per als elements mecànics de fixació: es comprovarà la certificació del tipus de material utilitzat i del tractament de protecció.

Criteri general de no acceptació del producte.

L'incompliment d'alguna de les especificacions d'un producte, llevat de demostració que no suposi risc apreciable, tant de les resistències mecàniques com de la durabilitat, serà condició suficient per a la no acceptació del producte i en el seu cas de la partida.

Control de la documentació dels subministraments

S'ha de comprovar que tots els productes venen acompanyats pels documents d'identificació exigits per la normativa de compliment obligatori i, si escau, pel projecte o per la direcció facultativa. Aquesta documentació comprendrà, almenys, els documents següents:

Els documents d'origen, full de subministrament i etiquetatge.

El certificat de garantia del fabricador, signat per persona física.

Els documents de conformitat o autoritzacions administratives exigides reglamentàriament, inclosa la documentació corresponent al marcatge CE dels productes de construcció, quan sigui pertinent, d'acord amb les disposicions que siguin transposició de les Directives Europees que afecten els productes subministrats.

En l'albarà de subministrament o, en el seu cas, en documents a banda, el subministrador facilitarà, almenys, la informació següent per a la identificació dels materials i dels elements estructurals:

Amb caràcter general: nom i direcció de l'empresa subministradora; nom i direcció de la fàbrica o de la serradora, segons correspongui; data del subministrament; quantitat subministrada; certificat d'origen, i distintiu de qualitat del producte, en el seu cas.

Amb caràcter específic:

Fusta serrada: espècie botànica i classe resistent, dimensions nominals; contingut d'humitat o indicació d'acord amb la norma de classificació corresponent.

Tauler: tipus de tauler estructural segons norma UNE (amb declaració dels valors de les propietats de resistència, rigidesa i densitat associades al tipus de tauler estructural); dimensions nominals.

Element estructural de fusta laminada encolada: tipus d'element estructural i classe resistent (de la fusta laminada encolada utilitzada); dimensions nominals; marcat segons la norma UNE-EN 14080:2013.

Altres elements estructurals realitzats en taller: tipus d'element estructural i declaració de la capacitat portant de l'element amb indicació de les condicions de suport (o els valors de les propietats de resistència, rigidesa i densitat dels materials que ho conformen); dimensions nominals.

Fusta i productes derivats de la fusta tractats amb productes protectors:

certificat del tractament en el qual ha de figurar: la identificació de l'aplicador;

l'espècie de fusta tractada; el protector empleat i el seu número de registre (Ministeri de Sanitat i Consum); el mètode d'aplicació emprat; la categoria de risc que cobreix; la data del tractament; precaucions que cal prendre davant de mecanitzacions posteriors al tractament; informacions complementàries, en el seu cas.

Elements mecànics de fixació: tipus (clau sense o amb relleixos, tirafons, passador, pern o grapa) i resistència característica a tracció de l'acer i tipus de protecció contra la corrosió; dimensions nominals;

Declaració, quan calgui, dels valors característics de resistència a l'aixafament i moment plàstic per a unions fusta-fusta, fusta-tauler i fusta-acer.

Control de recepció mitjançant distintius de qualitat i avaluacions d'idoneïtat tècnica (garanties de qualitat)

S'haurà de comprovar que els productes de construcció incorporats a la unitat d'obra porten el marcatge CE, de conformitat amb el Reglament (UE) núm. 305/2011 de productes de construcció. El subministrador proporcionarà la documentació necessària sobre:

Els distintius de qualitat que ostenten els productes, equips o sistemes subministrats, que n'asseguren les característiques tècniques exigides en el projecte i documentarà, en el seu cas, el reconeixement oficial del distintiu.

Les avaluacions tècniques d'idoneïtat per a l'ús previst de productes, equips i sistemes innovadors.

Control de recepció mitjançant assaigs

En determinats casos pot ser necessari realitzar assaigs i proves sobre alguns productes, segons el que s'estableix en la reglamentació vigent, o bé segons el que s'especifica en el projecte o ordenats per la direcció facultativa. La realització d'aquest control s'efectuarà d'acord amb els criteris establerts en el projecte o els indicats per la direcció facultativa sobre el mostreig del producte.

L'assignació de classe resistent a la fusta laminada encolada s'obté, en aquest cas, mitjançant assaigs d'acord amb les normes UNE-EN 408:2011+A1:2012 i UNE-EN 14080:2013.

Els valors obtinguts de les propietats, mitjançant assaigs, han de ser superiors, o iguals, als corresponents a la classe resistent a assignar.

Criteris d'acceptació i rebuig

El criteri d'acceptació en els casos en què no calgui fer assaigs serà:

Que la documentació de subministrament aportada és suficient i adequada a la normativa i a les especificacions del projecte.

Que el producte està en possessió d'un distintiu de qualitat que l'eximeix d'assaigs.

Que els resultats dels assaigs estiguin d'acord amb els valors admissibles de la normativa, del projecte o de la direcció facultativa.

Es verificarà que la documentació anterior és suficient per a l'acceptació dels productes, equips i sistemes emparats per aquesta. Si no és així, la direcció facultativa estudiarà si ha de rebutjar-se; o bé condicionarà l'acceptació a la realització dels assaigs oportuns o a la presentació d'informes o actes d'assaigs realitzats per un laboratori aliè al fabricant.

Emmagatzematge i manipulació (criteris d'ús, gestió de residus, conservació i manteniment)

Els elements de fusta per a estructures hauran d'emmagatzemar-se en condicions favorables de contingut d'humitat, no superiors a les d'utilització final d'aquests incorporats a les obres. Es recomana que aquests productes no s'emmagatzemen a la intempèrie per a no modificar-ne el contingut d'humitat considerablement, tenint en compte que en els dies de major temperatura i aire més sec es poden produir clevills i guerxaments després d'un assecat brusc de la fusta. També es tindrà en compte l'efecte de la llum solar en la superfície, que aquesta podrà alterar-ne de manera desigual el color. Així mateix, es recomana que la fusta emmagatzemada no estigui assentada en contacte amb el terreny o directament sobre la superfície sobre la qual recolza, i aquesta ha d'estar separada, per a permetre'n la ventilació.

S'evitarà, durant el magatzematge dels elements de fusta o productes derivats d'aquest material, que estiguin sotmesos a tensions superiors a les previstes per a les condicions de servei. Si es tractés d'elements de grans dimensions, especialment en el cas de tractar-se de peces de fusta laminada, s'evitarà que en la manipulació es produeixin distorsions que els danyen de manera permanent.

En el cas de tractar-se de fusta laminada, aquesta es mantindrà protegida de l'acció de la humitat, atenent a les característiques dels adhesius que uneixen les làmines.

Els residus generats durant l'execució de la unitat d'obra seran tractats d'acord amb la *Part III: Gestió de residus de construcció o demolició en l'obra*.

Prescripcions quant a l'execució per unitats d'obra

Característiques tècniques de cada unitat d'obra

- **Condicions prèvies: suport**

Es faran tasques de replantejament tenint en compte les toleràncies admissibles per a les estructures de fusta, i les operacions necessàries per a la seva presentació en obra i muntatge final.

Es recomana que els suports es fixen a les bases de formigó o de fàbrica de rajola previstes en projecte, mitjançant elements metàl·lics no envoltants, que en permeten la ventilació de l'extrem. Aquestes bases hauran d'estar perfectament anivellades per a permetre el fàcil assentament de l'estructura.

En el cas de tractar-se d'elements horitzontals que s'incorporin a l'estructura vertical pètria, es preveurà realitzar un replantejament exacte d'aquests, més la folgança necessària per al seu muntatge i ventilació posterior dels caps. És convenient anivellar perfectament la zona de suport dels elements horitzontals mitjançant la preparació d'una capa de morter, sobre la qual es podrà col·locar abans una planxa metàl·lica per a garantir-ne un recolzament complet.

Les unions es replantejaran amb cura especial perquè una vegada unides o acoblades les diferents peces, aquestes encaixen perfectament.

- **Compatibilitat entre els productes, elements i sistemes constructius**

Es recomana tenir en compte les incompatibilitats químiques d'alguns materials de construcció que estiguin en contacte entre si. En tot cas, es tindrà en compte l'alteració que tant la calç com el ciment produeixen en la fusta, i s'evitarà, per tant, així qualsevol contacte entre aquests materials.

Procés d'execució

- **Execució**

Abans d'utilitzar-la en la construcció, la fusta ha d'assecar-se, tant com sigui possible, fins a aconseguir continguts d'humitat adequats a l'obra acabada (humitat d'equilibri higroscòpic).

Si els efectes de les contraccions o minvaments no es consideren importants, o si han sigut reemplaçades les parts danyades de l'estructura, poden acceptar-se continguts més elevats d'humitat durant el muntatge sempre que s'asseguri que la fusta podrà assecar-se al contingut d'humitat desitjat.

S'evitarà el contacte de la fusta directament amb el terreny. Si el primer forjat sobre el terreny fos de fusta, es construirà elevat d'aquest, i s'haurà de quedar ventilada la cambra que es formi, amb orificis protegits amb reixeta i situats a tal altura que eviti que hi pugui entrar aigua. La secció mínima d'aquests és de 1.500 cm^3.

Els ancoratges de les llates a la fonamentació seran de barres o platines d'acer amb secció mínima de 5 mm^2 amb una separació màxima de 180 cm entre si i de 60 cm a les cantonades de la construcció. La longitud de l'ancoratge encastat en obra gruixuda serà de 10 cm com a mínim.

Les peces de solera s'ancoraran a la llata amb la mateixa quantia anterior, i separació no superior a 100 cm. La solució de l'ancoratge serà capaç de resistir accions de succió mitjançant platines de gruix petit que es claven o caragolen als muntants i s'ancoren en el formigó de la fonamentació.

Els cairats tindran un lliurament sobre les bigues d'almenys 10 cm de longitud (recomanat).

Per a la construcció de juntes entre elements, i per a elements formats amb fusta de conífera, es consideraran les variacions dimensionals d'origen higrotèrmic següents:

Per a taulers contraxapats i de OSB, i en el seu plànol, seran com a màxim de valor 0,02% per cada 1% de variació de contingut d'humitat d'aquest.

Per a fusta serrada, laminada o microlaminada es podrà prendre, per cada 1% de variació de contingut d'humitat, un valor de 0,01% en direcció longitudinal i 0,2% en la transversal (aquesta última correspon en realitat a la tangencial, i la radial es podrà prendre com 0,1%).

Tot seguit s'enumeren una sèrie de bones pràctiques que milloren notablement la durabilitat de l'estructura:

evitar el contacte directe de la fusta amb el terreny, mantenint una distància mínima de 20 cm i disposant un material hidròfug (barrera antihumitat);

evitar que les arrancades de suports i arcs queden encastades en el formigó o un altre material de fàbrica. Per tant, es protegiran de la humitat col·locant-los a una distància suficient de terra o sobre capes impermeables;

ventilar les trobades de bigues en murs, mantenint una separació mínima de 15 mm entre la superfície de la fusta i el material del mur. El suport en la seva base ha de fer-se a través d'un material intermedi, separador, que no transmeti la possible humitat del mur (vegeu CTE DB SE-M, figura 11.1.a);

evitar unions en les quals es pugui acumular l'aigua;

protegir la cara superior dels elements de fusta que estiguin exposats directament a la intempèrie i en els quals pugui acumular-se l'aigua. En el cas d'utilitzar un cavalló (normalment de xapa metàl·lica), aquesta ha de permetre, a més, la ventilació de la fusta que cobreix (vegeu CTE DB SE-M figura 11.1.b);

evitar que les testes dels elements estructurals de fusta queden exposades a l'aigua de pluja ocultant-les, quan sigui necessari, amb una peça de remat protectora (vegeu CTE DB SE-M, figura 11.1.c);

facilitar, en general, al conjunt de la coberta la ràpida evacuació de les aigües de pluja i disposar sistemes de desaigüe de les condensacions en els llocs pertinents.

Els possibles canvis de dimensions, produïts per la inflor o minvament de la fusta, no han de quedar restringits pels elements d'unió:

en general, en peces de cantell superior a 80 cm, no han d'utilitzar-se entroncaments ni nusos rígids fets amb plaques d'acer que coarten el moviment de la fusta (vegeu CTE DB SE-M, figura 11.2.a);

les solucions amb plaques d'acer i perns queden limitades a situacions en les quals s'esperen petits canvis de les condicions higrotèrmiques de l'ambient i el cantell dels elements estructurals no supera els 80 cm. Igualment esdevé en unions de tipus corona en els nucs d'unió de pilar/llinda en pòrtics de fusta laminada, figura 11.2, del CTE DB SE-M.

Per a l'acaragolament dels elements metàl·lics d'unió es practicaran pretrepants, amb un diàmetre no major del 70% del diàmetre del caragol o element de subjecció, i en tot cas atenent a les especificacions del DB SE-M per a evitar el trencament de la peça per fem.

- **Toleràncies admissibles**

Les toleràncies dimensionals, o desviacions admissibles respecte a les dimensions nominals de la fusta serrada, s'ajustaran als límits de tolerància de la classe 1 definits en la norma UNE-EN 336:2014 per a coníferes i xop. Aquesta norma s'aplicarà, també, per a fustes d'altres espècies de frondoses amb els coeficients d'inflor i minvament corresponents, en tant que no existeixi norma pròpia. Les toleràncies dimensionals, o desviacions admissibles respecte a les dimensions nominals de la fusta laminada encolada, s'ajustaran als límits de tolerància definits en la norma UNE-EN 14080:2013.

L'enguerximent de columnes i bigues, mesurada en el punt mitjà de l'obertura, en aquells casos en els quals puguin presentar-se problemes d'inestabilitat lateral, o en barres de pòrtics, ha de limitar-se a 1/500 de la longitud de l'obertura en peces de fusta laminada i microlaminada o a 1/300 en peces de fusta massissa.

Muntatge de fusta laminada:

El fabricant o muntador de l'estructura de fusta haurà de comprovar el replantejament de l'obra en els punts de suport de les peces. El constructor haurà d'observar les següents toleràncies no acumulables admeses generalment:

Sobre la llum ± 2 cm

Transversalment ±1 cm

D'anivellament ±2 cm

En les cantonades de la construcció ±1 cm

Les toleràncies es reduiran a la meitat en el cas de col·locar les plaques d'ancoratge en el moment de l'abocament del formigó.

Gelosies amb unions de plaques dentades

Després del muntatge, s'admet un enguerximent màxim de 10 mm en qualsevol peça de la cintra sempre que s'afermi de manera segura en la coberta acabada de manera que s'eviti el moment provocat per aquesta distorsió. La desviació màxima d'una cintra respecte a la vertical no ha d'excedir el valor de 10 + 5•(H - 1) mm, amb un valor màxim de 25 mm; on H és l'altura (diferència de cota entre suports i punt més alt), expressada en metres.

- **Condicions d'acabament**

Durabilitat de les estructures de fusta

Ha de garantir-se la durabilitat de les estructures de fusta tant del material com de les fixacions metàl·liques emprades en les unions. S'hauran de prendre mesures, per tant, per a garantir la durabilitat de l'estructura almenys durant el temps que es consideri període de servei i en condicions d'ús adequat. Es tindrà en compte tant el disseny de l'estructura mateixa com la possibilitat d'afegir un tractament.

Tractament contra la humitat:

La fusta ha d'estar tractada contra la humitat, segons la classe de risc. Les especificacions del tractament hauran de fer referència a:

- tipus de producte a utilitzar

- sistema d'aplicació: pinzellat, polvoritzat, autoclau, immersió

- retenció i penetració del producte

Protecció de la fusta:

La protecció de la fusta davant dels agents biòtics i abiòtics serà preventiva. Es preveurà la possibilitat que la fusta no pateixi atacs deguts a aquest origen en un nivell acceptable. Els productes a aplicar-hi hauran d'estar indicats pels fabricants, que en l'envàs i en la documentació tècnica d'aquest producte indicaran les instruccions d'ús i manteniment.

Protecció preventiva davant dels agents biòtics.

Segons el grau d'exposició a l'augment del contingut d'humitat de la fusta durant el temps en el qual estarà en servei, s'estableixen cinc nivells de risc dels elements estructurals (art. 3.2.1.2.del CTE SE M):

Tipus de protecció davant d'agents biòtics i mètodes d'impregnació

S'estableixen sis nivells de protecció (NP) (UNE-EN 351-1:2008 + ERRATUM:2008)

NP1, per a classes de risc 1 i 2, es recomana protecció superficial amb producte insecticida per a classe de risc 1, i amb producte insecticida i fungicida per a classe de risc 2: és aquella en la qual la penetració és com a mínim d'1 mm en qualsevol part de la superfície tractada.

NP2, per a classe de risc 3.1, és aquella en la qual la penetració mitjana aconseguida pel protector és d'almenys 3 mm en la blancor de totes les cares de la peça tractada.

NP3, per a classe de risc 3.2, és aquella en la qual la penetració mitjana aconseguida pel protector és d'almenys 6 mm en la blancor de totes les cares de la peça tractada.

NP4, per a classe de risc 4, és aquella en la qual la penetració mitjana aconseguida pel protector és d'almenys 25 mm en totes les cares de la peça tractada, de secció circular. En cas que s'utilitzen fustes no durables, aquestes han de ser impregnables.

NP5, per a classe de risc 4, és aquella en la qual la penetració és total en la blancor i totes les cares tractades.

NP6, per a classe de risc 5, és aquella en la qual la penetració és total en la blancor i d'almenys 6 mm en la fusta de duramen exposada. En cas d'emprar-se fustes no durables, aquestes han de ser impregnables.

L'elecció del tipus de protecció davant d'agents biòtics es recull la taula 3.1 del DB SE-M, en la qual s'indica el tipus de protecció exigit en funció de la classe de risc.

S'ha de tenir en compte que no totes les espècies són igualment impregnables. Entre les difícilment impregnables es troben algunes espècies coníferes: avets, pícea, cedre roig, en les quals cal emprar procediments especials. El fabricant garantirà que s'aconsegueix la protecció per a la classe d'ús.

A més, cada espècie, i en concret les zones de duramen i blancor, poden tenir associada el que es diu durabilitat natural. La blancor o el duramen d'una espècie no tenen per què requerir protecció per a una determinada classe de risc a pesar que així ho indiqués la taula 3.1. La durabilitat natural de cada espècie es defineix en la norma UNE-EN 350:2016.

Cada espècie i zona té també associada una impregnabilitat, és a dir, una certa capacitat de ser impregnada amb major o menor profunditat. En cas que s'especifiqui l'espècie i zona, ha de comprovar-se que el tractament prescrit a l'element és compatible amb la seva impregnabilitat.

Si el tractament alterés el contingut d'humitat la fusta, en obra ha de constatar-se que s'entrega el producte d'acord amb els requisits del projecte.

El fabricant garantirà que l'espècie a tractar és compatible amb el tractament en profunditat (i amb les coles en el cas d'usar-se).

En obres de rehabilitació estructural, amb detecció d'atacs previs per agents xilòfags, s'incrementaran els nivells de protecció corresponents a les classes d'ús normals, en una categoria.

Als elements nous que s'integren en l'obra, s'aplicarà com a mínim:

- Tractament superficial (NP2) insecticida i fungicida, quan no tinguin una durabilitat natural, segons patologies observades.

- Tractament en profunditat (NP5), on s'hagin detectat atacs previs per tèrmits, que es garantirà en caps de bigues, en una longitud axial de 50 cm; si una vegada tractada la fusta es produís un retestat de la peça, haurà d'aplicar-se in situ un tractament superficial en les testes (NP 2), amb un producte protector almenys amb caràcter insecticida. Si l'atac fos actiu, es valorarà la conveniència de tractaments de barrera addicionals destinats a protegir el conjunt de l'edifici, o de tractaments mitjançant sistemes d'esquers a fi d'erradicar la colònia.

Als elements estructurals existents, s'aplicaran tractaments curatius:

- Tractament en profunditat, per injecció (mínim NP 5) per a atacs actius de fongs de podriment i tèrmits, per a poder impregnar la zona de duramen.

Per a la protecció de peces de fusta laminada encolada:

a) Per a la classe d'ús 2, es realitzarà sobre la peça acabada i després de les operacions d'acabat (raspallat, mecanitzat d'arestes i trepants etc.).

b) Per al cas de protecció i classe d'ús 3.1, el tractament protector podrà fer-se sobre la peça acabada o sobre les làmines prèviament al seu encolat.

c) Per a classes d'ús 3.2 o 4, es realitzarà sobre les làmines prèviament al seu encolat. El fabricant haurà de comprovar que el producte protector és compatible amb l'encolat, especialment quan es tracti de protectors orgànics.

Protecció preventiva enfront d'agents meteorològics.

En aquest cas es tindrà una cura especial en el disseny dels detalls constructius atès que en això està la clau per a mantenir allunyada la humitat dels elements de fusta, tot evitant en tots els casos que l'aigua quedi retinguda en els elements de fusta. Per a la classe de risc igual o superior a 3, els elements estructurals han d'estar protegits davant dels agents meteorològics, i s'haurà d'emprar en l'exterior productes de porus obert, com els lasurs, ja que no formen pel·lícula, i permetre així el flux d'humitat entre l'ambient i la fusta. Si s'empressin productes que formen una pel·lícula, com les pintures i els vernissos, haurà d'establir-se i seguir-se un programa de manteniment posterior.

Protecció contra la corrosió dels elements metàl·lics.

S'estarà al que es disposa en el DB SE-M, per als valors mínims del gruix del revestiment de protecció davant de la corrosió o el tipus d'acer necessari segons les diferents classes de servei, segons s'expressa en la Taula 3.2.

Protecció preventiva davant de l'acció del foc.

Es tindran en compte les indicacions referent a això indicats en el CTE, DB SI vigent.

Consideracions respecte a les unions

Les unions exposades a l'aigua es dissenyaran de manera que s'eviti la retenció d'aigua. En les classes de servei diferents a les 1 i 2, les unions quedaran ventilades i de tal forma que puguin evacuar ràpidament l'aigua, sense retencions.

Control d'execució, assaigs i proves

- **Control d'execució**

Per a fer el control de l'execució de qualsevol element serà preceptiva l'acceptació prèvia de tots els productes constituents o components d'aquesta unitat d'inspecció, independentment del mode de control utilitzat per a la recepció d'aquest.

El control de l'execució de les obres es realitzarà en les diferents fases, d'acord amb les especificacions del projecte, els seus annexos i modificacions autoritzats per la direcció facultativa i les instruccions del director de l'execució de l'obra.

Es comprovarà el replantejament d'eixos, així com la verticalitat dels suports, es comprovaran les dimensions i disposició dels elements resistents, així com els encaixos i unions, tant visualment com de la seva geometria. S'atendrà especialment les condicions d'enriostament de l'estructura i, en el cas d'unions acaragolades, es comprovarà com estan d'apretats els caragols.

En cas de disconformitat amb la unitat d'inspecció, la direcció facultativa donarà l'oportuna ordre de reparació o demolició i nova execució. Esmenada la deficiència, es procedirà de nou a la inspecció fins que aquest estigui satisfactòriament executat; i es podrà, en el seu cas, ordenar una prova de servei d'aqueixa unitat d'inspecció abans de la seva acceptació.

Acceptades les diferents unitats d'inspecció, només es donarà per acceptat l'element en cas de no estar programada la prova de servei.

- **Assaigs i proves**

Els assaigs a realitzar podran ser, en cas de dubte, de comprovació de les característiques mecàniques i de tractaments dels elements estructurals. Es procedirà d'acord amb la normativa d'assaigs recollits per les normes vigents.

En cas d'haver d'efectuar proves de càrrega, d'acord amb la programació de control o bé per ordre de la direcció facultativa, es procedirà a la seva realització, i es comprovarà si els seus resultats estan d'acord amb els valors de la normativa, del projecte o de les indicacions de la direcció facultativa. En cas afirmatiu es procedirà a l'acceptació final.

Si els resultats de la prova de càrrega no són conformes, la direcció facultativa donarà les ordres oportunes de reparació o, en el seu cas, de demolició. Esmenada la deficiència, es procedirà de nou com en el cas general, fins a l'acceptació final de l'element controlat.

- **Conservació i manteniment**

Haurà de vigilar-se especialment que els elements estructurals construïts en fusta natural, o bé amb productes derivats d'aquest material, puguin banyar-se a causa de les filtracions d'aigua de pluja durant els treballs impermeabilització de la coberta, o perquè no hi ha sistemes de tancament en les obertures, i també a causa de les aportacions d'aigua en aquells oficis que comporten el seu ús.

També es tindrà molta cura amb les taques superficials que es puguin produir en la superfície del material, que difícilment es podran retirar en penetrar en la seva estructura porosa.

Prescripcions sobre verificacions a l'edifici acabat

Verificacions i proves de servei per a comprovar les prestacions finals de l'edifici

Es comprovarà l'aspecte final de l'estructura i particularment de les unions i encaixos. L'eficàcia de la impermeabilitat de la coberta, així com dels tancaments verticals, és d'especial importància a causa de les alteracions que pot ocasionar un augment en el contingut d'humitat de la fusta.

Quan s'entri en càrrega l'estructura, es comprovarà visualment el seu comportament eficaç, sense que es produeixin deformacions o clevills en els elements estructurals. En el cas de percebre's algun problema, per estar indicat en projecte, amb caràcter voluntari, o bé en cas que la direcció facultativa ho requereixi, es podran realitzar proves de càrrega, o bé altres comprovacions sobre el producte acabat si el resultat no fora satisfactori. Es realitzaran d'acord amb un Pla d'Assaigs que avaluï la viabilitat de la prova, per una organització amb experiència en aquesta mena de treballs, dirigida per un tècnic competent, que ha de recollir els següents aspectes (adaptats a l'article 72.2 del *Codi Estructural*):

Viabilitat i finalitat de la prova

Magnituds que han de mesurar-se i localització dels punts de mesura

Procediments de mesura.

Escalons de càrrega i descàrrega.

Mesures de seguretat.

Condicions per a les quals l'assaig resulta satisfactori.

Aquests assaigs s'apliquen fonamentalment en elements sotmesos a flexió.

Es comprovarà, a més, l'efectivitat de les unions metàl·liques, així com la protecció a foc.

3.5. Estructures mixtes formigó-acer

Descripció

Descripció

Elements estructurals realitzats mitjançant la col·laboració de formigó armat i acer estructural, aprofitant els avantatges de cadascun perquè el formigó armat absorbeixi la major part dels esforços de compressió i l'acer estructural els de tracció, sense que hi hagi limitació per a la quantia de l'acer estructural, i en els quals la deformació conjunta dels dos materials es confia a elements connectadors.

Tipus de seccions mixtes en bigues i forjats:

a. Bigues mixtes, formades per perfils d'acer laminat o bigues metàl·liques armades d'un sol tipus d'acer, i llosa de formigó armat, units mitjançant connectadors.
b. Bigues mixtes híbrides en les quals es combinen dos tipus d'acer en la biga metàl·lica armada, tenint en compte que el de la platabanda inferior és acer d'alta resistència, i llosa de formigó armat, units mitjançant connectadors.
c. Bigues mixtes en les quals s'elimina el cap superior de la biga metàl·lica armada, amb connectadors horitzontals soldats a l'ànima per a la unió amb la llosa de formigó armat. Presenten, en general, la necessitat d'apuntalar la biga metàl·lica.
d. Bigues mixtes prefabricades, amb llosa de formigó armat prefabricada en la qual es deixen buits per als connectadors, que es rebliran posteriorment amb formigó fresc. S'haurà de parar atenció a les juntes de les plaques.
e. Forjats constituïts per una xapa metàl·lica grecada que col·labora amb el formigó que s'hi aboca al damunt, armat amb malla electrosoldada; tot unit a un perfil o peça metàl·lica per mitjà de connectadors.

- Suports mixtos.

Elements estructurals realitzats mitjançant la col·laboració de formigó armat i acer estructural, considerant la col·laboració resistent entre els dos materials o bé l'ús del formigó exclusivament com a protecció de l'acer davant del foc.

Tipus de suports mixtos:

a. Rebles: el formigó, amb armadura o sense, s'allotja dins d'una secció metàl·lica tancada.
b. Recoberts: el formigó armat actua com a recobriment del perfil metàl·lic.
c. Parcialment recoberts.

A aquestes estructures els és aplicable el *Codi Estructural*.

Criteris de mesurament i valoració d'unitats

- Quilogram d'acer en bigues, suports, forjats.

De la classe d'acer especificat en perfils de tipologia especificada, amb soldadura, incloent-hi pintura d'emprimació, segons el *Document Bàsic ES-A*.

- Metre cúbic de formigó per a armar en bigues, suports.

Formigó de resistència i dosatge especificats, fins i tot encofrat, vibrat, curat i desencofrat, segons el *Codi Estructural*.

- Quilogram d'acer muntat en bigues, suports, forjats.

Acer del tipus i diàmetre especificats, incloent-hi tall, col·locació i escapces segons *Codi Estructural*.

- Quilogram d'acer de malla electrosoldada.

Mesurat en pes nominal prèvia elaboració, per a malla fabricada amb filferro corrugat del tipus especificat, incloent-hi tall, col·locació i cavalcaments, posada en obra segons *Codi Estructural*.

- Metre quadrat de forjat.

Formigó de resistència i dosatge especificats, amb una quantia mitjana del tipus d'acer especificada, amb xapa metàl·lica com encofrat perdut, fins i tot vibrat, curació, segons *Codi Estructural*, incloent-hi pintura d'emprimació, segons el *Document Bàsic ES-A*.

Prescripcions sobre els productes

Característiques i recepció dels productes que s'incorporin a les unitats d'obra

La recepció dels productes, equips i sistemes es realitzarà tal com es desenvolupa en la *Part II: Condicions de recepció de productes*. Aquest control comprèn el de la documentació dels subministraments (incloent-hi la corresponent al marcatge CE, quan sigui pertinent), el control mitjançant distintius de qualitat oficialment reconeguts o avaluacions tècniques d'idoneïtat i el control mitjançant assaigs.

- Formigó per a armar, de resistència i dosatge especificades en projecte.

En seccions d'acer embegudes ha de disposar-se un recobriment mínim de formigó armat, per a assegurar la transmissió adequada de forces per adherència, la protecció de l'acer contra la corrosió, que no es produiran esvorancs en el formigó, i una resistència adequada al foc; per a això es recomana que el recobriment de formigó d'una ala d'acer no sigui menor de 40 mm, ni menor que la sisena part de l'ample b de l'ala.

- Barres corrugades d'acer, o ferralla armada, de característiques físiques i mecàniques indicades en projecte.

- Acer estructural:

- Per a suports recoberts, generalment s'utilitzen:

- perfils metàl·lics de la sèrie I o H,

- seccions simètriques a base de xapes soldades.

- Per a suports reblits, generalment s'utilitzen:

- perfils buits cilíndrics

- perfils buits de secció quadrada

- perfils buits de secció rectangular

- Connectadors:

Elements d'enllaç entre el formigó i l'acer per a assegurar-ne el treball conjunt.

L'acer del connectador serà de qualitat soldable, apte per a la tècnica a emprar.

Des del punt de vista constructiu se'n poden distingir els tipus següents:

- Perns:

Elements cilíndrics generalment proveïts d'un cap que actua com a ancoratge en el formigó davant dels esforços de tracció. Van soldats a la biga metàl·lica. Poden anar proveïts d'una espiral al voltant de la biela per a millorar les condicions d'ancoratge.

- Tacs:

Formats per trossos curts de perfils metàl·lics, soldats a l'ala superior de la biga metàl·lica. Preferentment s'empren perfils en O i T, i ha de prohibir-se l'ús de peces en L situades en forma de tac respecte del formigó.

Per no oferir cap resistència al desapegament entre acer i formigó, se solen combinar amb altres tipus de connectadors que proporcionen aquest efecte.

- Ancoratges:

Formats per acer redó (preferentment corrugat) soldat al perfil estructural, generalment inclinats de 30 a 50º, seguint la direcció de les tensions de tracció en el formigó.

Són adequats per a impedir el desapegament entre acer i formigó.

- Connectadors mixtos:

Elements que permeten evitar l'inconvenient dels connectadors tipus tac, que necessiten ser combinats amb elements d'ancoratge per a evitar el desapegament entre acer i formigó, agrupant el tac i l'ancoratge soldats entre si, i al seu torn soldant el tac al perfil estructural.

- Connectadors per fregament:

Elements que es poden usar quan el cap de formigó està format per una llosa prefabricada i l'adherència entre l'acer i el formigó s'aconsegueix per la força de fregament originada a través de la pressió exercida per caragols d'alta resistència.

Emmagatzematge i manipulació (criteris d'ús, gestió de residus, conservació i manteniment)

Per a tots els elements d'acer estructural, igual al que s'indica en la subsecció «3.1. Estructures d'acer».

Per a les armadures passives i actives es compliran les especificacions dels articles 35 i 36 del *Codi Estructural*, especialment absència d'òxid i substàncies estranyes en la superfície.

Prescripcions quant a l'execució per unitats d'obra

Característiques tècniques de cada unitat d'obra

- **Condicions prèvies: suport**

Criteris de disseny i prescripcions de disseny en zones sísmiques (articles 4.5 i 4.6 de NCSE-02).

Condicions de disseny per a cadascun dels tipus de connectadors:

- Perns:

L'altura total del pern ha de ser major o igual que 3d (d diàmetre de la biela).

El seu diàmetre ha de ser major o igual que 1,5d i el seu gruix de cabota major o igual que 0,4d, o han de disposar-se cèrcols per a resistir les forces de desapegament.

La seva separació en direcció del rasant ha de ser major o igual que 5d, i en direcció transversal a aquest major o igual que 2,5d en lloses massisses i 4d en altres casos.

Llevat dels casos en què es col·loquen directament sobre l'ànima, el diàmetre ha de ser major o igual que 2,5 vegades el gruix de la xapa a la qual està unit.

Quan s'utilitzen perns amb cabota en lloses amb xapa nervada:

- Poden soldar-se a través de les xapes si es demostra experimentalment que s'aconsegueix la qualitat buscada; en cas contrari, han de trepar-se les xapes per a col·locar-los.

- És possible soldar a través de dues xapes solapades; han d'estar en contacte total, el seu gruix ha de ser menor o igual que 1,25 mm si són galvanitzades i 1,5 mm si no ho són, i el gruix de galvanització ha de ser menor o igual que 30 micres en cada cara (no és recomanable soldar a través de dues xapes galvanitzades).

- Han de sobreeixir almenys 2d per damunt de la xapa.

- L'amplària mínima dels nervis de formigó serà major o igual que 50 mm.

- Amb nervis transversals, cadascun ha de quedar ancorat a la biga amb perns, punts de soldadura i perns, o altres dispositius, que aniran alternats a banda i banda en la longitud de l'obertura si no poden centrar-se en la canaleta.

- Tacs:

- En un regle quadrat, la seva altura serà menor o igual que quatre vegades el seu gruix.

- En una T, l'amplària de l'ala serà menor o igual que 10 vegades el seu gruix i l'altura no excedirà 10 vegades el mateix gruix ni 150 mm.

- En una U, l'amplària de l'ànima no superarà 25 vegades el seu gruix i l'altura serà menor o igual que 15 vegades el mateix gruix o 150 mm.

- En una ferradura, l'altura serà menor o igual que 20 vegades el seu gruix o 150 mm.

- Ancoratges i anses:

S'orientaran de manera que resulten traccionats, o en les dues direccions quan sigui previsible un canvi en la direcció de l'esforç.

- **Compatibilitat entre els productes, elements i sistemes constructius**

Per a tots els elements d'acer estructural, igual al que s'indica en la subsecció «3.1. Estructures d'acer».

En les armadures d'acer s'evitarà:

el contacte amb productes que limiten l'adherència al formigó;

el contacte de les barres amb altres metalls diferents de l'acer i amb el terra durant l'emmagatzematge en obra.

Per a prevenir el fenomen electroquímic de la corrosió galvànica entre metalls amb diferent potencial, s'adoptaran les mesures següents:

- Evitar el contacte entre dos metalls de diferent activitat. En cas de no poder-lo evitar, s'hauran de seleccionar metalls pròxims en la sèrie galvànica.

- Aïllar elèctricament els metalls amb potencial diferent.

- Evitar l'accés d'aigua i oxigen a la zona d'unió dels dos metalls.

Procés d'execució

- Disposicions constructives dels connectadors en les bigues.

La zona del connectador que resisteix les forces de desapegament (la cabota d'un pern, la cara interior d'una ansa, etc.) quedarà almenys 30 mm dins de la zona comprimida. El formigó sobre el connectador, que el protegeix de la corrosió, tindrà almenys 20 mm de gruix.

Quan el cap de formigó sigui nervat, el contorn del nervi quedarà exterior a una línia de pendent 45º que arranqui de la base del connectador. El nervi portarà prou armadura transversal per a resistir l'esforç tallant en les seccions més perilloses, i la zona del connectador que resisteixi les forces de desapegament quedarà almenys 40 mm sobre les armadures del nervi.

Els connectadors es col·locaran de tal forma que el formigó pugui compactar-se correctament al voltant de la seva base.

La separació entre connectadors no serà major de 800 mm o sis vegades el gruix del cap de formigó. Alternativament, podran col·locar-se connectadors agrupats, en grups separats una distància major que la dels connectadors individuals, segons càlcul. Si en el càlcul la col·laboració entre el formigó i l'acer s'assegura per la seva unió, la separació entre els connectadors serà prou petita perquè aquesta hipòtesi sigui vàlida.

La distància entre la vora d'un connectador i el de l'ala de la biga a la qual vagi soldat no serà major que 20 mm.

- Suports:

- Suport mixt.

Segons el càlcul, caldrà la disposició de connectadors en suports o no.

En seccions d'acer parcialment recobertes, per a evitar el despreniment del formigó, els estreps travessaran o estaran soldats a l'ànima del perfil, o estaran enllaçats als connectadors en el seu cas.

- Unió de suports.

Es disposaran plaques d'acer laminat en el cap i en la base del suport, que se soldaran en tota la longitud de contacte mitjançant cordó continu de soldadura capaç de transmetre els esforços que es produeixen en la zona.

- Unió del suport a la fonamentació.

Es disposarà una placa metàl·lica en la base del suport amb enrigidors si són necessaris. Es realitzarà soldadura entre el perfil, la placa i els enrigidors en el seu cas, en tota la longitud de contacte mitjançant cordó continu de soldadura capaç de transmetre els esforços que es produeixen en la zona.

Es disposaran perns d'ancoratge, roscats en la seva part superior d'espera per a recepció, mitjançant rosques, de la placa d'unió de suport amb fonamentació.

- **Gestió de residus**

Els residus generats durant l'execució de la unitat d'obra seran tractats segons la *Part III: Gestió de residus de construcció o demolició en l'obra*.

- **Toleràncies admissibles**

Per a tots els elements d'acer estructural, igual al que s'indica en la subsecció «3.1. Estructures d'acer».

Les desviacions admissibles s'adoptaran seguint els criteris dels Annexos 14 «Toleràncies en elements de formigó» i 16 «Toleràncies en elements d'acer» del *Codi Estructural*, definits per als diferents tipus d'elements i fases d'execució habituals en estructures d'edificació (corresponen a armadures passives i actives, fonamentacions, elements d'estructures *in situ*, peces prefabricades, pantalles, nuclis, murs de contenció i de soterrani). Per als elements de formigó convé que les toleràncies adoptades siguin les més àmplies compatibles amb el funcionament adequat de la construcció; no han d'establir-se toleràncies la verificació de les quals no sigui necessària per a aquest funcionament.

- **Condicions d'acabament**

- Bigues i forjats.

Es donarà l'acabat requerit al formigó amb els sistemes d'encofrat; l'element metàl·lic haurà de protegir-se contra el foc i la corrosió tal com s'indica en la subsecció «3.1 Estructures d'acer».

- Suports reblits.

No es pot comprovar l'acabat del formigó ni la disposició de les armadures; l'element metàl·lic haurà de protegir-se contra el foc i la corrosió tal com s'indica en la subsecció «3.1 Estructures d'acer».

- Suports recoberts.

S'aconsegueix la protecció de l'acer contra el foc i la corrosió pel recobriment de formigó.

Control d'execució, assaigs i proves

- **Control d'execució**

Es faran les comprovacions indicades en el *Codi Estructural*, les subseccions «3.3 Estructures de formigó» i «3.1 Estructures d'acer», i en els corresponents apartats en funció de l'element estructural a controlar.

Normativa: veure annex 1: «Relació de Normativa Tècnica».

En cas de realitzar-se alguna reparació, es tindrà en compte el que s'indica en l'art. 40 del *Codi Estructural*.

En cas de realitzar-se algun reforç, es tindrà en compte el que s'indica en l'art. 41 del *Codi Estructural*.

- **Assaigs i proves**

Tant per als elements, o parts, d'acer estructural com per als de formigó armat són vàlides les especificacions recollides en la subsecció «3.1. Estructures d'acer».

Prescripcions sobre verificacions a l'edifici acabat

Verificacions i proves de servei per a comprovar les prestacions finals de l'edifici

Tant per als elements, o parts, d'acer estructural com per als de formigó armat són vàlides les especificacions rec-ollides en el *Codi Estructural* i la subsecció «3.1 Estructures d'acer».

4. Cobertes

4.1. Cobertes inclinades

Descripció

Descripció

De cobertes inclinades, podem trobar-ne de diversos tipus:

- Coberta inclinada no ventilada, sobre forjat inclinat. Són els seus subtipus més representatius:

Resolt amb teules planes o mixtes amb fixació sobre llistons disposats normals a la línia de màxim pendent i fixats al suport resistent, davall dels quals es col·loca l'aïllant tèrmic continu, evitant els ponts tèrmics.

Teules planes o mixtes fixades a llistons sobre tauler aglomerat fenòlic, fixats al seu torn al suport resistent. Entre el tauler i el suport, se situa l'aïllant tèrmic continu, evitant els ponts tèrmics.

En condicions favorables per a l'estabilitat, amb pendent per davall del 57%, també podrà rebre's la teula directament sobre panells de poliestirè extrudit amb la superfície acanalada fixats mecànicament al suport resistent, i en aquest cas, la funció dels llistons queda reduïda a remats perimetrals i punts singulars.

- Coberta inclinada ventilada, amb forjat inclinat. Són els seus subtipus més representatius:

Resolt amb teules planes o mixtes amb talons que en permeten l'adhesió i fixació sobre llistons disposats normals a la línia de màxim pendent, clavats al seu torn sobre llistons fixats al suport resistent en el sentit del màxim pendent. Davall d'aquests llistons i el suport se situa el material aïllant de manera contínua. Així queda establida la ventilació, que es produirà naturalment d'aler a carener. L'aïllant, alternativament, podrà situar-se entre el tauler i el suport, de manera contínua, evitant els ponts tèrmics.

El tauler podrà estar format per xapes ondades en els seus diferents formats (que al seu torn presten condicions de suport i sota teula) sobre llistons fixats al suport entre els quals se situa el material aïllant.

- Coberta inclinada ventilada amb forjat horitzontal. Són els seus subtipus més representatius:

Sistema de formació de pendents constituït per tauler a base de peces alleugerides amb capa de regularització, sobre barandats de sostremort que s'assenten en forjat horitzontal.

Sistema de formació de pendents constituït per xapes ondulades en els seus diferents formats, bé sobre corretges que s'assenten en els capcers o murets sobre forjat horitzontal, o bé sobre estructura lleugera.

Criteris de mesurament i valoració d'unitats

Metre quadrat de coberta, totalment acabada, mesurada sobre els plans inclinats i no referida a la projecció horitzontal, incloent-hi els cavalcaments, part proporcional de minvaments i trencaments, amb tots els accessoris necessaris, així com col·locació, segellament, protecció durant les obres i neteja final. No s'inclouen forjats canalons ni embornals.

Prescripcions sobre els productes

Característiques i recepció dels productes que s'incorporin a les unitats d'obra

La recepció dels productes, equips i sistemes es realitzarà tal com es desenvolupa en la *Part II: Condicions de recepció de productes*. Aquest control comprèn el de la documentació dels subministraments (incloent-hi la corresponent al marcatge CE, quan sigui pertinent), el control mitjançant distintius de qualitat o avaluacions tècniques d'idoneïtat i el control mitjançant assaigs.

Segons CTE DB HE 1, apartat 5, es comprovarà que les propietats higrotèrmiques dels productes utilitzats en els tancaments es corresponen amb les especificades en projecte: conductivitat tèrmica λ, emissivitat ε, factor de resistència a la difusió del vapor d'aigua μ, i, en el seu cas, densitat ρ i calor específica c_p, tot complint amb la transmitància tèrmica màxima exigida als tancaments que componen l'envoltant tèrmica.

Segons DB HR, apartat 4.1, en el plec de condicions del projecte han d'expressar-se les característiques acústiques dels productes utilitzats en els elements constructius de separació. Els productes que componen els elements constructius homogenis es caracteritzen per la massa per unitat de superfície kg/m².

Les cobertes inclinades podran disposar dels elements següents:

- Sistema de formació de pendents:

Serà necessari quan el suport resistent no tingui el pendent adequat al tipus de teulada i d'impermeabilització que es vagi a utilitzar.

En coberta sobre forjat horitzontal el sistema de formació de pendents podrà ser:

- Mitjançant suports a base de paredons de rajola, tauler a base de peces alleugerides encadellades d'argila cuita o formigó recolzaran en sec sobre una tira de paper fort o setinat disposada sobre les mestres que coronen els barandats de sostremort i capa de regularització de gruix 30 mm amb formigó, grandària màxima de l'àrid 10 mm, acabat remolinat.

- Mitjançant estructura metàl·lica lleugera en funció de la llum i del pendent.

- Mitjançant plaques ondades o nervades de fibrociment (vegeu *Part II: Relació de productes amb marcatge CE*, 19.3), fixades mecànicament a les corretges, solapades lateralment una ona i frontalment en una dimensió de 30 mm com a mínim.

- Aïllant tèrmic/Absorbent acústic (vegeu *Part II: Relació de productes amb marcatge CE*, 3):

Generalment s'utilitzaran productes d'aïllament tèrmic en forma de mantes, panells rígids o panells semirígids o per projecció *in situ* d'aïllament.

Segons el CTE DB HS 1, el material de l'aïllant tèrmic ha de tenir prou cohesió i estabilitat per a proporcionar al sistema la solidesa necessària davant de les sol·licitacions mecàniques.

S'utilitzaran materials amb una conductivitat tèrmica declarada menor a 0,06 W/mK a 10 °C i una resistència tèrmica declarada major a 0,25 m^2K/W.

Segons el CTE DB HR, els productes de rebliment de les cambres utilitzats per a aplicacions acústiques es caracteritzen per la resistivitat al flux de l'aire, r, en kPa·s/m^2, obtinguda segons UNE-EN ISO 9053-1:2020 / UNE EN 29053:1994. Es comprovarà que es correspon amb l'especificada en projecte.

En coberta de teula sobre forjat inclinat, no ventilada es poden usar panells de: perlita expandida (EPB), poliestirè expandit (EPS), poliestirè extrudit (XPS), poliuretà (PUR), mantes aglomerades de llana mineral (MW), etc.

En coberta de teula sobre forjat inclinat, ventilada es poden usar panells de: perlita expandida (EPB), poliestirè expandit (EPS), poliestirè extrudit (XPS), poliuretà (PUR), mantes aglomerades de llana mineral (MW); disposats entre els llistons de fusta i ancorats al suport mitjançant adhesiu laminar en tota la superfície.

En coberta sobre forjat horitzontal, es poden usar: llana mineral (MW), poliestirè extrudit (XPS), poliestirè expandit (EPS), poliuretà (PUR), perlita expandida (EPB), poliisocianurat (PIR).

- Capa d'impermeabilització (vegeu *Part II: Relació de productes amb marcatge CE*, 4):

Els materials que es poden utilitzar són els següents, o aquells que tinguin característiques similars:

- Impermeabilització amb materials bituminosos i bituminosos modificats, les làmines podran ser d'oxiasfalt o de betum modificat.

- Impermeabilització amb poli (clorur de vinil) plastificat.

- Impermeabilització amb etilè propilè dié monòmer.

- Impermeabilització amb poliolefines.

- Impermeabilització amb un sistema de plaques.

Per a teules clavades directament sobre làmina impermeable es pot usar làmina monocapa, constituïda per una làmina de betum modificat LBM-30, soldada completament al suport resistent, prèviament emprimat amb emulsió asfàltica.

Per a teules de formigó rebudes amb morter es pot usar làmina monocapa, constituïda per una làmina de betum modificat LBM-40/G, soldada completament al suport resistent, prèviament emprimat amb emulsió asfàltica.

Lamina monocapa, constituïda per una làmina autoadhesiva de betum modificat LBA-15, de massa 1,5 kg/m^2 (com a tipus mínim).

En el cas que no hi hagi teulada, es pot usar làmina monocapa sobre l'aïllant tèrmic, constituïda per una làmina de betum modificat amb autoprotecció mineral LBM-50/G-FP i armadura de feltre de polièster.

Pot ser recomanable la utilització en cobertes amb baixa pendent o quan el cavalcament de les teules sigui escàs, i en cobertes exposades a aquest efecte combinat de pluja i vent. Per a aquesta funció s'utilitzaran làmines asfàltiques o altres làmines que no plantegen dificultats de fixació al sistema de formació de pendents, ni presenten problemes d'adherència per a les teules.

També és recomanable per a aquesta situació utilitzar film impermeable transpirable o film impermeable barrera de vapor, i s'han de col·locar les teules sobre llistons.

La utilització d'aquest film eliminarà l'efecte de condensació a causa del pas del vapor de l'aigua pel suport de la coberta generat a l'interior de l'edifici.

Resulta innecessària la utilització quan la capa sota teula estigui construïda per xapes ondades o nervades solapades, o altres elements que tinguin condicions d'estanquitat similars.

L'emprimació ha de ser del mateix material que la làmina.

- Teulada (vegeu *Part II: Relació de productes amb marcatge CE*, 8.3 i 8.4):

- Per a cobertes sobre forjat inclinat, no ventilades, la teulada podrà ser:

Teulada de teules mixtes de formigó amb cavalcament frontal i encaix lateral; fixades amb caragols sobre llistons de fusta, disposats en el sentit normal al del màxim pendent i fixats al seu torn al suport resistent amb tirafons cada 50 cm.

Teulada de teules d'argila cuita planes o mixtes amb encaixos frontal i lateral; fixades amb caragols sobre llistons de fusta a tauler aglomerat fenòlic de gruix 20 mm; clavat cada 30 cm a llistons de fusta, fixats al suport resistent amb tirafons cada 50 cm.

Teulada de teules d'argila cuita corbes, amb cavalcament frontal i separació mínima entre caps cobertors 40 mm; totes les canals rebudes al suport i els cobertors rebuts amb morter mixt sobre panells de poliestirè extrudit de superfície acanalada.

- Per a cobertes sobre forjat inclinat, ventilades, la teulada podrà ser:

Teulada de teules mixtes de formigó amb cavalcament frontal i encaix lateral, fixades amb caragols sobre llistons de fusta, disposats en el sentit normal al de el màxim pendent i aquests sobre llistons de fusta en el sentit de màxim pendent sobre el forjat.

Teulada de teules d'argila cuita planes o mixtes amb talons que en permeten l'adhesió i fixació sobre llistons disposats normals a la línia de màxim pendent, clavats al seu torn sobre llistons fixats al suport resistent en el sentit del màxim pendent sobre tauler, per exemple, d'aglomerat fenòlic de gruix 20 mm; clavat cada 30 cm, a llistons de fusta, disposats en el sentit del màxim pendent i fixats al suport resistent amb tirafons cada 50 cm.

Teulada de teules d'argila cuita corbes, rebudes sobre xapa ondulada de fibrociment, fixada a llistons de fusta, disposats en el sentit normal al màxim pendent i fixats al suport resistent segons instruccions del fabricant del sistema.

- Per a cobertes sobre forjat horitzontal, la teulada podrà ser:

Teulada de teules d'argila cuita corbes, amb cavalcament frontal, separació mínima entre caps cobertors 40 mm, totes les canals rebudes al suport i els cobertors rebuts, amb morter mixt al suport o adhesiu.

Teulada de teules de formigó amb encaixos frontal i lateral, agafades amb claus sobre llistons de fusta fixats mecànicament al suport amb claus d'acer temperat, cada 30 cm.

Teulada de teules d'argila cuita planes o mixtes amb encaixos frontal i lateral, agafades amb claus sobre llistons de fusta fixats mecànicament al suport amb claus d'acer temperat, cada 30 cm.

Teulada de teules corbes amb cavalcament frontal, separació mínima entre caps d'acull 40 mm, les canals rebudes totes al suport i les cobertores en la cresta de l'ona, amb paletades de morter mixt.

Per a fixar o rebre les teules sobre suports continus es podrà utilitzar ancoratges específics o morter de calç hidràulica, morter mixt, adhesiu cimentós o altres màstics adhesius, segons especificacions del fabricant del sistema.

Sobre panells de poliestirè extrudit, podran rebre's amb morter mixt, adhesiu cimentós o altres màstics adhesius compatibles amb l'aïllant, teules corbes o mixtes.

- Sistema d'evacuació d'aigües:

Pot constar de canalons, embornals i sobreeixidors. El dimensionament es farà segons el càlcul descrit en el CTE DB HS 5.

Pot ser recomanable utilitzar-lo en funció de l'emplaçament del faldó.

El sistema podrà ser vist o ocult.

- Materials auxiliars: morters, llistons de fusta o metàl·lics, fixacions, etc.

- Accessoris prefabricats (vegeu *Part II: Relació de productes amb marcatge CE*, 5.3): passarel·les, passos i escales, per a accés a la teulada, ganxos de seguretat, etc.

Durant l'emmagatzematge i transport dels diferents components, se n'evitarà la deformació per incidència dels agents atmosfèrics, d'esforços violents o colps, per a la qual cosa s'interposaran lones o sacs.

L'arreplega de cada tipus de material es formarà i explotarà de manera que se n'eviti la segregació i contaminació, i s'evitarà una exposició prolongada del material a la intempèrie, de manera que l'arreplega s'haurà de fer sobre superfícies no contaminants evitant les mescles de materials de diferents tipus.

Prescripcions quant a l'execució per unitats d'obra

Característiques tècniques de cada unitat d'obra

Segons el CTE DE HE 1, apartat 5.2.2, en el plec de condicions del projecte s'han de consignar els valors i característiques exigibles als tancaments i particions interiors, així com les seves condicions particulars d'execució.

Segons el DB HR, apartat 4.2, en el plec de condicions del projecte han d'expressar-se les característiques acústiques dels elements constructius obtingudes mitjançant assaigs en laboratori. Si aquestes s'han obtingut mitjançant mètodes de càlcul, els valors obtinguts i la justificació dels càlculs han d'incloure's en la memòria del projecte i consignar-se en el plec de condicions.

- **Condicions prèvies: suport**

La superfície del forjat ha de ser uniforme, plana, estar neta i no tenir cossos estranys per a rebre correctament la impermeabilització.

El forjat garantirà l'estabilitat, amb fletxa mínima. La seva constitució permetrà l'ancoratge mecànic dels llistons.

- **Compatibilitat entre els productes, elements i sistemes constructius**

No s'utilitzarà l'acer galvanitzat en aquelles cobertes en les quals pugui haver-hi contactes amb productes àcids i alcalins; o amb metalls, excepte amb l'alumini, que puguin formar parells galvànics. S'evitarà, per tant, el contacte amb l'acer no protegit a corrosió, algeps fresc, ciment fresc, fustes de roure o castanyer, aigües procedents de contacte amb coure.

Podrà usar-se en contacte amb alumini: plom, estany, coure estanyat, acer inoxidable, ciment fresc (només per a la recepció dels remats de parament); si el coure està situat per davall de l'acer galvanitzat, podrà aïllar-se mitjançant una banda de plom.

S'evitarà la recepció de teules amb morters rics en ciment.

Procés d'execució

- **Execució**

Se suspendran els treballs quan plogui, nevi o la velocitat del vent sigui superior a 50 km/h. En aquest últim cas es retiraran els materials i eines que puguin desprendre-se'n. Quan s'interrompen els treballs hauran de protegir-se adequadament els materials.

- Sistema de formació de pendents:

Segons el CTE DB HS 1, apartat 5.1.4.1, quan la formació de pendents sigui l'element que serveix de suport de la impermeabilització, la seva superfície haurà de ser uniforme i neta. A més, segons l'apartat 2.4.3.1, el material que el constitueix haurà de ser compatible amb el material impermeabilitzant i amb la forma d'unió de l'impermeabilitzant a aquest. El sistema de formació de pendents ha de tenir prou cohesió i estabilitat davant de les sol·licitacions mecàniques i tèrmiques, i la seva constitució ha de ser adequada per al rebut o fixació de la resta de components.

El sistema de formació de pendents garantirà l'estabilitat amb fletxa mínima. La superfície per a suport de llistons i plafons aïllants serà plana i sense irregularitats que puguin dificultar-ne la fixació. La seva constitució permetrà l'ancoratge mecànic dels llistons.

- Coberta de teula sobre forjat horitzontal:

En cas de fer el pendent amb barandats de sostremort, el tauler de tancament superior de la cambra de ventilació haurà d'assegurar-se davant el risc d'esvarada, especialment amb pendents pronunciades; alhora, haurà de quedar independent dels elements sobreïxents de la coberta i amb les juntes de dilatació necessàries a fi d'evitar tensions de contracció-dilatació, tant per retracció com per oscil·lacions de la temperatura. Per al sistema de formació del pendent i constitució de la cambra de ventilació es preveuen dos sistemes diferents:

A base de barandats de sostremort rematats amb tauler de peces alleugerides (d'argila cuita o de formigó) acabades amb capa de regularització o formigó.

Utilització de plafons o plaques prefabricats no permeables a l'aigua, fixats mecànicament, bé sobre corretges recolzades en parets de tres quarts de rajola, en bigues metàl·liques o de formigó; o bé sobre entramat de fusta o estructura metàl·lica lleugera. Les plaques prefabricades, ondulades o grecades, que s'utilitzen per al tancament de la cambra de ventilació, aniran fixades mecànicament a les corretges amb caragols autoroscants i solapades entre si, de manera que es permeti l'esvarada necessària per a evitar les tensions d'origen tèrmic.

La capa de regularització del tauler tindrà un acabat remolinat, pla i sense regruixos que dificulten la disposició correcta dels llistons. Per al rebut de les teules de formigó amb morter, la capa de regularització del tauler tindrà un gruix de 3 cm i condicions idèntiques que l'anterior.

Quan el suport de la teulada estigui constituït per plaques ondulades o nervades, es tindrà en compte el següent. El cavalcament frontal entre plaques serà de 15 cm i el cavalcament lateral vindrà donat per la forma de la placa i serà almenys d'una ona. Els llistons metàl·lics per al penjament de les teules planes o mixtes es fixaran a la distància adequada que assegure l'encaix perfecte, o en el seu cas el cavalcament necessari de les teules. Per a teules corbes o mixtes rebudes amb morter, la dimensió i modulació de l'ona o nervi de les plaques serà la més adequada a la disposició canal-cobertora de les teules que hagin d'utilitzar-se. Quan les plaques i teules corresponguin a un mateix sistema se seguiran les instruccions del fabricant.

- Aïllant tèrmic/Absorbent acústic:

Haurà de col·locar-se de manera contínua i estable.

- Coberta de teula sobre forjat horitzontal:

Podran utilitzar-se mantes o panells semirígids disposats sobre el forjat entre els suports de la cambra ventilada.

- Coberta de teula sobre forjat inclinat, no ventilada:

En el cas d'emprar llistons, aquests s'han de col·locar en sentit normal al pendent sobre la capa d'aïllament continu, per a evitar els ponts tèrmics. L'aïllament ha de ser constituït per panells rígids o panells semirígids fixats al suport mitjançant fixacions mecàniques. Si els panells rígids són de superfície acanalada, estaran disposats amb els canals paral·lels a la direcció del ràfec i fixats mecànicament al suport resistent.

- Coberta de teula sobre forjat inclinat, ventilada:

En el cas d'emprar llistons, s'ha d'emprar un sistema de doble llistó. La teula es col·locarà sobre llistons en sentit normal al pendent i aquests, al seu torn, sobre llistons primaris col·locats cada 50 cm en sentit del pendent sobre la capa d'aïllament continu, per a evitar els ponts tèrmics. L'aïllament ha de ser constituït per panells rígids o panells semirígids fixats al suport mitjançant fixacions mecàniques. Si els panells rígids són de superfície acanalada, estaran disposats amb les canals paral·leles a la direcció del ràfec i fixats mecànicament al suport resistent. La cambra de ventilació es desenvolupa amb el sistema de doble llistó, i és efectiva de ràfec a carener.

- Capa d'impermeabilització:

No s'utilitzarà la capa d'impermeabilització de manera sistemàtica o indiscriminada. Excepcionalment podrà utilitzar-se en cobertes amb baix pendent o quan el cavalcament de les teules sigui escàs, i en cobertes especialment exposades a aquest efecte combinat de pluja i vent. Quan el pendent de la coberta sigui major que 14é / 25% han d'utilitzar-se sistemes de fixació mecànica de teules.

Segons el CTE DB HS 1, apartat 5.1.2.2, les làmines hauran d'aplicar-se en unes condicions tèrmiques ambientals que es troben dins dels marges prescrits en les especificacions d'aplicació corresponents. Segons l'apartat 2.4.3.3, quan es disposi una capa d'impermeabilització, aquesta ha d'aplicar-se i fixar-se d'acord amb les condicions per a cada tipus de material constitutiu d'aquesta. La impermeabilització haurà de col·locar-se en direcció perpendicular a la línia de màxim pendent. Els cavalcaments, segons l'apartat 5.1.4.4, han de quedar a favor del corrent d'aigua i no han de quedar alineats amb els de les fileres contigües.

Les làmines d'impermeabilització es col·locaran a tapajuntes (amb cavalcaments superiors a 8 cm i paral·lels o perpendiculars a la línia de màxim pendent). S'evitaran bosses d'aire en les làmines adherides. Les làmines impermeabilitzants no plantejaran dificultats en la fixació al sistema de formació de pendents, ni problemes d'adherència per a les teules.

Segons el CTE DB HS 1, apartat 2.4.3.3, segons el material del qual es tracti, tindrem diferents prescripcions:

- Impermeabilització amb materials bituminosos i bituminosos modificats: quan el pendent de la coberta estigui comprès entre el 5 i el 15%, hauran d'utilitzar-se sistemes adherits. Quan es vulgui independitzar l'impermeabilitzant de l'element que li serveix de suport per a millorar l'absorció de moviments estructurals, hauran d'utilitzar-se sistemes no adherits.

- Impermeabilització amb poli (clorur de vinil) plastificat i amb etilè propilè dié monòmer: quan la coberta no tingui protecció, hauran d'utilitzar-se sistemes adherits o fixats mecànicament.

- Impermeabilització amb poliolefines: hauran d'utilitzar-se làmines d'alta flexibilitat.

- Impermeabilització amb un sistema de plaques: quan s'utilitzi un sistema de plaques com a impermeabilització, el cavalcament d'aquestes haurà d'establir-se d'acord amb el pendent de l'element que els serveix de suport i d'altres factors relacionats amb la situació de la coberta, com ara zona eòlica, tempestes i altitud topogràfica. Haurà de rebre's o fixar-se al suport una quantitat de peces suficient per a garantir-ne l'estabilitat depenent del pendent de la coberta, del tipus de peces i del cavalcament d'aquestes, així com de la zona geogràfica de l'emplaçament de l'edifici.

- Cambra d'aire:

Segons el CTE DB HS 1, apartat 5.1.3.4, durant la construcció de la coberta haurà d'evitar-se que caigui reblum, rebaves de morter i brutícia en la cambra d'aire. Quan es disposi una cambra d'aire, aquesta ha de situar-se en el costat exterior de l'aïllant tèrmic i ventilar-se mitjançant un conjunt d'obertures.

L'altura mínima de la cambra de ventilació serà de 3 cm i quedarà comunicada amb l'exterior, preferentment per ràfec i carener.

En coberta de teula ventilada sobre forjat inclinat, la cambra de ventilació es podrà aconseguir mitjançant llistons sobre els quals recolza un suport continu de tauler o xapa ondulada.

En coberta de teula sobre forjat horitzontal, la cambra ha de permetre la difusió del vapor d'aigua a través d'obertures a l'exterior disposades de manera que es garanteixi la ventilació creuada. A aquest efecte les eixides d'aire se situaran per damunt de les entrades a la màxima distància que permeti la inclinació de la coberta; les unes i les altres es disposaran enfrontades, preferentment amb obertures en continu. Les obertures aniran protegides per a evitar l'accés d'insectes, aus i rosegadors. Quan es tracti de limitar l'efecte de les condensacions davant de condicions climàtiques adverses, al marge de l'aïllant que se situï sobre el forjat horitzontal, la capa sota teula aportarà l'aïllant tèrmic necessari.

- Teulada:

Segons el CTE DB HS 1, apartat 2.4.3.5, haurà de rebre's o fixar-se al suport una quantitat de peces suficient per a garantir l'estabilitat i capacitat d'adaptació de la teulada a moviments diferencials, depenent del pendent de la coberta, l'altura màxima del faldar, el tipus de peces i el cavalcament d'aquestes, així com de la ubicació de l'edifici. El cavalcament de les peces haurà d'establir-se d'acord amb el pendent de l'element que els serveix de suport i d'altres factors relacionats amb la situació de la coberta, com ara zona eòlica, tempestes i altitud topogràfica.

No s'admet per a ús d'habitatge la col·locació a rafal o un altre sistema en què l'estabilitat de la teulada es confiï exclusivament al pes mateix de la teula.

La fixació de les teules haurà de realitzar-se de manera que s'eviti el trencament de peces en els treballs de manteniment o accés a instal·lacions. En el cas de peces cobertores, aquestes es rebran sempre en ràfecs, careners i vores laterals de faldar i altres punts singulars. Amb pendents de coberta majors del 70% i zones de màxima intensitat de vent, es fixaran la totalitat de les teules. Quan les condicions ho permeten i si no es fixen la totalitat de les teules, s'alternaran fila i filera. El cavalcament de les teules o el seu encaix, a l'efecte de l'estanquitat a l'aigua, així com el seu sistema d'adherència o fixació, serà el que indiqui el fabricant. Les peces canal es col·locaran totes amb argamassa o adhesiu sobre el suport. Les peces cobertores es rebran en el percentatge necessari per a garantir l'estabilitat de la teulada davant de l'efecte d'esvarada i a les accions del vent. Les taules de cobertor deixaran una separació lliure de pas d'aigua comprés entre 3 i 5 cm.

En cas de teules rebudes amb morter sobre panells de poliestirè extrudit acanalats, el pendent no excedirà del 49%; hi haurà la correspondència morfològica necessària i les teules queden perfectament encaixades sobre les plaques. Es rebran totes les teules de

ràfecs, careners, vores laterals de faldar, aiguafons i tremujals i altres punts singulars. El morter serà bastard de calç, cola o altres màstics adhesius compatibles amb l'aïllant i les teules, segons especificacions del fabricant del sistema.

En cas de teules corbes i mixtes rebudes sobre xapes ondulades en els diferents formats, l'acoblament entre la teula i el suport ondulat resulta imprescindible per a l'estabilitat de la teulada, per la qual cosa s'estarà a les especificacions del fabricant del sistema sobre la idoneïtat de cada xapa al subtipus de teula seleccionat. L'adherència de la teula al suport s'aconsegueix amb una paletada de morter mixt aplicada a la cresta de l'ona en el cas de xapa ondulada amb teula corba, o a la part plana de la placa mixta amb teula corba o mixta. Com a adhesiu també pot aplicar-se adhesiu cimentós.

Quan la fixació sigui sobre xapes ondulades mitjançant llistons metàl·lics, aquests seran perfils omega de xapa d'acer galvanitzat de 0'60 mm de gruix mínim, disposats en paral·lel al ràfec i fixats en les crestes de les ones amb reblons tipus flor. Les fixacions de les teules als llistons metàl·lics es faran amb caragols rosca xapa i es realitzaran de la mateixa manera que en el cas de llistons de fusta. Tot això es farà segons especificacions del fabricant del sistema.

En cas de teules planes i mixtes fixades mitjançant de fusta o no, o empostats, els llistons i llistons de fusta seran de l'escairada que es determini per a cada cas, i es fixaran al suport amb la freqüència necessària tant per a assegurar-ne l'estabilitat com per a evitar-ne el guerxament. Podran ser de fusta de pi, estabilitzades les seves tensions per a evitar guerxaments, seca, i tractada contra l'atac de fongs i insectes. Els trams de llistons es disposaran amb juntes d'1 cm, i es fixaran els dos extrems a un costat i a l'altre de la junta. Els llistons s'interrompran en les juntes de dilatació de l'edifici i de la coberta. Quan el tipus de suport ho permeti, els llistons es fixaran amb claus d'acer temprat i els llistons, prèviament perforats, es fixaran amb tirafons. En cas que hi hagi una capa de regularització de taulers, sobre les quals hagin de fixar-se llistons, aquesta tindrà un gruix major o igual que 3 cm. Els claus penetraran 2,5 cm en llistons d'almenys 5 cm. Els llistons i llistons de fusta o empostats es fixaran al suport tant per a assegurar-ne l'estabilitat com per a evitar-ne el guerxament. La distància entre llistons o llistons de fusta serà tal que coincideixin els encaixos de les teules o, en cas que aquestes no disposen d'encaix, tal que el cavalcament garantisca l'estabilitat i estanquitat de la coberta. Els claus i caragols per a la fixació de la teula als llistons o llistons de fusta seran preferentment de coure o d'acer inoxidable, i els enganxaments i escarabats d'acer inoxidable o acer zincat. La utilització de fixacions d'acer galvanitzat es reserva per a aplicacions amb escàs risc de corrosió. S'evitarà la utilització d'acer sense tractament anticorrosió.

Quan la naturalesa del suport no permeti la fixació mecànica dels llistons de fusta, en les cares laterals, els llistons portaran puntes de 3 cm clavades cada 20 cm, de manera que penetren en el llistó 1,5 cm. A banda i banda del llistó i en tot el seu llarg s'estendrà morter de ciment, de manera que les puntes clavades en els seus cantells quedin recobertes totalment, i rebleixin també les folgances entre llistó i suport.

Disposició dels llistons i empostats:

Enllistonat senzill sobre suport continu d'obra (capa de compressió de forjats o capa de regularització d'obra). Els llistons de fusta es disposaran amb la seva cara major recolzada sobre el suport en el sentit normal al del màxim pendent, a la distància que exigeixi la dimensió de la teula, i fixats mecànicament al suport cada 50 cm amb claus d'acer temprat.

Enllistonat doble sobre suport continu d'obra (capa de compressió de forjats o capa de regularització d'obra). Els llistons de fusta, que tenen com a funció la ubicació de l'aïllant tèrmic, i en el seu cas, la formació de la capa de ventilació, es disposaran recolzats sobre el suport, en el sentit del pendent i fixats mecànicament al suport cada 50 cm amb tirafons. La separació entre llistons dependrà de l'ample dels panells aïllants que hagin de situar-se entre aquests (els panells es tallaran quan el seu ample exigeixi una separació entre llistons major de 60 cm). Per a la determinació de l'escairada d'aquests llistons, es tindrà en compte el gruix de l'aïllant i, en el seu cas, el de la capa de ventilació; la suma dels dos determinarà l'altura del llistó; l'altra dimensió serà proporcionada i apta per al suport i fixació. Quan s'hagin col·locat els panells aïllants (fixats per punts al suport amb adhesiu compatible), es disposaran llistons paral·lels al ràfec, amb la seva cara major recolzada sobre els llistons anteriors, a la distància que exigeixi la dimensió de la teula i fixats en cada encreuament.

Preferentment el sistema de llistons ha de col·locar-se sobre panells d'aïllament continus, per a evitar ponts tèrmics.

Empostat sobre llistons. Empostat a base de taulers de gruix mínim 2 cm, fixats sobre els llistons, com a protecció de l'aïllant o, en el seu cas, tancament de la cambra de ventilació. Els llistons comptaran amb un cantell capaç per a albergar la capa d'aïllant i en el seu cas la de ventilació, però el seu ample no serà inferior a 7 cm, a fi que els taulers recolzen almenys 3 cm amb junta d'1 cm. Es disposaran en el sentit del màxim pendent i a una distància entre eixos tal que s'acomodi a la modulació dels taulers i dels panells aïllants amb el màxim aprofitament; la distància entre eixos no haurà d'excedir de 68 cm per a taulers de grossària 2 cm. Per a les teules, els llistons se situaran a la distància precisa que exigeixi la dimensió de la teula, a fi que els encaixos coincideixin correctament. Els entroncaments entre llistons estaran separats 1 cm. Sobre els llistons les teules poden col·locar-se: simplement recolzades mitjançant els *tetones* de què les teules planes estan dotades, adherides per punts o fixades mecànicament. Per a aquest últim supòsit les teules poden presentar perforacions. Els claus i caragols per a fixar la teula als llistons seran preferentment de coure o d'acer inoxidable, i els enganxaments i escarabats, d'acer inoxidable o d'acer zincat (electrolític). La utilització de fixacions d'acer galvanitzat es reserva per a aplicacions amb risc escàs de corrosió. S'evitarà la utilització d'acer sense tractament anticorrosiu.

- Sistema d'evacuació d'aigües:

- Canalons:

Segons el CTE DB HS 1, apartat 2.4.4.2.9, per a la formació del canaló han de disposar-se elements de protecció prefabricats o realitzats *in situ*.

Els canalons han de disposar-se amb un pendent cap al desaigüe de l'1% com a mínim.

Les peces de la teulada que aboquen sobre el canaló han de sobreeixir 5 cm com a mínim sobre aquest.

Quan el canaló sigui vist, ha de disposar-se la vora més pròxima a la façana, de manera que quedi per damunt de la vora exterior d'aquest.

Els canalons, en funció del seu emplaçament en el faldar, poden ser: vistos, per a l'arreplega de les aigües del faldar en la vora del ràfec; ocults, per a l'arreplega de les aigües del faldar a l'interior d'aquest. En els dos casos els canalons es disposaran amb pendent lleuger cap a l'exterior, tot afavorint el vessament cap a fora, de manera que un entollament eventual no reverteixi a l'interior. Per a la construcció de canalons de zinc, se soldaran les peces en tot el perímetre, les abraçadores a les quals se subjectarà la xapa s'ajustaran a la forma d'aquesta i seran de platina d'acer galvanitzat. Es col·locaran a una distància màxima de 50 cm i passat almenys 1,5 cm de la línia de teules del ràfec. Quan s'utilitzen sistemes prefabricats, amb acreditació de qualitat o document d'idoneïtat tècnica, se seguiran les instruccions del fabricant.

Segons el CTE DB HS 1, apartat 2.4.4.2.9, quan el canaló estigui situat al costat d'un parament vertical han de disposar-se:

a. Quan la trobada sigui en la part inferior del faldar, els elements de protecció per davall de les peces de la teulada de tal forma que cobreixin una banda a partir de la trobada de 10 cm d'amplària com a mínim.
b. Quan la trobada sigui en la part superior del faldar, els elements de protecció per damunt de les peces de la teulada de tal forma que cobreixin una banda a partir de la trobada de 10 cm d'amplària com a mínim.
c. Elements de protecció prefabricats o realitzats in situ de tal forma que cobreixin una banda del parament vertical per damunt de la teulada de 25 cm com a mínim i el seu remat es realitzi de manera similar a la descrita per a cobertes planes.

Quan el canaló estigui situat en una zona intermèdia del faldar ha de disposar-se de tal forma que l'ala del canaló s'estengui per davall de les peces de la teulada 10 cm com a mínim, la separació entre les peces de la teulada a banda i banda del canaló sigui de 20 cm com a mínim i l'ala inferior del canaló ha d'anar per damunt de les peces de la teulada.

Cada baixant servirà a un màxim de 20 m de canaló.

- Canalons d'arreplega:

Segons el CTE DB HS 1, apartat 3.2, el diàmetre dels embornals dels canalons d'arreplega de l'aigua en els murs parcialment estancs ha de ser 110 mm com a mínim. Els pendents mínim i màxim del canaló i el nombre mínim d'embornals en funció del grau d'impermeabilitat exigit al mur han de ser els que s'indiquen en la taula 3.3.

- Punts singulars, segons el CTE DB HS 1, apartat 2.4.4:

- Trobada de la coberta amb un parament vertical: hauran de disposar-se elements de protecció prefabricats o realitzats *in situ*. Els elements de protecció han de cobrir com a mínim una banda del parament vertical de 25 cm d'altura per damunt de la teulada i el seu remat ha de fer-se de manera similar a la descrita en les cobertes planes. Quan la trobada es produeixi en la part inferior del faldar, ha de disposar-se un canaló. Quan la trobada es produeixi en la part superior o lateral del faldar, els elements de protecció han de col·locar-se per damunt de les peces de la teulada i prolongar-se 10 cm com a mínim des de la trobada.

- Ràfec: les peces de la teulada han de sobreeixir 5 cm com a mínim i mitja peça com a màxim del suport que conforma el ràfec. Quan la teulada sigui de pissarra o de teula, per a evitar la filtració d'aigua a través de la unió de la primera filada de la teulada i el ràfec, ha de realitzar-se en la vora un recalçament de seient de les peces de la primera filada de tal manera que tinguin el mateix pendent que les de les següents, o ha d'adoptar-se qualsevol altra solució que produeixi el mateix efecte.

- Vora lateral: en la vora lateral han de disposar-se peces especials que volen lateralment més de 5 cm o valones protectores realitzats *in situ*. En l'últim cas la vora pot rematar-se amb peces especials o amb peces normals que volen 5 cm.

- Aiguafons: han de disposar-se elements de protecció prefabricats o realitzats *in situ*. Les peces de la teulada han de sobreeixir 5 cm com a mínim sobre l'aiguafons. La separació entre les peces de la teulada dels dos faldars ha de ser 20 cm com a mínim.

- Careners i tremujals: han de disposar-se peces especials, que han d'encavalcar 5 cm com a mínim sobre les peces de la teulada dels dos faldars. Les peces de la teulada de l'última filada horitzontal superior i les del carener i el tremujal han de fixar-se. Quan no sigui

possible el cavalcament entre les peces d'un carener en un canvi de direcció o en una trobada de careners, aquesta trobada ha d'impermeabilitzar-se amb peces especials o pitets protectors.

- Trobada de la coberta amb elements passants: els elements passants no han de disposar-se en els aiguafons. La part superior de la trobada del faldar amb l'element passant ha de resoldre's de tal manera que es desviï l'aigua cap als costats d'aquest. En el perímetre de la trobada han de disposar-se elements de protecció prefabricats o realitzats *in situ*, que han de cobrir una banda de l'element passant per damunt de la teulada de 20 cm d'altura com a mínim.

- Claraboies (vegeu subsecció «4.2. Claraboies»): han d'impermeabilitzar-se les zones del faldó que estiguin en contacte amb el precèrcol o el cèrcol de la claraboia mitjançant elements de protecció prefabricats o realitzats *in situ*. En la part inferior de la claraboia, els elements de protecció han de col·locar-se per damunt de les peces de la teulada i prolongar-se 10 cm com a mínim des de la trobada i en la superior per davall i prolongar-se 10 cm com a mínim.

- Ancoratge d'elements: els ancoratges no han de disposar-se en els aiguafons. Han de disposar-se elements de protecció prefabricats o realitzats *in situ*, que han de cobrir una banda de l'element ancorat d'una altura de 20 cm com a mínim per damunt de la teulada.

- Juntes de dilatació: en el cas de faldar continu de més de 25 m, o quan entre les juntes de l'edifici la distància sigui major de 15 m, s'estudiarà l'oportunitat de formar juntes de coberta, en funció del subtipus de teulada i de les condicions climàtiques del lloc.

- **Gestió de residus**

Els residus generats durant l'execució de la unitat d'obra seran tractats d'acord amb la *Part III: Gestió de residus de construcció o demolició en l'obra*.

- **Toleràncies admissibles**

Els materials o unitats d'obra que no s'ajusten al que s'especifica hauran de ser retirats o, en el seu cas, demolida o reparada la part d'obra afectada.

Motius per a la no acceptació:

- Xapa conformada:

Sentit de col·locació de les xapes contrari al que s'especifica.

Falta d'ajustament en la subjecció de les xapes.

Llistons no paral·lels a la línia de carener amb errors superiors a 1 cm/m, o més de 3 cm per a tota la longitud.

Volada del ràfec diferent del que s'especifica amb errors de 5 cm o no major de 35 cm.

Cavalcaments longitudinals de les xapes inferiors al que s'especifica amb errors superiors a 2 mm.

- Pissarra:

Clavat deficient de les peces.

Paral·lelisme entre les filades i la línia del ràfec amb errors superiors a ± 10 mm/m comprovada amb regla d'1 m i/o ± 50 mm/total.

Planitud de la capa d'algeps amb errors superiors a ± 3 mm mesurada amb regla d'1 m.

Col·locació de les pissarres amb cavalcaments laterals inferiors a 10 cm; falta de paral·lelisme de filades respecte a la línia de ràfec amb errors superiors a 10 mm/m o majors que 50 mm/total.

- Teula:

Pas d'aigua entre teules cobertores major de 5 cm o menor de 3 cm.

Paral·lelisme entre dues filades consecutives amb errors superiors a ± 20 mm (teula d'argila cuita) o ± 10 mm (teula de morter de ciment).

Paral·lelisme entre les filades i la línia del ràfec amb errors superiors a ± 100 mm.

Alineació entre dues teules consecutives amb errors superiors a ± 10 mm.

Alineació de la filada amb errors superiors a ± 20 mm (teula d'argila cuita) o ± 10 mm (teula de morter de ciment).

Cavalcament amb errors superiors a ± 5 mm.

- **Condicions d'acabament**

Per a donar una major homogeneïtat a la coberta en tots els elements singulars (cavallets, tremujals i aiguafons, ràfecs, remats laterals, trobades amb murs o altres elements sobreïxents, ventilació, etc.), s'utilitzaran preferentment peces especialment concebudes i fabricades per a aquest fi, o bé es detallaran solucions constructives de cavalcament i goteró, en el projecte, evitant unions rígides o l'ús de productes elàstics sense garantia de la necessària durabilitat.

Control d'execució, assaigs i proves

- **Control d'execució**

Punts d'observació:

- Formació de faldars:

Pendents.

Forjats inclinats: controlar com a estructura.

Fixació de ganxos de seguretat per al muntatge de la cobertura.

Taulers sobre barandats menuts: barandats menuts, controlar com a barandats. Taulers, independitzats dels barandats menuts. Ventilació de les cambres.

- Aïllant tèrmic:

Correcta col·locació de l'aïllant, segons especificacions de projecte. Continuïtat. Gruix.

- Careners, canalons i punts singulars:

Fixació i cavalcament de peces.

Material i seccions especificats en projecte.

Juntes per a dilatació.

Comprovació en trobades entre faldars i paraments.

- Canalons:

Longitud de tram entre baixants menor o igual que 10 m. Distància entre abraçadores de fixació. Unió a baixants.

- Impermeabilització, en el seu cas: controlar com a coberta plana.

- Base de la cobertura:

Col·locació correcta, en el seu cas, de llistons o perfils per a fixació de peces.

Comprovació de la planitud amb regla de 2 m.

- Peces de cobertura:

Pendent mínim, segons el CTE DB HS 1, taula 2.10, en funció del tipus de teulada, quan no hi hagi capa d'impermeabilització.

Teules corbes:

Replantejament previ de línies de màxim i mínim pendent. Pas entre cobertors. Rebut de les teules. Carener i tremujals: disposició i massissat de les teules, cavalcaments de 10 cm. Ràfec: volada, recalçament i massissat de les teules.

Altres teules:

Replantejament previ dels pendents. Fixació segons instruccions del fabricant per al tipus i model. Careners, tremujals i remats laterals: peces especials.

- **Assaigs i proves**

La prova de servei consistirà en un reg continu de la coberta. En determinats casos, el reg es farà sobre els elements singulars de la unitat d'inspecció i sobre altres de major risc, segons el parer de la direcció facultativa de l'obra.

Les superfícies de la unitat d'inspecció i/o els punts singulars es provaran mitjançant reg continu. S'empraran per a tal fi els dispositius idonis de reg, amb els quals es ruixarà homogèniament i ininterrompudament la coberta amb aigua durant el temps que hagi de durar la prova, i almenys 8 hores. La intensitat de reg mínima serà 0,25 l/m^{2}min. El reg ha d'actuar directament i simultàniament sobre totes les superfícies de la unitat d'inspecció objecte de la prova.

Conservació i manteniment

Si quan s'hagin fet els treballs es donen condicions climatològiques adverses (pluja, neu o velocitat del vent superior a 50 km/h), es revisaran i s'asseguraran les parts realitzades.

No es rebran sobre la cobertura elements que la perforin o en dificultin el desaigüe, com antenes i mastelers, que hauran d'anar subjectes a paraments.

Prescripcions sobre verificacions a l'edifici acabat

Verificacions i proves de servei per a comprovar les prestacions finals de l'edifici

En el cas que es facin mesuraments *in situ* per a comprovar les exigències d'aïllament acústic a soroll aeri, es faran per laboratoris d'acord amb el que s'estableix en UNE-EN ISO 16283-1:2015+A1:2018 i UNE-EN ISO 16283-3:2016 per a soroll aeri. La valoració global de resultats dels mesuraments d'aïllament es farà d'acord amb les definicions de diferència de nivells estandarditzada per a cada tipus de soroll segons el que s'estableix en l'annex H del DB HR.

Per al compliment de les exigències del DB HR s'admeten toleràncies entre els valors obtinguts per mesuraments *in situ* i els valors límit establits en l'apartat 2.1 del DB HR, de 3 dBA per a aïllament a soroll aeri.

En l'obra acabada, bé sobre l'edifici en el seu conjunt, o bé sobre les diferents parts i les seves instal·lacions, parcialment o totalment acabades, han de fer-se, a més de les que puguin establir-s'hi amb caràcter voluntari, les comprovacions i proves de servei previstes en el projecte o ordenades per la direcció facultativa i les exigides per la legislació aplicable.

4.2. Cobertes planes

Descripció

Descripció

De tipus de cobertes planes, en podem trobar:

- Coberta transitable no ventilada, convencional o invertida segons la disposició dels seus components. El pendent estarà comprès entre l'1% i el 15%, segons l'ús al qual estigui destinada, trànsit per als vianants o trànsit de vehicles.

- Coberta enjardinada, la protecció pesada de la qual està formada per una capa de terra de plantació i la pròpia vegetació, i no és ventilada.

- Coberta no transitable no ventilada, convencional o invertida, segons la disposició dels seus components, amb protecció de grava o de làmina autoprotegida. El pendent estarà comprès entre l'1% i el 5%.

- Coberta transitable, ventilada i amb paviment fix. El pendent estarà comprès entre l'1% i el 3%, i es recomana el 3% en cobertes destinades al trànsit per als vianants.

Criteris de mesurament i valoració d'unitats

- Metre quadrat de coberta, totalment acabada, mesurada en projecció horitzontal, incloent-hi sistema de formació de pendents, barrera contra el vapor, aïllant tèrmic, capes separadores, capes d'impermeabilització, capa de protecció i punts singulars (evacuació d'aigües, juntes de dilatació), incloent-hi els cavalcaments, part proporcional de minvaments i neteja final. En coberta enjardinada també s'inclou capa drenant, producte antiarrels, terra de plantació i vegetació; no inclou sistema de reg.

Prescripcions sobre els productes

Característiques i recepció dels productes que s'incorporin a les unitats d'obra

La recepció dels productes, equips i sistemes es realitzarà tal com es desenvolupa en la *Part II: Condicions de recepció de productes*. Aquest control comprèn el de la documentació dels subministraments (incloent-hi la corresponent al marcatge CE, quan sigui pertinent), el control mitjançant distintius de qualitat o avaluacions tècniques d'idoneïtat i el control mitjançant assaigs.

Segons CTE DB HE 1, apartat 5.1.2, es comprovarà que les propietats higrotèrmiques dels productes utilitzats en els tancaments es corresponen amb les especificades en projecte: conductivitat tèrmica λ, emissivitat e,, factor de resistència a la difusió del vapor d'aigua μ, i, en el seu cas, densitat ρ i calor específica c_p, complint amb la transmitància tèrmica màxima exigida als tancaments que componen l'envoltant tèrmica.

Segons DB HR, apartat 4.1, en el plec de condicions del projecte han d'expressar-se les característiques acústiques dels productes utilitzats en els elements constructius de separació. Els productes que componen els elements constructius homogenis es caracteritzen per la massa per unitat de superfície kg/m².

Les cobertes han de disposar dels elements següents:

- Sistema de formació de pendents:

Podrà realitzar-se amb formigons alleugerits o formigons d'àrids lleugers amb capa de regularització de gruix comprès entre 2 i 3 cm. de morter de ciment, amb acabat remolinat; amb argila expandida estabilitzada superficialment amb lletada de ciment; amb morter de ciment (vegeu *Part II: Relació de productes amb marcatge CE*, 19.1).

En coberta transitable ventilada, el sistema de formació de pendents podrà realitzar-se a partir de barandats constituïts per peces prefabricades o rajoles (barandats de sostremort), superposats de plaques d'argila cuita encadellades o de rajoles buides.

Ha de tenir prou de cohesió i estabilitat, i una constitució adequada per a la recepció o fixació de la resta de components.

La superfície serà llisa, uniforme i sense irregularitats que puguin punxonar la làmina impermeabilitzant.

Es comprovarà el dosatge i densitat.

- Barrera contra el vapor, en el seu cas (vegeu *Part II: Relació de productes amb marcatge CE*, 4.1):

Poden establir-se'n de dos tipus:

- Les de baixes prestacions: film de polietilè.

- Les d'altes prestacions: làmines auxiliars o de betum modificat amb armadura d'alumini, làmina de PVC, làmina de EPDM. També poden emprar-se'n d'altres recomanades pel fabricant de la làmina impermeable.

El material de la barrera contra el vapor ha de ser el mateix que el de la capa d'impermeabilització o compatible amb aquesta.

- Aïllant tèrmic/Absorbent acústic (vegeu *Part II: Relació de productes amb marcatge CE*, 3):

Pot ser de llanes minerals com fibra de vidre i llana de roca, poliestirè expandit, poliestirè extrudit, poliuretà, perlita de cel·lulosa, suro aglomerat, etc. L'aïllant tèrmic ha de tenir prou de cohesió i una estabilitat per a proporcionar al sistema la solidesa necessària davant de sol·licitacions mecàniques. Les principals condicions que se li exigeixen són: estabilitat dimensional, resistència a les xafades, imputrescibilitat, baixa higroscopicitat i mínima absorció d'aigua en cas de ser col·locat en cobertes invertides.

S'utilitzaran materials amb una conductivitat tèrmica declarada menor que 0,06 W/mK a 10 °C i una resistència tèrmica declarada major que 0,25 m2K/W.

El seu gruix es determinarà segons les exigències del CTE DB HE 1.

Segons el CTE DB HR, els productes de rebliment de les cambres utilitzats per a aplicacions acústiques es caracteritzen per la resistivitat al flux de l'aire, r, en kPa·s/m². Es comprovarà que es correspon amb l'especificada en projecte.

- Capa d'impermeabilització (vegeu *Part II: Relació de productes amb marcatge CE*, 4):

La impermeabilització pot ser de làmines de betum modificat i bituminosos modificats; de poli (clorur de vinil) plastificat; d'etilè propilè diè monòmer, etc.

Haurà de suportar temperatures extremes, no serà alterable per l'acció de microorganismes i prestarà la resistència al punxonament exigible.

- Capa separadora:

Hauran d'utilitzar-se quan hi hagi incompatibilitats entre l'aïllament i les làmines impermeabilitzants o alteracions dels primers quan s'instal·len els segons. Podran ser feltres de fibra de vidre o de polièster, polipropilè o films de polietilè.

Capa separadora antiadherent: pot ser de feltre de fibra de vidre, o de feltre orgànic saturat. Quan hi hagi risc d'un especial punxonament estàtic o dinàmic, aquesta haurà de ser també antipunxonant. Quan tingui funció antiadherent i antipunxant podrà ser de geotèxtil de polièster, de geotèxtil de polipropilè, etc.

Quan es busquin les dues funcions (dessolidarització i resistència a punxonament) s'utilitzaran feltres antipunxonants no permeables, o bé dues capes superposades, la superior de dessolidarització i la inferior antipunxonant (feltre de polièster o polipropilè tractat amb impregnació impermeable).

- Capa de protecció (vegeu *Part II: Relació de productes amb marcatge CE*, 8):

- Cobertes enjardinades:

Producte antiarrels: constituïts per quitrà d'hulla, derivats del quitrà com brea o productes químics amb efectes repel·lents de les arrels, inclòs en el sistema d'impermeabilització. En les cobertes enjardinades la impermeabilització ha de ser resistent a la perforació d'arrels perquè les capes denominades *antiarrels* no ofereixin hermeticitat davant de les arrels, sinó que únicament dificultin a curt termini la perforació.

Capa drenant: grava i arena de riu. La grava estarà exempta de substàncies estranyes i arena de riu amb granulometria contínua, seca i neta i grandària màxima del gra 5 mm.

Complexos geosintètics o capes separadores en compliment amb la norma UNE EN 13252:2017.

Terra de plantació: mescla formada per parts iguals en volum de terra franca de jardí, humus, arena de riu, bruc i torba. S'hi poden addicionar per a reduir pes fins a un 10% d'alleugeridors com poliestirè expandit en boles o vermiculita. Ha de ser un mitjà idoni per a la plantació prevista i garantir la filtració correcta d'aigua de pluges a llarg termini.

- Cobertes amb protecció de grava:

La grava pot ser solta o aglomerada amb morter. Es podran utilitzar graves procedents de piconament. La capa de grava ha d'estar neta i no tenir substàncies estranyes, i la seva grandària, compresa entre 16 i 32 mm. En corredors i zones de treball, es col·locaran lloses mixtes prefabricades compostes per una capa superficial de morter, terratzo, àrida rentada o altres, amb extradossat de poliestirè extrudit.

- Cobertes sense capa de protecció: la làmina impermeable serà de qualitat a la intempèrie i aguantarà la succió del vent.

- Cobertes amb paviment fix:

Rajoles rebudes amb morter, capa de morter, pedra natural rebuda amb morter, formigó, llamborda sobre llit d'arena, morter filtrant, aglomerat asfàltic o altres materials de característiques anàlogues.

- Cobertes amb paviment flotant:

Peces recolzades sobre suports, rajoles soltes amb aïllant tèrmic incorporat o altres materials de característiques anàlogues. Pot realitzar-se amb rajoles autoportants sobre suports telescòpics concebuts i fabricats expressament per a aquest fi. Els suports disposaran d'una plataforma de suport que reparteixi la càrrega i sobrecàrrega sobre la làmina impermeable sense risc de punxonament.

- Cobertes amb capa de redolament:

Aglomerat asfàltic, capa de formigó, empedrat o altres materials de característiques anàlogues. El material que forma la capa ha de ser resistent a la intempèrie en funció de les condicions ambientals previstes.

- Sistema d'evacuació d'aigües: canalons, embornals, baixants, sobreeixidors, etc.

L'embornal o el canaló ha de ser una peça prefabricada, d'un material compatible amb el tipus d'impermeabilització que s'utilitzi i ha de disposar d'una ala de 10 cm d'amplària com a mínim en la vora superior. Han d'estar proveïts d'un element de protecció per a retenir els sòlids que puguin obturar el baixant.

- Altres elements: morters, rajoles, peces especials de remat, etc.

Durant l'emmagatzematge i transport dels diferents components, se n'evitarà la deformació per incidència dels agents atmosfèrics o d'esforços violents o colps, per a la qual cosa s'interposaran lones o sacs.

L'arreplega de cada tipus de material es formarà i explotarà de manera que se n'eviti la segregació i contaminació, i s'evitarà una exposició prolongada del material a la intempèrie formant les arreplegues sobre superfícies no contaminants i evitant les mescles de materials de diferents tipus.

Prescripcions quant a l'execució per unitats d'obra

Característiques tècniques de cada unitat d'obra

Segons el CTE DE HE 1, apartat 5.2.2, en el plec de condicions del projecte s'han de consignar els valors i característiques exigibles als tancaments i particions interiors, així com les seves condicions particulars d'execució.

Segons el DB HR, apartat 4.2, en el plec de condicions del projecte han d'expressar-se les característiques acústiques dels elements constructius obtingudes mitjançant assaigs en laboratori. Si aquestes s'han obtingut mitjançant mètodes de càlcul, els valors obtinguts i la justificació dels càlculs han d'incloure's en la memòria del projecte i consignar-se en el plec de condicions.

- **Condicions prèvies.**

El forjat garantirà l'estabilitat amb fletxa mínima, compatibilitat física amb els moviments del sistema i química amb els components de la coberta.

Els paraments verticals estaran acabats.

Els dos suports seran uniformes, estaran nets i no tindran cossos estranys.

• Compatibilitat entre els productes, elements i sistemes constructius

- Barrera contra el vapor:

El material de la barrera contra el vapor ha de ser el mateix que el de la capa d'impermeabilització o compatible amb aquesta.

- Incompatibilitats de les capes d'impermeabilització:

S'evitarà el contacte de les làmines impermeabilitzants bituminoses, de plàstic o de cautxú, amb petrolis, olis, greixos, dissolvents en general i especialment amb els seus dissolvents específics.

Quan el sistema de formació de pendents sigui l'element que serveix de suport a la capa d'impermeabilització, el material que el constitueix ha de ser compatible amb el material impermeabilitzant i amb la forma d'unió de l'impermeabilitzant a aquest.

No s'utilitzaran en la mateixa membrana d'impermeabilització materials a base de betums modificats i no modificats.

No s'utilitzarà en la mateixa làmina oxiasfalt amb làmines de betum plastòmer (APP) que no siguin específicament compatibles amb aquestes.

S'evitarà el contacte entre làmines de policlorur de vinil plastificat i betums asfàltics, llevat que el PVC estigui especialment formulat per a ser compatible amb l'asfalt.

S'evitarà el contacte entre làmines de policlorur de vinil plastificat, betums asfàltics i les escumes rígides de poliestirè o les escumes rígides de poliuretà.

Segons el CTE DB HS 1, apartat 2.4.2, l'embornal o el canaló ha de ser una peça prefabricada, d'un material compatible amb el tipus d'impermeabilització que s'utilitzi.

- Capa separadora:

Per a la funció de dessolidarització s'utilitzaran productes no permeables a la lletada de morters i formigons.

Segons el CTE DB HS 1, apartat 2.4.2, les cobertes han de disposar de capa separadora en les situacions següents: sota l'aïllant tèrmic, quan hagi d'evitar-se el contacte entre materials químicament incompatibles; sota la capa d'impermeabilització, quan hagi d'evitar-se el contacte entre materials químicament incompatibles o l'adherència entre la impermeabilització i l'element que serveix de suport en sistemes no adherits.

Quan l'aïllant tèrmic estigui en contacte amb la capa d'impermeabilització, els dos materials han de ser compatibles; en cas contrari, ha de disposar-se una capa separadora entre aquests.

Procés d'execució

- **Execució**

- En general:

Se suspendran els treballs quan hi hagi pluja, neu o la velocitat del vent sigui superior a 50 km/h. En aquest últim cas es retiraran els materials i eines que puguin desprendre-se'n. Si una vegada fets els treballs hi ha aquestes condicions, es revisaran i asseguraran les parts realitzades. Amb temperatures inferiors a 5 °C es comprovarà si poden dur-se a terme els treballs d'acord amb el material a aplicar-hi. Es protegiran els materials de coberta en la interrupció en els treballs. Els baixants es protegiran amb paragravetes per a impedir-ne l'obstrucció durant l'execució del sistema de pendents.

- Sistema de formació de pendents:

El pendent de la coberta s'ajustarà a la que s'estableix en projecte (CTE DB HS 1, apartat 2.4.2).

En el cas de cobertes amb paviment flotant, la inclinació de la formació de pendents quedarà condicionada a la capacitat de regulació dels suports de les rajoles (resistència i estabilitat); es rebaixarà al voltant dels embornals.

El gruix de la capa de formació de pendents estarà compresa entre 30 cm i 2 cm; en cas d'excedir el màxim, es recorrerà a una capa de difusió de vapor i a fumerals de ventilació. Aquest gruix es rebaixarà al voltant dels embornals.

En el cas de cobertes transitables ventilades, el gruix del sistema de formació de pendents serà com a mínim de 2 cm. La cambra d'aire permetrà la difusió del vapor d'aigua a través de les obertures a l'exterior, disposades de manera que es garanteixi la ventilació creuada. Per a tal fi se situaran les eixides d'aire 30 cm per damunt de les entrades, i es disposaran les unes i les altres enfrontades.

El sistema de formació de pendents quedarà interromput per les juntes estructurals de l'edifici i per les juntes de dilatació.

- Barrera contra el vapor:

En cas que es prevegi en projecte, la barrera de vapor es col·locarà immediatament damunt del sistema de formació de pendents, ascendirà pels laterals fins a aconseguir la cota de la làmina impermeabilitzant.

Quan s'empren làmines de baixes prestacions, no caldrà soldadura de cavalcaments entre peces ni amb la làmina impermeable. Si s'empren làmines d'altes prestacions, caldrà soldadura entre peces i amb la làmina impermeable.

Segons el CTE DB HS 1, apartat 5.1.4.2, la barrera contra el vapor ha d'estendre's sota el fons i els laterals de la capa d'aïllant tèrmic.

S'aplicarà en unes condicions tèrmiques ambientals que es troben dins dels marges prescrits en les especificacions d'aplicació del fabricant.

- Capa separadora:

Haurà d'intercalar-se una capa separadora per a evitar el risc de punxonament de la làmina impermeable.

En cobertes invertides, quan s'utilitzi feltre de fibra de vidre o de polièster, es disposaran peces simplement encavalcades sobre la làmina impermeabilitzant.

Quan s'empri feltre de polièster o polipropilè per a la funció antiadherent i antipunxonant, aquest anirà tractat amb impregnació impermeable.

En el cas en què s'empri la capa separadora per a ventilació, aquesta quedarà oberta a l'exterior en el perímetre de la coberta, de tal manera que s'asseguri la ventilació creuada (amb obertures en el plafó o per interrupció del mateix paviment fix i de la capa de ventilació).

- Aïllant tèrmic/Absorbent acústic:

Es col·locarà de manera contínua i estable, segons el CTE DB HS 1, apartat 5.1.4.3.

- Capa d'impermeabilització:

Abans de rebre la capa d'impermeabilització, el suport complirà les condicions següents: estabilitat dimensional, compatibilitat amb els elements que s'hi col·locaran damunt, superfície neta i mancada de partícules soltes, llisa i de formes suaus, pendent adequat i humitat limitada (sec en superfície i massa). Els paraments als quals ha d'entregar-se la impermeabilització han de preparar-se amb esquerdejat mestrejat i remolinat per a assegurar l'adherència i estanquitat de la junta.

Segons el CTE DB HS 1, apartat 5.1.4.4, les làmines es col·locaran en unes condicions tèrmiques ambientals que es troben dins dels marges prescrits en les especificacions d'aplicació del fabricant.

S'interromprà l'execució de la capa d'impermeabilització en cobertes banyades o amb vent fort.

La impermeabilització es col·locarà en direcció perpendicular a la línia de màxim pendent. Les diferents capes d'impermeabilització es col·locaran en la mateixa direcció i a tapajuntes. Els cavalcaments quedaran a favor del corrent d'aigua i no quedaran alineats amb els de les fileres contigües.

Quan la impermeabilització sigui de betums modificats i el pendent sigui major de 15%, s'utilitzaran sistemes fixats mecànicament. Si el pendent està comprès entre el 5 i el 15%, s'usaran sistemes adherits, sistemes fixats mecànicament o fins i tot no adherits si van posteriorment arenats.

Si es vol independitzar l'impermeabilitzant de l'element que li serveix de suport, s'usaran sistemes no adherits. Quan s'usin sistemes no adherits s'emprarà una capa de protecció pesada.

Quan la impermeabilització sigui amb policlorur de vinil plastificat, o qualsevol producte impermeable sintètic, si la coberta no té protecció, s'usaran sistemes adherits o fixats mecànicament.

Es reforçarà la impermeabilització sempre que es trenqui la continuïtat del recobriment. S'evitaran bosses d'aire en les làmines adherides.

La capa d'impermeabilització quedarà dessolidaritzada del suport i de la capa de protecció, només en el perímetre i en els punts singulars.

L'emprimació ha de ser del mateix material que la làmina impermeabilitzant.

- Capa de protecció:

- Cobertes enjardinades:

Producte antiarrels: se'n col·locarà que arribi fins a la part superior de la capa de terra.

Capa drenant: la grava tindrà una grossària mínima de 5 cm, servirà com a primera base de la capa filtrant; aquesta serà a base d'arena de riu, tindrà una grossària mínima de 3 cm i s'estendrà uniformement sobre la capa de grava. Les instal·lacions que hagin de discórrer pel terrat (línies fixes de subministrament d'aigua per a reg, etc.) hauran d'estendre's preferentment per les zones perimetrals, evitant el seu pas pels faldars. En els regs per aspersió les conduccions fins als ruixadors s'estendran per la capa drenant. Pot ser substituïda per un geosintètic en compliment amb la norma UNE EN 13252:2017.

Terra de plantació: la profunditat de terra vegetal estarà compresa entre 20 i 50 cm. Les espècies vegetals que necessiten una major profunditat se situaran en zones de superfície aproximadament igual a l'ocupada per la projecció de la seva copa i pròximes als eixos dels suports de l'estructura. Es triaran preferentment espècies de creixement lent i amb portaments que no superen els 6 m. Els camins per als vianants disposats en les superfícies enjardinades poden realitzar-se amb arena en una profunditat igual a la de la terra vegetal, i se separarà d'aquesta per elements com murets de pedra rajola o lloses de pissarra.

- Cobertes amb protecció de grava:

La capa de grava serà en qualsevol punt de la coberta d'un gruix que garanteixi la protecció permanent del sistema d'impermeabilització davant de la insolació i altres agents climàtics i ambientals. El gruix no podrà ser menor de 5 cm i estarà en funció del tipus de coberta i l'altura de l'edifici, tenint en compte que les cantonades aniran més arenades que les zones de vora i aquestes més que la zona central. Quan la làmina vagi fixada en el seu perímetre i en les seves zones centrals de ventilacions, ampits, racons, etc., es podrà admetre que l'arenat perimetral sigui igual que el central. Pel que fa a les condicions com a llast, pes de la grava i, en conseqüència, el seu

gruix, estaran en funció de la forma de la coberta i de les instal·lacions que s'hi situen. Es disposaran corredors i zones de treball que permetin el trànsit sense alteracions del sistema.

- Cobertes amb paviment fix:

S'establiran les juntes de dilatació necessàries per a prevenir les tensions d'origen tèrmic. Segons el

CTE DB HS 1, apartat 2.4.4.1.1, les juntes hauran de disposar-se coincidint amb les juntes de la coberta; en el perímetre exterior i interior de la coberta i en les trobades amb paraments verticals i elements passants; en quadrícula, situades a 5 m com a màxim en cobertes no ventilades, i a 7,5 m com a màxim en cobertes ventilades, de manera que les dimensions dels panys entre les juntes guarden com a màxim la relació 1:1,5.

Les peces aniran col·locades sobre solera de 2,5 cm, com a mínim, estesa sobre la capa separadora. Per a fer les juntes entre peces s'emprarà material d'unió, evitant la col·locació a os.

- Cobertes amb paviment flotant:

Segons el CTE DB HS 1, apartat 2.4.3.5.3, les peces recolzades sobre suports en paviment flotant hauran de disposar-se horitzontalment. Les peces o rajoles hauran de col·locar-se amb junta oberta.

Les rajoles permetran, mitjançant una estructura porosa o per les juntes obertes, el flux d'aigua de pluja cap al plànol inclinat d'escolament, de manera que no es produeixin entollaments. Entre el sòcol de protecció de la làmina en els plafons perimetrals o altres paraments verticals i les rajoles es deixarà un buit d'almenys 15 mm.

- Cobertes amb capa de trànsit:

Segons el CTE DB HS 1, apartat 2.4.3.5.4, quan l'aglomerat asfàltic s'aboqui en calent directament sobre la impermeabilització, el gruix mínim de la capa d'aglomerat haurà de ser 8 cm. Quan l'aglomerat asfàltic s'aboqui sobre una capa de morter disposada sobre la impermeabilització, haurà d'interposar-se una capa separadora per a evitar l'adherència de 4 cm de gruix com a màxim i armada de tal manera que se n'eviti la fissuració.

Les solucions amb impermeabilització líquida estaran d'acord amb ETAG 033.

- Sistema d'evacuació d'aigües:

Els embornals se situaran preferentment centrats entre els vessants o faldars per a evitar pendents excessius; en tot cas, separats almenys 50 cm dels elements sobreïxents i 1 m dels racons o cantonades.

La trobada entre la làmina impermeabilitzant i el baixant es resoldrà amb peça especialment concebuda i fabricada per a aquest ús, i compatible amb el tipus d'impermeabilització de què es tracti. Els embornals estaran dotats d'un dispositiu de retenció dels sòlids i tindran elements que sobreïxin del nivell de la capa de formació de pendents a fi de minorar el risc d'obturació.

Segons el CTE DB HS 1, apartat 2.4.4.1.4, l'element que serveix de suport de la impermeabilització haurà de rebaixar-se al voltant dels embornals o en tot el perímetre dels canalons. La impermeabilització haurà de prolongar-se 10 cm com a mínim per damunt de les ales de l'embornal. La unió de l'impermeabilitzant amb l'embornal o el canaló haurà de ser estanca. La vora superior de l'embornal haurà de quedar per davall del nivell d'escolament de la coberta. Quan l'embornal es disposi en un parament vertical, haurà de tenir secció rectangular. Quan es disposi un canaló la seva vora superior haurà de quedar per sota del nivell d'escolament de la coberta i ha d'estar fixat a l'element que serveix de suport.

Es realitzaran pous de registre per a facilitar la neteja i manteniment dels desaigües.

- Elements singulars de la coberta.

- Accessos i obertures:

Segons el CTE DB HS 1, apartat 2.4.4.1.9, els que estiguin situats en un parament vertical hauran de fer-se d'una de les formes següents:

Disposant un desnivell de 20 cm d'altura com a mínim per damunt de la protecció de la coberta, protegit amb un impermeabilitzant que ho cobreixi i ascendeixi pels laterals del buit fins a una altura de 15 cm com a mínim per damunt d'aquest desnivell.

Disposant-los reculats respecte del parament vertical 1 m com a mínim.

Els accessos i les obertures situats en el parament horitzontal de la coberta hauran de fer-se disposant al voltant del buit un ampit impermeabilitzat d'una altura de 20 cm com a mínim per damunt de la protecció de la coberta.

- Juntes de dilatació:

Segons el CTE DB HS 1, apartat 2.4.4.1.1, les juntes hauran d'afectar les diferents capes de la coberta a partir de l'element que serveix de suport resistent. Les vores de les juntes hauran de ser romes, amb un angle de 45° i l'amplària de la junta serà major que 3 cm.

La distància entre les juntes de coberta haurà de ser com a màxim 15 m.

La disposició i l'ample de les juntes estarà en funció de la zona climàtica; l'ample serà major de 15 mm.

La junta s'establirà també al voltant dels elements sobreïxents.

Les juntes de dilatació del paviment se segellaran amb un màstic plàstic no contaminant, i abans s'haurà netejat o escatat si calgués dels cantells de les rajoles.

En les juntes haurà de col·locar-se un segellant disposat sobre un reble introduït en l'interior. El segellament haurà de quedar enrasat amb la superfície de la capa de protecció de la coberta.

- Trobada de la coberta amb un parament vertical i punts singulars emergents:

Segons el CTE DB HS 1, apartat 2.4.4.1.2, la impermeabilització haurà de prolongar-se pel parament vertical fins a una altura de 20 cm com a mínim per damunt de la protecció de la coberta. La trobada ha de realitzar-se arredonint-se o axamfranant-se en el cas de làmines de betum modificat, líquids i morters. Per a impermeabilitzacions sintètiques tipus PVC, TPO o EPDM no resulta necessari. Els elements passants hauran de separar-se 50 cm com a mínim de les trobades amb els paraments verticals i dels elements que sobreïxin de la coberta.

Perquè l'aigua de les precipitacions no es filtri per la rematada superior de la impermeabilització ha de realitzar-se d'alguna de les maneres següents:

Mitjançant regata de 3 x 3 cm com a mínim, en la qual ha de rebre's la impermeabilització amb morter al biaix.

Mitjançant una reculada amb una profunditat major que 5 cm, l'altura del qual, per damunt de la protecció de la coberta, sigui major que 20 cm.

Mitjançant un perfil metàl·lic inoxidable proveït d'una pestanya almenys en la seva part superior per al segellament.

Quan es tracti de cobertes transitables, a més del que s'ha dit anteriorment, la làmina quedarà protegida de la intempèrie en el seu lliurament als paraments o punts singulars (amb banda de terminació autoprotegida), i del trànsit per un sòcol.

- Trobada de la coberta amb la vora lateral:

Segons el CTE DB HS 1, apartat 2.4.4.1.3, haurà de realitzar-se prolongant la impermeabilització 5 cm com a mínim sobre el front del ràfec o el parament o disposant un perfil angular amb l'ala horitzontal, que ha de tenir una amplària major que 10 cm.

- Sobreeixidors:

Segons el CTE DB HS 1, apartat 2.4.4.1.5, en les cobertes planes que tinguin un parament vertical que les delimiti en tot el perímetre, es disposaran sobreeixidors quan hi hagi un sol baixant en la coberta, quan es prevegi que, si s'obtura un baixant, l'aigua acumulada no pugui evacuar per altres baixants o quan l'obturació d'un baixant pugui produir una càrrega en la coberta que en comprometi l'estabilitat.

El sobreeixidor haurà de disposar-se a una altura intermèdia entre el punt més baix i el més alt del lliurament de la impermeabilització al parament vertical. El sobreeixidor ha de sobreeixir 5 cm com a mínim de la cara exterior del parament vertical i disposar-se amb un pendent favorable a l'evacuació.

- Trobada de la coberta amb elements passants:

Segons el CTE DB HS 1, apartat 2.4.4.1.6, l'ancoratge d'elements haurà de realitzar-se d'una de les maneres següents:

Sobre un parament vertical per damunt del remat de la impermeabilització.

Sobre la part horitzontal de la coberta de manera anàloga a l'establida per a les trobades amb elements passants o sobre una bancada que s'hi recolzi.

- Racons i cantonades:

Segons el CTE DB HS 1, apartat 2.4.4.1.8, hauran de disposar-se elements de protecció prefabricats o realitzats *in situ* fins a una distància de 10 cm com a mínim des del vèrtex format pels dos plans que conformen el racó o la cantonada i el pla de coberta.

- **Gestió de residus**

Els residus generats durant l'execució de la unitat d'obra seran tractats segons la *Part III: Gestió de residus de construcció o demolició en l'obra*.

Control d'execució, assaigs i proves

- **Control d'execució**

Punts d'observació:

- Sistema de formació de pendents: adequació a projecte.

Juntes de dilatació: respecten les de l'edifici.

Juntes de coberta: distanciades menys de 15 m.

Preparació de la trobada de la impermeabilització amb parament vertical, segons projecte (regata, reculada, etc.), amb el mateix tractament que el faldó.

Suport de la capa d'impermeabilització i la seva preparació.

Col·locació de cassoletes i preparació de juntes de dilatació.

- Barrera de vapor, en el seu cas: continuïtat.

- Aïllant tèrmic:

Col·locació correcta de l'aïllant, segons especificacions del projecte. Gruix. Continuïtat.

- Ventilació de la cambra, en el seu cas.

- Impermeabilització:

Replantejament, segons el nombre de capes i la forma de col·locació de les làmines.

Elements singulars: cavalcaments i lliuraments de la làmina impermeabilitzant.

- Protecció de grava:

Gruix de la capa. Tipus de grava. Exempta de fins. Grandària entre 16 i 32 mm.

- Protecció de rajoles:

Rajoles rebudes amb morter, comprovació de la humitat del suport i de la rajola i dosatge del morter.

Rajoles ceràmiques rebudes amb adhesius, comprovació que el suport i la rajola estiguin secs i que l'adhesiu sigui idoni.

Amplària de juntes entre rajoles segons material d'unió. Rebaves. Anivellament. Planitud amb regla de 2 m. Rejuntada. Junta perimetral.

- **Assaigs i proves**

La prova de servei per a comprovar la seva estanquitat consistirà en una inundació de la coberta fins a aconseguir, almenys, un nivell de dos centímetres per damunt de qualsevol punt de la seva superfície en la unitat d'inspecció a provar.

Quan la unitat d'inspecció a provar no és completament inundable, però sí en més d'un 80% de la superfície, s'utilitzarà el reg com a complement. També serà aplicable quan la unitat d'inspecció inclogui punts singulars no submergits durant les proves efectuades mitjançant inundació parcial o completa. L'àrea no submergida de la coberta i/o els punts singulars no submergits es provaran mitjançant reg continu.

Conservació i manteniment

Quant la coberta estigui acabada, no es rebran sobre aquesta elements que la perforen o en dificulten el desaigüe, com antenes i mastelers, que hauran d'anar subjectes a paraments.

Prescripcions sobre verificacions a l'edifici acabat

Verificacions i proves de servei per a comprovar les prestacions finals de l'edifici

En el cas que es feren mesuraments *in situ* per a comprovar les exigències d'aïllament acústic a soroll aeri, es realitzaran per laboratoris i segons el que s'estableix en les UNE-EN ISO 16283-1:2015 i UNE-EN ISO 16283-3:2016 per a soroll aeri. La valoració global de resultats dels mesuraments d'aïllament es farà segons les definicions de diferència de nivells estandarditzada per a cada tipus de soroll segons el que s'estableix en l'annex H del DB HR.

Per al compliment de les exigències del DB HR s'admeten toleràncies entre els valors obtinguts per mesuraments *in situ* i els valors límit establits en l'apartat 2.1 del DB HR, de 3 dBA per a aïllament a soroll aeri.

En l'obra acabada, bé sobre l'edifici en el seu conjunt, o bé sobre les diferents parts i les instal·lacions, parcialment o totalment acabades, han de fer-se, a més de les que puguin establir-se amb caràcter voluntari, les comprovacions i proves de servei previstes en el projecte o ordenades per la direcció facultativa i les exigides per la legislació aplicable.

5. Façanes i particions

5.1. Façanes de fàbrica

5.1.1. Façanes de peces d'argila cuita i de formigó

Descripció

Descripció

Tancament de rajola d'argila cuita o bloc d'argila alleugerida o de formigó, pres amb morter compost per ciment i/o calç, arena, aigua i a vegades additius, que conforma façanes compostes de diverses fulles, amb cambra d'aire o sense, i poden ser sense revestir (cara vista) o amb revestiment, de tipus continu o aplacat.

Remats d'ampits de finestra, ampits de terrats, etc., formats per peces de material petri, argila cuita, formigó o metàl·lic, rebuts amb morter o altres sistemes de fixació.

Serà aplicable tot el que afecti de la subsecció «3.2 Fàbrica estructural» d'acord amb el seu comportament mecànic previsible.

Criteris de mesurament i valoració d'unitats

Metre quadrat de tancament de rajola d'argila cuita o bloc d'argila alleugerida o de formigó, pres amb morter de ciment i/o calç, d'una o diverses fulles, amb cambra d'aire o sense, amb esquerdejat o sense de la cara interior de la fulla exterior amb morter de ciment, incloent-hi o no aïllament tèrmic o absorbent acústic, amb revestiment interior i exterior o sense, amb extradossat interior o sense, aparellada, fins i tot replantejament, anivellament i aplomat, part proporcional de lligades, minvaments i trencaments, humitejat de les rajoles o blocs i neteja, fins i tot execució de trobades i elements especials, mesurada deduint buits superiors a 1 m².

Metre lineal d'element de remat d'ampit o ampit col·locat, fins i tot rejuntada o segellament de juntes, eliminació de restes i neteja.

Prescripcions sobre els productes

Característiques i recepció dels productes que s'incorporin a les unitats d'obra

La recepció dels productes, equips i sistemes es realitzarà segons es desenvolupa en la *Part II: Condicions de recepció de productes*. Aquest control comprèn el de la documentació dels subministraments (incloent-hi la corresponent al marcatge CE, quan sigui pertinent), el control mitjançant distintius de qualitat o avaluacions tècniques d'idoneïtat i el control mitjançant assaigs.

- En general:

Segons CTE DB HE 1, apartat 5.1.2, es comprovarà que les propietats higrotèrmiques dels productes utilitzats en els tancaments es corresponen amb les especificades en projecte: conductivitat tèrmica λ, emissivitat ε, factor de resistència a la difusió del vapor d'aigua μ, i, en el seu cas, densitat ρ i calor específica c_p, tot complint amb la transmitància tèrmica màxima exigida als tancaments que componen l'envoltant tèrmica.

Segons DB HR, apartat 4.1, en el plec de condicions del projecte han d'expressar-se les característiques acústiques dels productes utilitzats en els elements constructius de separació. Els productes que componen els elements constructius homogenis es caracteritzen per la massa per unitat de superfície kg/m².

- Revestiment exterior (vegeu capítol «Esquerdejats, guarnits i arrebossats»):

Si l'aïllant es col·loca en la part exterior de la fulla principal de rajola, el revestiment podrà ser d'adhesiu cimentós millorat armat amb malla de fibra de vidre, acabat amb revestiment plàstic prim, etc.

Morter per a emblanquinament i arrebossat (vegeu *Part II: Relació de productes amb marcatge CE*, 19.1): segons CTE DB SI 2, apartat 1, la classe de reacció al foc dels materials que ocupin més del 10% de la superfície de l'acabat exterior serà B-s3,d2, fins a una altura de 3,5 m com a mínim, en aquelles façanes l'arrancada inferior de les quals sigui accessible al públic des de la rasant exterior o des d'una coberta, i en tota l'altura de la façana quan aquesta supere els 18 m, amb independència d'on es trobi la seva arrancada. Segons CTE DB SE F, apartat 3.1, si s'utilitza un acabat exterior impermeable a l'aigua de pluja, aquest ha de ser permeable al vapor, per a evitar condensacions en la massa del mur, en els termes establits en el DB HE.

- Fulla principal:

Podrà ser un tancament de rajola d'argila cuita, silicocalcari o bloc d'argila alleugerida o de formigó, pres amb morter compost per ciment i/o calç, arena, aigua i a vegades additius.

Rajoles d'argila cuita (vegeu *Part II: Relació de productes amb marcatge CE*, 2.1). Segons CTE DB HS 1, apartat 2.3.2, en cas d'exigir-se en projecte que la rajola sigui de baixa higroscopicitat, es comprovarà que la succió és menor o igual que 4,5 kg/m²·min, segons l'assaig descrit en la UNE-EN 772-11:2011.

Bloc d'argila alleugerida (vegeu *Part II: Relació de productes amb marcatge CE*, 2.1).

Peces silicocalcàries (vegeu *Part II: Relació de productes amb marcatge CE*, 2.1).

Bloc de formigó (vegeu *Part II: Relació de productes amb marcatge CE*, 2.1).

Morter d'obra (vegeu *Part II: Relació de productes amb marcatge CE*, 19.1). Classes especificades de morters per a obra per a les propietats següents: resistència al gel i contingut en sals solubles en les condicions de servei. Per a triar el tipus de morter apropiat s'ha de considerar el grau d'exposició, incloent-hi la protecció prevista contra la saturació d'aigua. Segons CTE DB SE F, apartat 4.2., el morter ordinari per a fàbriques convencionals no serà inferior a M1. El morter ordinari per a fàbrica armada o pretesada, els morters de junta prima i els morters lleugers no seran inferiors a M4. En qualsevol cas, per a evitar trencaments fràgils dels murs, la resistència a la compressió del morter no ha de ser superior al 0,75 de la resistència normalitzada de les peces. Segons RC-16. Com a morters d'obra s'utilitzaran, preferentment, morters industrialitzats amb les prestacions adequades per a les característiques essencials que determini el projecte o la direcció facultativa. En el cas d'optar-se per dosar el morter en obra s'utilitzaran els ciments d'obra. A més, també es poden utilitzar ciments comuns amb un contingut d'addició apropiat, i seleccionar els més adequats en funció de les característiques mecàniques, de blancor, en el seu cas, i del contingut d'additiu airejant.

- Segelladors per a juntes (vegeu *Part II: Relació de productes amb marcatge CE*, 9):

Segons el CTE DB HS 1, apartat 2.3.3.1, els materials de rebliment i segellament tindran prou d'elasticitat i adherència per a absorbir els moviments de la fulla previstos i seran impermeables i resistents als agents atmosfèrics.

- Armadures de llença (vegeu *Part II: Relació de productes amb marcatge CE*, 2.2):

Segons CTE DB SE F, apartat 3.3. En la classe d'exposició I, poden utilitzar-se armadures d'acer al carboni sense protecció. En les classes IIa i IIb (o XC1, XC2, XC3 i XC4 del *Codi Estructural*), s'utilitzaran armadures d'acer al carboni protegides mitjançant galvanització forta o protecció equivalent, llevat que la fàbrica estigui acabada mitjançant un esquerdejat de les seves cares exposades, el morter de la fàbrica sigui superior a M5 i el recobriment lateral mínim de l'armadura sigui superior a 30 mm, i en aquest cas podran utilitzar-se armadures d'acer al carboni sense protecció. Per a les classes III, IV, H, F i Q (o XS, XD, XF, XA i XM del *Codi Estructural*), en totes les subclasses les armadures de llença seran d'acer inoxidable austenític o equivalent.

- Revestiment intermedi (vegeu *Part II: Relació de productes amb marcatge CE*, 19.1):

Podrà ser esquerdejat de morter mixt, morter de ciment amb additius hidrofugants, etc. El revestiment intermedi serà sempre necessari quan la fulla exterior sigui cara vista.

Segons CTE DB HS 1 apartat 2.3.2., en cas d'exigir-se en projecte que sigui de resistència alta a la filtració, el morter tindrà additius hidrofugants.

- Cambra d'aire:

En el seu cas, tindrà un gruix mínim de 3 cm i comptarà amb separadors de la longitud i material adequats (plàstic, acer galvanitzat, etc.), i serà recomanable que disposen de goteró. Podrà ser ventilada (en graus molt ventilada o lleugerament ventilada) o sense ventilar. En cas de revestiment amb aplacat, la ventilació es produirà a través dels seus elements. Segons CTE DB SI 2, apartat 1, la classe de reacció al foc dels materials que ocupin més del 10% de les superfícies interiors de les cambres ventilades serà B-s3,d2, fins a una altura de 3,5 m com a mínim, en aquelles façanes l'arrancada inferior de les quals sigui accessible al públic des de la rasant exterior o des d'una coberta, i en tota l'altura de la façana quan aquesta superi els 18 m, amb independència d'on es trobi la seva arrancada.

- Aïllant tèrmic/Absorbent acústic (vegeu *Part II: Relació de productes amb marcatge CE*, 3):

Podran ser productes de llana mineral (MW), de poliestirè expandit (EPS), de poliestirè extrudit (XPS), de poliuretà (PUR/PIR), escuma fenòlica, etc.

Segons CTE DB HS 1 apèndix A, en cas d'exigir-se en projecte que l'aïllant sigui no hidròfil, es comprovarà que té una succió o absorció d'aigua a curt termini per immersió parcial menor que 1 kg/m² segons assaig UNE-EN ISO 29767:2020 / UNE-EN 1609:2013 o una absorció d'aigua a llarg termini per immersió total menor que el 5% segons assaig UNE-EN ISO 16535:2020 / UNE-EN 12087:2013.

Segons DB HR, apartat 4.1, si s'utilitza en el rebliment de les cambres per a aplicacions acústiques, es caracteritzaran per la resistivitat al flux de l'aire, r, en kPa·s/m², obtinguda segons UNE-EN ISO 9053-1:2020 / UNE EN 29053:1994. Es comprovarà que es correspon amb l'especificada en projecte.

- Fulla interior:

Podrà ser de fulla de rajola d'argila cuita, placa d'algeps laminat sobre estructura portant de perfils d'acer galvanitzat, panell d'algeps laminat amb aïllament tèrmic inclòs, fixat amb morter, etc.

Rajoles d'argila cuita (vegeu *Part II: Relació de productes amb marcatge CE*, 2.1).

Morter d'obra (vegeu *Part II: Relació de productes amb marcatge CE*, 19.1). Vegeu morter d'obra de la fulla principal pel que fa al que s'indica en el RC-16.

Plaques d'algeps laminat (vegeu *Part II: Relació de productes amb marcatge CE*, 19.2).

Perfils d'acer galvanitzat (vegeu *Part II: Relació de productes amb marcatge CE*, 19.5).

- Segons DB HR, apartat 4.1, si s'utilitzen bandes elàstiques estaran caracteritzades per la rigidesa dinàmica, en MN/m³, obtinguda segons UNE-EN 29052-1:1994 i la classe de compressibilitat, definida en les seves pròpies normes UNE. Es consideren materials adequats per a les bandes els que tinguin una rigidesa dinàmica, menor que 100 MN/m³ com ara el poliestirè elastificat, el polietilè i altres materials amb nivells de prestació anàlegs.

- Revestiment interior (vegeu capítol «Esquerdejats, guarnits i arrebossats»):

Podrà ser guarnit i arrebossat d'algeps i complirà el que s'especifica en el capítol «Guarnits i arrebossats».

Algeps (vegeu *Part II: Relació de productes amb marcatge CE*, 19.2).

- Remats (vegeu *Part II: Relació de productes amb marcatge CE*, segons el material):

Podran ser de material petri natural o artificial, argila cuita o de formigó, o metàl·lic, i en aquest cas estarà protegit contra la corrosió. Les peces no es presentaran peces clivellades, trencades, descantellades ni tacades, i tindran un color i una textura uniformes.

Les rajoles i blocs s'apilaran en superfícies planes, netes, no en contacte amb el terreny. Si es reben empaquetats, l'embolcall no serà totalment hermètic.

Els ciments envasats i l'arena s'emmagatzemaran sobre palets, o plataforma similar, en un lloc cobert, sec, ventilat i protegit de la humitat i l'exposició directa al sol un màxim de tres mesos. El ciment rebut a granel s'emmagatzemarà en sitges.

El morter s'utilitzarà després del pastat, fins a un màxim de 2 hores. Abans de fer un nou morter es netejaran els útils de pastat.

Els sacs d'algeps s'emmagatzemaran a cobert i protegits de la humitat. Si l'algeps es rep a granel, s'emmagatzemarà en sitges.

Prescripcions quant a l'execució per unitats d'obra

Característiques tècniques de cada unitat d'obra

Segons el CTE DE HE 1, apartat 5.2.2, en el plec de condicions del projecte s'han de consignar els valors i característiques exigibles als tancaments i particions interiors, així com les seves condicions d'execució particulars.

Segons el DB HR, apartat 4.2, en el plec de condicions del projecte han d'expressar-se les característiques acústiques dels elements constructius obtingudes mitjançant assaigs en laboratori. Si aquestes s'han obtingut mitjançant mètodes de càlcul, els valors obtinguts i la justificació dels càlculs han d'incloure's en la memòria del projecte i consignar-se en el plec de condicions.

- **Condicions prèvies: suport**

Fulla principal, fàbrica de peces d'argila cuita o de formigó:

S'exigirà la condició de limitació de fletxa als elements estructurals flectats: bigues de vora o remats de forjat. Acabada l'estructura, es comprovarà que el suport (forjat, llosa, riosta, etc.) hagi forjat totalment, estigui sec, anivellat, i net de qualsevol resta d'obra. Comprovat el nivell del forjat acabat, si hi ha alguna irregularitat, es reblirà amb morter. En cas d'utilitzar llindes metàl·liques, seran resistents a la corrosió, a la qual estaran protegides abans de col·locar-les.

Revestiment intermedi: (vegeu capítol «Esquerdejats, guarnits i arrebossats»).

Aïllant tèrmic/Absorbent acústic:

En cas de col·locar panells rígids es comprovarà que la fulla principal no tingui afonaments ni falta de planitud. Si hi ha defectes considerables en la superfície del revestiment es corregiran, per exemple aplicant una capa de morter de regularització, per a facilitar la col·locació i l'ajustament dels panells.

Fulla interior: fàbrica de peces argila cuites o de formigó: es comprovarà la neteja del suport (forjat, llosa, etc.), així com la col·locació correcta de l'aïllant.

Fulla interior: extradossat autoportant de plaques d'algeps laminat amb perfils metàl·lics:

(Vegeu capítol «Particions / extradossats de placa d'algeps»).

Revestiment exterior: esquerdejat de morter (vegeu capítol «Esquerdejats, guarnits i arrebossats»).

En cas de pilars, bigues i cairats d'acer, es folraran abans amb peces d'argila cuita o de ciment.

Remat:

Abans de la col·locació dels remats, els ampits estaran sanejats, nets i acabats almenys tres dies abans d'executar l'element de remat.

Procés d'execució

- **Execució**

Fulla principal:

Es replantejarà la situació de la façana, i es comprovaran les desviacions entre forjats. Caldrà que la direcció facultativa verifiqui el replantejament.

Es col·locaran mires rectes i aplomades en la cara interior de la façana en tots els cantons, buits, trencaments, juntes de moviment, i en trams cecs a distàncies no majors que 4 m. Es marcarà un nivell general de planta en els pilars amb un nivell d'aigua. Es realitzarà el replantejament horitzontal de la fàbrica assenyalant en el forjat la situació dels buits, juntes de dilatació i altres punts d'inici de la fàbrica, segons el pla de replantejament del projecte, de manera que s'eviti col·locar peces menors de mitja rajola.

Les juntes de dilatació de la fàbrica sustentada es disposaran de manera que cada junta estructural coincideixi amb una d'aquestes.

Segons CTE DB HS 1, apartat 2.3.3.1., es compliran les distàncies màximes entre juntes de dilatació, segons el tipus de fàbrica i morter, d'acord amb la taula 2.1 del CTE DB-ES-F.

El replantejament vertical es farà de forjat a forjat, i es marcaran en les regles les altures de les filades, de l'ampit i de la llinda. S'ajustarà el nombre de filades per a no haver de tallar les peces. En el cas de blocs, es calcularà el gruix de la llença (1 cm + 2 mm,

generalment) per a encaixar un nombre enter de blocs (considerant la dimensió nominal d'altura del bloc), entre referències de nivell successives segons les altures lliures entre forjats que s'hagin establit en projecte.

Es disposaran els precèrcols en obra.

La primera filada en cada planta es rebrà sobre capa de morter d'1 cm de gruix, estesa en tota la superfície de seient de la fàbrica. Les filades s'executaran anivellades, i es guiaran amb les llences que en marquen l'altura. Es comprovarà que la filada que s'està executant no es desploma sobre l'anterior. Les fàbriques s'alçaran per filades horitzontals senceres, llevat que dues parts hagin d'alçar-se en diferents èpoques; en aquest cas, la primera es deixarà escalonada. Si això no fos possible, es disposaran lligades. Les trobades de cantons o amb altres fàbriques es faran mitjançant lligades en tot el seu gruix i en totes les filades.

En el cas de fàbrica armada, veure capítol «Fàbrica estructural».

En cas de rajoles d'argila cuita:

Les rajoles s'humitejaran (llevat de les rajoles completament hidrofugades i les que tenen una succió inferior a 0,10 gr/cm² min) abans de col·locar-les perquè no absorbeixin l'aigua del morter. Les rajoles es col·locaran a refregada, utilitzant prou morter perquè penetri en els buits de la rajola i les juntes queden reblides. Es recolliran les rebaves de morter sobrant en cada filada. En el cas de fàbriques cara vista, a mesura que vagi alçant-se la fàbrica s'anirà netejant i realitzant les juntures verticals (primer les verticals per a obtenir les horitzontals més netes). Així mateix, es comprovarà mitjançant l'ús de plomades la verticalitat de tot el mur i també el plom de les juntes verticals corresponents a filades alternes. Aquestes juntes seguiran la llei de trava utilitzada segons el tipus d'aparell.

En cas de blocs d'argila alleugerida:

Els blocs s'humitejaran abans de col·locar-los. Les juntes de morter de seient es realitzaran d'1 cm de gruix com a mínim en una banda única. Les peces amb encadellat lateral no es col·locaran a refregada, sinó verticalment sobre la junta horitzontal de morter, i colpejant amb una maça de goma perquè el morter penetri en les perforacions fins a fer topall amb els encadellats, de manera que doni lloc a fàbriques amb juntures verticals a os. No obstant això, la col·locació de les peces dependrà de la tipologia, i s'haurà de seguir en tot moment les recomanacions del fabricant. S'arreplegaran les rebaves de morter sobrant. Es comprovarà que el gruix de la llença quan estiguin assentats els blocs estigui compresa entre 1 i 1,5 cm. La separació entre juntes verticals de dues filades consecutives haurà de ser igual o major a 7 cm. Per a ajustar la modulació vertical es podran variar el gruix de les juntes de morter (entre 1 i 1,5 cm), o s'utilitzaran peces especials d'ajustament vertical o peces tallades en obra amb talladora de taula.

En cas de blocs de formigó:

A causa de la conicitat dels alvèols dels blocs buits, la cara que té més superfície de formigó es col·locarà en la part superior per a oferir una superfície de suport major al morter de la junta. Els blocs es col·locaran secs, i humitejaran únicament la superfície del bloc en contacte amb el morter, si el fabricant ho recomana. Per a la formació de la junta horitzontal, en els blocs cecs el morter s'estendrà sobre la cara superior de manera completa; en els blocs buits, es col·locarà sobre les parets i barandats menuts, llevat que es pretengui interrompre el pont tèrmic i la transmissió d'aigua a través de la junta. En aquest cas només es col·locarà sobre les parets, de manera que el morter quedi en dues bandes separades. Per a formar la junta vertical, s'aplicarà morter sobre els ixents de la testa del bloc, pressionant-lo. Els blocs es portaran a la seva posició mentre el morter estigui encara tou i plàstic. Es llevarà el morter sobrant sense que hi hagi caigudes de morter, tant a l'interior dels blocs com en la cambra d'extradossat, i sense embrutar ni ratllar el bloc. No s'utilitzaran peces menors de mig bloc. Quan calgui tallar els blocs el tall es farà amb maquinària adequada. Mentre s'executi la fàbrica, es conservaran els ploms i nivells de manera que el parament resulti amb totes les juntures verticals alineades i les llences a nivell. Les filades intermèdies es col·locaran amb les seves juntes verticals alternades. Si es passen les juntes, abans es rebliran amb morter fresc els forats o zones menudes que no hagin quedat completament ocupades, tot comprovant que el morter estigui encara fresc i plàstic. Les juntes no s'hauran de passar immediatament després de la col·locació, sinó després de l'inici de l'enduriment del morter, però abans que s'endureixi. Si cal reparar una junta després que el morter hagi endurit s'eliminarà el morter de la junta en una profunditat almenys de 15 mm i no major del 15% del gruix d'aquest, es banyarà amb aigua i es repassarà amb morter fresc. No es faran juntes matades inferiorment, perquè afavoreixen l'entrada d'aigua a la fàbrica. Els esquerdejats interiors o exteriors es faran transcorreguts 45 dies després d'acabar la fàbrica per a evitar fissuració per retracció del morter de les juntes.

En general:

Han de reblir-se les juntures verticals i les llences amb morter ajustant-se a les especificacions del fabricant de les peces.

Les fàbriques es treballaran sempre a una temperatura ambient que oscil·li entre 5 i 40 °C. Si se sobrepassen aquests límits, 48 hores després, es revisarà l'obra executada. Durant l'execució de les fàbriques, s'adoptaran les proteccions següents:

Contra la pluja: les parts executades recentment es protegiran amb plàstics per a evitar la rentada dels morters, l'erosió de les juntes i l'acumulació d'aigua a l'interior del mur. Es mirarà de col·locar al més prompte possible elements de protecció, com ampits, cavallons, etc.

Contra la calor i els efectes d'assecat pel vent: es mantindrà humida la fàbrica executada recentment, per a evitar una evaporació de l'aigua del morter massa ràpida, fins que aconsegueixi la resistència adequada.

Contra gelades: si ha gelat abans d'iniciar el treball, s'inspeccionaran les fàbriques executades, i s'hauran de demolir les zones afectades que no garanteixin la resistència i durabilitat establides. Si la gelada es produeix quan s'hagi iniciat ja el treball, se suspendrà i es protegirà el que s'ha construït amb mantes d'aïllant tèrmic o plàstics.

Davant de possibles danys mecànics a causa d'altres treballs a desenvolupar en obra (abocament de formigó, bastimentades, trànsit d'obra, etc.), es protegiran els elements vulnerables de les fàbriques (arestes, buits, sòcols, etc.). Les fàbriques hauran de ser estables durant la construcció, per la qual cosa s'elevaran al mateix temps que els seus enriostaments corresponents. En els casos en què no se'n pugui garantir l'estabilitat davant d'accions horitzontals, s'enriostaran a elements prou sòlids. Quan el vent sigui superior a 50 km/h, se suspendran els treballs i s'asseguraran les fàbriques fetes.

Han de reblar-se amb morter les regates fetes per a pas d'instal·lacions de tal manera que no es disminueixi l'aïllament acústic inicialment previst.

Elements singulars:

Juntes de dilatació:

Segons CTE DB HS 1, apartat 2.3.3.1., es col·locarà un segellant sobre un reble introduït en la junta. La profunditat del segellant serà major o igual que 1 cm i la relació entre el seu gruix i la seva amplària estarà compresa entre 0,5 i 2. En façanes esquerdejades, el segellant quedarà enrasat amb el parament de la fulla principal sense esquerdejar. Quan s'utilitzen xapes metàl·liques en les juntes de dilatació, es disposaran de manera que cobreixin a banda i banda de la junta una banda de mur de 5 cm com a mínim i cada xapa es fixarà mecànicament en aquesta banda i se segellarà l'extrem corresponent.

Arrancada de la fàbrica des de fonamentació:

Segons CTE DB HS 1, apartat 2.3.3.2, en l'arrancada de la fàbrica des de fonamentació es disposarà una barrera impermeable a més de 15 cm per damunt del nivell del sòl exterior que cobreixi tota el gruix de la façana. Quan la façana estigui constituïda per un material porós o tingui un revestiment porós, es disposarà un sòcol d'un material el coeficient de succió del qual sigui menor que el 3%, o una altra solució que protegeixi la façana d'esguitades fins a una altura mínima de 30 cm, i que cobreixi la barrera impermeable disposada entre el mur i la façana. La unió del sòcol amb la façana en la part superior haurà de segellar-se o adoptar-se una altra solució que produeixi el mateix efecte.

Trobades de la façana amb els forjats:

Segons CTE DB HS 1, apartat 2.3.3.3, quan la fulla principal estigui interrompuda pels forjats i es tingui revestiment exterior continu, ha d'adoptar-se una de les dues solucions següents: es disposarà d'una junta de dessolidarització entre la fulla principal i cada forjat per davall d'aquests, deixant una folgança de 2 cm, disposar reforços locals (vegeu CTE). Aquesta folgança es reblirà després de la retracció de la fulla principal, amb un material l'elasticitat del qual sigui compatible amb la deformació prevista del forjat, i es protegirà de la filtració amb un escopidor; reforç del revestiment exterior amb malles disposades al llarg del forjat de tal forma que sobrepassen l'element 15 cm per damunt del forjat i 15 cm per davall de la primera filada de la fàbrica. En cas de disposar-se d'una junta de dessolidarització, aquesta ha de tenir les característiques anteriorment esmentades.

Trobades de la façana amb els pilars:

Segons CTE DB HS 1, apartat 2.3.3.4. Quan la fulla principal estigui interrompuda pels pilars, si es col·loquen peces de menor gruix que la fulla principal per la part exterior dels pilars, per a aconseguir l'estabilitat d'aquestes peces, es disposarà una armadura o qualsevol altra solució que produeixi el mateix efecte.

Trobades de la cambra d'aire ventilada amb els forjats i les llindes, en el seu cas:

Segons CTE DB HS 1, apartat 2.3.3.5., quan la cambra quedi interrompuda per un forjat o una llinda, es disposarà un sistema de recollida i evacuació de l'aigua filtrada o condensada en aquesta. Com a sistema de recollida d'aigua s'utilitzarà un element continu impermeable (làmina, perfil especial, etc.) disposat al llarg del fons de la cambra, amb inclinació cap a l'exterior, de manera que la seva vora superior estigui situada com a mínim a 10 cm del fons i almenys 3 cm per damunt del punt més alt del sistema d'evacuació Quan es disposi una làmina, aquesta s'introduirà en la fulla interior en tot el seu gruix. Per a l'evacuació es disposarà el sistema indicat en projecte: tubs de material estanc, juntures verticals de la primera filada desproveïdes de morter en cas de fàbrica cara vista, etc., que, en qualsevol cas, estaran separats 1,5 m com a màxim. Per a poder comprovar la neteja del fons de la cambra després de la construcció del pany complet, se'n deixaran sense col·locar una de cada 4 rajoles de la primera filada.

Trobada de la façana amb la fusteria:

Segons CTE DB HS 1, apartat 2.3.3.6. La junta entre el cèrcol i el mur se segellarà amb un cordó que s'introduirà en les juntes passades fetes en el mur de manera que quedi encaixat entre dues vores paral·leles. Quan la fusteria estigui reculada respecte del parament exterior de la façana, es rematarà l'ampit amb un escopidor per a evacuar cap a l'exterior l'aigua de pluja i es disposarà un trencaaigües en la llinda per a evitar que l'aigua de pluja discorri per la part inferior de la llinda cap a la fusteria o s'adoptaran solucions que produeixin els mateixos efectes. Quan el grau d'impermeabilitat exigit sigui igual a 5, si les fusteries estan reculades respecte del parament exterior de la façana, es disposarà precèrcol i una barrera impermeable en els brancals entre la fulla principal i el precèrcol, o en el seu cas el cèrcol, prolongada 10 cm cap a l'interior del mur. L'escopidor tindrà un pendent cap a l'exterior, serà impermeable o es disposarà sobre una barrera impermeable fixada al cèrcol o al mur que es prolongui per la part posterior i pels dos costats de l'escopidor. Aquest disposarà d'un goteró en la cara inferior del sortint, separat del parament exterior de la façana almenys 2 cm, i el seu lliurament lateral en el brancal serà de 2 cm com a mínim. La junta de les peces amb escopidor tindrà la forma d'aquest per a no crear al seu través un pont cap a la façana.

Trobada de la façana amb els elements de separació vertical:

Segons CTE DB HR, apartat 3.1.4.1.1.1, en les trobades dels elements de separació vertical amb façanes de dues fulles, ha d'interrompre's la fulla interior de la façana, ja sigui aquesta de fàbrica o d'entramat i, en cap cas, la fulla interior ha de tancar la cambra de l'element de separació vertical o connectar les seves dues fulles. Si l'element de separació vertical és tipus 2 (és a dir, és de dues fulles de fàbrica o panells prefabricats pesats amb bandes elàstiques en el perímetre) quan connecti a una façana han de disposar-se les bandes elàstiques en:

- les trobades amb la fulla principal de les façanes d'una fulla, ventilades o amb el de façanes amb l'aïllament per l'exterior;

- la trobada amb la fulla exterior d'una façana de dues fulles.

Ampits i remats superiors de les façanes:

Segons CTE DB HS 1, apartat 2.3.3.7., els ampits es remataran amb la solució indicada en projecte per a evacuar l'aigua de pluja. Els cavallons i escopidors tindran una inclinació, disposaran d'escopidors en la cara inferior dels ixents cap als que discorre l'aigua, separats dels paraments corresponents de l'ampit almenys 2 cm i seran impermeables o es disposaran sobre una barrera impermeable que tingui un pendent. Es disposaran juntes de dilatació cada dues peces quan siguin de pedra o prefabricades i cada 2 m quan siguin d'argila cuita. Les juntes entre les peces es realitzaran de tal manera que siguin impermeables amb un segellament adequat. Es replantejaran les peces de remat. Els paraments d'aplicació estaran sanejats, nets i humits. Si cal, es repicaran prèviament. En cas de rebre's els escopidors o cavallons amb morter, s'humitejarà la superfície del suport perquè no n'absorbeixi l'aigua; no s'hi recolzaran elements damunt, almenys fins a tres dies després de l'execució.

Ancoratges a la façana:

Segons CTE DB HS 1, apartat 2.3.3.8., quan els ancoratges d'elements com ara baranes o mastelers es facin en un pla horitzontal de la façana, la junta entre l'ancoratge i la façana es realitzarà de tal forma que s'impedeixi l'entrada d'aigua a través d'aquesta, mitjançant el sistema indicat en projecte: segellament, element de goma, peça metàl·lica, etc.

Ràfecs i cornises:

Segons CTE DB HS 1, apartat 2.3.3.9., els ràfecs i les cornises de constitució contínua tindran un pendent cap a l'exterior per a evacuar l'aigua i els que sobreïxin més de 20 cm del plànol de la façana compliran les condicions següents: seran impermeables o tindran la cara superior protegida per una barrera impermeable; disposaran en la trobada amb el parament vertical d'elements de protecció prefabricats o realitzats *in situ* que s'estenguin cap amunt almenys 15 cm i el remat superior del qual es resolgui de manera que eviti que l'aigua es filtri en la trobada i en el remat; disposaran d'un escopidor en la vora exterior de la cara inferior. La junta de les peces amb escopidor tindrà la forma d'aquest per a no crear al seu través un pont cap a la façana.

Llindes:

S'adoptarà la solució de projecte (armat de les llences, cairats pretesats, perfils metàl·lics, carregador de peces d'argila cuita / formigó i formigó armat, etc.). Es consultarà a la direcció facultativa el suport dels carregadors corresponent, els ancoratges de perfils al forjat, etc.

Revestiment intermedi: (vegeu capítol «Esquerdejats, guarnits i arrebossats»)

Aïllant tèrmic:

Segons CTE DB HE 1, apartat 5.5.1, es controlarà que la posada en obra dels aïllants tèrmics, pel que fa a la col·locació, posició, dimensions i tractament de punts singulars, s'ajustarà al que s'indica en el projecte i les seves modificacions autoritzades pel director d'obra amb conformitat prèvia del promotor, a la legislació aplicable, a les normes de la bona pràctica constructiva i a les instruccions del director d'obra i del director de l'execució de l'obra, segons el que s'indica en l'article 7.3 de la Part I del CTE.

En cas de col·locació de panells per fixació mecànica, el nombre de fixacions dependrà de la rigidesa dels panells, i haurà de ser el recomanat pel fabricant, i s'augmentarà el número en els punts singulars. En cas de fixació per adhesió, es col·locaran els panells de baix cap amunt. Si l'adherència dels panells a la fulla principal es fa mitjançant un adhesiu interposat, no se sobrepassarà el temps d'utilització de l'adhesiu; si l'adherència es fa mitjançant el revestiment intermedi, els panells es col·locaran només aplicar el revestiment, quan estigui encara fresc. Els panells hauran de quedar estables en posició vertical, i continus, per a evitar ponts tèrmics. No s'interromprà l'aïllant en la junta de dilatació de la façana.

Absorbent acústic:

Segons CTE DB HR, apartat 5.1.1.1, el material absorbent acústic o amortidor de vibracions situat en la cambra ha de cobrir-ne tota la superfície. Si aquest no ompli tot l'ample de la cambra, ha de fixar-se en una de les fulles, per a evitar-ne el desplaçament dins de la cambra.

Barrera de vapor:

Si cal, aquesta es col·locarà en la cara calenta del tancament i es controlarà que en executar-la no es produeixin trencaments o deterioraments en aquesta.

Bandes elàstiques:

Quan s'utilitzen, aquestes hauran de quedar adherides al forjat i a la resta de particions i façanes, per la qual cosa han d'usar-se els morters i pastes adequats per a cada tipus de material.

Fulla interior: fàbrica de peces d'argila cuita o de formigó: (vegeu capítol «Particions de peces d'argila cuita o de formigó»)

Fulla interior: extradossat autoportant de plaques d'algeps laminat sobre perfil: (vegeu capítol «Particions de peces d'argila cuita o de formigó»)

Revestiment exterior (vegeu capítol «Esquerdejats, guarnits i arrebossats»).

- **Gestió de residus**

Els residus generats durant l'execució de la unitat d'obra seran tractats segons la *Part III: Gestió de residus de construcció o demolició en l'obra*.

Control d'execució, assaigs i proves

- **Control d'execució**

Punts d'observació.

- Replantejament:

Replantejament de les fulles del tancament. Desviacions respecte a projecte.

En zones de circulació, vols amb altura mínima de 2,20 m, elements ixents i proteccions d'elements volats l'altura dels quals sigui menor que 2,00 m.

Buits per al servei d'extinció d'incendis: altura màxima de l'ampit: 1,20 m; dimensions mínimes del buit: 0,80 m horitzontal i 1,20 m vertical; distància màxima entre eixos de buits consecutius: 25 m, etc.

Distància màxima entre juntes verticals de la fulla.

- Execució:

Composició del tancament segons projecte: gruix i característiques.

Si la façana arranca des de la fonamentació, hi haurà barrera impermeable, i de sòcol si el tancament és de material porós.

Lligades en les trobades i cantons de murs.

Col·locació de peces: existència de mires aplomades, neteja d'execució, cavalcament de peces (trava).

Aparell i gruix de juntes en fàbrica cara vista.

Folgança del tancament en la trobada amb el forjat superior (de 2 cm i rebliment a les 24 hores).

Enriostament durant la construcció.

Trobades amb els forjats: en cas de fulla exterior enrasada: existència de junta de dessolidarització.

Trobades amb els pilars: si hi ha peces de menor gruix que la fulla principal per la part exterior dels pilars, existència d'armadura.

Trobada de la façana amb la fusteria: en cas de grau d'impermeabilitat 5 i fusteria reculada, col·locació de barrera impermeable.

Cavallons i escopidor: pendent mínim, impermeables o col·locació sobre barrera impermeable, i amb escopidor amb separació mínima de la façana de 2 cm.

Ancoratges horitzontals en la façana: junta impermeabilitzada: segellament, element de goma, peça metàl·lica, etc.

Ràfecs i cornises: pendent mínim. Si sobreïxen més de 20 cm: impermeabilitzats, trobada amb el parament vertical amb protecció cap amunt mínima de 15 cm i escopidor.

Llindes: dimensió i lliurament.

Juntes de dilatació: aplomades i netes.

Revestiment intermedi: (vegeu capítol «Esquerdejats, guarnits i arrebossats»).

Cambra d'aire: gruix. Neteja. En cas de cambra ventilada, disposició d'un sistema d'arreplega i evacuació de l'aigua.

Aïllament tèrmic: gruix i tipus. Continuïtat. Col·locació correcta: quan no ompli la totalitat de la cambra, en contacte amb la fulla interior i existència de separadors.

Execució dels ponts tèrmics (capialts, fronts de forjats, suports) i aquells integrats en els tancaments segons els detalls constructius corresponents.

Barrera de vapor: existència, en el seu cas. Col·locació en la cara calenta del tancament i no deterioració mentre s'executi.

Revestiment exterior: (vegeu capítol «Esquerdejats, guarnits i arrebossats»)

- Comprovació final:

Planitud, mesura amb regle de 2 m.

Afonament, no major de 10 mm per planta, ni major de 30 mm en tot l'edifici.

- **Assaigs i proves**

Prova de servei: estanquitat de draps de façana a l'aigua d'escolament. Mostreig: una prova per cada tipus de façana i fracció.

Les proves de servei es faran en general durant l'execució de la façana, quan s'hagin conclòs les fulles a les quals es confia l'estanquitat del conjunt del tancament i abans de col·locar la fulla de l'aïllament tèrmic / absorbent acústic, amb la finalitat de poder detectar, en el seu cas, l'existència d'infiltracions encara que aquestes foren mínimes.

La duració de les proves d'estanquitat en façanes es calcula a partir del grau d'impermeabilitat mínim exigit, i aquesta és de 60 a 120 minuts.

Conservació i manteniment

No es permetrà l'acumulació de càrregues d'ús superiors a les previstes ni alteracions en la forma de treball dels tancaments o en les seves condicions d'enriostament.

Els murs de tancament no se sotmetran a humitat habitual i es denunciarà qualsevol fugida observada en les canalitzacions de subministrament o evacuació d'aigua.

S'evitarà l'abocament sobre la fàbrica de productes càustics i d'aigua procedent de les jardineres.

Si s'apreciés cap anomalia, es faria una inspecció en què es vegi si apareixen fissures de retracció.

Qualsevol alteració apreciable com una fissura, afonament o envelliment indegut serà analitzada per la direcció facultativa, que en dictaminarà la importància i perillositat i, si escau, les reparacions que hagin de fer-se.

En cas de fàbrica cara vista per a un acabat correcte s'evitarà embrutar-la mentre s'executi, i es protegirà si és necessari. Si fos necessària una neteja final, aquesta es realitzarà per professional qualificat, mitjançant els procediments adequats (rentada amb aigua, neteja química, projecció d'abrasius, etc.) segons el tipus de peça (rajola d'argila cuita, bloc d'argila alleugerida o de formigó) i la substància implicada.

Prescripcions sobre verificacions a l'edifici acabat

Verificacions i proves de servei per a comprovar les prestacions finals de l'edifici

En el cas que es facin mesuraments *in situ* per a comprovar les exigències d'aïllament acústic a soroll aeri i de limitació del temps de reverberació, es faran per laboratoris i segons el que s'estableix en les UNE-EN ISO 16283-1:2015 i UNE-EN ISO 16283-3:2016 per a soroll aeri i en la UNE-EN ISO 3382-3:2012, UNE-EN ISO 3382-1:2010 i UNE-EN ISO 3382-2:2008+ERRATUM:2009 V2 per a temps de reverberació. La valoració global de resultats dels mesuraments d'aïllament es realitzarà segons les definicions de diferència de nivells estandarditzada per a cada tipus de soroll segons el que s'estableix en l'Annex H del DB HR.

Per al compliment de les exigències del DB HR s'admeten toleràncies entre els valors obtinguts per mesuraments *in situ* i els valors límit establits en l'apartat 2.1 del DB HR, de 3 dBA per a aïllament a soroll aeri i de 0,1 s per a temps de reverberació.

Quan es disposin com a obertures d'admissió d'aire, segons DB-HS 3, sistemes amb dispositiu de tancament, com ara airejadors o sistemes de microventilació, la verificació de l'exigència d'aïllament acústic davant de soroll exterior es farà amb aquests dispositius tancats.

En l'obra acabada, bé sobre l'edifici en el seu conjunt, o bé sobre les diferents parts i instal·lacions, parcialment o totalment acabades, han de fer-se, a més de les que puguin establir-se amb caràcter voluntari, les comprovacions i proves de servei previstes en el projecte o ordenades per la direcció facultativa i les exigides per la legislació aplicable.

5.1.2. Façanes de peces de vidre

Descripció

Descripció

Fàbrica formada per peces de vidre translúcid, senzilles o dobles, preses amb nervis de morter armat o bé mitjançant juntes i bastidor de PVC, etc.

Criteris de mesurament i valoració d'unitats

Metre quadrat de superfície total executada, compresa entre els elements de sustentació, fins i tot execució dels nervis de morter, encunyat i segellament, amb bastidor o sense.

Prescripcions sobre els productes

Característiques i recepció dels productes que s'incorporin a les unitats d'obra

La recepció dels productes, equips i sistemes es realitzarà tal com es desenvolupa en la *Part II: Condicions de recepció de productes*. Aquest control comprèn el de la documentació dels subministraments (incloent-hi la corresponent al marcatge CE, quan sigui pertinent), el control mitjançant distintius de qualitat o avaluacions tècniques d'idoneïtat i el control mitjançant assaigs.

Segons DB HR, apartat 4.1, en el plec de condicions del projecte han d'expressar-se les característiques acústiques dels productes utilitzats en els elements constructius de separació.

- Peces de vidre translúcid o modelats: n'hi ha de senzilles (un sol element massís) i dobles (dos elements independents soldats entre si i amb cambra d'aire). Dimensions màximes segons aplicació (barandats buits, massissos o claraboies xafables). Propietats físiques (acústiques, tèrmiques i de resistència al foc). Segons el CTE DB HE 1, apartat «3.1.1: transmitància» (UHV en W/m^2K), apartat «3.1.2. Factor solar» ($g_\perp$, adimensional).

- Separador elàstic.

- Segons DB HR, apartat 4.1, si s'utilitzen bandes elàstiques estaran caracteritzades per la rigidesa dinàmica, en MN/m³, obtinguda segons UNE-EN 29052-1:1994 i la classe de compressibilitat, definida en les seves pròpies normes UNE. Es consideren materials adequats per a les bandes els que tinguin una rigidesa dinàmica, menor que 100 MN/m³ com ara el poliestirè elastificat, el polietilè i altres materials amb nivells de prestació anàlegs.

- Productes de segellament (vegeu *Part II: Relació de productes amb marcatge CE*, 9): de naturalesa imputrescible i impermeable.

- Bastidor.

- Falques: de fusta, secció rectangular de grossàries variables de 5 a 10 mm.

- Armadures: tipus d'acer.

- Productes per a impermeabilització (vegeu *Part II: Relació de productes amb marcatge CE*, 4).

- Morters per a obra (vegeu *Part II: Relació de productes amb marcatge CE*, 19.1) segons RC-16, Com a morters d'obra s'utilitzaran, preferentment, morters industrialitzats amb les prestacions adequades per a les característiques essencials que determini el projecte o la direcció facultativa. En cas que s'opti per dosar el morter en obra s'utilitzaran els ciments d'obra, i es podran utilitzar també ciments comuns amb un contingut d'addició apropiat; cal seleccionar els més adequats en funció de les característiques mecàniques, de blancor, en el seu cas, i del contingut d'additiu airejant.

- Ciments d'obra (vegeu *Part II: Relació de productes amb marcatge CE*, 19.1).

- Àrids per a morters (vegeu *Part II: Relació de productes amb marcatge CE*, 19.1).

- Additius per a morters per a obra (vegeu *Part II: Relació de productes amb marcatge CE*, 19.1).

- Calç (vegeu *Part II: Relació de productes amb marcatge CE*, 19.1).

- Aigua. Procedència. Qualitat.

Els productes es conservaran a l'abric de la humitat, sol, pols i esguitades de ciment i soldadura. S'emmagatzemaran sobre una superfície plana i resistent, allunyada de les zones de pas. En cas d'emmagatzematge en l'exterior, es cobriran amb un envelat ventilat.

Els ciments envasats i l'arena s'emmagatzemaran sobre palets, o plataforma similar, en un lloc cobert, sec, ventilat i protegit de la humitat i l'exposició directa al sol un màxim de tres mesos. El ciment rebut a granel s'emmagatzemarà en sitges.

El morter s'utilitzarà després del pastat, fins a un màxim de 2 hores. Abans de fer un nou morter es netejaran els útils de pastat.

Prescripcions quant a l'execució per unitats d'obra

Característiques tècniques de cada unitat d'obra

Segons el CTE DE HE 1, apartat 5.2.2, en el plec de condicions del projecte s'han de consignar els valors i característiques exigibles als tancaments i particions interiors, així com les seves condicions particulars d'execució.

Segons el DB HR, apartat 4.2, en el plec de condicions del projecte han d'expressar-se les característiques acústiques dels elements constructius obtingudes mitjançant assaigs en laboratori. Si aquestes s'han obtingut mitjançant mètodes de càlcul, els valors obtinguts i la justificació dels càlculs han d'incloure's en la memòria del projecte i consignar-se en el plec de condicions.

- **Condicions prèvies: suport**

Es comprovarà el nivell del forjat, fàbrica o paviment acabat i si hi ha alguna irregularitat es reblirà amb morter.

- **Compatibilitat entre els productes, elements i sistemes constructius**

S'evitarà el contacte entre el vidre i les armadures: aquestes estaran totalment recobertes de morter; si la compacitat del morter no assegura una protecció total a l'armadura, aquesta anirà galvanitzada.

La fàbrica de vidre serà independent de l'obra mitjançant una junta de dilatació perimetral.

Procés d'execució

- **Execució**

Preparació del buit de l'obra a les mesures previstes per a rebre el bastidor de PVC.

Es realitzarà una barrera impermeable en el suport inferior abans de començar l'execució del plafó.

El gruix dels nervis en el cas de modelats senzills serà com a mínim d'1 cm; en cas de nervi perimetral, de 5 cm en superfícies ≤ 1 m²; de 6 cm en superfícies > 1 m².

En cas de modelats dobles, el gruix dels nervis entre modelats serà d'1 cm com a mínim i en cas de nervi perimetral de 3,50 cm com a mínim.

El barandat serà estanc i la col·locació eliminarà la possibilitat que pugui arribar a sotmetre's a alguna tensió estructural; serà independent de la resta, mitjançant una junta de dilatació perimetral. Les juntes de dilatació i d'estanquitat estaran segellades i reblides de material elàstic.

Es treballarà a una temperatura ambient que oscil·larà entre els 5 °C i els 40 °C i protegint l'obra que s'executa de l'acció de les pluges i dels vents superiors a 50 km/h.

En cas que les peces de vidre vagin preses amb bastidor:

El bastidor es fixarà a obra de manera que quedi aplomat i anivellat.

Es col·locarà un material separador elàstic entre el modelat de vidre i el bastidor.

Els modelats de l'última fila aniran encunyats en la seva part superior.

L'últim modelat s'encunyarà en la part superior i en la vertical.

El cavalcament de les armadures horitzontals en la junta de dilatació i estanquitat serà sempre major i igual que 3 cm.

Les dimensions màximes d'utilització per a barandats verticals senzills són: 6 m² amb una dimensió màxima de 3 m.

En barandats verticals dobles, les dimensions màximes d'utilització són 20 m² amb una dimensió màxima de 5 m.

Trobada de la façana amb els elements de separació vertical:

Segons CTE DB HR, apartat 3.1.4.1.1.1, en les trobades dels elements de separació vertical amb façanes de dues fulles, ha d'interrompre's la fulla interior de la façana, ja sigui de fàbrica o d'entramat, i en cap cas aquesta fulla ha de tancar la cambra de l'element de separació vertical o connectar les seves dues fulles. Si l'element de separació vertical és tipus 2 (és a dir, és de dues fulles de fàbrica o panells prefabricats pesats amb bandes elàstiques en el perímetre) quan connecti a una façana han de disposar-se les bandes elàstiques en:

- les trobades amb la fulla principal de les façanes d'una fulla, ventilades o amb el de façanes amb l'aïllament per l'exterior;

- la trobada amb la fulla exterior d'una façana de dues fulles.

Bandes elàstiques:

Quan s'utilitzen, hauran de quedar adherides al forjat i a la resta de particions i façanes, per la qual cosa han d'usar-se els morters i pastes adequades per a cada tipus de material.

- **Gestió de residus**

Els residus generats durant l'execució de la unitat d'obra seran tractats segons la *Part III: Gestió de residus de construcció o demolició en l'obra*.

- **Toleràncies admissibles**

Gruix dels nervis perimetrals en el cas de modelats senzills: 5 cm en superfícies ≤ 1 m²; de 6 cm en superfícies > 1 m².

- **Condicions d'acabament**

Si les peces de vidre es munten amb bastidor, les juntes s'acabaran amb material de segellament.

Control d'execució, assaigs i proves

- **Control d'execució**

Controls durant l'execució: punts d'observació.

Replantejament del buit i gruix de les fulles.

Juntes de dilatació en tancaments exteriors: netes, aplomades, respectant les estructurals.

Gruix dels nervis.

Estanquitat i independència del barandat.

Bastidor: fixació a obra. Encunyament de les peces.

Planitud. Mesurada amb regla de 2 m.

Afonament. No major de 10 mm per planta, ni major de 30 mm en tot l'edifici.

- **Assaigs i proves**

En cas de tancaments exteriors, estanquitat de draps de façana a l'aigua d'escolament.

Les proves de servei es realitzaran en general durant l'execució de la façana, quan s'hagin conclòs les fulles a les quals es confia l'estanquitat del conjunt del tancament i abans de col·locar la fulla de l'aïllament tèrmic / absorbent acústic, amb la finalitat de poder detectar, en el seu cas, l'existència d'infiltracions encara que aquestes foren mínimes.

La duració de les proves d'estanquitat en façanes es calcula a partir del grau d'impermeabilitat mínim exigit, i aquesta serà de 60 a 120 minuts.

Conservació i manteniment

La fàbrica de vidre es protegirà per a evitar deterioraments originats per causes químiques (impressions produïdes per la humitat, caiguda d'aigua o condensacions) i mecàniques (colps, ratllades de superfície, etc.).

Prescripcions sobre verificacions a l'edifici acabat

Verificacions i proves de servei per a comprovar les prestacions finals de l'edifici

En el cas que es facin mesuraments *in situ* per a comprovar les exigències d'aïllament acústic a soroll aeri i de limitació del temps de reverberació, es faran per laboratoris i segons el que s'estableix en les UNE-EN ISO 16283-1:2015, UNE-EN ISO 16283-1:2015+A1:2018 i UNE-EN ISO 16283-3:2016 per a soroll aeri i en la UNE-EN ISO 3382-1:2010 i UNE-EN ISO 3382-2:2008+ERRATUM:2009 V2 per a temps de reverberació. La valoració global de resultats dels mesuraments d'aïllament es realitzarà segons les definicions de diferència de nivells estandarditzada per a cada tipus de soroll segons el que s'estableix en l'annex H del DB HR.

Per al compliment de les exigències del DB HR s'admeten toleràncies entre els valors obtinguts per mesuraments *in situ* i els valors límit establits en l'apartat 2.1 del DB HR, de 3 dBA per a aïllament a soroll aeri i de 0,1 s per a temps de reverberació.

Quan es disposin com a obertures d'admissió d'aire, segons DB-HS 3, sistemes amb dispositiu de tancament, com ara airejadors o sistemes de microventilació, la verificació de l'exigència d'aïllament acústic davant de soroll exterior es farà amb aquests dispositius tancats.

En l'obra acabada, bé sobre l'edifici en el seu conjunt, o bé sobre les seves parts i instal·lacions, parcialment o totalment acabades, han de fer-se, a més de les que puguin establir-se amb caràcter voluntari, les comprovacions i proves de servei previstes en el projecte o ordenades per la direcció facultativa i les exigides per la legislació aplicable.

5.2. Buits

5.2.1. Fusteria

Descripció

Descripció

Portes: compostes de fulla/es plegables, abatible/s o corredissa/es. Podran ser metàl·liques (fetes amb perfils d'acer laminats en calent, conformats en fred, acer inoxidable o alumini anoditzat o lacat), de fusta, de plàstic (PVC) o de vidre temprat.

Finestres: compostes de fulla/es fixa/es, abatible/s, corredissa/es, plegables, oscil·lobatent/s o pivotant/s, Podran ser metàl·liques (fetes amb perfils d'acer laminats en calent, conformats en fred, acer inoxidable o alumini anoditzat o lacat), de fusta o de material plàstic (PVC).

En general: aniran rebudes amb cèrcol sobre el tancament o a vegades fixades sobre precèrcol. Inclouran tots els filets, patilles de fixació, caragols, rivets de goma, accessoris, així com els ferratges de tancament i de penjar necessaris.

Criteris de mesurament i valoració d'unitats

Metre quadrat de fusteria o superfície del buit a tancar, totalment acabada, incloent-hi ferratges de tancament i de penjar, i accessoris necessaris; així com col·locació, segellament, pintura, lacatge o vernís en cas de fusteria de fusta, protecció durant les obres i neteja final. No s'inclouen persianes o tendals, ni envidraments.

Prescripcions sobre els productes

Característiques i recepció dels productes que s'incorporin a les unitats d'obra

La recepció dels productes, equips i sistemes es farà tal com es desenvolupa en la *Part II: Condicions de recepció dels productes*. Aquest control comprèn el de la documentació dels subministraments (incloent-hi la corresponent al marcatge CE, quan sigui pertinent), el control mitjançant distintius de qualitat o avaluacions tècniques d'idoneïtat i el control mitjançant assaigs.

- Portes i finestres en general:

Finestres i portes per als vianants exteriors sense característiques de resistència al foc i/ o control de fum (vegeu *Part II: Relació de productes amb marcatge CE*, 7.1).

Portes industrials, comercials, de garatge i portes grans. Productes sense característiques de resistència al foc o control de fums (vegeu *Part II: Relació de productes amb marcatge CE*, 7.1).

Ferratges per a l'edificació. Dispositius d'emergència accionats per una manilla o un polsador per a eixides de socors (vegeu *Part II: Relació de productes amb marcatge CE*, 7.3).

Ferratges per a l'edificació. Dispositius antipànic per a eixides d'emergència activats per una barra horitzontal (vegeu *Part II: Relació de productes amb marcatge CE*, 7.3).

Ferratges per a l'edificació. Dispositius de tancament controlat de portes (vegeu *Part II: Relació de productes amb marcatge CE*, 7.3).

Ferratges per a l'edificació. Dispositius de retenció electromagnètica per a portes batents (vegeu *Part II: Relació de productes amb marcatge CE*, 7.3).

Ferratges per a l'edificació. Frontisses d'un sol eix. Requisits i mètodes d'assaig (vegeu *Part II: Relació de productes amb marcatge CE*, 7.3).

Ferratges per a edificació. Panys i pestells. Panys, pestells i tancadors mecànics. Requisits i mètodes d'assaig (vegeu *Part II: Relació de productes amb marcatge CE*, 7.3).

Airejadors. Podran ser dispositius de microventilació amb una permeabilitat a l'aire segons UNE-EN 12207:2017 en la posició d'obertura de classe 1.

Segons el CTE DB HE 1, apartat 5.1, els productes per a buits i claraboies es caracteritzen mitjançant els paràmetres següents:

Marcs: transmitància tèrmica $U_{H,m}$ (W/*m2K). Absortivitat α en funció del seu color.

Segons el CTE DB HE 1, apartat 5.1.3, es comprovarà que les propietats higrotèrmiques dels productes utilitzats en els tancaments es corresponen amb les especificades en projecte: la transmitància tèrmica U (W/ m^2K) i el factor solar $g_{\perp}$ per a la part semitransparent del buit i per la transmitància tèrmica U (W/ m^2K) i l'absortivitat α per als marcs de buits, (incloent-hi portes); i per la transmitància tèrmica lineal Ψ (W/mK) per als espaiadors, tot complint amb la transmitància tèrmica màxima exigida als tancaments que componen l'envoltant tèrmica.

Les fusteries dels buits (finestres i portes), es caracteritzen per la seva resistència a la permeabilitat a l'aire (capacitat de pas de l'aire, expressada en m^3/h, en funció de la diferència de pressions) o bé la seva classe, segons el que s'estableix en la norma UNE-EN 12207:2017, mesura amb una sobrepressió de 100 Pa. La permeabilitat del buit s'obtindrà tenint en compte, en el seu cas, el calaix de la persiana. Segons la taula 3.1.3.a del CTE DB HE 1 tindrà uns valors inferiors o iguals als següents:

Per a les zones climàtiques d'hivern α, A i B: 27 m^3/h m^2 (classe 2).

Per a les zones climàtiques d'hivern C, D i E: 9 $m^3/h\ m^2$ (classe 3).

Segons el DB HR, apartat 4.2, les finestres i portes també es caracteritzen per la classe de finestra (classe 1, classe 2, classe 3, classe 4) segons la norma UNE-EN 12207:2017.

Precèrcol: podrà ser de perfil tubular conformat en fred d'acer galvanitzat, o de fusta.

Accessoris per al muntatge dels perfils: escaires, caragols, patilles de fixació, etc.; rivets de goma, raspalls, a més de tots els accessoris i ferratges necessaris (de material inoxidable). Juntes perimetrals. Raspalls en cas de corredisses.

- Portes i finestres de fusta:

Taulers derivats de la fusta per a utilització en la construcció (vegeu *Part II: Relació de productes amb marcatge CE*, 19.7).

Juntes d'estanquitat (vegeu *Part II: Relació de productes amb marcatge CE*, 9).

Filets.

Perfils de fusta (vegeu *Part II: Relació de productes amb marcatge CE*, 1.5). Sense guerxaments, atacs de fongs o insectes, clevills ni abonyegadures. Eixos rectilinis. Classe de fusta. Defectes aparents. Geometria de les seccions. Cambra de descompressió. Orificis per a desaigüe. Dimensions i característiques dels nucs i els defectes aparents dels perfils. La fusta utilitzada en els perfils serà de pes específic no inferior a 450 kg/m^3 i un contingut d'humitat no major del 15% ni menor del 12% i no major del 10% quan sigui massissa. Anirà protegida exteriorment amb pintura, lacatge o vernís.

- Portes i finestres d'acer:

Perfils d'acer laminat en calent o conformat en fred (protegits amb emprimació anticorrosiva de 15 micres de grossària o galvanització) o d'acer inoxidable (vegeu *Part II: Relació de productes amb marcatge CE*, 1.1, 19.5): toleràncies dimensionals, sense guerxaments, clevills ni deformacions, eixos rectilinis, unions de perfils soldats en tota la seva longitud. Dimensions adequades de la cambra que recull l'aigua de condensació, i orifici de desaigüe.

Perfils de xapa per a marc: gruix de la xapa de perfils o 0,8 mm, inèrcia dels perfils.

Filets de xapa. Gruix de la xapa de filets o 0,5 mm.

Ferratges ajustats al sistema de perfils.

- Portes i finestres d'alumini (vegeu *Part II: Relació de productes amb marcatge CE*, 19.6)

Perfils de marc: inèrcia dels perfils, els angles de les juntes estaran soldats o vulcanitzats, dimensions adequades de la cambra o canals que arrepleguen l'aigua de condensació, orificis de desaigüe (3 per metre), grossària mínima de paret dels perfils 1,5 mm color uniforme, sense guerxaments, fissures, ni deformacions, eixos rectilinis.

Xapa d'escopidor: gruix mínim 0,5 mm.

Filets: gruix mínim 1 mm.

Juntes perimetrals.

Raspalls en cas de corredisses.

Protecció orgànica: fos de pols de polièster: gruix .

Protecció anòdica: grossària de 15 micres en exposició normal i bona neteja; grossària de 20 micres, en interiors amb fregament; gruix de 25 micres en atmosferes marina o industrial.

Ajustament de ferratges al sistema de perfils. No interrompran les juntes perimetrals.

- Portes i finestres de materials plàstics:

Perfils per a marcs. Perfils de PVC. Grossària mínima de paret en els perfils 18 mm i pes específic

1,40 gr/cm Mòdul d'elasticitat. Coeficient de dilatació. Inèrcia dels perfils. Unions de perfils soldats. Dimensions adequades de la cambra que recull l'aigua de condensació. Orificis de desaigüe. Color uniforme. Sense guerxaments, fissures, ni deformacions. Eixos rectilinis.

Rivets perimetrals.

Filets. Grossària 1 mm.

Ferratges especials per a aquest material.

Massilles per al segellament perimetral: massilles elàstiques permanents i no rígides.

- Portes de vidre:

Vidre de silicat sodocàlcic de seguretat temprat tèrmicament (vegeu *Part II: Relació de productes amb marcatge CE*, 7.4).

Vidre borosilicatat de seguretat temprat tèrmicament (vegeu *Part II: Relació de productes amb marcatge CE*, 7.4).

Vidre de seguretat de silicat sodocàlcic temprat en calent (vegeu *Part II: Relació de productes amb marcatge CE*, 7.4).

L'emmagatzematge en obra dels productes serà en un lloc protegit de pluges i focus humits, en zones allunyades de possibles impactes. No estaran en contacte amb el terreny.

Prescripcions quant a l'execució per unitats d'obra

Característiques tècniques de cada unitat d'obra

Segons el CTE DE HE 1, apartat 5.2.2, en el plec de condicions del projecte s'han de consignar els valors i característiques exigibles als tancaments i particions interiors, així com les condicions particulars d'execució.

Segons el DB HR, apartat 4.2, en el plec de condicions del projecte han d'expressar-se les característiques acústiques dels elements constructius obtingudes mitjançant assaigs en laboratori. Si aquestes s'han obtingut mitjançant mètodes de càlcul, els valors obtinguts i la justificació dels càlculs han d'incloure's en la memòria del projecte i consignar-se en el plec de condicions.

- **Condicions prèvies: suport**

La fàbrica que rebi la fusteria de la porta o finestra estarà acabada, a falta de revestiments. El cèrcol estarà col·locat i aplomat.

- **Compatibilitat entre els productes, elements i sistemes constructius**

Per a prevenir el fenomen electroquímic de la corrosió galvànica entre metalls amb potencial diferent, s'adoptaran les mesures següents:

Evitar el contacte entre dos metalls d'activitat diferent. En cas de no poder evitar el contacte, s'hauran de seleccionar metalls pròxims en la sèrie galvànica.

Aïllar elèctricament els metalls amb potencial diferent.

Evitar l'accés d'aigua i oxigen a la zona d'unió dels dos metalls.

Portes i finestres d'acer: l'acer sense protecció no entrarà en contacte amb l'algeps.

Portes i finestres d'aliatges lleugers: s'evitarà el contacte directe amb el ciment o la calç, mitjançant precèrcol de fusta, o altres proteccions. S'evitarà formar ponts galvànics per la unió de diferents materials (suports formats per panells lleugers, imports de murs cortina, etc.).

Segons el CTE DB SE A, apartat. 3. Durabilitat. Ha de prevenir-se la corrosió de l'acer evitant el contacte directe amb l'alumini de les fusteries de tancament, murs cortina, etc.

S'haurà de tenir una precaució especial en la possible formació de ponts galvànics per la unió de diferents materials (suports formats per panells lleugers, muntants de murs cortina, etc.).

Procés d'execució

- **Execució**

En general:

Es comprovarà el replantejament i dimensions del buit, o en el seu cas per al precèrcol.

Abans de la col·locació es comprovarà que la fusteria conserva la protecció, es troba en estat correcte i no li falta cap dels seus components (rivets, etc.). Es repassarà la fusteria en general: ajustament de ferratges, anivellament de fulles, etc. La cambra o canals que recullen l'aigua de condensació tindran les dimensions adequades; comptarà almenys amb 3 orificis de desaigüe per cada metre.

Es faran els ajustos necessaris per a mantenir les toleràncies del producte.

Es fixarà la fusteria al precèrcol o a la fàbrica. Es comprovarà que els mecanismes de tancament i maniobra són de funcionament suau i continu. Els ferratges no interrompran les juntes perimetrals dels perfils.

Les unions entre perfils es realitzaran de la següent manera:

Portes i finestres de material plàstic: al biaix, mitjançant soldadura tèrmica, a una temperatura de 180 °C, i quedaran units en tot el seu perímetre de contacte.

Portes i finestres de fusta: amb encaixos que n'asseguren la rigidesa, que quedaran encolats en tot el seu perímetre de contacte.

Portes i finestres d'acer: amb soldadura que n'asseguri la rigidesa, amb la qual cosa quedaran unides en tot el seu perímetre de contacte.

Portes i finestres d'aliatges lleugers: amb soldadura o vulcanitzat, o escaires interiors, units als perfils per caragols, reblons o encaix a pressió.

Segons el CTE DB HS 1, apartat. 2.3.3.6. Si el grau d'impermeabilitat exigit és 5, les fusteries es recularan del parament exterior de la façana, disposaran precèrcol i es col·locarà una barrera impermeable en els brancals entre la fulla principal i el precèrcol, o en el seu cas el cèrcol, prolongada 10 cm cap a l'interior del mur (Vegeu la figura 2.11). Se segellarà la junta entre el cèrcol i el mur amb cordó passant les juntes en el mur perquè quedi encaixat entre dues vores paral·leles, encara que, segons el HR, es recomana segellar totes les possibles folgances que puguin haver-hi entre el premarc i/o marc i el tancament cec de la façana, amb la qual cosa ha d'emplenar-se completament tota la folgança (gruix del tancament de façana), no sols superficialment. Si la fusteria està reculada del parament exterior, es col·locarà escopidor, trencaaigües en la llinda, etc. perquè l'aigua de pluja no arribi a la fusteria. L'escopidor tindrà un pendent cap a l'exterior de 10º mínim, serà impermeable o col·locar-se sobre barrera impermeable, i tindrà escopidor en la cara inferior del sortint segons la figura 2.12. La junta de les peces amb goteró tindrà la seva mateixa forma perquè no sigui un pont cap a la façana.

- **Gestió de residus**

Els residus generats durant l'execució de la unitat d'obra seran tractats segons la *Part III: Gestió de residus de construcció o demolició en l'obra*.

- **Toleràncies admissibles**

Segons el CTE DB SUA 2, apartat 1.4, les grans superfícies envidrades que es puguin confondre amb portes o obertures (cosa que exclou l'interior d'habitatges) portaran, en tot el llarg, senyalització visualment contrastada a una altura inferior entre 0,85 m i 1,1 m i a una altura superior entre 1,5 m i 1,7 m. Aquesta senyalització no és necessària quan hi hagi muntants separats una distància de 0,60 m, com a màxim, o si la superfície envidrada compta almenys amb un travesser situat a l'altura inferior esmentada adés.

- **Condicions d'acabament**

En general, la fusteria quedarà aplomada. Es netejarà per a rebre l'envidrament, si n'hi hagués. Una vegada col·locada, se segellaran les juntes fusteria-façana en tot el seu perímetre exterior. La junta serà contínua i uniforme, i el segellament s'aplicarà sobre superfícies netes i seques. Així s'assegura l'estanquitat a l'aire i a l'aigua.

Portes i finestres d'aliatges lleugers, de material plàstic: es retirarà la protecció després de revestir la fàbrica.

Segons el CTE DB SE M, apartat 3.2, les portes i finestres de fusta es protegiran contra els danys que puguin causar agents biòtics i abiòtics.

Control d'execució, assaigs i proves

- **Control d'execució**

- Fusteria exterior.

Punts d'observació:

Els materials que no s'ajusten a l'especificat es retiraran o, en el seu cas, demolida o reparada la part d'obra afectada.

Portes i finestres de fusta: afonament màxim fora de la vertical: 6 mm per m en portes i 4 mm per m en finestres.

Portes i finestres de material plàstic: estabilitat dimensional longitudinal de la fusteria inferior a més menys el 5%.

Portes de vidre: grossàries dels vidres.

Preparació del buit: replantejament. Dimensions. Es fixen les toleràncies en límits absorbibles per la junta. Si hi ha precèrcol, falta de guerxaments o desquadraments produïts per l'obra. Làmina impermeabilitzant entre ampit i escopidor. En portes balconeres, disposició de làmina impermeabilitzant. Buidatges laterals en murs per a l'ancoratge, en el seu cas.

Fixació de la finestra: comprovació i fixació del cèrcol. Fixacions laterals. Encast adequat. Fixació a la caixa de persiana o llinda. Fixació a l'ampit.

Segellament: en finestres de fusta: recepció dels cèrcols amb argamassa o morter de ciment. Segellat amb massilla. En finestres metàl·liques: fixació al mur. En finestres d'alumini: evitar el contacte directe amb el ciment o la calç mitjançant precèrcol de fusta, o si no hi ha precèrcol, mitjançant pintura de protecció (bituminosa). En finestres de material plàstic: fixació amb sistema d'ancoratge elàstic. Junta perimetral entre marc i obra ò 5 mm. Segellament perimetral amb massilles elàstiques permanents (no rígida). En qualsevol cas, les folgances i fissures entre el tancament de façana i els marcs i/o premarcs es rebleixen totalment (es rebleix l'ample del premarc).

Segons CTE DB SUA 1. Els envidraments exteriors compleixen el que s'especifica per a facilitar la seva neteja des de l'interior o des de l'exterior.

Segons CTE DB SI 3 punt 6. Les portes previstes com a eixida de planta o d'edifici i les previstes per a l'evacuació de > 50 persones compleixen el que s'especifica.

Segons CTE DB HE 1. Està garantida la resistència a la permeabilitat a l'aire.

Segons CTE DB HR la fixació dels cèrcols de les fusteries que formen els buits ha de fer-se de tal manera que quedi garantida l'estanquitat a la permeabilitat de l'aire.

Comprovació final:

Segons CTE DB SUA 2, les grans superfícies envidrades que puguin confondre's amb portes o obertures (cosa que exclou l'interior dels habitatges), i portes de vidre sense tiradors o cèrcols, estan senyalitzades. Si hi ha una porta corredissa d'accionament manual, inclosos els seus mecanismes d'obertura i tancament, la distància fins a l'objecte fix més pròxim és, com a mínim, 20 cm.

Segons el CTE DB SI 3. Els casos següents compleixen el que s'estableix en el DB: les portes previstes com a sortida de planta o d'edifici i les previstes per a l'evacuació de més de 50 persones. Les portes giratòries, excepte quan siguin automàtiques i disposen d'un sistema que permeti l'abatiment de les seves fulles en el sentit de l'evacuació, davant una emergència o fins i tot en el cas que falli el subministrament elèctric.

- Fusteria interior:

Punts d'observació:

Els materials que no s'ajusten al que s'especifica es retiraran o, en el seu cas, demolida o reparada la part d'obra afectada.

Portes de fusta: afonament màxim fora de la vertical: 6 mm.

Comprovació projecte: segons el CTE DB SUA 2. Altura lliure de pas en zones de circulació, en zones d'ús restringit i en els llindars de les portes l'altura lliure; segons ORDRE PRE/446/2008, si correspon, amplària de pas, altura lliure i sentit d'obertura.

Replantejament: segons el CTE DB SUA 2. Recorregut de la fulla en portes situades en corredors d'amplària menor a 2,50 m. En portes de vaivé, percepció de persones a través de les parts transparents o translúcides.

En els casos següents es compleix el que s'estableix en el CTE DB SUA 2: vidres existents en les àrees amb el risc d'impacte. Parts vidriades de portes i tancaments de dutxes i banyeres. Superfícies envidrades que es puguin confondre amb portes o obertures (excepte l'interior dels habitatges). Portes de vidre que no disposen d'elements que permeten identificar-les. Portes corredisses d'accionament manual.

Les portes que disposen de bloqueig des de l'interior compleixen el que s'estableix en el CTE DB SUA 3.

En els casos següents es compleix el que s'estableix en el CTE DB SI 1: portes de comunicació de les zones de risc especial amb la resta de l'edifici. Portes dels vestíbuls d'independència.

Segons el CTE DB SI 3, dimensionat i condicions de portes i passos, portes d'eixida de recintes, portes situades en recorreguts d'evacuació i previstes com a eixida de planta o d'edifici.

Fixació i col·locació: folgança de fulla a cèrcol inferior o igual a 3mm. Folgança amb paviment. Nombre de golfos o frontisses.

Mecanismes de tancament: tipus segons especificacions de projecte. Col·locació. Disposició de condemna per l'interior (en el seu cas).

Acabats: lacat, envernissat, pintat.

- **Assaigs i proves**

- Fusteria exterior:

Prova de funcionament: funcionament de la fusteria.

Prova d'escolament en portes i finestres d'acer, aliatges lleugers i material plàstic: estanquitat a l'aigua. Conjuntament amb la prova d'escolament de façanes, en el drap més desfavorable.

UNE 85247:2011. Finestres i portes. Estanquitat a l'aigua. Assaig *in situ*.

UNE-EN ISO 16283-3:2016. Acústica. Mesurament *in situ* de l'aïllament acústic en els edificis i en els elements de construcció. Part 3: Aïllament a soroll de façana. (ISO 16283-3:2016).

- Fusteria interior:

Prova de funcionament: obertura i accionament de panys.

Conservació i manteniment

Fins al seu ús final, es protegirà de possibles colps, pluja i/o humitat en el lloc d'emmagatzematge. El lloc d'emmagatzematge no és un lloc de pas d'oficis que la pugui fer malbé.

Es desplaçaran a la zona d'execució just abans de ser instal·lades.

Es conservarà la protecció de la fusteria fins al revestiment de la fàbrica i la col·locació de l'envidrament.

No es donaran suport a pescants de subjecció de bastides, corrioles per a elevar càrregues, mecanismes per a neteja exterior o altres objectes que puguin fer-la malbé.

Prescripcions sobre verificacions a l'edifici acabat

Verificacions i proves de servei per a comprovar les prestacions finals de l'edifici

En el cas que es facin mesuraments *in situ* per a comprovar les exigències d'aïllament acústic a soroll aeri i de limitació del temps de reverberació, es faran per laboratoris i segons el que s'estableix en les UNE-EN ISO 16283-1:2015, UNE-EN ISO 16283-1:2015+A1:2018 i UNE-EN ISO 16283-3:2016 per a soroll aeri i en la UNE-EN ISO 3382-1:2010 i UNE-EN ISO 3382-2:2008+ERRATUM:2009 V2 per a temps de reverberació. La valoració global de resultats dels mesuraments d'aïllament es realitzarà segons les definicions de diferència de nivells estandarditzada per a cada tipus de soroll segons el que s'estableix en l'Annex H del DB HR.

Per al compliment de les exigències del DB HR s'admeten toleràncies entre els valors obtinguts per mesuraments *in situ* i els valors límit establits en l'apartat 2.1 del DB HR, de 3 dBA per a aïllament a soroll aeri, de 3 dB per a aïllament a soroll d'impacte i de 0,1 s per a temps de reverberació.

En el cas de façanes, quan es disposin com a obertures d'admissió d'aire, segons DB-HS 3, sistemes amb dispositiu de tancament, com ara airejadors o sistemes de microventilació, la verificació de l'exigència d'aïllament acústic davant de soroll exterior es farà amb aquests dispositius tancats.

5.2.2. Envidraments

Descripció

Descripció

Segons el CTE DB HE 1, apèndix A «Terminologia», els buits són qualsevol element transparent o semitransparent de l'envoltant de l'edifici. Això comprèn les finestres, lluernes i claraboies, així com les portes envidrades amb una superfície semitransparent superior al 50%. Aquests envidraments podran ser:

- Vidres senzills: una única fulla de vidre, sustentada a fusteria o fixada directament a l'estructura portant. Poden ser:

Monolítics:

Vidre temprat: compostos de vidre imprès sotmès a un tractament tèrmic, que els confereix resistència a esforços d'origen mecànic i tèrmic. Podran tenir després del temprat un lleuger matat a l'àcid o a l'arena.

Vidre imprès armat: de silicat sodocàlcic, pla, transparent, incolor o acolorit, amb malla d'acer incorporada, de cares impreses o llises.

Vidre polit armat: obtingut a partir del vidre imprès armat de silicat sodocàlcic, pla, transparent, incolor, de cares paral·leles i polides.

Vidre pla: de silicat sodocàlcic, pla, transparent, incolor o acolorit, obtingut per estiratge continu, cares polides al foc.

Vidre imprès: de silicat sodocàlcic, pla, transparent, que s'obté per bugada i laminació contínues.

Vidre borosilicatat: silicatat amb un percentatge d'òxid de bor que li confereix alt nivell de resistència al xoc tèrmic, hidrolític i als àcids.

Vidre de capa: vidre bàsic, especial, tractat o laminat, en la superfície del qual s'han dipositat una o diverses capes de materials inorgànics per a modificar-ne les propietats.

Laminats: compostos per dues o més fulles de vidre unides per làmines de butiral, sustentats amb perfil conformat a fusteria o fixats directament a l'estructura portant. Poden ser:

Vidre laminat: conjunt d'una fulla de vidre amb una o més fulles de vidre (bàsics, especials, de capa, tractats) i/ o fulles d'envidraments plàstics units per capes o materials que apeguen o separen les fulles i poden donar propietats de resistència a l'impacte, al foc, acústiques, etc.

Vidre laminat de seguretat: conjunt d'una fulla de vidre amb una o més fulles de vidre (bàsics, especials, de capa, tractats) i/ o fulles d'envidraments plàstics units per capes o materials que aporten resistència a l'impacte.

- Unitats de vidre aïllant: compostes per almenys dos vidres separats per una o dues cambres d'aire o gas deshidratat, sustentats amb perfil conformat i segellats perimetralment, es col·loquen en el galze del perfil del tancament envidrat, o fixats directament a l'estructura portant, de manera que s'aconsegueix aïllament tèrmic i acústic. Poden ser:

Unitats de vidre aïllant: poden estar compostes per dos vidres monolítics o un vidre monolític amb un vidre laminat o tots dos vidres laminats.

Unitats de vidre baix emissius: han d'estar compostes per un vidre baix emissiu, o més vidres baix emissius si es posseeixen dues cambres d'aire (triple envidrament).

- Vidres sintètics: compostos per planxes de policarbonat, metacrilat, etc., que amb diferents sistemes de fixació constitueixen tancaments verticals i horitzontals, i poden ser incolores, translúcides o opaques.

Criteris de mesurament i valoració d'unitats

Metre quadrat, mesurada la superfície envidrada totalment acabada, incloent-hi sistema de fixació, protecció i neteja final.

Prescripcions sobre els productes

Característiques i recepció dels productes que s'incorporin a les unitats d'obra

La recepció dels productes, equips i sistemes es realitzarà tal com es desenvolupa en la *Part II: Condicions de Recepció de productes*. Aquest control comprèn el de la documentació dels subministraments (incloent-hi la corresponent al marcatge CE, quan sigui pertinent), el control mitjançant distintius de qualitat o avaluacions tècniques d'idoneïtat i el control mitjançant assaigs.

Segons el CTE DB HE 1, apartat 5.1.3, els productes per a buits i claraboies es caracteritzen mitjançant els paràmetres següents:

Part semitransparent: transmitància tèrmica O (W/m^2K). Factor solar, $g_{\perp}$ (adimensional).

- Vidre, que podrà ser:

Vidre incolor de silicat sodocàlcic (vegeu *Part II: Relació de productes amb marcatge CE*, 7.4).

Vidre de capa (vegeu *Part II: Relació de productes amb marcatge CE*, 7.4).

Unitats de vidre aïllant (vegeu *Part II: Relació de productes amb marcatge CE*, 7.4).

Vidre borosilicatat (vegeu *Part II: Relació de productes amb marcatge CE*, 7.4).

Vidre de silicat sodocàlcic termoendurible (vegeu *Part II: Relació de productes amb marcatge CE*, 7.4).

Vidre de silicat sodocàlcic de seguretat temprat tèrmicament (vegeu *Part II: Relació de productes amb marcatge CE*, 7.4).

Vidre de silicat sodocàlcic endurit químicament (vegeu *Part II: Relació de productes amb marcatge CE*, 7.4).

Vidre borosilicatat de seguretat temprat tèrmicament (vegeu *Part II: Relació de productes amb marcatge CE*, 7.4).

Productes de vidre de silicat bàsic alcalinoterri (vegeu *Part II: Relació de productes amb marcatge CE*, 7.4).

Vidre de seguretat de silicat sodocàlcic temprat en calent (vegeu *Part II: Relació de productes amb marcatge CE*, 7.4).

Vidre de seguretat de silicat alcalinoterri endurit en calent (vegeu *Part II: Relació de productes amb marcatge CE*, 7.4).

Vidre laminat i vidre laminat de seguretat (vegeu *Part II: Relació de productes amb marcatge CE*, 7.4).

- Galzes i filets: resistiran les tensions transmeses pel vidre. Seran inoxidables o protegits davant de la corrosió. Les cares verticals del galze i els filets encarats al vidre seran paral·leles a les cares de l'envidrament, i no podran tenir ixents superiors a 1 mm. Altura del galze, (tenint en compte les toleràncies dimensionals de la fusteria i dels vidres, folgances perimetrals i altura d'encast), i ample útil del galze (respectant les toleràncies de la grossària dels vidres i les folgances laterals necessàries). Els filets seran desmuntables per a permetre la possible substitució del vidre.

- Falques: podran ser de fusta dura tractada o d'elastòmer. Dimensions segons es tracti de falques de suport, perimetrals o laterals. Imputrescibles, inalterables a temperatures entre -10 °C i +80 °C, compatibles amb els productes d'estanquitat i el material del bastidor.

- Massilles per a rebliment de folgances entre vidre i galze i juntes d'estanquitat (vegeu *Part II: Relació de productes amb marcatge CE*, 9):

Massilles que endureixen: massilles amb oli de llinós pur, amb olis diversos o d'enduriment ràpid.

Massilles plàstiques: de brees de quitrà modificades o betums, asfalts de gomes, olis de resines, etc.

Massilles elàstiques: “Thiokoles” o “Silicones”.

Massilles en bandes preformades autoadhesives: de productes de síntesi, cautxús sintètics, gomes i resines especials.

Perfils extrudits elàstics: de PVC, neoprè en forma d'U, etc.

En envidraments formats per vidres sintètics:

- Planxes de policarbonat, metacrilat (de bugada o d'extrusió), etc.: resistència a impacte, aïllament tèrmic, nivell de transmissió de llum, transparència, resistència al foc, pes específic, protecció contra radiació ultraviolada.

- Base de ferro encunyat, goma, clips de fixació.

- Element de tancament d'alumini: mesures i toleràncies. Inèrcia del perfil. Gruix del recobriment anòdic. Qualitat del segellament del recobriment anòdic.

Els productes es conservaran a l'abric de la humitat, sol, pols i esguitades de ciment i soldadura. S'emmagatzemaran sobre una superfície plana i resistent, allunyada de les zones de pas. En cas d'emmagatzematge en l'exterior, es cobriran amb un envelat ventilat. Es repartiran els vidres en els llocs en què es vagin a col·locar: en piles amb una altura inferior a 25 cm, subjectes per barres de seguretat; recolzats sobre dos travessers horitzontals, protegits per un material tou; protegits de la pols per un plàstic o un cartó.

Prescripcions quant a l'execució per unitats d'obra

Característiques tècniques de cada unitat d'obra

Segons el CTE DE HE 1, apartat 5.2.2, en el plec de condicions del projecte s'han de consignar els valors i característiques exigibles als tancaments i particions interiors, així com les seves condicions particulars d'execució.

Segons el DB HR, apartat 4.2, en el plec de condicions del projecte han d'expressar-se les característiques acústiques dels elements constructius obtingudes mitjançant assaigs en laboratori. Si aquestes s'han obtingut mitjançant mètodes de càlcul, els valors obtinguts i la justificació dels càlculs han d'incloure's en la memòria del projecte i consignar-se en el plec de condicions.

- **Condicions prèvies: suport**

En general l'envidrament anirà sustentat per fusteria (d'acer, de fusta, d'alumini, de PVC, de perfils laminats), o ben fixat directament a l'estructura portant mitjançant fixació mecànica o elàstica. La fusteria estarà muntada i fixada a l'element suport, emprimada o tractada en el seu cas, neta d'òxid i els ferratges de penjament i tancament instal·lats.

Els bastidors fixos o practicables suportaran sense deformacions el pes dels vidres que reben; a més, no es deformaran per pressions de vent, neteja, alteracions per corrosió, etc. La fletxa admissible de la fusteria no excedirà de 1/200 del costat sotmés a flexió per a vidre simple i de 1/300 per a vidre doble.

En cas de vidres sintètics, aquests es muntaran en fusteries d'aliatges lleugers, fusta, plàstic o perfils laminats.

- **Compatibilitat entre els productes, elements i sistemes constructius**

Per a prevenir el fenomen electroquímic de la corrosió galvànica entre metalls amb diferent potencial, s'adoptaran les mesures següents:

Evitar el contacte entre dos metalls de diferent activitat. En cas de no poder evitar el contacte, s'hauran de seleccionar metalls pròxims en la sèrie galvànica.

Aïllar elèctricament els metalls amb potencial diferent.

Evitar l'accés d'aigua i oxigen a la zona d'unió dels dos metalls.

S'evitarà el contacte directe entre:

Massilla d'oli de llinós - formigó no tractat.

Massilla d'oli de llinosa - butiral de polivinil.

Massilles resinoses - alcohol.

Massilles bituminoses - dissolvents i tots els olis.

Escandall de les fulles de vidre.

Vidre amb metall excepte metalls tous, com el plom i l'alumini recuit.

Vidres sintètics amb altres vidres, metalls o formigó.

En cas de vidres laminats adossats cantell amb cantell, s'utilitzarà com a segellant silicona neutra, perquè aquesta no ataqui el butiral de polivinil i en produeixi el deteriorament.

No s'utilitzaran falques de suport de poliuretà per al muntatge d'envidraments dobles.

Procés d'execució

- **Execució**

S'han d'observar les recomanacions per a col·locar l'envidrament, d'acord amb les regles de muntatge per a envidrament vertical i inclinat, segons la UNE-EN 12488:2017, així com les condicions que segueixen:

- Envidraments en general:

Galzes:

Els bastidors estaran equipats amb galzes, i l'envidrament es col·locarà amb les folgances perimetrals i laterals adequades, que es rebliran posteriorment amb material elàstic; així, s'evitarà la transmissió d'esforços per dilatacions o contraccions del mateix envidrament. Els galzes poden ser oberts (per a vidres de poc gruix, menys de 4 mm, dimensions reduïdes o en vidres impresos de gruix superior a 5 mm i vidres armats), o tancats per a la resta de casos.

La forma dels galzes podrà ser:

Galzes amb filets. El vidre es fixarà en el galze mitjançant un filet, que segons el tipus de bastidor podrà ser:

Bastidors de fusta: filets de fusta o metàl·lics clavats o acaragolats al cèrcol.

Bastidors metàl·lics: filets de fusta caragolats al cèrcol o metàl·lics acaragolats o clipats.

Bastidors de PVC: filets clipats, metàl·lics o de PVC.

Bastidors de formigó: filets acaragolats a tacs de fusta prèviament rebuts en el cèrcol o interposant cèrcol auxiliar de fusta o metàl·lic que permeti la reposició eventual del vidre.

- Galzes portafulles. En fusteries corredisses, el galze tancat pot estar format per perfils en U.

- Perfil estructural d'elastòmer; assegurarà fixació mecànica i estanquitat.

- Galzes antidrenants. Els fons del galze es drenaran per a equilibrar la pressió entre l'aire exterior i el fons del galze, cosa que limitarà les possibilitats de penetració de l'aigua i de condensació, amb la qual cosa s'afavorirà l'evacuació de possibles infiltracions. Serà obligatori en envidraments aïllants.

S'estendrà la massilla en el galze de la fusteria o en el perímetre del buit abans de col·locar el vidre.

Encunyat:

Els vidres s'encunyaran al bastidor per a assegurar-ne el posicionament, evitar el contacte vidre-bastidor i repartir-ne el pes. Podrà realitzar-se amb perfil continu o falques de suport puntuals situats de la següent manera:

Falques de suport: repartiran el pes del vidre en el bastidor. En bastidors d'eix de rotació vertical: una sola falca de suport, situada en el costat pròxim a la corretja en el bastidor a la francesa o en l'eix de gir per a bastidor pivotant. En els altres casos: dues falques a una distància de les cantonades de L/10, i és L la longitud del costat on s'emplacen.

Falques perimetrals: es col·locaran en el fons del galze per a evitar el lliscament del vidre.

Falques laterals: asseguraran un gruix constant als segelladors, tot contribuint a l'estanquitat i transmetent al bastidor els esforços perpendiculars que incideixen sobre el plànol del vidre. Es col·locaran com a mínim dues parelles per cada costat del bastidor, situats en els extrems i a una distància de 1/10 de la seva longitud i pròxims a les falques de suport i perimetrals, però mai coincidint amb aquestes.

Rebliment dels galzes, per a assegurar l'estanquitat entre els vidres i els seus marcs. Podrà ser:

Amb massillat total. Les massilles que endureixen i les plàstiques es col·locaran amb espàtula o pistola. Les massilles elàstiques es col·locaran amb pistola en fred.

Amb bandes preformades, de neoprè, butil, etc. i segellat de silicona. Les massilles en bandes preformades o perfils extrudits es col·locaran a mà, pressionant sobre el bastidor.

Amb perfils de PVC o neoprè. Es col·locaran a mà, apegant-los pressionant.

Se suspendran els treballs quan la col·locació es faci des de l'exterior i la velocitat del vent sigui superior a 50 km/h.

- Envidrament format per vidres laminats:

Quan estigui format per dos vidres de diferent gruix, el de menor gruix es col·locarà a l'exterior. El nombre de fulles serà almenys de dues en baranes i ampits, tres en envidrament antirobatori i quatre en envidrament antibales.

- Envidrament format per vidres sintètics:

En disposició horitzontal, es fixaran corretges al suport, netes d'òxid i emprimades o tractades, en el seu cas.

En disposició vertical no caldrà disposar de corretges horitzontals fins a una càrrega de 0,1 N/mm2.

Es deixarà una folgança perimetral de 3 mm perquè els vidres no reben esforços per variacions dimensionals.

El suport no transmetrà al vidre els esforços produïts per les seves contraccions, dilatacions o deformacions.

Els vidres es manipularan des de l'interior de l'edifici, i s'asseguraran amb mitjans auxiliars fins a fixar-los.

Els vidres es fixaran, mitjançant perfil continu d'ample mínim 60 mm, d'acer galvanitzat o alumini.

Entre vidre i perfil s'interposarà un material elàstic que garanteixi la uniformitat de la pressió d'estrenya.

La junta es tancarà amb perfil tapajuntes d'acer galvanitzat o alumini i la interposició de dues juntes de material elàstic que uniformitzen l'estrenya i proporcionen estanquitat. El tapajuntes es fixarà al perfil base amb caragols autoroscants d'acer inoxidable o galvanitzat cada 35 cm com a màxim. Els extrems oberts del vidre es tancaran amb perfil en U d'alumini.

- Envidrament format per vidres temprats:

Les manufactures (osques, trepatges, etc.) es realitzaran abans de temprar el vidre.

Es col·locaran de manera que no pateixin esforços a causa de: contraccions o dilatacions del vidre mateix, dels bastidors que puguin emmarcar-lo o fletxes dels elements resistents i seients diferencials. Així mateix, es col·locaran de manera que no perdin la seva posició per esforços habituals (pes propi, vent, vibracions, etc.)

Es fixaran per pressió de les peces metàl·liques, amb una làmina de material elàstic sense adherir entre metall i vidre.

Els vidres encastats, sense suspensió, poden rebre's amb ciment, i s'indepentitzaran amb cartó, bandes bituminoses, etc., deixant una folgança entre cantell de vidre i fons de regata. Els vidres suspesos es fixaran per pressió sobre l'element resistent o amb patilles, prèviament independitzats, com en el cas anterior.

- **Gestió de residus**

Els residus generats durant l'execució de la unitat d'obra seran tractats d'acord amb la *Part III: Gestió de residus de construcció o demolició en l'obra*.

- **Toleràncies admissibles**

Segons el CTE DB SUA 2, apartat. 1.4., la senyalització dels vidres estarà a una altura inferior entre 0,85 m i 1,1 m i a una altura superior entre 1,5 m i 1,7 m.

- **Condicions d'acabament**

En cas de vidres simples, dobles o laminats, per a aconseguir l'estanquitat entre els vidres i els seus marcs se segellarà la unió amb massilles elàstiques, bandes preformades autoadhesives o perfils extrudits elàstics.

Control d'execució, assaigs i proves

- **Control d'execució**

Punts d'observació.

Dimensions del vidre: gruix especificat ± 1 mm. Dimensions restants especificades ± 2 mm.

Vidre laminat: en cas de fulles amb diferent gruix, la de major gruix a l'interior.

Perfil continu: col·locació, tipus especificat, sense discontinuïtats.

Falques: totes col·locades correctament, amb tolerància en la seva posició ± 4 cm.

Massilla: sense discontinuïtats, esquerdaments o falta d'adherència.

Segellat: secció mínima de 25 mm2 amb massilles plàstiques d'enduriment lent i 15 mm^2 les d'enduriment ràpid.

En vidres sintètics, diferència de longitud entre les dues diagonals de l'envidrament (cèrcols 2 m): 2.5 mm.

Conservació i manteniment

En general, els envidraments formats per vidres simples, dobles, laminats i temprats es protegiran amb les condicions adequades per a evitar deterioraments originats per causes químiques (impressions produïdes per la humitat, caiguda d'aigua o condensacions) i mecànics (colps, ratllades de superfície, etc.).

En cas de vidres sintètics, quan estiguin col·locats, es protegiran de projeccions de morter, pintura, etc.

Prescripcions sobre verificacions a l'edifici acabat

Verificacions i proves de servei per a comprovar les prestacions finals de l'edifici

En el cas que es facin mesuraments *in situ* per a comprovar les exigències d'aïllament acústic a soroll aeri i de limitació del temps de reverberació, es faran per laboratoris i segons el que s'estableix en les UNE-EN ISO 16283-1:2015, UNE-EN ISO 16283-1:2015+A1:2018 i UNE-EN ISO 16283-3:2016 per a soroll aeri i en la UNE-EN ISO 3382-1:2010 i UNE-EN ISO 3382-2:2008+ERRATUM:2009 V2 per a temps de reverberació. La valoració global de resultats dels mesuraments d'aïllament es realitzarà segons les definicions de diferència de nivells estandarditzada per a cada tipus de soroll segons el que s'estableix en l'Annex H del DB HR.

Per al compliment de les exigències del DB HR s'admeten toleràncies entre els valors obtinguts per mesuraments *in situ* i els valors límit establerts en l'apartat 2.1 del DB HR, de 3 dBA per a aïllament a soroll aeri i de 0,1 s per a temps de reverberació.

5.2.3. Gelosies

Descripció

Descripció

Tancaments de buits exteriors, formats per cossos opacs com blocs, peces, làmines o panells, ancorats directament a l'estructura o a un sistema d'elements verticals i horitzontals fixats a la façana, a fi de protegir l'interior dels locals del sol i de les vistes.

Criteris de mesurament i valoració d'unitats

En cas de gelosia de blocs o peces, metre lineal de gelosia, fins i tot sòcol i mà d'obra necessària per a la col·locació. En els altres casos es valoraran per metres quadrats, fins i tot estructura de suport i ancoratge, totalment acabada.

Prescripcions sobre els productes

Característiques i recepció dels productes que s'incorporin a les unitats d'obra

La recepció dels productes, equips i sistemes es realitzarà tal com es desenvolupa en la *Part II: Condicions de recepció de productes*. Aquest control comprèn el de la documentació dels subministraments (incloent-hi la del marcatge CE quan sigui pertinent), el control mitjançant distintius de qualitat o avaluacions tècniques d'idoneïtat i el control mitjançant assaigs.

- Gelosia (vegeu *Part II: Relació de productes amb marcatge CE*, segons el material):

Gelosia de blocs: el bloc tindrà un volum de buits superior al 33% del total aparent, disposats segons un eix paral·lel a la menor dimensió de la peça, i pot ser de material ceràmic o de formigó, i anar armades o no.

Els blocs estaran exempts d'imperfeccions com ara taques, eflorescències, descantells, clevills, trencaments o qualsevol altre defecte apreciable a simple vista.

Gelosia de peces: les peces tindran la forma adequada a fi que, en unir-les, resulti una superfície perforada que dificulti la visió. Pot ser d'alumini anoditzat amb grossària mínima de 20 micres en ambient normal o

25 micres si és ambient marí, o d'acer protegit contra la corrosió.

Gelosia de làmines: estarà formada per una sèrie de làmines disposades horitzontalment o verticalment que poden ser fixes o orientables, de fibrociment, alumini, PVC, acer, fusta, etc.

- Les làmines no presentaran guerxaments, fissures ni deformacions o qualsevol altre defecte apreciable a simple vista i seran prou rígides per a no entrar en vibració sota l'efecte de càrregues de vent.

Gelosia de panells: estarà formada per una sèrie de panells d'alumini anoditzat.

L'alumini tindrà una protecció anòdica mínima de 20 micres en exteriors i 25 en ambients marins.

Assaigs: mesures i toleràncies (inèrcia del perfil). Gruix del recobriment anòdic. Qualitat del segellament del recobriment anòdic.

Lots: 50 unitats de gelosia o fracció.

- Ancoratge a façana:

En cas de gelosia de blocs, aquests es rebran amb morter.

En cas de gelosia de peces, làmines, o panells, aquests s'uniran a un suport perquè s'ancorin a façana.

Morter per a obra (vegeu *Part II: Relació de productes amb marcatge CE*, 19.1) segons RC-16. Com a morters d'obra s'utilitzaran, preferentment, morters industrialitzats amb les prestacions adequades per a les característiques essencials que determini el projecte o la direcció facultativa. En el cas d'optar-se per dosar el morter en obra s'utilitzaran els ciments d'obra, i es podran utilitzar també ciments comuns amb un contingut d'addició apropiat, tot seleccionant els més adequats en funció de les seves característiques mecàniques, de blancor, en el seu cas, i del contingut d'additiu airejant.

Prescripcions quant a l'execució per unitats d'obra

Característiques tècniques de cada unitat d'obra

- **Condicions prèvies: suport**

En qualsevol cas, les gelosies no seran elements sustentants, amb la qual cosa han de quedar aïllades d'esforços que produeixin altres elements de l'edifici.

En general, en la trobada amb un forjat o amb un altre element estructural superior, hi haurà un espai de 2 cm entre l'última filada i aquell, que es reblirà amb morter, passades 24 hores.

En les gelosies de panells, el suport estarà format per perfils horitzontals d'alumini anoditzat o acer galvanitzat, proveït dels elements necessaris perquè s'ancori a façana, de manera que sigui capaç de suportar sense deformacions els esforços de vent.

En les gelosies de blocs armades, si el buit a tancar està limitat per elements estructurals, se n'assegurarà l'ancoratge disposant elements intermedis.

En les gelosies de làmines, el suport estarà format per una sèrie de perfils horitzontals i verticals d'acer galvanitzat o alumini anoditzat, de manera que sigui capaç de suportar els esforços de vent sense deformar-se ni produir vibracions.

En les gelosies de peces, el suport estarà format per una sèrie d'elements horitzontals i/o verticals units entre si i compostos per perfils d'alumini anoditzat o acer galvanitzat. Els perfils verticals estaran separats de manera que cada làmina tingui, com a mínim, dos punts d'unió.

Els buits estaran acabats, fins i tot revestiment interior i aïllament de façana.

- **Compatibilitat entre els productes, elements i sistemes constructius**

Per a prevenir el fenomen electroquímic de la corrosió galvànica entre metalls amb potencial diferent, s'adoptaran les mesures següents:

Evitar el contacte entre dos metalls d'activitat diferent. En cas de no poder evitar el contacte, s'hauran de seleccionar metalls pròxims en la sèrie galvànica.

Aïllar elèctricament els metalls amb potencial diferent.

Evitar l'accés d'aigua i oxigen a la zona d'unió dels dos metalls.

En cas de gelosies de làmines, els elements d'unió amb el suport seran de material compatible amb el de la làmina i protegits contra la corrosió.

En cas de làmines de fibrociment, els additius que s'utilitzin per a col·locar-les estaran exempts de substàncies que ataquin el ciment.

En cas de gelosies de blocs, la trobada de la gelosia amb elements estructurals es farà de manera que no siguin solidaris, i es deixarà una junta entre tots dos de 2 cm com a mínim, reblida amb morter.

Procés d'execució

- **Execució**

En cas de gelosia de blocs, aquests s'humitejaran abans per reg sense arribar a xopar-los.

En cas de gelosia de blocs armada, es col·locaran dos redons cada 60 cm com a màxim i en les juntes perpendiculars a les vores de suport.

En cas de gelosia de peces, aquestes es fixaran als elements de suport, i es tractarà que no queden jocs (folgances) que puguin produir vibracions.

En cas de gelosia de làmines, el suport es fixarà a la façana mitjançant l'ancoratge dels seus elements, i es mirarà que quedin completament aplomats. Les làmines es fixaran al suport procurant que no hi hagi folgances en la unió que donen lloc a vibracions.

En cas de gelosia de panells, l'estructura es fixarà a la façana mitjançant l'ancoratge dels seus elements cuidant que quedin aplomats. Els panells es fixaran a l'estructura de suport.

- **Gestió de residus**

Els residus generats durant l'execució de la unitat d'obra seran tractats segons la *Part III: Gestió de residus de construcció o demolició en l'obra*.

- **Toleràncies admissibles**

- Gelosia de blocs:

La planitud no presentarà variacions superiors a ± 10 mm comprovada amb regle de 2 m.

L'afonament no presentarà variacions superiors a ± 3 mm comprovat amb regle d'1 m.

L'horitzontalitat no presentarà variacions superiors a ± 2 mm comprovada amb regle d'1 m.

El gruix de les juntes passades serà superior a 1 cm.

- Gelosia de peces col·locada, de panells o de làmines:

Planitud. No presentarà variacions superiors a 5 mm/m.

Afonament. No presentarà variacions superiors a 3 mm/m.

- **Condicions d'acabament**

La gelosia quedarà plana i aplomada.

Control d'execució, assaigs i proves

- **Control d'execució**

El morter d'unió no tindrà un dosatge diferent de l'especificada.

Gelosia de blocs armada: rebut dels blocs, horitzontalitat de filades, afonament, planitud, morter d'unió.

L'armadura tindrà les dimensions i forma de col·locació d'acord amb el que s'ha especificat.

Gelosia de peces col·locada: ancoratge de suport. Fixació de les peces. No hi haurà folgances.

Gelosia de làmines i panells: ancoratge estructura suport. Fixació de les peces. No hi haurà folgances.

Conservació i manteniment

No se sotmetran a esforços per als quals no han sigut dissenyades.

En cas de gelosia de peces, de làmines i de panells, no es penjaran elements ni es produiran espentes que puguin danyar-la.

5.2.4. Persianes

Descripció

Descripció

Tancaments de buits de façana, enrotllables o de gelosia, d'accionament manual o a motor, per a enfosquir i protegir de les vistes l'interior dels locals.

Criteris de mesurament i valoració d'unitats

Unitat o metre quadrat de buit tancat amb persiana, totalment muntada, incloent-hi tots els mecanismes i accessoris necessaris per al funcionament.

Prescripcions sobre els productes

Característiques i recepció dels productes que s'incorporin a les unitats d'obra

- Persiana (vegeu *Part II: Relació de productes amb marcatge CE*, 7.2): podrà ser enrotllable o de gelosia. La persiana estarà formada per làmines de fusta, alumini o PVC, i la làmina inferior és més rígida que les restants.

Làmines de fusta: altura màxima 6 cm, amplària mínima 1,10 cm. Humitat: inferior a 8% en zona interior i a 12% en zona litoral. Dimensions. Inèrcia. Nucs. Clevills i exfoliacions. Pes específic. Duresa.

Làmines d'alumini: grossàries i dimensions: altura màxima 6 cm, amplària mínima 1,10 cm. Anoditzat: 20 micres en exteriors, 25 micres en ambient marí. Qualitat del segellament del recobriment anòdic.

Làmines de PVC: pes específic mínim 1,40 gr/cm³. Gruix del perfil: mínim 1 mm.

- Guia: els perfils en forma d'U que conformen la guia seran d'acer galvanitzat o alumini anoditzat i de grossària mínima 1 mm.

- Sistema d'accionament.

En cas de sistema d'accionament manual:

El corró serà resistent a la humitat i capaç de suportar el pes de la persiana.

La corriola serà d'acer o alumini, protegits contra la corrosió, o de PVC.

La cinta serà de material flexible amb una resistència a tracció quatre vegades superior al pes de la persiana.

En cas de sistema d'accionament mecànic:

El corró serà resistent a la humitat i capaç de suportar el pes de la persiana.

La corriola serà d'acer galvanitzat o protegit contra la corrosió.

El cable estarà format per fils d'acer galvanitzat, i anirà allotjat en un tub de PVC rígid.

El mecanisme del torn estarà allotjat en caixa d'acer galvanitzat, alumini anoditzat o PVC rígid.

- Caixa de persiana: en qualsevol cas la caixa de persiana estarà tancada per elements resistents a la humitat, de fusta, xapa metàl·lica o formigó, de manera que sigui practicable des de l'interior del local. Així mateix, seran estanques a l'aire i a l'aigua de pluja i es dotaran d'un sistema de bloqueig des de l'interior, en punts on calgui prendre mesures contra el robatori. No constituirà pont tèrmic. Es recomana utilitzar caixes de persiana prefabricades, i si és possible, amb un material absorbent acústic en la cambra.

Airejadors. Podran ser dispositius de microventilació amb una permeabilitat a l'aire segons UNE-EN 12207:2017 en la posició d'obertura de classe 1.

Prescripcions quant a l'execució per unitats d'obra

Característiques tècniques de cada unitat d'obra

Segons el DB HR, apartat 4.2, en el plec de condicions del projecte han d'expressar-se les característiques acústiques dels elements constructius obtingudes mitjançant assaigs en laboratori. Si aquestes s'han obtingut mitjançant mètodes de càlcul, els valors obtinguts i la justificació dels càlculs han d'incloure's en la memòria del projecte i consignar-se en el plec de condicions.

- **Condicions prèvies: suport**

La façana estarà acabada i l'aïllament, col·locat.

Els buits de façana estaran acabats, fins i tot el revestiment interior, l'aïllament i la fusteria.

- **Compatibilitat entre els productes, elements i sistemes constructius**

Per a prevenir el fenomen electroquímic de la corrosió galvànica entre metalls amb potencial diferent, s'adoptaran les mesures següents:

Evitar el contacte entre dos metalls d'activitat diferent. En cas de no poder evitar el contacte, s'hauran de seleccionar metalls pròxims en la sèrie galvànica.

Aïllar elèctricament els metalls amb diferent potencial.

Evitar l'accés d'aigua i oxigen a la zona d'unió dels dos metalls.

S'evitaran els contactes bimetàl·lics següents:

Zinc en contacte amb: acer, coure, plom i acer inoxidable.

Alumini amb: plom i coure.

Acer dolç amb: plom, coure i acer inoxidable.

Plom amb: coure i acer inoxidable.

Coure amb: acer inoxidable. Procés d'execució.

Procés d'execució

- **Execució**

- En cas de persiana enrotllable:

Se situaran i aplomaran les guies, i es fixaran al mur mitjançant acaragolament o ancoratge de les seves patilles.

Estaran proveïdes, per a fixar-les, de perforacions o patilles equidistants. Les patilles tindran un gruix major a 1 mm i una longitud de 10 cm com a mínim. Tindran 3 punts de fixació per a altures no majors de 250 cm,

4 punts per a altures no majors de 350 cm i 5 per a altures majors. Els punts de fixació extrems distaran d'aquests 25 cm com a màxim. Les guies estaran separades com a mínim 5 cm de la fusteria i penetraran 5 cm en la caixa d'enrotllament.

S'introduiran en les guies la persiana i entre les làmines i aquestes hi haurà una folgança de 5 mm.

El corró s'unirà a la corriola i es fixarà mitjançant ancoratge dels seus suports a les parets de la caixa d'enrotllament i es tractarà que quedi horitzontal.

El mecanisme d'enrotllament automàtic es fixarà al parament en el mateix pla vertical que la corriola i a 80 cm de terra.

La cinta s'unirà en els seus extrems amb el mecanisme d'enrotllament automàtic i la corriola, i quedaran tres voltes de reserva quan la persiana estigui tancada.

La làmina superior de la persiana estarà proveïda de cintes, per a fixar-la al corró. La làmina inferior serà més rígida que les restants i estarà proveïda de dos topalls a 20 cm dels extrems per a impedir que s'introdueixi totalment en la caixa d'enrotllament.

- En cas de persiana de gelosia:

Si és corredissa, les guies es fixaran adossades al mur i paral·leles als costats del buit, mitjançant caragols o patilles. Els ferratges de penjar i els pivots guia es fixaran a la persiana a 5 cm dels extrems.

Si és abatible, el marc es fixarà al mur mitjançant caragols o patilles, amb dos punts de fixació com a mínim cada costat del marc.

Si és plegable, les guies es col·locaran adossades o encastades en el mur i paral·leles entre si, i es fixaran mitjançant caragols o patilles. Es col·locaran ferratges de penjar cada dues fulles de manera que tots dos queden en la mateixa vertical.

- **Gestió de residus**

Els residus generats durant l'execució de la unitat d'obra seran tractats conforme a la *Part III: Gestió de residus de construcció o demolició en l'obra*.

- **Condicions d'acabament**

La persiana quedarà aplomada, ajustada i neta.

Control d'execució, assaigs i proves

- **Control d'execució**

Punts d'observació.

Es tindrà una cura especial en l'execució de les caixes de persiana, a causa dels ponts tèrmics que es poden crear, i s'atendrà als detalls constructius corresponents.

- Disposició i fixació.

Situació i aplomat de les guies: 5 cm de penetració en la caixa. Separació de la fusteria: 5 cm com a mínim.

Fixació de les guies.

Caixa de persiana: fixació dels elements al mur. Estanquitat de les juntes de trobada de la caixa amb el mur. Segons CTE DB HR, la fixació de les caixes de persiana ha de fer-se de tal manera que quedi garantida l'estanquitat a la permeabilitat de l'aire.

Aïllant tèrmic.

- Comprovació final.

Sistema de bloqueig des de l'interior, en el seu cas.

Làmina inferior més rígida amb topalls que impedeixin la penetració de la persiana en la caixa.

- **Assaigs i proves**

Accionament de la persiana. Pujada, baixada i fixació a una altura.

Conservació i manteniment

Les persianes es protegiran adequadament.

No se sotmetran a esforços per als quals no han sigut dissenyades.

5.2.5. Tancaments

Descripció

Descripció

Tancaments de seguretat en buits de façanes, amb tancaments plegables, extensibles, enrotllables o batents, cecs o formant malla, a fi d'impedir el pas a un local.

Criteris de mesurament i valoració d'unitats

Unitat o metre quadrat de tancament, tot considerant-se en els dos casos el tancament totalment muntat i en funcionament.

Prescripcions sobre els productes

Característiques i recepció dels productes que s'incorporin a les unitats d'obra

La recepció dels productes, equips i sistemes es realitzarà tal com es desenvolupa en la *Part II: Condicions de recepció de productes*. Aquest control comprèn el de la documentació dels subministraments (incloent-hi la del marcatge CE quan sigui pertinent), el control mitjançant distintius de qualitat o avaluacions tècniques d'idoneïtat i el control mitjançant assaigs.

Els components compliran les condicions següents segons el tipus de tancament:

- En cas de tancament plegable, cada fulla estarà formada per xapa d'acer, de 0,80 mm de grossària mínima, galvanització o protegit contra la corrosió i el cèrcol estarà format per un perfil en L d'acer galvanitzat o protegit contra la corrosió.

- En cas de tancament extensible, els elements verticals, les tisores i les guies superior i inferior estaran formats per perfils d'acer galvanitzat o protegit contra la corrosió.

- En cas de tancament enrotllable, els perfils en forma d'U que conformen la guia seran d'acer galvanitzat o protegit contra la corrosió i de gruix mínima 1 mm, i dimensions en funció de l'amplària del buit. Tant en cas d'accionament manual com mecànic, l'eix fix i els tambors recuperadors seran de material resistent a la humitat. Els elements de tancament exteriors de la caixa d'enrotllament seran resistents a la humitat, i poden ser de fusta, xapa metàl·lica, formigó o ceràmics.

El tipus articulat estarà format per làmines de fleix d'acer galvanitzat o protegit contra la corrosió.

El tipus tubular estarà format per tubs d'acer galvanitzat o protegit contra la corrosió, de 16 mm de diàmetre i 1 mm de gruix; la unió entre tubs es farà per mitjà de fleixos d'acer galvanitzat o protegit contra la corrosió, de 0,80 mm de gruix.

El tipus malla estarà format per redons d'acer galvanitzat o protegit contra la corrosió.

- Persianes (vegeu *Part II: Relació de productes amb marcatge CE*, 7.2).

- Perfils laminats i xapes d'acer (vegeu *Part II: Relació de productes amb marcatge CE*, 1.1).

- Tubs d'acer galvanitzat (vegeu *Part II: Relació de productes amb marcatge CE*, 19.5).

- Perfils d'alumini anoditzat (vegeu *Part II: Relació de productes amb marcatge CE*, 19.6).

- Perfils de fusta (vegeu *Part II: Relació de productes amb marcatge CE*, 1.5).

Prescripcions quant a l'execució per unitats d'obra

Característiques tècn-iques de cada unitat d'obra

- **Condicions prèvies: suport**

En cas de tancament enrotllable, es comprovarà l'altura del buit per a deixar prou espai per a enrotllar-lo.

Els arrebossats no sobreeixiran en brancals i llinda a fi que no freguin amb la fulla del tancament i puguin danyar-la.

Es comprovarà que el paviment estigui a nivell i net, per a obtenir un tancament correcte.

- **Compatibilitat entre els productes, elements i sistemes constructius**

Per a prevenir el fenomen electroquímic de la corrosió galvànica entre metalls amb potencial diferent, s'adoptaran les mesures següents:

Evitar el contacte entre dos metalls de diferent activitat. En cas de no poder evitar-ne el contacte, s'hauran de seleccionar metalls pròxims en la sèrie galvànica.

Aïllar elèctricament els metalls amb potencial diferent.

Evitar l'accés d'aigua i oxigen a la zona d'unió dels dos metalls.

S'evitaran els contactes bimetàl·lics següents:

Zinc en contacte amb: acer, coure, plom i acer inoxidable.

Alumini amb: plom i coure.

Acer dolç amb: plom, coure i acer inoxidable.

Plom amb: coure i acer inoxidable.

Coure amb: acer inoxidable.

Procés d'execució

- **Execució**

Es replantejarà i marcarà la situació dels ancoratges i encaixos.

En qualsevol cas, el tancament quedarà en el nivell i el pla previstos, disposarà de topalls fixats al parament per a evitar colps en obrir-lo; així mateix, els mecanismes de lliscament garantiran un accionament suau i silenciós. Les guies es fixaran al parament amb ancoratges galvanitzats, amb una distància entre aquests menor o igual de 50 cm i als extrems inferior a 30 cm. La folgança entre el paviment i la fulla serà inferior a 10 mm. La guia tindrà 3 punts de fixació per a altures inferiors a 250 cm, 4 punts per a altures inferiors a 350 cm i 5 punts per a altures majors; els punts de fixació extrems distaran d'aquests 25 cm com a màxim.

En cas de tancament plegable, la unió entre fulles i cèrcol es farà mitjançant dos golfos o frontisses soldades en els seus costats verticals, a 15 cm dels extrems. El cèrcol estarà proveït de dues patilles de 5 cm de longitud, separades 25 cm dels extrems, i es fixarà al mur mitjançant acaragolament o ancoratge de les seves patilles tractant que quedi aplomat.

En cas de tancament extensible, els elements verticals estaran units entre si en tres punts, dos a 10 cm dels extrems i un altre en el centre. Les guies superior i inferior tindran com a mínim dos punts de fixació, de manera que quedin paral·leles entre si, als costats del buit i en el mateix pla vertical; així mateix, estaran separades 5 cm com a mínim de la fusteria.

En cas de tancament enrotllable, la guia es fixarà al mur mitjançant acaragolament o ancoratge de les seves patilles tractant que quedi aplomada; podran col·locar-s'hi encastades o adossades al mur i separades 5 cm com a mínim de la fusteria. Penetrarà 5 cm en la caixa d'enrotllament. S'introduirà el tancament enrotllable en les guies i es fixarà mitjançant caragols als tambors del corró, tractant que quedi horitzontal. El sistema d'accionament es fixarà a les parets de la caixa d'enrotllament mitjançant ancoratge dels seus suports, tractant que quedi horitzontal; l'eix estarà separat 25 cm de la caixa d'enrotllament.

- **Gestió de residus**

Els residus generats durant l'execució de la unitat d'obra seran tractats segons la *Part III: Gestió de residus de construcció o demolició en l'obra*.

- **Toleràncies admissibles**

- En general:

L'horitzontalitat no presentarà variacions superiors a ± 1 mm en 1 m.

L'afonament de les guies no presentarà variacions superiors a ± 2 mm en 1 m.

El plànol previst respecte a les parets no presentarà variacions superiors a ± 2 mm en 1 m.

La folgança fulla-paviment no serà inferior a 2 mm.

- En cas de tancament plegable:

Col·locació del cèrcol: fixació defectuosa. Afonament de 2 mm en 1 m.

- En cas de tancament extensible:

Col·locació del tancament: fixació defectuosa. Separació de la fusteria inferior a 5 cm.

Control d'execució, assaigs i proves

- **Control d'execució**

Punts d'observació.

En general, es compleixen les toleràncies admissibles.

En cas de tancament plegable: comprovació de la fixació defectuosa dels elements de gir en la col·locació del tancament.

En cas de tancament extensible: comprovació de la fixació i situació de les guies (fixació, horitzontalitat, paral·lelisme).

5.2.6. Tendals i para-sols

Descripció

Descripció

Proteccions lleugeres material tèxtil, en general plegables, que detenen parcialment o totalment la radiació solar directa.

Criteris de mesurament i valoració d'unitats

Metre quadrat de tendal completament acabat, fins i tot ferratges i accessoris, totalment col·locat.

Prescripcions sobre els productes

Característiques i recepció dels productes que s'incorporin a les unitats d'obra

La recepció dels productes, equips i sistemes es realitzarà tal com es desenvolupa en la *Part II: Condicions de recepció de productes*. Aquest control comprèn el de la documentació dels subministraments (incloent-hi la del marcatge CE quan sigui pertinent), el control mitjançant distintius de qualitat o avaluacions tècniques d'idoneïtat i el control mitjançant assaigs.

- Tendals (vegeu *Part II: Relació de productes amb marcatge CE*, 7.2).

- Peça/ces tèxtil/s, opaques o translúcides.

- Estructura de sustentació (braços laterals, etc.): acer, alumini, fusta, etc.

- Mecanismes d'ancoratge (tacs d'expansió i tirafons de cap hexagonal, cadmiat o galvanitzat).

Prescripcions quant a l'execució per unitats d'obra

Característiques tècniques de cada unitat d'obra

- **Condicions prèvies: suport**

Els ancoratges es fixaran a elements resistents (fàbriques, forjats, etc.). Si són ampits de fàbrica, la grossària mínima serà de 15 cm.

- **Compatibilitat entre els productes, elements i sistemes constructius**

Per a prevenir el fenomen electroquímic de la corrosió galvànica entre metalls amb potencial diferent, s'adoptaran les mesures següents:

Evitar el contacte entre dos metalls de diferent activitat. En cas de no poder evitar-ne el contacte, s'hauran de seleccionar metalls pròxims en la sèrie galvànica.

Aïllar elèctricament els metalls amb diferent potencial.

Evitar l'accés d'aigua i oxigen a la zona d'unió dels dos metalls.

S'evitaran els contactes bimetàl·lics següents:

Zinc en contacte amb: acer, coure, plom i acer inoxidable.

Alumini amb: plom i coure.

Acer dolç amb: plom, coure i acer inoxidable.

Plom amb: coure i acer inoxidable.

Coure amb: acer inoxidable. Procés d'execució.

Procés d'execució

- **Execució**

S'encastaran a la façana els elements de fixació.

Es muntaran segons el model i les instruccions específiques del fabricador, sota el control de l'oficina d'estudis corresponents.

En cas que el tendal porti tambor d'enrotllament, aquest no entorpirà el moviment de les fulles de la fusteria.

- **Gestió de residus**

Els residus generats durant l'execució de la unitat d'obra seran tractats segons la *Part III: Gestió de residus de construcció o demolició en l'obra*.

- **Condicions d'acabament**

El tendal quedarà aplomat i net.

Control d'execució, assaigs i proves

- **Control d'execució**

Punts d'observació:

Encast a la façana.

Elements de fixació.

Conservació i manteniment

Els tendals es mantindran nets i protegits.

No se sotmetran a esforços per als quals no han sigut dissenyats i puguin danyar-los.

S'evitaran colps i rascades, així com l'abocament sobre el tendal de productes càustics i d'aigua procedent de jardineres o de la neteja de la coberta.

No es recolzaran objectes ni s'aplicaran esforços perpendiculars al plànol del tendal.

No es penjarà de l'estructura del tendal qualsevol objecte, ni es fixarà sobre aquesta.

5.3. Defenses

5.3.1. Baranes

Descripció

Descripció

Defensa formada per barana composta de bastidor (pilastres i baranatge), passamans i entrepilastres, ancorada a elements resistents com forjats, soleres i murs, per a protegir persones i objectes de risc de caiguda entre zones situades a diferent altura.

Criteris de mesurament i valoració d'unitats

Metre lineal, fins i tot passamans i peces especials, totalment muntat.

Prescripcions sobre els productes

Característiques i recepció dels productes que s'incorporin a les unitats d'obra

La recepció dels productes, equips i sistemes es farà tal com es desenvolupa en la *Part II: Condicions de recepció de productes*. Aquest control comprèn el de la documentació dels subministraments (incloent-hi la del marcatge CE quan sigui pertinent), el control mitjançant distintius de qualitat o avaluacions tècniques d'idoneïtat i el control mitjançant assaigs.

- Bastidor:

Els perfils que conformen el bastidor podran ser d'acer galvanitzat, aliatge d'alumini anoditzat, etc.

Perfils laminats en calent d'acer i xapes (vegeu *Part II: Relació de productes amb marcatge CE*, 1.1).

Perfils buits d'acer (vegeu *Part II: Relació de productes amb marcatge CE*, 19.5).

Perfils d'alumini anoditzat (vegeu *Part II: Relació de productes amb marcatge CE*, 19.6).

Perfils de fusta (vegeu *Part II: Relació de productes amb marcatge CE*, 1.5).

- Passamans:

Reunirà les mateixes condicions exigides a les baranes; en cas d'utilitzar caragols de fixació, per la seva posició, quedaran protegits del contacte directe amb l'usuari.

- Entrepilastres:

Les entrepilastres per a rebliment dels buits del bastidor podran ser de polimetacrilat, polièster reforçat amb fibra de vidre, PVC, fibrociment, etc., amb gruix mínima de 5 mm; així mateix, podran ser de vidre (armat, temprat o laminat), etc.

- Ancoratges:

Els ancoratges podran realitzar-se mitjançant:

Placa aïllada, en baranes d'acer per a fixar les pilastres quan els seus eixos disten de la vora del forjat almenys 10 cm i per a fixació de baranatge als murs laterals.

Platina contínua, en baranes d'acer per a fixar les pilastres quan els seus eixos disten de la vora del forjat almenys 10 cm, coincidint amb algun element prefabricat del forjat.

Angular continu, en baranes d'acer per a fixar les pilastres quan els seus eixos disten de la vora del forjat almenys 10 cm, o se situen en la seva cara exterior.

Pota d'unió, en baranes d'alumini, per a fixar les pilastres quan els seus eixos disten de la vora del forjat almenys 10 cm.

- Peça especial, normalment en baranes d'alumini per a fixar pilastres, i de baranatge amb caragols.

Els materials i equips d'origen industrial hauran de complir les condicions funcionals i de qualitat que es fixen en les normes corresponents i disposicions vigents relatives a fabricació i control industrial. Quan el material o equip arribi a obra amb certificat d'origen industrial que acrediti el compliment d'aquestes condicions, normes o disposicions, la recepció es farà comprovant, únicament, les seves característiques aparents.

Prescripcions quant a l'execució per unitats d'obra

Característiques tècniques de cada unitat d'obra

- **Condicions prèvies: suport**

Les baranes s'ancoraran a elements resistents com forjats o soleres, i quan estiguin ancorades sobre ampits de fàbrica el seu gruix serà superior a 15 cm.

Sempre que sigui possible es fixarà el baranatge als murs laterals mitjançant ancoratges.

- **Compatibilitat entre els productes, elements i sistemes constructius**

Per a prevenir el fenomen electroquímic de la corrosió galvànica entre metalls amb potencial diferent, s'adoptaran les mesures següents:

Evitar el contacte entre dos metalls de diferent activitat. En cas de no poder evitar el contacte, s'hauran de seleccionar metalls pròxims en la sèrie galvànica.

Aïllar elèctricament els metalls amb potencial diferent.

Evitar l'accés d'aigua i oxigen a la zona d'unió dels dos metalls.

S'evitaran els contactes bimetàl·lics següents:

Zinc en contacte amb: acer, coure, plom i acer inoxidable.

Alumini amb: plom i coure.

Acer dolç amb: plom, coure i acer inoxidable.

Plom amb: coure i acer inoxidable.

Coure amb: acer inoxidable. Procés d'execució

Procés d'execució

- **Execució**

Replantejada en obra la barana, es marcarà la situació dels ancoratges.

Alineada sobre els punts de replantejament, es presentarà i s'aplomarà amb tornapuntes, i es fixaran provisionalment als ancoratges mitjançant punts de soldadura o acaragolament suau.

Els ancoratges podran realitzar-se mitjançant plaques, platines o angulars, segons l'elecció del sistema i la distància entre l'eix de les pilastres i la vora dels elements resistents. Els ancoratges garantiran la protecció contra espentes i colps durant tot el procés d'instal·lació; així mateix, mantindran l'aplomat de la barana fins que quedi definitivament fixada al suport.

Si els ancoratges són continus, es rebran directament en formigonar el forjat. Si són aïllats, es rebran amb morter de ciment en els encaixos previstos a aquest efecte en forjats i murs.

En forjats ja executats, els ancoratges es fixaran mitjançant tacs d'expansió amb encast no menor de

45 mm i caragols. Cada fixació es realitzarà almenys amb dos tacs separats entre sí 50 mm.

Sempre que sigui possible es fixarà el baranatge als murs laterals mitjançant ancoratges.

La unió del perfil de la pilastra amb l'ancoratge es realitzarà per soldadura, i es respectaran les juntes estructurals mitjançant juntes de dilatació de 40 mm d'ample entre baranes.

Quan les entrepilastres i/o passamans siguen desmuntables, es fixaran amb caragols, filets, o peces d'assemblatge, desmuntables sempre des de l'interior.

- **Gestió de residus**

Els residus generats durant l'execució de la unitat d'obra seran tractats segons la *Part III: Gestió de residus de construcció o demolició en l'obra*.

- **Condicions d'acabament**

El sistema d'ancoratge al mur serà estanc a l'aigua, mitjançant segellament i encebament amb morter de la trobada de la barana amb l'element al qual s'ancori.

Control d'execució, assaigs i proves

- **Control d'execució**

Punts d'observació.

Disposició i fixació:

Aplomat i anivellat de la barana.

Comprovació de l'altura i entrepilastres (buides).

Comprovació de la fixació (ancoratge) segons especificacions del projecte.

- **Assaigs i proves**

Segons el CTE DB SE AE, apartat 3.2., es comprovarà que les barreres de protecció tinguin prou de resistència i rigidesa per a resistir la força horitzontal establida en aquest apartat, en funció de la zona en què es troben. La força s'aplicarà a 1,2 m o sobre la vora superior de l'element, si aquest està situat a menys altura.

Les barreres de protecció situades davant de seients fixos resistiran una força horitzontal en la vora superior de 3 kN/m i, alhora, una força vertical uniforme de 1,0 kN/m, com a mínim, aplicada en la vora exterior.

En les zones de trànsit i aparcament, els parapets, ampits o baranes i altres elements que delimiten àrees accessibles per als vehicles resistiran una força horitzontal, uniformement distribuïda sobre una longitud d'1 m, aplicada a 1,2 m d'altura sobre el nivell de la superfície de redolament o sobre la vora superior de l'element si aquest està situat a menys altura, el valor característic de la qual es definirà en el projecte en funció de l'ús específic i de les característiques de l'edifici, i no serà inferior a qk = 50 kN.

Conservació i manteniment

Les barreres de protecció no s'utilitzaran com a suport de bastides, taulons ni elements destinats a la pujada de càrregues.

Es revisaran els ancoratges fins a lliurar-los i es mantindran nets.

5.3.2. Reixes

Descripció

Descripció

Elements de seguretat fixos en buits exteriors constituïts per bastidor, entrepilastres i ancoratges, per a protecció física de finestres, balcons, portes i locals interiors contra l'entrada de persones estranyes.

Criteris de mesurament i valoració d'unitats

Unitats de reixa, totalment acabades i col·locades o en metres quadrats.

Prescripcions sobre els productes

Característiques i recepció dels productes que s'incorporin a les unitats d'obra

La recepció dels productes, equips i sistemes es farà tal com es desenvolupa en la *Part II: Condicions de recepció de productes*. Aquest control comprèn el de la documentació dels subministraments (incloent-hi la del marcatge CE quan sigui pertinent), el control mitjançant distintius de qualitat o avaluacions tècniques d'idoneïtat i el control mitjançant assaigs.

- Bastidor: element estructural format per pilastres i baranatge. Transmet els esforços als quals se sotmet la reixa als ancoratges.

Perfils laminats en calent d'acer i xapes (vegeu *Part II: Relació de productes amb marcatge CE*, 1.1).

Perfils buits d'acer (vegeu *Part II: Relació de productes amb marcatge CE*, 19.5).

Perfils d'alumini anoditzat (vegeu *Part II: Relació de productes amb marcatge CE*, 19.6).

- Entrepilastres: conjunt d'elements lineals o superficials de tancament entre baranatge i pilastres.

- Sistema d'ancoratge:

Encast (patilles).

Tacs d'expansió i tirafons, etc.

Prescripcions quant a l'execució per unitats d'obra

Característiques tècniques de cada unitat d'obra

- **Condicions prèvies: suport**

Les reixes s'ancoraran a elements resistents (mur, forjat, etc.). Si són ampits de fàbrica, el gruix mínim serà de 15 cm.

Els buits en la fàbrica i els seus revestiments estaran acabats.

- **Compatibilitat entre els productes, elements i sistemes constructius**

Per a prevenir el fenomen electroquímic de la corrosió galvànica entre metalls amb potencial diferent, s'adoptaran les mesures següents:

Evitar el contacte entre dos metalls de diferent activitat. En cas de no poder evitar-ne el contacte, s'hauran de seleccionar metalls pròxims en la sèrie galvànica.

Aïllar elèctricament els metalls amb diferent potencial.

Evitar l'accés d'aigua i oxigen a la zona d'unió dels dos metalls.

S'evitaran els contactes bimetàl·lics següents:

Zinc en contacte amb: acer, coure, plom i acer inoxidable.

Alumini amb: plom i coure.

Acer dolç amb: plom, coure i acer inoxidable.

Plom amb: coure i acer inoxidable.

Coure amb: acer inoxidable.

Procés d'execució

- **Execució**

Es replantejarà i marcarà la situació dels ancoratges i encaixos.

Presentada sobre els punts de replantejament amb tornapuntes, s'aplomarà i es fixarà als paraments mitjançant l'ancoratge dels seus elements, tractant que quedi completament aplomada.

L'ancoratge al mur serà estable i resistent, i no originarà que hi penetri aigua.

- **Gestió de residus**

Els residus generats durant l'execució de la unitat d'obra seran tractats segons la *Part III: Gestió de residus de construcció o demolició en l'obra*.

- **Condicions d'acabament**

La reixa quedarà aplomada i neta.

Les reixes d'acer hauran de portar una protecció anticorrosió de 20 micres com a mínim en exteriors, i 25 en ambient marí.

Control d'execució, assaigs i proves

- **Control d'execució**

Punts d'observació:

Disposició i fixació.

Aplomat i anivellat de reixes.

Comprovació de l'altura i d'entrepilastres.

Segellament o encebament amb morter de la trobada de la reixa amb l'element on s'ancori.

Comprovació de la fixació (ancoratge) segons especificacions del projecte.

Conservació i manteniment

Les reixes no s'utilitzaran en cap cas com a suport de bastides, taulons ni elements destinats a la pujada de mobles o càrregues.

Les reixes es mantindran netes i es protegiran adequadament.

No se sotmetran a esforços per als quals no han sigut dissenyades i puguin danyar-les.

5.4. Façanes industrialitzades

5.4.1. Façanes de plafons lleugers

Descripció

Descripció

Tancament d'edificis constituït per elements lleugers opacs o transparents fixats a una estructura auxiliar ancorada a l'estructura de l'edifici, on la fusteria pot quedar vista o oculta.

Criteris de mesurament i valoració d'unitats

Metre quadrat de superfície de mur executat (estructura, plafons, envidrament), incloent-hi o no l'estructura auxiliar fins i tot peces especials d'ancoratge, segellament i neteja posterior.

Prescripcions sobre els productes

Característiques i recepció dels productes que s'incorporin a les unitats d'obra

La recepció dels productes, equips i sistemes es farà tal com es desenvolupa en la *Part II: Condicions de recepció de productes*. Aquest control comprèn el control de la documentació dels subministraments (inclosa la del marcatge CE quan sigui pertinent), el control mitjançant distintius de qualitat o avaluacions tècniques d'idoneïtat i el control mitjançant assaigs.

Segons CTE DB HE 1, apartat 5.1.2, es comprovarà que les propietats higrotèrmiques dels productes usats en els tancaments es corresponen amb les especificades en projecte: conductivitat tèrmica λ, emissivitat ε, factor de resistència a la difusió del vapor d'aigua μ, i, si és el cas, densitat ρ i calor específica c_p, en compliment de la transmitància tèrmica màxima exigida als tancaments que componen l'envoltant tèrmic.

Segons DB HR, apartat 4.1, en el plec de condicions del projecte han d'expressar-se les característiques acústiques dels productes utilitzats en els elements constructius de separació. Els productes que componen els elements constructius homogenis es caracteritzen per la massa per unitat de superfície kg/m². Els aïllants dels elements opacs o plafons usats per a aplicacions acústiques es caracteritzen per la resistivitat al flux de l'aire, r, en kPa·s/m², obtinguda segons UNE-EN ISO 9053-1:2020/UNE-EN 29053:1994. Es comprovarà que es correspon amb l'especificada en projecte.

- Bases de fixació en els forjats:

Estaran constituïdes per perfil d'acer amb un gruix mínim de galvanització per immersió de 4 micres. Així mateix, portaran soldades un mínim de dues patilles d'ancoratge i es disposaran uniformement repartides. Aniran proveïdes dels elements necessaris per a l'acoblament amb l'ancoratge.

- Ancoratges:

Estaran constituïts per perfil d'acer amb un gruix mínim de galvanització per immersió de 40 micres. Així mateix, aniran proveïts dels elements necessaris per a l'acoblament amb la base de fixació, de manera que permeti el reglatge dels elements del mur cortina en les dues direccions laterals, i una altra de normal a aquest. Absorbiran els moviments de dilatació de l'edifici.

- Estructura auxiliar:

Hi ha dos sistemes: muntants verticals i travessers horitzontals, o únicament muntants verticals. Els muntants i travessers no presentaran deformacions ni garsejaments, l'aspecte superficial estarà exempt de ratlles, colps o bonys i els talls seran homogenis. Anirà proveït dels elements necessaris per a l'acoblament amb els ancoratges, travessers o plafons complets i amb els muntants superior i inferior. Els muntants portaran en els extrems els elements necessaris per a l'acoblament amb els plafons i vindran protegits superficialment contra els agents corrosius.

Els travessers i muntants podran ser de:

Alumini, de gruix mínim 2 mm.

Acer conformat, de gruix mínim 0,80 mm.

Acer inoxidable, de gruix mínim 1,50 mm.

PVC, etc.

Els perfils seran amb trencament de pont tèrmic o sense.

Les bases de fixació, l'ancoratge i l'estructura auxiliar hauran de tenir la resistència suficient per a suportar el pes dels elements del mur cortina separadament, planta per planta.

- Sistema de fixació del vidre:

La fixació del vidre a l'estructura portant es podrà aconseguir per dues tècniques diferents:

Fixació mecànica mitjançant peces metàl·liques i forats practicats al vidre.

Envidrament estructural: fixació elàstica amb adhesius, generalment silicones d'alt mòdul.

- Envidrament (vegeu *Part II: Relació de productes amb marcatge* CE, 7.4):

En cas que la fixació a l'estructura portant sigui mecànica, el vidre haurà de ser obligatòriament temperat.

En cas d'envidrament estructural, el vidre podrà ser monolític o amb cambra d'aire, recuit, temperat, laminar, incolor, de color i amb capes selectives, siguin reflectores o sota emissives.

En ampits sempre seran vidres temperats.

L'envidrament sempre portarà un tractament de vores, com a mínim cantell arenat.

- Elements opacs de tancament:

Al seu torn estaran constituïts per una placa exterior i una altra d'interior (d'acer, alumini, coure, fusta, vidre, zinc, etc.), amb un material aïllant intermedi (llana mineral, poliestirè expandit, poliestirè extrudit, poliuretà, etc.).

Els elements opacs seran resistents a l'abrasió i als agents atmosfèrics.

- Junta preformada d'estanquitat: podrà ser de policloropropé, de PVC, etc.

- Producte de segellament: podrà ser de tipus Thiokol, silicones, etc.

- Plafons (vegeu *Part II: Relació de productes amb marcatge CE*, 19.9):

El plafó se subministrarà amb el seu sistema de subjecció a l'estructura de l'edifici, que en garantirà, una vegada col·locat el plafó, l'estabilitat, així com la resistència a les sol·licitacions previstes.

El plafó podrà ser d'un material homogeni (plàstic, metàl·lic, etc.), o ben compost de capa exterior de tipus plàstic o metàl·lic (acer, alumini, acer inoxidable, fusta, material sintètic, etc.), capa intermèdia de material aïllant/absorbent i una làmina interior de material plàstic, metàl·lic, fusta, etc.

Els cantells del plafó presentaran la forma adequada i/o se subministrarà amb els elements accessoris necessaris perquè les juntes resultants de la unió entre plafons i d'aquests amb els elements de la façana, una vegada segellades i acabades siguin estanques a l'aire i a l'aigua i no donin lloc a ponts tèrmics.

El material que constitueixi l'aïllament tèrmic podrà ser escuma rígida de poliuretà (PUR) o poliisocianurat (PIR), poliestirè extrudit (XPS), poliestirè expandit (EPS), llana mineral, etc.

En cas de plafons d'acer aquest portarà algun tipus de tractament com a prelacatge, galvanització, etc.

En cas de plafons d'alumini, el gruix mínim de l'anoditzat serà de 20 micres en exteriors i 25 micres en ambient marí. En cas d'anar lacatges, el gruix mínim del lacatge serà de 80 micres.

- Sistema de subjecció:

Quan la rigidesa del plafó no permeti un sistema de subjecció directe a l'estructura de l'edifici, el sistema inclourà elements auxiliars com a corretges en Z o C, perfils intermedis d'acer, etc., a través dels quals es farà la fixació.

S'indicaran les toleràncies que permet el sistema de fixació, d'aplomat entre l'element de fixació més ixent i qualsevol altre, i de distància entre plans horitzontals de fixació.

Els elements metàl·lics que comprenen el sistema de subjecció quedaran protegits contra la corrosió.

El sistema de fixació del plafó a l'estructura secundària podrà ser vist o ocult mitjançant clips, caragols autoroscants, etc.

- Juntes: les juntes entre plafons podran ser al màxim, o mitjançant perfils, etc.

- Productes de segellament (vegeu *Part II: Relació de productes amb marcatge CE*, 9): podrà ser mitjançant productes pastosos o bé perfils preformats.

Prescripcions quant a l'execució per unitats d'obra
Característiques tècniques de cada unitat d'obra

D'acord amb el CTE D'HE 1, apartat 5.2.2, en el plec de condicions del projecte s'han de consignar els valors i característiques exigibles als tancaments i particions interiors, així com les seves condicions particulars d'execució.

D'acord amb el DB HR, apartat 4.2, en el plec de condicions del projecte han d'expressar-se les característiques acústiques dels productes i elements constructius obtingudes mitjançant assaigs en laboratori. Si aquestes s'han obtingut mitjançant mètodes de càlcul, els valors obtinguts i la justificació dels càlculs han d'incloure's en la memòria del projecte i consignar-se en el plec de condicions.

- **Condicions prèvies: suport**

Durant l'execució dels forjats s'asseguraran en la cara superior, inferior o en el cantell un nombre de bases de fixació i quedaran encastades, aplomades i anivellades.

Abans de col·locar l'ancoratge, es comprovarà que els desnivells màxims dels forjats són menors de 25 mm i que l'afonament entre cares de forjats en façana no és major de 10 mm.

En la vora del forjat inferior es marcaran els eixos de modulació passant-los mitjançant ploms a les successives plantes.

- **Compatibilitat entre els productes, elements i sistemes constructius**

Per a prevenir el fenomen electroquímic de la corrosió galvànica entre metalls amb diferent potencial, s'adoptaran les mesures següents:

Evitar el contacte entre dos metalls de diferent activitat. En cas de no poder evitar el contacte, s'haurà de seleccionar metalls pròxims en la sèrie galvànica.

Aïllar elèctricament els metalls amb diferent potencial.

Evitar l'accés d'aigua i oxigen a la zona d'unió dels dos metalls.

Quan l'estructura auxiliar del mur cortina no estigui preparada per a rebre directament l'element de tancament, aquest es col·locarà amb fusteria.

Els adhesius seran silicones de tres tipus segons els materials a enllaçar:

Silicona per a unió vidre-vidre en la fabricació del doble vidre.

Silicona per a la unió vidre-metall en la fixació del vidre al marc suport.

Silicona d'estanquitat per al segellament de les juntes entre vidres.

Els elements auxiliars (falques, obturadors, etc.) que intervinguin en el muntatge seran compatibles entre si i amb els segelladors i adhesius.

Es tindrà en compte les característiques particulars de cada producte vitri i la seva compatibilitat amb la resta de materials. En el cas d'envidrament estructural es podrà usar qualsevol tipus de vidre a excepció del vidre armat.

Procés d'execució

- **Execució**

Els ancoratges es fixaran a les bases de fixació de manera que permeti el reglatge del muntant una vegada col·locat.

Es col·locaran els muntants en la façana unint-los als ancoratges per la part superior, per permetre la regulació en les tres direccions, i aconseguir la modulació, aplomat i anivellament. En l'extrem superior del muntant s'acoblarà un casquet que permeti el suport amb el muntant superior. Entre els muntants quedarà una junta de dilatació que tindrà 2 mm/m, com a mínim.

Els travessers s'uniran als muntants per mitjà de casquets i altres sistemes. Entre el muntant i travesser, quedarà una junta de dilatació de 2 mm/m.

Es col·locarà l'element opac o transparent de tancament sobre el mòdul del tancament i s'hi fixarà mitjançant verguerons a pressió o altres sistemes.

Es col·locarà la junta preformada d'estanquitat al llarg dels encontres del tancament amb els elements d'obra gruixuda, així com en la unió amb els elements opacs, transparents i fusteries, de manera que asseguri l'estanquitat a l'aire i a l'aigua i permeti els moviments de dilatació.

El plafó complet s'unirà als muntants per casquets a pressió i angulars caragolats que permeten la dilatació, fent coincidir aquesta unió amb els perfils horitzontals del plafó.

Si és el cas, l'element de fusteria s'unirà per caragols amb juntes d'expansió o altres sistemes flotants a l'estructura auxiliar del tancament.

En cas d'envidrament estructural, l'encolada dels vidres als bastidors metàl·lics es farà sempre en taller climatitzat, mai en obra, per a evitar risc de brutícia o condensacions.

- **Gestió de residus**

Els residus generats durant l'execució de la unitat d'obra seran tractats d'acord amb la *Part III: Gestió de residus de construcció o demolició en l'obra*.

- **Condicions d'acabament**

El producte de segellament s'aplicarà en tot el perímetre de les juntes a temperatura superior a 0 °C, i comprovant abans d'estendre'l que no hi ha òxids, pols, greix o humitat.

Control d'execució, assaigs i proves

- **Control d'execució**

Punts d'observació.

Condicions de no acceptació:

- Base de fixació:

L'afonament presenta variacions superiors a ±1 cm, o desnivells de ± 2,5 cm en 1 m.

- Muntants i travessers:

No hi ha casquets d'unió entre muntants.

L'afonament o desnivell presenta variacions superiors a ± 2%.

- Tancament:

No permeti moviments de dilatació.

La col·locació discontínua o incompleta de la junta preformada.

En el producte de segellament hi hagi discontinuïtat.

L'ample de la junta no quedi cobert pel segellador.

Fixació deficient de l'element de tancament.

- **Assaigs i proves**

Prova de servei:

Estanquitat de draps de façana a l'aigua d'escolament.

Resistència de muntant i travesser: apareixen deformacions o degradacions.

Resistència de la cara interior dels elements opacs: es clevilla o degrada el revestiment o s'ocasionen deterioracions en l'estructura.

Resistència de la cara exterior dels elements opacs: hi ha deformacions, degradacions, clevills, deterioracions o defectes apreciables.

Conservació i manteniment

S'evitaran colps i rascades. No es recolzaran sobre el tancament elements d'elevació de càrregues o mobles, ni cables d'instal·lació de rètols, així com mecanismes de neteja exterior o qualssevol altres objectes que, en exercir un esforç sobre aquest, pugui danyar-lo.

Prescripcions sobre verificacions a l'edifici acabat
Verificacions i proves de servei per a comprovar les prestacions finals de l'edifici

En el cas que es facin mesuraments *in situ* per a comprovar les exigències d'aïllament acústic a soroll aeri i de limitació del temps de reverberació, seran fets per laboratoris i d'acord amb el que s'estableix en les UNE-EN ISO 16283-1:2015, UNE-EN ISO 16283-1:2015+A1:2018 i UNE-EN ISO 16283-3:2016 per a soroll aeri i en l'UNE-EN ISO 3382-1:2010 i l'UNE-EN ISO 3382-2:2008+ERRATUM:2009 V2 per a temps de reverberació. La valoració global de resultats dels mesuraments d'aïllament es farà d'acord amb les definicions de diferència de nivells estandarditzada per a cada tipus de soroll, segons el que s'estableix en l'annex H del DB HR.

Per al compliment de les exigències del DB HR s'admeten toleràncies entre els valors obtinguts per mesuraments *in situ* i els valors límit que estan establerts en l'apartat 2.1 del DB HR, de 3 dBA per a aïllament a soroll aeri i de 0,1 s per a temps de reverberació.

Quan es disposin com a obertures d'admissió d'aire, segons DB-HS 3, sistemes amb dispositiu de tancament, com ara airejadors o sistemes de microventilació, la verificació de l'exigència d'aïllament acústic enfront de soroll exterior es farà amb aquests dispositius tancats.

5.4.2. Façanes de plafons pesats
Descripció
Descripció

Tancament d'edificis, sense funció estructural, constituït per elements prefabricats pesats ancorats a l'estructura de l'edifici.

Criteris de mesurament i valoració d'unitats

Metre quadrat de superfície de tancament executat, incloent-hi plafons, juntes i segellament, fins i tot peces especials d'ancoratge i neteja posterior.

Metre lineal de rematada.
Prescripcions sobre els productes
Característiques i recepció dels productes que s'incorporin a les unitats d'obra

La recepció dels productes, equips i sistemes es farà tal com es desenvolupa en la *Part II: Condicions de recepció de productes*. Aquest control comprèn el control de la documentació dels subministraments (inclosa la del marcatge CE quan sigui pertinent), el control mitjançant distintius de qualitat o avaluacions tècniques d'idoneïtat i el control mitjançant assaigs.

Segons CTE DB HE 1, apartat 5.1.2, es comprovarà que les propietats higrotèrmiques dels productes utilitzats en els tancaments es corresponen amb les especificades en projecte: conductivitat tèrmica λ, emissivitat ε, factor de resistència a la difusió del vapor d'aigua μ, i, si és el cas, densitat ρ i calor específica c_p, en compliment amb la transmitància tèrmica màxima exigida als tancaments que componen l'envoltant tèrmic.

Segons DB HR, apartat 4.1, en el Plec de Condicions del Projecte han d'expressar-se les característiques acústiques dels productes usats en els elements constructius de separació. Els productes que componen els elements constructius homogenis es caracteritzen per la massa per unitat de superfície kg/m^2. Els productes de rebliment de les cambres utilitzats per a aplicacions acústiques es caracteritzen per la resistivitat al flux de l'aire, r, en kPa·s/m^2, obtinguda segons UNE-EN ISO 9053-1:2020/UNE-EN 29053:1994. Es comprovarà que es correspon amb l'especificada en projecte.

- Plafó:

El plafó de formigó podrà ser de tipus:

Massís, amb diferents acabats superficials.

Alleugerit amb blocs alleugerants.

Compost, format per dues capes de formigó i una intermèdia de material aïllant/absorbent.

De blocs de formigó o ceràmics.

El plafó presentarà les arestes definides i estarà exempt de fissures i forats que en puguin afectar les condicions de funcionalitat.

Els cantells del plafó presentaran la forma adequada perquè les juntes resultants de la unió entre plafons i d'aquests amb els elements de la façana, una vegada segellades i acabades, siguin estanques a l'aire i a l'aigua i no donen lloc a ponts tèrmics.

Serà capaç de resistir les sol·licitacions derivades del desemmotlament i alçament per a transport, del mateix transport, i de l'erecció i muntatge en obra.

Se subministrarà amb el sistema de subjecció a l'estructura de l'edifici, que garantirà, una vegada col·locat el plafó, l'estabilitat així com la resistència a les sol·licitacions previstes.

S'indicaran els coeficients de dilatació tèrmica i d'inflament, així com les toleràncies de fabricació i resistència tèrmica del plafó.

- Sistema de subjecció:

Garantirà la fixació del plafó a l'estructura de l'edifici, així com la resistència a les sol·licitacions de vent i variacions de temperatura.

Per al sistema de subjecció s'indicaran les toleràncies que permet, d'aplomat entre l'element de fixació més sortint i qualsevol altre de distància entre plans horitzontals de fixació.

Els elements metàl·lics que comprenen el sistema de subjecció quedaran protegits contra la corrosió.

- Juntes:

Quan el plafó constitueixi només la fulla exterior del tancament, podran adoptar-se cantells plans que donen lloc a juntes empalmades horitzontals i verticals.

Quan el plafó constitueixi el tancament complet, s'adoptarà preferentment entre plafons:

En cantells horitzontals, formes que donen lloc a juntes amb regruix i rebaix complementaris.

En cantells verticals, formes que donen lloc a juntes amb cambra de descompressió.

- Productes de segellament (vegeu *Part II: Relació de productes amb marcatge CE*, 9, 19):

Podran ser de productes pastosos (morters elàstics, morters de resines, etc.) o bé perfils preformats i gomes.

Prescripcions quant a l'execució per unitats d'obra
Característiques tècniques de cada unitat d'obra

D'acord amb el CTE DHE 1, apartat 5.2.2, en el Plec de Condicions del Projecte s'han de consignar els valors i característiques exigibles als tancaments i particions interiors, així com les condicions particulars d'execució.

D'acord amb el DB HR, apartat 4.2, en el Plec de Condicions del Projecte han d'expressar-se les característiques acústiques dels elements constructius obtingudes mitjançant assaigs en laboratori. Si aquestes s'han obtingut mitjançant mètodes de càlcul, els valors obtinguts i la justificació dels càlculs han d'incloure's en la memòria del projecte i consignar-se en el plec de condicions.

· Condicions prèvies: suport

Durant l'execució dels forjats es rebran en la cara, superior, inferior o en el cantell un nombre de bases de fixació i quedaran encastades, aplomades i anivellades.

Abans de col·locar l'ancoratge, es comprovarà que els desnivells màxims dels forjats són menors de 25 mm i que l'afonament entre cares de forjats en façana no és major d'1 cm.

En la vora del forjat inferior es marcaran els eixos de modulació passant-los mitjançant ploms a les successives plantes.

· Compatibilitat entre els productes, elements i sistemes constructius

Els adhesius seran silicones de tres tipus segons els materials a enllaçar:

Silicona per a unió vidre-vidre en la fabricació del doble vidre.

Silicona per a la unió vidre-metall en la fixació del vidre al marc suport.

Silicona d'estanquitat per al segellament de les juntes entre vidres.

Els elements auxiliars (falques, obturadors, etc.) que intervinguin en el muntatge seran compatibles entre si i amb els segelladors i adhesius.

Es tindrà en compte les característiques particulars de cada producte vitri i la compatibilitat amb la resta de materials. En el cas d'envidrament estructural es podrà usar qualsevol tipus de vidre a excepció del vidre armat.

Procés d'execució

· Execució

S'elevarà i situarà el plafó en façana. Una vegada presentats tots els plafons d'una planta o aquells que hi quedaran compresos entre elements fixos de la façana, se subjectarà el plafó, s'alinearà, anivellarà i aplomarà.

Es mesurarà l'ample de la junta en tot el perímetre, comprovant que correspon amb la indicada en projecte, i que aquesta és contínua.

Se subjectarà definitivament el plafó als elements de fixació que s'hauran previst ancorats a l'estructura de l'edifici.

Quan la solució de junta vertical sigui amb cambra de descompressió, s'impermeabilitzarà el cantell superior del plafó en una longitud no menor de 10 cm a cada costat de la junta, previ a la col·locació dels plafons superiors.

En el cas d'haver-hi rematades d'obra no industrialitzades, vegeu capítol «Façanes de peces d'argila cuita i de formigó».

· Gestió de residus

Els residus generats durant l'execució de la unitat d'obra seran tractats d'acord amb la *Part III: Gestió de residus de construcció o demolició en l'obra*.

· Condicions de terminació

El producte de segellament s'aplicarà en tot el perímetre de les juntes per a garantir-ne l'estanquitat i acabat exterior, comprovant abans que aquestes estaran netes de pols, olis o greixos.

Control d'execució, assaigs i proves

· Control d'execució

Punts d'observació. Les condicions de no acceptació podran ser:

L'alineació i aplomat de plafons mesura en els cantells dels plafons presenta variacions superiors a la tolerància de fabricació més 2 mm.

Es comprovarà que la subjecció és la mateixa que l'especificada per la direcció facultativa.

L'ample de la junta vertical sigui inferior a l'ample mínim.

L'ample de la junta horitzontal sigui inferior a l'ample mínim.

Presència d'elements metàl·lics no protegits contra l'oxidació.

L'ample de la junta no quedi totalment tancat pel segellador. La presència de rebaves o despreniments.

En juntes amb cambra de descompressió el segellador s'ha introduït en la cambra i/o s'ha segellat la zona de comunicació d'aquesta amb l'exterior.

· Assaigs i proves

Estanquitat de pany de façana a l'aigua d'escolament.

Conservació i manteniment

S'evitaran colps i rascades. No es recolzaran sobre el tancament elements d'elevació de càrregues o mobles, ni cables d'instal·lació de rètols, així com mecanismes de neteja exterior o qualssevol altres objectes que, en exercir un esforç sobre aquest pugui danyar-lo.

Prescripcions sobre verificacions a l'edifici acabat

Verificacions i proves de servei per a comprovar les prestacions finals de l'edifici

En el cas que es facin mesuraments *in situ* per a comprovar les exigències d'aïllament acústic a soroll aeri i de limitació del temps de reverberació, es faran per laboratoris i d'acord amb el que s'estableix en les UNE-EN ISO 16283-1:2015, UNE-EN ISO 16283-1:2015+A1:2018, UNE-EN ISO 16283-3:2016 per a soroll aeri i en l'UNE-EN ISO 3382-1:2010 i l'UNE-EN ISO 3382-2:2008+ERRATUM:2009 V2 per a temps de reverberació. La valoració global de resultats dels mesuraments d'aïllament es farà d'acord amb les definicions de diferència de nivells estandarditzada per a cada tipus de soroll, segons el que s'estableix en l'annex H del DB HR.

Per al compliment de les exigències del DB HR s'admeten toleràncies entre els valors obtinguts per mesuraments *in situ* i els valors límit que estan establits en l'apartat 2.1 del DB HR, de 3 dBA per a aïllament a soroll aeri i de 0,1 s per a temps de reverberació.

Quan es disposin com a obertures d'admissió d'aire, segons DB-HS 3, sistemes amb dispositiu de tancament, com ara airejadors o sistemes de microventilació, la verificació de l'exigència d'aïllament acústic enfront de soroll exterior es realitzarà amb aquests dispositius tancats.

5.5. Particions

5.5.1. Particions de peces d'argila cuita o de formigó

Descripció

Descripció

Particions de rajola d'argila cuita, bloc d'argila alleugerida o formigó pres amb morter de ciment i/o calç o algeps, amb bandes elàstiques en el seu cas.

Serà aplicable tot el que l'afecte de la subsecció 3.2. Fàbrica estructural d'acord amb el seu comportament mecànic previsible.

Criteris de mesurament i valoració d'unitats

Metre quadrat de fàbrica de rajola d'argila cuita, bloc d'argila alleugerida o formigó pres amb morter de ciment o calç o algeps, aparellada, inclús replanteig, anivellament i aplomat, part proporcional de bandes elàstiques (si és el cas), de queixals, minves i trencaments, humectació de les peces i neteja, execució d'encontres i elements especials, mesura deduint buits superiors a 1 m^2.

Prescripcions sobre els productes

Característiques i recepció dels productes que s'incorporin a les unitats d'obra

La recepció dels productes, equips i sistemes es farà tal com es desenvolupa en la *Part II: Condicions de recepció de productes*. Aquest control comprèn el control de la documentació dels subministraments (inclosa la corresponent al marcatge CE, quan sigui pertinent), el control mitjançant distintius de qualitat o avaluacions tècniques d'idoneïtat i el control mitjançant assaigs.

Les fàbriques poden estar constituïdes per:

- Peces d'argila cuita (vegeu *Part II: Relació de productes amb marcatge CE*, 2.1): rajoles o blocs d'argila alleugerida.

- Blocs de formigó d'àrids densos i lleugers (vegeu *Part II: Relació de productes amb marcatge CE*, 2.1).

- Blocs de formigó cel·lular endurit en autoclau (vegeu *Part II: Relació de productes amb marcatge CE, 2.1*).

- Components auxiliars per a fàbriques d'obra: claus, amarraments, penjadors, mènsules i angles, llindes, etc. (vegeu Part II, Relació de productes amb marcatge CE, 2.2).

- Bandes elàstiques. Se n'ha d'indicar la rigidesa dinàmica, en MN/m^3, obtinguda segons l'UNE-EN 29052-1:1994 i la classe de compressibilitat, definida en les seves pròpies normes UNE. Es consideren materials adequats per a les bandes aquells que tinguin una rigidesa dinàmica, menor que 100 MN/m^3 com ara el poliestirè elastificat, el polietilè i altres materials amb nivells de prestació anàlegs.

- Morter d'obra de paleta (vegeu *Part II: Relació de productes amb marcatge CE*, 19.1), segons RC-16. Com a morters d'obra s'utilitzaran, preferentment, morters industrialitzats amb les prestacions adequades per a les característiques essencials que determini el projecte o la direcció facultativa. En el cas d'optar-se per dosificar el morter en obra s'utilitzaran els ciments d'obra, i també ciments comuns amb un contingut d'addició apropiat, amb la tria dels més adequats en funció de les característiques mecàniques, de blancor, i si és el cas, i del contingut d'additiu airejador.

- Algeps (vegeu *Part II: Relació de productes amb marcatge CE*, 19.2).

Segons el CTE DB HE 1, apartat 5.1.2, es comprovarà que les propietats higrotèrmiques dels productes utilitzats de les particions interiors que componen l'envoltant tèrmic, es corresponen amb les especificades en el projecte: conductivitat tèrmica λ, emissivitat ε, factor de resistència a la difusió del vapor d'aigua μ i, si és el cas, densitat ρ i calor específica c_p. L'envoltant tèrmic es compon dels tancaments de l'edifici que separen els recintes habitables de l'ambient exterior i les particions interiors que separen els recintes habitables dels no habitables que, al seu torn, estiguin en contacte amb l'ambient exterior.

Segons DB HR, apartat 4.1, en el Plec de Condicions del Projecte han d'expressar-se les característiques acústiques dels productes utilitzats en els elements constructius de separació. Els productes que componen els elements constructius homogenis es caracteritzen per la massa per unitat de superfície kg/m^2.

Les rajoles i blocs s'apilaran en superfícies planes, netes, no en contacte amb el terreny. Si es reben empaquetats, l'embolcall no serà totalment hermètic.

Els ciments envasats i l'arena s'emmagatzemaran sobre palets, o plataforma similar, en un lloc cobert, sec, ventilat i protegit de la humitat, i l'exposició directa al sol, un màxim de tres mesos. El ciment rebut a granel s'emmagatzemarà en sitges.

El morter s'usarà en pastar-lo, fins a un màxim de 2 hores. Abans de fer un nou morter es netejaran els utensilis de pastament.

Els sacs d'algeps s'emmagatzemaran a cobert i protegits de la humitat. Si l'algeps es rep a granel, s'emmagatzemarà en sitges.

Prescripcions quant a l'execució per unitats d'obra

Característiques tècniques de cada unitat d'obra

D'acord amb el CTE D'HE 1, apartat 5.2.2, en el plec de condicions del projecte s'han de consignar els valors i característiques exigibles als tancaments i particions interiors, així com les seves condicions particulars d'execució.

D'acord amb el DB HR, apartat 4.2, en el Plec de Condicions del Projecte han d'expressar-se les característiques acústiques dels elements constructius obtingudes mitjançant assaigs en laboratori. Si aquestes s'han obtingut mitjançant mètodes de càlcul, els valors obtinguts i la justificació dels càlculs han d'incloure's en la memòria del projecte i consignar-se en el plec de condicions.

- **Condicions prèvies: suport**

S'exigirà la condició de limitació de fletxa als elements estructurals flectats: bigues de vora o remats de forjat. Acabada l'estructura, es comprovarà que el suport (forjat, llosa, etc.) s'hagi endurit totalment, estigui sec, anivellat i net de qualsevol resta d'obra. Comprovat el nivell de l'enduriment acabat, si hi ha alguna irregularitat, es reblirà amb morter. Es disposarà dels premarcs en obra.

Les superfícies on es col·loquen les bandes elàstiques han d'estar netes i sense imperfeccions significatives.

Compatibilitat

Els barandats no seran solidaris amb els elements estructurals verticals o horitzontals.

És aconsellable separar les peces ceràmiques poroses de l'alumini mitjançant dues mans de pintura bituminosa, o un altre element espaiador. S'ha d'anar amb compte especialment amb alguns tipus de rajoles que tenen clorurs en la composició, ja que aquests poden accelerar el procés de corrosió.

Procés d'execució

- **Execució**

- Replanteig:

Es farà el replanteig horitzontal de la fàbrica, segons el pla de replanteig del projecte, respectant en el barandat les juntes estructurals de l'edifici. Els barandats amb conduccions de diàmetre major o igual que 2 cm seran de buit doble.

Es col·locaran mires rectes i aplomades a distàncies no majors de 4 m, i es marcaran les altures de les filades.

- En general:

La primera filada en cada planta es posarà sobre juntura de morter d'1 cm de gruix, estesa en tota la superfície d'assentament de la fàbrica. Les filades s'executaran anivellades, guiant-se de les llences que marquen l'alçària. Es comprovarà que la filada que s'està executant no es desploma sobre l'anterior. Les fàbriques s'alçaran per filades horitzontals senceres, excepte quan dues parts hagin d'alçar-se en diferents èpoques, i en aquest cas la primera es deixarà escalonada. Si això no fora possible, s'hi disposaran queixals. Els encontres de cantons o amb altres fàbriques, es faran mitjançant queixals en tot el gruix i en totes les filades.

Han de reblir-se les nafres i les capes amb morter ajustant-se a les especificacions del fabricant de les peces.

En el cas de dues fulles de fàbrica amb bandes elàstiques perimetrals en les dues fulles:

Es col·locaran les bandes elàstiques en la base i laterals de la primera fulla de fàbrica.

S'executarà la primera fulla de fàbrica, assegurant-la en la base, sobre la banda elàstica, amb algeps o pasta d'unió.

Col·locació de la banda en el remat superior i reblit d'algeps o pasta l'obertura existent entre la fila superior de les peces de fàbrica i la banda elàstica, evitant que l'algeps o pasta contacte amb el forjat superior.

Es col·locarà l'absorbent acústic fixat, segons s'indiqui en el projecte, a la cara interior de la primera fulla de fàbrica, evitant que es trenqui en la instal·lació. El material ha d'ocupar tota la superfície de la fulla de fàbrica, del sòl al sostre.

Es farà el replanteig necessari i s'executarà la segona fulla seguint els passos anteriors.

En el cas de dues fulles de fàbrica amb bandes elàstiques perimetrals en una fulla:

Execució de la fulla que no porta bandes elàstiques.

Es col·locarà l'absorbent acústic fixat, segons s'indiqui en el projecte, a la cara interior de la primera fulla de fàbrica, evitant que es trenqui en la instal·lació. El material ha d'ocupar tota la superfície de la fulla de fàbrica, del sòl al sostre.

Replanteig en forjat del sòl de la segona fulla de fàbrica, que porta bandes elàstiques. Es farà tal com s'indica prèviament en el cas de dues fulles de fàbrica amb bandes elàstiques perimetrals en les dues fulles.

- Col·locació de rajoles d'argila cuita:

Les rajoles s'humitejaran abans de la col·locació, perquè no absorbeixin l'aigua del morter. Es col·locaran refregats, utilitzant prou morter perquè penetri en els buits de la rajola i les juntes queden reblides. S'arreplegaran les rebaves de morter sobrant en cada filada. Les fàbriques d'argila cuita quedaran planes i aplomades, i tindran una composició uniforme en tota l'altura.

- Col·locació de blocs d'argila alleugerida:

Els blocs s'humitejaran abans de la col·locació. Es col·locaran sense morter en la junta vertical. S'assentaran verticalment, no refregats, topant amb l'encadellat, i colpejant amb una maça de goma perquè el morter penetri en les perforacions. S'arreplegaran les rebaves de morter sobrant. Es comprovarà que el gruix de la juntura una vegada assentats els blocs estigui comprès entre 1 i 1,5 cm. La separació entre juntes verticals de dues filades consecutives haurà de ser igual o major a 7 cm. Per a ajustar la modulació vertical es

podran variar el gruix de les juntes de morter (entre 1 i 1,5 cm), o s'utilitzaran peces especials d'ajust vertical o peces tallades en obra amb talladora de taula.

- Col·locació de blocs de formigó:

A causa de la conicitat dels alvèols dels blocs buits, la cara que té més superfície de formigó es col·locarà en la part superior per a oferir una superfície de suport major al morter de la junta. Els blocs es col·locaran secs, humitejant únicament la superfície del bloc en contacte amb el morter, si el fabricant ho recomana. Per a la formació de la junta horitzontal, en els blocs cecs el morter s'estendrà sobre la cara superior de manera completa; en els blocs buits, es col·locarà sobre les parets i barandats menuts. Per a la formació de la junta vertical, s'aplicarà morter sobre els sortints de la testa del bloc, pressionant-lo per a evitar que caigui en transportar-lo per a la col·locació en la filada. Els blocs s'emportaran a la seva posició mentre el morter estigui encara moll i plàstic. S'arreplegaran les rebaves de morter sobrant. No s'utilitzaran peces menors de mig bloc. Quan es requereixi tallar els blocs es farà el tall amb maquinària adequada. La fàbrica s'executarà amb les nafres alineades i les capes a nivell. Les filades intermèdies es col·locaran amb les juntes verticals alternades. S'arrebossarà transcorreguts 45 dies després d'acabar la fàbrica per a evitar fissuració per retracció del morter de les juntes.

- Condicions durant l'execució:

Les fàbriques es treballaran sempre a una temperatura ambient que oscil·li entre 5 i 40 °C. Si se sobrepassen aquests límits, 48 hores després, es revisarà l'obra executada. Durant l'execució de les fàbriques, s'adoptaran proteccions:

Contra la pluja, les parts recentment executades es protegiran amb plàstics per a evitar la rentada dels morters.

Contra la calor i els efectes d'assecament pel vent, es mantindrà humida la fàbrica recentment executada, per a evitar una evaporació de l'aigua del morter massa ràpida, fins que aconsegueixi la resistència adequada.

Contra gelades: si ha gelat abans d'iniciar el treball, s'inspeccionaran les fàbriques executades, i es demoliran les zones afectades que no garanteixin la resistència i durabilitat establides. Si la gelada es produeix una vegada iniciat el treball, se suspendrà, protegint el que s'acaba de construir amb mantes d'aïllant tèrmic o plàstics.

Enfront de possibles danys mecànics deguts a altres treballs a desenvolupar en obra (abocament de formigó, bastimentades, trànsit d'obra, etc.), es protegiran els elements vulnerables (arestes, buits, sòcols, etc.)

Les fàbriques hauran de ser estables durant la construcció, per la qual cosa s'elevaran alhora que les corresponents travades. En els casos on no se'n pugui garantir l'estabilitat enfront d'accions horitzontals, es travaran a elements prou sòlids. Quan el vent sigui superior a 50 km/h, se suspendran els treballs i s'asseguraran les fàbriques de rajola fetes.

- Elements singulars:

Les llindes es faran segons la solució de projecte (armat de juntures de filada, cairats pretesats, perfils metàl·lics, carregador de peces d'argila cuita/formigó i formigó armat, etc.). Es consultarà a la direcció facultativa el corresponent suport dels carregadors, els ancoratges de perfils al forjat, etc.

En l'encontre amb el forjat es deixarà una folgança en la part superior de la partició de 2 cm de gruix, que es reblirà transcorregut un mínim de 24 hores amb pasta d'algeps.

En el cas d'elements de separació verticals formats per dues fulles de fàbrica separades per una cambra, han d'evitar-se les connexions rígides entre les fulles que puguin produir-se durant l'execució de l'element, degudes, per exemple, a rebaves de morter o restes de material acumulats en la cambra. El material absorbent acústic o amortidor de vibracions situat en la cambra ha de cobrir tota la superfície. Si aquest no rebleix tot l'ample de la cambra, ha de fixar-se a una de les fulles, per a evitar el desplaçament d'aquest dins de la cambra.

En els encontres dels barandats amb els elements de separació vertical, els barandats ha d'interrompre's de tal forma que l'element de separació vertical sigui continu. En el cas d'elements de separació verticals de dues fulles, els barandats no connectaran les dues fulles de l'element de separació vertical, ni interromprà la cambra. Si fora necessari ancorar o travar l'element de separació vertical per raons estructurals, només es travaran els barandats a una sola de les fulles de l'element de separació vertical de fàbrica o s'unirà a aquesta mitjançant connectors.

L'encontre de barandats amb elements estructurals es farà de manera que no siguin solidaris.

Si s'empren bandes elàstiques, han de col·locar-se en els encontres dels elements de separació verticals d'una de les fulles almenys amb forjats, les façanes i els pilars. Les bandes elàstiques han de col·locar-se en el suport dels barandats en el forjat o en el paviment flotant. Aquestes han de quedar adherides al forjat i a la resta de particions i façanes, per a això han d'usar-se els morters i pastes adequats per a cada tipus de material. Es recomana col·locar bandes elàstiques que tinguin un ample d'almenys 4 cm superior al gruix de

la fulla de fàbrica i col·locar la fulla de fàbrica centrada de manera que la banda elàstica sobreïxi per cada costat almenys 1 cm del gruix del revestiment que es faci a la fulla. Si les bandes elàstiques tenen un ample inferior, s'haurà d'anar amb compte especialment a no connectar la partició amb el forjat. També es recomana col·locar la banda elàstica del cim en el moment en què vagi a finalitzar-se la construcció de la fulla per a garantir que la fulla de fàbrica escomet la banda elàstica.

Encontres amb els conductes d'instal·lacions: quan un conducte d'instal·lacions col·lectives s'adossi a un element de separació vertical, es revestirà de tal forma que no disminueixi l'aïllament acústic de l'element de separació i es garanteixi la continuïtat de la solució constructiva.

Les regates per a instal·lacions tindran una profunditat no major de 4 cm sobre rajola massissa i d'un canó sobre rajola buida; l'ample no serà superior a dues vegades la profunditat, es faran amb maça i cisell o amb màquina de fer regates. Es distanciaran dels marcs almenys 15 cm. No han de ser passants. S'han de reblir amb morter les regates fetes per a pas d'instal·lacions de tal manera que no es disminueixi l'aïllament acústic inicialment previst.

En el cas de dues fulles de fàbrica, les regates no coincidiran a la mateixa altura en els dos barandats, anant amb compte de no fer coincidir les caixes de registre, els endolls i els mecanismes a banda i banda de les fulles.

Les motlures (si n'hi ha) es fixaran solament al forjat o solament a la partició vertical.

- **Gestió de residus**

Els residus generats durant l'execució de la unitat d'obra seran tractats d'acord amb la *Part III: Gestió de residus de construcció o demolició en l'obra*.

Control d'execució, assaigs i proves

- **Control d'execució**

Punts d'observació.

- Previ a l'execució:

Comprovació que els materials que componen la partició es troben en estat correcte.

Si és el cas, les superfícies on es col·loquin les bandes elàstiques estan netes i sense imperfeccions significatives.

- Replanteig:

Comprovació de gruix de les fulles i de desviacions respecte al projecte.

Comprovació dels buits de pas, afonaments i escairades del marc o premarc.

- Execució:

Bandes elàstiques: comprovació de la col·locació de les bandes elàstiques en el sòl i tancaments laterals, mitjançant l'aplicació de pastes o morters adequats; són d'un ample de 4 cm almenys major que l'ample de la fulla de fàbrica; les bandes elàstiques sobreïxen almenys 1 cm respecte a la capa de revestiment.

Material absorbent acústic, si és el cas: cobreix tota la superfície de la primera fulla i no ha patit trencaments, ni desperfectes.

Unió a altres barandats: queixals.

Zones de circulació: segons el CTE DB SUA 2, apartat 1.1. Els paraments manquen d'elements ixents que no arranquen del sòl, que volen més de 15 cm en la zona d'altura compresa entre 15 cm i 2,20 m mesurada a partir del sòl i que presentin risc d'impacte.

Encontre no solidari amb els elements estructurals verticals.

Folgança de 2 cm en l'encontre amb el forjat superior reblida a les 24 hores amb pasta d'algeps.

Cambra d'aire: gruix. Neteja. En cas de cambra ventilada, disposició d'un sistema de recollida i evacuació de l'aigua.

Nafres i juntures de filada: s'han reblit totalment (no passa la llum).

S'han netejat les rebaves assegurant-se que no es formen connexions entre les dues fulles, si és el cas.

El material d'unió emprat per al massissat de les instal·lacions no crea una unió entre les fulles de fàbrica i els forjats superior i inferior que pugui crear transmissions entre aquests elements.

Les caixes de mecanismes elèctrics no són passants a banda i banda de la partició.

- Comprovació final:

Planitud, mesura amb regle de 2 m.

Afonament, no major de 10 mm en 3 m d'alçària.

Fixació al barandat del marc o premarc (buits de pas, desquadraments i garsejament).

Regates distanciades almenys 15 cm de marcs i rebliment a les 24 hores amb pasta d'algeps.

Les motlures (si n'hi havia) s'han fixat solament al forjat o solament a la partició vertical.

Conservació i manteniment

Si fora apreciada alguna anomalia, com a aparició de fissures, afonaments, etc. es posarà en coneixement de la direcció facultativa, que en dictaminarà la importància i, si escau, les reparacions que hagin d'efectuar-se.

Prescripcions sobre verificacions a l'edifici acabat

Verificacions i proves de servei per a comprovar les prestacions finals de l'edifici

En el cas que es facin mesuraments *in situ* per a comprovar les exigències d'aïllament acústic a soroll aeri i de limitació del temps de reverberació, es faran per laboratoris i d'acord amb el que s'estableix en les UNE-EN ISO 16283-1:2015, UNE-EN ISO 16283-1:2015+A1:2018 i UNE-EN ISO 16283-3:2016 per a soroll aeri i en l'UNE-EN ISO 3382-1:2010 i UNE-EN ISO 3382-2:2008+ERRATUM:2009 V2 per a temps de reverberació. La valoració global de resultats dels mesuraments d'aïllament es farà d'acord amb les definicions de diferència de nivells estandarditzada per a cada tipus de soroll segons el que s'estableix en l'annex H del DB HR.

Per al compliment de les exigències del DB HR s'admeten toleràncies entre els valors obtinguts per mesuraments *in situ* i els valors límit que estan establits en l'apartat 2.1 del DB HR, de 3 dBA per a aïllament a soroll aeri i de 0,1 s per a temps de reverberació.

5.5.2. Plafons prefabricats d'algeps i escaiola

Descripció

Descripció

Barandats de plafons prefabricats d'algeps encadellats i units amb adhesius en base d'algeps, amb bandes elàstiques al seu torn, que constitueixen particions interiors.

Criteris de mesurament i valoració d'unitats

Metre quadrat de barandat de plafons prefabricats d'algeps o escaiola, llest per a pintar. Fins i tot, replanteig, preparació, tall i col·locació de les plaques o plafons, anivellament i aplomat, formació de premarcs, execució d'angles i pas d'instal·lacions, acabament de juntes, part proporcional de bandes elàstiques (si és el cas), minves, trencaments, accessoris de fixació i neteja.

Prescripcions sobre els productes

Característiques i recepció dels productes que s'incorporin a les unitats d'obra

La recepció dels productes, equips i sistemes es farà tal com es desenvolupa en la *Part II: Condicions de recepció de productes*. Aquest control comprèn el control de la documentació dels subministraments (inclosa la corresponent al marcatge CE, quan sigui pertinent), el control mitjançant distintius de qualitat o avaluacions tècniques d'idoneïtat i el control mitjançant assaigs.

Segons el CTE DB HE 1, apartat 5.1.2, es comprovarà que les propietats higrotèrmiques dels productes utilitzats de les particions interiors que formen part de l'envoltant tèrmic es corresponguin amb les especificades en el projecte: conductivitat tèrmica λ, emissivitat ε, factor de resistència a la difusió del vapor d'aigua μ i, si és el cas, densitat ρ i calor específica c_p. L'envoltant tèrmic es compon dels tancaments de l'edifici que separen els recintes habitables de l'ambient exterior i les particions interiors que separen els recintes habitables dels no habitables que, al seu torn, estiguin en contacte amb l'ambient exterior.

Segons DB HR, apartat 4.1, en el Plec de Condicions del Projecte han d'expressar-se les característiques acústiques dels productes utilitzats en els elements constructius de separació. Els productes que componen els elements constructius homogenis es caracteritzen per la massa per unitat de superfície kg/m^2.

- Plafons prefabricats d'algeps (vegeu *Part II: Relació de productes amb marcatge CE*, 19.2).

Es comprovarà si són hidrofugats, en cas d'exigir-se en projecte.

- Pastes:

Adhesiu de base algeps (vegeu *Part II: Relació de productes amb marcatge CE*, 19.2): o cola de muntatge: es prepararà segons les instruccions del fabricant, respectant el temps d'ús. No han d'emprar-se, igual que els conglomerants d'algeps, en temperatures ambientals inferiors als 5 °C. No s'utilitzarà mescla d'escaiola i adhesiu.

Pasta per al rebliment de buits, remats, i revestiments d'acabat: s'utilitzarà una mescla d'escaiola i d'adhesiu, a parts iguals. Es respectarà el temps d'ús indicat pel fabricant. No s'emprarà només escaiola per al muntatge o per al rebliment de juntes, per l'elevada probabilitat d'aparició de fissures. No s'utilitzarà per al muntatge mescla d'escaiola i adhesiu.

Pasta d'acabat o lluïda de plafons d'escaiola: en comparació amb un algeps normal, serà de característiques superiors quant a duresa superficial, així com d'una blancor major. Depenent del fabricant, podrà estar composta per escaiola i algun additiu.

- Tapajunts:

Cinta de paper, fixada i rematada amb adhesiu.

Cinta de malla de fibra de vidre autoadherent o no, fixada i rematada amb adhesiu.

Recobriment aplicable amb espàtula o pinzell, amb elasticitat suficient per a mantenir l'aspecte del barandat fet amb plafons d'escaiola.

Llistó cobrint la junta, podrà ser de fusta, metall, plàstic, escaiola, etc.

- Bastidors:

Els marcs i premarcs seran del gruix dels plafons, excepte en les zones que estiguin previstes per a xapar, i en aquest cas el gruix dels marcs i dels premarcs serà la suma del gruix del barandat més el gruix del taulell més 5 mm. Seran rígids i proveïts de tirants i reforços per a evitar deformacions durant el muntatge.

Els bastidors seran totalment en angle recte i no tindran elements ixents (serrats prèviament). Tindran una secció que permeti la fixació de les garres d'ancoratge. En el cas d'haver d'instal·lar portes pesants es recomana que aquestes tinguin imposta; en cas contrari, es detallarà la solució adoptada per al pany damunt de la llinda.

Les llindes dels marcs, tindran suficient secció i resistència, suportar el barandat d'escaiola que tinguin damunt.

Els elements de fusteria exterior tindran les mateixes característiques de disseny que els d'interior, i a més les metàl·liques tindran una pestanya la cara interior que permetrà encastar el barandat d'escaiola.

- Enrigidors:

Podran ser de fusta o metàl·lics, i estaran protegits convenientment contra la corrosió o la deterioració en el contacte amb l'algeps.

També constitueixen enrigidors els barandats d'escaiola adossats als costats.

Haurà d'estar previst en obra el nombre necessari d'enrigidors; sempre seran de disseny i forma compatible amb els plafons per al barandat d'escaiola a fer.

- Juntes (vegeu *Part II, Relació de productes amb marcatge CE*, 9):

Podran ser bandes de suro de 5 mm de gruix i amplària 1 o 2 cm inferior a l'ample del plafó a col·locar; d'escuma de poliuretà; de poliestirè expandit d'1 cm de gruix i amplària 1 o 2 cm inferior a l'ample del plafó a col·locar; de llana mineral de gruix d'1 a 2 cm per a parets resistents al foc.

- Bandes elàstiques. Se n'ha d'indicar la rigidesa dinàmica, s', en MN/m^3, obtinguda segons l'UNE-EN 29052-1:1994 i la classe de compressibilitat, definida en les mateixes normes UNE. Es consideren materials adequats per a les bandes aquells que tinguin una rigidesa dinàmica, s', menor que 100 MN/m^3 com ara el poliestirè elastificat, el polietilè i altres materials amb nivells de prestació anàlegs.

Prescripcions quant a l'execució per unitats d'obra
Característiques tècniques de cada unitat d'obra

D'acord amb el CTE DHE 1, apartat 5.2.2, en el Plec de Condicions del Projecte s'han de consignar els valors i característiques exigibles als tancaments i particions interiors, així com les condicions particulars d'execució.

D'acord amb el DB HR, apartat 4.2, en el Plec de Condicions del Projecte han d'expressar-se les característiques acústiques dels elements constructius obtingudes mitjançant assaigs en laboratori. Si aquestes s'han obtingut mitjançant mètodes de càlcul, els valors obtinguts i la justificació dels càlculs han d'incloure's en la memòria del projecte i consignar-se en el plec de condicions.

- **Condicions prèvies: suport**

S'exigirà la condició de limitació de fletxa als elements estructurals flectats: bigues de vora o remats de forjat. Acabada l'estructura, es comprovarà que el suport (forjat, llosa, etc.) hagi forjat totalment, estigui sec, anivellat i net de qualsevol resta d'obra.

Les façanes, cobertes i altres murs en contacte amb les unitats de barandats estaran totalment acabats i impermeabilitzats, i amb els trencaaigües col·locats. La fusteria de buits exteriors i caixes de persianes estaran col·locades.

Tots els barandats que no siguin d'escaiola, per exemple, de formigó, d'argila cuita, etc., estaran executats i acabats. També els arrebossats estaran executats.

En cas de paviment pesant (marbre, terratzo, etc.), haurà d'estar col·locat abans de començar el barandat.

El paredat dels edificis s'efectuarà de manera descendent, començant per l'última planta i acabant per la primera per a evitar que les fletxes del forjat afecten els barandats.

Els barandats no seran solidaris amb els elements estructurals verticals o horitzontals. Quan l'estructura pugui tenir deformacions excepcionals, s'estudiarà el cas de tal forma que es comprovi que les fletxes no siguin superiors al marge proporcionat per les juntes.

Els marcs interiors i altres elements a incorporar en el barandat pels instal·ladors estaran en obra.

Les superfícies on es col·loquen les bandes elàstiques han d'estar netes i sense imperfeccions significatives.

Compatibilitat

Per a prevenir el fenomen electroquímic de la corrosió galvànica entre metalls amb diferent potencial, s'adoptaran les mesures següents:

Evitar el contacte entre dos metalls de diferent activitat. En cas de no poder evitar el contacte, s'haurà de triar metalls pròxims en la sèrie galvànica.

Aïllar elèctricament els metalls amb diferent potencial.

Evitar l'accés d'aigua i oxigen a la zona d'unió dels dos metalls.

Tots els elements metàl·lics d'unió o reforç que entren en contacte amb el barandat d'escaiola, com ara enrigidors, cantoneres, etc., estaran protegits contra la corrosió, mitjançant galvanització, zincatge o, almenys, coberts de pintura. En aquest cas, la pintura triada haurà de ser compatible amb els productes a utilitzar, com ara el mateix plafó, l'escaiola i l'adhesiu, i estarà totalment seca abans d'entrar en contacte amb aquests elements.

S'aïllaran les canonades i els radiadors per a evitar condensacions.

Procés d'execució

- **Execució**

- Replanteig:

Es farà el replanteig segons projecte, marcant les dues cares dels barandats, i altres elements a col·locar, com ara marcs, enrigidors, etc.

Es respectaran en el barandat les juntes estructurals de l'edifici.

Es col·locaran mires rectes i aplomades en cantonades, encontres i a distàncies aproximades de 2 m. Es farà el replanteig vertical segons la distància del sòl al sostre i l'alçària dels plafons, per a calcular el tall dels plafons de la primera filada del barandat, de manera que la folgança final amb el sostre sigui de 2 a 3 cm.

- Arrancada del barandat d'escaiola:

En general, sobre el suport sense col·locació de paviment, es farà una mestra de morter de ciment o rajola ceràmica de 2 cm de gruix sobre el nivell del paviment acabat, com a base de la banda elàstica, i es col·locarà la primera filada de barandat amb plafons hidrofugats.

En cas d'arrancada del barandat sobre el paviment ja col·locat, la primera filada del barandat es podrà col·locar directament sobre la banda elàstica, excepte si el sòl presenta grans irregularitats, i en aquest cas es realitzarà prèviament una mestra de morter de ciment.

En el cas de soterranis i plantes a baix nivell, i que puguin tenir humitats per capil·laritat, els plafons seran hidrofugats íntegrament. En zones humides (cuines i banys) a més de col·locar-se la primera filada de barandat amb plafons hidrofugats, serà recomanable que tots els plafons ho siguin.

En les vores de forjats (bucs d'escala, espais a diferent nivell, etc.), se seguiran les instruccions del fabricant per a garantir la seguretat i l'estabilitat al xoc, en relació amb el gruix mínim dels plafons i reforços necessaris.

En el cas de dues fulles amb bandes elàstiques perimetrals en les dues fulles:

Es col·locaran les bandes elàstiques en la base i laterals de la primera fulla.

S'executarà la primera fulla, posant-la en la base, sobre la banda elàstica.

Col·locació de la banda en el rematat superior i reblit de l'obertura que hi ha entre la fila superior de les peces de fàbrica i la banda elàstica, evitant que l'algeps o pasta contacte amb el forjat superior.

Es col·locarà l'absorbent acústic fixat, segons s'indiqui en projecte, a la cara interior de la primera fulla, evitant que es trenqui en la instal·lació. El material ha d'ocupar tota la superfície de la fulla de fàbrica, del sòl al sostre.

Es farà el replanteig necessari i s'executarà la segona fulla seguint els passos anteriors.

En el cas de dues fulles amb bandes elàstiques perimetrals en una fulla:

Execució de la fulla que no porta bandes elàstiques.

Es col·locarà l'absorbent acústic fixat, segons s'indiqui en el projecte, a la cara interior de la primera, evitant que es trenqui en la seva instal·lació. El material ha d'ocupar tota la superfície de la fulla, del sòl al sostre.

Replanteig en forjat de sòl de la segona fulla, que porta bandes elàstiques. Es farà tal com s'ha indicat prèviament en el cas de dues fulles amb bandes elàstiques perimetrals en les dues fulles.

- Col·locació dels plafons:

Els plafons es col·locaran de manera que el costat més llarg estigui en posició horitzontal, amb la femella en la part superior i el mascle en la inferior, per a assegurar el rebliment correcte de la junta d'unió.

Les juntes verticals seran alternes d'una filada respecte a l'altra, cavalcant almenys tres vegades el gruix dels plafons. L'última filada, de manera excepcional, es podrà col·locar en vertical si aquesta és compatible amb l'encadellat.

Es tallaran els plafons de la primera filada del barandat, per la part inferior, perquè l'última filada sigui de plafons complets. També podrà admetre's que el tall d'ajust sigui en l'última filada. Els talls dels plafons es faran amb xerrac per a fusta, o amb cisalla. És recomanable utilitzar el xerrac tan paral·lel a la superfície del barandat com sigui possible, i no en perpendicular.

Abans d'aplicar l'adhesiu, es netejarà tota la brutícia i les impureses dipositades en els cantells. L'adhesiu s'aplicarà en quantitat tal que desbordi la junta una vegada col·locat i pressionat fortament el següent plafó d'escaiola. S'eliminarà l'adhesiu sobrant que se n'hagi

eixit de cada junta, tallant-lo després de l'inici de l'enduriment i abans de l'enduriment. Les juntes entre els plafons d'escaiola tindran un gruix comprès entre 1 mm i 3 mm.

- Elements singulars:

En el cas d'elements de separació verticals formats per dues fulles separades per una cambra, han d'evitar-se les connexions rígides entre les fulles que puguin produir-se durant l'execució de l'element, degudes, per exemple, a restes de material acumulat en la cambra. El material absorbent acústic o amortidor de vibracions situat en la cambra ha de cobrir tota la superfície. Si aquest no cobreix tot l'ample de la cambra, ha de fixar-se a una de les fulles, per a evitar el desplaçament d'aquest dins de la cambra.

Si s'empren bandes elàstiques, han de col·locar-se en els encontres dels elements de separació verticals amb forjats, les façanes i els pilars. Les bandes elàstiques han de col·locar-se en el suport dels barandats en el forjat o en el paviment flotant. Aquestes han de quedar adherides al forjat i a la resta de particions i façanes, per a això han d'usar-se els morters i pastes adequats per a cada tipus de material. Es recomana col·locar bandes elàstiques que tinguin un ample de 4 cm almenys superior al gruix de la fulla i col·locar aquesta centrada de manera que la banda elàstica sobreïxi per cada costat almenys 1 cm del gruix del revestiment que es faci a la fulla. Si les bandes elàstiques tenen un ample inferior, s'haurà d'anar amb compte especialment de no connectar la partició amb el forjat. També es recomana col·locar la banda elàstica del cim en el moment en què es procedeixi a finalitzar la construcció de la fulla per a garantir que la fulla escomet la banda elàstica.

Encontres entre barandats: es resoldran segons instruccions del fabricant: mitjançant trava passant en filades alternes, trava no passant en filades alternes o per les parts més estretes sense traves. En aquest últim cas, s'empraran garres d'ancoratge entre els panys. Els encontres en línia de parets de grossàries diferents es faran mitjançant una junta vertical. En els extrems dels barandats es col·locaran enrigidors, que s'ancoraran del sòl al sostre.

Encontres dels barandats amb murs: els encontres de les particions amb murs (de formigó o fàbrica de rajola, per exemple) es faran mitjançant juntes elàstiques verticals, apegades amb adhesiu. Es tallaran els plafons ajustats, per a aconseguir que la folgança de la unió sigui tan més xicoteta com es pugui. Col·locats els plafons, es reblirà amb l'adhesiu adequat, seguint les instruccions del fabricant.

Encontres dels barandats amb pilars: en cas de pilars de formigó les unions centrals tindran el mateix tractament que les unions amb murs. Quan l'encontre entre el pilar de formigó i el barandat d'escaiola sigui en prolongació d'una de les cares, que anirà després revestida, es resoldrà mitjançant l'ús de junta amb malla o banda de paper, que unirà el barandat d'escaiola amb l'arrebossat del pilar, i aquest es farà preferentment amb adhesiu o mescla d'adhesiu i escaiola. En el cas de pilars metàl·lics, s'envoltaran amb barandat d'escaiola, sense embotir.

Encontres dels barandats amb altres tancaments: els encontres de les particions amb altres tancaments es faran mitjançant regata suficient en aquests per a assegurar els plafons, i juntes elàstiques verticals.

Encontres dels barandats amb els elements de separació vertical: els barandats que escometi un element de separació vertical ha d'interrompre's, de tal forma que l'element de separació vertical sigui continu. En el cas d'elements de separació verticals de dues fulles, els barandats no connectaran les dues fulles de l'element de separació vertical, ni interromprà la cambra. Si fos necessari ancorar o travar l'element de separació vertical per raons estructurals, només es travaran els barandats a una sola de les fulles de l'element de separació vertical de fàbrica o s'unirà a aquesta mitjançant connectors.

Encontres dels barandats amb els forjats: la folgança total entre el plafó i el forjat serà de 2 a 3 cm. Es col·locarà una junta elàstica d'amplària igual al gruix del barandat i gruix comprès entre 10 i 20 mm, que s'apegarà amb adhesiu. Si el forjat està lluït amb algeps, es picarà la superfície perquè l'adherència quedi garantida. L'espai restant es reblirà amb adhesiu o amb mescla d'adhesiu i escaiola, evitant que contacti amb el forjat superior. Si per a tancar aquest encontre s'empra escuma de poliuretà, se seguiran les instruccions del fabricant. Posteriorment, es rematarà amb un tapajuntes de paper apegat amb adhesiu.

Vora lliure superior de barandats: si el barandat té un gruix menor o igual a 10 cm i la longitud és major de 2 m s'hi col·locarà un enrigidor horitzontal que sigui resistent als esforços, segons instruccions del fabricant, que podrà ser un perfil metàl·lic o de fusta, ancorat verticalment a l'obra o a enrigidors verticals i horitzontalment a la part superior del barandat d'escaiola, mitjançant garres, caragols o altres mitjans, amb una separació màxima de 2 m. Els barandats que acaben amb una vora lliure, sigui vertical o horitzontal, sempre portaran un enrigidor en l'extrem lliure.

Juntes de dilatació: es podran fer amb escuma de poliuretà, poliestirè expandit, o llana mineral, i rematades amb un tapajuntes de fusta, plàstic o metall.

Portes interiors: la unió entre bastidors de fusta i el barandat d'escaiola, es reforçarà segons instruccions del fabricant, i com a mínim amb tres garres per muntant, disposades preferentment a l'altura de les frontisses i en les juntes entre filades. En el cas de bastidors metàl·lics, el barandat s'hi encastarà, apegant-los amb adhesiu, i col·locant-hi unes platines d'ancoratge. En totes les filades es reblirà el buit entre el perfil i el barandat, amb una abeurada d'escaiola, adhesiu o mescla de les dues. Els bastidors hauran d'estar sempre separats de l'obra transversal més de 10 cm perquè pugui col·locar-se un tros de barandat d'escaiola (excepte especificació de projecte, i

en aquest cas es donarà la solució adequada). Es crearan les juntes verticals fins al sostre indicades pel fabricant (en el terç central de la llinda o en la prolongació del muntant oposat a les frontisses; en cas de marcs de gran alçària, dues juntes elàstiques verticals en la prolongació dels muntants, etc.).

Fusteria exterior: la fusteria exterior serà fixada a la fulla principal de la façana, mai anirà subjecta solament a la fulla interior d'extradossat del barandat.

Encontres amb els conductes d'instal·lacions: quan un conducte d'instal·lacions col·lectives s'adossi a un element de separació vertical, es revestirà de tal forma que no disminueixi l'aïllament acústic de l'element de separació i es garanteixi la continuïtat de la solució constructiva.

Regates: les regates per a canonades i cables elèctrics no seran superiors a un terç del gruix de la partició. Les regates s'efectuaran quan les juntes pròpies del barandat d'escaiola estiguin prou endurides, i és recomanable deixar passar almenys dos dies. Es faran a través d'un mitjà mecànic (màquines de fer regates, trepants, talladores, etc.), no s'empraran ferramentes que treballen a percussió. Les dimensions de les regates s'ajustaran a les dimensions de l'element o del conducte a encastar. Han de tapar-se les regates fetes per a pas d'instal·lacions de tal manera que no es disminueixi l'aïllament acústic inicialment previst.

En el cas de dues fulles de fàbrica, les regates no coincidiran a la mateixa altura en tots dos barandats, i s'haurà d'anar amb compte especialment per a no fer coincidir les caixes de registre, endolls i mecanismes a banda i banda de les fulles.

Les motlures (si n'hi ha) es fixaran solament al forjat o solament a la partició vertical.

- Acabament:

De manera general, es rematarà el barandat d'escaiola a l'obra a més tardar possible. El segellament dels barandats d'escaiola s'efectuarà posteriorment a les regates i a l'enguixada del sostre. El barandat quedarà pla i aplomat. La lluïda superficial del barandat es farà al final de tot, prèvia comprovació que les juntes del barandat estiguin seques. Si en el projecte figura la col·locació de radiadors de tipus plafó, s'haurà de col·locar entre el radiador i el barandat d'escaiola un plafó aïllant que eviti l'excés de calor sobre la paret.

- **Gestió de residus**

Els residus generats durant l'execució de la unitat d'obra seran tractats d'acord amb la *Part III: Gestió de residus de construcció o demolició en l'obra*.

Control d'execució, assaigs i proves

- **Control d'execució**

Punts d'observació.

- Previ a l'execució:

Comprovació que els materials que componen el tancament es troben en estat correcte.

Si és el cas, les superfícies on es col·loquen les bandes elàstiques estan netes i sense imperfeccions significatives.

- Replanteig:

Es comprovarà si hi ha desviacions respecte a projecte quant a replanteig i gruix de les fulles.

Es comprovarà els buits de pas, afonaments i escairades del marc o premarc.

- Execució:

Bandes elàstiques: comprovació de la col·locació de les bandes elàstiques en el sòl i tancaments laterals, mitjançant l'aplicació de pastes o morters adequats; són d'un ample de 4 cm almenys major que l'ample de la fulla de fàbrica; les bandes elàstiques sobreïxen almenys 1 cm respecte a la capa de revestiment.

Material absorbent acústic, si és el cas: cobreix tota la superfície de la primera fulla i no ha patit trencaments, ni desperfectes.

Unió a altres barandats.

S'han netejat les rebaves assegurant-se que no es formen connexions entre les dues fulles, si és el cas.

El material d'unió emprat per al massissat de les instal·lacions no crea una unió entre les fulles de fàbrica i els forjats superior i inferior que pugui crear transmissions entre aquests elements.

Les caixes de mecanismes elèctrics no són passants a banda i banda de la partició.

Zones de circulació: segons el CTE DB SUA 2, apartat 1.1. Els paraments manquen d'elements sortints que no arranquen de terra, que volen més de 15 cm en la zona d'alçària compresa entre 15 cm i 2,20 m mesurada a partir del sòl i que presenten risc d'impacte.

Encontre no solidari amb els elements estructurals verticals.

Folgança de 2 a 3 cm en l'encontre amb el forjat superior i rematada posterior.

- Comprovació final:

Planitud, mesurada amb regle de 2 m.

Afonament, no major de 10 mm en 3 m d'alçària.

Fixació al barandat del marc o premarc (buits de pas, desquadraments i garsejaments).

Regates distanciades almenys 15 cm de marcs, tapades a les 24 hores amb pasta d'algeps.

Les motlures (si n'hi ha) s'han fixat solament al forjat o solament a la partició vertical.

Conservació i manteniment

S'evitaran les humitats i la transmissió de la càrrega sobre les particions.

No es fixaran o penjaran pesos del barandat sense seguir les indicacions del fabricant.

S'inspeccionarà la possible aparició de fissures, clevills, afonaments, etc.

Tots els treballs de reparació es duran a terme per professional qualificat; per a la qual cosa és aconsellable la utilització del mateix material.

Prescripcions sobre verificacions a l'edifici acabat

Verificacions i proves de servei per a comprovar les prestacions finals de l'edifici

En el cas que es facin mesuraments *in situ* per a comprovar les exigències d'aïllament acústic a soroll aeri i de limitació del temps de reverberació, els faran laboratoris i d'acord amb el que s'estableix en les UNE-EN ISO 16283-1:2015, UNE-EN ISO 16283-1:2015+A1:2018 i UNE-EN ISO 16283-3:2016 per a soroll aeri i en l'UNE-EN ISO 3382-1:2010 i l'UNE-EN ISO 3382-2:2008+ERRATUM:2009 V2 per a temps de reverberació. La valoració global de resultats dels mesuraments d'aïllament es farà d'acord amb les definicions de diferència de nivells estandarditzada per a cada tipus de soroll segons el que s'estableix en l'annex H del DB HR.

Per al compliment de les exigències del DB HR s'admeten toleràncies entre els valors obtinguts per mesuraments *in situ* i els valors límit que estan establits en l'apartat 2.1 del DB HR, de 3 dBA per a aïllament a soroll aeri i de 0,1 s per a temps de reverberació.

5.5.3. Mampares per a particions

Descripció

Descripció

Sistema modular per a particions interiors format per mampares desmuntables sense funció estructural, fixes o mòbils constituïdes per una estructura de perfils i un emplafonament cec, envidrament o mixt, i pot incloure portes o no.

Criteris de mesurament i valoració d'unitats

Metre quadrat de superfície de mampara per a divisions interiors, feta amb perfils i emplafonament o envidrament, inclòs tall, preparació i unions de perfils, fixació a paraments de verguerons, potes i ferratges de penjament i seguretat, ajustat a obra, totalment col·locada, anivellat i aplomat, repàs i ajust final.

Prescripcions sobre els productes

Característiques i recepció dels productes que s'incorporin a les unitats d'obra

La recepció dels productes, equips i sistemes es realitzarà tal com es desenvolupa en la *Part II: Condicions de recepció de productes*. Aquest control comprèn el control de la documentació dels subministraments (inclosa la corresponent al marcatge CE, quan sigui pertinent), el control mitjançant distintius de qualitat o avaluacions tècniques d'idoneïtat i el control mitjançant assaigs.

Segons el CTE DB HE 1, apartat 5.1.2, es comprovarà que les propietats higrotèrmiques dels productes usats de les particions interiors que formen part de l'envoltant tèrmic es corresponguin amb les especificades en el projecte: conductivitat tèrmica λ, emissivitat ε, factor de resistència a la difusió del vapor d'aigua μ i, si és cas, densitat ρ i calor específica c_p. L'envoltant tèrmic es compon dels tancaments de l'edifici que separen els recintes habitables de l'ambient exterior i les particions interiors que separen els recintes habitables dels no habitables que, al seu torn, estiguin en contacte amb l'ambient exterior.

Segons DB HR, apartat 4.1, en el Plec de Condicions del Projecte han d'expressar-se les característiques acústiques dels productes utilitzats en els elements constructius de separació. Els productes que componen els elements constructius homogenis es caracteritzen per la massa per unitat de superfície kg/m^2.

- Plaques d'algeps laminat (vegeu *Part II, Relació de productes amb marcatge* CE, 19.2). En extradossats autoportants, el gruix mínim si s'usa una placa serà de 15 mm. Si s'utilitzen dues o més plaques, cada una tindrà 12,5 mm de gruix mínim.

- Plafó prefabricat compost de placa d'algeps laminat de gruix mínima 1,5 mm i un material absorbent acústic (vegeu *Part II: Relació de productes amb marcatge CE*, 19.2).

- Perfils metàl·lics per a particions de plaques d'algeps laminat (vegeu *Part II: Relació de productes amb marcatge CE*, 19.5), d'acer galvanitzat: canals (perfils en forma de U) i muntants (en forma de C).

- Adhesius a base d'algeps (vegeu *Part II: Relació de productes amb marcatge CE*, 19.2).

- Material de juntes per a plaques d'algeps laminat (vegeu *Part II: Relació de productes amb marcatge CE*, 19.2), de paper microperforat o de malla per a juntes de plaques, de fibra de vidre per a tractaments de juntes amb plaques M0 i cantoneres per a protecció dels cantells vius.

- Bandes d'estanquitat.

- Caragols: tipus placa-metall (P), metall-metall (M), placa-fusta (N).

- Aïllant tèrmic/Absorbent acústic (vegeu *Part II: Relació de productes amb marcatge CE*, 3). Els productes de rebliment de les cambres usats per a aplicacions acústiques es caracteritzen per la resistivitat al flux de l'aire, r, en kPa·s/m^2, obtinguda segons UNE-EN ISO 9053-1:2020/UNE-EN 29053:1194. Es comprovarà que es correspon amb l'especificada en el projecte. Gruix d'acord amb l'ample dels perfils, es comprovarà que es correspon amb l'especificat en el projecte.

Emmagatzematge i manipulació (criteris d'ús, gestió de residus, conservació i manteniment)

- Plaques d'algeps laminat:

Els paquets de plaques s'emmagatzemaran a cobert de les pluges i la intempèrie, i sobre superfícies tan llises i horitzontals com sigui possible.

Els paquets de plaques s'apilaran sobre plataformes (tires de plaques) no distanciades més de 40 cm entre si.

Les plaques es traslladaran sempre en vertical o de cantó, mai en pla o en horitzontal.

Les plaques es tallaran mitjançant una fulla retràctil o un xerrac, treballant sempre per la cara adequada. Les vores tallades es repassaran abans de la col·locació. Es tallaran les plaques efectuant tota classe d'ajustos abans de la col·locació, sense forçar-les mai perquè encaixen en el lloc.

- Plafons d'algeps:

Els plafons s'emmagatzemaran a recer; es llevarà el retractilat de plàstic per a evitar condensacions d'humitat, en cas que hi hagi canvis d'humitat ambient i canvis de temperatura.

No és recomanable remuntar els palets de plafons. En cas necessari, no es remuntaran més de dues altures, per a evitar danyar-los.

Prescripcions quant a l'execució per unitats d'obra

Característiques tècniques de cada unitat d'obra

D'acord amb el CTE DHE 1, apartat 5.2.2, en el Plec de Condicions del Projecte s'han de consignar els valors i característiques exigibles als tancaments i particions interiors, així com les condicions particulars d'execució.

D'acord amb el DB HR, apartat 4.2, en el Plec de Condicions del Projecte han d'expressar-se les característiques acústiques dels elements constructius obtingudes mitjançant assaigs en laboratori. Si aquestes s'han obtingut mitjançant mètodes de càlcul, els valors obtinguts i la justificació dels càlculs han d'incloure's en la memòria del projecte i consignar-se en el plec de condicions.

- **Condicions prèvies: suport**

S'exigirà la condició de limitació de fletxa als elements estructurals flectats: bigues de vora o remats de forjat. Acabada l'estructura, es comprovarà que el suport (forjat, llosa, etc.) s'hagi endurit totalment, estigui sec, anivellat i net de qualsevol resta d'obra.

Les façanes, cobertes i altres murs en contacte amb les unitats de barandats estaran totalment acabats i impermeabilitzats, i amb els trencaaigües col·locats.

La fusteria de buits exteriors i caixes de persianes estaran col·locades; i és recomanable que els buits exteriors disposen de l'envidrament. Els marcs interiors i altres elements a incorporar en el barandat pels instal·ladors dels barandats estaran en obra. El sostre estarà net i pla. Els barandats no seran solidaris amb els elements estructurals verticals o horitzontals.

Es recomana executar primer l'element de separació entre unitats d'ús diferents, per a després executar el paviment flotant. D'aquesta manera, pot assegurar-se que el paviment flotant és independent entre unitats d'ús. Els barandats poden executar-se indistintament sobre el paviment flotant o sobre el forjat.

Si s'usa com a extradossat d'una fulla de fàbrica o de formigó, segons el que s'especifica en el projecte, la fulla de fàbrica pot tenir algun revestiment, com un arrebossat, lluïda, etc. Si no compta amb cap revestiment, es netejaran les rebaves de morter o pasta que queden en la fulla de fàbrica, a fi d'evitar contactes rígids entre l'extradossat i la fulla de fàbrica.

Compatibilitat

Per a prevenir el fenomen electroquímic de la corrosió galvànica entre metalls amb diferent potencial, s'adoptaran les mesures següents:

Evitar el contacte entre dos metalls de diferent activitat. En cas de no poder evitar el contacte, s'hauran de triar metalls pròxims en la sèrie galvànica.

Aïllar elèctricament els metalls amb diferent potencial.

Evitar l'accés d'aigua i oxigen a la zona d'unió dels dos metalls.

S'aïllaran les canonades per a evitar condensacions i reduir les pèrdues energètiques degudes al transport des de la unitat de generació fins a la unitat terminal.

Tots els elements metàl·lics (d'unió o reforç) que entren en contacte amb la partició/extradossat d'escaiola, com enrigidors, cantoneres, etc., hauran d'estar protegits contra la corrosió, mitjançant galvanització, zincatge o, almenys, coberts de pintura. En aquest cas, la pintura triada, haurà de ser compatible amb els productes a utilitzar, com ara el mateix plafó, l'escaiola i l'adhesiu. La pintura estarà totalment seca abans d'entrar en contacte amb aquests elements.

Procés d'execució

- **Execució**

- En general:

Els elements de separació verticals d'entramat autoportant han de muntar-se en obra, preferiblement recolzats sobre el forjat, segons les especificacions de l'UNE 102040 IN, o la UNE 102043:2013 i els extradossats, bé d'entramat autoportant, o ben adherits, han de muntar-se en obra també segons les especificacions de l'UNE 102041 IN, o l'UNE 102043:2013. En els dos casos s'han d'usar els materials d'ancoratge, tractament de juntes i bandes d'estanquitat establits pel fabricant dels sistemes.

L'alçària màxima dels elements d'entramat amb estructura metàl·lica autoportant depèn de l'ample dels perfils metàl·lics utilitzats, la modulació a eixos dels elements verticals i el nombre de plaques d'algeps laminat. Si fos necessari es travaran els muntants (haurà d'estar especificat en el projecte) amb cartel·les segons especificacions del fabricant o, si no n'hi ha, poden usar-se les especificacions de l'UNE 102040 IN, o l'UNE 102043:2013 sobre els muntatges de sistemes de barandats de plaques d'algeps laminat amb estructura metàl·lica. Ha de tenir-se en compte que la travada entre els muntants ocasiona reduccions d'aïllament d'aproximadament 6 dBA segons

assaig. Hi ha elements auxiliars que en permeten la unió sense travada rígida (unions d'elements o peces de xapes amb amortidor intermedi de cautxú).

En el cas d'extradossats autoportants aplicats a un element base de fàbrica, es raspallarà la fàbrica per a l'eliminació de rebaves.

En cas d'elements de separació de doble perfil d'entramat metàl·lic amb placa intermèdia, aquesta placa pot ser substituïda per una xapa metàl·lica de 0,6 mm.

- Replanteig:

Es farà el replanteig horitzontal, en paviment i sostre, de les particions/extradossats, segons la distribució del projecte, marcant la situació dels marcs, buits, juntes de dilatació de la partició, etc. En cas de particions de gran longitud es faran juntes de dilatació com a màxim cada 15 m. Es respectaran en la partició les juntes estructurals de l'edifici.

Els extradossats podran muntar-se sobre el forjat o sobre el paviment flotant, segons s'indique en el projecte. Si la pavimentació s'executa després de l'extradossat, s'interposarà un film protector entre el paviment i les plaques d'algeps laminat, de tal forma que s'eviti que la humitat entre en contacte amb les plaques d'algeps.

Si s'utilitza com a extradossat d'una fulla de fàbrica o de formigó, la distància entre la fàbrica i els canals dels perfils ha de ser de 10 mm almenys.

En cas d'extradossat directe, segons les irregularitats de la fulla de fàbrica, ha de localitzar-se el punt o zona més ixent per a determinar quin tipus d'extradossat a executar:

- Amb paletades de pasta d'algeps o amb la plana dentada, si les irregularitats de la fulla de fàbrica són menors de 10 mm. En aquest cas, s'emprimarà la superfície del plafó amb un adhesiu adequat.

- Amb paletades de pasta d'unió, si les irregularitats de la fàbrica són menors o iguals a 20 mm. S'executaran les paletades de pasta d'unió en el plafó, prèvia a la instal·lació dels plafons.

- Amb tocs o tires d'algeps si les irregularitats de la fàbrica són majors de 20 mm. Els tocs consisteixen en tires de plaques de 20 cm d'ample del sòl al sostre. Es col·locaran aquests amb paletades a la fulla de fàbrica i s'esperarà almenys 24 hores per a la fixació dels plafons. Si l'extradossat s'ha executat amb tocs i el gruix d'aquests ho permet, els conductes podran col·locar-se superficialment sobre el tancament portador i aprofitar la cambra entre l'extradossat i l'element de fàbrica. El material absorbent acústic no ha de trencar-se en cap moment per a permetre la col·locació d'instal·lacions (excepte en els punts d'eixida: caixes per a mecanismes elèctrics, caixes de derivació, etc.).

- Col·locació de canals:

Prèviament a la col·locació dels canals, ha d'interposar-se una banda d'estanquitat en l'encontre del perfil amb el forjat, sostre, els pilars, altres elements de separació verticals i la fulla principal de les façanes d'una fulla, ventilades o amb l'aïllament per l'exterior, de tal forma que s'aconsegueixi l'estanquitat.

El barandat que escometi un element de separació vertical ha d'interrompre's, de tal forma que l'element de separació vertical sigui continu. En cap cas, els barandats han de connectar les fulles de l'element de separació vertical, ni interrompre la cambra.

Quan un conducte d'instal·lacions col·lectives s'adossi a un element de separació vertical, es revestirà de tal forma que no disminueixi l'aïllament acústic de l'element de separació i es garanteixi la continuïtat de la solució constructiva.

Els canals s'ancoraran tant a terra com a sostre. Es respectarà la distància entre ancoratges aconsellada pel fabricant, i com a mínim hauran de col·locar-se tres ancoratges per a peces superiors a 50 cm i dos per a peces inferiors a 50 cm. El tipus i la fiabilitat de l'ancoratge a les sol·licitacions que s'hi produeixen, segons el material del suport, serà avalada pel fabricant de l'ancoratge.

Els canals es col·locaran amb continuïtat ajustats al màxim, i no cavalcats; en els encreuaments i cantonades quedaran separats el gruix de les plaques del barandat passant.

- Col·locació d'elements verticals:

D'arrancada amb l'obra grossa o unitats acabades:

Es fixaran a l'obra amb ancoratges cada 60 cm com a màxim i en tres punts per a trams superiors a 50 cm almenys. Es caragolaran als canals inferior i superior. Es col·locaran continus de terra a sostre.

- Fixos:

Els muntants que determinen punts especials d'arrancada, com ara cantonades, creus, brancals, arrancades, subjecció de suports, etc., se situaran en la seva posició, i es caragolaran amb caragols tipus M, no amb caragols P, o es fixaran mitjançant punxonament, als canals superior i inferior. No trencaran la modulació general dels imports de la unitat. Per a la disposició i fixació dels perfils necessaris en cada punt se seguiran les indicacions del fabricant.

En general, en la realització de cantonades es col·locaran dos muntants, un per cada barandat coincident.

En els encreuaments es podrà col·locar un import d'encontre dins del barandat del qual arranquen els altres i en aquests últims es col·locaran imports d'arrancada; o bé se subjectarà l'import d'arrancada del barandat a realitzar a la placa o plaques del barandat ja instal·lat mitjançant ancoratges.

Per a la subjecció dels marcs de portes, armaris, etc., es reforçarà l'estructura en la llinda, col·locant dos trams de muntants caragolats amb caragols M o units per punxonament als quals formen els brancals. En la llinda del marc es col·locarà un canal doblegat a 90º en els dos extrems en forma d'unes patilles de 15 a 20 cm, i igualment el canal del sòl es pujarà de 15 cm a 20 cm per cada lateral del buit. Aquestes patilles quedaran caragolades o punxonades als muntants que emmarquen el buit.

Es consultarà al fabricant la màxima longitud del barandat sense enrigidors (marcs, encontres i cantonades, són considerats així), que dependrà del tipus de barandat, modulació, dimensió del perfil, nombre i gruix de les plaques.

- De modulació o intermedis:

Els perfils intermedis s'encaixaran en els canals per simple gir, deixant-los solts, sense caragolar la unió, i amb una longitud de 8 mm a 10 mm més curta de la llum entre terra i sostre. La distància entre eixos serà l'especificada en projecte, submúltiple de la dimensió de la placa i no major a 60 cm. Aquesta modulació es mantindrà en la part superior dels buits.

Els muntants es col·locaran en el mateix sentit, excepte els del final i els lògics de buits de pas o suports per a ancoratges o similar. En cas que els muntants siguin de menor longitud que la llum a cobrir entre terra i sostre, es cavalcaran entre aquests o a través de peces auxiliars, de manera que el cavalcament quedi perfectament solidari.

Les perforacions per al pas d'instal·lacions coincidiran en la mateixa línia horitzontal. En cas d'haver de fer altres perforacions, es comprovarà que el perfil no queda afeblit. És recomanable que els mecanismes d'electricitat i altres instal·lacions no coincideixin en costats oposats del barandat.

En cas de barandats dobles o especials els muntants es travaran entre si, amb cartel·les de les dimensions i a les distàncies indicades pel fabricant. En cas d'alçàries especials o de no desitjar la travada (juntes de dilatació, altes prestacions acústiques, etc.) es consultarà la direcció facultativa, i serà objecte d'estudi específic.

- Caragolament de les plaques d'algeps:

Es col·locaran les plaques d'una cara del barandat, es muntaran les instal·lacions que porti en l'interior, procurant que no formin un contacte entre la fulla de fàbrica i les plaques d'algeps laminat i, si és el cas, després de ser provades, i col·locats els ancoratges, suports o aïllaments/absorbents previstos, es tancarà el barandat per l'altra cara. La distribució de conductes a l'interior de la cambra es farà mitjançant peces específiques per a això. S'han d'usar envoltants elàstics (passamurs), per a evitar el pas de vibracions als elements constructius, sempre que aquestes travessen un element de separació. Poden utilitzar-se com a passamurs les conquilles d'espuma de polietilè o escuma elastomèrica. Han de segellar-se les folgances entre els passamurs i els elements de separació.

En cas que hi hagi instal·lacions disposades en regates dins de l'element base, han de reomplir-se amb morter totes les regates fetes i intentar que les instal·lacions discorrin entre els perfils. Quan es facin regates en les plaques, les plaques només han de perforar-se en els punts en l'eixida d'instal·lacions que discorrin per la cambra o en aquells punts on s'instal·len caixes per a mecanismes elèctrics.

El material absorbent acústic o esmortidor de vibracions posat en la cambra es col·locarà entre els perfils i ha de cobrir tota la superfície, amb un gruix de material adequat a l'ample dels perfils usats. Es recomana emprar absorbents acústics de densitat baixa o mitjana (de 10 a 70 kg/m^3) que permeten l'emmotlament dels conductes sense deteriorar-se.

En els barandats senzills o dobles les plaques es col·locaran en posició longitudinal respecte als muntants, de manera que les juntes verticals coincideixin sempre amb un muntant. En els barandats múltiples i especials es podran col·locar indistintament en posició transversal o longitudinal.

En el cas d'elements formats per diverses capes superposades de plaques d'algeps laminat, han de contraplacar-se les plaques, de tal manera que no coincideixin les juntes entre plaques ancorades a un mateix costat dels perfils autoportant.

Les plaques es col·locaran ajustades al màxim en sostre i recolzades sobre flaques en terra, que les separen del paviment acabat entre 10 i 15 mm. Quan les plaques siguin de menor dimensió que l'alçària lliure es col·locaran de manera que no coincideixin les juntes transversals en la mateixa línia horitzontal, amb un cavalcament mínim de 40 cm.

Les plaques es fixaran als perfils cada 25 cm mitjançant caragols perpendiculars a les plaques, amb la longitud indicada pel fabricant. Els caragols de la vora longitudinal de les plaques es col·locaran a 10 mm d'aquesta i els de les vores transversals a 15 mm almenys. No es caragolaran les plaques als perfils en la zona on es produeix l'encreuament d'un muntant amb un canal. Els caragols quedaran prou afonats, de tal manera que es permeti empastar-los posteriorment.

Les juntes entre plaques han de contraplacar-se en cada cara, de tal forma que no coincideixi una junta del mateix nivell de laminació en un mateix muntant. Les juntes entre les plaques d'algeps laminat i de les plaques amb altres elements constructius han de tractar-se amb pastes i cintes per a garantir l'estanquitat de la solució. El tractament de les juntes es farà interposant pasta de juntes d'algeps, per a assentar cinta de paper microperforat. Després de l'assecament de la junta, s'aplicaran les capes de pasta necessàries, segons la decoració posterior del parament. També es podrà fer el tractament de les juntes apegant una cinta de malla autoadhesiva en les juntes i posteriorment aplicant les capes de pasta de juntes necessàries, segons la decoració posterior. Si s'haguessin projectat dues o més plaques d'algeps laminat per cada costat, cada una de les plaques es col·locarà contraplacada respecte a les plaques de la fase anterior i es procedirà al tractament de juntes i empastament de caragols de cada fase.

De manera anàloga, es procedirà al tractament amb pasta d'algeps i cinta de juntes en les juntes perimetrals de l'extradossat amb el forjat i altres particions o podrà usar-se silicona elàstica.

En els buits, les plaques es col·locaran segons instruccions del fabricant. En cas de barandats senzills es col·locaran fent bandera en els marcs. Les juntes entre plaques de cares oposades d'un mateix nivell de laminació no coincidiran en el mateix muntant.

- **Gestió de residus**

Els residus generats durant l'execució de la unitat d'obra seran tractats d'acord amb la *Part III: Gestió de residus de construcció o demolició en l'obra*.

- **Toleràncies admissibles**

Separació entre plaques i paviment acabat: entre 10 i 15 mm.

Longitud de perfils intermedis encaixats en canals: entre 8 mm i 10 mm.

En zones de circulació, alçària sense elements que volen més de 15 cm, que no arranquen de terra i que presenten risc d'impacte: entre 15 cm i 2 m mesurats a partir del sòl.

- **Condicions d'acabament**

Es comprovaran i repassaran les superfícies a tractar. Els caps dels caragols estaran afonats i nets de cel·lulosa al voltant. Les caixes per a mecanismes elèctrics i diferents passos d'instal·lacions estaran convenientment assegurades i empastades. Les superfícies de les plaques estaran netes de pols i taques. Es repassaran les possibles zones deteriorades, sanejant-les convenientment i empastant-les.

Les juntes entre plaques tindran un gruix inferior a 3 mm; en cas contrari, es farà un empastament previ al tractament.

Com a acabament final s'aplicarà pasta als caps de caragols i juntes de plaques, assentant en aquestes la cinta de juntes amb espàtula. Es deixarà assecar i s'hi aplicarà una capa de pasta d'acabament. Una vegada sec, s'aplicarà una segona capa i s'escatarà la superfície tractada.

En el cas de barandats especials de protecció al foc laminats (múltiples o especials), serà necessari empastar les juntes de les plaques interiors.

Les arestes de les cantonades es remataran amb cinta o perfil cantoner, fixat amb pasta a les plaques.

En el cas d'extradossats de fàbrica, si hi ha un fals sostre, es recomana executar primer l'extradossat i després el sostre.

Control d'execució, assaigs i proves

- **Control d'execució**

Punts d'observació.

- Previ a l'execució:

Comprovació que els materials que componen el tancament es troben en estat correcte.

La superfície on recolzaran els perfils està neta i sense imperfeccions significatives.

- Replanteig:

Desviacions respecte a projecte quant a replanteig i gruix de la partició. En extradossats autoportants, col·locació dels perfils separats almenys 10 mm de la fulla de fàbrica.

No podran produir-se errors superiors a ± 20 mm no acumulatius.

Juntes de dilatació dels barandats: màxim cada 15 m.

- Execució:

Col·locació de canals: col·locació de banda d'estanquitat en paviment, sostre i en els encontres laterals amb elements de fàbrica i pilars. Comprovació dels ancoratges i travada adequada, si és el cas.

Col·locació d'imports d'arrancada: fixacions, tipus i distància. Unions a altres barandats.

Col·locació de muntants intermedis: modulació i sense caragolar.

Col·locació de muntants fixos (cantonades, creus, brancals, etc.): fixacions i distància.

Col·locació de les instal·lacions: s'emporten per dins dels perfils, si és el cas, i s'empren peces específiques per a l'estesa d'aquestes.

Col·locació de l'aïllant/absorbent: cobreix tota la superfície de la cambra i no ha patit trencaments. Ample adequat als muntants utilitzats.

Reforços en buits i fixació del marc o premarc (desquadraments i garsejaments).

Subjecció de les plaques: ferms, caragols adequats. Existència de muntant davall de cada junta longitudinal.

Juntes entre les plaques d'algeps: tractament amb pasta de juntes i cintes de paper o malla.

Encontres entre les plaques d'algeps i el forjat, o les particions a les quals aquestes escometen: tractament amb pasta d'algeps i cinta de juntes.

Col·locació de dues o més fases de plaques d'algeps: comprovació que la segona fase s'ha ancorat de forma contraplacada respecte a la fase anterior. Tractament de les de juntes i empastament de caragols de cada fase.

Zones de circulació: segons el CTE DB SUA 2, apartat 1.1. Els paraments manquen d'elements ixents que no arranquen de terra, que volen més de 15 cm en la zona d'alçària compresa entre 15 cm i 2,20 m mesurada a partir del sòl i que presenten risc d'impacte.

- Comprovació final:

Planitud local: diferències entre regruix no major d'1 mm, mesurat amb regle de 20 cm.

Planitud general: diferències entre regruix no major de 5 mm, mesurat amb regle de 2 m.

Afonament. No major de 5 mm en 3 m d'alçària.

Acabat de la superfície adequat per a l'aplicació de revestiments decoratius. Les plaques d'acabat estan degudament segellades i no hi ha regates o trencaments en aquestes.

Les caixes de derivació i les dels mecanismes elèctrics (endolls, interruptors, etc.) són apropiades per a les plaques d'algeps laminat.

- **Assaigs i proves**

Es farà una prova prèvia *in situ* dels ancoratges dels perfils canal per a comprovar-ne la idoneïtat enfront de les sol·licitacions que s'hi produeixen segons el material del suport. Les instal·lacions que queden ocultes se sotmetran a una prova per a verificar que funcionen correctament, prèvia al tancament del barandat.

Conservació i manteniment

S'evitaran les humitats i la transmissió d'empenyiments sobre les particions.

No es fixaran o penjaran pesos del barandat sense seguir les indicacions del fabricant.

S'inspeccionarà la possible aparició de fissures, clevills, afonaments, etc.

La neteja es farà segons el tipus d'acabat.

Tots els treballs de reparació, els durà a terme un professional qualificat.

Prescripcions sobre verificacions a l'edifici acabat

Verificacions i proves de servei per a comprovar les prestacions finals de l'edifici

En cas que es facin mesuraments *in situ* per a comprovar les exigències d'aïllament acústic a soroll aeri i de limitació del temps de reverberació, els faran laboratoris i d'acord amb el que s'estableix en les UNE-EN ISO 16283-1:2015, UNE-EN ISO 16283-1:2015+A1:2018 i UNE-EN ISO 16283-3:2016 per a soroll aeri i en l'UNE-EN ISO 3382-1:2010 i UNE-EN ISO 3382-2:2008+ERRATUM:2009 V2 per a temps de reverberació. La valoració global de resultats dels mesuraments d'aïllament es farà d'acord amb les definicions de diferència de nivells estandarditzada per a cada tipus de soroll segons el que s'estableix en l'annex H del DB HR.

Per al compliment de les exigències del DB HR s'admeten toleràncies entre els valors obtinguts per mesuraments *in situ* i els valors límit que estan establits en l'apartat 2.1 del DB HR, de 3 dBA per a aïllament a soroll aeri i de 0,1 s per a temps de reverberació.

5.5.4. Particions/extradossats de placa d'algeps

Descripció

Descripció

Particions/Extradossats de placa d'algeps laminat amb estructura metàl·lica d'acer galvanitzat, dels següents tipus:

Barandat senzill: amb estructura senzilla (única) al costat o costats de la qual es caragola una placa.

Barandat múltiple: amb estructura senzilla (única) al costat o costats de la qual es caragolen dues o més plaques de diferent tipus i gruix.

Barandat doble: amb dues estructures paral·leles i esbiaixades entre si, al costat o costats de les quals es caragola una placa de diferent tipus i gruix.

Barandat especial: amb dues estructures paral·leles i esbiaixades entre si, al costat o costats de les quals es caragolen dues o més plaques de diferent tipus i gruix.

Extradossat directe amb placa d'algeps laminat format per un plafó aïllant adherit a l'element base amb morter o caragolat a una perfilaria auxiliar ancorada a aquest. El plafó aïllant pot estar compost per un material absorbent acústic o esmortidor de vibracions, com ara llana mineral, o altres productes d'aïllament que presenten una resistivitat al flux de l'aire i rigidesa dinàmica adequada, revestida per una placa d'algeps laminat.

Criteris de mesurament i valoració d'unitats

En el cas de particions/extradossats de placa d'algeps laminat amb estructura metàl·lica d'acer galvanitzat, metre quadrat de partició/extradossat format pel nombre de plaques d'algeps del tipus i gruix determinats, a un o els dos costats d'una estructura metàl·lica senzilla/doble, formada per muntants separats a eixos una distància determinada, en mm, i canals de l'ample especificat, en mm, donant el gruix total especificat de partició/extradossat acabat, en mm. Ànimes amb aïllant/absorbent, si és el cas, del tipus i gruix especificats, en una o en les dues estructures. Part proporcional de caragols, pastes i cintes per a juntes, bandes d'estanquitat, ancoratges per a paviment i sostre, inclosos replanteig, preparació, tall i col·locació de les plaques i estructura de suport, anivellament i aplomat, formació de premarcs, execució d'angles i pas d'instal·lacions, acabat de juntes, part proporcional de minvaments, trencaments, accessoris de fixació i neteja. Totalment acabat i llest per a emprimar i decorar.

En el cas d'extradossats directes amb placa d'algeps laminat, metre quadrat d'extradossat directe amb plafó compost de placa d'algeps laminat extradossada amb aïllant/absorbent, adherit al suport mitjançant pasta d'unió, llest per a pintar, inclosos replanteig, preparació, tall i col·locació de les plaques, anivellament i aplomat, formació de premarcs, execució d'angles i pas d'instal·lacions, acabat de juntes, part proporcional de minves, trencaments i accessoris de fixació i neteja. Totalment acabat i llest per a emprimar i decorar.

Prescripcions sobre els productes

Característiques i recepció dels productes que s'incorporin a les unitats d'obra

La recepció dels productes, equips i sistemes es realitzarà tal com es desenvolupa en la *Part II: Condicions de recepció de productes*. Aquest control comprèn el control de la documentació dels subministraments (inclosa la corresponent al marcatge CE, quan sigui pertinent), el control mitjançant distintius de qualitat o avaluacions tècniques d'idoneïtat i el control mitjançant assaigs.

Segons el CTE DB HE 1, apartat 5.1.2, es comprovarà que les propietats higrotèrmiques dels productes usats de les particions interiors que formen part de l'envoltant tèrmic es corresponguin amb les especificades en el projecte: conductivitat tèrmica λ, emissivitat ε, factor de resistència a la difusió del vapor d'aigua μ i, si és cas, densitat ρ i calor específica c_p. L'envoltant tèrmic es compon dels tancaments de l'edifici que separen els recintes habitables de l'ambient exterior i les particions interiors que separen els recintes habitables dels no habitables que, al seu torn, estiguin en contacte amb l'ambient exterior.

Segons DB HR, apartat 4.1, en el Plec de Condicions del Projecte han d'expressar-se les característiques acústiques dels productes utilitzats en els elements constructius de separació. Els productes que componen els elements constructius homogenis es caracteritzen per la massa per unitat de superfície kg/m^2.

- Plaques d'algeps laminat (vegeu *Part II, Relació de productes amb marcatge* CE, 19.2). En extradossats autoportants, el gruix mínim si s'usa una placa serà de 15 mm. Si s'utilitzen dues o més plaques, cada una tindrà 12,5 mm de gruix mínim.

- Plafó prefabricat compost de placa d'algeps laminat de gruix mínima 1,5 mm i un material absorbent acústic (vegeu *Part II: Relació de productes amb marcatge CE*, 19.2).

- Perfils metàl·lics per a particions de plaques d'algeps laminat (vegeu *Part II: Relació de productes amb marcatge CE*, 19.5), d'acer galvanitzat: canals (perfils en forma de U) i muntants (en forma de C).

- Adhesius a base d'algeps (vegeu *Part II: Relació de productes amb marcatge CE*, 19.2).

- Material de juntes per a plaques d'algeps laminat (vegeu *Part II: Relació de productes amb marcatge CE*, 19.2), de paper microperforat o de malla per a juntes de plaques, de fibra de vidre per a tractaments de juntes amb plaques M0 i cantoneres per a protecció dels cantells vius.

- Bandes d'estanquitat.

- Caragols: tipus placa-metall (P), metall-metall (M), placa-fusta (N).

- Aïllant tèrmic/Absorbent acústic (vegeu *Part II: Relació de productes amb marcatge CE*, 3). Els productes de rebliment de les cambres usats per a aplicacions acústiques es caracteritzen per la resistivitat al flux de l'aire, r, en kPa·s/m^2, obtinguda segons UNE-EN ISO 9053-1:2020/UNE-EN 29053:1194. Es comprovarà que es correspon amb l'especificada en el projecte. Gruix d'acord amb l'ample dels perfils, es comprovarà que es correspon amb l'especificat en el projecte.

Emmagatzematge i manipulació (criteris d'ús, gestió de residus, conservació i manteniment)

- Plaques d'algeps laminat:

Els paquets de plaques s'emmagatzemaran a cobert de les pluges i la intempèrie, i sobre superfícies tan llises i horitzontals com sigui possible.

Els paquets de plaques s'apilaran sobre plataformes (tires de plaques) no distanciades més de 40 cm entre si.

Les plaques es traslladaran sempre en vertical o de cantó, mai en pla o en horitzontal.

Les plaques es tallaran mitjançant una fulla retràctil o un xerrac, treballant sempre per la cara adequada. Les vores tallades es repassaran abans de la col·locació. Es tallaran les plaques efectuant tota classe d'ajustos abans de la col·locació, sense forçar-les mai perquè encaixen en el lloc.

- Plafons d'algeps:

Els plafons s'emmagatzemaran a recer; es llevarà el retractilat de plàstic per a evitar condensacions d'humitat, en cas que hi hagi canvis d'humitat ambient i canvis de temperatura.

No és recomanable remuntar els palets de plafons. En cas necessari, no es remuntaran més de dues altures, per a evitar danyar-los.

Prescripcions quant a l'execució per unitats d'obra
Característiques tècniques de cada unitat d'obra

D'acord amb el CTE DHE 1, apartat 5.2.2, en el Plec de Condicions del Projecte s'han de consignar els valors i característiques exigibles als tancaments i particions interiors, així com les condicions particulars d'execució.

D'acord amb el DB HR, apartat 4.2, en el Plec de Condicions del Projecte han d'expressar-se les característiques acústiques dels elements constructius obtingudes mitjançant assaigs en laboratori. Si aquestes s'han obtingut mitjançant mètodes de càlcul, els valors obtinguts i la justificació dels càlculs han d'incloure's en la memòria del projecte i consignar-se en el plec de condicions.

- **Condicions prèvies: suport**

S'exigirà la condició de limitació de fletxa als elements estructurals flectats: bigues de vora o remats de forjat. Acabada l'estructura, es comprovarà que el suport (forjat, llosa, etc.) s'hagi endurit totalment, estigui sec, anivellat i net de qualsevol resta d'obra.

Les façanes, cobertes i altres murs en contacte amb les unitats de barandats estaran totalment acabats i impermeabilitzats, i amb els trencaaigües col·locats.

La fusteria de buits exteriors i caixes de persianes estaran col·locades; i és recomanable que els buits exteriors disposen de l'envidrament. Els marcs interiors i altres elements a incorporar en el barandat pels instal·ladors dels barandats estaran en obra. El sostre estarà net i pla. Els barandats no seran solidaris amb els elements estructurals verticals o horitzontals.

Es recomana executar primer l'element de separació entre unitats d'ús diferents, per a després executar el paviment flotant. D'aquesta manera, pot assegurar-se que el paviment flotant és independent entre unitats d'ús. Els barandats poden executar-se indistintament sobre el paviment flotant o sobre el forjat.

Si s'usa com a extradossat d'una fulla de fàbrica o de formigó, segons el que s'especifica en el projecte, la fulla de fàbrica pot tenir algun revestiment, com un arrebossat, lluïda, etc. Si no compta amb cap revestiment, es netejaran les rebaves de morter o pasta que queden en la fulla de fàbrica, a fi d'evitar contactes rígids entre l'extradossat i la fulla de fàbrica.

Compatibilitat

Per a prevenir el fenomen electroquímic de la corrosió galvànica entre metalls amb diferent potencial, s'adoptaran les mesures següents:

Evitar el contacte entre dos metalls de diferent activitat. En cas de no poder evitar el contacte, s'hauran de triar metalls pròxims en la sèrie galvànica.

Aïllar elèctricament els metalls amb diferent potencial.

Evitar l'accés d'aigua i oxigen a la zona d'unió dels dos metalls.

S'aïllaran les canonades per a evitar condensacions i reduir les pèrdues energètiques degudes al transport des de la unitat de generació fins a la unitat terminal.

Tots els elements metàl·lics (d'unió o reforç) que entren en contacte amb la partició/extradossat d'escaiola, com enrigidors, cantoneres, etc., hauran d'estar protegits contra la corrosió, mitjançant galvanització, zincatge o, almenys, coberts de pintura. En aquest cas, la pintura triada, haurà de ser compatible amb els productes a utilitzar, com ara el mateix plafó, l'escaiola i l'adhesiu. La pintura estarà totalment seca abans d'entrar en contacte amb aquests elements.

Procés d'execució

- **Execució**

- En general:

Els elements de separació verticals d'entramat autoportant han de muntar-se en obra, preferiblement recolzats sobre el forjat, segons les especificacions de l'UNE 102040 IN, o la UNE 102043:2013 i els extradossats, bé d'entramat autoportant, o ben adherits, han de muntar-se en obra també segons les especificacions de l'UNE 102041 IN, o l'UNE 102043:2013. En els dos casos s'han d'usar els materials d'ancoratge, tractament de juntes i bandes d'estanquitat establits pel fabricant dels sistemes.

L'alçària màxima dels elements d'entramat amb estructura metàl·lica autoportant depèn de l'ample dels perfils metàl·lics utilitzats, la modulació a eixos dels elements verticals i el nombre de plaques d'algeps laminat. Si fos necessari es travaran els muntants (haurà d'estar especificat en el projecte) amb cartel·les segons especificacions del fabricant o, si no n'hi ha, poden usar-se les especificacions de l'UNE 102040 IN, o l'UNE 102043:2013 sobre els muntatges de sistemes de barandats de plaques d'algeps laminat amb estructura metàl·lica. Ha de tenir-se en compte que la travada entre els muntants ocasiona reduccions d'aïllament d'aproximadament 6 dBA segons assaig. Hi ha elements auxiliars que en permeten la unió sense travada rígida (unions d'elements o peces de xapes amb amortidor intermedi de cautxú).

En el cas d'extradossats autoportants aplicats a un element base de fàbrica, es raspallarà la fàbrica per a l'eliminació de rebaves.

En cas d'elements de separació de doble perfil d'entramat metàl·lic amb placa intermèdia, aquesta placa pot ser substituïda per una xapa metàl·lica de 0,6 mm.

- Replanteig:

Es farà el replanteig horitzontal, en paviment i sostre, de les particions/extradossats, segons la distribució del projecte, marcant la situació dels marcs, buits, juntes de dilatació de la partició, etc. En cas de particions de gran longitud es faran juntes de dilatació com a màxim cada 15 m. Es respectaran en la partició les juntes estructurals de l'edifici.

Els extradossats podran muntar-se sobre el forjat o sobre el paviment flotant, segons s'indique en el projecte. Si la pavimentació s'executa després de l'extradossat, s'interposarà un film protector entre el paviment i les plaques d'algeps laminat, de tal forma que s'eviti que la humitat entre en contacte amb les plaques d'algeps.

Si s'utilitza com a extradossat d'una fulla de fàbrica o de formigó, la distància entre la fàbrica i els canals dels perfils ha de ser de 10 mm almenys.

En cas d'extradossat directe, segons les irregularitats de la fulla de fàbrica, ha de localitzar-se el punt o zona més ixent per a determinar quin tipus d'extradossat a executar:

- Amb paletades de pasta d'algeps o amb la plana dentada, si les irregularitats de la fulla de fàbrica són menors de 10 mm. En aquest cas, s'emprimarà la superfície del plafó amb un adhesiu adequat.

- Amb paletades de pasta d'unió, si les irregularitats de la fàbrica són menors o iguals a 20 mm. S'executaran les paletades de pasta d'unió en el plafó, prèvia a la instal·lació dels plafons.

- Amb tocs o tires d'algeps si les irregularitats de la fàbrica són majors de 20 mm. Els tocs consisteixen en tires de plaques de 20 cm d'ample del sòl al sostre. Es col·locaran aquests amb paletades a la fulla de fàbrica i s'esperarà almenys 24 hores per a la fixació dels plafons. Si l'extradossat s'ha executat amb tocs i el gruix d'aquests ho permet, els conductes podran col·locar-se superficialment sobre el tancament portador i aprofitar la cambra entre l'extradossat i l'element de fàbrica. El material absorbent acústic no ha de trencar-se en cap moment per a permetre la col·locació d'instal·lacions (excepte en els punts d'eixida: caixes per a mecanismes elèctrics, caixes de derivació, etc.).

- Col·locació de canals:

Prèviament a la col·locació dels canals, ha d'interposar-se una banda d'estanquitat en l'encontre del perfil amb el forjat, sostre, els pilars, altres elements de separació verticals i la fulla principal de les façanes d'una fulla, ventilades o amb l'aïllament per l'exterior, de tal forma que s'aconsegueixi l'estanquitat.

El barandat que escometi un element de separació vertical ha d'interrompre's, de tal forma que l'element de separació vertical sigui continu. En cap cas, els barandats han de connectar les fulles de l'element de separació vertical, ni interrompre la cambra.

Quan un conducte d'instal·lacions col·lectives s'adossi a un element de separació vertical, es revestirà de tal forma que no disminueixi l'aïllament acústic de l'element de separació i es garanteixi la continuïtat de la solució constructiva.

Els canals s'ancoraran tant a terra com a sostre. Es respectarà la distància entre ancoratges aconsellada pel fabricant, i com a mínim hauran de col·locar-se tres ancoratges per a peces superiors a 50 cm i dos per a peces inferiors a 50 cm. El tipus i la fiabilitat de l'ancoratge a les sol·licitacions que s'hi produeixen, segons el material del suport, serà avalada pel fabricant de l'ancoratge.

Els canals es col·locaran amb continuïtat ajustats al màxim, i no cavalcats; en els encreuaments i cantonades quedaran separats el gruix de les plaques del barandat passant.

- Col·locació d'elements verticals:

D'arrancada amb l'obra grossa o unitats acabades:

Es fixaran a l'obra amb ancoratges cada 60 cm com a màxim i en tres punts per a trams superiors a 50 cm almenys. Es caragolaran als canals inferior i superior. Es col·locaran continus de terra a sostre.

- Fixos:

Els muntants que determinen punts especials d'arrancada, com ara cantonades, creus, brancals, arrancades, subjecció de suports, etc., se situaran en la seva posició, i es caragolaran amb caragols tipus M, no amb caragols P, o es fixaran mitjançant punxonament, als canals superior i inferior. No trencaran la modulació general dels imports de la unitat. Per a la disposició i fixació dels perfils necessaris en cada punt se seguiran les indicacions del fabricant.

En general, en la realització de cantonades es col·locaran dos muntants, un per cada barandat coincident.

En els encreuaments es podrà col·locar un import d'encontre dins del barandat del qual arranquen els altres i en aquests últims es col·locaran imports d'arrancada; o bé se subjectarà l'import d'arrancada del barandat a realitzar a la placa o plaques del barandat ja instal·lat mitjançant ancoratges.

Per a la subjecció dels marcs de portes, armaris, etc., es reforçarà l'estructura en la llinda, col·locant dos trams de muntants caragolats amb caragols M o units per punxonament als quals formen els brancals. En la llinda del marc es col·locarà un canal doblegat a 90º en els dos extrems en forma d'unes patilles de 15 a 20 cm, i igualment el canal del sòl es pujarà de 15 cm a 20 cm per cada lateral del buit. Aquestes patilles quedaran caragolades o punxonades als muntants que emmarquen el buit.

Es consultarà al fabricant la màxima longitud del barandat sense enrigidors (marcs, encontres i cantonades, són considerats així), que dependrà del tipus de barandat, modulació, dimensió del perfil, nombre i gruix de les plaques.

- De modulació o intermedis:

Els perfils intermedis s'encaixaran en els canals per simple gir, deixant-los solts, sense caragolar la unió, i amb una longitud de 8 mm a 10 mm més curta de la llum entre terra i sostre. La distància entre eixos serà l'especificada en projecte, submúltiple de la dimensió de la placa i no major a 60 cm. Aquesta modulació es mantindrà en la part superior dels buits.

Els muntants es col·locaran en el mateix sentit, excepte els del final i els lògics de buits de pas o suports per a ancoratges o similar. En cas que els muntants siguin de menor longitud que la llum a cobrir entre terra i sostre, es cavalcaran entre aquests o a través de peces auxiliars, de manera que el cavalcament quedi perfectament solidari.

Les perforacions per al pas d'instal·lacions coincidiran en la mateixa línia horitzontal. En cas d'haver de fer altres perforacions, es comprovarà que el perfil no queda afeblit. És recomanable que els mecanismes d'electricitat i altres instal·lacions no coincideixin en costats oposats del barandat.

En cas de barandats dobles o especials els muntants es travaran entre si, amb cartel·les de les dimensions i a les distàncies indicades pel fabricant. En cas d'alçàries especials o de no desitjar la travada (juntes de dilatació, altes prestacions acústiques, etc.) es consultarà la direcció facultativa, i serà objecte d'estudi específic.

- Caragolament de les plaques d'algeps:

Es col·locaran les plaques d'una cara del barandat, es muntaran les instal·lacions que porti en l'interior, procurant que no formin un contacte entre la fulla de fàbrica i les plaques d'algeps laminat i, si és el cas, després de ser provades, i col·locats els ancoratges, suports o aïllaments/absorbents previstos, es tancarà el barandat per l'altra cara. La distribució de conductes a l'interior de la cambra es farà mitjançant peces específiques per a això. S'han d'usar envoltants elàstics (passamurs), per a evitar el pas de vibracions als elements constructius, sempre que aquestes travessen un element de separació. Poden utilitzar-se com a passamurs les conquilles d'espuma de polietilè o escuma elastomèrica. Han de segellar-se les folgances entre els passamurs i els elements de separació.

En cas que hi hagi instal·lacions disposades en regates dins de l'element base, han de reomplir-se amb morter totes les regates fetes i intentar que les instal·lacions discorrin entre els perfils. Quan es facin regates en les plaques, les plaques només han de perforar-se en els punts en l'eixida d'instal·lacions que discorrin per la cambra o en aquells punts on s'instal·len caixes per a mecanismes elèctrics.

El material absorbent acústic o esmortidor de vibracions posat en la cambra es col·locarà entre els perfils i ha de cobrir tota la superfície, amb un gruix de material adequat a l'ample dels perfils usats. Es recomana emprar absorbents acústics de densitat baixa o mitjana (de 10 a 70 kg/m^3) que permeten l'emmotllament dels conductes sense deteriorar-se.

En els barandats senzills o dobles les plaques es col·locaran en posició longitudinal respecte als muntants, de manera que les juntes verticals coincideixin sempre amb un muntant. En els barandats múltiples i especials es podran col·locar indistintament en posició transversal o longitudinal.

En el cas d'elements formats per diverses capes superposades de plaques d'algeps laminat, han de contraplacar-se les plaques, de tal manera que no coincideixin les juntes entre plaques ancorades a un mateix costat dels perfils autoportant.

Les plaques es col·locaran ajustades al màxim en sostre i recolzades sobre flaques en terra, que les separen del paviment acabat entre 10 i 15 mm. Quan les plaques siguin de menor dimensió que l'alçària lliure es col·locaran de manera que no coincideixin les juntes transversals en la mateixa línia horitzontal, amb un cavalcament mínim de 40 cm.

Les plaques es fixaran als perfils cada 25 cm mitjançant caragols perpendiculars a les plaques, amb la longitud indicada pel fabricant. Els caragols de la vora longitudinal de les plaques es col·locaran a 10 mm d'aquesta i els de les vores transversals a 15 mm almenys. No es caragolaran les plaques als perfils en la zona on es produeix l'encreuament d'un muntant amb un canal. Els caragols quedaran prou afonats, de tal manera que es permeti empastar-los posteriorment.

Les juntes entre plaques han de contraplacar-se en cada cara, de tal forma que no coincideixi una junta del mateix nivell de laminació en un mateix muntant. Les juntes entre les plaques d'algeps laminat i de les plaques amb altres elements constructius han de tractar-se amb pastes i cintes per a garantir l'estanquitat de la solució. El tractament de les juntes es farà interposant pasta de juntes d'algeps, per a assentar cinta de paper microperforat. Després de l'assecament de la junta, s'aplicaran les capes de pasta necessàries, segons la decoració posterior del parament. També es podrà fer el tractament de les juntes apegant una cinta de malla autoadhesiva en les juntes i posteriorment aplicant les capes de pasta de juntes necessàries, segons la decoració posterior. Si s'haguessin projectat dues o més plaques d'algeps laminat per cada costat, cada una de les plaques es col·locarà contraplacada respecte a les plaques de la fase anterior i es procedirà al tractament de juntes i empastament de caragols de cada fase.

De manera anàloga, es procedirà al tractament amb pasta d'algeps i cinta de juntes en les juntes perimetrals de l'extradossat amb el forjat i altres particions o podrà usar-se silicona elàstica.

En els buits, les plaques es col·locaran segons instruccions del fabricant. En cas de barandats senzills es col·locaran fent bandera en els marcs. Les juntes entre plaques de cares oposades d'un mateix nivell de laminació no coincidiran en el mateix muntant.

- **Gestió de residus**

Els residus generats durant l'execució de la unitat d'obra seran tractats d'acord amb la *Part III: Gestió de residus de construcció o demolició en l'obra*.

- **Toleràncies admissibles**

Separació entre plaques i paviment acabat: entre 10 i 15 mm.

Longitud de perfils intermedis encaixats en canals: entre 8 mm i 10 mm.

En zones de circulació, alçària sense elements que volen més de 15 cm, que no arranquen de terra i que presenten risc d'impacte: entre 15 cm i 2 m mesurats a partir del sòl.

- **Condicions d'acabament**

Es comprovaran i repassaran les superfícies a tractar. Els caps dels caragols estaran afonats i nets de cel·lulosa al voltant. Les caixes per a mecanismes elèctrics i diferents passos d'instal·lacions estaran convenientment assegurades i empastades. Les superfícies de les plaques estaran netes de pols i taques. Es repassaran les possibles zones deteriorades, sanejant-les convenientment i empastant-les.

Les juntes entre plaques tindran un gruix inferior a 3 mm; en cas contrari, es farà un empastament previ al tractament.

Com a acabament final s'aplicarà pasta als caps de caragols i juntes de plaques, assentant en aquestes la cinta de juntes amb espàtula. Es deixarà assecar i s'hi aplicarà una capa de pasta d'acabament. Una vegada sec, s'aplicarà una segona capa i s'escatarà la superfície tractada.

En el cas de barandats especials de protecció al foc laminats (múltiples o especials), serà necessari empastar les juntes de les plaques interiors.

Les arestes de les cantonades es remataran amb cinta o perfil cantoner, fixat amb pasta a les plaques.

En el cas d'extradossats de fàbrica, si hi ha un fals sostre, es recomana executar primer l'extradossat i després el sostre.

Control d'execució, assaigs i proves

- **Control d'execució**

Punts d'observació.

- Previ a l'execució:

Comprovació que els materials que componen el tancament es troben en estat correcte.

La superfície on recolzaran els perfils està neta i sense imperfeccions significatives.

- Replanteig:

Desviacions respecte a projecte quant a replanteig i gruix de la partició. En extradossats autoportants, col·locació dels perfils separats almenys 10 mm de la fulla de fàbrica.

No podran produir-se errors superiors a ± 20 mm no acumulatius.

Juntes de dilatació dels barandats: màxim cada 15 m.

- Execució:

Col·locació de canals: col·locació de banda d'estanquitat en paviment, sostre i en els encontres laterals amb elements de fàbrica i pilars. Comprovació dels ancoratges i travada adequada, si és el cas.

Col·locació d'imports d'arrancada: fixacions, tipus i distància. Unions a altres barandats.

Col·locació de muntants intermedis: modulació i sense caragolar.

Col·locació de muntants fixos (cantonades, creus, brancals, etc.): fixacions i distància.

Col·locació de les instal·lacions: s'emporten per dins dels perfils, si és el cas, i s'empren peces específiques per a l'estesa d'aquestes.

Col·locació de l'aïllant/absorbent: cobreix tota la superfície de la cambra i no ha patit trencaments. Ample adequat als muntants utilitzats.

Reforços en buits i fixació del marc o premarc (desquadraments i garsejaments).

Subjecció de les plaques: ferms, caragols adequats. Existència de muntant davall de cada junta longitudinal.

Juntes entre les plaques d'algeps: tractament amb pasta de juntes i cintes de paper o malla.

Encontres entre les plaques d'algeps i el forjat, o les particions a les quals aquestes escometen: tractament amb pasta d'algeps i cinta de juntes.

Col·locació de dues o més fases de plaques d'algeps: comprovació que la segona fase s'ha ancorat de forma contraplacada respecte a la fase anterior. Tractament de les de juntes i empastament de caragols de cada fase.

Zones de circulació: segons el CTE DB SUA 2, apartat 1.1. Els paraments manquen d'elements ixents que no arranquen de terra, que volen més de 15 cm en la zona d'alçària compresa entre 15 cm i 2,20 m mesurada a partir del sòl i que presenten risc d'impacte.

- Comprovació final:

Planitud local: diferències entre regruix no major d'1 mm, mesurat amb regle de 20 cm.

Planitud general: diferències entre regruix no major de 5 mm, mesurat amb regle de 2 m.

Afonament. No major de 5 mm en 3 m d'alçària.

Acabat de la superfície adequat per a l'aplicació de revestiments decoratius. Les plaques d'acabat estan degudament segellades i no hi ha regates o trencaments en aquestes.

Les caixes de derivació i les dels mecanismes elèctrics (endolls, interruptors, etc.) són apropiades per a les plaques d'algeps laminat.

- **Assaigs i proves**

Es farà una prova prèvia *in situ* dels ancoratges dels perfils canal per a comprovar-ne la idoneïtat enfront de les sol·licitacions que s'hi produeixen segons el material del suport. Les instal·lacions que queden ocultes se sotmetran a una prova per a verificar que funcionen correctament, prèvia al tancament del barandat.

Conservació i manteniment

S'evitaran les humitats i la transmissió d'empenyiments sobre les particions.

No es fixaran o penjaran pesos del barandat sense seguir les indicacions del fabricant.

S'inspeccionarà la possible aparició de fissures, clevills, afonaments, etc.

La neteja es farà segons el tipus d'acabat.

Tots els treballs de reparació, els durà a terme un professional qualificat.

Prescripcions sobre verificacions a l'edifici acabat
Verificacions i proves de servei per a comprovar les prestacions finals de l'edifici

En cas que es facin mesuraments *in situ* per a comprovar les exigències d'aïllament acústic a soroll aeri i de limitació del temps de reverberació, els faran laboratoris i d'acord amb el que s'estableix en les UNE-EN ISO 16283-1:2015, UNE-EN ISO 16283-1:2015+A1:2018 i UNE-EN ISO 16283-3:2016 per a soroll aeri i en l'UNE-EN ISO 3382-1:2010 i UNE-EN ISO 3382-2:2008+ERRATUM:2009 V2 per a temps de reverberació. La valoració global de resultats dels mesuraments d'aïllament es farà d'acord amb les definicions de diferència de nivells estandarditzada per a cada tipus de soroll segons el que s'estableix en l'annex H del DB HR.

Per al compliment de les exigències del DB HR s'admeten toleràncies entre els valors obtinguts per mesuraments *in situ* i els valors límit que estan establits en l'apartat 2.1 del DB HR, de 3 dBA per a aïllament a soroll aeri i de 0,1 s per a temps de reverberació.

6. Instal·lacions
6.1. Instal·lació d'audiovisuals
6.1.1. Antenes de televisió i ràdio
Descripció
Descripció

Una antena és un dispositiu generalment metàl·lic capaç de radiar i rebre ones de ràdio que adapta l'entrada/ eixida del receptor/transmissor al mitjà.

Converteix l'ona guiada per la línia de transmissió (el cable o guia d'ona) en ones electromagnètiques que es poden transmetre per l'espai lliure.

Hi ha diferents tipus d'antena en funció de la manera de radiació.

Criteris de mesurament i valoració d'unitats

El mesurament i la valoració de la instal·lació d'antenes es farà per metre lineal per als cables coaxials, els tubs protectors, etc., com a longituds executades amb igual secció i sense descomptar el pas per caixes si n'hi hagués i amb la part proporcional de colzes o maneguets.

La resta de components de la instal·lació com ara antenes, pals, amplificador, caixes de distribució, derivació, etc., es mesuraran i valoraran per unitat completa i instal·lada, fins i tot ajudes de construcció.

Prescripcions sobre els productes
Característiques i recepció dels productes que s'incorporin a les unitats d'obra

La recepció dels productes, equips i sistemes es durà a terme tal com es desenvolupa en la *Part II: Condicions de recepció de productes*. Aquest control comprèn el control de la documentació dels subministraments (inclosa la corresponent al marcatge CE, quan sigui pertinent), el control mitjançant distintius de qualitat o avaluacions tècniques d'idoneïtat i el control mitjançant assaigs.

Especialment, hauran de ser sotmesos a control de recepció els materials reflectits en el Reial decret 346/2011, d'11 de març: arquetes d'entrada i enllaç, conductes, tubs, canaletes i els accessoris, armaris d'enllaç de registres principals, secundaris i de terminació de la xarxa i presa.

- Equip de captació.

Torre i les peces de fixació, generalment d'acer galvanitzat.

Antenes per a UHF, ràdio i satèl·lit, i elements annexos: suports, ancoratges, traves, etc., hauran de ser de materials resistents a la corrosió o tractats convenientment a aquest efecte.

Cable coaxial de tipus intempèrie i, si no se'n té, almenys que estigui protegit adequadament.

Conductor de connexió de terra des de l'antena.

- Equipament de capçalera.

Canalització d'enllaç.

Recintes (armari o habitació) d'instal·lació de telecomunicacions superior (RITS).

Equip amplificador.

Caixes de distribució.

Cable coaxial.

- Xarxa.

Xarxa d'alimentació, xarxa de distribució, xarxa de dispersió i xarxa interior de l'usuari, amb cable coaxial, amb conductor central de fil de coure, un altre d'exterior amb entramat de fils de coure, un de dielèctric intercalat entre els dos, i el recobriment exterior plastificat (tub de protecció), amb registres principals.

Punt d'accés a l'usuari (PAU).

Presa d'usuari, amb registres de terminació de xarxa i de presa.

- Registres.

Prescripcions quant a l'execució per unitats d'obra

Característiques tècniques de cada unitat d'obra

- **Condicions prèvies: suport**

Per a l'equip de captació, el suport serà tot mur o element resistent, situat en coberta, a què es pugui ancorar mitjançant peces de fixació l'antena perfectament aplomada, sobre el qual es muntaran les diferents antenes (no s'assegurarà a la impermeabilització de la terrassa o la protecció).

L'equipament de capçalera anirà adossat o encastat a un element suport vertical del RITS en tot el contorn. La resta de la instal·lació amb la xarxa de distribució, caixes de derivació i de presa, el suport serà els paraments verticals o horitzontals, sigui discorrent en superfície, sobre canaletes o galeries i, en aquest cas, els paraments estaran totalment acabats, o encastats, en què s'encontraran aquests a falta de revestiments.

- **Compatibilitat entre els productes, elements i sistemes constructius**

Per a prevenir el fenomen electroquímic de la corrosió galvànica entre metalls amb diferent potencial, s'adoptaran les mesures següents:

Evitar el contacte entre dos metalls de diferent activitat. En cas de no poder evitar el contacte, s'hauran de triar metalls pròxims en la sèrie galvànica.

Aïllar elèctricament els metalls amb diferent potencial.

Evitar l'accés d'aigua i oxigen a la zona d'unió dels dos metalls.

Per a mantenir la compatibilitat electromagnètica de la instal·lació, es tindran en compte les especificacions establides en el Reial decret 346/2011, d'11 de març, quant a terra local, interconnexions equipotencials i apantallament i compatibilitat electromagnètica entre sistemes a l'interior dels recintes de telecomunicacions.

No es permet adossar l'equip d'amplificació als paraments de la sala de màquines de l'ascensor.

Les canonades han d'anar per davall de qualsevol canalització o element que contingui dispositius elèctrics o electrònics, així com de qualsevol xarxa de telecomunicacions, guardant una distància en paral·lel de 30 cm almenys.

Procés d'execució

- **Execució**

Es fixarà el pal a l'element resistent de la coberta mitjançant peces de fixació i perfectament aplomat. S'hi uniran les antenes amb els elements de fixació especials, mantenint una distància entre antenes no menor d'1 m, i col·locant sobre la part superior del pal UHF i la inferior, FM, si hi ha instal·lació de radiodifusió (independents de les antenes parabòliques). La distància de l'última antena per davall del mur o paviment no serà menor d'1 m.

El cable coaxial es tirarà des de la caixa de connexió de cada antena, i discorrerà per l'interior de l'antena fins al punt d'entrada a l'immoble a través d'element passamurs. A partir d'ací discorrerà la canalització d'enllaç formada per quatre tubs encastats o superficials de PVC o acer, fixats mitjançant grapes separades com a màxim 1 m. S'executarà el registre d'enllaç en paret. Es farà la connexió de terra de l'antena.

Executat el RITS, es fixarà l'equip d'amplificació i de distribució adossant-lo o encastant-lo al parament vertical en tot el contorn; es farà la instal·lació elèctrica del recinte per als quadres de protecció i l'enllumenat, la presa de terra, i els sistemes de ventilació, sigui natural directa, forçada o mecànica. Al fons, es fixarà l'equip amplificador i es connectarà a la caixa de distribució mitjançant cable coaxial i a la xarxa elèctrica interior de l'edifici. El registre principal s'instal·larà en la base de la mateixa vertical de la canalització principal; si excepcionalment no pot ser així, es projectarà tan a prop d'aquesta com sigui possible (s'admet una certa curvatura en els cables per a enllaçar amb la canalització principal en angles no majors de 90°).

Per a edificis en altura la canalització principal s'executarà encastada mitjançant tubs de PVC rígid, galeria vertical o canaletes. Si la canalització és horitzontal, s'executarà soterrada, encastada o en superfície, mitjançant tubs o galeries en què s'allotjaran exclusivament xarxes de telecomunicació.

Es col·locaran els registres secundaris practicant en el mur o la paret de la zona comunitària un buit, amb les parets del fons i laterals arrebossades, i al fons s'adaptarà una placa de material aïllant (fusta o plàstic) per a subjectar amb caragols els elements de connexió necessaris; quedarà tancat amb tapa o porta de plàstic o metàl·lica i amb marc metàl·lic; o bé mitjançant encast en el mur d'una caixa de plàstic o metàl·lica. En el cas de canalització principal subterrània, els registres secundaris s'executaran com a arquetes amb unes mides mínimes 40 x 40 x 40 cm.

La xarxa de dispersió s'executarà a través de tubs o canaletes fins a arribar als PAU i a la instal·lació interior de l'usuari, que es farà amb tubs de material plàstic, corrugats o llisos, que aniran encastats per l'interior de l'habitatge fins a arribar a les preses d'usuari.

En els trams d'instal·lació encastada (verticals o horitzontals), l'amplària de les regates no superarà el doble de la fondària, i quan es disposin regates per les dues cares del barandat la distància entre aquestes serà com a mínim de 50 cm. El cable es doblegarà en angles superiors a 90°.

Per a trams de la instal·lació superiors d'1,20 m i canvis de secció s'intercalaran caixes de registre.

Els tubs-cable coaxial quedaran allotjats dins de la regata feta, i penetrarà el tub de protecció 5 mm a l'interior de cada caixa de derivació, que connectarà mitjançant el cable coaxial amb les caixes de presa.

Les caixes de derivació s'instal·laran en caixes de registre en lloc fàcilment accessible i protegida dels agents atmosfèrics.

Es procedirà a la col·locació dels conductors, per a la qual cosa servirà d'ajuda la utilització de guies impregnades amb materials que facin més fàcil que esvarin per l'interior.

En tots els tubs es deixarà instal·lat un tub guia que serà de fil d'acer galvanitzat de 2 mm de diàmetre o corda plàstica de 5 mm que sobreïxi 20 cm en els extrems de cada tub.

Es farà la connexió dels conductors a les pastilles de connexió i de distribució, i a la connexió de mecanismes i equips.

- **Gestió de residus**

Els residus generats durant l'execució de la unitat d'obra seran tractats d'acord amb la *Part III: Gestió de residus de construcció o demolició en l'obra*.

- **Condicions d'acabament**

Les antenes quedaran en contacte metàl·lic directe amb el pal.

Es procedirà al muntatge dels equips i aparells i a la col·locació de les plaques embellidores dels mecanismes.

Les regates quedaran cobertes de morter o algeps i enrasades amb la resta del parament.

Control d'execució, assaigs i proves

- **Control d'execució**

- Equip de captació:

Ancoratge i verticalitat del pal.

Situació de les antenes al pal.

- Equip d'amplificació i distribució:

Subjecció de l'armari de protecció.

Verificació que hi ha punt de llum i base, i clavilla per a la connexió de l'alimentador.

Fixació de l'equip amplificador i de la caixa de distribució.

Connexió amb la caixa de distribució.

- Canalització de distribució:

Comprovació que hi ha un tub de protecció.

- Caixes de derivació i de presa:

Connexions amb el cable coaxial.

Altura de situació de la caixa i adossament de la tapa al parament.

- **Assaigs i proves**

Ús de la instal·lació.

Comprovació dels nivells de qualitat per als serveis de radiodifusió sonora i de televisió establits en el Reial decret 346/2011, d'11 de març.

Conservació i manteniment

Es preservarà d'impactes mecànics, així com del contacte amb materials agressius, humitat i brutícia.

6.1.2. Telecomunicació per cable

Descripció

Descripció

La instal·lació de la infraestructura comuna de telecomunicacions està destinada a proporcionar l'accés al servei de telecomunicació per cable, des de la xarxa d'alimentació dels diferents operadors del servei, fins a les preses dels usuaris.

Criteris de mesurament i valoració d'unitats

El mesurament i la valoració de la instal·lació de telecomunicació, es farà per metre lineal per als cables, els tubs protectors, etc., com a longituds executades amb igual secció, sense descomptar el pas per caixes, si n'hi ha, i amb la part proporcional de colzes o maneguets.

La resta de components de la instal·lació, com ara arquetes, registres, preses d'usuari, etc., es mesuraran i valoraran per unitat completa i instal·lada, fins i tot ajudes d'obra.

Prescripcions sobre els productes

Característiques i recepció dels productes que s'incorporin a les unitats d'obra

- Xarxa d'alimentació:

Enllaç mitjançant cable:

Arqueta d'entrada i registre d'enllaç.

Canalització d'enllaç fins al recinte principal dins del recinte d'instal·lacions de telecomunicacions inferior (RITI), on se situa el punt d'interconnexió.

Enllaç a través de mitjans radioelèctrics:

Elements de captació, situats en coberta.

Canalització d'enllaç fins al recinte d'instal·lacions de telecomunicacions superior (RITS).

Equips de recepció i processament d'aquests senyals.

Cables de canalització principal i unió amb el RITI, on se situa el punt d'interconnexió en el recinte principal.

- Xarxa de distribució.

Conjunt de cables (coaxials) i altres elements que van des del registre principal, situat en el RITI i, a través de les canalitzacions principal, secundària i interior d'usuari; i recolzant sobre els registres secundaris i de terminació de la xarxa, arriba fins als registres de presa dels usuaris.

- Elements de connexió:

Punt de distribució final (interconnexió).

Punt de terminació de la xarxa (punt d'accés a l'usuari) dels serveis de difusió de televisió i telèfon, el vídeo a la carta i vídeo sota demanda. Aquest punt podrà ser: punt de connexió de serveis, una presa d'usuari o un punt de connexió d'una xarxa privada d'usuari.

La infraestructura comuna per a l'accés als serveis de telecomunicacions per cable podrà no incloure inicialment el cablejat de la xarxa de distribució, en cas d'incloure'l es tindrà en compte que des del repartidor de cada operador (en el registre principal), partirà un sol cable en xarxa interior.

Totes aquestes característiques i limitacions es completaran amb les especificacions establertes en el Reial decret 346/2011, d'11 de març.

La recepció dels productes, equips i sistemes es farà tal com es desenvolupa en la *Part II: Condicions de recepció de productes*. Aquest control comprèn el control de la documentació dels subministraments (inclòs el corresponent al marcatge CE, quan sigui pertinent), el control mitjançant distintius de qualitat o avaluacions tècniques d'idoneïtat i el control mitjançant assais.

Especialment, hauran de ser sotmesos a un control de recepció de materials, aquells que estan reflectits en el Reial decret 346/2011, d'11 de març: arquetes d'entrada i enllaç, conductes, tubs, canaletes i els accessoris, armaris d'enllaç, registres principals, secundaris i de terminació de la xarxa i presa.

Prescripcions quant a l'execució per unitats d'obra

Característiques tècniques de cada unitat d'obra

- **Condicions prèvies: suport**

Tots els paraments verticals i horitzontals des de la xarxa d'alimentació fins al punt final d'aquesta estaran totalment acabats si la xarxa discorre en superfície, sobre canaletes o galeries, o sense revestiments, si és encastada.

- **Compatibilitat entre els productes, elements i sistemes constructius**

Per a prevenir el fenomen electroquímic de la corrosió galvànica entre metalls amb diferent potencial, s'adoptaran les mesures següents:

Evitar el contacte entre dos metalls de diferent activitat. En cas de no poder evitar el contacte, s'hauran de triar metalls pròxims en la sèrie galvànica.

Aïllar elèctricament els metalls amb diferent potencial.

Evitar l'accés d'aigua i oxigen a la zona d'unió dels dos metalls.

Per a mantenir la compatibilitat electromagnètica de la instal·lació serà aplicable el que es preveu en el Reial decret 346/2011, d'11 de març, quant a terra local, interconnexions equipotencials i apantallament i compatibilitat electromagnètica entre sistemes a l'interior dels recintes de telecomunicacions.

S'evitarà que els recintes d'instal·lacions de telecomunicacions s'encontren en la vertical de canalitzacions o desaigües, i se'n garantirà la protecció enfront de la humitat.

Procés d'execució

- **Execució**

S'executarà l'arqueta d'entrada, amb unes dimensions mínimes de 80 x 70 x 82 cm; disposarà de dos punts per a l'estesa de cables, i en parets oposades l'entrada de conductes; la tapa serà de formigó o fosa, i estarà proveïda de tancament de seguretat. Se situarà en mur de façana o mitgera, segons indicació de la companyia.

S'executarà la canalització externa fins al punt d'entrada general de l'immoble amb dos conductes per a TLCA telecomunicació per cable), protegits amb tubs de PVC rígids de parets interiors llises, i fixades al parament mitjançant grapes separades 1 m com a màxim i penetrant 4 mm en les caixes d'empalmament. Posteriorment, es procedirà a l'estesa de la canalització d'enllaç fins al RITI amb els registres intermedis que siguin necessaris cada 30 m en canalització encastada o superficial, o cada 50 m en subterrània, o en punts d'intersecció de dos trams rectes no alineats). Aquesta canalització d'enllaç es podrà executar amb tubs de PVC rígid o acer, en nombre igual als de la canalització externa o bé per canaletes, que allotjaran únicament xarxes de telecomunicació. En els dos casos, podrà instal·lar-se encastada, en superfície o en canalitzacions subterrànies. En els trams superficials, els tubs es fixaran amb grapes separades com a màxim 1 m. S'executarà el registre d'enllaç, sigui en paret o com a arqueta.

S'executarà el RITI, on es fixarà la caixa del registre principal de TLCA; es fixarà als paraments horitzontals un sistema d'escaletes o canaletes horitzontals per a l'estesa dels cables oportuns, es farà la instal·lació elèctrica del recinte per als quadres de protecció i l'enllumenat, la presa de terra, i els sistemes de ventilació, sigui natural directa, forçada o mecànica. El registre principal tindrà les dimensions necessàries per a albergar els elements de derivació que proporcionen els senyals als diferents usuaris, i s'instal·larà en la base de la mateixa vertical de la canalització principal. Si excepcionalment no pogués ser així, es projectarà al més a prop possible i s'admetrà una certa curvatura en els cables per a enllaçar amb la canalització principal.

Per a edificis en altura s'executarà encastada mitjançant tubs de PVC rígids, galeria vertical o canaleta dues per a TLCA). Si la canalització és horitzontal, s'executarà soterrada, encastada o superficial, mitjançant tubs o galeries en què s'allotjaran exclusivament xarxes de telecomunicació.

En la canalització principal es col·locaran els registres secundaris; aquests es podran executar practicant al mur o la paret de la zona comunitària un buit, amb les parets del fons i laterals arrebossades, i al fons s'adaptarà una placa de material aïllant fusta o plàstic) per a subjectar els elements de connexió necessaris amb caragols; es tancarà amb tapa o porta de plàstic o metàl·lica i amb marc metàl·lic, o bé encastant al mur una caixa de plàstic o metàl·lica. En el cas de canalització principal subterrània, els registres secundaris s'executaran com a arquetes de dimensions mínimes 40 x 40 x 40 cm.

La xarxa secundària s'executarà a través de tubs o canaletes, fins a arribar a la instal·lació interior de l'usuari, que es farà amb tubs de material plàstic, corrugats o llisos, que aniran encastats per l'interior de l'habitatge; posteriorment, s'uniran els registres terminals de la xarxa amb els diferents registres de presa per als serveis de difusió de televisió, el vídeo a la carta i vídeo sota demanda.

Es procedirà a la col·locació dels conductors, amb l'ajuda de la utilització de passafils (guies) impregnats de components que facin més fàcil que esvaren per l'interior.

En tots els tubs es deixarà instal·lat un tub guia que serà de fil d'acer galvanitzat de 2 mm de diàmetre o corda plàstica de 5 mm, que sobreeixirà 20 cm pels extrems de cada tub.

Es farà la connexió dels conductors a les regletes d'empalmament i distribució, i a la connexió de mecanismes i equips.

En el cas d'accés radioelèctric del servei, s'executarà també la unió entre el RITS on arriba el senyal a través de passamurs des de l'element de captació en coberta) i el RITI des d'on es desenvolupa la instal·lació com s'ha indicat partint des del registre principal.

- **Gestió de residus**

Els residus generats durant l'execució de la unitat d'obra seran tractats d'acord amb la *Part III: Gestió de residus de construcció o demolició en l'obra*.

- **Condicions d'acabament**

Es muntaran equips i aparells, i s'hi col·locaran les plaques embellidores dels mecanismes.

Les regates quedaran cobertes de morter o algeps, i enrasades amb la resta de la paret.

Control d'execució, assaigs i proves

- **Control d'execució**

Fixació de canalitzacions i de registres.

Profunditat d'encastos.

Penetració de tubs en les caixes.

Enrasament de tapes amb paraments.

Situació dels diferents elements, registres, elements de connexió…

- **Assaigs i proves**

Ús de la canalització.

Existència de fil guia.

Conservació i manteniment

Es preservarà d'impactes mecànics, així com del contacte amb materials agressius, humitat i brutícia.

6.1.3. Megafonia

Descripció

Descripció

Instal·lació de sistemes de megafonia i de sonorització d'ús general, amb equips amplificadors centralitzats i distribució en alta impedància en locals d'edificis.

Criteris de mesurament i valoració d'unitats

El mesurament i la valoració de la instal·lació de megafonia es farà per metre lineal per a conductors, tubs aïllants, etc., com ara longituds executades amb igual secció i sense descomptar el pas per caixes, si n'hi ha.

La resta de components de la instal·lació, com ara servei de connexió, unitat amplificadora, caixes de distribució, derivació, pas, interruptors, reguladors de nivell sonor, altaveus, etc., es mesuraran i valoraran per unitat completa i instal·lada, fins i tot ajudes d'obra.

Prescripcions sobre els productes

Característiques i recepció dels productes que s'incorporin a les unitats d'obra

La recepció dels productes, equips i sistemes es farà tal com es desenvolupa en la *Part II: Condicions de recepció de productes*. Aquest control comprèn el control de la documentació dels subministraments (inclosa la corresponent al marcatge CE, quan sigui pertinent), el control mitjançant distintius de qualitat o d'avaluacions tècniques d'idoneïtat i el control mitjançant assaigs.

- Equips amplificadors centrals:

Unitat amplificadora complementada amb preamplificadors, selectors, reguladors, etc.

- Fonts de programa de diferents tipus:

Per a ús general, reproductors magnetofònics i de discs compactes.

En instal·lacions de difusions de diversos programes simultanis, sintonitzadors de radiodifusió.

Serveis per via telefònica o de radiofreqüència.

Per a avisos orals, micròfon dinàmic.

- Xarxa general de distribució: constituïda per uns circuits de la instal·lació o diversos (des del punt de vista funcional, un circuit per a cada programa simultani i físicament per a cada grup d'altaveus que es regulen independentment), i incloent-hi els nivells de línies principals de distribució, ramals de distribució, i línies terminals, amb conductors bifilars o multiparells, amb els tubs aïllants rígids o flexibles. Incloent-hi caixes de pas, derivació, distribució.

- Altaveus (encastats o en superfície) i elements complementaris d'actuació local:

Altaveus d'alta o baixa impedància amb reixeta difusora o caixa acústica.

- Selectors de programes, reguladors de nivell sonor, etc.

Tot això acompanyat d'una connexió d'alimentació per al subministrament de l'equip amplificador d'energia elèctrica procedent de la instal·lació de baixa tensió de l'edifici i per a la connexió d'aquest equip a la xarxa de connexió de terra.

Prescripcions quant a l'execució per unitats d'obra

Característiques tècniques de cada unitat d'obra

- **Condicions prèvies: suport**

Les condicions en què hagi de trobar-se el suport de la instal·lació dependran de la classe de canalització que es faci:

Canalització superficial per a línies principals i ramals de distribució, quan discorrin sobre sostres falsos desmuntables registrables, o zones de pas molt restringit, també per a les línies terminals quan l'estesa es faci per zones de servei, com ara aparcaments i magatzems. En aquest cas, el suport serà els paraments verticals i horitzontals (sostres falsos), sobre els quals se subjectaran amb peces especials, que disposaran de tantes abraçadores com conductes hagi de suportar.

Canalització sobre safates, com a suport horitzontal a línies de distribució, quan l'estesa es dugui a terme per zones de pas molt restringit. Es caragolaran sobre murs i forjats totalment acabats, fins i tot revestits. El suport per a safates (perfil metàl·lic, xapa plegada, etc.) estarà caragolat a la safata per a conduccions.

Canalització encastada en general per a les línies terminals, podent utilitzar-se igualment per als ramals de distribució o línies principals quan discorrin per zones de pas continuat. El suport serà els paraments verticals i horitzontals, sobre els quals es faran regates, una vegada aquests estiguin completament acabats sense revestiments encara.

- **Compatibilitat entre els productes, elements i sistemes constructius**

Per a prevenir el fenomen electroquímic de la corrosió galvànica entre metalls amb diferent potencial, s'adoptaran les mesures següents:

Evitar el contacte entre dos metalls de diferent activitat. En cas de no poder evitar el contacte, s'hauran de triar metalls pròxims en la sèrie galvànica.

Aïllar elèctricament els metalls amb diferent potencial.

Evitar l'accés d'aigua i oxigen a la zona d'unió dels dos metalls.

Els conductors elèctrics seran tubs d'aïllant rígids per a canalitzacions de superfície i tubs d'aïllant flexibles per a canalitzacions encastades.

Procés d'execució

- **Execució**

Es col·locaran els equips amplificadors juntament amb les fonts de programa al local establert en el projecte. Si l'equip estigués constituït per diverses unitats, es fixaran aquestes a un bastidor, a fi de facilitar la interconnexió dels diferents elements, respectant en tot cas les condicions establertes pel fabricant quant a refrigeració i ventilació d'equips.

S'executarà la connexió entre l'equip amplificador i la xarxa de distribució en la caixa general de distribució. Aquesta anirà adossada o encastada als paraments del mateix local, i s'hi protegiran les línies, bé davall d'un tub, o mitjançant perfil de protecció.

Es procedirà a l'estesa de la xarxa de distribució:

En cas de canalitzacions en superfície, s'estendran els tubs d'aïllant rígid sobre la base suport i se subjectaran aquests mitjançant abraçadores. La base suport anirà fixada a sostres falsos o a l'interior de conductes de fàbrica preparats amb aquesta finalitat.

En cas de canalitzacions sobre safates, el suport per a aquestes es col·locarà sobre mur o parament, i sobre aquest es fixarà la safata mitjançant caragols, a l'interior dels quals discorreran els tubs subjectes mitjançant els elements de què aquestes van proveïts.

En cas de canalitzacions encastades, s'executaran les regates, que hauran de mantenir una distància mínima de 20 cm amb qualsevol altra instal·lació. S'utilitzarà tub aïllant flexible allotjat en la regata i haurà de penetrar 5 cm com a mínim en cada una de les caixes.

Es completarà l'execució de la xarxa de distribució amb la col·locació de les diferents caixes de distribució, derivació i pas, així com altaveus, interruptors, reguladors de so, selectors de programa, etc.

Es procedirà a la col·locació dels conductors elèctrics, servint-se de l'ajuda d'un passafils (guies) impregnats de components que faciliten que esvari per l'interior.

Es farà la connexió dels conductors amb els altaveus i amplificadors.

- **Gestió de residus**

Els residus generats durant l'execució de la unitat d'obra seran tractats d'acord amb la *Part III: Gestió de residus de construcció o demolició en l'obra*.

- **Condicions d'acabament**

Es muntaran equips i aparells, i es col·locaran les plaques embellidores dels mecanismes.

Les regates quedaran cobertes de morter o algeps i enrasades amb la resta de la paret.

Control d'execució, assaigs i proves

- **Control d'execució**

- Connexió d'alimentació:

Fixació de la caixa per a connexió i acoblament dels conductes.

- Unitat amplificadora:

Subjecció de l'equip o bastidor i connexió del servei i fonts de programa.

- Caixa general de distribució:

Fixació i connexions a l'interior i identificació de conductors.

- Canalització de superfície:

Dimensions de la regata i encaix.

Fixació de bases de suport.

Verificació que hi ha una placa tallafocs.

Diàmetre de tub aïllant rígid.

- Canalització sobre safata:

Fixació de suports i secció de safata.

- Canalització encastada:

Profunditat de la regata i diàmetre de tub aïllant flexible.

- Línia de distribució amb conductor bifilar o multiparell:

Identificació dels conductors i la secció.

- Caixes de distribució, derivació i de pas:

Connexions a l'interior.

Altura de situació mesurada des del sostre acabat i/o l'adossament en el parament.

- Interruptors, reguladors del nivell sonor, selectors de programa:

Comprovació que hi ha caixa per a encastar-hi el mecanisme.

Altura de situació, connexió dels conductors i adossament de la placa de tancament.

- Altaveu encastat:

Connexions entre altaveu i transformadors.

Fixació dels suports al buit i col·locació de la reixeta difusora.

- Altaveu de superfície:

Comprovació que hi ha caixa terminal i connexions entre transformador i altaveu.

Adossament de la placa de tancament.

Fixació d'altaveu a caixa acústica i d'aquesta al parament i altura de situació.

- **Assaigs i proves**

Proves de servei.

Connexió d'alimentació.

Equip amplificador.

Aïllament entre circuits de distribució.

Curtcircuit de la xarxa de distribució.

Altaveus.

Selectors de programa.

Reguladors de nivell de so.

6.1.4. Telefonia

Descripció

Descripció

Instal·lació de la infraestructura comuna de telecomunicacions, per a permetre l'accés al servei de telefonia al públic, des de la connexió de servei de la companyia subministradora fins a cada connexió dels usuaris de telèfon o xarxa digital de serveis integrats (RDSI).

Criteris de mesurament i valoració d'unitats

El mesurament i la valoració de la instal·lació de telefonia es farà per metre lineal per als cables, els tubs protectors… com ara longituds executades amb igual secció i sense descomptar el pas per caixes, si n'hi ha, i amb la part proporcional de colzes o maneguets i accessoris.

La resta de components de la instal·lació, com ara arquetes, registres, connexions d'usuari, etc., es mesuraran i valoraran per unitat completa i instal·lada, fins i tot ajudes d'obra.

Prescripcions sobre els productes
Característiques i recepció dels productes que s'incorporin a les unitats d'obra

- Xarxa d'alimentació:

Enllaç mitjançant cable:

Arqueta d'entrada i registre d'enllaç.

Canalització d'enllaç fins al recinte principal situat al recinte d'instal·lacions de telecomunicacions inferior (RITI), on se situa el punt d'interconnexió.

Enllaç mitjançant mitjans radioelèctrics:

Elements de captació, situats en coberta.

Canalització d'enllaç fins al recinte d'instal·lacions de telecomunicacions superior (RITS).

Equips de recepció i processament d'aquests senyals.

Cables de canalització principal i unió amb el RITI, on se situa el punt d'interconnexió al recinte principal.

- Xarxa de distribució:

Conjunt de cables multiparells (parells solts fins a 25) des del punt d'interconnexió en el RITI fins als registres secundaris. Aquests cables estaran coberts per una cinta d'alumini llisa i una capa contínua de plàstic ignífuga. Quan la xarxa de distribució es considera exterior, la coberta dels cables serà una cinta d'alumini recoberta de copolímer d'etilè i una capa contínua de polietilè col·locada per extrusió per a formar un conjunt totalment estanc.

- Xarxa de dispersió:

Conjunt de parells individuals (cables de connexió interior) i altres elements que parteixen dels registres secundaris o punt de distribució fins als punts d'accés a l'usuari (PAU), als registres de terminació de la xarxa per a TB+RSDI (telefonia bàsica + línies RDSI). Seran un o dos parells la coberta dels quals estarà formada per una capa contínua de característiques ignífugues. En cas que la xarxa de dispersió sigui exterior, la coberta estarà formada per una malla de fil d'acer, col·locada entre dues capes de plàstic de característiques ignífugues.

- Xarxa interior d'usuari.

Cables des dels PAU fins a les bases d'accés de terminal situats als registres de connexió. Seran un o dos parells la coberta dels quals estarà formada per una capa contínua de característiques ignífugues. Cada parell estarà format per conductors de coure electrolític pur de calibre no inferior a 0,50 mm de diàmetre, aïllat per una capa contínua de plàstic pintada segons el codi de colors; per a habitatges unifamiliars aquesta capa serà de polietilè.

Elements de connexió: punts d'interconnexió, de distribució, d'accés a l'usuari i bases d'accés terminal.

Regletes de connexió.

Totes aquestes característiques i limitacions es completaran amb les especificacions establides en el Reial decret 346/2011, d'11 de març, igual que els requisits tècnics relatius a les ICT per a la connexió d'una xarxa digital de serveis integrats (RDSI), en cas que n'hi hagi.

La recepció dels productes, equips i sistemes es farà tal com es desenvolupa en la *Part II: Condicions de recepció de productes*. Aquest control comprèn el control de la documentació dels subministraments (inclosa la corresponent al marcatge CE, quan sigui pertinent), el control mitjançant distintius de qualitat o avaluacions tècniques d'idoneïtat i el control mitjançant assaigs.

Especialment, hauran de ser sotmesos a un control de recepció de materials per a cada cas aquells reflectits en el Reial decret 346/2011, d'11 de març, com són arquetes d'entrada i enllaç, conductes, tubs, canaletes i els accessoris, armaris d'enllaç de registres principals, secundaris i de terminació de la xarxa i connexió.

Prescripcions quant a l'execució per unitats d'obra

Característiques tècniques de cada unitat d'obra

- **Condicions prèvies: suport**

El suport de la instal·lació seran tots els paraments verticals i horitzontals des de la xarxa d'alimentació fins al punt on acaba aquesta, sigui discorrent en superfície, sobre canaletes o galeries i, en aquest cas, els paraments estaran totalment acabats, o a falta de revestiments si són encastats.

- **Compatibilitat entre els productes, elements i sistemes constructius**

Per a prevenir el fenomen electroquímic de la corrosió galvànica entre metalls amb diferent potencial, s'adoptaran les mesures següents:

Evitar el contacte entre dos metalls de diferent activitat. En cas de no poder evitar el contacte, s'hauran de triar metalls pròxims en la sèrie galvànica.

Aïllar elèctricament els metalls amb diferent potencial.

Evitar l'accés d'aigua i oxigen a la zona d'unió dels dos metalls.

Per a mantenir la compatibilitat electromagnètica de la instal·lació, es tindran en compte les especificacions establides en el Reial decret 346/2011, d'11 de març, quant a accessos i cablejat, interconnexions potencials i apantallament, descàrregues atmosfèriques, connexions d'una RSDI amb altres serveis, etc., i el que s'estableix en el punt 7 de l'annex IV del mateix Reial decret, quant a terra local, interconnexions equipotencials i apantallament i compatibilitat electromagnètica entre sistemes a l'interior dels recintes de telecomunicacions.

Procés d'execució

- **Execució**

S'executarà l'arqueta d'entrada, amb unes dimensions mínimes de 80 x 70 x 82 cm; aquesta disposarà de dos punts per a l'estesa de cables, i en parets oposades l'entrada de conductes, la tapa serà de formigó o fosa i estarà proveïda de tancament de seguretat. Se situarà en mur de façana o mitgera, segons indicació de la companyia.

S'executarà la canalització externa fins al punt d'entrada general de l'immoble amb quatre conductes per a TB+1 conducte per a RDSI, protegits amb tubs de PVC rígid de parets interiors llises, fixats al parament mitjançant grapes separades 1 m com a màxim i penetrant 4 mm en les caixes d'empalmament. Posteriorment, es procedirà a l'estesa de la canalització d'enllaç, amb els registres intermedis que siguin necessaris (cada 30 m en canalització encastada o superficial o cada 50 m en subterrània, i en punts d'intersecció de dos trams rectes no alineats), fins al RITI. Aquesta canalització d'enllaç es podrà executar per tubs de PVC rígid o acer, en nombre igual als de la canalització externa o bé per canaletes, que allotjaran únicament xarxes de telecomunicació. En els dos casos podran instal·lar-se encastades, en superfície o en canalitzacions subterrànies. En els trams superficials, els tubs es fixaran mitjançant grapes separades com a màxim 1 m. S'executarà el registre d'enllaç, sigui en paret o com a arqueta.

Executat el RITI, es fixarà la caixa del registre principal de TB+RDSI, i als paraments horitzontals un sistema d'escaletes o canaletes horitzontals per a l'estesa dels cables oportuns. Es farà la instal·lació elèctrica del recinte per als quadres de protecció i l'enllumenat, la presa de terra, i els sistemes de ventilació, sigui natural directa, forçada o mecànica. El registre principal s'executarà amb les dimensions adequades per a allotjar-hi les regletes del punt d'interconnexió, així com la col·locació de les guies i suports necessaris per a l'encaminament de cables i ponts. Aquest registre principal s'instal·larà en la base de la mateixa vertical de la canalització principal; si excepcionalment no pot ser així, es projectarà tan a prop com sigui possible i s'admet una certa curvatura en els cables per a enllaçar amb la canalització principal.

En cas d'edificis en altura, la canalització principal s'executarà encastada mitjançant tubs de PVC rígid, galeria vertical o canaleta (1 per a TB+RDSI). Si la canalització és horitzontal, aquesta s'executarà soterrada, encastada o anirà superficial, mitjançant tubs o galeries en què s'allotjaran, exclusivament, xarxes de telecomunicació.

Es col·locaran els registres secundaris que es podran executar practicant en el mur o la paret de la zona comunitària un buit, amb les parets del fons i laterals arrebossades, i al fons s'adaptarà una placa de material aïllant (fusta o plàstic) per a subjectar amb caragols els elements de connexió que siguin necessaris. Es tancaran amb tapa o porta de plàstic o metàl·lica i amb marc metàl·lic, o encastant al mur

una caixa de plàstic o metàl·lica. En el cas de canalització principal subterrània, els registres secundaris s'executaran com a arquetes que tindran com a dimensions mínimes 40 x 40 x 40 cm.

S'executarà la xarxa de dispersió a través de tubs o canaletes, fins a arribar als PAU i a la instal·lació interior de l'usuari. Aquesta s'executarà amb tubs de material plàstic, corrugats o llisos, que aniran encastats per l'interior de l'habitatge fins a arribar als punts d'interconnexió, de distribució, d'accés a l'usuari i bases d'accés terminal.

Es procedirà a la col·locació dels conductors, per a la qual cosa servirà d'ajuda la utilització de passafils o guies impregnats de components que facin més fàcil que esvaren per l'interior.

En tots els tubs es deixarà instal·lat un tub guia que serà de fil d'acer galvanitzat de 2 mm de diàmetre o corda plàstica de 5 mm de què sobreeixirà 20 cm pels extrems.

Es farà la connexió dels conductors a les regletes d'empalmament i distribució i a la connexió de mecanismes i equips.

En el cas d'accés radioelèctric del servei, s'executarà també la unió entre les RITS (on arriba el senyal a través de passamurs des de l'element de captació en coberta), i el RITI, des del qual es desplega la instal·lació com s'indica anteriorment partint des del registre principal.

- **Gestió de residus**

Els residus generats durant l'execució de la unitat d'obra seran tractats a mesura que la *Part III: Gestió de residus de construcció o demolició en l'obra*.

- **Condicions d'acabament**

Es muntaran equips i aparells, i es col·locaran les plaques embellidores dels mecanismes.

Les regates quedaran cobertes de morter o algeps, i enrasades amb la resta de la paret.

Control d'execució, assaigs i proves

- **Control d'execució**

Fixació de canalitzacions i de registres.

Profunditat d'encastos.

Penetració de tubs en les caixes.

Enrasament de tapes amb paraments.

Situació dels diferents elements, registres, elements de connexió, etc.

- **Assaigs i proves**

Proves de servei:

- Requisits elèctrics:

Segons el Reial decret 346/2011, d'11 de març.

- Ús de la canalització:

Existència de fil guia.

Conservació i manteniment

Es preservarà d'impactes mecànics, així com del contacte amb materials agressius, humitat i brutícia.

6.1.5. Interfonia i vídeo

Descripció

Descripció

Instal·lació que consta d'un sistema exterior format per una placa que fa telefonades, un sistema de telecàmeres de gravació, un sistema de recepció d'imatges amb monitor interior, i un sistema d'obertura de portes. Es pot mantenir conversa interior-exterior.

Criteris de mesurament i valoració d'unitats

El mesurament i la valoració de la instal·lació d'interfonia i vídeo es farà per metre lineal per als cables coaxials, els tubs protectors, etc., com a longituds executades amb igual secció i sense descomptar el pas per caixes (si n'hi ha), i la part proporcional de colzes o maneguets i accessoris.

La resta de components de la instal·lació, com ara càmeres, monitors, distribuïdor de senyal de vídeo, etc., es mesuraran i valoraran per unitat completa i instal·lada, fins i tot ajudes d'obra.

Prescripcions sobre els productes

Característiques i recepció dels productes que s'incorporin a les unitats d'obra

La recepció dels productes, equips i sistemes es durà a terme tal com es desenvolupa en la *Part II: Condicions de recepció de productes*. Aquest control comprèn el control de la documentació dels subministraments (inclosa la corresponent al marcatge CE, quan sigui pertinent), el control mitjançant distintius de qualitat o avaluacions tècniques d'idoneïtat i el control mitjançant assaigs.

- Conducció:

Tub d'aïllant flexible.

Cable coaxial de 75 ohms.

- Al vestíbul d'entrada a l'edifici:

Un mòdul base amb caixa d'encastar i amplificador.

Un o diversos mòduls d'ampliació amb caixa d'encastar i polsadors.

Una telecàmera amb obturador i llums d'il·luminació.

Un mecanisme d'obertura de porta.

- A l'interior de l'edifici:

Un conjunt de monitor (caixa, marc, connector i monitor).

- En la centralització:

Una font d'alimentació general.

- En cada planta:

Un distribuïdor de senyal de vídeo.

Tot això acompanyat d'una instal·lació de presa de terra dels elements de comandament.

Prescripcions quant a l'execució per unitats d'obra

Característiques tècniques de cada unitat d'obra

- **Condicions prèvies: suport**

El suport de la instal·lació seran els paraments verticals i horitzontals, sobre els quals s'adossaran o s'encastaran els diferents mecanismes de la instal·lació, així com les conduccions; estaran totalment acabats en cas d'adossar els mecanismes, i a falta de revestiment per a fer regates i encastos.

- **Compatibilitat entre els productes, elements i sistemes constructius**

Per a prevenir el fenomen electroquímic de la corrosió galvànica entre metalls amb diferent potencial, s'adoptaran les mesures següents:

Evitar el contacte entre dos metalls de diferent activitat. En cas de no poder evitar el contacte, s'hauran de triar metalls pròxims en la sèrie galvànica.

Aïllar elèctricament els metalls amb diferent potencial.

Evitar l'accés d'aigua i oxigen a la zona d'unió dels dos metalls.

Procés d'execució

- **Execució**

Definits els emplaçaments d'armaris, caixes i monitors, es procedirà a l'estesa de les canalitzacions després de l'obertura de regates.

Els empalmaments dels diferents trams de cable coaxial usat seran continus, raó per la qual aquests s'executaran mitjançant connectors coaxials adequats, i s'empraran també per a la connexió als equips. Els cables mantindran un codi de colors, diferents dels de telefonia, TV, etc., per a la identificació i connexió.

Es respectaran les seccions mínimes indicades en els esquemes d'instal·lació i plans de projecte.

Es col·locaran els conductors elèctrics, amb l'ajuda de la utilització de passafils impregnats de components que facilitin que esvaren per l'interior.

Una vegada executades les canalitzacions, es procedirà a la recepció d'elements encastats i la subjecció d'armaris o panells.

La connexió del cable coaxial als connectors de monitor, distribuïdors, amplificadors, selectors i canviadors automàtics, estarà correctament efectuada, fins i tot es farà una lleugera pressió amb unes alicates en la brida de subjecció de la malla de coaxial.

Es respectarà l'alçària de la caixa que es vol encastar, de manera que ha de quedar la part superior d'aquesta a 1,70 m de terra.

La telecàmera es col·locarà orientada cap a fonts lluminoses potents, per evitar grans diferències de lluminositat i reflexió per part d'objectes polits i superfícies blanques.

- **Gestió de residus**

Els residus generats durant l'execució de la unitat d'obra seran tractats tal com es desenvolupa la *Part III: Gestió de residus de construcció o demolició en l'obra*.

- **Condicions d'acabament**

Les regates quedaran cobertes de morter o algeps, i enrasades amb la resta de la paret.

Control d'execució, assaigs i proves

- **Control d'execució**

Sistemes de fixació dels diferents elements de la instal·lació.

Altura de col·locació de la placa exterior.

Observació de les connexions o empalmaments.

- **Assaigs i proves**

Proves de servei:

- Connectar la font d'alimentació a la xarxa i comprovar les tensions que subministra.

- Efectuar des de la placa una telefonada a cada terminal i comprovar:

Recepció de la telefonada.

Regulació del volum d'audició mitjançant el potenciòmetre de la unitat amplificadora.

Regulació de la lluentor i contrast del monitor.

Accionament de la tecla del telèfon, comprovar el funcionament del mecanisme d'obertura de porta.

El funcionament dels llums dels targeters.

Els valors d'impedància d'entrada i eixida de tots els elements del sistema, han de coincidir amb els de la impedància característica del cable coaxial que s'empri.

Conservació i manteniment

Es preservarà d'impactes mecànics, així com del contacte amb materials agressius, humitat i brutícia.

6.2. Acondicionament de recintes/Confort

6.2.1. Aire condicionat

Descripció

Descripció

Instal·lacions de climatització, que amb equips de condicionament d'aire modifiquen les característiques dels recintes interiors (temperatura, contingut d'humitat, moviment i puresa) amb la finalitat d'atendre la demanda de benestar i higiene de les persones, i així observar les exigències d'eficiència energètica i seguretat que han de complir les instal·lacions tèrmiques als edificis, d'acord amb el Reglament d'instal·lacions tèrmiques als edificis (RITE 2007) publicat mitjançant Reial decret 1027/2007, de 20 de juliol, pel qual s'aprova el Reglament d'instal·lacions tèrmiques als edificis i modificacions posteriors (Reial decret 238/2013, de 5 d'abril; Reial decret 249/2010, de 5 de març; Reial decret 1826/2009, de 27 de novembre.

Es consideren com a instal·lacions tèrmiques les instal·lacions fixes de climatització (calefacció, refrigeració i ventilació) i de producció d'aigua calenta sanitària, destinades a atendre la demanda de benestar tèrmic i higiene de les persones.

Mitjançant les instal·lacions tèrmiques, construïdes d'acord amb l'esmentat RITE 2007, s'obtindrà una qualitat tèrmica de l'ambient, i una qualitat de l'aire interior que siguin acceptables per als usuaris de l'edifici sense que es produeixi menyscapte de la qualitat acústica de l'ambient.

Les instal·lacions tèrmiques han de dissenyar-se i calcular-se, executar-se, mantenir-se i utilitzar-se de tal manera que es redueixi el consum d'energia convencional de les instal·lacions tèrmiques i, com a conseqüència, les emissions de gasos d'efecte d'hivernacle i altres contaminants atmosfèrics, mitjançant la utilització de sistemes eficients energèticament, de sistemes que permeten la recuperació d'energia i la utilització de les energies renovables i de les energies residuals.

Criteris de mesurament i valoració d'unitats

Les canonades es mesuraran i valoraran per metre lineal d'iguals característiques, fins i tot colzes, reduccions, peces especials de muntatge, i calorifugats, col·locats i provats.

Els conductes es mesuraran i valoraran per metre quadrat instal·lat, mesurat per l'exterior.

La resta de components de la instal·lació, com ara aparells de finestra, consoles, inductors, ventiloconvectors, termòstats, etc., es mesuraran i valoraran per unitat totalment col·locada i comprovada, incloent-hi tots els accessoris i connexions necessaris perquè funcionin correctament.

Prescripcions sobre els productes

Característiques i recepció dels productes que s'incorporin a les unitats d'obra

Els equips i materials que s'incorporen amb caràcter permanent als edificis, en funció de l'ús previst, portaran el marcatge CE, sempre que se n'hagi establit l'entrada en vigor, de conformitat amb la normativa vigent.

S'acceptaran les marques, segells, certificacions de conformitat o altres distintius de qualitat voluntaris, legalment concedits en qualsevol estat membre de la Unió Europea, en un estat integrant de l'Associació Europea de Lliure Comerç que sigui part contractant de l'Acord sobre l'Espai Econòmic Europeu, o a Turquia, sempre que l'Administració pública competent reconegui que es garanteixen un nivell de seguretat de les persones, els béns o el medi ambient, equivalent a les normes aplicables a Espanya.

S'acceptaran, per a la instal·lació i ús en els edificis subjectes a aquest reglament, els productes procedents d'altres estats membres de la Unió Europea o d'un estat integrant de l'Associació Europea de Lliure Comerç que siguin part contractant de l'Espai Econòmic Europeu, o de Turquia, i que la certificació de conformitat dels equips i materials es faci d'acord amb els reglaments aplicables i amb la legislació vigent, així com mitjançant els procediments establerts en la normativa corresponent.

Prescripcions quant a l'execució per unitats d'obra

Han de ser empreses instal·ladores autoritzades les que s'encarreguin de portar a terme l'execució de les instal·lacions.

La instal·lació es durà a terme amb subjecció al projecte o memòria tècnica, segons correspongui, i s'ajustarà a la normativa vigent i a les normes de la bona pràctica. Si la instal·lació requereix l'elaboració de projecte, n'ha de supervisar l'execució la direcció facultativa. Tot el que s'ha dit anteriorment és igualment aplicable a les preinstal·lacions, enteses com a instal·lacions especificades, però no muntades parcialment o totalment.

Característiques tècniques de cada unitat d'obra

- **Condicions prèvies: suport**

El suport seran els paraments horitzontals i verticals, en què la instal·lació podrà ser vista o estar encastada.

En el cas d'instal·lació vista, els trams horitzontals passaran preferentment prop del forjat o paviment. Els elements de fixació de les canonades seran tacs i caragols, amb una separació màxima entre aquests de 2 m.

En cas d'instal·lació encastada, en trams horitzontals aniran sota del paviment o pel forjat, per evitar travessar elements estructurals. En trams verticals, discorreran a través de regates practicades en els paraments, que s'executaran preferentment a màquina una vegada arrebossat el barandat i tindran una profunditat no major de 4 cm quan sigui rajola massissa i d'1 tub per a rajola buida, i serà l'ample inferior a dues vegades la profunditat. Les regates es duran a terme preferentment en les tres filades superiors. Quan es practiquin regates per les dues cares del barandat, la distància entre regates paral·leles serà de 50 cm. La separació de les regates a marcs i premarcs serà com a mínim de 20 cm. Les conduccions es fixaran als paraments o forjats mitjançant grapes, i s'interposarà entre aquestes i el tub un anell elàstic.

Quan s'hagi de travessar un element estructural o obres es farà a través de passamurs.

- **Compatibilitat entre els productes, elements i sistemes constructius**

L'evacuació de productes de combustió de les instal·lacions tèrmiques es produirà per la coberta de l'edifici, amb independència de la classe de combustible i de l'aparell que s'utilitzi, d'acord amb la reglamentació específica sobre instal·lacions tèrmiques.

Per a prevenir el fenomen electroquímic de la corrosió galvànica entre metalls amb diferent potencial, s'adoptaran les mesures següents:

Evitar el contacte entre dos metalls de diferent activitat. En cas de no poder evitar el contacte, s'hauran de triar metalls pròxims en la sèrie galvànica.

Aïllar elèctricament els metalls amb diferent potencial.

Evitar l'accés d'aigua i oxigen a la zona d'unió dels dos metalls.

S'evitarà utilitzar materials diferents en una mateixa instal·lació, i si es fa, s'aïllaran elèctricament de manera que no es produeixi corrosió, parells galvànics, etc. (per incompatibilitat de materials: acer galvanitzat amb coure, etc.).

Entre els elements de fixació i les canonades s'interposarà un anell elàstic i, en cap cas, se soldarà al tub.

No s'utilitzaran els conductes metàl·lics de la instal·lació, com ara preses de terra.

En les instal·lacions mixtes coure/acer galvanitzat, es procurarà que l'acer vagi primer en el sentit de circulació de l'aigua per evitar la precipitació d'ions de coure sobre l'acer, dissolent l'acer i perforant el tub.

El recorregut de les canonades no travessarà fumerals ni conductes.

Segons el CTE DB HS 4, apartat 2.1.2, es disposaran sistemes antiretorn per a evitar la inversió del sentit del flux abans dels aparells de refrigeració o climatització.

Procés d'execució

- **Execució**

L'instal·lador de climatització coordinarà els treballs amb l'empresa constructora i amb els instal·ladors d'altres especialitats, com ara electricitat, fontaneria, etc., que puguin afectar la instal·lació i el muntatge final de l'equip.

Es replantejarà el recorregut de les canonades, coordinant-les amb la resta d'instal·lacions que puguin tenir creus, paral·lelismes o encontres. A l'hora de marcar les esteses de la instal·lació, es tindrà en compte la separació mínima de 25 cm entre les canonades de la

instal·lació i canonades veïnes. La distància a qualsevol conducte elèctric serà com a mínim de 30 cm, i haurà de passar per davall d'aquest últim.

- Canonades:

D'aigua:

Les canonades estaran instal·lades de manera que tinguin un aspecte net i ordenat, disposades en línies paral·leles o a escaire amb els elements estructurals de l'edifici o amb tres eixos perpendiculars entre si. Les canonades horitzontals, en general, hauran d'estar col·locades pròximes al sostre o a terra, deixant sempre espai suficient per a manipular l'aïllament tèrmic. L'accessibilitat serà tal que pugui manipular-se o substituir-se una canonada sense haver de desmuntar la resta. El pas per elements estructurals es farà amb passamurs i l'espai que quedi s'omplirà amb material elàstic. La canonada no travessarà fumerals ni conductes. Els dispositius de subjecció estaran situats de manera que assegurin l'estabilitat i alineació de la canonada. Sobre barandats, els suports es fixaran amb tacs i caragols. Entre l'abraçadora del suport i el tub s'interposarà un anell elàstic. No se soldarà el suport al tub. Totes les unions, canvis de direcció i eixides de ramals es faran únicament mitjançant accessoris soldats; si calgués aplicar un element roscat, no s'enroscarà al tub, s'utilitzarà el corresponent enllaç de con elàstic a compressió. La bomba es recolzarà sobre bancada amb elements antivibratoris, i la canonada en la qual va instal·lada disposarà d'acoblaments elàstics per a no transmetre cap mena de vibració ni esforç radial o axial a la bomba. Les canonades d'entrada i sortida d'aigua, quedaran bé subjectes a la refrigeradora i la seva unió amb el circuit hidràulic es farà amb acoblaments elàstics.

Per a refrigerants:

Les canonades de connexió per a líquid i aspiració de refrigerant, s'instal·laran en obra, utilitzant maneguets per a la unió. Les canonades seran tallades segons les dimensions establides en obra i es col·locaran al seu lloc sense necessitat de forçar-les o deformar-les. Estaran col·locades de manera que puguin contraure's i dilatar-se, sense deterioració per a si ni per a qualsevol altre element de la instal·lació. Tots els canvis de direcció i unions es faran amb accessoris amb soldadura incorporada. Tot pas de tubs per forjats i barandats portarà una camisa de tub de plàstic o metàl·lic que li permeti la lliure dilatació. Les línies d'aspiració de refrigerant s'aïllaran per mitjà de conquilles preformades de cautxú esponjós d'1,30 cm de grossària, a fi d'evitar condensacions i el recalfament del refrigerant.

- Conductes:

Els conductes es recolzaran i fixaran, de tal manera que estiguin exempts de vibracions en qualsevol condició de funcionament. Els elements de suport aniran protegits contra l'oxidació. Preferentment, no s'obriran buits als conductes per a l'allotjament de reixetes i difusors, fins que no hagi sigut feta la prova d'estanquitat. Les unions entre conductes de xapa galvanitzada es faran mitjançant les corresponents tires d'unió transversal subministrades amb el conducte, i s'engraparan fent un plec en cada conducte. Totes les unions de conductes als equips es faran mitjançant juntes de lona o un altre material flexible i impermeable. Els cavalcaments es faran en el sentit del flux de l'aire i les vores i els bonys s'igualaran fins que presentin una superfície llisa, tant en l'interior com en l'exterior del conducte de 5 cm d'ample com a mínim. El suport del conducte horitzontal s'encastarà en el forjat i quedarà sensiblement vertical per a evitar que transmeti esforços horitzontals als conductes. Segons el CTE DB HS 5, apartat 3.3.3.1, la sortida de la ventilació primària no haurà d'estar situada a menys de 6 m de qualsevol presa d'aire exterior per a climatització o ventilació i haurà de sobrepassar-la en altura. Segons el CTE DB HS 5, apartat 4.1.1.1, per als desaigües de tipus continu o semicontinu, com els dels equips de climatització, les safates de condensació, etc., haurà de prendre's 1 UD per a 0,03 dm^3/s de cabal estimat.

- Reixetes i difusors:

Totes les reixetes i difusors s'instal·laran enrasats, anivellats i a escaire, i el muntatge impedirà que entren en vibració. Els difusors d'aire estaran construïts d'alumini anoditzat preferentment, que haurà de generar, en els elements cònics, un efecte inductiu que produeixi aproximadament una mescla de l'aire de subministrament amb un 30% d'aire del local, i estaran dotats de comportes de regulació de cabal. Les reixetes d'impulsió podran ser d'alumini anoditzat extrudit, seran de doble deflexió, amb làmines davanteres horitzontals i posteriors verticals ajustables individualment, amb comporta de regulació i fixació invisible amb marc de muntatge metàl·lic. Les reixetes de retorn podran ser d'alumini anoditzat, amb làmines horitzontals fixes a 45° i fixació invisible amb marc de muntatge metàl·lic.

Les reixetes d'extracció podran ser d'alumini anoditzat, amb làmines horitzontals fixes, a 45°, comporta de regulació i fixació invisible amb marc de muntatge metàl·lic. Les reixetes de descàrrega podran ser d'alumini anoditzat, amb làmines horitzontals fixes; el disseny o la col·locació impedirà l'entrada d'aigua de pluja i estaran dotades de malla metàl·lica per a evitar l'entrada d'ocells. Les boques d'extracció seran de disseny circular, construïdes en material plàstic llavable, tindran el nucli central regulable i disposaran de contramarc per a muntatge.

Es comprovarà que la situació, l'espai i els recorreguts de tots els elements integrants en la instal·lació coincideixen amb els de projecte i, en cas contrari, es procedirà a la nova ubicació o definició d'acord amb el criteri de la direcció facultativa. L'instal·lador autoritzat marcarà, en presència de la direcció facultativa, els diversos components de la instal·lació. Es faran les regates per a tots els elements que hagin d'anar encastats per a falcar-los, posteriorment, amb elements específics o a base de pastes d'algeps o ciment. Al

mateix temps, se subjectaran i fixaran els elements que hagin d'anar en superfície i els conductes colgats es col·locaran en les rases; així mateix, es faran i muntaran les conduccions que hagin de fer-se *in situ*.

- Equips d'aire condicionat:

Els conductes d'aire quedaran fixats a les boques corresponents de la unitat i tindran una secció major o igual que la de les boques de la unitat corresponent. L'aigua condensada es canalitzarà cap a la xarxa d'evacuació. Es fixarà sòlidament al suport pels punts previstos, amb juntes elàstiques, a fi d'evitar la transmissió de vibracions a l'estructura de l'edifici. La distància entre els accessos d'aire i els paraments d'obra serà major o igual a 1 m. Una vegada col·locats els tubs, conductes, equips, etc., es procedirà a la interconnexió d'aquests, tant frigorífica com elèctrica, i al muntatge dels elements de regulació, control i accessoris.

- **Gestió de residus**

Els residus generats durant l'execució de la unitat d'obra seran tractats d'acord amb la *Part III: Gestió de residus de construcció o demolició en l'obra*.

- **Condicions d'acabament**

Una vegada acabada l'execució, les xarxes de canonades han de ser netejades internament abans de portar a cap les proves de servei, per a eliminar-ne pols, olis i qualsevol altre element estrany. Posteriorment, es farà passar pel circuit una solució aquosa amb producte detergent i dispersants orgànics compatibles amb els materials emprats. Finalment es rentarà amb aigua procedent del dispositiu d'alimentació.

En el cas de xarxa de distribució d'aire, una vegada completat el muntatge i el de la unitat de tractament d'aire, però abans de connectar les unitats terminals i muntar els elements d'acabament, es posaran en marxa els ventiladors fins que l'aire de sortida de les obertures no contingui pols a simple vista. Una vegada fixada l'estanquitat dels circuits, es dotarà el sistema de càrregues completes de gas refrigerant.

Control d'execució, assaigs i proves

- **Control d'execució**

La instal·lació es rebutjarà en cas de:

Canvi de situació, tipus o paràmetres de l'equip, accessibilitat o emplaçament de qualsevol component de la instal·lació de climatització. Diferències respecte al que s'especifica en el projecte o a les indicacions de la direcció facultativa.

Variacions en diàmetres i forma de subjecció de les canonades i conductes. Equips desnivellats. Els materials que no siguin homologats, sempre que els exigeixi el Reglament d'instal·lacions tèrmiques als edificis (RITE).

Les connexions elèctriques o les canonades siguin defectuoses.

No es disposi d'aïllament per al soroll i la vibració en els equips frigorífics, o aïllament en la línia de gas.

El traçat d'instal·lacions no sigui paral·lel a les parets i sostres.

El nivell sonor en les reixetes o difusors sigui major que el permès en la IT.IC.

- **Assaigs i proves**

Proves d'estanquitat de xarxes de canonades d'aigua (IT 2.2.2 del RITE).

Proves d'estanquitat dels circuits frigorífics (IT 2.2.3).

Proves de lliure dilatació (IT 2.2.4).

Proves de recepció de xarxes de conductes d'aire (IT 2.2.5).

Proves finals segons UNE-EN 12599:2014 (IT 2.2.7).

Proves d'ajust i equilibrat, fins i tot del control automàtic (IT 2.3).

Proves d'eficiència energètica (IT 2.4).

Conservació i manteniment

Les instal·lacions de climatització s'utilitzaran i es mantindran de conformitat amb els procediments que s'estableixen a continuació i d'acord amb la potència tèrmica nominal i les característiques tècniques:

a) Es mantindrà d'acord amb un programa de manteniment preventiu que compleixi el que s'estableix en la IT 3.3

b) Disposarà d'un programa de gestió energètica, que complirà la IT. 3.4.

c) Disposarà d'instruccions de seguretat actualitzades d'acord amb la IT. 3.5.

d) S'utilitzarà d'acord amb les instruccions de maneig i maniobra, segons la IT. 3.6.

e) S'utilitzarà d'acord amb un programa de funcionament, segons la IT. 3.7.

6.2.2. Calefacció

Descripció

Descripció

Instal·lació de calefacció que s'empra en edificis per a modificar la temperatura de l'interior, amb la finalitat d'atendre la demanda de benestar i higiene de les persones, en compliment de les exigències d'eficiència energètica i seguretat que han de complir les instal·lacions tèrmiques als edificis, tot això d'acord amb el Reglament d'instal·lacions tèrmiques als edificis (RITE 2007) publicat mitjançant Reial decret 1027/2007 i modificacions posteriors.

Es consideren com a instal·lacions tèrmiques les instal·lacions fixes de climatització (calefacció, refrigeració i ventilació) i de producció d'aigua calenta sanitària, destinades a atendre la demanda de benestar tèrmic i higiene de les persones.

Mitjançant les instal·lacions tèrmiques construïdes d'acord amb l'esmentat RITE 2007 s'obtindrà una qualitat tèrmica de l'ambient, i una qualitat de l'aire interior que siguin acceptables per als usuaris de l'edifici sense que es produeixi menyscapte de la qualitat acústica de l'ambient.

Les instal·lacions tèrmiques han de dissenyar-se i calcular-se, executar-se, mantenir-se i utilitzar-se de tal forma que es redueixi el consum d'energia convencional de les instal·lacions tèrmiques i, com a conseqüència, les emissions de gasos d'efecte d'hivernacle i altres contaminants atmosfèrics, mitjançant la utilització de sistemes eficients energèticament, de sistemes que permeten la recuperació d'energia i la utilització de les energies renovables i de les energies residuals.

Criteris de mesurament i valoració d'unitats

Les canonades i conductes es mesuraran i valoraran per metre lineal de longitud d'iguals característiques, fins i tot colzes, reduccions, peces especials de muntatge, i calorifugats, col·locats i provats.

La resta de components de la instal·lació com ara calderes, radiadors, termòstats, etc., es mesuraran i valoraran per unitat totalment col·locada i comprovada incloent-hi tots els accessoris i les connexions necessaris perquè funcionen correctament.

Prescripcions sobre els productes

Característiques i recepció dels productes que s'incorporin a les unitats d'obra

Els equips i materials que s'incorporen amb caràcter permanent als edificis, en funció de l'ús previst, portaran el marcatge CE, sempre que se n'hagi establit l'entrada en vigor, de conformitat amb la normativa vigent.

S'acceptaran les marques, segells, certificacions de conformitat o altres distintius de qualitat voluntaris, legalment concedits en qualsevol estat membre de la Unió Europea, en un estat integrant de l'Associació Europea de Lliure Comerç que sigui part contractant de l'Acord sobre l'Espai Econòmic Europeu, o a Turquia, sempre que l'Administració pública competent reconegui que es garanteixen un nivell de seguretat de les persones, els béns o el medi ambient, equivalent a les normes aplicables a Espanya.

S'acceptaran, per a la instal·lació i ús als edificis subjectes a aquest reglament, els productes procedents d'altres estats membres de la Unió Europea o d'un estat integrant de l'Associació Europea de Lliure Comerç que siguin part contractant de l'Espai Econòmic Europeu, o de Turquia, i que la certificació de conformitat dels equips i materials es faci d'acord amb els reglaments aplicables i amb la legislació vigent, així com mitjançant els procediments establerts en la normativa corresponent.

Les calderes que s'instal·len compliran la nova instrucció IT 3.8 «Limitació de temperatures», aprovada per Reial decret 1826/2009.

Prescripcions quant a l'execució per unitats d'obra

Característiques tècniques de cada unitat d'obra

- **Condicions prèvies: suport**

El suport seran els paraments horitzontals i verticals, on la instal·lació podrà ser vista o estar encastada.

En el cas d'instal·lació vista, els trams horitzontals passaran preferentment prop del forjat o paviment. Els elements de fixació de les canonades es posaran amb tacs i caragols sobre barandats, amb una separació màxima entre si de 2 m.

En el cas d'instal·lació encastada, en trams horitzontals anirà per sota del paviment (radiant) o suspesa del forjat, per evitar travessar elements estructurals; en trams verticals, discorrerà a través de regates practicades als paraments, que s'executaran preferentment a màquina i una vegada arrebossat el barandat. Tindran una profunditat no major de 4 cm quan es tracti de rajola massissa i d'1 tub en cas de rajola buida, i l'ample de la regata no serà mai major que dues vegades la profunditat. Les regates es faran preferentment en les tres filades superiors; si no és així, tindran una longitud màxima d'1 m. Quan es practiquen regates per les dues cares del barandat, la distància entre regates paral·leles serà de 50 cm. La separació de les regates respecte als marcs i premarcs serà, com a mínim, de 20 cm. Les conduccions es fixaran als paraments o forjats mitjançant grapes, interposant entre aquestes i el tub un anell elàstic.

Quan s'hagi de travessar un element estructural o obra es farà a través de passamurs.

- **Compatibilitat entre els productes, elements i sistemes constructius**

L'evacuació de productes de combustió de les instal·lacions tèrmiques es produirà per la coberta de l'edifici, amb independència de la classe de combustible i de l'aparell que s'utilitzi, d'acord amb la reglamentació específica sobre instal·lacions tèrmiques.

Per a prevenir el fenomen electroquímic de la corrosió galvànica entre metalls amb diferent potencial, s'adoptaran les mesures següents:

Evitar el contacte entre dos metalls de diferent activitat. En cas de no poder evitar el contacte, s'hauran de triar metalls pròxims en la sèrie galvànica.

Aïllar elèctricament els metalls amb diferent potencial.

Evitar l'accés d'aigua i oxigen a la zona d'unió dels dos metalls.

Entre els elements de fixació i les canonades s'interposarà un anell elàstic, i en cap cas se soldaran al tub.

S'evitarà utilitzar materials diferents en una mateixa instal·lació, i si es fa, s'aïllaran elèctricament de manera que no es produeixi corrosió, parells galvànics, etc. (per incompatibilitat de materials: acer galvanitzat/coure, etc.).

S'evitaran les instal·lacions mixtes coure/acer galvanitzat.

No s'utilitzaran els conductes metàl·lics de la instal·lació com a preses de terra.

Per a la fixació dels tubs s'evitarà la utilització d'acer/morter de calç (no massa recomanat) i d'acer/algeps)incompatible.

El recorregut de les canonades no haurà de travessar fumerals ni conductes.

Procés d'execució

- **Execució**

L'instal·lador de climatització coordinarà els treballs amb l'empresa constructora i amb els instal·ladors d'altres especialitats, com ara electricitat, fontaneria, etc., que puguin afectar la instal·lació i el muntatge final de l'equip.

Es comprovarà que la situació, l'espai i els recorreguts de la instal·lació coincideixen amb el projecte i, en cas contrari, es redefinirà segons el criteri i sota la supervisió de la direcció facultativa. L'instal·lador autoritzat a marcar de tots els components de la instal·lació en presència d'aquesta, i procedirà a la col·locació de la caldera, les bombes i el vas d'expansió tancat.

Es replantejarà el recorregut de les canonades, coordinant-les amb la resta d'instal·lacions que puguin tenir creus, paral·lelismes i encontres. A l'hora de marcar les esteses de la instal·lació, es tindrà en compte que hi hagi una separació mínima de 25 cm entre els tubs de la instal·lació de calefacció i les canonades veïnes. S'haurà d'evitar la proximitat amb qualsevol conducte elèctric.

Abans de la instal·lació, les canonades s'hauran de reconèixer i netejar per a eliminar-ne els cossos estranys.

Les calderes i bombes de calor es col·locaran en bancada o parament, segons recomanacions del fabricant, i quedaran fixades sòlidament. Les connexions enroscades o embridades aniran segellades amb cinta o junta d'estanquitat de manera que els tubs no produeixin esforços en les connexions amb la caldera. Al voltant de la caldera es deixaran espais lliures per a facilitar labors de neteja i manteniment. Es connectarà al conducte d'evacuació de fums i a la canalització del vas d'expansió si aquest és obert.

Els conductes d'evacuació de fums s'instal·laran amb mòduls rectes de cilindres concèntrics amb aïllament intermedi, connectats entre si amb brides d'unió normalitzades.

Es muntaran i fixaran les canonades i conductes, siguin vistes o encastades en regates que posteriorment es taparan amb pasta d'algeps. Les canonades i conductes seran com a mínim del mateix diàmetre que les boques que els corresponguin i, en el cas de circuits hidràulics, se'n faran les unions amb acoblaments elàstics. Cada vegada que s'interrompi el muntatge es taparan els extrems oberts.

Les canonades i els conductes s'executaran seguint línies paral·leles i a escaire amb elements estructurals i amb tres eixos perpendiculars entre si, buscant un aspecte net i ordenat. Es posaran de forma que deixen un espai mínim de 3 cm per a la posterior col·locació de l'aïllament tèrmic i de manera que permeten manipular-se i substituir-se sense desmuntar la resta de l'estructura. En cas de conductes per a gasos amb condensats, tindran un pendent de 0,5% per a evacuar-los.

Les unions, canvis de direcció i eixides es podran fer mitjançant accessoris soldats o roscats, per assegurar l'estanquitat de les unions mitjançant pintura de les rosques amb mini o emprant estopes, pastes o cintes. Si no s'especifica, les reduccions de diàmetre seran excèntriques i es col·locaran enrasades amb les generatrius dels tubs que cal unir.

Les unitats terminals de consum instal·lador autoritzat (radiadors, convectors, etc.), es fixaran sòlidament al parament i s'anivellaran, amb tots els elements de control, maniobra, connexió, visibles i accessibles.

Es farà la connexió de tots els elements de la xarxa de distribució d'aigua o aire, de la xarxa de distribució de combustible, i de la xarxa d'evacuació de fums, així com el muntatge de tots els elements de control i altres accessoris.

En el cas d'instal·lació de calefacció per sòl radiant, s'estendran les canonades per davall del paviment en forma de serpentí o caragol, i serà el pas entre tubs no superior a 20 cm. El tall de tubs per a la unió o connexió es farà perpendicular a l'eix i eliminant-ne rebaves. En cas d'accessoris de compressió, s'aixamfranarà l'aresta exterior. La distribució d'aigua es farà a una temperatura de 40 a 50 °C, perquè el paviment arribi a una temperatura mitjana de 25-28 °C, mai major de 29 °C.

- **Gestió de residus**

Els residus generats durant l'execució de la unitat d'obra seran tractats d'acord amb la *Part III: Gestió de residus de construcció o demolició en l'obra*.

- **Condicions d'acabament**

Una vegada acabada l'execució, les xarxes de canonades hauran de ser netejades internament abans de fer les proves de servei, eliminant-ne pols, escates, olis i qualsevol altre element estrany. Posteriorment, es farà passar pel circuit una solució aquosa amb producte detergent i dispersants orgànics compatibles amb els materials emprats. Finalment, es rentarà amb aigua procedent del dispositiu d'alimentació.

En cas d'ACS, es mesurarà el pH de l'aigua, i es repetirà l'operació de neteja i rentada fins que aquest sigui major de 7.5.

En cas de xarxa de distribució d'aire, una vegada completat el muntatge i el de la unitat de tractament d'aire, però abans de connectar les unitats terminals i muntar els elements d'acabament, es posaran en marxa els ventiladors fins que l'aire d'eixida de les obertures no contingui pols a simple vista..

Control d'execució, assaigs i proves

- **Control d'execució**

- Calderes:

Instal·lació de la caldera. Unions, fixacions, connexions i comprovació que estan tots els accessoris d'aquesta.

- Canalitzacions, col·locació:

Diàmetre diferent de l'especificat.

Punts de fixació amb trams menors de 2 m.

Buscar que els elements de fixació no estiguin en contacte directe amb el tub, que no hi hagi trams de més de 30 m sense lira, i que les seves dimensions corresponguin amb les especificacions del projecte.

Comprovar que les unions tenen mini o elements d'estanquitat.

- En el calorifugatge de les canonades:

Hi ha pintura protectora.

El gruix de la conquilla es correspon al del projecte.

Distància entre tubs i entre tubs i parament és superior a 2 cm.

- Col·locació de maneguets passamurs:

Comprovar que n'hi ha i tapar-los amb massilla. Amplària superior a 1 cm.

- Col·locació del vas d'expansió:

Fixació. Unions enroscades amb mini o element d'estanquitat.

- Situació i col·locació de la vàlvula de seguretat, aixeta de mascle, equip de regulació exterior i ambiental, etc.

Unions enroscades o embridades amb elements d'estanquitat.

- Situació i col·locació del radiador. Fixació al paviment o al parament. Unions. Hi ha porgador.

- **Assaigs i proves**

Proves d'estanquitat de xarxes de canonades d'aigua (IT 2.2.2 del RITE).

Proves d'estanquitat dels circuits frigorífics (IT 2.2.3).

Proves de lliure dilatació (IT 2.2.4).

Proves de recepció de xarxes de conductes d'aire (IT 2.2.5).

Proves d'estanquitat de fumerals (IT 2.2.6).

Proves finals segons UNE-EN 12599:2014 (IT 2.2.7).

Proves d'ajust i equilibrament, fins i tot del control automàtic (IT 2.3).

Proves d'eficiència energètica (IT 2.4).

Conservació i manteniment

Les instal·lacions de calefacció s'utilitzaran i mantindran de conformitat amb els procediments que s'estableixen a continuació i d'acord amb la potència tèrmica nominal i les característiques tècniques:

a) Es mantindrà d'acord amb un programa de manteniment preventiu que compleixi el que s'estableix en la IT 3.3.

b) Disposarà d'un programa de gestió energètica, que complirà la IT 3.4.

c) Disposarà d'instruccions de seguretat actualitzades d'acord amb la IT 3.5.

d) S'utilitzarà d'acord amb les instruccions de maneig i maniobra, segons la IT 3.6.

e) S'utilitzarà d'acord amb un programa de funcionament, segons la IT 3.7.

6.2.3. Instal·lació de ventilació

Descripció

Descripció

Instal·lació per a la renovació d'aire dels diferents locals d'edificació d'acord amb l'àmbit d'aplicació del CTE DB HS 3 i amb la finalitat d'atendre la demanda de benestar i higiene de les persones, observant les exigències d'eficiència energètica i seguretat que han de complir les instal·lacions tèrmiques en els edificis, tot això d'acord amb el Reglament d'instal·lacions tèrmiques als edificis (RITE 2007) publicat mitjançant Reial decret 1027/2007 i modificacions posteriors.

Es consideren com a instal·lacions tèrmiques les instal·lacions fixes de climatització (calefacció, refrigeració i ventilació) i de producció d'aigua calenta sanitària, destinades a atendre la demanda de benestar tèrmic i higiene de les persones.

Mitjançant les instal·lacions tèrmiques construïdes d'acord amb l'esmentat RITE 2007, s'obtindrà una qualitat tèrmica de l'ambient, i una qualitat de l'aire interior que siguin acceptables per als usuaris de l'edifici sense que es produeixi menyscapte de la qualitat acústica de l'ambient.

Les instal·lacions tèrmiques han de dissenyar-se i calcular-se, executar-se, mantenir-se i utilitzar-se de tal forma que es redueixi el consum d'energia convencional de les instal·lacions tèrmiques i, com a conseqüència, les emissions de gasos d'efecte d'hivernacle i altres contaminants atmosfèrics, mitjançant la utilització de sistemes eficients energèticament, de sistemes que permeten la recuperació d'energia i la utilització de les energies renovables i de les energies residuals.

Els edificis disposaran de mitjans perquè els recintes es puguin ventilar adequadament, de manera que s'aporti un cabal suficient d'aire exterior i es garanteixi l'extracció i expulsió de l'aire viciat pels contaminants.

Per al manteniment d'una qualitat acceptable de l'aire en els locals ocupats, es consideraran els criteris de ventilació indicats en la norma UNE-EN 16798-3:2018.

S'usaran dispositius automàtics que permeten variar el cabal d'aire exterior mínim de ventilació en funció del nombre de persones presents.

La ventilació mecànica s'adoptarà per a tota classe de sistemes de climatització, encara que és recomanable també per als altres sistemes a implantar en locals temperats tèrmicament.

L'aire exterior serà sempre filtrat i tractat tèrmicament abans que entri als locals.

Criteris de mesurament i valoració d'unitats

Els conductes es mesuraran i valoraran per metre quadrat instal·lat, mesurat per l'exterior, a excepció dels formats per peces prefabricades que es mesuraran per unitat, inclosa la part proporcional de peces especials, reixetes i capa d'aïllament en el forjat, mesura la longitud des de l'arrancada del conducte fins a la part inferior de l'aspirador estàtic.

L'aïllament tèrmic es mesurarà i valorarà per metre quadrat.

La resta d'elements de la instal·lació de ventilació es mesuraran i valoraran per unitat, totalment col·locats i connectats.

Prescripcions sobre els productes

Característiques i recepció dels productes que s'incorporin a les unitats d'obra

Els equips i materials que s'incorporen amb caràcter permanent als edificis, en funció de l'ús previst, portaran el marcatge CE, sempre que se n'hagi establit l'entrada en vigor, de conformitat amb la normativa vigent. S'acceptaran les marques, segells, certificacions de conformitat o altres distintius de qualitat voluntaris, legalment concedits en qualsevol estat membre de la Unió Europea, en un estat integrant de l'Associació Europea de Lliure Comerç que sigui part contractant de l'Acord sobre l'Espai Econòmic Europeu, o a Turquia, sempre que l'Administració pública competent reconegui que es garanteixen un nivell de seguretat de les persones, els béns o el medi ambient, equivalent a les normes aplicables a Espanya.

S'acceptaran, per a la instal·lació i ús en els edificis subjectes a aquest reglament, els productes procedents d'altres estats membres de la Unió Europea o d'un estat integrant de l'Associació Europea de Lliure Comerç que siguin part contractant de l'Espai Econòmic Europeu, o de Turquia i que la certificació de conformitat dels equips i materials es faci d'acord amb els reglaments aplicables i amb la legislació vigent, així com mitjançant els procediments establerts en la normativa corresponent.

Segons el CTE DB HS 3, apartat 3.2, els productes tindran les característiques següents:

Conductes d'admissió: els conductes tindran secció uniforme i no presentaran obstacles en tot el recorregut.

Els conductes hauran de tenir un acabat que dificulti que es pugui embrutar i seran practicables per a l'examen i la neteja cada 10 m com a màxim en tot el recorregut.

Segons el CTE DB HS 3, apartat 3.2.2, els conductes d'extracció per a ventilació mecànica compliran:

Cada conducte d'extracció, excepte els de la ventilació específica de les cuines, haurà de disposar, a la boca d'expulsió, d'un aspirador mecànic, i podran compartir diversos conductes d'extracció un mateix aspirador mecànic.

Els conductes hauran de tenir un acabat que dificulti que s'embruten i seran practicables per a l'examen i la neteja en la coronació i en l'arrancada dels trams verticals.

Quan es prevegi que sobre les parets dels conductes es pugui arribar a la temperatura de rosada aquests hauran d'aïllar-se tèrmicament de tal manera que s'eviti la producció de condensació Els conductes que travessen elements separadors de sectors d'incendi hauran de complir les condicions de resistència a foc de l'apartat 3 del DB SI 1.

Els conductes han de ser estancs a l'aire per a la pressió de dimensionament.

Prescripcions quant a l'execució per unitats d'obra

Característiques tècniques de cada unitat d'obra

Condicions prèvies: suport

El suport de la instal·lació de ventilació seran els forjats, sobre els quals arrancarà l'element columna fins al final del conducte, i on s'hauran deixat previstos els buits de pas amb una amplitud per a poder col·locar al voltant del conducte un aïllament tèrmic de gruix mínim de 2 cm, i aconseguir que el pas a través d'aquest no sigui una unió rígida.

Cada tram entre forjats es recolzarà sobre el forjat inferior.

- **Compatibilitat entre els productes, elements i sistemes constructius**

L'evacuació de productes de combustió de les instal·lacions tèrmiques es produirà per la coberta de l'edifici, amb independència de la classe de combustible i de l'aparell que s'utilitzi, d'acord amb la reglamentació específica sobre instal·lacions tèrmiques.

Per a prevenir el fenomen electroquímic de la corrosió galvànica entre metalls amb diferent potencial, s'adoptaran les mesures següents:

Evitar el contacte entre dos metalls de diferent activitat. En cas de no poder evitar el contacte, s'hauran de triar metalls pròxims en la sèrie galvànica.

Aïllar elèctricament els metalls amb diferent potencial.

Evitar l'accés d'aigua i oxigen a la zona d'unió dels dos metalls.

Procés d'execució

- **Execució**

Segons el CTE DB HS 3, apartat 6.1.1. Obertures:

Quan les obertures es disposen directament al mur haurà de col·locar-se un passamurs la secció interior del qual tingui les dimensions mínimes de ventilació previstes i se segellaran els extrems en el punt d'encontre amb el mur. Els elements de protecció de les obertures hauran de col·locar-se de tal manera que no es permeti l'entrada d'aigua des de l'exterior.

Quan els elements de protecció de les obertures d'extracció disposen de làmines, aquestes hauran de col·locar-se inclinades en la direcció de la circulació de l'aire.

Segons el CTE DB HS 3, apartat 6.1.2. Conductes d'extracció:

Haurà de preveure's el pas dels conductes a través dels forjats i altres elements de partició horitzontal de manera que s'executin aquells elements necessaris per a això, com ara jous i cèrcols. Els buits de pas dels forjats hauran de proporcionar una amplitud perimètrica de 2 cm, que s'omplirà amb aïllant tèrmic.

El tram de conducte corresponent a cada planta haurà de descansar sobre el forjat inferior d'aquesta.

En cas de conductes d'extracció per a ventilació híbrida, les peces hauran de col·locar-se cuidant la verticalitat, i s'admetrà una desviació de la vertical fins a 15º amb transicions suaus.

Quan les peces siguin de formigó en massa o d'argila cuita, s'asseguraran amb morter de ciment tipus M-5a (1:6), per evitar la caiguda de restes de morter a l'interior del conducte i s'enrasarà la junta pels dos costats. Quan siguin d'un altre material, es faran les unions previstes en el sistema, cuidant l'estanquitat de les juntes.

Les obertures d'extracció connectades a conductes d'extracció es taparan per evitar l'entrada d'enderrocs o altres objectes fins que s'hi col·loquen els elements de protecció corresponents.

Quan el conducte per a la ventilació específica addicional de les cuines sigui col·lectiu, cada extractor haurà de connectar-s'hi mitjançant un ramal que desembocarà en el conducte d'extracció immediatament per davall del ramal següent.

Segons el CTE DB HS 3, apartat 6.1.3 Sistemes de ventilació mecànics:

Els aspiradors mecànics i els aspiradors híbrids hauran de disposar-se en un lloc accessible per a netejar-los.

Abans dels extractors de les cuines, es col·locarà un filtre de greixos i olis dotat d'un dispositiu que indiqui quan ha de reemplaçar-se o netejar-se aquest filtre.

Es disposarà un sistema automàtic que actuï de manera que tots els aspiradors híbrids i mecànics de cada habitatge funcionin simultàniament o bé adoptar qualsevol altra solució que impedeixi la inversió del desplaçament de l'aire en tots els punts.

L'aspirador híbrid o l'aspirador mecànic, si és el cas, haurà de col·locar-se aplomat i subjecte al conducte d'extracció o al revestiment.

El sistema de ventilació mecànica haurà de col·locar-se sobre el suport de manera estable i utilitzant elements antivibratoris.

Els empalmaments i les connexions seran estancs i estaran protegits per a evitar l'entrada o eixida d'aire en aquests.

- **Gestió de residus**

Els residus generats durant l'execució de la unitat d'obra seran tractats d'acord amb la *Part III: Gestió de residus de construcció o demolició en l'obra*.

- **Condicions d'acabament**

Es revisarà que les juntes entre les diferents peces estan plenes i sense rebaves, en cas contrari es taparan o netejaran.

Una vegada completat el muntatge de les xarxes de conductes i de la unitat de tractament d'aire, però abans de connectar les unitats terminals i muntar els darrers elements, es posaran en marxa els ventiladors fins que l'aire d'eixida de les obertures no contingui pols a simple vista.

Control d'execució, assaigs i proves

- **Control d'execució**

- Conduccions verticals:

Disposició: tipus i seccions segons especificacions. Col·locació i unió correctes entre peces.

Verticalitat: comprovació.

Sustentació: sustentació de cada nivell de forjat correcta. Sistema de suport.

Aïllament tèrmic: gruix especificat. Continuïtat de l'aïllament.

Aspirador estàtic: altura sobre coberta. Distància a altres elements. Fixació. Travada, si és el cas.

- Connexions individuals:

Derivacions: connexió amb peça especial de derivació correcta. Col·locació correcta de la reixeta.

- Obertures i boques de ventilació:

Ample de la reculada (en cas d'estar col·locades en aquest).

Obertures de ventilació en contacte amb l'exterior: disposició per a evitar l'entrada d'aigua.

Boques d'expulsió. Situació respecte de qualsevol element d'entrada d'aire de ventilació, de la fita de la parcel·la i de qualsevol punt on pugui haver-hi persones de manera habitual que es troben a menys de 10 m de distància de la boca.

- Boques d'expulsió: disposició de malla antiocells.

- Ventilació híbrida: altura de la boca d'expulsió en la coberta de l'edifici.

- Mitjans de ventilació híbrida i mecànica:

Conductes d'admissió. Longitud.

Disposició de les obertures d'admissió i d'extracció en les zones comunes.

- Mitjans de ventilació natural:

Obertures mixtes en la zona comuna de trasters: disposició.

Nombre d'obertures de pas en la partició entre traster i zona comuna.

Obertures d'admissió i extracció de trasters: comunicació amb l'exterior i separació vertical entre si.

Obertures mixtes en magatzems: disposició.

Airejadors: distància de terra.

Obertures d'extracció: connexió al conducte d'extracció. Distància a sostre. Distància a racó o cantonada.

- **Assaigs i proves**

Proves de recepció de xarxes de conductes d'aire (IT 2.2.5).

6.3. Instal·lació d'electricitat: baixa tensió i presa de terra

Descripció

Descripció

Instal·lació de baixa tensió: instal·lació de la xarxa de distribució elèctrica per a tensions entre 230 / 400 V, des del final de la connexió del servei de la companyia subministradora en el quadre o caixa general de protecció fins als punts d'utilització en l'edifici.

Instal·lació de connexió a terra: s'estableixen per a limitar la tensió que, respecte a la terra, puguin presentar en un moment donat les masses metàl·liques, assegurar la protecció de les proteccions i eliminar o disminuir el risc que suposa una avaria en els materials elèctrics utilitzats. És una unió elèctrica directa, sense fusibles ni cap protecció, d'una part del circuit elèctric o d'una part conductora no pertanyent a aquest mitjançant una presa de terra amb un elèctrode o grups d'elèctrodes colgats en terra.

Criteris de mesurament i valoració d'unitats

Instal·lació de baixa tensió: els conductors es mesuraran i valoraran per metre lineal de longitud d'iguals característiques, tot això completament col·locat incloent-hi tub, safata o canal d'aïllament i part proporcional de caixes de derivació i ajudes d'obra quan n'hi hagi. La resta d'elements de la instal·lació, com a caixa general de protecció, mòdul de comptador, mecanismes, etc., es mesuraran per unitat totalment col·locada i comprovada incloent-hi tots els accessoris i les connexions necessaris perquè funcioni correctament, i per unitats d'endolls i de punts de llum, incloent-hi parts proporcionals de conductors, tubs, caixes i mecanismes.

Instal·lació de connexió de terra: els conductors de les línies principals o derivacions de la connexió de terra es mesuraran i valoraran per metre lineal, fins i tot tub d'aïllament i part proporcional de caixes de derivació, ajudes d'obra de paleta i connexions. El conductor de connexió de terra es mesurarà i valorarà per metre lineal, fins i tot l'excavació i l'ompliment. La resta de components de la instal·lació, com ara piques, plaques, arquetes, etc., es mesuraran i valoraran per unitat, fins i tot ajudes i connexions.

Prescripcions sobre els productes

Característiques i recepció dels productes que s'incorporin a les unitats d'obra

La recepció dels productes, equips i sistemes es farà tal com es desenvolupa en la *Part II: Condicions de recepció de productes*. Aquest control comprèn el control de la documentació dels subministraments (inclosa la corresponent al marcatge CE, quan sigui pertinent), el control mitjançant distintius de qualitat o avaluacions tècniques d'idoneïtat i el control mitjançant assaigs.

Instal·lació de baixa tensió:

En general, la determinació de les característiques de la instal·lació s'efectua d'acord amb el que assenyala la norma UNE-HD 60364-1:2009/A11:2018.

- Caixa general de protecció (CGP). Correspondran a un dels tipus arreplegats en les especificacions tècniques de l'empresa subministradora que hagi aprovat per Administració pública competent.

- Línia general d'alimentació (LGA). És aquella que enllaça la caixa general de protecció amb la centralització de comptadors. Les línies generals d'alimentació estaran constituïdes per:

Conductors aïllats a l'interior de tubs encastats.

Conductors aïllats a l'interior de tubs soterrats.

Conductors aïllats a l'interior de tubs en muntatge superficial.

Conductors aïllats a l'interior de canals protectores la tapa de les quals només es pugui obrir amb l'ajuda d'un utensili.

Canalitzacions elèctriques prefabricades que hauran de complir la norma UNE-EN 61439-6:2013.

Conductors aïllats a l'interior de conductes tancats d'obra de fàbrica, projectats i construïts a aquest efecte.

- Comptadors.

Col·locats en forma individual.

Col·locats en forma concentrada (en armari o en local).

- Derivació individual: és la part de la instal·lació que, partint de la línia general d'alimentació subministra energia elèctrica a una instal·lació d'usuari. Les derivacions individuals estaran constituïdes per:

Conductors aïllats a l'interior de tubs encastats.

Conductors aïllats a l'interior de tubs soterrats.

Conductors aïllats a l'interior de tubs en muntatge superficial.

Conductors aïllats a l'interior de canals protectores la tapa de les quals només es pugui obrir amb l'ajuda d'un utensili.

Canalitzacions elèctriques prefabricades que hauran de complir la norma UNE-EN 61439-6:2013.

Conductors aïllats a l'interior de conductes tancats d'obra de fàbrica, projectats i construïts a aquest efecte.

Els diàmetres exteriors nominals mínims dels tubs en derivacions individuals seran de 3,20 cm.

- Interruptor de control de potència (ICP).

- Quadre general de distribució. Tipus homologats pel MICT:

Interruptors diferencials.

Interruptor magnetotèrmic general automàtic de tall omnipolar.

Interruptors magnetotèrmics de protecció bipolar.

- Instal·lació interior:

Circuits. Conductors i mecanismes: identificació, segons especificacions de projecte.

Punts de llum i preses de corrent.

Aparells i material elèctric menut per a instal·lacions de baixa tensió.

Cables elèctrics, accessoris per a cables i fils per a electrobobines.

- Regletes de la instal·lació, com ara caixes de derivació, interruptors, commutadors, base d'endolls, polsadors, brunzidors i regletes.

- Les instal·lacions elèctriques de baixa tensió les executaran empreses instal·ladores en baixa tensió.

- En alguns casos la instal·lació inclourà grup electrogen o SAI. En la documentació del producte subministrat en obra, es comprovarà que coincideix amb el que s'indica en el projecte, les indicacions de la direcció facultativa i les normes UNE que siguin aplicables d'acord amb el Reglament electrotècnic per a baixa tensió: marca del fabricant. Distintiu de qualitat. Tipus d'homologació quan sigui procedent. Grau de protecció. Tensió assignada. Potència màxima admissible. Factor de potència. Cablejat: secció i tipus d'aïllament. Dimensions en planta. Instruccions de muntatge.

No procedeix la realització d'assaigs.

Les peces que no compleixin les especificacions de projecte hagin patit danys durant el transport o que presenten defectes seran rebutjades.

- Instal·lació de connexió a terra:

Conductor de protecció.

Conductor d'unió equipotencial principal.

Conductor de terra o línia d'enllaç amb l'elèctrode de connexió de terra.

Conductor d'equipotencialitat suplementària.

Born principal de terra, o punt de connexió a terra.

Massa.

Element conductor.

Presa de terra: poden ser barres, tubs, platines, conductors nus, plaques, anells o bé malles metàl·liques constituïdes pels elements anteriors o les combinacions. Altres estructures soterrades, amb excepció de les armadures pretensades. Els materials utilitzats i la realització de les preses de terra no afectarà la resistència mecànica i elèctrica per efecte de la corrosió i comprometrà les característiques del disseny de la instal·lació.

L'emmagatzematge en obra dels elements de la instal·lació es farà dins dels respectius embalatges originals i d'acord amb les instruccions del fabricant. Serà en un lloc protegit de pluges i focus humits, en zones allunyades de possibles impactes. No estaran en contacte amb el terreny.

Les intensitats admissibles dels cables es regiran d'acord amb la UNE-HD 60364-5-52.

Prescripcions quant a l'execució per unitats d'obra

Característiques tècniques de cada unitat d'obra

- **Condicions prèvies: suport**

Instal·lació de baixa tensió:

La fixació es farà una vegada acabat completament el parament que la suporta. Les instal·lacions només podran executar-les empreses instal·ladores que compleixin la reglamentació vigent en el seu àmbit d'actuació.

El suport seran els paraments horitzontals i verticals, on la instal·lació podrà ser vista o encastada.

En el cas d'instal·lació vista, aquesta es fixarà amb tacs i caragols a parets i sostres, i s'utilitzarà com a aïllant protector dels conductors tubs, safates o canaletes.

En el cas d'instal·lació encastada, els tubs flexibles de protecció es disposaran a l'interior de regates practicades als barandats. Les regates no tindran una profunditat major de 4 cm sobre rajola massissa i d'un tub sobre la rajola buida, l'ample no serà superior a dues

vegades la profunditat. Les regates es faran preferentment en les tres filades superiors. Si no és així, tindrà una longitud màxima d'1 m. Quan es facin regates per les dues cares del barandat, la distància entre regates paral·leles serà de 50 cm.

Instal·lació de connexió de terra:

El suport de la instal·lació de connexió de terra d'un edifici serà, d'una banda, el terreny, sigui el llit del fons de les rases de fonamentació a una profunditat no menor de 80 cm, o el terreny pròpiament dit, on es clavaran piques, plaques, etc.

El suport per a la resta de la instal·lació sobre nivell de rasant, línies principals de terra i conductors de protecció, seran els paraments verticals o horitzontals totalment acabats o sense revestiment, sobre els quals es col·locaran els conductors en muntatge superficial o encastats, aïllats amb tubs de PVC rígid o flexible respectivament.

- **Compatibilitat entre els productes, elements i sistemes constructius**

En general:

En general, per a prevenir el fenomen electroquímic de la corrosió galvànica entre metalls amb diferent potencial, s'adoptaran les mesures següents:

Evitar el contacte entre dos metalls de diferent activitat. En cas de no poder evitar el contacte, s'hauran de triar metalls pròxims en la sèrie galvànica.

Aïllar elèctricament els metalls amb diferent potencial.

Evitar l'accés d'aigua i oxigen a la zona d'unió dels dos metalls.

En la instal·lació de baixa tensió:

Quan algun element de la instal·lació elèctrica hagi de discórrer paral·lel o instal·lar-se pròxim a una canonada d'aigua, es col·locarà sempre per damunt d'aquesta. Les canalitzacions elèctriques no se situaran per davall d'altres canalitzacions que puguin donar lloc a condensacions, com ara les destinades a conducció de vapor, d'aigua, de gas, etc., llevat que es prenguin les disposicions necessàries per a protegir les canalitzacions elèctriques contra els efectes d'aquestes condensacions.

Les canalitzacions elèctriques i les no elèctriques només podran anar dins d'un mateix canal o buit en la construcció, quan es compleixin simultàniament les condicions següents:

La protecció contra contactes indirectes estarà assegurada per algun dels sistemes assenyalats en la Instrucció ITC-BT-24 del REBT, considerant les conduccions no elèctriques, quan siguin metàl·liques, com a elements conductors.

Les canalitzacions elèctriques estaran convenientment protegides contra els possibles perills que pugui presentar la seva proximitat a canalitzacions, i especialment es tindrà en compte: l'elevació de la temperatura, deguda a la proximitat amb una conducció de fluid calent; la condensació; la inundació per avaria en una conducció de líquids (en aquest cas es prendran totes les disposicions convenients per a assegurar-ne l'evacuació); la corrosió per avaria en una conducció que contingui un fluid corrosiu; l'explosió per avaria en una conducció que contingui un fluid inflamable; la intervenció per manteniment o avaria en una de les canalitzacions pot fer-se sense danyar la resta de l'estructura.

En la instal·lació de connexió de terra:

Les canalitzacions metàl·liques d'altres serveis (aigua, líquids o gasos inflamables, calefacció central, etc.), no s'utilitzaran com a preses de terra per raons de seguretat.

Procés d'execució

- **Execució**

Instal·lació de baixa tensió:

Es comprovarà que tots els elements de la instal·lació de baixa tensió coincideixen amb el seu desenvolupament en projecte i, en cas contrari, es redefinirà segons el criteri i sota la supervisió de la direcció facultativa. L'empresa instal·ladora, i en presència de la direcció facultativa, marcarà els diversos components de la instal·lació, com ara preses de corrent, punts de llum, canalitzacions, caixes, etc.

En marcar les esteses de la instal·lació es tindrà en compte la separació mínima de 30 cm amb la instal·lació de canonades.

Es comprovarà la situació de la connexió de servei, executada segons REBT i normes particulars de la companyia subministradora.

S'instal·larà la caixa general de protecció preferentment sobre la façana exterior de l'edifici, en llocs de lliure i permanent accés, de comú acord entre la propietat i l'empresa subministradora.

Quan la connexió de servei sigui aèria, podrà instal·lar-se en muntatge superficial, a una altura sobre el sòl compresa entre 3 m i 4 m.

Quan es tracti d'una zona en la qual estigui previst el pas de la xarxa aèria a xarxa subterrània, la caixa general de protecció se situarà com si es tractés d'una connexió de servei subterrània.

Quan la connexió de servei sigui subterrània, s'instal·larà sempre en un nínxol en paret, que es tancarà amb una porta preferentment metàl·lica, amb grau de protecció IK 10 segons UNE-EN 50.102, revestida exteriorment d'acord amb les característiques de l'entorn i estarà protegida contra la corrosió, i disposarà d'un pany o cadenat normalitzat per l'empresa subministradora. La part inferior de la porta es trobarà a un mínim de 30 cm de terra.

En el nínxol es deixaran previstos els orificis necessaris per a allotjar-hi els conductes per a l'entrada de les connexions de servei subterrànies de la xarxa general. En tots els casos, es procurarà que la situació triada estigui tan prop com sigui possible de la xarxa de distribució pública i que quedi allunyada o, si no es pot, protegida adequadament, d'altres instal·lacions, com ara d'aigua, gas, telèfon, etc.

Quan la façana no afronti amb la via pública, la caixa general de protecció se situarà en el límit entre les propietats públiques i privades.

No s'allotjaran més de dues caixes generals de protecció a l'interior del mateix nínxol, i es disposarà d'una caixa per cada línia general d'alimentació. Quan per a un subministrament siguin necessàries més de dues caixes, podran utilitzar-se altres solucions tècniques, amb previ acord entre la propietat i l'empresa subministradora.

S'executarà la línia general d'alimentació (LGA) amb un traçat tan curt i rectilini com sigui possible, discorrent per zones d'ús comú. Quan s'instal·len a l'interior de tubs, el seu diàmetre en funció de la secció del cable a instal·lar serà el que s'indica en la taula 1. Les dimensions d'altres tipus de canalitzacions hauran de permetre l'ampliació de la secció dels conductors en un 100%.

Les unions dels tubs rígids seran enroscades o embotides, de manera que no puguin separar-se'n els extrems. A més, quan la línia general d'alimentació discorri verticalment ho farà per l'interior d'una canal o un conducte d'obra de fàbrica encastat o adossat al buc de l'escala per llocs d'ús comú.

La línia general d'alimentació no podrà anar adossada o encastada a l'escala o zona d'ús comú.

S'evitaran les revoltes, els canvis de direcció i la influència tèrmica d'altres canalitzacions de l'edifici. Aquest conducte serà registrable i precintable en cada planta i s'establiran tallafocs cada tres plantes. Les dimensions mínimes del conducte seran de 30 x 30 cm i es destinarà exclusivament a allotjar-hi la línia general d'alimentació i el conductor de protecció.

El recinte de comptadors es construirà amb materials no inflamables, i no estarà travessat per conduccions d'altres instal·lacions que no siguin elèctriques. Les parets no tindran resistència inferior a la del paredó del 9 i disposarà d'embornal, ventilació natural i il·luminació (mínim 100 luxs). Els mòduls de centralització quedaran fixats superficialment amb caragols als paraments verticals, amb una altura mínima de 50 cm i màxima d'1,80 cm.

S'executaran les derivacions individuals, previ traçament i replanteig, que es faran a través de canals encastades o adossades o directament encastades o soterrades en el cas de derivacions horitzontals, i es disposaran els tubs com a màxim en dues files superposades, mantenint una distància entre eixos de tubs de 5 cm com a mínim.

Quan les derivacions individuals discorrin verticalment s'allotjaran a l'interior d'una canal o un conducte d'obra de fàbrica amb les dimensions mínimes segons la ITC-BT-15, preparat exclusivament per a aquest fi, que podrà anar encastat o adossat al buc d'escala o zones d'ús comú, excepte quan siguin recintes protegits, sense revoltes, canvis de direcció, tancat convenientment i precintables.

En cada planta es disposarà un registre, i cada tres, una placa tallafoc. Els tubs pels quals s'estenguin els conductors se subjectaran mitjançant bases suports i amb abraçadores i els empalmaments entre aquests s'executaran mitjançant maneguets de 10 cm de longitud.

Es col·locaran els quadres generals de distribució i interruptors de potència, sigui en superfície fixada per quatre punts com a mínim o encastada, i en aquest cas s'executarà com a mínim en paredó de 12 cm de grossària.

S'executarà la instal·lació interior; si és encastada s'hi faran regates seguint un recorregut horitzontal i vertical i a l'interior d'aquestes s'allotjaran els tubs d'aïllant flexible. Es col·locaran registres amb una distància màxima de 15 m. Les regates verticals se separaran dels marcs i premarcs almenys 20 cm i quan es disposin regates per dues cares de parament la distància entre dues de

paral·leles serà com a mínim de 50 cm, i la profunditat de 4 cm per a rajola massissa i 1 tub per a buit, l'ample no serà superior a dues vegades la profunditat. Les caixes de derivació quedaran a una distància de 20 cm del sostre. El tub aïllant penetrarà 5 mm en les caixes on es farà la connexió dels cables (introduïts aquests amb l'ajuda de passafils) mitjançant borns o didals aïllants. Les tapes de les caixes de derivació quedaran adossades al parament.

Si el muntatge fos superficial, el recorregut dels tubs, d'aïllant rígid, se subjectarà mitjançant grapes i les unions de conductors es faran en caixes de derivació igual que en la instal·lació encastada.

Es farà la connexió dels conductors a les regletes, mecanismes i equips.

Per a garantir una connexió contínua i correcta, els contactes es disposaran nets i sense humitat, i es protegiran amb envoltants o pastes.

Les canalitzacions estaran disposades de manera que faciliten la maniobra, inspecció i accés a les connexions.

Les canalitzacions elèctriques s'identificaran. D'altra banda, el conductor neutre o compensador, quan n'hi hagi, estarà clarament diferenciat dels altres conductors.

Per a l'execució de les canalitzacions, aquestes es fixaran sobre les parets per mitjà de brides, abraçadores o collarets, de manera que no perjudiquen les cobertes d'aquests. La distància entre dos punts de fixació successius no excedirà els 40 cm. S'evitarà corbar els cables amb un radi massa petit, i excepte prescripció en contra fixada en la norma UNE corresponent al cable utilitzat, aquest radi no serà inferior a deu vegades el diàmetre exterior del cable.

Els encreuaments dels cables amb canalitzacions no elèctriques es podran efectuar per la part anterior o posterior a aquestes, amb una distància mínima de 3 cm entre la superfície exterior de la canalització no elèctrica i la coberta dels cables, quan l'encreuament s'efectuï per la part anterior d'aquella.

Els extrems dels cables seran estancs quan les característiques dels locals o emplaçaments així ho exigeixin, utilitzant-se per a aquest fi caixes o altres dispositius adequats. L'estanquitat podrà quedar assegurada amb l'ajuda de premsaestopes.

Els empalmaments i les connexions es faran per mitjà de caixes o dispositius equivalents proveïts de tapes desmuntables que assegurin alhora la continuïtat de la protecció mecànica establida, l'aïllament i la inaccessibilitat de les connexions i la verificació en cas necessari.

En cas de conductors aïllats a l'interior de buits de la construcció, s'evitaran, en la mesura que sigui possible, les asprors a l'interior dels buits i els canvis de direcció d'aquests en un nombre elevat o de radi de curvatura menut. La canalització podrà ser reconeguda i conservada sense que sigui necessària la destrucció parcial de les parets, sostres, etc., o els arrebossats i les decoracions. Els empalmaments i les derivacions dels cables seran accessibles, ja que es disposarà per a aquests les caixes de derivació adequades.

Pas a través d'elements de la construcció: en tota la longitud dels passos de canalitzacions no es disposaran empalmaments o derivacions de cables. Per a la protecció mecànica dels cables en la longitud del pas, es disposaran aquests a l'interior de tubs.

Instal·lació de connexió de terra:

Es comprovarà que la situació, l'espai i els recorreguts de la instal·lació coincideixen amb el projecte, principalment la situació de les línies principals de baixada a terra, de les instal·lacions i masses metàl·liques. En cas contrari, es redefinirà segons el criteri i sota la supervisió de la direcció facultativa, i serà l'empresa instal·ladora de tots els components de la instal·lació l'encarregada del marcatge.

Durant l'execució de l'obra es farà una connexió de terra provisional, que estarà formada per un cable conductor que unirà les màquines elèctriques i masses metàl·liques que no disposin de doble aïllament i un conjunt d'elèctrodes de piques.

En iniciar-se les obres de fonamentació de l'edifici es disposarà el cable conductor en el fons de la rasa, a una profunditat no inferior a 80 cm en forma d'anell tancat exterior al perímetre de l'edifici, al qual es connectaran els elèctrodes, fins a aconseguir un valor mínim de resistència a terra.

Una sèrie de conduccions soterrades unirà totes les connexions de terra situades a l'interior de l'edifici. Aquests conductors aniran connectats per tots dos extrems a l'anell i la separació entre dos d'aquests conductors no serà inferior a 4 m.

Els conductors de protecció estaran protegits contra deterioracions mecàniques, químiques, electroquímiques i esforços electrodinàmics. Les connexions seran accessibles per a la verificació i assaigs, excepte en el cas de les efectuades en caixes segellades

amb pasta o en caixes no desmuntables amb juntes estanques. Cap aparell estarà intercalat en el conductor de protecció, encara que per als assaigs podran utilitzar-se connexions desmuntables mitjançant útils adequats.

Per a l'execució dels elèctrodes, en cas que es tracti d'elements longitudinals clavats verticalment (piques), es faran excavacions per a allotjar-hi les arquetes de connexió, es prepararà la pica muntant la punta de penetració i el cap protector, s'introduirà el primer tram mantenint verticalment la pica amb una clau, mentre es comprovi la verticalitat de la plomada. Paral·lelament, es colpejarà amb una maça, es colgarà el primer tram de la pica, es llevarà el cap protector i s'enroscarà el segon tram, s'enroscarà de nou el cap protector i es tornarà a colpejar; cada vegada que s'introdueixi un nou tram es mesurarà la resistència a terra. A continuació s'haurà de soldar o fixar el collaret de protecció i, una vegada acabat el pou d'inspecció, es farà la connexió del conductor de terra amb la pica.

Durant l'execució de les unions entre conductors de terra i elèctrodes de terra es cuidarà que resulten elèctricament correctes. Les connexions no danyaran ni els conductors ni els elèctrodes de terra.

Sobre els conductors de terra i en lloc accessible, es preveurà un dispositiu per a mesurar la resistència de la presa de terra corresponent. Aquest dispositiu pot estar combinat amb el born principal de terra, ser desmuntable, mecànicament segur i assegurar la continuïtat elèctrica.

Si els elèctrodes fossin elements superficials col·locats verticalment en el terreny, es farà un clot i s'hi col·locarà la placa verticalment, amb l'aresta superior a 50 cm com a mínim de la superfície del terreny; es recobrirà totalment de terra argilenca i s'arruixarà. Es farà el pou d'inspecció i la connexió entre la placa i el conductor de terra amb soldadura aluminotèrmica.

S'executaran les arquetes registrables a l'interior de les quals s'allotjaran els punts de connexió a terra als quals se solden en un extrem la línia d'enllaç amb terra i en l'altre la línia principal de terra. La connexió de terra s'executarà sobre suports de material aïllant.

La línia principal s'executarà encastada o en muntatge superficial, aïllada amb tubs de PVC, i les derivacions de connexió de terra amb conducte encastat aïllat amb PVC flexible. Els recorreguts seran tan curts com sigui possible i sense canvis bruscos de direcció, i les connexions dels conductors de terra es faran amb caragols d'ajust o altres elements de pressió, o amb soldadura d'alt punt de fusió.

- **Gestió de residus**

Els residus generats durant l'execució de la unitat d'obra seran tractats d'acord amb la *Part III: Gestió de residus de construcció o demolició en l'obra*.

- **Condicions d'acabament**

Instal·lació de baixa tensió:

Les regates quedaran cobertes de morter o algeps, i enrasades amb la resta de la paret. Acabada la instal·lació elèctrica interior, es protegiran les caixes i quadres de distribució per a evitar que queden tapats pels revestiments posteriors dels paraments. Una vegada fets aquests treballs es descobriran i es col·locaran els automatismes elèctrics, embellidors i tapes. Al final de la instal·lació, i informada la direcció facultativa, l'empresa instal·ladora emetrà la documentació reglamentària que acrediti la conformitat de la instal·lació amb la reglamentació vigent.

Instal·lació de connexió a terra:

Al final de la instal·lació, l'empresa instal·ladora, i informada la direcció facultativa, emetrà la documentació reglamentària que acrediti la conformitat de la instal·lació amb la reglamentació vigent.

Control d'execució, assaigs i proves

Instal·lació de baixa tensió:

Instal·lació general de l'edifici:

- Caixa general de protecció:

Dimensions del nínxol mural. Fixació amb quatre punts.

Connexió dels conductors. Tubs de connexió.

- Línia general d'alimentació (LGA):

Tipus de tub. Diàmetre i fixació en trajectes horitzontals. Secció dels conductors.

Dimensió de pati d'instal·lacions per a línia general d'alimentació. Registres, dimensions.

Nombre, situació, fixació de platines i plaques tallafocs en patis d'instal·lacions de línies generals d'alimentació.

- Recinte de comptadors:

Centralització de comptadors: nombre i fixació del conjunt prefabricat i dels comptadors. Connexions de línies generals d'alimentació i derivacions individuals.

Comptadors trifàsics independents: nombre i fixació del conjunt prefabricat i dels comptadors. Connexions.

Cambra de comptadors: dimensions. Materials (resistència al foc). Ventilació. Desaigüe.

Quadre de protecció de línies de força motriu: situació, alineacions, fixació del tauler. Fixació del fusible de desconnexió, tipus i intensitat. Connexions.

Quadre general de comandament i protecció d'enllumenat: situació, alineacions, fixació. Característiques dels diferencials, commutador rotatiu i temporitzadors. Connexions.

- Derivacions individuals:

Patis d'instal·lacions de derivacions individuals: dimensions. Registres (un per planta). Nombre, situació i fixació de platines i plaques tallafocs.

Derivació individual: tipus de tub protector, secció i fixació. Secció de conductors. Senyalització en la centralització de comptadors.

- Canalitzacions de serveis generals:

Patis d'instal·lacions per a serveis generals: dimensions. Registres, dimensions. Nombre, situació i fixació de platines, plaques tallafocs i caixes de derivació.

Línies de força motriu, d'enllumenat auxiliar i generals d'enllumenat: tipus de tub protector, secció. Fixació. Secció de conductors.

- Tub d'alimentació i grup de pressió:

Tub d'igual diàmetre que el de la connexió, si pot ser aeri.

Instal·lació interior de l'edifici:

- Quadre general de distribució:

Situació, adossament de la tapa. Connexions. Identificació de conductors.

- Instal·lació interior:

Dimensions, traçament de les regates.

Identificació dels circuits. Tipus de tub protector. Diàmetres.

Identificació dels conductors. Seccions. Connexions.

Pas a través d'elements constructius. Juntes de dilatació.

Connexions a caixes.

Es respecten els volums de prohibició i protecció en locals humits.

Xarxa d'equipotencialitat: dimensions i traçament de les regates. Tipus de tub protector. Diàmetre. Secció del conductor. Connexions.

- Caixes de derivació:

Nombre, tipus i situació. Dimensions segons el nombre i el diàmetre de conductors. Connexions. Adossament a la tapa del parament.

- Mecanismes:

Nombre, tipus i situació. Connexions. Fixació al parament.

Instal·lació de connexió de terra:

- Connexions:

Punt de connexió de terra.

- Born principal de connexió de terra:

Fixació del born. Secció del conductor de connexió. Connexions i terminals. Seccionador.

- Línia principal de terra:

Tipus de tub protector. Diàmetre. Fixació. Secció del conductor. Connexió.

- Piques de connexió a terra, si és el cas:

Nombre i separacions. Connexions.

- Arqueta de connexió:

Connexió de la conducció soterrada, registrable. Execució i disposició.

- Conductor d'unió equipotencial:

Tipus i secció de conductor. Connexió. S'inspeccionarà cada element.

- Línia d'enllaç amb terra:

Connexions.

- Barra de connexió a terra:

Fixació de la barra. Secció del conductor de connexió. Connexions i terminals.

- **Assaigs i proves**

Mesura de continuïtat dels conductors de protecció.

Mesura de la resistència de connexió de terra.

Mesura de la resistència d'aïllament dels conductors.

Mesura de la resistència d'aïllament de paviments i parets, quan s'utilitzi aquest sistema de protecció.

Mesura de la rigidesa dielèctrica.

Mesura dels corrents de fuga.

Comprovació de la intensitat de disparament dels diferencials.

Comprovació de l'existència de corrents de fuga.

Mesura d'impedància de bucle.

Comprovació de la seqüència de fases.

Resistència d'aïllament:

De conductors entre fases (si és trifàsica o bifàsica), entre fases i neutre i entre fases i terra.

Comprovació que les fonts pròpies d'energia entren en funcionament quan la tensió de xarxa descendeix per davall del 70% del valor nominal.

Comprovació d'absència de tensió en parts metàl·liques accessibles.

Conservació i manteniment

Instal·lació de baixa tensió. Es preservaran tots els components de la instal·lació del contacte amb materials agressius i humitat. Es comprovaran els interruptors diferencials prement el botó de prova almenys una vegada per any.

Instal·lació de connexió de terra. Es preservaran tots els elements de materials agressius, impactes, humitats i brutícia.

Prescripcions sobre verificacions a l'edifici acabat

Verificacions i proves de servei per a comprovar les prestacions finals de l'edifici

Al final de l'execució de la instal·lació, l'empresa instal·ladora durà a cap les verificacions oportunes, segons la ITC-BT-05 i, si és el cas, de totes les que determini la direcció facultativa.

Així mateix, seran objecte de la corresponent inspecció inicial per organisme de control, les instal·lacions següents:

a) Instal·lacions industrials que requereixin projecte, amb una potència instal·lada superior a 100 kW.

b) Locals de pública concurrència.

c) Locals amb el risc d'incendi o explosió, de classe I, excepte aparcaments o estacionaments de menys de 25 places.

d) Locals banyats amb potència instal·lada superior a 25 kW.

e) Piscines amb potència instal·lada superior a 10 kW.

f) Quiròfans i sales d'intervenció.

g) Instal·lacions d'enllumenat exterior amb potència instal·lada superior a 5 kW.

h) Instal·lacions de les estacions de recàrrega per al vehicle elèctric, que requereixin l'elaboració de projecte per a l'execució.

Documentació

Acabades les obres i fetes les verificacions i la inspecció inicial, l'empresa instal·ladora haurà d'emetre un certificat d'instal·lació, subscrit per un instal·lador en baixa tensió que pertangui a l'empresa, segons model establert per l'Administració, que haurà de comprendre, almenys, el següent:

a) Les dades referents a les característiques principals de la instal·lació.

b) La potència prevista de la instal·lació.

c) Si és el cas, la referència del certificat de l'organisme de control que hagués fet amb qualificació de resultat favorable, la inspecció inicial.

d) Identificació de l'empresa instal·ladora responsable de la instal·lació i de l'instal·lador en baixa tensió que subscriu el certificat d'instal·lació;

e) Declaració expressa que la instal·lació ha sigut executada d'acord amb les prescripcions del Reglament electrotècnic per a baixa tensió, aprovat pel Reial decret 842/2002, de 2 d'agost, i, si és el cas, amb les especificacions particulars aprovades en la companyia elèctrica, així com, segons correspongui, amb el projecte o la memòria tècnica de disseny.

Obligacions en matèria d'informació i de reclamacions

Les empreses instal·ladores en baixa tensió han de complir les obligacions d'informació dels prestadors i les obligacions en matèria de reclamacions establides, respectivament, en els articles 22 i 23 de la Llei 17/2009, de 23 de novembre, sobre el lliure accés a les activitats de serveis i el seu exercici.

6.4. Instal·lació de fontaneria i aparells sanitaris

6.4.1. Fontaneria

Descripció

Descripció

Instal·lació de subministrament d'aigua en la xarxa de subministrament i distribució interior dels edificis inclosos en l'àmbit d'aplicació general del CTE, des de la presa de la xarxa interior fins a les aixetes, les dues inclusivament.

Criteris de mesurament i valoració d'unitats

Les canonades i els aïllaments es mesuraran i valoraran per metre lineal de longitud d'iguals característiques, sense descomptar els elements intermedis, com ara vàlvules, accessoris, etc., tot això completament col·locat i incloent-hi la part proporcional d'accessoris, maneguets, suport, etc., per a canonades, i la protecció, quan n'hi hagi, per als aïllaments.

La resta de components de la instal·lació es mesuraran per unitat totalment col·locada i comprovada incloent-hi tots els accessoris i les connexions necessaris per al funcionament correcte.

Prescripcions sobre els productes

Característiques i recepció dels productes que s'incorporin a les unitats d'obra

Productes constituents: claus de pas, tubs, vàlvules antiretorn, filtre, armari o arqueta del comptador general, marc i tapa, comptador general, dipòsit auxiliar d'alimentació, grup de pressió, dipòsits de pressió, local d'ús exclusiu per a bombes, vàlvules limitadores de pressió, sistemes de tractament d'aigua, bateria de comptadors, comptadors divisionaris, col·lectors d'impulsió i retorn, bombes de recirculació, aïllants tèrmics, etc.

- Xarxa d'aigua freda.

Filtre de la instal·lació general: el filtre ha de ser de tipus I amb un llindar de filtratge comprés entre 25 i 50 µm, amb malla d'acer inoxidable i bany de plata, i autonetejadora.

Sistemes de control i regulació de la pressió:

Grups de pressió. Han de dissenyar-se perquè pugui subministrar a zones de l'edifici alimentables amb pressió de xarxa, sense necessitat de la posada en marxa del grup.

Les bombes de l'equip de bombament seran d'iguals prestacions.

Dipòsit de pressió: estarà dotat d'un pressòstat amb manòmetre.

Sistemes de tractament d'aigua.

Els materials utilitzats en la fabricació dels equips de tractament d'aigua han de tenir les característiques adequades quant a resistència mecànica, química i microbiològica per a complir els requisits inherents tant a l'aigua com al procés de tractament.

Tots els aparells de descàrrega, tant dipòsits com aixetes, els calfadors d'aigua instantanis, els acumuladors, les calderes individuals de producció d'ACS i calefacció i, en general, els aparells sanitaris, portaran una clau de tall individual.

- Instal·lacions d'aigua calenta sanitària.

Distribució amb impulsió i retorn.

L'aïllament tèrmic de les canonades utilitzat per a reduir pèrdues de calor, evitar condensacions i congelació de l'aigua a l'interior de les conduccions, es farà amb conquilles resistents a la temperatura d'aplicació.

- Tubs: material. Diàmetre nominal, gruix nominal i pressió nominal. Sèrie o tipus de tub i tipus de rosca o unió.

Marca del fabricant i any de fabricació. Norma UNE a què respon. Atesa l'alteració que produeixen en les condicions de potabilitat de l'aigua, queden prohibits expressament els tubs d'alumini i aquells la composició dels quals continga plom. Es consideren adequats per a les instal·lacions d'aigua de consum humà els tubs següents:

Tubs d'acer galvanitzat, segons norma UNE-EN 10255: 2005+A1:2008.

Tubs de coure, segons norma UNE-EN1057: 2007+A1:2010.

Tubs d'acer inoxidable, segons norma UNE-19049-1:1997.

Tubs de fosa dúctil, segons norma UNE-EN545:2011.

Tubs de policlorur de vinil no plastificat (PVC), segons norma UNE-EN ISO 1452-2:2010.

Tubs de policlorur de vinil clorat (PVC-C), segons norma UNE-EN ISO 15877-2: 2009/A1:2011.

Tubs de polietilé (PE), segons normes UNE-EN12201-2: 2012+A1:2020.

Tubs de polietilé reticulat (PE-X), segons norma UNE-EN15875:2012 i UNE-EN ISO 15875-2: 2004/A1:2007.

Tubs de polibutilé (PB), segons sèrie de normes UNE-EN ISO 15876-_:2017;

Tubs de polipropilé (PP) segons sèrie de normes UNE-ENISO 15874-_:2018;

Tubs multicapa de polímer/alumini/polietilè resistent a temperatura (PE-RT), segons sèrie de normes UNE-EN ISO 21003-_:2009.

Tubs multicapa de polímer/alumini/polietilè reticulat (PE-X), segons sèrie de normes EN ISO 21003-_:2009.

- Aixetes: materials. Defectes superficials. Marca del fabricant o de l'importador sobre el cos o sobre l'òrgan de maniobra. Grup acústic i classe de cabal. UNE-EN 200:2008.

- Accessoris.

Grapa o abraçadora: serà sempre de fàcil muntatge i desmuntatge, així com aïllant elèctric.

Sistemes de comptabilització d'aigua freda: els comptadors d'aigua hauran de fabricar-se amb materials que posseeixin resistència i estabilitat adequada a l'ús a què es destinen, també hauran de resistir les corrosions.

Tots els materials utilitzats en els tubs, accessoris i components de la xarxa, incloent-hi també les juntes elàstiques i els productes usats per a l'estanquitat, així com els materials d'aportació i fundents per a soldadures, compliran les condicions i requisits exposats a continuació:

No han de modificar les característiques organolèptiques ni la salubritat de l'aigua subministrada.

Han de ser resistents a la corrosió interior.

Han de ser capaços de funcionar eficaçment en les condicions de servei previstes.

Han de ser resistents a temperatures de fins a 40 °C, i a les temperatures exteriors del seu entorn immediat.

Han de ser compatibles amb l'aigua subministrada i no han d'afavorir la migració de substàncies dels materials en quantitats que siguin un risc per a la salubritat i netedat de l'aigua de consum humà.

L'envelliment, fatiga, durabilitat i les restants característiques mecàniques, físiques o químiques, no han de disminuir la vida útil prevista de la instal·lació.

Per a complir les condicions anteriors poden utilitzar-se revestiments, sistemes de protecció o sistemes de tractament d'aigua.

Unions de tubs: d'acer galvanitzat o zincat; les rosques dels tubs seran del tipus cònic.

- L'ACS es considera igualment aigua de consum humà i complirà per tant tots els requisits sobre aquest tema.

- L'aïllament tèrmic de les canonades utilitzat per a reduir pèrdues de calor, evitar condensacions i congelació de l'aigua a l'interior de les conduccions, es farà amb conquilles resistents a la temperatura d'aplicació.

Els materials utilitzats com a aïllant tèrmic que compleixin la norma UNE 100171:1989 IN es consideraran adequats per a suportar altes temperatures.

- El material de vàlvules i claus no serà incompatible amb les canonades en què s'intercalin. El cos de la clau o vàlvula serà d'una sola peça de fosa o fosa en bronze, llautó, acer, acer inoxidable, aliatges especials o plàstic. Solament poden emprar-se vàlvules de tancament per gir de 90°, com ara vàlvules de canonada si serveixen com a òrgan de tancament per a treballs de manteniment.

Es portarà a terme la comprovació de la documentació de subministrament en tots els casos, comprovant que coincideix el subministrat en obra amb el que s'indica en el projecte i les normes UNE que sigui aplicable d'acord amb el CTE.

Es verificarà el marcatge CE per als productes següents:

Tubs i ràcords d'acer per al transport de líquids aquosos, inclosa l'aigua destinada al consum humà (vegeu *Part II: Relació de productes amb marcatge CE*, 15.2).

Juntes per a la connexió de tubs d'acer i ràcords per al transport de líquids aquosos (vegeu la *Part II: Relació de productes amb marcatge CE*, 15.3).

Tubs i ràcords d'acer inoxidable per al transport de líquids aquosos (vegeu *Part II: Relació de productes amb marcatge CE*, 15.4).

Tubs redons de coure (vegeu *Part II, Relació de productes amb marcatge CE*, 15.10).

Les peces que hagin patit danys durant el transport o que presenten defectes no estimats en la recepció en fàbrica seran rebutjades. Així mateix, seran rebutjats aquells productes que no compleixin les característiques tècniques mínimes que hagin de tenir.

Prescripcions quant a l'execució per unitats d'obra

Característiques tècniques de cada unitat d'obra

- **Condicions prèvies: suport**

El suport seran els paraments horitzontals i verticals, on la instal·lació podrà disposar-se vista, registrable o estar encastada.

Les canonades ocultes o encastades discorreran preferentment per patis d'instal·lacions o cambres de fàbrica, fets amb aquesta finalitat o prefabricats, sostres o paviments tècnics, murs cortina o barandats tècnics. Si això no fos possible, discorreran per regates fetes en paraments de grossària adequada, amb la particularitat que no està permès encastar-lo en barandats de rajola buida senzilla.

Les instal·lacions només podran ser executades per instal·ladors o empreses instal·ladores que compleixin la reglamentació vigent en el seu àmbit d'actuació.

Revisió de documentació: certificats, butlletins i documentació addicional exigida per l'Administració competent.

- **Compatibilitat entre els productes, elements i sistemes constructius**

Per a prevenir el fenomen electroquímic de la corrosió galvànica entre metalls amb diferent potencial, s'adoptaran les mesures següents:

Evitar el contacte entre dos metalls de diferent activitat. En cas de no poder evitar el contacte, s'hauran de triar metalls pròxims en la sèrie galvànica.

Aïllar elèctricament els metalls amb diferent potencial.

Evitar l'accés d'aigua i oxigen a la zona d'unió dels dos metalls.

Segons el CTE DB HS 4, apartat 6.3.2.1, s'evitarà l'acoblament de canonades i elements de metalls amb diferents valors de potencial electroquímic, excepte quan, segons el sentit de circulació de l'aigua, s'instal·li de primer el de menor valor.

En particular, les canonades de coure no es col·locaran abans de les conduccions d'acer galvanitzat, segons el sentit de circulació de l'aigua. No s'instal·laran aparells de producció d'ACS en coure col·locats abans de canalitzacions en acer.

Excepcionalment, per requisits insalvables de la instal·lació, s'admetrà l'ús de maneguets antielectrolítics, de material plàstic, en la unió del coure i l'acer galvanitzat. S'autoritza, no obstant això, l'acoblament de coure després d'acer galvanitzat, muntant una vàlvula de retenció entre les dues canonades.

Es podran acoblar a l'acer galvanitzat elements d'acer inoxidable.

En les baines passamurs, s'interposarà un material plàstic per a evitar contactes inconvenients entre diferents materials.

Segons el CTE DB HS 4, apartat 5.1.1.3.1, les canonades metàl·liques es protegiran contra l'agressió de tota classe de morters, del contacte amb l'aigua en la superfície exterior i de l'agressió del terreny mitjançant la interposició d'un element separador de material adequat i instal·lat de manera contínua en tot el perímetre dels tubs i en tota la longitud, sense deixar juntes d'unió d'aquest element que interrompin la protecció i instal·lant-lo igualment en totes les peces especials de la xarxa, com ara colzes, corbes.

Tota conducció exterior i a l'aire lliure es protegirà igualment.

Si les canonades i els accessoris estan concebuts com a parts d'un mateix sistema d'instal·lació, aquests no es mesclaran amb els d'altres sistemes.

Els materials que s'hagin d'utilitzar en la instal·lació, en relació amb la seva afectació a l'aigua que subministri, no han de presentar incompatibilitat electroquímica entre si.

El material de vàlvules i claus no serà incompatible amb les canonades en què s'intercalen.

No podran emprar-se per a les canonades ni per als accessoris, materials que puguin produir concentracions de substàncies nocives que excedeixin els valors permesos pel Reial decret 140/2003, de 7 de febrer.

Atesa l'alteració que produeixen en les condicions de potabilitat de l'aigua, queden prohibits expressament els tubs d'alumini i aquells la composició dels quals contingui plom.

Quan els tubs discorren soterrats o encastats, els revestiments que tindran seran segons el material d'aquests, és a dir:

Per a tubs d'acer amb revestiment de polietilè, bituminós, de resina epoxídica o amb quitrà de poliuretà.

Per a tubs de coure amb revestiment de plàstic.

Per a tubs de fosa amb revestiment de pel·lícula contínua de polietilè, de resina epoxídica, amb betum, amb làmines de poliuretà o amb zincatge amb recobriment.

Procés d'execució

- **Execució**

Execució de xarxes de canonades, segons el CTE DB HS 4, apartat 5.1.1.1:

Quan discorrin per conductes, aquests estaran degudament ventilats i comptaran amb un adequat sistema de buidatge. El traçat de les canonades vistes s'efectuarà de forma neta i ordenada. Si estigueren exposades a qualsevol classe de deterioració per colps o xocs fortuïts, hauran de protegir-se adequadament. Les conduccions no han de ser instal·lades en contacte amb el terreny, i es disposarà sempre d'un adequat revestiment de protecció.

Unions i juntes:

Les unions dels tubs seran estanques, segons el CTE DB HS 4, apartat 5.1.1.2. Les unions de tubs resistiran adequadament la tracció. Són admissibles les soldadures fortes. En les unions tub-accessori s'observaran les indicacions del fabricant.

Proteccions:

Segons el CTE DB HS 4, apartat 5.1.1.3.2, tant en canonades encastades o ocultes com en canonades vistes, es considerarà la possible formació de condensacions en la superfície exterior i es disposarà un element separador de protecció, no necessàriament aïllant, però sí amb capacitat d'actuació com a barrera antivapor.

Segons el CTE DB HS 4, apartat 5.1.1.3.3, quan la temperatura exterior de l'espai per on discorre la xarxa pugui aconseguir valors capaços de gelar l'aigua de l'interior, s'aïllarà tèrmicament aquesta xarxa amb aïllament adequat al material de constitució i al diàmetre de cada tram afectat.

Segons el CTE DB HS 4, apartat 5.1.1.3.4, quan una canonada hagi de travessar qualsevol parament de l'edifici o un altre tipus d'element constructiu que pogués transmetre-li esforços perjudicials de tipus mecànic, ho farà dins d'una funda circular, de major diàmetre i prou resistent. Quan en instal·lacions vistes, el pas es produeixi en sentit vertical, el passatubs sobreeixirà almenys 3 cm pel costat en què pogueren produir-se colps ocasionals, amb la finalitat de protegir el tub. Igualment, si es produeix un canvi de sentit, aquest sobreeixirà com a mínim una longitud igual al diàmetre de la canonada més 1 cm. Quan la xarxa de canonades travessi, en superfície o de forma encastada, una junta de dilatació constructiva de l'edifici, s'instal·larà un element o dispositiu dilatador.

Segons el CTE DB HS 4, apartat 5.1.1.3.5, a l'eixida de les bombes s'instal·laran connectors flexibles, que actuen de protecció contra el soroll.

Grapes i abraçadores, segons el CTE DB HS 4, apartat 5.1.1.4.1: la col·locació de grapes i abraçadores per a la fixació dels tubs als paraments es farà de manera tal que els tubs queden perfectament alineats amb aquests paraments, guarden les distàncies exigides i no transmeten sorolls i/o vibracions a l'edifici.

Suports, segons el CTE DB HS 4, apartat 5.1.1.4.2, es disposaran suports de manera que el pes dels tubs carregui sobre aquests i mai sobre els mateixos tubs o les unions. No podran ancorar-se en cap element de tipus estructural, llevat que, en determinades ocasions, no sigui possible una altra solució.

Allotjament del comptador general, segons el CTE DB HS 4, apartat 5.1.2.1: la cambra o arqueta d'allotjament del comptador general estarà construïda de tal forma que una fuga d'aigua en la instal·lació no afecti la resta de l'edifici. Amb aquesta finalitat, estarà impermeabilitzada i comptarà amb un desaigüe al seu pis o fons que garanteixi l'evacuació del cabal d'aigua màxim previst en la connexió del servei d'aigua. Les superfícies interiors de la cambra o arqueta, quan aquesta es dugui a terme *in situ*, s'acabaran adequadament mitjançant un arrebossat, brunyiment i remolinat, sense cantons al fons, que al seu torn tindrà el pendent adequat cap a l'embornal. Si aquesta fos prefabricada complirà els mateixos requisits de manera general. En qualsevol cas, comptarà amb la preinstal·lació adequada per a una connexió d'enviament de senyals per a la lectura a distància del comptador. Les cambres o arquetes estaran tancades amb portes capaces de resistir adequadament tant l'acció de la intempèrie com possibles esforços mecànics derivats de la utilització i situació. En aquestes, es practicaran obertures que possibilitin la necessària ventilació de la cambra.

Comptadors divisionaris aïllats, segons el CTE DB HS 4, apartat 5.1.2.2: s'allotjaran en cambra, arqueta o armari, segons les diferents possibilitats d'instal·lació i complint els requisits establerts per al comptador general quant a les condicions d'execució.

Dipòsit auxiliar d'alimentació per a grup de sobreelevació, segons el CTE DB HS 4, apartat 5.1.3.1.1: haurà de ser fàcilment accessible així com fàcil de netejar. Comptarà en qualsevol cas amb tapa i aquesta ha d'estar assegurada contra esvarada i disposar en la zona més alta de suficient ventilació. Caldrà assegurar totes les unions amb l'atmosfera contra l'entrada d'animals i immissions nocives amb sifó per al desbordament. Estaran, en tots els casos, proveïts d'un sobreeixidor. Es disposarà, en la canonada d'alimentació al dipòsit, d'un o diversos dispositius de tancament. Aquests dispositius seran vàlvules pilotades. En cas d'haver-hi excés de pressió se n'haurà d'interposar, abans d'aquestes vàlvules, una que limiti aquesta pressió amb la finalitat de no produir la deterioració de les anteriors. La centraleta disposarà d'un hidronivell. Es disposarà dels mecanismes necessaris que permeten la fàcil evacuació de l'aigua continguda en el dipòsit, per a facilitar-ne el manteniment i la neteja. Així mateix, es construiran i connectaran de manera que l'aigua es renovi per la forma de funcionament per evitar sempre que hi hagi d'aigua estancada.

Bombes per a grup de sobreelevació, segons el CTE DB HS 4, apartat 5.1.3.1.2: es muntaran sobre bancada de formigó o un altre tipus de material que garanteixi la suficient massa i inèrcia del conjunt i impedeixi la transmissió de sorolls i vibracions a l'edifici. Entre la bomba i la bancada aniran interposats elements antivibratoris adequats a l'equip a instal·lar, que serviran d'ancoratge d'aquest a l'esmentada bancada. A l'eixida de cada bomba s'instal·larà un maneguet elàstic. Igualment, es disposaran claus de tancament, abans i després de cada bomba. Les bombes d'impulsió s'instal·laran preferiblement submergides.

Dipòsit de pressió, segons el CTE DB HS 4, apartat 5.1.3.1.3: estarà dotat d'un pressòstat amb manòmetre, taratge a les pressions màxima i mínima de servei, fent d'interruptor, comandant la centraleta de maniobra i control de les bombes. Els valors corresponents de reglatge han de figurar de manera visible al dipòsit. En equips amb diverses bombes de funcionament en cascada, s'instal·laran tants pressòstats com bombes es vulgui fer entrar en funcionament. El dipòsit de pressió disposarà d'una vàlvula de seguretat, situada a la part superior, amb una pressió d'obertura per damunt de la pressió nominal de treball i inferior o igual a la pressió màxima que suporta el dipòsit. Si s'instal·laren diversos dipòsits de pressió, aquests poden disposar-se tant en línia com en derivació.

Funcionament alternatiu de grup de pressió convencional, segons el CTE DB HS 4, apartat 5.1.3.2: es preveurà una derivació alternativa o *bypass* per al funcionament alternatiu del grup de pressió convencional. Aquesta derivació portarà incloses una vàlvula de tres vies motoritzada i una vàlvula antiretorn posterior a aquesta. L'accionament de la vàlvula també podrà ser manual. Quan hi hagi bateries mescladores, s'instal·larà una reducció de pressió centralitzada. Així mateix, es disposarà d'un ràcord de connexió per a la instal·lació d'un aparell de mesurament de pressió o un pont de pressió diferencial. El filtre ha d'instal·lar-se abans del primer ompliment de la instal·lació, i se situarà immediatament davant del comptador segons el sentit de circulació de l'aigua. En l'ampliació d'instal·lacions existents o en el canvi de trams grans d'instal·lació, és convenient la instal·lació d'un filtre addicional en el punt de transició. Només s'instal·laran aparells de dosificació conformes amb la reglamentació vigent.

- **Gestió de residus**

Els residus generats durant l'execució de la unitat d'obra seran tractats d'acord amb la *Part III: Gestió de residus de construcció o demolició en l'obra*.

- **Condicions d'acabament**

La instal·lació es lliurarà acabada, connectada i comprovada.

Control d'execució, assaigs i proves

- **Control d'execució**

Instal·lació general de l'edifici.

Connexió de servei: la canonada de connexió de servei travessa el mur per un orifici amb passatubs rejuntada i impermeabilitzada. Clau de registre (exterior a l'edifici). Clau de pas, allotjada en cambra impermeabilitzada a l'interior de l'edifici.

Comptador general: situació de l'armari o cambra; col·locació del comptador, claus i aixetes; diàmetre i rebut del maneguet passamurs.

Clau general: diàmetre i fixació del maneguet passamurs; col·locació de la clau.

Tub d'alimentació i grup de pressió: diàmetre; si pot ser, aeri.

Grup de pressió: marca i model especificat.

Dipòsit hidropneumàtic: homologat pel Ministeri d'Indústria.

Equip de bombament: marca, model, cabal, pressió i potència especificats. Portarà vàlvula d'assentament a l'eixida de l'equip i vàlvula d'aïllament en l'aspiració. Fixació que impedeixi la transmissió d'esforços a la xarxa i vibracions.

Bateria de comptadors divisionaris: local o armari d'allotjament, impermeabilitzat i amb embornal sifònic. Col·locació del comptador i clau de pas. Separació d'altres centralitzacions de comptadors (gas, electricitat. Fixació del suport; col·locació de comptadors i claus).

Instal·lació particular de l'edifici.

Muntants:

Aixetes per a buidatge de columnes, quan s'hagin previst.

En cas d'instal·lació d'antiariets, col·locació en extrems de muntants i amb clau de tall.

Diàmetre i material especificats; és a dir, muntants.

Passatubs en murs i forjats, amb amplitud suficient.

Posició paral·lela o normal als elements estructurals.

Comprovació de les separacions entre elements de suport o fixació.

Derivació particular:

Canalitzacions a un nivell superior dels punts de consum.

Claus de pas en locals humits.

Distància a una conducció o quadre elèctric major o igual a 30 cm.

Diàmetres i materials especificats.

Canonades de PVC, condicions especials per a no impedir la dilatació.

Canonades d'acer galvanitzat encastades, no estaran en contacte amb algeps o morter mixt.

Canonades de coure assegurades amb grapes de llautó. La unió amb galvanització mitjançant maneguets de llautó. Protecció, en el cas d'anar encastades.

Prohibició d'utilitzar les canonades com a connexió de terra d'aparells elèctrics.

Aixetes:

Verificació amb especificacions de projecte.

Col·locació correcta amb junta d'ajust.

Calfador individual d'aigua calenta i distribució d'aigua calenta:

Compleix les especificacions de projecte.

Calfador de gas. Homologat per Indústria. Distàncies de protecció. Connexió a conducte d'evacuació de fums. Reixetes de ventilació, si és el cas.

Termos elèctric. Acumulador. Connexió mitjançant interruptor de tall bipolar.

En banys, es respecten els volums de prohibició i protecció.

Disposició de claus de pas en entrada i eixida d'aigua de calfadors o termos.

- **Assaigs i proves**

Proves de les instal·lacions interiors.

Prova de resistència mecànica i estanquitat de totes les canonades, elements i accessoris que integren la instal·lació, estant tots els components vistos i accessibles per al seu control. Una vegada feta la prova anterior a la instal·lació se li connectaran les aixetes i els aparells de consum, i se sotmetran novament a la prova anterior.

En cas d'instal·lacions d'ACS es faran les proves de funcionament següents:

Mesurament de cabal i temperatura en els punts d'aigua.

Obtenció dels cabals exigits a la temperatura fixada una vegada obert el nombre d'aixetes estimades en la simultaneïtat.

Comprovació del temps que tarda l'aigua a eixir a la temperatura de funcionament una vegada fet l'equilibrament hidràulic de les diferents branques de la xarxa de retorn i oberts una a una l'aixeta més allunyada de cada un dels ramals, sense haver obert cap aixeta en les últimes 24 hores.

Seran motiu de rebuig les condicions següents:

Mesures no s'ajusten al que està especificat.

Col·locació i unions defectuoses.

Estanquitat: assajats el 100% de conductes i accessoris, es rebutjarà la instal·lació si no s'estabilitza la pressió al cap de dues hores de començada la prova.

Funcionament: assajats el 100% d'aixetes, fluxors i claus de pas de la instal·lació, es rebutjarà la instal·lació si s'observa funcionament deficient en estanquitat del conjunt complet, aigües amunt i aigües avall de l'obturador, obertura i tancament correctes, subjecció mecànica sense folgances, moviments ni danys a l'element a què se subjecta.

Conservació i manteniment

Les connexions de servei que no siguin utilitzades immediatament després d'acabades o que estiguin parades temporalment, han de tancar-se en la conducció de proveïment. Les connexions de servei que no s'usen durant un any han de ser tapades.

Es procedirà a la neteja de filtres d'aixetes i de qualsevol altre element que pugui resultar obstruït abans del lliurament de l'obra.

Sistemes de tractament d'aigua.

Els productes químics utilitzats en el procés han d'emmagatzemar-se en condicions de seguretat en funció de la naturalesa i la forma d'utilització. L'entrada al local destinat a l'emmagatzematge ha d'estar dotada d'un sistema perquè l'accés sigui restringit a les persones autoritzades per a la manipulació.

Prescripcions sobre verificacions a l'edifici acabat

Verificacions i proves de servei per a comprovar les prestacions finals de l'edifici

Instal·lació general de l'edifici.

Prova hidràulica de les conduccions:

Prova de pressió.

Prova d'estanquitat.

Grup de pressió: verificació del punt de taratge dels pressòstats.

Nivell d'aigua/ aire en el dipòsit.

Lectura de pressions i verificacions de cabals.

Comprovació del funcionament de vàlvules.

Instal·lacions particulars.

Prova hidràulica de les conduccions:

Prova de pressió.

Prova d'estanquitat.

Prova de funcionament: simultaneïtat de consum.

Cabal en el punt més allunyat.

6.4.2. Aparells sanitaris

Descripció

Descripció

Dispositius pertanyents a l'equipament higiènic dels edificis, emprats tant per al subministrament local d'aigua com per a l'evacuació. Compten amb subministrament d'aigua freda i calenta a través d'aixetes i estan connectats a la xarxa d'evacuació d'aigües.

Banyeres, plats de dutxa, lavabos, vàters, bidets, abocadors, urinaris, etc., incloent-hi els sistemes de fixació utilitzats per a garantir-ne l'estabilitat contra la bolcada, i la resistència necessària a càrregues estàtiques. Aquests, al seu torn, podran ser de diferents materials: porcellana, porcellana vitrificada, acrílics, fosa, xapa d'acer esmaltada, etc.

Criteris de mesurament i valoració d'unitats

Es mesurarà i valorarà per unitat d'aparell sanitari, completament acabada la instal·lació incloses ajudes d'obra i fixacions, sense incloure-hi aixetes ni desaigües.

Prescripcions sobre els productes

Característiques i recepció dels productes que s'incorporin a les unitats d'obra

Tots els aparells sanitaris portaran una clau de tall individual.

Tots els edificis en l'ús dels quals es prevegi la concurrència pública han de comptar amb dispositius d'estalvi d'aigua en les aixetes. Els dispositius que poden instal·lar-se a aquest efecte són: aixetes amb airejadors, aixetes termostàtiques, aixetes amb sensors infrarojos, aixetes amb polsador temporitzador, fluxors i claus de regulació abans dels punts de consum.

Els arruixadors de dutxa manual han de tenir incorporat un dispositiu antiretorn.

La recepció dels productes, equips i sistemes es durà a cap tal com es desenvolupa en la *Part II: Condicions de recepció de productes*. Aquest control comprèn el control de la documentació dels subministraments (inclosa la corresponent al marcatge CE, quan sigui pertinent), el control mitjançant distintius de qualitat o avaluacions tècniques d'idoneïtat i el control mitjançant assaigs.

Productes amb marcatge CE:

- Vàters i conjunts de vàters amb sifó incorporat (vegeu *Part II: Relació de productes amb marcatge CE*, 15.1).

- Banyeres d'hidromassatge (vegeu *Part II: Relació de productes amb marcatge CE*, 15.6).

- Piques d'escurar (vegeu *Part II: Relació de productes amb marcatge CE*, 15.7).

- Bidets (vegeu *Part II: Relació de productes amb marcatge CE*, 15.8).

- Safes de llavada comunes per a usos domèstics (vegeu *Part II: Relació de productes amb marcatge CE*, 15.9).

- Mampares de dutxa (vegeu *Part II: Relació de productes amb marcatge CE*, 15.10).

- Lavabos (vegeu *Part II: Relació de productes amb marcatge CE*, 15.11).

Les característiques dels aparells sanitaris es verificaran amb especificacions de projecte, i es comprovarà la no existència de taques, vores descantellades, falta d'esmalt, ni altres defectes en les superfícies llises. Es verificarà que el color sigui uniforme i la textura llisa en tota la superfície. En cas contrari, es rebutjaran les peces amb defecte.

Durant l'emmagatzematge, es mantindrà la protecció o es protegiran els aparells sanitaris per a no danyar-los abans i durant el muntatge.

Prescripcions quant a l'execució per unitats d'obra

Característiques tècniques de cada unitat d'obra

- **Condicions prèvies: suport**

En cas de:

Vàters, abocadors, bidets i lavabos amb peu: el suport serà el parament horitzontal pavimentat.

En alguns bidets, lavabos i vàters: el suport serà el parament vertical ja revestit.

Piques i lavabos encastats: el suport serà el mateix moble o banc.

Banyeres i plats de dutxa: el suport serà el forjat net i anivellat.

Es prepararà el suport, i s'executaran les instal·lacions d'aigua freda-calenta i sanejament, prèviament a la col·locació dels aparells sanitaris.

- **Compatibilitat entre els productes, elements i sistemes constructius**

Per a prevenir el fenomen electroquímic de la corrosió galvànica entre metalls amb diferent potencial, s'adoptaran les mesures següents:

Evitar el contacte entre dos metalls de diferent activitat. En cas de no poder evitar el contacte, s'hauran de triar metalls pròxims en la sèrie galvànica.

Aïllar elèctricament els metalls amb diferent potencial.

Evitar l'accés d'aigua i oxigen a la zona d'unió dels dos metalls.

No hi haurà contacte entre el possible material de fosa o planxes d'acer dels aparells sanitaris amb algeps.

Procés d'execució

- **Execució**

Els aparells sanitaris es fixaran al suport horitzontal o vertical amb les fixacions subministrades pel fabricant, i aquestes unions se segellaran amb silicona neutra o pasta segelladora, igual que les juntes d'unió amb les aixetes.

Els aparells metàl·lics tindran instal·lada la presa de terra amb cable de coure nu, per a la connexió equipotencial elèctrica.

Les vàlvules de desaigüe s'ocultaran dels aparells sanitaris interposant doble anell de cautxú o neoprè per a assegurar-ne l'estanquitat.

Els mecanismes d'alimentació de cisternes que comporten un tub d'abocament fins a la part inferior del dipòsit, hauran d'incorporar un orifici antisifó o un altre dispositiu eficaç antiretorn.

Segons el CTE DB HS 4, la instal·lació haurà de subministrar als aparells i equips de l'equipament higiènic els cabals que figuren en la taula 2.1. En els aparells sanitaris l'arribada d'aigua es farà de tal manera que no es produeixin retorns. En les zones de pública concurrència dels edificis, les aixetes dels lavabos i les cisternes estaran dotats de dispositius d'estalvi d'aigua. En tots els aparells que s'alimenten directament de la distribució d'aigua, com ara banyeres, lavabos, bidets, piques, llavadors, i en general, en tots els recipients, el nivell inferior de l'arribada de l'aigua ha d'abocar a 2 cm, almenys, per damunt de la vora superior del recipient.

Una vegada muntats els aparells sanitaris, es muntaran les aixetes i es connectaran amb la instal·lació de canonades i amb la xarxa de sanejament.

- **Gestió de residus**

Els residus generats durant l'execució de la unitat d'obra seran tractats d'acord amb la *Part III: Gestió de residus de construcció o demolició en l'obra*.

- **Toleràncies admissibles**

En banyeres i dutxes: horitzontalitat 1 mm/ m.

En lavabo i pica: nivell 1 cm i caiguda frontal respecte al pla horitzontal < o = 5 mm.

Vàters, bidets i abocadors: nivell 1 cm i horitzontalitat 2 mm.

- **Condicions d'acabament**

Tots els aparells sanitaris quedaran anivellats en les dues direccions en la posició prevista i fixats solidàriament als elements suport.

Quedarà garantida l'estanquitat de les connexions amb el conducte d'evacuació.

Les aixetes quedaran ajustades mitjançant rosques (junta d'ajust).

El nivell definitiu de la banyera serà el correcte per al xapat, i la folgança entre el revestiment i la banyera no serà superior a 1,5 mm, que se segellarà amb silicona neutra.

Control d'execució, assaigs i proves

- **Control d'execució**

Verificació amb especificacions del projecte.

Unió correcta amb junta d'ajust entre l'aparell sanitari i les aixetes.

Fixació i anivellament dels aparells.

Conservació i manteniment

Tots els aparells sanitaris es precintaran per evitar-ne la utilització i protegir-los de materials agressius, impactes, humitat i brutícia.

Sobre els aparells sanitaris no es manejaran elements durs i pesants que en caure-hi damunt puguin fer saltar l'esmalt.

No se sotmetran els elements a càrregues per a les quals no estan dissenyats, especialment si van penjats dels murs en lloc de recolzats sobre el paviment.

6.5. Instal·lació de gas i combustibles líquids

6.5.1. Aire comprimit

Descripció

Descripció

Producció i distribució d'aire comprimit en centres hospitalaris per a subministrament d'aire pur respiratori i accionament d'equips de consum la pressió d'utilització dels quals no sigui superior a 1.500 kPa.

Criteris de mesurament i valoració d'unitats

Les canonades es comptabilitzaran per metre lineal de longitud d'iguals característiques, sense descomptar els elements intermedis, com ara vàlvules, accessoris, etc., i tot això completament col·locat i incloent-hi la part proporcional d'accessoris, maneguets, suports, etc.

La resta de components de la instal·lació es mesuraran per unitat totalment col·locada i comprovada, incloent-hi tots els accessoris i les connexions necessaris perquè funcioni correctament.

Prescripcions sobre els productes

Característiques i recepció dels productes que s'incorporin a les unitats d'obra

La recepció dels productes, equips i sistemes es farà a tal com es desenvolupa en la *Part II: Condicions de recepció de productes*. Aquest control comprèn el control de la documentació dels subministraments (inclosa la del marcatge CE quan sigui pertinent), el control mitjançant distintius de qualitat o avaluacions tècniques d'idoneïtat i el control mitjançant assaigs.

- Central de producció:

Estarà composta per preses d'aire, un grup generador, un conjunt refrigerador, dos filtres de línia, un dipòsit acumulador i un assecador.

En l'entrada d'aire a les unitats compressores es disposaran sengles equips de filtratge en sec.

El grup generador estarà format per dues unitats compressores d'aire de les mateixes característiques tècniques connectades en paral·lel i amb alternança automàtica en el funcionament.

El conjunt refrigerador estarà format per un refrigerador, un separador proveït de purgador (en cas que les unitats compressores no siguin del tipus membrana) i un filtre.

L'assecador anirà proveït d'un *bypass*.

- Xarxa de distribució:

La xarxa es compon d'un conjunt de canonades, filtres, elements de tall i regulació i de les vàlvules de presa.

- Sistema de control:

Estarà compost pel quadre general de maniobra i diverses alarmes.

Prescripcions quant a l'execució per unitats d'obra

Característiques tècniques de cada unitat d'obra

- **Condicions prèvies: suport**

El local destinat a la central d'aire comprimit solament podrà albergar, a més d'aquesta instal·lació, la de buit. No haurà de servir d'accés a altres locals o dependències.

- **Compatibilitat entre els productes, elements i sistemes constructius**

Per a prevenir el fenomen electroquímic de la corrosió galvànica entre metalls amb diferent potencial, s'adoptaran les mesures següents:

Evitar el contacte entre dos metalls de diferent activitat. En cas de no poder evitar el contacte, s'hauran de triar metalls pròxims en la sèrie galvànica.

Aïllar elèctricament els metalls amb diferent potencial.

Evitar l'accés d'aigua i oxigen a la zona d'unió dels dos metalls.

Procés d'execució

- **Execució**

L'execució es farà acord amb el capítol II del Reial decret 2060/2008, de 12 de desembre, pel qual s'aprova el reglament d'equips a pressió i les instruccions tècniques complementàries.

L'aspiració d'aire es farà en l'exterior, en un punt tan allunyat com sigui possible de qualsevol eixida de fums, gasos, pols o aire buidat, i es conduirà fins a les unitats compressores, a l'entrada de les quals es disposaran sengles equips de filtratge en sec.

Els motors de les unitats compressores es connectaran elèctricament a la xarxa de l'edifici i a terra d'acord amb la normativa corresponent.

Per a la connexió del dipòsit acumulador a les canalitzacions d'aire comprimit s'utilitzaran acoblaments antivibratoris.

- **Gestió de residus**

Els residus generats durant l'execució de la unitat d'obra seran tractats d'acord amb la *Part III: Gestió de residus de construcció o demolició en l'obra*.

Control d'execució, assaigs i proves

- **Control d'execució**

Seran motiu de rebuig les condicions següents:

Quan les característiques dels equips o les dimensions siguin diferents de les especificades per la direcció facultativa.

Quan les unions amb les canonades i maneguets siguin defectuoses o no tinguin elements d'estanquitat.

Quan els acoblaments del compressor d'aire amb la canalització d'aspiració o amb l'entrada del compressor siguin deficients o el sentit del flux sigui contrari al que assenyala la vàlvula.

Quan la col·locació i diàmetres de qualsevol component siguin diferents de les especificades.

Quan les característiques i dimensions del filtre de línia instal·lat no tingui el timbratge del Ministeri d'Indústria.

Quan, en la canalització de coure, la separació entre suports sigui superior a l'especificada en un 10% i la separació entre canonades paral·leles o el pendent siguin contràries o menors de les especificades.

Quan en el regulador de pressió instal·lat no s'hagi fet el *bypass* o no s'hi hagi col·locat alguna de les vàlvules.

Quan en el sistema de control instal·lat no s'hagin efectuat totes les connexions especificades.

Les proves de servei consistiran a sotmetre la xarxa a pressió amb aire, a 1,5 vegades la pressió de servei, substituir les vàlvules de seguretat per taps i a posar en funcionament la instal·lació a la pressió de servei i incrementar posteriorment fins a la pressió de taratge.

6.5.2. Combustibles líquids

Descripció

Descripció

Emmagatzematges de carburants i combustibles líquids, per al propi ús del consumidor final en instal·lacions domèstiques.

Criteris de mesurament i valoració d'unitats

Els dipòsits es mesuraran i valoraran per unitat, fins i tot vàlvules i altres peces especials i accessoris per a la total instal·lació i connexió. Instal·lat sobre suports o bancada.

Les canalitzacions d'acer o coure es mesuraran i valoraran per metre lineal de característiques iguals totalment instal·lades i verificades.

La resta de components de la instal·lació: boca de càrrega, dipòsit d'abastiment, resistència elèctrica, bomba, grup de pressió, etc., es mesuraran i valoraran per unitat totalment instal·lada.

Prescripcions sobre els productes

Característiques i recepció dels productes que s'incorporin a les unitats d'obra

La recepció dels productes, equips i sistemes es farà tal com es desenvolupa en la *Part II: Condicions de recepció de productes*. Aquest control comprèn el control de la documentació dels subministraments (inclosa la corresponent al marcatge CE, quan sigui pertinent), el control mitjançant distintius de qualitat o avaluacions tècniques d'idoneïtat i el control mitjançant assaigs.

Genèricament, la instal·lació comptarà amb:

- Dipòsit: de xapa d'acer, resines de polièster, acer inoxidable o de polietilè i plàstics reforçats amb fibra de vidre. Es dissenyarà i construirà d'acord amb les corresponents normes UNE-EN 976-1:1998+ERRATUM: 1999, UNE-EN 13341:2005+A1: 2011, UNE 62350-3: 2011, UNE 62350-4: 2011 i UNE 62352:1999/1M: 2011.

- Canalitzacions: acer al carboni, coure, plàstic o un altre d'adequat al producte de què es tracti, sempre que compleixin les normes aplicables UNE-EN 10220: 2004, UNE-EN 10255:+A1: 2008 i UNE 19046:1993. Podran utilitzar-se canonades de materials sobre els quals no hi hagi normativa aplicable, sempre que disposen d'un certificat estès per un laboratori, nacional o d'un país membre de la UE, en el qual se certifiqui el compliment dels requisits exigits en la instrucció MIA -IP03 instal·lacions d'emmagatzematge per al consum en la mateixa instal·lació. Poden ser d'ompliment, de ventilació, d'aspiració, de retorn. Per a la canonada de coure el gruix de paret mínim serà d'1 mm.

- Vàlvules: de tancament ràpid, de retenció, de seguretat, reguladora de pressió i de peu.

- Botella de tranquil·lització.

- Filtre d'oli.

- Resistència elèctrica i campana.

- Boca de càrrega i arqueta per a boca de càrrega.

- Indicador i interruptor de nivell.

- Tapa de registre.

En alguns casos la instal·lació inclourà:

- Dipòsit d'abastiment.

- Bomba.

- Grup de pressió.

- Sistemes de protecció contra la corrosió.

- Safes.

Es podran construir dipòsits de doble paret, les parets dels quals podran ser del mateix o diferent material.

Productes amb marcatge CE:

- Sistemes separadors de líquids lleugers, per exemple oli i petroli (vegeu *Part II: Relació de productes amb marcatge CE*, 11.1).

- Dipòsits estàtics de material termoplàstics per a l'emmagatzematge aeri de carburants, querosè i dièsel per a calefacció domèstica. Dipòsits de polietilè modelats per bufament o rotacional, i de poliamida 6 fabricats per polimerització aniònica (vegeu *Part II: Relació de productes amb marcatge CE*, 11.2).

- Dispositius de prevenció del sobreeiximent per a tancs estàtics de combustibles líquids de petroli (vegeu *Part II: Relació de productes amb marcatge CE*, 11.3).

Tancs horitzontals cilíndrics, d'acer fabricats en taller, de paret simple o de paret doble, per a l'emmagatzematge per damunt del paviment de líquids inflamables i no inflamables contaminants de l'aigua (vegeu *Part II: Relació de productes amb marcatge CE*, 11.4).

No procedeix el control de recepció mitjançant assaigs.

Les peces que no compleixin les especificacions de projecte, hagin patit danys durant el transport o que presenten defectes seran rebutjades.

Emmagatzematge i manipulació (criteris d'ús, gestió de residus, conservació i manteniment)

L'emmagatzematge en obra es farà dins dels respectius embalatges originals i d'acord amb les instruccions del fabricant. Serà en un lloc protegit de pluges i focus humits, en zones allunyades de possibles impactes. No estaran en contacte amb el terreny.

Prescripcions quant a l'execució per unitats d'obra

Característiques tècniques de cada unitat d'obra

- **Condicions prèvies: suport**

El suport de la instal·lació serà el terreny en el qual es col·locarà el dipòsit, sigui en superfície (interior o exterior) o soterrat.

Quan el dipòsit es trobi en superfície, s'executarà sobre el terreny una solera per a instal·lacions amb embornal sobre la qual es fixaran els tacs sustentadors del dipòsit.

Si el dipòsit es troba soterrat, serà el mateix ompliment del fossat el que serveixi d'element de suport a aquest, si bé quan es prevegin pujades de nivell freàtic o inundacions, s'haurà de preveure un ancoratge del dipòsit format per unes platines o cables d'acer fixats a aquest en la part superior i ancorats en els extrems lliures a uns tacs de formigó en forma de tronc de con invertit, amb un pes tal que l'empenyiment no pugui véncer 1,5 vegades el pes del dipòsit buit, considerant el nivell d'aigua a cota màxima.

- **Compatibilitat entre els productes, elements i sistemes constructius**

Per a prevenir el fenomen electroquímic de la corrosió galvànica entre metalls amb diferent potencial, s'adoptaran les mesures següents:

Evitar el contacte entre dos metalls de diferent activitat. En cas de no poder evitar el contacte, s'hauran de triar metalls pròxims en la sèrie galvànica.

Aïllar elèctricament els metalls amb diferent potencial.

Evitar l'accés d'aigua i oxigen a la zona d'unió dels dos metalls.

En el cas de dipòsits colgats quan hi hagi aigües selenitoses o corrosives es protegirà el dipòsit amb un mur de formigó impermeabilitzat.

Quan els sòls siguin agressius amb un pH > o = 6,5 s'haurà de protegir catòdicament el dipòsit i les canalitzacions subterrànies afectades.

Procés d'execució

- **Execució**

Les unions dels tubs entre si i d'aquests amb els accessoris es faran d'acord amb els materials en contacte, assegurant-ne l'estanquitat, sense que aquesta es vegi afectada pels carburants o combustibles que s'hi condueixin. Les conduccions tindran el menor nombre possible d'unions en el recorregut. Aquestes podran fer-se amb sistemes desmuntables i/o fixos. Les unions desmuntables seran permanentment accessibles.

Si es tracta d'instal·lació amb dipòsitsoterrat, abans de l'execució d'aquest, es farà una rasa de dimensions suficients per a allotjar-hi el/els dipòsit/s que permeten que quedi completament recobert amb una capa de terreny de 50 cm de grossària.

L'execució de la instal·lació serà diferent, segons que es tracti de dipòsits en superfície (interiors o exteriors) o soterrats.

Tractant-se de dipòsits interiors, la capacitat total d'emmagatzematge no serà superior a 3 m^3. Es col·locaran en un recinte únic, en planta baixa amb ventilació a l'exterior natural o forçada a un lloc segur, mitjançant conducte resistent al foc. Al voltant d'aquest hi haurà un espai lliure de 40 cm i estarà a 50 cm de terra. La distància entre dipòsits serà igual al radi del major. Es deixarà previst un espai lliure per a extraure'n les canonades per a mantenir-les. Les portes i finestres del recinte s'obriran cap a l'exterior. La porta serà de xapa d'acer i portarà un rètol escrit amb caràcters fàcilment visibles que avisen: «Atenció. Dipòsit de combustible. Prohibit fumar, encendre foc, acostar-hi flames o aparells que produeixin espurnes»; aquesta porta no tindrà ventilació i estarà elevada del paviment 20 cm com a mínim, i serà recomanable que aquesta altura constitueixi, amb la superfície del recinte, una cubeta de capacitat igual al volum que tenen els dipòsits com a mínim. La instal·lació elèctrica i d'il·luminació del recinte seran antideflagrants (davall de tub d'acer, amb els interruptors, limitadors de corrent i quadres de maniobra localitzats en l'exterior de l'entrada del recinte). S'executaran massissos de formigó per a suport del dipòsit.

Si els dipòsits són exteriors, i de simple paret, estaran continguts en cubetes formades per solera, murs de fàbrica i proveïts d'embornal. La capacitat de la cubeta serà la següent: quan contingui un sol dipòsit serà igual a la d'aquest (considerant que el recipient no existeix). Quan diversos dipòsits s'agrupen en una mateixa cubeta, la seva capacitat serà almenys el major dels valors següents: el 100% del dipòsit major, considerant que no existeix aquest, però sí els altres; el 10% de la capacitat global dels dipòsits, considerant que no hi ha cap recipient a l'interior. La cubeta serà impermeable, i tindrà una inclinació del 2% cap a una arqueta d'arreplega i evacuació d'abocaments. En emmagatzematges de capacitat inferior a 5.000 litres de producte de les classes C i D, es pot substituir la cubeta per altres mesures de seguretat que evitin la possibilitat d'impacte sobre els dipòsits. La conducció d'evacuació de les aigües de pluja i vessaments de combustible, portarà una vàlvula de tancament ràpid i no abocarà al clavegueram, sinó a un pou absorbent executat exclusivament per a aquest ús. La distància mínima del dipòsit a les edificacions serà de 3 m, i de la vora interior de la cubeta, d'1 m. La distància de cada dipòsit a les parets de la cubeta serà igual al diàmetre d'aquell i entre dipòsits igual al radi major. Sobre la vora de la cubeta es col·locarà una tela metàl·lica d'una altura des del paviment exterior de 2,50 m, amb porta proveïda de pany. S'executaran massissos de formigó per a suport del dipòsit.

Si el dipòsit és soterrat, podrà ser de tres tipus:

Fossa tancada (habitació tancada): la instal·lació es realitzarà com si es tractés d'instal·lació de superfície en interior d'edificació.

Fossa oberta. L'emmagatzematge està per davall de la cota del terreny, sense estar cobert ni tancat. Les parets de l'excavació fan de cubeta. Es farà l'evacuació de l'aigua de pluja.

Fossa semioberta. La distància mínima entre la coberta i la coronació de les parets, murs, etc., de la fossa serà de 50 cm, fet que permetrà una ventilació correcta.

En dipòsits soterrats, a l'interior o exterior de l'edifici, la distància des de qualsevol part del dipòsit als límits de la propietat serà superior a 50 cm i la profunditat del fossat no serà menor del diàmetre del dipòsit més 1,50 m. Si per damunt del fossat cal circular o estacionar vehicles es construirà una llosa de formigó que sobrepassi 50 cm el perímetre del fossat; si no és així, el contorn del fossat s'envoltarà d'una vorada. Quan les característiques del terreny no garanteixin un tall vertical de les parets de buidatge, les parets del fossat es construiran amb mur de rajola o formigó armat.

En el dipòsit , les virolles i fons aniran units amb soldadura elèctrica, tant interiorment com exteriorment. Aniran protegits interiorment amb pintura resistent als derivats del petroli i exteriorment contra la corrosió mitjançant pintura enquitranada en calent. Tindrà una resistència mínima a trencament de 5.000 kg/cm^2 i un límit elàstic que serà superior a 3.600 kg/cm^2 i contingut de sofre i fòsfor inferior al 0,06%, no presentarà impureses, agregacions de colada o picades de laminació. Tindrà forma cilíndrica i fons el·lipsoidals o toriesfèrics, i portarà en la generatriu superior una boca de forma circular o el·líptica proveïda de tapadora.

S'indicarà en una placa: «Pressió de timbre, superfície exterior, capacitat, data de proves, número de registre i de fabricació i nom de producte i fabricant.»

En el cas de dipòsit soterrat, es cobrirà amb arena i s'executarà una arqueta de registre.

La instal·lació es completarà amb la instal·lació d'accessoris.

Les canalitzacions d'ompliment, de ventilació, d'aspiració i retorn podran executar-se exteriors o subterrànies. En el cas de canalitzacions d'acer en superfície, les unions i peces aniran enroscades, excepte les canalitzacions que vagin allotjades en l'arqueta de boca, que aniran embridades. Per a l'estanquitat de la unió es pintaran amb mini les rosques i en la unió s'empraran estopes o cintes d'estanquitat. La fixació es farà mitjançant grapes o anells d'acer galvanitzat interposant anells elàstics de goma o feltre amb separació màxima de 2 m.

Si les canalitzacions són d'acer soterrades aniran recolzades sobre un llit d'arena i les unions i peces aniran soldades.

Si les canalitzacions són de coure en superfície, les unions es faran mitjançant maneguet soldat per capil·laritat amb aliatge de plata i fixació amb grapes de llautó, interposant anells de goma o feltre amb una separació màxima de 40 cm. Si la canalització és soterrada anirà recolzada sobre llit d'arena i les unions seran de la mateixa forma.

En tots els casos quan la canonada travessi murs, barandats o forjats, s'hi disposarà un maneguet passamurs amb folgança tapada amb massilla.

Els elements de la instal·lació com ara dipòsits i canalitzacions, quedaran protegits contra la corrosió i pintats.

Els elements metàl·lics de la instal·lació estaran a l'efecte de protecció catòdica, connectats a la xarxa de connexió de terra de l'edifici.

La resta de components de la instal·lació compliran les condicions d'execució següents:

Les vàlvules depenent del tipus:

Les de tancament ràpid, estaran constituïdes per cos de bronze per a enroscar.

Les de retenció, per cos metàl·lic de llautó o bronze per a enroscar o embridar. Suportaran una temperatura de servei de 80 °C.

Les de seguretat, per cos metàl·lic d'acer reforçat, fosa, llautó o bronze, per a enroscar o embridar. Aniran proveïdes d'un dispositiu de regulació per a taratge, ressort de compressió i fuita conduïda.

Les reguladores de pressió, per cos de fosa, assentament de bronze per a enroscar o embridar i amb caragol de regulació de la pressió d'eixida. La pressió serà regulable fins a 4 kg/cm^2 i aniran equipades amb manòmetre i aixeta de porga.

Les de peus, per cos de bronze per a enroscar d'un sol assentament.

La botella de tranquil·lització serà de cos metàl·lic d'acer reforçat, coure o llautó de forma cilíndrica, proveït de dispositiu de porga d'aire i buidatge, portarà acoblament per a enroscar o embridar les canalitzacions d'alimentació, retorn i les falques d'alimentació al cremador.

El filtre d'oli, permetrà la neteja sense haver d'interrompre el cercle de líquid, ni penetrar aire, suportarà temperatures de 80 °C, i s'indicarà el tipus de combustible que pot filtrar.

La resistència elèctrica podrà ser de tipus forqueta o fons, estarà protegida enfront de sobretensions, portarà termòstat incorporat (20 °C-80 °C) i disposarà de rosca per a adaptar-se al dipòsit . La campana serà de material termoestable i permetrà l'acoblament de la resistència elèctrica de fons i l'entrada i eixida de les canalitzacions d'aspiració, retorn i l'eixida de possibles gasos del precalfament.

La boca de càrrega estarà constituïda per cos de bronze per a enroscar, tap de protecció, i connexió de mànegues d'alimentació.

L'indicador de nivell es compondrà de quadre de lectura, sonda i tap per a adoptar a la tapadora del dipòsit , podrà ser pneumàtic o elèctric, portant en aquest cas instal·lació elèctrica amb cables antihumitat, i podrà mesurar el nivell de líquid en metres o % de volum. L'interruptor de nivell es compondrà d'un sistema de boies i un interruptor de corrent que tanqui i obri el contacte del grup motobomba de la canalització d'aspiració, quan el nivell de combustible estigui al mínim o màxim respectivament. Portarà acoblat un avisador de reserva òptic.

La tapa de registre serà de fosa i de tipus boca d'home o boca de càrrega.

El dipòsit d'abastiment tindrà una resistència al trencament de 5.000 kg/cm^2, i un límit elàstic que serà superior a 3.600 kg/cm^2, i contingut de sofre i fòsfor inferior al 0,06%, no presentarà impureses, agregacions de colada o picades de laminació. Les brides i fons aniran units per soldadura elèctrica de topall, tant interior com exterior. Pintada interior i exterior amb pintura resistent als derivats del petroli. Tindrà forma cilíndrica i fons el·lipsoidals o toriesfèrics, i portarà en la part superior una boca de registre per a neteja i tapa prevista per a acoblar-hi sondes i interruptors de nivell i ventilació. Tindrà previst acoblament de resistència elèctrica, termòstats i aixeta de porga per a drenatge en la part inferior.

La bomba estarà constituïda per grup de fosa, autoaspirant i reversible, amb reixeta en l'extrem i presa proveïda d'inversor. Amb premsaestopes per a enroscar o embridar. De règim no superior a 1.500 rpm. Tots els elements seran inalterables a l'oli calent.

El grup de pressió es compondrà de conjunt motobomba per a hidrocarburs lleugers, dipòsit d'expansió, filtre, comptador amb relé tèrmic, falques i col·lector, pressòstats amb interruptors per a obrir o tancar segons la pressió, manòmetre, vacuòmetre i vàlvules de seguretat.

- **Gestió de residus**

Els residus generats durant l'execució de la unitat d'obra seran tractats d'acord amb la *Part III: Gestió de residus de construcció o demolició en l'obra*.

- **Condicions d'acabament**

Quedarà connectat a la xarxa que ha d'alimentar i en condicions de servei.

En el cas de dipòsit soterrat, els ànodes de sacrifici es clavaran en l'arena, connectats entre si amb cable de coure aïllat i units al dipòsit amb caragols dins de l'arqueta de registre. La tapa de registre s'enrasarà al paviment i servirà de protecció a vàlvules i aparells de control. L'indicador de nivell adaptat a la tapa.

Al final de la instal·lació, l'instal·lador autoritzat, i informada la direcció facultativa, emetrà la documentació reglamentària que acrediti la conformitat de la instal·lació amb la reglamentació vigent.

Control d'execució, assaigs i proves

- Dipòsits:

Dimensions de la fossa en cas de dipòsits soterrats.

Dimensions i separació entre suports en cas de dipòsits en superfície.

Accessoris i situació.

- Canalitzacions:

Col·locació.

Calorifugatge quan siguin canalitzacions calorifugades.

Rebliment de rasa per a canalitzacions soterrades.

- Vàlvules, botella de tranquil·lització, filtre d'oli:

Col·locació.

- Resistència elèctrica:

Col·locació i potència.

- Boca de càrrega i arqueta de boca de càrrega:

Col·locació de la boca de càrrega.

Dimensions, cota de solera, rasant de la tapadora amb el paviment de l'arqueta.

dipòsit d'abastiment, bomba i grup de pressió:

Col·locació i bomba si és el cas.

- **Assaigs i proves**

De resistència i estanquitat. Es faran proves d'estanquitat d'acord amb el que s'estableix en la norma UNE-EN 14336: 2005, proves d'estanquitat en canonades. Se separaran les bombes, manòmetres, així com tot accessori que pugui ser danyat. Es taparà l'extrem de tram de canonada en què s'hagi de dur a terme la prova i es transmetrà per l'extrem contrari, mitjançant una bomba hidràulica, una pressió mínima de 5 kg/cm^2, mantenint-la 15 minuts i comprovant que no hi ha caiguda de pressió, deformacions, porus, fissures, etc.

Controls. Abans de soterrar les canonades es controlarà, almenys visualment, la protecció contra la corrosió, i la formació de bosses o punts baixos.

Conservació i manteniment

Es preservaran tots els elements de materials agressius, impactes, humitats i brutícia.

Prescripcions sobre verificacions a l'edifici acabat

Verificacions i proves de servei per a comprovar les prestacions finals de l'edifici

Documentació: certificats, butlletins i documentació addicional exigida per l'Administració competent.

El titular de les instal·lacions, en compliment de les obligacions assenyalades en la ITC MIE-IP03, haurà de sol·licitar l'actuació de les empreses instal·ladores, mantenidores o conservadores de nivell corresponent a la instal·lació, a fi de revisar i comprovar, dins dels terminis que assenyalats, l'estat i el funcionament correctes dels elements, equips i instal·lacions, segons els requisits i condicions tècniques o de seguretat exigits pels reglaments i normes que siguin aplicables.

6.5.3. Gas natural

Descripció

Descripció

Instal·lacions de gas natural en edificis d'habitatges.

Normes d'aplicació

Reglament tècnic de distribució i utilització de combustibles gasosos i les instruccions tècniques complementàries ICG 01 a 11. Reial decret 919/2006.

Criteris de mesurament i valoració d'unitats

Les canonades, baines o conductes es valoraran per metre lineal de longitud de característiques iguals, sense descomptar els elements intermedis com ara vàlvules, accessoris, etc., i tot això completament col·locat i incloent-hi la part proporcional d'accessoris, maneguets, suports, etc.

La resta de components de la instal·lació es mesuraran per unitat totalment col·locada i comprovada incloent-hi tots els accessoris i les connexions necessaris perquè funcioni correctament.

Prescripcions sobre els productes

Característiques i recepció dels productes que s'incorporin a les unitats d'obra

La recepció dels productes, equips i sistemes es farà tal com es desenvolupa en la *Part II: Condicions de recepció de productes*. Aquest control comprèn el control de la documentació dels subministraments (inclosa la del marcatge CE quan sigui pertinent), el control mitjançant distintius de qualitat o avaluacions tècniques d'idoneïtat i el control mitjançant assaigs.

- Tubs i accessoris:

De polietilè qualitat PE80 o PE 100, conformes a sèrie de normes UNE-EN 1555.

De coure, estirat en fred, sense soldadura (tubs—, tipus Cu-DHP, d'acord amb UNE-EN 1057: 2007+A1: 2010.

D'acer, tubs subjectes a UNE 36864: 1996, UNE-EN 10255: 2005+A1: 2008 i UNE 14096-1: 2020, UNE 14096-2: 2020, accessoris subjectes a UNE-EN 10242/A2: 2004, UNE-EN 10242/1M: 1999 i UNE-EN 10242/A2: 2004.

- Acer inoxidable d'acord amb l'UNE 19049-1: 1997.

- Altres materials acceptats en UNE-EN 1775: 2008.

- Baines, conductes i passamurs: metàl·lics, plàstics rígids o d'obra, d'acord amb l'UNE 60670-4: 2014.

- Tiges de polietilè-coure o polietilè-acer. D'acord amb la sèrie de normes UNE 60405.

- Conjunts de regulació i reguladors de pressió. Segons l'UNE 60404-1: 2015, UNE 60404-3: 2009/1M: 2010, UNE 60404-2: 2010, UNE 60410: 2009, UNE 60402-1: 2019 o UNE 60402-2: 2019.

- Comptadors i els suports, segons UNE-EN 1359: 2018, UNE 60510: 2013, UNE-EN 12261: 2018, UNE-EN 12480: 2018, UNE 60495-1: 2009 i l'UNE 60495-2: 2009 + ERRATUM: 2010.

- Centralitzacions de comptadors UNE 60490: 2009/1M: 2014.

- Clau de talls segons UNE-EN 331: 2016, fàcilment precintables i blocables en posició de tancament.

- Connexions a aparells, rígides o flexibles, segons UNE 60670-7: 2014.

- Preses de pressió, segons UNE 60719: 2017/1M: 2020.

- Juntes elastomèriques (vegeu *Part II: Relació de productes amb marcatge CE*, 12.1.).

- Sistemes de detecció de fugues (vegeu *Part II, Relació de productes amb marcatge CE*, 12.2.).

Tubs, ràcords i accessoris de fosa dúctil i les unions per a conduccions de gas (vegeu *Part II: Relació de productes amb marcatge CE*, 12.3.).

Canonada flexible metàl·lica corrugada de seguretat per a la connexió d'aparells domèstics que utilitzen combustibles gasosos (vegeu *Part II: Relació de productes amb marcatge CE*, 12.4.).

Vàlvula de connexió de seguretat per a tubs flexibles metàl·lics destinats a la unió d'aparells d'ús domèstic que utilitzen combustibles gasosos (vegeu *Part II, Relació de productes amb marcatge CE*, 12.5.).

Les peces que no compleixin les especificacions de projecte, que hagin patit danys durant el transport o que presenten defectes seran rebutjades.

Emmagatzematge i manipulació (criteris d'ús, gestió de residus, conservació i manteniment)

L'emmagatzematge en obra es farà dins dels respectius embalatges originals i d'acord amb les instruccions del fabricant. Serà en un lloc protegit de pluges i focus humits, en zones allunyades de possibles impactes. No estaran en contacte amb el terreny.

Prescripcions quant a l'execució per unitats d'obra

Característiques tècniques de cada unitat d'obra

- **Condicions prèvies: suport**

El suport seran els paraments horitzontals i verticals, on la instal·lació podrà disposar-se vista, registrable o estar encastada.

Només podran executar les instal·lacions instal·ladors o empreses instal·ladores que compleixin la reglamentació vigent en el seu àmbit d'actuació.

- **Compatibilitat entre els productes, elements i sistemes constructius**

No es permetrà el pas de les canonades per l'interior, parets o paviments de llars de foc, conductes d'evacuació de fem, bucs d'ascensor o muntacàrregues i locals que continguin transformadors elèctrics o recipients de combustible líquid. Tampoc es permetrà creuar boques de ventilació o ventilació, conductes de productes residuals, ni estar allotjades en forjats que constitueixin el paviment dels habitatges.

Per a prevenir el fenomen electroquímic de la corrosió galvànica entre metalls amb diferent potencial, s'adoptaran les mesures següents:

Evitar el contacte entre dos metalls de diferent activitat. En cas de no poder evitar el contacte, s'hauran de triar metalls pròxims en la sèrie galvànica.

Aïllar elèctricament els metalls amb diferent potencial.

Evitar l'accés d'aigua i oxigen a la zona d'unió dels dos metalls.

Els conductes d'extracció no podran compartir-se amb altres conductes ni amb locals d'altres usos excepte amb els trasters.

Les distàncies mínimes de separació d'una canonada vista a conduccions d'altres serveis (conducció elèctrica, d'aigua, vapor, llars de foc, mecanismes elèctrics, etc.), hauran de ser de 3 cm en curs paral·lel i d'1 cm en encreuament. La distància mínima al sòl haurà de ser de 3 cm. Aquestes distàncies es mesuraran entre les parts exteriors dels elements considerats (conduccions o mecanismes). No hi haurà contacte entre canonades, ni d'una canonada de gas amb estructures metàl·liques de l'edifici.

En cas de conduccions alienes que travessen el recinte de centralització de comptadors, s'haurà d'evitar que una conducció aliena a la instal·lació de gas discorri de forma vista. Quan això no es pugui evitar, s'ha de tenir en compte el següent:

La conducció que el travessa no haurà de tenir accessoris o juntes desmuntables i els punts de penetració i eixida han de ser estancs. Si es tracta de tubs de plom o de material plàstic hauran d'estar, a més, allotjats a l'interior d'un conducte.

Les conduccions vistes de subministrament elèctric s'hauran d'allotjar en una baina contínua d'acer.

La conducció no haurà d'obstaculitzar les ventilacions del recinte ni l'operació i manteniment de la instal·lació de gas (claus, reguladors d'abonat, comptadors, etc.).

Procés d'execució

- **Execució**

Com a criteri general, les instal·lacions de gas s'hauran d'executar de manera que les canonades siguin vistes o allotjades en baines o conductes, per a poder ser reparades o substituïdes totalment o parcialment en qualsevol moment de la seva vida útil, a excepció dels trams que hagin de discórrer soterrats.

Quan les canonades (vistes o soterrades) travessen murs o parets exteriors o interiors de l'edificació, s'hauran de protegir amb tubs passamurs adequats.

Les canonades pertanyents a la instal·lació comuna hauran de discórrer per zones comunitàries de l'edifici (façana, terrat, patis, vestíbuls, caixa d'escala, etc.). Les canonades de la instal·lació individual hauran de discórrer per zones comunitàries de l'edifici, o per l'interior de l'habitatge o local que subministren.

Quan en algun tram de la instal·lació receptora no es puguin complir aquestes condicions, s'hi adoptarà la modalitat de canonades allotjades en baines o conductes.

El pas de canonades no ha de transcórrer per l'interior de bucs d'ascensor o muntacàrregues; locals que continguin transformadors elèctrics de potència; locals que continguin recipients de combustible líquid (a aquest efecte, els vehicles de motor o un dipòsit d'abastiment no tenen la consideració de recipient de combustible líquid); conductes d'evacuació de fem o productes residuals; llars de foc o conductes d'evacuació de productes de la combustió; conductes o boques de ventilació o ventilació, a excepció d'aquells que serveixin per a la ventilació de locals amb instal·lacions o equips que utilitzen el gas subministrat.

No s'ha d'utilitzar l'allotjament de canonades dins dels forjats que constitueixin el paviment o sostre dels habitatges o locals.

En cas de canonades vistes: hauran de quedar convenientment fixades a elements sòlids de la construcció mitjançant accessoris de subjecció, per a suportar el pes dels trams i assegurar l'estabilitat i alineació de la canonada. Els elements de subjecció seran desmuntables, i quedaran convenientment aïllats de la conducció, a més de permetre les possibles dilatacions de les canonades.

Prop de la clau de muntant i, en tot cas, almenys una vegada en zona comunitària, s'haurà de senyalitzar la canonada adequadament amb la paraula «Gas» o amb una franja groga situada en zona visible. En cas de canonades vistes no es podrà utilitzar tub de polietilè.

Les canonades allotjades a l'interior de baines o conductes hauran de ser contínues o bé estar unides mitjançant soldadura i no podran disposar d'òrgans de maniobra, en tot el recorregut per la baina o conducte. Les baines seran contínues en tot el recorregut i quedaran convenientment fixades mitjançant elements de subjecció. Quan la baina sigui metàl·lica, no estarà en contacte amb les estructures metàl·liques de l'edifici ni amb altres canonades, i serà compatible amb el material de la canonada, a fi d'evitar-ne la corrosió. Quan la funció sigui la ventilació de canonades, els dos extrems de la baina hauran de comunicar amb l'exterior del recinte, zona o cambra que travessa (o un només, cas en què haurà d'estar l'altre segellat a la canonada).

Els conductes seran continus en tot el recorregut, si bé podran disposar de registres per al manteniment de les canonades. Aquests registres seran estancs amb accessibilitat de grau 2 o 3. Quan el conducte sigui metàl·lic, no haurà d'estar en contacte amb les estructures metàl·liques de l'edifici ni amb altres canonades, i haurà de ser compatible amb el material de la canonada, a fi d'evitar-ne la corrosió.

Quan la funció sigui la ventilació de canonades, els dos extrems del conducte hauran de comunicar amb l'exterior del recinte, zona o cambra que travessa (o un només, cas en què haurà d'estar l'altre segellat a la canonada).

No s'instal·laran canonades soterrades directament en el paviment dels habitatges o locals tancats destinats a usos no domèstics. Els trams soterrats de les instal·lacions receptores es duran a terme segons els mètodes constructius i de protecció de canonades fixats en el reglament vigent. Es podran soterrar tubs de polietilè, de coure o d'acer, encara que es recomana l'ús de polietilè referent a xarxes i connexió de servei exterior de combustibles gasosos.

Canonades encastades. Aquesta modalitat d'ubicació es limitarà a l'interior d'un mur o paret, i tan sols es pot utilitzar en els casos en què s'hagin d'envoltar obstacles o connectar dispositius allotjats en armaris o caixetins. Si la paret que envolta el tub conté buits, aquests s'hauran d'obturar. Per a això s'ha d'usar tub d'acer soldat o d'acer inoxidable, o tub de coure amb una longitud màxima d'encast de 40 cm, però en aquests trams de canonada no hi pot haver cap unió. Excepcionalment, en el cas de canonades que subministren a un conjunt de regulació o de comptadors, la longitud d'encast de canonades podrà estar compresa entre 40 cm i 2,50 m. Quan una canonada s'instal·li encastada, de manera prèvia a la instal·lació s'haurà de netejar de tot òxid o brutícia, aplicar-hi una capa d'emprimació i protegir-la mitjançant l'aplicació d'una doble capa de cinta protectora anticorrosió adequada (al 50% de cavalcament).

Ubicació dels conjunts de regulació. Els conjunts de regulació hauran de ser de grau d'accessibilitat 2 i només s'instal·laran en els emplaçaments següents:

a) A l'interior d'armaris adossats o encastats en parets exteriors de l'edificació.

b) A l'interior d'armaris o nínxols exclusius per a aquest ús situats a l'interior de l'edificació, però amb una de les parets almenys afrontant amb l'exterior.

c) A l'interior de recintes de centralització de comptadors.

d) A l'interior de sales de calderes, quan sigui per al subministrament de gas a aquestes.

En el cas de situació en nínxol, recinte de centralització de comptadors i sales de calderes, es pot prescindir de l'armari.

En els casos *a*) i *b*) l'armari o nínxol haurà de disposar d'una ventilació directa a l'exterior almenys de 5 cm^2, tot i que és admissible la de la folgança entre porta i armari, quan aquesta representi una superfície igual o major d'aquest valor.

En els casos *c*) i *d*), quan el recinte de centralització de comptadors o la sala de calderes estiguin situats a l'interior de l'edifici, les portes d'accés hauran de ser estanques i les ventilacions, directes a l'exterior.

En els casos *b*), *c*) i *d*), el conducte de la vàlvula reductora haurà de disposar de ventilació directa a l'exterior.

Ubicació dels reguladors MOP (màxima pressió d'operació) d'entrada: ha de ser superior a 0,05 en inferior o igual a 0,4 bar i MOP d'eixida inferior a 0,05 bar i els MOP d'entrada inferior a 0,05 bar i MOP d'eixida inferior a 0,05 bar. Aquests reguladors s'han d'instal·lar directament en l'entrada del comptador o en línia en la instal·lació individual de gas.

Preses de pressió. En tota instal·lació receptora individual s'haurà d'instal·lar una presa de pressió, preferentment a l'eixida del comptador.

Clau de la connexió de servei: és la clau que dona inici a la instal·lació receptora de gas, i s'haurà d'instal·lar en tots els casos. L'emplaçament l'haurà de decidir l'empresa distribuïdora, encara que s'ha de tenir en compte que s'ha de situar pròxima o en el mateix mur o límit de la propietat, per satisfer l'accessibilitat grau 1 o 2 des de zona pública, tant per a l'empresa distribuïdora com per als serveis públics (bombers, policia, etc.

Clau de l'edifici: s'haurà d'instal·lar tan a prop com sigui possible de la façana de l'edifici o sobre aquesta, i permetrà tallar el servei de gas a aquest. L'emplaçament el determina l'empresa instal·ladora i l'empresa distribuïdora d'acord amb la propietat. L'accessibilitat haurà de ser de grau 2 o 3 per a l'empresa distribuïdora.

Clau de muntant col·lectiu: s'haurà d'instal·lar quan hi hagi més d'un muntant col·lectiu i tindrà grau d'accessibilitat 2 o 3 per a l'empresa distribuïdora des de la zona comuna o pública.

Clau d'usuari: excepte el que s'indica en l'apartat 4.2 de la norma UNE 60670-5: 2014, la clau d'usuari s'haurà d'instal·lar en tots els casos per a aïllar cada instal·lació individual i tenir grau 2 d'accessibilitat per a l'empresa distribuïdora des de zona comuna o des del límit de la propietat, excepte en el cas que hi hagi una autorització expressa de l'empresa distribuïdora.

Claus integrants de la instal·lació individual.

Clau de comptador. S'haurà d'instal·lar en tots els casos i situar-se en el mateix recinte, tan a prop com sigui possible de l'entrada del comptador o de l'entrada del regulador d'usuari quan aquest s'acobli a l'entrada del comptador.

Clau d'habitatge o de local privat. S'haurà d'instal·lar en tots els casos i tenir accessibilitat de grau 1 per a l'usuari. S'haurà d'instal·lar en l'exterior de l'habitatge o local d'ús no domèstic al qual subministra, però ha de ser accessible des de l'interior. Es podrà instal·lar a l'interior, però en aquest cas l'emplaçament ha de ser tal que el tram anterior a la clau dins de l'habitatge o local privat resulti tan curt com sigui possible.

Clau de connexió d'aparell. S'haurà d'instal·lar per a cada aparell de gas, i haurà d'estar situada tan a prop com sigui possible de l'aparell de gas i en el mateix recinte. L'accessibilitat ha de ser de grau 1 per a l'usuari. En el cas d'aparells de cocció, la clau de l'aparell es pot instal·lar, per a facilitar l'operativitat d'aquesta, en un recinte contigu del mateix habitatge o local privat, sempre que estiguin comunicats mitjançant una porta.

Comptadors. Per a gasos menys densos que l'aire, els comptadors no hauran de situar-se en un nivell inferior al primer soterrani o semisoterrani. Per a gasos més densos que l'aire, els comptadors no s'hauran de situar en un nivell inferior al de la planta baixa. Els recintes (local tècnic, armari o nínxol i conducte tècnic) destinats a la instal·lació de comptadors hauran d'estar reservats exclusivament per a instal·lacions de gas. El totalitzador del comptador s'haurà de situar a una altura inferior a 2,20 m de terra. En el cas de mòduls prefabricats, aquesta altura pot ser de fins a 2,40 m, sempre que s'habiliti el recinte amb una escala o útil similar que faciliti al tècnic corresponent efectuar la lectura del comptador.

En cas de finques plurifamiliars, els comptadors s'hauran d'instal·lar centralitzats, en recintes situats en zones comunitàries de l'edifici i amb accessibilitat grau 2 per a l'empresa distribuïdora.

En cas de finques unifamiliars o locals destinats a usos no domèstics, el comptador s'haurà d'instal·lar en un recinte de tipus armari o nínxol, situat preferentment a la façana o mur límit de la propietat, i amb accessibilitat grau 2 des de l'exterior d'aquest per a l'empresa distribuïdora.

En cas d'instal·lació centralitzada de comptadors: es poden centralitzar de manera total en un local tècnic o armari, o de manera parcial en locals tècnics, armaris o conductes tècnics en replanell. Els locals tècnics, armaris i conductes tècnics poden ser prefabricats o construir-se amb obra de fàbrica i arrebossats interiorment. La porta d'accés al recinte, sigui local tècnic o armari de centralització total o parcial, o armari o nínxol per a més d'un comptador, s'obrirà cap a fora i disposarà de pany amb clau normalitzada per l'empresa distribuïdora. Si es tracta d'un local tècnic, la porta s'obrirà des de l'interior d'aquest sense necessitat de clau. En el recinte de centralització, al costat de cada clau de comptador, hi ha d'haver una placa identificativa que porti gravada, de manera indeleble, la indicació de l'habitatge (pis i porta) o local al qual subministra. Aquesta placa ha de ser metàl·lica o de plàstic rígid.

En el cas de recintes de centralització dissenyats per a més de dos comptadors, en un lloc visible de l'interior del recinte es col·locarà un cartell informatiu que contingui, com a mínim, les inscripcions següents:

Prohibit fumar o encendre foc.

Assegureu-vos que la clau de maniobra és la que correspon.

No obriu una clau sense assegurar-vos que les de la resta de la instal·lació corresponent estan tancades.

En el cas de tancar una clau equivocadament, no la torneu a obrir sense comprovar que la resta de les claus de la instal·lació corresponent estan tancades.

A més, en l'exterior de la porta del recinte s'haurà de situar un cartell informatiu que contingui la inscripció següent: «Comptadors de gas».

Ventilació dels recintes de centralització de comptadors: els locals tècnics, armaris exteriors o interiors i conductes tècnics de centralització de comptadors hauran de disposar d'una obertura de ventilació situada en la part inferior i una altra que estigui situada en la part superior. Les obertures de ventilació podran ser per orifici o per conducte. Les obertures de ventilació seran preferentment directes; és a dir, hauran de comunicar amb l'exterior o amb un pati de ventilació. Les obertures de ventilació s'hauran de protegir amb una reixeta fixa. La ventilació directa dels armaris situats en l'exterior també es podrà realitzar a través de la part inferior i superior de la porta.

Locals on se situen els aparells de gas: als locals que estiguin situats a un nivell inferior a un primer soterrani no s'hauran d'instal·lar aparells de gas. Quan el gas subministrat sigui més dens que l'aire, en cap cas s'han d'instal·lar aparells de gas en un primer soterrani.

Els locals destinats a dormitori i els locals de bany, dutxa o lavabo, no hauran de contenir aparells de gas de circuit obert. En aquest tipus de locals només es poden instal·lar aparells a gas de circuit estanc, i hauran de complir la reglamentació vigent referent a locals humits, en el cas de banys, dutxes o lavabos.

No s'hauran de situar aparells de circuit obert conduïts de tir natural en un local o galeria tancada que comuniqui amb un dormitori, local de bany o dutxa, quan l'única possibilitat d'accés d'aquests últims sigui a través d'una porta que comuniqui amb el local o galeria on està l'aparell. Els aparells a gas de circuit obert conduït per a locals d'ús domèstic, s'han d'instal·lar en galeries, terrasses, en recintes o locals exclusius per a aquests aparells, o en altres locals d'ús restringit (llavadors, garatges individuals, etc.). També es pot instal·lar aquest tipus d'aparells en cuines, sempre que s'apliquen les mesures necessàries que impedeixin la interacció entre els dispositius d'extracció mecànica de la cuina i el sistema d'evacuació dels productes de combustió.

Els dos paràgrafs anteriors no són aplicables als aparells d'ús exclusiu per a la producció d'aigua calenta sanitària.

- **Gestió de residus**

Els residus generats durant l'execució de la unitat d'obra seran tractats d'acord amb la *Part III: Gestió de residus de construcció o demolició en l'obra*.

- **Condicions d'acabament**

Al final de la instal·lació, l'instal·lador, i informada la direcció facultativa, emetrà la documentació reglamentària que acrediti la conformitat de la instal·lació amb la reglamentació vigent.

Control d'execució, assaigs i proves

- **Control d'execució**

Dimensions i cota de solera.

Col·locació de la clau de tancament i del regulador de pressió.

Enrasament de la tapadora amb el paviment.

En els muntants, col·locació i diàmetre de la canonada, així com que la distància de les grapes de fixació sigui menor o igual a 2 m.

Col·locació de maneguets passamurs i existència de la protecció dels trams necessaris amb fundes.

Col·locació i precintament de les claus de pas.

Diàmetres i col·locació dels conductes, així com la fixació de les grapes.

Col·locació dels maneguets passamurs i existència de fundes per a protecció de trams.

En l'entrada al comptador i en cada punt de consum, presència d'una clau de pas.

En el calfador, compliment de les distàncies de protecció i la connexió al conducte d'evacuació quan així es requereixi.

Existència de reixetes de ventilació en el local de consum, així com l'altura de col·locació i dimensions.

- **Assaigs i proves**

La instal·lació haurà de superar una prova d'estanquitat el resultat de la qual haurà de ser documentat d'acord amb la legislació vigent. La prova d'estanquitat s'haurà de realitzar amb aire o gas inert, sense usar cap altre tipus de gas o líquid. Abans d'iniciar la prova d'estanquitat s'haurà d'assegurar que estan tancades les claus que delimiten la part de la instal·lació a assajar, així com que estan obertes les claus intermèdies. Una vegada aconseguit el nivell de pressió necessari i transcorregut un temps prudencial perquè s'estabilitzi la temperatura, s'haurà de realitzar la primera lectura de pressió i començar a comptar el temps d'assaig.

Conservació i manteniment

Es preservaran tots els elements de materials agressius, impactes, humitats i brutícia.

Es mantindran tapades totes les instal·lacions fins al moment de la connexió als aparells i a la xarxa.

Prescripcions sobre verificacions a l'edifici acabat

Verificacions i proves de servei per a comprovar les prestacions finals de l'edifici

Proves prèvies al subministrament:

Prèviament a la sol·licitud de posada en servei, l'empresa subministradora haurà de disposar de la documentació tècnica de la instal·lació receptora, segons el que s'estableix en la legislació vigent. Una vegada signat el contracte de subministrament, l'empresa subministradora haurà de procedir a portar a cap les proves prèvies previstes en la legislació vigent. Dutes a cap amb resultat satisfactori, l'empresa subministradora estendrà un certificat de proves prèvies i sol·licitarà per a instal·lacions receptores subministrades des de xarxes de distribució, la posada en servei de la instal·lació a l'empresa distribuïdora corresponent.

Posada en servei:

Per a la posada en servei d'una instal·lació subministrada des d'una xarxa de distribució, l'empresa distribuïdora procedirà a fer les comprovacions i verificacions establides en les disposicions que sobre aquest tema li són aplicables. Una vegada portades a cap, per a deixar la instal·lació en servei, l'empresa distribuïdora haurà de dur a cap, a més, les operacions següents:

Comprovar que queden tancades, bloquejades i precintades les claus d'usuari de les instal·lacions individuals que no siguin objecte de posada en servei en aquest moment.

Comprovar que queden tancades, bloquejades, precintades i tapades les claus de connexió d'aquells aparells de gas pendents d'instal·lació o de posar en marxa.

Obrir la clau de la connexió de servei i porgar les instal·lacions que quedaran en servei que, en el cas més general, hauran de ser: la connexió de servei interior, la instal·lació comuna i, si és el cas, les instal·lacions individuals que siguin objecte de posada en servei.

L'operació de porga haurà de fer-se amb les precaucions necessàries, assegurant-se que en donar-la per acabada no hi ha mescla d'aire-gas dins dels límits d'inflamabilitat a l'interior de la instal·lació deixada en servei.

Obligacions en matèria d'informació i reclamacions

Les empreses instal·ladores de gas han de complir les obligacions d'informació dels prestadors i les obligacions en matèria de reclamacions establides, respectivament, en els articles 22 i 23 de la Llei 17/2009, de 23 de novembre, sobre el lliure accés a les activitats de serveis i el seu exercici.

6.5.4. Oxigen i buit

Descripció

Descripció

Instal·lacions canalitzades per a subministrament continuat d'oxigen, protòxid de nitrogen o aire comprimit respirable en botelles per a usos mèdics, des de la central d'emmagatzematge fins al punt de consum, a través d'equips auxiliars, per a aplicacions en centres hospitalaris.

Instal·lacions canalitzades de buit per a la producció d'aspiració a través d'equips auxiliars, en aplicacions sanitàries i de laboratori.

La instal·lació de buit es dissenyarà conjuntament amb les d'oxigen, protòxid de nitrogen i la d'aire comprimit.

Serà aplicable la ITC EP4 del Reglament d'equips de pressió (REP), aprovat mitjançant Reial decret 2060/2008, de 12 de desembre, quan el dipòsit criogènic superi els 1.000 l de capacitat geomètrica de gas destinats a emmagatzematge i utilització.

Criteris de mesurament i valoració d'unitats

Les canonades es valoraran per metre lineal de longitud d'iguals característiques, sense descomptar els elements intermedis com a vàlvules, accessoris, etc., tot això completament col·locat i incloent-hi la part proporcional d'accessoris, maneguets, suports, etc.

La resta de components de la instal·lació es mesuraran per unitat totalment col·locada i comprovada incloent-hi tots els accessoris i les connexions necessaris perquè funcionin correctament.

Prescripcions sobre els productes

Característiques i recepció dels productes que s'incorporin a les unitats d'obra

La recepció dels productes, equips i sistemes es farà tal com es desenvolupa en la *Part II: Condicions de recepció de productes*. Aquest control comprèn el control de la documentació dels subministraments (inclosa la del marcatge CE quan sigui pertinent), el control mitjançant distintius de qualitat o avaluacions tècniques d'idoneïtat i el control mitjançant assaigs.

- Central d'emmagatzematge (oxigen, protòxid de nitrogen i aire comprimit) o central de producció de buit:

Els components i les característiques de la central d'emmagatzematge varien, en funció de com sigui el subministrament i consum mensual de gas.

Així, amb oxigen, aire comprimit i protòxid, per a consums inferiors a 2.000 m³ mensuals, en el cas dels dos primers, i de 1.200 m³ per a l'últim, hi haurà un conjunt d'emmagatzematge en botelles amb dos grups d'igual capacitat, estant el gas en estat gasós.

Quan es tracti d'oxigen per a un consum mensual inferior a 5.000 m³ en estat líquid, la central estarà composta per un conjunt d'emmagatzematge en botelles recanviables i un conjunt d'emmagatzematge d'emergència en botelles d'oxigen gasós.

Quan es tracti d'oxigen amb consums mensuals entre 2.000 i 40.000 m³ o de protòxid amb consums entre 1.200 i 1.800 m³ mensuals, es disposaran dos conjunts d'emmagatzematge, el principal en tanc amb oxigen o protòxid líquid i l'altre, d'emergència, en botelles d'oxigen o protòxid gasós. A més s'hi disposarà un evaporador per a oxigen i un filtre.

La resta de components serà idèntic per als tres tipus de central d'emmagatzematge: reguladors de pressió, inversor, quadre d'alarma i vàlvules de seguretat.

La central productora de buit estarà composta per un grup generador de buit (2 unitats de motobombes de pistó o rotatives de funcionament automàtic i alternatiu), un quadre elèctric, dipòsit acumulador (unit a la xarxa de distribució a través de 2 filtres disposats en paral·lel), un recipient col·lector de secrecions i residus, i uns filtres de bateries.

- Xarxa de distribució:

La xarxa es compon d'un conjunt de canalitzacions, preses i elements de regulació i control situats en la central de distribució i les unitats terminals.

- Conductes verticals d'evacuació de l'aire aspirat per les unitats productores de buit.

- Equips de control i protecció:

Estarà compost pel quadre d'alarma situat en la central d'emmagatzematge i senyals locals d'alarma situades en cada planta.

Els recipients de pressió se sotmetran als preceptes fixats pel vigent Reglament de recipients de pressió.

Prescripcions quant a l'execució per unitats d'obra

Característiques tècniques de cada unitat d'obra

- **Condicions prèvies: suport**

Les distàncies de seguretat seran, quan li siguin aplicables, les indicades en el punt 2 de l'article 6 del REP.

Els recipients d'emmagatzematge han de situar-se preferentment a l'aire lliure i arran de terra, o en edificis de construcció no combustibles adequadament ventilats.

Per als recipients que hagin de contenir gasos inflamables, els sostres han de ser de construcció lleugera amb una resistència màxima de 50 mbar. L'emplaçament dels recipients serà tal que permeti el fàcil accés als vehicles de proveïment i al personal autoritzat. En les instal·lacions que continguin recipients per a oxigen i/o protòxid de nitrogen, la solera i els paviments de la zona circumdant estaran exempts d'asfalt o productes bituminosos.

El dipòsit o els dipòsits criogènics estaran envoltats, en els costats en què no estigui protegit per murs, per una tanca metàl·lica lleugera, 2 m d'alçària almenys, amb la finalitat d'evitar que persones alienes al servei puguin accedir a les instal·lacions o manipular-les. Ha de col·locar-se en lloc visible un cartell on s'indiqui el gas contingut, els perills específics i les mesures de seguretat recomanades.

Els recipients, els equips i l'estació de descàrrega per a gasos inflamables, han de disposar de presa de terra amb resistència inferior a 20 ohms.

Els recipients per a gasos inflamables de qualsevol capacitat i els d'altres gasos de capacitat superior a 1.000.000 litres estaran proveïts de cubeta d'arreplega del producte vessat.

- **Compatibilitat entre els productes, elements i sistemes constructius**

Per a prevenir el fenomen electroquímic de la corrosió galvànica entre metalls amb diferent potencial, s'adoptaran les mesures següents:

Evitar el contacte entre dos metalls de diferent activitat. En cas de no poder evitar el contacte, s'hauran de triar metalls pròxims en la sèrie galvànica.

Aïllar elèctricament els metalls amb diferent potencial.

Evitar l'accés d'aigua i oxigen a la zona d'unió dels dos metalls.

El material utilitzat per a la fabricació del tanc principal d'emmagatzematge haurà de ser compatible amb l'oxigen o protòxid.

Procés d'execució

- **Execució**

En el segon tipus de central d'emmagatzematge per a la instal·lació d'oxigen, protòxid de nitrogen o aire comprimit respirable, si es desitja aprofitar el gas que ix a l'exterior per les vàlvules de seguretat de les botelles, caldrà instal·lar un economitzador, per a això s'instal·larà en un conducte en *bypass* sobre la vàlvula de seguretat instal·lada a continuació de l'inversor.

Les unitats del grup generador de buit, estaran connectades al dipòsit acumulador i l'eixida d'aire connectat als conductes de ventilació. Per a això, si és necessari, s'hi instal·larà un sistema d'amortiment. Quan la refrigeració de la unitat sigui per aigua, es preveurà la seva connexió a la xarxa d'aigua freda, així com el desaigüe corresponent.

La xarxa de distribució portarà vàlvules de presa amb identificació permanent, amb el nom del gas i identificació gràfica d'obertura i tancament. Disposarà a més de vàlvules de seccionament col·locades al principi de cada derivació i columna, en lloc visible i fàcilment accessible, protegides per caixa amb clau, porta de vidre amb indicació del nom del gas i el sector al qual serveix.

Els conductes d'evacuació per a la instal·lació de buit hauran de tenir l'eixida per damunt del nivell de coberta del mateix edifici i dels edificis veïns, i allunyats de finestres i preses d'aire.

El quadre d'alarma estarà connectat a la xarxa de subministrament elèctric normal i a la d'emergència, i disposarà de llum testimoni d'alimentació elèctrica.

- **Gestió de residus**

Els residus generats durant l'execució de la unitat d'obra seran tractats d'acord amb la *Part III: Gestió de residus de construcció o demolició en l'obra*.

- **Condicions de terminació**

Les canonades de la xarxa es pintaran amb els colors bàsics assenyalats en la norma UNE corresponent, i designant, sobre la mateixa canonada o en etiqueta fixada, el tipus de gas que condueixen.

El tipus de gas es designarà mitjançant el nom complet o en abreviatura, símbol químic o la referència numèrica a la classificació establida en la norma UNE corresponent.

Les canonades de la xarxa d'oxigen i protòxid portaran a més el signe de perill: un anell ataronjat amb vores negres.

Els equips destinats a contenir, o pels quals circularà oxigen o protòxid de nitrogen, han d'estar exempts d'oli, greix o altres materials fàcilment oxidables. La descàrrega de les vàlvules de seguretat o discos de trencament haurà de dirigir-se de manera que no pugui produir danys a les persones, fauna, flora o el medi ambient.

Control d'execució, assaigs i proves

- **Control d'execució**

Seran motiu de rebuig les condicions següents:

Quan el material (vàlvules, inversor, regulador de pressió, quadre d'alarma, senyal d'alarma, canalitzacions…), o diàmetre, les característiques i la situació siguin diferents del que hi ha especificat.

Quan les unions amb la conducció siguin defectuoses o no estiguin connectades a terra.

Quan el sistema d'acoblament de les peces no sigui apropiat per al gas corresponent.

Quan no hi hagi la identificació respecte a altres gasos.

Quan no hi hagi grapes en la conducció i aquesta es quedi vista.

Quan hi hagi una falta de connexió o aquesta sigui defectuosa amb algun dels circuits especificats en projecte per al quadre d'alarma, o amb l'alimentació elèctrica o el circuit central per al senyal local d'alarma.

Quan la profunditat del tub de les canalitzacions o la grossària de la capa de formigó sigui inferior a l'especificada en projecte.

Quan, en la central de distribució, les botelles o el tanc no estiguin correctament fixats, les botelles i tanc no estiguin correctament fixats al col·lector o les connexions amb la resta de components siguin defectuoses.

Quan l'aïllament dels conductes a l'interior dels suports i/o de la caixa sigui defectuós.

- **Assaigs i proves**

Les proves de servei seran les següents:

Instal·lació d'oxigen, protòxid de nitrogen o aire comprimit respirable:

Prova d'estanquitat i de comprovació del sistema de seguretat amb precintament de les vàlvules de seguretat. En els dipòsits amb aïllament al buit, la prova d'estanquitat pot substituir-se per una mesura del buit i, si aquest és inferior a 0,60 mbar, la prova es considerarà vàlida. Podrà dur a terme aquesta prova l'empresa instal·ladora o un organisme de control autoritzat.

Eliminació de partícules sòlides en les canalitzacions.

Funcionament de les vàlvules de seguretat.

Comprovació que no hi ha connexions encreuades amb altres instal·lacions, de la possibilitat d'intercanviar les preses, del canvi de la font de servei a la de reserva, dels sistemes d'alarma, de l'alimentació elèctrica i forces d'emergència.

Porga i prova de força de la instal·lació.

Instal·lació de buit:

Estanquitat de les canalitzacions, de les claus de seccionament, de les preses i de la instal·lació completa de buit.

Comprovació que les preses no estan connectades a altres canalitzacions.

Funcionament del conjunt de la instal·lació mecànica i elèctrica.

Conservació i manteniment

La canalització de coure es desgreixarà abans de fer-se servir.

6.5.5. Gas liquat del petroli

Descripció

Descripció

Instal·lació de subministrament de gas liquat del petroli mitjançant dipòsits fixos, amb una capacitat geomètrica conjunta d'emmagatzematge menor o igual a 2.000 m^3 per al consum en instal·lacions receptores, sigui directament o a través de xarxes de distribució.

Normes d'aplicació

Reglament tècnic de distribució i utilització de combustibles gasosos i les instruccions tècniques complementàries ICG 01 a 11. RD 919/2006.

Criteris de mesurament i valoració d'unitats

Els dipòsits es mesuraran i valoraran per unitat, inclús arqueta (soterrat) o capó (aeri), amb accessoris. Fins i tot suports, homologat i timbrat, segons normativa oficial vigent i disposicions de l'empresa subministradora. Instal·lat sobre suports o bancada (soterrat o superfície), totalment connectat. Verificat.

Les canalitzacions d'acer o coure es mesuraran i valoraran per metre lineal d'iguals característiques totalment instal·lat.

La resta de components de la instal·lació com ara bateries de botelles, regulador d'alta pressió, vaporitzador, etc., es mesuraran i valoraran per unitat totalment instal·lada.

Prescripcions sobre els productes

Característiques i recepció dels productes que s'incorporin a les unitats d'obra

La recepció dels productes, equips i sistemes es farà tal com es desenvolupa en la *Part II: Condicions de recepció de productes*. Aquest control comprèn el control de la documentació dels subministraments (inclosa la del marcatge CE quan sigui pertinent), el control mitjançant distintius de qualitat o avaluacions tècniques d'idoneïtat i el control mitjançant assaigs.

Es farà la comprovació de la documentació de subministrament en tots els casos, verificant que coincideix el que s'ha subministrat en obra amb el que s'indica en el projecte, amb les indicacions de la direcció facultativa i amb les normes que siguin aplicables:

- Reial decret 2060/2008, de 12 de desembre, pel qual s'aprova el Reglament d'equips a pressió i les instruccions tècniques complementàries.

- Reial decret 769/1999 de transposició de la Directiva d'aparells de pressió 97/23/CEE.

El conjunt de la instal·lació de subministrament de gas liquat del petroli i equips comprèn, encara que no sigui necessària la instal·lació de tots ells:

- Juntes elastomèriques emprades en tubs i accessoris per a transport de gasos i fluids hidrocarbonats (vegeu *Part II: Relació de productes amb marcatge CE*, 12.1).

- Sistemes de detecció de fugides (vegeu *Part II: Relació de productes amb marcatge CE*, 12.2).

Tubs, ràcords i accessoris de fosa dúctil i les unions per a conduccions de gas (vegeu *Part II: Relació de productes amb marcatge CE*, 12.3).

Canonada flexible metàl·lica corrugada de seguretat per a la connexió d'aparells domèstics que utilitzen combustibles gasosos (vegeu *Part II: Relació de productes amb marcatge CE*, 12.4).

Vàlvula de connexió de seguretat per a tubs flexibles metàl·lics destinats a la unió d'aparells d'ús domèstic que utilitzen combustibles gasosos (vegeu *Part II: Relació de productes amb marcatge CE*, 12.5).

- Tancs d'acer fabricats en taller, horitzontals cilíndrics, de paret simple o de paret doble, per a l'emmagatzematge per damunt del sòl de líquids inflamables i no inflamables contaminants de l'aigua (vegeu *Part II: Relació de productes amb marcatge CE*, 11.4).

- Boca de càrrega.

- Dipòsit(s) amb els accessoris.

- Canalitzacions que hi ha entre la boca de càrrega i la vàlvula o les vàlvules d'eixida, incloent-hi aquesta o aquestes.

La determinació de les característiques de la instal·lació s'efectuarà d'acord amb el que s'assenyala en la norma UNE 60250:2008.

L'emmagatzematge dels productes en obra es farà dins dels respectius embalatges originals i d'acord amb les instruccions del fabricant. Serà en un lloc protegit de pluges i focus humits, en zones allunyades de possibles impactes. No estaran en contacte amb el terreny.

Prescripcions quant a l'execució per unitats d'obra

Característiques tècniques de cada unitat d'obra

- **Condicions prèvies: suport**

L'estació de GLP es pot instal·lar: a l'aire lliure, en pati, en terrat, soterrades.

Tant la superfície del terreny en la zona d'ubicació dels dipòsits com l'espai lliure necessari han de ser sensiblement horitzontals.

En tots els casos, s'hauran de complir les condicions i les distàncies de seguretat indicades en la norma UNE 60250: 2008.

- **Compatibilitat entre els productes, elements i sistemes constructius**

Per a prevenir el fenomen electroquímic de la corrosió galvànica entre metalls amb diferent potencial, s'adoptaran les mesures següents:

Evitar el contacte entre dos metalls de diferent activitat. En cas de no poder evitar el contacte, s'hauran de seleccionar metalls pròxims en la sèrie galvànica.

Aïllar elèctricament els metalls amb diferent potencial.

Evitar l'accés d'aigua i oxigen a la zona d'unió dels dos metalls.

Per a cada tipus d'instal·lació, sigui amb dipòsit o amb botelles, s'hauran de complir les condicions de distàncies mínimes des de la zona de dipòsit fins a diferents llocs i/o instal·lacions.

Procés d'execució

- **Execució**

Edificacions de servei de GLP.

S'han de realitzar en una sola planta, la cota de la qual no ha de ser inferior al nivell del terreny que els circumda.

En la construcció s'empraran materials de classe M0, segons la norma UNE 23727:1990.

El paviment serà de tal manera que els xocs i colps amb objectes metàl·lics no puguin produir espurnes.

La coberta serà de construcció lleugera.

Les construccions de servei tancades permetran l'evacuació del personal en cas de perill, les portes seran metàl·liques i s'obriran cap a l'exterior, amb panys d'accionament ràpid i amb possibilitat de ser accionades des de l'interior sense necessitat d'usar claus.

Tindran, com a mínim, dues reixetes de ventilació a menys de 10 cm de terra, amb una superfície mínima equivalent a 1/10 de la planta. Les reixetes es repartiran en dos paraments oposats o almenys en extrems oposats del mateix parament, incloses portes, i estaran protegides per malla metàl·lica, i l'alçària serà inferior a la longitud.

Dipòsits:

S'instal·larà en posició horitzontal o vertical segons el disseny.

Per al fàcil desplaçament dels equips d'extinció d'incendis, es deixaran lliures els espais reglamentaris al voltant de la projecció sobre el terreny dels dipòsits.

En l'emplaçament dels dipòsits i equips hi haurà un tancament de 2 m d'alçària, com a mínim, que pot ser de malla metàl·lica o de qualsevol altre sistema anàleg de classe M1.

Les portes dels tancaments s'obriran cap a l'exterior, seran de classe M1, i els tancaments seran d'accionament ràpid des de l'interior sense necessitat d'utilitzar claus.

Quan en una instal·lació hi hagi equips de transvasament, de vaporatge, regulació o mesura, aquests quedaran dins del tancament.

En cas de dipòsits de superfície:

Els dipòsits cilíndrics horitzontals s'hauran d'orientar de manera que l'eix longitudinal no estigui en direcció a un altre dipòsit de la mateixa estació. Es col·locaran sobre suports, capaços de suportar la càrrega que es produeix durant la prova hidràulica, fets amb materials de classe M0. La fixació d'aquests suports permetrà les dilatacions i contraccions tèrmiques que puguin produir-se. La col·locació sobre els suports es farà de manera que l'orifici per al drenatge en el dipòsit se situï en la zona més baixa de la generatriu o paret inferior del dipòsit a una distància mínima de 50 cm de terra en els dipòsits de fins a 20 m^3 i de 80 cm en els dipòsits majors. La distància entre dipòsits no serà mai inferior a la semisuma dels radis i, com a mínim, serà d'1 m. Seran connectats a terra amb una resistència menor de 80 ohms.

En cas de dipòsits soterrats:

Se situaran sobre terreny ferm i compactat, i estaran ancorats de manera que se n'impedeixi la flotació. La distància entre dipòsits situats en la mateixa fossa serà com a mínim d'1 m entre parets de dipòsits. Quan sobre un dipòsit puguin circular vehicles haurà d'estar cobert per una tapadora o llosa capaç de resistir les càrregues. El material de rebliment de la fossa estarà exempt de pedres o elements que puguin danyar el dipòsit o la seva protecció i estarà degudament compactat. L'estació de GLP es tancarà amb una tanca d'1 m

d'alçària com a mínim, quan es trobi en una zona comunitària d'una comunitat d'habitatges, amb accés lliure per a veïns de la comunitat. La valvuleria serà accessible des de l'exterior, i els accessoris de control fàcilment llegibles.

Els dipòsits aeris estaran protegits contra la corrosió externa mitjançant un revestiment continu impermeable a l'aire i a l'aigua i resistència mecànica adequada, preferentment de color blanc.

Els dipòsits d'acer soterrats, excepte aquells amb protecció addicional, estaran protegits contra la corrosió externa mitjançant un revestiment continu a base de brea d'hulla, betum de petroli, matèries plàstiques o altres materials, de manera que la resistència elèctrica, adherència al metall, impermeabilitat a l'aire i a l'aigua i resistència mecànica siguin les adequades a la naturalesa del material de rebliment on estiguin soterrats. Es comprovarà visualment el bon estat del revestiment abans de ser soterrats. Com a complement del revestiment extern, els dipòsits soterrats aniran proveïts d'un sistema de protecció catòdica, llevat que es demostri, amb un estudi d'agressivitat del terreny, que no és necessària.

Canalitzacions:

Les canonades per a les canalitzacions de GLP podran ser aèries o soterrades, però no encastades. Si se situen en canaletes, aquestes han de ser, en tota la longitud, ventilades i registrables. Quan les conduccions hagin de travessar paraments o forjats, ho faran per mitjà de passamurs. El diàmetre del passamurs serà, com a mínim, 1 cm major que el diàmetre exterior de la canonada. Les unions entre canonades que puguin formar parells galvànics es duran a terme mitjançant juntes aïllants degudament dimensionades. En cas de canalitzacions aèries, la distància mínima del punt inferior de la paret de les canalitzacions a terra ha de ser de 5 cm. Quan discorrin per un mur, estaran separades d'aquest, com a mínim, 2 cm. Les canonades estaran protegides contra la corrosió externa mitjançant pintura o un altre sistema. Les canonades destinades a la fase líquida es pintaran en color roig, i les destinades a la fase gas, en color groc.

Vàlvules de seguretat:

La descàrrega de les vàlvules de seguretat a l'atmosfera s'haurà de realitzar en tots els casos en sentit vertical i haurà d'estar protegida per a evitar l'entrada d'aigua i brutícia a l'interior, però sense dificultar-ne el funcionament.

Clau de talls:

Seran estanques a l'exterior en totes les posicions, hermètiques en la posició tancada, precintables i per a una pressió d'operació màxima superior o igual a 25 bar.

Canalitzacions:

En l'estació de GLP es disposaran cartells indicadors amb el text següent text: «Gas inflamable», «Prohibit fumar i encendre foc», que s'han de situar en la proximitat dels dipòsits, i en cas que hi hagi tancament almenys en cada un dels costats d'aquest i a les portes d'accés.

Connexió de terra:

Tots els dipòsits, bombes, vaporitzadors, canonades, carcasses de motors i, en general, totes les parts metàl·liques de la instal·lació seran connectades a terra amb una resistència inferior a 80 ohms. Aquesta connexió a terra serà independent de qualsevol altra. Les masses metàl·liques soterrades dotades de protecció catòdica s'aïllaran de la resta de la instal·lació. Tots els circuits de força disposaran de dispositius de tall per intensitat de defecte, mitjançant interruptors diferencials amb sensibilitat màxima de 30 dt.

- **Gestió de residus**

Els residus generats durant l'execució de la unitat d'obra seran tractats d'acord amb la *Part III: Gestió de residus de construcció o demolició en l'obra*.

- **Condicions d'acabament**

Verificar que tots els elements de la instal·lació estan en bon estat en les parts visibles:

Estat de la pintura dels elements de la instal·lació, comprovant que no presenta discontinuïtats o indicis de corrosió.

Funcionament d'instruments de control i mesura (manòmetres, nivells, etc.).

Existència de plaques de prohibit fumar i número de telèfon d'emergència.

Comprovar l'existència de drenatges, ancoratges i fonamentacions.

Verificar l'estat correcte del tancament (continu i que permeti la correcta ventilació de l'estació), porta d'accés i element de tancament.

Localització de fugues, si n'hi ha, es farà mitjançant l'aplicació d'aigua sabonosa, amb detectors de gas o un altre mètode adequat a tal fi; no s'utilitzaran flames per a la detecció de fugues de gas.

Comprovació de la maniobrabilitat de les claus i verificació que són estanques a la pressió de servei, mitjançant aigua sabonosa o detector de fugues.

Verificació que en l'estació de GLP no hi ha materials combustibles, punts d'inflamació, equips elèctrics no protegits o altres elements aliens a aquesta.

Per als dipòsits soterrats, verificació de l'absència de corrosió d'aquests mitjançant la lectura del potencial.

Verificació de l'existència del material contra incendis, el bon estat aparent, accessibilitat i disposició d'ús, i el funcionament dels arruixadors i boques d'incendi en cas que n'hi hagi.

Verificació de la vigència de les inspeccions reglamentàries del material contra incendis.

Verificació del compliment general, quant a les parts visibles, de les disposicions assenyalades en la norma UNE-EN 60250:2008, i de manera especial les distàncies de seguretat previstes.

Verificació del bon estat i funcionament de la presa de terra, mitjançant la resistència de terra, que ha de ser inferior a 80 ohms. En els dipòsits instal·lats en terrat, el mesurament de terra es pot fer directament en el dipòsit.

Al final de la instal·lació, l'instal·lador, i informada la direcció facultativa, emetrà la documentació reglamentària que acrediti la conformitat de la instal·lació amb la reglamentació vigent.

Control d'execució, assaigs i proves

- Dipòsit:

Fossa, si és dipòsit soterrat.

Fonamentació i situació.

Accessoris.

- Bateria de botelles:

Situació i instal·lació.

- Canalització d'acer o coure:

Col·locació de la canonada.

- Regulador de la pressió:

Col·locació del regulador.

- Vaporitzador instal·lat:

Instal·lació del vaporitzador.

- **Assaigs i proves**

Dipòsits:

Prova hidroestàtica de pressió en el taller del fabricant, d'acord amb la legislació vigent. En cas de patir algun accident en el transport, o en tot cas, si no s'ha realitzat aquesta prova hidroestàtica en el taller del fabricant, es farà aquesta una vegada instal·lat el dipòsit. Els dipòsits que canvien d'emplaçament se sotmetran a la prova hidroestàtica en el nou emplaçament.

Assaig d'estanquitat.

Canalitzacions en la fase líquida:

Prova de pressió.

Assaig d'estanquitat.

Canalitzacions de fase gasosa:

Proves especificades en la norma UNE 60310:2015 o la norma UNE 60311:2015 que correspongui, segons la pressió de servei.

Vàlvules de seguretat i resta dels equips:

El fabricant emetrà els certificats d'idoneïtat (individuals o per lots) corresponents, que han de ser incorporats a la documentació del dipòsit.

Es verificarà que les claus són estanques a la pressió de la prova. Així mateix, es comprovarà que els equips de transvasament i vaporatge, si n'hi ha, així com els restants elements que componen la instal·lació, funcionen correctament. S'anirà amb compte de no alçar els precintes que hagin pogut posar els fabricants.

Conservació i manteniment

Es preservaran tots els elements de materials agressius, impactes, humitats i brutícia.

Prescripcions sobre verificacions a l'edifici acabat

Verificacions i proves de servei per a comprovar les prestacions finals de l'edifici

Proves prèvies al subministrament:

Prèviament a la sol·licitud de posada en servei, l'empresa subministradora haurà de disposar de la documentació tècnica de la instal·lació receptora, segons el que s'estableix en la legislació vigent.

Una vegada signat el contracte de subministrament, l'empresa subministradora haurà de procedir a realitzar les proves prèvies previstes en la legislació vigent. Portades a cap amb resultat satisfactori, l'empresa subministradora haurà d'estendre un certificat de proves prèvies i ha de sol·licitar per a instal·lacions receptores subministrades des de xarxes de distribució, la posada en servei de la instal·lació a l'empresa distribuïdora corresponent.

Posada en servei:

Per a la posada en servei d'una instal·lació subministrada des d'una xarxa de distribució, l'empresa distribuïdora haurà de procedir a fer les comprovacions i verificacions establides en les disposicions que sobre aquest tema li són aplicables. Una vegada dutes a terme, per a deixar la instal·lació en servei, l'empresa distribuïdora haurà de dur a terme, a més, les operacions següents:

Comprovar que queden tancades, bloquejades i precintades les claus d'usuari de les instal·lacions individuals que no siguin objecte de posada en servei en aquell moment.

Comprovar que queden tancades, bloquejades, precintades i tapades les claus de connexió d'aquells aparells de gas pendents d'instal·lació o pendents de posar en marxa.

Obrir la clau de connexió de servei i porgar les instal·lacions que quedaran en servei, que, en el cas més general, han de ser: la connexió de servei interior, la instal·lació comuna i, si és el cas, les instal·lacions individuals que siguin objecte de posada en servei.

L'operació de porga s'ha de fer amb les precaucions necessàries, assegurant-se que en donar-la per acabada no hi hagi mescla d'aire-gas dins dels límits d'inflamabilitat a l'interior de la instal·lació deixada en servei.

Obligacions en matèria d'informació i reclamacions

Les empreses instal·ladores de gas han de complir les obligacions d'informació dels prestadors i les obligacions en matèria de reclamacions establides, respectivament, en els articles 22 i 23 de la Llei 17/2009, de 23 de novembre, sobre el lliure accés a les activitats de serveis i el seu exercici.

6.6. Instal·lació d'enllumenat

6.6.1. Enllumenat d'emergència

Descripció

Descripció

Il·luminació d'espais sense llum amb la presència de fonts de llum artificials, amb aparell d'enllumenat que reparteix, filtra o transforma la llum emesa per un o diversos llums elèctrics i que comprèn tots els dispositius necessaris per al suport, la fixació i la protecció dels llums i, en cas necessari, els circuits auxiliars en combinació amb els mitjans de connexió amb la xarxa d'alimentació.

Criteris de mesurament i valoració d'unitats

Unitat d'equip de lluminària, totalment acabada, incloent-hi l'equip d'encesa, fixacions, connexió comprovació i material menut. S'hi podran incloure la part proporcional de difusors, gelosies o reixetes.

Prescripcions sobre els productes

Característiques i recepció dels productes que s'incorporin a les unitats d'obra

Els llums, equips auxiliars, lluminàries i resta de dispositius compliran el que es disposa en la normativa específica per a cada tipus de material. Particularment, els llums fluorescents compliran els valors admesos pel Reial decret 187/2011, de 18 de febrer, pel qual s'estableixen els requisits d'eficiència energètica dels estabilitzadors de llums fluorescents.

Excepte justificació, els llums utilitzats en la instal·lació d'il·luminació de cada zona tindran limitada les pèrdues dels equips auxiliars, per la qual cosa la potència del conjunt llum més equip auxiliar no superarà els valors indicats en CTE DB-HE3.

La recepció dels productes, equips i sistemes es farà tal com es desenvolupa en la *Part II: Condicions de recepció de productes*. Aquest control comprèn el control de la documentació dels subministraments (inclosa la del marcatge CE quan sigui pertinent), el control mitjançant distintius de qualitat o avaluacions tècniques d'idoneïtat i el control mitjançant assaigs.

Productes amb marcatge CE:

- Columnes i bàculs d'enllumenat de formigó armat i formigó pretensat (vegeu *Part II: Relació de productes amb marcatge CE*, 13.1.).

- Columnes i bàculs d'enllumenat d'acer (vegeu *Part II: Relació de productes amb marcatge CE*, 13.2).

- Columnes i bàculs d'enllumenat d'alumini (vegeu *Part II: Relació de productes amb marcatge CE*, 13.3).

- Columnes i bàculs d'enllumenat de materials compostos polimèrics reforçats amb fibra (vegeu *Part II: Relació de productes amb marcatge CE*, 13.4).

Es durà a terme la comprovació de la documentació de subministrament en tots els casos, per verificar que coincideix el subministrat en obra amb el que s'indica en el projecte.

- Equips elèctrics per a muntatge exterior: grau de protecció mínima IP54, segons les UNE 20324 i IK 8 segons les UNE-EN 50102/A1CORR:2002. Muntats a una altura mínima de 2,50 m des de terra. Entrades i eixides de cables per la part inferior de l'envoltant.

- Lluminàries per a llums d'incandescència o de fluorescència i altres tipus de descàrrega i inducció: marca del fabricant, classe, tipus (encastable, per a adossar, per a suspendre, amb gelosia, amb difusor continu, estanca, antideflagrant…), grau de protecció, tensió assignada, potència màxima admissible, factor de potència, cablejat (secció i tipus d'aïllament, dimensions en planta), tipus de subjecció, instruccions de muntatge. Les lluminàries per a enllumenat interior se subjectaran a la sèrie de normes UNE-EN 60598-.

- Llum: marca d'origen, tipus o model, potència (watts), tensió d'alimentació (volts) i flux nominal (lúmens). Per als llums fluorescents, condicions d'encesa i color aparent, temperatura de color en K (segons el tipus de llum) i índex de rendiment de color. Els rètols lluminosos i les instal·lacions que els alimentin amb tensions assignades d'eixida en buit entre 1 i 10 kV, estaran subjectes al que es disposa en la sèrie de normes UNE EN 50107-.

- Accessoris per als llums de fluorescència (reactància, condensador i encebadors). Portaran gravades de manera clara i identificables les indicacions següents:

Reactància: marca d'origen, model, esquema de connexió, potència nominal, tensió d'alimentació, factor de freqüència i tensió, freqüència i corrent nominal d'alimentació.

Condensador: marca d'origen, tipus o referència al catàleg del fabricant, capacitat, tensió d'alimentació, tensió d'assaig quan aquesta sigui major que tres vegades la nominal, tipus de corrent per a la qual està previst, temperatura màxima de funcionament. Tots els condensadors que formen part de l'equip auxiliar elèctric dels llums de descàrrega, per a corregir el factor de potència dels estabilitzadors, hauran de portar connectada una resistència que asseguri que la tensió en borns del condensador no sigui major de 50 V transcorreguts 60 s des de la desconnexió del receptor.

Encebador: marca d'origen, tipus o referència al catàleg del fabricant, circuit i tipus de llum per als quals sigui utilitzable.

Equips elèctrics per als punts de llum: tipus —interior o exterior—, instal·lació adequada al tipus utilitzat, grau de protecció mínima.

- Conductors: secció mínima per a tots els conductors, inclòs el neutre. Els conductors de la xarxa de terra que uneixen els elèctrodes hauran de complir les condicions d'ITC-BT-09.

- Elements de fixació.

En les instal·lacions d'enllumenat en instal·lacions exteriors sota l'àmbit del Reial decret 1890/2008, de 14 de novembre:

- Els equips auxiliars que s'incorporen hauran de complir les condicions de funcionament establides en les normes UNE-EN de prescripcions de funcionament següents:

a) UNE-EN 60921:2006 i UNE-EN 60921:2006/A1:2006 - Estabilitzadors per a llums fluorescents.

b) UNE-EN 60923:2006 i UNE-EN 60923:2006/A1:2006 - Estabilitzadors per a llums de descàrrega, excloses les fluorescents.

c) UNE-EN 60929:2011/A1:2016 (ratificada).

- Estabilitzadors electrònics alimentats en corrent altern per a llums fluorescents.

- Amb excepció de les il·luminacions nadalenques i festives, els llums utilitzats en instal·lacions d'enllumenat exterior tindran una eficàcia lluminosa superior a:

a) 40 lum/W, per a enllumenats de vigilància i seguretat nocturna i de senyals i anuncis lluminosos

b) 65 lum/W, per a enllumenats viari, específic i ornamental.

- Les lluminàries incloent-hi els projectors, que s'instal·lin en les instal·lacions d'enllumenat excepte les d'enllumenat festiu i nadalenc, hauran de complir amb els requisits de l'esmentat RD respecte als valors de rendiment de la lluminària (η) i factor d'utilització (fu).

- Referent al factor de manteniment (fm) i al flux hemisfèric superior instal·lat (FHSinst), compliran el que es disposa en les ITCEA-06 i la ITC-EA-03, respectivament.

- Les lluminàries hauran de triar-se de manera que es compleixin els valors d'eficiència energètica mínima, per a instal·lacions d'enllumenat viari i la resta de requisits per a altres instal·lacions d'enllumenat, segons el que s'estableix en la ITC-EA-01.

- La potència elèctrica màxima consumida pel conjunt de l'equip auxiliar i llum de descàrrega, no superarà els valors especificats en la ITC-EA-04.

- Els sistemes d'accionament hauran de garantir que les instal·lacions d'enllumenat exterior s'encenguin i apaguin amb precisió a les hores previstes quan la lluminositat ambient ho requereixi, a fi d'estalviar energia. L'accionament de les instal·lacions d'enllumenat exterior podrà dur-se a terme mitjançant diversos dispositius, com, per exemple, fotocèl·lules, rellotges astronòmics i sistemes d'encesa centralitzada. Tota instal·lació d'enllumenat exterior amb una potència de llums i equips auxiliars superiors a 5 kW, haurà d'incorporar un sistema d'accionament per rellotge astronòmic o sistema d'encesa centralitzada, mentre que en aquelles amb una potència en llums i equips auxiliars inferior o igual a 5 kW també podrà incorporar-se un sistema d'accionament mitjançant fotocèl·lula.

- Amb la finalitat d'estalviar energia, les instal·lacions d'enllumenat arreplegades en el capítol 9 de la ITC-EA-02, es projectaran amb dispositius o sistemes per a regular el nivell lluminós. Els sistemes de regulació del nivell lluminós hauran de permetre la disminució del flux emès fins a un 50% del valor en servei normal, mantenint la uniformitat dels nivells d'il·luminació, durant les hores amb funcionament reduït.

Les peces que no compleixin les especificacions de projecte, hagin patit danys durant el transport o que presenten defectes seran rebutjades.

L'emmagatzematge dels productes en obra es farà dins dels respectius embalatges originals i d'acord amb les instruccions del fabricant. Serà en un lloc protegit de pluges i focus humits, en zones allunyades de possibles impactes. No estaran en contacte amb el terreny.

Prescripcions quant a l'execució per unitats d'obra

Característiques tècniques de cada unitat d'obra

- **Condicions prèvies: suport**

La fixació s'acabarà una vegada completat el parament que el suporta.

- **Compatibilitat entre els productes, elements i sistemes constructius**

Per a prevenir el fenomen electroquímic de la corrosió galvànica entre metalls amb diferent potencial, s'adoptaran les mesures següents:

Evitar el contacte entre dos metalls de diferent activitat. En cas de no poder evitar el contacte, s'hauran de triar metalls pròxims en la sèrie galvànica.

Aïllar elèctricament els metalls amb diferent potencial.

Evitar l'accés d'aigua i oxigen a la zona d'unió dels dos metalls.

Quan algun element de la instal·lació elèctrica hagi de discórrer paral·lel o instal·lar-se pròxim a una canonada d'aigua, es col·locarà sempre per damunt d'aquesta.

Procés d'execució

- **Execució**

Segons el CTE DB SUA 4, apartat 1, en cada zona es disposarà una instal·lació d'enllumenat que proporcioni el nivell d'il·luminació establit en la taula 1.1, mesurat arran de terra. En les zones dels establiments d'ús de públic concurrència en les quals l'activitat es desenvolupa amb un nivell baix d'il·luminació es disposarà una il·luminació d'abalisament en les rampes i en cada un dels escalons de les escales.

Segons el CTE DB HE 3, apartat 2.2, les instal·lacions d'il·luminació disposaran, per a cada zona, d'un sistema de regulació i control que compleixin les condicions següents:

Tota la zona disposarà almenys d'un sistema d'encesa i apagada manual, quan no disposi d'un altre sistema de control, i no s'acceptaran els sistemes d'encesa i apagada en quadres elèctrics com a únic sistema de control. Les zones d'ús esporàdic disposaran d'un sistema de control d'encesa i apagada de detecció de presència o sistema de temporització.

S'instal·laran sistemes d'aprofitament de la llum natural que regulin el nivell d'il·luminació en funció de l'aportació de llum natural, en la primera línia paral·lela de lluminàries situades a una distància inferior a 3 m de la finestra, i en totes les situades sota una claraboia, en els casos indicats de les zones dels grups 1 i 2 (segons l'apartat 2.1).

Les instal·lacions només podran ser executades per instal·ladors o empreses instal·ladores que compleixin la reglamentació vigent en l'àmbit d'actuació.

Una vegada replantejada la situació de la lluminària i efectuada la fixació al suport, es connectaran tant la lluminària com els accessoris, amb el circuit corresponent.

Es proveirà la instal·lació d'un interruptor de tall omnipolar situat en la part de baixa tensió.

Les parts metàl·liques accessibles dels receptors d'enllumenat que no siguin de Classe II o Classe III hauran de connectar-se de manera fiable i permanent al conductor de protecció del circuit.

En xarxes d'alimentació subterrànies, els tubs aniran soterrats a una profunditat mínima de 40 cm, mesurats des de la cota inferior del tub, i el diàmetre interior no serà inferior a 6 cm. Es col·locarà una cinta de senyalització que adverteixi de la presència de cables d'enllumenat exterior, situada a una distància mínima de terra de 10 cm i a 25 cm per damunt del tub.

- **Gestió de residus**

Els residus generats durant l'execució de la unitat d'obra seran tractats d'acord amb la *Part III: Gestió de residus de construcció o demolició en l'obra*.

- **Toleràncies admissibles**

Es rebutjarà la instal·lació quan:

Els valors de l'eficiència energètica de la instal·lació siguin inferiors als especificats en el projecte.

La il·luminació mitjana mesurada en instal·lacions interiors sigui un 10% inferior a l'especificada.

La il·luminació mitjana mesurada en instal·lacions exteriors sota l'àmbit del RD 1890/2008 sigui un 20% superior a l'especificada.

Els valors d'uniformitat de luminància/il·luminació i enlluernament no s'ajusten a les especificacions del projecte.

El tipus de llum i lluminària no s'ajusten a les especificacions de projecte.

Els valors de resplendor lluminosa nocturna i llum intrusa en instal·lacions exteriors sota l'àmbit del RD 1890/2008 no s'ajusten a les especificacions del projecte.

- **Condicions d'acabament**

Es comprovarà que els conjunts dels llums i els equips auxiliars disposen d'un certificat del fabricant que acrediti la potència total.

Al final de la instal·lació, i informada la direcció facultativa, l'instal·lador autoritzat emetrà la documentació reglamentària que acrediti la conformitat de la instal·lació amb la Reglamentació vigent.

Control d'execució, assaigs i proves

- **Control d'execució**

Llums, lluminàries, conductors, situació, altura d'instal·lació, connexió de terra, fonamentacions, bàculs: coincidiran en nombre i característiques amb el que s'especifica en el projecte.

Connexions: executades amb regletes o accessoris específics a aquest efecte.

- **Assaigs i proves**

Accionament dels interruptors d'encesa de l'enllumenat amb totes les lluminàries equipades amb els llums corresponents.

Potència elèctrica consumida per la instal·lació.

Uniformitat de la instal·lació.

Luminància mitjana de la instal·lació.

Enlluernament pertorbador i relació entorn (SR).

Conservació i manteniment

Tots els elements de la instal·lació es protegiran de la brutícia i de l'entrada d'objectes estranys.

Es procedirà a la neteja dels elements que ho necessitin abans del lliurament de l'obra.

Per a garantir en el transcurs del temps el manteniment dels paràmetres luminotècnics adequats i l'eficiència energètica de la instal·lació VEEI, es complirà el Pla de manteniment de les instal·lacions d'il·luminació que inclourà, entre altres accions, les operacions de reposició de llums amb la freqüència de reemplaçament, la neteja de lluminàries amb la metodologia prevista i la neteja de la zona il·luminada, incloent-hi en ambdues la periodicitat necessària. Aquest pla també tindrà en compte els sistemes de regulació i control utilitzats en les diferents zones.

En instal·lacions exteriors sota l'àmbit del RD 1890/2008 es portaran a cap les operacions de reposició de llums i neteja de lluminàries amb la periodicitat determinada pel càlcul del factor de manteniment. El responsable de l'execució del Pla de manteniment és el titular de la instal·lació.

Els mesuraments elèctrics i luminotècnics inclosos en el Pla de manteniment, les durà a terme un instal·lador autoritzat en baixa tensió, que haurà de portar un registre d'operacions de manteniment, en el qual es reflecteixin els resultats de les tasques portades a cap.

En aquest registre es numeraran correlativament les operacions de manteniment de la instal·lació d'enllumenat exterior, en què han de figurar, com a mínim, la següent informació:

a) El titular de la instal·lació i la ubicació d'aquesta.

b) El titular del manteniment.

c) El número d'ordre de l'operació de manteniment preventiu en la instal·lació.

d) El número d'ordre de l'operació de manteniment correctiu.

e) La data d'execució.

f) Les operacions dutes a terme i el personal que les va portar a cap.

A més, a fi de facilitar l'adopció de mesures d'estalvi energètic, es registrarà:

g) Consum energètic anual.

h) Temps d'encesa i apagada dels punts de llum.

i) Mesura i valoració de l'energia activa i reactiva consumida, amb discriminació horària i factor de potència,

j) Nivells d'il·luminació mantinguts.

El registre de les operacions de manteniment de cada instal·lació es farà per duplicat i se'n lliurarà una còpia al titular de la instal·lació. Aquests documents hauran de guardar-se almenys durant cinc anys, comptats a partir de la data d'execució de la corresponent operació de manteniment.

Prescripcions sobre verificacions a l'edifici acabat

Verificacions i proves de servei per a comprovar les prestacions finals de l'edifici

Documentació: certificats, butlletins i documentació addicional exigida per l'Administració competent.

En instal·lacions exteriors sota l'àmbit de l'RD 1890/2008:

- Verificació inicial, prèvia a la posada en servei: totes les instal·lacions.

- Inspecció inicial, prèvia a la posada en servei: les instal·lacions de més de 5 kW de potència instal·lada.

- Verificacions cada 5 anys: les instal·lacions de fins a 5 kW de potència instal·lada.

- Inspeccions cada 5 anys: les instal·lacions de més de 5 kW de potència instal·lada..

6.6.2. Instal·lació d'il·luminació

Descripció

Descripció

Il·luminació d'espais sense llum amb la presència de fonts de llum artificials, amb aparell d'enllumenat que reparteix, filtra o transforma la llum emesa per un o diversos llums elèctrics i que comprèn tots els dispositius necessaris per al suport, la fixació i la protecció dels llums i, en cas necessari, els circuits auxiliars en combinació amb els mitjans de connexió amb la xarxa d'alimentació.

Criteris de mesurament i valoració d'unitats

Unitat d'equip de lluminària, totalment acabada, incloent-hi l'equip d'encesa, fixacions, connexió comprovació i material menut. S'hi podran incloure la part proporcional de difusors, gelosies o reixetes.

Prescripcions sobre els productes

Característiques i recepció dels productes que s'incorporin a les unitats d'obra

Els llums, equips auxiliars, lluminàries i resta de dispositius compliran el que es disposa en la normativa específica per a cada tipus de material. Particularment, els llums fluorescents compliran els valors admesos pel Reial decret 187/2011, de 18 de febrer, pel qual s'estableixen els requisits d'eficiència energètica dels estabilitzadors de llums fluorescents.

Excepte justificació, els llums utilitzats en la instal·lació d'il·luminació de cada zona tindran limitada les pèrdues dels equips auxiliars, per la qual cosa la potència del conjunt llum més equip auxiliar no superarà els valors indicats en CTE DB-HE3.

La recepció dels productes, equips i sistemes es farà tal com es desenvolupa en la *Part II: Condicions de recepció de productes*. Aquest control comprèn el control de la documentació dels subministraments (inclosa la del marcatge CE quan sigui pertinent), el control mitjançant distintius de qualitat o avaluacions tècniques d'idoneïtat i el control mitjançant assaigs.

Productes amb marcatge CE:

- Columnes i bàculs d'enllumenat de formigó armat i formigó pretensat (vegeu *Part II: Relació de productes amb marcatge CE*, 13.1.).

- Columnes i bàculs d'enllumenat d'acer (vegeu *Part II: Relació de productes amb marcatge CE*, 13.2).

- Columnes i bàculs d'enllumenat d'alumini (vegeu *Part II: Relació de productes amb marcatge CE*, 13.3).

- Columnes i bàculs d'enllumenat de materials compostos polimèrics reforçats amb fibra (vegeu *Part II: Relació de productes amb marcatge CE*, 13.4).

Es durà a terme la comprovació de la documentació de subministrament en tots els casos, per verificar que coincideix el subministrat en obra amb el que s'indica en el projecte.

- Equips elèctrics per a muntatge exterior: grau de protecció mínima IP54, segons les UNE 20324 i IK 8 segons les UNE-EN 50102/A1CORR:2002. Muntats a una altura mínima de 2,50 m des de terra. Entrades i eixides de cables per la part inferior de l'envoltant.

- Lluminàries per a llums d'incandescència o de fluorescència i altres tipus de descàrrega i inducció: marca del fabricant, classe, tipus (encastable, per a adossar, per a suspendre, amb gelosia, amb difusor continu, estanca, antideflagrant…), grau de protecció, tensió assignada, potència màxima admissible, factor de potència, cablejat (secció i tipus d'aïllament, dimensions en planta), tipus de subjecció, instruccions de muntatge. Les lluminàries per a enllumenat interior se subjectaran a la sèrie de normes UNE-EN 60598-.

- Llum: marca d'origen, tipus o model, potència (watts), tensió d'alimentació (volts) i flux nominal (lúmens). Per als llums fluorescents, condicions d'encesa i color aparent, temperatura de color en K (segons el tipus de llum) i índex de rendiment de color. Els rètols lluminosos i les instal·lacions que els alimentin amb tensions assignades d'eixida en buit entre 1 i 10 kV, estaran subjectes al que es disposa en la sèrie de normes UNE EN 50107-.

- Accessoris per als llums de fluorescència (reactància, condensador i encebadors). Portaran gravades de manera clara i identificables les indicacions següents:

Reactància: marca d'origen, model, esquema de connexió, potència nominal, tensió d'alimentació, factor de freqüència i tensió, freqüència i corrent nominal d'alimentació.

Condensador: marca d'origen, tipus o referència al catàleg del fabricant, capacitat, tensió d'alimentació, tensió d'assaig quan aquesta sigui major que tres vegades la nominal, tipus de corrent per a la qual està previst, temperatura màxima de funcionament. Tots els condensadors que formen part de l'equip auxiliar elèctric dels llums de descàrrega, per a corregir el factor de potència dels estabilitzadors, hauran de portar connectada una resistència que asseguri que la tensió en borns del condensador no sigui major de 50 V transcorreguts 60 s des de la desconnexió del receptor.

Encebador: marca d'origen, tipus o referència al catàleg del fabricant, circuit i tipus de llum per als quals sigui utilitzable.

Equips elèctrics per als punts de llum: tipus —interior o exterior—, instal·lació adequada al tipus utilitzat, grau de protecció mínima.

- Conductors: secció mínima per a tots els conductors, inclòs el neutre. Els conductors de la xarxa de terra que uneixen els elèctrodes hauran de complir les condicions d'ITC-BT-09.

- Elements de fixació.

En les instal·lacions d'enllumenat en instal·lacions exteriors sota l'àmbit del Reial decret 1890/2008, de 14 de novembre:

- Els equips auxiliars que s'incorporen hauran de complir les condicions de funcionament establides en les normes UNE-EN de prescripcions de funcionament següents:

a) UNE-EN 60921:2006 i UNE-EN 60921:2006/A1:2006 - Estabilitzadors per a llums fluorescents.

b) UNE-EN 60923:2006 i UNE-EN 60923:2006/A1:2006 - Estabilitzadors per a llums de descàrrega, excloses les fluorescents.

c) UNE-EN 60929:2011/A1:2016 (ratificada).

- Estabilitzadors electrònics alimentats en corrent altern per a llums fluorescents.

- Amb excepció de les il·luminacions nadalenques i festives, els llums utilitzats en instal·lacions d'enllumenat exterior tindran una eficàcia lluminosa superior a:

a) 40 lum/W, per a enllumenats de vigilància i seguretat nocturna i de senyals i anuncis lluminosos

b) 65 lum/W, per a enllumenats viari, específic i ornamental.

- Les lluminàries incloent-hi els projectors, que s'instal·lin en les instal·lacions d'enllumenat excepte les d'enllumenat festiu i nadalenc, hauran de complir amb els requisits de l'esmentat RD respecte als valors de rendiment de la lluminària (η) i factor d'utilització (fu).

- Referent al factor de manteniment (fm) i al flux hemisfèric superior instal·lat (FHSinst), compliran el que es disposa en les ITCEA-06 i la ITC-EA-03, respectivament.

- Les lluminàries hauran de triar-se de manera que es compleixin els valors d'eficiència energètica mínima, per a instal·lacions d'enllumenat viari i la resta de requisits per a altres instal·lacions d'enllumenat, segons el que s'estableix en la ITC-EA-01.

- La potència elèctrica màxima consumida pel conjunt de l'equip auxiliar i llum de descàrrega, no superarà els valors especificats en la ITC-EA-04.

- Els sistemes d'accionament hauran de garantir que les instal·lacions d'enllumenat exterior s'encenguin i apaguin amb precisió a les hores previstes quan la lluminositat ambient ho requereixi, a fi d'estalviar energia. L'accionament de les instal·lacions d'enllumenat exterior podrà dur-se a terme mitjançant diversos dispositius, com, per exemple, fotocèl·lules, rellotges astronòmics i sistemes d'encesa centralitzada. Tota instal·lació d'enllumenat exterior amb una potència de llums i equips auxiliars superiors a 5 kW, haurà d'incorporar un sistema d'accionament per rellotge astronòmic o sistema d'encesa centralitzada, mentre que en aquelles amb una potència en llums i equips auxiliars inferior o igual a 5 kW també podrà incorporar-se un sistema d'accionament mitjançant fotocèl·lula.

- Amb la finalitat d'estalviar energia, les instal·lacions d'enllumenat arreplegades en el capítol 9 de la ITC-EA-02, es projectaran amb dispositius o sistemes per a regular el nivell lluminós. Els sistemes de regulació del nivell lluminós hauran de permetre la disminució del flux emès fins a un 50% del valor en servei normal, mantenint la uniformitat dels nivells d'il·luminació, durant les hores amb funcionament reduït.

Les peces que no compleixin les especificacions de projecte, hagin patit danys durant el transport o que presenten defectes seran rebutjades.

L'emmagatzematge dels productes en obra es farà dins dels respectius embalatges originals i d'acord amb les instruccions del fabricant. Serà en un lloc protegit de pluges i focus humits, en zones allunyades de possibles impactes. No estaran en contacte amb el terreny.

Prescripcions quant a l'execució per unitats d'obra

Característiques tècniques de cada unitat d'obra

- **Condicions prèvies: suport**

La fixació s'acabarà una vegada completat el parament que el suporta.

- **Compatibilitat entre els productes, elements i sistemes constructius**

Per a prevenir el fenomen electroquímic de la corrosió galvànica entre metalls amb diferent potencial, s'adoptaran les mesures següents:

Evitar el contacte entre dos metalls de diferent activitat. En cas de no poder evitar el contacte, s'hauran de triar metalls pròxims en la sèrie galvànica.

Aïllar elèctricament els metalls amb diferent potencial.

Evitar l'accés d'aigua i oxigen a la zona d'unió dels dos metalls.

Quan algun element de la instal·lació elèctrica hagi de discórrer paral·lel o instal·lar-se pròxim a una canonada d'aigua, es col·locarà sempre per damunt d'aquesta.

Procés d'execució

- **Execució**

Segons el CTE DB SUA 4, apartat 1, en cada zona es disposarà una instal·lació d'enllumenat que proporcioni el nivell d'il·luminació establit en la taula 1.1, mesurat arran de terra. En les zones dels establiments d'ús de públic concurrència en les quals l'activitat es desenvolupa amb un nivell baix d'il·luminació es disposarà una il·luminació d'abalisament en les rampes i en cada un dels escalons de les escales.

Segons el CTE DB HE 3, apartat 2.2, les instal·lacions d'il·luminació disposaran, per a cada zona, d'un sistema de regulació i control que compleixin les condicions següents:

Tota la zona disposarà almenys d'un sistema d'encesa i apagada manual, quan no disposi d'un altre sistema de control, i no s'acceptaran els sistemes d'encesa i apagada en quadres elèctrics com a únic sistema de control. Les zones d'ús esporàdic disposaran d'un sistema de control d'encesa i apagada de detecció de presència o sistema de temporització.

S'instal·laran sistemes d'aprofitament de la llum natural que regulin el nivell d'il·luminació en funció de l'aportació de llum natural, en la primera línia paral·lela de lluminàries situades a una distància inferior a 3 m de la finestra, i en totes les situades sota una claraboia, en els casos indicats de les zones dels grups 1 i 2 (segons l'apartat 2.1).

Les instal·lacions només podran ser executades per instal·ladors o empreses instal·ladores que compleixin la reglamentació vigent en l'àmbit d'actuació.

Una vegada replantejada la situació de la lluminària i efectuada la fixació al suport, es connectaran tant la lluminària com els accessoris, amb el circuit corresponent.

Es proveirà la instal·lació d'un interruptor de tall omnipolar situat en la part de baixa tensió.

Les parts metàl·liques accessibles dels receptors d'enllumenat que no siguin de Classe II o Classe III hauran de connectar-se de manera fiable i permanent al conductor de protecció del circuit.

En xarxes d'alimentació subterrànies, els tubs aniran soterrats a una profunditat mínima de 40 cm, mesurats des de la cota inferior del tub, i el diàmetre interior no serà inferior a 6 cm. Es col·locarà una cinta de senyalització que adverteixi de la presència de cables d'enllumenat exterior, situada a una distància mínima de terra de 10 cm i a 25 cm per damunt del tub.

- **Gestió de residus**

Els residus generats durant l'execució de la unitat d'obra seran tractats d'acord amb la *Part III: Gestió de residus de construcció o demolició en l'obra*.

- **Toleràncies admissibles**

Es rebutjarà la instal·lació quan:

Els valors de l'eficiència energètica de la instal·lació siguin inferiors als especificats en el projecte.

La il·luminació mitjana mesurada en instal·lacions interiors sigui un 10% inferior a l'especificada.

La il·luminació mitjana mesurada en instal·lacions exteriors sota l'àmbit del RD 1890/2008 sigui un 20% superior a l'especificada.

Els valors d'uniformitat de luminància/il·luminació i enlluernament no s'ajusten a les especificacions del projecte.

El tipus de llum i lluminària no s'ajusten a les especificacions de projecte.

Els valors de resplendor lluminosa nocturna i llum intrusa en instal·lacions exteriors sota l'àmbit del RD 1890/2008 no s'ajusten a les especificacions del projecte.

- **Condicions d'acabament**

Es comprovarà que els conjunts dels llums i els equips auxiliars disposen d'un certificat del fabricant que acrediti la potència total.

Al final de la instal·lació, i informada la direcció facultativa, l'instal·lador autoritzat emetrà la documentació reglamentària que acrediti la conformitat de la instal·lació amb la Reglamentació vigent.

Control d'execució, assaigs i proves

- **Control d'execució**

Llums, lluminàries, conductors, situació, altura d'instal·lació, connexió de terra, fonamentacions, bàculs: coincidiran en nombre i característiques amb el que s'especifica en el projecte.

Connexions: executades amb regletes o accessoris específics a aquest efecte.

- **Assaigs i proves**

Accionament dels interruptors d'encesa de l'enllumenat amb totes les lluminàries equipades amb els llums corresponents.

Potència elèctrica consumida per la instal·lació.

Uniformitat de la instal·lació.

Luminància mitjana de la instal·lació.

Enlluernament pertorbador i relació entorn (SR).

Conservació i manteniment

Tots els elements de la instal·lació es protegiran de la brutícia i de l'entrada d'objectes estranys.

Es procedirà a la neteja dels elements que ho necessitin abans del lliurament de l'obra.

Per a garantir en el transcurs del temps el manteniment dels paràmetres luminotècnics adequats i l'eficiència energètica de la instal·lació VEEI, es complirà el Pla de manteniment de les instal·lacions d'il·luminació que inclourà, entre altres accions, les operacions de reposició de llums amb la freqüència de reemplaçament, la neteja de lluminàries amb la metodologia prevista i la neteja de la zona il·luminada, incloent-hi en ambdues la periodicitat necessària. Aquest pla també tindrà en compte els sistemes de regulació i control utilitzats en les diferents zones.

En instal·lacions exteriors sota l'àmbit del RD 1890/2008 es portaran a cap les operacions de reposició de llums i neteja de lluminàries amb la periodicitat determinada pel càlcul del factor de manteniment. El responsable de l'execució del Pla de manteniment és el titular de la instal·lació.

Els mesuraments elèctrics i luminotècnics inclosos en el Pla de manteniment, les durà a terme un instal·lador autoritzat en baixa tensió, que haurà de portar un registre d'operacions de manteniment, en el qual es reflecteixin els resultats de les tasques portades a cap.

En aquest registre es numeraran correlativament les operacions de manteniment de la instal·lació d'enllumenat exterior, en què han de figurar, com a mínim, la següent informació:

a) El titular de la instal·lació i la ubicació d'aquesta.

b) El titular del manteniment.

c) El número d'ordre de l'operació de manteniment preventiu en la instal·lació.

d) El número d'ordre de l'operació de manteniment correctiu.

e) La data d'execució.

f) Les operacions dutes a terme i el personal que les va portar a cap.

A més, a fi de facilitar l'adopció de mesures d'estalvi energètic, es registrarà:

g) Consum energètic anual.

h) Temps d'encesa i apagada dels punts de llum.

i) Mesura i valoració de l'energia activa i reactiva consumida, amb discriminació horària i factor de potència,

j) Nivells d'il·luminació mantinguts.

El registre de les operacions de manteniment de cada instal·lació es farà per duplicat i se'n lliurarà una còpia al titular de la instal·lació. Aquests documents hauran de guardar-se almenys durant cinc anys, comptats a partir de la data d'execució de la corresponent operació de manteniment.

Prescripcions sobre verificacions a l'edifici acabat

Verificacions i proves de servei per a comprovar les prestacions finals de l'edifici

Documentació: certificats, butlletins i documentació addicional exigida per l'Administració competent.

En instal·lacions exteriors sota l'àmbit de l'RD 1890/2008:

• Verificació inicial, prèvia a la posada en servei: totes les instal·lacions.

• Inspecció inicial, prèvia a la posada en servei: les instal·lacions de més de 5 kW de potència instal·lada.

• Verificacions cada 5 anys: les instal·lacions de fins a 5 kW de potència instal·lada.

• Inspeccions cada 5 anys: les instal·lacions de més de 5 kW de potència instal·lada.

6.6.3. Indicadors lluminosos

Descripció

Descripció

Elements lluminosos, verticals i horitzontals, de funcionament automàtic o no, que serveixen per a orientar o senyalitzar els usuaris, i limitar el risc de danys a persones a conseqüència d'una il·luminació inadequada en zones de circulació dels edificis, tant interiors com exteriors, fins i tot en cas d'emergència o de fallada de l'enllumenat normal.

Criteris de mesurament i valoració d'unitats

Unitat d'equip de senyalització lluminosa, totalment col·locada, incloent-hi els senyals, il·luminació dels senyals totalment equipada, fixacions, establiment de connexió amb els aïllaments i el material menut necessaris.

Prescripcions sobre els productes

Característiques i recepció dels productes que s'incorporen a les unitats d'obra

La recepció dels productes, equips i sistemes es farà tal com es desenvolupa en la *Part II: Condicions de recepció de productes*. Aquest control comprèn el control de la documentació dels subministraments (inclosa la del marcatge CE quan sigui pertinent), el control mitjançant distintius de qualitat o avaluacions tècniques d'idoneïtat i el control mitjançant assaigs.

Senyals:

El material de què es constitueixin els senyals serà resistent a les condicions ambientals i funcionals de l'entorn en què estiguin instal·lats, i la superfície del senyal no afavorirà el dipòsit de pols sobre aquest.

L'enllumenat dels senyals serà capaç de proporcionar el nivell d'il·luminació requerit en funció de la seva ubicació. En el cas de l'enllumenat d'emergència, aquest serà tal que en cas de fallada de l'enllumenat normal, subministrarà la il·luminació necessària per a facilitar la visibilitat als usuaris i que aquests puguin abandonar l'edifici impedint situacions de pànic i permetent la visió dels senyals indicatius de les eixides i la situació dels equips i mitjans de protecció existents.

Les formes, símbols gràfics, grandàries i colors dels senyals es determinaran mitjançant els principis arreplegats en les normes UNE corresponents.

Els senyals normalitzats hauran de portar anotada la referència a la norma d'on han sigut extretes.

Es tindran en compte les indicacions referides en el CTE DB SUA 4.

Els materials que no s'ajusten a l'especificat hauran de ser retirats.

No s'acceptaran les partides quan es varien les condicions inicials.

L'emmagatzematge dels productes en obra serà en un lloc protegit de pluges, focus humits, en zones allunyades de possibles impactes. No estaran en contacte amb el terreny.

Prescripcions quant a l'execució per unitats d'obra

Característiques tècniques de cada unitat d'obra

- **Condicions prèvies: suport**

La instal·lació serà fixa, i la fixació de la lluminària es farà una vegada acabat completament el parament en el qual es col·loqui.

- **Compatibilitat entre els productes, elements i sistemes constructius**

Per a prevenir el fenomen electroquímic de la corrosió galvànica entre metalls amb diferent potencial, s'adoptaran les mesures següents:

Evitar el contacte entre dos metalls de diferent activitat. En cas de no poder evitar el contacte, s'hauran de triar metalls pròxims en la sèrie galvànica.

Aïllar elèctricament els metalls amb diferent potencial.

Evitar l'accés d'aigua i oxigen a la zona d'unió dels dos metalls.

Procés d'execució

- **Execució**

En general, comptaran amb enllumenat d'emergència les zones i els elements assenyalats en el CTE DB SUA 4, apartat.

La posició de les lluminàries es farà segons el que s'indica en l'apartat 2.2 del CTE DB SUA 4:

Se situaran almenys a 2 m per damunt del nivell del sòl.

Es disposarà una en cada porta d'eixida i en posicions en les quals sigui necessari destacar un perill potencial o l'emplaçament d'un equip de seguretat. Com a mínim es disposaran en els punts indicats en el CTE DB SUA 4, apartat 2.2.

Els senyals se situaran en el lloc indicat en projecte, a 2 m per damunt del nivell del sòl, i es comprovarà que s'han col·locat una en cada porta d'eixida, escala i canvi de nivell o direcció, i en posicions en les quals sigui necessari destacar un perill potencial o l'emplaçament d'un equip de seguretat.

- **Gestió de residus**

Els residus generats durant l'execució de la unitat d'obra seran tractats d'acord amb la *Part III: Gestió de residus de construcció o demolició en l'obra*.

- **Condicions d'acabament**

Una vegada replantejada la situació de la lluminària i efectuada la fixació al suport, es connectaran tant la lluminària com els accessoris utilitzant els aïllaments corresponents.

Control d'execució, assaigs i proves

- **Assaigs i proves**

Mesurament dels nivells d'il·luminació en les zones de pas i eixides.

Desconnexió del subministrament principal i comprovació que l'enllumenat d'emergència entra en funcionament.

Es considerarà fallada d'alimentació el descens de la tensió d'alimentació per davall del 70% del valor nominal.

L'enllumenat d'emergència de les vies d'evacuació aconseguirà almenys el 50% del nivell d'il·luminació requerit al cap dels 5 s i el 100% als 60 s.

La instal·lació complirà les condicions de servei que s'indiquen a continuació durant una hora, com a mínim, a partir de l'instant en què tingui lloc la fallada:

En les vies d'evacuació l'amplària de la qual no excedeixi els 2 m, la il·luminació horitzontal en terra ha de ser, com a mínim, 1 lux al llarg de l'eix central i 0,5 lux en la banda central que comprèn almenys la meitat de l'amplària de la via. Les vies d'evacuació amb amplària superior a 2 m poden ser tractades com a diverses bandes de 2 m d'amplària, com a màxim.

En els punts en els quals estiguin situats els equips de seguretat, les instal·lacions de protecció contra incendis d'utilització manual i els quadres de distribució de l'enllumenat, la il·luminació horitzontal serà de 5 luxs, com a mínim.

Al llarg de la línia central d'una via d'evacuació, la relació entre la il·luminació màxima i la mínima no ha de ser major que 40:1.

Els nivells d'il·luminació establits han d'obtenir-se considerant nul el factor de reflexió sobre parets i sostres, i tenint en compte un factor de manteniment que englobi la reducció del rendiment lluminós a causa de la brutícia de les lluminàries i a l'envelliment dels llums.

Amb la finalitat d'identificar els colors de seguretat dels senyals, el valor mínim de l'índex de rendiment cromàtic Ra dels llums serà 40.

La il·luminació dels senyals d'evacuació indicatius de les eixides i dels senyals indicatius dels mitjans manuals de protecció contra incendis i primers auxilis, compliran els requisits següents:

La luminància de qualsevol àrea de color de seguretat del senyal ha de ser almenys de 2 cd/m^2 en totes les direccions de visió importants.

La relació de la luminància màxima a la mínima dins del color blanc o de seguretat no ha de ser major de 10:1, i s'hauran d'evitar variacions rellevants entre punts adjacents.

La relació entre la luminància Lblanca, i la luminància Lcolor >10, no serà menor que 5:1 ni major que 15:1.

Els senyals de seguretat han d'estar il·luminades almenys al 50% de la il·luminació requerida, al cap de 5 s, i al 100% al cap de 60 s.

.

6.7. Instal·lació de protecció

6.7.1. Instal·lació de sistemes antiintrusió

Descripció

Descripció

Conjunt de mesures de protecció, físiques i electròniques que, coordinades, eleven el nivell de seguretat, tant per a les persones que habiten l'edifici com els béns que conté.

La fi principal d'aquestes instal·lacions consisteix a detectar al més prompte possible, i retardar raonablement, la comissió d'un acte delictiu, ja que permet algun temps de resposta, que en un percentatge molt elevat, impedeixi la consumació d'un delicte.

Criteris de mesurament i valoració d'unitats

El mesurament correspondrà al nombre d'unitats emprades de característiques iguals totalment instal·lades i connectades, fins i tot ports i accessoris.

Els cables de conducció elèctrica i tubs de protecció d'aquests a la intempèrie, es mesuraran i valoraran per metre lineal.

Prescripcions sobre els productes

Característiques i recepció dels productes que s'incorporin a les unitats d'obra

La recepció dels productes, equips i sistemes es farà tal com es desenvolupa en la *Part II: Condicions de recepció de productes*. Aquest control comprèn el control de la documentació dels subministraments (inclosa la del marcatge CE quan sigui pertinent), el control mitjançant distintius de qualitat o avaluacions tècniques d'idoneïtat i el control mitjançant assaigs.

S'estableixen diferents sistemes de protecció enfront del robatori:

- Central de procés (amb unitat d'alarma i unitat de senyalització):

Programació, memorització, autoprotecció.

Alimentació elèctrica i reserva energètica.

Zones d'intrusió.

- Sensors i detectors:

Detectors volumètrics: ultrasònics, infrarojos, microones, etc.

Detectors puntuals: d'obertura, de colp vibració, mixt, polsador manual, etc.

- Terminals d'alarma:

Acústic, òptic, etc.

Connexió amb central d'alarma.

Autoprotecció i antisabotatge.

- Canalitzacions:

Descripció de la topologia: bus, estrela, anell, etc.
Prescripcions quant a l'execució per unitats d'obra
Característiques tècniques de cada unitat d'obra

- **Condicions prèvies: suport**

El suport seran els paraments verticals o horitzontals pels quals discorri la instal·lació, sigui encastada o en superfície. Els tancaments hauran d'estar totalment executats sense revestiment si la instal·lació va encastada o totalment acabats si va en superfície.

- **Compatibilitat entre els productes, elements i sistemes constructius**

Per a prevenir el fenomen electroquímic de la corrosió galvànica entre metalls amb diferent potencial, s'adoptaran les mesures següents:

Evitar el contacte entre dos metalls de diferent activitat. En cas de no poder evitar el contacte, s'hauran de triar metalls pròxims en la sèrie galvànica.

Aïllar elèctricament els metalls amb diferent potencial.

Evitar l'accés d'aigua i oxigen a la zona d'unió dels dos metalls.

Procés d'execució

- **Execució**

En general l'execució dels diferents tipus d'instal·lacions de robatori, serà d'acord amb les recomanacions indicades pel fabricant.

Es faran regates en els tancaments i barandats d'aquells trams de la instal·lació en què els elements vagin encastats, i es taparan posteriorment amb algeps o morter.

Es fixaran i subjectaran els elements del sistema que vagin en superfície, al lloc i a l'altura especificada en el projecte o per la direcció facultativa.

Es col·locaran els conductors elèctrics, amb passafils impregnats de substàncies que faciliten que esvari per l'interior dels tubs.

Amb aquests cables ja col·locats s'interconnectaran tots els elements de la instal·lació i es procedirà al muntatge total d'aquesta.

- **Gestió de residus**

Els residus generats durant l'execució de la unitat d'obra seran tractats d'acord amb la *Part III: Gestió de residus de construcció o demolició en l'obra*.

Control d'execució, assaigs i proves

- **Control d'execució**

Situació dels components de la instal·lació de protecció antiintrusió.

Components de la instal·lació:

Seccions dels conductes elèctrics.

Diàmetres dels tubs de protecció d'aquests conductes.

6.7.2. Instal·lació de protecció contra incendis

Descripció

Descripció

Equips i instal·lacions destinats a reduir a límits acceptables el risc que els usuaris d'un edifici pateixin danys derivats d'un incendi d'origen accidental, d'acord amb el CTE DB SI, a conseqüència de les característiques del projecte i la construcció.

Criteris de mesurament i valoració d'unitats

Unitat d'equip completament rebuda o acabada en cada cas; tots els elements específics de les instal·lacions de protecció contra incendis, com ara detectors, centrals d'alarma, equips de mànega, boques, etc.

La resta d'elements auxiliars per a completar aquesta instal·lació, siguin instal·lacions elèctriques o canonades es mesuraran i valoraran seguint les recomanacions establides en els apartats corresponents de la subsecció «Electricitat: baixa tensió i posada a terra» i el capítol «Lampisteria».

Els elements que no es trobin prevists en qualsevol dels dos casos anteriors es mesuraran i valoraran per unitat d'obra projectada, realment executada.

Prescripcions sobre els productes

Característiques i recepció dels productes que s'incorporin a les unitats d'obra

La recepció dels productes, equips i sistemes es farà tal com es desenvolupa en la *Part II: Condicions de recepció de productes*. Aquest control comprèn el control de la documentació dels subministraments (inclosa la del marcatge CE quan sigui pertinent), el control mitjançant distintius de qualitat o avaluacions tècniques d'idoneïtat i el control mitjançant assaigs.

Els aparells, equips i sistemes, així com la instal·lació i el manteniment emprats en la protecció contra incendis, compliran les condicions especificades en el Reglament d'instal·lacions de protecció contra incendis, Reial decret 1942/1993, de 5 de novembre.

Hi ha diferents tipus d'instal·lació contra incendis:

- Extintors portàtils o sobre carros.

- Columna seca (canalització segons apartat corresponent del capítol «Lampisteria»).

- Boques d'incendi equipades.

- Grups de bombament.

- Sistema de detecció i alarma d'incendi (activada l'alarma automàticament mitjançant detectors o manualment mitjançant polsadors).

- Instal·lació automàtica d'extinció (canalització segons apartat corresponent del capítol Fontaneria, amb presa a la xarxa general independent de la de canonades de l'edifici).

- Hidrants exteriors.

- Arruixadors.

- Sistemes de control de fums.

- Sistemes de ventilació.

- Sistemes de senyalització.

- Sistemes de gestió centralitzada.

- Ascensor d'emergència, d'acord amb DB SUA.

Les característiques mínimes s'especifiquen en cada una de les normes UNE corresponents a cada instal·lació de protecció d'incendis.

En edificis que hagin de tenir un pla d'emergència d'acord amb la reglamentació vigent, aquest preveurà procediments per a l'evacuació de les persones amb discapacitat en situacions d'emergència.

Tots els components de la instal·lació hauran de rebre's en obra d'acord amb la documentació del fabricant, normativa, si n'hi ha, especificacions del projecte i amb les indicacions de la direcció facultativa durant l'execució de les obres.

Productes amb marcatge CE:

- Productes de protecció contra el foc (vegeu *Part II: Relació de productes amb marcatge CE*, 17.1).

- Hidrants (vegeu *Part II: Relació de productes amb marcatge CE*, 17.2).

- Sistemes de detecció i alarma d'incendis (vegeu *Part II: Relació de productes amb marcatge CE*, 17.3):

El sistema d'alarma transmetrà senyals visuals a més d'acústics. Els senyals visuals seran perceptibles fins i tot a l'interior d'habitatges accessibles per a persones amb discapacitat auditiva.

Equips de subministrament d'alimentació.

Detectors de calor puntuals.

Detectors de fum puntuals que funcionen segons el principi de llum difusa, llum transmesa o per ionització.

Detectors de flama puntuals.

Polsadors manuals d'alarma.

Detectors de fum de línia que utilitzen un feix òptic de llum.

Seccionadors de curtcircuit.

Dispositius entrada/ eixida per al seu ús en les vies de transmissió de detectors de foc i alarmes d'incendi.

Detectors d'aspiració de fums.

Equips de transmissió d'alarmes i avisos de fallada.

- Instal·lacions fixes de lluita contra incendis. Sistemes equipats amb mànegues (vegeu *Part II: Relació de productes amb marcatge CE*, 17.4):

Boques d'incendi equipades amb mànegues semirígides.

Boques d'incendi equipades amb mànegues planes.

- Sistemes fixos de lluita contra incendis. Components per a sistemes d'extinció mitjançant agents gasosos (vegeu *Part II: Relació de productes amb marcatge CE*, 17.5):

Dispositius automàtics i elèctrics de control i retard.

Dispositius automàtics no elèctrics de control i de retard.

Dispositius manuals de disparada i de parada.

Conjunts de vàlvules dels contenidors d'alta pressió i els actuadors.

Vàlvules direccionals d'alta i baixa pressió i els actuadors per a sistemes de CO_2.

Dispositius no elèctrics d'avortament per a sistemes de CO_2.

Difusors per a sistemes de CO_2.

Connectors.

Detectors especials d'incendis.

Pressòstats i manòmetres.

Dispositius mecànics de pesatge.

Dispositius pneumàtics d'alarma.

Vàlvules de retenció i vàlvules antiretorn.

- Sistemes fixos de lluita contra incendis. Components per a sistemes d'arruixadors i aigua polvoritzada (vegeu *Part II: Relació de productes amb marcatge CE*, 17.6):

Arruixadors automàtics.

Conjunts de vàlvules d'alarma de canonada banyada i cambres de retard.

Conjunts de vàlvules d'alarma per a sistemes de canonada seca.

Alarmes hidromecàniques.

Detectors de flux d'aigua.

- Productes tallafoc i de segellament contra el foc (vegeu *Part II: Relació de productes amb marcatge CE*, 17.7).

D'acord amb el Reial decret 1942/1993, de 5 de novembre, pel qual s'aprova el Reglament d'instal·lacions de protecció contra incendis, la recepció d'aquests es farà mitjançant certificació d'entitat de control que possibiliti la col·locació de la corresponent marca d'acord amb normes.

No serà necessària la marca de conformitat d'aparells, equips o altres components quan aquests es dissenyin i fabriquin com a model únic per a una instal·lació determinada. No obstant això, haurà de presentar-se davant els serveis competents en matèria d'indústria de la comunitat autònoma, abans de la posada en funcionament de l'aparell, l'equip o el sistema o component, un projecte signat per tècnic titulat competent, en el qual se n'especifiquin les característiques tècniques i de funcionament, i s'acrediti el compliment de totes les prescripcions de seguretat exigides per l'esmentat Reglament, i es faran els assaigs i les proves que corresponguin d'acord amb aquest.

Les peces que hagin patit danys durant el transport o que presenten defectes accidentals en la recepció en fàbrica seran rebutjades.

Així mateix, seran rebutjats aquells productes que no compleixin les característiques mínimes tècniques prescrites en projecte.

Emmagatzematge i manipulació (criteris d'ús, gestió de residus, conservació i manteniment)

Els productes es protegiran d'humitat, impactes i brutícia, si pot ser dins dels respectius embalatges originals. Es protegiran convenientment totes les rosques de la instal·lació.

No estaran en contacte amb el terreny.

Prescripcions quant a l'execució per unitats d'obra

Característiques tècniques de cada unitat d'obra

- **Condicions prèvies: suport**

El suport de les instal·lacions de protecció contra incendis seran els paraments verticals o horitzontals, així com els passos a través d'elements estructurals, complint recomanacions de la subsecció «Electricitat: baixa tensió i connexió de terra» i el capítol «Lampisteria», segons que es tracte d'instal·lació de canonades o elèctrica. Quedaran acabades les fàbriques, encaixos, passatubs, etc., necessaris per a la fixació (encastades o en superfície) i el pas dels diferents elements de la instal·lació. Les superfícies on es treballi estaran netes i anivellades.

La resta de components específics de la instal·lació de protecció contra incendis, com ara extintors, BIE, arruixadors, etc., aniran subjectes en superfície o encastats, segons disseny i complint els condicionants dimensionals quant a posició segons el CTE DB SI. Aquests suports tindran la suficient resistència mecànica per a aguantar el pes i les accions del maneig durant el funcionament.

- **Compatibilitat entre els productes, elements i sistemes constructius**

Per a prevenir el fenomen electroquímic de la corrosió galvànica entre metalls amb diferent potencial, s'adoptaran les mesures següents:

Evitar el contacte entre dos metalls de diferent activitat. En cas de no poder evitar el contacte, s'hauran de triar metalls pròxims en la sèrie galvànica.

Aïllar elèctricament els metalls amb diferent potencial.

Evitar l'accés d'aigua i oxigen a la zona d'unió dels dos metalls.

En el cas d'utilitzar-se en un mateix local extintors de tipus diferents, es tindrà en compte la possible incompatibilitat entre els diferents agents d'aquests.

Quan les canalitzacions siguin superficials, mai se soldarà el tub al suport.

Procés d'execució

- **Execució**

La instal·lació d'aparells, equips, sistemes i els components, amb excepció dels extintors portàtils, la durà a terme l'empresa instal·ladora.

La comunitat autònoma corresponent portarà un llibre de registre en el qual figuraran les empreses instal·ladores.

Durant el replanteig es tindrà en compte una separació mínima entre canonades veïnes de 25 cm i amb conductes elèctrics de 30 cm. Per a les canalitzacions es netejaran les rosques i l'interior d'aquestes.

A més de les condicions establides en la subsecció «Electricitat: baixa tensió i connexió de terra» i el capítol «Lampisteria», es tindran en compte les recomanacions següents:

Es portarà a cap la instal·lació, sigui elèctrica o de canonades.

Es procedirà a la col·locació dels conductors elèctrics, amb l'ajuda de passafils impregnats amb substàncies per a facilitar el pas per l'interior.

Per a les canalitzacions, el muntatge podrà ser superficial o encastat. En el cas de canalitzacions superficials les canonades es fixaran amb tacs o caragols a les parets amb una separació màxima entre aquests de 2 m; entre el suport i el tub s'interposarà un anell elàstic. Si la canalització és encastada aquesta anirà col·locada al parament horitzontal o vertical mitjançant grapes, amb interposició d'anell elàstic entre aquestes i el tub, i, finalment, es taparan les regates amb algeps o morter.

El pas a través d'elements estructurals serà per passatubs, amb folgances tapades amb material elàstic, i dins d'aquests no s'allotjarà cap accessori.

Totes les unions, canvis de direcció, etc., seran roscades i s'assegurarà l'estanquitat amb pintura de mini i amb estopa, cintes, pastes, preferentment tefló.

Les reduccions de secció dels tubs, seran excèntriques enrasades amb les generatrius dels tubs a unir.

Quan s'interrompi el muntatge es taparan els extrems dels conductes.

Una vegada feta la instal·lació elèctrica i de canonades es farà la connexió amb els diferents mecanismes, equips i aparells de la instal·lació, i amb els equips de regulació i control.

- **Gestió de residus**

Els residus generats durant l'execució de la unitat d'obra seran tractats d'acord amb la *Part III: Gestió de residus de construcció o demolició en l'obra*.

- **Toleràncies admissibles**

Extintors d'incendi: es comprovarà que la part superior de l'extintor quedi, com a màxim, a 1,70 m sobre el sòl.

Columna seca: la presa de frontera i les eixides en les plantes tindran el centre de les boques a 90 cm sobre el nivell del sòl.

Boques d'incendi: l'altura del centre quedarà, com a màxim, a 1,50 m sobre el nivell del sòl o a més altura si es tracta de BIE de 2,5 cm, sempre que el filtre i la vàlvula d'obertura manual, si n'hi ha, estiguin situades a l'altura esmentada.

- **Condicions d'acabament**

Al final de la instal·lació, i informada la direcció facultativa, l'empresa instal·ladora emetrà la documentació reglamentària que acrediti la conformitat de la instal·lació amb la Reglamentació vigent.

Control d'execució, assaigs i proves

- **Control d'execució**

Extintors d'incendis.

Columna seca:

Unió de la canonada amb la connexió siamesa.

Fixació de la fusteria.

Presa d'alimentació:

Unió de la canonada amb la connexió siamesa.

Fixació de la fusteria.

Boques d'incendi, hidrants:

Dimensions.

Enrasament de la tapa amb el paviment.

Unions amb la canonada.

Equip de mànega:

Unió amb la canonada.

Fixació de la fusteria.

Extintors, arruixadors i detectors:

La col·locació, situació i tipus.

Amplària d'elements d'evacuació: haurà de ser d'acord amb DB SI i DB SUA.

Portes automàtiques situades en recorreguts d'evacuació: hauran de satisfer DB SI3-6.

Senyalització dels mitjans d'evacuació: els itineraris accessibles compliran DB SI3-7.

Evacuació de persones amb discapacitat en cas d'incendi: es complirà DB-SI3-9.

Resta d'elements:

Comprovar que l'execució no sigui diferent del que s'hagi projectat.

Es tindran en compte els punts d'observació establits en els apartats corresponents de la subsecció «Electricitat: baixa tensió i connexió de terra» i el capítol «Lampisteria», segons que sigui el tipus d'instal·lació de protecció contra incendis.

- **Assaigs i proves**

Columna seca (canalització segons la subsecció «Electricitat, baixa tensió i connexió de terra» i el capítol «Lampisteria»).

El sistema de columna seca se sotmetrà, abans de la posada en servei, a una prova d'estanquitat i resistència mecànica.

Boques d'incendi equipades, hidrants, columnes seques.

Els sistemes se sotmetran, abans de la seva posada en servei, a una prova d'estanquitat i resistència mecànica.

Arruixadors.

Conductes i accessoris.

Prova d'estanquitat.

Funcionament de la instal·lació:

Sistema de detecció i alarma d'incendi.

Instal·lació automàtica d'extinció.

Sistemes de control de fums.

Sistemes de ventilació.

Sistemes de gestió centralitzada.

Instal·lació de detectors de fum i de temperatura.

Conservació i manteniment

Es buidarà la xarxa de canonades i es deixaran sense tensió tots els circuits elèctrics fins a la data del lliurament de l'obra.

Es reposaran tots els elements que hagin resultat danyats abans del lliurament.

Prescripcions sobre verificacions a l'edifici acabat

Verificacions i proves de servei per a comprovar les prestacions finals de l'edifici

Fetes prèviament les proves i comprovacions oportunes, la posada en funcionament de les instal·lacions requerirà la presentació, davant dels serveis competents en matèria d'indústria de la comunitat autònoma, d'un certificat de l'empresa instal·ladora visat per un tècnic titulat competent designat per aquesta.

Obligacions en matèria d'informació i reclamacions

Les empreses instal·ladores i les mantenidores han de complir les obligacions d'informació dels prestadors i les obligacions en matèria de reclamacions establides, respectivament, en els articles 22 i 23 de la Llei 17/2009, de 23 de novembre, sobre el lliure accés a les activitats de serveis i el seu exercici.

6.7.3. Instal·lació de protecció contra els llamps

Descripció

Descripció

La instal·lació de protecció contra el llamp limitarà el risc d'electrocució i d'incendi causat per l'acció del llamp, ja que interceptarà les descàrregues sense risc per a l'estructura ni les instal·lacions.

Criteris de mesurament i valoració d'unitats

El mesurament i la valoració del parallamps de punta es faran per unitat, incloent-hi tots els elements i les peces especials de subjecció, a més d'ajudes de construcció i totalment acabada.

La xarxa conductora es mesurarà i valorarà per metre lineal, incloent-hi peces especials, tubs de protecció i ajudes de construcció. (Mesura des dels punts de captació fins a la connexió de terra.)

Prescripcions sobre els productes
Característiques i recepció dels productes que s'incorporin a les unitats d'obra

La recepció dels productes, equips i sistemes es farà tal com es desenvolupa en la *Part II: Condicions de recepció de productes*. Aquest control comprèn el control de la documentació dels subministraments (inclosa la del marcatge CE quan sigui pertinent), el control mitjançant distintius de qualitat o avaluacions tècniques d'idoneïtat i el control mitjançant assaigs.

Segons el CTE DB EL SEU 8, apartat 2, el tipus d'instal·lació de protecció contra el llamp, tindrà l'eficiència requerida segons el nivell de protecció corresponent.

Els sistemes de protecció contra el llamp constaran d'un sistema extern, un sistema intern i una xarxa de terra.

- Sistema extern:

Dispositius captadors (terminal aeri) que podran ser puntes de Franklin, malles conductores i parallamps amb dispositiu d'encebament.

- Sistema intern:

Derivacions o conductors de baixada: conduiran el corrent de descàrrega atmosfèrica des del dispositiu captador a la presa de terra.

Aquest sistema comprèn els dispositius que redueixen els efectes elèctrics i magnètics del corrent de la descàrrega atmosfèrica dins de l'espai a protegir.

La xarxa de terra serà l'adequada per a dispersar en el terreny el corrent de les descàrregues atmosfèriques.

Característiques tècniques mínimes que han de reunir:

Les longituds de les trajectòries de les derivacions seran tan reduïdes com sigui possible.

Es disposaran connexions equipotencials entre els derivadors arran de terra i cada 20 m.

Tot element de la instal·lació discorrerà per on no representi risc d'electrocució o estarà protegit adequadament.

Tots els components de la instal·lació hauran de rebre en obra d'acord amb la documentació del fabricant, normativa, si n'hi ha, especificacions del projecte i les indicacions de la direcció facultativa durant l'execució de les obres.

Fins a la posada en obra es mantindran els components protegits amb l'embalatge de fàbrica i emmagatzemats en un lloc que eviti el contacte amb materials agressius, impactes i humitat.

Prescripcions quant a l'execució per unitats d'obra
Característiques tècniques de cada unitat d'obra

- **Condicions prèvies: suport**

El suport d'una instal·lació de protecció contra el llamp dependrà del tipus de sistema triat en el disseny:

En el cas de parallamps de puntes, el suport del pal seran murs o elements de fàbrica que sobreïxin de la coberta (peanyes, pedestals…), amb una grossària mínima estimada en 1/2 peu, als quals s'ancoraran mitjançant les peces de fixació. Per a les baixades del cable de la xarxa conductora seran els paraments verticals pels quals discorri la instal·lació.

En el cas de sistema reticular el suport al nivell de la coberta serà la mateixa coberta i els murs (preferentment les arestes més elevades de l'edifici) d'aquesta, i la xarxa vertical seran els paraments verticals de façanes i patis.

- **Compatibilitat entre els productes, elements i sistemes constructius**

Per a prevenir el fenomen electroquímic de la corrosió galvànica entre metalls amb diferent potencial, s'adoptaran les mesures següents:

Evitar el contacte entre dos metalls de diferent activitat. En cas de no poder evitar el contacte, s'hauran de triar metalls pròxims en la sèrie galvànica.

Aïllar elèctricament els metalls amb diferent potencial.

Evitar l'accés d'aigua i oxigen a la zona d'unió dels dos metalls.

Per a la instal·lació de protecció contra el llamp, totes les peces han d'estar protegides contra la corrosió, tant en la instal·lació aèria com subterrània; és a dir, contra agents externs i electroquímics. Així, els materials constituents seran preferentment d'acer galvanitzat i alumini. Com a material conductor s'utilitzarà el coure nu, i en casos de sòls o atmosferes agressives acer galvanitzat en calent per immersió amb funda plàstica.

Quan el coure nu com a conductor discorri en instal·lacions de terra, l'ocupació combinada amb altres materials (per exemple, acer) pot interferir electrolíticament amb el pas del temps.

Procés d'execució

- **Execució**

Segons el CTE DB EL SEU 8, serà necessària la instal·lació d'un sistema de protecció contra el llamp en els casos especificats en l'apartat 1.

Instal·lació de parallamps de puntes:

Col·locació de les peces de subjecció, encastades a mur o element de fàbrica. Col·locació del pal (preferentment d'acer galvanitzat) entre aquestes peces, amb un diàmetre nominal mínim de 50 mm i una altura entre 2 i 4 m. S'hi col·locarà el cap de captació, i se soldarà en la base al cable de la xarxa conductora. Entre el cap de captació i el pal se soldarà una peça d'adaptació. Posteriorment, es connectarà la xarxa conductora amb la presa de terra. El recorregut de la xarxa conductora des del cap de captació fins a la presa de terra seguirà les condicions d'execució establides per a aquesta en el sistema reticular. El pal haurà d'estar ancorat en diversos punts segons la longitud. El traçat del conductor baixant ha de ser tan rectilini com sigui possible utilitzant el camí més curt, evitant desviaments bruscos o pujades. Els radis de curvatura no seran inferiors a 20 cm. El baixant ha de ser triat de manera que eviti l'encreuament o la proximitat de línies elèctriques o de senyal. Quan no es pugui evitar l'encreuament, haurà de fer-se un blindatge metàl·lic sobre la línia i es prolongarà 1 m a cada part de l'encreuament. S'evitarà el contorn de cornises o elevacions.

Instal·lació amb sistema reticular:

Es col·locaran els conductors captadors en el perímetre de la coberta, en la superfície de la coberta en forma de malla de la dimensió exigida o en la línia de tremujal de la coberta, quan el pendent de la coberta sigui superior al 10%. En les superfícies laterals de l'estructura de malla, els conductors captadors hauran de disposar-se a altures superiors al radi de l'esfera rodant corresponent al nivell de protecció exigit. Cap instal·lació metàl·lica haurà de sobreeixir fora del volum protegit per les malles. En edificis d'alçària superior a 60 m, s'haurà de disposar també una malla conductora per a protegir el 20% de la façana. Es col·locarà el cable conductor, que serà de coure rígid, seguint el disseny de la xarxa, subjecte a coberta i murs amb grapes col·locades a una distància no major d'1 m. Es farà la unió entre cables mitjançant soldadura sistemàticament d'alumini tèrmic. Els girs que faci el cable en el recorregut tindran un radi mínim de 20 cm i una obertura en angle no superior a 60°. En la base inferior de la xarxa conductora es disposarà un tub protector d'acer galvanitzat. Posteriorment, es connectarà la xarxa conductora amb la presa de terra.

Sistema intern:

Haurà d'unir-se l'estructura metàl·lica de l'edifici, la instal·lació metàl·lica, els elements conductors externs, els circuits elèctrics i de telecomunicació de l'espai a protegir, i el sistema extern de protecció, si n'hi ha, amb conductors d'equipotencialitat o protectors de sobretensions a la xarxa de terra. Quan no pugui fer-se la unió equipotencial d'algun element conductor, els conductors de baixada es disposaran a una distància d'aquest element una dimensió superior a la distància de seguretat. En el cas de canalitzacions exteriors de gas, la distància de seguretat serà de 5 m com a mínim.

- **Gestió de residus**

Els residus generats durant l'execució de la unitat d'obra seran tractats d'acord amb la *Part III: Gestió de residus de construcció o demolició en l'obra*.

Control d'execució, assaigs i proves

- **Control d'execució**

- Parallamps de puntes:

Connexió amb la xarxa conductora, i es rebutjarà si és defectuosa o no existeix.

Soldadura del cap de captació a la xarxa conductora.

Unió entre el pal i el cap de captació, mitjançant la peça d'adaptació.

Encast a les fàbriques de les peces de fixació.

- Xarxa conductora:

Fixació i la distància entre els ancoratges.

Connexions o empalmaments de la xarxa conductora.

- **Assaigs i proves**

Assaig de resistència elèctrica des dels caps de captació fins a la connexió de terra.

Conservació i manteniment

Resistència elèctrica major que 2 ohms.

6.8. Instal·lació d'evacuació de residus

6.8.1. Residus líquids

Descripció

Descripció

Instal·lació de la xarxa d'evacuació d'aigües residuals i pluvials en els edificis inclosos en l'àmbit d'aplicació general del codi tècnic de l'edificació, inclòs el tractament d'aigües residuals previ a l'abocament.

Quan hi hagi una única xarxa de clavegueram públic haurà de disposar-se un sistema mixt o un sistema separatiu amb una connexió final de les aigües pluvials i les residuals, abans de l'eixida a la xarxa exterior.

Quan hi hagi dues xarxes de clavegueram públic, l'una d'aigües pluvials i l'altra d'aigües residuals haurà de disposar-se un sistema separatiu i cada xarxa de canalitzacions haurà de connectar-se de manera independent amb l'exterior corresponent.

Criteris de mesurament i valoració d'unitats

Les canalitzacions es mesuraran per metre lineal, incloent-hi solera i anellament de juntes, rebliment i compactació, totalment acabat.

Els conductes i protectors, tant de la xarxa horitzontal com de la vertical, es mesuraran i valoraran per metre lineal, incloent-hi unions, accessoris i ajudes de construcció. En el cas de col·lectors soterrats es mesuraran i valoraran de la mateixa forma, però sense incloure-hi excavació ni rebliment de rases.

Els conductes de la instal·lació de ventilació es mesuraran i valoraran per metre lineal, a excepció dels formats per peces prefabricades, que es mesuraran per unitat, inclosa la part proporcional de peces especials, reixetes, capa d'aïllament del forjat, mesura la longitud des de l'arrancada del conducte fins a la part inferior de l'aspirador estàtic.

Les canalitzacions i rases filtrants d'igual secció de la instal·lació de depuració es mesuraran per metre lineal, totalment col·locades i executades, respectivament.

Els filtres d'arena es mesuraran per metre quadrat amb igual profunditat, totalment acabat.

La resta d'elements de la instal·lació, com ara embornals, desaigües, arquetes, caixes sifòniques, etc., es mesurarà per unitat, totalment col·locada i comprovada incloent-hi tots els accessoris i les connexions necessaris perquè funcioni correctament.

Prescripcions sobre els productes

Característiques i recepció dels productes que s'incorporin a les unitats d'obra

La recepció dels productes, equips i sistemes es farà tal com es desenvolupa en la *Part II: Condicions de recepció de productes*. Aquest control comprèn el control de la documentació dels subministraments (inclosa la del marcatge CE quan sigui pertinent), el control mitjançant distintius de qualitat o avaluacions tècniques d'idoneïtat i el control mitjançant assaigs.

Els elements que componen la instal·lació de la xarxa d'evacuació d'aigua són:

- Tancaments hidràulics, que poden ser: sifons individuals, caixes sifòniques, embornals sifònics, arquetes sifòniques.

- Vàlvules de desaigüe. Les reixetes de totes les vàlvules seran de llautó cromat o d'acer inoxidable, excepte en piques d'escurar en les quals seran necessàriament d'acer inoxidable.

- Xarxes de petita evacuació.

- Baixants i canalons.

- Calderetes o cassoletes i embornals.

- Col·lectors, que podran ser penjats o soterrats.

- Elements de connexió.

Arquetes disposades sobre fonament de formigó, amb tapa practicable. Els tipus d'arquetes poden ser a peu de baixant, de pas, de registre i d'extradós.

Separador de greixos.

- Elements especials.

Sistema de bombament i elevació.

Vàlvules antiretorn de seguretat.

- Subsistemes de ventilació.

Ventilació primària.

Ventilació secundària.

Ventilació terciària.

Ventilació amb vàlvules de ventilació.

- Depuració.

Fossa sèptica.

Fossa de decantació-digestió.

De manera general, les característiques dels materials per a la instal·lació d'evacuació d'aigües seran:

Resistència a la forta agressivitat de les aigües a evacuar.

Impermeabilitat total a líquids i gasos.

Suficient resistència a les càrregues externes.

Flexibilitat per a poder absorbir els moviments.

Llisor interior.

Resistència a l'abrasió.

Resistència a la corrosió.

Absorció de sorolls, produïts i transmesos.

Les bombes han de ser de regulació automàtica, que no s'obstrueixin fàcilment, i sempre que sigui possible se sotmetran les aigües negres a un tractament previ abans de bombar-les.

Les bombes tindran un disseny que garanteixi una protecció adequada contra les matèries sòlides en suspensió en l'aigua.

Aquests sistemes han d'estar dotats d'una canonada de ventilació capaç de descarregar adequadament l'aire del dipòsit de recepció.

El material utilitzat en la construcció de les fosses sèptiques ha de ser impermeable i resistent a la corrosió.

Productes amb marcatge CE, de conformitat amb el Reglament (UE) núm. 305/2011 de productes de la construcció:

Canonades de gres, accessoris i juntes per a sanejament (vegeu *Part II: Relació de productes amb marcatge CE*, 14.1).

Canonades de fibrociment per a drenatge i sanejament. Passos d'home i càmeres d'inspecció (vegeu *Part II: Relació de productes amb marcatge CE*, 14.1).

Tubs i accessoris d'acer galvanitzat en calent soldats longitudinalment amb maneguet acoblable per a canalització d'aigües residuals (vegeu *Part II: Relació de productes amb marcatge CE*, 14.1).

Tubs i accessoris d'acer inoxidable soldats longitudinalment, per a canalització d'aigües residuals (vegeu *Part II: Relació de productes amb marcatge CE*, 14.1).

Tubs i accessoris de fosa, les unions i peces especials destinats a l'evacuació d'aigües dels edificis (vegeu *Part II: Relació de productes amb marcatge CE*, 14.1).

Canonades, accessoris i peces especials de fosa dúctil i les unions (vegeu *Part II: Relació de productes amb marcatge CE*, 14.1).

Pous de registre i càmeres d'inspecció de formigó en massa, formigó armat i formigó amb fibres d'acer (vegeu *Part II: Relació de productes amb marcatge CE*, 14.2).

Barrots per a pous de registre soterrats (vegeu *Part II: Relació de productes amb marcatge CE*, 14.2).

Escales fixes per a pous de registre (vegeu *Part II: Relació de productes amb marcatge CE*, 14.2.

Plantes elevadores d'aigües residuals que contenen matèries fecals (vegeu *Part II: Relació de productes amb marcatge CE*, 14.3).

Plantes elevadores d'aigües residuals que no contenen matèries fecals (vegeu *Part II: Relació de productes amb marcatge CE*, 14.3).

Plantes elevadores d'aigües residuals que contenen matèries fecals per a aplicacions limitades (vegeu *Part II: Relació de productes amb marcatge CE*, 14.3).

Vàlvules de retenció per a aigües residuals que no contenen matèries fecals i per a aigües residuals que contenen matèries fecals en plantes elevadores d'aigües residuals (vegeu *Part II: Relació de productes amb marcatge CE,* 14.4).

Vàlvules equilibradores de pressió per a sistemes de desaigüe (vegeu *Part II: Relació de productes amb marcatge CE*, 14.4).

Canals de desaigüe per a zones de circulació utilitzades per vianants i vehicles (vegeu *Part II: Relació de productes amb marcatge CE*, 14.5).

Fosses sèptiques prefabricades (vegeu *Part II: Relació de productes amb marcatge CE*, 14.6).

Fosses sèptiques muntades en la destinació a partir de conjunts prefabricats (vegeu *Part II: Relació de productes amb marcatge CE*, 14.6).

Plantes de depuració d'aigües residuals domèstiques prefabricades i/o muntades en la destinació (vegeu *Part II: Relació de productes amb marcatge CE*, 14.6).

Dispositius antiinundació per a edificis (vegeu *Part II: Relació de productes amb marcatge CE*, 14.7).

Juntes d'estanquitat de canonades emprades en canalitzacions d'aigua i en drenatge. Cautxú vulcanitzat (vegeu *Part II: Relació de productes amb marcatge CE*, 14.8).

Juntes d'estanquitat de canonades emprades en canalitzacions d'aigua i en drenatge. Elastòmers termoplàstics, (veure *Part II: Relació de productes amb marcatge CE*, 14.8).

Juntes d'estanquitat de canonades emprades en canalitzacions d'aigua i en drenatge. Materials cel·lulars de cautxú vulcanitzat (vegeu *Part II: Relació de productes amb marcatge CE*, 14.8).

Juntes d'estanquitat de canonades emprades en canalitzacions d'aigua i en drenatge. Elements d'estanquitat de poliuretà modelat (vegeu *Part II: Relació de productes amb marcatge CE*, 14.8).

Juntes d'estanquitat de canonades emprades en canalitzacions d'aigua i en drenatge. Separadors de greixos (vegeu *Part II: Relació de productes amb marcatge CE*, 14.9).

Adhesius per a sistemes de canalització en materials termoplàstics sense pressió (vegeu *Part II: Relació de productes amb marcatge CE*, 14.10).

Es farà la comprovació de la documentació de subministrament en tots els casos, verificant que coincideix el que s'ha subministrat en obra amb el que s'indica en el projecte.

Accessoris de desaigüe: defectes superficials. Diàmetre del desaigüe. Diàmetre exterior de la brida. Tipus. Estanquitat. Marca del fabricant. Norma a la qual s'ajusta.

Desguassos sense pressió hidroestàtica: estanquitat a l'aigua: sense fuga. Estanquitat a l'aire: sense fuga. Cicle de temperatura elevada: sense fuga abans i després de l'assaig. Marca del fabricant. Diàmetre nominal. Gruix de paret mínima. Material. Codi de l'àrea d'aplicació. Any de fabricació. Comportament funcional en clima fred.

Les peces que no compleixin les especificacions de projecte, hagin patit danys durant el transport o que presenten defectes seran rebutjades.

Emmagatzematge i manipulació (criteris d'ús, gestió de residus, conservació i manteniment)

L'emmagatzematge en obra es farà dins dels respectius embalatges originals i d'acord amb les instruccions del fabricant. Serà en un lloc protegit de pluges i focus humits, en zones allunyades de possibles impactes. No estaran en contacte amb el terreny.

Prescripcions quant a l'execució per unitats d'obra

Característiques tècniques de cada unitat d'obra

- **Condicions prèvies: suport**

S'hauran deixat en els forjats els buits necessaris per al pas de conduccions i baixants, igual que en els elements estructurals els passatubs previstos en el projecte.

Es procedirà a una localització de les canalitzacions existents i un replanteig de la canalització a portar a cap, amb el traçat dels nivells d'aquesta.

Els suports de la instal·lació de sanejament segons els diferents trams d'aquesta seran:

Paraments verticals (grossària mínima ½ peu).

Forjats.

Rases fetes en el terreny.

- **Compatibilitat entre els productes, elements i sistemes constructius**

Per a prevenir el fenomen electroquímic de la corrosió galvànica entre metalls amb diferent potencial, s'adoptaran les mesures següents:

Evitar el contacte entre dos metalls de diferent activitat. En cas de no poder evitar el contacte, s'hauran de triar metalls pròxims en la sèrie galvànica.

Aïllar elèctricament els metalls amb diferent potencial.

Evitar l'accés d'aigua i oxigen a la zona d'unió dels dos metalls.

En els trams de les derivacions interiors, els conductes no es fixaran a l'obra amb elements rígids (morters, algeps).

Per a fer la unió dels diferents trams de tubs dins de les rases, es considerarà la compatibilitat de materials i els tipus d'unió:

Amb canonades de formigó, les unions seran mitjançant gafets de formigó en massa.

Amb canonades de PVC, no s'admetran les unions fabricades mitjançant soldadura o cola de diversos elements, les unions entre tubs seran d'endoll o cordó amb junta de goma, o apegada mitjançant adhesius.

Segons el CTE DB HS 4, apartat 6.3.1:

Per als tubs d'acer galvanitzat es consideraran agressives les aigües no incrustants amb continguts d'ió clorur superiors a 250 mg/l. Per als tubs d'acer galvanitzat les condiciones límit de l'aigua a transportar, a partir de les quals serà necessari un tractament, seran les de la taula 6.1. Per a les canonades d'acer inoxidable, les qualitats d'aquest se seleccionaran en funció del contingut de clorurs dissolts en l'aigua. Quan aquests no sobrepassin els 200 mg/l es pot emprar l'AISI- 304. Per a concentracions superiors és necessari utilitzar l'AISI-316.

Segons el CTE DB HS 4, apartat 6.3.2:

S'evitarà l'acoblament de canonades i elements de metalls amb diferents valors de potencial electroquímic excepte quan, segons el sentit de circulació de l'aigua, s'instal·li de primer el de menor valor. Es podran acoblar a l'acer galvanitzat elements d'acer inoxidable. En les baines passamurs, s'interposarà un material plàstic per a evitar contactes inconvenients entre diferents materials. Per als trams de les derivacions interiors, els conductes no hauran de quedar subjectes a l'obra amb elements rígids (morters, algeps). En el cas d'utilitzar canonada de gres (a causa d'existència d'aigües residuals molt agressives), la subjecció no serà rígida, i s'evitaran els morters i s'utilitzarà en el seu lloc un cordó revestit d'una capa de brea i la resta reblida d'asfalt. La derivació o canó de desaigüe del vàter que travessi un parament o forjat, no se subjectarà amb morter, sinó a través de passatubs, o segellant l'interstici entre obra i conducte amb material elàstic. Qualsevol pas de trams de la xarxa a través d'elements estructurals deixarà una folgança a segellar amb material elàstic. Vàlvules de desaigüe: en el muntatge no es permetrà la manipulació d'aquestes, i quedarà prohibida la unió amb massilla. Quan el tub sigui de polipropilè, no s'utilitzarà líquid soldador. S'hauran de protegir les canonades de fosa soterrades en terrenys particularment agressius. Es podrà evitar l'acció d'aquesta mena de terrenys mitjançant l'aportació de terres químicament neutres o de reacció bàsica —per addició de calç—, emprant tubs amb revestiments especials i proteccions exteriors mitjançant fundes de film de polietilè. En aquest últim cas, s'utilitzarà tub de PE de 0,2 mm de grossària i de diàmetre superior al tub de fosa. Com a complement, s'utilitzarà fil d'acer amb recobriment plastificat i tires adhesives de film de PE d'uns 50 mm d'ample.

En xarxes de petita evacuació en el cas de canonades encastades s'aïllaran per a evitar corrosions, esclafades o fugues. Igualment, no quedaran subjectes a l'obra amb elements rígids com ara algeps o morters. En el cas d'utilitzar canonades de gres, per l'agressivitat de les aigües, la subjecció no serà rígida, i s'evitaran els morters i s'utilitzaran en el seu lloc un cordó revestit de brea i la resta reblida d'asfalt.

En el cas de col·lectors soterrats, per a la unió dels diferents trams de tubs dins de les rases, es considerarà la compatibilitat de materials i els tipus d'unió:

Per a canonades de formigó, les unions seran mitjançant gafets de formigó en massa;

Per a canonades de PVC, no s'admetran les unions fabricades mitjançant soldadura o cola de diversos elements, les unions entre tubs seran d'endoll o cordó amb junta de goma, o apegada mitjançant adhesius.

Procés d'execució

- **Execució**

L'acoblament de les vàlvules de desaigüe i la interconnexió s'efectuarà mitjançant juntes mecàniques amb rosca i junta tòrica, i queda prohibida la unió amb massilla. Quan el tub sigui de polipropilè, no s'utilitzarà líquid soldador.

Tant els sifons individuals com les caixes sifòniques seran accessibles en tots els casos, i sempre des del mateix local en què estiguin instal·lats. Els sifons individuals s'instal·laran tan a prop com sigui possible de la vàlvula de descàrrega de l'aparell sanitari o en el mateix aparell sanitari. Els tancaments hidràulics no quedaran tapats o ocults per barandats, forjats, etc., que dificulten o impossibiliten l'accés i el

manteniment. Quan el canó de desaigüe del vàter sigui de plàstic, s'acoblarà al desaigüe de l'aparell per mitjà d'un sistema de junta de cautxú de segellament hermètic.

Les caixes sifòniques quedaran enrasades amb el paviment i seran registrables mitjançant tapa de tancament hermètic, estanca a l'aire i a l'aigua. No es podran connectar desaigües procedents de cap altre tipus d'aparell sanitari a caixes sifòniques que arrepleguin desaigües d'urinaris. La connexió dels ramals de desaigüe a la caixa sifònica es farà a una altura mínima de 2 cm i el tub d'eixida com a mínim a 5 cm, per formar així un tancament hidràulic. La connexió del tub d'eixida al baixant no es farà a un nivell inferior al de la boca del pot per a evitar la pèrdua del segell hidràulic.

Tant en els baixants mixtos com en els baixants de pluvials, la caldereta s'instal·larà en paral·lel amb el baixant, a fi de poder garantir el funcionament de la columna de ventilació. L'embornal sifònic es disposarà a una distància del baixant inferior o igual a 5 m, i es garantirà que en cap punt de la coberta se superi una altura de 15 cm de formigó de pendent. El seu diàmetre serà superior a 1,5 vegades el diàmetre del baixant a la qual desaigua.

Els canalons, en general i excepte les especificacions següents, es disposaran amb un pendent mínim de 0,5%, cap a l'exterior. Per a la construcció de canalons de zinc, se soldaran les peces en tot el perímetre, les abraçadores a les quals se subjectarà la xapa, s'ajustaran a la forma d'aquesta i seran de platina d'acer galvanitzat. Es col·locaran aquests elements de subjecció a una distància màxima de 50 cm i anirà passat almenys 1,5 cm de la línia de teules de la volada. Amb canalons de plàstic, es pot establir un pendent mínim de 0,16%. En aquests canalons s'uniran els diferents perfils amb maneguet d'unió amb junta de goma. La separació màxima entre ganxos de subjecció no excedirà 1 m, deixant espai per als baixants i unions, per bé que en zones de neu la distància es reduirà a 70 cm. Tots els accessoris han de portar una zona de dilatació d'1 cm almenys. La connexió de canalons al col·lector general de la xarxa vertical annexa, si és el cas, es farà a través d'embornal sifònic.

Les xarxes seran estanques i no presentaran exsudacions ni estaran exposades a obstruccions. S'evitaran els canvis bruscos de direcció i s'usaran peces especials adequades. S'evitarà l'enfrontament de dos ramals sobre una mateixa canonada col·lectiva. Se subjectaran mitjançant brides o ganxos disposats cada 70 cm per a tubs de diàmetre no superior a 5 cm i cada 50 cm per a diàmetres superiors. Quan la subjecció es faci a paraments verticals, aquests tindran un gruix mínim de 9 cm. Les abraçadores de penjament dels forjats portaran folre interior elàstic i seran regulables per a donar-los el pendent adequat. En el cas de canonades encastades s'aïllaran per a evitar corrosions, esclafades o fugues. Igualment, no quedaran subjectes a l'obra amb elements rígids, com ara algeps o morters. En el cas d'usar canonades de gres, per l'agressivitat de les aigües, la subjecció no serà rígida, s'evitaran els morters i s'utilitzarà en el seu lloc un cordó revestit de brea i la resta reblida d'asfalt. Els passos a través de forjats, o de qualsevol element estructural, es faran amb contratub de material adequat, amb una folgança mínima d'1 cm, que es compactarà amb massilla asfàltica o material elàstic.

Els baixants s'executaran de manera que queden aplomades i fixades a l'obra, la grossària de la qual no haurà de ser menor de 12 cm, amb elements de subjecció mínims entre forjats. La fixació es farà amb una abraçadora de fixació en la zona de l'embocadura, perquè cada tram de tub sigui autoportant, i una abraçadora de guia en les zones intermèdies. La distància entre abraçadores ha de ser de 15 vegades el diàmetre. Els baixants, en qualsevol cas, es mantindran separades dels paraments. En edificis de més de 10 plantes, s'interromprà la verticalitat del baixant amb la finalitat de disminuir el possible impacte de caiguda. La desviació ha de preveure's amb peces especials o escuts de protecció del baixant i l'angle de la desviació amb la vertical ha de ser superior a 60°, a fi d'evitar possibles embossos. El reforçament es farà amb elements de polièster aplicats *in situ*.

Les ventilacions primàries aniran proveïdes del corresponent accessori estàndard que garanteixi l'estanquitat permanent de la rematada entre impermeabilitzant i canonada. En els baixants mixtos o residuals, que vagin dotades de columna de ventilació paral·lela, aquesta es muntarà tan a prop com sigui possible del baixant; per a la interconnexió entre ambdues s'usaran accessoris estàndard del mateix material del baixant, que garanteixin l'absorció de les diferents dilatacions que es produeixin en les dues conduccions, baixant i ventilació. Aquesta interconnexió es farà, en qualsevol cas, en el sentit invers al del flux de les aigües, a fi d'impedir que aquestes penetren en la columna de ventilació. Els passos a través de forjats es faran en idèntiques condicions que per als baixants. La ventilació terciària es connectarà a una distància del tancament hidràulic entre 2 i 20 vegades el diàmetre de la canonada. Es farà en sentit ascendent o, en tot cas, horitzontal per una de les parets del local humit. Les vàlvules de ventilació es muntaran entre l'últim i el penúltim aparell, i per damunt, d'1 a 2 m, del nivell del flux dels aparells. Es col·locaran en un lloc ventilat i accessible. La unió podrà ser per pressió amb junta de cautxú o segellada amb silicona. L'entroncament amb el baixant es mantindrà lliure de connexions de desaigüe a una distància igual o major que 1 m a banda i banda.

Se situarà un tap de registre en cada entroncament i en trams rectes cada 15 m, que s'instal·laran en la meitat superior de la canonada.

En els canvis de direcció se situaran colzes de 45º, amb registre roscat.

La separació entre abraçadores serà funció de la fletxa màxima admissible per la classe de tub, que serà:

En tubs de PVC i per a tots els diàmetres, 3 cm.

En tubs de fosa, i per a tots els diàmetres, 3 mm.

Encara que s'haurà de comprovar la fletxa màxima citada, s'inclouran abraçadores cada 1,50 m, per a tota classe de tubs, i la xarxa quedarà separada de la cara inferior del forjat un mínim de 5 cm. Aquestes abraçadores, amb les quals se subjectaran al forjat, seran de ferro galvanitzat i disposaran de folre interior elàstic, i seran regulables per a donar-los el pendent desitjat. Es disposaran sense ajust en les goles de cada accessori, de manera que s'establiran els punts fixos; els suports restants seran esvarosos i suportaran únicament la xarxa. Quan la generatriu superior del tub quede a més de 25 cm del forjat que la sustenta, tots els punts fixos d'ancoratge de la instal·lació es faran mitjançant trapezis de fixació, per mitjà de tirants ancorats al forjat en els dos sentits (aigües amunt i aigües avall), de l'eix de la conducció, a fi d'evitar el desplaçament d'aquests punts per vinclament del suport. En tots els casos s'instal·laran els absorbidors de dilatació necessaris. En canonades encolades s'utilitzaran maneguets de dilatació o unions mixtes (encolades amb juntes de goma) cada 10 m. La canonada principal es prolongarà 30 cm des de la primera presa per a resoldre possibles obturacions. Els passos a través d'elements de fàbrica es faran amb contratub d'algun material adequat, amb les folgances corresponents, segons s'ha indicat per als baixants.

La unió del baixant a l'arqueta es farà mitjançant un maneguet esvarós arenat prèviament i assegurat a l'arqueta. Aquest arenament permetrà ser assegurat amb morter de ciment en l'arqueta, per garantir d'aquesta manera una unió estanca. Si la distància del baixant a l'arqueta de peu de baixant és llarga, es col·locarà el tram de tub entre les dues sobre un suport adequat que no limiti el moviment d'aquest, per a impedir que funcioni com a mènsula.

Si les arquetes són fabricades *in situ*, podran ser construïdes amb fàbrica de rajola massissa de mig peu de grossària, tapada i polida interiorment, es recolzaran sobre una solera de formigó de 10 cm de grossària i es cobriran amb una tapa de formigó prefabricat de 5 cm de gruix. El gruix de les fetes amb formigó serà de 10 cm. La tapa serà hermètica amb junta de goma per a evitar el pas d'olors i gasos. Els encontres de les parets laterals s'han de fer a mitja canya, per a evitar el dipòsit de matèries sòlides a les cantonades. Igualment, es conduiran les aigües entre l'entrada i l'eixida mitjançant mitges canyes fetes sobre llit de formigó en forma de pendent.

Per a la unió dels diferents trams de tubs dins de les rases, es considerarà la compatibilitat de materials i els tipus d'unió:

Per a canonades de formigó, les unions seran mitjançant gafets de formigó en massa.

Per a canonades de PVC, no s'admetran les unions fabricades mitjançant soldadura o cola de diversos elements, les unions entre tubs seran d'endoll o cordó amb junta de goma, o apegada mitjançant adhesius.

Quan hi hagi la possibilitat d'invasió de la xarxa per arrels de les plantacions immediates a aquesta, es prendran les mesures adequades per a impedir-ho, com ara disposar malles de geotèxtil. Els tubs es recolzaran en tota la longitud sobre un llit de material granular (arena/grava) o terra exempta de pedres (gruix mínim de 10 + diàmetre exterior/10 cm). Aquesta base, quan es tracti de terrenys poc consistents, serà un llit de formigó en tota la longitud. El gruix d'aquest llit de formigó serà de 15 cm i sobre aquest anirà el llit descrit anteriorment. Es compactaran els laterals i es deixaran al descobert les unions fins a haver-se fet les proves d'estanquitat. El rebliment es farà per capes de 10 cm, compactant, fins a 30 cm del nivell superior, en què es farà un últim abocament i la compactació final.

Amb canonades de materials plàstics, el llit de suport s'interromprà per reservar uns nínxols en la zona on aniran situades les juntes d'unió. Una vegada situada la canonada, es rebliran els flancs per a evitar que queden buits i es compactaran els laterals fins al nivell del pla horitzontal que passa per l'eix del tub. S'utilitzarà reble que no contingui pedres o terrossos de més de 3 cm de diàmetre i tal que el material pulverulent (diàmetre inferior a 0,1 mm), no superi el 12%. Es prosseguirà el rebliment dels laterals fins a 15 cm per damunt del nivell de la clau del tub i es compactarà novament. La compactació de les capes successives es farà per capes no superiors a 30 cm i s'usarà material exempt de pedres de diàmetre superior a 1 cm.

El dipòsit acumulador d'aigües residuals serà de construcció estanca per a evitar l'eixida de males olors i estarà dotat d'una canonada de ventilació amb un diàmetre igual a la meitat del de la presa i com a mínim de 8 cm. Tindrà, preferiblement, en planta una superfície de secció circular, per a evitar l'acumulació de dipòsits sòlids. Ha de quedar un mínim de 10 cm entre el nivell màxim de l'aigua en el dipòsit i la generatriu inferior de la canonada de presa. Quan s'utilitzen bombes de tipus submergible, s'allotjaran en una fossa per a reduir la quantitat d'aigua que queda per sota de la boca d'aspiració. El fons del tanc haurà de tenir un pendent mínim del 25%.

Per a controlar la marxa i parada de la bomba s'usaran interruptors de nivell, instal·lats en els nivells alt i baix respectivament. S'instal·larà a més un nivell d'alarma per damunt del nivell superior i un altre de seguretat per sota del nivell mínim. Quan hi hagi risc de flotació dels equips, aquests es fixaran a l'allotjament per a evitar aquest risc.

En cas d'existència de fossa seca, aquesta disposarà d'espai suficient perquè hi hagi, almenys, 60 cm al voltant i per damunt de les parts o components que puguin necessitar manteniment. Igualment, se la dotarà d'embornal de 10 cm de diàmetre almenys, ventilació adequada i il·luminació mínima de 200 luxs.

Totes les connexions de les canonades del sistema de bombament i elevació estaran dotades dels elements necessaris per a la no transmissió de sorolls i vibracions. El dipòsit de recepció que contingui residus fecals no estarà integrat en l'estructura de l'edifici.

En l'entrada de l'equip es disposarà una clau de tall, així com a l'eixida i després de la vàlvula de retenció. No es farà cap connexió en la canonada de descàrrega del sistema. No es connectarà la canonada de descàrrega a baixant de qualsevol tipus. La connexió amb el col·lector de desaigüe es farà sempre per gravetat. En la canonada de descàrrega no es col·locaran vàlvules de ventilació.

- **Gestió de residus**

Els residus generats durant l'execució de la unitat d'obra seran tractats d'acord amb la *Part III: Gestió de residus de construcció o demolició en l'obra*.

- **Toleràncies admissibles**

No s'admetran desviacions respecte als valors de projecte superiors al 10%.

- **Condicions d'acabament**

Al final de la instal·lació, i informada la direcció facultativa, l'instal·lador autoritzat emetrà la documentació reglamentària que acrediti la conformitat de la instal·lació amb la Reglamentació vigent.

Control d'execució, assaigs i proves

- **Control d'execució**

- Xarxa horitzontal:

- Conduccions soterrades:

Rases de sanejament. Profunditat. Llit de suport de tubs. Pendents. Rebliment.

Tubs. Material i diàmetre segons especificacions. Connexió de tubs i arquetes. Segellament.

Pou de registre i arquetes:

Disposició, material i dimensions segons especificacions. Tapes de registre.

Acabat interior. Connexions als tubs. Segellament.

- Conduccions suspeses:

Material i diàmetre segons especificacions. Registres.

Subjecció amb brides o ganxos al forjat (cada 70 cm). Pendents.

Juntes estanques.

Passatubs i segellament en el pas a través de murs.

Xarxa de desaigües:

- Desaigüe d'aparells:

Sifons individuals en aparells sanitaris i connexió als aparells.

Caixes sifòniques (si és el cas). Connexió i tapa.

Sifons registrables en desaigües d'aparells de bombament (llavadores...).

Pendents de la xarxa horitzontal. Connexió a baixants.

Distància màxima de vàters a baixants. Connexió de l'aparell a baixant.

- Embornals:

Replanteig. Nombre d'unitats. Tipus.

Col·locació. Impermeabilització, encavalcaments.

Tancament hidràulic. Connexió. Reixeta.

- Baixants:

Material i diàmetre especificats.

Existència de passatubs i segellament a través de forjats.

Dues fixacions mitjançant abraçadores, per cada tub.

Protecció en zona de possible impacte.

Rematada de ventilació. Es prolonga per damunt de la coberta la longitud especificada.

La ventilació de baixants no està associada a altres conductes de ventilació de locals (tipus xunt).

- Ventilació:

Conduccions verticals:

Disposició: tipus i seccions segons especificacions. Col·locació i unió entre peces correctes.

Aplomat: comprovació de la verticalitat.

Sustentació: correcta sustentació de cada nivell de forjat. Sistema de suport.

Aïllament tèrmic: grossària especificada. Continuïtat de l'aïllament.

Aspirador estàtic: altura sobre coberta. Distància a altres elements.

Fixació. Travada, si és el cas.

Connexions individuals:

Derivacions: connexió correcta amb peça especial de derivació. Col·locació correcta de la reixeta.

Revestiments o falsejament de la instal·lació: es posarà especial atenció a no interrompre'ls en tot el recorregut, des de terra fins al forjat superior. No s'admetran falsejaments interromputs en els falsos sostres o passos de canonades no segellades.

- **Assaigs i proves**

Segons CTE DB HS 5, apartat 5.6, es faran proves d'estanquitat.

Conservació i manteniment

La instal·lació no s'usarà per a l'evacuació d'un altre tipus de residus que no siguin aigües residuals o pluvials.

Es revisarà que estiguin tancades totes les connexions dels desaigües que s'hagin de connectar a la xarxa de clavegueram i es taparan totes les arquetes per a evitar caigudes de persones, materials i objectes.

Prescripcions sobre verificacions a l'edifici acabat

Verificacions i proves de servei per a comprovar les prestacions finals de l'edifici

Documentació: certificats, butlletins i documentació addicional exigida per l'Administració competent.

6.8.2. Residus sòlids

Descripció

Descripció

Els edificis disposaran d'espais i mitjans per a extraure els residus ordinaris generats en aquests d'acord amb el sistema públic d'arreplega de tal manera que es faciliti l'adequada separació en origen d'aquests residus, la tria i la gestió posterior.

Criteris de mesurament i valoració d'unitats

El mesurament i la valoració de la instal·lació de residus sòlids per baixants, es farà per metre lineal per a les conduccions, sense descomptar buits ni forjats, amb la part proporcional de juntes i ancoratges col·locats.

La resta de components de la instal·lació, així com els contenidors, quan es tracti d'un magatzem o baixants, com ara comportes d'abocament i de neteja, així com la tremuja, etc., es mesuraran i valoraran per unitat completa i instal·lada, amb ajudes de construcció inclús.

Prescripcions sobre els productes

Característiques i recepció dels productes que s'incorporen a les unitats d'obra

La recepció dels productes, equips i sistemes es farà a mesura que es desenvolupa en la *Part II: Condicions de recepció de productes*. Aquest control comprèn el control de la documentació dels subministraments (inclosa la del marcatge CE quan sigui pertinent), el control mitjançant distintius de qualitat o avaluacions tècniques d'idoneïtat i el control mitjançant assaigs.

Segons el CTE DB HS 2, apartat 2.1.3, el revestiment de les parets i el paviment del magatzem de contenidors d'edifici ha de ser impermeable i fàcil de netejar; els encontres entre les parets i el paviment han de ser arredonits.

En el cas d'instal·lacions de trasllat per baixants, segons el CTE DB HS 2, apartat 2.2.2, els baixants han de ser metàl·lics o de qualsevol material de classe de reacció al foc A1, impermeable, anticorrosiu, imputrescible i resistent als colps. Les superfícies interiors han de ser llises.

I les comportes, segons el CTE DB HS 2, apartat 2.2.3, seran de tal forma que permeten:

L'abocament dels residus amb facilitat.

La neteja interior amb facilitat.

L'accés per a eliminar els embossos que es produeixin en els baixants.

Les comportes hauran d'anar proveïdes de tancament hermètic i silenciós.

Quan les comportes siguin circulars hauran de tenir un diàmetre comprés entre 30 i 35 cm i, quan siguin rectangulars, hauran de tenir unes dimensions compreses entre 30 x 30 cm i 35 x 35 cm.

Prescripcions quant a l'execució per unitats d'obra

Característiques tècniques de cada unitat d'obra

- **Compatibilitat entre els productes, elements i sistemes constructius**

Per a prevenir el fenomen electroquímic de la corrosió galvànica entre metalls amb diferent potencial, s'adoptaran les mesures següents:

Evitar el contacte entre dos metalls de diferent activitat. En cas de no poder evitar el contacte, s'hauran de triar metalls pròxims en la sèrie galvànica.

Aïllar elèctricament els metalls amb diferent potencial.

Evitar l'accés d'aigua i oxigen a la zona d'unió dels dos metalls.

Procés d'execució

- **Execució**

Quan es tracti d'una instal·lació per baixants, es començarà l'execució del treball per la planta inferior, ancorant-la a elements estructurals o murs mitjançant les abraçadores, una a sota de cada unió i la resta, a intervals no superiors a 1,50 m. Els conductes, en les unions, quedaran alineats sense produir discontinuïtat en la secció i les juntes quedaran hermètiques i segellades. La comporta s'unirà a la fàbrica i al baixant a través d'una peça especial.

Perquè la unió de les comportes amb els baixants sigui estanca, haurà de disposar-se un tancament amb rivet elàstic o adoptar-se una altra solució que produeixi el mateix efecte.

Segons el CTE DB HS 2, apartat 2.1.3, en el cas de trasllat de residus per baixant.

Si es disposa una tremuja intermèdia per a emmagatzemar els residus fins al pas als contenidors, aquesta haurà de portar una comporta per al buidament i neteja, així com un punt de llum que proporcioni 1.000 lúmens situat a l'interior sobre la comporta, i l'interruptor de la qual estigui situat fora de la tremuja.

Les comportes d'abocament hauran de situar-se en zones comunes i a una distància dels habitatges menor que 30 m, mesurats horitzontalment.

Els baixants se separaran de la resta dels recintes de l'edifici mitjançant murs que en funció de les característiques de resistència a foc siguin de classe EI-120.

Els baixants hauran de disposar-se verticalment, encara que poden fer-se canvis de direcció respecte a la vertical no majors que 30º. Per a evitar els sorolls produïts per una velocitat excessiva en la caiguda dels residus, cada 10 m de conducte hauran de disposar-se quatre colzes de 15º cada un com a màxim, o adoptar-se una altra solució que produeixi el mateix efecte.

Els baixants hauran de tenir un diàmetre de 45 cm com a mínim.

Els baixants dels sistemes de trasllat per gravetat hauran de ventilar-se per l'extrem superior amb un aspirador estàtic i, en aquest extrem, ha de disposar-se una presa d'aigua amb ràcord per a mànega i una comporta per a neteja dotada de tancament hermètic i pany.

Els baixants dels sistemes pneumàtics han de connectar-se a un conducte de ventilació d'una secció no menor que 350 cm^2.

L'extrem superior del baixant en els sistemes de trasllat per gravetat, i del conducte de ventilació en els sistemes pneumàtics han de desembocar en un espai exterior adequat de tal manera que el tram exterior sobre la coberta tingui una alçària d'1 m com a mínim i superi les altures especificades en funció de l'emplaçament.

En l'extrem inferior del baixant en els sistemes de trasllat per gravetat haurà de disposar-se una comporta de tancament i un sistema que impedeixi que, a conseqüència de l'acumulació dels residus en el tram del baixant immediatament superior a la comporta de tancament, els residus arriben a la comporta d'abocament més baixa. Per a evitar que quan hi hagi una comporta oberta se'n pugui obrir una altra, haurà de disposar-se un sistema d'enclavament elèctric o adoptar-se una altra solució que produeixi el mateix efecte.

Segons el CTE DB HS 2, apartat 2.2.4, l'estació de càrrega haurà de disposar d'un tram vertical de 2,50 m de baixant per a l'emmagatzematge dels residus, una vàlvula de residus situada en l'extrem inferior del tram vertical i una vàlvula d'aire situada a la mateixa altura que la vàlvula de residus.

Les estacions de càrrega hauran de situar-se en un recinte que tingui les característiques següents: els tancaments han de dimensionar-se per a una depressió de 2,95 KPa com a mínim; haurà de disposar d'una il·luminació artificial que proporcioni 100 luxs com a mínim a una altura respecte de terra d'1 m i d'una base d'endoll fixa 16A 2p+T segons les UNE 20315; haurà de disposar d'una porta d'accés batent cap a fora; el revestiment de les parets i el paviment haurà de ser impermeable i fàcil de netejar, i el d'aquell últim haurà de ser a més antilliscant; els encontres entre les parets i el paviment hauran de ser arredonits; haurà de comptar almenys amb una presa d'aigua dotada de vàlvula de tancament i un desaigüe antimúrids.

En el cas de magatzem de contenidors, aquest es farà conforme al que s'especifica en la subsecció «Fàbriques».

- **Gestió de residus**

Els residus generats durant l'execució de la unitat d'obra seran tractats d'acord amb la *Part III: Gestió de residus de construcció o demolició en l'obra*.

- **Condicions d'acabament**

Segons el CTE DB HS 2, apartat 2.2.3, la zona situada al voltant de la comporta i el sòl adjacent hauran de revestir-se amb un acabat impermeable que sigui fàcilment llavable:

L'acabat de la superfície de qualsevol element que estigui situat a menys de 30 cm dels límits de l'espai d'emmagatzematge haurà de ser impermeable i fàcilment llavable.

Control d'execució, assaigs i proves

- **Control d'execució**

Recorregut entre el magatzem i el punt d'arreplega exterior:

Amplària lliure. Sentit de les portes d'obertura. Pendent. No disposició d'escalons.

Extrem superior del baixant: altura.

Espai d'emmagatzematge de cada habitatge: superfície en planta. Volum. Altura del punt més alt.

- **Assaigs i proves**

Instal·lació de trasllat per baixants: prova d'obstrucció i d'estanquitat dels baixants.

Conservació i manteniment

Segons el CTE DB HS 2, apartat 3, en el magatzem de contenidors, aquests hauran de senyalitzar-se correctament, segons la fracció corresponent. A l'interior del magatzem de contenidors haurà de disposar-se en un suport indeleble, juntament amb altres normes d'ús i manteniment, instruccions perquè cada fracció s'aboqui en el contenidor corresponent.

En les instal·lacions de trasllat per baixants, les comportes estaran correctament senyalitzades segons la fracció corresponent.

En els recintes en els quals estiguin situades les comportes es disposaran, en un suport indeleble, al costat d'altres normes d'ús i manteniment, les instruccions següents:

Cada fracció ha d'abocar-se en la comporta corresponent.

No s'han d'abocar per cap comporta residus líquids, objectes tallants o punxants ni vidre.

Els envasos lleugers i la matèria orgànica han d'abocar-se introduïts en envasos tancats.

Els objectes de cartó que no càpiguen per la comporta han d'introduir-se trossejats i no han de plegar-se.

6.9. Instal·lació d'energia solar

6.9.1. Energia solar fotovoltaica

Descripció

Descripció

Està constituïda per un conjunt de components encarregats d'acomplir les funcions de captar radiació solar, per generar energia elèctrica en forma de corrent continu, i adaptar-la a les característiques que la facin utilitzable pels consumidors connectats a la xarxa de distribució de corrent altern.

Segons el CTE DB HE 5, la instal·lació de sistema de captació i transformació d'energia solar en energia elèctrica per procediments fotovoltaics connectada a la xarxa s'incorporarà per als edificis indicats en l'apartat 1 del CTE DB HE 5.

La instal·lació fotovoltaica disposa de mòduls fotovoltaics per a la conversió directa de la radiació solar en energia elèctrica, sense cap mena de pas intermedi.

La instal·lació solar fotovoltaica podrà ser connectada a la xarxa o aïllada de la xarxa. La instal·lació aïllada de la xarxa, a més dels components de la instal·lació connectada a la xarxa, també utilitza acumuladors, reguladors de càrrega i càrregues de consum.

Criteris de mesurament i valoració d'unitats

Unitat d'equip completament acabat; tots els elements específics de les instal·lacions, com ara captadors, acumuladors, inversors, estructures, etc., es mesuraran per unitat instal·lada.

La resta d'elements necessaris per a completar aquesta instal·lació, es mesuraran i valoraran seguint les recomanacions establides en la subsecció «Electricitat: baixa tensió i connexió a terra».

Els elements que no es trobin previstos en qualsevol dels dos casos anteriors es mesuraran i valoraran per unitat d'obra projectada realment executada.

Prescripcions sobre els productes

Característiques i recepció dels productes que s'incorporin a les unitats d'obra

La recepció dels productes, equips i sistemes es farà a mesura que es desenvolupa en la *Part II: Condicions de recepció de productes*. Aquest control comprèn el control de la documentació dels subministraments (inclosa la del marcatge CE quan sigui pertinent), el control mitjançant distintius de qualitat o avaluacions tècniques d'idoneïtat i el control mitjançant assaigs.

Els sistemes que conformen la instal·lació fotovoltaica connectada a la xarxa són:

- Sistema generador fotovoltaic: compost per mòduls fotovoltaics que contenen elements semiconductors connectats entre si (cèl·lules solars o fotovoltaiques).

Poden ser mòduls de silici monocristal·lí, policristal·lí, capa fina o qualsevol tecnologia apta per a l'ús en aquest tipus d'instal·lacions.

Els mòduls seran de classe II i tindran un grau de protecció mínim IP65.

Els mòduls hauran de portar díodes de derivació per a evitar les possibles avaries de les cèl·lules i els circuits.

Si l'estructura suport és del tipus galvanitzat en calent tindrà un gruix mínim de 80 micres.

Els marcs laterals, si n'hi ha, seran d'alumini o acer inoxidable.

Cablejat: els conductors seran de coure amb aïllament capaç de suportar els efectes de la intempèrie.

Cablejat: els conductors tindran la secció adequada per a evitar caigudes de tensió i calfaments.

Tot el cablejat de continu serà de doble aïllament i adequat per a l'ús en intempèrie, a l'aire o soterrat.

- Inversor:

Els inversors compliran les directives de seguretat elèctrica en baixa tensió i compatibilitat electromagnètica. Les característiques bàsiques dels inversors seran: principi de funcionament; font de corrent; autocommutació; seguiment automàtic del punt de màxima potència del generador. La potència de l'inversor serà com a mínim el 80% de la potència pic real del generador fotovoltaic. Cada inversor disposarà de les senyalitzacions necessàries per a l'operació correcta, i incorporarà els controls automàtics imprescindibles per a la supervisió i maneig adequats. Els inversors tindran un grau de protecció mínima IP20 per a inversors a l'interior d'edificis i llocs inaccessibles, IP30 per a inversors d'edificis i llocs accessibles, i d'IP65 per a inversors instal·lats a la intempèrie.

- Elements de desconnexió: fusibles, interruptors, etc.

- Acumuladors (instal·lació aïllada de xarxa): les bateries dels acumuladors seran de plom-àcid, preferentment estacionàries i de placa tubular.

- Reguladors de càrrega (instal·lació aïllada de xarxa).

- Càrregues de consum (instal·lació aïllada de xarxa): llums fluorescents, preferiblement d'alta eficiència.

- Connexió de terra.

- Sistema de monitoratge.

- Conjunt de proteccions, elements de seguretat, de maniobra, de mesura i auxiliars: interruptor general manual (interruptor magnetotèrmic), interruptor automàtic diferencial, interruptor automàtic de la interconnexió, protecció per a la interconnexió.

Els materials situats a la intempèrie tindran almenys un grau de protecció IP65.

Els caragols serà d'acer inoxidable. En el cas d'estructura suport galvanitzada, s'admetran caragols galvanitzats, excepte la subjecció dels mòduls a aquesta, que seran d'acer inoxidable.

- Grup electrogen auxiliar per a instal·lacions aïllades de xarxa.

S'inclouran tots els elements necessaris de seguretat i proteccions pròpies de les persones i de la instal·lació fotovoltaica.

- Sistema de monitoratge: hauran de proporcionar com a mínim les variables següents: tensió i corrent del generador, potència consumida, comptador volumètric, radiació solar en el pla dels mòduls i temperatura ambient en l'ombra.

Per a instal·lacions connectades a xarxa o aïllades de xarxa els seran aplicables les condicions tècniques que procedeixin del Reial decret 1699/2011, de 18 de novembre i posteriors (Reial decret 413/2014, de 6 de juny i correcció d'errors en BOE núm. 36 d'11 de febrer de 2012), així com les condicions tècniques descrites tant en el plec de condicions tècniques d'instal·lacions aïllades de xarxa com en el plec de condicions tècniques d'instal·lacions connectades a xarxa, de l'Institut per a la Diversificació i Estalvi d'Energia (IDAE).

Per a instal·lacions d'autoconsum sense excedents o amb excedents, els seran aplicables les condicions tècniques que procedeixin del Reial decret llei 15/2018, de 5 d'octubre, i del Reial decret 244/2019, de 5 d'abril.

S'ha d'assegurar, com a mínim, un grau d'aïllament elèctric de tipus bàsic classe I tant per a equips (mòduls i inversors), com per a materials (conductors, caixes i armaris de connexió), exceptuant el cablejat de continu, que serà de doble aïllament.

Es farà la comprovació de la documentació de subministrament en tots els casos, per verificar que coincideix el que s'ha subministrat en obra amb el que s'indica en el projecte:

- Sistema generador fotovoltaic: el mòdul fotovoltaic portarà de forma clarament visible el model i nom o logotip del fabricant, la potència pic, així com una identificació individual o número de sèrie.

- Acumuladors (instal·lacions aïllades de la xarxa): cada bateria o vas, haurà d'estar etiquetat, almenys amb la informació següent: tensió nominal, polaritat dels terminals, capacitat nominal, fabricant i número de sèrie.

- Conjunt de proteccions, elements de seguretat, de maniobra, de mesura i auxiliars: en els sistemes que seran connectats a xarxa, es comprovarà que tots els elements que així ho requereixin pertanguin a un tipus dels aprovats per la companyia distribuïdora corresponent.

- Sistema generador fotovoltaic: els mòduls hauran d'estar qualificats per algun laboratori acreditat per les entitats nacionals d'acreditació reconegudes per la Xarxa Europea d'Acreditació (EA) o pel Laboratori d'Energia Solar Fotovoltaica del Departament d'Energies Renovables del CIEMAT, demostrat mitjançant la certificació corresponent.

Nom, anagrama o símbol del fabricant.

Tipus o número de model.

Número de sèrie.

Potència nominal.

Tolerància en %.

Polaritat dels terminals o dels conductors (es permet un codi de colors).

Tensió màxima del sistema per a la qual el mòdul és adequat.

Data i lloc de fabricació: bé han d'estar marcats sobre el mòdul, bé han de ser traçables a partir del número de sèrie.

- Càrregues de consum (instal·lació aïllada de xarxa): els llums han de complir les directives europees de seguretat elèctrica i compatibilitat electromagnètica.

- Sistema generador fotovoltaic: perquè un mòdul resulti acceptable, la potència màxima i corrent de curtcircuit reals referides a condicions estàndard hauran de subjectar-se als valors nominals de catàleg. Serà rebutjat qualsevol mòdul que presenti defectes de fabricació com a trencaments o taques en qualsevol dels elements o bambolles en l'encapsulant.

- Acumuladors (instal·lacions aïllades de la xarxa): no es permetrà l'ús de bateries d'arrancada.

- Càrregues de consum (instal·lació aïllada de la xarxa): no es permetrà l'ús de llums incandescents.

Els materials situats en intempèrie es protegiran contra els agents ambientals, en particular contra l'efecte de la radiació solar i de la humitat.

Tots els materials es conservaran fins al moment de la instal·lació, en la mesura que sigui possible, a l'interior dels embalatges originals.

Prescripcions quant a l'execució per unitats d'obra

Característiques tècniques de cada unitat d'obra

- **Condicions prèvies: suport**

En instal·lacions que estiguin a punt de ser connectades a xarxa, tant l'esquema elèctric com els materials a emprar, han de pertànyer a un tipus aprovat per la companyia distribuïdora; aspecte que comprovarà la direcció facultativa.

- **Compatibilitat entre els productes, elements i sistemes constructius**

Per a prevenir el fenomen electroquímic de la corrosió galvànica entre metalls amb diferent potencial, s'adoptaran les mesures següents:

Evitar el contacte entre dos metalls de diferent activitat. En cas de no poder evitar el contacte, s'hauran de seleccionar metalls pròxims en la sèrie galvànica.

Aïllar elèctricament els metalls amb diferent potencial.

Evitar l'accés d'aigua i oxigen a la zona d'unió dels dos metalls.

Tots els mòduls que integrin la instal·lació seran del mateix model, i si no és així, el disseny ha de garantir totalment la compatibilitat entre aquests.

En un mateix ramal, es procurarà no associar en sèrie panells amb diferents rendiments.

Procés d'execució

- **Execució**

Sistema generador fotovoltaic:

El disseny de l'estructura de suport es farà per a l'orientació i l'angle d'inclinació especificat per al generador, tenint en compte la facilitat de muntatge i desmuntatge, i la possible necessitat de substitucions d'elements. L'estructura es protegirà superficialment contra l'acció dels agents ambientals. La pràctica de forats en l'estructura es durà a terme abans de procedir, si és el cas, a la galvanització o protecció de l'estructura. Es disposaran totes les estructures suport necessàries per a muntar els mòduls, tant sobre superfície plana com integrat en la teulada.

Els punts de subjecció per a mòduls fotovoltaics seran suficients en nombre. Els topalls de subjecció de mòduls i la mateixa estructura no projectaran ombra sobre els mòduls.

Per motius de seguretat i per a facilitar el manteniment i reparació del generador, s'instal·laran els elements necessaris per a la desconnexió (fusibles, interruptors, etc.), de manera independent i en els dos terminals, de cada una de les branques de la resta del generador.

Cablejat:

Els conductors necessaris tindran la secció adequada per a reduir les caigudes de tensió i els calfaments.

S'hi inclourà tota la longitud de cables necessària per a cada aplicació i s'evitaran esforços sobre els elements de la instal·lació i sobre els mateixos cables. Els cables d'exterior estaran protegits contra la intempèrie.

Els positius i negatius de cada grup de mòduls es conduiran separats i protegits. Els positius i negatius de la part contínua de la instal·lació es conduiran separats, protegits i senyalitzats.

Conjunt de proteccions, elements de seguretat, de maniobra, de mesura i auxiliars.

S'hi inclouran tots els elements necessaris de seguretat i proteccions pròpies de les persones i de la instal·lació fotovoltaica. En la part de corrent continu de la instal·lació s'usarà protecció de classe II o aïllament equivalent quan es tracti d'un emplaçament accessible.

La instal·lació haurà de permetre la desconnexió i el seccionament de l'inversor, tant en la part de corrent continu com en la de corrent altern, per a facilitar les tasques de manteniment.

Acumuladors (instal·lacions aïllades de la xarxa):

Es protegiran, especialment enfront de sobrecàrregues, les bateries amb electròlit gelificat, segons les recomanacions del fabricant.

La capacitat inicial de l'acumulador serà superior al 90% de la capacitat nominal, però, en qualsevol cas, hauran de seguir-se les recomanacions del fabricant. L'acumulador se situarà en un lloc ventilat i amb accés restringit. S'adoptaran les mesures de protecció necessàries per a evitar el curtcircuit accidental dels terminals de l'acumulador.

Reguladors de càrrega (instal·lació aïllada de xarxa):

Les bateries es protegiran contra sobrecàrregues i sobredescàrregues, mitjançant el regulador de càrrega.

Càrregues de consum (instal·lació aïllada de xarxa):

La llum haurà d'estar protegida quan s'inverteix la polaritat de la tensió d'entrada; l'eixida de l'estabilitzador és curtcircuitada; opera sense tub. Es recomana que no s'utilitzen càrregues per a climatització. Els endolls i preses de corrent per a corrent continu hauran d'estar protegits contra inversió de polaritat i ser diferents dels d'ús habitual per a corrent altern.

Col·locació de comptadors, equips de mesura, dispositius de commutació horària, si és el cas, i condicions de seguretat:

Estaran d'acord amb el Reglament electrotècnic de baixa tensió i les normes particulars de la companyia distribuïdora.

Proteccions i connexió de terra:

L'estructura del generador es connectarà a terra. La connexió de terra de les instal·lacions fotovoltaiques interconnectades es farà sempre de manera que no s'alterin les condicions de connexió de terra de la xarxa de l'empresa distribuïdora. La instal·lació haurà de disposar d'una separació galvànica entre la xarxa de distribució de baixa tensió i la instal·lació fotovoltaica, per mitjà d'un transformador d'aïllament o qualsevol altre mitjà que compleixi les mateixes funcions. Les masses de la instal·lació fotovoltaica, tant de la secció de corrent continu com de l'altern, estaran connectades a una única terra independent de la del neutre de l'empresa distribuïdora.

Sistema de monitoratge: es col·locarà de manera que sigui fàcilment accessible per a l'usuari.

El muntatge es farà de tal manera que quedi garantida la lliure circulació de l'aire en tot el contorn dels panells per a la refrigeració.

- **Gestió de residus**

Els residus generats durant l'execució de la unitat d'obra seran tractats d'acord amb la *Part III: Gestió de residus de construcció o demolició en l'obra*.

- **Condicions d'acabament**

Després d'acabar la instal·lació es retirarà d'obra tot el material sobrant. Es netejaran les zones ocupades, amb transport de totes les deixalles a l'abocador.

Al final de la instal·lació, i informada la direcció facultativa, l'instal·lador autoritzat emetrà la documentació reglamentària que acrediti la conformitat de la instal·lació amb la Reglamentació vigent.

Control d'execució, assaigs i proves

- **Control d'execució**

Durant l'execució es controlarà que tots els elements de la instal·lació s'instal·len correctament, d'acord amb el projecte, amb la normativa i amb les instruccions exposades anteriorment.

- **Assaigs i proves**

Abans de la posada en servei de tots els elements principals (mòduls, inversors, comptadors) aquests hauran d'haver superat les proves de funcionament en fàbrica.

Les proves a portar a cap seran com a mínim:

Funcionament i posada en marxa de tots els sistemes.

Proves d'arrancada i parada en diferents instants de funcionament.

Proves dels elements i mesures de protecció, seguretat i alarma, així com la seva actuació.

Determinació de la potència instal·lada.

El sistema serà rebutjat per falta d'alineació en les cèl·lules fotovoltaiques.

S'acceptaran, per a la certificació dels sistemes solars prefabricats, els assaigs del captador de manera independent del sistema i, consegüentment, es podran certificar fins al 31 de juliol de 2009.

Transcorregut aquest termini, tots els sistemes solars prefabricats hauran de sotmetre's, a l'efecte de la certificació, als assaigs establits en les normes UNE-EN 12976-1:2020 i UNE-EN 12976-2:2020.

Conservació i manteniment

El manteniment consistirà en la revisió regular dels aparells segons les indicacions dels fabricants.

És molt important mantenir nets els vidres dels mòduls.

Prescripcions sobre verificacions a l'edifici acabat

Verificacions i proves de servei per a comprovar les prestacions finals de l'edifici

Concloses les proves i la posada en marxa es passarà a la fase de la recepció provisional de la instal·lació. Ara bé, l'Acta de Recepció Provisional no se signarà fins a haver comprovat que tots els sistemes i elements han funcionat correctament durant un mínim d'un mes, sense interrupcions o parades.

6.9.2. Energia solar tèrmica

Descripció

Descripció

Sistemes solars de calfament prefabricats: són lots de productes amb una marca registrada, equips complets i llestos per a instal·lar, amb configuracions fixes. Així mateix, alhora poden ser: sistemes per termosifó per a aigua calenta sanitària; sistemes de circulació forçada com a lot de productes amb configuració fixa per a aigua calenta sanitària; sistemes amb captador-dipòsit integrats per a aigua calenta sanitària.

Sistemes solars de calfament a mida o per elements: són sistemes construïts de manera única o muntats a partir d'una llista de components.

Segons l'aplicació de la instal·lació, aquesta pot ser de diversos tipus: per a calfament d'aigües, per a usos industrials, per a calefacció, per a refrigeració, per a climatització de piscines, etc.

Criteris de mesurament i valoració d'unitats

Unitat d'equip completament rebuda o acabada en cada cas; tots els elements específics de les instal·lacions, com ara captadors, acumuladors, bescanviadors, bombes, vàlvules, vasos d'expansió, porgadors, comptadors.

La resta d'elements necessaris per a completar aquesta instal·lació, sigui instal·lacions elèctriques o canonades es mesuraran i valoraran seguint les recomanacions establides en els capítols corresponents de les instal·lacions d'electricitat i de canonades.

Els elements que no es trobin previstos en qualsevol dels dos casos anteriors es mesuraran i valoraran per unitat d'obra projectada realment executada.

Prescripcions sobre els productes

Característiques dels productes que s'incorporin a les unitats d'obra

La recepció dels productes, equips i sistemes es farà a mesura que es desenvolupa en la *Part II: Condicions de recepció de productes*. Aquest control comprèn el control de la documentació dels subministraments (inclosa la corresponent al marcatge CE, quan sigui pertinent), el control mitjançant distintius de qualitat o avaluacions tècniques d'idoneïtat i el control mitjançant assaigs.

- Sistemes solars a mida:

- Sistema de captació: captadors solars.

Preferentment, complirà l'especificat en la *Guia Tècnica d'Energia Solar Tèrmica* de l'Institut per a la Diversificació i Estalvi d'Energia (IDAE).

En general, es farà la comprovació de la documentació de subministrament en tots els casos, per verificar que coincideix el que s'ha subministrat en obra amb el que s'indica en el projecte:

Sistemes solars prefabricats: el fabricant o distribuïdor oficial haurà de subministrar instruccions per al muntatge i la instal·lació, i instruccions d'operació per a l'usuari.

Sistemes solars a mida: haurà d'estar disponible la documentació tècnica completa del sistema, instruccions de muntatge, funcionament i manteniment, així com recomanacions de servei.

Així mateix es realitzarà el control de recepció mitjançant distintius de qualitat i avaluacions d'idoneïtat tècnica:

- Sistema de captació:

El captador haurà de posseir la certificació emesa per organisme competent o per un laboratori d'assaigs (segons RD 891/1980 i l'Ordre de 28 juliol de 1980).

Norma a què s'acull o segons la qual està fabricat.

Documentació del fabricant: ha de contenir instruccions d'instal·lació, d'ús i manteniment en l'idioma del país de la instal·lació.

Dades tècniques: esquema del sistema, situació i diàmetre de les connexions, potència elèctrica i tèrmica, dimensions, tipus, forma de muntatge, pressions i temperatures de disseny i límits, tipus de protecció contra la corrosió, tipus de fluid tèrmic, condicions d'instal·lació i emmagatzematge.

Guia d'instal·lació amb recomanacions sobre superfícies de muntatge, distàncies de seguretat, tipus de connexions, procediments d'aïllament de canonades, integració de captadors en teulades, sistemes de drenatge.

Estructures suport: càrregues de vent i neu admissibles.

Tipus i dimensions dels dispositius de seguretat. Drenatge. Inspecció, ompliment i posada en marxa. Llista de control per a l'instal·lador. Temperatura mínima admissible sense congelació. Irradiació solar de sobrecalfament.

Documentació per a l'usuari sobre funcionament, precaucions de seguretat, elements de seguretat, manteniment, consums, congelació i sobrecalfament.

Etiquetatge: fabricant, tipus d'instal·lació, número de sèrie, any, superfície d'absorció, volum de fluid, pressió de disseny, pressió admissible, potència elèctrica.

En general, les peces que hagin patit danys durant el transport o que presenten defectes no apreciats en la recepció en fàbrica seran rebutjades. Així mateix, seran rebutjats aquells productes que no compleixin les característiques mínimes tècniques prescrites en projecte.

Les obertures de connexió dels aparells i les màquines estaran convenientment protegides durant el transport, emmagatzematge i muntatge, fins que no es procedeixi a la unió, per mitjà d'elements de tamponament de forma i resistència adequada per a evitar l'entrada de cossos estranys i brutícies de l'aparell. Els materials situats en intempèrie es protegiran contra els agents ambientals, en particular contra l'efecte de la radiació solar i la humitat. Les peces especials, maneguets, gomes d'estanquitat, etc., es guardaran en locals tancats.

S'haurà de tenir precaució especial en la protecció d'equips i materials que puguin estar exposats a agents exteriors especialment agressius produïts per processos industrials pròxims. Cal anar amb compte, especialment, amb materials fràgils i delicats, com ara lluminàries, mecanismes, equips de mesura, que hauran de quedar degudament protegits. Tots els materials es conservaran fins al moment de la instal·lació, en la mesura que sigui possible, a l'interior dels embalatges originals.

Prescripcions quant a l'execució per unitats d'obra

Característiques tècniques de cada unitat d'obra

- **Condicions prèvies**

Abans de la col·locació, totes les canalitzacions s'hauran de reconèixer i netejar de qualsevol cos estrany. Durant el muntatge, s'hauran d'evacuar de l'obra tots els materials sobrants de treballs efectuats amb anterioritat, en particular de retalls de conduccions i cables.

- **Compatibilitat entre els productes, elements i sistemes constructius**

Per a prevenir el fenomen electroquímic de la corrosió galvànica entre metalls amb diferent potencial, s'adoptaran les mesures següents:

Evitar el contacte entre dos metalls de diferent activitat. En cas de no poder evitar el contacte, s'hauran de triar metalls pròxims en la sèrie galvànica.

Aïllar elèctricament els metalls amb diferent potencial.

Evitar l'accés d'aigua i oxigen a la zona d'unió dels dos metalls.

Els materials de la bomba del circuit primari seran compatibles amb les mescles anticongelants i amb el fluid de treball. No s'admetrà la presència de components d'acer galvanitzat per a permetre elevacions de la temperatura per damunt de 60 °C. Quan el material aïllant de la canonada i accessoris sigui de fibra de vidre, haurà de cobrir-se amb una protecció no inferior a la proporcionada per un recobriment de bena d'algeps. En els trams que discorrin per l'exterior s'acabarà amb pintura asfàltica.

Procés d'execució

- **Execució**

En general, es tindran en compte les especificacions donades pels fabricants de cada un dels components. En les parts danyades per frecs en els equips, produïts durant el trasllat o el muntatge, s'aplicarà pintura rica en zinc o un altre material equivalent. Tots els elements metàl·lics que no estiguin degudament protegits contra l'oxidació seran recoberts amb dues mans de pintura antioxidant. Qualsevol component que s'hagi d'instal·lar a l'interior d'un recinte, on la temperatura pugui caure per davall dels 0 °C, haurà d'estar protegit contra gelades.

- Sistema de captació:

Es recomana que els captadors que integren la instal·lació siguin del mateix model. Preferentment s'instal·laran captadors amb conductes distribuïdors horitzontals i sense canvis complexos de direcció dels conductes interns. Si els captadors són instal·lats en les teulades d'edificis, haurà d'assegurar-se l'estanquitat en els punts d'ancoratge. La instal·lació permetrà l'accés als captadors de manera que el desmuntatge sigui possible en cas de trencament. S'evitarà que els captadors queden exposats al sol per períodes prolongats durant el muntatge. En aquest període les connexions del captador han d'estar obertes a l'atmosfera, però impedint l'entrada de brutícia.

- Connexió:

Els captadors es disposaran preferentment en files formades pel mateix nombre d'elements. Es connectaran entre si instal·lant vàlvules de tancament en l'entrada i eixida de les diferents bateries de captadors i entre les bombes. Els captadors es poden connectar en sèrie o en paral·lel. El nombre de captadors establerts en connexió en sèrie no serà superior a tres. En el cas que l'aplicació sigui d'aigua calenta sanitària no han de connectar-se més de dos captadors en sèrie.

- Estructura suport:

L'estructura de suport del sistema de captació complirà les exigències del CTE quant a seguretat estructural. Permetrà les dilatacions tèrmiques, sense transferir càrregues als captadors o al circuit hidràulic. Els punts de subjecció del captador seran suficients en nombre, àrea de suport i posició relativa, per a evitar flexions en el captador. La mateixa estructura no projectarà ombra sobre els captadors. En cas d'instal·lacions integrades que constitueixin la coberta de l'edifici, compliran les exigències de seguretat estructural i estanquitat indicades en la part corresponent del CTE i altra normativa d'aplicació.

- Sistema d'acumulació solar:

Els acumuladors se situaran preferentment en zones interiors. Si els dipòsits se situen per damunt de la bateria de captadors s'afavoreix la circulació natural. En cas que l'acumulador estigui directament connectat amb la xarxa de distribució d'aigua calenta sanitària, haurà de situar-se un termòmetre en un lloc clarament visible. Quan sigui necessari que el sistema d'acumulació solar estigui format per més d'un dipòsit, aquests es connectaran en sèrie invertida en el circuit de consum o en paral·lel amb els circuits primaris i secundaris equilibrat. La connexió dels acumuladors en permetrà la desconnexió individual sense interrompre el funcionament de la instal·lació.

- Sistema d'intercanviador:

L'intercanviador del circuit de captadors incorporat a l'acumulador solar estarà situat en la part inferior d'aquest últim.

- Aïllament:

El material aïllant se subjectarà amb mitjans adequats, de manera que no pugui desprendre's de les canonades o accessoris L'aïllament no quedarà interromput en travessar elements estructurals de l'edifici. Tampoc es permetrà la interrupció de l'aïllament tèrmic en els suports de les conduccions, que podran estar o no completament embolicats en material aïllant. L'aïllament no deixarà zones visibles de canonades o accessoris, i quedaran únicament a l'exterior els elements que siguin necessaris per al bon funcionament i operació dels components. Per a la protecció del material aïllant situat en intempèrie es podrà utilitzar una coberta o revestiment

d'algeps protegit amb pintures asfàltiques, polièsters reforçats amb fibra de vidre o xapa d'alumini. En el cas de dipòsits o intercanviadors de calor situats en intempèrie, podran utilitzar-se folres de teles plàstiques. Després de la instal·lació de l'aïllant tèrmic, els instruments de mesura i de control, així com vàlvules de desaigües, volants, etc., hauran de quedar visibles i accessibles.

- Circuit hidràulic:

En general, el traçat del circuit evitarà els camins tortuosos, per a afavorir el desplaçament de l'aire atrapat cap als punts alts. En el traçat del circuit hauran d'evitar-se, tant com sigui possible, els sifons invertits. Els circuits de distribució d'aigua calenta sanitària es protegiran contra la corrosió per mitjà d'ànodes de sacrifici.

- Canonades:

La longitud de les canonades del sistema haurà de ser tan curta com sigui possible, i evitar al màxim els colzes i pèrdues de càrrega en general. El material aïllant se subjectarà amb mitjans adequats, de manera que no pugui desprendre's de les canonades o accessoris. Els traçats horitzontals de canonada tindran sempre un pendent mínim de l'1% en el sentit de circulació. Les canonades s'instal·laran tan a prop com es pugui de paraments, deixant l'espai suficient per a manipular l'aïllament i els accessoris. La distància mínima de les canonades o els accessoris a elements estructurals serà de 5 cm.

Les canonades discorreran sempre per davall de canalitzacions elèctriques que creuen o corrin paral·lelament. No es permetrà la instal·lació de canonades en buits i sales de màquines d'ascensors, centres de transformació, fumerals i conductes de climatització o ventilació. Els canvis de secció en canonades horitzontals es faran de manera que s'eviti la formació de bosses d'aire, mitjançant maneguets de reducció excèntrics o l'enrasament de generatrius superiors per a unions soldades. En cap cas es permetran soldadures en canonades galvanitzades. Les unions de canonades de coure es faran mitjançant maneguets soldats per capil·laritat. En circuits oberts, el sentit de flux de l'aigua haurà de ser sempre de l'acer al coure. Durant el muntatge de les canonades s'evitaren en els talls per a la unió de canonades, les rebaves i escòries.

- Bombes:

Sempre que sigui possible, les bombes es muntaran en les zones més fredes del circuit. El diàmetre de les canonades d'acoblament no podrà ser mai inferior al diàmetre de la boca d'aspiració de la bomba. Totes les bombes hauran de protegir-se, aigües amunt, per mitjà de la instal·lació d'un filtre de malla o tela metàl·lica. Les canonades connectades a les bombes se suportaran pels voltants d'aquestes. El diàmetre de les canonades d'acoblament no podrà ser mai inferior al diàmetre de la boca d'aspiració de la bomba. En la manipulació s'evitaran fregaments, rodaments i arrossegaments.

En instal·lacions de piscines la disposició dels elements serà la següent: el filtre haurà de col·locar-se sempre entre bomba i els captadors, i el sentit del corrent ha de ser bomba-filtre-captadors.

- Vasos d'expansió:

En cas de vas d'expansió obert, la diferència d'altures entre el nivell d'aigua freda en el dipòsit i el sobreeixidor no serà inferior a 3 cm. El diàmetre del sobreeixidor serà igual o major que el diàmetre de la canonada d'ompliment.

- Porga d'aire:

Es col·locaran sistemes de porga d'aire en els punts alts de l'eixida de bateria de captadors i en tots els punts de la instal·lació on pugui quedar aire acumulat. Les línies de porga hauran d'estar col·locades de tal forma que no es puguin gelar i no es pugui acumular aigua en les línies. Les botelletes de porga estaran en llocs accessibles i, sempre que sigui possible, visibles. S'evitarà l'ús de porgadors automàtics quan es prevegi la formació de vapor en el circuit.

- **Gestió de residus**

Els residus generats durant l'execució de la unitat d'obra seran tractats d'acord amb la *Part III: Gestió de residus de construcció o demolició en l'obra.*

- **Condicions d'acabament**

Al final de l'obra, s'haurà de netejar perfectament tots els equips, quadres elèctrics, etc., de qualsevol classe de brutícia, per deixar-los en perfecte estat. Una vegada instal·lats, es procurarà que les plaques de característiques dels equips siguin visibles. Al final de la instal·lació, i informada la direcció facultativa, l'instal·lador autoritzat emetrà la documentació reglamentària que acrediti la conformitat de la instal·lació amb la Reglamentació vigent.

Control d'execució, assaigs i proves

- **Control d'execució**

Durant l'execució es controlarà que tots els elements de la instal·lació s'instal·lin correctament, d'acord amb el projecte, amb la normativa i amb les instruccions exposades anteriorment.

- **Assaigs i proves**

Les proves a dur a terme seran:

Ompliment, funcionament i posada en marxa del sistema.

Es provaran hidroestàticament els equips i el circuit d'energia auxiliar.

Es comprovarà que les vàlvules de seguretat funcionen i que les canonades de descàrrega no estan obturades i estan en connexió amb l'atmosfera.

Es comprovarà l'actuació correcta de les vàlvules de tall, ompliment, buidament i porga de la instal·lació.

Comprovar que alimentant elèctricament les bombes del circuit entren en funcionament.

Es comprovarà l'actuació del sistema de control i el comportament global de la instal·lació.

S'acceptaran, per a la certificació dels sistemes solars prefabricats, els assaigs del captador de manera independent del sistema i, consegüentment, es podran certificar fins al 31 de juliol de 2009.

Transcorregut aquest termini, tots els sistemes solars prefabricats hauran de sotmetre's, a l'efecte de la seva certificació, als assaigs establits en la sèrie de normes UNE-EN-12976-.

Es rebutjaran les parts de la instal·lació que no superen satisfactòriament els assaigs i proves esmentats.

Conservació i manteniment

Durant el temps previ a l'arrancada de la instal·lació, si es preveu que aquest pugui prolongar-se, es procedirà a tapar els captadors. Si s'utilitza manta tèrmica per a evitar pèrdues nocturnes en piscines, es tindrà en compte la possibilitat que hi proliferen microorganismes, raó per la qual s'haurà de netejar periòdicament.

Prescripcions sobre verificacions a l'edifici acabat

Verificacions i proves de servei per a comprovar les prestacions finals de l'edifici

Concloses les proves i la posada en marxa es passarà a la fase de la recepció provisional de la instal·lació. No obstant això, l'Acta de Recepció Provisional no se signarà fins a haver comprovat que tots els sistemes i elements han funcionat correctament durant un mínim d'un mes, sense interrupcions o parades.

6.10. Instal·lació de transport

6.10.1. Ascensors

Descripció

Descripció

Ascensor és tot aparell (elèctric o hidràulic) utilitzat per a salvar desnivells definits amb l'ajuda d'una cabina que es desplaci al llarg de guies rígides, la inclinació sobre l'horitzontal de les quals sigui superior a 15 graus, destinat al transport de persones; de persones i d'objectes; d'objectes únicament, si la cabina és accessible, és a dir, si una persona hi pot accedir sense cap dificultat i està equipada d'elements de comandament situats dins de la cabina o a l'abast d'una persona que es trobi a l'interior d'aquesta. També es consideren ascensors, a aquest efecte, els aparells que es desplacen seguint un recorregut totalment fix en l'espai, encara que no estigui determinat per guies rígides, com ara els ascensors de tisora.

Els muntacàrregues són aparells elevadors (elèctrics o hidràulics) que es desplacen entre guies verticals, o lleugerament inclinades respecte a la vertical, serveixen a nivells definits i estan dotats d'un cubicle les dimensions i la constitució del qual impedeixen materialment l'accés de persones. En particular estan compresos en aquesta categoria els aparells que responen a alguna de les característiques següents: alçària lliure del cubicle que no sobrepassi 1,20 m, cubicle dividit en diversos compartiments, cap dels quals passi d'una alçària d'1,20 m, sòl de cubicle que es trobi almenys a 60 cm (recomanació segons fabricants) per damunt del sòl de pis, quan el cubicle es troba aturat en un nivell de servei. Pot admetre's el cubicle d'alçària superior a 1,20 m, si està dotat de diversos compartiments fixos les dimensions dels quals s'ajusten a les anteriorment indicades.

Criteris de mesurament i valoració d'unitats

Els ascensors o muntacàrregues, es mesuraran i valoraran per unitat, incloent-hi tots els components i acabats, fins i tot ajudes de construcció i totalment instal·lat.

Prescripcions sobre els productes

Característiques i recepció dels productes que s'incorporin a les unitats d'obra

La recepció dels productes, equips i sistemes es farà tal com es desenvolupa en la *Part II, Condicions de recepció de productes*. Aquest control comprèn el control de la documentació dels subministraments (inclosa la del marcatge CE quan sigui pertinent), el control mitjançant distintius de qualitat o avaluacions tècniques d'idoneïtat i el control mitjançant assaigs.

- Cambra de màquines:

Grup tractor format per reductor i motor elèctric.

Limitador de velocitat.

Armari de maniobres i quadres de comandament generals.

- Buc:

Cabina amb l'armadura de contrapès, guies rígides d'acer i cables d'acer.

Finals de desplaçaments.

Portes i els enclavaments de tancament.

Cables de suspensió.

Paracaigudes.

- Fossat:

Amortidors.

Tot això acompanyat d'una instal·lació elèctrica, un sistema de maniobres i memòries, senyalització en plantes, panys i sistemes de tancament, dispositius de socors, botonera, reixeta de ventilació, etc.

- Ascensor:

Els ascensors d'emergència tindran les característiques següents, segons el CTE DB SI A; terminologia:

En cada planta, tindrà accés des del recinte d'una escala protegida o des del vestíbul d'independència d'una escala especialment protegida a través d'una porta E30. Si l'accés es produeix des del recinte d'una escala especialment protegida, no serà necessari que disposi aquesta de porta E30.

Tindrà com a mínim una capacitat de càrrega de 630 kg, unes dimensions de cabina d'1,10 m x 1,40 m, una amplària de pas d'1 m i una velocitat tal que permeti fer tot el recorregut en menys de 60 s.

Els edificis d'ús residencial en els quals calgui salvar més de dues plantes des d'alguna entrada principal accessible a l'edifici fins a algun habitatge o zona comunitària, o amb més de dotze habitatges en plantes sense entrada principal accessible a l'edifici, disposaran d'ascensor accessible o rampa accessible que comuniqui les plantes que no siguin d'ocupació nul·la amb les d'entrada accessible a l'edifici. En la resta dels casos, el projecte ha de preveure, almenys dimensionalment i estructuralment, la instal·lació d'un ascensor accessible que comuniqui aquestes plantes.

Les plantes amb habitatges accessibles per a usuaris de cadira de rodes disposaran d'ascensor accessible o de rampa accessible que les comuniqui amb les plantes amb entrada accessible a l'edifici i amb les quals tinguin elements associats a aquests habitatges o zones comunitàries, com ara traster o plaça d'aparcament de l'habitatge accessible, sala de comunitat, estenedor, etc.

En ús hospitalari, les dimensions de la planta de la cabina seran 1,20 m x 2,10 m, com a mínim.

Serà accessible segons el que s'estableix en el DB SUA i serà pròxim, en cada planta, a una zona de refugi, quan n'hi hagi.

En la planta d'accés a l'edifici es disposarà un polsador al costat dels comandaments de l'ascensor, davall d'una tapa de vidre, amb la inscripció «ÚS EXCLUSIU BOMBERS». L'activació del polsador ha de provocar l'enviament de l'ascensor a la planta d'accés i permetre'n la maniobra exclusivament des de la cabina.

En cas de fallada del proveïment normal, l'alimentació elèctrica a l'ascensor passarà a fer-se de manera automàtica des d'una font pròpia d'energia que disposi d'una autonomia d'1 h com a mínim.

Tots els components de la instal·lació hauran de rebre's en obra d'acord amb la documentació del fabricant, normativa, si n'hi hagués, especificacions del projecte i amb les indicacions de la direcció facultativa durant l'execució de les obres.

Prescripcions quant a l'execució per unitats d'obra

Característiques tècniques de cada unitat d'obra

- **Condicions prèvies: suport**

L'element suport de la instal·lació d'ascensors serà tot el buc tancat amb parets, pis i sostre, construïts de manera que puguin resistir en qualsevol punt l'aplicació d'una força horitzontal mínima de 30 kg sense que es produeixi deformació elàstica superior a 2,50 cm.

L'estructura del buc haurà de suportar almenys les reaccions degudes a la maquinària, a les guies, a conseqüència de l'actuació del paracaigudes, o per descentrament de la càrrega de la cabina, per l'acció dels amortidors en cas d'impacte, etc.

Les parets, pis i sostre estaran construïts de materials incombustibles, duradors, a més de tenir una resistència mecànica suficient.

- **Compatibilitat entre els productes, elements i sistemes constructius**

Per a prevenir el fenomen electroquímic de la corrosió galvànica entre metalls amb diferent potencial, s'adoptaran les mesures següents:

Evitar el contacte entre dos metalls de diferent activitat. En cas de no poder evitar el contacte, s'hauran de triar metalls pròxims en la sèrie galvànica.

Aïllar elèctricament els metalls amb diferent potencial.

Evitar l'accés d'aigua i oxigen a la zona d'unió dels dos metalls.

El buc haurà de ser destinat exclusivament al servei de l'ascensor o muntacàrregues, no contindrà ni canalitzacions, ni òrgans qualssevol que siguin estranys al servei de l'ascensor (es pot admetre que contingui material que serveixi per a calfar-lo, excepte radiadors d'aigua calenta o vapor), els òrgans de comandament i reglatge han de trobar-se fora del buc. El buc, encara que hagi d'estar ventilat, mai s'utilitzarà per a ventilació de locals estranys al seu servei.

Procés d'execució

- **Execució**

Estaran executats els murs de tancament del buc d'ascensor, amb els únics bucs permesos de portes de pisos, obertura de les portes de visita o de socors del buc i trapa de visita, orificis d'evacuació de gasos i fums en cas d'incendi, orificis de ventilació amb obertures permanents entre el buc i la cambra de màquines o de corriola. Estarà executada la llosa de la cambra de màquines, i la solera del fossat, amb col·locació d'embornal sifònic. Així, buc, fossat i cambra de màquines estaran completament acabats.

Es fixaran les guies, corrioles, motors, etc., a l'estructura de l'edifici amb suports i brides que subjecten per la base. Les unions entre perfils es faran encadellant els extrems i amb plaques d'unió enroscades a la base de les guies.

Simultàniament, s'aniran col·locant les portes de plantes (amb marcs) i els diferents elements de la instal·lació de la cambra de màquines i del fossat.

Es col·locaran els cables d'acer (no s'autoritza l'ús de cables empalmats per cap sistema), que aniran fixats a la cabina, al contrapès i als punts de suspensió amb material fos, subjeccions de falca d'ajust automàtic, tres abraçadores com a mínim o, si és el cas, grapes o maneguets per a cables.

Es col·locaran els amortidors al final del recorregut de la cabina i contrapès, soldats a una placa base.

El grup tractor anirà col·locat sobre un bastidor de perfils d'acer interposant els dispositius antivibratoris necessaris, igual que l'armari elèctric, que anirà ancorat o recolzat mitjançant suports antivibratoris.

S'instal·larà el limitador de velocitat a la part superior del recorregut i el paracaigudes en la inferior de la cabina.

Es fixaran els selectors de parades, si n'hi ha, en les parets del buc a l'altura necessària per a parar la cabina al nivell de cada planta.

Les portes i trapes de visita i socors no obriran cap a l'interior del buc. El tancament estarà regulat per mecanismes elèctrics de seguretat.

Es connectaran elèctricament entre si el quadre de maniobres, la cabina i els comandaments exteriors, aquesta instal·lació elèctrica de comandament i control es realitzarà allotjant els conductes en canaletes practicables al llarg del recorregut per tot el recinte.

Es disposarà instal·lació fixa d'enllumenat en tot el buc, de dispositiu de parada de l'ascensor en el fossat i d'una presa de corrent, i enllumenat permanent en la cabina, i en la cambra de màquines amb presa de corrent independent de la línia d'alimentació de la màquina.

El dispositiu de comandament de socors s'alimentarà amb una font independent de la de l'ascensor, però podent ser la d'enllumenat.

Es farà la connexió mecànica i elèctrica de la instal·lació, satisfent les exigències enunciades en els documents harmonitzats del Comitè Europeu de Normalització (CENELEC) aprovats pels comitès electrònics dels països de la Comunitat Econòmica Europea, o en absència d'aquests, satisfer les exigències de les regulacions espanyoles.

Durant l'execució de la instal·lació es tindran en compte les folgances següents:

Porta de cabina-tancament del recinte inferior o igual a 12 cm.

Porta de cabina-porta exterior inferior o igual a 15 cm.

Element mòbil-tancament del recinte inferior o igual a 3 cm.

Entre els elements mòbils inferior o igual a 5 cm.

- **Gestió de residus**

Els residus generats durant l'execució de la unitat d'obra seran tractats d'acord amb la *Part III: Gestió de residus de construcció o demolició en l'obra*.

- **Condicions d'acabament**

Es fixaran les botoneres tant a l'interior de la cabina, com en cada replanell, estant ben anivellades i de manera que cap peça sotmesa a tensió sigui accessible a l'usuari.

Control d'execució, assaigs i proves

- **Control d'execució**

Comprovació entre l'expedient tècnic presentat davant l'òrgan competent de l'Administració i la instal·lació que ha sigut feta.

Inspecció visual de l'aplicació de les regles de bona construcció.

Comprovació de les indicacions esmentades en els certificats d'aprovació per als elements per als quals s'exigeixen proves de tipus, amb les característiques de l'ascensor.

Comprovació de condicions d'accessibilitat de la cabina.

- **Assaigs i proves**

Dispositius d'enclavament.

Dispositius elèctrics de seguretat.

Elements de suspensió i subjeccions.

Sistemes de frenada.

Mesures d'intensitat i de potència i mesura de velocitat.

Mesures de la resistència d'aïllament dels diferents circuits.

Dispositius de seguretat al final del recorregut.

Comprovació de l'adherència.

Limitador de velocitat, en els dos sentits de marxa.

Paracaigudes de cabina, verificant que ha sigut ben muntat i ajustat, i la solidesa del conjunt cabina-paracaigudes-guies i la fixació d'aquestes a l'edifici.

Paracaigudes de contrapès.

Amortidors.

Dispositiu de petició de socors.

Prescripcions sobre verificacions a l'edifici acabat

Verificacions i proves de servei per a comprovar les prestacions finals de l'edifici

Per a la posada en servei s'exigirà l'autorització de posada en marxa atorgada per l'òrgan competent de l'Administració pública.

Obligacions en matèria d'informació i reclamacions

Les empreses instal·ladores i les conservadores han de complir les obligacions d'informació dels prestadors i les obligacions en matèria de reclamacions establides, respectivament, en els articles 22 i 23 de la Llei 17/2009, de 23 de novembre, sobre el lliure accés a les activitats de serveis i l'exercici corresponent.

6.10.2. Cintes transportadores

Descripció

Descripció

Mecanismes per al transport de persones, tant a l'interior com a l'exterior d'edificis, sobre un pla amb pendent fins a 12°. Les cintes es classifiquen en cintes corredores entre 0° i 6°, o en cintes rampa entre 6° i 12°.

Criteris de mesurament i valoració d'unitats

Les cintes transportadores es mesuraran i valoraran per unitat de corredor o rampa (dimensions i característiques), fins i tot muntatge en obra amb ajudes de construcció, proves d'instal·lació i tramitació fins a l'aprovació definitiva.

Prescripcions sobre els productes

Característiques i recepció dels productes que s'incorporin a les unitats d'obra

La recepció dels productes, equips i sistemes es farà tal com es desenvolupa en la *Part II, Condicions de recepció de productes*. Aquest control comprèn el control de la documentació dels subministraments (inclosa la del marcatge CE quan sigui pertinent), el control mitjançant distintius de qualitat o avaluacions tècniques d'idoneïtat i el control mitjançant assaigs.

- Xassís i estructura:

Xassís metàl·lic de suport, proveït de tacs antivibratoris, per a l'aïllament de l'estructura.

Sistema d'arrossegament mitjançant corrons proveïts de bandes de rodament elàstiques lubrificades de manera permanent i carrils guia.

Banda transportadora contínua o de plaques articulades amb acabat ranurat longitudinal en la zona xafable.

Ampit mínim de 90 cm d'alçària, de xapa d'acer, laminatges plàstics, vidre de seguretat, etc., amb passamans de goma o plàstic amb velocitat coincident amb la de la banda.

- Grup motor:

Grup motriu (amb sistema de refredament automàtic i protector contra el calfament excessiu) accionat per fita de corrent altern proveït d'un fre electromecànic capaç de detenir la cinta plena de càrrega.

Polsadors de parada d'emergència intermedis cada 10 m.

Interruptor de posada en marxa i parada, accionable mitjançant clau.

Sistema de parada, per a entrar en funcionament en faltar el subministrament d'energia elèctrica, en produir-se trencament en algun element de la cadena o corretja de transmissió, i actuar sobre els comandaments de parada.

Dispositiu automàtic antiretrocès.

Sistema de seguretat en previsió de possibles fallades de l'energia elèctrica.

Tot això acompanyat d'una instal·lació elèctrica de baixa tensió, una connexió de terra d'aquesta i un fossat per a albergar-hi bastidor, grup motriu i mecanismes d'arrossegament i un embornal sifònic d'eixida vertical.

Prescripcions quant a l'execució per unitats d'obra

Característiques tècniques de cada unitat d'obra

- **Condicions prèvies: suport**

El suport serà el mateix forjat net i anivellat (o directament el terreny sobre el qual s'han executat els fossats i les galeries), sobre el qual posteriorment s'executarà el suport de la cinta interposant entre aquests un tac antivibratori.

- **Compatibilitat entre els productes, elements i sistemes constructius**

Per a prevenir el fenomen electroquímic de la corrosió galvànica entre metalls amb diferent potencial, s'adoptaran les mesures següents:

Evitar el contacte entre dos metalls de diferent activitat. En cas de no poder evitar el contacte, s'hauran de triar metalls pròxims en la sèrie galvànica.

Aïllar elèctricament els metalls amb diferent potencial.

Evitar l'accés d'aigua i oxigen a la zona d'unió dels dos metalls.

Procés d'execució

- **Execució**

Per al funcionament de la cinta transportadora es preveuran els conductors necessaris a sota de tub aïllant, així com la connexió de terra. Així mateix, es preveuran arquetes separadores de greixos entre els embornals per a desaigüe dels fossats i la connexió amb la xarxa general de clavegueram. Es deixaran executats suports intermedis a intervals no majors de 2 m.

S'executarà el fossat, hidrofugat, amb base de pendent mínim del 2% cap a l'embornal sifònic que s'assegurarà en aquest. Sobre les parets del fossat, alçades fins a la base d'assentament del paviment, es col·locarà un perfil metàl·lic amb la cara superior enrasada a la base d'assentament del paviment, sobre el qual, i en una franja aproximada de 30 cm, s'executarà posteriorment el suport de la cinta interposant tac antivibratori.

Les cintes se subministraran en una sola peça quan per trasllat i muntatge sigui possible, en cas contrari es dividirà en diferents cossos, de què seran fixos el principi i el final de la cinta, i variable el centre, i s'acoblaran entre si en l'emplaçament definitiu.

Es farà la connexió mecànica i elèctrica de la instal·lació i la connexió de terra.

- **Gestió de residus**

Els residus generats durant l'execució de la unitat d'obra seran tractats d'acord amb la *Part III: Gestió de residus de construcció o demolició en l'obra*.

Control d'execució, assaigs i proves

- **Control d'execució**

- Fossat:

Dimensions en planta.

Profunditat.

Execució del fossat.

Horitzontalitat dels perfils de suport.

- Fossat i galeria:

Dimensions en planta.

Profunditat.

Execució del fossat i galeria.

Separació entre juntes de dilatació.

Horitzontalitat dels perfils de suport.

- **Assaigs i proves**

Funcionament de la maniobra:

Règim de velocitat:

Control i verificació de velocitat mitjana de funcionament a mitja càrrega i en buit.

Desfasament banda-passamans.

Soroll i vibracions:

Funcionament dels sistemes de parada i emergència:

Verificació del funcionament.

Detenció en càrrega i en buit.

Conservació i manteniment

S'adoptaran les disposicions oportunes per a evitar el contacte amb materials agressius, brutícia, humitat, etc., així com la possible deterioració per impactes mecànics.

6.10.3. Escales mecàniques

Descripció

Descripció

Instal·lació d'escales sense fi, amb accionament mecànic, destinades al transport de persones, situades a l'interior d'edificis o serveis, salvant un desnivell màxim de 12 m, i amb inclinacions de 30° i 35°.

Criteris de mesurament i valoració d'unitats

Les escales mecàniques es mesuraran i valoraran per unitat, incloent-hi tots els components i acabats, fins i tot ajudes de construcció i totalment instal·lades.

Prescripcions sobre els productes

Característiques i recepció dels productes que s'incorporin a les unitats d'obra

La recepció dels productes, equips i sistemes es farà tal com es desenvolupa en la *Part II: Condicions de recepció de productes*. Aquest control comprèn el control de la documentació dels subministraments (inclosa la del marcatge CE quan sigui pertinent), el control mitjançant distintius de qualitat o avaluacions tècniques d'idoneïtat i el control mitjançant assaigs.

- Xassís i estructura:

Armadura formada per perfils d'acer soldats i guies de rodament.

Sistema d'arrossegament mitjançant cadenes o cremalleres amb dispositiu automàtic de tensió.

Escalons.

Plataformes d'accés de material antilliscant amb pintes dentades.

Ampit mínim de 90 cm d'alçària, de xapa d'acer, laminatges plàstics, vidre de seguretat, etc., amb passamans de goma o plàstic amb velocitat coincident amb la de la banda.

Carena per a tancar la part inferior de l'escala, quan sigui necessari.

- Grup motor:

Grup motriu (amb sistema de refredament automàtic i protector contra el calfament excessiu), transmissió per cadena, arbre o corretges.

Polsadors de parada d'emergència.

Sistema de fre per a impedir que entre en funcionament en interrompre's l'energia d'alimentació.

Interruptor de posada en marxa i parada, accionable mitjançant clau.

Tot això acompanyat d'una línia elèctrica, amb un interruptor principal de tall omnipolar, una connexió de terra i una presa de forces trifàsica i monofàsica per a la utilització en el manteniment de ferramentes i llums portàtils. I d'un fossat o fossat-galeria en alguns casos, amb embornal sifònic connectat a la xarxa de sanejament.

Prescripcions quant a l'execució per unitats d'obra

Característiques tècniques de cada unitat d'obra

- **Condicions prèvies: suport**

El suport serà el mateix forjat net i anivellat (o directament el terreny sobre el qual s'ha executat els fossats i galeries), sobre el qual posteriorment s'executarà el suport de l'escala mecànica interposant entre aquests tacs antivibratoris.

- **Compatibilitat entre els productes, elements i sistemes constructius**

Per a prevenir el fenomen electroquímic de la corrosió galvànica entre metalls amb diferent potencial, s'adoptaran les mesures següents:

Evitar el contacte entre dos metalls de diferent activitat. En cas de no poder evitar el contacte, s'hauran de triar metalls pròxims en la sèrie galvànica.

Aïllar elèctricament els metalls amb diferent potencial.

Evitar l'accés d'aigua i oxigen a la zona d'unió dels dos metalls.

Procés d'execució

- **Execució**

El procés d'execució serà diferent, segons la situació de l'escala mecànica:

- Quan el recorregut de l'escala tingui lloc íntegrament sobre el terreny, s'executarà un fossat i galeria (amb fons i parets) sobre el terreny amb formigó hidrofugat, i pendent del fossat mínim del 2% cap a l'embornal. L'escala mecànica es disposarà directament sobre la solera amb interposició de material elàstic quan ho requereixi i suports intermedis. L'escala es muntarà en tota la longitud sobre el conjunt de fossat i galeria, ancorant sobre el mur del fossat i amb la cara superior horitzontal i enrasada amb la base d'assentament del paviment, un perfil metàl·lic, i sobre aquest tacs antivibratoris per a suport directe del perfil de l'estructura de l'escala (deixant folgances entre els dos perfils).

- Quan el recorregut de l'escala permeti l'execució de fossat en l'arrancada d'aquesta, s'executarà un fossat (amb fons i parets) sobre el terreny amb formigó hidrofugat, i pendent del fossat mínim del 2% cap a l'embornal. L'escala mecànica es muntarà recolzada sobre el fossat i el forjat. El suport sobre el fossat s'executarà segons especificacions del punt anterior, mentre que sobre el forjat, si es tracta d'element estructural de formigó, s'assegurarà en aquest una xapa d'acer, i sobre aquesta tacs antivibratoris per a suport del perfil d'armadura de l'escala, i si l'element estructural fos metàl·lic, el suport es farà interposant tacs antivibratoris entre els dos perfils (deixant folgances entre els dos perfils).

- Quan el recorregut de l'escala es faci entre dos forjats, es muntarà recolzada sobre aquests seguint les recomanacions del punt anterior, segons l'element estructural en què s'instal·li.

- Les escales s'instal·laran d'una sola peça quan les circumstàncies de muntatge i trasllat siguin idònies; en cas contrari, es dividirà en diferents cossos, de què seran fixos el principi i el final de l'escala i variable el centre, de manera que s'acoblaran entre si en l'emplaçament definitiu.

Es farà la connexió mecànica i elèctrica de la instal·lació i la connexió de terra.

- **Gestió de residus**

Els residus generats durant l'execució de la unitat d'obra seran tractats d'acord amb la *Part III: Gestió de residus de construcció o demolició en l'obra*.

Control d'execució, assaigs i proves

- **Control d'execució**

Dimensions en planta i profunditat; execució del fossat.

Horitzontalitat dels perfils de suport.

Variacions de l'horitzontalitat superiors a 1/200 de la longitud del perfil.

Col·locació dels tacs antivibratoris.

Separació entre juntes de dilatació.

Distància entre juntes inferior a 10 m.

- **Assaigs i proves**

Funcionament dels comandaments.

Velocitats en les diferents condicions de càrrega.

Funcionament del sistema de parada i emergència.

Verificació del funcionament.

Detenció en càrrega.

Conservació i manteniment

S'adoptaran les disposicions oportunes per a evitar el contacte amb materials agressius, brutícia, humitat, etc., així com la possible deterioració per impactes mecànics.

7. Revestiments i paviments
7.1. Revestiment de paraments
7.1.1. Enrajolats
Descripció

Descripció

Revestiment per als acabats de paraments interiors i exteriors amb rajoles ceràmiques esmaltades o no, amb mosaic ceràmic de vidre, i peces complementàries i especials, assegurats al suport mitjançant material de subjecció, amb acabat rejuntat o sense.

Criteris de mesurament i valoració d'unitats

Metre quadrat de xapat realment executat, incloent-hi talls, part proporcional de peces complementàries i especials, rejuntada i queixals, descomptant buits, fins i tot eliminació de restes i neteja.

Prescripcions sobre els productes
Característiques i recepció dels productes que s'incorporin a les unitats d'obra

Segons CTE DB HE 1, punt 6 de l'apartat 5.1, es comprovarà que les propietats higrotèrmiques dels productes utilitzats en els tancaments es corresponen amb les especificades en projecte: conductivitat tèrmica λ, factor de resistència a la difusió del vapor d'aigua μ, i, si és el cas, densitat ρ i calor específica c_p, complint la transmitància tèrmica màxima exigida als tancaments que componen l'envoltant tèrmic.

Segons DB HR, apartat 4.1, en el plec de condicions del projecte han d'expressar-se les característiques acústiques dels productes utilitzats en els elements constructius de separació. Els productes que componen els elements constructius homogenis es caracteritzen per la massa per unitat de superfície kg/m^2.

- Taulells ceràmics:

Gres esmaltat: taulells amb absorció d'aigua baixa o mitjana-baixa, premsats en sec, esmaltats. Adequats per a revestiment de façanes.

Gres porcellànic: taulells amb molt baixa absorció d'aigua, premsats en sec o extrudits, i esmaltats o no esmaltats. Adequats per a revestiment de façanes i parets interiors.

Gres rústic: taulells amb absorció d'aigua baixa o mitjana-baixa, extrudits, generalment no esmaltats. Adequats per a revestiment de sòcols i façanes.

Fang cuit: taulells amb d'aparença rústica i alta absorció d'aigua, la majoria no esmaltades.

Taulellet: taulellets amb absorció d'aigua alta, premsats en sec i esmaltats. Les característiques els fan particularment adequats per a revestiment de parets interiors de locals en edificis residencials, comercials, etc.

Làmina ceràmica: taulells de molt reduït gruix (3 a 6 mm), generalment no esmaltats i de longituds de fins a 3.600 mm i amplàries entre 900 i 1.500 mm, amb molt baixa absorció d'aigua. Les característiques que presenten les converteixen en particularment adequades per al revestiment de façanes i parets interiors en edificis de pública concurrència.

- Sistemes: conjunts de peces amb mides, formes o colors diferents, que tenen una funció comuna:

Sistemes per a piscines: inclouen peces planes i tridimensionals. Són generalment esmaltades i de gres. Han de tenir bona resistència a la intempèrie i als agents químics de neteja i additius per a aigües de piscina.

- Mosaic: peces generalment quadrades i xicotetes, considerant com a tals les que es poden inscriure en un quadrat de 70 x 70 mm. Podran ser de peces ceràmiques o de vidre.

- Peces complementàries i especials, de molt diverses mides i formes: llistells, tacs, tires i algunes motlures i sanefes.

Característiques mínimes que han de complir tots els taulells ceràmics:

Característiques dimensionals. Segons UNE-EN ISO 10545-2. Segons especificació de l'annex de la norma UNE-EN 14411 aplicable al producte.

Expansió per humitat. Segons UNE-EN ISO 10545-10. Màxim 0,6 mm/m.

Resistència als clevills. Segons UNE-EN ISO 10545-11. Mínim 3 cicles sense clevills.

Resistència química. Segons UNE-EN ISO 10545-13: a productes domèstics: Mínim classe A; i a bases i àcids a àcids i bases (baixa concentració): Mínim classe LB.

Resistència a les taques. Segons UNE-EN ISO 10545-14. Mínim classe 3.

Quan es tracti de revestiment exterior, ha de tenir una resistència a filtració, segons el CTE DB HS 1 apartat 2.3.2.

Les peces no estaran trencades, descantellades ni tacades, i tindran un color i una textura uniforme en tota la superfície.

- Sistema de col·locació en capa gruixuda: per a la col·locació es poden usar morters industrials (secs, humits), semiacabats i fets en obra. Material d'unió: morter tradicional (MC).

- Sistema de col·locació en capa fina, els materials d'unió que s'usen són:

Adhesius cimentosos o morters cola (C): constituït per conglomerants hidràulics, càrregues minerals i additius orgànics. N'hi ha de dues classes principals: adhesiu cimentós normal (C1) i adhesiu cimentós millorat (C2).

Adhesius en dispersió o pastes adhesives (D): constituït per un conglomerant orgànic d'acord amb la norma UNE-EN 12004-1:2017 i UNE 138002:2017, additius orgànics i càrregues minerals. N'hi ha de dues classes: adhesiu en dispersió normal (D1) i adhesiu en dispersió millorat (D2).

Adhesius de resines reactives (R): constituït per resines sintètiques, additius orgànics i càrregues minerals. N'hi ha de dues classes, principalment: adhesiu de resines reactives normal (R1) i adhesiu de resines reactives millorat (R2).

Característiques dels materials d'unió són: adherència mecànica i química, temps obert, deformabilitat, durabilitat a cicles de gel i desgel, esvarada o despenjollament, enduriment ràpid, etc.

- Material de rejuntada:

Material de rejuntada cimentosa (CG): constituït per conglomerants hidràulics, càrregues minerals i additius orgànics, que només han de mesclar-se amb aigua o addició liquida just abans de l'ús. N'hi ha de dues classes, d'acord amb UNE-EN 13888:2009: normal (CG1), recomanat per a paraments, i millorat (CG2), recomanat per a paviments. Les característiques fonamentals són: resistència a abrasió; resistència a flexió; resistència a compressió; retracció; absorció d'aigua.

Material de rejuntada de resines reactives (RG): constituït per resines sintètiques, additius orgànics i càrregues minerals. Les característiques fonamentals són: resistència a abrasió; resistència a flexió; resistència a la compressió; retracció; absorció d'aigua.

Abeurada de ciment (L): producte no normalitzat preparat *in situ* amb ciment Portland i càrregues minerals.

- Material per a tapar juntes:

Juntes estructurals: perfils o cobertors de cantells de plàstic o metall, massilla, etc.

Juntes perimetrals: poliestirè expandit, silicona.

Juntes de partició: perfils, materials elàstics o material de rejuntar.

La recepció dels productes, equips i sistemes es farà tal com es desenvolupa en la *Part II: Condicions de recepció de productes*. Aquest control comprèn el control de la documentació dels subministraments (inclosa la del marcatge CE quan sigui pertinent), el control mitjançant distintius de qualitat o avaluacions tècniques d'idoneïtat i el control mitjançant assaigs.

- Taulells ceràmics (vegeu *Part II: Relació de productes amb marcatge CE*, 8.4):

Cada subministrament anirà acompanyat d'un full de subministrament que contindrà les dades del taulell tipus de taulell, dimensions i forma, acabat i declaració del fabricant de les característiques tècniques del taulell subministrat.

Segons la norma UNE-EN 14411:2016, l'embalatge dels taulells ceràmics ha d'incloure la informació següent:

Marca del fabricant i/o la marca comercial, i país de fabricació (1a cocció).

Designació de la qualitat, quan correspongui.

Referència a l'annex a la norma EN 14411 i classificació, quan sigui aplicable.

Les mesures nominals i de fabricació.

La naturalesa de la superfície: esmaltada (GL) o no esmaltada (UGL).

El tractament superficial aplicat després de la cocció, si n'hi ha.

El pes màxim total en sec de l'embalatge dels taulells ceràmics.

En cas que l'embalatge o en albarà de lliurament no s'indiqui el codi de taulell amb especificació tècnica, se sol·licitarà al distribuïdor o al fabricant informació de les característiques tècniques del taulell ceràmic subministrat.

- Mosaics: en general es presenten apegats per la cara vista a fulls de paper generalment perforats o, pel dors, a una xarxa tèxtil, de paper o de plàstic.

- Adhesius per a taulells ceràmics (vegeu *Part II: Relació de productes amb marcatge CE*, 8.4): el producte se subministrarà ensacat. Els sacs es recepcionaran en bon estat, sense esgarranys, zones humides ni fugues de material.

- Morters d'unió (vegeu *Part II: Relació de productes amb marcatge CE*, 19.1): fet en obra, comprovació de les dosificacions, matèries primeres: identificació: ciment, aigua, calç, arena; morter industrial.

Emmagatzematge i manipulació (criteris d'ús, gestió de residus, conservació i manteniment)

Els adhesius s'emmagatzemaran en local cobert, sec i ventilat. El temps de conservació és d'aproximadament un any des de la fabricació.

Prescripcions quant a l'execució per unitats d'obra

Característiques tècniques de cada unitat d'obra

D'acord amb el DB HR, apartat 4.2, en el Plec de Condicions del Projecte han d'expressar-se les característiques acústiques dels elements constructius obtinguts mitjançant assaigs en laboratori. Si aquestes s'han obtingut mitjançant mètodes de càlcul, els valors obtinguts i la justificació dels càlculs han d'incloure's en la memòria del projecte i consignar-se en el plec de condicions.

- **Condicions prèvies: suport**

Professionals especialistes hauran de dur a terme la posada en obra dels revestiments ceràmics amb la supervisió de la direcció facultativa de les obres.

El suport tindrà les propietats següents per a la col·locació de taulells: estabilitat dimensional, flexibilitat, resistència mecànica, sensibilitat a l'aigua, planitud.

Es faran les comprovacions següents sobre el suport base:

De l'estabilitat dimensional: temps d'espera des de fabricació.

De la superfície de col·locació.

Planitud: capa gruixuda (poden compensar-se desviacions amb grossària de morter). Capa fina (la desviació màxima amb regle de 2 m, no excedeix els 3 mm, o previsió una capa de morter o pasta anivelladora com a mesura addicional).

Humitat: capa gruixuda (s'humecta el barandat sense arribar a saturació). Capa fina (la superfície està aparentment seca).

Neteja: absència de pols, pegots, oli, etc.

Rugositat: en cas de suports existents molt llisos, cal preveure un augment de rugositat mitjançant repicament o altres mitjans; això no serà necessari amb adhesius C2, D o R.

Impermeabilització: sobre suports de fusta o algeps serà convenient preveure una imprimació impermeabilitzant.

- **Compatibilitat entre els productes, elements i sistemes constructius**

L'arrebossat de base, una vegada endurit, estarà exempt de sals solubles que puguin impedir l'adherència del material d'unió.

El material d'unió del taulell ceràmic al parament ha de ser apropiat a la seva naturalesa, ceràmica, de ciment, algeps o una altra. Si és el cas, pot preveure's la utilització d'un pont d'unió entre el suport i el material d'unió, a fi d'assegurar la fixació dels taulells.

En cas de suports deformables o subjectes a moviments importants, s'usarà com a material d'unió adhesiu deformable (S1 o S2) i un material de rejuntada de major deformabilitat.

Procés d'execució

- **Execució**

La col·locació haurà d'efectuar-se en unes condicions meteorològiques normals (5 °C a 30 °C), procurant evitar la insolació directa, els corrents d'aire, les pluges i aplicar amb el risc de gelades.

Es netejarà el suport i s'humitejaran suport i taulells si han de ser assegurades amb morter perquè no absorbeixin en excés l'aigua per a l'enduriment. Si han de ser assegurades amb pasta adhesiva es mantindrà sec el suport. En el primer cas, es requereix una superfície rugosa del suport. Es col·locarà un regle horitzontal a l'inici de l'entaulellat i es replantejaran els taulells en el parament per a l'especejament. L'entaulellat es començarà a partir del nivell superior del paviment i abans de fer aquest. Sobre murs de formigó s'eliminarà prèviament tot resta de desencofrant.

- Pastament:

Adhesius cimentosos: segons recomanacions del fabricant, es pastarà el producte fins a obtenir una massa homogènia i cremosa. Finalitzat el pastament, es mantindrà la pasta en repòs durant uns quants minuts. Abans de l'aplicació es farà un breu pastament.

Adhesius en dispersió: es presenten llestos per a usar.

Adhesius de resines reactives: segons indicacions del fabricant.

- Col·locació general:

Serà recomanable mesclar peces de diverses caixes. Les peces ceràmiques es col·locaran sobre la massa estesa pressionant-la per mitjà de colps lleus amb un mall de goma i movent-les lleugerament fins a aconseguir aplanar totalment els solcs de l'adhesiu per a assolir un contacte ple. Els taulells es col·locaran dins del temps obert de l'adhesiu, abans que es formi una pel·lícula seca en la superfície d'aquest que eviti l'adherència. No es farà l'entaulellat fins que no s'hagi produït la retracció més important del mur; és a dir, entre 45 i 60 dies. Quan es col·loquen productes porosos no esmaltats, es recomana l'aplicació d'un producte antiadherent del ciment, prèviament a les operacions de rejuntada per a evitar-ne la retenció i l'enduriment sobre la superfície del revestiment.

Sistemes de col·locació: col·locació en capa gruixuda (es col·locarà el taulell ceràmic directament sobre el suport). Col·locació en capa fina (es farà sobre una capa prèvia de regularització del suport).

L'adhesiu s'aplicarà segons les instruccions del fabricant. Es recomana estendre l'adhesiu en panys no més grans de 2 m^2. Els taulells no hauran de col·locar-se si es forma una pel·lícula seca en la superfície de l'adhesiu.

En cas de taulells assegurats amb morter de ciment: es col·locaran els taulells estesos sobre el morter de ciment prèviament aplicat sobre el suport (no mitjançant pilots individuals en cada peça), picant-los amb la paleta i col·locant petites peces per a garantir un ample de junta de col·locació uniforme.

En cas de mosaics: el paper de la cara vista es desprendrà després de la col·locació i la xarxa dorsal quedarà incorporada al material d'unió.

- Juntes:

L'entaulellat es durà a terme amb una separació mínima entre taulells d'1,5 mm, d'acord amb la UNE-EN 138002:2017.

Juntes de col·locació i rejuntada: pot ser una alternativa cobrir parcialment les juntes de col·locació amb tires d'un material compressible abans d'omplir-les de gom a gom. El material compressible no hauria d'adherir-se al material de rejuntada o, en cas contrari, haurà de cobrir-se amb una cinta de desolidarització. Aquestes cintes són generalment autoadhesives. La profunditat mínima de la rejuntada ha de ser de 2/3 del gruix del taulell. S'haurien d'omplir una vegada s'hagi endurit al cap de 24 hores de la col·locació dels taulells.

Juntes de moviment estructurals: hauran de travessar totes les capes existents del sistema ceràmic fins a arribar al suport, incloent-hi la capa de desolidarització, si n'hi ha, respectant l'ample en totes les capes o, com a mínim, la de la junta del suport. Es rematen usualment amb perfils o reblint-les amb materials d'elasticitat duradora.

Juntes de partició (dilatació): la superfície màxima a revestir sense aquestes juntes és de 16 m² en paraments exteriors, segons la UNE-EN 1380002:2017.

- Tall i perforació:

Els forats que es facin en les peces per al pas de canonades tindran un diàmetre d'1 cm major que el diàmetre d'aquestes. La col·locació dels taulells tallats es farà en els extrems dels paraments.

- **Gestió de residus**

Els residus generats durant l'execució de la unitat d'obra seran tractats d'acord amb la *Part III: Gestió de residus de construcció o demolició en l'obra*.

- **Toleràncies admissibles**

Característiques dimensionals per a col·locació amb junta mínima:

- Longitud i amplària/ rectitud de costats:

Per a L ≤ 100 mm ± 0,4 mm

Per a L > 100 mm ± 0,3% i ± 1,5 mm.

- Ortogonalitat:

Per a L ≤ 100 mm ± 0,6 mm

Per a L > 100 mm ± 0,5% i ± 2,0 mm.

- Planitud de superfície:

Per a L ≤ 100 mm ± 0,6 mm

Per a L > 100 mm ± 0,5% i + 2,0/- 1,0 mm.

- **Condicions d'acabament**

Una vegada forjat el morter o pasta adhesiva es retiraran les falques i es netejaran les juntes, per retirar totes les substàncies perjudicials o restes de morter o pasta, i es rejuntaran posteriorment amb material apropiat.

Una vegada finalitzada la col·locació i la rejuntada, respectant el temps d'assecament del material de rejuntada indicada pel fabricant, es netejarà la superfície del material ceràmic en una primera operació amb esponja rígida molla, i posteriorment amb una solució netejadora àcida diluïda per a eliminar les restes de material.

Mai s'efectuarà una neteja àcida sobre revestiments recentment col·locats.

Se segellaran sempre els encontres amb fusteria i trencaaigües.

S'impregnarà la superfície amb aigua neta prèviament a qualsevol tractament químic, i posterior rentada.

Control d'execució, assaigs i proves

- **Control d'execució**

Aplicació de base de ciment: comprovar dosificació, consistència i planitud final.

Capa fina, desviació màxima mesurada amb regle de 2 m: 3 mm.

Aplicació d'emprimació: verificar la idoneïtat de l'emprimació i que l'aplicació es fa seguint les instruccions del fabricant.

Taulell: verificar que s'ha dut a terme el control de recepció.

Morter de ciment (capa gruixuda): comprovar que les rajoles s'han humitejat per immersió en aigua. Comprovar reglatge i planitud del morter fresc estès.

Adhesiu (capa fina): verificar que el tipus d'adhesiu correspon al que s'especifica en el projecte.

Aplicació de l'adhesiu: comprovar que s'utilitza seguint les instruccions del fabricant. Comprovar el gruix, l'extensió i el pentinament amb plana dentada adequada.

Temps obert de col·locació: comprovar que els taulells es col·loquen abans que es formi una pel·lícula sobre la superfície de l'adhesiu. Comprovar que els taulells es col·loquen definitivament abans que conclogui el temps obert de l'adhesiu.

Col·locació per doble encolada: comprovar que s'utilitza aquesta tècnica en exteriors de format superior a 30 cm de costat o superfície 900 cm^2, taulells amb relleu en el revers que dificulten el bon contacte amb l'adhesiu, làmines ceràmiques de poca grossària o en cas d'usar sistemes d'anivellament de taulells ceràmics (falques).

En qualsevol cas: alçant a l'atzar un taulell, el revers no presenta cavitats.

Juntes de moviment: estructurals: comprovar que no es cobreixen i que s'utilitza un material segellador o perfil adequat. Perimetrals i de partició: comprovar-ne la disposició, que no es cobreixen d'adhesiu i que es fa servir un material adequat per a reblir-lo.

Juntes de col·locació: verificar el tipus de material de rejuntada correspon amb el que s'especifica en el projecte. Comprovar l'eliminació i la neteja del material sobrant.

Desviació de planitud del revestiment: la desviació (cella) entre dos taulells adjacents no ha d'excedir 1 mm (junta < 6 mm) o 2 mm (junta > 6 mm). La desviació màxima s'ha de mesurar amb regle de 2 m i no ha d'excedir, en cap cas, els 3 mm.

Alineació de juntes de col·locació; la diferència d'alineació de juntes es mesura amb regle d'1 m i no ha d'excedir ± 1 mm.

Neteja final: comprovació i mesures de protecció.

Conservació i manteniment

Durant l'obra, s'evitaran els colps que puguin danyar l'entaulellat, així com fregaments i punxonament.

No se subjectaran sobre l'entaulellat elements que puguin danyar-lo o provocar l'entrada d'aigua, és necessari aprofundir fins a trobar el suport.

Prescripcions sobre verificacions a l'edifici acabat

Verificacions i proves de servei per a comprovar les prestacions finals de l'edifici

En cas que es facin mesuraments *in situ* per a comprovar les exigències d'aïllament acústic a soroll aeri i de limitació del temps de reverberació, els han de dur a terme laboratoris i d'acord amb el que s'estableix en les UNE-EN ISO 16283-1:2015, UNE-EN ISO 16283-1:2015 + A1:2018 i UNE-EN ISO 16283-3:2016 per a soroll aeri i en la UNE-EN ISO 3382-1:2010 i UNE-EN ISO 3382-2:2008 + ERRATUM:2009 V2 per a temps de reverberació. La valoració global de resultats dels mesuraments d'aïllament es portaran a cap d'acord amb les definicions de diferència de nivells estandarditzada per a cada tipus de soroll, segons el que s'estableix en l'annex H del DB HR.

Per al compliment de les exigències del DB HR s'admeten toleràncies entre els valors obtinguts per mesuraments *in situ* i els valors límit establits en l'apartat 2.1 del DB HR, de 3 dBA per a l'aïllament a soroll aeri i de 0,1 s per a temps de reverberació.

7.1.2. Aplacats

Descripció

Descripció

Revestiment per a acabats de paraments verticals amb plaques, plafons o peces, de pedra natural o artificial (aglomerada), taulell ceràmic, plafons sintètics, etc., assegurades al suport amb dispositius d'ancoratge vistos (perfils longitudinals i continus en forma de T, que abracen el cantell de les peces preferentment en horitzontal), ocults (subjectaran la peça per un cantell, mitjançant un piu o una platina) o bolons (fixats mecànicament al suport amb perforació de la placa). El sistema de subjecció de l'ancoratge al suport podrà ser amb encaixos tapats amb morter, cartutxos de resina epoxídica, fixació mecànica (tacs d'expansió) o fixació a un sistema de perfils de penjament (regulables en tres dimensions) fixat mecànicament al suport. També podran ser assegurades al suport mitjançant material d'unió, i a vegades a més amb peces metàl·liques.

Criteris de mesurament i valoració d'unitats

En cas de peces assegurades al suport amb dispositius d'ancoratge, metre quadrat d'aplacat incloent-hi rejuntada, ancoratges i queixal, descomptant buits, fins i tot eliminació de restes i neteja.

En cas de peces fixades al suport mitjançant material d'unió (i peces metàl·liques, si és el cas), metre quadrat de revestiment amb plaques o plaquetes de pedra natural, col·locades incloent-hi material de rejuntada: cimentós, de resines reactives o abeurada de morter acolorit, talls, eliminació de restes i neteja.

Prescripcions sobre els productes

Característiques i recepció dels productes que s'incorporin a les unitats d'obra

Segons CTE DB HE 1, punt 6 de l'apartat 5.1, en cas de formar part de l'envoltant tèrmica, es comprovarà que les propietats higrotèrmiques dels productes utilitzats en els tancaments es corresponen amb les especificades en el projecte: conductivitat tèrmica λ, factor de resistència a la difusió del vapor d'aigua μ, i, si és el cas, densitat ρ i calor específica c_p, en compliment de la transmitància tèrmica màxima exigida als tancaments que componen l'envoltant tèrmica.

Segons DB HR, apartat 4.1, en el plec de condicions del projecte han d'expressar-se les característiques acústiques dels productes utilitzats en els elements constructius de separació. Els productes que componen els elements constructius homogenis es caracteritzen per la massa per unitat de superfície kg/m^2.

La recepció dels productes, equips i sistemes es farà tal com es desenvolupa en la *Part II: Condicions de recepció de productes*. Aquest control comprèn el control de la documentació dels subministraments (inclosa la del marcatge CE quan sigui pertinent), el control mitjançant distintius de qualitat o avaluacions tècniques d'idoneïtat i el control mitjançant assaigs.

- Plaques o plaquetes de pedra natural o artificial (vegeu *Part II: Relació de productes amb marcatge CE*, 8.1):

Diferents acabats en la cara vista, poliment mat, brillant, etc.

Grossària adequada en funció de la classe de pedra i l'emplaçament, d'acord amb el que s'especifica en el projecte.

Depenent de la naturalesa de la pedra, el granit no estarà meteoritzat, ni presentarà fissures. La pedra calcària serà compacta i homogènia de fractura. El marbre serà homogeni i no presentarà masses terroses. En cas d'utilització d'ancoratges, les plaques tindran els forats necessaris. El diàmetre dels forats serà 3 mm major que el del boló. Es recomana que el fons del forat del boló i els extrems d'aquest tinguin la forma de casquet esfèric. Així mateix, la longitud de l'orifici practicat en la pedra haurà de ser major que la longitud del piu o platina per a evitar el descans de la pedra en l'extrem superior.

- Bases per a aplacat:

Base de morter o capa de regularització amb morter per a aconseguir una planimetria suficient per a la col·locació en capa fina. En cas que hi hagi capes intermèdies compressibles el morter ha d'anar armat i fixat al suport base. En la regularització per a aplacats interiors: CSII o CSIII. En la regularització per a aplacats de façana: CSIII o CSIV (vegeu *Part II, Relació de productes amb marcatge CE*, 19.1).

- Material d'unió: adhesius cimentosos (morters cola) de diversos tipus: normal (C1), millorat (C2), en dispersió (D1) o (D2), i de resines reactives (R1) o (R2).

- Morters per a obra (vegeu *Part II, Relació de productes amb marcatge CE*, 19.1):

Segons RC-16, per als morters d'obra s'utilitzaran, preferentment, els ciments d'obra, i es podran usar també ciments comuns amb un contingut d'addició apropiat, i triar els més adequats en funció de les característiques mecàniques, i del contingut d'additiu airejant.

Els morters podran ser de diversos tipus.

Per als morters de calç seran recomanables les composicions següents (ciment blanc: calç: arena) en funció de l'emplaçament:

Exteriors en zones costaneres de gel (>1000 m): 1:1:6.

Exteriors en la resta de zones: 1:2:8.

Interiors: 1:3.12.

- Ancoratges:

Ancoratges de subjecció al suport: no seran acceptables els ancoratges d'altres materials amb menor resistència i comportament a l'agressivitat ambiental que els d'acer inoxidable AISI 304 o 316, segons normes UNE.

Ancoratges de subjecció vistos: podran ser d'acer inoxidable o d'alumini lacat o anoditzat.

Ancoratges de subjecció ocults: els pivots podran tenir un diàmetre mínim de 5 mm i una longitud de 30 mm, i les platines una grossària mínima de 3 mm, ample de 30 mm i profunditat de 25 mm.

- Separadors de plaques: podran ser de clorur de polivinil de grossària mínima 1,50 mm.

- Material de rejuntada, es podrà utilitzar:

Material de rejuntada cimentosa. N'hi ha de dues classes: normal (CG1) i millorat (CG2). Aquest últim redueix l'absorció d'aigua i té major resistència a l'abrasió.

Material de rejuntada de resines reactives (RG), d'elevada adherència, resistència als productes químics, resistència bacteriològica, molt bona resistència a la humitat i excel·lent resistència a l'abrasió.

Es podran tapar parcialment les juntes amb tires d'un material compressible (goma, plàstics cel·lulars, làmines de suro o fibres per a calafatament), abans de tapar-les del tot.

- Material de segellament de juntes, segons especificació en projecte o indicacions de la direcció facultativa.

Prescripcions quant a l'execució per unitats d'obra

Característiques tècniques de cada unitat d'obra

D'acord amb el DB HR, apartat 4.2, en el Plec de Condicions del Projecte han d'expressar-se les característiques acústiques dels elements constructius obtingudes mitjançant assaigs en laboratori. Si aquestes s'han obtingut mitjançant mètodes de càlcul, els valors obtinguts i la justificació dels càlculs han d'incloure's en la memòria del projecte i consignar-se en el plec de condicions.

- **Condicions prèvies: suport**

El suport del revestiment petri haurà de complir les condicions següents quant a:

- Sensibilitat a l'aigua: els suports sensibles a l'aigua (fusta, aglomerats de fusta, etc.), poden requerir una emprimació impermeabilitzant.

- Rugositat en cas de suports molt llisos i poc absorbents, s'augmentarà la rugositat per picada o altres mitjans. En cas de suports disgregables es procedirà a aplicar tècniques i/o productes que assegurin un suport dur, estable i segur per a col·locar l'aplacat.

- Impermeabilització: sobre suports de fusta o algeps serà convenient preveure una emprimació impermeabilitzant.

- Estabilitat dimensional: temps d'espera des de fabricació: en cas de bases de morter de ciment, 2-3 setmanes.

- Neteja: absència de pols, pegots, oli o greixos, etc.

La fàbrica o suport que sustenti l'aplacat tindrà la suficient resistència per a suportar el pes d'aquest.

Segons el CTE DB HS 1, apartat 2.3.2, si és el cas, es comprovarà la disposició en la cara exterior de la fulla principal d'un arrebossat de morter.

- **Compatibilitat entre els productes, elements i sistemes constructius**

S'evitarà el contacte directe de l'aplacat amb altres elements, com ara paviments, altres paraments, pilars, etc., mitjançant la disposició de juntes perimetrals.

Per a prevenir el fenomen electroquímic de la corrosió galvànica entre metalls amb diferent potencial, s'adoptaran les mesures següents:

Evitar el contacte entre dos metalls de diferent activitat. En cas de no poder evitar el contacte, s'hauran de triar metalls pròxims en la sèrie galvànica.

Aïllar elèctricament els metalls amb diferent potencial.

Evitar l'accés d'aigua i oxigen a la zona d'unió dels dos metalls.

Les varietats de pedra poroses no s'empraran en zones on es prevegen gelades.

No s'empraran les varietats de pedra d'elevat coeficient d'absorció (> 5%), en zones pròximes a la mar, ja que presenten risc de veure's sotmeses a una aportació important de clorurs.

No s'empraran gresos amb important presència d'argiles, clorurs o algeps, ja que poden experimentar importants transformacions en l'exterior que produeixen descomposicions acompanyades de baixes importants de resistència.

És aconsellable separar les peces de pedra poroses de l'alumini mitjançant dues mans de pintura bituminosa, o un altre element espaiador. S'ha d'anar amb compte amb alguns tipus de taulells que tenen clorurs en la composició, ja que aquests poden accelerar el procés de corrosió.

S'evitarà l'ús de pedra amb compostos ferrosos (òxids de ferro o compostos piritosos), l'acció dels quals pot afectar la resistència de la pròpia placa en ambients agressius.

En cas que l'aplacat estigui exposat a situacions d'humitat repetitives, es podrà determinar mitjançant assaig la presència de sals com a clorurs i sulfats.

Es donen les incompatibilitats següents entre el sistema de fixació i el tipus de suport:

No s'utilitzaran ancoratges fixats amb encaixos tapats amb morter en el suport en cas que aquest sigui de formigó armat o en massa, o estructura metàl·lica.

No s'utilitzaran ancoratges fixats mecànicament al suport en cas que aquest sigui de taulell o bloc buit, atesa l'heterogeneïtat.

S'utilitzaran sistemes d'ancoratge que disposen avaluacions tècniques d'idoneïtat per a l'ús previst, a fi d'evitar corrosions entre els diferents metalls dels elements que poden compondre'l.

Es col·locaran casquets separadors de material elàstic i resistent a la intempèrie (per exemple niló o EPDM), per a impedir el contacte directe entre l'ancoratge i la pedra.

Les fusteries, baranes i tot element de subjecció aniran fixats a la fàbrica o suport, i mai a l'aplacat.

Procés d'execució

- **Execució**

En general, han de ser professionals especialitzats els que posen en obra els revestiments petris. La col·locació amb material d'unió ha d'efectuar-se en unes condicions meteorològiques normals (de 5 °C a 30 °C), procurant evitar la insolació directa i els corrents d'aire.

Es replantejaran, segons el projecte, les filades de l'aplacat, així com dels punts d'ancoratge. S'efectuarà l'especejament del parament a aplacar definint-lo i numerant-lo.

Les juntes de dilatació de l'edifici es mantindran en l'aplacat.

El sistema de subjecció directa mitjançant material d'unió exclusivament no serà recomanable en exteriors, excepte en sòcols.

A cada placa se li hauran practicat les ranures i orificis necessaris per a l'ancoratge a la fàbrica o suport.

Es farà la subjecció prèvia dels ancoratges al suport per a assegurar la resistència a col·locar-hi les plaques. Es col·locaran quatre ancoratges per placa com a mínim, separats de la vora 1/5 de la llargària o de l'alçària de la placa. La posició dels ancoratges en la junta horitzontal serà simètrica respecte a l'eix de la placa.

En la col·locació amb material d'unió, es fixarà un tauló en suport de la filada inferior de plaques de manera que quedin anivellades a l'altura corresponent. S'encunyaran les plaques de la primera filada sobre el tauló, anivellant la vora superior a l'altura corresponent. L'ordre d'execució serà placa a placa de manera contínua, i de baix cap amunt de la façana.

Es comprovarà que els ancoratges de les plaques encaixen correctament en els forats.

Els ancoratges s'asseguraran en els orificis practicats en els cantells de les plaques, i en el suport, segons el sistema de projecte:

Amb morter hidràulic (sistema tradicional): prèviament s'humitejarà la superfície del buit. No s'usarà escaiola ni algeps en cap cas. Es podran emprar acceleradors d'enduriment. Els ancoratges s'anivellaran dins del temps d'enduriment. S'esperarà que el morter forgi i s'endureixi prou. No es llevaran les falques de les plaques fins que el morter s'hagi endurit.

Amb resines d'ús ràpid.

Amb tac d'expansió d'ús immediat.

A continuació s'encaixarà la placa contigua.

Es faran juntes verticals de dilatació d'1 cm d'amplària com a mínim, cada 6 m i a una distància de 2 m de les cantonades de l'edifici, utilitzant ancoratges de mitja espiga. Es respectaran les juntes estructurals de l'edifici.

Segons el CTE DB HS 1, apartat 2.3.2, en cas de cambra ventilada, es col·locaran separadors entre plaques de filades successives per a deixar juntes obertes d'amplària major que 5 mm i ventilar així la cambra. El gruix de la cambra serà com estableixi el projecte i estarà compresa entre 3 cm i 10 cm. Es comprovarà que no s'acumulen restes de morter en la cambra que en redueixin el gruix. Per a evacuar l'aigua que pugui entrar en la cambra, es fixarà una valona a la fulla exterior en les zones on la cambra s'interrompi amb llindes, forjats, etc.

En el cas de façanes ventilades amb aïllant, els orificis que han de practicar-se en l'aïllant per al muntatge dels ancoratges puntuals a la fàbrica o suport es rebliran posteriorment amb projectors portàtils del mateix aïllament o retalls d'aquest adherits amb coles compatibles.

Segons el CTE DB HS 1, en el cas de façana constituïda per un material porós, es construirà un sòcol amb un material el coeficient de succió del qual sigui menor que el 3%, d'alçària mínima 30 cm, i que cobreixi la barrera impermeable disposada entre el mur i la façana.

A més, en els sòcols, per ser les zones més sensibles a les agressions del trànsit urbà, serà recomanable la solució de peces de major gruix assegurades amb material d'unió. Les juntes presentaran un gruix mínim de 6 mm, i es rebliran amb material de rejuntada amb capacitat deformable.

Per a la col·locació en capa fina:

La tècnica de col·locació en capa grossa, amb material d'unió de morter de ciment és desaconsellable per les possibles patologies que pogueren produir-se, com ara eflorescències, taques per humitat, falta d'adherència, etc. Es procedirà, doncs, a la col·locació en capa fina.

Si és el cas, la base de morter o regularització amb morter tindrà un gruix aproximada de 2 cm, en el màxim gruix i serà de categoria CSII o CSIII.

Es tindrà en consideració en la utilització d'adhesius l'interval de temps màxim durant el qual les plaques poden ser col·locades (temps obert), per a garantir l'adherència i evitar despreniments posteriors. Si es requereix un major interval de temps per a col·locar les plaques s'ha d'emprar un adhesiu que disposi de la característica addicional de temps obert ampliat (E).

Si es necessita una posada en servei ràpida de l'aplacat, se seleccionarà un adhesiu amb la característica addicional d'enduriment ràpid (F).

Si s'empra pedra aglomerada o pedra amb resina i malla per la superfície posterior es recomana la utilització d'adhesius de resines reactives (R1) o (R2).

- **Gestió de residus**

Els residus generats durant l'execució de la unitat d'obra seran tractats d'acord amb la *Part III: Gestió de residus de construcció o demolició en l'obra*.

- **Toleràncies admissibles**

Control de la desviació de planitud: la desviació màxima mesurada amb regle de 2 m no sobrepassarà el límit de ± 2mm.

Control de la desviació de nivell entre peces adjacents: la desviació entre dues peces adjacents (cella) no sobrepassarà el límit de: ± 1 mm (junta < 6 mm) o ± 2 mm (junta > 6 mm).

Control de l'alineació de juntes de col·locació: la diferència d'alineació de juntes, mesurada amb regle d'1 m no excedirà ± 1 mm.

- **Condicions d'acabament**

La unió del sòcol amb la façana en la part superior haurà de segellar-se o adoptar-se una altra solució que produeixi el mateix efecte.

En cas que la fusteria estigui aplomada a l'extradós de l'aplacat, no se segellaran les juntes perimetrals entre fusteria i aplacat.

Es comprovarà que en l'aplacat no s'aprecien aspectes superficials defectuosos, com ara canvis de color, taques, picades o fissures.

Es comprovarà la netedat final en l'aplacat acabat, per apreciar l'absència de taques (morter, adhesiu, pintura, etc.) i, si és el cas, adoptar mesures de protecció abans de dur a cap altres activitats.

Control d'execució, assaigs i proves

- **Control d'execució**

Punts d'observació.

- Comprovació del suport:

Es comprovarà que el suport estigui llis i disposa de suficient planitud per al sistema de col·locació que s'emprarà. En cas contrari es regularitzarà la superfície amb una base de morter o capa de regularització, i es comprovarà el gruix recrescut i acabat final.

- Replanteig:

Distància entre ancoratges. Juntes. Anivellament i especejament.

- Execució:

Procés de col·locació dels ancoratges (disposició, gruix de cambra, si és el cas, etc.) en el suport i de les peces (especejament, anivellament, planitud, talls, etc.).

Subjecció dels ancoratges al suport, resistència.

Gruix de la cambra, si és el cas. Disposició d'elements per a l'evacuació d'aigua, si escau (CTE DB HS 1).

- Comprovació final:

Aplomat de l'aplacat. Comprovació de juntes. Rejuntada, segellament de juntes, ancoratges o perfils vistos, si és el cas. Rebliment i color.

Planitud en diverses direccions. Inspeccionar l'aplacat per a comprovar que no presentarà imperfeccions o irregularitats com ara celles, que suposen una variació respecte de les toleràncies indicades anteriorment.

Conservació i manteniment

Es prendran les mesures necessàries perquè les jardineres o altres elements no aboquen aigua sobre l'aplacat.

Tot element que sigui necessari instal·lar en un parament aplacat, es fixarà a la fàbrica o suport que sustenta aquest o a qualsevol altre element resistent. Sobre l'aplacat no se subjectaran elements, com ara suports de rètols, instal·lacions, etc., que puguin danyar-lo o provocar l'entrada d'aigua.

Es comprovarà l'estat de les peces de pedra natural per a detectar-hi possibles anomalies, deterioracions o desperfectes. Així mateix, la neteja es durà a terme segons la classe de pedra, mitjançant rentada amb aigua, neteja química o projecció d'abrasius.

Es faran inspeccions visuals dels paraments aplacats, reparant les peces mogudes o desbaratades. Si és així, la reparació o reposició s'efectuarà amb el mateix sistema i plaques emprats.

S'evitarà xoc d'objectes punxants o de pes, les rascades per desplaçament d'objectes i els colps durant les fases posteriors de l'obra. En cas contrari, s'hauran previst proteccions adequades per al revestiment acabat, podent cobrir-se amb cartó, plàstics grossos, etc.

Prescripcions sobre verificacions a l'edifici acabat

Verificacions i proves de servei per a comprovar les prestacions finals de l'edifici

En cas que es facin mesuraments *in situ* per a comprovar les exigències d'aïllament acústic a soroll aeri i de limitació del temps de reverberació, els faran laboratoris i d'acord amb el que s'estableix en les UNE-EN ISO 16283-1:2015, UNE-EN ISO 16283-1:2015 + A1:2018 i UNE-EN ISO 16283-3:2016 per a soroll aeri i en la UNE-EN ISO 3382-1:2010 i UNE-EN ISO 3382-2:2008 + ERRATUM:2009 V2 per a temps de reverberació. La valoració global de resultats dels mesuraments d'aïllament es farà d'acord amb les definicions de diferència de nivells estandarditzada per a cada tipus de soroll, segons el que s'estableix en l'annex H del DB HR.

Per al compliment de les exigències del DB HR s'admeten toleràncies entre els valors obtinguts per mesuraments *in situ* i els valors límit que estan establits en l'apartat 2.1 del DB HR, de 3 dBA per a aïllament a soroll aeri i de 0,1 s per a temps de reverberació.

En el cas de façanes, quan es disposin com a obertures d'admissió d'aire, segons DB-HS 3, sistemes amb dispositiu de tancament, com ara airejadors o sistemes de microventilació, la verificació de l'exigència d'aïllament acústic enfront de soroll exterior es durà a cap amb aquests dispositius tancats.

7.1.3. Revestiments decoratius

Descripció

Descripció

Revestiment continu per a acabats de paraments interiors verticals que poden ser flexibles, de papers, plàstics, microfusta, etc., o lleugers, amb planxes rígides de suro, taulers de fusta, plaques d'algeps laminat, elements metàl·lics, etc., rebuts amb adhesius o mitjançant fixació sistemàticament de llistons.

Criteris de mesurament i valoració d'unitats

Metre quadrat de revestiment realment executat, incloent-hi sistema de fixació i tapajuntes, si és el cas. Fins i tot preparació del suport, queixals i llindes, i amb deducció de buits, i neteja final.

Prescripcions sobre els productes

Característiques i recepció dels productes que s'incorporin a les unitats d'obra

La recepció dels productes, equips i sistemes es farà tal com es desenvolupa en la *Part II: Condicions de recepció de productes*. Aquest control comprèn el control de la documentació dels subministraments (inclosa la del marcatge CE quan sigui pertinent), el control mitjançant distintius de qualitat o avaluacions tècniques d'idoneïtat i el control mitjançant assaigs.

Segons DB HR, apartat 4.1, en el Plec de Condicions del Projecte han d'expressar-se les característiques acústiques dels productes utilitzats en els elements constructius de separació. Els productes que componen els elements constructius homogenis es caracteritzen per la massa per unitat de superfície kg/m^2.

- Paper pintat llavable o vinílic: format per capa base de paper i capa de recobriment de resines sintètiques o PVC. Serà llavable i inalterable a la llum i la impressió i gofratge es farà a màquina.

- microfusta o microsuro: format per capa base de paper i capa de recobriment de fusta o suro a làmines molt fines.

- Laminatges decoratius d'alta pressió (HPL): làmines basades en resines termoestables (vegeu *Part II: Relació de productes amb marcatge CE*, 8.7).

- Plàstic flexible o plàstic flexible expandit. Podrà tenir capa base de teixit de cotó i capa de recobriment de PVC. Serà inalterable a la llum, no inflamable i posseirà acció bactericida.

- Revestiments vinílics.

- Revestiment de suro: serà d'aglomerat, vindrà tractat contra atac de fongs i insectes.

- Revestiment mural amb tauler de fusta (vegeu *Part II: Relació de productes amb marcatge CE*, 19.7).

- Taulers de fusta massissa o revestits de xapa amb placa estratificada amb superfície decorativa, amb làmina de PVC, etc. Podran portar els cantells llisos o encadellats. El tauler base serà de contraxapat, de partícules o de fibres. Estarà exempta de repel, blancor, exfoliació i taques blavoses, i vindrà tractada contra atac de fongs i insectes. Les taules arribaran a obra, escairades i no garsejades. En cas d'anar xapada de fusta, la xapa d'acabat tindrà una grossària no menor de 0,20 mm.

- Plaques d'algeps laminat amb superfície llisa o microperforada, amb revestiments decoratius o sense, fixades verticalment amb estructura metàl·lica auxiliar o per fixació directa al parament. Les plaques d'algeps laminat poden variar de grossària i es poden obtenir superfícies planes o corbades segons els requisits del projecte.

- Perfils de PVC: el gruix del perfil serà superior a 0,80 mm. La cara vista serà de superfície llisa, exempta de porus i defectes apreciables, estable a la llum i de fàcil neteja.

- Perfils d'alumini anoditzat (vegeu *Part II: Relació de productes amb marcatge CE*, 19.6). El gruix del perfil serà superior a 0,50 mm i l'anoditzat serà com a mínim de 15 micres.

- Làmines de metall autoportants per a revestiment de parets (vegeu *Part II: Relació de productes amb marcatge CE*, 8.6).

- Perfils metàl·lics d'acabat decoratiu (vegeu *Part II: Relació de productes amb marcatge CE*, 1.1 i 19.5). La cara vista serà una làmina de PVC, una pintura esmaltada al foc o un altre tipus d'acabat, acabat resistent a la corrosió, estable a la llum i de fàcil neteja.

- Plaques rígides d'acer inoxidable: la placa anirà proveïda de forats per a ser fixada amb tirafons.

- Sistema de fixació:

Adhesius. Serà apte per a unir els revestiments als suports, fins i tot si són absorbents. Serà elàstic, imputrescible i inalterable a l'aigua.

Llistons de fusta.

Subestructura o sistema de llistons, com ara de fusta, etc.

Tirafons, caragols, claus, etc.

- Tapajuntes d'acer inoxidable, fusta, etc.

Si les làmines són de fusta o de suro, s'han de desembalar un mínim de 24 hores abans perquè s'aclimatin a la temperatura i a la humitat.

Prescripcions quant a l'execució per unitats d'obra

Característiques tècniques de cada unitat d'obra

D'acord amb el DB HR, apartat 4.2, en el Plec de Condicions del Projecte han d'expressar-se les característiques acústiques dels elements constructius obtingudes mitjançant assaigs en laboratori. Si aquestes s'han obtingut mitjançant mètodes de càlcul, els valors obtinguts i la justificació dels càlculs han d'incloure's en la memòria del projecte i consignar-se en el plec de condicions.

- **Condicions prèvies: suport**

La superfície del parament estarà llisa. Es taparan clevills, forats o desnivells amb pasta anivelladora. En el moment de la instal·lació ha d'estar perfectament sec i net.

En cas de superfícies arrebossades estaran totalment seques.

- **Compatibilitat entre els productes, elements i sistemes constructius**

Per a prevenir el fenomen electroquímic de la corrosió galvànica entre metalls amb diferent potencial, s'adoptaran les mesures següents:

Evitar el contacte entre dos metalls de diferent activitat. En cas de no poder evitar el contacte, s'hauran de triar metalls pròxims en la sèrie galvànica.

Aïllar elèctricament els metalls amb diferent potencial.

Evitar l'accés d'aigua i oxigen a la zona d'unió dels dos metalls.

Quan s'utilitzen adhesius, aquests seran adequats a la naturalesa dels revestiments decoratius a col·locar. S'evitarà la utilització d'adhesius amb elevats nivells de dissolvent que puguin danyar els revestiments i perjudicar la salut, preferentment, amb baixes emissions de compostos volàtils.

Procés d'execució

- **Execució**

En general: es respectaran els temps d'assecament de coles i adhesius, segons les instruccions del fabricant. Es replantejarà prèviament el pany de paret.

- Revestiment vinílic: s'estendrà una solució adhesiva. Aquest tipus de revestiment s'adquireix en rotllos o llosetes. En el primer cas serà necessari tallar-lo en franges de les dimensions del parament. Després es fixarà sobre l'adhesiu, i s'apegarà amb una espàtula, de manera que quedi uniforme.

- Revestiment de paper: abans de l'encolada es procedirà a tallar les tires del revestiment amb la longitud corresponent i a eliminar la cola de la vora, si en portés. Estarà seca la capa tapaporus aplicada a la superfície prèviament. S'hi apegaran les tires de revestiment de dalt a baix, i s'hi passarà un raspall per a alliberar l'aire oclòs. En cas dels revestiments amb plàstic flexible expandit que no tinguin capa base, es posaran encavalcades les tires uns 5 cm. Les unions es repassaran amb un corró especial per a juntes, i es netejaran les taques o excés d'adhesiu amb una esponja i aigua. L'assecament es tindrà lloc a temperatura ambient, per evitar els corrents d'aire i un assecament ràpid.

- Revestiment de planxes rígides de suro: l'adhesiu s'aplicarà uniformement i de manera simultània sobre parament i planxa. Una vegada s'hagin col·locat diverses llosetes es fixaran definitivament amb uns colps secs donats amb un martell sobre un tac per a no danyar la superfície.

- Revestiment de suro en rotllo: la seva fixació és la mateixa que amb el revestiment de paper.

- Revestiment de posts de fusta: es disposaran llistons de fusta amb la cara major adossada al drap. Els llistons que tallen juntes estructurals de l'edifici s'interrompran sobre aquestes. S'estendrà pasta d'algeps a tot el llarg del llistó, per a tapar folgances. Les juntes entre posts podran ser unides sense encavalcar o encadellades. Per a ventilar interiorment el revestiment, es tallaran els llistons horitzontals cada 2 m i se separaran 10 mm. Es fixaran tapajuntes entre plafons.

- Revestiment de perfils d'alumini anoditzat o perfils metàl·lics d'acabat decoratiu: es disposaran una subestructura a la qual es caragolaran els perfils.

- Revestiment de plaques d'algeps laminat: aniran fixats directament al parament o emprant una estructura metàl·lica auxiliar on es fixen les plaques mitjançant caragols al suport.

- Revestiment de perfils de PVC: aniran fixats amb puntes clavades sobre el suport.

- Revestiment de plaques rígides de PVC: aniran fixades al suport mitjançant adhesiu.

- Revestiment de plaques rígides d'acer inoxidable: la fixació es farà caragolant les plaques al suport disposant tacs de fixació quan sigui necessari.

Segons la naturalesa del suport i en cas de revestiments flexibles, els acabats de la superfície seran els següents: algeps: enlluït. Morter de ciment, calç o mixt: brunyit. Formigó o fusta: llis. Metall: llis amb protecció antioxidant.

- **Gestió de residus**

Els residus generats durant l'execució de la unitat d'obra seran tractats d'acord amb la *Part III: Gestió de residus de construcció o demolició en l'obra*.

- **Condicions d'acabament**

Revestiments vinílics: s'eliminaran les taques al més prompte possible amb drap humit o esponja. Al final del procés s'ha d'assecar la superfície amb un drap per a eliminar les restes dels productes de neteja.

Control d'execució, assaigs i proves

- **Control d'execució**

Punts d'observació.

- Revestiments flexibles:

No s'hi aprecia humitat.

Variació en l'alineació del dibuix inferior a 3 mm en tota l'altura del parament.

No hi haurà trencaments, plecs o bosses apreciables a 1 m de distància.

Les juntes estan unides sense muntar una sobre l'altra.

- Revestiments lleugers:

El revestiment no es desprèn en aplicar-lo en el parament o aquest no està sec i net, i no té errors de planitud.

L'adhesiu s'ha aplicat simultàniament sobre parament i revestiment i/o s'ha repartit uniformement.

Existència de llistons perimetrals.

La cara vista dels llistons està continguda en un mateix pla vertical.

Els llistons que formen la cantonada o racó estan clavats.

Els llistons porten clavades puntes en els cantells, i la distància entre aquestes és inferior a 20 cm.

La pasta d'algeps cobreix les puntes laterals dels llistons.

La vora del revestiment està separat del sostre, sòl o sòcol un mínim de 5 mm.

La junta vertical entre posts o posts i tapajuntes és major d'1 mm.

Prescripcions sobre verificacions a l'edifici acabat

Verificacions i proves de servei per a comprovar les prestacions finals de l'edifici

En cas que es facin mesuraments *in situ* per a comprovar les exigències d'aïllament acústic a soroll aeri i de limitació del temps de reverberació, es faran en laboratoris i d'acord amb el que s'estableix en les UNE-EN ISO 16283-1:2015, UNE-EN ISO 16283-1:2015 + A1:2018 i UNE-EN ISO 16283-3:2016 per a soroll aeri i en la UNE-EN ISO 3382-1:2010 i UNE-EN ISO 3382-2:2008 + ERRATUM:2009 V2 per a temps de reverberació. La valoració global de resultats dels mesuraments d'aïllament es portarà a cap d'acord amb les definicions de diferència de nivells estandarditzada per a cada tipus de soroll, segons el que s'estableix en l'annex H del DB HR.

Per al compliment de les exigències del DB HR, s'admeten toleràncies entre els valors obtinguts per mesuraments *in situ* i els valors límit que estan establerts en l'apartat 2.1 del DB HR, de 3 dBA per a aïllament a soroll aeri i de 0,1 s per a temps de reverberació.

7.1.4. Arrebossats, blanquejats i enlluïts

Descripció

Descripció

Revestiment continu: que s'aplica en forma de pasta fluida directament sobre la superfície que es revesteix, pot ser:

- Arrebossat: per a acabat de paraments interiors o exteriors amb morters de ciment, calç, o mixtos, de 2 cm de grossària, mestrejats o no, aplicat directament sobre les superfícies a revestir, que pot servir de base per a un arrebossat o un altre tipus d'acabat.

- Blanquejat: per a acabat de paraments interiors, mestrejats o no, a base d'algeps, i pot ser monocapa, amb un acabat final similar a l'arrebossat, o bicapa, a base d'un blanquejat d'1 a 2 cm de grossària fet amb pasta d'algeps gros (AG) i una capa d'acabat o blanquejat de menys de 2 mm de grossària feta amb algeps fi (AF); els dos tipus podran aplicar-se manualment o mitjançant projectat.

- Referit o arrebossat: per a acabat de paraments interiors o exteriors amb morters de ciment, calç, millorats amb resines sintètiques, fum de sílice, etc., fets en obra o no, de gruix entre 6 i 15 mm, aplicats mitjançant estesa o projectat en una capa o diverses, sobre referits o paraments sense revestir, i pot tenir diferents tipus d'acabat.

Criteris de mesurament i valoració d'unitats

- Arrebossat: metre quadrat de superfície de referit realment executat, fins i tot preparació del suport, incloent-hi queixals i llindes, i amb deducció de buits.

- Blanquejat: metre quadrat de blanquejat amb mestrejat i arrebossat o sense, fet amb pasta d'algeps sobre paraments verticals o horitzontals, acabat manual amb plana, fins i tot neteja i humectació del suport, amb deducció dels buits i desenvolupament dels queixals.

- Referit o arrebossat: metre quadrat de referit, amb morter, aplicat estenent-lo o projectant-lo en una o dues capes, fins i tot acabats, i neteja posterior.

Prescripcions sobre els productes

Característiques i recepció dels productes que s'incorporin a les unitats d'obra

La recepció dels productes, equips i sistemes es farà tal com es desenvolupa en la *Part II: Condicions de recepció de productes*. Aquest control comprèn el control de la documentació dels subministraments (inclosa la del marcatge CE quan sigui pertinent), el control mitjançant distintius de qualitat o avaluacions tècniques d'idoneïtat i el control mitjançant assaigs.

Segons CTE DB HE 1, punt 6 de l'apartat 5.1, en cas de formar part de l'envoltant tèrmic, es comprovarà que les propietats higrotèrmiques dels productes utilitzats en els tancaments es corresponen amb les especificitats recollides en el projecte: conductivitat tèrmica λ, factor de resistència a la difusió del vapor d'aigua μ, i, si és el cas, densitat ρ i calor específica c_p, per complir la transmitància tèrmica màxima exigida als tancaments que componen l'envoltant tèrmic.

Segons DB HR, apartat 4.1, en el Plec de Condicions del Projecte han d'expressar-se les característiques acústiques dels productes utilitzats en els elements constructius de separació. Els productes que componen els elements constructius homogenis es caracteritzen per la massa per unitat de superfície kg/m^2.

- Aigua. Procedència. Qualitat.

- Ciment comú (vegeu *Part II: Relació de productes amb marcatge CE*, 19.1).

- Calç (vegeu *Part II: Relació de productes amb marcatge CE*, 19.1).

- Pigments per a la coloració (vegeu *Part II: Relació de productes amb marcatge CE*, 19.1).

- Additius: plastificant, hidrofugant, etc. (vegeu *Part II: Relació de productes amb marcatge CE*, 19.1).

- Enllistonat i cantoneres: podran ser de metall per a lluïda exterior (vegeu *Part II: Relació de productes amb marcatge CE*, 8.6), interior (vegeu *Part II: Relació de productes amb marcatge CE*, 8.6), etc.

- Malla de reforç: material (de tela metàl·lica o fibra sintètica, armadura de fibra de vidre etc.). Pas de reticle. Grossària.

- Morters per a arrebossat i lluïda (vegeu *Part II: Relació de productes amb marcatge CE*, 19.1).

- Algeps per a la construcció (vegeu *Part II: Relació de productes amb marcatge CE*, 19.2).

- Additius dels morters monocapa: retenidors d'aigua (milloren les condicions d'enduriment), hidrofugants (eviten que el revestiment absorbeixi un excés d'aigua), airejants (contribueixen a l'obtenció d'una massa de producte més manejable, amb menor quantitat d'aigua), càrregues lleugeres (redueixen el pes del producte i el mòdul elàstic, augmenten la deformabilitat), fibres, d'origen natural o artificial (permeten millorar la cohesió de la massa i millorar-ne el comportament enfront de les deformacions) i pigments (donen lloc a una extensa gamma cromàtica).

- Verguerons per a juntes de treball o per a especejaments decoratius: material (fusta, plàstic, alumini lacat o anoditzat). Dimensions. Secció.

Emmagatzematge i manipulació (criteris d'ús, gestió de residus, conservació i manteniment)

- Morter humit: el camió formigonera el dipositarà en cubilots facilitats pel fabricant.

- Morter sec: es disposarà en sitges compartimentades, estanques i aïllades de la humitat, amb pastament automàtic, o en sacs.

- Morter predosificat, subministrat en sec: es disposa en sitges, que poden ser compartimentades, estanques i aïllades de la humitat. Poden tenir o no l'àrid incorporat. Posteriorment, s'hi afegeix la quantitat d'aigua indicada pel fabricant i es pasta automàticament.

- Morter de fabricació industrial, envasat en sacs hermètics que ho aïllen de la humitat ambiental: s'emmagatzemen en obra fins a pastar-lo amb aigua, seguint les recomanacions del fabricant.

- Ciment: si el subministrament és envasat, es disposaran sobre palets, o plataforma similar, en lloc cobert, ventilat i protegit de la intempèrie, humitat del paviment i els paraments. Si el subministrament és a granel, s'emmagatzemarà en sitges o recipients aïllats de la humitat.

En general, el temps màxim d'emmagatzematge serà de tres, dos i un mes, per a les classes resistents de ciment 32,5, 42,5 i 52,5 o per a morters que continguin aquests ciments, segons RC-16.

- Calçs aèries (endureixen lentament per l'acció del CO_2 present en l'aire). Calç viva en pols: s'emmagatzemarà en dipòsits hermètics o es rebrà en sacs de paper hermètics, en lloc sec per a evitar-ne la carbonatació. Calç aèria hidratada (apagada): igualment s'emmagatzemarà en lloc sec i protegit de corrents d'aire.

- Calçs hidràuliques (s'endureixen amb l'aigua): es conservaran en lloc sec i protegit de corrents d'aire per a evitar-ne la hidratació i possible carbonatació.

- Àrids: es protegiran perquè no es contaminen per l'ambient ni pel terreny, i es prendran les precaucions pertinents per a evitar-ne la segregació.

- Algeps: si el subministrament es facilita en sacs, es disposaran sobre palets en un lloc cobert, sec i ventilat. En cas de subministrament a granel, s'emmagatzemarà en sitges o recipients adequats que protegeixin el producte de la humitat.

- Additius: es protegiran per a evitar-ne la contaminació i l'alteració de les propietats per factors físics o químics.

- Addicions (cendres volants, fum de sílice): s'emmagatzemaran en sitges i recipients impermeables que els protegeixin de la humitat i la contaminació.

Prescripcions quant a l'execució per unitats d'obra

Característiques tècniques de cada unitat d'obra

D'acord amb el DB HR, apartat 4.2, en el Plec de Condicions del Projecte han d'expressar-se les característiques acústiques dels elements constructius obtingudes mitjançant assaigs en laboratori. Si aquestes s'han obtingut mitjançant mètodes de càlcul, els valors obtinguts i la justificació dels càlculs han d'incloure's en la memòria del projecte i consignar-se en el plec de condicions.

- **Condicions prèvies: suport**

- Referits o arrebossats:

Compatibilitat amb els components del morter, tant de les característiques físiques com mecàniques: evitar reaccions entre l'algeps del suport i el ciment de component de morter. Les resistències mecàniques del morter, o els coeficients de dilatació, no seran superiors als del suport.

Estabilitat (haver experimentat la majoria de les retraccions). No degradable. Resistència a la deformació.

Porositat i accions capil·lars suficients per a aconseguir l'adhesió del morter.

Capacitat limitada d'absorció d'aigua.

Grau d'humitat: si és baix, segons les condicions ambientals, es banyarà i s'esperarà que absorbeixi l'aigua; si és excessiu, no estarà saturat per a evitar falta d'adherència i producció d'eflorescències superficials.

Neteja. Exempt de pols, traces d'oli, etc., que perjudiquen l'adherència del morter.

Rugositat. Si no en té, ha de crear-se per a millorar l'adherència del morter mitjançant picada o col·locació amb ancoratges de malla metàl·lica o de plàstic, o bé utilitzar un material d'arrebossat amb additius específic que no requereix necessàriament rugositat en el suport per a assegurar suficient adherència.

Regularitat. Si no en té, s'aplicarà una capa prèvia per a proporcionar suficient planitud amb morter, si és el cas, amb prou rugositat per a aconseguir adherència entre suport i arrebossat posterior; així mateix aquesta capa intermèdia de morter de regularització s'haurà endurit i s'humitejarà prèviament a l'execució de l'arrebossat.

Lliure de sals solubles en aigua (sulfats, portlandita, etc.).

La fàbrica de suport es deixarà a junta degollada, i s'agranarà i s'arruixarà prèviament a l'aplicació del morter.

Si es tracta d'un parament antic, es rascarà fins a escrostissar-lo.

S'admetran, en general, suports en bon estat, estables, cohesionats, planitud… per a aplicar el morter tradicional: fàbriques de rajoles ceràmiques o silicocalcàries, blocs o plafons de formigó, blocs ceràmics, etc. Per a altres suports de naturalesa diferent de petris, ceràmica, derivats del ciment..., requereixen l'ús de morters industrials específics, segons recomanacions del fabricant. No s'admetran com a suports del morter: els hidrofugats superficialment o amb superfícies vitrificades, pintures, revestiments plàstics o a base d'algeps.

- Blanquejat:

La superfície a revestir amb el blanquejat estarà neta i humitejada. El blanquejat sobre el qual s'apliqui la lluïda estarà endurit i ha de tenir consistència suficient per a no desprendre's en aplicar-hi aquest. La superfície del blanquejat estarà, a més, ratllada i neta.

- Referit o arrebossat:

Referit amb morter fet en obra de ciment o de calç: la superfície de l'arrebossat sobre el qual es farà el referit estarà neta i humitejada, i el morter de l'arrebossat s'haurà endurit.

Referit amb morter preparat: en cas de fer-se sobre arrebossat, aquest es netejarà i humitejarà. Si es tracta de referit monocapa sobre parament sense revestir, el suport serà rugós per a facilitar l'adherència, o bé s'emprarà un material de referit amb additius per al qual no resulti imprescindible la rugositat en el suport per a obtenir picada l'adherència. Així mateix, el suport garantirà resistència, estabilitat, planitud i neteja. Si la superfície del suport fora excessivament llisa es procedirà a un «repicada» o a l'aplicació d'una emprimació adequada (sintètica o a base de ciment). Els suports que mesclen elements de diferent acabat es tractaran per a regularitzar la diferent absorció. Quan el suport sigui molt absorbent es tractarà amb una emprimació prèvia, que pot ser una emulsió afegida a l'aigua de pastament.

- **Compatibilitat entre els productes, elements i sistemes constructius**

- Arrebossats:

Segons el CTE DB HS 1, apartat 2.3.2, en façanes, quan es disposa en façanes amb l'aïllant per l'exterior de la fulla principal, serà químicament compatible amb l'aïllant.

No són aptes per a arrebossar les superfícies d'algeps, ni les fetes amb resistència anàloga o inferior a l'algeps. Tampoc ho són les superfícies metàl·liques que no hagin sigut folrades prèviament amb peces d'argila cuita, o aplacades amb peces ceràmiques assegurades amb adhesius reactius. Les superfícies metàl·liques també podran tractar-se amb una emprimació específica abans de ser arrebossades.

En ambients amb cicles gel-desgel, es controlarà la porositat del morter (tipus de conglomerant, additius, quantitat d'aigua de pastament, grau d'hidratació, sistema de preparació, etc.), per a evitar que l'aigua accedeixi a l'interior.

Serà recomanable l'ús de ciments resistents als sulfats, de baix contingut d'aluminiat tricàlcic, per a disminuir el risc de reacció amb els ions sulfat procedents de sals solubles en l'aigua (és possible que n'hi hagi dins de l'obra de fàbrica), que donaria lloc al compost expansiu ettringita, fet que alteraria l'estabilitat del morter. Així mateix, aquestes sals solubles poden cristal·litzar en els porus del morter i donar lloc a fissuracions.

En cas que el morter incorpori armadures, el contingut d'ions clorur en el morter fresc no excedirà el 0,1% de la massa de ciment sec, perquè poden influir en la corrosió de les armadures.

Per a evitar l'aparició d'eflorescències (taques en la superfície del morter per la precipitació i posterior cristal·lització de sals dissoltes en aigua, quan aquesta s'evapora): es controlarà el contingut de nitrats, sulfats, clorurs alcalins i de magnesi, carbonats alcalins, i hidròxid de calci carbonatat —portlandita—, tots aquests solubles en l'aigua de l'obra de fàbrica o el seu entorn. Així mateix, es controlaran els factors que permeten la presència d'aigua a la fàbrica —humectació excessiva, protecció inadequada.

No s'empraren àrids que continguin sulfurs oxidables, en cas d'utilitzar escòries siderúrgiques, es comprovarà que no contenen silicats inestables ni compostos ferrosos.

En cas de col·locar armadures en el morter, s'utilitzaran additius anticongelants no agressius per a aquestes, especialment els que contenen clorurs. L'aigua utilitzada per al reg i enduriment del morter no contindrà substàncies nocives per a aquest.

- Blanquejat:

En general i si no es prenen mesures, no s'haurà d'aplicar un revestiment d'algeps amb una temperatura d'aigua de pastament superior a 30 °C, ni amb temperatura ambient superior als 40 °C, ja que l'enduriment de la pasta és més ràpid, perquè es produeix una evaporació, també més ràpida, de l'aigua de pastament, i té lloc un enduriment incomplet.

D'altra banda, tampoc es podrà fer un revestiment d'algeps amb una temperatura ambient inferior a 5 °C, perquè les baixes temperatures a més d'alentir el procés d'enduriment retarden l'evaporació de l'aigua sobrant del pastament, la qual corre el risc de congelar-se amb el consegüent augment de volum, i provocar un efecte disgregador en l'estructura que s'està formant.

No es revestiran amb algeps els paraments de locals en els quals la humitat relativa habitual sigui superior al 70%, els locals que sovint hagin de ser esguitats per aigua, a conseqüència de l'activitat desenvolupada, les superfícies metàl·liques sense un tractament

previ, o prèviament revestir-les amb una superfície d'argila cuita, ni les superfícies de formigó fetes amb encofrat metàl·lic, si prèviament no s'han tractat mitjançant emprimació, o deixat rugoses mitjançant preparació mecànica, com ara ratllada, o picada.

La superfície del blanquejat es trobarà neta i rascada amb porus oberts per a promoure l'absorció i adherència de la capa de la lluïda amb la plana abans de rebre sobre aquesta el revestiment.

Segons el CTE DB SE A, apartat 3, durabilitat, ha de prevenir-se la corrosió de l'acer mitjançant una estratègia global que consideri en forma jeràrquica l'edifici en conjunt i, especialment, els detalls, per evitar el contacte directe amb algeps, etc.

- Referits o arrebossats:

L'arrebossat o referit amb morter preparat monocapa no es col·locarà sobre suports incompatibles amb el material (per exemple d'algeps), ni sobre suports no adherents, com ara amiant, ciment o metàl·lics. Els punts singulars de la façana (estructura, llindes, caixes de persiana) requereixen un reforç o malla de fibra de vidre, de polièster o metàl·lica.

Procés d'execució

- **Execució**

- En general:

Segons el CTE DB HS 1, apartat. 2.3.3.1, les juntes de dilatació de la fulla principal, tindran una substància de segellament sobre la pasta introduïda en la junta, que quedarà enrasat amb el parament sense arrebossar.

Segons el CTE DB HS 1, apartat. 2.1.2, en murs de soterrani en contacte amb el terreny, segons el tipus de mur, d'impermeabilització i el grau d'impermeabilitat exigit, se'n revestirà la cara interior amb una capa de morter hidròfug sense revestir.

Segons el CTE DB HS 1, apartat. 2.3.2, en façanes, en funció del fet que hi hagi o no de revestiment exterior i del grau d'impermeabilitat, s'exigiran les condicions següents:

Per a aconseguir una resistència mitjana a la filtració, el revestiment continu exterior tindrà un gruix d'entre 10 i 15 mm (excepte els acabats amb una capa plàstica prima), adherència al suport suficient per a garantir-ne l'estabilitat; permeabilitat al vapor suficient per a evitar-ne la deterioració (a conseqüència d'una acumulació de vapor entre aquest i la fulla principal) i adaptació als moviments del suport. Quan es disposa en façanes amb l'aïllant per l'exterior de la fulla principal, es disposarà una armadura (malla de fibra de vidre o de polièster) per a millorar el comportament enfront de la fissuració.

Per a aconseguir una resistència molt alta a la filtració, el revestiment continu exterior tindrà estanquitat a l'aigua suficient perquè l'aigua de filtració no entri en contacte amb la fulla del tancament disposada immediatament per l'interior d'aquest; prou adherència al suport per a garantir-ne l'estabilitat; prou permeabilitat al vapor per a evitar-ne la deterioració a conseqüència d'una acumulació de vapor entre aquest i la fulla principal; adaptació als moviments del suport i comportament molt bo enfront de la fissuració —que no sofreixi una fissura a causa dels esforços mecànics produïts pel moviment de l'estructura, pels esforços tèrmics relacionats amb el clima i amb l'alternança dia-nit, ni per la retracció pròpia del material constituent d'aquest—; estabilitat enfront dels atacs físics, químics i biològics que n'eviti la degradació de la massa.

Per a aconseguir una resistència molt alta a la filtració de la barrera contra la penetració de l'aigua, es disposarà un revestiment continu intermedi en la cara interior de la fulla principal, amb les característiques següents: estanquitat a l'aigua suficient perquè l'aigua de filtració no entre en contacte amb la fulla del tancament disposada immediatament per l'interior d'aquest; prou adherència al suport per a garantir-ne l'estabilitat; prou permeabilitat al vapor per a evitar-ne la deterioració a conseqüència d'una acumulació de vapor entre aquest i la fulla principal; adaptació als moviments del suport i comportament molt bo enfront de la fissuració (que no sofreixi una fissura a causa dels esforços mecànics produïts pel moviment de l'estructura, pels esforços tèrmics relacionats amb el clima i amb l'alternança dia-nit, ni per la retracció pròpia del material constituent d'aquest); estabilitat enfront dels atacs físics, químics i biològics que n'eviti la degradació de la massa.

Per a aconseguir una resistència mitjana a la filtració del revestiment intermedi en la cara interior de la fulla principal, l'arrebossat de morter tindrà un gruix mínim de 10 mm; per a aconseguir una resistència alta a la filtració, l'arrebossat de morter portarà additius hidrofugants amb un gruix mínim de 15 mm.

Segons el CTE DB HS 1, apartat 2.3.3.3, quan la fulla principal estigui interrompuda pels forjats es disposarà un reforç del revestiment exterior amb malles col·locades al llarg del forjat, de tal forma que sobrepassen l'element fins a 15 cm per damunt del forjat i 15 cm per davall de la primera filada de la fàbrica.

Segons el CTE DB HS 1, apartat 2.3.3.4, en façanes amb revestiment continu, si la fulla principal està interrompuda pels pilars, es reforçarà el revestiment amb armadures col·locades al llarg del pilar de manera que el sobrepassen 15 cm pels dos costats.

Segons el CTE DB HS 1, apartat 5.1.1.3, les condicions del revestiment hidròfug de morter estableixen que el parament on es vol aplicar el revestiment estarà net. S'hi aplicaran almenys quatre capes de revestiment de gruix uniforme i la gruix total no serà major que 2 cm. No s'aplicarà el revestiment quan la temperatura ambient sigui menor que 0 °C ni quan es prevegi un descens d'aquesta per davall d'aquest valor en les 24 hores posteriors a l'aplicació. En els encontres les capes del revestiment cavalcaran almenys 25 cm.

Segons el CTE DB HS 1, apartat 5.1.3.2, les condicions del revestiment intermedi estableixen que es disposarà adherit a l'element que serveix de suport i s'aplicarà de manera uniforme sobre aquest.

Segons el CTE DB HS 1, apartat. 5.1.3.5, les condicions del revestiment exterior estableixen que es disposarà adherit o fixat a l'element que serveix de suport.

Segons el CTE DB HS 1 apartat 2.1.2, si el mur està en contacte amb el terreny, per a aconseguir una impermeabilització tipus I1, i s'impermeabilitza mitjançant aplicacions líquides, la capa protectora podrà ser un morter reforçat amb una armadura. Quan el mur sigui de fàbrica per a aconseguir una impermeabilització tipus I3, es recobrirà per la cara interior amb un revestiment hidròfug, com una capa de morter hidròfug sense revestir.

Segons el CTE DB HS 1, apartat. 2.1.3.1, quan el mur s'impermeabilitzi per l'interior, sobre la barrera impermeable col·locada en les arrancades de façana, s'hi disposarà una capa de morter de regulació de 2 cm de gruix com a mínim.

Segons el CTE DB HS 1, apartat. 2.1.3.6, les juntes horitzontals dels murs de formigó prefabricat podran segellar-se amb morter hidròfug de baixa retracció.

Segons el CTE DB HS 1, apartat. 2.4.3.5, en cobertes, quan es disposi una capa de protecció, i la coberta no sigui transitable, es podrà utilitzar morter que conformi una capa resistent a la intempèrie en funció de les condicions ambientals previstes i amb pes suficient per a contrarestar la succió del vent.

Segons el CTE DB HS 1, apartat. 2.4.3.5.2, el paviment fix podrà ser de capa de morter o morter filtrant.

Segons el CTE DB HS 1, apartat. 2.4.3.5.4, la capa de rodament, quan l'aglomerat asfàltic s'aboqui sobre una capa de morter disposada sobre la impermeabilització, es col·locarà entre aquestes dues capes una capa separadora de morter per a evitar l'adherència entre aquestes de 4 cm de gruix com a màxim i armada de tal manera que se n'eviti la fissuració. Aquesta capa de morter s'aplicarà sobre l'impermeabilitzant en els punts singulars que estiguin impermeabilitzats.

Segons el CTE DB HS 1, apartat 2.4.4.1.2, l'encontre de la coberta amb un parament vertical, perquè l'aigua de les precipitacions o la que regalli pel parament no es filtri per la rematada superior de la impermeabilització, aquest podrà fer-se amb morter en bisell amb un angle de 30° amb l'horitzontal i s'arredonirà l'aresta del parament.

Segons el CTE DB HR, apartat 5.1.1.1, en el cas d'elements de separació verticals amb bandes elàstiques (tipus 2), l'acabat superficial dels quals sigui un arrebossat, han d'evitar-se els contactes entre l'enlluït de la fulla que porta bandes elàstiques en el perímetre i l'enlluït del sostre en l'encontre amb el forjat superior, per a això, es prolongarà la banda elàstica o s'executarà un tall entre tots dos enlluïts. Per a rematar la junta, podran utilitzar-se cintes de cel·lulosa microperforada.

De la mateixa manera, han d'evitar-se els contactes entre la lluïda del barandat o de la fulla interior de fàbrica de la façana que porten bandes elàstiques en l'encontre amb un element de separació vertical d'una fulla de fàbrica (Tipus 1, d'acord amb el DB HR) i la lluïda d'aquesta. També han d'evitar-se els contactes entre la lluïda de la fulla que porta bandes elàstiques en el perímetre i la lluïda de la fulla principal de les façanes d'una sola fulla, ventilades o amb l'aïllament per l'exterior.

- Referits o arrebossats:

S'hauran assegurat els marcs de portes i finestres, els baixants, les canalitzacions i altres elements fixats als paraments. Per a referits exteriors estarà acabada la coberta.

S'humitejarà el suport, prèviament net. S'haurà endurit el morter o formigó del suport a revestir.
En cas d'haver-hi discontinuïtats en el suport, es col·locarà un reforç de tela metàl·lica o fibra sintètica en la junta, tibant i fixada amb un cavalcament mínim de 10 cm a cada costat.

No es confeccionarà el morter quan la temperatura de l'aigua de pastament sigui inferior a 5 °C o superior a 40 °C. S'empraran additius anticongelants si així ho requereix el clima. Es pastarà exclusivament la quantitat que necessiti.

En cas d'arrebossats mestrejats: es disposaran mestres verticals formades per bandes de morter, en forma d'aresta en cantonades, racons i blanquejat de buit de paraments verticals i en tot el perímetre del sostre amb separació no superior a 1 m en cada pany. S'aplicarà el morter entre mestres fins que aconseguim un gruix de 15 mm; quan sigui es farà per capes successives. Si una capa d'arrebossat es

forma a base de diverses passades d'un mateix morter fresc sobre fresc, cada passada s'aplicarà després de començar a endurir-se l'anterior.

En cas d'arrebossat sense mestrejar, es disposaran en paraments on l'arrebossat quedi ocult o on la planitud final s'obtingui amb un arrebossat, estuc o xapat.

En arrebossats exteriors vistos es passaran juntes, en requadres de costat no major que 3 m, per a evitar clevillaments. Es respectaran les juntes estructurals.

Se suspendrà l'execució en temps de gelades (comprovant el referit en reiniciar el treball), en temps de pluges si no està protegit i en temps sec o ventós.

- Blanquejats:

Prèviament al revestiment, s'hauran assegurat els marcs de portes i finestres, i repassat la paret, tapant els desperfectes que hi hagi; així mateix, s'hauran assegurat els ganxos i repassat el sostre. Els murs exteriors estaran acabats, fins i tot el revestiment exterior si en du, així com la coberta de l'edifici o almenys tres forjats sobre la planta en què es farà el blanquejat.

No es farà el blanquejat quan la temperatura ambient sigui inferior a 5 °C.

En les arestes verticals de cantó es col·locaran cantoneres, aplomant-les i puntejant-les amb pasta d'algeps en la part perforada. Una vegada col·locada es farà una mestra a cada un dels costats.

En cas de blanquejat mestrejat, s'executaran mestres d'algeps a base de bandes d'almenys 12 mm de gruix, en racons, cantons i blanquejat de buits de parets, en tot el perímetre del sostre i en un mateix pany cada 3 m com a mínim.

La pasta d'algeps s'utilitzarà immediatament després de pastar-lo, sense addició posterior d'aigua. S'aplicarà la pasta entre mestres, esclafant-la contra la superfície, fins que s'enrasi amb aquestes. El gruix del blanquejat serà de 12 mm i es tallarà en les juntes estructurals de l'edifici. Quan el gruix del blanquejat superi els a 15 mm, es farà per capes successives d'aquest gruix màxim, previ enduriment de l'anterior, acabada ratllada per a millorar l'adherència. S'evitaran els colps i vibracions que puguin afectar la pasta durant l'enduriment.

- Referits o arrebossats:

S'hauran assegurat els marcs de portes i finestres, els baixants, les canalitzacions i altres elements fixats als paraments.

En cas de referit estès amb morter de ciment: el morter de referit s'aplicarà amb plana, començant per la part superior del parament; la gruix total del referit no serà inferior a 8 mm.

En cas de referit projectat amb morter de ciment: una vegada aplicada una primera capa de morter amb el remolinador de gruix no inferior a 3 mm, se n'hi projectaran dues capes més (manualment amb granereta o mecànicament) fins a aconseguir un gruix total no inferior a 7 mm, continuant amb successives capes fins a assolir la rugositat desitjada.

En cas d'arrebossat estès amb morter de calç o estuc: s'aplicarà amb remolinador una primera capa de morter de calç de dosificació 1:4 amb gra gros, i s'haurà de començar per la part superior del parament; una vegada endurida, s'aplicarà amb el remolinador una altra capa de morter de calç de dosificació 1:4 amb la classe de gra especificat. El gruix total del referit no serà inferior a 10 mm.

En cas de referit estès amb morter preparat de resines sintètiques: s'iniciarà l'estesa per la part superior del parament. El morter s'aplicarà amb plana i la superfície a revestir es dividirà en panys no superiors a 10 m^2. El gruix del referit no serà inferior a 1 mm.

En cas de referit projectat amb morter preparat de resines sintètiques: s'aplicarà el morter manual o mecànicament en successives capes per evitar les acumulacions; la superfície a revestir es dividirà en panys no superiors a 10 m^2. El gruix total del referit no serà inferior a 3 mm.

En cas de referit amb morter preparat monocapa: si s'ha aplicat una capa regularitzadora per a millorar la planitud del suport, s'esperarà almenys 7 dies per a l'enduriment. Es replantejaran i faran juntes d'especejament amb verguerons adherits a la façana amb el mateix morter de base de la monocapa abans de començar a aplicar el revestiment. Les juntes d'especejament horitzontals es disposaran cada 2,20 metres i les verticals cada 7 metres i tindran un ample entre 10 i 20 mm, respectant les juntes estructurals. Es col·locarà malla de fibra de vidre tractada contra els àlcalis (que quedarà embotida entre dues capes de revestiment) en: tots els punts singulars (llindes, forjats, etc.), caixes de persiana sobreeixint un mínim de 20 cm a cada costat amb el tancament, bucs de finestra amb tires com a mínim de 20 per 40 cm col·locades en diagonal. Els encontres entre suports de diferent naturalesa es resoldran, marcant la junta o fent un pont sobre la unió i armant el revestiment amb malles.

El morter predosificat industrialment, es mesclarà amb aigua i s'aplicarà en una capa d'uns 10 a 15 mm de gruix o en dues mans del producte si el gruix és major de 15 mm, i es deixarà la primera amb acabat rugós. L'aplicació es durà a terme mitjançant projecció mecànica (mitjançant màquines de projecció contínues o discontínues) o aplicació manual amb plana. En cas de col·locar reforços de malla de fibra de vidre, de polièster o metàl·lica, se situarà en el centre del gruix del referit. La totalitat del producte s'aplicarà en les mateixes condicions climàtiques. En climes molt secs, amb vent, o temperatures elevades, s'humitejarà la superfície amb mànega i difusor per a evitar una dessecació excessiva. Els verguerons es retiraran al cap de 24 hores, quan el morter comenci a endurir-se i tingui la consistència suficient perquè no es deformi la línia de junta.

Se suspendrà l'execució quan la temperatura sigui inferior a 0 °C o superior a 30 °C a l'ombra, o en oratge plujós quan el parament no estigui protegit. S'evitaran colps o vibracions que puguin afectar el morter durant l'enduriment. En cap cas es permetran els assecaments artificials. Una vegada transcorregudes 24 hores des de l'execució, es mantindrà humida la superfície revestida fins que s'hagi endurit.

- **Gestió de residus**

Els residus generats durant l'execució de la unitat d'obra seran tractats d'acord amb la *Part III: Gestió de residus de construcció o demolició en l'obra*.

- **Toleràncies admissibles**

Segons el CTE DB HS 1, apartat 2.3.2., per a aconseguir una resistència mitjana a la filtració, el revestiment continu exterior tindrà un gruix d'entre 10 i 15 mm.

En cas de referit amb morter preparat monocapa, el gruix podrà ser d'uns 10 a 20 mm.

- **Condicions d'acabament**

- Arrebossats:

La textura (remolinat o sense remolinar) serà prou rugosa en cas que serveixi de suport a una altra capa de referit o estuc. Es mantindrà humida la superfície arrebossada mitjançant reg directe fins que el morter s'hagi endurit, especialment en oratge sec, calorós o amb vents forts. Aquest sistema d'enduriment podrà substituir-se mitjançant la protecció amb revestiment plàstic si es reté la humitat inicial de la massa durant la primera fase d'enduriment. L'acabat podrà ser:

Remolinat, quan serveixi de suport a una lluïda, pintura rugosa o aplacat amb peces xicotetes rebudes amb morter o adhesiu.

Brunyiment, quan serveixi de suport a una pintura llisa o revestiment apegat de tipus lleuger o flexible o quan es requereixi un arrebossat més impermeable.

- Blanquejat:

Sobre el blanquejat endurit es lluïrà amb algeps fi acabat amb plana, amb morter mixt de gra fi, o morter fi de calç hidràulica... i quedarà a línia amb l'aresta de la cantonera, amb un gruix de 3 mm.

- Referit:

Referit estès amb morter de ciment: admet els acabats repicats, raspats amb rasqueta metàl·lica, brunyits, a foc o esgrafiats.

Referit estès amb morter de calç o estuc: admet els acabats rentats amb brotxa i aigua amb picada posterior o sense, rascades amb rasqueta metàl·lica, allisats, brunyits o amb espàtula.

Referit estès amb morter preparat de resines sintètiques: admet els acabats petris amb plana, rascada o picada amb corró d'esponja.

Referit amb morter preparat monocapa: acabat en funció dels pigments i la textura desitjada (buixardat, brunyiment, remolinat, rentat, etc.), que s'obtenen aplicant-hi diferents tractaments superficials una vegada aplicat el producte, o per projecció d'àrids i planxada de la pedra quan el morter encara està fresc.

Control d'execució, assaigs i proves

- **Control d'execució**

Punts d'observació.

- Arrebossats:

Comprovació del suport: està net, rugós i d'adequada resistència (no algeps o anàlegs).

Idoneïtat del morter d'acord amb el projecte.

Temps d'utilització després del pastament.

Disposició adequada del mestrejat.

Planitud amb regle d'1 m.

- Blanquejat:

Comprovació del suport: que sigui adequat, o hagi sigut preparat en superfície (rugós, ratllat, picat, esguitat de morter), que no hi hagi elements metàl·lics en contacte i que estigui humit en cas de blanquejats.

Es comprovarà que no s'afegeix aigua després del pastament.

Es comprovarà l'execució de mestres o disposició de cantonera.

- Referits:

Comprovació del suport: la superfície no està neta i humitejada.

Dosificació del morter: s'ajusta al que s'especifica en el projecte.

- **Assaigs i proves**

- En general:

Prova escolament en exteriors durant dues hores.

Duresa superficial en blanquejats i lluïdes >40 Shore C. Per a blanquejat d'algeps gros (AG), algeps alleugerit (AA) i algeps alleugerit de projecció mecànica (APM/A) ≥ 45 u. *Shore* C, per a algeps de projecció mecànica (APM) ≥ 65 u. *Shore* C.

- Referits:

Planitud amb regle d'1 m.

- Blanquejat:

Es verificarà el gruix segons el projecte.

Comprovar planitud amb regle d'1 m.

- Referits:

Gruix, acabat i planitud: defectes de planitud superiors a 5 mm en 1 m, no s'interromp el referit en les juntes estructurals.

Conservació i manteniment

Una vegada executat l'arrebossat, es protegirà del sol i del vent per a permetre la hidratació i l'enduriment del ciment.

Prescripcions sobre verificacions a l'edifici acabat

Verificacions i proves de servei per a comprovar les prestacions finals de l'edifici

En cas que es facin mesuraments *in situ* per a comprovar les exigències d'aïllament acústic a soroll aeri i de limitació del temps de reverberació, es duran a terme en laboratoris i d'acord amb el que s'estableix en les UNE-EN ISO 16283-1:2015, UNE-EN ISO 16283-1:2015 + A1:2018 i UNE-EN ISO 16283-3:2016 per a soroll aeri i en la UNE-EN ISO 3382-1:2010 i UNE-EN ISO 3382-2:2008 + ERRATUM:2009 V2 per a temps de reverberació. La valoració global de resultats dels mesuraments d'aïllament es portarà a cap d'acord amb les definicions de diferència de nivells estandarditzada per a cada tipus de soroll, segons el que s'estableix en l'annex H del DB HR.

Per al compliment de les exigències del DB HR, s'admeten toleràncies entre els valors obtinguts per mesuraments *in situ* i els valors límit que estan establits en l'apartat 2.1 del DB HR, de 3 dBA per a aïllament a soroll aeri i de 0,1 s per a temps de reverberació.

7.1.5. Pintures

Descripció

Descripció

Revestiment continu amb pintures i vernissos de paraments i elements d'estructura, fusteria, ferreria i instal·lacions, prèvia preparació de la superfície o no amb emprimació, situats a l'interior o a l'exterior, que serveixen com a element decoratiu i/o protector.

Criteris de mesurament i valoració d'unitats

Metre quadrat de superfície de revestiment continu amb pintura o vernís, fins i tot preparació del suport i de la pintura, mà de fons i mà o mans d'acabat totalment finalitzat, i neteja final.

Prescripcions sobre els productes

Característiques i recepció dels productes que s'incorporen a les unitats d'obra

La recepció dels productes, equips i sistemes es farà tal com es desenvolupa en la *Part II: Condicions de recepció de productes*. Aquest control comprèn el control de la documentació dels subministraments (inclosa la del marcatge CE quan sigui pertinent), el control mitjançant distintius de qualitat o avaluacions tècniques d'idoneïtat i el control mitjançant assaigs.

Segons CTE DB HE 1, punt 6 de l'apartat 5.1, en cas de formar part de l'envoltant tèrmic, es comprovarà que les propietats higrotèrmiques dels productes utilitzats en els tancaments es corresponen amb les especificades en el projecte: conductivitat tèrmica λ, factor de resistència a la difusió del vapor d'aigua μ, i, si és el cas, densitat ρ i calor específica c_p, en compliment de la transmitància tèrmica màxima exigida als tancaments que componen l'envoltant tèrmic.

Segons DB HR, apartat 4.1, en el Plec de Condicions del Projecte han d'expressar-se les característiques acústiques dels productes usats en els elements constructius de separació. Els productes que componen els elements constructius homogenis es caracteritzen per la massa per unitat de superfície kg/m^2. Els productes utilitzats per a aplicacions acústiques es caracteritzen pel coeficient d'absorció acústica, α, almenys, per a les freqüències de 500, 1000 i 2000 Hz i el coeficient d'absorció acústica mitjà α_m, en el cas de productes usats com a absorbents acústics. En cas de no disposar del valor del coeficient d'absorció acústica mitjà α_m, podrà fer-se servir el valor del coeficient d'absorció acústica ponderat, α_w.

- Emprimació: servirà de preparació de la superfície a pintar; podrà ser: emprimació per a galvanitzacions i metalls no ferris, emprimació anticorrosiu (d'efecte barrera o protecció activa), emprimació per a fusta o tapaporus, emprimació segelladora per a algeps i ciment, emprimació prèvia d'impermeabilització de murs, juntes i sobre formigons de neteja o regulació i les fonamentacions, etc.

- Pintures i vernissos: constituiran mà de fons o d'acabat de la superfície a revestir. Estaran compostos de: medi en què es dissol: aigua (és el cas de la pintura al tremp, pintura a la calç, pintura al silicat, pintura al ciment, pintura plàstica, etc.); dissolvent orgànic (és el cas de la pintura a l'oli, pintura a l'esmalt, pintura martelé, laca nitrocel·lulòsica, pintura de vernís per a interiors, pintura de resina vinílica, pintures bituminoses, vernissos, pintures intumescents, pintures ignífugues, pintures intumescents, etc.).

Aglutinant (coles cel·lulòsiques, calç apagada, silicat de sosa, ciment blanc, resines sintètiques, etc.).

Pigments.

Additius en obra: antisilicones, acceleradors d'assecament, additius que matisen la lluentor, dissolvents, colorants, tints, etc.

En la recepció de cada pintura es comprovarà l'etiquetatge dels envasos; en què han de figurar: les instruccions d'ús, la capacitat de l'envàs, el segell del fabricant.

Els materials protectors han d'emmagatzemar-se i utilitzar-se d'acord amb les instruccions del fabricant i l'aplicació es farà dins del període de vida útil del producte i en el temps indicat per a aplicar-lo, de manera que la protecció quedi totalment acabada en aquests terminis, segons el CTE DB S'A apartat 3, durabilitat.

Les pintures s'emmagatzemaran de manera que no suportin temperatures superiors a 40 °C, i no s'utilitzaran una vegada transcorregut el termini de caducitat determinat pel fabricant.

Els envasos es mesclaran en el moment d'obrir-los, no es batrà, sinó que se sacsarà, excepte indicació expressa del fabricant.

Prescripcions quant a l'execució per unitats d'obra

Característiques tècniques de cada unitat d'obra

D'acord amb el DB HR, apartat 4.2, en el Plec de Condicions del Projecte han d'expressar-se les característiques acústiques dels elements constructius obtingudes mitjançant assaigs en laboratori. Si aquestes s'han obtingut mitjançant mètodes de càlcul, els valors obtinguts i la justificació dels càlculs han d'incloure's en la memòria del projecte i consignar-se en el plec de condicions.

- **Condicions prèvies: suport**

Segons el CTE DB S'A apartat 10.6, immediatament abans de començar a pintar elements estructurals d'acer es comprovarà que les superfícies compleixen els requisits del fabricant.

El suport estarà net de pols i greix, i lliure d'adherències o imperfeccions. Per a poder aplicar impermeabilitzants de silicona sobre qualsevol fàbrica arrebossada, hauran passat almenys tres setmanes des de l'execució.

Si la superfície a pintar està calenta a causa del sol directe pot donar lloc, si es pinta, a cràters o bambolles. Si la pintura té un vehicle a l'oli, hi ha risc de corrosió del metall.

En suports de fusta, el contingut d'humitat serà del 14-20% per a exteriors i del 8-14% per a interiors.

Si s'usen pintures de dissolvent orgànic les superfícies a recobrir estaran seques; en el cas de pintures de ciment, el suport estarà humit.

Estaran assegurats i muntats els bastiments de portes i finestres, congrells de canalitzacions, abraçadores de baixants, etc.

Segons el tipus de suport a revestir, es considerarà:

- Superfícies d'algeps, ciment, obra i derivats: s'eliminaran les eflorescències salines i l'alcalinitat amb un tractament químic; així mateix es rascaran les taques superficials produïdes per floridura i es desinfectarà amb fungicides. Les taques d'humitats internes que porten dissoltes sals de ferro, s'aïllaran amb productes adequats. En cas de pintura ciment, s'humitejarà totalment el suport.

- Superfícies de fusta: en cas d'estar afectada de fongs o insectes es tractarà amb productes fungicides, així mateix se substituiran els nucs mal adherits per falques de fusta sana i se sagnaran aquells que presenten sumalls de resina. Es durà a terme una neteja general de la superfície i es comprovarà el contingut d'humitat. Se segellaran els nucs mitjançant una emprimació adequada, per exemple, goma laca aplicada amb pinzell, assegurant-se que penetrin en els buits d'aquests, i s'escataran les superfícies.

- Superfícies metàl·liques: es farà una neteja general de la superfície. Si es tracta de ferro es portarà a cap una rascada d'òxids amb mitjans mecànics o raspall metàl·lic, seguit d'una neteja manual de la superfície. S'aplicarà un producte que desgreixarà a fons de la superfície.

En qualsevol cas, s'aplicarà o no una capa d'emprimació tapaporus, segelladora, anticorrosiva, etc.

- **Compatibilitat entre els productes, elements i sistemes constructius**

En exteriors, i segons el tipus de suport, podran utilitzar-se les pintures i els vernissos següents:

Sobre rajola: ciment i derivats: pintura a la calç, al silicat, al ciment, plàstica, a l'esmalt i vernís hidròfug.

Sobre fusta: pintura a l'oli, a l'esmalt i vernissos.

Sobre metall: pintura a l'esmalt.

En interiors, i segons el tipus de suport, podran utilitzar-se les pintures i els vernissos següents:

Sobre rajola, formigó i derivats del ciment: pintura al silicat, al tremp, a la calç i plàstica.

Sobre algeps o escaiola: pintura al tremp, plàstica i a l'esmalt.

Sobre fusta: pintura plàstica, a l'oli, a l'esmalt, laca nitrocel·lulòsica i vernís.

Sobre metall: pintura a l'esmalt, pintura martelé i laca nitrocel·lulòsica.

Les pintures aplicades sobre els elements constructius dissenyats per a condicionament acústic no han de modificar les propietats absorbents acústiques d'aquests.

Procés d'execució

- **Execució**

La temperatura ambient estarà dins del rang indicat pel fabricant, com a referència, no serà major de 28 °C a l'ombra ni menor de 12 °C durant l'aplicació del revestiment. L'assolellament no incidirà directament sobre el pla d'aplicació. Amb oratge plujós se suspendrà l'aplicació quan el parament no estigui protegit. No es pintarà amb vent o corrents d'aire per possibilitat de no poder fer les unions correctament davant el ràpid assecament de la pintura.

Es deixaran transcórrer els temps d'assecament especificats pel fabricant. Així mateix, s'evitaran, en les zones pròximes als paraments en període d'assecament, la manipulació i treball amb elements que desprenguin pols o deixen partícules en suspensió.

- Pintura al tremp: s'aplicarà una mà de fons amb tremp diluït, fins a la impregnació dels porus de la rajola, algeps o ciment i una mà d'acabat.

- Pintura a la calç: s'aplicarà una mà de fons amb pintura a la calç diluïda, fins a la impregnació dels porus de la rajola o ciment i dues mans d'acabat.

- Pintura al silicat: es protegiran els mobles de fusta i els vidres, atesa l'especial adherència d'aquesta classe de pintura i s'aplicarà una mà de fons i una altra d'acabat.

- Pintura al ciment: es prepararà en obra i s'aplicarà en dues capes espaiades almenys 24 hores.

- Pintura plàstica, acrílica, vinílica: si és sobre rajola, algeps o ciment, s'hi aplicarà una mà d'emprimació segelladora i dues mans d'acabat; si és sobre fusta, s'hi aplicarà una mà d'emprimació tapaporus, un empastat de vetes i colps amb posterior escatada i dues mans d'acabat.

- Pintura a l'oli: s'aplicarà una mà d'emprimació amb brotxa i una altra d'acabat, espaiant-les algun temps entre 24 i 48 hores.

- Pintura a l'esmalt: prèvia emprimació del suport s'aplicarà una mà de fons amb la mateixa pintura diluïda en cas que el suport sigui algeps, ciment o fusta, o dues mans d'acabat en cas de superfícies metàl·liques.

- Pintura martelé o esmalt d'aspecte martelat: s'aplicarà una mà d'emprimació anticorrosiva i una mà d'acabat amb pistola.

- Laca nitrocel·lulòsica: en cas que el suport sigui fusta, s'aplicarà una mà d'emprimació no grassa i en cas de superfícies metàl·liques, una mà d'emprimació antioxidant; a continuació, s'aplicaran dues mans d'acabat a pistola de laca nitrocel·lulòsica.

- Vernís hidròfug de silicona: una vegada net el suport, s'aplicarà el nombre de mans recomanat pel fabricant.

- Vernís gras o sintètic: es donarà una mà de fons amb vernís diluït i després d'una escatada fina del suport, s'aplicaran dues mans d'acabat.

- **Gestió de residus**

Els residus generats durant l'execució de la unitat d'obra seran tractats d'acord amb la *Part III: Gestió de residus de construcció o demolició en l'obra*.

- **Condicions d'acabament**

- Pintura al ciment: s'arruixaran les superfícies pintades dues o tres vegades cada dia unes 12 hores després de l'aplicació.

- Pintura al tremp: podrà tenir els acabats llisos, picada mitjançant corró de picar o gotejat mitjançant projecció amb pistola de gotes de pintura al tremp.

Control d'execució, assaigs i proves

- **Control d'execució**

Es comprovarà que s'ha executat correctament la preparació del suport (emprimació segelladora, anticorrosiu, etc.), així com l'aplicació del nombre de mans de pintura necessaris.

Conservació i manteniment

Es comprovarà l'aspecte i el color, la inexistència de pelats, bufes i falta d'uniformitat, etc., de l'aplicació feta.

Prescripcions sobre verificacions a l'edifici acabat
Verificacions i proves de servei per a comprovar les prestacions finals de l'edifici

En el cas que es facin mesuraments *in situ* per a comprovar les exigències d'aïllament acústic a soroll aeri i de limitació del temps de reverberació, es duran a cap per laboratoris i d'acord amb el que s'estableix en les UNE-EN ISO 16283-1:2015, UNE-EN ISO 16283-1:2015+A1:2018 i UNE-EN ISO 16283-3:2016 per a soroll aeri i en la UNE-EN ISO 3382-1:2010 i UNE-EN ISO 3382-2:2008+ERRATUM:2009 V2 per a temps de reverberació. La valoració global de resultats dels mesuraments d'aïllament es portarà a terme d'acord amb les definicions de diferència de nivells estandarditzada per a cada tipus de soroll, segons el que s'estableix en l'annex H del DB HR.

Per al compliment de les exigències del DB HR, s'admeten toleràncies entre els valors obtinguts per mesuraments *in situ* i els valors límit establerts en l'apartat 2.1 del DB HR, de 3 dBA per a aïllament respecte a soroll aeri i de 0,1 s per a temps de reverberació.

7.2. Paviments de sòls i escales
7.2.1. Paviments flexibles per a sòls i escales
Descripció
Descripció

Revestiments de terres i escales amb materials flexibles.

Criteris de mesurament i valoració d'unitats

Metre quadrat de paviment flexible realment executat. Cal incloure tots els treballs i mitjans auxiliars, l'eliminació de restes i la neteja.

El revestiment d'escalons es mesurarà i valorarà en metres lineals i s'inclouran en el preu unitari tots els treballs, materials i mitjans auxiliars que siguin necessaris.
Prescripcions sobre els productes
Característiques i recepció dels productes que s'incorporen a les unitats d'obra

La recepció dels productes, equips i sistemes es farà d'acord amb la «Part II: Condicions de recepció de productes». Això comprèn el control de la documentació dels subministraments (també la corresponent al marcatge CE, quan sigui pertinent), el control mitjançant distintius de qualitat o avaluacions tècniques d'idoneïtat i el control mitjançant assaigs.

Segons CTE DB HE 1, punt 6 de l'apartat 5.1, en cas de formar part de l'envoltant tèrmic, es comprovarà que les propietats higrotèrmiques dels productes utilitzats en els tancaments es corresponen amb les especificades en el projecte: conductivitat tèrmica λ, factor de resistència a la difusió del vapor d'aigua μ, i, si és el cas, densitat ρ i calor específica c_p, de manera que es compleixi amb la transmitància tèrmica màxima exigida als tancaments que componen l'envoltant tèrmic.

Segons DB HR, apartat 4.1, en el plec de condicions del projecte han d'expressar-se les característiques acústiques dels productes utilitzats en els elements constructius de separació. Els productes que componen els elements constructius homogenis es caracteritzen per la massa per unitat de superfície kg/m^2.

- Material de revestiment (vegeu «Part II: Relació de productes amb marcatge CE», 8.8):

Moqueta en rotllo o taulells.

Linòleum.

PVC en rotllo o taulells.

Amiant-vinil.

Goma natural en rotllo o taulells.

Goma sintètica en rotllo o taulells.

Suro en taulells, etc.

Es comprovaran les característiques i la classe de reacció al foc, de manera que es compleixi el CTE DB SI 1, taula 4.1.

El valor de resistència a l'esvarada R és el valor de PTV que s'ha obtingut mitjançant l'assaig del pèndol de fricció, assaig en humit, descrit en la norma UNE 41901:2017 EX. Com a solució alternativa, s'admet que el risc d'esvarada en zones seques es limiti adequadament, sempre que el sòl assajat resulti acceptable si se segueix el procediment en sec descrit en la norma UNE 41902:2017 EX.

La mostra seleccionada serà representativa de les condicions més desfavorables d'esvarabilitat.

Amb la finalitat de limitar el risc d'esvarada, els sòls tindran una classe (resistència a l'esvarada) adequada segons el CTE DB SUA 1, en funció de l'ús i la localització en l'edifici. Aquesta classe es mantindrà durant la vida útil del paviment.

- Sistema de fixació:

En cas de moqueta en taulells, podran ser autoadhesius.

En cas de moqueta en rotllo, podrà anar adherida o tensada per adhesió o per llistons.

En cas de linòleum, PVC i amiant-vinil, tant en taulells, com en rotllo, podran anar adherits al suport.

En cas de goma en taulells o rotllo, podrà anar adherida o assegurada amb morter de ciment.

En qualsevol cas, l'adhesiu podrà ser de resines sintètiques amb polímers, resines artificials, bituminosos, ciments, cola, etc. La banda adhesiva en rotllos podrà ser de cinta termoplàstica impregnada amb adhesiu per ambdues cares.

- Mamperlà: podrà ser de fusta, d'acer inoxidable o perfil extrudit en aliatge d'alumini amb recobriment anòdic no menor de 15 micres, o PVC.

Prescripcions quant a l'execució per unitats d'obra

Característiques tècniques de cada unitat d'obra

Segons el DB HR, apartat 4.2, en el plec de condicions del projecte han d'expressar-se les característiques acústiques dels elements constructius que s'han obtingut mitjançant assaigs en laboratori. Si s'han obtingut mitjançant mètodes de càlcul, els valors obtinguts i la justificació dels càlculs han d'incloure's en la memòria del projecte i consignar-se en el plec de condicions.

- **Condicions prèvies: suport**

La superfície del forjat, llosa, terra flotant o solera estarà exempta de greixos, oli o pols i tindrà la planitud i el nivell previst.

En cas de paviment de moqueta en taulells autoadhesius o en rotllo, linòleum i PVC en taulells o en rotllo, taulells d'amiant-vinil i rotllos i rajoles de goma adherits, s'estendrà sobre el forjat, terra flotant o solera una capa de morter de ciment, i sobre aquesta una o més capes de pasta d'allisat.

En cas de paviment de goma en rotllo o rajoles assegurades amb ciment, s'estendrà sobre el forjat, terra flotant o solera una capa de morter de ciment, i sobre aquesta una capa de lletada de ciment.

Si pot haver-hi humitat entre el suport i la capa base de morter del revestiment, s'ha de tractar prèviament la presència d'humitat i posteriorment impermeabilitzar la zona, per exemple, col·locant entre ambdues una làmina impermeabilitzant.

- **Compatibilitat entre els productes, elements i sistemes constructius**

No es col·locaran paviments de moqueta en locals humits.

No es col·locaran paviments de linòleum o PVC en locals humits, ni en locals on es manipulen àlcalis, dissolvents aromàtics i cetones.

No es col·locaran paviments d'amiant-vinil en locals humits, ni en locals on es manipulen àcids orgànics diluïts, dissolvents orgànics aromàtics i particularment cetones.

No es col·locaran paviments de goma en locals on es manipulen àcids inorgànics, orgànics i oxidants concentrats, dissolvents aromàtics o clorats, olis i greixos animals, vegetals i minerals.

Procés d'execució

- **Execució**

En cas de paviments subministrats en rotllo, es tallaran en tires amb les mesures del local, però es deixaran una tolerància de 2-3 cm en excés.

En cas de paviments de taulells, es replantejarà la col·locació sobre la pasta d'allisat.

Les juntes de dilatació es faran coincidir amb les de l'edifici i es mantindran en tota la grossària del paviment.

Les juntes constructives es faran quan coincideixin paviments diferents.

Els taulells es col·locaran de manera que queden de gom a gom i sense celles.

En cas d'aplicar adhesiu, es farà en la forma i quantitat que indiqui el fabricant.

En cas de rotllos de moqueta tensats per adhesió, es col·locarà la banda adhesiva sobre la pasta d'allisat i al llarg del perímetre del sòl a revestir.

En cas de rotllos de moqueta tensats per llistons, s'asseguraran en tot el perímetre del local al morter de ciment i es deixarà joc amb el parament. La pasta d'allisat quedarà anivellada amb el llistó.

En cas de taulells o rotllos de linòleum adherits, les tires se solaparan 20 mm en les juntes i aquest solapament es tallarà utilitzant la vora superior de guia. Posteriorment, s'hi aplicarà l'adhesiu.

En cas de taulells de PVC homogeni adherits amb juntes soldades i quan en els cantells del material no existeixi bisellatge de fàbrica, s'obrirà una regata en la junta amb una fresa triangular per la qual s'introduirà, per calor i pressió, el cordó de soldadura.

Segons el CTE DB SUA 1, apartat 4.2.3, en els replans de planta de les escales de zones d'ús públic es disposarà una franja de paviment visual i tàctil en l'arrancada dels trams. Tindran 80 cm de longitud en el sentit de la marxa, l'amplària de l'itinerari i acanaladures perpendiculars a l'eix de l'escala. Les franges exigides per a senyalitzar l'itinerari accessible fins a un punt de crida accessible o fins a un punt d'atenció accessible, seran d'acanaladura paral·lela a la direcció de la marxa i tindran una amplària de 40 cm.

En general, no es xafarà el paviment durant les 24 hores següents a haver-lo col·locat.

· Gestió de residus

Els residus generats durant l'execució de la unitat d'obra es tractaran segons la «Part III: Gestió de residus de construcció o demolició en l'obra».

- **Toleràncies admissibles**

Segons el CTE DB SUA 1, apartat 2, el sòl no tindrà juntes que presenten un ressalt de més de 4 mm. Els elements ixents del nivell del paviment, puntuals i de petita dimensió (per exemple, els tancadors de portes) no han de sobreeixir del paviment més de 12 mm. Els elements ixents que excedeixin els 6 mm en les cares enfrontades al sentit de circulació de les persones no han de formar un angle amb el paviment que excedeixi els 45°. Els desnivells que no excedeixin els 5 cm es resoldran amb un pendent que no excedeixi el 25%. En zones per a circulació de persones, el sòl no presentarà perforacions o buits pels quals pugui introduir-se una esfera d'1,5 cm de diàmetre.

- **Condicions d'acabament**

Es netejaran les taques d'adhesiu o ciment que pogueren haver quedat.

En cas de revestiment d'escalons, el mamperlà es col·locarà amb adhesiu i es fixarà de manera que no existeixin celles amb la petjada i que encavalqui la contrapetja. En cas de ser de fusta o metàl·lic, es col·locarà amb gafes o caragols d'acer protegits contra la corrosió, i en cas de ser de goma, PVC o metàl·lic, es col·locarà amb adhesiu.

Control d'execució, assaigs i proves

- **Control d'execució**

Punts d'observació.

- Comprovació del suport:

Comprovar que el suport està sec, net i anivellat.

- Execució:

Comprovar el gruix de la capa d'allisat.

Verificar l'horitzontalitat de la capa d'allisat.

Verificar la planitud del revestiment amb regla de 2 m.

Aplicació de l'adhesiu. Assecat.

- Comprovació final:

Inspeccionar l'existència de bosses i celles.

Prescripcions sobre verificacions a l'edifici acabat

Verificacions i proves de servei per a comprovar les prestacions finals de l'edifici

En cas que es facin mesuraments *in situ* per a comprovar les exigències d'aïllament acústic a soroll aeri, d'aïllament acústic a soroll d'impactes i de limitació del temps de reverberació, es faran per laboratoris i segons el que estableixen les UNE-EN ISO 16283-1:2015, UNE-EN ISO 16283-1:2015+A1:2018 i UNE-EN ISO 16283-3:2016 per a soroll aeri i en la UNE-EN ISO 3382-1:2010 i UNE-EN ISO 3382-2:2008+ERRATUM:2009 V2 per a temps de reverberació. La valoració global dels resultats dels mesuraments d'aïllament es farà d'acord amb les definicions de diferència de nivells estandarditzada per a cada tipus de soroll que estableix l'annex H del DB HR.

Per al compliment de les exigències del DB HR s'admeten toleràncies entre els valors obtinguts per mesuraments *in situ* i els valors límit establits en l'apartat 2.1 del DB HR, de 3 dB per a aïllament a soroll aeri, de 3 dB per a aïllament a soroll d'impacte i de 0,1 s per a temps de reverberació.

7.2.2. Paviments continus per a sòls i escales

Descripció

Descripció

Revestiment de terres en interiors i exteriors, executats en l'obra mitjançant el tractament de forjats, terres flotants o soleres de manera superficial, o bé mitjançant la formació del paviment continu amb un conglomerant i un material d'addició, que pot rebre diferents tipus d'acabat.

Segons l'ús que se li doni, els tipus de paviment més usuals són: paviment continu de formigó amb diferents acabats; paviment continu a base de morters; paviment continu a base de resines sintètiques; i paviment continu de terratzo *in situ*.

Criteris de mesurament i valoració d'unitats

Metre quadrat de paviment continu realment executat. Cal incloure, si és el cas, pintures, enduridors, formació de juntes, eliminació de restes i neteja.

Prescripcions sobre els productes

Característiques i recepció dels productes que s'incorporen a les unitats d'obra

Segons el CTE DB HE 1, punt 6 de l'apartat 5.1, en cas de formar part de l'envoltant tèrmic, es comprovarà que les propietats higrotèrmiques dels productes utilitzats en els tancaments es corresponen amb les especificades en el projecte: conductivitat tèrmica λ, factor de resistència a la difusió del vapor d'aigua μ, i, si és el cas, densitat ρ i calor específica c_p, de manera que es compleixi amb la transmitància tèrmica màxima exigida als tancaments que componen l'envoltant tèrmic.

Segons el DB HR, apartat 4.1, en el plec de condicions del projecte han d'expressar-se les característiques acústiques dels productes utilitzats en els elements constructius de separació. Els productes que componen els elements constructius homogenis es caracteritzen per la massa per unitat de superfície kg/m^2.

- Pastes autoanivellants per a terres (vegeu «Part II: Relació de productes amb marcatge CE», 8.3).

- Conglomerant:

Ciment (vegeu «Part II: Relació de productes amb marcatge CE», 19.1): complirà les exigències quant a composició, característiques mecàniques, físiques i químiques que estableix la Instrucció per a la recepció de ciments RC-16.

La proporció que s'utilitzi dependrà de la temperatura ambiental prevista durant l'abocament, del gruix i de l'acabat del paviment.

Materials bituminosos (vegeu «Part II: Relació de productes amb marcatge CE», 4 i 19.8): podran ser de mescla en calent constituïda per un conglomerant bituminós i àrids minerals.

Resines sintètiques: és possible utilitzar epòxid, poliuretà, metacrilat, etc. Poden ser transparents, pigmentades o mesclades amb càrregues.

- Àrids (vegeu «Part II: Relació de productes amb marcatge CE», 19.1): podran ser arredonits o de trituració. Per a paviment de terratzo *in situ* se solen usar àrids de marbre triturat, àrids de vidre triturat, etc.

- Àrids de quars: hauran d'haver sigut llavats i assecats, de manera que queden exempts de pols i humitat. En cas d'àrids acolorits poden tintar-se amb resines d'epòxids o poliuretà. No s'acceptaran els àrids acolorits tintats amb silicats.

- Aigua: s'admetran totes les aigües potables i les tradicionalment empleades. En cas de dubte, l'aigua haurà de complir les condicions d'acidesa, contingut en substàncies dissoltes, sulfats, clorurs, etc., especificades en les normes UNE.

- Additius en massa (vegeu «Part II: Relació de productes amb marcatge CE», 19.1): podran usar-se plastificants per a millorar la docilitat del formigó, reductors d'aire, accelerants, retardadors, pigments, etc.

- Malla electrosoldada de redons d'acer: complirà les especificacions recollides en la subsecció «Formigó armat», de la part I del plec de condicions tècniques.

- Fibres metàl·liques o de polipropilè per a dotar al paviment de capacitat resistent. Es pot emprar com a substitut de la malla electrosoldada.

- Làmina impermeable (vegeu «Part II: Relació de productes amb marcatge CE», 4).

- Líquid de curat, específic, si no s'ha utilitzat un additiu en massa amb aquesta finalitat.

- Productes d'acabat:

Pintura: s'atendran les condicions de recepció d'aquest producte, segons les indicacions recollides en el capítol «Pintures», de la part I del plec general de condicions tècniques.

Motles per al formigó imprès.

Desemmotlant: en cas de paviments continus de formigó amb textura *in situ*, servirà de material desencofrant per als motles o els patrons d'imprimir, de manera que permetrà extraure textures de les superfícies de formigó durant el procés d'enduriment. No alterarà cap de les propietats del formigó, haurà de ser estable, i servirà al formigó com a producte impermeabilitzant, ja que impedirà el pas de l'aigua alhora que dotarà el formigó d'una major resistència a la gelada. Així mateix, serà un element de curat que impedirà l'evaporació de l'aigua del formigó.

Segellament: es pot usar laca segelladora acrílica per a superfícies de formigó o un impregnador en base metacrilat.

Resina d'acabat: haurà de ser incolora, però permetrà ser acolorida en cas de necessitat. Haurà de ser impermeable a l'aigua, resistent a la basicitat, als àcids ambientals, a la calor i als raigs UV (no podrà engroguir-se en cap cas). Evitarà la formació de fongs i microorganismes. Podrà aplicar-se en superfícies seques i/o humides, segons la seva naturalesa, amb fred o calor, podrà repintar-se i disposarà d'una excel·lent rapidesa d'assecat. Realçarà els colors, les formes, les textures i els volums dels paviments acabats.

- Juntes (vegeu «Part II: Relació de productes amb marcatge CE», 9):

Material de farciment de juntes: elastòmers, perfils de PVC, bandes de llautó, etc.

Material de segellament de juntes: serà de material elàstic, de fàcil introducció en les juntes.

Tapajuntes: podran ser perfils o bandes de material metàl·lic o plàstic.

Resines: tots els envasos hauran d'estar etiquetats amb la informació que continguin; nom comercial, símbols corresponents de perill i amenaces, risc i seguretat, etc.

Amb la finalitat de limitar el risc d'esvarada, els sòls tindran una classe (resistència a l'esvarada) adequada segons el CTE DB SUA 1, en funció de l'ús i la localització en l'edifici.

Els apilaments de materials es faran en llocs prèviament establits, i els contindran recipients tancats i aïllats adequadament. Els productes combustibles o fàcilment inflamables s'emmagatzemaran allunyats de fonts de calor.

Prescripcions quant a l'execució per unitats d'obra

Característiques tècniques de cada unitat d'obra

Segons el DB HR, apartat 4.2, en el plec de condicions del projecte han d'expressar-se les característiques acústiques dels elements constructius, obtingudes mitjançant assaigs en laboratori. Si aquestes característiques s'han obtingut mitjançant mètodes de càlcul, els valors obtinguts i la justificació dels càlculs han d'incloure's en la memòria del projecte i consignar-se en el plec de condicions.

- **Condicions prèvies: suport**

- En cas de paviments exteriors, es col·locaran prèviament les vorades o encofrats perimetrals.

- En cas de paviment continu amb aglomerat bituminós i amb asfalt fos, es donarà una emprimació amb un reg d'emulsió de betum sobre la superfície del formigó del forjat, terra flotant o solera.

- En cas de paviment de formigó continu tractat superficialment amb morter de resines sintètiques o morter hidràulic polimèric, s'eliminarà la lletada superficial del formigó del forjat, terra flotant o solera mitjançant rascat amb els mitjans mecànics adequats o raspalls metàl·lics.

- En cas de paviment continu de formigó tractat amb morter hidràulic, i si el forjat, terra flotant o solera té més de 28 dies, es rascarà la superfície i s'aplicarà una emprimació prèvia, d'acord amb el tipus de suport i el morter a aplicar.

En cas que el paviment vagi col·locat sobre el terreny, estarà estabilitzat i compactat al 100% segons assaig Proctor normal. En cas de col·locar-se sobre terra flotant, solera o forjat, la superfície estarà exempta de greixos, oli o pols. La superfície del suport serà suficientment plana, sense clots, inflors ni ondulacions.

Abans d'instal·lar el revestiment de resines es comprovaran els pendents per si es preveu la possibilitat de formació de tolls i així procedir a reparar-los. Es farà un assaig d'humitat al suport, perquè segons el revestiment que s'usi necessitarà contenir més o menys humitat. En sistemes cimentosos es necessita una humectació prèvia a l'aplicació, mentre que en sistemes polimèrics es requereix una superfície del suport seca.

- **Compatibilitat entre els productes, elements i sistemes constructius**

En cas de paviments continus de formigó tractats superficialment amb colorant-enduridor per a ser estampats posteriorment, el producte utilitzat com a desemmotlant haurà de ser químicament compatible amb el colorant-enduridor.

Procés d'execució

- **Execució**

- En general:

En tots els casos es respectaran les juntes de la solera, terra flotant o forjat. En els paviments d'exterior, les juntes de dilatació se situaran formant una quadrícula de costat no major, en general, de 5 m, i alhora faran el paper de juntes de retracció. En els paviments d'interior, les juntes de dilatació coincidiran amb les de l'edifici, i es mantindran en tota el gruix del revestiment. Si l'execució del paviment continu es fa per bandes, les juntes es disposaran en les arestes longitudinals de cada banda.

- En cas de paviment continu de formigó imprès:

Durant l'abocament del formigó, es col·locarà una capa de malla electrosoldada o fibra de polipropilè. S'estendrà el formigó de manera manual, i s'allisarà la superfície amb una plana; s'incorporarà una capa de redolament sobre el formigó fresc; s'aplicarà pols desencofrant per a evitar l'adherència dels motles amb el formigó; s'estamparà i donarà textura a la superfície amb el motle triat; es faran els talls de les juntes de dilatació; es durà a terme la neteja del paviment i finalment s'aplicarà un líquid de curat superficial.

- En cas de paviment continu de formigó remolinat:

Una vegada preparat el suport, s'aplicarà un pont d'unió (paviment monolític), es col·locarà la malla electrosoldada sobre separadors i es farà la formigonada. Es podrà substituir la malla electrosoldada per fibra metàl·lica. Després es farà un tractament superficial a base de remolinat mecànic amb remolinadors o helicòpters. Quan el formigó tingui la consistència adequada, s'incorporarà opcionalment una capa de redolament a fi de millorar les característiques de la superfície.

- En cas de paviment continu amb formigó polit:

Durant l'abocament, es col·locarà una capa de malla electrosoldada o fibres de polipropilè. Quan es col·loqui, la superfície es polirà i s'incorporarà la capa de redolament de quars enduridor; es farà el remolinat mecànic fins que la solera quedi perfectament polida; es dividirà la solera en panys segons l'obra per a aplicar el líquid de curat; se serraran les juntes i se segellaran amb massilla de poliuretà o equivalent.

- En cas de paviment continu amb formigó reglat:

Abocament, estesa, reglat o vibrat del formigó sobre la solera degudament compactada i anivellada; es col·locarà la malla electrosoldada o les fibres segons el projecte; es tallaran les juntes de dilatació en panys segons el projecte.

- En cas de paviment continu amb terratzo *in situ*:

Es formaran càrregues minerals que li donaran textura, i pigments i additius amb un aglomerant a base de resina o ciment, que proporcionaran el color a la massa. S'executarà sobre una capa de 2 cm d'arena sobre el forjat o solera, sobre la qual s'estendrà una capa de morter d'1,5 cm, malla electrosoldada i una altra capa de morter d'1,5 cm. Una vegada piconada i anivellada aquesta capa, s'estendrà el morter d'acabat, de manera que es disposen bandes per a les juntes en quadrícules de costat no majors d'1,25 m.

- En cas de paviment de formigó continu tractat superficialment:

S'aplicarà el tractament superficial del formigó (enduridor, recobriment) en capes successives amb brotxa, raspall, corró o pistola.

- En cas paviment continu de formigó tractat amb morter hidràulic:

S'aplicarà el morter hidràulic sobre el formigó mitjançant l'empolvorament amb un morter en sec o a la plana amb un morter en pasta.

- En cas de paviment continu amb morter de resines sintètiques:

En cas de morter autoanivellador, s'aplicarà amb espàtula dentada fins a un gruix no menor de 2 mm, en cas de morter no autoanivellador, s'aplicarà mitjançant plana o espàtula fins a un gruix no menor de 4 mm.

- En cas de paviment continu a base de resines:

Les resines es mesclaran i s'aplicaran en estat líquid en l'obra.

- En cas de paviment continu amb morter hidràulic polimèric:

El morter es compactarà i s'allisarà mecànicament fins a un gruix no menor de 5 mm.

- Juntes:

Les juntes es faran mitjançant un tall amb disc de diamant (juntes de retracció o dilatació) o mitjançant la incorporació de perfils metàl·lics (juntes estructurals o de construcció). En cas de junta de dilatació: l'ample de la junta serà d'1 a 2 cm i tindrà la mateixa profunditat que el paviment. El segellament podrà ser de massilla o perfil preformat, o bé amb tapajuntes per pressió o ajust. En cas de juntes de retracció: l'ample de la junta serà de 5 a 10 mm i tindran una profunditat igual a 1/3 del gruix del paviment. El segellament podrà ser de massilla o perfil preformat, o bé amb tapajuntes. Prèviament es farà la junta mitjançant un encastament practicat a màquina en el paviment. Les juntes d'aïllament seran acceptades o cobertes pel revestiment, segons es determini. Les juntes seran cobertes pel revestiment, previ tractament amb massilla de resina epoxídica i malla de fibra. El revestiment no recobrirà la junta de dilatació.

Segons el CTE DB HS 1, apartat 2.2.3, hauran de respectar-se les condicions de disposició de bandes de reforç i d'acabament, les de continuïtat o discontinuïtat, així com qualsevol altra que afecti el disseny, relatives al sistema d'impermeabilització que s'empri.

- Grau d'impermeabilitat:

El grau d'impermeabilitat mínim exigit als sòls que estan en contacte amb el terreny contra la penetració d'aigua i els escolaments s'obté en la taula 2.3 de DB HS 1 del CTE, en funció de la presència d'aigua.

- Segons el CTE DB HS 1, apartat 2.2.3.1, les coincidències del sòl amb els murs seran:

Quan el sòl i el mur siguin formigonats *in situ*, excepte en el cas de murs pantalla, ha de segellar-se la junta entre tots dos amb una banda elàstica embeguda en la massa del formigó a banda i banda de la junta.

Quan el mur sigui un mur pantalla formigonat *in situ*, el sòl ha d'encastar-se i segellar-se en l'intradós del mur de la següent forma:

ha d'obrir-se una regata horitzontal en l'intradós del mur de 3 cm de profunditat com a màxim que doni cabuda al sòl més 3 cm d'amplària com a mínim;

ha de formigonar-se el sòl massissant la regata excepte la seva vora superior, que ha de segellar-se amb un perfil expansiu.

Quan el mur sigui prefabricat, ha de segellar-se la junta conformada amb un perfil expansiu situat a l'interior de la junta.

- Coincidències entre terres i particions interiors:

Quan el sòl s'impermeabilitzi per l'interior, la partició no ha de secundar-se sobre la capa d'impermeabilització, sinó sobre la capa de protecció.

- **Gestió de residus**

Els residus generats durant l'execució de la unitat d'obra seran tractats segons la «Part III: Gestió de residus de construcció o demolició en l'obra».

- **Toleràncies admissibles**

Respecte a l'anivellament del suport, es recomana per regla general una tolerància de ± 5 mm.

Segons el CTE DB SUA 1, apartat 2, amb la finalitat de limitar el risc de caigudes a conseqüència d'entropessons, el sòl ha de complir les condicions següents:

No tindrà juntes que presenten un ressalt de més de 4 mm. Els elements sortints del nivell del paviment, puntuals i de petita dimensió (per exemple, els tancadors de portes) no han de sobreeixir del paviment més de 12 mm i el sortint que excedeixi els 6 mm en les seves cares enfrontades al sentit de circulació de les persones no ha de formar un angle amb el paviment que excedeixi els 45°;

els desnivells que no excedeixin els 5 cm es resoldran amb un pendent que no excedeixi el 25%;

en zones per a la circulació de persones, el sòl no presentarà perforacions o buits pels quals pugui introduir-se una esfera d'1,5 cm de diàmetre.

Quan es disposen barreres per a delimitar les zones de circulació, tindran una alçada de 80 cm com a mínim.

- **Condicions d'acabament**

En cas de paviment continu amb empedrat: s'eliminaran les restes de lletada i es netejarà la superfície.

En cas de paviment continu amb terratzo *in situ*: la capa de morter d'acabat es polirà amb màquina de disc horitzontal.

En cas de paviment continu amb aglomerat bituminós: es farà una compactació amb corrons, durant la qual la temperatura de l'aglomerat no baixarà de 80 °C.

En cas de paviment continu amb asfalt fos: es farà una compactació amb plana.

En cas de paviment continu amb morter hidràulic polimèric: el formigó amb enduridor es pintarà amb resines d'epòxid o poliuretà, o se li farà un tractament superficial.

En cas de paviment continu de formigó tractat superficialment amb enduridor o colorant: se li podrà aplicar un agent desemmotlant, per a obtenir posteriorment una textura amb el model o patró triat. Aquesta operació es farà mentre el formigó segueixi en estat d'enduriment plàstic. Una vegada endurit el formigó, es rentarà la superfície amb aigua a pressió per a desincrustar l'agent

desemmotlant i matèries estranyes. Per a acabar, es farà un segellament superficial amb resines, projectades mitjançant un sistema air-less d'alta pressió en dues capes, de manera que s'obtindrà el rebuig de la resina sobrant, una vegada segellat el porus íntegrament.

Control d'execució, assaigs i proves

· Control d'execució

Punts d'observació.

Comprovació del suport:

Es comprovarà la neteja del suport i emprimació, si és el cas.

Execució:

Replantejament, anivellament.

Gruix de la capa base i de la capa d'acabat.

Disposició i separació entre bandes de juntes.

Es comprovarà que la profunditat del tall en la junta sigui almenys d'1/3 del gruix de la llosa.

Comprovació final:

Planitud amb regla de 2 m.

Acabat de la superfície.

Conservació i manteniment

S'evitarà la permanència continuada d'agents químics admissibles sobre el paviment i la caiguda accidental d'agents químics no admissibles sobre el paviment.

En cas de paviment continu de morter, no se sotmetrà a l'acció d'aigües amb un pH major de 9 o amb concentració de sulfats superior a 0,20 gr/l. Així mateix, no se sotmetrà a l'acció d'olis minerals orgànics o pesats.

Prescripcions sobre verificacions a l'edifici acabat

Verificacions i proves de servei per a comprovar les prestacions finals de l'edifici

En cas que es facin mesuraments *in situ* per a comprovar les exigències d'aïllament acústic a soroll aeri, d'aïllament acústic a soroll d'impactes i de limitació del temps de reverberació, es faran per laboratoris i segons el que estableixen les UNE-EN ISO 16283-1:2015, UNE-EN ISO 16283-1:2015+A1:2018 i UNE-EN ISO 16283-3:2016 per a soroll aeri i la UNE-EN ISO 3382-1:2010 i UNE-EN ISO 3382-2:2008+ERRATUM:2009 V2 per a temps de reverberació. La valoració global dels resultats dels mesuraments d'aïllament es farà d'acord amb les definicions de diferència de nivells estandarditzada per a cada tipus de soroll que estableix l'annex H del DB HR.

Per al compliment de les exigències del DB HR, s'admeten toleràncies entre els valors obtinguts per mesuraments *in situ* i els valors límit establits en l'apartat 2.1 del DB HR, de 3 dB per a aïllament a soroll aeri, de 3 dB per a aïllament a soroll d'impacte i de 0,1 s per a temps de reverberació.

7.2.3. Paviments de fusta per a sòls i escales

Descripció

Descripció

Revestiments de terres constituïts per elements de fusta, amb diferents formats, col·locats sobre el forjat (suport) o sobre una capa col·locada sobre el suport (normalment terra flotant segons el DB HR o solera, si és el cas).

Criteris de mesurament i valoració d'unitats

Metre quadrat de paviment col·locat conformat per làmines recolzades sobre el forjat o terra flotant; llistons adherits a la solera o al terra flotant; o tarima clavada o encolada als llistons (fixos o flotants). Inclou, o no, el poliment i l'envernissat, i fins i tot els talls, l'eliminació de restes i la neteja. Els revestiments d'escaló i els sòcols es mesuraran i valoraran per metre lineal.

Prescripcions sobre els productes

Característiques i recepció dels productes que s'incorporin a les unitats d'obra

La recepció dels productes, equips i sistemes es farà d'acord amb la «Part II: Condicions de recepció de productes». Això comprèn el control de la documentació dels subministraments (inclosa la del marcatge CE, quan sigui pertinent), el control mitjançant distintius de qualitat o avaluacions tècniques d'idoneïtat i el control mitjançant assaigs.

Segons CTE DB HE 1, punt 6 de l'apartat 5.1, en cas de formar part de l'envoltant tèrmic, es comprovarà que les propietats higrotèrmiques dels productes utilitzats en els tancaments es corresponen amb les especificades en el projecte: conductivitat tèrmica λ, factor de resistència a la difusió del vapor d'aigua μ, i, si és el cas, densitat ρ i calor específic c_p, de manera que es compleixi amb la transmitància tèrmica màxima exigida als tancaments que componen l'envoltant tèrmic.

Segons DB HR, apartat 4.1, en el plec de condicions del projecte han d'expressar-se les característiques acústiques dels productes utilitzats en els elements constructius de separació. Els productes que componen els elements constructius homogenis es caracteritzen per la massa per unitat de superfície kg/m^2. En el cas de productes aïllants de soroll d'impactes que s'utilitzen en terres flotants, es caracteritzen per la rigidesa dinàmica en MN/m^3, obtinguda d'acord amb la norma UNE-EN 29052-1:1994, i per la classe de compressibilitat, definida en les seves pròpies normes UNE.

- Terra flotant: vegeu capítol «Terres flotants», de la part I del plec.

- Solera: el suport més habitual per a la col·locació de paviments de fusta és la solera de morter de ciment. Es recomana com a dosatge estàndard aquell que està integrat per ciment CEM-II 32.5 i arena de riu llavada, amb una grandària màxima del gra de 4 mm en proporcions d'1 a 3, respectivament.

- Terres de fusta (vegeu «Part II: Relació de productes amb marcatge CE», 8.5): paviments interiors formats per l'acoblament d'elements de fusta. Tipus:

Terres de fusta massissos: parquet amb ranures o llengüetes. Lamparquet massís. Parquet amb sistema d'interconnexió. Taula de parquet preacoblada.

Terres de xapes de fusta: parquet multicapa. Paviment flotant.

Parquet: està constituït per llistons petits adossats, però no units entre si, que formen figures geomètriques.

Segons la grandària del llistó, els sòls de parquet poden ser:

Lamparquet: per a llistons d'una longitud mínima de 200 mm (generalment per damunt dels 250 mm).

Parquet embotit: per a llistons de menys de 200 mm de longitud (generalment per davall de 160 mm).

Es recomana que els llistons porten una petita mecanització en el perímetre per a evitar l'efecte de pujada i sobreeiximent de l'adhesiu pels cantells, o que els cantells dels llistons presenten un cert angle de bisell (mínim recomanat 6°) cap a l'interior.

Es recomana que els llistons porten almenys dues ranures en la contracara per a ancorar-hi millor l'adhesiu. Aquestes ranures mai seran d'una profunditat major d'1/5 del gruix del llistó.

Tarima tradicional (clavada o encolada als llistons): el gruix de les posts pot ser de 18 a 22 mm o major.

Llistons per a la col·locació d'entarimats: s'admet qualsevol fusta conífera o frondosa, sempre que no presenti defectes que comprometen la solidesa de la peça (nusos, clivelles, etc.). Les fustes més habituals són les de conífera de pi i avet. L'amplària habitual dels llistons serà d'entre 50 i 70 mm.

Tarima o parquet flotant, està format per:

Capa base o suport, de fusta de conífera (generalment de pi o avet) de 2 mm de gruix, amb la fibra recta, densitat mitjana i hidrofugada. Aquesta capa és la que serveix de suport a les altres en la tarima instal·lada i queda en contacte amb la capa aïllant.

Capa intermèdia o persiana, formada per un enllistonat també en fusta de conífera de 9 mm de gruix. Els llistons van cosits entre si. Els llistons dels extrems són substituïts per tires de contraxapat per a donar major cohesió a l'encadellat de testa de la tarima. Aquesta capa dona cohesió i flexibilitat al conjunt.

Capa noble o d'ús, constituïda per un mosaic de posts de ± 3,2 mm de grossària, amb disposició en paral·lel i junta alternada.

Les tres capes van encolades entre si amb adhesius d'ureaformaldehid, de baix contingut en formaldehids.

Les tarimes van encadellades en tot el perímetre.

Laminatges. La composició del sòl laminat d'alta prestació en general:

Laminat d'alta pressió (HPL): és el component exterior del conjunt. El laminat o estratificat d'alta pressió està format per la superposició de tres elements units entre si mitjançant resines, que es calfen i comprimeixen a alta pressió per a formar una massa homogènia.

Capa superficial: en contacte amb l'ambient exterior, proporciona la resistència a l'abrasió. Està formada per una o diverses fines làmines de composició similar al paper, impregnades amb resines de melamina i reforçades amb òxid d'alumini en pols.

Capa decorativa: és la capa intermèdia, portadora del dibuix que es pretén reproduir. Té una composició similar a l'anterior i també està impregnada amb resina de melamina.

Capa base. Està formada per diverses planxes de paper kraft impregnades amb resines fenòliques, que proporcionen cohesió al conjunt i dissipen la calor i els impactes.

Aglomerat o tauler de suport: és la base on descansa el laminat. Consisteix en un tauler aglomerat de partícules de fusta, amb fibres de composició especial, que aporta les característiques mecàniques, cohesives i de resistència a la deformació del paviment. La durabilitat del tauler aglomerat varia segons el tipus de producte seleccionat (850 ÷ 1.100 kg/m³).

Reforç inferior: és la protecció inferior del conjunt. Té la missió d'obtenir un equilibri higrotèrmic intern de la peça òptim. Es constitueix amb un full compost per dos papers kraft entre els quals es disposa una fina capa de polietilè.

- Tarima per a exteriors:

S'utilitzen normalment les que són més aptes per les propietats físiques i mecàniques que tenen. També és possible utilitzar altres prou menys resistents a la intempèrie, però és imprescindible sotmetre-les a tractaments d'assecament, impregnació i/o autoclau.

Les primeres són de la família de les frondoses tropicals. Totes elles tenen una resistència natural a la intempèrie i només necessiten tractament d'acabat si volem ressaltar o mantenir la seva bellesa al llarg del temps.

Les segones pertanyen a la família de les frondoses de zones temperades i coníferes. Aquestes fustes, excepte alguns casos, han de ser tractades segons la classe de risc al qual seran exposades.

- Adhesius:

Adhesius en dispersió aquosa d'acetat de polivinil: es recomanen per a apegar parquet mosaic i lamparquet de petits formats (per davall de 300 mm de longitud i 12 mm de gruix).

Adhesius de reacció: són productes a base de resines epoxídiques o de poliuretà, exempts de solvents o productes volàtils. Es recomanen per a apegar grans formats. Existeixen els següents tipus: adhesius de poliuretà monocomponents i adhesius de dos components.

Es recomana utilitzar adhesius que mantinguin l'elasticitat al llarg de la seva vida de servei.

Els adhesius per a col·locar paviments flotants han de ser com a mínim de la classe D2 segons la norma UNE-EN 204:2016. No serveixen a aquest efecte els adhesius convencionals per a apegar lamparquet i parquet mosaic.

- Aïllant: vegeu capítol «Terres flotants» de la part I del plec.

- Barrera contra el vapor.

Quan sigui necessari, caldrà disposar d'una barrera de vapor que, excepte especificació en sentit contrari en el projecte, estarà integrada per films de polietilè PE-80 o PE-100, de 0,15 a 0,20 mm de gruix.

- Materials de juntes: farciment amb materials flexibles.

- Material auxiliar: per a tarimes clavades es recomana utilitzar claus d'1,3 x 35 mm o d'1,4 x 40 mm. En cas d'utilitzar grapes, seran com a mínim de la mateixa longitud que els claus.

Amb la finalitat de limitar el risc d'esvarada, els sòls tindran una classe (resistència a l'esvarada) adequada d'acord amb el DB-SUA 1, en funció de l'ús i localització en l'edifici.

Segons el CTE DB HS 1, apartat 2.3.2, quan es tracti de revestiment exterior, ha de tenir una determinada resistència a la filtració.

Emmagatzematge i manipulació (criteris d'ús, gestió de residus, conservació i manteniment)

Les caixes es transportaran i s'emmagatzemaran en posició horitzontal. El paviment s'aclimatarà dins de l'embalatge original en el lloc d'instal·lació com a mínim 48 hores abans. El plàstic s'haurà de retirar en el moment d'efectuar el treball. Durant l'emmagatzematge i la instal·lació, la temperatura mitjana i la humitat relativa han de ser les mateixes que existiran en el moment d'habitar l'edifici. En la majoria dels casos, això significa que la temperatura, abans i durant la instal·lació, ha de ser entre 18 °C i 28 °C i la taxa d'humitat entre 35% i 65%.

Els parquets s'han d'emmagatzemar en l'obra a l'abric de la intempèrie, en un local fresc, ventilat, net i sec. S'apilaran deixant espais lliures entre la fusta, el sòl i les parets. Si els llistons o els plafons arriben embolicats amb plàstic retràctil, es mantindran d'aquesta manera fins que s'utilitzin. Igualment, si els parquets arriben agrupats en palets, es mantindran d'aquesta manera fins que s'utilitzin.

Els vernissos i adhesius s'emmagatzemaran d'acord amb les indicacions del fabricant. En general, en locals frescos i secs, a temperatures entre 13 i 25 °C, en els embalatges tancats i protegits de la radiació solar directa o d'altres fonts de calor. Normalment, en aquestes condicions poden emmagatzemar-se fins a 6 mesos sense perdre propietats.

Prescripcions quant a l'execució per unitats d'obra

Característiques tècniques de cada unitat d'obra

Segons el DB HR, apartat 4.2, en el plec de condicions del projecte han d'expressar-se les característiques acústiques dels elements constructius que s'han obtingut mitjançant assaigs en laboratori. Si s'han obtingut mitjançant mètodes de càlcul, els valors obtinguts i la justificació dels càlculs han d'incloure's en la memòria del projecte i consignar-se en el plec de condicions.

- **Condicions prèvies: suport**

El suport (independentment de la seva naturalesa i del sistema de col·locació del revestiment de fusta que vagi a rebre), haurà d'estar net i lliure d'elements que puguin dificultar l'adherència, l'estesa de llistons o l'assentament correcte dels llistons en els sistemes de col·locació flotant.

El suport haurà d'estar pla i horitzontal abans d'iniciar-se la col·locació del parquet.

El revestiment de fusta es col·locarà quan el local disposi de tancaments exteriors envidrats per a evitar l'entrada d'aigua de pluges, els efectes de les gelades, les variacions excessives de la humitat relativa i la temperatura, etc. Els materials de parets i sostres hauran de presentar una humitat inferior al 2,5%, excepte els algeps i les pintures que podran arribar al 5%. S'iniciaran els treballs de col·locació quan s'aconsegueixin (i mantinguin) les següents condicions d'humitat relativa dels locals:

En zones de litoral: per sota del 70%.

En zones de l'interior peninsular: per sota del 60%.

Les proves d'instal·lacions de proveïment i evacuació d'aigües, electricitat, calefacció, aire condicionat, i fins i tot col·locació d'aparells sanitaris, hauran de fer-se abans d'iniciar els treballs de col·locació del sòl de fusta.

La col·locació d'altres revestiments de terres com ara els ceràmics, els de marbre etc., en zones de banys, cuines i replans d'entrada a pisos es conclourà abans d'iniciar la col·locació del revestiment de fusta. En qualsevol cas, s'assegurarà el secatge adequat dels morters amb què s'asseguren aquests revestiments. Els treballs d'estesa d'algeps blanc i la col·locació d'escaioles estaran acabats. Els marcs del buit de la porta estaran col·locats.

- **Compatibilitat entre els productes, elements i sistemes constructius**

Quan calgui millorar les prestacions del vernís de fàbrica de la tarima flotant segons els requisits d'ús del local en què es col·locarà, s'haurà de preveure la compatibilitat del nou producte amb el vernís original aplicat en fàbrica.

Procés d'execució

- **Execució**

Terra flotant: vegeu capítol «Terres flotants» de la part I del plec.

Solera:

El morter s'abocarà sobre el forjat net. S'estendrà amb regla i s'allisarà amb la plana (no amb una planxa). El gruix mínim de les soleres serà d'uns 5 cm. En cas que la solera inclogui canonades d'aigua (sanitàries o de calefacció), hauran d'estar aïllades, i el gruix mínim recomanada anteriorment es mesurarà per damunt de l'aïllament.
En cas d'instal·lacions de calefacció o terra radiant, se seguiran les recomanacions del fabricant del sistema.

Col·locació de parquet encolat:

Es recomana no fer treballs d'encolat o d'acabat per davall de 10 °C, ni per damunt de 30 °C. Els adhesius es poden aplicar amb espàtula dentada o amb una altra eina que s'adapti al tipus d'adhesiu. Se seguiran les recomanacions d'aplicació i dosatge del fabricant de l'adhesiu. Excepte especificació en sentit contrari per part del fabricant de l'adhesiu, es recomana un temps mínim de trànsit de 24 hores i un temps mínim d'espera per al poliment de 72 h.

Per a iniciar la col·locació dels llistons, s'abocarà sobre el suport la quantitat adequada d'adhesiu i s'estendrà uniformement amb una espàtula dentada, que treballarà sobre la pasta diverses vegades amb amplis moviments en semicercle, perquè es mescli bé l'adhesiu. Una vegada estesa la cola, es col·locaran els llistons de parquet, segons el disseny triat. Les posts s'espentaran suaument les unes contra les altres mentre es pressiona alhora cap avall, perquè s'asseuen i s'encolin perfectament. El paviment recentment col·locat no haurà de ser transitat almenys durant 24 hores després de l'apegat, per a donar temps a l'enduriment complet de l'adhesiu.

Una vegada col·locat, comença el poliment i l'envernissat. El procés complet de poliment requereix diverses passades amb paper d'escat de diferents grans, que dependran dels desnivells de la superfície i de la fusta que s'hi ha instal·lat. Si després de la passada amb el paper d'escat, s'observen clivelles, fissures o imperfeccions, haurà d'aplicar-s'hi una massilla que no taqui la fusta, ompli les juntes i permeti el poliment en poc de temps. Finalment, es farà l'envernissat, que consisteix en el poliment i afinat de la fusta mitjançant l'aplicació de dues, tres o més capes de vernís per a aconseguir l'acabat desitjat. La duració de l'assecat varia segons el tipus de vernís, el gruix de la pel·lícula, la temperatura, la humitat de l'aire, etc., i no és recomanable xafar la superfície abans de les 24 hores després de l'aplicació del vernís. No obstant això, el vernís continuarà endurint-se fins a aconseguir la màxima duresa a partir dels 18-20 dies després de l'aplicació. El procés culminarà amb la instal·lació del sòcol.

Col·locació de tarima flotant:

Es disposarà sobre el suport una capa de material aïllant a soroll d'impactes segons les indicacions d'SF3 (vegeu capítol «Terres flotants» de la part I del plec). Les bandes s'hauran de col·locar en sentit perpendicular a les làmines. Si les dimensions dels locals sobrepassen uns certs límits, hauran de disposar-se juntes d'expansió que puguin absorbir els moviments d'inflor i minva que pateixen aquest tipus de paviments. Aquestes juntes d'expansió seran d'una amplària mínima de 10 mm.

Els llocs més adequats per a disposar les juntes d'expansió són les arrancades de corredor, els passos de porta, i els estrenyiments entre barandats que separen diferents espais del recinte. Per a rematar l'extrem final de cada filada es podran utilitzar retallades de longituds qualssevol. No obstant això, en trams intermedis no són admissibles retallades de longitud inferior a tres vegades l'ample de la post. Les làmines hauran d'encolar-se en tot el perímetre (testes i cantells). Els parquets flotants hauran de portar en tot el perímetre juntes d'expansió d'una amplària mínima del 0,15% de la dimensió del recinte perpendicular al sentit de col·locació, i com a mínim d'1 cm. Aquesta junta haurà de disposar-se també en tots els elements que travessen el parquet (canonades de diferents tipus d'instal·lacions) i en les zones de contacte amb elements de fusteria (marcs de la porta).

Col·locació de tarima tradicional (parquet sobre llistons):

Hi ha dos sistemes de llistons. D'una banda, el flotant, en què el sistema de llistons (simple, doble, etc.), es recolza sobre el suport però no es fixa (els llistons podran portar material aïllant a soroll d'impactes, tant en la cara superior com en la inferior, si estem en un cas SF3 segons el capítol «Terres flotants» del plec). De l'altra, el fix, en què el sistema de llistons es fixa al suport, la qual cosa pot fer-se mitjançant diferents sistemes secs (apegats al suport; caragolats sobre tacs; clavats mitjançant sistema d'impacte o altres), o humits (discontinus, el llistó es recolza en diferents punts sobre pilots d'algeps blanc o negre; o continus, el llistó es recolza totalment sobre un morter de ciment. Es disposaran claus alternats a banda i banda del llistó cada 40 cm de longitud com a màxim i en posició obliqua, per a facilitar l'adherència del llistó sobre la pasta o morter).

Distribució, col·locació i anivellament dels llistons: la col·locació s'inicia disposant en el perímetre del recinte una faixa de llistons a fi de proporcionar superfície de suport a les rematades de menors dimensions. Es guardarà en tot moment una separació mínima de 2 cm respecte als murs o barandats. Es recomana la distribució dels llistons de manera paral·lela a la direcció menor del recinte. En els sistemes humits, la xapa o el gruix del morter entre la cara inferior del llistó i el forjat o superfície de suport serà com a mínim de 2 cm. Els cantells del llistó hauran de quedar totalment embeguts en la pasta o morter.

Col·locació clavada de les posts: excepte especificació en sentit contrari, l'enfustat es disposarà sempre en sentit paral·lel a la direcció major del recinte. S'anivellaran i fixaran els llistons: de manera flotant sobre falques anivelladores, o sobre suports, assegurats amb morter de ciment, i si la qualitat del suport és adequada, també es col·loquen apegats. Si els llistons s'han assegurat en humit, no s'iniciarà la col·locació fins a comprovar que la humitat del morter és inferior al 2,5% i la del llistó, inferior al 18%. La fixació de la post al llistó es farà clavant sobre mascle, amb claus de ferro de cap pla o amb grapes, amb clavadores semiautomàtiques o automàtiques. Els claus que hagin quedat mal afermats s'embotiran manualment amb martell i punter. Els claus hauran de penetrar com a mínim 2 cm en el llistó. Els claus hauran de quedar embotits totalment en la fusta per a evitar problemes d'afermament entre les posts. L'angle de clavat ha d'aproximar-se a 45°. Cada post haurà de quedar clavada i recolzada com a mínim sobre dos llistons, excepte en les rematades dels perímetres. En general, no s'utilitzaran peces menors de 40 cm excepte en les rematades dels perímetres. En els panys paral·lels a les posts es deixarà una junta perimetral del 0,15% de l'amplària de l'empostat (dimensió en sentit perpendicular a les posts). En tot cas, la junta haurà de quedar totalment coberta pel sòcol, que alhora haurà de permetre el moviment lliure de l'empostat.

Col·locació de les posts apegades: se seguiran les instruccions del fabricant de l'adhesiu quant a dosatge, separació entre llistons, gruix dels cordons, etc.

Acabat:

La tarima pot vindre envernissada o untada de fàbrica, o ser polida i envernissada en l'obra després de col·locar-la. El procés complet de poliment requereix diverses passades amb paper d'escat de diferents grans, que dependran dels desnivells de la superfície i de la fusta instal·lada. Si després de la passada amb paper d'escat, s'observen clivelles, fissures o imperfeccions, haurà d'aplicar-se una massilla que no taqui la fusta, ompli les juntes i permeti el poliment final en breu temps.
Finalment, es farà l'envernissat, que consisteix en el poliment i afinament de la fusta mitjançant l'aplicació de dues, tres o més capes de vernís per a aconseguir l'acabat desitjat. La duració de l'assecat varia segons el tipus de vernís, el gruix de la pel·lícula, la temperatura, la humitat de l'aire, etc. No és recomanable xafar la superfície abans de les 24 hores després de l'aplicació del vernís. No obstant això, el vernís continuarà endurint-se fins a aconseguir la màxima duresa a partir dels 18-20 dies de l'aplicació. El procés culmina amb la instal·lació del sòcol.

Col·locació de parquet sobre terres amb sistemes de calefacció radiant:

El sistema de col·locació de parquet més adequat per a les instal·lacions de calefacció sobre terra radiant és el parquet encolat. S'han d'utilitzar preferentment formats petits. En tot cas, el gruix del parquet serà menor o igual que 2,2 cm. En aquest cas el contingut d'humitat de la solera o terra flotant serà inferior al 2%. No s'iniciaran treballs de col·locació fins que la solera hagi aconseguit la temperatura ambient. Es recomana un gruix mínim de la solera o del sòl flotant d'uns 3 cm comptats per damunt de les canonades de conducció del sistema.

Tarimes exteriors:

La instal·lació comença amb la disposició, anivellat i subjecció dels llistons. Els llistons s'anivellaran assegurats sobre morter de ciment; caragolats o subjectes mitjançant un altre sistema al suport existent; flotants recolzats sobre grava o arena condicionada; flotants sobre falques anivelladores; flotants elevats sobre suports regulables en alçària. La separació entre llistons serà en funció de la tarima a instal·lar, entre 30 i 40 cm. Les tarimes utilitzades per a la instal·lació en exteriors arriben de fàbrica: les arestes dels seus cantells són arredonides, no porten mascles d'unió i les femelles tenen un fresatge antilliscant o un d'especial que depèn de la grapa de subjecció que s'utilitzi per a ancorar-les. Aquesta tarima es pot subjectar al llistó caragolada quan s'han fet trepants amb anterioritat o caragolada amb grapes d'acer o altres materials plàstics. Les potes de les grapes s'introdueixen en les femelles de la tarima i, en ser estretes, permeten la subjecció contra el llistó, alhora que marquen la separació obligatòria entre les posts per a l'evacuació de l'aigua. La tarima per a exteriors, tant si és fusta natural apta sense tractament, com si és un altre tipus de fusta degudament tractada, es tractarà en l'obra aplicant-li una capa d'oli a base de llinosa.

Barrera contra el vapor:

Quan sigui necessari, la barrera contra el vapor es col·locarà de manera que solapi els plecs 20 cm com a mínim i pugi en el perímetre fins a l'altura del sòcol. En cas que el suport sigui una solera o terra flotant de morter de ciment, la barrera de vapor es col·locarà preferentment davall d'aquesta. Es disposarà una barrera de vapor en les soleres, terres flotants o forjats de planta baixa d'edificacions d'una sola altura i en els edificis de diverses altures en els forjats de primera planta, quan baix d'aquesta primera planta hi hagi locals no calefactats, com ara garatges, o magatzems.

Juntes:

La mitjana de l'amplària de les juntes no haurà de sobrepassar de mitjana el 2% de l'amplària de la peça.

Les juntes seran com a màxim de 3 mm.

- **Gestió de residus**

Els residus generats durant l'execució de la unitat d'obra seran tractats segons la «Part III: Gestió de residus de construcció o demolició en l'obra».

- **Toleràncies admissibles**

Productes:

Les làmines de la tarima flotant compliran les següents toleràncies:

Gruix de la xapa superior o capa noble: ≥ 2,5 mm.

Desviació admissible en amplària: ± 0,1%.

Desviació admissible en escairada: ≤ 0,2% respecte a l'amplària.

Curvatura de cantell: ≤ 0,1% respecte a la longitud.

Curvatura de cara: ≤ 0,2% respecte a l'amplària.

Juntes perimetrals: han de disposar-se juntes de 5 ± 1 mm.

Toleràncies de col·locació:

Dissenys en quadrícula (panells de parquet mosaic o lamparquet): la desviació d'alineació entre dos panells consecutius serà menor de 2 mm. La desviació d'alineació "acumulada" en una longitud de 2 m de panells serà de 5 mm.

Dissenys en espiga (lamparquet i tarima): la desviació màxima d'alineació entre les cantonades de les posts en qualsevol tram de 2 m de longitud d'una mateixa filada, serà menor de 2 mm.

Disseny en junta regular (lamparquet i tarima): les juntes de testa entre dues posts alternes (no adjacents) que pertanyen a filades diferents han de quedar alineades entre si amb una tolerància de: lamparquet ± 2 mm, i tarima ± 3 mm. L'extrem de cada peça ha de coincidir amb el punt mitjà de les peces adjacents amb una tolerància (b) de: lamparquet ± 2 mm, i tarima ± 3 mm.

- **Condicions d'acabament**

Les tarimes flotants s'envernissen normalment en la fàbrica. No obstant això, es podran millorar les prestacions del vernís de fàbrica segons els requisits d'ús del local en què es col·locarà.

Control d'execució, assaigs i proves

- **Control d'execució**

- Suport: planitud local: es mesurarà amb regla de 20 cm, i no s'han de manifestar fletxes superiors a 1 mm, independentment de quin sigui el lloc i l'orientació de la regla. Planitud general: es mesurarà amb regla de 2 m. Es distingeixen els següents casos: parquets encolats (no han de manifestar-se fletxes de més de 5 mm independentment de quin sigui el lloc i l'orientació de la regla) i parquets flotants (no han de manifestar-se fletxes de més de 3 mm). Horitzontalitat: es mesurarà amb regla de 2 m i nivell, i no s'han de manifestar desviacions d'horitzontalitat superiors al 0,5% independentment de quin sigui el lloc i l'orientació de la regla.

- Solera/terra flotant: prèviament a la col·locació de qualsevol tipus de terra de fusta, s'ha de mesurar el contingut d'humitat, que ha de ser inferior al 2,5%. Els mesuraments de contingut d'humitat de la solera/terra flotant es faran a una profunditat aproximada de la meitat del gruix de la solera, i en tot cas a una profunditat mínima de 2 cm.

- Entarimat: col·locació de llistons, paral·lelisme entre si dels llistons, anivellament de cada llistó (en sentit longitudinal), anivellament entre llistons (en sentit transversal).

Controls una vegada finalitzada l'execució.

- Entarimat: una vegada finalitzat l'enllistonat, els llistons hauran de quedar anivellats en els dos sentits (cada llistó i entre llistons).

Conservació i manteniment

En l'obra, pot succeir que transcorrin diverses setmanes (o fins i tot mesos) des de la col·locació del parquet (sigui quin sigui el sistema) fins a l'inici de les operacions d'acabament. En aquest cas, es protegirà amb un material transpirable.

En cas de parquets envernissats en fàbrica, donades les seves característiques d'acabat i la seva rapidesa de col·locació, es faran, si és possible, després dels treballs de pintura.

Durant els treballs d'acabat es mantindran les condicions d'higrometria dels locals.

Prescripcions sobre verificacions a l'edifici acabat

Verificacions i proves de servei per a comprovar les prestacions finals de l'edifici

En cas que es facin mesuraments *in situ* per a comprovar les exigències d'aïllament acústic a soroll aeri, d'aïllament acústic a soroll d'impactes i de limitació del temps de reverberació, es faran per laboratoris i segons el que estableixen les UNE-EN ISO 16283-1:2015, UNE-EN ISO 16283-1:2015+A1:2018 i UNE-EN ISO 16283-3:2016 per a soroll aeri i la UNE-EN ISO 3382-1:2010 i UNE-EN ISO 3382-2:2008+ERRATUM:2009 V2 per a temps de reverberació. La valoració global de resultats dels mesuraments d'aïllament es farà d'acord amb les definicions de diferència de nivells estandarditzada per a cada tipus de soroll que estableix l'annex H del DB HR.

Per al compliment de les exigències del DB HR s'admeten toleràncies entre els valors obtinguts per mesuraments *in situ* i els valors límit establits en l'apartat 2.1 del DB HR, de 3 dB per a aïllament a soroll aeri, de 3 dB per a aïllament a soroll d'impacte i de 0,1 s per a temps de reverberació.

7.2.4. Paviments petris per a sòls i escales

Descripció

Descripció

Revestiment per a acabats de terres i escalons d'escales interiors i exteriors amb peces de pedra natural o artificial assegurades al suport mitjançant material d'unió, que poden rebre o no diferents tipus d'acabat.

Criteris de mesurament i valoració d'unitats

Metre quadrat de paviment amb taulells de pedra natural o artificial. Inclou, o no, el material de rejuntada cimentosa (resines reactives o lletada de morter acolorida o no), els talls, l'eliminació de restes i la neteja. Els revestiments d'escaló i els sòcols es mesuraran i valoraran per metre lineal.

Prescripcions sobre els productes

Característiques i recepció dels productes que s'incorporen a les unitats d'obra

La recepció dels productes, equips i sistemes es farà segons es desenvolupa en la «Part II: Condicions de recepció de productes». Això comprèn el control de la documentació dels subministraments (inclosa la del marcatge CE, quan sigui pertinent), el control mitjançant distintius de qualitat o avaluacions tècniques d'idoneïtat i el control mitjançant assaigs.

Segons CTE DB HE 1, punt 6 de l'apartat 5.1, en cas de formar part de l'envoltant tèrmica, es comprovarà que les propietats higrotèrmiques dels productes utilitzats en els tancaments es corresponen amb les especificades en el projecte: conductivitat tèrmica λ, factor de resistència a la difusió del vapor d'aigua μ, i, en el seu cas, densitat ρ i calor específic c_p, que complica amb la transmitància tèrmica màxima exigida als tancaments que componen l'envoltant tèrmica.

Segons DB HR, apartat 4.1, en el plec de condicions del projecte han d'expressar-se les característiques acústiques dels productes utilitzats en els elements constructius de separació. Els productes que componen els elements constructius homogenis es caracteritzen per la massa per unitat de superfície kg/m^2.

- Productes de pedra natural. Taulells per a paviment i escales (vegeu «Part II: Relació de productes amb marcatge CE», 8.1): diferents acabats en la cara vista (poliment mat o brillant, toscat, buixardat, etc.)

- Taulells de terratzo (vegeu «Part II: Relació de productes amb marcatge CE», 8.3), vibrats i premsats, estaran constituïts per:

Aglomerant: ciment (terratzo, rajoles de ciment), resines de polièster (aglomerat de marbre, etc.), etc.

Àrids, lloses de pedra triturada que, segons la grandària, donaran lloc a peces de gra micro, mitjà o gros.

Colorants inalterables.

Podran ser desbastats, per a polir en obra o amb diferents tipus d'acabat com a poliment, rentat a l'àcid, etc.

- Rajoles de formigó (vegeu «Part II: Relació de productes amb marcatge CE», 8.3).

- Llambordes de pedra natural o de formigó (vegeu «Part II: Relació de productes amb marcatge CE», 8.1 i 8.3).

- Peces especials: escaló en bloc de pedra, escaló prefabricat, etc.

- Bases per a enrajolat:

Base de graveta o d'arena: amb arena natural o de picada per a anivellar, emplenar o separar i servir de base en cas de lloses de pedra i plaques de formigó armat.

Base d'arena estabilitzada: amb arena natural o de picada estabilitzada amb un conglomerant hidràulic per a complir la funció de farciment i separació.

Base de morter o capa d'anivellament. Podrà formar part d'un terra flotant (vegeu capítol «Terres flotants» del plec): amb morter magre, per a evitar la deformació de capes aïllants compressibles i per a base de paviment amb lloses de formigó.

Base de morter o capa d'anivellament o regularització amb pasta autoanivelladora per a l'anivellament i regularització del suport, amb temps ràpids d'assecat i enduriment, que redueixen els temps d'espera.

Base de morter armat. Podrà formar part d'un terra flotant (vegeu capítol «Terres flotants» del plec): s'utilitza com a capa de reforç per al repartiment de càrregues i per a garantir la continuïtat del suport.

- Material d'unió:

Adhesius cimentosos (morters cua) de diversos tipus: normal (C1), millorat (C2), en dispersió (D1) o (D2), i de resines reactives (R1) o (R2).

Morter de ciment per a obra (vegeu «Part II: Relació de productes amb marcatge CE», 19.1). Segons RC-16, per als morters d'obra s'utilitzaran, preferentment, els ciments d'obra, encara que es podran utilitzar també ciments comuns amb un contingut d'addició apropiat. S'hauran de seleccionar els més adequats en funció de les característiques mecàniques, de blancor, si és el cas, i de contingut d'additiu airejant en el cas dels ciments d'obra.

- Material de rejuntada:

Material de rejuntada cimentosa. Existeixen dues classes: normal (CG1) i millorat (CG2). Aquest últim redueix l'absorció d'aigua i té major resistència a l'abrasió.

Material de rejuntada de resines reactives (RG), d'elevada adherència, resistència als productes químics, resistència bacteriològica, molt bona resistència a la humitat i excel·lent resistència a l'abrasió.

Es podran omplir parcialment les juntes amb tires d'un material compressible (goma, plàstics cel·lulars, làmines de suro o fibres per a calafatar), abans d'omplir-les de gom a gom.

- Material de farciment de juntes de dilatació: podrà ser de silicones, etc.

El valor de resistència al lliscament R és el valor de PTV obtingut mitjançant l'assaig del pèndol de fricció, assaig en humit, descrit en la norma UNE 41901:2017 EX. Com a solució alternativa, s'admet que el risc d'esvarada en zones seques es limiti adequadament si el sòl assajat resulta acceptable si se segueix el procediment en sec descrit en la norma UNE 41902:2017 EX.

La mostra seleccionada serà representativa de les condicions més desfavorables d'esvarabilitat. Aquesta classe es mantindrà durant la vida útil del paviment.

Amb la finalitat de limitar el risc d'esvarada, els sòls tindran una classe (resistència a l'esvarada) adequada segons el DB SUA 1, en funció de l'ús i la localització en l'edifici.

Prescripcions quant a l'execució per unitats d'obra

Característiques tècniques de cada unitat d'obra

Segons el DB HR, apartat 4.2, en el plec de condicions del projecte han d'expressar-se les característiques acústiques dels elements constructius que s'han obtingut mitjançant assaigs en laboratori. Si s'han obtingut mitjançant mètodes de càlcul, els valors obtinguts i la justificació dels càlculs han d'incloure's en la memòria del projecte i consignar-se en el plec de condicions.

- **Condicions prèvies: suport**

El forjat suport del revestiment petri haurà de complir les següents condicions quant a:

- Flexibilitat: en general, la fletxa activa dels forjats serà inferior a 10 mm.

- Resistència mecànica: el forjat suportarà sense trencament o danys les càrregues de servei, el pes permanent del revestiment i les tensions del sistema de col·locació.

- Sensibilitat a l'aigua: els suports sensibles a l'aigua (fusta, aglomerats de fusta, etc.), poden requerir una emprimació impermeabilitzant.

- Rugositat en cas de suports molt llisos i poc absorbents, s'augmentarà la rugositat per picada o altres mitjans. En cas de suports disgregables, es procedirà a aplicar tècniques i/o productes que asseguren un suport dur, estable i segur per a col·locar-hi les peces.

- Impermeabilització: sobre suports de fusta o guix serà convenient preveure una emprimació impermeabilitzant.

- Estabilitat dimensional: temps d'espera des de la fabricació: en cas de bases o terres flotants de morter de ciment, 2-3 setmanes i en cas de forjat, terra flotant i solera de formigó, 6 mesos.

- Neteja: absència de pols, pegots, oli o greixos, desencofrants, etc.

- **Compatibilitat entre els productes, elements i sistemes constructius**

El tipus de terratzo dependrà de l'ús que rebrà, i pot ser normal o intensiu.

S'evitarà el contacte de l'enrajolat amb altres elements com ara parets, pilars exempts i elevacions de nivell mitjançant la disposició de juntes perimetrals.

Elecció del revestiment en funció dels requeriments que tingui: ús en interior o exterior, resistència a l'esvarada, xoc, despreniment d'espurnes, foc, pols, agents químics, càrregues de trànsit, etc.

Procés d'execució

- **Execució**

En cas de col·locació tradicional amb morter de rajoles de pedra natural, ciment o terratzo, es netejarà i posteriorment s'humitejarà el suport.
Les peces a col·locar s'humitejaran de manera que no absorbeixin l'aigua del morter.

En general:

La posada en l'obra dels revestiments petris haurà de dur-se a terme per professionals especialistes amb la supervisió de la direcció facultativa. La col·locació ha d'efectuar-se en unes condicions climàtiques normals (de 5 °C a 30 °C), i s'ha de procurar evitar el solejat directe i els corrents d'aire. Es respectaran les juntes estructurals i es preveuran juntes de dilatació que se segellaran amb silicona. Així mateix, es disposaran juntes de construcció en la coincidència dels paviments amb elements verticals o paviments diferents.

En cas de rajoles de ciment, es col·locaran les rajoles sobre una capa de ciment i arena i, posteriorment, s'estendrà una lletada de ciment.

En cas de terratzo, sobre el forjat, terra flotant o solera, s'estendrà una capa d'un gruix no inferior a 20 mm d'arena. Sobre aquesta s'estendrà el morter de ciment, que formarà una capa de 20 mm de gruix, i es cuidarà que quedi una superfície contínua d'assentament del paviment. Prèviament a la col·locació del revestiment, s'empolvorarà el morter fresc amb ciment.

En cas de lloses de pedra o plaques de formigó armat, s'estendrà una capa d'arena de 10 cm sobre el terreny compactat, de manera que es compacti encara més i s'enrasi la superfície.

En cas de llambordes de formigó, s'estendrà una capa d'arena sobre el terreny compactat, sobre la qual s'assentaran les peces posteriorment. Es deixaran juntes que també s'ompliran amb arena.

Si és el cas, la base de graveta o d'arena tindrà un gruix inferior a 2 cm, i ha d'emprar-se seca per a evitar possibles retraccions.

Si és el cas, la base d'arena estabilitzada tindrà un dosatge aproximat de 100 kg per m^3 d'arena i tindrà un gruix aproximada de 2 a 4 cm.

Si és el cas, la base de morter o capa d'anivellament o regularització amb morter magre tindrà un gruix entre 3 i 5 cm. Si la base és de pasta autoanivelladora, tindrà un gruix entre 2 mm i 7 cm.

Si és el cas, la base de morter armat es farà amb morter dosificat amb 300 kg de ciment per m^3, armat amb malla electrosoldada de quantia variable, entre 200 i 700 grams per m^2. El gruix serà de 4 a 6 cm.

La tècnica de col·locació en capa gruixuda, amb material d'unió: morter de ciment és desaconsellable per les possibles patologies que puguin produir-se, com eflorescències, taques per humitat, falta d'adherència, etc. Si es recorre a aquesta mena de col·locació, se substituirà el tradicional empolvorat de ciment superficial per l'aplicació d'una capa de contacte d'un adhesiu C1 o C1 en el revers de la rajola abans d'assentar-la sobre el llit de morter fresc.

En la utilització d'adhesius, es tindrà en consideració el temps obert màxim ampliat, per a evitar despreniments de rajoles posteriorment.

En suports: més flexibles com capes aïllants, subjectes a variacions tèrmiques per calefacció, etc., cal esperar moviments, per la qual cosa s'ha d'emprar un adhesiu amb característica addicional de deformabilitat. A més, és recomanable utilitzar rajoles de grandària inferior a 30 x 30 cm i incrementar l'amplària de les juntes de col·locació. Aquests adhesius poden ser S1 o S2. L'últim s'utilitza si es requereix una capacitat major de deformació.

Si es necessita una posada en servei ràpida del paviment, se seleccionarà un adhesiu amb la característica d'enduriment ràpid (F).

Si s'empra pedra aglomerada o pedra amb resina i malla per a la superfície posterior, es recomana la utilització d'adhesius de resines reactives (R1) o (R2).

En cas de sòcol, les peces que el formen es col·locaran a colp sobre una superfície contínua d'assentament i assegurat amb material d'unió.

· Gestió de residus

Els residus generats durant l'execució de la unitat d'obra es tractaran segons la «Part III: Gestió de residus de construcció o demolició en l'obra».

- **Toleràncies admissibles**

Control de la desviació de planitud: la desviació màxima mesurada amb regla de 2 m no sobrepassarà el límit de ± 3mm.

Control de la desviació de nivell entre rajoles adjacents: la desviació entre dues rajoles adjacents (cella) no sobrepassarà el límit de: ± 1 mm (junta < 6 mm) o ± 2 mm (junta > 6 mm).

Control de l'alineació de juntes de col·locació: la diferència d'alineació de juntes, mesurada amb regla d'1 m, no excedirà de ± 2 mm.

Control de l'horitzontalitat: es tindrà una tolerància: ± L/600, sent L la distància en mm entre els punts fixats. (Mètode: utilitzar qualsevol tipus de nivell, aigua, òptic, làser, etc.).

· Condicions d'acabament

Es comprovarà que no s'aprecien aspectes superficials defectuosos en el paviment acabat, com ara canvis de color, taques, picades o fissures.

Es comprovarà la neteja final i la protecció en el paviment acabat. S'apreciarà l'absència de taques (algeps, pintura, etc.) i, si és el cas, les mesures de protecció abans de realitzar altres activitats.

La pedra col·locada podrà rebre en l'obra diferents tipus d'acabat: poliment mat, poliment lluent, poliment vitrificat. Sempre es farà el tractament amb el paviment net.

El poliment es farà transcorreguts almenys cinc dies des de la col·locació del paviment. S'estendrà una lletada de ciment per a tapar les juntes i els porus oberts i a les 48 hores es polirà la superfície passant una pedra abrasiva de gra fi i una segona d'afinat per a eliminar

les marques del rebaixament i les marques anteriors. En els racons i vores del paviment s'utilitzarà una màquina radial de disc flexible, però es remataran manualment.
La superfície no presentarà cap cella.

L'abrillantament es farà quatre dies després de l'acabament del poliment, i tindrà dues fases: la primera consisteix a aplicar un producte base de neteja i la segona, aplicar el líquid metal·litzador definitiu.
En les dues operacions es passarà la màquina amb una monyica de llana d'acer fins que la superfície tractada estigui seca.

Control d'execució, assaigs i proves

- **Control d'execució**

Punts d'observació.

Projecte:

Classificació del sòl en relació amb la resistència a l'esvarada, segons el projecte i el CTE DB SUA 1.

En cas de rajoles de pedra:

Gruix de la capa d'arena: menor o igual que 2 cm.

Replantejament de les peces. Anivellament.

Gruix de la capa de la base de morter o capa d'anivellament o regularització. Humitejament de les peces.

Comprovació de juntes. Farciment i color.

Verificar planitud amb regla de 2 m.

Inspeccionar existència de celles. Segons el CTE DB SUA 1, apartat 2, en relació amb les possibles discontinuïtats, el sòl no tindrà juntes que presenten un ressalt de més de 4 mm. Els elements sortints del nivell del paviment, puntuals i de petita dimensió (per exemple, els tancadors de portes) no han de sobreeixir del paviment més de 12 mm i el sortint que excedeixi els 6 mm en les cares enfrontades al sentit de circulació de les persones no ha de formar un angle amb el paviment que excedeixi els 45°.

En cas de rajoles de ciment (hidràulica, pasta i terratzo):

Comprovar la humitat del suport i la rajola, i el dosatge del morter.

Amplària de juntes. Celles. Anivellament. Extensió de lletada acolorida, si és el cas.

Comprovar execució del poliment, si és el cas.

Verificar planitud amb regla de 2 m. Comprovar rejuntada.

· Assaigs i proves

El valor de resistència a l'esvarada R és el valor de PTV obtingut mitjançant l'assaig del pèndol de fricció, assaig en humit, descrit en la norma UNE 41901:2017 EX. Com a solució alternativa, s'admet que el risc d'esvarada en zones seques es limiti adequadament si el sòl assajat resulta acceptable si se segueix el procediment en sec descrit en la norma UNE 41902:2017 EX.

Conservació i manteniment

S'evitarà la caiguda d'objectes punxants o de pes, les ratlladures per desplaçament d'objectes i els colps en les arestes dels escalons durant les fases posteriors de l'obra. En cas contrari, s'hauran previst proteccions adequades per al paviment acabat, que es podrà cobrir amb cartó, plàstics gruixuts, etc.

Es comprovarà l'estat de les juntes de dilatació i del material de segellament.

Es comprovarà si existeix erosió mecànica o química, clivelles i fissures, despreniments, humitats capil·lars. Si s'aprecia alguna anomalia, es farà una inspecció del paviment, i s'observarà si apareixen en alguna zona rajoles trencades, clivellades o despreses. En aquest cas, es reposaran o es fixaran amb els materials i la forma indicats per a col·locar-los.

Per a la neteja s'utilitzaran els productes adequats al material:

En cas de terratzo, es fregarà amb sabó neutre.

En cas de granit i quarsita, es fregarà amb aigua ensabonada i detergents no agressius.

En cas de pissarra, es fregarà amb raspall.

En cas de calcària, s'admet aigua de lleixiu.

En qualsevol cas, no podran utilitzar-se altres productes de neteja d'ús domèstic, com ara aigua forta, lleixius, amoníacs o altres detergents dels quals es desconegui si tenen substàncies que poden perjudicar la pedra o els components del terratzo i el material de rejuntada. En cap cas s'utilitzaran àcids.

Prescripcions sobre verificacions a l'edifici acabat
Verificacions i proves de servei per a comprovar les prestacions finals de l'edifici

En cas que es facin mesuraments *in situ* per a comprovar les exigències d'aïllament acústic a soroll aeri, d'aïllament acústic a soroll d'impactes i de limitació del temps de reverberació, es faran per laboratoris i segons el que estableixen les UNE-EN ISO 16283-1:2015, UNE-EN ISO 16283-1:2015+A1:2018 i UNE-EN ISO 16283-3:2016 per a soroll aeri i la UNE-EN ISO 3382-1:2010 i UNE-EN ISO 3382-2:2008+ERRATUM:2009 V2 per a temps de reverberació. La valoració global dels resultats dels mesuraments d'aïllament es farà d'acord amb les definicions de diferència de nivells estandarditzada per a cada tipus de soroll que estableix l'annex H del DB HR.

Per al compliment de les exigències del DB HR s'admeten toleràncies entre els valors obtinguts per mesuraments *in situ* i els valors límit establits en l'apartat 2.1 del DB HR, de 3 dB per a aïllament a soroll aeri, de 3 dB per a aïllament a soroll d'impacte i de 0,1 s per a temps de reverberació.

7.2.5. Paviments ceràmics per a sòls i escales
Descripció
Descripció

Revestiment per a acabats de terres interiors, exteriors; per a escalons d'escales amb rajoles ceràmiques esmaltades o no, amb mosaic ceràmic de vidre; i per a peces complementàries i especials, que quedn assegurats al suport mitjançant un material d'unió, amb o sense acabat rejuntat.

Criteris de mesurament i valoració d'unitats

Metre quadrat d'enrajolat realment executat. Inclou els talls, la part proporcional de peces complementàries i especials, la rejuntada, l'eliminació de restes i la neteja.

Els revestiments d'escaló i els sòcols es mesuraran i valoraran per metre lineal.
Prescripcions sobre els productes
Característiques i recepció dels productes que s'incorporin a les unitats d'obra

La recepció dels productes, equips i sistemes es farà segons es desenvolupa en la «Part II: Condicions de recepció de productes». Això comprèn el control de la documentació dels subministraments (inclosa la del marcatge CE quan sigui pertinent), el control mitjançant distintius de qualitat o avaluacions tècniques d'idoneïtat i el control mitjançant assaigs.

Segons CTE DB HE 1, punt 6, de l'apartat 5.1, en cas de formar part de l'envoltant tèrmic, es comprovarà que les propietats higrotèrmiques dels productes utilitzats en els tancaments es corresponguin amb les especificades en el projecte: conductivitat tèrmica λ, factor de resistència a la difusió del vapor d'aigua μ, i, si és el cas, densitat ρ i calor específic c_p, que compleixi amb la transmitància tèrmica màxima exigida als tancaments que componen l'envoltant tèrmic.

Segons DB HR, apartat 4.1, en el plec de condicions del projecte han d'expressar-se les característiques acústiques dels productes utilitzats en els elements constructius de separació. Els productes que componen els elements constructius homogenis es caracteritzen per la massa per unitat de superfície kg/m^2.

- Rajoles ceràmiques (vegeu «Part II: Relació de productes amb marcatge CE», 8.4):

Gres esmaltat: rajoles amb absorció d'aigua baixa o mitjana-baixa, premsades en sec, esmaltades. Adequades per a terres interiors i exteriors.

Gres porcellànic: rajoles amb molt baixa absorció d'aigua, premsades en sec o extrudides i esmaltades o no esmaltades. Les seves característiques les fan particularment adequades per a terres interiors en edificació residencial, comercial, i fins i tot industrial, i terres exteriors.

Taulell català: rajoles amb absorció d'aigua des de mitjana-alta a alta o fins i tot molt alta, extrudides, generalment no esmaltades. S'utilitzen per a pavimentar terrasses, balcons i porxos.

Gres rústic: rajoles amb absorció d'aigua baixa o mitjana-baixa, extrudides, generalment no esmaltades. Per a revestiment de paviments exteriors.

Fang cuit: rajoles amb aparença rústica i alta absorció d'aigua, majoritàriament no esmaltades.

- Sistemes: conjunts de peces amb mesures, formes o colors diferents que tenen una funció comuna:

Sistemes per a escales; inclouen escalons, contrapetges, sòcols o rodapeus, generalment de gres.

Sistemes per a piscines: inclouen peces planes i tridimensionals. Són generalment esmaltades i de gres. Han de tenir bona resistència a la intempèrie i als agents químics de neteja i additius per a aigües de piscina.

- Mosaic: peces generalment quadrades i petites que es poden inscriure en un quadrat de 70 x 70 mm. Podran ser peces ceràmiques o de vidre.

- Peces complementàries i especials, de diverses mesures i formes: llistells, tacs, tires i algunes motlures i sanefes.

- Característiques mínimes que han de complir totes les rajoles ceràmiques.

Característiques dimensionals. Segons la UNE-EN ISO 10545-2. Segons especificació de l'annex de la norma UNE-EN 14411 aplicable al producte.

Expansió per humitat. Màxim 0,6 mm/m.

Resistència al clevillament. Segons la UNE-EN ISO 10545-13. Mínim 3 cicles sense clevillament.

Resistència química. Segons la UNE-EN ISO 10545-13: a productes domèstics: Mínim classe A; i a àcids i bases (baixa concentració): Mínim classe LB.

Resistència a les taques. Segons la UNE-EN ISO 10545-14: Mínim classe 3.

Resistència a l'esvarada, per a evitar el risc d'esvarabilitat dels sòls, segons l'ús i la localització en l'edifici se li exigirà una classe o una altra (taula 1.1 del CTE DB SUA 1).

Segons el CTE DB HS 1, apartat 2.3.2, quan es tracte de revestiment exterior, ha de tenir una resistència a la filtració determinada, segons el CTE DB HS 1.

- Bases per a enrajolament:

Sense base o enrajolament directe: sense base o amb capa no major de 3 mm, mitjançant pel·lícula de polietilè, feltre bituminós, estoreta especial, etc.

Base d'arena o graveta: amb arena grossa o graveta natural o de picada de gruix inferior a 2 cm per a anivellar, emplenar o separar. Ha d'emprar-se en estat sec.

Base d'arena estabilitzada: amb arena natural o de picada estabilitzada amb un conglomerant hidràulic. Pot servir de farciment.

Base de morter o capa de regularització. També podrà ser un terra flotant (vegeu el capítol «Terres flotants»): amb morter magre, de gruix entre 3 i 5 cm, per a possibilitar la col·locació amb capa fina o evitar la deformació de capes aïllants.

Base de morter armat. També podrà ser un terra flotant (vegeu el capítol «Terres flotants»): morter armat amb malla electrosoldada, el gruix pot ser entre 4 i 6 cm, aproximadament. S'utilitza com a capa de reforç per al repartiment de càrregues i per a garantir la continuïtat del suport.

- Sistema de col·locació en capa gruixuda: per a la col·locació es poden usar morters industrials (secs, humits), semiacabats i fets en obra. Material d'unió: morter tradicional (MC) (vegeu «Part II: Relació de productes amb marcatge CE», 19.1). Segons RC-16, per als morters d'obra s'utilitzaran, preferentment, els ciments d'obra, encara que es podran utilitzar també ciments comuns amb un contingut d'addició apropiat. Se seleccionaran els més adequats en funció de les característiques mecàniques, de blancor, si és el cas, i de contingut d'additiu airejant en el cas dels ciments d'obra.

- Sistema de col·locació en capa fina, adhesius (vegeu «Part II: Relació de productes amb marcatge CE», 8.4):

Adhesius cimentosos o morters cua (C): constituïts per conglomerants hidràulics, càrregues minerals i additius orgànics. Hi ha dues classes principals: adhesiu cimentós normal (C1) i adhesiu cimentós millorat (C2).

Adhesius en dispersió o pastes adhesives (D): constituït per un conglomerant orgànic, additius orgànics i càrregues minerals. Existeixen dues classes: adhesiu en dispersió normal (D1) i adhesiu en dispersió millorat (D2).

Adhesius de resines reactives (R): constituït per resines sintètiques, additius orgànics i càrregues minerals. Existeixen dues classes principals: adhesiu de resines reactives normal (R1) i adhesiu de resines reactives millorat (R2).

Característiques dels materials d'unió: adherència mecànica i química, temps obert, deformabilitat, durabilitat a cicles de gel i desglaç, etc.

- Material de rejuntada:

Material de rejuntada cimentosa (CG): constituït per conglomerants hidràulics, càrregues minerals i additius orgànics, que només han de mesclar-se amb aigua o addició liquida just abans d'utilitzar-se. Existeixen dues classes: normal (CG1) i millorat (CG2). Les seves característiques fonamentals són: resistència a abrasió; resistència a flexió; resistència a compressió; retracció; absorció d'aigua.

Material de rejuntada de resines reactives (RG): constituït per resines sintètiques, additius orgànics i càrregues minerals. Les seves característiques fonamentals són: resistència a abrasió; resistència a flexió; resistència a la compressió; retracció; absorció d'aigua.

Lletada de ciment (L): producte no normalitzat preparat *in situ* amb ciment pòrtland i càrregues minerals.

- Material de farciment de les juntes (vegeu «Part II: Relació de productes amb marcatge CE», segons el material):

Juntes estructurals: perfils o cobrecantells de plàstic o metall, màstics, etc.

Juntes perimetrals: poliestirè expandit, silicona.

Juntes de partició: perfils, materials elàstics o material de farciment de les juntes de col·locació.

Amb la finalitat de limitar el risc d'esvarada, els sòls tindran una classe (resistència a l'esvarada) adequada segons el DB-SUA 1, en funció de l'ús i la localització en l'edifici.

Prescripcions quant a l'execució per unitats d'obra

Característiques tècniques de cada unitat d'obra

Segons el DB HR, apartat 4.2, en el plec de condicions del projecte han d'expressar-se les característiques acústiques dels elements constructius que s'han obtingut mitjançant assaigs en laboratori. Si s'han obtingut mitjançant mètodes de càlcul, els valors obtinguts i la justificació dels càlculs han d'incloure's en la memòria del projecte i consignar-se en el plec de condicions.

- **Condicions prèvies: suport**

La posada en l'obra dels revestiments ceràmics es durà a terme per professionals especialistes amb la supervisió de la direcció facultativa.

En general, el suport per a la col·locació de rajoles ha de reunir les següents característiques: estabilitat dimensional, estabilitat en la flexibilitat, resistència mecànica, sensibilitat a l'aigua, i planitud.

En general, el suport per a la col·locació de rajoles ha de reunir les següents característiques: estabilitat dimensional, flexibilitat, resistència mecànica, sensibilitat a l'aigua i planitud.

Quant a l'estabilitat dimensional del suport base es comprovaran els temps d'espera des de la fabricació.

Quant a les característiques de la superfície de col·locació, reunirà les següents:

- Planitud:

Capa gruixuda: es comprovarà que poden compensar-se les desviacions amb gruix de morter.

Capa fina: es comprovarà que la desviació màxima amb regla de 2 m no excedeix els 3 mm.

- Humitat:

Capa gruixuda: en la base d'arena (capa de separació) es comprovarà que no hi ha excés d'humitat.

Capa fina: es comprovarà que la superfície està aparentment seca.

- Neteja: absència de pols, pegots, oli, etc.

- Flexibilitat: la fletxa activa dels forjats no serà superior a 10 mm.

- Resistència mecànica: el forjat haurà de suportar sense trencament o danys les càrregues de servei, el pes permanent del revestiment i les tensions del sistema de col·locació.

- Rugositat: en cas de suports tradicionals de fàbrica ceràmica, referits, etc., molt llisos i poc absorbents, s'augmentarà la rugositat per picada o altres mitjans si es requereix utilitzar com a material d'unió un morter de ciment. En cas de suports disgregables es procedirà a aplicar tècniques i/o productes que asseguren un suport dur, estable i segur per a col·locar-hi les rajoles.

- Impermeabilització: sobre suports de fusta o algeps serà convenient preveure una emprimació impermeabilitzant.

- Humitat: en cas de capa fina, la superfície tindrà una humitat inferior al 3%.

En algunes superfícies com ara suports preexistents en obres de rehabilitació, poden ser necessàries actuacions addicionals per a comprovar l'acabat i l'estat de la superfície (rugositat, porositat, duresa superficial, presència de zones buides, etc.).

En suports deformables o subjectes a moviments importants, s'usarà adhesiu deformable (S1 o S2) i material de rejuntada de major deformabilitat.

En cas d'enrajolat pres amb capa fina sobre fusta o revestiment ceràmic existent, s'aplicarà prèviament una emprimació com a pont d'adherència, llevat que l'adhesiu a utilitzar sigui C2 de dos components o R.

En cas d'enrajolat pres amb capa fina sobre revestiment existent de terratzo o pedra natural, es podrà tractar la superfície amb una emprimació, o bé escalabornar, però també es podrà usar un adhesiu apte per a superfícies no absorbents.

Procés d'execució

- **Execució**

Condicions generals:

Es col·locarà en unes condicions climàtiques normals (5 °C a 30 °C) i es procurarà evitar el solejat directe, els corrents d'aire, les pluges i el risc de gelades.

- Preparació:

Aplicació, si és el cas, de base de morter de ciment. Disposició de capa de separació, en cas d'estar prevista en el projecte. Aplicació, si és el cas, d'emprimació.

Existeixen dos sistemes de col·locació:

Col·locació en capa gruixuda: es col·loca la ceràmica directament sobre el suport, encara que en els sòls s'ha de preveure una base d'arena o un altre sistema de separació.

Col·locació en capa fina: es fa generalment sobre una capa prèvia de regularització del suport.

- Execució:

Pastat:

Amb adhesius cimentosos: segons les recomanacions del fabricant, es pastarà el producte fins a obtenir una massa homogènia i cremosa. Després del pastat, es mantindrà la pasta en repòs durant uns minuts. Abans de l'aplicació es farà un breu pastat. Amb adhesius en dispersió: es presenten preparats per a utilitzar-los. Amb adhesius de resines reactives: segons indicacions del fabricant.

Col·locació general:

És recomanable, en col·locar, mesclar peces de diverses caixes. Les peces ceràmiques es col·locaran sobre la massa estesa pressionant-les amb colps lleugers amb una maça de goma i movent-les lleugerament fins a aconseguir la xafada total dels solcs de l'adhesiu per a aconseguir un contacte total. Les rajoles es col·locaran dins del temps obert de l'adhesiu, abans que formi una pel·lícula seca en la superfície que eviti l'adherència. Es recomana estendre l'adhesiu en panys no majors de 2 m^2. En cas de mosaics: el paper de la cara vista es desprendrà després de la col·locació i la xarxa dorsal quedarà incorporada al material d'unió. En cas de productes porosos no esmaltats, es recomana l'aplicació d'un producte antiadherent del ciment, prèviament a les operacions de rejuntada per a evitar la retenció i l'enduriment sobre la superfície del revestiment.

Juntes

La separació mínima entre rajoles serà d'1,5 mm. En cas de suports deformables, la separació entre rajoles serà major o igual a 3 mm.

Juntes de col·locació i rejuntada: pot ser aconsellable omplir parcialment les juntes de col·locació amb tires d'un material compressible abans d'omplir-les totalment. El material compressible no hauria d'adherir-se al material de rejuntada o, en un altre cas, ha de cobrir-se amb una cinta de separació. Aquestes cintes són generalment autoadhesives.
La profunditat mínima de la rejuntada serà de 6 mm. S'hauran d'emplenar a les 24 hores de l'enrajolat.

Juntes de moviment estructurals: hauran de travessar totes les capes del revestiment fins a arribar al suport, incloent-hi la capa de separació si n'hi hagués. L'amplària d'aquestes juntes s'ha de respectar en totes les capes segons la UNE-EN 138002:2017 i ha de ser, com a mínim, la de la junta del suport. Es rematen usualment emplenant-les amb materials d'elasticitat duradora, o perfils.

Juntes de moviment estructurals: hauran d'arribar al suport, incloent-hi la capa de separació, si n'hi hagués. L'amplària d'aquestes juntes ha de ser, com a mínim, la de la junta del suport. Es rematen usualment emplenant-les amb materials d'elasticitat duradora.

Juntes de moviment perimetrals: evitaran el contacte de l'enrajolat amb altres elements com ara parets, pilars exempts i elevacions de nivell. S'han de preveure abans de col·locar la capa de regularització, i deixar-se en els límits de les superfícies horitzontals a enrajolar amb altres elements com ara parets, pilars, etc. Han de ser juntes contínues amb una amplària major o igual de 5 mm. Podran quedar ocultes pel sòcol o pel revestiment adjacent. Hauran d'estar netes de restes de materials d'obra i arribar fins al suport.

Juntes de partició (dilatació): la superfície màxima a revestir sense aquestes juntes és de 40 m^2 en interiors, segons la UNE-EN 138002:2017; i de la meitat en l'exterior. La posició de les juntes l'haurà determinada el projectista, si no, la direcció facultativa haurà de replantejar-les de manera que no estiguin creuades en el pas, si no, haurien de protegir-se. Aquestes juntes hauran de tallar el revestiment ceràmic, l'adhesiu i el morter base amb una amplària major o igual de 5 mm. Poden emplenar-se amb perfils o materials elàstics.

Tall i trepat:

Els trepants que es facin en les peces per al pas de canonades tindran un diàmetre d'1 cm més que el diàmetre d'aquestes. Les rajoles tallades es col·locaran en els extrems del paviment.

- **Gestió de residus**

Els residus generats durant l'execució de la unitat d'obra es tractaran d'acord amb la «Part III: Gestió de residus de construcció o demolició en l'obra».

- **Toleràncies admissibles**

Característiques dimensionals per a la col·locació amb junta mínima:

- Longitud i amplària/rectitud de costats:

Per a L ≤ 100 mm ± 0,4 mm.

Per a > L 100 mm ± 0,3% i ± 1,5 mm.

- Ortogonalitat:

Per a L ≤ 100 mm ± 0,6 mm.

Per a > L 100 mm ± 0,5% i ± 2,0 mm.

- Planitud de la superfície:

Per a L ≤ 100 mm ± 0,6 mm.

L > 100 mm ± 0,5% i + 2,0/- 1,0 mm.

Segons el CTE DB SUA 1, apartat 2, per a limitar el risc de caigudes, el sòl ha de complir les condicions següents:

No tindrà juntes que presenten un ressalt de més de 4 mm. Els elements sortints del nivell del paviment, puntuals i de petita dimensió (per exemple, els tancadors de portes) no han de sobreeixir del paviment més de 12 mm i el sortint que excedeixi els 6 mm en les seves cares enfrontades al sentit de circulació de les persones no ha de formar un angle amb el paviment que excedeixi els 45°.

Els desnivells menors o iguals de 5 cm es resoldran amb un pendent ≤ 25%.

En zones per a la circulació de persones, el sòl no presentarà perforacions o buits on pugui introduir-se una esfera d'1,5 cm de diàmetre.

- **Condicions d'acabament**

En revestiments porosos és habitual aplicar tractaments superficials d'impermeabilització amb líquids hidròfugs i ceres per a millorar el comportament contra les taques i evitar l'aparició d'eflorescències.

Aquest tractament pot ser previ o posterior a la col·locació.

En paviments que hagin de suportar agressions químiques, el material de rejuntada ha de ser de resines de reacció de tipus epòxid.

Una vegada finalitzada la col·locació i la rejuntada, i després de respectar el temps d'assecat de la lletada de ciment o del material de rejuntada que indica el fabricant, es netejarà la superfície del material ceràmic en una primera operació amb esponja rígida en humit, i posteriorment amb una solució netejadora àcida diluïda per a eliminar les restes de material.

Mai ha d'efectuar-se una neteja àcida sobre revestiments que s'han col·locat recentment. És convenient impregnar la superfície amb aigua neta prèviament a qualsevol tractament químic i rentar amb aigua immediatament després del tractament per a eliminar les restes de productes químics.

Control d'execució, assaigs i proves

- **Control d'execució**

- De la preparació:

Aplicació de base de ciment: comprovar dosatge, consistència i planitud final.

Capa fina, desviació màxima mesura amb regla de 2 m: 3 mm.

Capa de separació: per a terres, comprovar la disposició i el gruix.

Aplicació d'emprimació: verificar la idoneïtat de l'emprimació i que l'aplicació es faci seguint les instruccions del fabricant.

- Comprovació dels materials i col·locació de l'enrajolat:

Rajola: verificar que s'ha fet el control d'assegurament.

Morter de ciment (capa gruixuda):

Comprovar que les rajoles s'han humitejat per immersió en aigua.

Comprovar el reglat i l'anivellament del morter fresc estès.

En terres: comprovar que abans de la col·locació de les rajoles s'empolvora ciment sobre el morter fresc estès.

Adhesiu (capa fina):

Verificar que el tipus d'adhesiu correspon a l'especificat en el projecte.

Aplicació de l'adhesiu:

Comprovar que s'utilitza seguint les instruccions del fabricant.

Comprovar gruix, extensió i pentinat amb plana dentada adequada.

Temps obert de col·locació:

Comprovar que les rajoles es col·loquen abans que es formi una pel·lícula sobre la superfície de l'adhesiu.

Comprovar que les rajoles s'assentin definitivament abans que conclogui el temps obert de l'adhesiu.

Col·locació per doble encolat: comprovar que s'utilitza aquesta tècnica en enrajolats en exteriors i per a rajoles de format superior a 30 cm de costat o superfície 900 cm^2, rajoles amb relleu en el revers que dificulten el bon contacte amb l'adhesiu, revestiments ceràmics calefactats, làmines ceràmiques de poc gruix o en cas d'utilitzar sistemes d'anivellament de rajoles ceràmiques (falques).

Juntes de moviment:

Estructurals: comprovar que es cobreixen i s'utilitza un segellat adequat.

Perimetrals i de partició: comprovar la disposició, que no es cobreixen d'adhesiu i que s'utilitza un material adequat per a farcir-les.

Juntes de col·locació: verificar que el tipus de material de rejuntada correspon amb l'especificat en el projecte. Comprovar l'eliminació i la neteja del material sobrant.

- Comprovació final:

Desviació de planitud del revestiment: la desviació (cella) entre dues rajoles adjacents no ha d'excedir 1 mm (junta < 6 mm) o 2 mm (junta > 6 mm). La desviació màxima es mesurarà amb regla de 2 m.

Per a paraments, no ha d'excedir els 2 mm.

Per a terres, no ha d'excedir els 3 mm.

Alineació de juntes de col·locació; la diferència d'alineació de juntes es mesurarà amb regla d'1 m.

Per a paraments: no ha d'excedir de ± 1 mm.

Per a terres: no ha d'excedir de ± 3 mm.

Neteja final: comprovació i mesures de protecció.

Conservació i manteniment

Les zones recentment pavimentades hauran de senyalitzar-se per a evitar que el paviment es transiti abans del temps recomanat pel fabricant de l'adhesiu. Es col·locarà una protecció adequada contra possibles danys deguts a treballs posteriors, i es podrà cobrir amb cartó, plàstics gruixuts, etc.

Prescripcions sobre verificacions a l'edifici acabat

Verificacions i proves de servei per a comprovar les prestacions finals de l'edifici

En cas que es facin mesuraments *in situ* per a comprovar les exigències d'aïllament acústic a soroll aeri, d'aïllament acústic a soroll d'impactes i de limitació del temps de reverberació, es faran per laboratoris i segons el que estableixen les normes UNE-EN ISO 16283-1:2015, UNE-EN ISO 16283-1:2015+A1:2018 i UNE-EN ISO 16283-3:2016 per a soroll aeri i la UNE-EN ISO 3382-1:2010 i UNE-EN ISO 3382-2:2008+ERRATUM:2009 V2 per a temps de reverberació. La valoració global dels resultats dels mesuraments d'aïllament es farà d'acord amb les definicions de diferència de nivells estandarditzada per a cada tipus de soroll que estableix l'annex H del DB HR.

Per al compliment de les exigències del DB HR s'admeten toleràncies entre els valors obtinguts per mesuraments *in situ* i els valors límit establits en l'apartat 2.1 del DB HR, de 3 dB per a aïllament a soroll aeri, de 3 dB per a aïllament a soroll d'impacte i de 0,1 s per a temps de reverberació.

7.2.6. Soleres

Descripció

Descripció

Capa resistent composta per una subbase granular compactada, impermeabilització i una capa de formigó amb gruix variable segons l'ús per al qual estigui indicat. Es recolza sobre el terreny, i es pot disposar directament com a paviment mitjançant un tractament d'acabat superficial, o bé com a base per a un altre paviment.

S'utilitza per a base d'instal·lacions o per a locals amb sobrecàrrega estàtica variable, segons l'ús per al qual estigui indicat (garatge, locals comercials, etc.).

Criteris de mesurament i valoració d'unitats

Metre quadrat de solera acabada, amb les diferents grossàries i característiques del formigó. Inclou, si és el cas, una subbase granular compactada, però no inclou la preparació de l'esplanada (vegeu capítol «Estructures d'acer»). Inclou, o no, la realització de les juntes per a dilatació. S'ha d'indicar l'acabat superficial: planeig mecànic (tipus helicòpter) o reglejat amb regla, llis o molt llis.

Les juntes es poden mesurar i valorar per metre lineal, fins i tot la col·locació de separadors de poliestirè, amb tall, farciment i col·locació del segellament.

Quilogram d'acer per a armar o metre quadrat de malla electrosoldada. Cal indicar les dimensions, el tipus d'acer i el tractament, si és el cas. Cal incloure despuntaments, solapes, minves, filferro de lligat, separadors i materials i eines necessàries per a posar-ho correctament en l'obra.

Les fibres, en cas de prescriure, s'inclouen en el preu del metre quadrat de solera. Cal indicar la seva dotació en quilos per metre cúbic (kg/m^3).

En cas de projectar passadors, s'abonaran com a part proporcional de les juntes o del metre quadrat de solera.

Prescripcions sobre els productes

Característiques i recepció dels productes que s'incorporin a les unitats d'obra

Segons CTE DB HE 1, punt 6, de l'apartat 5.1, en cas de formar part de l'envoltant tèrmic, es comprovarà que les propietats higrotèrmiques dels productes utilitzats en els tancaments es corresponen amb les especificades en el projecte: conductivitat tèrmica λ, factor de resistència a la difusió del vapor d'aigua μ, i, si és el cas, densitat ρ i calor específic c_p, que compleixi amb la transmitància tèrmica màxima exigida als tancaments que componen l'envoltant tèrmic.

Segons DB HR, apartat 4.1, en el plec de condicions del projecte han d'expressar-se les característiques acústiques dels productes utilitzats en els elements constructius de separació. Els productes que componen els elements constructius homogenis es caracteritzen per la massa per unitat de superfície kg/m^2.

- Capa subbase: podrà ser de graves, tot-u compactats, etc.

- Impermeabilització (vegeu «Part II: Relació de productes amb marcatge CE», 4): podrà ser de làmina de polietilè, etc.

- Formigó en massa:

- Ciment (vegeu «Part II: Relació de productes amb marcatge CE», 19.1): complirà les exigències quant a composició, característiques mecàniques, físiques i químiques que estableix la Instrucció RC-16.

- Àrids (vegeu «Part II: Relació de productes amb marcatge CE», 19.1): compliran les condicions fisicoquímiques, fisicomecàniques i granulomètriques establides en el *Codi estructural*. Es recomana que la grandària màxima de l'àrid sigui inferior a 40 mm, per a facilitar la posada en l'obra del formigó.

- Aigua: s'admetran totes les aigües potables, les tradicionalment empleades i les reciclades procedents del rentat de botes de la central de formigonada. Hauran de complir les condicions de l'article 29 del *Codi estructural*. En cas de dubte, l'aigua haurà de complir les condicions d'aquest article.

- Armadura de retracció: serà de malla electrosoldada de barres o filferros corrugats que compleix les condicions quant a adherència i característiques mecàniques mínimes establides en el *Codi estructural*.

- Aglomerants, aglomerants compostos i mescles fetes en fàbrica per a terres autoanivelladors a base de sulfat de calci (vegeu «Part II: Relació de productes amb marcatge CE», 19.1).

- Aglomerants per a soleres contínues de magnèsia. Magnèsia càustica i clorur de magnesi (vegeu «Part II: Relació de productes amb marcatge CE», 19.1).

Incompatibilitats entre materials: en l'elaboració del formigó, a causa de la seva perillositat, es permet l'ús d'àrids que continguin sulfurs oxidables en una proporció molt baixa, segons el que indica el *Codi estructural*.

- Sistema de drenatge

Drens lineals: tubs de formigó porós o de PVC, polietilè, etc. (vegeu «Part II: Relació de productes amb marcatge CE», 14.1).

Drens superficials: làmines drenants de polietilè i geotèxtil, etc. (vegeu «Part II: Relació de productes amb marcatge CE», 4.3).

- Paviments d'àrids naturals o procedents de picada, etc.

- Arquetes de formigó.

- Segellador de juntes de retracció (vegeu «Part II: Relació de productes amb marcatge CE», 9): serà de material elàstic. Serà de fàcil introducció en les juntes i adherent al formigó.

- Farciment de juntes de contorn (vegeu «Part II: Relació de productes amb marcatge CE», 3): podrà ser de poliestirè expandit, etc.

- Fibres d'acer, polimèriques o orgàniques. Les fibres d'acer seran d'acord amb la UNE-EN 14889-1:2008 i s'indicarà si es tracta de fibra trefilada, en làmina, rascat en calent o altres. Les fibres plàstiques compliran la UNE-EN 14889-2:2008 i ha d'indicar-se si són en monofilaments extruïts o en làmines fibril·lades. El projecte ha de definir les condicions, les característiques, la resistència característica, si és el cas, i la longitud de les fibres.

- Formigó amb fibres: s'indicarà en aquest cas en la denominació de la unitat d'obra el material, el tipus, les dimensions (longitud, característiques de la secció i diàmetre equivalent, esveltesa), les característiques de les fibres, així com el contingut de fibres en quilos per metre cúbic (kg/m³). La relació de les característiques de les fibres podrà ser substituïda per la referència a la designació comercial completa, amb l'afegitó "o similar", i acompanyada d'una fitxa tècnica prèviament acceptada per la direcció de les obres.

- Passadors d'acer.

S'eliminaran de les graves apilades, les zones segregades o contaminades per pols, per contacte amb la superfície de suport, o per inclusió de materials estranys.

L'àrid natural o de picada utilitzat com a capa de material filtrant estarà exempt d'argiles i/o taps i de qualsevol altra mena de materials estranys.

Es comprovarà que el material sigui homogeni i que tingui un nivell d'humitat adequat per a evitar que se segregui durant la posada en l'obra i per a aconseguir el grau de compactació exigit. Si la humitat no és l'adequada, s'adoptaran les mesures necessàries per a corregir-la sense alterar l'homogeneïtat del material.

Es formaran i explotaran els apilaments de les graves, de manera que s'eviti que se segreguin o compactin.

Els residus generats durant l'execució de la unitat d'obra seran tractats segons la «Part III: Gestió de residus de construcció o demolició en l'obra».

Prescripcions quant a l'execució per unitats d'obra

Característiques tècniques de cada unitat d'obra

Segons el DB HR, apartat 4.2, en el plec de condicions del projecte han d'expressar-se les característiques acústiques dels elements constructius obtingudes mitjançant assaigs en laboratori. Si aquestes s'han obtingut mitjançant mètodes de càlcul, els valors obtinguts i la justificació dels càlculs han d'incloure's en la memòria del projecte i consignar-se en el plec de condicions.

- **Condicions prèvies: suport**

S'haurà compactat prèviament el suport o l'esplanada i estarà net de restes d'obra.

Les instal·lacions enterrades estaran acabades.

Es fixaran punts de nivell per a fer la solera.

- **Compatibilitat entre els productes, elements i sistemes constructius**

Per a prevenir el fenomen electroquímic de la corrosió galvànica entre metalls amb diferent potencial, s'adoptaran les següents mesures:

Evitar el contacte entre dos metalls de diferent activitat. En cas de no poder evitar el contacte, s'hauran de seleccionar metalls pròxims en la sèrie galvànica.

Aïllar elèctricament els metalls amb diferent potencial.

Evitar l'accés d'aigua i oxigen a la zona d'unió dels dos metalls.

No es disposaran soleres en contacte directe amb terres d'argiles expansives, ja que podrien produir-se bombaments, alçaments i trencaments dels paviments, clevillament de particions interiors, etc.

Procés d'execució

· Execució

- Execució de la subbase granular:

S'estendrà sobre el terreny net i compactat. Es compactarà mecànicament i s'enrasarà.

- Col·locació de la làmina de polietilè sobre la subbase.

- Capa de formigó:

S'estendrà una capa de formigó sobre la làmina impermeabilitzant; el gruix vindrà definida en el projecte segons l'ús i la càrrega que hagi de suportar. Si es necessita una malla electrosoldada es disposarà abans de col·locar el formigó. El curat es farà complint el que especifica l'article 52.5 del *Codi estructural*.

- Juntes de contorn:

Abans d'abocar el formigó es col·locarà l'element separador compressible, per exemple, de poliestirè expandit que formarà la junta de contorn al voltant de qualsevol element que interrompi la solera, com pilars i murs.

- Juntes de retracció:

S'executaran mitjançant encaixos previstos o fets posteriorment a màquina, no separades més de 6 m, que penetraran en 1/3 del gruix de la capa de formigó.

- Drenatge. Segons el CTE DB HS 1, apartat 2.2.2:

Si és necessari, es disposarà una capa drenant i una capa filtrant sobre el terreny situat sota terra. En cas que s'utilitzi com a capa drenant un paviment, haurà de disposar-se una làmina de polietilè per damunt.

Es disposaran tubs drenants en el terreny situat sota terra, connectats a la xarxa de sanejament o a qualsevol sistema de recollida per a poder reutilitzar posteriorment. Quan aquesta connexió estigui situada per damunt de la xarxa de drenatge, es col·locarà almenys una cambra de bombament amb dues bombes de buidatge.

En el cas de murs pantalla els tubs drenants es col·locaran a un metre sota terra i repartits uniformement al costat del mur pantalla.

Es col·locarà un pou drenant per cada 800 m^2 en el terreny situat sota terra. El diàmetre interior del pou serà com a mínim de 70 cm. El pou haurà de disposar d'una envoltant filtrant capaç d'impedir l'arrossegament de fins del terreny. Hauran de disposar-se dues bombes de buidatge, una connexió per a l'evacuació a la xarxa de sanejament o a qualsevol sistema de recollida per a reutilitzar posteriorment i un dispositiu automàtic perquè el buidatge sigui permanent.

- **Gestió de residus**

Els residus generats durant l'execució de la unitat d'obra seran tractats segons la «Part III: Gestió de residus de construcció o demolició en l'obra».

En cas de centrals d'obra per a la fabricació de formigó, l'aigua procedent del rentat de les instal·lacions o dels elements de transport del formigó s'abocarà sobre zones específiques, impermeables i adequadament senyalitzades. Les aigües emmagatzemades d'aquesta manera podran reutilitzar-se com a aigua de pastat per a la fabricació del formigó.

Sempre que es compleixin els requisits establits a aquest efecte en l'article 29 del *Codi estructural*.

Com a criteri general, es procurarà evitar la neteja dels elements de transport del formigó en l'obra. En cas que fos inevitable aquesta neteja, s'haurà de seguir un procediment semblant a l'anteriorment indicat per a les centrals d'obra.

En cas de produir-se situacions accidentals que provoquen afeccions mediambientals tant al sòl com a aqüífers pròxims, el constructor haurà de sanejar el terreny afectat i sol·licitar la retirada dels corresponents residus per un gestor autoritzat. En cas de produir-se l'abocament, es gestionaran els residus generats segons el que indica l'indicador prestacional definit en el núm. 3.51 de la taula A2.A.1.1 de l'annex núm. 2 del *Codi estructural*.

- **Toleràncies admissibles**

Es comprovarà que les dimensions executades presenten unes desviacions admissibles per al funcionament adequat de la construcció. S'estarà al que disposa el projecte d'execució o, si no, al que estableixen els annexos 14 («Toleràncies en elements de formigó») i 16 («Toleràncies en elements d'acer») del *Codi estructural*. En particular:

-La desviació vertical mesurada amb regla de 3 m col·locada en qualsevol part de la llosa o solera i recolzada sobre dos punts serà de diferents maneres, segons l'acabat superficial especificat. Si l'acabat és aplanat mecànic la tolerància és de dotze mil·límetres (+/- 12 mm); si és reglejat amb regla, de huit mil·límetres (+/- 8 mm); si és llis, de cinc mil·límetres (+/- 5 mm) i si és molt llis, de tres mil·límetres (+/- 3 mm). El mètode de la regla és molt imperfecte i s'ha de tractar de substituir per una avaluació estadística de mesures de planitud i d'anivellament.

-La desviació en planta respecte a l'alineació del projecte, no haurà de ser superior a tres centímetres (3 cm), i la superfície de la capa haurà de tenir els pendents dels plànols amb una desviació de l'1 per mil.

-El gruix del paviment no podrà ser inferior, en cap punt, al que s'hagi previst en els plànols de seccions tipus. En tots els perfils es comprovarà l'amplària del paviment, que en cap cas podrà ser inferior a la deduïda de la secció tipus dels plànols.

- **Condicions d'acabament**

La superfície de la solera s'acabarà amb major o menor rugositat, mitjançant reglat, remolinat, etc., que dependrà de si posteriorment s'aplicarà una pintura, s'executarà un paviment assegurat en capa gruixuda, en capa fina, una capa d'àrid intermedi, etc.

Acabades les operacions de remolinat, i mentre el formigó estigui encara fresc, s'arredoniran acuradament les vores de les lloses amb una plana corba.

Sempre que sigui necessari, durant el primer període d'enduriment es protegirà el formigó fresc contra el rentat per pluja, la dessecació ràpida (especialment en condicions de baixa humitat relativa de l'aire, forta insolació o vent), i els refredaments bruscos o la congelació. Per a això, es podrà emprar una làmina de plàstic, un producte de curat resistent a la pluja, o un altre procediment que autoritzi el director de les obres.

El formigó es curarà amb un producte filmògen, llevat que el director de les obres autoritzi l'ús d'un altre sistema. Hauran de sotmetre's a curat totes les superfícies de la llosa o solera exposades, incloses les vores laterals, tan bon punt hagin finalitzat les operacions d'acabat.

Durant un període que, excepte autorització expressa del director de les obres, no serà inferior a tres dies (< 3 d) a partir de la posada en obra del formigó, estarà prohibit tot tipus de circulació sobre el paviment recentment executat, amb excepció de la

imprescindible per al serrat de juntes, l'eliminació del morter superficial no forjat, si és el cas, i la comprovació de la textura i regularitat superficial.

Control d'execució, assaigs i proves

- **Control d'execució**

Punts d'observació.

- Execució:

Compacitat del terreny, planitud de la capa d'arena, gruix de la capa de formigó, planitud de la solera.

Resistència característica del formigó.

Planitud de la capa d'arena.

Resistència característica del formigó: no serà inferior al noranta per cent (90%) de l'especificada.

Gruix de la capa de formigó.

Impermeabilització: inspecció general.

- Comprovació final:

Planitud de la solera.

Junta de retracció: separació entre les juntes.

Junta de contorn: gruix i alçària de la junta.

Si la propietat ha establit exigències relatives a la contribució de l'estructura a la sostenibilitat, d'acord amb l'annex núm. 2 del *Codi estructural*, la direcció facultativa haurà de comprovar que durant la fase d'execució se satisfà la mateixa classificació (baixa, alta o molt alta) que la definida en el projecte per a l'índex HISSES sobre els mitjans i procediments reals empleats en aquesta fase.

Conservació i manteniment

No se superaran les càrregues normals previstes.

S'evitarà la permanència en el sòl dels agents agressius admissibles i la caiguda dels no admissibles.

La solera no es veurà sotmesa a l'acció d'aigües amb pH menor de 6 o major de 9, o amb una concentració en sulfats superior a 0,20 gr/l, olis minerals orgànics i pesats, ni a temperatures superiors a 40 °C.

Prescripcions sobre verificacions a l'edifici acabat

Verificacions i proves de servei per a comprovar les prestacions finals de l'edifici

En cas que es facin mesuraments *in situ* per a comprovar les exigències d'aïllament acústic a soroll d'impactes i de limitació del temps de reverberació, es faran per laboratoris i segons el que estableixen les UNE-EN ISO 16283-1:2015, UNE-EN ISO 16283-1:2015+A1:2018 i UNE-EN ISO 16283-3:2016 per a soroll aeri i la UNE-EN ISO 3382-1:2010 i UNE-EN ISO 3382-2:2008+ERRATUM:2009 V2 per a temps de reverberació. La valoració global de resultats dels mesuraments d'aïllament es farà d'acord amb les definicions de diferència de nivells estandarditzada per a cada tipus de soroll que estableix l'annex H del DB HR.

Per al compliment de les exigències del DB HR s'admeten toleràncies entre els valors obtinguts per mesuraments *in situ* i els valors límit establits en l'apartat 2.1 del DB HR, de 3 dB per a aïllament a soroll d'impacte i de 0,1 s per a temps de reverberació.

7.2.7. Sòls flotants

Descripció
Descripció

Element constructiu sobre el forjat que comprèn el paviment o revestiment del sòl amb la capa de suport i una capa d'un material aïllant a soroll d'impactes. Per a criteris de mesurament i valoració, el paviment s'inclou a part.

Criteris de mesurament i valoració d'unitats

Metre quadrat de terra flotant acabat, amb els seus diferents components (excepte el paviment, que es mesurarà i valorarà a part). Inclou la neteja i la regularització del suport. Components:

Per a terra flotant amb solera o capa rígida de morter de ciment o formigó (SF1): material aïllant a soroll d'impactes, solapes entre làmines, cinta de segellament de juntes i sòcol perimetral o prolongació del material aïllant en totes les coincidències amb paraments verticals per a evitar que s'uneixin amb la solera; si és el cas, part proporcional de barrera impermeable entre capa de morter i aïllant; i capa de morter o formigó (amb o sense armat).

Per a terra flotant amb capa rígida de doble placa d'algeps laminat (solera seca) (SF2): material aïllant a soroll d'impactes, solapes entre làmines, cinta de segellament de juntes i sòcol perimetral de material aïllant en totes les coincidències amb paraments verticals per a evitar que s'uneixin rígidament amb la solera; i doble placa d'algeps laminat, i fins i tot la part proporcional d'apegat, caragolat i anivellament superficial de les plaques d'algeps laminat.

Per a terra flotant format per una tarima flotant (SF3): material aïllant a soroll d'impactes (directe sota parquet o tarima de fusta), solapes entre làmines, cinta de segellament de juntes i sòcol perimetral o prolongació del material aïllant en totes les coincidències amb paraments verticals per a evitar que s'uneixin rígidament amb la solera.

Prescripcions sobre els productes
Característiques i recepció dels productes que s'incorporin a les unitats d'obra

La recepció dels productes, equips i sistemes es farà segons es desenvolupa en la «Part II: Condicions de recepció de productes». Això comprèn el control de la documentació dels subministraments (inclosa la del marcatge CE quan sigui pertinent), el control mitjançant distintius de qualitat o avaluacions tècniques d'idoneïtat i el control mitjançant assaigs.

Segons CTE DB HE 1, punt 6, de l'apartat 5.1, en cas que el sòl flotant formi part de l'envoltant tèrmic, es comprovarà que les propietats higrotèrmiques dels productes utilitzats en els tancaments es corresponguin amb les especificades en el projecte: conductivitat tèrmica λ, factor de resistència a la difusió del vapor d'aigua μ, i, si és el cas, densitat ρ i calor específic c_p, que compleixi amb la transmitància tèrmica màxima exigida als tancaments que componen l'envoltant tèrmic.

Segons DB HR, apartat 4.1, en el plec de condicions del projecte han d'expressar-se les característiques acústiques dels productes utilitzats en els elements constructius de separació. Els productes que componen els elements constructius homogenis es caracteritzen per la massa per unitat de superfície kg/m^2.

- Material aïllant a soroll d'impactes: per a SF1, podrà ser de llana mineral, poliestirè expandit elastificat, escuma de polietilè expandit o reticulat o làmines multicapa; per a SF2, podrà ser de llana mineral o poliestirè expandit elastificat; i per a SF3, podrà ser de llana mineral o escuma de polietilè expandit o reticulat. En qualsevol cas, s'ha d'indicar el gruix, la rigidesa dinàmica, en MN/m^3, obtinguda segons la UNE-EN 29052-1:1994 i la classe de compressibilitat, definida en les seves pròpies normes UNE (vegeu «Part II: Relació de productes amb marcatge CE», 3).

- Barrera impermeable: es tractarà d'un material impermeable, podrà ser una làmina de polietilè de 0,2 mm de grossària, etc. S'utilitzarà si el material aïllant a soroll d'impactes no és impermeable (vegeu «Part II: Relació de productes amb marcatge CE», 4).

- Capa rígida: sol disposar-se d'una capa de morter de ciment d'uns 50 mm de grossària i adequada al tipus de material aïllant a soroll d'impactes emprat. Es recomana un morter predosificat, o ben dosat amb 300 kg de ciment per m^3, armat amb malla electrosoldada de quantia variable, entre 200 i 700 grams per m^2, en funció de les necessitats del projecte, especialment quan s'hi recolzen càrregues lineals, com els barandats. Si no s'inclou una malla electrosoldada de repartiment, es recomana utilitzar un dosatge ric de morter o bé l'ús de fibres metàl·liques, o de polipropilè, per exemple.

Pastes autoanivelladores per a terres (vegeu «Part II: Relació de productes amb marcatge CE», 8.3).

Conglomerant:

Ciment (vegeu «Part II: Relació de productes amb marcatge CE», 19.1): complirà les exigències quant a composició, característiques mecàniques, físiques i químiques que estableix la Instrucció per a la recepció de ciments RC-16.

Àrids (vegeu «Part II: Relació de productes amb marcatge CE», 19.1).

Aigua: s'admetran totes les aigües potables i les tradicionalment empleades; en cas de dubte, l'aigua haurà de complir les condicions d'acidesa, contingut en substàncies dissoltes, sulfats, clorurs, etc., especificades en les normes UNE.

Additius en massa (vegeu «Part II: Relació de productes amb marcatge CE», 19.1): podran usar-se plastificants per a millorar la docilitat del formigó, reductors d'aire, acceleradors, retardadors, pigments, etc.

Malla electrosoldada de redons d'acer: complirà les especificacions recollides en la subsecció «Formigó armat», de la part I del plec de condicions tècniques.

Fibres metàl·liques o de polipropilè per a dotar al paviment de capacitat resistent. Es pot emprar com a substitut de la malla electrosoldada.

En cas de disposar-se una capa de formigó, vegeu les prescripcions sobre els productes de la subsecció 3.3 «Estructures de formigó» del plec.

En cas d'emprar pastes autoanivelladores per a terres, vegeu «Part II: Relació de productes amb marcatge CE», 8.3.

També poden utilitzar-se els anomenats terres secs, que consisteixen en diverses plaques d'algeps laminat (vegeu «Part II: Relació de productes amb marcatge CE», 19.2).

- Revestiment de sòl: podrà ser de rajoles ceràmiques, fusta, etc. Vegeu les prescripcions sobre els productes en el capítol corresponent al material seleccionat.

Emmagatzematge i manipulació (criteris d'ús, gestió de residus, conservació i manteniment)

- Per als productes ciment, àrids, additius i armadures, consulteu l'apartat 2 de la subsecció «Estructures de formigó» de la part I del plec.

- En cas de làmines de polietilè:

El material ha de resguardar-se de la intempèrie, de la llum solar i emmagatzemar-se en posició vertical.

Prescripcions quant a l'execució per unitats d'obra

Característiques tècniques de cada unitat d'obra

Segons el DB HR, apartat 4.2, en el plec de condicions del projecte han d'expressar-se les característiques acústiques dels elements constructius obtingudes mitjançant assaigs en laboratori. Si aquestes s'han obtingut mitjançant mètodes de càlcul, els valors obtinguts i la justificació dels càlculs han d'incloure's en la memòria del projecte i consignar-se en el plec de condicions.

- **Condicions prèvies: suport**

- En general: el forjat garantirà l'estabilitat amb fletxa mínima i compatibilitat química amb els components del sòl flotant. Acabada l'estructura, es comprovarà que el suport (forjat, llosa, etc.) hagi forjat totalment, estigui sec, anivellat i llis. Es netejarà la superfície del suport de manera que no hi hagi restes d'obra ni imperfeccions significatives que puguin deteriorar el material aïllant a soroll d'impactes. Si s'utilitzen làmines antiimpacte de polietilè, aquestes imperfeccions no hauran de tenir un gruix superior a 5 mm. Si hi ha buits en el forjat, han d'omplir-se amb morter magre o amb arena, amb la finalitat que la superfície del forjat quedi llisa. Aquests buits no podran tenir una profunditat superior a 5 mm si s'utilitzi una làmina antiimpacte de polietilè, especialment si la làmina té 3 mm de gruix. Els sòls flotants s'executaran quan s'hagi dut a terme l'execució dels tancaments verticals de separació entre unitats d'ús diferents.

- SF1: El barandat pot executar-se indistintament sobre el sòl flotant o sobre el forjat. Si en el projecte estigués previst que els barandats es recolzaren en el forjat o sobre bandes elàstiques, els sòls flotants s'executaran quan s'hagin executat totes els tancaments verticals de l'edifici (elements de separació verticals, barandat, façanes, etc.). Si en el projecte estigués previst que les instal·lacions discorreguessin sota el material aïllant a soroll d'impactes, es col·locaran les canonades d'instal·lacions revestides d'un material elàstic i es col·locarà una capa anivelladora, per exemple d'arena o morter magre.

- SF2: Si en el projecte estigués previst, les instal·lacions aniran sempre sota el material aïllant a soroll d'impactes. Les canonades de les instal·lacions hauran de revestir-se amb un material elàstic prèviament. Es col·locaran i s'executarà una capa anivelladora, per exemple d'arena o morter magre.

- **Compatibilitat entre els productes, elements i sistemes constructius**

Les coincidències entre el sòl flotant i els elements de separació verticals, barandats i pilars han de fer-se de tal manera que s'eliminin contactes rígids entre el sòl flotant i els elements constructius perimètrics.

Han d'eliminar-se els contactes entre el sòl flotant i els conductes d'instal·lacions que discorrin sota terra. Per a això, els conductes es revestiran d'un material elàstic.

En els formigons armats no podran utilitzar-se com a additius el clorur càlcic ni en general productes en la composició dels quals intervinguin clorurs, sulfurs, sulfits o altres components químics que puguin ocasionar o afavorir la corrosió de les armadures.

Procés d'execució

- **Execució**

- En general:

El material aïllant a soroll d'impactes cobrirà tota la superfície del forjat i no ha d'interrompre's la seva continuïtat, per a això s'encavalcaran o segellaran les capes de material aïllant, segons el que estableix el fabricant de l'aïllant a soroll d'impactes.

Es recomana que les canonades es porten a cambres enregistrables si és possible, com per exemple falsos sostres.

- SF1:

- Si com a material aïllant a soroll d'impactes s'utilitzen plafons de llana mineral, poliestirè expandit elastificat o làmines multicapa: es col·locarà un sòcol de material aïllant en tot el perímetre del recinte fins a una altura 5 cm superior a l'altura de la solera que estigui prevista executar. També es col·locarà el sòcol en els pilars i canonades que travessen el sòl flotant. Es col·locarà el material aïllant a soroll d'impactes de manera que cobreixi tota la superfície del recinte, i escometi el sòcol perimetral. Els plafons es col·locaran de gom a gom i si calgués se segellaran segons les especificacions del fabricant. Es col·locarà un film impermeable a contraxapat sobre el material aïllant a soroll d'impactes de manera que s'eviti el contacte directe entre el morter i el forjat. Aquest film és necessari si el material aïllant a soroll d'impactes és porós o no té les juntes segellades. S'efectuarà un encavalcament de 5 cm entre diferents panys del film. Aquest film també cobrirà el sòcol perimetral. Si es produeix un trencament o esquinçament del material aïllant a soroll d'impactes o del film plàstic, s'haurà de cobrir amb el mateix producte de manera que s'eviti la comunicació directa entre el sòl flotant i el forjat original.

- Si s'utilitza una làmina de polietilè com a material aïllant a soroll d'impactes: es col·locarà la làmina d'impacte de manera que cobreixi tota la superfície del recinte, i es prolongarà sobre els tancaments verticals i pilars almenys 5 cm per damunt de la solera que estigui previst executar. Entre làmines d'impacte es farà un encavalcament d'almenys 5 cm que se segellarà amb cinta adhesiva. Es procurarà que no es produeixin trencaments en les làmines. S'anirà amb compte especialment amb les làmines de 3 mm de gruix. Si es produïren trencaments, es corregiran col·locant trossos de làmina antiimpacte amb almenys 5 cm d'encavalcament i segellant-los amb tira adhesiva, de manera que s'eviti la comunicació directa entre el sòl flotant i el forjat original.

- Es col·locaran els conductes d'instal·lacions, si està previst així.

- Es col·locarà la malla electrosoldada de repartiment sobre separadors.

- S'abocarà el morter damunt del film plàstic o de la làmina d'impacte de polietilè, segons el cas (sense que arribi a entrar en contacte amb els tancaments verticals perimetrals del recinte). Es recomana que el gruix sigui d'uns 5 cm i adequada al tipus de material aïllant a soroll d'impactes que s'hagi emprat.

- Juntes de retracció: s'executaran mitjançant encaixos previstos o fets posteriorment a màquina, no separades més de 6 m, que penetraran en 1/3 del gruix de la capa de formigó.

- Juntes de formigonada: preferentment coincidiran amb les de retracció.

- Es cobrirà tota la superfície amb el paviment o acabat final sense que arribi a tocar directament els tancaments verticals.

- El sòcol perimetral del material aïllant a soroll d'impactes i del film plàstic o la prolongació vertical de la làmina d'impacte de polietilè es tallarà arran del paviment, segons correspongui.

- Coincidència amb canonades d'instal·lacions: les canonades poden portar-se sobre o sota la làmina/plafons del material aïllant a soroll d'impactes. Preferiblement es portaran per damunt del material aïllant a soroll d'impactes, encara que, independentment del muntatge efectuat, les canonades que discorrin pel sòl flotant no poden connectar el forjat amb la capa morter. Les canonades que discorrin pel sòl estaran protegides preferiblement amb conquilles d'un material elàstic, per exemple, conquilles d'escuma de polietilè, escuma d'elastòmer, etc. Si s'ha projectat un sistema de calefacció per terra radiant, pot instal·lar-se per damunt del material aïllant a soroll d'impactes.

Si es porten per davall de la làmina/plafó aïllant a soroll d'impactes, s'ha de tenir en compte si la làmina/plafó és suficientment flexible per a doblegar-se sense deteriorar-se i salvar el desnivell produït per les canonades. Si els plafons no permeten aquesta configuració, com és el cas dels plafons de poliestirè expandit elastificat o llana mineral, les canonades que es col·loquen per davall del sòl flotant han de portar una capa anivelladora de farciment. Podrà ser una capa d'arena, per a evitar que l'abocament del morter deteriori el material aïllant a soroll d'impactes.

- SF2:

- Es col·locarà un sòcol de material aïllant a soroll d'impactes en tot el perímetre del recinte fins a una altura d'almenys 5 cm per damunt del nivell previst per a la solera seca acabada. També s'instal·larà aquest sòcol en els pilars i canonades que travessen el sòl flotant.

- Es col·locaran els plafons de material aïllant a soroll d'impactes de manera que cobreixin tota la superfície del recinte i escometen contra el sòcol perimetral. Els plafons es col·locaran de gom a gom i si cal se segellaran segons les especificacions del fabricant. Si es produeix un trencament o esquinçament del material aïllant a soroll d'impactes, s'haurà de cobrir amb el mateix producte de manera que s'eviti la comunicació directa entre el sòl flotant i el forjat original.

- Es col·locaran les plaques d'algeps laminat ajustades contra el sòcol perimetral. Es col·locaran almenys 2 plaques de 10 mm de gruix cadascuna. Cadascuna de les fases de plaques es desfasaran almenys 5 cm i s'uniran entre si mitjançant grapes, caragols o pasta.

- Es cobrirà tota la superfície amb el paviment o acabat final del sòl sense que arribi a tocar directament els tancaments verticals.

- El sòcol perimetral del material aïllant a soroll d'impactes es tallarà arran del paviment.

- Coincidències entre el sòl flotant i els elements de separació verticals, barandats i pilars: la solera no ha d'entrar en contacte amb els elements verticals: particions, pilars, façanes, extradossats, barandat, etc. Entre el sòl i els paraments ha d'interposar-se una capa de material aïllant a soroll d'impactes, que impedeixi el contacte entre el sòl i les particions. El sòcol no ha de connectar simultàniament el sòl i la partició, per això ha de col·locar-se una junta elàstica en la base del sòcol. Per exemple, un cordó de silicona o espuma de poliuretà. El barandat s'ha de recolzar en el forjat.

- Coincidència amb canonades d'instal·lacions: les canonades no poden posar en contacte les plaques d'algeps laminat i el forjat. En cas que les canonades es duguin pel sòl, sempre ho faran sota el material aïllant a soroll d'impactes. Per a salvar el desnivell, es col·locarà una capa anivelladora, que pot ser d'arena, morter magre, etc. El material de farciment de la solera haurà de cobrir les instal·lacions o bé encaixar-se per a permetre el pas d'aquestes instal·lacions. En els casos en què s'instal·li una capa d'arena o de qualsevol altre material granular, es recomana instal·lar una placa d'algeps sobre la capa anivelladora, prèvia a la instal·lació del material aïllant a soroll d'impactes, per a distribuir el pes. Les canonades que discorrin pel sòl estaran protegides preferiblement amb conquilles d'un material elàstic, per exemple, conquilles d'espuma polietilè, espuma d'elastòmer, etc.

- SF3:

- Si com a material aïllant a soroll d'impactes s'utilitzen plafons de llana mineral, es col·locarà un sòcol de material aïllant en tot el perímetre del recinte amb una altura d'uns 5 cm. També es col·locarà el sòcol en els pilars i canonades que travessen el sòl flotant. Es col·locarà el material aïllant a soroll d'impactes de manera que cobreixi tota la superfície del recinte i escometi el sòcol perimetral. Els plafons es col·locaran de gom a gom i si cal se segellaran segons les especificacions del fabricant. Si es produeix un trencament o esquinçament del material aïllant a soroll d'impactes, s'haurà de cobrir amb el mateix producte de manera que s'eviti la comunicació directa entre el sòl flotant i el forjat original.

- Si com a material aïllant a soroll d'impactes s'utilitza una làmina de polietilè: es col·locarà la làmina d'impacte de manera que cobreixi tota la superfície del recinte, i es prolongarà sobre els tancaments verticals i pilars almenys uns 5 cm. Entre làmines d'impacte es farà un encavalcament d'almenys 5 cm que se segellarà amb cinta adhesiva. Es procurarà que no es produeixin trencaments en les làmines. S'anirà amb compte especialment amb les làmines de 3 mm de gruix. Si es produïssin aquests trencaments, es corregiran col·locant trossos de làmina antiimpacte amb almenys 5 cm d'encavalcament que se segellaran amb tira adhesiva, de manera que s'eviti la comunicació directa entre el sòl flotant i el forjat original.

- Es cobrirà tota la superfície amb el paviment o acabat final sense que aquest arribi a tocar directament els tancaments verticals.

- El sòcol perimetral del plafó de llana mineral o la prolongació vertical de la làmina d'impacte de polietilè es tallarà arran del paviment, segons correspongui.

- **Gestió de residus**

Els residus generats durant l'execució de la unitat d'obra es tractaran segons la «Part III: Gestió de residus de construcció o demolició en l'obra».

- **Toleràncies admissibles**

Respecte a l'anivellament del suport es recomana per regla general una tolerància de ± 5 mm.

Per a la solera de formigó, es comprovarà que les dimensions presenten unes desviacions admissibles per al funcionament adequat de la construcció. S'actuarà segons el que disposa el projecte d'execució o, en defecte d'això, el que estableixen els annexos 14 «Toleràncies en elements de formigó» i 16 «Toleràncies en elements d'acer» del *Codi estructural*. En qualsevol cas, es tindran en compte les toleràncies del suport del paviment d'acabat i la manera de col·locar-lo.

- **Condicions d'acabament**

La superfície de la solera s'acabarà mitjançant reglat, o es deixarà a l'espera del paviment.

En el cas de la solera seca, previ a la col·locació del paviment, és necessari fer una emprimació (segons les instruccions del fabricant de les plaques d'algeps laminat) per a regularitzar la capacitat d'absorció i millorar l'adherència. L'emprimació ha d'estar completament seca abans de col·locar el revestiment.

Control d'execució, assaigs i proves

- **Control d'execució**

- Previ a l'execució: es comprovarà que els materials que componen el sòl flotant es troben en bon estat. Per a SF1, que els tancaments verticals que delimiten cada unitat d'ús estan executats, o si són de fàbrica, s'han executat almenys les dues primeres filades. Si correspon, si s'ha executat el barandat.

Comprovació del suport: es comprovarà que la superfície del forjat estigui neta, seca i sense irregularitats significatives.

- Execució:

En general, replantejament, anivellament i acabat de la superfície.

SF1:

Si és el cas, les instal·lacions que van per terra no estan en contacte directe amb el forjat i s'han revestit d'un material elàstic. Si les instal·lacions van sota el material aïllant a soroll d'impactes, s'ha col·locat una capa anivelladora d'arena, morter magre, etc.

Col·locació del sòcol perimetral/prolongació de la làmina de material aïllant a soroll d'impactes.

Cobriment de tota la superfície amb el material aïllant a soroll d'impactes.

El sòcol perimetral/prolongació de la làmina de material aïllant a soroll d'impactes sobreïx almenys 5 cm per damunt de l'altura de la solera que s'instal·larà.

Si és el cas, es comprovarà que la barrera impermeable (film de plàstic) cobreix tota la superfície del sòl, així com el sòcol perimetral. Abans d'abocar la solera de morter, la superfície del film s'ha col·locat a contraxapat i no presenta deterioracions ni trencaments.

Si s'utilitza una làmina antiimpacte de polietilè, es comprovarà que abans d'abocar la solera de morter la superfície no presenta deterioracions ni trencaments.

Armadures de repartiment.

La solera de morter no entra en contacte directe amb els tancaments verticals.

Junta de retracció: comprovació de la separació entre les juntes.

Junta de contorn: comprovació del gruix i alçària de la junta.

La solera té el gruix que s'indica en projecte.

SF2:

Si és el cas, si les instal·lacions es recolzen sobre el forjat, capa anivelladora (arena, morter magre, etc.).

Comprovar si s'ha col·locat el sòcol perimetral de material absorbent acústic.

El material aïllant a soroll d'impactes cobreix tota la superfície del sòl. Comprovar que s'instal·la segons les indicacions del fabricador i del projecte.

Comprovar que les plaques d'algeps s'han col·locat contraxapades, s'han fixat entre si i no entren en contacte directe amb els tancaments verticals.

SF3:

Col·locació del sòcol perimetral/prolongació de la làmina de material aïllant a soroll d'impactes.

Cobriment de tota la superfície amb el material aïllant a soroll d'impactes.

El sòcol perimetral/prolongació de la làmina de material aïllant a soroll d'impactes sobreïx almenys 5 cm.

Es comprovarà que, prèviament a la col·locació del paviment, la superfície del material aïllant no presenta deterioracions ni trencaments.

- Comprovació final: l'acabat de terra final no està en contacte directe amb tancaments verticals de separació de diferent unitat d'ús, façanes, i/o pilars.

Conservació i manteniment

Instal·lar el material aïllant a soroll d'impactes en la data més pròxima possible a l'execució de la solera, per a evitar que es deteriori pel pas d'oficis, instal·lacions, altres tasques que es duguin a terme en l'edifici, etc.

Prescripcions sobre verificacions a l'edifici acabat

Verificacions i proves de servei per a comprovar les prestacions finals de l'edifici

En cas que es facin mesuraments *in situ* per a comprovar les exigències d'aïllament acústic a soroll aeri i d'aïllament acústic a soroll d'impactes, es faran per laboratoris i segons el que estableixen les UNE-EN ISO 16283-1:2015 i UNE-EN ISO 16283-3:2016 per a soroll aeri i la UNE-EN ISO 16283-2:2019 per a soroll d'impactes. La valoració global de resultats dels mesuraments d'aïllament es farà d'acord amb les definicions de diferència de nivells estandarditzada per a cada tipus de soroll que estableix l'annex H del DB HR.

Per al compliment de les exigències del DB HR s'admeten toleràncies entre els valors obtinguts per mesuraments *in situ* i els valors límit establits en l'apartat 2.1 del DB HR, de 3 dB per a aïllament a soroll aeri i de 3 dB per a aïllament a soroll d'impacte.

7.3. Sostres suspesos

Descripció

Descripció

Revestiment de sostres en l'interior d'edificis mitjançant plaques d'escaiola, d'algeps laminat, metàl·liques, conglomerats, etc. (sense juntes aparents quan es tracti de sostres continus; fixes o desmuntables, en el cas de sostres registrables), amb la finalitat de reduir l'alçària d'un local, i/o augmentar l'aïllament acústic i/o tèrmic, i/o ocultar possibles instal·lacions o parts de l'estructura.

Criteris de mesurament i valoració d'unitats

Metre quadrat de superfície realment executada de sostre fals, inclosa la part proporcional d'elements de suspensió, entramats i suports.

Metre lineal de motlura perimetral, si n'hi hagués.

Unitat d'element decoratiu, si n'hi hagués.

Prescripcions sobre els productes

Característiques i recepció dels productes que s'incorporin a les unitats d'obra

La recepció dels productes, equips i sistemes es farà segons ho desenvolupa la «Part II: Condicions de recepció de productes». Això comprèn el control de la documentació dels subministraments (inclosa la del marcatge CE quan sigui pertinent), el control mitjançant distintius de qualitat o avaluacions tècniques d'idoneïtat i el control mitjançant assaigs.

Segons DB HR, apartat 4.1, en el plec de condicions del projecte han d'expressar-se les característiques acústiques dels productes utilitzats en els elements constructius de separació. Es comprovaran que es corresponen amb les especificades en el projecte. Els productes que componen els elements constructius homogenis es caracteritzen per la massa per unitat de superfície kg/m^2. Els productes

utilitzats per a aplicacions acústiques es caracteritzen per: la resistivitat al flux de l'aire, r, en kPa·s/m^2, obtinguda segons la UNE-EN ISO 9053-1:2020, en el cas de productes de farciment de les cambres dels elements constructius de separació i el coeficient d'absorció acústica, α, almenys, per a les freqüències de 500, 1000 i 2000 Hz i el coeficient d'absorció acústica mitjà α_m, en el cas de productes utilitzats com a absorbents acústics. En cas de no disposar del valor del coeficient d'absorció acústica mitjà α_m, podrà utilitzar-se el valor del coeficient d'absorció acústica ponderat, α_w.

- Sostres suspesos (vegeu «Part II: Relació de productes amb marcatge CE», 8.9).

- Plafó d'escaiola, amb diferents tipus d'acabat: amb cara exterior llisa o en relleu, amb/sense fissurat i/o material acústic incorporat, etc. Les plaques d'escaiola no presentaran una humitat superior al 10% en pes, en el moment de col·locar-les.

- Plaques o plafons (vegeu «Part II: Relació de productes amb marcatge CE», segons material):

Plafons metàl·lics, de xapa d'alumini, (gruix mínim de xapa 0,30 mm, gruix mínim de l'anoditzat, 15 micres), xapa d'acer zincat lacat, etc., amb acabat perforat, llis o en reixeta, amb o sense material absorbent acústic incorporat.

Placa rígida de conglomerat de llana mineral o un altre material absorbent acústic.

Plaques d'algeps laminat amb/sense cara vista revestida per làmina vinílica. gruix mínim 1 placa: 15 mm. gruix mínima 2 o més plaques: 2x12,5 mm.

Plaques d'escaiola (vegeu «Part II: Relació de productes amb marcatge CE», 8.10).

Placa de fibres vegetals unides per un conglomerant: serà incombustible i estarà tractada contra el podriment i els insectes.

Plafons de tauler contraxapat.

Làmines de fusta, alumini, etc.

- Estructura d'armat de plaques per a sostres continus (vegeu «Part II: Relació de productes amb marcatge CE», 19.5):

Estructura de perfils d'acer galvanitzat o alumini amb acabat anoditzat (gruix mínim 10 micres), longitudinals i transversals.

Sistema de fixació:

Element de suspensió: podrà ser mitjançant vareta de roscar d'acer galvanitzat amb ganxo tancat en tots dos extrems, perfils metàl·lics galvanitzats, tirants de reglatge ràpid, etc.

Element de fixació al forjat:

Si és de formigó, podrà ser mitjançant clau d'acer galvanitzat fixat mitjançant tir de pistola i ganxo amb rosca, etc.

Si són blocs d'entrebigat, podrà ser mitjançant tac de material sintètic i baga de rosca d'acer galvanitzat, etc.

Si són biguetes, podrà ser mitjançant abraçadora de xapa galvanitzada, etc.

En cas que l'element de suspensió siguin canyes, aquestes es fixaran mitjançant pasta d'escaiola i fibres vegetals o sintètiques.

Element de fixació a placa: podrà ser mitjançant filferro d'acer recuit i galvanització, pilot d'escaiola i fibres vegetals o sintètiques, perfils laminats ancorats al forjat, amb o sense perfils secundaris de suspensió, i caragols per a la subjecció de les plaques, etc., per a sostres continus. Per a sostres registrables, podrà ser mitjançant perfil en T d'alumini o xapa d'acer galvanitzada, perfil en O amb pinça a pressió, etc., i podrà quedar vist o ocult.

- Material de juntes entre planxes per a sostres continus (vegeu «Part II: Relació de productes amb marcatge CE», 19.2): podrà ser de pasta d'escaiola (80 l d'aigua per cada 100 kg d'escaiola) i fibres vegetals o sintètiques, etc.

- Elements decoratius (vegeu «Part II: Relació de productes amb marcatge CE», 19.2): motlures o florons d'escaiola, fixats amb cola, etc.

L'apilament dels materials haurà de fer-se a cobert per a protegir-los de la intempèrie.

Les plaques es traslladaran en vertical o de costat, i s'evitarà la manipulació en horitzontal.

Per a col·locar les plaques, caldrà ajustar-les prèviament sense forçar-les perquè encaixen en el lloc.

Prescripcions quant a l'execució per unitats d'obra

Característiques tècniques de cada unitat d'obra

Segons el DB HR, apartat 4.2, en el plec de condicions del projecte han d'expressar-se les característiques acústiques dels elements constructius que s'han obtingut mitjançant assaigs en laboratori. Si s'han obtingut mitjançant mètodes de càlcul, els valors obtinguts i la justificació dels càlculs han d'incloure's en la memòria del projecte i consignar-se en el plec de condicions.

- **Condicions prèvies: suport**

Abans de començar la col·locació del sostre suspès s'hauran disposat, fixat i acabat totes les instal·lacions situades davall del forjat. Les instal·lacions que hagin de quedar ocultes s'hauran sotmès a les proves necessàries perquè funcionen correctament. Preferiblement, s'hauran fet les particions (quan es tracti d'elements de separació entre unitats d'ús diferents, ha de fer-se primerament l'element de separació vertical i després el sostre, segons el DB HR), la fusteria de buits exteriors amb envidraments i les caixes de persianes.

- **Compatibilitat entre els productes, elements i sistemes constructius**

S'adoptaran les següents mesures per a prevenir el fenomen electroquímic de la corrosió galvànica entre metalls amb diferent potencial:

- Evitar el contacte entre dos metalls de diferent activitat. En cas de no poder evitar el contacte, s'hauran de seleccionar metalls pròxims en la sèrie galvànica.

- Aïllar elèctricament els metalls amb diferent potencial.

- Evitar que l'aigua i l'oxigen accedeixin a la zona d'unió dels dos metalls.

Procés d'execució

- **Execució**

Prèviament, s'hauran obtingut els nivells en tots els locals que siguin objecte d'actuació, és a dir, s'haurà marcat l'alçària indeleblement en tots els paraments i elements singulars i/o sortints, com ara pilars, marcs, etc.

Els sostres suspesos no seran continus entre dos recintes pertanyents a unitats d'ús diferents, segons el DB HR. La cambra d'aire entre el forjat i el sostre suspès ha d'interrompre's o tancar-se quan el sostre suspès escometi un element de separació vertical entre unitats d'ús diferents.

Quan discorrin conductes d'instal·lacions pel sostre suspès, ha d'evitar-se que aquests conductes connecten rígidament el forjat i les capes que formen el sostre.

En cas que en el sostre hi hagués lluminàries encastades, no han de formar una connexió rígida entre les plaques del sostre i el forjat. A més, l'execució de les lluminàries encastades no ha de disminuir l'aïllament acústic previst inicialment.

En cas que els sostres suspesos disposaren d'un material absorbent en la cambra, ha d'emplenar de manera contínua tota la superfície de la cambra i reposar en el dors de les plaques i zones superiors de l'estructura portant. A més, es recomana que el material absorbent pugi fins al forjat per tots els costats del plènum.

Han de segellar-se totes les juntes perimètriques o tancar-se el plènum del sostre suspès o el sòl registrable, especialment en les coincidències amb elements de separació verticals entre unitats d'ús diferents.

- Sostres continus:

Es disposaran un mínim de 3 elements de suspensió, no alineats i uniformement repartits per m^2.

En el cas de fixacions metàl·liques i tiges de suspensió, es disposaran verticals i es lligaran amb doble filferro de diàmetre mínim de 0,70 mm. Quan es tracti d'un sistema industrialitzat, l'estructura sustentadora s'ancorarà al forjat i es caragolarà als perfils secundaris (si n'hi ha) i als perimetrals. Les plaques es caragolaran perpendicularment i alternadament als perfils. Es recomana suspendre el fals sostre mitjançant amortidors que eviten la connexió rígida amb el sostre original.

En cas de fixació amb canyes, s'asseguraran amb pasta d'escaiola (en la proporció de 80 l d'aigua per 100 kg d'escaiola) i fibres vegetals o sintètiques. Aquestes fixacions podran disposar-se en qualsevol direcció.

En cas de planxes d'escaiola, es disposaran sobre cabirons que permeten anivellar-les. A més, es col·locaran les unions longitudinals en el sentit de la llum rasant, i les unions transversals, alternades.

Les planxes perimetrals estaran separades 5 mm dels paraments verticals.

Les juntes de dilatació es disposaran cada 10 m i es formaran amb un tros de planxa assegurada amb pasta d'escaiola a un dels costats i de manera lliure en l'altre costat.

Si s'haguessin projectat 2 o més plaques per a formar el fals sostre, cadascuna de les plaques es col·locarà contraxapada respecte a les plaques de la fase anterior.

Si el sostre té trapes de registre, les juntes perimetrals de les trapes han de ser hermètiques.

- Sostres registrables:

Les varetes de roscar que s'usen com a element de suspensió s'uniran per l'extrem superior a la fixació i per l'extrem inferior al perfil de l'entramat, mitjançant una rosca.

Les varetes de roscar que s'usin com a element de falcament es col·locaran entre dos perfils de l'entramat, mitjançant maneguets. La distància entre varetes de roscar no serà superior a 120 cm.

Els perfils que formen l'entramat i els perfils de rematada s'anivellaran convenientment a les distàncies que determinin les dimensions de les plaques i a l'alçària prevista en tot el perímetre. Els perfils de rematada es fixaran amb tacs i caragols de cap pla, amb una distància màxima de 50 cm entre si.

La col·locació de les plaques s'iniciarà pel perímetre. Les plaques es recolzaran sobre l'angle de xapa i sobre els perfils de l'entramat.

En el cas de les plaques acústiques metàl·liques, la col·locació s'iniciarà pel perímetre transversalment al perfil U, recolzades en l'element de rematada per un extrem, i fixades al perfil U amb pinces. La suspensió es reforçarà amb un caragol de cap pla del mateix material que les plaques.

- **Gestió de residus**

Els residus generats durant l'execució de la unitat d'obra es tractaran segons la «Part III: Gestió de residus de construcció o demolició en l'obra».

- **Condicions d'acabament**

Les unions entre planxes es rebliran amb fibres vegetals o sintètiques i pasta d'escaiola (amb una proporció de 80 l d'aigua per cada 100 kg d'escaiola), i s'acabaran interiorment amb pasta d'escaiola en una proporció de 100 l d'aigua per cada 100 kg d'escaiola.

Abans de fer qualsevol tipus de treball en el sostre fals, s'esperarà almenys 24 hores.

Per a la col·locació de lluminàries, o qualsevol altre element, es respectarà la modulació de les plaques, suspensions i falcaments.

El sostre fals quedarà net, amb la superfície plana i al nivell previst. El conjunt quedarà estable i indeformable.

Control d'execució, assaigs i proves

- **Control d'execució**

Punts d'observació.

- Prèviament a l'execució:

Es comprovarà que ja estan executats tots els tancaments verticals que delimiten el recinte, i que arriben fins al forjat. Aquests tancaments verticals han de tenir el revestiment que s'indica en el projecte, fins i tot en la zona que quedarà tapada pel sostre suspès.

Es comprovarà que els materials que componen el tancament es troben en bon estat i no existeixen trencaments en les plaques.

- Execució:

Es comprovarà que la humitat de les plaques és menor al 10%.

Es comprovarà el rebliment d'unions i acabats. No s'admetran defectes aparents en el reble de les juntes o en l'acabat.

Es comprovaran les fixacions en tacs, abraçadores, lligams i varetes. Els perfils o elements de fixació del sostre suspès es col·loquen segons s'indica en el projecte (esmorteïts o no).

Es comprovarà que la separació entre planxes i paraments és menor a 5 mm.

Es comprovarà que els conductes d'instal·lacions no reposen sobre les plaques d'algeps laminat. Les perforacions per al pas d'instal·lacions s'executen únicament en el punt d'eixida i segons s'indica en el projecte.

Suspensió i falcament. La separació entre tiges de suspensió i entre varetes de falcament, serà inferior a 1,25 m. No s'admetrà un lligat deficient de les tiges de suspensió, ni hi haurà menys de 3 varetes per m^2.

Es comprovarà que en cas de col·locar-se dues o més fases de plaques d'algeps, la segona fase s'ha ancorat de forma contraxapada respecte a la fase anterior.

Els encaixos, els mecanismes elèctrics i les lluminàries són apropiades per a les plaques d'algeps laminat.

Es comprovarà la planitud en totes les direccions amb regla de 2 m. Els errors en la planitud no seran superiors a 4 mm.

Es comprovarà l'anivellament. El pendent del sostre no serà superior a 0,50%.

Prescripcions sobre verificacions a l'edifici acabat

Verificacions i proves de servei per a comprovar les prestacions finals de l'edifici

En cas que es facin mesuraments *in situ* per a comprovar les exigències d'aïllament acústic a soroll aeri, d'aïllament acústic a soroll d'impactes i de limitació del temps de reverberació, es faran per laboratoris i segons el que estableixen les UNE-EN ISO 16283-1:2015, UNE-EN ISO 16283-1:2015+A1:2018 i UNE-EN ISO 16283-3:2016 per a soroll aeri, i la UNE-EN ISO 3382-1:2010 i UNE-EN ISO 3382-2:2008+ERRATUM:2009 V2 per a temps de reverberació. La valoració global dels resultats dels mesuraments d'aïllament es farà d'acord amb les definicions de diferència de nivells estandarditzada per a cada tipus de soroll que estableix l'annex H del DB HR.

Per al compliment de les exigències del DB HR, s'admeten toleràncies entre els valors obtinguts per mesuraments *in situ* i els valors límit establits en l'apartat 2.1 del DB HR, de 3 dB per a aïllament a soroll aeri, de 3 dB per a aïllament a soroll d'impacte i de 0,1 s per a temps de reverberació.

PART II. Condicions de recepció dels productes

1. Condicions de recepció dels productes

1.1. Codi Tècnic de l'Edificació

Segons s'indica en el Codi Tècnic de l'Edificació, en la Part I, article 7.2, el control de recepció en obra de productes, equips i sistemes, es farà així:

7.2. Control de recepció en obra de productes, equips i sistemes.

1. El control de recepció té per objecte comprovar que les característiques tècniques dels productes, equips i sistemes subministrats satisfan el que s'exigeix en el projecte. Aquest control comprendrà:

a) el control de la documentació dels subministraments, realitzat d'acord amb l'article 7.2.1;

b) el control mitjançant distintius de qualitat o avaluacions tècniques d'idoneïtat, segons l'article 7.2.2; i

c) el control mitjançant assaigs, d'acord amb l'article 7.2.3.

7.2.1. Control de la documentació dels subministraments.

1. Els subministradors lliuraran al constructor, que els facilitarà a la direcció facultativa, els documents d'identificació del producte exigits per la normativa de compliment obligat i, si és el cas, pel projecte o per la direcció facultativa. Aquesta documentació comprendrà, almenys, els documents següents:

a) els documents d'origen, full de subministrament i etiquetatge;

b) el certificat de garantia del fabricador, signat per persona física; i

c) els documents de conformitat o autoritzacions administratives exigides reglamentàriament, inclosa la documentació corresponent al marcatge CE dels productes de construcció, quan sigui pertinent, d'acord amb les disposicions que siguin transposició de les directives europees que afecten els productes subministrats.

7.2.2. Control de recepció mitjançant distintius de qualitat i avaluacions d'idoneïtat tècnica.

1. El subministrador proporcionarà la documentació necessària sobre:

a) els distintius de qualitat que ostenten els productes, equips o sistemes subministrats, que asseguren les característiques tècniques d'aquests exigits en el projecte i documentarà, si és el cas, el reconeixement oficial del distintiu d'acord amb el que s'estableix en l'article 5.2.3; i

b) les avaluacions tècniques d'idoneïtat per a l'ús previst de productes, equips i sistemes innovadors, d'acord amb el que s'estableix en l'article 5.2.5, i la constància del manteniment de les característiques tècniques.

2. El director de l'execució de l'obra verificarà que aquesta documentació és suficient per a l'acceptació dels productes, equips i sistemes emparats per aquesta.

7.2.3. Control de recepció mitjançant assaigs.

1. Per a verificar el compliment de les exigències bàsiques del CTE pot ser necessari, en determinats casos, portar a cap assaigs i proves sobre alguns productes, segons el que s'estableix en la reglamentació vigent, o bé segons el que s'especifica en el projecte o ordenats per la direcció facultativa.

2. La realització d'aquest control s'efectuarà d'acord amb els criteris establits en el projecte o indicats per la direcció facultativa sobre el mostreig del producte, els assaigs a dur a terme, els criteris d'acceptació i de rebuig i les accions a adoptar.

Aquest plec de condicions, d'acord amb el que s'indica en el CTE, desenvolupa el procediment a seguir en la recepció dels productes en funció que estiguen afectats o no pel Reglament (UE) núm. 305/2011 del Parlament Europeu i del Consell, de 9 de març de 2011, pel qual s'estableixen condicions harmonitzades per a la comercialització de productes de construcció i es deroga la Directiva 89/106/CEE del Consell.

Aquest Reglament fixa condicions per a la introducció en el mercat o la comercialització dels productes de construcció establint regles harmonitzades sobre com expressar les prestacions dels productes de construcció en relació amb les característiques essencials i sobre l'ús del marcatge CE en aquests productes.

1.2. Productes afectats pel Reglament europeu de productes de construcció (RPC)

Els productes de construcció de famílies específiques cobertes per una norma harmonitzada (hEN) o d'acord amb una avaluació tècnica europea (ETE) emesa per a aquests, disposen del marcatge CE i d'aquesta manera és possible conèixer les característiques essencials per a les quals el fabricant en declararà les prestacions quan aquest s'introdueixi en el mercat.

Aquests productes seran rebuts en obra segons el procediment següent:

a) Control de la documentació dels subministraments: es verificarà l'existència dels documents establits en els apartats a) b) i c) de l'article 7.2.1 de l'apartat 1.1 anterior, inclosa la documentació corresponent al marcatge CE:

1. Haurà de portar el marcatge CE. Si no el tingués, s'hauria de rebutjar. El marcatge CE vindrà col·locat:

- en el producte de construcció, de manera visible, llegible i indeleble, o

- en una etiqueta adherida a aquest.

Quan això no sigui possible o no pugui garantir-se a causa de la naturalesa del producte, vindrà:

- en l'envàs, o

- en els documents d'acompanyament (per exemple en l'albarà o en la factura).

2. S'haurà de verificar sobre les característiques essencials indicades el compliment de les característiques tècniques mínimes exigides per la reglamentació, pel projecte, o per la direcció facultativa, la qual cosa es farà mitjançant la comprovació d'aquestes en el marcatge CE.

3 Es comprovarà la documentació del marcatge CE.

El marcatge CE vindrà col·locat únicament en els productes de construcció respecte dels quals el fabricant, l'importador o el distribuïdor, hagi emès una declaració de prestacions (DdP o DoP). Si no s'ha emès la DdP, no podrà haver-se introduït en el mercat amb el marcatge CE. No es podran incloure o sobreposar amb aquestes altres marques de qualitat de producte, sistemes de qualitat (ISO 9000), altres característiques no incloses en l'especificació tècnica europea harmonitzada aplicable, etc.

La DdP, sigui en paper o per via electrònica, d'acord amb les especificacions tècniques harmonitzades, inclou les prestacions per nivells, classes o una descripció de totes les característiques essencials relacionades amb l'ús o usos previstos del producte que apareguin en l'annex o els annexos Z de les corresponents normes harmonitzades vinculades amb el producte.

Quan sigui procedent, la DdP també ha d'anar acompanyada d'informació sobre el contingut de substàncies perilloses en el producte de construcció, per a millorar les possibilitats de la construcció sostenible i facilitar el desenvolupament de productes respectuosos amb el medi ambient.

Els fabricants, com a base per a la DdP, hauran elaborat una documentació tècnica en la qual es descriguin tots els documents corresponents relatius al sistema requerit d'avaluació i verificació de la constància de les prestacions. Però aquesta documentació tècnica no es lliura al client, únicament haurà d'estar disponible per a l'Administració o les autoritats de vigilància de mercat.

En el cas de productes sense normes harmonitzades, pot donar-se la situació que el fabricant, havent obtingut d'un organisme d'avaluació tècnica (OAT) una avaluació tècnica europea (ATE), o un anterior DITE, per al seu producte i un ús o usos previstos, hagi preparat una DdP i el marcatge CE. Una vegada emplenada l'avaluació i verificació de la constància de prestacions, a partir d'un document d'avaluació europeu (DAE) o Guia DITE, ja elaborat i que en cobreixi l'avaluació, o ben elaborat i adoptat expressament, es pot procedir a continuació a l'emissió de l'ATE. També pot donar-se la situació que per a aquesta classe de producte, d'altres fabricants, pugui trobar-se en el mercat sense el marcatge CE, per la qual cosa hauran d'utilitzar-se altres instruments previstos en la reglamentació per a demostrar el compliment dels requisits reglamentaris. Sobre aquest tema, poden continuar utilitzant-se productes que disposen de DITE, expedits abans de l'1 de juliol de 2013, durant tot el seu període de validesa, llevat que passi a ser obligatori el marcatge CE per a aquest producte per disposar-se de norma harmonitzada (una vegada finalitzat el període de coexistència).

Quedarien exempts de disposar de marcatge CE, per no haver-se emès per a aquests la declaració de prestacions:

- Els productes de construcció fabricats per unitat o fets a mida en un procés no en sèrie, en resposta a una comanda específica i instal·lats en una obra única determinada per un fabricant.

- Els productes que s'elaboren o s'obtenen per la mateixa empresa responsable de l'obra i per a instal·lar-los en aquesta obra, i no hi haurà una comercialització del producte a una tercera part, és a dir, que no hi ha transacció comercial (ex.: morter dosificat i barrejat en l'obra).

- Els productes singulars fabricats de manera específica per a la restauració d'edificis històrics o artístics per a conservació del patrimoni.

El receptor de producte, o d'una partida dels productes, rebrà del fabricant o si és el cas del distribuïdor o importador, una còpia de la DdP (no és necessari que siguin originals signats), bé en paper o bé per via electrònica.

També, alguns fabricants, distribuïdors o importadors, pot ser que donen accés a la còpia de la DdP a través de la consulta en la pàgina web de l'empresa, sempre que es compleixi:

a) es garanteixi que el contingut de la DdP no es modificarà després d'haver donat accés a aquesta;

b) es garanteixi que estigui subjecta a un seguiment i manteniment a fi que els destinataris de productes de construcció tinguin sempre accés a la pàgina web i a les DdP;

c) es garanteixi que els destinataris de productes de construcció tinguin accés gratuït a la DdP durant un període de deu anys després que el producte de construcció s'hagi introduït en el mercat; i

d) de les instruccions als destinataris de productes de construcció sobre la manera d'accedir a la pàgina web i les DdP emeses per a aquests productes disponibles en aquesta pàgina web.

No obstant el que s'acaba de dir, és obligatori el lliurament d'una còpia de la DdP en paper si així ho requereix el receptor del producte. La còpia de la DdP a Espanya s'exigeix que es faciliti, almenys en castellà. A voluntat del fabricant pot ser que es presenti, de manera afegida, en alguna de les llengües cooficials.

També s'adjuntarà amb la DdP la «fitxa de seguretat» sobre les substàncies perilloses segons els articles 31 i 33 del Reglament «REACH» núm. 1907/2006.

A més, al costat del producte, bé en els envasos, albarans, fulls tècnics, etc. vindran les seves instruccions pertinents d'ús, muntatge, instal·lació, conservació, etc. perquè la prestació declarada es mantingui a condició que el producte sigui correctament instal·lat; també la informació de seguretat, amb possibles avisos i precaucions. Això serà particularment rellevant per a productes que es venen en forma d'equips per a instal·lar-los.

NOTA: Els distribuïdors no estan obligats a retirar de les seves instal·lacions els productes de construcció que hagin rebut abans de l'1 de juliol de 2013 i que ja ostentaven el marcatge CE segons la Directiva de productes de construcció, encara que no estiguin acompanyats per una DdP, i podran continuar venent-los fins a esgotar l'estoc de productes rebuts abans d'aquesta data.

La informació necessària per a la comprovació del marcatge CE s'amplia per a determinats productes rellevants i d'ús freqüent en edificació en la subsecció 2.1 de la present Part II del Plec.

b) En el cas que alguna especificació d'un producte no estigui prevista en les característiques tècniques del marcatge CE, haurà de realitzar-se complementàriament el control de recepció mitjançant distintius de qualitat o mitjançant assaigs, segons que sigui adequat a la característica en qüestió.

1.3. Productes no afectats pel Reglament europeu de productes de construcció (RPC), o amb marcatge CE en el qual no consti la característica requerida

Els procediments per a l'avaluació de les prestacions dels productes de construcció en relació amb les seves característiques essencials que no estiguin coberts per una norma harmonitzada s'exposen a continuació.

Si el producte no està afectat pel RPC, el procediment a seguir per a la seva recepció en obra (excepte en el cas de productes provinents de països de la UE que posseeixin un certificat d'equivalència emés per l'Administració general de l'Estat) consisteix en la verificació del compliment de les característiques tècniques mínimes exigides per la reglamentació, el projecte, o la direcció facultativa, mitjançant els controls previstos en el CTE, a saber:

a) Control de la documentació dels subministraments: es verificarà en obra que el producte subministrat ve acompanyat dels documents establits en els apartats a) i b) de l'article 7.2.1 de l'apartat 1.1 anterior, i els documents de conformitat o autoritzacions administratives exigides reglamentàriament, entre els quals cal esmentar:

La certificació de conformitat amb els requisits reglamentaris (antic certificat d'homologació) emès per un laboratori d'assaig acreditat per ENAC (d'acord amb les especificacions del RD 2200/1995) per als productes afectats per disposicions reglamentàries vigents del Ministeri d'Indústria.

En determinats casos particulars, es requereix el certificat del fabricant, que acrediti la succió en fàbriques amb categoria d'execució A, si aquest valor no ve especificat en la declaració del subministrador o DdP del marcatge CE (CTE DB ES F).

b) Control de recepció mitjançant distintius de qualitat i avaluacions tècniques de la idoneïtat:

Segell o marca de conformitat a norma emés per una entitat de certificació acreditada per ENAC (Entitat Nacional d'Acreditació) d'acord amb les especificacions del RD 2200/1995.

Avaluació tècnica favorable d'idoneïtat del producte per a l'ús previst en el qual es reflecteixin les propietats d'aquest.

En la pàgina web del Codi Tècnic de l'Edificació es pot consultar la relació de marques, els segells, les certificacions de conformitat i altres distintius de qualitat voluntaris de les característiques tècniques dels productes, els equips o els sistemes, que s'incorporen als edificis i que contribueixin al compliment de les exigències bàsiques.

A més dels distintius de qualitat inscrits en aquest registre, hi ha els distintius oficialment reconeguts conforme al Codi Estructural i a la Instrucció per a la Recepció de Ciments (RC 16). Les dues instruccions defineixen requisits específics per als distintius de qualitat a fi d'aportar un valor afegit per als usuaris.

En la mateixa pàgina web es poden consultar també els organismes autoritzats per les administracions públiques competents per a la concessió d'avaluacions tècniques de la idoneïtat de productes o sistemes innovadors o altres autoritzacions o acreditacions d'organismes i entitats que avalen la prestació de serveis que faciliten l'aplicació del CTE.

c) Control de recepció mitjançant assaigs:

Certificat d'assaig d'una mostra del producte elaborat per un laboratori d'assaigs per al control de qualitat de l'edificació inscrit en el Registre General del Codi Tècnic de l'Edificació de les entitats de control de qualitat de l'edificació i dels laboratoris d'assaigs per al control de qualitat de l'edificació.

Es pot consultar el registre general de laboratoris d'assaigs per al control de qualitat de l'edificació i la relació d'assaigs i proves de servei que poden fer per a la prestació de l'assistència tècnica en la pàgina web del Codi Tècnic de l'Edificació.

La justificació de les característiques dels productes de construcció i la seva posada en obra resulta rellevant per a la direcció facultativa, ja que d'acord amb l'art. 7 de la part I del CTE, s'hauran d'incloure en el llibre de l'edifici les acreditacions documentals dels productes que s'incorporin a l'obra, així com les instruccions d'ús i manteniment de l'edifici. A més, aquesta documentació serà dipositada en el col·legi professional corresponent o, si és el cas, en l'Administració pública competent.

A continuació, en l'apartat 2. Relació de productes amb marcatge CE, s'especifiquen els productes d'edificació als quals se'ls exigeix el marcatge CE, segons l'última resolució publicada en el moment de la redacció del present document (Resolució de 6 d'abril de 2017, de la Direcció General d'Indústria i de la Petita i Mitjana Empresa, per la qual s'amplien els annexos I, II i III de l'Ordre de 29 de novembre de 2001, per la qual es publiquen les referències a les normes UNE que són transposició de normes harmonitzades, així com el període de coexistència i l'entrada en vigor del marcatge CE relatiu a diverses famílies de productes de construcció).

A mesura que vagin apareixent noves resolucions, aquesta relació haurà d'actualitzar-se en els plecs de condicions tècniques particulars de cada projecte.

2. Relació de productes amb marcatge CE

Relació de productes, amb la referència corresponent, per als quals s'amplia la informació, per considerar-se oportú conèixer-ne més a fons les especificacions tècniques i característiques a l'hora de dur-ne a terme la recepció, ja que són productes d'ús freqüent i determinants per a garantir les exigències bàsiques que s'estableixen en la reglamentació vigent.

Índex:

1. FONAMENTACIÓ I ESTRUCTURES

1.2.1. PRODUCTES PREFABRICATS DE FORMIGÓ: PLAQUES ALVEOLARS

1.2.2. PRODUCTES PREFABRICATS DE FORMIGÓ: PILONS DE FONAMENTACIÓ

1.2.4. PRODUCTES PREFABRICATS DE FORMIGÓ: ELEMENTS PER A FORJATS NERVATS

1.2.5. PRODUCTES PREFABRICATS DE FORMIGÓ: ELEMENTS ESTRUCTURALS LINEALS

2. FÀBRIQUES DE CONSTRUCCIÓ

2.1.1. PECES D'ARGILA CUITA PER A FÀBRIQUES DE CONSTRUCCIÓ

2.1.2. PECES SILICOCALCÀRIES PER A FÀBRIQUES DE CONSTRUCCIÓ

2.1.3. BLOCS DE FORMIGÓ (ÀRIDS DENSOS I LLEUGERS) PER A FÀBRIQUES DE CONSTRUCCIÓ

2.1.4. BLOCS DE FORMIGÓ CEL·LULAR CURAT EN AUTOCLAU PER A FÀBRIQUES DE CONSTRUCCIÓ

2.1.5. PECES DE PEDRA ARTIFICIAL PER A FÀBRICA DE CONSTRUCCIÓ

2.1.6. PECES DE PEDRA NATURAL PER A FÀBRICA DE CONSTRUCCIÓ

2.2.1. CLAUS, AMARRAMENTS, ESTREPS I MÈNSULES

2.2.3. ARMADURES AMB CAPA DA'RGAMASSA

3. PRODUCTES AÏLLANTS TÈRMICS PER A APLICACIONS EN L'EDIFICACIÓ

3.1.1. PRODUCTES MANUFACTURATS DE LLANA MINERAL (MW)

3.2.1. PRODUCTES MANUFACTURATS DE POLIESTIRÈ EXPANDIT (EPS)

3.3.1. PRODUCTES MANUFACTURATS DE POLIESTIRÈ EXTRUDIT (XPS)

3.4.1. PRODUCTES MANUFACTURATS D'ESCUMA RÍGIDA DE POLIURETÀ (PU)

3.5.1. PRODUCTES MANUFACTURATS D'ESCUMA FENÒLICA (PF)

3.8.1. PRODUCTES MANUFACTURATS DE VIDRE CEL·LULAR (CG)

3.9. PRODUCTES MANUFACTURATS DE LLANA DE FUSTA (WW)

3.10. PRODUCTES MANUFACTURATS DE PERLITA EXPANDIDA (EPB)

3.11. PRODUCTES MANUFACTURATS DE SURO EXPANDIT (ICB)

3.12. PRODUCTES MANUFACTURATS DE FIBRA DE FUSTA (WF)

4. IMPERMEABILITZACIÓ

4.1. LÀMINES FLEXIBLES PER A LA IMPERMEABILITZACIÓ

4.1.1. LÀMINES BITUMINOSES AMB ARMADURA PER A IMPERMEABILITZACIÓ DE COBERTES

4.1.2. LÀMINES AUXILIARS PER A COBERTES AMB ELEMENTS DISCONTINUS

4.1.3. LÀMINES AUXILIARS PER A MURS

4.1.4. LÀMINES PLÀSTIQUES I DE CAUTXÚ PER A IMPERMEABILITZACIÓ DE COBERTES

4.1.7. LÀMINES BITUMINOSES PER AL CONTROL DEL VAPOR D'AIGUA

7. FUSTERIA, DEFENSES, FERRATGES I VIDRE

7.1.1. FINESTRES I PORTES PER ALS VIANANTS EXTERIORS

7.4. VIDRES PER A LA CONSTRUCCIÓ

8. REVESTIMENTS

8.1.1. TAULELLS DE PEDRA NATURAL PER A ÚS COM A PAVIMENT EXTERIOR

8.1.4. PLAQUES DE PEDRA NATURAL PER A REVESTIMENTS MURALS

8.1.5. PLAQUETES DE PEDRA NATURAL

8.1.6. TAULELLS DE PEDRA NATURAL PER A PAVIMENTS I ESCALES

8.3.1. TEULES DE FORMIGÓ

8.3.3. TAULELLS DE FORMIGÓ

8.3.5. TAULELLS DE TERRATZO PER A ÚS INTERIOR

8.3.6. TAULELLS DE TERRATZO PER A ÚS EXTERIOR

8.4.1. TEULES CERÀMIQUES I PECES AUXILIARS

8.4.3. ADHESIUS PER A TAULELLS CERÀMICS

8.4.4. TAULELLS CERÀMICS

8.5.1. PAVIMENTS DE FUSTA

19. ALTRES

19.1.1. CIMENTS COMUNS

19.1.8. CALÇS PER A LA CONSTRUCCIÓ

19.1.9. ADDITIUS PER A FORMIGONS

19.1.13. MORTERS PER A ARREBOSSADA I LLUÏDA

19.1.14. MORTERS PER A CONSTRUCCIÓ

19.1.15. ÀRIDS PER A FORMIGÓ

19.1.18. ÀRIDS PER A MORTERS

19.2.1. PLAQUES D'ALGEPS LAMINAT

19.2.2. PLAFONS D'ALGEPS

19.2.5. ALGEPS DE CONSTRUCCIÓ I CONGLOMERANTS A BASE d'ALGEPS

1.2.1. PRODUCTES PREFABRICATS DE FORMIGÓ: PLAQUES ALVEOLARS

Plaques alveolars prefabricades, per extrusió, encofrat esvarós o emmotlament, per a ús en forjats i cobertes, murs i aplicacions similars, fetes de formigó pretesat o armat de densitat normal, de les dimensions següents:

- Elements pretesats: cantell màxim: 500 mm, amplària màxima: 1200 mm.

- Elements armats: cantell màxim: 300 mm, amplària màxima sense armadura transversal: 1200 mm, amplària màxima amb armat transversal: 2400 mm.

Les plaques tenen cantell constant, i es divideixen en una placa superior i inferior (també denominades ales), unides per ànimes verticals, en forma d'alvèols com a buits longitudinals en la secció transversal, que és constant i present un eix vertical simètric.

Són plaques amb vores laterals proveïdes amb un perfil acanalat per a crear una clau a tallant, per a transferir l'esforç vertical a través de les juntes entre peces contigües. Per a l'efecte diafragma, les juntes han de funcionar com a juntes horitzontals a tallant.

Hi ha diferents tipus de plaques alveolars, per exemple: massisses, combinades, etc. i a partir d'aquestes i amb el massissat o la formació d'una capa de compressió amb formigó *in situ* és possible conformar:

- Forjat de placa alveolar: fet amb plaques alveolars després del massissat de les juntes.

- Forjat de placa alveolar compost: de plaques alveolars complementades amb una capa de compressió *in situ*.

- Forjat de placa massissa: fet de plaques de nucli massís després de la injecció de les juntes.

- Forjat de placa massissa compost: completat amb una capa de compressió d'obra.

Condicions de subministrament i recepció

- Marcatge CE: Obligatori des de l'1 de juliol de 2013. Norma d'aplicació: UNE-EN 1168: 2006+A3:2012. Productes prefabricats de formigó. Plaques alveolars. Sistema d'avaluació i de verificació de la constància de les prestacions: 2+.

Identificació: es comprovarà que la identificació del producte rebut es correspon amb les característiques exigides per la normativa de compliment obligat i, si escau, pel projecte o per la direcció facultativa.

Característiques essencials referides als requisits bàsics, que poden estar especificades per a l'ús o els usos declarats, en funció del mètode de marcatge CE usat pel fabricant (mètode 1: declaració de dades geomètriques i de les propietats dels materials; mètode 2: declaració de la geometria, de les propietats materials i de les propietats de producte; mètode 3: declaració de la conformitat amb les especificacions de disseny donades diferenciant: mètode 3a, si les especificacions de disseny són donades pel client, i mètode 3b, si són donades pel fabricant, d'acord amb la comanda del client):

a. Resistència a compressió (del formigó), en N/mm^2.

b. Resistència última a la tracció i límit elàstic (de l'acer), en N/mm^2.

c. Resistència mecànica: geometria i materials (mètode 1); resistència mecànica, en kNm, kN, kN/m (mètode 2); especificació de disseny (mètode 3).

d. Resistència al foc: geometria i materials (mètode 1); resistència al foc, en min (mètode 2); especificació de disseny (mètode 3).

e. Aïllament al soroll aeri i transmissió del soroll per impacte: propietats acústiques, en dB.

f. Detalls constructius: propietats geomètriques, en mm, i documentació tècnica (dades de construcció com ara mesures, toleràncies, disposició de l'armadura, recobriment del formigó, condicions de suport transitòries i finals previstes i condicions d'elevació).

g. Durabilitat: condicions ambientals.

- Distintius de qualitat:

Es comprovarà que el producte posseeix els distintius de qualitat exigits, si és el cas, pel projecte o per la direcció facultativa, que asseguren les característiques exigides.

- Assaigs:

Si és el cas, es portaran a cap els assaigs necessaris per a comprovar alguna de les característiques essencials exigides per la normativa de compliment obligat, pel projecte o per la direcció facultativa. Assaigs regulats que poden arribar a ser requerits:

Esvarada inicial de cordons; secció transversal i longitudinal; finals de peça; característiques de les superfície superior de contacte rugosa o dentada en cas d'ús amb una capa de compressió *in situ*; forats de drenatge on s'especifiquen; resistència del formigó.

1.2.2. PRODUCTES PREFABRICATS DE FORMIGÓ: PILONS DE FONAMENTACIÓ

Pilons de fonamentació produïts en planta com a elements de formigó armat o pretesat, fabricats en una sola peça o en elements amb juntes integrades en el procés d'emmotlament. La secció transversal pot ser sòlida o de nucli buit, ben prismàtica o ben cilíndrica. Pot així mateix ser constant al llarg de tota la longitud del piló o disminuir parcialment o totalment al llarg d'aquest o de les seccions longitudinals.

Els pilons recollits en la norma UNE-EN 12794:2006+A1:2008/AC:2009 es divideixen en les classes següents:

Classe 1: Pilons o elements de piló amb armadura distribuïda o armadura de pretesat amb peu de piló engrandit o sense.

Classe 2: Pilons o elements de piló amb armadura composta per una única barra situada en el centre

Condicions de subministrament i recepció

- Marcatge CE obligatori des de l'1 de febrer de 2009. Norma d'aplicació: UNE-EN 12794:2006+A1:2008/AC:2009 i des de l'1 d'agost de 2009, norma d'aplicació: UNE-EN 12794:2006+A1:2008/AC:2009. Productes prefabricats de formigó. Pilons de fonamentació. Sistema d'avaluació i de verificació de la constància de les prestacions: 2+.

Identificació: El símbol del marcatge CE anirà acompanyat pel número d'identificació de l'organisme de certificació, el nom o marca comercial, els dos últims dígits de l'any, el número de certificat de conformitat CE, referència a aquesta norma, la descripció del producte (nom, material, dimensions i ús previst), la classe del piló, la classificació de la junta per a pilons compostos per elements i, quan sigui procedent, les propietats corresponents (és a dir, l'amplària de la separació, la capacitat portant estàtica calculada en compressió, tracció i flexió, i la rigidesa a flexió) per a pilons compostos i informació sobre les característiques essencials.

Es comprovarà que la identificació del producte rebut es correspon amb les característiques exigides per la normativa de compliment obligat i, si escau, pel projecte o per la direcció facultativa.

Característiques essencials referides als requisits bàsics, que poden estar especificades per a l'ús o els usos declarats:

a. Resistència a compressió del formigó (N/mm^2).

b. Resistència última a tracció i límit elàstic de l'acer (armat o pretesat), (N/mm^2).

c. Propietats geomètriques:

c.1. Toleràncies de fabricació (mm)

- rectitud de l'eix del fust del piló

- desviació de les seccions transversals

- desviació angular (segons la classe)

- corona (plana o convexa)

- desviació de l'eix de qualsevol peu engrandit

- posició de l'acer d'armadura i pretesat

- recobriment de l'armadura

- desviació angular (segons la classe)

c.2. Dimensions mínimes

- factor de forma (segons la classe)

- dimensions del peu engrandit

c.3. Juntes del piló

c.4. Sabata del peu

- desviació de l'eix central

- desviació angular

d. Resistència mecànica (per càlcul), (KNm, KN, KN/m).

e. Condicions de durabilitat.

f. Rigidesa de les juntes del piló (classe).

La resistència mecànica pot especificar-se mitjançant tres mètodes que seleccionarà el fabricant amb els criteris que s'indiquen:

Mètode 1: mitjançant la declaració de dades geomètriques i propietats dels materials, aplicable a productes disponibles en catàleg o en magatzem.

Mètode 2: declaració del valor de les propietats del producte (resistència última a compressió del formigó; resistència última a tracció de l'acer armat; límit elàstic de l'acer armat; resistència última a tracció de l'acer de pretesat; límit elàstic convencional a tracció del 0,1 per cent de l'acer de pretesat; resistència mecànica última del piló amb la resistència a compressió axial per a algunes excentricitats, o la resistència a compressió axial amb el seu moment flector resistent i l'esforç tallant resistent de les seccions crítiques; coeficients de seguretat del formigó i de l'acer emprats en el càlcul; altres paràmetres de determinació nacional PDN utilitzats en el càlcul; condicions de durabilitat enfront de la corrosió, o les classes d'exposició; classe de piló; classificació de la junta per a pilons compostos per elements i, quan sigui procedent, les propietats corresponents per a pilons compostos per elements; possible referència a la documentació tècnica per a les dades geomètriques, detalls constructius, durabilitat i retracció per assecament. Aplicable a productes prefabricats amb les propietats del producte declarades pel fabricant.

Mètode 3: mitjançant la declaració de la conformitat amb les especificacions de disseny indicades, aplicable als casos restants.

- Distintius de qualitat:

Es comprovarà que el producte posseeix els distintius de qualitat exigits, si és cas, pel projecte o per la direcció facultativa, que avalen les característiques exigides.

- Assaigs:

La conformitat del producte amb els requisits pertinents d'aquesta norma pot ser avaluada mitjançant assaigs de recepció d'una partida del lliurament. Si la conformitat ha sigut avaluada mitjançant assaigs de tipus inicial o mitjançant un control de producció en fàbrica inclòs la inspecció del producte, no és necessari un assaig de recepció.

Es duran a terme exigits per la normativa de compliment obligat i, si escau, pel projecte o per la direcció facultativa. Assaigs regulats que poden estar especificats:

Assaigs del formigó.

Mesurament de les dimensions i característiques superficials: mesurament de la perpendicularitat de la corona del piló i de la base del piló respecte al seu eix.

Pes dels productes.

Verificació de la rigidesa i robustesa de les juntes dels pilons mitjançant un assaig de xoc seguit d'un assaig de flexió.

1.2.4. PRODUCTES PREFABRICATS DE FORMIGÓ: ELEMENTS PER A FORJATS NERVATS

Elements prefabricats per a forjats nervats fabricats amb formigó de pes normal, armat o pretesat, emprats en forjats o teulades. Els elements consten d'una placa superior o inferior i un o més (generalment dues) nervis que contenen l'armadura longitudinal principal; també, pot haver-hi nervis transversals.

Condicions de subministrament i recepció

- Marcatge CE obligatori des de l'1 d'agost de 2013. Norma d'aplicació: UNE-EN 13224:2012. Productes prefabricats de formigó. Elements per a forjats nervats. Sistema d'avaluació i de verificació de la constància de les prestacions: 2+.

Identificació: es comprovarà que la identificació del producte rebut es correspon amb les característiques exigides per la normativa de compliment obligat i, si escau, pel projecte o per la direcció facultativa.

Característiques essencials referides als requisits bàsics, que poden estar especificades per a l'ús o els usos declarats, en funció del mètode de marcatge CE usat pel fabricant (mètode 1: declaració de dades geomètriques i de les propietats dels materials; mètode 2: declaració del valor de les propietats de producte; mètode 3: declaració de la conformitat amb les especificacions de disseny donades diferenciant: mètode 3a, si les especificacions de disseny són donades pel client, i mètode 3b, si són donades pel fabricant, d'acord amb l'encàrrec del client):

a. Resistència a compressió (del formigó), en N/mm^2.

b. Resistència última a la tracció i límit elàstic (de l'acer), en N/mm^2.

c. Resistència mecànica: geometria i materials (mètode 1). Resistència mecànica, en kNm, kN, kN/m; tensions inicials de tibament, en N/mm^2; esvarada de tendons, en mm (mètode 2). Resistència mecànica, tensions inicials de tibament i esvarada de tendons, segons especificació de projecte (mètode 3).

d. Resistència al foc: geometria i materials (mètode 1), resistència al foc, en min (mètode 2), especificació de projecte (mètode 3).

e. Durabilitat, classe declarada.

f. Detalls constructius: propietats geomètriques, en mm, i documentació tècnica en mm.

- Distintius de qualitat:

Es comprovarà que el producte posseeix els distintius de qualitat exigits, si és el cas, pel projecte o per la direcció facultativa, que asseguren les característiques exigides.

- Assaigs:

Si és el cas, es duran a terme necessaris per a comprovar alguna de les característiques essencials exigides per la normativa de compliment obligat, pel projecte o per la direcció facultativa. Els assaigs regulats que poden arribar a ser requerits estan regulats en l'UNE-EN 13369:2018. Regles comunes per a prefabricats de formigó:

1.2.5. PRODUCTES PREFABRICATS DE FORMIGÓ: ELEMENTS ESTRUCTURALS LINEALS

Elements prefabricats lineals, com ara pilars, bigues i pòrtics, de formigó de pes normal o lleuger, armat o pretesat, emprats amb finalitats estructurals en la construcció d'edificis i altres obres d'enginyeria civil, a excepció dels ponts.

Condicions de subministrament i recepció

- Marcatge CE obligatori a partir del 8 d'agost de 2015, norma d'aplicació UNE-EN 13225:2013. Productes prefabricats de formigó. Elements estructurals lineals. Sistema d'avaluació i de verificació de la constància de les prestacions: 2+.

Identificació: es comprovarà que la identificació del producte rebut es correspon amb les característiques exigides per la normativa de compliment obligat i, si escau, pel projecte o per la direcció facultativa.

Característiques essencials referides als requisits bàsics, que poden estar especificades per a l'ús o els usos declarats, en funció del mètode de marcatge CE utilitzat pel fabricant (mètode 1: declaració de dades geomètriques i de les propietats dels materials; mètode 2: declaració de la geometria, de les propietats dels materials i del producte; mètode 3: declaració de la conformitat amb les especificacions de disseny donades diferenciant: mètode 3a, si les especificacions de disseny són donades pel client, i mètode 3b, si són donades pel fabricant, d'acord amb la comanda del client):

a. Resistència a compressió del formigó, en N/mm^2.

b. Resistència última a la tracció i límit elàstic (de l'acer), en N/mm^2.

c. Resistència mecànica: geometria i materials (mètode 1). Resistència mecànica, en kNm, kN, kN/m; tensions de tibament inicial, en mm; i esvarada de tendons (mètode 2). Resistència mecànica, tensions de tibament inicial, i esvarada de tendons, segons especificació de disseny (mètode 3).

d. Resistència al foc: geometria i materials (mètode 1), resistència al foc, en min (mètode 2), especificació de disseny (mètode 3).

e. Substàncies perilloses.

f. Durabilitat enfront de la corrosió, condicions ambientals.

g. Detalls constructius: propietats geomètriques, en mm i documentació tècnica.

- Distintius de qualitat:

Es comprovarà que el producte posseeix els distintius de qualitat exigits, si és el cas, pel projecte o per la direcció facultativa, que asseguren les característiques exigides.

- Assaigs:

Si és el cas, es duran a terme necessaris per a comprovar alguna de les característiques essencials exigides per la normativa de compliment obligat, pel projecte o per la direcció facultativa. Els assaigs regulats que poden arribar a ser requerits estan regulats en l'UNE-EN 13369:2018. Regles comunes per a prefabricats de formigó:

2.1.1. PECES D'ARGILA CUITA PER A FÀBRIQUES DE CONSTRUCCIÓ

Peces d'argila cuita usades en obra de paleta (per exemple façanes vistes i revestides, estructures de càrrega i no portants, incloent-hi murs i particions interiors, per al seu ús en edificació i enginyeria civil).

Es distingeixen dos grups de peces:

Peces LD, que inclouen peces d'argila cuita amb una densitat aparent menor o igual que 1000 kg/m^3, per a ús en fàbrica de construcció revestida.

Peces HD, que comprenen:

- Totes les peces per a fàbrica de construcció sense revestir.

- Peces d'argila cuita amb densitat aparent major que 1000 kg/m^3 per a ús en fàbriques revestides.

Condicions de subministrament i recepció

- Marcatge CE obligatori des del 10 de juny de 2017. Normes d'aplicació: UNE-EN 771-1:2011+A1:2016. Especificacions de peces per a fàbriques de construcció. Part 1: Peces d'argila cuita. Sistema d'avaluació i de verificació de la constància de les prestacions: 2+ o 4.

2+ per a peces de categoria I (peces on la resistència a compressió declarada té una probabilitat de fallada no superior al 5%), o 4, per a peces de categoria II (peces no destinades a complir amb el nivell de confiança especificat per a les peces de categoria I).

Identificació: es comprovarà que la identificació del producte rebut es correspon amb les característiques exigides per la normativa de compliment obligat i, si escau, pel projecte o per la direcció facultativa.

Peces LD:

Característiques essencials referides als requisits bàsics, que poden estar especificades, per a l'ús o els usos declarats:

a. Dimensions i toleràncies dimensionals (amb requisits estructurals; valor declarat, en mm, i categoria de tolerància).

b. Configuració (amb requisits estructurals; il·lustració o descripció).

c. Resistència a compressió (amb requisits estructurals; valor declarat, en N/mm^2, direcció de càrrega i categoria de peça).

d. Estabilitat dimensional (amb requisits estructurals; valor declarat d'expansió per humitat, en mm/m).

e. Resistència a l'adherència (amb requisits estructurals; valor declarat de la resistència a cisallament inicial, en N/mm^2).

f. Contingut de sals solubles actives (amb requisits estructurals; valor declarat sobre la base de les classes tècniques: S0, S1 o S2).

g. Reacció al foc (amb requisits de resistència al foc; euroclasse declarada: A1 a F).

h. Absorció d'aigua (per a barreres anticapil·laritat o elements exteriors amb una cara exposada; text declarat: «No ho deixeu exposat»).

i. Permeabilitat al vapor d'aigua (per a elements exteriors; valor declarat del coeficient de difusió de vapor d'aigua tabulat).

j. Aïllament acústic al soroll aeri directe; o densitat i configuració (amb requisits acústics; valor declarat de la densitat aparent seca en kg/m^3, de categoria de tolerància i configuració declarada il·lustrada o descrita).

k. Resistència tèrmica; o densitat i configuració (amb requisits d'aïllament tèrmic; valor de conductivitat tèrmica, en W/mK, i mitjans d'avaluació usats, o densitat i configuració declarada il·lustrada o descrita).

l. Durabilitat enfront del gel/desgel (text declarat: «No ho deixeu exposat», o valor declarat conforme al mètode d'avaluació utilitzat).

m. Substàncies perilloses (El text: «Prestació no determinada», o (PND), no es pot utilitzar quan la característica té un valor límit).

Peces HD:

Característiques essencials referides als requisits bàsics, que poden estar especificades, per a l'ús o els usos declarats:

a. Dimensions i toleràncies dimensionals (amb requisits estructurals; valor declarat, en mm, i categoria de tolerància).

b. Configuració (amb requisits estructurals; il·lustració o descripció).

c. Resistència a compressió (amb requisits estructurals; valor declarat, en N/mm^2, direcció de càrrega i categoria de peça).

d. Estabilitat dimensional (amb requisits estructurals; valor declarat d'expansió per humitat, en mm/m).

e. Resistència a l'adherència (amb requisits estructurals; valor declarat de la resistència a cisallament inicial, en N/mm^2).

f. Contingut de sals solubles actives (amb requisits estructurals; valor declarat sobre la base de les classes tècniques: S0, S1 o S2).

g. Reacció al foc (amb requisits de resistència al foc; euroclasse declarada: A1 a F).

h. Absorció d'aigua (per a barreres anticapil·laritat o elements exteriors amb una cara exposada; valor declarat, en %).

i. Permeabilitat al vapor d'aigua (per a elements exteriors; valor declarat del coeficient de difusió de vapor d'aigua tabulat).

j. Aïllament acústic al soroll aeri directe (amb requisits acústics; valor declarat de la densitat aparent seca en kg/m^3, de categoria de tolerància i configuració declarada il·lustrada o descrita).

k. Resistència tèrmica (amb requisits d'aïllament tèrmic; valor de conductivitat tèrmica, en W/mK, i mitjans d'avaluació usats, o densitat i configuració).

l. Durabilitat enfront del gel/desgel (exposició prevista i valor declarat conforme al mètode d'avaluació utilitzat).

m. Substàncies perilloses (El text: «Prestació no determinada», o (PND), no es pot utilitzar quan la característica té un valor límit).

- Distintius de qualitat:

Es comprovarà que el producte posseeix els distintius de qualitat exigits, si és el cas, pel projecte o per la direcció facultativa, que asseguren les característiques exigides.

- Assaigs:

Si és el cas, es duran a terme necessaris per a comprovar alguna de les característiques essencials exigides per la normativa de compliment obligat i, si escau, pel projecte o per la direcció facultativa. Assaigs regulats que poden arribar a ser requerits:

Per a peces LD: dimensions, planitud de les cares de suport, paral·lelisme de cares de suport, configuració, densitat aparent seca, densitat absoluta seca, resistència a compressió, resistència tèrmica, permeabilitat al vapor d'aigua, resistència al gel/desgel, expansió per humitat, contingut de sals solubles actives, reacció al foc, i resistència a l'adherència.

Per a peces HD: dimensions; planitud de les cares de suport; paral·lelisme de cares de suport; configuració; densitat aparent seca; densitat absoluta seca; resistència a compressió; resistència tèrmica; permeabilitat al vapor d'aigua; resistència al gel/desgel; absorció d'aigua; taxa inicial d'absorció d'aigua; expansió per humitat; contingut de sals solubles actives; reacció al foc; i resistència a l'adherència.

Emmagatzematge i manipulació (criteris d'ús, gestió de residus, conservació i manteniment)

Les peces se subministraran a l'obra sense que hagin patit danys en el transport i la manipulació que deterioren l'aspecte de les fàbriques o comprometen la seva durabilitat, i amb l'edat adequada quan aquesta sigui decisiva perquè satisfacin les condicions de la comanda.

Se subministraran preferentment paletitzats i empaquetats. Els paquets no seran totalment hermètics per a permetre l'intercanvi d'humitat amb l'ambient.

Les peces s'apilaran en superfícies planes, netes, no en contacte amb el terreny.

2.1.2. PECES SILICOCALCÀRIES PER A FÀBRIQUES DE CONSTRUCCIÓ

Peces realitzades principalment a partir calços i materials silicis per a fàbriques de construcció, endurits per l'acció del vapor a pressió, la utilització principal de la qual serà en murs exteriors, murs interiors, soterranis, fonamentacions i fàbrica externa de fumerals.

Condicions de subministrament i recepció

- Marcatge CE obligatori des del 10 de juny de 2017. Normes d'aplicació: UNE-EN 771-2:2011A1:2016. Especificacions de peces per a fàbriques de construcció. Part 2: Peces silicocalcàries. Sistema d'avaluació i de verificació de la constància de les prestacions: 2+ o 4. 2+ per a peces de categoria I (peces la probabilitat de les quals de no aconseguir la seva resistència a compressió declarada no excedeix del 5%), o 4, per a peces de categoria II (peces que no compleixen amb el nivell de confiança de les peces de categoria I).

Identificació: es comprovarà que la identificació del producte rebut es correspon amb les característiques exigides per la normativa de compliment obligat i, si escau, pel projecte o per la direcció facultativa.

Característiques essencials referides als requisits bàsics, que poden estar especificades, per a l'ús o els usos declarats:

a. Dimensions i toleràncies dimensionals (amb requisits estructurals; valors declarats, en mm, i categoria de tolerància).

b. Configuració (amb requisits estructurals; configuració declarada, descripció amb imatges o text).

c. Resistència a compressió (amb requisits estructurals; valor declarat, en N/mm^2, o classe i indicació de la direcció de càrrega i categoria de peça).

d. Grau d'adherència (amb requisits estructurals; valor fixat o declarat, o resistència inicial a esforç tallant, en N/mm^2).

e. Reacció al foc (amb requisits estructurals; classe de reacció al foc declarada: euroclasse A1 a F).

f. Absorció d'aigua (per a barreres anticapil·laritat o elements exteriors amb una cara exposada; valor declarat, en %).

g. Permeabilitat al vapor d'aigua (per a elements exteriors; valor declarat del coeficient de difusió de vapor d'aigua tabulat).

h. Aïllament al soroll aeri, o densitat i configuració (amb requisits acústics; valor declarat de la densitat aparent seca en kg/m^3, o classes de densitat; i configuració declarada amb imatges o text).

i. Resistència tèrmica, o densitat i configuració (amb requisits d'aïllament tèrmic; valor declarat de conductivitat tèrmica, en W/mK, i mitjans d'avaluació usats; o densitat i configuració).

j. Durabilitat al gel/desgel (valor declarat de la categoria de gel/desgel).

k. Substàncies perilloses (El text: «Prestació no determinada», o (PND), no es pot utilitzar quan la característica té un valor límit).

- Distintius de qualitat:

Es comprovarà que el producte posseeix els distintius de qualitat exigits, si és el cas, pel projecte o per la direcció facultativa, que asseguren les característiques exigides.

- Assaigs:

Si és el cas, es duran a terme necessaris per a comprovar alguna de les característiques essencials exigides per la normativa de compliment obligat i, si escau, pel projecte o per la direcció facultativa. Assaigs regulats que poden arribar a ser requerits:

Dimensions; configuració; planitud de les taules o cares de suport; paral·lelisme dels plans de les taules o cares de suport; densitat seca; resistència a compressió; propietats tèrmiques; durabilitat al gel/desgel; absorció d'aigua; variacions dimensionals degudes a la humitat; i grau d'adherència.

2.1.3. BLOCS DE FORMIGÓ (ÀRIDS DENSOS I LLEUGERS) PER A FÀBRIQUES DE CONSTRUCCIÓ

Peces per a fàbriques de construcció de formigó, blocs o rajoles, d'àrids densos i lleugers, o una combinació de tots dos, utilitzats per a fàbrica a revestir, vistes o exposada tant en aplicacions autoportants i no autoportants d'edificació com d'enginyeria civil. Les peces estan fabricades a base de ciment, àrids i aigua, i poden contenir additius i addicions, pigments colorants i altres materials incorporats o aplicats durant o després de la fabricació de la peça. Les peces són aplicables a tota classe de murs, incloent-hi murs d'una sola fulla, les parets exteriors de fumerals, amb cambra d'aire, les divisions, de contenció i de soterranis.

Condicions de subministrament i recepció

- Marcatge CE obligatori des del 10 de juny de 2017. Normes d'aplicació: UNE-EN 771-3:2011+A1:2016 i UNE 127 771-3:2008. Especificacions de peces per a fàbriques de construcció. Part 3: blocs de formigó (àrids densos i lleugers). Sistema d'avaluació i de verificació de la constància de les prestacions: 2+ o 4. Sistema 2+ per a blocs de categoria I (peces on la resistència a compressió declarada té una probabilitat de fallada de no ser assolida no superior al 5%); sistema 4 per a blocs de categoria II (peces per a les quals no es pretén aconseguir el nivell de confiança dels elements de categoria I).

Identificació: es comprovarà que la identificació del producte rebut es correspon amb les característiques exigides per la normativa de compliment obligat i, si escau, pel projecte o per la direcció facultativa.

Característiques essencials referides als requisits bàsics, que poden estar especificades, per a l'ús o els usos declarats:

a. Dimensions i toleràncies dimensionals (amb requisits estructurals; valors declarats, en mm, i categoria de tolerància).

b. Configuració (amb requisits estructurals; configuració declarada, il·lustrada o descrita).

c. Resistència a compressió (amb requisits estructurals; valor declarat, en N/mm^2, o classe i indicació de la direcció de càrrega i categoria de peça).

d. Estabilitat dimensional (amb requisits estructurals; valor declarat de la variació deguda a la humitat, en mm/m).

e. Resistència d'adherència (amb requisits estructurals; valor fix, o valor declarat de la resistència inicial a tallant, en N/mm^2; o bé, valor declarat de la resistència d'adherència a flexió).

f. Reacció al foc (amb requisits estructurals; classe de reacció al foc declarada: euroclasse A1 a F).

g. Absorció d'aigua (per a bases antihumitat o elements exteriors amb una cara exposada; valor declarat, en g/m^2s, o text declarat; o bé, «No ho deixeu exposat»).

h. Permeabilitat al vapor d'aigua (per a elements exteriors; valor declarat del coeficient).

i. Aïllament al soroll aeri directe, o densitat i configuració (amb requisits acústics; valor declarat de la densitat aparent en kg/m^3; i configuració declarada il·lustrada o descrita).

j. Resistència tèrmica, o densitat i configuració (amb requisits d'aïllament tèrmic; valor declarat de conductivitat tèrmica, en W/mK, i mitjans d'avaluació usats; o densitat i configuració).

k. Durabilitat enfront de gel/desgel (valor declarat, o text declarat: «No ho deixeu exposat»).

l. Substàncies perilloses (el text: «Prestació no determinada», o (PND), no es pot utilitzar quan la característica té un valor límit).

- Assaigs:

Si és el cas, es portaran a cap els assaigs necessaris per a comprovar alguna de les característiques essencials exigides per la normativa de compliment obligat i, si escau, pel projecte o per la direcció facultativa. Assaigs regulats que poden arribar a ser requerits:

Dimensions; planitud de les cares de suport; paral·lelisme pla de les cares de suport; configuració i aspecte; densitat; resistència mecànica; absorció d'aigua per capil·laritat; variació deguda a la humitat; reacció al foc. Propietats tèrmiques; permeabilitat al vapor d'aigua; resistència d'adherència a tallant; i resistència d'adherència a flexió.

Emmagatzematge i manipulació (criteris d'ús, gestió de residus, conservació i manteniment)

Els blocs s'apilaran en superfícies planes, netes, no en contacte amb el terreny.

Si es reben empaquetats, l'embolcall no serà totalment hermètic.

2.1.4. BLOCS DE FORMIGÓ CEL·LULAR ENDURIT EN AUTOCLAU PER A FÀBRIQUES DE CONSTRUCCIÓ

Blocs de formigó curats en autoclau (HCA), utilitzats en aplicacions autoportants i no autoportants de murs, incloent-hi murs simples, barandats, divisions, de contenció, fonamentació i usos generals davall el nivell del sòl, incloent-hi murs per a protecció enfront del foc, aïllament tèrmic, aïllament acústic i sistemes de fumerals (excloent-ne els conductes de fums de fumerals).

Les peces estan fabricades a partir d'aglutinants hidràulics com ara ciment o calç, combinats amb materials fins de naturalesa silícia, materials airejadors i aigua.

Les peces poden presentar buits, sistemes encadellats i altres dispositius d'ajust.

Condicions de subministrament i recepció

- Marcatge CE obligatori des del 10 de juny de 2017. Normes d'aplicació: UNE-EN 771-4:2011+A1:2016. Especificacions de peces per a fàbriques de construcció. Part 4. Blocs de formigó cel·lular endurit en autoclau. Sistema d'avaluació i de verificació de la constància de les prestacions: 2+ o 4. Sistema 2+ per a blocs de categoria I (peces on la resistència a compressió declarada té una probabilitat de fallada que no excedeix del 5%); sistema 4 per a blocs de categoria II (peces per a les quals no compleixen amb el nivell de confiança de les peces de categoria I).

Identificació: es comprovarà que la identificació del producte rebut es correspon amb les característiques exigides per la normativa de compliment obligat i, si escau, pel projecte o per la direcció facultativa.

Característiques essencials referides als requisits bàsics, que poden estar especificades, per a l'ús o els usos declarats:

a. Dimensions i toleràncies dimensionals (amb requisits estructurals; valors declarats, en mm, i categoria de tolerància).

b. Configuració (amb requisits estructurals; configuració declarada, il·lustrada o descrita).

c. Resistència a compressió (amb requisits estructurals; valor declarat, en N/mm^2).

d. Estabilitat dimensional (amb requisits estructurals; valor declarat de la variació deguda a la humitat, en mm/m).

e. Resistència de l'adherència (amb requisits estructurals; valor fix, o valor declarat de la resistència a tallant inicial, en N/mm^2; o bé, valor declarat de la resistència de l'adherència a flexió).

f. Reacció al foc (amb requisits estructurals; classe de reacció al foc declarada: euroclasse A1 a F).

g. Absorció d'aigua (per a bases antihumitat o elements exteriors amb una cara exposada; valor del coeficient declarat, en $g/(m^2 \times s^{0,5})$).

h. Permeabilitat al vapor d'aigua (per a elements exteriors; valor declarat del coeficient).

i. Aïllament acústic al soroll aeri directe, o densitat i configuració (amb requisits acústics; valor declarat de la densitat aparent en kg/m^3; i configuració declarada il·lustrada o descrita).

j. Resistència tèrmica, o densitat i configuració (amb requisits d'aïllament tèrmic; valor declarat de conductivitat tèrmica, en W/mK, i mitjans d'avaluació usats; o densitat i configuració).

k. Durabilitat enfront de gel-desgel (valor declarat).

l. Substàncies perilloses (el text: «Prestació no determinada», o (PND), no es pot utilitzar quan la característica té un valor límit).

- Assaigs:

Si és el cas, es duran a terme necessaris per a comprovar alguna de les característiques essencials exigides per la normativa de compliment obligat i, si escau, pel projecte o per la direcció facultativa. Assaigs regulats que poden arribar a ser requerits:

Dimensions; planitud de les cares de suport; paral·lelisme de les cares de suport; densitat seca aparent; densitat seca absoluta; resistència a compressió; variació dimensional deguda a la humitat; absorció d'aigua; resistència de l'adherència a tallant; i resistència de l'adherència a flexió.

Emmagatzematge i manipulació (criteris d'ús, gestió de residus, conservació i manteniment)

Els blocs s'apilaran en superfícies planes, netes, no en contacte amb el terreny.

Si es reben empaquetats, l'embolcall no serà totalment hermètic.

2.1.5. PECES DE PEDRA ARTIFICIAL PER A FÀBRICA DE CONSTRUCCIÓ

Elements de formigó que s'assemblen a la pedra natural, mitjançant tècniques de modelat o de compressió, per a fàbriques de construcció per als quals els usos principals són murs de façana o exposats, tant portants com no portants en aplicacions d'edificació i obra civil. En les peces la dimensió major és ≤ 650 mm.

Condicions de subministrament i recepció

- Marcatge CE obligatori des del 10 de juny de 2017. Normes d'aplicació: UNE-EN 771-5:2011+A1:2016. Especificacions de peces per a fàbrica de construcció. Part 5: Peces de pedra artificial. Sistema d'avaluació i de verificació de la constància de les prestacions: 2+ o 4. 2+ per a peces de categoria I (peces amb una resistència a compressió declarada amb una probabilitat de fallada que no excedeix del 5%) i 4 per a peces de categoria II (peces que no compleixen amb el nivell de confiança de les peces de la categoria I).

Identificació: es comprovarà que la identificació del producte rebut es correspon amb les característiques exigides per la normativa de compliment obligat i, si escau, pel projecte o per la direcció facultativa.

Característiques essencials referides als requisits bàsics, que poden estar especificades, per a l'ús o els usos declarats:

a. Dimensions i toleràncies dimensionals (amb requisits estructurals; valors declarats, en mm, i categoria de tolerància).

b. Configuració (amb requisits estructurals; configuració declarada, il·lustrada o descrita).

c. Resistència a compressió (amb requisits estructurals; valor declarat, mitjana o característica, en N/mm^2, o classe i indicació de la direcció de càrrega i categoria de peça).

d. Estabilitat dimensional (amb requisits estructurals; valor declarat de la variació deguda a la humitat, en mm/m).

e. Resistència de l'adherència (amb requisits estructurals; valor fix, o valor declarat de la resistència a tallant inicial, en N/mm^2; o bé, valor declarat de la resistència de l'adherència a flexió).

f. Reacció al foc (amb requisits estructurals; classe de reacció al foc declarada: euroclasse A1 a F).

m. Absorció d'aigua (per a bases antihumitat o elements exteriors amb una cara exposada; valor declarat, en $g/m^2 \bullet s$).

n. Permeabilitat al vapor d'aigua (per a elements exteriors; valor declarat del coeficient).

o. Aïllament acústic al soroll aeri directe, o densitat i configuració (amb requisits acústics; valor declarat de la densitat aparent en kg/m^3 i categoria de tolerància; i configuració declarada il·lustrada o descrita).

g. Resistència tèrmica, o densitat i configuració (amb requisits d'aïllament tèrmic; valor declarat de conductivitat tèrmica, en W/mK, i mitjans d'avaluació; i configuració i densitat).

h. Durabilitat enfront de gel-desgel (valor declarat).

i. Substàncies perilloses (El text: «Prestació no determinada», o (PND), no es pot utilitzar quan la característica té un valor límit).

- Distintius de qualitat:

Es comprovarà que el producte posseeix els distintius de qualitat exigits, si és el cas, pel projecte o per la direcció facultativa, que asseguren les característiques exigides.

- Assaigs:

Si és el cas, es duran a terme necessaris per a comprovar alguna de les característiques essencials exigides per la normativa de compliment obligat i, si escau, pel projecte o per la direcció facultativa. Assaigs regulats que poden arribar a ser requerits:

Dimensions; planitud de les cares de suport; paral·lelisme de les cares de suport; planitud de les cares; densitat seca absoluta i aparent; resistència a compressió (mitjana); resistència a compressió (característica); absorció d'aigua; propietats tèrmiques; permeabilitat al vapor d'aigua; reacció al foc; variació dimensional deguda a la humitat; i resistència de l'adherència.

2.1.6. PECES DE PEDRA NATURAL PER A FÀBRICA DE CONSTRUCCIÓ

Peces de pedra natural l'amplària de la qual és igual o superior a 80 mm, i que té com a usos principals les peces de construcció comuna, com a revestiments o peces vistes en estructures portants o no portants en obra civil i edificació. Són adequades per a tota classe de murs de fàbrica, de filada regular i irregular, incloent-hi la fàbrica d'una sola fulla, mur amb cambra d'aire, barandats, murs de contenció i maçoneria exterior per a fumerals. És un producte extret de pedrera, transformat en un element per a fàbriques de construcció, mitjançant un procés de manufactura. S'hi inclouen les peces de manera paral·lelepipèdica no totalment rectangular i peces per a formes especials i accessòries.

Tipus de roques que es consideren com a pedra natural:

- Roques ígnies o magmàtiques (granit, basalt, diorita, pòrfir)

- Roques sedimentàries (calcària, gres, travertí)

- Roques metamòrfiques (pissarres, gneis, quarsita, marbre)

Condicions de subministrament i recepció

- Marcatge CE obligatori des del 4 d'agost de 2017. Norma d'aplicació: UNE-EN 771-6:2012+A1:2016. Especificació de peces per a fàbrica de construcció. Part 6: Peces de pedra natural. Sistema d'avaluació i de verificació de la constància de les prestacions: 2+, 3 o 4.

Identificació: es comprovarà que la identificació del producte rebut es correspon amb les característiques exigides per la normativa de compliment obligat i, si escau, pel projecte o per la direcció facultativa.

Característiques essencials referides als requisits bàsics, que poden estar especificades, per a l'ús o els usos declarats:

a. Dimensions i toleràncies dimensionals (amb qualsevol requisit; valors declarats, en mm, i categoria).

b. Configuració (amb qualsevol requisit; descripció).

c. Resistència a compressió (amb requisits estructurals; valor declarat, en N/mm^2 amb indicació de la direcció).

d. Resistència de l'adherència (amb requisits estructurals; valor fix, o valor declarat de la resistència a tallant inicial, en N/mm^2 i mètode d'assaig; valor declarat de la resistència de l'adherència a flexió).

e. Reacció al foc (amb requisits estructurals. Classe de reacció al foc declarada: euroclasse A1 a F).

f. Absorció d'aigua (per a bases antihumitat o elements exteriors amb una cara exposada; valor del coeficient declarat, en $g/m^2 \times s^{0,5}$).

g. Permeabilitat al vapor d'aigua (per a elements exteriors; valor declarat del coeficient i mètode d'assaig).

p. Aïllament acústic al soroll aeri directe, o densitat i configuració (amb requisits acústics; valor declarat de la densitat aparent en kg/m^3; i configuració, dimensions i toleràncies).

j. Resistència tèrmica, o densitat i configuració (amb requisits d'aïllament tèrmic; valor declarat de conductivitat tèrmica, en W/mK, i mitjans d'avaluació).

k. Durabilitat (Resistència a gel-desgel; valor declarat; o text declarat: «No ho deixeu exposat»).

- Distintius de qualitat:

Es comprovarà que el producte posseeix els distintius de qualitat exigits, si és el cas, pel projecte o per la direcció facultativa, que asseguren les característiques exigides.

- Assaigs:

Si és el cas, es duran a terme necessaris per a comprovar alguna de les característiques essencials exigides per la normativa de compliment obligat i, si escau, pel projecte o per la direcció facultativa. Assaigs regulats que poden arribar a ser requerits:

Dimensions i toleràncies dimensionals; configuració; densitat aparent; resistència a la compressió; resistència a la flexió; resistència a l'adherència a flexió; resistència a l'adherència a tallant; porositat oberta; absorció d'aigua per capil·laritat; resistència al gel-desgel; propietats tèrmiques; i reacció al foc.

2.2.1. CLAUS, AMARRAMENTS, ESTREPS I MÈNSULES

Elements per a connectar fàbriques de construcció entre si o per a connectar fàbriques de construcció a altres parts de l'obra i d'edificis, incloent murs, sòls, bigues i columnes.

Condicions de subministrament i recepció

- Marcatge CE obligatori a partir del 10 de març de 2018. Norma d'aplicació: UNE-EN 845-1:2014+A1:2018. Especificació de components auxiliars per a fàbriques de construcció. Part 1: Claus, amarraments, estreps i mènsules. Sistema d'avaluació i de verificació de la constància de les prestacions: 3.

Identificació: es comprovarà que la identificació del producte rebut es correspon amb les característiques exigides per la normativa de compliment obligat i, si escau, pel projecte o per la direcció facultativa.

En les claus per a murs caputxins, les característiques essencials referides als requisits bàsics, que poden estar especificades, per a l'ús o els usos declarats (murs de fàbrica de construcció i barandats; per a connectar dues fulles d'un mur caputxí o una fulla a un mur estructural):

a. Resistència a compressió (valor declarat de capacitat de càrrega a compressió, en mm);

b. Resistència a tracció (valor declarat de capacitat de càrrega, en mm);

c. Resistència al vinclament o al garsejament (valor declarat de desplaçament, en mm);

d. Capacitat de protecció contra l'aigua (declarat: resistent o no resistent);

e. Durabilitat de les característiques prestacionals, enfront de la corrosió (declarat: referència al material/revestiment i grau d'acer quan correspongui a la mena de producte);

f. Substàncies perilloses.

En claus a cisallament, les característiques essencials referides als requisits bàsics, que poden estar especificades, per a l'ús o els usos declarats (murs de fàbrica de construcció i barandats; per a connectar dues fulles adjacents de fàbrica, per a connectar murs de construcció que necessiten interactuar per a produir una acció composta i per a connectar murs de fàbrica a marcs estructurals):

a. Resistència a compressió (valor declarat de capacitat de càrrega a compressió, en mm);

b. Resistència a tracció (valor declarat de capacitat de càrrega, en mm);

c. Resistència al vinclament o al garsejament (valor declarat de desplaçament, en mm);

d. Resistència al cisallament (valor declarat, en N),

e. Capacitat de protecció contra l'aigua (no pertinent);

f. Durabilitat de les característiques prestacionals, enfront de la corrosió (declarat: referència al material/revestiment i grau d'acer quan correspongui a la mena de producte);

g. Substàncies perilloses.

En claus d'esvarada, les característiques essencials referides als requisits bàsics, que poden estar especificades, per a l'ús o els usos declarats (murs de fàbrica de construcció i barandats; per a connectar dos murs adjacents o per a connectar la fàbrica de construcció revestint marcs estructurals alhora que permetent el moviment en el pla):

a. Resistència a cisallament i garsejament (valor declarat, de capacitat de càrrega de cisallament, en N),

b. Durabilitat de les característiques prestacionals, enfront de la corrosió (declarat: referència al material/revestiment i grau d'acer quan correspongui a la mena de producte);

c. Substàncies perilloses.

En amarraments, les característiques essencials referides als requisits bàsics, que poden estar especificades, per a l'ús o els usos declarats (murs de fàbrica de construcció i barandats; per a connectar dos murs de fàbrica de construcció a components adjacents, sòls i sostres):

a. Resistència a tracció (valor declarat, de capacitat de càrrega a tracció, com a valor mitjà i si es requereix, característic, en N);

b. Desplaçament sota càrrega (valor declarat, en mm);

c. Durabilitat de les característiques prestacionals, enfront de la corrosió (declarat: referència al material/revestiment i grau d'acer quan correspongui a la mena de producte);

d. Substàncies perilloses.

En estreps per a cairats, les característiques essencials referides als requisits bàsics, que poden estar especificades, per a l'ús o els usos declarats (murs de fàbrica de construcció i barandats; per a suportar cairats, bigues o cabirons en un mur de fàbrica de construcció):

a. Capacitat portant (valor declarat, com a valor mitjà i si es requereix, característic, en N);

b. Deformació sota càrrega (valor declarat, en mm);

c. Durabilitat de les característiques prestacionals, enfront de la corrosió (declarat: referència al material/revestiment i grau d'acer quan correspongui a la mena de producte);

d. Substàncies perilloses.

En mènsules, les característiques essencials referides als requisits bàsics, que poden estar especificades, per a l'ús o els usos declarats (murs de fàbrica de construcció i barandats; per a adossar a un membre estructural per a suportar de dos elements de fàbrica de construcció):

a. Capacitat portant (valor declarat, com a valor mitjà i si es requereix, característic, en N);

b. Deformació sota càrrega (valor declarat, en mm);

c. Durabilitat de les característiques prestacionals, enfront de la corrosió (declarat: referència al material/revestiment i grau d'acer quan correspongui a la mena de producte);

d. Substàncies perilloses.

- Distintius de qualitat:

Es comprovarà que el producte posseeix els distintius de qualitat exigits, si és el cas, pel projecte o per la direcció facultativa, que asseguren les característiques exigides.

- Assaigs:

Si és el cas, es duran a terme necessaris per a comprovar alguna de les característiques essencials exigides per la normativa de compliment obligat i, si escau, pel projecte o per la direcció facultativa. Assaigs regulats que poden arribar a ser requerits:

Propietats del material; revestiment orgànic; dimensions; capacitat de càrrega de tracció i desplaçament de les claus; capacitat de càrrega de compressió i desplaçament de les claus; capacitat de càrrega de cisallament i desplaçament de les claus; capacitat de càrrega de tracció i desplaçament dels amarraments; capacitat de càrrega vertical i deformació dels estreps per a cairats; i capacitat de càrrega vertical i deformació de les mènsules.

2.2.3. ARMADURES AMB CAPA D'ARGAMASSA

Armadures amb capa d'argamassa per a la col·locació en fàbrica de construcció per a un ús estructural i no estructural.

Poden ser:

- Malla de filferro soldat, formada per filferros longitudinals, soldats a filferros transversals o a un filferro continu diagonal.

- Malla de filferro nugat, enroscant un filferro al voltant de filferros longitudinals.

- Malla de metall expandit, formada en expandir una malla d'acer, en la qual s'han practicat uns talls prèviament.

Els materials de l'armadura poden ser: acer inoxidable austenític, acer inoxidable austenoferrític, bandes d'acer pregalvanització, o fil d'acer galvanitzat amb revestiment orgànic o sense.

Per a ús no estructural és vàlida qualsevol tipus de malla, però per a ús estructural han utilitzar-se malles de filferro soldat, amb una grandària mínima dels filferros longitudinals de 3 mm.

Condicions de subministrament i recepció

- Marcatge CE obligatori a partir del 10 de març de 2018. Norma d'aplicació: UNE-EN 845-3:2014+A1:2018. Especificació de components auxiliars per a fàbriques de construcció. Part 3: Armadures de junta amb capa d'argamassa de malla d'acer. Sistema d'avaluació i de verificació de la constància de les prestacions: 3.

Identificació: es comprovarà que la identificació del producte rebut es correspon amb les característiques exigides per la normativa de compliment obligat i, si escau, pel projecte o per la direcció facultativa.

Característiques essencials referides als requisits bàsics, que poden estar especificades, per a l'ús o els usos declarats (usos estructurals):

a. Resistència a tracció de l'armadura del material/revestiment (valors declarats de: dimensions, en mm; característiques de límit elàstic dels filferros longitudinals, en N/mm^2; ductilitat dels filferros longitudinals, categoria; característiques de límit elàstic dels filferros transversals, en N/mm^2);

b. Força d'adhesió, en kN,mm;

c. Durabilitat de les característiques prestacionals enfront de la corrosió; i

d. Substàncies perilloses.

- Distintius de qualitat:

Es comprovarà que el producte posseeix els distintius de qualitat exigits, si és el cas, pel projecte o per la direcció facultativa, que assegurin les característiques exigides.

- Assaigs:

Si és el cas, es duran a terme necessaris per a comprovar alguna de les característiques essencials exigides per la normativa de compliment obligat i, si escau, pel projecte o per la direcció facultativa. Assaigs regulats que poden arribar a ser requerits:

Dimensions; límit elàstic característic i ductilitat dels filferros longitudinals; límit elàstic característic dels filferros transversals; resistència a l'esforç tallant de les soldadures (quan sigui aplicable); i força d'adhesió.

3. PRODUCTES AÏLLANTS TÈRMICS PER A APLICACIONS EN L'EDIFICACIÓ

Productes manufacturats i norma d'aplicació:

- Llana mineral (MW). UNE-EN 13162:2013+A1:2015.

- POLIESTIRÈ expandit (EPS). UNE-EN 13163:2013. UNE-EN 13163:2013+A2:2017

- POLIESTIRÈ extrudit (XPS). UNE-EN 13164:2013+A1:2015.

- Escuma rígida de poliuretà (PUR). UNE-EN 13165:2013+A2:2017.

- Escuma fenòlica (PF). UNE-EN 13166:2013+A2:2016.

- Vidre cel·lular (CG). UNE-EN 13167:2013+A1:2015.

- Llana de fusta (WW). UNE-EN 13168:2013+A1:2015.

- Perlita expandida (EPB). UNE-EN 13169:2013+A1:2015.

- Suro expandit (ICB). UNE-EN 13170:2013+A1:2015.

- Fibra de fusta (WF). UNE-EN 13171:2013+A1:2015.

Per a la recepció d'aquesta família de productes és aplicable l'exigència del sistema del marcatge CE, amb el sistema d'avaluació i de verificació de la constància de les prestacions corresponent en funció de l'ús:

- Sistema 3: per a qualsevol ús.

- Sistema 1, 3 i 4: quan el seu ús estiga subjecte a reglamentacions sobre reacció al foc, d'acord amb el següent:

Classe (A1, A2, B, C)*: sistema 1.

Classe (A1, A2, B, C)**, D, E: sistema 3.

Classe (A1a E)***, F: sistema 3 (amb 4 per a RtF).

* Productes o materials per als quals una etapa clarament identificable en el procés de producció suposa una millora en la classificació de reacció al foc (per exemple, l'addició de retardadors d'ignició o la limitació del material orgànic).

** Productes o materials no coberts per la nota (*).

*** Productes o materials que no necessiten sotmetre's a assaig de reacció al foc (per exemple, productes o materials de la classe A1 d'acord amb la Decisió de la Comissió 96/603/CE, una vegada esmenada).

A més, per a aquests productes és aplicable l'apartat 6, de la Secció HE-1 Limitació de la demanda energètica, del document bàsic DB-HE estalvi d'energia del Codi Tècnic de l'Edificació, en el qual especifica que:

«6.3 Control de recepció en obra de productes:

1. En el Plec de Condicions del Projecte han d'indicar-se les condicions particulars de control per a la recepció dels productes que formen els tancaments i particions interiors de l'envoltant tèrmica, incloent-hi els assaigs necessaris per a comprovar que els mateixos reuneixen les característiques exigides en els apartats anteriors.

2. Ha de comprovar-se que els productes rebuts:

a. Corresponen als especificats en el plec de condicions.

b. Disposen de la documentació exigida.

c. Estan caracteritzats per les propietats exigides.

d. Han sigut assajats, quan així s'estableixi en el plec de condicions o el determini el director de l'execució de l'obra amb el vistiplau del director d'obra, amb la freqüència establida.

3. En el control se seguiran els criteris indicats en l'article 7.2 de la Part I del CTE».

3.1.1. PRODUCTES MANUFACTURATS DE LLANA MINERAL (MW)

Productes manufacturats de llana mineral, amb revestiment o recobriment o sense, que s'utilitzen per a l'aïllament tèrmic dels edificis. Els productes es fabriquen en forma de mantes, plafons o planxes.

- Marcatge CE obligatori des del 10 de juliol de 2016. Norma d'aplicació: UNE-EN 13162:2013+A1:2015. Productes aïllants tèrmics per a aplicacions en l'edificació. Productes manufacturats de llana mineral (MW). Especificació. Sistema d'avaluació i de verificació de la constància de les prestacions: 1, 3 o 4.

Identificació: es comprovarà que la identificació del producte rebut es correspon amb les característiques exigides per la normativa de compliment obligat i, si escau, pel projecte o per la direcció facultativa.

Característiques essencials referides als requisits bàsics, que poden estar especificades, per a l'ús o els usos declarats (aïllament tèrmic d'edificis):

a. Reacció al foc. Característiques de les euroclasses.

b. Emissió de substàncies perilloses a l'interior dels edificis.

c. Índex d'absorció acústica.

d. Índex de transmissió del soroll d'impacte (per a paviments).

e. Índex d'aïllament acústic al soroll aeri directe.

f. Incandescència contínua.

g. Resistència tèrmica.

h. Permeabilitat a l'aigua.

i. Permeabilitat al vapor d'aigua.

j. Resistència a compressió.

k. Durabilitat de la reacció al foc davant calor, condicions climàtiques, envelliment/degradació.

l. Durabilitat de la resistència tèrmica davant calor, condicions climàtiques, envelliment/degradació.

m. Resistència a la tracció/flexió.

n. Durabilitat de la resistència a compressió davant l'envelliment/degradació.

- Assaigs:

Si és el cas, es duran a terme necessaris per a comprovar alguna de les característiques essencials exigides per la normativa de compliment obligat i, si escau, pel projecte o per la direcció facultativa. Assaigs regulats que poden arribar a ser requerits:

Resistència tèrmica i conductivitat tèrmica; longitud i amplària; gruix; rectangularitat; planitud; reacció al foc del producte tal com es presenta en el mercat; estabilitat dimensional sota condicions específiques; tensió o resistència a la compressió; resistència a la tracció perpendicular a les cares; càrrega puntual; fluència a compressió; absorció d'aigua a curt termini; absorció d'aigua a llarg termini; transmissió de vapor d'aigua; rigidesa dinàmica; gruix d_L; gruix d_B; reducció de gruix a llarg termini; absorció acústica; resistència al flux d'aire; emissió de substàncies perilloses; reacció al foc del producte en muntatges normalitzats que simularen les condicions finals d'ús; incandescència contínua; resistència a tallant; i resistència a la flexió.

3.2.1 PRODUCTES MANUFACTURATS DE POLIESTIRÈ EXPANDIT (EPS)

Productes manufacturats de poliestirè expandit, amb revestiment o recobriment o sense, que s'utilitzen per a l'aïllament tèrmic dels edificis. Els productes es fabriquen en forma de planxes, rotllos o altres articles preformats.

- Marcatge CE obligatori des del 10 de juliol de 2016. Norma d'aplicació: UNE-EN 13163:2013+A2:2017. Productes aïllants tèrmics per a aplicacions en l'edificació. Productes manufacturats de poliestirè expandit (EPS). Especificació. Sistema d'avaluació i de verificació de la constància de les prestacions: 1, 3 o 4.

Identificació: es comprovarà que la identificació del producte rebut es correspon amb les característiques exigides per la normativa de compliment obligat i, si escau, pel projecte o per la direcció facultativa.

Característiques essencials referides als requisits bàsics, que poden estar especificades, per a l'ús o els usos declarats (aïllament tèrmic d'edificis):

a. Reacció al foc (euroclasses). Incandescència contínua.

b. Permeabilitat a l'aigua.

c. Emissió de substàncies perilloses a l'interior d'edificis.

d. Índex d'aïllament acústic al soroll aeri directe.

e. Índex d'absorció acústica.

f. Índex de transmissió del soroll d'impacte (per a paviments).

g. Resistència tèrmica.

h. Permeabilitat al vapor d'aigua.

i. Resistència a compressió.

j. Resistència a la tracció/flexió.

k. Durabilitat de la reacció al foc davant calor, condicions climàtiques, envelliment/degradació.

l. Durabilitat de la resistència tèrmica davant calor, condicions climàtiques, envelliment/degradació.

m. Durabilitat de la resistència a compressió davant l'envelliment i la degradació.

- Assaigs:

Si és el cas, es duran a terme necessaris per a comprovar alguna de les característiques essencials exigides per la normativa de compliment obligat i, si escau, pel projecte o per la direcció facultativa. Assaigs regulats que poden arribar a ser requerits:

Resistència tèrmica i conductivitat tèrmica; longitud i amplària; gruix; rectangularitat; planitud; reacció al foc del producte tal com es presenta en el mercat; estabilitat dimensional sota condicions de laboratori normals i constants; estabilitat dimensional sota condicions específiques de temperatura i humitat; tensió de compressió al 10% de deformació; resistència a flexió; resistència a tracció perpendicular a les cares; deformació sota condicions específiques de càrrega de compressió i temperatura; fluència a compressió; comportament a tallant; resistència a càrrega dinàmica; absorció d'aigua a llarg termini per immersió; absorció d'aigua a llarg termini per difusió; resistència a congelació-descongelació; transmissió de vapor d'aigua; rigidesa dinàmica; gruix d_L; gruix d_B; reducció de gruix a llarg termini; densitat aparent; reacció al foc del producte en muntatges normalitzats que simulen les condicions finals d'ús; incandescència contínua; i emissió de substàncies perilloses.

3.3.1. PRODUCTES MANUFACTURATS DE POLIESTIRÈ EXTRUDIT (XPS)

Productes manufacturats de poliestirè extrudit, amb revestiment o recobriment o sense, que s'utilitzen per a l'aïllament tèrmic dels edificis. Els productes es fabriquen en forma de planxes, les quals també estan disponibles amb un tractament especial dels cantells i superfície (encadellat, mitja fusta, etc.).

- Marcatge CE obligatori des del 10 de juliol de 2016. Norma d'aplicació: UNE-EN 13164:2013+A1:2015. Productes aïllants tèrmics per a aplicacions en l'edificació. Productes manufacturats de poliestirè extrudit (XPS). Especificació. Sistema d'avaluació i de verificació de la constància de les prestacions: 1, 3 o 4.

Identificació: es comprovarà que la identificació del producte rebut es correspon amb les característiques exigides per la normativa de compliment obligat i, si escau, pel projecte o per la direcció facultativa.

Característiques essencials referides als requisits bàsics, que poden estar especificades, per a l'ús o els usos declarats (aïllament tèrmic d'edificis):

a. Reacció al foc (euroclasses).

b. Incandescència contínua.

c. Permeabilitat a l'aigua.

d. Emissió de substàncies perilloses a l'interior d'edificis.

e. Resistència tèrmica.

f. Permeabilitat al vapor d'aigua.

g. Resistència a compressió.

h. Resistència a la tracció/flexió.

i. Durabilitat de la reacció al foc davant calor, condicions climàtiques, envelliment/degradació.

j. Durabilitat de la resistència tèrmica davant calor, condicions climàtiques, envelliment/degradació.

k. Durabilitat de la resistència a compressió davant l'envelliment, degradació.

- Assaigs:

Si és el cas, es duran a terme necessaris per a comprovar alguna de les característiques essencials exigides per la normativa de compliment obligat i, si escau, pel projecte o per la direcció facultativa. Assaigs regulats que poden arribar a ser requerits:

Resistència tèrmica - conductivitat tèrmica; longitud i amplària; rectangularitat sobre longitud i amplària; planitud; gruix; reacció al foc del producte tal com es presenta en el mercat; estabilitat dimensional sota condicions específiques deformació sota condicions específiques de càrrega a compressió i de temperatura; tensió/resistència a compressió; resistència a tracció perpendicular a les cares; fluència a compressió; absorció d'aigua a llarg termini per immersió; absorció d'aigua a llarg termini per difusió; resistència a congelació-descongelació; propietats de transmissió de vapor d'aigua, emissió de substàncies perilloses; reacció al foc del producte en muntatges normalitzats que simulen les condicions finals d'ús, incandescència contínua; i tensió a tallant.

3.4.1. PRODUCTES MANUFACTURATS D'ESCUMA RÍGIDA DE POLIURETÀ (PU)

Productes manufacturats d'escuma rígida de poliuretà (PU), amb recobriments o revestiments o sense, que s'utilitzen per a l'aïllament tèrmic dels edificis. El PU inclou els productes de PIR escuma de poliisocianurat i PUR. Els productes es fabriquen en forma de planxes.

- Marcatge CE obligatori des del 14 d'octubre de 2017. Norma d'aplicació: UNE-EN 13165:2013+A2:2017. Productes aïllants tèrmics per a aplicacions en l'edificació. Productes manufacturats d'escuma rígida de poliuretà (PUR). Especificació. Sistema d'avaluació i de verificació de la constància de les prestacions: 1, 3 o 4.

Identificació: es comprovarà que la identificació del producte rebut es correspon amb les característiques exigides per la normativa de compliment obligat i, si escau, pel projecte o per la direcció facultativa.

Característiques essencials referides als requisits bàsics, que poden estar especificades, per a l'ús o els usos declarats (aïllament tèrmic d'edificis):

a. Reacció al foc.

b. Permeabilitat a l'aigua.

c. Emissió de substàncies perilloses a l'interior dels edificis.

d. Índex d'absorció acústica.

e. Índex d'aïllament acústic al soroll aeri directe.

f. Incandescència contínua.

g. Resistència tèrmica.

h. Permeabilitat al vapor d'aigua.

i. Resistència a compressió.

j. Resistència a la tracció/flexió.

k. Durabilitat de la reacció al foc davant calor, condicions climàtiques, envelliment/degradació.

l. Durabilitat de la resistència tèrmica davant calor, condicions climàtiques, envelliment/degradació.

m. Durabilitat de la resistència a compressió davant l'envelliment/degradació.

- Assaigs:

Si és el cas, es duran a terme necessaris per a comprovar alguna de les característiques essencials exigides per la normativa de compliment obligat i, si escau, pel projecte o per la direcció facultativa. Assaigs regulats que poden arribar a ser requerits:

Resistència tèrmica i conductivitat tèrmica; longitud i amplària; gruix; rectangularitat; planitud; reacció al foc del producte tal com es presenta en el mercat; estabilitat dimensional sota condicions específiques deformació sota condicions específiques de càrrega a compressió i temperatura; tensió de compressió o resistència a compressió; resistència a la tracció perpendicular a les cares; fluència a compressió; absorció d'aigua a curt termini; absorció d'aigua a llarg termini; planitud després de banyat per una cara; transmissió de vapor d'aigua; absorció acústica; emissió de substàncies perilloses; reacció al foc del producte en muntatges normalitzats que simulen les condicions finals d'ús; incandescència contínua; i contingut en cel·les tancades.

3.5.1. PRODUCTES MANUFACTURATS D'ESCUMA FENÒLICA (PF)

Productes manufacturats d'escuma fenòlica, amb revestiment o recobriment o sense, que s'utilitzen per a l'aïllament tèrmic dels edificis. Els productes es fabriquen en forma de planxes i laminatges.

- Marcatge CE obligatori des del 14 d'octubre de 2017. Norma d'aplicació: UNE-EN 13166:2013+A2:2016. Productes aïllants tèrmics per a aplicacions en l'edificació. Productes manufacturats d'escuma fenòlica (PF). Especificació. Sistema d'avaluació i de verificació de la constància de les prestacions: 1, 3 o 4.

Identificació: es comprovarà que la identificació del producte rebut es correspon amb les característiques exigides per la normativa de compliment obligat i, si escau, pel projecte o per la direcció facultativa.

Característiques essencials referides als requisits bàsics, que poden estar especificades, per a l'ús o els usos declarats (aïllament tèrmic d'edificis):

a. Reacció al foc.

b. Permeabilitat a l'aigua.

c. Emissió de substàncies perilloses a l'interior dels edificis.

d. Incandescència contínua.

e. Resistència tèrmica.

f. Permeabilitat al vapor d'aigua.

g. Resistència a compressió.

h. Resistència a la tracció/flexió.

i. Durabilitat de la reacció al foc davant calor, condicions climàtiques, envelliment/degradació.

j. Durabilitat de la resistència tèrmica davant calor, condicions climàtiques, envelliment/degradació.

k. Durabilitat de la resistència a compressió davant l'envelliment/degradació.

- Assaigs:

Si és el cas, es duran a terme necessaris per a comprovar alguna de les característiques essencials exigides per la normativa de compliment obligat i, si escau, pel projecte o per la direcció facultativa. Assaigs regulats que poden arribar a ser requerits:

Resistència tèrmica i conductivitat tèrmica. Longitud i amplària. Gruix. Rectangularitat. Planitud. Estabilitat dimensional sota condicions normals de laboratori. Estabilitat dimensional en condicions específiques de temperatura i humitat. Estabilitat dimensional a 20 °C. Resistència a compressió. Resistència a la tracció perpendicular a les cares. Fluència a compressió. Comportament a flexió. Absorció d'aigua a curt termini. Absorció d'aigua a llarg termini. Transmissió del vapor d'aigua. Densitat aparent. Contingut en cel·les tancades. Emissió de substàncies perilloses. Reacció al foc del producte en muntatges normalitzats que simulen les condicions finals d'ús. Incandescència contínua.

3.8.1. PRODUCTES MANUFACTURATS DE VIDRE CEL·LULAR (CG)

Productes manufacturats de vidre cel·lular, amb revestiment o recobriment o sense, que s'utilitzen per a l'aïllament tèrmic dels edificis. Els productes es fabriquen en forma de planxes o plaques.

- Marcatge CE obligatori des del 10 de juliol de 2016. Norma d'aplicació: UNE-EN 13167:2013+A1:2015. Productes aïllants tèrmics per a aplicacions en l'edificació. Productes manufacturats de vidre cel·lular (CG). Especificació. Sistema d'avaluació i de verificació de la constància de les prestacions: 1, 3 o 4.

Identificació: es comprovarà que la identificació del producte rebut es correspon amb les característiques exigides per la normativa de compliment obligat i, si escau, pel projecte o per la direcció facultativa.

Característiques essencials referides als requisits bàsics, que poden estar especificades, per a l'ús o els usos declarats (aïllament tèrmic d'edificis):

a. Reacció al foc.

b. Emissió de substàncies perilloses a l'interior dels edificis.

c. Índex d'absorció acústica.

d. Incandescència contínua.

e. Resistència tèrmica.

f. Permeabilitat a l'aigua.

g. Permeabilitat al vapor d'aigua.

h. Resistència a compressió.

i. Resistència a la tracció/flexió.

j. Durabilitat de la reacció al foc davant calor, condicions climàtiques, envelliment/degradació.

- Assaigs:

Si és el cas, es duran a terme necessaris per a comprovar alguna de les característiques essencials exigides per la normativa de compliment obligat i, si escau, pel projecte o per la direcció facultativa. Assaigs regulats que poden arribar a ser requerits:

Resistència tèrmica i conductivitat tèrmica; longitud i amplària; gruix; rectangularitat; planitud; reacció al foc del producte tal com es presenta en el mercat; estabilitat dimensional a temperatura específica; estabilitat dimensional en condicions específiques de temperatura i humitat; resistència a compressió; resistència a la flexió; càrrega puntual; resistència a la tracció paral·lela a les cares; resistència a tracció perpendicular a les cares; fluència a compressió; absorció d'aigua a curt termini; absorció d'aigua a llarg termini; transmissió del vapor d'aigua; absorció acústica; emissió de substàncies perilloses; i incandescència contínua.

3.9. PRODUCTES MANUFACTURATS DE LLANA DE FUSTA (WW)

Productes manufacturats de llana de fusta, amb revestiment o recobriment o sense, que s'utilitzen per a l'aïllament tèrmic dels edificis. Els productes es fabriquen en forma de plafons o planxes.

- Marcatge CE obligatori des del 10 de juliol de 2016. Norma d'aplicació: UNE-EN 13168:2013+A1:2015. Productes aïllants tèrmics per a aplicacions en l'edificació. Productes manufacturats de llana de fusta (WW). Especificació. Sistema d'avaluació i de verificació de la constància de les prestacions: 1, 3 o 4.

Identificació: es comprovarà que la identificació del producte rebut es correspon amb les característiques exigides per la normativa de compliment obligat i, si escau, pel projecte o per la direcció facultativa.

Característiques essencials referides als requisits bàsics, que poden estar especificades, per a l'ús o els usos declarats (aïllament tèrmic d'edificis):

a. Reacció al foc.

b. Permeabilitat a l'aigua.

c. Emissió de substàncies corrosives.

d. Emissió de substàncies perilloses a l'interior dels edificis.

e. Índex d'absorció acústica.

f. Incandescència contínua.

g. Resistència tèrmica.

h. Permeabilitat al vapor d'aigua.

i. Resistència a compressió.

j. Resistència a la tracció/flexió.

k. Durabilitat de la reacció al foc davant calor, condicions climàtiques, envelliment/degradació.

l. Durabilitat de la resistència tèrmica davant calor, condicions climàtiques, envelliment/degradació.

m. Durabilitat de la resistència a compressió davant l'envelliment/degradació.

- Assaigs:

Si és el cas, es duran a terme necessaris per a comprovar alguna de les característiques essencials exigides per la normativa de compliment obligat i, si escau, pel projecte o per la direcció facultativa. Assaigs regulats que poden arribar a ser requerits:

Resistència tèrmica i conductivitat tèrmica; longitud i amplària; gruix; rectangularitat; planitud; contingut en clorurs; resistència a la tracció paral·lela a les cares; reacció al foc tal com es presenta en el mercat; estabilitat dimensional en condicions específiques de temperatura i humitat; estabilitat dimensional en condicions específiques de càrrega i temperatura; tensió de compressió o resistència a compressió; densitat aparent i massa per unitat de superfície; càrrega puntual; resistència a flexió; transmissió del vapor d'aigua; absorció d'aigua; fluència a compressió; absorció acústica; emissió de substàncies perilloses; reacció al foc del producte en muntatges normalitzats que simulen les condicions finals d'ús; incandescència contínua; resistència a la càrrega; resistència al xoc; i resistència a tallant.

3.10. PRODUCTES MANUFACTURATS DE PERLITA EXPANDIDA (EPB)

Productes manufacturats en plafons de perlita expandida, amb revestiment o recobriment o sense, que s'utilitzen per a l'aïllament tèrmic d'edificis. Els productes es fabriquen en forma de planxes o de productes aïllants multicapa o compostos.

- Marcatge CE obligatori des del 10 de juliol de 2016. Norma d'aplicació: UNE-EN 13169:2013+A1:2015. Productes aïllants tèrmics per a aplicacions en l'edificació. Productes manufacturats de perlita expandida (EPB). Especificació. Sistema d'avaluació i de verificació de la constància de les prestacions: 1, 3 o 4.

Identificació: es comprovarà que la identificació del producte rebut es correspon amb les característiques exigides per la normativa de compliment obligat i, si escau, pel projecte o per la direcció facultativa.

En plafons aïllants d'EPB monocapa i multicapa, les característiques essencials referides als requisits bàsics, que poden estar especificades, per a l'ús o els usos declarats (aïllament tèrmic d'edificis) són:

a. Reacció al foc.

b. Permeabilitat a l'aigua.

c. Emissió de substàncies perilloses a l'interior dels edificis.

d. Incandescència contínua.

e. Resistència tèrmica.

f. Permeabilitat al vapor d'aigua.

g. Resistència a compressió.

h. Resistència a la tracció/flexió.

i. Durabilitat de la reacció al foc davant calor, condicions climàtiques, envelliment/degradació.

j. Durabilitat de la resistència tèrmica davant calor, condicions climàtiques, envelliment/degradació.

k. Durabilitat de la resistència a compressió davant l'envelliment/degradació.

En plafons aïllants d'EPB compostos, les característiques essencials referides als requisits bàsics, que poden estar especificades, per a l'ús o els usos declarats (aïllament tèrmic d'edificis) són:

a. Reacció al foc.

b. Permeabilitat a l'aigua.

c. Emissió de substàncies perilloses a l'interior dels edificis.

d. Incandescència contínua.

e. Índex de transmissió de soroll d'impacte (per a paviments).

f. Resistència tèrmica.

g. Permeabilitat al vapor d'aigua.

h. Resistència a compressió.

i. Resistència a la tracció/flexió.

j. Durabilitat de la reacció al foc davant calor, condicions climàtiques, envelliment/degradació.

k. Durabilitat de la resistència tèrmica davant calor, condicions climàtiques, envelliment/degradació.

l. Durabilitat de la resistència a compressió davant l'envelliment/degradació.

- Assaigs:

Si és el cas, es duran a terme necessaris per a comprovar alguna de les característiques essencials exigides per la normativa de compliment obligat i, si escau, pel projecte o per la direcció facultativa. Assaigs regulats que poden arribar a ser requerits:

Resistència tèrmica i conductivitat tèrmica; longitud i amplària; gruix; rectangularitat; planitud; resistència a la flexió; reacció al foc del producte tal com es presenta en el mercat; estabilitat dimensional tensió o resistència a compressió; deformació sota condicions específiques de càrrega i de temperatura; tracció perpendicular a les cares; absorció d'aigua a curt termini per immersió parcial; absorció d'aigua a curt termini per immersió total; resistència a flexió a llum constant; càrrega puntual; fluència a compressió; transmissió de vapor d'aigua; emissió de substàncies perilloses; reacció al foc del producte en muntatges normalitzats que simulen les condicions finals d'ús; i incandescència contínua.

3.11. PRODUCTES MANUFACTURATS DE SURO EXPANDIT (ICB)

Productes manufacturats de suro expandit, que s'utilitzen per a l'aïllament tèrmic dels edificis. Els productes es fabriquen amb suro granulat que s'aglomera sense aglutinants addicionals i se subministren en forma de planxes amb i sense revestiments o recobriments.

- Marcatge CE obligatori des del 10 de juliol de 2016. Norma d'aplicació: UNE-EN 13170:2013+A1:2015. Productes aïllants tèrmics per a aplicacions en l'edificació. Productes manufacturats de suro expandit (ICB). Especificació. Sistema d'avaluació i de verificació de la constància de les prestacions: 1, 3 o 4.

Identificació: es comprovarà que la identificació del producte rebut es correspon amb les característiques exigides per la normativa de compliment obligat i, si escau, pel projecte o per la direcció facultativa.

Les característiques essencials referides als requisits bàsics, que poden estar especificades, per a l'ús o els usos declarats (aïllament tèrmic d'edificis):

a. Reacció al foc. Característiques de l'euroclasses.

b. Emissió de substàncies perilloses a l'interior dels edificis.

c. Índex d'absorció acústica.

d. Índex de transmissió del soroll d'impacte (per a paviments).

e. Índex d'aïllament acústic al soroll aeri directe.

f. Incandescència contínua.

g. Resistència tèrmica.

h. Permeabilitat a l'aigua.

i. Permeabilitat al vapor d'aigua.

j. Resistència a compressió.

k. Durabilitat de la reacció al foc davant calor, condicions climàtiques, envelliment/degradació.

l. Resistència a la tracció/flexió.

m. Durabilitat de la resistència a compressió davant l'envelliment/degradació.

- Assaigs:

Si és el cas, es duran a terme necessaris per a comprovar alguna de les característiques essencials exigides per la normativa de compliment obligat i, si escau, pel projecte o per la direcció facultativa. Assaigs regulats que poden arribar a ser requerits:

Resistència tèrmica i conductivitat tèrmica; longitud i amplària; gruix; rectangularitat; planitud; reacció al foc del producte tal com es presenta en el mercat; contingut d'humitat; densitat aparent; resistència a flexió; estabilitat dimensional en condicions específiques; tensió de compressió al 10% de deformació; tracció perpendicular a les cares; càrrega puntual; fluència a compressió; Absorció d'aigua a curt termini; transmissió de vapor d'aigua; rigidesa dinàmica; gruix d_L; gruix d_B; reducció de gruix a llarg termini; absorció acústica; resistència al flux d'aire; emissió de substàncies perilloses; reacció al foc del producte en muntatges normalitzat que simulen les condicions finals d'ús; incandescència contínua; deformació sota càrrega a compressió; i resistència a tallant.

3.12. PRODUCTES MANUFACTURATS DE FIBRA DE FUSTA (WF)

Productes manufacturats de fibra de fusta, amb revestiment o recobriment o sense, que s'utilitzen per a l'aïllament tèrmic dels edificis. Els productes es fabriquen en forma de rotllos, mantes, feltres, planxes o plafons.

- Marcatge CE obligatori des del 10 de juliol de 2016. Norma d'aplicació: UNE-EN 13171:2013+A1:2015. Productes aïllants tèrmics per a aplicacions en l'edificació. Productes manufacturats de fibra de fusta (WF). Especificació. Sistema d'avaluació i de verificació de la constància de les prestacions: 1, 3 o 4.

Identificació: es comprovarà que la identificació del producte rebut es correspon amb les característiques exigides per la normativa de compliment obligat i, si escau, pel projecte o per la direcció facultativa.

Les característiques essencials referides als requisits bàsics, que poden estar especificades, per a l'ús o els usos declarats (aïllament tèrmic d'edificis):

a. Reacció al foc. Característiques de l'euroclasses.

b. Emissió de substàncies perilloses a l'ambient interior.

c. Coeficient d'absorció acústica.

d. Índex de transmissió dels sorolls d'impacte (per a paviments).

e. Índex d'aïllament als sorolls aeris directes.

f. Incandescència contínua.

g. Resistència tèrmica.

h. Permeabilitat a l'aigua.

i. Permeabilitat al vapor d'aigua.

j. Resistència a compressió.

k. Durabilitat de la reacció al foc enfront de la calor, condicions climàtiques, envelliment/degradació.

l. Durabilitat de la resistència tèrmica enfront de la calor, condicions climàtiques, envelliment/degradació.

m. Resistència a tracció/flexió.

n. Durabilitat de la resistència a compressió enfront de l'envelliment/degradació.

- Assaigs:

Si és el cas, es duran a terme necessaris per a comprovar alguna de les característiques essencials exigides per la normativa de compliment obligat i, si escau, pel projecte o per la direcció facultativa. Assaigs regulats que poden arribar a ser requerits:

Resistència tèrmica i conductivitat tèrmica; longitud i amplària; gruix; rectangularitat; planitud; reacció al foc del producte tal com s'introdueix en el mercat; estabilitat dimensional en condicions normals i constants de laboratori; estabilitat dimensional en condicions específiques de temperatura; estabilitat dimensional en condicions específiques de temperatura i humitat; tensió de compressió o resistència a compressió; resistència a tracció perpendicular a les cares; resistència a tracció paral·lela a les cares; càrrega puntual; fluència a compressió; absorció d'aigua a curt termini; transmissió de vapor d'aigua; rigidesa dinàmica; gruix d_L; gruix d_B; reducció de gruix a llarg termini; absorció acústica, resistivitat al flux d'aire; densitat aparent; emissió de substàncies perilloses; reacció al foc del producte en muntatges normalitzats que simulen les condicions finals d'ús; i incandescència contínua.

4.1. LÀMINES FLEXIBLES PER A LA IMPERMEABILITZACIÓ

4.1.1. LÀMINES BITUMINOSES AMB ARMADURA PER A IMPERMEABILITZACIÓ DE COBERTES

Làmines flexibles bituminoses amb armadura, l'ús previst de la qual és la impermeabilització de cobertes. Inclou làmines utilitzades com a última capa, capes intermèdies i capes inferiors. No recull les làmines bituminoses amb armadura utilitzades com a làmines inferiors en cobertes amb elements discontinus. Tampoc contempla les làmines impermeabilitzants destinades a col·locar-se totalment adherides sota productes bituminosos (per exemple, asfalt) directament aplicats a temperatura elevada.

Com a sistema d'impermeabilització s'entén el conjunt d'una o més capes de làmines per a la impermeabilització de cobertes, col·locades i unides, que tenen unes determinades característiques de comportament fet que permet considerar-ho com un tot.

Condicions de subministrament i recepció

- Marcatge CE obligatori des de l'1 d'octubre de 2010. Norma d'aplicació: UNE-EN 13707:2014+A2:2010. Làmines flexibles per a la impermeabilització. Làmines bituminoses amb armadura per a impermeabilització de cobertes. Definicions i característiques. Sistemes

d'avaluació i de verificació de la constància de les prestacions: 1, 2+, 3 o 4. Si és el cas, 3 o 4 per a les característiques de reacció al foc o comportament a un foc extern en funció de l'ús previst i nivell o classe:

Impermeabilització de cobertes subjectes a reacció al foc:

- Classe (A1, A2, B, C)*: sistema 1.

- Classe (A1, A2, B, C)**, D, E: sistema 3.

- Classe F: sistema 4.

Comportament de la impermeabilització de cobertes subjectes a un foc extern:

- EN 13501-5 per a productes que requereixen assaig: sistema 3.

- Productes Classe F_{ROOF}: sistema 4.

Impermeabilització de cobertes: sistema 2+ (pel requisit d'estanquitat).

* Productes o materials per als quals existeix una etapa clarament identificable en el procés de producció que implica una millora de la classificació de la reacció al foc (per exemple addició de retardadors de foc o limitació de materials orgànics).

** Productes o materials no previstos per la nota (*).

Identificació: es comprovarà que la identificació del producte rebut es correspon amb les característiques exigides per la normativa de compliment obligat i, si escau, pel projecte o per la direcció facultativa.

a. Amplària i longitud.

b. Gruix o massa.

c. Substàncies perilloses o salut i seguretat i salut.

Característiques essencials referides als requisits bàsics, que poden estar especificades, per a l'ús o els usos declarats:

- Sistemes multicapes sense protecció superficial pesant permanent (per exemple, grava).

- Làmines per a aplicacions monocapa.

- Làmines per a coberta enjardinada o làmines sota protecció superficial pesant permanent (per exemple, grava).

a. Defectes visibles (en tots els sistemes).

b. Dimensions (en tots els sistemes).

c. Estanquitat (en tots els sistemes).

d. Comportament enfront d'un foc extern (en sistemes multicapes sense protecció superficial pesant permanent i làmines per a aplicacions monocapa).

e. Reacció al foc (en tots els sistemes).

f. Estanquitat després d'estirament (només en làmines per a aplicacions monocapa fixades mecànicament).

g. Resistència al pelat (només en làmines per a aplicacions monocapa fixades mecànicament).

h. Resistència al cisallament (en làmines per a aplicacions monocapa i làmines per a coberta enjardinada o làmines sota protecció superficial pesant permanent).

i. Propietats de vapor d'aigua (en tots els sistemes, determinació segons norma UNE-EN 1931 o valor de 20.000).

j. Propietats de tracció (en tots els sistemes).

k. Resistència a l'impacte (en làmines per a aplicacions monocapa i làmines per a coberta enjardinada o làmines sota protecció superficial pesant permanent).

l. Resistència a una càrrega estàtica (en làmines per a aplicacions monocapa i làmines per a coberta enjardinada o làmines sota protecció superficial pesant permanent).

m. Resistència a l'esquinçament (per clau) (en sistemes multicapes sense protecció superficial pesant permanent i làmines per a aplicacions monocapa, fixats mecànicament).

n. Resistència a la penetració d'arrels (només en barreres antiarrels per a coberta enjardinada).

o. Estabilitat dimensional (en tots els sistemes).

p. Estabilitat de forma sota canvis cíclics de temperatura (només en làmines amb protecció superficial metàl·lica en sistemes multicapes sense protecció superficial pesant permanent i làmines per a aplicacions monocapa).

q. Flexibilitat a baixa temperatura (en tots els sistemes).

r. Resistència a la fluència a temperatura elevada (en tots els sistemes).

s. Comportament a l'envelliment artificial (en sistemes multicapes sense protecció superficial pesant permanent i làmines per a aplicacions monocapa sense protecció superficial).

t. Adhesió de grànuls (en sistemes multicapes sense protecció superficial pesant permanent i làmines per a aplicacions monocapa).

- Distintius de qualitat:

Es comprovarà que el producte posseeix els distintius de qualitat exigits, si és el cas, pel projecte o per la direcció facultativa, que asseguren les característiques exigides.

- Assaigs:

Es duran a terme exigits per la normativa de compliment obligat i, si escau, pel projecte o per la direcció facultativa. Assaigs regulats que poden estar especificats:

Defectes visibles. Longitud i amplària. Rectitud. Gruix o massa per unitat d'àrea. Estanquitat. Comportament enfront d'un foc extern. Reacció al foc. Estanquitat després d'estirament a baixa temperatura. Resistència de juntes (resistència a la pelada). Resistència de juntes (resistència al cisallament). Propietats de vapor d'aigua. Propietats de tracció. Resistència a l'impacte. Resistència a una càrrega estàtica. Resistència a l'esquinçament (per clau). Resistència a la penetració d'arrels. Estabilitat dimensional. Estabilitat de forma sota canvis cíclics de temperatura. Flexibilitat a baixa temperatura (plegabilitat). Resistència a la fluència a elevada temperatura. Comportament a l'envelliment artificial. Adhesió de grànuls.

4.1.2. LÀMINES AUXILIARS PER A COBERTES AMB ELEMENTS DISCONTINUS

Làmines flexibles auxiliars destinades a ser utilitzades sota cobertes amb elements discontinus (per exemple, teules, pissarres).

Condicions de subministrament i recepció

- Marcatge CE obligatori des de l'1 d'abril de 2012. Norma d'aplicació: UNE-EN 13859-1:2014. Làmines flexibles per a impermeabilització. Definicions i característiques de les làmines auxiliars. Part 1: Làmines auxiliars per a cobertes amb elements discontinus. Sistema d'avaluació i de verificació de la constància de les prestacions: 1, 3 o 4. El sistema 4 indica que no es requereix assaig per a la reacció al foc classe F. Especificació del sistema en funció de l'ús previst i de la classe corresponent:

Capes de control de vapor d'aigua: sistema 3.

Capes de control de vapor d'aigua sotmeses a reglamentacions de reacció al foc:

- Nivells o Classes (A1, A2, B, C)*: sistema 1.

- Nivells o Classes (A1, A2, B, C)**, D, E: sistema 3.

- Nivell o Classe F: sistema 4.

* Productes o materials per als quals una etapa clarament identificable en el procés de producció suposa una millora en la classificació de reacció al foc (per exemple l'addició de retardadors de foc o la limitació de materials orgànics).

** Productes o materials no recollits per la nota (*).

Identificació: es comprovarà que la identificació del producte rebut es correspon amb les característiques exigides per la normativa de compliment obligat i, si escau, pel projecte o per la direcció facultativa.

Característiques essencials referides als requisits bàsics, que poden estar especificades, per a l'ús o els usos declarats:

a. Reacció al foc.

b. Resistència a la penetració d'aigua: classes W1 a W3.

c. Propietats de transmissió de vapor d'aigua.

d. Propietats de tracció.

e. Resistència a l'esquinçament.

f. Flexibilitat a baixes temperatures (plegabilitat).

g. Comportament a l'envelliment artificial: resistència a la penetració d'aigua i resistència a tracció).

- Distintius de qualitat:

Es comprovarà que el producte posseeix els distintius de qualitat exigits, si és el cas, pel projecte o per la direcció facultativa, que asseguren les característiques exigides.

- Assaigs:

Si és el cas, es duran a terme necessaris per a comprovar alguna de les característiques exigides per la normativa de compliment obligat i, si escau, pel projecte o per la direcció facultativa. Assaigs regulats que poden arribar a ser requerits:

Longitud, amplària i rectitud; massa per unitat d'àrea; reacció al foc; resistència a la penetració d'aigua; propietats de transmissió de vapor d'aigua; propietats de tracció (força màxima de tracció i allargament); resistència a l'esquinçament (per clau); estabilitat dimensional; flexibilitat a baixes temperatures; envelliment artificial per exposició prolongada a la combinació de radiació UV, temperatura elevada i calor; resistència a la penetració d'aire; i estanquitat de la soldadura.

4.1.3 LÀMINES AUXILIARS PER A MURS

Làmines flexibles auxiliars per a murs utilitzades sota els revestiments exteriors de murs, a fi d'evitar la penetració d'aigua i vent de l'exterior.

Condicions de subministrament i recepció

- Marcatge CE obligatori des de l'1 d'abril de 2012. Norma d'aplicació: UNE-EN 13859-2:2014. Làmines flexibles per a impermeabilització. Definicions i característiques de les làmines auxiliars. Part 2: Làmines auxiliars per a murs. Sistema d'avaluació i de verificació de la constància de les prestacions: 1, 3 o 4.

El sistema 4 indica que no es requereix assaig per a la reacció al foc classe F. Especificació del sistema en funció de l'ús previst i de la classe corresponent:

Làmines auxiliars per a murs: sistema 3.

Làmines auxiliars per a murs sotmeses a reglaments de reacció al foc:

- Nivells o Classes (A1, A2, B, C)*: sistema 1.

- Nivells o Classes (A1, A2, B, C)**, D, E: sistema 3.

- Nivell o Classe F: sistema 4.

* Productes o materials per als quals una etapa clarament identificable en el procés de producció implica una millora de la classificació de la reacció al foc (per exemple, una addició de retardadors de foc o limitació de materials orgànics).

** Productes o materials no recollits per la nota (*).

Identificació: es comprovarà que la identificació del producte rebut es correspon amb les característiques exigides per la normativa de compliment obligat i, si escau, pel projecte o per la direcció facultativa.

Característiques essencials referides als requisits bàsics, que poden estar especificades, per a l'ús o els usos declarats:

a. Reacció al foc.

b. Resistència a la penetració d'aigua: classes W1 a W3.

c. Propietats de transmissió de vapor d'aigua.

d. Propietats de tracció.

e. Resistència a l'esquinçament.

f. Flexibilitat a baixes temperatures (plegabilitat).

g. Comportament a l'envelliment artificial: resistència a la penetració d'aigua i les propietats de tracció.

- Distintius de qualitat:

Es comprovarà que el producte posseeix els distintius de qualitat exigits, si és el cas, pel projecte o per la direcció facultativa, que asseguren les característiques exigides.

- Assaigs:

Si és el cas, es duran a terme necessaris per a comprovar alguna de les característiques exigides per la normativa de compliment obligat i, si escau, pel projecte o per la direcció facultativa. Assaigs regulats que poden arribar a ser requerits:

Longitud, amplària i rectitud; massa per unitat d'àrea, reacció al foc, resistència a la penetració d'aigua, propietats de transmissió de vapor d'aigua; resistència a la penetració d'aire; propietats de tracció; resistència a l'esquinçament (per clau); estabilitat dimensional; flexibilitat a baixes temperatures (plegabilitat); envelliment artificial per exposició prolongada a la combinació de radiació UV, temperatura elevada i calor.

4.1.4. LÀMINES PLÀSTIQUES I DE CAUTXÚ PER A IMPERMEABILITZACIÓ DE COBERTES

Làmines plàstiques i de cautxú, incloses les làmines fabricades amb les seves mescles i aliatges (cautxú termoplàstic) per a les quals el seu ús previst és la impermeabilització de cobertes.

Com a sistema d'impermeabilització s'entén el conjunt de components d'impermeabilització de la coberta en la seva forma aplicada i unida, que té unes certes prestacions i que es comprova com un tot.

S'utilitzen tres grups de materials sintètics: plàstics, cautxús i cautxús termoplàstics. Poden utilitzar-se altres materials. A continuació es nomenen alguns materials típics per als grups individuals, amb el seu codi de designació abreujada, el qual s'ha establit en el mercat i difereix dels codis normatius:

- Plàstics:

Polietilè clorosulfonat, CSM o PE-CS; etilè-acetat d'etil o terpolímer d'acetat d'etil-etilè (denominació completa), EEA; etilè-acetat de butil, EBA; copolímer, d'etilè i betum, ECB o EBT; copolímer d'etilè-acetat de vinil, EVAC; poliolefina termoplàstica, FPO o PO-F; polipropilè flexible, FPP o PP-F; polietilè , PE; polietilè clorat, PE-C; poliisobutilé, PIB; polipropilè, PP; Policlorur de vinil, PVC.

- Cautxús:

Cautxú de butandiè, BR; cautxú de cloroprè, CR; cautxú de polietilè clorosulfonat, CSM; cautxú terpolímer d'etilè, propilè i un monòmer dièn ic, EPDM; cautxú isobuté-isoprè (cautxú butílic), IIR; cautxú acrilonitril-butandié (cautxú de nitril), NBR.

- Cautxús termoplàstics:

Aliatges elastomèrics, EA; cautxú de fosa processable, MPR; estirè etilè butilè estirè, SEBS; elastòmers termoplàstics, no reticulats, TPE; elastòmers termoplàstics, reticulats, TPE-X; copolímers SEBS, TPS o TPS-SEBS; cautxú termoplàstic vulcanitzat, TPV.

Condicions de subministrament i recepció

- Marcatge CE obligatori des de l'1 d'octubre de 2013. Norma d'aplicació: UNE-EN 13956:2013. Làmines flexibles per a impermeabilització. Làmines plàstiques i de cautxú per a impermeabilització de cobertes. Definicions i característiques. Sistema d'avaluació i de verificació de la constància de les prestacions: 1, 2+, 3 o 4. Si és el cas, 3 o 4 per a les característiques de reacció al foc o comportament a un foc extern en funció de l'ús previst i nivell o classe:

Impermeabilització de cobertes subjectes a la reacció al foc:

- Classe (A1, A2, B, C)*: sistema 1.

- Classe (A1, A2, B, C)**, D i E: sistema 3.

- Classe (A1 a E)*** i F: sistema 4.

Impermeabilització de cobertes subjectes al comportament enfront del foc exterior:

- pr EN 13501-5 per als productes que requereixen assaig: sistema 3.

- Productes de classe F_{ROOF}: sistema 4.

Impermeabilització de cobertes: sistema 2+ (pel requisit d'estanquitat).

* Productes/materials per als quals existeix una etapa en el procés de fabricació, clarament identificable, que produeix una millora en la classificació de reacció al foc (per exemple l'addició de retardadors de foc o una limitació en el contingut de material orgànic).

** Productes/materials no coberts per la nota (*).

Identificació: es comprovarà que la identificació del producte rebut es correspon amb les característiques exigides per la normativa de compliment obligat i, si escau, pel projecte o per la direcció facultativa.

*** Productes/materials que no necessiten assaig per a la reacció al foc.

Impermeabilització de cobertes sotmeses a comportament enfront del foc exterior:

- Per als productes que requereixin assaig. Totes les classes amb excepció de la classe F_{ROOF} sistema 3.

- Per a productes de la classe F_{ROOF} sistema 4.

Impermeabilització de cobertes sistema 2+.

Característiques essencials referides als requisits bàsics que poden estar especificades per a l'ús o els usos declarats:

a. Comportament enfront del foc exterior.

b. Reacció al foc.

c. Estanquitat a l'aigua.

d. Propietats de tracció.

e. Resistència a arrels.

f. Resistència a una càrrega estàtica.

g. Resistència a l'impacte.

h. Resistència a l'esquinçament.

i. Resistència als cavalcaments.

j. Durabilitat.

k. Plegabilitat.

l. Substàncies perilloses.

- Distintius de qualitat:

Es comprovarà que el producte posseeix els distintius de qualitat exigits, si és el cas, pel projecte o per la direcció facultativa, que asseguren les característiques exigides.

- Assaigs:

Si és el cas, es duran a terme necessaris per a comprovar alguna de les característiques exigides per la normativa de compliment obligat, pel projecte o per la direcció facultativa. Assaigs normalitzats que poden arribar a ser requerits:

Defectes visibles. Longitud. Amplària. Rectitud. Planitud. Massa per unitat de superfície. Gruix efectiu. Estanquitat a l'aigua. Comportament enfront del foc exterior. Reacció al foc. Resistència al pelat dels cavalcaments. Resistència al cisallament dels cavalcaments. Resistència a la tracció. Allargament. Resistència a l'impacte. Resistència a la càrrega estàtica. Resistència a l'esquinçament. Resistència a la penetració d'arrels. Estabilitat dimensional. Plegabilitat a baixa temperatura. Exposició UV. Efectes dels productes químics líquids, incloent-hi l'aigua. Resistència a la calamarsa. Propietats de transmissió del vapor d'aigua. Resistència a l'ozó. Exposició al betum.

4.1.7. LÀMINES BITUMINOSES PER AL CONTROL DEL VAPOR D'AIGUA

Làmines flexibles bituminoses amb armadura l'ús previst de la qual és el de barrera anticapil·laritat en edificis, incloent-hi l'estanquitat d'estructures enterrades.

Condicions de subministrament i recepció

- Marcatge CE obligatori des de l'1 de setembre de 2006, norma d'aplicació: UNE-EN 13970:2005 i des de l'1 de gener de 2009, norma d'aplicació: UNE-EN 13970:2005/A1:2007. Làmines flexibles per a impermeabilització. Làmines bituminoses per al control del vapor d'aigua. Definicions i característiques. Sistema d'avaluació i de verificació de la constància de les prestacions: 1, 3 o 4. El sistema 4 indica que no es requereix assaig per a la reacció al foc en la classe F.

Làmines bituminoses amb armadura, amb funció anticapil·laritat per a edificis, incloent-hi estanquitat en estructures enterrades sotmeses a reacció al foc:

- Classe (A1, A2, B, C)*: sistema 1.

- Classe (A1, A2, B, C)**, D, E: sistema 3.

- Classe F: sistema 4.

Làmines bituminoses amb armadura, amb funció anticapil·laritat per a edificis, incloent-hi estanquitat en estructures enterrades: sistema 2+.

* Productes o materials per als quals una etapa clarament identificable en el procés de producció suposa una millora en la classificació de reacció al foc (per exemple l'addició de retardadors de flama o la limitació de material orgànic).

** Productes o materials no recollits per la nota (*).

Identificació: es comprovarà que la identificació del producte rebut es correspon amb les característiques exigides per la normativa de compliment obligat i, si escau, pel projecte o per la direcció facultativa.

a. Longitud i amplària.

b. Gruix o massa.

c. Substàncies perilloses o salut i seguretat i salut.

d. Tipus de producte (A o T).

Característiques essencials referides als requisits bàsics, que poden estar especificades per a l'ús o els usos declarats:

a. Defectes visibles.

b. Dimensions i toleràncies.

c. Gruix i massa per unitat d'àrea.

d. Estanquitat.

e. Resistència a l'impacte.

f. Durabilitat.

g. Envelliment/degradació artificial.

h. Agents químics.

i. Flexibilitat a baixes temperatures (plegabilitat).

j. Resistència a l'esquinçament (per clau).

k. Resistència de la junta.

l. Transmissió de vapor d'aigua.

m. Resistència a una càrrega estàtica.

n. Propietats de tracció.

o. Reacció al foc.

p. Substàncies perilloses.

- Assaigs:

Es duran a terme exigits per la normativa de compliment obligat i, si escau, pel projecte o per la direcció facultativa. Assaigs regulats que poden estar especificats:

Estanquitat a l'aigua en fase. Resistència a una càrrega estàtica. Propietats de tracció. Durabilitat de l'estanquitat enfront de l'envelliment artificial. Durabilitat de l'estanquitat enfront d'agents químics. Resistència a l'esquinçament (per clau). Resistència a l'impacte. Flexibilitat a baixa temperatura. Resistència de la junta. Transmissió de vapor d'aigua. Reacció al foc. Longitud. Amplària. Gruix. Massa. Rectitud. Substàncies perilloses. Defectes visibles.

7.1.1. FINESTRES I PORTES PER ALS VIANANTS EXTERIORS

Finestres de maniobra manual o motoritzada, balconeres i pantalles (conjunt de dues o més finestres o portes exteriors per als vianants en un pla amb marcs separadors o sense), per a instal·lació en obertures de murs verticals i finestres de teulada per a instal·lació en teulades inclinades completes amb: ferratges, rivets, obertures envidrades amb/sense persianes incorporades, amb/sense calaixos de persiana, amb/sense gelosies.

Finestres, de teulada, balconeres i pantalles (conjunt de dues o més finestres o portes exteriors per als vianants en un pla amb marcs separadors o sense), maniobrades manualment o motoritzades: completament o parcialment envidrades incloent-hi qualsevol tipus de rebliment no transparent. Fixades o parcialment fixades o operables amb un o més marcs (amb frontissa, projectant, pivotant, esvarant).

Portes exteriors per als vianants de maniobra manual o motoritzades amb fulles planes o amb plafons, completes amb: lluernes integrals, si n'hi hagués; parts adjacents que estan contingudes dins d'un marc únic per a inclusió en una obertura única si n'hi hagués.

Condicions de subministrament i recepció

- Marcatge CE obligatori des de l'1 de desembre de 2010. Norma d'aplicació: UNE-EN 14351-1:2006+A2:2017. Finestres i portes per als vianants exteriors. Norma de producte, característiques de prestació. Part 1: Finestres i portes per als vianants exteriors sense

característiques de resistència al foc o control de fugues de fum. Sistema d'avaluació i de verificació de la constància de les prestacions, depenent del producte, l'ús previst i els nivells o classes.

Identificació: es comprovarà que la identificació del producte rebut es correspon amb les característiques exigides per la normativa de compliment obligat i, si escau, pel projecte o per la direcció facultativa. Característiques essencials referides als requisits bàsics, que poden estar especificades, per a l'ús o els usos declarats:

Finestres:

a. Resistència a la càrrega de vent. Classificació /(pressió d'assaig, Pa): 1/(400), 2/(800), 3/(1200), 4/(1600), 5/(2000), Exxxx/(>2000).

b. Resistència a la càrrega de vent. Classificació /(fletxa del marc): A/(≤1/150), B/(≤1/200), C/(≤1/300).

c. Resistència a la càrrega de neu i càrrega permanent. (valor declarat del rebliment, per exemple, tipus i gruix del vidre).

d. Reacció al foc (F, E, D, C, B, A2, A1).

e. Comportament al foc exterior.

f. Estanquitat a l'aigua (finestres sense apantallar). Classificació/ (Pressió d'assaig, Pa): 1A(0), 2A(50), 3A(100), 4A(150), 5A(200), 6A(250), 7A(300), 8A(450), 9A(600), Exxx(>600).

g. Estanquitat a l'aigua (finestres apantallades). Classificació/(pressió d'assaig, Pa): 1B(0), 2B(50), 3B(100), 4B(150), 5B(200), 6B(250), 7B(300).

h. Substàncies perilloses (com es requerisca per les reglamentacions).

i. Resistència a l'impacte (altura de caiguda en mm). 200, 300, 450, 700, 950.

j. Capacitat per a suportar càrrega dels dispositius de seguretat (valor llindar).

k. Prestació acústica. Atenuació de so Rw (C;C_{tr}) (dB) (valor declarat).

l. Transmitància tèrmica. O_w (W/(m^2K) (valor declarat).

m. Propietats de radiació. Factor solar g (valor declarat).

n. Propietats de radiació. Transmissió de llum (τ_v) (valor declarat).

o. Permeabilitat a l'aire. Classificació/(pressió màx. d'assaig, Pa)/(permeabilitat de referència a l'aire a 100 Pa (m^3/hm^2 o m^3/hm). 1/(150)/(50 o 12,50), 2/(300)/(27 o 6,75), 3/(600)/(9 o 2,25), 4/(600)/(3 o 0,75).

p. Força de maniobra. 1, 2.

q. Resistència mecànica. 1, 2, 3, 4.

r. Ventilació. Exponent del flux d'aire (n). Característiques del flux d'aire (K). Proporcions de flux d'aire (valors declarats).

s. Resistència a la bala. FB1, FB2, FB3, FB4, FB5, FB6, FB7, FSG.

t. Resistència a l'explosió (tub d'impacte). EPR1, EPR2, EPR3, EPR4.

o. Resistència a l'explosió (assaig a l'aire lliure). EXR1, EXR2, EXR3, EXR4, EXR5.

v. Resistència a obertures i tancaments repetits (Nombre de cicles). 5000, 10000, 20000.

w. Comportament entre climes diferents.

x. Resistència a l'efracció. 1, 2, 3, 4, 5, 6.

Portes:

a. Resistència a la càrrega de vent. Classificació/(pressió d'assaig P1, Pa): 1/(400), 2/(800), 3/(1200), 4/(1600), 5/(2000), Exxx/(>2000).

b. Resistència a la càrrega de vent. Classificació/(fletxa del marc): A / (≤1/150), B / (≤1/200), C / (≤1/300).

c. Estanquitat a l'aigua (portes sense apantallar). Classificació/(pressió d'assaig Pa): 1A(0), 2A(50), 3A(100), 4A(150), 5A(200), 6A(250), 7A(300), 8A(450), 9A(600), Exxx(>600).

d. Estanquitat a l'aigua (portes apantallades). Classificació/(pressió d'assaig, Pa): 1B(0), 2B(50), 3B(100), 4B(150), 5B(200), 6B(250), 7B(300).

e. Substàncies perilloses (com es requereix per les reglamentacions).

f. Resistència a l'impacte (altura de caiguda en mm). 200, 300, 450, 700, 950.

g. Capacitat per a suportar càrrega dels dispositius de seguretat (valor llindar).

h. Altura i amplària (valors declarats).

i. Capacitat de desbloqueig.

j. Prestacions acústiques. Atenuació de so R_w ($C;C_{tr}$) (dB) (valor declarat).

k. Transmitància tèrmica. O_D ($W/(m^2K)$) (valor declarat).

l. Propietats de radiació. Factor solar g (valor declarat).

m. Propietats de radiació. Transmissió de llum (τ_v) (valor declarat).

n. Permeabilitat a l'aire. Classificació/(pressió màx. d'assaig, Pa)/(permeabilitat de referència a l'aire a 100 Pa) m^3/hm^2 o m^3/hm 1/(150)/(50 o 12,50), 2/(300)/(27 o 6,75), 3/(600)/(9 o 2,25), 4/(600)/(3 o 0,75).

o. Força de maniobra. 1, 2, 3, 4.

p. Resistència mecànica. 1, 2, 3, 4.

q. Ventilació. Exponent del flux d'aire (n). Característica de flux d'aire (K). Proporcions de flux d'aire (valors declarats).

r. Resistència a la bala. FB1, FB2, FB3, FB4, FB5, FB6, FB7, FSG.

s. Resistència a l'explosió (tub d'impacte). EPR1, EPR2, EPR3, EPR4.

t. Resistència a l'explosió (camp obert). EXR1, EXR2, EXR3, EXR4, EXR5.

o. Resistència a obertures i tancaments repetits (nombre de cicles). 5000, 10000, 20000, 50000, 100000, 200000, 500000, 100000.

v. Comportament entre climes diferents (deformació permissible). 1(x), 2(x), 3(x).

w. Resistència a l'efracció. 1, 2, 3, 4, 5, 6.

Portes i finestres:

a. Informació sobre magatzematge i transport, si el fabricant no és responsable de la instal·lació del producte.

b. Requisits i tècniques d'instal·lació (in situ), si el fabricant no és responsable de la instal·lació del producte.

c. Manteniment i neteja.

d. Instruccions d'ús final incloent-hi instruccions sobre substitució de components.

e. Instruccions de seguretat d'ús.

- Distintius de qualitat:

Es comprovarà que el producte posseeix els distintius de qualitat exigits, si és el cas, pel projecte o per la direcció facultativa, que asseguren les característiques.

- Assaigs:

Hi ha característiques els valors de les quals poden canviar si es modifica un cert component (ferratges, juntes d'estanquitat, material i perfil, envidrament), i en aquest cas hauria de dur-se a terme un reassaig degut a modificacions del producte.

Es duran a terme exigits per la normativa de compliment obligat i, si escau, pel projecte o per la direcció facultativa. Assaigs regulats que poden estar especificats:

- Resistència a la càrrega de vent.

- Resistència a la neu i a la càrrega permanent.

- Reacció al foc en finestres de teulada.

- Comportament al foc exterior en finestres de teulada.

- Estanquitat a l'aigua.

- Substàncies perilloses.

- Resistència a l'impacte, en portes i finestres acoblades amb vidre o un altre material fragmentari.

- Capacitat de suportar càrrega dels mecanismes de seguretat (p. ex. topalls de subjecció i reversibles, limitadors i dispositius de fixació per a neteja).

- Altura i amplària d'obertura de portes i balconeres en mm.

- Capacitat de desbloqueig dels dispositius d'eixida d'emergència i antipàtic instal·lats en portes exteriors.

- Prestacions acústiques.

- Transmitància tèrmica de portes O_D i finestres O_W.

- Propietats de radiació: transmitància d'energia solar total i transmitància lluminosa dels envidraments translúcids.

- Permeabilitat a l'aire.

- Durabilitat: material de fabricació, recobriment i protecció. Informació sobre el manteniment i les parts reemplaçables. Durabilitat d'unes certes característiques (estanquitat i permeabilitat a l'aire, transmitància tèrmica, capacitat de desbloqueig, forces de maniobra).

- Forces de maniobra.

- Resistència mecànica.

- Ventilació (dispositius de transferència d'aire integrats en una finestra o porta): característiques del flux d'aire, exponent de flux, proporció de flux de l'aire a una pressió diferencial de (4, 8,10 i 20) Pa.

- Resistència a la bala.

- Resistència a l'explosió (amb tub d'impacte o assaig a l'aire lliure).

- Resistència a obertures i tancaments repetits.

- Comportament entre climes diferents.

- Resistència a l'efracció.

- Portes de vidre sense marc: han de complir les normes europees EN 1863-2, EN 12150-2:2005+ERRATUM:2011, EN ISO 12543-2, EN 14179-2 o EN 14321-2.

- En portes exteriors per als vianants motoritzades: seguretat d'ús, altres requisits dels motors i components elèctrics/ ferratges.

- En finestres motoritzades: seguretat d'ús dels motors i components elèctrics/ ferratges.

7.4. VIDRES PER A LA CONSTRUCCIÓ

Productes en forma de plaques planes, corbades o conformades, obtinguts per colada contínua, colada i laminació contínues, estiratge continu, d'una massa amorfa d'elements vitrificables, fundents i estabilitzants, que poden ser acolorits o tractats per a millorar les seves propietats mecàniques, usats en construcció per a envidrament de buits.

Tipus de vidre:

- Productes bàsics de vidre:

Vidre pla: de silicat sodocàlcic, pla, transparent, incolor o acolorit, de cares paral·leles i polides, obtingut per colada contínua i solidificació sobre un bany de metall.

Vidre polit armat: de silicat sodocàlcic, pla, transparent i incolor, amb cares paral·leles i polides fabricat a partir de vidre imprès armat, esmerilant i polint les seves cares.

Vidre estirat: de silicat sodocàlcic, pla, transparent, incolor o acolorit, obtingut per estiratge continu, inicialment vertical, de gruix regular i amb les dues cares polides al foc. Productes: vidre estirat antic de nova fabricació, vidre estirat per a renovació i vidre estirat amb defectes visuals mínims.

Vidre imprès: de silicat sodocàlcic, pla, transparent, incolor o acolorit que s'obté per colada i laminació contínues.

Vidre imprès armat: de silicat sodocàlcic, pla, transparent, incolor o acolorit, amb malla d'acer incorporada, soldada en totes les seves interseccions, de cares impreses o llises obtingut per colada i laminació contínues.

Vidre de perfil en O, armat o sense armar: de silicat sodocàlcic, translúcid, incolor o acolorit, armat o sense armar, que s'obté per colada i laminació contínues i sotmès a un procés de formació de perfils en O.

- Productes bàsics especials:

Vidre borosilicatat: silicatat amb un percentatge d'òxid de bor que li confereix alt nivell de resistència al xoc tèrmic, hidrolític i als àcids molt alta.

Vitroceràmica: vidre format per una fase cristal·lina i una altra viscosa residual obtingut pels mètodes habituals de fabricació de vidres i sotmès a un tractament tèrmic que transforma de forma controlada una part del vidre en una fase cristal·lina de gra fi que li dota d'unes propietats diferents de les del vidre del qual procedeix.

- Vidres de capa:

Vidre bàsic, especial, tractat o laminatge, en la superfície del qual s'ha dipositat una o diverses capes de materials inorgànics per a modificar les seves propietats.

- Vidres laminats:

Vidre laminat: conjunt d'una fulla de vidre amb una o més fulles de vidre (bàsics, especials, de capa, tractats) i/ o fulles d'envidraments plàstics units per capes o materials que peguen o separen les fulles i poden donar propietats de resistència a l'impacte, al foc, etc.

Vidre laminat de seguretat: conjunt d'una fulla de vidre amb una o més fulles de vidre (bàsics, especials, de capa, tractats) i/ o fulles d'envidraments plàstics units per capes o materials que aporten resistència a l'impacte.

Els productes vitris poden tractar-se segons els mètodes:

Recuita: una vegada obtingut el vidre per fusió dels seus components, ix del forn i la recuita relaxa les tensions de refredament.

Temperat: una vegada recuit el vidre, es calfa fins a la plastificació i posterior refredament, i s'aconsegueix propietats mecàniques i fragmentació en trossos molt petits.

Termoendurible: se li introdueix una tensió superficial permanent de compressió mitjançant calfament/refredament per augmentar la resistència a les tensions mecàniques i tèrmiques, que prescriu les característiques de fragmentació.

Temperat tèrmicament: se li introdueix una tensió superficial permanent de compressió mitjançant calfament/ refredament per augmentar la resistència a les tensions mecàniques i tèrmiques, que prescriu les característiques de fragmentació.

Endurit químicament: procés de canvi d'ions, que augmenta de resistència a tensions mecàniques i tèrmiques. Els ions de diàmetre en la superfície reduït i en les vores del vidre són reemplaçats amb uns altres de major diàmetre, la qual cosa implica que la superfície del vidre i les vores estiguin sotmeses a esforços de compressió.

Condicions de subministrament i recepció

- Marcatge CE:

Vidre de silicat sodocàlcic. Marcatge CE obligatori des de l'1 de setembre de 2006. Norma UNE-EN 572-9:2006. Vidre per a la construcció. Productes bàsics de vidre. Vidre de silicat sodocàlcic. Part 9: Avaluació de la conformitat/Norma de producte. Sistema d'avaluació i de verificació de la constància de les prestacions: 1, 3 o 4.

Vidre de capa. Marcatge CE obligatori des de l'1 de setembre de 2006. Norma UNE-EN 1096-4:2019. Vidre per a l'edificació. Vidre de capa. Part 4: Avaluació de la conformitat/Norma de producte. Sistema d'avaluació i de verificació de la constància de les prestacions: 1, 3 o 4.

Unitats de vidre aïllant.

Marcatge CE obligatori des de l'1 de febrer de 2012. Norma d'aplicació: UNE-EN 1279-5:2019. Vidre per a l'edificació. Unitats de vidre aïllant. Part 5: Avaluació de la conformitat. Sistema d'avaluació i de verificació de la constància de les prestacions: 1, 3 o 4.

Vidre borosilicatat. Marcatge CE obligatori des d'1 de setembre de 2006. Norma UNE-EN 1748-1-2:2005. Vidre per a l'edificació. Productes bàsics especials. Part 1-2: Vidre borosilicatat. Avaluació de la conformitat/Norma de producte. Sistema d'avaluació i de verificació de la constància de les prestacions: 1, 3 o 4.

Vidre de silicat sodocàlcic termoendurible. Marcatge CE obligatori des de l'1 de setembre de 2006. Norma UNE-EN 1863-2:2005. Vidre per a l'edificació. Vidre de silicat sodocàlcic termoendurible. Part 2: Avaluació de la conformitat/Norma de producte. Sistema d'avaluació i de verificació de la constància de les prestacions: 1, 3 o 4.

Vidre de silicat sodocàlcic de seguretat temperat tèrmicament. Marcatge CE obligatori des de l'1 de setembre de 2006. Normes d'aplicació: UNE-EN 12150-2:2005+ERRATUM:2011. Vidre per a l'edificació. Vidre de silicat sodocàlcic de seguretat temperat tèrmicament. Part 2: Avaluació de la conformitat/Norma de producte. Sistema d'avaluació i de verificació de la constància de les prestacions: 1, 3 o 4.

Vidre de silicat sodocàlcic endurit químicament. Marcatge CE obligatori des de l'1 de setembre de 2006. Norma d'aplicació: UNE-EN 12337-2:2006. Vidre per a l'edificació. Vidre de silicat sodocàlcic endurit químicament. Part 2: Avaluació de la conformitat/Norma de producte. Sistema d'avaluació i de verificació de la constància de les prestacions: 1, 3 o 4.

Vidre de silicat sodocàlcic de seguretat temperat tèrmicament de perfil en O. Marcatge CE obligatori a partir del 8 d'agost de 2015. Norma d'aplicació: UNE-EN 15683-2:2014. Vidre en l'edificació. Vidre de silicat sodocàlcic de seguretat temperat tèrmicament de perfil en O. Part 2: Avaluació de la conformitat/norma de producte. Sistema d'avaluació i de verificació de la constància de les prestacions: 1, 3 o 4.

Vidre borosilicatat de seguretat temperat tèrmicament. Marcatge CE obligatori des de l'1 de setembre de 2006. Norma UNE-EN 13024-2:2005. Vidre per a l'edificació. Vidre borosilicatat de seguretat temperat tèrmicament. Part 2: Avaluació de la conformitat/Norma de producte. Sistema d'avaluació i de verificació de la constància de les prestacions: 1, 3 o 4.

Productes de vidre de silicat bàsic alcalinoterri. Marcatge CE obligatori des de l'1 de setembre de 2006. Norma UNE-EN 14178-2:2005. Vidre per a l'edificació. Productes de vidre de silicat bàsic alcalinoterri. Part 2: Avaluació de la conformitat/Norma de producte. Sistema d'avaluació i de verificació de la constància de les prestacions: 1, 3 o 4.

Vidre de seguretat de silicat alcalinoterri temperat tèrmicament i tractat *heat soak*. Marcatge CE obligatori a partir del 8 d'agost de 2015. Norma d'aplicació: UNE-EN 15682-2:2014. Vidre en l'edificació. Vidre de seguretat de silicat alcalinoterri temperat tèrmicament i tractat *heat soak*. Part 2: Avaluació de la conformitat/norma de producte. Sistema d'avaluació i de verificació de la constància de les prestacions: 1, 3 o 4.

Vidre de seguretat de silicat sodocàlcic temperat en calent. Marcatge CE obligatori des de l'1 de març de 2007. Norma UNE-EN 14179-2:2006. Vidre per a l'edificació. Vidre de seguretat de silicat sodocàlcic temperat en calent. Part 2: Avaluació de la conformitat/Norma de producte. Sistema d'avaluació i de verificació de la constància de les prestacions: 1, 3 o 4.

Vidre de seguretat de silicat alcalinoterri endurit en calent. Marcatge CE obligatori des de l'1 de juny de 2007. Norma UNE-EN 14321-2:2006. Vidre per a l'edificació. Vidre de seguretat de silicat alcalinoterri endurit en calent. Part 2: Avaluació de la conformitat. Sistema d'avaluació i de verificació de la constància de les prestacions: 1, 3 o 4.

Vidre laminat i vidre laminat de seguretat. Marcatge CE obligatori des de l'1 de juny de 2006, norma d'aplicació: UNE-EN 14449:2006/AC:2006 i des de l'1 de març de 2007, norma d'aplicació: UNE-EN 14449:2006. Vidre per a l'edificació. Vidre laminat i vidre laminat de seguretat. Avaluació de la conformitat. Sistema d'avaluació i de verificació de la constància de les prestacions: 1, 3 o 4.

Identificació: es comprovarà que la identificació del producte rebut es correspon amb les característiques exigides per la normativa de compliment obligat i, si escau, pel projecte o per la direcció facultativa. Característiques essencials referides als requisits bàsics, que poden estar especificades, per a l'ús o els usos declarats:

ρ (kg/m^3) densitat

$HK_{0'1/20}$ (Gpa) duresa

E (Pa) mòdul de Young

μ (adimensional) coeficient de Poisson

$f_{g,k}$ (Pa) resistència característica a flexió

(K) resistència contra canvis sobtats de temperatura i temperatures diferencials

c (J/(kgK)) calor específica

α (K^{-1}) coeficient de dilatació lineal

λ (W/(mK)) conductivitat tèrmica

n (adimensional) índex principal de refracció a la radiació visible

ε (adimensional) emissivitat

τ_v (adimensional) transmitància lluminosa

τ_e (adimensional) transmitància solar directa

g (adimensional) transmitància d'energia solar total

- Distintius de qualitat:

Es comprovarà que el producte posseeix els distintius de qualitat exigits, si és el cas, pel projecte o per la direcció facultativa, que asseguren les característiques.

- Assaigs:

Es duran a terme exigits per la normativa de compliment obligat i, si escau, pel projecte o per la direcció facultativa. Assaigs regulats que poden estar especificats:

Resistència al foc. Reacció al foc. Comportament al foc exterior. Resistència a la bala: destrossa i resistència a l'arrancada. Resistència a l'explosió: impacte i resistència a l'arrancada. Resistència a l'efracció: destrossa i resistència a l'arrancada. Resistència a l'impacte de cos pendular: destrossa, trencament segur i resistència a l'impacte. Resistència mecànica: resistència als canvis sobtats de temperatura i deferències de temperatura. Resistència mecànica: al vent, neu, càrrega permanent o càrregues imposades. Aïllament al soroll aeri directe/Atenuació acústica al soroll aeri directe. Propietats tèrmiques. Transmitància lluminosa i reflectància. Característiques d'energia solar.

8.1.1. TAULELLS DE PEDRA NATURAL PER A ÚS COM A PAVIMENT EXTERIOR

Taulells amb acabat de la cara vista de diverses textures per a ús com a paviment exterior i acabat de calçades, l'amplària nominal de les quals és més del doble del gruix.

Condicions de subministrament i recepció

- Marcatge CE obligatori des de l'1 de setembre de 2013. Norma d'aplicació: UNE-EN 1341:2013. Taulells de pedra natural per a ús com a paviment exterior. Requisits i mètodes d'assaig. Sistema d'avaluació i de verificació de la constància de les prestacions: 4.

Identificació: es comprovarà que la identificació del producte rebut es correspon amb les característiques exigides per la normativa de compliment obligat i, si escau, pel projecte o per la direcció facultativa.

Característiques essencials referides als requisits bàsics que poden estar especificades per a l'ús o els usos declarats:

a. Alliberament de substàncies perilloses.

b. Resistència al trencament (relacionada amb resistència a flexió).

c. Esvarada (relacionada amb resistència a l'esvarada).

d. Resistència al derrapatge.

e. Durabilitat de resistència al trencament, esvarada i resistència al derrapatge (enfront de: resistència al gel/desgel, en general; resistència al gel/desgel en presència de sals anticongelants; i poliment amb l'ús).

- Distintius de qualitat:

Es comprovarà que el producte posseeix els distintius de qualitat exigits, si és el cas, pel projecte o per la direcció facultativa, que avalen les característiques exigides.

- Assaigs:

Si és el cas, es duran a terme necessaris per a comprovar alguna de les característiques exigides per la normativa de compliment obligat i, si escau, pel projecte o per la direcció facultativa. Assaigs regulats que poden arribar a ser requerits:

Càrrega de trencament, resistència a la flexió; durabilitat de la resistència a la flexió respecte a la resistència al gel/desgel, en condicions normals; durabilitat de la resistència a la flexió respecte a la resistència al gel/desgel, amb sals anticongelants; esvarada, resistència a l'esvarada; resistència al derrapatge; toleràncies, angles i formes especials; resistència a l'abrasió; absorció d'aigua; densitat aparent i porositat oberta; descripció petrogràfica; i substàncies perilloses.

8.1.4. PLAQUES DE PEDRA NATURAL PER A REVESTIMENTS MURALS

Placa amb acabat de la cara vista de diverses textures per a ús en revestiments de murs i acabats de voltes interiors i exteriors, fixada a una estructura bé mecànicament o per mitjà d'un morter o adhesius.

Condicions de subministrament i recepció

- Marcatge CE: Obligatori des de l'1 de juliol de 2006. Norma d'aplicació: UNE-EN 1469:2015. Pedra natural. Plaques per a revestiments murals. Requisits. Sistema d'avaluació i de verificació de la constància de les prestacions: 3 o 4.

Identificació: es comprovarà que la identificació del producte rebut es correspon amb les característiques exigides per la normativa de compliment obligat i, si escau, pel projecte o per la direcció facultativa.

a. Característiques geomètriques, requisits per a: gruix, planitud, longitud i amplària, angles i formes especials, localització dels ancoratges. Dimensions.

b. Descripció petrogràfica de la pedra. Aparença visual.

c. Resistència a la flexió, en Mpa.

d. Càrrega de trencament de l'ancoratge, per a peces fixades mecànicament utilitzant ancoratges en les arestes.

e. Reacció al foc (classe).

f. Densitat aparent i porositat oberta.

Característiques essencials referides als requisits bàsics, que poden estar especificades per a l'ús o els usos declarats:

a. Absorció d'aigua a pressió atmosfèrica (si se sol·licita).

b. Absorció d'aigua per capil·laritat, en g/cm^2 (si se sol·licita).

c. Resistència a la gelivitat (en cas de requisits reglamentaris).

d. Resistència al xoc tèrmic (en cas de requisit reglamentari).

e. Permeabilitat al vapor d'aigua (si se sol·licita).

- Distintius de qualitat:

Es comprovarà que el producte posseeix els distintius de qualitat exigits, si és el cas, pel projecte o per la direcció facultativa, que avalen les característiques exigides.

- Assaigs:

Es duran a terme exigits per la normativa de compliment obligat i, si escau, pel projecte o per la direcció facultativa. Assaigs regulats que poden estar especificats:

Descripció petrogràfica. Característiques geomètriques. Aparença visual. Resistència a la flexió. Càrrega de trencament de l'ancoratge. Absorció d'aigua a pressió atmosfèrica. Reacció al foc. Absorció d'aigua per capil·laritat. Densitat aparent i porositat oberta. Resistència a la gelivitat. Resistència al xoc tèrmic. Permeabilitat al vapor d'aigua.

8.1.5. PLAQUETES DE PEDRA NATURAL

Peça plana quadrada o rectangular de dimensions estàndard, generalment menor o igual que 610 mm i de gruix menor o igual que 12 mm, obtinguda per tall o exfoliació, amb acabat de la cara vista de diverses textures per a ús en revestiments de paviments, escales i acabat de voltes.

Condicions de subministrament i recepció

- Marcatge CE: Obligatori des de l'1 de setembre de 2006. Norma d'aplicació: UNE-EN 12057:2015. Productes de pedra natural. Plaquetes. Requisits. Sistema d'avaluació i de verificació de la constància de les prestacions: 3 o 4.

Identificació: es comprovarà que la identificació del producte rebut es correspon amb les característiques exigides per la normativa de compliment obligat i, si escau, pel projecte o per la direcció facultativa. Característiques essencials referides als requisits bàsics, que poden estar especificades per a l'ús o els usos declarats:

a. Dimensions, planitud i escairat.

b. Acabat superficial.

c. Descripció petrogràfica de la pedra.

d. Aparença visual.

e. Resistència a la flexió, en Mpa.

f. Absorció d'aigua a pressió atmosfèrica.

g. Reacció al foc (classe).

h. Densitat aparent, en kg/m^3 i porositat oberta, en %.

Característiques essencials referides als requisits bàsics, que poden estar especificades, per a l'ús o els usos declarats:

a. Resistència a l'adherència.

b. Absorció d'aigua per capil·laritat (si se sol·licita).

c. Resistència a la gelivitat: F0 (sense requisit) i F1 (no geladissa).

d. Resistència al xoc tèrmic (en cas de requisit reglamentari).

e. Permeabilitat al vapor d'aigua, en kg/Pa·m·s (si se sol·licita).

f. Resistència a l'abrasió.

g. Resistència a l'esvarada.

h. Tactilitat (si se sol·licita o en cas de requisit reglamentari, només per a plaquetes per a paviments i escales).

- Distintius de qualitat:

Es comprovarà que el producte posseeix els distintius de qualitat exigits, si és el cas, pel projecte o per la direcció facultativa, que avalen les característiques exigides.

- Assaigs:

Es duran a terme exigits per la normativa de compliment obligat i, si escau, pel projecte o per la direcció facultativa. Assaigs regulats que poden estar especificats:

Descripció petrogràfica. Aparença visual. Resistència a la flexió. Absorció d'aigua a pressió atmosfèrica. Reacció al foc. Absorció d'aigua per capil·laritat. Densitat aparent i porositat oberta. Resistència a la gelivitat. Resistència al xoc tèrmic. Permeabilitat al vapor d'aigua. Resistència a l'abrasió. Resistència a l'esvarada. Tactilitat.

8.1.6. TAULELLS DE PEDRA NATURAL PER A PAVIMENTS I ESCALES

Rajoles planes de gruix major que 12 mm obtinguda per tall o exfoliació amb acabat de la cara vista de diverses textures per a ús en paviments i escales. Es col·loquen per mitjà de morter, adhesius o altres elements de suport.

Condicions de subministrament i recepció

- Marcatge CE: Obligatori des de l'1 de setembre de 2006. Norma d'aplicació: UNE-EN 12058:2015. Productes de pedra natural. Taulells per a paviment i escales. Requisits. Sistema d'avaluació i de verificació de la constància de les prestacions: 3 o 4.

Identificació: es comprovarà que la identificació del producte rebut es correspon amb les característiques exigides per la normativa de compliment obligat i, si escau, pel projecte o per la direcció facultativa.

a. Descripció petrogràfica de la pedra.

b. Descripció del tractament superficial de la cara vista: partida o texturada: fina (acabat superficial amb diferència menor o igual que 0,5 mm entre pics i depressions, per exemple, polit, toscat o serrat), gruixuda (acabat superficial amb diferència major que 2 mm entre pics i depressions, per exemple, cisellat, buixardat, mecanitzat, amb doll d'arena o flamejat).

c. Dimensions: longitud, amplària i gruix o, en cas de formats normalitzats, amplària i gruix, en mm.

d. Resistència a la flexió, en Mpa.

e. Reacció al foc (classe).

f. Densitat aparent, en kg/m^3 i porositat oberta, en % (en paviments i escales interiors).

g. Absorció d'aigua a pressió atmosfèrica.

Característiques essencials referides als requisits bàsics, que poden estar especificades per a l'ús o els usos declarats:

a. Absorció d'aigua per capil·laritat (si se sol·licita).

b. Resistència a la gelivitat: F0 (sense requisit) i F1 (no geladissa).

c. Resistència al xoc tèrmic (en cas de requisit reglamentari).

d. Permeabilitat al vapor d'aigua, en kg/Pa·m·s (si se sol·licita).

e. Resistència a l'abrasió (excepte per a sòcols i contrapetges).

f. Resistència a l'esvarada/ derrapada del taulell, en núm. USRV (excepte per a sòcols i contrapetges).

g. Tactilitat (si se sol·licita o en cas de requisit reglamentari, excepte per a sòcols i contrapetges).

- Distintius de qualitat:

Es comprovarà que el producte posseeix els distintius de qualitat exigits, si és el cas, pel projecte o per la direcció facultativa, que avalen les característiques exigides.

- Assaigs:

Es duran a terme exigits per la normativa de compliment obligat i, si escau, pel projecte o per la direcció facultativa. Assaigs regulats que poden estar especificats:

Descripció petrogràfica. Aparença visual. Resistència a la flexió. Absorció d'aigua a pressió atmosfèrica. Reacció al foc. Absorció d'aigua per capil·laritat. Densitat aparent i porositat oberta. Resistència a la gelivitat. Resistència al xoc tèrmic. Permeabilitat al vapor d'aigua. Resistència a l'abrasió. Resistència a l'esvarada. Tactilitat.

8.3.1. TEULES DE FORMIGÓ

Teules de formigó utilitzades en la cobertura d'edificis sobre plans de cobertes inclinats en els quals la mateixa teula proporciona l'estanquitat.

Condicions de subministrament i recepció

- Marcatge CE obligatori des de l'1 d'agost de 2012, normes d'aplicació: UNE-EN 490:2012+A1:2018 i UNE 127100:1999. Teules de formigó codi de pràctica per a la concepció i el muntatge de cobertes amb teules de formigó. Sistemes d'avaluació i de verificació de la constància de les prestacions: 3 o 4.

Identificació: es comprovarà que la identificació del producte rebut es correspon amb les característiques exigides per la normativa de compliment obligat i, si escau, pel projecte o per la direcció facultativa.

TEULES AMB ACOBLAMENT: T-EN 490-IL

a. Altura de l'ona, en mm.

b. Tipus de secció: RF: teules dissenyades de manera que la longitud de penjada varia regularment en tota l'amplària; IF: teules dissenyades de manera que la longitud de penjada varia irregularment en tota l'amplària.

c. Amplària efectiva de cobriment d'una teula: C_w/amplària efectiva mesura sobre 10 teules en posició tancada: C_{wc} /amplària efectiva mesura sobre 10 teules en posició estirada: C_{wd} /i la longitud de penjada de la teula: I1 (els grups de xifres 1r i 4t són imprescindibles, mentre que els grups 2n i 3r poden no declarar-se).

d. Massa, en kg.

TEULES SENSE ACOBLAMENT: T-EN 490-NL

a. Altura de l'ona, en mm.

b. Tipus de secció: RF: teules dissenyades de manera que la longitud de penjada varia regularment en tota la seva amplària; IF: teules dissenyades de manera que la longitud de penjada varia irregularment en tota la seva amplària.

c. Amplària efectiva de cobriment d'una teula: C_w/amplària efectiva mesura sobre 10 teules en posició tancada: C_{wc} /amplària efectiva mesura sobre 10 teules en posició estirada: C_{wd} /i la longitud de penjada de la teula: I1 (els grups de xifres 1r i 4t són imprescindibles, mentre que els grups 2n i 3r poden no declarar-se).

d. Massa, en kg.

PECES: F-EN 490

a. Mena de peça: R: de carener; VA: aiguafons; H: aler; VT: de rematada lateral; Text: altres tipus.

b. Tipus de peça dependent de la seva missió en el conjunt: CO: peces coordinades (la missió de les quals és alinear-se o acoblar les teules adjacents, podent ser substituïdes per aquestes, p. ex. teula de rematada lateral amb acoblament, teula i mitja, etc.); NC: no coordinades.

c. Dimensions pertinents, en mm x mm.

d. Massa, en kg.

Característiques essencials referides als requisits bàsics, que poden estar especificades per a l'ús o els usos declarats:

a. Comportament enfront del foc exterior.

b. Classe de reacció al foc.

c. Resistència mecànica.

d. Impermeabilitat a l'aigua.

e. Estabilitat dimensional.

f. Durabilitat.

- Distintius de qualitat:

Es comprovarà que el producte posseeix els distintius de qualitat exigits, si és el cas, pel projecte o per la direcció facultativa, que asseguren les característiques exigides.

- Assaigs:

Es duran a terme exigits per la normativa de compliment obligat i, si escau, pel projecte o per la direcció facultativa. Assaigs regulats que poden estar especificats:

Longitud de penjada i perpendicularitat. Dimensions de les peces. Amplària efectiva. Planitud. Massa. Resistència a flexió transversal. Impermeabilitat. Resistència al gel-desgel. Suport pel taló. Comportament enfront del foc. Substàncies perilloses.

8.3.3. TAULELL DE FORMIGÓ

Taulell no armat i accessoris complementaris amb acabat de la cara vista de diverses textures per a ús en àrees pavimentades sotmeses a trànsit i en cobertes, que satisfaci les condicions següents:

longitud total ≤ 1,00 m;

relació longitud total/gruix > 4.

Condicions de subministrament i recepció

- Marcatge CE obligatori des de l'1 de març de 2005, norma d'aplicació: UNE-EN 1339:2004 i des de l'1 de gener de 2007, normes d'aplicació: UNE-EN 1339:2004/AC:2006. Taulells de formigó. Especificacions i mètodes d'assaig, i UNE 127339:2022. Propietats i condicions de subministrament i recepció de les taulells de formigó. Sistema d'avaluació i de verificació de la constància de les prestacions: 4.

Identificació: es comprovarà que la identificació del producte rebut es correspon amb les característiques exigides per la normativa de compliment obligat i, si escau, pel projecte o per la direcció facultativa.

Característiques essencials referides als requisits bàsics que poden estar especificades per a l'ús o els usos declarats:

a. Dimensions nominals (longitud, amplària, gruix), en mm, i toleràncies, classe/marcat: 1/N; 2/P; 3/R.

b. Elements espaiadors, cares laterals amb conicitat perimetral, ranurades o bisellades: dimensions nominals.

c. Classe/marcat de l'ortogonalitat de la cara vista per a rajoles amb diagonal> 300 mm: 1/J; 2/K; 3/L.

d. Toleràncies sobre planitud i curvatura.

e. Classe/marcat resistent climàtica: 1/A (sense requisit); 2/B (absorció d'aigua ≤ 6%); 3/D (massa perduda després de l'assaig de gel-desgel: valor mitjà ≤ 1,0 kg/m^2; valor individual ≤ 1,5 kg/m^2).

f. Classe/marcat resistent a la flexió: 1/S (valor característic ≥ 3,5 Mpa; valor individual ≥ 2,8 Mpa); 2/T (valor característic ≥ 4,0 Mpa; valor individual ≥ 3,2 Mpa); 3/O (valor característic ≥ 5,0 Mpa; valor individual ≥ 4,0 Mpa).

g. Classe/marcat resistent al desgast per abrasió: 1/F (sense requisit); 2/G (petjada ≤ 26 mm; desgast per abrasió ≤ 26000/5000 mm^3/mm^2); 3/H (petjada ≤ 23 mm; desgast per abrasió ≤ 20000/5000 mm^3/mm^2); 4/I (petjada ≤ 20 mm; desgast per abrasió ≤ 18000/5000 mm^3/mm^2).

h. Classe/marcat resistent a la càrrega de trencament: 30/3 (valor característic ≥ 3,0 kN; valor mínim ≥ 2,4 kN); 45/4 (valor característic ≥ 4,5 kN; valor mínim ≥ 3,6 kN); 70/7 (valor característic ≥ 7,0 kN; valor mínim ≥ 5,6 kN); 110/11 (valor característic ≥ 11,0 kN; valor mínim ≥ 8,8 kN); 140/14 (valor característic ≥ 14,0 kN; valor mínim ≥ 11,2 kN); 250/25 (valor característic ≥ 25,0 kN; valor mínim ≥ 20,0 kN); 300/30 (valor característic ≥ 30,0 kN; valor mínim ≥ 24,0 kN).

Característiques essencials referides als requisits bàsics, que poden estar especificades per a l'ús o els usos declarats:

a. Resistència a l'esvarada/rescolada, segons el CTE DB SUA 1.

b. Reacció al foc: classe A1 sense necessitat d'assaig.

c. Conductivitat tèrmica.

- Distintius de qualitat:

Es comprovarà que el producte posseeix els distintius de qualitat exigits, si és el cas, pel projecte o per la direcció facultativa, que avalen les característiques exigides.

- Assaigs:

Si és el cas, es duran a terme necessaris per a comprovar alguna de les característiques exigides per la normativa de compliment obligat i, si escau, pel projecte o per la direcció facultativa. Assaigs regulats que poden arribar a ser requerits:

Aspectes visuals. Forma i dimensions. Gruix de la doble capa. Resistència a flexió. Càrrega de trencament. Resistència a l'abrasió. Resistència a l'esvarada/rescolada. Resistència climàtica.

8.3.5. TAULELLS DE TERRATZO PER A ÚS INTERIOR

Rajola no armades que empren ciment com a aglomerant, produïdes en fàbrica i que es comercialitzen llistes per a ser col·locades, amb acabat de la cara vista de diverses textures per a ús exclusiu en interiors.

Condicions de subministrament i recepció

Els taulells no presentaran depressions, clevills ni exfoliacions, en la cara vista, visibles des d'una distància de 2 m amb llum natural diürna (està permès el rebliment permanent de buits menors).

- Marcatge CE obligatori des de l'1 d'octubre de 2006. Normes d'aplicació: UNE-EN 13748-1:2005, UNE-EN 13748-1:2005/ERRATUM:2005 i UNE 127748-1:2012 (complement nacional de la norma europea). Taulells de terratzo. Part 1: Taulells de terratzo per a ús interior. Sistema d'avaluació i de verificació de la constància de les prestacions: 4.

Identificació: es comprovarà que la identificació del producte rebut es correspon amb les característiques exigides per la normativa de compliment obligat i, si escau, pel projecte o per la direcció facultativa.

Característiques essencials referides als requisits bàsics que poden estar especificades per a l'ús o els usos declarats:

a. Dimensions (longitud, amplària, gruix), en mm.

b. Classe per gruix de la capa de petjada del taulell (relacionada directament per la mena de poliment: en fàbrica o in situ), Th: classe I (taulells amb capa de petjada de gruix ≥ 4 mm), classe II (taulells amb capa de petjada de gruix ≥ 8 mm).

Els taulells de classe Th I no admetran poliment després de la col·locació.

Els taulells de classe Th II podran polir-se després de la col·locació.

c. Classe resistent a la càrrega de trencament: 1: BL I (sense requisit); 2: BL II (superfície del taulell ≤ 1100 cm^2, valor individual ≥ 2,5 kN); 3: BL III (superfície del taulell > 1100 cm^2, valor individual ≥ 3,0 kN).

Els taulells de classe BL I hauran de col·locar-se sobre un llit de morter sobre una base rígida.

Característiques essencials referides als requisits bàsics, que poden estar especificades, per a l'ús o els usos declarats:

a. Absorció total d'aigua, en %.

b. Absorció d'aigua per capil·laritat, en g/cm^2.

c. Resistència a la flexió, en Mpa.

d. Resistència al desgast per abrasió.

e. Resistència a l'esvarada/rescolada, segons el CTE DB SUA 1.

f. Reacció al foc: classe A1 sense necessitat d'assaig.

g. Conductivitat tèrmica.

- Distintius de qualitat:

Es comprovarà que el producte posseeix els distintius de qualitat exigits, si és el cas, pel projecte o per la direcció facultativa, que avalen les característiques exigides.

- Assaigs:

Si és el cas, es duran a terme necessaris per a comprovar alguna de les característiques exigides per la normativa de compliment obligat i, si escau, pel projecte o per la direcció facultativa. Assaigs regulats que poden arribar a ser requerits:

Característiques geomètriques, d'aspecte i forma. Característiques físiques i mecàniques: Resistència a la càrrega de trencament. Absorció total d'aigua. Absorció d'aigua per capil·laritat. Resistència a la flexió. Resistència al desgast per abrasió. Resistència a l'esvarada/rescolada. Conductivitat tèrmica.

8.3.6. TAULELLS DE TERRATZO PER A ÚS EXTERIOR

Taulells no armats, que empren ciment com a aglomerant, produïdes en fàbrica i que es comercialitzen llistes per a ser col·locades, amb acabat de la cara vista de diverses textures per a ús en exteriors (fins i tot en cobertes) en àrees per als vianants on l'aspecte decoratiu és el predominant (p. e. passejos, terrasses, centres comercials, etc.)

Condicions de subministrament i recepció

Els taulells no presentaran depressions, clivelles ni exfoliacions, en la cara vista, visibles des d'una distància de 2 m amb llum natural diürna (està permès el rebliment permanent de buits menors).

- Obligatori des de l'1 d'abril de 2006. Normes d'aplicació: UNE-EN 13748-2:2005. Taulells de terratzo. Part 2: Taulells de terratzo per a ús exterior, i UNE 127748-2:2012. Taulells de terratzo. Part 2: Taulells de terratzo per a ús exterior. Sistema d'avaluació i de verificació de la constància de les prestacions: 4.

Característiques essencials referides als requisits bàsics que poden estar especificades per a l'ús o els usos declarats:

Identificació: es comprovarà que la identificació del producte rebut es correspon amb les característiques exigides per la normativa de compliment obligat i, si escau, pel projecte o per la direcció facultativa.

Característiques essencials referides als requisits bàsics que poden estar especificades per a l'ús o els usos declarats:

a. Dimensions (longitud, amplària, gruix), en mm.

b. Classe per gruix de la capa de petjada del taulell (relacionada directament per la mena de poliment: en fàbrica o *in situ*), Th: classe I (taulells amb capa de petjada de gruix ≥ 4 mm), classe II (taulells amb capa de petjada de gruix ≥ 8 mm).

Els taulells de classe Th I no admetran poliment després de la col·locació.

Els taulells de classe Th II podran polir-se després de la col·locació.

c. Classe resistent a la flexió: ST (valor mitjà ≥ 3,5 Mpa; valor individual ≥ 2,8 Mpa); TT (valor mitjà ≥ 4,0 Mpa; valor individual ≥ 3,2 Mpa); UT (valor mitjà ≥ 5,0 Mpa; valor individual ≥ 4,0 Mpa).

d. Classe resistent a la càrrega de trencament: 30: 3T (valor mitjà ≥ 3,0 kN; valor individual ≥ 2,4 kN); 45: 4T (valor mitjà ≥ 4,5 kN; valor individual ≥ 3,6 kN); 70: 7T (valor mitjà ≥ 7,0 kN; valor individual ≥ 5,6 kN); 110: 11T (valor mitjà ≥ 11,0 kN; valor individual ≥ 8,8 kN); 140: 14T (valor mitjà ≥ 14,0 kN; valor individual ≥ 11,2 kN); 250: 25T (valor mitjà ≥ 25,0 kN; valor individual ≥ 20,0 kN); 300: 30T (valor mitjà ≥ 30,0 kN; valor individual ≥ 24,0 kN).

e. Classe resistent al desgast per abrasió: F (sense requisit); G (petjada ≤ 26 mm; pèrdua ≤ 26/50 cm^3/cm^2); H (petjada ≤ 23 mm; pèrdua ≤ 20/50 cm^3/cm^2); I (petjada ≤ 20 mm; pèrdua ≤ 18/50 cm^3/cm^2).

f. Classe resistent climàtica: A (sense requisit); B (absorció d'aigua ≤ 6%); D (massa perduda després de l'assaig de gel-desgel: valor mitjà ≤ 1,0 kg/m^2; valor individual ≤ 1,5 kg/m^2).

Característiques essencials referides als requisits bàsics que poden estar especificades per a l'ús o els usos declarats:

a. Resistència a l'esvarada/rescolada, segons el CTE DB SUA 1.

b. Reacció al foc: classe A1 sense necessitat d'assaig.

c. Conductivitat tèrmica.

- Distintius de qualitat:

Es comprovarà que el producte posseeix els distintius de qualitat exigits, si és el cas, pel projecte o per la direcció facultativa, que avalen les característiques exigides.

- Assaigs:

Si és el cas, es duran a terme necessaris per a comprovar alguna de les característiques exigides per la normativa de compliment obligat i, si escau, pel projecte o per la direcció facultativa. Assaigs regulats que poden arribar a ser requerits:

Característiques geomètriques, d'aspecte i forma. Característiques físiques i mecàniques: Resistència a la càrrega de trencament. Resistència climàtica. Resistència a la flexió. Resistència al desgast per abrasió. Resistència a l'esvarada/rescolada. Conductivitat tèrmica.

8.4.1. TEXAS CERÀMIQUES I PECES AUXILIARS

Teules ceràmiques utilitzades en la cobertura d'edificis sobre plans de coberta inclinats en els quals la mateixa teula proporciona l'estanquitat. Teules i peces auxiliars d'argila cuita utilitzades per a la coberta de les teulades inclinades i per al revestiment vertical, exterior i interior, de murs.

Condicions de subministrament i recepció

- Marcatge CE obligatori des de l'1 de febrer de 2007. Normes d'aplicació: UNE-EN 1304:2020. Teules i peces auxiliars d'argila cuita. Definicions i especificacions de producte, i UNE 136020:2004. Teules ceràmiques. Codi de pràctica per al disseny i el muntatge de cobertes amb teules ceràmiques. Sistema d'avaluació i de verificació de la constància de les prestacions: 3 o 4.

4 per als productes que es considera compleixen per a l'ús previst sense necessitat d'assaig.

Identificació: es comprovarà que la identificació del producte rebut es correspon amb les característiques exigides per la normativa de compliment obligat i, si escau, pel projecte o per la direcció facultativa.

Característiques essencials referides als requisits bàsics, que poden estar especificades, per a l'ús o els usos declarats:

- En cobertes:

a. Resistència mecànica.

b. Comportament enfront del foc exterior.

c. Reacció al foc (Classes A1 a F).

d. Impermeabilitat a l'aigua.

e. Dimensions i toleràncies dimensionals.

f. Durabilitat.

g. Emissió de substàncies perilloses.

- En interior de murs:

a. Reacció al foc (classes A1 a F).

b. Impermeabilitat a l'aigua.

c. Emissió de substàncies perilloses.

- En exterior de murs:

a. Reacció al foc (classes A1 a F).

b. Impermeabilitat a l'aigua.

c. Toleràncies dimensionals.

d. Durabilitat.

c. Emissió de substàncies perilloses.

- Distintius de qualitat:

Es comprovarà que el producte posseeix els distintius de qualitat exigits, si és el cas, pel projecte o per la direcció facultativa, que asseguren les característiques exigides.

- Assaigs:

Si és el cas, es duran a terme necessaris per a comprovar alguna de les característiques exigides per la normativa de compliment obligat i, si escau, pel projecte o per la direcció facultativa. Assaigs regulats que poden arribar a ser requerits:

Característiques estructurals; regularitat de la forma; rectitud (control de fletxa); dimensions; impermeabilitat; resistència a flexió; resistència a la gelada; comportament al foc exterior; i reacció al foc.

8.4.3. ADHESIUS PER A TAULELLS CERÀMICS

Es defineixen diferents tipus d'adhesius segons la naturalesa química dels conglomerants.

Adhesiu cimentós (tipus C): mescla de conglomerants hidràulics, àrids i additius orgànics, que es mesclen amb aigua o un additiu líquid just abans de la utilització.

Adhesiu en dispersió (tipus D): mescla de conglomerant(s) orgànic(s) en forma de polímer en dispersió aquosa, additius orgànics i càrregues minerals, que es presenta llista per a l'ús.

Adhesiu de resines reactives (tipus R): mescla de resines sintètiques, càrregues minerals i additius orgànics l'enduriment dels quals és el resultat d'una reacció química. Estan disponibles en forma d'un o més components.

Condicions de subministrament i recepció

- Marcatge CE obligatori des de l'1 de juliol de 2013. Norma d'aplicació: UNE-EN 12004-1:2017. Adhesius per a taulells ceràmics. Requisits, avaluació de la conformitat, classificació i designació. Sistema d'avaluació i de verificació de la constància de les prestacions: 1, 3 o 4.

Identificació: es comprovarà que la identificació del producte rebut es correspon amb les característiques exigides per la normativa de compliment obligat i, si escau, pel projecte o per la direcció facultativa.

En adhesius cimentosos per a taulells per a ús en interiors, les característiques essencials referides als requisits bàsics, que poden estar especificades, per a l'ús o els usos declarats són:

a. Reacció al foc.

b. Adherència expressada com a adherència inicial i adherència primerenca (adhesius d'enduriment ràpid).

c. Durabilitat de l'adherència contra l'acció de l'aigua/humitat expressada com a adherència després de la immersió en aigua.

d. Emissió de substàncies perilloses.

En adhesius cimentosos per a taulells per a ús en interiors i exteriors, les característiques essencials referides als requisits bàsics, que poden estar especificades, per a l'ús o els usos declarats són:

a. Reacció al foc.

b. Adherència expressada com a adherència inicial i adherència primerenca (adhesius d'enduriment ràpid).

c. Durabilitat de l'adherència contra l'acció del clima/envelliment tèrmic expressada com a adherència després d'envelliment tèrmic.

d. Durabilitat de l'adherència contra l'acció de l'aigua/humitat expressada com a adherència després de la immersió en aigua.

e. Durabilitat de l'adherència contra els cicles gel/desgel expressada com a adherència després de cicles de gel/desgel.

f. Emissió de substàncies perilloses.

En adhesius en dispersió per a taulells, les característiques essencials referides als requisits bàsics, que poden estar especificades, per a l'ús o els usos declarats són:

a. Reacció al foc.

b. Adherència expressada com a adherència inicial a cisalla.

c. Durabilitat de l'adherència contra l'acció del clima/envelliment tèrmic expressada com a adherència a cisalla després d'envelliment tèrmic o adherència a cisalla a temperatures elevades (només en tipus D2).

d. Emissió de substàncies perilloses.

En adhesius de resines reactives per a taulells, les característiques essencials referides als requisits bàsics, que poden estar especificades, per a l'ús o els usos declarats són:

a. Reacció al foc.

b. Adherència expressada com a adherència inicial a cisalla.

c. Durabilitat de l'adherència contra l'acció del clima/envelliment tèrmic expressada com a adherència a cisalla després de xoc tèrmic.

d. Durabilitat contra l'acció de l'aigua/humitat.

e. Emissió de substàncies perilloses.

- Distintius de qualitat:

Es comprovarà que el producte posseeix els distintius de qualitat exigits, si és el cas, pel projecte o per la direcció facultativa, que avalen les característiques exigides.

- Assaigs:

Si és el cas, es duran a terme necessaris per a comprovar alguna de les característiques exigides per la normativa de compliment obligat i, si escau, pel projecte o per la direcció facultativa. Assaigs regulats que poden arribar a ser requerits:

Temps obert; esvarada; adhesius d'enduriment normal - adherència inicial (adhesius cimentosos); adhesius d'enduriment ràpid - adherència primerenca (adhesius cimentosos); característiques fonamentals - adherència inicial a cisalla (adhesius de dispersió); adherència inicial a cisalla (adhesius de resines de reacció); adherència després del condicionament (adhesius cimentosos); adherència a cisalla després del condicionament (adhesius de dispersió); adherència a cisalla després del condicionament (adhesius de resines de reacció); deformació transversal; resistència química; capacitat humectant; resistència al foc.

Emmagatzematge i manipulació (criteris d'ús, gestió de residus, conservació i manteniment)

El fabricant hauria d'informar sobre les condicions i l'ús adequat del producte.

El prescriptor hauria d'avaluar l'estat del lloc de treball (influències mecàniques i tèrmiques) i seleccionar el producte adequat considerant tots els riscos possibles.

8.4.4. TAULELLS CERÀMICS

Plaques de poc gruix fabricades amb argiles o altres matèries primeres inorgàniques, generalment utilitzades com a revestiment de paviments i parets, modelades per extrusió (A) o per premsatge en sec (B) a temperatura ambient, encara que poden fabricar-se mitjançant altres procediments, seguidament assecades i posteriorment cuites a temperatures suficients per a desenvolupar les propietats necessàries. Els taulells poden ser esmaltats (GL) o no esmaltats (UGL) i són incombustibles i inalterables a la llum. Un taulell totalment vitrificada (o porcellànic) és un taulell amb absorció d'aigua menor del 0,5%.

Condicions de subministrament i recepció

- Marcat. Els taulells ceràmics o l'embalatge han de ser marcats amb:

Marca comercial del fabricador o una marca de fabricació pròpia, i el país d'origen.

Marca de primera qualitat.

La referència de l'annex corresponent de la norma UNE-EN 14411:2016 i classificació («precisió» o «natural»), quan sigui aplicable.

Mesures nominals i mesures de fabricació.

Naturalesa de la superfície: esmaltada (GL) o no esmaltada (UGL).

- Marcatge CE obligatori des de l'1 de juliol de 2014. Norma d'aplicació: UNE-EN 14411:2016. Taulells ceràmics. Definicions, classificació, característiques, avaluació i verificació de la constància de les prestacions, i marcat. Sistema d'avaluació i de verificació de la constància de les prestacions: 1, 3 o 4. (Text revisat amb l'UNE.)

Identificació: es comprovarà que la identificació del producte rebut es correspon amb les característiques exigides per la normativa de compliment obligat i, si escau, pel projecte o per la direcció facultativa.

En taulells per a sòls, les característiques essencials referides als requisits bàsics, que poden estar especificades, per a l'ús o els usos declarats són:

a. Reacció al foc.

b. Emissió de substàncies perilloses: cadmi, plom, altres.

c. Força de trencament.

d. Resistència a l'esvarada.

e. Durabilitat per a usos interiors.

f. Durabilitat per a usos exteriors: resistència al gel/desgel.

g. Propietats tàctils.

En taulells per a parets, les característiques essencials referides als requisits bàsics, que poden estar especificades, per a l'ús o els usos declarats són:

a. Reacció al foc.

b. Emissió de substàncies perilloses: cadmi, plom, uns altres.

c. Adhesió, en adhesius cimentosos, en adhesius en dispersió, en adhesius de resines reactives, i en morter.

d. Resistència al xoc tèrmic.

e. Durabilitat per a usos interiors i usos exteriors (resistència gel/desgel).

- Distintius de qualitat:

Es comprovarà que el producte posseeix els distintius de qualitat exigits, si és el cas, pel projecte o per la direcció facultativa, que avalen les característiques exigides.

- Assaigs:

Si és el cas, es duran a terme necessaris per a comprovar alguna de les característiques exigides per la normativa de compliment obligat i, si escau, pel projecte o per la direcció facultativa. Assaigs regulats que poden arribar a ser requerits:

Longitud i amplària; gruix; rectitud de costats; ortogonalitat; planitud de la superfície; aspecte superficial; absorció d'aigua; resistència a la flexió o mòdul de trencament; resistència a l'abrasió profunda - taulells no esmaltats; resistència a l'abrasió superficial - taulells esmaltats; dilatació tèrmica lineal; resistència al xoc tèrmic; resistència a badar-se; resistència al gel/desgel; resistència a l'esvarada; adhesió - adhesius cimentosos; adhesió - adhesius en dispersió; adhesió - adhesius de resines reactives; adhesió - morter; dilatació per humitat; lleus diferències de color; resistència a l'impacte; reacció al foc; propietats tàctils; resistència a les taques - taulells esmaltats; resistència a les taques - taulells no esmaltats; resistència a àcids i àlcalis de baixa concentració; resistència a àcids i àlcalis d'alta concentració; resistència als productes domèstics de neteja i additius per a aigua de piscines; emissió de cadmi - taulells esmaltats; emissió de plom - taulells esmaltats; i emissió d'altres substàncies perilloses.

8.5.1. PAVIMENTS DE FUSTA

Paviments interiors formats per l'encaix d'elements individuals de fusta de superfície llisa, acoblats o preacoblats, clavats o caragolats a una estructura primària o adherits o flotants sobre una capa base.

Tipus:

Sòls de fusta: elements de parquet massís amb ranures o llengüetes. Productes de lamparquet massís. Parquet de recobriment de fusta massissa amb sistema d'interconnexió, inclòs bloc anglès. Elements de parquet mosaic. Elements de parquet multicapa. Taules massisses de fusta de coníferes per a revestiments de paviment. Taules preacoblades massisses de fusta de frondoses. Parquet de fusta massissa. Tauletes verticals, llistonets i tacs de parquet.

Taulers derivats de la fusta: revestiments de paviments rexapats amb fusta.

Condicions de subministrament i recepció

- Marcatge CE obligatori a partir del 8 d'agost de 2015. Norma d'aplicació: UNE-EN 14342: 2013. Sòls de fusta i parquet. Característiques, avaluació de conformitat i marcat. Sistema d'avaluació i de verificació de la constància de les prestacions: 1, 3 o 4.

Identificació: es comprovarà que la identificació del producte rebut es correspon amb les característiques exigides per la normativa de compliment obligat i, si escau, pel projecte o per la direcció facultativa.

Característiques essencials referides als requisits bàsics, que poden estar especificades, per a l'ús o els usos declarats:

a. Reacció al foc.

b. Emissió de formaldehid (classe E1 o classe E2).

c. Emissió (contingut) de pentaclorofenol.

d. Emissió d'altres substàncies perilloses.

e. Resistència al trencament.

f. Resistència a l'esvarada.

g. Conductivitat tèrmica.

h. Durabilitat sense tractament protector.

i. Durabilitat amb tractament protector.

- Distintius de qualitat:

Es comprovarà que el producte posseeix els distintius de qualitat exigits, si és el cas, pel projecte o per la direcció facultativa, que asseguren les característiques.

- Assaigs:

Si és el cas, es duran a terme necessaris per a comprovar alguna de les característiques exigides per la normativa de compliment obligat i, si escau, pel projecte o per la direcció facultativa. Assaigs regulats que poden arribar a ser requerits:

Reacció al foc; contingut de formaldehid; contingut de pentaclorofenol; resistència al trencament; resistència a l'esvarada; conductivitat tèrmica; i durabilitat biològica.

19.1.1. CIMENTS COMUNS

Conglomerants hidràulics, és a dir, materials inorgànics finament molts que, pastats amb aigua, formen una pasta que forja i endureix per mitjà de reaccions i processos d'hidratació i que, una vegada endurits, conserven la seva resistència i estabilitat fins i tot sota l'aigua. Els ciments conformes amb l'UNE-EN 197-1:2011, denominats ciments CEM, són capaços, quan es dosen i mesclen apropiadament amb aigua i àrids de produir un formigó o un morter que conservi la treballabilitat durant temps suficient i aconseguir, al cap de períodes definits, els nivells especificats de resistència i presentar també estabilitat de volum a llarg termini.

Els 27 productes que integren la família de ciments comuns, la designació i denominació venen indicats en la norma esmentada UNE.

Condicions de subministrament i recepció

- Marcatge CE obligatori des de l'1 d'abril de 2002 juliol de 2013, normes d'aplicació: UNE-EN 197-1: 2011. Ciment. Part 1: Composició, especificacions i criteris de conformitat dels ciments comuns. Sistema d'avaluació i de verificació de la constància de les prestacions: 1+.

Identificació: Els ciments CEM s'identificaran almenys pel tipus, i per les xifres 32,5, 42,5 o 52,5, que indiquen la classe de resistència (ex., CEM I 42,5R). Per a indicar la classe de resistència inicial s'afegiran les lletres N o R, segons correspongui. Els ciments comuns de baixa calor d'hidratació s'han d'indicar addicionalment amb les lletres LH. Pot portar informació addicional: límit en clorurs (%), límit superior de pèrdua per calcinació de cendres volants (%), nomenclatura normalitzada d'additius.

En cas de ciment envasat, el marcat de conformitat CE, el número d'identificació de l'organisme de certificació i la informació adjunta, han d'anar indicats en el sac o en la documentació comercial que l'acompanya (albarans de lliurament), o bé en una combinació de tots dos. Si només part de la informació apareix en el sac, llavors, és convenient que la informació completa s'inclogui en la informació comercial. En cas de ciment expedit a granel, aquesta informació hauria d'anar recollida d'alguna forma apropiada, en els documents comercials que ho acompanyen.

Es comprovarà que la identificació del producte rebut es correspon amb les característiques exigides per la normativa de compliment obligat i, si escau, pel projecte o per la direcció facultativa.

Característiques essencials referides als requisits bàsics, que poden estar especificades, per a l'ús o els usos declarats:

a. Ciments comuns (subfamílies) components i composició.

b. Resistència a compressió (inicial i nominal).

c. Temps d'enduriment.

d. Residu insoluble.

e. Pèrdua per calcinació.

f. Estabilitat de volum: expansió i contingut de SO_3.

g. Calor d'hidratació.

h. Contingut de clorurs.

i. Putzolanicitat (només per a ciments putzolànics).

j. Durabilitat.

k. C_3A en el clínquer.

l. Emissió de substàncies perilloses.

- Distintius de qualitat:

Es comprovarà que el producte posseeix els distintius de qualitat exigits, si és el cas, pel projecte o per la direcció facultativa, que asseguren les característiques.

- Assaigs:

Si és el cas, es duran a terme necessaris per a comprovar alguna de les característiques exigides per la normativa de compliment obligat i, si escau, pel projecte o per la direcció facultativa. Assaigs regulats que poden arribar a ser requerits:

Resistència inicial; resistència nominal; temps de principi d'enduriment; estabilitat de volum (expansió); pèrdua per calcinació; residu insoluble; Contingut de sulfats; contingut de clorurs; C_3A en el clínquer; putzolanicitat; calor d'hidratació; i composició.

19.1.8. CALÇS PER A LA CONSTRUCCIÓ

Formes físiques (pols, terrossos, pastes o abeurades), en les quals poden aparèixer l'òxid de calci i el de magnesi o l'hidròxid de calci o el de magnesi, utilitzades com a conglomerants per a preparar morters per a fàbriques, revestiments interiors i exteriors, així com per a fabricar altres productes per a construcció.

Tipus:

- Calços aèries: constituïdes principalment per òxid o hidròxid de calci que s'endureixen lentament a l'aire sota l'efecte del diòxid de carboni present en l'aire. Poden ser:

Calços vives (Q): produïdes per la calcinació de calcària o dolomia, podent ser calços càlciques (CL) i calços dolomítiques (semihidratades o totalment hidratades).

Calços hidratades (S): calços aèries, càlciques o dolomítiques resultants de l'apagat controlat de les calços vives.

- Calços hidràuliques naturals (NHL): produïdes per la calcinació de calcàries més o menys argilenques o silícies amb reducció a pols mitjançant apagada amb molta o sense, que forgen i s'endureixen amb l'aigua. Poden ser:

Calços hidràuliques naturals amb addició de materials (Z): poden contenir materials hidràulics o puztolànics fins a un 20% en massa.

Calços hidràuliques (HL): constituïdes principalment per hidròxid de calci, silicats de calci i aluminiats de calci, produïts per la mescla de constituents adequats.

Condicions de subministrament i recepció

- Marcatge CE obligatori des de l'1 de juny de 2012. Norma d'aplicació: UNE-EN 459-1: 2016. Calços per a la construcció. Part 1: Definicions, especificacions i criteris de conformitat. Sistema d'avaluació i de verificació de la constància de les prestacions: 2+.

Identificació: es comprovarà que la identificació del producte rebut es correspon amb les característiques exigides per la normativa de compliment obligat i, si escau, pel projecte o per la direcció facultativa. Característiques essencials referides als requisits bàsics, que poden estar especificades, per a l'ús o els usos declarats:

a. Resistència a compressió.

b. Temps d'enduriment.

c. Contingut en aire.

d. Contingut de components per a: CaO + MgO, Mg O, CO_2, i SO_3.

e. SO_3.

f. Calç útil.

g. Reactivitat.

h. Estabilitat de volum.

i. Grandària de partícula.

j. Distribució granulomètrica.

k. Penetració.

l. Durabilitat.

- Distintius de qualitat:

Es comprovarà que el producte posseeix els distintius de qualitat exigits, si és el cas, pel projecte o per la direcció facultativa, que asseguren les característiques.

- Assaigs:

Si és el cas, es duran a terme necessaris per a comprovar alguna de les característiques exigides per la normativa de compliment obligat i, si escau, pel projecte o per la direcció facultativa. Assaigs regulats que poden arribar a ser requerits:

Grandària de partícula; estabilitat; penetració/demanda d'aigua; Contingut d'aire; CaO + MgO, MgO; CO_2; SO_3; calç útil; aigua lliure; i reactivitat.

19.1.9. ADDITIUS PER A FORMIGONS

Producte incorporat en el moment del pastat del formigó, en una quantitat ≤ 5% en massa, en relació amb el contingut de ciment en el formigó, a fi de modificar les propietats de la mescla en estat fresc o endurit.

Condicions de subministrament i recepció

- Marcatge CE obligatori des de l'1 de setembre de 2013. Norma d'aplicació: UNE-EN 934-2:2010+A1:2012. Additius per a formigons, morters i pastes. Part 2: Additius per a formigons. Definicions, requisits, conformitat, marcat i etiquetatge. Sistema d'avaluació i de verificació de la constància de les prestacions: 2+.

Identificació: es comprovarà que la identificació del producte rebut es correspon amb les característiques exigides per la normativa de compliment obligat i, si escau, pel projecte o per la direcció facultativa. Característiques essencials referides als requisits bàsics, que poden estar especificades, per a l'ús o els usos declarats:

a. Contingut en ions clorur.

b. Contingut en alcalins.

c. Comportament enfront de la corrosió.

d. Resistència a compressió.

e. Contingut en aire.

f. Contingut en aire (aire oclòs).

g. Característiques dels buits d'aire.

h. Reducció d'aigua.

i. Exsudació.

j. Temps d'enduriment.

k. Temps d'enduriment/desenvolupament de les resistències.

l. Absorció capil·lar.

m. Consistència.

n. Substàncies perilloses.

o. Durabilitat.

p. Porció segregada.

- Distintius de qualitat:

Es comprovarà que el producte posseeix els distintius de qualitat exigits, si és el cas, pel projecte o per la direcció facultativa, que asseguren les característiques.

- Assaigs:

Si és el cas, es duran a terme necessaris per a comprovar alguna de les característiques exigides per la normativa de compliment obligat i, si escau, pel projecte o per la direcció facultativa. Assaigs regulats que poden arribar a ser requerits:

Homogeneïtat, color; densitat relativa (només per a additius líquids); contingut en clorurs (Cl^-); contingut en alcalins; reducció d'aigua. Augment de la consistència; manteniment de la consistència; temps d'enduriment; contingut en aire en el formigó fresc; exsudació; contingut en aire en el formigó endurit (espaiat dels buits d'aire); resistència a compressió; absorció capil·lar; i porció segregada.

19.1.13. MORTERS PER A ARREBOSSADA I LLUÏDA

Morters per a arrebossada/lluïda fets en fàbrica (morters industrials) a base de conglomerants inorgànics per a exteriors (arrebossades) i interiors (lluïdes) utilitzats en murs, sostres, pilars i barandats.

Condicions de subministrament i recepció

- Marcatge CE obligatori des de l'1 de juny de 2012. Norma d'aplicació: UNE-EN 998-1:2018. Especificacions dels morters per a obra. Part 1: Morters per a arrebossada i lluïda. Sistema d'avaluació i de verificació de la constància de les prestacions: 4.

Identificació: es comprovarà que la identificació del producte rebut es correspon amb les característiques exigides per la normativa de compliment obligat i, si escau, pel projecte o per la direcció facultativa.

Característiques essencials referides als requisits bàsics, que poden estar especificades, per a l'ús o els usos declarats:

a. Reacció al foc (en construccions amb requisits contra el foc; euroclasse declarada: A1 a F).

b. Absorció d'aigua (en construccions exteriors; categoria declarada: W0 a W2; excepte R per als valors declarats ≤ 0,3 kg/m^2, després de 24 hores).

c. Permeabilitat a l'aigua després de cicles climàtics de condicionament (en arrebossada monocapa; valors declarats ≤ 1 ml/cm^2, després de 48 hores).

d. Permeabilitat al vapor d'aigua (en construccions exteriors; coeficient declarat μ ≤ 15 per a R i T).

e. Adhesió (excepte en arrebossada monocapa; valor declarat, en N/mm^2 i tipus de trencament (FP)).

f. Adhesió després de cicles climàtics de condicionament (en arrebossada monocapa; valor declarat, en N/mm^2, i tipus de trencament (FP)).

g. Conductivitat tèrmica/densitat (en arrebossada o lluïda en construccions amb requisits tèrmics, excepte en morters per a arrebossada/lluïda per a aïllament tèrmic (T); tabulat declarat o valor mitjà mesurat).

h. Conductivitat tèrmica (en arrebossada/lluïda per a aïllament tèrmic (T); categoria T1 a T2).

i. Durabilitat del morter per a arrebossada monocapa OC (resistència al gel/desgel) (valor declarat, en N/mm^2 i forma de trencament (FP) A, B o C; ≤ 1 ml/cm^2 després de 48 hores).

j. Durabilitat per a tots els morters d'arrebossada/lluïda, excepte per al morter OC (per a les construccions exteriors; valor declarat, en N/mm^2 i forma de trencament (FP) A, B o C; ≤ 1 ml/cm^2 després de 48 hores; categoria declarada W0 a W2).

k. Substàncies perilloses (prestació no determinada (NPD) no es pot utilitzar quan la característica té un nivell llindar).

- Distintius de qualitat:

Es comprovarà que el producte posseeix els distintius de qualitat exigits, si és el cas, pel projecte o per la direcció facultativa, que avalen les característiques exigides.

- Assaigs:

Si és el cas, es duran a terme necessaris per a comprovar alguna de les característiques exigides per la normativa de compliment obligat i, si escau, pel projecte o per la direcció facultativa. Assaigs regulats que poden arribar a ser requerits:

Densitat en sec aparent; resistència a compressió; adhesió; adhesió després de cicles climàtics de condicionament; absorció d'aigua per capil·laritat; penetració d'aigua després de l'assaig d'absorció d'aigua per capil·laritat; permeabilitat a l'aigua sobre suports rellevants després de cicles climàtics de condicionament; coeficient de permeabilitat al vapor d'aigua; conductivitat tèrmica; reacció al foc; i durabilitat.

19.1.14. MORTERS PER A CONSTRUCCIÓ

Morters per a construcció fets en fàbrica (morters industrials) usats en murs, pilars i barandats de construcció, per a la seva coherència i rejuntada (per exemple, construcció vista o en arrebossades, obra estructural o no, destinada a l'edificació i a l'enginyeria civil).

Condicions de subministrament i recepció

Marcatge CE obligatori des de l'1 de juny de 2012. Norma d'aplicació: UNE-EN 998-2:2018. Especificacions dels morters per a obra de paleta. Part 2: Morters per a construcció. Sistema d'avaluació i de verificació de la constància de les prestacions: 2+ o 4. 2+ per a morters industrials dissenyats, o 4 per a morters industrials prescrits.

Identificació: es comprovarà que la identificació del producte rebut es correspon amb les característiques exigides per la normativa de compliment obligat i, si escau, pel projecte o per la direcció facultativa. Característiques essencials referides als requisits bàsics, que poden estar especificades, per a l'ús o els usos declarats:

a. Resistència a compressió (per als morters per a obra de paleta dissenyats). (Declarada categoria o valor en N/mm^2.)

b. Proporció de components (per als morters de construcció prescrits). (Declarada proporcions de la mescla, en volum o en pes.)

c. Resistència d'unió (per als morters per a construcció dissenyats destinats a ser usats en elements sotmesos a requisits estructurals). (Declarat valor de la resistència inicial de cisallament, mesura o tabulada, en N/mm^2.)

d. Contingut de clorurs (per als morters destinats a ser utilitzats en obra de paleta armada). (Declarat el valor com una fracció en % en massa.)

e. Reacció enfront del foc (per als morters per a obra destinats a ser usats en elements sotmesos a requisits enfront del foc). (Declarada euroclasse A1 a F.)

f. Absorció d'aigua (per als morters per a obra de paleta destinats a ser usats en construccions exteriors). (valor declarat, en [kg/(m^2·min^{0,5})]).

g. Permeabilitat al vapor d'aigua (per als morters per a obra destinats a ser utilitzats en construccions exteriors). (Declarats valors tabulats del coeficient de difusió d'aigua, μ.)

h. Conductivitat tèrmica/densitat (per als morters per a obra usats en elements sotmesos a requisits d'aïllament tèrmic). (Declarat valor mitjà tabulat o mesurat, en [W/(m·K)]).

i. Durabilitat. (Declarat valor, segons sigui procedent.)

j. Substàncies perilloses.

- Distintius de qualitat:

Es comprovarà que el producte posseeix els distintius de qualitat exigits, si és el cas, pel projecte o per la direcció facultativa, que avalen les característiques exigides.

- Assaigs:

Si és el cas, es duran a terme necessaris per a comprovar alguna de les característiques exigides per la normativa de compliment obligat i, si escau, pel projecte o per la direcció facultativa. Assaigs regulats que poden arribar a ser requerits:

- Propietats del morter fresc: temps d'utilització; contingut d'ions clorur; contingut en aire; i proporció dels components.

- Propietats del morter endurit: resistència a compressió; resistència d'unió (adhesió); absorció d'aigua; permeabilitat al vapor d'aigua; densitat en sec del morter endurit; conductivitat tèrmica; i durabilitat.

19.1.15. ÀRIDS PER A FORMIGÓ

Materials granulars naturals (origen mineral, només sotmesos a processos mecànics), artificials (origen mineral processats industrialment que suposi modificacions tèrmiques, etc.), reciclats (a partir de materials inorgànics prèviament utilitzats en la construcció), fil·lers (àrids la major part dels quals passa pel tamís de 0,063 mm i que poden ser emprats en els materials de construcció per a proporcionar unes certes característiques) i les mescles d'aquests àrids usats en la construcció per a l'elaboració del formigó. S'inclouen els àrids amb densitat aparent > 2,00 Mg/m^3, emprats en tota mena de formigó. També s'inclouen els àrids reciclats amb densitats entre 1,50 Mg/m^3 i 2,00 Mg/m^3 amb les excepcions pertinents, i els àrids reciclats fins (4 mm) amb les excepcions pertinents. No s'inclouen els fil·lers empleats com a components del ciment o altres aplicacions diferents del fil·ler inert per a formigó.

Condicions de subministrament i recepció

- Marcatge CE obligatori des de l'1 de gener de 2010. Norma d'aplicació: UNE-EN 12620:2003+A1:2009. Àrids per a formigó. Sistema d'avaluació i de verificació de la constància de les prestacions: 2+ o 4. El sistema d'avaluació i de verificació de la constància de les prestacions aplicable en general a aquests productes a efectes reglamentaris serà el 2+; no obstant això, les disposicions reglamentàries específiques de cada producte podran establir per a determinats productes i usos el sistema d'avaluació i de verificació de la constància de les prestacions: 4.

Identificació: es comprovarà que la identificació del producte rebut es correspon amb les característiques exigides per la normativa de compliment obligat i, si escau, pel projecte o per la direcció facultativa.

Característiques essencials referides als requisits bàsics que poden estar especificades per a l'ús o els usos declarats:

a. Forma, grandària i densitat de partícules.

b. Neteja.

c. Resistència a la fragmentació/picada.

d. Resistència al poliment/abrasió/desgast.

e. Composició/contingut.

f. Estabilitat en volum.

g. Absorció d'aigua.

h. Substàncies perilloses: emissió de radioactivitat; alliberament de metalls pesants; alliberament de carbonis poliaromàtics; alliberament d'altres substàncies perilloses.

i. Durabilitat enfront del gel i desgels.

j. Durabilitat enfront de la reactivitat àlcali-sílice.

Característiques essencials dels fil·lers:

a. Finor, grandària i densitat de partícules.

b. Composició/contingut.

c. Neteja.

d. Estabilitat en volum.

e. Alliberament d'altres substàncies perilloses.

f. Durabilitat enfront del gel i desgel.

Qualsevol altra informació necessària, segons els requisits especials exigibles segons l'ús final o origen de l'àrid:

a. Requisits geomètrics: Índex de llesques (per a determinar la forma dels àrids gruixos). Coeficient de forma (d'àrids gruixos). Contingut en closques, en % (d'àrids gruixos). Contingut en fins, en % màxim (massa) que passa pel tamís 0,063 mm. Qualitat dels fins.

b. Requisits físics: resistència a la fragmentació. Resistència al desgast (dels àrids gruixos). Resistència al poliment (dels àrids gruixos). Resistència a l'abrasió superficial (dels àrids gruixos). Resistència a l'abrasió per pneumàtics clavetejats (dels àrids gruixos). Densitat aparent i absorció d'aigua. Densitat de conjunt. Resistència (de l'àrid gruix) a cicles de gel i desgel, estabilitat al sulfat de magnesi. Estabilitat de volum. Retracció per assecament. Reactivitat àlcali-sílice. Classificació dels components dels àrids gruixos reciclats.

c. Requisits químics: Contingut en clorurs. Contingut en sulfats solubles en àcid. Contingut total en sofre. Contingut en sulfat soluble en aigua dels àrids reciclats. Altres components.

- Distintius de qualitat:

Es comprovarà que el producte posseeix els distintius de qualitat exigits, si és el cas, pel projecte o per la direcció facultativa, que asseguren les característiques.

- Assaigs:

Es duran a terme exigits per la normativa de compliment obligat i, si escau, pel projecte o per la direcció facultativa. Assaigs regulats que poden estar especificats:

Per a les característiques generals: Granulometria. Forma dels àrids gruixos. Contingut en fins. Qualitat dels fins. Densitat de partícules i absorció d'aigua. Reactivitat àlcali-sílice. Descripció petrogràfica. Substàncies perilloses (emissió de radioactivitat, alliberament de metalls pesants, alliberament de carbonis poliaromàtics).

Per a les característiques específiques dels àrids destinats a una ocupació específica: Resistència a la fragmentació. Resistència al desgast. Resistència al poliment. Resistència a l'abrasió superficial. Resistència a l'abrasió per pneumàtics clavetejats. Gel i desgel. Contingut en clorurs. Contingut en carbonat càlcic.

Per a propietats apropiades d'àrids de determinats orígens: contingut en closques. Estabilitat en volum - retracció per assecament. Contingut en clorurs. Compostos que contenen sofre. Substàncies orgàniques (contingut en humus, àcid fúlvic, assaig comparatiu de resistència-temps d'enduriment, contaminants orgànics lleugers). Desintegració del silicat vaig dicàlcic. Desintegració del ferro. Influència en el temps inicial d'enduriment del ciment. Constituents dels àrids reciclats gruixos. Densitat de partícules i absorció d'aigua. Sulfat soluble en aigua.

19.1.18. ÀRIDS PER A MORTERS

Materials granulars naturals (origen mineral, només sotmesos a processos mecànics), artificials (origen mineral processats industrialment que suposi modificacions tèrmiques, etc.), reciclats (a partir de materials inorgànics prèviament utilitzats en la construcció), fil·ler dels àrids (àrids la major part dels quals passa pel tamís de 0,063 mm i que poden ser emprats en els materials de construcció per a proporcionar unes certes propietats) i les mescles d'aquests àrids usats en la construcció per a l'elaboració dels morters (morter per a obra, morter per a paviments/arrebossats, revestiment de parets interiors, arrebossada de parets exteriors, materials especials per a fonamentació, morter per a reparació, pastes) per a les edificacions, carreteres i treballs d'enginyeria civil. No s'hi inclou el fil·ler de l'àrid emprat com a components del ciment o com un fil·ler inert dels àrids per a morters o per a àrids emprats en la capa superficial de sòls industrials.

Condicions de subministrament i recepció

- Marcatge CE obligatori des de l'1 de juny de 2004, norma d'aplicació: UNE-EN 13139:2003 i des de l'1 de gener de 2010, norma d'aplicació: UNE-EN 13139/AC:2004. Àrids per a morters. Sistema d'avaluació i de verificació de la constància de les prestacions: 2+ o 4. El sistema d'avaluació i de verificació de la constància de les prestacions aplicable en general a aquests productes a efectes reglamentaris serà el 2+; no obstant això, les disposicions reglamentàries específiques de cada producte podran establir per a determinats productes i usos el sistema d'avaluació i de verificació de la constància de les prestacions: 4.

Identificació: es comprovarà que la identificació del producte rebut es correspon amb les característiques exigides per la normativa de compliment obligat i, si escau, pel projecte o per la direcció facultativa.

Característiques essencials referides als requisits bàsics que poden estar especificades per a l'ús o els usos declarats:

a. Forma grandària i densitat de les partícules.

b. Neteja.

c. Composició/contingut.

d. Estabilitat de volum.

e. Absorció d'aigua.

f. Substàncies perilloses (emissió de radioactivitat, despreniment de metalls pesants, emissió de carbons poliaromàtics, emissió d'altres substàncies perilloses).

g. Durabilitat contra el gel-desgel.

h. Durabilitat contra la reactivitat àlcali-sílice.

Característiques essencials dels fil·lers:

a. Finor/granulometria i densitat.

b. Composició/contingut.

c. Neteja.

d. Pèrdua per calcinació.

e. Emissió de substàncies perilloses.

f. Durabilitat contra el gel/desgel.

Qualsevol altra informació necessària segons els requisits especials exigibles segons l'aplicació particular, l'ús final o origen de l'àrid:

a. Requisits geomètrics: grandàries de l'àrid; granulometria; forma de les partícules i contingut en closques; fins (contingut i qualitat).

b. Requisits físics: densitat de les partícules; absorció d'aigua; resistència al gel i al desgel.

c. Requisits químics: contingut en clorurs; contingut en sulfats solubles en àcid; contingut total en sofre; contingut en components que alteren la velocitat d'enduriment i la d'enduriment del morter; requisits addicionals per als àrids artificials (substàncies solubles en aigua, pèrdua per calcinació); reactivitat àlcali-sílice.

- Distintius de qualitat:

Es comprovarà que el producte posseeix els distintius de qualitat exigits, si és el cas, pel projecte o per la direcció facultativa, que asseguren les característiques.

- Assaigs:

Es duran a terme exigits per la normativa de compliment obligat i, si escau, pel projecte o per la direcció facultativa. Assaigs regulats que poden estar especificats:

Grandària de l'àrid i granulometria. Contingut en closques. Fins (contingut/qualitat, equivalent d'arena, blau de metilè). Densitat de partícules. Absorció d'aigua. Contingut en clorurs (per a àrids marins, per a àrids no marins). Contingut en sulfats. Compostos que contenen sofre. Compostos que alteren la velocitat d'enduriment i d'enduriment del morter (hidròxid de sodi, àcid fúlvic, assaig de resistència comparativa, temps d'enduriment, contaminants orgànics lleugers). Matèria soluble en aigua. Pèrdua per calcinació. Resistència al gel i desgel. Reactivitat àlcali-sílice. Substàncies perilloses (emissió de radioactivitat, alliberament de metalls pesants, emissió de carbons poliaromàtics).

19.2.1. PLAQUES D'ALGEPS LAMINAT

Material format per una ànima d'algeps embotida i íntimament lligada a dues làmines de cartó fort per a formar una placa rectangular llisa. Les superfícies de cartó poden variar en funció de la utilització de cada tipus de placa, i l'ànima pot contenir additius que li confereixin propietats addicionals. Les vores longitudinals estan recobertes pel cartó i perfilats en funció de les futures aplicacions.

Sistema de fixació: clavat, caragolat o apegat amb adhesiu a base d'algeps o altres adhesius. També es poden incorporar a un sistema de falsos sostres suspesos.

Usos: extradosats de murs, de sostres fixos i suspesos, de barandats o per a revestiment de pilars i bigues. També poden emprar-se per a sòls i com a aplicacions en exteriors. No es preveuen les plaques sotmeses a qualsevol transformació secundària (com les plaques amb aïllants).

Condicions de subministrament i recepció

- Marcatge CE: Obligatori des de l'1 de desembre de 2010. Norma d'aplicació: UNE-EN 520:2005+A1:2010. Plaques d'algeps laminat. Definicions, especificacions i mètodes d'assaig.

Sistema d'avaluació i de verificació de la constància de les prestacions: 3 o 4.

Identificació: es comprovarà que la identificació del producte rebut es correspon amb les característiques exigides per la normativa de compliment obligat i, si escau, pel projecte o per la direcció facultativa.

Les plaques d'algeps laminat vindran definides per la designació següent:

a. La denominació «placa d'algeps laminat».

b. Tipus: A, estàndard; D, amb densitat controlada; E, per a exteriors; F, amb la cohesió de l'ànima millorada a altes temperatures; H (1, 2 o 3), amb capacitat d'absorció d'aigua reduïda; I, amb duresa superficial millorada o d'alta duresa; P, amb una cara preparada per a rebre un arrebossat d'algeps o per a ser combinada mitjançant pegat a altres materials amb forma de plaques o plafons; R, amb resistència millorada.

c. Referència a la norma UNE-EN 520:2005+A1:2010.

d. Dimensions en mm; amplària, longitud i gruix.

e. Perfil de la vora longitudinal: quadrat, bisellat, afinat, semiarredonit, semiarredonit afinat, arredonit, usos especials.

- Assaigs:

Es duran a terme exigits per la normativa de compliment obligat i, si escau, pel projecte o per la direcció facultativa. Assaigs regulats que poden estar especificats:

Determinació de l'amplària, longitud i gruix. Ortogonalitat de les arestes. Perfil afinat. Profunditat de l'afinat de la vora. Resistència a flexió (càrrega de trencament a flexió). Deformació sota càrrega. Capacitat d'absorció superficial d'aigua. Absorció total d'aigua. Cohesió de l'ànima a alta temperatura. Densitat. Duresa superficial de la placa. Resistència a l'esforç tallant (resistència de la unió placa/subestructura suport). Gramatge del paper.

19.2.2. PLAFONS D'ALGEPS

Elements de construcció paral·lelepipèdics rectangulars prefabricats, amb almenys dos dels costats oposats encadellats, produïts a base de sulfat càlcic i aigua que pot incorporar fibres, rebliments, àrids i altres additius, sempre que no estiguin classificats com a substàncies perilloses d'acord amb la reglamentació europea. Poden ser massissos o perforats i poden ser acolorits mitjançant pigments. Tindran un gruix compresa entre 50 mm i 150 mm, una longitud no major de 1000 mm i una altura determinada amb relació a la longitud de manera que la superfície d'un panell sigui de 0,20 m^2 com a mínim. En els plafons perforats el gruix mínim del panell en qualsevol punt ha de ser almenys de 15 mm. El volum total de buits ha de ser menor del 40%.

El seu ús principal és l'execució de paraments no portants, de revestiments interiors de barandats i per a la protecció contra el foc de columnes, bucs d'ascensors, etc. Aquests productes no s'usen per a l'execució de sostres.

Condicions de subministrament i recepció

- Marcatge CE obligatori des de l'1 de desembre de 2012. Norma d'aplicació: UNE-EN 12859:2012. Plafons d'algeps. Definicions, especificacions i mètodes d'assaig. Sistema d'avaluació i de verificació de la constància de les prestacions: 3 o 4.

Identificació: es comprovarà que la identificació del producte rebut es correspon amb les característiques exigides per la normativa de compliment obligat i, si escau, pel projecte o per la direcció facultativa.

Els plafons d'algeps s'han de designar de la forma següent:

a. La frase «Plafó d'algeps».

b. Referència a la norma UNE-EN 12859:2012.

c. Dimensions en mm: gruix, longitud i altura (o en cas necessari, gruix en mm i nombre de plafons per m^2).

d. Tipus: massís o perforat; classe de densitat (D, M o B), indicant de manera voluntària la classe de resistència (A o R): (D, D_A, D_R, M, M_A, M_R, o L); massa per unitat de superfície (declarada); hidrofugat (quan sigui procedent, Classe H2 o H1).

e. pH: normal o baix.

Característiques essencials referides als requisits bàsics, que poden estar especificades, per a l'ús o els usos declarats:

a. Reacció al foc (en situacions d'exposició). (Declarada euroclasse.)

b. Resistència al foc E i I.

c. Aïllament al soroll aeri (en condicions d'ús final).

d. Resistència tèrmica (en condicions d'ús final).

e. Emissió de substàncies perilloses.

- Distintius de qualitat:

Es comprovarà que el producte posseeix els distintius de qualitat exigits, si és el cas, pel projecte o per la direcció facultativa, que avalen les característiques exigides.

- Assaigs:

Si és el cas, es duran a terme necessaris per a comprovar alguna de les característiques exigides per la normativa de compliment obligat i, si escau, pel projecte o per la direcció facultativa. Assaigs regulats que poden arribar a ser requerits:

Determinació de les dimensions; planitud dels plafons; massa dels plafons; densitat dels plafons; resistència mecànica a flexió; contingut en humitat; capacitat d'absorció d'aigua; i determinació del pH.

19.2.5. ALGEPS DE CONSTRUCCIÓ I CONGLOMERANTS A base d'ALGEPS PER A LA CONSTRUCCIÓ

L'algeps de construcció és un conglomerant a base d'algeps amb un mínim d'un 50% de sulfat de calci com a component actiu principal, i amb un contingut en calç inferior al 5% (el fabricant pot afegir additius i àrids), inclosos els algeps prebarrejats (tots els tipus d'algeps per a la construcció, morters d'algeps i morters d'algeps i calç que s'utilitzen en la construcció). Els conglomerants a base d'algeps són conglomerants a base de sulfat de calci en les seves diferents fases d'hidratació, que poden obtenir-se a partir de la deshidratació del dihidrat i que s'empra, mesclat amb aigua, per a mantenir les partícules sòlides juntes en una massa coherents durant el procés d'enduriment. Per tant, es tracta algeps de construcció i conglomerants a base d'algeps per a la construcció en pols, inclosos els algeps prebarrejats per a revestir parets i sostres a l'interior d'edificis en els quals s'aplica com a material d'acabat que pot ser decorat. Aquests productes estan especialment formulats per a complir les seves especificacions d'ús mitjançant l'ús d'additius, addicions, agregats i altres conglomerants. S'inclouen els algeps i productes a base d'algeps per a la seva aplicació manual o mecànica; els conglomerants a base d'algeps per al seu ús directe en l'obra i els utilitzats com a matèria primera per a la fabricació de plafons d'algeps, plaques d'algeps laminat, plaques d'algeps reforçades amb fibres, productes staff i plaques per a sostres; els morters d'unió a base d'algeps.

Es pot utilitzar calç de construcció, en forma d'hidròxid de calci, com conglomerant addicional juntament amb el conglomerant a base d'algeps si el conglomerant a base d'algeps és el principal component actiu del morter.

Condicions de subministrament i recepció

- Norma espanyola per a l'escaiola l'UNE 102011:2013 Escaioles per a la construcció. Especificacions.

- Marcatge CE: Obligatori des de l'1 d'octubre de 2010. Norma d'aplicació: UNE-EN 13279-1:2009. Algeps de construcció i conglomerants a base d'algeps per a la construcció. Part 1: Definicions i especificacions. Sistemes d'avaluació i de verificació de la constància de les prestacions: 3 o 4. Sistema 3 (per al seu ús en parets, barandats, sostres o revestiments per a la protecció enfront del foc d'elements estructurals o per a compartimentació enfront del foc en edificis i amb característica de reacció al foc) o sistema 4 (per a l'ús en parets, barandats, sostres o revestiments per a la protecció enfront del foc d'elements estructurals o per a compartimentació enfront del foc en edificis amb altres característiques i per a la resta dels casos).

Identificació: es comprovarà que la identificació del producte rebut es correspon amb les característiques exigides per la normativa de compliment obligat i, si escau, pel projecte o per la direcció facultativa.

Els algeps de construcció i conglomerants vindran definits per la següent designació:

a. Mena d'algeps o de conglomerant d'algeps, segons la següent designació i la seva identificació corresponent:

- Conglomerants a base d'algeps, A: per a ús directe o per a la seva transformació (productes en pols, secs), A1; per a ocupació directa en obra, A2; per a la seva transformació, A3.

- Algeps per a la construcció, B: algeps de construcció, B1; morter d'algeps, B2; morter d'algeps i calç, B3; algeps de construcció alleugerit, B4; morter alleugerit d'algeps, B5; morter d'algeps i calç alleugerit, B6; algeps de construcció d'alta duresa, B7.

- Algeps per a aplicacions especials: algeps per a treballs amb *staff*, C1; algeps per a morters d'unió, C2; algeps acústic, C3; algeps amb propietats d'aïllament tèrmic, C4; algeps per a protecció contra el foc, C5; algeps per a la seva aplicació en capa fina, producte d'acabat, C6; producte d'acabat, C7.

b. Referència a la norma UNE-EN 13279-1:2009.

c. Identificació (conforme el punt a): A, A1, A2, A3, etc.

d. Temps de principi d'enduriment.

e. Resistència a compressió, en N/mm^2.

Característiques essencials referides als requisits bàsics, que poden estar especificades, per a l'ús o els usos declarats:

a. Reacció al foc (en situacions d'exposició: A1).

b. Aïllament directe al soroll aeri (en condicions finals d'ús), en dB (per al sistema del qual forma part el producte).

c. Resistència tèrmica, en m^2 K/W.

d. Substàncies perilloses.

- Distintius de qualitat:

Es comprovarà que el producte posseeix els distintius de qualitat exigits, si és el cas, pel projecte o per la direcció facultativa, que avalen les característiques exigides.

- Assaigs:

Es duran a terme exigits per la normativa de compliment obligat i, si escau, pel projecte o per la direcció facultativa. Assaigs regulats que poden estar especificats:

- Per als conglomerants d'algeps: Contingut en sulfat de calci.

- Per als algeps per a la construcció: Contingut en conglomerant d'algeps. Temps de principi d'enduriment. Resistència a flexió. Resistència a compressió. Duresa superficial. Adherència.

- Per als algeps per a la construcció per a aplicacions especials: Contingut en conglomerant a base d'algeps. Finor de molt. Temps de principi d'enduriment. Resistència a flexió. Resistència a compressió. Duresa superficial.

- Assaigs lligats a les condicions finals d'ús: Reacció al foc. Resistència al foc. Aïllament directe al soroll aeri. Absorció acústica. Resistència tèrmica (per càlcul). Substàncies perilloses.

2.1. Productes amb informació ampliada sobre les seves característiques

A continuació s'inclou una llista de productes classificats per l'ús en elements constructius, si està determinat o, en altres casos, pel material constituent a partir de:

- La relació de productes de construcció corresponent a la Resolució de 6 d'abril de 2017, de la Direcció General d'Indústria i de la Petita i Mitjana Empresa, per la qual s'amplien els annexos I, II i III de l'Ordre de 29 de novembre de 2001, per la qual es publiquen les referències a les normes UNE que són transposició de normes harmonitzades, així com el període de coexistència i l'entrada en vigor del marcatge CE relatiu a diverses famílies de productes de construcció.
- La relació de productes de construcció corresponent a la Resolució de 15 de desembre de 2011, de la Direcció General d'Indústria, per la qual es modifiquen i amplien els annexos I, II i III de l'Ordre CTE/2276/2002, de 4 de setembre, per la qual s'estableix l'entrada en vigor del marcatge CE relatiu a determinats productes de construcció d'acord amb el document d'idoneïtat tècnica europeu (DITE).

Per a cada un d'aquests es detalla la data a partir de la qual és obligatori el marcatge CE, la referència a la norma UNE d'aplicació o la Guia DITE, com un DEE; i el sistema d'avaluació i de verificació de la constància de les prestacions.

En el llistat apareixen uns productes referenciats amb asterisc (*), que són els productes per als quals s'amplia la informació i es desenvolupen en l'apartat 2.1. Productes amb informació ampliada de les característiques. Es tracta de productes per als quals es considera oportú conèixer-ne més a fons les especificacions tècniques i característiques, a l'hora de dur a terme la recepció, ja que són productes d'ús freqüent i determinants per a garantir el compliment de les exigències bàsiques que s'estableixen en la reglamentació vigent.

Índex:

1. FONAMENTACIÓ I ESTRUCTURES

2. FÀBRICA D'OBRA DE PALETA

3. AÏLLANTS TÈRMICS

4. IMPERMEABILITZACIÓ

5. COBERTES

6. BARANDATS INTERIORS

7. FUSTERIA, DEFENSES, FERRATGES I VIDRE

8. REVESTIMENTS

9. PRODUCTES PER A SEGELLAMENT DE JUNTES

10. INSTAL·LACIÓ DE CALEFACCIÓ

11. INSTAL·LACIÓ DE DIPÒSITS DE COMBUSTIBLES LÍQUIDS

12. INSTAL·LACIÓ DE GAS

13. INSTAL·LACIÓ D'ELECTRICITAT

14. INSTAL·LACIÓ DE SANEJAMENT I DRENATGE

15. INSTAL·LACIÓ DE CANONADES I APARELLS SANITARIS

16. INSTAL·LACIÓ DE VENTILACIÓ

17. INSTAL·LACIÓ DE PROTECCIÓ CONTRA INCENDIS

18. EQUIP DE CONSTRUCCIÓ

19. ALTRES (CLASSIFICACIÓ PER MATERIAL)

19.1. FORMIGONS, MORTERS I COMPONENTS

19.2. ALGEPS I DERIVATS

19.3. FIBROCIMENT

19.4. PREFABRICATS DE FORMIGÓ

19.5. ACER

19.6. ALUMINI

19.7. FUSTA

19.8. MESCLES BITUMINOSES

19.9. PLÀSTICS

19.10. DIVERSOS

1. FONAMENTACIÓ I ESTRUCTURES

1.1. Acer

1.1.1. Baines de fleix d'acer per a tendons de pretesat

Marcatge CE obligatori des de l'1 de juny de 2005. Norma d'aplicació: UNE-EN 523:2005 + ERRATUM:2011. Baines de fleix d'acer per a tendons de pretesat. Terminologia, especificacions, control de la qualitat. Sistema d'avaluació i de verificació de la constància de les prestacions: 4.

1.1.2. Productes laminats en calent, d'acer no aliat, per a construccions metàl·liques d'ús general

Marcatge CE obligatori des de l'1 de setembre de 2006. Norma d'aplicació: UNE-EN 10025-1:2006. Productes laminats en calent, d'acer no aliat, per a construccions metàl·liques d'ús general. Part 1: Condicions tècniques de subministrament. Sistema d'avaluació i de verificació de la constància de les prestacions: 2+.

1.1.3. Conjunts d'elements de fixació estructurals d'alta resistència per a precàrrega

Marcatge CE obligatori des del 8 d'abril de 2017. Norma d'aplicació: UNE-EN 14399-1:2016. Conjunts d'elements de fixació estructurals d'alta resistència per a precàrrega. Part 1: Requisits generals. Sistema d'avaluació i de verificació de la constància de les prestacions: 2+.

1.1.4. Acers modelats per a usos estructurals

Marcatge CE obligatori des de l'1 de gener de 2010. Norma d'aplicació: UNE-EN 10340:2008/AC:2008 i des de l'1 de gener de 2011, norma d'aplicació: UNE-EN 10340:2008. Acers modelats per a usos estructurals. Sistema d'avaluació i de verificació de la constància de les prestacions: 2+.

1.1.5. Unions caragolades estructurals sense precàrrega

Marcatge CE obligatori des de l'1 d'octubre de 2009. Norma d'aplicació: UNE-EN 15048-1:2008. Unions caragolades estructurals sense precàrrega. Part 1: Requisits generals. Sistema d'avaluació i de verificació de la constància de les prestacions: 2+.

1.1.6. Adhesius estructurals

Marcatge CE obligatori des del 13 de novembre de 2016. Norma d'aplicació: UNE-EN 15275:2015. Adhesius estructurals. Caracterització d'adhesius anaeròbics per a unions metàl·liques coaxials en edificació i estructures d'enginyeria civil. Sistema d'avaluació i de verificació de la constància de les prestacions: 2+.

1.1.7. Consumibles per a la soldadura

Marcatge CE obligatori des de l'1 d'octubre de 2006. Norma d'aplicació: UNE-EN 13479:2005. Consumibles per a la soldadura. Norma general de producte per a metalls d'aportació i fundents per a la soldadura per fusió de materials metàl·lics. Sistema d'avaluació i de verificació de la constància de les prestacions: 2+.

1.2. Productes prefabricats de formigó

1.2.1 Plaques alveolars*

Marcatge CE obligatori des de l'1 de juliol de 2013. Norma d'aplicació: UNE-EN 1168:2006+A3:2012. Productes prefabricats de formigó. Plaques alveolars. Sistema d'avaluació i de verificació de la constància de les prestacions: 2+.

1.2.2 Pilons de fonamentació*

Marcatge CE obligatori des de l'1 de febrer de 2009. Norma d'aplicació: UNE-EN 12794:2006+A1:2008 i des de l'1 d'agost de 2009, norma d'aplicació: UNE-EN 12794:2006+A1:2008/AC:2009. Productes Prefabricats de formigó. Pilons de fonamentació. Sistema d'avaluació i de verificació de la constància de les prestacions: 2+.

1.2.3 Elements de fonamentació

Marcatge CE obligatori des de l'1 de gener de 2009. Norma d'aplicació: UNE-EN 14991:2008. Productes prefabricats de formigó. Elements de fonamentació. Sistema d'avaluació i de verificació de la constància de les prestacions: 2+.

1.2.4 Elements per a forjats nervats*

Marcatge CE obligatori des de l'1 d'agost de 2013. Norma d'aplicació: UNE-EN 13224:2012. Productes prefabricats de formigó. Elements per a forjats nervats. Sistema d'avaluació i de verificació de la constància de les prestacions: 2+.

1.2.5 Elements estructurals lineals*

Marcatge CE obligatori a partir del 8 d'agost de 2015. Norma d'aplicació UNE-EN 13225:2013. Productes prefabricats de formigó. Elements estructurals lineals. Sistema d'avaluació i de verificació de la constància de les prestacions: 2+.

1.2.6 Sistemes de forjat de bigueta i revoltó. Cairats

Marcatge CE obligatori des de l'1 de gener de 2011. Norma d'aplicació: UNE-EN 15037-1:2010. Productes prefabricats de formigó. Sistemes de forjat de bigueta i revoltó. Part 1: Cairats. Sistema d'avaluació i de verificació de la constància de les prestacions: 2+.

1.2.7 Sistemes de forjat de bigueta i revoltó. Revoltons de formigó

Marcatge CE obligatori des de l'1 de desembre de 2012. Normes d'aplicació: UNE-EN 15037-2:2009+A1:2011 i UNE-EN 15037-2:2009+A1:2011 ERRATUM:2011. Productes prefabricats de formigó. Sistemes de forjat de bigueta i revoltó. Part 2: Revoltons de formigó. Sistema d'avaluació i de verificació de la constància de les prestacions: 2+.

1.2.8 Sistemes de forjat de bigueta i revoltó. Revoltons d'argila cuita

Marcatge CE obligatori des de l'1 de desembre de 2012. Norma d'aplicació UNE-EN 15037-3:2010+A1:2011. Productes prefabricats de formigó. Sistemes de forjat de bigueta i revoltó. Part 3: Revoltons d'argila cuita. Sistema d'avaluació i de verificació de la constància de les prestacions: 2+.

1.2.9 Sistemes de forjat de bigueta i revoltó. Revoltó de poliestirè expandit

Marcatge CE obligatori a partir del 8 d'agost de 2015. Norma d'aplicació: UNE-EN 15037-4:2010+A1:2014. Productes prefabricats de formigó. Sistemes de forjat de bigueta i revoltó. Part 4. Revoltó de poliestirè expandit. Sistema d'avaluació i de verificació de la constància de les prestacions: 1/2+/3/4.

1.2.10 Sistemes de forjat de bigueta i revoltó. Revoltons lleugers per a encofrats simples

Marcatge CE obligatori a partir del 8 d'agost de 2015. Norma d'aplicació UNE-EN 15037-5:2013. Productes prefabricats de formigó. Sistemes de forjat de bigueta i revoltó. Part 5: Revoltons lleugers per a encofrats simples. Sistema d'avaluació i de verificació de la constància de les prestacions: 1/2+/3/4.

1.2.11 Elements per a murs

Marcatge CE obligatori des de l'1 de juliol de 2013. Norma d'aplicació: UNE-EN 14992:2008+A1:2012. Productes prefabricats de formigó. Elements per a murs. Sistema d'avaluació i de verificació de la constància de les prestacions: 2+/4.

1.2.12 Elements de murs de contenció

Marcatge CE obligatori des de l'1 de gener de 2011. Norma d'aplicació: UNE-EN 15258:2009. Productes prefabricats de formigó. Elements de murs de contenció. Sistema d'avaluació i de verificació de la constància de les prestacions: 2+.

1.2.13 Escales

Marcatge CE obligatori des de l'1 de gener de 2009. Norma d'aplicació: UNE-EN 14843:2008. Productes prefabricats de formigó. Escales. Sistema d'avaluació i de verificació de la constància de les prestacions: 2+.

1.2.14 Blocs d'encofrat de formigó d'àrids densos i lleugers

Marcatge CE obligatori des de l'1 de febrer de 2010. Norma d'aplicació: UNE-EN 15435:2009. Productes prefabricats de formigó. Blocs d'encofrat de formigó d'àrids densos i lleugers. Propietats del producte i prestacions. Sistema d'avaluació i de verificació de la constància de les prestacions: 4.

1.2.15 Blocs d'encofrat de formigó amb borumballes de fusta

Marcatge CE obligatori des de l'1 de febrer de 2010. Norma d'aplicació: UNE-EN 15498:2009. Productes prefabricats de formigó. Blocs d'encofrat de formigó amb borumballes de fusta. Propietats del producte i prestacions. Sistema d'avaluació i de verificació de la constància de les prestacions: 4.

1.3. Suports estructurals

1.3.1. Suports elastomèrics

Marcatge CE obligatori des de l'1 de gener de 2007. Norma d'aplicació: UNE-EN 1337-3:2005. Suports estructurals. Part 3: Suports elastomèrics. Sistema d'avaluació i de verificació de la constància de les prestacions: 1/3.

1.3.2. Suports de corró

Marcatge CE obligatori des de l'1 de febrer de 2006, norma d'aplicació: UNE-EN 1337-4:2005 i des de l'1 de gener de 2008, norma d'aplicació: UNE-EN 1337-4:2005/AC:2007. Suports estructurals. Part 4: Suports de corró. Sistema d'avaluació i de verificació de la constància de les prestacions: 1/3.

1.3.3. Suports «pot»

Marcatge CE obligatori des de l'1 de gener de 2007. Norma d'aplicació: UNE-EN 1337-5:2006. Suports estructurals. Part 5: Suports «pot». Sistema d'avaluació i de verificació de la constància de les prestacions: 1/3.

1.3.4. Suports oscil·lants

Marcatge CE obligatori des de l'1 de febrer de 2006. Norma d'aplicació: UNE-EN 1337-6:2005. Suports estructurals. Part 6: Suports oscil·lants. Sistema d'avaluació i de verificació de la constància de les prestacions: 1/3.

1.3.5. Suports PTFE cilíndrics i esfèrics

Marcatge CE obligatori des de l'1 de juny de 2005. Norma d'aplicació: UNE-EN 1337-7:2004. Suports estructurals. Part 7: Suports de PTFE cilíndrics i esfèrics. Sistema d'avaluació i de verificació de la constància de les prestacions: 1/3.

1.3.6. Suports guia i suports de bloqueig

Marcatge CE obligatori des de l'1 de gener de 2010. Norma d'aplicació: UNE-EN 1337-8:2009. Suports estructurals. Part 8: Suports guia i suports de bloqueig. Sistema d'avaluació i de verificació de la constància de les prestacions: 1/3.

1.4. Productes i sistemes per a la protecció i reparació d'estructures de formigó

1.4.1. Sistemes per a protecció de superfície

Marcatge CE obligatori des de l'1 de gener de 2009. Norma d'aplicació: UNE-EN 1504-2:2005. Productes i sistemes per a la protecció i reparació d'estructures de formigó. Definicions, requisits, control de qualitat i avaluació de la conformitat. Part 2: Sistemes per a protecció de superfície. Sistema d'avaluació i de verificació de la constància de les prestacions: 1/2+/3/4.

1.4.2. Reparació estructural i no estructural

Marcatge CE obligatori des de l'1 de gener de 2009. Norma d'aplicació: UNE-EN 1504-3:2006. Productes i sistemes per a la protecció i reparació d'estructures de formigó. Definicions, requisits, control de qualitat i avaluació de la conformitat. Part 3: Reparació estructural i no estructural. Sistema d'avaluació i de verificació de la constància de les prestacions: 1/2+/3/4.

1.4.3. Adhesió estructural

Marcatge CE obligatori des de l'1 de gener de 2009. Norma d'aplicació: UNE-EN 1504-4:2005. Productes i sistemes per a la protecció i reparació d'estructures de formigó. Definicions, requisits, control de qualitat i avaluació de la conformitat. Part 4: Adhesió estructural. Sistema d'avaluació i de verificació de la constància de les prestacions: 1/2+/3/4.

1.4.4. Adhesius d'ús general per a unions estructurals

Marcatge CE obligatori des del 13 de novembre de 2016. Norma d'aplicació: UNE-EN 15274:2015. Adhesius d'ús general per a unions estructurals. Requisits i mètodes d'assaig. Sistema d'avaluació i de verificació de la constància de les prestacions: 2+.

1.4.5. Productes i sistemes d'injecció del formigó

Marcatge CE obligatori des de l'1 de gener de 2009. Norma d'aplicació UNE-EN 1504-5:2004. Productes i sistemes per a la protecció i reparació d'estructures de formigó. Definicions, requisits, control de qualitat i avaluació de la conformitat. Part 5: Productes i sistemes d'injecció del formigó. Sistema d'avaluació i de verificació de la constància de les prestacions: 2+/4.

1.4.6. Ancoratges d'armadures d'acer

Marcatge CE obligatori des de l'1 de gener de 2009. Norma d'aplicació UNE-EN 1504-6:2007. Productes i sistemes per a la protecció i reparació d'estructures de formigó. Definicions, requisits, control de qualitat i avaluació de la conformitat. Part 6: Ancoratges d'armadures d'acer. Sistema d'avaluació i de verificació de la constància de les prestacions: 1/2+/3/4.

1.4.7. Protecció contra la corrosió d'armadures

Marcatge CE obligatori des de l'1 de gener de 2009. Norma d'aplicació UNE-EN 1504-7:2007. Productes i sistemes per a protecció i reparació d'estructures de formigó - Definicions, requisits, control de qualitat i avaluació de la conformitat. Part 7: Protecció contra la corrosió d'armadures. Sistema d'avaluació i de verificació de la constància de les prestacions: 2+/4.

1.5. Estructures de fusta

1.5.1. Fusta laminada encolada

Marcatge CE obligatori a partir del 8 d'agost de 2015. Normes d'aplicació: UNE-EN 14080:2013. Estructures de fusta. Fusta laminada encolada i fusta massissa encolada. Requisits. Sistema d'avaluació i de verificació de la constància de les prestacions: 1.

1.5.2. Fusta estructural amb secció transversal rectangular, classificada per la resistència

Marcatge CE obligatori des del 31 de desembre de 2011. Norma d'aplicació: UNE-EN 14081-1:2006+A1:2011. Estructures de fusta. Fusta estructural amb secció transversal rectangular, classificada per la seva resistència. Part 1: Requisits generals. Sistema d'avaluació i de verificació de la constància de les prestacions: 2+.

1.5.3. Productes per a cintres prefabricades acoblades amb connectors de placa clau

Marcatge CE obligatori des de l'1 de novembre de 2010. Norma d'aplicació: UNE-EN 14250:2010. Estructures de fusta. Requisits de producte per a cintres prefabricades acoblades amb connectors de placa clau. Sistema d'avaluació i de verificació de la constància de les prestacions: 2+.

1.5.4. Fusta microlaminada (LVL)

Marcatge CE obligatori des de l'1 de setembre de 2006. Norma d'aplicació: UNE-EN 14374:2005. Estructures de fusta. Fusta microlaminada (LVL). Requisits. Sistema d'avaluació i de verificació de la constància de les prestacions: 1.

1.5.5. Bigues i pilars compostos a base de fusta

Norma d'aplicació: Guia DITE núm. 011. Bigues i pilars compostos a base de fusta. Sistema d'avaluació i de verificació de la constància de les prestacions: 1.

1.5.6. Connectors

Marcatge CE obligatori des de l'1 d'agost de 2010. Norma d'aplicació: UNE-EN 14545:2009. Estructures de fusta. Connectors. Requisits. Sistema d'avaluació i de verificació de la constància de les prestacions: 2+/3.

1.5.7. Elements de fixació de tipus clavilla

Marcatge CE obligatori des de l'1 de juliol de 2013. Norma d'aplicació: UNE-EN 14592:2009+A1:2012. Estructures de fusta. Elements de fixació de tipus clavilla. Requisits. Sistema d'avaluació i de verificació de la constància de les prestacions: 3.

1.5.8. Fusta massissa estructural amb empiuladures per unió dentada

Marcatge CE obligatori a partir del 10 d'octubre de 2015. Norma d'aplicació: UNE-EN 15497:2014. Fusta massissa estructural amb empiuladures per unió dentada. Requisits de prestació i requisits mínims de fabricació. Sistema d'avaluació i de verificació de la constància de les prestacions: 1.

1.6. Sistemes i equip d'encofrat perdut no portant de blocs buits, plafons de materials aïllants i, a vegades, de formigó

Norma d'aplicació: Guia DITE núm. 009. Sistemes i equip d'encofrat perdut no portant de blocs buits, plafons de materials aïllants i, a vegades, de formigó. Sistema d'avaluació i de verificació de la constància de les prestacions: 1/2+.

1.7. Dispositius antisísmics

Marcatge CE obligatori des de l'1 d'agost de 2011. Norma d'aplicació: UNE-EN 15129:2011. Dispositius antisísmics. Sistema d'avaluació i de verificació de la constància de les prestacions: 1/3.

1.8. Ancoratges metàl·lics per a formigó

1.8.1. Ancoratges en general

Norma d'aplicació: Guia DITE núm. 001-1. Ancoratges metàl·lics per a formigó. Part 1: Ancoratges en general. Sistema d'avaluació i de verificació de la constància de les prestacions: 1.

1.8.2. Ancoratges d'expansió controlats per parell de collament

Norma d'aplicació: Guia DITE núm. 001-2. Ancoratges metàl·lics per a formigó. Part 2: Ancoratges d'expansió controlats per parell de collament. Sistema d'avaluació i de verificació de la constància de les prestacions: 1.

1.8.3. Ancoratges per soscavat

Norma d'aplicació: Guia DITE núm. 001-3. Ancoratges metàl·lics per a formigó. Part 3: Ancoratges per soscavat. Sistema d'avaluació i de verificació de la constància de les prestacions: 1.

1.8.4. Ancoratges d'expansió per deformació controlada

Norma d'aplicació: Guia DITE núm. 001-4. Ancoratges metàl·lics per a formigó. Part 4: Ancoratges d'expansió per deformació controlada. Sistema d'avaluació i de verificació de la constància de les prestacions: 1.

1.8.5. Ancoratges químics

Norma d'aplicació: Guia DITE núm. 001-5. Ancoratges metàl·lics per a formigó. Part 5: Ancoratges químics. Sistema d'avaluació i de verificació de la constància de les prestacions: 1.

1.8.6. Ancoratges per a fixació múltiple en aplicacions no estructurals

Norma d'aplicació: Guia DITE núm. 001-6 Ancoratges metàl·lics per a formigó. Part 6: Ancoratges per a fixació múltiple en aplicacions no estructurals (per a càrregues lleugeres). Sistema d'avaluació i de verificació de la constància de les prestacions: 2+.

1.9. Equips de posttesat per al pretesat d'estructures

Norma d'aplicació: Guia DITE núm. 013. Equips de posttesat per al pretesat d'estructures. Sistema d'avaluació i de verificació de la constància de les prestacions: 1+.

1.10. Connectors i plaques dentades, plaques clavades i resistents a esforços tallants

Norma d'aplicació: Guia DITE núm. 015. Connectors i plaques dentades, plaques clavades i resistents a esforços tallants (*Three-dimensional nailing plates*). Sistema d'avaluació i de verificació de la constància de les prestacions: 2+.

1.11. Execució d'estructures d'acer i alumini

Marcatge CE obligatori des de l'1 de juliol de 2014. Norma d'aplicació: UNE-EN 1090-1:2011+A1:2012. Execució d'estructures d'acer i alumini. Part 1: Requisits per a l'avaluació de la conformitat dels components estructurals. Sistema d'avaluació i de verificació de la constància de les prestacions: 2+.

2. FÀBRICA DE CONSTRUCCIÓ

2.1. Peces per a fàbrica de construcció

2.1.1. Peces d'argila cuita*

Marcatge CE obligatori des del 10 de juny de 2017. Norma d'aplicació: UNE-EN 771-1:2011+A1:2016. Especificacions de peces per a fàbriques de construcció. Part 1: Peces d'argila cuita. Sistema d'avaluació i de verificació de la constància de les prestacions: 2+/4.

2.1.2. Peces silicocalcàries*

Marcatge CE obligatori des del 10 de juny de 2017. Norma d'aplicació: UNE-EN 771-2:2011+A1:2016. Especificacions de peces per a fàbriques de construcció. Part 2: Peces silicocalcàries. Sistema d'avaluació i de verificació de la constància de les prestacions: 2+/4.

2.1.3. Blocs de formigó (àrids densos i lleugers)*

Marcatge CE obligatori des del 10 de juny de 2017. Normes d'aplicació: UNE EN 771 3:2011+A1:2016 i UNE 127 771-3:2008 (complement nacional de la norma europea). Especificacions de peces per a fàbriques de construcció. Part 3: blocs de formigó (àrids densos i lleugers). Sistema d'avaluació i de verificació de la constància de les prestacions: 2+/4.

2.1.4. Blocs de formigó cel·lular curat en autoclau*

Marcatge CE obligatori des del 10 de juny de 2017. Normes d'aplicació: UNE EN 771 4:2011+A1:2016. Especificacions de peces per a fàbriques de construcció. Part 4. Blocs de formigó cel·lular endurit en autoclau. Sistema d'avaluació i de verificació de la constància de les prestacions: 2+/4.

2.1.5. Peces de pedra artificial*

Marcatge CE obligatori des del 10 de juny de 2017. Normes d'aplicació: UNE EN 771 5:2011+A1:2016. Especificacions de peces per a fàbrica de construcció. Part 5: Peces de pedra artificial. Sistema d'avaluació i de verificació de la constància de les prestacions: 2+/4.

2.1.6. Peces de pedra natural*

Marcatge CE obligatori des del 4 d'agost de 2017. Norma d'aplicació: UNE-EN 771-6:2012+A1:2016. Especificació de peces per a fàbrica de construcció. Part 6: Peces de pedra natural. Sistema d'avaluació i de verificació de la constància de les prestacions: 2+/4.

2.2. Components auxiliars per a fàbriques de construcció

2.2.1. Claus, amarraments, penjadors, mènsules i angles*

Marcatge CE obligatori a partir del 10 de març de 2018. Norma d'aplicació: UNE-EN 845-1:2014+A1:2018. Especificació de components auxiliars per a fàbriques de construcció. Part 1: Claus, amarraments, penjadors i mènsules. Sistema d'avaluació i de verificació de la constància de les prestacions: 3.

2.2.2. Llindes

Marcatge CE obligatori a partir del 10 de març de 2018. Norma d'aplicació: UNE-EN 845-2:2014+A1:2018. Especificacions de components auxiliars per a fàbriques de construcció. Part 2: Llindes. Sistema d'avaluació i de verificació de la constància de les prestacions: 3.

2.2.3. Armadures de junta de capa d'argamassa amb malla d'acer*

Marcatge CE obligatori a partir del 10 de març de 2018. Norma d'aplicació: UNE-EN 845-3:2014+A1:2018. Especificacions de components auxiliars per a fàbriques de construcció. Part 3: Armadures de junta de capa d'argamassa amb malla d'acer. Sistema d'avaluació i de verificació de la constància de les prestacions: 3.

2.2.4. Ancoratges de plàstic per a fixació múltiple en elements de formigó i obra de fàbrica per a aplicacions no estructurals

Norma d'aplicació: Guia DITE núm. 020-1. Ancoratges de plàstic per a fixació múltiple en elements de formigó i obra de fàbrica per a aplicacions no estructurals. Part 1: Aspectes generals. Sistema d'avaluació i de verificació de la constància de les prestacions: 2+.

Norma d'aplicació: Guia DITE núm. 020-2. Ancoratges de plàstic per a fixació múltiple en elements de formigó i obra de fàbrica per a aplicacions no estructurals. Part 2: Ancoratges de plàstic per a formigó de densitat normal. Sistema d'avaluació i de verificació de la constància de les prestacions: 2+.

Norma d'aplicació: Guia DITE núm. 020-3. Ancoratges de plàstic per a fixació múltiple en elements de formigó i obra de fàbrica per a aplicacions no estructurals. Part 3: Ancoratges de plàstic per a fàbrica de construcció massissa. Sistema d'avaluació i de verificació de la constància de les prestacions: 2+.

Norma d'aplicació: Guia DITE núm. 020-4. Ancoratges de plàstic per a fixació múltiple en elements de formigó i obra de fàbrica per a aplicacions no estructurals. Part 4: Ancoratges de plàstic per a fàbrica de construcció perforada o buida. Sistema d'avaluació i de verificació de la constància de les prestacions: 2+.

Norma d'aplicació: Guia DITE núm. 020-5 Ancoratges de plàstic per a fixació múltiple en elements de formigó i obra de fàbrica per a aplicacions no estructurals. Part 5: Ancoratges de plàstic per a formigó cel·lular curat en autoclau. Sistema d'avaluació i de verificació de la constància de les prestacions: 2+.

Norma d'aplicació: Guia DITE núm. 29 Ancoratges metàl·lics per injecció per a fàbriques de construcció. Sistema d'avaluació i de verificació de la constància de les prestacions: 1.

3. AÏLLANTS TÈRMICS

3.1. Productes manufacturats de llana mineral (MW)

3.1.1. Productes aïllants tèrmics per a aplicacions en l'edificació*

Marcatge CE obligatori des del 10 de juliol de 2016. Norma d'aplicació: UNE-EN 13162:2013+A1:2015. Productes aïllants tèrmics per a aplicacions en l'edificació. Productes manufacturats de llana mineral (MW). Especificació. Sistema d'avaluació i de verificació de la constància de les prestacions: 1/3/4.

3.1.2. Productes aïllants tèrmics per a equips d'edificació i instal·lacions industrials

Marcatge CE obligatori des de l'1 de novembre de 2013. Norma d'aplicació: UNE-EN 14303:2010+A1:2013. Productes aïllants tèrmics per a equips d'edificació i instal·lacions industrials. Productes manufacturats de llana mineral (MW). Especificació. Sistema d'avaluació i de verificació de la constància de les prestacions: 1/3/4.

3.2. Productes aïllants tèrmics formats *in situ* a partir de llana mineral (MW)

Marcatge CE obligatori des de l'1 de desembre de 2011. Norma d'aplicació: UNE-EN 14064-1:2010. Productes aïllants tèrmics per a aplicacions en l'edificació. Productes aïllants tèrmics formats *in situ* a partir de llana mineral (MW). Part 1: Especificació per als productes a granel abans de la seva instal·lació (ratificada per AENOR el juny de 2010). Sistema d'avaluació i de verificació de la constància de les prestacions: 1/3/4.

3.3. Productes manufacturats de poliestirè expandit (EPS)3.2 3.3

3.3.1. Productes aïllants tèrmics per a aplicacions en l'edificació*

Marcatge CE obligatori des del 10 de juliol de 2016. Norma d'aplicació: UNE-EN 13163:2013+A2:2017. Productes aïllants tèrmics per a aplicacions en l'edificació. Productes manufacturats de poliestirè expandit (EPS). Especificació. Sistema d'avaluació i de verificació de la constància de les prestacions: 1/3/4.

3.3.2. Productes aïllants tèrmics per a equips d'edificació i instal·lacions industrials

Marcatge CE obligatori des de l'1 de novembre de 2013. Norma d'aplicació: UNE-EN 14309:2011+A1:2013. Productes aïllants tèrmics per a equips d'edificació i instal·lacions industrials. Productes manufacturats de poliestirè expandit (EPS). Especificacions. Sistema d'avaluació i de verificació de la constància de les prestacions: 1/3/4.

3.4. Productes manufacturats de poliestirè extrudit (XPS)

3.4.1. Productes aïllants tèrmics per a aplicacions en l'edificació*

Marcatge CE obligatori des del 10 de juliol de 2016. Norma d'aplicació: UNE-EN 13164:2013+A2:2017. Productes aïllants tèrmics per a aplicacions en l'edificació. Productes manufacturats de poliestirè extrudit (XPS). Especificació. Sistema d'avaluació i de verificació de la constància de les prestacions: 1/3/4.

3.4.2. Productes aïllants tèrmics per a equips d'edificació i instal·lacions industrials

Marcatge CE obligatori des de l'1 de novembre de 2013. Norma d'aplicació: UNE-EN 14307:2010+A1:2013. Productes aïllants tèrmics per a equips d'edificació i instal·lacions industrials. Productes manufacturats de poliestirè extrudit (XPS). Especificació. Sistema d'avaluació i de verificació de la constància de les prestacions: 1/3/4.

3.5. Productes manufacturats d'escuma rígida de poliuretà (PUR)

3.5.1. Productes aïllants tèrmics per a aplicacions en l'edificació*

Marcatge CE obligatori des del 14 d'octubre de 2017. Norma d'aplicació: UNE-EN 13165:2013+A2:2017. Productes aïllants tèrmics per a aplicacions en l'edificació. Productes manufacturats d'escuma rígida de poliuretà (PUR). Especificació. Sistema d'avaluació i de verificació de la constància de les prestacions: 1/3/4.

3.5.2. Productes aïllants tèrmics per a equips d'edificació i instal·lacions industrials

Marcatge CE obligatori des de l'1 de novembre de 2013. Norma d'aplicació: UNE-EN 14308:2017. Productes aïllants tèrmics per a equips d'edificació i instal·lacions industrials. Productes manufacturats d'escuma rígida de poliuretà (PUR) i escuma de poliisocianurat (PIR). Especificació. Sistema d'avaluació i de verificació de la constància de les prestacions: 1/3/4.

3.6. Productes d'escuma rígida de poliuretà (PUR) i poliisocianurat (PIR). *In situ*

3.6.1. Productes aïllants tèrmics per a aplicacions en l'edificació

Marcatge CE obligatori des de l'1 de novembre de 2014. Norma d'aplicació: UNE-EN 14315-1:2013. Productes aïllants tèrmics per a aplicacions en l'edificació. Productes d'escuma rígida de poliuretà (PUR) i poliisocianurat (PIR) projectat in situ. Part 1: Especificacions per als sistemes de projecció d'escuma rígida abans de la instal·lació. Sistema d'avaluació i de verificació de la constància de les prestacions: 1/3/4.

Marcatge CE obligatori des de l'1 de novembre de 2014. Norma d'aplicació: UNE-EN 14318-1:2013. Productes aïllants tèrmics per a aplicacions en l'edificació. Productes d'escuma rígida de poliuretà (PUR) i poliisocianurat (PIR) per a colada *in situ*. Part 1: Especificacions per als sistemes de colada d'escuma rígida abans de la instal·lació. Sistema d'avaluació i de verificació de la constància de les prestacions: 1/3/4.

3.6.2. Productes aïllants tèrmics per a equips en edificació i instal·lacions industrials

Marcatge CE obligatori des de l'1 de novembre de 2014. Norma d'aplicació: UNE-EN 14319-1:2013. Productes aïllants tèrmics per a equips en edificació i instal·lacions industrials. Productes d'escuma rígida de poliuretà (PUR) i poliisocianurat (PIR) per a bugada *in situ*. Part 1: Especificacions per als sistemes de colada d'escuma rígida abans de la instal·lació. Sistema d'avaluació i de verificació de la constància de les prestacions: 1/3/4.

Marcatge CE obligatori des de l'1 de novembre de 2014. Norma d'aplicació: UNE-EN 14320-1:2013. Productes aïllants tèrmics per a equips en edificació i instal·lacions industrials. Productes d'escuma rígida de poliuretà (PUR) i poliisocianurat (PIR) projectat *in situ*. Part 1: Especificacions per als sistemes de projecció d'escuma rígida abans de la instal·lació. Sistema d'avaluació i de verificació de la constància de les prestacions: 1/3/4.

3.7. Productes manufacturats d'escuma fenòlica (PF)

3.7.1. Productes aïllants tèrmics per a aplicacions en l'edificació*

Marcatge CE obligatori des del 14 d'octubre de 2017. Norma d'aplicació: UNE-EN 13166:2013+A2:2016. Productes aïllants tèrmics per a aplicacions en l'edificació. Productes manufacturats d'escuma fenòlica (PF). Especificació. Sistema d'avaluació i de verificació de la constància de les prestacions: 1/3/4.

3.7.2. Productes aïllants tèrmics per a equips d'edificació i instal·lacions industrials

Marcatge CE obligatori des de l'1 de novembre de 2013. Norma d'aplicació: UNE-EN 14314:2015. Productes aïllants tèrmics per a equipament d'edificis i instal·lacions industrials. Productes manufacturats d'escuma fenòlica (PF). Especificacions (ratificada per AENOR a l'abril de 2016). Sistema d'avaluació i de verificació de la constància de les prestacions: 1/3/4.

3.8. Productes manufacturats de vidre cel·lular (CG)

3.8.1. Productes aïllants tèrmics per a aplicacions en l'edificació*

Marcatge CE obligatori des del 10 de juliol de 2016. Norma d'aplicació: UNE-EN 13167:2013+A1:2015. Productes aïllants tèrmics per a aplicacions en l'edificació. Productes manufacturats de vidre cel·lular (CG). Especificació. Sistema d'avaluació i de verificació de la constància de les prestacions: 1/3/4.

3.8.2. Productes aïllants tèrmics per a equips d'edificació i instal·lacions industrials

Marcatge CE obligatori des de l'1 de novembre de 2013. Norma d'aplicació: UNE-EN 14305:2010+A1:2013. Productes aïllants tèrmics per a equips d'edificació i instal·lacions industrials. Productes manufacturats de vidre cel·lular (CG). Especificació. Sistema d'avaluació i de verificació de la constància de les prestacions: 1/3/4.

3.9. Productes manufacturats de llana de fusta (WW)*

Marcatge CE obligatori des del 10 de juliol de 2016. Norma d'aplicació: UNE-EN 13168:2013+A1:2015. Productes aïllants tèrmics per a aplicacions en l'edificació. Productes manufacturats de llana de fusta (WW). Especificació. Sistema d'avaluació i de verificació de la constància de les prestacions: 1/3/4.

3.10. Productes manufacturats de perlita expandida (EPB)*

Marcatge CE obligatori des del 10 de juliol de 2016. Norma d'aplicació: UNE-EN 13169:2013+A1:2015. Productes aïllants tèrmics per a aplicacions en l'edificació. Productes manufacturats de perlita expandida (EPB). Especificació. Sistema d'avaluació i de verificació de la constància de les prestacions: 1/3/4.

3.11. Productes manufacturats de suro expandit (ICB)*

Marcatge CE obligatori des del 10 de juliol de 2016. Norma d'aplicació: UNE-EN 13170:2013+A1:2015. Productes aïllants tèrmics per a aplicacions en l'edificació. Productes manufacturats de suro expandit (ICB). Especificació. Sistema d'avaluació i de verificació de la constància de les prestacions: 1/3/4.

3.12. Productes manufacturats de fibra de fusta (WF)*

Marcatge CE obligatori des del 10 de juliol de 2016. Norma d'aplicació: UNE-EN 13171:2013+A1:2015. Productes aïllants tèrmics per a aplicacions en l'edificació. Productes manufacturats de fibra de fusta (WF). Especificació. Sistema d'avaluació i de verificació de la constància de les prestacions: 1/3/4.

3.13. Productes manufacturats de perlita expandida (EP) i vermiculita exfoliada (EV)

Marcatge CE obligatori a partir del 8 d'agost de 2015. Norma d'aplicació: UNE-EN 15501:2017. Productes aïllants tèrmics per a equipament d'edificis i instal·lacions industrials. Productes manufacturats de perlita expandida (EP) i vermiculita exfoliada (EV). Especificació. Sistema d'avaluació i de verificació de la constància de les prestacions: 1/3/4.

3.14. Productes de perlita expandida (EP). *In situ*

Marcatge CE obligatori des de l'1 d'abril de 2012. Norma d'aplicació UNE-EN 15599-1:2010. Productes aïllants tèrmics per a equipaments d'edificis i instal·lacions industrials. Aïllament tèrmic *in situ* format a base de productes de perlita expandida (EP). Part 1: Especificació dels productes aglomerats i a granel abans de la instal·lació (ratificada per AENOR el juny de 2011). Sistema d'avaluació i de verificació de la constància de les prestacions: 3/4.

3.15. Productes de vermiculita exfoliada (EV). *In situ*

Marcatge CE obligatori des de l'1 d'abril de 2012. Norma d'aplicació UNE-EN 15600-1:2010. Productes aïllants tèrmics per a equipaments d'edificis i instal·lacions industrials. Aïllament tèrmic in situ format a base de productes de vermiculita exfoliada (EV). Part 1: Especificació dels productes aglomerats i a granel abans de la instal·lació (ratificada per AENOR el juny de 2011). Sistema d'avaluació i de verificació de la constància de les prestacions: 3/4.

3.16. Productes d'àrids lleugers d'argila expandida aplicats *in situ*

Marcatge CE obligatori des de l'1 de juny de 2006. Norma d'aplicació: UNE-EN 14063-1:2006 i des de l'1 de gener de 2008, norma d'aplicació: UNE-EN 14063-1:2006/AC:2008. Productes i materials aïllants tèrmics. Productes d'àrids lleugers d'argila expandida aplicats *in situ*. Part 1: Especificació dels productes per a rebliments aïllants abans de la instal·lació. Sistema d'avaluació i de verificació de la constància de les prestacions: 1/3/4.

3.17. Productes aïllaments tèrmics *in situ* a partir de perlita expandida (PE)

Marcatge CE obligatori des de l'1 de juny de 2006. Norma d'aplicació: UNE-EN 14316-1:2005. Productes aïllants tèrmics per a aplicacions en l'edificació. Productes aïllants tèrmics *in situ* a partir de perlita expandida (PE). Part 1: Especificació per als productes aglomerats i a granel abans de la seva instal·lació. Sistema d'avaluació i de verificació de la constància de les prestacions: 3/4.

3.18. Productes aïllaments tèrmics *in situ* a partir de vermiculita exfoliada (EV)

Marcatge CE obligatori des de l'1 de juny de 2006. Norma d'aplicació: UNE-EN 14317-1:2005. Productes aïllants tèrmics per a aplicacions en l'edificació. Productes aïllants tèrmics *in situ* a partir de vermiculita exfoliada (EV). Part 1: Especificació per als productes aglomerats i a granel abans de la seva instal·lació. Sistema d'avaluació i verificació de la constància de les prestacions: 3/4.

3.19. Productes manufacturats d'escuma elastomèrica flexible (FEF)

Marcatge CE obligatori des de l'1 de novembre de 2013. Norma d'aplicació: UNE-EN 14304:2017. Productes aïllants tèrmics per a equips d'edificació i instal·lacions industrials. Productes manufacturats d'escuma elastomèrica flexible (FEF). Especificació. Sistema d'avaluació i de verificació de la constància de les prestacions: 1/3/4.

3.20. Productes manufacturats de silicat càlcic (CS)

Marcatge CE obligatori des de l'1 de novembre de 2013. Norma d'aplicació: UNE-EN 14306:2017. Productes aïllants tèrmics per a equips d'edificació i instal·lacions industrials. Productes manufacturats de silicat càlcic (CS). Especificació. Sistema d'avaluació i de verificació de la constància de les prestacions: 1/3/4.

3.21. Productes manufacturats d'escuma de polietilè (PEF)

Marcatge CE obligatori des de l'1 de novembre de 2013. Norma d'aplicació: UNE-EN 14313:2017. Productes aïllants tèrmics per a equips d'edificació i instal·lacions industrials. Productes manufacturats d'escuma de polietilè (PEF). Especificacions. Sistema d'avaluació i de verificació de la constància de les prestacions: 1/3/4.

Marcatge CE obligatori des del 10 de juliol de 2016. Norma d'aplicació: UNE-EN 16069:2013+A1:2015. Productes aïllants tèrmics per a aplicacions en l'edificació. Productes manufacturats d'escuma de polietilè (PEF). Especificació. Sistema d'avaluació i de verificació de la constància de les prestacions: 1/3/4.

3.22. Sistemes i equips compostos per a l'aïllament tèrmic exterior amb referit o arrebossat

Guia DITE núm. 004. Sistemes i kits compostos per a l'aïllament tèrmic exterior amb referit o arrebossat. Sistema d'avaluació i de verificació de la constància de les prestacions: 1/2+.

3.23. Ancoratges de plàstic per a fixació de sistemes i equips compostos per a l'aïllament tèrmic exterior amb referit o arrebossat

Norma d'aplicació: Guia DITE núm. 014. Ancoratges de plàstic per a fixació de sistemes i equips compostos per a l'aïllament tèrmic exterior amb referit. Sistema d'avaluació i de verificació de la constància de les prestacions: 2+.

3.24. Equips per a elements prefabricats per a aïllament tèrmic exterior en murs (*vetures*)

Norma d'aplicació: Guia DITE núm. 017. Equips d'elements prefabricats per a aïllament tèrmic exterior en murs (*vetures*). Sistema d'avaluació i de verificació de la constància de les prestacions: 1/3/4.

3.25. Equips d'aïllament de cobertes invertides

Norma d'aplicació: Guia DITE núm. 31-1. Equips aïllament de cobertes invertides. Part 1: General. Sistema d'avaluació i de verificació de la constància de les prestacions: 1/2+/3/4.

Norma d'aplicació: Guia DITE núm. 31-2. Equips aïllament de cobertes invertides. Part 2: Aïllament amb acabat de protecció. Sistema d'avaluació i de verificació de la constància de les prestacions: 1/2+/3/4.

4. IMPERMEABILITZACIÓ

4.1. Làmines flexibles per a impermeabilització

4.1.1. Làmines bituminoses amb armadura per a impermeabilització de cobertes*

Marcatge CE obligatori des de l'1 d'octubre de 2010. Norma d'aplicació: UNE-EN 13707:2014. Làmines flexibles per a la impermeabilització. Làmines bituminoses amb armadura per a impermeabilització de cobertes. Definicions i característiques. Sistemes d'avaluació i de verificació de la constància de les prestacions: 1/2+/3/4.

4.1.2. Làmines auxiliars per a cobertes amb elements discontinus*

Marcatge CE obligatori des de l'1 d'abril de 2012. Norma d'aplicació: UNE-EN 13859-1:2014. Làmines flexibles per a impermeabilització. Definicions i característiques de les làmines auxiliars. Part 1: Làmines auxiliars per a cobertes amb elements discontinus. Sistema d'avaluació i de verificació de la constància de les prestacions: 1/3/4.

4.1.3. Capes base per a murs*

Marcatge CE obligatori des de l'1 d'abril de 2012. Norma d'aplicació: UNE-EN 13859-1:2014. Làmines flexibles per a impermeabilització. Definicions i característiques de les làmines auxiliars. Part 2: Làmines auxiliars per a murs. Sistema d'avaluació i de verificació de la constància de les prestacions: 1/3/4.

4.1.4. Làmines plàstiques i de cautxú per a impermeabilització de cobertes*

Marcatge CE obligatori des de l'1 d'octubre de 2013. Norma d'aplicació: UNE-EN 13956:2013. Làmines flexibles per a impermeabilització. Làmines plàstiques i de cautxú per a impermeabilització de cobertes. Definicions i característiques. Sistema d'avaluació i de verificació de la constància de les prestacions: 1/2+/3/4.

4.1.5. Làmines anticapil·laritat plàstiques i de cautxú

Marcatge CE obligatori des de l'1 de juliol de 2013. Norma d'aplicació: UNE-EN 13967:2013. Làmines flexibles per a impermeabilització. Làmines anticapil·laritat plàstiques i de cautxú, incloses les làmines plàstiques i de cautxú que s'utilitzen per a l'estanquitat d'estructures colgades. Definicions i característiques. Sistema d'avaluació i de verificació de la constància de les prestacions: 1/2+/3/4.

4.1.6. Làmines anticapil·laritat bituminoses

Marcatge CE obligatori des de l'1 de gener de 2009, norma d'aplicació: UNE-EN 13969:2005/A1:2007. Làmines flexibles per a impermeabilització. Làmines anticapil·laritat bituminoses incloent làmines bituminoses per a l'estanquitat d'estructures colgades. Definicions i característiques. Sistema d'avaluació i de verificació de la constància de les prestacions: 1/2+/3/4.

4.1.7. Làmines bituminoses per al control del vapor d'aigua*

Marcatge CE obligatori des de l'1 de gener de 2009, norma d'aplicació: UNE-EN 13970:2005/A1:2007. Làmines flexibles per a impermeabilització. Làmines bituminoses per al control del vapor d'aigua. Definicions i característiques. Sistema d'avaluació i de verificació de la constància de les prestacions: 1/3/4.

4.1.8. Làmines plàstiques i de cautxú per al control del vapor

Marcatge CE obligatori des de l'1 de novembre de 2013, norma d'aplicació: UNE-EN 13984:2013. Làmines flexibles per a impermeabilització. Làmines plàstiques i de cautxú per al control del vapor. Definicions i característiques. Sistema d'avaluació i de verificació de la constància de les prestacions: 1/3/4.

4.1.9. Barreres anticapil·laritat plàstiques i de cautxú

Marcatge CE obligatori des de l'1 de juliol de 2013. Norma d'aplicació: UNE-EN 14909:2013. Làmines flexibles per a impermeabilització. Barreres anticapil·laritat plàstiques i de cautxú. Definicions i característiques. Sistema d'avaluació i de verificació de la constància de les prestacions: 1/3/4.

4.1.10. Barreres anticapil·laritat bituminoses

Marcatge CE obligatori des de l'1 de març de 2008. Norma d'aplicació: UNE-EN 14967:2007. Làmines flexibles per a impermeabilització. Barreres anticapil·laritat bituminoses. Definicions i característiques. Sistema d'avaluació i de verificació de la constància de les prestacions: 1/3/4.

4.1.11. Betums i aglutinadors bituminosos

Marcatge CE obligatori des de l'1 de gener de 2012. Norma d'aplicació: UNE-EN 14023:2010. Betums i aglutinadors bituminosos. Estructura d'especificacions dels betums modificats amb polímers. Sistema d'avaluació i de verificació de la constància de les prestacions: 2+.

4.1.12. Recobriments gruixuts de betum modificat amb polímers per a impermeabilització

Marcatge CE obligatori des del 10 de juliol de 2016. Norma d'aplicació: UNE-EN 15814:2011+A2:2017. Recobriments grossos de betum modificat amb polímers per a impermeabilització. Definicions i requisits. Sistema d'avaluació i de verificació de la constància de les prestacions: 1/3/4.

4.1.13. Membranes líquides d'impermeabilització per al seu ús sota taulells ceràmics

Marcatge CE obligatori des de l'1 de març de 2014. Norma d'aplicació: UNE-EN 14891:2017. Membranes líquides d'impermeabilització per a usar-les davall taulellets ceràmics col·locats amb adhesius. Requisits, mètodes d'assaig, avaluació i verificació de la constància de les prestacions, classificació i marcat. Sistema d'avaluació i de verificació de la constància de les prestacions: 3.

4.2. Sistemes d'impermeabilització de cobertes

4.2.1. Sistemes d'impermeabilització de cobertes aplicats en forma líquida

Guia DITE núm. 005. Sistemes d'impermeabilització de cobertes aplicats en forma líquida. Sistema d'avaluació i de verificació de la constància de les prestacions: 1/3/4.

4.2.2. Sistemes d'impermeabilització de cobertes amb membranes flexibles fixades mecànicament

Guia DITE núm. 006. Sistemes d'impermeabilització de cobertes amb membranes flexibles fixades mecànicament. Sistema d'avaluació i de verificació de la constància de les prestacions: 2+.

4.3. Geotèxtils i productes relacionats

4.3.1. Ús en moviments de terres, fonamentacions i estructures de contenció

Marcatge CE obligatori des de 10 de març de 2018. Norma d'aplicació: UNE-EN 13251:2017. Geotèxtils i productes relacionats. Requisits per al seu ús en moviments de terres, fonamentacions i estructures de contenció. Sistema d'avaluació i de verificació de la constància de les prestacions: 2+/4.

4.3.2. Ús en sistemes de drenatge

Marcatge CE obligatori des del 10 de març de 2018. Norma d'aplicació: UNE-EN 13252:2017 Geotèxtils i productes relacionats. Requisits per al seu ús en sistemes de drenatge. Sistema d'avaluació i de verificació de la constància de les prestacions: 2+/4.

4.3.3. Característiques requerides per al seu ús en paviments i cobertes asfàltiques

Marcatge CE obligatori des de l'1 de gener de 2011. Norma d'aplicació: UNE-EN 15381:2008. Geotèxtils i productes relacionats. Característiques requerides per usar-los en paviments i cobertes asfàltiques. Sistema d'avaluació i de verificació de la constància de les prestacions: 2+.

4.4. Plaques

4.4.1. Plaques bituminoses amb armadura mineral i/o sintètica

Marcatge CE obligatori des de l'1 d'abril de 2012. Norma d'aplicació: UNE-EN 544:2011. Plaques bituminoses amb armadura mineral i/o sintètica. Especificació del producte i mètodes d'assaig. Sistema d'avaluació i de verificació de la constància de les prestacions: 3/4.

1.4.2. Plaques ondulades bituminoses

Marcatge CE obligatori des de l'1 de gener de 2011. Norma d'aplicació: UNE-EN 534:2007+A1:2010. Plaques ondulades bituminoses. Especificacions de productes i mètodes d'assaig. Sistema d'avaluació i de verificació de la constància de les prestacions: 1/3/4.

5. COBERTES

5.1. Sistemes de coberta translúcida autoportant (excepte les de vidre)

Norma d'aplicació: Guia DITE núm. 010. Sistemes de coberta translúcida autoportant (excepte les de vidre). Sistema d'avaluació i de verificació de la constància de les prestacions: 1/3/4.

5.2. Elements especials per a cobertes

Marcatge CE obligatori des de l'1 de maig de 2011. Norma d'aplicació: UNE-EN 13693:2005+A1:2010. Productes prefabricats de formigó. Elements especials per a cobertes. Sistema d'avaluació i de verificació de la constància de les prestacions: 2+.

5.3. Accessoris prefabricats per a cobertes

5.3.1. Instal·lacions per a accés a teulades. Passarel·les, passos i escales

Marcatge CE obligatori des de l'1 de novembre de 2007. Norma d'aplicació: UNE-EN 516:2006. Accessoris prefabricats per a cobertes. Instal·lacions per a accés a teulades. Passarel·les, passos i escales. Sistema d'avaluació i de verificació de la constància de les prestacions: 3.

5.3.2. Ganxos de seguretat

Marcatge CE obligatori des de l'1 de desembre de 2007. Norma d'aplicació: UNE-EN 517:2006. Accessoris prefabricats per a cobertes. Ganxos de seguretat. Sistema d'avaluació i de verificació de la constància de les prestacions: 3.

5.3.3. Claraboies individuals en materials plàstics

Marcatge CE obligatori des de l'1 d'octubre de 2009. Norma d'aplicació: UNE-EN 1873:2015+A1:2016. Accessoris prefabricats per a cobertes. Claraboies individuals en materials plàstics. Especificació de producte i mètodes d'assaig. Sistemes d'avaluació i de verificació de la constància de les prestacions: 1/3/4.

5.3.4. Escales de coberta permanents

Marcatge CE obligatori des de l'1 de setembre de 2006. Norma d'aplicació: UNE-EN 12951:2006. Accessoris per a cobertes prefabricats. Escales de coberta permanents. Especificacions de producte i mètodes d'assaig. Sistema d'avaluació i de verificació de la constància de les prestacions: 3.

5.4. Claraboies contínues de plàstic amb sòcol o sense

Marcatge CE obligatori des de l'1 d'agost de 2012. Norma d'aplicació: UNE-EN 14963:2007. Cobertes per a teulades. Claraboies contínues de plàstic amb sòcol o sense. Classificació requisits i mètodes d'assaig. Sistema d'avaluació i de verificació de la constància de les prestacions: 1/3/4.

5.5. Plaques rígides inferiors per a teulades i cobertes de col·locació discontínua

Marcatge CE obligatori des de l'1 de gener de 2009. Norma d'aplicació: UNE-EN 14964:2007. Plaques rígides inferiors per a teulades i cobertes de col·locació discontínua. Definicions i característiques. Sistema d'avaluació i de verificació de la constància de les prestacions: 1/3/4.

5.6. Plaques de plàstic perfilades translúcides d'una sola capa per a cobertes interiors i exteriors, parets i sostres

Marcatge CE obligatori des del 10 de juliol de 2015. Norma d'aplicació: UNE-EN 1013:2013+A1:2015. Plaques de plàstic perfilades translúcides d'una sola capa per a cobertes interiors i exteriors, parets i sostres. Requisits i mètodes d'assaig. Sistema d'avaluació i de verificació de la constància de les prestacions: 1/3/4.

5.7. Plaques translúcides planes de diverses capes de policarbonat (PC) per a cobertes interiors i exteriors, parets i sostres

Marcatge CE obligatori des del 10 de juliol de 2016. Norma d'aplicació: UNE-EN 16153:2013+A1:2015. Plaques translúcides planes de diverses capes de policarbonat (PC) per a cobertes interiors i exteriors, parets i sostres. Requisits i mètodes d'assaig. Sistema d'avaluació i de verificació de la constància de les prestacions: 1/3/4.

6. BARANDATS INTERIORS

6.1. Conjunts de barandats interiors

Guia DITE núm. 003. Conjunts de barandats interiors. Sistema d'avaluació i de verificació de la constància de les prestacions: 1/3/4.

7. FUSTERIA, DEFENSES, FERRATGES I VIDRE

7.1. Fusteria

7.1.1. Finestres i portes exteriors per als vianants*

Marcatge CE obligatori des de febrer de 2010. Norma d'aplicació: UNE-EN 14351-1:2006+A1:2017. Finestres i portes. Norma de producte, característiques de prestació. Part 1: Finestres i portes exteriors. (La frase relativa a la «capacitat de desbloqueig» que figura en la secció 1 «Camp d'aplicació» queda exclosa de l'àmbit d'aplicació de la referència publicada.). Sistema d'avaluació i de verificació de la constància de les prestacions: 1/3/4.

7.1.2. Portes i portes grans industrials, comercials, de garatge i finestres practicables

Marcatge CE obligatori des de l'1 de novembre de 2019. Norma d'aplicació: UNE-EN 13241:2004+A2:2017. Portes i portes grans industrials, comercials, de garatge. Norma de producte, característiques de prestació. Part 1: Productes sense característiques de resistència al foc o control de fums. Sistema d'avaluació i de verificació de la constància de les prestacions: 1/3.

Marcatge CE obligatori des de l'1 de novembre de 2019. Norma d'aplicació: UNE-EN 16034:2015. Portes per als vianants, industrials, comercials, de garatge i finestres practicables. Norma de producte, característiques de prestació. Característiques de resistència al foc i/o control de fum. Sistema d'avaluació i de verificació de la constància de les prestacions: 1.

NOTA: La norma UNE-EN 16034:2015 només s'aplicarà juntament amb la norma UNE-EN 13241:2004+A2:2017 o la UNE-EN 14351-1:2006+A2:2017.

7.1.3. Façanes lleugeres

Marcatge CE obligatori des de l'1 de desembre de 2005. Norma d'aplicació: UNE-EN 13830:2016+A1:2021 Façanes lleugeres. Norma de producte. (la norma citada en el DOUE i amb la qual es realitza el marcatge CE és la norma anul·lada EN 13830:2003). Sistema d'avaluació i de verificació de la constància de les prestacions: 1/3.

7.2. Defenses

7.2.1. Persianes

Marcatge CE obligatori des de l'1 d'agost de 2010. Norma d'aplicació: UNE-EN 13659:2016. Persianes i persianes venecianes exteriors. Requisits de prestacions inclosa la seguretat. (la norma citada en el DOUE i amb la qual es realitza el marcatge CE és la norma anul·lada EN 13659:2004+A1:2008). Sistema d'avaluació i de verificació de la constància de les prestacions: 4.

7.2.2. Tendals

Marcatge CE obligatori des de l'1 d'agost de 2010. Norma d'aplicació: UNE-EN 13561:2015. Persianes exteriors i tendals. Requisits de prestacions inclosa la seguretat. (La norma citada en el DOUE i amb la qual es realitza el marcatge CE és la norma anul·lada EN 13561:2004+A1:2008.) Sistema d'avaluació i de verificació de la constància de les prestacions: 4.

7.2.3. Dispositius de reducció del soroll de trànsit. Especificacions

Marcatge CE obligatori des de l'1 de maig de 2007. Norma d'aplicació: UNE-EN 14388:2016. Dispositius de reducció del soroll de trànsit. Reductors de soroll de trànsit en carreteres. Especificacions. Sistema d'avaluació i de verificació de la constància de les prestacions: 3.

7.3. Ferratges

7.3.1. Dispositius d'emergència accionats per una manilla o un polsador per a recorreguts d'evacuació

Marcatge CE obligatori des de l'1 de gener de 2010. Norma d'aplicació: UNE-EN 179:2009. Ferratges per a l'edificació. Dispositius d'emergència accionats per una manilla o un polsador per a recorreguts d'evacuació. Requisits i mètodes d'assaig. Sistema d'avaluació i de verificació de la constància de les prestacions: 1.

7.3.2. Dispositius antipànic per a eixides d'emergència activats per una barra horitzontal

Marcatge CE obligatori des de l'1 de gener de 2010. Norma d'aplicació: UNE-EN 1125:2009. Ferratges per a l'edificació. Dispositius antipànic per a eixides d'emergència activats per una barra horitzontal. Requisits i mètodes d'assaig. Sistema d'avaluació i de verificació de la constància de les prestacions: 1.

7.3.3. Dispositius de tancament controlat de portes

Marcatge CE obligatori des de l'1 d'octubre de 2004, norma d'aplicació: UNE-EN 1154:2003 i des de l'1 de gener de 2010, norma d'aplicació: UNE-EN 1154:2003/AC:2006. Ferratges per a l'edificació. Dispositius de tancament controlat de portes. Requisits i mètodes d'assaig. Sistema d'avaluació i de verificació de la constància de les prestacions: 1.

7.3.4. Dispositius de retenció electromagnètica per a portes

Marcatge CE obligatori des de l'1 d'octubre de 2004, norma d'aplicació: UNE-EN 1155:2003 i des de l'1 de gener de 2010, norma d'aplicació: UNE-EN 1155:2003/AC:2006. Ferratges per a l'edificació. Dispositius de retenció electromagnètica per a portes batents. Requisits i mètodes d'assaig. Sistema d'avaluació i de verificació de la constància de les prestacions: 1.

7.3.5. Dispositius de coordinació de portes

Marcatge CE obligatori des de l'1 d'octubre de 2004, norma d'aplicació: UNE-EN 1158:2003 i des de l'1 de juny de 2006, norma d'aplicació: UNE-EN 1158:2003/AC:2006. Ferratges per a l'edificació. Dispositius de coordinació de portes. Requisits i mètodes d'assaig. Sistema d'avaluació i de verificació de la constància de les prestacions: 1.

7.3.6. Frontisses d'un sol eix

Marcatge CE obligatori des de l'1 de desembre de 2003, norma d'aplicació: UNE-EN 1935:2002 i des de l'1 de gener de 2007, norma d'aplicació: UNE-EN 1935:2002/AC:2004. Ferratges per a l'edificació. Frontisses d'un sol eix. Requisits i mètodes d'assaig. Sistema d'avaluació i de verificació de la constància de les prestacions: 1.

7.3.7. Panys, pestells i tancadors mecànics

Marcatge CE obligatori des de l'1 de juny de 2006. Norma d'aplicació: UNE-EN 12209:2017. Ferratges per a edificació. Panys i tancadors mecànics. Requisits i mètodes d'assaig. (la norma citada en el DOUE i amb la qual es realitza el marcatge CE és l'anul·lada EN 12209:2003). Sistema d'avaluació i de verificació de la constància de les prestacions: 1.

Marcatge CE obligatori des de l'1 de setembre de 2012. Norma d'aplicació: UNE-EN 14846:2010. Ferratges per a edificació. Panys i pestells. Panys i tancadors electromecànics. Requisits i mètodes d'assaig. Sistema d'avaluació i de verificació de la constància de les prestacions: 1.

7.4. Vidre

7.4.1. Vidre de silicat sodocàlcic*

Marcatge CE obligatori des de l'1 de setembre de 2006. Norma d'aplicació: UNE-EN 572-9:2006. Vidre per a la construcció. Productes bàsics de vidre. Vidre de silicat sodocàlcic. Part 9: Avaluació de la conformitat/Norma de producte. Sistema d'avaluació i de verificació de la constància de les prestacions: 1/3/4.

7.4.2. Vidre de capa*

Marcatge CE obligatori des de l'1 de setembre de 2006. Norma d'aplicació: UNE-EN 1096-4:2019. Vidre per a l'edificació. Vidre de capa. Part 4: Avaluació de la conformitat/Norma de producte. Sistema d'avaluació i de verificació de la constància de les prestacions: 1/3/4.

7.4.3. Unitats de vidre aïllant*

Marcatge CE obligatori des de l'1 de febrer de 2012. Norma d'aplicació: UNE-EN 1279-5:2019. Vidre per a l'edificació. Unitats de vidre aïllant. Part 5: Avaluació de la conformitat. Sistema d'avaluació i de verificació de la constància de les prestacions: 1/3/4.

7.4.4. Vidre borosilicatat*

Marcatge CE obligatori des de l'1 de setembre de 2006. Norma d'aplicació: UNE-EN 1748-1-2:2005. Vidre per a l'edificació. Productes bàsics especials. Part 1-2: Vidre borosilicatat. Avaluació de la conformitat/Norma de producte. Sistema d'avaluació i de verificació de la constància de les prestacions: 1/3/4.

7.4.5. Vidre de silicat sodocàlcic termoendurible*

Marcatge CE obligatori des de l'1 de setembre de 2006. Norma d'aplicació: UNE-EN 1863-2:2005. Vidre per a l'edificació. Vidre de silicat sodocàlcic termoendurible. Part 2: Avaluació de la conformitat/Norma de producte. Sistema d'avaluació i de verificació de la constància de les prestacions: 1/3/4.

7.4.6. Vidre de silicat sodocàlcic de seguretat temperat tèrmicament*

Marcatge CE obligatori des de l'1 de setembre de 2006. Normes d'aplicació: UNE-EN 12150-2:2005+ERRATUM:2011. Vidre per a l'edificació. Vidre de silicat sodocàlcic de seguretat temperat tèrmicament. Part 2: Avaluació de la conformitat/Norma de producte. Sistema d'avaluació i de verificació de la constància de les prestacions: 1/3/4.

7.4.7. Vidre de silicat sodocàlcic endurit químicament*

Marcatge CE obligatori des de l'1 de setembre de 2006. Norma d'aplicació: UNE-EN 12337-2:2006. Vidre per a l'edificació. Vidre de silicat sodocàlcic endurit químicament. Part 2: Avaluació de la conformitat/Norma de producte. Sistema d'avaluació i de verificació de la constància de les prestacions: 1/3/4.

7.4.8. Vidre de silicat sodocàlcic de seguretat temperat tèrmicament de perfil en O*

Marcatge CE obligatori a partir del 8 d'agost de 2015. Norma d'aplicació: UNE-EN 15683-2:2014. Vidre en l'edificació. Vidre de silicat sodocàlcic de seguretat temperat tèrmicament de perfil en O. Part 2: Avaluació de la conformitat/norma de producte. Sistema d'avaluació i de verificació de la constància de les prestacions: 1/3/4.

7.4.9. Vidre borosilicatat de seguretat temperat tèrmicament*

Marcatge CE obligatori des de l'1 de setembre de 2006. Norma d'aplicació: UNE-EN 13024-2:2005. Vidre per a l'edificació. Vidre borosilicatat de seguretat temperat tèrmicament. Part 2: Avaluació de la conformitat/Norma de producte. Sistema d'avaluació i de verificació de la constància de les prestacions: 1/3/4.

7.4.10. Productes de vidre de silicat bàsic alcalinoterri*

Marcatge CE obligatori des de l'1 de setembre de 2006. Norma d'aplicació: UNE-EN 14178-2:2005. Vidre per a l'edificació. Productes de vidre de silicat bàsic alcalinoterri. Part 2: Avaluació de la conformitat/Norma de producte. Sistema d'avaluació i de verificació de la constància de les prestacions: 1/3/4.

7.4.11. Vidre de seguretat de silicat alcalinoterri temperat tèrmicament i tractat *heat soak**

Marcatge CE obligatori a partir del 8 d'agost de 2015. Norma d'aplicació: UNE-EN 15682-2:2014. Vidre en l'edificació. Vidre de seguretat de silicat alcalinoterri temperat tèrmicament i tractat *heat soak*. Part 2: Avaluació de la conformitat/norma de producte. Sistema d'avaluació i de verificació de la constància de les prestacions: 1/3/4.

7.4.12. Vidre de seguretat de silicat sodocàlcic temperat en calent*

Marcatge CE obligatori des de l'1 de març de 2007. Norma d'aplicació: UNE-EN 14179-2:2006. Vidre per a l'edificació. Vidre de seguretat de silicat sodocàlcic temperat en calent. Part 2: Avaluació de la conformitat/Norma de producte. Sistema d'avaluació i de verificació de la constància de les prestacions: 1/3/4.

7.4.13. Vidre de seguretat de silicat alcalinoterri endurit en calent*

Marcatge CE obligatori des de l'1 de juny de 2007. Norma d'aplicació: UNE-EN 14321-2:2006. Vidre per a l'edificació. Vidre de seguretat de silicat alcalinoterri endurit en calent. Part 2: Avaluació de la conformitat. Sistema d'avaluació i de verificació de la constància de les prestacions: 1/3/4.

7.4.14. Vidre laminat i vidre laminat de seguretat*

Marcatge CE obligatori des de l'1 de març de 2007. Norma d'aplicació: UNE-EN 14449:2006. Vidre per a l'edificació. Vidre laminat i vidre laminat de seguretat. Avaluació de la conformitat. Sistema d'avaluació i de verificació de la constància de les prestacions: 1/3/4.

7.4.15. Vidre per a l'edificació. Vitroceràmiques

Marcatge CE obligatori des de l'1 de setembre de 2006. Norma d'aplicació: UNE-EN 1748-2-2:2005. Vidre per a l'edificació. Productes bàsics especials. Part 2-2: Vitroceràmiques. Avaluació de la conformitat/Norma de producte. Sistema d'avaluació i de verificació de la constància de les prestacions: 1/3/4.

7.4.16. Espills de vidre recobert de plata per a ús intern

Marcatge CE obligatori des de l'1 de gener de 2010. Norma d'aplicació: UNE-EN 1036-2:2009. Vidre per a l'edificació. Espills de vidre recobert de plata per a ús intern. Part 2: Avaluació de la conformitat; norma de producte. Sistema d'avaluació i de verificació de la constància de les prestacions: 1/3/4.

7.4.17. Blocs de vidre i pavesos de vidre

Marcatge CE obligatori des de l'1 de gener de 2010. Norma d'aplicació: UNE-EN 1051-2:2008. Vidre per a l'edificació. Blocs de vidre i pavesos de vidre. Part 2: Avaluació de la conformitat. Sistema d'avaluació i de verificació de la constància de les prestacions: 1/3/4.

7.4.18. Sistemes d'envidrament estructural de segellat

Norma d'aplicació: Guia DITE núm. 002-1. Sistemes d'envidrament estructural de segellat. Part 1: Amb suport i sense suport. Sistema d'avaluació i de verificació de la constància de les prestacions: 1/2+.

Norma d'aplicació: Guia DITE núm. 002-2. Sistemes d'envidrament estructural de segellat. Part 2: Alumini lacat. Sistema d'avaluació i de verificació de la constància de les prestacions: 1/2+.

Norma d'aplicació: Guia DITE núm. 002-3. Sistemes d'envidrament estructural de segellat. Part 3: Trencament de pont tèrmic. Sistema d'avaluació i de verificació de la constància de les prestacions: 1/2+.

8. REVESTIMENTS

8.1. Pedra natural

8.1.1. Taulells de pedra natural per a ús com a paviment exterior*

Marcatge CE obligatori des de l'1 de setembre de 2013. Norma d'aplicació: UNE-EN 1341:2013. Taulells de pedra natural per a ús com a paviment exterior. Requisits i mètodes d'assaig. Sistema d'avaluació i de verificació de la constància de les prestacions: 4.

8.1.2. Llambordes de pedra natural per a ús com a paviment exterior

Marcatge CE obligatori des de l'1 de setembre de 2013. Norma d'aplicació: UNE-EN 1342:2013. Llambordes de pedra natural per a ús com a paviment exterior. Requisits i mètodes d'assaig. Sistema d'avaluació i de verificació de la constància de les prestacions: 4.

8.1.3. Rastells de vorera de pedra natural per a ús com a paviment exterior

Marcatge CE obligatori des de l'1 de setembre de 2013. Norma d'aplicació: UNE-EN 1343:2013. Rastells de pedra natural per a ús com a paviment exterior. Requisits i mètodes d'assaig. Sistema d'avaluació i de verificació de la constància de les prestacions: 4.

8.1.4. Pedra natural. Plaques per a revestiments murals*

Marcatge CE obligatori des del 8 d'abril de 2017. Norma d'aplicació UNE-EN 1469:2015. Pedra natural. Plaques per a revestiments murals. Requisits. Sistema d'avaluació i de verificació de la constància de les prestacions: 1/3/4.

8.1.5. Productes de pedra natural. Plaquetes*

Marcatge CE obligatori des de l'1 de setembre de 2006. Norma d'aplicació: UNE-EN 12057:2015. Productes de pedra natural. Plaquetes. Requisits. Sistema d'avaluació i de verificació de la constància de les prestacions: 3/4.

8.1.6. Productes de pedra natural. Taulells per a paviments i escales*

Marcatge CE obligatori des de l'1 de setembre de 2006. Norma d'aplicació: UNE-EN 12058:2015. Productes de pedra natural. Taulells per a paviments i escales. Requisits. Sistema d'avaluació i de verificació de la constància de les prestacions: 3/4.

8.1.7. Productes de pissarra i pedra natural per a teulades i revestiments discontinus

Marcatge CE obligatori a partir del 13 de febrer de 2016. Norma d'aplicació: UNE-EN 12326-1:2015. Productes de pissarra i pedra natural per a teulades i revestiments discontinus. Part 1: Especificació de producte. Sistema d'avaluació i de verificació de la constància de les prestacions: 1/3/4.

8.2. Pedra aglomerada

2

3

4

5

6

7

7.1

7.2

8.2.1 Pedra aglomerada. Paviment

Marcatge CE obligatori des de l'1 de gener de 2010. Norma d'aplicació: UNE-EN 15285:2009. Pedra aglomerada. Taulells modulars per a paviment (ús intern i extern). Sistema d'avaluació i de verificació de la constància de les prestacions: 1/3/4.

8.2.2 Pedra aglomerada. Paret

Marcatge CE obligatori a partir del 8 d'agost de 2015. Norma d'aplicació: UNE-EN 15286:2013. Pedra aglomerada. Lloses i taulells per a acabats de paret (interiors i exteriors). Sistema d'avaluació i de verificació de la constància de les prestacions: 1/3/4.

8.3. Formigó

8.3.1. Teules i peces de formigó per a teulades i revestiment de murs*

Marcatge CE obligatori des de l'1 d'agost de 2012, normes d'aplicació: UNE-EN 490:2012+A1:2018 i UNE 127100:1999 (complement nacional de la norma europea). Teules i peces de formigó per a teulades i revestiment de murs. Especificacions de producte. Sistemes d'avaluació i de verificació de la constància de les prestacions: 3/4.

8.3.2. Llambordes de formigó

Marcatge CE obligatori des de l'1 de març de 2005, norma d'aplicació: UNE-EN 1338:2004 i des de l'1 de gener de 2007, normes d'aplicació: UNE-EN 1338:2004/AC:2006 i UNE 127 338:2007 Llambordes de formigó. (Complement nacional de la norma europea.) (Aviat serà substituïda per UNE 127338:2022). Especificacions i mètodes d'assaig. Sistema d'avaluació i de verificació de la constància de les prestacions: 4.

8.3.3. Taulells de formigó*

Marcatge CE obligatori des de l'1 de març de 2005, norma d'aplicació: UNE-EN 1339:2004 i des de l'1 de gener de 2007, normes d'aplicació: UNE-EN 1339:2004/AC:2006 i UNE 127 339:2012. Taulells de formigó. (Aviat serà substituïda per UNE 127339:2022.) Especificacions i mètodes d'assaig. Sistema d'avaluació i de verificació de la constància de les prestacions: 4.

8.3.4. Rastells prefabricats de formigó

Marcatge CE obligatori des de l'1 de febrer de 2005, norma d'aplicació: UNE-EN 1340:2004 i des de l'1 de gener de 2007, normes d'aplicació: UNE-EN 1340:2004/ERRATUM:2007 i UNE 127 340:2006 (complement nacional de la norma europea). Rastells prefabricats de formigó. Especificacions i mètodes d'assaig. Sistema d'avaluació i de verificació de la constància de les prestacions: 4.

8.3.5. Taulells de terratzo per a ús interior*

Marcatge CE obligatori des de l'1 d'octubre de 2006. Normes d'aplicació: UNE-EN 13748-1:2005, UNE-EN 13748-1:2005/ERRATUM:2005 i UNE127748-1:2012. Taulells de terratzo. Part 1: Taulells de terratzo per a ús interior. Sistema d'avaluació i de verificació de la constància de les prestacions: 4.

8.3.6. Taulells de terratzo per a ús exterior*

Obligatori des de l'1 d'abril de 2006. Normes d'aplicació: UNE-EN 13748-2:2005 i UNE 127748-2:2012 (complement nacional de la norma europea). Taulells de terratzo. Part 2: Taulells de terratzo per a ús exterior. Sistema d'avaluació i de verificació de la constància de les prestacions: 4.

8.3.7. Prelloses per a sistemes de forjat

Marcatge CE obligatori des de l'1 de gener de 2011. Norma d'aplicació: UNE-EN 13747:2006+A2:2011. Productes prefabricats de formigó. Prelloses per a sistemes de forjat. Sistema d'avaluació i de verificació de la constància de les prestacions: 2+.

8.3.8. Morter per a capa fina i acabats de paviments

Marcatge CE obligatori des de l'1 d'agost de 2004. Norma d'aplicació: UNE-EN 13813:2014. Morter per a capa fina i acabats de paviments. Propietats i requisits. Sistema d'avaluació i de verificació de la constància de les prestacions: 1/3/4.

8.3.9. Ancoratges metàl·lics utilitzats en paviments de formigó

Marcatge CE obligatori des de l'1 de setembre de 2006. Norma d'aplicació: UNE-EN 13877-3:2005. Paviments de formigó. Part 3: Especificacions per a ancoratges metàl·lics utilitzats en paviments de formigó. Sistema d'avaluació i de verificació de la constància de les prestacions: 4.

8.4. Argila cuita

8.4.1. Teules d'argila cuita per a col·locació discontínua*

Marcatge CE obligatori des de l'1 de febrer de 2007. Normes d'aplicació: UNE-EN 1304:2020. Teules i peces auxiliars d'argila cuit. Definicions i especificacions de producte; i UNE 136020:2004. Teules ceràmiques. Codi de pràctica per al disseny i el muntatge de cobertes amb teules ceràmiques. Sistema d'avaluació i de verificació de la constància de les prestacions: 3/4.

8.4.2. Llambordes d'argila cuita

Marcatge CE obligatori a partir del 8 d'agost de 2015. Norma d'aplicació: UNE-EN 1344:2015. Llambordes d'argila cuita. Especificacions i mètodes d'assaig. Sistema d'avaluació i de verificació de la constància de les prestacions: 1/3/4.

8.4.3. Adhesius per a taulells ceràmics*

Marcatge CE obligatori des de l'1 de juliol de 2013. Norma d'aplicació: UNE-EN 12004-1:2017. Adhesius per a taulells ceràmics. Requisits, avaluació de la conformitat, classificació i designació. Sistema d'avaluació i de verificació de la constància de les prestacions: 1, 3 o 4.

8.4.4. Taulells ceràmics*

Marcatge CE obligatori des de l'1 de juliol de 2014. Norma d'aplicació: UNE-EN 14411:2013. Taulells ceràmics. Definicions, classificació, característiques i marcat. Sistema d'avaluació i de verificació de la constància de les prestacions: 1/3/4.

8.5. Fusta

8.5.1. Paviments de fusta i parquet*

Marcatge CE obligatori a partir del 8 d'agost de 2015. Norma d'aplicació: UNE-EN 14342: 2013. Paviments de fusta i parquet. Característiques, avaluació de conformitat i marcat. (L'apartat 4.4 de la norma queda exclòs de l'àmbit d'aplicació de la referència publicada.) Sistema d'avaluació i de verificació de la constància de les prestacions: 1/3/4.

8.5.2. Frisos i entaulats de fusta

Marcatge CE obligatori a partir del 8 d'agost de 2015, norma d'aplicació: UNE-EN 14915:2013+A2:2021. Frisos i entaulats de fusta massissa. Característiques, avaluació de la conformitat i marcat. Sistema d'avaluació i de verificació de la constància de les prestacions: 1/3/4.

8.6. Metall

8.6.1. Enllistonats i cantoneres metàl·liques. Lluïda interior

Marcatge CE obligatori des de l'1 de març de 2007. Norma d'aplicació: UNE-EN 13658-1:2006. Malles i filets metàl·lics. Definicions, requisits i mètodes d'assaig. Part 1: Arrebossat interior. Sistema d'avaluació i de verificació de la constància de les prestacions: 3/4.

8.6.2. Enllistonat i cantoneres metàl·liques. Arrebossat exterior

Marcatge CE obligatori des de l'1 de març de 2007. Norma d'aplicació: UNE-EN 13658-2:2006. Malles i filets metàl·lics. Definicions, requisits i mètodes d'assaig. Part 2: Lluïda exterior. Sistema d'avaluació i de verificació de la constància de les prestacions: 3/4.

8.6.3. Xapes metàl·liques autoportants per a recobriment i revestiment de cobertes i façanes

Marcatge CE obligatori des de l'1 de novembre de 2007. Norma d'aplicació: UNE-EN 14782:2006+ERRATUM:2010. Xapes metàl·liques autoportants per a recobriment i revestiment de cobertes i façanes. Especificacions i requisits de producte. Sistema d'avaluació i de verificació de la constància de les prestacions: 3/4.

8.6.4. Xapes i fleixos de metall totalment suportats per a cobertes i revestiments interiors i exteriors.

Marcatge CE obligatori a partir del 8 d'agost de 2015. Norma d'aplicació: UNE-EN 14783:2015. Xapes i fleixos de metall totalment suportats per a cobertes i revestiments interiors i exteriors. Especificació de producte i requisits. Sistema d'avaluació i de verificació de la constància de les prestacions: 1/3/4.

8.6.5. Plafons sàndwitx aïllants autoportants de doble cara metàl·lica

Marcatge CE obligatori a partir del 8 d'agost de 2015, norma d'aplicació: UNE-EN 14509:2014. Plafons sàndwitx aïllants autoportants de doble cara metàl·lica. Productes fets en fàbrica. Especificacions. Sistema d'avaluació i de verificació de la constància de les prestacions: 1/3/4.

8.7. Laminatges compactes i plafóns de compost HPL per a acabats de parets i sostres

Marcatge CE obligatori des d'1 de novembre de 2006. Norma d'aplicació: UNE-EN 438-7:2005. Laminatges decoratius d'alta pressió (HPL). Làmines basades en resines termoestables (normalment denominades laminatges). Part 7: Laminatges compactes i plafóns de compost HPL per a acabats de parets i sostres externs i interns. Sistema d'avaluació i de verificació de la constància de les prestacions: 1/3/4.

8.8. Recobriments de sòl resilients, tèxtils i laminats

Marcatge CE obligatori des de l'1 de gener de 2007. Norma d'aplicació: UNE-EN 14041:2018. Revestiments de sòl resilients, tèxtils i laminats. Característiques essencials. Sistema d'avaluació i de verificació de la constància de les prestacions: 1/3/4.

8.9. Sostres suspesos

Marcatge CE obligatori des del 8 d'abril de 2017. Norma d'aplicació: UNE-EN 13964:2016. Sostres suspesos. Requisits i mètodes d'assaig. Sistema d'avaluació i de verificació de la constància de les prestacions: 1/3/4.

8.10. Plaques d'escaiola per a sostres suspesos

Marcatge CE obligatori des de l'1 d'abril de 2008, normes d'aplicació: UNE-EN 14246:2007 i des de l'1 de gener de 2008, norma d'aplicació: UNE-EN 14246:2007/AC:2007. Plaques d'escaiola per a sostres suspesos. Definicions, especificacions i mètodes d'assaig. Sistema d'avaluació i de verificació de la constància de les prestacions: 3/4.

8.11. Superfícies per a àrees esportives

Marcatge CE obligatori des de l'1 de febrer de 2008. Norma d'aplicació: UNE-EN 14904:2007. Superfícies per a àrees esportives. Especificacions per a sòls multiesportius d'interior. La nota 1 de l'annex ZA.1 de la norma queda exclosa de l'àmbit d'aplicació de la referència publicada. Sistema d'avaluació i de verificació de la constància de les prestacions: 1/3.

8.12. Betums i aglutinants bituminosos

8.12.1. Especificacions de betums per a pavimentació

Marcatge CE obligatori des de l'1 de gener de 2011. Norma d'aplicació: UNE-EN 12591:2009. Betums i aglutinants bituminosos. Especificacions de betums per a pavimentació. Sistema d'avaluació i de verificació de la constància de les prestacions: 2+.

8.12.2. Especificacions de les emulsions bituminoses catiòniques

Marcatge CE obligatori a partir del 8 d'agost de 2015. Normes d'aplicació: UNE-EN 13808:2013 i UNE-EN 13808:2013/1M:2014. Betums i aglutinants bituminosos. Especificacions de les emulsions bituminoses catiòniques. Sistema d'avaluació i de verificació de la constància de les prestacions: 2+.

8.12.3. Especificacions de betums durs per a pavimentació

Marcatge CE obligatori des de l'1 de gener de 2011. Normes d'aplicació: UNE-EN 13924-1:2016. Betums i aglutinants bituminosos. Marc per a l'especificació dels betums especials per a pavimentació. Part 1: Betums durs per a pavimentació. Sistema d'avaluació i de verificació de la constància de les prestacions: 2+.

8.12.4. Marc per a l'especificació dels aglutinants bituminosos fluïdificats i fluxats

Marcatge CE obligatori a partir del 8 d'agost de 2015. Norma d'aplicació: UNE-EN 15322:2014. Betums i aglutinants bituminosos. Marc per a l'especificació dels aglutinants bituminosos fluïdificats i fluxats. Sistema d'avaluació i de verificació de la constància de les prestacions: 2+.

8.13. Revestiments decoratius per a parets

Marcatge CE obligatori des de l'1 de juliol de 2012. Norma d'aplicació: UNE-EN 15102:2019. Revestiments decoratius per a parets. Revestiments en forma de rotllos. Sistema d'avaluació i de verificació de la constància de les prestacions: 1/3/4.

8.14. Referits exteriors i lluïdes interiors basats en aglutinants orgànics

Marcatge CE obligatori des de l'1 d'abril de 2011. Norma d'aplicació: UNE-EN 15824:2017. Especificacions per a referits exteriors i lluïdes interiors basats en aglutinants orgànics. Sistema d'avaluació i de verificació de la constància de les prestacions: 1/3/4.

8.15. Equips de revestiments impermeables per a sòls i/o parets de peces humides

Norma d'aplicació: Guia DITE núm. 022-1. Equips de revestiments impermeables per a sòls i/o parets de peces humides. Part 1: Revestiments aplicats en forma líquida amb superfícies de protecció per a ús transitable o sense. Sistema d'avaluació i de verificació de la constància de les prestacions: 1/2+/3/4.

Norma d'aplicació: Guia DITE núm. 022-2. Equips de revestiments impermeables per a sòls i/o parets de peces humides. Part 2: equips basats en làmines flexibles. Sistema d'avaluació i de verificació de la constància de les prestacions: 1/2+/3/4.

Norma d'aplicació: Guia DITE núm. 022-3. Equips de revestiments impermeables per a sòls i/o parets de peces humides. Part 3: equips basats en plafons estancs. Sistema d'avaluació i de verificació de la constància de les prestacions: 1/2+/3/4.

9. PRODUCTES PER A SEGELLAMENT DE JUNTES

9.1. Productes de segellament aplicats en calent

Marcatge CE obligatori des de l'1 de gener de 2007. Norma d'aplicació: UNE-EN 14188-1:2005. Productes per a segellament de juntes. Part 1: Especificacions per a productes de segellament aplicats en calent. Sistema d'avaluació i de verificació de la constància de les prestacions: 4.

9.2. Productes de segellament aplicats en fred

Marcatge CE obligatori des de l'1 de gener de 2007. Norma d'aplicació: UNE-EN 14188-2:2005. Productes per a segellar de juntes. Part 2: Especificacions per a productes de segellament aplicats en fred. Sistema d'avaluació i de verificació de la constància de les prestacions: 4.

9.3. Juntes preformades

Marcatge CE obligatori des de l'1 de novembre de 2007. Norma d'aplicació: UNE-EN 14188-3:2007. Productes per a segellament de juntes. Part 3: Especificacions per a juntes preformades. Sistema d'avaluació i de verificació de la constància de les prestacions: 4.

9.4. Producte de segellar per a elements de façana

Marcatge CE obligatori des de l'1 de juliol de 2014. Norma d'aplicació: UNE-EN 15651-1:2017. Productes de segellar per a ús no estructural en juntes d'edificis i zones per als vianants. Part 1: Productes de segellar per a elements de façana. (La norma citada en el DOUE i amb la qual es realitza el marcatge CE és l'anul·lada UNE-EN 15651-1:2012). Sistema d'avaluació i de verificació de la constància de les prestacions: 1/3/4.

9.5. Productes de segellar per a envidrament

Marcatge CE obligatori des de l'1 de juliol de 2014. Norma d'aplicació: UNE-EN 15651-2:2017. Productes de segellar per a ús no estructural en juntes en edificis i zones per als vianants. Part 2: Productes de segellar per a envidrament. (La norma citada en el DOUE i amb la qual es realitza el marcatge CE és l'anul·lada UNE-EN 15651-2:2012). Sistema d'avaluació i de verificació de la constància de les prestacions: 1/3/4.

9.6. Productes de segellar per a juntes sanitàries

Marcatge CE obligatori des de l'1 de juliol de 2014. Norma d'aplicació: UNE-EN 15651-3:2017. Productes de segellar per a ús no estructural en juntes d'edificis i zones per als vianants. Part 3: Productes de segellar per a juntes sanitàries. (La norma citada en el DOUE i amb la qual es realitza el marcatge CE és l'anul·lada UNE-EN 15651-3:2012). Sistema d'avaluació i de verificació de la constància de les prestacions: 1/3/4.

9.7. Productes de segellar per a zones per als vianants

Marcatge CE obligatori des de l'1 de juliol de 2014. Norma d'aplicació: UNE-EN 15651-4:2017. Productes de segellar per a ús no estructural en juntes en edificis i zones per als vianants. Part 4: Productes de segellar per a zones per als vianants. (La norma citada en el DOUE i amb la qual es realitza el marcatge CE és l'anul·lada UNE-EN 15651-4:2012.) Sistema d'avaluació i de verificació de la constància de les prestacions: 1/3/4.

10. INSTAL·LACIÓ DE CALEFACCIÓ

10.1. Aparells inseribles, inclosos les llars obertes, que utilitzen combustibles sòlids

Marcatge CE obligatori des de l'1 de juliol de 2007. Norma d'aplicació: UNE-EN 16510-1:2019. Equips de calefacció residencial alimentats amb combustibles sòlids. Part 1: Requisits generals i mètodes d'assaig. Sistema d'avaluació i de verificació de la constància de les prestacions: 3.

10.2. Estufes que utilitzen combustibles sòlids

Marcatge CE obligatori des de l'1 de juliol de 2007. Norma d'aplicació: UNE-EN 16510-1:2019. Equips de calefacció residencial alimentats amb combustibles sòlids. Part 1: Requisits generals i mètodes d'assaig. Sistema d'avaluació i de verificació de la constància de les prestacions: 3.

10.3. Estufes per a combustibles líquids, amb cremadors de vaporatge i conductes d'evacuació de fums

Marcatge CE obligatori des de l'1 de gener de 2009. Norma d'aplicació: UNE-EN 1:1999/A1:2008. Estufes per a combustibles líquids, amb cremadors de vaporatge i conductes d'evacuació de fums. Sistema d'avaluació i de verificació de la constància de les prestacions: 3.

10.4. Estufes de sauna amb combustió múltiple alimentades per troncs de fusta natural

Marcatge CE obligatori des de l'1 de juliol de 2012. Norma d'aplicació: UNE-EN 15821:2011. Estufes de sauna amb combustió múltiple alimentades per troncs de fusta natural. Requisits i mètodes d'assaig. Sistema d'avaluació i de verificació de la constància de les prestacions: 3.

10.5. Calderes domèstiques independents que utilitzen combustible sòlids

Marcatge CE obligatori des de l'1 de juliol de 2007. Norma d'aplicació: UNE-EN 16510-1:2019. Equips de calefacció residencial alimentats amb combustibles sòlids. Part 1: Requisits generals i mètodes d'assaig. Sistema d'avaluació i de verificació de la constància de les prestacions: 3.

10.6. Plafóns radiants muntats en el sostre alimentats amb aigua a una temperatura inferior a 120 °C

Marcatge CE obligatori des del 10 de març de 2018. Norma d'aplicació: UNE-EN 14037-1:2017. Superfícies suspeses alimentades amb aigua per a calefacció i refrigeració a una temperatura inferior a 120 °C. Part 1: Plafons radiants prefabricats per a calefacció muntats en el sostre. Requisits i especificacions tècniques. Sistema d'avaluació i de verificació de la constància de les prestacions: 1/3/4.

10.7. Radiadors i convectors

Marcatge CE obligatori des de l'1 de desembre 2005. Norma d'aplicació: UNE-EN 442-1:2015. Radiadors i convectors. Part 1: Especificacions i requisits tècnics. Sistema d'avaluació i de verificació de la constància de les prestacions: 3.

10.8. Tubs radiants suspesos amb monocremador

Marcatge CE obligatori des de l'1 de desembre de 2010. Normes d'aplicació: UNE-EN 17175:2021. Bandes radiants i sistemes de tubs radiants continus amb multicremador suspesos que utilitzen combustibles gasosos per a ús no domèstic. Seguretat i eficiència energètica; i UNE-EN 416:2021. Tubs i sistemes de tubs radiants suspesos que utilitzen combustibles gasosos per a ús no domèstic. Seguretat i eficiència energètica. Sistema d'avaluació i de verificació de la constància de les prestacions: 2+/4.

10.9. Tubs radiants suspesos amb multicremador

Marcatge CE obligatori des de l'1 de novembre de 2010, Norma d'aplicació: UNE-EN 416:2021. Tubs i sistemes de tubs radiants suspesos que utilitzen combustibles gasosos per a ús no domèstic. Seguretat i eficiència energètica. Sistema d'avaluació i de verificació de la constància de les prestacions: 2+/4.

Marcatge CE obligatori des de l'1 de novembre de 2010. Norma d'aplicació: UNE-EN 416:2021. Tubs i sistemes de tubs radiants suspesos que utilitzen combustibles gasosos per a ús no domèstic. Seguretat i eficiència energètica. Sistema d'avaluació i de verificació de la constància de les prestacions: 2+/4.

Marcatge CE obligatori des de l'1 de novembre de 2010. Norma d'aplicació: UNE-EN 777-3:2009. Tubs radiants suspesos amb multicremador que utilitzen combustibles gasosos per a ús no domèstic. Part 3: Sistema F, seguretat. Sistema d'avaluació i de verificació de la constància de les prestacions: 2+/4.

Marcatge CE obligatori des de l'1 de novembre de 2010. Norma d'aplicació: UNE-EN 416:2021. Tubs i sistemes de tubs radiants suspesos que utilitzen combustibles gasosos per a ús no domèstic. Seguretat i eficiència energètica. Sistema H, seguretat. Sistema d'avaluació i de verificació de la constància de les prestacions: 2+/4.

10.10. Generadors d'aire calent per convecció forçats per a la calefacció de locals d'ús domèstic, sense ventilador

Marcatge CE obligatori des de l'1 d'agost de 2011. Norma d'aplicació: UNE-EN 17082:2021. Generadors d'aire calent per convecció forçada, que funcionen amb combustibles gasosos, per a la calefacció de locals d'usos domèstics i no domèstics de consum calorífic inferior o igual a 300 kW. Sistema d'avaluació i de verificació de la constància de les prestacions: 2+/4.

10.11. Generadors d'aire calent per convecció forçada per a la calefacció de locals d'ús domèstic, que incorporen cremadors amb ventilador

Marcatge CE obligatori des de l'1 d'octubre de 2011. Norma d'aplicació: UNE-EN 17082:2021. Generadors d'aire calent per convecció forçada, que funcionen amb combustibles gasosos, per a la calefacció de locals d'usos domèstic i no domèstic de consum calorífic inferior o igual a 300 kW. Sistema d'avaluació i de verificació de la constància de les prestacions: 2+/4.

10.12. Generadors d'aire calent per convecció forçada per a la calefacció de locals d'ús no domèstic, sense ventilador

Marcatge CE obligatori des de l'1 d'agost de 2011. Norma d'aplicació: UNE-EN 17082:2021. Generadors d'aire calent per convecció forçada, que funcionen amb combustibles gasosos, per a la calefacció de locals d'usos domèstics i no domèstics de consum calorífic inferior o igual a 300 kW. Sistema d'avaluació i de verificació de la constància de les prestacions: 2+/4.

10.13. Generadors d'aire calent per convecció forçada per a la calefacció de locals d'ús no domèstic, que incorporen un ventilador

Marcatge CE obligatori des de l'1 d'agost de 2011. Norma d'aplicació: UNE-EN 17082:2021. Generadors d'aire calent per convecció forçada, que funcionen amb combustibles gasosos, per a la calefacció de locals d'usos domèstics i no domèstics de consum calorífic inferior o igual a 300 kW. Sistema d'avaluació i de verificació de la constància de les prestacions: 2+/4.

10.14. Aparells de calefacció domèstica alimentats amb pèl·lets de fusta

Marcatge CE obligatori des de l'1 de gener de 2011. Norma d'aplicació: UNE-EN 14785:2007. Aparells de calefacció domèstica alimentats amb pèl·lets de fusta. Requisits i mètodes d'assaig. Sistema d'avaluació i de verificació de la constància de les prestacions: 3.

10.15. Aparells amb alliberament lent de calor alimentats amb combustibles sòlids

Marcatge CE obligatori des de l'1 de gener de 2010. Norma d'aplicació: UNE-EN 15250:2008. Aparells amb alliberament lent de calor alimentats amb combustibles sòlids. Requisits i mètodes d'assaig. Sistema d'avaluació i de verificació de la constància de les prestacions: 3.

11. INSTAL·LACIÓ DE DEPÒSITS DE COMBUSTIBLES LÍQUIDS

11.1. Tancs termoplàstics fixos per a emmagatzematge en superfície de gasoils domèstics de calefacció, querosè i combustibles dièsel

Marcatge CE obligatori des de l'1 d'octubre de 2011. Norma d'aplicació: UNE-EN 13341:2005+A1:2011. Tancs termoplàstics fixos per a emmagatzematge en superfície de gasoils domèstics de calefacció, querosè i combustibles dièsel. Tancs de polietilè modelats per emmotlament rotacional i de poliamida 6 fabricats per polimerització iònica. Requisits i mètodes d'assaig. Sistema d'avaluació i de verificació de la constància de les prestacions: 3.

12. INSTAL·LACIÓ DE GAS

12.1. Juntes elastomèriques. Materials de juntes emprades en tubs i accessoris per a transport de gasos i fluids hidrocarbonats

Marcatge CE obligatori des de l'1 de desembre de 2003. Norma d'aplicació: UNE-EN 682:2017. Juntes elastomèriques. Requisits dels materials de juntes emprades en tubs i accessoris per a transport de gasos i fluids hidrocarbonats. Norma d'aplicació: UNE-EN 682:2002/A1:2006 des de l'1 de juliol de 2012. Sistema d'avaluació i de verificació de la constància de les prestacions: 4.

12.2. Sistemes de detecció de fugues

Marcatge CE obligatori des de l'1 de març de 2005. Norma d'aplicació: UNE-EN 13160-1:2003. Sistemes de detecció de fugues. Part 1: Principis generals. Sistema d'avaluació i de verificació de la constància de les prestacions: 3/4.

12.3. Tubs, ràcords i accessoris de fosa dúctil i les seves unions per a conduccions de gas

Marcatge CE obligatori des de l'1 de gener de 2011. Norma d'aplicació: UNE-EN 969:2009. Tubs, ràcords i accessoris de fosa dúctil i les seves unions per a conduccions de gas. Requisits i mètodes d'assaig. Sistema d'avaluació i de verificació de la constància de les prestacions: 3.

12.4. Canonada flexible metàl·lica corrugada de seguretat per a la connexió d'aparells domèstics que utilitzen combustibles gasosos

Marcatge CE obligatori des de l'1 de gener de 2009. Norma d'aplicació: UNE-EN 14800:2009. Canonada flexible metàl·lica corrugada de seguretat per a la connexió d'aparells domèstics que utilitzen combustibles gasosos. Sistema d'avaluació i de verificació de la constància de les prestacions: 1/3.

12.5. Vàlvula de seguretat per a tubs flexibles metàl·lics destinats a la unió d'aparells d'ús domèstic que utilitzen combustibles gasosos

Marcatge CE obligatori des de l'1 de gener de 2010. Norma d'aplicació: UNE-EN 15069:2009. Vàlvula de seguretat per a tubs flexibles metàl·lics destinats a la unió d'aparells d'ús domèstic que utilitzen combustibles gasosos. Sistema d'avaluació i de verificació de la constància de les prestacions: 1/3/4.

12.6. Claus d'obturador esfèric i de mascle cònic, accionades manualment, per a instal·lacions de gas en edificis

Marcatge CE obligatori des de l'1 de setembre de 2012. Norma d'aplicació: UNE-EN 331:2016. Claus d'obturador esfèric i de mascle cònic, accionades manualment, per a instal·lacions de gas en edificis. Sistema d'avaluació i de verificació de la constància de les prestacions: 1/3.

13. INSTAL·LACIÓ D'ELECTRICITAT

13.1. Columnes i bàculs d'enllumenat de formigó armat i formigó pretesat

Marcatge CE obligatori des de l'1 d'octubre de 2007. Norma d'aplicació: UNE-EN 40-4:2006. Columnes i bàculs d'enllumenat. Part 4: Requisits per a columnes i bàculs d'enllumenat de formigó armat i formigó pretesat. Sistema d'avaluació i de verificació de la constància de les prestacions: 1.

13.2. Columnes i bàculs d'enllumenat d'acer

Marcatge CE obligatori des de l'1 de febrer de 2005. Norma d'aplicació: UNE-EN 40-5:2003. Columnes i bàculs d'enllumenat. Part 5: Requisits per a les columnes i bàculs d'enllumenat d'acer. Sistema d'avaluació i de verificació de la constància de les prestacions: 1.

13.3. Columnes i bàculs d'enllumenat d'alumini

Marcatge CE obligatori des de l'1 de febrer de 2005. Norma d'aplicació: UNE-EN 40-6:2003. Columnes i bàculs d'enllumenat. Part 6: Requisits per a les columnes i bàculs d'enllumenat d'alumini. Sistema d'avaluació i de verificació de la constància de les prestacions: 1.

13.4. Columnes i bàculs d'enllumenat de materials compostos polimèrics reforçats amb fibra

Marcatge CE obligatori des de l'1 d'octubre de 2004. Norma d'aplicació: UNE-EN 40-7:2003. Columnes i bàculs d'enllumenat. Part 7: Requisits per a columnes i bàculs d'enllumenat de materials compostos polimèrics reforçats amb fibra. Sistema d'avaluació i de verificació de la constància de les prestacions: 1.

13.5. Cables d'energia, control i comunicació per a aplicacions generals subjectes a requisits de reacció al foc

Marcatge CE obligatori des de l'1 de juliol de 2017. Norma d'aplicació: UNE-EN 50575:2015 i des de l'1 de juliol de 2017, norma d'aplicació: UNE-EN 50575:2015/A1:2016. Cables d'energia, control i comunicació. Cables per a aplicacions generals en construcció subjectes a requisits de reacció al foc. Sistema d'avaluació i de verificació de la constància de les prestacions: 1+/3/4.

14. INSTAL·LACIÓ DE SANEJAMENT I DRENATGE

14.1. Tubs

14.1.1. Canonades de gres, accessoris i juntes per a sanejament

Marcatge CE obligatori des de l'1 de novembre de 2014. Norma d'aplicació: UNE-EN 295-1:2013. Sistemes de canonades de gres per a sanejament. Part 1: Requisits per a canonades, accessoris i juntes. Sistema d'avaluació i de verificació de la constància de les prestacions: 4.

Marcatge CE obligatori des de l'1 de novembre de 2014. Norma d'aplicació: UNE-EN 295-4:2013. Sistemes de canonades de gres per a sanejament. Part 4: Requisits per a adaptadors, connectors i unions flexibles. Sistema d'avaluació i de verificació de la constància de les prestacions: 4.

Marcatge CE obligatori des de l'1 de novembre de 2014. Norma d'aplicació: UNE-EN 295-5:2013. Sistemes de canonades de gres per a sanejament. Part 5: Requisits per a unions i canonades perforades. Sistema d'avaluació i de verificació de la constància de les prestacions: 4.

Marcatge CE obligatori des de l'1 de novembre de 2014. Norma d'aplicació: UNE-EN 295-6:2013. Sistemes de canonades de gres per a sanejament. Part 6: Requisits per als components de les boques d'home i càmeres d'inspecció. Sistema d'avaluació i de verificació de la constància de les prestacions: 4.

Marcatge CE obligatori des de l'1 de novembre de 2014. Norma d'aplicació: UNE-EN 295-7:2013. Sistemes de canonades de gres per a sanejament. Part 7: Requisits per a canonades de gres i juntes per a clavament. Sistema d'avaluació i de verificació de la constància de les prestacions: 4.

14.1.2. Canonades de fibrociment per a drenatge i sanejament. Passos d'home i càmeres d'inspecció

Marcatge CE obligatori des de l'1 d'octubre de 2003. Norma d'aplicació: UNE-EN 588-2:2002. Canonades de fibrociment per a drenatge i sanejament. Part 2: Passos d'home i càmeres d'inspecció. Sistema d'avaluació i de verificació de la constància de les prestacions: 4.

14.1.3. Tubs i accessoris d'acer galvanitzat en calent soldats longitudinalment amb maneguet acoblable per a canalització d'aigües residuals

Marcatge CE obligatori des de l'1 de juny de 2006. Normes d'aplicació: UNE-EN 1123-1:2000 i UNE-EN 1123-1:2000/A1:2005. Tubs i accessoris d'acer galvanitzat en calent soldats longitudinalment amb maneguet acoblable per a canalització d'aigües residuals. Part 1: Requisits, assaigs, control de qualitat. Sistema d'avaluació i de verificació de la constància de les prestacions: 4.

14.1.4. Tubs i accessoris d'acer inoxidable soldats longitudinalment, amb maneguet acoblable per a canalització d'aigües residuals

Marcatge CE obligatori des de l'1 de juny de 2006. Normes d'aplicació: UNE-EN 1124-1:2000 i UNE-EN 1124-1:2000/A1:2005. Tubs i accessoris d'acer inoxidable soldats longitudinalment, amb maneguet acoblable per a canalització d'aigües residuals. Part 1: Requisits, assaigs, control de qualitat. Sistema d'avaluació i de verificació de la constància de les prestacions: 4.

14.1.5. Tubs i accessoris de fosa, les unions i peces especials destinats a l'evacuació d'aigües dels edificis

Marcatge CE obligatori des de l'1 de setembre de 2009, normes d'aplicació: UNE-EN 877:2000 i UNE-EN 877:2000/A1:2007 i des de l'1 de gener de 2009, norma d'aplicació: UNE-EN 877:2000/A1:2007/AC:2008. Tubs i accessoris de fosa, les unions i peces especials destinats a l'evacuació d'aigües dels edificis. Requisits, mètodes d'assaig i assegurament de la qualitat. Sistema d'avaluació i de verificació de la constància de les prestacions: 4.

14.1.6. Canonades, accessoris i peces especials de fosa dúctil i les unions

Marcatge CE obligatori des de l'1 d'abril de 2011. Norma d'aplicació: UNE-EN 598:2008+A1:2009. Canonades, accessoris i peces especials de fosa dúctil i les unions per a aplicacions de sanejament. Requisits i mètodes d'assaig. Sistema d'avaluació i de verificació de la constància de les prestacions: 4.

14.2. Pous de registre

14.2.1. Pous de registre i càmeres d'inspecció de formigó en massa, formigó armat i formigó amb fibres d'acer

Marcatge CE obligatori des de l'1 de gener de 2009. Normes d'aplicació: UNE-EN 1917:2008 i UNE-EN 127917:2021 (complement nacional de la norma europea). Pous de registre i càmeres d'inspecció de formigó en massa, formigó armat i formigó amb fibres d'acer. Sistema d'avaluació i de verificació de la constància de les prestacions: 4.

14.2.2. Barrots per a pous de registre colgats

Marcatge CE obligatori des de l'1 d'agost de 2004. Norma d'aplicació: UNE-EN 13101:2003. Barrots per a pous de registre enterrats. Requisits, marcat, assaigs i avaluació de conformitat. Sistema d'avaluació i de verificació de la constància de les prestacions: 4.

14.2.3. Escales fixes per a pous de registre

Marcatge CE obligatori des de l'1 de desembre de 2005. Norma d'aplicació: UNE-EN 14396:2004. Escales fixes per a pous de registre. Sistema d'avaluació i de verificació de la constància de les prestacions: 4.

14.3. Plantes elevadores d'aigües residuals

14.3.1. Plantes elevadores d'aigües residuals que contenen matèries fecals

Marcatge CE obligatori des de l'1 de novembre de 2002. Norma d'aplicació: UNE-EN 12050-1:2001. Plantes elevadores d'aigües residuals per a edificis i instal·lacions. Principis de construcció i assaig. Part 1: Plantes elevadores d'aigües residuals que contenen matèries fecals. Sistema d'avaluació i de verificació de la constància de les prestacions: 3.

14.3.2. Plantes elevadores d'aigües residuals que no contenen matèries fecals

Marcatge CE obligatori des de l'1 d'octubre de 2002. Norma d'aplicació: UNE-EN 12050-1:2015 Plantes elevadores d'aigües residuals per a edificis i instal·lacions. Part 1: Plantes elevadores d'aigües residuals que contenen matèries fecals. UNE-EN 12050-2:2015 Part 2: Plantes elevadores d'aigües residuals que no contenen matèries fecals. Sistema d'avaluació i de verificació de la constància de les prestacions: 3.

14.3.3. Plantes elevadores d'aigües residuals que contenen matèries fecals per a aplicacions limitades

Marcatge CE obligatori des de l'1 d'octubre de 2002. Norma d'aplicació: UNE-EN 12050-3:2015. Plantes elevadores d'aigües residuals per a edificis i instal·lacions. Part 3: Plantes elevadores d'aigües residuals que contenen matèries fecals per a aplicacions limitades. Sistema d'avaluació i de verificació de la constància de les prestacions: 3.

14.4. Vàlvules

14.4.1. Vàlvules de retenció per a aigües residuals que no contenen matèries fecals i per a aigües residuals que contenen matèries fecals en plantes elevadores d'aigües residuals

Marcatge CE obligatori des de l'1 d'octubre de 2002. Norma d'aplicació: UNE-EN 12050-4:2015. Plantes elevadores d'aigües residuals per a edificis i instal·lacions. Part 4: Vàlvules de retenció per a aigües residuals que no contenen matèries fecals i per a aigües residuals que contenen matèries fecals. Sistema d'avaluació i de verificació de la constància de les prestacions: 3.

14.4.2. Vàlvules equilibradores de pressió per a sistemes de desaigüe

Marcatge CE obligatori des de l'1 d'octubre de 2004. Norma d'aplicació: UNE-EN 12380:2003. Vàlvules equilibradores de pressió per a sistemes de desaigüe. Requisits, mètodes d'assaig i avaluació de la conformitat. Sistema d'avaluació i de verificació de la constància de les prestacions: 4.

14.5. Canals de desaigüe per a zones de circulació utilitzades per vianants i vehicles

Marcatge CE obligatori des de l'1 d'agost de 2004, norma d'aplicació: UNE-EN 1433:2003 i des de l'1 de gener de 2006, norma d'aplicació: UNE-EN 1433:2003/A1:2005. Canals de desaigüe per a zones de circulació utilitzades per vianants i vehicles. Classificació, requisits de disseny i d'assaig, marcat i avaluació de la conformitat. Sistema d'avaluació i de verificació de la constància de les prestacions: 3.

14.6. Instal·lacions de depuració d'aigües residuals menudes

14.6.1. Fosses sèptiques prefabricades

Marcatge CE obligatori des de l'1 de desembre de 2005. Norma d'aplicació: UNE-EN 12566-1:2017. Instal·lacions de depuració d'aigües residuals menudes per a poblacions de fins a 50 habitants equivalents. Part 1: Fosses sèptiques prefabricades. Sistema d'avaluació i de verificació de la constància de les prestacions: 3.

14.6.2. Plantes de depuració d'aigües residuals domèstiques prefabricades i/o muntades en la destinació

Marcatge CE obligatori des del 8 d'agost de 2015. Norma d'aplicació: UNE-EN 12566-3:2017. Instal·lacions de depuració d'aigües residuals menudes per a poblacions de fins a 50 habitants equivalents. Part 3: Plantes de depuració d'aigües residuals domèstiques prefabricades i/o muntades en la destinació. Sistema d'avaluació i de verificació de la constància de les prestacions: 3.

14.6.3. Fosses sèptiques muntades en la destinació a partir de conjunts prefabricats

Marcatge CE obligatori des de l'1 de gener de 2010. Norma d'aplicació: UNE-EN 12566-4:2017. Instal·lacions de depuració d'aigües residuals menudes per a poblacions de fins a 50 habitants equivalents. Part 4: Fosses sèptiques muntades en la destinació a partir de conjunts prefabricats. Sistema d'avaluació i de verificació de la constància de les prestacions: 3.

14.6.4. Unitats de depuració prefabricades per a efluents de fosses sèptiques

Marcatge CE obligatori des de l'1 de novembre de 2014. Norma d'aplicació: UNE-EN 12566-6:2017. Instal·lacions de depuració d'aigües residuals menudes per a poblacions de fins a 50 habitants equivalents. Part 6: Unitats de depuració prefabricades per a efluents de fosses sèptiques. Sistema d'avaluació i de verificació de la constància de les prestacions: 1/3/4.

14.6.5. Unitats prefabricades de tractament terciari

Marcatge CE obligatori a partir del 8 d'agost de 2015. Norma d'aplicació: UNE-EN 12566-6:2017. Instal·lacions de depuració d'aigües residuals menudes per a poblacions de fins a 50 habitants equivalents. Part 7: Unitats prefabricades de tractament terciari. Sistema d'avaluació i de verificació de la constància de les prestacions: 1/3/4.

14.7. Dispositius antiinundació per a edificis

Marcatge CE obligatori des de l'1 de maig de 2004. Norma d'aplicació: UNE-EN 13564-1:2003. Dispositius antiinundació per a edificis. Part 1: Requisits. Sistema d'avaluació i de verificació de la constància de les prestacions: 4.

14.8. Juntes d'estanquitat de canonades emprades en canalitzacions d'aigua i en drenatge

14.8.1. Cautxú vulcanitzat

Marcatge CE obligatori des de l'1 de gener de 2009, norma d'aplicació: UNE-EN 681-1:1996, des de l'1 de gener de 2004, normes d'aplicació: UNE-EN 681-1:1996/A1:1999 i UNE-EN 681-1:1996/A2:2002 i des de l'1 de gener de 2009, norma d'aplicació: UNE-EN 681-1:1996/A3:2006. Juntes elastomèriques. Requisits dels materials per a juntes d'estanquitat de canonades emprades en canalitzacions d'aigua i en drenatge. Part 1: Cautxú vulcanitzat. Sistema d'avaluació i de verificació de la constància de les prestacions: 4.

14.8.2. Elastòmers termoplàstics

Marcatge CE obligatori des d'1 de gener de 2004, normes d'aplicació: UNE-EN 681-2:2001 i UNE-EN 681-2:2001/A1:2002 i des de l'1 de gener de 2010, norma d'aplicació: UNE-EN 681-2:2001/A2:2006. Juntes elastomèriques. Requisits dels materials per a juntes d'estanquitat de canonades emprades en canalitzacions d'aigua i en drenatge. Part 2: Elastòmers termoplàstics. Sistema d'avaluació i de verificació de la constància de les prestacions: 4.

14.8.3. Materials cel·lulars de cautxú vulcanitzat

Marcatge CE obligatori des d'1 de gener de 2004. Normes d'aplicació: UNE-EN 681-3:2001 i UNE-EN 681-3:2001/A1:2002 i des de l'1 de juliol de 2012, norma d'aplicació: UNE-EN 681-3:2001/A2:2006. Juntes elastomèriques. Requisits dels materials per a juntes d'estanquitat de canonades emprades en canalitzacions d'aigua i en drenatge. Part 3: Materials cel·lulars de cautxú vulcanitzat. Sistema d'avaluació i de verificació de la constància de les prestacions: 4.

14.8.4. Elements d'estanquitat de poliuretà modelat

Marcatge CE obligatori des de l'1 de gener de 2004. Normes d'aplicació: UNE-EN 681-4:2001 i UNE-EN 681-4:2001/A1:2002 i des de l'1 de juliol de 2012, norma d'aplicació: UNE-EN 681-4:2001/A2:2006. Juntes elastomèriques. Requisits dels materials per a juntes d'estanquitat de canonades emprades en canalitzacions d'aigua i en drenatge. Part 4: Elements d'estanquitat de poliuretà modelat. Sistema d'avaluació i de verificació de la constància de les prestacions: 4.

14.9. Separadors de greixos

Marcatge CE obligatori des de l'1 de setembre de 2006, norma d'aplicació: UNE-EN 1825-1:2005 i des de l'1 de gener de 2007, norma d'aplicació: UNE-EN 1825-1:2005/AC:2006. Separadors de greixos. Part 1: Principis de disseny, característiques funcionals, assaigs, marcat i control de qualitat. Sistema d'avaluació i de verificació de la constància de les prestacions: 3/4.

14.10. Adhesius per a sistemes de canalització en materials termoplàstics sense pressió

Marcatge CE obligat des de l'1 de gener de 2009. Norma d'aplicació: UNE-EN 14680:2016. Adhesius per a sistemes de canalització en materials termoplàstics sense pressió. Especificacions. Sistema d'avaluació i de verificació de la constància de les prestacions: 4.

15. INSTAL·LACIÓ DE CANONADES I APARELLS SANITARIS

15.1. Vàters i conjunts de vàters amb sifó incorporat

Marcatge CE obligatori des de l'1 de juny de 2013, norma d'aplicació: UNE-EN 997:2019. Vàters i conjunts de vàters amb sifó incorporat. Sistema d'avaluació i de verificació de la constància de les prestacions: 4.

15.2. Urinaris murals

Marcatge CE obligatori des de l'1 de gener de 2009. Norma d'aplicació: UNE-EN 13407:2016+A1:2019. Urinaris murals. Requisits funcionals i mètodes d'assaig. Sistema d'avaluació i de verificació de la constància de les prestacions: 4.

15.3. Tubs i ràcords d'acer per al transport de líquids aquosos, inclòs l'aigua destinada al consum humà

Marcatge CE obligatori des de l'1 d'abril de 2007. Normes d'aplicació: UNE-EN 10224:2003 i UNE-EN 10224:2003/A1:2006. Tubs i ràcords d'acer per al transport de líquids aquosos, inclòs l'aigua destinada al consum humà. Condicions tècniques de subministrament. Sistema d'avaluació i de verificació de la constància de les prestacions: 4.

15.4. Juntes per a la connexió de tubs d'acer i ràcords per al transport de líquids aquosos inclòs aigua per al consum humà

Marcatge CE obligatori des de l'1 de març de 2007. Norma d'aplicació: UNE-EN 10311:2006. Juntes per a la connexió de tubs d'acer i ràcords per al transport de líquids aquosos inclòs aigua per al consum humà. Sistema d'avaluació i de verificació de la constància de les prestacions: 4.

15.5. Tubs i ràcords d'acer inoxidable per al transport de líquids aquosos incloent-hi aigua per al consum humà

Marcatge CE obligatori des de l'1 d'abril de 2007. Normes d'aplicació: UNE-EN 10312:2003 i UNE-EN 10312:2003/A1:2006. Tubs i ràcords d'acer inoxidable per al transport de líquids aquosos incloent-hi aigua per al consum humà. Condicions tècniques de subministrament. Sistema d'avaluació i de verificació de la constància de les prestacions: 4.

15.6. Banyeres d'hidromassatge

Marcatge CE obligatori des de l'1 de gener de 2010. Norma d'aplicació: UNE-EN 12764:2016+A1:2019. Aparells sanitaris. Especificacions per a banyeres d'hidromassatge. Sistema d'avaluació i de verificació de la constància de les prestacions: 4.

15.7. Piques d'escurar de cuina

Marcatge CE obligatori des de l'1 de febrer de 2006. Norma d'aplicació: UNE-EN 13310:2016+A1:2019. Piques d'escurar de cuina. Requisits funcionals i mètodes d'assaig. Sistema d'avaluació i de verificació de la constància de les prestacions: 4.

15.8. Bidets

Marcatge CE obligatori des de l'1 de gener de 2009. Norma d'aplicació: UNE-EN 14528:2016+A1:2019. Bidets. Requisits funcionals i mètodes d'assaig. Sistema d'avaluació i de verificació de la constància de les prestacions: 4.

15.9. Safes de llavada comunes per a usos domèstics

Marcatge CE obligatori des de l'1 de març de 2008. Norma d'aplicació: UNE-EN 14296:2016+A1:2019. Safes de llavada comunes per a usos domèstics. Sistema d'avaluació i de verificació de la constància de les prestacions: 4.

15.10. Mampares de dutxa

Marcatge CE obligatori des de l'1 de gener de 2010. Norma d'aplicació: UNE-EN 14428:2016+A1:2019. Mampares de dutxa. Requisits funcionals i mètodes d'assaig. Sistema d'avaluació i de verificació de la constància de les prestacions: 4.

15.11. Coure i aliatges de coure. Tubs redons de coure, sense soldadura, per a aigua i gas en aplicacions sanitàries i de calefacció

Marcatge CE obligatori des de l'1 de desembre de 2010. Normes d'aplicació: UNE-EN 1057:2007+A1:2010. Coure i aliatges de coure. Tubs redons de coure, sense soldadura, per a aigua i gas en aplicacions sanitàries i de calefacció. Sistema d'avaluació i de verificació de la constància de les prestacions: 1/3/4.

15.12. Lavabos

Marcatge CE obligatori des de l'1 de gener de 2009. Norma d'aplicació: UNE-EN 14688:2016+A1:2019. Aparells sanitaris. Lavabos. Requisits funcionals i mètodes d'assaig. Sistema d'avaluació i de verificació de la constància de les prestacions: 4.

15.13. Cisternes per a vàters i urinaris

Marcatge CE obligatori des de l'1 de setembre de 2012. Norma d'aplicació: UNE-EN 14055:2019. Cisternes per a vàters i urinaris. Sistema d'avaluació i de verificació de la constància de les prestacions: 4.

15.14. Banyeres d'ús domèstic

Marcatge CE obligatori des de l'1 de maig de 2012. Norma d'aplicació: UNE-EN 14516:2017+A1:2019. Banyeres d'ús domèstic. Sistema d'avaluació i de verificació de la constància de les prestacions: 4.

15.15. Plats de dutxa per a usos domèstics

Marcatge CE obligatori des de l'1 de maig de 2012. Norma d'aplicació: UNE-EN 14527:2016+A1:2019. Plats de dutxa per a usos domèstics. Sistema d'avaluació i de verificació de la constància de les prestacions: 4.

15.16. Adhesius per a sistemes de canalització de materials termoplàstics per a fluids líquids a pressió

Marcatge CE obligatori des de l'1 de gener de 2009. Norma d'aplicació: UNE-EN 14814:2016. Adhesius per a sistemes de canalització de materials termoplàstics per a fluids líquids a pressió. Especificacions. Sistema d'avaluació i de verificació de la constància de les prestacions: 4.

16. INSTAL·LACIÓ DE VENTILACIÓ

16.1. Sistemes per al control de fums i de calor

16.1.1. Cortines de fum

Marcatge CE obligatori des de l'1 de setembre de 2008. Normes d'aplicació: UNE-EN 12101-1:2007 i UNE-EN 12101-1:2007/A1:2007. Sistemes per al control de fums i de calor. Part 1: Especificacions per a cortines de fum. Requisits i mètodes d'assaig. Sistema d'avaluació i de verificació de la constància de les prestacions: 1.

16.1.2. Airejadors d'extracció natural d'extracció de fums i calor

Marcatge CE obligatori des de l'1 de setembre de 2006. Norma d'aplicació: UNE-EN 12101-2:2021. Sistemes per al control de fums i de calor. Part 2: Especificacions per a airejadors d'extracció natural d'extracció de fums i calor. Sistema d'avaluació i de verificació de la constància de les prestacions: 1.

16.1.3. Airejadors extractors mecànics de control de fum i calor

Marcatge CE obligatori des del 8 d'abril de 2017. Norma d'aplicació: UNE-EN 12101-3:2016. Sistemes de control de fums i calor. Part 3: Especificacions per a airejadors mecànics de control de fum i calor (ventiladors). Sistema d'avaluació i de verificació de la constància de les prestacions: 1.

16.1.4. Sistemes de pressió diferencial. Equips

Marcatge CE obligatori des de l'1 d'abril de 2007. Norma d'aplicació: UNE-EN 12101-6:2006. Sistemes per a control de fums i de calor. Part 6: Sistemes de pressió diferencial. Equips. Sistema d'avaluació i de verificació de la constància de les prestacions: 1.

16.1.5. Sistemes per al control de fum i de calor

Marcatge CE obligatori des de l'1 de febrer de 2013. Norma d'aplicació: UNE-EN 12101-7:2013. Sistemes per al control de fum i de calor. Part 7: Seccions de conductes de fums. Sistema d'avaluació i de verificació de la constància de les prestacions: 1.

Marcatge CE obligatori des de l'1 de febrer de 2015. Norma d'aplicació: UNE-EN 12101-8:2014. Sistemes per al control de fum i de calor. Part 8: Comportes de control de fums. Sistema d'avaluació i de verificació de la constància de les prestacions: 1.

16.1.6. Subministrament d'energia

Marcatge CE obligatori des de l'1 de maig de 2012. Norma d'aplicació: UNE-EN 12101-10:2007. Sistemes de control de fums i calor. Part 10: Subministrament d'energia. Sistema d'avaluació i de verificació de la constància de les prestacions: 1.

16.1.7. Alarmes de fum autònomes

Marcatge CE obligatori des de l'1 d'agost de 2008, norma d'aplicació: UNE-EN 14604:2006 i des de l'1 d'agost de 2009, norma d'aplicació: UNE-EN 14604:2006/AC:2009. Alarmes de fum autònomes. Sistema d'avaluació i de verificació de la constància de les prestacions: 1.

16.2. Fumerals

16.2.1. Fumerals amb conductes de fum d'argila o ceràmics

Marcatge CE obligatori des de l'1 de maig de 2009. Norma d'aplicació: UNE-EN 13063-1:2006+A1:2008. Fumerals. Fumerals amb conductes de fum d'argila o ceràmics. Part 1: Requisits i mètodes d'assaig per a resistència al sutge. Sistema d'avaluació i de verificació de la constància de les prestacions: 2+.

Marcatge CE obligatori des de l'1 de maig de 2009, norma d'aplicació: UNE-EN 13063-2:2006+A1:2008. Fumerals. Fumerals amb conductes de fum d'argila o ceràmics. Part 2: Requisits i mètodes d'assaig en condicions humides. Sistema d'avaluació i de verificació de la constància de les prestacions: 2+.

Marcatge CE obligatori des de l'1 de maig de 2009, norma d'aplicació: UNE-EN 13063-3:2008. Fumerals. Fumerals amb conductes interiors d'argila o ceràmics. Part 3: Requisits i mètodes d'assaig per a fumerals amb sistema de tir d'aire. Sistema d'avaluació i de verificació de la constància de les prestacions: 2+/4.

16.2.2. Parets exteriors d'argila o ceràmiques per a fumerals modulars

Marcatge CE obligatori des de l'1 de maig de 2007. Norma d'aplicació: UNE-EN 13069:2006. Fumerals. Parets exteriors d'argila o ceràmiques per a fumerals modulars. Requisits i mètodes d'assaig. Sistema d'avaluació i de verificació de la constància de les prestacions: 2+.

16.2.3. Materials per a conductes de rajola de fumerals industrials autoportants

Marcatge CE obligatori des de l'1 d'abril de 2007. Norma d'aplicació: UNE-EN 13084-5:2006. Fumerals industrials autoportants. Part 5: Materials per a conductes de rajola. Especificació del producte. Sistema d'avaluació i de verificació de la constància de les prestacions: 2+.

16.2.4. Construccions cilíndriques d'acer d'ús en fumerals de paret simple d'acer i revestiments d'acer de fumerals autoportants

Marcatge CE obligatori des de l'1 de setembre de 2013, norma d'aplicació: UNE-EN 13084-7:2013. Fumerals autoportants. Part 7: Especificacions de producte per a construccions cilíndriques d'acer d'ús en fumerals de paret simple d'acer i revestiments d'acer. Sistema d'avaluació i de verificació de la constància de les prestacions: 2+.

16.2.5. Conductes de fum d'argila o ceràmics

Marcatge CE obligatori des de l'1 de novembre de 2013, norma d'aplicació: UNE-EN 1457-1:2013. Fumerals. Conductes de fum d'argila o ceràmics. Requisits i mètodes d'assaig. Sistema d'avaluació i de verificació de la constància de les prestacions: 2+.

16.2.6. Fumerals metàl·lics modulars

Marcatge CE obligatori des de l'1 de març de 2011. Norma d'aplicació: UNE-EN 1856-1:2010. Fumerals. Requisits per a fumerals metàl·lics. Part 1: Fumerals modulars. Sistema d'avaluació i de verificació de la constància de les prestacions: 2+/4.

16.2.7. Conductes interiors i conductes d'unió metàl·lics

Marcatge CE obligatori des de l'1 de març de 2011. Norma d'aplicació: UNE-EN 1856-2:2010. Fumerals. Requisits per a fumerals metàl·lics. Part 2: Conductes interiors i conductes d'unió metàl·lics. Sistema d'avaluació i de verificació de la constància de les prestacions: 2+.

16.2.8. Conductes interiors de formigó

Marcatge CE obligatori des de l'1 de gener de 2012. Norma d'aplicació: UNE-EN 1857:2013. Fumerals. Components. Conductes interiors de formigó. Sistema d'avaluació i de verificació de la constància de les prestacions: 2+.

16.2.9. Blocs per a conductes de fum de formigó

Marcatge CE obligatori des de l'1 d'abril de 2013. Norma d'aplicació: UNE-EN 1858:2011+A1:2011. Fumerals. Components. Blocs per a conductes de fum de formigó. Sistema d'avaluació i de verificació de la constància de les prestacions: 2+.

16.2.10. Elements de paret exterior de formigó

Marcatge CE obligatori des de l'1 d'abril de 2013. Norma d'aplicació: UNE-EN 12446:2012. Fumerals. Components. Elements de paret exterior de formigó. Sistema d'avaluació i de verificació de la constància de les prestacions: 2+.

16.2.11. Terminals dels conductes de fums argilencs/ceràmics

Marcatge CE obligatori des de l'1 d'agost de 2004. Norma d'aplicació: UNE-EN 13502:2003. Fumerals. Terminals dels conductes de fums argilencs/ceràmics. Requisits i mètodes d'assaig. Sistema d'avaluació i de verificació de la constància de les prestacions: 4.

16.2.12. Fumerals modulars amb conductes interiors de plàstic

Marcatge CE obligatori des del 10 de juliol de 2016. Norma d'aplicació: UNE-EN 14471:2013+A1:2016. Fumerals. Fumerals modulars amb conductes interiors de plàstic. Requisits i mètodes d'assaig. Sistema d'avaluació i de verificació de la constància de les prestacions: 1/2+/3/4.

16.2.13. Blocs per a conductes de fum d'argila o ceràmics per a fumerals de paret simple

Marcatge CE obligatori des de l'1 de maig de 2008. Norma d'aplicació: UNE-EN 1806:2008. Fumerals. Blocs per a conductes de fum d'argila o ceràmics per a fumerals de paret simple. Requisits i mètodes d'assaig. Sistema d'avaluació i de verificació de la constància de les prestacions: 2+.

16.2.14. Terminals verticals per a calderes tipus C6

Marcatge CE obligatori des de l'1 de gener de 2009. Norma d'aplicació: UNE-EN 14989-1:2008. Fumerals. Requisits i mètodes d'assaig per a fumerals metàl·lics i conductes de subministrament d'aire independents del material per a calderes estanques. Part 1: Terminals verticals per a calderes tipus C6. Sistema d'avaluació i de verificació de la constància de les prestacions: 2+.

16.2.15. Conductes de fums i de subministrament d'aire per a calderes estanques individuals

Marcatge CE obligatori des de l'1 de gener de 2010. Norma d'aplicació: UNE-EN 14989-2:2011. Fumerals. Requisits i mètodes d'assaig per a fumerals metàl·lics i conductes de subministrament d'aire independents del material per a calderes estanques. Part 2: Conductes de fums i de subministrament d'aire per a calderes estanques. Sistema d'avaluació i de verificació de la constància de les prestacions: 2+.

17. INSTAL·LACIÓ DE PROTECCIÓ CONTRA INCENDIS

17.1. Productes de protecció contra el foc

Norma d'aplicació: Guia DITE núm. 018-1. Productes de protecció contra el foc. Part 1: General. Sistema d'avaluació i de verificació de la constància de les prestacions: 1/3/4.

Norma d'aplicació: Guia DITE núm. 018-2. Productes de protecció contra el foc. Part 2: Pintures reactives per a la protecció contra el foc d'elements d'acer. Sistema d'avaluació i de verificació de la constància de les prestacions: 1/3/4.

Norma d'aplicació: Guia DITE núm. 018-3. Productes de protecció contra el foc. Part 3: Productes i equips de sistemes de referit per a aplicacions de protecció contra el foc. Sistema d'avaluació i de verificació de la constància de les prestacions: 1/3/4.

Norma d'aplicació: Guia DITE núm. 018-4. Productes de protecció contra el foc. Part 4: Productes i equips per a protecció contra el foc a base de plafóns rígids i semirígids, i mantes. Sistema d'avaluació i de verificació de la constància de les prestacions: 1/3/4.

17.2. Hidrants

17.2.1. Hidrants davall de terra

Marcatge CE obligatori des de l'1 de maig de 2007. Norma d'aplicació: UNE- EN 14339:2006. Hidrants contra incendi davall de terra. Sistema d'avaluació i de verificació de la constància de les prestacions: 1.

17.2.2. Hidrants

Marcatge CE obligatori des de l'1 de maig de 2007. Norma d'aplicació: UNE-EN 14384:2006. Hidrants. Sistema d'avaluació i de verificació de la constància de les prestacions: 1.

17.3. Sistemes de detecció i alarma d'incendis

17.3.1. Dispositius d'alarma d'incendis acústics

Marcatge CE obligatori des del 30 de juny de 2005. Norma d'aplicació: UNE-EN 54-3:2016. Sistemes de detecció i alarma d'incendis. Part 3: Dispositius d'alarma d'incendis. Dispositius acústics. Sistema d'avaluació i de verificació de la constància de les prestacions: 1.

17.3.2. Dispositius d'alarma de foc. Dispositius d'alarma visual

Marcatge CE obligatori des del 31 de desembre de 2013. Norma d'aplicació: UNE-EN 54-23:2011. Sistemes de detecció i alarma d'incendis. Part 23: Dispositius d'alarma d'incendis. Dispositius d'alarma visual. Sistema d'avaluació i de verificació de la constància de les prestacions: 1.

17.3.3. Equips de subministrament d'alimentació

Marcatge CE obligatori des de l'1 de juny de 2005, normes d'aplicació: EN 54-4:1997, adoptada com UNE 23007-4:1998 i EN 54-4/AC:1999, adoptada com UNE 23007-4:1998/ERRATUM:1999 i des de l'1 d'agost de 2009, normes d'aplicació: EN 54-4/A1:2003, adoptada com UNE 23007-4:1998/1M:2003 i EN 54-4:1997/A2:2007, adoptada com UNE 23007-4:1998/2M:2007. Sistemes de detecció i alarma d'incendis. Part 4: Equips de subministrament d'alimentació. Sistema d'avaluació i de verificació de la constància de les prestacions: 1.

17.3.4. Detectors de calor puntuals

Marcatge CE obligatori des del 30 de juny de 2005. Normes d'aplicació: UNE-EN 54-5:2001 i UNE-EN 54-5/A1:2002. Sistemes de detecció i alarma d'incendis. Part 5: Detectors de calor. Detectors puntuals. Sistema d'avaluació i de verificació de la constància de les prestacions: 1.

17.3.5. Detectors de fum puntuals que funcionen segons el principi de llum difusa, llum transmesa o per ionització

Marcatge CE obligatori des del 30 de juny de 2005, normes d'aplicació: UNE-EN 54-7:2001, UNE-EN 54-7/A1:2002 i des de l'1 d'agost de 2009, norma d'aplicació: UNE-EN 54-7:2001/A2:2007. Sistemes de detecció i alarma d'incendis. Part 7: Detectors de fum. Detectors puntuals que funcionen segons el principi de llum difusa, llum transmesa o per ionització. Sistema d'avaluació i de verificació de la constància de les prestacions: 1.

17.3.6. Detectors de flama puntuals

Marcatge CE obligatori des de l'1 de setembre de 2008. Normes d'aplicació: UNE-EN 54-10:2002 i UNE-EN 54-10:2002/A1:2007. Sistemes de detecció i alarma d'incendis. Part 10: Detectors de flama. Detectors puntuals. Sistema d'avaluació i de verificació de la constància de les prestacions: 1.

17.3.7. Polsadors manuals d'alarma

Marcatge CE obligatori des de l'1 de setembre de 2008, normes d'aplicació: UNE-EN 54-11:2001 i UNE-EN 54-11:2001/A1: 2007. Sistemes de detecció i alarma d'incendis. Part 11: Polsadors manuals d'alarma. Sistema d'avaluació i de verificació de la constància de les prestacions: 1.

17.3.8. Detectors de fum de línia que utilitzen un feix òptic de llum

Marcatge CE obligatori des del 8 d'abril de 2019. Norma d'aplicació: UNE-EN 54-12:2019. Sistemes de detecció i alarma d'incendis. Part 12: Detectors de fum. Detectors de línia que utilitzen un feix òptic de llum. Sistema d'avaluació i de verificació de la constància de les prestacions: 1.

17.3.9. Aïlladors de curtcircuit

Marcatge CE obligatori des de l'1 de desembre de 2008, norma d'aplicació: UNE-EN 54-17:2007. Sistemes de detecció i alarma d'incendis. Part 17: Aïlladors de curtcircuit. Sistema d'avaluació i de verificació de la constància de les prestacions: 1.

17.3.10. Dispositius d'entrada/eixida

Marcatge CE obligatori des de l'1 de desembre de 2008. Norma d'aplicació: UNE-EN 54-18:2007. Sistemes de detecció i alarma d'incendis. Part 18: Dispositius d'entrada/eixida. Sistema d'avaluació i de verificació de la constància de les prestacions: 1.

17.3.11. Detectors d'aspiració de fums

Marcatge CE obligatori des de l'1 de juliol de 2009, norma d'aplicació: UNE-EN 54-20:2007 i des de l'1 d'agost de 2009, norma d'aplicació: UNE-EN 54-20:2007/AC:2009. Sistemes de detecció i alarma d'incendis. Part 20: Detectors d'aspiració de fums. Sistema d'avaluació i de verificació de la constància de les prestacions: 1.

17.3.12. Equips de transmissió d'alarmes i avisos de fallada

Marcatge CE obligatori des de l'1 de juny de 2009. Norma d'aplicació: UNE-EN 54-21:2007. Sistemes de detecció i alarma d'incendis. Part 21: Equips de transmissió d'alarmes i avisos de fallada. Sistema d'avaluació i de verificació de la constància de les prestacions: 1.

17.3.13. Equips de control i indicació

Marcatge CE obligatori des de l'1 d'agost de 2009. Normes d'aplicació: EN 54-2:1997, adoptada com UNE 23007-2:1998, UNE-EN 54-2:1997/A1:2006, adoptada com UNE 23007-2:1998/1M:2008 i EN 54-2:1997/AC:1999, adoptada com UNE 23007-2:1998/ERRATUM:2004.

Sistemes de detecció i alarma d'incendis. Part 2: Equips de control i indicació. Sistema d'avaluació i de verificació de la constància de les prestacions: 1.

17.3.14. Control d'alarma per veu i equips indicadors

Marcatge CE obligatori des de l'1 d'abril de 2011. Norma d'aplicació: UNE-EN 54-16:2010. Sistemes de detecció i alarma d'incendis. Part 16: Control d'alarma per veu i equips indicadors. Sistema d'avaluació i de verificació de la constància de les prestacions: 1.

17.3.15. Components dels sistemes d'alarma per veu. Altaveus

Marcatge CE obligatori des de l'1 d'abril de 2011. Norma d'aplicació: UNE-EN 54-24:2010. Sistemes de detecció i alarma d'incendis. Part 24: Components dels sistemes d'alarma per veu. Altaveus. Sistema d'avaluació i de verificació de la constància de les prestacions: 1.

17.3.16. Components que utilitzen enllaços radioelèctrics

Marcatge CE obligatori des de l'1 d'abril de 2011. Norma d'aplicació: UNE-EN 54-25:2009 i des de l'1 de juliol de 2012, norma d'aplicació: UNE-EN 54-25:2009/AC:2012 . Sistemes de detecció i alarma d'incendis. Part 25: Components que utilitzen enllaços radioelèctrics. Sistema d'avaluació i de verificació de la constància de les prestacions: 1.

17.4. Instal·lacions fixes de lluita contra incendis. Sistemes equipats amb mànegues

17.4.1. Boques d'incendi equipades amb mànegues semirígides

Marcatge CE obligatori des de l'1 de juliol de 2013, norma d'aplicació: UNE-EN 671-1:2013. Instal·lacions fixes de lluita contra incendis. Sistemes equipats amb mànegues. Part 1: Boques d'incendi equipades amb mànegues semirígides. Sistema d'avaluació i de verificació de la constància de les prestacions: 1.

17.4.2. Boques d'incendi equipades amb mànegues planes

Marcatge CE obligatori des de l'1 de juliol de 2013, norma d'aplicació: UNE-EN 671-2:2013. Instal·lacions fixes de lluita contra incendis. Sistemes equipats amb mànegues. Part 2: Boques d'incendi equipades amb mànegues planes. Sistema d'avaluació i de verificació de la constància de les prestacions: 1.

17.5. Sistemes fixos de lluita contra incendis. Components per a sistemes d'extinció mitjançant agents gasosos

17.5.1. Dispositius automàtics i elèctrics de control i retard

Marcatge CE obligatori des de l'1 de maig de 2006. Norma d'aplicació: UNE-EN 12094-1:2004. Sistemes fixos de lluita contra incendis. Components per a sistemes d'extinció mitjançant agents gasosos. Part 1: Requisits i mètodes d'assaig per als dispositius automàtics i elèctrics de control i retard. Sistema d'avaluació i de verificació de la constància de les prestacions: 1.

17.5.2. Dispositius automàtics no elèctrics de control i de retard

Marcatge CE obligatori des de l'1 de maig de 2006. Norma d'aplicació: UNE-EN 12094-2:2004. Sistemes fixos de lluita contra incendis. Components per a sistemes d'extinció mitjançant agents gasosos. Part 2: Requisits i mètodes d'assaig per als dispositius automàtics no elèctrics de control i de retard. Sistema d'avaluació i de verificació de la constància de les prestacions: 1.

17.5.3. Dispositius manuals de disparament i de parada

Marcatge CE obligatori des de l'1 de setembre de 2005. Norma d'aplicació: UNE-EN 12094-3:2003. Sistemes fixos de lluita contra incendis. Components per a sistemes d'extinció mitjançant agents gasosos. Part 3: Requisits i mètodes d'assaig per als dispositius manuals de disparament i de parada. Sistema d'avaluació i de verificació de la constància de les prestacions: 1.

17.5.4. Conjunts de vàlvules dels contenidors d'alta pressió i els seus actuadors

Marcatge CE obligatori des de l'1 d'agost de 2007. Norma d'aplicació: UNE-EN 12094-4:2005. Sistemes fixos de lluita contra incendis. Components per a sistemes d'extinció mitjançant agents gasosos. Part 4: Requisits i mètodes d'assaig per als conjunts de vàlvules dels contenidors d'alta pressió i els seus actuadors. Sistema d'avaluació i de verificació de la constància de les prestacions: 1.

17.5.5. Vàlvules direccionals d'alta i baixa pressió i els seus actuadors per a sistemes de CO_2

Marcatge CE obligatori des de l'1 de maig de 2009. Norma d'aplicació: UNE-EN 12094-5:2007. Sistemes fixos de lluita contra incendis. Components per a sistemes d'extinció mitjançant agents gasosos. Part 5: Requisits i mètodes d'assaig per a vàlvules direccionals d'alta i baixa pressió i els seus actuadors per a sistemes de CO_2. Sistema d'avaluació i de verificació de la constància de les prestacions: 1.

17.5.6. Dispositius no elèctrics d'avortament per a sistemes de CO_2

Marcatge CE obligatori des de l'1 de maig de 2009. Norma d'aplicació: UNE-EN 12094-2:2004. Sistemes fixos de lluita contra incendis. Components per a sistemes d'extinció mitjançant agents gasosos. Part 2: Requisits i mètodes d'assaig per als dispositius automàtics no elèctrics de control i de retard. Sistema d'avaluació i de verificació de la constància de les prestacions: 1.

17.5.7. Difusors per a sistemes de CO_2

Marcatge CE obligatori des de l'1 d'abril de 2004. Norma d'aplicació: UNE-EN 12094-7:2001 i des de l'1 de novembre de 2006, norma d'aplicació: UNE-EN 12094-7:2001/A1:2005. Sistemes fixos d'extinció d'incendis. Components per a sistemes d'extinció mitjançant agents gasosos. Part 7: Requisits i mètodes d'assaig per a difusors per a sistemes de CO_2. Sistema d'avaluació i de verificació de la constància de les prestacions: 1.

17.5.8. Connectors

Marcatge CE obligatori des de l'1 de maig de 2009. Norma d'aplicació: UNE-EN 12094-8:2007. Sistemes fixos de lluita contra incendis. Components per a sistemes d'extinció mitjançant agents gasosos. Part 8: Requisits i mètodes d'assaig per a connectors. Sistema d'avaluació i de verificació de la constància de les prestacions: 1.

17.5.9. Detectors especials d'incendis

Marcatge CE obligatori des de l'1 de setembre de 2005. Norma d'aplicació: UNE-EN 12094-9:2003. Sistemes fixos de lluita contra incendis. Components per a sistemes d'extinció mitjançant agents gasosos. Part 9: Requisits i mètodes d'assaig per a detectors especials d'incendis. Sistema d'avaluació i de verificació de la constància de les prestacions: 1.

17.5.10. Pressòstats i manòmetres

Marcatge CE obligatori des de l'1 de maig de 2006. Norma d'aplicació: UNE-EN 12094-10:2004. Sistemes fixos de lluita contra incendis. Components per a sistemes d'extinció mitjançant agents gasosos. Part 10: Requisits i mètodes d'assaig per a pressòstats i manòmetres. Sistema d'avaluació i de verificació de la constància de les prestacions: 1.

17.5.11. Dispositius mecànics de pesatge

Marcatge CE obligatori des de l'1 de setembre de 2005. Norma d'aplicació: UNE-EN 12094-11:2003. Sistemes fixos de lluita contra incendis. Components per a sistemes d'extinció mitjançant agents gasosos. Part 11: Requisits i mètodes d'assaig per a dispositius mecànics de pesatge. Sistema d'avaluació i de verificació de la constància de les prestacions: 1.

17.5.12. Dispositius pneumàtics d'alarma

Marcatge CE obligatori des de l'1 de setembre de 2005. Norma d'aplicació: UNE-EN 12094-12:2004. Sistemes fixos d'extinció d'incendis. Components per a sistemes d'extinció mitjançant agents gasosos. Part 12: Requisits i mètodes d'assaig per a dispositius pneumàtics d'alarma. Sistema d'avaluació i de verificació de la constància de les prestacions: 1.

17.5.13. Vàlvules de retenció i vàlvules antiretorn

Marcatge CE obligatori des de l'1 d'abril de 2004. Norma d'aplicació: UNE-EN 12094-13:2001 i des de l'1 de gener de 2010, norma d'aplicació: UNE-EN 12094-13/AC:2002. Sistemes fixos de lluita contra incendis. Components per a sistemes d'extinció mitjançant agents gasosos. Part 13: Requisits i mètodes d'assaig per a vàlvules de retenció i vàlvules antiretorn. Sistema d'avaluació i de verificació de la constància de les prestacions: 1.

17.6. Sistemes fixos de lluita contra incendis. Components per a sistemes d'arruixadors i aigua polvoritzada

17.6.1. Arruixadors automàtics

Marcatge CE obligatori des de l'1 de setembre de 2005. Norma d'aplicació: UNE-EN 12259-1:2002, des de l'1 de març de 2006, norma d'aplicació: UNE-EN 12259-1:2002/A2:2005 i des de l'1 de novembre de 2007, norma d'aplicació: UNE-EN 12259-1:2002/A3:2007.

Protecció contra incendis. Sistemes fixos de lluita contra incendis. Components per a sistemes d'arruixadors i aigua polvoritzada. Part 1: Ruixadors automàtics. Sistema d'avaluació i de verificació de la constància de les prestacions: 1.

17.6.2. Conjunts de vàlvules d'alarma de canonada mullada i càmeres de retard

Marcatge CE obligatori des de l'1 d'agost de 2007. Normes d'aplicació: UNE-EN 12259-2:2000, UNE-EN 12259-2/A1:2001 i UNE-EN 12259-2:2000/A2:2007, des de l'1 de juny de 2005, norma d'aplicació: UNE-EN 12259-2/AC:2002. Protecció contra incendis. Sistemes fixos de lluita contra incendis. Components per a sistemes d'arruixadors i aigua polvoritzada. Part 2: Conjunts de vàlvules d'alarma de canonada banyada i càmeres de retard. Sistema d'avaluació i de verificació de la constància de les prestacions: 1.

17.6.3. Conjunts de vàlvules d'alarma per a sistemes de canonada seca

Marcatge CE obligatori des de l'1 d'agost de 2007. Normes d'aplicació: UNE-EN 12259-3:2001, UNE-EN 12259-3:2001/A1:2001 i UNE-EN 12259-3:2001/A2:2007. Protecció contra incendis. Sistemes fixos de lluita contra incendis. Components per a sistemes d'arruixadors i aigua polvoritzada. Part 3: Conjunts de vàlvules d'alarma per a sistemes de canonada seca. Sistema d'avaluació i de verificació de la constància de les prestacions: 1.

17.6.4. Alarmes hidromecàniques

Marcatge CE obligatori des de l'1 d'abril de 2004. Normes d'aplicació: UNE-EN 12259-4:2000 i UNE-EN 12259-4:2000/A1:2001. Protecció contra incendis. Sistemes fixos de lluita contra incendis. Components per a sistemes d'arruixadors i aigua polvoritzada. Part 4: Alarmes hidromecàniques. Sistema d'avaluació i de verificació de la constància de les prestacions: 1.

17.6.5. Detectors de flux d'aigua

Marcatge CE obligatori des de l'1 de setembre de 2005. Norma d'aplicació: UNE-EN 12259-5:2003. Protecció contra incendis. Sistemes fixos de lluita contra incendis. Components per a sistemes d'arruixadors i aigua polvoritzada. Part 5: Detectors de flux d'aigua. Sistema d'avaluació i de verificació de la constància de les prestacions: 1.

17.7. Productes tallafoc i de segellament contra el foc

Norma d'aplicació: Guia DITE núm. 026-1. Productes tallafoc i de segellament contra el foc. Part 1: General. Sistema d'avaluació i de verificació de la constància de les prestacions: 1/3/4.

Norma d'aplicació: Guia DITE núm. 026-2 Productes tallafoc i de segellament contra el foc. Part 2: Segellament de penetracions. Sistema d'avaluació i de verificació de la constància de les prestacions: 1/3/4.

Norma d'aplicació: Guia DITE núm. 026-3 Productes tallafoc i de segellament contra el foc. Part 3: Segellament de juntes i obertures lineals. Sistema d'avaluació i de verificació de la constància de les prestacions: 1/3/4.

Norma d'aplicació: Guia DITE núm. 026-5 Productes tallafoc i de segellament contra el foc. Part 5: Barreres en cavitats. Sistema d'avaluació i de verificació de la constància de les prestacions: 1/3/4.

17.8. Comportes tallafocs

Marcatge CE obligatori des de l'1 de setembre de 2012. Norma d'aplicació: UNE-EN 15650:2010: Ventilació d'edificis. Comportes tallafocs. Sistema d'avaluació i de verificació de la constància de les prestacions: 1.

18. EQUIPS DE CONSTRUCCIÓ

18.1. Edificis prefabricats

18.1.1. D'estructura de fusta

Norma d'aplicació: Guia DITE núm. 007. Equips de construcció d'edificis prefabricats d'estructura de fusta. Sistema d'avaluació i de verificació de la constància de les prestacions: 1.

18.1.2. D'estructura de troncs

Norma d'aplicació: Guia DITE núm. 012. Equips de construcció d'edificis prefabricats d'estructura de troncs. Sistema d'avaluació i de verificació de la constància de les prestacions: 1.

18.1.3. D'estructura de formigó

Norma d'aplicació: Guia DITE núm. 024. Equips de construcció d'edificis prefabricats d'estructura de formigó. Sistema d'avaluació i de verificació de la constància de les prestacions: 1.

18.1.4. D'estructura metàl·lica

Norma d'aplicació: Guia DITE núm. 025. Equips de construcció d'edificis prefabricats d'estructura metàl·lica. Sistema d'avaluació i de verificació de la constància de les prestacions: 1.

18.1.5. Magatzems frigorífics

Norma d'aplicació: Guia DITE núm. 021-1. Equips de construcció de magatzems frigorífics. Part 1: equips de càmeres frigorífiques. Sistema d'avaluació i de verificació de la constància de les prestacions: 1.

Norma d'aplicació: Guia DITE núm. 021-2. Equips de construcció de magatzems frigorífics. Part 2: equips d'edificis frigorífics i de l'envolupant d'edificis frigorífics. Sistema d'avaluació i de verificació de la constància de les prestacions: 1.

18.1.6. Unitats prefabricades de construcció d'edificis

Norma d'aplicació: Guia DITE núm. 023. Unitats prefabricades de construcció d'edificis. Sistema d'avaluació i de verificació de la constància de les prestacions: 1.

19. ALTRES (Classificació per material)

19.1. FORMIGONS, MORTERS I COMPONENTS

19.1.1. Ciments comuns*

Marcatge CE obligatori des de l'1 de juliol de 2013, norma d'aplicació: UNE-EN 197-1:2011. Ciment. Part 1: Composició, especificacions i criteris de conformitat dels ciments comuns. Sistema d'avaluació i de verificació de la constància de les prestacions: 1+.

19.1.2. Ciments de construcció

Marcatge CE obligatori des de l'1 de febrer de 2013. Norma d'aplicació: UNE-EN 413-1:2011. Ciments de construcció. Part 1: Composició, especificacions i criteris de conformitat. Sistema d'avaluació i de verificació de la constància de les prestacions: 1+.

19.1.3. Ciment d'aluminiat càlcic

Marcatge CE obligatori des de l'1 d'agost de 2007. Norma d'aplicació: UNE-EN 14647:2006. Ciment d'aluminiat càlcic. Composició, especificacions i criteris de conformitat. Sistema d'avaluació i de verificació de la constància de les prestacions: 1+.

19.1.4. Ciments especials de molt baixa calor d'hidratació

Marcatge CE obligatori des del 8 d'abril de 2017. Norma d'aplicació: UNE-EN 14216:2015. Ciment. Composició, especificacions i criteris de conformitat dels ciments especials de molt baixa calor d'hidratació. Sistema d'avaluació i de verificació de la constància de les prestacions: 1+.

19.1.5. Ciments supersulfatats

Marcatge CE obligatori des del 13 de novembre de 2016. Norma d'aplicació: UNE-EN 15743:2010+A1:2015. Ciment supersulfatat. Composició, especificacions i criteris de conformitat. Sistema d'avaluació i de verificació de la constància de les prestacions: 1+.

19.1.6. Cendres volants per a formigó

Marcatge CE obligatori des de l'1 de maig de 2014. Norma d'aplicació: UNE-EN 450-1:2013. Cendres volants per a formigó. Part 1: Definicions, especificacions i criteris de conformitat. Sistema d'avaluació i de verificació de la constància de les prestacions: 1+.

19.1.7. Calços per a la construcció*

Marcatge CE obligatori des de l'1 de juny de 2012, norma d'aplicació: UNE-EN 459-1: 2011. Calços per a la construcció. Part 1: Definicions, especificacions i criteris de conformitat. Sistema d'avaluació i de verificació de la constància de les prestacions: 2+.

19.1.8. Additius per a formigons*

Marcatge CE obligatori des de l'1 de setembre de 2013. Norma d'aplicació: UNE-EN 934-2:2010+A1:2012. Additius per a formigons, morters i pastes. Part 2: Additius per a formigons. Definicions, requisits, conformitat, marcatge i etiquetatge. Sistema d'avaluació i de verificació de la constància de les prestacions: 2+.

19.1.9. Additius per a morters per a obra

Marcatge CE obligatori des de l'1 de setembre de 2013. Norma d'aplicació: UNE-EN 934-3:2010+A1:2012. Additius per a formigons, morters i pastes. Part 3: Additius per a morters per a obra. Definicions, requisits, conformitat, marcat i etiquetatge. Sistema d'avaluació i de verificació de la constància de les prestacions: 2+.

19.1.10. Additius per a pastes per a tendons de pretesat

Marcatge CE obligatori des de l'1 de març de 2011. Norma d'aplicació: UNE-EN 934-4:2010. Additius per a formigons, morters i pastes. Part 4: Additius per a pastes per a tendons de pretesat. Definicions, especificacions, conformitat, marcat i etiquetatge. Sistema d'avaluació i de verificació de la constància de les prestacions: 2+.

19.1.11. Additius per a formigó projectat

Marcatge CE obligatori des de l'1 de gener de 2010. Norma d'aplicació: UNE-EN 934-5:2009. Additius per a formigons, morters i pastes. Part 5: Additius per a formigó projectat. Definicions, especificacions i criteris de conformitat. Sistema d'avaluació i de verificació de la constància de les prestacions: 2+.

19.1.12. Morters per a referit i arrebossat*

Marcatge CE obligatori des de l'1 de juny de 2012. Norma d'aplicació: UNE-EN 998-1:2018. Especificacions dels morters per a obra. Part 1: Morters per a referit i arrebossat. Sistema d'avaluació i de verificació de la constància de les prestacions: 4.

19.1.13. Morters per a obra*

Marcatge CE obligatori des de l'1 de juny de 2012. Norma d'aplicació: UNE-EN 998-2:2018. Especificacions dels morters per a obra de paleta. Part 2: Morters per a obra de paleta. Sistema d'avaluació i de verificació de la constància de les prestacions: 2+/4.

19.1.14. Àrids per a formigó*

Marcatge CE obligatori des de l'1 de gener de 2010. Norma d'aplicació: UNE-EN 12620:2003+A1:2009. Àrids per a formigó. Sistema d'avaluació i de verificació de la constància de les prestacions: 2+/4. El sistema d'avaluació aplicable en general a aquests productes a efectes reglamentaris serà el 2+; no obstant això, les disposicions reglamentàries específiques de cada producte podran establir per a determinats productes i usos el sistema d'avaluació 4.

19.1.15. Àrids lleugers per a formigó, morter i injectat

Marcatge CE obligatori des de l'1 de juny de 2004. Norma d'aplicació: UNE-EN 13055-1:2003 i des de l'1 de gener de 2010, norma d'aplicació: UNE-EN 13055-1/AC:2004. Àrids lleugers. Part 1: Àrids lleugers per a formigó, morter i injectat. Sistemes d'avaluació i de verificació de la constància de les prestacions: 2+/4. El sistema d'avaluació aplicable en general a aquests productes a efectes reglamentaris serà el 2+; no obstant això, les disposicions reglamentàries específiques de cada producte podran establir per a determinats productes i usos el sistema d'avaluació 4.

19.1.16. Àrids lleugers per a mescles bituminoses, tractaments superficials i aplicacions en capes tractades i no tractades

Marcatge CE obligatori des de l'1 de maig de 2006. Norma d'aplicació: UNE-EN 13055-2:2005. Àrids lleugers. Part 2: Àrids lleugers per a mescles bituminoses, tractaments superficials i aplicacions en capes tractades i no tractades. Sistemes d'avaluació i de verificació de la constància de les prestacions: 2+/4. El sistema d'avaluació aplicable en general a aquests productes a efectes reglamentaris serà el 2+; no obstant això, les disposicions reglamentàries específiques de cada producte podran establir per a determinats productes i usos el sistema d'avaluació 4.

Marcatge CE obligatori des de l'1 de juny de 2004. Norma d'aplicació: UNE-EN 13043:2003 i des de l'1 de juny de 2006, norma d'aplicació: UNE-EN 13043:2003/AC:2004. Àrids per a mescles bituminoses i tractaments superficials de carreteres, aeroports i altres zones pavimentades. Sistemes d'avaluació i de verificació de la constància de les prestacions: 2+/4. El sistema d'avaluació aplicable en general a aquests productes a efectes reglamentaris serà el 2+; no obstant això, les disposicions reglamentàries específiques de cada producte podran establir per a determinats productes i usos el sistema d'avaluació 4.

19.1.17. Àrids per a morters*

Marcatge CE obligatori des de l'1 de juny de 2004, norma d'aplicació: UNE-EN 13139:2003 i des de l'1 de gener de 2010, norma d'aplicació: UNE-EN 13139/AC:2004. Àrids per a morters. Sistema d'avaluació i de verificació de la constància de les prestacions: 2+/4. El sistema d'avaluació aplicable en general a aquests productes a efectes reglamentaris serà el 2+; no obstant això, les disposicions reglamentàries específiques de cada producte podran establir per a determinats productes i usos el sistema d'avaluació 4.

19.1.18. Àrids per a capes granulars i capes tractades amb conglomerats hidràulics per a usar-los en capes estructurals de ferms

Marcatge CE obligatori des de l'1 de gener de 2010. Norma d'aplicació: UNE-EN 13242:2003+A1:2008. Àrids per a capes granulars i capes tractades amb conglomerats hidràulics per al seu ús en capes estructurals de ferms. Sistema d'avaluació i de verificació de la constància de les prestacions: 2+/4. El sistema d'avaluació aplicable en general a aquests productes a efectes reglamentaris serà el 2+; no obstant això, les disposicions reglamentàries específiques de cada producte podran establir per a determinats productes i usos el sistema d'avaluació 4.

19.1.19. Fum de sílice per a formigó

Marcatge CE obligatori des de l'1 de gener de 2011. Norma d'aplicació: UNE-EN 13263-1:2006+A1:2009. Fum de sílice per a formigó. Definicions, requisits i control de la conformitat. Sistema d'avaluació i de verificació de la constància de les prestacions: 1+.

19.1.20. Aglomerants, aglomerants compostos i mescles fetes en fàbrica per a sòls autonivellants a base de sulfat de calci

Marcatge CE obligatori des de l'1 de juliol de 2006. Norma d'aplicació: UNE-EN 13454-1:2006. Aglomerants, aglomerants compostos i mescles fetes en fàbrica per a sòls autonivellants a base de sulfat de calci. Part 1: Definicions i especificacions. Sistemes d'avaluació i de verificació de la constància de les prestacions: 1/3/4.

19.1.21. Aglomerants per a soleres contínues de magnèsia. Magnèsia càustica i clorur de magnesi

Marcatge CE obligatori des de l'1 de desembre de 2005. Norma d'aplicació: UNE-EN 14016-1:2006. Aglomerants per a soleres contínues de magnèsia. Magnèsia càustica i clorur de magnesi. Part 1: Definicions i especificacions. Sistema d'avaluació i de verificació de la constància de les prestacions: 3/4.

19.1.22. Pigments per a la coloració de materials de construcció basats en ciment i/o calç

Marcatge CE obligatori des de l'1 de març de 2007. Norma d'aplicació: UNE-EN 12878:2014. Pigments per a la coloració de materials de construcció basats en ciment i/o calç. Especificacions i mètodes d'assaig. Sistema d'avaluació i de verificació de la constància de les prestacions: 2+.

19.1.23. Fibres d'acer per a formigó

Marcatge CE obligatori des de l'1 de juny de 2008. Norma d'aplicació: UNE-EN 14889-1:2008. Fibres per a formigó. Part 1: Fibres d'acer. Definicions, especificacions i conformitat. Sistema d'avaluació de la conformitat: 1/3.

19.1.24. Fibres polimèriques per a formigó

Marcatge CE obligatori des de l'1 de juny de 2008. Norma d'aplicació: UNE-EN 14889-2:2008. Fibres per a formigó. Part 2: Fibres polimèriques. Definicions, especificacions i conformitat. Sistema d'avaluació i de verificació de la constància de les prestacions: 1/3.

19.1.25. Escòries granulades moltes de forn alt per al seu ús en formigons, morters i pastes

Marcatge CE obligatori des de l'1 de gener de 2009. Norma d'aplicació: UNE-EN 15167-1:2008. Escòries granulades moltes de forn alt per al seu ús en formigons, morters i pastes. Part 1: Definicions, especificacions i criteris de conformitat. Sistema d'avaluació i de verificació de la constància de les prestacions: 1+.

19.1.26. Conglomerant hidràulic per a aplicacions no estructurals

Marcatge CE obligatori des de l'1 de setembre de 2012. Norma d'aplicació UNE-EN 15368:2010+A1:2011. Conglomerant hidràulic per a aplicacions no estructurals. Definició, especificacions i criteris de conformitat. Sistema d'avaluació i de verificació de la constància de les prestacions: 2+.

19.2. ALGEPS I DERIVATS

19.2.1. Plaques d'algeps laminat*

Marcatge CE obligatori des de l'1 de desembre de 2010. Norma d'aplicació: UNE-EN 520:2005+A1:2010. Plaques d'algeps laminat. Definicions, especificacions i mètodes d'assaig. Sistema d'avaluació i de verificació de la constància de les prestacions: 3/4.

19.2.2. Plafons d'algeps*

Marcatge CE obligatori des de l'1 de desembre de 2012. Norma d'aplicació: UNE-EN 12859:2012. Plafons d'algeps. Definicions, especificacions i mètodes d'assaig. Sistema d'avaluació i de verificació de la constància de les prestacions: 3/4.

19.2.3. Plafons transformats amb plaques d'algeps laminat amb ànima cel·lular de cartó

Marcatge CE obligatori des de l'1 de juny de 2009. Norma d'aplicació: UNE-EN 13915:2018. Plafons transformats amb plaques d'algeps laminat amb ànima cel·lular de cartó. Definicions, especificacions i mètodes d'assaig. Sistema d'avaluació i de verificació de la constància de les prestacions: 3/4.

19.2.4. Adhesius a base d'algeps per a plafons d'algeps

Marcatge CE obligatori des de l'1 d'abril de 2003. Normes d'aplicació: UNE-EN 12860:2001 i UNE-EN 12860:2001/ERRATUM:2002 i des de l'1 de gener de 2010, norma d'aplicació: UNE-EN 12860:2001/AC:2002. Adhesius a base d'algeps per a plafons d'algeps. Definicions, especificacions i mètodes d'assaig. Sistema d'avaluació i de verificació de la constància de les prestacions: 3/4.

19.2.5. Algeps de construcció i conglomerants a base d'algeps per a la construcció*

Marcatge CE obligatori des de l'1 d'octubre de 2010. Norma d'aplicació: UNE-EN 13279-1:2009. Algeps de construcció i conglomerants a base d'algeps per a la construcció. Part 1: Definicions i especificacions. Sistema d'avaluació i de verificació de la constància de les prestacions: 3/4.

19.2.6. Plafons compostos de cartó algeps aïllants tèrmic/acústics

Marcatge CE obligatori a partir del 13 de febrer de 2016. Norma d'aplicació: UNE-EN 13950:2014. Transformats de placa d'algeps laminat amb aïllament tèrmic/acústic. Definicions, especificacions i mètodes d'assaig. Sistema d'avaluació i de verificació de la constància de les prestacions: 1/3/4.

19.2.7. Material per a juntes per a plaques d'algeps laminat

Marcatge CE obligatori des de l'1 de març de 2007. Normes d'aplicació: UNE-EN 13963:2014 i UNE-EN 13963:2006 ERRATUM:2009. Material per a juntes per a plaques d'algeps laminat. Definicions, especificacions i mètodes d'assaig. Sistema d'avaluació i de verificació de la constància de les prestacions: 3/4.

19.2.8. Transformacions de placa d'algeps laminat procedents de processos secundaris

Marcatge CE obligatori des de 13 de febrer de 2016. Norma d'aplicació: UNE-EN 14190:2014. Transformacions de placa d'algeps laminat procedents de processos secundaris. Definicions, especificacions i mètodes d'assaig. Sistema d'avaluació i de verificació de la constància de les prestacions: 1/3/4.

19.2.9. Motlures d'algeps prefabricades

Marcatge CE obligatori des de l'1 de setembre de 2007. Norma d'aplicació: UNE-EN 14209:2017. Motlures d'algeps prefabricades. Definicions, requisits i mètodes d'assaig. Sistema d'avaluació i de verificació de la constància de les prestacions: 3/4.

19.2.10. Adhesius a base d'algeps per a aïllament tèrmic/acústic de plafons de compòsit i plaques d'algeps

Marcatge CE obligatori des de l'1 de setembre de 2007. Norma d'aplicació: UNE-EN 14496:2017. Adhesius a base d'algeps per a aïllament tèrmic/acústic de plafons de compòsit i plaques d'algeps. Definicions, requisits i mètodes d'assaig. Sistema d'avaluació i de verificació de la constància de les prestacions: 3/4.

19.2.11. Materials en algeps fibrós

Marcatge CE obligatori des de l'1 de juny de 2008. Norma d'aplicació: UNE-EN 13815:2012. Productes en staff (algeps fibrós). Definicions, especificacions i mètodes d'assaig. Sistema d'avaluació i de verificació de la constància de les prestacions: 1/3/4.

19.2.12. Cantonera i perfils metàl·lics per a plaques d'algeps laminat

Marcatge CE obligatori des de l'1 de novembre de 2010. Norma d'aplicació: UNE-EN 14353:2009+A1:2017. Cantonera i perfils metàl·lics per a plaques d'algeps laminat. Definicions, especificacions i mètodes d'assaig. Sistema d'avaluació i de verificació de la constància de les prestacions: 3/4.

19.2.13. Elements de fixació mecànica per a sistemes de plaques d'algeps laminat

Marcatge CE obligatori des de l'1 de novembre de 2010. Norma d'aplicació: UNE-EN 14566+A1:2009. Elements de fixació mecànica per a sistemes de plaques d'algeps laminat. Definicions, especificacions i mètodes d'assaig. Sistema d'avaluació i de verificació de la constància de les prestacions: 4.

19.2.14. Plaques d'algeps laminat reforçades amb teixit de fibra

Marcatge CE obligatori des de l'1 de juny de 2011. Norma d'aplicació: UNE-EN 15283-1+A1:2009. Plaques d'algeps laminat reforçades amb fibres. Definicions, requisits i mètodes d'assaig. Part 1: Plaques d'algeps laminat reforçades amb teixit de fibra. Sistema d'avaluació i de verificació de la constància de les prestacions: 3/4.

19.2.15. Plaques d'algeps laminat amb fibres

Marcatge CE obligatori des de l'1 de juny de 2011. Norma d'aplicació: UNE-EN 15283-2+A1:2009. Plaques d'algeps laminat reforçades amb fibres. Definicions, requisits i mètodes d'assaig. Part 2: Plaques d'algeps laminat amb fibres d'avaluació i de verificació de la constància de les prestacions: 3/4.

19.3. FIBROCIMENT

19.3.1. Plaques ondulades o nervades de ciment reforçat amb fibres i les seves peces complementàries

Marcatge CE obligatori des del 8 d'abril de 2017. Norma d'aplicació: UNE-EN 494:2013+A1:2017. Plaques ondulades o nervades de ciment reforçat amb fibres i les seves peces complementàries. Especificació de producte i mètodes d'assaig. Sistema d'avaluació i de verificació de la constància de les prestacions: 1/3/4.

19.3.2. Plaquetes de fibrociment i peces complementàries

Marcatge CE obligatori des de l'1 de juliol de 2013, norma d'aplicació: UNE-EN 492:2013. Plaquetes de ciment reforçat amb fibres i peces complementàries. Especificacions de producte i mètodes d'assaig. Sistema d'avaluació i de verificació de la constància de les prestacions: 3/4.

19.3.3. Plaques planes de fibrociment

Marcatge CE obligatori des de l'1 de juliol de 2013. Norma d'aplicació: UNE-EN 12467:2013+A2:2018. Plaques planes de ciment reforçat amb fibres. Especificacions del producte i mètodes d'assaig. Sistema d'avaluació i de verificació de la constància de les prestacions: 1/3/4.

19.4. PREFABRICATS DE FORMIGÓ

19.4.1. Components prefabricats de formigó armat d'àrids lleugers amb estructura oberta

Marcatge CE obligatori des de l'1 de gener de 2013. Norma d'aplicació: UNE-EN 1520:2011. Components prefabricats de formigó armat d'àrids lleugers amb estructura oberta amb armadura estructural i no estructural. Sistema d'avaluació i de verificació de la constància de les prestacions: 2+/4.

19.4.2. Tubs i peces complementàries de formigó en massa, formigó armat i formigó amb fibra d'acer

Marcatge CE obligatori des de l'1 de gener de 2009. Normes d'aplicació: UNE-EN 1916:2008 i UNE 127916:2020 (complement nacional de la norma europea). Tubs i peces complementàries de formigó en massa, formigó armat i formigó amb fibra d'acer. Sistema d'avaluació i de verificació de la constància de les prestacions: 4.

19.4.3. Elements per a tanques

Marcatge CE obligatori des de l'1 d'octubre de 2013. Norma d'aplicació: UNE-EN 12839:2012. Productes prefabricats de formigó. Elements per a tanques. Sistema d'avaluació i de verificació de la constància de les prestacions: 4.

19.4.4. Pals

Marcatge CE obligatori des de l'1 de setembre de 2007. Norma d'aplicació: UNE-EN 12843:2005. Productes prefabricats de formigó. Pals. Sistema d'avaluació i de verificació de la constància de les prestacions: 2+.

19.4.5. Garatges prefabricats de formigó

Marcatge CE obligatori des de l'1 de març de 2008. Norma d'aplicació: UNE-EN 13978-1:2006. Productes prefabricats de formigó. Garatges prefabricats de formigó. Part 1: Requisits per a garatges reforçats d'una peça o formats per elements individuals amb dimensions d'una habitació. Sistema d'avaluació i de verificació de la constància de les prestacions: 2+.

19.4.6. Marcs

Marcatge CE obligatori des de l'1 de setembre de 2013. Norma d'aplicació: UNE-EN 14844:2007+A2:2012. Productes prefabricats de formigó. Marcs. Sistema d'avaluació i de verificació de la constància de les prestacions: 2+/4.

19.4.7. Reixetes de sòl per a bestiar

Marcatge CE obligatori des de l'1 de gener de 2010. Normes d'aplicació: UNE-EN 2006+A1:2008 i UNE-EN 12737:2006+A1:2008 ERRATUM:2011. Productes prefabricats de formigó. Reixetes de sòl per a bestiar. Sistema d'avaluació i de verificació de la constància de les prestacions: 2+.

19.4.8. Elements prefabricats de formigó cel·lular armat endurit en autoclau

Marcatge CE obligatori a partir del 10 de març de 2018. Norma d'aplicació: UNE-EN 12602:2019. Elements prefabricats de formigó cel·lular armat endurit en autoclau. Sistema d'avaluació i de verificació de la constància de les prestacions: 2+/4.

19.5. ACER

19.5.1. Perfils buits per a construcció acabats en calent, d'acer no aliat de gra fi

Marcatge CE obligatori des de l'1 de febrer de 2008. Norma d'aplicació: UNE-EN 10210-1:2007. Perfils buits per a construcció acabats en calenta, d'acer no aliat de gra fi. Part 1: Condicions tècniques de subministrament. Sistema d'avaluació i de verificació de la constància de les prestacions: 2+.

19.5.2. Perfils buits per a construcció soldats, conformats en fred d'acer no aliat i de gra fi

Marcatge CE obligatori des de l'1 de febrer de 2008. Norma d'aplicació: UNE-EN 10219-1:2007+ERRATUM:2010. Perfils buits per a construcció soldats, conformats en fred d'acer no aliat i de gra fi. Part 1: Condicions tècniques de subministrament. Sistema d'avaluació i de verificació de la constància de les prestacions: 2+.

19.5.3. Perfils metàl·lics per a particions, murs i sostres en plaques d'algeps laminat

Marcatge CE obligatori des de l'1 de gener de 2007. Normes d'aplicació: UNE-EN 14195:2005 i UNE-EN 14195:2005/AC:2006. Perfils metàl·lics per a particions, murs i sostres en plaques d'algeps laminat. Definicions, requisits i mètodes d'assaig. Sistema d'avaluació i de verificació de la constància de les prestacions: 3/4.

19.5.4. Tubs d'acer no aliat aptes per a soldadura i roscat

Marcatge CE obligatori des de l'1 de gener de 2011. Norma d'aplicació: UNE-EN 10255:2005+A1:2008. Tubs d'acer no aliat aptes per a soldadura i roscat. Condicions tècniques de subministrament. Sistema d'avaluació i de verificació de la constància de les prestacions: 3/4.

19.5.5. Acers per a tremp i recuit

Marcatge CE obligatori des de l'1 de gener de 2011. Norma d'aplicació: UNE-EN 10343:2010. Acers per a tremp i recuit per a usar-los en la construcció. Condicions tècniques de subministrament. Sistema d'avaluació i de verificació de la constància de les prestacions: 2+.

19.5.6. Acers inoxidables. Xapes i bandes d'acers resistents a la corrosió

Marcatge CE obligatori des de l'1 de febrer de 2011. Norma d'aplicació: UNE-EN 10088-4:2010. Acers inoxidables. Part 4: Condicions tècniques de subministrament per a xapes i bandes d'acers resistents a la corrosió per a usos en construcció. Sistema d'avaluació i de verificació de la constància de les prestacions: 2+.

19.5.7. Acers inoxidables. Barres, fil de màquina, fil d'acer, perfils i productes brillants d'acers resistents a la corrosió

Marcatge CE obligatori des de l'1 de gener de 2011. Norma d'aplicació: UNE-EN 10088-5:2010. Acers inoxidables. Part 5: Condicions tècniques de subministrament per a barres, fil de màquina, fil d'acer, perfils i productes brillants d'acers resistents a la corrosió per a usos en construcció. Sistema d'avaluació i de verificació de la constància de les prestacions: 2+.

19.6. ALUMINI

19.6.1. Alumini i aliatges d'alumini. Productes estructurals

Marcatge CE obligatori des de l'1 d'octubre de 2007. Norma d'aplicació: UNE-EN 15088:2006. Alumini i aliatges d'alumini. Productes estructurals per a construcció. Condicions tècniques d'inspecció i subministrament. Sistema d'avaluació i de verificació de la constància de les prestacions: 2+.

19.7. FUSTA

19.7.1. Taulers derivats de la fusta

Marcatge CE obligatori des del 13 de novembre de 2016. Norma d'aplicació: UNE-EN 13986:2006+A1:2015. Taulers derivats de la fusta per a usar-los en la construcció. Característiques, avaluació de la conformitat i marcat. Sistema d'avaluació i de verificació de la constància de les prestacions: 1/2+/3/4.

19.7.2. Plafons a base de fusta prefabricats portants de cares en tensió

Norma d'aplicació: Guia DITE núm. 019. Plafons a base de fusta prefabricats portants de cares en tensió. Sistema d'avaluació i de verificació de la constància de les prestacions: 1.

19.7.3. Pals de fusta per a línies aèries

Marcatge CE obligatori des de l'1 de setembre de 2012. Norma d'aplicació: UNE-EN 14229:2011. Fusta estructural. Pals de fusta per a línies aèries. Sistema d'avaluació i de verificació de la constància de les prestacions: 2+.

19.8. MESCLES BITUMINOSES

19.8.1. Revestiments superficials

Marcatge CE obligatori des de l'1 de gener de 2011. Norma d'aplicació: UNE-EN 12271:2007. Revestiments superficials. Requisits. Sistema d'avaluació i de verificació de la constància de les prestacions: 2+.

19.8.2. Beurades bituminoses

Marcatge CE obligatori des de l'1 de gener de 2011. Norma d'aplicació: UNE-EN 12273:2009. Beurades bituminoses. Especificacions. Sistema d'avaluació i de verificació de la constància de les prestacions: 2+.

19.8.3. Formigó bituminós

Marcatge CE obligatori des de l'1 de gener de 2009. Norma d'aplicació: UNE-EN 13108-1:2019. Mescles bituminoses: Especificacions de materials. Part 1: Formigó bituminós. Sistema d'avaluació i de verificació de la constància de les prestacions: 1/2+/3/4.

19.8.4. Mescles bituminoses per a capes primes

Marcatge CE obligatori des de l'1 de març de 2008. Norma d'aplicació: UNE-EN 13108-2:2007 i des de l'1 de gener de 2009, norma d'aplicació: UNE-EN 13108-2:2007/AC:2008. Mescles bituminoses. Especificacions de materials: Part 2: Mescles bituminoses per a capes primes. Sistema d'avaluació i de verificació de la constància de les prestacions: 1/2+/3/4.

19.8.5. Mescles bituminoses tipus SA

Marcatge CE obligatori des de l'1 de març de 2008. Norma d'aplicació: UNE-EN 13108-3:2007 i des de l'1 de gener de 2009, norma d'aplicació: UNE-EN 13108-3:2007/AC:2008. Mescles bituminoses: Especificacions de materials. Part 3: Mescles bituminoses tipus SA. Sistema d'avaluació i de verificació de la constància de les prestacions: 1/2+/3/4.

19.8.6. Mescles bituminoses tipus HRA

Marcatge CE obligatori des de l'1 de març de 2008. Norma d'aplicació: UNE-EN 13108-4:2007 i des de l'1 de gener de 2009, norma d'aplicació: UNE-EN 13108-4:2007/AC:2008. Mescles bituminoses. Especificacions de materials. Part 4: Mescles bituminoses tipus HRA. Sistema d'avaluació i de verificació de la constància de les prestacions: 1/2+/3/4.

19.8.7. Mescles bituminoses tipus SMA

Marcatge CE obligatori des de l'1 de març de 2008. Norma d'aplicació: UNE-EN 13108-5:2007 i des de l'1 de gener de 2009, norma d'aplicació: UNE-EN 13108-5:2007/AC:2008. Mescles bituminoses. Especificacions de materials. Part 5: Mescles bituminoses tipus SMA. Sistema d'avaluació i de verificació de la constància de les prestacions: 1/2+/3/4.

19.8.8. Màstics bituminosos

Marcatge CE obligatori des de l'1 de març de 2008. Norma d'aplicació: UNE-EN 13108-6:2007 i des de l'1 de gener de 2009, norma d'aplicació: UNE-EN 13108-6:2007/AC:2008. Mescles bituminoses. Especificacions de materials. Part 6: Màstics bituminosos. Sistema d'avaluació i de verificació de la constància de les prestacions: 1/2+/3/4.

19.8.9. Mescles bituminoses drenants

Marcatge CE obligatori des de l'1 de març de 2008. Norma d'aplicació: UNE-EN 13108-7:2007 i des de l'1 de gener de 2009, norma d'aplicació: UNE-EN 13108-7:2007/AC:2008. Mescles bituminoses. Especificacions del material. Part 7: Mescles bituminoses drenants. Sistema d'avaluació i de verificació de la constància de les prestacions: 1/2+/3/4.

19.9. PLÀSTICS

19.9.1. Perfils de poli(clorur de vinil) no plastificat (PVC-O)

Marcatge CE obligatori des de l'1 de juliol de 2010, norma d'aplicació: UNE-EN 13245-2:2009/AC:2010 i a partir de l'1 de juliol de 2012, norma d'aplicació: UNE-EN 13245-2:2009. Plàstics. Perfils de poli(clorur de vinil) no plastificat (PVC-O) per a aplicacions en edificació. Part 2: Perfils per a acabats interiors i exteriors de parets i sostres. Sistema d'avaluació i de verificació de la constància de les prestacions: 1/3/4.

19.10. DIVERSOS

19.10.1. Cuines domèstiques que utilitzen combustibles sòlids

Marcatge CE obligatori des de l'1 de juliol de 2007, normes d'aplicació: UNE-EN 16510-1:2019. Cuines de calefacció residencial alimentats amb combustibles sòlids. Part 1: Requisits generals i mètodes de suport. Sistema d'avaluació i de verificació de la constància de les prestacions: 3.

19.10.2. Sostres en tensió

Marcatge CE obligatori des de l'1 d'octubre de 2006. Norma d'aplicació: UNE-EN 14716:2006. Sostres tibats. Especificacions i mètodes d'assaig. Sistema d'avaluació i de verificació de la constància de les prestacions: 1/3/4.

19.10.3. Escales prefabricades (equips)

Guia DITE núm. 008. Equips d'escales prefabricades. Sistema d'avaluació i de verificació de la constància de les prestacions: 1/2+/3/4.

19.10.4. Plafóns compostos lleugers autoportants

Norma d'aplicació: Guia DITE núm. 016-1. Plafóns compostos lleugers autoportants. Part 1: Aspectes generals. Sistema d'avaluació i de verificació de la constància de les prestacions: 1/3/4.

Norma d'aplicació: Guia DITE núm. 016-2. Plafóns compostos lleugers autoportants. Part 2: Aspectes específics per a ús en cobertes. Sistema d'avaluació i de verificació de la constància de les prestacions: 1/3/4.

Norma d'aplicació: Guia DITE núm. 016-3. Plafóns compostos lleugers autoportants. Part 3: Aspectes específics relatius a plafóns per a ús com a tancament vertical exterior i com a revestiment exterior. Sistema d'avaluació i de verificació de la constància de les prestacions: 1/3/4.

Norma d'aplicació: Guia DITE núm. 016-4. Plafóns compostos lleugers autoportants. Part 4: Aspectes específics relatius a plafóns per a ús en barandats i sostres. Sistema d'avaluació i de verificació de la constància de les prestacions: 1/3/4.

19.10.5. Equips de protecció contra caiguda de roques

Norma d'aplicació: Guia DITE núm. 027. Equips de protecció contra caiguda de roques. Sistema d'avaluació i de verificació de la constància de les prestacions: 1.

19.10.6. Materials per a senyalització viària horitzontal

Marcatge CE obligatori des de l'1 de novembre de 2012. Normes d'aplicació: UNE-EN 1423:2013 i des de l'1 de juliol de 2013, UNE-EN 1423:2013/AC:2013. Materials per a senyalització viària horitzontal. Materials de postbarrejat. microesferes de vidre, àrids antilliscants i mescles de tots dos. Sistema d'avaluació i de verificació de la constància de les prestacions: 1.

PART III. Gestió de residus de construcció o demolició en l'obra

1. Gestió de residus de construcció o demolició en l'obra

1. Descripció

Descripció

Operacions destinades a l'emmagatzematge, el maneig, la separació i, si és el cas, altres operacions de gestió dels residus de construcció o demolició generats dins de l'obra. D'acord amb el que s'exposa en la Llei 7/2022, de 8 d'abril, de residus i sòls contaminats per a una economia circular, es consideren els residus d'obres de construcció o demolició en l'activitat descrita en el Reial decret 105/2008, d'1 de febrer. Es tindrà en compte el concepte d'economia circular en la reducció de residus, en la generació d'aquests, en l'emmagatzematge i la segregació, i en la reutilització o reciclatge, i serà el transport a abocador sempre l'última alternativa a considerar.

Criteris de mesurament i valoració d'unitats

- Metre cúbic i tona de residu de construcció i demolició generat en l'obra, codificat segons la vigent llista europea de residus (LER) en Decisió 2014/955/UE de la Comissió, de 18 de desembre de 2014.

- Unitat de contenidor per a RCD fins i tot transport, instal·lació, recollida i trasllat fins a lloc de reutilització, reciclatge o tractament.

- Metre quadrat o metre lineal o unitat de desmuntatge, embalatge, precinte i etiquetatge de residu perillós.

- Metre cúbic o unitat de càrrega i transport de RCD en camió a una distància determinada, realitzada per transportista autoritzat a lloc de reutilització, reciclatge, valorització i/o eliminació, incloent-hi cànon i temps de càrrega i espera.

- Els residus de construcció i demolició hauran de separar-se en les fraccions següents, quan de manera individualitzada per a cada una d'aquestes fraccions, la quantitat de generació per al total de l'obra superi les qualitats següents:

- Formigó: 80 t.

- Rajoles, teules, ceràmics: 40 t.

- Metall: 2 t.

- Fusta: 1 t.

- Vidre: 1 t.

- Plàstic: 0,5 t.

- Paper i cartó: 0,5 t.

Es recomana la disposició d'un contenidor específic per als residus d'algeps, o amb algeps, a fi d'evitar la contaminació d'altres fraccions pètries.

2. Prescripció quant a l'execució de l'obra

Característiques tècniques de cada unitat d'obra

- **Condicions prèvies**

La direcció facultativa ha de comprovar prèviament que s'ha implantat un sistema per a comptabilitzar el volum de residus generat i realitzar un seguiment del destí dels lots de residus i de materials al final de la seva vida útil.

S'haurà d'assegurar en la contractació de la gestió dels RCD, que el destí final (planta de reciclatge, abocador, pedrera, incineradora, centre de reciclatge de plàstics/fusta…) són centres amb l'autorització de l'òrgan competent en matèria mediambiental de la comunitat autònoma, així mateix s'haurà de contractar només transportistes o gestors autoritzats per aquest òrgan, i inscrits en els registres corresponents.

El posseïdor de residus està obligat a presentar a la propietat d'aquests un pla que acrediti com durà a terme les obligacions que li incumbeixin en relació amb la gestió de residus en l'obra; s'ajustarà a l'expressat en l'estudi de gestió de residus inclòs, pel productor de residus, en el projecte d'execució. El pla, una vegada aprovat per la direcció facultativa i acceptat per la propietat, passarà a formar part dels documents contractuals de l'obra.

El pla de gestió de residus ha d'abastar tant els materials de construcció que formen part de l'edifici com els productes de construcció que formen part del procés d'edificació, establint els sistemes per a la recollida separada de materials *in situ* per a la reutilització, reciclatge i altres formes de recuperació. Si és el cas, també el percentatge mínim de recuperació.

Les activitats de valorització en l'obra, es duran a terme sense posar en perill la salut humana i sense utilitzar procediments ni mètodes que perjudiquin el medi ambient i, en particular, l'aigua, l'aire, el sòl, la fauna o la flora, sense provocar molèsties per soroll ni olors, i sense danyar el paisatge i els espais naturals que gaudeixin d'alguna mena de protecció d'acord amb la legislació aplicable.

En el cas en què la legislació de la comunitat autònoma eximeixi de l'autorització administrativa per a les operacions de valorització dels residus no perillosos de construcció i demolició en la mateixa obra, les activitats hauran de quedar obligatòriament registrades en la forma que estableixi la comunitat autònoma.

El lliurament dels residus de construcció i demolició a un gestor per part del posseïdor haurà de constar en document fefaent aquelles dades expressades en l'article 5 del Reial decret 105/2008. El posseïdor de residus té l'obligació, mentre es troben en el seu poder, de mantenir-ls en condicions adequades d'higiene i seguretat, així com a evitar la mescla de fraccions ja seleccionades que n'impedeixi o en dificulti la valorització o l'eliminació posteriors.

Preveure l'apilament dels materials i productes de construcció fora de zones de trànsit de l'obra, de manera que romanguin ben embalats i protegits fins al moment de la utilització, amb la finalitat d'evitar residus, per exemple, procedents del trencament de peces.

Han de prendre's mesures per a minimitzar la generació de residus en obra durant el subministrament, l'apilament de materials i durant l'execució de l'obra. Per a això se sol·licitarà als proveïdors que realitzin els subministraments amb la menor quantitat possible d'embalatge i envasos, sense menyscapte de la qualitat dels productes.

Procés d'execució

- **Execució**

La separació en les diferents fraccions, la durà a terme preferentment el posseïdor dels residus de construcció i demolició dins de l'obra. Quan, per falta d'espai físic en l'obra, no resulti tècnicament viable efectuar aquesta separació en origen, es podrà encomanar a un gestor de residus en una instal·lació externa a l'obra, amb l'obligació, per part del posseïdor, de sufragar els corresponents costos de gestió i d'obtenir la documentació acreditativa que s'ha complit, en el seu nom, l'obligació que li corresponia. Els residus han de ser classificats almenys en les fraccions següents: fusta, fraccions de minerals (formigó, rajoles, taulells, ceràmica i pedra), metalls, vidre, plàstic i algeps. Aquesta classificació es realitzarà de manera preferent, en el lloc de generació dels residus.

S'haurà de planificar l'execució de l'obra tenint en compte les expectatives de generació de residus i de la possible minimització o reutilització, així com designar un coordinador responsable de posar en marxa el pla i explicar-lo a tots els membres de l'equip.

El personal ha de tenir la formació suficient sobre els procediments establerts per a la correcta gestió dels residus generats (emplenar la documentació de transferència de residus, comprovar la qualificació dels transportistes i la correcta manipulació dels residus).

Han de separar-se els residus a mesura que són generats perquè no es mesclen amb uns altres i resulten contaminats. No han de col·locar-se residus apilats i mal protegits al voltant de l'obra per a evitar entropessades i accidents.

Les excavacions s'ajustaran a les dimensions especificades en projecte.

Quant als materials i productes de construcció, s'hauran de replantejar en obra i comprovar la quantitat a emprar-ne amb el previ subministrament per a generar el menor volum de residus.

Els materials bituminosos que es demanen en rotllos, es farà el més ajustat possible a les dimensions necessàries per a evitar sobrants. Abans de la col·locació, se'n planificarà la disposició per a procedir a l'obertura del menor nombre de rotllos.

En l'execució de revestiments d'algeps, es recomana la disposició d'un contenidor específic per a l'acumulació de grans quantitats de pasta que puguin contaminar els residus petris.

Quant a l'obra de fàbrica i elements menuts, com ara rajoles, aquests han d'utilitzar-se en peces completes; les retallades es reutilitzaran per a solucionar detalls que hagin de resoldre's amb peces petites, per evitar d'aquesta manera el trencament de noves peces. Per a facilitar aquesta tasca és convenient delimitar una àrea on emmagatzemar aquestes peces que després seran reutilitzades.

Les restes procedents de la rentada de les cisternes del subministrament de formigó seran considerats com a residus.

Els residus especials, com ara olis, pintures i productes químics, han de separar-se i guardar-se en contenidor segur o en zona reservada i tancada. Es prestarà especial atenció a l'abocament de productes químics (per exemple, líquids de bateria o olis usats en la maquinària d'obra). Igualment, s'haurà d'evitar l'abocament de llots o residus procedents de la rentada de la maquinària que, sovint, poden contenir també dissolvents, greixos i olis.

En cas que s'adopten altres mesures de minimització de residus, s'haurà d'informar, de manera fefaent, a la direcció facultativa perquè en prengui coneixement i, si és el cas, les aprovi, sense que aquestes suposen menyscapte de la qualitat de l'execució.

Les activitats de valorització de residus en obra s'ajustaran al que s'estableix en l'estudi de gestió de residus i al pla de gestió de residus. En particular, la direcció facultativa de l'obra haurà d'aprovar els mitjans previstos per a aquesta valorització *in situ*.

En les obres de demolició, hauran de prevaldre els treballs de desconstrucció sobre els de demolició indiscriminada. En cas que els elements alçats siguin reutilitzables, es tractaran amb compte per a no deteriorar-los i emmagatzemar-los en lloc segur per evitar que es mesclin amb altres residus.

En el cas dels àrids reciclats obtinguts com a producte d'una operació de valorització de residus de construcció i demolició hauran de complir els requisits tècnics i legals per a l'ús a què es destinin.

La terra vegetal que pugui reutilitzar-se es retirarà i s'emmagatzemarà en cavallons de no més de 2 m d'alçària, per garantir que no es compacten i, en cas d'exposició prolongada abans de la reutilització, es procedirà a l'oreig d'aquesta.

Les obres amb residus que continguin amiant hauran de complir el Reial decret 108/1991, així com la legislació laboral corresponent. La determinació de residus perillosos es farà segons la vigent LER en Decisió 2014/955/UE de la Comissió, de 18 de desembre de 2014.

Així mateix, els residus de caràcter urbà generats en l'obra seran gestionats segons els preceptes marcats per la legislació i autoritats municipals.

La quantitat de residus no perillosos de construcció i demolició destinats a la preparació per a la reutilització, el reciclatge i una altra valorització de materials, incloses les operacions de rebliment, a exclusió dels materials en estat natural definits en la categoria 17 05 04 de la llista de residus, haurà d'aconseguir com a mínim el 70% en pes dels produïts.

3. Prescripció quant a l'emmagatzematge en l'obra

Es disposaran els contenidors més adequats per a cada tipus de residu.

L'emmagatzematge dels materials o productes de construcció en l'obra ha de tenir un emplaçament segur i que en faciliti el maneig per a reduir el vandalisme i el trencament de peces, mantenint les condicions adequades d'higiene i seguretat mentre es troben en el seu poder.

S'ha de preveure en obra els contenidors mínims segons abast de les actuacions, d'acord amb fraccions de RCD indicades anteriorment, les zones reservades per a l'emmagatzematge i la senyalització, les proteccions previstes per a evitar la contaminació de l'entorn i els mateixos residus, etc.

Els contenidors, sacs, dipòsits i altres recipients de magatzematge i transport dels diversos residus han d'estar etiquetats degudament. Aquestes etiquetes tindran la grandària i disposició adequada, de manera que siguin visibles, intel·ligibles i duradores, això és, capaces de suportar la deterioració dels agents atmosfèrics i el pas del temps. Les etiquetes han d'informar sobre quins materials poden, o no, emmagatzemar-se en cada recipient. La informació ha de ser clara i comprensible i facilitar la correcta separació de cada residu. En aquests ha de figurar aquella informació que es detalla en la corresponent reglamentació de cada comunitat autònoma, així com les ordenances municipals. El responsable de l'obra a la qual presta servei el contenidor adoptarà les mesures necessàries per a evitar el dipòsit de residus aliens a aquesta. Els contenidors romandran tancats o coberts, almenys, fora de l'horari de treball, per a evitar el dipòsit de residus aliens a les obres a la qual presten servei.

Una vegada aconseguit el volum màxim admissible per al sac o contenidor, el productor del residu taparà aquest i en sol·licitarà, de manera immediata, al transportista autoritzat, la retirada. El productor haurà de procedir a la neteja de l'espai ocupat pel contenidor o sac en efectuar les substitucions o retirada d'aquests. Els transportistes de terres hauran de procedir a la neteja de la via afectada, en cas que la via pública s'embruti a conseqüència de les operacions de càrrega i transport.

Quan es generen residus classificats com a perillosos, el posseïdor (constructor) haurà de separar-los respecte als no perillosos, apilant-los per separat i identificant clarament el tipus de residu i la data d'emmagatzematge, ja que els residus perillosos no podran ser emmagatzemats més de sis mesos en l'obra.

La duració de l'emmagatzematge dels residus no perillosos en el lloc de producció serà inferior a dos anys quan es destinin a valorització i a un any quan es destinin a eliminació.

4. Prescripció quant al control documental de la gestió

El posseïdor haurà de lliurar al productor els certificats i la documentació acreditativa de la gestió de residus.

Per a aquells residus que siguin reutilitzats en altres obres, s'haurà d'aportar evidència documental del destí final.

El gestor dels residus haurà d'estendre al posseïdor o al gestor que li lliuri residus de construcció i demolició, els certificats acreditatius de la gestió dels residus rebuts, especificant el productor i, si és el cas, el número de llicència de l'obra de procedència. Quan es tracti d'un gestor que dugui a terme una operació exclusivament de recollida, emmagatzematge, transferència o transport, haurà de transmetre al posseïdor o gestor que li va lliurar els residus, a més dels certificats de l'operació de valorització o d'eliminació subsegüent a què van ser destinats els residus.

Tant el productor com el posseïdor hauran de mantenir la documentació corresponent a cada any natural durant els cinc anys següents.

ANNEXOS

1. Annex I. Relació de Normativa tècnica d'aplicació en els projectes i en l'execució d'obres

En aquest apartat s'inclou una relació no exhaustiva de la normativa tècnica, que podrà ser aplicable a la redacció de projectes i a l'execució d'obres d'edificació, en funció de la seva naturalesa. D'aquesta manera, per a cada projecte en concret es pot filtrar la normativa que li sigui aplicable, així com afegir altres de caràcter específic segons l'ús de l'edifici o segons l'àmbit autonòmic o local.

Aquesta relació s'ha estructurat en dues parts: Normativa d'unitats d'obra i Normativa de productes.

Al seu torn, la relació de la Normativa d'unitats d'obra se subdivideix en Normativa de caràcter general, Normativa de fonamentació i estructures i Normativa d'instal·lacions. Si és procedent, s'indica que existeix un text consolidat, a data de la redacció d'aquest plec general, que en nombrosos casos permet fer referència exclusivament a la disposició reglamentària i no a les posteriors que la corregeixen, modifiquen o desenvolupen amb un rang legislatiu menor.

Normativa d'unitats d'obra

Normativa de caràcter general

Llei 38/1999, de 5 de novembre, d'ordenació de l'edificació. BOE 06/11/1999. Prefectura de l'Estat. (Text consolidat)

Llei 25/2009, de 22 de desembre, de modificació de diverses lleis per a la seva adaptació a la Llei sobre el lliure accés a les activitats de serveis i el seu exercici. BOE 23/12/2009. Prefectura de l'Estat. (Text consolidat)

Reial decret 2200/1995, de 28 de desembre, pel qual s'aprova el Reglament de la infraestructura per a la qualitat i la seguretat industrial. BOE 06/02/1996. Ministeri d'Indústria i Energia. (Text consolidat)

Reial decret 410/2010, de 31 de març, pel qual es desenvolupen els requisits exigibles a les entitats de control de qualitat de l'edificació i als laboratoris d'assaigs per al control de qualitat de l'edificació, per a l'exercici de la seva activitat. BOE 22/04/2010. Ministeri d'Habitatge. (Text consolidat)

Llei 2/2011, de 4 de març, d'economia sostenible. BOE 05/03/2011. Prefectura de l'Estat. (Text consolidat)

Reial decret llei 08/2011, d'1 de juliol, de mesures de suport als deutors hipotecaris, de control de la despesa pública i cancel·lació de deutes amb empreses i autònoms contrets per les entitats locals, de foment de l'activitat empresarial i impuls de la rehabilitació i de simplificació administrativa. BOE 07/07/2011. Prefectura de l'Estat. (Text consolidat)

Llei 08/2013, de 26 de juny, de rehabilitació, regeneració i renovació urbanes. Disposició final tercera. Modificació de la Llei 38/1999. BOE 27/06/2013. Prefectura de l'Estat. (Text consolidat)

Reial decret llei 15/2018, de 5 d'octubre, de mesures urgents per a la transició energètica i la protecció dels consumidors. BOE 06/10/2018. Prefectura de l'Estat. (Text consolidat)

Reial decret 314/2006, de 17 de març, pel qual s'aprova el *Codi tècnic de l'edificació*. BOE 28/03/2006. Ministeri d'Habitatge. (Text consolidat)

Correcció d'errors i errates del Reial decret 314/2006, de 17 de març, pel qual s'aprova el *Codi tècnic de l'edificació*. BOE 25/01/2008. Ministeri d'Habitatge.

Reial decret 1371/2007, de 19 d'octubre, pel qual s'aprova el document bàsic «DB-HR Protecció contra el soroll» del *Codi tècnic de l'edificació* i es modifica el Reial decret 314/2006, de 17 de març, pel qual s'aprova el *Codi tècnic de l'edificació*. BOE 23/10/2007. Ministeri d'Habitatge.

Correcció d'errors del Reial decret 1371/2007, de 19 d'octubre, pel qual s'aprova el document bàsic «DB-HR Protecció contra el soroll» del *Codi tècnic de l'edificació* i es modifica el Reial decret 314/2006, de 17 de març, pel qual s'aprova el *Codi tècnic de l'edificació*. BOE 20/12/2007. Ministeri d'Habitatge.

Ordre VIV/1744/2008, de 9 de juny, per la qual es regula el registre general del *Codi tècnic de l'edificació*. BOE 19/06/2008. Ministeri d'Habitatge.

Reial decret 1675/2008, de 17 d'octubre, pel qual es modifica el Reial decret 1371/2007, de 19 d'octubre, pel qual s'aprova el document bàsic «DB-HR Protecció contra el soroll» del *Codi tècnic de l'edificació* i es modifica el Reial decret 314/2006, de 17 de març, pel qual s'aprova el *Codi tècnic de l'edificació*. BOE 18/10/2008. Ministeri d'Habitatge.

Ordre VIV/984/2009, de 15 d'abril, per la qual es modifiquen determinats documents bàsics del *Codi tècnic de l'edificació* aprovats pel Reial decret 314/2006, de 17 de març, i el Reial decret 1371/2007, de 19 d'octubre. BOE 23/04/2009. Ministeri d'Habitatge.

Correcció d'errors i errates de l'ordre VIV/984/2009, de 15 d'abril, per la qual es modifiquen determinats documents bàsics del *Codi tècnic de l'edificació*, aprovats pel Reial decret 314/2006, de 17 de març, i el Reial decret 1371/2007, de 19 d'octubre. BOE 23/09/2009. Ministeri d'Habitatge.

Reial decret 173/2010, de 19 de febrer, pel qual es modifica el *Codi tècnic de l'edificació*, aprovat pel Reial decret 314/2006, de 17 de març, en matèria d'accessibilitat i no discriminació de les persones amb discapacitat. BOE 11/03/2010.

Ordre FOM/1635/2013, de 10 de setembre, per la qual s'actualitza el document bàsic «DB-HE Estalvi d'energia», del *Codi tècnic de l'edificació*, aprovat per Reial decret 314/2006, de 17 de març. BOE 12/09/2013. Ministeri de Foment.

Correcció d'errors de l'Ordre FOM/1635/2013, de 10 de setembre, per la qual s'actualitza el document bàsic «DB-HE Estalvi d'energia», del *Codi tècnic de l'edificació*, aprovat per Reial decret 314/2006, de 17 de març. BOE 08/11/2013. Ministeri de Foment.

Ordre FOM/588/2017, de 15 de juny, per la qual es modifiquen el document bàsic «DB-HE Estalvi d'energia» i el document bàsic «DB-HS Salubritat», del *Codi tècnic de l'edificació*, aprovat per Reial decret 314/2006, de 17 de març. BOE 26/06/2017. Ministeri de Foment.

Reial decret 732/2019, de 20 de desembre, pel qual es modifica el *Codi tècnic de l'edificació*, aprovat pel Reial decret 314/2006, de 17 de març. BOE 27/12/2019. Ministeri de Foment.

Ordre per la qual es dicten normes que regulen l'existència del Llibre d'ordres i visites en les obres de construcció d'habitatges amb protecció oficial. BOE 26/05/1970. Ministeri d'Habitatge.

Decret 462/1971, d'11 de març, pel qual es dicten normes sobre la redacció de projectes i la direcció d'obres d'edificació. BOE 24/03/1971. Ministeri d'Habitatge.

Reial decret 129/1985, de 23 de gener, pel qual es modifiquen els decrets 462/1971, d'11 de març, i 469/1972, de 24 de febrer, referents a la direcció d'obres d'edificació i cèdula d'habitabilitat. BOE 07/02/1985. Ministeri d'Obres Públiques i Urbanisme.

Ordre, de 9 de juny de 1971, per la qual es dicten normes sobre el Llibre d'ordres i assistències en les obres d'edificació. BOE 17/06/1971. Ministeri d'Habitatge.

Reial decret 865/2003, de 4 de juliol, pel qual s'estableixen els criteris higienicosanitaris per a la prevenció i control de la legionel·losi. BOE 18/07/2003. Ministeri de Sanitat i Consum. (Text consolidat)

Reial decret 3484/2000, de 29 de desembre, pel qual s'estableixen les normes d'higiene per a l'elaboració, distribució i comerç de menjars preparats. BOE 12/01/2001. Ministeri de la Presidència. (Text consolidat)

Reial decret 2816/1982, de 27 d'agost, pel qual s'aprova el Reglament general de policia d'espectacles públics i activitats recreatives. BOE 06/11/1982. Ministeri de l'Interior. (Text consolidat)

Decret 2414/1961, de 30 de novembre, pel qual s'aprova el Reglament d'activitats molestes, insalubres, nocives i perilloses. BOE 07/12/1961. Presidència del Govern. (ES DEROGA en la forma indicada, per Llei 34/2007, de 15 de novembre; i el paràgraf 2 de l'art. 18 i l'annex 2, per Reial decret 374/2001, de 6 d'abril).

Ordre, de 15 de març de 1963, per la qual s'aprova una Instrucció per la qual es dicten normes complementàries per a l'aplicació del Reglament d'activitats molestes, insalubres, nocives i perilloses. BOE 02/04/1963. Ministeri de la Governació. (ES MODIFICA l'art. 6, per Ordre, de 25 d'octubre de 1965).

Llei 34/2007, de 15 de novembre, de qualitat de l'aire i protecció de l'atmosfera. BOE 16/11/2007. Prefectura de l'Estat. (Text consolidat)

Reial decret 100/2011, de 28 de gener, pel qual s'actualitza el catàleg d'activitats potencialment contaminadores de l'atmosfera i s'estableixen les disposicions bàsiques per a la seva aplicació. BOE 29/01/2011. Ministeri de Medi Ambient i Medi Rural i Marí. (Text consolidat)

Llei 21/2013, de 9 de desembre, d'avaluació ambiental. BOE 11/12/2013. Prefectura de l'Estat. (Text consolidat)

Reial decret 355/1980, de 25 de gener, sobre reserva i situació dels habitatges amb protecció oficial destinats a discapacitats. BOE 28/02/1980. Ministeri d'Obres Públiques i Urbanisme. (Text consolidat)

Reial decret llei 31/1978, de 31 d'octubre, sobre política d'habitatges amb protecció oficial. BOE 08/11/1978. Prefectura de l'Estat. (Text consolidat)

Reial decret 3148/1978, de 10 de novembre, pel qual es desenvolupa el Reial decret llei 31/1978, de 31 d'octubre, sobre política d'habitatge. BOE 16/01/1979. Ministeri d'Obres Públiques i Urbanisme. (Text consolidat)

Reial decret 505/2007, de 20 d'abril, pel qual s'aproven les condicions bàsiques d'accessibilitat i no discriminació de les persones amb discapacitat per a l'accés i utilització dels espais públics urbanitzats i edificacions. BOE 11/05/2007. Ministeri de la Presidència. (Text consolidat)

Reial decret 366/2007, de 16 de març, pel qual s'estableixen les condicions d'accessibilitat i no discriminació de les persones amb discapacitat en les seves relacions amb l'Administració General de l'Estat. Ministeri de la Presidència. BOE 24/03/2007.

Ordre PRE/446/2008, de 20 de febrer, per la qual es determinen les especificacions i característiques tècniques de les condicions i criteris d'accessibilitat i no discriminació establerts en el Reial decret 366/2007, de 16 de març. BOE 25/02/2008. Ministeri de la Presidència.

Ordre TMA/851/2021, de 23 de juliol, per la qual es desenvolupa el document tècnic de condicions bàsiques d'accessibilitat i no discriminació per a l'accés i la utilització dels espais públics urbanitzats.

Reial decret legislatiu 1/2013, de 29 de novembre, pel qual s'aprova el Text Refós de la Llei General de drets de les persones amb discapacitat i de la seva inclusió social. BOE 3/12/2013. Ministeri de Sanitat, Serveis Socials i Igualtat. (Text consolidat)

Llei 6/2022, de 31 de març, de modificació del text refós de la Llei general de drets de les persones amb discapacitat i de la seva inclusió social, aprovat pel Reial decret legislatiu 1/2013, de 29 de novembre, per a establir i regular l'accessibilitat cognitiva i les seves condicions d'exigència i aplicació.

Reial decret 1513/2005, de 16 de desembre, pel qual es desenvolupa la Llei 37/2003, de 17 de novembre, del soroll, referent a l'avaluació i gestió del soroll ambiental. BOE 17/12/2005. Ministeri de la Presidència. (Text consolidat)

Llei 37/2003, de 17 de novembre, del soroll. BOE 18/11/2003. Prefectura de l'Estat. (Text consolidat)

Reial decret 1367/2007, de 19 d'octubre, pel qual es desenvolupa la Llei 37/2003, de 17 de novembre, del soroll, referent a zonificació acústica, objectius de qualitat i emissions acústiques. BOE 23/10/2007. Ministeri de la Presidència. (Text consolidat)

Reial decret 1038/2012, de 6 de juliol, pel qual es modifica el Reial decret 1367/2007, de 19 d'octubre, pel qual es desenvolupa la Llei 37/2003, de 17 de novembre, del soroll, referent a zonificació acústica, objectius de qualitat i emissions acústiques. BOE 26/07/2012. Ministeri de la Presidència.

Reial decret 1513/2005, de 16 de desembre, pel qual es desenvolupa la Llei 37/2003, de 17 de novembre, del soroll, referent a l'avaluació i gestió del soroll ambiental. BOE 17/12/05. Ministeri de la Presidència. (Text consolidat)

Reial decret 678/2014, d'1 d'agost, pel qual es modifica el Reial decret 102/2011, de 28 de gener, relatiu a la millora de la qualitat de l'aire. Ministeri de la Presidència. BOE 25/08/2014.

Normativa de gestió de residus

Reial decret 105/2008, d'1 de febrer, pel qual es regula la producció i gestió dels residus de construcció i demolició. Ministeri de la Presidència. BOE 13/02/2007. (Text consolidat)

Reial decret 1304/2009, de 31 de juliol, pel qual es modifica el Reial decret 1481/2001, de 27 de desembre, pel qual es regula l'eliminació de residus mitjançant el dipòsit en abocador. BOE 01/08/2009. Ministeri de Medi Ambient i Medi Rural i Marí.

Ordre APM/1007/2017, de 10 d'octubre, sobre normes generals de valorització de materials naturals excavats per a la seva utilització en operacions de rebliment i obres diferents d'aquelles en les quals es van generar. Ministeri d'Agricultura i Pesca, Alimentació i Medi Ambient. BOE 21/10/2017.

Reial decret 110/2015, de 20 de febrer, sobre residus d'aparells elèctrics i electrònics. Ministeri d'Agricultura, Alimentació i Medi Ambient. BOE 21/02/2015. (Text consolidat)

Reial decret 108/1991, d'1 de febrer, sobre la prevenció i reducció de la contaminació del medi ambient produïda per l'amiant. Ministeri de Relacions amb les Corts i de la Secretaria del Govern. BOE 06/02/1991. (Text consolidat)

Reial decret 646/2020, de 7 de juliol, pel qual es regula l'eliminació de residus mitjançant dipòsit en abocador. BOE 08/07/2020. Ministeri per a la Transició Ecològica i el Repte Demogràfic. (Text consolidat) (TRANSPOSA la Directiva (UE) 2018/850 del Parlament Europeu i del Consell, de 30 de maig de 2018, per la qual es modifica la Directiva 1999/31/CE relativa a l'abocament de residus.)

Ordre AAA/661/2013, de 18 d'abril, per la qual es modifiquen els annexos I, II i III del Reial decret 1481/2001, de 27 de desembre, pel qual es regula l'eliminació de residus mitjançant dipòsit en abocador. BOE 23/04/2013. Ministeri d'Agricultura, Alimentació i Medi Ambient.

Reial decret 553/2020, de 2 de juny, pel qual es regula el trasllat de residus a l'interior del territori de l'Estat. Ministeri per a la Transició Ecològica i el Repte Demogràfic. BOE 19/06/2020.

Llei 7/2022, de 8 d'abril, de residus i sòls contaminats per a una economia circular.

Normativa de fonamentació i estructures

Reial decret 997/2002, de 27 de setembre, pel qual s'aprova la norma de construcció sismoresistent: part general i edificació (NCSR-02). BOE 11/10/02. Ministeri de Foment.

Reial decret 1514/2009, de 2 d'octubre, pel qual es regula la protecció de les aigües subterrànies contra la contaminació i el deteriorament. Ministeri de Medi Ambient i Medi Rural i Marí. BOE 22/10/2009. (Text consolidat)

Reial decret 2365/1985, de 20 de novembre, pel qual s'homologuen les armadures actives d'acer per a formigó pretesat. BOE 21/12/85. Ministeri d'Indústria i Energia.

Reial decret 163/2019, de 22 de març, pel qual s'aprova la Instrucció tècnica per a la realització del control de producció dels formigons fabricats en central. BOE 10/04/2019. Ministeri de la Presidència, Relacions amb les Corts i Igualtat.

Reial decret 1339/2011, de 3 d'octubre, pel qual es deroga el Reial decret 1630/1980, de 18 de juliol, sobre fabricació i ús d'elements resistents per a pisos i cobertes. BOE 14/10/2011. Ministeri de la Presidència.

Reial decret 470/2021, de 29 de juny, pel qual s'aprova el *Codi estructural*.

Normativa d'instal·lacions

Ordre, de 28 de juliol de 1974, per la qual s'aprova el *Plec de prescripcions tècniques generals per a canonades de proveïments d'aigua* i es crea una Comissió permanent de canonades de proveïment d'aigua i de sanejament de poblacions. BOE 02/10/1974. Ministeri d'Obres Públiques i Urbanisme. (Correcció d'errors. BOE 30/10/1974)

Ordre ICT/155/2020, de 7 de febrer, per la qual es regula el control metrològic de l'Estat de determinats instruments de mesura. BOE 24/02/2020. Ministeri d'Indústria, Comerç i Turisme. (Text consolidat)

Reial decret 140/2003, de 7 de febrer, estableix els criteris sanitaris de la qualitat de l'aigua de consum humà. BOE 21/02/2003. Ministeri de la Presidència. (Text consolidat)

Reial decret 2116/1998, de 2 d'octubre, pel qual es modifica el Reial decret 509/1996, de 15 de març, de desenvolupament del Reial decret llei 11/1995, de 28 de desembre, pel qual s'estableixen les normes aplicables al tractament de les aigües residuals urbanes. BOE 20/10/1998. Ministeri de Medi ambient.

Reial decret 509/1996, de 15 de març, de desenvolupament del Reial decret llei 11/1995, de 28 de desembre, pel qual s'estableixen les normes aplicables al tractament de les aigües residuals urbanes. BOE 29/03/1996. Ministeri d'Obres Públiques, Transports i Medi Ambient.

Reial decret llei 11/1995, de 28 de desembre, pel qual s'estableixen les normes aplicables al tractament de les aigües residuals urbanes. BOE 30/12/199. Prefectura de l'Estat. (Text consolidat)

Ordre, de 15 de setembre de 1986, per la qual s'aprova el *Plec de prescripcions tècniques generals per a canonades de sanejament de poblacions*. BOE 23/09/1986. Ministeri d'Obres Públiques i Urbanisme.

Reial decret 560/2010, de 7 de maig, pel qual es modifiquen diverses normes reglamentàries en matèria de seguretat industrial per a adequar-les a la Llei 17/2009, de 23 de novembre, sobre el lliure accés a les activitats de serveis i el seu exercici, i a la Llei 25/2009, de 22 de desembre, de modificació de diverses lleis per a la seva adaptació a la Llei sobre el lliure accés a les activitats de serveis i el seu exercici. BOE 22/05/2010. Ministeri d'Indústria, Turisme i Comerç. (Text consolidat)

Reial decret 1620/2007, de 7 de desembre, pel qual s'estableix el règim jurídic de la reutilització de les aigües depurades. BOE 08/12/2007. Ministeri de la Presidència. (Text consolidat)

Reial decret llei 29/2021, de 21 de desembre, pel qual s'adopten mesures urgents en l'àmbit energètic per al foment de la mobilitat elèctrica, l'autoconsum i el desplegament d'energies renovables. BOE 22/12/2021. Prefectura de l'Estat. (Text consolidat)

ASCENSORS

Reial decret 2291/1985, de 8 de novembre, pel qual s'aprova el Reglament d'aparells d'elevació i la seva manutenció. BOE 11/12/1985. Ministeri d'Indústria i Energia. (Text consolidat)

Resolució de 27 d'abril de 1992, de la Direcció General de Política Tecnològica, per la qual s'aproven prescripcions tècniques no previstes en la Instrucció tècnica complementària MIE-AEM I, del Reglament d'aparells d'elevació i la seva manutenció. BOE 15/05/1992. Ministeri d'Indústria, Comerç i Turisme.

Reial decret 1314/1997, d'1 d'agost, pel qual es dicten les disposicions d'aplicació de la Directiva del parlament europeu i del consell 95/16/CE, sobre ascensors. BOE 30/09/97. Ministeri d'Indústria i Energia. (Text consolidat)

Reial decret 1644/2008, de 10 d'octubre, pel qual s'estableixen les normes per a la comercialització i posada en servei de les màquines. BOE 11/10/2008. Ministeri de la Presidència. (Text consolidat)

Resolució de 3 d'abril de 1997, de la Direcció General de Tecnologia i Seguretat Industrial, per la qual s'autoritza la instal·lació d'ascensors sense cambra de màquines. BOE 23/04/1997. Ministeri d'Indústria i Energia. (Text consolidat)

Resolució de 10 de setembre de 1998, de la Direcció General de Tecnologia i Seguretat Industrial, per la qual s'autoritza la instal·lació d'ascensors amb màquines en fossat. BOE 25/09/1998. Ministeri d'Indústria i Energia. (Text consolidat)

Reial decret 57/2005, de 21 de gener, del Ministeri d'Indústria, Comerç i Turisme. Prescripcions per a l'increment de la seguretat del parc d'ascensors existent. BOE 04/02/2005. Ministeri d'Indústria, Turisme i Comerç. (Text consolidat)

Reial decret 88/2013, de 8 de febrer, pel qual s'aprova la Instrucció tècnica complementària «AEM 1: Ascensors» del Reglament d'aparells d'elevació i la seva manutenció, aprovat per Reial decret 2291/1985, de 8 de novembre. BOE 22/02/2013. Ministeri d'Indústria, Energia i Turisme. (Text consolidat)

Reial decret 203/2016, de 20 de maig, pel qual s'estableixen els requisits essencials de seguretat per a la comercialització d'ascensors i components de seguretat per a ascensors. BOE 25/05/2016. Ministeri d'Indústria, Energia i Turisme. (Text consolidat)

INFRAESTRUCTURES COMUNES DE TELECOMUNICACIÓ

Llei 9/2014, de 9 de maig, general de telecomunicacions. Prefectura de l'Estat. BOE 10/05/2014. (Text consolidat)

Reial decret 1647/1994, de 22 de juliol, pel qual es delimita el servei telefònic bàsic. BOE 07/09/1994. Ministeri d'Obres Públiques, Transports i Medi Ambient. (Text consolidat)

Reial decret 769/1997, de 30 de maig, pel qual es modifica el Reial decret 1647/1994, de 22 de juliol, i s'adapta a les noves condicions de prestació en competència del servei telefònic bàsic. BOE 11/06/1997. Ministeri de Foment.

Reial decret 2304/1994, de 2 de desembre, pel qual s'estableixen les especificacions tècniques del punt d'acabament de xarxa de la xarxa telefònica commutada i els requisits mínims de connexió de les instal·lacions privades d'abonat. BOE 22/12/1994. Ministeri d'Obres Públiques, Transports i Medi Ambient.

Reial decret llei 1/1998, de 27 de febrer, sobre infraestructures comunes en els edificis per a l'accés als serveis de telecomunicació. BOE 28/02/1998. Prefectura de l'Estat. (Text consolidat)

Reial decret 346/2011, d'11 de març, pel qual s'aprova el Reglament regulador de les infraestructures comunes de telecomunicacions per a l'accés als serveis de telecomunicació a l'interior de les edificacions. BOE 01/04/2011. Ministeri d'Indústria, Turisme i Comerç. (Text consolidat)

Ordre ITC/1644/2011, de 10 de juny, per la qual es desenvolupa el Reglament regulador de les infraestructures comunes de telecomunicacions per a l'accés als serveis de telecomunicació a l'interior de les edificacions, aprovat pel Reial decret 346/2011, d'11 de març. BOE 16/06/2011. Ministeri d'Indústria, Turisme i Comerç. (Text consolidat)

Ordre ECE/983/2019, de 26 de setembre, per la qual es regulen les característiques de reacció al foc dels cables de telecomunicacions a l'interior de les edificacions, es modifiquen determinats annexos del Reglament regulador de les infraestructures comunes de telecomunicacions per a l'accés als serveis de telecomunicació a l'interior de les edificacions, aprovat per Reial decret 346/2011, d'11 de març, i es modifica l'Ordre ITC/1644/2011, de 10 de juny, per la qual es desenvolupa aquest reglament. BOE 03/10/2019. Ministeri d'Economia i Empresa. (Text consolidat)

Decret 1306/1974, de 2 de maig, pel qual es regula la instal·lació de sistemes de distribució del senyal de televisió per cable en edificis. BOE 15/05/74. Presidència del Govern. (Text consolidat)

Reial decret 391/2019, de 21 de juny, pel qual s'aprova el Pla tècnic nacional de la televisió digital terrestre i es regulen determinats aspectes per a l'alliberament del segon dividend digital. BOE 25/06/2019. Ministeri d'Economia i Empresa. (Text consolidat)

Reial decret 2304/1994, de 2 de desembre, pel qual s'estableixen les especificacions tècniques del punt d'acabament de xarxa de la xarxa telefònica commutada i els requisits mínims de connexió de les instal·lacions privades d'abonat. BOE 22/12/94. Ministeri d'Obres Públiques, Transports i Medi Ambient.

Ordre ITC/1077/2006, de 6 d'abril, per la qual s'estableix el procediment a seguir en les instal·lacions col·lectives de recepció de televisió en el procés de la seva adequació per a la recepció de la televisió digital terrestre i es modifiquen determinats aspectes administratius i tècnics de les infraestructures comunes de telecomunicació a l'interior dels edificis. BOE 13/04/06. Ministeri d'Indústria, Turisme i Comerç.

Reial decret 244/2010, de 5 de març, pel qual s'aprova el Reglament regulador de l'activitat d'instal·lació i manteniment d'equips i sistemes de telecomunicació. BOE 24/03/2010. BOE 13/04/06. Ministeri d'Indústria, Turisme i Comerç. (Text consolidat)

Ordre ITC/1142/2010, de 29 d'abril, per la qual es desenvolupa el Reglament regulador de l'activitat d'instal·lació i manteniment d'equips i sistemes de telecomunicació, aprovat pel Reial decret 244/2010, de 5 de març. BOE 05/05/2010. Ministeri d'Indústria, Turisme i Comerç.

Reial decret 390/2021, d'1 de juny, pel qual s'aprova el procediment bàsic per a la certificació de l'eficiència energètica dels edificis. BOE 02/06/2021. Ministeri de la Presidència, Relacions amb les Corts i Memòria Democràtica. (Text consolidat)

Reial decret 275/1995, de 24 de febrer, pel qual es dicten les disposicions d'aplicació de la Directiva del consell de les comunitats europees 92/42/CEE, relativa als requisits de rendiment per a les calderes noves d'aigua calenta alimentades amb combustibles líquids o gasosos, modificada per la Directiva 93/68/CEE del consell. BOE 27/03/1995. Ministeri d'Indústria i Energia. (Text consolidat)

Reial decret 1027/2007, de 20 de juliol, pel qual s'aprova el Reglament d'instal·lacions tèrmiques en els edificis (RITE). BOE 29/08/2007. Ministeri de la Presidència. (Text consolidat)

PANELLS FOTOVOLTAICS

Ordre, de 28 de juliol de 1980, per la qual s'aproven les normes i instruccions tècniques complementàries per a l'homologació dels panells fotovoltaics. BOE 18/08/1980. Ministeri d'Indústria i Energia. (Text consolidat)

Reial decret 244/2019, de 5 d'abril, pel qual es regulen les condicions administratives, tècniques i econòmiques de l'autoconsum d'energia elèctrica. BOE 06/04/2019. Ministeri per a la Transició Ecològica. (Text consolidat)

Ordre ITC/71/2007, de 22 de gener, per la qual es modifica l'annex de l'Ordre, de 28 de juliol de 1980, per la qual s'aproven les normes i instruccions tècniques complementàries per a l'homologació de panells fotovoltaics. BOE 26/01/2007. Ministeri d'Indústria, Turisme i Comerç. (ES MODIFICA la disposició transitòria 2, per Ordre ITC/2761/2008, de 26 de setembre).

Ordre ITC/2761/2008, de 26 de setembre, per la qual s'amplia el termini establert en la disposició transitòria segona de l'Ordre ITC/71/2007, de 22 de gener, per la qual es modifica l'annex de l'Ordre, de 28 de juliol de 1980, per la qual s'aproven les normes i instruccions tècniques complementàries per a l'homologació de panells fotovoltaics. BOE 03/10/2008. Ministeri d'Indústria, Energia i Turisme.

Ordre IET/401/2012, de 28 de febrer, per la qual es modifica l'annex de l'Ordre, de 28 de juliol de 1980, per la qual s'aproven les normes d'instruccions tècniques complementàries per a l'homologació dels panells fotovoltaics. BOE 02/03/2012. Ministeri d'Indústria, Energia i Turisme.

GAS

Reial decret 809/2021, de 21 de setembre, pel qual s'aprova el Reglament d'equips a pressió i les seves instruccions tècniques complementàries. BOE 11/12/2021. Ministeri d'Indústria, Comerç i Turisme. (Text consolidat)

Reial decret 560/2010, de 7 de maig, pel qual es modifiquen diverses normes reglamentàries en matèria de seguretat industrial per a adequar-les a la Llei 17/2009, de 23 de novembre, sobre el lliure accés a les activitats de serveis i el seu exercici, i a la Llei 25/2009, de 22 de desembre, de modificació de diverses lleis per a la seva adaptació a la Llei sobre el lliure accés a les activitats de serveis i el seu exercici. BOE 22/05/2010. Ministeri d'Indústria, Turisme i Comerç. (Text consolidat)

Ordre, de 18 de novembre de 1974, per la qual s'aprova el Reglament de xarxes i escomeses de combustibles gasosos. BOE 06/12/1974. Ministeri d'Indústria. (Text consolidat)

PLANTES FRIGORÍFIQUES

Reial decret 552/2019, de 27 de setembre, pel qual s'aproven el Reglament de seguretat per a instal·lacions frigorífiques i les seves instruccions tècniques complementàries. BOE 24/10/2019. Ministeri d'Indústria, Comerç i Turisme. (Text consolidat)

INSTAL·LACIONS PETROLÍFERES

Reial decret 2085/1994, de 20 d'octubre, pel qual s'aprova el Reglament d'instal·lacions petrolíferes. BOE 27/01/1995. Ministeri d'Indústria i Energia. (Text consolidat)

Reial decret 1523/1999, d'1 d'octubre, pel qual es modifica el Reglament d'instal·lacions petrolíferes, aprovat per Reial decret 2085/1994, de 20 d'octubre, i les instruccions tècniques complementàries LA MEUA-IP03, aprovada pel Reial decret 1427/1997, de 15 de setembre, i MI-IP04, aprovada pel Reial decret 2201/1995, de 28 de desembre. BOE 22/10/1999. Ministeri d'Indústria i Energia. (CORRECCIÓ d'errors en BOE 03/03/2000)

INSTAL·LACIONS ELÈCTRIQUES

Llei 54/1997, de 27 de novembre, del sector elèctric. BOE 28/11/1997. Prefectura de l'Estat. (Text consolidat)

Llei 24/2013, de 26 de desembre, del sector elèctric. BOE 27/12/2013. Prefectura de l'Estat. (Text consolidat)

Reial decret 413/2014, de 6 de juny, pel qual es regula l'activitat de producció d'energia elèctrica a partir de fonts d'energia renovables, cogeneració i residus.

Resolució de 18 de gener de 1988, de la Direcció General d'Innovació Industrial i Tecnologia, per la qual s'autoritza l'ús del sistema d'instal·lació amb conductors aïllats, sota canals protectors de material plàstic. Ministeri d'Indústria i Energia. BOE 19/02/1988.

Reial decret 1053/2014, de 12 de desembre, pel qual s'aprova una nova Instrucció tècnica complementària (ITC) «BT 52: Instal·lacions amb finalitats especials. Infraestructura per a la recàrrega de vehicles elèctrics», del Reglament electrotècnic per a baixa tensió, aprovat per Reial decret 842/2002, de 2 d'agost, i es modifiquen altres instruccions tècniques complementàries d'aquest. BOE 31/12/2014. Ministeri d'Indústria, Comerç i Turisme. (Text consolidat)

Reial decret 337/2014, de 9 de maig, pel qual s'aproven el Reglament sobre condicions tècniques i garanties de seguretat en instal·lacions elèctriques d'alta tensió i les Instruccions tècniques complementàries ITC-RAT 01 a 23. BOE 03/06/2014. Ministeri d'Indústria, Energia i Turisme. (Text consolidat)

Reial decret 1955/2000, d'1 de desembre, pel qual es regulen les activitats de transport, distribució, comercialització, subministrament i procediments d'autorització d'instal·lacions d'energia elèctrica. BOE 27/12/2000. Ministeri d'Economia. (Text consolidat)

Ordre, de 12 de gener de 1995, per la qual s'estableixen les tarifes elèctriques. BOE 14/01/1995. Ministeri d'Indústria i Energia. (Text consolidat)

Ordre, de 18 de març de 1972, sobre subministrament d'energia elèctrica als polígons urbanitzats pel Ministeri d'Habitatge. BOE 06/04/1972. Ministeri d'Indústria.

Resolució, de 28 de novembre de 1986, de la Direcció General de l'Energia, per la qual es donen instruccions complementàries per a l'aplicació de l'Ordre, de 18 de març de 1972, sobre subministrament d'energia elèctrica als polígons urbanitzats pel Ministeri d'Habitatge. BOE 12/12/1986. Ministeri d'Indústria i Energia.

Reial decret 1955/2000, d'1 de desembre, pel qual es regulen les activitats de transport, distribució, comercialització, subministrament i procediments d'autorització d'instal·lacions d'energia elèctrica. BOE 27/12/2000. Ministeri d'Economia. (Text consolidat)

Reial decret 1454/2005, de 2 de desembre, pel qual es modifiquen determinades disposicions relatives al sector elèctric. BOE 23/12/2005. Ministeri d'Indústria, Comerç i Turisme. (Text consolidat)

Reial decret 1110/2007, de 24 d'agost, pel qual s'aprova el Reglament unificat de punts de mesura del sistema elèctric. BOE 18/09/2007. Ministeri d'Indústria, Comerç i Turisme. (Text consolidat)

Reial decret 842/2002, de 2 d'agost, pel qual s'aprova el Reglament electrotècnic per a baixa tensió. BOE 18/09/2002. Ministeri de Ciència i Tecnologia. (Text consolidat)

Reial decret 223/2008, de 15 de febrer, pel qual s'aproven el Reglament sobre condicions tècniques i garanties de seguretat en línies elèctriques d'alta tensió i les Instruccions tècniques complementàries ITC-LAT 01 a 09. BOE 19/03/2008. Ministeri d'Indústria, Comerç i Turisme. (Text consolidat)

Reial decret 542/2020, de 26 de maig, pel qual es modifiquen i deroguen diferents disposicions en matèria de qualitat i seguretat industrial. BOE 20/06/2020. Ministeri de la Presidència, Relacions amb les Corts i Memòria Democràtica. (Text consolidat)

Llei 54/1997, de 27 de novembre, del sector elèctric. BOE 28/11/1997. Prefectura de l'Estat. (Text consolidat)

Reial decret 337/2014, de 9 de maig, pel qual s'aproven el Reglament sobre condicions tècniques i garanties de seguretat en instal·lacions elèctriques d'alta tensió i les Instruccions tècniques complementàries ITC-RAT 01 a 23. BOE 09/06/2014. Ministeri d'Indústria, Energia i Turisme. (Text consolidat)

Reial decret 1699/2011, de 18 de novembre, pel qual es regula la connexió a xarxa d'instal·lacions de producció d'energia elèctrica de xicoteta potència. BOE 08/12/2011. Ministeri d'Indústria, Turisme i Comerç. (Text consolidat)

Reial decret 1890/2008, de 14 de novembre, pel qual s'aprova el Reglament d'eficiència energètica en instal·lacions d'enllumenat exterior i les Instruccions tècniques complementàries EA-01 a EA-07. BOE 19/11/2008. Ministeri d'Indústria, Turisme i Comerç. (Text consolidat)

PREVENCIÓ D'INCENDIS

Ordre, de 25 de setembre de 1979, sobre prevenció d'incendis en establiments turístics. BOE 20/10/1979. Ministeri de Comerç i Turisme. (MODIFICADA per Ordre, de 31 de març de 1980, per la qual es modifica la de 25 de setembre de 1979 sobre prevenció d'incendis en establiments turístics.)

Reial decret 513/2017, de 22 de maig, pel qual s'aprova el Reglament d'instal·lacions de protecció contra incendis. BOE 12/06/2017. Ministeri d'Economia, Indústria i Competitivitat. (Text consolidat)

Reial decret 2267/2004, de 3 de desembre, pel qual s'aprova el Reglament de seguretat contra incendis en els establiments industrials. BOE 17/12/2004. Ministeri d'Indústria, Comerç i Turisme. (Text consolidat)

Sentència, de 4 de maig de 2010, de la Sala Tercera del Tribunal Suprem, per la qual es declara la nul·litat de l'article 2.7 del Reial decret 314/2006, de 17 de març, pel qual s'aprova el *Codi tècnic de l'edificació*, així com la definició del paràgraf segon d'ús administratiu i la definició completa d'ús pública concurrència, contingudes en el document SI d'aquest codi. BOE 30/07/2010. Tribunal Suprem.

RADIACIONS

Reial decret 1428/1986, de 13 de juny, sobre parallamps radioactius. BOE 11/07/1986. Ministeri d'Indústria i Energia. (Text consolidat)

Reial decret 903/1987, de 10 de juliol, pel qual es modifica el Reial decret 1428/1986, de 13 de juny, sobre parallamps radioactius. BOE 11/07/1987. Ministeri d'Indústria i Energia.

Reial decret 656/2017, de 23 de juny, pel qual s'aprova el Reglament d'emmagatzematge de productes químics i les Instruccions tècniques complementàries MIE APQ 0 a 10. BOE 25/07/2017. Ministeri d'Economia, Indústria i Competitivitat. (Text consolidat)

Reial decret 1836/1999, de 3 de desembre, pel qual s'aprova el Reglament sobre instal·lacions nuclears i radioactives. BOE 31/12/1999. Ministeri d'Indústria i Energia. (Text consolidat)

Reial decret 1066/2001, de 28 de setembre, pel qual s'aprova el Reglament que estableix condicions de protecció del domini públic radioelèctric, restriccions a les emissions radioelèctriques i mesures de protecció sanitària contra emissions radioelèctriques. BOE 29/09/2001. Ministeri de la Presidència. (Text consolidat)

Reial decret 1829/1999, de 3 de desembre, pel qual s'aprova el Reglament pel qual es regula la prestació dels serveis postals, en desenvolupament del que estableix la Llei 24/1998, de 13 de juliol, del servei postal universal i de liberalització dels serveis postals. BOE 09/05/2007. Ministeri de Foment. (Text consolidat)

Llei 21/1992, de 16 de juliol, d'indústria. BOE 23/07/1992. Prefectura de l'Estat. (Text consolidat)

Normativa de Productes

Reial decret 1220/2009. 17/07/2009. Ministeri d'Indústria, Turisme i Comerç. Deroga diferents disposicions en matèria de normalització i homologació de productes industrials. BOE 04/08/2009.

Reial decret 442/2007. 03/04/2007. Ministeri d'Indústria, Turisme i Comerç. Deroga diferents disposicions en matèria de normalització i homologació de productes industrials. BOE 01/05/2007.

Reial decret 1313/1988. 28/10/1988. Ministeri d'Indústria i Energia. Declara obligatòria l'homologació dels ciments destinats a la fabricació de formigons i morters per a tota mena d'obres i productes prefabricats. BOE 04/11/1988. Modificacions: Ordre 17/01/1989, RD 605/2006, Ordre PRE/3796/2006, d'11/12/2006.

Ordre PRE/3796/2006. 11/12/2006. Ministeri de la Presidència. Modifica les referències a normes UNE que figuren en l'annex al RD 1313/1988, pel qual es declarava obligatòria l'homologació dels ciments per a la fabricació de formigons i morters per a tota mena d'obres i productes prefabricats. BOE 14/12/2006.

Reial decret 846/2006, de 7 de juliol, pel qual es deroguen diferents disposicions en matèria de normalització i homologació de productes industrials. Ministeri d'Indústria, Comerç i Turisme. BOE 05/08/2006.

Reglament (UE) núm. 305/2011 del Parlament Europeu i del Consell, de 9 de març de 2011, pel qual s'estableixen condicions harmonitzades per a la comercialització de productes de construcció i es deroga la Directiva 89/106/CEE del Consell.

Ordre, de 29 de novembre de 2001, per la qual es publiquen les referències a les normes UNE que són transposició de normes harmonitzades, així com el període de coexistència i l'entrada en vigor del marcatge CE relatiu a diverses famílies de productes de construcció. BOE 07/12/2001.

Modificada per: Resolució, de 2 de març de 2015, de la Direcció General d'Indústria i de la Petita i Mitjana Empresa, per la qual s'amplien els annexos I, II i III de l'Ordre, de 29 de novembre de 2001, per la qual es publiquen les referències a les normes UNE que són transposició de normes harmonitzades, així com el període de coexistència i l'entrada en vigor del marcatge CE relatiu a diverses famílies de productes de construcció. BOE 17/03/2015.

Reial decret 187/2011, de 18 de febrer, relatiu a l'establiment de requisits de disseny ecològic aplicables als productes relacionats amb l'energia. BOE 03/03/2011. Ministeri de la Presidència.

Reial decret 256/2016, de 10 de juny, pel qual s'aprova la Instrucció per a la recepció de ciments (RC-16). BOE 25/06/2016. Ministeri de la Presidència. (Text consolidat)

Ordre CTE/2276/2002. 04/09/2002. Ministeri de Ciència i Tecnologia. Estableix l'entrada en vigor del marcatge CE relatiu a determinats productes de construcció segons el Document europeu d'idoneïtat tècnica. BOE 17/09/2002.

Modificada per: Resolució, de 15 de desembre de 2011, de la Direcció General d'Indústria, per la qual es modifiquen i amplien els annexos I, II i III de l'Ordre CTE/2276/2002, de 4 de setembre, per la qual s'estableix l'entrada en vigor del marcatge CE relatiu a determinats productes de construcció segons el Document europeu d'idoneïtat tècnica. BOE 27/12/2011.

Resolució de 29 de juliol de 1999, de la Direcció General de l'Habitatge, l'Arquitectura i l'Urbanisme, per la qual s'aproven les disposicions reguladores del segell INCE per a formigó preparat adaptades a la Instrucció de formigó fstructural (EHE). BOE 15/09/1999.

Reial decret 1328/1995, de 28 de juliol, pel qual es modifica, en aplicació de la Directiva 93/68/CEE, les disposicions per a la lliure circulació de productes de construcció, aprovades pel Reial decret 1630/1992, de 29 de desembre. BOE 19/08/1995. Ministeri de la Presidència.

Resolució de 6 d'abril de 2017, de la Direcció General d'Indústria i de la Petita i Mitjana Empresa, per la qual s'amplien els annexos I, II i III de l'Ordre, de 29 de novembre de 2001, per la qual es publiquen les referències a les normes UNE que són transposició de normes harmonitzades, així com el període de coexistència i l'entrada en vigor del marcatge CE relatiu a diverses famílies de productes de construcció. BOE 28/04/2017. Ministeri d'Economia, Indústria i Competitivitat.

Reial decret 234/2013, de 5 d'abril, pel qual s'estableixen normes per a l'aplicació del Reglament (CE) núm. 66/2010 del parlament europeu i del consell, de 25 de novembre de 2009, relatiu a l'etiqueta ecològica de la Unió Europea. BOE 23/05/2013. Ministeri d'Agricultura, Alimentació i Medi Ambient. (Text consolidat)

Reial decret 842/2013, de 31 d'octubre, pel qual s'aprova la classificació dels productes de construcció i dels elements constructius en funció de les propietats de reacció i de resistència contra el foc. BOE 23/11/2013. Ministeri de la Presidència.

Normes sobre la utilització de les espumes d'ureaformaldehid usades com a aïllants en l'edificació.

Ordre 08/05/1984. Presidència de Govern. Normes per a utilització d'espumes d'ureaformaldehid usades com a aïllants en l'edificació, i la seva homologació. BOE 11/05/1984. Modificada per Ordre 28/02/89.

Correcció d'errors de l'Ordre, de 8 de maig de 1984, per la qual es dicten normes per a la utilització de les espumes d'ureaformaldehid usades com a aïllants en l'edificació. BOE 167. 13/07/1984.

Ordre, de 28 de febrer de 1989, per la qual es modifica la de 8 de maig de 1984, sobre utilització de les espumes d'ureaformaldehid usades com a aïllants en l'edificació.

Reial decret 1314/1997. 01/08/1997. Ministeri d'Indústria i Energia. Disposicions d'aplicació de la Directiva del parlament europeu i del consell 95/16/CE, sobre ascensors. BOE 30/09/1997.

Reial decret 2531/1985, de 18 de desembre, pel qual es declaren d'obligat compliment les especificacions tècniques dels recobriments galvanitzats en calent sobre productes, peces i articles diversos construïts o fabricats amb acer o altres materials ferris, i la seva homologació pel Ministeri d'Indústria i Energia. BOE 03/01/1986. Ministeri d'Indústria i Energia.

Ordre de 13 de gener de 1999 per la qual es modifiquen parcialment els requisits que figuren en l'annex del Reial decret 2531/1985, de 18 de desembre, referents a les especificacions tècniques dels recobriments galvanitzats en calent sobre productes, peces i articles diversos, construïts o fabricats en acer o altres materials ferris, i la seva homologació pel Ministeri d'Indústria i Energia. BOE 28/01/1999. Ministeri d'Indústria i Energia.

Reial decret 2605/1985 de 20 de novembre, pel qual es declaren d'obligat compliment les especificacions tècniques dels tubs d'acer inoxidable soldats longitudinalment i la seva homologació pel Ministeri d'Indústria i Energia. BOE 14/01/86. Correcció d'errors: BOE 13/02/86.

IV. AMIDAMENTS

Rbla St. Domènec, 8, baixos. VIC
Valencia 16, Pral. 2a. BARCELONA
647708347 gr.arq@coac.net

Gerard Rodriguez
arquitecte

Reforma d'edifici aïllat per a ús administratiu, millora de l'eficiencia energètica i incorporació d'energies renovables.

Amidament

Nº	U	Descripció	Amidament

Pressupost parcial nº 1: FASE 1

Subcapítol 1.2: Demolicions

Subcapítol 1.2.1: Fonamentacions

1.2.1.1 M³ Demolició de sabata correguda de formigó armat, de fins a 1,5 m de profunditat màxima, amb retroexcavadora amb martell picador i equip de oxitall, i càrrega mecànica sobre camió o contenidor.
Inclou: Demolició de l'element. Tall de les armadures amb equip d'oxitall. Fragmentació dels enderrocs en peces manejables. Retirada i arreplegat de enderrocs. Neteja de les restes de l'obra. Càrrega mecànica d'enderrocs sobre camió o contenidor.
Criteri d'amidament de projecte: Volum mesurat segons documentació gràfica de Projecte.
Criteri de mesura d'obra: S'amidarà el volum realment enderrocat, amidat com diferència entre els perfils aixecats abans de començar l'enderroc i els aixecats al finalitzar-lo, aprovats pel director de l'execució de l'obra, segons especificacions de Projecte.

	Uts.	Llargada	Amplada	Alçada	Parcial	Subtotal
Partida alçada a comprobar a obra	2	2,850	0,600	0,500	1,710	
		6,650	0,600	0,500	1,995	
					3,705	3,705
				Total m³ .....:		3,705

Subcapítol 1.2.2: Estructures

1.2.2.1 M³ Demolició de mur de fàbrica de maó ceràmic calat, revestida, amb martell pneumàtic, i càrrega manual sobre camió o contenidor.
Criteri de valoració econòmica: El preu inclou la demolició del revestiment.
Inclou: Demolició del mur de fàbrica i els seus revestiments. Fragmentació dels enderrocs en peces manejables. Retirada i arreplegat de enderrocs. Neteja de les restes de l'obra. Càrrega manual d'enderrocs sobre camió o contenidor.
Criteri d'amidament de projecte: Volum mesurat segons documentació gràfica de Projecte.
Criteri de mesura d'obra: S'amidarà el volum realment enderrocat segons especificacions de Projecte.

	Uts.	Llargada	Amplada	Alçada	Parcial	Subtotal
	2	2,850	0,150	8,000	6,840	
	1	6,650	0,300	8,000	15,960	
		6,830	1,500		10,245	
		3,500	3,000		10,500	
		2,100	3,000		6,300	
	15				15,000	
					64,845	64,845
				Total m³ .....:		64,845

Amidament

Nº	U	Descripció	Amidament

1.2.2.2 M² Demolició de forjat de biguetes metàl·liques i entrebigat de revoltó corbat ceràmic format per una o dues rosques de maó ceràmic i reblert de carcanyol amb rebles i morter de calç, realitzat amb martell pneumàtic i equip de oxitall, previ aixecat del paviment i la seva base, i càrrega manual sobre camió o contenidor.
Criteri de valoració econòmica: El preu no inclou l'aixecat del paviment.
Inclou: Replanteig de la superfície de forjat a demolir. Demolició de l'element. Fragmentació dels enderrocs en peces manejables. Retirada i arreplegat de enderrocs. Neteja de les restes de l'obra. Càrrega manual d'enderrocs sobre camió o contenidor.
Criteri d'amidament de projecte: Superfície mesurada segons documentació gràfica de Projecte.
Criteri de mesura d'obra: S'amidarà la superfície realment enderrocada segons especificacions de Projecte.

	Uts.	Llargada	Amplada	Alçada	Parcial	Subtotal
		4,100	1,100		4,510	
		5,500	2,000		11,000	
					15,510	15,510
				Total m² .....:		15,510

1.2.2.3 M² Demolició d'escala de fàbrica amb volta paredada o catalana, graonat i revestiments, amb martell pneumàtic, i càrrega manual sobre camió o contenidor.
Inclou: Demolició de l'element. Fragmentació dels enderrocs en peces manejables. Retirada i arreplegat de enderrocs. Neteja de les restes de l'obra. Càrrega manual d'enderrocs sobre camió o contenidor.
Criteri d'amidament de projecte: Superfície mesurada pel seu intradós en veritable magnitud, segons documentació gràfica de Projecte.
Criteri de mesura d'obra: S'amidarà, pel intradós, la superfície realment enderrocada segons especificacions de Projecte.

	Uts.	Llargada	Amplada	Alçada	Parcial	Subtotal
	7,55				7,550	
					7,550	7,550
				Total m² .....:		7,550

1.2.2.5 M Desmuntatge de biga metàl·lica soldada, formada per perfil d'acer laminat IPE 100 o similar, de fins a 4 m de longitud mitja, amb equip de oxitall, i càrrega manual sobre camió o contenidor.
Inclou: Desmuntatge de l'element. Retirada i apilament del material desmuntat. Neteja de les restes de l'obra. Càrrega manual del material desmuntat i restes de l'obra sobre camió o contenidor.
Criteri d'amidament de projecte: Longitud mesurada segons documentació gràfica de Projecte.
Criteri de mesura d'obra: S'amidarà la longitud realment desmuntada segons especificacions de Projecte.

	Uts.	Llargada	Amplada	Alçada	Parcial	Subtotal
Partida alçada cobert p1		30,000			30,000	
Partida alçada estructura porxo petit		20,000			20,000	
					50,000	50,000
				Total m .....:		50,000

Nº	U	Descripció	Amidament

1.2.2.6 M³ Obertura de buit en mur de fàbrica de maó ceràmic calat, revestida, amb martell pneumàtic, sense afectar a l'estabilitat del mur, i càrrega manual sobre camió o contenidor.
Criteri de valoració econòmica: El preu inclou el tall previ del contorn del forat i la demolició del revestiment, però no inclou el muntatge i desmuntatge de l'estintolament del buit ni la col·locació de llindes.
Inclou: Replanteig del buit en el parament. Tall previ del contorn del forat. Demolició del mur de fàbrica i els seus revestiments. Fragmentació dels enderrocs en peces manejables. Retirada i arreplegat de enderrocs. Neteja de les restes de l'obra. Càrrega manual d'enderrocs sobre camió o contenidor.
Criteri d'amidament de projecte: Volum mesurat segons documentació gràfica de Projecte.
Criteri de mesura d'obra: S'amidarà el volum realment enderrocat segons especificacions de Projecte.

	Uts.	Llargada	Amplada	Alçada	Parcial	Subtotal
		4,000		3,300	13,200	
	2	1,000		3,000	6,000	
			0,300		19,200	5,760
				Total m³ .....:		5,760

1.2.2.7 M² Demolició de forjat de biguetes de fusta i entrebigat de llates, sobre les quals recolza un tauler de maó ceràmic cara vista massís d'elaboració manual (teuleria) col·locat per taula; i malla electrosoldada, en capa de compressió de formigó armat, amb martell pneumàtic i motoserra, previ aixecat del paviment i la seva base, i càrrega manual sobre camió o contenidor.
Criteri de valoració econòmica: El preu no inclou l'aixecat del paviment.
Inclou: Fitacions i treballs d'estabilitat i protecció de l'entorn. Replanteig de la superfície de forjat a demolir. Demolició de l'element. Fragmentació dels enderrocs en peces manejables. Retirada i arreplegat de enderrocs. Neteja de les restes de l'obra. Càrrega manual d'enderrocs sobre camió o contenidor.
Criteri d'amidament de projecte: Superfície mesurada segons documentació gràfica de Projecte.
Criteri de mesura d'obra: S'amidarà la superfície realment enderrocada segons especificacions de Projecte.

	Uts.	Llargada	Amplada	Alçada	Parcial	Subtotal
Coberta despatx presidència		10,000	4,000		40,000	
					40,000	40,000
				Total m² .....:		40,000

Subcapítol 1.2.4: Particions

1.2.4.1 M² Demolició de partició interior de fàbrica revestida, formada per maó massís a maó de cantell de 5 cm cm d'espessor, amb mitjans manuals, sense afectar a l'estabilitat dels elements constructius contigus, i càrrega manual sobre camió o contenidor.
Criteri de valoració econòmica: El preu inclou el desmuntatge previ de les fulles de la fusteria.
Inclou: Demolició de la fàbrica i els seus revestiments. Fragmentació dels enderrocs en peces manejables. Retirada i arreplegat de enderrocs. Neteja de les restes de l'obra. Càrrega manual d'enderrocs sobre camió o contenidor.
Criteri d'amidament de projecte: Superfície mesurada segons documentació gràfica de Projecte.
Criteri de mesura d'obra: S'amidarà la superfície realment enderrocada segons especificacions de Projecte.

	Uts.	Llargada	Amplada	Alçada	Parcial	Subtotal
	2	12,600			25,200	
	4	8,900			35,600	
	2	1,700			3,400	

Amidament

Nº	U	Descripció					Amidament
					3,000	64,200	192,600
					Total m² .....:		192,600

Subcapítol 1.2.5: Fusteria, vidres i proteccions solars

1.2.5.1 M² Aixecat de fusteria envidrada de qualsevol tipus situada en façana, amb mitjans manuals, sense deteriorar els elements constructius als quals està subjecta, i càrrega manual sobre camió o contenidor.
Criteri de valoració econòmica: El preu inclou l'aixecat de les fulles, dels marcs, dels tapajunts i de les ferramentes.
Inclou: Aixecat de l'element. Retirada i apilament del material aixecat. Neteja de les restes de l'obra. Càrrega manual del material aixecat i restes de l'obra sobre camió o contenidor.
Criteri d'amidament de projecte: Superfície mesurada segons documentació gràfica de Projecte.
Criteri de mesura d'obra: S'amidarà la superfície realment desmuntada segons especificacions de Projecte.

Uts.	Llargada	Amplada	Alçada	Parcial	Subtotal
2	1,300		2,500	6,500	
	1,500		1,000	1,500	
	2,050		2,800	5,740	
2	2,050		1,800	7,380	
3,5				3,500	
3	2,000		1,800	10,800	
	1,300		1,800	2,340	
	1,050		1,050	1,103	
	0,700		2,200	1,540	
2	0,400		0,600	0,480	
2	1,300		1,800	4,680	
1	0,900		2,500	2,250	
2	1,500		1,800	5,400	
3	3,070			9,210	
	1,500		2,700	4,050	
				66,473	66,473
			Total m² .....:		66,473

1.2.5.2 M² Aixecat de porta interior de fusta, amb mitjans manuals, sense deteriorar el parament al que està subjecta, i càrrega manual sobre camió o contenidor.
Criteri de valoració econòmica: El preu inclou l'aixecat de les fulles, dels marcs, dels tapajunts i de les ferramentes.
Inclou: Aixecat de l'element. Retirada i apilament del material aixecat. Neteja de les restes de l'obra. Càrrega manual del material aixecat i restes de l'obra sobre camió o contenidor.
Criteri d'amidament de projecte: Superfície mesurada segons documentació gràfica de Projecte.
Criteri de mesura d'obra: S'amidarà la superfície realment desmuntada segons especificacions de Projecte.

Uts.	Llargada	Amplada	Alçada	Parcial	Subtotal

Amidament

Nº	U	Descripció					Amidament
			16	0,900	2,500	36,000	
						36,000	36,000
					Total m² .....:		36,000

Subcapítol 1.2.7: Instal·lacions

1.2.7.1 U Desmuntatge de caldera a gasoil i els seus components, de 600 kW de potència calorífica màxima, amb mitjans manuals i mecànics, buidatge i trasllat a punt net del contingut de la caldera, i càrrega mecànica sobre camió o contenidor.
Criteri de valoració econòmica: El preu inclou el desmuntatge del material de subjecció, dels accessoris i de les peces especials i l'obturació de les conduccions connectades a l'element.
Inclou: Desmuntatge de l'element. Obturació de les conduccions connectades a l'element. Retirada i apilament del material desmuntat. Neteja de les restes de l'obra. Càrrega mecànica del material desmuntat i restes de l'obra sobre camió o contenidor.
Criteri d'amidament de projecte: Nombre d'unitats previstes, segons documentació gràfica de Projecte.
Criteri de mesura d'obra: S'amidarà el nombre d'unitats realment desmuntades segons especificacions de Projecte.

	Uts.	Llargada	Amplada	Alçada	Parcial	Subtotal
	1				1,000	
					1,000	1,000
				Total U .....:		1,000

1.2.7.3 M Desmuntatge de conducte metàl·lic d'evacuació dels productes de la combustió, de 300 mm de diàmetre màxim, per a caldera, escalfador o acumulador mural, amb sortida a coberta, amb mitjans manuals i mecànics, i càrrega manual sobre camió o contenidor.
Criteri de valoració econòmica: El preu inclou el desmuntatge dels accessoris, dels suports murals i dels deflectors.
Inclou: Desmuntatge de l'element. Retirada i apilament del material desmuntat. Neteja de les restes de l'obra. Càrrega manual del material desmuntat i restes de l'obra sobre camió o contenidor.
Criteri d'amidament de projecte: Longitud mesurada des de l'arrencada del conducte fins la part superior del deflector, segons documentació gràfica de Projecte.
Criteri de mesura d'obra: Es mesurarà des de l'arrencada del conducte fins la part superior del deflector, la longitud realment executada segons especificacions de Projecte.

	Uts.	Llargada	Amplada	Alçada	Parcial	Subtotal
	3				3,000	
					3,000	3,000
				Total m .....:		3,000

1.2.7.4 U Desmuntatge d'instal·lació de calefacció, en local o oficina de 340 m² de superfície construïda; amb mitjans manuals, i càrrega manual sobre camió o contenidor.
Criteri de valoració econòmica: El preu inclou el desmuntatge del col·lector, dels accessoris i dels terminals i l'obturació de les conduccions connectades a l'element.
Inclou: Desmuntatge de l'element. Obturació de les conduccions connectades a la instal·lació. Retirada i apilament del material desmuntat. Neteja de les restes de l'obra. Càrrega manual del material desmuntat i restes de l'obra sobre camió o contenidor.
Criteri d'amidament de projecte: Nombre d'unitats previstes, segons documentació gràfica de Projecte.
Criteri de mesura d'obra: S'amidarà el nombre d'unitats realment desmuntades segons especificacions de Projecte.

	Uts.	Llargada	Amplada	Alçada	Parcial	Subtotal
	1				1,000	

Amidament

Nº	U	Descripció					Amidament
						1,000	1,000
					Total U .....:		1,000

1.2.7.5 U Desmuntatge d'unitat centralitzada aire-aigua de refrigeració o bomba de calor reversible i els seus components, instal·lada en exterior (coberta), de 200 kW de potència frigorífica màxima, amb mitjans manuals i mecànics, i recuperació del material per a la seva posterior ubicació en altre emplaçament, i càrrega mecànica sobre camió o contenidor.
Criteri de valoració econòmica: El preu inclou el desmuntatge dels accessoris i de la bancada metàl·lica de recolzament.
Inclou: Desmuntatge de l'element. Classificació i etiquetatge. Aplec dels materials a reutilitzar. Càrrega mecànica del material a reutilitzar sobre camió. Retirada i aplec de les restes d'obra. Neteja de les restes de l'obra. Càrrega mecànica de les restes d'obra sobre camió o contenidor.
Criteri d'amidament de projecte: Nombre d'unitats previstes, segons documentació gràfica de Projecte.
Criteri de mesura d'obra: S'amidarà el nombre d'unitats realment desmuntades segons especificacions de Projecte.

	Uts.	Llargada	Amplada	Alçada	Parcial	Subtotal
	1				1,000	
					1,000	1,000
				Total U .....:		1,000

1.2.7.6 U Desmuntatge de xarxa d'instal·lació elèctrica interior fix en superfície, en habitatge unifamiliar de 240 m² de superfície construïda; amb mitjans manuals, i càrrega manual sobre camió o contenidor.
Criteri de valoració econòmica: El preu inclou el desmuntatge del quadre elèctric, del cablejat, dels mecanismes, de les caixes i dels accessoris superficials.
Inclou: Retirada i apilament del material desmuntat. Neteja de les restes de l'obra. Càrrega manual del material desmuntat i restes de l'obra sobre camió o contenidor.
Criteri d'amidament de projecte: Nombre d'unitats previstes, segons documentació gràfica de Projecte.
Criteri de mesura d'obra: S'amidarà el nombre d'unitats realment desmuntades segons especificacions de Projecte.

	Uts.	Llargada	Amplada	Alçada	Parcial	Subtotal
	1				1,000	
					1,000	1,000
				Total U .....:		1,000

1.2.7.7 U Desmuntatge de xarxa d'instal·lació interior d'aigua, col·locada superficialment, que dóna servei a una superfície de 240 m², des de la presa de cada aparell sanitari fins el muntant, amb mitjans manuals, i càrrega manual sobre camió o contenidor.
Criteri de valoració econòmica: El preu inclou el desmuntatge de les vàlvules, dels accessoris i dels suports de fixació i l'obturació de les conduccions connectades a l'element.
Inclou: Desmuntatge de l'element. Obturació de les conduccions connectades a la instal·lació. Retirada i apilament del material desmuntat. Neteja de les restes de l'obra. Càrrega manual del material desmuntat i restes de l'obra sobre camió o contenidor.
Criteri d'amidament de projecte: Nombre d'unitats previstes, segons documentació gràfica de Projecte.
Criteri de mesura d'obra: S'amidarà el nombre d'unitats realment desmuntades segons especificacions de Projecte.

	Uts.	Llargada	Amplada	Alçada	Parcial	Subtotal
	1				1,000	
					1,000	1,000

Amidament

Nº	U	Descripció	Amidament
		Total U .....:	1,000

Subcapítol 1.2.8: Aïllaments e impermeabilitzacions

1.2.8.1 M² Retirada de panell o manta d'aïllant, en en cel ras, amb mitjans manuals, sense afectar a l'estabilitat dels elements constructius contigus, i càrrega manual sobre camió o contenidor.
Inclou: Retirada de l'element. Aplec del material retirat. Neteja de les restes de l'obra. Càrrega manual del material retirat i restes de l'obra sobre camió o contenidor.
Criteri d'amidament de projecte: Superfície mesurada segons documentació gràfica de Projecte.
Criteri de mesura d'obra: S'amidarà la superfície realment desmuntada segons especificacions de Projecte.

Uts.	Llargada	Amplada	Alçada	Parcial	Subtotal
	15,800	9,200		145,360	
				145,360	145,360
			Total m² .....:		145,360

Subcapítol 1.2.9: Cobertes

1.2.9.1 M² Demolició d'envans alleugerits en formació de pendents de coberta, amb mitjans manuals, sense afectar a l'estabilitat dels elements constructius contigus, i càrrega manual sobre camió o contenidor.
Inclou: Demolició de l'element. Fragmentació dels enderrocs en peces manejables. Retirada i arreplegat de enderrocs. Càrrega manual d'enderrocs sobre camió o contenidor.
Criteri d'amidament de projecte: Superfície mesurada segons documentació gràfica de Projecte.
Criteri de mesura d'obra: S'amidarà la superfície realment enderrocada segons especificacions de Projecte.

Uts.	Llargada	Amplada	Alçada	Parcial	Subtotal
	7,200	6,700		48,240	
				48,240	48,240
			Total m² .....:		48,240

1.2.9.3 M² Desmuntatge de cobertura de teula ceràmica corba, col·locada amb morter a menys de 20 m d'altura, en coberta inclinada a una aigua amb un pendent mitjà del 30%; amb mitjans manuals, i càrrega manual sobre camió o contenidor.
Criteri de valoració econòmica: El preu inclou el desmuntatge dels elements de fixació, dels acabats, dels canalons i dels baixants.
Inclou: Desmuntatge de l'element. Retirada i apilament del material desmuntat. Neteja de les restes de l'obra. Càrrega manual del material desmuntat i restes de l'obra sobre camió o contenidor.
Criteri d'amidament de projecte: Superfície mesurada segons documentació gràfica de Projecte.
Criteri de mesura d'obra: S'amidarà la superfície realment desmuntada segons especificacions de Projecte.

Uts.	Llargada	Amplada	Alçada	Parcial	Subtotal
	7,700	6,700		51,590	
	2,200	5,450		11,990	
2	17,000	5,800		197,200	
				260,780	260,780
			Total m² .....:		260,780

Nº	U	Descripció	Amidament

1.2.9.4 M² Demolició de tauler ceràmic en formació de pendents de coberta, amb mitjans manuals, sense afectar a l'estabilitat dels envans alleugerits ceràmics i elements constructius contigus, i càrrega manual sobre camió o contenidor.
Inclou: Demolició de l'element. Fragmentació dels enderrocs en peces manejables. Retirada i arreplegat de enderrocs. Càrrega manual d'enderrocs sobre camió o contenidor.
Criteri d'amidament de projecte: Superfície mesurada segons documentació gràfica de Projecte.
Criteri de mesura d'obra: S'amidarà la superfície realment enderrocada segons especificacions de Projecte.

Uts.	Llargada	Amplada	Alçada	Parcial	Subtotal
	7,700	6,700		51,590	
				51,590	51,590
			Total m² .....:		51,590

1.2.9.5 M² Desmuntatge de cobertura de plaques de fibrociment amb amiant, subjecta mecànicament sobre corretja estructural a menys de 20 m d'altura, per empresa qualificada i inscrita en el Registre d'Empreses amb Risc a l'Amiant, en coberta inclinada a una aigua amb un pendent mitjà del 30%, per a una superfície mitjana a desmuntar d'entre 26 i 50 m²; amb mitjans i equips adequats, i càrrega mecànica sobre camió.
Criteri de valoració econòmica: El preu inclou el desmuntatge dels elements de fixació, dels acabats, dels canalons i dels baixants i les mesuraments d'amiant (ambientals i personals).
Inclou: Humectació de les plaques amb una solució aquosa. Desmuntatge de l'element. Plastificat, etiquetatge i paletitzat de les plaques en zona delimitada i protegida. Càrrega del material desmuntat i restes de l'obra sobre camió.
Criteri d'amidament de projecte: Superfície mesurada segons documentació gràfica de Projecte.
Criteri de mesura d'obra: S'amidarà la superfície realment desmuntada segons especificacions de Projecte.

Uts.	Llargada	Amplada	Alçada	Parcial	Subtotal
	12,200	3,800		46,360	
				46,360	46,360
			Total m² .....:		46,360

Subcapítol 1.2.10: Revestiments i extradossats

1.2.10.1 M² Demolició de paviment existent a l'interior de l'edifici, de rajoles ceràmiques, amb martell pneumàtic, sense deteriorar els elements constructius contigus, i càrrega manual sobre camió o contenidor.
Criteri de valoració econòmica: El preu inclou el picat del material d'unió adherit al suport, però no inclou la demolició de la base suport.
Inclou: Demolició de l'element. Fragmentació dels enderrocs en peces manejables. Retirada i arreplegat de enderrocs. Neteja de les restes de l'obra. Càrrega manual d'enderrocs sobre camió o contenidor.
Criteri d'amidament de projecte: Superfície mesurada segons documentació gràfica de Projecte.
Criteri de mesura d'obra: S'amidarà la superfície realment enderrocada segons especificacions de Projecte.

Uts.	Llargada	Amplada	Alçada	Parcial	Subtotal
	15,800	9,200		145,360	
	3,000	4,000		12,000	
	6,000	2,000		12,000	
				169,360	169,360
			Total m² .....:		169,360

Nº	U	Descripció	Amidament

1.2.10.3 M² Demolició de cel ras de canyís lliscat amb guix, situat a una altura menor de 4 m, amb mitjans manuals, sense deteriorar els elements constructius contigus, i càrrega manual sobre camió o contenidor.
Inclou: Demolició de l'element. Fragmentació dels enderrocs en peces manejables. Retirada i arreplegat de enderrocs. Neteja de les restes de l'obra. Càrrega manual d'enderrocs sobre camió o contenidor.
Criteri d'amidament de projecte: Superfície mesurada segons documentació gràfica de Projecte.
Criteri de mesura d'obra: S'amidarà la superfície realment enderrocada segons especificacions de Projecte.

	Uts.	Llargada	Amplada	Alçada	Parcial	Subtotal
		16,000	9,200		147,200	
					147,200	147,200
				Total m² .....:		147,200

Subcapítol 1.2.11: Equipament

1.2.11.1 U Desmuntatge de lavabo amb pedestal, amb mitjans manuals, i recuperació, aplec i muntatge del material en el mateix emplaçament, sent l'ordre d'execució del procés invers al de la seva instal·lació, sense afectar a l'estabilitat dels elements constructius als quals pugui estar subjecte, i càrrega manual sobre camió o contenidor.
Criteri de valoració econòmica: El preu inclou el desmuntatge de l'aixeteria i dels accessoris.
Inclou: Desmuntatge de l'element. Classificació i etiquetatge. Aplec dels materials a reutilitzar. Reposició i connexionat de l'element. Muntatge de l'aixeteria. Retirada i aplec de les restes d'obra. Neteja de les restes de l'obra. Càrrega manual de les restes d'obra sobre camió o contenidor. Muntatge, connexionat i comprovació del seu correcte funcionament.
Criteri d'amidament de projecte: Nombre d'unitats previstes, segons documentació gràfica de Projecte.
Criteri de mesura d'obra: Es mesurarà el nombre d'unitats realment desmuntades i reposades segons especificacions de Projecte.

	Uts.	Llargada	Amplada	Alçada	Parcial	Subtotal
Pica sagristia a reinstal.lar	2				2,000	
					2,000	2,000
				Total U .....:		2,000

1.2.11.2 U Desmuntatge de vàter amb dipòsit baix, amb mitjans manuals, sense afectar a l'estabilitat dels elements constructius als quals pugui estar subjecte, i càrrega manual sobre camió o contenidor.
Criteri de valoració econòmica: El preu inclou el desmuntatge dels accessoris i l'obturació de les conduccions connectades a l'element.
Inclou: Desmuntatge de l'element. Obturació de les conduccions connectades a l'element. Retirada i apilament del material desmuntat. Neteja de les restes de l'obra. Càrrega manual del material desmuntat i restes de l'obra sobre camió o contenidor.
Criteri d'amidament de projecte: Nombre d'unitats previstes, segons documentació gràfica de Projecte.
Criteri de mesura d'obra: S'amidarà el nombre d'unitats realment desmuntades segons especificacions de Projecte.

	Uts.	Llargada	Amplada	Alçada	Parcial	Subtotal
	2				2,000	
					2,000	2,000
				Total U .....:		2,000

Amidament

Nº	U	Descripció	Amidament

1.2.11.3 U Desmuntatge de plat de dutxa acrílic, amb mitjans manuals, sense afectar a l'estabilitat dels elements constructius als quals pugui estar subjecte, i càrrega manual sobre camió o contenidor.
Criteri de valoració econòmica: El preu inclou el desmuntatge de l'aixeteria i dels accessoris i l'obturació de les conduccions connectades a l'element.
Inclou: Desmuntatge de l'element. Obturació de les conduccions connectades a l'element. Retirada i apilament del material desmuntat. Neteja de les restes de l'obra. Càrrega manual del material desmuntat i restes de l'obra sobre camió o contenidor.
Criteri d'amidament de projecte: Nombre d'unitats previstes, segons documentació gràfica de Projecte.
Criteri de mesura d'obra: S'amidarà el nombre d'unitats realment desmuntades segons especificacions de Projecte.

	Uts.	Llargada	Amplada	Alçada	Parcial	Subtotal
	2				2,000	
					2,000	2,000
				Total U .....:		2,000

Subcapítol 1.2.13: Ferms i paviments

1.2.13.1 M² Demolició de solera o paviment de formigó armat de fins a 15 cm de gruix, amb martell pneumàtic, i càrrega manual sobre camió o contenidor.
Criteri de valoració econòmica: El preu no inclou la demolició de la base suport.
Inclou: Demolició de l'element. Fragmentació dels enderrocs en peces manejables. Retirada i arreplegat de enderrocs. Neteja de les restes de l'obra. Càrrega manual d'enderrocs sobre camió o contenidor.
Criteri d'amidament de projecte: Superfície mesurada segons documentació gràfica de Projecte.
Criteri de mesura d'obra: S'amidarà la superfície realment enderrocada segons especificacions de Projecte.

	Uts.	Llargada	Amplada	Alçada	Parcial	Subtotal
	61,5				61,500	
					61,500	61,500
				Total m² .....:		61,500

Subcapítol 1.3: Condicionament del terreny

Subcapítol 1.3.1: Moviment de terres en edificació

1.3.1.1 M³ Excavació de rases per fonamentacions fins a una profunditat de 2 m, en terra d'argila semidura, amb mitjans mecànics, i càrrega a camió.
Criteri de valoració econòmica: El preu no inclou el transport dels materials excavats.
Inclou: Replanteig general i fixació dels punts i nivells de referència. Col·locació de les lliteres en els cantons i extrems de les alineacions. Excavació en successives rases horitzontals i extracció de terres. Refinat de fons i laterals a mà, amb extracció de les terres. Càrrega a camió de les terres excavades.
Criteri d'amidament de projecte: Volum mesurat sobre les seccions teòriques de l'excavació, segons documentació gràfica de Projecte, sense duplicar cantonades ni encontres.
Criteri de mesura d'obra: Es mesurarà el volum teòric executat segons especificacions de Projecte, sense duplicar cantonades ni encontres i sense incloure els increments per excessos d'excavació no autoritzats, ni el reblert necessari per a reconstruir la secció teòrica per defectes imputables al Contractista. Es mesurarà l'excavació una vegada realitzada i abans que sobre ella s'efectuï cap tipus de reblert. Si el Contractista tanqués l'excavació abans de conformat l'amidament, s'entendrà que s'avé al que unilateralment determini el director de l'execució de l'obra.

	Uts.	Llargada	Amplada	Alçada	Parcial	Subtotal
P1	1	0,750	0,750	1,800	1,013	

Amidament

Nº	U	Descripció						Amidament
P2			1	1,300	1,300	1,800	3,042	
P3-P9			1	2,250	2,250	1,800	9,113	
P5-P4			1	1,900	1,900	1,800	6,498	
							19,666	19,666
			Uts.	Llargada	Amplada	Alçada	Parcial	Subtotal
C.1.1 [(-3.67, 9.99) - P1]			1	0,160			0,160	
C.1.1 [(-3.67, 9.99) - P2]			1	1,270			1,270	
C.1.1 [P2 - (P3-P9)]			1	0,170			0,170	
							1,600	1,600
							21,266	21,266
						Total m³ .....:		21,266

1.3.1.2 M³ Excavació de rases per instal·lacions fins a una profunditat de 2 m, en terra d'argila semidura, amb mitjans mecànics, i càrrega a camió.
Criteri de valoració econòmica: El preu no inclou el transport dels materials excavats.
Inclou: Replanteig general i fixació dels punts i nivells de referència. Col·locació de les lliteres en els cantons i extrems de les alineacions. Excavació en successives rases horitzontals i extracció de terres. Refinat de fons amb extracció de les terres. Càrrega a camió de les terres excavades.
Criteri d'amidament de projecte: Volum mesurat sobre les seccions teòriques de l'excavació, segons documentació gràfica de Projecte, sense duplicar cantonades ni encontres.
Criteri de mesura d'obra: Es mesurarà el volum teòric executat segons especificacions de Projecte, sense duplicar cantonades ni encontres i sense incloure els increments per excessos d'excavació no autoritzats, ni el reblert necessari per a reconstruir la secció teòrica per defectes imputables al Contractista. Es mesurarà l'excavació una vegada realitzada i abans que sobre ella s'efectuï cap tipus de reblert. Si el Contractista tanqués l'excavació abans de conformat l'amidament, s'entendrà que s'avé al que unilateralment determini el director de l'execució de l'obra.

	Uts.	Llargada	Amplada	Alçada	Parcial	Subtotal
Previsió clavegueram		20,000	0,400	0,500	4,000	
					4,000	4,000
				Total m³ .....:		4,000

1.3.1.3 M³ Excavació fins a 2 m de profunditat, que en tot el seu perímetre quedin per sota de la rasant natural, en terra d'argila semidura, amb mitjans mecànics, i càrrega a camió.
Criteri de valoració econòmica: El preu inclou la formació de la rampa provisional per a accés de la maquinària al fons de l'excavació i la seva posterior retirada, però no inclou el transport dels materials excavats.
Inclou: Replanteig general i fixació dels punts i nivells de referència. Col·locació de les lliteres en els cantons i extrems de les alineacions. Excavació en successives rases horitzontals i extracció de terres. Refinat de fons i laterals a mà, amb extracció de les terres. Càrrega a camió de les terres excavades.
Criteri d'amidament de projecte: Volum mesurat sobre les seccions teòriques de l'excavació, segons documentació gràfica de Projecte.
Criteri de mesura d'obra: Es mesurarà el volum teòric executat segons especificacions de Projecte, sense incloure els increments per excessos d'excavació no autoritzats, ni el reblert necessari per a reconstruir la secció teòrica per defectes imputables al Contractista. Es mesurarà l'excavació una vegada realitzada i abans que sobre ella s'efectuï cap tipus de reblert. Si el Contractista tanqués l'excavació abans de conformat l'amidament, s'entendrà que s'avé al que unilateralment determini el director de l'execució de l'obra.

Amidament

Nº	U	Descripció	Amidament

	Uts.	Llargada	Amplada	Alçada	Parcial	Subtotal
Solera	65			0,500	32,500	
					32,500	32,500
				Total m³ .....:		32,500

1.3.1.4 M³ Reblert envoltant i principal de rases per instal·lacions, amb sorra de 0 a 5 mm de diàmetre i compactació en tongades successives de 20 cm d'espessor màxim amb safata vibrant de guiat manual, fins a assolir una densitat seca no inferior al 95% de la màxima obtinguda en l'assaig Proctor Modificat, realitzat segons UNE 103501. Inclús cinta o distintiu indicador de la instal·lació.
Criteri de valoració econòmica: El preu no inclou la realització de l'assaig Proctor Modificat.
Inclou: Estesa del material de reblert en tongades d'espessor uniforme. Humectació o dessecació de cada tongada. Col·locació de cinta o distintiu indicador de la instal·lació. Compactació.
Criteri d'amidament de projecte: Volum mesurat sobre les seccions teòriques de l'excavació, segons documentació gràfica de Projecte.
Criteri de mesura d'obra: Es mesurarà, en perfil compactat, el volum realment executat segons especificacions de Projecte, sense incloure els increments per excessos d'excavació no autoritzats.

	Uts.	Llargada	Amplada	Alçada	Parcial	Subtotal
Previsió clavegueram		20,000	0,400	0,300	2,400	
					2,400	2,400
				Total m³ .....:		2,400

1.3.1.5 M³ Base de paviment realitzada mitjançant reblert a cel obert, amb grava de 20 a 30 mm de diàmetre.
Inclou: Transport i descàrrega del material de reblert a peu de tall. Estesa del material de reblert en tongades d'espessor uniforme.
Criteri d'amidament de projecte: Volum mesurat sobre els plànols de perfils transversals del Projecte, que defineixen el moviment de terres a realitzar en obra.
Criteri de mesura d'obra: Es mesurarà, en perfil compactat, el volum realment executat segons especificacions de Projecte, sense incloure els increments per excessos d'excavació no autoritzats.

	Uts.	Llargada	Amplada	Alçada	Parcial	Subtotal
	65			0,300	19,500	
					19,500	19,500
				Total m³ .....:		19,500

Subcapítol 1.3.4: Anivellament

Amidament

Nº	U	Descripció	Amidament

1.3.4.2 M² Solera de formigó amb malla electrosoldada de 10 cm d'espessor, realitzada amb formigó HM-20/B/20/X0 fabricat en central i abocament des de camió, amb malla electrosoldada superior com a armadura de repartiment, ME 20x20 Ø 5-5 B 500 T 6x2,20 UNE-EN 10080, estès i vibrat manual mitjançant regla vibrant, sense tractament de la seva superfície; amb junts de retracció de 5 mm d'espessor, mitjançant tall amb disc de diamant. Inclús panell de poliestirè expandit de 3 cm d'espessor, per a l'execució de juntes de retracció.
Criteri de valoració econòmica: El preu no inclou la base de la solera.
Inclou: Preparació de la superfície de recolzament del formigó. Replanteig dels junts de construcció i de dilatació. Estesa de nivells mitjançant tocaments, mestres de formigó o regles. Reg de la superfície base. Formació de juntes de construcció i de juntes perimetrals de dilatació. Col·locació de la malla electrosoldada amb separadors homologats. Connexionat, ancoratge i embroquetat de les xarxes d'instal·lacions projectades. Abocat, estesa i vibrat del formigó. Curat del formigó. Replanteig dels junts de retracció. Cort del formigó. Neteja final dels junts de retracció.
Criteri d'amidament de projecte: Superfície mesurada segons documentació gràfica de Projecte.
Criteri de mesura d'obra: Es mesurarà la superfície realment executada segons especificacions de Projecte, sense deduir la superfície ocupada pels pilars situats dintre del seu perímetre.

	Uts.	Llargada	Amplada	Alçada	Parcial	Subtotal
	65				65,000	
					65,000	65,000
				Total m² .....:		65,000

Subcapítol 1.4: Fonamentacions

Subcapítol 1.4.2: Semiprofundes

1.4.2.1 M³ Fonamentació de formigó ciclopi, amb formigó HM-20/P/40/X0 fabricat en central i abocament des de camió (60% de volum) i boles de pedra de 15 a 30 cm de diàmetre (40% de volum).
Inclou: Replanteig i traçat de les sabates i dels pilars o altres elements estructurals que es recolzin en les mateixes. Abocament i compactació del formigó. Col·locació de les pedres en el formigó fresc. Coronació i enrasament de fonaments. Curat del formigó.
Criteri d'amidament de projecte: Volum teòric, segons documentació gràfica de Projecte.
Criteri de mesura d'obra: Es mesurarà el volum teòric executat segons especificacions de Projecte, sense incloure els increments per excessos d'excavació no autoritzats.

	Uts.	Llargada	Amplada	Alçada	Parcial	Subtotal
P1	1	0,750	0,750	1,400	0,788	
P2	1	1,300	1,300	1,200	2,028	
P3-P9	1	2,250	2,250	1,100	5,569	
P5-P4	1	1,900	1,900	1,300	4,693	
					13,078	13,078
				Total m³ .....:		13,078

Subcapítol 1.4.3: Regularització

1.4.3.1 M² Capa de formigó de neteja i anivellació de fons de fonamentació, de 10 cm d'espessor, de formigó HL-150/F/20, fabricat en central i abocament des de camió, en el fons de l'excavació prèviament realitzada.
Inclou: Replanteig. Col·locació de tocs i/o formació de mestres. Abocament i compactació del formigó. Coronació i enrasament del formigó.
Criteri d'amidament de projecte: Superfície mesurada sobre la superfície teòrica de l'excavació, segons documentació gràfica de Projecte.
Criteri de mesura d'obra: Es mesurarà la superfície teòrica executada segons especificacions de Projecte, sense incloure els increments per excessos d'excavació no autoritzats.

Amidament

Nº	U	Descripció	Amidament

	Uts.	Llargada	Amplada	Alçada	Parcial	Subtotal
P1	1	0,560			0,560	
P2	1	1,690			1,690	
P3-P9	1	5,060			5,060	
P5-P4	1	3,610			3,610	
C.1.1 [(-3.67, 9.99) - P1]	1	0,400			0,400	
C.1.1 [(-3.67, 9.99) - P2]	1	3,180			3,180	
C.1.1 [P2 - (P3-P9)]	1	0,420			0,420	
					14,920	14,920
				Total m² .....:		14,920

Subcapítol 1.4.5: Contencions

1.4.5.1 M³ Mur de soterrani de formigó armat, realitzat amb formigó HA-25/F/20/XC2 fabricat en central, amb additiu hidròfug, i abocament amb cubilot, i acer UNE-EN 10080 B 500 S, amb una quantia aproximada de 50 kg/m³. Inclús filferro de lligar i separadors.
Criteri de valoració econòmica: El preu inclou l'elaboració i el muntatge de la ferralla en el lloc definitiu de la seva col·locació en obra, però no inclou l'encofrat.
Inclou: Col·locació de l'armadura amb separadors homologats. Resolució de juntes de construcció. Neteja de la base de recolzament del mur en la fonamentació. Abocament i compactació del formigó. Curat del formigó. Reparació de defectes superficials, si s'escau.
Criteri d'amidament de projecte: Volum mesurat sobre la secció teòrica de càlcul, segons documentació gràfica de Projecte, deduint els buits de superfície major de 2 m².
Criteri de mesura d'obra: Es mesurarà el volum teòric executat segons especificacions de Projecte, deduint els buits de superfície major de 2 m².

	Uts.	Llargada	Amplada	Alçada	Parcial	Subtotal
	2	1,800	0,300	1,200	1,296	
					1,296	1,296
				Total m³ .....:		1,296

1.4.5.2 M² Muntatge i desmuntatge en una cara del mur, de sistema d'encofrat a dues cares amb acabat tipus industrial per revestir, realitzat amb panells metàl·lics modulars, amortitzables en 150 usos, per a formació de mur de formigó armat, de fins a 3 m d'altura i superfície plana, per a contenció de terres. Inclús; passamurs per a pas dels tensors; elements de sustentació, fixació i apuntalament necessaris per a la seva estabilitat; i líquid desencofrant, per evitar l'adherència del formigó a l'encofrat.
Inclou: Neteja i preparació del plànol de suport. Replanteig de l'encofrat sobre la fonamentació. Replanteig dels junts de construcció i de dilatació. Col·locació de passamurs per a pas dels tensors. Muntatge del sistema d'encofrat. Col·locació d'elements de sustentació, fixació i apuntalament. Aplomat i anivellació de l'encofrat. Desmuntatge del sistema d'encofrat. Neteja i emmagatzematge de l'encofrat.
Criteri d'amidament de projecte: Superfície d'encofrat en contacte amb el formigó, mesurada segons documentació gràfica de Projecte, sense deduir forats menors de 1 m².
Criteri de mesura d'obra: Es mesurarà la superfície d'encofrat en contacte amb el formigó realment executada segons especificacions de Projecte, sense deduir forats menors de 1 m².

	Uts.	Llargada	Amplada	Alçada	Parcial	Subtotal
	4	1,800		1,200	8,640	
					8,640	8,640
				Total m² .....:		8,640

Nº	U	Descripció	Amidament

Subcapítol 1.4.6: Superficials

1.4.6.1 M³ Sabata de fonamentació de formigó armat, realitzada amb formigó HA-25/F/20/XC2 fabricat en central, i abocament amb cubilot, i acer, UNE-EN 10080 B 500 S, amb una quantia aproximada de 37,2 kg/m³. Inclús armadures d'espera del pilar, filferro de lligar i separadors.
Criteri de valoració econòmica: El preu inclou l'elaboració de la ferralla (tall, doblegat i conformat d'elements) en taller industrial i el muntatge en el lloc definitiu de la seva col·locació en obra, però no inclou l'encofrat.
Inclou: Replanteig i traçat de les sabates i dels pilars o altres elements estructurals que es recolzin en les mateixes. Col·locació de separadors i fixació de les armadures. Abocament i compactació del formigó. Coronació i enrasament de fonaments. Curat del formigó.
Criteri d'amidament de projecte: Volum mesurat sobre les seccions teòriques de l'excavació, segons documentació gràfica de Projecte.
Criteri de mesura d'obra: Es mesurarà el volum teòric executat segons especificacions de Projecte, sense incloure els increments per excessos d'excavació no autoritzats.

	Uts.	Llargada	Amplada	Alçada	Parcial	Subtotal
P1	1	0,750	0,750	0,400	0,225	
P2	1	1,300	1,300	0,600	1,014	
P3-P9	1	2,250	2,250	0,700	3,544	
P5-P4	1	1,900	1,900	0,500	1,805	
					6,588	6,588
				Total m³ .....:		6,588

Subcapítol 1.4.7: Travaments

1.4.7.1 M³ Biga de lligat de formigó armat, realitzada amb formigó HA-25/F/20/XC2 fabricat en central, i abocament amb cubilot, i acer, UNE-EN 10080 B 500 S, amb una quantia aproximada de 50,8 kg/m³. Inclús filferro de lligar i separadors.
Criteri de valoració econòmica: El preu inclou l'elaboració de la ferralla (tall, doblegat i conformat d'elements) en taller industrial i el muntatge en el lloc definitiu de la seva col·locació en obra, però no inclou l'encofrat.
Inclou: Col·locació de l'armadura amb separadors homologats. Abocament i compactació del formigó. Coronació i enrasament. Curat del formigó.
Criteri d'amidament de projecte: Volum mesurat sobre les seccions teòriques de l'excavació, segons documentació gràfica de Projecte.
Criteri de mesura d'obra: Es mesurarà el volum teòric executat segons especificacions de Projecte, sense incloure els increments per excessos d'excavació no autoritzats.

	Uts.	Llargada	Amplada	Alçada	Parcial	Subtotal
C.1.1 [(-3.67, 9.99) - P1]	1	0,160			0,160	
C.1.1 [(-3.67, 9.99) - P2]	1	1,270			1,270	
C.1.1 [P2 - (P3-P9)]	1	0,170			0,170	
					1,600	1,600
				Total m³ .....:		1,600

Subcapítol 1.5: Estructures

Subcapítol 1.5.1: Acer

Amidament

Nº	U	Descripció	Amidament

1.5.1.1 Kg Acer conformat en fred, galvanitzat, tipus DX52D+Z275MA, en estructura metàl·lica lleugera autoportant d'entramat lleuger de perfils, de les sèries omega, L, U, C o Z; amb reblons per a la unió dels perfils entre si i ancoratges mecànics per a la seva fixació.
Inclou: Replanteig. Muntatge de l'estructura.
Criteri d'amidament de projecte: Pes nominal mesurat segons documentació gràfica de Projecte.
Criteri de mesura d'obra: Es determinarà, a partir del pes obtingut en bàscula oficial de les unitats arribades a obra, el pes de les unitats realment executades segons especificacions de Projecte.

	Uts.	Llargada	Amplada	Alçada	Parcial	Subtotal
Reforços envans i celras zona despatxos per a recolzament instal.lacions i altres	300				300,000	
					300,000	300,000
				Total kg .....:		300,000

1.5.1.2 U Placa d'ancoratge d'acer UNE-EN 10025 S275JR en perfil pla, amb forat central bisellat, de 150x150 mm i espessor 6 mm, amb 4 perns soldats d'acer corrugat UNE-EN 10080 B 500 S de 8 mm de diàmetre i 33,4 cm de longitud total.
Criteri de valoració econòmica: El preu inclou els talls, les escapçadures, la preparació de vores, les platines, les peces especials i els elements auxiliars de muntatge.
Inclou: Neteja i preparació del plànol de suport. Replanteig i marcat dels eixos. Col·locació i fixació provisional de la placa. Aplomat i anivellació.
Criteri d'amidament de projecte: Nombre d'unitats previstes, segons documentació gràfica de Projecte.
Criteri de mesura d'obra: Es mesurarà el nombre d'unitats realment executades segons especificacions de Projecte.

	Uts.	Llargada	Amplada	Alçada	Parcial	Subtotal
Ample X: 150 mm, Ample Y: 150 mm i Gruix: 6 mm	1				1,000	
					1,000	1,000
				Total U .....:		1,000

1.5.1.3 U Placa d'ancoratge d'acer UNE-EN 10025 S275JR en perfil pla, amb forat central bisellat, de 200x150 mm i espessor 11 mm, amb 4 perns soldats d'acer corrugat UNE-EN 10080 B 500 S de 8 mm de diàmetre i 33,9 cm de longitud total.
Criteri de valoració econòmica: El preu inclou els talls, les escapçadures, la preparació de vores, les platines, les peces especials i els elements auxiliars de muntatge.
Inclou: Neteja i preparació del plànol de suport. Replanteig i marcat dels eixos. Col·locació i fixació provisional de la placa. Aplomat i anivellació.
Criteri d'amidament de projecte: Nombre d'unitats previstes, segons documentació gràfica de Projecte.
Criteri de mesura d'obra: Es mesurarà el nombre d'unitats realment executades segons especificacions de Projecte.

	Uts.	Llargada	Amplada	Alçada	Parcial	Subtotal
Ample X: 200 mm, Ample Y: 150 mm i Gruix: 11 mm	1				1,000	
					1,000	1,000
				Total U .....:		1,000

Amidament

Nº	U	Descripció	Amidament

1.5.1.4 U Placa d'ancoratge d'acer UNE-EN 10025 S275JR en perfil pla, amb forat central bisellat, de 250x250 mm i espessor 9 mm, amb 4 perns soldats d'acer corrugat UNE-EN 10080 B 500 S de 10 mm de diàmetre i 33,9 cm de longitud total.
Criteri de valoració econòmica: El preu inclou els talls, les escapçadures, la preparació de vores, les platines, les peces especials i els elements auxiliars de muntatge.
Inclou: Neteja i preparació del plànol de suport. Replanteig i marcat dels eixos. Col·locació i fixació provisional de la placa. Aplomat i anivellació.
Criteri d'amidament de projecte: Nombre d'unitats previstes, segons documentació gràfica de Projecte.
Criteri de mesura d'obra: Es mesurarà el nombre d'unitats realment executades segons especificacions de Projecte.

	Uts.	Llargada	Amplada	Alçada	Parcial	Subtotal
Ample X: 250 mm, Ample Y: 250 mm i Gruix: 9 mm	1				1,000	
					1,000	1,000
				Total U .....:		1,000

1.5.1.5 U Placa d'ancoratge d'acer UNE-EN 10025 S275JR en perfil pla, amb forat central bisellat, de 200x250 mm i espessor 11 mm, amb 4 perns soldats d'acer corrugat UNE-EN 10080 B 500 S de 10 mm de diàmetre i 34,1 cm de longitud total.
Criteri de valoració econòmica: El preu inclou els talls, les escapçadures, la preparació de vores, les platines, les peces especials i els elements auxiliars de muntatge.
Inclou: Neteja i preparació del plànol de suport. Replanteig i marcat dels eixos. Col·locació i fixació provisional de la placa. Aplomat i anivellació.
Criteri d'amidament de projecte: Nombre d'unitats previstes, segons documentació gràfica de Projecte.
Criteri de mesura d'obra: Es mesurarà el nombre d'unitats realment executades segons especificacions de Projecte.

	Uts.	Llargada	Amplada	Alçada	Parcial	Subtotal
Ample X: 200 mm, Ample Y: 250 mm i Gruix: 11 mm	1				1,000	
					1,000	1,000
				Total U .....:		1,000

1.5.1.6 U Placa d'ancoratge d'acer UNE-EN 10025 S275JR en perfil pla, amb forat central bisellat, de 250x250 mm i espessor 12 mm, amb 4 perns soldats d'acer corrugat UNE-EN 10080 B 500 S de 10 mm de diàmetre i 34,2 cm de longitud total.
Criteri de valoració econòmica: El preu inclou els talls, les escapçadures, la preparació de vores, les platines, les peces especials i els elements auxiliars de muntatge.
Inclou: Neteja i preparació del plànol de suport. Replanteig i marcat dels eixos. Col·locació i fixació provisional de la placa. Aplomat i anivellació.
Criteri d'amidament de projecte: Nombre d'unitats previstes, segons documentació gràfica de Projecte.
Criteri de mesura d'obra: Es mesurarà el nombre d'unitats realment executades segons especificacions de Projecte.

	Uts.	Llargada	Amplada	Alçada	Parcial	Subtotal
Ample X: 250 mm, Ample Y: 250 mm i Gruix: 12 mm	1				1,000	
					1,000	1,000
				Total U .....:		1,000

Amidament

Nº	U	Descripció	Amidament

1.5.1.7 U Placa d'ancoratge d'acer UNE-EN 10025 S275JR en perfil pla, amb forat central bisellat, de 250x250 mm i espessor 30 mm, amb 4 perns soldats d'acer corrugat UNE-EN 10080 B 500 S de 10 mm de diàmetre i 46 cm de longitud total.
Criteri de valoració econòmica: El preu inclou els talls, les escapçadures, la preparació de vores, les platines, les peces especials i els elements auxiliars de muntatge.
Inclou: Neteja i preparació del plànol de suport. Replanteig i marcat dels eixos. Col·locació i fixació provisional de la placa. Aplomat i anivellació.
Criteri d'amidament de projecte: Nombre d'unitats previstes, segons documentació gràfica de Projecte.
Criteri de mesura d'obra: Es mesurarà el nombre d'unitats realment executades segons especificacions de Projecte.

	Uts.	Llargada	Amplada	Alçada	Parcial	Subtotal
Ample X: 250 mm, Ample Y: 250 mm i Gruix: 30 mm	1				1,000	
					1,000	1,000
				Total U .....:		1,000

1.5.1.8 Kg Acer UNE-EN 10025 S275JR, en pilars formats per peces simples de perfils laminats en calent de la sèrie HEB, acabat amb emprimació antioxidant, col·locat amb unions soldades en obra.
Criteri de valoració econòmica: El preu inclou les soldadures, els talls, les escapçadures, les peces especials, les plaques d'arrencada i de transició de pilar inferior a superior, els casquets i els elements auxiliars de muntatge.
Inclou: Neteja i preparació del plànol de suport. Replanteig i marcat dels eixos. Col·locació i fixació provisional del suport. Aplomat i anivellació. Execució de les unions soldades.
Criteri d'amidament de projecte: Pes nominal mesurat segons documentació gràfica de Projecte.
Criteri de mesura d'obra: Es determinarà, a partir del pes obtingut en bàscula oficial de les unitats arribades a obra, el pes de les unitats realment executades segons especificacions de Projecte.

	Uts.	Llargada	Amplada	Alçada	Parcial	Subtotal
P2 (Fonamentació)	1	83,000			83,000	
P2 (Sostre 1)	1	94,000			94,000	
	1,03				177,000	182,310
				Total kg .....:		182,310

1.5.1.9 Kg Acer UNE-EN 10025 S275JR, en pilars formats per peces compostes per perfils laminats en calent de la sèrie UPE, acabat amb emprimació antioxidant, col·locat amb unions soldades en obra.
Criteri de valoració econòmica: El preu inclou les soldadures, els talls, les escapçadures, les peces especials, les plaques d'arrencada i de transició de pilar inferior a superior, els casquets i els elements auxiliars de muntatge.
Inclou: Neteja i preparació del plànol de suport. Replanteig i marcat dels eixos. Col·locació i fixació provisional del suport. Aplomat i anivellació. Execució de les unions soldades.
Criteri d'amidament de projecte: Pes nominal mesurat segons documentació gràfica de Projecte.
Criteri de mesura d'obra: Es determinarà, a partir del pes obtingut en bàscula oficial de les unitats arribades a obra, el pes de les unitats realment executades segons especificacions de Projecte.

	Uts.	Llargada	Amplada	Alçada	Parcial	Subtotal
P1 (Fonamentació)	1	59,000			59,000	
P3 (Fonamentació)	1	120,000			120,000	
P4 i P5 (Fonamentació)	2	100,000			200,000	
P1 (Sostre 1)	1	66,000			66,000	
P3 (Sostre 1)	1	7,000			7,000	

Amidament

Nº	U	Descripció				Amidament
P4 (Sostre 1)			1	99,000	99,000	
P5 (Sostre 1)			1	92,000	92,000	
P6 (Sostre 1)			1	92,000	92,000	
				1,030	735,000	757,050
				Total kg .....:		757,050

1.5.1.10 Kg Acer UNE-EN 10025 S275JR, en bigues formades por peces simples de perfils laminats en calent de la sèrie HEB, col·locat amb unions soldades en obra.
Criteri de valoració econòmica: El preu inclou les soldadures, els talls, les escapçadures, les peces especials, els casquets i els elements auxiliars de muntatge.
Inclou: Neteja i preparació del plànol de suport. Replanteig i marcat dels eixos. Col·locació i fixació provisional de la biga. Aplomat i anivellació. Execució de les unions soldades.
Criteri d'amidament de projecte: Pes nominal mesurat segons documentació gràfica de Projecte.
Criteri de mesura d'obra: Es determinarà, a partir del pes obtingut en bàscula oficial de les unitats arribades a obra, el pes de les unitats realment executades segons especificacions de Projecte.

	Uts.	Llargada	Amplada	Alçada	Parcial	Subtotal
Sostre 2 - Pòrtic 12 - 1(P2-P3)	1	152,760			152,760	
Sostre 2 - Pòrtic 12 - 2(P3-B0)	1	36,390			36,390	
Sostre 2 - Pòrtic 12 - 3(B0-B4)	1	366,000			366,000	
Sostre 2 - Pòrtic 12 - 4(B4-B5)	1	86,120			86,120	
Sostre 2 - Pòrtic 12 - 5(B5-P6)	1	50,630			50,630	
Sostre 2 - Pòrtic 12 - 6(P6-P7)	1	179,240			179,240	
Sostre 2 - Pòrtic 13 - 1(P2-B9)	1	513,770			513,770	
Sostre 2 - Pòrtic 27 - 1(B21-B22)	1	4,900			4,900	
Sostre 2 - Pòrtic 28 - 1(B23-P4)	1	61,810			61,810	
Sostre 2 - Pòrtic 28 - 2(P4-B5)	1	52,860			52,860	
Sostre 2 - Pòrtic 29 - 1(B24-B25)	1	4,100			4,100	
Sostre 2 - Pòrtic 34 - 1(B6-B12)	1	151,750			151,750	
Sostre 2 - Pòrtic 35 - 1(B9-P1)	1	69,890			69,890	
Sostre 2 - Pòrtic 36 - 1(P1-B26)	1	101,160			101,160	
Sostre 2 - Pòrtic 36 - 2(B26-B27)	1	7,360			7,360	
HEB140	-33,7	5,500			-185,350	
	1,03				1.653,390	1.702,992
				Total kg .....:		1.702,992

Nº	U	Descripció	Amidament

1.5.1.11 Kg Acer UNE-EN 10025 S275JR, en bigues formades por peces simples de perfils laminats en calent de la sèrie IPE, col·locat amb unions soldades en obra.
Criteri de valoració econòmica: El preu inclou les soldadures, els talls, les escapçadures, les peces especials, els casquets i els elements auxiliars de muntatge.
Inclou: Neteja i preparació del plànol de suport. Replanteig i marcat dels eixos. Col·locació i fixació provisional de la biga. Aplomat i anivellació. Execució de les unions soldades.
Criteri d'amidament de projecte: Pes nominal mesurat segons documentació gràfica de Projecte.
Criteri de mesura d'obra: Es determinarà, a partir del pes obtingut en bàscula oficial de les unitats arribades a obra, el pes de les unitats realment executades segons especificacions de Projecte.

CREUTES EN FORJAT IPE 100	Uts.	Llargada	Amplada	Alçada	Parcial	Subtotal
	11	1,000			11,000	
				8,100	11,000	89,100
	Uts.	Llargada	Amplada	Alçada	Parcial	Subtotal
Sostre 2 - Pòrtic 2 - 1(P4-P5)	1	12,290			12,290	
Sostre 2 - Pòrtic 7 - 1(B29-P5)	1	13,020			13,020	
Sostre 2 - Pòrtic 7 - 2(P5-P6)	1	9,860			9,860	
Sostre 2 - Pòrtic 14 - 1(B10-B11)	1	1,790			1,790	
Sostre 2 - Pòrtic 14 - 2(B11-B0)	1	23,420			23,420	
Sostre 2 - Pòrtic 15 - 4(B15-B16)	1	91,930			91,930	
Sostre 2 - Pòrtic 18 - 1(B8-B17)	1	25,150			25,150	
Sostre 2 - Pòrtic 19 - 1(B7-B18)	1	26,920			26,920	
Sostre 2 - Pòrtic 22 - 1(B13-B1)	1	25,390			25,390	
Sostre 2 - Pòrtic 24 - 1(B19-B2)	1	33,990			33,990	
Sostre 2 - Pòrtic 26 - 1(B20-B3)	1	36,820			36,820	
IPE180	-18,8	5,500			-103,400	
	1,03				197,180	203,095
					292,195	292,195
				Total kg .....:		292,195

1.5.1.12 Kg Acer UNE-EN 10025 S275JR, en bigues formades por peces simples de perfils laminats en calent de la sèrie UPE, col·locat amb unions soldades en obra.
Criteri de valoració econòmica: El preu inclou les soldadures, els talls, les escapçadures, les peces especials, els casquets i els elements auxiliars de muntatge.
Inclou: Neteja i preparació del plànol de suport. Replanteig i marcat dels eixos. Col·locació i fixació provisional de la biga. Aplomat i anivellació. Execució de les unions soldades.
Criteri d'amidament de projecte: Pes nominal mesurat segons documentació gràfica de Projecte.
Criteri de mesura d'obra: Es determinarà, a partir del pes obtingut en bàscula oficial de les unitats arribades a obra, el pes de les unitats realment executades segons especificacions de Projecte.

	Uts.	Llargada	Amplada	Alçada	Parcial	Subtotal
Sostre 2 - Pòrtic 15 - 1(B12-B13)	1	49,400			49,400	
Sostre 2 - Pòrtic 15 - 2(B13-B14)	1	37,110			37,110	
Sostre 2 - Pòrtic 15 - 3(B14-B15)	1	7,740			7,740	

Nº	U	Descripció					Amidament
Sostre 2 - Pòrtic 33 - 1(B13-B22)			1	148,660		148,660	
Sostre 2 - Pòrtic 39 - 1(B26-B10)			1	136,820		136,820	
			1,03			379,730	391,122
					Total kg .....:		391,122

1.5.1.13 Kg Acer UNE-EN 10025 S275JR, en bigues formades por peces amb platabandes d'unió formades per perfils laminats en calent de la sèrie IPE, col·locat amb unions soldades en obra.
Criteri de valoració econòmica: El preu inclou les soldadures, els talls, les escapçadures, les peces especials, els casquets i els elements auxiliars de muntatge.
Inclou: Neteja i preparació del plànol de suport. Replanteig i marcat dels eixos. Col·locació i fixació provisional de la biga. Aplomat i anivellació. Execució de les unions soldades.
Criteri d'amidament de projecte: Pes nominal mesurat segons documentació gràfica de Projecte.
Criteri de mesura d'obra: Es determinarà, a partir del pes obtingut en bàscula oficial de les unitats arribades a obra, el pes de les unitats realment executades segons especificacions de Projecte.

	Uts.	Llargada	Amplada	Alçada	Parcial	Subtotal
Sostre 2 - Pòrtic 38 - 1(B28-B21)	1	124,390			124,390	
	1,03				124,390	128,122
				Total kg .....:		128,122

Subcapítol 1.5.3: Fàbrica

1.5.3.2 M² Mur de càrrega de 14 cm d'espessor de fàbrica armada de maó ceràmic calat (gero), per revestir, 29x14x5 cm, resistència a compressió 10 N/mm², amb junts horitzontals i verticals de 10 mm d'espessor, rebuda amb morter de ciment confeccionat en obra, amb 300 kg/m³ de ciment, color gris, dosificació 1:5, subministrat en sacs, reforçat amb armadura de llinyola prefabricada d'acer galvanitzat en calent amb recobriment de resina epoxi, de 3,7 mm de diàmetre i de 75 mm d'amplada, rendiment 2,45 m/m².
Criteri de valoració econòmica: El preu no inclou els cèrcols horitzontals ni la formació de les llindes dels buits del parament.
Inclou: Neteja i preparació de la superfície suport. Replanteig, planta a planta. Col·locació i aplomat de mires de referència. Estesa de fils entre mires. Col·locació de ploms fixos a les arestes. Preparació del morter. Col·locació de les peces per filades a nivell. Col·locació de les armadures de llinyola prefabricades entre filades. Neteja.
Criteri d'amidament de projecte: Superfície mesurada segons documentació gràfica de Projecte, sense duplicar cantonades ni encontres, deduint els buits de superfície major de 2 m².
Criteri de mesura d'obra: Es mesurarà la superfície realment executada segons especificacions de Projecte, sense duplicar cantonades ni encontres, deduint els buits de superfície major de 2 m².

	Uts.	Llargada	Amplada	Alçada	Parcial	Subtotal
Brancals obertures	8		0,300	2,600	6,240	
Fons ascensor			1,700	7,000	11,900	
					18,140	18,140
				Total m² .....:		18,140

Subcapítol 1.5.4: Formigó armat

Amidament

Nº	U	Descripció	Amidament

1.5.4.1 M² Muntatge i desmuntatge de sistema d'encofrat per a formació de llosa d'escala de formigó armat, amb acabat tipus industrial per revestir a la seva cara inferior i laterals, amb esglaonat de formigó, en planta de fins a 3 m d'altura lliure, format per: superfície encofrant de taulons de fusta de pi, amortitzables en 10 usos; estructura suport horitzontal de taulons de fusta de pi, amortitzables en 10 usos i estructura suport vertical de puntals metàl·lics, amortitzables en 150 usos. Inclús líquid desencofrant, per evitar l'adherència del formigó a l'encofrat.
Inclou: Neteja i preparació del plànol de suport. Replanteig. Muntatge del sistema d'encofrat. Col·locació d'elements de sustentació, fixació i apuntalament. Aplomat i anivellació de l'encofrat. Humectació de l'encofrat. Desmuntatge del sistema d'encofrat. Neteja i emmagatzematge de l'encofrat.
Criteri d'amidament de projecte: Superfície d'encofrat en contacte amb el formigó, mesurada segons documentació gràfica de Projecte.
Criteri de mesura d'obra: Es mesurarà la superfície d'encofrat en contacte amb el formigó realment executada segons especificacions de Projecte.

	Uts.	Llargada	Amplada	Alçada	Parcial	Subtotal
Escala 3 - Tram 1	1	11,380			11,380	
					11,380	11,380
				Total m² .....:		11,380

1.5.4.2 M² Llosa d'escala de formigó armat de 20 cm d'espessor, amb esglaonat de formigó, realitzada amb formigó HA-25/F/20/X0 fabricat en central, i abocament amb cubilot, i acer UNE-EN 10080 B 500 S, amb una quantia aproximada de 51,3442 kg/m². Inclús filferro de lligar i separadors.
Criteri de valoració econòmica: El preu inclou l'elaboració de la ferralla (tall, doblegat i conformat d'elements) en taller industrial i el muntatge en el lloc definitiu de la seva col·locació en obra.
Inclou: Replanteig i marcat de nivells de plantes i reblerts. Col·locació de les armadures amb separadors homologats. Abocament i compactació del formigó. Curat del formigó.
Criteri d'amidament de projecte: Superfície mesurada pel seu intradós en veritable magnitud, segons documentació gràfica de Projecte.
Criteri de mesura d'obra: Es mesurarà, pel intradós, la superfície realment executada segons especificacions de Projecte.

	Uts.	Llargada	Amplada	Alçada	Parcial	Subtotal
Escala 3 - Tram 1	1	11,380			11,380	
					11,380	11,380
				Total m² .....:		11,380

Amidament

Nº	U	Descripció	Amidament

1.5.4.3 M² Estructura de formigó armat, realitzada amb formigó HA-25/F/20/X0 fabricat en central, i abocament amb cubilot, amb un volum total de formigó en forjat i bigues de 0,073 m³/m², i acer, UNE-EN 10080 B 500 S, en zona de panys, bigues i cèrcols, quantia 0,6 kg/m², constituïda per: FORJAT UNIDIRECCIONAL: horitzontal, de cantell 25 cm, intereix de 60 cm; muntatge i desmuntatge de sistema d'encofrat continu, amb acabat tipus industrial per revestir, format per: superfície encofrant de taulers de fusta tractada, reforçats amb varetes i perfils, amortitzables en 25 usos, estructura suport horitzontal de sotaponts metàl·lics i accessoris de muntatge, amortitzables en 150 usos i estructura suport vertical de puntals metàl·lics, amortitzables en 150 usos; semibigueta pretensada T-12 CASTELO INTEREIX 60 BIGUETA TIPUS 16, 20+5, Ceràmica; revoltó ceràmic; capa de compressió de 5 cm de gruix, amb armadura de repartiment formada per malla electrosoldada ME 20x20 Ø 5-5 B 500 T 6x2,20 UNE-EN 10080; bigues planes; altura lliure de planta d'entre 4 i 5 m. Inclús agent filmogen, per la cura de formigons i morters.
Criteri de valoració econòmica: El preu inclou l'elaboració de la ferralla (tall, doblegat i conformat d'elements) en taller industrial i el muntatge en el lloc definitiu de la seva col·locació en obra, però no inclou els pilars.
Inclou: Replanteig del sistema d'encofrat. Muntatge del sistema d'encofrat. Replanteig de la geometria de la planta sobre l'encofrat. Col·locació de biguetes i revoltons. Col·locació de les armadures amb separadors homologats. Abocament i compactació del formigó. Reglejat i anivellació de la capa de compressió. Curat del formigó. Desmuntatge del sistema d'encofrat.
Criteri d'amidament de projecte: Superfície mesurada en veritable magnitud des de les cares exteriors dels cèrcols del perímetre, segons documentació gràfica de Projecte, deduint els buits de superfície major de 6 m².
Criteri de mesura d'obra: Es mesurarà, en veritable magnitud, des de les cares exteriors dels cèrcols del perímetre, la superfície realment executada segons especificacions de Projecte, deduint els buits de superfície major de 6 m². Es consideren inclosos tots els elements integrants de l'estructura senyalats en els plànols i detalls del Projecte.

	Uts.	Llargada	Amplada	Alçada	Parcial	Subtotal
Sostre despatx presidencia		9,000	3,500		31,500	
					31,500	31,500
				Total m² .....:		31,500

1.5.4.4 M² Llosa massissa de formigó armat, horitzontal, amb altura lliure de planta d'entre 4 i 5 m, cantell 20 cm, realitzada amb formigó HA-25/F/20/X0 fabricat en central, i abocament amb cubilot, i acer, UNE-EN 10080 B 500 S, amb una quantia aproximada de 20,4 kg/m²; muntatge i desmuntatge de sistema d'encofrat continu, amb acabat tipus industrial per revestir, format per: superfície encofrant de taulers de fusta tractada, reforçats amb varetes i perfils, amortitzables en 25 usos; estructura suport horitzontal de sotaponts metàl·lics i accessoris de muntatge, amortitzables en 150 usos i estructura suport vertical de puntals metàl·lics, amortitzables en 150 usos. Inclús nervis i cèrcols perimetrals de planta i buits, filferro de lligar i separadors.
Criteri de valoració econòmica: El preu inclou l'elaboració de la ferralla (tall, doblegat i conformat d'elements) en taller industrial i el muntatge en el lloc definitiu de la seva col·locació en obra, però no inclou els pilars.
Inclou: Replanteig del sistema d'encofrat. Muntatge del sistema d'encofrat. Replanteig de la geometria de la planta sobre l'encofrat. Col·locació d'armadures amb separadors homologats. Abocament i compactació del formigó. Reglejat i anivellació de la capa de compressió. Curat del formigó. Desmuntatge del sistema d'encofrat.
Criteri d'amidament de projecte: Superfície mesurada en veritable magnitud des de les cares exteriors dels cèrcols del perímetre, segons documentació gràfica de Projecte, deduint els buits de superfície major de 6 m².
Criteri de mesura d'obra: Es mesurarà, en veritable magnitud, des de les cares exteriors dels cèrcols del perímetre, la superfície realment executada segons especificacions de Projecte, deduint els buits de superfície major de 6 m².

	Uts.	Llargada	Amplada	Alçada	Parcial	Subtotal
Sostre 1	1	14,040			14,040	
					14,040	14,040

Nº	U	Descripció	Amidament
		Total m² .....:	14,040

1.5.4.5 M² Muntatge i desmuntatge de sistema d'encofrat per a formació de biga despenjada, recta, de formigó armat, amb acabat tipus industrial per revestir en planta de fins a 3 m d'altura lliure, format per: superfície encofrant de taulers de fusta tractada, reforçats amb varetes i perfils, amortitzables en 25 usos; estructura suport horitzontal de sotaponts metàl·lics i accessoris de muntatge, amortitzables en 150 usos i estructura suport vertical de puntals metàl·lics, amortitzables en 150 usos. Inclús líquid desencofrant, per evitar l'adherència del formigó a l'encofrat.
Inclou: Replanteig. Muntatge del sistema d'encofrat. Col·locació d'elements de sustentació, fixació i apuntalament. Aplomat i anivellació de l'encofrat. Humectació de l'encofrat. Desmuntatge del sistema d'encofrat. Neteja i emmagatzematge de l'encofrat.
Criteri d'amidament de projecte: Superfície d'encofrat en contacte amb el formigó, mesurada segons documentació gràfica de Projecte.
Criteri de mesura d'obra: Es mesurarà la superfície d'encofrat en contacte amb el formigó realment executada segons especificacions de Projecte.

ENCOFRAT FORAT ESCALA	Uts.	Llargada	Amplada	Alçada	Parcial	Subtotal
Sostre 1 - Pòrtic 8 - 1(B6-B7)	1	10,150			10,150	
Sostre 1 - Pòrtic 10 - 2(B1-B2)	1	0,880			0,880	
Sostre 1 - Pòrtic 11 - 1(P5-P6)	1	0,120			0,120	
					11,150	11,150
				Total m² .....:		11,150

1.5.4.6 M³ Biga de formigó armat, realitzada amb formigó HA-25/F/20/X0 fabricat en central, i abocament amb cubilot, i acer, UNE-EN 10080 B 500 S, amb una quantia aproximada de 165 kg/m³. Inclús filferro de lligar i separadors.
Criteri de valoració econòmica: El preu inclou l'elaboració de la ferralla (tall, doblegat i conformat d'elements) en taller industrial i el muntatge en el lloc definitiu de la seva col·locació en obra, però no inclou l'encofrat.
Inclou: Replanteig. Col·locació de les armadures amb separadors homologats. Abocament i compactació del formigó. Curat del formigó.
Criteri d'amidament de projecte: Volum mesurat segons documentació gràfica de Projecte.
Criteri de mesura d'obra: Es mesurarà el volum realment executat segons especificacions de Projecte.

BIGA DESPENJADA PER A FORMACIÓ D'AMPIT DE FORAT D'ESCALA	Uts.	Llargada	Amplada	Alçada	Parcial	Subtotal
Sostre 1 - Pòrtic 8 - 1(B6-B7)	1	0,940			0,940	
Sostre 1 - Pòrtic 10 - 2(B1-B2)	1	0,080			0,080	
Sostre 1 - Pòrtic 11 - 1(P5-P6)	1	0,110			0,110	
					1,130	1,130
				Total m³ .....:		1,130

Nº	U	Descripció	Amidament

1.5.4.7 M² Reforç de forjat o de llosa de formigó mitjançant recrescut de 7 cm de gruix a la cara superior, per a capa de compressió de formigó armat, realitzada amb formigó HA-25/B/12/XC2 fabricat en central, i abocament amb bomba, i malla electrosoldada ME 15x15 Ø 6-6 B 500 T 6x2,20 UNE-EN 10080; previ ancoratge de connectors de barres corrugades d'acer UNE-EN 10080 B 500 S en la superfície del formigó endurit, per a la correcta transferència d'esforços entre el forjat existent i el reforç. Inclús apuntalament i desapuntalament del forjat.
Inclou: Estintolament del forjat. Muntatge del sistema d'encofrat. Ancoratge dels connectors metàl·lics en la superfície. Col·locació de la malla electrosoldada amb separadors homologats. Abocament i compactació del formigó. Reglejat de la superfície. Curat del formigó. Desmuntatge del sistema d'encofrat i retirada de l'estintolament. Neteja de les restes generades.
Criteri d'amidament de projecte: Superfície mesurada segons documentació gràfica de Projecte.
Criteri de mesura d'obra: Es mesurarà la superfície realment executada segons especificacions de Projecte.

Sostre planta baixa	Uts.	Llargada	Amplada	Alçada	Parcial	Subtotal
		12,600	9,200		115,920	
		8,400	3,000		25,200	
					141,120	141,120

	Uts.	Llargada	Amplada	Alçada	Parcial	Subtotal
Sostre sala plens		6,900	4,350		30,015	
					30,015	30,015
					171,135	171,135
				Total m² .....:		171,135

Subcapítol 1.6: Façanes i particions

Subcapítol 1.6.8: Envà d'entramat autoportant

1.6.8.1 M² Envà múltiple (12,5+12,5+48+12,5+12,5)/400 (48) LM - (4 normal), amb plaques de guix laminat, de 98 mm de gruix total, amb nivell de qualitat de l'acabat estàndard (Q2), format per una estructura simple de perfils de xapa d'acer galvanitzat de 48 mm d'amplada, a base de muntants (elements verticals) separats 400 mm entre si, amb disposició normal "N" i canals (elements horitzontals), a la què es cargolen quatre plaques en total (dues plaques tipus normal en cada cara, de 12,5 mm d'espessor cada placa); aïllament acústic mitjançant panell semirígid de llana mineral, espessor 45 mm, segons UNE-EN 13162, en l'ànima. Inclús banda acústica de dilatació autoadhesiva; fixacions per a l'ancoratge de canals i muntants metàl·lics; cargols per a la fixació de les plaques; cinta de paper amb reforç metàl·lic i pasta i cinta per al tractament de junts.
Criteri de valoració econòmica: El preu inclou la resolució de trobades i punts singulars.
Inclou: Replanteig i traçat en el forjat inferior i en el superior dels envans a realitzar. Col·locació de banda d'estanquitat i canals inferiors, sobre paviment acabat o base de seient. Col·locació de banda d'estanquitat i canals superiors, sota forjats. Col·locació i fixació dels muntants sobre els elements horitzontals. Tall de les plaques. Fixació de les plaques per al tancament d'una de les cares de l'envà. Col·locació dels plafons de llana mineral entre els muntants. Fixació de les plaques per al tancament de la segona cara de l'envà. Replanteig de les caixes per a allotjament de mecanismes elèctrics i de pas d'instal·lacions, i posterior perforació de les plaques. Tractament de junts.
Criteri d'amidament de projecte: Superfície mesurada segons documentació gràfica de Projecte, sense duplicar cantonades ni encontres, seguint els criteris d'amidament exposats en la norma UNE 92305.
Criteri de mesura d'obra: Es mesurarà la superfície realment executada segons especificacions de Projecte, sense duplicar cantonades ni encontres, seguint els criteris d'amidament exposats en la norma UNE 92305.

	Uts.	Llargada	Amplada	Alçada	Parcial	Subtotal

Nº	U	Descripció					Amidament
				13,000		13,000	
			3	4,350		13,050	
				1,300		1,300	
					2,650	27,350	72,478
					Total m² .....:		72,478

1.6.8.2 M² Envà múltiple (12,5+12,5+48+12,5+12,5)/400 (48) LM - (1 hidrofugat + 1 normal + 1 normal + 1 normal), amb plaques de guix laminat, de 98 mm de gruix total, amb nivell de qualitat de l'acabat estàndard (Q2), format per una estructura simple de perfils de xapa d'acer galvanitzat de 48 mm d'amplada, a base de muntants (elements verticals) separats 400 mm entre si, amb disposició normal "N" i canals (elements horitzontals), a la què es cargolen quatre plaques en total (una placa tipus hidrofugat i una placa tipus normal en una cara i una placa tipus normal i una placa tipus normal en l'altra cara, totes de 12,5 mm d'espessor); aïllament acústic mitjançant panell semirígid de llana mineral, espessor 45 mm, segons UNE-EN 13162, en l'ànima. Inclús banda acústica de dilatació autoadhesiva; fixacions per a l'ancoratge de canals i muntants metàl·lics; cargols per a la fixació de les plaques; cinta de paper amb reforç metàl·lic i pasta i cinta per al tractament de junts.
Criteri de valoració econòmica: El preu inclou la resolució de trobades i punts singulars.
Inclou: Replanteig i traçat en el forjat inferior i en el superior dels envans a realitzar. Col·locació de banda d'estanquitat i canals inferiors, sobre paviment acabat o base de seient. Col·locació de banda d'estanquitat i canals superiors, sota forjats. Col·locació i fixació dels muntants sobre els elements horitzontals. Tall de les plaques. Fixació de les plaques per al tancament d'una de les cares de l'envà. Col·locació dels plafons de llana mineral entre els muntants. Fixació de les plaques per al tancament de la segona cara de l'envà. Replanteig de les caixes per a allotjament de mecanismes elèctrics i de pas d'instal·lacions, i posterior perforació de les plaques. Tractament de junts.
Criteri d'amidament de projecte: Superfície mesurada segons documentació gràfica de Projecte, sense duplicar cantonades ni encontres, seguint els criteris d'amidament exposats en la norma UNE 92305.
Criteri de mesura d'obra: Es mesurarà la superfície realment executada segons especificacions de Projecte, sense duplicar cantonades ni encontres, seguint els criteris d'amidament exposats en la norma UNE 92305.

		Uts.	Llargada	Amplada	Alçada	Parcial	Subtotal
		2	4,350			8,700	
		3	2,050			6,150	
					2,650	14,850	39,353
					Total m² .....:		39,353

Subcapítol 1.6.14: Defenses

1.6.14.1 M Ampit de formigó armat, de 1,45 m d'alt i 0,15 m d'ample, realitzat amb formigó HA-25/F/20/XC2 fabricat en central, i abocament amb cubilot, i acer UNE-EN 10080 B 500 S, amb una quantia aproximada de 45 kg/m, muntatge i desmuntatge de sistema d'encofrat metàl·lic en les dues cares del mur. Inclús líquid desencofrant, per evitar l'adherència del formigó a l'encofrat.
Criteri de valoració econòmica: El preu inclou l'elaboració i el muntatge de la ferralla en el lloc definitiu de la seva col·locació en obra.
Inclou: Neteja i preparació de la superfície de recolzament. Replanteig de la secció. Muntatge del sistema d'encofrat. Col·locació de l'armadura. Abocament i compactació del formigó. Desmuntatge del sistema d'encofrat. Curat del formigó.
Criteri d'amidament de projecte: Longitud mesurada a eixos, segons documentació gràfica de Projecte.
Criteri de mesura d'obra: Es mesurarà a eixos, la longitud realment executada segons especificacions de Projecte.

Amidament

Nº	U	Descripció	Amidament

	Uts.	Llargada	Amplada	Alçada	Parcial	Subtotal
AMPIT ESCALA		8,500			8,500	
					8,500	8,500
				Total m .....:		8,500

1.6.14.3 M Passamans recte format per tub buit d'acer inoxidable AISI 304, acabat polit brillant, de 30 mm de diàmetre, amb suports del mateix material fixats al parament mitjançant ancoratge mecànic per cargolat. Inclús replanteig dels suports, fixació dels suports al parament i fixació del passamans als suports. Elaborat en taller i muntat a obra.
Inclou: Replanteig dels suports. Fixació dels suports al parament. Fixació del passamans als suports.
Criteri d'amidament de projecte: Longitud mesurada a eixos, segons documentació gràfica de Projecte.
Criteri de mesura d'obra: Es mesurarà a eixos, la longitud realment executada segons especificacions de Projecte.

	Uts.	Llargada	Amplada	Alçada	Parcial	Subtotal
	1	8,800			8,800	
					8,800	8,800
				Total m .....:		8,800

Subcapítol 1.6.15: Tancaments envidrats i particions de vidre

1.6.15.1 U Partició envidrada fixa, sense perfils verticals, de 900 cm d'amplada i 130 cm d'altura total, formada per: perfils d'alumini lacat color blanc i vidre laminar de seguretat, 4+4 mm, incolor, classificació de prestacions 2B2, segons UNE-EN 12600.
Inclou: Replanteig i marcat dels punts de fixació. Aplomat, anivellació i fixació dels perfils que formen l'entramat. Col·locació i fixació de les fulles de vidre. Tractament de junts. Acabat del perímetre de l'element, per les dues cares.
Criteri d'amidament de projecte: Nombre d'unitats previstes, segons documentació gràfica de Projecte.
Criteri de mesura d'obra: Es mesurarà el nombre d'unitats realment executades segons especificacions de Projecte.

Divisió de vidre amb forma de cel ras a coberta	Uts.	Llargada	Amplada	Alçada	Parcial	Subtotal
	1				1,000	
					1,000	1,000
				Total U .....:		1,000

Subcapítol 1.6.16: Neteja i tractaments superficials

1.6.16.1 M² Neteja mecànica de façana de carreuat en mal estat de conservació, mitjançant projecció controlada de doll d'abrasiu sec (silicat d'alumini), considerant un grau de complexitat alt.
Inclou: Muntatge i preparació de l'equip. Realització de proves per a ajustament dels paràmetres de neteja. Aplicació mecànica del doll de abrasiu. Desmuntatge de l'equip. Neteja de la superfície suport. Retirada i apilament del material projectat i les restes generades. Càrrega del material projectat i les restes generades sobre camió o contenidor.
Criteri d'amidament de projecte: Superfície mesurada segons documentació gràfica de Projecte.
Criteri de mesura d'obra: Es mesurarà la superfície realment executada segons especificacions de Projecte.

	Uts.	Llargada	Amplada	Alçada	Parcial	Subtotal

Amidament

Nº	U	Descripció					Amidament
Partida alçada per sorrejat de façana			10			10,000	
Sorrejat sostre							
						10,000	10,000
					Total m² .....:		10,000

Subcapítol 1.7: Fusteria

Subcapítol 1.7.3: Portes interiors

1.7.3.1 U Porta interior abatible, cega, d'una fulla de 210x82,5x3,5 cm, de tauler de fibres acabat amb melamina color blanc, amb ànima alveolar de paper kraft; bastiment de base de pi país de 90x35 mm; galzes de MDF, amb revestiment de melamina, color color blanc de 90x20 mm; tapajunts de MDF, amb revestiment de melamina, color color blanc de 70x10 mm en ambdues cares. Inclús, frontisses, ferraments de penjar, de tanca i manovella sobre escut llarg de llautó, color negre, acabat brillant, sèrie bàsica.
Inclou: Presentació de la porta. Col·locació dels ferraments de penjar. Col·locació de la fulla. Col·locació dels ferraments de tancament. Col·locació d'accessoris. Ajustament final.
Criteri d'amidament de projecte: Nombre d'unitats previstes, segons documentació gràfica de Projecte.
Criteri de mesura d'obra: Es mesurarà el nombre d'unitats realment executades segons especificacions de Projecte.

	Uts.	Llargada	Amplada	Alçada	Parcial	Subtotal
	6				6,000	
					6,000	6,000
				Total U .....:		6,000

1.7.3.2 U Porta interior corredissa per a armadura metàl·lica, cega, d'una fulla de 210x82,5x3,5 cm, de tauler de fibres acabat amb melamina color blanc, amb ànima alveolar de paper kraft, format per ànima alveolar de paper kraft i xapat de tauler de fibres, acabat amb revestiment de melamina; bastiment de base de pi país de 90x35 mm; galzes de MDF, amb revestiment de melamina, color color blanc de 90x20 mm; tapajunts de MDF, amb revestiment de melamina, color color blanc de 70x10 mm en ambdues cares. Inclús, ferraments de penjar, de tanca i tirador amb maneta per a tancament d'acer inoxidable, sèrie mitja.
Inclou: Presentació de la porta. Col·locació dels ferraments de penjar. Col·locació de la fulla. Col·locació dels ferraments de tancament. Col·locació d'accessoris. Ajustament final.
Criteri d'amidament de projecte: Nombre d'unitats previstes, segons documentació gràfica de Projecte.
Criteri de mesura d'obra: Es mesurarà el nombre d'unitats realment executades segons especificacions de Projecte.

	Uts.	Llargada	Amplada	Alçada	Parcial	Subtotal
	1				1,000	
					1,000	1,000
				Total U .....:		1,000

Amidament

Nº	U	Descripció	Amidament

1.7.3.3 U Carcassa metàl·lica de xapa grecada, preparada per allotjar la fulla d'una porta corredissa simple, de fusta, de 80x210 cm i 5,5 cm de gruix màxim de fulla de porta, amb malla metàl·lica, de major altura i amplada que l'armadura, per al reforç de la trobada entre l'armadura i la paret, fixada a la carcassa amb clips; col·locació en paret de fàbrica per revestir amb morter o amb guix, de 10,5 cm de gruix total, incloent la fàbrica i el revestiment.
Inclou: Muntatge i col·locació de la carcassa amb els distanciadors en els seus allotjaments. Anivellació i fixació a la paret amb paletades de morter o guix. Fixació sobre el paviment mitjançant cargolat. Rejuntat. Fixació de la malla a l'armadura mitjançant clips.
Criteri d'amidament de projecte: Nombre d'unitats previstes, segons documentació gràfica de Projecte.
Criteri de mesura d'obra: Es mesurarà el nombre d'unitats realment executades segons especificacions de Projecte.

	Uts.	Llargada	Amplada	Alçada	Parcial	Subtotal
	1				1,000	
					1,000	1,000
				Total U .....:		1,000

Subcapítol 1.7.9: Portes acústiques

1.7.9.1 U Block de porta acústica, de fusta, amb un aïllament a soroll aeri de 38 dBA, d'una fulla, llisa, de 210x82,5 cm, compost per ànima de tauler aglomerat de partícules de baixa densitat, recobert per ambdues cares amb un complex multicapa, absorbent acústic, acabat lacat en color blanc en les seves cares i caires, bastidor de fusta i bastiment de fusta de pi amb doble graó de tancament; sobre bastiment de base de pi país de 90x35 mm. Inclús escuma de poliuretà per a reomplert de la folgança entre bastiment de base i bloc de porta.
Criteri de valoració econòmica: El preu inclou la col·locació en obra del bastiment de base, fixat amb cargols.
Inclou: Neteja del bastiment de base ja instal·lat. Allotjament i calçat del block de porta en el bastiment de base. Fixació del block de porta al bastiment de base. Reomplert de la folgança entre bastiment de base i block de porta amb escuma de poliuretà. Col·locació de ferraments de tancament i accessoris.
Criteri d'amidament de projecte: Nombre d'unitats previstes, segons documentació gràfica de Projecte.
Criteri de mesura d'obra: Es mesurarà el nombre d'unitats realment executades segons especificacions de Projecte.

	Uts.	Llargada	Amplada	Alçada	Parcial	Subtotal
	3				3,000	
					3,000	3,000
				Total U .....:		3,000

1.7.9.2 U Block de porta acústica, de fusta, amb un aïllament a soroll aeri de 38 dBA, d'una fulla, llisa, de 220x110 cm, compost per ànima de tauler aglomerat de partícules de baixa densitat, recobert per ambdues cares amb un complex multicapa, absorbent acústic, acabat lacat en color blanc en les seves cares i caires, bastidor de fusta i ferramenta per a porta pivotant.
Criteri de valoració econòmica: El preu inclou la col·locació de la ferramenta a la base.
Inclou: Allotjament i calçat de la ferramenta de la porta. Fixació del block de porta a la ferramenta. Col·locació de ferraments de tancament i accessoris.
Criteri d'amidament de projecte: Nombre d'unitats previstes, segons documentació gràfica de Projecte.
Criteri de mesura d'obra: Es mesurarà el nombre d'unitats realment executades segons especificacions de Projecte.

	Uts.	Llargada	Amplada	Alçada	Parcial	Subtotal
	1				1,000	

Amidament

Nº	U	Descripció					Amidament
						1,000	1,000
					Total U .....:		1,000

1.7.9.3 U Block de porta acústica, de fusta, amb un aïllament a soroll aeri de 38 dBA, d'una fulla, llisa, de 210x902,5 cm, compost per ànima de tauler aglomerat de partícules de baixa densitat, recobert per ambdues cares amb un complex multicapa, absorbent acústic, acabat lacat en color blanc en les seves cares i caires, bastidor de fusta i bastiment de fusta de pi amb doble graó de tancament; sobre bastiment de base de pi país de 100x35 mm. Inclús escuma de poliuretà per a reomplert de la folgança entre bastiment de base i bloc de porta.
Criteri de valoració econòmica: El preu inclou la col·locació en obra del bastiment de base, fixat amb cargols.
Inclou: Neteja del bastiment de base ja instal·lat. Allotjament i calçat del block de porta en el bastiment de base. Fixació del block de porta al bastiment de base. Reomplert de la folgança entre bastiment de base i block de porta amb escuma de poliuretà. Col·locació de ferraments de tancament i accessoris.
Criteri d'amidament de projecte: Nombre d'unitats previstes, segons documentació gràfica de Projecte.
Criteri de mesura d'obra: Es mesurarà el nombre d'unitats realment executades segons especificacions de Projecte.

	Uts.	Llargada	Amplada	Alçada	Parcial	Subtotal
	1				1,000	
					1,000	1,000
				Total U .....:		1,000

Subcapítol 1.8: Acabaments i ajudes

Subcapítol 1.8.2: Ajudes de ram de paleta

1.8.2.1 M² Repercussió per m² de superfície construïda d'obra, d'ajudes de qualsevol treball de ram de paleta, en edifici d'altres utilitats, inclosa p/p d'elements comuns. Inclús material auxiliar per a la correcta execució dels treballs.
Inclou: Treballs d'obertura i tapat de regates. Obertura de forats en paraments, falsos sostres, murs, sostres i lloses, per al pas d'instal·lacions. Col·locació de passamurs. Col·locació i rebut de caixes per a elements encastats. Segellat de forats i buits de pas d'instal·lacions.
Criteri d'amidament de projecte: Superfície construïda, mesurada segons documentació gràfica de Projecte.
Criteri de mesura d'obra: Es mesurarà la superfície realment executada segons especificacions de Projecte.

	Uts.	Llargada	Amplada	Alçada	Parcial	Subtotal
Inclou regates i tapat en paviment de formigó ce l'església.	345				345,000	
	0,5				345,000	172,500
				Total m² .....:		172,500

Subcapítol 1.8.10: Ancoratges

1.8.10.1 U Ancoratge químic compost per resina i vareta roscada d'acer galvanitzat qualitat 5.8, amb femella i volandera, de 8 mm de diàmetre, per a fixació d'element no estructural a mur de fàbrica.
Inclou: Replanteig de la posició de l'ancoratge. Execució de la perforació. Neteja de la pols resultant. Preparació del cartutx. Injecció de la resina. Inserció de l'element de fixació. Aplicació del parell de collament amb clau dinamomètrica. Neteja de les restes sobrants.
Criteri d'amidament de projecte: Nombre d'unitats previstes, segons documentació gràfica de Projecte.
Criteri de mesura d'obra: Es mesurarà el nombre d'unitats realment executades segons especificacions de Projecte.

Nº	U	Descripció	Amidament

	Uts.	Llargada	Amplada	Alçada	Parcial	Subtotal
Partida alçada previsió fixacions estructura a murs	300				300,000	
					300,000	300,000
				Total U .....:		300,000

Subcapítol 1.9: Instal·lacions

Subcapítol 1.9.1: ELECTRICITAT

Subcapítol 1.9.1.1: ENLLAÇ

Subcapítol 1.9.1.1.1: TERRES

1.9.1.1.1.1 U Piqueta de connexió a terra d'acer, amb recobriment de coure de gruix estàndard, de 2500 mm de llargària i de 18,3 mm de diàmetre, clavada a terra

	Uts.	Llargada	Amplada	Alçada	Parcial	Subtotal
convencional	4				4,000	
fotovoltaica	4				4,000	
					8,000	8,000
				Total u .....:		8,000

1.9.1.1.1.2 M Conductor de coure nu, unipolar de secció 1x35 mm2, muntat en malla de connexió a terra

	Uts.	Llargada	Amplada	Alçada	Parcial	Subtotal
convencional	35				35,000	
fotovoltaica	20				20,000	
					55,000	55,000
				Total m .....:		55,000

Subcapítol 1.9.1.2: QUADRES ELÈCTRICS

1.9.1.2.1 U Unitat de quadre de serveis elèctrics de l'edifici incloent :
-Envolvent de quadre amb pany i materials
-Proteccions contra sobretensions
-Proteccions magnetotèrmiques i diferencials
-Petit cabvlejat
-Petit material,punteres,pintes i accessoris
-Ma d'obra i col.locació
-Embornat de linees

Total u .....: 1,000

1.9.1.2.2 U Subquadre planta baixa
Unitat de Subquadre de serveis elèctrics de l'edifici incloent :
-Envolvent de quadre amb pany i materials
-Proteccions magnetotèrmiques i diferencials
-Petit cabvlejat
-Petit material,punteres,pintes i accessoris
-Ma d'obra i col.locació
-Embornat de linees

Total u .....: 1,000

Amidament

Nº	U	Descripció	Amidament
1.9.1.2.3	U	Subquadre planta primera nitat de Subquadre de serveis elèctrics de l'edifici incloent : -Envolvent de quadre amb pany i materials -Proteccions magnetotèrmiques i diferencials -Petit cabvlejat -Petit material,punteres,pintes i accessoris -Ma d'obra i col.locació -Embornat de linees	
		Total u .....:	1,000
1.9.1.2.4	U	Subquadre clima nitat de Subquadre de serveis elèctrics de l'edifici incloent : -Envolvent de quadre amb pany i materials -Proteccions magnetotèrmiques i diferencials -Petit cabvlejat -Petit material,punteres,pintes i accessoris -Ma d'obra i col.locació -Embornat de linees	
		Total u .....:	1,000

Subcapítol 1.9.1.3: CABLEJAT

1.9.1.3.1 M Subministrament i instal·lació de cable unipolar ES07Z1-K (AS), no propagador de la flama, amb conductor multifilar de coure classe 5 (-K) de 1,5 mm² de secció, amb aïllament de compost termoplàstic a força de poliolefina lliure de halògens amb baixa emissió de fums i gasos corrosius (Z1), sent la seva tensió assignada de 450/750 V. Fins i tot p/p d'accessoris i elements de subjecció. Totalment muntat, connexionat i provat.
Inclou: Estesa del cable. Connexionat.
Criteri d'amidament de projecte: Longitud mesurada segons documentació gràfica de Projecte.
Criteri de mesura d'obra: Es mesurarà la longitud realment executada segons especificacions de Projecte.

Uts.	Llargada	Amplada	Alçada	Parcial	Subtotal
3.560				3.560,000	
0,93				3.560,000	3.310,800
			Total m .....:		3.310,800

1.9.1.3.2 M Subministrament i instal·lació de cable unipolar ES07Z1-K (AS), no propagador de la flama, amb conductor multifilar de coure classe 5 (-K) de 2,5 mm² de secció, amb aïllament de compost termoplàstic a força de poliolefina lliure de halògens amb baixa emissió de fums i gasos corrosius (Z1), sent la seva tensió assignada de 450/750 V. Fins i tot p/p d'accessoris i elements de subjecció. Totalment muntat, connexionat i provat.
Inclou: Estesa del cable. Connexionat.
Criteri d'amidament de projecte: Longitud mesurada segons documentació gràfica de Projecte.
Criteri de mesura d'obra: Es mesurarà la longitud realment executada segons especificacions de Projecte.

Uts.	Llargada	Amplada	Alçada	Parcial	Subtotal
2.580				2.580,000	
0,93				2.580,000	2.399,400
			Total m .....:		2.399,400

Nº	U	Descripció	Amidament

1.9.1.3.3 M Subministrament i instal·lació de cable unipolar ES07Z1-K (AS), no propagador de la flama, amb conductor multifilar de coure classe 5 (-K) de 4 mm² de secció, amb aïllament de compost termoplàstic a força de poliolefina lliure de halògens amb baixa emissió de fums i gasos corrosius (Z1), sent la seva tensió assignada de 450/750 V. Fins i tot p/p d'accessoris i elements de subjecció. Totalment muntat, connexionat i provat.
Inclou: Estesa del cable. Connexionat.
Criteri d'amidament de projecte: Longitud mesurada segons documentació gràfica de Projecte.
Criteri de mesura d'obra: Es mesurarà la longitud realment executada segons especificacions de Projecte.

Uts.	Llargada	Amplada	Alçada	Parcial	Subtotal
450				450,000	
0,93				450,000	418,500
			Total m .....:		418,500

1.9.1.3.4 M Cable multipolar RV-K, sent la seva tensió assignada de 0,6/1 kV, reacció al foc classe Eca, amb conductor de coure classe 5 (-K) de 4x35 mm² de secció, amb aïllament de polietilè reticulat (R) i coberta de PVC (V). Fins i tot p/p d'accessoris i elements de subjecció. Totalment muntat, connexionat i provat.
Inclou: Estesa del cable. Connexionat.
Criteri d'amidament de projecte: Longitud mesurada segons documentació gràfica de Projecte.
Criteri de mesura d'obra: Es mesurarà la longitud realment executada segons especificacions de Projecte.

Uts.	Llargada	Amplada	Alçada	Parcial	Subtotal
30				30,000	
				30,000	30,000
			Total m .....:		30,000

Subcapítol 1.9.1.4: CANALITZACIONS

1.9.1.4.1 U Caixa de derivació rectangular plastificada, de 160x200 mm, amb grau de protecció normal, muntada superficialment

Uts.	Llargada	Amplada	Alçada	Parcial	Subtotal
20				20,000	
				20,000	20,000
			Total u .....:		20,000

1.9.1.4.2 M Safata perforada d'U23X, color gris RAL 7035, codi de comanda 66090, sèrie 66 "UNEX", de 60x75 mm, resistència a l'impacte 5 joules, propietats elèctriques: aïllant, no propagador de la flama, estable davant els raigs UV i amb bon comportament a la intempèrie i enfront de l'acció dels agents químics, amb 1 compartiment, amb suport horitzontal, d'U23X, color gris RAL 7035, codi de comanda 66103.
Inclou: Replanteig. Fixació del suport. Col·locació i fixació de la safata.
Criteri d'amidament de projecte: Longitud mesurada segons documentació gràfica de Projecte.
Criteri de mesura d'obra: Es mesurarà la longitud realment executada segons especificacions de Projecte.

Uts.	Llargada	Amplada	Alçada	Parcial	Subtotal
80				80,000	
				80,000	80,000
			Total m .....:		80,000

Nº	U	Descripció	Amidament

1.9.1.4.3 M Subministrament i instal·lació fix en superfície de canalització de tub de PVC, sèrie B, de 32 mm de diàmetre i 3 mm de gruix. Inclús accessoris i peces especials.
Inclou: Replanteig. Col·locació i fixació del tub.
Criteri d'amidament de projecte: Longitud mesurada segons documentació gràfica de Projecte.
Criteri de mesura d'obra: Es mesurarà la longitud realment executada segons especificacions de Projecte.

	Uts.	Llargada	Amplada	Alçada	Parcial	Subtotal
	20				20,000	
					20,000	20,000
				Total m .....:		20,000

1.9.1.4.4 U Ajudes de paleteria per instal.alcions

Total u .....: 2,000

1.9.1.4.5 M Canalització de tub corbable de PVC, transversalment elàstic, corrugat, folrat, de color negre, de 25 mm de diàmetre nominal, resistència a la compressió 320 N, amb grau de protecció IP547. Instal·lació encastada en element de construcció tèrmicament aïllant.
Inclou: Replanteig. Col·locació i fixació del tub.
Criteri d'amidament de projecte: Longitud mesurada segons documentació gràfica de Projecte.
Criteri de mesura d'obra: Es mesurarà la longitud realment executada segons especificacions de Projecte.

	Uts.	Llargada	Amplada	Alçada	Parcial	Subtotal
	70				70,000	
					70,000	70,000
				Total m .....:		70,000

Subcapítol 1.9.1.5: MECANISMES

1.9.1.5.1 U Interruptor EFAPEL estanc Model Crystal

	Uts.	Llargada	Amplada	Alçada	Parcial	Subtotal
P1	10				10,000	
					10,000	10,000
				Total u .....:		10,000

1.9.1.5.2 U Base endoll de tipus Schucko EFAPEL estanc

	Uts.	Llargada	Amplada	Alçada	Parcial	Subtotal
PB	5				5,000	
P1	21				21,000	
					26,000	26,000
				Total u .....:		26,000

1.9.1.5.3 U Detector de presència amb un angle de detecció de 360°, amb un abast de 4m com a màxim per a muntar superficialment empotrat en cel-ras

	Uts.	Llargada	Amplada	Alçada	Parcial	Subtotal
P1	2				2,000	
					2,000	2,000

Amidament

Nº	U	Descripció	Amidament
		Total u .....:	2,000

1.9.1.5.4 U Subministre i col·locació de registre plàstic de paviment (RP04P) i de caixa de fals terra de 93mm de 4 mòduls dobles MMCONECTA o similar amb marcat CE segons normativa UNE 20 451:1997 de 207x167x93mm fabricat en material autoextingible i lliure d'halógens, model CFS49 (inclou cubeta, marc, bastidor, tapa i separador energia-dades), de color a escollir per la direcció facultativa i format por 4 preses de corrent tipo schuko 2P+TT 16A amb led i obturador de seguretat cableajats i placa de 1 a 4 conectors RJ11 - RJ45.

	Uts.	Llargada	Amplada	Alçada	Parcial	Subtotal
P1	6				6,000	
					6,000	6,000
				Total u .....:		6,000

1.9.1.5.5 U Presa de fibra òptica amb connector tipus SC simple, suport i marc.
Inclou: Muntatge, connexionat i comprovació del seu correcte funcionament.
Criteri d'amidament de projecte: Nombre d'unitats previstes, segons documentació gràfica de Projecte.
Criteri de mesura d'obra: Es mesurarà el nombre d'unitats realment executades segons especificacions de Projecte.

	Uts.	Llargada	Amplada	Alçada	Parcial	Subtotal
P1	6				6,000	
					6,000	6,000
				Total U .....:		6,000

Subcapítol 1.9.1.6: VERIFICACIONS I LEGALITZACIÓ

1.9.1.6.1 Pa Verificació dels terres de l'edifici de tots els elements

Uts.	Llargada	Amplada	Alçada	Parcial	Subtotal
1				1,000	
				1,000	1,000
			Total pa .....:		1,000

1.9.1.6.2 Pa Legalització i taxes dels organismes oficials corresponents

Uts.	Llargada	Amplada	Alçada	Parcial	Subtotal
1				1,000	
				1,000	1,000
			Total PA .....:		1,000

1.9.1.6.3 Pa Redacció butlletins

Uts.	Llargada	Amplada	Alçada	Parcial	Subtotal
1				1,000	
				1,000	1,000
			Total PA .....:		1,000

Subcapítol 1.9.1.7: EMERGÈNCIES

Nº	U	Descripció	Amidament

1.9.1.7.1 U Llumenera d'emergència i senyalització amb làmpada fluorescència de 175 fins a 300 lúmens, de 2 h d'autonomia, com a màxim, muntada superficialment al sostre amb marc d'empotrament.

	Uts.	Llargada	Amplada	Alçada	Parcial	Subtotal
P1	9				9,000	
					9,000	9,000
				Total u .....:		9,000

Subcapítol 1.9.2: CONTRA INCENDIS

1.9.2.1 U Subministrament i col·locació d'extintor portàtil de pols químic ABC polivalent antibrasa, amb pressió incorporada, d'eficàcia 21A-144B-C, amb 6 kg d'agent extintor, amb manòmetre i mànega amb filtre difusor. Inclús suport i accesoris de muntatge.
Inclou: Replanteig. Col·locació i fixació del suport. Col·locació de l'extintor.
Criteri d'amidament de projecte: Nombre d'unitats previstes, segons documentació gràfica de Projecte.
Criteri de mesura d'obra: Es mesurarà el nombre d'unitats realment col·locades segons especificacions de Projecte.

	Uts.	Llargada	Amplada	Alçada	Parcial	Subtotal
Pb	1				1,000	
P1	2				2,000	
					3,000	3,000
				Total U .....:		3,000

1.9.2.2 U Subministrament i col·locació d'extintor portàtil de neu carbònica CO2, d'eficàcia 89B, amb 5 kg d'agent extintor, amb mànega i trompa difusora. Inclús suport i accesoris de muntatge.
Inclou: Replanteig. Col·locació i fixació del suport. Col·locació de l'extintor.
Criteri d'amidament de projecte: Nombre d'unitats previstes, segons documentació gràfica de Projecte.
Criteri de mesura d'obra: Es mesurarà el nombre d'unitats realment col·locades segons especificacions de Projecte.

	Uts.	Llargada	Amplada	Alçada	Parcial	Subtotal
Pb	1				1,000	
P1	3				3,000	
					4,000	4,000
				Total U .....:		4,000

1.9.2.3 U Placa de senyalització d'equips contra incendis, de poliestirè fotoluminiscent, de 210x210 mm. Inclús elements de fixació.

	Uts.	Llargada	Amplada	Alçada	Parcial	Subtotal
PB	2				2,000	
P1	1				1,000	
					3,000	3,000
				Total U .....:		3,000

1.9.2.4 U Placa de senyalització interior per a indicació de mesures de salvament i vies d'evacuació, de 210 x 297 mm, amb pintura fotoluminiscent segons normes UNE i DIN, fixada mecànicament

	Uts.	Llargada	Amplada	Alçada	Parcial	Subtotal
Pb	1				1,000	

Amidament

Nº	U	Descripció					Amidament
P1			1			1,000	
						2,000	2,000
					Total u .....:		2,000
1.9.2.5	U	Central de detecció d'incendis, per a 2 zones, amb indicador de zona, d'avaria, de connexió de zona, de prova d'alarma i de doble alimentació i muntada a la paret					
			Uts.	Llargada	Amplada	Alçada	Parcial	Subtotal
			1				1,000	
							1,000	1,000
					Total u .....:			1,000
1.9.2.6	Pa	Posada en marxa del sistema de detecció d'incendis i de tots els seus components. Inclou: - Test i calibrat de cada un dels polsadors - Test i calibrat de cada una de les sirenes - Test de tots els mòduls E/S, xequejant tots els actuadors un per un - Programació i configuració del sistema de control i senyalització						
			Uts.	Llargada	Amplada	Alçada	Parcial	Subtotal
			1				1,000	
							1,000	1,000
					Total PA .....:			1,000
1.9.2.7	U	Subministrament i instal·lació en parament exterior de sirena electrònica, de ABS color vermell, amb senyal òptica i acústica i rètol "FOC". Inclús elements de fixació.						
			Uts.	Llargada	Amplada	Alçada	Parcial	Subtotal
			1				1,000	
							1,000	1,000
					Total U .....:			1,000
1.9.2.8	U	Subministrament i instal·lació en parament interior de sirena electrònica, de color vermell, amb senyal òptica i acústica, alimentació a 24 Vcc, potència sonora de 100 dB a 1 m i consum de 68 mA. Inclús elements de fixació.						
			Uts.	Llargada	Amplada	Alçada	Parcial	Subtotal
			1				1,000	
							1,000	1,000
					Total U .....:			1,000
1.9.2.9	Pa	Legalitzacions instal.lacions de seguretat						
			Uts.	Llargada	Amplada	Alçada	Parcial	Subtotal
			1				1,000	
							1,000	1,000
					Total PA .....:			1,000
1.9.2.10	M	Cable detecció d'incendi 2x1,5 mm2 resistent al foc (corrons 100m) Color vermell. Compleix norma UNE-50200 resistència al foc 3 hores.						
			Uts.	Llargada	Amplada	Alçada	Parcial	Subtotal
			200				200,000	

Nº	U	Descripció	Amidament
		200,000	200,000
		Total m .....:	200,000

1.9.2.11 M Subministrament i instal·lació en superfície de canalització de protecció de cablejat, formada per tub de PVC rígid, blindat, endollable, de color negre, de 16 mm de diàmetre nominal, amb IP547. Inclús abraçadores, elements de subjecció i accessoris (corbes, maneguets, tes, colzes i corbes flexibles).
Inclou: Replanteig i traçat de la línia. Col·locació i fixació de tubs.
Criteri d'amidament de projecte: Longitud mesurada segons documentació gràfica de Projecte.
Criteri de mesura d'obra: Es mesurarà la longitud realment executada segons especificacions de Projecte.

	Uts.	Llargada	Amplada	Alçada	Parcial	Subtotal
	60				60,000	
					60,000	60,000
				Total m .....:		60,000

1.9.2.12 U Detector òptic de fums convencional, de ABS color blanc, format per un element sensible a fums clars, per alimentació de 12 a 30 Vcc, amb doble led d'activació i indicador d'alarma color vermell, sortida per a pilot de senyalització remota i base universal. Inclús elements de fixació.

	Uts.	Llargada	Amplada	Alçada	Parcial	Subtotal
PB	2				2,000	
P1	8				8,000	
					10,000	10,000
				Total U .....:		10,000

Subcapítol 1.9.3: AIGUA

Subcapítol 1.9.3.1: INSTAL.LACIÓ INTERIOR

1.9.3.1.1 U Instal·lació interior de fontaneria per cambra de bany amb dotació per: vàter, lavabo senzill, realitzada amb polietilè reticulat (PE-X), per la xarxa d'aigua freda i calenta.

	Uts.	Llargada	Amplada	Alçada	Parcial	Subtotal
P1	2				2,000	
					2,000	2,000
				Total U .....:		2,000

1.9.3.1.2 U Instal·lació interior de fontaneria per aixeta de neteja, realitzada amb polietilè reticulat (PE-X), per la xarxa d'aigua freda

	Uts.	Llargada	Amplada	Alçada	Parcial	Subtotal
p1	2				2,000	
					2,000	2,000
				Total U .....:		2,000

Amidament

Nº	U	Descripció	Amidament

1.9.3.1.3 M Canonada per instal·lació interior, col·locada superficialment i fixada al parament, formada per tub de polietilè reticulat (PE-Xa), sèrie 5, de 25 mm de diàmetre exterior, PN=6 atm i 2,3 mm de gruix, subministrat en rotllos. Fins i tot material auxiliar per a muntatge i subjecció a l'obra, accessoris i peces especials. Totalment muntada, connexionada i provada.
Inclou: Replanteig i traçat. Col·locació i fixació de tub i accessoris.
Criteri d'amidament de projecte: Longitud mesurada segons documentació gràfica de Projecte.
Criteri de mesura d'obra: Es mesurarà la longitud realment executada segons especificacions de Projecte.

	Uts.	Llargada	Amplada	Alçada	Parcial	Subtotal
p1	1,2	14,000			16,800	
					16,800	16,800
				Total m .....:		16,800

1.9.3.1.4 M Canonada per instal·lació interior, col·locada superficialment i fixada al parament, formada per tub de polietilè reticulat (PE-Xa), sèrie 5, de 20 mm de diàmetre exterior, PN=6 atm i 1,9 mm de gruix, subministrat en rotllos. Fins i tot material auxiliar per a muntatge i subjecció a l'obra, accessoris i peces especials. Totalment muntada, connexionada i provada.
Inclou: Replanteig i traçat. Col·locació i fixació de tub i accessoris.
Criteri d'amidament de projecte: Longitud mesurada segons documentació gràfica de Projecte.
Criteri de mesura d'obra: Es mesurarà la longitud realment executada segons especificacions de Projecte.

	Uts.	Llargada	Amplada	Alçada	Parcial	Subtotal
p1	1,2	14,000			16,800	
	1,2	20,000			24,000	
					40,800	40,800
				Total m .....:		40,800

1.9.3.1.5 M Canonada per instal·lació interior, col·locada superficialment i fixada al parament, formada per tub de polietilè reticulat (PE-Xa), sèrie 5, de 16 mm de diàmetre exterior, PN=6 atm i 1,8 mm de gruix, subministrat en rotllos. Fins i tot material auxiliar per a muntatge i subjecció a l'obra, accessoris i peces especials. Totalment muntada, connexionada i provada.
Inclou: Replanteig i traçat. Col·locació i fixació de tub i accessoris.
Criteri d'amidament de projecte: Longitud mesurada segons documentació gràfica de Projecte.
Criteri de mesura d'obra: Es mesurarà la longitud realment executada segons especificacions de Projecte.

	Uts.	Llargada	Amplada	Alçada	Parcial	Subtotal
P1	1,2	10,000			12,000	
					12,000	12,000
				Total m .....:		12,000

1.9.3.1.6 U Vàlvula de comporta de llautó fosa, de diàmetre 3/4". Totalment muntada, connexionada i provada.
Inclou: Replanteig. Connexió de la vàlvula als tubs.
Criteri d'amidament de projecte: Nombre d'unitats previstes, segons documentació gràfica de Projecte.
Criteri de mesura d'obra: Es mesurarà el nombre d'unitats realment executades segons especificacions de Projecte.

	Uts.	Llargada	Amplada	Alçada	Parcial	Subtotal
p1	4				4,000	
					4,000	4,000

Amidament

Nº	U	Descripció	Amidament
		Total U .....:	4,000

Subcapítol 1.9.3.2: CONNEXIÓ DE SERVEI I DISTRIBUCIÓ

1.9.3.2.2 U Subministrament i muntatge de pericó de pas prefabricada de polipropilè, de secció rectangular de 51x37 cm en la base i 30 cm d'altura, amb tapa de 38x25 cm i aixeta de pas de comporta de llautó fos, sobre solera de formigó en massa HM-20/B/20/I de 15 cm de gruix. Inclús connexions de conduccions i acabaments. Totalment muntada, sense incloure l'excavació ni el reblert de l'extradós.
Inclou: Replanteig del pericó. Eliminació de les terres soltes del fons de l'excavació. Abocat i compactació del formigó en formació de solera. Col·locació de l'arqueta prefabricada. Formació de forats pel pas dels tubs. Col·locació i connexió de l'aixeta de pas. Col·locació de la tapa i els accessoris.
Criteri d'amidament de projecte: Nombre d'unitats previstes, segons documentació gràfica de Projecte.
Criteri de mesura d'obra: Es mesurarà el nombre d'unitats realment executades segons especificacions de Projecte.

	Uts.	Llargada	Amplada	Alçada	Parcial	Subtotal
	1				1,000	
					1,000	1,000
				Total U .....:		1,000

1.9.3.2.3 M Subministrament i muntatge de canonada per a muntant de fontaneria, col·locada superficialment i fixada al parament, formada per tub de polietilè reticulat (PE-X), sèrie 5, de 25 mm de diàmetre exterior, PN=6 atm i 2,3 mm de gruix, subministrat en rotllos. Inclús p/p de material auxiliar per a muntatge i subjecció a l'obra, accessoris i peces especials. Totalment muntada, connexionada i provada per l'empresa instal·ladora mitjançant les corresponents proves de servei (incloses en aquest preu).
Inclou: Replanteig del recorregut de les canonades. Col·locació i fixació de tubs, accessoris i peces especials. Realització de proves de servei.
Criteri d'amidament de projecte: Longitud mesurada segons documentació gràfica de Projecte.
Criteri de mesura d'obra: Es mesurarà la longitud realment executada segons especificacions de Projecte.

	Uts.	Llargada	Amplada	Alçada	Parcial	Subtotal
	7				7,000	
					7,000	7,000
				Total m .....:		7,000

1.9.3.2.4 U Subministrament i instal·lació de vàlvula de seient i regulació oculta, de llautó, de 1" de diàmetre, amb embellidor d'acer inoxidable. Totalment muntada, connexionada i provada.
Inclou: Replanteig. Connexió de la vàlvula als tubs.
Criteri d'amidament de projecte: Nombre d'unitats previstes, segons documentació gràfica de Projecte.
Criteri de mesura d'obra: Es mesurarà el nombre d'unitats realment executades segons especificacions de Projecte.

	Uts.	Llargada	Amplada	Alçada	Parcial	Subtotal
pB	1				1,000	
					1,000	1,000
				Total U .....:		1,000

Nº	U	Descripció	Amidament

1.9.3.2.5 U Comptador d'aigua freda de lectura directa, de raig simple, cabal nominal 2,5 m³/h, diàmetre 3/4", temperatura màxima 30°C, pressió màxima 16 bar, apte per a aigües molt dures, amb tapa, ràcords de connexió i precinte.
Inclou: Replanteig. Col·locació del comptador. Connexionat.
Criteri d'amidament de projecte: Nombre d'unitats previstes, segons documentació gràfica de Projecte.
Criteri de mesura d'obra: Es mesurarà el nombre d'unitats realment executades segons especificacions de Projecte.

Uts.	Llargada	Amplada	Alçada	Parcial	Subtotal
1				1,000	
				1,000	1,000
			Total U .....:		1,000

1.9.3.2.6 Pa Partda connexió escomesa aigua

Total pa .....: 1,000

Subcapítol 1.9.4: SANEJAMENT

1.9.4.1 Pa Partida alçada per la connexió de clavegueram a la planta baixa,inclosos biaxants,clavegueron i pluvials fins a arqueta exterior en separativa

Total PA .....: 1,000

1.9.4.2 Pa Unitat de canals i clavegueron de coberta

Total PA .....: 1,000

Subcapítol 1.9.18: Transport

1.9.18.1 U Subministrament i instal·lació completa d'ascensor elèctric sense quart de màquines de freqüència variable de 1 m/s de velocitat, 2 parades, 450 kg de càrrega nominal, amb capacitat per a 6 persones, nivell bàsic d'acabat en cabina de 1000x1250x2200 mm, amb enllumenat elèctric permanent de 50 lux com a mínim, maniobra universal simple, portes interiors automàtiques d'acer inoxidable i portes exteriors automàtiques en acer inoxidable de 800x2000 mm. Inclús ganxos de fixació, llums d'enllumenat del buit, guies, cables de tracció i passacables, amortidors de vall, contrapesos, portes d'accés, grup tractor, quadre i cable de maniobra, bastidor, xassís i portes de cabina amb acabats, limitador de velocitat i paracaigudes, botoneres de pis i de cabina, selector de parades, instal·lació elèctrica, línia telefònica i sistemes de seguretat.
Inclou: Replanteig de guies i nivells. Col·locació dels punts de fixació. Instal·lació dels llums d'enllumenat del buit. Muntatge de guies, cables de tracció i passacables. Col·locació dels amortidors de fossa. Col·locació de contrapesos. Presentació de les portes d'accés. Muntatge del grup tractor. Muntatge del quadre i connexió del cable de maniobra. Muntatge del bastidor, el xassís i les portes de cabina amb els seus acabats. Instal·lació del limitador de velocitat i el paracaigudes. Instal·lació de les botoneres de pis i de cabina. Instal·lació del selector de parades. Connexionat amb la xarxa elèctrica. Instal·lació de la línia telefònica i dels sistemes de seguretat. Comprovació del seu correcte funcionament. Realització de proves de servei.
Criteri d'amidament de projecte: Nombre d'unitats previstes, segons documentació gràfica de Projecte.
Criteri de mesura d'obra: Es mesurarà el nombre d'unitats realment executades segons especificacions de Projecte.

Uts.	Llargada	Amplada	Alçada	Parcial	Subtotal
1				1,000	
				1,000	1,000
			Total U .....:		1,000

Nº	U	Descripció	Amidament

Subcapítol 1.10: Aïllaments e impermeabilitzacions

Subcapítol 1.10.15: Protecció enfront del radó

Subcapítol 1.10.15.1: Soleres en contacte amb el terreny

1.10.15.1.1 M² Barrera de protecció enfront del radó sobre solera en contacte amb el terreny amb nivell de referència d'exposició al radó 300 Bq/m³, amb làmina de polietilè de baixa densitat (LDPE), malla de reforç de fibra de polièster i armadura de polietilè d'alta densitat (PEAD/HDPE), de 0,4 mm d'espessor, 0,35 kg/m² de massa superficial, i coeficient de difusió enfront del gas radó 10x10-12 m²/s, no adherida. Col·locació en obra: amb cavalcaments en la cara superior de la solera, amb pistola d'aire calent. Exhalació de radó prevista a través de la barrera de protecció: 26,9 Bq/m²·h.
Inclou: Neteja i preparació de la superfície. Col·locació de la làmina impermeabilitzant. Resolució de punts singulars.
Criteri d'amidament de projecte: Superfície mesurada segons documentació gràfica de Projecte.
Criteri de mesura d'obra: Es mesurarà la superfície realment executada segons especificacions de Projecte, incloent els lliuraments i els solapes.

	Uts.	Llargada	Amplada	Alçada	Parcial	Subtotal
	43				43,000	
					43,000	43,000
				Total m² .....:		43,000

Subcapítol 1.11: Cobertes

Subcapítol 1.11.1: Planes transitables, no ventilades

Amidament

Nº	U	Descripció	Amidament

1.11.1.1 M² Coberta plana transitable, no ventilada, amb enrajolat fix, tipus convencional, pendent del 1% al 5%, per a trànsit de vianants privat. FORMACIÓ DE PENDENTS: mitjançant vorada de tremujals, aiguafons i juntes amb mestres de maó ceràmic buit doble i capa d'argila expandida, abocada en sec i consolidada en la seva superfície amb beurada de ciment, proporcionant una resistència a compressió de 1 MPa i con una conductivitat tèrmica de 0,087 W/(mK), amb espessor medi de 10 cm; amb capa de regularització de morter de ciment, industrial, M-5 de 4 cm d'espessor, acabat remolinat; AÏLLAMENT TÈRMIC: panell rígid de llana mineral hidrofugada; CAPA SEPARADORA SOTA CAPA DE REFORÇ: geotèxtil no teixit compost per fibres de polièster unides per tiretes, (150 g/m²); CAPA DE REFORÇ: morter de ciment CEM II/B-P 32,5 N tipus M-10 de 4 cm d'espessor; IMPERMEABILITZACIÓ: tipus monocapa, adherida, formada per una làmina de betum modificat amb elastòmer SBS, LBM(SBS)-40-FP, totalment adherida amb bufador; CAPA SEPARADORA SOTA PROTECCIÓ: geotèxtil no teixit compost per fibres de polièster unides per tiretes, (200 g/m²); CAPA DE PROTECCIÓ: paviment de rajoles ceràmiques de gres de porcellana polit, 20x20 cm col·locades en capa fina amb adhesiu cimentós millorat, C2 sense cap característica addicional, color gris, sobre una capa de regularització de morter de ciment, industrial, M-5, de 4 cm d'espessor, rejuntades amb morter de junts cimentós millorat, amb absorció d'aigua reduïda i resistència elevada a l'abrasió tipus CG 2 W A, color blanc, per junts de 2 a 15 mm. Inclús creuetes de PVC.
Criteri de valoració econòmica: El preu no inclou l'execució i el segellat dels junts ni l'execució d'acabats en les trobades amb paraments i desaigües.
Inclou: Replanteig dels punts singulars. Replanteig dels pendents i traçat de tremujals, aiguafons i juntes. Formació de pendents mitjançant vorada de tremujals, aiguafons i juntes amb mestres de maó. Replè de juntes amb poliestirè expandit. Abocament en sec de l'argila expandida fins a arribar al nivell de coronació de les mestres, i consolidació amb beurada de ciment. Abocament, estesa i reglejat del morter de regularització. Revisió de la superfície base en la que es realitza la fixació de l'aïllament d'acord amb les exigències de la tècnica a emprar. Tall, ajust i col·locació de l'aïllament. Col·locació de la capa separadora sota capa de reforç. Execució de la base de morter. Neteja i preparació de la superfície. Col·locació de la impermeabilització. Col·locació de la capa separadora sota protecció. Abocat, estès i reglejat del material d'unió o anivellació. Replanteig dels junts del paviment. Replantejament del paviment i faixat de juntes i punts singulars. Col·locació de les rajoles amb junta oberta. Segellat de juntes de paviment i perimètriques. Rejuntat del paviment.
Criteri d'amidament de projecte: Superfície mesurada en projecció horitzontal, segons documentació gràfica de Projecte, des de les cares interiors dels ampits o plastrons perimetrals que la limiten.
Criteri de mesura d'obra: Es mesurarà, en projecció horitzontal, la superfície realment executada segons especificacions de Projecte, des de les cares interiors dels ampits o plastrons perimetrals que la limiten.

	Uts.	Llargada	Amplada	Alçada	Parcial	Subtotal
TERRAT OFICINES PLANTA PRIMERA						
	1	5,300	3,050		16,165	
					16,165	16,165
				Total m² .....:		16,165

Subcapítol 1.11.4: Planes no transitables, no ventilades

Amidament

Nº	U	Descripció	Amidament

1.11.4.1 M² Coberta plana no transitable, no ventilada, amb grava, tipus convencional, pendent del 1% al 5%. FORMACIÓ DE PENDENTS: mitjançant vorada de tremujals, aiguafons i juntes amb mestres de maó ceràmic buit doble i capa d'argila expandida, abocada en sec i consolidada en la seva superfície amb beurada de ciment, proporcionant una resistència a compressió de 1 MPa i con una conductivitat tèrmica de 0,087 W/(mK), amb espessor medi de 10 cm; amb capa de regularització de morter de ciment, industrial, M-5 de 4 cm d'espessor, acabat remolinat; AÏLLAMENT TÈRMIC: panell d'escuma de poliisocianurat soldable, de 80 mm d'espessor; IMPERMEABILITZACIÓ: tipus monocapa, adherida, formada per una làmina de betum modificat amb elastòmer SBS, LBM(SBS)-40-FP, totalment adherida amb bufador; CAPA SEPARADORA SOTA PROTECCIÓ: geotèxtil no teixit compost per fibres de polièster unides per tiretes, (200 g/m²); CAPA DE PROTECCIÓ: Capa de cantells rodats rentats, amb un espessor medi de 10 cm.
Criteri de valoració econòmica: El preu no inclou l'execució i el segellat dels junts ni l'execució d'acabats en les trobades amb paraments i desaigües.
Inclou: Replanteig dels punts singulars. Replanteig dels pendents i traçat de tremujals, aiguafons i juntes. Formació de pendents mitjançant vorada de tremujals, aiguafons i juntes amb mestres de maó. Replè de juntes amb poliestirè expandit. Abocament en sec de l'argila expandida fins a arribar al nivell de coronació de les mestres, i consolidació amb beurada de ciment. Abocat, estesa i reglejat de la capa de morter de regularització. Revisió de la superfície base en la que es realitza la fixació de l'aïllament d'acord amb les exigències de la tècnica a emprar. Tall, ajust i col·locació de l'aïllament. Neteja i preparació de la superfície. Col·locació de la impermeabilització. Col·locació de la capa separadora sota protecció. Abocament i estesa de la capa de protecció de grava.
Criteri d'amidament de projecte: Superfície mesurada en projecció horitzontal, segons documentació gràfica de Projecte, des de les cares interiors dels ampits o plastrons perimetrals que la limiten.
Criteri de mesura d'obra: Es mesurarà, en projecció horitzontal, la superfície realment executada segons especificacions de Projecte, des de les cares interiors dels ampits o plastrons perimetrals que la limiten.

	Uts.	Llargada	Amplada	Alçada	Parcial	Subtotal
		8,500	3,100		26,350	
					26,350	26,350
				Total m² .....:		26,350

1.11.4.2 M Trobada de coberta plana no transitable, no ventilada, amb grava, tipus invertida amb parament vertical; mitjançant la col·locació de perfil de xapa d'acer galvanitzat, espessor 0,8 mm, desenvolupament 300 mm, i 2 plecs, per a acabament i protecció de la impermeabilització formada per: banda de reforç de 50 cm d'amplada, realitzada a partir de làmina de betum modificat amb elastòmer SBS, LBM(SBS)-40-FP, amb armadura de feltre de polièster no teixit de 160 g/m², de superfície no protegida, totalment adherida al suport amb bufador, prèvia emprimació amb emulsió asfàltica aniònica amb càrregues tipus EB. Acabat amb banda de terminació de 50 cm de desenvolupament amb làmina de betum modificat amb elastòmer SBS, LBM(SBS)-50/G-FP, amb armadura de feltre de polièster reforçat i estabilitzat de 150 g/m², amb autoprotecció mineral de color gris. Inclús cordó de segellat aplicat entre el perfil metàl·lic i el parament.
Inclou: Neteja i preparació de la superfície. Aplicació de l'emulsió asfàltica. Col·locació de la banda de reforç. Col·locació de la banda de finalització. Replanteig del perfil metàl·lic. Tall de les peces i formació d'encaixos en cantonades i racons. Col·locació del perfil metàl·lic. Aplicació del cordó de segellat entre el perfil i el mur.
Criteri d'amidament de projecte: Longitud mesurada en projecció horitzontal, segons documentació gràfica de Projecte.
Criteri de mesura d'obra: Es mesurarà en projecció horitzontal, la longitud realment executada segons especificacions de Projecte.

	Uts.	Llargada	Amplada	Alçada	Parcial	Subtotal
	2	3,000			6,000	
	2	8,500			17,000	

Amidament

Nº	U	Descripció					Amidament
						23,000	23,000
					Total m .....:		23,000

1.11.4.3 U Trobada de coberta plana no transitable, no ventilada, amb grava, tipus invertida amb bonera de sortida vertical, realitzant un rebaix en el suport al voltant de la bonera, en el qual es rebrà la impermeabilització formada per: peça de reforç de làmina de betum modificat amb elastòmer SBS, LBM(SBS)-40-FP, amb armadura de feltre de polièster no teixit de 160 g/m², de superfície no protegida, totalment adherida al suport amb bufador, prèvia emprimació amb emulsió asfàltica aniònica amb càrregues tipus EB, i col·locació de bonera de cautxú EPDM, de sortida vertical, de 80 mm de diàmetre, amb paragravetes de polietilè, íntegrament adherit a la peça de reforç anterior amb bufador.
Inclou: Execució de rebaixi del suport al voltant de la bonera. Neteja i preparació de la superfície. Aplicació de l'emulsió asfàltica. Col·locació de la peça de reforç. Col·locació de la bonera.
Criteri d'amidament de projecte: Nombre d'unitats previstes, segons documentació gràfica de Projecte.
Criteri de mesura d'obra: Es mesurarà el nombre d'unitats realment executades segons especificacions de Projecte.

	Uts.	Llargada	Amplada	Alçada	Parcial	Subtotal
	2				2,000	
					2,000	2,000
				Total U .....:		2,000

Subcapítol 1.11.12: Sistemes de cobertes verdes

Amidament

Nº	U	Descripció	Amidament

1.11.12.1 M²

Coberta plana transitable, no ventilada, enjardinada extensiva (ecològica), sistema Projar Flora "PROJAR", pendent del 1% al 5%. FORMACIÓ DE PENDENTS: mitjançant vorada de tremujals, aiguafons i juntes amb mestres de maó ceràmic buit doble i capa d'argila expandida, abocada en sec i consolidada en la seva superfície amb beurada de ciment, proporcionant una resistència a compressió de 1 MPa i con una conductivitat tèrmica de 0,087 W/(mK), amb espessor medi de 10 cm; amb capa de regularització de morter de ciment, industrial, M-5 de 4 cm d'espessor, acabat remolinat; IMPERMEABILITZACIÓ: tipus bicapa, adherida, composta per una làmina de betum modificat amb elastòmer SBS, LBM(SBS)-30-FV, amb armadura de feltre de fibra de vidre de 60 g/m², de superfície no protegida i una làmina de betum modificat amb elastòmer SBS, LBM(SBS)-50/G-FP, amb armadura de feltre de polièster reforçat i estabilitzat de 150 g/m², amb autoprotecció mineral de color verd, amb resistència a la penetració d'arrels, totalment adherides amb bufador, sense coincidir les seves juntes; CAPA SEPARADORA SOTA PROTECCIÓ: feltre de protecció GTW-300 "PROJAR", de geotèxtil no teixit sintètic, compost per un 70% de fibres de polietersulfona i un 30% de fibres de polipropilè unides per repuntat, de 1,8 mm d'espessor, retenció d'aigua 1,56 l/m², permeabilitat a l'aigua 80 mm/s, resistència a la tracció longitudinal 6 kN/m, resistència CBR a punxonament 1,5 kN, obertura característica 0,078 mm i massa superficial 300 g/m²; membrana antiarrels flexible de polietilè de baixa densitat (LDPE), QRF-500 "PROJAR", color negre, per evitar la penetració d'arrels en la membrana impermeable; CAPA DRENANT I RETENIDORA D'AIGUA: làmina drenant PR-DRAIN-25 "PROJAR" de poliestirè reciclat d'alt impacte (HIPS), amb nòduls de 25 mm d'altura i perforacions en la part superior, col·locada sota la capa filtrant, cavalcant dos nòduls; CAPA FILTRANT: filtre GTF-150 "PROJAR", de geotèxtil de fibres de polipropilè; CAPA DE PROTECCIÓ: substrat CoverPro Flora "PROJAR", compost de ceràmica seleccionada triturada, roca volcànica o sorra de sílice i altres components vegetals; amb pH de 8, de 80 mm d'espessor, plantes amb pa d'arrels pla "PROJAR", amb 4 o més espècies diferents de crespinell. Inclús còdols per al replè de l'espai entre la vora de la coberta i la vegetació.
Inclou: Replanteig dels punts singulars. Replanteig dels pendents i traçat de tremujals, aiguafons i juntes. Formació de pendents mitjançant vorada de tremujals, aiguafons i juntes amb mestres de maó. Replè de juntes amb poliestirè expandit. Abocament en sec de l'argila expandida fins a arribar al nivell de coronació de les mestres, i consolidació amb beurada de ciment. Abocat, estesa i reglejat de la capa de morter de regularització. Neteja i preparació de la superfície. Aplicació de l'emulsió asfàltica. Col·locació de la impermeabilització. Col·locació de la capa separadora sota protecció. Col·locació de la capa drenant i retenidora d'aigua. Col·locació de la capa filtrant. Estès del substrat. Col·locació de la vegetació. Replè de l'espai entre la vora de la coberta i la vegetació amb còdols.
Criteri d'amidament de projecte: Superfície mesurada en projecció horitzontal, segons documentació gràfica de Projecte, des de les cares interiors dels ampits o plastrons perimetrals que la limiten.
Criteri de mesura d'obra: Es mesurarà, en projecció horitzontal, la superfície realment executada segons especificacions de Projecte, des de les cares interiors dels ampits o plastrons perimetrals que la limiten.

	Uts.	Llargada	Amplada	Alçada	Parcial	Subtotal
		6,700	5,000		33,500	
					33,500	33,500
				Total m² .....:		33,500

1.11.12.2 M

Acabat de vora lateral de coberta plana "PROJAR", amb perfil angular telescòpic d'alumini, model TEG-AL-8/12-TK "PROJAR", de 80x120 mm, amb ranures a l'ala horitzontal i a l'ala vertical per permetre el pas de l'aigua procedent de la coberta; fixat mecànicament al suport estructural de la coberta.
Inclou: Neteja i preparació de la superfície suport. Replanteig del perfil perimetral. Tall i col·locació del perfil perimetral.
Criteri d'amidament de projecte: Longitud mesurada segons documentació gràfica de Projecte.
Criteri de mesura d'obra: Es mesurarà la longitud realment executada segons especificacions de Projecte.

	Uts.	Llargada	Amplada	Alçada	Parcial	Subtotal

Amidament

Nº	U	Descripció					Amidament
			2	5,000		10,000	
				6,700		6,700	
						16,700	16,700
					Total m .....:		16,700

Subcapítol 1.12: Revestiments i extradossats

Subcapítol 1.12.1: De peces rígides en paraments verticals

1.12.1.1 M²

Revestiment interior amb peces de gres porcellànic esmaltat, acabat polit, de 200x200x10 mm, gamma mitja, capacitat d'absorció d'aigua E<0,5%, grup BIa, segons UNE-EN 14411. SUPORT: parament de plaques de guix laminat, vertical, de fins 3 m d'altura. COL·LOCACIÓ: en capa fina i mitjançant encolat simple amb adhesiu en dispersió normal, D1, segons UNE-EN 12004. REJUNTAT: amb morter de junts cimentós millorat, amb absorció d'aigua reduïda i resistència elevada a l'abrasió tipus CG 2 W A, color blanc, en junts de 3 mm d'espessor. Inclús creuetes de PVC.
Criteri de valoració econòmica: El preu no inclou les peces especials ni la resolució de punts singulars.
Inclou: Preparació de la superfície suport. Replanteig dels nivells, de la disposició de peces i dels junts. Tall i encaixonat de les peces. Preparació i aplicació del material de col·locació. Formació de juntes de moviment. Col·locació de les peces. Rejuntat. Acabat i neteja final.
Criteri d'amidament de projecte: Superfície mesurada segons documentació gràfica de Projecte, deduint els buits de superfície major de 3 m². No s'ha incrementat l'amidament per trencaments i retallades, ja que en la descomposició s'ha considerat un 5% més de peces.
Criteri de mesura d'obra: Es mesurarà la superfície realment executada segons especificacions de Projecte, deduint els buits de superfície major de 3 m².

		Uts.	Llargada	Amplada	Alçada	Parcial	Subtotal
		2	1,750		1,000	3,500	
		2	2,050		1,000	4,100	
		2	1,300		1,000	2,600	
						10,200	10,200
					Total m² .....:		10,200

Subcapítol 1.12.3: Escales

1.12.3.1 U

Revestiment d'esglaonat amb forma recta, en escala de 120 cm d'ample, mitjançant el muntatge dels següents elements: estesa de marbre Sant Vicent, acabat al foc sense davanter de 3 cm de gruix, cara i cantells a tall de serra; amb entornpeu d'escala de marbre Sant Vicent d'una peça a saltacavall de 42x18x2 cm, cara i cantells a tall de serra, rebut tot això amb morter de ciment M-5, col·locat sobre un esglaonat previ (no inclòs en aquest preu). Inclús rejuntat amb morter de junts cimentós, CG1, per a junta mínima (entre 1,5 i 3 mm), amb la mateixa tonalitat de les peces.
Inclou: Replanteig i traçat d'esteses, davanters i entornpeus. Tall de les peces i formació d'encaixos en cantonades i racons. Humectació de l'esglaonat. Col·locació amb morter del davanter i estesa del primer esglaó. Estesa de cordills. Col·locació de davanters i esteses. Col·locació de l'entornpeu. Reomplert de junts. Neteja del tram.
Criteri d'amidament de projecte: Nombre d'unitats previstes, segons documentació gràfica de Projecte.
Criteri de mesura d'obra: Es mesurarà el nombre d'unitats realment executades segons especificacions de Projecte.

		Uts.	Llargada	Amplada	Alçada	Parcial	Subtotal
		24				24,000	
						24,000	24,000

Amidament

Nº	U	Descripció	Amidament

Total U .....: 24,000

Subcapítol 1.12.7: Conglomerats tradicionals

1.12.7.2 M² Guarnit de guix de construcció B1 a bona vista, sobre parament vertical, de fins 3 m d'altura, prèvia col·locació de malla antiàlcalis amb canvis de material, i acabat de lliscat de guix d'aplicació en capa fina C6, amb cantoneres.
Inclou: Preparació del suport que es revestirà. Realització de mestres. Col·locació de cantoneres a les cantonades i sortints. Pastat del guix gruixut. Extès de la pasta de guix entre les mestres i regulartització del revestiment. Pastat del guix fi. Execució del lliscat, estenent la pasta de guix fi sobre la superfície prèviament enguixada.
Criteri d'amidament de projecte: Superfície mesurada des del paviment fins al sostre, segons documentació gràfica de Projecte, sense deduir forats menors de 4 m² i deduint, en els buits de superfície major de 4 m², l'excés sobre 4 m². No han sigut objecte de descompte els paraments verticals que tenen armaris encastats, sigui com sigui la seva dimensió.
Criteri de mesura d'obra: Es mesurarà a cinta correguda, la superfície realment executada segons especificacions de Projecte, considerant com altura la distància entre el paviment i el sostre, sense deduir forats menors de 4 m² i deduint, en els buits de superfície major de 4 m², l'excés sobre 4 m². Els paraments que tinguin armaris de paret no seran objecte de descompte sigui com sigui la seva dimensió.

	Uts.	Llargada	Amplada	Alçada	Parcial	Subtotal
Reparació puntual guix		10,000		1,500	15,000	
					15,000	15,000
				Total m² .....:		15,000

1.12.7.3 M² Formació de revestiment continuu de morter de ciment, tipus GP CSIII W1, a bona vista, de 15 mm de gruix, aplicat sobre un parament vertical exterior, acabat superficial remolinat. Inclús, col·locació de malla de fibra de vidre antiàlcalis per a reforç de trobades entre materials diferents i en els fronts de forjat, a un 20% de la superfície del parament, formació de juntes, racons, mestres amb separació entre elles no superior a tres metre, arestes, queixals, brancals, llindes, acabaments en els trobament amb paraments, revestiments o altres elements rebuts en la seva superfície.
Inclou: Col·locació de la malla entre diferents materials i en els fronts de forjat. Especejament de panys de treball. Realització de mestres. Aplicació del morter. Realització de juntes i punts de trobada. Acabat superficial. Cura del morter.
Criteri d'amidament de projecte: Superfície mesurada segons documentació gràfica de Projecte, sense deduir forats menors de 4 m² i deduint, en els buits de superfície major de 4 m², l'excés sobre 4 m².
Criteri de mesura d'obra: Es mesurarà la superfície realment executada segons especificacions de Projecte, deduint, en els buits de superfície major de 4 m², l'excés sobre 4 m².

	Uts.	Llargada	Amplada	Alçada	Parcial	Subtotal
Partida alçada reparació i arrebossat	10				10,000	
					10,000	10,000
				Total m² .....:		10,000

Subcapítol 1.12.13: Paviments

1.12.13.1 M² Base per a paviment, de 4 cm d'espessor, de morter de ciment CEM II/B-P 32,5 N tipus M-10, reglejada i arremolinada. Inclús banda de panell rígid de poliestirè expandit per a la preparació dels junts perimetrals de dilatació.
Inclou: Replanteig i marcat de nivells. Preparació de les juntes perimetrals de dilatació. Posada en obra del morter. Formació de juntes de retracció. Execució del paviment remolinat. Cura del morter.
Criteri d'amidament de projecte: Superfície mesurada segons documentació gràfica de Projecte.
Criteri de mesura d'obra: Es mesurarà la superfície realment executada segons especificacions de Projecte, sense deduir la superfície ocupada pels pilars situats dintre del seu perímetre.

Amidament

Nº	U	Descripció	Amidament

	Uts.	Llargada	Amplada	Alçada	Parcial	Subtotal
	42				42,000	
	9				9,000	
					51,000	51,000
				Total m² .....:		51,000

1.12.13.2 M² Paviment interior de peces de gres porcellànic esmaltat, de 400x600x10 mm, gamma mitja, capacitat d'absorció d'aigua E<0,5%, grup BIa, segons UNE-EN 14411, amb resistència al lliscament Rd>45 segons UNE 41901 EX i lliscabilitat classe 3 segons CTE. SUPORT: de morter de ciment. COL·LOCACIÓ: en capa fina i mitjançant encolat simple amb adhesiu cimentós, C1 TE, segons UNE-EN 12004, amb lliscament reduït i temps obert ampliat. REJUNTAT: amb morter de junts cimentós tipus L, color blanc, en junts de 2 mm d'espessor.
Inclou: Neteja i comprovació de la superfície suport. Replanteig dels nivells d'acabat. Replanteig de la disposició de les peces i junts de moviment. Aplicació de l'adhesiu. Col·locació de les creuetes. Col·locació de les peces a punta de paleta. Formació de junts de partició, perimetrals i estructurals. Rejuntat. Eliminació i neteja del material sobrant. Neteja final del paviment.
Criteri d'amidament de projecte: Superfície útil, mesura segons documentació gràfica de Projecte. No s'ha incrementat l'amidament per trencaments i retallades, ja que en la descomposició s'ha considerat un 5% més de peces.
Criteri de mesura d'obra: Es mesurarà la superfície realment executada segons especificacions de Projecte.

	Uts.	Llargada	Amplada	Alçada	Parcial	Subtotal
	42				42,000	
					42,000	42,000
				Total m² .....:		42,000

Subcapítol 1.12.16: Falsos sostres en interiors

1.12.16.1 M² Fals sostre continu suspès, llis, 12,5+27+27, situat a una altura menor de 4 m, amb nivell de qualitat de l'acabat estàndard (Q2), constituït per: ESTRUCTURA: estructura metàl·lica d'acer galvanitzat de mestres primàries 60/27 mm amb una modulació de 1000 mm i suspeses de la superfície suport de formigó amb penjats combinats cada 900 mm, i mestres secundàries fixades perpendicularment a les mestres primàries amb connectors tipus cavalló amb una modulació de 500 mm; PLAQUES: una capa de plaques de guix laminat A / UNE-EN 520 - 1200 / longitud / 12,5 / amb les vores longitudinals afinades. Inclús banda autoadhesiva desolidaritzant, fixacions per a l'ancoratge dels perfils, cargols per a la fixació de les plaques, pasta de segellament, cinta microperforada de paper i accessoris de muntatge.
Inclou: Replanteig dels eixos de l'estructura metàl·lica. Col·locació de la banda acústica. Anivellació i col·fixació dels perfils perimetrals. Senyalització dels punts d'ancoratge al forjat o element de suport. Anivellació i suspensió dels perfils primaris i secundaris de l'estructura. Tall de les plaques. Fixació de les plaques. Resolució de trobades i punts singulars. Tractament de junts.
Criteri d'amidament de projecte: Superfície mesurada entre paraments, segons documentació gràfica de Projecte, sense descomptar buits per instal·lacions.
Criteri de mesura d'obra: Es mesurarà la superfície realment executada segons especificacions de Projecte, seguint els criteris d'amidament exposats en la norma UNE 92305.

Zona despatxos	Uts.	Llargada	Amplada	Alçada	Parcial	Subtotal
LAVAVOS	2	3,300	4,200		27,720	
	2	12,600	1,800		45,360	
					73,080	73,080

Zona Presidència	Uts.	Llargada	Amplada	Alçada	Parcial	Subtotal

Amidament

Nº	U	Descripció					Amidament
			3,000	8,100		24,300	
					2,600	24,300	63,180
ACCÉS I ESCALA			Uts.	Llargada	Amplada	Alçada	Parcial	Subtotal
				3,800	8,500		32,300	
				7,800	1,700		13,260	
				9,700	3,000		29,100	
							74,660	74,660
							210,920	210,920
						Total m² .....:		210,920

1.12.16.2 M Contrapetja vertical en canvi de nivell de fals sostre continu, mitjançant plaques de guix laminat rebudes amb pasta d'unió, per tancar un espai de 60 cm d'altura. Inclús tall, fixació amb pasta d'unió, pasta segelladora i cinta de juntes.
Inclou: Replanteig i traçat en els paraments de la situació de la tapa. Presentació i tall de les peces. Estesa de la pasta d'aferrament. Fixació de les plaques. Resolució de trobades i punts singulars. Tractament de junts.
Criteri d'amidament de projecte: Longitud mesurada segons documentació gràfica de Projecte.
Criteri de mesura d'obra: Es mesurarà la longitud realment executada segons especificacions de Projecte.

			Uts.	Llargada	Amplada	Alçada	Parcial	Subtotal
			3				3,000	
							3,000	3,000
						Total m .....:		3,000

1.12.16.3 U Trapa de registre gamma Básica, Star 12,5, sistema E102.c "KNAUF", de 1200x1200 mm, formada per marc d'alumini i porta de placa de guix laminat (1 impregnada (H1), de 12,5 mm d'espessor), per a fals sostre continu de plaques de guix laminat. Inclús accessoris de muntatge.
Inclou: Marcat i tall de la placa de guix laminat. Col·locació de la trapa. Resolució de trobades i punts singulars.
Criteri d'amidament de projecte: Nombre d'unitats previstes, segons documentació gràfica de Projecte.
Criteri de mesura d'obra: Es mesurarà el nombre d'unitats realment col·locades segons especificacions de Projecte.

			Uts.	Llargada	Amplada	Alçada	Parcial	Subtotal
			1				1,000	
							1,000	1,000
						Total U .....:		1,000

Subcapítol 1.13: Senyalització i equipament

Subcapítol 1.13.1: Aparells sanitaris

Amidament

Nº	U	Descripció	Amidament

1.13.1.1 U Lavabo de porcellana sanitària, mural, gamma mitja, color blanc, de 500x250 mm, i desguàs, acabat cromat. Inclús joc de fixació i silicona per a segellat de junts.
Criteri de valoració econòmica: El preu no inclou l'aixeteria.
Inclou: Replanteig. Col·locació i fixació de l'aparell. Muntatge del desguàs. Connexió a la xarxa d'evacuació. Comprovació del seu correcte funcionament. Segellat de junts.
Criteri d'amidament de projecte: Nombre d'unitats previstes, segons documentació gràfica de Projecte.
Criteri de mesura d'obra: Es mesurarà el nombre d'unitats realment col·locades segons especificacions de Projecte.

Uts.	Llargada	Amplada	Alçada	Parcial	Subtotal
2				2,000	
				2,000	2,000
			Total U .....:		2,000

1.13.1.2 U Inodor de porcellana sanitària, amb tanc baix, gamma mitja, color blanc, amb seient i tapa lacats, mecanisme de descàrrega de 3/6 litres, amb joc de fixació i colze d'evacuació. Inclús aixeta de regulació, enllaç d'alimentació flexible i silicona per a segellat de junts.
Inclou: Replanteig. Col·locació i fixació de l'aparell. Muntatge del desguàs. Connexió a la xarxa d'evacuació. Muntatge de l'aixeteria. Connexió a la xarxa d'aigua freda. Comprovació del seu correcte funcionament. Segellat de junts.
Criteri d'amidament de projecte: Nombre d'unitats previstes, segons documentació gràfica de Projecte.
Criteri de mesura d'obra: Es mesurarà el nombre d'unitats realment col·locades segons especificacions de Projecte.

Uts.	Llargada	Amplada	Alçada	Parcial	Subtotal
2				2,000	
				2,000	2,000
			Total U .....:		2,000

1.13.1.3 U Rentamans mural, de porcellana sanitària, acabat termoesmaltat, color blanc, de 450x370x170 mm, amb un orifici per les aixetes i sobreeixidor, amb vàlvula de desguàs de llautó cromat i joc de fixació de 2 peces, amb pedestal de lavabo, de porcellana sanitària, acabat termoesmaltat, color blanc, i desguàs amb sifó botella d'ABS, acabat brillant imitació crom. Inclús joc de fixació i silicona per a segellat de junts.
Criteri de valoració econòmica: El preu no inclou l'aixeteria.
Inclou: Replanteig. Col·locació i fixació de l'aparell. Muntatge del desguàs. Connexió a la xarxa d'evacuació. Comprovació del seu correcte funcionament. Segellat de junts.
Criteri d'amidament de projecte: Nombre d'unitats previstes, segons documentació gràfica de Projecte.
Criteri de mesura d'obra: Es mesurarà el nombre d'unitats realment col·locades segons especificacions de Projecte.

Total U .....: 1,000

Subcapítol 1.13.2: Aparells sanitaris adaptats i ajudes tècniques

1.13.2.1 U Barra de subjecció per a minusvàlids, rehabilitació i tercera edat, per a inodor, col·locada en paret, abatible, amb forma d'U, d'acer inoxidable AISI 304 acabat mat, de dimensions totals 790x130 mm amb tub de 33 mm de diàmetre exterior i 1,5 mm de gruix, amb porta-rotlles de paper higiènic. Inclús elements de fixació.
Inclou: Replanteig i traçat en el parament de la situació de la barra. Col·locació, anivellació i fixació dels elements de suport. Neteja de l'element.
Criteri d'amidament de projecte: Nombre d'unitats previstes, segons documentació gràfica de Projecte.
Criteri de mesura d'obra: Es mesurarà el nombre d'unitats realment col·locades segons especificacions de Projecte.

Nº	U	Descripció	Amidament

	Uts.	Llargada	Amplada	Alçada	Parcial	Subtotal
	2				2,000	
					2,000	2,000
				Total U .....:		2,000

Subcapítol 1.13.4: Aixeteries

1.13.4.1 U Aixeteria temporitzada, mescladora, de repisa, per a lavabo, acabat cromat, airejador, amb temps de flux de 10, limitador de cabal a 6 l/min. Inclús elements de connexió, enllaços d'alimentació flexibles de 1/2" de diàmetre i 350 mm de longitud, vàlvules antiretorn i dues aixetes de pas.
Inclou: Replanteig. Col·locació. Connexionat. Comprovació del seu correcte funcionament.
Criteri d'amidament de projecte: Nombre d'unitats previstes, segons documentació gràfica de Projecte.
Criteri de mesura d'obra: Es mesurarà el nombre d'unitats realment col·locades segons especificacions de Projecte.

	Uts.	Llargada	Amplada	Alçada	Parcial	Subtotal
	2				2,000	
					2,000	2,000
				Total U .....:		2,000

Subcapítol 1.14: Urbanització interior de la parcel·la

Subcapítol 1.14.5: Jardineria

1.14.5.1 M Plantació heura (4 u/m) amb col.locació de filat vertical per plantes enfiladisses (4 u/m).
Inclou: Col.locació de filat per enfiladisses en façana. Obertura de rasa amb els mitjans indicats. Abonat del terreny. Plantació. Primer reg.
Criteri d'amidament de projecte: Longitud mesurada segons documentació gràfica de Projecte.
Criteri de mesura d'obra: Es mesurarà la longitud realment executada segons especificacions de Projecte.

	Uts.	Llargada	Amplada	Alçada	Parcial	Subtotal
	4				4,000	
					4,000	4,000
				Total m .....:		4,000

Subcapítol 1.14.6: Reg

1.14.6.1 M Canonada de rig per degoteig, formada per tub de polietilè, color negre, de 12 mm de diàmetre exterior, amb degoters integrats, situats cada 30 cm. Inclús accessoris de connexió.
Inclou: Replanteig i traçat. Col·locació de la canonada. Connexionat i comprovació del seu correcte funcionament.
Criteri d'amidament de projecte: Longitud mesurada segons documentació gràfica de Projecte.
Criteri de mesura d'obra: Es mesurarà la longitud realment executada segons especificacions de Projecte.

	Uts.	Llargada	Amplada	Alçada	Parcial	Subtotal
		60,000			60,000	
					60,000	60,000
				Total m .....:		60,000

Amidament

Nº	U	Descripció	Amidament

1.14.6.2 U Electrovàlvula per a reg, cos de PVC i polipropilè, connexions roscades, de 1" de diàmetre, alimentació del solenoide a 24 Vca, amb possibilitat d'apertura manual i regulador de cabal, amb pericó de plàstic proveït de tapa. Inclús accessoris de connexió a la canonada d'abastiment i distribució, excavació i replé posterior. Totalment muntada i connexionada.
Inclou: Replanteig del pericó. Excavació amb mitjans manuals. Col·locació de l'arqueta prefabricada. Allotjament de l'electrovàlvula. Realització de connexions hidràuliques de l'electrovàlvula a la canonada d'abastament i distribució. Connexió elèctrica amb el cable d'alimentació.
Criteri d'amidament de projecte: Nombre d'unitats previstes, segons documentació gràfica de Projecte.
Criteri de mesura d'obra: Es mesurarà el nombre d'unitats realment executades segons especificacions de Projecte.

	Uts.	Llargada	Amplada	Alçada	Parcial	Subtotal
	6				6,000	
					6,000	6,000
				Total U .....:		6,000

1.14.6.3 U Programador electrònic per a regatge automàtic, per a 6 estacions, amb 1 programa i 3 arrencades diàries del programa, alimentació per bateria de 9 V, amb capacitat per posar en funcionament diverses electrovàlvules simultàniament i col·locació mural en interior. Inclús programació. Totalment muntat i connexionat.
Inclou: Instal·lació en la superfície de la paret. Connexionat elèctric amb les electrovàlvules. Connexionat elèctric amb el transformador. Programació.
Criteri d'amidament de projecte: Nombre d'unitats previstes, segons documentació gràfica de Projecte.
Criteri de mesura d'obra: Es mesurarà el nombre d'unitats realment executades segons especificacions de Projecte.

	Uts.	Llargada	Amplada	Alçada	Parcial	Subtotal
	1				1,000	
					1,000	1,000
				Total U .....:		1,000

1.14.6.4 U Connexió de servei soterrada a la xarxa de reg de 6 m de longitud, que uneix la xarxa general de distribució d'aigua de reg de l'empresa subministradora amb la xarxa d'abastiment i distribució interior, formada per tub de polietilè PE 40, de 20 mm de diàmetre exterior, PN=10 atm i 2,8 mm de gruix, col·locada sobre llit de sorra de 15 cm d'espessor, al fons de la rasa prèviament excavada, degudament compactada i anivellada amb picó vibrant de guiat manual, reblert lateral compactant fins als ronyons i posterior reblert amb la mateixa sorra fins a 10 cm per sobre de la generatriu superior de la canonada; collaret de presa en càrrega col·locat sobre la xarxa general de distribució que serveix d'enllaç entre la presa i la xarxa; clau de tall de 1/2" de diàmetre amb comandament de quadre col·locada mitjançant unió roscada, situada fora dels límits de la propietat, allotjada en pericó prefabricada de polipropilè de 30x30x30 cm, col·locat sobre solera de formigó en massa HM-20/P/20/X0 de 15 cm d'espessor. Inclús accessoris, demolició i aixecat del ferm existent, posterior reposició amb formigó en massa HM-20/P/20/X0 i connexió a la xarxa. Sense incloure, l'excavació ni el posterior reblert principal.
Inclou: Replanteig i traçat de la connexió de servei, coordinat amb la resta d'instal·lacions o elements que puguin tenir interferències. Rotura del ferm existent amb compressor. Abocat i compactació del formigó en formació de solera. Col·locació de l'arqueta prefabricada. Abocat de la sorra en el fons de la rasa. Col·locació de la canonada. Muntatge de la clau de tall sobre l'escomesa. Col·locació de la tapa. Execució del reblert envoltant. Acoblament de la connexió de servei amb la xarxa general del municipi. Abocat del formigó per a reposició del ferm. Comprovació del seu correcte funcionament.
Criteri d'amidament de projecte: Nombre d'unitats previstes, segons documentació gràfica de Projecte.
Criteri de mesura d'obra: Es mesurarà el nombre d'unitats realment executades segons especificacions de Projecte.

Nº	U	Descripció	Amidament

	Uts.	Llargada	Amplada	Alçada	Parcial	Subtotal
	1				1,000	
					1,000	1,000
				Total U .....:		1,000

Subcapítol 1.14.11: Paviments exteriors

1.14.11.1 M²

Paviment de llambordes de formigó, en exteriors, realitzat sobre ferm amb tràfic de categoria C4 (àrees de vianants, carrers residencials) i categoria d'explanada E1 (5 <= CBR < 10), compost per base flexible de tot-u natural, de 20 cm d'espessor, amb estès i compactat al 100% del Proctor Modificat, mitjançant la col·locació flexible, amb un grau de complexitat de l'aparell baix, de llambordes bicapa de formigó, quines característiques tècniques compleixen la UNE-EN 1338, format rectangular, 200x100x60 mm, acabat superficial llis, color vermell, sobre una capa de sorra de granulometria compresa entre 0,5 i 5 mm, deixant entre ells un junt de separació d'entre 2 i 3 mm, per al seu posterior rejuntat amb sorra natural, fina i seca, de 2 mm de grandària màxima; i vibrat del paviment amb safata vibrant de guiat manual.
Inclou: Replanteig de mestres i nivells. Tall de les peces. Preparació de l'explanada. Estès i compactació de la base. Execució de l'encontre amb els cantells de confinament. Estesa i anivellació de la capa de sorra. Col·locació de les llambordes. Reblert de juntes amb sorra i vibrat del paviment. Neteja.
Criteri d'amidament de projecte: Superfície mesurada en projecció horitzontal, segons documentació gràfica de Projecte. No s'han tingut en compte les escapçadures com factor d'influència per incrementar l'amidament, cada vegada que en la descomposició s'ha considerat el tant per cent de ruptures general.
Criteri de mesura d'obra: Es mesurarà, en projecció horitzontal, la superfície realment executada segons especificacions de Projecte.

	Uts.	Llargada	Amplada	Alçada	Parcial	Subtotal
	29				29,000	
					29,000	29,000
				Total m² .....:		29,000

Subcapítol 1.15: Gestió de residus

Subcapítol 1.15.2: Gestió de terres

1.15.2.1 M³

Transport de terres amb camió dels productes procedents de l'excavació de qualsevol tipus de terreny a abocador específic, instal·lació de tractament de residus de construcció i demolició externa a l'obra o centre de valorització o eliminació de residus, situat a una distància màxima de 20 km.
Criteri de valoració econòmica: El preu inclou el temps d'espera en obra durant les operacions de càrrega, el viatge d'anada, la descàrrega i el viatge de tornada, però no inclou la càrrega en obra.
Inclou: Transport de terres a l'abocador específic, instal·lació de tractament de residus de construcció i demolició externa a l'obra o centre de valorització o eliminació de residus, amb protecció de les mateixes mitjançant la seva cobertura amb teles.
Criteri d'amidament de projecte: Volum mesurat sobre les seccions teòriques de les excavacions, incrementades cadascuna d'elles pel seu corresponent coeficient d'esponjament, d'acord amb el tipus de terreny considerat.
Criteri de mesura d'obra: Es mesurarà, incloent l'estufament, el volum de terres realment transportat segons especificacions de Projecte.

	Uts.	Llargada	Amplada	Alçada	Parcial	Subtotal
	50				50,000	
					50,000	50,000

Amidament

Nº	U	Descripció	Amidament

Total m³ .....: 50,000

Subcapítol 1.15.3: Gestió de residus inertes

1.15.3.1 M³ Transport amb camió de residus inertes de maons, teules i materials ceràmics, produïts en obres de construcció i/o demolició, a abocador específic, instal·lació de tractament de residus de construcció i demolició externa a l'obra o centre de valorització o eliminació de residus, situat a 10 km de distància.
Criteri de valoració econòmica: El preu inclou el temps d'espera en obra durant les operacions de càrrega, el viatge d'anada, la descàrrega i el viatge de tornada, però no inclou la càrrega en obra.
Inclou: Nada.
Criteri d'amidament de projecte: Volum teòric, estimat a partir del pes i la densitat aparent dels diferents materials que componen els residus, segons documentació gràfica de Projecte.
Criteri de mesura d'obra: Es mesurarà, incloent l'estufament, el volum de residus realment transportat segons especificacions de Projecte.

Uts.	Llargada	Amplada	Alçada	Parcial	Subtotal
80				80,000	
				80,000	80,000

Total m³ .....: 80,000

1.15.3.2 M³ Cànon d'abocament per lliurament de residus inertes de maons, teules i materials ceràmics, produïts a obres de construcció i/o demolició, en abocador específic, instal·lació de tractament de residus de construcció i demolició externa a l'obra o centre de valorització o eliminació de residus.
Criteri de valoració econòmica: El preu no inclou el transport.
Inclou: Nada.
Criteri d'amidament de projecte: Volum teòric, estimat a partir del pes i la densitat aparent dels diferents materials que componen els residus, segons documentació gràfica de Projecte.
Criteri de mesura d'obra: Es mesurarà, incloent l'estufament, el volum de residus realment entregat segons especificacions de Projecte.

Uts.	Llargada	Amplada	Alçada	Parcial	Subtotal
80				80,000	
				80,000	80,000

Total m³ .....: 80,000

Subcapítol 1.16: Control de qualitat i assaigs

Subcapítol 1.16.5: Estructures de formigó

1.16.5.1 U Assaig sobre una mostra de formigó amb determinació de: consistència del formigó fresc mitjançant el mètode d'assentament del con d'Abrams i resistència característica a compressió del formigó endurit mitjançant control estadístic amb fabricació de sis provetes, curat, recapçat i ruptura a compressió.
Inclou: Desplaçament a obra. Presa de mostres. Realització dels assajos. Redacció d'informe dels resultats dels assajos realitzats.
Criteri d'amidament de projecte: Assaig a realitzar, segons documentació del Pla de control de qualitat.

Uts.	Llargada	Amplada	Alçada	Parcial	Subtotal
2				2,000	
				2,000	2,000

Total U .....: 2,000

Nº	U	Descripció	Amidament

Subcapítol 1.17: Seguretat i salut

Subcapítol 1.17.1: Sistemes de protecció col·lectiva

1.17.1.1 U Conjunt de sistemes de protecció col·lectiva, necessaris per al compliment de la normativa vigent en matèria de Seguretat i Salut en el Treball. Inclús manteniment en condicions segures durant tot el període de temps que es requereixi, reparació o reposició i transport fins al lloc d'emmagatzematge o retirada a contenidor.
Inclou: Nada.
Criteri d'amidament de projecte: Nombre d'unitats previstes, segons Estudi o Estudi Bàsic de Seguretat i Salut.
Criteri de mesura d'obra: Es mesurarà el nombre d'unitats realment col·locades segons especificacions d'Estudi o Estudi Bàsic de Seguretat i Salut.

	Uts.	Llargada	Amplada	Alçada	Parcial	Subtotal
	1				1,000	
					1,000	1,000
				Total U .....:		1,000

Subcapítol 1.17.3: Equips de protecció individual

1.17.3.1 U Conjunt d'equips de protecció individual, necessaris per al compliment de la normativa vigent en matèria de Seguretat i Salut en el Treball.
Inclou: Nada.
Criteri d'amidament de projecte: Nombre d'unitats previstes, segons Estudi o Estudi Bàsic de Seguretat i Salut.
Criteri de mesura d'obra: Es mesurarà el nombre d'unitats realment subministrades segons especificacions d'Estudi o Estudi Bàsic de Seguretat i Salut.

	Uts.	Llargada	Amplada	Alçada	Parcial	Subtotal
	1				1,000	
					1,000	1,000
				Total U .....:		1,000

Subcapítol 1.18: Rehabilitació energètica

Subcapítol 1.18.1: Façanes lleugeres

1.18.1.1 M² Revestiment de panells sandvitx d'acer corten, model ACH Acero Corten 2XRAS "ACH", de 50 mm d'espessor i 1150 mm d'amplada, formats per cara exterior de xapa llisa, de 0,8 mm de gruix, ànima aïllant de llana de roca de densitat mitjana 120 kg/m³, i cara interior de xapa microgrecada, de 0,5 mm de gruix, conductivitat tèrmica 0,784 W/(mK), Euroclasse A2-s1, d0 de reacció al foc segons UNE-EN 13501-1, resistència al foc EI 30 segons UNE-EN 1366-1, col·locats en posició vertical i fixats mecànicament amb sistema de fixació oculta a una estructura portant o auxiliar. Inclús accessoris de fixació dels panells i cinta flexible de butil, adhesiva per ambdues cares, per al segellat d'estanquitat dels cavalcaments entre panells sandvitx.
Criteri de valoració econòmica: El preu no inclou l'estructura suport ni la resolució de punts singulars.
Inclou: Replanteig dels panells. Tall, preparació i col·locació dels panells. Segellat de junts. Fixació mecànica dels panells.
Criteri d'amidament de projecte: Superfície mesurada segons documentació gràfica de Projecte, sense duplicar cantonades ni encontres, deduint els buits de superfície major de 1 m².
Criteri de mesura d'obra: Es mesurarà la superfície realment executada segons especificacions de Projecte, sense duplicar cantonades ni encontres, deduint els buits de superfície major de 1 m².

CELRASOS EXTERIORS	Uts.	Llargada	Amplada	Alçada	Parcial	Subtotal

Amidament

Nº	U	Descripció					Amidament
			21			21,000	
						21,000	21,000
					Total m² .....:		21,000

1.18.1.2 M²

Façana de panells sandvitx d'acer corten, model ACH Acero Corten 2XRAS "ACH", de 160 mm d'espessor i 1150 mm d'amplada, formats per cara exterior de xapa llisa, de 0,8 mm de gruix, ànima aïllant de llana de roca de densitat mitjana 120 kg/m³, i cara interior de xapa microgrecada, de 0,5 mm de gruix, conductivitat tèrmica 0,489 W/(mK), Euroclasse A2-s1, d0 de reacció al foc segons UNE-EN 13501-1, resistència al foc EI 60 segons UNE-EN 1366-1, col·locats en posició vertical i fixats mecànicament amb sistema de fixació oculta a una estructura portant o auxiliar. Inclús accessoris de fixació dels panells i cinta flexible de butil, adhesiva per ambdues cares, per al segellat d'estanquitat dels cavalcaments entre panells sandvitx.
Criteri de valoració econòmica: El preu no inclou l'estructura suport ni la resolució de punts singulars.
Inclou: Replanteig dels panells. Tall, preparació i col·locació dels panells. Segellat de junts. Fixació mecànica dels panells.
Criteri d'amidament de projecte: Superfície mesurada segons documentació gràfica de Projecte, sense duplicar cantonades ni encontres, deduint els buits de superfície major de 1 m².
Criteri de mesura d'obra: Es mesurarà la superfície realment executada segons especificacions de Projecte, sense duplicar cantonades ni encontres, deduint els buits de superfície major de 1 m².

	Uts.	Llargada	Amplada	Alçada	Parcial	Subtotal
Façana Nord	25,25				25,250	
	38,8				38,800	
			1,300	3,500	4,550	
Façana Sud	12,1				12,100	
	16,7				16,700	
	-2	16,700			-33,400	
					64,000	64,000
				Total m² .....:		64,000

1.18.1.3 Kg

Acer conformat en fred, galvanitzat, tipus DX52D+Z275MA, en subestructura suport d'entramat lleuger de perfils, de les sèries omega, L, U, C o Z, per a la sustentació del revestiment exterior de façana lleugera; amb reblons per a la unió dels perfils entre si i ancoratges mecànics per a la seva fixació.
Inclou: Replanteig. Presentació, anivellació i muntatge de la subestructura suport.
Criteri d'amidament de projecte: Pes nominal mesurat segons documentació gràfica de Projecte.
Criteri de mesura d'obra: Es determinarà, a partir del pes obtingut en bàscula oficial de les unitats arribades a obra, el pes de les unitats realment executades segons especificacions de Projecte.

	Uts.	Llargada	Amplada	Alçada	Parcial	Subtotal
	400				400,000	
					400,000	400,000
				Total kg .....:		400,000

Amidament

Nº	U	Descripció	Amidament

1.18.1.4 M Coronació per a façana de panells sandvitx aïllants, amb xapa plegada d'acer CORTEN, de 0,8 mm d'espessor, 30 cm de desenvolupament i 4 plecs, amb reblons per a la unió de les xapes entre si. Inclús accessoris de fixació de les peces, i segellador adhesiu monocomponent, per al segellat dels junts entre xapes.
Inclou: Replanteig i col·locació de l'acabat. Fixació mecànica.
Criteri d'amidament de projecte: Longitud amidada segons documentació gràfica de Projecte, incrementada en 5 cm a cada costat.
Criteri de mesura d'obra: Es mesurarà la longitud realment executada segons especificacions de Projecte, incloent els acords en els suports.

	Uts.	Llargada	Amplada	Alçada	Parcial	Subtotal
		3,400			3,400	
		15,000			15,000	
		9,000			9,000	
		3,200			3,200	
					30,600	30,600
				Total m .....:		30,600

1.18.1.5 M Escopidor per a façana de panells sandvitx aïllants, amb xapa plegada d'acer CORTEN, de 0,8 mm d'espessor, 30 cm de desenvolupament i 5 plecs, amb reblons per a la unió de les xapes entre si. Inclús accessoris de fixació de les peces, massilla de base neutra monocomponent, per closa de juntes i segellador adhesiu monocomponent, per al segellat dels junts entre xapes.
Inclou: Replanteig i col·locació de l'acabat. Fixació mecànica.
Criteri d'amidament de projecte: Longitud amidada segons documentació gràfica de Projecte, incrementada en 5 cm a cada costat.
Criteri de mesura d'obra: Es mesurarà la longitud realment executada segons especificacions de Projecte, incloent els acords en els suports.

	Uts.	Llargada	Amplada	Alçada	Parcial	Subtotal
Façana Nord		13,600			13,600	
		9,000			9,000	
Façana Sud						
Façana Oest						
					22,600	22,600
				Total m .....:		22,600

1.18.1.6 M Arrencada sobre sòcol per a façana de panells sandvitx aïllants, amb xapa plegada d'acer CORTEN, de 0,8 mm d'espessor, 20 cm de desenvolupament i 3 plecs, amb reblons per a la unió de les xapes entre si. Inclús accessoris de fixació de les peces, i segellador adhesiu monocomponent, per al segellat dels junts entre xapes.
Inclou: Replanteig i col·locació de l'acabat. Fixació mecànica.
Criteri d'amidament de projecte: Longitud amidada segons documentació gràfica de Projecte, incrementada en 5 cm a cada costat.
Criteri de mesura d'obra: Es mesurarà la longitud realment executada segons especificacions de Projecte, incloent els acords en els suports.

	Uts.	Llargada	Amplada	Alçada	Parcial	Subtotal
Façana Nord		3,500			3,500	
Façana Est						
Façana Sud		3,000			3,000	
Façana Oest						

Amidament

Nº	U	Descripció					Amidament
						6,500	6,500
					Total m .....:		6,500

1.18.1.7 M Cantonada exterior per a façana de panells sandvitx aïllants, amb xapa plegada d'acer CORTEN, de 0,8 mm d'espessor, 30 cm de desenvolupament i 5 plecs, amb reblons per a la unió de les xapes entre si. Inclús accessoris de fixació de les peces, i segellador adhesiu monocomponent, per al segellat dels junts entre xapes.
Inclou: Replanteig i col·locació de l'acabat. Fixació mecànica.
Criteri d'amidament de projecte: Longitud amidada segons documentació gràfica de Projecte, incrementada en 5 cm a cada costat.
Criteri de mesura d'obra: Es mesurarà la longitud realment executada segons especificacions de Projecte, incloent els acords en els suports.

	Uts.	Llargada	Amplada	Alçada	Parcial	Subtotal
	2	3,385			6,770	
	2	3,500			7,000	
					13,770	13,770
				Total m .....:		13,770

1.18.1.8 M Llinda per a façana de panells sandvitx aïllants, amb xapa plegada d'acer CORTEN, de 0,8 mm d'espessor, 60 cm de desenvolupament i 5 plecs, amb reblons per a la unió de les xapes entre si. Inclús accessoris de fixació de les peces, massilla de base neutra monocomponent, per closa de juntes i segellador adhesiu monocomponent, per al segellat dels junts entre xapes.
Inclou: Replanteig i col·locació de l'acabat. Fixació mecànica.
Criteri d'amidament de projecte: Longitud amidada segons documentació gràfica de Projecte, incrementada en 5 cm a cada costat.
Criteri de mesura d'obra: Es mesurarà la longitud realment executada segons especificacions de Projecte, incloent els acords en els suports.

	Uts.	Llargada	Amplada	Alçada	Parcial	Subtotal
		6,300			6,300	
		6,000			6,000	
					12,300	12,300
				Total m .....:		12,300

1.18.1.9 M Brancal per a façana de panells sandvitx aïllants, amb xapa plegada d'acer CORTEN, de 0,8 mm d'espessor, 60 cm de desenvolupament i 5 plecs, amb reblons per a la unió de les xapes entre si. Inclús accessoris de fixació de les peces, massilla de base neutra monocomponent, per closa de juntes i segellador adhesiu monocomponent, per al segellat dels junts entre xapes.
Inclou: Replanteig i col·locació de l'acabat. Fixació mecànica.
Criteri d'amidament de projecte: Longitud amidada segons documentació gràfica de Projecte, incrementada en 5 cm a cada costat.
Criteri de mesura d'obra: Es mesurarà la longitud realment executada segons especificacions de Projecte, incloent els acords en els suports.

	Uts.	Llargada	Amplada	Alçada	Parcial	Subtotal
Façana Sud	2	2,600			5,200	
Façana Oest	2	2,600			5,200	
					10,400	10,400
				Total m .....:		10,400

Nº	U	Descripció	Amidament

Subcapítol 1.18.2: Tancaments verticals: addició d'aïllament tèrmic

1.18.2.1 M² Aïllament tèrmic continu en extradossat autoportant de plaques, format per panell semirígid de llana de roca volcànica Sonorock Plus "ROCKWOOL", segons UNE-EN 13162, no revestit, de 100 mm d'espessor, resistència tèrmica 3 m²K/W, conductivitat tèrmica 0,033 W/(mK), col·locat a topall i fixat mecànicament a la fàbrica.
Inclou: Replanteig i tall de l'aïllament. Col·locació de l'aïllament sobre el parament. Fixació de l'aïllament. Resolució de punts singulars.
Criteri d'amidament de projecte: Superfície mesurada segons documentació gràfica de Projecte.
Criteri de mesura d'obra: Es mesurarà la superfície realment executada segons especificacions de Projecte.

	Uts.	Llargada	Amplada	Alçada	Parcial	Subtotal
		10,600		3,000	31,800	
		7,650		3,600	27,540	
		5,270		2,650	13,966	
		3,570		2,650	9,461	
					82,767	82,767
Zona Presidència	Uts.	Llargada	Amplada	Alçada	Parcial	Subtotal
	2	3,000			6,000	
		8,100			8,100	
				2,600	14,100	36,660
					119,427	119,427
				Total m² .....:		119,427

1.18.2.2 M² Extradossat autoportant lliure, de 63 mm d'espessor, amb nivell de qualitat de l'acabat Q2, format per placa de guix laminat tipus normal de 15 mm d'espessor, cargolada directament a una estructura autoportant d'acer galvanitzat formada per canals horitzontals, sòlidament fixats al terra i al sostre i muntants verticals de 48 mm i 0,6 mm d'espessor amb una modulació de 400 mm i amb disposició normal "N", muntats sobre canals al costat del parament vertical. Inclús banda acústica; fixacions per a l'ancoratge de canals i muntants metàl·lics; cargols per a la fixació de les plaques; cinta de paper amb reforç metàl·lic i pasta i cinta per al tractament de junts.
Criteri de valoració econòmica: El preu inclou la resolució de trobades i punts singulars, però no inclou l'aïllament a col·locar entre les plaques i el parament.
Inclou: Replanteig i traçat en el forjat inferior i en el superior dels perfils. Col·locació de banda d'estanquitat i canals inferiors, sobre paviment acabat o base de seient. Col·locació de banda d'estanquitat i canals superiors, sota forjats. Col·locació i fixació dels muntants sobre els elements horitzontals. Tall de les plaques. Fixació de les plaques. Replanteig de les caixes per a allotjament de mecanismes elèctrics i de pas d'instal·lacions, i posterior perforació de les plaques. Tractament de junts.
Criteri d'amidament de projecte: Superfície mesurada segons documentació gràfica de Projecte, sense duplicar cantonades ni encontres, seguint els criteris d'amidament exposats en la norma UNE 92305.
Criteri de mesura d'obra: Es mesurarà la superfície realment executada segons especificacions de Projecte, sense duplicar cantonades ni encontres, seguint els criteris d'amidament exposats en la norma UNE 92305.

Zona Presidència	Uts.	Llargada	Amplada	Alçada	Parcial	Subtotal
	2	3,000			6,000	
		8,100			8,100	
				2,600	14,100	36,660

Nº	U	Descripció	Amidament

Ampliació	Uts.	Llargada	Amplada	Alçada	Parcial	Subtotal
	36				36,000	
	10,4				10,400	
		3,400		3,000	10,200	
					56,600	56,600

	Uts.	Llargada	Amplada	Alçada	Parcial	Subtotal
		10,600		3,000	31,800	
		7,650		3,600	27,540	
		5,270		2,650	13,966	
		3,570		2,650	9,461	
					82,767	82,767
					176,027	176,027
				Total m² .....:		176,027

Subcapítol 1.18.3: Tancaments verticals: substitució o millora de buits de façana

1.18.3.1 U Finestra d'alumini, sèrie Strugal S82RP Hoja Oculta "STRUGAL", una fulla oscil·lobatent, amb obertura cap a l'interior, dimensions 1100x2600 mm, acabat lacat especial, amb el segell QUALICOAT, que garanteix el gruix i la qualitat del procés de lacat, amb ruptura de pont tèrmic, mitjançant varetes de poliamida, composta de fulla de 83 mm i marc de 82 mm, rivets, galze, junts d'estanquitat d'EPDM, maneta i ferraments, segons UNE-EN 14351-1; transmitància tèrmica del marc: Uh,m = des de 1,8 W/(m²K); gruix màxim de l'envidriament: 44 mm, amb classificació a la permeabilitat a l'aire classe 4, segons UNE-EN 12207, classificació a l'estanquitat a l'aigua classe E1350, segons UNE-EN 12208, i classificació a la resistència a la força del vent classe C5, segons UNE-EN 12210, sense bastiment de base i sense persiana. Inclús patilles d'ancoratge per a la fixació de la fusteria, segellador adhesiu i silicona neutra per a segellat perimetral dels junts exterior i interior, entre la fusteria i l'obra.
Criteri de valoració econòmica: El preu no inclou el rebut en obra de la fusteria.
Inclou: Ajust final de la fulla. Segellat perimetral del junt entre la fusteria exterior i el parament. Realització de proves de servei.
Criteri d'amidament de projecte: Nombre d'unitats previstes, segons documentació gràfica de Projecte.
Criteri de mesura d'obra: Es mesurarà el nombre d'unitats realment executades segons especificacions de Projecte.

	Uts.	Llargada	Amplada	Alçada	Parcial	Subtotal
B4	2				2,000	
F6	1				1,000	
B2	1				1,000	
					4,000	4,000
				Total U .....:		4,000

Amidament

Nº	U	Descripció	Amidament

1.18.3.2 U Porta d'alumini, sèrie Strugal S72RPC "STRUGAL", amb ruptura de pont tèrmic, mitjançant varetes de poliamida, dues fulles practicables amb obertura cap a l'exterior, dimensions 1900x2700 mm, acabat lacat especial, amb el segell QUALICOAT, que garanteix el gruix i la qualitat del procés de lacat, composta de fulla de 72,5 mm i marc de 72,5 mm, rivets, galze, junt interior d'estanquitat, junt central d'estanquitat, maneta i ferraments, segons UNE-EN 14351-1; transmitància tèrmica del marc: Uh,m = des de 2,8 W/(m²K); gruix màxim de l'envidriament: 51 mm, amb classificació a la permeabilitat a l'aire classe 3, segons UNE-EN 12207, classificació a l'estanquitat a l'aigua classe 2A, segons UNE-EN 12208, i classificació a la resistència a la força del vent classe C5, segons UNE-EN 12210, amb pany de seguretat, sense bastiment de base. Inclús patilles d'ancoratge per a la fixació de la fusteria, segellador adhesiu i silicona neutra per a segellat perimetral dels junts exterior i interior, entre la fusteria i l'obra.
Criteri de valoració econòmica: El preu no inclou el rebut en obra de la fusteria.
Inclou: Ajust final de les fulles. Segellat perimetral del junt entre la fusteria exterior i el parament. Realització de proves de servei.
Criteri d'amidament de projecte: Nombre d'unitats previstes, segons documentació gràfica de Projecte.
Criteri de mesura d'obra: Es mesurarà el nombre d'unitats realment executades segons especificacions de Projecte.

	Uts.	Llargada	Amplada	Alçada	Parcial	Subtotal
PE1	1				1,000	
					1,000	1,000
				Total U .....:		1,000

1.18.3.3 U Finestra d'alumini, sèrie Strugal S82RP Hoja Oculta "STRUGAL", una fulla practicable, amb obertura cap a l'interior, dimensions 1000x2600 mm, acabat lacat especial, amb el segell QUALICOAT, que garanteix el gruix i la qualitat del procés de lacat, amb ruptura de pont tèrmic, mitjançant varetes de poliamida, composta de fulla de 83 mm i marc de 82 mm, rivets, galze, junts d'estanquitat d'EPDM, maneta i ferraments, segons UNE-EN 14351-1; transmitància tèrmica del marc: Uh,m = des de 1,8 W/(m²K); gruix màxim de l'envidriament: 44 mm, amb classificació a la permeabilitat a l'aire classe 4, segons UNE-EN 12207, classificació a l'estanquitat a l'aigua classe E1350, segons UNE-EN 12208, i classificació a la resistència a la força del vent classe C5, segons UNE-EN 12210, sense bastiment de base i amb persiana. Inclús patilles d'ancoratge per a la fixació de la fusteria, segellador adhesiu i silicona neutra per a segellat perimetral dels junts exterior i interior, entre la fusteria i l'obra.
Criteri de valoració econòmica: El preu no inclou a persiana. El preu no inclou el calaix de persiana. El preu no inclou el rebut en obra de la fusteria.
Inclou: Ajust final de la fulla. Segellat perimetral del junt entre la fusteria exterior i el parament. Realització de proves de servei.
Criteri d'amidament de projecte: Nombre d'unitats previstes, segons documentació gràfica de Projecte.
Criteri de mesura d'obra: Es mesurarà el nombre d'unitats realment executades segons especificacions de Projecte.

	Uts.	Llargada	Amplada	Alçada	Parcial	Subtotal
F7	3				3,000	
					3,000	3,000
				Total U .....:		3,000

Amidament

Nº	U	Descripció	Amidament

1.18.3.4 M² Doble envidriament de baixa emissió tèrmica i seguretat (laminar), 6+6/20/4+4, conjunt format per vidre exterior laminar de baixa emissió tèrmica 6+6 mm compost per dues llunes de vidre de 6 mm, unides mitjançant una làmina incolor de butiral de polivinil cambra de gas deshidratada amb perfil separador d'alumini i doble segellat perimetral, de 20 mm, reomplerta de gas argó i vidre interior laminar 4+4 mm compost per dues llunes de vidre de 4 mm, unides mitjançant una làmina incolor de butiral de polivinil; espessor total 40 mm, fixat sobre fusteria amb sola mitjançant falques de recolzament perimetrals i laterals, segellat en fred amb silicona sintètica incolora, compatible amb el material suport.
Inclou: Col·locació, calçat, muntatge i ajustament en la fusteria. Segellat final d'estanquitat. Senyalització de les fulles.
Criteri d'amidament de projecte: Superfície de fusteria a envidrar, segons documentació gràfica de Projecte, incloent en cada fulla vidriera les dimensions del bastidor.
Criteri de mesura d'obra: S'amidarà la superfície realment executada segons especificacions de Projecte, sumant, per a cadascuna de les peces, la superfície resultant d'arrodonir per excés cadascuna de les seves arestes a múltiples de 30 mm.

	Uts.	Llargada	Amplada	Alçada	Parcial	Subtotal
	4		1,200	2,600	12,480	
	3		1,000	2,600	7,800	
ZONA ACCÉS	20				20,000	
SOTA ESCALA	14				14,000	
PORTA ACCÉS	1		2,000	2,500	5,000	
	0,6				59,280	35,568
				Total m² .....:		35,568

1.18.3.5 U Porta d'alumini, sèrie Strugal S82RP Hoja Oculta "STRUGAL", dues fulles practicables, amb obertura cap a l'interior, dimensions 2000x2300 mm, acabat lacat especial, amb el segell QUALICOAT, que garanteix el gruix i la qualitat del procés de lacat, amb ruptura de pont tèrmic, mitjançant varetes de poliamida, composta de fulla de 83 mm i marc de 82 mm, rivets, galze, junts d'estanquitat d'EPDM, maneta i ferraments, segons UNE-EN 14351-1; transmitància tèrmica del marc: Uh,m = des de 1,8 W/(m²K); gruix màxim de l'envidriament: 44 mm, amb classificació a la permeabilitat a l'aire classe 4, segons UNE-EN 12207, classificació a l'estanquitat a l'aigua classe E1350, segons UNE-EN 12208, i classificació a la resistència a la força del vent classe C5, segons UNE-EN 12210, sense bastiment de base i sense persiana. Inclús patilles d'ancoratge per a la fixació de la fusteria, segellador adhesiu i silicona neutra per a segellat perimetral dels junts exterior i interior, entre la fusteria i l'obra.
Criteri de valoració econòmica: El preu no inclou el rebut en obra de la fusteria.
Inclou: Ajust final de les fulles. Segellat perimetral del junt entre la fusteria exterior i el parament. Realització de proves de servei.
Criteri d'amidament de projecte: Nombre d'unitats previstes, segons documentació gràfica de Projecte.
Criteri de mesura d'obra: Es mesurarà el nombre d'unitats realment executades segons especificacions de Projecte.

FINESTRALS EN ARC	Uts.	Llargada	Amplada	Alçada	Parcial	Subtotal
F8	4				4,000	
					4,000	4,000
				Total U .....:		4,000

Amidament

Nº	U	Descripció	Amidament

1.18.3.6 U Finestral fix d'alumini, sèrie Strugal S82RP Hoja Oculta "STRUGAL", dimensions 1500x2600 mm, acabat lacat especial, amb el segell QUALICOAT, que garanteix el gruix i la qualitat del procés de lacat, amb ruptura de pont tèrmic, mitjançant varetes de poliamida, marc de 82 mm, rivets, galze, junts d'estanquitat d'EPDM, segons UNE-EN 14351-1; transmitància tèrmica del marc: Uh,m = des de 1,8 W/(m²K); gruix màxim de l'envidriament: 44 mm, amb classificació a la permeabilitat a l'aire classe 4, segons UNE-EN 12207, classificació a l'estanquitat a l'aigua classe E1350, segons UNE-EN 12208, i classificació a la resistència a la força del vent classe C5, segons UNE-EN 12210, sense bastiment de base i amb persiana. Inclús patilles d'ancoratge per a la fixació de la fusteria, segellador adhesiu i silicona neutra per a segellat perimetral dels junts exterior i interior, entre la fusteria i l'obra.
Criteri de valoració econòmica: El preu no inclou a persiana. El preu no inclou el calaix de persiana. El preu no inclou el rebut en obra de la fusteria.
Inclou: Segellat perimetral del junt entre la fusteria exterior i el parament.
Criteri d'amidament de projecte: Nombre d'unitats previstes, segons documentació gràfica de Projecte.
Criteri de mesura d'obra: Es mesurarà el nombre d'unitats realment executades segons especificacions de Projecte.

FIXES ZONA SOTA ESCALA	Uts.	Llargada	Amplada	Alçada	Parcial	Subtotal
F4	3				3,000	
					3,000	3,000

FIXES ZONA ACCÉS	Uts.	Llargada	Amplada	Alçada	Parcial	Subtotal
PE1	2				2,000	
					2,000	2,000
					5,000	5,000
				Total U .....:		5,000

Subcapítol 1.18.7: Tancaments horitzontals: addició d'aïllament tèrmic

Amidament

Nº	U	Descripció	Amidament

1.18.7.1 M² Rehabilitació energètica de forjat, mitjançant el sistema "ROCKWOOL" d'aïllament tèrmic per la cara superior del paviment existent, format per panell rígid de llana de roca volcànica Rocksol 525 "ROCKWOOL", segons UNE-EN 13162, no revestit, de 50 mm d'espessor, resistència tèrmica 1,55 m²K/W, conductivitat tèrmica 0,038 W/(mK); film de polietilè de baixa densitat (LDPE) de 0,2 mm de gruix; capa d'anivellació de 40 mm d'espessor, de morter autoanivellant, CT - C10 - F3 segons UNE-EN 13813, abocat amb mescladora-bombejadora; i paviment de rajoles ceràmiques de gres de porcellana, acabat polit, de 60x120 cm, 15 €/m², capacitat d'absorció d'aigua E<0,5%, grup BIa, segons UNE-EN 14411, amb resistència al lliscament 35<Rd<=45 segons UNE-EN 16165 i lliscabilitat classe 2 segons CTE, rebudes amb adhesiu cimentós d'enduriment normal, C1 sense cap característica addicional, color gris amb doble encolat i rejuntades amb morter de junts cimentós millorat, amb absorció d'aigua reduïda i resistència elevada a l'abrasió tipus CG 2 W A, color blanc, per junts de 2 a 15 mm. Inclús, preparació de la superfície suport, talls de l'aïllant, replanteig i marcat dels nivells d'acabat mitjançant la utilització d'indicadors de nivell, col·locació de banda d'aïllament perimetral, envoltant els elements verticals i en els junts estructurals, segellat de juntes de la barrera de vapor amb cinta adhesiva, reglejat del morter després de l'abocament per a aconseguir l'assentament d'aquest i l'eliminació de les bombolles d'aire que pogués haver-hi, formació de junts de retracció, curat, replanteig de les rajoles, talls, talls, eliminació del material sobrant del rejuntat i neteja final del paviment.
Inclou: Neteja i preparació de la superfície suport. Preparació de l'aïllament. Col·locació de l'aïllament sobre la superfície suport. Col·locació de la barrera de vapor. Replanteig i marcat de nivells. Preparació de les juntes perimetrals de dilatació. Estès del morter mitjançant bombament. Reglejat del morter. Formació de juntes de retracció. Cura del morter. Neteja i comprovació de la superfície suport. Replanteig dels nivells d'acabat. Replanteig de la disposició de les peces i junts de moviment. Aplicació de l'adhesiu. Col·locació de les rajoles a punta de paleta. Formació de junts de partició, perimetrals i estructurals. Rejuntat. Eliminació i neteja del material sobrant. Neteja final del paviment.
Criteri d'amidament de projecte: Superfície mesurada segons documentació gràfica de Projecte.
Criteri de mesura d'obra: Es mesurarà la superfície realment executada segons especificacions de Projecte.

	Uts.	Llargada	Amplada	Alçada	Parcial	Subtotal
	167				167,000	
					167,000	167,000
				Total m² .....:		167,000

1.18.7.2 M² Cobertura de panells sandvitx d'acer galvanitzat, de 200 mm d'espessor, formats per cara exterior de xapa grecada amb cinc greques acabat prelacat, RC3 i RUV2, segons UNE-EN 10169, de 0,5 mm d'espessor, ànima aïllant de llana de roca de densitat mitjana 120 kg/m³ i cara interior de xapa llisa acabat prelacat, de 0,6 mm d'espessor, conductivitat tèrmica 0,275 W/(mK), Euroclasse A2-s1, d0 de reacció al foc, segons UNE-EN 13501-1, amb 33 dB d'índex global de reducció acústica, Rw, proporcionant una reducció del nivell global ponderat de pressió de soroll aeri de 32,5 dBA, col·locats amb un cavalcament del panell superior de 200 mm i fixats mecànicament sobre entramat lleuger metàl·lic, a coberta inclinada, amb una pendent major del 10%. Inclús accessoris de fixació dels panells sandvitx, cinta flexible de butil, adhesiva per ambdues cares, per al segellat d'estanquitat dels cavalcaments entre panells sandvitx i pintura antioxidant d'assecat ràpid, per a la protecció dels cavalcaments entre panells sandvitx.
Criteri de valoració econòmica: El preu no inclou la superfície suport ni els punts singulars i les peces especials de la cobertura.
Inclou: Neteja de la superfície suport. Replanteig dels panells per faldó. Tall, preparació i col·locació dels panells. Fixació mecànica dels panells. Segellat de junts. Aplicació d'una mà de pintura antioxidant en els cavalcaments entre panells.
Criteri d'amidament de projecte: Superfície mesurada en veritable magnitud, segons documentació gràfica de Projecte.
Criteri de mesura d'obra: Es mesurarà, en veritable magnitud, la superfície realment executada segons especificacions de Projecte.

	Uts.	Llargada	Amplada	Alçada	Parcial	Subtotal

Amidament

Nº	U	Descripció					Amidament
			2	13,200	5,450	143,880	
						143,880	143,880
					Total m² .....:		143,880
1.18.7.3	M	Entornpeu de gres porcellànic, de 80 cm, gamma mitja. COL·LOCACIÓ: en capa fina, amb adhesiu cimentós d'enduriment normal, C1 sense cap característica addicional, gris. REJUNTAT: amb morter de junts cimentós millorat, amb absorció d'aigua reduïda i resistència elevada a l'abrasió tipus CG 2 W A, color blanc, per junts de 2 a 15 mm. Inclou: Replanteig de les peces. Tall de les peces i formació d'encaixos en cantonades i racons. Col·locació de l'entornpeu. Rejuntat. Criteri d'amidament de projecte: Longitud mesurada segons documentació gràfica de Projecte, sense incloure buits de portes. Criteri de mesura d'obra: Es mesurarà la longitud realment executada segons especificacions de Projecte.					
			Uts.	Llargada	Amplada	Alçada	Parcial	Subtotal
			150				150,000	
							150,000	150,000
						Total m .....:		150,000
1.18.7.4	M²	Aïllament tèrmic horitzontal de soleres en contacte amb el terreny, format per panell rígid de poliestirè extrudit, de superfície llisa i mecanitzat lateral de mitja mossa, de 60 mm d'espessor, resistència a compressió >= 500 kPa, resistència tèrmica 1,8 m²K/W, conductivitat tèrmica 0,034 W/(mK), col·locat a topall a la base de la solera, simplement recolzat, tapat amb film de polietilè de 0,2 mm d'espessor, preparat per a rebre una solera de formigó. Inclús cinta autoadhesiva per a segellat de junts. Inclou: Neteja i preparació de la superfície suport. Replanteig i tall de l'aïllament. Col·locació de l'aïllament sobre el terreny. Col·locació del film de polietilè. Segellat de junts del film de polietilè. Criteri d'amidament de projecte: Superfície mesurada segons documentació gràfica de Projecte. Criteri de mesura d'obra: Es mesurarà la superfície realment executada segons especificacions de Projecte.					
			Uts.	Llargada	Amplada	Alçada	Parcial	Subtotal
			48,6				48,600	
							48,600	48,600
						Total m² .....:		48,600
1.18.7.5	M	Canaló interior per a coberta inclinada amb una pendent major del 10%, amb xapa plegada d'acer galvanitzat prelacat, de 1,0 mm d'espessor, 80 cm de desenvolupament i 4 plecs. Inclús accessoris de fixació de les peces a les plaques i massilla de base neutra monocomponent, per closa de juntes. Inclou: Replanteig i col·locació de l'acabat. Fixació mecànica. Criteri d'amidament de projecte: Longitud amidada segons documentació gràfica de Projecte, incrementada en 5 cm a cada costat. Criteri de mesura d'obra: Es mesurarà la longitud realment executada segons especificacions de Projecte, incloent els acords en els suports.					
			Uts.	Llargada	Amplada	Alçada	Parcial	Subtotal
			2	16,600			33,200	
							33,200	33,200
						Total m .....:		33,200

Amidament

Nº	U	Descripció	Amidament

1.18.7.6 M Carener per a coberta inclinada amb una pendent major del 10%, amb xapa plegada d'acer galvanitzat prelacat, de 0,6 mm d'espessor, 40 cm de desenvolupament i 3 plecs. Inclús accessoris de fixació de les peces a les plaques.
Inclou: Replanteig i col·locació de l'acabat. Fixació mecànica.
Criteri d'amidament de projecte: Longitud amidada segons documentació gràfica de Projecte, incrementada en 5 cm a cada costat.
Criteri de mesura d'obra: Es mesurarà la longitud realment executada segons especificacions de Projecte, incloent els acords en els suports.

	Uts.	Llargada	Amplada	Alçada	Parcial	Subtotal
		13,300			13,300	
					13,300	13,300
				Total m .....:		13,300

1.18.7.7 M Vora perimetral per a coberta inclinada amb una pendent major del 10%, amb xapa plegada d'acer galvanitzat prelacat, de 0,6 mm d'espessor, 30 cm de desenvolupament i 3 plecs. Inclús accessoris de fixació de les peces a les plaques i massilla de base neutra monocomponent, per closa de juntes.
Inclou: Replanteig i col·locació de l'acabat. Fixació mecànica.
Criteri d'amidament de projecte: Longitud amidada segons documentació gràfica de Projecte, incrementada en 5 cm a cada costat.
Criteri de mesura d'obra: Es mesurarà la longitud realment executada segons especificacions de Projecte, incloent els acords en els suports.

	Uts.	Llargada	Amplada	Alçada	Parcial	Subtotal
	4	5,450			21,800	
		13,350			13,350	
		6,500			6,500	
					41,650	41,650
				Total m .....:		41,650

1.18.7.8 M² Coberta de panells sandvitx d'acer corten, model ACH Acero Corten 2XRAS "ACH", de 200 mm d'espessor i 1150 mm d'amplada, formats per cara exterior de xapa llisa, de 0,8 mm de gruix, ànima aïllant de llana de roca de densitat mitjana 120 kg/m³, i cara interior de xapa microgrecada, de 0,5 mm de gruix, conductivitat tèrmica 0,489 W/(mK), Euroclasse A2-s1, d0 de reacció al foc segons UNE-EN 13501-1, resistència al foc EI 60 segons UNE-EN 1366-1, col·locats en posició vertical i fixats mecànicament amb sistema de fixació oculta a una estructura portant o auxiliar. Inclús accessoris de fixació dels panells i cinta flexible de butil, adhesiva per ambdues cares, per al segellat d'estanquitat dels cavalcaments entre panells sandvitx.
Criteri de valoració econòmica: El preu no inclou l'estructura suport ni la resolució de punts singulars.
Inclou: Replanteig dels panells. Tall, preparació i col·locació dels panells. Segellat de junts. Fixació mecànica dels panells.
Criteri d'amidament de projecte: Superfície mesurada segons documentació gràfica de Projecte, sense duplicar cantonades ni encontres, deduint els buits de superfície major de 1 m².
Criteri de mesura d'obra: Es mesurarà la superfície realment executada segons especificacions de Projecte, sense duplicar cantonades ni encontres, deduint els buits de superfície major de 1 m².

COBERTA AMPLIACIÓ	Uts.	Llargada	Amplada	Alçada	Parcial	Subtotal
	35,85				35,850	
	75,2				75,200	
	-1	7,500	5,300		-39,750	

Nº	U	Descripció	Amidament
		71,300	71,300
		Total m² .....:	71,300

Subcapítol 1.18.8: Calefacció, climatització i A.C.S.

1.18.8.1 M Conducte de ventilació, format per tub flexible de doble paret d'alumini/polièster amb aïllament acústic, compost per paret interior de polièster de 315 mm de diàmetre, paret exterior d'alumini i polièster, i aïllament acústic entre parets mitjançant fibra de vidre de 25 mm d'espessor, rang de temperatura de treball de -10 a 70°C. Inclús material auxiliar para muntatge i subjecció a l'obra, accessoris i peces especials.
Inclou: Replanteig del recorregut del conducte i de la situació dels elements de subjecció. Presentació de tubs, accessoris i peces especials. Fixació del material auxiliar per a muntatge i subjecció a l'obra. Muntatge, connexionat i comprovació del seu correcte funcionament.
Criteri d'amidament de projecte: Longitud mesurada segons documentació gràfica de Projecte.
Criteri de mesura d'obra: Es mesurarà la longitud realment executada segons especificacions de Projecte.

	Uts.	Llargada	Amplada	Alçada	Parcial	Subtotal
	34				34,000	
					34,000	34,000
				Total m .....:		34,000

1.18.8.2 Pa Trasllat i reubicacio màquina espais planta baixa
Trasllat maquinaria,desmuntatge i muntatge de nou de la maquinaria existent dels espais de la planta baixa

				Total PA .....:		1,000

1.18.8.3 U Ajudes de paleteria per instal.alcions

				Total u .....:		3,000

1.18.8.4 M Subministrament i col·locació de conducte per a instal·lació de ventilació, format per tub flexible de PVC i cable d'acer en espiral, de 125 mm de diàmetre. També p/p de material auxiliar per a muntatge i subjecció a l'obra, accessoris i peces especials. Completament muntat, connexionat i provat.
Inclou: Replanteig i traçat del conducte. Presentació de tubs, accessoris i peces especials. Col·locació i fixació de tubs, accessoris i peces especials.
Criteri d'amidament de projecte: Longitud mesurada segons documentació gràfica de Projecte.
Criteri de mesura d'obra: Es mesurarà la longitud realment executada segons especificacions de Projecte.

	Uts.	Llargada	Amplada	Alçada	Parcial	Subtotal
	28				28,000	
					28,000	28,000
				Total m .....:		28,000

1.18.8.5 Pa Verificació i proves de les instal.laicons tèrmiques de l'edifici

	Uts.	Llargada	Amplada	Alçada	Parcial	Subtotal
	1				1,000	
					1,000	1,000
				Total pa .....:		1,000

1.18.8.6 Pa Legalització i taxes dels organismes oficials corresponents

Nº	U	Descripció	Amidament

	Uts.	Llargada	Amplada	Alçada	Parcial	Subtotal
	1				1,000	
					1,000	1,000
				Total PA .....:		1,000

1.18.8.7 U Reixeta d'impulsió, de xapa perfilada d'acer, pintat en color RAL 9010, amb lamel·les horitzontals regulables individualment, de 325x125 mm, amb part posterior de xapa d'acer pintada en color negre RAL 9005, formada per lamel·les verticals regulables individualment i mecanisme de regulació del cabal amb lames acoblades en oposició, accionables des de la part frontal, fixació mitjançant cargols vistos (amb marc de muntatge de xapa d'acer galvanitzat), muntada en conducte rectangular no metàl·lic. Inclús accessoris de muntatge i elements de fixació.
Inclou: Replanteig. Muntatge i fixació de la reixeta.
Criteri d'amidament de projecte: Nombre d'unitats previstes, segons documentació gràfica de Projecte.
Criteri de mesura d'obra: Es mesurarà el nombre d'unitats realment executades segons especificacions de Projecte.

	Uts.	Llargada	Amplada	Alçada	Parcial	Subtotal
P1	24				24,000	
					24,000	24,000
				Total U .....:		24,000

1.18.8.8 U Desaigüe per a unitat interior de fancoil

	Uts.	Llargada	Amplada	Alçada	Parcial	Subtotal
	12				12,000	
					12,000	12,000
				Total u .....:		12,000

1.18.8.9 U Transport i col.locació de les màquines a terrassa

	Uts.	Llargada	Amplada	Alçada	Parcial	Subtotal
	3				3,000	
					3,000	3,000
				Total u .....:		3,000

Amidament

Nº	U	Descripció	Amidament

1.18.8.10 U Equip d'aire condicionat, sistema split model PAW-FC2A-K018
2 tubs
Capacidad frigorifica total 3,0 /3,5 kW
Capacidad sensible 2,3 / 2,7 kW
Caudal d' aigua 508/ 609 l/h
Caiguda de pressió aigua 41,3 /55,6 Pa
Capacidad calorífica 3,2 / 4,0 kW
dimensions 298x940x200mm
pes 13 Kg
Inclou: Replanteig de les unitats. Col·locació i fixació de la unitat interior. Connexió a la xarxa elèctrica. Connexió a la xarxa d'aigua. Comandament amb infraroig. Posada en marxa.
Criteri d'amidament de projecte: Nombre d'unitats previstes, segons documentació gràfica de Projecte.
Criteri de mesura d'obra: Es mesurarà el nombre d'unitats realment executades segons especificacions de Projecte.
Criteri de valoració econòmica: El preu no inclou la canalització ni el cablejat elèctric d'alimentació.

	Uts.	Llargada	Amplada	Alçada	Parcial	Subtotal
P1	6				6,000	
					6,000	6,000
				Total U .....:		6,000

1.18.8.11 U Unitat interior d'aire condicionat, de casset de 4 vies, de 720x720 mm, model PAW-FC2E-U020 de Panasonic o similar.
2 tubs
Capacidad frigorifica total 1,8 / 2,4 kW
Capacidad sensible 1,5 / 2,0 kW
Caudal d' aigua 306 / 409 l/h
Caiguda de pressió aigua 6,9 / 11,2 Pa
Capacidad calorífica 2,5 / 3,2 kW
dimensions 720x720x334mm
pes 14,8 Kg
Inclou: Replanteig. Col·locació i fixació. Connexió a les canonades de distribució. Connexió a la xarxa elèctrica. Posada en marxa.
Criteri d'amidament de projecte: Nombre d'unitats previstes, segons documentació gràfica de Projecte.
Criteri de mesura d'obra: Es mesurarà el nombre d'unitats realment executades segons especificacions de Projecte.
Criteri de valoració econòmica: El preu no inclou la canalització ni el cablejat elèctric d'alimentació.

	Uts.	Llargada	Amplada	Alçada	Parcial	Subtotal
PB	2				2,000	
P1	2				2,000	
					4,000	4,000
				Total U .....:		4,000

1.18.8.12 U Maquina exterior WH MDC05J3E5

	Uts.	Llargada	Amplada	Alçada	Parcial	Subtotal
	3				3,000	
					3,000	3,000
				Total u .....:		3,000

Nº	U	Descripció	Amidament

1.18.8.13 Kg Càrrega de la instal·lació amb gas refrigerant R-410A, subministrat en ampolla amb 50 kg de refrigerant.

	Uts.	Llargada	Amplada	Alçada	Parcial	Subtotal
	14				14,000	
					14,000	14,000
				Total kg .....:		14,000

1.18.8.14 M Línia frigorífica doble realitzada amb canonada per a gas mitjançant tub de coure sense soldadura, de 5/8" de diàmetre i 1 mm de gruix amb camisa aïllant d'escuma elastomèrica, de 16 mm de diàmetre interior i 20 mm de gruix, a força de cautxú sintètic flexible, d'estructura cel·lular tancada i canonada per a líquid mitjançant tub de coure sense soldadura, de 3/8" de diàmetre i 0,8 mm de gruix amb camisa aïllant d'escuma elastomèrica, de 11 mm de diàmetre interior i 15 mm de gruix, a força de cautxú sintètic flexible, d'estructura cel·lular tancada.

	Uts.	Llargada	Amplada	Alçada	Parcial	Subtotal
	85				85,000	
					85,000	85,000
				Total m .....:		85,000

Subcapítol 1.18.9: Il·luminació

1.18.9.1 U Subministrament i instal·lació Estructura modular suspesa model FIL45 22 uts. de la marca LAMP. FIL 45 DIRECT OPAL COMFORT ref. F41SF084MOPR840NG FIL 45 CORNER ref. F41SFCRMOPR840NG
cos extrusió d'alumini gris mate amb difusor de policarbonat opal confort, equip electrònic incorporat. Flux lluminòs (lm) 1315 / eficiència (lm/W) 98,9 /Temperatura de color (K) 4000

	Uts.	Llargada	Amplada	Alçada	Parcial	Subtotal
	1				1,000	
					1,000	1,000
				Total u .....:		1,000

1.18.9.2 U Subminitrament i instal.lació de Downlight led de superficie model KOMBIC 100 de LAMP o similar ref K11SF1540OP930NMB

	Uts.	Llargada	Amplada	Alçada	Parcial	Subtotal
PB	13				13,000	
P1	7				7,000	
					20,000	20,000
				Total u .....:		20,000

Amidament

Nº	U	Descripció	Amidament

Pressupost parcial nº 2: SALA DE PLENS

Subcapítol 2.1: Falsos sostres en interiors

2.1.1 M²

Fals sostre continu suspès, llis, 12,5+27+27, situat a una altura menor de 4 m, amb nivell de qualitat de l'acabat estàndard (Q2), constituït per: ESTRUCTURA: estructura metàl·lica d'acer galvanitzat de mestres primàries 60/27 mm amb una modulació de 1000 mm i suspeses de la superfície suport de formigó amb penjats combinats cada 900 mm, i mestres secundàries fixades perpendicularment a les mestres primàries amb connectors tipus cavalló amb una modulació de 500 mm; PLAQUES: una capa de plaques de guix laminat A / UNE-EN 520 - 1200 / longitud / 12,5 / amb les vores longitudinals afinades. Inclús banda autoadhesiva desolidaritzant, fixacions per a l'ancoratge dels perfils, cargols per a la fixació de les plaques, pasta de segellament, cinta microperforada de paper i accessoris de muntatge.
Inclou: Replanteig dels eixos de l'estructura metàl·lica. Col·locació de la banda acústica. Anivellació i col·fixació dels perfils perimetrals. Senyalització dels punts d'ancoratge al forjat o element de suport. Anivellació i suspensió dels perfils primaris i secundaris de l'estructura. Tall de les plaques. Fixació de les plaques. Resolució de trobades i punts singulars. Tractament de junts.
Criteri d'amidament de projecte: Superfície mesurada entre paraments, segons documentació gràfica de Projecte, sense descomptar buits per instal·lacions.
Criteri de mesura d'obra: Es mesurarà la superfície realment executada segons especificacions de Projecte, seguint els criteris d'amidament exposats en la norma UNE 92305.

SALA PLENS	Uts.	Llargada	Amplada	Alçada	Parcial	Subtotal
		6,900	5,300		36,570	
					36,570	36,570
				Total m² .....:		36,570

2.1.2 M

Contrapetja vertical en canvi de nivell de fals sostre continu, mitjançant plaques de guix laminat rebudes amb pasta d'unió, per tancar un espai de 60 cm d'altura. Inclús tall, fixació amb pasta d'unió, pasta segelladora i cinta de juntes.
Inclou: Replanteig i traçat en els paraments de la situació de la tapa. Presentació i tall de les peces. Estesa de la pasta d'aferrament. Fixació de les plaques. Resolució de trobades i punts singulars. Tractament de junts.
Criteri d'amidament de projecte: Longitud mesurada segons documentació gràfica de Projecte.
Criteri de mesura d'obra: Es mesurarà la longitud realment executada segons especificacions de Projecte.

	Uts.	Llargada	Amplada	Alçada	Parcial	Subtotal
	2				2,000	
					2,000	2,000
				Total m .....:		2,000

Subcapítol 2.2: Estructures

Subcapítol 2.2.1: Acer

2.2.1.1 U

Placa d'ancoratge d'acer UNE-EN 10025 S275JR en perfil pla, amb enrigidors i forat central bisellat, de 300x300 mm i espessor 15 mm, amb 4 perns soldats d'acer corrugat UNE-EN 10080 B 500 S de 14 mm de diàmetre i 54,9 cm de longitud total.
Criteri de valoració econòmica: El preu inclou els talls, les escapçadures, la preparació de vores, les platines, les peces especials i els elements auxiliars de muntatge.
Inclou: Neteja i preparació del plànol de suport. Replanteig i marcat dels eixos. Col·locació i fixació provisional de la placa. Aplomat i anivellació.
Criteri d'amidament de projecte: Nombre d'unitats previstes, segons documentació gràfica de Projecte.
Criteri de mesura d'obra: Es mesurarà el nombre d'unitats realment executades segons especificacions de Projecte.

Amidament

Nº	U	Descripció						Amidament
			Uts.	Llargada	Amplada	Alçada	Parcial	Subtotal
Ample X: 300 mm, Ample Y: 300 mm i Gruix: 15 mm			1				1,000	
							1,000	1,000
						Total U .....:		1,000
2.2.1.2	U	Placa d'ancoratge d'acer UNE-EN 10025 S275JR en perfil pla, amb forat central bisellat, de 350x250 mm i espessor 30 mm, amb 4 perns soldats d'acer corrugat UNE-EN 10080 B 500 S de 14 mm de diàmetre i 66,4 cm de longitud total. Criteri de valoració econòmica: El preu inclou els talls, les escapçadures, la preparació de vores, les platines, les peces especials i els elements auxiliars de muntatge. Inclou: Neteja i preparació del plànol de suport. Replanteig i marcat dels eixos. Col·locació i fixació provisional de la placa. Aplomat i anivellació. Criteri d'amidament de projecte: Nombre d'unitats previstes, segons documentació gràfica de Projecte. Criteri de mesura d'obra: Es mesurarà el nombre d'unitats realment executades segons especificacions de Projecte.						
			Uts.	Llargada	Amplada	Alçada	Parcial	Subtotal
Ample X: 350 mm, Ample Y: 250 mm i Gruix: 30 mm			1				1,000	
							1,000	1,000
						Total U .....:		1,000
2.2.1.3	Kg	Acer UNE-EN 10025 S275JR, en pilars formats per peces simples de perfils laminats en calent de la sèrie HEB, acabat amb emprimació antioxidant, col·locat amb unions soldades en obra. Criteri de valoració econòmica: El preu inclou les soldadures, els talls, les escapçadures, les peces especials, les plaques d'arrencada i de transició de pilar inferior a superior, els casquets i els elements auxiliars de muntatge. Inclou: Neteja i preparació del plànol de suport. Replanteig i marcat dels eixos. Col·locació i fixació provisional del suport. Aplomat i anivellació. Execució de les unions soldades. Criteri d'amidament de projecte: Pes nominal mesurat segons documentació gràfica de Projecte. Criteri de mesura d'obra: Es determinarà, a partir del pes obtingut en bàscula oficial de les unitats arribades a obra, el pes de les unitats realment executades segons especificacions de Projecte.						
			Uts.	Llargada	Amplada	Alçada	Parcial	Subtotal
P7 (Sostre 1)			1	120,000			120,000	
							120,000	120,000
						Total kg .....:		120,000
2.2.1.4	Kg	Acer UNE-EN 10025 S275JR, en pilars formats per peces compostes per perfils laminats en calent de la sèrie UPE, acabat amb emprimació antioxidant, col·locat amb unions soldades en obra. Criteri de valoració econòmica: El preu inclou les soldadures, els talls, les escapçadures, les peces especials, les plaques d'arrencada i de transició de pilar inferior a superior, els casquets i els elements auxiliars de muntatge. Inclou: Neteja i preparació del plànol de suport. Replanteig i marcat dels eixos. Col·locació i fixació provisional del suport. Aplomat i anivellació. Execució de les unions soldades. Criteri d'amidament de projecte: Pes nominal mesurat segons documentació gràfica de Projecte. Criteri de mesura d'obra: Es determinarà, a partir del pes obtingut en bàscula oficial de les unitats arribades a obra, el pes de les unitats realment executades segons especificacions de Projecte.						
			Uts.	Llargada	Amplada	Alçada	Parcial	Subtotal
P8 (Sostre 1)			1	96,000			96,000	

Amidament

Nº	U	Descripció					Amidament
						96,000	96,000
					Total kg .....:		96,000

2.2.1.5 Kg Acer UNE-EN 10025 S275JR, en bigues formades por peces simples de perfils laminats en calent de la sèrie HEB, col·locat amb unions soldades en obra.
Criteri de valoració econòmica: El preu inclou les soldadures, els talls, les escapçadures, les peces especials, els casquets i els elements auxiliars de muntatge.
Inclou: Neteja i preparació del plànol de suport. Replanteig i marcat dels eixos. Col·locació i fixació provisional de la biga. Aplomat i anivellació. Execució de les unions soldades.
Criteri d'amidament de projecte: Pes nominal mesurat segons documentació gràfica de Projecte.
Criteri de mesura d'obra: Es determinarà, a partir del pes obtingut en bàscula oficial de les unitats arribades a obra, el pes de les unitats realment executades segons especificacions de Projecte.

	Uts.	Llargada	Amplada	Alçada	Parcial	Subtotal
HEB140	33,7	5,500			185,350	
					185,350	185,350
				Total kg .....:		185,350

2.2.1.6 Kg Acer UNE-EN 10025 S275JR, en bigues formades por peces simples de perfils laminats en calent de la sèrie IPE, col·locat amb unions soldades en obra.
Criteri de valoració econòmica: El preu inclou les soldadures, els talls, les escapçadures, les peces especials, els casquets i els elements auxiliars de muntatge.
Inclou: Neteja i preparació del plànol de suport. Replanteig i marcat dels eixos. Col·locació i fixació provisional de la biga. Aplomat i anivellació. Execució de les unions soldades.
Criteri d'amidament de projecte: Pes nominal mesurat segons documentació gràfica de Projecte.
Criteri de mesura d'obra: Es determinarà, a partir del pes obtingut en bàscula oficial de les unitats arribades a obra, el pes de les unitats realment executades segons especificacions de Projecte.

	Uts.	Llargada	Amplada	Alçada	Parcial	Subtotal
IPE180	18,8	5,500			103,400	
					103,400	103,400
				Total kg .....:		103,400

2.2.1.7 Kg Acer UNE-EN 10025 S275JR, en bigues formades por peces simples de perfils laminats en calent de la sèrie UPE, col·locat amb unions soldades en obra.
Criteri de valoració econòmica: El preu inclou les soldadures, els talls, les escapçadures, les peces especials, els casquets i els elements auxiliars de muntatge.
Inclou: Neteja i preparació del plànol de suport. Replanteig i marcat dels eixos. Col·locació i fixació provisional de la biga. Aplomat i anivellació. Execució de les unions soldades.
Criteri d'amidament de projecte: Pes nominal mesurat segons documentació gràfica de Projecte.
Criteri de mesura d'obra: Es determinarà, a partir del pes obtingut en bàscula oficial de les unitats arribades a obra, el pes de les unitats realment executades segons especificacions de Projecte.

	Uts.	Llargada	Amplada	Alçada	Parcial	Subtotal
Sostre 2 - Pòrtic 31 - 1(B25-B15)	1	89,470			89,470	
					89,470	89,470
				Total kg .....:		89,470

Subcapítol 2.3: ELECTRICITAT

Subcapítol 2.3.1: CABLEJAT

Amidament

Nº	U	Descripció	Amidament

2.3.1.1 M Subministrament i instal·lació de cable unipolar ES07Z1-K (AS), no propagador de la flama, amb conductor multifilar de coure classe 5 (-K) de 1,5 mm² de secció, amb aïllament de compost termoplàstic a força de poliolefina lliure de halògens amb baixa emissió de fums i gasos corrosius (Z1), sent la seva tensió assignada de 450/750 V. Fins i tot p/p d'accessoris i elements de subjecció. Totalment muntat, connexionat i provat.
Inclou: Estesa del cable. Connexionat.
Criteri d'amidament de projecte: Longitud mesurada segons documentació gràfica de Projecte.
Criteri de mesura d'obra: Es mesurarà la longitud realment executada segons especificacions de Projecte.

Uts.	Llargada	Amplada	Alçada	Parcial	Subtotal
3.560				3.560,000	
0,07				3.560,000	249,200
			Total m .....:		249,200

2.3.1.2 M Subministrament i instal·lació de cable unipolar ES07Z1-K (AS), no propagador de la flama, amb conductor multifilar de coure classe 5 (-K) de 2,5 mm² de secció, amb aïllament de compost termoplàstic a força de poliolefina lliure de halògens amb baixa emissió de fums i gasos corrosius (Z1), sent la seva tensió assignada de 450/750 V. Fins i tot p/p d'accessoris i elements de subjecció. Totalment muntat, connexionat i provat.
Inclou: Estesa del cable. Connexionat.
Criteri d'amidament de projecte: Longitud mesurada segons documentació gràfica de Projecte.
Criteri de mesura d'obra: Es mesurarà la longitud realment executada segons especificacions de Projecte.

Uts.	Llargada	Amplada	Alçada	Parcial	Subtotal
2.580				2.580,000	
0,07				2.580,000	180,600
			Total m .....:		180,600

2.3.1.3 M Subministrament i instal·lació de cable unipolar ES07Z1-K (AS), no propagador de la flama, amb conductor multifilar de coure classe 5 (-K) de 4 mm² de secció, amb aïllament de compost termoplàstic a força de poliolefina lliure de halògens amb baixa emissió de fums i gasos corrosius (Z1), sent la seva tensió assignada de 450/750 V. Fins i tot p/p d'accessoris i elements de subjecció. Totalment muntat, connexionat i provat.
Inclou: Estesa del cable. Connexionat.
Criteri d'amidament de projecte: Longitud mesurada segons documentació gràfica de Projecte.
Criteri de mesura d'obra: Es mesurarà la longitud realment executada segons especificacions de Projecte.

Uts.	Llargada	Amplada	Alçada	Parcial	Subtotal
450				450,000	
0,07				450,000	31,500
			Total m .....:		31,500

Subcapítol 2.3.2: CANALITZACIONS

2.3.2.1 U Caixa de derivació rectangular plastificada, de 160x200 mm, amb grau de protecció normal, muntada superficialment

Uts.	Llargada	Amplada	Alçada	Parcial	Subtotal
5				5,000	
				5,000	5,000
			Total u .....:		5,000

Amidament

Nº	U	Descripció	Amidament

2.3.2.2 U Ajudes de paleteria per instal.alcions

Total u .....: 1,000

2.3.2.3 M Canalització de tub corbable de PVC, transversalment elàstic, corrugat, folrat, de color negre, de 25 mm de diàmetre nominal, resistència a la compressió 320 N, amb grau de protecció IP547. Instal·lació encastada en element de construcció tèrmicament aïllant.
Inclou: Replanteig. Col·locació i fixació del tub.
Criteri d'amidament de projecte: Longitud mesurada segons documentació gràfica de Projecte.
Criteri de mesura d'obra: Es mesurarà la longitud realment executada segons especificacions de Projecte.

	Uts.	Llargada	Amplada	Alçada	Parcial	Subtotal
	20				20,000	
					20,000	20,000
				Total m .....:		20,000

2.3.2.4 M Safata perforada d'U23X, color gris RAL 7035, codi de comanda 66090, sèrie 66 "UNEX", de 60x75 mm, resistència a l'impacte 5 joules, propietats elèctriques: aïllant, no propagador de la flama, estable davant els raigs UV i amb bon comportament a la intempèrie i enfront de l'acció dels agents químics, amb 1 compartiment, amb suport horitzontal, d'U23X, color gris RAL 7035, codi de comanda 66103.
Inclou: Replanteig. Fixació del suport. Col·locació i fixació de la safata.
Criteri d'amidament de projecte: Longitud mesurada segons documentació gràfica de Projecte.
Criteri de mesura d'obra: Es mesurarà la longitud realment executada segons especificacions de Projecte.

	Uts.	Llargada	Amplada	Alçada	Parcial	Subtotal
	20				20,000	
					20,000	20,000
				Total m .....:		20,000

2.3.2.5 M Subministrament i instal·lació fix en superfície de canalització de tub de PVC, sèrie B, de 32 mm de diàmetre i 3 mm de gruix. Inclús accessoris i peces especials.
Inclou: Replanteig. Col·locació i fixació del tub.
Criteri d'amidament de projecte: Longitud mesurada segons documentació gràfica de Projecte.
Criteri de mesura d'obra: Es mesurarà la longitud realment executada segons especificacions de Projecte.

	Uts.	Llargada	Amplada	Alçada	Parcial	Subtotal
	10				10,000	
					10,000	10,000
				Total m .....:		10,000

Subcapítol 2.3.3: MECANISMES

2.3.3.1 U Interruptor EFAPEL estanc Model Crystal

	Uts.	Llargada	Amplada	Alçada	Parcial	Subtotal
P1	3				3,000	
					3,000	3,000
				Total u .....:		3,000

2.3.3.2 U Base endoll de tipus Schucko EFAPEL estanc

Amidament

Nº	U	Descripció	Amidament

	Uts.	Llargada	Amplada	Alçada	Parcial	Subtotal
PB						
P1	5				5,000	
					5,000	5,000
				Total u .....:		5,000

2.3.3.3 U Subministre i col·locació de registre plàstic de paviment (RP04P) i de caixa de fals terra de 93mm de 4 mòduls dobles MMCONECTA o similar amb marcat CE segons normativa UNE 20 451:1997 de 207x167x93mm fabricat en material autoextingible i lliure d'halógens, model CFS49 (inclou cubeta, marc, bastidor, tapa i separador energia-dades), de color a escollir per la direcció facultativa i format por 4 preses de corrent tipo schuko 2P+TT 16A amb led i obturador de seguretat cableajats i placa de 1 a 4 conectors RJ11 - RJ45.

	Uts.	Llargada	Amplada	Alçada	Parcial	Subtotal
P1	1				1,000	
					1,000	1,000
				Total u .....:		1,000

2.3.3.4 U Presa de fibra òptica amb connector tipus SC simple, suport i marc.
Inclou: Muntatge, connexionat i comprovació del seu correcte funcionament.
Criteri d'amidament de projecte: Nombre d'unitats previstes, segons documentació gràfica de Projecte.
Criteri de mesura d'obra: Es mesurarà el nombre d'unitats realment executades segons especificacions de Projecte.

	Uts.	Llargada	Amplada	Alçada	Parcial	Subtotal
P1	1				1,000	
					1,000	1,000
				Total U .....:		1,000

Subcapítol 2.3.4: EMERGÈNCIES

2.3.4.1 U Llumenera d'emergència i senyalització amb làmpada fluorescència de 175 fins a 300 lúmens, de 2 h d'autonomia, com a màxim, muntada superficialment al sostre amb marc d'empotrament.

	Uts.	Llargada	Amplada	Alçada	Parcial	Subtotal
P1	3				3,000	
					3,000	3,000
				Total u .....:		3,000

Subcapítol 2.4: CONTRA INCENDIS

2.4.1 M Cable detecció d'incendi 2x1,5 mm2 resistent al foc (corrons 100m)
Color vermell. Compleix norma UNE-50200 resistència al foc 3 hores.

	Uts.	Llargada	Amplada	Alçada	Parcial	Subtotal
	40				40,000	
					40,000	40,000
				Total m .....:		40,000

Amidament

Nº	U	Descripció	Amidament

2.4.2 M Subministrament i instal·lació en superfície de canalització de protecció de cablejat, formada per tub de PVC rígid, blindat, endollable, de color negre, de 16 mm de diàmetre nominal, amb IP547. Inclús abraçadores, elements de subjecció i accessoris (corbes, maneguets, tes, colzes i corbes flexibles).
Inclou: Replanteig i traçat de la línia. Col·locació i fixació de tubs.
Criteri d'amidament de projecte: Longitud mesurada segons documentació gràfica de Projecte.
Criteri de mesura d'obra: Es mesurarà la longitud realment executada segons especificacions de Projecte.

	Uts.	Llargada	Amplada	Alçada	Parcial	Subtotal
	15				15,000	
					15,000	15,000
				Total m .....:		15,000

2.4.3 U Detector òptic de fums convencional, de ABS color blanc, format per un element sensible a fums clars, per alimentació de 12 a 30 Vcc, amb doble led d'activació i indicador d'alarma color vermell, sortida per a pilot de senyalització remota i base universal. Inclús elements de fixació.

	Uts.	Llargada	Amplada	Alçada	Parcial	Subtotal
PB						
P1	3				3,000	
					3,000	3,000
				Total U .....:		3,000

Subcapítol 2.5: Rehabilitació energètica

Subcapítol 2.5.1: Façanes lleugeres

2.5.1.1 M² Façana de panells sandvitx d'acer corten, model ACH Acero Corten 2XRAS "ACH", de 160 mm d'espessor i 1150 mm d'amplada, formats per cara exterior de xapa llisa, de 0,8 mm de gruix, ànima aïllant de llana de roca de densitat mitjana 120 kg/m³, i cara interior de xapa microgrecada, de 0,5 mm de gruix, conductivitat tèrmica 0,489 W/(mK), Euroclasse A2-s1, d0 de reacció al foc segons UNE-EN 13501-1, resistència al foc EI 60 segons UNE-EN 1366-1, col·locats en posició vertical i fixats mecànicament amb sistema de fixació oculta a una estructura portant o auxiliar. Inclús accessoris de fixació dels panells i cinta flexible de butil, adhesiva per ambdues cares, per al segellat d'estanquitat dels cavalcaments entre panells sandvitx.
Criteri de valoració econòmica: El preu no inclou l'estructura suport ni la resolució de punts singulars.
Inclou: Replanteig dels panells. Tall, preparació i col·locació dels panells. Segellat de junts. Fixació mecànica dels panells.
Criteri d'amidament de projecte: Superfície mesurada segons documentació gràfica de Projecte, sense duplicar cantonades ni encontres, deduint els buits de superfície major de 1 m².
Criteri de mesura d'obra: Es mesurarà la superfície realment executada segons especificacions de Projecte, sense duplicar cantonades ni encontres, deduint els buits de superfície major de 1 m².

	Uts.	Llargada	Amplada	Alçada	Parcial	Subtotal
	2	16,700			33,400	
					33,400	33,400
				Total m² .....:		33,400

Amidament

Nº	U	Descripció	Amidament

2.5.1.2 Kg Acer conformat en fred, galvanitzat, tipus DX52D+Z275MA, en subestructura suport d'entramat lleuger de perfils, de les sèries omega, L, U, C o Z, per a la sustentació del revestiment exterior de façana lleugera; amb reblons per a la unió dels perfils entre si i ancoratges mecànics per a la seva fixació.
Inclou: Replanteig. Presentació, anivellació i muntatge de la subestructura suport.
Criteri d'amidament de projecte: Pes nominal mesurat segons documentació gràfica de Projecte.
Criteri de mesura d'obra: Es determinarà, a partir del pes obtingut en bàscula oficial de les unitats arribades a obra, el pes de les unitats realment executades segons especificacions de Projecte.

	Uts.	Llargada	Amplada	Alçada	Parcial	Subtotal
	100				100,000	
					100,000	100,000
				Total kg .....:		100,000

2.5.1.3 M Coronació per a façana de panells sandvitx aïllants, amb xapa plegada d'acer CORTEN, de 0,8 mm d'espessor, 30 cm de desenvolupament i 4 plecs, amb reblons per a la unió de les xapes entre si. Inclús accessoris de fixació de les peces, i segellador adhesiu monocomponent, per al segellat dels junts entre xapes.
Inclou: Replanteig i col·locació de l'acabat. Fixació mecànica.
Criteri d'amidament de projecte: Longitud amidada segons documentació gràfica de Projecte, incrementada en 5 cm a cada costat.
Criteri de mesura d'obra: Es mesurarà la longitud realment executada segons especificacions de Projecte, incloent els acords en els suports.

	Uts.	Llargada	Amplada	Alçada	Parcial	Subtotal
	2	5,300			10,600	
		7,500			7,500	
					18,100	18,100
				Total m .....:		18,100

2.5.1.4 M Escopidor per a façana de panells sandvitx aïllants, amb xapa plegada d'acer CORTEN, de 0,8 mm d'espessor, 30 cm de desenvolupament i 5 plecs, amb reblons per a la unió de les xapes entre si. Inclús accessoris de fixació de les peces, massilla de base neutra monocomponent, per closa de juntes i segellador adhesiu monocomponent, per al segellat dels junts entre xapes.
Inclou: Replanteig i col·locació de l'acabat. Fixació mecànica.
Criteri d'amidament de projecte: Longitud amidada segons documentació gràfica de Projecte, incrementada en 5 cm a cada costat.
Criteri de mesura d'obra: Es mesurarà la longitud realment executada segons especificacions de Projecte, incloent els acords en els suports.

	Uts.	Llargada	Amplada	Alçada	Parcial	Subtotal
Façana Nord		3,000			3,000	
Façana Est		3,000			3,000	
Façana Sud						
Façana Oest						
					6,000	6,000
				Total m .....:		6,000

Amidament

Nº	U	Descripció	Amidament

2.5.1.5 M Cantonada exterior per a façana de panells sandvitx aïllants, amb xapa plegada d'acer CORTEN, de 0,8 mm d'espessor, 30 cm de desenvolupament i 5 plecs, amb reblons per a la unió de les xapes entre si. Inclús accessoris de fixació de les peces, i segellador adhesiu monocomponent, per al segellat dels junts entre xapes.
Inclou: Replanteig i col·locació de l'acabat. Fixació mecànica.
Criteri d'amidament de projecte: Longitud amidada segons documentació gràfica de Projecte, incrementada en 5 cm a cada costat.
Criteri de mesura d'obra: Es mesurarà la longitud realment executada segons especificacions de Projecte, incloent els acords en els suports.

	Uts.	Llargada	Amplada	Alçada	Parcial	Subtotal
	2	3,550			7,100	
					7,100	7,100
				Total m .....:		7,100

2.5.1.6 M Llinda per a façana de panells sandvitx aïllants, amb xapa plegada d'acer CORTEN, de 0,8 mm d'espessor, 60 cm de desenvolupament i 5 plecs, amb reblons per a la unió de les xapes entre si. Inclús accessoris de fixació de les peces, massilla de base neutra monocomponent, per closa de juntes i segellador adhesiu monocomponent, per al segellat dels junts entre xapes.
Inclou: Replanteig i col·locació de l'acabat. Fixació mecànica.
Criteri d'amidament de projecte: Longitud amidada segons documentació gràfica de Projecte, incrementada en 5 cm a cada costat.
Criteri de mesura d'obra: Es mesurarà la longitud realment executada segons especificacions de Projecte, incloent els acords en els suports.

	Uts.	Llargada	Amplada	Alçada	Parcial	Subtotal
		6,300			6,300	
		6,000			6,000	
					12,300	12,300
				Total m .....:		12,300

2.5.1.7 M Brancal per a façana de panells sandvitx aïllants, amb xapa plegada d'acer CORTEN, de 0,8 mm d'espessor, 60 cm de desenvolupament i 5 plecs, amb reblons per a la unió de les xapes entre si. Inclús accessoris de fixació de les peces, massilla de base neutra monocomponent, per closa de juntes i segellador adhesiu monocomponent, per al segellat dels junts entre xapes.
Inclou: Replanteig i col·locació de l'acabat. Fixació mecànica.
Criteri d'amidament de projecte: Longitud amidada segons documentació gràfica de Projecte, incrementada en 5 cm a cada costat.
Criteri de mesura d'obra: Es mesurarà la longitud realment executada segons especificacions de Projecte, incloent els acords en els suports.

	Uts.	Llargada	Amplada	Alçada	Parcial	Subtotal
Façana Est	2	2,850			5,700	
					5,700	5,700
				Total m .....:		5,700

Subcapítol 2.5.2: Tancaments verticals: addició d'aïllament tèrmic

Amidament

Nº	U	Descripció	Amidament

2.5.2.1 M² Aïllament tèrmic continu en extradossat autoportant de plaques, format per panell semirígid de llana de roca volcànica Sonorock Plus "ROCKWOOL", segons UNE-EN 13162, no revestit, de 100 mm d'espessor, resistència tèrmica 3 m²K/W, conductivitat tèrmica 0,033 W/(mK), col·locat a topall i fixat mecànicament a la fàbrica.
Inclou: Replanteig i tall de l'aïllament. Col·locació de l'aïllament sobre el parament. Fixació de l'aïllament. Resolució de punts singulars.
Criteri d'amidament de projecte: Superfície mesurada segons documentació gràfica de Projecte.
Criteri de mesura d'obra: Es mesurarà la superfície realment executada segons especificacions de Projecte.

Uts.	Llargada	Amplada	Alçada	Parcial	Subtotal
2	12,900			25,800	
				25,800	25,800
			Total m² .....:		25,800

2.5.2.2 M² Extradossat autoportant lliure, de 63 mm d'espessor, amb nivell de qualitat de l'acabat Q2, format per placa de guix laminat tipus normal de 15 mm d'espessor, cargolada directament a una estructura autoportant d'acer galvanitzat formada per canals horitzontals, sòlidament fixats al terra i al sostre i muntants verticals de 48 mm i 0,6 mm d'espessor amb una modulació de 400 mm i amb disposició normal "N", muntats sobre canals al costat del parament vertical. Inclús banda acústica; fixacions per a l'ancoratge de canals i muntants metàl·lics; cargols per a la fixació de les plaques; cinta de paper amb reforç metàl·lic i pasta i cinta per al tractament de junts.
Criteri de valoració econòmica: El preu inclou la resolució de trobades i punts singulars, però no inclou l'aïllament a col·locar entre les plaques i el parament.
Inclou: Replanteig i traçat en el forjat inferior i en el superior dels perfils. Col·locació de banda d'estanquitat i canals inferiors, sobre paviment acabat o base de seient. Col·locació de banda d'estanquitat i canals superiors, sota forjats. Col·locació i fixació dels muntants sobre els elements horitzontals. Tall de les plaques. Fixació de les plaques. Replanteig de les caixes per a allotjament de mecanismes elèctrics i de pas d'instal·lacions, i posterior perforació de les plaques. Tractament de junts.
Criteri d'amidament de projecte: Superfície mesurada segons documentació gràfica de Projecte, sense duplicar cantonades ni encontres, seguint els criteris d'amidament exposats en la norma UNE 92305.
Criteri de mesura d'obra: Es mesurarà la superfície realment executada segons especificacions de Projecte, sense duplicar cantonades ni encontres, seguint els criteris d'amidament exposats en la norma UNE 92305.

Uts.	Llargada	Amplada	Alçada	Parcial	Subtotal
2	12,900			25,800	
				25,800	25,800
			Total m² .....:		25,800

Subcapítol 2.5.3: Tancaments verticals: substitució o millora de buits de façana

Amidament

Nº	U	Descripció	Amidament

2.5.3.1 M² Doble envidriament de baixa emissió tèrmica i seguretat (laminar), 6+6/20/4+4, conjunt format per vidre exterior laminar de baixa emissió tèrmica 6+6 mm compost per dues llunes de vidre de 6 mm, unides mitjançant una làmina incolor de butiral de polivinil cambra de gas deshidratada amb perfil separador d'alumini i doble segellat perimetral, de 20 mm, reomplerta de gas argó i vidre interior laminar 4+4 mm compost per dues llunes de vidre de 4 mm, unides mitjançant una làmina incolor de butiral de polivinil; espessor total 40 mm, fixat sobre fusteria amb sola mitjançant falques de recolzament perimetrals i laterals, segellat en fred amb silicona sintètica incolora, compatible amb el material suport.
Inclou: Col·locació, calçat, muntatge i ajustament en la fusteria. Segellat final d'estanquitat. Senyalització de les fulles.
Criteri d'amidament de projecte: Superfície de fusteria a envidrar, segons documentació gràfica de Projecte, incloent en cada fulla vidriera les dimensions del bastidor.
Criteri de mesura d'obra: S'amidarà la superfície realment executada segons especificacions de Projecte, sumant, per a cadascuna de les peces, la superfície resultant d'arrodonir per excés cadascuna de les seves arestes a múltiples de 30 mm.

	Uts.	Llargada	Amplada	Alçada	Parcial	Subtotal
			6,400	2,700	17,280	
	0,6				17,280	10,368
				Total m² .....:		10,368

2.5.3.2 U Porta d'alumini, sèrie Cor Vision Corredera "CORTIZO", amb trencament de pont tèrmic, quatre fulles corredisses, dimensions 6400x2500 mm, acabat lacat RAL amb el segell QUALICOAT, que garanteix el gruix i la qualitat del procés de lacat, composta de fulla de 37 mm i marc de 116 mm, rivets, galze, junts d'estanquitat d'EPDM, maneta i ferraments, segons UNE-EN 14351-1; transmitància tèrmica del marc: Uh,m = des de 3,9 W/(m²K); gruix màxim de l'envidriament: 30 mm, amb classificació a la permeabilitat a l'aire classe 4, segons UNE-EN 12207, classificació a l'estanquitat a l'aigua classe 7A, segons UNE-EN 12208, i classificació a la resistència a la força del vent classe C5, segons UNE-EN 12210, sense bastiment de base i sense persiana. Inclús patilles d'ancoratge per a la fixació de la fusteria, segellador adhesiu i silicona neutra per a segellat perimetral dels junts exterior i interior, entre la fusteria i l'obra. TSAC.
Criteri de valoració econòmica: El preu no inclou el rebut en obra de la fusteria.
Inclou: Ajust final de les fulles. Segellat perimetral del junt entre la fusteria exterior i el parament. Realització de proves de servei.
Criteri d'amidament de projecte: Nombre d'unitats previstes, segons documentació gràfica de Projecte.
Criteri de mesura d'obra: Es mesurarà el nombre d'unitats realment executades segons especificacions de Projecte.

	Uts.	Llargada	Amplada	Alçada	Parcial	Subtotal
B3	1				1,000	
					1,000	1,000
				Total U .....:		1,000

Subcapítol 2.5.7: Tancaments horitzontals: addició d'aïllament tèrmic

Amidament

Nº	U	Descripció	Amidament

2.5.7.1 M²

Rehabilitació energètica de forjat, mitjançant el sistema "ROCKWOOL" d'aïllament tèrmic per la cara superior del paviment existent, format per panell rígid de llana de roca volcànica Rocksol 525 "ROCKWOOL", segons UNE-EN 13162, no revestit, de 50 mm d'espessor, resistència tèrmica 1,55 m²K/W, conductivitat tèrmica 0,038 W/(mK); film de polietilè de baixa densitat (LDPE) de 0,2 mm de gruix; capa d'anivellació de 40 mm d'espessor, de morter autoanivellant, CT - C10 - F3 segons UNE-EN 13813, abocat amb mescladora-bombejadora; i paviment de rajoles ceràmiques de gres de porcellana, acabat polit, de 60x120 cm, 15 €/m², capacitat d'absorció d'aigua E<0,5%, grup BIa, segons UNE-EN 14411, amb resistència al lliscament 35<Rd<=45 segons UNE-EN 16165 i lliscabilitat classe 2 segons CTE, rebudes amb adhesiu cimentós d'enduriment normal, C1 sense cap característica addicional, color gris amb doble encolat i rejuntades amb morter de junts cimentós millorat, amb absorció d'aigua reduïda i resistència elevada a l'abrasió tipus CG 2 W A, color blanc, per junts de 2 a 15 mm. Inclús, preparació de la superfície suport, talls de l'aïllant, replanteig i marcat dels nivells d'acabat mitjançant la utilització d'indicadors de nivell, col·locació de banda d'aïllament perimetral, envoltant els elements verticals i en els junts estructurals, segellat de juntes de la barrera de vapor amb cinta adhesiva, reglejat del morter després de l'abocament per a aconseguir l'assentament d'aquest i l'eliminació de les bombolles d'aire que pogués haver-hi, formació de junts de retracció, curat, replanteig de les rajoles, talls, talls, eliminació del material sobrant del rejuntat i neteja final del paviment.
Inclou: Neteja i preparació de la superfície suport. Preparació de l'aïllament. Col·locació de l'aïllament sobre la superfície suport. Col·locació de la barrera de vapor. Replanteig i marcat de nivells. Preparació de les juntes perimetrals de dilatació. Estès del morter mitjançant bombament. Reglejat del morter. Formació de juntes de retracció. Cura del morter. Neteja i comprovació de la superfície suport. Replanteig dels nivells d'acabat. Replanteig de la disposició de les peces i junts de moviment. Aplicació de l'adhesiu. Col·locació de les rajoles a punta de paleta. Formació de junts de partició, perimetrals i estructurals. Rejuntat. Eliminació i neteja del material sobrant. Neteja final del paviment.
Criteri d'amidament de projecte: Superfície mesurada segons documentació gràfica de Projecte.
Criteri de mesura d'obra: Es mesurarà la superfície realment executada segons especificacions de Projecte.

	Uts.	Llargada	Amplada	Alçada	Parcial	Subtotal
	30				30,000	
					30,000	30,000
				Total m² .....:		30,000

2.5.7.2 M

Entornpeu de gres porcellànic, de 80 cm, gamma mitja. COL·LOCACIÓ: en capa fina, amb adhesiu cimentós d'enduriment normal, C1 sense cap característica addicional, gris. REJUNTAT: amb morter de junts cimentós millorat, amb absorció d'aigua reduïda i resistència elevada a l'abrasió tipus CG 2 W A, color blanc, per junts de 2 a 15 mm.
Inclou: Replanteig de les peces. Tall de les peces i formació d'encaixos en cantonades i racons. Col·locació de l'entornpeu. Rejuntat.
Criteri d'amidament de projecte: Longitud mesurada segons documentació gràfica de Projecte, sense incloure buits de portes.
Criteri de mesura d'obra: Es mesurarà la longitud realment executada segons especificacions de Projecte.

	Uts.	Llargada	Amplada	Alçada	Parcial	Subtotal
	22				22,000	
					22,000	22,000
				Total m .....:		22,000

Amidament

Nº	U	Descripció	Amidament

2.5.7.3 M Canaló interior per a coberta inclinada amb una pendent major del 10%, amb xapa plegada d'acer galvanitzat prelacat, de 1,0 mm d'espessor, 80 cm de desenvolupament i 4 plecs. Inclús accessoris de fixació de les peces a les plaques i massilla de base neutra monocomponent, per closa de juntes.
Inclou: Replanteig i col·locació de l'acabat. Fixació mecànica.
Criteri d'amidament de projecte: Longitud amidada segons documentació gràfica de Projecte, incrementada en 5 cm a cada costat.
Criteri de mesura d'obra: Es mesurarà la longitud realment executada segons especificacions de Projecte, incloent els acords en els suports.

	Uts.	Llargada	Amplada	Alçada	Parcial	Subtotal
		7,500			7,500	
					7,500	7,500
				Total m .....:		7,500

2.5.7.4 M² Coberta de panells sandvitx d'acer corten, model ACH Acero Corten 2XRAS "ACH", de 200 mm d'espessor i 1150 mm d'amplada, formats per cara exterior de xapa llisa, de 0,8 mm de gruix, ànima aïllant de llana de roca de densitat mitjana 120 kg/m³, i cara interior de xapa microgrecada, de 0,5 mm de gruix, conductivitat tèrmica 0,489 W/(mK), Euroclasse A2-s1, d0 de reacció al foc segons UNE-EN 13501-1, resistència al foc EI 60 segons UNE-EN 1366-1, col·locats en posició vertical i fixats mecànicament amb sistema de fixació oculta a una estructura portant o auxiliar. Inclús accessoris de fixació dels panells i cinta flexible de butil, adhesiva per ambdues cares, per al segellat d'estanquitat dels cavalcaments entre panells sandvitx.
Criteri de valoració econòmica: El preu no inclou l'estructura suport ni la resolució de punts singulars.
Inclou: Replanteig dels panells. Tall, preparació i col·locació dels panells. Segellat de junts. Fixació mecànica dels panells.
Criteri d'amidament de projecte: Superfície mesurada segons documentació gràfica de Projecte, sense duplicar cantonades ni encontres, deduint els buits de superfície major de 1 m².
Criteri de mesura d'obra: Es mesurarà la superfície realment executada segons especificacions de Projecte, sense duplicar cantonades ni encontres, deduint els buits de superfície major de 1 m².

COBERTA AMPLIACIÓ	Uts.	Llargada	Amplada	Alçada	Parcial	Subtotal
		5,300	7,500		39,750	
					39,750	39,750
				Total m² .....:		39,750

Subcapítol 2.5.8: Calefacció, climatització i A.C.S.

Amidament

Nº	U	Descripció	Amidament

2.5.8.1 U Unitat interior d'aire condicionat, de casset de 4 vies, de 720x720 mm, model PAW-FC2E-U020 de Panasonic o similar.
2 tubs
Capacidad frigorifica total 1,8 / 2,4 kW
Capacidad sensible 1,5 / 2,0 kW
Caudal d' aigua 306 / 409 l/h
Caiguda de pressió aigua 6,9 / 11,2 Pa
Capacidad calorífica 2,5 / 3,2 kW
dimensions 720x720x334mm
pes 14,8 Kg
Inclou: Replanteig. Col·locació i fixació. Connexió a les canonades de distribució. Connexió a la xarxa elèctrica. Posada en marxa.
Criteri d'amidament de projecte: Nombre d'unitats previstes, segons documentació gràfica de Projecte.
Criteri de mesura d'obra: Es mesurarà el nombre d'unitats realment executades segons especificacions de Projecte.
Criteri de valoració econòmica: El preu no inclou la canalització ni el cablejat elèctric d'alimentació.

	Uts.	Llargada	Amplada	Alçada	Parcial	Subtotal
PB						
P1	2				2,000	
					2,000	2,000
				Total U .....:		2,000

Subcapítol 2.5.9: Il·luminació

2.5.9.1 U Carril de focus per sala magna

				Total u .....:		1,000

2.5.9.2 U Subministrament i instal·lació Estructura modular de superficie model FIL45 . de la marca LAMP. FIL 45 DIRECT OPAL COMFORT ref. F41SF084MOPR840NG FIL 45 CORNER ref. F41SFCRMOPR840NG
cos extrusió d'alumini gris mate amb difusor de policarbonat opal confort, equip electrònic incorporat. Flux lluminòs (lm) 1315 / eficiència (lm/W) 98,9 /Temperatura de color (K) 4000

	Uts.	Llargada	Amplada	Alçada	Parcial	Subtotal
	1				1,000	
					1,000	1,000
				Total u .....:		1,000

Amidament

Nº	U	Descripció	Amidament

Pressupost parcial nº 3: FASE 2

Subcapítol 3.1: Pintures sobre suport metàl·lic

3.1.1 M² Aplicació manual de dues mans d'esmalt sintètic a base de resines alcídiques especials, color a escollir, acabat forja mat, (rendiment: 0,1 l/m² cada mà); prèvia aplicació de dues mans d'emprimació sintètica antioxidant d'assecat ràpid, a base de resines alcídiques, color blanc, acabat mat (rendiment: 0,1 l/m² cada mà), sobre barana interior amb clavenda de barrots, d'acer.
Inclou: Preparació i neteja de la superfície suport. Aplicació de dues mans d'emprimació. Aplicació de dues mans d'acabat.
Criteri d'amidament de projecte: Superfície del polígon envolupant, mesurada segons documentació gràfica de Projecte, per una sola cara, sense descomptar buits.
Criteri de mesura d'obra: Es mesurarà la superfície del polígon envolupant de les unitats realment executades segons especificacions de Projecte, per una sola cara.

Uts.	Llargada	Amplada	Alçada	Parcial	Subtotal
3	1,600			4,800	
	1,400			1,400	
			1,200	6,200	7,440
			Total m² .....:		7,440

Subcapítol 3.2: Pintures en paraments interiors

3.2.1 M² Aplicació manual de dues mans de pintura plàstica, acabat mat, textura llisa, diluïdes amb un 15% d'aigua o sense diluir, (rendiment: 0,1 l/m² cada mà); prèvia aplicació d'una mà d'emprimació acrílica reguladora de l'absorció, sobre parament interior de guix o escaiola, vertical, de fins 3 m d'altura.
Criteri de valoració econòmica: El preu inclou la protecció dels elements de l'entorn que puguin veure's afectats durant els treballs i la resolució de punts singulars.
Inclou: Preparació del suport. Aplicació d'una mà de fons. Aplicació de dues mans d'acabat.
Criteri d'amidament de projecte: Superfície mesurada segons documentació gràfica de Projecte, amb el mateix criteri que el suport base.
Criteri de mesura d'obra: Es mesurarà la superfície realment executada segons especificacions de Projecte, amb el mateix criteri que el suport base.

Uts.	Llargada	Amplada	Alçada	Parcial	Subtotal
2	4,350			8,700	
2	2,050			4,100	
			2,650	12,800	33,920

Uts.	Llargada	Amplada	Alçada	Parcial	Subtotal
2	13,000			26,000	
6	4,350			26,100	
2	1,300			2,600	
			2,650	54,700	144,955

Uts.	Llargada	Amplada	Alçada	Parcial	Subtotal
2	9,200			18,400	
2	12,600			25,200	
			3,000	43,600	130,800

Amidament

Nº	U	Descripció					Amidament
						309,675	309,675
					Total m² .....:		309,675

3.2.2 M² Aplicació manual de dues mans de pintura plàstica, acabat mat, textura llisa, diluïdes amb un 15% d'aigua o sense diluir, (rendiment: 0,1 l/m² cada mà); prèvia aplicació d'una mà d'emprimació acrílica reguladora de l'absorció, sobre parament interior de guix o escaiola, horitzontal, fins a 3 m d'altura.
Criteri de valoració econòmica: El preu inclou la protecció dels elements de l'entorn que puguin veure's afectats durant els treballs i la resolució de punts singulars.
Inclou: Preparació del suport. Aplicació d'una mà de fons. Aplicació de dues mans d'acabat.
Criteri d'amidament de projecte: Superfície mesurada segons documentació gràfica de Projecte, amb el mateix criteri que el suport base.
Criteri de mesura d'obra: Es mesurarà la superfície realment executada segons especificacions de Projecte, amb el mateix criteri que el suport base.

Zona despatxos	Uts.	Llargada	Amplada	Alçada	Parcial	Subtotal
		12,600	4,500		56,700	
					56,700	56,700

COBERTA AMPLIACIÓ	Uts.	Llargada	Amplada	Alçada	Parcial	Subtotal
		20,600	3,000		61,800	
		6,800	6,800		46,240	
		4,000	6,800		27,200	
					135,240	135,240

Zona Presidència	Uts.	Llargada	Amplada	Alçada	Parcial	Subtotal
	2	3,000			6,000	
		8,100			8,100	
				2,600	14,100	36,660
					228,600	228,600
				Total m² .....:		228,600

Subcapítol 3.3: Acabaments i ajudes

Subcapítol 3.3.1: Acabaments

3.3.1.1 U Marc de buit de façana de xapa d'acer amb resistència millorada a la corrosió atmosfèrica (corten), UNE-EN 10025 S355J0WP, de 3 mm d'espessor, de 500 mm de profunditat, per a buit de 1100 mm d'amplada i 2600 mm d'altura. Inclús patilles d'ancoratge per a la fixació del marc al parament amb morter de ciment, industrial, M-5.
Inclou: Neteja i preparació de la superfície suport. Replanteig. Col·locació i fixació.
Criteri d'amidament de projecte: Nombre d'unitats previstes, segons documentació gràfica de Projecte.
Criteri de mesura d'obra: Es mesurarà el nombre d'unitats realment executades segons especificacions de Projecte.

	Uts.	Llargada	Amplada	Alçada	Parcial	Subtotal
	6				6,000	
					6,000	6,000
				Total U .....:		6,000

Amidament

Nº	U	Descripció	Amidament

3.3.1.3 U Marc de buit de façana de xapa d'acer amb resistència millorada a la corrosió atmosfèrica (corten), UNE-EN 10025 S355J0WP, de 5 mm d'espessor, de 500 mm de profunditat, per a buit de 500 mm d'amplada i 3000 mm d'altura. Inclús patilles d'ancoratge per a la fixació del marc al parament amb morter de ciment, industrial, M-5.
Inclou: Neteja i preparació de la superfície suport. Replanteig. Col·locació i fixació.
Criteri d'amidament de projecte: Nombre d'unitats previstes, segons documentació gràfica de Projecte.
Criteri de mesura d'obra: Es mesurarà el nombre d'unitats realment executades segons especificacions de Projecte.

	Uts.	Llargada	Amplada	Alçada	Parcial	Subtotal
	1				1,000	
					1,000	1,000
				Total U .....:		1,000

3.3.1.4 M Peça d'acabament de xapa plegada d'acer amb resistència millorada a la corrosió atmosfèrica (corten), UNE-EN 10025 S355J0WP, espessor 2 mm, desenvolupament 600 mm i 2 plecs; col·locació amb adhesiu bituminós d'aplicació en fred, i segellat dels junts entre peces i, si s'escau, de les unions amb els murs amb segellador adhesiu monocomponent.
Inclou: Replanteig de les peces. Tall de les peces. Col·locació, aplomat, anivellació i alineació. Resolució de trobades i de punts singulars. Segellat de juntes i neteja.
Criteri d'amidament de projecte: Longitud mesurada segons documentació gràfica de Projecte.
Criteri de mesura d'obra: Es mesurarà la longitud realment executada segons especificacions de Projecte.

	Uts.	Llargada	Amplada	Alçada	Parcial	Subtotal
		15,250			15,250	
		3,300			3,300	
		0,900			0,900	
					19,450	19,450
				Total m .....:		19,450

Subcapítol 3.3.2: Ajudes de ram de paleta

3.3.2.1 M² Repercussió per m² de superfície construïda d'obra, d'ajudes de qualsevol treball de ram de paleta, en edifici d'altres utilitats, inclosa p/p d'elements comuns. Inclús material auxiliar per a la correcta execució dels treballs.
Inclou: Treballs d'obertura i tapat de regates. Obertura de forats en paraments, falsos sostres, murs, sostres i lloses, per al pas d'instal·lacions. Col·locació de passamurs. Col·locació i rebut de caixes per a elements encastats. Segellat de forats i buits de pas d'instal·lacions.
Criteri d'amidament de projecte: Superfície construïda, mesurada segons documentació gràfica de Projecte.
Criteri de mesura d'obra: Es mesurarà la superfície realment executada segons especificacions de Projecte.

	Uts.	Llargada	Amplada	Alçada	Parcial	Subtotal
Inclou regates i tapat en paviment de formigó ce l'església.	345				345,000	
	0,5				345,000	172,500
				Total m² .....:		172,500

Subcapítol 3.4: Façanes i particions

Subcapítol 3.4.1: Defenses

Amidament

Nº	U	Descripció	Amidament

3.4.1.1 M Ampit de 0,5 m de altura, de 14 cm d'espessor de fàbrica de maó ceràmic calat (gero), per revestir, 29x14x5 cm, amb junts horitzontals i verticals de 10 mm d'espessor, rebuda amb morter de ciment industrial, color gris, M-5, subministrat a granel, amb passamans recte metàl·lic, format per tub buit d'acer galvanitzat, de 40 mm de diàmetre, amb suports metàl·lics fixats al parament mitjançant ancoratge mecànic amb tacs de niló i cargols d'acer; arrebossat en ambdues cares amb morter de ciment industrial, color gris, M-5, subministrat a granel. Inclús peça superior de coronació.
Criteri de valoració econòmica: El preu no inclou el pintat del passamans.
Inclou: Neteja i preparació de la superfície de recolzament. Replanteig de la fàbrica a realitzar. Seient de la primera filada sobre capa de morter. Col·locació i aplomat de mires de referència. Estesa de fils entre mires. Col·locació de ploms fixos a les arestes. Col·locació de les peces per filades a nivell. Replanteig d'alineacions i nivells. Execució de trobades i pilastres. Arrebossat de paraments. Col·locació del passamans.
Criteri d'amidament de projecte: Longitud mesurada a eixos, segons documentació gràfica de Projecte.
Criteri de mesura d'obra: Es mesurarà a eixos, la longitud realment executada segons especificacions de Projecte.

AMPIT TERRAT SALA DE PLENS	Uts.	Llargada	Amplada	Alçada	Parcial	Subtotal
	2	4,400			8,800	
		7,200			7,200	
					16,000	16,000
				Total m .....:		16,000

Subcapítol 3.4.2: Mampares i envans mòbils

3.4.2.1 M² Envà mòbil acústic, de suspensió simple, compost per mòduls cecs independents assemblats entre si, de fins a 3500 mm d'altura i entre 800 i 1200 mm d'amplada màxima, amb sistema corredís amb rail superior, sense guia inferior, formats a la vegada per: panells exteriors de tauler de fibres de fusta i resines sintètiques de densitat mitja (MDF), hidròfug, acabat lacat, en ambdues cares, color a escollir, de 16 mm d'espessor i aïllant interior amb panell semirígid de llana mineral, de 50 mm d'espessor, densitat 40 kg/m³, Euroclasse B-s2, d0 de reacció al foc, segons UNE-EN 13501-1; i per una estructura interna doble formada per un bastidor autoportant d'alumini anoditzat, de 70 mm d'espessor, com a suport de mecanismes interiors i guies de rodadura, i un bastidor perimetral telescòpic d'alumini, com a suport de junts acústics verticals amb bandes magnètiques. Inclús portes embegudes en el panell; mecanisme amb guies superiors; lliscament mitjançant politges de quatre rodaments polimèrics axials; guia d'alumini lacat suspesa del forjat; suport a paret; ferramenta; fre i topall, perns de 80 mm, d'acer inoxidable i tiradors d'acer inoxidable, col·locats a banda i banda. Totalment muntat i acabat segons plànols del projecte.
Inclou: Replanteig i marcat dels punts de fixació. Aplomat, anivellació i fixació dels perfils que formen el sistema corredís. Col·locació i fixació dels mòduls.
Criteri d'amidament de projecte: Superfície mesurada segons documentació gràfica de Projecte.
Criteri de mesura d'obra: Es mesurarà la superfície realment executada segons especificacions de Projecte.

	Uts.	Llargada	Amplada	Alçada	Parcial	Subtotal
		4,250		2,600	11,050	
					11,050	11,050
				Total m² .....:		11,050

Subcapítol 3.5: Fusteria, manyeria, vidres i proteccions solars

Amidament

Nº	U	Descripció	Amidament

3.5.1 U Porta corredissa automàtica, d'alumini i vidre, per a accés de vianants, amb sistema d'apertura lateral, d'una fulla lliscant de 100x210 cm i una fulla fixa de 120x210 cm, composta per: calaix superior amb mecanismes, equip de motorització i bateria d'emergència per a obertura i tancament automàtic en cas de tall del subministrament elèctric, d'alumini lacat, color blanc, dos detectors de presència per radiofreqüència, cèl·lula fotoelèctrica de seguretat i panell de control amb quatre modes de funcionament seleccionables; dues fulles de vidre laminar de seguretat 5+5, incolor, 1B1 segons UNE-EN 12600 amb perfils d'alumini lacat, color blanc, fixades sobre els perfils amb perfil continu de neoprè.
Inclou: Neteja i preparació de la superfície suport. Replanteig. Instal·lació del calaix superior amb mecanismes, equip de motorització i bateria d'emergència. Col·locació dels perfils i dels elements d'acabat. Col·locació del perfil de neoprè en el perímetre de les fulles de vidre. Muntatge de les fulles. Connexionat elèctric. Ajust i fixació de la porta. Posada en marxa.
Criteri d'amidament de projecte: Nombre d'unitats previstes, segons documentació gràfica de Projecte.
Criteri de mesura d'obra: Es mesurarà el nombre d'unitats realment executades segons especificacions de Projecte.

	Uts.	Llargada	Amplada	Alçada	Parcial	Subtotal
	1				1,000	
					1,000	1,000
				Total U .....:		1,000

Subcapítol 3.5.2: Portes acústiques

3.5.2.1 U Block de porta acústica, de fusta, amb un aïllament a soroll aeri de 38 dBA, d'una fulla, llisa, de 210x82,5 cm, compost per ànima de tauler aglomerat de partícules de baixa densitat, recobert per ambdues cares amb un complex multicapa, absorbent acústic, acabat lacat en color blanc en les seves cares i caires, bastidor de fusta i bastiment de fusta de pi amb doble graó de tancament; sobre bastiment de base de pi país de 90x35 mm. Inclús escuma de poliuretà per a reomplert de la folgança entre bastiment de base i bloc de porta.
Criteri de valoració econòmica: El preu inclou la col·locació en obra del bastiment de base, fixat amb cargols.
Inclou: Neteja del bastiment de base ja instal·lat. Allotjament i calçat del block de porta en el bastiment de base. Fixació del block de porta al bastiment de base. Reomplert de la folgança entre bastiment de base i block de porta amb escuma de poliuretà. Col·locació de ferraments de tancament i accessoris.
Criteri d'amidament de projecte: Nombre d'unitats previstes, segons documentació gràfica de Projecte.
Criteri de mesura d'obra: Es mesurarà el nombre d'unitats realment executades segons especificacions de Projecte.

	Uts.	Llargada	Amplada	Alçada	Parcial	Subtotal
	1				1,000	
					1,000	1,000
				Total U .....:		1,000

Subcapítol 3.5.3: Portes interiors

Amidament

Nº	U	Descripció	Amidament

3.5.3.1 U Porta interior corredissa per a armadura metàl·lica, cega, d'una fulla de 210x82,5x3,5 cm, de tauler de fibres acabat amb melamina color blanc, amb ànima alveolar de paper kraft, format per ànima alveolar de paper kraft i xapat de tauler de fibres, acabat amb revestiment de melamina; bastiment de base de pi país de 90x35 mm; galzes de MDF, amb revestiment de melamina, color color blanc de 90x20 mm; tapajunts de MDF, amb revestiment de melamina, color color blanc de 70x10 mm en ambdues cares. Inclús, ferraments de penjar, de tanca i tirador amb maneta per a tancament d'acer inoxidable, sèrie mitja.
Inclou: Presentació de la porta. Col·locació dels ferraments de penjar. Col·locació de la fulla. Col·locació dels ferraments de tancament. Col·locació d'accessoris. Ajustament final.
Criteri d'amidament de projecte: Nombre d'unitats previstes, segons documentació gràfica de Projecte.
Criteri de mesura d'obra: Es mesurarà el nombre d'unitats realment executades segons especificacions de Projecte.

	Uts.	Llargada	Amplada	Alçada	Parcial	Subtotal
	1				1,000	
					1,000	1,000
				Total U .....:		1,000

3.5.3.2 U Carcassa metàl·lica de xapa grecada, preparada per allotjar la fulla d'una porta corredissa simple, de fusta, de 80x210 cm i 5,5 cm de gruix màxim de fulla de porta, amb malla metàl·lica, de major altura i amplada que l'armadura, per al reforç de la trobada entre l'armadura i la paret, fixada a la carcassa amb clips; col·locació en paret de fàbrica per revestir amb morter o amb guix, de 10,5 cm de gruix total, incloent la fàbrica i el revestiment.
Inclou: Muntatge i col·locació de la carcassa amb els distanciadors en els seus allotjaments. Anivellació i fixació a la paret amb paletades de morter o guix. Fixació sobre el paviment mitjançant cargolat. Rejuntat. Fixació de la malla a l'armadura mitjançant clips.
Criteri d'amidament de projecte: Nombre d'unitats previstes, segons documentació gràfica de Projecte.
Criteri de mesura d'obra: Es mesurarà el nombre d'unitats realment executades segons especificacions de Projecte.

	Uts.	Llargada	Amplada	Alçada	Parcial	Subtotal
	1				1,000	
					1,000	1,000
				Total U .....:		1,000

Subcapítol 3.5.4: Armaris

3.5.4.1 U Armari modular d'arxiu mòbil sistema Arxibloc o similar de 2 mòduls dobles mòbils 2 mòduls senzills mòbils i un mòdul fixe de 250x140 cm. Inclús guies de base, i demés ferraments.
Inclou: Col·locació de guies de base i muntatge i ajust dels mòduls. Col·locació d'accessoris.
Criteri d'amidament de projecte: Nombre d'unitats previstes, segons documentació gràfica de Projecte.
Criteri de mesura d'obra: Es mesurarà el nombre d'unitats realment executades segons especificacions de Projecte.

	Uts.	Llargada	Amplada	Alçada	Parcial	Subtotal
	1				1,000	
					1,000	1,000
				Total U .....:		1,000

Subcapítol 3.6: Instal.lacions

Subcapítol 3.6.1: SEGURETAT i MEGAFONIA

Amidament

Nº	U	Descripció	Amidament
3.6.1.1		Instal.lació sistema de seguretat de detecció d'intrusió amb enviament d'imatges i connexió a la central receptora d'alarmes -Central sense fils 4 grups/40 zones daitem-instal.lada. -Comunicador IP + GPRS + GSM daitem-instal.at. -Teclat vocal amb detector de proximitat daitem-instal.lat. -Sirena exterior flaix blau daitem-instal.lada. -Sirena interior daitem-instal.lada. -Detector interior amb càmera sense fils daitem-instal.lat. Protecció despatxos PB i P1 -Detector exterior amb càmera sense fils daitem-instal.lat. Protecció exterior cel obert.	
		Total .....:	1,000
3.6.1.2	U	Sistema de megafonia inclou : Altaveus+Consola+pupitre avis	
		Total u .....:	1,000

Subcapítol 3.7: Rehabilitació energètica

Subcapítol 3.7.1: Façanes lleugeres

3.7.1.1 M²

Revestiment de panells sandvitx d'acer corten, model ACH Acero Corten 2XRAS "ACH", de 50 mm d'espessor i 1150 mm d'amplada, formats per cara exterior de xapa llisa, de 0,8 mm de gruix, ànima aïllant de llana de roca de densitat mitjana 120 kg/m³, i cara interior de xapa microgrecada, de 0,5 mm de gruix, conductivitat tèrmica 0,784 W/(mK), Euroclasse A2-s1, d0 de reacció al foc segons UNE-EN 13501-1, resistència al foc EI 30 segons UNE-EN 1366-1, col·locats en posició vertical i fixats mecànicament amb sistema de fixació oculta a una estructura portant o auxiliar. Inclús accessoris de fixació dels panells i cinta flexible de butil, adhesiva per ambdues cares, per al segellat d'estanquitat dels cavalcaments entre panells sandvitx.
Criteri de valoració econòmica: El preu no inclou l'estructura suport ni la resolució de punts singulars.
Inclou: Replanteig dels panells. Tall, preparació i col·locació dels panells. Segellat de junts. Fixació mecànica dels panells.
Criteri d'amidament de projecte: Superfície mesurada segons documentació gràfica de Projecte, sense duplicar cantonades ni encontres, deduint els buits de superfície major de 1 m².
Criteri de mesura d'obra: Es mesurarà la superfície realment executada segons especificacions de Projecte, sense duplicar cantonades ni encontres, deduint els buits de superfície major de 1 m².

FORMACIÓ MUNTANTS A 45º EN FAÇANA I COBERTA	Uts.	Llargada	Amplada	Alçada	Parcial	Subtotal
	4		1,000	7,200	28,800	
	2	3,900	1,500		11,700	
	1	10,050	1,500		15,075	
					55,575	55,575

JARDINERES I REVESTIMENT PORTES QUADRES ELÈCTRICS	Uts.	Llargada	Amplada	Alçada	Parcial	Subtotal
	12				12,000	
		3,400		0,800	2,720	
		3,400		0,700	2,380	
					17,100	17,100
					72,675	72,675
				Total m² .....:		72,675

Amidament

Nº	U	Descripció	Amidament

3.7.1.2 M Coronació per a façana de panells sandvitx aïllants, amb xapa plegada d'acer CORTEN, de 0,8 mm d'espessor, 30 cm de desenvolupament i 4 plecs, amb reblons per a la unió de les xapes entre si. Inclús accessoris de fixació de les peces, i segellador adhesiu monocomponent, per al segellat dels junts entre xapes.
Inclou: Replanteig i col·locació de l'acabat. Fixació mecànica.
Criteri d'amidament de projecte: Longitud amidada segons documentació gràfica de Projecte, incrementada en 5 cm a cada costat.
Criteri de mesura d'obra: Es mesurarà la longitud realment executada segons especificacions de Projecte, incloent els acords en els suports.

	Uts.	Llargada	Amplada	Alçada	Parcial	Subtotal
	2	17,300			34,600	
		10,300			10,300	
					44,900	44,900
				Total m .....:		44,900

3.7.1.3 M Cantonada exterior per a façana de panells sandvitx aïllants, amb xapa plegada d'acer CORTEN, de 0,8 mm d'espessor, 30 cm de desenvolupament i 5 plecs, amb reblons per a la unió de les xapes entre si. Inclús accessoris de fixació de les peces, i segellador adhesiu monocomponent, per al segellat dels junts entre xapes.
Inclou: Replanteig i col·locació de l'acabat. Fixació mecànica.
Criteri d'amidament de projecte: Longitud amidada segons documentació gràfica de Projecte, incrementada en 5 cm a cada costat.
Criteri de mesura d'obra: Es mesurarà la longitud realment executada segons especificacions de Projecte, incloent els acords en els suports.

	Uts.	Llargada	Amplada	Alçada	Parcial	Subtotal
	2	7,700			15,400	
					15,400	15,400
				Total m .....:		15,400

3.7.1.4 M Brancal per a façana de panells sandvitx aïllants, amb xapa plegada d'acer CORTEN, de 0,8 mm d'espessor, 60 cm de desenvolupament i 5 plecs, amb reblons per a la unió de les xapes entre si. Inclús accessoris de fixació de les peces, massilla de base neutra monocomponent, per closa de juntes i segellador adhesiu monocomponent, per al segellat dels junts entre xapes.
Inclou: Replanteig i col·locació de l'acabat. Fixació mecànica.
Criteri d'amidament de projecte: Longitud amidada segons documentació gràfica de Projecte, incrementada en 5 cm a cada costat.
Criteri de mesura d'obra: Es mesurarà la longitud realment executada segons especificacions de Projecte, incloent els acords en els suports.

	Uts.	Llargada	Amplada	Alçada	Parcial	Subtotal
Façana Nord	2	7,300			14,600	
					14,600	14,600
				Total m .....:		14,600

Subcapítol 3.7.3: Tancaments verticals: substitució o millora de buits de façana

Amidament

Nº	U	Descripció	Amidament

3.7.3.1 U Estor enrotllable exterior, gamma Mauré, model Nuvola "LA VIUDA", de 1000 mm d'amplada i 1250 mm d'altura, amb teixit ignífug opac, model Serge 600 BO Lunar, de fils de fibra de vidre recoberts de PVC, accionament motoritzat, sistema de guiat amb cable, perfils d'alumini acabat lacat RAL i calaix de 120 mm d'altura, amb motor model SOMFY IO Maestria 15/17 de 140 W, "LA VIUDA", amb comandament mural, per a regulació de l'altura, fixat a l'interior de buit de façana amb ancoratges mecànics.
Inclou: Replanteig. Muntatge de l'estor enrotllable amb guies i calaix. Ancoratge de les guies al parament. Instal·lació del motor i els components de l'accionament. Connexionat elèctric.
Criteri d'amidament de projecte: Nombre d'unitats previstes, segons documentació gràfica de Projecte.
Criteri de mesura d'obra: Es mesurarà el nombre d'unitats realment executades segons especificacions de Projecte.

	Uts.	Llargada	Amplada	Alçada	Parcial	Subtotal
	2				2,000	
					2,000	2,000
				Total U .....:		2,000

3.7.3.2 U Estor enrotllable exterior, gamma Mauré, model Nuvola "LA VIUDA", de 1000 mm d'amplada i 2500 mm d'altura, amb teixit ignífug opac, model Serge 600 BO Lunar, de fils de fibra de vidre recoberts de PVC, accionament motoritzat, sistema de guiat amb cable, perfils d'alumini acabat lacat RAL i calaix de 120 mm d'altura, amb motor model SOMFY IO Maestria 15/17 de 140 W, "LA VIUDA", amb comandament mural, per a regulació de l'altura, fixat a l'interior de buit de façana amb ancoratges mecànics.
Inclou: Replanteig. Muntatge de l'estor enrotllable amb guies i calaix. Ancoratge de les guies al parament. Instal·lació del motor i els components de l'accionament. Connexionat elèctric.
Criteri d'amidament de projecte: Nombre d'unitats previstes, segons documentació gràfica de Projecte.
Criteri de mesura d'obra: Es mesurarà el nombre d'unitats realment executades segons especificacions de Projecte.

	Uts.	Llargada	Amplada	Alçada	Parcial	Subtotal
	5				5,000	
					5,000	5,000
				Total U .....:		5,000

3.7.3.3 U Paravent d'alumini, tipus mallorquina, de dues fulles practicable, de amb xapa perforada de perfil arquitectònic., de 1400x2200 mm, acabat en lacat color, amb 60 micres de gruix mínim de pel·lícula seca, gamma bàsica. Col·locació exterior en porta. Gruix i qualitat del procés de lacat garantit pel segell QUALICOAT. Inclús silicona neutra per al segellat dels junts perimetrals, ferraments de penjar i obertura, caragols d'acer inoxidable, elements d'estanquitat i accessoris.
Inclou: Col·locació i fixació del bastiment. Col·locació i fixació dels elements de penjar. Col·locació de la fulla.
Criteri d'amidament de projecte: Nombre d'unitats previstes, segons documentació gràfica de Projecte.
Criteri de mesura d'obra: Es mesurarà el nombre d'unitats realment executades segons especificacions de Projecte.

	Uts.	Llargada	Amplada	Alçada	Parcial	Subtotal
	3				3,000	
					3,000	3,000
				Total U .....:		3,000

Amidament

Nº	U	Descripció	Amidament

3.7.3.4 U Porta d'alumini, sèrie Strugal S82RP Hoja Oculta "STRUGAL", una fulla oscil·lobatent i una fulla practicable, amb obertura cap a l'interior, dimensions 2000x2600 mm, acabat lacat especial, amb el segell QUALICOAT, que garanteix el gruix i la qualitat del procés de lacat, amb ruptura de pont tèrmic, mitjançant varetes de poliamida, composta de fulla de 83 mm i marc de 82 mm, rivets, galze, junts d'estanquitat d'EPDM, maneta i ferraments, segons UNE-EN 14351-1; transmitància tèrmica del marc: Uh,m = des de 1,8 W/(m²K); gruix màxim de l'envidriament: 44 mm, amb classificació a la permeabilitat a l'aire classe 4, segons UNE-EN 12207, classificació a l'estanquitat a l'aigua classe E1350, segons UNE-EN 12208, i classificació a la resistència a la força del vent classe C5, segons UNE-EN 12210, sense bastiment de base i sense persiana. Inclús patilles d'ancoratge per a la fixació de la fusteria, segellador adhesiu i silicona neutra per a segellat perimetral dels junts exterior i interior, entre la fusteria i l'obra.
Criteri de valoració econòmica: El preu no inclou el rebut en obra de la fusteria.
Inclou: Ajust final de les fulles. Segellat perimetral del junt entre la fusteria exterior i el parament. Realització de proves de servei.
Criteri d'amidament de projecte: Nombre d'unitats previstes, segons documentació gràfica de Projecte.
Criteri de mesura d'obra: Es mesurarà el nombre d'unitats realment executades segons especificacions de Projecte.

	Uts.	Llargada	Amplada	Alçada	Parcial	Subtotal
F5	2				2,000	
					2,000	2,000
				Total U .....:		2,000

3.7.3.5 U Finestra d'alumini, sèrie Strugal S82RP Hoja Oculta "STRUGAL", una fulla oscil·lobatent, amb obertura cap a l'interior, dimensions 1100x2600 mm, acabat lacat especial, amb el segell QUALICOAT, que garanteix el gruix i la qualitat del procés de lacat, amb ruptura de pont tèrmic, mitjançant varetes de poliamida, composta de fulla de 83 mm i marc de 82 mm, rivets, galze, junts d'estanquitat d'EPDM, maneta i ferraments, segons UNE-EN 14351-1; transmitància tèrmica del marc: Uh,m = des de 1,8 W/(m²K); gruix màxim de l'envidriament: 44 mm, amb classificació a la permeabilitat a l'aire classe 4, segons UNE-EN 12207, classificació a l'estanquitat a l'aigua classe E1350, segons UNE-EN 12208, i classificació a la resistència a la força del vent classe C5, segons UNE-EN 12210, sense bastiment de base i sense persiana. Inclús patilles d'ancoratge per a la fixació de la fusteria, segellador adhesiu i silicona neutra per a segellat perimetral dels junts exterior i interior, entre la fusteria i l'obra.
Criteri de valoració econòmica: El preu no inclou el rebut en obra de la fusteria.
Inclou: Ajust final de la fulla. Segellat perimetral del junt entre la fusteria exterior i el parament. Realització de proves de servei.
Criteri d'amidament de projecte: Nombre d'unitats previstes, segons documentació gràfica de Projecte.
Criteri de mesura d'obra: Es mesurarà el nombre d'unitats realment executades segons especificacions de Projecte.

	Uts.	Llargada	Amplada	Alçada	Parcial	Subtotal
B1	3				3,000	
					3,000	3,000
				Total U .....:		3,000

Amidament

Nº	U	Descripció	Amidament

3.7.3.6 U Finestra d'alumini, sèrie Strugal S82RP Hoja Oculta "STRUGAL", una fulla oscil·lobatent i una fulla practicable, amb obertura cap a l'interior, dimensions 1200x1700 mm, acabat lacat especial, amb el segell QUALICOAT, que garanteix el gruix i la qualitat del procés de lacat, amb ruptura de pont tèrmic, mitjançant varetes de poliamida, composta de fulla de 83 mm i marc de 82 mm, rivets, galze, junts d'estanquitat d'EPDM, maneta i ferraments, segons UNE-EN 14351-1; transmitància tèrmica del marc: Uh,m = des de 1,8 W/(m²K); gruix màxim de l'envidriament: 44 mm, amb classificació a la permeabilitat a l'aire classe 4, segons UNE-EN 12207, classificació a l'estanquitat a l'aigua classe E1350, segons UNE-EN 12208, i classificació a la resistència a la força del vent classe C5, segons UNE-EN 12210, sense bastiment de base i sense persiana. Inclús patilles d'ancoratge per a la fixació de la fusteria, segellador adhesiu i silicona neutra per a segellat perimetral dels junts exterior i interior, entre la fusteria i l'obra.
Criteri de valoració econòmica: El preu no inclou el rebut en obra de la fusteria.
Inclou: Ajust final de les fulles. Segellat perimetral del junt entre la fusteria exterior i el parament. Realització de proves de servei.
Criteri d'amidament de projecte: Nombre d'unitats previstes, segons documentació gràfica de Projecte.
Criteri de mesura d'obra: Es mesurarà el nombre d'unitats realment executades segons especificacions de Projecte.

	Uts.	Llargada	Amplada	Alçada	Parcial	Subtotal
F3	2				2,000	
F1	2				2,000	
					4,000	4,000
				Total U .....:		4,000

3.7.3.7 U Finestra d'alumini, sèrie Strugal S82RP "STRUGAL", una fulla oscil·lobatent, amb obertura cap a l'interior, dimensions 500x600 mm, acabat lacat especial, amb el segell QUALICOAT, que garanteix el gruix i la qualitat del procés de lacat, amb ruptura de pont tèrmic, mitjançant varetes de poliamida, composta de fulla de 90,5 mm i marc de 82 mm, rivets, galze, junts d'estanquitat d'EPDM, maneta i ferraments, segons UNE-EN 14351-1; transmitància tèrmica del marc: Uh,m = des de 1,2 W/(m²K); gruix màxim de l'envidriament: 69 mm, amb classificació a la permeabilitat a l'aire classe 4, segons UNE-EN 12207, classificació a l'estanquitat a l'aigua classe E2100, segons UNE-EN 12208, i classificació a la resistència a la força del vent classe C5, segons UNE-EN 12210, sense bastiment de base i amb persiana. Inclús patilles d'ancoratge per a la fixació de la fusteria, segellador adhesiu i silicona neutra per a segellat perimetral dels junts exterior i interior, entre la fusteria i l'obra.
Criteri de valoració econòmica: El preu no inclou a persiana. El preu no inclou el calaix de persiana. El preu no inclou el rebut en obra de la fusteria.
Inclou: Ajust final de la fulla. Segellat perimetral del junt entre la fusteria exterior i el parament. Realització de proves de servei.
Criteri d'amidament de projecte: Nombre d'unitats previstes, segons documentació gràfica de Projecte.
Criteri de mesura d'obra: Es mesurarà el nombre d'unitats realment executades segons especificacions de Projecte.

	Uts.	Llargada	Amplada	Alçada	Parcial	Subtotal
F2	2				2,000	
					2,000	2,000
				Total U .....:		2,000

Amidament

Nº	U	Descripció	Amidament

3.7.3.8 M² Doble envidriament de baixa emissió tèrmica i seguretat (laminar), 6+6/20/4+4, conjunt format per vidre exterior laminar de baixa emissió tèrmica 6+6 mm compost per dues llunes de vidre de 6 mm, unides mitjançant una làmina incolor de butiral de polivinil cambra de gas deshidratada amb perfil separador d'alumini i doble segellat perimetral, de 20 mm, reomplerta de gas argó i vidre interior laminar 4+4 mm compost per dues llunes de vidre de 4 mm, unides mitjançant una làmina incolor de butiral de polivinil; espessor total 40 mm, fixat sobre fusteria amb sola mitjançant falques de recolzament perimetrals i laterals, segellat en fred amb silicona sintètica incolora, compatible amb el material suport.
Inclou: Col·locació, calçat, muntatge i ajustament en la fusteria. Segellat final d'estanquitat. Senyalització de les fulles.
Criteri d'amidament de projecte: Superfície de fusteria a envidrar, segons documentació gràfica de Projecte, incloent en cada fulla vidriera les dimensions del bastidor.
Criteri de mesura d'obra: S'amidarà la superfície realment executada segons especificacions de Projecte, sumant, per a cadascuna de les peces, la superfície resultant d'arrodonir per excés cadascuna de les seves arestes a múltiples de 30 mm.

Uts.	Llargada	Amplada	Alçada	Parcial	Subtotal
37,3				37,300	
35,9				35,900	
19,6				19,600	
18,33				18,330	
-20				-20,000	
				91,130	91,130
			Total m² .....:		91,130

3.7.3.9 U Estor enrotllable exterior, gamma Mauré, model Nuvola "LA VIUDA", de 3000 mm d'amplada i 2500 mm d'altura, amb teixit ignífug perforat, model Soltis Perform 92, de polièster recobert de PVC, accionament motoritzat, sistema de guiat amb cremallera lateral, perfils d'alumini acabat lacat en color blanc i calaix de 85 mm d'altura, amb motor model SOMFY IO Maestria 15/17 de 140 W, "LA VIUDA", amb comandament mural, per a regulació de l'altura, fixat a l'interior de buit de façana, amb calaix encastat amb ancoratges mecànics.
Inclou: Replanteig. Muntatge de l'estor enrotllable amb guies i calaix. Ancoratge de les guies al parament. Instal·lació del motor i els components de l'accionament. Connexionat elèctric.
Criteri d'amidament de projecte: Nombre d'unitats previstes, segons documentació gràfica de Projecte.
Criteri de mesura d'obra: Es mesurarà el nombre d'unitats realment executades segons especificacions de Projecte.

Uts.	Llargada	Amplada	Alçada	Parcial	Subtotal
2				2,000	
				2,000	2,000
			Total U .....:		2,000

Amidament

Nº	U	Descripció	Amidament

3.7.3.10 U Finestra d'alumini, sèrie Strugal S82RP Hoja Oculta "STRUGAL", una fulla oscil·lobatent, amb obertura cap a l'interior, dimensions 1100x2600 mm, acabat lacat especial, amb el segell QUALICOAT, que garanteix el gruix i la qualitat del procés de lacat, amb ruptura de pont tèrmic, mitjançant varetes de poliamida, composta de fulla de 83 mm i marc de 82 mm, rivets, galze, junts d'estanquitat d'EPDM, maneta i ferraments, segons UNE-EN 14351-1; transmitància tèrmica del marc: Uh,m = des de 1,8 W/(m²K); gruix màxim de l'envidriament: 44 mm, amb classificació a la permeabilitat a l'aire classe 4, segons UNE-EN 12207, classificació a l'estanquitat a l'aigua classe E1350, segons UNE-EN 12208, i classificació a la resistència a la força del vent classe C5, segons UNE-EN 12210, sense bastiment de base i sense persiana. Inclús patilles d'ancoratge per a la fixació de la fusteria, segellador adhesiu i silicona neutra per a segellat perimetral dels junts exterior i interior, entre la fusteria i l'obra.
Criteri de valoració econòmica: El preu no inclou el rebut en obra de la fusteria.
Inclou: Ajust final de la fulla. Segellat perimetral del junt entre la fusteria exterior i el parament. Realització de proves de servei.
Criteri d'amidament de projecte: Nombre d'unitats previstes, segons documentació gràfica de Projecte.
Criteri de mesura d'obra: Es mesurarà el nombre d'unitats realment executades segons especificacions de Projecte.

	Uts.	Llargada	Amplada	Alçada	Parcial	Subtotal
	1				1,000	
					1,000	1,000
				Total U .....:		1,000

Subcapítol 3.7.4: Tancaments verticals: façanes ventilades

3.7.4.1 M² Rehabilitació energètica de façana. AÏLLAMENT TÈRMIC: panell de llana mineral, segons UNE-EN 13162, de 140 mm d'espessor, revestit per una de les seves cares amb un vel negre, resistència tèrmica 4 m²K/W, conductivitat tèrmica 0,035 W/(mK), col·locat a topall, amb fixacions mecàniques sobre façana existent; REVESTIMENT EXTERIOR DE FAÇANA VENTILADA: de peces mecanitzades de marbre Crema Eureka, acabat polit, de 60x40x3 cm amb ranures en les vores superior i inferior; col·locació mitjançant el sistema d'ancoratge horitzontal continu ocult, sobre subestructura de suport regulable en les tres direccions, d'aliatge d'alumini EN AW-6063 T6, amb aïllament de polipropilè de 5 mm d'espessor, per a ruptura de pont tèrmic. Inclús cinta autoadhesiva per al segellat de junts entre panells aïllants i tirafons i ancoratges mecànics d'expansió d'acer inoxidable A2, per a la fixació de la subestructura suport.
Criteri de valoració econòmica: El preu no inclou la preparació de la superfície suport ni la resolució de punts singulars.
Inclou: Replanteig de l'aïllament. Tall i preparació de l'aïllament. Fixació de l'aïllament. Replanteig de les juntes de dilatació i draps de treball. Replanteig de l'especejament del revestiment i dels punts d'ancoratge de la subestructura suport. Muntatge de les esquadres. Fixació dels perfils verticals. Fixació dels perfils horitzontals. Preparació del revestiment. Aplomat, anivellament i alineació del revestiment. Fixació definitiva del revestiment a la subestructura suport. Realització de tots els treballs necessaris per a la resolució dels buits. Neteja final del parament.
Criteri d'amidament de projecte: Superfície mesurada segons documentació gràfica de Projecte, sense deduir forats menors de 1 m², deduint el 50% dels buits entre 1 i 2 m² i el 100% dels buits majors de 2 m², afegint a canvi, en aquests últims, la superfície de la part interior del buit, corresponent al desenvolupament de brancals i llindes. En els buits que no es dedueixin, o que es dedueixin parcialment, estan inclosos els treballs de realitzar la superfície interior del buit.
Criteri de mesura d'obra: Es mesurarà la superfície realment executada segons especificacions de Projecte, es deduirant tots els forats que estiguin rematats amb xapa d'acer corten ies deuduiran a la resta de casos forats menors de 1 m², deduint el 50% dels buits entre 1 i 2 m² i el 100% dels buits majors de 2 m², afegint a canvi, en aquests últims, la superfície de la part interior del buit, corresponent al desenvolupament de brancals i llindes. En els buits que no es dedueixin, o que es dedueixin parcialment, estan inclosos els treballs de realitzar la superfície interior del buit.

Amidament

Nº	U	Descripció	Amidament

	Uts.	Llargada	Amplada	Alçada	Parcial	Subtotal
	114				114,000	
					114,000	114,000
				Total m² .....:		114,000

3.7.4.2 M²

Rehabilitació energètica de façana. AÏLLAMENT TÈRMIC: panell de llana mineral, segons UNE-EN 13162, de 140 mm d'espessor, revestit per una de les seves cares amb un vel negre, resistència tèrmica 4 m²K/W, conductivitat tèrmica 0,035 W/(mK), col·locat a topall, amb fixacions mecàniques sobre façana existent; REVESTIMENT EXTERIOR DE FAÇANA VENTILADA: de xapa perforada de perfil arquitectònic, d'acer galvanitzat prelacat, altura de nervi 83 mm, amplada útil 455 mm, espessor 0,70 mm, entre 5 i 6 m de longitud, color blanc, Euroclasse C-s3, d0 de reacció al foc. Col·locació en posició vertical mitjançant sistema de fixació oculta, sense cavalcaments.; col·locació mitjançant el sistema d'ancoratge horitzontal continu ocult, sobre subestructura de suport regulable en les tres direccions, d'aliatge d'alumini EN AW-6063 T6, amb aïllament de polipropilè de 5 mm d'espessor, per a ruptura de pont tèrmic. Inclús cinta autoadhesiva per al segellat de junts entre panells aïllants i tirafons i ancoratges mecànics d'expansió d'acer inoxidable A2, per a la fixació de la subestructura suport.
Criteri de valoració econòmica: El preu no inclou la preparació de la superfície suport ni la resolució de punts singulars.
Inclou: Replanteig de l'aïllament. Tall i preparació de l'aïllament. Fixació de l'aïllament. Replanteig de les juntes de dilatació i draps de treball. Replanteig de l'especejament del revestiment i dels punts d'ancoratge de la subestructura suport. Muntatge de les esquadres. Fixació dels perfils verticals. Fixació dels perfils horitzontals. Preparació del revestiment. Aplomat, anivellament i alineació del revestiment. Fixació definitiva del revestiment a la subestructura suport. Realització de tots els treballs necessaris per a la resolució dels buits. Neteja final del parament.
Criteri d'amidament de projecte: Superfície mesurada segons documentació gràfica de Projecte, sense deduir forats menors de 1 m², deduint el 50% dels buits entre 1 i 2 m² i el 100% dels buits majors de 2 m², afegint a canvi, en aquests últims, la superfície de la part interior del buit, corresponent al desenvolupament de brancals i llindes. En els buits que no es dedueixin, o que es dedueixin parcialment, estan inclosos els treballs de realitzar la superfície interior del buit.
Criteri de mesura d'obra: Es mesurarà la superfície realment executada segons especificacions de Projecte, es deduirant tots els forats que estiguin rematats amb xapa d'acer corten ies deuduiran a la resta de casos forats menors de 1 m², deduint el 50% dels buits entre 1 i 2 m² i el 100% dels buits majors de 2 m², afegint a canvi, en aquests últims, la superfície de la part interior del buit, corresponent al desenvolupament de brancals i llindes. En els buits que no es dedueixin, o que es dedueixin parcialment, estan inclosos els treballs de realitzar la superfície interior del buit.

	Uts.	Llargada	Amplada	Alçada	Parcial	Subtotal
	37				37,000	
	34				34,000	
	48				48,000	
					119,000	119,000
				Total m² .....:		119,000

3.7.4.3 M

Coronació per a revestiment exterior de façana, de xapa de perfil arquitectònic, amb peça d'acabat de façana de xapa plegada d'acer galvanitzat prelacat, espessor 0,6 mm, desenvolupament 500 mm.
Inclou: Replanteig i col·locació de l'acabat. Fixació mecànica.
Criteri d'amidament de projecte: Longitud mesurada en veritable magnitud, segons documentació gràfica de Projecte.
Criteri de mesura d'obra: Es mesurarà en veritable magnitud, la longitud realment executada segons especificacions de Projecte.

	Uts.	Llargada	Amplada	Alçada	Parcial	Subtotal

Nº	U	Descripció				Amidament
			13,000		13,000	
		2	4,500		9,000	
			3,300		3,300	
					25,300	25,300
				Total m .....:		25,300

Subcapítol 3.7.8: Instal·lacions elèctriques

3.7.8.1 U Subministrament Bidireccional DTSU666 i sistema de visulaitzacio per Raspberry

Total u .....: 1,000

3.7.8.2 U Quadre de proteccions AC

Total u .....: 1,000

3.7.8.3 U Quadre de proteccions de corrent continua

Total u .....: 1,000

3.7.8.4 M Cable multipolar RV-K, sent la seva tensió assignada de 0,6/1 kV, reacció al foc classe Eca, amb conductor de coure classe 5 (-K) de 2x6 mm² de secció, amb aïllament de polietilè reticulat (R) i coberta de PVC (V). Fins i tot accessoris i elements de subjecció. Totalment muntat, connexionat i provat.
Inclou: Estesa del cable. Connexionat.
Criteri d'amidament de projecte: Longitud mesurada segons documentació gràfica de Projecte.
Criteri de mesura d'obra: Es mesurarà la longitud realment executada segons especificacions de Projecte.

Total m .....: 65,000

3.7.8.5 U Estructura per soportacio en coberta inclinada

	Uts.	Llargada	Amplada	Alçada	Parcial	Subtotal
estructura	56				56,000	
					56,000	56,000
				Total u .....:		56,000

3.7.8.6 U Mòdul solar fotovoltaic de cèl·lules de silici monocristal·lí, potència màxima (Wp) 410 W, tensió a màxima potència (Vmp) 39,69 V, intensitat a màxima potència (Imp) 10,33 A, tensió en circuit obert (Voc) 48 V, intensitat de curtcircuit (Isc) 10,66 A, eficiència 19,98%, vidre exterior trempat de 3,2 mm d'espessor, capa adhesiva d'etilvinilacetat (EVA), capa posterior de polifluorur de vinil, polièster i polifluorur de vinil (TPT), marc d'alumini anoditzat, temperatura de treball -40°C fins 85°C, dimensions 2020x1016mm, resistència a la càrrega del vent 245 kg/m², resistència a la càrrega de la neu 551 kg/m², pes 23,5 kg, amb caixa de connexions amb díodes, cables i connectors. Inclús accessoris de muntatge i material de connexionat elèctric.
Inclou: Col·locació i fixació. Connexionat i comprovació del seu correcte funcionament.
Criteri d'amidament de projecte: Nombre d'unitats previstes, segons documentació gràfica de Projecte.
Criteri de mesura d'obra: Es mesurarà el nombre d'unitats realment executades segons especificacions de Projecte.
Criteri de valoració econòmica: El preu no inclou l'estructura suport.

	Uts.	Llargada	Amplada	Alçada	Parcial	Subtotal
	56				56,000	
					56,000	56,000

Amidament

Nº	U	Descripció	Amidament
		Total U .....:	56,000

3.7.8.7 U Inversor híbrid trifàsic, potència màxima d'entrada 15 kW, voltatge d'entrada màxim 1000 Vcc, rang de voltatge d'entrada de 260 a 800 Vcc, potència nominal de sortida 8 kW, potència màxima de sortida 8 kVA, eficiència màxima 98,3%, dimensions 460x176x497 mm, amb comunicació via Wi-Fi per a control remot des d'un smartphone, tablet o PC, ports Ethernet i RS-485, i protocol de comunicació Modbus. Inclús accessoris necessaris per la seva correcta instal·lació.
Inclou: Muntatge, fixació i nivellació. Connexionat i comprovació del seu correcte funcionament.
Criteri d'amidament de projecte: Nombre d'unitats previstes, segons documentació gràfica de Projecte.
Criteri de mesura d'obra: Es mesurarà el nombre d'unitats realment executades segons especificacions de Projecte.

Uts.	Llargada	Amplada	Alçada	Parcial	Subtotal
2				2,000	
				2,000	2,000
			Total U .....:		2,000

3.7.8.8 U Bateria de liti-ferrofosfat (LiFePO4), tensió nominal 48 V, capacitat nominal de descàrrega 57,6 Ah, més de 5000 cicles amb una profunditat de descàrrega (DoD) del 80%, dimensions 435x250x175 mm, pes 26 kg, possibilitat de connexió de fins a 8 bateries en paral·lel, amb sistema BMS i display per a visualització de l'estat de càrrega. Inclús accessoris necessaris per la seva correcta instal·lació.
Inclou: Muntatge, fixació i nivellació. Connexionat i comprovació del seu correcte funcionament.
Criteri d'amidament de projecte: Nombre d'unitats previstes, segons documentació gràfica de Projecte.
Criteri de mesura d'obra: Es mesurarà el nombre d'unitats realment executades segons especificacions de Projecte.

Uts.	Llargada	Amplada	Alçada	Parcial	Subtotal
12				12,000	
				12,000	12,000
			Total U .....:		12,000

Subcapítol 3.7.9: Calefacció, clima i ACS

3.7.9.1 U Recuperador de calor de fins a 2800 m3

	Total u .....:	1,000

3.7.9.2 U Vàlvula de seguretat, de llautó, amb rosca de 1/2" de diàmetre, tarada a 3 bar de pressió. Inclòs elements de muntatge i demés accessoris necessaris per al seu correcte funcionament. Totalment muntada, connexionada i provada.
Inclou: Replanteig. Col·locació de la vàlvula. Connexió de la vàlvula als tubs.
Criteri d'amidament de projecte: Nombre d'unitats previstes, segons documentació gràfica de Projecte.
Criteri de mesura d'obra: Es mesurarà el nombre d'unitats realment executades segons especificacions de Projecte.

	Total U .....:	1,000

Amidament

Nº	U	Descripció	Amidament

3.7.9.3 U Vas d'expansió per a A.C.S. d'acer vitrificat, capacitat 105 l, pressió màxima 10 bar. Inclús manòmetre i elements de muntatge i connexió necessaris per al seu correcte funcionament. Totalment muntat, connexionat i provat.
Inclou: Replanteig. Col·locació del vas d'expansió. Connexió a la xarxa de distribució.
Criteri d'amidament de projecte: Nombre d'unitats previstes, segons documentació gràfica de Projecte.
Criteri de mesura d'obra: Es mesurarà el nombre d'unitats realment executades segons especificacions de Projecte.

Total U .....: 1,000

3.7.9.4 U Acumulador d'acer inoxidable, de terra, 200 l, 595 mm de diàmetre i 1270 mm d'altura. Model PAW-TD20C1E5 o similar.
Inclòs vàlvules de tall, elements de muntatge i demés accessoris necessaris pel seu correcte funcionament. Totalment muntat, connexionat i provat.
Inclou: Replanteig. Col·locació de l'acumulador. Connexionat.
Criteri d'amidament de projecte: Nombre d'unitats previstes, segons documentació gràfica de Projecte.
Criteri de mesura d'obra: Es mesurarà el nombre d'unitats realment executades segons especificacions de Projecte.

	Uts.	Llargada	Amplada	Alçada	Parcial	Subtotal
	1				1,000	
					1,000	1,000
				Total U .....:		1,000

3.7.9.5 M² Conducte rectangular per a la distribució d'aire climatitzat format per panell rígid d'alta densitat de llana de vidre segons UNE-EN 14303, revestit per les seves dues cares, l'exterior amb un complex d'alumini vist + malla de fibra de vidre + kraft i l'interior amb un vel de vidre, de 25 mm d'espessor, resistència tèrmica 0,75 m²K/W, conductivitat tèrmica 0,032 W/(mK). També colzes, derivacions, embocadures, suports metàl·lics galvanitzats, elements de fixació, segellat de trams i unions amb cinta autoadhesiva d'alumini, accessoris de muntatge i peces especials.
Inclou: Replanteig del recorregut dels conductes. Marcat i posterior ancoratge dels suports dels conductes. Muntatge i fixació de conductes. Segellat de les unions. Comprovació del seu correcte funcionament. Neteja final.
Criteri d'amidament de projecte: Superfície projectada, segons documentació gràfica de Projecte, calculada com a producte del perímetre exterior per la longitud del tram, mesurada entre els eixos dels elements o dels punts a connectar, sense descomptar les peces especials.
Criteri de mesura d'obra: Es mesurarà la superfície realment executada segons especificacions de Projecte.

	Uts.	Llargada	Amplada	Alçada	Parcial	Subtotal
	59				59,000	
					59,000	59,000
				Total m² .....:		59,000

Subcapítol 3.7.10: CONTROL

3.7.10.1 Pa Partida escomesa telecomunicacions

Total pa .....: 1,000

3.7.10.2 U Mà d'obra instal·lació del sistema control

	Uts.	Llargada	Amplada	Alçada	Parcial	Subtotal
	1				1,000	
					1,000	1,000

Amidament

Nº	U	Descripció	Amidament
		Total u .....:	1,000

3.7.10.3 U Programació i integració sistema de control i servidor intermig. Programació i disseny de la lògica del sistema, integració i elaboració d'esquemes en funció del llistat de punts i posta en marxa.

	Uts.	Llargada	Amplada	Alçada	Parcial	Subtotal
	2				2,000	
					2,000	2,000
				Total u .....:		2,000

3.7.10.4 U Programació sistema de control

	Uts.	Llargada	Amplada	Alçada	Parcial	Subtotal
	1				1,000	
					1,000	1,000
				Total u .....:		1,000

3.7.10.5 U Cablejat, canalització elèctrica i de maniobra de tots els elements. Material auxiliar per la completa formació del sistema de control i la seva alimentació elèctrica, segons especificacions tècniques del proveïdor dels equips de control, per desenvolupar les funcions descrites i donar servei a les operacions del sistema de control. Incloent:
- Cablejat per transmissió de dades amb conductors de coure, de 4 parells, categoria 7 F/FTP, aïllament de poliolefina i coberta de poliolefina, de baixa emissió de fums i opacitat reduïda, no propagador de flama segons UNE-EN 60332-1-2
- Cablejat per transmissió de dades amb conductors de coure, de 4 parells, categoria 5e F/UTP, aïllament de poliolefina i coberta de PVC, no propagador de flama segons UNE-EN 60332-1-2
- Cablejat amb conductor de coure de 0,6/1kV de tensió assignada, amb designació ES07Z1-K ó RZ1-K (AS+), tetrapolar, de secció segons necessitat, amb coberta del cable de poliolefines amb baixa emissió de fums, col·locat en canal o safata.
- Part proporcional de canalització en tub corrugat, llis o safata segons traçat i necessitat
- Caixes de derivació, caixes de protecció, accessoris i petit material

	Uts.	Llargada	Amplada	Alçada	Parcial	Subtotal
	250				250,000	
					250,000	250,000
				Total u .....:		250,000

3.7.10.6 U Material de control
Inclou
Sondes
Reles
Contactors
Maniobres bomnbeig
Termostats

	Total u .....:	1,000

Subcapítol 3.7.11: Il·luminació

3.7.11.1 U Subminitrament i instal.lació de balisa per exterior model Tomsk de Novatilu o similar ref ABLTM de flux lluminós 1071lm.

	Uts.	Llargada	Amplada	Alçada	Parcial	Subtotal
accessos	6				6,000	
					6,000	6,000

Amidament

Nº	U	Descripció	Amidament
		Total u .....:	6,000

3.7.11.2 U Subminitrament i instal.lació de Lluminaria lineal d'il.luminació indirecta tipus aplic de superfície adossat a paret model Ambient de LAMP o similar ref. AM1WM07015830NG.

	Uts.	Llargada	Amplada	Alçada	Parcial	Subtotal
PB	4				4,000	
					4,000	4,000
				Total u .....:		4,000

V. PRESSUPOST

Rbla St. Domènec, 8, baixos. VIC
Valencia 16, Pral. 2a. BARCELONA
647708347 gr.arq@coac.net

Gerard Rodriguez
arquitecte

Reforma d'edifici aïllat per a ús administratiu, millora de l'eficiencia energètica i incorporació d'energies renovables.

Pressupost i amidament

Nº		Descripció	Amidament	Preu	Import
Pressupost parcial nº 1: FASE 1					
Subcapítol 1.2: Demolicions					
Subcapítol 1.2.1: Fonamentacions					
1.2.1.1	M³	Demolició de fonamentació de formigó.	3,705	57,77	214,04
				Total subcapítol 1.2.1.- Fonamentacions:	**214,04**
Subcapítol 1.2.2: Estructures					
1.2.2.1	M³	Demolició de mur de fàbrica.	64,845	56,18	3.642,99
1.2.2.2	M²	Demolició de forjat metàl·lic.	15,510	27,75	430,40
1.2.2.3	M²	Demolició d'escala amb volta paredada.	7,550	9,36	70,67
1.2.2.5	M	Desmuntatge de biga o bigueta metàl·lica.	50,000	9,53	476,50
1.2.2.6	M³	Obertura de buit en mur de fàbrica.	5,760	61,78	355,85
1.2.2.7	M²	Demolició de forjat de fusta.	40,000	15,48	619,20
				Total subcapítol 1.2.2.- Estructures:	**5.595,61**
Subcapítol 1.2.4: Particions					
1.2.4.1	M²	Demolició de partició interior de fàbrica revestida.	192,600	5,49	1.057,37
				Total subcapítol 1.2.4.- Particions:	**1.057,37**
Subcapítol 1.2.5: Fusteria, vidres i proteccions solars					
1.2.5.1	M²	Aixecat de fusteria exterior.	66,473	4,00	265,89
1.2.5.2	M²	Aixecat de porta interior.	36,000	3,55	127,80
				Total subcapítol 1.2.5.- Fusteria, vidres i proteccions solars:	**393,69**
Subcapítol 1.2.7: Instal·lacions					
1.2.7.1	U	Desmuntatge de caldera.	1,000	287,50	287,50
1.2.7.3	M	Desmuntatge de conducte metàl·lic individual, d'evacuació dels productes de la combustió de caldera, escalfador o acumulador mural.	3,000	7,25	21,75
1.2.7.4	U	Desmuntatge d'instal·lació de calefacció.	1,000	493,06	493,06
1.2.7.5	U	Desmuntatge d'unitat centralitzada aire-aigua de refrigeració o bomba de calor reversible.	1,000	149,81	149,81
1.2.7.6	U	Desmuntatge de xarxa de distribució interior.	1,000	281,52	281,52
1.2.7.7	U	Desmuntatge de xarxa d'instal·lació interior d'aigua.	1,000	427,89	427,89
				Total subcapítol 1.2.7.- Instal·lacions:	**1.661,53**
Subcapítol 1.2.8: Aïllaments e impermeabilitzacions					
1.2.8.1	M²	Retirada de panell o manta d'aïllant, en cel ras.	145,360	0,41	59,60
				Total subcapítol 1.2.8.- Aïllaments e impermeabilitzacions:	**59,60**

Nº		Descripció	Amidament	Preu	Import
Subcapítol 1.2.9: Cobertes					
1.2.9.1	M²	Demolició de formació de pendents de envans alleugerits ceràmics en coberta.	48,240	5,59	269,66
1.2.9.3	M²	Desmuntatge de cobertura de teules en coberta inclinada.	260,780	9,25	2.412,22
1.2.9.4	M²	Demolició de formació de pendents de tauler ceràmic en coberta.	51,590	2,42	124,85
1.2.9.5	M²	Desmuntatge de cobertura de plaques de fibrociment amb amiant en coberta inclinada.	46,360	47,20	2.188,19
				Total subcapítol 1.2.9.- Cobertes:	**4.994,92**
Subcapítol 1.2.10: Revestiments i extradossats					
1.2.10.1	M²	Demolició de paviment ceràmic.	169,360	3,87	655,42
1.2.10.3	M²	Demolició de cel ras de canyís.	147,200	4,40	647,68
				Total subcapítol 1.2.10.- Revestiments i extradossats:	**1.303,10**
Subcapítol 1.2.11: Equipament					
1.2.11.1	U	Desmuntatge d'aparell sanitari.	2,000	63,95	127,90
1.2.11.2	U	Desmuntatge d'aparell sanitari.	2,000	17,06	34,12
1.2.11.3	U	Desmuntatge d'aparell sanitari.	2,000	24,14	48,28
				Total subcapítol 1.2.11.- Equipament:	**210,30**
Subcapítol 1.2.13: Ferms i paviments					
1.2.13.1	M²	Demolició de solera o paviment de formigó.	61,500	5,71	351,17
				Total subcapítol 1.2.13.- Ferms i paviments:	**351,17**
				Total subcapítol 1.2.- Demolicions:	**15.841,33**
Subcapítol 1.3: Condicionament del terreny					
Subcapítol 1.3.1: Moviment de terres en edificació					
1.3.1.1	M³	Excavació de rases i pous fonamentació.	21,266	34,80	740,06
1.3.1.2	M³	Excavació de rases i pous instal.lacions.	4,000	30,63	122,52
1.3.1.3	M³	Excavació.	32,500	7,96	258,70
1.3.1.4	M³	Rebliments de rases per instal·lacions.	2,400	27,97	67,13
1.3.1.5	M³	Reblert per base de paviment.	19,500	27,91	544,25
				Total subcapítol 1.3.1.- Moviment de terres en edificació:	**1.732,66**
Subcapítol 1.3.4: Anivellament					
1.3.4.2	M²	Solera de formigó.	65,000	27,83	1.808,95
				Total subcapítol 1.3.4.- Anivellament:	**1.808,95**
				Total subcapítol 1.3.- Condicionament del terreny:	**3.541,61**
Subcapítol 1.4: Fonamentacions					

Nº		Descripció	Amidament	Preu	Import
Subcapítol 1.4.2: Semiprofundes					
1.4.2.1	M³	Fonamentació de formigó ciclopi.	13,078	91,39	1.195,20
				Total subcapítol 1.4.2.- Semiprofundes:	**1.195,20**
Subcapítol 1.4.3: Regularització					
1.4.3.1	M²	Capa de formigó de neteja i anivellació de fons de fonamentació, de 10 cm d'espessor, de formigó HL-150/F/20, fabricat en central i abocament des de camió, en el fons de l'excavació prèviament realitzada.	14,920	9,43	140,70
				Total subcapítol 1.4.3.- Regularització:	**140,70**
Subcapítol 1.4.5: Contencions					
1.4.5.1	M³	Mur de soterrani.	1,296	228,32	295,90
1.4.5.2	M²	Sistema d'encofrat per a mur de soterrani.	8,640	22,44	193,88
				Total subcapítol 1.4.5.- Contencions:	**489,78**
Subcapítol 1.4.6: Superficials					
1.4.6.1	M³	Sabata de fonamentació de formigó armat, realitzada amb formigó HA-25/F/20/XC2 fabricat en central, i abocament amb cubilot, i acer, UNE-EN 10080 B 500 S, amb una quantia aproximada de 37,2 kg/m³. Inclús armadures d'espera del pilar, filferro de lligar i separadors.	6,588	192,49	1.268,12
				Total subcapítol 1.4.6.- Superficials:	**1.268,12**
Subcapítol 1.4.7: Travaments					
1.4.7.1	M³	Biga de lligat de formigó armat, realitzada amb formigó HA-25/F/20/XC2 fabricat en central, i abocament amb cubilot, i acer, UNE-EN 10080 B 500 S, amb una quantia aproximada de 50,8 kg/m³. Inclús filferro de lligar i separadors.	1,600	216,00	345,60
				Total subcapítol 1.4.7.- Travaments:	**345,60**
				Total subcapítol 1.4.- Fonamentacions:	**3.439,40**
Subcapítol 1.5: Estructures					
Subcapítol 1.5.1: Acer					
1.5.1.1	Kg	Acer conformat en fred, en estructura metàl·lica lleugera autoportant.	300,000	4,17	1.251,00
1.5.1.2	U	Placa d'ancoratge d'acer UNE-EN 10025 S275JR en perfil pla, amb forat central bisellat, de 150x150 mm i espessor 6 mm, amb 4 perns soldats d'acer corrugat UNE-EN 10080 B 500 S de 8 mm de diàmetre i 33,4 cm de longitud total.	1,000	18,45	18,45
1.5.1.3	U	Placa d'ancoratge d'acer UNE-EN 10025 S275JR en perfil pla, amb forat central bisellat, de 200x150 mm i espessor 11 mm, amb 4 perns soldats d'acer corrugat UNE-EN 10080 B 500 S de 8 mm de diàmetre i 33,9 cm de longitud total.	1,000	23,91	23,91

Nº		Descripció	Amidament	Preu	Import
1.5.1.4	U	Placa d'ancoratge d'acer UNE-EN 10025 S275JR en perfil pla, amb forat central bisellat, de 250x250 mm i espessor 9 mm, amb 4 perns soldats d'acer corrugat UNE-EN 10080 B 500 S de 10 mm de diàmetre i 33,9 cm de longitud total.	1,000	30,99	30,99
1.5.1.5	U	Placa d'ancoratge d'acer UNE-EN 10025 S275JR en perfil pla, amb forat central bisellat, de 200x250 mm i espessor 11 mm, amb 4 perns soldats d'acer corrugat UNE-EN 10080 B 500 S de 10 mm de diàmetre i 34,1 cm de longitud total.	1,000	30,63	30,63
1.5.1.6	U	Placa d'ancoratge d'acer UNE-EN 10025 S275JR en perfil pla, amb forat central bisellat, de 250x250 mm i espessor 12 mm, amb 4 perns soldats d'acer corrugat UNE-EN 10080 B 500 S de 10 mm de diàmetre i 34,2 cm de longitud total.	1,000	36,23	36,23
1.5.1.7	U	Placa d'ancoratge d'acer UNE-EN 10025 S275JR en perfil pla, amb forat central bisellat, de 250x250 mm i espessor 30 mm, amb 4 perns soldats d'acer corrugat UNE-EN 10080 B 500 S de 10 mm de diàmetre i 46 cm de longitud total.	1,000	68,08	68,08
1.5.1.8	Kg	Acer UNE-EN 10025 S275JR, en pilars formats per peces simples de perfils laminats en calent de la sèrie HEB, acabat amb emprimació antioxidant, col·locat amb unions soldades en obra.	182,310	2,66	484,94
1.5.1.9	Kg	Acer UNE-EN 10025 S275JR, en pilars formats per peces compostes per perfils laminats en calent de la sèrie UPE, acabat amb emprimació antioxidant, col·locat amb unions soldades en obra.	757,050	2,76	2.089,46
1.5.1.10	Kg	Acer UNE-EN 10025 S275JR, en bigues formades por peces simples de perfils laminats en calent de la sèrie HEB, col·locat amb unions soldades en obra.	1.702,992	2,64	4.495,90
1.5.1.11	Kg	Acer UNE-EN 10025 S275JR, en bigues formades por peces simples de perfils laminats en calent de la sèrie IPE, col·locat amb unions soldades en obra.	292,195	2,64	771,39
1.5.1.12	Kg	Acer UNE-EN 10025 S275JR, en bigues formades por peces simples de perfils laminats en calent de la sèrie UPE, col·locat amb unions soldades en obra.	391,122	2,64	1.032,56
1.5.1.13	Kg	Acer UNE-EN 10025 S275JR, en bigues formades por peces amb platabandes d'unió formades per perfils laminats en calent de la sèrie IPE, col·locat amb unions soldades en obra.	128,122	2,74	351,05
				Total subcapítol 1.5.1.- Acer:	**10.684,59**
Subcapítol 1.5.3: Fàbrica					
1.5.3.2	M²	Mur de càrrega de fàbrica armada, de maó ceràmic.	18,140	69,27	1.256,56
				Total subcapítol 1.5.3.- Fàbrica:	**1.256,56**
Subcapítol 1.5.4: Formigó armat					

Nº		Descripció	Amidament	Preu	Import
1.5.4.1	M²	Muntatge i desmuntatge de sistema d'encofrat per a formació de llosa d'escala de formigó armat, amb acabat tipus industrial per revestir a la seva cara inferior i laterals, amb esglaonat de formigó, en planta de fins a 3 m d'altura lliure, format per: superfície encofrant de taulons de fusta de pi, amortitzables en 10 usos; estructura suport horitzontal de taulons de fusta de pi, amortitzables en 10 usos i estructura suport vertical de puntals metàl·lics, amortitzables en 150 usos. Inclús líquid desencofrant, per evitar l'adherència del formigó a l'encofrat.	11,380	67,05	763,03
1.5.4.2	M²	Llosa d'escala de formigó armat de 20 cm d'espessor, amb esglaonat de formigó, realitzada amb formigó HA-25/F/20/X0 fabricat en central, i abocament amb cubilot, i acer UNE-EN 10080 B 500 S, amb una quantia aproximada de 51,3442 kg/m². Inclús filferro de lligar i separadors.	11,380	162,76	1.852,21
1.5.4.3	M²	Estructura de formigó armat, realitzada amb formigó HA-25/F/20/X0 fabricat en central, i abocament amb cubilot, amb un volum total de formigó en forjat i bigues de 0,073 m³/m², i acer, UNE-EN 10080 B 500 S, en zona de panys, bigues i cèrcols, quantia 0,6 kg/m², constituïda per: FORJAT UNIDIRECCIONAL: horitzontal, de cantell 25 cm, intereix de 60 cm; muntatge i desmuntatge de sistema d'encofrat continu, amb acabat tipus industrial per revestir, format per: superfície encofrant de taulers de fusta tractada, reforçats amb varetes i perfils, amortitzables en 25 usos, estructura suport horitzontal de sotaponts metàl·lics i accessoris de muntatge, amortitzables en 150 usos i estructura suport vertical de puntals metàl·lics, amortitzables en 150 usos; semibigueta pretensada T-12 CASTELO INTEREIX 60 BIGUETA TIPUS 16, 20+5, Ceràmica; revoltó ceràmic; capa de compressió de 5 cm de gruix, amb armadura de repartiment formada per malla electrosoldada ME 20x20 Ø 5-5 B 500 T 6x2,20 UNE-EN 10080; bigues planes; altura lliure de planta d'entre 4 i 5 m. Inclús agent filmogen, per la cura de formigons i morters.	31,500	81,05	2.553,08
1.5.4.4	M²	Llosa massissa de formigó armat, horitzontal, amb altura lliure de planta d'entre 4 i 5 m, cantell 20 cm, realitzada amb formigó HA-25/F/20/X0 fabricat en central, i abocament amb cubilot, i acer, UNE-EN 10080 B 500 S, amb una quantia aproximada de 20,4 kg/m²; muntatge i desmuntatge de sistema d'encofrat continu, amb acabat tipus industrial per revestir, format per: superfície encofrant de taulers de fusta tractada, reforçats amb varetes i perfils, amortitzables en 25 usos; estructura suport horitzontal de sotaponts metàl·lics i accessoris de muntatge, amortitzables en 150 usos i estructura suport vertical de puntals metàl·lics, amortitzables en 150 usos. Inclús nervis i cèrcols perimetrals de planta i buits, filferro de lligar i separadors.	14,040	131,56	1.847,10

Nº		Descripció	Amidament	Preu	Import
1.5.4.5	M²	Muntatge i desmuntatge de sistema d'encofrat per a formació de biga despenjada, recta, de formigó armat, amb acabat tipus industrial per revestir en planta de fins a 3 m d'altura lliure, format per: superfície encofrant de taulers de fusta tractada, reforçats amb varetes i perfils, amortitzables en 25 usos; estructura suport horitzontal de sotaponts metàl·lics i accessoris de muntatge, amortitzables en 150 usos i estructura suport vertical de puntals metàl·lics, amortitzables en 150 usos. Inclús líquid desencofrant, per evitar l'adherència del formigó a l'encofrat.	11,150	39,11	436,08
1.5.4.6	M³	Biga de formigó armat, realitzada amb formigó HA-25/F/20/X0 fabricat en central, i abocament amb cubilot, i acer, UNE-EN 10080 B 500 S, amb una quantia aproximada de 165 kg/m³. Inclús filferro de lligar i separadors.	1,130	524,31	592,47
1.5.4.7	M²	Reforç de forjat o de llosa mitjançant recrescut amb formigó armat.	171,135	60,72	10.391,32
		Total subcapítol 1.5.4.- Formigó armat:			**18.435,29**
		Total subcapítol 1.5.- Estructures:			**30.376,44**
Subcapítol 1.6: Façanes i particions					
Subcapítol 1.6.8: Envà d'entramat autoportant					
1.6.8.1	M²	Envà de plaques de guix laminat.	72,478	73,28	5.311,19
1.6.8.2	M²	Envà de plaques de guix laminat hidrofugat.	39,353	74,69	2.939,28
		Total subcapítol 1.6.8.- Envà d'entramat autoportant:			**8.250,47**
Subcapítol 1.6.14: Defenses					
1.6.14.1	M	Ampit de formigó armat.	8,500	174,06	1.479,51
1.6.14.3	M	Passamans d'acer inoxidable.	8,800	59,98	527,82
		Total subcapítol 1.6.14.- Defenses:			**2.007,33**
Subcapítol 1.6.15: Tancaments envidrats i particions de vidre					
1.6.15.1	U	Partició envidrada fixa, sense perfils verticals.	1,000	994,59	994,59
		Total subcapítol 1.6.15.- Tancaments envidrats i particions de vidre:			**994,59**
Subcapítol 1.6.16: Neteja i tractaments superficials					
1.6.16.1	M²	Neteja mecànica de façanes amb projecció controlada en sec de abrasiu.	10,000	55,16	551,60
		Total subcapítol 1.6.16.- Neteja i tractaments superficials:			**551,60**
		Total subcapítol 1.6.- Façanes i particions:			**11.803,99**
Subcapítol 1.7: Fusteria					
Subcapítol 1.7.3: Portes interiors					
1.7.3.1	U	Porta interior abatible, de fusta.	6,000	208,09	1.248,54
1.7.3.2	U	Porta interior corredissa, de fusta.	1,000	244,53	244,53

Nº		Descripció	Amidament	Preu	Import
1.7.3.3	U	Armadura metàl·lica per a porta corredissa de fusta.	1,000	293,67	293,67
				Total subcapítol 1.7.3.- Portes interiors:	**1.786,74**
Subcapítol 1.7.9: Portes acústiques					
1.7.9.1	U	Bloc de porta acústica, de fusta 80cm.	3,000	656,73	1.970,19
1.7.9.2	U	Bloc de porta acústica, de fusta pivotant 100cm.	1,000	818,38	818,38
1.7.9.3	U	Bloc de porta acústica, de fusta 90cm.	1,000	656,73	656,73
				Total subcapítol 1.7.9.- Portes acústiques:	**3.445,30**
				Total subcapítol 1.7.- Fusteria:	**5.232,04**
Subcapítol 1.8: Acabaments i ajudes					
Subcapítol 1.8.2: Ajudes de ram de paleta					
1.8.2.1	M²	Ajudes de paleta.	172,500	6,07	1.047,08
				Total subcapítol 1.8.2.- Ajudes de ram de paleta:	**1.047,08**
Subcapítol 1.8.10: Ancoratges					
1.8.10.1	U	Ancoratge químic en mur de fàbrica.	300,000	4,37	1.311,00
				Total subcapítol 1.8.10.- Ancoratges:	**1.311,00**
				Total subcapítol 1.8.- Acabaments i ajudes:	**2.358,08**
Subcapítol 1.9: Instal·lacions					
Subcapítol 1.9.1: ELECTRICITAT					
Subcapítol 1.9.1.1: ENLLAÇ					
Subcapítol 1.9.1.1.1: TERRES					
1.9.1.1.1.1	U	Piqueta connex.terra acer,estànd.,long.=2500mm,D=18,3mm,clav.ter	8,000	17,58	140,64
1.9.1.1.1.2	M	Conductor Cu nu,1x35mm2,munt.p.terra	55,000	7,52	413,60
				Total subcapítol 1.9.1.1.1.- TERRES:	**554,24**
				Total subcapítol 1.9.1.1.- ENLLAÇ:	**554,24**
Subcapítol 1.9.1.2: QUADRES ELÈCTRICS					
1.9.1.2.1	U	Unitat de quadre general de serveis elèctrics edifici	1,000	2.099,90	2.099,90
1.9.1.2.2	U	Subquadre planta baixa	1,000	1.058,22	1.058,22
1.9.1.2.3	U	Subquadre planta primera	1,000	1.170,15	1.170,15
1.9.1.2.4	U	Subquadre clima	1,000	1.282,09	1.282,09
				Total subcapítol 1.9.1.2.- QUADRES ELÈCTRICS:	**5.610,36**
Subcapítol 1.9.1.3: CABLEJAT					

Nº		Descripció	Amidament	Preu	Import
1.9.1.3.1	M	Cable unipolar ES07Z1-K (AS), no propagador de la flama, amb conductor multifilar de coure classe 5 (-K) de 1,5 mm² de secció, amb aïllament de compost termoplàstic a força de poliolefina lliure de halògens amb baixa emissió de fums i gasos corrosius (Z1), sent la seva tensió assignada de 450/750 V.	3.310,800	1,02	3.377,02
1.9.1.3.2	M	Cable unipolar ES07Z1-K (AS), no propagador de la flama, amb conductor multifilar de coure classe 5 (-K) de 2,5 mm² de secció, amb aïllament de compost termoplàstic a força de poliolefina lliure de halògens amb baixa emissió de fums i gasos corrosius (Z1), sent la seva tensió assignada de 450/750 V.	2.399,400	1,23	2.951,26
1.9.1.3.3	M	Cable unipolar ES07Z1-K (AS), no propagador de la flama, amb conductor multifilar de coure classe 5 (-K) de 4 mm² de secció, amb aïllament de compost termoplàstic a força de poliolefina lliure de halògens amb baixa emissió de fums i gasos corrosius (Z1), sent la seva tensió assignada de 450/750 V.	418,500	1,51	631,94
1.9.1.3.4	M	Cable multipolar RV-K, sent la seva tensió assignada de 0,6/1 kV, reacció al foc classe Eca, amb conductor de coure classe 5 (-K) de 4x35 mm² de secció, amb aïllament de polietilè reticulat (R) i coberta de PVC (V).	30,000	22,40	672,00
				Total subcapítol 1.9.1.3.- CABLEJAT:	**7.632,22**
Subcapítol 1.9.1.4: CANALITZACIONS					
1.9.1.4.1	U	Caixa deriv.plastifi.,160x200mm,prot.normal,munt.superf.	20,000	19,03	380,60
1.9.1.4.2	M	Safata perforada d'U23X, color gris RAL 7035, codi de comanda 66090, sèrie 66 "UNEX", de 60x75 mm, resistència a l'impacte 5 joules, propietats elèctriques: aïllant, no propagador de la flama, estable davant els raigs UV i amb bon comportament a la intempèrie i enfront de l'acció dels agents químics, amb 1 compartiment, amb suport horitzontal, d'U23X, color gris RAL 7035, codi de comanda 66103.	80,000	34,27	2.741,60
1.9.1.4.3	M	Subministrament i instal·lació fix en superfície de canalització de tub de PVC, sèrie B, de 32 mm de diàmetre i 3 mm de gruix. Inclús accessoris i peces especials.	20,000	4,61	92,20
1.9.1.4.4	U	Ajudes de paleteria per instal.alcions	2,000	147,86	295,72
1.9.1.4.5	M	Canalització.	70,000	2,21	154,70
				Total subcapítol 1.9.1.4.- CANALITZACIONS:	**3.664,82**
Subcapítol 1.9.1.5: MECANISMES					
1.9.1.5.1	U	Interruptor marca EFAPEL estanc Model Crystal serie CA o similar	10,000	38,56	385,60
1.9.1.5.2	U	Base endoll de tipus Schucko EFAPEL estanc	26,000	45,44	1.181,44
1.9.1.5.3	U	Detector presència 360 º	2,000	73,96	147,92

Nº		Descripció	Amidament	Preu	Import
1.9.1.5.4	U	Caixa paviment 6 RED + módul RJ45	6,000	247,72	1.486,32
1.9.1.5.5	U	Presa de fibra òptica amb connector tipus SC simple, suport i marc.	6,000	22,77	136,62
				Total subcapítol 1.9.1.5.- MECANISMES:	**3.337,90**
Subcapítol 1.9.1.6: VERIFICACIONS I LEGALITZACIÓ					
1.9.1.6.1	Pa	Verificació dels terres de l'edifici de tots els elements	1,000	182,44	182,44
1.9.1.6.2	Pa	Legalització i taxes dels organismes oficials corresponents	1,000	1.698,68	1.698,68
1.9.1.6.3	Pa	Redacció butlletins	1,000	248,69	248,69
				Total subcapítol 1.9.1.6.- VERIFICACIONS I LEGALITZACIÓ:	**2.129,81**
Subcapítol 1.9.1.7: EMERGÈNCIES					
1.9.1.7.1	U	Llumenera emergència/senyalització,175-300lúmens,superfic.sostre	9,000	103,42	930,78
				Total subcapítol 1.9.1.7.- EMERGÈNCIES:	**930,78**
				Total subcapítol 1.9.1.- ELECTRICITAT:	**23.860,13**
Subcapítol 1.9.2: CONTRA INCENDIS					
1.9.2.1	U	Extintor portàtil de pols químic ABC polivalent antibrasa, amb pressió incorporada, d'eficàcia 21A-144B-C, amb 6 kg d'agent extintor.	3,000	48,43	145,29
1.9.2.2	U	Extintor portàtil de neu carbònica CO2, d'eficàcia 89B, amb 5 kg d'agent extintor.	4,000	137,87	551,48
1.9.2.3	U	Placa de senyalització d'equips contra incendis, de poliestirè fotoluminiscent, de 210x210 mm. Inclús elements de fixació.	3,000	8,93	26,79
1.9.2.4	U	Placa senyalització,p/indicació mesures salv.+vies evacuació,210x297mm,pintura fotolum.,fix.mec.	2,000	9,82	19,64
1.9.2.5	U	Central detecció incendis,p/2zones,indic.,2aliment.,munt.a paret	1,000	230,25	230,25
1.9.2.6	Pa	Posada marxa sistema detecció	1,000	193,53	193,53
1.9.2.7	U	Subministrament i instal·lació en parament exterior de sirena electrònica, de ABS color vermell, amb senyal òptica i acústica i rètol "FOC". Inclús elements de fixació.	1,000	82,27	82,27
1.9.2.8	U	Subministrament i instal·lació en parament interior de sirena electrònica, de color vermell, amb senyal òptica i acústica, alimentació a 24 Vcc, potència sonora de 100 dB a 1 m i consum de 68 mA. Inclús elements de fixació.	1,000	102,75	102,75
1.9.2.9	Pa	Legalitzacions instal.lacions de seguretat	1,000	1.934,95	1.934,95
1.9.2.10	M	cable incendis	200,000	1,86	372,00
1.9.2.11	M	Subministrament i instal·lació en superfície de canalització de protecció de cablejat, formada per tub de PVC rígid, blindat, endollable, de color negre, de 16 mm de diàmetre nominal, amb IP547. Inclús abraçadores, elements de subjecció i accessoris (corbes, maneguets, tes, colzes i corbes flexibles).	60,000	4,55	273,00

Nº		Descripció	Amidament	Preu	Import
1.9.2.12	U	Detector òptic de fums convencional, de ABS color blanc, format per un element sensible a fums clars, per alimentació de 12 a 30 Vcc, amb doble led d'activació i indicador d'alarma color vermell, sortida per a pilot de senyalització remota i base universal. Inclús elements de fixació.	10,000	40,52	405,20
		Total subcapítol 1.9.2.- CONTRA INCENDIS:			**4.337,15**
Subcapítol 1.9.3: AIGUA					
Subcapítol 1.9.3.1: INSTAL.LACIÓ INTERIOR					
1.9.3.1.1	U	Instal·lació interior de fontaneria per cambra de bany amb dotació per: vàter, lavabo senzill, realitzada amb polietilè reticulat (PE-X), per la xarxa d'aigua freda i calenta.	2,000	492,34	984,68
1.9.3.1.2	U	Instal·lació interior de fontaneria per aixeta de neteja, realitzada amb polietilè reticulat (PE-X), per la xarxa d'aigua freda.	2,000	506,41	1.012,82
1.9.3.1.3	M	Canonada per instal·lació interior de fontaneria, col·locada superficialment, formada per tub de polietilè reticulat (PE-Xa), sèrie 5, de 25 mm de diàmetre exterior, PN=6 atm.	16,800	7,27	122,14
1.9.3.1.4	M	Canonada per instal·lació interior de fontaneria, col·locada superficialment, formada per tub de polietilè reticulat (PE-Xa), sèrie 5, de 20 mm de diàmetre exterior, PN=6 atm.	40,800	5,08	207,26
1.9.3.1.5	M	Canonada per instal·lació interior de fontaneria, col·locada superficialment, formada per tub de polietilè reticulat (PE-Xa), sèrie 5, de 16 mm de diàmetre exterior, PN=6 atm.	12,000	4,94	59,28
1.9.3.1.6	U	Vàlvula de comporta de llautó fosa, de diàmetre 3/4".	4,000	17,74	70,96
		Total subcapítol 1.9.3.1.- INSTAL.LACIÓ INTERIOR:			**2.457,14**
Subcapítol 1.9.3.2: CONNEXIÓ DE SERVEI I DISTRIBUCIÓ					
1.9.3.2.2	U	Pericó de pas, prefabricada de polipropilè, de secció rectangular de 51x37 cm en la base i 30 cm d'altura, amb tapa i aixeta de pas de comporta.	1,000	66,84	66,84
1.9.3.2.3	M	Canonada per a muntant de fontaneria, col·locada superficialment, formada per tub de polietilè reticulat (PE-X), sèrie 5, de 25 mm de diàmetre exterior, PN=6 atm.	7,000	7,55	52,85
1.9.3.2.4	U	Vàlvula de seient i regulació oculta, de llautó, de 1" de diàmetre, amb embellidor d'acer inoxidable.	1,000	24,83	24,83
1.9.3.2.5	U	Comptador d'aigua freda de lectura directa, de raig simple, cabal nominal 2,5 m³/h, diàmetre 3/4", temperatura màxima 30°C, pressió màxima 16 bar, apte per a aigües molt dures, amb tapa, ràcords de connexió i precinte.	1,000	61,03	61,03
1.9.3.2.6	Pa	Partda connexió escomesa aigua	1,000	640,71	640,71
		Total subcapítol 1.9.3.2.- CONNEXIÓ DE SERVEI I DISTRIBUCIÓ:			**846,26**
		Total subcapítol 1.9.3.- AIGUA:			**3.303,40**
Subcapítol 1.9.4: SANEJAMENT					

Nº		Descripció	Amidament	Preu	Import
1.9.4.1	Pa	Partida alçada per la connexió de clavegueram a la planta baixa	1,000	1.196,25	1.196,25
1.9.4.2	Pa	Unitat de claveguerons de coberta	1,000	334,95	334,95
				Total subcapítol 1.9.4.- SANEJAMENT:	**1.531,20**
Subcapítol 1.9.18: Transport					
1.9.18.1	U	Ascensor per a persones.	1,000	13.441,64	13.441,64
				Total subcapítol 1.9.18.- Transport:	**13.441,64**
				Total subcapítol 1.9.- Instal·lacions:	**46.473,52**
Subcapítol 1.10: Aïllaments e impermeabilitzacions					
Subcapítol 1.10.15: Protecció enfront del radó					
Subcapítol 1.10.15.1: Soleres en contacte amb el terreny					
1.10.15.1.1	M²	Barrera de protecció enfront del radó sobre solera en contacte amb el terreny, amb làmines de polietilè.	43,000	17,65	758,95
				Total subcapítol 1.10.15.1.- Soleres en contacte amb el terreny:	**758,95**
				Total subcapítol 1.10.15.- Protecció enfront del radó:	**758,95**
				Total subcapítol 1.10.- Aïllaments e impermeabilitzacions:	**758,95**
Subcapítol 1.11: Cobertes					
Subcapítol 1.11.1: Planes transitables, no ventilades					
1.11.1.1	M²	Coberta plana transitable, no ventilada, amb enrajolat fix, tipus convencional, per a trànsit de vianants privat. Impermeabilització amb làmines asfàltiques, tipus monocapa.	16,165	125,60	2.030,32
				Total subcapítol 1.11.1.- Planes transitables, no ventilades:	**2.030,32**
Subcapítol 1.11.4: Planes no transitables, no ventilades					
1.11.4.1	M²	Coberta plana no transitable, no ventilada, amb grava, tipus convencional. Impermeabilització amb làmines asfàltiques, tipus monocapa millorada.	26,350	87,89	2.315,90
1.11.4.2	M	Trobada de coberta plana no transitable, no ventilada amb parament vertical. Impermeabilització amb làmines asfàltiques.	23,000	30,43	699,89
1.11.4.3	U	Trobada de coberta plana no transitable, no ventilada amb bonera. Impermeabilització amb làmines asfàltiques.	2,000	54,62	109,24
				Total subcapítol 1.11.4.- Planes no transitables, no ventilades:	**3.125,03**
Subcapítol 1.11.12: Sistemes de cobertes verdes					
1.11.12.1	M²	Coberta plana transitable, no ventilada, enjardinada extensiva. Sistema Projar Flora "PROJAR".	33,500	125,60	4.207,60
1.11.12.2	M	Acabat de coberta "PROJAR" amb perfil.	16,700	20,94	349,70

Nº		Descripció	Amidament	Preu	Import
				Total subcapítol 1.11.12.- Sistemes de cobertes verdes:	**4.557,30**
				Total subcapítol 1.11.- Cobertes:	**9.712,65**
Subcapítol 1.12: Revestiments i extradossats					
Subcapítol 1.12.1: De peces rígides en paraments verticals					
1.12.1.1	M²	Revestiment interior amb peces de gres porcellànic esmaltat. Col·locació en capa fina.	10,200	50,02	510,20
				Total subcapítol 1.12.1.- De peces rígides en paraments verticals:	**510,20**
Subcapítol 1.12.3: Escales					
1.12.3.1	U	Revestiment d'esglaó de pedra natural.	24,000	63,71	1.529,04
				Total subcapítol 1.12.3.- Escales:	**1.529,04**
Subcapítol 1.12.7: Conglomerats tradicionals					
1.12.7.2	M²	Enguixat de guix.	15,000	19,00	285,00
1.12.7.3	M²	Arrebossat de ciment sobre parament exterior.	10,000	27,80	278,00
				Total subcapítol 1.12.7.- Conglomerats tradicionals:	**563,00**
Subcapítol 1.12.13: Paviments					
1.12.13.1	M²	Base de morter de ciment.	51,000	15,02	766,02
1.12.13.2	M²	Paviment interior de peces de gres porcellànic esmaltat. Col·locació en capa fina.	42,000	51,04	2.143,68
				Total subcapítol 1.12.13.- Paviments:	**2.909,70**
Subcapítol 1.12.16: Falsos sostres en interiors					
1.12.16.1	M²	Fals sostre continu de plaques de guix laminat.	210,920	37,41	7.890,52
1.12.16.2	M	Tapa per a fals sostre continu de plaques de guix laminat.	3,000	46,68	140,04
1.12.16.3	U	Trapa per a fals sostre continu de plaques de guix laminat. Sistema "KNAUF".	1,000	344,76	344,76
				Total subcapítol 1.12.16.- Falsos sostres en interiors:	**8.375,32**
				Total subcapítol 1.12.- Revestiments i extradossats:	**13.887,26**
Subcapítol 1.13: Senyalització i equipament					
Subcapítol 1.13.1: Aparells sanitaris					
1.13.1.1	U	Lavabo mural, de porcellana sanitària.	2,000	307,26	614,52
1.13.1.2	U	Wàter amb dipòsit baix, de porcellana sanitària.	2,000	466,57	933,14
1.13.1.3	U	Rentamans amb pedestal, de porcellana sanitària.	1,000	312,24	312,24
				Total subcapítol 1.13.1.- Aparells sanitaris:	**1.859,90**
Subcapítol 1.13.2: Aparells sanitaris adaptats i ajudes tècniques					
1.13.2.1	U	Barra de subjecció per a minusvàlids, rehabilitació i tercera edat.	2,000	177,55	355,10

Nº		Descripció	Amidament	Preu	Import
		Total subcapítol 1.13.2.- Aparells sanitaris adaptats i ajudes tècniques:			**355,10**
Subcapítol 1.13.4: Aixeteries					
1.13.4.1	U	Aixeteria temporitzada per a lavabo.	2,000	267,25	534,50
		Total subcapítol 1.13.4.- Aixeteries:			**534,50**
		Total subcapítol 1.13.- Senyalització i equipament:			**2.749,50**
Subcapítol 1.14: Urbanització interior de la parcel·la					
Subcapítol 1.14.5: Jardineria					
1.14.5.1	M	Heura.	4,000	34,56	138,24
		Total subcapítol 1.14.5.- Jardineria:			**138,24**
Subcapítol 1.14.6: Reg					
1.14.6.1	M	Canonada de reg per degoteig.	60,000	2,40	144,00
1.14.6.2	U	Electrovàlvula.	6,000	130,75	784,50
1.14.6.3	U	Programador.	1,000	235,65	235,65
1.14.6.4	U	Escomesa a la xarxa de reg.	1,000	851,60	851,60
		Total subcapítol 1.14.6.- Reg:			**2.015,75**
Subcapítol 1.14.11: Paviments exteriors					
1.14.11.1	M²	Paviment de llambordes de formigó.	29,000	38,78	1.124,62
		Total subcapítol 1.14.11.- Paviments exteriors:			**1.124,62**
		Total subcapítol 1.14.- Urbanització interior de la parcel·la:			**3.278,61**
Subcapítol 1.15: Gestió de residus					
Subcapítol 1.15.2: Gestió de terres					
1.15.2.1	M³	Transport de terres amb camió.	50,000	6,27	313,50
		Total subcapítol 1.15.2.- Gestió de terres:			**313,50**
Subcapítol 1.15.3: Gestió de residus inertes					
1.15.3.1	M³	Transport de residus inertes amb camió.	80,000	5,91	472,80
1.15.3.2	M³	Cànon d'abocament per lliurament de residus inerts a gestor autoritzat.	80,000	9,75	780,00
		Total subcapítol 1.15.3.- Gestió de residus inertes:			**1.252,80**
		Total subcapítol 1.15.- Gestió de residus:			**1.566,30**
Subcapítol 1.16: Control de qualitat i assaigs					
Subcapítol 1.16.5: Estructures de formigó					
1.16.5.1	U	Assaig de consistència i resistència del formigó d'un mateix lot.	2,000	95,46	190,92
		Total subcapítol 1.16.5.- Estructures de formigó:			**190,92**

Nº		Descripció	Amidament	Preu	Import
				Total subcapítol 1.16.- Control de qualitat i assaigs:	**190,92**
Subcapítol 1.17: Seguretat i salut					
Subcapítol 1.17.1: Sistemes de protecció col·lectiva					
1.17.1.1	U	Conjunt de sistemes de protecció col·lectiva.	1,000	788,57	788,57
				Total subcapítol 1.17.1.- Sistemes de protecció col·lectiva:	**788,57**
Subcapítol 1.17.3: Equips de protecció individual					
1.17.3.1	U	Conjunt d'equips de protecció individual.	1,000	690,00	690,00
				Total subcapítol 1.17.3.- Equips de protecció individual:	**690,00**
				Total subcapítol 1.17.- Seguretat i salut:	**1.478,57**
Subcapítol 1.18: Rehabilitació energètica					
Subcapítol 1.18.1: Façanes lleugeres					
1.18.1.1	M²	Revestiment de panells sandvitx aïllants, d'acer corten, "ACH".	21,000	90,38	1.897,98
1.18.1.2	M²	Façana de panells sandvitx aïllants, d'acer corten, "ACH".	64,000	121,32	7.764,48
1.18.1.3	Kg	Acer conformat en fred, en subestructura suport per a la sustentació del revestiment exterior de façana lleugera.	400,000	4,23	1.692,00
1.18.1.4	M	Coronació per a façana de panells sandvitx aïllants, amb xapa plegada d'acer CORTEN	30,600	26,13	799,58
1.18.1.5	M	Escopidor per a façana de panells sandvitx aïllants, amb xapa plegada d'acer CORTEN	22,600	26,65	602,29
1.18.1.6	M	Arrencada sobre sòcol per a façana de panells sandvitx aïllants, amb xapa plegada d'acer CORTEN	6,500	24,91	161,92
1.18.1.7	M	Cantonada exterior per a façana de panells sandvitx aïllants, amb xapa plegada d'acer CORTEN	13,770	26,29	362,01
1.18.1.8	M	Llinda per a façana de panells sandvitx aïllants, amb xapa plegada d'acer CORTEN	12,300	28,75	353,63
1.18.1.9	M	Brancal per a façana de panells sandvitx aïllants, amb xapa plegada d'acer CORTEN	10,400	29,76	309,50
				Total subcapítol 1.18.1.- Façanes lleugeres:	**13.943,39**
Subcapítol 1.18.2: Tancaments verticals: addició d'aïllament tèrmic					
1.18.2.1	M²	Aïllament tèrmic continu en extradossat autoportant de plaques.	119,427	23,83	2.845,95
1.18.2.2	M²	Extradossat autoportant de plaques de guix laminat.	176,027	31,17	5.486,76
				Total subcapítol 1.18.2.- Tancaments verticals: addició d'aïllament tèrmic:	**8.332,71**
Subcapítol 1.18.3: Tancaments verticals: substitució o millora de buits de façana					
1.18.3.1	U	Porta d'alumini una fulla oscil·lobatent amb obertura cap a l'interior, dimensions 1100x2600 mm	4,000	708,74	2.834,96
1.18.3.2	U	Porta d'entrada a l'edifici, d'alumini.	1,000	1.133,40	1.133,40

Nº		Descripció	Amidament	Preu	Import
1.18.3.3	U	Finestra d'alumini, una fulla practicable, amb obertura cap a l'interior, dimensions 1000x2600 mm	3,000	658,06	1.974,18
1.18.3.4	M²	Doble envidriament de baixa emissió tèrmica i seguretat (laminar).	35,568	231,78	8.243,95
1.18.3.5	U	Porta d'alumini, dues fulles practicables, amb obertura cap a l'interior, dimensions 2000x2300 mm	4,000	1.005,96	4.023,84
1.18.3.6	U	Finestral fix d'alumini, dimensions 1500x2600 mm	5,000	428,57	2.142,85
Total subcapítol 1.18.3.- Tancaments verticals: substitució o millora de buits de façana:					**20.353,18**
Subcapítol 1.18.7: Tancaments horitzontals: addició d'aïllament tèrmic					
1.18.7.1	M²	Sistema "ROCKWOOL" d'aïllament tèrmic de forjat amb paviment existent.	167,000	79,62	13.296,54
1.18.7.2	M²	Cobertura de panells sandvitx aïllants 200mm, d'acer sobre estructura actual de coberta de fusta.	143,880	101,66	14.626,84
1.18.7.3	M	Entornpeu ceràmic. Col·locació en capa fina.	150,000	12,30	1.845,00
1.18.7.4	M²	Aïllament tèrmic horitzontal de soleres en contacte amb el terreny, amb poliestirè extrudit.	48,600	28,02	1.361,77
1.18.7.5	M	Canal interior per a coberta inclinada metàl·lica.	33,200	42,26	1.403,03
1.18.7.6	M	Carener per a coberta inclinada metàl·lica.	13,300	22,23	295,66
1.18.7.7	M	Vora perimetral per a coberta inclinada metàl·lica.	41,650	23,74	988,77
1.18.7.8	M²	Coberta de panells sandvitx aïllants, d'acer corten, "ACH".	71,300	128,72	9.177,74
Total subcapítol 1.18.7.- Tancaments horitzontals: addició d'aïllament tèrmic:					**42.995,35**
Subcapítol 1.18.8: Calefacció, climatització i A.C.S.					
1.18.8.1	M	Conducte de ventilació, format per tub flexible de doble paret d'alumini/polièster amb aïllament acústic, compost per paret interior de polièster de 315 mm de diàmetre, paret exterior d'alumini i polièster, i aïllament acústic entre parets mitjançant fibra de vidre de 25 mm d'espessor, rang de temperatura de treball de -10 a 70°C. Inclús material auxiliar para muntatge i subjecció a l'obra, accessoris i peces especials.	34,000	73,43	2.496,62
1.18.8.2	Pa	Trasllat i reubicacio màquina espais planta baixa	1,000	3.828,00	3.828,00
1.18.8.3	U	Ajudes de paleteria per instal.alcions	3,000	147,86	443,58
1.18.8.4	M	Conducte flexible de PVC, de 125 mm de diàmetre, per a instal·lació de ventilació.	28,000	7,78	217,84
1.18.8.5	Pa	Verificació i proves de les instal.laicons tèrmiques de l'edifici	1,000	473,34	473,34
1.18.8.6	Pa	Legalització i taxes dels organismes oficials corresponents	1,000	2.375,76	2.375,76

Nº		Descripció	Amidament	Preu	Import
1.18.8.7	U	Reixeta d'impulsió, de xapa perfilada d'acer, pintat en color RAL 9010, amb lamel·les horitzontals regulables individualment, de 325x125 mm, amb part posterior de xapa d'acer pintada en color negre RAL 9005, formada per lamel·les verticals regulables individualment i mecanisme de regulació del cabal amb lames acoblades en oposició, accionables des de la part frontal, fixació mitjançant cargols vistos (amb marc de muntatge de xapa d'acer galvanitzat), muntada en conducte rectangular no metàl·lic. Inclús accessoris de muntatge i elements de fixació.	24,000	109,38	2.625,12
1.18.8.8	U	Desaigüe per a unitat interior de fancoil inclosa instal.lació de bomba de condensats	12,000	103,70	1.244,40
1.18.8.9	U	Transport i col.locació de les màquines a terrassa	3,000	128,24	384,72
1.18.8.10	U	Equip d'aire condicionat, sistema split model PAW-FC2A-K018 o similar de Panasonic	6,000	478,50	2.871,00
1.18.8.11	U	Unitat interior d'aire condicionat, de casset de 4 vies, de 720x720 mm, model PAW-FC2E-U020 de Panasonic o similar.	4,000	718,23	2.872,92
1.18.8.12	U	Maquina exterior WH MDC05J3E5	3,000	1.363,73	4.091,19
1.18.8.13	Kg	Càrrega de la instal·lació amb gas refrigerant R-410A, subministrat en ampolla amb 50 kg de refrigerant.	14,000	148,20	2.074,80
1.18.8.14	M	Línia frigorífica doble realitzada amb canonada per a gas mitjançant tub de coure sense soldadura, de 5/8" de diàmetre i 1 mm de gruix amb camisa aïllant d'escuma elastomèrica, de 16 mm de diàmetre interior i 20 mm de gruix, a força de cautxú sintètic flexible, d'estructura cel·lular tancada i canonada per a líquid mitjançant tub de coure sense soldadura, de 3/8" de diàmetre i 0,8 mm de gruix amb camisa aïllant d'escuma elastomèrica, de 11 mm de diàmetre interior i 15 mm de gruix, a força de cautxú sintètic flexible, d'estructura cel·lular tancada.	85,000	55,96	4.756,60
		Total subcapítol 1.18.8.- Calefacció, climatització i A.C.S.:			**30.755,89**
Subcapítol 1.18.9: Il·luminació					
1.18.9.1	U	Subministrament i instal·lació d'estructura modular supesa model FIL 45 22 uts	1,000	5.640,12	5.640,12
1.18.9.2	U	Subminitrament i instal.lació de Downlight led de superficie model KOMBIC 100 de LAMP	20,000	102,05	2.041,00
		Total subcapítol 1.18.9.- Il·luminació:			**7.681,12**
		Total subcapítol 1.18.- Rehabilitació energètica:			**124.061,64**
		Total pressupost parcial nº 1 FASE 1 :			**276.750,81**

Nº		Descripció	Amidament	Preu	Import
Pressupost parcial nº 2: SALA DE PLENS					
Subcapítol 2.1: Falsos sostres en interiors					
2.1.1	M²	Fals sostre continu de plaques de guix laminat.	36,570	37,41	1.368,08
2.1.2	M	Tapa per a fals sostre continu de plaques de guix laminat.	2,000	46,76	93,52
		Total subcapítol 2.1.- Falsos sostres en interiors:			**1.461,60**
Subcapítol 2.2: Estructures					
Subcapítol 2.2.1: Acer					
2.2.1.1	U	Placa d'ancoratge d'acer UNE-EN 10025 S275JR en perfil pla, amb enrigidors i forat central bisellat, de 300x300 mm i espessor 15 mm, amb 4 perns soldats d'acer corrugat UNE-EN 10080 B 500 S de 14 mm de diàmetre i 54,9 cm de longitud total.	1,000	67,47	67,47
2.2.1.2	U	Placa d'ancoratge d'acer UNE-EN 10025 S275JR en perfil pla, amb forat central bisellat, de 350x250 mm i espessor 30 mm, amb 4 perns soldats d'acer corrugat UNE-EN 10080 B 500 S de 14 mm de diàmetre i 66,4 cm de longitud total.	1,000	93,22	93,22
2.2.1.3	Kg	Acer UNE-EN 10025 S275JR, en pilars formats per peces simples de perfils laminats en calent de la sèrie HEB, acabat amb emprimació antioxidant, col·locat amb unions soldades en obra.	120,000	2,66	319,20
2.2.1.4	Kg	Acer UNE-EN 10025 S275JR, en pilars formats per peces compostes per perfils laminats en calent de la sèrie UPE, acabat amb emprimació antioxidant, col·locat amb unions soldades en obra.	96,000	2,76	264,96
2.2.1.5	Kg	Acer UNE-EN 10025 S275JR, en bigues formades por peces simples de perfils laminats en calent de la sèrie HEB, col·locat amb unions soldades en obra.	185,350	2,64	489,32
2.2.1.6	Kg	Acer UNE-EN 10025 S275JR, en bigues formades por peces simples de perfils laminats en calent de la sèrie IPE, col·locat amb unions soldades en obra.	103,400	2,64	272,98
2.2.1.7	Kg	Acer UNE-EN 10025 S275JR, en bigues formades por peces simples de perfils laminats en calent de la sèrie UPE, col·locat amb unions soldades en obra.	89,470	2,64	236,20
		Total subcapítol 2.2.1.- Acer:			**1.743,35**
		Total subcapítol 2.2.- Estructures:			**1.743,35**
Subcapítol 2.3: ELECTRICITAT					
Subcapítol 2.3.1: CABLEJAT					
2.3.1.1	M	Cable unipolar ES07Z1-K (AS), no propagador de la flama, amb conductor multifilar de coure classe 5 (-K) de 1,5 mm² de secció, amb aïllament de compost termoplàstic a força de poliolefina lliure de halògens amb baixa emissió de fums i gasos corrosius (Z1), sent la seva tensió assignada de 450/750 V.	249,200	1,02	254,18

Nº		Descripció	Amidament	Preu	Import
2.3.1.2	M	Cable unipolar ES07Z1-K (AS), no propagador de la flama, amb conductor multifilar de coure classe 5 (-K) de 2,5 mm² de secció, amb aïllament de compost termoplàstic a força de poliolefina lliure de halògens amb baixa emissió de fums i gasos corrosius (Z1), sent la seva tensió assignada de 450/750 V.	180,600	1,23	222,14
2.3.1.3	M	Cable unipolar ES07Z1-K (AS), no propagador de la flama, amb conductor multifilar de coure classe 5 (-K) de 4 mm² de secció, amb aïllament de compost termoplàstic a força de poliolefina lliure de halògens amb baixa emissió de fums i gasos corrosius (Z1), sent la seva tensió assignada de 450/750 V.	31,500	1,51	47,57
				Total subcapítol 2.3.1.- CABLEJAT:	**523,89**
Subcapítol 2.3.2: CANALITZACIONS					
2.3.2.1	U	Caixa deriv.plastifi.,160x200mm,prot.normal,munt.superf.	5,000	19,03	95,15
2.3.2.2	U	Ajudes de paleteria per instal.alcions	1,000	147,86	147,86
2.3.2.3	M	Canalització.	20,000	2,21	44,20
2.3.2.4	M	Safata perforada d'U23X, color gris RAL 7035, codi de comanda 66090, sèrie 66 "UNEX", de 60x75 mm, resistència a l'impacte 5 joules, propietats elèctriques: aïllant, no propagador de la flama, estable davant els raigs UV i amb bon comportament a la intempèrie i enfront de l'acció dels agents químics, amb 1 compartiment, amb suport horitzontal, d'U23X, color gris RAL 7035, codi de comanda 66103.	20,000	34,27	685,40
2.3.2.5	M	Subministrament i instal·lació fix en superfície de canalització de tub de PVC, sèrie B, de 32 mm de diàmetre i 3 mm de gruix. Inclús accessoris i peces especials.	10,000	4,61	46,10
				Total subcapítol 2.3.2.- CANALITZACIONS:	**1.018,71**
Subcapítol 2.3.3: MECANISMES					
2.3.3.1	U	Interruptor marca EFAPEL estanc Model Crystal serie CA o similar	3,000	38,56	115,68
2.3.3.2	U	Base endoll de tipus Schucko EFAPEL estanc	5,000	45,44	227,20
2.3.3.3	U	Caixa paviment 6 RED + módul RJ45	1,000	247,72	247,72
2.3.3.4	U	Presa de fibra òptica amb connector tipus SC simple, suport i marc.	1,000	22,77	22,77
				Total subcapítol 2.3.3.- MECANISMES:	**613,37**
Subcapítol 2.3.4: EMERGÈNCIES					
2.3.4.1	U	Llumenera emergència/senyalització,175-300lúmens,superfic.sostre	3,000	103,42	310,26
				Total subcapítol 2.3.4.- EMERGÈNCIES:	**310,26**
				Total subcapítol 2.3.- ELECTRICITAT:	**2.466,23**
Subcapítol 2.4: CONTRA INCENDIS					

Nº		Descripció	Amidament	Preu	Import
2.4.1	M	cable incendis	40,000	1,86	74,40
2.4.2	M	Subministrament i instal·lació en superfície de canalització de protecció de cablejat, formada per tub de PVC rígid, blindat, endollable, de color negre, de 16 mm de diàmetre nominal, amb IP547. Inclús abraçadores, elements de subjecció i accessoris (corbes, maneguets, tes, colzes i corbes flexibles).	15,000	4,55	68,25
2.4.3	U	Detector òptic de fums convencional, de ABS color blanc, format per un element sensible a fums clars, per alimentació de 12 a 30 Vcc, amb doble led d'activació i indicador d'alarma color vermell, sortida per a pilot de senyalització remota i base universal. Inclús elements de fixació.	3,000	40,52	121,56
		Total subcapítol 2.4.- CONTRA INCENDIS:			**264,21**

Subcapítol 2.5: Rehabilitació energètica

Subcapítol 2.5.1: Façanes lleugeres

2.5.1.1	M²	Façana de panells sandvitx aïllants, d'acer corten, "ACH".	33,400	121,32	4.052,09
2.5.1.2	Kg	Acer conformat en fred, en subestructura suport per a la sustentació del revestiment exterior de façana lleugera.	100,000	4,23	423,00
2.5.1.3	M	Coronació per a façana de panells sandvitx aïllants, amb xapa plegada d'acer CORTEN	18,100	26,13	472,95
2.5.1.4	M	Escopidor per a façana de panells sandvitx aïllants, amb xapa plegada d'acer CORTEN	6,000	26,65	159,90
2.5.1.5	M	Cantonada exterior per a façana de panells sandvitx aïllants, amb xapa plegada d'acer CORTEN	7,100	26,29	186,66
2.5.1.6	M	Llinda per a façana de panells sandvitx aïllants, amb xapa plegada d'acer CORTEN	12,300	28,75	353,63
2.5.1.7	M	Brancal per a façana de panells sandvitx aïllants, amb xapa plegada d'acer CORTEN	5,700	29,76	169,63
		Total subcapítol 2.5.1.- Façanes lleugeres:			**5.817,86**

Subcapítol 2.5.2: Tancaments verticals: addició d'aïllament tèrmic

2.5.2.1	M²	Aïllament tèrmic continu en extradossat autoportant de plaques.	25,800	23,83	614,81
2.5.2.2	M²	Extradossat autoportant de plaques de guix laminat.	25,800	31,17	804,19
		Total subcapítol 2.5.2.- Tancaments verticals: addició d'aïllament tèrmic:			**1.419,00**

Subcapítol 2.5.3: Tancaments verticals: substitució o millora de buits de façana

2.5.3.1	M²	Doble envidriament de baixa emissió tèrmica i seguretat (laminar).	10,368	231,78	2.403,10
2.5.3.2	U	Porta d'alumini, sèrie Cor Vision o similar, amb trencament de pont tèrmic, sis fulles corredisses, dimensions 6400x2500 mm	1,000	1.410,86	1.410,86
		Total subcapítol 2.5.3.- Tancaments verticals: substitució o millora de buits de façana:			**3.813,96**

Subcapítol 2.5.7: Tancaments horitzontals: addició d'aïllament tèrmic

Nº		Descripció	Amidament	Preu	Import
2.5.7.1	M²	Sistema "ROCKWOOL" d'aïllament tèrmic de forjat amb paviment existent.	30,000	79,62	2.388,60
2.5.7.2	M	Entornpeu ceràmic. Col·locació en capa fina.	22,000	12,30	270,60
2.5.7.3	M	Canal interior per a coberta inclinada metàl·lica.	7,500	42,26	316,95
2.5.7.4	M²	Coberta de panells sandvitx aïllants, d'acer corten, "ACH".	39,750	128,72	5.116,62
		Total subcapítol 2.5.7.- Tancaments horitzontals: addició d'aïllament tèrmic:			**8.092,77**
Subcapítol 2.5.8: Calefacció, climatització i A.C.S.					
2.5.8.1	U	Unitat interior d'aire condicionat, de casset de 4 vies, de 720x720 mm, model PAW-FC2E-U020 de Panasonic o similar.	2,000	718,23	1.436,46
		Total subcapítol 2.5.8.- Calefacció, climatització i A.C.S.:			**1.436,46**
Subcapítol 2.5.9: Il·luminació					
2.5.9.1	U	Carril de focus per sala magna	1,000	1.617,33	1.617,33
2.5.9.2	U	Subministrament i instal·lació d'estructura modular de superfície model FIL 45	1,000	2.535,29	2.535,29
		Total subcapítol 2.5.9.- Il·luminació:			**4.152,62**
		Total subcapítol 2.5.- Rehabilitació energètica:			**24.732,67**
		Total pressupost parcial nº 2 SALA DE PLENS :			**30.668,06**

Nº		Descripció	Amidament	Preu	Import
Pressupost parcial nº 3: FASE 2					
Subcapítol 3.1: Pintures sobre suport metàl·lic					
3.1.1	M²	Esmalt sobre manyeria d'acer, acabat forja.	7,440	36,72	273,20
				Total subcapítol 3.1.- Pintures sobre suport metàl·lic:	**273,20**
Subcapítol 3.2: Pintures en paraments interiors					
3.2.1	M²	Pintura plàstica sobre parament interior de guix o escaiola.	309,675	10,04	3.109,14
3.2.2	M²	Pintura plàstica sobre parament interior horitzontal de guix o escaiola.	228,600	11,93	2.727,20
				Total subcapítol 3.2.- Pintures en paraments interiors:	**5.836,34**
Subcapítol 3.3: Acabaments i ajudes					
Subcapítol 3.3.1: Acabaments					
3.3.1.1	U	Marc de buit de façana, d'acer corten.	6,000	431,89	2.591,34
3.3.1.3	U	Marc de buit de façana, d'acer corten.	1,000	381,90	381,90
3.3.1.4	M	Peça d'acabat d'acer corten.	19,450	43,97	855,22
				Total subcapítol 3.3.1.- Acabaments:	**3.828,46**
Subcapítol 3.3.2: Ajudes de ram de paleta					
3.3.2.1	M²	Ajudes de paleta.	172,500	6,07	1.047,08
				Total subcapítol 3.3.2.- Ajudes de ram de paleta:	**1.047,08**
				Total subcapítol 3.3.- Acabaments i ajudes:	**4.875,54**
Subcapítol 3.4: Façanes i particions					
Subcapítol 3.4.1: Defenses					
3.4.1.1	M	Ampit de fàbrica.	16,000	101,36	1.621,76
				Total subcapítol 3.4.1.- Defenses:	**1.621,76**
Subcapítol 3.4.2: Mampares i envans mòbils					
3.4.2.1	M²	Envà mòbil acústic.	11,050	509,95	5.634,95
				Total subcapítol 3.4.2.- Mampares i envans mòbils:	**5.634,95**
				Total subcapítol 3.4.- Façanes i particions:	**7.256,71**
Subcapítol 3.5: Fusteria, manyeria, vidres i proteccions solars					
3.5.1	U	Porta corredissa automàtica, d'alumini i vidre.	1,000	2.379,25	2.379,25
Subcapítol 3.5.2: Portes acústiques					
3.5.2.1	U	Bloc de porta acústica, de fusta 80cm.	1,000	656,73	656,73
				Total subcapítol 3.5.2.- Portes acústiques:	**656,73**
Subcapítol 3.5.3: Portes interiors					

Nº		Descripció	Amidament	Preu	Import
3.5.3.1	U	Porta interior corredissa, de fusta.	1,000	244,53	244,53
3.5.3.2	U	Armadura metàl·lica per a porta corredissa de fusta.	1,000	293,67	293,67
				Total subcapítol 3.5.3.- Portes interiors:	**538,20**
Subcapítol 3.5.4: Armaris					
3.5.4.1	U	Armari modular d'arxiu mòbil sistema Arxibloc o similar.	1,000	3.924,83	3.924,83
				Total subcapítol 3.5.4.- Armaris:	**3.924,83**
				Total subcapítol 3.5.- Fusteria, manyeria, vidres i proteccions solars:	**7.499,01**
Subcapítol 3.6: Instal.lacions					
Subcapítol 3.6.1: SEGURETAT i MEGAFONIA					
3.6.1.1		Instal.lació sistema de seguretat de detecció d'intrusió amb enviament d'imatges i connexió a la central receptora d'alarmes	1,000	4.915,30	4.915,30
3.6.1.2	U	Sistema de megafonia	1,000	2.562,85	2.562,85
				Total subcapítol 3.6.1.- SEGURETAT i MEGAFONIA:	**7.478,15**
				Total subcapítol 3.6.- Instal.lacions:	**7.478,15**
Subcapítol 3.7: Rehabilitació energètica					
Subcapítol 3.7.1: Façanes lleugeres					
3.7.1.1	M²	Revestiment de panells sandvitx aïllants, d'acer corten, "ACH".	72,675	90,38	6.568,37
3.7.1.2	M	Coronació per a façana de panells sandvitx aïllants, amb xapa plegada d'acer CORTEN	44,900	26,13	1.173,24
3.7.1.3	M	Cantonada exterior per a façana de panells sandvitx aïllants, amb xapa plegada d'acer CORTEN	15,400	26,29	404,87
3.7.1.4	M	Brancal per a façana de panells sandvitx aïllants, amb xapa plegada d'acer CORTEN	14,600	29,76	434,50
				Total subcapítol 3.7.1.- Façanes lleugeres:	**8.580,98**
Subcapítol 3.7.3: Tancaments verticals: substitució o millora de buits de façana					
3.7.3.1	U	Estor enrotllable "LA VIUDA" de teixit ignífug, per a ús exterior.	2,000	766,98	1.533,96
3.7.3.2	U	Estor enrotllable "LA VIUDA" de teixit ignífug, per a ús exterior.	5,000	902,15	4.510,75
3.7.3.3	U	Paravent d'alumini amb xapa perforada de perfil arquitectònic.	3,000	227,38	682,14
3.7.3.4	U	Porta d'alumini una fulla oscil·lobatent i una fulla practicable, amb obertura cap a l'interior, dimensions 2000x2600 mm	2,000	1.117,34	2.234,68
3.7.3.5	U	Porta d'alumini una fulla oscil·lobatent amb obertura cap a l'interior, dimensions 1100x2600 mm	3,000	708,74	2.126,22
3.7.3.6	U	Finestra d'alumini, una fulla oscil·lobatent i una fulla practicable, amb obertura cap a l'interior, dimensions 1200x1700 mm	4,000	683,30	2.733,20

Nº		Descripció	Amidament	Preu	Import
3.7.3.7	U	Finestra d'alumini, una fulla oscil·lobatent, amb obertura cap a l'interior, dimensions 500x600 mm	2,000	276,09	552,18
3.7.3.8	M²	Doble envidriament de baixa emissió tèrmica i seguretat (laminar).	91,130	231,78	21.122,11
3.7.3.9	U	Estor enrotllable "LA VIUDA" de teixit ignífug, per a ús exterior.	2,000	992,95	1.985,90
3.7.3.10	U	Porta d'alumini una fulla oscil·lobatent amb obertura cap a l'interior, dimensions 1100x2600 mm	1,000	708,74	708,74
Total subcapítol 3.7.3.- Tancaments verticals: substitució o millora de buits de façana:					**38.189,88**
Subcapítol 3.7.4: Tancaments verticals: façanes ventilades					
3.7.4.1	M²	Rehabilitació energètica de façana, amb aïllament tèrmic i revestiment exterior de façana ventilada amb peces de gran format de pedra natural.	114,000	143,67	16.378,38
3.7.4.2	M²	Rehabilitació energètica de façana, amb aïllament tèrmic i revestiment exterior de façana ventilada ade xapa de perfil arquitectònic.	119,000	108,20	12.875,80
3.7.4.3	M	Punt singular per a revestiment exterior de façana, de xapa de perfil arquitectònic.	25,300	49,99	1.264,75
Total subcapítol 3.7.4.- Tancaments verticals: façanes ventilades:					**30.518,93**
Subcapítol 3.7.8: Instal·lacions elèctriques					
3.7.8.1	U	Subministrament Bidireccional DTSU666 i sistema de visulaitzacio per Raspberry	1,000	852,64	852,64
3.7.8.2	U	Quadre de proteccions AC	1,000	414,98	414,98
3.7.8.3	U	Quadre de proteccions de corrent continua	1,000	282,32	282,32
3.7.8.4	M	Cable multipolar RV-K, sent la seva tensió assignada de 0,6/1 kV, reacció al foc classe Eca, amb conductor de coure classe 5 (-K) de 2x6 mm² de secció, amb aïllament de polietilè reticulat (R) i coberta de PVC (V).	65,000	4,95	321,75
3.7.8.5	U	Estructura per soportacio en coberta inclinada	56,000	57,12	3.198,72
3.7.8.6	U	Mòdul solar fotovoltaic de cèl·lules de silici monocristal·lí, potència màxima (Wp) 445 W, tensió a màxima potència (Vmp) 39,69 V, intensitat a màxima potència (Imp) 10,33 A, tensió en circuit obert (Voc) 48 V, intensitat de curtcircuit (Isc) 10,66 A, eficiència 19,98%, vidre exterior trempat de 3,2 mm d'espessor, capa adhesiva d'etilvinilacetat (EVA), capa posterior de polifluorur de vinil, polièster i polifluorur de vinil (TPT), marc d'alumini anoditzat, temperatura de treball -40°C fins 85°C, dimensions 2020x1016mm, resistència a la càrrega del vent 245 kg/m², resistència a la càrrega de la neu 551 kg/m², pes 23,5 kg, amb caixa de connexions amb díodes, cables i connectors. Inclús accessoris de muntatge i material de connexionat elèctric	56,000	336,86	18.864,16

Nº		Descripció	Amidament	Preu	Import
3.7.8.7	U	Inversor híbrid trifàsic, potència màxima d'entrada 15 kW, voltatge d'entrada màxim 1000 Vcc, rang de voltatge d'entrada de 260 a 800 Vcc, potència nominal de sortida 8 kW, potència màxima de sortida 8 kVA, eficiència màxima 98,3%, dimensions 460x176x497 mm, amb comunicació via Wi-Fi per a control remot des d'un smartphone, tablet o PC, ports Ethernet i RS-485, i protocol de comunicació Modbus. Inclús accessoris necessaris per la seva correcta instal·lació.	2,000	2.822,48	5.644,96
3.7.8.8	U	Acumulador d'energia elèctrica.	12,000	1.673,04	20.076,48
		Total subcapítol 3.7.8.- Instal·lacions elèctriques:			**49.656,01**
Subcapítol 3.7.9: Calefacció, clima i ACS					
3.7.9.1	U	Recuperador de calor de fins a 2800 m3	1,000	12.380,52	12.380,52
3.7.9.2	U	Vàlvula de seguretat, de llautó, amb rosca de 1/2" de diàmetre, tarada a 3 bar de pressió.	1,000	11,18	11,18
3.7.9.3	U	Vas d'expansió per a A.C.S. d'acer vitrificat, capacitat 105 l.	1,000	308,36	308,36
3.7.9.4	U	Acumulador d'acer inoxidable, de terra, 200 l, 595 mm de diàmetre i 1270 mm d'altura. Model PAW-TD20C1E5 o similar.	1,000	1.530,81	1.530,81
3.7.9.5	M²	Conducte rectangular per a la distribució d'aire climatitzat format per panell rígid d'alta densitat de llana de vidre segons UNE-EN 14303, revestit per les seves dues cares, l'exterior amb un complex d'alumini vist + malla de fibra de vidre + kraft i l'interior amb un vel de vidre, de 25 mm d'espessor, resistència tèrmica 0,75 m²K/W, conductivitat tèrmica 0,032 W/(mK). També colzes, derivacions, embocadures, suports metàl·lics galvanitzats, elements de fixació, segellat de trams i unions amb cinta autoadhesiva d'alumini, accessoris de muntatge i peces especials.	59,000	39,61	2.336,99
		Total subcapítol 3.7.9.- Calefacció, clima i ACS:			**16.567,86**
Subcapítol 3.7.10: CONTROL					
3.7.10.1	Pa	Partida escomesa telecomunicacions	1,000	345,00	345,00
3.7.10.2	U	Mà d'obra instal·lació sistema control	1,000	173,66	173,66
3.7.10.3	U	Programació i integració sistema de control i servidor intermig	2,000	96,70	193,40
3.7.10.4	U	Programació sistema de control	1,000	586,76	586,76
3.7.10.5	U	Cablejat, canalització elèctrica i maniobra	250,000	6,80	1.700,00
3.7.10.6	U	Material de control	1,000	4.494,84	4.494,84
		Total subcapítol 3.7.10.- CONTROL:			**7.493,66**
Subcapítol 3.7.11: Il·luminació					
3.7.11.1	U	Subminitrament i instal.lació de balisa per exterior model Tomsk de Novatilu	6,000	247,42	1.484,52

Pressupost i amidament

Nº		Descripció	Amidament	Preu	Import
3.7.11.2	U	Subminitrament i instal.lació de Lluminaria lineal d'il.luminació indirecta tipus aplic de superfície adossat a paret model Ambient de LAMP	4,000	202,57	810,28
				Total subcapítol 3.7.11.- Il·luminació:	**2.294,80**
				Total subcapítol 3.7.- Rehabilitació energètica:	**153.302,12**
				Total pressupost parcial nº 3 FASE 2 :	**186.521,07**

Reforma d'edifici aïllat per a ús administratiu, millora de l'eficiencia energètica i incorporació d'energies renovables.

Pressupost d'execució per contracta

Capítol	Import
1 FASE 1	
1.2 Demolicions	
1.2.1 Fonamentacions .	214,04
1.2.2 Estructures .	5.595,61
1.2.4 Particions .	1.057,37
1.2.5 Fusteria, vidres i proteccions solars .	393,69
1.2.7 Instal·lacions .	1.661,53
1.2.8 Aïllaments e impermeabilitzacions .	59,60
1.2.9 Cobertes .	4.994,92
1.2.10 Revestiments i extradossats .	1.303,10
1.2.11 Equipament .	210,30
1.2.13 Ferms i paviments .	351,17
Total 1.2 Demolicions .....:	15.841,33
1.3 Condicionament del terreny	
1.3.1 Moviment de terres en edificació .	1.732,66
1.3.4 Anivellament .	1.808,95
Total 1.3 Condicionament del terreny .....:	3.541,61
1.4 Fonamentacions	
1.4.2 Semiprofundes .	1.195,20
1.4.3 Regularització .	140,70
1.4.5 Contencions .	489,78
1.4.6 Superficials .	1.268,12
1.4.7 Travaments .	345,60
Total 1.4 Fonamentacions .....:	3.439,40
1.5 Estructures	
1.5.1 Acer .	10.684,59
1.5.3 Fàbrica .	1.256,56
1.5.4 Formigó armat .	18.435,29
Total 1.5 Estructures .....:	30.376,44
1.6 Façanes i particions	
1.6.8 Envà d'entramat autoportant .	8.250,47

Capítol	Import
1.6.14 Defenses .	2.007,33
1.6.15 Tancaments envidrats i particions de vidre .	994,59
1.6.16 Neteja i tractaments superficials .	551,60
Total 1.6 Façanes i particions .....:	11.803,99
1.7 Fusteria	
1.7.3 Portes interiors .	1.786,74
1.7.9 Portes acústiques .	3.445,30
Total 1.7 Fusteria .....:	5.232,04
1.8 Acabaments i ajudes	
1.8.2 Ajudes de ram de paleta .	1.047,08
1.8.10 Ancoratges .	1.311,00
Total 1.8 Acabaments i ajudes .....:	2.358,08
1.9 Instal·lacions	
1.9.1 ELECTRICITAT	
1.9.1.1 ENLLAÇ	
1.9.1.1.1 TERRES .	554,24
Total 1.9.1.1 ENLLAÇ .....:	554,24
1.9.1.2 QUADRES ELÈCTRICS .	5.610,36
1.9.1.3 CABLEJAT .	7.632,22
1.9.1.4 CANALITZACIONS .	3.664,82
1.9.1.5 MECANISMES .	3.337,90
1.9.1.6 VERIFICACIONS I LEGALITZACIÓ .	2.129,81
1.9.1.7 EMERGÈNCIES .	930,78
Total 1.9.1 ELECTRICITAT .....:	23.860,13
1.9.2 CONTRA INCENDIS .	4.337,15
1.9.3 AIGUA	
1.9.3.1 INSTAL.LACIÓ INTERIOR .	2.457,14
1.9.3.2 CONNEXIÓ DE SERVEI I DISTRIBUCIÓ .	846,26
Total 1.9.3 AIGUA .....:	3.303,40
1.9.4 SANEJAMENT .	1.531,20
1.9.18 Transport .	13.441,64

Capítol	Import
Total 1.9 Instal·lacions .....:	46.473,52
1.10 Aïllaments e impermeabilitzacions	
1.10.15 Protecció enfront del radó	
1.10.15.1 Soleres en contacte amb el terreny .	758,95
Total 1.10.15 Protecció enfront del radó .....:	758,95
Total 1.10 Aïllaments e impermeabilitzacions .....:	758,95
1.11 Cobertes	
1.11.1 Planes transitables, no ventilades .	2.030,32
1.11.4 Planes no transitables, no ventilades .	3.125,03
1.11.12 Sistemes de cobertes verdes .	4.557,30
Total 1.11 Cobertes .....:	9.712,65
1.12 Revestiments i extradossats	
1.12.1 De peces rígides en paraments verticals .	510,20
1.12.3 Escales .	1.529,04
1.12.7 Conglomerats tradicionals .	563,00
1.12.13 Paviments .	2.909,70
1.12.16 Falsos sostres en interiors .	8.375,32
Total 1.12 Revestiments i extradossats .....:	13.887,26
1.13 Senyalització i equipament	
1.13.1 Aparells sanitaris .	1.859,90
1.13.2 Aparells sanitaris adaptats i ajudes tècniques .	355,10
1.13.4 Aixeteries .	534,50
Total 1.13 Senyalització i equipament .....:	2.749,50
1.14 Urbanització interior de la parcel·la	
1.14.5 Jardineria .	138,24
1.14.6 Reg .	2.015,75
1.14.11 Paviments exteriors .	1.124,62
Total 1.14 Urbanització interior de la parcel·la .....:	3.278,61
1.15 Gestió de residus	
1.15.2 Gestió de terres .	313,50
1.15.3 Gestió de residus inertes .	1.252,80

Capítol	Import
Total 1.15 Gestió de residus .....:	1.566,30
1.16 Control de qualitat i assaigs	
1.16.5 Estructures de formigó .	190,92
Total 1.16 Control de qualitat i assaigs .....:	190,92
1.17 Seguretat i salut	
1.17.1 Sistemes de protecció col·lectiva .	788,57
1.17.3 Equips de protecció individual .	690,00
Total 1.17 Seguretat i salut .....:	1.478,57
1.18 Rehabilitació energètica	
1.18.1 Façanes lleugeres .	13.943,39
1.18.2 Tancaments verticals: addició d'aïllament tèrmic .	8.332,71
1.18.3 Tancaments verticals: substitució o millora de buits de façana .	20.353,18
1.18.7 Tancaments horitzontals: addició d'aïllament tèrmic .	42.995,35
1.18.8 Calefacció, climatització i A.C.S. .	30.755,89
1.18.9 Il·luminació .	7.681,12
Total 1.18 Rehabilitació energètica .....:	124.061,64
Total 1 FASE 1 .....:	276.750,81
2 SALA DE PLENS	
2.1 Falsos sostres en interiors .	1.461,60
2.2 Estructures	
2.2.1 Acer .	1.743,35
Total 2.2 Estructures .....:	1.743,35
2.3 ELECTRICITAT	
2.3.1 CABLEJAT .	523,89
2.3.2 CANALITZACIONS .	1.018,71
2.3.3 MECANISMES .	613,37
2.3.4 EMERGÈNCIES .	310,26
Total 2.3 ELECTRICITAT .....:	2.466,23
2.4 CONTRA INCENDIS .	264,21
2.5 Rehabilitació energètica	
2.5.1 Façanes lleugeres .	5.817,86

Capítol	Import
2.5.2 Tancaments verticals: addició d'aïllament tèrmic .	1.419,00
2.5.3 Tancaments verticals: substitució o millora de buits de façana .	3.813,96
2.5.7 Tancaments horitzontals: addició d'aïllament tèrmic .	8.092,77
2.5.8 Calefacció, climatització i A.C.S. .	1.436,46
2.5.9 Il·luminació .	4.152,62
Total 2.5 Rehabilitació energètica .....:	24.732,67
Total 2 SALA DE PLENS .....:	30.668,06
3 FASE 2	
3.1 Pintures sobre suport metàl·lic .	273,20
3.2 Pintures en paraments interiors .	5.836,34
3.3 Acabaments i ajudes	
3.3.1 Acabaments .	3.828,46
3.3.2 Ajudes de ram de paleta .	1.047,08
Total 3.3 Acabaments i ajudes .....:	4.875,54
3.4 Façanes i particions	
3.4.1 Defenses .	1.621,76
3.4.2 Mampares i envans mòbils .	5.634,95
Total 3.4 Façanes i particions .....:	7.256,71
3.5 Fusteria, manyeria, vidres i proteccions solars	
3.5.2 Portes acústiques .	656,73
3.5.3 Portes interiors .	538,20
3.5.4 Armaris .	3.924,83
Total 3.5 Fusteria, manyeria, vidres i proteccions solars .....:	7.499,01
3.6 Instal.lacions	
3.6.1 SEGURETAT i MEGAFONIA .	7.478,15
Total 3.6 Instal.lacions .....:	7.478,15
3.7 Rehabilitació energètica	
3.7.1 Façanes lleugeres .	8.580,98
3.7.3 Tancaments verticals: substitució o millora de buits de façana .	38.189,88
3.7.4 Tancaments verticals: façanes ventilades .	30.518,93
3.7.8 Instal·lacions elèctriques .	49.656,01

Reforma d'edifici aïllat per a ús administratiu, millora de l'eficiencia energètica i incorporació d'energies renovables.

Pressupost d'execució per contracta

Capítol	Import
3.7.9 Calefacció, clima i ACS .	16.567,86
3.7.10 CONTROL .	7.493,66
3.7.11 Il·luminació .	2.294,80
Total 3.7 Rehabilitació energètica .....:	153.302,12
Total 3 FASE 2 .....:	186.521,07
Pressupost d'execució material	493.939,94
13% de despeses generals	64.212,19
6% de benefici industrial	29.636,40
Suma	587.788,53
21% IVA	123.435,59
Pressupost d'execució per contracta	711.224,12

Puja el pressupost d'execució per contracta a l'expressada quantitat de SET-CENTS ONZE MIL DOS-CENTS VINT-I-QUATRE EUROS AMB DOTZE CÈNTIMS.

VI. JUSTIFICACIÓ DE PREUS

Rbla St. Domènec, 8, baixos. VIC
Valencia 16, Pral. 2a. BARCELONA
647708347 gr.arq@coac.net

Gerard Rodriguez
arquitecte

Núm.	Codi	U	Descripció		Total
1	05.01		Instal.lació sistema de seguretat de detecció d'intrusió amb enviament d'imatges i connexió a la central receptora d'alarmes -Central sense fils 4 grups/40 zones daitem-instal.lada. -Comunicador IP + GPRS + GSM daitem-instal.at. -Teclat vocal amb detector de proximitat daitem-instal.lat.- Sirena exterior flaix blau daitem-instal.lada. -Sirena interior daitem-instal.lada. -Detector interior amb càmera sense fils daitem-instal.lat. Protecció despatxos PB i P1 -Detector exterior amb càmera sense fils daitem-instal.lat. Protecció exterior cel obert.		
			Sense descomposició		4.772,140
		3,000 %	Costos indirectes	4.772,140	143,160
			Total per .....:		4.915,30
			Són QUATRE MIL NOU-CENTS QUINZE EUROS AMB TRENTA CÈNTIMS per .		
2	ADE005	m³	Excavació fins a 2 m de profunditat, que en tot el seu perímetre quedin per sota de la rasant natural, en terra d'argila semidura, amb mitjans mecànics, i càrrega a camió. Criteri de valoració econòmica: El preu inclou la formació de la rampa provisional per a accés de la maquinària al fons de l'excavació i la seva posterior retirada, però no inclou el transport dels materials excavats. Inclou: Replanteig general i fixació dels punts i nivells de referència. Col·locació de les lliteres en els cantons i extrems de les alineacions. Excavació en successives rases horitzontals i extracció de terres. Refinat de fons i laterals a mà, amb extracció de les terres. Càrrega a camió de les terres excavades. Criteri d'amidament de projecte: Volum mesurat sobre les seccions teòriques de l'excavació, segons documentació gràfica de Projecte. Criteri de mesura d'obra: Es mesurarà el volum teòric executat segons especificacions de Projecte, sense incloure els increments per excessos d'excavació no autoritzats, ni el reblert necessari per a reconstruir la secció teòrica per defectes imputables al Contractista. Es mesurarà l'excavació una vegada realitzada i abans que sobre ella s'efectuï cap tipus de reblert. Si el Contractista tanqués l'excavació abans de conformat l'amidament, s'entendrà que s'avé al que unilateralment determini el director de l'execució de l'obra.		
	mq01ret020b	0,147 h	Retrocarregadora sobre pneumàtics, de 70 kW.	41,236	6,06
	mo113	0,066 h	Peó ordinari construcció.	23,040	1,52
	%	2,000 %	Costos directes complementaris	7,580	0,15
		3,000 %	Costos indirectes	7,730	0,230
			Total per m³ .....:		7,96
			Són SET EUROS AMB NORANTA-SIS CÈNTIMS per m³.		

Núm.	Codi	U	Descripció			Total
3	ADE010	m³	Excavació de rases per fonamentacions fins a una profunditat de 2 m, en terra d'argila semidura, amb mitjans mecànics, i càrrega a camió. Criteri de valoració econòmica: El preu no inclou el transport dels materials excavats. Inclou: Replanteig general i fixació dels punts i nivells de referència. Col·locació de les lliteres en els cantons i extrems de les alineacions. Excavació en successives rases horitzontals i extracció de terres. Refinat de fons i laterals a mà, amb extracció de les terres. Càrrega a camió de les terres excavades. Criteri d'amidament de projecte: Volum mesurat sobre les seccions teòriques de l'excavació, segons documentació gràfica de Projecte, sense duplicar cantonades ni encontres. Criteri de mesura d'obra: Es mesurarà el volum teòric executat segons especificacions de Projecte, sense duplicar cantonades ni encontres i sense incloure els increments per excessos d'excavació no autoritzats, ni el reblert necessari per a reconstruir la secció teòrica per defectes imputables al Contractista. Es mesurarà l'excavació una vegada realitzada i abans que sobre ella s'efectuï cap tipus de reblert. Si el Contractista tanqués l'excavació abans de conformat l'amidament, s'entendrà que s'avé al que unilateralment determini el director de l'execució de l'obra.			
	mq01exn020b		0,466 h	Retroexcavadora hidràulica sobre pneumàtics, de 115 kW.	54,722	25,50
	mo113		0,331 h	Peó ordinari construcció.	23,040	7,63
	%		2,000 %	Costos directes complementaris	33,130	0,66
			3,000 %	Costos indirectes	33,790	1,010
					Total per m³ .....:	34,80
			Són TRENTA-QUATRE EUROS AMB VUITANTA CÈNTIMS per m³.			
4	ADE010b	m³	Excavació de rases per instal·lacions fins a una profunditat de 2 m, en terra d'argila semidura, amb mitjans mecànics, i càrrega a camió. Criteri de valoració econòmica: El preu no inclou el transport dels materials excavats. Inclou: Replanteig general i fixació dels punts i nivells de referència. Col·locació de les lliteres en els cantons i extrems de les alineacions. Excavació en successives rases horitzontals i extracció de terres. Refinat de fons amb extracció de les terres. Càrrega a camió de les terres excavades. Criteri d'amidament de projecte: Volum mesurat sobre les seccions teòriques de l'excavació, segons documentació gràfica de Projecte, sense duplicar cantonades ni encontres. Criteri de mesura d'obra: Es mesurarà el volum teòric executat segons especificacions de Projecte, sense duplicar cantonades ni encontres i sense incloure els increments per excessos d'excavació no autoritzats, ni el reblert necessari per a reconstruir la secció teòrica per defectes imputables al Contractista. Es mesurarà l'excavació una vegada realitzada i abans que sobre ella s'efectuï cap tipus de reblert. Si el Contractista tanqués l'excavació abans de conformat l'amidament, s'entendrà que s'avé al que unilateralment determini el director de l'execució de l'obra.			
	mq01exn020b		0,405 h	Retroexcavadora hidràulica sobre pneumàtics, de 115 kW.	54,722	22,16
	mo113		0,304 h	Peó ordinari construcció.	23,040	7,00
	%		2,000 %	Costos directes complementaris	29,160	0,58
			3,000 %	Costos indirectes	29,740	0,890
					Total per m³ .....:	30,63
			Són TRENTA EUROS AMB SEIXANTA-TRES CÈNTIMS per m³.			

Núm.	Codi	U	Descripció		Total
5	ADR010	m³	Reblert envoltant i principal de rases per instal·lacions, amb sorra de 0 a 5 mm de diàmetre i compactació en tongades successives de 20 cm d'espessor màxim amb safata vibrant de guiat manual, fins a assolir una densitat seca no inferior al 95% de la màxima obtinguda en l'assaig Proctor Modificat, realitzat segons UNE 103501. Inclús cinta o distintiu indicador de la instal·lació. Criteri de valoració econòmica: El preu no inclou la realització de l'assaig Proctor Modificat. Inclou: Estesa del material de reblert en tongades d'espessor uniforme. Humectació o dessecació de cada tongada. Col·locació de cinta o distintiu indicador de la instal·lació. Compactació. Criteri d'amidament de projecte: Volum mesurat sobre les seccions teòriques de l'excavació, segons documentació gràfica de Projecte. Criteri de mesura d'obra: Es mesurarà, en perfil compactat, el volum realment executat segons especificacions de Projecte, sense incloure els increments per excessos d'excavació no autoritzats.		
	mt01var010	1,100 m	Cinta plastificada.	0,306	0,34
	mt01ara030	1,800 t	Sorra de 0 a 5 mm de diàmetre, neta.	9,082	16,35
	mq04dua020b	0,126 h	Dúmper de descàrrega frontal de 2 t de càrrega útil.	10,393	1,31
	mq02rod010d	0,186 h	Safata vibrant de guiat manual, de 300 kg, amplada de treball 70 cm, reversible.	7,139	1,33
	mq02cia020j	0,012 h	Camió cisterna, de 8 m³ de capacitat.	118,611	1,42
	mo113	0,255 h	Peó ordinari construcció.	23,040	5,88
	%	2,000 %	Costos directes complementaris	26,630	0,53
		3,000 %	Costos indirectes	27,160	0,810
			Total per m³ .....:		27,97
			Són VINT-I-SET EUROS AMB NORANTA-SET CÈNTIMS per m³.		
6	ADR030	m³	Base de paviment realitzada mitjançant reblert a cel obert, amb grava de 20 a 30 mm de diàmetre. Inclou: Transport i descàrrega del material de reblert a peu de tall. Estesa del material de reblert en tongades d'espessor uniforme. Criteri d'amidament de projecte: Volum mesurat sobre els plànols de perfils transversals del Projecte, que defineixen el moviment de terres a realitzar en obra. Criteri de mesura d'obra: Es mesurarà, en perfil compactat, el volum realment executat segons especificacions de Projecte, sense incloure els increments per excessos d'excavació no autoritzats.		
	mt01arr010b	2,100 t	Grava de pedrera, de 20 a 30 mm de diàmetre.	11,677	24,52
	mq04dua020b	0,126 h	Dúmper de descàrrega frontal de 2 t de càrrega útil.	10,393	1,31
	mo113	0,032 h	Peó ordinari construcció.	23,040	0,74
	%	2,000 %	Costos directes complementaris	26,570	0,53
		3,000 %	Costos indirectes	27,100	0,810
			Total per m³ .....:		27,91
			Són VINT-I-SET EUROS AMB NORANTA-U CÈNTIMS per m³.		
7	AJPAL01	u	Ajudes de paleteria per instal.alcions		
			Sense descomposició		143,550

Núm.	Codi	U	Descripció			Total
		3,000 %	Costos indirectes	143,550		4,310
			Total per u .....:			147,86

Són CENT QUARANTA-SET EUROS AMB VUITANTA-SIS CÈNTIMS per u.

8	ANS010	m²	Solera de formigó amb malla electrosoldada de 10 cm d'espessor, realitzada amb formigó HM-20/B/20/X0 fabricat en central i abocament des de camió, amb malla electrosoldada superior com a armadura de repartiment, ME 20x20 Ø 5-5 B 500 T 6x2,20 UNE-EN 10080, estès i vibrat manual mitjançant regla vibrant, sense tractament de la seva superfície; amb junts de retracció de 5 mm d'espessor, mitjançant tall amb disc de diamant. Inclús panell de poliestirè expandit de 3 cm d'espessor, per a l'execució de juntes de retracció. Criteri de valoració econòmica: El preu no inclou la base de la solera. Inclou: Preparació de la superfície de recolzament del formigó. Replanteig dels junts de construcció i de dilatació. Estesa de nivells mitjançant tocaments, mestres de formigó o regles. Reg de la superfície base. Formació de juntes de construcció i de juntes perimetrals de dilatació. Col·locació de la malla electrosoldada amb separadors homologats. Connexionat, ancoratge i embroquetat de les xarxes d'instal·lacions projectades. Abocat, estesa i vibrat del formigó. Curat del formigó. Replanteig dels junts de retracció. Cort del formigó. Neteja final dels junts de retracció. Criteri d'amidament de projecte: Superfície mesurada segons documentació gràfica de Projecte. Criteri de mesura d'obra: Es mesurarà la superfície realment executada segons especificacions de Projecte, sense deduir la superfície ocupada pels pilars situats dintre del seu perímetre.		
	mt07aco020n	2,000 U	Separador homologat per malla electrosoldada superior.	1,075		2,15
	mt07ame010d	1,200 m²	Malla electrosoldada ME 20x20 Ø 5-5 B 500 T 6x2,20 UNE-EN 10080.	2,555		3,07
	mt10hmf010tLb	0,105 m³	Formigó HM-20/B/20/X0, fabricat en central.	86,159		9,05
	mt16pea020c	0,050 m²	Panell rígid de poliestirè expandit, segons UNE-EN 13163, mecanitzat lateral recte, de 30 mm d'espessor, resistència tèrmica 0,8 m²K/W, conductivitat tèrmica 0,036 W/(mK), per junta de dilatació.	2,067		0,10
	mq06vib020	0,105 h	Regla vibrant de 3 m.	5,216		0,55
	mq06cor020	0,102 h	Equip per a tall de juntes en soleres de formigó.	10,681		1,09
	mo112	0,113 h	Peó especialitzat construcció.	23,790		2,69
	mo020	0,124 h	Oficial 1ª construcció.	27,500		3,41
	mo113	0,124 h	Peó ordinari construcció.	23,040		2,86
	mo077	0,062 h	Ajudant construcció.	24,460		1,52
	%	2,000 %	Costos directes complementaris	26,490		0,53
		3,000 %	Costos indirectes	27,020		0,810
			Total per m² .....:			27,83

Són VINT-I-SET EUROS AMB VUITANTA-TRES CÈNTIMS per m².

Núm.	Codi	U	Descripció			Total
9	CabCanEl1	u	Cablejat, canalització elèctrica i de maniobra de tots els elements. Material auxiliar per la completa formació del sistema de control i la seva alimentació elèctrica, segons especificacions tècniques del proveïdor dels equips de control, per desenvolupar les funcions descrites i donar servei a les operacions del sistema de control. Incloent: - Cablejat per transmissió de dades amb conductors de coure, de 4 parells, categoria 7 F/FTP, aïllament de poliolefina i coberta de poliolefina, de baixa emissió de fums i opacitat reduïda, no propagador de flama segons UNE-EN 60332-1-2 - Cablejat per transmissió de dades amb conductors de coure, de 4 parells, categoria 5e F/UTP, aïllament de poliolefina i coberta de PVC, no propagador de flama segons UNE-EN 60332-1-2 - Cablejat amb conductor de coure de 0,6/1kV de tensió assignada, amb designació ES07Z1-K ó RZ1-K (AS+), tetrapolar, de secció segons necessitat, amb coberta del cable de poliolefines amb baixa emissió de fums, col·locat en canal o safata. - Part proporcional de canalització en tub corrugat, llis o safata segons traçat i necessitat - Caixes de derivació, caixes de protecció, accessoris i petit material			
				Sense descomposició		6,599
			3,000 %	Costos indirectes	6,599	0,201
					Total per u .....:	6,80
			Són SIS EUROS AMB VUITANTA CÈNTIMS per u.			
10	CARRIL06	u	Carril de focus per sala magna			
				Sense descomposició		1.570,224
			3,000 %	Costos indirectes	1.570,224	47,106
					Total per u .....:	1.617,33
			Són MIL SIS-CENTS DISSET EUROS AMB TRENTA-TRES CÈNTIMS per u.			
11	CAV030	m³	Biga de lligat de formigó armat, realitzada amb formigó HA-25/F/20/XC2 fabricat en central, i abocament amb cubilot, i acer, UNE-EN 10080 B 500 S, amb una quantia aproximada de 50,8 kg/m³. Inclús filferro de lligar i separadors. Criteri de valoració econòmica: El preu inclou l'elaboració de la ferralla (tall, doblegat i conformat d'elements) en taller industrial i el muntatge en el lloc definitiu de la seva col·locació en obra, però no inclou l'encofrat. Inclou: Col·locació de l'armadura amb separadors homologats. Abocament i compactació del formigó. Coronació i enrasament. Curat del formigó. Criteri d'amidament de projecte: Volum mesurat sobre les seccions teòriques de l'excavació, segons documentació gràfica de Projecte. Criteri de mesura d'obra: Es mesurarà el volum teòric executat segons especificacions de Projecte, sense incloure els increments per excessos d'excavació no autoritzats.			
	mt07aco020a	10,000 U		Separador homologat per fonamentacions.	0,160	1,60
	mt07aco010c	50,833 kg		Ferralla elaborada en taller industrial amb acer en barres corrugades, UNE-EN 10080 B 500 S, de varis diàmetres.	1,627	82,71
	mt08var050	0,406 kg		Filferro galvanitzat per a lligar, de 1,30 mm de diàmetre.	1,532	0,62
	mt10haf010ctms	1,050 m³		Formigó HA-25/F/20/XC2, fabricat en central.	92,633	97,26
	mo043	0,193 h		Oficial 1ª ferrallista.	27,470	5,30

Núm.	Codi	U	Descripció		Total
	mo090	0,193 h	Ajudant ferrallista.	24,430	4,71
	mo045	0,107 h	Oficial 1ª estructurista, en treballs de posada en obra del formigó.	27,470	2,94
	mo092	0,428 h	Ajudant estructurista, en treballs de posada en obra del formigó.	24,430	10,46
	%	2,000 %	Costos directes complementaris	205,600	4,11
		3,000 %	Costos indirectes	209,710	6,290
			Total per m³ .....:		216,00

Són DOS-CENTS SETZE EUROS per m³.

12 CCS010 m³ Mur de soterrani de formigó armat, realitzat amb formigó HA-25/F/20/XC2 fabricat en central, amb additiu hidròfug, i abocament amb cubilot, i acer UNE-EN 10080 B 500 S, amb una quantia aproximada de 50 kg/m³. Inclús filferro de lligar i separadors.
Criteri de valoració econòmica: El preu inclou l'elaboració i el muntatge de la ferralla en el lloc definitiu de la seva col·locació en obra, però no inclou l'encofrat.
Inclou: Col·locació de l'armadura amb separadors homologats. Resolució de juntes de construcció. Neteja de la base de recolzament del mur en la fonamentació. Abocament i compactació del formigó. Curat del formigó. Reparació de defectes superficials, si s'escau.
Criteri d'amidament de projecte: Volum mesurat sobre la secció teòrica de càlcul, segons documentació gràfica de Projecte, deduint els buits de superfície major de 2 m².
Criteri de mesura d'obra: Es mesurarà el volum teòric executat segons especificacions de Projecte, deduint els buits de superfície major de 2 m².

	mt07aco020d	8,000 U	Separador homologat per murs.	0,057	0,46
	mt07aco010g	51,000 kg	Acer en barres corrugades, UNE-EN 10080 B 500 S, subministrat en obra en barres sense elaborar, de varis diàmetres.	1,206	61,51
	mt08var050	0,650 kg	Filferro galvanitzat per a lligar, de 1,30 mm de diàmetre.	1,532	1,00
	mt10haf010ctmt	1,050 m³	Formigó HA-25/F/20/XC2, fabricat en central, amb additiu hidròfug.	94,896	99,64
	mo043	0,499 h	Oficial 1ª ferrallista.	27,470	13,71
	mo090	0,634 h	Ajudant ferrallista.	24,430	15,49
	mo045	0,204 h	Oficial 1ª estructurista, en treballs de posada en obra del formigó.	27,470	5,60
	mo092	0,815 h	Ajudant estructurista, en treballs de posada en obra del formigó.	24,430	19,91
	%	2,000 %	Costos directes complementaris	217,320	4,35
		3,000 %	Costos indirectes	221,670	6,650
			Total per m³ .....:		228,32

Són DOS-CENTS VINT-I-VUIT EUROS AMB TRENTA-DOS CÈNTIMS per m³.

Núm.	Codi	U	Descripció		Total
13	CCS020	m²	Muntatge i desmuntatge en una cara del mur, de sistema d'encofrat a dues cares amb acabat tipus industrial per revestir, realitzat amb panells metàl·lics modulars, amortitzables en 150 usos, per a formació de mur de formigó armat, de fins a 3 m d'altura i superfície plana, per a contenció de terres. Inclús; passamurs per a pas dels tensors; elements de sustentació, fixació i apuntalament necessaris per a la seva estabilitat; i líquid desencofrant, per evitar l'adherència del formigó a l'encofrat. Inclou: Neteja i preparació del plànol de suport. Replanteig de l'encofrat sobre la fonamentació. Replanteig dels junts de construcció i de dilatació. Col·locació de passamurs per a pas dels tensors. Muntatge del sistema d'encofrat. Col·locació d'elements de sustentació, fixació i apuntalament. Aplomat i anivellació de l'encofrat. Desmuntatge del sistema d'encofrat. Neteja i emmagatzematge de l'encofrat. Criteri d'amidament de projecte: Superfície d'encofrat en contacte amb el formigó, mesurada segons documentació gràfica de Projecte, sense deduir forats menors de 1 m². Criteri de mesura d'obra: Es mesurarà la superfície d'encofrat en contacte amb el formigó realment executada segons especificacions de Projecte, sense deduir forats menors de 1 m².		
	mt08eme070a	0,007 m²	Panells metàl·lics modulars, per encofrar murs de formigó de fins a 3 m d'altura.	196,223	1,37
	mt08eme075b	0,005 U	Estructura suport de sistema d'encofrat vertical, per a murs de formigó a dues cares, de fins a 3 m d'altura, formada per esquadres metàl·liques per a estabilització i aplomat de la superfície encofrant.	392,447	1,96
	mt08dba010d	0,030 l	Agent desemmotllant, a base d'olis especials, emulsionant en aigua, per a encofrats metàl·lics, fenòlics o de fusta.	1,770	0,05
	mt08var204	0,400 U	Passamurs de PVC per a pas dels tensors de l'encofrat, de diversos diàmetres i longituds.	1,321	0,53
	mo044	0,312 h	Oficial 1ª encofrador.	28,390	8,86
	mo091	0,340 h	Ajudant encofrador.	25,250	8,59
	%	2,000 %	Costos directes complementaris	21,360	0,43
		3,000 %	Costos indirectes	21,790	0,650
			Total per m² .....:		22,44
			Són VINT-I-DOS EUROS AMB QUARANTA-QUATRE CÈNTIMS per m².		
14	CLAVEG08	PA	Unitat de canals i claveguerons de coberta		
			Sense descomposició		325,194
		3,000 %	Costos indirectes	325,194	9,756
			Total per PA .....:		334,95
			Són TRES-CENTS TRENTA-QUATRE EUROS AMB NORANTA-CINC CÈNTIMS per PA.		
15	CMP010	m³	Fonamentació de formigó ciclopi, amb formigó HM-20/P/40/X0 fabricat en central i abocament des de camió (60% de volum) i boles de pedra de 15 a 30 cm de diàmetre (40% de volum). Inclou: Replanteig i traçat de les sabates i dels pilars o altres elements estructurals que es recolzin en les mateixes. Abocament i compactació del formigó. Col·locació de les pedres en el formigó fresc. Coronació i enrasament de fonaments. Curat del formigó. Criteri d'amidament de projecte: Volum teòric, segons documentació gràfica de Projecte. Criteri de mesura d'obra: Es mesurarà el volum teòric executat segons especificacions de Projecte, sense incloure els increments per excessos d'excavació no autoritzats.		

Núm.	Codi	U	Descripció		Total
	mt10hmf010tMc	0,660 m³	Formigó HM-20/P/40/X0, fabricat en central.	78,882	52,06
	mt01arg100b	0,400 m³	Boles de pedra de 15 a 30 cm de diàmetre.	19,311	7,72
	mo045	0,115 h	Oficial 1ª estructurista, en treballs de posada en obra del formigó.	27,470	3,16
	mo092	0,115 h	Ajudant estructurista, en treballs de posada en obra del formigó.	24,430	2,81
	mo113	0,922 h	Peó ordinari construcció.	23,040	21,24
	%	2,000 %	Costos directes complementaris	86,990	1,74
		3,000 %	Costos indirectes	88,730	2,660
			Total per m³ .....:		91,39
		Són NORANTA-U EUROS AMB TRENTA-NOU CÈNTIMS per m³.			
16	CONEC01	PA	Partida alçada per la connexió de clavegueram a la planta baixa,inclosos biaxants,claveguerons i pluvials fins a arqueta exterior en separativa		
			Sense descomposició		1.161,408
		3,000 %	Costos indirectes	1.161,408	34,842
			Total per PA .....:		1.196,25
		Són MIL CENT NORANTA-SIS EUROS AMB VINT-I-CINC CÈNTIMS per PA.			
17	CONTMED01	u	Subministrament Bidireccional DTSU666 i sistema de visulaitzacio per Raspberry		
			Sense descomposició		827,805
		3,000 %	Costos indirectes	827,805	24,835
			Total per u .....:		852,64
		Són VUIT-CENTS CINQUANTA-DOS EUROS AMB SEIXANTA-QUATRE CÈNTIMS per u.			
18	CRL030	m²	Capa de formigó de neteja i anivellació de fons de fonamentació, de 10 cm d'espessor, de formigó HL-150/F/20, fabricat en central i abocament des de camió, en el fons de l'excavació prèviament realitzada. Inclou: Replanteig. Col·locació de tocs i/o formació de mestres. Abocament i compactació del formigó. Coronació i enrasament del formigó. Criteri d'amidament de projecte: Superfície mesurada sobre la superfície teòrica de l'excavació, segons documentació gràfica de Projecte. Criteri de mesura d'obra: Es mesurarà la superfície teòrica executada segons especificacions de Projecte, sense incloure els increments per excessos d'excavació no autoritzats.		
	mt10hmf011fa	0,105 m³	Formigó de neteja HL-150/F/20, fabricat en central.	79,153	8,31
	mo045	0,009 h	Oficial 1ª estructurista, en treballs de posada en obra del formigó.	27,470	0,25
	mo092	0,017 h	Ajudant estructurista, en treballs de posada en obra del formigó.	24,430	0,42
	%	2,000 %	Costos directes complementaris	8,980	0,18
		3,000 %	Costos indirectes	9,160	0,270
			Total per m² .....:		9,43

Núm.	Codi	U	Descripció		Total
			Són NOU EUROS AMB QUARANTA-TRES CÈNTIMS per m².		
19	CSZ030	m³	Sabata de fonamentació de formigó armat, realitzada amb formigó HA-25/F/20/XC2 fabricat en central, i abocament amb cubilot, i acer, UNE-EN 10080 B 500 S, amb una quantia aproximada de 37,2 kg/m³. Inclús armadures d'espera del pilar, filferro de lligar i separadors. Criteri de valoració econòmica: El preu inclou l'elaboració de la ferralla (tall, doblegat i conformat d'elements) en taller industrial i el muntatge en el lloc definitiu de la seva col·locació en obra, però no inclou l'encofrat. Inclou: Replanteig i traçat de les sabates i dels pilars o altres elements estructurals que es recolzin en les mateixes. Col·locació de separadors i fixació de les armadures. Abocament i compactació del formigó. Coronació i enrasament de fonaments. Curat del formigó. Criteri d'amidament de projecte: Volum mesurat sobre les seccions teòriques de l'excavació, segons documentació gràfica de Projecte. Criteri de mesura d'obra: Es mesurarà el volum teòric executat segons especificacions de Projecte, sense incloure els increments per excessos d'excavació no autoritzats.		
	mt07aco020a	8,000 U	Separador homologat per fonamentacions.	0,160	1,28
	mt07aco010c	37,236 kg	Ferralla elaborada en taller industrial amb acer en barres corrugades, UNE-EN 10080 B 500 S, de varis diàmetres.	1,627	60,58
	mt08var050	0,149 kg	Filferro galvanitzat per a lligar, de 1,30 mm de diàmetre.	1,532	0,23
	mt10haf010ctms	1,100 m³	Formigó HA-25/F/20/XC2, fabricat en central.	92,633	101,90
	mo043	0,071 h	Oficial 1ª ferrallista.	27,470	1,95
	mo090	0,106 h	Ajudant ferrallista.	24,430	2,59
	mo045	0,059 h	Oficial 1ª estructurista, en treballs de posada en obra del formigó.	27,470	1,62
	mo092	0,535 h	Ajudant estructurista, en treballs de posada en obra del formigó.	24,430	13,07
	%	2,000 %	Costos directes complementaris	183,220	3,66
		3,000 %	Costos indirectes	186,880	5,610
			Total per m³ .....:		192,49
			Són CENT NORANTA-DOS EUROS AMB QUARANTA-NOU CÈNTIMS per m³.		
20	DDS030	m³	Demolició de sabata correguda de formigó armat, de fins a 1,5 m de profunditat màxima, amb retroexcavadora amb martell picador i equip de oxitall, i càrrega mecànica sobre camió o contenidor. Inclou: Demolició de l'element. Tall de les armadures amb equip d'oxitall. Fragmentació dels enderrocs en peces manejables. Retirada i arreplegat de enderrocs. Neteja de les restes de l'obra. Càrrega mecànica d'enderrocs sobre camió o contenidor. Criteri d'amidament de projecte: Volum mesurat segons documentació gràfica de Projecte. Criteri de mesura d'obra: S'amidarà el volum realment enderrocat, amidat com diferència entre els perfils aixecats abans de començar l'enderroc i els aixecats al finalitzar-lo, aprovats pel director de l'execució de l'obra, segons especificacions de Projecte.		
	mq01exn050c	0,614 h	Retroexcavadora sobre pneumàtics, de 85 kW, amb martell trencador.	36,621	22,49
	mq01ret010	0,245 h	Miniretrocarregadora sobre pneumàtics de 15 kW.	23,069	5,65
	mq08sol010	1,022 h	Equip d'oxitall, amb acetilè com combustible i oxigen com comburent.	4,142	4,23

Núm.	Codi	U	Descripció		Total
	mo113	0,286 h	Peó ordinari construcció.	23,040	6,59
	mo019	0,574 h	Oficial 1ª soldador.	27,920	16,03
	%	2,000 %	Costos directes complementaris	54,990	1,10
		3,000 %	Costos indirectes	56,090	1,680
			Total per m³ .....:		57,77

Són CINQUANTA-SET EUROS AMB SETANTA-SET CÈNTIMS per m³.

21 DEA020 m² Demolició de forjat de biguetes metàl·liques i entrebigat de revoltó corbat ceràmic format per una o dues rosques de maó ceràmic i reblert de carcanyol amb rebles i morter de calç, realitzat amb martell pneumàtic i equip de oxitall, previ aixecat del paviment i la seva base, i càrrega manual sobre camió o contenidor.
Criteri de valoració econòmica: El preu no inclou l'aixecat del paviment.
Inclou: Replanteig de la superfície de forjat a demolir. Demolició de l'element. Fragmentació dels enderrocs en peces manejables. Retirada i arreplegat de enderrocs. Neteja de les restes de l'obra. Càrrega manual d'enderrocs sobre camió o contenidor.
Criteri d'amidament de projecte: Superfície mesurada segons documentació gràfica de Projecte.
Criteri de mesura d'obra: S'amidarà la superfície realment enderrocada segons especificacions de Projecte.

	mq05mai030	0,242 h	Martell pneumàtic.	2,299	0,56
	mq05pdm110	0,121 h	Compressor portàtil dièsel mitja pressió 10 m³/min.	3,903	0,47
	mq08sol010	0,428 h	Equip d'oxitall, amb acetilè com combustible i oxigen com comburent.	4,142	1,77
	mo019	0,234 h	Oficial 1ª soldador.	27,920	6,53
	mo112	0,134 h	Peó especialitzat construcció.	23,790	3,19
	mo113	0,603 h	Peó ordinari construcció.	23,040	13,89
	%	2,000 %	Costos directes complementaris	26,410	0,53
		3,000 %	Costos indirectes	26,940	0,810
			Total per m² .....:		27,75

Són VINT-I-SET EUROS AMB SETANTA-CINC CÈNTIMS per m².

22 DEA050 m Desmuntatge de biga metàl·lica soldada, formada per perfil d'acer laminat IPE 100 o similar, de fins a 4 m de longitud mitja, amb equip de oxitall, i càrrega manual sobre camió o contenidor.
Inclou: Desmuntatge de l'element. Retirada i apilament del material desmuntat. Neteja de les restes de l'obra. Càrrega manual del material desmuntat i restes de l'obra sobre camió o contenidor.
Criteri d'amidament de projecte: Longitud mesurada segons documentació gràfica de Projecte.
Criteri de mesura d'obra: S'amidarà la longitud realment desmuntada segons especificacions de Projecte.

	mq08sol010	0,132 h	Equip d'oxitall, amb acetilè com combustible i oxigen com comburent.	4,142	0,55
	mo019	0,071 h	Oficial 1ª soldador.	27,920	1,98
	mo113	0,284 h	Peó ordinari construcció.	23,040	6,54
	%	2,000 %	Costos directes complementaris	9,070	0,18

Núm.	Codi	U	Descripció			Total
		3,000 %	Costos indirectes	9,250	0,280	
			Total per m .....:		9,53	
		Són NOU EUROS AMB CINQUANTA-TRES CÈNTIMS per m.				
23	DEF040	m³	Demolició de mur de fàbrica de maó ceràmic calat, revestida, amb martell pneumàtic, i càrrega manual sobre camió o contenidor. Criteri de valoració econòmica: El preu inclou la demolició del revestiment. Inclou: Demolició del mur de fàbrica i els seus revestiments. Fragmentació dels enderrocs en peces manejables. Retirada i arreplegat de enderrocs. Neteja de les restes de l'obra. Càrrega manual d'enderrocs sobre camió o contenidor. Criteri d'amidament de projecte: Volum mesurat segons documentació gràfica de Projecte. Criteri de mesura d'obra: S'amidarà el volum realment enderrocat segons especificacions de Projecte.			
	mq05mai030	1,048 h	Martell pneumàtic.	2,299	2,41	
	mq05pdm110	0,524 h	Compressor portàtil dièsel mitja pressió 10 m³/min.	3,903	2,05	
	mo112	1,102 h	Peó especialitzat construcció.	23,790	26,22	
	mo113	0,989 h	Peó ordinari construcció.	23,040	22,79	
	%	2,000 %	Costos directes complementaris	53,470	1,07	
		3,000 %	Costos indirectes	54,540	1,640	
			Total per m³ .....:		56,18	
		Són CINQUANTA-SIS EUROS AMB DIVUIT CÈNTIMS per m³.				
24	DEF041	m³	Obertura de buit en mur de fàbrica de maó ceràmic calat, revestida, amb martell pneumàtic, sense afectar a l'estabilitat del mur, i càrrega manual sobre camió o contenidor. Criteri de valoració econòmica: El preu inclou el tall previ del contorn del forat i la demolició del revestiment, però no inclou el muntatge i desmuntatge de l'estintolament del buit ni la col·locació de llindes. Inclou: Replanteig del buit en el parament. Tall previ del contorn del forat. Demolició del mur de fàbrica i els seus revestiments. Fragmentació dels enderrocs en peces manejables. Retirada i arreplegat de enderrocs. Neteja de les restes de l'obra. Càrrega manual d'enderrocs sobre camió o contenidor. Criteri d'amidament de projecte: Volum mesurat segons documentació gràfica de Projecte. Criteri de mesura d'obra: S'amidarà el volum realment enderrocat segons especificacions de Projecte.			
	mq05mai030	1,153 h	Martell pneumàtic.	2,299	2,65	
	mq05pdm110	0,577 h	Compressor portàtil dièsel mitja pressió 10 m³/min.	3,903	2,25	
	mo112	1,213 h	Peó especialitzat construcció.	23,790	28,86	
	mo113	1,087 h	Peó ordinari construcció.	23,040	25,04	
	%	2,000 %	Costos directes complementaris	58,800	1,18	
		3,000 %	Costos indirectes	59,980	1,800	
			Total per m³ .....:		61,78	
		Són SEIXANTA-U EUROS AMB SETANTA-VUIT CÈNTIMS per m³.				

Núm.	Codi	U	Descripció			Total
25	DEF060	m²	Demolició d'escala de fàbrica amb volta paredada o catalana, graonat i revestiments, amb martell pneumàtic, i càrrega manual sobre camió o contenidor. Inclou: Demolició de l'element. Fragmentació dels enderrocs en peces manejables. Retirada i arreplegat de enderrocs. Neteja de les restes de l'obra. Càrrega manual d'enderrocs sobre camió o contenidor. Criteri d'amidament de projecte: Superfície mesurada pel seu intradós en veritable magnitud, segons documentació gràfica de Projecte. Criteri de mesura d'obra: S'amidarà, pel intradós, la superfície realment enderrocada segons especificacions de Projecte.			
	mq05mai030	0,424	h	Martell pneumàtic.	2,299	0,97
	mq05pdm110	0,212	h	Compressor portàtil dièsel mitja pressió 10 m³/min.	3,903	0,83
	mo112	0,234	h	Peó especialitzat construcció.	23,790	5,57
	mo113	0,067	h	Peó ordinari construcció.	23,040	1,54
	%	2,000	%	Costos directes complementaris	8,910	0,18
		3,000	%	Costos indirectes	9,090	0,270
				Total per m² .....:		9,36
		Són NOU EUROS AMB TRENTA-SIS CÈNTIMS per m².				
26	DEM020	m²	Demolició de forjat de biguetes de fusta i entrebigat de llates, sobre les quals recolza un tauler de maó ceràmic cara vista massís d'elaboració manual (teuleria) col·locat per taula; i malla electrosoldada, en capa de compressió de formigó armat, amb martell pneumàtic i motoserra, previ aixecat del paviment i la seva base, i càrrega manual sobre camió o contenidor. Criteri de valoració econòmica: El preu no inclou l'aixecat del paviment. Inclou: Fitacions i treballs d'estabilitat i protecció de l'entorn. Replanteig de la superfície de forjat a demolir. Demolició de l'element. Fragmentació dels enderrocs en peces manejables. Retirada i arreplegat de enderrocs. Neteja de les restes de l'obra. Càrrega manual d'enderrocs sobre camió o contenidor. Criteri d'amidament de projecte: Superfície mesurada segons documentació gràfica de Projecte. Criteri de mesura d'obra: S'amidarà la superfície realment enderrocada segons especificacions de Projecte.			
	mq05mai030	0,061	h	Martell pneumàtic.	2,299	0,14
	mq05pdm110	0,030	h	Compressor portàtil dièsel mitja pressió 10 m³/min.	3,903	0,12
	mq09sie010	0,621	h	Serra de cadena a benzina, de 50 cm d'espasa i 2 kW de potència.	1,617	1,00
	mo112	0,502	h	Peó especialitzat construcció.	23,790	11,94
	mo113	0,067	h	Peó ordinari construcció.	23,040	1,54
	%	2,000	%	Costos directes complementaris	14,740	0,29
		3,000	%	Costos indirectes	15,030	0,450
				Total per m² .....:		15,48
		Són QUINZE EUROS AMB QUARANTA-VUIT CÈNTIMS per m².				
27	DESAG012	u	Desaigüe per a unitat interior de fancoil			
			Sense descomposició			100,676

Núm.	Codi	U	Descripció			Total
		3,000 %	Costos indirectes	100,676		3,024
				Total per u .....:		103,70
		Són CENT TRES EUROS AMB SETANTA CÈNTIMS per u.				
28	DIC020	U	Desmuntatge de caldera a gasoil i els seus components, de 600 kW de potència calorífica màxima, amb mitjans manuals i mecànics, buidatge i trasllat a punt net del contingut de la caldera, i càrrega mecànica sobre camió o contenidor. Criteri de valoració econòmica: El preu inclou el desmuntatge del material de subjecció, dels accessoris i de les peces especials i l'obturació de les conduccions connectades a l'element. Inclou: Desmuntatge de l'element. Obturació de les conduccions connectades a l'element. Retirada i apilament del material desmuntat. Neteja de les restes de l'obra. Càrrega mecànica del material desmuntat i restes de l'obra sobre camió o contenidor. Criteri d'amidament de projecte: Nombre d'unitats previstes, segons documentació gràfica de Projecte. Criteri de mesura d'obra: S'amidarà el nombre d'unitats realment desmuntades segons especificacions de Projecte.			
	mq07gte010a	3,132 h	Grua autopropulsada de braç telescòpic amb una capacitat d'elevació de 12 t i 20 m d'altura màxima de treball.	27,605		86,46
	mo004	3,545 h	Oficial 1ª calefactor.	28,390		100,64
	mo103	3,543 h	Ajudant calefactor.	24,430		86,56
	%	2,000 %	Costos directes complementaris	273,660		5,47
		3,000 %	Costos indirectes	279,130		8,370
				Total per U .....:		287,50
		Són DOS-CENTS VUITANTA-SET EUROS AMB CINQUANTA CÈNTIMS per U.				
29	DIC050	m	Desmuntatge de conducte metàl·lic d'evacuació dels productes de la combustió, de 300 mm de diàmetre màxim, per a caldera, escalfador o acumulador mural, amb sortida a coberta, amb mitjans manuals i mecànics, i càrrega manual sobre camió o contenidor. Criteri de valoració econòmica: El preu inclou el desmuntatge dels accessoris, dels suports murals i dels deflectors. Inclou: Desmuntatge de l'element. Retirada i apilament del material desmuntat. Neteja de les restes de l'obra. Càrrega manual del material desmuntat i restes de l'obra sobre camió o contenidor. Criteri d'amidament de projecte: Longitud mesurada des de l'arrencada del conducte fins la part superior del deflector, segons documentació gràfica de Projecte. Criteri de mesura d'obra: Es mesurarà des de l'arrencada del conducte fins la part superior del deflector, la longitud realment executada segons especificacions de Projecte.			
	mo004	0,131 h	Oficial 1ª calefactor.	28,390		3,72
	mo103	0,130 h	Ajudant calefactor.	24,430		3,18
	%	2,000 %	Costos directes complementaris	6,900		0,14
		3,000 %	Costos indirectes	7,040		0,210
				Total per m .....:		7,25
		Són SET EUROS AMB VINT-I-CINC CÈNTIMS per m.				

Núm.	Codi	U	Descripció			Total
30	DIC100	U	Desmuntatge d'instal·lació de calefacció, en local o oficina de 340 m² de superfície construïda; amb mitjans manuals, i càrrega manual sobre camió o contenidor. Criteri de valoració econòmica: El preu inclou el desmuntatge del col·lector, dels accessoris i dels terminals i l'obturació de les conduccions connectades a l'element. Inclou: Desmuntatge de l'element. Obturació de les conduccions connectades a la instal·lació. Retirada i apilament del material desmuntat. Neteja de les restes de l'obra. Càrrega manual del material desmuntat i restes de l'obra sobre camió o contenidor. Criteri d'amidament de projecte: Nombre d'unitats previstes, segons documentació gràfica de Projecte. Criteri de mesura d'obra: S'amidarà el nombre d'unitats realment desmuntades segons especificacions de Projecte.			
	mo103		13,055 h	Ajudant calefactor.	24,430	318,93
	mo113		6,527 h	Peó ordinari construcció.	23,040	150,38
	%		2,000 %	Costos directes complementaris	469,310	9,39
			3,000 %	Costos indirectes	478,700	14,360
				Total per U .....:		493,06
			Són QUATRE-CENTS NORANTA-TRES EUROS AMB SIS CÈNTIMS per U.			
31	DIC110	U	Desmuntatge d'unitat centralitzada aire-aigua de refrigeració o bomba de calor reversible i els seus components, instal·lada en exterior (coberta), de 200 kW de potència frigorífica màxima, amb mitjans manuals i mecànics, i recuperació del material per a la seva posterior ubicació en altre emplaçament, i càrrega mecànica sobre camió o contenidor. Criteri de valoració econòmica: El preu inclou el desmuntatge dels accessoris i de la bancada metàl·lica de recolzament. Inclou: Desmuntatge de l'element. Classificació i etiquetatge. Aplec dels materials a reutilitzar. Càrrega mecànica del material a reutilitzar sobre camió. Retirada i aplec de les restes d'obra. Neteja de les restes de l'obra. Càrrega mecànica de les restes d'obra sobre camió o contenidor. Criteri d'amidament de projecte: Nombre d'unitats previstes, segons documentació gràfica de Projecte. Criteri de mesura d'obra: S'amidarà el nombre d'unitats realment desmuntades segons especificacions de Projecte.			
	mq07gte010a		2,534 h	Grua autopropulsada de braç telescòpic amb una capacitat d'elevació de 12 t i 20 m d'altura màxima de treball.	27,605	69,95
	mo004		1,376 h	Oficial 1ª calefactor.	28,390	39,06
	mo103		1,375 h	Ajudant calefactor.	24,430	33,59
	%		2,000 %	Costos directes complementaris	142,600	2,85
			3,000 %	Costos indirectes	145,450	4,360
				Total per U .....:		149,81
			Són CENT QUARANTA-NOU EUROS AMB VUITANTA-U CÈNTIMS per U.			

Núm.	Codi	U	Descripció			Total
32	DIE060	U	Desmuntatge de xarxa d'instal·lació elèctrica interior fix en superfície, en habitatge unifamiliar de 240 m² de superfície construïda; amb mitjans manuals, i càrrega manual sobre camió o contenidor. Criteri de valoració econòmica: El preu inclou el desmuntatge del quadre elèctric, del cablejat, dels mecanismes, de les caixes i dels accessoris superficials. Inclou: Retirada i apilament del material desmuntat. Neteja de les restes de l'obra. Càrrega manual del material desmuntat i restes de l'obra sobre camió o contenidor. Criteri d'amidament de projecte: Nombre d'unitats previstes, segons documentació gràfica de Projecte. Criteri de mesura d'obra: S'amidarà el nombre d'unitats realment desmuntades segons especificacions de Projecte.			
	mo102		3,800 h	Ajudant electricista.	24,430	92,83
	mo113		7,601 h	Peó ordinari construcció.	23,040	175,13
	%		2,000 %	Costos directes complementaris	267,960	5,36
			3,000 %	Costos indirectes	273,320	8,200
				Total per U .....:		281,52
			Són DOS-CENTS VUITANTA-U EUROS AMB CINQUANTA-DOS CÈNTIMS per U.			
33	DIF105	U	Desmuntatge de xarxa d'instal·lació interior d'aigua, col·locada superficialment, que dóna servei a una superfície de 240 m², des de la presa de cada aparell sanitari fins el muntant, amb mitjans manuals, i càrrega manual sobre camió o contenidor. Criteri de valoració econòmica: El preu inclou el desmuntatge de les vàlvules, dels accessoris i dels suports de fixació i l'obturació de les conduccions connectades a l'element. Inclou: Desmuntatge de l'element. Obturació de les conduccions connectades a la instal·lació. Retirada i apilament del material desmuntat. Neteja de les restes de l'obra. Càrrega manual del material desmuntat i restes de l'obra sobre camió o contenidor. Criteri d'amidament de projecte: Nombre d'unitats previstes, segons documentació gràfica de Projecte. Criteri de mesura d'obra: S'amidarà el nombre d'unitats realment desmuntades segons especificacions de Projecte.			
	mo008		7,920 h	Oficial 1ª lampista.	28,390	224,85
	mo113		7,918 h	Peó ordinari construcció.	23,040	182,43
	%		2,000 %	Costos directes complementaris	407,280	8,15
			3,000 %	Costos indirectes	415,430	12,460
				Total per U .....:		427,89
			Són QUATRE-CENTS VINT-I-SET EUROS AMB VUITANTA-NOU CÈNTIMS per U.			
34	DLC020	m²	Aixecat de fusteria envidrada de qualsevol tipus situada en façana, amb mitjans manuals, sense deteriorar els elements constructius als quals està subjecta, i càrrega manual sobre camió o contenidor. Criteri de valoració econòmica: El preu inclou l'aixecat de les fulles, dels marcs, dels tapajunts i de les ferramentes. Inclou: Aixecat de l'element. Retirada i apilament del material aixecat. Neteja de les restes de l'obra. Càrrega manual del material aixecat i restes de l'obra sobre camió o contenidor. Criteri d'amidament de projecte: Superfície mesurada segons documentació gràfica de Projecte. Criteri de mesura d'obra: S'amidarà la superfície realment desmuntada segons especificacions de Projecte.			
	mo113		0,165 h	Peó ordinari construcció.	23,040	3,80

Núm.	Codi	U	Descripció			Total
	%	2,000 %	Costos directes complementaris	3,800	0,08	
		3,000 %	Costos indirectes	3,880	0,120	
			Total per m² .....:		4,00	
		Són QUATRE EUROS per m².				
35	DLP210	m²	Aixecat de porta interior de fusta, amb mitjans manuals, sense deteriorar el parament al que està subjecta, i càrrega manual sobre camió o contenidor. Criteri de valoració econòmica: El preu inclou l'aixecat de les fulles, dels marcs, dels tapajunts i de les ferramentes. Inclou: Aixecat de l'element. Retirada i apilament del material aixecat. Neteja de les restes de l'obra. Càrrega manual del material aixecat i restes de l'obra sobre camió o contenidor. Criteri d'amidament de projecte: Superfície mesurada segons documentació gràfica de Projecte. Criteri de mesura d'obra: S'amidarà la superfície realment desmuntada segons especificacions de Projecte.			
	mo058	0,137 h	Ajudant fuster.	24,650	3,38	
	%	2,000 %	Costos directes complementaris	3,380	0,07	
		3,000 %	Costos indirectes	3,450	0,100	
			Total per m² .....:		3,55	
		Són TRES EUROS AMB CINQUANTA-CINC CÈNTIMS per m².				
36	DMX021	m²	Demolició de solera o paviment de formigó armat de fins a 15 cm de gruix, amb martell pneumàtic, i càrrega manual sobre camió o contenidor. Criteri de valoració econòmica: El preu no inclou la demolició de la base suport. Inclou: Demolició de l'element. Fragmentació dels enderrocs en peces manejables. Retirada i arreplegat de enderrocs. Neteja de les restes de l'obra. Càrrega manual d'enderrocs sobre camió o contenidor. Criteri d'amidament de projecte: Superfície mesurada segons documentació gràfica de Projecte. Criteri de mesura d'obra: S'amidarà la superfície realment enderrocada segons especificacions de Projecte.			
	mq05mai030	0,212 h	Martell pneumàtic.	2,299	0,49	
	mq05pdm010a	0,212 h	Compressor portàtil elèctric 2 m³/min de cabal.	2,148	0,46	
	mo112	0,114 h	Peó especialitzat construcció.	23,790	2,71	
	mo113	0,077 h	Peó ordinari construcció.	23,040	1,77	
	%	2,000 %	Costos directes complementaris	5,430	0,11	
		3,000 %	Costos indirectes	5,540	0,170	
			Total per m² .....:		5,71	
		Són CINC EUROS AMB SETANTA-U CÈNTIMS per m².				
37	DNP010	m²	Retirada de panell o manta d'aïllant, en en cel ras, amb mitjans manuals, sense afectar a l'estabilitat dels elements constructius contigus, i càrrega manual sobre camió o contenidor. Inclou: Retirada de l'element. Aplec del material retirat. Neteja de les restes de l'obra. Càrrega manual del material retirat i restes de l'obra sobre camió o contenidor. Criteri d'amidament de projecte: Superfície mesurada segons documentació gràfica de Projecte. Criteri de mesura d'obra: S'amidarà la superfície realment desmuntada segons especificacions de Projecte.			

Núm.	Codi	U	Descripció		Total
	mo113	0,017 h	Peó ordinari construcció.	23,040	0,39
	%	2,000 %	Costos directes complementaris	0,390	0,01
		3,000 %	Costos indirectes	0,400	0,010
			Total per m² .....:		0,41

Són QUARANTA-U CÈNTIMS per m².

38 DPT020 m² Demolició de partició interior de fàbrica revestida, formada per maó massís a maó de cantell de 5 cm cm d'espessor, amb mitjans manuals, sense afectar a l'estabilitat dels elements constructius contigus, i càrrega manual sobre camió o contenidor.
Criteri de valoració econòmica: El preu inclou el desmuntatge previ de les fulles de la fusteria.
Inclou: Demolició de la fàbrica i els seus revestiments. Fragmentació dels enderrocs en peces manejables. Retirada i arreplegat de enderrocs. Neteja de les restes de l'obra. Càrrega manual d'enderrocs sobre camió o contenidor.
Criteri d'amidament de projecte: Superfície mesurada segons documentació gràfica de Projecte.
Criteri de mesura d'obra: S'amidarà la superfície realment enderrocada segons especificacions de Projecte.

	mo113	0,227 h	Peó ordinari construcció.	23,040	5,23
	%	2,000 %	Costos directes complementaris	5,230	0,10
		3,000 %	Costos indirectes	5,330	0,160
			Total per m² .....:		5,49

Són CINC EUROS AMB QUARANTA-NOU CÈNTIMS per m².

39 DQC030 m² Desmuntatge de cobertura de plaques de fibrociment amb amiant, subjecta mecànicament sobre corretja estructural a menys de 20 m d'altura, per empresa qualificada i inscrita en el Registre d'Empreses amb Risc a l'Amiant, en coberta inclinada a una aigua amb un pendent mitjà del 30%, per a una superfície mitjana a desmuntar d'entre 26 i 50 m²; amb mitjans i equips adequats, i càrrega mecànica sobre camió.
Criteri de valoració econòmica: El preu inclou el desmuntatge dels elements de fixació, dels acabats, dels canalons i dels baixants i les mesuraments d'amiant (ambientals i personals).
Inclou: Humectació de les plaques amb una solució aquosa. Desmuntatge de l'element. Plastificat, etiquetatge i paletitzat de les plaques en zona delimitada i protegida. Càrrega del material desmuntat i restes de l'obra sobre camió.
Criteri d'amidament de projecte: Superfície mesurada segons documentació gràfica de Projecte.
Criteri de mesura d'obra: S'amidarà la superfície realment desmuntada segons especificacions de Projecte.

	mt51cub020aab	1,000 m²	Desmuntatge de cobertura de plaques de fibrociment amb amiant i elements de fixació, subjectada mecànicament sobre corretja estructural a menys de 20 m d'altura, en coberta inclinada a una aigua amb un pendent mitjà del 30%, per a una superfície mitjana a desmuntar d'entre 26 i 50 m²; plastificat, etiquetatge i paletitzat de les plaques amb mitjans i equips adequats i càrrega mecànica del material desmuntat sobre camió o contenidor.	44,929	44,93
	%	2,000 %	Costos directes complementaris	44,930	0,90
		3,000 %	Costos indirectes	45,830	1,370

Núm.	Codi	U	Descripció		Total
			Total per m² .....:		47,20
			Són QUARANTA-SET EUROS AMB VINT CÈNTIMS per m².		
40	DQC040c	m²	Desmuntatge de cobertura de teula ceràmica corba, col·locada amb morter a menys de 20 m d'altura, en coberta inclinada a una aigua amb un pendent mitjà del 30%; amb mitjans manuals, i càrrega manual sobre camió o contenidor. Criteri de valoració econòmica: El preu inclou el desmuntatge dels elements de fixació, dels acabats, dels canalons i dels baixants. Inclou: Desmuntatge de l'element. Retirada i apilament del material desmuntat. Neteja de les restes de l'obra. Càrrega manual del material desmuntat i restes de l'obra sobre camió o contenidor. Criteri d'amidament de projecte: Superfície mesurada segons documentació gràfica de Projecte. Criteri de mesura d'obra: S'amidarà la superfície realment desmuntada segons especificacions de Projecte.		
	mo020	0,067 h	Oficial 1ª construcció.	27,500	1,84
	mo113	0,302 h	Peó ordinari construcció.	23,040	6,96
	%	2,000 %	Costos directes complementaris	8,800	0,18
		3,000 %	Costos indirectes	8,980	0,270
			Total per m² .....:		9,25
			Són NOU EUROS AMB VINT-I-CINC CÈNTIMS per m².		
41	DQF020	m²	Demolició de tauler ceràmic en formació de pendents de coberta, amb mitjans manuals, sense afectar a l'estabilitat dels envans alleugerits ceràmics i elements constructius contigus, i càrrega manual sobre camió o contenidor. Inclou: Demolició de l'element. Fragmentació dels enderrocs en peces manejables. Retirada i arreplegat de enderrocs. Càrrega manual d'enderrocs sobre camió o contenidor. Criteri d'amidament de projecte: Superfície mesurada segons documentació gràfica de Projecte. Criteri de mesura d'obra: S'amidarà la superfície realment enderrocada segons especificacions de Projecte.		
	mo113	0,100 h	Peó ordinari construcció.	23,040	2,30
	%	2,000 %	Costos directes complementaris	2,300	0,05
		3,000 %	Costos indirectes	2,350	0,070
			Total per m² .....:		2,42
			Són DOS EUROS AMB QUARANTA-DOS CÈNTIMS per m².		
42	DQF021	m²	Demolició d'envans alleugerits en formació de pendents de coberta, amb mitjans manuals, sense afectar a l'estabilitat dels elements constructius contigus, i càrrega manual sobre camió o contenidor. Inclou: Demolició de l'element. Fragmentació dels enderrocs en peces manejables. Retirada i arreplegat de enderrocs. Càrrega manual d'enderrocs sobre camió o contenidor. Criteri d'amidament de projecte: Superfície mesurada segons documentació gràfica de Projecte. Criteri de mesura d'obra: S'amidarà la superfície realment enderrocada segons especificacions de Projecte.		
	mo113	0,231 h	Peó ordinari construcció.	23,040	5,32
	%	2,000 %	Costos directes complementaris	5,320	0,11

Núm.	Codi	U	Descripció			Total
		3,000 %	Costos indirectes	5,430	0,160	
			Total per m² .....:		5,59	
		Són CINC EUROS AMB CINQUANTA-NOU CÈNTIMS per m².				
43	DRS020	m²	Demolició de paviment existent a l'interior de l'edifici, de rajoles ceràmiques, amb martell pneumàtic, sense deteriorar els elements constructius contigus, i càrrega manual sobre camió o contenidor. Criteri de valoració econòmica: El preu inclou el picat del material d'unió adherit al suport, però no inclou la demolició de la base suport. Inclou: Demolició de l'element. Fragmentació dels enderrocs en peces manejables. Retirada i arreplegat de enderrocs. Neteja de les restes de l'obra. Càrrega manual d'enderrocs sobre camió o contenidor. Criteri d'amidament de projecte: Superfície mesurada segons documentació gràfica de Projecte. Criteri de mesura d'obra: S'amidarà la superfície realment enderrocada segons especificacions de Projecte.			
	mq05mai030	0,156 h	Martell pneumàtic.	2,299	0,36	
	mq05pdm110	0,156 h	Compressor portàtil dièsel mitja pressió 10 m³/min.	3,903	0,61	
	mo112	0,090 h	Peó especialitzat construcció.	23,790	2,14	
	mo113	0,025 h	Peó ordinari construcció.	23,040	0,58	
	%	2,000 %	Costos directes complementaris	3,690	0,07	
		3,000 %	Costos indirectes	3,760	0,110	
			Total per m² .....:		3,87	
		Són TRES EUROS AMB VUITANTA-SET CÈNTIMS per m².				
44	DRT010	m²	Demolició de cel ras de canyís lliscat amb guix, situat a una altura menor de 4 m, amb mitjans manuals, sense deteriorar els elements constructius contigus, i càrrega manual sobre camió o contenidor. Inclou: Demolició de l'element. Fragmentació dels enderrocs en peces manejables. Retirada i arreplegat de enderrocs. Neteja de les restes de l'obra. Càrrega manual d'enderrocs sobre camió o contenidor. Criteri d'amidament de projecte: Superfície mesurada segons documentació gràfica de Projecte. Criteri de mesura d'obra: S'amidarà la superfície realment enderrocada segons especificacions de Projecte.			
	mo113	0,182 h	Peó ordinari construcció.	23,040	4,19	
	%	2,000 %	Costos directes complementaris	4,190	0,08	
		3,000 %	Costos indirectes	4,270	0,130	
			Total per m² .....:		4,40	
		Són QUATRE EUROS AMB QUARANTA CÈNTIMS per m².				

Núm.	Codi	U	Descripció			Total
45	DSM010	U	Desmuntatge de lavabo amb pedestal, amb mitjans manuals, i recuperació, aplec i muntatge del material en el mateix emplaçament, sent l'ordre d'execució del procés invers al de la seva instal·lació, sense afectar a l'estabilitat dels elements constructius als quals pugui estar subjecte, i càrrega manual sobre camió o contenidor. Criteri de valoració econòmica: El preu inclou el desmuntatge de l'aixeteria i dels accessoris. Inclou: Desmuntatge de l'element. Classificació i etiquetatge. Aplec dels materials a reutilitzar. Reposició i connexionat de l'element. Muntatge de l'aixeteria. Retirada i aplec de les restes d'obra. Neteja de les restes de l'obra. Càrrega manual de les restes d'obra sobre camió o contenidor. Muntatge, connexionat i comprovació del seu correcte funcionament. Criteri d'amidament de projecte: Nombre d'unitats previstes, segons documentació gràfica de Projecte. Criteri de mesura d'obra: Es mesurarà el nombre d'unitats realment desmuntades i reposades segons especificacions de Projecte.			
	mt30www010		1,000 U	Material auxiliar per a instal·lació d'aparell sanitari.	0,895	0,90
	mo008		1,093 h	Oficial 1ª lampista.	28,390	31,03
	mo113		1,256 h	Peó ordinari construcció.	23,040	28,94
	%		2,000 %	Costos directes complementaris	60,870	1,22
			3,000 %	Costos indirectes	62,090	1,860
				Total per U .....:		63,95
			Són SEIXANTA-TRES EUROS AMB NORANTA-CINC CÈNTIMS per U.			
46	DSM010b	U	Desmuntatge de vàter amb dipòsit baix, amb mitjans manuals, sense afectar a l'estabilitat dels elements constructius als quals pugui estar subjecte, i càrrega manual sobre camió o contenidor. Criteri de valoració econòmica: El preu inclou el desmuntatge dels accessoris i l'obturació de les conduccions connectades a l'element. Inclou: Desmuntatge de l'element. Obturació de les conduccions connectades a l'element. Retirada i apilament del material desmuntat. Neteja de les restes de l'obra. Càrrega manual del material desmuntat i restes de l'obra sobre camió o contenidor. Criteri d'amidament de projecte: Nombre d'unitats previstes, segons documentació gràfica de Projecte. Criteri de mesura d'obra: S'amidarà el nombre d'unitats realment desmuntades segons especificacions de Projecte.			
	mo008		0,336 h	Oficial 1ª lampista.	28,390	9,54
	mo113		0,291 h	Peó ordinari construcció.	23,040	6,70
	%		2,000 %	Costos directes complementaris	16,240	0,32
			3,000 %	Costos indirectes	16,560	0,500
				Total per U .....:		17,06
			Són DISSET EUROS AMB SIS CÈNTIMS per U.			

Núm.	Codi	U	Descripció			Total
47	DSM010c	U	Desmuntatge de plat de dutxa acrílic, amb mitjans manuals, sense afectar a l'estabilitat dels elements constructius als quals pugui estar subjecte, i càrrega manual sobre camió o contenidor. Criteri de valoració econòmica: El preu inclou el desmuntatge de l'aixeteria i dels accessoris i l'obturació de les conduccions connectades a l'element. Inclou: Desmuntatge de l'element. Obturació de les conduccions connectades a l'element. Retirada i apilament del material desmuntat. Neteja de les restes de l'obra. Càrrega manual del material desmuntat i restes de l'obra sobre camió o contenidor. Criteri d'amidament de projecte: Nombre d'unitats previstes, segons documentació gràfica de Projecte. Criteri de mesura d'obra: S'amidarà el nombre d'unitats realment desmuntades segons especificacions de Projecte.			
	mo008		0,307 h	Oficial 1ª lampista.	28,390	8,72
	mo113		0,619 h	Peó ordinari construcció.	23,040	14,26
	%		2,000 %	Costos directes complementaris	22,980	0,46
			3,000 %	Costos indirectes	23,440	0,700
				Total per U .....:		24,14
			Són VINT-I-QUATRE EUROS AMB CATORZE CÈNTIMS per U.			
48	EAL002	kg	Acer conformat en fred, galvanitzat, tipus DX52D+Z275MA, en estructura metàl·lica lleugera autoportant d'entramat lleuger de perfils, de les sèries omega, L, U, C o Z; amb reblons per a la unió dels perfils entre si i ancoratges mecànics per a la seva fixació. Inclou: Replanteig. Muntatge de l'estructura. Criteri d'amidament de projecte: Pes nominal mesurat segons documentació gràfica de Projecte. Criteri de mesura d'obra: Es determinarà, a partir del pes obtingut en bàscula oficial de les unitats arribades a obra, el pes de les unitats realment executades segons especificacions de Projecte.			
	mt07ali050c		1,000 kg	Acer conformat en fred, galvanitzat, tipus DX52D+Z275MA, en estructura metàl·lica lleugera autoportant d'entramat lleuger de perfils, de les sèries omega, L, U, C o Z; amb reblons per a la unió dels perfils entre si i ancoratges mecànics per a la seva fixació.	3,273	3,27
	mo047		0,013 h	Oficial 1ª muntador d'estructura metàl·lica.	28,390	0,37
	mo094		0,013 h	Ajudant muntador d'estructura metàl·lica.	25,250	0,33
	%		2,000 %	Costos directes complementaris	3,970	0,08
			3,000 %	Costos indirectes	4,050	0,120
				Total per kg .....:		4,17
			Són QUATRE EUROS AMB DISSET CÈNTIMS per kg.			

Núm.	Codi	U	Descripció			Total
49	EAS030	U	Placa d'ancoratge d'acer UNE-EN 10025 S275JR en perfil pla, amb forat central bisellat, de 150x150 mm i espessor 6 mm, amb 4 perns soldats d'acer corrugat UNE-EN 10080 B 500 S de 8 mm de diàmetre i 33,4 cm de longitud total. Criteri de valoració econòmica: El preu inclou els talls, les escapçadures, la preparació de vores, les platines, les peces especials i els elements auxiliars de muntatge. Inclou: Neteja i preparació del plànol de suport. Replanteig i marcat dels eixos. Col·locació i fixació provisional de la placa. Aplomat i anivellació. Criteri d'amidament de projecte: Nombre d'unitats previstes, segons documentació gràfica de Projecte. Criteri de mesura d'obra: Es mesurarà el nombre d'unitats realment executades segons especificacions de Projecte.			
	mt07ala011j	1,060 kg	Platina d'acer laminat UNE-EN 10025 S275JR, per aplicacions estructurals. Treballada i muntada en taller, per a col·locar en obra.	2,400	2,54
	mt07aco010c	0,527 kg	Ferralla elaborada en taller industrial amb acer en barres corrugades, UNE-EN 10080 B 500 S, de varis diàmetres.	1,627	0,86
	mq08sol020	0,016 h	Equip i elements auxiliars per soldadura elèctrica.	3,426	0,05
	mo047	0,263 h	Oficial 1ª muntador d'estructura metàl·lica.	28,390	7,47
	mo094	0,263 h	Ajudant muntador d'estructura metàl·lica.	25,250	6,64
	%	2,000 %	Costos directes complementaris	17,560	0,35
		3,000 %	Costos indirectes	17,910	0,540
			Total per U .....:		18,45
			Són DIVUIT EUROS AMB QUARANTA-CINC CÈNTIMS per U.		
50	EAS030b	U	Placa d'ancoratge d'acer UNE-EN 10025 S275JR en perfil pla, amb forat central bisellat, de 200x150 mm i espessor 11 mm, amb 4 perns soldats d'acer corrugat UNE-EN 10080 B 500 S de 8 mm de diàmetre i 33,9 cm de longitud total. Criteri de valoració econòmica: El preu inclou els talls, les escapçadures, la preparació de vores, les platines, les peces especials i els elements auxiliars de muntatge. Inclou: Neteja i preparació del plànol de suport. Replanteig i marcat dels eixos. Col·locació i fixació provisional de la placa. Aplomat i anivellació. Criteri d'amidament de projecte: Nombre d'unitats previstes, segons documentació gràfica de Projecte. Criteri de mesura d'obra: Es mesurarà el nombre d'unitats realment executades segons especificacions de Projecte.			
	mt07ala011j	2,591 kg	Platina d'acer laminat UNE-EN 10025 S275JR, per aplicacions estructurals. Treballada i muntada en taller, per a col·locar en obra.	2,400	6,22
	mt07aco010c	0,535 kg	Ferralla elaborada en taller industrial amb acer en barres corrugades, UNE-EN 10080 B 500 S, de varis diàmetres.	1,627	0,87
	mq08sol020	0,016 h	Equip i elements auxiliars per soldadura elèctrica.	3,426	0,05
	mo047	0,291 h	Oficial 1ª muntador d'estructura metàl·lica.	28,390	8,26
	mo094	0,291 h	Ajudant muntador d'estructura metàl·lica.	25,250	7,35
	%	2,000 %	Costos directes complementaris	22,750	0,46
		3,000 %	Costos indirectes	23,210	0,700
			Total per U .....:		23,91
			Són VINT-I-TRES EUROS AMB NORANTA-U CÈNTIMS per U.		

Núm.	Codi	U	Descripció			Total
51	EAS030c	U	Placa d'ancoratge d'acer UNE-EN 10025 S275JR en perfil pla, amb forat central bisellat, de 250x250 mm i espessor 9 mm, amb 4 perns soldats d'acer corrugat UNE-EN 10080 B 500 S de 10 mm de diàmetre i 33,9 cm de longitud total. Criteri de valoració econòmica: El preu inclou els talls, les escapçadures, la preparació de vores, les platines, les peces especials i els elements auxiliars de muntatge. Inclou: Neteja i preparació del plànol de suport. Replanteig i marcat dels eixos. Col·locació i fixació provisional de la placa. Aplomat i anivellació. Criteri d'amidament de projecte: Nombre d'unitats previstes, segons documentació gràfica de Projecte. Criteri de mesura d'obra: Es mesurarà el nombre d'unitats realment executades segons especificacions de Projecte.			
	mt07ala011j	4,416 kg	Platina d'acer laminat UNE-EN 10025 S275JR, per aplicacions estructurals. Treballada i muntada en taller, per a col·locar en obra.	2,400	10,60	
	mt07aco010c	0,836 kg	Ferralla elaborada en taller industrial amb acer en barres corrugades, UNE-EN 10080 B 500 S, de varis diàmetres.	1,627	1,36	
	mq08sol020	0,016 h	Equip i elements auxiliars per soldadura elèctrica.	3,426	0,05	
	mo047	0,326 h	Oficial 1ª muntador d'estructura metàl·lica.	28,390	9,26	
	mo094	0,326 h	Ajudant muntador d'estructura metàl·lica.	25,250	8,23	
	%	2,000 %	Costos directes complementaris	29,500	0,59	
		3,000 %	Costos indirectes	30,090	0,900	
				Total per U .....:		30,99
			Són TRENTA EUROS AMB NORANTA-NOU CÈNTIMS per U.			
52	EAS030d	U	Placa d'ancoratge d'acer UNE-EN 10025 S275JR en perfil pla, amb forat central bisellat, de 200x250 mm i espessor 11 mm, amb 4 perns soldats d'acer corrugat UNE-EN 10080 B 500 S de 10 mm de diàmetre i 34,1 cm de longitud total. Criteri de valoració econòmica: El preu inclou els talls, les escapçadures, la preparació de vores, les platines, les peces especials i els elements auxiliars de muntatge. Inclou: Neteja i preparació del plànol de suport. Replanteig i marcat dels eixos. Col·locació i fixació provisional de la placa. Aplomat i anivellació. Criteri d'amidament de projecte: Nombre d'unitats previstes, segons documentació gràfica de Projecte. Criteri de mesura d'obra: Es mesurarà el nombre d'unitats realment executades segons especificacions de Projecte.			
	mt07ala011j	4,318 kg	Platina d'acer laminat UNE-EN 10025 S275JR, per aplicacions estructurals. Treballada i muntada en taller, per a col·locar en obra.	2,400	10,36	
	mt07aco010c	0,841 kg	Ferralla elaborada en taller industrial amb acer en barres corrugades, UNE-EN 10080 B 500 S, de varis diàmetres.	1,627	1,37	
	mq08sol020	0,016 h	Equip i elements auxiliars per soldadura elèctrica.	3,426	0,05	
	mo047	0,324 h	Oficial 1ª muntador d'estructura metàl·lica.	28,390	9,20	
	mo094	0,324 h	Ajudant muntador d'estructura metàl·lica.	25,250	8,18	
	%	2,000 %	Costos directes complementaris	29,160	0,58	
		3,000 %	Costos indirectes	29,740	0,890	
				Total per U .....:		30,63
			Són TRENTA EUROS AMB SEIXANTA-TRES CÈNTIMS per U.			

Núm.	Codi	U	Descripció			Total
53	EAS030e	U	Placa d'ancoratge d'acer UNE-EN 10025 S275JR en perfil pla, amb forat central bisellat, de 250x250 mm i espessor 12 mm, amb 4 perns soldats d'acer corrugat UNE-EN 10080 B 500 S de 10 mm de diàmetre i 34,2 cm de longitud total. Criteri de valoració econòmica: El preu inclou els talls, les escapçadures, la preparació de vores, les platines, les peces especials i els elements auxiliars de muntatge. Inclou: Neteja i preparació del plànol de suport. Replanteig i marcat dels eixos. Col·locació i fixació provisional de la placa. Aplomat i anivellació. Criteri d'amidament de projecte: Nombre d'unitats previstes, segons documentació gràfica de Projecte. Criteri de mesura d'obra: Es mesurarà el nombre d'unitats realment executades segons especificacions de Projecte.			
	mt07ala011j	5,888	kg	Platina d'acer laminat UNE-EN 10025 S275JR, per aplicacions estructurals. Treballada i muntada en taller, per a col·locar en obra.	2,400	14,13
	mt07aco010c	0,843	kg	Ferralla elaborada en taller industrial amb acer en barres corrugades, UNE-EN 10080 B 500 S, de varis diàmetres.	1,627	1,37
	mq08sol020	0,016	h	Equip i elements auxiliars per soldadura elèctrica.	3,426	0,05
	mo047	0,353	h	Oficial 1ª muntador d'estructura metàl·lica.	28,390	10,02
	mo094	0,353	h	Ajudant muntador d'estructura metàl·lica.	25,250	8,91
	%	2,000	%	Costos directes complementaris	34,480	0,69
		3,000	%	Costos indirectes	35,170	1,060
				Total per U .....:		36,23
	Són TRENTA-SIS EUROS AMB VINT-I-TRES CÈNTIMS per U.					
54	EAS030f	U	Placa d'ancoratge d'acer UNE-EN 10025 S275JR en perfil pla, amb forat central bisellat, de 250x250 mm i espessor 30 mm, amb 4 perns soldats d'acer corrugat UNE-EN 10080 B 500 S de 10 mm de diàmetre i 46 cm de longitud total. Criteri de valoració econòmica: El preu inclou els talls, les escapçadures, la preparació de vores, les platines, les peces especials i els elements auxiliars de muntatge. Inclou: Neteja i preparació del plànol de suport. Replanteig i marcat dels eixos. Col·locació i fixació provisional de la placa. Aplomat i anivellació. Criteri d'amidament de projecte: Nombre d'unitats previstes, segons documentació gràfica de Projecte. Criteri de mesura d'obra: Es mesurarà el nombre d'unitats realment executades segons especificacions de Projecte.			
	mt07ala011j	14,719	kg	Platina d'acer laminat UNE-EN 10025 S275JR, per aplicacions estructurals. Treballada i muntada en taller, per a col·locar en obra.	2,400	35,33
	mt07aco010c	1,134	kg	Ferralla elaborada en taller industrial amb acer en barres corrugades, UNE-EN 10080 B 500 S, de varis diàmetres.	1,627	1,85
	mq08sol020	0,016	h	Equip i elements auxiliars per soldadura elèctrica.	3,426	0,05
	mo047	0,514	h	Oficial 1ª muntador d'estructura metàl·lica.	28,390	14,59
	mo094	0,514	h	Ajudant muntador d'estructura metàl·lica.	25,250	12,98
	%	2,000	%	Costos directes complementaris	64,800	1,30
		3,000	%	Costos indirectes	66,100	1,980
				Total per U .....:		68,08
	Són SEIXANTA-VUIT EUROS AMB VUIT CÈNTIMS per U.					

Núm.	Codi	U	Descripció			Total
55	EAS030g	U	Placa d'ancoratge d'acer UNE-EN 10025 S275JR en perfil pla, amb enrigidors i forat central bisellat, de 300x300 mm i espessor 15 mm, amb 4 perns soldats d'acer corrugat UNE-EN 10080 B 500 S de 14 mm de diàmetre i 54,9 cm de longitud total. Criteri de valoració econòmica: El preu inclou els talls, les escapçadures, la preparació de vores, les platines, les peces especials i els elements auxiliars de muntatge. Inclou: Neteja i preparació del plànol de suport. Replanteig i marcat dels eixos. Col·locació i fixació provisional de la placa. Aplomat i anivellació. Criteri d'amidament de projecte: Nombre d'unitats previstes, segons documentació gràfica de Projecte. Criteri de mesura d'obra: Es mesurarà el nombre d'unitats realment executades segons especificacions de Projecte.			
	mt07ala011j	12,540	kg	Platina d'acer laminat UNE-EN 10025 S275JR, per aplicacions estructurals. Treballada i muntada en taller, per a col·locar en obra.	2,400	30,10
	mt07aco010c	2,654	kg	Ferralla elaborada en taller industrial amb acer en barres corrugades, UNE-EN 10080 B 500 S, de varis diàmetres.	1,627	4,32
	mq08sol020	0,022	h	Equip i elements auxiliars per soldadura elèctrica.	3,426	0,08
	mo047	0,554	h	Oficial 1ª muntador d'estructura metàl·lica.	28,390	15,73
	mo094	0,554	h	Ajudant muntador d'estructura metàl·lica.	25,250	13,99
	%	2,000	%	Costos directes complementaris	64,220	1,28
		3,000	%	Costos indirectes	65,500	1,970
				Total per U .....:		67,47
	Són SEIXANTA-SET EUROS AMB QUARANTA-SET CÈNTIMS per U.					
56	EAS030h	U	Placa d'ancoratge d'acer UNE-EN 10025 S275JR en perfil pla, amb forat central bisellat, de 350x250 mm i espessor 30 mm, amb 4 perns soldats d'acer corrugat UNE-EN 10080 B 500 S de 14 mm de diàmetre i 66,4 cm de longitud total. Criteri de valoració econòmica: El preu inclou els talls, les escapçadures, la preparació de vores, les platines, les peces especials i els elements auxiliars de muntatge. Inclou: Neteja i preparació del plànol de suport. Replanteig i marcat dels eixos. Col·locació i fixació provisional de la placa. Aplomat i anivellació. Criteri d'amidament de projecte: Nombre d'unitats previstes, segons documentació gràfica de Projecte. Criteri de mesura d'obra: Es mesurarà el nombre d'unitats realment executades segons especificacions de Projecte.			
	mt07ala011j	20,606	kg	Platina d'acer laminat UNE-EN 10025 S275JR, per aplicacions estructurals. Treballada i muntada en taller, per a col·locar en obra.	2,400	49,45
	mt07aco010c	3,210	kg	Ferralla elaborada en taller industrial amb acer en barres corrugades, UNE-EN 10080 B 500 S, de varis diàmetres.	1,627	5,22
	mq08sol020	0,016	h	Equip i elements auxiliars per soldadura elèctrica.	3,426	0,05
	mo047	0,634	h	Oficial 1ª muntador d'estructura metàl·lica.	28,390	18,00
	mo094	0,634	h	Ajudant muntador d'estructura metàl·lica.	25,250	16,01
	%	2,000	%	Costos directes complementaris	88,730	1,77
		3,000	%	Costos indirectes	90,500	2,720
				Total per U .....:		93,22
	Són NORANTA-TRES EUROS AMB VINT-I-DOS CÈNTIMS per U.					

Núm.	Codi	U	Descripció		Total
57	EAS040	kg	Acer UNE-EN 10025 S275JR, en pilars formats per peces simples de perfils laminats en calent de la sèrie HEB, acabat amb emprimació antioxidant, col·locat amb unions soldades en obra. Criteri de valoració econòmica: El preu inclou les soldadures, els talls, les escapçadures, les peces especials, les plaques d'arrencada i de transició de pilar inferior a superior, els casquets i els elements auxiliars de muntatge. Inclou: Neteja i preparació del plànol de suport. Replanteig i marcat dels eixos. Col·locació i fixació provisional del suport. Aplomat i anivellació. Execució de les unions soldades. Criteri d'amidament de projecte: Pes nominal mesurat segons documentació gràfica de Projecte. Criteri de mesura d'obra: Es determinarà, a partir del pes obtingut en bàscula oficial de les unitats arribades a obra, el pes de les unitats realment executades segons especificacions de Projecte.		
	mt07ala010deb	1,000 kg	Acer laminat UNE-EN 10025 S275JR, en perfils laminats en calent, peces simples, per aplicacions estructurals, acabat amb emprimació antioxidant. Treballat i muntat en taller, per a col·locar amb unions soldades en obra.	1,522	1,52
	mq08sol020	0,016 h	Equip i elements auxiliars per soldadura elèctrica.	3,426	0,05
	mo047	0,018 h	Oficial 1ª muntador d'estructura metàl·lica.	28,390	0,51
	mo094	0,018 h	Ajudant muntador d'estructura metàl·lica.	25,250	0,45
	%	2,000 %	Costos directes complementaris	2,530	0,05
		3,000 %	Costos indirectes	2,580	0,080
			Total per kg .....:		2,66
	Són DOS EUROS AMB SEIXANTA-SIS CÈNTIMS per kg.				
58	EAS040b	kg	Acer UNE-EN 10025 S275JR, en pilars formats per peces compostes per perfils laminats en calent de la sèrie UPE, acabat amb emprimació antioxidant, col·locat amb unions soldades en obra. Criteri de valoració econòmica: El preu inclou les soldadures, els talls, les escapçadures, les peces especials, les plaques d'arrencada i de transició de pilar inferior a superior, els casquets i els elements auxiliars de muntatge. Inclou: Neteja i preparació del plànol de suport. Replanteig i marcat dels eixos. Col·locació i fixació provisional del suport. Aplomat i anivellació. Execució de les unions soldades. Criteri d'amidament de projecte: Pes nominal mesurat segons documentació gràfica de Projecte. Criteri de mesura d'obra: Es determinarà, a partir del pes obtingut en bàscula oficial de les unitats arribades a obra, el pes de les unitats realment executades segons especificacions de Projecte.		
	mt07ala010dkb	1,000 kg	Acer laminat UNE-EN 10025 S275JR, en perfils laminats en calent, peces compostes, per aplicacions estructurals, acabat amb emprimació antioxidant. Treballat i muntat en taller, per a col·locar amb unions soldades en obra.	1,617	1,62
	mq08sol020	0,016 h	Equip i elements auxiliars per soldadura elèctrica.	3,426	0,05
	mo047	0,018 h	Oficial 1ª muntador d'estructura metàl·lica.	28,390	0,51
	mo094	0,018 h	Ajudant muntador d'estructura metàl·lica.	25,250	0,45
	%	2,000 %	Costos directes complementaris	2,630	0,05
		3,000 %	Costos indirectes	2,680	0,080
			Total per kg .....:		2,76

Núm.	Codi	U	Descripció		Total
			Són DOS EUROS AMB SETANTA-SIS CÈNTIMS per kg.		
59	EAV030	kg	Acer UNE-EN 10025 S275JR, en bigues formades por peces simples de perfils laminats en calent de la sèrie HEB, col·locat amb unions soldades en obra. Criteri de valoració econòmica: El preu inclou les soldadures, els talls, les escapçadures, les peces especials, els casquets i els elements auxiliars de muntatge. Inclou: Neteja i preparació del plànol de suport. Replanteig i marcat dels eixos. Col·locació i fixació provisional de la biga. Aplomat i anivellació. Execució de les unions soldades. Criteri d'amidament de projecte: Pes nominal mesurat segons documentació gràfica de Projecte. Criteri de mesura d'obra: Es determinarà, a partir del pes obtingut en bàscula oficial de les unitats arribades a obra, el pes de les unitats realment executades segons especificacions de Projecte.		
	mt07ala010deb	1,000 kg	Acer laminat UNE-EN 10025 S275JR, en perfils laminats en calent, peces simples, per aplicacions estructurals, acabat amb emprimació antioxidant. Treballat i muntat en taller, per a col·locar amb unions soldades en obra.	1,522	1,52
	mq08sol020	0,020 h	Equip i elements auxiliars per soldadura elèctrica.	3,426	0,07
	mo047	0,022 h	Oficial 1ª muntador d'estructura metàl·lica.	28,390	0,62
	mo094	0,012 h	Ajudant muntador d'estructura metàl·lica.	25,250	0,30
	%	2,000 %	Costos directes complementaris	2,510	0,05
		3,000 %	Costos indirectes	2,560	0,080
			Total per kg .....:		2,64
			Són DOS EUROS AMB SEIXANTA-QUATRE CÈNTIMS per kg.		
60	EAV030b	kg	Acer UNE-EN 10025 S275JR, en bigues formades por peces simples de perfils laminats en calent de la sèrie IPE, col·locat amb unions soldades en obra. Criteri de valoració econòmica: El preu inclou les soldadures, els talls, les escapçadures, les peces especials, els casquets i els elements auxiliars de muntatge. Inclou: Neteja i preparació del plànol de suport. Replanteig i marcat dels eixos. Col·locació i fixació provisional de la biga. Aplomat i anivellació. Execució de les unions soldades. Criteri d'amidament de projecte: Pes nominal mesurat segons documentació gràfica de Projecte. Criteri de mesura d'obra: Es determinarà, a partir del pes obtingut en bàscula oficial de les unitats arribades a obra, el pes de les unitats realment executades segons especificacions de Projecte.		
	mt07ala010deb	1,000 kg	Acer laminat UNE-EN 10025 S275JR, en perfils laminats en calent, peces simples, per aplicacions estructurals, acabat amb emprimació antioxidant. Treballat i muntat en taller, per a col·locar amb unions soldades en obra.	1,522	1,52
	mq08sol020	0,020 h	Equip i elements auxiliars per soldadura elèctrica.	3,426	0,07
	mo047	0,022 h	Oficial 1ª muntador d'estructura metàl·lica.	28,390	0,62
	mo094	0,012 h	Ajudant muntador d'estructura metàl·lica.	25,250	0,30
	%	2,000 %	Costos directes complementaris	2,510	0,05
		3,000 %	Costos indirectes	2,560	0,080

Núm.	Codi	U	Descripció		Total
			Total per kg .....:		2,64
			Són DOS EUROS AMB SEIXANTA-QUATRE CÈNTIMS per kg.		
61	EAV030c	kg	Acer UNE-EN 10025 S275JR, en bigues formades por peces simples de perfils laminats en calent de la sèrie UPE, col·locat amb unions soldades en obra. Criteri de valoració econòmica: El preu inclou les soldadures, els talls, les escapçadures, les peces especials, els casquets i els elements auxiliars de muntatge. Inclou: Neteja i preparació del plànol de suport. Replanteig i marcat dels eixos. Col·locació i fixació provisional de la biga. Aplomat i anivellació. Execució de les unions soldades. Criteri d'amidament de projecte: Pes nominal mesurat segons documentació gràfica de Projecte. Criteri de mesura d'obra: Es determinarà, a partir del pes obtingut en bàscula oficial de les unitats arribades a obra, el pes de les unitats realment executades segons especificacions de Projecte.		
	mt07ala010deb	1,000 kg	Acer laminat UNE-EN 10025 S275JR, en perfils laminats en calent, peces simples, per aplicacions estructurals, acabat amb emprimació antioxidant. Treballat i muntat en taller, per a col·locar amb unions soldades en obra.	1,522	1,52
	mq08sol020	0,020 h	Equip i elements auxiliars per soldadura elèctrica.	3,426	0,07
	mo047	0,022 h	Oficial 1ª muntador d'estructura metàl·lica.	28,390	0,62
	mo094	0,012 h	Ajudant muntador d'estructura metàl·lica.	25,250	0,30
	%	2,000 %	Costos directes complementaris	2,510	0,05
		3,000 %	Costos indirectes	2,560	0,080
			Total per kg .....:		2,64
			Són DOS EUROS AMB SEIXANTA-QUATRE CÈNTIMS per kg.		
62	EAV030d	kg	Acer UNE-EN 10025 S275JR, en bigues formades por peces amb platabandes d'unió formades per perfils laminats en calent de la sèrie IPE, col·locat amb unions soldades en obra. Criteri de valoració econòmica: El preu inclou les soldadures, els talls, les escapçadures, les peces especials, els casquets i els elements auxiliars de muntatge. Inclou: Neteja i preparació del plànol de suport. Replanteig i marcat dels eixos. Col·locació i fixació provisional de la biga. Aplomat i anivellació. Execució de les unions soldades. Criteri d'amidament de projecte: Pes nominal mesurat segons documentació gràfica de Projecte. Criteri de mesura d'obra: Es determinarà, a partir del pes obtingut en bàscula oficial de les unitats arribades a obra, el pes de les unitats realment executades segons especificacions de Projecte.		
	mt07ala010dwb	1,000 kg	Acer laminat UNE-EN 10025 S275JR, en perfils laminats en calent, peces amb platabandes d'unió, per aplicacions estructurals, acabat amb emprimació antioxidant. Treballat i muntat en taller, per a col·locar amb unions soldades en obra.	1,617	1,62
	mq08sol020	0,020 h	Equip i elements auxiliars per soldadura elèctrica.	3,426	0,07
	mo047	0,022 h	Oficial 1ª muntador d'estructura metàl·lica.	28,390	0,62
	mo094	0,012 h	Ajudant muntador d'estructura metàl·lica.	25,250	0,30
	%	2,000 %	Costos directes complementaris	2,610	0,05

Núm.	Codi	U	Descripció			Total
		3,000 %	Costos indirectes		2,660	0,080
				Total per kg .....:		2,74
		Són DOS EUROS AMB SETANTA-QUATRE CÈNTIMS per kg.				
63	EFAP001b	u	Interruptor EFAPEL estanc Model Crystal			
	mo003	0,172 h	Oficial 1ª electricista.		28,390	4,88
	mo102	0,172 h	Ajudant electricista.		24,430	4,20
	EF01b	1,000 U	Interruptor EFAPEL		28,356	28,36
		3,000 %	Costos indirectes		37,440	1,120
				Total per u .....:		38,56
		Són TRENTA-VUIT EUROS AMB CINQUANTA-SIS CÈNTIMS per u.				
64	EFAP003b	u	Base endoll de tipus Schucko EFAPEL estanc			
	mo003	0,201 h	Oficial 1ª electricista.		28,390	5,71
	mo102	0,201 h	Ajudant electricista.		24,430	4,91
	EF003b	1,000 U	Base Endoll tipus Schucko		33,495	33,50
		3,000 %	Costos indirectes		44,120	1,320
				Total per u .....:		45,44
		Són QUARANTA-CINC EUROS AMB QUARANTA-QUATRE CÈNTIMS per u.				
65	EG164712	u	Caixa de derivació rectangular plastificada, de 160x200 mm, amb grau de protecció normal, muntada superficialment			
	A013H000	0,144 h	Ajudant electricista		15,000	2,16
	A012H000	0,479 h	Oficial 1a electricista		17,670	8,46
	BG164712	1,000 u	Caixa deriv.plastifi.,160x200mm,prot.normal,p/munt.superf.		7,512	7,51
	BGW16000	1,000 u	P.p.accessoris caixa derivació rectang.		0,191	0,19
	A%AUX001	1,500 %	Despeses auxiliars mà d'obra		10,620	0,16
		3,000 %	Costos indirectes		18,480	0,550
				Total per u .....:		19,03
		Són DINOU EUROS AMB TRES CÈNTIMS per u.				
66	EG3117100	m	Cable detecció d'incendi 2x1,5 mm2 resistent al foc (corrons 100m) Color vermell. Compleix norma UNE-50200 resistència al foc 3 hores.			
	A012H000	0,014 h	Oficial 1a electricista		17,670	0,25
	A013H000	0,014 h	Ajudant electricista		15,000	0,21
	ECAB017100	1,000 m	cable incendis		1,340	1,34
	A%AUX001	1,500 %	Despeses auxiliars mà d'obra		0,460	0,01

Núm.	Codi	U	Descripció			Total
		3,000 %	Costos indirectes	1,810	0,050	
			Total per m .....:		1,86	
		Són U EURO AMB VUITANTA-SIS CÈNTIMS per m.				
67	EG380907	m	Conductor de coure nu, unipolar de secció 1x35 mm2, muntat en malla de connexió a terra			
	A012H000	0,191 h	Oficial 1a electricista	17,670	3,37	
	A013H000	0,191 h	Ajudant electricista	15,000	2,87	
	BG380900	1,020 m	Conductor Cu nu,1x35mm2	0,861	0,88	
	BGY38000	1,000 u	P.p.elem.especials p/conduc.Cu.nus	0,086	0,09	
	A%AUX001	1,500 %	Despeses auxiliars mà d'obra	6,240	0,09	
		3,000 %	Costos indirectes	7,300	0,220	
			Total per m .....:		7,52	
		Són SET EUROS AMB CINQUANTA-DOS CÈNTIMS per m.				
68	EGD1441E	u	Piqueta de connexió a terra d'acer, amb recobriment de coure de gruix estàndard, de 2500 mm de llargària i de 18,3 mm de diàmetre, clavada a terra			
	A013H000	0,255 h	Ajudant electricista	15,000	3,83	
	A012H000	0,255 h	Oficial 1a electricista	17,670	4,51	
	BGYD1000	1,000 u	P.p.elem.especials p/piqu.connex.terr.	2,536	2,54	
	BGD14410	1,000 u	Piqueta connex.terra acer,long.=2500mm,D=18,3mm,estànd.	6,058	6,06	
	A%AUX001	1,500 %	Despeses auxiliars mà d'obra	8,340	0,13	
		3,000 %	Costos indirectes	17,070	0,510	
			Total per u .....:		17,58	
		Són DISSET EUROS AMB CINQUANTA-VUIT CÈNTIMS per u.				
69	EH61A2324	u	Llumenera d'emergència i senyalització amb làmpada fluorescència de 175 fins a 300 lúmens, de 2 h d'autonomia, com a màxim, muntada superficialment al sostre amb marc d'empotrament.			
	A012H000	0,144 h	Oficial 1a electricista	17,670	2,54	
	A013H000	0,144 h	Ajudant electricista	15,000	2,16	
	BHW61000	1,000 u	P.p.accessoris llum.emerg./senyal.	0,459	0,46	
	LEGR061731	1,000 u	Llumanera emergència G5 210 lm	85,958	85,96	
	MARC002	1,000 u	Marc empotrament per llumenera	9,216	9,22	
	A%AUX001	1,500 %	Despeses auxiliars mà d'obra	4,700	0,07	
		3,000 %	Costos indirectes	100,410	3,010	
			Total per u .....:		103,42	
		Són CENT TRES EUROS AMB QUARANTA-DOS CÈNTIMS per u.				

Núm.	Codi	U	Descripció		Total
70	EHE015	m²	Muntatge i desmuntatge de sistema d'encofrat per a formació de llosa d'escala de formigó armat, amb acabat tipus industrial per revestir a la seva cara inferior i laterals, amb esglaonat de formigó, en planta de fins a 3 m d'altura lliure, format per: superfície encofrant de taulons de fusta de pi, amortitzables en 10 usos; estructura suport horitzontal de taulons de fusta de pi, amortitzables en 10 usos i estructura suport vertical de puntals metàl·lics, amortitzables en 150 usos. Inclús líquid desencofrant, per evitar l'adherència del formigó a l'encofrat. Inclou: Neteja i preparació del plànol de suport. Replanteig. Muntatge del sistema d'encofrat. Col·locació d'elements de sustentació, fixació i apuntalament. Aplomat i anivellació de l'encofrat. Humectació de l'encofrat. Desmuntatge del sistema d'encofrat. Neteja i emmagatzematge de l'encofrat. Criteri d'amidament de projecte: Superfície d'encofrat en contacte amb el formigó, mesurada segons documentació gràfica de Projecte. Criteri de mesura d'obra: Es mesurarà la superfície d'encofrat en contacte amb el formigó realment executada segons especificacions de Projecte.		
	mt50spa052b	0,750 m	Tauló de fusta de pi, de 20x7,2 cm.	6,319	4,74
	mt08eve020	0,200 m²	Sistema d'encofrat per a formació d'esglaonat en lloses inclinades d'escala de formigó armat, amb puntals i taulers de fusta.	17,092	3,42
	mt50spa081a	0,016 U	Puntal metàl·lic telescòpic, de fins a 3 m d'altura.	19,599	0,31
	mt08cim030b	0,003 m³	Fusta de pi.	349,200	1,05
	mt08var060	0,040 kg	Puntes d'acer de 20x100 mm.	8,594	0,34
	mt08dba010d	0,030 l	Agent desemmotllant, a base d'olis especials, emulsionant en aigua, per a encofrats metàl·lics, fenòlics o de fusta.	1,770	0,05
	mo044	1,005 h	Oficial 1ª encofrador.	28,390	28,53
	mo091	1,005 h	Ajudant encofrador.	25,250	25,38
	%	2,000 %	Costos directes complementaris	63,820	1,28
		3,000 %	Costos indirectes	65,100	1,950
			Total per m² .....:		67,05
			Són SEIXANTA-SET EUROS AMB CINC CÈNTIMS per m².		
71	EHE030	m²	Llosa d'escala de formigó armat de 20 cm d'espessor, amb esglaonat de formigó, realitzada amb formigó HA-25/F/20/X0 fabricat en central, i abocament amb cubilot, i acer UNE-EN 10080 B 500 S, amb una quantia aproximada de 51,3442 kg/m². Inclús filferro de lligar i separadors. Criteri de valoració econòmica: El preu inclou l'elaboració de la ferralla (tall, doblegat i conformat d'elements) en taller industrial i el muntatge en el lloc definitiu de la seva col·locació en obra. Inclou: Replanteig i marcat de nivells de plantes i reblerts. Col·locació de les armadures amb separadors homologats. Abocament i compactació del formigó. Curat del formigó. Criteri d'amidament de projecte: Superfície mesurada pel seu intradós en veritable magnitud, segons documentació gràfica de Projecte. Criteri de mesura d'obra: Es mesurarà, pel intradós, la superfície realment executada segons especificacions de Projecte.		
	mt07aco020e	3,000 U	Separador homologat per lloses d'escala.	0,086	0,26
	mt07aco010c	51,344 kg	Ferralla elaborada en taller industrial amb acer en barres corrugades, UNE-EN 10080 B 500 S, de varis diàmetres.	1,627	83,54

Núm.	Codi	U	Descripció		Total
	mt08var050	0,770 kg	Filferro galvanitzat per a lligar, de 1,30 mm de diàmetre.	1,532	1,18
	mt10haf010atms	0,260 m³	Formigó HA-25/F/20/X0, fabricat en central.	88,973	23,13
	mo043	0,728 h	Oficial 1ª ferrallista.	27,470	20,00
	mo090	0,728 h	Ajudant ferrallista.	24,430	17,79
	mo045	0,072 h	Oficial 1ª estructurista, en treballs de posada en obra del formigó.	27,470	1,98
	mo092	0,288 h	Ajudant estructurista, en treballs de posada en obra del formigó.	24,430	7,04
	%	2,000 %	Costos directes complementaris	154,920	3,10
		3,000 %	Costos indirectes	158,020	4,740
			Total per m² .....:		162,76

Són CENT SEIXANTA-DOS EUROS AMB SETANTA-SIS CÈNTIMS per m².

72	EHH050	m²	Reforç de forjat o de llosa de formigó mitjançant recrescut de 7 cm de gruix a la cara superior, per a capa de compressió de formigó armat, realitzada amb formigó HA-25/B/12/XC2 fabricat en central, i abocament amb bomba, i malla electrosoldada ME 15x15 Ø 6-6 B 500 T 6x2,20 UNE-EN 10080; previ ancoratge de connectors de barres corrugades d'acer UNE-EN 10080 B 500 S en la superfície del formigó endurit, per a la correcta transferència d'esforços entre el forjat existent i el reforç. Inclús apuntalament i desapuntalament del forjat. Inclou: Estintolament del forjat. Muntatge del sistema d'encofrat. Ancoratge dels connectors metàl·lics en la superfície. Col·locació de la malla electrosoldada amb separadors homologats. Abocament i compactació del formigó. Reglejat de la superfície. Curat del formigó. Desmuntatge del sistema d'encofrat i retirada de l'estintolament. Neteja de les restes generades. Criteri d'amidament de projecte: Superfície mesurada segons documentació gràfica de Projecte. Criteri de mesura d'obra: Es mesurarà la superfície realment executada segons especificacions de Projecte.		
	mt07aco010g	1,100 kg	Acer en barres corrugades, UNE-EN 10080 B 500 S, subministrat en obra en barres sense elaborar, de varis diàmetres.	1,206	1,33
	mt07aco020h	3,000 U	Separador homologat per lloses massisses.	0,086	0,26
	mt07ame010g	1,200 m²	Malla electrosoldada ME 15x15 Ø 6-6 B 500 T 6x2,20 UNE-EN 10080.	4,766	5,72
	mt10haf010ctmm	0,077 m³	Formigó HA-25/B/12/XC2, fabricat en central.	90,615	6,98
	mt08aaa010a	0,100 m³	Aigua.	1,533	0,15
	mq06bhe010	0,004 h	Camió bomba estacionat a obra, per bombament de formigó.	189,945	0,76
	mo042	0,794 h	Oficial 1ª estructurista.	28,390	22,54
	mo089	0,794 h	Ajudant estructurista.	25,250	20,05
	%	2,000 %	Costos directes complementaris	57,790	1,16
		3,000 %	Costos indirectes	58,950	1,770
			Total per m² .....:		60,72

Són SEIXANTA EUROS AMB SETANTA-DOS CÈNTIMS per m².

Núm.	Codi	U	Descripció		Total
73	EHL030	m²	Llosa massissa de formigó armat, horitzontal, amb altura lliure de planta d'entre 4 i 5 m, cantell 20 cm, realitzada amb formigó HA-25/F/20/X0 fabricat en central, i abocament amb cubilot, i acer, UNE-EN 10080 B 500 S, amb una quantia aproximada de 20,4 kg/m²; muntatge i desmuntatge de sistema d'encofrat continu, amb acabat tipus industrial per revestir, format per: superfície encofrant de taulers de fusta tractada, reforçats amb varetes i perfils, amortitzables en 25 usos; estructura suport horitzontal de sotaponts metàl·lics i accessoris de muntatge, amortitzables en 150 usos i estructura suport vertical de puntals metàl·lics, amortitzables en 150 usos. Inclús nervis i cèrcols perimetrals de planta i buits, filferro de lligar i separadors. Criteri de valoració econòmica: El preu inclou l'elaboració de la ferralla (tall, doblegat i conformat d'elements) en taller industrial i el muntatge en el lloc definitiu de la seva col·locació en obra, però no inclou els pilars. Inclou: Replanteig del sistema d'encofrat. Muntatge del sistema d'encofrat. Replanteig de la geometria de la planta sobre l'encofrat. Col·locació d'armadures amb separadors homologats. Abocament i compactació del formigó. Reglejat i anivellació de la capa de compressió. Curat del formigó. Desmuntatge del sistema d'encofrat. Criteri d'amidament de projecte: Superfície mesurada en veritable magnitud des de les cares exteriors dels cèrcols del perímetre, segons documentació gràfica de Projecte, deduint els buits de superfície major de 6 m². Criteri de mesura d'obra: Es mesurarà, en veritable magnitud, des de les cares exteriors dels cèrcols del perímetre, la superfície realment executada segons especificacions de Projecte, deduint els buits de superfície major de 6 m².		
	mt08eft030a	0,044 m²	Tauler de fusta tractada, de 22 mm d'espessor, reforçat amb varetes i perfils.	44,692	1,97
	mt08eva030	0,007 m²	Estructura suport per a encofrat recuperable, composta de: sotaponts metàl·lics i accessoris de muntatge.	100,188	0,70
	mt08eft010a	0,341 m²	Tauler aglomerat hidròfug, de 19 mm d'espessor.	11,385	3,88
	mt08var050	0,262 kg	Filferro galvanitzat per a lligar, de 1,30 mm de diàmetre.	1,532	0,40
	mt08var060	0,054 kg	Puntes d'acer de 20x100 mm.	8,594	0,46
	mt50spa081d	0,027 U	Puntal metàl·lic telescòpic, de fins a 5 m d'altura.	32,193	0,87
	mt08cim030b	0,003 m³	Fusta de pi.	349,200	1,05
	mt08dba010d	0,030 l	Agent desemmotllant, a base d'olis especials, emulsionant en aigua, per a encofrats metàl·lics, fenòlics o de fusta.	1,770	0,05
	mt07aco020h	3,000 U	Separador homologat per lloses massisses.	0,086	0,26
	mt07aco010c	20,428 kg	Ferralla elaborada en taller industrial amb acer en barres corrugades, UNE-EN 10080 B 500 S, de varis diàmetres.	1,627	33,24
	mt10haf010atms	0,210 m³	Formigó HA-25/F/20/X0, fabricat en central.	88,973	18,68
	mo044	0,772 h	Oficial 1ª encofrador.	28,390	21,92
	mo091	0,772 h	Ajudant encofrador.	25,250	19,49
	mo043	0,315 h	Oficial 1ª ferrallista.	27,470	8,65
	mo090	0,262 h	Ajudant ferrallista.	24,430	6,40
	mo045	0,056 h	Oficial 1ª estructurista, en treballs de posada en obra del formigó.	27,470	1,54
	mo092	0,232 h	Ajudant estructurista, en treballs de posada en obra del formigó.	24,430	5,67
	%	2,000 %	Costos directes complementaris	125,230	2,50
		3,000 %	Costos indirectes	127,730	3,830

Núm.	Codi	U	Descripció	Total
			Total per m² .....:	131,56

Són CENT TRENTA-U EUROS AMB CINQUANTA-SIS CÈNTIMS per m².

74 EHU030 m² Estructura de formigó armat, realitzada amb formigó HA-25/F/20/X0 fabricat en central, i abocament amb cubilot, amb un volum total de formigó en forjat i bigues de 0,073 m³/m², i acer, UNE-EN 10080 B 500 S, en zona de panys, bigues i cèrcols, quantia 0,6 kg/m², constituïda per: FORJAT UNIDIRECCIONAL: horitzontal, de cantell 25 cm, intereix de 60 cm; muntatge i desmuntatge de sistema d'encofrat continu, amb acabat tipus industrial per revestir, format per: superfície encofrant de taulers de fusta tractada, reforçats amb varetes i perfils, amortitzables en 25 usos, estructura suport horitzontal de sotaponts metàl·lics i accessoris de muntatge, amortitzables en 150 usos i estructura suport vertical de puntals metàl·lics, amortitzables en 150 usos; semibigueta pretensada T-12 CASTELO INTEREIX 60 BIGUETA TIPUS 16, 20+5, Ceràmica; revoltó ceràmic; capa de compressió de 5 cm de gruix, amb armadura de repartiment formada per malla electrosoldada ME 20x20 Ø 5-5 B 500 T 6x2,20 UNE-EN 10080; bigues planes; altura lliure de planta d'entre 4 i 5 m. Inclús agent filmogen, per la cura de formigons i morters.
Criteri de valoració econòmica: El preu inclou l'elaboració de la ferralla (tall, doblegat i conformat d'elements) en taller industrial i el muntatge en el lloc definitiu de la seva col·locació en obra, però no inclou els pilars.
Inclou: Replanteig del sistema d'encofrat. Muntatge del sistema d'encofrat. Replanteig de la geometria de la planta sobre l'encofrat. Col·locació de biguetes i revoltons. Col·locació de les armadures amb separadors homologats. Abocament i compactació del formigó. Reglejat i anivellació de la capa de compressió. Curat del formigó. Desmuntatge del sistema d'encofrat.
Criteri d'amidament de projecte: Superfície mesurada en veritable magnitud des de les cares exteriors dels cèrcols del perímetre, segons documentació gràfica de Projecte, deduint els buits de superfície major de 6 m².
Criteri de mesura d'obra: Es mesurarà, en veritable magnitud, des de les cares exteriors dels cèrcols del perímetre, la superfície realment executada segons especificacions de Projecte, deduint els buits de superfície major de 6 m². Es consideren inclosos tots els elements integrants de l'estructura senyalats en els plànols i detalls del Projecte.

mt08eft030a	0,044	m²	Tauler de fusta tractada, de 22 mm d'espessor, reforçat amb varetes i perfils.	44,692	1,97
mt08eva030	0,007	m²	Estructura suport per a encofrat recuperable, composta de: sotaponts metàl·lics i accessoris de muntatge.	100,188	0,70
mt50spa081d	0,027	U	Puntal metàl·lic telescòpic, de fins a 5 m d'altura.	32,193	0,87
mt08cim030b	0,003	m³	Fusta de pi.	349,200	1,05
mt08var060	0,040	kg	Puntes d'acer de 20x100 mm.	8,594	0,34
mt08dba010d	0,030	l	Agent desemmotllant, a base d'olis especials, emulsionant en aigua, per a encofrats metàl·lics, fenòlics o de fusta.	1,770	0,05
mt07bce011dfi	7,500	U	Revoltó ceràmic, 53x25x20 cm, segons UNE-EN 15037-3. Inclús peces especials.	1,571	11,78
mt07vse010b	0,696	m	Semibigueta pretensada, T-12, Lmitjana = 4/5 m, segons UNE-EN 15037-1.	4,805	3,34
mt07vse010c	0,946	m	Semibigueta pretensada, T-12, Lmitjana = 5/6 m, segons UNE-EN 15037-1.	5,097	4,82
mt07aco020c	0,800	U	Separador homologat per bigues.	0,086	0,07
mt07aco010c	0,594	kg	Ferralla elaborada en taller industrial amb acer en barres corrugades, UNE-EN 10080 B 500 S, de varis diàmetres.	1,627	0,97
mt08var050	0,006	kg	Filferro galvanitzat per a lligar, de 1,30 mm de diàmetre.	1,532	0,01

Núm.	Codi	U	Descripció		Total
	mt07ame010d	1,100 m²	Malla electrosoldada ME 20x20 Ø 5-5 B 500 T 6x2,20 UNE-EN 10080.	2,555	2,81
	mt10haf010atms	0,076 m³	Formigó HA-25/F/20/X0, fabricat en central.	88,973	6,76
	mt08cur020a	0,150 l	Agent filmogen, per la cura de formigons i morters.	1,531	0,23
	mo044	0,696 h	Oficial 1ª encofrador.	28,390	19,76
	mo091	0,696 h	Ajudant encofrador.	25,250	17,57
	mo043	0,008 h	Oficial 1ª ferrallista.	27,470	0,22
	mo090	0,008 h	Ajudant ferrallista.	24,430	0,20
	mo045	0,030 h	Oficial 1ª estructurista, en treballs de posada en obra del formigó.	27,470	0,82
	mo092	0,115 h	Ajudant estructurista, en treballs de posada en obra del formigó.	24,430	2,81
	%	2,000 %	Costos directes complementaris	77,150	1,54
		3,000 %	Costos indirectes	78,690	2,360
			Total per m² .....:		81,05

Són VUITANTA-U EUROS AMB CINC CÈNTIMS per m².

75	EHV011	m²	Muntatge i desmuntatge de sistema d'encofrat per a formació de biga despenjada, recta, de formigó armat, amb acabat tipus industrial per revestir en planta de fins a 3 m d'altura lliure, format per: superfície encofrant de taulers de fusta tractada, reforçats amb varetes i perfils, amortitzables en 25 usos; estructura suport horitzontal de sotaponts metàl·lics i accessoris de muntatge, amortitzables en 150 usos i estructura suport vertical de puntals metàl·lics, amortitzables en 150 usos. Inclús líquid desencofrant, per evitar l'adherència del formigó a l'encofrat. Inclou: Replanteig. Muntatge del sistema d'encofrat. Col·locació d'elements de sustentació, fixació i apuntalament. Aplomat i anivellació de l'encofrat. Humectació de l'encofrat. Desmuntatge del sistema d'encofrat. Neteja i emmagatzematge de l'encofrat. Criteri d'amidament de projecte: Superfície d'encofrat en contacte amb el formigó, mesurada segons documentació gràfica de Projecte. Criteri de mesura d'obra: Es mesurarà la superfície d'encofrat en contacte amb el formigó realment executada segons especificacions de Projecte.			
	mt08eft030a	0,046 m²	Tauler de fusta tractada, de 22 mm d'espessor, reforçat amb varetes i perfils.	44,692	2,06
	mt08eva030	0,008 m²	Estructura suport per a encofrat recuperable, composta de: sotaponts metàl·lics i accessoris de muntatge.	100,188	0,80
	mt50spa081a	0,027 U	Puntal metàl·lic telescòpic, de fins a 3 m d'altura.	19,599	0,53
	mt08cim030b	0,003 m³	Fusta de pi.	349,200	1,05
	mt08var060	0,040 kg	Puntes d'acer de 20x100 mm.	8,594	0,34
	mt08dba010d	0,030 l	Agent desemmotllant, a base d'olis especials, emulsionant en aigua, per a encofrats metàl·lics, fenòlics o de fusta.	1,770	0,05
	mo044	0,604 h	Oficial 1ª encofrador.	28,390	17,15
	mo091	0,604 h	Ajudant encofrador.	25,250	15,25
	%	2,000 %	Costos directes complementaris	37,230	0,74
		3,000 %	Costos indirectes	37,970	1,140
			Total per m² .....:		39,11

Núm.	Codi	U	Descripció		Total
			Són TRENTA-NOU EUROS AMB ONZE CÈNTIMS per m².		
76	EHV030	m³	Biga de formigó armat, realitzada amb formigó HA-25/F/20/X0 fabricat en central, i abocament amb cubilot, i acer, UNE-EN 10080 B 500 S, amb una quantia aproximada de 165 kg/m³. Inclús filferro de lligar i separadors. Criteri de valoració econòmica: El preu inclou l'elaboració de la ferralla (tall, doblegat i conformat d'elements) en taller industrial i el muntatge en el lloc definitiu de la seva col·locació en obra, però no inclou l'encofrat. Inclou: Replanteig. Col·locació de les armadures amb separadors homologats. Abocament i compactació del formigó. Curat del formigó. Criteri d'amidament de projecte: Volum mesurat segons documentació gràfica de Projecte. Criteri de mesura d'obra: Es mesurarà el volum realment executat segons especificacions de Projecte.		
	mt07aco020c	4,000 U	Separador homologat per bigues.	0,086	0,34
	mt07aco010c	165,022 kg	Ferralla elaborada en taller industrial amb acer en barres corrugades, UNE-EN 10080 B 500 S, de varis diàmetres.	1,627	268,49
	mt08var050	1,485 kg	Filferro galvanitzat per a lligar, de 1,30 mm de diàmetre.	1,532	2,28
	mt10haf010atms	1,050 m³	Formigó HA-25/F/20/X0, fabricat en central.	88,973	93,42
	mo043	1,595 h	Oficial 1ª ferrallista.	27,470	43,81
	mo090	1,595 h	Ajudant ferrallista.	24,430	38,97
	mo045	0,411 h	Oficial 1ª estructurista, en treballs de posada en obra del formigó.	27,470	11,29
	mo092	1,656 h	Ajudant estructurista, en treballs de posada en obra del formigó.	24,430	40,46
	%	2,000 %	Costos directes complementaris	499,060	9,98
		3,000 %	Costos indirectes	509,040	15,270
			Total per m³ .....:		524,31
			Són CINC-CENTS VINT-I-QUATRE EUROS AMB TRENTA-U CÈNTIMS per m³.		
77	EM121236	u	Central de detecció d'incendis, per a 2 zones, amb indicador de zona, d'avaria, de connexió de zona, de prova d'alarma i de doble alimentació i muntada a la paret		
	A012M000	1,148 h	Oficial 1a muntador	23,780	27,30
	A013M000	1,148 h	Ajudant muntador	20,440	23,47
	%NAAA	1,500 %	Despeses auxiliars	50,770	0,76
	BM121230	1,000 u	Central detecció incendis,p/2zones,indic.,2aliment.	171,456	171,46
	BMY12000	1,000 u	P.p.elements especials p/centrals detecció	0,545	0,55
		3,000 %	Costos indirectes	223,540	6,710
			Total per u .....:		230,25
			Són DOS-CENTS TRENTA EUROS AMB VINT-I-CINC CÈNTIMS per u.		

Núm.	Codi	U	Descripció			Total
78	EM12POS	PA	Posada en marxa del sistema de detecció d'incendis i de tots els seus components. Inclou: - Test i calibrat de cada un dels polsadors - Test i calibrat de cada una de les sirenes - Test de tots els mòduls E/S, xequejant tots els actuadors un per un - Programació i configuració del sistema de control i senyalització			
	A012M000	3,828	h	Oficial 1a muntador	23,780	91,03
	A013M000	3,828	h	Ajudant muntador	20,440	78,24
	A%AUX001	11,000	%	Despeses auxiliars mà d'obra	169,270	18,62
		3,000	%	Costos indirectes	187,890	5,640
				Total per PA .....:		193,53
		Són CENT NORANTA-TRES EUROS AMB CINQUANTA-TRES CÈNTIMS per PA.				
79	EMD14ESP	u	Detector de presència amb un angle de detecció de 360°, amb un abast de 4m com a màxim per a muntar superficialment empotrat en cel-ras			
	ORBIS1	1,000	u	Detector presència de 360° Orbis per integració en cel-ras	56,654	56,65
	A%AUX001	1,500	%	Despeses auxiliars mà d'obra	0,000	0,00
	mo003	0,287	h	Oficial 1ª electricista.	28,390	8,15
	mo102	0,287	h	Ajudant electricista.	24,430	7,01
		3,000	%	Costos indirectes	71,810	2,150
				Total per u .....:		73,96
		Són SETANTA-TRES EUROS AMB NORANTA-SIS CÈNTIMS per u.				
80	EMDBU005	u	Placa de senyalització interior per a indicació de mesures de salvament i vies d'evacuació, de 210 x 297 mm, amb pintura fotoluminiscent segons normes UNE i DIN, fixada mecànicament			
	A013M000	0,144	h	Ajudant muntador	20,440	2,94
	A012M000	0,144	h	Oficial 1a muntador	23,780	3,42
	BMDBU005	1,000	u	Placa senyal. mesures salv.+vies evac.,210x297mm,pintura fotolum.,p/fix.mec.	3,072	3,07
	A%AUX001	1,500	%	Despeses auxiliars mà d'obra	6,360	0,10
		3,000	%	Costos indirectes	9,530	0,290
				Total per u .....:		9,82
		Són NOU EUROS AMB VUITANTA-DOS CÈNTIMS per u.				
81	ESCOAIG04	pa	Partda connexió escomesa aigua			
				Sense descomposició		622,050
		3,000	%	Costos indirectes	622,050	18,660
				Total per pa .....:		640,71
		Són SIS-CENTS QUARANTA EUROS AMB SETANTA-U CÈNTIMS per pa.				

Núm.	Codi	U	Descripció			Total
82	ESCOTEL06	pa	Partida escomesa telecomunicacions			
			Sense descomposició			334,950
		3,000 %	Costos indirectes	334,950		10,050
			Total per pa .....:			345,00
			Són TRES-CENTS QUARANTA-CINC EUROS per pa.			
83	ESTR04	u	Estructura per soportacio en coberta inclinada			
			Sense descomposició			55,458
		3,000 %	Costos indirectes	55,458		1,662
			Total per u .....:			57,12
			Són CINQUANTA-SET EUROS AMB DOTZE CÈNTIMS per u.			
84	FBY010	m²	Envà múltiple (12,5+12,5+48+12,5+12,5)/400 (48) LM - (1 hidrofugat + 1 normal + 1 normal + 1 normal), amb plaques de guix laminat, de 98 mm de gruix total, amb nivell de qualitat de l'acabat estàndard (Q2), format per una estructura simple de perfils de xapa d'acer galvanitzat de 48 mm d'amplada, a base de muntants (elements verticals) separats 400 mm entre si, amb disposició normal "N" i canals (elements horitzontals), a la què es cargolen quatre plaques en total (una placa tipus hidrofugat i una placa tipus normal en una cara i una placa tipus normal i una placa tipus normal en l'altra cara, totes de 12,5 mm d'espessor); aïllament acústic mitjançant panell semirígid de llana mineral, espessor 45 mm, segons UNE-EN 13162, en l'ànima. Inclús banda acústica de dilatació autoadhesiva; fixacions per a l'ancoratge de canals i muntants metàl·lics; cargols per a la fixació de les plaques; cinta de paper amb reforç metàl·lic i pasta i cinta per al tractament de junts. Criteri de valoració econòmica: El preu inclou la resolució de trobades i punts singulars. Inclou: Replanteig i traçat en el forjat inferior i en el superior dels envans a realitzar. Col·locació de banda d'estanquitat i canals inferiors, sobre paviment acabat o base de seient. Col·locació de banda d'estanquitat i canals superiors, sota forjats. Col·locació i fixació dels muntants sobre els elements horitzontals. Tall de les plaques. Fixació de les plaques per al tancament d'una de les cares de l'envà. Col·locació dels plafons de llana mineral entre els muntants. Fixació de les plaques per al tancament de la segona cara de l'envà. Replanteig de les caixes per a allotjament de mecanismes elèctrics i de pas d'instal·lacions, i posterior perforació de les plaques. Tractament de junts. Criteri d'amidament de projecte: Superfície mesurada segons documentació gràfica de Projecte, sense duplicar cantonades ni encontres, seguint els criteris d'amidament exposats en la norma UNE 92305. Criteri de mesura d'obra: Es mesurarà la superfície realment executada segons especificacions de Projecte, sense duplicar cantonades ni encontres, seguint els criteris d'amidament exposats en la norma UNE 92305.			
	mt12psg041b	1,200 m	Banda autoadhesiva desolidaritzant d'escuma de poliuretà de cel·les tancades, de 3,2 mm d'espessor i 50 mm d'amplada, resistència tèrmica 0,10 m²K/W, conductivitat tèrmica 0,032 W/(mK).	0,288		0,35
	mt12psg070c	0,700 m	Canal de perfil d'acer galvanitzat de 48 mm d'amplada, segons UNE-EN 14195.	1,550		1,09
	mt12psg060c	2,750 m	Muntant de perfil d'acer galvanitzat de 48 mm d'amplada, segons UNE-EN 14195.	1,876		5,16

Núm.	Codi	U	Descripció		Total
	mt16lra060b	1,050 m²	Panell semirígid de llana mineral, espessor 45 mm, segons UNE-EN 13162, Euroclasse A1 de reacció al foc segons UNE-EN 13501-1 i factor de resistència a la difusió del vapor d'aigua 1.	5,895	6,19
	mt12psg010a	3,150 m²	Placa de guix laminat A / UNE-EN 520 - 1200 / longitud / 12,5 / amb les vores longitudinals afinades.	6,011	18,93
	mt12psg010p	1,050 m²	Placa de guix laminat H1 / UNE-EN 520 - 1200 / longitud / 12,5 / amb les vores longitudinals afinades, amb ànima de guix hidrofugat, per zones humides.	7,294	7,66
	mt12psg081c	17,000 U	Cargol autoperforant 3,5x25 mm.	0,010	0,17
	mt12psg081d	38,000 U	Cargol autoperforant 3,5x35 mm.	0,010	0,38
	mt12psg220	1,600 U	Fixació composta per tac i cargol 5x27.	0,058	0,09
	mt12psg035a	0,200 kg	Pasta de material d'unió, segons UNE-EN 14496.	0,632	0,13
	mt12psg030a	1,000 kg	Pasta de segellament, segons UNE-EN 13963.	1,292	1,29
	mt12psg040a	3,200 m	Cinta microperforada de paper, segons UNE-EN 13963.	0,049	0,16
	mt12psg040b	0,300 m	Cinta de paper amb reforç metàl·lic, segons UNE-EN 14353.	0,488	0,15
	mo053	0,555 h	Oficial 1ª muntador de prefabricats interiors.	28,390	15,76
	mo100	0,555 h	Ajudant muntador de prefabricats interiors.	24,460	13,58
	%	2,000 %	Costos directes complementaris	71,090	1,42
		3,000 %	Costos indirectes	72,510	2,180
			Total per m² .....:		74,69

Són SETANTA-QUATRE EUROS AMB SEIXANTA-NOU CÈNTIMS per m².

Núm.	Codi	U	Descripció		Total
85	FBY010b	m²	Envà múltiple (12,5+12,5+48+12,5+12,5)/400 (48) LM - (4 normal), amb plaques de guix laminat, de 98 mm de gruix total, amb nivell de qualitat de l'acabat estàndard (Q2), format per una estructura simple de perfils de xapa d'acer galvanitzat de 48 mm d'amplada, a base de muntants (elements verticals) separats 400 mm entre si, amb disposició normal "N" i canals (elements horitzontals), a la què es cargolen quatre plaques en total (dues plaques tipus normal en cada cara, de 12,5 mm d'espessor cada placa); aïllament acústic mitjançant panell semirígid de llana mineral, espessor 45 mm, segons UNE-EN 13162, en l'ànima. Inclús banda acústica de dilatació autoadhesiva; fixacions per a l'ancoratge de canals i muntants metàl·lics; cargols per a la fixació de les plaques; cinta de paper amb reforç metàl·lic i pasta i cinta per al tractament de juncts. Criteri de valoració econòmica: El preu inclou la resolució de trobades i punts singulars. Inclou: Replanteig i traçat en el forjat inferior i en el superior dels envans a realitzar. Col·locació de banda d'estanquitat i canals inferiors, sobre paviment acabat o base de seient. Col·locació de banda d'estanquitat i canals superiors, sota forjats. Col·locació i fixació dels muntants sobre els elements horitzontals. Tall de les plaques. Fixació de les plaques per al tancament d'una de les cares de l'envà. Col·locació dels plafons de llana mineral entre els muntants. Fixació de les plaques per al tancament de la segona cara de l'envà. Replanteig de les caixes per a allotjament de mecanismes elèctrics i de pas d'instal·lacions, i posterior perforació de les plaques. Tractament de juncts. Criteri d'amidament de projecte: Superfície mesurada segons documentació gràfica de Projecte, sense duplicar cantonades ni encontres, seguint els criteris d'amidament exposats en la norma UNE 92305. Criteri de mesura d'obra: Es mesurarà la superfície realment executada segons especificacions de Projecte, sense duplicar cantonades ni encontres, seguint els criteris d'amidament exposats en la norma UNE 92305.		
	mt12psg041b	1,200 m	Banda autoadhesiva desolidaritzant d'escuma de poliuretà de cel·les tancades, de 3,2 mm d'espessor i 50 mm d'amplada, resistència tèrmica 0,10 m²K/W, conductivitat tèrmica 0,032 W/(mK).	0,288	0,35
	mt12psg070c	0,700 m	Canal de perfil d'acer galvanitzat de 48 mm d'amplada, segons UNE-EN 14195.	1,550	1,09
	mt12psg060c	2,750 m	Muntant de perfil d'acer galvanitzat de 48 mm d'amplada, segons UNE-EN 14195.	1,876	5,16
	mt16lra060b	1,050 m²	Panell semirígid de llana mineral, espessor 45 mm, segons UNE-EN 13162, Euroclasse A1 de reacció al foc segons UNE-EN 13501-1 i factor de resistència a la difusió del vapor d'aigua 1.	5,895	6,19
	mt12psg010a	4,200 m²	Placa de guix laminat A / UNE-EN 520 - 1200 / longitud / 12,5 / amb les vores longitudinals afinades.	6,011	25,25
	mt12psg081c	17,000 U	Cargol autoperforant 3,5x25 mm.	0,010	0,17
	mt12psg081d	38,000 U	Cargol autoperforant 3,5x35 mm.	0,010	0,38
	mt12psg220	1,600 U	Fixació composta per tac i cargol 5x27.	0,058	0,09
	mt12psg035a	0,200 kg	Pasta de material d'unió, segons UNE-EN 14496.	0,632	0,13
	mt12psg030a	1,000 kg	Pasta de segellament, segons UNE-EN 13963.	1,292	1,29
	mt12psg040a	3,200 m	Cinta microperforada de paper, segons UNE-EN 13963.	0,049	0,16
	mt12psg040b	0,300 m	Cinta de paper amb reforç metàl·lic, segons UNE-EN 14353.	0,488	0,15
	mo053	0,555 h	Oficial 1ª muntador de prefabricats interiors.	28,390	15,76
	mo100	0,555 h	Ajudant muntador de prefabricats interiors.	24,460	13,58

Núm.	Codi	U	Descripció			Total
	%	2,000 %	Costos directes complementaris	69,750		1,40
		3,000 %	Costos indirectes	71,150		2,130
			Total per m² .....:			73,28
		Són SETANTA-TRES EUROS AMB VINT-I-VUIT CÈNTIMS per m².				
86	FDA005	m	Ampit de 0,5 m de altura, de 14 cm d'espessor de fàbrica de maó ceràmic calat (gero), per revestir, 29x14x5 cm, amb juntes horitzontals i verticals de 10 mm d'espessor, rebuda amb morter de ciment industrial, color gris, M-5, subministrat a granel, amb passamans recte metàl·lic, format per tub buit d'acer galvanitzat, de 40 mm de diàmetre, amb suports metàl·lics fixats al parament mitjançant ancoratge mecànic amb tacs de niló i cargols d'acer; arrebossat en ambdues cares amb morter de ciment industrial, color gris, M-5, subministrat a granel. Inclús peça superior de coronació. Criteri de valoració econòmica: El preu no inclou el pintat del passamans. Inclou: Neteja i preparació de la superfície de recolzament. Replanteig de la fàbrica a realitzar. Seient de la primera filada sobre capa de morter. Col·locació i aplomat de mires de referència. Estesa de fils entre mires. Col·locació de ploms fixos a les arestes. Col·locació de les peces per filades a nivell. Replanteig d'alineacions i nivells. Execució de trobades i pilastres. Arrebossat de paraments. Col·locació del passamans. Criteri d'amidament de projecte: Longitud mesurada a eixos, segons documentació gràfica de Projecte. Criteri de mesura d'obra: Es mesurarà a eixos, la longitud realment executada segons especificacions de Projecte.			
	mt04lpc010a	29,400 U	Maó ceràmic calat (gero), per revestir, 29x14x5 cm, per a ús en fàbrica protegida (peça P), densitat 860 kg/m³, segons UNE-EN 771-1.	0,298		8,76
	mt08aaa010a	0,023 m³	Aigua.	1,533		0,04
	mt09mif010cb	0,104 t	Morter industrial per a obra de paleta, de ciment, color gris, categoria M-5 (resistència a compressió 5 N/mm²), subministrat a granel, segons UNE-EN 998-2.	47,352		4,92
	mt20ahp010j	1,050 m	Cavalló prefabricat de formigó, amb un angle d'inclinació de 10°, de color blanc, en peces de 500x200x50 mm, amb goteró, per a cobriment de murs, i ancoratge metàl·lic d'acer inoxidable en la seva cara inferior.	9,648		10,13
	mt26dpa020a	1,000 m	Passamans recte metàl·lic, format per tub buit d'acer galvanitzat, de 40 mm de diàmetre, amb suports i embellidors del mateix material per a la seva fixació al parament.	20,808		20,81
	mq06mms010	0,478 h	Mesclador continu amb sitja, per a morter industrial en sec, subministrat a granel.	1,992		0,95
	mo021	1,028 h	Oficial 1ª construcció en treballs de ram de paleta.	27,500		28,27
	mo078	0,514 h	Ajudant construcció en treballs de ram de paleta.	25,280		12,99
	mo114	0,137 h	Peó ordinari construcció en treballs de ram de paleta.	23,040		3,16
	mo018	0,123 h	Oficial 1ª serraller.	27,920		3,43
	mo059	0,123 h	Ajudant serraller.	24,540		3,02
	%	2,000 %	Costos directes complementaris	96,480		1,93
		3,000 %	Costos indirectes	98,410		2,950
			Total per m .....:			101,36
		Són CENT U EUROS AMB TRENTA-SIS CÈNTIMS per m.				

Núm.	Codi	U	Descripció			Total
87	FDA006	m	Ampit de formigó armat, de 1,45 m d'alt i 0,15 m d'ample, realitzat amb formigó HA-25/F/20/XC2 fabricat en central, i abocament amb cubilot, i acer UNE-EN 10080 B 500 S, amb una quantia aproximada de 45 kg/m, muntatge i desmuntatge de sistema d'encofrat metàl·lic en les dues cares del mur. Inclús líquid desencofrant, per evitar l'adherència del formigó a l'encofrat. Criteri de valoració econòmica: El preu inclou l'elaboració i el muntatge de la ferralla en el lloc definitiu de la seva col·locació en obra. Inclou: Neteja i preparació de la superfície de recolzament. Replanteig de la secció. Muntatge del sistema d'encofrat. Col·locació de l'armadura. Abocament i compactació del formigó. Desmuntatge del sistema d'encofrat. Curat del formigó. Criteri d'amidament de projecte: Longitud mesurada a eixos, segons documentació gràfica de Projecte. Criteri de mesura d'obra: Es mesurarà a eixos, la longitud realment executada segons especificacions de Projecte.			
	mt08eme040	0,019	m²	Panells metàl·lics de varies dimensions, per encofrar elements de formigó.	50,300	0,96
	mt08dba010d	0,087	l	Agent desemmotllant, a base d'olis especials, emulsionant en aigua, per a encofrats metàl·lics, fenòlics o de fusta.	1,770	0,15
	mt07aco020d	7,000	U	Separador homologat per murs.	0,057	0,40
	mt07aco010g	45,900	kg	Acer en barres corrugades, UNE-EN 10080 B 500 S, subministrat en obra en barres sense elaborar, de varis diàmetres.	1,206	55,36
	mt08var050	0,585	kg	Filferro galvanitzat per a lligar, de 1,30 mm de diàmetre.	1,532	0,90
	mt10haf010ctms	0,228	m³	Formigó HA-25/F/20/XC2, fabricat en central.	92,633	21,12
	mo044	0,888	h	Oficial 1ª encofrador.	28,390	25,21
	mo091	0,969	h	Ajudant encofrador.	25,250	24,47
	mo043	0,490	h	Oficial 1ª ferrallista.	27,470	13,46
	mo090	0,624	h	Ajudant ferrallista.	24,430	15,24
	mo045	0,067	h	Oficial 1ª estructurista, en treballs de posada en obra del formigó.	27,470	1,84
	mo092	0,269	h	Ajudant estructurista, en treballs de posada en obra del formigó.	24,430	6,57
	%	2,000	%	Costos directes complementaris	165,680	3,31
		3,000	%	Costos indirectes	168,990	5,070
				Total per m .....:		174,06
				Són CENT SETANTA-QUATRE EUROS AMB SIS CÈNTIMS per m.		
88	FDD160	m	Passamans recte format per tub buit d'acer inoxidable AISI 304, acabat polit brillant, de 30 mm de diàmetre, amb suports del mateix material fixats al parament mitjançant ancoratge mecànic per cargolat. Inclús replanteig dels suports, fixació dels suports al parament i fixació del passamans als suports. Elaborat en taller i muntat a obra. Inclou: Replanteig dels suports. Fixació dels suports al parament. Fixació del passamans als suports. Criteri d'amidament de projecte: Longitud mesurada a eixos, segons documentació gràfica de Projecte. Criteri de mesura d'obra: Es mesurarà a eixos, la longitud realment executada segons especificacions de Projecte.			
	mt26aaa035a	2,000	U	Ancoratge mecànic tipus cargol de cap aixamfranat amb estrella interior de sis puntes per a clau Torx, d'acer galvanitzat.	1,244	2,49

Núm.	Codi	U	Descripció		Total
	mt26dpa030a	1,000 m	Passamans recte format per tub buit d'acer inoxidable AISI 304, acabat polit brillant, de 30 mm de diàmetre, amb suports i embellidors del mateix material per a la seva fixació al parament.	39,276	39,28
	mo018	0,292 h	Oficial 1ª serraller.	27,920	8,15
	mo059	0,292 h	Ajudant serraller.	24,540	7,17
	%	2,000 %	Costos directes complementaris	57,090	1,14
		3,000 %	Costos indirectes	58,230	1,750
			Total per m .....:		59,98

Són CINQUANTA-NOU EUROS AMB NORANTA-VUIT CÈNTIMS per m.

89 FEA010 m²

Mur de càrrega de 14 cm d'espessor de fàbrica armada de maó ceràmic calat (gero), per revestir, 29x14x5 cm, resistència a compressió 10 N/mm², amb junts horitzontals i verticals de 10 mm d'espessor, rebuda amb morter de ciment confeccionat en obra, amb 300 kg/m³ de ciment, color gris, dosificació 1:5, subministrat en sacs, reforçat amb armadura de llinyola prefabricada d'acer galvanitzat en calent amb recobriment de resina epoxi, de 3,7 mm de diàmetre i de 75 mm d'amplada, rendiment 2,45 m/m².
Criteri de valoració econòmica: El preu no inclou els cèrcols horitzontals ni la formació de les llindes dels buits del parament.
Inclou: Neteja i preparació de la superfície suport. Replanteig, planta a planta. Col·locació i aplomat de mires de referència. Estesa de fils entre mires. Col·locació de ploms fixos a les arestes. Preparació del morter. Col·locació de les peces per filades a nivell. Col·locació de les armadures de llinyola prefabricades entre filades. Neteja.
Criteri d'amidament de projecte: Superfície mesurada segons documentació gràfica de Projecte, sense duplicar cantonades ni encontres, deduint els buits de superfície major de 2 m².
Criteri de mesura d'obra: Es mesurarà la superfície realment executada segons especificacions de Projecte, sense duplicar cantonades ni encontres, deduint els buits de superfície major de 2 m².

mt04lpc010e	58,800 U	Maó ceràmic calat (gero), per revestir, 29x14x5 cm, per a ús en fàbrica protegida (peça P), categoria I, resistència a compressió 10 N/mm², densitat 860 kg/m³, segons UNE-EN 771-1.	0,317	18,64
mt07aag010ebe	2,450 m	Armadura de llinyola prefabricada d'acer galvanitzat en calent amb recobriment de resina epoxi, de 3,7 mm de diàmetre i 75 mm d'amplada, amb dispositius de separació, geometria dissenyada per permetre el cavalcament i sistema d'autocontrol de l'operari (SAO). Segons UNE-EN 845-3.	2,460	6,03
mt08aaa010a	0,006 m³	Aigua.	1,533	0,01
mt01arg005a	0,048 t	Sorra de pedrera, per a morter preparat en obra.	18,269	0,88
mt08cem011a	9,117 kg	Ciment Pòrtland CEM II/B-L 32,5 R, color gris, en sacs, segons UNE-EN 197-1.	0,108	0,98
mq06hor010	0,027 h	Formigonera elèctrica amb una capacitat de pastat de 160 l.	3,445	0,09
mo021	0,679 h	Oficial 1ª construcció en treballs de ram de paleta.	27,500	18,67
mo114	0,679 h	Peó ordinari construcció en treballs de ram de paleta.	23,040	15,64
mo043	0,096 h	Oficial 1ª ferrallista.	27,470	2,64
mo090	0,096 h	Ajudant ferrallista.	24,430	2,35

Núm.	Codi	U	Descripció			Total
	%	2,000 %	Costos directes complementaris	65,930	1,32	
		3,000 %	Costos indirectes	67,250	2,020	
			Total per m² .....:		69,27	

Són SEIXANTA-NOU EUROS AMB VINT-I-SET CÈNTIMS per m².

90	FLA031	m	Coronació per a façana de panells sandvitx aïllants, amb xapa plegada d'acer CORTEN, de 0,8 mm d'espessor, 30 cm de desenvolupament i 4 plecs, amb reblons per a la unió de les xapes entre si. Inclús accessoris de fixació de les peces, i segellador adhesiu monocomponent, per al segellat dels junts entre xapes. Inclou: Replanteig i col·locació de l'acabat. Fixació mecànica. Criteri d'amidament de projecte: Longitud amidada segons documentació gràfica de Projecte, incrementada en 5 cm a cada costat. Criteri de mesura d'obra: Es mesurarà la longitud realment executada segons especificacions de Projecte, incloent els acords en els suports.			
	mt12www020dedd	1,000 m	Xapa plegada d'acer CORTEN, de 0,8 mm d'espessor, 30 cm de desenvolupament i 4 plecs, amb reblons per a la unió de les xapes entre si.	9,345	9,35	
	mt13ccg030d	6,000 U	Cargol autoroscant de 6,5x130 mm d'acer galvanitzat, amb volandera.	0,336	2,02	
	mt22www010d	0,100 U	Cartutx de 290 ml de segellador adhesiu monocomponent, neutre, superelàstic, a base de polímer MS, color transparent, amb resistència a la intempèrie i als raigs UV i elongació fins a ruptura 750%.	5,360	0,54	
	mo051	0,309 h	Oficial 1ª muntador de tancaments industrials.	29,340	9,07	
	mo098	0,154 h	Ajudant muntador de tancaments industrials.	25,280	3,89	
	%	2,000 %	Costos directes complementaris	24,870	0,50	
		3,000 %	Costos indirectes	25,370	0,760	
			Total per m .....:		26,13	

Són VINT-I-SIS EUROS AMB TRETZE CÈNTIMS per m.

91	FLA031b	m	Escopidor per a façana de panells sandvitx aïllants, amb xapa plegada d'acer CORTEN, de 0,8 mm d'espessor, 30 cm de desenvolupament i 5 plecs, amb reblons per a la unió de les xapes entre si. Inclús accessoris de fixació de les peces, massilla de base neutra monocomponent, per closa de juntes i segellador adhesiu monocomponent, per al segellat dels junts entre xapes. Inclou: Replanteig i col·locació de l'acabat. Fixació mecànica. Criteri d'amidament de projecte: Longitud amidada segons documentació gràfica de Projecte, incrementada en 5 cm a cada costat. Criteri de mesura d'obra: Es mesurarà la longitud realment executada segons especificacions de Projecte, incloent els acords en els suports.			
	mt12www020gede	1,000 m	Xapa plegada d'acer CORTEN, de 0,8 mm d'espessor, 30 cm de desenvolupament i 5 plecs, amb reblons per a la unió de les xapes entre si.	9,501	9,50	
	mt13ccg030d	6,000 U	Cargol autoroscant de 6,5x130 mm d'acer galvanitzat, amb volandera.	0,336	2,02	
	mt21vva011	0,025 l	Massilla de base neutra monocomponent, per closa de juntes; per a aplicar amb pistola.	13,762	0,34	

Núm.	Codi	U	Descripció		Total
	mt22www010d	0,100 U	Cartutx de 290 ml de segellador adhesiu monocomponent, neutre, superelàstic, a base de polímer MS, color transparent, amb resistència a la intempèrie i als raigs UV i elongació fins a ruptura 750%.	5,360	0,54
	mo051	0,309 h	Oficial 1ª muntador de tancaments industrials.	29,340	9,07
	mo098	0,154 h	Ajudant muntador de tancaments industrials.	25,280	3,89
	%	2,000 %	Costos directes complementaris	25,360	0,51
		3,000 %	Costos indirectes	25,870	0,780
			Total per m .....:		26,65

Són VINT-I-SIS EUROS AMB SEIXANTA-CINC CÈNTIMS per m.

92 FLA031c m Cantonada exterior per a façana de panells sandvitx aïllants, amb xapa plegada d'acer CORTEN, de 0,8 mm d'espessor, 30 cm de desenvolupament i 5 plecs, amb reblons per a la unió de les xapes entre si. Inclús accessoris de fixació de les peces, i segellador adhesiu monocomponent, per al segellat dels junts entre xapes.
Inclou: Replanteig i col·locació de l'acabat. Fixació mecànica.
Criteri d'amidament de projecte: Longitud amidada segons documentació gràfica de Projecte, incrementada en 5 cm a cada costat.
Criteri de mesura d'obra: Es mesurarà la longitud realment executada segons especificacions de Projecte, incloent els acords en els suports.

mt12www020sgde	1,000 m	Xapa plegada d'acer CORTEN, de 0,8 mm d'espessor, 30 cm de desenvolupament i 5 plecs, amb reblons per a la unió de les xapes entre si.	9,498	9,50
mt13ccg030d	6,000 U	Cargol autoroscant de 6,5x130 mm d'acer galvanitzat, amb volandera.	0,336	2,02
mt22www010d	0,100 U	Cartutx de 290 ml de segellador adhesiu monocomponent, neutre, superelàstic, a base de polímer MS, color transparent, amb resistència a la intempèrie i als raigs UV i elongació fins a ruptura 750%.	5,360	0,54
mo051	0,309 h	Oficial 1ª muntador de tancaments industrials.	29,340	9,07
mo098	0,154 h	Ajudant muntador de tancaments industrials.	25,280	3,89
%	2,000 %	Costos directes complementaris	25,020	0,50
	3,000 %	Costos indirectes	25,520	0,770
		Total per m .....:		26,29

Són VINT-I-SIS EUROS AMB VINT-I-NOU CÈNTIMS per m.

93 FLA031d m Cantonada exterior per a façana de panells sandvitx aïllants, amb xapa plegada d'acer CORTEN, de 0,8 mm d'espessor, 30 cm de desenvolupament i 5 plecs, amb reblons per a la unió de les xapes entre si. Inclús accessoris de fixació de les peces, i segellador adhesiu monocomponent, per al segellat dels junts entre xapes.
Inclou: Replanteig i col·locació de l'acabat. Fixació mecànica.
Criteri d'amidament de projecte: Longitud amidada segons documentació gràfica de Projecte, incrementada en 5 cm a cada costat.
Criteri de mesura d'obra: Es mesurarà la longitud realment executada segons especificacions de Projecte, incloent els acords en els suports.

mt12www020sgde	1,000 m	Xapa plegada d'acer CORTEN, de 0,8 mm d'espessor, 30 cm de desenvolupament i 5 plecs, amb reblons per a la unió de les xapes entre si.	9,498	9,50

Núm.	Codi	U	Descripció		Total
	mt13ccg030d	6,000 U	Cargol autoroscant de 6,5x130 mm d'acer galvanitzat, amb volandera.	0,336	2,02
	mt22www010d	0,100 U	Cartutx de 290 ml de segellador adhesiu monocomponent, neutre, superelàstic, a base de polímer MS, color transparent, amb resistència a la intempèrie i als raigs UV i elongació fins a ruptura 750%.	5,360	0,54
	mo051	0,309 h	Oficial 1ª muntador de tancaments industrials.	29,340	9,07
	mo098	0,154 h	Ajudant muntador de tancaments industrials.	25,280	3,89
	%	2,000 %	Costos directes complementaris	25,020	0,50
		3,000 %	Costos indirectes	25,520	0,770
			Total per m .....:		26,29

Són VINT-I-SIS EUROS AMB VINT-I-NOU CÈNTIMS per m.

94	FLA031e	m	Llinda per a façana de panells sandvitx aïllants, amb xapa plegada d'acer CORTEN, de 0,8 mm d'espessor, 60 cm de desenvolupament i 5 plecs, amb reblons per a la unió de les xapes entre si. Inclús accessoris de fixació de les peces, massilla de base neutra monocomponent, per closa de juntes i segellador adhesiu monocomponent, per al segellat dels junts entre xapes. Inclou: Replanteig i col·locació de l'acabat. Fixació mecànica. Criteri d'amidament de projecte: Longitud amidada segons documentació gràfica de Projecte, incrementada en 5 cm a cada costat. Criteri de mesura d'obra: Es mesurarà la longitud realment executada segons especificacions de Projecte, incloent els acords en els suports.		
	mt12www020jehe	1,000 m	Xapa plegada d'acer CORTEN, de 0,8 mm d'espessor, 60 cm de desenvolupament i 5 plecs, amb reblons per a la unió de les xapes entre si.	11,504	11,50
	mt13ccg030d	6,000 U	Cargol autoroscant de 6,5x130 mm d'acer galvanitzat, amb volandera.	0,336	2,02
	mt21vva011	0,025 l	Massilla de base neutra monocomponent, per closa de juntes; per a aplicar amb pistola.	13,762	0,34
	mt22www010d	0,100 U	Cartutx de 290 ml de segellador adhesiu monocomponent, neutre, superelàstic, a base de polímer MS, color transparent, amb resistència a la intempèrie i als raigs UV i elongació fins a ruptura 750%.	5,360	0,54
	mo051	0,309 h	Oficial 1ª muntador de tancaments industrials.	29,340	9,07
	mo098	0,154 h	Ajudant muntador de tancaments industrials.	25,280	3,89
	%	2,000 %	Costos directes complementaris	27,360	0,55
		3,000 %	Costos indirectes	27,910	0,840
			Total per m .....:		28,75

Són VINT-I-VUIT EUROS AMB SETANTA-CINC CÈNTIMS per m.

95	FLA031f	m	Brancal per a façana de panells sandvitx aïllants, amb xapa plegada d'acer CORTEN, de 0,8 mm d'espessor, 60 cm de desenvolupament i 5 plecs, amb reblons per a la unió de les xapes entre si. Inclús accessoris de fixació de les peces, massilla de base neutra monocomponent, per closa de juntes i segellador adhesiu monocomponent, per al segellat dels junts entre xapes. Inclou: Replanteig i col·locació de l'acabat. Fixació mecànica. Criteri d'amidament de projecte: Longitud amidada segons documentació gràfica de Projecte, incrementada en 5 cm a cada costat. Criteri de mesura d'obra: Es mesurarà la longitud realment executada segons especificacions de Projecte, incloent els acords en els suports.		

Núm.	Codi	U	Descripció		Total
	mt12www020aehe	1,000 m	Xapa plegada d'acer CORTEN, de 0,8 mm d'espessor, 60 cm de desenvolupament i 5 plecs, amb reblons per a la unió de les xapes entre si.	12,457	12,46
	mt13ccg030d	6,000 U	Cargol autoroscant de 6,5x130 mm d'acer galvanitzat, amb volandera.	0,336	2,02
	mt21vva011	0,025 l	Massilla de base neutra monocomponent, per closa de juntes; per a aplicar amb pistola.	13,762	0,34
	mt22www010d	0,100 U	Cartutx de 290 ml de segellador adhesiu monocomponent, neutre, superelàstic, a base de polímer MS, color transparent, amb resistència a la intempèrie i als raigs UV i elongació fins a ruptura 750%.	5,360	0,54
	mo051	0,309 h	Oficial 1ª muntador de tancaments industrials.	29,340	9,07
	mo098	0,154 h	Ajudant muntador de tancaments industrials.	25,280	3,89
	%	2,000 %	Costos directes complementaris	28,320	0,57
		3,000 %	Costos indirectes	28,890	0,870
			Total per m .....:		29,76

Són VINT-I-NOU EUROS AMB SETANTA-SIS CÈNTIMS per m.

96	FLA031g	m	Coronació per a façana de panells sandvitx aïllants, amb xapa plegada d'acer CORTEN, de 0,8 mm d'espessor, 30 cm de desenvolupament i 4 plecs, amb reblons per a la unió de les xapes entre si. Inclús accessoris de fixació de les peces, i segellador adhesiu monocomponent, per al segellat dels junts entre xapes. Inclou: Replanteig i col·locació de l'acabat. Fixació mecànica. Criteri d'amidament de projecte: Longitud amidada segons documentació gràfica de Projecte, incrementada en 5 cm a cada costat. Criteri de mesura d'obra: Es mesurarà la longitud realment executada segons especificacions de Projecte, incloent els acords en els suports.		
	mt12www020dedd	1,000 m	Xapa plegada d'acer CORTEN, de 0,8 mm d'espessor, 30 cm de desenvolupament i 4 plecs, amb reblons per a la unió de les xapes entre si.	9,345	9,35
	mt13ccg030d	6,000 U	Cargol autoroscant de 6,5x130 mm d'acer galvanitzat, amb volandera.	0,336	2,02
	mt22www010d	0,100 U	Cartutx de 290 ml de segellador adhesiu monocomponent, neutre, superelàstic, a base de polímer MS, color transparent, amb resistència a la intempèrie i als raigs UV i elongació fins a ruptura 750%.	5,360	0,54
	mo051	0,309 h	Oficial 1ª muntador de tancaments industrials.	29,340	9,07
	mo098	0,154 h	Ajudant muntador de tancaments industrials.	25,280	3,89
	%	2,000 %	Costos directes complementaris	24,870	0,50
		3,000 %	Costos indirectes	25,370	0,760
			Total per m .....:		26,13

Són VINT-I-SIS EUROS AMB TRETZE CÈNTIMS per m.

Núm.	Codi	U	Descripció		Total
97	FLA031h	m	Escopidor per a façana de panells sandvitx aïllants, amb xapa plegada d'acer CORTEN, de 0,8 mm d'espessor, 30 cm de desenvolupament i 5 plecs, amb reblons per a la unió de les xapes entre si. Inclús accessoris de fixació de les peces, massilla de base neutra monocomponent, per closa de juntes i segellador adhesiu monocomponent, per al segellat dels junts entre xapes. Inclou: Replanteig i col·locació de l'acabat. Fixació mecànica. Criteri d'amidament de projecte: Longitud amidada segons documentació gràfica de Projecte, incrementada en 5 cm a cada costat. Criteri de mesura d'obra: Es mesurarà la longitud realment executada segons especificacions de Projecte, incloent els acords en els suports.		
	mt12www020gede	1,000 m	Xapa plegada d'acer CORTEN, de 0,8 mm d'espessor, 30 cm de desenvolupament i 5 plecs, amb reblons per a la unió de les xapes entre si.	9,501	9,50
	mt13ccg030d	6,000 U	Cargol autoroscant de 6,5x130 mm d'acer galvanitzat, amb volandera.	0,336	2,02
	mt21vva011	0,025 l	Massilla de base neutra monocomponent, per closa de juntes; per a aplicar amb pistola.	13,762	0,34
	mt22www010d	0,100 U	Cartutx de 290 ml de segellador adhesiu monocomponent, neutre, superelàstic, a base de polímer MS, color transparent, amb resistència a la intempèrie i als raigs UV i elongació fins a ruptura 750%.	5,360	0,54
	mo051	0,309 h	Oficial 1ª muntador de tancaments industrials.	29,340	9,07
	mo098	0,154 h	Ajudant muntador de tancaments industrials.	25,280	3,89
	%	2,000 %	Costos directes complementaris	25,360	0,51
		3,000 %	Costos indirectes	25,870	0,780
			Total per m .....:		26,65
			Són VINT-I-SIS EUROS AMB SEIXANTA-CINC CÈNTIMS per m.		
98	FLA031i	m	Arrencada sobre sòcol per a façana de panells sandvitx aïllants, amb xapa plegada d'acer CORTEN, de 0,8 mm d'espessor, 20 cm de desenvolupament i 3 plecs, amb reblons per a la unió de les xapes entre si. Inclús accessoris de fixació de les peces, i segellador adhesiu monocomponent, per al segellat dels junts entre xapes. Inclou: Replanteig i col·locació de l'acabat. Fixació mecànica. Criteri d'amidament de projecte: Longitud amidada segons documentació gràfica de Projecte, incrementada en 5 cm a cada costat. Criteri de mesura d'obra: Es mesurarà la longitud realment executada segons especificacions de Projecte, incloent els acords en els suports.		
	mt12www020pfcc	1,000 m	Xapa plegada d'acer CORTEN, de 0,8 mm d'espessor, 20 cm de desenvolupament i 3 plecs, amb reblons per a la unió de les xapes entre si.	8,191	8,19
	mt13ccg030d	6,000 U	Cargol autoroscant de 6,5x130 mm d'acer galvanitzat, amb volandera.	0,336	2,02
	mt22www010d	0,100 U	Cartutx de 290 ml de segellador adhesiu monocomponent, neutre, superelàstic, a base de polímer MS, color transparent, amb resistència a la intempèrie i als raigs UV i elongació fins a ruptura 750%.	5,360	0,54
	mo051	0,309 h	Oficial 1ª muntador de tancaments industrials.	29,340	9,07
	mo098	0,154 h	Ajudant muntador de tancaments industrials.	25,280	3,89
	%	2,000 %	Costos directes complementaris	23,710	0,47
		3,000 %	Costos indirectes	24,180	0,730

Núm.	Codi	U	Descripció			Total
					Total per m .....:	24,91

Són VINT-I-QUATRE EUROS AMB NORANTA-U CÈNTIMS per m.

99	FLA031j	m	Cantonada exterior per a façana de panells sandvitx aïllants, amb xapa plegada d'acer CORTEN, de 0,8 mm d'espessor, 30 cm de desenvolupament i 5 plecs, amb reblons per a la unió de les xapes entre si. Inclús accessoris de fixació de les peces, i segellador adhesiu monocomponent, per al segellat dels junts entre xapes. Inclou: Replanteig i col·locació de l'acabat. Fixació mecànica. Criteri d'amidament de projecte: Longitud amidada segons documentació gràfica de Projecte, incrementada en 5 cm a cada costat. Criteri de mesura d'obra: Es mesurarà la longitud realment executada segons especificacions de Projecte, incloent els acords en els suports.			
	mt12www020sgde	1,000	m	Xapa plegada d'acer CORTEN, de 0,8 mm d'espessor, 30 cm de desenvolupament i 5 plecs, amb reblons per a la unió de les xapes entre si.	9,498	9,50
	mt13ccg030d	6,000	U	Cargol autoroscant de 6,5x130 mm d'acer galvanitzat, amb volandera.	0,336	2,02
	mt22www010d	0,100	U	Cartutx de 290 ml de segellador adhesiu monocomponent, neutre, superelàstic, a base de polímer MS, color transparent, amb resistència a la intempèrie i als raigs UV i elongació fins a ruptura 750%.	5,360	0,54
	mo051	0,309	h	Oficial 1ª muntador de tancaments industrials.	29,340	9,07
	mo098	0,154	h	Ajudant muntador de tancaments industrials.	25,280	3,89
	%	2,000	%	Costos directes complementaris	25,020	0,50
		3,000	%	Costos indirectes	25,520	0,770
					Total per m .....:	26,29

Són VINT-I-SIS EUROS AMB VINT-I-NOU CÈNTIMS per m.

100	FLA031k	m	Llinda per a façana de panells sandvitx aïllants, amb xapa plegada d'acer CORTEN, de 0,8 mm d'espessor, 60 cm de desenvolupament i 5 plecs, amb reblons per a la unió de les xapes entre si. Inclús accessoris de fixació de les peces, massilla de base neutra monocomponent, per closa de juntes i segellador adhesiu monocomponent, per al segellat dels junts entre xapes. Inclou: Replanteig i col·locació de l'acabat. Fixació mecànica. Criteri d'amidament de projecte: Longitud amidada segons documentació gràfica de Projecte, incrementada en 5 cm a cada costat. Criteri de mesura d'obra: Es mesurarà la longitud realment executada segons especificacions de Projecte, incloent els acords en els suports.			
	mt12www020jehe	1,000	m	Xapa plegada d'acer CORTEN, de 0,8 mm d'espessor, 60 cm de desenvolupament i 5 plecs, amb reblons per a la unió de les xapes entre si.	11,504	11,50
	mt13ccg030d	6,000	U	Cargol autoroscant de 6,5x130 mm d'acer galvanitzat, amb volandera.	0,336	2,02
	mt21vva011	0,025	l	Massilla de base neutra monocomponent, per closa de juntes; per a aplicar amb pistola.	13,762	0,34
	mt22www010d	0,100	U	Cartutx de 290 ml de segellador adhesiu monocomponent, neutre, superelàstic, a base de polímer MS, color transparent, amb resistència a la intempèrie i als raigs UV i elongació fins a ruptura 750%.	5,360	0,54
	mo051	0,309	h	Oficial 1ª muntador de tancaments industrials.	29,340	9,07

Núm.	Codi	U	Descripció		Total
	mo098	0,154 h	Ajudant muntador de tancaments industrials.	25,280	3,89
	%	2,000 %	Costos directes complementaris	27,360	0,55
		3,000 %	Costos indirectes	27,910	0,840
			Total per m .....:		28,75

Són VINT-I-VUIT EUROS AMB SETANTA-CINC CÈNTIMS per m.

101 FLA031l m Brancal per a façana de panells sandvitx aïllants, amb xapa plegada d'acer CORTEN, de 0,8 mm d'espessor, 60 cm de desenvolupament i 5 plecs, amb reblons per a la unió de les xapes entre si. Inclús accessoris de fixació de les peces, massilla de base neutra monocomponent, per closa de juntes i segellador adhesiu monocomponent, per al segellat dels junts entre xapes.
Inclou: Replanteig i col·locació de l'acabat. Fixació mecànica.
Criteri d'amidament de projecte: Longitud amidada segons documentació gràfica de Projecte, incrementada en 5 cm a cada costat.
Criteri de mesura d'obra: Es mesurarà la longitud realment executada segons especificacions de Projecte, incloent els acords en els suports.

mt12www020aehe	1,000 m	Xapa plegada d'acer CORTEN, de 0,8 mm d'espessor, 60 cm de desenvolupament i 5 plecs, amb reblons per a la unió de les xapes entre si.	12,457	12,46
mt13ccg030d	6,000 U	Cargol autoroscant de 6,5x130 mm d'acer galvanitzat, amb volandera.	0,336	2,02
mt21vva011	0,025 l	Massilla de base neutra monocomponent, per closa de juntes; per a aplicar amb pistola.	13,762	0,34
mt22www010d	0,100 U	Cartutx de 290 ml de segellador adhesiu monocomponent, neutre, superelàstic, a base de polímer MS, color transparent, amb resistència a la intempèrie i als raigs UV i elongació fins a ruptura 750%.	5,360	0,54
mo051	0,309 h	Oficial 1ª muntador de tancaments industrials.	29,340	9,07
mo098	0,154 h	Ajudant muntador de tancaments industrials.	25,280	3,89
%	2,000 %	Costos directes complementaris	28,320	0,57
	3,000 %	Costos indirectes	28,890	0,870
		Total per m .....:		29,76

Són VINT-I-NOU EUROS AMB SETANTA-SIS CÈNTIMS per m.

102 FLA031m m Coronació per a façana de panells sandvitx aïllants, amb xapa plegada d'acer CORTEN, de 0,8 mm d'espessor, 30 cm de desenvolupament i 4 plecs, amb reblons per a la unió de les xapes entre si. Inclús accessoris de fixació de les peces, i segellador adhesiu monocomponent, per al segellat dels junts entre xapes.
Inclou: Replanteig i col·locació de l'acabat. Fixació mecànica.
Criteri d'amidament de projecte: Longitud amidada segons documentació gràfica de Projecte, incrementada en 5 cm a cada costat.
Criteri de mesura d'obra: Es mesurarà la longitud realment executada segons especificacions de Projecte, incloent els acords en els suports.

mt12www020dedd	1,000 m	Xapa plegada d'acer CORTEN, de 0,8 mm d'espessor, 30 cm de desenvolupament i 4 plecs, amb reblons per a la unió de les xapes entre si.	9,345	9,35
mt13ccg030d	6,000 U	Cargol autoroscant de 6,5x130 mm d'acer galvanitzat, amb volandera.	0,336	2,02

Núm.	Codi	U	Descripció		Total
	mt22www010d	0,100 U	Cartutx de 290 ml de segellador adhesiu monocomponent, neutre, superelàstic, a base de polímer MS, color transparent, amb resistència a la intempèrie i als raigs UV i elongació fins a ruptura 750%.	5,360	0,54
	mo051	0,309 h	Oficial 1ª muntador de tancaments industrials.	29,340	9,07
	mo098	0,154 h	Ajudant muntador de tancaments industrials.	25,280	3,89
	%	2,000 %	Costos directes complementaris	24,870	0,50
		3,000 %	Costos indirectes	25,370	0,760
			Total per m .....:		26,13

Són VINT-I-SIS EUROS AMB TRETZE CÈNTIMS per m.

103	FLA031n	m	Brancal per a façana de panells sandvitx aïllants, amb xapa plegada d'acer CORTEN, de 0,8 mm d'espessor, 60 cm de desenvolupament i 5 plecs, amb reblons per a la unió de les xapes entre si. Inclús accessoris de fixació de les peces, massilla de base neutra monocomponent, per closa de juntes i segellador adhesiu monocomponent, per al segellat dels junts entre xapes. Inclou: Replanteig i col·locació de l'acabat. Fixació mecànica. Criteri d'amidament de projecte: Longitud amidada segons documentació gràfica de Projecte, incrementada en 5 cm a cada costat. Criteri de mesura d'obra: Es mesurarà la longitud realment executada segons especificacions de Projecte, incloent els acords en els suports.			
	mt12www020aehe		1,000 m	Xapa plegada d'acer CORTEN, de 0,8 mm d'espessor, 60 cm de desenvolupament i 5 plecs, amb reblons per a la unió de les xapes entre si.	12,457	12,46
	mt13ccg030d		6,000 U	Cargol autoroscant de 6,5x130 mm d'acer galvanitzat, amb volandera.	0,336	2,02
	mt21vva011		0,025 l	Massilla de base neutra monocomponent, per closa de juntes; per a aplicar amb pistola.	13,762	0,34
	mt22www010d		0,100 U	Cartutx de 290 ml de segellador adhesiu monocomponent, neutre, superelàstic, a base de polímer MS, color transparent, amb resistència a la intempèrie i als raigs UV i elongació fins a ruptura 750%.	5,360	0,54
	mo051		0,309 h	Oficial 1ª muntador de tancaments industrials.	29,340	9,07
	mo098		0,154 h	Ajudant muntador de tancaments industrials.	25,280	3,89
	%		2,000 %	Costos directes complementaris	28,320	0,57
			3,000 %	Costos indirectes	28,890	0,870
				Total per m .....:		29,76

Són VINT-I-NOU EUROS AMB SETANTA-SIS CÈNTIMS per m.

Núm.	Codi	U	Descripció		Total
104	FLA055	m²	Revestiment de panells sandvitx d'acer corten, model ACH Acero Corten 2XRAS "ACH", de 50 mm d'espessor i 1150 mm d'amplada, formats per cara exterior de xapa llisa, de 0,8 mm de gruix, ànima aïllant de llana de roca de densitat mitjana 120 kg/m³, i cara interior de xapa microgrecada, de 0,5 mm de gruix, conductivitat tèrmica 0,784 W/(mK), Euroclasse A2-s1, d0 de reacció al foc segons UNE-EN 13501-1, resistència al foc EI 30 segons UNE-EN 1366-1, col·locats en posició vertical i fixats mecànicament amb sistema de fixació oculta a una estructura portant o auxiliar. Inclús accessoris de fixació dels panells i cinta flexible de butil, adhesiva per ambdues cares, per al segellat d'estanquitat dels cavalcaments entre panells sandvitx. Criteri de valoració econòmica: El preu no inclou l'estructura suport ni la resolució de punts singulars. Inclou: Replanteig dels panells. Tall, preparació i col·locació dels panells. Segellat de junts. Fixació mecànica dels panells. Criteri d'amidament de projecte: Superfície mesurada segons documentació gràfica de Projecte, sense duplicar cantonades ni encontres, deduint els buits de superfície major de 1 m². Criteri de mesura d'obra: Es mesurarà la superfície realment executada segons especificacions de Projecte, sense duplicar cantonades ni encontres, deduint els buits de superfície major de 1 m².		
	mt12ppa013k	1,050 m²	Panell sandvitx d'acer corten, model ACH Acero Corten 2XRAS "ACH", de 50 mm d'espessor i 1150 mm d'amplada, format per cara exterior de xapa llisa, de 0,8 mm de gruix, ànima aïllant de llana de roca de densitat mitjana 120 kg/m³, i cara interior de xapa microgrecada, de 0,5 mm de gruix, conductivitat tèrmica 0,784 W/(mK), Euroclasse A2-s1, d0 de reacció al foc segons UNE-EN 13501-1, resistència al foc EI 30 segons UNE-EN 1366-1, per a façanes i particions.	62,162	65,27
	mt12ppa100c	0,200 U	Kit d'accessoris de fixació, per a panells sandvitx aïllants "ACH", en façanes.	9,675	1,94
	mt13dcp020a	2,000 m	Cinta flexible de butil, adhesiva per ambdues cares, per al segellat d'estanquitat dels cavalcaments entre panells sandvitx.	1,981	3,96
	mo051	0,272 h	Oficial 1ª muntador de tancaments industrials.	29,340	7,98
	mo098	0,272 h	Ajudant muntador de tancaments industrials.	25,280	6,88
	%	2,000 %	Costos directes complementaris	86,030	1,72
		3,000 %	Costos indirectes	87,750	2,630
			Total per m² .....:		90,38

Són NORANTA EUROS AMB TRENTA-VUIT CÈNTIMS per m².

Núm.	Codi	U	Descripció		Total
105	FLA055c	m²	Revestiment de panells sandvitx d'acer corten, model ACH Acero Corten 2XRAS "ACH", de 50 mm d'espessor i 1150 mm d'amplada, formats per cara exterior de xapa llisa, de 0,8 mm de gruix, ànima aïllant de llana de roca de densitat mitjana 120 kg/m³, i cara interior de xapa microgrecada, de 0,5 mm de gruix, conductivitat tèrmica 0,784 W/(mK), Euroclasse A2-s1, d0 de reacció al foc segons UNE-EN 13501-1, resistència al foc EI 30 segons UNE-EN 1366-1, col·locats en posició vertical i fixats mecànicament amb sistema de fixació oculta a una estructura portant o auxiliar. Inclús accessoris de fixació dels panells i cinta flexible de butil, adhesiva per ambdues cares, per al segellat d'estanquitat dels cavalcaments entre panells sandvitx. Criteri de valoració econòmica: El preu no inclou l'estructura suport ni la resolució de punts singulars. Inclou: Replanteig dels panells. Tall, preparació i col·locació dels panells. Segellat de junts. Fixació mecànica dels panells. Criteri d'amidament de projecte: Superfície mesurada segons documentació gràfica de Projecte, sense duplicar cantonades ni encontres, deduint els buits de superfície major de 1 m². Criteri de mesura d'obra: Es mesurarà la superfície realment executada segons especificacions de Projecte, sense duplicar cantonades ni encontres, deduint els buits de superfície major de 1 m².		
	mt12ppa013k	1,050 m²	Panell sandvitx d'acer corten, model ACH Acero Corten 2XRAS "ACH", de 50 mm d'espessor i 1150 mm d'amplada, format per cara exterior de xapa llisa, de 0,8 mm de gruix, ànima aïllant de llana de roca de densitat mitjana 120 kg/m³, i cara interior de xapa microgrecada, de 0,5 mm de gruix, conductivitat tèrmica 0,784 W/(mK), Euroclasse A2-s1, d0 de reacció al foc segons UNE-EN 13501-1, resistència al foc EI 30 segons UNE-EN 1366-1, per a façanes i particions.	62,162	65,27
	mt12ppa100c	0,200 U	Kit d'accessoris de fixació, per a panells sandvitx aïllants "ACH", en façanes.	9,675	1,94
	mt13dcp020a	2,000 m	Cinta flexible de butil, adhesiva per ambdues cares, per al segellat d'estanquitat dels cavalcaments entre panells sandvitx.	1,981	3,96
	mo051	0,272 h	Oficial 1ª muntador de tancaments industrials.	29,340	7,98
	mo098	0,272 h	Ajudant muntador de tancaments industrials.	25,280	6,88
	%	2,000 %	Costos directes complementaris	86,030	1,72
		3,000 %	Costos indirectes	87,750	2,630
			Total per m² .....:		90,38

Són NORANTA EUROS AMB TRENTA-VUIT CÈNTIMS per m².

Núm.	Codi	U	Descripció		Total
106	FLA055d	m²	Façana de panells sandvitx d'acer corten, model ACH Acero Corten 2XRAS "ACH", de 160 mm d'espessor i 1150 mm d'amplada, formats per cara exterior de xapa llisa, de 0,8 mm de gruix, ànima aïllant de llana de roca de densitat mitjana 120 kg/m³, i cara interior de xapa microgrecada, de 0,5 mm de gruix, conductivitat tèrmica 0,489 W/(mK), Euroclasse A2-s1, d0 de reacció al foc segons UNE-EN 13501-1, resistència al foc EI 60 segons UNE-EN 1366-1, col·locats en posició vertical i fixats mecànicament amb sistema de fixació oculta a una estructura portant o auxiliar. Inclús accessoris de fixació dels panells i cinta flexible de butil, adhesiva per ambdues cares, per al segellat d'estanquitat dels cavalcaments entre panells sandvitx. Criteri de valoració econòmica: El preu no inclou l'estructura suport ni la resolució de punts singulars. Inclou: Replanteig dels panells. Tall, preparació i col·locació dels panells. Segellat de junts. Fixació mecànica dels panells. Criteri d'amidament de projecte: Superfície mesurada segons documentació gràfica de Projecte, sense duplicar cantonades ni encontres, deduint els buits de superfície major de 1 m². Criteri de mesura d'obra: Es mesurarà la superfície realment executada segons especificacions de Projecte, sense duplicar cantonades ni encontres, deduint els buits de superfície major de 1 m².		
	mt12ppa013p	1,050 m²	Panell sandvitx d'acer corten, model ACH Acero Corten 2XRAS "ACH", de 160 mm d'espessor i 1150 mm d'amplada, format per cara exterior de xapa llisa, de 0,8 mm de gruix, ànima aïllant de llana de roca de densitat mitjana 120 kg/m³, i cara interior de xapa microgrecada, de 0,5 mm de gruix, conductivitat tèrmica 0,489 W/(mK), Euroclasse A2-s1, d0 de reacció al foc segons UNE-EN 13501-1, resistència al foc EI 60 segons UNE-EN 1366-1, per a façanes i particions.	88,283	92,70
	mt12ppa100c	0,200 U	Kit d'accessoris de fixació, per a panells sandvitx aïllants "ACH", en façanes.	9,675	1,94
	mt13dcp020a	2,000 m	Cinta flexible de butil, adhesiva per ambdues cares, per al segellat d'estanquitat dels cavalcaments entre panells sandvitx.	1,981	3,96
	mo051	0,309 h	Oficial 1ª muntador de tancaments industrials.	29,340	9,07
	mo098	0,309 h	Ajudant muntador de tancaments industrials.	25,280	7,81
	%	2,000 %	Costos directes complementaris	115,480	2,31
		3,000 %	Costos indirectes	117,790	3,530
			Total per m² .....:		121,32

Són CENT VINT-I-U EUROS AMB TRENTA-DOS CÈNTIMS per m².

Núm.	Codi	U	Descripció		Total
107	FLA055db	m²	Coberta de panells sandvitx d'acer corten, model ACH Acero Corten 2XRAS "ACH", de 200 mm d'espessor i 1150 mm d'amplada, formats per cara exterior de xapa llisa, de 0,8 mm de gruix, ànima aïllant de llana de roca de densitat mitjana 120 kg/m³, i cara interior de xapa microgrecada, de 0,5 mm de gruix, conductivitat tèrmica 0,489 W/(mK), Euroclasse A2-s1, d0 de reacció al foc segons UNE-EN 13501-1, resistència al foc EI 60 segons UNE-EN 1366-1, col·locats en posició vertical i fixats mecànicament amb sistema de fixació oculta a una estructura portant o auxiliar. Inclús accessoris de fixació dels panells i cinta flexible de butil, adhesiva per ambdues cares, per al segellat d'estanquitat dels cavalcaments entre panells sandvitx. Criteri de valoració econòmica: El preu no inclou l'estructura suport ni la resolució de punts singulars. Inclou: Replanteig dels panells. Tall, preparació i col·locació dels panells. Segellat de junts. Fixació mecànica dels panells. Criteri d'amidament de projecte: Superfície mesurada segons documentació gràfica de Projecte, sense duplicar cantonades ni encontres, deduint els buits de superfície major de 1 m². Criteri de mesura d'obra: Es mesurarà la superfície realment executada segons especificacions de Projecte, sense duplicar cantonades ni encontres, deduint els buits de superfície major de 1 m².		
	mt12ppa013pb	1,050 m²	Panell sandvitx d'acer corten, model ACH Acero Corten 2XRAS "ACH", de 200 mm d'espessor i 1150 mm d'amplada, format per cara exterior de xapa llisa, de 0,8 mm de gruix, ànima aïllant de llana de roca de densitat mitjana 120 kg/m³, i cara interior de xapa microgrecada, de 0,5 mm de gruix, conductivitat tèrmica 0,489 W/(mK), Euroclasse A2-s1, d0 de reacció al foc segons UNE-EN 13501-1, resistència al foc EI 60 segons UNE-EN 1366-1, per a façanes i particions.	94,986	99,74
	mt12ppa100c	0,200 U	Kit d'accessoris de fixació, per a panells sandvitx aïllants "ACH", en façanes.	9,675	1,94
	mt13dcp020a	2,000 m	Cinta flexible de butil, adhesiva per ambdues cares, per al segellat d'estanquitat dels cavalcaments entre panells sandvitx.	1,981	3,96
	mo051	0,309 h	Oficial 1ª muntador de tancaments industrials.	29,340	9,07
	mo098	0,309 h	Ajudant muntador de tancaments industrials.	25,280	7,81
	%	2,000 %	Costos directes complementaris	122,520	2,45
		3,000 %	Costos indirectes	124,970	3,750
			Total per m² .....:		128,72

Són CENT VINT-I-VUIT EUROS AMB SETANTA-DOS CÈNTIMS per m².

Núm.	Codi	U	Descripció		Total
108	FLA055e	m²	Façana de panells sandvitx d'acer corten, model ACH Acero Corten 2XRAS "ACH", de 160 mm d'espessor i 1150 mm d'amplada, formats per cara exterior de xapa llisa, de 0,8 mm de gruix, ànima aïllant de llana de roca de densitat mitjana 120 kg/m³, i cara interior de xapa microgrecada, de 0,5 mm de gruix, conductivitat tèrmica 0,489 W/(mK), Euroclasse A2-s1, d0 de reacció al foc segons UNE-EN 13501-1, resistència al foc EI 60 segons UNE-EN 1366-1, col·locats en posició vertical i fixats mecànicament amb sistema de fixació oculta a una estructura portant o auxiliar. Inclús accessoris de fixació dels panells i cinta flexible de butil, adhesiva per ambdues cares, per al segellat d'estanquitat dels cavalcaments entre panells sandvitx. Criteri de valoració econòmica: El preu no inclou l'estructura suport ni la resolució de punts singulars. Inclou: Replanteig dels panells. Tall, preparació i col·locació dels panells. Segellat de junts. Fixació mecànica dels panells. Criteri d'amidament de projecte: Superfície mesurada segons documentació gràfica de Projecte, sense duplicar cantonades ni encontres, deduint els buits de superfície major de 1 m². Criteri de mesura d'obra: Es mesurarà la superfície realment executada segons especificacions de Projecte, sense duplicar cantonades ni encontres, deduint els buits de superfície major de 1 m².		
	mt12ppa013p	1,050 m²	Panell sandvitx d'acer corten, model ACH Acero Corten 2XRAS "ACH", de 160 mm d'espessor i 1150 mm d'amplada, format per cara exterior de xapa llisa, de 0,8 mm de gruix, ànima aïllant de llana de roca de densitat mitjana 120 kg/m³, i cara interior de xapa microgrecada, de 0,5 mm de gruix, conductivitat tèrmica 0,489 W/(mK), Euroclasse A2-s1, d0 de reacció al foc segons UNE-EN 13501-1, resistència al foc EI 60 segons UNE-EN 1366-1, per a façanes i particions.	88,283	92,70
	mt12ppa100c	0,200 U	Kit d'accessoris de fixació, per a panells sandvitx aïllants "ACH", en façanes.	9,675	1,94
	mt13dcp020a	2,000 m	Cinta flexible de butil, adhesiva per ambdues cares, per al segellat d'estanquitat dels cavalcaments entre panells sandvitx.	1,981	3,96
	mo051	0,309 h	Oficial 1ª muntador de tancaments industrials.	29,340	9,07
	mo098	0,309 h	Ajudant muntador de tancaments industrials.	25,280	7,81
	%	2,000 %	Costos directes complementaris	115,480	2,31
		3,000 %	Costos indirectes	117,790	3,530
			Total per m² .....:		121,32

Són CENT VINT-I-U EUROS AMB TRENTA-DOS CÈNTIMS per m².

Núm.	Codi	U	Descripció		Total
109	FLA055f	m²	Coberta de panells sandvitx d'acer corten, model ACH Acero Corten 2XRAS "ACH", de 200 mm d'espessor i 1150 mm d'amplada, formats per cara exterior de xapa llisa, de 0,8 mm de gruix, ànima aïllant de llana de roca de densitat mitjana 120 kg/m³, i cara interior de xapa microgrecada, de 0,5 mm de gruix, conductivitat tèrmica 0,489 W/(mK), Euroclasse A2-s1, d0 de reacció al foc segons UNE-EN 13501-1, resistència al foc EI 60 segons UNE-EN 1366-1, col·locats en posició vertical i fixats mecànicament amb sistema de fixació oculta a una estructura portant o auxiliar. Inclús accessoris de fixació dels panells i cinta flexible de butil, adhesiva per ambdues cares, per al segellat d'estanquitat dels cavalcaments entre panells sandvitx. Criteri de valoració econòmica: El preu no inclou l'estructura suport ni la resolució de punts singulars. Inclou: Replanteig dels panells. Tall, preparació i col·locació dels panells. Segellat de junts. Fixació mecànica dels panells. Criteri d'amidament de projecte: Superfície mesurada segons documentació gràfica de Projecte, sense duplicar cantonades ni encontres, deduint els buits de superfície major de 1 m². Criteri de mesura d'obra: Es mesurarà la superfície realment executada segons especificacions de Projecte, sense duplicar cantonades ni encontres, deduint els buits de superfície major de 1 m².		
	mt12ppa013pb	1,050 m²	Panell sandvitx d'acer corten, model ACH Acero Corten 2XRAS "ACH", de 200 mm d'espessor i 1150 mm d'amplada, format per cara exterior de xapa llisa, de 0,8 mm de gruix, ànima aïllant de llana de roca de densitat mitjana 120 kg/m³, i cara interior de xapa microgrecada, de 0,5 mm de gruix, conductivitat tèrmica 0,489 W/(mK), Euroclasse A2-s1, d0 de reacció al foc segons UNE-EN 13501-1, resistència al foc EI 60 segons UNE-EN 1366-1, per a façanes i particions.	94,986	99,74
	mt12ppa100c	0,200 U	Kit d'accessoris de fixació, per a panells sandvitx aïllants "ACH", en façanes.	9,675	1,94
	mt13dcp020a	2,000 m	Cinta flexible de butil, adhesiva per ambdues cares, per al segellat d'estanquitat dels cavalcaments entre panells sandvitx.	1,981	3,96
	mo051	0,309 h	Oficial 1ª muntador de tancaments industrials.	29,340	9,07
	mo098	0,309 h	Ajudant muntador de tancaments industrials.	25,280	7,81
	%	2,000 %	Costos directes complementaris	122,520	2,45
		3,000 %	Costos indirectes	124,970	3,750
			Total per m² .....:		128,72
			Són CENT VINT-I-VUIT EUROS AMB SETANTA-DOS CÈNTIMS per m².		
110	FLJ010b	kg	Acer conformat en fred, galvanitzat, tipus DX52D+Z275MA, en subestructura suport d'entramat lleuger de perfils, de les sèries omega, L, U, C o Z, per a la sustentació del revestiment exterior de façana lleugera; amb reblons per a la unió dels perfils entre si i ancoratges mecànics per a la seva fixació. Inclou: Replanteig. Presentació, anivellació i muntatge de la subestructura suport. Criteri d'amidament de projecte: Pes nominal mesurat segons documentació gràfica de Projecte. Criteri de mesura d'obra: Es determinarà, a partir del pes obtingut en bàscula oficial de les unitats arribades a obra, el pes de les unitats realment executades segons especificacions de Projecte.		

Núm.	Codi	U	Descripció		Total
	mt07ali050a	1,000 kg	Acer conformat en fred, galvanitzat, tipus DX52D+Z275MA, en subestructura suport d'entramat lleuger de perfils, de les sèries omega, L, U, C o Z, per a la sustentació del revestiment exterior de façana lleugera; amb reblons per a la unió dels perfils entre si i ancoratges mecànics per a la seva fixació.	3,216	3,22
	mo047	0,015 h	Oficial 1ª muntador d'estructura metàl·lica.	28,390	0,43
	mo094	0,015 h	Ajudant muntador d'estructura metàl·lica.	25,250	0,38
	%	2,000 %	Costos directes complementaris	4,030	0,08
		3,000 %	Costos indirectes	4,110	0,120
			Total per kg .....:		4,23

Són QUATRE EUROS AMB VINT-I-TRES CÈNTIMS per kg.

111 FLJ010c kg Acer conformat en fred, galvanitzat, tipus DX52D+Z275MA, en subestructura suport d'entramat lleuger de perfils, de les sèries omega, L, U, C o Z, per a la sustentació del revestiment exterior de façana lleugera; amb reblons per a la unió dels perfils entre si i ancoratges mecànics per a la seva fixació.
Inclou: Replanteig. Presentació, anivellació i muntatge de la subestructura suport.
Criteri d'amidament de projecte: Pes nominal mesurat segons documentació gràfica de Projecte.
Criteri de mesura d'obra: Es determinarà, a partir del pes obtingut en bàscula oficial de les unitats arribades a obra, el pes de les unitats realment executades segons especificacions de Projecte.

	mt07ali050a	1,000 kg	Acer conformat en fred, galvanitzat, tipus DX52D+Z275MA, en subestructura suport d'entramat lleuger de perfils, de les sèries omega, L, U, C o Z, per a la sustentació del revestiment exterior de façana lleugera; amb reblons per a la unió dels perfils entre si i ancoratges mecànics per a la seva fixació.	3,216	3,22
	mo047	0,015 h	Oficial 1ª muntador d'estructura metàl·lica.	28,390	0,43
	mo094	0,015 h	Ajudant muntador d'estructura metàl·lica.	25,250	0,38
	%	2,000 %	Costos directes complementaris	4,030	0,08
		3,000 %	Costos indirectes	4,110	0,120
			Total per kg .....:		4,23

Són QUATRE EUROS AMB VINT-I-TRES CÈNTIMS per kg.

112 FLM025 m Coronació per a revestiment exterior de façana, de xapa de perfil arquitectònic, amb peça d'acabat de façana de xapa plegada d'acer galvanitzat prelacat, espessor 0,6 mm, desenvolupament 500 mm.
Inclou: Replanteig i col·locació de l'acabat. Fixació mecànica.
Criteri d'amidament de projecte: Longitud mesurada en veritable magnitud, segons documentació gràfica de Projecte.
Criteri de mesura d'obra: Es mesurarà en veritable magnitud, la longitud realment executada segons especificacions de Projecte.

	mt20rca110ae	1,000 m	Peça d'acabat de façana de xapa plegada d'acer galvanitzat prelacat, espessor 0,6 mm, desenvolupament 500 mm.	20,739	20,74
	mo052	0,499 h	Oficial 1ª muntador de sistemes de façanes prefabricades.	28,390	14,17
	mo099	0,499 h	Ajudant muntador de sistemes de façanes prefabricades.	24,460	12,21
	%	3,000 %	Costos directes complementaris	47,120	1,41

Núm.	Codi	U	Descripció		Total
		3,000 %	Costos indirectes	48,530	1,460
			Total per m .....:		49,99

Són QUARANTA-NOU EUROS AMB NORANTA-NOU CÈNTIMS per m.

113	FOM030	m²	Envà mòbil acústic, de suspensió simple, compost per mòduls cecs independents assemblats entre si, de fins a 3500 mm d'altura i entre 800 i 1200 mm d'amplada màxima, amb sistema corredís amb rail superior, sense guia inferior, formats a la vegada per: panells exteriors de tauler de fibres de fusta i resines sintètiques de densitat mitja (MDF), hidròfug, acabat lacat, en ambdues cares, color a escollir, de 16 mm d'espessor i aïllant interior amb panell semirígid de llana mineral, de 50 mm d'espessor, densitat 40 kg/m³, Euroclasse B-s2, d0 de reacció al foc, segons UNE-EN 13501-1; i per una estructura interna doble formada per un bastidor autoportant d'alumini anoditzat, de 70 mm d'espessor, com a suport de mecanismes interiors i guies de rodadura, i un bastidor perimetral telescòpic d'alumini, com a suport de junts acústics verticals amb bandes magnètiques. Inclús portes embegudes en el panell; mecanisme amb guies superiors; lliscament mitjançant politges de quatre rodaments polimèrics axials; guia d'alumini lacat suspesa del forjat; suport a paret; ferramenta; fre i topall, perns de 80 mm, d'acer inoxidable i tiradors d'acer inoxidable, col·locats a banda i banda. Totalment muntat i acabat segons plànols del projecte. Inclou: Replanteig i marcat dels punts de fixació. Aplomat, anivellació i fixació dels perfils que formen el sistema corredís. Col·locació i fixació dels mòduls. Criteri d'amidament de projecte: Superfície mesurada segons documentació gràfica de Projecte. Criteri de mesura d'obra: Es mesurarà la superfície realment executada segons especificacions de Projecte.		
	mt22tma010a	1,000 m²	Envà mòbil acústic, de suspensió simple, compost per mòduls cecs independents assemblats entre si, de fins a 3500 mm d'altura i entre 800 i 1200 mm d'amplada màxima, amb sistema corredís amb rail superior, sense guia inferior, formats a la vegada per: panells exteriors de tauler de fibres de fusta i resines sintètiques de densitat mitja (MDF), hidròfug, acabat lacat, en ambdues cares, color a escollir, de 16 mm d'espessor i aïllant interior amb panell semirígid de llana mineral, de 50 mm d'espessor, densitat 40 kg/m³, Euroclasse B-s2, d0 de reacció al foc, segons UNE-EN 13501-1; i per una estructura interna doble formada per un bastidor autoportant d'alumini anoditzat, de 70 mm d'espessor, com a suport de mecanismes interiors i guies de rodadura, i un bastidor perimetral telescòpic d'alumini, com a suport de junts acústics verticals amb bandes magnètiques.	451,875	451,88
	mo011	0,634 h	Oficial 1ª muntador.	28,390	18,00
	mo080	0,634 h	Ajudant muntador.	24,460	15,51
	%	2,000 %	Costos directes complementaris	485,390	9,71
		3,000 %	Costos indirectes	495,100	14,850
			Total per m² .....:		509,95

Són CINC-CENTS NOU EUROS AMB NORANTA-CINC CÈNTIMS per m².

Núm.	Codi	U	Descripció			Total
114	FUD020	U	Partició envidrada fixa, sense perfils verticals, de 900 cm d'amplada i 130 cm d'altura total, formada per: perfils d'alumini lacat color blanc i vidre laminar de seguretat, 4+4 mm, incolor, classificació de prestacions 2B2, segons UNE-EN 12600. Inclou: Replanteig i marcat dels punts de fixació. Aplomat, anivellació i fixació dels perfils que formen l'entramat. Col·locació i fixació de les fulles de vidre. Tractament de junts. Acabat del perímetre de l'element, per les dues cares. Criteri d'amidament de projecte: Nombre d'unitats previstes, segons documentació gràfica de Projecte. Criteri de mesura d'obra: Es mesurarà el nombre d'unitats realment executades segons especificacions de Projecte.			
	mt21csy030a	9,450	m	Perfil compost d'alumini, lacat color blanc.	19,701	186,17
	mt21csy030g	9,450	m	Perfil superior d'alumini, lacat color blanc.	10,141	95,83
	mt21csy030m	4,095	m	Perfil d'acabament lateral d'alumini, lacat color blanc.	3,244	13,28
	mt21ves010na	12,285	m²	Vidre laminar de seguretat, compost per dos llunes de 4 mm de gruix unides mitjançant una làmina incolor de butiral de polivinil, de 0,38 mm d'espessor, classificació de prestacions 2B2, segons UNE-EN 12600. Segons UNE-EN ISO 12543-2 i UNE-EN 14449	30,838	378,84
	mt21csy035c	36,000	m	Junta d'envidriament de 4 mm d'espessor, per a partició envidrada fixa.	0,789	28,40
	mt21csy036a	7,875	U	Junta d'unió entre fulles de vidre, de policarbonat, per a partició envidrada fixa.	13,846	109,04
	mo011	2,557	h	Oficial 1ª muntador.	28,390	72,59
	mo080	2,557	h	Ajudant muntador.	24,460	62,54
	%	2,000	%	Costos directes complementaris	946,690	18,93
		3,000	%	Costos indirectes	965,620	28,970
				Total per U .....:		994,59
				Són NOU-CENTS NORANTA-QUATRE EUROS AMB CINQUANTA-NOU CÈNTIMS per U.		
115	FZB010	m²	Neteja mecànica de façana de carreuat en mal estat de conservació, mitjançant projecció controlada de doll d'abrasiu sec (silicat d'alumini), considerant un grau de complexitat alt. Inclou: Muntatge i preparació de l'equip. Realització de proves per a ajustament dels paràmetres de neteja. Aplicació mecànica del doll de abrasiu. Desmuntatge de l'equip. Neteja de la superfície suport. Retirada i apilament del material projectat i les restes generades. Càrrega del material projectat i les restes generades sobre camió o contenidor. Criteri d'amidament de projecte: Superfície mesurada segons documentació gràfica de Projecte. Criteri de mesura d'obra: Es mesurarà la superfície realment executada segons especificacions de Projecte.			
	mt08lim010a	10,848	kg	Abrasiu para neteja mitjançant doll a pressió, format per partícules de silicat d'alumini.	0,253	2,74
	mq08lch010	0,819	h	Equip de raig de sorra a pressió.	3,261	2,67
	mo020	0,918	h	Oficial 1ª construcció.	27,500	25,25
	mo112	0,918	h	Peó especialitzat construcció.	23,790	21,84
	%	2,000	%	Costos directes complementaris	52,500	1,05
		3,000	%	Costos indirectes	53,550	1,610
				Total per m² .....:		55,16
				Són CINQUANTA-CINC EUROS AMB SETZE CÈNTIMS per m².		

Núm.	Codi	U	Descripció			Total
116	GRA020	m³	Transport amb camió de residus inertes de maons, teules i materials ceràmics, produïts en obres de construcció i/o demolició, a abocador específic, instal·lació de tractament de residus de construcció i demolició externa a l'obra o centre de valorització o eliminació de residus, situat a 10 km de distància. Criteri de valoració econòmica: El preu inclou el temps d'espera en obra durant les operacions de càrrega, el viatge d'anada, la descàrrega i el viatge de tornada, però no inclou la càrrega en obra. Inclou: Nada. Criteri d'amidament de projecte: Volum teòric, estimat a partir del pes i la densitat aparent dels diferents materials que componen els residus, segons documentació gràfica de Projecte. Criteri de mesura d'obra: Es mesurarà, incloent l'estufament, el volum de residus realment transportat segons especificacions de Projecte.			
	mq04cap040a		0,044 h	Camió banyera de 30 t de càrrega.	127,894	5,63
	%		2,000 %	Costos directes complementaris	5,630	0,11
			3,000 %	Costos indirectes	5,740	0,170
				Total per m³ .....:		5,91
			Són CINC EUROS AMB NORANTA-U CÈNTIMS per m³.			
117	GRB020	m³	Cànon d'abocament per lliurament de residus inertes de maons, teules i materials ceràmics, produïts a obres de construcció i/o demolició, en abocador específic, instal·lació de tractament de residus de construcció i demolició externa a l'obra o centre de valorització o eliminació de residus. Criteri de valoració econòmica: El preu no inclou el transport. Inclou: Nada. Criteri d'amidament de projecte: Volum teòric, estimat a partir del pes i la densitat aparent dels diferents materials que componen els residus, segons documentació gràfica de Projecte. Criteri de mesura d'obra: Es mesurarà, incloent l'estufament, el volum de residus realment entregat segons especificacions de Projecte.			
	mq04res025ba		1,256 m³	Cànon d'abocament per lliurament de residus inerts de maons, teules i materials ceràmics, produïts a obres de construcció i/o demolició, en abocador específic, instal·lació de tractament de residus de construcció i demolició externa a l'obra o centre de valorització o eliminació de residus.	7,388	9,28
	%		2,000 %	Costos directes complementaris	9,280	0,19
			3,000 %	Costos indirectes	9,470	0,280
				Total per m³ .....:		9,75
			Són NOU EUROS AMB SETANTA-CINC CÈNTIMS per m³.			

Núm.	Codi	U	Descripció			Total
118	GTA020	m³	Transport de terres amb camió dels productes procedents de l'excavació de qualsevol tipus de terreny a abocador específic, instal·lació de tractament de residus de construcció i demolició externa a l'obra o centre de valorització o eliminació de residus, situat a una distància màxima de 20 km. Criteri de valoració econòmica: El preu inclou el temps d'espera en obra durant les operacions de càrrega, el viatge d'anada, la descàrrega i el viatge de tornada, però no inclou la càrrega en obra. Inclou: Transport de terres a l'abocador específic, instal·lació de tractament de residus de construcció i demolició externa a l'obra o centre de valorització o eliminació de residus, amb protecció de les mateixes mitjançant la seva cobertura amb teles. Criteri d'amidament de projecte: Volum mesurat sobre les seccions teòriques de les excavacions, incrementades cadascuna d'elles pel seu corresponent coeficient d'esponjament, d'acord amb el tipus de terreny considerat. Criteri de mesura d'obra: Es mesurarà, incloent l'estufament, el volum de terres realment transportat segons especificacions de Projecte.			
	mq04cab010e	0,126 h	Camió basculant de 20 t de càrrega, de 213 kW.	47,343	5,97	
	%	2,000 %	Costos directes complementaris	5,970	0,12	
		3,000 %	Costos indirectes	6,090	0,180	
				Total per m³ .....:	6,27	
		Són SIS EUROS AMB VINT-I-SET CÈNTIMS per m³.				
119	HAF020	U	Ancoratge químic compost per resina i vareta roscada d'acer galvanitzat qualitat 5.8, amb femella i volandera, de 8 mm de diàmetre, per a fixació d'element no estructural a mur de fàbrica. Inclou: Replanteig de la posició de l'ancoratge. Execució de la perforació. Neteja de la pols resultant. Preparació del cartutx. Injecció de la resina. Inserció de l'element de fixació. Aplicació del parell de collament amb clau dinamomètrica. Neteja de les restes sobrants. Criteri d'amidament de projecte: Nombre d'unitats previstes, segons documentació gràfica de Projecte. Criteri de mesura d'obra: Es mesurarà el nombre d'unitats realment executades segons especificacions de Projecte.			
	mt26aaq010a	1,000 U	Ancoratge químic compost per resina i vareta roscada d'acer galvanitzat qualitat 5.8, segons UNE-EN ISO 898-1; amb femella i volandera, de 8 mm de diàmetre.	2,957	2,96	
	mo113	0,052 h	Peó ordinari construcció.	23,040	1,20	
	%	2,000 %	Costos directes complementaris	4,160	0,08	
		3,000 %	Costos indirectes	4,240	0,130	
				Total per U .....:	4,37	
		Són QUATRE EUROS AMB TRENTA-SET CÈNTIMS per U.				
120	HRG060d	U	Marc de buit de façana de xapa d'acer amb resistència millorada a la corrosió atmosfèrica (corten), UNE-EN 10025 S355J0WP, de 3 mm d'espessor, de 500 mm de profunditat, per a buit de 1100 mm d'amplada i 2600 mm d'altura. Inclús patilles d'ancoratge per a la fixació del marc al parament amb morter de ciment, industrial, M-5. Inclou: Neteja i preparació de la superfície suport. Replanteig. Col·locació i fixació. Criteri d'amidament de projecte: Nombre d'unitats previstes, segons documentació gràfica de Projecte. Criteri de mesura d'obra: Es mesurarà el nombre d'unitats realment executades segons especificacions de Projecte.			

Núm.	Codi	U	Descripció		Total
	mt20rac010i	103,800 kg	Marc de xapa d'acer amb resistència millorada a la corrosió atmosfèrica (corten), UNE-EN 10025 S355J0WP, de 3 mm d'espessor, amb patilles d'ancoratge per a la fixació al parament. Elaboració en taller, amb tractament previ d'activació de l'oxidació, tractament anticorrosiu i tractament de protecció per evitar l'aparició de taques d'òxid en el parament.	3,053	316,90
	mt08aaa010a	0,006 m³	Aigua.	1,533	0,01
	mt09mif010ca	0,015 t	Morter industrial per a obra de paleta, de ciment, color gris, categoria M-5 (resistència a compressió 5 N/mm²), subministrat en sacs, segons UNE-EN 998-2.	52,011	0,78
	mo020	1,848 h	Oficial 1ª construcció.	27,500	50,82
	mo113	1,848 h	Peó ordinari construcció.	23,040	42,58
	%	2,000 %	Costos directes complementaris	411,090	8,22
		3,000 %	Costos indirectes	419,310	12,580
			Total per U .....:		431,89

Són QUATRE-CENTS TRENTA-U EUROS AMB VUITANTA-NOU CÈNTIMS per U.

121 HRG060f U Marc de buit de façana de xapa d'acer amb resistència millorada a la corrosió atmosfèrica (corten), UNE-EN 10025 S355J0WP, de 5 mm d'espessor, de 500 mm de profunditat, per a buit de 500 mm d'amplada i 3000 mm d'altura. Inclús patilles d'ancoratge per a la fixació del marc al parament amb morter de ciment, industrial, M-5.
Inclou: Neteja i preparació de la superfície suport. Replanteig. Col·locació i fixació.
Criteri d'amidament de projecte: Nombre d'unitats previstes, segons documentació gràfica de Projecte.
Criteri de mesura d'obra: Es mesurarà el nombre d'unitats realment executades segons especificacions de Projecte.

	mt20rac010i	90,600 kg	Marc de xapa d'acer amb resistència millorada a la corrosió atmosfèrica (corten), UNE-EN 10025 S355J0WP, de 3 mm d'espessor, amb patilles d'ancoratge per a la fixació al parament. Elaboració en taller, amb tractament previ d'activació de l'oxidació, tractament anticorrosiu i tractament de protecció per evitar l'aparició de taques d'òxid en el parament.	3,053	276,60
	mt08aaa010a	0,006 m³	Aigua.	1,533	0,01
	mt09mif010ca	0,015 t	Morter industrial per a obra de paleta, de ciment, color gris, categoria M-5 (resistència a compressió 5 N/mm²), subministrat en sacs, segons UNE-EN 998-2.	52,011	0,78
	mo020	1,704 h	Oficial 1ª construcció.	27,500	46,86
	mo113	1,704 h	Peó ordinari construcció.	23,040	39,26
	%	2,000 %	Costos directes complementaris	363,510	7,27
		3,000 %	Costos indirectes	370,780	11,120
			Total per U .....:		381,90

Són TRES-CENTS VUITANTA-U EUROS AMB NORANTA CÈNTIMS per U.

Núm.	Codi	U	Descripció		Total
122	HRG100c	m	Peça d'acabament de xapa plegada d'acer amb resistència millorada a la corrosió atmosfèrica (corten), UNE-EN 10025 S355J0WP, espessor 2 mm, desenvolupament 600 mm i 2 plecs; col·locació amb adhesiu bituminós d'aplicació en fred, i segellat dels junts entre peces i, si s'escau, de les unions amb els murs amb segellador adhesiu monocomponent. Inclou: Replanteig de les peces. Tall de les peces. Col·locació, aplomat, anivellació i alineació. Resolució de trobades i de punts singulars. Segellat de juntes i neteja. Criteri d'amidament de projecte: Longitud mesurada segons documentació gràfica de Projecte. Criteri de mesura d'obra: Es mesurarà la longitud realment executada segons especificacions de Projecte.		
	mt20wwr010	0,600 kg	Adhesiu bituminós d'aplicació en fred, per a xapes metàl·liques.	6,236	3,74
	mt20rec010Ja	1,000 m	Peça d'acabament de xapa plegada d'acer amb resistència millorada a la corrosió atmosfèrica (corten), UNE-EN 10025 S355J0WP, espessor 2 mm, desenvolupament 600 mm i 2 plecs. Elaboració en taller, amb tractament previ d'activació de l'oxidació, tractament anticorrosiu i tractament de protecció per evitar l'aparició de taques d'òxid en el parament.	29,693	29,69
	mt22www010d	0,200 U	Cartutx de 290 ml de segellador adhesiu monocomponent, neutre, superelàstic, a base de polímer MS, color transparent, amb resistència a la intempèrie i als raigs UV i elongació fins a ruptura 750%.	5,360	1,07
	mo018	0,140 h	Oficial 1ª serraller.	27,920	3,91
	mo059	0,140 h	Ajudant serraller.	24,540	3,44
	%	2,000 %	Costos directes complementaris	41,850	0,84
		3,000 %	Costos indirectes	42,690	1,280
			Total per m .....:		43,97
			Són QUARANTA-TRES EUROS AMB NORANTA-SET CÈNTIMS per m.		
123	HYA010	m²	Repercussió per m² de superfície construïda d'obra, d'ajudes de qualsevol treball de ram de paleta, en edifici d'altres utilitats, inclosa p/p d'elements comuns. Inclús material auxiliar per a la correcta execució dels treballs. Inclou: Treballs d'obertura i tapat de regates. Obertura de forats en paraments, falsos sostres, murs, sostres i lloses, per al pas d'instal·lacions. Col·locació de passamurs. Col·locació i rebut de caixes per a elements encastats. Segellat de forats i buits de pas d'instal·lacions. Criteri d'amidament de projecte: Superfície construïda, mesurada segons documentació gràfica de Projecte. Criteri de mesura d'obra: Es mesurarà la superfície realment executada segons especificacions de Projecte.		
	mt09pye010b	0,015 m³	Pasta de guix de construcció B1, segons UNE-EN 13279-1.	151,312	2,27
	mt08aaa010a	0,006 m³	Aigua.	1,533	0,01
	mt09mif010ia	0,019 t	Morter industrial per a obra de paleta, de ciment, color gris, amb additiu hidròfug, categoria M-5 (resistència a compressió 5 N/mm²), subministrat en sacs, segons UNE-EN 998-2.	56,081	1,07
	mq05per010	0,006 h	Perforadora amb corona diamantada i suport, per via humida.	28,165	0,17
	mo020	0,025 h	Oficial 1ª construcció.	27,500	0,69
	mo113	0,063 h	Peó ordinari construcció.	23,040	1,45

Núm.	Codi	U	Descripció			Total
	%	4,000 %	Costos directes complementaris	5,660		0,23
		3,000 %	Costos indirectes	5,890		0,180
				Total per m² .....:		6,07

Són SIS EUROS AMB SET CÈNTIMS per m².

124	HYA010b	m²	Repercussió per m² de superfície construïda d'obra, d'ajudes de qualsevol treball de ram de paleta, en edifici d'altres utilitats, inclosa p/p d'elements comuns. Inclús material auxiliar per a la correcta execució dels treballs. Inclou: Treballs d'obertura i tapat de regates. Obertura de forats en paraments, falsos sostres, murs, sostres i lloses, per al pas d'instal·lacions. Col·locació de passamurs. Col·locació i rebut de caixes per a elements encastats. Segellat de forats i buits de pas d'instal·lacions. Criteri d'amidament de projecte: Superfície construïda, mesurada segons documentació gràfica de Projecte. Criteri de mesura d'obra: Es mesurarà la superfície realment executada segons especificacions de Projecte.			
	mt09pye010b	0,015 m³	Pasta de guix de construcció B1, segons UNE-EN 13279-1.	151,312		2,27
	mt08aaa010a	0,006 m³	Aigua.	1,533		0,01
	mt09mif010ia	0,019 t	Morter industrial per a obra de paleta, de ciment, color gris, amb additiu hidròfug, categoria M-5 (resistència a compressió 5 N/mm²), subministrat en sacs, segons UNE-EN 998-2.	56,081		1,07
	mq05per010	0,006 h	Perforadora amb corona diamantada i suport, per via humida.	28,165		0,17
	mo020	0,025 h	Oficial 1ª construcció.	27,500		0,69
	mo113	0,063 h	Peó ordinari construcció.	23,040		1,45
	%	4,000 %	Costos directes complementaris	5,660		0,23
		3,000 %	Costos indirectes	5,890		0,180
				Total per m² .....:		6,07

Són SIS EUROS AMB SET CÈNTIMS per m².

125	IAO040	U	Presa de fibra òptica amb connector tipus SC simple, suport i marc. Inclou: Muntatge, connexionat i comprovació del seu correcte funcionament. Criteri d'amidament de projecte: Nombre d'unitats previstes, segons documentació gràfica de Projecte. Criteri de mesura d'obra: Es mesurarà el nombre d'unitats realment executades segons especificacions de Projecte.			
	mt40fod040a	1,000 U	Presa de fibra òptica amb connector tipus SC simple, suport i marc.	15,395		15,40
	mo001	0,248 h	Oficial 1ª instal·lador de telecomunicacions.	25,320		6,28
	%	2,000 %	Costos directes complementaris	21,680		0,43
		3,000 %	Costos indirectes	22,110		0,660
				Total per U .....:		22,77

Són VINT-I-DOS EUROS AMB SETANTA-SET CÈNTIMS per U.

Núm.	Codi	U	Descripció			Total
126	ICN010c	m	Línia frigorífica doble realitzada amb canonada per a gas mitjançant tub de coure sense soldadura, de 5/8" de diàmetre i 1 mm de gruix amb camisa aïllant d'escuma elastomèrica, de 16 mm de diàmetre interior i 20 mm de gruix, a força de cautxú sintètic flexible, d'estructura cel·lular tancada i canonada per a líquid mitjançant tub de coure sense soldadura, de 3/8" de diàmetre i 0,8 mm de gruix amb camisa aïllant d'escuma elastomèrica, de 11 mm de diàmetre interior i 15 mm de gruix, a força de cautxú sintètic flexible, d'estructura cel·lular tancada.			
	mt42lin030b	1,000	m	Tub de coure sense soldadura, de 3/8" de diàmetre i 0,8 mm de gruix, segons UNE-EN 12735-1.	3,298	3,30
	mt17coe070bb	1,050	m	Camisa aïllant d'escuma elastomèrica, de 11 mm de diàmetre interior i 15 mm de gruix, a força de cautxú sintètic flexible, d'estructura cel·lular tancada.	8,801	9,24
	mt17coe110	0,030	l	Adhesiu per camisa aïllant elastomèrica.	19,523	0,59
	mt42lin030d	1,000	m	Tub de coure sense soldadura, de 5/8" de diàmetre i 1 mm de gruix, segons UNE-EN 12735-1.	6,756	6,76
	mt17coe070dc	1,050	m	Camisa aïllant d'escuma elastomèrica, de 16 mm de diàmetre interior i 20 mm de gruix, a força de cautxú sintètic flexible, d'estructura cel·lular tancada.	10,265	10,78
	mt17coe150	0,298	m²	Xapa d'alumini de 0,6 mm d'espessor, col·locada, vorejada, solapada i reblada, per a recobriment de canonades prèviament aïllades.	41,400	12,34
	mo005	0,218	h	Oficial 1ª instal·lador de climatització.	25,320	5,52
	mo104	0,218	h	Ajudant instal·lador de climatització.	21,720	4,73
	%	2,000	%	Costos directes complementaris	53,260	1,07
		3,000	%	Costos indirectes	54,330	1,630
				Total per m .....:		55,96
	Són CINQUANTA-CINC EUROS AMB NORANTA-SIS CÈNTIMS per m.					
127	ICN012	kg	Càrrega de la instal·lació amb gas refrigerant R-410A, subministrat en ampolla amb 50 kg de refrigerant.			
	mt42lin100a	1,000	kg	Gas refrigerant R-410A, subministrat en ampolla amb 50 kg de refrigerant.	135,930	135,93
	mo005	0,109	h	Oficial 1ª instal·lador de climatització.	25,320	2,76
	mo104	0,109	h	Ajudant instal·lador de climatització.	21,720	2,37
	%	2,000	%	Costos directes complementaris	141,060	2,82
		3,000	%	Costos indirectes	143,880	4,320
				Total per kg .....:		148,20
	Són CENT QUARANTA-VUIT EUROS AMB VINT CÈNTIMS per kg.					

Núm.	Codi	U	Descripció		Total
128	ICN020b	U	Equip d'aire condicionat, sistema split model PAW-FC2A-K018 2 tubs Capacidad frigorifica total 3,0 /3,5 kW Capacidad sensible 2,3 / 2,7 kW Caudal d' aigua 508/ 609 l/h Caiguda de pressió aigua 41,3 /55,6 Pa Capacidad calorífica 3,2 / 4,0 kW dimensions 298x940x200mm pes 13 Kg Inclou: Replanteig de les unitats. Col·locació i fixació de la unitat interior. Connexió a la xarxa elèctrica. Connexió a la xarxa d'aigua. Comandament amb infraroig. Posada en marxa. Criteri d'amidament de projecte: Nombre d'unitats previstes, segons documentació gràfica de Projecte. Criteri de mesura d'obra: Es mesurarà el nombre d'unitats realment executades segons especificacions de Projecte. Criteri de valoració econòmica: El preu no inclou la canalització ni el cablejat elèctric d'alimentació.		
			Sense descomposició		464,563
		3,000 %	Costos indirectes	464,563	13,937
			Total per U .....:		478,50
			Són QUATRE-CENTS SETANTA-VUIT EUROS AMB CINQUANTA CÈNTIMS per U.		
129	ICN100	u	Maquina exterior WH MDC05J3E5		
			Sense descomposició		1.324,005
		3,000 %	Costos indirectes	1.324,005	39,725
			Total per u .....:		1.363,73
			Són MIL TRES-CENTS SEIXANTA-TRES EUROS AMB SETANTA-TRES CÈNTIMS per u.		
130	ICN110	U	Unitat interior d'aire condicionat, de casset de 4 vies, de 720x720 mm, model PAW-FC2E-U020 de Panasonic o similar. 2 tubs Capacidad frigorifica total 1,8 / 2,4 kW Capacidad sensible 1,5 / 2,0 kW Caudal d' aigua 306 / 409 l/h Caiguda de pressió aigua 6,9 / 11,2 Pa Capacidad calorífica 2,5 / 3,2 kW dimensions 720x720x334mm pes 14,8 Kg Inclou: Replanteig. Col·locació i fixació. Connexió a les canonades de distribució. Connexió a la xarxa elèctrica. Posada en marxa. Criteri d'amidament de projecte: Nombre d'unitats previstes, segons documentació gràfica de Projecte. Criteri de mesura d'obra: Es mesurarà el nombre d'unitats realment executades segons especificacions de Projecte. Criteri de valoració econòmica: El preu no inclou la canalització ni el cablejat elèctric d'alimentació.		
			Sense descomposició		697,310
		3,000 %	Costos indirectes	697,310	20,920
			Total per U .....:		718,23
			Són SET-CENTS DIVUIT EUROS AMB VINT-I-TRES CÈNTIMS per U.		

Núm.	Codi	U	Descripció		Total
131	ICR021	m²	Conducte rectangular per a la distribució d'aire climatitzat format per panell rígid d'alta densitat de llana de vidre segons UNE-EN 14303, revestit per les seves dues cares, l'exterior amb un complex d'alumini vist + malla de fibra de vidre + kraft i l'interior amb un vel de vidre, de 25 mm d'espessor, resistència tèrmica 0,75 m²K/W, conductivitat tèrmica 0,032 W/(mK). També colzes, derivacions, embocadures, suports metàl·lics galvanitzats, elements de fixació, segellat de trams i unions amb cinta autoadhesiva d'alumini, accessoris de muntatge i peces especials. Inclou: Replanteig del recorregut dels conductes. Marcat i posterior ancoratge dels suports dels conductes. Muntatge i fixació de conductes. Segellat de les unions. Comprovació del seu correcte funcionament. Neteja final. Criteri d'amidament de projecte: Superfície projectada, segons documentació gràfica de Projecte, calculada com a producte del perímetre exterior per la longitud del tram, mesurada entre els eixos dels elements o dels punts a connectar, sense descomptar les peces especials. Criteri de mesura d'obra: Es mesurarà la superfície realment executada segons especificacions de Projecte.		
	mt42con030a	1,150 m²	Panell rígid d'alta densitat de llana de vidre segons UNE-EN 14303, revestit per les seves dues cares, l'exterior amb un complex d'alumini vist + malla de fibra de vidre + kraft i l'interior amb un vel de vidre, de 25 mm d'espessor, per a la formació de conductes autoportants per la distribució d'aire en climatització, resistència tèrmica 0,75 m²K/W, conductivitat tèrmica 0,032 W/(mK), Euroclasse B-s1, d0 de reacció al foc segons UNE-EN 13501-1.	13,454	15,47
	mt42con020	1,500 m	Cinta autoadhesiva d'alumini, de 50 micres d'espessor i 65 mm d'amplada, a base de resines acríliques, pel segellat i fixació de l'aïllament.	0,197	0,30
	mt42con025	0,500 U	Suport metàl·lic d'acer galvanitzat per a subjecció al forjat de conducte rectangular de llana mineral per la distribució d'aire en climatització.	4,285	2,14
	mt42www011	0,100 U	Repercussió, per m², de material auxiliar per a fixació i confecció de canalitzacions d'aire en instal·lacions de climatització.	13,418	1,34
	mo012	0,392 h	Oficial 1ª muntador de conductes de fibres minerals.	25,320	9,93
	mo083	0,392 h	Ajudant muntador de conductes de fibres minerals.	21,750	8,53
	%	2,000 %	Costos directes complementaris	37,710	0,75
		3,000 %	Costos indirectes	38,460	1,150
			Total per m² .....:		39,61
			Són TRENTA-NOU EUROS AMB SEIXANTA-U CÈNTIMS per m².		
132	ICR030	U	Reixeta d'impulsió, de xapa perfilada d'acer, pintat en color RAL 9010, amb lamel·les horitzontals regulables individualment, de 325x125 mm, amb part posterior de xapa d'acer pintada en color negre RAL 9005, formada per lamel·les verticals regulables individualment i mecanisme de regulació del cabal amb lames acoblades en oposició, accionables des de la part frontal, fixació mitjançant cargols vistos (amb marc de muntatge de xapa d'acer galvanitzat), muntada en conducte rectangular no metàl·lic. Inclús accessoris de muntatge i elements de fixació. Inclou: Replanteig. Muntatge i fixació de la reixeta. Criteri d'amidament de projecte: Nombre d'unitats previstes, segons documentació gràfica de Projecte. Criteri de mesura d'obra: Es mesurarà el nombre d'unitats realment executades segons especificacions de Projecte.		

Núm.	Codi	U	Descripció		Total
	mt42trx100mb	1,000 U	Reixeta d'impulsió, de xapa perfilada d'acer, pintat en color RAL 9010, amb lamel·les horitzontals regulables individualment, de 325x125 mm, amb part posterior de xapa d'acer pintada en color negre RAL 9005, formada per lamel·les verticals regulables individualment i mecanisme de regulació del cabal amb lames acoblades en oposició, accionables des de la part frontal, fixació mitjançant cargols vistos (amb marc de muntatge de xapa d'acer galvanitzat).	94,085	94,09
	mo005	0,213 h	Oficial 1ª instal·lador de climatització.	25,320	5,39
	mo104	0,213 h	Ajudant instal·lador de climatització.	21,720	4,63
	%	2,000 %	Costos directes complementaris	104,110	2,08
		3,000 %	Costos indirectes	106,190	3,190
			Total per U .....:		109,38

Són CENT NOU EUROS AMB TRENTA-VUIT CÈNTIMS per U.

133 ICS045 U Vas d'expansió per a A.C.S. d'acer vitrificat, capacitat 105 l, pressió màxima 10 bar. Inclús manòmetre i elements de muntatge i connexió necessaris per al seu correcte funcionament. Totalment muntat, connexionat i provat.
Inclou: Replanteig. Col·locació del vas d'expansió. Connexió a la xarxa de distribució.
Criteri d'amidament de projecte: Nombre d'unitats previstes, segons documentació gràfica de Projecte.
Criteri de mesura d'obra: Es mesurarà el nombre d'unitats realment executades segons especificacions de Projecte.

	mt38vex020h	1,000 U	Vas d'expansió per a A.C.S. d'acer vitrificat, capacitat 105 l, pressió màxima 10 bar.	219,938	219,94
	mt42www040	1,000 U	Manòmetre amb bany de glicerina i diàmetre d'esfera de 100 mm, amb presa vertical, per a muntatge roscat de 1/2", escala de pressió de 0 a 5 bar.	11,025	11,03
	mo004	1,184 h	Oficial 1ª calefactor.	28,390	33,61
	mo103	1,184 h	Ajudant calefactor.	24,430	28,93
	%	2,000 %	Costos directes complementaris	293,510	5,87
		3,000 %	Costos indirectes	299,380	8,980
			Total per U .....:		308,36

Són TRES-CENTS VUIT EUROS AMB TRENTA-SIS CÈNTIMS per U.

134 ICS060 U Acumulador d'acer inoxidable, de terra, 200 l, 595 mm de diàmetre i 1270 mm d'altura. Model PAW-TD20C1E5 o similar.
Inclòs vàlvules de tall, elements de muntatge i demés accessoris necessaris pel seu correcte funcionament. Totalment muntat, connexionat i provat.
Inclou: Replanteig. Col·locació de l'acumulador. Connexionat.
Criteri d'amidament de projecte: Nombre d'unitats previstes, segons documentació gràfica de Projecte.
Criteri de mesura d'obra: Es mesurarà el nombre d'unitats realment executades segons especificacions de Projecte.

	mt38csg060b	1,000 U	Acumulador d'acer vitrificat, de terra, 200 l, 600 mm de diàmetre i 1450 mm d'altura, folre protector amb coberta posterior, aïllament de poliuretà injectat lliure de CFC i protecció contra corrosió mitjançant ànode de magnesi.	1.387,650	1.387,65
	mt37sve010e	2,000 U	Vàlvula d'esfera de llautó niquelat per roscar de 1 1/4".	15,389	30,78

Núm.	Codi	U	Descripció		Total
	mt38www011	1,000 U	Material auxiliar per a instal·lacions d'A.C.S.	1,455	1,46
	mo004	0,704 h	Oficial 1ª calefactor.	28,390	19,99
	mo103	0,704 h	Ajudant calefactor.	24,430	17,20
	%	2,000 %	Costos directes complementaris	1.457,080	29,14
		3,000 %	Costos indirectes	1.486,220	44,590
			Total per U .....:		1.530,81

Són MIL CINC-CENTS TRENTA EUROS AMB VUITANTA-U CÈNTIMS per U.

135 ICS075e U Vàlvula de seguretat, de llautó, amb rosca de 1/2" de diàmetre, tarada a 3 bar de pressió. Inclòs elements de muntatge i demés accessoris necessaris per al seu correcte funcionament. Totalment muntada, connexionada i provada.
Inclou: Replanteig. Col·locació de la vàlvula. Connexió de la vàlvula als tubs.
Criteri d'amidament de projecte: Nombre d'unitats previstes, segons documentació gràfica de Projecte.
Criteri de mesura d'obra: Es mesurarà el nombre d'unitats realment executades segons especificacions de Projecte.

	mt37svs010a	1,000 U	Vàlvula de seguretat, de llautó, amb rosca de 1/2" de diàmetre, tarada a 3 bar de pressió.	4,460	4,46
	mt38www012	0,100 U	Material auxiliar per a instal·lacions de calefacció i A.C.S.	2,105	0,21
	mo004	0,113 h	Oficial 1ª calefactor.	28,390	3,21
	mo103	0,113 h	Ajudant calefactor.	24,430	2,76
	%	2,000 %	Costos directes complementaris	10,640	0,21
		3,000 %	Costos indirectes	10,850	0,330
			Total per U .....:		11,18

Són ONZE EUROS AMB DIVUIT CÈNTIMS per U.

136 IEF001 U Mòdul solar fotovoltaic de cèl·lules de silici monocristal·lí, potència màxima (Wp) 410 W, tensió a màxima potència (Vmp) 39,69 V, intensitat a màxima potència (Imp) 10,33 A, tensió en circuit obert (Voc) 48 V, intensitat de curtcircuit (Isc) 10,66 A, eficiència 19,98%, vidre exterior trempat de 3,2 mm d'espessor, capa adhesiva d'etilvinilacetat (EVA), capa posterior de polifluorur de vinil, polièster i polifluorur de vinil (TPT), marc d'alumini anoditzat, temperatura de treball -40°C fins 85°C, dimensions 2020x1016mm, resistència a la càrrega del vent 245 kg/m², resistència a la càrrega de la neu 551 kg/m², pes 23,5 kg, amb caixa de connexions amb díodes, cables i connectors. Inclús accessoris de muntatge i material de connexionat elèctric.
Inclou: Col·locació i fixació. Connexionat i comprovació del seu correcte funcionament.
Criteri d'amidament de projecte: Nombre d'unitats previstes, segons documentació gràfica de Projecte.
Criteri de mesura d'obra: Es mesurarà el nombre d'unitats realment executades segons especificacions de Projecte.
Criteri de valoració econòmica: El preu no inclou l'estructura suport.

			Sense descomposició		327,053
		3,000 %	Costos indirectes	327,053	9,807
			Total per U .....:		336,86

Són TRES-CENTS TRENTA-SIS EUROS AMB VUITANTA-SIS CÈNTIMS per U.

Núm.	Codi	U	Descripció			Total
137	IEF020	U	Inversor híbrid trifàsic, potència màxima d'entrada 15 kW, voltatge d'entrada màxim 1000 Vcc, rang de voltatge d'entrada de 260 a 800 Vcc, potència nominal de sortida 8 kW, potència màxima de sortida 8 kVA, eficiència màxima 98,3%, dimensions 460x176x497 mm, amb comunicació via Wi-Fi per a control remot des d'un smartphone, tablet o PC, ports Ethernet i RS-485, i protocol de comunicació Modbus. Inclús accessoris necessaris per la seva correcta instal·lació. Inclou: Muntatge, fixació i nivellació. Connexionat i comprovació del seu correcte funcionament. Criteri d'amidament de projecte: Nombre d'unitats previstes, segons documentació gràfica de Projecte. Criteri de mesura d'obra: Es mesurarà el nombre d'unitats realment executades segons especificacions de Projecte.			
	mt35ifg040a	1,000	U	Inversor trifàsic, potència màxima d'entrada 15 kW, voltatge d'entrada màxim 1000 Vcc, rang de voltatge d'entrada de 260 a 800 Vcc, potència nominal de sortida 8 kW, potència màxima de sortida 8 kVA, eficiència màxima 98,3%, dimensions 460x176x497 mm, amb comunicació via Wi-Fi per a control remot des d'un smartphone, tablet o PC, ports Ethernet i RS-485, i protocol de comunicació Modbus.	2.650,891	2.650,89
	mo003	0,675	h	Oficial 1ª electricista.	28,390	19,16
	mo102	0,675	h	Ajudant electricista.	24,430	16,49
	%	2,000	%	Costos directes complementaris	2.686,540	53,73
		3,000	%	Costos indirectes	2.740,270	82,210
				Total per U .....:		2.822,48
				Són DOS MIL VUIT-CENTS VINT-I-DOS EUROS AMB QUARANTA-VUIT CÈNTIMS per U.		
138	IEF030	U	Bateria de liti-ferrofosfat (LiFePO4), tensió nominal 48 V, capacitat nominal de descàrrega 57,6 Ah, més de 5000 cicles amb una profunditat de descàrrega (DoD) del 80%, dimensions 435x250x175 mm, pes 26 kg, possibilitat de connexió de fins a 8 bateries en paral·lel, amb sistema BMS i display per a visualització de l'estat de càrrega. Inclús accessoris necessaris per la seva correcta instal·lació. Inclou: Muntatge, fixació i nivellació. Connexionat i comprovació del seu correcte funcionament. Criteri d'amidament de projecte: Nombre d'unitats previstes, segons documentació gràfica de Projecte. Criteri de mesura d'obra: Es mesurarà el nombre d'unitats realment executades segons especificacions de Projecte.			
	mt35afg010Ck	1,000	U	Bateria de liti-ferrofosfat (LiFePO4), tensió nominal 48 V, capacitat nominal de descàrrega 57,6 Ah, més de 5000 cicles amb una profunditat de descàrrega (DoD) del 80%, dimensions 435x250x175 mm, pes 26 kg, possibilitat de connexió de fins a 8 bateries en paral·lel, amb sistema BMS i display per a visualització de l'estat de càrrega.	1.580,260	1.580,26
	mo003	0,231	h	Oficial 1ª electricista.	28,390	6,56
	mo102	0,231	h	Ajudant electricista.	24,430	5,64
	%	2,000	%	Costos directes complementaris	1.592,460	31,85
		3,000	%	Costos indirectes	1.624,310	48,730
				Total per U .....:		1.673,04
				Són MIL SIS-CENTS SETANTA-TRES EUROS AMB QUATRE CÈNTIMS per U.		

Núm.	Codi	U	Descripció			Total
139	IEH010b	m	Cable multipolar RV-K, sent la seva tensió assignada de 0,6/1 kV, reacció al foc classe Eca, amb conductor de coure classe 5 (-K) de 2x6 mm² de secció, amb aïllament de polietilè reticulat (R) i coberta de PVC (V). Fins i tot accessoris i elements de subjecció. Totalment muntat, connexionat i provat. Inclou: Estesa del cable. Connexionat. Criteri d'amidament de projecte: Longitud mesurada segons documentació gràfica de Projecte. Criteri de mesura d'obra: Es mesurarà la longitud realment executada segons especificacions de Projecte.			
	mt35cun030s	1,000	m	Cable multipolar RV-K, sent la seva tensió assignada de 0,6/1 kV, reacció al foc classe Eca segons UNE-EN 50575, amb conductor de coure classe 5 (-K) de 2x6 mm² de secció, amb aïllament de polietilè reticulat (R) i coberta de PVC (V). Segons UNE 21123-2.	2,335	2,34
	mo003	0,045	h	Oficial 1ª electricista.	28,390	1,28
	mo102	0,045	h	Ajudant electricista.	24,430	1,10
	%	2,000	%	Costos directes complementaris	4,720	0,09
		3,000	%	Costos indirectes	4,810	0,140
				Total per m .....:		4,95
	Són QUATRE EUROS AMB NORANTA-CINC CÈNTIMS per m.					
140	IEH010f	m	Cable multipolar RV-K, sent la seva tensió assignada de 0,6/1 kV, reacció al foc classe Eca, amb conductor de coure classe 5 (-K) de 4x35 mm² de secció, amb aïllament de polietilè reticulat (R) i coberta de PVC (V). Fins i tot p/p d'accessoris i elements de subjecció. Totalment muntat, connexionat i provat. Inclou: Estesa del cable. Connexionat. Criteri d'amidament de projecte: Longitud mesurada segons documentació gràfica de Projecte. Criteri de mesura d'obra: Es mesurarà la longitud realment executada segons especificacions de Projecte.			
	mt35cun030M	1,000	m	Cable multipolar RV-K, sent la seva tensió assignada de 0,6/1 kV, reacció al foc classe Eca segons UNE-EN 50575, amb conductor de coure classe 5 (-K) de 4x35 mm² de secció, amb aïllament de polietilè reticulat (R) i coberta de PVC (V). Segons UNE 21123-2.	17,358	17,36
	mo003	0,075	h	Oficial 1ª electricista.	28,390	2,13
	mo102	0,075	h	Ajudant electricista.	24,430	1,83
	%	2,000	%	Costos directes complementaris	21,320	0,43
		3,000	%	Costos indirectes	21,750	0,650
				Total per m .....:		22,40
	Són VINT-I-DOS EUROS AMB QUARANTA CÈNTIMS per m.					
141	IEH010h	m	Subministrament i instal·lació de cable unipolar ES07Z1-K (AS), no propagador de la flama, amb conductor multifilar de coure classe 5 (-K) de 1,5 mm² de secció, amb aïllament de compost termoplàstic a força de poliolefina lliure de halògens amb baixa emissió de fums i gasos corrosius (Z1), sent la seva tensió assignada de 450/750 V. Fins i tot p/p d'accessoris i elements de subjecció. Totalment muntat, connexionat i provat. Inclou: Estesa del cable. Connexionat. Criteri d'amidament de projecte: Longitud mesurada segons documentació gràfica de Projecte. Criteri de mesura d'obra: Es mesurarà la longitud realment executada segons especificacions de Projecte.			

Núm.	Codi	U	Descripció		Total
	mt35cun020a	1,000 m	Cable unipolar ES07Z1-K (AS), no propagador de la flama, amb conductor multifilar de coure classe 5 (-K) de 1,5 mm² de secció, amb aïllament de compost termoplàstic a força de poliolefina lliure de halògens amb baixa emissió de fums i gasos corrosius (Z1), sent la seva tensió assignada de 450/750 V. Segons UNE 211025.	0,392	0,39
	mo003	0,011 h	Oficial 1ª electricista.	28,390	0,31
	mo102	0,011 h	Ajudant electricista.	24,430	0,27
	%	2,000 %	Costos directes complementaris	0,970	0,02
		3,000 %	Costos indirectes	0,990	0,030
			Total per m .....:		1,02

Són U EURO AMB DOS CÈNTIMS per m.

142 IEH010i m Subministrament i instal·lació de cable unipolar ES07Z1-K (AS), no propagador de la flama, amb conductor multifilar de coure classe 5 (-K) de 2,5 mm² de secció, amb aïllament de compost termoplàstic a força de poliolefina lliure de halògens amb baixa emissió de fums i gasos corrosius (Z1), sent la seva tensió assignada de 450/750 V. Fins i tot p/p d'accessoris i elements de subjecció. Totalment muntat, connexionat i provat.
Inclou: Estesa del cable. Connexionat.
Criteri d'amidament de projecte: Longitud mesurada segons documentació gràfica de Projecte.
Criteri de mesura d'obra: Es mesurarà la longitud realment executada segons especificacions de Projecte.

	mt35cun020b	1,000 m	Cable unipolar ES07Z1-K (AS), no propagador de la flama, amb conductor multifilar de coure classe 5 (-K) de 2,5 mm² de secció, amb aïllament de compost termoplàstic a força de poliolefina lliure de halògens amb baixa emissió de fums i gasos corrosius (Z1), sent la seva tensió assignada de 450/750 V. Segons UNE 211025.	0,593	0,59
	mo003	0,011 h	Oficial 1ª electricista.	28,390	0,31
	mo102	0,011 h	Ajudant electricista.	24,430	0,27
	%	2,000 %	Costos directes complementaris	1,170	0,02
		3,000 %	Costos indirectes	1,190	0,040
			Total per m .....:		1,23

Són U EURO AMB VINT-I-TRES CÈNTIMS per m.

143 IEH010j m Subministrament i instal·lació de cable unipolar ES07Z1-K (AS), no propagador de la flama, amb conductor multifilar de coure classe 5 (-K) de 4 mm² de secció, amb aïllament de compost termoplàstic a força de poliolefina lliure de halògens amb baixa emissió de fums i gasos corrosius (Z1), sent la seva tensió assignada de 450/750 V. Fins i tot p/p d'accessoris i elements de subjecció. Totalment muntat, connexionat i provat.
Inclou: Estesa del cable. Connexionat.
Criteri d'amidament de projecte: Longitud mesurada segons documentació gràfica de Projecte.
Criteri de mesura d'obra: Es mesurarà la longitud realment executada segons especificacions de Projecte.

Núm.	Codi	U	Descripció		Total
	mt35cun020c	1,000 m	Cable unipolar ES07Z1-K (AS), no propagador de la flama, amb conductor multifilar de coure classe 5 (-K) de 4 mm² de secció, amb aïllament de compost termoplàstic a força de poliolefina lliure de halògens amb baixa emissió de fums i gasos corrosius (Z1), sent la seva tensió assignada de 450/750 V. Segons UNE 211025.	0,861	0,86
	mo003	0,011 h	Oficial 1ª electricista.	28,390	0,31
	mo102	0,011 h	Ajudant electricista.	24,430	0,27
	%	2,000 %	Costos directes complementaris	1,440	0,03
		3,000 %	Costos indirectes	1,470	0,040
			Total per m .....:		1,51

Són U EURO AMB CINQUANTA-U CÈNTIMS per m.

144 IEO010 m Canalització de tub corbable de PVC, transversalment elàstic, corrugat, folrat, de color negre, de 25 mm de diàmetre nominal, resistència a la compressió 320 N, amb grau de protecció IP547. Instal·lació encastada en element de construcció tèrmicament aïllant.
Inclou: Replanteig. Col·locació i fixació del tub.
Criteri d'amidament de projecte: Longitud mesurada segons documentació gràfica de Projecte.
Criteri de mesura d'obra: Es mesurarà la longitud realment executada segons especificacions de Projecte.

	mt35aia020c	1,000 m	Tub corbable de PVC, transversalment elàstic, corrugat, folrat, de color negre, de 25 mm de diàmetre nominal, per a canalització encastada en obra de fàbrica (parets i sostres). Resistència a la compressió 320 N, resistència a l'impacte 2 joules, temperatura de treball -5°C fins 60°C, amb grau de protecció IP547 segons UNE 20324, propietats elèctriques: aïllant, no propagador de la flama. Segons UNE-EN 61386-1 i UNE-EN 61386-22.	0,925	0,93
	mo003	0,020 h	Oficial 1ª electricista.	28,390	0,57
	mo102	0,025 h	Ajudant electricista.	24,430	0,61
	%	2,000 %	Costos directes complementaris	2,110	0,04
		3,000 %	Costos indirectes	2,150	0,060
			Total per m .....:		2,21

Són DOS EUROS AMB VINT-I-U CÈNTIMS per m.

145 IEO010b m Canalització de tub corbable de PVC, transversalment elàstic, corrugat, folrat, de color negre, de 25 mm de diàmetre nominal, resistència a la compressió 320 N, amb grau de protecció IP547. Instal·lació encastada en element de construcció tèrmicament aïllant.
Inclou: Replanteig. Col·locació i fixació del tub.
Criteri d'amidament de projecte: Longitud mesurada segons documentació gràfica de Projecte.
Criteri de mesura d'obra: Es mesurarà la longitud realment executada segons especificacions de Projecte.

Núm.	Codi	U	Descripció		Total
	mt35aia020c	1,000 m	Tub corbable de PVC, transversalment elàstic, corrugat, folrat, de color negre, de 25 mm de diàmetre nominal, per a canalització encastada en obra de fàbrica (parets i sostres). Resistència a la compressió 320 N, resistència a l'impacte 2 joules, temperatura de treball -5°C fins 60°C, amb grau de protecció IP547 segons UNE 20324, propietats elèctriques: aïllant, no propagador de la flama. Segons UNE-EN 61386-1 i UNE-EN 61386-22.	0,925	0,93
	mo003	0,020 h	Oficial 1ª electricista.	28,390	0,57
	mo102	0,025 h	Ajudant electricista.	24,430	0,61
	%	2,000 %	Costos directes complementaris	2,110	0,04
		3,000 %	Costos indirectes	2,150	0,060
			Total per m .....:		2,21
	Són DOS EUROS AMB VINT-I-U CÈNTIMS per m.				
146	IEO010c	m	Subministrament i instal·lació fix en superfície de canalització de tub de PVC, sèrie B, de 32 mm de diàmetre i 3 mm de gruix. Inclús accessoris i peces especials. Inclou: Replanteig. Col·locació i fixació del tub. Criteri d'amidament de projecte: Longitud mesurada segons documentació gràfica de Projecte. Criteri de mesura d'obra: Es mesurarà la longitud realment executada segons especificacions de Projecte.		
	mt36tie010ac	1,000 m	Tub de PVC, sèrie B, de 32 mm de diàmetre i 3 mm de gruix, amb extrem atrompetat, segons UNE-EN 1329-1, amb el preu incrementat el 10% en concepte d'accessoris i peces especials.	1,519	1,52
	mo003	0,053 h	Oficial 1ª electricista.	28,390	1,50
	mo102	0,056 h	Ajudant electricista.	24,430	1,37
	%	2,000 %	Costos directes complementaris	4,390	0,09
		3,000 %	Costos indirectes	4,480	0,130
			Total per m .....:		4,61
	Són QUATRE EUROS AMB SEIXANTA-U CÈNTIMS per m.				
147	IEO040	m	Safata perforada d'U23X, color gris RAL 7035, codi de comanda 66090, sèrie 66 "UNEX", de 60x75 mm, resistència a l'impacte 5 joules, propietats elèctriques: aïllant, no propagador de la flama, estable davant els raigs UV i amb bon comportament a la intempèrie i enfront de l'acció dels agents químics, amb 1 compartiment, amb suport horitzontal, d'U23X, color gris RAL 7035, codi de comanda 66103. Inclou: Replanteig. Fixació del suport. Col·locació i fixació de la safata. Criteri d'amidament de projecte: Longitud mesurada segons documentació gràfica de Projecte. Criteri de mesura d'obra: Es mesurarà la longitud realment executada segons especificacions de Projecte.		
	mt35une001l	1,000 m	Safata perforada d'U23X, color gris RAL 7035, codi de comanda 66090, sèrie 66 "UNEX", de 60x75 mm, resistència a l'impacte 5 joules, propietats elèctriques: aïllant, no propagador de la flama, estable davant els raigs UV i amb bon comportament a la intempèrie i enfront de l'acció dels agents químics, segons UNE-EN 61537, subministrada en trams de 3 m de longitud, per a suport i conducció de cables elèctrics.	9,278	9,28

Núm.	Codi	U	Descripció		Total
	mt35une006c	0,667 U	Peça d'unió entre trams de safata, d'U23X, color gris RAL 7035, codi de comanda 66825, sèrie 66 "UNEX", de 60 mm d'altura, inclús cargols d'U23X, codi de comanda 66809.	3,157	2,11
	mt35une015fa	1,000 U	Suport horitzontal, d'U23X, color gris RAL 7035, codi de comanda 66103, sèrie 66 "UNEX", inclús cargols d'U23X, codi de comanda 66809.	6,159	6,16
	mo003	0,371 h	Oficial 1ª electricista.	28,390	10,53
	mo102	0,186 h	Ajudant electricista.	24,430	4,54
	%	2,000 %	Costos directes complementaris	32,620	0,65
		3,000 %	Costos indirectes	33,270	1,000
			Total per m .....:		34,27

Són TRENTA-QUATRE EUROS AMB VINT-I-SET CÈNTIMS per m.

148 IFB020 U Subministrament i muntatge de pericó de pas prefabricada de polipropilè, de secció rectangular de 51x37 cm en la base i 30 cm d'altura, amb tapa de 38x25 cm i aixeta de pas de comporta de llautó fos, sobre solera de formigó en massa HM-20/B/20/I de 15 cm de gruix. Inclús connexions de conduccions i acabaments. Totalment muntada, sense incloure l'excavació ni el reblert de l'extradós.
Inclou: Replanteig del pericó. Eliminació de les terres soltes del fons de l'excavació. Abocat i compactació del formigó en formació de solera. Col·locació de l'arqueta prefabricada. Formació de forats pel pas dels tubs. Col·locació i connexió de l'aixeta de pas. Col·locació de la tapa i els accessoris.
Criteri d'amidament de projecte: Nombre d'unitats previstes, segons documentació gràfica de Projecte.
Criteri de mesura d'obra: Es mesurarà el nombre d'unitats realment executades segons especificacions de Projecte.

	mt10hmf010Mm	0,043 m³	Formigó HM-20/B/20/I, fabricat en central.	61,372	2,64
	mt37aar020g	1,000 U	Pericó de polipropilè, de secció rectangular, de 51x37 cm en la base i 30 cm d'altura, amb tapa de color verd de 38x25 cm.	16,728	16,73
	mt37svc010a	1,000 U	Vàlvula de comporta de llautó fosa, per roscar, de 1/2".	5,570	5,57
	mt37www010	1,000 U	Material auxiliar per a instal·lacions de lampisteria.	1,538	1,54
	mo020	0,700 h	Oficial 1ª construcció.	27,500	19,25
	mo113	0,513 h	Peó ordinari construcció.	23,040	11,82
	mo008	0,115 h	Oficial 1ª lampista.	28,390	3,26
	mo107	0,115 h	Ajudant lampista.	24,430	2,81
	%	2,000 %	Costos directes complementaris	63,620	1,27
		3,000 %	Costos indirectes	64,890	1,950
			Total per U .....:		66,84

Són SEIXANTA-SIS EUROS AMB VUITANTA-QUATRE CÈNTIMS per U.

149 IFC090 U Comptador d'aigua freda de lectura directa, de raig simple, cabal nominal 2,5 m³/h, diàmetre 3/4", temperatura màxima 30°C, pressió màxima 16 bar, apte per a aigües molt dures, amb tapa, ràcords de connexió i precinte.
Inclou: Replanteig. Col·locació del comptador. Connexionat.
Criteri d'amidament de projecte: Nombre d'unitats previstes, segons documentació gràfica de Projecte.
Criteri de mesura d'obra: Es mesurarà el nombre d'unitats realment executades segons especificacions de Projecte.

Núm.	Codi	U	Descripció		Total
	mt37alb100b	1,000 U	Comptador d'aigua freda de lectura directa, de raig simple, cabal nominal 2,5 m³/h, diàmetre 3/4", temperatura màxima 30°C, pressió màxima 16 bar, apte per a aigües molt dures, amb tapa, ràcords de connexió i precinte.	41,668	41,67
	mt38www012	1,000 U	Material auxiliar per a instal·lacions de calefacció i A.C.S.	2,105	2,11
	mo004	0,504 h	Oficial 1ª calefactor.	28,390	14,31
	%	2,000 %	Costos directes complementaris	58,090	1,16
		3,000 %	Costos indirectes	59,250	1,780
			Total per U .....:		61,03

Són SEIXANTA-U EUROS AMB TRES CÈNTIMS per U.

150 IFI005 m Canonada per instal·lació interior, col·locada superficialment i fixada al parament, formada per tub de polietilè reticulat (PE-Xa), sèrie 5, de 25 mm de diàmetre exterior, PN=6 atm i 2,3 mm de gruix, subministrat en rotllos. Fins i tot material auxiliar per a muntatge i subjecció a l'obra, accessoris i peces especials. Totalment muntada, connexionada i provada.
Inclou: Replanteig i traçat. Col·locació i fixació de tub i accessoris.
Criteri d'amidament de projecte: Longitud mesurada segons documentació gràfica de Projecte.
Criteri de mesura d'obra: Es mesurarà la longitud realment executada segons especificacions de Projecte.

mt37tpu400c	1,000 U	Material auxiliar per a muntatge i subjecció a l'obra de les canonades de polietilè reticulat (PE-X), sèrie 5, de 25 mm de diàmetre exterior, subministrat en rotllos.	0,172	0,17
mt37tpu010cc	1,000 m	Tub de polietilè reticulat (PE-Xa), sèrie 5, de 25 mm de diàmetre exterior, PN=6 atm i 2,3 mm de gruix, subministrat en rotllos, segons UNE-EN ISO 15875-2, amb el preu incrementat el 10% en concepte d'accessoris i peces especials.	3,791	3,79
mo008	0,056 h	Oficial 1ª lampista.	28,390	1,59
mo107	0,056 h	Ajudant lampista.	24,430	1,37
%	2,000 %	Costos directes complementaris	6,920	0,14
	3,000 %	Costos indirectes	7,060	0,210
		Total per m .....:		7,27

Són SET EUROS AMB VINT-I-SET CÈNTIMS per m.

151 IFI005b m Canonada per instal·lació interior, col·locada superficialment i fixada al parament, formada per tub de polietilè reticulat (PE-Xa), sèrie 5, de 20 mm de diàmetre exterior, PN=6 atm i 1,9 mm de gruix, subministrat en rotllos. Fins i tot material auxiliar per a muntatge i subjecció a l'obra, accessoris i peces especials. Totalment muntada, connexionada i provada.
Inclou: Replanteig i traçat. Col·locació i fixació de tub i accessoris.
Criteri d'amidament de projecte: Longitud mesurada segons documentació gràfica de Projecte.
Criteri de mesura d'obra: Es mesurarà la longitud realment executada segons especificacions de Projecte.

mt37tpu400b	1,000 U	Material auxiliar per a muntatge i subjecció a l'obra de les canonades de polietilè reticulat (PE-Xa), sèrie 5, de 20 mm de diàmetre exterior.	0,167	0,17

Núm.	Codi	U	Descripció		Total
	mt37tpu010bc	1,000 m	Tub de polietilè reticulat (PE-Xa), sèrie 5, de 20 mm de diàmetre exterior, PN=6 atm i 1,9 mm de gruix, subministrat en rotllos, segons UNE-EN ISO 15875-2, amb el preu incrementat el 10% en concepte d'accessoris i peces especials.	2,281	2,28
	mo008	0,045 h	Oficial 1ª lampista.	28,390	1,28
	mo107	0,045 h	Ajudant lampista.	24,430	1,10
	%	2,000 %	Costos directes complementaris	4,830	0,10
		3,000 %	Costos indirectes	4,930	0,150
			Total per m .....:		5,08

Són CINC EUROS AMB VUIT CÈNTIMS per m.

152	IFI005c	m	Canonada per instal·lació interior, col·locada superficialment i fixada al parament, formada per tub de polietilè reticulat (PE-Xa), sèrie 5, de 16 mm de diàmetre exterior, PN=6 atm i 1,8 mm de gruix, subministrat en rotllos. Fins i tot material auxiliar per a muntatge i subjecció a l'obra, accessoris i peces especials. Totalment muntada, connexionada i provada. Inclou: Replanteig i traçat. Col·locació i fixació de tub i accessoris. Criteri d'amidament de projecte: Longitud mesurada segons documentació gràfica de Projecte. Criteri de mesura d'obra: Es mesurarà la longitud realment executada segons especificacions de Projecte.		
	mt37tpu400a	1,000 U	Material auxiliar per a muntatge i subjecció a l'obra de les canonades de polietilè reticulat (PE-Xa), sèrie 5, de 16 mm de diàmetre exterior.	0,124	0,12
	mt37tpu010ac	1,000 m	Tub de polietilè reticulat (PE-Xa), sèrie 5, de 16 mm de diàmetre exterior, PN=6 atm i 1,8 mm de gruix, subministrat en rotllos, segons UNE-EN ISO 15875-2, amb el preu incrementat el 10% en concepte d'accessoris i peces especials.	2,837	2,84
	mo008	0,033 h	Oficial 1ª lampista.	28,390	0,94
	mo107	0,033 h	Ajudant lampista.	24,430	0,81
	%	2,000 %	Costos directes complementaris	4,710	0,09
		3,000 %	Costos indirectes	4,800	0,140
			Total per m .....:		4,94

Són QUATRE EUROS AMB NORANTA-QUATRE CÈNTIMS per m.

153	IFI008b	U	Vàlvula de comporta de llautó fosa, de diàmetre 3/4". Totalment muntada, connexionada i provada. Inclou: Replanteig. Connexió de la vàlvula als tubs. Criteri d'amidament de projecte: Nombre d'unitats previstes, segons documentació gràfica de Projecte. Criteri de mesura d'obra: Es mesurarà el nombre d'unitats realment executades segons especificacions de Projecte.		
	mt37svc010c	1,000 U	Vàlvula de comporta de llautó fosa, per roscar, de 3/4".	6,890	6,89
	mt37www010	1,000 U	Material auxiliar per a instal·lacions de lampisteria.	1,538	1,54
	mo008	0,160 h	Oficial 1ª lampista.	28,390	4,54
	mo107	0,160 h	Ajudant lampista.	24,430	3,91
	%	2,000 %	Costos directes complementaris	16,880	0,34

Núm.	Codi	U	Descripció			Total
		3,000 %	Costos indirectes	17,220		0,520
			Total per U .....:			17,74
		Són DISSET EUROS AMB SETANTA-QUATRE CÈNTIMS per U.				
154	IFI010e	U	Instal·lació interior de fontaneria per cambra de bany amb dotació per: vàter, lavabo senzill, realitzada amb polietilè reticulat (PE-X), per la xarxa d'aigua freda i calenta.			
	mt37tpu400a	8,100 U	Material auxiliar per a muntatge i subjecció a l'obra de les canonades de polietilè reticulat (PE-Xa), sèrie 5, de 16 mm de diàmetre exterior.	0,124		1,00
	mt37tpu010ag	8,100 m	Tub de polietilè reticulat (PE-Xa), sèrie 5, de 16 mm de diàmetre exterior, PN=6 atm i 1,8 mm de gruix, subministrat en rotllos, segons UNE-EN ISO 15875-2, amb el preu incrementat el 30% en concepte d'accessoris i peces especials.	3,334		27,01
	mt37tpu400b	17,000 U	Material auxiliar per a muntatge i subjecció a l'obra de les canonades de polietilè reticulat (PE-Xa), sèrie 5, de 20 mm de diàmetre exterior.	0,167		2,84
	mt37tpu010bg	17,000 m	Tub de polietilè reticulat (PE-Xa), sèrie 5, de 20 mm de diàmetre exterior, PN=6 atm i 1,9 mm de gruix, subministrat en rotllos, segons UNE-EN ISO 15875-2, amb el preu incrementat el 30% en concepte d'accessoris i peces especials.	4,246		72,18
	mt37avu022b	2,000 U	Vàlvula d'esfera, de llautó, de 20 mm de diàmetre.	33,186		66,37
	mo008	5,665 h	Oficial 1ª lampista.	28,390		160,83
	mo107	5,665 h	Ajudant lampista.	24,430		138,40
	%	2,000 %	Costos directes complementaris	468,630		9,37
		3,000 %	Costos indirectes	478,000		14,340
			Total per U .....:			492,34
		Són QUATRE-CENTS NORANTA-DOS EUROS AMB TRENTA-QUATRE CÈNTIMS per U.				
155	IFI010f	U	Instal·lació interior de fontaneria per aixeta de neteja, realitzada amb polietilè reticulat (PE-X), per la xarxa d'aigua freda			
	mt37tpu400b	25,400 U	Material auxiliar per a muntatge i subjecció a l'obra de les canonades de polietilè reticulat (PE-Xa), sèrie 5, de 20 mm de diàmetre exterior.	0,167		4,24
	mt37tpu010bg	25,400 m	Tub de polietilè reticulat (PE-Xa), sèrie 5, de 20 mm de diàmetre exterior, PN=6 atm i 1,9 mm de gruix, subministrat en rotllos, segons UNE-EN ISO 15875-2, amb el preu incrementat el 30% en concepte d'accessoris i peces especials.	4,246		107,85
	mt37avu022b	2,000 U	Vàlvula d'esfera, de llautó, de 20 mm de diàmetre.	33,186		66,37
	mo008	5,747 h	Oficial 1ª lampista.	28,390		163,16
	mo107	5,747 h	Ajudant lampista.	24,430		140,40
	%	2,000 %	Costos directes complementaris	482,020		9,64
		3,000 %	Costos indirectes	491,660		14,750
			Total per U .....:			506,41

Núm.	Codi	U	Descripció		Total
			Són CINC-CENTS SIS EUROS AMB QUARANTA-U CÈNTIMS per U.		
156	IFM005	m	Subministrament i muntatge de canonada per a muntant de fontaneria, col·locada superficialment i fixada al parament, formada per tub de polietilè reticulat (PE-X), sèrie 5, de 25 mm de diàmetre exterior, PN=6 atm i 2,3 mm de gruix, subministrat en rotllos. Inclús p/p de material auxiliar per a muntatge i subjecció a l'obra, accessoris i peces especials. Totalment muntada, connexionada i provada per l'empresa instal·ladora mitjançant les corresponents proves de servei (incloses en aquest preu). Inclou: Replanteig del recorregut de les canonades. Col·locació i fixació de tubs, accessoris i peces especials. Realització de proves de servei. Criteri d'amidament de projecte: Longitud mesurada segons documentació gràfica de Projecte. Criteri de mesura d'obra: Es mesurarà la longitud realment executada segons especificacions de Projecte.		
	mt37tpu400c	1,000 U	Material auxiliar per a muntatge i subjecció a l'obra de les canonades de polietilè reticulat (PE-X), sèrie 5, de 25 mm de diàmetre exterior, subministrat en rotllos.	0,172	0,17
	mt37tpu010cd	1,000 m	Tub de polietilè reticulat (PE-X), sèrie 5, de 25 mm de diàmetre exterior, PN=6 atm i 2,3 mm de gruix, subministrat en rotllos, segons UNE-EN ISO 15875-2, amb el preu incrementat el 15% en concepte d'accessoris i peces especials.	4,006	4,01
	mo008	0,057 h	Oficial 1ª lampista.	28,390	1,62
	mo107	0,057 h	Ajudant lampista.	24,430	1,39
	%	2,000 %	Costos directes complementaris	7,190	0,14
		3,000 %	Costos indirectes	7,330	0,220
			Total per m .....:		7,55
			Són SET EUROS AMB CINQUANTA-CINC CÈNTIMS per m.		
157	IFW010	U	Subministrament i instal·lació de vàlvula de seient i regulació oculta, de llautó, de 1" de diàmetre, amb embellidor d'acer inoxidable. Totalment muntada, connexionada i provada. Inclou: Replanteig. Connexió de la vàlvula als tubs. Criteri d'amidament de projecte: Nombre d'unitats previstes, segons documentació gràfica de Projecte. Criteri de mesura d'obra: Es mesurarà el nombre d'unitats realment executades segons especificacions de Projecte.		
	mt37sva021c	1,000 U	Vàlvula de seient i regulació oculta, de llautó, de 1" de diàmetre, amb embellidor d'acer inoxidable.	10,958	10,96
	mt37www010	1,000 U	Material auxiliar per a instal·lacions de lampisteria.	1,538	1,54
	mo008	0,211 h	Oficial 1ª lampista.	28,390	5,99
	mo107	0,211 h	Ajudant lampista.	24,430	5,15
	%	2,000 %	Costos directes complementaris	23,640	0,47
		3,000 %	Costos indirectes	24,110	0,720
			Total per U .....:		24,83
			Són VINT-I-QUATRE EUROS AMB VUITANTA-TRES CÈNTIMS per U.		

Núm.	Codi	U	Descripció			Total
158	III135f	u	Subministrament i instal·lació Estructura modular suspesa model FIL45 22 uts. de la marca LAMP. FIL 45 DIRECT OPAL COMFORT ref. F41SF084MOPR840NG FIL 45 CORNER ref. F41SFCRMOPR840NG cos extrusió d'alumini gris mate amb difusor de policarbonat opal confort, equip electrònic incorporat. Flux lluminòs (lm) 1315 / eficiència (lm/W) 98,9 /Temperatura de color (K) 4000			
	PLAP-9600920	22,000	u	fil 45 direct	161,274	3.548,03
	%AU3	3,000	%	Medios auxiliares	3.548,030	106,44
	PLAP-9621313	44,000	u	ACC. ELECMEC QUICK SUSP 1M GR.	22,011	968,48
	PLAP-9600400	22,000	u	FINE LED STRIP ACC. OPAL DIFFUSER 2M	15,791	347,40
	mo003	9,570	h	Oficial 1ª electricista.	28,390	271,69
	mo102	9,570	h	Ajudant electricista.	24,430	233,80
		3,000	%	Costos indirectes	5.475,840	164,280
				Total per u .....:		5.640,12
				Són CINC MIL SIS-CENTS QUARANTA EUROS AMB DOTZE CÈNTIMS per u.		
159	III135fb	u	Subministrament i instal·lació Estructura modular de superficie model FIL45 . de la marca LAMP. FIL 45 DIRECT OPAL COMFORT ref. F41SF084MOPR840NG FIL 45 CORNER ref. F41SFCRMOPR840NG cos extrusió d'alumini gris mate amb difusor de policarbonat opal confort, equip electrònic incorporat. Flux lluminòs (lm) 1315 / eficiència (lm/W) 98,9 /Temperatura de color (K) 4000			
	PLAP-9600920	10,000	u	fil 45 direct	161,274	1.612,74
	%AU3	3,000	%	Medios auxiliares	1.612,740	48,38
	PLAP-9621313	20,000	u	ACC. ELECMEC QUICK SUSP 1M GR.	22,011	440,22
	PLAP-9600400	10,000	u	FINE LED STRIP ACC. OPAL DIFFUSER 2M	15,791	157,91
	mo003	3,828	h	Oficial 1ª electricista.	28,390	108,68
	mo102	3,828	h	Ajudant electricista.	24,430	93,52
		3,000	%	Costos indirectes	2.461,450	73,840
				Total per u .....:		2.535,29
				Són DOS MIL CINC-CENTS TRENTA-CINC EUROS AMB VINT-I-NOU CÈNTIMS per u.		
160	IOD002	U	Detector òptic de fums convencional, de ABS color blanc, format per un element sensible a fums clars, per alimentació de 12 a 30 Vcc, amb doble led d'activació i indicador d'alarma color vermell, sortida per a pilot de senyalització remota i base universal. Inclús elements de fixació.			
	mt41pig070	1,000	U	Detector òptic de fums convencional, de ABS color blanc, format per un element sensible a fums clars, per alimentació de 12 a 30 Vcc, amb doble led d'activació i indicador d'alarma color vermell, sortida per a pilot de senyalització remota i base universal, segons UNE-EN 54-7. Inclús elements de fixació.	18,327	18,33
	mo006	0,526	h	Oficial 1ª instal·lador de xarxes i equips de detecció i seguretat.	20,760	10,92
	mo105	0,526	h	Ajudant instal·lador de xarxes i equips de detecció i seguretat.	17,710	9,32
	%	2,000	%	Costos directes complementaris	38,570	0,77
		3,000	%	Costos indirectes	39,340	1,180

Núm.	Codi	U	Descripció			Total
				Total per U .....:		40,52
			Són QUARANTA EUROS AMB CINQUANTA-DOS CÈNTIMS per U.			
161	IOD005	U	Subministrament i instal·lació en parament interior de sirena electrònica, de color vermell, amb senyal òptica i acústica, alimentació a 24 Vcc, potència sonora de 100 dB a 1 m i consum de 68 mA. Inclús elements de fixació.			
	mt41pig140	1,000 U	Sirena electrònica, de color vermell, amb senyal òptica i acústica, alimentació a 24 Vcc, potència sonora de 100 dB a 1 m i consum de 68 mA, per instal·lar en parament interior, segons UNE-EN 54-3. Inclús elements de fixació.	77,555		77,56
	mo006	0,526 h	Oficial 1ª instal·lador de xarxes i equips de detecció i seguretat.	20,760		10,92
	mo105	0,526 h	Ajudant instal·lador de xarxes i equips de detecció i seguretat.	17,710		9,32
	%	2,000 %	Costos directes complementaris	97,800		1,96
		3,000 %	Costos indirectes	99,760		2,990
				Total per U .....:		102,75
			Són CENT DOS EUROS AMB SETANTA-CINC CÈNTIMS per U.			
162	IOD006	U	Subministrament i instal·lació en parament exterior de sirena electrònica, de ABS color vermell, amb senyal òptica i acústica i rètol "FOC". Inclús elements de fixació.			
	mt41pig160	1,000 U	Sirena electrònica, de ABS color vermell, amb senyal òptica i acústica i rètol "FOC", alimentació a 24 Vcc, potència sonora de 90 dB a 1 m i consum de 230 mA, per instal·lar en parament exterior. Inclús elements de fixació.	58,061		58,06
	mo006	0,526 h	Oficial 1ª instal·lador de xarxes i equips de detecció i seguretat.	20,760		10,92
	mo105	0,526 h	Ajudant instal·lador de xarxes i equips de detecció i seguretat.	17,710		9,32
	%	2,000 %	Costos directes complementaris	78,300		1,57
		3,000 %	Costos indirectes	79,870		2,400
				Total per U .....:		82,27
			Són VUITANTA-DOS EUROS AMB VINT-I-SET CÈNTIMS per U.			
163	IOD020	m	Subministrament i instal·lació en superfície de canalització de protecció de cablejat, formada per tub de PVC rígid, blindat, endollable, de color negre, de 16 mm de diàmetre nominal, amb IP547. Inclús abraçadores, elements de subjecció i accessoris (corbes, maneguets, tes, colzes i corbes flexibles). Inclou: Replanteig i traçat de la línia. Col·locació i fixació de tubs. Criteri d'amidament de projecte: Longitud mesurada segons documentació gràfica de Projecte. Criteri de mesura d'obra: Es mesurarà la longitud realment executada segons especificacions de Projecte.			

Núm.	Codi	U	Descripció		Total
	mt35aia090ma	1,000 m	Tub rígid de PVC, endollable, corbable en calent, de color negre, de 16 mm de diàmetre nominal, per a canalització fixa en superfície. Resistència a la compressió 1250 N, resistència a l'impacte 2 joules, temperatura de treball -5°C fins 60°C, amb grau de protecció IP547 segons UNE 20324, propietats elèctriques: aïllant, no propagador de la flama. Segons UNE-EN 61386-1 i UNE-EN 61386-22. Inclús abraçadores, elements de subjecció i accessoris (corbes, maneguets, tes, colzes i corbes flexibles).	0,868	0,87
	mo006	0,090 h	Oficial 1ª instal·lador de xarxes i equips de detecció i seguretat.	20,760	1,87
	mo105	0,090 h	Ajudant instal·lador de xarxes i equips de detecció i seguretat.	17,710	1,59
	%	2,000 %	Costos directes complementaris	4,330	0,09
		3,000 %	Costos indirectes	4,420	0,130
			Total per m .....:		4,55
	Són QUATRE EUROS AMB CINQUANTA-CINC CÈNTIMS per m.				
164	IOS010	U	Placa de senyalització d'equips contra incendis, de poliestirè fotoluminiscent, de 210x210 mm. Inclús elements de fixació.		
	mt41sny020g	1,000 U	Placa de senyalització d'equips contra incendis, de poliestirè fotoluminiscent, de 210x210 mm, segons UNE 23033-1. Inclús elements de fixació.	3,637	3,64
	mo113	0,211 h	Peó ordinari construcció.	23,040	4,86
	%	2,000 %	Costos directes complementaris	8,500	0,17
		3,000 %	Costos indirectes	8,670	0,260
			Total per U .....:		8,93
	Són VUIT EUROS AMB NORANTA-TRES CÈNTIMS per U.				
165	IOX010	U	Subministrament i col·locació d'extintor portàtil de pols químic ABC polivalent antibrasa, amb pressió incorporada, d'eficàcia 21A-144B-C, amb 6 kg d'agent extintor, amb manòmetre i mànega amb filtre difusor. Inclús suport i accesoris de muntatge. Inclou: Replanteig. Col·locació i fixació del suport. Col·locació de l'extintor. Criteri d'amidament de projecte: Nombre d'unitats previstes, segons documentació gràfica de Projecte. Criteri de mesura d'obra: Es mesurarà el nombre d'unitats realment col·locades segons especificacions de Projecte.		
	mt41ixi010a	1,000 U	Extintor portàtil de pols químic ABC polivalent antibrasa, amb pressió incorporada, d'eficàcia 21A-144B-C, amb 6 kg d'agent extintor, amb manòmetre i mànega amb filtre difusor, amb accessoris de muntatge, segons UNE-EN 3.	43,697	43,70
	mo113	0,104 h	Peó ordinari construcció.	23,040	2,40
	%	2,000 %	Costos directes complementaris	46,100	0,92
		3,000 %	Costos indirectes	47,020	1,410
			Total per U .....:		48,43
	Són QUARANTA-VUIT EUROS AMB QUARANTA-TRES CÈNTIMS per U.				

Núm.	Codi	U	Descripció			Total
166	IOX010b	U	Subministrament i col·locació d'extintor portàtil de neu carbònica CO2, d'eficàcia 89B, amb 5 kg d'agent extintor, amb mànega i trompa difusora. Inclús suport i accesoris de muntatge. Inclou: Replanteig. Col·locació i fixació del suport. Col·locació de l'extintor. Criteri d'amidament de projecte: Nombre d'unitats previstes, segons documentació gràfica de Projecte. Criteri de mesura d'obra: Es mesurarà el nombre d'unitats realment col·locades segons especificacions de Projecte.			
	mt41ixo010b	1,000 U	Extintor portàtil de neu carbònica CO2, d'eficàcia 89B, amb 5 kg d'agent extintor, amb mànega i trompa difusora, segons UNE-EN 3.	128,353	128,35
	mo113	0,125 h	Peó ordinari construcció.	23,040	2,88
	%	2,000 %	Costos directes complementaris	131,230	2,62
		3,000 %	Costos indirectes	133,850	4,020
			Total per U .....:		137,87
		Són CENT TRENTA-SET EUROS AMB VUITANTA-SET CÈNTIMS per U.			
167	ITA010	U	Subministrament i instal·lació completa d'ascensor elèctric sense quart de màquines de freqüència variable de 1 m/s de velocitat, 2 parades, 450 kg de càrrega nominal, amb capacitat per a 6 persones, nivell bàsic d'acabat en cabina de 1000x1250x2200 mm, amb enllumenat elèctric permanent de 50 lux com a mínim, maniobra universal simple, portes interiors automàtiques d'acer inoxidable i portes exteriors automàtiques en acer inoxidable de 800x2000 mm. Inclús ganxos de fixació, llums d'enllumenat del buit, guies, cables de tracció i passacables, amortidors de vall, contrapesos, portes d'accés, grup tractor, quadre i cable de maniobra, bastidor, xassís i portes de cabina amb acabats, limitador de velocitat i paracaigudes, botoneres de pis i de cabina, selector de parades, instal·lació elèctrica, línia telefònica i sistemes de seguretat. Inclou: Replanteig de guies i nivells. Col·locació dels punts de fixació. Instal·lació dels llums d'enllumenat del buit. Muntatge de guies, cables de tracció i passacables. Col·locació dels amortidors de fossa. Col·locació de contrapesos. Presentació de les portes d'accés. Muntatge del grup tractor. Muntatge del quadre i connexió del cable de maniobra. Muntatge del bastidor, el xassís i les portes de cabina amb els seus acabats. Instal·lació del limitador de velocitat i el paracaigudes. Instal·lació de les botoneres de pis i de cabina. Instal·lació del selector de parades. Connexionat amb la xarxa elèctrica. Instal·lació de la línia telefònica i dels sistemes de seguretat. Comprovació del seu correcte funcionament. Realització de proves de servei. Criteri d'amidament de projecte: Nombre d'unitats previstes, segons documentació gràfica de Projecte. Criteri de mesura d'obra: Es mesurarà el nombre d'unitats realment executades segons especificacions de Projecte.			
	mt39aec010e	1,000 U	Cabina amb acabats de qualitat bàsica, de 1000 mm d'amplada, 1250 mm de profunditat i 2200 mm d'altura, amb enllumenat elèctric permanent de 50 lux com a mínim, per ascensor elèctric de passatgers de 450 kg de càrrega nominal, amb capacitat per a 6 persones i 1 m/s de velocitat, inclús porta de cabina corredissa automàtica d'acer per pintar.	2.300,747	2.300,75
	mt39aea010e	1,000 U	Amortidors de vall i contrapesos per ascensor elèctric de passatgers de 450 kg de càrrega nominal, amb capacitat per a 6 persones i 1 m/s de velocitat.	445,237	445,24
	mt39aab010a	2,000 U	Botonera de pis amb acabats de qualitat bàsica, per ascensor de passatgers amb maniobra universal simple.	9,510	19,02

Núm.	Codi	U	Descripció		Total
	mt39aab020a	1,000 U	Botonera de cabina per ascensor de passatgers amb acabats de qualitat bàsica i maniobra universal simple.	50,025	50,03
	mt39aeg110c	1,000 U	Grup tractor per ascensor elèctric de passatgers, sense quart de màquines (freqüència variable), de 450 kg de càrrega nominal, amb capacitat per a 6 persones i 1 m/s de velocitat.	2.926,585	2.926,59
	mt39ael010e	1,000 U	Limitador de velocitat i paracaigudes per ascensor elèctric de passatgers de 450 kg de càrrega nominal, amb capacitat per a 6 persones i 1 m/s de velocitat.	623,141	623,14
	mt39aem110c	1,000 U	Quadre de maniobra, interruptor i diferencials de connexió de servei elèctrica, formant un únic conjunt (pack), per ascensor elèctric de passatgers, sense quart de màquines (freqüència variable), de 450 kg de càrrega nominal, amb capacitat per a 6 persones i 1 m/s de velocitat.	1.289,446	1.289,45
	mt39aap015b	2,000 U	Porta d'ascensor de passatgers d'accés a pis, amb obertura automàtica, d'acer inoxidable, de 800x2000 mm. Envidriament homologat com "Paraflames" 30 minuts (E 30).	312,715	625,43
	mt39aer110b	1,000 U	Recorregut de guies i cables de tracció per ascensor elèctric de passatgers sense quart de màquines (freqüència variable), de 450 kg de càrrega nominal, amb capacitat per a 6 persones i 1 m/s de velocitat.	1.505,570	1.505,57
	mt39aes010b	2,000 U	Selector de parades per ascensor elèctric de passatgers, 1 m/s de velocitat.	45,026	90,05
	mt39www010	2,000 U	Làmpada de 40 W, inclús mecanismes de fixació i portalàmpades.	2,927	5,85
	mt39www011	1,000 U	Ganxo adossat al sostre, capaç de suportar suspès el mecanisme tractor.	29,333	29,33
	mt39www030	1,000 U	Instal·lació de línia telefònica en cabina d'ascensor.	87,805	87,81
	mo016	51,218 h	Oficial 1ª instal·lador d'aparells elevadors.	29,340	1.502,74
	mo085	51,218 h	Ajudant instal·lador d'aparells elevadors.	25,250	1.293,25
	%	2,000 %	Costos directes complementaris	12.794,250	255,89
		3,000 %	Costos indirectes	13.050,140	391,500
			Total per U .....:		13.441,64

Són TRETZE MIL QUATRE-CENTS QUARANTA-U EUROS AMB SEIXANTA-QUATRE CÈNTIMS per U.

168 IVV298 m Subministrament i col·locació de conducte per a instal·lació de ventilació, format per tub flexible de PVC i cable d'acer en espiral, de 125 mm de diàmetre. També p/p de material auxiliar per a muntatge i subjecció a l'obra, accessoris i peces especials. Completament muntat, connexionat i provat.
Inclou: Replanteig i traçat del conducte. Presentació de tubs, accessoris i peces especials. Col·locació i fixació de tubs, accessoris i peces especials.
Criteri d'amidament de projecte: Longitud mesurada segons documentació gràfica de Projecte.
Criteri de mesura d'obra: Es mesurarà la longitud realment executada segons especificacions de Projecte.

	mt20sfv420d	1,000 U	Material auxiliar per a muntatge i subjecció a l'obra d'els conductes flexibles de PVC, de 125 mm de diàmetre.	0,124	0,12
	mt20sfv020dc	1,000 m	Tub flexible de PVC i cable d'acer en espiral, de 125 mm de diàmetre, amb el preu incrementat el 10% en concepte d'accessoris i peces especials.	2,726	2,73

Núm.	Codi	U	Descripció		Total
	mo011	0,112 h	Oficial 1ª muntador.	28,390	3,18
	mo080	0,056 h	Ajudant muntador.	24,460	1,37
	%	2,000 %	Costos directes complementaris	7,400	0,15
		3,000 %	Costos indirectes	7,550	0,230
			Total per m .....:		7,78

Són SET EUROS AMB SETANTA-VUIT CÈNTIMS per m.

169 IVV360 m Conducte de ventilació, format per tub flexible de doble paret d'alumini/polièster amb aïllament acústic, compost per paret interior de polièster de 315 mm de diàmetre, paret exterior d'alumini i polièster, i aïllament acústic entre parets mitjançant fibra de vidre de 25 mm d'espessor, rang de temperatura de treball de -10 a 70°C. Inclús material auxiliar para muntatge i subjecció a l'obra, accessoris i peces especials.
Inclou: Replanteig del recorregut del conducte i de la situació dels elements de subjecció. Presentació de tubs, accessoris i peces especials. Fixació del material auxiliar per a muntatge i subjecció a l'obra. Muntatge, connexionat i comprovació del seu correcte funcionament.
Criteri d'amidament de projecte: Longitud mesurada segons documentació gràfica de Projecte.
Criteri de mesura d'obra: Es mesurarà la longitud realment executada segons especificacions de Projecte.

	mt42ald129h	1,000 U	Material auxiliar per a muntatge i subjecció a l'obra d'els conductes flexibles de doble paret d'alumini/polièster amb aïllament acústic, de 315 mm de diàmetre interior.	2,599	2,60
	mt42ald128hc	1,000 m	Tub flexible de doble paret d'alumini/polièster amb aïllament acústic, compost per paret interior de polièster de 315 mm de diàmetre, paret exterior d'alumini i polièster, i aïllament acústic entre parets mitjançant fibra de vidre de 25 mm d'espessor, rang de temperatura de treball de -10 a 70°C, amb el preu incrementat el 10% en concepte d'accessoris i peces especials.	57,081	57,08
	mo011	0,252 h	Oficial 1ª muntador.	28,390	7,15
	mo080	0,125 h	Ajudant muntador.	24,460	3,06
	%	2,000 %	Costos directes complementaris	69,890	1,40
		3,000 %	Costos indirectes	71,290	2,140
			Total per m .....:		73,43

Són SETANTA-TRES EUROS AMB QUARANTA-TRES CÈNTIMS per m.

170 LAF010b U Armari modular d'arxiu mòbil sistema Arxibloc o similar de 2 mòduls dobles mòbils 2 mòduls senzills mòbils i un mòdul fixe de 250x140 cm. Inclús guies de base, i demés ferraments.
Inclou: Col·locació de guies de base i muntatge i ajust dels mòduls. Col·locació d'accessoris.
Criteri d'amidament de projecte: Nombre d'unitats previstes, segons documentació gràfica de Projecte.
Criteri de mesura d'obra: Es mesurarà el nombre d'unitats realment executades segons especificacions de Projecte.

	mt22eap020cgbb	1,000 U	Mòdul fixe 140 250	352,530	352,53
	mt22eap020cgb	2,000 U	Mòdul mòbil doble 140 250	699,567	1.399,13
	mt22eap020cg	2,000 U	Mòdul mòbil senzill 140 250	611,026	1.222,05
	mo017	14,480 h	Oficial 1ª fuster.	27,980	405,15

Núm.	Codi	U	Descripció			Total
	mo058	14,480	h	Ajudant fuster.	24,650	356,93
	%	2,000	%	Costos directes complementaris	3.735,790	74,72
		3,000	%	Costos indirectes	3.810,510	114,320
				Total per U .....:		3.924,83

Són TRES MIL NOU-CENTS VINT-I-QUATRE EUROS AMB VUITANTA-TRES CÈNTIMS per U.

171 LAMPS02 u Subminitrament i instal.lació de Downlight led de superficie model KOMBIC 100 de LAMP o similar ref K11SF1540OP930NMB

PLAP-10141010	1,000	u	KOMBIC 100	88,044	88,04
mo003	0,287	h	Oficial 1ª electricista.	28,390	8,15
%AUX_3	3,000	%	Medios auxiliares	96,190	2,89
	3,000	%	Costos indirectes	99,080	2,970
			Total per u .....:		102,05

Són CENT DOS EUROS AMB CINC CÈNTIMS per u.

172 LAMPS02b u Subminitrament i instal.lació de Lluminaria lineal d'il.luminació indirecta tipus aplic de superfície adossat a paret model Ambient de LAMP o similar ref. AM1WM07015830NG.

PLAP-8841203	1,000	u	AMBIENT LED 700MM 2600 NW GR.	182,787	182,79
mo003	0,287	h	Oficial 1ª electricista.	28,390	8,15
%AUX_3	3,000	%	Medios auxiliares	190,940	5,73
	3,000	%	Costos indirectes	196,670	5,900
			Total per u .....:		202,57

Són DOS-CENTS DOS EUROS AMB CINQUANTA-SET CÈNTIMS per u.

173 LBL020 U Porta corredissa automàtica, d'alumini i vidre, per a accés de vianants, amb sistema d'apertura lateral, d'una fulla lliscant de 100x210 cm i una fulla fixa de 120x210 cm, composta per: calaix superior amb mecanismes, equip de motorització i bateria d'emergència per a obertura i tancament automàtic en cas de tall del subministrament elèctric, d'alumini lacat, color blanc, dos detectors de presència per radiofreqüència, cèl·lula fotoelèctrica de seguretat i panell de control amb quatre modes de funcionament seleccionables; dues fulles de vidre laminar de seguretat 5+5, incolor, 1B1 segons UNE-EN 12600 amb perfils d'alumini lacat, color blanc, fixades sobre els perfils amb perfil continu de neoprè.
Inclou: Neteja i preparació de la superfície suport. Replanteig. Instal·lació del calaix superior amb mecanismes, equip de motorització i bateria d'emergència. Col·locació dels perfils i dels elements d'acabat. Col·locació del perfil de neoprè en el perímetre de les fulles de vidre. Muntatge de les fulles. Connexionat elèctric. Ajust i fixació de la porta. Posada en marxa.
Criteri d'amidament de projecte: Nombre d'unitats previstes, segons documentació gràfica de Projecte.
Criteri de mesura d'obra: Es mesurarà el nombre d'unitats realment executades segons especificacions de Projecte.

Núm.	Codi	U	Descripció		Total
	mt26pes030a	1,000 U	Porta corredissa automàtica, d'alumini i vidre, per a accés de vianants, amb sistema d'apertura lateral, d'una fulla lliscant de 100x210 cm i una fulla fixa de 120x210 cm, composta per: calaix superior amb mecanismes, equip de motorització i bateria d'emergència per a obertura i tancament automàtic en cas de tall del subministrament elèctric, d'alumini lacat, color blanc, dos detectors de presència per radiofreqüència, cèl·lula fotoelèctrica de seguretat i panell de control amb quatre modes de funcionament seleccionables; dues fulles de vidre laminar de seguretat 5+5, incolor, 1B1 segons UNE-EN 12600 amb perfils d'alumini lacat, color blanc, per fixar sobre els perfils amb perfil continu de neoprè. Segons UNE-EN 16005.	1.936,232	1.936,23
	mt21vva025	1,240 m	Perfil continu de neoprè per a la col·locació del vidre.	0,880	1,09
	mt21vva021	1,000 U	Material auxiliar per la col·locació de vidres.	1,296	1,30
	mo011	4,881 h	Oficial 1ª muntador.	28,390	138,57
	mo080	4,881 h	Ajudant muntador.	24,460	119,39
	mo055	1,220 h	Oficial 1ª vidrier.	27,410	33,44
	mo003	1,220 h	Oficial 1ª electricista.	28,390	34,64
	%	2,000 %	Costos directes complementaris	2.264,660	45,29
		3,000 %	Costos indirectes	2.309,950	69,300
			Total per U .....:		2.379,25

Són DOS MIL TRES-CENTS SETANTA-NOU EUROS AMB VINT-I-CINC CÈNTIMS per U.

174 LCY010 U Porta d'alumini, sèrie Cor Vision Corredera "CORTIZO", amb trencament de pont tèrmic, quatre fulles corredisses, dimensions 6400x2500 mm, acabat lacat RAL amb el segell QUALICOAT, que garanteix el gruix i la qualitat del procés de lacat, composta de fulla de 37 mm i marc de 116 mm, rivets, galze, juntsd'estanquitat d'EPDM, maneta i ferraments, segons UNE-EN 14351-1; transmitància tèrmica del marc: Uh,m = des de 3,9 W/(m²K); gruix màxim de l'envidriament: 30 mm, amb classificació a la permeabilitat a l'aire classe 4, segons UNE-EN 12207, classificació a l'estanquitat a l'aigua classe 7A, segons UNE-EN 12208, i classificació a la resistència a la força del vent classe C5, segons UNE-EN 12210, sense bastiment de base i sense persiana. Inclús patilles d'ancoratge per a la fixació de la fusteria, segellador adhesiu i silicona neutra per a segellat perimetral dels juntsexterior i interior, entre la fusteria i l'obra. TSAC.
Criteri de valoració econòmica: El preu no inclou el rebut en obra de la fusteria.
Inclou: Ajust final de les fulles. Segellat perimetral del junt entre la fusteria exterior i el parament. Realització de proves de servei.
Criteri d'amidament de projecte: Nombre d'unitats previstes, segons documentació gràfica de Projecte.
Criteri de mesura d'obra: Es mesurarà el nombre d'unitats realment executades segons especificacions de Projecte.

Núm.	Codi	U	Descripció		Total
	mt25pfz206bjuc	1,000 U	Porta d'alumini, sèrie Cor Vision Corredera "CORTIZO", amb trencament de pont tèrmic, quatre fulles corredisses, dimensions 6400x2500 mm, acabat lacat RAL amb el segell QUALICOAT, que garanteix el gruix i la qualitat del procés de lacat, composta de fulla de 37 mm i marc de 116 mm, rivets, galze, junts d'estanquitat d'EPDM, maneta i ferraments, segons UNE-EN 14351-1; transmitància tèrmica del marc: Uh,m = des de 3,9 W/(m²K); gruix màxim de l'envidriament: 30 mm; amb classificació a la permeabilitat a l'aire classe 4, segons UNE-EN 12207, classificació a l'estanquitat a l'aigua classe 7A, segons UNE-EN 12208, i classificació a la resistència a la força del vent classe C5, segons UNE-EN 12210. TSAC.	1.172,574	1.172,57
	mt22www010a	3,026 U	Cartutx de 290 ml de segellador adhesiu monocomponent, neutre, superelàstic, a base de polímer MS, color blanc, amb resistència a la intempèrie i als raigs UV i elongació fins a ruptura 750%.	5,133	15,53
	mt22www050a	1,424 U	Cartutx de 300 ml de silicona neutra oxímica, d'elasticitat permanent i enduriment ràpid, color blanc, rang de temperatura de treball de -60 a 150°C, amb resistència als rajos UV, duresa Shore A aproximada de 22, segons UNE-EN ISO 868 i elongació a ruptura >= 800%, segons UNE-EN ISO 8339.	4,602	6,55
	mo018	3,010 h	Oficial 1ª serraller.	27,920	84,04
	mo059	2,617 h	Ajudant serraller.	24,540	64,22
	%	2,000 %	Costos directes complementaris	1.342,910	26,86
		3,000 %	Costos indirectes	1.369,770	41,090
			Total per U .....:		1.410,86

Són MIL QUATRE-CENTS DEU EUROS AMB VUITANTA-SIS CÈNTIMS per U.

175 LCY040 U Porta d'alumini, sèrie Strugal S82RP Hoja Oculta "STRUGAL", una fulla oscil·lobatent i una fulla practicable, amb obertura cap a l'interior, dimensions 2000x2600 mm, acabat lacat especial, amb el segell QUALICOAT, que garanteix el gruix i la qualitat del procés de lacat, amb ruptura de pont tèrmic, mitjançant varetes de poliamida, composta de fulla de 83 mm i marc de 82 mm, rivets, galze, junts d'estanquitat d'EPDM, maneta i ferraments, segons UNE-EN 14351-1; transmitància tèrmica del marc: Uh,m = des de 1,8 W/(m²K); gruix màxim de l'envidriament: 44 mm, amb classificació a la permeabilitat a l'aire classe 4, segons UNE-EN 12207, classificació a l'estanquitat a l'aigua classe E1350, segons UNE-EN 12208, i classificació a la resistència a la força del vent classe C5, segons UNE-EN 12210, sense bastiment de base i sense persiana. Inclús patilles d'ancoratge per a la fixació de la fusteria, segellador adhesiu i silicona neutra per a segellat perimetral dels junts exterior i interior, entre la fusteria i l'obra.
Criteri de valoració econòmica: El preu no inclou el rebut en obra de la fusteria.
Inclou: Ajust final de les fulles. Segellat perimetral del junt entre la fusteria exterior i el parament. Realització de proves de servei.
Criteri d'amidament de projecte: Nombre d'unitats previstes, segons documentació gràfica de Projecte.
Criteri de mesura d'obra: Es mesurarà el nombre d'unitats realment executades segons especificacions de Projecte.

Núm.	Codi	U	Descripció		Total
	mt25sob047aL	1,000 U	Porta d'alumini, sèrie Strugal S82RP Hoja Oculta "STRUGAL", una fulla oscil·lobatent i una fulla practicable, amb obertura cap a l'interior, dimensions 2000x2600 mm, acabat lacat especial, amb el segell QUALICOAT, que garanteix el gruix i la qualitat del procés de lacat, amb ruptura de pont tèrmic, mitjançant varetes de poliamida, composta de fulla de 83 mm i marc de 82 mm, rivets, galze, junts d'estanquitat d'EPDM, maneta i ferraments, segons UNE-EN 14351-1; transmitància tèrmica del marc: Uh,m = des de 1,8 W/(m²K); gruix màxim de l'envidriament: 44 mm, amb classificació a la permeabilitat a l'aire classe 4, segons UNE-EN 12207, classificació a l'estanquitat a l'aigua classe E1350, segons UNE-EN 12208, i classificació a la resistència a la força del vent classe C5, segons UNE-EN 12210.	951,746	951,75
	mt22www010a	1,564 U	Cartutx de 290 ml de segellador adhesiu monocomponent, neutre, superelàstic, a base de polímer MS, color blanc, amb resistència a la intempèrie i als raigs UV i elongació fins a ruptura 750%.	5,133	8,03
	mt22www050a	0,736 U	Cartutx de 300 ml de silicona neutra oxímica, d'elasticitat permanent i enduriment ràpid, color blanc, rang de temperatura de treball de -60 a 150°C, amb resistència als rajos UV, duresa Shore A aproximada de 22, segons UNE-EN ISO 868 i elongació a ruptura >= 800%, segons UNE-EN ISO 8339.	4,602	3,39
	mo018	2,146 h	Oficial 1ª serraller.	27,920	59,92
	mo059	1,648 h	Ajudant serraller.	24,540	40,44
	%	2,000 %	Costos directes complementaris	1.063,530	21,27
		3,000 %	Costos indirectes	1.084,800	32,540
			Total per U .....:		1.117,34

Són MIL CENT DISSET EUROS AMB TRENTA-QUATRE CÈNTIMS per U.

176 LCY040b U Finestra d'alumini, sèrie Strugal S82RP Hoja Oculta "STRUGAL", una fulla oscil·lobatent, amb obertura cap a l'interior, dimensions 1100x2600 mm, acabat lacat especial, amb el segell QUALICOAT, que garanteix el gruix i la qualitat del procés de lacat, amb ruptura de pont tèrmic, mitjançant varetes de poliamida, composta de fulla de 83 mm i marc de 82 mm, rivets, galze, junts d'estanquitat d'EPDM, maneta i ferraments, segons UNE-EN 14351-1; transmitància tèrmica del marc: Uh,m = des de 1,8 W/(m²K); gruix màxim de l'envidriament: 44 mm, amb classificació a la permeabilitat a l'aire classe 4, segons UNE-EN 12207, classificació a l'estanquitat a l'aigua classe E1350, segons UNE-EN 12208, i classificació a la resistència a la força del vent classe C5, segons UNE-EN 12210, sense bastiment de base i sense persiana. Inclús patilles d'ancoratge per a la fixació de la fusteria, segellador adhesiu i silicona neutra per a segellat perimetral dels junts exterior i interior, entre la fusteria i l'obra.
Criteri de valoració econòmica: El preu no inclou el rebut en obra de la fusteria.
Inclou: Ajust final de la fulla. Segellat perimetral del junt entre la fusteria exterior i el parament. Realització de proves de servei.
Criteri d'amidament de projecte: Nombre d'unitats previstes, segons documentació gràfica de Projecte.
Criteri de mesura d'obra: Es mesurarà el nombre d'unitats realment executades segons especificacions de Projecte.

Núm.	Codi	U	Descripció		Total
	mt25sob027bL	1,000 U	Finestra d'alumini, sèrie Strugal S82RP Hoja Oculta "STRUGAL", una fulla oscil·lobatent, amb obertura cap a l'interior, dimensions 1100x2600 mm, acabat lacat especial, amb el segell QUALICOAT, que garanteix el gruix i la qualitat del procés de lacat, amb ruptura de pont tèrmic, mitjançant varetes de poliamida, composta de fulla de 83 mm i marc de 82 mm, rivets, galze, junts d'estanquitat d'EPDM, maneta i ferraments, segons UNE-EN 14351-1; transmitància tèrmica del marc: Uh,m = des de 1,8 W/(m²K); gruix màxim de l'envidriament: 44 mm, amb classificació a la permeabilitat a l'aire classe 4, segons UNE-EN 12207, classificació a l'estanquitat a l'aigua classe E1350, segons UNE-EN 12208, i classificació a la resistència a la força del vent classe C5, segons UNE-EN 12210.	577,269	577,27
	mt22www010a	1,258 U	Cartutx de 290 ml de segellador adhesiu monocomponent, neutre, superelàstic, a base de polímer MS, color blanc, amb resistència a la intempèrie i als raigs UV i elongació fins a ruptura 750%.	5,133	6,46
	mt22www050a	0,592 U	Cartutx de 300 ml de silicona neutra oxímica, d'elasticitat permanent i enduriment ràpid, color blanc, rang de temperatura de treball de -60 a 150°C, amb resistència als rajos UV, duresa Shore A aproximada de 22, segons UNE-EN ISO 868 i elongació a ruptura >= 800%, segons UNE-EN ISO 8339.	4,602	2,72
	mo018	1,911 h	Oficial 1ª serraller.	27,920	53,36
	mo059	1,418 h	Ajudant serraller.	24,540	34,80
	%	2,000 %	Costos directes complementaris	674,610	13,49
		3,000 %	Costos indirectes	688,100	20,640
			Total per U .....:		708,74

Són SET-CENTS VUIT EUROS AMB SETANTA-QUATRE CÈNTIMS per U.

177 LCY040c U Finestra d'alumini, sèrie Strugal S82RP Hoja Oculta "STRUGAL", una fulla oscil·lobatent i una fulla practicable, amb obertura cap a l'interior, dimensions 1200x1700 mm, acabat lacat especial, amb el segell QUALICOAT, que garanteix el gruix i la qualitat del procés de lacat, amb ruptura de pont tèrmic, mitjançant varetes de poliamida, composta de fulla de 83 mm i marc de 82 mm, rivets, galze, junts d'estanquitat d'EPDM, maneta i ferraments, segons UNE-EN 14351-1; transmitància tèrmica del marc: Uh,m = des de 1,8 W/(m²K); gruix màxim de l'envidriament: 44 mm, amb classificació a la permeabilitat a l'aire classe 4, segons UNE-EN 12207, classificació a l'estanquitat a l'aigua classe E1350, segons UNE-EN 12208, i classificació a la resistència a la força del vent classe C5, segons UNE-EN 12210, sense bastiment de base i sense persiana. Inclús patilles d'ancoratge per a la fixació de la fusteria, segellador adhesiu i silicona neutra per a segellat perimetral dels junts exterior i interior, entre la fusteria i l'obra.
Criteri de valoració econòmica: El preu no inclou el rebut en obra de la fusteria.
Inclou: Ajust final de les fulles. Segellat perimetral del junt entre la fusteria exterior i el parament. Realització de proves de servei.
Criteri d'amidament de projecte: Nombre d'unitats previstes, segons documentació gràfica de Projecte.
Criteri de mesura d'obra: Es mesurarà el nombre d'unitats realment executades segons especificacions de Projecte.

Núm.	Codi	U	Descripció		Total
	mt25sob037cma	1,000 U	Finestra d'alumini, sèrie Strugal S82RP Hoja Oculta "STRUGAL", una fulla oscil·lobatent i una fulla practicable, amb obertura cap a l'interior, dimensions 1200x1700 mm, acabat lacat estàndard, amb el segell QUALICOAT, que garanteix el gruix i la qualitat del procés de lacat, amb ruptura de pont tèrmic, mitjançant varetes de poliamida, composta de fulla de 83 mm i marc de 82 mm, rivets, galze, junts d'estanquitat d'EPDM, maneta i ferraments, segons UNE-EN 14351-1; transmitància tèrmica del marc: Uh,m = des de 1,8 W/(m²K); gruix màxim de l'envidriament: 44 mm, amb classificació a la permeabilitat a l'aire classe 4, segons UNE-EN 12207, classificació a l'estanquitat a l'aigua classe E1350, segons UNE-EN 12208, i classificació a la resistència a la força del vent classe C5, segons UNE-EN 12210.	560,735	560,74
	mt22www010a	0,986 U	Cartutx de 290 ml de segellador adhesiu monocomponent, neutre, superelàstic, a base de polímer MS, color blanc, amb resistència a la intempèrie i als raigs UV i elongació fins a ruptura 750%.	5,133	5,06
	mt22www050a	0,464 U	Cartutx de 300 ml de silicona neutra oxímica, d'elasticitat permanent i enduriment ràpid, color blanc, rang de temperatura de treball de -60 a 150°C, amb resistència als rajos UV, duresa Shore A aproximada de 22, segons UNE-EN ISO 868 i elongació a ruptura >= 800%, segons UNE-EN ISO 8339.	4,602	2,14
	mo018	1,830 h	Oficial 1ª serraller.	27,920	51,09
	mo059	1,278 h	Ajudant serraller.	24,540	31,36
	%	2,000 %	Costos directes complementaris	650,390	13,01
		3,000 %	Costos indirectes	663,400	19,900
			Total per U .....:		683,30

Són SIS-CENTS VUITANTA-TRES EUROS AMB TRENTA CÈNTIMS per U.

178 LCY040d U Finestra d'alumini, sèrie Strugal S82RP Hoja Oculta "STRUGAL", una fulla oscil·lobatent, amb obertura cap a l'interior, dimensions 1100x2600 mm, acabat lacat especial, amb el segell QUALICOAT, que garanteix el gruix i la qualitat del procés de lacat, amb ruptura de pont tèrmic, mitjançant varetes de poliamida, composta de fulla de 83 mm i marc de 82 mm, rivets, galze, junts d'estanquitat d'EPDM, maneta i ferraments, segons UNE-EN 14351-1; transmitància tèrmica del marc: Uh,m = des de 1,8 W/(m²K); gruix màxim de l'envidriament: 44 mm, amb classificació a la permeabilitat a l'aire classe 4, segons UNE-EN 12207, classificació a l'estanquitat a l'aigua classe E1350, segons UNE-EN 12208, i classificació a la resistència a la força del vent classe C5, segons UNE-EN 12210, sense bastiment de base i sense persiana. Inclús patilles d'ancoratge per a la fixació de la fusteria, segellador adhesiu i silicona neutra per a segellat perimetral dels junts exterior i interior, entre la fusteria i l'obra.
Criteri de valoració econòmica: El preu no inclou el rebut en obra de la fusteria.
Inclou: Ajust final de la fulla. Segellat perimetral del junt entre la fusteria exterior i el parament. Realització de proves de servei.
Criteri d'amidament de projecte: Nombre d'unitats previstes, segons documentació gràfica de Projecte.
Criteri de mesura d'obra: Es mesurarà el nombre d'unitats realment executades segons especificacions de Projecte.

Núm.	Codi	U	Descripció		Total
	mt25sob027bL	1,000 U	Finestra d'alumini, sèrie Strugal S82RP Hoja Oculta "STRUGAL", una fulla oscil·lobatent, amb obertura cap a l'interior, dimensions 1100x2600 mm, acabat lacat especial, amb el segell QUALICOAT, que garanteix el gruix i la qualitat del procés de lacat, amb ruptura de pont tèrmic, mitjançant varetes de poliamida, composta de fulla de 83 mm i marc de 82 mm, rivets, galze, junts d'estanquitat d'EPDM, maneta i ferraments, segons UNE-EN 14351-1; transmitància tèrmica del marc: Uh,m = des de 1,8 W/(m²K); gruix màxim de l'envidriament: 44 mm, amb classificació a la permeabilitat a l'aire classe 4, segons UNE-EN 12207, classificació a l'estanquitat a l'aigua classe E1350, segons UNE-EN 12208, i classificació a la resistència a la força del vent classe C5, segons UNE-EN 12210.	577,269	577,27
	mt22www010a	1,258 U	Cartutx de 290 ml de segellador adhesiu monocomponent, neutre, superelàstic, a base de polímer MS, color blanc, amb resistència a la intempèrie i als raigs UV i elongació fins a ruptura 750%.	5,133	6,46
	mt22www050a	0,592 U	Cartutx de 300 ml de silicona neutra oxímica, d'elasticitat permanent i enduriment ràpid, color blanc, rang de temperatura de treball de -60 a 150°C, amb resistència als rajos UV, duresa Shore A aproximada de 22, segons UNE-EN ISO 868 i elongació a ruptura >= 800%, segons UNE-EN ISO 8339.	4,602	2,72
	mo018	1,911 h	Oficial 1ª serraller.	27,920	53,36
	mo059	1,418 h	Ajudant serraller.	24,540	34,80
	%	2,000 %	Costos directes complementaris	674,610	13,49
		3,000 %	Costos indirectes	688,100	20,640
			Total per U .....:		708,74

Són SET-CENTS VUIT EUROS AMB SETANTA-QUATRE CÈNTIMS per U.

179 LCY040e U Finestra d'alumini, sèrie Strugal S82RP "STRUGAL", una fulla oscil·lobatent, amb obertura cap a l'interior, dimensions 500x600 mm, acabat lacat especial, amb el segell QUALICOAT, que garanteix el gruix i la qualitat del procés de lacat, amb ruptura de pont tèrmic, mitjançant varetes de poliamida, composta de fulla de 90,5 mm i marc de 82 mm, rivets, galze, junts d'estanquitat d'EPDM, maneta i ferraments, segons UNE-EN 14351-1; transmitància tèrmica del marc: Uh,m = des de 1,2 W/(m²K); gruix màxim de l'envidriament: 69 mm, amb classificació a la permeabilitat a l'aire classe 4, segons UNE-EN 12207, classificació a l'estanquitat a l'aigua classe E2100, segons UNE-EN 12208, i classificació a la resistència a la força del vent classe C5, segons UNE-EN 12210, sense bastiment de base i amb persiana. Inclús patilles d'ancoratge per a la fixació de la fusteria, segellador adhesiu i silicona neutra per a segellat perimetral dels junts exterior i interior, entre la fusteria i l'obra.
Criteri de valoració econòmica: El preu no inclou a persiana. El preu no inclou el calaix de persiana. El preu no inclou el rebut en obra de la fusteria.
Inclou: Ajust final de la fulla. Segellat perimetral del junt entre la fusteria exterior i el parament. Realització de proves de servei.
Criteri d'amidament de projecte: Nombre d'unitats previstes, segons documentació gràfica de Projecte.
Criteri de mesura d'obra: Es mesurarà el nombre d'unitats realment executades segons especificacions de Projecte.

Núm.	Codi	U	Descripció		Total
	mt25sob016abb	1,000 U	Finestra d'alumini, sèrie Strugal S82RP "STRUGAL", una fulla oscil·lobatent, amb obertura cap a l'interior, dimensions 500x600 mm, acabat lacat especial, amb el segell QUALICOAT, que garanteix el gruix i la qualitat del procés de lacat, amb ruptura de pont tèrmic, mitjançant varetes de poliamida, composta de fulla de 90,5 mm i marc de 82 mm, rivets, galze, junts d'estanquitat d'EPDM, maneta i ferraments, segons UNE-EN 14351-1; transmitància tèrmica del marc: Uh,m = des de 1,2 W/(m²K); gruix màxim de l'envidriament: 69 mm, amb classificació a la permeabilitat a l'aire classe 4, segons UNE-EN 12207, classificació a l'estanquitat a l'aigua classe E2100, segons UNE-EN 12208, i classificació a la resistència a la força del vent classe C5, segons UNE-EN 12210.	198,913	198,91
	mt22www010a	0,374 U	Cartutx de 290 ml de segellador adhesiu monocomponent, neutre, superelàstic, a base de polímer MS, color blanc, amb resistència a la intempèrie i als raigs UV i elongació fins a ruptura 750%.	5,133	1,92
	mt22www050a	0,176 U	Cartutx de 300 ml de silicona neutra oxímica, d'elasticitat permanent i enduriment ràpid, color blanc, rang de temperatura de treball de -60 a 150°C, amb resistència als rajos UV, duresa Shore A aproximada de 22, segons UNE-EN ISO 868 i elongació a ruptura >= 800%, segons UNE-EN ISO 8339.	4,602	0,81
	mo018	1,437 h	Oficial 1ª serraller.	27,920	40,12
	mo059	0,857 h	Ajudant serraller.	24,540	21,03
	%	2,000 %	Costos directes complementaris	262,790	5,26
		3,000 %	Costos indirectes	268,050	8,040
			Total per U .....:		276,09

Són DOS-CENTS SETANTA-SIS EUROS AMB NOU CÈNTIMS per U.

180 LCY040i U Finestra d'alumini, sèrie Strugal S82RP Hoja Oculta "STRUGAL", una fulla oscil·lobatent, amb obertura cap a l'interior, dimensions 1100x2600 mm, acabat lacat especial, amb el segell QUALICOAT, que garanteix el gruix i la qualitat del procés de lacat, amb ruptura de pont tèrmic, mitjançant varetes de poliamida, composta de fulla de 83 mm i marc de 82 mm, rivets, galze, junts d'estanquitat d'EPDM, maneta i ferraments, segons UNE-EN 14351-1; transmitància tèrmica del marc: Uh,m = des de 1,8 W/(m²K); gruix màxim de l'envidriament: 44 mm, amb classificació a la permeabilitat a l'aire classe 4, segons UNE-EN 12207, classificació a l'estanquitat a l'aigua classe E1350, segons UNE-EN 12208, i classificació a la resistència a la força del vent classe C5, segons UNE-EN 12210, sense bastiment de base i sense persiana. Inclús patilles d'ancoratge per a la fixació de la fusteria, segellador adhesiu i silicona neutra per a segellat perimetral dels junts exterior i interior, entre la fusteria i l'obra.
Criteri de valoració econòmica: El preu no inclou el rebut en obra de la fusteria.
Inclou: Ajust final de la fulla. Segellat perimetral del junt entre la fusteria exterior i el parament. Realització de proves de servei.
Criteri d'amidament de projecte: Nombre d'unitats previstes, segons documentació gràfica de Projecte.
Criteri de mesura d'obra: Es mesurarà el nombre d'unitats realment executades segons especificacions de Projecte.

Núm.	Codi	U	Descripció		Total
	mt25sob027bL	1,000 U	Finestra d'alumini, sèrie Strugal S82RP Hoja Oculta "STRUGAL", una fulla oscil·lobatent, amb obertura cap a l'interior, dimensions 1100x2600 mm, acabat lacat especial, amb el segell QUALICOAT, que garanteix el gruix i la qualitat del procés de lacat, amb ruptura de pont tèrmic, mitjançant varetes de poliamida, composta de fulla de 83 mm i marc de 82 mm, rivets, galze, junts d'estanquitat d'EPDM, maneta i ferraments, segons UNE-EN 14351-1; transmitància tèrmica del marc: Uh,m = des de 1,8 W/(m²K); gruix màxim de l'envidriament: 44 mm, amb classificació a la permeabilitat a l'aire classe 4, segons UNE-EN 12207, classificació a l'estanquitat a l'aigua classe E1350, segons UNE-EN 12208, i classificació a la resistència a la força del vent classe C5, segons UNE-EN 12210.	577,269	577,27
	mt22www010a	1,258 U	Cartutx de 290 ml de segellador adhesiu monocomponent, neutre, superelàstic, a base de polímer MS, color blanc, amb resistència a la intempèrie i als raigs UV i elongació fins a ruptura 750%.	5,133	6,46
	mt22www050a	0,592 U	Cartutx de 300 ml de silicona neutra oxímica, d'elasticitat permanent i enduriment ràpid, color blanc, rang de temperatura de treball de -60 a 150°C, amb resistència als rajos UV, duresa Shore A aproximada de 22, segons UNE-EN ISO 868 i elongació a ruptura >= 800%, segons UNE-EN ISO 8339.	4,602	2,72
	mo018	1,911 h	Oficial 1ª serraller.	27,920	53,36
	mo059	1,418 h	Ajudant serraller.	24,540	34,80
	%	2,000 %	Costos directes complementaris	674,610	13,49
		3,000 %	Costos indirectes	688,100	20,640
			Total per U .....:		708,74

Són SET-CENTS VUIT EUROS AMB SETANTA-QUATRE CÈNTIMS per U.

181 LCY040k U Porta d'alumini, sèrie Strugal S82RP Hoja Oculta "STRUGAL", dues fulles practicables, amb obertura cap a l'interior, dimensions 2000x2300 mm, acabat lacat especial, amb el segell QUALICOAT, que garanteix el gruix i la qualitat del procés de lacat, amb ruptura de pont tèrmic, mitjançant varetes de poliamida, composta de fulla de 83 mm i marc de 82 mm, rivets, galze, junts d'estanquitat d'EPDM, maneta i ferraments, segons UNE-EN 14351-1; transmitància tèrmica del marc: Uh,m = des de 1,8 W/(m²K); gruix màxim de l'envidriament: 44 mm, amb classificació a la permeabilitat a l'aire classe 4, segons UNE-EN 12207, classificació a l'estanquitat a l'aigua classe E1350, segons UNE-EN 12208, i classificació a la resistència a la força del vent classe C5, segons UNE-EN 12210, sense bastiment de base i sense persiana. Inclús patilles d'ancoratge per a la fixació de la fusteria, segellador adhesiu i silicona neutra per a segellat perimetral dels junts exterior i interior, entre la fusteria i l'obra.
Criteri de valoració econòmica: El preu no inclou el rebut en obra de la fusteria.
Inclou: Ajust final de les fulles. Segellat perimetral del junt entre la fusteria exterior i el parament. Realització de proves de servei.
Criteri d'amidament de projecte: Nombre d'unitats previstes, segons documentació gràfica de Projecte.
Criteri de mesura d'obra: Es mesurarà el nombre d'unitats realment executades segons especificacions de Projecte.

Núm.	Codi	U	Descripció		Total
	mt25spr047az	1,000 U	Porta d'alumini, sèrie Strugal S82RP Hoja Oculta "STRUGAL", dues fulles practicables, amb obertura cap a l'interior, dimensions 2000x2300 mm, acabat lacat especial, amb el segell QUALICOAT, que garanteix el gruix i la qualitat del procés de lacat, amb ruptura de pont tèrmic, mitjançant varetes de poliamida, composta de fulla de 83 mm i marc de 82 mm, rivets, galze, junts d'estanquitat d'EPDM, maneta i ferraments, segons UNE-EN 14351-1; transmitància tèrmica del marc: Uh,m = des de 1,8 W/(m²K); gruix màxim de l'envidriament: 44 mm, amb classificació a la permeabilitat a l'aire classe 4, segons UNE-EN 12207, classificació a l'estanquitat a l'aigua classe E1350, segons UNE-EN 12208, i classificació a la resistència a la força del vent classe C5, segons UNE-EN 12210.	849,855	849,86
	mt22www010a	1,462 U	Cartutx de 290 ml de segellador adhesiu monocomponent, neutre, superelàstic, a base de polímer MS, color blanc, amb resistència a la intempèrie i als raigs UV i elongació fins a ruptura 750%.	5,133	7,50
	mt22www050a	0,688 U	Cartutx de 300 ml de silicona neutra oxímica, d'elasticitat permanent i enduriment ràpid, color blanc, rang de temperatura de treball de -60 a 150°C, amb resistència als rajos UV, duresa Shore A aproximada de 22, segons UNE-EN ISO 868 i elongació a ruptura >= 800%, segons UNE-EN ISO 8339.	4,602	3,17
	mo018	2,085 h	Oficial 1ª serraller.	27,920	58,21
	mo059	1,580 h	Ajudant serraller.	24,540	38,77
	%	2,000 %	Costos directes complementaris	957,510	19,15
		3,000 %	Costos indirectes	976,660	29,300
			Total per U .....:		1.005,96

Són MIL CINC EUROS AMB NORANTA-SIS CÈNTIMS per U.

182 LCY040m U Finestral fix d'alumini, sèrie Strugal S82RP Hoja Oculta "STRUGAL", dimensions 1500x2600 mm, acabat lacat especial, amb el segell QUALICOAT, que garanteix el gruix i la qualitat del procés de lacat, amb ruptura de pont tèrmic, mitjançant varetes de poliamida, marc de 82 mm, rivets, galze, junts d'estanquitat d'EPDM, segons UNE-EN 14351-1; transmitància tèrmica del marc: Uh,m = des de 1,8 W/(m²K); gruix màxim de l'envidriament: 44 mm, amb classificació a la permeabilitat a l'aire classe 4, segons UNE-EN 12207, classificació a l'estanquitat a l'aigua classe E1350, segons UNE-EN 12208, i classificació a la resistència a la força del vent classe C5, segons UNE-EN 12210, sense bastiment de base i amb persiana. Inclús patilles d'ancoratge per a la fixació de la fusteria, segellador adhesiu i silicona neutra per a segellat perimetral dels junts exterior i interior, entre la fusteria i l'obra.
Criteri de valoració econòmica: El preu no inclou a persiana. El preu no inclou el calaix de persiana. El preu no inclou el rebut en obra de la fusteria.
Inclou: Segellat perimetral del junt entre la fusteria exterior i el parament.
Criteri d'amidament de projecte: Nombre d'unitats previstes, segons documentació gràfica de Projecte.
Criteri de mesura d'obra: Es mesurarà el nombre d'unitats realment executades segons especificacions de Projecte.

Núm.	Codi	U	Descripció		Total
	mt25sfi017kvb	1,000 U	Finestral fix d'alumini, sèrie Strugal S82RP Hoja Oculta "STRUGAL", dimensions 1500x2600 mm, acabat lacat especial, amb el segell QUALICOAT, que garanteix el gruix i la qualitat del procés de lacat, amb ruptura de pont tèrmic, mitjançant varetes de poliamida, marc de 82 mm, rivets, galze, junts d'estanquitat d'EPDM, segons UNE-EN 14351-1; transmitància tèrmica del marc: Uh,m = des de 1,8 W/(m²K); gruix màxim de l'envidriament: 44 mm, amb classificació a la permeabilitat a l'aire classe 4, segons UNE-EN 12207, classificació a l'estanquitat a l'aigua classe E1350, segons UNE-EN 12208, i classificació a la resistència a la força del vent classe C5, segons UNE-EN 12210.	304,161	304,16
	mt22www010a	1,394 U	Cartutx de 290 ml de segellador adhesiu monocomponent, neutre, superelàstic, a base de polímer MS, color blanc, amb resistència a la intempèrie i als raigs UV i elongació fins a ruptura 750%.	5,133	7,16
	mt22www050a	0,656 U	Cartutx de 300 ml de silicona neutra oxímica, d'elasticitat permanent i enduriment ràpid, color blanc, rang de temperatura de treball de -60 a 150°C, amb resistència als rajos UV, duresa Shore A aproximada de 22, segons UNE-EN ISO 868 i elongació a ruptura >= 800%, segons UNE-EN ISO 8339.	4,602	3,02
	mo018	2,015 h	Oficial 1ª serraller.	27,920	56,26
	mo059	1,521 h	Ajudant serraller.	24,540	37,33
	%	2,000 %	Costos directes complementaris	407,930	8,16
		3,000 %	Costos indirectes	416,090	12,480
			Total per U .....:		428,57

Són QUATRE-CENTS VINT-I-VUIT EUROS AMB CINQUANTA-SET CÈNTIMS per U.

183 LCY040n U Finestra d'alumini, sèrie Strugal S82RP Hoja Oculta "STRUGAL", una fulla practicable, amb obertura cap a l'interior, dimensions 1000x2600 mm, acabat lacat especial, amb el segell QUALICOAT, que garanteix el gruix i la qualitat del procés de lacat, amb ruptura de pont tèrmic, mitjançant varetes de poliamida, composta de fulla de 83 mm i marc de 82 mm, rivets, galze, junts d'estanquitat d'EPDM, maneta i ferraments, segons UNE-EN 14351-1; transmitància tèrmica del marc: Uh,m = des de 1,8 W/(m²K); gruix màxim de l'envidriament: 44 mm, amb classificació a la permeabilitat a l'aire classe 4, segons UNE-EN 12207, classificació a l'estanquitat a l'aigua classe E1350, segons UNE-EN 12208, i classificació a la resistència a la força del vent classe C5, segons UNE-EN 12210, sense bastiment de base i amb persiana. Inclús patilles d'ancoratge per a la fixació de la fusteria, segellador adhesiu i silicona neutra per a segellat perimetral dels junts exterior i interior, entre la fusteria i l'obra.
Criteri de valoració econòmica: El preu no inclou a persiana. El preu no inclou el calaix de persiana. El preu no inclou el rebut en obra de la fusteria.
Inclou: Ajust final de la fulla. Segellat perimetral del junt entre la fusteria exterior i el parament. Realització de proves de servei.
Criteri d'amidament de projecte: Nombre d'unitats previstes, segons documentació gràfica de Projecte.
Criteri de mesura d'obra: Es mesurarà el nombre d'unitats realment executades segons especificacions de Projecte.

Núm.	Codi	U	Descripció		Total
	mt25spr027aL	1,000 U	Finestra d'alumini, sèrie Strugal S82RP Hoja Oculta "STRUGAL", una fulla practicable, amb obertura cap a l'interior, dimensions 1000x2600 mm, acabat lacat especial, amb el segell QUALICOAT, que garanteix el gruix i la qualitat del procés de lacat, amb ruptura de pont tèrmic, mitjançant varetes de poliamida, composta de fulla de 83 mm i marc de 82 mm, rivets, galze, junts d'estanquitat d'EPDM, maneta i ferraments, segons UNE-EN 14351-1; transmitància tèrmica del marc: Uh,m = des de 1,8 W/(m²K); gruix màxim de l'envidriament: 44 mm, amb classificació a la permeabilitat a l'aire classe 4, segons UNE-EN 12207, classificació a l'estanquitat a l'aigua classe E1350, segons UNE-EN 12208, i classificació a la resistència a la força del vent classe C5, segons UNE-EN 12210.	530,638	530,64
	mt22www010a	1,224 U	Cartutx de 290 ml de segellador adhesiu monocomponent, neutre, superelàstic, a base de polímer MS, color blanc, amb resistència a la intempèrie i als raigs UV i elongació fins a ruptura 750%.	5,133	6,28
	mt22www050a	0,576 U	Cartutx de 300 ml de silicona neutra oxímica, d'elasticitat permanent i enduriment ràpid, color blanc, rang de temperatura de treball de -60 a 150°C, amb resistència als rajos UV, duresa Shore A aproximada de 22, segons UNE-EN ISO 868 i elongació a ruptura >= 800%, segons UNE-EN ISO 8339.	4,602	2,65
	mo018	1,885 h	Oficial 1ª serraller.	27,920	52,63
	mo059	1,392 h	Ajudant serraller.	24,540	34,16
	%	2,000 %	Costos directes complementaris	626,360	12,53
		3,000 %	Costos indirectes	638,890	19,170
			Total per U .....:		658,06

Són SIS-CENTS CINQUANTA-VUIT EUROS AMB SIS CÈNTIMS per U.

184 LCY045b U Porta d'alumini, sèrie Strugal S72RPC "STRUGAL", amb ruptura de pont tèrmic, mitjançant varetes de poliamida, dues fulles practicables amb obertura cap a l'exterior, dimensions 1900x2700 mm, acabat lacat especial, amb el segell QUALICOAT, que garanteix el gruix i la qualitat del procés de lacat, composta de fulla de 72,5 mm i marc de 72,5 mm, rivets, galze, junt interior d'estanquitat, junt central d'estanquitat, maneta i ferraments, segons UNE-EN 14351-1; transmitància tèrmica del marc: Uh,m = des de 2,8 W/(m²K); gruix màxim de l'envidriament: 51 mm, amb classificació a la permeabilitat a l'aire classe 3, segons UNE-EN 12207, classificació a l'estanquitat a l'aigua classe 2A, segons UNE-EN 12208, i classificació a la resistència a la força del vent classe C5, segons UNE-EN 12210, amb pany de seguretat, sense bastiment de base. Inclús patilles d'ancoratge per a la fixació de la fusteria, segellador adhesiu i silicona neutra per a segellat perimetral dels junts exterior i interior, entre la fusteria i l'obra.
Criteri de valoració econòmica: El preu no inclou el rebut en obra de la fusteria.
Inclou: Ajust final de les fulles. Segellat perimetral del junt entre la fusteria exterior i el parament. Realització de proves de servei.
Criteri d'amidament de projecte: Nombre d'unitats previstes, segons documentació gràfica de Projecte.
Criteri de mesura d'obra: Es mesurarà el nombre d'unitats realment executades segons especificacions de Projecte.

Núm.	Codi	U	Descripció		Total
	mt25spe020AD	1,000 U	Porta d'alumini, sèrie Strugal S72RPC "STRUGAL", amb ruptura de pont tèrmic, mitjançant varetes de poliamida, dues fulles practicables amb obertura cap a l'exterior, dimensions 1900x2700 mm, acabat lacat especial, amb el segell QUALICOAT, que garanteix el gruix i la qualitat del procés de lacat, composta de fulla de 72,5 mm i marc de 72,5 mm, rivets, galze, junt interior d'estanquitat, junt central d'estanquitat, maneta i ferraments, segons UNE-EN 14351-1; transmitància tèrmica del marc: Uh,m = des de 2,8 W/(m²K); gruix màxim de l'envidriament: 51 mm, amb classificació a la permeabilitat a l'aire classe 3, segons UNE-EN 12207, classificació a l'estanquitat a l'aigua classe 2A, segons UNE-EN 12208, i classificació a la resistència a la força del vent classe C5, segons UNE-EN 12210.	942,444	942,44
	mt23var010a	1,000 U	Kit de pany de seguretat per fusteria d'alumini.	24,920	24,92
	mt22www010a	1,564 U	Cartutx de 290 ml de segellador adhesiu monocomponent, neutre, superelàstic, a base de polímer MS, color blanc, amb resistència a la intempèrie i als raigs UV i elongació fins a ruptura 750%.	5,133	8,03
	mt22www050a	0,736 U	Cartutx de 300 ml de silicona neutra oxímica, d'elasticitat permanent i enduriment ràpid, color blanc, rang de temperatura de treball de -60 a 150°C, amb resistència als rajos UV, duresa Shore A aproximada de 22, segons UNE-EN ISO 868 i elongació a ruptura >= 800%, segons UNE-EN ISO 8339.	4,602	3,39
	mo018	2,138 h	Oficial 1ª serraller.	27,920	59,69
	mo059	1,644 h	Ajudant serraller.	24,540	40,34
	%	2,000 %	Costos directes complementaris	1.078,810	21,58
		3,000 %	Costos indirectes	1.100,390	33,010
			Total per U .....:		1.133,40
		Són MIL CENT	TRENTA-TRES EUROS AMB QUARANTA CÈNTIMS per U.		
185	LEG01	PA	Legalitzacions instal.lacions de seguretat		
			Sense descomposició		1.878,592
		3,000 %	Costos indirectes	1.878,592	56,358
			Total per PA .....:		1.934,95
		Són MIL NOU-CENTS	TRENTA-QUATRE EUROS AMB NORANTA-CINC CÈNTIMS per PA.		
186	LPM010	U	Porta interior abatible, cega, d'una fulla de 210x82,5x3,5 cm, de tauler de fibres acabat amb melamina color blanc, amb ànima alveolar de paper kraft; bastiment de base de pi país de 90x35 mm; galzes de MDF, amb revestiment de melamina, color color blanc de 90x20 mm; tapajunts de MDF, amb revestiment de melamina, color color blanc de 70x10 mm en ambdues cares. Inclús, frontisses, ferraments de penjar, de tanca i manovella sobre escut llarg de llautó, color negre, acabat brillant, sèrie bàsica. Inclou: Presentació de la porta. Col·locació dels ferraments de penjar. Col·locació de la fulla. Col·locació dels ferraments de tancament. Col·locació d'accessoris. Ajustament final. Criteri d'amidament de projecte: Nombre d'unitats previstes, segons documentació gràfica de Projecte. Criteri de mesura d'obra: Es mesurarà el nombre d'unitats realment executades segons especificacions de Projecte.		

Núm.	Codi	U	Descripció		Total
	mt22aap011ja	1,000 U	Bastiment de base de fusta de pi, 90x35 mm, per porta d'una fulla, amb elements de fixació.	17,590	17,59
	mt22aga015ae	5,100 m	Galze de MDF, acabat amb melamina de color blanc, 90x20 mm.	3,400	17,34
	mt22pxh025ac	1,000 U	Porta interior cega buida, de tauler de fibres acabat amb melamina color blanc, amb ànima alveolar de paper kraft, de 210x82,5x3,5 cm.	55,388	55,39
	mt22ata015ab	10,400 m	Tapajuntes de MDF, amb acabat amb melamina, de color blanc, 70x10 mm.	1,375	14,30
	mt23ibl010jb	3,000 U	Pomel·la de 100x58 mm, amb acabat, de llautó, acabat brillant, per a porta de pas interior.	0,862	2,59
	mt23ppb031	18,000 U	Cargol de llautó 21/35 mm.	0,077	1,39
	mt23ppb200	1,000 U	Pany d'embotir, front, accessoris i cargols de lligat, per a porta de pas interior, segons UNE-EN 12209.	12,843	12,84
	mt23hbl010aa	1,000 U	Joc de manovella i escut llarg de llautó, color negre, acabat brillant, sèrie bàsica, per a porta interior.	9,273	9,27
	mo017	1,280 h	Oficial 1ª fuster.	27,980	35,81
	mo058	1,280 h	Ajudant fuster.	24,650	31,55
	%	2,000 %	Costos directes complementaris	198,070	3,96
		3,000 %	Costos indirectes	202,030	6,060
			Total per U .....:		208,09

Són DOS-CENTS VUIT EUROS AMB NOU CÈNTIMS per U.

187 LPM020 U Carcassa metàl·lica de xapa grecada, preparada per allotjar la fulla d'una porta corredissa simple, de fusta, de 80x210 cm i 5,5 cm de gruix màxim de fulla de porta, amb malla metàl·lica, de major altura i amplada que l'armadura, per al reforç de la trobada entre l'armadura i la paret, fixada a la carcassa amb clips; col·locació en paret de fàbrica per revestir amb morter o amb guix, de 10,5 cm de gruix total, incloent la fàbrica i el revestiment.
Inclou: Muntatge i col·locació de la carcassa amb els distanciadors en els seus allotjaments. Anivellació i fixació a la paret amb paletades de morter o guix. Fixació sobre el paviment mitjançant cargolat. Rejuntat. Fixació de la malla a l'armadura mitjançant clips.
Criteri d'amidament de projecte: Nombre d'unitats previstes, segons documentació gràfica de Projecte.
Criteri de mesura d'obra: Es mesurarà el nombre d'unitats realment executades segons especificacions de Projecte.

	mt22amy010afb	1,000 U	Carcassa metàl·lica de xapa grecada, preparada per allotjar la fulla d'una porta corredissa simple, de fusta, de 80x210 cm i 5,5 cm de gruix màxim de fulla de porta, amb malla metàl·lica, de major altura i amplada que l'armadura, per al reforç de la trobada entre l'armadura i la paret i clips per a la seva fixació a l'armadura; per col·locar en paret de fàbrica per revestir amb morter o amb guix, de 10,5 cm de gruix total, incloent la fàbrica i el revestiment; amb rail superior, guia inferior i accessoris.	205,640	205,64
	mo020	1,422 h	Oficial 1ª construcció.	27,500	39,11
	mo077	1,422 h	Ajudant construcció.	24,460	34,78
	%	2,000 %	Costos directes complementaris	279,530	5,59
		3,000 %	Costos indirectes	285,120	8,550

Núm.	Codi	U	Descripció			Total
					Total per U .....:	293,67
			Són DOS-CENTS NORANTA-TRES EUROS AMB SEIXANTA-SET CÈNTIMS per U.			
188	LPM020b	U	Carcassa metàl·lica de xapa grecada, preparada per allotjar la fulla d'una porta corredissa simple, de fusta, de 80x210 cm i 5,5 cm de gruix màxim de fulla de porta, amb malla metàl·lica, de major altura i amplada que l'armadura, per al reforç de la trobada entre l'armadura i la paret, fixada a la carcassa amb clips; col·locació en paret de fàbrica per revestir amb morter o amb guix, de 10,5 cm de gruix total, incloent la fàbrica i el revestiment. Inclou: Muntatge i col·locació de la carcassa amb els distanciadors en els seus allotjaments. Anivellació i fixació a la paret amb paletades de morter o guix. Fixació sobre el paviment mitjançant cargolat. Rejuntat. Fixació de la malla a l'armadura mitjançant clips. Criteri d'amidament de projecte: Nombre d'unitats previstes, segons documentació gràfica de Projecte. Criteri de mesura d'obra: Es mesurarà el nombre d'unitats realment executades segons especificacions de Projecte.			
	mt22amy010afb	1,000	U	Carcassa metàl·lica de xapa grecada, preparada per allotjar la fulla d'una porta corredissa simple, de fusta, de 80x210 cm i 5,5 cm de gruix màxim de fulla de porta, amb malla metàl·lica, de major altura i amplada que l'armadura, per al reforç de la trobada entre l'armadura i la paret i clips per a la seva fixació a l'armadura; per col·locar en paret de fàbrica per revestir amb morter o amb guix, de 10,5 cm de gruix total, incloent la fàbrica i el revestiment; amb rail superior, guia inferior i accessoris.	205,640	205,64
	mo020	1,422	h	Oficial 1ª construcció.	27,500	39,11
	mo077	1,422	h	Ajudant construcció.	24,460	34,78
	%	2,000	%	Costos directes complementaris	279,530	5,59
		3,000	%	Costos indirectes	285,120	8,550
					Total per U .....:	293,67
			Són DOS-CENTS NORANTA-TRES EUROS AMB SEIXANTA-SET CÈNTIMS per U.			
189	LPM021	U	Porta interior corredissa per a armadura metàl·lica, cega, d'una fulla de 210x82,5x3,5 cm, de tauler de fibres acabat amb melamina color blanc, amb ànima alveolar de paper kraft, format per ànima alveolar de paper kraft i xapat de tauler de fibres, acabat amb revestiment de melamina; bastiment de base de pi país de 90x35 mm; galzes de MDF, amb revestiment de melamina, color color blanc de 90x20 mm; tapajunts de MDF, amb revestiment de melamina, color color blanc de 70x10 mm en ambdues cares. Inclús, ferraments de penjar, de tanca i tirador amb maneta per a tancament d'acer inoxidable, sèrie mitja. Inclou: Presentació de la porta. Col·locació dels ferraments de penjar. Col·locació de la fulla. Col·locació dels ferraments de tancament. Col·locació d'accessoris. Ajustament final. Criteri d'amidament de projecte: Nombre d'unitats previstes, segons documentació gràfica de Projecte. Criteri de mesura d'obra: Es mesurarà el nombre d'unitats realment executades segons especificacions de Projecte.			
	mt22aap011ja	1,000	U	Bastiment de base de fusta de pi, 90x35 mm, per porta d'una fulla, amb elements de fixació.	17,590	17,59
	mt22aga015ae	5,300	m	Galze de MDF, acabat amb melamina de color blanc, 90x20 mm.	3,400	18,02

Núm.	Codi	U	Descripció		Total
	mt22pxh025ac	1,000 U	Porta interior cega buida, de tauler de fibres acabat amb melamina color blanc, amb ànima alveolar de paper kraft, de 210x82,5x3,5 cm.	55,388	55,39
	mt22ata015ab	10,700 m	Tapajuntes de MDF, amb acabat amb melamina, de color blanc, 70x10 mm.	1,375	14,71
	mt23hba020q	1,000 U	Tirador amb maneta per a tancament d'acer inoxidable, sèrie mitja, per a porta interior corredissa, per a interior.	37,199	37,20
	mo017	1,707 h	Oficial 1ª fuster.	27,980	47,76
	mo058	1,707 h	Ajudant fuster.	24,650	42,08
	%	2,000 %	Costos directes complementaris	232,750	4,66
		3,000 %	Costos indirectes	237,410	7,120
			Total per U .....:		244,53

Són DOS-CENTS QUARANTA-QUATRE EUROS AMB CINQUANTA-TRES CÈNTIMS per U.

190 LPM021b U Porta interior corredissa per a armadura metàl·lica, cega, d'una fulla de 210x82,5x3,5 cm, de tauler de fibres acabat amb melamina color blanc, amb ànima alveolar de paper kraft, format per ànima alveolar de paper kraft i xapat de tauler de fibres, acabat amb revestiment de melamina; bastiment de base de pi país de 90x35 mm; galzes de MDF, amb revestiment de melamina, color color blanc de 90x20 mm; tapajunts de MDF, amb revestiment de melamina, color color blanc de 70x10 mm en ambdues cares. Inclús, ferraments de penjar, de tanca i tirador amb maneta per a tancament d'acer inoxidable, sèrie mitja.
Inclou: Presentació de la porta. Col·locació dels ferraments de penjar. Col·locació de la fulla. Col·locació dels ferraments de tancament. Col·locació d'accessoris. Ajustament final.
Criteri d'amidament de projecte: Nombre d'unitats previstes, segons documentació gràfica de Projecte.
Criteri de mesura d'obra: Es mesurarà el nombre d'unitats realment executades segons especificacions de Projecte.

	mt22aap011ja	1,000 U	Bastiment de base de fusta de pi, 90x35 mm, per porta d'una fulla, amb elements de fixació.	17,590	17,59
	mt22aga015ae	5,300 m	Galze de MDF, acabat amb melamina de color blanc, 90x20 mm.	3,400	18,02
	mt22pxh025ac	1,000 U	Porta interior cega buida, de tauler de fibres acabat amb melamina color blanc, amb ànima alveolar de paper kraft, de 210x82,5x3,5 cm.	55,388	55,39
	mt22ata015ab	10,700 m	Tapajuntes de MDF, amb acabat amb melamina, de color blanc, 70x10 mm.	1,375	14,71
	mt23hba020q	1,000 U	Tirador amb maneta per a tancament d'acer inoxidable, sèrie mitja, per a porta interior corredissa, per a interior.	37,199	37,20
	mo017	1,707 h	Oficial 1ª fuster.	27,980	47,76
	mo058	1,707 h	Ajudant fuster.	24,650	42,08
	%	2,000 %	Costos directes complementaris	232,750	4,66
		3,000 %	Costos indirectes	237,410	7,120
			Total per U .....:		244,53

Són DOS-CENTS QUARANTA-QUATRE EUROS AMB CINQUANTA-TRES CÈNTIMS per U.

Núm.	Codi	U	Descripció			Total
191	LSE040	U	Estor enrotllable exterior, gamma Mauré, model Nuvola "LA VIUDA", de 3000 mm d'amplada i 2500 mm d'altura, amb teixit ignífug perforat, model Soltis Perform 92, de polièster recobert de PVC, accionament motoritzat, sistema de guiat amb cremallera lateral, perfils d'alumini acabat lacat en color blanc i calaix de 85 mm d'altura, amb motor model SOMFY IO Maestria 15/17 de 140 W, "LA VIUDA", amb comandament mural, per a regulació de l'altura, fixat a l'interior de buit de façana, amb calaix encastat amb ancoratges mecànics. Inclou: Replanteig. Muntatge de l'estor enrotllable amb guies i calaix. Ancoratge de les guies al parament. Instal·lació del motor i els components de l'accionament. Connexionat elèctric. Criteri d'amidament de projecte: Nombre d'unitats previstes, segons documentació gràfica de Projecte. Criteri de mesura d'obra: Es mesurarà el nombre d'unitats realment executades segons especificacions de Projecte.			
	mt44viu140nqca	1,000	U	Estor enrotllable exterior, gamma Mauré, model Nuvola "LA VIUDA", de 3000 mm d'amplada i 2500 mm d'altura, amb teixit ignífug perforat, model Soltis Perform 92, de polièster recobert de PVC, accionament motoritzat, sistema de guiat amb cremallera lateral, perfils d'alumini acabat lacat en color blanc i calaix de 85 mm d'altura.	504,033	504,03
	mt44viu002a	7,500	U	Increment de preu per m² de teixit Soltis Perform 92 Mauré "LA VIUDA".	5,613	42,10
	mt44viu001ac	1,000	U	Motorització d'estor enrotllable amb motor model SOMFY IO Maestria 15/17 de 140 W, "LA VIUDA", amb comandament mural, per a regulació de l'altura.	225,057	225,06
	mo011	2,323	h	Oficial 1ª muntador.	28,390	65,95
	mo080	3,484	h	Ajudant muntador.	24,460	85,22
	mo003	0,802	h	Oficial 1ª electricista.	28,390	22,77
	%	2,000	%	Costos directes complementaris	945,130	18,90
		3,000	%	Costos indirectes	964,030	28,920
				Total per U .....:		992,95
				Són NOU-CENTS NORANTA-DOS EUROS AMB NORANTA-CINC CÈNTIMS per U.		
192	LSE040b	U	Estor enrotllable exterior, gamma Mauré, model Nuvola "LA VIUDA", de 1000 mm d'amplada i 2500 mm d'altura, amb teixit ignífug opac, model Serge 600 BO Lunar, de fils de fibra de vidre recoberts de PVC, accionament motoritzat, sistema de guiat amb cable, perfils d'alumini acabat lacat RAL i calaix de 120 mm d'altura, amb motor model SOMFY IO Maestria 15/17 de 140 W, "LA VIUDA", amb comandament mural, per a regulació de l'altura, fixat a l'interior de buit de façana amb ancoratges mecànics. Inclou: Replanteig. Muntatge de l'estor enrotllable amb guies i calaix. Ancoratge de les guies al parament. Instal·lació del motor i els components de l'accionament. Connexionat elèctric. Criteri d'amidament de projecte: Nombre d'unitats previstes, segons documentació gràfica de Projecte. Criteri de mesura d'obra: Es mesurarà el nombre d'unitats realment executades segons especificacions de Projecte.			
	mt44viu143pbpc	1,000	U	Estor enrotllable exterior, gamma Mauré, model Nuvola "LA VIUDA", de 1000 mm d'amplada i 2500 mm d'altura, amb teixit ignífug opac, model Serge 600 BO Lunar, de fils de fibra de vidre recoberts de PVC, accionament motoritzat, sistema de guiat amb cable, perfils d'alumini acabat lacat RAL i calaix de 120 mm d'altura.	498,125	498,13
	mt44viu002f	2,500	U	Increment de preu per m² de teixit Serge 600 BO Lunar Mauré "LA VIUDA".	11,413	28,53

Núm.	Codi	U	Descripció		Total
	mt44viu001ac	1,000 U	Motorització d'estor enrotllable amb motor model SOMFY IO Maestria 15/17 de 140 W, "LA VIUDA", amb comandament mural, per a regulació de l'altura.	225,057	225,06
	mo011	1,259 h	Oficial 1ª muntador.	28,390	35,74
	mo080	1,889 h	Ajudant muntador.	24,460	46,20
	mo003	0,882 h	Oficial 1ª electricista.	28,390	25,04
	%	2,000 %	Costos directes complementaris	858,700	17,17
		3,000 %	Costos indirectes	875,870	26,280
			Total per U .....:		902,15

Són NOU-CENTS DOS EUROS AMB QUINZE CÈNTIMS per U.

193 LSE040c U Estor enrotllable exterior, gamma Mauré, model Nuvola "LA VIUDA", de 1000 mm d'amplada i 1250 mm d'altura, amb teixit ignífug opac, model Serge 600 BO Lunar, de fils de fibra de vidre recoberts de PVC, accionament motoritzat, sistema de guiat amb cable, perfils d'alumini acabat lacat RAL i calaix de 120 mm d'altura, amb motor model SOMFY IO Maestria 15/17 de 140 W, "LA VIUDA", amb comandament mural, per a regulació de l'altura, fixat a l'interior de buit de façana amb ancoratges mecànics.
Inclou: Replanteig. Muntatge de l'estor enrotllable amb guies i calaix. Ancoratge de les guies al parament. Instal·lació del motor i els components de l'accionament. Connexionat elèctric.
Criteri d'amidament de projecte: Nombre d'unitats previstes, segons documentació gràfica de Projecte.
Criteri de mesura d'obra: Es mesurarà el nombre d'unitats realment executades segons especificacions de Projecte.

	mt44viu143kbpc	1,000 U	Estor enrotllable exterior, gamma Mauré, model Nuvola "LA VIUDA", de 1000 mm d'amplada i 1250 mm d'altura, amb teixit ignífug opac, model Serge 600 BO Lunar, de fils de fibra de vidre recoberts de PVC, accionament motoritzat, sistema de guiat amb cable, perfils d'alumini acabat lacat RAL i calaix de 120 mm d'altura.	420,056	420,06
	mt44viu002f	1,250 U	Increment de preu per m² de teixit Serge 600 BO Lunar Mauré "LA VIUDA".	11,413	14,27
	mt44viu001ac	1,000 U	Motorització d'estor enrotllable amb motor model SOMFY IO Maestria 15/17 de 140 W, "LA VIUDA", amb comandament mural, per a regulació de l'altura.	225,057	225,06
	mo011	0,701 h	Oficial 1ª muntador.	28,390	19,90
	mo080	1,051 h	Ajudant muntador.	24,460	25,71
	mo003	0,882 h	Oficial 1ª electricista.	28,390	25,04
	%	2,000 %	Costos directes complementaris	730,040	14,60
		3,000 %	Costos indirectes	744,640	22,340
			Total per U .....:		766,98

Són SET-CENTS SEIXANTA-SIS EUROS AMB NORANTA-VUIT CÈNTIMS per U.

Núm.	Codi	U	Descripció			Total
194	LSV020	U	Paravent d'alumini, tipus mallorquina, de dues fulles practicable, de amb xapa perforada de perfil arquitectònic., de 1400x2200 mm, acabat en lacat color, amb 60 micres de gruix mínim de pel·lícula seca, gamma bàsica. Col·locació exterior en porta. Gruix i qualitat del procés de lacat garantit pel segell QUALICOAT. Inclús silicona neutra per al segellat dels junts perimetrals, ferraments de penjar i obertura, caragols d'acer inoxidable, elements d'estanquitat i accessoris. Inclou: Col·locació i fixació del bastiment. Col·locació i fixació dels elements de penjar. Col·locació de la fulla. Criteri d'amidament de projecte: Nombre d'unitats previstes, segons documentació gràfica de Projecte. Criteri de mesura d'obra: Es mesurarà el nombre d'unitats realment executades segons especificacions de Projecte.			
	mt25dcg015d	5,800	m	Perfil d'alumini lacat color, per a conformat de marc de porta en sistemes de finestrons practicables, gamma bàsica, inclús junts d'estanquitat de la fulla, amb el certificat de qualitat QUALICOAT.	4,480	25,98
	mt13ccg205c	2,500	U	Increment del preu per m² de xapa de perfil arquitectònic, per a revestiments de superfície entre 100 i 200 m².	4,320	10,80
	mt13ccg220ak	2,500	m²	Xapa perforada de perfil arquitectònic, d'acer galvanitzat prelacat, altura de nervi 83 mm, amplada útil 455 mm, espessor 0,7 mm, entre 5 i 6 m de longitud, color blanc, Euroclasse C-s3, d0 de reacció al foc.	23,077	57,69
	mt25dcg100d	2,700	m	Perfil d'alumini lacat color, per a conformat de batent en sistemes de finestrons practicables, gamma bàsica, inclús junt d'estanquitat de la fulla, amb el certificat de qualitat QUALICOAT.	0,871	2,35
	mt25dcg105d	1,050	m	Perfil d'alumini lacat color, per a conformat de sòcol en porta en sistemes de finestrons, gamma bàsica, amb el certificat de qualitat QUALICOAT.	7,867	8,26
	mt25dcg110d	1,050	m	Perfil d'alumini lacat color, per a conformat de divisor de portes en sistemes de finestrons, gamma bàsica, amb el certificat de qualitat QUALICOAT.	8,048	8,45
	mt25pfx200fb	1,000	U	Kit compost per escaires, tapes de condensació i sortida d'aigua, i ferramentes de porta practicable d'obertura cap a l'interior de dues fulles.	39,141	39,14
	mt15sja100	0,252	U	Cartutx de massilla de silicona neutra.	3,024	0,76
	mo018	1,201	h	Oficial 1ª serraller.	27,920	33,53
	mo059	1,201	h	Ajudant serraller.	24,540	29,47
	%	2,000	%	Costos directes complementaris	216,430	4,33
		3,000	%	Costos indirectes	220,760	6,620
				Total per U .....:		227,38

Són DOS-CENTS VINT-I-SET EUROS AMB TRENTA-VUIT CÈNTIMS per U.

Núm.	Codi	U	Descripció		Total
195	LUM010	U	Block de porta acústica, de fusta, amb un aïllament a soroll aeri de 38 dBA, d'una fulla, llisa, de 210x82,5 cm, compost per ànima de tauler aglomerat de partícules de baixa densitat, recobert per ambdues cares amb un complex multicapa, absorbent acústic, acabat lacat en color blanc en les seves cares i caires, bastidor de fusta i bastiment de fusta de pi amb doble graó de tancament; sobre bastiment de base de pi país de 90x35 mm. Inclús escuma de poliuretà per a reomplert de la folgança entre bastiment de base i bloc de porta. Criteri de valoració econòmica: El preu inclou la col·locació en obra del bastiment de base, fixat amb cargols. Inclou: Neteja del bastiment de base ja instal·lat. Allotjament i calçat del block de porta en el bastiment de base. Fixació del block de porta al bastiment de base. Reomplert de la folgança entre bastiment de base i block de porta amb escuma de poliuretà. Col·locació de ferraments de tancament i accessoris. Criteri d'amidament de projecte: Nombre d'unitats previstes, segons documentació gràfica de Projecte. Criteri de mesura d'obra: Es mesurarà el nombre d'unitats realment executades segons especificacions de Projecte.		
	mt22aap011ja	1,000 U	Bastiment de base de fusta de pi, 90x35 mm, per porta d'una fulla, amb elements de fixació.	17,590	17,59
	mt22bac020qa	1,000 U	Block de porta acústica, de fusta, amb un aïllament a soroll aeri de 38 dBA, d'una fulla, llisa, de 203x82,5 cm, compost per ànima de tauler aglomerat de partícules de baixa densitat, recobert per ambdues cares amb un complex multicapa, absorbent acústic, acabat lacat en color blanc en les seves cares i caires, bastidor de fusta i bastiment de fusta de pi amb doble graó de tancament, amb tapajunts, perns, maneta i pany d'acer inoxidable, junts acústics perimetrals de goma, rivet de guillotina inferior, accessoris i ferraments de penjar.	528,704	528,70
	mt22www040	0,100 U	Aerosol de 750 ml d' escuma adhesiva autoexpansiva, elàstica, de poliuretà monocomponent, de 25 kg/m³ de densitat, conductivitat tèrmica 0,0345 W/(mK), 135% d'expansió, elongació fins a ruptura 45% i 7 N/cm² de resistència a tracció, estable de -40°C a 90°C; per a aplicar amb pistola; segons UNE-EN 13165.	8,096	0,81
	mo017	1,602 h	Oficial 1ª fuster.	27,980	44,82
	mo058	1,346 h	Ajudant fuster.	24,650	33,18
	%	2,000 %	Costos directes complementaris	625,100	12,50
		3,000 %	Costos indirectes	637,600	19,130
				Total per U .....:	656,73

Són SIS-CENTS CINQUANTA-SIS EUROS AMB SETANTA-TRES CÈNTIMS per U.

Núm.	Codi	U	Descripció		Total
196	LUM010b	U	Block de porta acústica, de fusta, amb un aïllament a soroll aeri de 38 dBA, d'una fulla, llisa, de 210x902,5 cm, compost per ànima de tauler aglomerat de partícules de baixa densitat, recobert per ambdues cares amb un complex multicapa, absorbent acústic, acabat lacat en color blanc en les seves cares i caires, bastidor de fusta i bastiment de fusta de pi amb doble graó de tancament; sobre bastiment de base de pi país de 100x35 mm. Inclús escuma de poliuretà per a reomplert de la folgança entre bastiment de base i bloc de porta. Criteri de valoració econòmica: El preu inclou la col·locació en obra del bastiment de base, fixat amb cargols. Inclou: Neteja del bastiment de base ja instal·lat. Allotjament i calçat del block de porta en el bastiment de base. Fixació del block de porta al bastiment de base. Reomplert de la folgança entre bastiment de base i block de porta amb escuma de poliuretà. Col·locació de ferraments de tancament i accessoris. Criteri d'amidament de projecte: Nombre d'unitats previstes, segons documentació gràfica de Projecte. Criteri de mesura d'obra: Es mesurarà el nombre d'unitats realment executades segons especificacions de Projecte.		
	mt22aap011ja	1,000 U	Bastiment de base de fusta de pi, 90x35 mm, per porta d'una fulla, amb elements de fixació.	17,590	17,59
	mt22bac020qac	1,000 U	Block de porta acústica, de fusta, amb un aïllament a soroll aeri de 38 dBA, d'una fulla, llisa, de 210x92,5 cm, compost per ànima de tauler aglomerat de partícules de baixa densitat, recobert per ambdues cares amb un complex multicapa, absorbent acústic, acabat lacat en color blanc en les seves cares i caires, bastidor de fusta i bastiment de fusta de pi amb doble graó de tancament, amb tapajunts, perns, maneta i pany d'acer inoxidable, junts acústics perimetrals de goma, rivet de guillotina inferior, accessoris i ferraments de penjar.	528,704	528,70
	mt22www040	0,100 U	Aerosol de 750 ml d' escuma adhesiva autoexpansiva, elàstica, de poliuretà monocomponent, de 25 kg/m³ de densitat, conductivitat tèrmica 0,0345 W/(mK), 135% d'expansió, elongació fins a ruptura 45% i 7 N/cm² de resistència a tracció, estable de -40°C a 90°C; per a aplicar amb pistola; segons UNE-EN 13165.	8,096	0,81
	mo017	1,602 h	Oficial 1ª fuster.	27,980	44,82
	mo058	1,346 h	Ajudant fuster.	24,650	33,18
	%	2,000 %	Costos directes complementaris	625,100	12,50
		3,000 %	Costos indirectes	637,600	19,130
				Total per U .....:	656,73
			Són SIS-CENTS CINQUANTA-SIS EUROS AMB SETANTA-TRES CÈNTIMS per U.		
197	LUM010bb	U	Block de porta acústica, de fusta, amb un aïllament a soroll aeri de 38 dBA, d'una fulla, llisa, de 220x110 cm, compost per ànima de tauler aglomerat de partícules de baixa densitat, recobert per ambdues cares amb un complex multicapa, absorbent acústic, acabat lacat en color blanc en les seves cares i caires, bastidor de fusta i ferramenta per a porta pivotant. Criteri de valoració econòmica: El preu inclou la col·locació de la ferramenta a la base. Inclou: Allotjament i calçat de la ferramenta de la porta. Fixació del block de porta a la ferramenta. Col·locació de ferraments de tancament i accessoris. Criteri d'amidament de projecte: Nombre d'unitats previstes, segons documentació gràfica de Projecte. Criteri de mesura d'obra: Es mesurarà el nombre d'unitats realment executades segons especificacions de Projecte.		

Núm.	Codi	U	Descripció		Total
	mt22aap011jab	1,000 U	Ferramenta per a porta pivotant	76,560	76,56
	mt22bac020qab	1,000 U	Block de porta acústica, de fusta, amb un aïllament a soroll aeri de 38 dBA, d'una fulla, llisa, de 220x110 cm, compost per ànima de tauler aglomerat de partícules de baixa densitat, recobert per ambdues cares amb un complex multicapa, absorbent acústic, acabat lacat en color blanc en les seves cares i caires, bastidor de fusta i bastiment de fusta de pi amb doble graó de tancament, amb tapajunts, perns, maneta i pany d'acer inoxidable, junts acústics perimetrals de goma, rivet de guillotina inferior, accessoris i ferraments de penjar.	624,404	624,40
	mo017	1,602 h	Oficial 1ª fuster.	27,980	44,82
	mo058	1,346 h	Ajudant fuster.	24,650	33,18
	%	2,000 %	Costos directes complementaris	778,960	15,58
		3,000 %	Costos indirectes	794,540	23,840
			Total per U .....:		818,38

Són VUIT-CENTS DIVUIT EUROS AMB TRENTA-VUIT CÈNTIMS per U.

198 LUM010c U Block de porta acústica, de fusta, amb un aïllament a soroll aeri de 38 dBA, d'una fulla, llisa, de 210x82,5 cm, compost per ànima de tauler aglomerat de partícules de baixa densitat, recobert per ambdues cares amb un complex multicapa, absorbent acústic, acabat lacat en color blanc en les seves cares i caires, bastidor de fusta i bastiment de fusta de pi amb doble graó de tancament; sobre bastiment de base de pi país de 90x35 mm. Inclús escuma de poliuretà per a reomplert de la folgança entre bastiment de base i bloc de porta.
Criteri de valoració econòmica: El preu inclou la col·locació en obra del bastiment de base, fixat amb cargols.
Inclou: Neteja del bastiment de base ja instal·lat. Allotjament i calçat del block de porta en el bastiment de base. Fixació del block de porta al bastiment de base. Reomplert de la folgança entre bastiment de base i block de porta amb escuma de poliuretà. Col·locació de ferraments de tancament i accessoris.
Criteri d'amidament de projecte: Nombre d'unitats previstes, segons documentació gràfica de Projecte.
Criteri de mesura d'obra: Es mesurarà el nombre d'unitats realment executades segons especificacions de Projecte.

	mt22aap011ja	1,000 U	Bastiment de base de fusta de pi, 90x35 mm, per porta d'una fulla, amb elements de fixació.	17,590	17,59
	mt22bac020qa	1,000 U	Block de porta acústica, de fusta, amb un aïllament a soroll aeri de 38 dBA, d'una fulla, llisa, de 203x82,5 cm, compost per ànima de tauler aglomerat de partícules de baixa densitat, recobert per ambdues cares amb un complex multicapa, absorbent acústic, acabat lacat en color blanc en les seves cares i caires, bastidor de fusta i bastiment de fusta de pi amb doble graó de tancament, amb tapajunts, perns, maneta i pany d'acer inoxidable, junts acústics perimetrals de goma, rivet de guillotina inferior, accessoris i ferraments de penjar.	528,704	528,70

Núm.	Codi	U	Descripció		Total
	mt22www040	0,100 U	Aerosol de 750 ml d' escuma adhesiva autoexpansiva, elàstica, de poliuretà monocomponent, de 25 kg/m³ de densitat, conductivitat tèrmica 0,0345 W/(mK), 135% d'expansió, elongació fins a ruptura 45% i 7 N/cm² de resistència a tracció, estable de -40°C a 90°C; per a aplicar amb pistola; segons UNE-EN 13165.	8,096	0,81
	mo017	1,602 h	Oficial 1ª fuster.	27,980	44,82
	mo058	1,346 h	Ajudant fuster.	24,650	33,18
	%	2,000 %	Costos directes complementaris	625,100	12,50
		3,000 %	Costos indirectes	637,600	19,130
			Total per U .....:		656,73

Són SIS-CENTS CINQUANTA-SIS EUROS AMB SETANTA-TRES CÈNTIMS per U.

199 LVC012 m²

Doble envidriament de baixa emissió tèrmica i seguretat (laminar), 6+6/20/4+4, conjunt format per vidre exterior laminar de baixa emissió tèrmica 6+6 mm compost per dues llunes de vidre de 6 mm, unides mitjançant una làmina incolor de butiral de polivinil cambra de gas deshidratada amb perfil separador d'alumini i doble segellat perimetral, de 20 mm, reomplerta de gas argó i vidre interior laminar 4+4 mm compost per dues llunes de vidre de 4 mm, unides mitjançant una làmina incolor de butiral de polivinil; espessor total 40 mm, fixat sobre fusteria amb sola mitjançant falques de recolzament perimetrals i laterals, segellat en fred amb silicona sintètica incolora, compatible amb el material suport.
Inclou: Col·locació, calçat, muntatge i ajustament en la fusteria. Segellat final d'estanquitat. Senyalització de les fulles.
Criteri d'amidament de projecte: Superfície de fusteria a envidrar, segons documentació gràfica de Projecte, incloent en cada fulla vidriera les dimensions del bastidor.
Criteri de mesura d'obra: S'amidarà la superfície realment executada segons especificacions de Projecte, sumant, per a cadascuna de les peces, la superfície resultant d'arrodonir per excés cadascuna de les seves arestes a múltiples de 30 mm.

	mt21veg025glxba	1,006 m²	Doble envidriament de baixa emissió tèrmica i seguretat (laminar), 6+6/20/4+4, conjunt format per vidre exterior laminar de baixa emissió tèrmica 6+6 mm compost per dues llunes de vidre de 6 mm, unides mitjançant una làmina incolor de butiral de polivinil cambra de gas deshidratada amb perfil separador d'alumini i doble segellat perimetral, de 20 mm, reomplerta de gas argó i vidre interior laminar 4+4 mm compost per dues llunes de vidre de 4 mm, unides mitjançant una làmina incolor de butiral de polivinil; espessor total 40 mm.	189,471	190,61
	mt21vva015a	0,580 U	Cartutx de 310 ml de silicona neutra, incolora, duresa Shore A aproximada de 23, segons UNE-EN ISO 868 i recuperació elàstica >=80%, segons UNE-EN ISO 7389.	5,924	3,44
	mt21vva021	1,000 U	Material auxiliar per la col·locació de vidres.	1,296	1,30
	mo055	0,470 h	Oficial 1ª vidrier.	27,410	12,88
	mo110	0,470 h	Ajudant vidrier.	26,370	12,39
	%	2,000 %	Costos directes complementaris	220,620	4,41
		3,000 %	Costos indirectes	225,030	6,750
			Total per m² .....:		231,78

Núm.	Codi	U	Descripció		Total
			Són DOS-CENTS TRENTA-U EUROS AMB SETANTA-VUIT CÈNTIMS per m².		
200	LVC012b	m²	Doble envidriament de baixa emissió tèrmica i seguretat (laminar), 6+6/20/4+4, conjunt format per vidre exterior laminar de baixa emissió tèrmica 6+6 mm compost per dues llunes de vidre de 6 mm, unides mitjançant una làmina incolor de butiral de polivinil cambra de gas deshidratada amb perfil separador d'alumini i doble segellat perimetral, de 20 mm, reomplerta de gas argó i vidre interior laminar 4+4 mm compost per dues llunes de vidre de 4 mm, unides mitjançant una làmina incolor de butiral de polivinil; espessor total 40 mm, fixat sobre fusteria amb sola mitjançant falques de recolzament perimetrals i laterals, segellat en fred amb silicona sintètica incolora, compatible amb el material suport. Inclou: Col·locació, calçat, muntatge i ajustament en la fusteria. Segellat final d'estanquitat. Senyalització de les fulles. Criteri d'amidament de projecte: Superfície de fusteria a envidrar, segons documentació gràfica de Projecte, incloent en cada fulla vidriera les dimensions del bastidor. Criteri de mesura d'obra: S'amidarà la superfície realment executada segons especificacions de Projecte, sumant, per a cadascuna de les peces, la superfície resultant d'arrodonir per excés cadascuna de les seves arestes a múltiples de 30 mm.		
	mt21veg025glxba	1,006 m²	Doble envidriament de baixa emissió tèrmica i seguretat (laminar), 6+6/20/4+4, conjunt format per vidre exterior laminar de baixa emissió tèrmica 6+6 mm compost per dues llunes de vidre de 6 mm, unides mitjançant una làmina incolor de butiral de polivinil cambra de gas deshidratada amb perfil separador d'alumini i doble segellat perimetral, de 20 mm, reomplerta de gas argó i vidre interior laminar 4+4 mm compost per dues llunes de vidre de 4 mm, unides mitjançant una làmina incolor de butiral de polivinil; espessor total 40 mm.	189,471	190,61
	mt21vva015a	0,580 U	Cartutx de 310 ml de silicona neutra, incolora, duresa Shore A aproximada de 23, segons UNE-EN ISO 868 i recuperació elàstica >=80%, segons UNE-EN ISO 7389.	5,924	3,44
	mt21vva021	1,000 U	Material auxiliar per la col·locació de vidres.	1,296	1,30
	mo055	0,470 h	Oficial 1ª vidrier.	27,410	12,88
	mo110	0,470 h	Ajudant vidrier.	26,370	12,39
	%	2,000 %	Costos directes complementaris	220,620	4,41
		3,000 %	Costos indirectes	225,030	6,750
			Total per m² .....:		231,78
			Són DOS-CENTS TRENTA-U EUROS AMB SETANTA-VUIT CÈNTIMS per m².		

Núm.	Codi	U	Descripció		Total
201	LVC012c	m²	Doble envidriament de baixa emissió tèrmica i seguretat (laminar), 6+6/20/4+4, conjunt format per vidre exterior laminar de baixa emissió tèrmica 6+6 mm compost per dues llunes de vidre de 6 mm, unides mitjançant una làmina incolor de butiral de polivinil cambra de gas deshidratada amb perfil separador d'alumini i doble segellat perimetral, de 20 mm, reomplerta de gas argó i vidre interior laminar 4+4 mm compost per dues llunes de vidre de 4 mm, unides mitjançant una làmina incolor de butiral de polivinil; espessor total 40 mm, fixat sobre fusteria amb sola mitjançant falques de recolzament perimetrals i laterals, segellat en fred amb silicona sintètica incolora, compatible amb el material suport. Inclou: Col·locació, calçat, muntatge i ajustament en la fusteria. Segellat final d'estanquitat. Senyalització de les fulles. Criteri d'amidament de projecte: Superfície de fusteria a envidrar, segons documentació gràfica de Projecte, incloent en cada fulla vidriera les dimensions del bastidor. Criteri de mesura d'obra: S'amidarà la superfície realment executada segons especificacions de Projecte, sumant, per a cadascuna de les peces, la superfície resultant d'arrodonir per excés cadascuna de les seves arestes a múltiples de 30 mm.		
	mt21veg025glxba	1,006 m²	Doble envidriament de baixa emissió tèrmica i seguretat (laminar), 6+6/20/4+4, conjunt format per vidre exterior laminar de baixa emissió tèrmica 6+6 mm compost per dues llunes de vidre de 6 mm, unides mitjançant una làmina incolor de butiral de polivinil cambra de gas deshidratada amb perfil separador d'alumini i doble segellat perimetral, de 20 mm, reomplerta de gas argó i vidre interior laminar 4+4 mm compost per dues llunes de vidre de 4 mm, unides mitjançant una làmina incolor de butiral de polivinil; espessor total 40 mm.	189,471	190,61
	mt21vva015a	0,580 U	Cartutx de 310 ml de silicona neutra, incolora, duresa Shore A aproximada de 23, segons UNE-EN ISO 868 i recuperació elàstica >=80%, segons UNE-EN ISO 7389.	5,924	3,44
	mt21vva021	1,000 U	Material auxiliar per la col·locació de vidres.	1,296	1,30
	mo055	0,470 h	Oficial 1ª vidrier.	27,410	12,88
	mo110	0,470 h	Ajudant vidrier.	26,370	12,39
	%	2,000 %	Costos directes complementaris	220,620	4,41
		3,000 %	Costos indirectes	225,030	6,750
				Total per m² .....:	231,78
			Són DOS-CENTS TRENTA-U EUROS AMB SETANTA-VUIT CÈNTIMS per m².		
202	MATCONT	u	Material de control Inclou Sondes Reles Contactors Maniobres bomnbeig Termostats		
			Sense descomposició		4.363,921
		3,000 %	Costos indirectes	4.363,921	130,919
				Total per u .....:	4.494,84
			Són QUATRE MIL QUATRE-CENTS NORANTA-QUATRE EUROS AMB VUITANTA-QUATRE CÈNTIMS per u.		

Núm.	Codi	U	Descripció			Total
203	NAK010	m²	Aïllament tèrmic horitzontal de soleres en contacte amb el terreny, format per panell rígid de poliestirè extrudit, de superfície llisa i mecanitzat lateral de mitja mossa, de 60 mm d'espessor, resistència a compressió >= 500 kPa, resistència tèrmica 1,8 m²K/W, conductivitat tèrmica 0,034 W/(mK), col·locat a topall a la base de la solera, simplement recolzat, tapat amb film de polietilè de 0,2 mm d'espessor, preparat per a rebre una solera de formigó. Inclús cinta autoadhesiva per a segellat de junts. Inclou: Neteja i preparació de la superfície suport. Replanteig i tall de l'aïllament. Col·locació de l'aïllament sobre el terreny. Col·locació del film de polietilè. Segellat de junts del film de polietilè. Criteri d'amidament de projecte: Superfície mesurada segons documentació gràfica de Projecte. Criteri de mesura d'obra: Es mesurarà la superfície realment executada segons especificacions de Projecte.			
	mt16pxa010bcq	1,100	m²	Panell rígid de poliestirè extrudit, segons UNE-EN 13164, de superfície llisa i mecanitzat lateral de mitja mossa, de 60 mm d'espessor, resistència a compressió >= 500 kPa, resistència tèrmica 1,8 m²K/W, conductivitat tèrmica 0,034 W/(mK), Euroclasse E de reacció al foc segons UNE-EN 13501-1, amb codi de designació XPS-EN 13164-T1-CS(10/Y)500-DS(70,90)-DLT(2)5-CC(2/1,5/50)175-WL(T)0,7-WD(V)3-FTCD1.	14,298	15,73
	mt16png010d	1,100	m²	Film de polietilè de 0,2 mm d'espessor i 184 g/m² de massa superficial.	0,431	0,47
	mt16aaa030	0,400	m	Cinta autoadhesiva per closa de juntes.	0,309	0,12
	mo054	0,196	h	Oficial 1ª muntador d'aïllaments.	28,390	5,56
	mo101	0,196	h	Ajudant muntador d'aïllaments.	24,460	4,79
	%	2,000	%	Costos directes complementaris	26,670	0,53
		3,000	%	Costos indirectes	27,200	0,820
				Total per m² .....:		28,02
	Són VINT-I-VUIT EUROS AMB DOS CÈNTIMS per m².					
204	NAO020	m²	Aïllament tèrmic continu en extradossat autoportant de plaques, format per panell semirígid de llana de roca volcànica Sonorock Plus "ROCKWOOL", segons UNE-EN 13162, no revestit, de 100 mm d'espessor, resistència tèrmica 3 m²K/W, conductivitat tèrmica 0,033 W/(mK), col·locat a topall i fixat mecànicament a la fàbrica. Inclou: Replanteig i tall de l'aïllament. Col·locació de l'aïllament sobre el parament. Fixació de l'aïllament. Resolució de punts singulars. Criteri d'amidament de projecte: Superfície mesurada segons documentació gràfica de Projecte. Criteri de mesura d'obra: Es mesurarà la superfície realment executada segons especificacions de Projecte.			
	mt16lrw030lhl	1,050	m²	Panell semirígid de llana de roca volcànica Sonorock Plus "ROCKWOOL", segons UNE-EN 13162, no revestit, de 100 mm d'espessor, resistència tèrmica 3 m²K/W, conductivitat tèrmica 0,033 W/(mK), Euroclasse A1 de reacció al foc segons UNE-EN 13501-1, densitat 50 kg/m³, capacitat d'absorció d'aigua a curt termini <=1 kg/m², calor específic 840 J/kgK i factor de resistència a la difusió del vapor d'aigua 1.	21,217	22,28
	mt16aaa020da	3,000	U	Fixació mecànica per plafons aïllants de llana de vidre, col·locats directament sobre la superfície suport.	0,135	0,41
	%	2,000	%	Costos directes complementaris	22,690	0,45

Núm.	Codi	U	Descripció			Total
		3,000 %	Costos indirectes	23,140		0,690
			Total per m² .....:			23,83

Són VINT-I-TRES EUROS AMB VUITANTA-TRES CÈNTIMS per m².

205	NAO020b	m²	Aïllament tèrmic continu en extradossat autoportant de plaques, format per panell semirígid de llana de roca volcànica Sonorock Plus "ROCKWOOL", segons UNE-EN 13162, no revestit, de 100 mm d'espessor, resistència tèrmica 3 m²K/W, conductivitat tèrmica 0,033 W/(mK), col·locat a topall i fixat mecànicament a la fàbrica. Inclou: Replanteig i tall de l'aïllament. Col·locació de l'aïllament sobre el parament. Fixació de l'aïllament. Resolució de punts singulars. Criteri d'amidament de projecte: Superfície mesurada segons documentació gràfica de Projecte. Criteri de mesura d'obra: Es mesurarà la superfície realment executada segons especificacions de Projecte.			
	mt16lrw030lhl	1,050 m²	Panell semirígid de llana de roca volcànica Sonorock Plus "ROCKWOOL", segons UNE-EN 13162, no revestit, de 100 mm d'espessor, resistència tèrmica 3 m²K/W, conductivitat tèrmica 0,033 W/(mK), Euroclasse A1 de reacció al foc segons UNE-EN 13501-1, densitat 50 kg/m³, capacitat d'absorció d'aigua a curt termini <=1 kg/m², calor específic 840 J/kgK i factor de resistència a la difusió del vapor d'aigua 1.	21,217		22,28
	mt16aaa020da	3,000 U	Fixació mecànica per plafons aïllants de llana de vidre, col·locats directament sobre la superfície suport.	0,135		0,41
	%	2,000 %	Costos directes complementaris	22,690		0,45
		3,000 %	Costos indirectes	23,140		0,690
			Total per m² .....:			23,83

Són VINT-I-TRES EUROS AMB VUITANTA-TRES CÈNTIMS per m².

206	NOS027	m²	Barrera de protecció enfront del radó sobre solera en contacte amb el terreny amb nivell de referència d'exposició al radó 300 Bq/m³, amb làmina de polietilè de baixa densitat (LDPE), malla de reforç de fibra de polièster i armadura de polietilè d'alta densitat (PEAD/HDPE), de 0,4 mm d'espessor, 0,35 kg/m² de massa superficial, i coeficient de difusió enfront del gas radó 10x10-12 m²/s, no adherida. Col·locació en obra: amb cavalcaments en la cara superior de la solera, amb pistola d'aire calent. Exhalació de radó prevista a través de la barrera de protecció: 26,9 Bq/m²·h. Inclou: Neteja i preparació de la superfície. Col·locació de la làmina impermeabilitzant. Resolució de punts singulars. Criteri d'amidament de projecte: Superfície mesurada segons documentació gràfica de Projecte. Criteri de mesura d'obra: Es mesurarà la superfície realment executada segons especificacions de Projecte, incloent els lliuraments i els solapes.			
	mt15pdr400a	1,150 m²	Làmina de polietilè de baixa densitat (LDPE), malla de reforç de fibra de polièster i armadura de polietilè d'alta densitat (PEAD/HDPE), de 0,4 mm d'espessor, 0,35 kg/m² de massa superficial, i coeficient de difusió enfront del gas radó 10x10-12 m²/s.	9,235		10,62
	mo029	0,119 h	Oficial 1ª aplicador de làmines impermeabilitzants.	27,500		3,27
	mo067	0,119 h	Ajudant aplicador de làmines impermeabilitzants.	24,460		2,91
	%	2,000 %	Costos directes complementaris	16,800		0,34

Núm.	Codi	U	Descripció			Total
		3,000 %	Costos indirectes	17,140		0,510
			Total per m² .....:			17,65
		Són DISSET EUROS AMB SEIXANTA-CINC CÈNTIMS per m².				
207	novalitu	u	Subminitrament i instal.lació de balisa per exterior model Tomsk de Novatilu o similar ref ABLTM de flux lluminós 1071lm.			
	mo003	0,290 h	Oficial 1ª electricista.	28,390		8,23
	novalitudf	1,000	balisa	224,979		224,98
	%AUX_3	3,000 %	Medios auxiliares	233,210		7,00
		3,000 %	Costos indirectes	240,210		7,210
			Total per u .....:			247,42
		Són DOS-CENTS QUARANTA-SET EUROS AMB QUARANTA-DOS CÈNTIMS per u.				
208	PAMaObra	u	Mà d'obra instal·lació del sistema control			
	moOfElec	1,878 h	Mà obra oficial electricista	24,160		45,37
	moAjElec	1,878 u	Mà d'obra ajudant electricista	20,730		38,93
	moOfMuntd	1,878 h	Mà d'obra oficial muntador	24,160		45,37
	moAjMunt	1,878 h	mà d'obra ajudant muntador	20,730		38,93
		3,000 %	Costos indirectes	168,600		5,060
			Total per u .....:			173,66
		Són CENT SETANTA-TRES EUROS AMB SEIXANTA-SIS CÈNTIMS per u.				
209	PAProgCont	u	Programació sistema de control			
			Sense descomposició			569,670
		3,000 %	Costos indirectes	569,670		17,090
			Total per u .....:			586,76
		Són CINC-CENTS VUITANTA-SIS EUROS AMB SETANTA-SIS CÈNTIMS per u.				
210	ProgIntSistCont	u	Programació i integració sistema de control i servidor intermig. Programació i disseny de la lògica del sistema, integració i elaboració d'esquemes en funció del llistat de punts i posta en marxa.			
			Sense descomposició			93,882
		3,000 %	Costos indirectes	93,882		2,818
			Total per u .....:			96,70
		Són NORANTA-SIS EUROS AMB SETANTA CÈNTIMS per u.				

Núm.	Codi	U	Descripció		Total
211	QAB010	m²	Coberta plana transitable, no ventilada, amb enrajolat fix, tipus convencional, pendent del 1% al 5%, per a trànsit de vianants privat. FORMACIÓ DE PENDENTS: mitjançant vorada de tremujals, aiguafons i juntes amb mestres de maó ceràmic buit doble i capa d'argila expandida, abocada en sec i consolidada en la seva superfície amb beurada de ciment, proporcionant una resistència a compressió de 1 MPa i con una conductivitat tèrmica de 0,087 W/(mK), amb espessor medi de 10 cm; amb capa de regularització de morter de ciment, industrial, M-5 de 4 cm d'espessor, acabat remolinat; AÏLLAMENT TÈRMIC: panell rígid de llana mineral hidrofugada; CAPA SEPARADORA SOTA CAPA DE REFORÇ: geotèxtil no teixit compost per fibres de polièster unides per tiretes, (150 g/m²); CAPA DE REFORÇ: morter de ciment CEM II/B-P 32,5 N tipus M-10 de 4 cm d'espessor; IMPERMEABILITZACIÓ: tipus monocapa, adherida, formada per una làmina de betum modificat amb elastòmer SBS, LBM(SBS)-40-FP, totalment adherida amb bufador; CAPA SEPARADORA SOTA PROTECCIÓ: geotèxtil no teixit compost per fibres de polièster unides per tiretes, (200 g/m²); CAPA DE PROTECCIÓ: paviment de rajoles ceràmiques de gres de porcellana polit, 20x20 cm col·locades en capa fina amb adhesiu cimentós millorat, C2 sense cap característica addicional, color gris, sobre una capa de regularització de morter de ciment, industrial, M-5, de 4 cm d'espessor, rejuntades amb morter de junts cimentós millorat, amb absorció d'aigua reduïda i resistència elevada a l'abrasió tipus CG 2 W A, color blanc, per junts de 2 a 15 mm. Inclús creuetes de PVC. Criteri de valoració econòmica: El preu no inclou l'execució i el segellat dels junts ni l'execució d'acabats en les trobades amb paraments i desaigües. Inclou: Replanteig dels punts singulars. Replanteig dels pendents i traçat de tremujals, aiguafons i juntes. Formació de pendents mitjançant vorada de tremujals, aiguafons i juntes amb mestres de maó. Replè de juntes amb poliestirè expandit. Abocament en sec de l'argila expandida fins a arribar al nivell de coronació de les mestres, i consolidació amb beurada de ciment. Abocament, estesa i reglejat del morter de regularització. Revisió de la superfície base en la que es realitza la fixació de l'aïllament d'acord amb les exigències de la tècnica a emprar. Tall, ajust i col·locació de l'aïllament. Col·locació de la capa separadora sota capa de reforç. Execució de la base de morter. Neteja i preparació de la superfície. Col·locació de la impermeabilització. Col·locació de la capa separadora sota protecció. Abocat, estès i reglejat del material d'unió o anivellació. Replanteig dels junts del paviment. Replantejament del paviment i faixat de juntes i punts singulars. Col·locació de les rajoles amb junta oberta. Segellat de juntes de paviment i perimètriques. Rejuntat del paviment. Criteri d'amidament de projecte: Superfície mesurada en projecció horitzontal, segons documentació gràfica de Projecte, des de les cares interiors dels ampits o plastrons perimetrals que la limiten. Criteri de mesura d'obra: Es mesurarà, en projecció horitzontal, la superfície realment executada segons especificacions de Projecte, des de les cares interiors dels ampits o plastrons perimetrals que la limiten.		
	mt04lcc010c	3,000 U	Maó ceràmic buit (totxana), per revestir, 29x14x9 cm, per a ús en fàbrica protegida (peça P), densitat 805 kg/m³, segons UNE-EN 771-1.	0,356	1,07
	mt01arl030a	0,100 m³	Argila expandida, subministrada en sacs, segons UNE-EN 13055-1.	142,354	14,24
	mt09lec020b	0,010 m³	Beurada de ciment 1/3 CEM II/B-P 32,5 N.	114,658	1,15
	mt16pea020b	0,010 m²	Panell rígid de poliestirè expandit, segons UNE-EN 13163, mecanitzat lateral recte, de 20 mm d'espessor, resistència tèrmica 0,55 m²K/W, conductivitat tèrmica 0,036 W/(mK), per junta de dilatació.	1,378	0,01
	mt08aaa010a	0,027 m³	Aigua.	1,533	0,04

Núm.	Codi	U	Descripció		Total
	mt09mif010ca	0,150 t	Morter industrial per a obra de paleta, de ciment, color gris, categoria M-5 (resistència a compressió 5 N/mm²), subministrat en sacs, segons UNE-EN 998-2.	52,011	7,80
	mt16lrc010aa	1,050 m²	Panell rígid de llana mineral hidrofugada, segons UNE-EN 13162, de 40 mm d'espessor, resistència tèrmica >= 1,05 m²K/W, conductivitat tèrmica 0,038 W/(mK), Euroclasse A1 de reacció al foc segons UNE-EN 13501-1.	17,219	18,08
	mt14gsa020bc	1,050 m²	Geotèxtil no teixit compost per fibres de polièster unides per tiretes, amb una resistència a la tracció longitudinal de 1,88 kN/m, una resistència a la tracció transversal de 1,49 kN/m, una obertura de con a l'assaig de perforació dinàmica segons UNE-EN ISO 13433 inferior a 40 mm, resistència CBR a punxonament 0,3 kN i una massa superficial de 150 g/m², segons UNE-EN 13252.	0,690	0,72
	mt09mor010e	0,040 m³	Morter de ciment CEM II/B-P 32,5 N tipus M-10, confeccionat en obra con 380 kg/m³ de ciment i una proporció en volum 1/4.	135,741	5,43
	mt14lba010g	1,100 m²	Làmina de betum modificat amb elastòmer SBS, LBM(SBS)-40-FP, de 3,5 mm d'espessor, massa nominal 4 kg/m², amb armadura de feltre de polièster no teixit de 160 g/m², de superfície no protegida. Segons UNE-EN 13707.	5,970	6,57
	mt14gsa020ce	1,050 m²	Geotèxtil no teixit compost per fibres de polièster unides per tiretes, amb una resistència a la tracció longitudinal de 1,63 kN/m, una resistència a la tracció transversal de 2,08 kN/m, una obertura de con a l'assaig de perforació dinàmica segons UNE-EN ISO 13433 inferior a 27 mm, resistència CBR a punxonament 0,4 kN i una massa superficial de 200 g/m², segons UNE-EN 13252.	0,824	0,87
	mt09mcr021m	4,000 kg	Adhesiu cimentós millorat, C2, segons UNE-EN 12004, color gris.	0,409	1,64
	mt18bcp010db800	1,050 m²	Rajola ceràmica de gres de porcellana, 20x20 cm, acabat polit, 8,00€/m², capacitat d'absorció d'aigua E<0,5%, grup BIa, segons UNE-EN 14411, resistència al lliscament Rd>45 segons UNE-EN 16165, lliscabilitat classe 3 segons CTE.	7,686	8,07
	mt18acc050b	14,000 U	Creuetes de PVC per a separació entre 3 i 15 mm.	0,029	0,41
	mt18rcp010d300	0,400 m	Entornpeu ceràmic de gres de porcellana, acabat mat o natural, de 7 cm d'amplada, 3,00€/m.	2,951	1,18
	mt09mcp020bB	0,030 kg	Morter de junts cimentós millorat, amb absorció d'aigua reduïda i resistència elevada a l'abrasió, tipus CG2 W A, segons UNE-EN 13888, color blanc, per junts de 2 a 15 mm, a base de ciment d'alta resistència, àrids seleccionats, additius especials i pigments, amb efecte antifloridura, antiverdet i preventiu de les eflorescències, hidrorepel·lent, especial per a rejuntat de tot tipus de peces ceràmiques i pedres naturals en zones de proliferació de microorganismes.	1,416	0,04
	mo020	0,106 h	Oficial 1ª construcció.	27,500	2,92
	mo113	0,815 h	Peó ordinari construcció.	23,040	18,78
	mo029	0,166 h	Oficial 1ª aplicador de làmines impermeabilitzants.	27,500	4,57
	mo067	0,166 h	Ajudant aplicador de làmines impermeabilitzants.	24,460	4,06
	mo054	0,059 h	Oficial 1ª muntador d'aïllaments.	28,390	1,68

Núm.	Codi	U	Descripció		Total
	mo101	0,059 h	Ajudant muntador d'aïllaments.	24,460	1,44
	mo023	0,473 h	Oficial 1ª enrajolador.	27,500	13,01
	mo061	0,236 h	Ajudant enrajolador.	24,460	5,77
	%	2,000 %	Costos directes complementaris	119,550	2,39
		3,000 %	Costos indirectes	121,940	3,660
			Total per m² .....:		125,60

Són CENT VINT-I-CINC EUROS AMB SEIXANTA CÈNTIMS per m².

212 QDB011 m² Coberta plana no transitable, no ventilada, amb grava, tipus convencional, pendent del 1% al 5%. FORMACIÓ DE PENDENTS: mitjançant vorada de tremujals, aiguafons i juntes amb mestres de maó ceràmic buit doble i capa d'argila expandida, abocada en sec i consolidada en la seva superfície amb beurada de ciment, proporcionant una resistència a compressió de 1 MPa i con una conductivitat tèrmica de 0,087 W/(mK), amb espessor medi de 10 cm; amb capa de regularització de morter de ciment, industrial, M-5 de 4 cm d'espessor, acabat remolinat; AÏLLAMENT TÈRMIC: panell d'escuma de poliisocianurat soldable, de 80 mm d'espessor; IMPERMEABILITZACIÓ: tipus monocapa, adherida, formada per una làmina de betum modificat amb elastòmer SBS, LBM(SBS)-40-FP, totalment adherida amb bufador; CAPA SEPARADORA SOTA PROTECCIÓ: geotèxtil no teixit compost per fibres de polièster unides per tiretes, (200 g/m²); CAPA DE PROTECCIÓ: Capa de cantells rodats rentats, amb un espessor medi de 10 cm.
Criteri de valoració econòmica: El preu no inclou l'execució i el segellat dels junts ni l'execució d'acabats en les trobades amb paraments i desaigües.
Inclou: Replanteig dels punts singulars. Replanteig dels pendents i traçat de tremujals, aiguafons i juntes. Formació de pendents mitjançant vorada de tremujals, aiguafons i juntes amb mestres de maó. Replè de juntes amb poliestirè expandit. Abocament en sec de l'argila expandida fins a arribar al nivell de coronació de les mestres, i consolidació amb beurada de ciment. Abocat, estesa i reglejat de la capa de morter de regularització. Revisió de la superfície base en la que es realitza la fixació de l'aïllament d'acord amb les exigències de la tècnica a emprar. Tall, ajust i col·locació de l'aïllament. Neteja i preparació de la superfície. Col·locació de la impermeabilització. Col·locació de la capa separadora sota protecció. Abocament i estesa de la capa de protecció de grava.
Criteri d'amidament de projecte: Superfície mesurada en projecció horitzontal, segons documentació gràfica de Projecte, des de les cares interiors dels ampits o plastrons perimetrals que la limiten.
Criteri de mesura d'obra: Es mesurarà, en projecció horitzontal, la superfície realment executada segons especificacions de Projecte, des de les cares interiors dels ampits o plastrons perimetrals que la limiten.

	mt04lcc010c	3,000 U	Maó ceràmic buit (totxana), per revestir, 29x14x9 cm, per a ús en fàbrica protegida (peça P), densitat 805 kg/m³, segons UNE-EN 771-1.	0,356	1,07
	mt01arl030a	0,100 m³	Argila expandida, subministrada en sacs, segons UNE-EN 13055-1.	142,354	14,24
	mt09lec020b	0,010 m³	Beurada de ciment 1/3 CEM II/B-P 32,5 N.	114,658	1,15
	mt16pea020b	0,010 m²	Panell rígid de poliestirè expandit, segons UNE-EN 13163, mecanitzat lateral recte, de 20 mm d'espessor, resistència tèrmica 0,55 m²K/W, conductivitat tèrmica 0,036 W/(mK), per junta de dilatació.	1,378	0,01
	mt08aaa010a	0,014 m³	Aigua.	1,533	0,02

Núm.	Codi	U	Descripció		Total
	mt09mif010ca	0,075 t	Morter industrial per a obra de paleta, de ciment, color gris, categoria M-5 (resistència a compressió 5 N/mm²), subministrat en sacs, segons UNE-EN 998-2.	52,011	3,90
	mt16pol020e	1,050 m²	Panell d'escuma de poliisocianurat soldable, de 80 mm d'espessor, resistència a compressió 200 kPa, resistència tèrmica 2,95 m²K/W, conductivitat tèrmica 0,028 W/(mK), protegit superiorment amb vel de vidre amb acabat asfàltic i inferiorment amb vel de vidre, Euroclasse B-s2, d0 de reacció al foc segons UNE-EN 13501-1.	16,479	17,30
	mt14lba010g	1,100 m²	Làmina de betum modificat amb elastòmer SBS, LBM(SBS)-40-FP, de 3,5 mm d'espessor, massa nominal 4 kg/m², amb armadura de feltre de polièster no teixit de 160 g/m², de superfície no protegida. Segons UNE-EN 13707.	5,970	6,57
	mt14lad010a	1,100 m²	Làmina de betum additivat amb plastòmer APP, LA-30-FV, de 2,5 mm d'espessor, massa nominal 3 kg/m², amb armadura de feltre de fibra de vidre de 60 g/m², de superfície no protegida. Segons UNE-EN 13707.	3,032	3,34
	mt14gsa020ce	1,050 m²	Geotèxtil no teixit compost per fibres de polièster unides per tiretes, amb una resistència a la tracció longitudinal de 1,63 kN/m, una resistència a la tracció transversal de 2,08 kN/m, una obertura de con a l'assaig de perforació dinàmica segons UNE-EN ISO 13433 inferior a 27 mm, resistència CBR a punxonament 0,4 kN i una massa superficial de 200 g/m², segons UNE-EN 13252.	0,824	0,87
	mt01arc010	0,180 t	Cantells rodats rentats, de granulometria compresa entre 16 i 32 mm.	22,047	3,97
	mo020	0,219 h	Oficial 1ª construcció.	27,500	6,02
	mo113	0,584 h	Peó ordinari construcció.	23,040	13,46
	mo029	0,159 h	Oficial 1ª aplicador de làmines impermeabilitzants.	27,500	4,37
	mo067	0,159 h	Ajudant aplicador de làmines impermeabilitzants.	24,460	3,89
	mo054	0,066 h	Oficial 1ª muntador d'aïllaments.	28,390	1,87
	mo101	0,066 h	Ajudant muntador d'aïllaments.	24,460	1,61
	%	2,000 %	Costos directes complementaris	83,660	1,67
		3,000 %	Costos indirectes	85,330	2,560
			Total per m² .....:		87,89

Són VUITANTA-SET EUROS AMB VUITANTA-NOU CÈNTIMS per m².

Núm.	Codi	U	Descripció		Total
213	QDF020	m	Trobada de coberta plana no transitable, no ventilada, amb grava, tipus invertida amb parament vertical; mitjançant la col·locació de perfil de xapa d'acer galvanitzat, espessor 0,8 mm, desenvolupament 300 mm, i 2 plecs, per a acabament i protecció de la impermeabilització formada per: banda de reforç de 50 cm d'amplada, realitzada a partir de làmina de betum modificat amb elastòmer SBS, LBM(SBS)-40-FP, amb armadura de feltre de polièster no teixit de 160 g/m², de superfície no protegida, totalment adherida al suport amb bufador, prèvia emprimació amb emulsió asfàltica aniònica amb càrregues tipus EB. Acabat amb banda de terminació de 50 cm de desenvolupament amb làmina de betum modificat amb elastòmer SBS, LBM(SBS)-50/G-FP, amb armadura de feltre de polièster reforçat i estabilitzat de 150 g/m², amb autoprotecció mineral de color gris. Inclús cordó de segellat aplicat entre el perfil metàl·lic i el parament. Inclou: Neteja i preparació de la superfície. Aplicació de l'emulsió asfàltica. Col·locació de la banda de reforç. Col·locació de la banda de finalització. Replanteig del perfil metàl·lic. Tall de les peces i formació d'encaixos en cantonades i racons. Col·locació del perfil metàl·lic. Aplicació del cordó de segellat entre el perfil i el mur. Criteri d'amidament de projecte: Longitud mesurada en projecció horitzontal, segons documentació gràfica de Projecte. Criteri de mesura d'obra: Es mesurarà en projecció horitzontal, la longitud realment executada segons especificacions de Projecte.		
	mt14iea020c	0,150 kg	Emulsió asfàltica aniònica amb càrregues tipus EB, segons UNE 104231.	1,797	0,27
	mt14lba010g	0,525 m²	Làmina de betum modificat amb elastòmer SBS, LBM(SBS)-40-FP, de 3,5 mm d'espessor, massa nominal 4 kg/m², amb armadura de feltre de polièster no teixit de 160 g/m², de superfície no protegida. Segons UNE-EN 13707.	5,970	3,13
	mt14lga010ea	0,500 m²	Làmina de betum modificat amb elastòmer SBS, LBM(SBS)-50/G-FP, de 3,5 mm d'espessor, massa nominal 5 kg/m², amb armadura de feltre de polièster reforçat i estabilitzat de 150 g/m², amb autoprotecció mineral de color gris. Segons UNE-EN 13707.	6,284	3,14
	mt15acc020c	1,000 m	Perfil de xapa d'acer galvanitzat, espessor 0,8 mm, desenvolupament 300 mm, i 2 plecs.	2,080	2,08
	mt15sja020a	0,170 U	Cartutx de massilla de poliuretà, de 310 cm³.	7,072	1,20
	mo029	0,239 h	Oficial 1ª aplicador de làmines impermeabilitzants.	27,500	6,57
	mo067	0,239 h	Ajudant aplicador de làmines impermeabilitzants.	24,460	5,85
	mo020	0,133 h	Oficial 1ª construcció.	27,500	3,66
	mo113	0,133 h	Peó ordinari construcció.	23,040	3,06
	%	2,000 %	Costos directes complementaris	28,960	0,58
		3,000 %	Costos indirectes	29,540	0,890
			Total per m .....:		30,43

Són TRENTA EUROS AMB QUARANTA-TRES CÈNTIMS per m.

Núm.	Codi	U	Descripció			Total
214	QDF030	U	Trobada de coberta plana no transitable, no ventilada, amb grava, tipus invertida amb bonera de sortida vertical, realitzant un rebaix en el suport al voltant de la bonera, en el qual es rebrà la impermeabilització formada per: peça de reforç de làmina de betum modificat amb elastòmer SBS, LBM(SBS)-40-FP, amb armadura de feltre de polièster no teixit de 160 g/m², de superfície no protegida, totalment adherida al suport amb bufador, prèvia emprimació amb emulsió asfàltica aniònica amb càrregues tipus EB, i col·locació de bonera de cautxú EPDM, de sortida vertical, de 80 mm de diàmetre, amb paragravetes de polietilè, íntegrament adherit a la peça de reforç anterior amb bufador. Inclou: Execució de rebaixi del suport al voltant de la bonera. Neteja i preparació de la superfície. Aplicació de l'emulsió asfàltica. Col·locació de la peça de reforç. Col·locació de la bonera. Criteri d'amidament de projecte: Nombre d'unitats previstes, segons documentació gràfica de Projecte. Criteri de mesura d'obra: Es mesurarà el nombre d'unitats realment executades segons especificacions de Projecte.			
	mt14iea020c	0,300	kg	Emulsió asfàltica aniònica amb càrregues tipus EB, segons UNE 104231.	1,797	0,54
	mt14lba010g	1,050	m²	Làmina de betum modificat amb elastòmer SBS, LBM(SBS)-40-FP, de 3,5 mm d'espessor, massa nominal 4 kg/m², amb armadura de feltre de polièster no teixit de 160 g/m², de superfície no protegida. Segons UNE-EN 13707.	5,970	6,27
	mt15acc050ci	1,000	U	Bonera de cautxú EPDM, de sortida vertical, de 80 mm de diàmetre, amb paragravetes de polietilè.	11,790	11,79
	mo029	0,425	h	Oficial 1ª aplicador de làmines impermeabilitzants.	27,500	11,69
	mo067	0,425	h	Ajudant aplicador de làmines impermeabilitzants.	24,460	10,40
	mo008	0,398	h	Oficial 1ª lampista.	28,390	11,30
	%	2,000	%	Costos directes complementaris	51,990	1,04
		3,000	%	Costos indirectes	53,030	1,590
				Total per U .....:		54,62
		Són CINQUANTA-QUATRE EUROS AMB SEIXANTA-DOS CÈNTIMS per U.				
215	QUAD01	u	Quadre de proteccions de corrent continua			
				Sense descomposició		274,093
		3,000	%	Costos indirectes	274,093	8,227
				Total per u .....:		282,32
		Són DOS-CENTS VUITANTA-DOS EUROS AMB TRENTA-DOS CÈNTIMS per u.				
216	QUAD2	u	Quadre de proteccions AC			
				Sense descomposició		402,897
		3,000	%	Costos indirectes	402,897	12,083
				Total per u .....:		414,98
		Són QUATRE-CENTS CATORZE EUROS AMB NORANTA-VUIT CÈNTIMS per u.				

Núm.	Codi	U	Descripció			Total
217	QUADR01	u	Unitat de quadre de serveis elèctrics de l'edifici incloent : -Envolvent de quadre amb pany i materials -Proteccions contra sobretensions -Proteccions magnetotèrmiques i diferencials -Petit cabvlejat -Petit material,punteres,pintes i accessoris -Ma d'obra i col.locació -Embornat de linees			
	mo003	5,742 h	Oficial 1ª electricista.	28,390	163,02	
	QUADGEN01	1,000 u	Quadre general	1.875,721	1.875,72	
		3,000 %	Costos indirectes	2.038,740	61,160	
				Total per u .....:	2.099,90	
		Són DOS MIL NORANTA-NOU EUROS AMB NORANTA CÈNTIMS per u.				
218	QUADR02	u	Subquadre planta baixa Unitat de Subquadre de serveis elèctrics de l'edifici incloent : -Envolvent de quadre amb pany i materials -Proteccions magnetotèrmiques i diferencials -Petit cabvlejat -Petit material,punteres,pintes i accessoris -Ma d'obra i col.locació -Embornat de linees			
	mo003	3,828 h	Oficial 1ª electricista.	28,390	108,68	
	SUBQUADR01	1,000 u	Unitat de subquadre de planta amb les proteccions corresponents	918,720	918,72	
		3,000 %	Costos indirectes	1.027,400	30,820	
				Total per u .....:	1.058,22	
		Són MIL CINQUANTA-VUIT EUROS AMB VINT-I-DOS CÈNTIMS per u.				
219	QUADR03	u	Subquadre planta primera nitat de Subquadre de serveis elèctrics de l'edifici incloent : -Envolvent de quadre amb pany i materials -Proteccions magnetotèrmiques i diferencials -Petit cabvlejat -Petit material,punteres,pintes i accessoris -Ma d'obra i col.locació -Embornat de linees			
	mo003	7,656 h	Oficial 1ª electricista.	28,390	217,35	
	SUBQUADR01	1,000 u	Unitat de subquadre de planta amb les proteccions corresponents	918,720	918,72	
		3,000 %	Costos indirectes	1.136,070	34,080	
				Total per u .....:	1.170,15	
		Són MIL CENT SETANTA EUROS AMB QUINZE CÈNTIMS per u.				
220	QUADR04	u	Subquadre clima nitat de Subquadre de serveis elèctrics de l'edifici incloent : -Envolvent de quadre amb pany i materials -Proteccions magnetotèrmiques i diferencials -Petit cabvlejat -Petit material,punteres,pintes i accessoris -Ma d'obra i col.locació -Embornat de linees			
	mo003	11,484 h	Oficial 1ª electricista.	28,390	326,03	

Núm.	Codi	U	Descripció			Total
	SUBQUADR01	1,000 u	Unitat de subquadre de planta amb les proteccions corresponents	918,720	918,72
		3,000 %	Costos indirectes	1.244,750	37,340
				Total per u .....:	1.282,09

Són MIL DOS-CENTS VUITANTA-DOS EUROS AMB NOU CÈNTIMS per u.

221 QUM011 m Canaló interior per a coberta inclinada amb una pendent major del 10%, amb xapa plegada d'acer galvanitzat prelacat, de 1,0 mm d'espessor, 80 cm de desenvolupament i 4 plecs. Inclús accessoris de fixació de les peces a les plaques i massilla de base neutra monocomponent, per closa de juntes.
Inclou: Replanteig i col·locació de l'acabat. Fixació mecànica.
Criteri d'amidament de projecte: Longitud amidada segons documentació gràfica de Projecte, incrementada en 5 cm a cada costat.
Criteri de mesura d'obra: Es mesurarà la longitud realment executada segons especificacions de Projecte, incloent els acords en els suports.

	mt12www030dcE	1,070 m	Xapa plegada d'acer galvanitzat prelacat, de 1 mm d'espessor, 80 cm de desenvolupament i 4 plecs, per a canaló interior.	18,596	19,90
	mt13ccg030d	8,000 U	Cargol autoroscant de 6,5x130 mm d'acer galvanitzat, amb volandera.	0,336	2,69
	mt21vva011	0,025 l	Massilla de base neutra monocomponent, per closa de juntes; per a aplicar amb pistola.	13,762	0,34
	mo051	0,412 h	Oficial 1ª muntador de tancaments industrials.	29,340	12,09
	mo098	0,206 h	Ajudant muntador de tancaments industrials.	25,280	5,21
	%	2,000 %	Costos directes complementaris	40,230	0,80
		3,000 %	Costos indirectes	41,030	1,230
				Total per m .....:	42,26

Són QUARANTA-DOS EUROS AMB VINT-I-SIS CÈNTIMS per m.

222 QUM011b m Carener per a coberta inclinada amb una pendent major del 10%, amb xapa plegada d'acer galvanitzat prelacat, de 0,6 mm d'espessor, 40 cm de desenvolupament i 3 plecs. Inclús accessoris de fixació de les peces a les plaques.
Inclou: Replanteig i col·locació de l'acabat. Fixació mecànica.
Criteri d'amidament de projecte: Longitud amidada segons documentació gràfica de Projecte, incrementada en 5 cm a cada costat.
Criteri de mesura d'obra: Es mesurarà la longitud realment executada segons especificacions de Projecte, incloent els acords en els suports.

	mt12www030fan	1,070 m	Xapa plegada d'acer galvanitzat prelacat, de 0,6 mm d'espessor, 40 cm de desenvolupament i 3 plecs, per a carenera.	6,303	6,74
	mt13ccg030d	6,000 U	Cargol autoroscant de 6,5x130 mm d'acer galvanitzat, amb volandera.	0,336	2,02
	mo051	0,295 h	Oficial 1ª muntador de tancaments industrials.	29,340	8,66
	mo098	0,148 h	Ajudant muntador de tancaments industrials.	25,280	3,74
	%	2,000 %	Costos directes complementaris	21,160	0,42
		3,000 %	Costos indirectes	21,580	0,650
				Total per m .....:	22,23

Són VINT-I-DOS EUROS AMB VINT-I-TRES CÈNTIMS per m.

Núm.	Codi	U	Descripció			Total
223	QUM011c	m	Vora perimetral per a coberta inclinada amb una pendent major del 10%, amb xapa plegada d'acer galvanitzat prelacat, de 0,6 mm d'espessor, 30 cm de desenvolupament i 3 plecs. Inclús accessoris de fixació de les peces a les plaques i massilla de base neutra monocomponent, per closa de juntes. Inclou: Replanteig i col·locació de l'acabat. Fixació mecànica. Criteri d'amidament de projecte: Longitud amidada segons documentació gràfica de Projecte, incrementada en 5 cm a cada costat. Criteri de mesura d'obra: Es mesurarà la longitud realment executada segons especificacions de Projecte, incloent els acords en els suports.			
	mt12www030naj	1,070	m	Xapa plegada d'acer galvanitzat prelacat, de 0,6 mm d'espessor, 30 cm de desenvolupament i 3 plecs, per a vora perimetral.	5,054	5,41
	mt13ccg030d	6,000	U	Cargol autoroscant de 6,5x130 mm d'acer galvanitzat, amb volandera.	0,336	2,02
	mt21vva011	0,025	l	Massilla de base neutra monocomponent, per closa de juntes; per a aplicar amb pistola.	13,762	0,34
	mo051	0,353	h	Oficial 1ª muntador de tancaments industrials.	29,340	10,36
	mo098	0,177	h	Ajudant muntador de tancaments industrials.	25,280	4,47
	%	2,000	%	Costos directes complementaris	22,600	0,45
		3,000	%	Costos indirectes	23,050	0,690
				Total per m .....:		23,74
				Són VINT-I-TRES EUROS AMB SETANTA-QUATRE CÈNTIMS per m.		
224	QUM011d	m	Canaló interior per a coberta inclinada amb una pendent major del 10%, amb xapa plegada d'acer galvanitzat prelacat, de 1,0 mm d'espessor, 80 cm de desenvolupament i 4 plecs. Inclús accessoris de fixació de les peces a les plaques i massilla de base neutra monocomponent, per closa de juntes. Inclou: Replanteig i col·locació de l'acabat. Fixació mecànica. Criteri d'amidament de projecte: Longitud amidada segons documentació gràfica de Projecte, incrementada en 5 cm a cada costat. Criteri de mesura d'obra: Es mesurarà la longitud realment executada segons especificacions de Projecte, incloent els acords en els suports.			
	mt12www030dcE	1,070	m	Xapa plegada d'acer galvanitzat prelacat, de 1 mm d'espessor, 80 cm de desenvolupament i 4 plecs, per a canaló interior.	18,596	19,90
	mt13ccg030d	8,000	U	Cargol autoroscant de 6,5x130 mm d'acer galvanitzat, amb volandera.	0,336	2,69
	mt21vva011	0,025	l	Massilla de base neutra monocomponent, per closa de juntes; per a aplicar amb pistola.	13,762	0,34
	mo051	0,412	h	Oficial 1ª muntador de tancaments industrials.	29,340	12,09
	mo098	0,206	h	Ajudant muntador de tancaments industrials.	25,280	5,21
	%	2,000	%	Costos directes complementaris	40,230	0,80
		3,000	%	Costos indirectes	41,030	1,230
				Total per m .....:		42,26
				Són QUARANTA-DOS EUROS AMB VINT-I-SIS CÈNTIMS per m.		

Núm.	Codi	U	Descripció		Total
225	QUM020	m²	Cobertura de panells sandvitx d'acer galvanitzat, de 200 mm d'espessor, formats per cara exterior de xapa grecada amb cinc greques acabat prelacat, RC3 i RUV2, segons UNE-EN 10169, de 0,5 mm d'espessor, ànima aïllant de llana de roca de densitat mitjana 120 kg/m³ i cara interior de xapa llisa acabat prelacat, de 0,6 mm d'espessor, conductivitat tèrmica 0,275 W/(mK), Euroclasse A2-s1, d0 de reacció al foc, segons UNE-EN 13501-1, amb 33 dB d'índex global de reducció acústica, Rw, proporcionant una reducció del nivell global ponderat de pressió de soroll aeri de 32,5 dBA, col·locats amb un cavalcament del panell superior de 200 mm i fixats mecànicament sobre entramat lleuger metàl·lic, a coberta inclinada, amb una pendent major del 10%. Inclús accessoris de fixació dels panells sandvitx, cinta flexible de butil, adhesiva per ambdues cares, per al segellat d'estanquitat dels cavalcaments entre panells sandvitx i pintura antioxidant d'assecat ràpid, per a la protecció dels cavalcaments entre panells sandvitx. Criteri de valoració econòmica: El preu no inclou la superfície suport ni els punts singulars i les peces especials de la cobertura. Inclou: Neteja de la superfície suport. Replanteig dels panells per faldó. Tall, preparació i col·locació dels panells. Fixació mecànica dels panells. Segellat de junts. Aplicació d'una mà de pintura antioxidant en els cavalcaments entre panells. Criteri d'amidament de projecte: Superfície mesurada en veritable magnitud, segons documentació gràfica de Projecte. Criteri de mesura d'obra: Es mesurarà, en veritable magnitud, la superfície realment executada segons especificacions de Projecte.		
	mt13dcp010ppfIb	1,130 m²	Panell sandvitx d'acer galvanitzat, per a cobertes, de 200 mm d'espessor i 1150 mm d'amplada, format per cara exterior de xapa grecada amb cinc greques acabat prelacat, RC3 i RUV2, segons UNE-EN 10169, de 0,5 mm d'espessor, ànima aïllant de llana de roca de densitat mitjana 120 kg/m³ i cara interior de xapa llisa acabat prelacat, de 0,6 mm d'espessor, conductivitat tèrmica 0,275 W/(mK), Euroclasse A2-s1, d0 de reacció al foc, segons UNE-EN 13501-1, amb 33 dB d'índex global de reducció acústica, Rw, proporcionant una reducció del nivell global ponderat de pressió de soroll aeri de 32,5 dBA.	73,689	83,27
	mt13dcp030a	0,200 U	Kit d'accessoris de fixació, per a panells sandvitx aïllants, en cobertes inclinades.	14,077	2,82
	mt13dcp020a	2,100 m	Cinta flexible de butil, adhesiva per ambdues cares, per al segellat d'estanquitat dels cavalcaments entre panells sandvitx.	1,981	4,16
	mt27pfi150a	0,070 kg	Pintura antioxidant d'assecat ràpid, a base de resines, pigments d'alumini amb resistència als raigs UV i partícules de vidre termoendurit, amb resistència a la intempèrie i a l'envelliment, repel·lent de l'aigua i la brutícia i amb alta resistència als agents químics; per a aplicar amb brotxa, corró o pistola.	0,986	0,07
	mo051	0,118 h	Oficial 1ª muntador de tancaments industrials.	29,340	3,46
	mo098	0,118 h	Ajudant muntador de tancaments industrials.	25,280	2,98
	%	2,000 %	Costos directes complementaris	96,760	1,94
		3,000 %	Costos indirectes	98,700	2,960
			Total per m² .....:		101,66

Són CENT U EUROS AMB SEIXANTA-SIS CÈNTIMS per m².

Núm.	Codi	U	Descripció		Total
226	QVE030	m²	Coberta plana transitable, no ventilada, enjardinada extensiva (ecològica), sistema Projar Flora "PROJAR", pendent del 1% al 5%. FORMACIÓ DE PENDENTS: mitjançant vorada de tremujals, aiguafons i juntes amb mestres de maó ceràmic buit doble i capa d'argila expandida, abocada en sec i consolidada en la seva superfície amb beurada de ciment, proporcionant una resistència a compressió de 1 MPa i con una conductivitat tèrmica de 0,087 W/(mK), amb espessor medi de 10 cm; amb capa de regularització de morter de ciment, industrial, M-5 de 4 cm d'espessor, acabat remolinat; IMPERMEABILITZACIÓ: tipus bicapa, adherida, composta per una làmina de betum modificat amb elastòmer SBS, LBM(SBS)-30-FV, amb armadura de feltre de fibra de vidre de 60 g/m², de superfície no protegida i una làmina de betum modificat amb elastòmer SBS, LBM(SBS)-50/G-FP, amb armadura de feltre de polièster reforçat i estabilitzat de 150 g/m², amb autoprotecció mineral de color verd, amb resistència a la penetració d'arrels, totalment adherides amb bufador, sense coincidir les seves juntes; CAPA SEPARADORA SOTA PROTECCIÓ: feltre de protecció GTW-300 "PROJAR", de geotèxtil no teixit sintètic, compost per un 70% de fibres de polietersulfona i un 30% de fibres de polipropilè unides per repuntat, de 1,8 mm d'espessor, retenció d'aigua 1,56 l/m², permeabilitat a l'aigua 80 mm/s, resistència a la tracció longitudinal 6 kN/m, resistència CBR a punxonament 1,5 kN, obertura característica 0,078 mm i massa superficial 300 g/m²; membrana antiarrels flexible de polietilè de baixa densitat (LDPE), QRF-500 "PROJAR", color negre, per evitar la penetració d'arrels en la membrana impermeable; CAPA DRENANT I RETENIDORA D'AIGUA: làmina drenant PR-DRAIN-25 "PROJAR" de poliestirè reciclat d'alt impacte (HIPS), amb nòduls de 25 mm d'altura i perforacions en la part superior, col·locada sota la capa filtrant, cavalcant dos nòduls; CAPA FILTRANT: filtre GTF-150 "PROJAR", de geotèxtil de fibres de polipropilè; CAPA DE PROTECCIÓ: substrat CoverPro Flora "PROJAR", compost de ceràmica seleccionada triturada, roca volcànica o sorra de sílice i altres components vegetals; amb pH de 8, de 80 mm d'espessor, plantes amb pa d'arrels pla "PROJAR", amb 4 o més espècies diferents de crespinell. Inclús còdols per al replè de l'espai entre la vora de la coberta i la vegetació. Inclou: Replanteig dels punts singulars. Replanteig dels pendents i traçat de tremujals, aiguafons i juntes. Formació de pendents mitjançant vorada de tremujals, aiguafons i juntes amb mestres de maó. Replè de juntes amb poliestirè expandit. Abocament en sec de l'argila expandida fins a arribar al nivell de coronació de les mestres, i consolidació amb beurada de ciment. Abocat, estesa i reglejat de la capa de morter de regularització. Neteja i preparació de la superfície. Aplicació de l'emulsió asfàltica. Col·locació de la impermeabilització. Col·locació de la capa separadora sota protecció. Col·locació de la capa drenant i retenidora d'aigua. Col·locació de la capa filtrant. Estès del substrat. Col·locació de la vegetació. Replè de l'espai entre la vora de la coberta i la vegetació amb còdols. Criteri d'amidament de projecte: Superfície mesurada en projecció horitzontal, segons documentació gràfica de Projecte, des de les cares interiors dels ampits o plastrons perimetrals que la limiten. Criteri de mesura d'obra: Es mesurarà, en projecció horitzontal, la superfície realment executada segons especificacions de Projecte, des de les cares interiors dels ampits o plastrons perimetrals que la limiten.		
	mt04lcc010c	3,000 U	Maó ceràmic buit (totxana), per revestir, 29x14x9 cm, per a ús en fàbrica protegida (peça P), densitat 805 kg/m³, segons UNE-EN 771-1.	0,356	1,07
	mt01arl030a	0,100 m³	Argila expandida, subministrada en sacs, segons UNE-EN 13055-1.	142,354	14,24
	mt09lec020b	0,010 m³	Beurada de ciment 1/3 CEM II/B-P 32,5 N.	114,658	1,15
	mt08aaa010a	0,014 m³	Aigua.	1,533	0,02

Núm.	Codi	U	Descripció		Total
	mt09mif010ca	0,075 t	Morter industrial per a obra de paleta, de ciment, color gris, categoria M-5 (resistència a compressió 5 N/mm²), subministrat en sacs, segons UNE-EN 998-2.	52,011	3,90
	mt16pea020b	0,010 m²	Panell rígid de poliestirè expandit, segons UNE-EN 13163, mecanitzat lateral recte, de 20 mm d'espessor, resistència tèrmica 0,55 m²K/W, conductivitat tèrmica 0,036 W/(mK), per junta de dilatació.	1,378	0,01
	mt14iea020c	0,300 kg	Emulsió asfàltica aniònica amb càrregues tipus EB, segons UNE 104231.	1,797	0,54
	mt14lba010a	1,100 m²	Làmina de betum modificat amb elastòmer SBS, LBM(SBS)-30-FV, de 2,5 mm d'espessor, massa nominal 3 kg/m², amb armadura de feltre de fibra de vidre de 60 g/m², de superfície no protegida. Segons UNE-EN 13707.	4,655	5,12
	mt14lga010oc	1,100 m²	Làmina de betum modificat amb elastòmer SBS, LBM(SBS)-50/G-FP, de 3,5 mm d'espessor, massa nominal 5 kg/m², amb armadura de feltre de polièster reforçat i estabilitzat de 150 g/m², amb autoprotecció mineral de color verd, amb resistència a la penetració d'arrels. Segons UNE-EN 13707.	10,034	11,04
	mt14lbp040a	1,100 m²	Feltre de protecció GTW-300 "PROJAR", de geotèxtil no teixit sintètic, compost per un 70% de fibres de polietersulfona i un 30% de fibres de polipropilè unides per repuntat, de 1,8 mm d'espessor, retenció d'aigua 1,56 l/m², permeabilitat a l'aigua 80 mm/s, resistència a la tracció longitudinal 6 kN/m, resistència CBR a punxonament 1,5 kN, obertura característica 0,078 mm i massa superficial 300 g/m², subministrat en rotllos.	1,976	2,17
	mt14lbp020a	1,030 m²	Membrana antiarrels flexible de polietilè de baixa densitat (LDPE), QRF-500 "PROJAR", color negre, amb resistència als productes bituminosos i als olis, subministrada en rotllos de 4x25 m; per a cobertes verdes.	3,738	3,85
	mt14lbp030va	1,050 m²	Làmina drenant i retenidora d'aigua, PR-DRAIN-25 "PROJAR", de poliestirè reciclat d'alt impacte (HIPS), amb nòduls de 25 mm d'altura i perforacions en la part superior, resistència a la compressió 325 kN/m², retenció d'aigua superior a 15 l/m², capacitat de drenatge 0,94 l/(s·m) amb un pendent del 2%, subministrada en plaques de 200x100 cm.	10,187	10,70
	mt14lbp050t	1,100 m²	Filtre GTF-150 "PROJAR", de geotèxtil no teixit sintètic, compost per fibres de polipropilè unides per tiretes, amb una resistència a la tracció longitudinal de 12 kN/m, una resistència a la tracció transversal de 12 kN/m, una obertura de con a l'assaig de perforació dinàmica segons UNE-EN ISO 13433 inferior a 29 mm, resistència CBR a punxonament 1,8 kN, obertura característica 0,06 mm i una massa superficial de 150 g/m², subministrat en rotllos.	1,660	1,83
	mt48sap010g	0,106 m³	Substrat CoverPro Flora "PROJAR", compost de ceràmica seleccionada triturada, roca volcànica o sorra de sílice i altres components vegetals; amb pH de 8, subministrat en sacs Big Bag, per a cobertes verdes.	92,226	9,78
	mt48tsp010o	1,030 m²	Plantes amb pa d'arrels pla "PROJAR", subministrades en safates de 40 peces amb 4 o més espècies diferents de crespinell, per a cobertes verdes.	6,637	6,84
	mt01arc010	0,040 t	Cantells rodats rentats, de granulometria compresa entre 16 i 32 mm.	22,047	0,88
	mo020	0,106 h	Oficial 1ª construcció.	27,500	2,92

Núm.	Codi	U	Descripció		Total
	mo113	0,343 h	Peó ordinari construcció.	23,040	7,90
	mo029	0,424 h	Oficial 1ª aplicador de làmines impermeabilitzants.	27,500	11,66
	mo067	0,424 h	Ajudant aplicador de làmines impermeabilitzants.	24,460	10,37
	mo040	0,252 h	Oficial 1ª jardiner.	28,420	7,16
	mo086	0,253 h	Ajudant jardiner.	25,280	6,40
	%	2,000 %	Costos directes complementaris	119,550	2,39
		3,000 %	Costos indirectes	121,940	3,660
			Total per m² .....:		125,60

Són CENT VINT-I-CINC EUROS AMB SEIXANTA CÈNTIMS per m².

227 QVR020 m Acabat de vora lateral de coberta plana "PROJAR", amb perfil angular telescòpic d'alumini, model TEG-AL-8/12-TK "PROJAR", de 80x120 mm, amb ranures a l'ala horitzontal i a l'ala vertical per permetre el pas de l'aigua procedent de la coberta; fixat mecànicament al suport estructural de la coberta.
Inclou: Neteja i preparació de la superfície suport. Replanteig del perfil perimetral. Tall i col·locació del perfil perimetral.
Criteri d'amidament de projecte: Longitud mesurada segons documentació gràfica de Projecte.
Criteri de mesura d'obra: Es mesurarà la longitud realment executada segons especificacions de Projecte.

	mt14lbp130a	1,000 m	Perfil angular telescòpic d'alumini, model TEG-AL-8/12-TK "PROJAR", de 80x120 mm, amb ranures a l'ala horitzontal i a l'ala vertical per permetre el pas de l'aigua procedent de la coberta, subministrat en barres de 2 m de longitud.	19,610	19,61
	mo020	0,006 h	Oficial 1ª construcció.	27,500	0,17
	mo077	0,006 h	Ajudant construcció.	24,460	0,15
	%	2,000 %	Costos directes complementaris	19,930	0,40
		3,000 %	Costos indirectes	20,330	0,610
			Total per m .....:		20,94

Són VINT EUROS AMB NORANTA-QUATRE CÈNTIMS per m.

228 RAC010 m² Revestiment interior amb peces de gres porcellànic esmaltat, acabat polit, de 200x200x10 mm, gamma mitja, capacitat d'absorció d'aigua E<0,5%, grup BIa, segons UNE-EN 14411. SUPORT: parament de plaques de guix laminat, vertical, de fins 3 m d'altura. COL·LOCACIÓ: en capa fina i mitjançant encolat simple amb adhesiu en dispersió normal, D1, segons UNE-EN 12004. REJUNTAT: amb morter de juntes cimentós millorat, amb absorció d'aigua reduïda i resistència elevada a l'abrasió tipus CG 2 W A, color blanc, en juntes de 3 mm d'espessor. Inclús creuetes de PVC.
Criteri de valoració econòmica: El preu no inclou les peces especials ni la resolució de punts singulars.
Inclou: Preparació de la superfície suport. Replanteig dels nivells, de la disposició de peces i dels juntes. Tall i encaixonat de les peces. Preparació i aplicació del material de col·locació. Formació de juntes de moviment. Col·locació de les peces. Rejuntat. Acabat i neteja final.
Criteri d'amidament de projecte: Superfície mesurada segons documentació gràfica de Projecte, deduint els buits de superfície major de 3 m². No s'ha incrementat l'amidament per trencaments i retallades, ja que en la descomposició s'ha considerat un 5% més de peces.
Criteri de mesura d'obra: Es mesurarà la superfície realment executada segons especificacions de Projecte, deduint els buits de superfície major de 3 m².

Núm.	Codi	U	Descripció		Total
	mt09mcp100b	2,500 kg	Adhesiu en dispersió normal, D1, segons UNE-EN 12004, color blanc, a base de resines, càrregues i additius específics, per a la col·locació en capa fina de tot tipus de peces ceràmiques en paraments verticals interiors.	1,501	3,75
	mt19abp100ecba	1,050 m²	Peces de gres porcellànic esmaltat, acabat polit, de 200x200x10 mm, gamma mitja, capacitat d'absorció d'aigua E<0,5%, grup BIa, segons UNE-EN 14411.	17,178	18,04
	mt09mcp020lE	0,500 kg	Morter de junts cimentós millorat, amb absorció d'aigua reduïda i resistència elevada a l'abrasió, tipus CG2 W A, segons UNE-EN 13888, color blanc, per junts de 2 a 15 mm, a base de ciment d'alta resistència, àrids seleccionats, additius especials i pigments, amb efecte antifloridura, antiverdet i preventiu de les eflorescències, hidrorepel·lent, especial per a rejuntat de tot tipus de peces ceràmiques i pedres naturals en zones de proliferació de microorganismes.	1,455	0,73
	mt18acc100a	0,350 U	Kit de creuetes de PVC per garantir un gruix dels junts entre peces d'entre 1 i 20 mm, en revestiments i paviments ceràmics.	2,495	0,87
	mo024	0,610 h	Oficial 1ª enrajolador.	27,500	16,78
	mo062	0,304 h	Ajudant enrajolador.	24,460	7,44
	%	2,000 %	Costos directes complementaris	47,610	0,95
		3,000 %	Costos indirectes	48,560	1,460
			Total per m² .....:		50,02

Són CINQUANTA EUROS AMB DOS CÈNTIMS per m².

229 REC2800 u Recuperador de calor de fins a 2800 m3

		Sense descomposició		12.019,924
	3,000 %	Costos indirectes	12.019,924	360,596
		Total per u .....:		12.380,52

Són DOTZE MIL TRES-CENTS VUITANTA EUROS AMB CINQUANTA-DOS CÈNTIMS per u.

230 REP030 U Revestiment d'esglaonat amb forma recta, en escala de 120 cm d'ample, mitjançant el muntatge dels següents elements: estesa de marbre Sant Vicent, acabat al foc sense davanter de 3 cm de gruix, cara i cantells a tall de serra; amb entornpeu d'escala de marbre Sant Vicent d'una peça a saltacavall de 42x18x2 cm, cara i cantells a tall de serra, rebut tot això amb morter de ciment M-5, col·locat sobre un esglaonat previ (no inclòs en aquest preu). Inclús rejuntat amb morter de junts cimentós, CG1, per a junta mínima (entre 1,5 i 3 mm), amb la mateixa tonalitat de les peces. Inclou: Replanteig i traçat d'esteses, davanters i entornpeus. Tall de les peces i formació d'encaixos en cantonades i racons. Humectació de l'esglaonat. Col·locació amb morter del davanter i estesa del primer esglaó. Estesa de cordills. Col·locació de davanters i esteses. Col·locació de l'entornpeu. Reomplert de junts. Neteja del tram.
Criteri d'amidament de projecte: Nombre d'unitats previstes, segons documentació gràfica de Projecte.
Criteri de mesura d'obra: Es mesurarà el nombre d'unitats realment executades segons especificacions de Projecte.

Núm.	Codi	U	Descripció		Total
	mt18pmn110vd	1,000 U	Estesa per esglaó recte de marbre, procedent d'Espanya, Sant Vicent, longitud de 100 a 120 cm i 3 cm d'espessor, cara i cantells polits, densitat 2680 kg/m³, segons UNE-EN 1936, resistència a compressió 75 MPa, segons UNE-EN 1926, resistència a flexió 39 MPa, segons UNE-EN 12372, absorció d'aigua per capil·laritat menor de 5 kg/m² min½, segons UNE-EN 1925, coeficient d'absorció d'aigua <= 2,68%, segons UNE-EN 13755, Euroclasse A1 de reacció al foc, segons Comisión 96/603/EC, resistència a l'abrasió 19,5 mm, segons UNE-EN 14157; segons UNE-EN 12058.	21,132	21,13
	mt18zmn110R	1,000 U	Entornpeu de marbre, procedent d'Espanya, Sant Vicent, d'una peça a saltacavall, 42x18x2 cm, cara i cantells polits, densitat 2680 kg/m³, segons UNE-EN 1936, resistència a compressió 75 MPa, segons UNE-EN 1926, resistència a flexió 39 MPa, segons UNE-EN 12372, absorció d'aigua per capil·laritat menor de 5 kg/m² min½, segons UNE-EN 1925, coeficient d'absorció d'aigua <= 2,68%, segons UNE-EN 13755, Euroclasse A1 de reacció al foc, segons Comisión 96/603/EC, resistència a l'abrasió 19,5 mm, segons UNE-EN 14157; segons UNE-EN 12058.	5,409	5,41
	mt09mor010c	0,014 m³	Morter de ciment CEM II/B-P 32,5 N tipus M-5, confeccionat en obra con 250 kg/m³ de ciment i una proporció en volum 1/6.	117,414	1,64
	mt09mcr060c	0,090 kg	Morter de junts cimentós, CG1, per a junta mínima entre 1,5 i 3 mm, segons UNE-EN 13888.	0,708	0,06
	mo023	0,432 h	Oficial 1ª enrajolador.	27,500	11,88
	mo061	0,432 h	Ajudant enrajolador.	24,460	10,57
	mo113	0,432 h	Peó ordinari construcció.	23,040	9,95
	%	2,000 %	Costos directes complementaris	60,640	1,21
		3,000 %	Costos indirectes	61,850	1,860
			Total per U .....:		63,71

Són SEIXANTA-TRES EUROS AMB SETANTA-U CÈNTIMS per U.

231 RIP030 m² Aplicació manual de dues mans de pintura plàstica, acabat mat, textura llisa, diluïdes amb un 15% d'aigua o sense diluir, (rendiment: 0,1 l/m² cada mà); prèvia aplicació d'una mà d'emprimació acrílica reguladora de l'absorció, sobre parament interior de guix o escaiola, vertical, de fins 3 m d'altura.
Criteri de valoració econòmica: El preu inclou la protecció dels elements de l'entorn que puguin veure's afectats durant els treballs i la resolució de punts singulars.
Inclou: Preparació del suport. Aplicació d'una mà de fons. Aplicació de dues mans d'acabat.
Criteri d'amidament de projecte: Superfície mesurada segons documentació gràfica de Projecte, amb el mateix criteri que el suport base.
Criteri de mesura d'obra: Es mesurarà la superfície realment executada segons especificacions de Projecte, amb el mateix criteri que el suport base.

	mt27pfs010b	0,058 l	Emprimació acrílica, reguladora de l'absorció, permeable al vapor d'aigua i resistent als àlcalis, per a aplicar amb brotxa, corró o pistola.	7,139	0,41
	mt27pii070c	0,200 l	Pintura plàstica per a interior, a base de polímers acrílics, color blanc, acabat mat, textura llisa, de gran resistència al frec humit; per a aplicar amb brotxa, corró o pistola.	9,225	1,85

Núm.	Codi	U	Descripció		Total
	mo038	0,140 h	Oficial 1ª pintor.	27,500	3,85
	mo076	0,141 h	Ajudant pintor.	24,460	3,45
	%	2,000 %	Costos directes complementaris	9,560	0,19
		3,000 %	Costos indirectes	9,750	0,290
			Total per m² .....:		10,04

Són DEU EUROS AMB QUATRE CÈNTIMS per m².

232 RIP030b m² Aplicació manual de dues mans de pintura plàstica, acabat mat, textura llisa, diluïdes amb un 15% d'aigua o sense diluir, (rendiment: 0,1 l/m² cada mà); prèvia aplicació d'una mà d'emprimació acrílica reguladora de l'absorció, sobre parament interior de guix o escaiola, horitzontal, fins a 3 m d'altura.
Criteri de valoració econòmica: El preu inclou la protecció dels elements de l'entorn que puguin veure's afectats durant els treballs i la resolució de punts singulars.
Inclou: Preparació del suport. Aplicació d'una mà de fons. Aplicació de dues mans d'acabat.
Criteri d'amidament de projecte: Superfície mesurada segons documentació gràfica de Projecte, amb el mateix criteri que el suport base.
Criteri de mesura d'obra: Es mesurarà la superfície realment executada segons especificacions de Projecte, amb el mateix criteri que el suport base.

	mt27pfs010b	0,058 l	Emprimació acrílica, reguladora de l'absorció, permeable al vapor d'aigua i resistent als àlcalis, per a aplicar amb brotxa, corró o pistola.	7,139	0,41
	mt27pii070c	0,200 l	Pintura plàstica per a interior, a base de polímers acrílics, color blanc, acabat mat, textura llisa, de gran resistència al frec humit; per a aplicar amb brotxa, corró o pistola.	9,225	1,85
	mo038	0,175 h	Oficial 1ª pintor.	27,500	4,81
	mo076	0,175 h	Ajudant pintor.	24,460	4,28
	%	2,000 %	Costos directes complementaris	11,350	0,23
		3,000 %	Costos indirectes	11,580	0,350
			Total per m² .....:		11,93

Són ONZE EUROS AMB NORANTA-TRES CÈNTIMS per m².

233 RNS010 m² Aplicació manual de dues mans d'esmalt sintètic a base de resines alcídiques especials, color a escollir, acabat forja mat, (rendiment: 0,1 l/m² cada mà); prèvia aplicació de dues mans d'emprimació sintètica antioxidant d'assecat ràpid, a base de resines alcídiques, color blanc, acabat mat (rendiment: 0,1 l/m² cada mà), sobre barana interior amb clavenda de barrots, d'acer.
Inclou: Preparació i neteja de la superfície suport. Aplicació de dues mans d'emprimació. Aplicació de dues mans d'acabat.
Criteri d'amidament de projecte: Superfície del polígon envolupant, mesurada segons documentació gràfica de Projecte, per una sola cara, sense descomptar buits.
Criteri de mesura d'obra: Es mesurarà la superfície del polígon envolupant de les unitats realment executades segons especificacions de Projecte, per una sola cara.

	mt27pfi140a	0,200 l	Emprimació sintètica antioxidant d'assecat ràpid, color blanc, acabat mat, a base de resines alcídiques i pigments antioxidants, d'alta resistència a la corrosió, per a aplicar amb brotxa o pistola.	11,494	2,30

Núm.	Codi	U	Descripció		Total
	mt27ess130a	0,200 l	Esmalt sintètic, per a interior, color a escollir, acabat forja mat, a base de resines alcídiques especials i pigments antioxidants, amb resistència a la intempèrie, per a aplicar amb brotxa, corró o pistola.	27,370	5,47
	mo038	0,839 h	Oficial 1ª pintor.	27,500	23,07
	mo076	0,168 h	Ajudant pintor.	24,460	4,11
	%	2,000 %	Costos directes complementaris	34,950	0,70
		3,000 %	Costos indirectes	35,650	1,070
			Total per m² .....:		36,72

Són TRENTA-SIS EUROS AMB SETANTA-DOS CÈNTIMS per m².

234 RPE010 m²

Formació de revestiment continuu de morter de ciment, tipus GP CSIII W1, a bona vista, de 15 mm de gruix, aplicat sobre un parament vertical exterior, acabat superficial remolinat. Inclús, col·locació de malla de fibra de vidre antiàlcalis per a reforç de trobades entre materials diferents i en els fronts de forjat, a un 20% de la superfície del parament, formació de juntes, racons, mestres amb separació entre elles no superior a tres metre, arestes, queixals, brancals, llindes, acabaments en els trobament amb paraments, revestiments o altres elements rebuts en la seva superfície.
Inclou: Col·locació de la malla entre diferents materials i en els fronts de forjat. Especejament de panys de treball. Realització de mestres. Aplicació del morter. Realització de juntes i punts de trobada. Acabat superficial. Cura del morter.
Criteri d'amidament de projecte: Superfície mesurada segons documentació gràfica de Projecte, sense deduir forats menors de 4 m² i deduint, en els buits de superfície major de 4 m², l'excés sobre 4 m².
Criteri de mesura d'obra: Es mesurarà la superfície realment executada segons especificacions de Projecte, deduint, en els buits de superfície major de 4 m², l'excés sobre 4 m².

	mt08aaa010a	0,005 m³	Aigua.	1,533	0,01
	mt28mif010e	0,028 t	Morter industrial per a enlluït i lliscat d'ús corrent, de ciment, tipus GP CSIII W1, subministrat en sacs, segons UNE-EN 998-1.	46,022	1,29
	mt09var030a	0,210 m²	Malla de fibra de vidre teixida, amb impregnació de PVC, de 10x10 mm de llum de malla, antiàlcalis, de 115 a 125 g/m² i 500 µm d'espessor, per a armar gotejats tradicionals, esquerdejats i morters.	1,579	0,33
	mo020	0,576 h	Oficial 1ª construcció.	27,500	15,84
	mo113	0,390 h	Peó ordinari construcció.	23,040	8,99
	%	2,000 %	Costos directes complementaris	26,460	0,53
		3,000 %	Costos indirectes	26,990	0,810
			Total per m² .....:		27,80

Són VINT-I-SET EUROS AMB VUITANTA CÈNTIMS per m².

Núm.	Codi	U	Descripció		Total
235	RPG010	m²	Guarnit de guix de construcció B1 a bona vista, sobre parament vertical, de fins 3 m d'altura, prèvia col·locació de malla antiàlcalis amb canvis de material, i acabat de lliscat de guix d'aplicació en capa fina C6, amb cantoneres. Inclou: Preparació del suport que es revestirà. Realització de mestres. Col·locació de cantoneres a les cantonades i sortints. Pastat del guix gruixut. Extès de la pasta de guix entre les mestres i regularització del revestiment. Pastat del guix fi. Execució del lliscat, estenent la pasta de guix fi sobre la superfície prèviament enguixada. Criteri d'amidament de projecte: Superfície mesurada des del paviment fins al sostre, segons documentació gràfica de Projecte, sense deduir forats menors de 4 m² i deduint, en els buits de superfície major de 4 m², l'excés sobre 4 m². No han sigut objecte de descompte els paraments verticals que tenen armaris encastats, sigui com sigui la seva dimensió. Criteri de mesura d'obra: Es mesurarà a cinta correguda, la superfície realment executada segons especificacions de Projecte, considerant com altura la distància entre el paviment i el sostre, sense deduir forats menors de 4 m² i deduint, en els buits de superfície major de 4 m², l'excés sobre 4 m². Els paraments que tinguin armaris de paret no seran objecte de descompte sigui com sigui la seva dimensió.		
	mt28vye020	0,105 m²	Malla de fibra de vidre teixida, antiàlcalis, de 5x5 mm de llum de malla, flexible i imputrescible en el temps, de 70 g/m² de massa superficial i 0,40 mm de gruix de fil, per armar guixos.	0,775	0,08
	mt09pye010b	0,012 m³	Pasta de guix de construcció B1, segons UNE-EN 13279-1.	151,312	1,82
	mt09pye010a	0,003 m³	Pasta de guix per l'aplicació en capa fina C6, segons UNE-EN 13279-1.	169,753	0,51
	mt28vye010	0,215 m	Voravius de plàstic i metall, estable a l'acció dels sulfats.	0,354	0,08
	mo033	0,368 h	Oficial 1ª guixer.	27,500	10,12
	mo071	0,224 h	Ajudant guixer.	24,460	5,48
	%	2,000 %	Costos directes complementaris	18,090	0,36
		3,000 %	Costos indirectes	18,450	0,550
			Total per m² .....:		19,00

Són DINOU EUROS per m².

Núm.	Codi	U	Descripció		Total
236	RRY005	m²	Extradossat autoportant lliure, de 63 mm d'espessor, amb nivell de qualitat de l'acabat Q2, format per placa de guix laminat tipus normal de 15 mm d'espessor, cargolada directament a una estructura autoportant d'acer galvanitzat formada per canals horitzontals, sòlidament fixats al terra i al sostre i muntants verticals de 48 mm i 0,6 mm d'espessor amb una modulació de 400 mm i amb disposició normal "N", muntats sobre canals al costat del parament vertical. Inclús banda acústica; fixacions per a l'ancoratge de canals i muntants metàl·lics; cargols per a la fixació de les plaques; cinta de paper amb reforç metàl·lic i pasta i cinta per al tractament de junts. Criteri de valoració econòmica: El preu inclou la resolució de trobades i punts singulars, però no inclou l'aïllament a col·locar entre les plaques i el parament. Inclou: Replanteig i traçat en el forjat inferior i en el superior dels perfils. Col·locació de banda d'estanquitat i canals inferiors, sobre paviment acabat o base de seient. Col·locació de banda d'estanquitat i canals superiors, sota forjats. Col·locació i fixació dels muntants sobre els elements horitzontals. Tall de les plaques. Fixació de les plaques. Replanteig de les caixes per a allotjament de mecanismes elèctrics i de pas d'instal·lacions, i posterior perforació de les plaques. Tractament de junts. Criteri d'amidament de projecte: Superfície mesurada segons documentació gràfica de Projecte, sense duplicar cantonades ni encontres, seguint els criteris d'amidament exposats en la norma UNE 92305. Criteri de mesura d'obra: Es mesurarà la superfície realment executada segons especificacions de Projecte, sense duplicar cantonades ni encontres, seguint els criteris d'amidament exposats en la norma UNE 92305.		
	mt12psg070c	0,800 m	Canal de perfil d'acer galvanitzat de 48 mm d'amplada, segons UNE-EN 14195.	1,550	1,24
	mt12psg060c	2,750 m	Muntant de perfil d'acer galvanitzat de 48 mm d'amplada, segons UNE-EN 14195.	1,876	5,16
	mt12psg041b	1,200 m	Banda autoadhesiva desolidaritzant d'escuma de poliuretà de cel·les tancades, de 3,2 mm d'espessor i 50 mm d'amplada, resistència tèrmica 0,10 m²K/W, conductivitat tèrmica 0,032 W/(mK).	0,288	0,35
	mt12psg010b	1,050 m²	Placa de guix laminat A / UNE-EN 520 - 1200 / longitud / 15 / amb les vores longitudinals afinades.	7,091	7,45
	mt12psg081c	18,620 U	Cargol autoperforant 3,5x25 mm.	0,010	0,19
	mt12psg030a	0,300 kg	Pasta de segellament, segons UNE-EN 13963.	1,292	0,39
	mt12psg040a	1,600 m	Cinta microperforada de paper, segons UNE-EN 13963.	0,049	0,08
	mt12psg040b	0,150 m	Cinta de paper amb reforç metàl·lic, segons UNE-EN 14353.	0,488	0,07
	mo053	0,279 h	Oficial 1ª muntador de prefabricats interiors.	28,390	7,92
	mo100	0,279 h	Ajudant muntador de prefabricats interiors.	24,460	6,82
	%	2,000 %	Costos directes complementaris	29,670	0,59
		3,000 %	Costos indirectes	30,260	0,910
			Total per m² .....:		31,17

Són TRENTA-U EUROS AMB DISSET CÈNTIMS per m².

Núm.	Codi	U	Descripció		Total
237	RRY005b	m²	Extradossat autoportant lliure, de 63 mm d'espessor, amb nivell de qualitat de l'acabat Q2, format per placa de guix laminat tipus normal de 15 mm d'espessor, cargolada directament a una estructura autoportant d'acer galvanitzat formada per canals horitzontals, sòlidament fixats al terra i al sostre i muntants verticals de 48 mm i 0,6 mm d'espessor amb una modulació de 400 mm i amb disposició normal "N", muntats sobre canals al costat del parament vertical. Inclús banda acústica; fixacions per a l'ancoratge de canals i muntants metàl·lics; cargols per a la fixació de les plaques; cinta de paper amb reforç metàl·lic i pasta i cinta per al tractament de junts. Criteri de valoració econòmica: El preu inclou la resolució de trobades i punts singulars, però no inclou l'aïllament a col·locar entre les plaques i el parament. Inclou: Replanteig i traçat en el forjat inferior i en el superior dels perfils. Col·locació de banda d'estanquitat i canals inferiors, sobre paviment acabat o base de seient. Col·locació de banda d'estanquitat i canals superiors, sota forjats. Col·locació i fixació dels muntants sobre els elements horitzontals. Tall de les plaques. Fixació de les plaques. Replanteig de les caixes per a allotjament de mecanismes elèctrics i de pas d'instal·lacions, i posterior perforació de les plaques. Tractament de junts. Criteri d'amidament de projecte: Superfície mesurada segons documentació gràfica de Projecte, sense duplicar cantonades ni encontres, seguint els criteris d'amidament exposats en la norma UNE 92305. Criteri de mesura d'obra: Es mesurarà la superfície realment executada segons especificacions de Projecte, sense duplicar cantonades ni encontres, seguint els criteris d'amidament exposats en la norma UNE 92305.		
	mt12psg070c	0,800 m	Canal de perfil d'acer galvanitzat de 48 mm d'amplada, segons UNE-EN 14195.	1,550	1,24
	mt12psg060c	2,750 m	Muntant de perfil d'acer galvanitzat de 48 mm d'amplada, segons UNE-EN 14195.	1,876	5,16
	mt12psg041b	1,200 m	Banda autoadhesiva desolidaritzant d'escuma de poliuretà de cel·les tancades, de 3,2 mm d'espessor i 50 mm d'amplada, resistència tèrmica 0,10 m²K/W, conductivitat tèrmica 0,032 W/(mK).	0,288	0,35
	mt12psg010b	1,050 m²	Placa de guix laminat A / UNE-EN 520 - 1200 / longitud / 15 / amb les vores longitudinals afinades.	7,091	7,45
	mt12psg081c	18,620 U	Cargol autoperforant 3,5x25 mm.	0,010	0,19
	mt12psg030a	0,300 kg	Pasta de segellament, segons UNE-EN 13963.	1,292	0,39
	mt12psg040a	1,600 m	Cinta microperforada de paper, segons UNE-EN 13963.	0,049	0,08
	mt12psg040b	0,150 m	Cinta de paper amb reforç metàl·lic, segons UNE-EN 14353.	0,488	0,07
	mo053	0,279 h	Oficial 1ª muntador de prefabricats interiors.	28,390	7,92
	mo100	0,279 h	Ajudant muntador de prefabricats interiors.	24,460	6,82
	%	2,000 %	Costos directes complementaris	29,670	0,59
		3,000 %	Costos indirectes	30,260	0,910
			Total per m² .....:		31,17

Són TRENTA-U EUROS AMB DISSET CÈNTIMS per m².

Núm.	Codi	U	Descripció			Total
238	RSB010	m²	Base per a paviment, de 4 cm d'espessor, de morter de ciment CEM II/B-P 32,5 N tipus M-10, reglejada i arremolinada. Inclús banda de panell rígid de poliestirè expandit per a la preparació dels junts perimetrals de dilatació. Inclou: Replanteig i marcat de nivells. Preparació de les juntes perimetrals de dilatació. Posada en obra del morter. Formació de juntes de retracció. Execució del paviment remolinat. Cura del morter. Criteri d'amidament de projecte: Superfície mesurada segons documentació gràfica de Projecte. Criteri de mesura d'obra: Es mesurarà la superfície realment executada segons especificacions de Projecte, sense deduir la superfície ocupada pels pilars situats dintre del seu perímetre.			
	mt16pea020a	0,050 m²	Panell rígid de poliestirè expandit, segons UNE-EN 13163, mecanitzat lateral recte, de 10 mm d'espessor, resistència tèrmica 0,25 m²K/W, conductivitat tèrmica 0,036 W/(mK), per junta de dilatació.	0,947		0,05
	mt09mor010e	0,040 m³	Morter de ciment CEM II/B-P 32,5 N tipus M-10, confeccionat en obra con 380 kg/m³ de ciment i una proporció en volum 1/4.	135,741		5,43
	mq06hor010	0,035 h	Formigonera elèctrica amb una capacitat de pastat de 160 l.	3,445		0,12
	mo020	0,073 h	Oficial 1ª construcció.	27,500		2,01
	mo113	0,290 h	Peó ordinari construcció.	23,040		6,68
	%	2,000 %	Costos directes complementaris	14,290		0,29
		3,000 %	Costos indirectes	14,580		0,440
				Total per m² .....:		15,02
			Són QUINZE EUROS AMB DOS CÈNTIMS per m².			
239	RSG020	m	Entornpeu de gres porcellànic, de 80 cm, gamma mitja. COL·LOCACIÓ: en capa fina, amb adhesiu cimentós d'enduriment normal, C1 sense cap característica addicional, gris. REJUNTAT: amb morter de junts cimentós millorat, amb absorció d'aigua reduïda i resistència elevada a l'abrasió tipus CG 2 W A, color blanc, per junts de 2 a 15 mm. Inclou: Replanteig de les peces. Tall de les peces i formació d'encaixos en cantonades i racons. Col·locació de l'entornpeu. Rejuntat. Criteri d'amidament de projecte: Longitud mesurada segons documentació gràfica de Projecte, sense incloure buits de portes. Criteri de mesura d'obra: Es mesurarà la longitud realment executada segons especificacions de Projecte.			
	mt18rcp110b	1,050 m	Entornpeu de gres porcellànic tècnic, de 80 mm d'altura, gamma mitja.	4,077		4,28
	mt09mcr021g	0,250 kg	Adhesiu cimentós d'enduriment normal, C1, segons UNE-EN 12004, color gris.	0,355		0,09
	mt09mcp020fE	0,230 kg	Morter de junts cimentós millorat, amb absorció d'aigua reduïda i resistència elevada a l'abrasió, tipus CG2 W A, segons UNE-EN 13888, color blanc, per junts de 2 a 15 mm, a base de ciment d'alta resistència, quars, additius especials, pigments i resines sintètiques, per a rejuntat de tot tipus de peces ceràmiques.	0,805		0,19
	mo023	0,260 h	Oficial 1ª enrajolador.	27,500		7,15
	%	2,000 %	Costos directes complementaris	11,710		0,23
		3,000 %	Costos indirectes	11,940		0,360
				Total per m .....:		12,30
			Són DOTZE EUROS AMB TRENTA CÈNTIMS per m.			

Núm.	Codi	U	Descripció		Total
240	RSG020b	m	Entornpeu de gres porcellànic, de 80 cm, gamma mitja. COL·LOCACIÓ: en capa fina, amb adhesiu cimentós d'enduriment normal, C1 sense cap característica addicional, gris. REJUNTAT: amb morter de junts cimentós millorat, amb absorció d'aigua reduïda i resistència elevada a l'abrasió tipus CG 2 W A, color blanc, per junts de 2 a 15 mm. Inclou: Replanteig de les peces. Tall de les peces i formació d'encaixos en cantonades i racons. Col·locació de l'entornpeu. Rejuntat. Criteri d'amidament de projecte: Longitud mesurada segons documentació gràfica de Projecte, sense incloure buits de portes. Criteri de mesura d'obra: Es mesurarà la longitud realment executada segons especificacions de Projecte.		
	mt18rcp110b	1,050 m	Entornpeu de gres porcellànic tècnic, de 80 mm d'altura, gamma mitja.	4,077	4,28
	mt09mcr021g	0,250 kg	Adhesiu cimentós d'enduriment normal, C1, segons UNE-EN 12004, color gris.	0,355	0,09
	mt09mcp020fE	0,230 kg	Morter de junts cimentós millorat, amb absorció d'aigua reduïda i resistència elevada a l'abrasió, tipus CG2 W A, segons UNE-EN 13888, color blanc, per junts de 2 a 15 mm, a base de ciment d'alta resistència, quars, additius especials, pigments i resines sintètiques, per a rejuntat de tot tipus de peces ceràmiques.	0,805	0,19
	mo023	0,260 h	Oficial 1ª enrajolador.	27,500	7,15
	%	2,000 %	Costos directes complementaris	11,710	0,23
		3,000 %	Costos indirectes	11,940	0,360
			Total per m .....:		12,30
			Són DOTZE EUROS AMB TRENTA CÈNTIMS per m.		
241	RSG120	m²	Paviment interior de peces de gres porcellànic esmaltat, de 400x600x10 mm, gamma mitja, capacitat d'absorció d'aigua E<0,5%, grup BIa, segons UNE-EN 14411, amb resistència al lliscament Rd>45 segons UNE 41901 EX i lliscabilitat classe 3 segons CTE. SUPORT: de morter de ciment. COL·LOCACIÓ: en capa fina i mitjançant encolat simple amb adhesiu cimentós, C1 TE, segons UNE-EN 12004, amb lliscament reduït i temps obert ampliat. REJUNTAT: amb morter de junts cimentós tipus L, color blanc, en junts de 2 mm d'espessor. Inclou: Neteja i comprovació de la superfície suport. Replanteig dels nivells d'acabat. Replanteig de la disposició de les peces i junts de moviment. Aplicació de l'adhesiu. Col·locació de les creuetes. Col·locació de les peces a punta de paleta. Formació de junts de partició, perimetrals i estructurals. Rejuntat. Eliminació i neteja del material sobrant. Neteja final del paviment. Criteri d'amidament de projecte: Superfície útil, mesura segons documentació gràfica de Projecte. No s'ha incrementat l'amidament per trencaments i retallades, ja que en la descomposició s'ha considerat un 5% més de peces. Criteri de mesura d'obra: Es mesurarà la superfície realment executada segons especificacions de Projecte.		
	mt09mcp100d	4,000 kg	Adhesiu cimentós, C1 TE, segons UNE-EN 12004, amb lliscament reduït i temps obert ampliat, color blanc, a base de ciment d'alta resistència, àrids seleccionats, additius i resines sintètiques, per a la col·locació en capa fina de tot tipus de peces ceràmiques en paraments verticals interiors i paviments interiors i exteriors.	0,520	2,08

Núm.	Codi	U	Descripció		Total
	mt18bcp100dL	1,050 m²	Peces de gres porcellànic esmaltat, de 400x600x10 mm, gamma mitja, capacitat d'absorció d'aigua E<0,5%, grup BIa, segons UNE-EN 14411, amb resistència al lliscament Rd>45 segons UNE 41901 EX i lliscabilitat classe 3 segons CTE.	20,109	21,11
	mt18acc100a	0,138 U	Kit de creuetes de PVC per garantir un gruix dels junts entre peces d'entre 1 i 20 mm, en revestiments i paviments ceràmics.	2,495	0,34
	mt09mcp020bE	0,630 kg	Morter de junts cimentós, tipus L, color blanc, per junts de fins a 3 mm, a base de ciment blanc d'alta resistència i additius especials, per a rejuntat de peces ceràmiques amb grau d'absorció mitjà-alt.	1,663	1,05
	mo023	0,604 h	Oficial 1ª enrajolador.	27,500	16,61
	mo061	0,302 h	Ajudant enrajolador.	24,460	7,39
	%	2,000 %	Costos directes complementaris	48,580	0,97
		3,000 %	Costos indirectes	49,550	1,490
			Total per m² .....:		51,04

Són CINQUANTA-U EUROS AMB QUATRE CÈNTIMS per m².

242 RTC015 m²

Fals sostre continu suspès, llis, 12,5+27+27, situat a una altura menor de 4 m, amb nivell de qualitat de l'acabat estàndard (Q2), constituït per: ESTRUCTURA: estructura metàl·lica d'acer galvanitzat de mestres primàries 60/27 mm amb una modulació de 1000 mm i suspeses de la superfície suport de formigó amb penjats combinats cada 900 mm, i mestres secundàries fixades perpendicularment a les mestres primàries amb connectors tipus cavalló amb una modulació de 500 mm; PLAQUES: una capa de plaques de guix laminat A / UNE-EN 520 - 1200 / longitud / 12,5 / amb les vores longitudinals afinades. Inclús banda autoadhesiva desolidaritzant, fixacions per a l'ancoratge dels perfils, cargols per a la fixació de les plaques, pasta de segellament, cinta microperforada de paper i accessoris de muntatge.
Inclou: Replanteig dels eixos de l'estructura metàl·lica. Col·locació de la banda acústica. Anivellació i col·fixació dels perfils perimetrals. Senyalització dels punts d'ancoratge al forjat o element de suport. Anivellació i suspensió dels perfils primaris i secundaris de l'estructura. Tall de les plaques. Fixació de les plaques. Resolució de trobades i punts singulars. Tractament de junts.
Criteri d'amidament de projecte: Superfície mesurada entre paraments, segons documentació gràfica de Projecte, sense descomptar buits per instal·lacions.
Criteri de mesura d'obra: Es mesurarà la superfície realment executada segons especificacions de Projecte, seguint els criteris d'amidament exposats en la norma UNE 92305.

	mt12psg160a	0,400 m	Perfil en U, d'acer galvanitzat, de 30 mm.	1,039	0,42
	mt12psg220	2,000 U	Fixació composta per tac i cargol 5x27.	0,058	0,12
	mt12psg210a	1,200 U	Penjat per a falsos sostres suspesos.	0,469	0,56
	mt12psg210b	1,200 U	Segur per a la fixació del penjant, en falsos sostres suspesos.	0,038	0,05
	mt12psg210c	1,200 U	Connexió superior per fixar la vareta al penjant, en falsos sostres suspesos.	0,574	0,69
	mt12psg190	1,200 U	Barnilla de penjament.	0,392	0,47
	mt12psg050c	3,200 m	Mestra 60/27 de xapa d'acer galvanitzat, d'ample 60 mm, segons UNE-EN 14195.	1,426	4,56
	mt12pek020la	0,600 U	Connector, per a mestra 60/27.	0,230	0,14
	mt12pek020da	2,300 U	Connector tipus cavalló, per a mestra 60/27.	0,268	0,62

Núm.	Codi	U	Descripció		Total
	mt12psg010a	1,050 m²	Placa de guix laminat A / UNE-EN 520 - 1200 / longitud / 12,5 / amb les vores longitudinals afinades.	6,011	6,31
	mt12psg081c	17,000 U	Cargol autoperforant 3,5x25 mm.	0,010	0,17
	mt12psg041b	0,400 m	Banda autoadhesiva desolidaritzant d'escuma de poliuretà de cel·les tancades, de 3,2 mm d'espessor i 50 mm d'amplada, resistència tèrmica 0,10 m²K/W, conductivitat tèrmica 0,032 W/(mK).	0,288	0,12
	mt12psg030a	0,300 kg	Pasta de segellament, segons UNE-EN 13963.	1,292	0,39
	mt12psg040a	1,200 m	Cinta microperforada de paper, segons UNE-EN 13963.	0,049	0,06
	mo015	0,396 h	Oficial 1ª muntador de falsos sostres.	28,390	11,24
	mo082	0,396 h	Ajudant muntador de falsos sostres.	24,460	9,69
	%	2,000 %	Costos directes complementaris	35,610	0,71
		3,000 %	Costos indirectes	36,320	1,090
			Total per m² .....:		37,41

Són TRENTA-SET EUROS AMB QUARANTA-U CÈNTIMS per m².

243 RTC015b m²

Fals sostre continu suspès, llis, 12,5+27+27, situat a una altura menor de 4 m, amb nivell de qualitat de l'acabat estàndard (Q2), constituït per: ESTRUCTURA: estructura metàl·lica d'acer galvanitzat de mestres primàries 60/27 mm amb una modulació de 1000 mm i suspeses de la superfície suport de formigó amb penjats combinats cada 900 mm, i mestres secundàries fixades perpendicularment a les mestres primàries amb connectors tipus cavalló amb una modulació de 500 mm; PLAQUES: una capa de plaques de guix laminat A / UNE-EN 520 - 1200 / longitud / 12,5 / amb les vores longitudinals afinades. Inclús banda autoadhesiva desolidaritzant, fixacions per a l'ancoratge dels perfils, cargols per a la fixació de les plaques, pasta de segellament, cinta microperforada de paper i accessoris de muntatge.
Inclou: Replanteig dels eixos de l'estructura metàl·lica. Col·locació de la banda acústica. Anivellació i col·fixació dels perfils perimetrals. Senyalització dels punts d'ancoratge al forjat o element de suport. Anivellació i suspensió dels perfils primaris i secundaris de l'estructura. Tall de les plaques. Fixació de les plaques. Resolució de trobades i punts singulars. Tractament de junts.
Criteri d'amidament de projecte: Superfície mesurada entre paraments, segons documentació gràfica de Projecte, sense descomptar buits per instal·lacions.
Criteri de mesura d'obra: Es mesurarà la superfície realment executada segons especificacions de Projecte, seguint els criteris d'amidament exposats en la norma UNE 92305.

mt12psg160a	0,400 m	Perfil en U, d'acer galvanitzat, de 30 mm.	1,039	0,42
mt12psg220	2,000 U	Fixació composta per tac i cargol 5x27.	0,058	0,12
mt12psg210a	1,200 U	Penjat per a falsos sostres suspesos.	0,469	0,56
mt12psg210b	1,200 U	Segur per a la fixació del penjant, en falsos sostres suspesos.	0,038	0,05
mt12psg210c	1,200 U	Connexió superior per fixar la vareta al penjant, en falsos sostres suspesos.	0,574	0,69
mt12psg190	1,200 U	Barnilla de penjament.	0,392	0,47
mt12psg050c	3,200 m	Mestra 60/27 de xapa d'acer galvanitzat, d'ample 60 mm, segons UNE-EN 14195.	1,426	4,56
mt12pek020la	0,600 U	Connector, per a mestra 60/27.	0,230	0,14
mt12pek020da	2,300 U	Connector tipus cavalló, per a mestra 60/27.	0,268	0,62

Núm.	Codi	U	Descripció		Total
	mt12psg010a	1,050 m²	Placa de guix laminat A / UNE-EN 520 - 1200 / longitud / 12,5 / amb les vores longitudinals afinades.	6,011	6,31
	mt12psg081c	17,000 U	Cargol autoperforant 3,5x25 mm.	0,010	0,17
	mt12psg041b	0,400 m	Banda autoadhesiva desolidaritzant d'escuma de poliuretà de cel·les tancades, de 3,2 mm d'espessor i 50 mm d'amplada, resistència tèrmica 0,10 m²K/W, conductivitat tèrmica 0,032 W/(mK).	0,288	0,12
	mt12psg030a	0,300 kg	Pasta de segellament, segons UNE-EN 13963.	1,292	0,39
	mt12psg040a	1,200 m	Cinta microperforada de paper, segons UNE-EN 13963.	0,049	0,06
	mo015	0,396 h	Oficial 1ª muntador de falsos sostres.	28,390	11,24
	mo082	0,396 h	Ajudant muntador de falsos sostres.	24,460	9,69
	%	2,000 %	Costos directes complementaris	35,610	0,71
		3,000 %	Costos indirectes	36,320	1,090
			Total per m² .....:		37,41

Són TRENTA-SET EUROS AMB QUARANTA-U CÈNTIMS per m².

244 RTC020 m Contrapetja vertical en canvi de nivell de fals sostre continu, mitjançant plaques de guix laminat rebudes amb pasta d'unió, per tancar un espai de 60 cm d'altura. Inclús tall, fixació amb pasta d'unió, pasta segelladora i cinta de juntes.
Inclou: Replanteig i traçat en els paraments de la situació de la tapa. Presentació i tall de les peces. Estesa de la pasta d'aferrament. Fixació de les plaques. Resolució de trobades i punts singulars. Tractament de junts.
Criteri d'amidament de projecte: Longitud mesurada segons documentació gràfica de Projecte.
Criteri de mesura d'obra: Es mesurarà la longitud realment executada segons especificacions de Projecte.

	mt12psg010c	0,693 m²	Placa de guix laminat A / UNE-EN 520 - 1200 / longitud / 18 / amb les vores longitudinals afinades.	9,570	6,63
	mt12psg035a	0,300 kg	Pasta de material d'unió, segons UNE-EN 14496.	0,632	0,19
	mt12psg030a	0,400 kg	Pasta de segellament, segons UNE-EN 13963.	1,292	0,52
	mt12psg040a	2,100 m	Cinta microperforada de paper, segons UNE-EN 13963.	0,049	0,10
	mo015	0,701 h	Oficial 1ª muntador de falsos sostres.	28,390	19,90
	mo082	0,702 h	Ajudant muntador de falsos sostres.	24,460	17,17
	%	2,000 %	Costos directes complementaris	44,510	0,89
		3,000 %	Costos indirectes	45,400	1,360
			Total per m .....:		46,76

Són QUARANTA-SIS EUROS AMB SETANTA-SIS CÈNTIMS per m.

Núm.	Codi	U	Descripció			Total
245	RTC020b	m	Contrapetja vertical en canvi de nivell de fals sostre continu, mitjançant plaques de guix laminat rebudes amb pasta d'unió, per tancar un espai de 60 cm d'altura. Inclús tall, fixació amb pasta d'unió, pasta segelladora i cinta de juntes. Inclou: Replanteig i traçat en els paraments de la situació de la tapa. Presentació i tall de les peces. Estesa de la pasta d'aferrament. Fixació de les plaques. Resolució de trobades i punts singulars. Tractament de juntes. Criteri d'amidament de projecte: Longitud mesurada segons documentació gràfica de Projecte. Criteri de mesura d'obra: Es mesurarà la longitud realment executada segons especificacions de Projecte.			
	mt12psg010c	0,693	m²	Placa de guix laminat A / UNE-EN 520 - 1200 / longitud / 18 / amb les vores longitudinals afinades.	9,570	6,63
	mt12psg035a	0,300	kg	Pasta de material d'unió, segons UNE-EN 14496.	0,632	0,19
	mt12psg030a	0,400	kg	Pasta de segellament, segons UNE-EN 13963.	1,292	0,52
	mt12psg040a	2,100	m	Cinta microperforada de paper, segons UNE-EN 13963.	0,049	0,10
	mo015	0,700	h	Oficial 1ª muntador de falsos sostres.	28,390	19,87
	mo082	0,700	h	Ajudant muntador de falsos sostres.	24,460	17,12
	%	2,000	%	Costos directes complementaris	44,430	0,89
		3,000	%	Costos indirectes	45,320	1,360
				Total per m .....:		46,68
			Són QUARANTA-SIS EUROS AMB SEIXANTA-VUIT CÈNTIMS per m.			
246	RTC021	U	Trapa de registre gamma Básica, Star 12,5, sistema E102.c "KNAUF", de 1200x1200 mm, formada per marc d'alumini i porta de placa de guix laminat (1 impregnada (H1), de 12,5 mm d'espessor), per a fals sostre continu de plaques de guix laminat. Inclús accessoris de muntatge. Inclou: Marcat i tall de la placa de guix laminat. Col·locació de la trapa. Resolució de trobades i punts singulars. Criteri d'amidament de projecte: Nombre d'unitats previstes, segons documentació gràfica de Projecte. Criteri de mesura d'obra: Es mesurarà el nombre d'unitats realment col·locades segons especificacions de Projecte.			
	mt12ppk060afffbl	1,000	U	Trapa de registre gamma Básica, Star 12,5, sistema E102.c "KNAUF", de 1200x1200 mm, formada per marc d'alumini i porta de placa de guix laminat (1 impregnada (H1), de 12,5 mm d'espessor).	310,958	310,96
	mo015	0,426	h	Oficial 1ª muntador de falsos sostres.	28,390	12,09
	mo082	0,209	h	Ajudant muntador de falsos sostres.	24,460	5,11
	%	2,000	%	Costos directes complementaris	328,160	6,56
		3,000	%	Costos indirectes	334,720	10,040
				Total per U .....:		344,76
			Són TRES-CENTS QUARANTA-QUATRE EUROS AMB SETANTA-SIS CÈNTIMS per U.			

Núm.	Codi	U	Descripció		Total
247	SAI005	U	Inodor de porcellana sanitària, amb tanc baix, gamma mitja, color blanc, amb seient i tapa lacats, mecanisme de descàrrega de 3/6 litres, amb joc de fixació i colze d'evacuació. Inclús aixeta de regulació, enllaç d'alimentació flexible i silicona per a segellat de junts. Inclou: Replanteig. Col·locació i fixació de l'aparell. Muntatge del desguàs. Connexió a la xarxa d'evacuació. Muntatge de l'aixeteria. Connexió a la xarxa d'aigua freda. Comprovació del seu correcte funcionament. Segellat de junts. Criteri d'amidament de projecte: Nombre d'unitats previstes, segons documentació gràfica de Projecte. Criteri de mesura d'obra: Es mesurarà el nombre d'unitats realment col·locades segons especificacions de Projecte.		
	mt30ips010d	1,000 U	Inodor de porcellana sanitària, amb tanc baix, gamma mitja, color blanc, amb seient i tapa lacats, mecanisme de descàrrega de 3/6 litres, amb joc de fixació i colze d'evacuació, segons UNE-EN 997.	352,808	352,81
	mt30lla020	1,000 U	Aixeta de regulació de 1/2", per a vàter, acabat cromat.	24,442	24,44
	mt38tew010a	1,000 U	Tirantet flexible de 20 cm i 1/2" de diàmetre.	8,355	8,36
	mt30www005	0,012 U	Cartutx de 300 ml de silicona àcida monocomponent, fungicida, per a segellat de junts en ambients humits.	7,905	0,09
	mo008	2,057 h	Oficial 1ª lampista.	28,390	58,40
	%	2,000 %	Costos directes complementaris	444,100	8,88
		3,000 %	Costos indirectes	452,980	13,590
			Total per U .....:		466,57
			Són QUATRE-CENTS SEIXANTA-SIS EUROS AMB CINQUANTA-SET CÈNTIMS per U.		
248	SAL035	U	Lavabo de porcellana sanitària, mural, gamma mitja, color blanc, de 500x250 mm, i desguàs, acabat cromat. Inclús joc de fixació i silicona per a segellat de junts. Criteri de valoració econòmica: El preu no inclou l'aixeteria. Inclou: Replanteig. Col·locació i fixació de l'aparell. Muntatge del desguàs. Connexió a la xarxa d'evacuació. Comprovació del seu correcte funcionament. Segellat de junts. Criteri d'amidament de projecte: Nombre d'unitats previstes, segons documentació gràfica de Projecte. Criteri de mesura d'obra: Es mesurarà el nombre d'unitats realment col·locades segons especificacions de Projecte.		
	mt30lps050da	1,000 U	Lavabo de porcellana sanitària, mural, gamma mitja, color blanc, de 500x250 mm, amb joc de fixació, segons UNE 67001.	190,425	190,43
	mt36www005d	1,000 U	Acoblament a paret colzat amb plafó, ABS, sèrie B, acabat cromat, per evacuació d'aigües residuals (a baixa i alta temperatura) en l'interior dels edificis, enllaç mixt de 1 1/4"x40 mm de diàmetre, segons UNE-EN 1329-1, amb vàlvula de desguàs.	59,104	59,10
	mt30www005	0,012 U	Cartutx de 300 ml de silicona àcida monocomponent, fungicida, per a segellat de junts en ambients humits.	7,905	0,09
	mo008	1,509 h	Oficial 1ª lampista.	28,390	42,84
	%	2,000 %	Costos directes complementaris	292,460	5,85
		3,000 %	Costos indirectes	298,310	8,950
			Total per U .....:		307,26
			Són TRES-CENTS SET EUROS AMB VINT-I-SIS CÈNTIMS per U.		

Núm.	Codi	U	Descripció			Total
249	SAM045	U	Rentamans mural, de porcellana sanitària, acabat termoesmaltat, color blanc, de 450x370x170 mm, amb un orifici per les aixetes i sobreeixidor, amb vàlvula de desguàs de llautó cromat i joc de fixació de 2 peces, amb pedestal de lavabo, de porcellana sanitària, acabat termoesmaltat, color blanc, i desguàs amb sifó botella d'ABS, acabat brillant imitació crom. Inclús joc de fixació i silicona per a segellat de junts. Criteri de valoració econòmica: El preu no inclou l'aixeteria. Inclou: Replanteig. Col·locació i fixació de l'aparell. Muntatge del desguàs. Connexió a la xarxa d'evacuació. Comprovació del seu correcte funcionament. Segellat de junts. Criteri d'amidament de projecte: Nombre d'unitats previstes, segons documentació gràfica de Projecte. Criteri de mesura d'obra: Es mesurarà el nombre d'unitats realment col·locades segons especificacions de Projecte.			
	mt30seg010a	1,000	U	Rentamans mural, de porcellana sanitària, acabat termoesmaltat, color blanc, de 450x370x170 mm, amb un orifici per les aixetes i sobreeixidor, segons UNE 67001.	54,874	54,87
	mt30asg010a	1,000	U	Vàlvula de desguàs de llautó cromat, de 60 mm de longitud, amb tap de desguàs integrat exterior amb botó d'accionament.	58,664	58,66
	mt30asg050a	1,000	U	Joc de fixació de 2 peces, per a rentamans.	13,484	13,48
	mt30asg070aa	1,000	U	Sifó botella de ABS, acabat brillant imitació crom, amb sortida de 32 mm de diàmetre exterior, per a lavabo, amb embellidor.	49,774	49,77
	mt30seg022a	1,000	U	Pedestal de lavabo, de porcellana sanitària, acabat termoesmaltat, color blanc, de 190x170x700 mm.	61,832	61,83
	mt30www005	0,012	U	Cartutx de 300 ml de silicona àcida monocomponent, fungicida, per a segellat de junts en ambients humits.	7,905	0,09
	mo008	2,061	h	Oficial 1ª lampista.	28,390	58,51
	%	2,000	%	Costos directes complementaris	297,210	5,94
		3,000	%	Costos indirectes	303,150	9,090
				Total per U .....:		312,24
				Són TRES-CENTS DOTZE EUROS AMB VINT-I-QUATRE CÈNTIMS per U.		
250	SGL010	U	Aixeteria temporitzada, mescladora, de repisa, per a lavabo, acabat cromat, airejador, amb temps de flux de 10, limitador de cabal a 6 l/min. Inclús elements de connexió, enllaços d'alimentació flexibles de 1/2" de diàmetre i 350 mm de longitud, vàlvules antiretorn i dues aixetes de pas. Inclou: Replanteig. Col·locació. Connexionat. Comprovació del seu correcte funcionament. Criteri d'amidament de projecte: Nombre d'unitats previstes, segons documentació gràfica de Projecte. Criteri de mesura d'obra: Es mesurarà el nombre d'unitats realment col·locades segons especificacions de Projecte.			
	mt31gmp020baaa1	1,000	U	Aixeteria temporitzada, mescladora, de repisa, per a lavabo, acabat cromat, airejador, amb temps de flux de 10, limitador de cabal a 6 l/min; inclús elements de connexió, enllaços d'alimentació flexibles de 1/2" de diàmetre i 350 mm de longitud, vàlvules antiretorn i dues aixetes de pas.	233,307	233,31
	mt37www010	1,000	U	Material auxiliar per a instal·lacions de lampisteria.	1,538	1,54
	mo008	0,688	h	Oficial 1ª lampista.	28,390	19,53
	%	2,000	%	Costos directes complementaris	254,380	5,09
		3,000	%	Costos indirectes	259,470	7,780

Núm.	Codi	U	Descripció			Total
					Total per U .....:	267,25
			Són DOS-CENTS SEIXANTA-SET EUROS AMB VINT-I-CINC CÈNTIMS per U.			
251	SISTSO01	u	Sistema de megafonia inclou : Altaveus+Consola+pupitre avis			
			Sense descomposició			2.488,201
		3,000 %	Costos indirectes		2.488,201	74,649
					Total per u .....:	2.562,85
			Són DOS MIL CINC-CENTS SEIXANTA-DOS EUROS AMB VUITANTA-CINC CÈNTIMS per u.			
252	SPA020	U	Barra de subjecció per a minusvàlids, rehabilitació i tercera edat, per a inodor, col·locada en paret, abatible, amb forma d'U, d'acer inoxidable AISI 304 acabat mat, de dimensions totals 790x130 mm amb tub de 33 mm de diàmetre exterior i 1,5 mm de gruix, amb porta-rotlles de paper higiènic. Inclús elements de fixació. Inclou: Replanteig i traçat en el parament de la situació de la barra. Col·locació, anivellació i fixació dels elements de suport. Neteja de l'element. Criteri d'amidament de projecte: Nombre d'unitats previstes, segons documentació gràfica de Projecte. Criteri de mesura d'obra: Es mesurarà el nombre d'unitats realment col·locades segons especificacions de Projecte.			
	mt31abp135bc	1,000 U	Barra de subjecció per a minusvàlids, rehabilitació i tercera edat, per a inodor, col·locada en paret, abatible, amb forma d'U, d'acer inoxidable AISI 304 acabat mat, de dimensions totals 790x130 mm amb tub de 33 mm de diàmetre exterior i 1,5 mm de gruix, amb porta-rotlles de paper higiènic, inclús fixacions d'acer inoxidable.	142,048		142,05
	mo107	1,103 h	Ajudant lampista.	24,430		26,95
	%	2,000 %	Costos directes complementaris	169,000		3,38
		3,000 %	Costos indirectes	172,380		5,170
					Total per U .....:	177,55
			Són CENT SETANTA-SET EUROS AMB CINQUANTA-CINC CÈNTIMS per U.			
253	TRASLL06	PA	Trasllat i reubicacio màquina espais planta baixa Trasllat maquinaria,desmuntatge i muntatge de nou de la maquinaria existent dels espais de la planta baixa			
			Sense descomposició			3.716,506
		3,000 %	Costos indirectes		3.716,506	111,494
					Total per PA .....:	3.828,00
			Són TRES MIL VUIT-CENTS VINT-I-VUIT EUROS per PA.			
254	TRASNSUP	u	Transport i col.locació de les màquines a terrassa			
			Sense descomposició			124,503
		3,000 %	Costos indirectes		124,503	3,737
					Total per u .....:	128,24

Núm.	Codi	U	Descripció		Total
			Són CENT VINT-I-VUIT EUROS AMB VINT-I-QUATRE CÈNTIMS per u.		
255	UJV010	m	Plantació heura (4 u/m) amb col.locació de filat vertical per plantes enfiladisses (4 u/m). Inclou: Col.locació de filat per enfiladisses en façana. Obertura de rasa amb els mitjans indicats. Abonat del terreny. Plantació. Primer reg. Criteri d'amidament de projecte: Longitud mesurada segons documentació gràfica de Projecte. Criteri de mesura d'obra: Es mesurarà la longitud realment executada segons especificacions de Projecte.		
	mt48ecr010a	4,000 U	Heura	1,630	6,52
	mt48tie020	1,500 kg	Adob mineral complex NPK 15-15-15.	0,804	1,21
	mt08aaa010a	0,020 m³	Aigua.	1,533	0,03
	mq01pan070b	0,120 h	Mini pala carregadora sobre pneumàtics, de 52 kW/1 m³ kW.	35,600	4,27
	mo040	0,481 h	Oficial 1ª jardiner.	28,420	13,67
	mo115	0,302 h	Peó jardiner.	23,810	7,19
	%	2,000 %	Costos directes complementaris	32,890	0,66
		3,000 %	Costos indirectes	33,550	1,010
			Total per m .....:		34,56
			Són TRENTA-QUATRE EUROS AMB CINQUANTA-SIS CÈNTIMS per m.		
256	UMMC07	u	Subministre i col·locació de registre plàstic de paviment (RP04P) i de caixa de fals terra de 93mm de 4 mòduls dobles MMCONECTA o similar amb marcat CE segons normativa UNE 20 451:1997 de 207x167x93mm fabricat en material autoextingible i lliure d'halógens, model CFS49 (inclou cubeta, marc, bastidor, tapa i separador energia-dades), de color a escollir per la direcció facultativa i format por 4 preses de corrent tipo schuko 2P+TT 16A amb led i obturador de seguretat cableajats i placa de 1 a 4 conectors RJ11 - RJ45.		
	PMMCRP4P	1,000 u	Registre plástic de 4 mòduls	28,021	28,02
	PMMCCFS49-XY	1,000 u	Caixa de terra	58,482	58,48
	PMMCFP02-X	3,000 u	Módul endoll doble schuko amb obturador de seguretat i pilot llumínòs	14,164	42,49
	PMMCFD62G-X	1,000 u	Módul adaptador para 2 buits 45x45 d'ancatge lateral	2,105	2,11
	PMMCED48-X	2,000 u	Módulo plano de 45x45 c/antipolvo para 1 conector tipo Keystone 20,4mm	4,125	8,25
	mo003	1,915 h	Oficial 1ª electricista.	28,390	54,37
	mo102	1,915 h	Ajudant electricista.	24,430	46,78
		3,000 %	Costos indirectes	240,500	7,220
			Total per u .....:		247,72
			Són DOS-CENTS QUARANTA-SET EUROS AMB SETANTA-DOS CÈNTIMS per u.		

Núm.	Codi	U	Descripció		Total
257	URA010	U	Connexió de servei soterrada a la xarxa de reg de 6 m de longitud, que uneix la xarxa general de distribució d'aigua de reg de l'empresa subministradora amb la xarxa d'abastiment i distribució interior, formada per tub de polietilè PE 40, de 20 mm de diàmetre exterior, PN=10 atm i 2,8 mm de gruix, col·locada sobre llit de sorra de 15 cm d'espessor, al fons de la rasa prèviament excavada, degudament compactada i anivellada amb picó vibrant de guiat manual, reblert lateral compactant fins als ronyons i posterior reblert amb la mateixa sorra fins a 10 cm per sobre de la generatriu superior de la canonada; collaret de presa en càrrega col·locat sobre la xarxa general de distribució que serveix d'enllaç entre la presa i la xarxa; clau de tall de 1/2" de diàmetre amb comandament de quadre col·locada mitjançant unió roscada, situada fora dels límits de la propietat, allotjada en pericó prefabricada de polipropilè de 30x30x30 cm, col·locat sobre solera de formigó en massa HM-20/P/20/X0 de 15 cm d'espessor. Inclús accessoris, demolició i aixecat del ferm existent, posterior reposició amb formigó en massa HM-20/P/20/X0 i connexió a la xarxa. Sense incloure, l'excavació ni el posterior reblert principal. Inclou: Replanteig i traçat de la connexió de servei, coordinat amb la resta d'instal·lacions o elements que puguin tenir interferències. Rotura del ferm existent amb compressor. Abocat i compactació del formigó en formació de solera. Col·locació de l'arqueta prefabricada. Abocat de la sorra en el fons de la rasa. Col·locació de la canonada. Muntatge de la clau de tall sobre l'escomesa. Col·locació de la tapa. Execució del reblert envoltant. Acoblament de la connexió de servei amb la xarxa general del municipi. Abocat del formigó per a reposició del ferm. Comprovació del seu correcte funcionament. Criteri d'amidament de projecte: Nombre d'unitats previstes, segons documentació gràfica de Projecte. Criteri de mesura d'obra: Es mesurarà el nombre d'unitats realment executades segons especificacions de Projecte.		
	mt10hmf010tLc	0,561 m³	Formigó HM-20/P/20/X0, fabricat en central.	78,962	44,30
	mt11arp100a	1,000 U	Pericó de polipropilè, 30x30x30 cm.	49,305	49,31
	mt11arp050c	1,000 U	Tapa de PVC, per a pericons de fontaneria de 30x30 cm, amb tancament hermètic al pas dels olors mefítics.	30,175	30,18
	mt01ara010a	0,637 m³	Sorra amb granulometria de 0 a 5 mm de diàmetre, neta.	13,867	8,83
	mt37tpa009a	6,000 m	Connexió de servei de polietilè PE 40, de 20 mm de diàmetre exterior, PN=10 atm i 2,8 mm de gruix, segons UNE-EN 12201-2, inclús accessoris de connexió i peces especials.	1,062	6,37
	mt37sve030b	1,000 U	Vàlvula d'esfera de llautó niquelat per roscar de 1/2", amb comandament de regle quadrat.	7,273	7,27
	mt37www105a	1,000 U	Collarí de presa en càrrega de foneria dúctil amb recobriment de resina epoxi, per a tubs de polietilè o de PVC de 63 mm de diàmetre exterior, amb presa per a connexió roscada de 3/4" de diàmetre, PN=16 atm, amb juntes elàstiques de EPDM.	80,608	80,61
	mq05pdm010b	2,179 h	Compressor portàtil elèctric 5 m³/min de cabal.	7,474	16,29
	mq05mai030	2,179 h	Martell pneumàtic.	2,299	5,01
	mo041	0,117 h	Oficial 1ª construcció d'obra civil.	27,500	3,22
	mo087	5,467 h	Ajudant construcció d'obra civil.	24,460	133,72
	mo008	11,876 h	Oficial 1ª lampista.	28,390	337,16
	mo107	2,977 h	Ajudant lampista.	24,430	72,73
	%	4,000 %	Costos directes complementaris	795,000	31,80
		3,000 %	Costos indirectes	826,800	24,800

Núm.	Codi	U	Descripció			Total
					Total per U .....:	851,60
			Són VUIT-CENTS CINQUANTA-U EUROS AMB SEIXANTA CÈNTIMS per U.			
258	URD020	m	Canonada de rig per degoteig, formada per tub de polietilè, color negre, de 12 mm de diàmetre exterior, amb degoters integrats, situats cada 30 cm. Inclús accessoris de connexió. Inclou: Replanteig i traçat. Col·locació de la canonada. Connexionat i comprovació del seu correcte funcionament. Criteri d'amidament de projecte: Longitud mesurada segons documentació gràfica de Projecte. Criteri de mesura d'obra: Es mesurarà la longitud realment executada segons especificacions de Projecte.			
	mt48tpg020bac	1,000 m	Tub de polietilè, color negre, de 12 mm de diàmetre exterior, amb degoters integrats, situats cada 30 cm, subministrat en rotllos, amb el preu incrementat el 10% en concepte d'accessoris i peces especials.	0,497	0,50
	mo008	0,012 h	Oficial 1ª lampista.	28,390	0,34
	mo107	0,059 h	Ajudant lampista.	24,430	1,44
	%	2,000 %	Costos directes complementaris	2,280	0,05
		3,000 %	Costos indirectes	2,330	0,070
				Total per m .....:	2,40
			Són DOS EUROS AMB QUARANTA CÈNTIMS per m.		
259	URM010	U	Electrovàlvula per a reg, cos de PVC i polipropilè, connexions roscades, de 1" de diàmetre, alimentació del solenoide a 24 Vca, amb possibilitat d'apertura manual i regulador de cabal, amb pericó de plàstic proveït de tapa. Inclús accessoris de connexió a la canonada d'abastiment i distribució, excavació i replé posterior. Totalment muntada i connexionada. Inclou: Replanteig del pericó. Excavació amb mitjans manuals. Col·locació de l'arqueta prefabricada. Allotjament de l'electrovàlvula. Realització de connexions hidràuliques de l'electrovàlvula a la canonada d'abastament i distribució. Connexió elèctrica amb el cable d'alimentació. Criteri d'amidament de projecte: Nombre d'unitats previstes, segons documentació gràfica de Projecte. Criteri de mesura d'obra: Es mesurarà el nombre d'unitats realment executades segons especificacions de Projecte.			
	mt48ele010a	1,000 U	Electrovàlvula per a reg, cos de PVC i polipropilè, connexions roscades, de 1" de diàmetre, alimentació del solenoide a 24 Vca, amb possibilitat d'apertura manual i regulador de cabal.	29,752	29,75
	mt48wwg010a	1,000 U	Arqueta de plàstic, amb tapa i sense fons, de 30x30x30 cm, per a allotjament de vàlvules en sistemes de regatge.	78,999	79,00
	mo008	0,234 h	Oficial 1ª lampista.	28,390	6,64
	mo107	0,235 h	Ajudant lampista.	24,430	5,74
	mo003	0,117 h	Oficial 1ª electricista.	28,390	3,32
	%	2,000 %	Costos directes complementaris	124,450	2,49
		3,000 %	Costos indirectes	126,940	3,810
				Total per U .....:	130,75
			Són CENT TRENTA EUROS AMB SETANTA-CINC CÈNTIMS per U.		

Núm.	Codi	U	Descripció		Total
260	URM030	U	Programador electrònic per a regatge automàtic, per a 6 estacions, amb 1 programa i 3 arrencades diàries del programa, alimentació per bateria de 9 V, amb capacitat per posar en funcionament diverses electrovàlvules simultàniament i col·locació mural en interior. Inclús programació. Totalment muntat i connexionat. Inclou: Instal·lació en la superfície de la paret. Connexionat elèctric amb les electrovàlvules. Connexionat elèctric amb el transformador. Programació. Criteri d'amidament de projecte: Nombre d'unitats previstes, segons documentació gràfica de Projecte. Criteri de mesura d'obra: Es mesurarà el nombre d'unitats realment executades segons especificacions de Projecte.		
	mt48pro010b	1,000 U	Programador electrònic per a regatge automàtic, per a 6 estacions, amb 1 programa i 3 arrencades diàries del programa, alimentació per bateria de 9 V, amb capacitat per posar en funcionament diverses electrovàlvules simultàniament i col·locació mural en interior.	162,317	162,32
	mo003	1,173 h	Oficial 1ª electricista.	28,390	33,30
	mo102	1,174 h	Ajudant electricista.	24,430	28,68
	%	2,000 %	Costos directes complementaris	224,300	4,49
		3,000 %	Costos indirectes	228,790	6,860
			Total per U .....:		235,65
			Són DOS-CENTS TRENTA-CINC EUROS AMB SEIXANTA-CINC CÈNTIMS per U.		
261	UXA020	m²	Paviment de llambordes de formigó, en exteriors, realitzat sobre ferm amb tràfic de categoria C4 (àrees de vianants, carrers residencials) i categoria d'explanada E1 (5 <= CBR < 10), compost per base flexible de tot-u natural, de 20 cm d'espessor, amb estès i compactat al 100% del Proctor Modificat, mitjançant la col·locació flexible, amb un grau de complexitat de l'aparell baix, de llambordes bicapa de formigó, quines característiques tècniques compleixen la UNE-EN 1338, format rectangular, 200x100x60 mm, acabat superficial llis, color vermell, sobre una capa de sorra de granulometria compresa entre 0,5 i 5 mm, deixant entre ells un junt de separació d'entre 2 i 3 mm, per al seu posterior rejuntat amb sorra natural, fina i seca, de 2 mm de grandària màxima; i vibrat del paviment amb safata vibrant de guiat manual. Inclou: Replanteig de mestres i nivells. Tall de les peces. Preparació de l'explanada. Estès i compactació de la base. Execució de l'encontre amb els cantells de confinament. Estesa i anivellació de la capa de sorra. Col·locació de les llambordes. Reblert de juntes amb sorra i vibrat del paviment. Neteja. Criteri d'amidament de projecte: Superfície mesurada en projecció horitzontal, segons documentació gràfica de Projecte. No s'han tingut en compte les escapçadures com factor d'influència per incrementar l'amidament, cada vegada que en la descomposició s'ha considerat el tant per cent de ruptures general. Criteri de mesura d'obra: Es mesurarà, en projecció horitzontal, la superfície realment executada segons especificacions de Projecte.		
	mt01zah010a	0,230 t	Tot-u natural calcari.	10,211	2,35
	mt01arp021c	0,055 m³	Sorra de granulometria compresa entre 0,5 i 5 mm, no contenint més d'un 3% de matèria orgànica i argila. Es tindrà en compte l'especificat en UNE 83115 sobre la friabilitat i en UNE-EN 1097-2 sobre la resistència a la fragmentació de la sorra.	24,356	1,34

Núm.	Codi	U	Descripció		Total
	mt18aph010b	52,500 U	Llamborda bicapa de formigó, format rectangular, 200x100x60 mm, acabat superficial llis, color vermell, quines característiques tècniques compleixen la UNE-EN 1338 i una sèrie de propietats predeterminades: coeficient d'absorció d'aigua <= 6%; resistència de trencament (splitting test) >= 3,6 MPa; càrrega de ruptura >= 250 N/mm de la longitud de trencament; resistència al desgast per abrasió <= 23 mm i resistència al lliscament (índex USRV) > 60.	0,192	10,08
	mt01arp020a	1,000 kg	Sorra natural, fina i seca, de 2 mm de grandària màxima, exempta de sals perjudicials, presentada en sacs.	0,369	0,37
	mq01mot010b	0,009 h	Motoanivelladora de 154 kW.	84,388	0,76
	mq02rov010i	0,015 h	Compactador monocilíndric vibrant autopropulsat, de 129 kW, de 16,2 t, amplada de treball 213,4 cm.	69,612	1,04
	mq02cia020j	0,006 h	Camió cisterna, de 8 m³ de capacitat.	118,611	0,71
	mq02rod010a	0,372 h	Safata vibrant de guiat manual, de 170 kg, amplada de treball 50 cm, reversible.	4,789	1,78
	mo041	0,343 h	Oficial 1ª construcció d'obra civil.	27,500	9,43
	mo087	0,370 h	Ajudant construcció d'obra civil.	24,460	9,05
	%	2,000 %	Costos directes complementaris	36,910	0,74
		3,000 %	Costos indirectes	37,650	1,130
			Total per m² .....:		38,78
		Són TRENTA-VUIT EUROS AMB SETANTA-VUIT CÈNTIMS per m².			
262	VERIFIC1	pa	Verificació dels terres de l'edifici de tots els elements		
			Sense descomposició		177,122
		3,000 %	Costos indirectes	177,122	5,318
			Total per pa .....:		182,44
		Són CENT VUITANTA-DOS EUROS AMB QUARANTA-QUATRE CÈNTIMS per pa.			
263	VERIFIC3	pa	Verificació i proves de les instal.laicons tèrmiques de l'edifici		
			Sense descomposició		459,552
		3,000 %	Costos indirectes	459,552	13,788
			Total per pa .....:		473,34
		Són QUATRE-CENTS SETANTA-TRES EUROS AMB TRENTA-QUATRE CÈNTIMS per pa.			
264	XEH010	U	Assaig sobre una mostra de formigó amb determinació de: consistència del formigó fresc mitjançant el mètode d'assentament del con d'Abrams i resistència característica a compressió del formigó endurit mitjançant control estadístic amb fabricació de sis provetes, curat, recapçat i ruptura a compressió. Inclou: Desplaçament a obra. Presa de mostres. Realització dels assajos. Redacció d'informe dels resultats dels assajos realitzats. Criteri d'amidament de projecte: Assaig a realitzar, segons documentació del Pla de control de qualitat.		

Núm.	Codi	U	Descripció		Total
	mt49hob020g	1,000 U	Assaig per determinar la consistència del formigó fresc mitjançant el mètode d'assentament del con d'Abrams segons UNE-EN 12350-2 i la resistència característica a compressió del formigó endurit mitjançant control estadístic amb fabricació i endurit de sis provetes cilíndriques de 15x30 cm del mateix lot segons UNE-EN 12390-2, amb recapçat i ruptura a compressió segons UNE-EN 12390-3, inclús desplaçament a obra, presa de mostra de formigó fresc segons UNE-EN 12350-1 i informe de resultats.	90,858	90,86
	%	2,000 %	Costos directes complementaris	90,860	1,82
		3,000 %	Costos indirectes	92,680	2,780
				Total per U .....:	95,46
		Són NORANTA-CINC EUROS AMB QUARANTA-SIS CÈNTIMS per U.			
265	XPA0010	PA	Redacció butlletins		
			Sense descomposició		241,442
		3,000 %	Costos indirectes	241,442	7,248
				Total per PA .....:	248,69
		Són DOS-CENTS QUARANTA-VUIT EUROS AMB SEIXANTA-NOU CÈNTIMS per PA.			
266	XPA0011	PA	Legalització i taxes dels organismes oficials corresponents		
			Sense descomposició		1.649,200
		3,000 %	Costos indirectes	1.649,200	49,480
				Total per PA .....:	1.698,68
		Són MIL SIS-CENTS NORANTA-VUIT EUROS AMB SEIXANTA-VUIT CÈNTIMS per PA.			
267	XPA0012	PA	Legalització i taxes dels organismes oficials corresponents		
			Sense descomposició		2.306,562
		3,000 %	Costos indirectes	2.306,562	69,198
				Total per PA .....:	2.375,76
		Són DOS MIL TRES-CENTS SETANTA-CINC EUROS AMB SETANTA-SIS CÈNTIMS per PA.			
268	YCX010	U	Conjunt de sistemes de protecció col·lectiva, necessaris per al compliment de la normativa vigent en matèria de Seguretat i Salut en el Treball. Inclús manteniment en condicions segures durant tot el període de temps que es requereixi, reparació o reposició i transport fins al lloc d'emmagatzematge o retirada a contenidor. Inclou: Nada. Criteri d'amidament de projecte: Nombre d'unitats previstes, segons Estudi o Estudi Bàsic de Seguretat i Salut. Criteri de mesura d'obra: Es mesurarà el nombre d'unitats realment col·locades segons especificacions d'Estudi o Estudi Bàsic de Seguretat i Salut.		
			Sense descomposició		765,600

Núm.	Codi	U	Descripció		Total
		3,000 %	Costos indirectes	765,600	22,970
			Total per U .....:		788,57
		Són SET-CENTS VUITANTA-VUIT EUROS AMB CINQUANTA-SET CÈNTIMS per U.			
269	YIX010	U	Conjunt d'equips de protecció individual, necessaris per al compliment de la normativa vigent en matèria de Seguretat i Salut en el Treball. Inclou: Nada. Criteri d'amidament de projecte: Nombre d'unitats previstes, segons Estudi o Estudi Bàsic de Seguretat i Salut. Criteri de mesura d'obra: Es mesurarà el nombre d'unitats realment subministrades segons especificacions d'Estudi o Estudi Bàsic de Seguretat i Salut.		
			Sense descomposició		669,900
		3,000 %	Costos indirectes	669,900	20,100
			Total per U .....:		690,00
		Són SIS-CENTS NORANTA EUROS per U.			
270	ZHS130	m²	Rehabilitació energètica de forjat, mitjançant el sistema "ROCKWOOL" d'aïllament tèrmic per la cara superior del paviment existent, format per panell rígid de llana de roca volcànica Rocksol 525 "ROCKWOOL", segons UNE-EN 13162, no revestit, de 50 mm d'espessor, resistència tèrmica 1,55 m²K/W, conductivitat tèrmica 0,038 W/(mK); film de polietilè de baixa densitat (LDPE) de 0,2 mm de gruix; capa d'anivellació de 40 mm d'espessor, de morter autoanivellant, CT - C10 - F3 segons UNE-EN 13813, abocat amb mescladora-bombejadora; i paviment de rajoles ceràmiques de gres de porcellana, acabat polit, de 60x120 cm, 15 €/m², capacitat d'absorció d'aigua E<0,5%, grup BIa, segons UNE-EN 14411, amb resistència al lliscament 35<Rd<=45 segons UNE-EN 16165 i lliscabilitat classe 2 segons CTE, rebudes amb adhesiu cimentós d'enduriment normal, C1 sense cap característica addicional, color gris amb doble encolat i rejuntades amb morter de juntes cimentós millorat, amb absorció d'aigua reduïda i resistència elevada a l'abrasió tipus CG 2 W A, color blanc, per juntes de 2 a 15 mm. Inclús, preparació de la superfície suport, talls de l'aïllant, replanteig i marcat dels nivells d'acabat mitjançant la utilització d'indicadors de nivell, col·locació de banda d'aïllament perimetral, envoltant els elements verticals i en els juntes estructurals, segellat de juntes de la barrera de vapor amb cinta adhesiva, reglejat del morter després de l'abocament per a aconseguir l'assentament d'aquest i l'eliminació de les bombolles d'aire que pogués haver-hi, formació de juntes de retracció, curat, replanteig de les rajoles, talls, talls, eliminació del material sobrant del rejuntat i neteja final del paviment. Inclou: Neteja i preparació de la superfície suport. Preparació de l'aïllament. Col·locació de l'aïllament sobre la superfície suport. Col·locació de la barrera de vapor. Replanteig i marcat de nivells. Preparació de les juntes perimetrals de dilatació. Estès del morter mitjançant bombament. Reglejat del morter. Formació de juntes de retracció. Cura del morter. Neteja i comprovació de la superfície suport. Replanteig dels nivells d'acabat. Replanteig de la disposició de les peces i juntes de moviment. Aplicació de l'adhesiu. Col·locació de les rajoles a punta de paleta. Formació de juntes de partició, perimetrals i estructurals. Rejuntat. Eliminació i neteja del material sobrant. Neteja final del paviment. Criteri d'amidament de projecte: Superfície mesurada segons documentació gràfica de Projecte. Criteri de mesura d'obra: Es mesurarà la superfície realment executada segons especificacions de Projecte.		

Núm.	Codi	U	Descripció		Total
	mt16lrw040e	1,200 m²	Panell rígid de llana de roca volcànica Rocksol 525 "ROCKWOOL", segons UNE-EN 13162, no revestit, de 50 mm d'espessor, resistència tèrmica 1,55 m²K/W, conductivitat tèrmica 0,038 W/(mK), Euroclasse A1 de reacció al foc segons UNE-EN 13501-1, densitat 150 kg/m³, calor específic 840 J/kgK i factor de resistència a la difusió del vapor d'aigua 1,3.	24,930	29,92
	mt15var010c	1,100 m²	Barrera de vapor de film de polietilè de baixa densitat (LDPE), de 0,2 mm d'espessor i 200 g/m² de massa superficial.	0,584	0,64
	mt16aaa030	0,250 m	Cinta autoadhesiva per closa de juntes.	0,309	0,08
	mt09mal010a	0,040 m³	Morter autoanivellant, CT - C10 - F3 segons UNE-EN 13813, a base de ciment, per a espessors de 4 a 10 cm, utilitzat en anivellació de paviments.	63,152	2,53
	mt09mcr021g	6,000 kg	Adhesiu cimentós d'enduriment normal, C1, segons UNE-EN 12004, color gris.	0,355	2,13
	mt18bcp010cr2000	1,050 m²	Rajola ceràmica de gres de porcellana, 60x120 cm, acabat polit, 20,00€/m², capacitat d'absorció d'aigua E<0,5%, grup BIa, segons UNE-EN 14411, resistència al lliscament 35<Rd<=45 segons UNE-EN 16165, lliscabilitat classe 2 segons CTE.	14,355	15,07
	mt09mcp020bB	0,017 kg	Morter de junts cimentós millorat, amb absorció d'aigua reduïda i resistència elevada a l'abrasió, tipus CG2 W A, segons UNE-EN 13888, color blanc, per juntes de 2 a 15 mm, a base de ciment d'alta resistència, àrids seleccionats, additius especials i pigments, amb efecte antifloridura, antiverdet i preventiu de les eflorescències, hidrorepel·lent, especial per a rejuntat de tot tipus de peces ceràmiques i pedres naturals en zones de proliferació de microorganismes.	1,416	0,02
	mq06pym010	0,016 h	Mescladora-bombadora per morters i guixos projectats, de 3 m³/h.	8,211	0,13
	mo020	0,095 h	Oficial 1ª construcció.	27,500	2,61
	mo113	0,063 h	Peó ordinari construcció.	23,040	1,45
	mo023	0,376 h	Oficial 1ª enrajolador.	27,500	10,34
	mo061	0,189 h	Ajudant enrajolador.	24,460	4,62
	mo054	0,118 h	Oficial 1ª muntador d'aïllaments.	28,390	3,35
	mo101	0,118 h	Ajudant muntador d'aïllaments.	24,460	2,89
	%	2,000 %	Costos directes complementaris	75,780	1,52
		3,000 %	Costos indirectes	77,300	2,320
			Total per m² .....:		79,62

Són SETANTA-NOU EUROS AMB SEIXANTA-DOS CÈNTIMS per m².

Núm.	Codi	U	Descripció		Total
271	ZHS130b	m²	Rehabilitació energètica de forjat, mitjançant el sistema "ROCKWOOL" d'aïllament tèrmic per la cara superior del paviment existent, format per panell rígid de llana de roca volcànica Rocksol 525 "ROCKWOOL", segons UNE-EN 13162, no revestit, de 50 mm d'espessor, resistència tèrmica 1,55 m²K/W, conductivitat tèrmica 0,038 W/(mK); film de polietilè de baixa densitat (LDPE) de 0,2 mm de gruix; capa d'anivellació de 40 mm d'espessor, de morter autoanivellant, CT - C10 - F3 segons UNE-EN 13813, abocat amb mescladora-bombejadora; i paviment de rajoles ceràmiques de gres de porcellana, acabat polit, de 60x120 cm, 15 €/m², capacitat d'absorció d'aigua E<0,5%, grup BIa, segons UNE-EN 14411, amb resistència al lliscament 35<Rd<=45 segons UNE-EN 16165 i lliscabilitat classe 2 segons CTE, rebudes amb adhesiu cimentós d'enduriment normal, C1 sense cap característica addicional, color gris amb doble encolat i rejuntades amb morter de juntes cimentós millorat, amb absorció d'aigua reduïda i resistència elevada a l'abrasió tipus CG 2 W A, color blanc, per juntes de 2 a 15 mm. Inclús, preparació de la superfície suport, talls de l'aïllant, replanteig i marcat dels nivells d'acabat mitjançant la utilització d'indicadors de nivell, col·locació de banda d'aïllament perimetral, envoltant els elements verticals i en els juntes estructurals, segellat de juntes de la barrera de vapor amb cinta adhesiva, reglejat del morter després de l'abocament per a aconseguir l'assentament d'aquest i l'eliminació de les bombolles d'aire que pogués haver-hi, formació de juntes de retracció, curat, replanteig de les rajoles, talls, talls, eliminació del material sobrant del rejuntat i neteja final del paviment. Inclou: Neteja i preparació de la superfície suport. Preparació de l'aïllament. Col·locació de l'aïllament sobre la superfície suport. Col·locació de la barrera de vapor. Replanteig i marcat de nivells. Preparació de les juntes perimetrals de dilatació. Estès del morter mitjançant bombament. Reglejat del morter. Formació de juntes de retracció. Cura del morter. Neteja i comprovació de la superfície suport. Replanteig dels nivells d'acabat. Replanteig de la disposició de les peces i juntes de moviment. Aplicació de l'adhesiu. Col·locació de les rajoles a punta de paleta. Formació de juntes de partició, perimetrals i estructurals. Rejuntat. Eliminació i neteja del material sobrant. Neteja final del paviment. Criteri d'amidament de projecte: Superfície mesurada segons documentació gràfica de Projecte. Criteri de mesura d'obra: Es mesurarà la superfície realment executada segons especificacions de Projecte.		
	mt16lrw040e	1,200 m²	Panell rígid de llana de roca volcànica Rocksol 525 "ROCKWOOL", segons UNE-EN 13162, no revestit, de 50 mm d'espessor, resistència tèrmica 1,55 m²K/W, conductivitat tèrmica 0,038 W/(mK), Euroclasse A1 de reacció al foc segons UNE-EN 13501-1, densitat 150 kg/m³, calor específic 840 J/kgK i factor de resistència a la difusió del vapor d'aigua 1,3.	24,930	29,92
	mt15var010c	1,100 m²	Barrera de vapor de film de polietilè de baixa densitat (LDPE), de 0,2 mm d'espessor i 200 g/m² de massa superficial.	0,584	0,64
	mt16aaa030	0,250 m	Cinta autoadhesiva per closa de juntes.	0,309	0,08
	mt09mal010a	0,040 m³	Morter autoanivellant, CT - C10 - F3 segons UNE-EN 13813, a base de ciment, per a espessors de 4 a 10 cm, utilitzat en anivellació de paviments.	63,152	2,53
	mt09mcr021g	6,000 kg	Adhesiu cimentós d'enduriment normal, C1, segons UNE-EN 12004, color gris.	0,355	2,13
	mt18bcp010cr2000	1,050 m²	Rajola ceràmica de gres de porcellana, 60x120 cm, acabat polit, 20,00€/m², capacitat d'absorció d'aigua E<0,5%, grup BIa, segons UNE-EN 14411, resistència al lliscament 35<Rd<=45 segons UNE-EN 16165, lliscabilitat classe 2 segons CTE.	14,355	15,07

Núm.	Codi	U	Descripció		Total
	mt09mcp020bB	0,017 kg	Morter de junts cimentós millorat, amb absorció d'aigua reduïda i resistència elevada a l'abrasió, tipus CG2 W A, segons UNE-EN 13888, color blanc, per junts de 2 a 15 mm, a base de ciment d'alta resistència, àrids seleccionats, additius especials i pigments, amb efecte antifloridura, antiverdet i preventiu de les eflorescències, hidrorepel·lent, especial per a rejuntat de tot tipus de peces ceràmiques i pedres naturals en zones de proliferació de microorganismes.	1,416	0,02
	mq06pym010	0,016 h	Mescladora-bombadora per morters i guixos projectats, de 3 m³/h.	8,211	0,13
	mo020	0,095 h	Oficial 1ª construcció.	27,500	2,61
	mo113	0,063 h	Peó ordinari construcció.	23,040	1,45
	mo023	0,376 h	Oficial 1ª enrajolador.	27,500	10,34
	mo061	0,189 h	Ajudant enrajolador.	24,460	4,62
	mo054	0,118 h	Oficial 1ª muntador d'aïllaments.	28,390	3,35
	mo101	0,118 h	Ajudant muntador d'aïllaments.	24,460	2,89
	%	2,000 %	Costos directes complementaris	75,780	1,52
		3,000 %	Costos indirectes	77,300	2,320
			Total per m² .....:		79,62

Són SETANTA-NOU EUROS AMB SEIXANTA-DOS CÈNTIMS per m².

Núm.	Codi	U	Descripció		Total
272	ZVP010c	m²	Rehabilitació energètica de façana. AÏLLAMENT TÈRMIC: panell de llana mineral, segons UNE-EN 13162, de 140 mm d'espessor, revestit per una de les seves cares amb un vel negre, resistència tèrmica 4 m²K/W, conductivitat tèrmica 0,035 W/(mK), col·locat a topall, amb fixacions mecàniques sobre façana existent; REVESTIMENT EXTERIOR DE FAÇANA VENTILADA: de peces mecanitzades de marbre Crema Eureka, acabat polit, de 60x40x3 cm amb ranures en les vores superior i inferior; col·locació mitjançant el sistema d'ancoratge horitzontal continu ocult, sobre subestructura de suport regulable en les tres direccions, d'aliatge d'alumini EN AW-6063 T6, amb aïllament de polipropilè de 5 mm d'espessor, per a ruptura de pont tèrmic. Inclús cinta autoadhesiva per al segellat de juntes entre panells aïllants i tirafons i ancoratges mecànics d'expansió d'acer inoxidable A2, per a la fixació de la subestructura suport. Criteri de valoració econòmica: El preu no inclou la preparació de la superfície suport ni la resolució de punts singulars. Inclou: Replanteig de l'aïllament. Tall i preparació de l'aïllament. Fixació de l'aïllament. Replanteig de les juntes de dilatació i draps de treball. Replanteig de l'especejament del revestiment i dels punts d'ancoratge de la subestructura suport. Muntatge de les esquadres. Fixació dels perfils verticals. Fixació dels perfils horitzontals. Preparació del revestiment. Aplomat, anivellament i alineació del revestiment. Fixació definitiva del revestiment a la subestructura suport. Realització de tots els treballs necessaris per a la resolució dels buits. Neteja final del parament. Criteri d'amidament de projecte: Superfície mesurada segons documentació gràfica de Projecte, sense deduir forats menors de 1 m², deduint el 50% dels buits entre 1 i 2 m² i el 100% dels buits majors de 2 m², afegint a canvi, en aquests últims, la superfície de la part interior del buit, corresponent al desenvolupament de brancals i llindes. En els buits que no es dedueixin, o que es dedueixin parcialment, estan inclosos els treballs de realitzar la superfície interior del buit. Criteri de mesura d'obra: Es mesurarà la superfície realment executada segons especificacions de Projecte, es deduirant tots els forats que estiguin rematats amb xapa d'acer corten ies deuduiran a la resta de casos forats menors de 1 m², deduint el 50% dels buits entre 1 i 2 m² i el 100% dels buits majors de 2 m², afegint a canvi, en aquests últims, la superfície de la part interior del buit, corresponent al desenvolupament de brancals i llindes. En els buits que no es dedueixin, o que es dedueixin parcialment, estan inclosos els treballs de realitzar la superfície interior del buit.		
	mt16lva070m	1,050 m²	Panell de llana mineral, segons UNE-EN 13162, de 140 mm d'espessor, revestit per una de les seves cares amb un vel negre, resistència tèrmica 4 m²K/W, conductivitat tèrmica 0,035 W/(mK), Euroclasse A1 de reacció al foc segons UNE-EN 13501-1, capacitat d'absorció d'aigua a curt termini <=1 kg/m² i factor de resistència a la difusió del vapor d'aigua 1.	17,006	17,86
	mt16aaa020ab	4,000 U	Fixació mecànica per plafons aïllants de llana mineral, col·locats directament sobre la superfície suport.	0,192	0,77
	mt16aaa030	0,440 m	Cinta autoadhesiva per closa de juntes.	0,309	0,14
	mt18bmn010Dt	1,000 m²	Peces mecanitzades de marbre, procedent d'Espanya, Crema Eureka, 60x40x3 cm, acabat polit, densitat 2480 kg/m³, segons UNE-EN 1936, resistència a compressió 84 MPa, segons UNE-EN 1926, resistència a flexió 8 MPa, segons UNE-EN 12372, absorció d'aigua per capil·laritat menor de 5 kg/m² min½, segons UNE-EN 1925, coeficient d'absorció d'aigua <= 2,68%, segons UNE-EN 13755, Euroclasse A1 de reacció al foc, segons Comisión 96/603/EC, càrrega de ruptura superior a 1,145 kN; segons UNE-EN 1469.	60,837	60,84

Núm.	Codi	U	Descripció		Total
	mt19pag010demm	1,000 m²	Subestructura suport regulable en les tres direccions, per a la sustentació d'el revestiment exterior, amb peces mecanitzades de gran format de pedra natural, de 400x600 mm i d'entre 20 i 40 mm d'espessor, mitjançant el sistema d'ancoratge horitzontal continu ocult, formada per: perfils verticals en C i perfils horitzontals continus amb ungla oculta per al penjat del revestiment, d'alumini extrudit d'aliatge 6063 amb tractament tèrmic T6, esquadres de càrrega i esquadres de recolzament de 200x50x100x4,2 mm, d'alumini extrudit d'aliatge 6063 amb tractament tèrmic T6, amb aïllament de polipropilè de 5 mm d'espessor, per a ruptura de pont tèrmic; amb tirafons d'acer inoxidable A2 i tacs de niló per a la fixació dels perfils al full principal (fck>=150 kp/cm²) cada 1,20 m com a màxim i ancoratges mecànics d'expansió, d'acer inoxidable A2 per a la fixació dels perfils al forjat (aproximadament 3 m d'altura lliure).	34,529	34,53
	mo054	0,151 h	Oficial 1ª muntador d'aïllaments.	28,390	4,29
	mo101	0,151 h	Ajudant muntador d'aïllaments.	24,460	3,69
	mo052	0,252 h	Oficial 1ª muntador de sistemes de façanes prefabricades.	28,390	7,15
	mo099	0,252 h	Ajudant muntador de sistemes de façanes prefabricades.	24,460	6,16
	%	3,000 %	Costos directes complementaris	135,430	4,06
		3,000 %	Costos indirectes	139,490	4,180
			Total per m² .....:		143,67

Són CENT QUARANTA-TRES EUROS AMB SEIXANTA-SET CÈNTIMS per m².

Núm.	Codi	U	Descripció		Total
273	ZVP010d	m²	Rehabilitació energètica de façana. AÏLLAMENT TÈRMIC: panell de llana mineral, segons UNE-EN 13162, de 140 mm d'espessor, revestit per una de les seves cares amb un vel negre, resistència tèrmica 4 m²K/W, conductivitat tèrmica 0,035 W/(mK), col·locat a topall, amb fixacions mecàniques sobre façana existent; REVESTIMENT EXTERIOR DE FAÇANA VENTILADA: de xapa perforada de perfil arquitectònic, d'acer galvanitzat prelacat, altura de nervi 83 mm, amplada útil 455 mm, espessor 0,70 mm, entre 5 i 6 m de longitud, color blanc, Euroclasse C-s3, d0 de reacció al foc. Col·locació en posició vertical mitjançant sistema de fixació oculta, sense cavalcaments.; col·locació mitjançant el sistema d'ancoratge horitzontal continu ocult, sobre subestructura de suport regulable en les tres direccions, d'aliatge d'alumini EN AW-6063 T6, amb aïllament de polipropilè de 5 mm d'espessor, per a ruptura de pont tèrmic. Inclús cinta autoadhesiva per al segellat de junts entre panells aïllants i tirafons i ancoratges mecànics d'expansió d'acer inoxidable A2, per a la fixació de la subestructura suport. Criteri de valoració econòmica: El preu no inclou la preparació de la superfície suport ni la resolució de punts singulars. Inclou: Replanteig de l'aïllament. Tall i preparació de l'aïllament. Fixació de l'aïllament. Replanteig de les juntes de dilatació i draps de treball. Replanteig de l'especejament del revestiment i dels punts d'ancoratge de la subestructura suport. Muntatge de les esquadres. Fixació dels perfils verticals. Fixació dels perfils horitzontals. Preparació del revestiment. Aplomat, anivellament i alineació del revestiment. Fixació definitiva del revestiment a la subestructura suport. Realització de tots els treballs necessaris per a la resolució dels buits. Neteja final del parament. Criteri d'amidament de projecte: Superfície mesurada segons documentació gràfica de Projecte, sense deduir forats menors de 1 m², deduint el 50% dels buits entre 1 i 2 m² i el 100% dels buits majors de 2 m², afegint a canvi, en aquests últims, la superfície de la part interior del buit, corresponent al desenvolupament de brancals i llindes. En els buits que no es dedueixin, o que es dedueixin parcialment, estan inclosos els treballs de realitzar la superfície interior del buit. Criteri de mesura d'obra: Es mesurarà la superfície realment executada segons especificacions de Projecte, es deduirant tots els forats que estiguin rematats amb xapa d'acer corten ies deuduiran a la resta de casos forats menors de 1 m², deduint el 50% dels buits entre 1 i 2 m² i el 100% dels buits majors de 2 m², afegint a canvi, en aquests últims, la superfície de la part interior del buit, corresponent al desenvolupament de brancals i llindes. En els buits que no es dedueixin, o que es dedueixin parcialment, estan inclosos els treballs de realitzar la superfície interior del buit.		
	mt13ccg205c	1,000 U	Increment del preu per m² de xapa de perfil arquitectònic, per a revestiments de superfície entre 100 i 200 m².	4,320	4,32
	mt13ccg220ak	1,000 m²	Xapa perforada de perfil arquitectònic, d'acer galvanitzat prelacat, altura de nervi 83 mm, amplada útil 455 mm, espessor 0,7 mm, entre 5 i 6 m de longitud, color blanc, Euroclasse C-s3, d0 de reacció al foc.	23,077	23,08
	mt16lva070m	1,050 m²	Panell de llana mineral, segons UNE-EN 13162, de 140 mm d'espessor, revestit per una de les seves cares amb un vel negre, resistència tèrmica 4 m²K/W, conductivitat tèrmica 0,035 W/(mK), Euroclasse A1 de reacció al foc segons UNE-EN 13501-1, capacitat d'absorció d'aigua a curt termini <=1 kg/m² i factor de resistència a la difusió del vapor d'aigua 1.	17,006	17,86
	mt16aaa020ab	4,000 U	Fixació mecànica per plafons aïllants de llana mineral, col·locats directament sobre la superfície suport.	0,192	0,77
	mt16aaa030	0,440 m	Cinta autoadhesiva per closa de juntes.	0,309	0,14

Núm.	Codi	U	Descripció		Total
	mt19pag010demm	1,000 m²	Subestructura suport regulable en les tres direccions, per a la sustentació d'el revestiment exterior, amb peces mecanitzades de gran format de pedra natural, de 400x600 mm i d'entre 20 i 40 mm d'espessor, mitjançant el sistema d'ancoratge horitzontal continu ocult, formada per: perfils verticals en C i perfils horitzontals continus amb ungla oculta per al penjat del revestiment, d'alumini extrudit d'aliatge 6063 amb tractament tèrmic T6, esquadres de càrrega i esquadres de recolzament de 200x50x100x4,2 mm, d'alumini extrudit d'aliatge 6063 amb tractament tèrmic T6, amb aïllament de polipropilè de 5 mm d'espessor, per a ruptura de pont tèrmic; amb tirafons d'acer inoxidable A2 i tacs de niló per a la fixació dels perfils al full principal (fck>=150 kp/cm²) cada 1,20 m com a màxim i ancoratges mecànics d'expansió, d'acer inoxidable A2 per a la fixació dels perfils al forjat (aproximadament 3 m d'altura lliure).	34,529	34,53
	mo054	0,151 h	Oficial 1ª muntador d'aïllaments.	28,390	4,29
	mo101	0,151 h	Ajudant muntador d'aïllaments.	24,460	3,69
	mo052	0,252 h	Oficial 1ª muntador de sistemes de façanes prefabricades.	28,390	7,15
	mo099	0,252 h	Ajudant muntador de sistemes de façanes prefabricades.	24,460	6,16
	%	3,000 %	Costos directes complementaris	101,990	3,06
		3,000 %	Costos indirectes	105,050	3,150
			Total per m² .....:		108,20

Són CENT VUIT EUROS AMB VINT CÈNTIMS per m².

VII. DOCUMENTS I PROJECTES COMPLEMENTARIS

GR Estudi de gestió de residus de la construcció i demolició

Rbla St. Domènec, 8, baixos. VIC
Valencia 16, Pral. 2a. BARCELONA
647708347 gr.arq@coac.net

Gerard Rodriguez
arquitecte

GR ESTUDI DE GESTIÓ DE RESIDUS D'OBRA

Justificació del compliment de:

- **RD 105/2008** Regulador de la producció i gestió de residus de construcció i demolició
- **Decret 89/2010** Programa de gestió de residus de la construcció de Catalunya (PROGROC), es regula la producció i gestió de residus de construcció i demolició i el cànon sobre la deposició controlada dels residus de la construcció

Rbla St. Domènec, 8, baixos. VIC
Valencia 16, Pral. 2a. BARCELONA
647708347 gr.arq@coac.net

Gerard Rodriguez
arquitecte

ESTUDI DE GESTIÓ DE RESIDUS

Enderroc, Rehabilitació, Ampliació

REAL DECRETO 210/2018, Programa de prevenció i gestió de residus i recursos de Catalunya (PRECAT20)

REAL DECRETO 105/2008 , Regulador de la producció i gestió de residus de construcció i enderroc

DECRET 89/2010 (derogat parcialment i modificat), pel que s'aprova el Programa de gestió de residus de la construcció de Catalunya (PROGROC), es regula la producció i gestió dels residus de la construcció i demolició, i el cànon sobre la deposició controlada dels residus de la construcció.

DECRET 21/2006 Adopció de criteris ambientals i d'ecoeficiència als edificis

tipus
quantitats
codificació

IDENTIFICACIÓ DE L'EDIFICI

Obra:	REFORMA OFICINES EMD		
Situació:	PLAÇA DE L'ESGLÉSIA 1		
Municipi :	ST MIQUEL DE BALENYÀ	**Comarca :**	OSONA

AVALUACIÓ I CARACTERÍSTIQUES DELS RESIDUS

Materials d'excavació (es considerin o no residus, mesurats sense esponjament)

	Codificació residus LER Ordre MAM/304/2002	Pes	Volum
grava i sorra compacta		0,00	0,00
grava i sorra solta		0,00	0,00
argiles		52,50	25,00
terra vegetal		0,00	0,00
pedraplè		0,00	0,00
terres contaminades	170503	0,00	0,00
altres		0,00	0,00
totals d'excavació		**52,50 t**	**25,00 m³**

Destí de les terres i materials d'excavació

Els materials d'excavació que es reutilitzin a la mateixa obra o en una altra d'autoritzada, no es consideren residu sempre que el seu nou ús pugui ser acreditat. En una mateixa obra poden coexistir terres reutilitzades i terres portades a abocador	no es considera residu: **reutilització**				és residu: **a l'abocador**	
	mateixa obra		altra obra			
	NO		**SI**		**NO**	

Residus d'enderroc

	Codificació residus LER Ordre MAM/304/2002	Pes/m² (tones/m²)	Pes (tones)	Volum aparent/m² (m³/m²)	Volum aparent (m³)
obra de fàbrica	170102	0,542	35,230	0,512	33,280
formigó	170101	0,084	5,460	0,062	4,030
petris	170107	0,052	29,590	0,082	19,140
metalls	170407	0,004	0,260	0,001	0,059
fustes	170201	0,023	1,495	0,066	4,310
vidre	170202	0,001	0,039	0,004	0,260
plàstics	170203	0,004	0,260	0,004	0,260
guixos	170802	0,027	1,949	0,004	2,063
betums	170302	0,009	0,000	0,001	0,000
fibrociment	170605	0,010	0,548	0,018	0,680
definir altres:		-	0,000	-	0,000
altre material 1		0,000	0,000	0,000	0,000
altre material 2		0,000	0,000	0,000	0,000
totals d'enderroc		0,7556	**74,83 t**	0,7544	**64,08 m³**

Residus de construcció

	Codificació re: Ordre MAM/304/2	Pes/m² (tones/m²)	Pes (tones)	Volum aparent/m² (m³/m²)	Volum aparent (m³)
sobrants d'execució		0,0500	24,0478	0,0896	25,0796
obra de fàbrica	170102	0,0150	10,2575	0,0407	11,3960
formigó	170101	0,0320	10,2099	0,0261	7,2940
petris	170107	0,0020	2,2008	0,0118	3,3040
guixos	170802	0,0039	1,0996	0,0097	2,7216
altres		0,0010	0,2800	0,0013	0,3640
embalatges		0,0380	1,1948	0,0285	7,9884
fustes	170201	0,0285	0,3380	0,0045	1,2600
plàstics	170203	0,0061	0,4424	0,0104	2,8980
paper i cartró	170904	0,0030	0,2324	0,0119	3,3264
metalls	170407	0,0004	0,1820	0,0018	0,5040
totals de construcció			**25,24 t**		**33,07 m³**

INVENTARI DE RESIDUS PERILLOSOS.

Dins l'obra s'han detectat aquests residus perillosos, els quals es separaran i gestionaran per separat per evitar que contaminin altres residus

Materials de construcció que contenen amiant	-	altres	especificar	-
Residus que contenen hidrocarburs	-		especificar	-
Residus que contenen PCB	-		especificar	-
Terres contaminades	-		especificar	-

MINIMITZACIÓ

PROJECTE. durant l'elaboració del projecte s'han près les següents mesures per tal de minimitzar els residus

1.- S'ha previst reutilitzar en obra parts dels materials que es retiren	-
2.- S'han optimitzat les seccions resistents de pilars, jàsseres, parets, fonaments, etc.	-
3.- L'adequació de l'edifici al terreny, genera un equilibri de moviments de terres	-
4.- El sistema constructiu és industrialitzat i prefabricat, es munta en obra sense generar gairebé residus	-
5.-	-
6.-	-

OBRA. a l'obra es duran a terme les accions següents

1.- Emmagatzematge adient de materials i productes	-
2.- Conservació de materials i productes dins el seu embalatge original fins al moment de la seva utilització	-
3.- Els materials granulars (graves, sorres, etc.) es dipositaran en contenidors rígids o sobre superfícies dures	-
4.-	-
5.-	-
6.-	-

ELEMENTS DE CONSTRUCCIÓ REUTILITZABLES

fusta en bigues reutilitzables	0,00 t	0,00 m^3
fusta en llates, tarimes, parquets reutilitzables o reciclables	0,00 t	0,00 m^3
acer en perfils reutilitzables	0,00 t	0,00 m^3
altres :	0,00 t	0,00 m^3
Total d'elements reutilitzables	0,00 t	**0,00 m^3**

GESTIÓ (obra)

Terres

Excavació / Mov. terres	Volum m^3 (+20%)	Reutilització (m^3) a la mateixa obra	Reutilització (m^3) a altra autoritzada	Terres per a l'abocador volum aparent (m^3)
grava i sorra compacta	0,0	0,00	0,00	0,00
grava i sorra solta	0,0	0,00	0,00	0,00
argiles	30,0	0,00	30,00	0,00
terra vegetal	0,0	0,00	0,00	0,00
pedraple	0,0	0,00	0,00	0,00
altres	0,0	0,00	0,00	0,00
terres contaminades	0,0			0,00
Total	**30,0**	**0,00**	**30,00**	**0,00**

SEPARACIÓ DE RESIDUS A OBRA. Cal separar individualitzadament en les fraccions seguents si la generació per cadascú d'ells a l'obra supera les quantitats que segueixen

R.D. 105/2008	tones	Projecte	cal separar	tipus de residu
Formigó	**80**	**15,67**	**no**	**inert**
Maons, teules i ceràmics	**40**	**45,49**	**si**	**inert**
Metalls	**2**	**0,44**	**no**	**no especial**
Fusta	**1**	**1,83**	**si**	**no especial**
Vidres	**1**	**0,04**	**no**	**no especial**
Plàstics	**0,50**	**0,49**	**no**	**no especial**
Paper i cartró	**0,50**	**0,23**	**no**	**no especial**
Especials*	**inapreciable**	**inapreciable**	**si**	**especial**

* Dins els residus especials hi ha inclosos els envasos que contenen restes de matèries perilloses, vernissos, pintures, disolvents, desencofrants, etc... i els materials que hagin estat contaminats per aquests. Tot i ser dificilment quantificables, estan presents a l'obra i es separaran i tractaran a part de la resta de residus

Malgrat no ser obligada per tots els tipus de residus, s'han previst operacions de destria i recollida selectiva dels residus a l'obra en contenidors o espais reservats pels següents residus

		R.D. 105/2008	**projecte***
Inerts	Contenidor per Formigó	**no**	**si**
	Contenidor per Ceràmics (maons,teules...)	**si**	**si**
No especials	Contenidor per Metalls	**no**	**no**
	Contenidor per Fustes	**si**	**si**
	Contenidor per Plàstics	**no**	**no**
	Contenidor per Vidre	**no**	**no**
	Contenidor per Paper i cartró	**no**	**no**
	Contenidor per Guixos i altres no especials	**no**	**no**
Especials	Perillosos (un contenidor per cada tipus de residu especial)	**si**	**si**

* A la cel·la **projecte** apareixen per defecte les dades del R.D. 105/2008. Es permet la posibilitat d'incrementar les fraccions que se separen, per poder-ne millorar la gestió, però **en cap cas es permet no separar si el R.D. ho obliga.**

GESTIÓ (fora obra) els residus es gestionaran fora d'obra a:

Degut a la manca d'espai, les operacions de separació de residus les realitzarà fora de l'obra un gestor autoritzat	-
Instal·lacions de reciclatge i/o valorització	-
Dipòsit autoritzat de terres,enderrocs i runes de la construcció	-

Tipus de residu i Nom, adreça i codi de gestor del residu

tipus de residu	gestor	adreça	codi del gestor

PRESSUPOST

S'ha considerat pel càlcul del pressupost estimatiu :	Costos*	
Les previsions de separació de l'apartat de **gestió** i :	Classificació a obra: entre **12-16 €/m³**	12,00
Un esponjament mig de tot tipus de residu del 35%	Transport: entre 5-8 **€/m³** (mínim 100 €)	5,00
La distància mitjana a l'abocador : 15 Km	Abocador: runa neta (separada): entre **4-10 €/m³**	4,00
Els residus especials i perillosos en bidons de 200 l.	Abocador: runa bruta (barrejat): entre **15-25 €/m³**	15,00
Contenidors de 5 m³ per a cada tipus de residu	Especials**: **num. transports** a 200 €/ transport	0
Lloguer de contenidors inclòs en el preu	Gestor terres: entre **5-15 €/m³**	5,00
La gestió de terres inclou la seva caracterització***	Gestor terres contaminades: entre **70-90 €/m³**	70,00

* Els preus recollits per l'OCT s'han obtingut dels abocadors i valoritzadors de Catalunya, que han subministrat dades (2008-2009)

** Malgrat ser de difícil quantificació, sempre hi haurà residus especials a obra, per tant sempre caldrà una previsió de **nombre de transports** per la seva correcta gestió

*** La caracterització de terres o de qualsevol residu, permet saber amb exactitut quins elements contaminants o no, i amb quines proporcions hi són presents (dins el cost s'ha previst una caracterització, independentment del volum de terres. Cost de cada caracterització 1.000 euros)

RESIDU Excavació	Volum m³ (+20%)	Classificació 12,00 €/m³	Transport 5,00 €/m³	Valoritzador / Abocador 5,00 €/m³	 70,00 €/m³
Terres	0,00	-	-	0,00	
Terres contaminades	0,00	-	-		0,00
Construcció	**m³ (+35%)**			**runa neta** **4,00 €/m³**	**runa bruta** **15,00 €/m³**
Formigó	15,29	183,45	76,44	61,15	-
Maons i ceràmics	60,31	723,75	301,56	241,25	-
Petris barrejats	30,30	-	151,49	-	454,48
Metalls	0,76	-	3,80	-	11,39
Fusta	7,52	90,23	37,59	30,08	-
Vidres	0,35	-	100,00	-	5,27
Plàstics	4,26	-	21,32	-	63,95
Paper i cartró	4,49	-	22,45	-	67,36
Guixos i no especials	6,95	-	34,75	-	104,26
Altres	0,00	0,00	-	-	-
Perillosos Especials	0,92	11,02			36,72
	131,15	1.008,44	749,41	332,48	743,43

Elements Auxiliars

Casetes d'emmagatzematge	0,00
Compactadores	0,00
Matxucadora de petris	0,00
Altres tipus de contenidors (per contenir líquids, beurades de formigó, etc.)	0,00
	0,00
	0,00

El pressupost estimatiu de la gestió de residus és de : 2.833,75 €

El volum dels residus és de : **131,15 m³**

El pressupost de la gestió de residus és de :	**2.900,00**	**euros**

DOCUMENTACIÓ GRÀFICA. INSTAL.LACIONS PREVISTES : TIPUS I DIMENSIONS DE CONTENIDORS DE RESIDUS PER OBRES

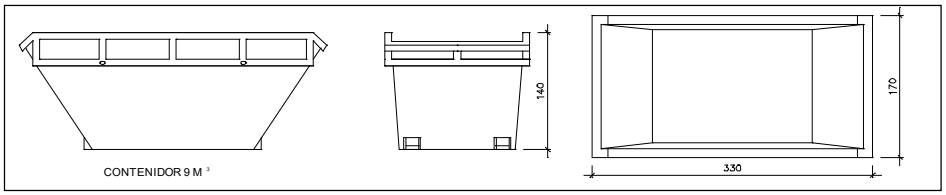

Contenidor 9 m^3. Apte per a formigó, ceràmics, petris i fusta

unitats	-

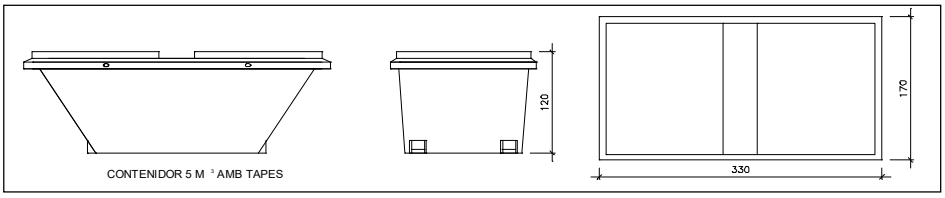

Contenidor 5 m^3. Apte per a plàstics, paper i cartró, metalls i fusta

unitats	-

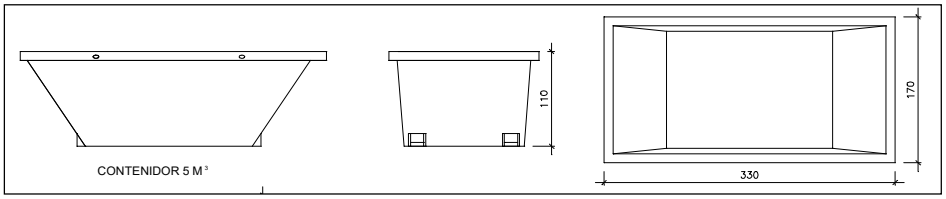

Contenidor 5 m^3. Apte per a formigó, ceràmics, petris, fusta i metalls

unitats	-

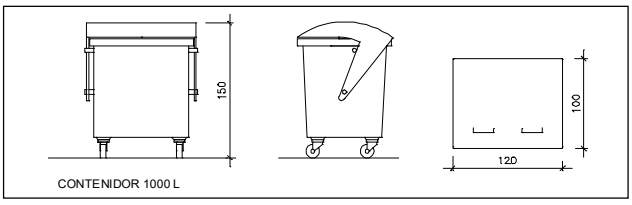

Contenidor 1000 L . Apte per a paper i cartró, plàstics

unitats	-

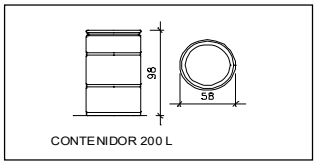

Bidó 200 L .Apte per a residus especials

unitats	-

El **Reial Decret 105/2008**, estableix que cal facilitar plànols de les instal·lacions previstes per a emmagatzematge, maneig, separació i altres operacions de gestió dels residus dins l'obra, si s'escau.

Donada la tipologia del projecte i per tal de no duplicar informació, aquests plànols d'instal·lacions previstes són a:

Estudi de Seguretat i Salut	-
Annex 1 d'aquest Estudi de Gestió de Residus	-

Posteriorment aquests plànols poden ser objecte d'adaptació a les característiques particulars de l'obra i els seus sistemes d'execució, previ acord de la direcció facultativa.

A més dels elements descrits, tal i com consta al pressupost, a l'obra hi haurà altres instal·lacions com :

Casetes d'emmagatzematge	-
Compactadores	-
Matxucadora de petris	-
Altres tipus de contenidors (per contenir liquids, beurades de formigó, etc..)	-
	-
	-

Les operacions destinades a la tria, classificació, transport i disposició dels residus generats a obra, s'ajustaran al que determina el Pla de Gestió de Residus elaborat per el Contractista, aprovat per la Direcció Facultativa i acceptat per la Propietat.

Aquest Pla ha estat elaborat en base a l'Estudi de Gestió de Residus, que s'inclou al projecte.

Si degut a modificacions en l'execució de l'obra o d'altres, cal fer modificacions a la gestió en obra dels residus, aquestes modificacions es documentaran per escrit i seran aprovades si s'escau per la Direcció Facultativa i se'n donarà comunicació per a la seva acceptació a la Propietat.

dipòsit

IMPORT A DIPOSITAR DAVANT DEL GESTOR DE RESIDUS COM A GARANTIA DE LA GESTIÓ DE RESIDUS

DIPÒSIT SEGONS REAL DECRETO 210/2018

Per les característiques del projecte, de com s'executarà l'obra i donades les operacions de minimització abans descrites, el càlcul inicial de generació de residus, a efectes del càlcul del dipòsit, s'estima que es podrà reduir en un percentatge del:

	Previsió inicial de l'Estudi	% de reducció per minimització	Previsió final de l'Estudi
Total excavació (tones)	52,50 T		**0,00 T**
Total construcció i enderroc (tones)	100,07 T	0,00 %	**100,07 T**

Càlcul del dipòsit			
Residus d'excavació */ **	0 T	11 euros/T	0,00 euros
Residus de construcció i enderroc **	100,07 T	11 euros/T	1100,77 euros
		PES TOTAL DELS RESIDUS	**100,1 Tones**
		Total dipòsit ***	**1.100,77 euros**

* Es recorda que les **terres i pedres d'excavació que es reutilitzin** en la mateixa obra o en una altra d'autoritzada **no es consireren residu** i per tant **NO** s'han d'incloure en el càlcul del dipòsit.

**Trasvassar les dades dels totals d' excavació i construcció de la Previssió final de L'Estudi (apartat superior)

***Dipòsit mínim 150€

CLUSELLS & ROCA Enginyers SL
Carretera de Ribes, 49 baixos 1
17500 Ripoll (Girona)
T. 972 70 24 80
e-mail : clusells@clusells.cat
http://www.clusells.cat

ANNEX : PROJECTE D'INSTAL·LACIONS TÈCNIQUES EDIFICI D'OFICINES A LA E.M.D. DE SANT MIQUEL DE BALENYÀ

Client: E.M.D. Sant Miquel de Balenyà

Situació: Plaça de l'esglesia, núm.1 **Municipi**: 08554 – St.Miquel de Balenyà

Data: Setembre 2024 **Referència:** 69RECT24

Els Enginyers:

Joel Clusells i Roca
Col·legiat 11.935

Lluís Morera i Orriols
Col·legiat 14.748

INDEX

Memòria 5
OBJECTE DEL PROJECTE 6
DESCRIPCIÓ DE L'EDIFICI 6
NORMATIVA D'OBLIGAT COMPLIMENT 7
INSTAL·LACIONS EN EDIFICACIÓ GENERALS PER A TOTES LES INSTAL·LACIONS 7
INSTAL·LACIONS DE CALEFACCIÓ I CLIMATITZACIÓ I ACS 8
INSTAL·LACIONS DE FONTANERIA 8
INSTAL·LACIONS DE CONTRA INCENDIS 9
INSTAL·LACIONS DE LAMPISTERIA I SANEJAMENT 10
INSTAL·LACIONS ELÈCTRIQUES 10

Baixa tensió 11
INSTAL·LACIONS BAIXA TENSIÓ 12
COMPLIMENT DE LA NORMATIVA INSTAL·LACIONS BAIXA TENSIÓ 12
1. REGLAMENTACIÓ QUE AFECTA LA INSTAL·LACIÓ 12
2. DESCRIPCIÓ DE LA INSTAL·LACIÓ ELÈCTRICA 12
3. CARACTERÍSTIQUES DE LA INSTAL·LACIÓ 13
4. MEMÒRIA JUSTIFICATIVA 18

Clima i ACS 29
1. COMPLIMENT DE LA NORMATIVA INSTAL·LACIONS CALEFACCIÓ I ACS 31
REGLAMENTACIÓ QUE AFECTA LA INSTAL·LACIÓ. 31
2. JUSTIFICACIÓ DEL COMPLIMENT DEL RITE (Reglament d'Instal·lacions Tèrmiques en Edificis) 32
EXIGÈNCIES TÈCNIQUES 33
EXIGÈNCIA DE BENESTAR I HIGIENE 33
EXIGÈNCIA D'EFICIÈNCIA ENERGÈTICA 35
EXIGÈNCIA DE SEGURETAT 40
3. SALUBRITAT. VENTILACIÓ 42
CABALS D'AIRE EXTERIOR MÍNIM DE VENTILACIÓ 42
4. AIGUA CALENTA SANITÀRIA (ACS) 43

Fontaneria 44
NORMATIVA 45
XARXA D'AIGUA FREDA. CARACTERÍSTIQUES GENERALS 45
HIPÒTESIS DE DISSENY. 45
CÀLCULS 46

contraincendis 52
Sistemes automàtics de detecció d'incendis 53
Sistema manual d'alarma d'incendi 53
Sistema de comunicació d'alarma 53
Sistemes d'abastament d'aigua contra incendis 53
Hidrants exteriors 53
Sistemes de boques d'incendi equipades (BIEs) 54
Sistemes de columna seca 54
Sistemes de ruixadors automàtics d'aigua 54
Sistemes d'aigua polvoritzada 54
Sistemes d'escuma física 54
Sistemes d'extinció per agents extintors gasosos 54
Sistemes d'enllumenat d'emergència 54
Senyalització 55

Fotovoltaica 56
DADES DE LA INSTAL·LACIÓ DE GENERACIÓ 57
CARACTERISTIQUES DELS EQUIPS PRINCIPALS 58

CÀLCULS JUSTIFICATIUS 60

plec condicions 63

PLEC DE CONDICIONS COMUNS PER A TOTES LES INSTAL·LACIONS 64
1. OBJECTE DEL PLEC 64
2. PLEC DE CONDICIONS COMUNES PER A TOTES LES INSTAL.LACIONS 64
PLEC DE CONDICIONS PER A LA INSTAL.LACIÓ D'ACS I FONTANERIA 65
1. OBJECTE DEL PLEC 65
2. NORMATIVA D'OBLIGAT COMPLIMENT 65
3. PLEC DE CONDICIONS INSTAL.LACIÓ D'ACS I FONTANERIA 65
3.1. Identificació d'elements i canonades 65
3.2. Fontaneria 66
3.3. Materials i components 66
PLEC DE CONDICIONS PER A LA INSTAL.LACIÓ DE SANEJAMENT 68
1. OBJECTE DEL PLEC 68
2. NORMATIVA D'OBLIGAT COMPLIMENT 68
3. CERTIFICATS D'HOMOLOGACIÓ D'EMPRESES I PERSONAL 68
4. PLEC DE CONDICIONS INSTAL.LACIÓ SANEJAMENT 68
4.1. ASPECTES GENERALS 68
4.2. ELEMENTS CONSTITUENTS DE LA INSTAL.LACIÓ DE L'EDIFICI 69
4.3. MATERIALS DE LA XARXA D'EVACUACIÓ 72
4.4. CONDICIONS QUE HAURÀ DE REUNIR LA XARXA D'EVACUACIÓ 73
4.5. PROVES 74
PLEC DE CONDICIONS PER A LA INSTAL.LACIÓ DE CLIMATITZACIÓ 76
1. OBJECTE DEL PLEC 76
2. NORMATIVA D'OBLIGAT COMPLIMENT 76
3. CERTIFICATS D'HOMOLOGACIÓ D'EMPRESES I PERSONAL 76
4. PLEC DE CONDICIONS INSTAL.LACIÓ CLIMATITZACIÓ 76
4.1. ASPECTES GENERALS 76
4.2. GENERADORS DE FRED I CALOR 77
4.3. UNITAT CLIMATIZADORA 77
4.4. VENTILADORS 82
4.5. XARXES DE DISTRIBUCIÓ D'AIGUA 84
4.6. ÒRGANS DE SEGURETAT 86
4.7. ALIMENTACIÓ HIDRÀULICA 86
4.8. BUIDAT DE LA INSTAL.LACIÓ HIDRÀULICA 86
4.9. AÏLLAMENTS TÈRMICS D'APARELLS I CONDUCCIONS 86
4.10. INSTAL.LACIÓ ELÈCTRICA 87
4.11. VÀLVULES 87
4.12. JUNTES ANTIVIBRANTS 89
4.13. DILATADORS 89
4.14. PURGUES 90
4.15. FILTRES 90
4.16. DIFUSORS, REIXES I COMPORTES 90
4.17. Instal·lació de les xarxes de distribució i difusors d'aire 92
4.18. Aïllament de xarxes de conductes 93
PLEC DE CONDICIONS PER A LA INSTAL.LACIÓ ELÈCTRICA 94
1. OBJECTE DEL PLEC 94
2. NORMATIVA D'OBLIGAT COMPLIMENT 94
3. CERTIFICATS D'HOMOLOGACIÓ D'EMPRESES I PERSONAL 95
4. PLEC DE CONDICIONS INSTAL.LACIÓ ELECTRICA 95
5. INSTAL.LACIONS ELÈCTRIQUES EN EDIFICIS 102
6. IL.LUMINACIÓ 111

Estudi SiS 113

1. OBJECTE 114
2. MÀ D'OBRA PREVISTA 114
3. INSTAL·LACIONS PROVISIONALS 115

4. ZONES D'APILAMENT. MAGATZEMS 119
5. TRACTAMENT DE RESIDUS 119
6. TRACTAMENT DE MATERIALS I/O SUBSTÀNCIES PERILLOSES 119
7. CONDICIONS DE L'ENTORN 121
8. UNITATS CONSTRUCTIVES 121
9. DETERMINACIÓ DEL PROCÉS CONSTRUCTIU 122
10. SISTEMES I/O ELEMENTS DE SEGURETAT I SALUT INHERENTS O INCORPORATS AL MATEIX PROCÉS CONSTRUCTIU 122
11. MEDIAMBIENT LABORAL 123
12. MANIPULACIÓ DE MATERIALS 126
13. MITJANS AUXILIARS D'UTILITAT PREVENTIVA (MAUP) 128
14. SISTEMES DE PROTECCIÓ COL·LECTIVA (SPC) 129
15. CONDICIONS DELS EQUIPS DE PROTECCIÓ INDIVIDUAL (EPI) 130
16. RECURSOS PREVENTIUS 130
17. SENYALITZACIÓ I ABALISAMENT 131
18. RISCOS DE DANYS A TERCERS I MESURES DE PROTECCIÓ 133
19. PREVENCIÓ DE RISCOS CATASTRÒFICS 133

Amidaments **137**

Pressupost **189**

Plànols **211**

Memòria

OBJECTE DEL PROJECTE

L'objecte del present estudi és el projecte de les instal·lacions per la reforma i nova implantació de les instal·lacions de l'edifici situat a la plaça de l'esglesia num 5 per a l'adequació de l'activitat de centre d'oficnes. El projecte es compon de les següents parts:

. Memòria descriptiva, document en el que es defineixen la filosofia de funcionament de la instal·lació i es detallen els equips i sistemes projectats.

. Bases de càlcul, on es defineixen les condicions interiors i exteriors de càlcul i els paràmetres de partida per al dimensionat de les xarxes de distribució.

. Plec de condicions tècniques dels diferents elements de la instal·lació, comprenent les característiques pròpies dels diferents equips i la seva correcta forma de muntatge.

. Plec de condicions generals, on s'inclouen les condicions contractuals i administratives del projecte.

. Protocol de control de qualitat i proves. En ell s'inclouen els criteris d'acceptació i rebuig dels materials a instal·lar (control de materials), els criteris d'acceptació o rebuig del muntatge d'aquests materials (control d'execució), i el conjunt de fitxes a complimentar per l'instal·lador en el moment de la realització de la posada en marxa i proves de les instal·lacions (control de posada en marxa i proves).

. Estat d'amidaments de les instal·lacion i pressupost.

. Plànols indicatius del recorregut de les instal·lacions, comprenent plànols de les diferents plantes, esquemes de principi i detalls.

DESCRIPCIÓ DE L'EDIFICI

Segons projecte d'arquitectura al qual va annexat el present projecte d'instal·lacions.

La relació de superfícies dels espais sobre els que s'actua és la següent:

Planta baixa	**Superfícies útils**
Accés planta baixa	36,51m^2
Planta primera	**Superfícies útils**
Espera	26,80m^2
Sala de plens	39,65m^2
Bany dones	3,58m^2
Bany homes	2,46m^2

OAC	11,71m^2
Sala d'arxiu i cafè	17,81m^2
Adminisitració	27,95m^2
Serveis tècnics	13,32m^2
Secretaria/serveis juridics	14,82m^2
Presidència	14,90m^2
Vocals	8,41m^2

NORMATIVA D'OBLIGAT COMPLIMENT

INSTAL·LACIONS EN EDIFICACIÓ GENERALS PER A TOTES LES INSTAL·LACIONS

. RD 314/2006, de 17 de març, pel que s'aprova el Codi Tècnic de l'Edificació (BOE núm. 74, 28/03/2006) i es seves posteriors correccions:

- Exigències bàsiques de seguretat d'utilització (SU).
- Exigències bàsiques de salubritat (HS).

. Ordenances de seguretat i higiene en el treball: Ordre de 9 de març de 1971, del Ministeri de Treball (BOE 64 i 65, 16/03/1971). I modificacions posteriors.

. Llei 31/1995, de 8 novembre de la Direcció de l'Estat (BOE núm. 269, 10/11/1995). Modificada Llei 50/1998, de 30-12, de mesures fiscals, administratives i de l'ordre social (BOE núm. 313. 31-12-1998).

. Disposicions mínimes de seguretat i salut en els llocs de treball: RD 486/1997, de 14 d'abril, del Ministeri de Treball i Afers Socials (BOE núm.97, 23/04/1997). Modificat per: RD 2177/2004, 12-11-2004 (BOE núm. 274. 13-11-2004) S'estableixen disposicions mínimes de seguretat i de salut en les obres de construcció.

. RD 1627/1997, de 24 d'octubre, del Ministeri de la Presidència (BOE núm.256, 25/10/1997). Modificat pel RD 2177/2004 i el RD 604/2006.

. Modificació del RD 39/1997, de 17-01-1997, pel que s'aprova el Reglament dels Serveis de Prevenció, i del RD 1627/1997, de 24-10-1997, pel que s'estableixen les disposicions mínimes de seguretat i salut en les obres de construcció. RD 604/2006, de 19-05-2006 (BOE núm. 127, 29/05/2006)

. Disposicions mínimes de seguretat i salut per a la utilització pels treballadors dels equips de treball. RD 1215/1997, de 18 de juliol, del Ministeri de la Presidència (BOE núm. 188, 07/08/1997).

.RD 2177/2004, de 12 de novembre, (BOE núm. 274, 13/11/2004) pel que modifica el RD 1215/1997, en matèria de treballs temporals en altura.

. RD 614/2001 de 08-06 sobre disposicions mínimes per a la protecció de la salut i seguretat dels treballadors en front al risc elèctric.

. RD 1316/1989 de 27-10-1989 sobre protecció dels treballadors en front als riscs derivats de l'exposició al soroll durant el treball.

. Normes UNE esmentades en les normatives i reglamentacions.

. Normes Tecnològiques de l'Edificació, del Ministeri d'obres Públiques i Urbanisme, en el que no contradigui els reglaments o CTE.

INSTAL·LACIONS DE CALEFACCIÓ I CLIMATITZACIÓ I ACS

. Decret 21/2006, de 14 de febrer, pel que es regula l'adopció de criteris ambientals i d'ecoeficiència en els edificis. (DOGC 4574 – 16.2.2006).

. RD 1027/2007, de 20 de juliol, pel qual s'aprova el Reglament d'instal·lacions tèrmiques als edificis.

Correcció d'errors del RD1027/2007 de 20 de juliol, pel que s'aprova el Reglament d'instal·lacions tèrmiques als edificis.

. RD 1826/2009, de 27 de novembre, pel qual es modifica el Reglament d'instal·lacions tèrmiques als edificis, aprovada per RD 1027/2007, de 20 de juliol.

Correcció d'errors del RD 1826/2009. Segona correcció d'errors del RD 1826/2009

. RD 249/2010, de 5 de març, pel qual s'adapten determinades disposicions en matèria d'energia i mines al que s'estableix en la Llei 17/2009, de 23 de novembre, sobre el lliure accés a les activitats de serveis i el seu exercici, i la Llei 25/2009, de 22 de desembre, de modificació de diverses lleis per la seva adaptació a la Llei sobre el lliure accés a las activitats de serveis i el seu exercici.

. RD 238/2013, de 5 d'abril, pel qual es modifiquen determinats articles i instruccions tècniques del Reglament d'Instal·lacions Tèrmiques als Edificis, aprovat pel RD 1027/2007, de 20 de juliol.

. RD 178/2021, de 23 de març, pel que es modifica el Real Decret 1027/2007, de 20 de juliol, pel que s'aprova el Reglament d'Instal·lacions Tèrmiques en els Edificis.

INSTAL·LACIONS DE FONTANERIA

Normes bàsiques per les instal·lacions interiors de subministre d'aigua.

Ordre de 9 de desembre de 1975, del Ministeri d'Indústria (BOE nº11, 13/01/1976) (C.E. -BOE nº37, 12/02/1976)

Diàmetres i gruixos mínims de tubs de coure per instal·lacions interiors de subministre d'aigua.

Resolució del 14 de febrer de 1980, de la Direcció General de l'Energia (BOE nº58, 07/03/1980)

Subjecció a normes tècniques de les grifaries sanitàries per utilitzar en locals d'higiene corporal, cuines, safareig i la seva homologació pel Ministeri d'Indústria i Energia.

RD 358/1985, de 23 de gener, del Ministeri d'Indústria i Energia (BOE nº70, 22/03/1985)

. Normes tècniques sobre exigències, mètodes i condicions d'assaig per la homologació de la grifería sanitària a utilitzar en locals d'higiene corporal, cuines i safareig, destinada al comerç interior. Ordre de 15 d'abril de 1985 (BOE nº 95, 20/04/1985)

. Certificació de conformitat a normes com alternativa a la homologació. Ordre de 12 de juny de 1989 (BOE nº161, 07/07/1989)

Aparells sanitaris ceràmics per utilitzar en locals d'higiene corporal, cuines i safareig.

Ordre de 4 de maig de 1986, del Ministeri d'Indústria i Energia (BOE nº159, 04/07/1986)

. Certificació de conformitat a normes com a alternativa a la homologació. Ordre de 14 de gener de 1991 (BOE nº26, 30/01/1991)

INSTAL·LACIONS DE CONTRA INCENDIS

. Reial Decret 842/2013, de 31 d'octubre, pel qual s'aprova la classificació dels productes de construcció i dels elements constructius en funció de les propietats de reacció i de resistència enfront del foc.

. Ordre INT/23/2013, d'1 de febrer, per la qual s'estableix el contingut del certificat acreditatiu de l'acte de comprovació de prevenció i seguretat en matèria d'incendis i els supòsits que estan exceptuats de l'acte de comprovació.

. Ordre INT/22/2013, d'1 de febrer, per la qual s'aprova el procediment per a l'habilitació dels tècnics i tècniques d'entitats col·laboradores de l'Administració per actuar en l'àmbit de la prevenció i la seguretat en matèria d'incendis.

. Ordre INT/324/2012, d'11 d'octubre, per la qual s'aproven les instruccions tècniques complementàries genèriques de prevenció i seguretat en matèria d'incendis en establiments, activitats, infraestructures i edificis.

. Ordre INT/323/2012, d'11 d'octubre, per la qual s'aproven les instruccions tècniques complementàries del Document Bàsic de Seguretat en cas d'Incendi (DB SI) del Codi Tècnic de l'Edificació (CTE).

. Reglament (UE) nº 305/2011 del Parlament Europeu i del Consell, de 9 de març de 2011, pel qual s'estableixen condicions harmonitzades per a la comercialització de productes de construcció i es deroga la Directiva 89/106/CEE del Consell.

. Document "Com es comprova el marcat CE dels Productes de la Construcció" (Reglament UE 305/2011)

. Document bàsic seguretat d'utilització i accessibilitat (DB-SUA) (inclou modificacions i correccions de 2007, 2008, 2009 i 2010)

. Document bàsic seguretat en cas d'incendi (DB-SI) (inclou modificacions i correccions de 2007, 2008, 2009 i 2010)

. Reial decret 173/2010, de 19 de febrer pel qual es modifica el Codi Tècnic de l'Edificació, aprovat pel Reial decret 314/2006, de 17 de març, en matèria d'accessibilitat i no discriminació de les persones amb discapacitat.

. Llei 3/2010, de 18 de febrer, de prevenció i seguretat en matèria d'incendis en establiments, activitats, infraestructures i edificis.

. Ordre VIV/984/2009, de 15 d'abril, per la qual es modifiquen determinats documents bàsics del Codi Tècnic de l'Edificació.

. Reial Decret 110/2008, d'1 de febrer pel qual es modifica el Reial Decret 312/2005, de 18 de març, pel qual s'aprova la classificació dels productes de construcció i dels elements constructius en funció de les propietats de reacció i de resistència enfront del foc.

. Correcció d'errors i d'errates del Reial Decret 2267/2004, 3 de desembre pel qual s'aprova el Reglament de seguretat contra incendis en els establiments industrials.

. Reial decret 2267/2004, de 3 de desembre, pel qual s'aprova el Reglament de seguretat contra incendis en els establiments industrials.

. Reial decret 513/2017, de 22 de maig, pel qual s'aprova el Reglament d'instal·lacions de protecció contra incendis.

INSTAL·LACIONS DE LAMPISTERIA I SANEJAMENT

. Subjecció a normes tècniques de les aixetes sanitàries per utilitzar en locals d'higiene corporal, cuines, safareigs i la seva homologació pel Ministeri d'Indústria i Energia.

RD 358/1985, de 23 de gener, del Ministeri d'Indústria i Energia (BOE nº70, 22/03/1985).

. Normes tècniques sobre exigències, mètodes i condicions d'assaigs per a l'homologació de l'aixeta sanitària a utilitzar en locals d'higiene corporal, cuines i safareigs, destinada al comerç interior. Ordre de 15 d'abril de 1985 (BOE nº95, 20/04/1985).

Certificació de conformitat a normes com a alternativa a l'homologació. Ordre de 12 de juny de 1989 (BOE nº161, 07/07/1989).

. Plec de prescripcions tècniques generals per a canonades d'abastament d'aigua i creació d'una "Comissió permanent per a canonades d'abastament d'aigua i sanejament de poblacions".

Ordre de 28 de juliol de 1974, del Ministeri d'Obres Públiques (BOE nº236 i 237, 02 i 03/10/1974) (CI - BOE nº 260, 30/10/1974).

. Criteris sanitaris de la qualitat de l'aigua de consum humà. RD 140/2003, de 7 de febrer (BOE nº45, 21/02/2003).

Ordre SCO/3719/2005, de 21 de novembre. Substitueix l'annex II.

. Plec de prescripcions tècniques generals per a canonades de sanejament de poblacions.

Ordre de 15 de setembre de 1986, del Ministeri d'Obres Públiques i Urbanisme (BOE nº228, 23/09/1986).

. Decret 202/1998, de 30 de juliol, pel que s'estableixen mesures de foment per a l'estalvi d'aigua en determinats edificis i habitatges gestionats per la Generalitat (DOGC nº 2697-06.08.1998).

INSTAL·LACIONS ELÈCTRIQUES

. Reglament Electrotècnic para Baixa Tensió (REBT) i les seves Instruccions Tècniques Complementàries. RD 842/2002, de 2 d'agost, del Ministeri de Ciència i Tecnologia (BOE nº224, 18/09/2002). Es regula el procediment administratiu per a l'aplicació del Reglament electrotècnic per a baixa tensió. D 363 /2004, de 24 d'agost ; Departament de Treball i Indústria (DOGC nº4205 / 26/08/2004)

Baixa tensió

INSTAL·LACIONS BAIXA TENSIÓ

COMPLIMENT DE LA NORMATIVA INSTAL·LACIONS BAIXA TENSIÓ

1. REGLAMENTACIÓ QUE AFECTA LA INSTAL·LACIÓ.

Per efectuar el present projecte s'han considerat les següents Normes i Reglaments:

. Real Decret 842/2002,de 2 d'agost, pel qual s'aprova el Reglament electrotècnic per a baixa tensió i les seves instruccions tècniques complementàries ITC-BT.

. Instrucció 7/2003 de 9 de setembre de la Direcció General d'Energia I Mines sobre procediment administratiu per a l'aplicació del Reglament Electrotècnic de Baixa Tensió.

. Normes UNE de referència llistades a la Instrucció ITC-BT-02 del Reglament Electrotécnic per a Baixa Tensió.

. Normes Tècniques de Construcció i Muntatge de les Instalacions Elèctriques de Distribució, que per el suministre té establertes la Compañía Distribuidora.

2. DESCRIPCIÓ DE LA INSTAL·LACIÓ ELÈCTRICA

Es projecta una instal·lació pràcticament nova ja que unicament es mantenent parcialment alguns espais de la planta baixa. L'edifici disposa d'un subministre elèctric existent,El canvi de titular es troba realitzat, manca sol·licitar el canvi de tensió i l'augment e potència necessaria per el correcte funcionament de l'activitat.

Canalitzacions principals/subquadres

Es disposarà d'un quadre general principal, que dóna servei als diferents subquadres. Des d'aquest quadre principal es realitzarà dues derivacions cap al subquadres de planta.

Per veure la situació del quadre principal i del subquadre, veure plànol corresponent.

Canalitzacions secundàries

Des de les canalitzacions principals de repartiment, s'accedirà a cada un dels diferents consums mitjançant safates vistes, i tuberies rigides també vistes, les quals contindran els corresponents cablejats de línies d'alimentació dels diferents receptors (motors, llumeneres, endolls,...).

Conductors

La totalitat de la instal·lació es farà amb conductors unifilars de 0,6/1 kV de la secció prevista en projecte i discorreran sempre dins les corresponents canalitzacions vistes.

Mecanismes

Els interruptors/commutadors que comandin directament instal·lacions d'enllumenat, seran com a mínim de 10A i els que portin endolls seran com a mínim de 16A. Els endolls a instal·lar inicialment seran tots del tipus

Schuko de 16A ll+T i de color blanc. En les zones comunes de circulació es col·locaran detectors de moviment que accionaran els enllumenats d'aquests espais.

Il·luminació

El total de nivell d'il·luminació previst per a cada dependència, respon al següent resum:

- Serveis 200 lumens
- Accessos 300 lumens
- Sales 400 lumens
- Sales informàtica/polivalents 500 lumens
- Sales maquinària/magatzems 200 lumens

La il.luminació es realitza preferentment amb sistemes led. El control de les enceses és per mecanismes de tecla, pias de control d'enllumenat per quadres o detecció de presència en funció de cada espai. Es disposaran mecanismes interruptors, commutadors, endolls ... estancs.

Tipus de subministrament i empresa subministradora

L'energia serà suministrada por la Compañía Distribuidora de la zona en un sistema trifàsic de tensions a 400V i 50 Hz.

A efectes del càlcul de la intensitat de curtcircuit en cada punt de la instal·lació, es partirà d'una intensitat de curtcircuit a l'inici de la instal·lació de 30kA.

Potència instal·lada

En les taules de càlcul justificatiu de línies elèctriques es detallarà la potència elèctrica de cada línia ¡ la potència de consum prevista per a cada receptor. Igualment es podrà contrastar ¡ realitzar el seguiment de les diferents línies elèctriques en plànols ¡ esquemes unifilars de la instal·lació que completen ¡ defineixen les característiques de la mateixa.

Es determina una potència màxima prevista de 44 kW.

3. CARACTERÍSTIQUES DE LA INSTAL·LACIÓ

Prescripcions generals

Els conductors emprats a la instal·lació interior seran exclusivament de coure. Tots ells tindran 750/1000 volts d'aïllament des de l'inici de la instal·lació, fins arribar als subquadres de derivació i protecció i d'aquests als receptors finals, discorrent sempre dins safates perforades amb tapa o dins tub protector de PVC vist.

Tubs protectors

Podran ser: tubs rígids , estancs i no propagadors de la flama; tubs aïllants rígids normals curvables en calent, estancs ¡ no propagadors de la flama; tubs aïllants flexibles normals que poden corbar-se amb les mans.

El seu diàmetre i nombre de conductors que passin per dins, estarà d'acord amb les taules de la instrucció ITC-BT-21.

Les connexions entre conductors es realitzaran dins caixes adequades, de material aïllant i no propagador de flama. Si són metàl·liques estaran protegides contra la corrosió. La profunditat equivalent serà com a mínim igual al diàmetre del tub més gros més un 50% del mateix, essent la dimensió mínima de 40mm. El diàmetre a costat interior mínim serà de 60mm. Quan s'hagin de fer estanques les entrades deis tubs a les caixes, s'empraran premsaestopes adequats.

La unió de conductors per efectuar empalmaments o derivacions es farà sempre utilitzant borns de connexió muntats individualment o constituint blocs o regletes de connexió dins caixes d'empalmament o derivació. Els bornes de connexió per ús domèstic o anàleg serà conforme a la norma UNE-EN 60998.

Es procurarà que les unions no quedin mai sotmeses a esforços mecànics.

Els tubs muntats superficialment es fixaran mitjançant brides separades com a màxim 50cm. Els tubs s'adaptaran sobre la superfície que s'instal·lin. En alineacions rectes, les desviacions de l'eix del tub amb respecte a la línia que uneix els punts extrems no seran superiors al 2%. Sempre que sigui possible, es disposaran els tubs normals a una alçada mínima de 2,50m a l'objecte de protegir-los de possibles danys mecànics. En els encreuaments de tubs rígids amb juntes de dilatació, s'interrompran els tubs i es deixaran els extrems separats uns 5cm, empalmant-se posteriorment mitjançant maniguets d'una longitud mínima de 20cm.

Els tubs encastats normals es posaran en obra un cop acabats els treballs de construcció de parets i sostres. Las dimensions de les rases seran suficients perquè els tubs quedin recoberts per una capa d'1 centímetre de gruix, com a mínim. En els angles, el gruixos d'aquesta capa poden reduir-se a 0,5 centímetres. Els recorreguts horitzontals deis tubs normals encastats es disposaran normalment a 50cm. com a màxim del terra o del sostre, i els verticals a una distància des angles deis racons no superior a 20cm.

Protecció de les instal·lacions

Protecció contra sobreintensitats

Qualsevol dels circuits de la instal·lació estaran protegits contra els efectes de les sobreintensitats que puguin presentar-se per a la qual cosa, la interrupció deis circuits es farà en un temps convenient o estaran dimensionats per a les sobreintensitats previsibles.

Les sobre intensitats poden estar motivades per sobrecàrregues causades als aparells d'utilització o defectes d'aïllament de gran impedància, curtcircuits o descàrregues elèctriques atmosfèriques.

La protecció contra sobre intensitats s'efectua amb la col·locació de interruptors automàtics de poder de tall adequat.

Situació dels dispositius de protecció

La norma UNE 20460 -4-473 defineix l'aplicació de les mesures de protecció exposades a la norma UNE 20460-4-43 segons sigui per causa de sobrecàrregues o curtcircuits, senyalant en cada cas el seu emplaçament o omissió, resumits els diferents casos a la taula 1 de la ITC-BT-22.

Quadres de distribució

A l'origen de la instal·lació s'emplaçarà el quadre de distribució on es col·locaran l'interruptor general de tall omnipolar i el diferencial de capçalera de la instal·lació, així com els dispositius de protecció contra curtcircuits i sobrecàrregues de cadascun dels circuits que surten del quadre.

Disposarà d'un born per a la connexió dels conductors de protecció de la instal·lació interior amb la derivació de la línia principal de terra.

Protecció contra contactes directes

Les mesures emprades per tal motiu seran excepte que s'indiqui el contrari, els mitjans a utilitzar venen exposats i definits a la Norma 20460 -4 -41, que són habitualment:

- Protecció per aïllament de les parts actives.
- Protecció per mitjà de barreres o envolvents.
- Protecció per mitjà d'obstacles.
- Protecció per posada fora de l'abast per allunyament.
- Protecció complementària per dispositius de corrent diferencial residual.

Protecció contra contactes indirectes

Aquesta protecció s'aconsegueix mitjançant l'aplicació d'algunes de les mesures següents:

Protecció per tall automàtic de l'alimentació

Protecció per utilització d'equips de la classe II o per aïllament equivalent

Protecció en els locals o emplaçaments no conductors

Protecció mitjançant connexions equipotencials locals no connectats a terra

Protecció per separació elèctrica

Instal·lació interior

Enllumenat emergència

Permetrà, en cas de fallida de l'enllumenat normal, la il·luminació dels locals i accessos fins a les sortides per una eventual evacuació del públic cap a l'exterior.

Estarà previst per entrar en funcionament automàticament al produir-se la fallida deis enllumenats generals o quan la tensió d'aquests baixi a menys del 70 % del seu valor nominal.

Només podrà ser alimentat per fonts pròpies d'energia, però no per font de subministrament exterior. L'enllumenat d'evacuació funcionarà com a mínim durant una hora, proporcionant la il·luminància prevista.

Enllumenat evacuació:

En rutes d'evacuació, l'enllumenat ha de proporcionar a nivell del terra una il·luminància horitzontal mínima d'1 lux. En els punts on estiguin situats els equip PCI d'utilització manual i en els quadres de distribució de l'enllumenat la il·luminància mínima serà de 5 lux.

A tots els punts indicats als plànols, es col·locaran aparells autònoms d'emergència, amb difusor, led indicador de control de càrrega, grau de protecció IP 42 1 amb certificat de qualitat marca AENOR i d'acord amb la norma UNE-EN 60 598-2-22, UNE 20 062-93 (mc) ¡ UNE 20 392-93

Receptors

La totalitat de la instal·lació receptora està formada per lluminàries amb làmpada fluorescent i/o de descàrrega, pel que fa a la potència nominal de làmpada i equip d'encesa, estan totes afectades pel factor 1,8 en relació als càlculs justificatius de les línies que les alimenten. Totes elles portaran amb el seu equip d'encesa, un condensador per compensar el factor de potència fins a 0,9.

Els conductors que alimentin motors estaran dimensionats per una intensitat no inferior al 125% de la intensitat a plena càrrega del motor en qüestió.

Els motors estaran protegits contra la falta de tensió per un dispositiu de tau automàtic de l'alimentació, quan l'arrencada espontània del motor, com a conseqüència d'un restabliment de la tensió, pot provocar accidents, oposar-se al restabliment o perjudicar el motor.

Locals humits i mullats

Es seguiran les prescripcions marcades en el Reglament Electrotècnic de Baixa Tensió i instruccions Tècniques complementàries ITC-BT-27.

Són aquells en que els terres, sostre i parets estan o poden estar impregnats d'humitat ¡ on es vegin aparèixer, encara que sigui temporalment, llot o gotes grosses d'aigua degut a la condensació, o bé estar coberts amb baf durant llargs períodes. Es consideraran locals mullats els establiments que continguin banys o dutxes.

Compliran les següents condicions:

.la protecció contra contactes directes estarà proporcionada per barreres o envolvents amb grau de protecció mínim IP2X o IPXXB, segons UNE 20324 o aïllament capaç de suportar una tensió d'assaig de 500V en valor eficaç en alterna durant 1 minut.

. Una connexió equipotencial local suplementària unirà el conductor de protecció associada amb les parts conductores accessibles dels equips de classe 1 en els volums 1, 2 i 3, incloses les preses de corrent i les següents parts conductores externes dels volums 0, 1, 2 i 3:

- Canalitzacions metàl·liques dels serveis de subministre i desaigua, calefaccions centralitzades i sistemes d'aire condicionat.
- Parts metàl·liques accessibles de l'estructura de l'edifici.

Presa de terra

Instal·lació

Tot i que segurament es disposi d'una de presa de terra existent, és crearà una nova per tal d'asseguar-ne el ccorrecte funncionament, tot aprifitant que s'ha fe fer paviments nous.

Elements a connectar a terra

S'hi connectaran: tot el sistema de canonades metàl·liques accessibles destinades a la conducció, distribució a desguàs de l'aigua i gas de l'edifici; tota massa metàl·lica important existent a la zona de la instal·lació, ¡ les masses metàl·liques accessibles dels aparells receptors quan la seva classe d'aïllament o condicions d'instal·lació així ho exigeixin.
A aquesta mateixa presa podran connectar-s'hi els sistemes de calefacció general, antenes de radio i televisió.

Punts de posada a terra

Es situaran a un o varis d'aquests emplaçaments ¡ a la centralització de comptadors; junt a la caixa general de protecció; a qualsevol local on es prevegi la instal·lació d'elements destinats a serveis generals o especials ¡ que per la seva classe d'aïllament s'hagin de posar a terra.

Línies principals de terra. Derivacions

A la posada a terra de la centralització de comptadors s'hi connectaran les línies principals de terra. Les línies principals de terra estaran constituïdes per conductors de coure de la mateixa secció que la fixada pels conductors de protecció a la Ml BT 017 i com a mínim de 16 mm^2. La secció deis conductors que constitueixen les derivacions de la línia principal de terra serà la senyalada a la Instrucció Mi BT 017 pels conductors de protecció. Les connexions en els conductors de terra es faran amb cargol ¡ virolla o altres dispositius similars que garanteixin una continua i perfecta connexió entre aquells.

Els circuits de posada a terra formaran una línia elèctricament continua a la que no podran incloure's en sèrie ni masses ni elements metàl·lics, qualsevol que siguin aquests. La connexió de les masses i els elements metàl·lics al circuit de posada a terra s'efectuarà sempre per derivacions des d'aquest.

Per la importància que ofereix, des del punt de vista de la seguretat, qualsevol instal·lació de presa de terra, haurà de ser obligatòriament comprovada pels serveis oficials en el moment de donar d'alta la instal·lació pel funcionament.

Personal, tècnicament competent, efectuarà aquesta comprovació anualment a l'època en que el terreny estigui més sec. Per això, es mesurarà la resistència de terra, reparant immediatament els defectes que s'hi

trobin. En els llocs en que el terreny sigui favorable a la bona conservació dels elèctrodes, aquests, així com també els conductors d'enllaç entre ells fins el punt de posada a terra, es posaran al descobert pel seu examen, al menys una vegada cada cinc anys.

Manteniment i inspecció de les instal·lacions

D'acord amb la descripció feta de l'activitat, aquesta es troba inclosa dins dels apartats que precisen d'inspecció i manteniment, amb la qual cosa haurà de ser objecte de inspecció i manteniment anual per part d'instal·lador autoritzat, amb el qual es signarà el corresponent contracte, havent-se a més, de sol·licitar periòdicament, per part de la EIC corresponent, la comprovació del manteniment de les condicions de seguretat.

4. MEMÒRIA JUSTIFICATIVA

Intensitat màxima prevista

La intensitat màxima prevista (Ib) es determina en funció de la potència prevista i de la tensió del sistema, usant les següents expressions:

. Distribució monofàsica:

$$I_b = \frac{P}{U \cdot Cos\varphi}$$

U = Tensió entre fase i neutre (V).
P = Potència activa màxima prevista (W).
I_b = Intensitat de corrent màxima prevista (A).
Cos φ = Factor de potència.

. Distribució trifàsica:

$$I_b = \frac{P}{\sqrt{3} \cdot U \cdot Cos\varphi}$$

P = Potència activa màxima prevista (W).
I_b = Intensitat de corrent màxima prevista (A).
Cos φ = Factor de potència.

Secció

Es determina la secció per varis mètodes atent a diferent criteris de càlcul (escalfament, caiguda de tensió, selecció de protecció, etc.), i s'escull la secció normalitzada major. Es consideren les seccions mínimes de 1,5mm² per enllumenat i 2,5mm² per força.

Criteri de la intensitat màxima admissible o d'escalfament:

S'aplica para el càlcul per escalfament allò exposat en la norma UNE 20.460-5-523:2004. La intensitat màxima que ha de circular por un cable perquè aquest no es deteriori bé marcada per les taules 52-C1 a 52-C12. En funció del mètode d'instal·lació adoptat de la taula 52-B2, es determina el mètode de referència segons 52-B1,

que en funció del tipus de cable indicarà la taula d'intensitats màximes que s'ha d'utilitzar.

La intensitat màxima admissible (Iz) es veu afectada por una sèrie de factors como són la temperatura ambient, l'agrupació de varis cables, la exposició al sol, etc. que generalment redueixen el seu valor. Es calcula el factor per temperatura ambient a partir de las taules 52-D1 i52-D2. El factor per agrupament, de les taules 52-E1, 52-E2, 52-E3 A i 52-E3 B. Si el cable està exposat al sol, o be, es tracta d'un cable amb aïllament mineral, nu i accessible, s'aplica directament un 0,9.

Per el càlcul de la secció, es divideix la intensitat de càlcul (Ib) pel producte de tots els factors correctors, i es busca a la taula la secció corresponent pel valor resultant. Per determinar la intensitat màxima admissible del cable, es busca a la mateixa taula la intensitat per la secció adoptada, i es multiplica pel producte dels factors correctors.

D'aquesta manera, la secció escollida per escalfament ha de complir la següent expressió:

$$I_b < I_z$$

On:

Ib = Intensitat màxima prevista (A).

Iz = Intensitat màxima admissible del conductor (A).

En definitiva, es tracta d adoptar una secció en la que el pas de la intensitat de disseny no elevi la seva temperatura més enllà del límit admissible per l'aïllament del cable. Les temperatures màximes de funcionament segons els tipus d'aïllament els marca la taula 52-A de la norma UNE 20.460:

Tipus d'aïllament	Límit de Temperatura
Policlorur de vinil (PVC) i aïllament termoplàstic a base de poliolefina (Z1)	Conductor: 70 °C
Polietilè reticulat (XLPE) i goma o cautxú d'etilè - propilè (EPR)	Conductor: 90 °C
Mineral (amb coberta de PVC ó un i accessible)	Coberta: 70 °C
Mineral (un i inaccessible i no en contacte amb materials combustibles)	Coberta: 105 °C

Criteri de la caiguda de tensió

Aquest mètode consisteix en calcular la secció mínima que respecte els límits de caiguda de tensió imposats per la normativa vigent. El Reglament Electrotècnic per Baixa Tensió fixa uns límits de caiguda de tensió a la instal·lació que es poden resumir en el següent gràfic:

TIPUS DE ESQUEMA
Esquema per un únic usuari:

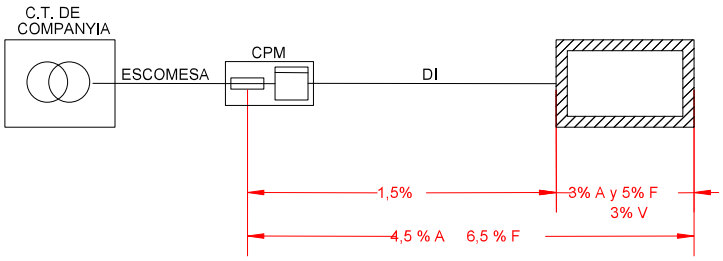

On:

A	=	Circuits d'enllumenat.
F	=	Circuits de força.
V	=	Circuits interiors de vivendes.
CPM	=	Caixa de protecció i mesura.
CGP	=	Caixa General de protecció.
CC	=	Centralització de comptadors.
LGA	=	Línea general d'alimentació.
DI	=	Derivació.

Caiguda de tensió màxima en un tram

Aquest mètode s'utilitza per evitar sobrepassar els límits de caiguda de tensin en trams especials com poden ser les línies generals d'alimentació o las derivacions individuals. Pel seu us s'utilitzen les següents fórmules:

. Distribució monofàsica:

$$S = \frac{2 \cdot P \cdot L}{K \cdot e \cdot U_n}$$

S	=	Secció del cable (mm²).
P	=	Potència activa màxima prevista (W).
L	=	Longitud del tram (m).
K	=	Conductivitat del material (m / Ω·mm²)).
e	=	Caiguda de tensió (V).
Un	=	Tensió entre fase i neutre (V).

. Distribución trifàsica:

$$S = \frac{P \cdot L}{K \cdot e \cdot U_n}$$

S	=	Secció del cable (mm²).
P	=	Potència activa màxima prevista (W).
L	=	Longitud del tram (m).
K	=	Conductivitat del material (m / (Ω·mm²)).
e	=	Caiguda de tensió (V).
Un	=	Tensió entre fases (V).

Caiguda de tensió màxima en la instal·lació.

MÉTODE DELS MOMENTS ELÈCTRICS

Aquest mètode permet ajustar els límits màxims de caiguda de tensió al llarg de tota la instal·lació. En aquest cas, s'utilitzen els límits de 3% per enllumenat i 5% per força. Per executar-lo, es segueixen les següents fórmules:

. Distribución monofàsica:

$$S = \frac{2 \cdot \lambda}{K \cdot e \cdot U_n}; \quad \lambda = \sum (L_i \cdot P_i)$$

S = Secció del conductor (mm²).
λ = Moment elèctric (m·W).
K = Conductivitat (m / (Ω·mm²)).
e = Caiguda de tensió (V).
Un = Tensió entre fase i neutre (V).
Li = Longitud des del tram fins al receptor i (m).
Pi = Potència consumida pel receptor i (W).

. Distribución trifàsica:

$$S = \frac{\lambda}{K \cdot e \cdot U_n}; \quad \lambda = \sum (L_i \cdot P_i)$$

S = Secció del conductor (mm²).
λ = Moment elèctric (m·W).
K = Conductividad (m / (Ω·mm²)).
e = Caiguda de tensió (V).
Un = Tensió entre fases (V).
Li = Longitud des del tram fins el receptor (m).
Pi = Potència consumida pel receptor (W).

Variació de la conductivitat amb la temperatura. Càlcul iteratiu

La conductivitat d'un material depèn de la seva temperatura segons la següent equació:

$$K = \frac{1}{\rho}; \quad \rho = \rho_{20} \cdot [1 + \alpha \cdot (T - 20)]$$

K = Conductividad del conductor a la temperatura T°C (m / (Ω·mm²)).
ρ = Resistividad del conductor a la temperatura T °C ((Ω·mm²)/m).
ρ20 = Resistividad del conductor a 20°C ((Ω·mm²)/m).
α = Coeficient de variació de resistència específica per temperatura del conductor (°C^{-1}). (α=0,00392 °C^{-1} pel coure i α=0,00403 °C^{-1} per l'alumini).
T = Temperatura real estimada en el conductor (°C).

Així mateix, la temperatura del conductor al pas de la intensitat de disseny (Ib), es pot obtenir a partir de la següent expressió:

$$T = T_0 + (T_{máx} - T_0) \cdot \left(\frac{I_b}{I_z} \right)^2$$

T = Temperatura real estimada en el conductor (°C).
Tmàx. = Temperatura màxima admissible pel conductor segons el seu tipus d'aïllament (°C). (PVC=70°C, XLPE=90°C, EPR=90°C).
T0 = Temperatura ambient del conductor (°C).
Ib = Intensitat màxima prevista para el conductor (A)
Iz = Intensitat màxima admissible pel conductor segons el tipus d'instal·lació (A). (depèn de la secció).

Es dedueix que el càlcul per caiguda de tensió ha de ser iteratiu, ja que la intensitat màxima admissible (Iz) depèn de la secció del conductor. D'aquesta manera, es realitza el següent procés per determinar la secció per caiguda de tensió:

1. Es parteix d'una temperatura inicial de 20°C a la que se determina la conductivitat del material conductor (Usualment s' utilitzen els valors de 56 m/(Ω·mm²) pel coure i 35 m/(Ω·mm²) per l'alumini).
2. Es calcula la secció por caiguda de tensió.
3. A partir de la secció resultant, es determina la temperatura de treball (al circular la intensitat de disseny), i la nova conductivitat a aquesta temperatura.
4. Si la conductivitat a la temperatura de treball difereix de la utilitzada inicialment, es torna al pas núm. 2 usant ara aquesta conductivitat en el càlcul de la secció. es repeteix aquest cicle fins que l'error sigui despreciable, és a dir, fins que les conductivitats inicial i final siguin pràcticament iguals.

Caigudes de tensió

Una vegada adoptada una secció adequada del conductor, es calcula la caiguda de tensió segons les equacions següents:

. Distribución monofàsica:

$$e = \frac{2 \cdot P \cdot L}{K \cdot S \cdot U_n}$$

e = Caiguda de tensió (V).
S = Secció del conductor (mm²).
K = Conductivitat (m / (Ω·mm²)).
L = Longitud del tram (m).
P = Potència activa màxima prevista (W).
U_n = Tensió entre fase i neutre (V).

. Distribución trifàsica:

$$e = \frac{P \cdot L}{K \cdot S \cdot U_n}$$

e	=	Caiguda de tensió (V).
S	=	Secció del conductor (mm²).
K	=	Conductivitat (m / (Ω·mm²)).
L	=	Longitud del tram (m).
P	=	Potència activa màxima prevista (W).
Un	=	Tensió entre fases (V).

Previsió de potències

Es realiza el cómput general de potències segons allò establert a la ITC-BT-10 del Reglament Electrotécnic per a Baixa Tensió.

Es calcula la potència máxima prevista en cada tram suman la potència instal·lada dels receptors que alimenten, i aplican la simultaneitat adequada i els coeficients imposats pel REBT. Entre aquests últims es destaca:

. Factor de 1'8 a aplicar en trams que alimenten a punos de llum amb lámpades o tubs de descàrrega. (Instrucció ITC-BT-09, apartat 3 i Instrucció ITC-BT 44, apartat 3.1del REBT).
. Factor de 1'25 a aplicar en trams que alimenten a un o varis motors, i que afecten a la potència del major d'ellos. (Instrucció ITC-BT-47, apartat. 3 del REBT).

Intensitats de curtcircuit

Será necesari conneixer dos nivells d'intensidad de curtcircuit:

. La corrent máxima de curtcircuit (I_{cc}máx), determina el poder de tall dels interruptors automátics.

. La corrent mínima de curtcircuit (I_{cc} mín), permet seleccionar les corves de disparo dels interruptors automàtics i fusibles.

Per calcular aquestes intensitats en cada punt de la instal·lació s'utiliza el mètode de les impedàncies. Aquest mètode consisteix en sumar les resistències i reactàncies situades aigües amunt del punt considerat, i aplicar les següents expresions:

Defecte trifásic:

$$I_{cc3} = \frac{c \cdot U_n}{\sqrt{3} \cdot Z_{cc}}$$

Defecte bifásic:

$$I_{cc2} = \frac{c \cdot U_n}{2 \cdot Z_{cc}}$$

Defecte monofàsic:

$$I_{cc1} = \frac{c \cdot U_n}{\sqrt{3} \cdot (Z_{cc} + Z_{LN})}$$

On:

$$Z_{cc} = \sqrt{R_{cc}^2 + X_{cc}^2}; \quad R_{cc} = R_Q + R_T + R_L; \quad X_{cc} = X_Q + X_T + X_L$$

$$(Z_{cc} + Z_{LN}) = \sqrt{(R_{cc} + R_{LN})^2 + (X_{cc} + X_{LN})^2}$$

I_{cc3}	=	Intensidad de curtcircuit en un defecte trifásic (kA).
I_{cc2}	=	Intensidad de curtcircuit en un defecte bifásic (kA).
I_{cc1}	=	Intensidad de curtcircuit en un defecte fase-neutre (kA).
c	=	Coeficient de tensió (c=0.95 para I_{cc}mín i c=1,05 para I_{cc}máx).
U_n	=	Tensió composta (V).
R_Q i X_Q	=	Resistència i reactància de xarxa (mΩ).
R_T i X_T	=	Resistència i reactància del transformador (mΩ).
R_L i X_L	=	Resistència i reactància del conductor de fase (mΩ).
R_{LN} i X_{LN}	=	Resistència i reactància del conductor neutre (mΩ).

En els següents apartats es desenvolupen els mètodes de càlcul de les impedàncies en cada punt de la instal·lació.

Impedància de la xarxa d'alimentació

Si un curtcircuit trifásic és alimentat per una xarxa de la que només es coneix la corrent de curtcircuit simètrica inicial I"kQ, o bé, la seva potència de curtcircuit S"kQ, la impedància equivalent ve donada per:

Conneguda I''_{kQ} (kA):

$$Z_Q = \frac{c \cdot U_{nQ}}{\sqrt{3} \cdot I''_{kQ}}$$

Coneguda S''_{kQ} (MVA):

$$Z_Q = \frac{c \cdot U_{nQ}^2}{10^3 \cdot S_{cc}}; \quad S''_{kQ} = 10^{-3} \cdot \sqrt{3} \cdot U_{nQ} \cdot I''_{kQ}$$

On:

Z_Q	=	Impedància de Red (mΩ).
c	=	Factor de tensió.
U_{nQ}	=	Tensió de la xarxa d'alimentació (V).
I''_{kQ}	=	Intensidad màxima de curtcircuit simètrica inicial (kA).
S''_{kQ}	=	Potència de curtcircuit de la xarxa d'alimentació (MVA).

Si el curtcircuit és alimentat per un transformador, la impedància equivalent de la xarxa d'alimentació referida al costat de baixa del transformador es determina per:

Coneguda I"kQ (kA):

$$Z_Q = \frac{c \cdot U_{nQ}}{\sqrt{3} \cdot I''_{kQ}} \cdot \frac{1}{t_r^2} = \frac{c \cdot U_{rT}^2}{\sqrt{3} \cdot I''_{kQ} \cdot U_{nQ}}; \quad t_r = \frac{U_{nQ}}{U_{rT}}$$

Coneguda S''_{kQ} (MVA):

$$Z_Q = \frac{c \cdot U_{nQ}^2}{10^3 \cdot S''_{kQ}} \cdot \frac{1}{t_r^2} = \frac{c \cdot U_{rT}^2}{10^3 \cdot S''_{kQ}}; \quad t_r = \frac{U_{nQ}}{U_{rT}}$$

On:

Z_Q	=	Impedància de xarxa, referida al costat de baixa del transformador (mΩ).
c	=	Factor de tensió.
U_{nQ}	=	Tensió de la xarxa d'alimentació (V).
U_{rT}	=	Tensió al costat de baixa del transformador (V).
t_r	=	Relació de transformació.
I''_{kQ}	=	Intensidad màxima de curtcircuit simètrica inicial (kA).
S''_{kQ}	=	Potència de curtcircuit de la xarxa d'alimentació (MVA).

Pel cálcul de la resistència i reactància de xarxa, es consideren les següents relacions:

$$R_Q = 0{,}1 \cdot X_Q$$
$$X_Q = 0{,}995 \cdot Z_Q$$

On:

RQ	=	Resistencia de red (mΩ).
XQ	=	Reactancia de red (mΩ).
ZQ	=	Impedancia de red (mΩ).

Impedància del transformador

Les impedàncies de curtcircuit dels transformadors de dos debanats es calculen a partir de les dades assignades del transformador seguin les següents expressions:

$$Z_T = \frac{u_{kr}}{100\%} \cdot \frac{U_{rT}^2}{S_{rT}}$$

$$R_T = \frac{u_{Rr}}{100\%} \cdot \frac{U_{rT}^2}{S_{rT}}$$

$$X_T = \sqrt{Z_T^2 - R_T^2}$$

On:

U_{rT}	=	Tensió assignada del transformador al costat de baixa (V).
S_{rT}	=	Potència aparent assignada del transformador (kVA).
u_{kr}	=	Tensió de curtcircuit del transformador (%).
u_{Rr}	=	Pèrdues totals del transformador en els debanats a la corrent assignada (%).
Z_T	=	Impedancia del transformador (mΩ).
R_T	=	Resistencia del transformador (mΩ).
X_T	=	Reactància del transformador (mΩ).

Impedància dels cables

La resistència dels conductors es determina en funció de su longitud, resistividad i secció:

$$R_L = 10^3 \cdot \rho \cdot \frac{L}{S}$$

On:
R_L = Resistència del conductor (mΩ).
ρ = Resistividad del material (Ω·mm²/m).
L = Longitud del conductor (m).
S = Secció del conductor (mm²).

La resistividad del material varia amb la temperatura segons la següent expressió:

$$\rho = \rho_{20} \cdot [1 + \alpha \cdot (T - 20)]$$

ρ = Resistividad del conductor a la temperatura T
ρ_{20} = Resistividad del conductor a 20°C.
α = Coeficient de variació de resistència específica per temperatura del conductor, en °C-1 (α=0,00392°C^{-1} pel coure i α=0,00403 °C^{-1} per l'alumini).

Es calcularà la resistència dels conductors a la temperatura de 20°C pel cálcul de la intensitat màxima de curtcircuit, i a la temperatura de 145°C pel cálcul de la intensidad mínima de curtcircuit. La reactància dels conductors es pot estimar seguint les següent expresions:

$$X_L = 0{,}12 \cdot L \quad (cable\ unipolar)$$
$$X_L = 0{,}08 \cdot L \quad (cable\ multipolar)$$

On:
X_L = Reactància del conductor (mΩ).
L = Longitud del conductor (m).

Finalment, per determinar la impedància del conductor, s'utiliza la següent equació:

$$Z_L = \sqrt{R_L^2 + X_L^2}$$

On:
Z_L = Impedància del conductor (mΩ).
R_L = Resistència del conductor (mΩ).
X_L = Reactància del conductor (mΩ).

Protecció de les instal·lacions:

Protección contra las corrents de sobrecàrrega

S'instal·laran dispositius de protecció per interrompre tota corrent de sobrecàrrega als conductors del circuit abans que pugui provocar un escalfament perjudicial a l'aïllament, a les connexions, a les extremitats o al medi ambient de las canalizacions. Es dimensionan aquests dispositius segons el que s¡estableixi a la norma UNE 20.460/4-43, per la qual es verifican les següents condicions:

$$I_b \leq I_n \leq I_z$$

$$I_2 \leq 1{,}45 \cdot I_z$$

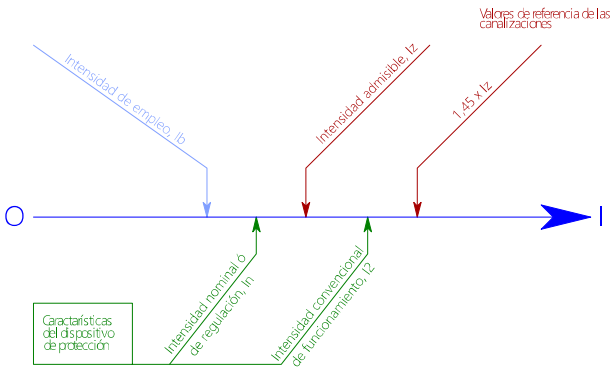

Ib = Intensitat màxima prevista, o intensitat de disseny (A).
Iz = Intensitat admissible de la canalització, segons la norma UNE 20-460/5-523 (A).
In = Intensitat nominal o calibre del dispositiu de protecció (A).
I2 = Intensidad que assegura efectivament el funcionamient del dispositiu de protecció per un llarg temps (A).

Protecció contra les corrents de curtcircuit

S'instal·laran dispositius de protecció per interrompre tota corrent de curtcircuit abans que aquesta pugui resultar perillosa a causa dels efectes tèrmics i mecànics produïts als conductors i a les connexions.

Segons la norma UNE 20.460/4-43, tot dispositiu que asseguri la protecció contra curtcircuit respondrà a les dues condicions siguents:

. El seu poder de tall haurà de ser como a mínim igual a la corrent de curtcircuit suposada en el punt on estigui instal·lat.

. El tiemps de tall de tota corrent que resulti d'un curtcircuit que es produeixi en un punt qualsevol del circuit no ha de ser superior al temp que tarda en assolir la temperatura dels conductors el límit admissible.

$$\sqrt{t} = k \cdot \frac{S}{I_{cc}}$$

t = Duració en segons (s).
S = Secció (mm²).
K = Constant que depen del material d'aïllament
I_{cc} = Corrent de curtcircuit efectiva (A).

Aquesta segona condició es pot transformar, en cas d'interruptors automàtics, en la condició següent, que resulta més fàcil d'aplicar, i es generalment més restrictiva:

$$I_{cc\,mín} > I_m$$

I_{cc} mín = Corrent de curtcircuit mínima que es calcula en l'extrem del circuit protegit per l'interruptor automàtic (A).

I_m = Corrent mínima que assegura el disparo magnètic, per exemple:

- IA curva B: Im = 5 · In
- IA curva C: Im = 10 · In
- IA curva D: Im = 20 · In

Demanda de potència

La suma de consums de tots els receptors de la instalació, segons detall, ascendeix a 64 kW. Una vegada aplicats els factors correctors indicats pel REBT, així com els factors de simultaneitat considerats per cada cas, s'obté una potència màxima prevista de 44 kW.

Clima i ACS

INSTAL·LACIONS CALEFACCIÓ I ACS

1. COMPLIMENT DE LA NORMATIVA INSTAL·LACIONS CALEFACCIÓ I ACS

REGLAMENTACIÓ QUE AFECTA LA INSTAL·LACIÓ.

• ***Normativa estatal***

- Reial Decret 1027/2007, de 20 de juliol, pel qual s'aprova el Reglament d'Instal·lacions Tèrmiques en els Edificis (BOE 29/08/2007).
- Correcció d'errors del Reial Decreto 1027/2007, de 20 de juliol, pel qual s'aprova el Reglament d'Instal·lacions Tèrmiques en els Edificis (BOE 28/02/2008)
- Reial Decret 1826/2009, de 27 de novembre, pel qual es modifica el Reglament d'instal·lacions tèrmiques en els edificis, aprovat per Reial Decret 1027/2007, de 20 de juliol (BOE 11/12/2009)
- Correcció d'errors del Reial Decret 1826/2009, de 27 de novembre, pel qual es modifica el Reglament d'instal·lacions tèrmiques en els edificis, aprovat per Reial Decret 1027/2007, de 20 de juliol (BOE 12/02/2010)
- Correcció d'errors del Reial Decret 1826/2009, de 27 de novembre, pel qual es modifica el Reglament d'instal·lacions tèrmiques en els edificis, aprovat per Reial Decret 1027/2007, de 20 de juliol (BOE 25/05/2010)
- Reial Decret 249/2010, de 5 de març, pel qual s'adapten determinades disposicions en matèria d'energia i mines a lo dispost en la Llei 17/2009, de 23 de novembre, sobre el lliure accés a les activitats de serveis i el seu exercici, i la Llei 25/2009, de 22 de desembre (BOE 18/03/2010)
- Reial Decret 238/2013, de 5 d'abril, pel qual es modifiquen determinats articles i instruccions tècniques del Reglament d'Instal·lacions Tèrmiques en els Edificis, aprovat per Reial Decret 1027/2007, de 20 de juliol (BOE 13/04/2013)
- Correcció d'errors del Reial Decret 238/2013, de 5 d'abril, pel qual es modifiquen determinats articles i instruccions tècniques del Reglament d'Instal·lacions Tèrmiques en els Edificis, aprovat per Reial Decret 1027/2007, de 20 de juliol (BOE 05/09/2013)
- Nota aclaratòria sobre la aplicació del Reial Decret 238/2013, de 5 d'abril, per aquelles instal·lacions tèrmiques d'edificis en execució en el moment d'entrada en vigor del citat Reial Decret
- Versió consolidada del Reial Decret 1027/2007, de 20 de juliol pel qual s'aprova el Reglament d'instal·lacions tèrmiques en els edificis

- Real Decreto 178/2021, de 23 de marzo, por el que se modifica el Real Decreto 1027/2007, de 20 de julio, por el que se aprueba el Reglamento de Instalaciones Térmicas en los Edificios.

- *Normes UNE d'aplicació:*

  100020/1M: 1999 Climatització. Sala de màquines

  100155: 1988 IN Climatització. Càlcul de vasos d'expansió

  100156: 1989 Climatització. Dilatadors. Criteris de disseny.

  100157: 1989 Climatització. Disseny dels sistemes d'expansió

  100011: 1991 Climatització. La ventilació per una qualitat acceptable de l'aire en la climatització de locals.

  • ***Normativa autonòmica:***

- Instrucció 4/2008 de la DGCSI per la qual es regulen els requisits que han de complir les instal·lacions tèrmiques en els edificis a Catalunya.
- Ordre de 3 de maig de 1999, sobre el procediment d'actuació de les empreses instal·ladores de les entitats d'inspecció i control i dels titulars, instal·lacions regulades pel Reglament d'instal·lacions tèrmiques als edificis (RITE) i les seves instruccions Tècniques Complementàries (ITE)
- Resolució 6 de maig de 1994 d'autorització per a la utilització d'equips de climatització pel cicle d'absorció.
- Decret 21/2006, de 14 de febrer, pel qual es regula l'adopció de criteris ambientals i d'ecoeficiència en els edificis.

  • ***Altres normes a considerar:***

- Reglament (CE) n.2037/2000 del Parlament Europeu i del Consell de 29 de juny de 2000 sobre substàncies que esgoten la capa d'ozó.
- RD 1627/1997, de 24 d'octubre, pel qual s'estableixen les disposicions mínimes de seguretat i de salut en les obres de construcció.
- RD 2177/1996, de 4 d'octubre, pel qual s'aprova la norma bàsica de l'edificació NBE-CPI/96, sobre condicions de protecció contra incendis dels edificis.
- Ordre, de 27 d'abril de 1987, d'aprovació de la norma reglamentària d'edificació sobre aïllament tèrmic NRE-AT-87.
- RD 3099/1977, de 8 de setembre, pel qual s'aprova el Reglament de seguretat per a plantes i instal·lacions frigorífiques, així com les ordres que els modifiquen.

2. JUSTIFICACIÓ DEL COMPLIMENT DEL RITE (Reglament d'Instal·lacions Tèrmiques en Edificis)

EXIGÈNCIES TÈCNIQUES

Les instal·lacions tèrmiques dels vestidors objecte del present projecte han estat dissenyades i calculades de manera que:

- S'obté una qualitat tèrmica de l'ambient, una qualitat de l'aire interior i una qualitat de la dotació d'aigua calenta sanitària que són acceptables per als usuaris de l'habitatge sense que es produeixi menyscapte de la qualitat acústica de l'ambient, complint l'exigència de benestar i higiene.
- Es redueix el consum d'energia convencional de les instal·lacions tèrmiques i, com a conseqüència, les emissions de gasos d'efecte hivernacle i uns altres contaminants atmosfèrics, complint l'exigència d'eficiència energètica.
- Es preveu i redueix a límits acceptables el risc de patir accidents i sinistres capaços de produir danys o perjudicis a les persones, flora, fauna, béns o al medi ambient, així com d'altres fets susceptibles de produir en els usuaris molèsties o malalties, complint l'exigència de seguretat.

EXIGÈNCIA DE BENESTAR I HIGIENE

Justificació del compliment de l'exigència de qualitat de l'ambient de l'apartat 1.4.1

L'exigència de qualitat tèrmica de l'ambient es considera satisfeta en el disseny i dimensionament de la instal·lació tèrmica. Per tant, tots els paràmetres que defineixen el benestar tèrmic es mantenen dins dels valors establerts.

A la següent taula apareixen els límits que compleixen en la zona ocupada.

Paràmetres	Límit
Temperatura operativa a l'estiu (°C)	23 < T < 25
Humitat relativa a l'estiu (%)	45 < HR < 60
Temperatura operativa a l'hivern (°C)	21 < T< 23
Humitat relativa a l'hivern (%)	40 < HR < 50
Velocitat mitja admissible amb difusió per mescla (m/s)	V < 0.13

A continuació es mostren els valors de condicions interiors de disseny utilitzades al projecte:

Referència	Condicions interiors de disseny		
	Temperatura d'estiu	Temperatura d'hivern	Humitat relativa interior
Lavabo de planta	24	21	50
Oficines	24	21	50
Sala d'actes	24	21	50
Vestíbul d'entrada	24	21	50
Zones comuns	24	20	50

Justificació del compliment de l'exigència de qualitat de l'aire interior de l'apartat 1.4.2

Categories de qualitat de l'aire interior

En funció de l'edifici o local, la categoria de qualitat d'aire interior (IDA) que s'haurà d'assolir serà com a mínim la següent:

IDA 1 (aire d'òptima qualitat): hospitals, clíniques, laboratoris i escoles bressol.

IDA 2 (aire de bona qualitat): oficines, residències (locals comuns d'hotels i similars, residències d'avis i estudiants), sales de lectura, museus, sales de tribunals, aules d'aprenentatge i similars i piscines.

IDA 3 (aire de qualitat mitja): edificis comercials, cines, teatres, sales d'actes, habitacions d'hotels i similars, restaurants, cafeteries, bars, sales de festa, gimnasos, locals per l'esport (excepte piscines) i sales d'ordinadors.

IDA 4 (aire de qualitat baixa)

Cabal mínim d'aire exterior

El cabal mínim d'aire exterior de ventilació necessari es calcula segons el mètode indirecte de cabal d'aire exterior per persona i el mètode de cabal d'aire per unitat de superfície, especificats en la instrucció tècnica I.T.1.1.4.2.3.

Es descriu a continuació la ventilació dissenyada per als recintes utilitzats al projecte.

Referència	Qualitat de l'aire interior	
	IDA / IDA min. (m^3/h)	Fumador ($m^3/(h \cdot m^2)$)
Oficines	IDA 2	No
Sala d'actes	IDA 3 NO FUMADOR	No
Vestíbul d'entrada	IDA 2	No
	Zona de circulació	
Zones comuns	IDA 2	No

Filtració d'aire exterior

L'aire exterior de ventilació s'introdueix a l'edifici degudament filtrat segons l'apartat I.T.1.1.4.2.4. S'ha considerat un nivell de qualitat d'aire exterior per a tota la instal·lació ODA 2, aire amb concentracions altes de partícules i/o de gasos contaminants.

Les classes de filtració utilitzades en la instal·lació compleix amb el que s'ha establert en la taula 1.4.2.5 per filtres previs i finals.

Classes de filtració:

Qualitat de l'aire exterior	Qualitat de l'aire interior

	IDA 1	IDA 2	IDA 3	IDA 4
ODA 1	F9	F8	F7	F5
ODA 2	F7 + F9	F6 + F8	F5 + F7	F5 + F6
ODA 3	F7+GF+F9	F7+GF+F9	F5 + F7	F5 + F6

Aire d'extracció

En funció de l'ús de l'edifici o local, l'aire d'extracció es classifica en una de les següents categories:

AE 1 (sota nivell de contaminació): aire que prové dels locals en els que les emissions més importants de contaminants provenen dels materials de construcció i decoració, a més de les persones. Està exclòs l'aire que prové de locals on es permet fumar.

AE 2 (moderat nivell de contaminació): aire de locals ocupats amb més contaminants que la categoria anterior, en els que, a més, no està prohibit fumar.

AE 3 (alt nivell de contaminació): aire que prové de locals amb producció de productes químics, humitat, etc.

AE 4 (molt alt nivell de contaminació): aire que conté substàncies oloroses i contaminants perjudicials per a la salut en concentracions majors que les permeses en l'aire interior de la zona ocupada.

Es descriu a continuació la categoria d'aire de extracció que s'ha considerat per a cadascun dels recintes de la instal·lació:

Referència	Categoria
Oficines	AE 1
Sala d'actes	AE 1
Vestíbul d'entrada	AE 1

Justificació del compliment de l'exigència d'higiene de l'apartat 1.4.3

La instal·lació interior d'ACS s'ha dimensionat segon les especificacions establertes en el Document Bàsic HS-4 del Codi Tècnic de l'Edificació.

Justificació del compliment de l'exigència de qualitat acústica de l'apartat 1.4.4

La instal·lació tèrmica compleix amb l'exigència bàsica HR Protecció front al soroll del CTE d'acord al seu document bàsic.

EXIGÈNCIA D'EFICIÈNCIA ENERGÈTICA

Justificació del compliment de l'exigència d'eficiència energètica en la generació de calor i fred de l'apartat 1.2.4.1

Les unitats de producció del projecte utilitzen energies convencionals ajustant-se a la càrrega màxima simultània de les instal·lacions servides considerant els guanys o pèrdues de calor a través de les xarxes de canonades dels fluids portadors, així com l'equivalent tèrmic de la potència absorbida pels equips de transport de fluids.

Justificació del compliment de l'exigència d'eficiència energètica a les xarxes de canonades i conduccions de calor i fred de l'apartat 1.2.4.2

Aïllament tèrmic en xarxes de canonades

L'aïllament de les canonades s'ha realitzat segons la I.T.1.2.4.2.1.1 'Procediment simplificat'. Aquest mètode defineix els espessors de aïllament segons la temperatura del fluid i el diàmetre exterior de la canonada sense aïllar. Les taules 1.2.4.2.1 i 1.2.4.2.2 mostren l'aïllament mínim per a un material amb conductivitat de referència a 10 °C de 0.040 W/(m·K).

El càlcul de la transmissió de calor en les canonades s'ha realitzat segons la norma UNE-EN ISO 12241.

Canonades en contacte amb l'ambient exterior

S'han considerat les següents condicions exteriors per al càlcul de la pèrdua de calor:

Temperatura seca exterior a l'estiu: 26.1 °C

Temperatura seca exterior a l'hivern: -1.8 °C

Velocitat del vent: 3.6 m/s

A continuació es descriu les canonades en l'ambient exterior i els aïllaments emprats, a més de les pèrdues per metro lineal i les pèrdues totals de calor.

Canonada	Ø	$\lambda_{aisl.}$ (W/(m·K))	$e_{aisl.}$ (mm)	$L_{imp.}$ (m)	$L_{ret.}$ (m)	$\Phi_{m.ref.}$ (kcal/(h·m))	$q_{ref.}$ (kcal/h)	$\Phi_{m.cal.}$ (kcal/(h·m))	$q_{cal.}$ (kcal/h)
Tipus 1	50 mm	0.037	29	11.71	12.75	5.18	126.7	10.73	262.6
Tipus 1	63 mm	0.037	29	16.02	4.80	6.53	135.8	12.96	269.8
						Total	263	**Total**	532

Ø *Diàmetre nominal*
$\lambda_{aisl.}$ *Conductivitat de l'aïllament*
$e_{aisl.}$ *Espessor de l'aïllament*
$L_{imp.}$ *Longitud d'impulsió*
$L_{ret.}$ *Longitud de retorn*
$\Phi_{m.ref.}$ *Valor mitjà de les pèrdues de calor per a refrigeració por unitat de longitud*
$q_{ref.}$ *Pèrdues de calor per a refrigeració*
$\Phi_{m.cal.}$ *Valor mitjà de las pèrdues de calor per a calefacció per unitat de longitud*
$q_{cal.}$ *Pèrdues de calor per a calefacció*

Canonada de distribució d'aigua freda i calenta de climatització formada per tub de polietilè reticulat (PE-Xa), amb barrera d'oxigen (EVOH), de 16 mm de diàmetre exterior i 2 mm de gruix, PN=6 atm, col·locat superficialment en el interior de l'edifici, amb aïllament mitjançant camisa aïllant flexible d'escuma elastomèrica Per a tenir en compte la presència de vàlvules al sistema de canonades s'ha afegit un 25 % al càlcul de la pèrdua de calor.

Canonades en contacte amb l'ambient interior

S'han considerat les condicions interiors de disseny als recintes per al càlcul de les pèrdues en les canonades especificats en la justificació del compliment de l'exigència de qualitat de l'ambient de l'apartat 1.4.1.

A continuació es descriuen les canonades en l'ambient interior i els aïllaments emprats, a més de las pèrdues per metre lineal i les pèrdues totals de calor.

Canonada	Ø	$\lambda_{aisl.}$ (W/(m·K))	$e_{aisl.}$ (mm)	$L_{imp.}$ (m)	$L_{ret.}$ (m)	$\Phi_{m.ref.}$ (kcal/(h·m))	$q_{ref.}$ (kcal/h)	$\Phi_{m.cal.}$ (kcal/(h·m))	$q_{cal.}$ (kcal/h)
Tipus 2	50 mm	0.037	29	22.50	21.75	3.86	171.0	3.18	140.7
Tipus 2	40 mm	0.037	27	17.04	17.43	3.43	118.1	2.79	96.1
Tipus 2	25 mm	0.037	25	22.26	22.53	2.69	120.3	2.24	100.3
Tipus 2	20 mm	0.037	25	20.24	20.11	2.37	95.6	1.92	77.5
Tipus 2	63 mm	0.037	29	3.15	3.39	4.43	29.0	3.59	23.5
						Total	534	**Total**	438

Ø *Diàmetre nominal*
$\lambda_{aisl.}$ *Conductivitat de l'aïllament*
$e_{aisl.}$ *Espessor de l'aïllament*
$L_{imp.}$ *Longitud d'impulsió*
$L_{ret.}$ *Longitud de retorn*
$\Phi_{m.ref.}$ *Valor mitjà de les pèrdues de calor per a refrigeració por unitat de longitud*
$q_{ref.}$ *Pèrdues de calor per a refrigeració*
$\Phi_{m.cal.}$ *Valor mitjà de las pèrdues de calor per a calefacció per unitat de longitud*
$q_{cal.}$ *Pèrdues de calor per a calefacció*

Canonada de distribució d'aigua freda i calenta de climatització formada per tub de polietilè reticulat (PE-Xa), amb barrera d'oxigen (EVOH), de 16 mm de diàmetre exterior i 2 mm de gruix, PN=6 atm, col·locat superficialment en el interior de l'edifici, amb aïllament mitjançant camisa aïllant flexible d'escuma elastomèrica Per tenir en compte la presència de vàlvules en el sistema de canonades s'ha afegit un 15 % al càlcul de la pèrdua de calor.

Pèrdua de calor en canonades

La potència instal·lada dels equips és la següent:

Equips	Potència de refrigeració (kW)	Potència de calefacció (kW)
Tipus 1	(x3) 12.20	(x3) 16.00
Total	36.60	48.00

EQUIPS PROPOSATS

Unitat exterior bomba de calor reversible aire-aigua, per a gas R-410A,

El percentatge de pèrdues de calor en las canonades de la instal·lació es el següent:

Refrigeració

Potència dels equips (kW)	q_{ref} (kcal/h)	Pèrdua de calor (%)
36.60	926.4	2.5

Calefacció

Potència dels equips (kW)	q_{cal} (kcal/h)	Pèrdua de calor (%)
48.00	1128.7	2.4

Per tant, la pèrdua de calor en canonades és inferior al 4.0 %.

Eficiència energètica dels equips per al transport de fluids

Es descriu a continuació la categoria dels equips de propulsió de fluids i els seus valors límit segons la instrucció tècnica I.T. 1.2.4.2.5.

Equips	Sistema	Categoria	Categoria límit
Tipus 1 (PB - Planta 0)	Climatització	SFP3	SFP4
Tipus 1 (P1 - Planta 1)	Climatització	SFP3	SFP4

Eficiència energètica dels motors elèctrics

Els motors elèctrics utilitzats en la instal·lació resten exclosos de l'exigència de rendiment mínim, segons el punt 3 de la instrucció tècnica I.T. 1.2.4.2.6.

Xarxes de canonades

El traçat de les canonades s'ha dissenyat tenint en compte l'horari de funcionament de cada subsistema, la longitud hidràulica del circuit i el tipus d'unitats terminals servides.

Justificació del compliment de l'exigència d'eficiència energètica al control d'instal·lacions tèrmiques de l'apartat 1.2.4.3

La instal·lació tèrmica projectada està dotada dels sistemes de control automàtic necessaris per a que es puguin mantenir en els recintes les condicions de disseny previstes.

Control de les condicions termohigromètriques

L'equipament mínim d'aparells de control de les condicions de temperatura i humitat relativa dels recintes, segons les categories descrites en la taula 2.4.2.1, es el següent:

THM-C1: Variació de la temperatura del fluid portador (aigua-aire) en funció de la temperatura exterior i/o control de la temperatura de l'ambient per zona tèrmica.

THM-C2: Com a THM-C1, més el control de la humitat relativa mitja o la del local més representatiu.

THM-C3: Com a THM-C1, més variació de la temperatura del fluid portador fred en funció de la temperatura exterior i/o control de la temperatura de l'ambient per zona tèrmica.

THM-C4: Com a THM-C3, més control de la humitat relativa mitja o la del recinte més representatiu.

THM-C5: Com a THM-C3, més control de la humitat relativa en locals.

A continuació es descriuen el sistema de control emprat per a cada conjunt de recintes:

Conjunt de recintes	Sistema de control
PB	THM-C3
P1	THM-C3

Control de la qualitat de l'aire interior en les instal·lacions de climatització

El control de la qualitat d'aire interior es pot realitzar per un dels mètodes descrits en la taula 2.4.3.2.

Categoria	Tipus	Descripció
IDA-C1		El sistema funciona contínuament

Categoria	Tipus	Descripció
IDA-C2	Control manual	El sistema funciona manualment, controlat per un interruptor
IDA-C3	Control per temps	El sistema funciona d'acord a un determinat horari
IDA-C4	Control per presència	El sistema funciona per una senyal de presència
IDA-C5	Control per ocupació	El sistema funciona depenent del nombre de persones presents
IDA-C6	Control directe	El sistema està controlat per sensors que mesuren paràmetres de qualitat de l'aire interior

S'ha emprat en el projecte el mètode IDA-C1.

Justificació del compliment de la exigència de recuperació de energia de l'apartat 1.2.4.5

Zonificació

El disseny de la instal·lació ha estat realitzat tenint present la zonificació, per a obtenir un elevat benestar i estalvi d'energia. Els sistemes s'han dividit en subsistemes, considerant els espaïs interiors i la seva orientació, així com el seu ús, ocupació i horari de funcionament.

Justificació del compliment de la exigència de aprofitament d'energies renovables de l'apartat 1.2.4.6

La instal·lació tèrmica destinada a la producció d'aigua calenta sanitària compleix amb l'exigència bàsica CTE HE 4 'Contribució solar mínima d'aigua calenta sanitària' mitjançant la justificació del seu document bàsic

Justificació del compliment de l'exigència de limitació de l'utilització d'energia convencional de l'apartat 1.2.4.7

S'enumeren els punts per a justificar el compliment d'aquesta exigència:

El sistema de calefacció emprada no es un sistema centralitzat que utilitzi l'energia elèctrica per "efecte Joule".

No s'ha climatitzat cap dels recintes no habitables inclosos al projecte.

No es realitzen processos successius de refredament i escalfament, ni es produeix la interacció de dos fluids amb temperatura d'efectes oposats.

No es contempla al projecte l'utilització de cap combustible sòlid d'origen fòssil en les instal·lacions tèrmiques.

EXIGÈNCIA DE SEGURETAT

Justificació del compliment de l'exigència de seguretat en generació de calor i fred de l'apartat 3.4.1.

Condicions generals

Els generadors de calor i fred utilitzats en la instal·lació compleixen amb l'establert en la instrucció tècnica 1.3.4.1.1 Condicions generals del RITE.

Sales de màquines

L'àmbit d'aplicació de les sales de màquines, així com les característiques comuns dels locals destinats a aquestes, incloent les seves dimensions i ventilació, s'ha disposat segons la instrucció tècnica 1.3.4.1.2 Sales de màquines del RITE.

Xemeneies

No aplica, doncs no es disposa de productes de combustió.

Emmagatzemament de biocombustibles sòlids

No s'ha seleccionat en la instal·lació cap productor de calor que utilitzi biocombustible.

Justificació del compliment de l'exigència de seguretat en les xarxes de canonades i conductes de calor i fred de l'apartat 3.4.2.

Alimentació

L'alimentació dels circuits tancats de la instal·lació tèrmica es realitza mitjançant un dispositiu que serveix per a reposar les pèrdues d'aigua.

El diàmetre de la connexió d'alimentació s'ha dimensionat segons la següent taula:

Potència tèrmica nominal (kW)	Calor	Fred
	DN (mm)	DN (mm)
P ≤ 70	15	20
70 < P≤ 150	20	25
150 < P ≤ 400	25	32
400 < P	32	40

Buidat i purga

Les xarxes de canonades han sigut dissenyades de tal manera que puguin buidar-se de forma parcial i total. El buidat total es fa pel punt accessible més baix de la instal·lació amb un diàmetre mínim segons la següent taula:

Potència tèrmica nominal (kW)	Calor	Fred
	DN (mm)	DN (mm)
P ≤ 70	20	25
70 < P ≤ 150	25	32
150 < P ≤ 400	32	40
400 < P	40	50

Els punts alts dels circuits estan proveïts d'un dispositiu de purga d'aire.

Expansió i circuit tancat

Els circuits tancats d'aigua de la instal·lació estan equipats amb un dispositiu d'expansió de tipus tancat, que permet absorbir, sense provocar esforços mecànics, el volum de dilatació del fluid.

El disseny i el dimensionament dels sistemes d'expansió i les vàlvules de seguretat inclosos en l'obra s'han realitzat segons la norma UNE 100155.

Dilatació, cop d'ariet, filtració

Les variacions de longitud a les que estan sotmeses les canonades degut a la variació de la temperatura han sigut compensades segons el procediment establert en la instrucció tècnica 1.3.4.2.6 Dilatació del RITE.

La prevenció dels efectes dels canvis de pressió provocats per maniobres brusques d'alguns elements del circuit es realitza conforme a la instrucció tècnica 1.3.4.2.7 Cop d'ariet del RITE.

Cada circuit es protegeix mitjançant un filtre amb les propietats imposades en la instrucció tècnica 1.3.4.2.8 Filtració del RITE.

Conductes d'aire

El càlcul i el dimensionament de la xarxa de conductes de la instal·lació, així com elements complementaris (plènums, connexió d'unitats terminals, passadissos, tractament d'aigua, unitats terminals) s'ha realitzat conforme a la instrucció tècnica 1.3.4.2.10 Conductes d'aire del RITE.

Justificació del compliment de l'exigència de protecció contra incendis de l'apartat 3.4.3.

Es compleix la reglamentació vigent sobre condicions de protecció contra incendis que es d'aplicació a la instal·lació tèrmica.

Justificació del compliment de la exigència de seguretat i utilització de l'apartat 3.4.4.

Cap superfície amb la que existeix possibilitat de contacte accidental, excepte les superfícies dels emissors de calor, tenen una temperatura major que 60 °C.

Les superfícies calents de les unitats terminals que son accessibles a l'usuari tenen una temperatura menor de 80 °C.

L'accessibilitat a la instal·lació, la senyalització i l'amidament d'aquesta s'ha dissenyat conforme a la instrucció tècnica 1.3.4.4 Seguretat d'utilització del RITE.

3. SALUBRITAT. VENTILACIÓ

CABALS D'AIRE EXTERIOR MÍNIM DE VENTILACIÓ

Es tract d'una activitat industrial nobstant es disposa mecanismes per la renovació de l'aire interior, mitjançant l'aportació d'aire exterior a les unitats de climatització, indispensable en les dues grans àrees principals i

aconsellable a la resta de zones d'ús puntual o intermitent. , Als serveis es disposen sistemes de renovació amb extractors heliocentrífugs de baix perfil d'acord els cabals de ventilació definits en la IT 1.1.4.2 del RITE (Reglament d'instal·lacions tèrmiques en edificis).

En el cas particular dels serveis vestidors, la qualitat d'aire interior que s'ha d'assegurar és IDA3 (aire de qualitat mitja), segons IT 1.1.4.2.2 (Qualitat de l'aire interior). Pel càlcul del cabal de ventilació necessari de cada local, s'ha tingut en compte l'apartat IT 1.1.4.2.3 (cabal mínim d'aire exterior de ventilació). A part, també s'ha tingut en compte la norma DIN 1946, tot i no ser d'obligat compliment, la qual estableix unes renovacions/hora aconsellades segons la tipologia dels locals.

4. AIGUA CALENTA SANITÀRIA (ACS)

No hi ha consums propis de l'activitat, únicament es disposa d'aigua als serveis higiènics per a la higiene dels treballadors i l'activitat.

Fontaneria

Instal·lació d'aigua

NORMATIVA

En el procés de disseny ¡ càlcul de la xarxa d'aigua s'aplicaran les "Normes Bàsiques per a instal·lacions interiors de Subministrament d'aigua", Ordre de 9 de desembre de 1.975 així com les Normes NTE i IFT i igualment el Reglament d'instal·lacions Tèrmiques en els Edificis (RITE) i les seves Instruccions Tècniques Complementàries (ITE) que hauran de consultar-se davant qualsevol dubte.

XARXA D'AIGUA FREDA. CARACTERÍSTIQUES GENERALS

La instal·lació receptora d'aigua partirà de carrer fins a la clau d'escomesa, on es trobarà instal·lat l'equip de mesura, seccionable per mitjà de dos claus d'esfera i la corresponent vàlvula antiretorn.

HIPÒTESIS DE DISSENY.

Pel disseny de la xarxa de canonades s'han fixat velocitats màximes de l'aigua de 2,5m/s a les escomeses i canonada d'alimentació general, en els trams generals de distribució interior de 1m/s com a màxim i no inferior a 0,5m/s en les columnes derivacions a cada punt de consum.

S'entén per cabal instal·lat en un subministrament la suma deis cabals instantanis mínims corresponents a tots els aparells instal·lats en l'edifici. Segons el valor de l'esmentat cabal queda classificat i definit el tipus de subministrament que en el cas deis edificis és del tipus TERCIARI.

En tot moment es seguirà l'esquema dels plànols, mantenint el diàmetre de la valvuleria i els components definits en la memòria, plànols ¡ pressupost, ¡ el traçat de canonada representat en els plànols d'obra. Davant qualsevol dubte es consultarà amb la Direcció Tècnica de l'Obra.

A continuació es detallen els punts més significatius de la instal·lació, la seva funció ¡ definició segons les Normes Bàsiques i el CTE.

Escomesa

Es tracta de la canonada que enllaça la instal·lació interior de l'edifici amb la canonada de la xarxa de distribució.

Clau de connexió

Com en l'apartat anterior aquesta part de la instal·lació forma part de les instal.lacions generals de l'edifici.

Canonada d'alimentació

Canonada que enllaça la clau de pas de l'edifici amb el comptador. Forma part de la instal·lació general de l'edifici.

Comptador

La instal.lació no disposa de comptadors per la qual cosa s'haura de tramitar un nou subministre a m'empresa instal·ladora.

Instal·lació interior

Tota la instal·lació es realitzarà segons recorregut de tuberies marcat en els plànols.

Tota la instal·lació es realitzarà amb tub de plàstic (polietilè).

Tota la tuberia d'ACS s'instal·larà aïllada amb funda d'escuma electromèrica per a canonades calentes, de 20 o 30mm. de gruix en funció del diàmetre. Totes les canonada d'aigua freda s'aïllaran per evitar condensacions amb funda d'escuma electromèrica per a canonades fredes de 9mm. de gruix.

Del col·lector general de distribució surten els diferents brancals marcats a plànols i esquema de distribució des deis que s'alimenten els diferents punts de consum que es troben en l'edifici.

En tot moment es seguirà la distribució i mesures detallades a plànols i especificacions del Plec de Condicions Tècniques de la present memòria.

Es cuidarà en tot moment el bon acabat de la instal·lació i la seva situació respecte a les altres instal·lacions de tuberies amb les que comparteixen suports ¡ espais.

La instal·lació (recorregut de tuberies,...) es pot veure en els plànols.

CÀLCULS

Bases de càlcul

Xarxes de distribució

Condicions mínimes de suministrament

Condicions mínimes de subministrament a garantir en cada punt de consum			
Tipus d'aparell	Q_{min} AF (l/s)	Q_{min} A.C.S. (l/s)	P_{min} (m.c.a.)
Dutxa amb ruixador hidromesclador antivandàlic	0.15	0.120	12
Lavabo amb hidromesclador temporitzat	0.25	0.200	15
Wàter amb fluxor	1.25	-	15
Urinari amb fluxor	0.50	-	12

Q_{min} AF *Cabal instantani mínim d'aigua freda*
Q_{min} A.C.S. *Cabal instantani mínim d'A.C.S.*

P_{min} *Pressió mínima*

La pressió en qualsevol punt de consum no és superior a 40 m.c.a.

La temperatura d'A.C.S. en els punts de consum ha d'estar compresa entre 50°C i 65°C. excepte a les instal·lacions ubicades en edificis dedicats a ús exclusiu d'habitatges sempre que aquestes no afectin a l'ambient exterior dels esmentats edificis.

Trams

El càlcul s'ha realitzat amb un primer dimensionat seleccionant el tram més desfavorable de la mateixa i obtenint-se uns diàmetres previstos que posteriorment s'han comprovat en funció de la pèrdua de càrrega obtinguda amb els mateixos, a partir de la següent formulació:

Factor de fricció

$$\lambda = 0,25 \cdot \left[\log\left(\frac{\varepsilon}{3,7 \cdot D} + \frac{5,74}{\mathrm{Re}^{0,9}} \right) \right]^{-2}$$

ε: Rugositat absoluta
D: Diàmetre [mm]
Re: Nombre de Reynolds

Pèrdues de càrrega

$$J = f(\mathrm{Re}, \varepsilon_r) \cdot \frac{L}{D} \cdot \frac{v^2}{2g}$$

Re: Nombre de Reynolds
ε_r: Rugositat relativa
L: Longitud [m]
D: Diàmetre
v: Velocitat [m/s]
g: Acceleració de la gravetat [m/s^2]

Aquest dimensionat s'ha realitzat tenint en compte les peculiaritats de la instal·lació i dels diàmetres obtinguts són els mateixos que fan compatibles el bon funcionament i l'economia de la mateixa.

El dimensionat de la xarxa s'ha realitzat a partir del dimensionat de cada tram, i per això s'ha partit del circuit més desfavorable que és el que compta amb la major pèrdua de pressió deguda tant al fregament com a la seva alçada geomètrica.

El dimensionat dels trams s'ha realitzat d'acord al procediment següent:

el cabal màxim de cada tram és igual a la suma dels cabals dels punts de consum alimentats pel mateix d'acord amb la taula que figura a l'apartat 'Condicions mínimes de subministrament'.

establiment dels coeficients de simultaneïtat de cada tram d'acord amb el criteri seleccionat (UNE 149201):

Muntants i instal·lació interior

$$Q_c = 0,698\ x\ (Q_t)^{0,5} - 0,12\ (l/s)$$

$$Q_c = (Q_t)^{0,366}\ (l/s)$$

$$Q_c = Q_t$$

$$Q_c = 1,08\ x\ (Q_t)^{0,5} - 1,83\ (l/s)$$

Qc: Cabal simultani
Qt: Cabal brut

determinació del cabal de càlcul en cada tram com a producte del cabal màxim pel coeficient de simultaneïtat corresponent.

elecció d'una velocitat de càlcul compresa dins els intervals següents:

canonades metàl·liques: entre 0.50 i 1.50 m/s.

canonades termoplàstiques i multicapes: entre 0.50 i 2.50 m/s.

obtenció del diàmetre corresponent a cada tram en funció del cabal i de la velocitat.

Comprovació de la pressió

S'ha comprovat que la pressió disponible en el punt de consum més desfavorable supera els valors mínims indicats a l'apartat 'Condicions mínimes de suministrament' i que en tots els punts de consum no es supera el valor màxim indicat en el mateix apartat, d'acord amb el següent:

s'ha determinat la pèrdua de pressió del circuit sumant les pèrdues de pressió total de cada tram. Les pèrdues de càrrega localitzades s'estimen en un 20% al 30% de la produïda sobre la longitud real del tram i s'evaluen els elements de la instal·lació on és coneguda la pèrdua de càrrega localitzada sense necessitat d'estimar-la.

s'ha comprovat la suficiència de la pressió disponible: un cop obtinguts els valors de les pèrdues de pressió del circuit, s'ha comprovat si són sensiblement iguals a la pressió disponible que queda després de descomptar a la pressió total, l'alçada geomètrica i la residual del punt de consum més desfavorable.

Derivacions a cambres humides i ramals d'enllaç

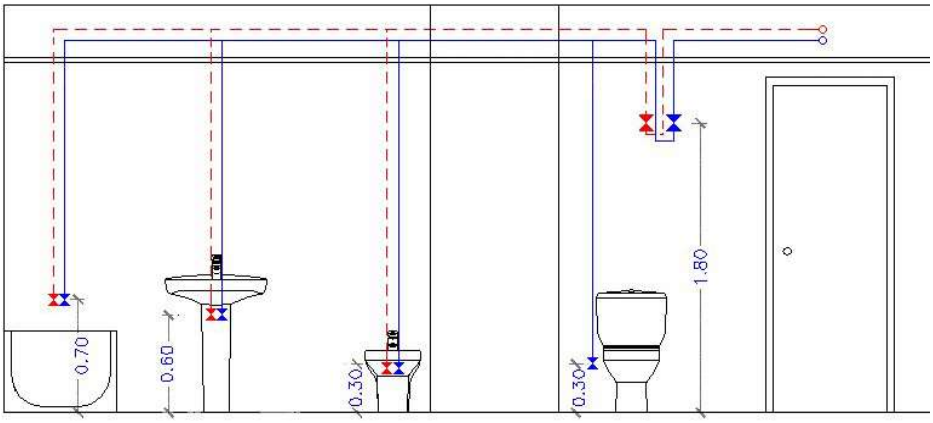

Les branques d'enllaç als aparells domèstics s'han dimensionat conforme al que s'ha establert en la següent taula. En la resta, s'han tingut en compte els criteris de subministrament donats per les característiques de cada aparell i han estat dimensionats en conseqüència.

Diàmetres mínims de derivacions als aparells		
Aparell o punt de consum	Diàmetre nominal del ramal d'enllaç	
	Tub d'acer ('')	Tub de coure o plàstic (mm)
Dutxa amb ruixador hidromesclador antivandàlic	---	16
Lavabo amb hidromesclador temporitzat	---	16
Wàter amb fluxor	---	25
Urinari amb fluxor	---	25

Els diàmetres dels diferents trams de la xarxa de subministrament s'han dimensionat conforme al procediment establert a l'apartat 'Trams', adoptant-se com a mínim els següents valors:

Diàmetres mínims d'alimentació		
Tram considerat	Diàmetre nominal del tub d'alimentació	
	Acer ('')	Coure o plàstic (mm)
Alimentació a cambra humida privada: bany, lavabo, cuina.	3/4	20
Alimentació a derivació particular: habitatge, apartament, local comercial	3/4	20
Columna (muntant o descendent)	3/4	20
Distribuïdor principal	1	25

Xarxes d'A.C.S.

Xarxes d'impulsió

Per les xarxes d'impulsió o anada d'A.C.S. s'ha seguit el mateix mètode de càlcul que per a xarxes d'aigua freda.

Xarxes de retorn

Per determinar el cabal que circularà pel circuit de retorn, s'ha estimat que, a l'aixeta més allunyada, la pèrdua de temperatura serà com a màxim de 3°C des de la sortida de l'acumulador o bescanviador si s'escau.

En qualsevol cas no es recircularan menys de 250 l/h en cada columna, si la instal·lació respon a aquest esquema, per poder efectuar un adequat equilibrat hidràulic.

El cabal de retorn s'estima segons regles empíriques de la següent forma:

es considera que recircula el 10% de l'aigua d'alimentació, com a mínim. De totes maneres es considera que el diàmetre interior mínim de la canonada de retorn es de 16 mm.

els diàmetres en funció del cabal recirculat s'indiquen a la següent tabla:

Relació entre diàmetre de canonada i cabal recirculat d'A.C.S.	
Diàmetre de la canonada (polzades)	Cabal recirculat (l/h)
1/2	140
3/4	300
1	600
$1^{1/4}$	1100
$1^{1/2}$	1800
2	3300

Aïllament tèrmic

L'espessor de l'aïllament de les conduccions, tant en l'anada com en el retorn, s'ha dimensionat d'acord a l'indicat al 'Reglamento de Instalaciones Térmicas en los Edificios (RITE)' i les seves 'Instrucciones Técnicas complementarias (ITE)'.

Dilatadors

Per als materials metàl·lics s'ha aplicat l'especificat en la norma UNE 100 156:1989 i per als materials termoplàstics l'indicat en la norma UNE ENV 12 108:2002.

En tot tram recte sense connexions intermitges amb una longitud superior a 25 m s'han de prendre les mesures oportunes per evitar possibles tensions excessives de la canonada, motivades per les contraccions i dilatacions produïdes per les variacions de temperatura. El millor punt per a col·locar-los es troba equidistant de les derivacions més pròximes en els muntants.

Dimensionat

Tubs d'alimentació

Tub d'acer galvanitzat segons UNE 19048

Càlcul hidràulic dels tubs d'alimentació												
Tram	L_r (m)	L_t (m)	Q_b (l/s)	K	Q (l/s)	h (m.c.a.)	D_{int} (mm)	D_{com} (mm)	v (m/s)	J (m.c.a.)	P_{ent} (m.c.a.)	P_{sort} (m.c.a.)
2-3	0.90	1.08	1.40	0.47	0.65	-0.30	21.70	20.00	1.77	0.21	34.12	33.71

L_r	*Longitud mitja sobre plànols*	L_t	*Longitud total de càlcul (L_r + L_{eq})*
Q_b	*Cabal brut*	K	*Coeficient de simultaneïtat*
Q	*Cabal, aplicada simultaneïtat (Q_b x K)*	H	*Desnivell*
D_{int}	*Diàmetre interior*	D_{com}	*Diàmetre comercial*
V	*Velocitat*	J	*Pèrdua de càrrega del tram*
P_{ent}	*Pressió d'entrada*	P_{sort}	*Pressió de sortida*

Instal·lacions particulars

Tub de polietilè reticulat (PE-Xa), sèrie 5, PN=6 atm, segons UNE-EN ISO 15875-2

Càlcul hidràulic de les instal·lacions particulars													
Tram	T_{tub}	L_r (m)	L_t (m)	Q_b (l/s)	K	Q (l/s)	h (m.c.a.)	D_{int} (mm)	D_{com} (mm)	v (m/s)	J (m.c.a.)	P_{ent} (m.c.a.)	P_{sort} (m.c.a.)
3-4	Instal·lació interior (F)	3.25	3.90	1.40	0.47	0.65	3.06	20.40	25.00	2.00	0.96	33.71	29.69
4-5	Instal·lació interior (F)	5.41	6.49	1.25	0.49	0.61	0.00	20.40	25.00	1.88	1.43	29.69	28.26
5-6	Instal·lació interior (F)	4.34	5.20	1.10	0.52	0.57	3.09	20.40	25.00	1.75	1.00	28.26	24.17
6-7	Instal·lació interior (F)	0.17	0.20	0.95	0.55	0.53	-0.02	20.40	25.00	1.61	0.03	24.17	24.16
7-8	Instal·lació interior (F)	1.67	2.01	0.80	0.60	0.48	-1.53	16.20	20.00	2.31	0.87	24.16	24.82
8-9	Instal·lació interior (C)	1.49	1.79	0.80	0.60	0.48	1.49	16.20	20.00	2.31	0.77	23.82	21.55
9-10	Instal·lació interior (C)	5.84	7.01	0.20	1.00	0.20	-0.05	16.20	20.00	0.97	0.62	21.55	20.49
10-11	Puntal (C)	4.37	5.25	0.20	1.00	0.20	-2.14	12.40	16.00	1.66	1.72	20.49	20.91

L_r	*Longitud mitja sobre plànols*	L_t	*Longitud total de càlcul (L_r + L_{eq})*
Q_b	*Cabal brut*	K	*Coeficient de simultaneïtat*
Q	*Cabal, aplicada simultaneïtat (Q_b x K)*	H	*Desnivell*
D_{int}	*Diàmetre interior*	D_{com}	*Diàmetre comercial*
V	*Velocitat*	J	*Pèrdua de càrrega del tram*
P_{ent}	*Pressió d'entrada*	P_{sort}	*Pressió de sortida*

contraincendis

Tots els aparells, equips, sistemes i components de les instal·lacions de protecció contra incendis dels establiments industrials, així com el disseny, l'execució, la posada en funcionament i el manteniment de les instal·lacions, han de complir amb el que es contempla en el Reglament d'instal·lacions de protecció contra incendis, aprovat pel Real Decret 1942/1993, de 5 de novembre i disposicions que el complementen.

Els sistemes de protecció i extinció es poden veure en els plànols annexes al present projecte.

Sistemes automàtics de detecció d'incendis

Es disposarà d'un sistema automàtics de detecció d'incendi que cobrirà la totalitat de la planta primera que es connectarà una centraleta contra incendi de l'establiment, dotada de sirena interior i exterior.

La tipologia i disposició dels elements de detecció automàtica d'incendi es poden veure en el plànol corresponent, complint en tot moment les disposicions de la UNE 23007-14.

Sistema manual d'alarma d'incendi

N.A.

Sistema de comunicació d'alarma

N.A.

Sistemes d'abastament d'aigua contra incendis

N.A.

Hidrants exteriors

No és preceptiva la instal·lació d'un sistema d'hidrants exteriors especifics es compta amb la instal.alció dels hidrants de tipus municipal..

Extintors d'incendi

L'emplaçament dels extintors ha de permetre que aquests siguin fàcilment visibles i accessibles i estiguin situats en els punts que s'estimi de major probabilitat per l'inici de l'incendi i la seva distribució i es complirà que la distància des de qualsevol punt del sector fins a l'extintor no superi els 15 metres, i es trobaran convenientment penjats sobre suports fixats a paràmetres verticals (paret, pilars o altres elements estables) a una alçada entre 0,8 i 1,2m. L'agent extintor utilitzat serà d'eficàcia mínima 21A 113B. Els extintors es trobaran senyalitzats convenientment.

Sistemes de boques d'incendi equipades (BIEs)

N.A.

Sistemes de columna seca

N.A.

Sistemes de ruixadors automàtics d'aigua

N.A.

Sistemes d'aigua polvoritzada

N.A.

Sistemes d'escuma física

N.A.

Sistemes d'extinció per pols

N.A.

Sistemes d'extinció per agents extintors gasosos

N.A

Sistemes d'enllumenat d'emergència

S'instal·larà enllumenat d'emergència en la totalitat dels espais que no en disposen.

Les característiques d'aquest enllumenat d'emergència seran les següents :

. És un sistema fix i dotat d'una font pròpia d'energia que entrarà automàticament al produir-se una fallada del 70% de la tensió nominal de servei.
. Mantindrà durant un mínim de 1 hora les condicions de servei, des del moment de produir-se la fallada.
. Proporcionarà 1 lux, com a mínim en els recorreguts d'evacuació.
. Proporcionarà 5 lux, com a mínim, en els espais definits en el punt 6.2 de l'Annex III del RSCIEI (locals o espais on hi hagi quadres, centres de control o comandament d'instal·lacions tècniques de servei) o de

procés, i en els que hi hagin instal·lats els equips centrals o quadres de control de protecció contra incendis).

. Els nivells d'il·luminació es calcularan tenint en compte que es considera nul el factor de reflexió de parets i sostres.

La situació dels diferents elements de la instal·lació d'enllumenat d'emergència es pot veure en el plànol corresponent

Senyalització

Les sortides i recorreguts d'evacuació i els mitjans d'alarma i extinció d'incendi es senyalitzaran segons obligacions dels Reial Decret 485/1997, sobre disposicions mínimes en matèria de senyalització de seguretat i salut en el treball, i segons indicacions de la secció SI 3, del Document Bàsic del CTE "Seguretat contra incendi", i del Reglament d'instal·lacions de protecció contra incendi (RIPCI), aprovat per RD513/2017.

Fotovoltaica

DADES DE LA INSTAL·LACIÓ DE GENERACIÓ

Característiques emplaçament

La instal·lació es troba al municipi de Sant Miquel de Balenyà.

La situació del camp generador:

LATITUD 41°59'59.54"N

LONGITUD 2°16'55.45"E

coordenades UTM31N - ETRS89:

440543.2E

4650008.7N

Característiques tècniques de la instal·lació fotovoltaica

Potència pic total (kWp): 18,00 kWp

Tecnologia de seguiment: Fixa

Tipus de fotovoltaica: Edificis ≤ 20 kW

Hibridacions: No

Sistema d'acumulació: No

Característiques tècniques de la instal·lació de baixa tensió

Interruptor general automàtic de tall omnipolar(IGA):		25 A
Potència màxima admissible (kW):	18 kW	
Potència instal·lada (kW):	18 kW	
Tensió:		230/400V
Secció derivació individual:		4x10mm^2+TTx10mm^{2}Cu
Resistència de terra de protecció:	19Ω	
Resistència d'aïllament:	0,5MΩ	
Interruptor diferencial:		40A 300mA

La instal·lació està formada per 24 mòduls fotovoltaics fixats sobre la teulada de la nau orientades a Sud i coplanars a la teulada de 4º. Aquests mòduls aniran connectats a un inversor de 15 kW de potència nominal.

Els inversors estaran dissenyats segons la normativa vigent sobre connexions de instal·lacions fotovoltaiques i estaran dotats de proteccions elèctriques tant per CC com per CA. Els mòduls aniran subjectats a la coberta mitjançant una estructura coplanar amb perfils i elements de subjecció d'alumini, ancorat a la part fixa de la teulada. Aquest sistema està dimensionat per a suportar el pes dels mòduls, així com de protegir aquests últims davant l'acció de la neu i el vent.

La instal·lació fotovoltaica anirà connectada a la xarxa interior de consum a través del quadre general de protecció amb les proteccions corresponents.

La línia anirà sota CANAL PROTECTORA amb tapa que sols es pugui obrir amb un útil que complirà el què disposa la norma UNE-EN 50.085-1 en un segon tram. El conductor serà de coure i d'una tensió d'aïllament de 0,6/1 kV XLPE com a mínim. La secció d'aquesta línia estarà constituïda per onductors multipolars de 10 mm² per fases i neutre, més un conductor de protecció de 10 mm².

CARACTERISTIQUES DELS EQUIPS PRINCIPALS

Generador (mòduls)

Generador monocristalí d'alt rendiment

Marca		Solar
Model		450 w
dimensions		2020x1016mm
característiques elèctriques :		
màxima potència P_{max}		450 W
tensió màxima potència Vmp		39,69 V
intensitat màxima potència Imp	10,33A	
tensió de circuit obert Voc		48,48V
corrent de curtcircuit Isc	10,66A	
eficiència del modul		19,98%
tensió màxima del sistema		1500V
protección fusible recomenable	15A	
característiques mecàniques:		
Pes		23,5Kg
Marc		aleació alumini anoditzat
Caixa connexions	IP67	
Tipus connexions	MC4	
Cable		1x4mm^2 FV

INVERSORS

Marca	HUAWEI
Model	SUN 15 kw

característiques generals:

dimensions	470x525x166mm
Pes	17Kg
Eficiència	98,6%

Entrada (CC)

Potència màx. d'entrada	18,00 KWp
Tensió màxima d'entrada	1.100V
Tensió entrada inici	200V
Rang tensió MPPT	380-850V
Corrent màx. d'entrada per MPPT	11A

Sortida (CA)

Potència nomival sortida	15kW
Potència aparent máxima sortida	18 kVA
Tensió nominal de xarxa	400V
Freqüència nominal de la xarxa	50Hz
Corrent máxima de sortida	13,5ª

Proteccions AC

L'inversor disposarà de les proteccions contra sobreintensitats, sobretensions i contactes indirectes necessàries segons les ITC-22/23/24.

Proteccions CC

Tipus	fusible
Intensitat nominal (A)	10 A
Tensió màxima (V)	1000 V
Poder de tall (kA)	10 kA

Posada a terra

La instal·lació de posades a terra complirà amb el contingut de la Instrucció ITC BT-18.

S'haurà de garantir :

La resistència màxima dels diferents terres, pel bon funcionament dels diferencials.

La independència entre els terres de les masses de les instal·lacions fotovoltaiques i el terra del neutre.

Sistema de mesura per al seguiment de produccions

Per a tal de veure la producció en tot moment així com la seva incidència en el consum, el propi inversor juntament amb un controlador extern incorpora un software de gestió i monitorització.

D'altra banda, al estar el sistema connectat a la xarxa interior del consumidor, el propicomptador de la companyia elèctrica serà l'encarregat de mesurar l'energiaexcedentària de la instal·lació, segons els paràmetres esmentats en el Reglament de Punts de Mesura (RD 1110/2007).

CÀLCULS JUSTIFICATIUS

El càlcul de les seccions dels conductors es basa en conceptes d'intensitat máxima admesa, indicats a la ITC BT 06 ,ITC BT 19 , ITC BT 40 i les del fabricant, i del fa la caiguda de tensió màxima que s'estableixen aquesta instrucció és d'un 1,5% entre el generador i el punt d'interconnexió a la xarxa publica.

En les instal·lacions solars, segons la ITC-BT 40 i recomanacions del plec tècnic del IDEA la caiguda de tensió màxima que s'estableixen pels conductors de corrent continu és d'un 1,5% .

Pel càlcul de les monofàsiques emprem les següents fórmules:

$$I = P / V x\ FP$$

$$S = 200\ x\ P\ x\ L / K\ x\ V\%\ x\ V^2$$

$$S = 200\ x\ I\ x\ L\ x\ FP / K\ x\ V\%\ x\ V$$

Pel càlcul de les línies trifàsiques emprem les següents fórmules:

$$I = P / \sqrt{3}\ x\ V\ x\ FP$$

$$S = 100\ x\ L\ x\ P / K\ x\ V\%\ x\ V^2$$

$$S = 100\ x\ \sqrt{3}\ x\ V\ x\ FP / K\ x\ V\%\ x\ V$$

On:

P =	Potència	I =	Intensitat
V =	Tensió	FP =	Factor de potència
V% =	Caiguda de tensió de la línia	L =	Longitud de la línia
S =	Secció del fil	K =	56 Coure
			35 Alumini

Pel càlcul dels curtcircuits per corrent altern emprem les següents fórmules:

$$Ipccl = Ct \times U / \sqrt{3} \times Zt$$

$$IpccF = Ct \times U_F / 2 \times Zt$$

$$Zt = (Rt^2 + Xt^2)^{1/2}$$

$$tficc = cte.fusible / IpccF^2$$

$$Lmax = 0{,}8U_F / 2 \times I_{FS} \times \sqrt{(1{,}5/K * xSx\,n)^2 + (Xu/n \times 1000)^2}$$

On:

IpccI = Intensitat permanent de c.c. a l'inici de la línia en kA.
Ct = Coeficient de tensió obtingut de condicions generals de c.c.
U = Tensió trifàsica en V, obtinguda de condicions generals de projecte.
Zt = Impedància total en mohm.
IpccF = Intensitat permanent de c.c. al final de la línia en kA.
UF = Tensió monofàsica en V, obtinguda de condicions generals de projecte.
Rt = R1 + R2 + ...+ Rn (suma de resistències de les línies aigües amunt fins al punt de c.c.)
Xt = X1 + X2 + ... + Xn (suma de reactàncies de les línies aigües amunt fins al punt de c.c.)
R = L · 1000 · CR / K · S · n (mohm)
R = Xu · L / n (mohm)
R = Resistència de la línia en mohm.
X = Reactància de la línia en mohm.
L = Longitud de la línia en m.
CR = Coeficient de resistivitat, obtinguda de condicions generals de c.c.
K = Conductivitat del metall; KCu = 56; KAl = 35.
S = Secció de la línia en mm².
Xu = Reactància de la línia, en mohm, per metre.
n = nº de conductors per fase.
tmcicc= Temps màxim en seg. que un conductor suporta una Ipcc.
Cc = Constant que depèn de la naturalesa del conductor i del seu aïllament.
tficc = temps de fusió d'un fusible per una determinada intensitat de curtcircuit.
Lmax = Longitud màxima del conductor protegit a c.c. (m) (per protecció per fusibles)
IF5 = Intensitat de fusió en ampers de fusibles en 5 seg.

Pel càlcul dels curtcircuits per corrent continu emprem les següents fórmules:

IccMax= 1,25 x IccStc

IccMax = Intensitat màxima de curtcircuit de la cadena fotovoltaica (string), en Ampers.

IccStc = Intensitat de curtcircuit del modulo o la cadena en condicions estàndard, en Ampers.

TENSIONS DE TREBALL EN CC

La tensió de treball de les plaques varia en funció de la temperatura i de la radiació solar. El número de plaques per cada cadena PV depèn de les característiques de treball dels mòduls PV i de les de l'ondulador.

El mòduls elegits tenen un coeficient de temperatura de Voc= -0.28% /ºC i de Isc=0.06% /ºC.

TENSIONS DE TREBALL EN CA

En el cas que ens ocupa tenim una instal·lació trifàsica amb un inversor trifàsic.

La instal·lació en conjunt treballa a 400 V entre fases i a 230 V entre fase i neutre.

L'ondulador o inversor complirà amb les normes de connexió a la xarxa per tan la variació de la tensió del corrent altern generat estarà compresa en un + 10% i un - 15% del valor nominal de 230V.

CÀLCUL EN LES LÍNIES DE CC

Caiguda de tensió i intensitat de curtcircuit:

S'escull conductors Unipolars 1x4 mm²Cu.

Nivell d'aïllament, aïllament: 1,5 kV, XLPE. Desig. UNE: ZZ-F/H1Z2Z2-K

Intensitat admissible a 60°C per a 2 cables en contacte amb una superfície = 44A

Intensitat admissible a 90°C per 2 cables en contacte amb una superfície = 44 x 0,75= 33 A

La instal·lació interior anirà sota tub o canal.

I.ad. a 40°C (Fc=1)= 36 A. segons ITC-BT-19 -taula 1 B1.

Cálcul de la Línea: inversor:

- Tensió de servei 400 V.
- Canalització: B2-Mult.Tubs Superf.o Emp.Obra
- Longitud: 60 m; Cos φ: 1; Xu(mΩ/m): 0;
- Potència a instal·lar: 8000 W.
- Potència de càlcul: 8000 W.

I=8000/1,732x400x1=11.55 A.

S'escull conductors Tetrapolars 4x10+TTx10mm²Cu Nivell Aïllamenet : 0.6/1 kV, XLPE+Pol - No propagador incendis i emisió fums i opacitat reduida (Desig. UNE: RZ1-K(AS) Cca-s1b,d1,a1)

Diámetro exterior tubo: 32 mm.

plec condicions

PLEC DE CONDICIONS COMUNS PER A TOTES LES INSTAL·LACIONS

1. OBJECTE DEL PLEC

L'objecte d'aquest document és recollir els criteris addicionals respecte a la normativa vigent que han de complir totes les instal·lacions de la reforma de la nau del passatge Vendrell per adequar-lo a centre d'innovació tecnològica de Manlleu.

2. PLEC DE CONDICIONS COMUNES PER A TOTES LES INSTAL.LACIONS

. Abans del muntatge de qualsevol material o element, es lliuraran les instruccions de muntatge a la propietat.

. Es desballestaran totes aquelles instal·lacions existents que quedin en desús.

. Per a instal·lacions noves o ampliacions de les existents, es lliurarà un certificat de connexió conforme aquest és correcte.

PLEC DE CONDICIONS PER A LA INSTAL.LACIÓ D'ACS I FONTANERIA

1. OBJECTE DEL PLEC

L'objecte d'aquest document és recollir els criteris addicionals respecte a la normativa vigent que han de complir les instal·lacions de generació d'aigua calenta sanitària (ACS) i fontaneria, referents a l'eficiència energètica, qualitat en el servei i respecte al medi ambient.

2. NORMATIVA D'OBLIGAT COMPLIMENT

La instal·lació de fontaneria i la generació de l'ACS ha de complir el Codi Tècnic de l'Edificació (CTE), Decret d'Ecoeficiència, Ordenances municipals i el Reglament Instal·lacions Tèrmiques en els Edificis (RITE) vigent (2007)/ modificació 2013.

3. PLEC DE CONDICIONS INSTAL.LACIÓ D'ACS I FONTANERIA

3.1. Identificació d'elements i canonades

Condicions generals

Tots els elements i accessoris que s'instal·lin en la xarxa, com ara vàlvules, filtres, comptadors, termòmetres, sondes, etc, es trobaran etiquetats, per tal de poder portar un registre de base de dades en la qual es recolliran, entre altres, la marca de l'element, model tipus, ubicació, material, etc.

L'etiqueta marcarà el codi d'identificació i una breu descripció. L'etiqueta serà de paper i s'introduirà en un targeter de plàstic resistent i estanc, que s'incorporarà a l'element referenciat mitjançant una abraçadora.

Totes les canonades aniran identificades segons la norma UNE 100100:2000 amb un color estàndard per a cadascun dels fluids, fins i tot quan les canalitzacions es trobin aïllades. Les franges seran pintades o enganxades en tot el seu perímetre, amb unes distàncies compreses entre 5 i 10m, depenent de la longitud del tram afectat. Sempre s'instal·laran les bandes senyalitzadores en cada derivació. Aquestes bandes seran d'una amplada de 100mm (A) com a mínim. Els anells que formen la franja tindran una amplada mínima igual a 0,1 x A.

Els colors identificadors per cadascun dels fluids són els següents:

Colors Bàsics		
Aigua	Verd Fosc	
Vapor	Vermell ford	
Aire	Blau moderat	
Combustibles gasosos	Groc viu	
Combustibles líquids	Marró moderat	
Líquids i gasos químics	Gris mitjà	
Fluids varis	Negre	

Sentit de circulació

Les conduccions hauran de disposar de fletxes indicadores del sentit de circulació del fluid, a distàncies no superiors a 5m, preferentment del mateix color que les franges o, alternativament, de color blanc o negre. Indicant quin es el retorn.

3.2. Fontaneria

Xarxa de distribució

Els àmbits on millorar l'eficiència en la distribució la xarxa de fontaneria són:

Control de cabals excessius:

degut a les diferents pèrdues de càrrega i a les diferents altures manomètriques entre els punts de consum, aquests poden presentar diferències de pressió disponible i conseqüentment, de cabal.

Pèrdues de càrrega:

Quan es distribueix l'aigua amb grups de pressió o quan hi ha recirculació forçada en instal·lacions de fontaneria, s'ha de controlar l'energia gastada per vèncer les pèrdues de carrega amb el bombament. Per això:

· En el disseny de la xarxa s'evitaran els colzes de poc radi de curvatura.

· Es dimensionaran les canonades per una pèrdua igual o inferior als 20mmca/m.

3.3. Materials i components

Condicions generals

Tots els materials i components seran d'alta qualitat. Tot i l'increment d'inversió que suposa, s'obtindran els següents efectes beneficiosos:

· Repercuteix en un millor servei de la instal·lació en presentar menys incidències.

· Els materials fabricats amb responsabilitat provoquen menys impacte ambiental durant la seva producció i a la fi de la seva vida útil.

· Una vida útil llarga de materials i components genera menys residus en haver-se de renovar amb menys freqüència.

· L'aprofitament de l'energia d'aquests components és més eficient, per la qual cosa es redueix el cost d'explotació i el cost ambiental.

Canonades

Requeriments generals:

Alta resistència a la corrosió, baix coeficient de dilatació, baixa pèrdua de càrrega, estabilitat enfront dels agents anticongelants, estabilitat a alta temperatura, no migració de contaminants a l'aigua, vida útil llarga i reciclables al final de la seva vida útil.

Suports

Els suports de les canonades, en general, seran suficients perquè una vegada calorifugats no es produeixin fletxes superiors al 2 per mil, ni causin esforços sobre elements o aparells que estiguin units a bombes , vàlvules, bescanviadors o altres equips de la instal·lació.

S'utilitzaran suports normalitzats de fabricació estàndard, sempre que les condicions de muntatge ho permetin.

En els casos que l'anomenada suportació no pugui utilitzar-se, els suports es construiran "in situ" utilitzant perfils metàl·lics normalitzats. Tots aquests suports es trobaran tractats amb imprimació i pintura adient per tal d'evitar el seu deteriorament.

Per les canonades no exposades a esforços tèrmics, s'utilitzaran abraçadores comercials amb subjecció mitjançant barnilla roscada al suport amb doble cargol.

Aïllaments

Els components de la instal·lació (equips, canonades i accessoris) disposaran d'un aïllament tèrmic amb un gruix mínim per tal de limitar les pèrdues d'energia i evitar condensacions. Quan s'utilitzi aïllament en canonades que estiguin a la intempèrie, l'aïllament es recobrirà amb xapa d'alumini de 0,6mm de gruix.

Totes les conduccions d'aigua emprades estaran aïllades tèrmicament. El gruix mínim de l'aïllant tèrmic a utilitzar serà l'estipulat pel Reglament d'instal.lacions tèrmiques en els edificis.

PLEC DE CONDICIONS PER A LA INSTAL.LACIÓ DE SANEJAMENT

1. OBJECTE DEL PLEC

L'objecte d'aquest document és recollir els criteris addicionals respecte a la normativa vigent que han de complir les instal·lacions de sanejament referents a l'eficiència energètica, qualitat en el servei i respecte al medi ambient.

2. NORMATIVA D'OBLIGAT COMPLIMENT

Per a l'execució del present projecte s'ha tingut en compte el contingut dels reglaments i normes següents:

. Reial Decret 314/2006, de 17 de març, pel qual s'aprova el Codi Tècnic de l'Edificació. Document Bàsic HS 5 "Salubritat. Evacuació d'aigües".

. Normes Tecnològiques de l'Edificació, NTE ISS Sanejament.

. Normes del municipi per a connexió a la xarxa de clavegueram i condicions d'abocament.

. Condicions imposades pels Organismes Públics afectats i Ordenances Municipals.

. Ordenança general d'higiene i seguretat en el treball.

. Decret 21/2006, de 14 de febrer, pel qual es regula l'adopció de criteris ambientals i d'ecoeficiència en els edificis.

3. CERTIFICATS D'HOMOLOGACIÓ D'EMPRESES I PERSONAL

L'Instal·lador haurà d'estar proveït del corresponent document de qualificació empresarial.

4. PLEC DE CONDICIONS INSTAL.LACIÓ SANEJAMENT

4.1. ASPECTES GENERALS

Sistemes d'evacuació

Les aigües que aboquen en la xarxa d'evacuació s'agrupen en 2 classes:

. Aigües residuals i fecals, són les que procedeixen del conjunt de desaigües de lavabos i piques, registres... i aquelles que arrosseguen matèries fecals procedents d'inodors.

. Aigües pluvials, són les procedents de la pluja o de la neu, de vessaments o de drenatges. Són aigües generalment netes.

Sistema separatiu

En aquest sistema la recollida de les aigües residuals es realitza independentment de les aigües de pluja, amb la qual cosa el dimensionament de cada xarxa és adequat al seu cabal corresponent. Per tant, s'instal·laran

baixants i col·lectors totalment independents per a cada recollida, i si el clavegueram urbà fos també separatiu, les aigües de pluja podrien tenir alguna altra utilitat (regs urbans, indústries, etc).

Connexió amb la xarxa general de clavegueram

Quan es tracta d'unir la xarxa, d'evacuació de l'edifici al clavegueram, en presència d'una única xarxa de clavegueram públic, es disposarà un sistema separatiu amb una connexió final de les aigües pluvials i les residuals, abans de la seva sortida a la xarxa exterior. La connexió entre la xarxa de pluvials i la de residuals haurà de fer-se amb interposició d'un tancament hidràulic que impedeixi la transmissió de gasos d'una a una altra i la seva sortida pels punts de captació tals com calderetes, reixetes o claveguerons. Aquest tancament pot estar incorporat als punts de captació de les aigües o ésser un sifó final en la pròpia connexió.

4.2. ELEMENTS CONSTITUENTS DE LA INSTAL.LACIÓ DE L'EDIFICI

Tancaments hidràulics

S'impedirà per mitjans de tancaments hidràulics que l'aire viciat de la xarxa d'evacuació comuniqui amb l'aire dels locals habitats on es troben instal·lats els distints aparells sanitaris.

Els tancaments hidràulics poden ser:

. sifons individuals, propis de cada aparell.

. bots sifònics, que pot servir a diversos aparells.

. claveguerons sifònics.

. arquetes sifòniques, situades en les trobades dels conductes enterrats d'aigües pluvials i residuals.

Els tancaments hidràulics han de tenir les següents característiques:

. Han de ser autorentables, de tal forma que l'aigua que els travessi arrossegui els sòlids en suspensió.

. Les seves superfícies interiors no han de retenir matèries sòlides.

. No han de tenir parts mòbils que impedeixin el seu funcionament correcte.

. Han de tenir un registre de neteja fàcilment accessible i manipulable.

. L'altura mínima del tancament hidràulic ha de ser de 50mm per a usos continus, i 70mm per a usos discontinus. L'altura màxima ha de ser 100 mm. La corona ha d'estar a una distància igual o menor que 60cm per sota de la vàlvula de desguàs de l'aparell. El diàmetre del sifó ha de ser igualo major que el diàmetre de la vàlvula de desguàs i igual o menor que el del ramal de desguàs. En el cas que existeixi una diferència de diàmetres, la grandària ha d'augmentar en el sentit del fluix.

. Ha d'instal·lar-se el més a prop possible de la vàlvula de desguàs de l'aparell, per limitar la longitud del tub brut sense protecció cap a l'ambient.

. No han d'instal·lar-se en sèrie, per la qual cosa quan s'instal·li un bot sifònic per a un grup d'aparells sanitaris, aquests no han d'estar dotats de sifó individual.

. Si es disposa d'un únic tancament hidràulic per a servei de diversos aparells, ha de reduir-se al màxim la distància d'aquests al tancament.

. Un bot sifònic no ha de donar servei a aparells sanitaris no disposats en dependències humides on estigui instal·lat.

. El desguàs d'aigüeres, safarejos i aparells de bombament (rentadores i rentaplats) ha de fer-se amb un sifó individual.

Xarxes de petita evacuació

Les canonades horitzontals, amb pendent, que enllacen els desguassos dels aparells sanitaris amb les baixants, han de dissenyar-se conforme als criteris següents:

El traçat de la xarxa ha de ser el més senzill possible per aconseguir una circulació natural per gravetat, evitant els canvis bruscos de direcció i utilitzant les peces especials adequades.

. Han de connectar-se a les baixants; quan per condicionants del disseny això no fos possible, es permet la seva connexió al conducte de l'inodor.

. La distància del bot sifònic al baixant no ha de ser major que 2m.

. Les derivacions que escometin al bot sifònic han de tenir una longitud igual o menor que 2,5 m, amb una pendent compresa entre el 2 i el 4%.

. Els aparells dotats de sifó individual han de tenir les característiques següents:

. En els fregadors, els safarejos, els lavabos i els bidets la distància al baixant ha de ser 4,00 com a màxim, amb pendents compreses entre un 2,5 i un 5%.

. En les banyeres i les dutxes el pendent ha de ser menor o igual que el 10%.

. El desguàs dels inodors a les baixants ha de realitzar-se directament o per mitjà d'un conducte d'escomesa de longitud igual o menor que 1m, sempre que no sigui possible donar al tub el pendent necessari.

. Ha de disposar-se d'un sobreeixidor als lavabos, bidets, banyeres i aigüeres.

. No han de disposar-se desguassos enfrontats escometent a una canonada comuna.

. Les unions dels desguassos a les baixants han de tenir la major inclinació possible, que en qualsevol cas no ha de ser menor que 45º.

. Quan s'utilitzi el sistema de sifons individuals, els ramals de desguàs dels aparells sanitaris han d'unir-se a un tub de derivació, que desemboqui en el baixant o si això no fos possible, en el conducte de l'inodor, i que tingui la capçalera enregistrable amb tap roscat.

. Excepte en instal·lacions temporals, han d'evitar-se en aquestes xarxes els desguassos bombats.

Col·lectors enterrats

Els tubs han de disposar-se en rases de dimensions adequades, situats per sota de la xarxa de distribució d'aigua potable.

Han de tenir un pendent del 2% com a mínim.

L'escomesa dels baixants i els maniguets a aquesta xarxa es farà amb interposició d'una arqueta a peu de baixant, que no ha de ser sifònic.

Es disposaran registres de tal manera que els trams entre ells no superin 15 m.

Arquetes de pas

S'utilitzaran per a registre de la xarxa enterrada de col·lectors quan es produeixin trobades, canvis de secció, de direcció o de pendent. Al seu interior es col·locarà un semitub per donar orientació als col·lectors cap al tub de sortida.

Només pot escometre un col·lector per cada cara de l'arqueta, de tal forma que l'angle format pel col·lector i la sortida sigui major de 90º.

Al final de la instal·lació, i abans de l'escomesa, ha de disposar-se del pou general de l'edifici.

Quan la diferència entre la cota de l'extrem final de la instal·lació i la del punt d'escomesa sigui major que 1 m, ha de disposar-se d'un pou de ressalt com a element de connexió de la xarxa interior d'evacuació i de la xarxa exterior de clavegueram o els sistemes de depuració.

La tapa practicable es realitzarà mitjançant llosa de formigó de 5cm de gruix, de resistència característica 175kg/cm² i armadura formada per rodons de 8mm de diàmetre d'acer AE 42 formant retícules cada 10 cm. La tapa anirà recolzada sobre cèrcol de perfil laminat L 50.5mm, amb junta de goma per evitar el pas d'olors i gasos (hermètica). Les parets es realitzaran mitjançant mur aparellat de 12cm de gruix, de maó massís R-100kg/cm², amb juntes de morter M-40 d'1cm de gruix. Interiorment s'acabarà mitjançant esquerdejat amb morter 1:3 i brunyit (angles arrodonits). La solera, de 10cm de gruix, i formació de pendents es realitzarà amb formigó en massa de resistència característica 100 kg/cm².

Arquetes clavegueró

Serveixen per a la recollida d'aigües de pluja, vessaments, regs, etc, per sota de la cota del terreny, tenint la seva entrada per la part superior (reixeta) i la sortida horitzontal. Portaran en el seu fons pendent cap a la sortida i la reixeta serà desmuntable, limitant la seva mesura al pas dels cossos que puguin arrossegar les aigües. Aquestes arquetes abocaran les seves aigües a una arqueta sifònica o separador de greixos i fangs.

La reixeta anirà recolzada sobre contra cèrcol de perfil laminat L 20.3mm, proveït de patilles d'ancoratge a obra de fàbrica. Les parets es realitzaran mitjançant mur aparellat de 12cm de gruix, de maó massís R- 100kg/cm², amb juntes de morter M-40 d'1cm de gruix. Interiorment s'acabarà mitjançant esquerdejat amb morter 1:3 i brunyit (angles arrodonits). La solera, de 10cm de gruix, i formació de pendents es realitzarà amb formigó en massa de resistència característica 100kg/cm².

Arquetes sifòniques

Aquestes arquetes tindran l'entrada més baixa que la sortida (colze a 90º). A elles escometran les arquetes clavegueró abans de la seva connexió amb la xarxa d'evacuació, en cas contrari sortirien males olors a través de la seva reixeta. La cota de tancament oscil·la entre 8 i 10cm. En zones molt seques i a l'estiu precisaran algun abocament periòdic, per evitar la total evaporació de l'aigua existent a l'arqueta sifònica i, per tant, evitar la ruptura del tancament hidràulic.

La tapa es realitzarà mitjançant llosa de formigó de 5cm de gruix, de resistència característica 175kg/cm² i armadura formada per rodons de 8 mm de diàmetre d'acer AE 42 formant retícules cada 10cm.

La tapa anirà recolzada sobre cèrcol de perfil laminat L 50.5mm, amb junta de goma per evitar el pas d'olors i gasos (hermètica). Les parets es realitzaran mitjançant mur aparellat de 12cm de gruix, de maó massís R-100kg/cm², amb juntes de morter M-40 d'1cm de gruix. Interiorment s'acabarà mitjançant esquerdejat amb morter 1:3 i brunyit (angles arrodonits). La solera, de 10 cm de gruix, i formació de pendents es realitzarà amb formigó en massa de resistència característica 100kg/cm².

4.3. MATERIALS DE LA XARXA D'EVACUACIÓ

Les canonades utilitzades a la xarxa d'evacuació hauran de complir unes característiques molt específiques, que permetran el funcionament correcte de la instal·lació i una evacuació ràpida i eficaç. Entre aquestes característiques cal destacar:

. Resistència a la forta agressivitat d'aquestes aigües.
. Impermeabilitat total a líquids i gasos.
. Resistència suficient a les càrregues externes.
. Flexibilitat per absorbir els seus moviments.
. Llisor interior.
. Resistència a l'abrasió.
. Resistència a la corrosió.

. Absorció de sorolls (produïts i transmesos).

La canonada de materials plàstics (PVC, HDPE, PP HT) és la més utilitzada actualment, tant en petita evacuació (derivacions i ramals) com en gran evacuació (baixants i col·lectors). Amb material plàstic es realitzaran també les peces especials i auxiliars, com a bots, sifons, claveguerons, vàlvules de desguàs, colzes, derivacions, maneguins, etc. Els tubs es caracteritzaran per la seva gran lleugeresa i llisor interna, que evitaran les incrustacions i permetran la ràpida evacuació de les aigües residuals. Presentaran a més a més gran resistència als agents químics, sense cap incompatibilitat amb els materials d'obra. A causa del seu elevat coeficient de dilatació, serà obligat posar juntes de dilatació. Els tubs que s'instal·lin a la intempèrie s'ubicaran a l'interior de cassetons, a l'abric del sol, per evitar l'envelliment. En ésser materials termoplàstics presentaran gran confortabilitat, adaptant-se a qualsevol traçat quan s'escalfen per donar-los forma.

4.4. CONDICIONS QUE HAURÀ DE REUNIR LA XARXA D'EVACUACIÓ

Des del punt de vista de qualitat de funcionament, la xarxa d'evacuació d'un edifici haurà de complir una sèrie de condicions que garanteixin el seu funcionament correctament i que assegurin una qualitat en el temps mínima, per aconseguir el grau de satisfacció que l'usuari de la xarxa ha d'obtenir d'un servei higiènic tan vital, per aconseguir el confort desitjat.

Es mantindrà una estanquitat total de la xarxa, en tots els seus punts, aconseguint un segellat elàstic en les juntes i unions, que admeti els moviment de la xarxa. Aquesta estanquitat es referirà no sols a l'aigua, sinó també als gasos per evitar males olors.

S'impedirà que interiorment quedin residus retinguts, que puguin arribar a ser principis d'obstruccions, per a la qual cosa, tots els materials i elements que formen la xarxa hauran de tenir una gran llisor interna (canonades, brunyits d'arquetes i pous, etc), i les unions, entroncaments, empelts, etc, es faran procurant una unió al màxim, sense esglaons ni ressalts.

S'aconseguirà un traçat de la instal·lació que permeti una accessibilitat total de la xarxa, fonamentalment en els punts conflictius (canvis de direcció, inflexions, etc), disposant en tals punts un sistema de registre que en un moment donat permeti l'accés dels elements o útils de neteja, fugint dins el possible dels encastos.

Es tindrà independència total de la xarxa amb els elements estructurals de l'edifici, per impedir que els moviments relatius dels uns i els altres s'afectin entre si, la qual cosa sempre acabaria per trencar els elements de la xarxa o perdre l'hermeticitat.

Es realitzarà una subjecció correcta de tots els materials que integren la xarxa, fonamentalment les canonades.

S'impedirà la comunicació directa d'aquesta xarxa amb la d'aigües netes. S'eliminaran els excessos de greixos i fangs abans del seu abocament a la xarxa de col·lectors.

No s'han d'instal·lar dos sifons en sèrie, perquè la bossa d'aire que es formaria en la canonada de connexió entre els dos dificultaria o, fins i tot, impediria el fluir de l'aigua cap a la xarxa de desguàs.

4.5. PROVES

Abans de tapar, enterrar o calorifugar els tubs, se'ls realitzarà una prova d'estanquitat i s'assegurarà el seu bon estat.

Abans de l'entrega de les instal·lacions, l'instal·lador haurà de dur a terme la posada en marxa d'aquestes i s'assegurarà el bon funcionament de la instal·lació.

Proves d'estanquitat parcial

a) Es realitzaran proves d'estanquitat parcial descarregant cada aparell aïllat o simultàniament, verificant els temps de desguàs, els fenòmens de sifonat que es produeixin en el propi aparell o en els altres connectats a la xarxa, sorolls en desguassos i canonades i comprovació de tancaments hidràulics.

b) No s'admetrà que quedi en el sifó d'un aparell una altura de tancament hidràulic inferior a 25mm.

c) Les proves de buidatge es realitzaran obrint les aixetes dels aparells, amb els cabals mínims considerats per a cadascun d'ells i amb la vàlvula de desguàs així mateix oberta; no s'acumularà aigua en l'aparell en el temps mínim d'1 minut.

d) En la xarxa horitzontal es provarà cada tram de canonada, per garantir la seva estanquitat introduint aigua a pressió (entre 0,3 i 0,6bar) durant deu minuts.

e) Les arquetes i pous de registre se sotmetran a idèntiques proves omplint-los prèviament d'aigua i observant si s'adverteix o no un descens de nivell. 6 Es controlaran al 100% les unions, entroncaments i/o derivacions.

Proves d'estanquitat total

a) Les proves han de fer-se sobre el sistema total, bé d'un sol cop o bé per parts segons les prescripcions següents.

Prova amb aigua

a) La prova amb aigua s'efectuarà sobre les xarxes d'evacuació d'aigües residuals i pluvials. Per a això, es taponaran tots els terminals de les canonades d'evacuació, excepte els de coberta, i s'omplirà la xarxa amb aigua fins a sobreeixir.

b) La pressió a què ha d'estar sotmesa qualsevol part de la xarxa no ha de ser inferior a 0,3 bar, ni superar el màxim d'1 bar.

c) Si el sistema tingués una altura equivalent més alta d'1 bar, s'efectuaran les proves per fases, subdividint la xarxa en parts en sentit vertical.

d) Si es prova la xarxa per parts, es farà amb pressions entre 0,3 i 0,6 bar, suficients per detectar fugues.

e) Si la xarxa de ventilació està realitzada en el moment de la prova, se li sotmetrà al mateix règim que a la resta de la xarxa d'evacuació.

f) La prova es donarà per acabada només quan cap de les unions acusin pèrdua de aigua.

Prova amb aire

a) La prova amb aire es realitzarà de forma similar a la prova amb aigua, tret que la pressió a què se sotmetrà la xarxa serà entre 0,5 i 1 bar com a màxim.

b) Aquesta prova es considerarà satisfactòria quan la pressió es mantingui constant durant tres minuts.

Prova amb fum

a) La prova amb fum s'efectuarà sobre la xarxa d'aigües residuals i la seva corresponent xarxa de ventilació.

b) Ha d'utilitzar-se un producte que produeixi un fum espès i que, a més a més, tingui un forta olor.

c) La introducció del producte es farà per mitjà de màquines o bombes i s'efectuarà en el part baixa del sistema, des de distints punts si és necessari, per inundar completament el sistema, després d'haver omplert amb aigua tots els tancaments hidràulics.

d) Quan el fum comenci a aparèixer pels terminals de coberta del sistema, es taponaran aquests a fi de mantenir una pressió de gasos de 250 PA.

e) El sistema ha de resistir durant el seu funcionament fluctuacions de ± 250 PA, per a les quals ha estat dissenyat, sense pèrdua d'estanqueïtat en els tancaments hidràulics.

f) La prova es considerarà satisfactòria quan no es detecti presència de fum i olors a l'interior de l'edifici.

PLEC DE CONDICIONS PER A LA INSTAL.LACIÓ DE CLIMATITZACIÓ

1. OBJECTE DEL PLEC

L'objecte d'aquest document és recollir els criteris addicionals respecte a la normativa vigent que han de complir les instal·lacions de climatització, referents a l'eficiència energètica, qualitat en el servei i respecte al medi ambient.

2. NORMATIVA D'OBLIGAT COMPLIMENT

Per a l'execució del present projecte s'ha tingut en compte el contingut dels reglaments i normes següents:

. Reglament d'Instal.lacions Tèrmiques en els Edificis (RITE) i les seves Instruccions Complementàries (ITE), segons Reial Decret 1027/2007 de 20 de juliol i modificació 2013.

. Codi tècnic de l'edificació (CTE), segons real decret 314/2006 de 17 de març.

. Decret 21/2006, de 14 de febrer, pel qual es regula l'adopció de criteris ambientals i d'ecoeficiència en els edificis.

. Norma UNE 60.601 de Abril de 2006. Instal·lacions de calderes de gas per a calefacció i/o aigua calenta sanitària de potència útil superior a 70 kW.

. Reglament Electrotècnic de Baixa Tensió, segons Reial Decret 842/2002 de 2 d'agost de 2002 i les Instruccions Tècniques Complementàries.

. Reglament d'Aparells a Pressió i Instruccions Tècniques Complementàries, segons Reial Decret 1244/1979 de 4/04/1979 (BOE 29/05/1979). Modificacions: Reial Decret 1504/1990 de 23 de novembre (BOE 28/11/1990); Reial Decret 769/1999 de 7 de maig (BOE 31/05/1999).

. Ordenança general d'higiene i seguretat en el treball.

3. CERTIFICATS D'HOMOLOGACIÓ D'EMPRESES I PERSONAL

Les empreses instal·ladores i mantenidores hauran d'estar inscrites en el registre d'empreses de la corresponent Comunitat autònoma.

4. PLEC DE CONDICIONS INSTAL.LACIÓ CLIMATITZACIÓ

4.1. ASPECTES GENERALS

. La descripció de les obres es realitzaran amb plànols i els documents previs a l'actuació corresponents (memòria i pressupost).

. La instal·lació s'ajustarà en tots els seus punts al contingut dels documents realitzats prèviament. El contractista no prendrà cap iniciativa no prevista en la documentació prèvia que suposi la modificació o supressió de cap element constructiu sense autorització de la direcció tècnica.

4.2. GENERADORS DE FRED I CALOR

. Els equips de producció termofrigorífica seran de reconeguda qualitat, gran robustesa i provada fiabilitat. Inclouran tot tipus d'elements de seguretat (pressòstats de baixa i alta, relès tèrmics, pressòstats d'oli, etc.) que protegeixin la màquina davant possibles anomalies. Tindran control electrònic amb visualització dels paràmetres de funcionament més representatius i possibilitat de telegestió. Es garantiran nivells de pressió sonora inferiors a 70dBA mesurats a 1 metre de distància de les màquines.

. Les màquines se situaran sobre bancades flotants, essent suportades per elements antivibratoris, de manera que no pugui transmetre sorolls ni vibracions molestes a l'edifici. Es prendran les mesures necessàries per no produir molèsties en edificis pròxims.

4.3. UNITAT CLIMATIZADORA

Mentre no s'indiqui d'una altra manera, les unitats estaran completament equipades amb carcasses i plenums, ventiladors, antivibratoris, aïllaments, safates, bateries, filtres, sistemes d'humidificació,deflectors, comportes, vàlvules tipus “TA”, enllumenat interior i altres elements i accessoris necessaris.

A mes es muntaran sondes de temperatura a les canonades de entrada i sortida de las bateries de fred i calor, per tal de quantificar el consum energètic d’aquestes bateries.

Es presentarà per a la seva acceptació per la Direcció Facultativa la següent informació per a cada tipus d'equip:

Ventiladors

· Corbes de Rendiment: Incloure les corbes de rendiment amb el lliurament dels plànols de fabricació dels ventiladors presentats per a la seva revisió. Tots els ratis de rendiment de ventiladors i dades hauran de ser dades certificats d'acord amb la normativa local o estàndard de reconegut prestigi.

· Dades acústics de ventiladors. El fabricant haurà de lliurar dades de nivell de potència sonora indicant les corbes que s'obtindran quan s'assagen d'acord amb una normativa de reconegut prestigi. Les dades hauran de definir els nivells de potència per a cada una de les vuit (8) bandes de octaves.

· La presentació per a l'aprovació haurà d'indicar potència absorbida, potència de frenada si escau, i rendiment a plena càrrega complint amb les especificacions.

Plànols de fabricació i muntatge dels climatitzadors. Incloent informació completa sobre equipament, materials i detalls constructius.

Dades de càlcul de cadascuna de les seccions que componen el climatitzador.

Catàlegs i informació d'altres equips: humidificadors, comportes, filtres, etc.

La identificació dels aparells per part del fabricant anirà visible a l'exterior de l'equip, amb totes les dades principals. Es senyalitzaran els fluxos d'aire amb distintius de color per tipus de fluid, segons la següent estandarditzaci:

- Blau: entrada aire fresc de l'exterior
- Verd: aire exterior després de passar pel recuperador
- Vermell: impulsió aire calent a instal·lació
- Taronja: retorn aire de la instal·lació
- Marró: extracció aire a l'exterior després de passar pel recuperador

El rendiment dels ventiladors s'haurà de basar en assaigs realitzats segons normatives de reconegut prestigi, i portarà un certificat. Els ventiladors centrífugs tindran una característica de pressió ràpidament creixent que s'estendrà al llarg del rang de funcionament i continuarà el seu creixement més enllà de l' pic d'eficiència per garantir funcionament silenciós i estable sota qualsevol condició. Les característiques de potència han de ser realment autolimitades i hauran d'arribar a un pic dins de l'àrea normal de selecció. La unitat haurà de ser de fabricant aprovat.

Tots els ventiladors hauran de portar plaques d'identificació metàl·liques indicant la zona a la qual serveixen, volum d'aire, watts, RPM, pressió estàtica i mida. Les capacitats dels ventiladors hauran de basar-se en el funcionament en les pressions estàtiques indicades a 21 ºC i 1atm. de pressió baromètrica.

S'assajaran en fàbrica tots els ventiladors funcionant a la tensió i freqüència nominal. Els següents dades hauran de ser mesurats:

- Freqüència.
- Voltatge.
- Corrent a plena càrrega.

És responsabilitat del contractista verificar els espais disponibles.

Les unitats es muntaran en el lloc destinat a les mateixes i el contractista coordinarà i es responsabilitzarà del trasllat de les diferents parts de les unitats en què sigui necessari realitzar el subministrament fins a les seves corresponents ubicacions.

Les unitats seran dissenyades, construïdes i operaran sota tots els cabals de treball, de manera que es mantinguin les condicions tèrmiques i acústiques de projecte. Aquestes condicions de funcionament s'han d'aconseguir en les condicions reals de funcionament de les unitats, com ara locals on s'ubiquen i distribució de conductes.

Cada unitat serà construïda i operarà en totes les condicions de cabal d'aire (incloent del 100% al 30% en les unitats de volum variable) sense que es sobrepassin les condicions acústiques requerides per als diferents locals. Els requisits acústics s'han de complir amb la unitat instal·lada i segons les condicions constructives de

l'edifici, la ubicació destinada a ella i els conductes connectats en manera similar al projectat. Si no s'aconsegueixen els nivells requerits, el contractista es farà càrrec d'afegir les mesures o silenciadors que siguin necessaris.

Aquestes mesures s'adoptarien sense comprometre el disseny original.

Els elements constructius que componen les unitats hauran de reunir les següents característiques, llevat d'indicació contrària en els documents de projecte:

Envolupant

L'envoltant, estarà formada per panells del tipus sandvitx acústic, de 50mm. de gruix mínim, format per una xapa galvanitzada exterior de 1,8mm de gruix mínim i interior de 0,8mm.

L'aïllament consistirà en tauler de fibra de vidre acústic o llana de roca.

Tot el plafonat anirà suportat per una estructura independent d'acer galvanitzat o alumini. La unió entre panells es realitzarà mitjançant un sistema d'encadellat i peces de subjecció cargolades a aquests.

La construcció del sòl serà a base d'estructura suport de perfils i panells sandvitx llis transitable amb xapes de 1,2mm. de gruix mínim, soldades a l'estructura. Les juntes del panell seran estanques a l'aigua. L'aïllament serà el mateix que els panells laterals.

L'estructura suport estarà dimensionada per el pes dels climatitzadors amb tot el seu equipament. Es preveuran agafadors.

El sostre tindrà una construcció idèntica a les parets, perfectament travades per aconseguir un conjunt rígid i lliure de vibracions. El sostre de l'envolvent, si és per a muntatge a la intempèrie, anirà protegit per una coberta metàl·lica addicional tipus teulat amb dispositiu de recollida i evacuació d'aigües.

Les portes d'accés a les diferents seccions (fins i tot la d'humectació), hauran d'anar muntades sobre un bastidor de perfil, i construcció idèntica a les parets. Amb frontisses, doble ribet de goma per estanquitat i manilles de tancament ràpid, tipus falca per tancament per pressió progressiva amb accionament des de l'exterior i interior i en un nombre mínim de 2 per porta.

L'equip disposarà d'enllumenat interior, interruptors d'encesa i espiells del tipus "ull de bou" en almenys les seccions de ventiladors, humectació i recuperador.

A més de la safata de condensats que s'inclou en la secció de bateries de fred, la unitat anirà equipada amb una safata de 1,6 mm de l'espessor d'acer inoxidable (304) que cobrirà la secció d'humectació fins als filtres finals. Incorporarà un maniguet d'acer inoxidable per a connexió a la xarxa de desguàs.

Tota la unitat anirà pintada exteriorment, amb pintura, especialment resistent a ambients agressius.

Es preveuran passafils en les seccions on hi hagi motors elèctrics.

Secció de filtratge

- La seva superfície haurà de ser tal, que en velocitat de pas d'aire no superi 2,5m/s.

- Aniran muntats sobre marcs o carrils de retenció, de manera que quedi assegurada l'estanquitat a l'aire a través dels mateixos.

- Tant els marcs com els filtres seran construïts en materials anticorrosius.

- L'accés als filtres per al manteniment haurà de ser fàcil i ràpid (extracció lateral).

- Totes les unitats disposaran de filtre i prefiltre a més de la resta de filtres necessaris per protegir els diferents elements de l'equip com extractor, radiadors, intercanviador, i donar la qualitat final d'aire a la zona a climatitzar.

- Estarà dotat amb un manòmetre de pressió diferencial per indicar filtre brut, que s'instal·larà a l'exterior de l'envolvent i donarà el senyal d'alarma en el supervisor de la instal·lació.

El contractista haurà de realitzar un canvi de filtres dels climatitzadors quatre setmanes després de la seva posada en funcionament.

Secció de bateries de refredament i escalfament

- Les preses exteriors de bateria estaran embridades i seran només 2 (entrada i sortida). En cas - d'utilitzar bateria amb multiplicitat de col la unitat haurà de disposar de les unions internes necessàries per assegurar aquest extrem.

- Les bateries poden ser extraïbles lateralment sobre carrils.

- Les bateries de refredament hauran de ser construïdes en tub de coure sense soldadura amb aletes continu d'alumini amb distància entre aletes. Les aletes disposaran de collarets d'ajust per aconseguir una màxima transferència de calor en la unió amb el tub.

- Les bateries d'escalfament per a aigua sobreescalfada hauran de ser construïdes en tub d'acer amb aletes d'alumini, per a aigua a 90ºC s'acceptarà tub de coure.

- La velocitat de pas d'aire per les bateries de fred haurà de ser inferior a 2,6m/s (bateria de calor 2,7m/s)

- La pèrdua de càrrega que originin aquestes bateries al pas de l'aire no haurà de ser superior a 12mmca.

- La pèrdua de càrrega que originin aquestes bateries al pas de l'aigua no haurà de ser superior a 2,5mca.

- Els serpentins es disposaran per treballar a contracorrent.

- Les safates de condensats seran d'acer inoxidable 304 de 1,6mm de gruix, amb fons i laterals impermeabilitzats amb tela asfàltica. Cada bateria de refredament tindrà una safata que abasti tota la bateria i que s'estengui almenys 50cm en la direcció de sortida de l'aire. Disposarà de pendent, i una profunditat mínima

de 7mm. Les unitats que duen bateries apilades disposaran de safates individuals com a part integral del bastidor. Les canonades de condensats seran de coure. Les bateries estaran recolzades en peus d'acer inoxidable 304. Es preveurà un trencaaigües que canalitzi les condensacions laterals cap a la safata.

Seccions d'impulsió i retorn

- Els ventiladors seran centrífugs, antiguspires, de doble banda d'aspiració, àleps a reacció, amb el cabal i pressió requerits, equilibrats estàtica i dinàmicament.

- Per cabals superiors a 20.000m^3/h disposaran de pales amb secció tipus "airfoil".

- Rendiment mínim 80%

- Nivell sonor màxim 75 dB(A) a 1 mi en boca d'impulsió.

- En cas de no poder garantir els extrems de rendiment i nivell sonor simultàniament oferir una solució justificada.

- El ventilador subministrarà els cabals i pressions indicats a velocitat de rotació adequada. A més estarà dinàmicament equilibrat.

- La velocitat de descàrrega de l'aire haurà de ser inferior a 12 m / s.

- La velocitat de gir no superarà les 3.000rpm

- Complirà totes les condicions expressades en l'apartat de ventiladors d'aquest plec.

- Tot el conjunt motor-ventilador anirà suportat en una bancada aïllada mitjançant antivibratoris.

- La sortida d'aire, estarà també connectada mitjançant una lona antivibratòria.

- L'equipament tindrà proteccions d'acord amb la normativa "CE": cubrecorreas, reixes de protecció, enllumenat, etc.

Comportes

Les comportes d'aire exterior i retorn seran de lames d'obertura oposada. Portaran junt (neoprè) a l'extrem de lames.

Recuperadors de calor

És competència de l'instal·lador el subministrament, muntatge i posada en servei dels recuperadors entàlpics d'acord amb les característiques tècniques, implantació i qualitats previstes en documents de projecte.

Anirà muntat en el cos de la unitat de tractament d'aire. Estaran compostes per una carcassa de suport i protecció que conté el rotor al motor impulsor amb el seu corresponent corretja de transmissió.

La carcassa formarà una caixa de construcció rígida i les seves cares laterals es projectaran per a la seva fàcil connexió.

El rotor està format per fulles de material fibrós i inorgànic, alternativament llises i arrugades que aniran impregnades amb material dessecant. Aquestes fulles estaran enrotllades de manera que formin una multitud de cel axials. Al llarg del perímetre del rotor, així com de la zona divisòria entre els dos fluxos d'aire es disposarà una tira de tancament ajustable per tal d'evitar filtracions d'aire.

El recuperador estarà equipat amb un sector de purga en el qual cada casella és netejada per aire fresc abans d'entrar en el propi flux d'aire impulsat. L'eficàcia del recuperador no serà inferior al 70% per les condicions de projecte especificades.

És competència de l'instal·lador el subministrament, muntatge i posada en servei dels recuperadors de calor estàtics d'acord amb les característiques tècniques, implantació i qualitats previstes en documents de projecte.

Anirà muntat en el cos de la unitat de tractament d'aire.

Els recuperadors de calor seran construïts amb perfils i panells de xapa galvanitzada de primera qualitat, sobre xassís en o galvanitzada, que servirà de base, tant a l'envolupant, com a les diferents seccions que componen la unitat.

Seran de flux creuat amb separació de fluxos mitjançant fulls d'alumini especialment resistent a la corrosió.

El rendiment del recuperador no serà inferior al 50% per les condicions especificades de projecte.

4.4. VENTILADORS

És competència de l'instal·lador el subministrament, muntatge i posada en servei dels ventiladors i equips de tractament d'aire d'acord amb les característiques tècniques, implantació i qualitats previstes en documents de projecte.

Ventiladors de transmissió per politges i corretges

Serà la responsabilitat del Contractista comprovar que les pressions de disseny es compleixen. S'inclouran politges de relació regulable (sempre que sigui recomanable la seva aplicació) en els ventiladors que no estan acoblats a variadors de velocitat. Les politges seran seleccionades per operar a la zona mitja de la corba del ventilador i permetre l'ajust en ambdues direccions. Per accionaments per corretges múltiples, les politges seran fixes. Les politges de ventiladors seran les adequats per obtenir els resultats desitjats. Totes les politges dels ventiladors i motors es trobaran dinàmicament i estàticament equilibrats abans del seu muntatge.

Rodes. Les rodes tindran una construcció robusta i rígida, estaran perfectament equilibrats, tant estàtica com dinàmica i produiran el mínim soroll i vibració.

Eixos: Fabricats d'acer, amb primera velocitat crítica de la roda i l'eix a no menys de 1,25 vegades el màxim de la velocitat especificada. Tots els eixos estaran fabricats sota estretes toleràncies.

Terminacions: Galvanitzat en calent, mentre no s'indiqui altre.

Malla de protecció en l'aspiració: Requerida per a tots els ventiladors. Seran de construcció robusta i fàcil desmuntatge.

Connexions de drenatge: Han de preveure en el punt més baix de la carcassa.

Portes d'accés: Per a accés ràpid al rodet i a la part interior de la carcassa. Es requereixen en totes les carcasses de ventiladors de diàmetre de rodet superior a 900mm.

Aïllament antivibratori: S'hauran d'emprar antivibratoris en la unió del ventilador a la carcassa i en les unions de la carcassa a l'edifici. (segons UNE 100153).

En el cas de ventiladors on s'especifiqui més d'una velocitat, la selecció dels antivibratoris s'ha de realitzar per a la velocitat més baixa.

La bancada del motor i del ventilador serà solidària formant una base única per evitar qualsevol moviment físic entre el ventilador i el motor. En cap cas el motor anirà acoblat sobre l'envoltant de propi ventilador.

Substitució de les politges. Es subministraran politges ajustables o fixes addicionals sense cap cost, si fos requerit per al equilibrat.

Si així fos requerit en els documents de projecte, es subministrarà comporta automàtica en el conducte enclavada amb el ventilador. La comporta serà de papallona o lames, segons grandària, en alumini i accionada per motor enclavat amb el ventilador, de tal manera que estigui totalment oberta mentre el ventilador està en funcionament i tancament quan no opera.

Disposarà de final de carrera.

Tots els ventiladors que siguin muntats in situ, o tinguin més de 75 kW, hauran de requerir el servei d'un tècnic de fàbrica o representi qualificat per a la seva equilibrat i comprovació de coixinets, politges, corretges, etc.

Ventiladors centrífugs

Tots els equips amb parts externes mòbils (com ara corretges, cadenes ...) estaran dotats d'elements de protecció contra accidents, dissenyats per permetre un fàcil manteniment i accés.

Estaran formats per cinc elements principals: envoltant, ventilador, sentit d'aspiració, transmissió i motor.

L'envolvent estarà construïda en xapa d'acer, reforçada amb perfils o angulars si fos necessari.

Haurà de presentar-se exempta de bonys. Haurà d'estar perfectament travades per prevenir vibracions.

Els àleps del ventilador seran de reacció amb forma bombada i perfil d'ala d'avió. El pas d'aire ha de ser lliure d'interferències. Les rodes han d'equilibrar dinàmica i estàticament en fàbrica.

Per a la construcció s'utilitzarà aliatge d'acer d'alta resistència, tractat per a resistència a la corrosió o alumini. El ventilador serà antiguspires i la transmissió estarà protegida mitjançant cobra corretges.

L'oïda d'aspiració estarà perfilat, tipus Venturi, de manera que no es produeixin turbulències.

Haurà de tenir un disseny òptim.

La transmissió serà mitjançant politges acanalades i corretges trapezoïdals en nombre adequat al servei i potència previstos. L'eix serà d'acer de primera qualitat, continu i recolzat sobre coixinets de bronze lubricats amb greix, perfectament equilibrats estàticament i dinàmicament. Les politges seran del tipus de relació regulable (sempre que siguin recomanables a l'aplicació) en els ventiladors no acoblats a variadors de velocitat i hauran d'estar dimensionades per proporcionar la velocitat requerida amb la politja del motor aproximadament a la meitat del seu rang d'ajust. Haurà d'haver almenys dos corretges i l'accionament serà capaç d'arrossegar la càrrega completa amb un factor de seguretat addicional del 50%. S'hauran de proveir proteccions de la transmissió per a tots els ventiladors amb obertures per a lectura de les revolucions. Per ventiladors amb motors de 55kW o superior no acoblats a variador de velocitat, se subministraran politges de relació fixa i àleps d'aspiració manualment ajustables en lloc de politges del tipus variable.

La velocitat perifèrica de la turbina no serà superior a 51m/seg si pertany a classe I i a 73m/seg. Si anés a classe II. El suport del ventilador, s'ha de fer per mitjà d'elements antivibradors tipus SILENT BLOC o amortidors metàl·lics.

Els motors elèctrics seran de tipus tancat refrigerats exteriorment i de protecció IP-55.

Els rodaments seran per a ús intensiu i una vida superior a 20.000 hores.

4.5. XARXES DE DISTRIBUCIÓ D'AIGUA

Requeriments generals

. Els traçats dels circuits de canonades portadores es necessari, tenint en compte l'horari de funcionament de cada subsistema, la longitud hidràulica i el tipus d'unitats terminals servides.
. S'aconseguirà l'equilibrat hidràulic dels circuits de canonades utilitza "TA".
. Els acoblaments a màquines i bombes es realitzaran amb maneguins elàstics. Es preveurà la lliure dilatació de les canonades mitjançant compensadors adequats i inclouran purgadors d'aire tipus boia automàtics amb comandament manual proveïts de vàlvula de tancament per eliminar l'aire del circuit. Tipus "Spirax Sarco".
. La xarxa hidràulica disposarà dels suficients elements de tall per permetre aïllar zones i equips sense afectar a la resta de la instal·lació. Així mateix, s'instal·laran vàlvules d'equilibrat per a l'ajust de cabals.

. La unió de les canonades serà en funció de les especificacions del fabricant en materials plàstic o soldada en tubs d'acer. La unió dels accessoris serà roscada per a diàmetres fins a DN50 i amb brides per a diàmetres superiors. S'utilitzaran accessoris adequats en canvis de direcció i derivacions. No s'admetran els tubs corbats en calent.

. El muntatge de les canonades s'instal·larà, previ replantejament, de forma paral·lela als elements estructurals de l'edifici, i es coordinarà amb la resta d'instal.lacions per tal que no s'interfereixin.

. Les canonades es tallaran exactament segons les dimensions establertes a peu d'obra. Es col·locaran al seu lloc sense forçar-les o flexejar-les. S'instal·laran de manera que contreguin o dilatin sense deteriorament per si mateixes o la resta de l'obra.

. Qualsevol pas per forjats o paraments es realitzarà protegit per un passamurs plàstic que permeti la lliure dilatació del tub. Garantint en tot moment la sectorització d'incendis.

. Els trams encastats de canonades en murs o envans es protegiran amb un tub flexible de PVC per protegir els tubs i permetre la seva dilatació. Les canonades no hauran de posar-se mai en contacte amb guix humit, oxiclorurs o escòries.

. En el cas de les canonades de climatització caldrà preveure purgadors en els punts alts i aixetes de buidat en els punts baixos. La col·locació horitzontal de canonades es realitzarà amb un mínim pendent des dels purgadors cap als punts de drenatge.

. La canonada d'acer es netejarà i pintarà amb dues capes de mini antioxidant. S'instal·larà l'aïllament tèrmic.

. Finalment se senyalitzaran totes les canonades indicant el fluid que transporten i la seva direcció.

. Alta resistència a la corrosió, baix coeficient de dilatació, baixa pèrdua de càrrega, estabilitat enfront dels agents anticongelants, estabilitat a alta temperatura, no migració de contaminants a l'aigua, vida útil llarga i reciclables al final de la seva vida útil.

. Les grapes i abrasadores seran de manera que permetin un desmuntatge fàcil dels tubs, exigint-se la utilització de material elàstic entre subjecció i canonada.

Els suports de les canonades, en general seran els suficients perquè un cop calorifugats, no es produeixin fletxes superiors al 2 per mil, ni exerceixin cap esforç sobre els elements o aparells a què estiguin unides, com a calderes, intercanviadors, bombes, etc.

. La subjecció es farà amb preferència en els punts fixos i parts centrals dels tubs, deixant lliures zones de possible moviment tals com corbes.

. Les canonades per a aigua seran col·locades de manera que no es formin en elles bosses d'aire. Per a l'evacuació automàtica de l'aire cap als purgadors, els trams horitzontals hauran de tenir una pendent mínima del 0,5% quan la circulació sigui per gravetat o del 0,2% quan la circulació sigui forçada El pendent serà ascendent cap als purgadors i amb preferència en el sentit de circulació de l'aigua.

. Totes les vàlvules, equips, accessoris, aparells, etc. S'instal·laran de manera que siguin fàcilment accessible per a la seva reparació i recanvi. Al costat de descàrrega de totes les vàlvules i en les connexions definitives a equips, s'instal·laran brides o ràcords d'unió.

. Totes les canonades, vàlvules, accessoris, etc, s'instal·laran de manera que un cop que se hagi aplicat el recobriment o aïllament, quedi com a mínim 2 cm de separació entre l'aïllament acabat i altres instal·lacions, i entre l'aïllament acabat de les canonades contigües.

. Durant el muntatge de canonades, els extrems oberts d'aquesta es cobriran amb tapes, que impedeixin l'entrada d'enderrocs, etc, essent de total responsabilitat de l'instal·lador els danys a la instal·lació i l'obra que per la inobservança d'aquest apartat poguessin produir-se.

4.6. ÒRGANS DE SEGURETAT

En els circuits tancats s'instal·larà com a mínim una vàlvula de seguretat, que la seva obertura impedeixi l'augment de pressió per damunt de la de timbre. La descàrrega ha d'ésser visible i conduïda. En tot moment la instal·lació s'ajustarà als requisits de seguretat del RITE .

4.7. ALIMENTACIÓ HIDRÀULICA

Es realitzarà segons la IT 1.3.4.2.2. Es col·locarà una vàlvula de retenció i un comptador de cabal, precedits per un filtre de malla metàl·lica abans de procedir a l'alimentació del circuit.

4.8. BUIDAT DE LA INSTAL.LACIÓ HIDRÀULICA

Es realitzarà segons la IT 1.3.4.2.3. Totes les xarxes de distribució d'aigua estaran dissenyades de tal forma que puguin buidar-se totalment i parcialment. Els buidats parcials de la xarxa es faran usualment per la base de les columnes, a través d'un element el diàmetre del qual serà, com a mínim, igual a 20mm. El buidat total es farà pel punt més baix de la instal·lació, quan aquest sigui accessible.

4.9. AÏLLAMENTS TÈRMICS D'APARELLS I CONDUCCIONS

S'aïllaran totes les canonades que passin per dependències no calefactades, les que passin per l'exterior de l'edificació, encara que no estiguin enterrades dins un caixetí, les que passin per fals sostre, terres tècnics, passadissos, galeries, patinets, aparcaments i sales de màquines.

Les canonades s'aïllaran amb escuma elastomèrica en interiors i en exteriors s'aïllaran amb escuma elastomèrica acabada en xapa de alumini o qualsevol altre que sigui adient, que compleixi amb les normes i que prèviament s'accepti per part de la Direcció d'Obra. Es realitzaran amb els gruixos segons RITE.

L'espessor d'aïllament quan les canonades discorrin per l'exterior s'augmentarà en 10 mm per a canonades de fluid calent i de 20 mm per a canonades de fluid fred.

Totes les superfícies i canonades estaran perfectament netes i seques abans d'aplicar-se l'aïllament i un cop la canonada i equips hagin estat sotmesos a les proves i assaigs de pressió.

Per aïllar canonades que encara no estiguin instal·lades en el seu lloc definitiu, es lliscarà la camisa aïllant per la canonada abans de roscar-la o soldar-la. Un cop col·locades s'aplicarà una fina capa de cola pressionant les superfícies a unir.

Per aïllar canonades ja instal·lades es tallarà la camisa aïllant flexible longitudinalment amb un ganivet.

Tallada la camisa aïllant s'ha d'encaixar en la canonada. El tall i les unions se segellaran amb cola aplicada uniformement i lleugerament, pressionant les dues superfícies una contra l'altra fermament durant alguns minuts després d'aplicar la cola perquè se segellin les cèl·lules de la camisa aïllant formant una barrera de vapor. S'aïllaran igualment totes les vàlvules i accessoris.

Un cop col·locat l'aïllament es procedirà a la protecció i senyalització de les conduccions amb dues capes de pintura vinílica.

4.10. INSTAL.LACIÓ ELÈCTRICA

Cada quadre elèctric haurà de disposar d'embarrats de distribució, proteccions, elements de comandament, senyalitzacions i resta d'elements necessaris.

Per cada quadre elèctric de climatització s'instal·larà al seu frontal com a mínim els elements de maniobra i informació per cada unitat de tractament d'aire:

- Pilots d'estat de funcionament i tret tèrmic per al funcionament de cada element de la unitat de tractament d'aire (ventiladors, bomba - humectador, recuperador, etc.).
- Selectors Automàtic/0/Manual amb clau Ronis per al funcionament de cada element de la unitat de tractament d'aire (ventiladors, bomba - humectador, recuperador, etc.).
- Selector Remot/Local amb clau Ronis per al funcionament de la regulació. En mode local les unitats de tractament d'aire actuaran d'acord a un lloc de control central, mentre que en mode local el control serà directe des de cada unitat (sota la gestió del regulador).
- Bolet d'aturada d'emergència (una per quadre).
- Polsador prova làmpades (un per quadre).

Per cada quadre elèctric, i al costat d'aquest s'instal·larà una caixa de força per serveis diversos.

L'ofertant haurà d'incloure la instal·lació elèctrica (cablejat, canalitzacions, etc ...) entre aquests quadres i tots els elements que des d'ells s'emprèn.

La instal·lació elèctrica s'haurà de fer segons s'indica al mòdul 05 d'aquest plec. Tots els materials emprats hauran de complir els llistats de marques i models homologats per CHV segons aquestes directrius. Així mateix, tots els quadres elèctrics hauran de ser construïts i muntats tal com indiquen aquestes directrius elèctriques.

4.11. VÀLVULES

Requeriments generals

Les vàlvules seran instal·lades als llocs que es requereixi controlar el cabal d'aspiració i descàrrega de les bombes, canonades d'elevació, col·lectors, etc, i en general abans i després de qualsevol equip per a revisió o separació. Les vàlvules seran de la qualitat especificada i presentaran la marca del fabricant i la pressió de treball.

Totes les vàlvules fins a 50mm de diàmetre seran de connexions roscades; les de diàmetres superiors a 50 inclusivament, seran de connexions amb brides i vindran dotades de contra brides, juntes, femelles i caragols.

Hauran de permetre una pressió de prova del 50% superior a la de treball sense que es produeixin degoteigs durant la prova. Totes les vàlvules s'instal·laran en llocs accessibles.

Quan la canonada no vagi encastada al mur es col·locarà una brida a una distància no major de 15 cm de la vàlvula per impedir tot moviment de la canonada. Cap vàlvula s'instal·larà amb la seva biela per sota de l'horitzontal.

Totes les vàlvules de dimensions iguals o superiors a 2 1/2" seran de ferro fos amb revestiment PP i embridades per a pressió no inferior a 10kg/cm^2.

Fins a diàmetre 125mm seran de bola de primera qualitat, no s'admetran vàlvules de baixa gama, a partir d'aquest diàmetre les vàlvules instal·lades seran de comporta, excepte per utilitzacions especials.

Totes les vàlvules que hagin d'obrir-se o tancar-se durant el funcionament aniran dotades d'un indicador de "Clau oberta" o "Clau tancada".

Vàlvules de seient i de comporta

La vàlvula de seient seran del tipus de flux obert, cos i volant de fosa, obturador d'acer o bronze, anells d'estanquitat en acer inoxidable o bronze (d'acord amb la pressió del servei), eix amb rosca interior d'acer inoxidable o bronze tornejat i rectificat, amb dispositiu d'estanquitat a l'exterior per al recanvi de la guarnició del premsaestopa durant l'exercici a vàlvula oberta.

Les vàlvules de comporta seran de les mateixes característiques quant a materials, que les anteriors, amb la comporta pròpiament dites de bronze o acer, d'acord amb la pressió de servei.

Les vàlvules de diafragma, a més de les seves característiques particulars, tindran com les altres, les que s'han referit anteriorment.

Totes les vàlvules fins a 50mm de diàmetre seran de connexions roscades; les de diàmetres superiors a 50mm. inclusivament, seran de connexions amb brides i vindran dotades de contrabrides, juntes, femelles i caragols.

Vàlvules de retenció

Les vàlvules de retenció seran de doble clapeta giratòria, cos i tapa de fosa grisa, anells d'estanqueïtat de bronze, ganxo d'acer, caragols i femelles de subjecció de la tapa en bronze, brides i contrabrides d'atac per a diàmetres superiors a 50mm i roscades per a dimensions inferiors.

Aixetes per a alimentació i desguassos

En tots els circuits d'alimentació d'aigua de la xarxa a les instal·lacions, es muntaran aixetes mascles de bronze, roscats amb premsaestopa. El mateix tipus d'aixeta es muntarà per als desguassos de col·lectors, punts baixos de la instal·lació i equip de central.

Tots aquells desguassos, d'ús freqüent, portaran muntades aixetes esfèriques de bronze roscat.

Vàlvules d'esfera

Les vàlvules d'esfera seran amb cos d'acer al carboni, amb esfera en acer inoxidable.

4.12. JUNTES ANTIVIBRANTS

En les canonades connexionades a equips sotmesos a vibracions, com són condensadors i evaporadors frigorífics, bombes d'impulsió de l'aigua, etc. es muntaran juntes antivibrants constituïdes d'una banda central de cautxú, revestit exteriorment amb capa protectora de material sintèticament i interiorment amb material anticorrosiu; aquest cos central haurà de portar embotit un filferro helicoïdal d'acer de suficient diàmetre per evitar deformacions i reforçar la resistència natural del cautxú.

Les brides de connexió seran també de cautxú, formant un sol element junt amb el cos central; per distribuir uniformement la pressió exercida pels caragols d'ancoratge sobre tota la superfície de la brida de cautxú, les juntes antivibrants vindran dotades a més de brides d'acer forjat.

4.13. DILATADORS

Per compensar les dilatacions es disposaran lires, dilatadors lineals o elements anàlegs, o s'utilitzarà l'ampli marge que es té amb els canvis de direcció, donant corbes amb una ràdio superior a cinc vegades el diàmetre de la canonada.

Les lires i corbes de dilatació seran del mateix material que la canonada. Les seves longituds seran les especificades en parlar de materials i les distàncies entre elles seran tals que les tensions en les fibres més tesades no siguin superiors a 80 Mpa, en qualsevol estat tèrmic de la instal·lació. Els dilatadors no obstaculitzaran l'eliminació d'aire i buidatge de la instal·lació.

Els elements dilatadors aniran col·locats de manera que permetin a les canonades dilatar-se amb moviments en la direcció del seu propi eix, sense que s'originin esforços transversals. Es col·locaran guies al costat dels elements de dilatació.

Es disposarà del nombre d'elements de dilatació necessaris perquè la posició dels aparells a què van connectats no es vegi afectada, ni estar aquests sotmesos a esforços indeguts com a conseqüència dels moviments de dilatació de les canonades.

4.14. PURGUES

En el part més alta de cada circuit es posarà una purga per eliminar l'aire que pogués allí acumular-se. Es recomana que aquesta purga es col·loqui amb una conducció de diàmetre no inferior a 15 mm amb un purgador i conducció de la possible aigua que s'eliminés amb la purga.

Aquesta conducció anirà en pendent cap al punt de buidatge, que haurà de ser visible. Es col·locaran a més a més purgues, automàtiques o manuals, en quantitat suficient per evitar la formació de bosses d'aire en canonades o aparells en què per la seva disposició fossin previsibles.

4.15. FILTRES

Tots els filtres de malla i/o tela metàl·lica que s'instal·lin en circuits d'aigua amb el propòsit de protegir els aparells de la brutícia acumulada durant el muntatge, hauran de ser mantinguts durant tota la vida de la instal·lació, havent de ser netejats i revisats periòdicament per mantenir-los en perfecte estat de funcionament.

4.16. DIFUSORS, REIXES I COMPORTES

General

. Es subministraran i s'instal·laran els difusors reixetes i comportes d'acord a les capacitats indicades en plans i d'acord a les especificacions i condicions del Projecte.

. S'indicaran en els plànols de muntatge dels tipus i models d'element a instal lar. S'adjuntaran amb els plànols de muntatge les característiques dels difusors. En els plànols s'inclouran detalls d'instal·lació en els llocs previstos, i coordinats amb els interiors.

. Es subministraran mostres dels difusors abans de la seva instal·lació.

. Els difusors que es proveeixin en cada àrea seran de disseny adequat per a les condicions d'instal·lació i funcionament: alçada de muntatge, abast requerit, cabals a impulsar, diferencials de temperatura entre impulsió i ambient, tipus de retorn, etc. Es presentaran corbes de comportament i nivell sonor.

Toveres

Les toveres d'impulsió d'aire han estat dissenyats per obtenir grans abast d'aire (entre 10 i 20m.).

Poden ser orientables o fixes. Les toveres i el cercle de muntatge seran d'alumini pintat al forn, o lacades.

No s'acceptaran toveres en plàstic, llevat que específicament s'indiqui el contrari en altres documents del projecte.

Toveres orientables

Quan així s'especifiqui en el projecte, les toveres seran orientables i amb gir. L'orientació de la tovera es podrà variar des de -30º fins +30º respecte a la seva horitzontal, de forma manual o motoritzada. La motorització de la tovera es realitzarà amb motors elèctrics del tipus tot/res (a 220V o 24V) o del tipus proporcional (a 24V.), segons s'especifiqui en el projecte.

Les toveres orientables podran a més girar sobre el seu eix en 360º, de manera manual.

Criteris d'instal·lació

a) Les toveres es fixaran directament a conductes rectangulars o circulars mitjançant cargols o reblons.

S'instal·laran una junta d'estanquitat entre la tovera i el conducte, per garantir el segellat de la unió.

b) Les toveres orientables manualment disposaran d'un sistema d'orientació que permeti l'ajust de la tovera i la seva posterior fixació en la posició desitjada.

c) Si és necessari regular el cabal d'aire per tovera, s'instal·laran comportes circulars de regulació d'un full. Es podran agrupar toveres en conjunts de fins a 3 unitats amb una sola comporta de regulació comuna.

d) Selecció de toveres: Segons indicacions del fabricant i els següents criteris:

* Velocitat mínima sortida d'aire: 3m/s

* Nivell sonor màxim: 50 dBA

* Velocitat màxima aire a zona d'ocupació: 0,25 m/s

e) Les toveres hauran de ser de primeres marques del mercat, amb les seves característiques tècniques referenciades en catàlegs actualitzats i comprovables en laboratoris del fabricant en cas de discrepància.

No s'admetran toveres fabricades sense referències fiables.

El model de les toveres hauran de ser sotmesos a l'aprovació prèvia de la Direcció Facultativa.

Reixetes

Les reixetes hauran de ser d'alumini, de les mides indicades en els plànols, amb terminació anoditzada a menys que s'indiqui el contrari, i hauran de ser subministrades amb marc i juntes de goma per evitar fuga d'aire al voltant de les unitats segons s'indiqui .

Reixetes d'impulsió, retorn o extracció: seran proveïdes de comportes de regulació d'àleps oposats operable a través de la cara de la reixeta, les d'impulsió seran de doble deflexió, mentre que les de retorn seran fixes.

S'instal.laran lames horitzontals, verticals, orientables o no segons les condicions d'ús, i seguint les recomanacions del fabricant.

Els marcs per a unitats instal·lades en parets de guix hauran de fixar-se abans del empastat.

Reixetes d'intempèrie

Disposaran de marc i lames de perfils d'alumini extruït, tela metàl·lica d'acer galvanitzat amb malla antiocells i marc frontal.

Les lames tindran una disposició geomètrica antipluja, i protegiran així mateix la possible introducció d'elements estranys.

4.17. Instal·lació de les xarxes de distribució i difusors d'aire

Els conductes hauran de complir en materials i fabricació les normes UNE-EN 12237 per a conductes metàl·lics, i la UNE-EN 13403 per a conducte no metàl·lics.

Els conductes d'aire aniran situats en llocs que permetin l'accessibilitat i inspecció dels seus accessoris, comportes, instruments de regulació i mesura.

Per tal d'equilibrar la xarxa de distribució d'aire s'utilitzaran reguladors de cabal.

En algun cas s'aprofitarà l'espai situat entre un forjat i un sostre suspès o un terra elevat per ésser utilitzat com plenum de retorn d'aire, tractant sempre que estigui delimitat per materials que compleixin amb les prescripcions establertes per a conductes i es garanteixi la seva accessibilitat per efectuar neteges periòdiques.

Els plenums seran travessats per conduccions d'electricitat, aigua, etc, sempre que aquestes s'executin d'acord amb la seva reglamentació específica. Les conduccions de sanejament que hagin de travessar el plenum mai disposaran d'unions del tipus "endoll i cordó".

D'altra banda, es disposarà d'una obertura d'accés a cada element que necessiti operacions de manteniment o posada a punt, com comportes, bateries de tractament d'aire, etc.

Igualment s'instal·laran obertures de servei en les xarxes de conductes per facilitar la seva neteja; les obertures se situaran segons l'indicat en la UNE 100012 i la EN 12097 per a tot tipus de conductes. A aquest efecte, en molts llocs s'utilitzaran les obertures per a l'acoblament a les unitats de difusió.

Per tal de prevenir l'entrada de brutícia en la xarxa de conductes, les unitats de difusió d'aire en els locals s'instal·laran de tal forma que la seva part inferior (retorns) estigui situada, com a mínim, a una altura de 10 cm per sobre el terra.

Les unitats terminals d'impulsió i retorn situades a una altura sobre el terra menor que 2 m estaran dissenyades de manera que s'impedeixi l'entrada d'elements estranys amb una mida major de 10 mm o disposaran de proteccions adequades.

Els conductes de distribució d'aire tractat seran de xapa d'acer galvanitzat aïllat exteriorment.

L'acoblament dels conductes a les unitats climatitzadors es realitzarà mitjançant elements antivibratoris.

Els difusors disposaran de plenum metàl·lic aïllat exteriorment i comporta de regulació de cabal.

Les reixetes d'entrada d'aire exterior seran d'alumini amb lames a 45º equipades amb malla per protegir d'insectes.

4.18. Aïllament de xarxes de conductes

Els conductes i accessoris de la xarxa d'impulsió d'aire disposaran d'aïllament tèrmic suficient per que la pèrdua de calor no sigui major d'un 4% de la potència que transporten i sempre que sigui suficient per evitar condensacions.

Les xarxes de retorn s'aïllaran quan aquestes discorrin per l'exterior de l'edifici. I interiors quan a l'aire es trobi a una temperatura menor que la de la rosada de l'ambient o quan el conducte travessi locals no condicionats.

Els conductes de preses d'aire exterior s'aïllaran amb el nivell necessari per evitar la formació de condensats.

Quan els conductes es trobin aïllats a l'exterior l'acabament final d'aquest acabament tindrà de disposar la protecció suficient contra la intempèrie.

PLEC DE CONDICIONS PER A LA INSTAL.LACIÓ ELÈCTRICA

1. OBJECTE DEL PLEC

L'objecte d'aquest document és recollir els criteris addicionals respecte a la normativa vigent que han de complir les instal·lacions elèctriques, referents a l'eficiència energètica, qualitat en el servei i respecte al medi ambient.

2. NORMATIVA D'OBLIGAT COMPLIMENT

.Normes de l'empresa subministradora d'energia elèctrica sobre la construcció i muntatge d'escomeses, línies repartidores, instal·lacions de comptadors i derivacions individuals, assenyalant-hi les condicions tècniques de caràcter concret que siguin precises per aconseguir major homogeneïtat en les xarxes de distribució i les instal·lacions dels abonats (REBT).

. Normes de la Companyia prestatària del servei telefònic i de dades (Telefónica, etc.)

. RBT. Reial Decret 842/2002, de 2 d'agost, pel qual s'aprova el Reglament electrotècnic per a baixa tensió i instruccions tècniques complementàries (ITC)

. RCE. Reglament sobre Centrals Elèctriques, Subestacions i Centres de Transformació i els seus ITC.

. MIE, Reglament de Verificacions Elèctriques i Regularitat en el Subministrament d'Energia.

. Reglament sobre Aparells de Rajos X, RD 1891/1991, de 30 de desembre

. Reglament sobre instal·lacions nuclears i radioactives, RD 1836/1999, de 3 de desembre.

. Normes UNE d'obligat compliment publicades per l'Institut de Racionalització i Normalització.

. Normes Tecnològiques de l'Edificació NTE-IPT i NTE-IPP. Directrius de la normativa de posades a terra VDE i de posada a terra en fonaments VDEW.

. Reial Decret 314/2006 per el que s'aprova el Codi Tècnic de l'Edificació (CTE)

. Llei 31/1995 de 8 de novembre de Prevenció de Riscos Laborals.

. Reial Decret 1627/1997 de 24 d'octubre de 1997 sobre disposicions mínimes de seguretat i salut en les obres.

. Reial Decret 486/1997 de 14 d'abril de 1997, sobre disposicions mínimes de seguretat i salut en els llocs de treball.

. Reial Decret 485/1197 de 14 d'abril de 1997, sobre disposicions mínimes en matèria de senyalització de seguretat i salut en el treball.

. Reial Decret 1215/1997 de 18 de juliol de 1997, sobre disposicions mínimes de seguretat i salut per a la utilització pels treballadors dels equips de treball.

. Reial Decret 773/1997 de 30 de maig de 1997, sobre disposicions mínimes de seguretat i salut relatives a la utilització pels treballadors d'equips de protecció individual.

3. CERTIFICATS D'HOMOLOGACIÓ D'EMPRESES I PERSONAL

Les empreses instal·ladores hauran d'estar en possessió del document de qualificació empresarial (DCE) degudament renovat, atorgat per la delegació del Ministeri d'Indústria i Energia.

El personal responsable a càrrec de la direcció d'execució de les instal·lacions haurà d'estar en possessió del títol de grau superior o mig o el de instal·lador autoritzat, amb l'abast que a cada títol li sigui aplicable segons la normativa oficial vigent ITC-BT03.

4. PLEC DE CONDICIONS INSTAL.LACIÓ ELECTRICA

4.1. CONDUCTORS ELÈCTRICS

Els tipus de normes de fabricació del cable se seleccionarà d'acord amb el R.E.B.T. en funció de la seva aplicació.

Els materials que puguin formar part del cable s'indiquen igualment Al REBT els cables utilitzats en locals de pública concurrència han d'estar lliures d'halogenurs.

La composició de la protecció mecànica armadura), si la porta, i les temperatures màximes admissibles per cada tipus d'aïllament, tant per servei en règim normal com en curt circuit, s'indiquen també en el quadre corresponent del R.E.B.T.

Conductors aïllats sota tubs protectors

Els cables utilitzats seran de tensió assignada, no inferior a 450/750 V, de les seccions i tipus d'aïllament indicades en cada circuit, i sempre lliures d'halògens, complint els tubs protectors l'establert en la ITC-BT 21.

Conductors aïllats fixats directament a les parets

No s'admetran; tan sols es permetrà la instal·lació de cables sense canalització en el cas del conductor de protecció o terra en les instal·lacions equipotencials, essent obligatòria en aquest darrer cas, la secció mínima de 4mm^2, per aquest conductor.

Conductors aïllats soterrats

En aquestes canalitzacions, els conductors aïllats aniran sota tub, excepte en el cas que disposin d'una coberta, i una tensió assignada de 0,6/1 kV, i s'establiran segons el disposat en les instruccions ITC-BT 07 i ITC-BT 21.

Conductors aïllats en l'interior de forats a la construcció

Aquestes canalitzacions estaran formades per cables col·locats en l'interior de forats de la construcció, segons la norma UNE 20.460-5-52, essent els cables utilitzats de tensió assignada no inferior a 450/750 v, i sempre sota tub, de les característiques indicades en apartats anteriors No seran propagadors de la flama.

Els forats a la construcció admissibles per aquestes canalitzacions, poden estar disposats en murs, parets, forjats o sostres, adoptant la forma de conductes continus o bé estaran compresos entre dos superfícies paral·leles, com en el cas de falsos sostre o de murs amb cambra d'aire, En el cas de conductes continus, aquests no podran destinar-se a altres finalitats que no siguin les de les pròpies instal·lacions. La secció d'aquests forats serà com a mínim igual a 4 cops l'ocupada pels cables o tubs, i la seva dimensió més petita, no serà inferior a dos cops el diàmetre exterior de major secció d'aquests, amb un mínim de 20 mm. S'evitaran dins el possible, els canvis de direcció d'aquests forats o conductes.

Les canalitzacions que per ells passin, hauran d'ésser reconegudes i conservades sense la destrucció de les parets o sostres. Les connexions o derivacions de les línies elèctriques seran accessibles i sempre mitjançant caixes de derivació.

Conductors aïllats en l'interior de canals protectores

La canal protectora és un element de material PVC o metàl·lic, constituït per un perfil de parets, perforades o no, destinat a allotjat conductors i cables, i tancat per una tapa desmuntable. Les canals hauran de complir el disposat a la ITC-BT 21. En les canals protectores de grau IP4X o superior, i classificades com a canals, amb tapa d'accés que tan sols por obrir-se amb la utilització d'estris adequats, segons la norma UNEEN50.085-1, es permetrà: utilitzar conductor aïllat, de tensió assignada 450/750 V; col·locar mecanismes tals com interruptors, preses de corrent, dispositius de comandament i control, etc, en el seu interior, sempre que es fixin d'acord amb les instruccions del fabricant; realitzar connexions entre els conductors en el seu interior. En les canals protectores de grau de protecció inferior a IP4X, o classificades com a canal amb tapa d'accés, que pot obrir-se sense l'ajut d'estris especials, segons la norma UNE EN 50.085-1, sols podrà utilitzar-se conductor aïllat sota coberta estanca, de tensió assignada no inferior a 0,6/1 kV.

Conductors aïllats en safates

Sols es podran utilitzar conductors aïllats amb coberta, unipolars o multipolars, segons la norma UNE 20.460-5-52.

4.2. DIMENSIONAMENT DELS CONDUCTORS ELÈCTRICS

Les intensitats màximes admissibles pels cables amb aïllament en sec 250, 500, 750, 1.000 V, per instal·lacions interiors en edificis s'indiquen en el quadre exposat al REBT, segons la instrucció ITC-BT- 19 (taula 1), per a conductors de coure, temperatura ambient quaranta graus centígrads (40º C), servei permanent. Aquests conductors o cables s'utilitzaran en instal·lacions sota tub protector i els coeficients de correcció per agrupament i/o temperatura seran els indicats en el paràgraf següent:

Factors de correcció per cables

. Quan per un tub o conducte hagin de passar menys de 3 conductors unipolars, els valors de la intensitat màxima admissible, es reduiran aplicant els factors següents:

o De 4 a 7 conductors = 0,9.

o Menys de 7 conductors = 0,7.

. Pel còmput del número de conductors, no es tindrà en compte el conductor de protecció.

. En una instal·lació per subministrament trifàsic amb neutre, el neutre tampoc es tindrà en compte.

. Per temperatura ambient diferent de quaranta graus centígrads (40º C), s'aplicaran els factors indicats en la corresponent ITC del Reglament de Baixa Tensió vigent.

Cables de control

Els cables de control per tensions de 500 i 1.000 V estan destinats a instal·lacions fixes de control, aïllats amb policlorur de vinil, goma etilè-propilè i/o polietilè reticulat, amb o sense ferramenta metàl·lica.

Compliran amb la Norma UNE 21025-80 en la seva construcció i assaigs en fàbrica:

. Els conductes compliran amb la norma UNE 21022.

. Els aïllaments i cobertes compliran amb la norma UNE 21117, segons el tipus d'aïllament i coberta utilitzats en l'execució del cable. Tots els conductors seran de coure norma UNE20003. La secció mínima a utilitzar serà d'un i mig mil·límetres quadrats (1,5 mm²).

4.3. CONDUCTORS DE PROTECCIÓ

En tota instal·lació els circuits portaran incorporat, en el propi cable o en el conducte, un conductor aïllat de color groc-verd que, en el sistema de posta a neutre, anirà unit al neutre terra, abans del diferencial (en cap cas després d'aquest). La secció mínima del conductor de protecció (Cp) serà l'indicada en la taula següent, que coincideix amb la taula 2, de la Instrucció ITC-BT 18, 3-4 Secció dels conductors de fase de la instal·lació S(mm^2).

Secció mínima dels conductors de protecció:

Sp(mm^2)

S ≤ 16 Sp = S

S < 16 ≤ 35 Sp = 16

S > 35 Sp = S/2

Amb un mínim de: 2,5mm² si els conductors de protecció no formen part de la canalització d'alimentació i tenen una protecció mecànica; 4mm² si els conductors de protecció no formen part de la canalització d'alimentació i no tenen una protecció mecànica.

4.4. APARAMENTA I MATERIAL VARI PER BAIXA TENSIÓ

Interruptors automàtics de caixa emmotllada

La seva construcció i assaigs respondran a la norma UNE 20103. S'utilitzaran en la protecció de línies i en la protecció de motors col·locats davant del contactor.

Contactors

La seva construcció i assaigs respondran a la norma UNE 20109-81-1R. Per maniobra de motors seran de categoria de servei AC3 segons VDE 0660-CEI 158 i UNE20109. En condicions difícils de treball seran de categoria de servei AC4. Per càrregues no inductives o amb petita inducció, serà la categoria AC1. Per corrent continu seran de categoria DC.

Arrencadors directes a plena tensió

La seva construcció i assaigs respondran a la norma UNE 20115-78 (1). S'utilitzaran en l'arrencament de motors autoritzats, per arrencament directe a plena tensió de xarxa. En general els contactors seran de categoria AC3. S'acceptarà l'ús d'arrencadors electrònics.

Arrencadors estrella-triangle

La seva construcció i assaigs respondran a la norma UNE 20115-75 (2). S'utilitzaran en l'arrencament de motors a tensió reduïda (quan no és admissible l'arrencament directe a plena tensió de xarxa).En general els contactors seran de categoria AC3. S'acceptarà l'ús d'arrencadors electrònics.

Relés tèrmics

La seva construcció i assaigs respondran a la norma UNE 21136-83 (2) i prescripcions de la norma UNE 20115-78 (1). S'utilitzaran associats a contactor per la protecció tèrmica de motors. S'utilitzaran relés tèrmics de tipus diferencial per detectar qualsevol desequilibri (falta de fase). Compliran normes UNE, CEI i/o NEMA.

Interruptors diferencials

La seva construcció i assaigs respondran a la norma CEI 755 (1983). Són aplicables per protecció contra corrents diferencials residuals fins 440 V en corrent altern, i 100 A. Es destinaran a protecció contra descàrregues elèctriques. Quan se sobrepassin els 100 A, s'utilitzarà relé diferencial d'intensitat de tipus toroïdal. Els petits interruptors diferencials per a usos domèstics i anàlogues estaran d'acord amb UNE 20383 i DIN 43880.

Petits interruptors automàtics (pia)

En la seva construcció compliran les normes UNE 20347, els PIA i la recomanació UNESA i DIN 43880.

Abreujadament són coneguts com PIA i s'utilitzaran per protegir als conductors d'una instal·lació contra sobrecàrregues i curts circuits; el seu tall serà omnipolar.

. En la línia monofàsica s'utilitzarà bipolar amb un pol protegit i neutre seccionable.

. En línia bifàsica, o de corrent continu, s'utilitzarà bipolar amb dos pols protegits.

. En línia trifàsica, sense neutre, s'utilitzarà tripolar.

. En línia trifàsica, amb neutre, s'utilitzarà tetrapolar amb tres pols protegits i neutre seccionable.

Talla circuits fusibles

En el seu disseny, construcció i assaig, compliran la norma UNE 21103-80 (usos industrials)o la norma UNE 21101-81 (usos domèstics i anàlegs).

S'utilitzaran les classes següents:

. Classe gl per protecció de línies contra sobrecàrregues i curts circuits.

. Classe aM d'acompanyament per ús exclusiu de protecció contra curts circuits,associats a aparells de protecció contra sobrecàrregues, tal com, interruptors,contactors amb relé tèrmic diferencial, etc. S'utilitzen en la protecció de motors. Els tipus de fusibles a utilitzar seran de cartutx cilíndric i de ganivetes (NH).

S'utilitzaran col·locades en interruptors seccionadors sota càrrega (UNE 20129), en caixes seccionadors i sobre blocs unipolars, bipolars o tripolars.

Presses de corrent per força d'us industrial

En el seu disseny, construcció i assaig compliran amb les normes següents:

. UNE 20352. Preses per a usos industrials i anàlegs.

. UNE 20324. Grau de protecció del seu envoltant.

. La caixa serà IP55, segons UNE 20324.

. S'utilitzaran presses combinades 380/220 V que disposaran de:

. 1 presa III 32A-380V amb p.a.t.

. 2 preses II 16A-220V amb p.a.t.

o bé de 4 preses II 16A-220V amb p.a.t.

Totes les preses de corrent monofàsiques seran amb presa de terra lateral.

Endolls i preses de força

Quan per la naturalesa del projecte hagin d'instal.lar-se endolls i/o preses de força, es considerarà en primer lloc les seves característiques en relació amb l'índole del lloc on s'instal·len i hauran de tenir com a mínim el grau de protecció que la memòria determini i en el seu defecte el que decideixi el tècnic director d'obra. Hauran d'estar col·locades en llocs accessibles però protegides contra cops o qualsevol classe de manipulacions estranyes.

Tots els endolls o preses de força, tant monofàsics com trifàsics, estaran previstes de la corresponent posada a terra, tant a la seva carcassa com a la base d'endoll pròpiament dit. Per a una tensió de 230 V o 400 V, les intensitats nominals seran de 10, 16, 25, 32 i 63 A.

Per regla general es procurarà la instal·lació d'endolls i/o preses de força dotades de talla de circuits, fusibles i d'interruptor de seguretat que impedeixi la connexió o desconnexió en càrrega de la clavilla.

Els endolls per on sigui possible la utilització per menors d'edat, sigui en habitatges o locals de concurrència pública, tant de caràcter privat com públic, els endolls hauran d'incorporar la protecció contra la penetració d'objectes, de tipus homologat.

Les clavilles de connexió estaran construïdes de forma que en el moment d'efectuar-la es connecti primer la presa de terra i després les fases actives. Viceversa en la desconnexió. Primer fases actives i després la presa de terra.

Totes les parts de la caixa i de la clavilla accessibles al contacte normal seran de material aïllant. Es disposarà de la presa de terra que la reglamentació vigent exigeixi i amb les característiques i dimensions adequades.

Les parts metàl·liques sota tensió hauran d'estar fixades sobre peces aïllants suficientment resistents al foc, la calor, i la humitat, tenint a més la resistència mecànica necessària.

Preses de força per equips informàtics

Cada lloc de treball o equip informàtic disposarà d'una presa de corrent de 16 A amb terra lateral. Totes aquestes tomes hauran de disposar d'obturadors de protecció selectius. Amb aquest tipus d'endoll cadascun dels equips informàtics a connectar a la xarxa elèctrica hauran de disposar d'aquest accessori per tal d'ésser utilitzats. D'aquesta forma s'evitarà la connexió a la xarxa de SAI d'equips consumidors diferents als informàtics (estufes elèctriques, calefactors, etc).

Preses d'enllumenat, telèfons i antenes

La seva construcció i proves respondran a la norma VDE 0717 o UNE 20315-79-1R.

Interruptors i commutadors d'enllumenat

La seva construcció i proves respondran a les normes UNE 20378-75 i UNE 20353. En els locals en què sigui necessari una atenuació de llum (algunes sales de hospitals, sales de projecció, etc) s'utilitzaran reguladors electrònics manuals apropiats per la font de llum (incandescència o fluorescència). Compliran la norma VDE 0875N d'antiparàsits.

Caixes de connexió o derivació

Seran d'acer galvanitzat, aliatge lleuger o PVC segons que el tub utilitzat en la instal·lació sigui metàl·lic o de PVC. El grau de protecció serà IP54, segons UNE 20324. Les rosques seran de tipus Pg DIN 40430 o UNE 19040.

En àrees classificades les caixes seran de fosa d'alumini amb el grau de protecció IP54 per interior i IP54 per intempèrie, estan a menys d'acord amb la classificació de la zona segons la norma UNE 009 o segons el NEC. Les dimensions mínimes seran de 100x100 mm, i sempre el suficientment àmplies com perquè en el seu interior puguin realitzar-se amb comoditat totes les connexions i derivacions necessàries que sempre es faran amb regletes de connexió i mai utilitzant la cinta plàstica o d'altres productes similars

Sondes de temperatura.

Si s'utilitzen dues o més sondes de temperatura per el mateix valor, els valors recollits es revisarà entre ells. Diferències grans al 5% hauran de ser indicades mitjançant visualitzador mitjançant un avís. Els paràmetres de seguretat (per exemple temperatures màximes o temperatures mínimes) es revisarà sempre amb sensors propis.

Quan s'utilitzin sondes de temperatura i Pt100 aquestes hauran de ser triples. Un d'aquests elements roman com a reserva. Això és vàlid especialment en el cas de forns, perquè en cas contrari, hauríem d'esperar que es refredi el forn per canviar la sonda.

Electrovàlvules.

Sempre que sigui possible el subministrador utilitzarà electrovàlvules de la mateixa tensió per a tota la instal·lació. La tensió normalitzada per a les bobines de les electrovàlvules és 24 Vcc. S'hauran de subministrar amb senyalització per quan estan excitades i dispositiu supressor de transitoris.

4.5. SISTEMES DE PROTECCIÓ

Sistema de protecció contra corrent de defecte mitjançant interruptors diferencials d'alta sensibilitat

Seguint la Instrucció ITC-BT 24, la protecció contra contactes indirectes es realitzarà instal·lant en l'origen de cada circuit, interruptors diferencials, que seran d'alta sensibilitat, 30mA, en aquells circuits d'enllumenat o de preses de corrent d'usos diversos sense receptor assignat, podent ésser de sensibilitat 300mA, els circuits destinats a receptor de F.M. exclusiu. A l'inici de la instal·lació tant en el subministrament normal, com en el subministrament complementari, es col·locaran relés diferencials, regulables en intensitat de defecte i temps. Els interruptors diferencials, corresponent als circuits de preses de corrent d'us informàtic, seran de tipus immunitzat. Es cuidarà la selectivitat dels interruptors

diferencials, disposats en sèrie, de manera que el més sensible sigui sempre el més proper en el receptor, o receptors que protegeix.

Posta a terra de protecció

En la barra general de distribució de posta a terra (p.a.t.) situada en la Caixa General de Distribució o Quadre General de Distribució (CGD) partiran els Cp per donar terra de protecció als quadres i subquadres elèctrics. Es donarà terra de protecció a envoltants, portes i d'altres elements metàl·lics no actius. Des dels quadres es

distribuirà cap als receptors (motors, lluminàries, preses de corrent, preses de força i d'altres equips), per donar terra de protecció als seus envoltants i parts metàl·liques no actives. Es portaran línies per donar terra de protecció a estructures metàl·liques accessibles, ferramentes de murs, columnes i suports de formigó armat, canonades, dipòsits metàl·lics, calderes, radiadors, etc. Es portaran línies de protecció o terra a les canonades d'aigua metàl·liques, per poder realitzar la connexió equipotencial en les cambres de bany. Aquesta connexió es realitzarà independentment a cada cambra de bany o servei, per impedir que la substitució d'una part de la canonada metàl·lica per polietilè o polipropilè, talli i anul·li aquesta protecció. Es portaran línies de protecció per conduccions metàl·liques de cables, com safates, conduïts i d'altres canalitzacions elèctriques que requereixin posta a terra. Es donarà terra a carcasses de motors. Es portaran línies nues per donar terra a parallamps i antenes. En cap cas s'utilitzarà la continuïtat metàl·lica d'una estructura o canalització com línia de terra, per la qual cosa el Cp haurà de ser continu al llarg del seu recorregut, realitzant-se les connexions oportunes en cada tram de la canalització. Es portarà terra de protecció independent als Serveis Informàtics.

Protecció contra talls de tensió

Microtalls o forats de tensió

Qualsevol microtalls o buit de tensió de durada inferior a 0,5 segons no ha de produir mal funcionament o pausa de la instal·lació. Per aconseguir aquest objectiu, el proveïdor haurà de prendre les mesures oportunes, com ara: temporització a la desconnexió de determinats relés, ocupació de condensadors en línies de contínua, fonts d'alimentació ininterrompuda, USV, etc.

Corts de llarga durada

S'haurà de garantir que els talls de tensió inferior a 8 hores de durada no produeixi pèrdua de dades en els dispositius programables, mal funcionament o desprogramació dels mateixos. Per a això, es prepararan els mitjans adequats com ara manteniment de memòries mitjançant bateries, font d'alimentació ininterrompudes, UPS, etc.

5. INSTAL.LACIONS ELÈCTRIQUES EN EDIFICIS

5.1. Normativa aplicable

Les instal·lacions interiors en edificis estaran d'acord amb el Reglament Electrotècnic per Baixa Tensió en les Instruccions Tècniques Complementàries del Ministeri d'Indústria que siguin aplicables a cada tipus d'instal·lació i que es relacionen a continuació:

. ITC-BT 10. Subministraments en Baixa Tensió. Previsió de càrregues.

. ITC-BT 13. Instal·lacions d'enllaç. Caixes generals de protecció.

ITC-BT 14. Instal·lacions d'enllaç. Línies generals d'alimentació.

. ITC-BT 15. Instal·lacions d'enllaç. Derivacions individuals

. ITC-BT 16. Instal·lacions d'enllaç. Comptadors.

. ITC-BT 17. Instal·lacions d'enllaç. Dispositius generals de comandament i protecció

. ITC-BT 18. Instal·lacions de posta a terra

. Instal·lacions interiors o receptores.

. ITC-BT 19. Prescripcions generals.

. ITC-BT 20, Sistemes de instal·lació

. ITC-BT 21. Tubs i canals protectores

. ITC-BT 22. Protecció contra sobreintensitats.

. ITC-BT 24. Protecció contra contactes indirectes.

. ITC-BT 27. Locals que continguin una banyera o dutxa.

. ITC-BT 28. Locals de pública concurrència.

. ITC-BT 38. Instal·lacions amb finalitats especials. Requisits particular per la instal·lació elèctrica en quiròfans i sales d'intervenció.

. ITC-BT 48. Instal·lació de receptors. Transformadors i autotransformadors. Reactàncies i rectificadors. Condensadors.

5.2. Instal·lació elèctrica

La instal·lació elèctrica es realitzarà d'acord amb l'Article 8 i la consulta al Vademècum de l'Associació Electrotècnica Espanyola. La instal·lació es repartirà en circuits separats segons el tipus de servei (força, enllumenat,calefacció, aire condicionat, control, etc.). Les línies es podran revisar amb facilitat. Per travessar murs, envans, sostres o terres, el pas es realitzarà sota tub de material aïllant. En els terres el tub de PVC sobresortirà quinze o vint centímetres. S'evitarà que, per accident, pugui tocar-se una superfície metàl·lica simultàniament amb un element no aïllat conductor de corrent (barres,cables nus, parts metàl·liques d'interruptors,endolls, etc.). S'evitarà el creuament de conductors amb canonades així com amb distribucions a les quals no pertanyen.

Es prohibeix l'ús de conductors flexibles fixats a paret o mur per mitjà de forquetes o grapes. Es prohibeix penjar ferramentes d'enllumenat i altre materials o equips utilitzant, per a ell,conductors que portin o puguin portar corrent en el seu ús normal d'operació. Es prohibeix l'ús de pinces com elements de pressa de corrent. En l'interior d'edificis, les caixes de derivació es penjaran sempre a la mateixa alçada. Les caixes de derivació a commutadors, interruptors i endolls, es col·locaran verticalment sobre aquests.

En instal·lacions encastades, les caixes de derivació es col·locaran de forma que les seves tapes quedin al nivell del lliscat amb una tolerància de ± 1mm. Els tubs arribaran, justament, a l'entrada de la caixa, abraçant-se a la seva paret mitjançant femella i contrafemella. No s'admetran connexions en l'interior dels tubs; aquestes es realitzaran en l'interior de les caixes, utilitzant, per a ell, regletes de bornes o connectors apropiats, no admetent-se les connexions per torsió dels cables amb envoltura de cinta aïllant. El radi dels colzes serà tal que

permeti introduir i retirar, fàcilment, els conductors després de col·locats els tubs. Per introduir els conductors en els tubs, han de ser prèviament entalcats. Si el corrent és altern i el tub utilitzat és de material magnètic, serà necessari que els fils d'un,mateix circuit utilitzin un sol tub.

En tota instal·lació es preveurà un conductor de protecció (Cp) (independent del neutre), aïllat amb PVC groc-verd, per connectar la massa metàl·lica de tots els aparells l'ús dels quals s'haurà de protegir.

Queda prohibit utilitzar, com pressa de terra, les canonades d'aigua o gas. En locals de característiques especials, es tindran en compte les normes establertes per al tipus de local de que es tracti.

5.3. QUADRES ELÈCTRICS DE BAIXA TENSIÓ

Generalitats

Aquesta secció té com a objecte establir les condicions i garanties a complir pels locals, equips i materials destinats a la distribució d'energia per a alimentació, protecció i control dels circuits elèctrics i receptors associats, connectats a tensions definides com a baixes en el reglament electrotècnic de baixa tensió vigent, orientat a edificis i/o instal·lacions.

El proveïdor haurà de calcular la quantitat d'armaris elèctrics de maniobra que es necessiten per a totes les automatitzacions necessàries en la instal·lació.

Cada instal·lació s'organitzarà en grups funcionals, atenent a divisions lògiques.

Abans de la fabricació dels armaris elèctrics s'ha d'acordar la seva estructura amb CHV, així com el seu àmbit de control, el nombre de pupitres de comandament i el seu emplaçament. Al voltant de l'armari hi ha d'haver espai suficient per poder-hi actuar. La ubicació dels armaris s'ha de realitzar de manera que es faciliti les seves possibles o futures ampliacions.

Per a cada un dels mòduls d'armaris referents a la instal·lació s'haurà de preveure una reserva d'espai d'almenys un 25%.

No es permet utilitzar els armaris de control per a distribució de qualsevol tipus d'enllumenat de camp o com a distribució de fàbrica per força havent de ser, per tant, armaris independents així com l'alimentació dels mateixos.

No està permès utilitzar en un mateix armari les xarxes de 50 Hz i alta freqüència.

Tots els quadres disposaran d'iluminació amb bateries al interior, aquesta es comandarà amb detector a la porta del mateix. Els quadres de control a més disposaran de presa de corrent de 16Amp y 220V amb diferencial i magnetotermic.

Quadres elèctrics de baixa tensió

Aquest punt té com a objectiu establir les normes de construcció, assaigs i aparellament a utilitzar en els equips següents:

Quadre General de Distribució (QGD), Quadre General d'Enllumenat (QGE), Quadre de Control de Motors (QCM), Quadre de Presses de Corrent (QPC), Quadre per a Aire Condicionat i/o Calefacció (QAC), Quadre de Corrent Contínua (QCC) a instal·lar en el Local Elèctric de Baixa Tensió (LEBT). Tots ells són destinats a cobrir les necessitats de distribució d'energia elèctrica, en edificis i/o instal·lacions. Els quadres i subquadres elèctrics de distribució i protecció dels circuits interiors, es col·locaran a l'interior d'un armari metàl·lic, amb porta i pany, de manera que siguin inaccessibles al personal no autoritzat per a la seva manipulació; No obstant i si per qualsevol descuit, una porta es deixés oberta, els quadre de protecció, portaran una segona placa d'aïllament, que no es pugui extraure sense la utilització d'estris especials.

Dins cada quadre de distribució es col·locarà una còpia de l'esquema unifilar d'aquest i un plànol de distribució de plantes, indicant la zona que afecta o alimenta cada circuit. Les retolacions de cada interruptor de protecció seran rètols metàl·lics, amb fons de color diferent pels circuits corresponents al subministrament normal, i al subministrament de socors.

Així mateix, tots els quadres o subquadres compliran les següents condicions:

_ Tots els quadres de distribució s'ubicaran en recintes que no siguin accessibles al públic.

_ S'instal·larà un analitzador de xarxes de panell per tal d'avaluar els paràmetres de consum i elèctrics més importants en els següents punts:

- Entrada quadres generals de BT

- En cada interruptor general d'instal·lació o de planta.

Aquests comptadors seran compatibles amb els existents en el centre i amb el supervisor existent.

Quan existeixi un grup electrogen, es col·locaran a més a més aquests mateixos elements en l'embarrat d'emergència.

_ La distribució dels elements de protecció contra sobrecàrregues i curtcircuits dels quadres es farà de manera que quedin agrupats per similitud de servei, havent d'estar perfectament retolats els circuits que s'alimenten, mitjançant plaques d'alumini, baquelita o similar. Tots els ponts i línies aniran marcats amb codis de senyalització i proveïts de terminals de connexió. Es deixarà un 30% d'espai de reserva als quadres per a futures ampliacions.

_ Els elements de protecció de circuits hauran de seleccionar-me perquè actuïn de forma selectiva.

_ De forma genèrica, tots els quadres de distribució i els subquadres disposaran d'equips destinats a la protecció contra sobretensions permanents.

_ A les proximitats dels quadres elèctriques es disposarà d'enllumenat d'emergència.

Característiques de l'element instal·lat

Els quadres elèctrics de distribució general, i que no puguin ésser enquadrats en el tipus de modulars comercials, tindran les característiques següents:

La seva estructura metàl·lica serà amb bastidor d'acer de 3 mm i recobriment de planxa d'acer de 2mm.

Si pel volum del quadre no fos necessari el bastidor, el gruix de planxa BNO serà inferior a 2,5mm.

Les portes portaran frontisses almenys en tres punts, que seran de llautó cromat, pany del mateix material amb ancoratge per barra rígida d'acer en els punts superior i inferior i clau de recanvi. Portaran també en tot el seu contorn juntes de neoprè.

A l'exterior de l'armari, es col·locarà una etiqueta amb lletres i números, amb la nomenclatura de l'armari, la qual serà pactada amb CHV. Aquestes etiquetes seran de fons blanc i amb lletres i números negres, les etiquetes han de ser del següent mida 15cm x 8cm.

El volum de les plaques d'identificació serà gradualment proporcional al volum de l'equip o sortida a identificar així com el volum de lletra a utilitzar la qual, en cap cas, serà d'altura inferior a 4mm.

El tipus de protecció de l'armari ha de ser IP54, com a mínim. Aquest grau de protecció caldrà augmentar en aquells punts en els que sigui necessari.

Hauran d'emprar armaris de maniobra, Fabr. Ritual o similar.

_ Color exterior: Serà RAL 7032, exterior texturitzat.

_ Tancament de quadradet de 7. L'empunyadura del sistema de tancament serà del tipus

Ergorform-S.

_ Tancament de vareta per porta, amb tres punts d'ancoratge, un de central.

_ Les portes han de poder obrir-se amb un angle de 180 º

Característiques del procés d'instal·lació

En la seva construcció estaran d'acord amb la Norma UNE-20098 i amb les condicions particulars indicades en aquesta especificació. Es construiran per a instal·lació interior, a prova de pols, amb un grau de protecció mínim deIP44 d'acord amb la norma UNE-20324. Tots els circuits principals (entrades i sortides) estaran protegits i independitzats per separadors metàl·lics o aïllants no propagadors de flames.

Seran completament muntats, cablejats i provats en fàbrica. La seva altura serà, com a màxim, de 2.100mm. En tots els quadres es disposaran subjeccions reforçades per a la seva fixació al terra, paret o estructura. La broca a utilitzar serà de 15 mm de diàmetre. Fins 2000mm d'alçada seran accessibles solament per la seva part frontal.

A partir de 25kg de pes, portaran armelles de suspensió. La planxa serà netejada, eixugada, desoxidada, afinada, tractada amb dues capes de pintura anticorrosiva de cromat de zenc o òxid de crom, finalitzant amb dues capes de acabat mat gris eixugat al forn i polimeritzat.

Totes les unitats d'entrada o sortida així com rels, polsadors, llums de senyalització, etc, es realitzaran a través de regletes de connexió, agrupades, de la secció mínima corresponent al conductor del circuit, i seran identificades de la mateixa forma.

Normes de muntatge

Els armaris es subministraran muntats, cablejats, etiquetats i provats en taller i certificats, segons protocol de proves adjunt. En tots els armaris, es realitzaran les proves d'aïllament i de rigidesa dielèctrica.

Els armaris han de ser ancorats fermament sobre la superfície de suport.

Totes les parts metàl·liques dels armaris hauran d'estar connectades a terra.

El sistema de muntatge d'elements consistirà, bàsicament en:

· Muntatge sobre placa i sobre perfils. Tots els aparells aniran muntats a la part davantera de la placa de muntatge excepte els de muntatge en panell (portes, pupitres).

· Entrada de cables per la part inferior. Tota sortida o entrada a l'armari es realitzarà a través de premsaestopes de plàstic assegurant el grau d'estanquitat de l'armari, permetent un cable únic per cada premsaestopes.

Els cables a l'interior de l'armari es canalitzaran a través de canaletes, i amb el 20% d'aquestes lliures.

Els mòduls dels armaris s'han de poder disposar de forma contigua.

Tots els elements de aparellatge s'han d'ubicar dins de l'armari.

Tots els armaris de maniobra han d'estar disposats de tal manera que tots els instruments i els comandaments funcionin sense interrupció sota les temperatures de l'entorn en què s'instal·lin.

Els aparells amb més emissió de calor s'hauran d'ubicar en les parts altes de l'armari.

Cada mòdul d'armari ha de tenir il·luminació i, almenys, una base d'endoll monofàsica de tipus schuko.

Els mòduls d'autòmats hauran de tenir dues bases d'endoll schuko com a mínim.

Hauran d'existir guies de recollida de cables. El segellat de l'entrada de cables a l'armari haurà d'assegurar un grau de protecció IP54, garantint també l'esmentat segellat en la unió de la safata amb l'armari.

Els cables de reserva es col·locaran a la part inferior de l'armari, numerats i embornats. Aquests cables hauran d'estar connectats sistemàticament a massa (xassís, canaleta, armaris, etc.) En els dos extrems.

En l'interior de l'armari només es permetran cables flexibles, mai rígids.

Borns

Totes les connexions de l'armari de maniobra / caixa de borns s'hauran de poder connectar. Les borns hauran de ser de plàstic.

Les regletes han de ser d'un únic pis. Les regletes de borns han d'estar col·locades i cablejades de manera que cap conductor passi per sobre dels borns.

En tots els cossos o mòduls d'armari s'han de poder connectar tots els potencials a través de borns, excepte en línies de gran potència, a partir de 50 mm 2 de secció que es farà directament a l'element de comandament o protecció. Han de preveure almenys un 20% de borns de reserva lliures, i també hi ha d'haver un 20% de borns de reserva amb els voltatges comuns. Les escomeses de gran potència hauran d'anar directament a l'element de distribució, sense passar per borns.

Cada born s'ha de connectar només una vegada per cada costat. En cas que un senyal o potencial s'hagi de connectar a múltiples conductors mitjançant borns, es realitzarà la connexió comú mitjançant pintes.

Distribució de tensió dins de l'armari

En el fons o en la part inferior de cada mòdul d'armari hi haurà una platina de terra, cada platina d'aquestes anirà connectada directament a l'embarrat general de terra.

En general, per a repartir força a partir de 100A s'utilitzarà el sistema SV. Hi haurà, com a mínim, un embarrat de distribució de força general, el qual disposarà d'una platina per cada fase i, si les alimentacions són entre fase i neutre com és el cas de l'enllumenat, existirà una platina per al neutre.

Quedaran identificats els potencials i/o fases existents a les platines. En el cas que l'embarrat vagi pintat, tindrà els colors negre, marró i gris per a identificar les fases R, S i T respectivament. L'embarrat s'haurà de col·locar preferentment a la part superior de l'armari i haurà d'estar protegit contra contactes directes al llarg de tota la seva longitud, col·locats en els diferents mòduls de l'armari, i perfectament aïllats.

Es faran servir bases portafusibles tripolars.

Si les sortides del embarrat es realitzen a través de bases portafusibles, hi haurà, almenys, un 30% d'elles lliures i instal·lades. Si les sortides de l'embarrat anessin a través de cargols, es foradar i roscar el mateix al llarg de tota la seva longitud i hi haurà almenys un 30% de forats lliures. Les bases portafusibles seran verticals, per a un millor aprofitament de l'espai.

Protecció contra la Protecció llamps i sobretensions transitòries

Tots els aparells elèctrics o electrònics de la instal·lació han d'estar protegits contra qualsevol error físic o lògic deguts a descàrregues directes de llamp o sobretensions transitòries, en aquest últim cas tant d'origen intern com d'origen extern.

La protecció contra descàrregues de llamps i sobretensions transitòries, serà integral, protegint tant els aparells i instal·lacions connectats a la xarxa d'energia com els aparells i instal·lacions connectats a la xarxa de dades. Per considerar la ubicació d'equips de protecció, es prestarà especial importància a les entrades i sortides de les instal·lacions i a la interconnexió d'unes instal·lacions amb altres.

Els descarregadors s'instal·laran de manera esglaonada i es coordinaran amb el nivell d'aïllament de l'aparell a protegir, de tal manera que en les condicions més severes de descàrrega, la tensió residual que roman no superarà en cap cas el menor nivell d'aïllament de tots els aparells a protegir.

Els aparells de protecció, tant descarregadors de corrent de llamp com descarregadors de sobretensions.

Els descarregadors seran de construcció endollable per facilitat de canvi i disposaran de contacte lliure de potencial per senyalització a distància d'avaria interna de l'aparell.

5.4. CANALITZACIONS PER CABLES

Generalitats

Aquesta secció té com objectiu establir les condicions i garanties que compliran els equips, materials i instal·lacions elèctriques per alimentació, protecció i control dels circuits elèctrics i receptors associats, connectats a tensions definides com baixes als articles 3 i 4 del REBT vigent, amb destinació a edificis i/o instal·lacions.

Característiques de l'element d'instal·lació

Tots els cables s'instal·laran obligatòriament amb canalització autoritzada, no s'admetran els cables grapats directament a estructures, equips i paraments.

Safates i els seus suports (norma UNE-EN 61537)

S'utilitzaran safates de xapa d'acer perforat i galvanitzat per immersió en calent (en bany amb zenc fos), o de policlorur de vinil. Tanmateix, també es podran utilitzar safates de reixa quan la instal·lació transcorri per falsos sostres o a una alçada superior als 2,5 m (llocs no accessibles al públic). El gruix del galvanitzat estarà comprès entre 80 i 100 micres.

La safata foradada anirà amb tapa si la instal·lació és aèria, i sense cobrir si són instal·lats a l'interior de rases de formigó armat. El gruix mínim de la xapa serà de 2 mm. L'ala de la safata serà com a mínim de 30 mm, essent preferible la de l'ala de 60 mm, serà acceptada també en la safata de policlorur de vinil.

L'instal·lador de la safata metàl·lica subministrada als enllaços de trena flexibles de coure de 50mm² que connectarà entre trams de safata per donar continuïtat elèctrica a la mateixa subministrada i instal·larà plaques d'identificació de safates (si són necessàries). Tota la cargoleria serà de PVC o galvanitzada en calent i centrifugada per eliminar les restes del galvanitzat.

S'admetrà el galvanitzat electrolític de cargoleria en interiors no humits ni corrosius.

Els suports de safata seran metàl·lics (acer) i estaran realitzats pel contractista amb angular, tallats amb disc abrasiu, soldats, mecanitzats i, finalment, galvanitzats per immersió en calent, amb un espessor de recobriment comprès entre 80 i 100 micres.

Tub elèctric i els seus suports. El tub elèctric serà de PVC o acer galvanitzat i els seus extrems roscats, almenys, amb cinc fils de rosca tipus PG.

Totes les safates aniran identificades, esmentat els circuits que hi transcorren per ella.

En instal·lacions d'edificis per oficines i serveis admet l'ús de tub de PVC de paret gruixuda (resistent a l'impacta i al punxonament), en color gris, si la subjecció és vista. En aquest tipus d'edificis, i en execució encastada per enllumenat, s'admet el tub de PVC extra flexible resistent i amb coberta de PVC amb marques d'ancoratge al guix o morter de ciment. Es prohibeix, taxativament, l'ús de tub o elements de plàstic propagadors d'incendi. El material de PVC ha de presentar certificats en aquest sentit. En àrees perilloses tan sols s'utilitzaran conductes metàl·lics de paret gruixuda. En instal·lacions enterrades s'utilitzarà tub de PVC de 100mm de diàmetre immers en formigó.

Quan un conducte metàl·lic s'hagi d'enterrar directament a terra, es protegiran amb cinta de neoprè. En cas contrari, anirà embegut en un bloc de formigó.

El tub de PVC paret extra grossa serà preferent al tub metàl·lic en aquells locals subjectes a ambients corrosius.

Els conductes aeris metàl·lics se suportaran cada 120mm i a no menys de 300mm de cada caixa o accessoris de sortida, i en no menys de tres punts de corbes. Els cables d'un sol conductor no s'instal·laran en conductes metàl·lics. No es permetrà el corbat de tubs de PVC per aplicació directa de flama. Conductes prefabricats col·locats sota terra.

No es faran servir on hagin vapors corrosius o inflamables. Els circuits a ras de superfície seran metàl·lics amb la part superior plana i amb no més de 5cm d'amplada per enllumenat i força, i no més de 10cm pel circuit de senyals i/o comunicacions. Seran coberts amb linòleum o moqueta de com a mínim 4mm de gruix.

Seran instal·lats en un conducte i no ocuparan mes del 40% de la secció transversal interior del conductor. Quan una sortida sigui treta de servei, els cables corresponents seran eliminats del conducte.

Comprovacions en canalitzacions elèctriques

Els gruixos de paret no seran inferiors a 2mm en safates i a 1mm en tub elèctric. Es comprovarà el gruix i uniformitat del galvanitzat en calent de la safata que no tindrà en cap punt, valors inferiors a 70 micres, essent el seu valor normal 90 micres. Per assajar el galvanitzat per immersió en calent, es faran quatre immersions successives en una dissolució del sulfat de coure al 20%.

Transcorregut un temps, no apareixeran taques vermelloses a la superfície galvanitzada. S'extrauran tres mostres escollides a l'atzar; es comprovarà que el gruix del galvanitzat elèctric o cadmiat del tub elèctric metàl.lic no és inferior a 20 micres. Es comprovarà que els tubs de PVC de paret gruixuda col·locats a l'exterior (sense encastar) tenen un gruix de paret adequat, per la qual cosa el procediment millor a utilitzar serà el de comprovar el seu pes per metro lineal i el seu espessor de paret, per les diferents mides comercials existents. Els tubs hauran d'estar subjectes a intervals no superiors a 0,80cm en els trams rectes, en tres punts en les corbes i a no menys de 0,30 m de la seva entrada a caixes de PVC o equips.

Les canalitzacions metàl·liques disposaran totes elles de connexió a terra.

Les unions hauran d'estar enroscades o cimentades mitjançant producte dissolvent de PVC. Es comprovarà que els tubs de PVC col·locats en instal·lacions superficials són com a mínim classe 5.

6. IL.LUMINACIÓ

6.1. Proteccions elèctriques

Cada quadre d'enllumenat disposarà al capdavant d'un interruptor magneto tèrmic, que tallarà tots els pols actius (inclòs el neutre).

Cada circuit quedarà protegit contra contactes indirectes mitjançant diferencial d'alta sensibilitat (30mA), el qual serà únic i independent per a cada zona.

L'enllumenat d'emergència disposarà d'un interruptor magneto tèrmic convencional independent, que quedarà aigües avall de l'interruptor diferencial.

6.2. Enllumenat interior general

Es distingiran els següents tipus d'enllumenat: ordinari i d'emergència.

Enllumenat ordinari

És el destinat al servei normal de la instal·lació durant les hores de treball.

Enllumenat d'emergència i senyalització

És l'enllumenat mínim que s'ha de garantir per a l'evacuació segura de l'establiment en cas de fallada de subministrament elèctric. Haurà d'assegurar un nivell d'enllumenat mínim d'1 lux a nivell del sòl en totes les zones de pas.

Per a l'enllumenat i senyalització d'emergència, s'utilitzaran lluminàries indicades per a aquesta finalitat les quals compliran com a mínim les següents característiques:

· Una bateria composta per acumuladors de Ni-Cd.

· Un equip per a càrrega de bateries, en presència de xarxa, a intensitat constant.

· Tensió d'alimentació: 220 Vac.

· Tensió d'utilització: 6 Vcc

· Autonomia: 1h.45min.

· Possibilitat de control d'estat i funcionament a través del supervisor informàtic de l'edifici.

Estudi SiS

1. OBJECTE

El present ESS té com a objectiu establir les bases tècniques, per fixar els paràmetres de la prevenció de riscos professionals durant la realització dels treballs d'execució de les obres del Projecte objecte d'aquest estudi, així com complir amb les obligacions que es desprenen de la Llei 31/1995 i del RD 1627/1997, amb la finalitat de facilitar el control i el seguiment dels compromisos adquirits al respecte per part del/s contractista/es.

En el present Estudi de Seguretat i Salut s'ha dut a terme un estudi aprofundit dels riscos inherents a l'execució de l'obra i de les mesures preventives i cautelars consegüents per garantir la seguretat de les persones en l'execució de les obres en compliment del que determina la Llei 3/2007 del 4 de juliol de l'obra pública en el seu article 18.3.h).

D'aquesta manera, s'integra en el Projecte Executiu/Constructiu, les premisses bàsiques per a les quals el/s Contractista/es constructor/s pugui/n preveure i planificar, els recursos tècnics i humans necessaris per a l'acompliment de les obligacions preventives en aquest centre de treball, de conformitat al seu Pla d'Acció Preventiva propi d'empresa, la seva organització funcional i els mitjans a utilitzar, havent de quedar tot allò recollit al Pla de Seguretat i Salut, que haurà/n de presentar-se al Coordinador de Seguretat i Salut en fase d'Execució, amb antelació a l'inici de les obres, per a la seva aprovació i l'inici dels tràmits de Declaració d'Obertura davant l'Autoritat Laboral.

En cas de què sigui necessari implementar mesures de seguretat no previstes en el present Estudi, a petició expressa del coordinador de seguretat i salut en fase d'execució de l'obra, el contractista elaborarà el corresponent annex al Pla de Seguretat i Salut de l'obra que desenvoluparà i determinarà les mesures de seguretat a dur a terme amb la memòria, plec de condicions, amidaments, preus i pressupost que li siguin d'aplicació si n'és el cas.

2. MÀ D'OBRA PREVISTA

L'estimació de mà d'obra en punta d'execució és de 10 persones.

Oficis que intervenen en el desenvolupament de l'obra

- Oficial 1a paleta
- Oficial 1a calefactor
- Oficial 1a electricista
- Oficial 1a lampista
- Oficial 1a muntador
- Ajudant calefactor
- Ajudant electricista
- Ajudant lampista
- Ajudant muntador

Manobre

Oficial 1ª instal·lador de climatització.

Oficial 1ª lampista.

Oficial 1ª construcció.

Oficial 1ª construcció d'obra civil.

Oficial 1ª muntador d'aïllaments.

Ajudant construcció d'obra civil.

Ajudant muntador d'aïllaments.

Ajudant instal·lador de climatització.

Ajudant lampista.

Peó especialitzat construcció.

Peó ordinari construcció.

3. INSTAL·LACIONS PROVISIONALS

Instal·lació elèctrica provisional d'obra

És faran els tràmits adients, per tal que la companyia subministradora d'electricitat o una acreditada faci la connexió des de la línia subministradora fins els quadres on s'ha d'instal·lar la caixa general de protecció i els comptadors, des dels quals els Contractistes procediran a muntar la resta de la instal·lació elèctrica de subministrament provisional a l'obra, conforme al Reglament Electrotècnic de Baixa Tensió, segons el projecte d'un instal·lador autoritzat.

Es realitzarà una distribució sectoritzada, que garanteixi l'adient subministrament a tots els talls i punts de consum de l'obra, amb conductor tipus V -750 de coure de seccions adequades canalitzades en tub de PVC, rígid blindat o flexible segons el seu recorregut, però sempre amb l'apantallament suficient per a resistir al pas de vehicles i trànsit normal d'una obra.

La instal·lació elèctrica tindrà una xarxa de protecció de terra mitjançant cable de coure nu que estarà connectat a una javelina, plaques de connexió al terra, segons càlcul del projectista i comprovació de l'instal·lador.

Les mesures generals de seguretat en la instal·lació elèctrica són les següents:

Connexió de servei:

Es realitzarà d'acord amb la companyia de subministrament.

La seva secció vindrà determinada per la potència instal·lada.

Existirà un mòdul de protecció (fusibles i limitadors de potència).

Estarà situada sempre fora de l'abast de la maquinària d'elevació i les zones sense pas de vehicles.

Quadre General:

Disposarà de protecció vers als contactes indirectes mitjançant diferencial de sensibilitat mínima de 300 mA. Per a enllumenat i eines elèctriques de doble aïllament la seva sensibilitat caldrà que sigui de 30 mA.

Disposarà de protecció vers als contactes directes per tal que no hi existeixin parts en tensió al descobert (embornals, cargols de connexió, terminals automàtics, etc.).

Disposarà d'interruptors de tall magnetotèrmics per a cadascú dels circuits independents. Els dels aparells d'elevació hauran de ser de tall omnipolar (tallaran tots els conductors, inclòs el neutre).

Anirà connectat a terra (resistència màxima 78 W). A l'inici de l'obra es realitzarà una connexió al terra provisional que haurà d'estar connectada a l'anell de terres, tot seguit després de realitzats els fonaments.

Estarà protegida de la intempèrie.

És recomanable l'ús de clau especial per a la seva obertura.

Se senyalitzarà amb senyal normalitzada d'advertència de risc elèctric (R.D. 485/97).

Conductors:

Disposaran d'un aïllament de 1000 v de tensió nominal, que es pot reconèixer per la seva impressió sobre el mateix aïllament.

Els conductors aniran soterrats, o grapats als paraments verticals o sostres allunyats de les zones de pas de vehicles i / o persones.

Les empiuladures hauran de ser realitzades mitjançant „jocs" d'endolls, mai amb regletes de connexió, retorciments i embetats.

Quadres secundaris:

Seguiran les mateixes especificacions establertes pel quadre general i hauran de ser de doble aïllament.

Cap punt de consum pot estar a més de 25 m d'un d'aquests quadres.

Encara que la seva composició variarà segons les necessitats, l'aparellatge més convencional dels equips secundaris per planta és el següent:

· 1	Magnetotèrmic general de 4P	:	30 A.
· 1	Diferencial de 30 A	:	30 mA.
· 1	Magnetotèrmic 3P	:	20 mA.
· 4	Magnetotèrmics 2P	:	16 A.
· 1	Connexió de corrent 3P + T	:	25 A.
· 1	Connexió de corrent 2P + T	:	16 A.
· 2	Connexió de corrent 2P	:	16 A.
· 1	Transformador de seguretat	:	(220 v./ 24 v.).
· 1	Connexió de corrent 2P	:	16 A.

Connexions de corrent

Aniran proveïdes d'embornals de connexió al terra, excepció feta per a la connexió d'equips de doble aïllament.

S'empararan mitjançant un magnetotèrmic que faciliti la seva desconnexió.

Es faran servir els següents colors:

· Connexió de 24 v : Violeta.

· Connexió de 220 v : Blau.

· Connexió de 380 v : Vermell

No s'empraran connexions tipus „lladre".

Maquinària elèctrica

Disposarà de connexió a terra.

Els aparells d'elevació aniran proveïts d'interruptor de tall omnipolar.

Es connectaran a terra el guiament dels elevadors i els carrils de grua o d'altres aparells d'elevació fixos.

L'establiment de connexió a les bases de corrent, es farà sempre amb clavilla normalitzada.

Enllumenat provisional

El circuit disposarà de protecció diferencial d'alta sensibilitat, de 30 mA.

Els portalàmpades haurà de ser de tipus aïllant.

Es connectarà la fase al punt central del portalàmpades i el neutre al lateral més pròxim a la virolla.

Els punts de llum a les zones de pas s'instal·laran als sostres per tal de garantir-ne la inaccessibilitat a les persones.

Enllumenat portàtil

La tensió de subministrament no ultrapassarà els 24 v o alternativament disposarà de doble aïllament, Classe II de protecció intrínseca en previsió de contactes indirectes.

Disposarà de mànec aïllant, carcassa de protecció de la bombeta amb capacitat anticops i suport de sustentació.

Altres instal·lacions. Prevenció i protecció contra incendis

Per als treballs que comportin la introducció de flama o d'equip productor d'espurnes a zones amb risc d'incendi o d'explosió, caldrà tenir un permís de forma explícita, fet per una persona responsable, on al costat de les dates inicial i final, la naturalesa i la localització del treball, i l'equip a usar, s'indicaran les precaucions a adoptar respecte als combustibles presents (sòlids, líquids, gasos, vapors, pols), neteja prèvia de la zona i els mitjans addicionals d'extinció, vigilància i ventilació adequats.

Les precaucions generals per la prevenció i la protecció contra incendis seran les següents:

. La instal·lació elèctrica haurà d'estar d'acord amb allò establert a la Instrucció M.I.B.T. 026 del vigent Reglament Electrotècnic de Baixa Tensió per a locals amb risc d'incendis o explosions.

. Es limitarà la presència de productes inflamables en els llocs de treball a les quantitats estrictament necessàries perquè el procés productiu no s'aturi. La resta es guardarà en locals diferents al de treball, i en el cas que això no fos possible es farà en recintes aïllats i condicionats. En tot cas, els locals i els recintes aïllats compliran allò especificat a la Norma Tècnica „MIE-APQ-001 Almacenamiento de líquidos inflamables y combustibles" del Reglament sobre Emmagatzematge de Productes Químics.

. S'instal·laran recipients contenidors hermètics i incombustibles en què s'hauran de dipositar els residus inflamables, retalls, etc.

. Es col·locaran vàlvules antirretorn de flama al bufador o a les mànegues de l'equip de soldadura oxiacetilènica.

. L'emmagatzematge i ús de gasos liquats compliran amb tot allò establert a la instrucció MIE-AP7 del vigent Reglament d'Aparells a pressió en la norma 9, apartats 3 i 4 en allò referent a l'emmagatzematge, la utilització, l'inici del servei i les condicions particulars de gasos inflamables.

. Els camins d'evacuació estaran lliures d'obstacles. Existirà una senyalització indicant els llocs de prohibició de fumar, situació d'extintors, camins d'evacuació, etc.

. Han de separar-se clarament els materials combustibles els uns dels altres, i tots ells han d'evitar qualsevol tipus de contacte amb equips i canalitzacions elèctriques.

. La maquinària, tant fixa com mòbil, accionada per energia elèctrica, ha de tenir les connexions de corrent ben realitzades, i en els emplaçaments fixos, se l'haurà de proveir d'aïllament al terra. Tots els devessalls, ensegellats i deixalles que es produeixin pel treball han de ser retirats amb regularitat, deixant nets diàriament els voltants de les màquines.

. Les operacions de transvasament de combustible han d'efectuar-se amb bona ventilació, fora de la influencia d'espurnes i fonts d'ignició. Han de preveure's també les conseqüències de possibles vessaments durant l'operació, pel que caldrà tenir a mà, terra o sorra.

. La prohibició de fumar o encendre qualsevol tipus de flama ha de formar part de la conducta a seguir en aquests treballs.

. Quan es transvasin líquids combustibles o s'omplin dipòsits hauran de parar-se els motors accionats amb el combustible que s'està transvasant.

. Quan es fan regates o forats per permetre el pas de canalitzacions, han d'obturar-se ràpidament per evitar el pas de fum o flama d'un recinte de l'edifici a un altre, evitant-se així la propagació de l'incendi. Si aquests forats s'han practicat en parets tallafocs o en sostres, la mencionada obturació haurà de realitzar-se de forma immediata i amb productes que assegurin l'estanquitat contra fum, calor i flames.

. En les situacions descrites anteriorment (magatzems, maquinària fixa o mòbil, transvasament de combustible, muntatge d'instal·lacions energètiques) i en aquelles, altres en què es manipuli una font d'ignició, cal col·locar

extintors, la càrrega i capacitat dels quals estigui en consonància amb la naturalesa del material combustible i amb el seu volum, així com sorra i terra a on es maneguin líquids inflamables, amb l'eina pròpia per estendre-la. En el cas de grans quantitats d'aplecs, emmagatzement o concentració d'embalatges o devessalls, han de completar-se els mitjans de protecció amb mànegues de rec que proporcionin aigua abundant.

4. ZONES D'APILAMENT. MAGATZEMS

Els materials emmagatzemats a l'obra, hauran de ser els compresos entre els valors „mínims-màxims", segons una adequada planificació, que impedeixi estacionaments de materials i/o equips inactius que puguin ésser causa d'accident.

Els Mitjans Auxiliars d'Utilitat Preventiva, necessaris per a complementar la manipulació manual o mecànica dels materials apilats, hauran estat previstos en la planificació dels treballs.

Les zones d'apilament provisional estaran balisades, senyalitzades i il·luminades adequadament.

De forma general el personal d'obra (tant propi com subcontractat) haurà rebut la formació adequada respecte als principis de manipulació manual de materials. De forma més singularitzada, els treballadors responsables de la realització de maniobres amb mitjans mecànics, tindran una formació qualificada de les seves comeses i responsabilitats durant les maniobres.

5. TRACTAMENT DE RESIDUS

El Contractista és responsable de gestionar els sobrants de l'obra de conformitat amb les directrius del Decret 201/1994, de 26 de juliol, i del RD 105/2008, d'1 de febrer, regulador dels enderrocs i d'altres residus de construcció, a fi i efecte de minimitzar la producció de residus de construcció com a resultat de la previsió de determinats aspectes del procés, que cal considerar tant en la fase de projecte com en la d'execució material de l'obra i/o l'enderroc o desconstrucció.

Al projecte s'ha avaluat el volum i les característiques dels residus que previsiblement s'originaran i les instal·lacions de reciclatge més properes per tal que el Contractista triï el lloc on portarà els seus residus de construcció.

Els residus es lliuraran a un gestor autoritzat, finançant el contractista, els costos que això comporti.

Si a les excavacions i buidats de terres apareixen antics dipòsits o canonades, no detectades prèviament, que continguin o hagin pogut contenir productes tòxics i contaminants, es buidaran prèviament i s'aïllaran els productes corresponents de l'excavació per ser evacuats independentment de la resta i es lliuraran a un gestor autoritzat.

6. TRACTAMENT DE MATERIALS I/O SUBSTÀNCIES PERILLOSES

El Contractista es responsable d'assegurar-se per mediació de l'Àrea d'Higiene Industrial del seu Servei de Prevenció, la gestió del control dels possibles efectes contaminants dels residus o materials emprats a l'obra, que puguin generar potencialment malalties o patologies professionals als treballadors i/o tercers exposats al seu contacte i/o manipulació.

L'assessoria d'Higiene Industrial comprendrà la identificació, quantificació, valoració i propostes de correcció dels factors ambientals, físics, químics i biològics, dels materials i/o substàncies perilloses, per a fer-los compatibles amb les possibilitats d'adaptació de la majoria (gairebé totalitat) dels treballadors i/o tercers aliens exposats. Als efectes d'aquest projecte, els paràmetres de mesura s'establirà mitjançant la fixació dels valors límit TLV (Threshold Limits Values) que fan referència als nivells de contaminació d'agents físics o químics, per sota dels quals els treballadors poden estar exposats sense perill per a la seva salut. El TLV s'expressa amb un nivell de contaminació mitjana en el temps, per a 8 h/dia i 40h/setmana.

Manipulació

En funció de l'agent contaminant, del seu TLV, dels nivells d'exposició i de les possibles vies d'entrada a l'organisme humà, el Contractista haurà de reflectir en el seu Pla de Seguretat i Salut les mesures correctores pertinents per a establir unes condicions de treball acceptables per als treballadors i el personal exposat, de forma singular a:

Amiant.
Plom. Crom, Mercuri, Níquel.
Sílice.
Vinil.
Urea formol.
Ciment.
Soroll.
Radiacions.
Productes tixotròpics (bentonita)
Pintures, dissolvents, hidrocarburs, coles, resines epoxi, greixos, olis.
Gasos liquats del petroli.
Baixos nivells d'oxigen respirable.
Animals.
Entorn de drogodependència habitual.

Delimitació / condicionament de zones d'apilament

Les substàncies i/o els preparats es rebran a l'obra etiquetats de forma clara, indeleble i com a mínim amb el text en idioma espanyol.

L'etiqueta ha de contenir:

. Denominació de la substància d'acord amb la legislació vigent o en el seu defecte nomenclatura de la IUPAC. Si és un preparat, la denominació o nom comercial.

. Nom comú, si és el cas.

. Concentració de la substància, si és el cas. Si és tracta d'un preparat, el nom químic de les substàncies presents.

. Nom, direcció i telèfon del fabricant, importador o distribuïdor de la substància o preparat perillós.

. Pictogrames i indicadors de perill, d'acord amb la legislació vigent.

. Riscos específics, d'acord amb la legislació vigent.

. Consells de prudència, d'acord amb la legislació vigent.

. El número CEE, si en té.

. La quantitat nominal del contingut (per preparats).

El fabricant, l'importador o el distribuïdor haurà de facilitar al Contractista destinatari, la fitxa de seguretat del material i/o la substància perillosa, abans o en el moment del primer lliurament.

7. CONDICIONS DE L'ENTORN

Ocupació del tancament de l'obra

S'entén per àmbit d'ocupació el realment afectat, incloent tanques, elements de protecció, baranes, bastides, contenidors, casetes, etc.

Cal tenir en compte que, en aquest tipus d'obres, l'àmbit pot ser permanent al llarg de tota l'obra o que pot ser necessari distingir entre l'àmbit de l'obra (el de projecte) i l'àmbit dels treballs en les seves diferents fases, a fi de permetre la circulació de vehicles i vianants o l'accés a edificis i guals.

En el PLA DE SEGURETAT I SALUT EN EL TREBALL s'especificarà la delimitació de l'àmbit d'ocupació de l'obra i es diferenciarà clarament si aquest canvia en les diferents fases de l'obra. L'àmbit o els àmbits d'ocupació quedaran clarament dibuixats en plànols per fases i interrelacionats amb el procés constructiu.

Situació de casetes i contenidors

Es col·locaran, preferentment, a l'interior de l'àmbit delimitat pel tancament de l'obra.

Si per les especials característiques de l'obra no és possible la ubicació de les casetes a l'interior de l'àmbit delimitat pel tancament de l'obra, ni és possible el seu trasllat dins d'aquest àmbit, ja sigui durant tota l'obra o durant alguna de les seves fases, s'indicaran al PLA DE SEGURETAT I SALUT les àrees previstes per aquest fi.

Les casetes, els contenidors, els tallers provisionals i l'aparcament de vehicles d'obra, es situaran segons s'indica en l'apartat "Àmbit d'ocupació de la via pública".

8. UNITATS CONSTRUCTIVES

INSTAL.LACIONS DE CLIMATITZACIÓ, CALEFACCIÓ I VENTILACIÓ MECÀNICA

INSTAL.LACIONS DE CLIMATITZACIÓ, CALEFACCIÓ I VENTILACIÓ MECÀNICA

CANONADES PER A GASOS I FLUIDS

TUBS MUNTATS SUPERFICIALMENT

TUBS MUNTATS SOTERRATS

INSTAL.LACIONS ELÈCTRIQUES

INSTAL.LACIONS ELÈCTRIQUES BAIXA TENSIÓ

INSTAL.LACIONS D'ENLLUMENAT

INSTAL.LACIONS D'ENLLUMENAT

INSTAL.LACIONS DE LAMPISTERIA I APARELLS SANITARIS

INSTAL.LACIONS DE LAMPISTERIA I APARELLS SANITARIS

INSTAL.LACIONS DE TRANSPORT

ASCENSORS

INSTAL.LACIONS CONTRA INCENDIS I DE SEGURETAT

APARELLS

VÀLVULES, BOMBES I GRUPS DE PRESSIÓ

VÀLVULES, BOMBES I GRUPS DE PRESSIÓ

INSTAL.LACIONS AUDIOVISUALS

APARELLS

APARELLS EN COBERTA (ANTENES...)

MUNTATS SUPERFICIALMENT

EQUIPAMENTS

MOBILIARI, APARELLS, ELECTRODOMESTICS

9. DETERMINACIÓ DEL PROCÉS CONSTRUCTIU

El Contractista amb antelació suficient a l'inici de les activitats constructives n'haurà de perfilar l'anàlisi de cada una d'acord amb els „Principios de la Acción Preventiva" (Art. 15 L. 31/1995 de 8 de novembre) i els „Principios Aplicables durante la Ejecución de las Obras" (Art. 10 RD. 1627/1997 de 24 d'octubre).

10. SISTEMES I/O ELEMENTS DE SEGURETAT I SALUT INHERENTS O INCORPORATS AL MATEIX PROCÉS CONSTRUCTIU

Tot projecte constructiu o disseny d'equip, mitjà auxiliar, màquina o ferramenta a utilitzar a l'obra, objecte del present Estudi de Seguretat i Salut, s'integrarà en el procés constructiu, sempre d'acord amb els „Principios de la Acción Preventiva" (Art. 15 L. 31/1995 de 8 de novembre), els „Principios Aplicables durante la Ejecución de las Obras" (Art. 10 RD. 1627/1997 de 24 d'octubre) „Reglas generales de seguridad para máquinas" (Art.18 RD. 1495/1986 de 26 de maig de 1986), i Normes Bàsiques de l'Edificació, entre altres reglaments connexos, i

atenent les Normes Tecnològiques de l'Edificació, Instruccions Tècniques Complementàries i Normes UNE o Normes Europees, d'aplicació obligatòria i/o aconsellada.

11. MEDIAMBIENT LABORAL

Il·luminació

Encara que la generalitat dels treballs de construcció es realitzen amb llum natural, hauran de tenir-se presents en el Pla de Seguretat i Salut algunes consideracions respecte a la utilització d'il·luminació artificial, necessària en talls, tallers, treballs nocturns o sota rasant.

Es procurarà que la intensitat lluminosa en cada zona de treball sigui uniforme, evitant els reflexos i enlluernaments al treballador així com les variacions brusques d'intensitat.

En els locals amb risc d'explosió pel gènere de les seves activitats, substàncies emmagatzemades o ambients perillosos, la il·luminació elèctrica serà antideflagrant.

En els llocs de treball en els que una fallida de l'enllumenat normal suposi un risc per als treballadors, es disposarà d'un enllumenat d'emergència d'evacuació i de seguretat.

Les intensitats mínimes d'il·luminació artificial, segons els distints treballs relacionats amb la construcció, seran els següents:

25-50lux	En patis de llums, galeries i altres llocs de pas en funció de l'ús ocasional/habitual.
100 lux	Operacions en les quals la distinció de detalls no sigui essencial, tals com la manipulació de mercaderies a granel, l'apilament de materials o l'amassat i lligat de conglomerats hidràulics. Baixes exigències visuals.
100 lux	Quan sigui necessària una petita distinció de detalls, com en sales de màquines i calderes, ascensors, magatzems i dipòsits, vestuaris i banys petits del personal. Baixes exigències visuals.
200 lux	Si és essencial una distinció moderada de detalls com en els muntatges mitjans, en treballs senzills en bancs de taller, treballs en màquines, fratasat de paviments i tancament mecànic. Moderades exigències visuals.
300 lux	Sempre que sigui essencial la distinció mitjana de detalls, com treballs mitjans en bancs de taller o en màquines i treballs d'oficina en general.
500 lux	Operacions en les que sigui necessària una distinció mitja de detalls, tals com treballs d'ordre mitjà en bancs de taller o en màquines i treballs d'oficina en general. Altes exigències visuals.
1000 lux	En treballs on sigui indispensable una fina distinció de detalls sota condicions de constant contrast, durant llargs períodes de temps, tals com muntatges delicats,

treballs fins en banc de taller o màquina, màquines d'oficina i dibuix artístic lineal. Exigències visuals molt altes.

Els serveis de prevenció seran els encarregats d'estimar la magnitud o nivells del risc, les situacions en les que aquest es produeix, així com controlar periòdicament les condicions, l'organització dels mètodes de treball i la salut dels treballadors amb la finalitat de prendre les decisions per a eliminar, controlar o reduir el risc mitjançant mesures de prevenció a l'origen, organitzatives, de prevenció col·lectiva, de protecció individual, formatives i informatives.

Soroll

Per a facilitar el seu desenvolupament al Pla de Seguretat i Salut del contractista, es reprodueix un quadre sobre els nivells sonors generats habitualment en la indústria de la construcció:

Compressor	82-94 dB
Equip de clavar pilots (a 15 m de distància)	82 dB
Formigonera petita < 500 lts.	72 dB
Formigonera mitjana > 500 lts.	60 dB
Martell pneumàtic (en recinte angost)	103 dB
Martell pneumàtic (a l'aire lliure)	94 dB
Esmeriladora de peu	60-75 dB
Camions i dumpers	80 dB
Excavadora	95 dB
Grua autoportant	90 dB
Martell perforador	110 dB
Mototrailla	105 dB
Tractor d'orugues	100 dB
Pala carregadora d'orugues	95-100 dB
Pala carregadora de pneumàtics	84-90 dB
Pistoles fixaclaus d'impacte	150 dB
Esmeriladora radial portàtil	105 dB
Tronçadora de taula per a fusta	105 dB

Les mesures a adoptar, que hauran de ser adequadament tractades al Pla de Seguretat i Salut pel contractista, per a la prevenció dels riscos produïts pel soroll seran, en ordre d'eficàcia:

1er.- Supressió del risc en origen.

2on.- Aïllament de la part sonora.

3er.- Equip de Protecció Individual (EPI) mitjançant taps o orelleres.

Els serveis de prevenció seran els encarregats d'estimar la magnitud o els nivells de risc, les situacions en les que aquest es produeix, així com controlar periòdicament les condicions, l'organització dels mètodes de treball i la

salut dels treballadors amb la finalitat de prendre les decisions per a eliminar, controlar o reduir el risc mitjançant mesures de prevenció a l'origen, organitzatives, de prevenció col·lectiva, de protecció individual, formatives i informatives.

Pols

La permanència d'operaris en ambients polserígens, pot donar lloc a les següents afeccions:

- Rinitis
- Asma bronquial
- Bronquitis destructiva
- Bronquitis crònica
- Efisemes pulmonars
- Neumoconiosis
- Asbestosis (asbest – fibrociment - amiant)
- Càncer de pulmó (asbest – fibrociment - amiant)
- Mesotelioma (asbest – fibrociment - amiant)

La patologia serà d'un o d'altre tipus, segons la naturalesa de la pols, la seva concentració i el temps d'exposició. En la construcció és freqüent l'existència de pols amb contingut de sílice lliure (Si O2) que és el component que ho fa especialment nociu, com a causant de la neumoconiosis. El problema de presència massiva de fibres d'amiant en suspensió, necessitarà d'un Pla específic de desamiantat que excedeix a les competències del present Estudi de Seguretat i Salut, i que haurà de ser realitzat per empreses especialitzades.

La concentració de pols màxima admissible en un ambient al qual els operaris es trobin exposats durant 8 hores diàries, 5 dies a la setmana, és en funció del contingut de sílice en suspensió, el que ve donat per la fórmula:

$$C = \frac{10}{\%SiO_2 + 2} mg/m^3$$

Tenint en compte que la mostra recollida haurà de respondre a la denominada "fracció respirable", que correspon a la pols realment inhalada, ja que, de l'existent en l'ambient, les partícules més grosses són retingudes per la pituïtària i les més fines són expeses amb l'aire respirat, sense haver-se fixat en els pulmons.

Els treballs en els quals és habitual la producció de pols, són fonamentalment els següents:

- Escombrat i neteja de locals
- Manutenció de runes
- Demolicions
- Treballs de perforació
- Manipulació de ciment
- Raig de sorra
- Tall de materials ceràmics i lítics amb serra mecànica

- Pols i serradures per tronçat mecànic de fusta
- Esmerilat de materials
- Pols i fums amb partícules metàl·liques en suspensió, en treballs de soldadura
- Plantes de matxuqueix i classificació
- Moviments de terres
- Circulació de vehicles
- Polit de paraments
- Plantes asfàltiques

A més a més dels Equips de Protecció Individual necessaris, com màscares i ulleres contra la pols, convé adoptar les següents mesures preventives:

ACTIVITAT	***MESURA PREVENTIVA***
Neteja de locals	Ús d'aspiradora i regat previ
Manutenció de runes	Regat previ
Demolicions	Regat previ
Treballs de perforació	Captació localitzada en carros perforadors o injecció d'aigua
Manipulació de ciment	Filtres en sitges o instal·lacions confinades
Raig de sorra o granalla	Equips semiautònoms de respiració
Tall o polit de materials ceràmics o lítics	Addició d'aigua micronitzada sobre la zona de tall
Treballs de la fusta, desbarbat i soldadura elèctrica	Aspiració localitzada
Circulació de vehicles	Regat de pistes
Plantes de matxuqueix i plantes asfàltiques	Aspiració localitzada

12. MANIPULACIÓ DE MATERIALS

Tota manutenció de material comporta un risc, per tant, des del punt de vista preventiu, s'ha de tendir a evitar tota manipulació que no sigui estrictament necessària, en virtut del conegut axioma de seguretat que diu que "el treball més segur és aquell que no es realitza".

Per a manipular materials és preceptiu prendre les següents precaucions elementals:

- Començar per la càrrega o material que apareix més superficialment, és dir el primer i més accessible.
- Lliurar el material, no tirar-lo.
- Col·locar el material ordenat i en cas d'apilat estratificat, que aquest es realitzi en piles estables, lluny de passadissos o llocs on pugui rebre cops o desgastar-se.
- Utilitzar guants de treball i calçat de seguretat amb puntera metàl·lica i embuatada en empenya i turmells.
- En el manejament de càrregues llargues entre dues o més persones, la càrrega pot mantenir-se en la mà, amb el braç estirat al llarg del cos, o bé sobre l'espatlla.
- S'utilitzaran les ferramentes i mitjans auxiliars adequats per al transport de cada tipus de material.

- En les operacions de càrrega i descàrrega, es prohibirà col·locar-se entre la part posterior del camió i una plataforma, pal, pilar o estructura vertical fixa.
- Si durant la descàrrega s'utilitzen ferramentes, com braços de palanca, ungles, potes de cabra o similar, disposar la maniobra de tal manera que es garanteixi el que no es vingui la càrrega damunt i que no rellisqui.

En el relatiu a la manipulació de materials el contractista en l'elaboració del Pla de Seguretat i Salut haurà de tenir en comte les següents premisses:

Intentar evitar la manipulació manual de càrregues mitjançant:

- Automatització i mecanització dels processos.
- Mesures organitzatives que eliminin o minimitzin el transport.

Adoptar Mesures preventives quan no es pugui evitar la manipulació com:

- Utilització d'ajudes mecàniques.
- Reducció o redisseny de la càrrega.
- Actuació sobre l'organització del treball.
- Millora de l'entorn de treball.

Dotar als treballadors de la formació i informació en temes que incloguin:

- Ús correcte de les ajudes mecàniques.
- Ús correcte dels equips de protecció individual.
- Tècniques segures per a la manipulació de càrregues.
- Informació sobre el pes i centre de gravetat.

Els principis bàsics de la manutenció de materials

1. El temps dedicat a la manipulació de materials és directament proporcional a l'exposició al risc d'accident derivat de dita activitat.
2. Procurar que els diferents materials, així com la plataforma de suport i de treball de l'operari, estiguin a la mateixa alçada en què s'ha de treballar amb ells.
3. Evitar el dipositar els materials directament sobre el terra, fer-ho sempre sobre catúfols o contenidors que permetin el seu trasllat a dojo.
4. -Escurçar tant com sigui possible les distàncies a recórrer pel material manipulat, evitant estacionaments intermedis entre el lloc de partida del material manipulat evitant estacionaments intermedis entre el lloc de partida del material i l'emplaçament definitiu de la seva posada en obra.
5. Traginar sempre els materials a dojo, mitjançant palonniers, catúfols, contenidors o palets, en lloc de portar-los d'un en un.
6. No tractar de reduir el nombre d'ajudants que recullin i traginin els materials, si això comporta ocupar els oficials o caps d'equip en operacions de manutenció, coincidint en franges de temps perfectament aprofitables per l'avanç de la producció.

7. Mantenir esclarits, senyalitzats i enllumenats, els llocs de pas dels materials a manipular.

Manejament de càrregues sense mitjans mecànics

Per a l'hissat manual de càrregues la totalitat del personal d'obra haurà rebut la formació bàsica necessària, comprometent-se a seguir els següents passos:

1. Apropar-se el més possible a la càrrega.
2. Assentar els peus fermament.
3. Ajupir-se doblegant els genolls.
4. Mantenir l'esquena dreta.
5. Subjectar l'objecte fermament.
6. L'esforç d'aixecar l'han de realitzar els músculs de les cames.
7. Durant el transport, la càrrega haurà de romandre el més a prop possible del cos.
8. Per al manejament de peces llargues per una sola persona s'actuarà segons els següents criteris preventius:

   . Durà la càrrega inclinada per un dels seus extrems, fins l'altura de l'espatlla.

   . Avançarà desplaçant les mans al llarg de l'objecte, fins arribar al centre de gravetat de la càrrega.

   . Es col·locarà la càrrega en equilibri sobre l'espatlla.

   . Durant el transport, mantindrà la càrrega en posició inclinada, amb l'extrem davanter aixecat.
9. És obligatòria la inspecció visual de l'objecte pesat a aixecar, per a eliminar arestes afilades.
10. Està prohibit aixecar més de 50 kg de forma individual. El valor límit de 30 Kg per homes, pot superar-se puntualment a 50 Kg quan es tracti de descarregar un material per a col·locar-lo sobre un mitjà mecànic de manutenció. En el cas de tractar-se de dones, es redueixen aquests valors a 15 i 25 Kg respectivament.
11. És obligatori la utilització d'un codi de senyals quan s'ha d'aixecar un objecte entre uns quants, per a suportar l'esforç al mateix temps. Pot ser qualsevol sistema a condició que sigui conegut o convingut per l'equip.

13. MITJANS AUXILIARS D'UTILITAT PREVENTIVA (MAUP)

Als efectes del present Estudi de Seguretat i Salut, tindran la consideració de MAUP, tot Mitjà Auxiliar dotat de Protecció, Resguard, Dispositiu de Seguretat, Operació seqüencial, Seguretat positiva o Sistema de Protecció Col·lectiva, que originàriament ve integrat, de fàbrica, en l'equip, màquina o sistema, de forma solidària i indisociable, de tal manera que s'interposi, o apantalli els riscos d'abast o simultaneïtat de l'energia fora de control, i els treballadors, personal aliè a l'obra i/o materials, màquines, equips o

ferramentes pròximes a la seva àrea d'influència, anul·lant o reduint les conseqüències d'accident. La seva operativitat resta garantida pel fabricant o distribuïdor de cadascun dels components, en les condicions d'utilització i manteniment per ell prescrites. El contractista resta obligat a la seva adequada elecció, seguiment i control d'ús.

Els MAUP més rellevants, previstos per a l'execució del present projecte són els indicats a continuació:

UA	Descripció
u	Bastida modular amb estructura tubular i sistema de seguretat amb tots els requisits reglamentaris en previsió de caigudes per a la realització d'estructures, tancaments, cobertes, i altres treballs en alçada
u	Barana definitiva, prevista en projecte, per a protecció de caigudes a diferent nivell
u	Escala modular d'estructura porticada, per accedir a cotes de diferent nivell, superiors a 7 m amb sistema de seguretat integrat
m	Marquesina de protecció en voladiu en bastida tubular amb sistema de seguretat amb tots els requisits reglamentaris, normalitzada i incorporada UNE-EN 12810-1 (HD-1000)
u	Passadís de protecció prefabricat metàl·lic amb sistema de seguretat amb tots els requisits reglamentaris, de llargària 2,5 m, d'amplària 1,1 m, amb paviment de entramat de platines metàl·liques i rampes articulades, baranes metàl·liques reglamentàries, muntants de 2 m d'alçada, sostre de xapa d'acer de 3 mm de gruix
u	Pont volat semiprefabricat per treballs en ràfecs amb plataforma de treball i barana perimetral amb els requisits reglamentaris amb sistema de seguretat integrat
u	Plataforma de muntatge en interior de caixa d'ascensor amb sistema de seguretat integrat

14. SISTEMES DE PROTECCIÓ COL·LECTIVA (SPC)

Als efectes del present Estudi de Seguretat i Salut, tindran la consideració de Sistemes de Protecció Col·lectiva, el conjunt d'elements associats, incorporats al sistema constructiu, de forma provisional i adaptada a l'absència de protecció integrada de major eficàcia (MAUP), destinats a apantallar o condonar la possibilitat de coincidència temporal de qualsevol tipus d'energia fora de control, present en l'ambient laboral, amb els treballadors, personal aliè a l'obra i/o materials, màquines, equips o ferramentes pròximes a la seva àrea d'influència, anul·lant o reduint les conseqüències d'accident. La seva operativitat garanteix la integritat de les persones o objectes protegits, sense necessitat d'una participació per a assegurar la seva eficàcia. Aquest últim aspecte és el que estableix la seva diferència amb un Equip de Protecció Individual (EPI).

En absència d'homologació o certificació d'eficàcia preventiva del conjunt d'aquests Sistemes instal·lats, el contractista fixarà en el seu Pla de Seguretat i Salut, referència i relació dels Protocols d'Assaig, Certificats o

Homologacions adoptades i/o requerits als instal·ladors, fabricants i/o proveïdors, per al conjunt dels esmentats Sistemes de Protecció Col·lectiva.

Els SPC més rellevants previstos per a l'execució del present projecte són els indicats en l'annex d'aquesta memòria que contindrà les fitxes amb RISC-AVALUACIÓ-MESURES

15. CONDICIONS DELS EQUIPS DE PROTECCIÓ INDIVIDUAL (EPI)

Als efectes del present Estudi de Seguretat i Salut, tindran la consideració d'Equips de Protecció Individual, aquelles peces de treball que actuen a mode de coberta o pantalla portàtil, individualitzada per a cada usuari, destinats a reduir les conseqüències derivades del contacte de la zona del cos protegida, amb una energia fora de control, d'intensitat inferior a la previsible resistència física de l'EPI.

La seva utilització haurà de quedar restringida a l'absència de garanties preventives adequades, per inexistència de MAUP, o en el seu defecte SPC d'eficàcia equivalent.

Tots els equips de protecció individual estaran degudament certificats, segons normes harmonitzades CE. Sempre de conformitat als RD 1407/92, RD159/95 i RD 773/97.

El Contractista Principal portarà un control documental del seu lliurament individualitzat al personal (propi o subcontractat), amb el corresponent avís de recepció signat pel beneficiari.

En els casos en què no existeixin normes d'homologació oficial, els equips de protecció individual seran normalitzats pel constructor, per al seu ús en aquesta obra, triats d'entre els que existeixin en el mercat i que reuneixin una qualitat adequada a les respectives prestacions. Per aquesta normalització interna s'haurà de comptar amb el vist-i-plau del tècnic que supervisa el compliment del Pla de Seguretat i Salut per part de la Direcció d'Obra o Direcció Facultativa/Direcció d'Execució.

Al magatzem d'obra hi haurà permanentment una reserva d'aquests equips de protecció, de manera que pugui garantir el subministrament a tot el personal sense que se'n produeixi, raonablement, la seva carència.

En aquesta previsió cal tenir en compte la rotació del personal, la vida útil dels equips i la data de caducitat, la necessitat de facilitar-los a les visites d'obra, etc.

Els EPI més rellevants, previstos per a l'execució material del present projecte són els indicats en l'annex d'aquesta memòria que contindrà les fitxes amb RISC-AVALUACIÓ-MESURES

16. RECURSOS PREVENTIUS

La legislació que s'ha de complir respecte a la presència de recursos preventius a les obres de construcció està contemplada a la llei 54/2003. D'acord amb aquesta llei, la presència dels recursos preventius a les obres de construcció serà preceptiva en els següents casos:

a. Quan els riscos es puguin veure agreujats o modificats en el desenvolupament del procés o l'activitat, per la concurrència d'operacions diverses que es desenvolupen successivament o simultàniament i que facin precís el control de la correcta aplicació dels mètodes de treball. La presència de recursos preventius de cada contractista serà necessari quan, durant l'obra, es desenvolupin treballs amb riscos especials, com es defineixen en el real decret 1627/97.

b. Quan es realitzin activitats o processos que reglamentàriament es considerin perillosos o amb riscos especials.

c. Quan la necessitat d'aquesta presència sigui requerida per la Inspecció de Treball i Seguretat Social, si les circumstàncies del cas ho exigissin degut a les condicions de treball detectades.

Quan a les obres de construcció coexisteixen contractistes i subcontractistes que, de forma successiva o simultània, puguin constituir un risc especial per interferència d'activitats, la presència dels ''Recursos preventius'' és, en aquests casos, necessària.

Els recursos preventius són necessaris quan es desenvolupin treballs amb riscos especials, definits a l'annex II del RD 1627/97:

1. Treballs amb riscos especialment greus d'enterrament, enfonsament o caiguda d'altura, per les particulars característiques de l'activitat desenvolupada, els procediments aplicats, o l'entorn del lloc de treball.
2. Treballs en els quals l'exposició a agents químics o biològics suposi un risc d'especial gravetat, o pels que la vigilància específica de la salut dels treballadors sigui legalment exigible.
3. Treballs amb exposició a radiacions ionitzants pels que la normativa específica obliga a la delimitació de zones controlades o vigilades.
4. Treballs a la proximitat de línies elèctriques d'alta tensió.
5. Treballs que exposin a risc d'ofegament per immersió.
6. Obres d'excavació de túnels, pous i altres treballs que suposin moviments de terra subterranis.
7. Treballs realitzats en immersió amb equip subaquàtic.
8. Treballs realitzats en caixons d'aire comprimit.
9. Treballs que impliquin l'ús d'explosius.
10. Treballs que requereixin muntar o desmuntar elements prefabricats pesats.

17. SENYALITZACIÓ I ABALISAMENT

Quant a la senyalització de l'obra, és necessari distingir entre la que es refereix a la que demanda de l'atenció per part dels treballadors i aquella que correspon al tràfic exterior afectat per l'obra. En el primer cas són d'aplicació les prescripcions establertes pel Reial Decret 485/1997, de 14 d'abril. La senyalització i el

abalisament de tràfic vénen regulats, entre altra normativa, per la Norma 8.3-I.C. de la Direcció General de Carreteres i no és objecte de l'Estudi de Seguretat i Salut. Aquesta distinció no exclou la possible complementació de la senyalització de tràfic durant l'obra quan aquesta mateixa es faci exigible per a la seguretat dels treballadors que treballin a la immediació d'aquest tràfic.

S'ha de tenir en compte que la senyalització per si mateixa no elimina els riscos, malgrat això la seva observació quan és l'apropiada i està ben col·locada, fa que l'individu adopti conductes segures. No és suficient amb col·locar un plafó a les entrades de les obres, si després en la pròpia obra no se senyalitza l'obligatorietat d'utilitzar cinturó de seguretat al col·locar les mires per a realitzar el tancament de façana. La senyalització abundant no garanteix una bona senyalització, ja que el treballador acaba fent cas omís de qualsevol tipus de senyal.

El RD485/97 estableix que la senyalització de seguretat i salut en el treball haurà d'utilitzar-se sempre que l'anàlisi dels riscos existents, les situacions d'emergència previsibles i les mesures preventives adoptades, posin de manifest la necessitat de:

. Cridar l'atenció dels treballadors sobre l'existència de determinats riscos, prohibicions o obligacions.

. Alertar als treballadors quan es produeixi una determinada situació d'emergència que requereixi mesures urgents de protecció o evacuació.

. Facilitar als treballadors la localització i identificació de determinats mitjans o instal·lacions de protecció, evacuació, emergència o primers auxilis.

. Orientar o guiar als treballadors que realitzin determinades maniobres perilloses.

La senyalització no haurà de considerar-se una mesura substitutiva de les mesures tècniques i organitzatives de protecció col·lectiva i haurà d'utilitzar-se quan, mitjançant aquestes últimes, no hagi estat possible eliminar els riscos o reduir-los suficientment.

Tampoc haurà de considerar-se una mesura substitutiva de la formació i informació dels treballadors en matèria de seguretat i salut en el treball.

Així mateix, segons s'estableix en el R.D. 1627/97, s'haurà de complir que:

1. Les vies i sortides específiques d'emergència hauran de senyalitzar-se conforme al RD 485/97, tenint en compte que aquesta senyalització haurà de fixar-se en els llocs adequats i tenir la resistència suficient.
2. Els dispositius no automàtics de lluita contra incendis hauran d'estar senyalitzats conforme al R.D. 485/97, tenint en compte que aquesta senyalització haurà de fixar-se en els llocs adequats i tenir la resistència suficient.
3. El color utilitzat per a la il·luminació artificial no podrà alterar o influir en la percepció de les senyals o panells de senyalització.
4. Les portes transparents hauran de tenir una senyalització a l'altura de la vista.

5. Quan existeixin línies d'estesa elèctrica àrees, en el cas que vehicles l'obra haguessin de circular sota l'estesa elèctrica s'utilitzarà una senyalització d'advertència.

La implantació de la senyalització i balisament s'ha de definir en els plànols de l'Estudi de Seguretat i Salut i s'ha de tenir en compte en les fitxes d'activitats, al menys respecte els riscos que no s'hagin pogut eliminar.

18. RISCOS DE DANYS A TERCERS I MESURES DE PROTECCIÓ

Riscos de danys a tercers

Els riscs que durant les successives fases d'execució de l'obra podrien afectar persones o objectes annexos que en depenguin són els següents:

- Caiguda al mateix nivell.
- Atropellaments.
- Col·lisions amb obstacles a la vorera.
- Caiguda d'objectes.

Mesures de protecció a tercers

Es consideraran les següents mesures de protecció per a cobrir el risc de les persones que transiten pels voltants de l'obra:

. Muntatge de tanca metàl·lica a base d'elements prefabricats de 2 m. d'alçada, separant el perímetre de l'obra, de les zones de trànsit exterior.

Per a la protecció de persones i vehicles que transitin pels carrers limítrofs, s'instal·larà un passadís d'estructura consistent en l'assenyalament, que haurà de ser òptic i lluminós a la nit, per a indicar el gàlib de les proteccions al tràfic rodat. Ocasionalment es podrà instal·lar en el perímetre de la façana una marquesina en voladís de material resistent.

. Si fos necessari ocupar la vorera durant l'aplec de materials a l'obra, mentre duri la maniobra de descàrrega, es canalitzarà el trànsit de vianants per l'interior del passadís de vianants i el de vehicles fora de les zones d'afectació de la maniobra, amb protecció a base de reixes metàl·liques de separació d'àrees i es col·locaran llums de gàlib nocturns i senyals de trànsic que avisin als vehicles de la situació de perill.

. En funció del nivell d'intromissió de tercers a l'obra, es pot considerar la conveniència de contractar un servei de control d'accessos a l'obra, a càrrec d'un Servei de Vigilància patrimonial, expressament per a aquesta funció.

19. PREVENCIÓ DE RISCOS CATASTRÒFICS

Els principals riscos catastròfics considerats com remotament previsibles per aquesta obra són:

. Incendi, explosió i/o deflagració.

. Inundació.

. Col·lapse estructural per maniobres fallides.

. Atemptat patrimonial contra la Propietat i/o contractistes.

. Enfosament de càrregues o aparells d'elevació.

Per a cobrir las eventualitats pertinents, el Contractista redactarà i inclourà com annex al seu Pla de Seguretat i Salut un „Pla d'Emergència Interior", cobrin les següents mesures mínimes:

1. Ordre i neteja general.
2. Accessos i vies de circulació interna de l'obra.
3. Ubicació d'extintors i d'altres agents extintors.
4. Nomenament i formació de la Brigada de Primera Intervenció.
5. Punts de trobada.
6. Assistència Primers Auxilis.

Mà d'obra en general

Codi	Riscos
	Caiguda de persones a diferent nivell.

Mesures preventives a adoptar

- En treballs en alçades superiors a 5 m s'utilitzaran plataformes de treball en substitució de les escales.
- En cas d'utilitzar bastides, no seran bastides improvisades amb elements tals com bidons, caixes o revoltons.
- S'utilitzarà un arnès anticaigudes ancorat a un dispositiu d'ancoratge o a una línia d'ancoratge, prèviament instal·lats, quan es treballi a més de 2 m d'altura sobre una plataforma de treball sense baranes contra caigudes d'altura.
- S'utilitzarà un arnès anticaigudes ancorat a un dispositiu d'ancoratge o a una línia d'ancoratge, prèviament instal·lats, en les proximitats dels buits exteriors.

No se saltarà d'una plataforma de treball a una altra.

Caiguda de persones al mateix nivell.

Mesures preventives a adoptar

- La zona de treball romandrà sempre neteja de greix, fang, formigó i obstacles.
- Les eines i el material necessaris per treballar s'apilaran de forma adequada i fora dels llocs de pas.

A les zones de treball existirà un nivell d'il·luminació adequat.

Caiguda d'objectes despresos.

Mesures preventives a adoptar

- Abans de col·locar les eslingues per aixecar les càrregues, es comprovarà que els elements d'hissat són adequats per al pes a suportar.
- S'evitarà la circulació de persones sota la vertical de risc de caiguda de materials.
- S'utilitzaran les zones de pas i els camins senyalitzats en obra i s'evitarà la permanència sota plataformes de bastides.

- Mai es retiraran els entornpeus de les plataformes de les bastides ni de les plataformes de treball.

Trepitjades sobre objectes.

Mesures preventives a adoptar

- La zona de treball es mantindrà neta de materials i eines.

Xoc contra objectes mòbils.

Mesures preventives a adoptar

- Els treballadors romandran allunyats de la zona del recorregut de la plataforma del muntacàrregues.
- S'acotarà l'entorn d'aquelles màquines les parts mòbils de les quals, peces o tubs puguin envair altres zones de treball.

Cop i tall per objectes o eines.

Mesures preventives a adoptar

- No es transportaran eines punxants o tallants ni a les mans ni a les butxaques.
- S'utilitzaran les eines adequades per a l'obertura de recipients i envasos.

Sobreesforç

Mesures preventives a adoptar

- S'evitaran postures forçades i inadequades.
- Els elements pesats, voluminosos o de difícil adherència es transportaran utilitzant mitjans mecànics.
- Es comptarà amb l'ajuda d'un altre operari per a la manipulació de peces pesades.
- Per agafar el pes es mantindrà en tot moment l'esquena recta i per carregar-ho o transportar-ho es farà en posició dreta pegant-ho al cos.
- S'interrompran els processos de llarga durada que requereixin moviments repetits.

Exposició a temperatures ambientals extremes.

Mesures preventives a adoptar

- En els treballs a l'aire lliure, s'evitarà l'exposició perllongada a les altes temperatures a l'estiu i a les baixes temperatures a l'hivern.
- En els treballs exposats a temperatures ambientals extremes, el treballador s'aplicarà crema protectora, beurà aigua amb freqüència i realitzarà les activitats més dures a primera hora del matí, per evitar l'excés de calor.

Exposició a substàncies nocives.

Mesures preventives a adoptar

- No es treballarà en cap recinte confinat sense bona ventilació.
- Se seguiran les instruccions del fabricant per a la utilització dels productes.

Incendi

Mesures preventives a adoptar

- Es verificarà l'existència d'un extintor a la zona amb el risc d'incendi.
- No es fumarà a la zona de treball.

Atropellament amb vehicles.

Mesures preventives a adoptar

- Els operaris no se situaran a les proximitats de les màquines durant el seu treball, especialment durant les maniobres de marxa cap enrere dels vehicles.

Exposició a agents psicosocials.

Mesures preventives a adoptar

- Es repartiran els treballs per activitats afins.
- S'indicarà la prioritat de les diferents activitats, per evitar el cavalcament entre els treballadors.
- S'evitaran les conductes competitives entre treballadors.
- S'informarà als treballadors sobre el nivell de qualitat del treball que han realitzat.
- Es motivarà al treballador responsabilitzant-lo de la seva tasca.

Derivat de les exigències del treball.

Mesures preventives a adoptar

- No es prolongarà excessivament la jornada laboral, per evitar l'estrès.
- Es planificaran els diferents treballs de la jornada, tenint en compte una part de la mateixa per a possibles imprevists.
- El treballador no realitzarà activitats per les quals no estigui qualificat.

Personal.

Mesures preventives a adoptar

- S'incentivarà la utilització de mesures de seguretat.
- S'informarà als treballadors sobre els riscos laborals que es poden trobar.
- S'informarà sobre les conseqüències que pot tenir el no usar els equips de protecció individual adequats.
- Es planificaran amb regularitat reunions sobre seguretat en el treball.
- Es conscienciarà als treballadors sobre la seva responsabilitat en la seguretat dels seus companys.

Deficiència en les instal·lacions de neteja personal i de benestar de les obres.

Mesures preventives a adoptar

- Es verificarà l'existència d'una farmaciola en un lloc accessible per als treballadors.
- La situació del material de primers auxilis serà estratègica per garantir una prestació ràpida i eficaç.
- El material de primers auxilis serà revisat periòdicament.

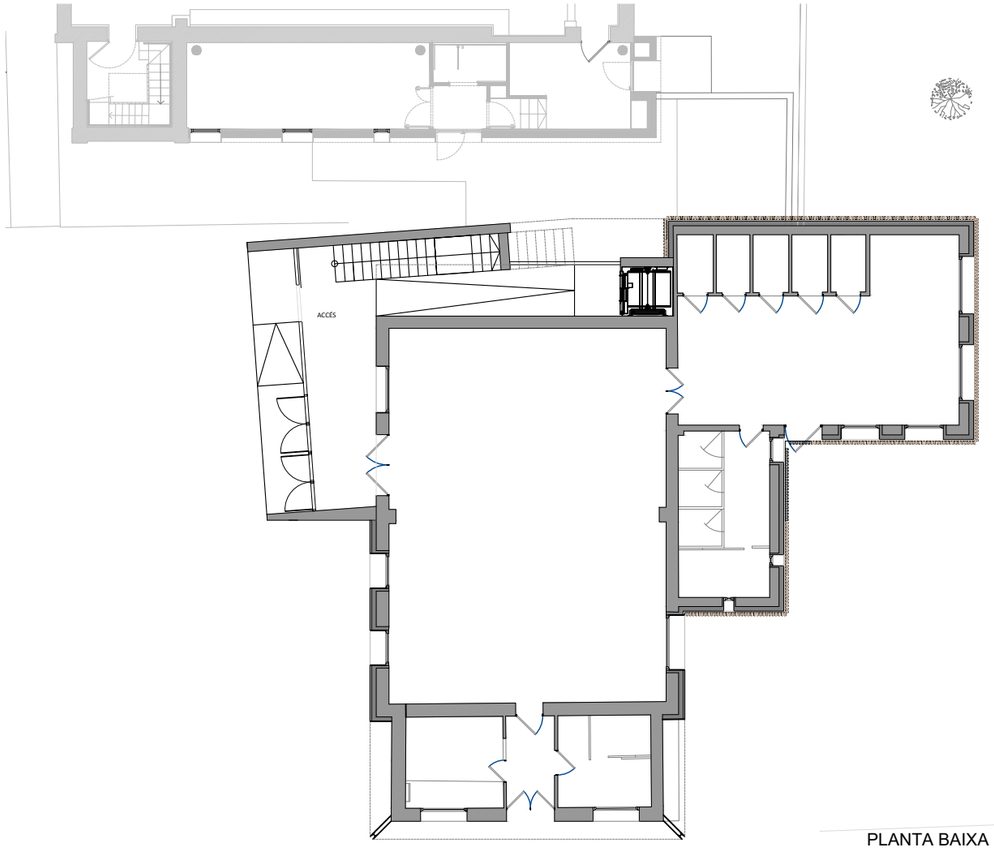

PLANTA BAIXA

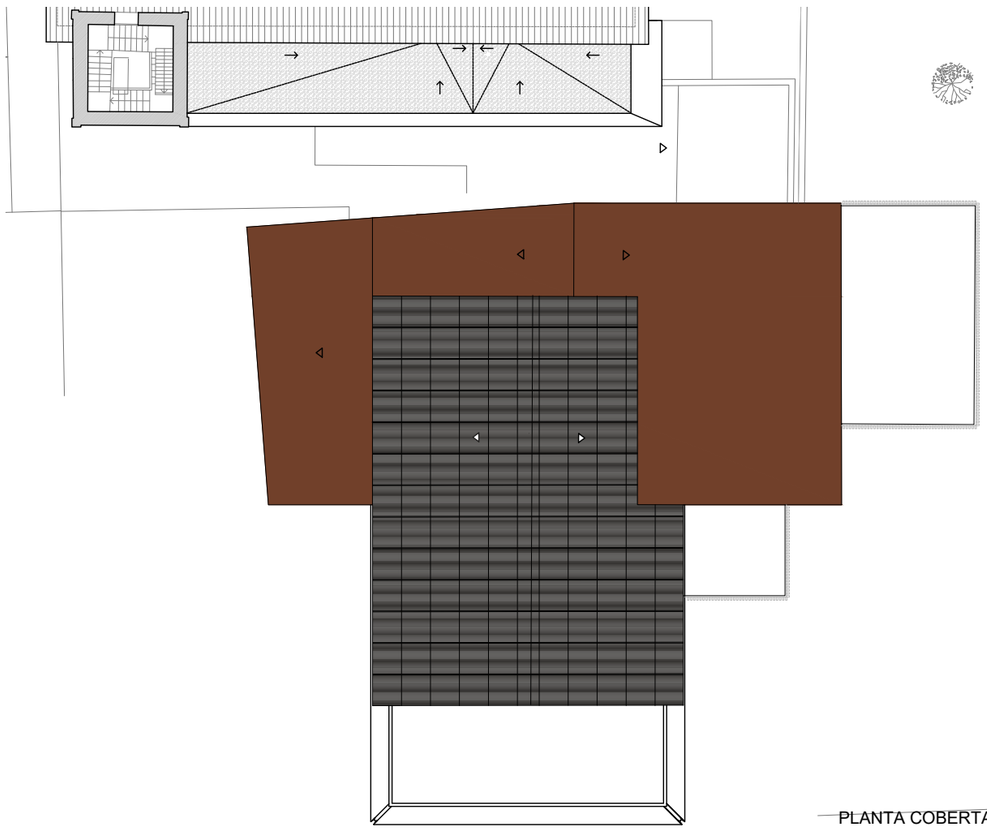

PLANTA COBERTA

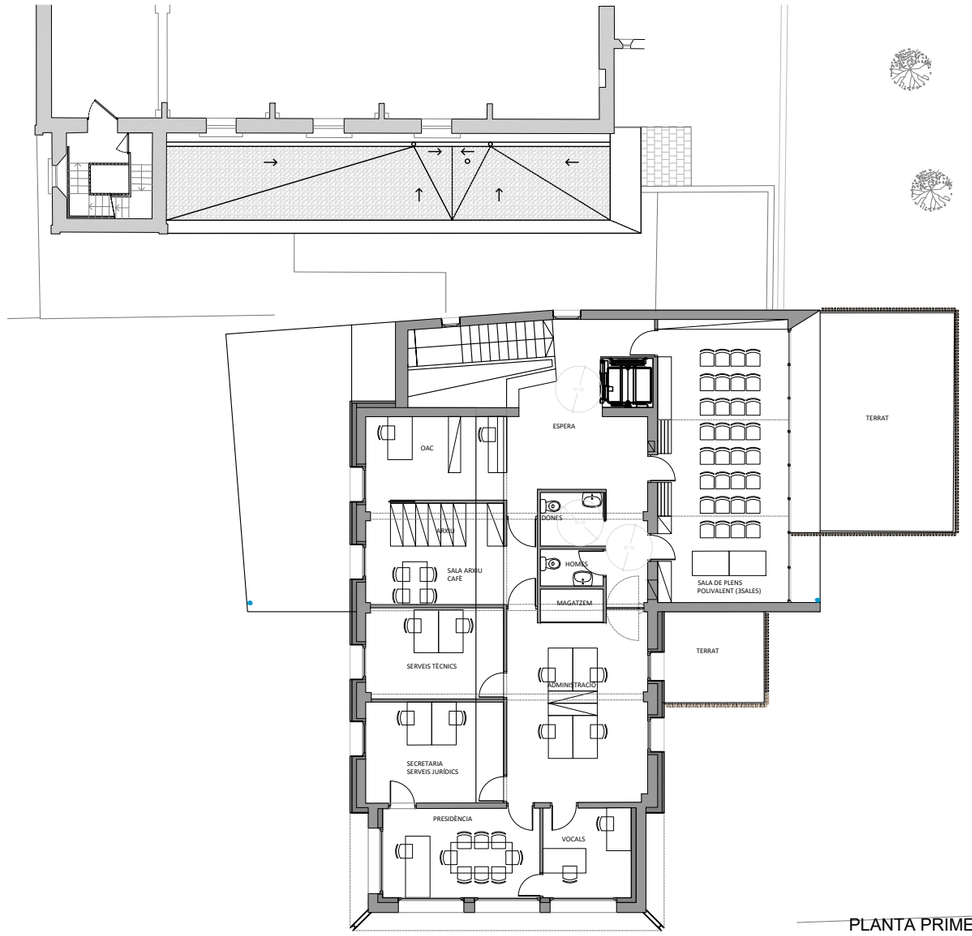

PLANTA PRIMERA (OFICINES)

PLANTA BAIXA

ACCÉS	36.51m²

PLANTA PRIMERA

ESPERA	26.80m²
SALA DE PLENS	39.65m²
BANY DONES	3.58m²
BANY HOMES	2.46m²
OAC	11.71m²
SALA D'ARXIU I CAFÈ	17.81m²
ADMINISTRACIÓ	27.95m²
SERVEIS TÈCNICS	13.32m²
SECRETARIA / SERVEIS JURÍDICS	14.82m²
PRESIDÈNCIA	14.90m²
VOCALS	8.41m²

TOTAL SUPERFÍCIE ÚTIL 217.92m²

CLUSELLS & ROCA ENGINYERS, SL
carretera de Ribes, 49 baixos1
Telf. 972702480
17500 RIPOLL
e-mail: clusells@clusells.cat
http:// www.clusells.cat

PROJECTE ADEQUACIÓ D'OFICINES AL MUNICIPI DE SANT MIQUEL DE BALENYÀ

TITULAR:
EMD SANT MIQUEL DE BALENYÀ

EMPLAÇAMENT:
Plaça de l'Església, núm. 5
08554 Sant Miquel de Balenyà (Osona)

PROJECTAT:
Joel Clusells Col·legiat núm.: 11.930
Lluís Morera Col·legiat núm.: 14.478

DATA AGOST 2024

ESCALA A3 ESC. 1/200 0m

ARXIU
c:\users\usuari\desktop\69 reforma rectoria-nou ajuntament\cad\presentacions.dwg

REFERÈNCIA
24CAB69

PLÀNOL
Superfícies Plantes

número 03

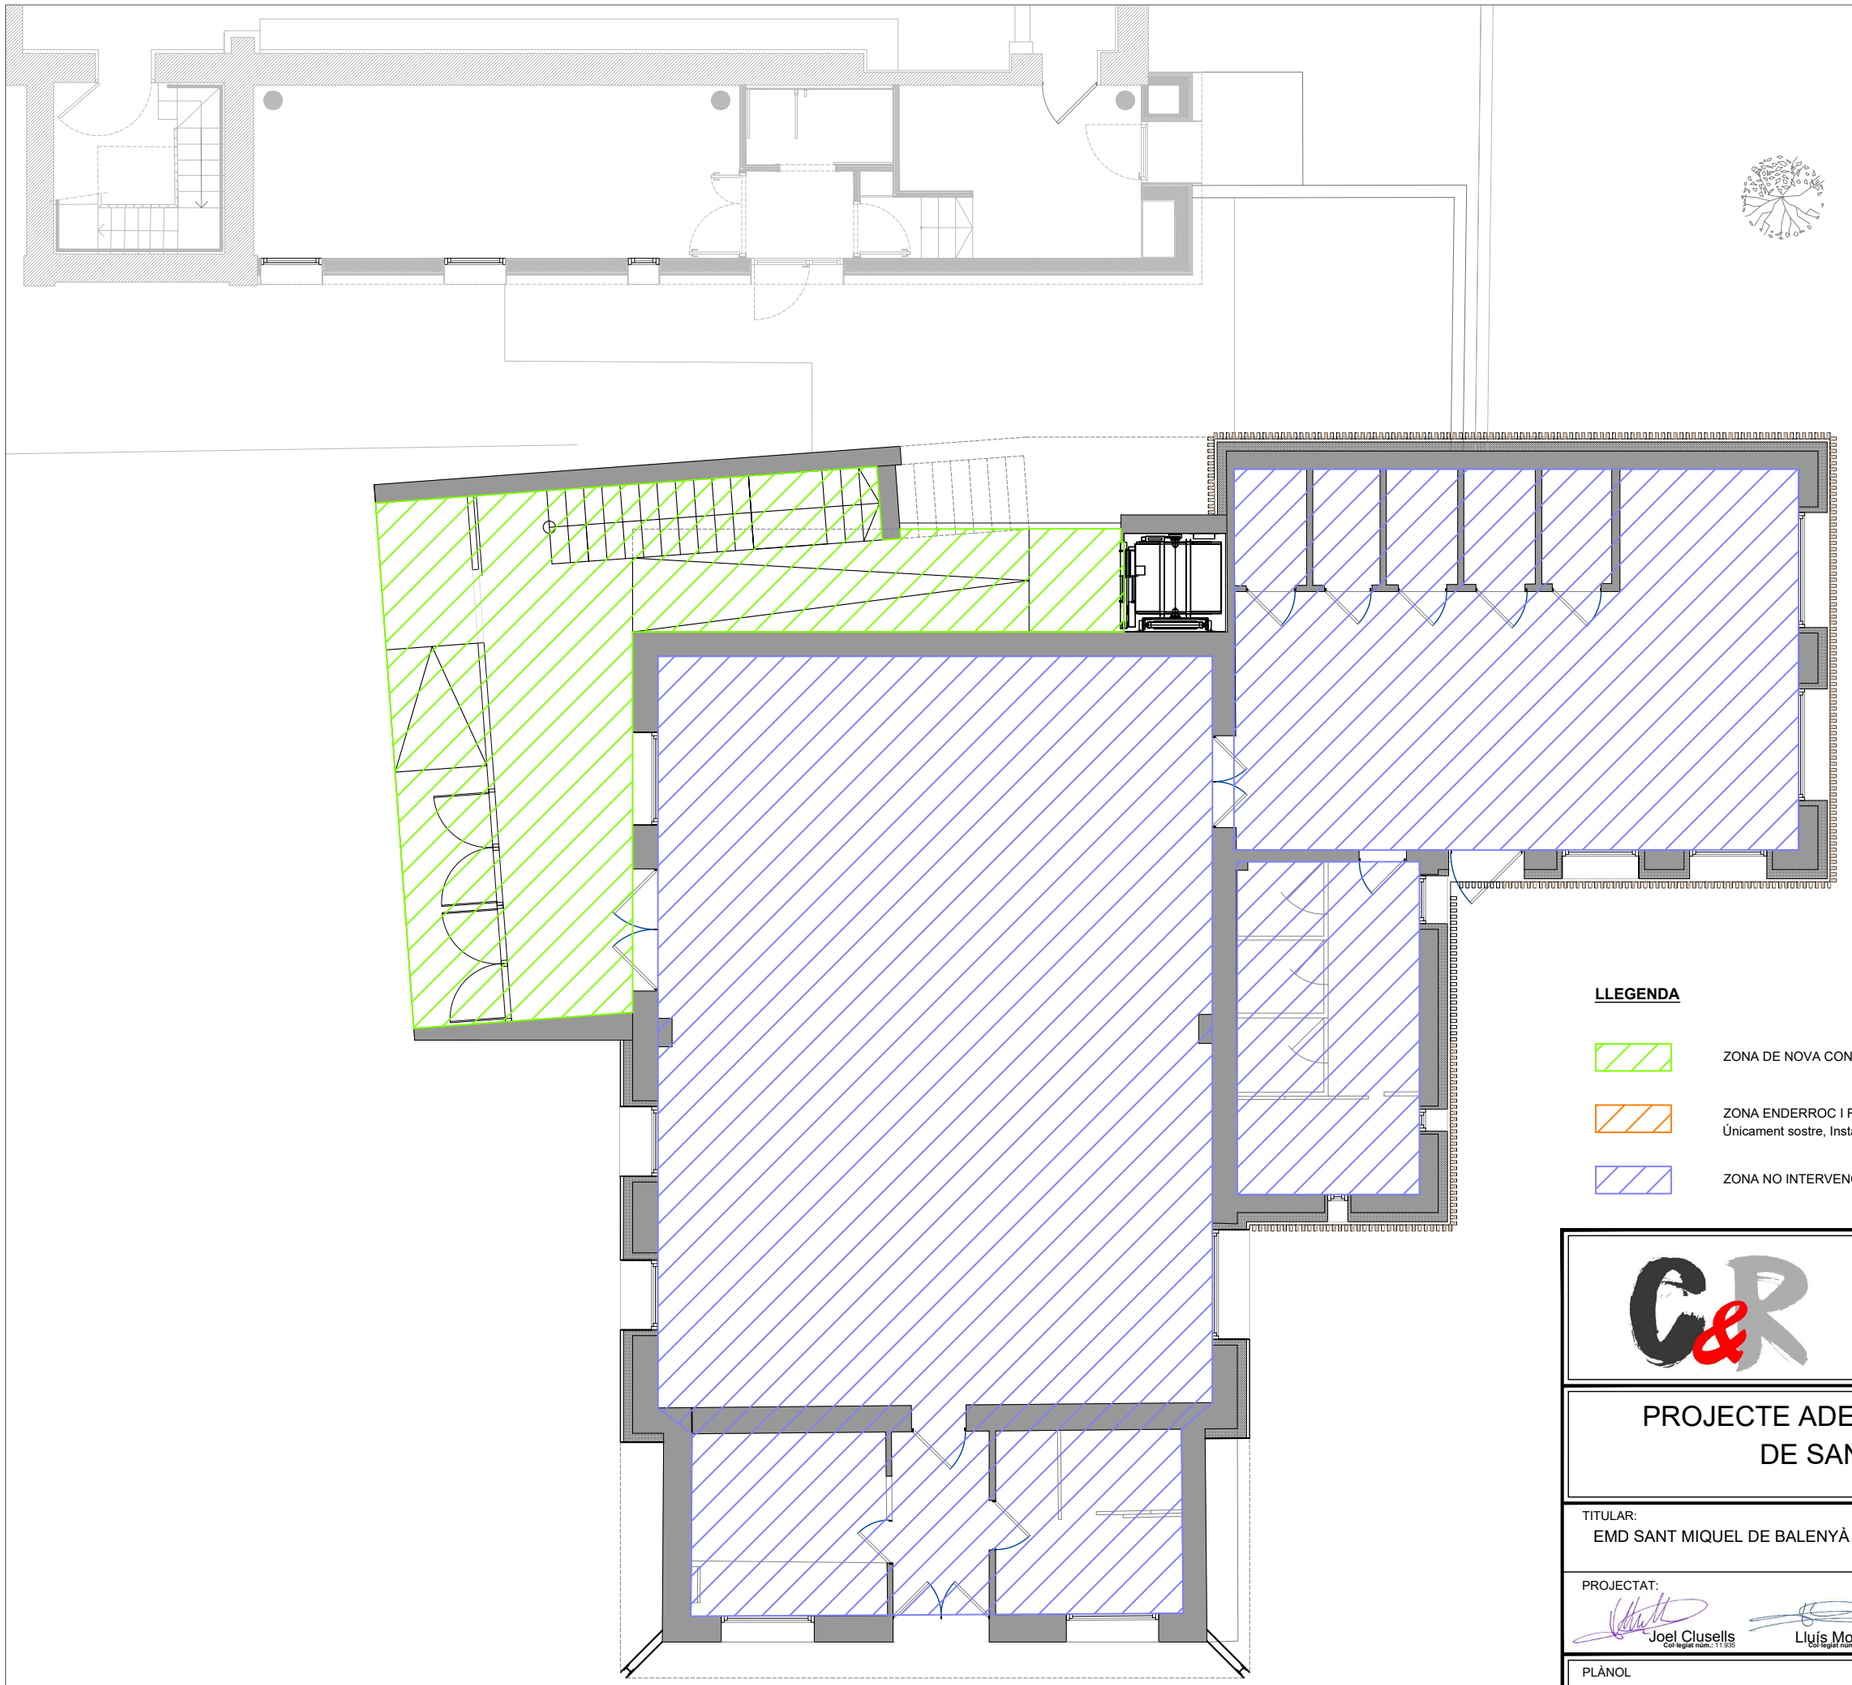

LLEGENDA

ZONA DE NOVA CONSTRUCCIÓ

ZONA ENDERROC I RECONSTRUIR.
Únicament sostre, Instal·lacions de Clima es mantindrà, les Instal·lacions de Llum es renovaran.

ZONA NO INTERVENCIÓ (Teatre)

CLUSELLS & ROCA ENGINYERS, SL
carretera de Ribes, 49 baixos1
Telf. 972702480
17500 RIPOLL
e-mail: clusells@clusells.cat
http:// www.clusells.cat

PROJECTE ADEQUACIÓ D'OFICINES AL MUNICIPI DE SANT MIQUEL DE BALENYÀ

TITULAR:
EMD SANT MIQUEL DE BALENYÀ

EMPLAÇAMENT:
Plaça de l'Església, núm. 5
08554 Sant Miquel de Balenyà (Osona)

PROJECTAT:
Joel Clusells Col·legiat núm.: 11.935
Lluís Morera Col·legiat núm.: 14.478

DATA AGOST 2024

ARXIU
c:\users\usuari\desktop\69 reforma rectoria-nou ajuntament\cad\presentacions.dwg

ESCALA
A3 ESC. 1/100
0m

REFERÈNCIA
24CAB69

PLÀNOL
Actuació en Planta Baixa

número
04

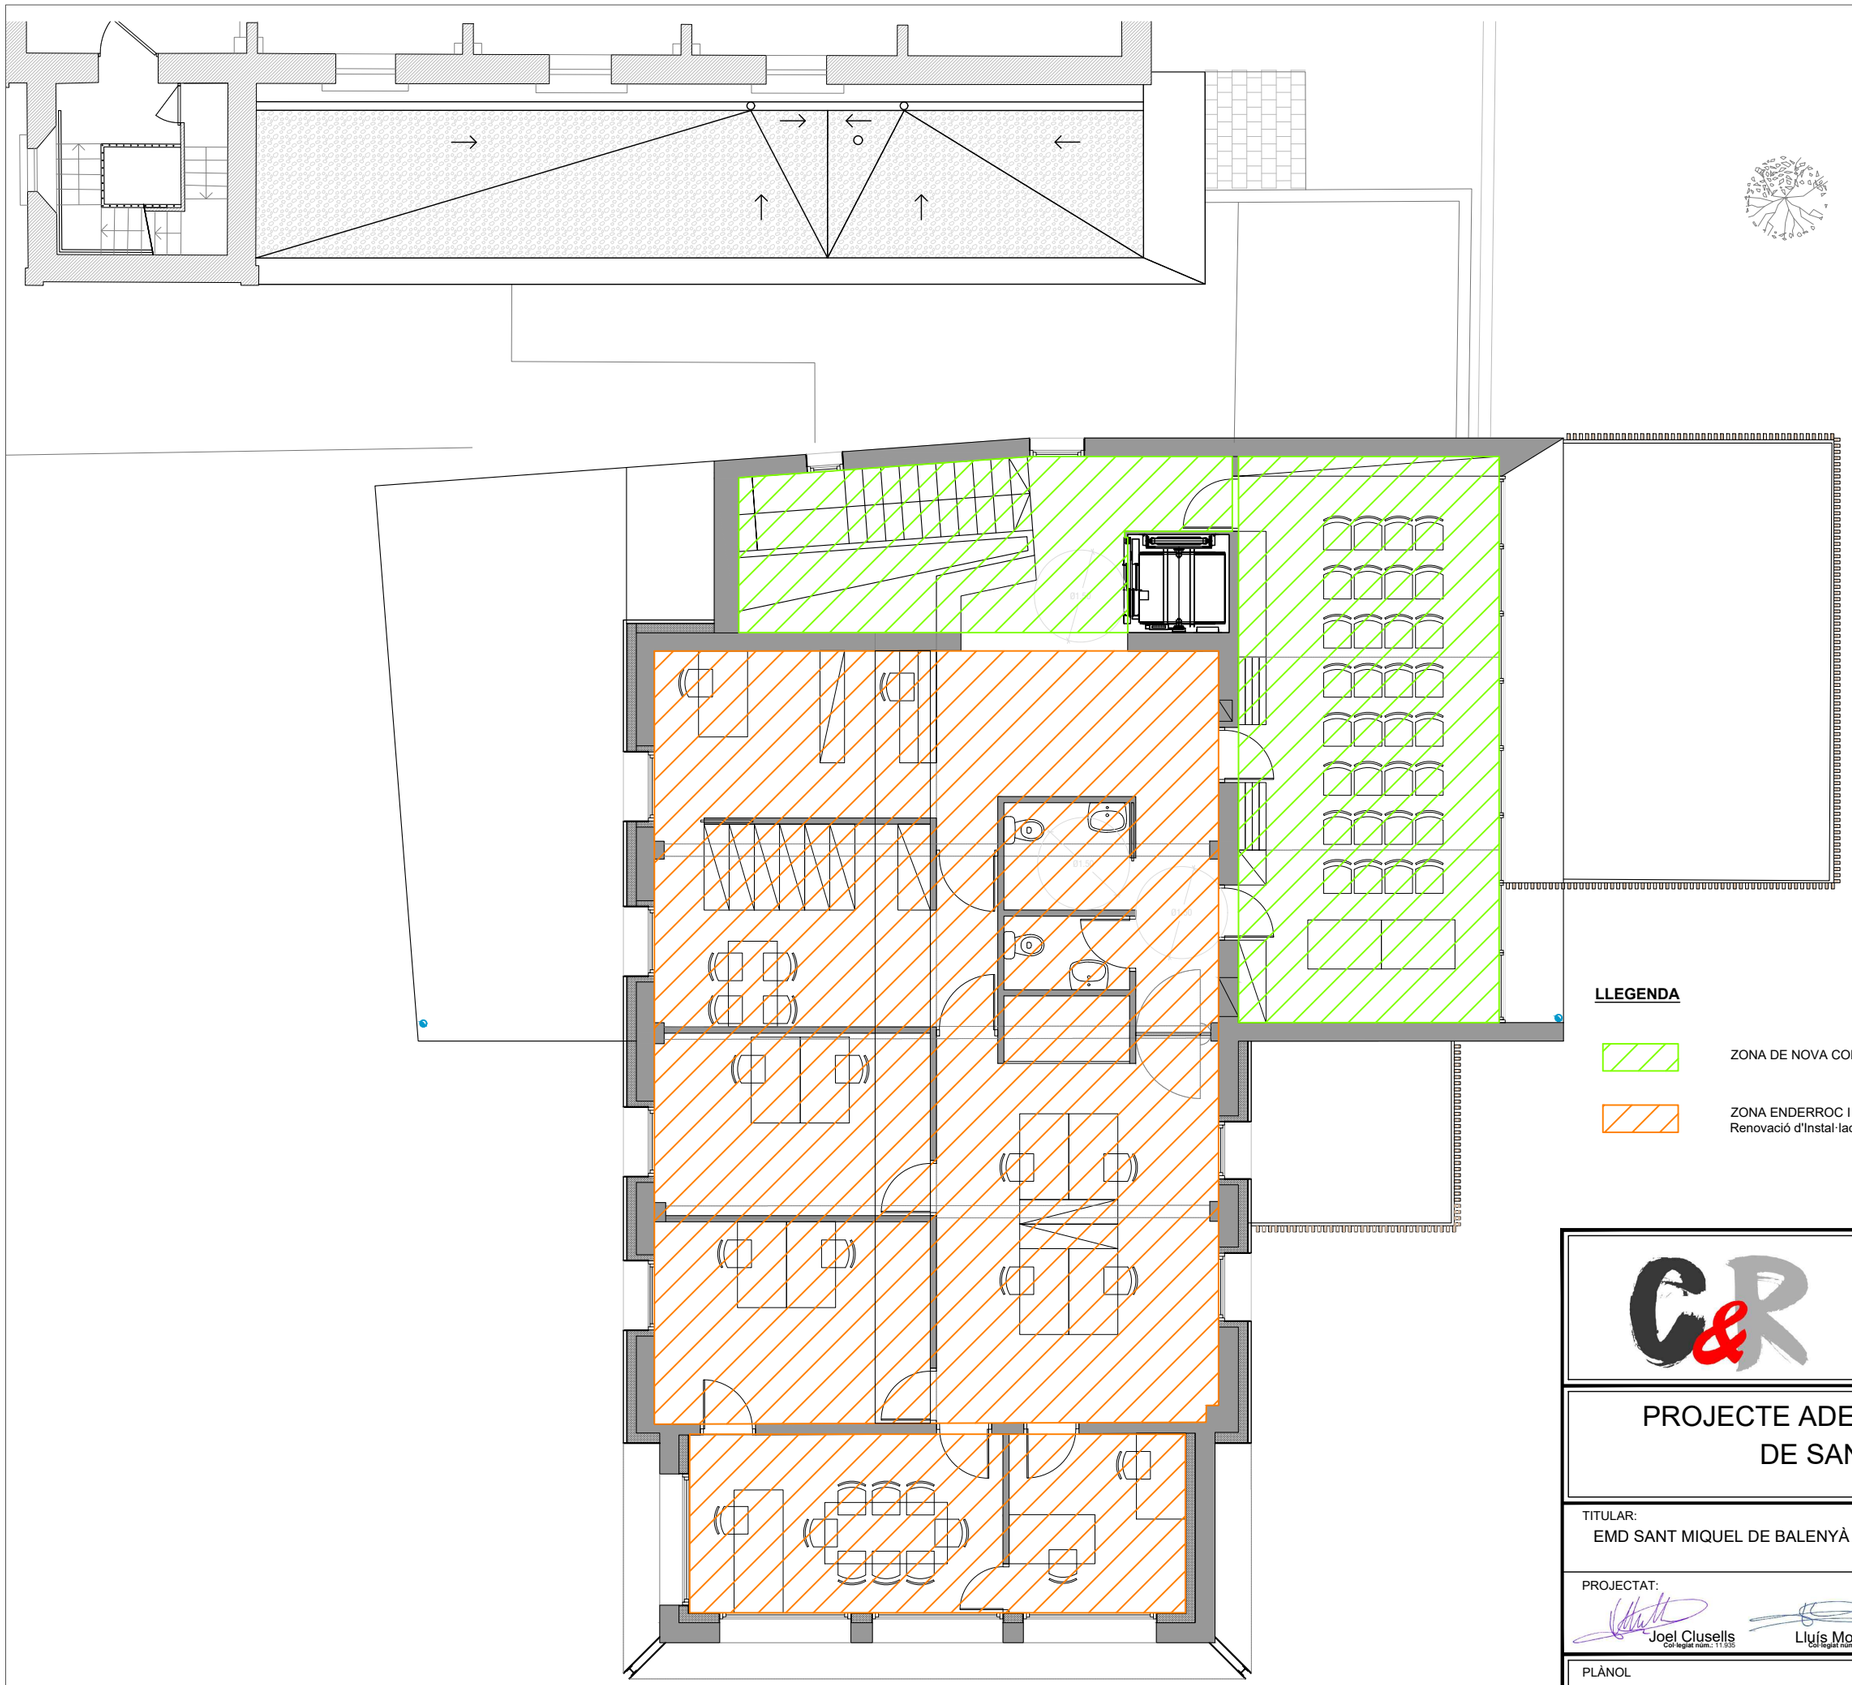

LLEGENDA

ZONA DE NOVA CONSTRUCCIÓ

ZONA ENDERROC I RECONSTRUIR.
Renovació d'Instal·lacions de Clima i Electricitat.

CLUSELLS & ROCA ENGINYERS, SL
carretera de Ribes, 49 baixos1
Telf. 972702480
17500 RIPOLL
e-mail: clusells@clusells.cat
http:// www.clusells.cat

PROJECTE ADEQUACIÓ D'OFICINES AL MUNICIPI DE SANT MIQUEL DE BALENYÀ

TITULAR:
EMD SANT MIQUEL DE BALENYÀ

EMPLAÇAMENT:
Plaça de l'Església, núm. 5
08554 Sant Miquel de Balenyà (Osona)

PROJECTAT:
Joel Clusells Col·legiat núm.: 11.935
Lluís Morera Col·legiat núm.: 14.470

DATA AGOST 2024

ARXIU
c:\users\usuari\desktop\69 reforma rectoria-nou ajuntament\cad\presentacions.dwg

ESCALA
A3 ESC. 1/100
0m

REFERÈNCIA
24CAB69

PLÀNOL
Actuació en Planta Primera (Oficines)

número
05

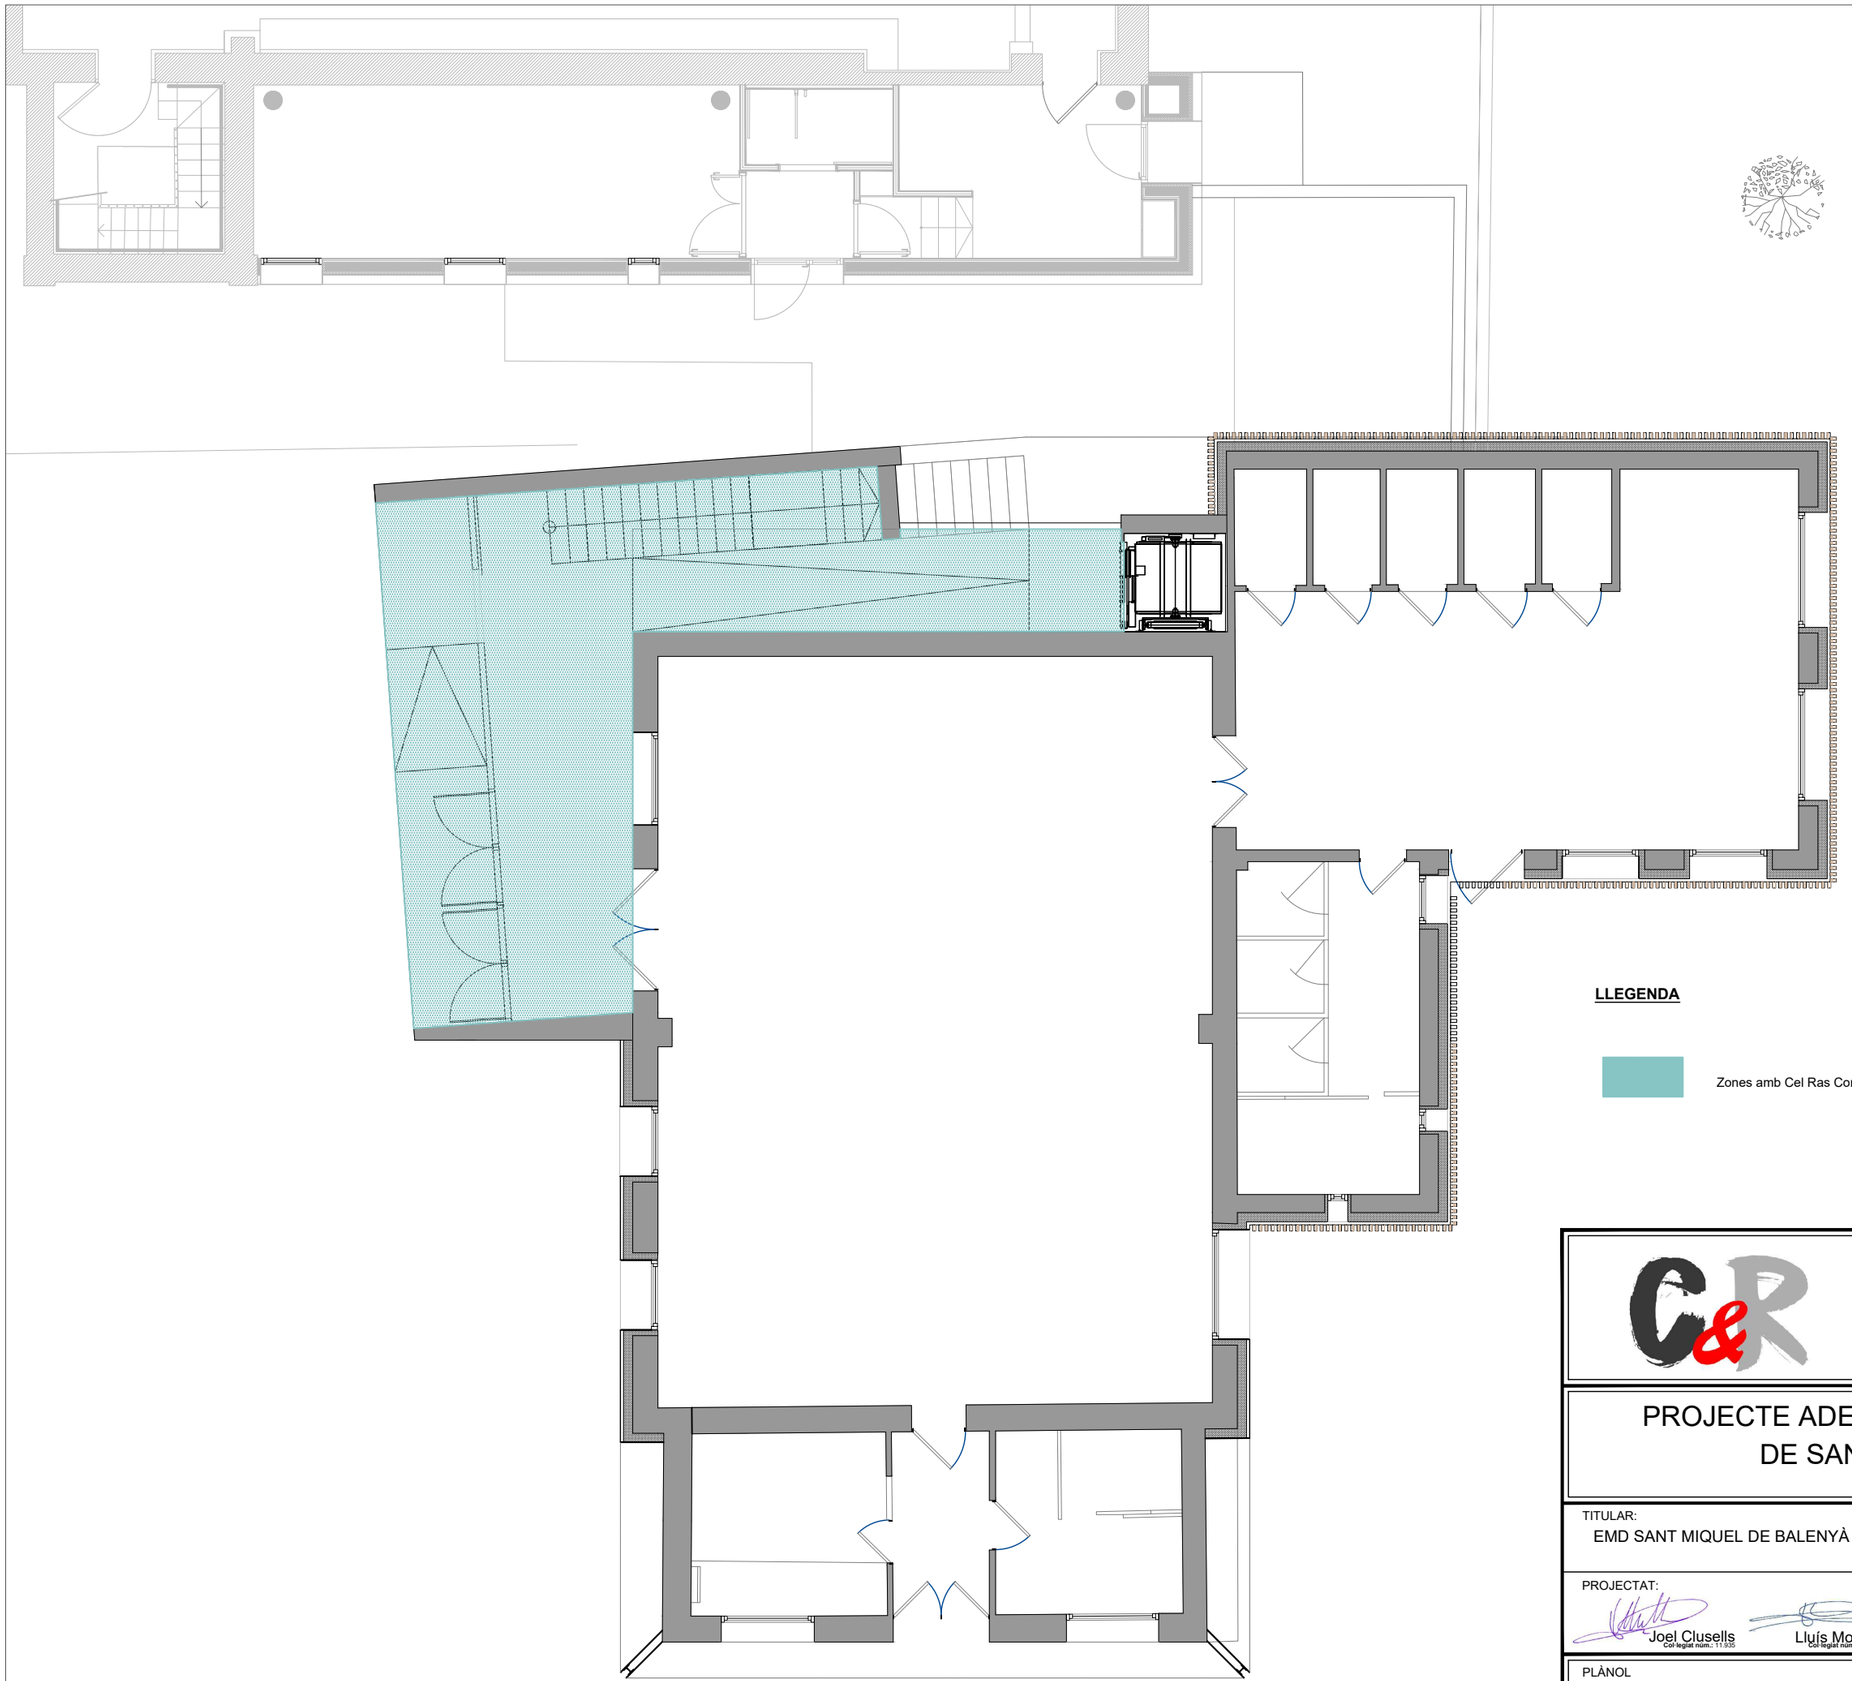

LLEGENDA

Zones amb Cel Ras Continu

CLUSELLS & ROCA ENGINYERS, SL
carretera de Ribes, 49 baixos1
Telf. 972702480
17500 RIPOLL
e-mail: clusells@clusells.cat
http:// www.clusells.cat

PROJECTE ADEQUACIÓ D'OFICINES AL MUNICIPI DE SANT MIQUEL DE BALENYÀ

TITULAR:
EMD SANT MIQUEL DE BALENYÀ

EMPLAÇAMENT:
Plaça de l'Església, núm. 5
08554 Sant Miquel de Balenyà (Osona)

PROJECTAT:
Joel Clusells Col·legiat núm.: 11.935
Lluís Morera Col·legiat núm.: 16.478

DATA AGOST 2024

ARXIU
c:\users\usuari\desktop\69 reforma rectoria-nou ajuntament\cad\presentacions.dwg

ESCALA
A3 ESC. 1/100
0m

REFERÈNCIA
24CAB69

PLÀNOL
Instal·lació Cel Ras en Planta Baixa

número
06

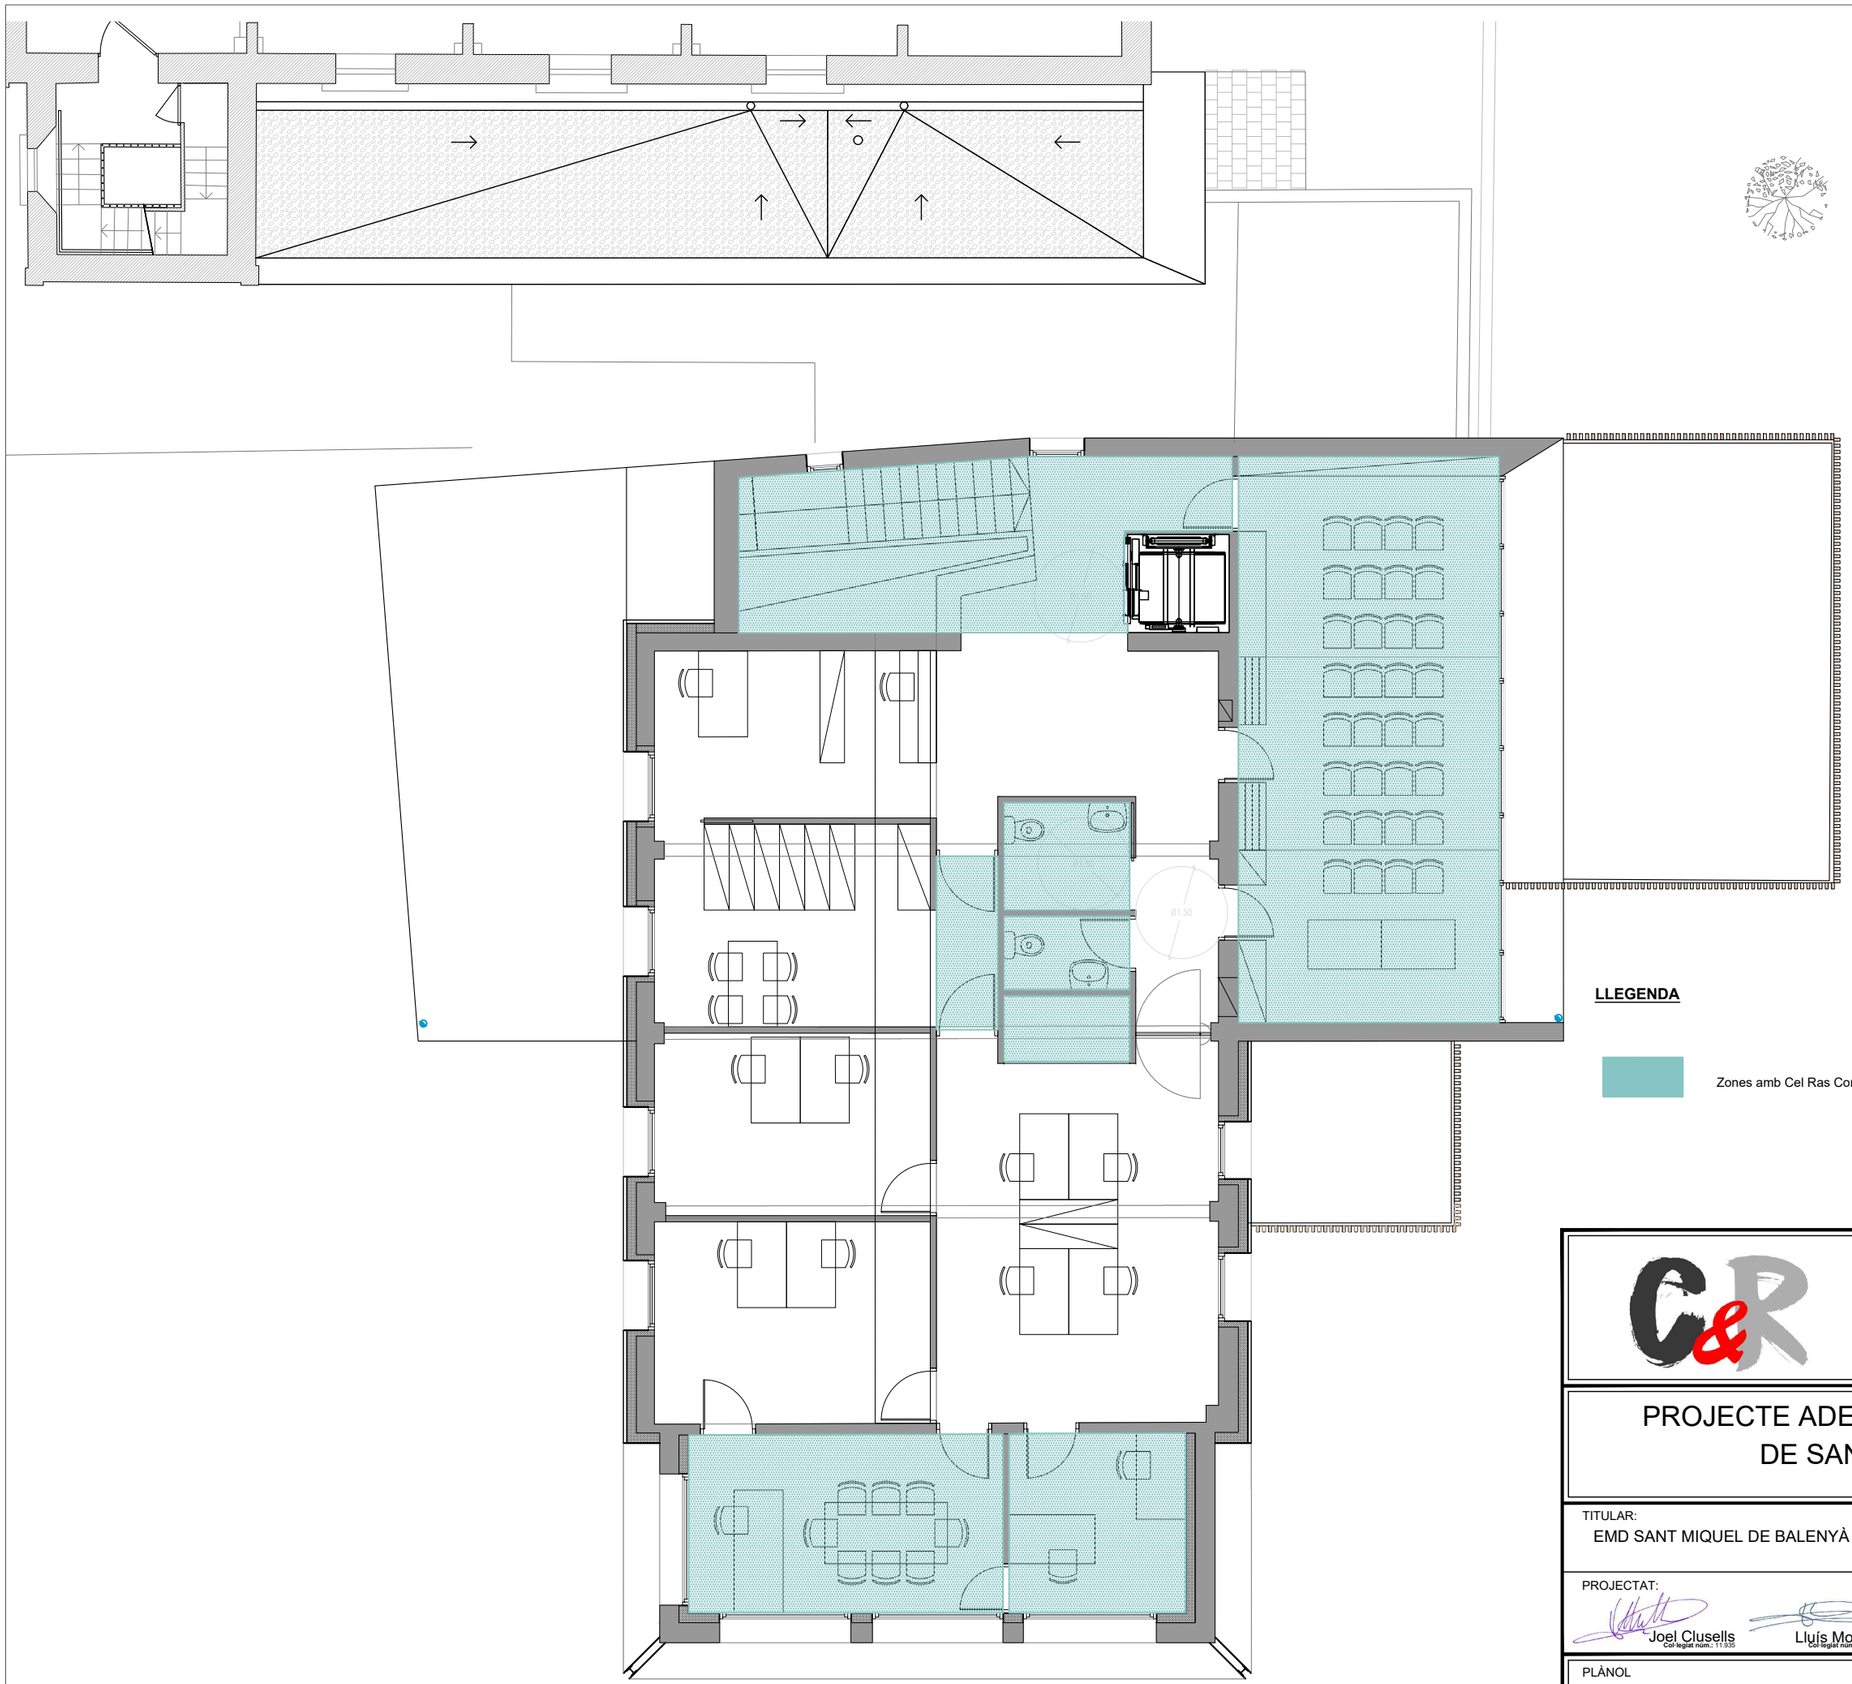

LLEGENDA

Zones amb Cel Ras Continu

CLUSELLS & ROCA ENGINYERS, SL
carretera de Ribes, 49 baixos1
Telf. 972702480
17500 RIPOLL
e-mail: clusells@clusells.cat
http:// www.clusells.cat

PROJECTE ADEQUACIÓ D'OFICINES AL MUNICIPI DE SANT MIQUEL DE BALENYÀ

TITULAR:
EMD SANT MIQUEL DE BALENYÀ

EMPLAÇAMENT:
Plaça de l'Església, núm. 5
08554 Sant Miquel de Balenyà (Osona)

PROJECTAT:
Joel Clusells Col·legiat núm.: 11.935
Lluís Morera Col·legiat núm.: 14.478

DATA AGOST 2024

ARXIU
c:\users\usuari\desktop\69 reforma rectoria-nou ajuntament\cad\presentacions.dwg

ESCALA A3 ESC. 1/100
0m

REFERÈNCIA
24CAB69

PLÀNOL
Instal·lació Cel Ras en Planta Primera (Oficines)

número
07

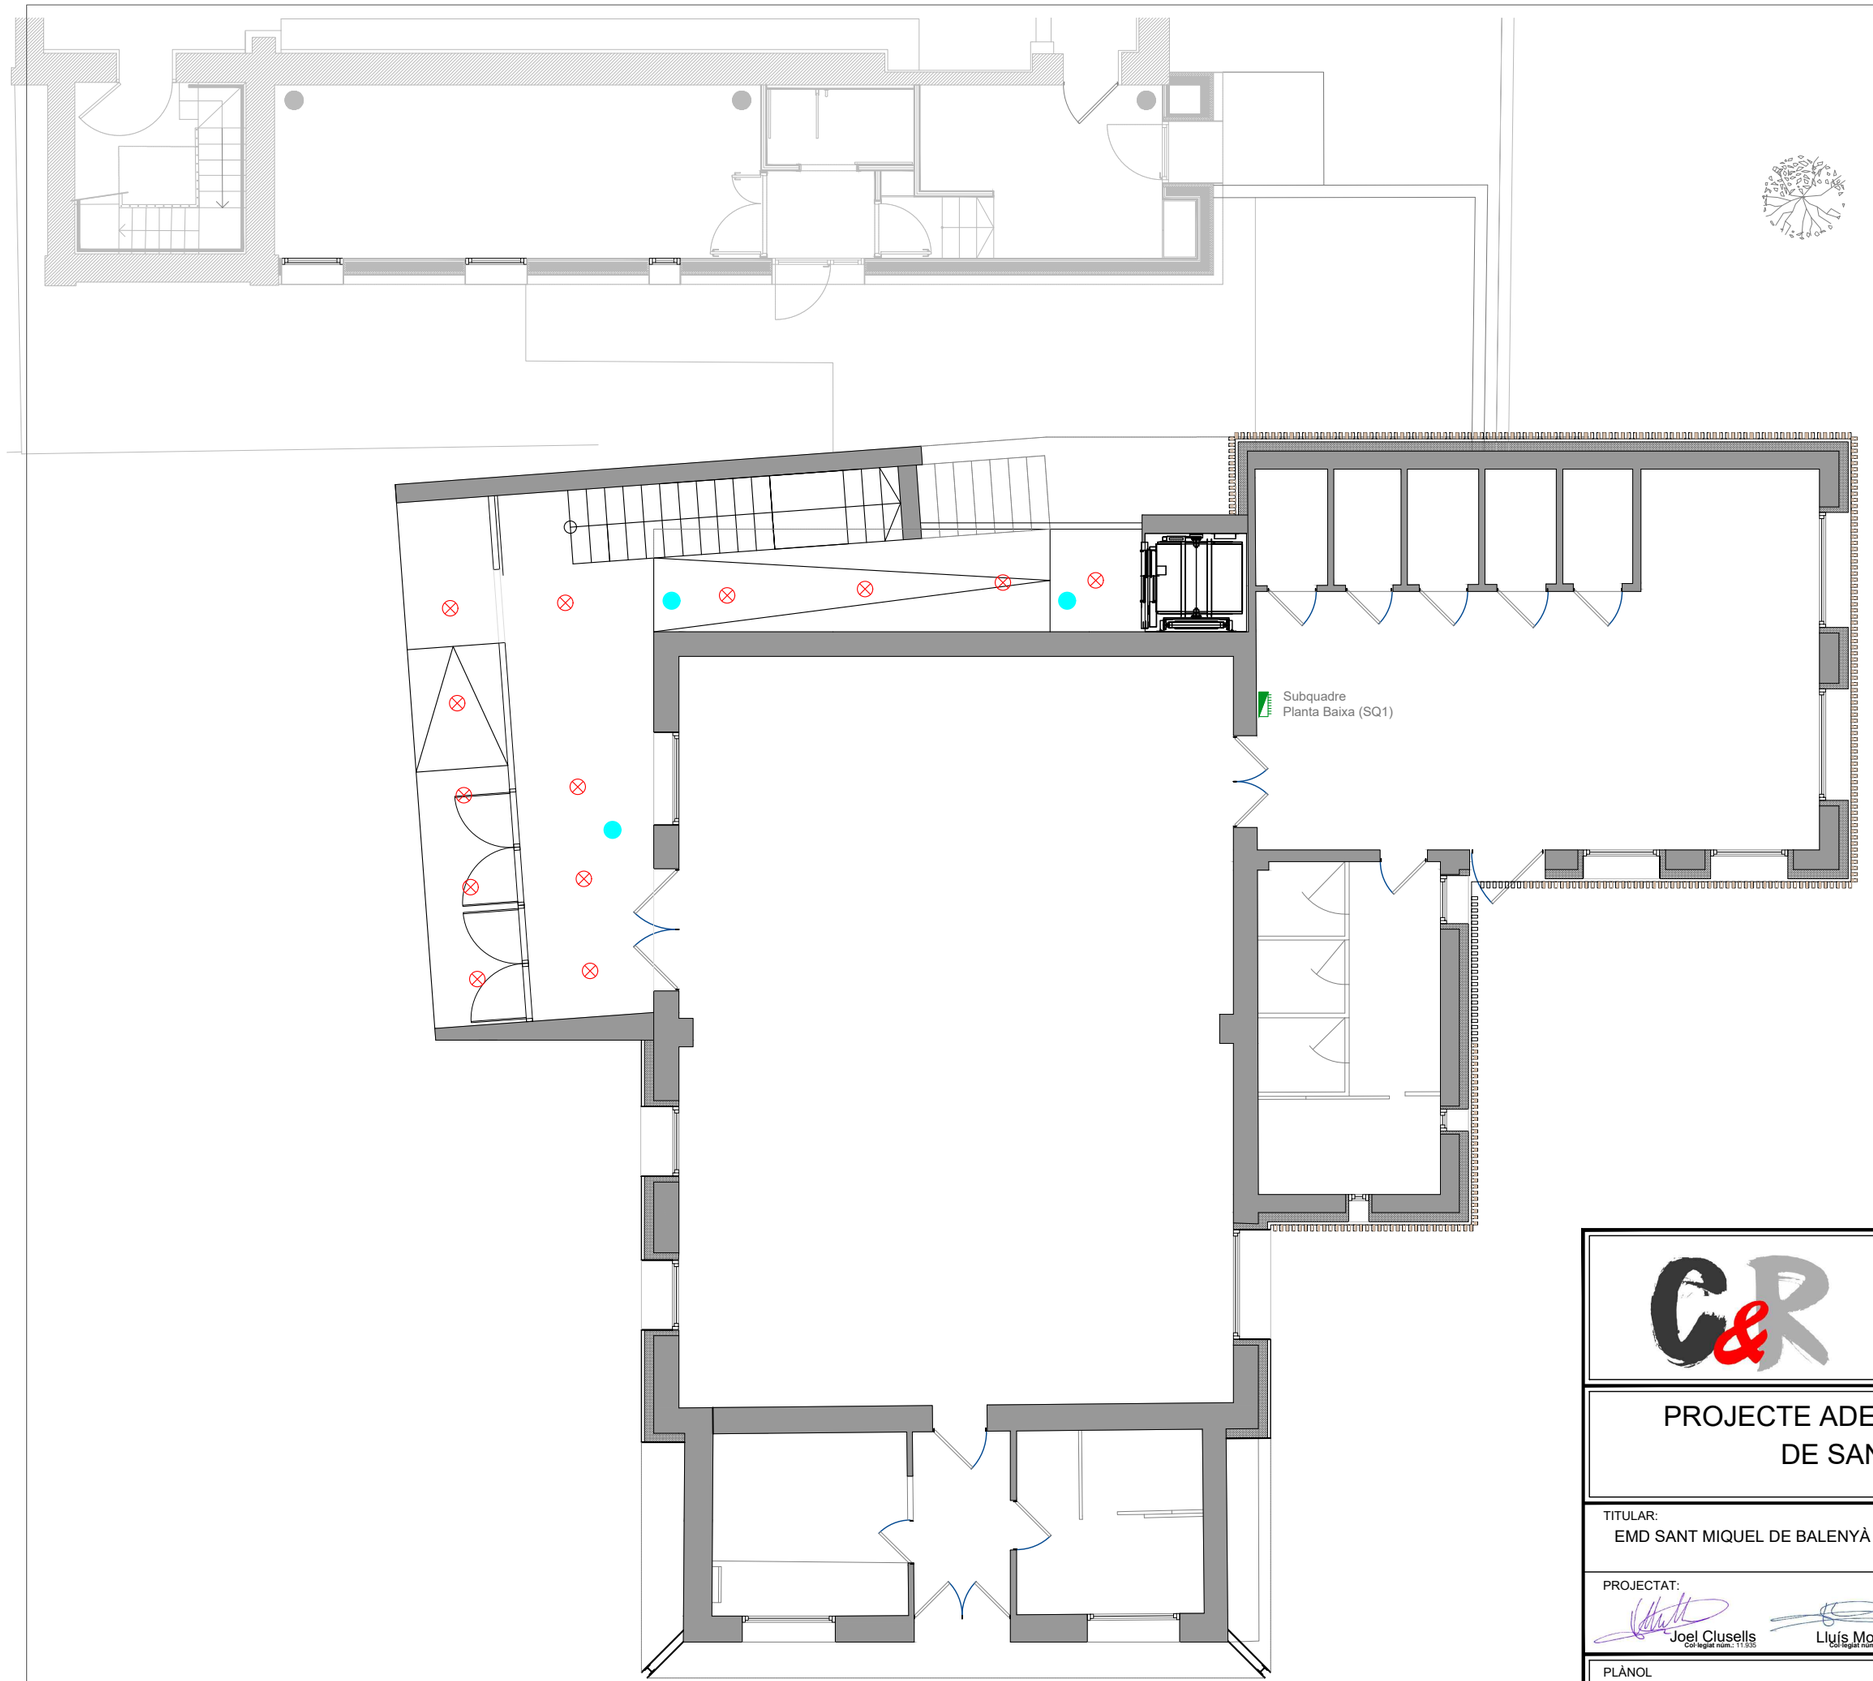

LLEGENDA

- Downlight 13W
- Downlight 9W
- Endolls Multimèdia
- Presa de xarxa RJ45 cat 6 UTP per empotrar,
- Detectors de moviment per empotrar 360º
- Quadre / subquadre elèctric (SQ1)
- Endolls tipus Schuko
- Altaveu

CLUSELLS & ROCA ENGINYERS, SL
carretera de Ribes, 49 baixos1
Telf. 972702480
17500 RIPOLL
e-mail: clusells@clusells.cat
http:// www.clusells.cat

PROJECTE ADEQUACIÓ D'OFICINES AL MUNICIPI DE SANT MIQUEL DE BALENYÀ

TITULAR:
EMD SANT MIQUEL DE BALENYÀ

EMPLAÇAMENT:
Plaça de l'Església, núm. 5
08554 Sant Miquel de Balenyà (Osona)

PROJECTAT:
Joel Clusells
Col·legiat núm.: 11.935
Lluís Morera
Col·legiat núm.: 14.478

DATA AGOST 2024

ARXIU
c:\users\usuari\desktop\69 reforma rectoria-nou ajuntament\cad\presentacions.dwg

ESCALA
A3 ESC. 1/200
0m

REFERÈNCIA
24CAB69

PLÀNOL
Instal·lació Electricitat en Planta Baixa

número
08

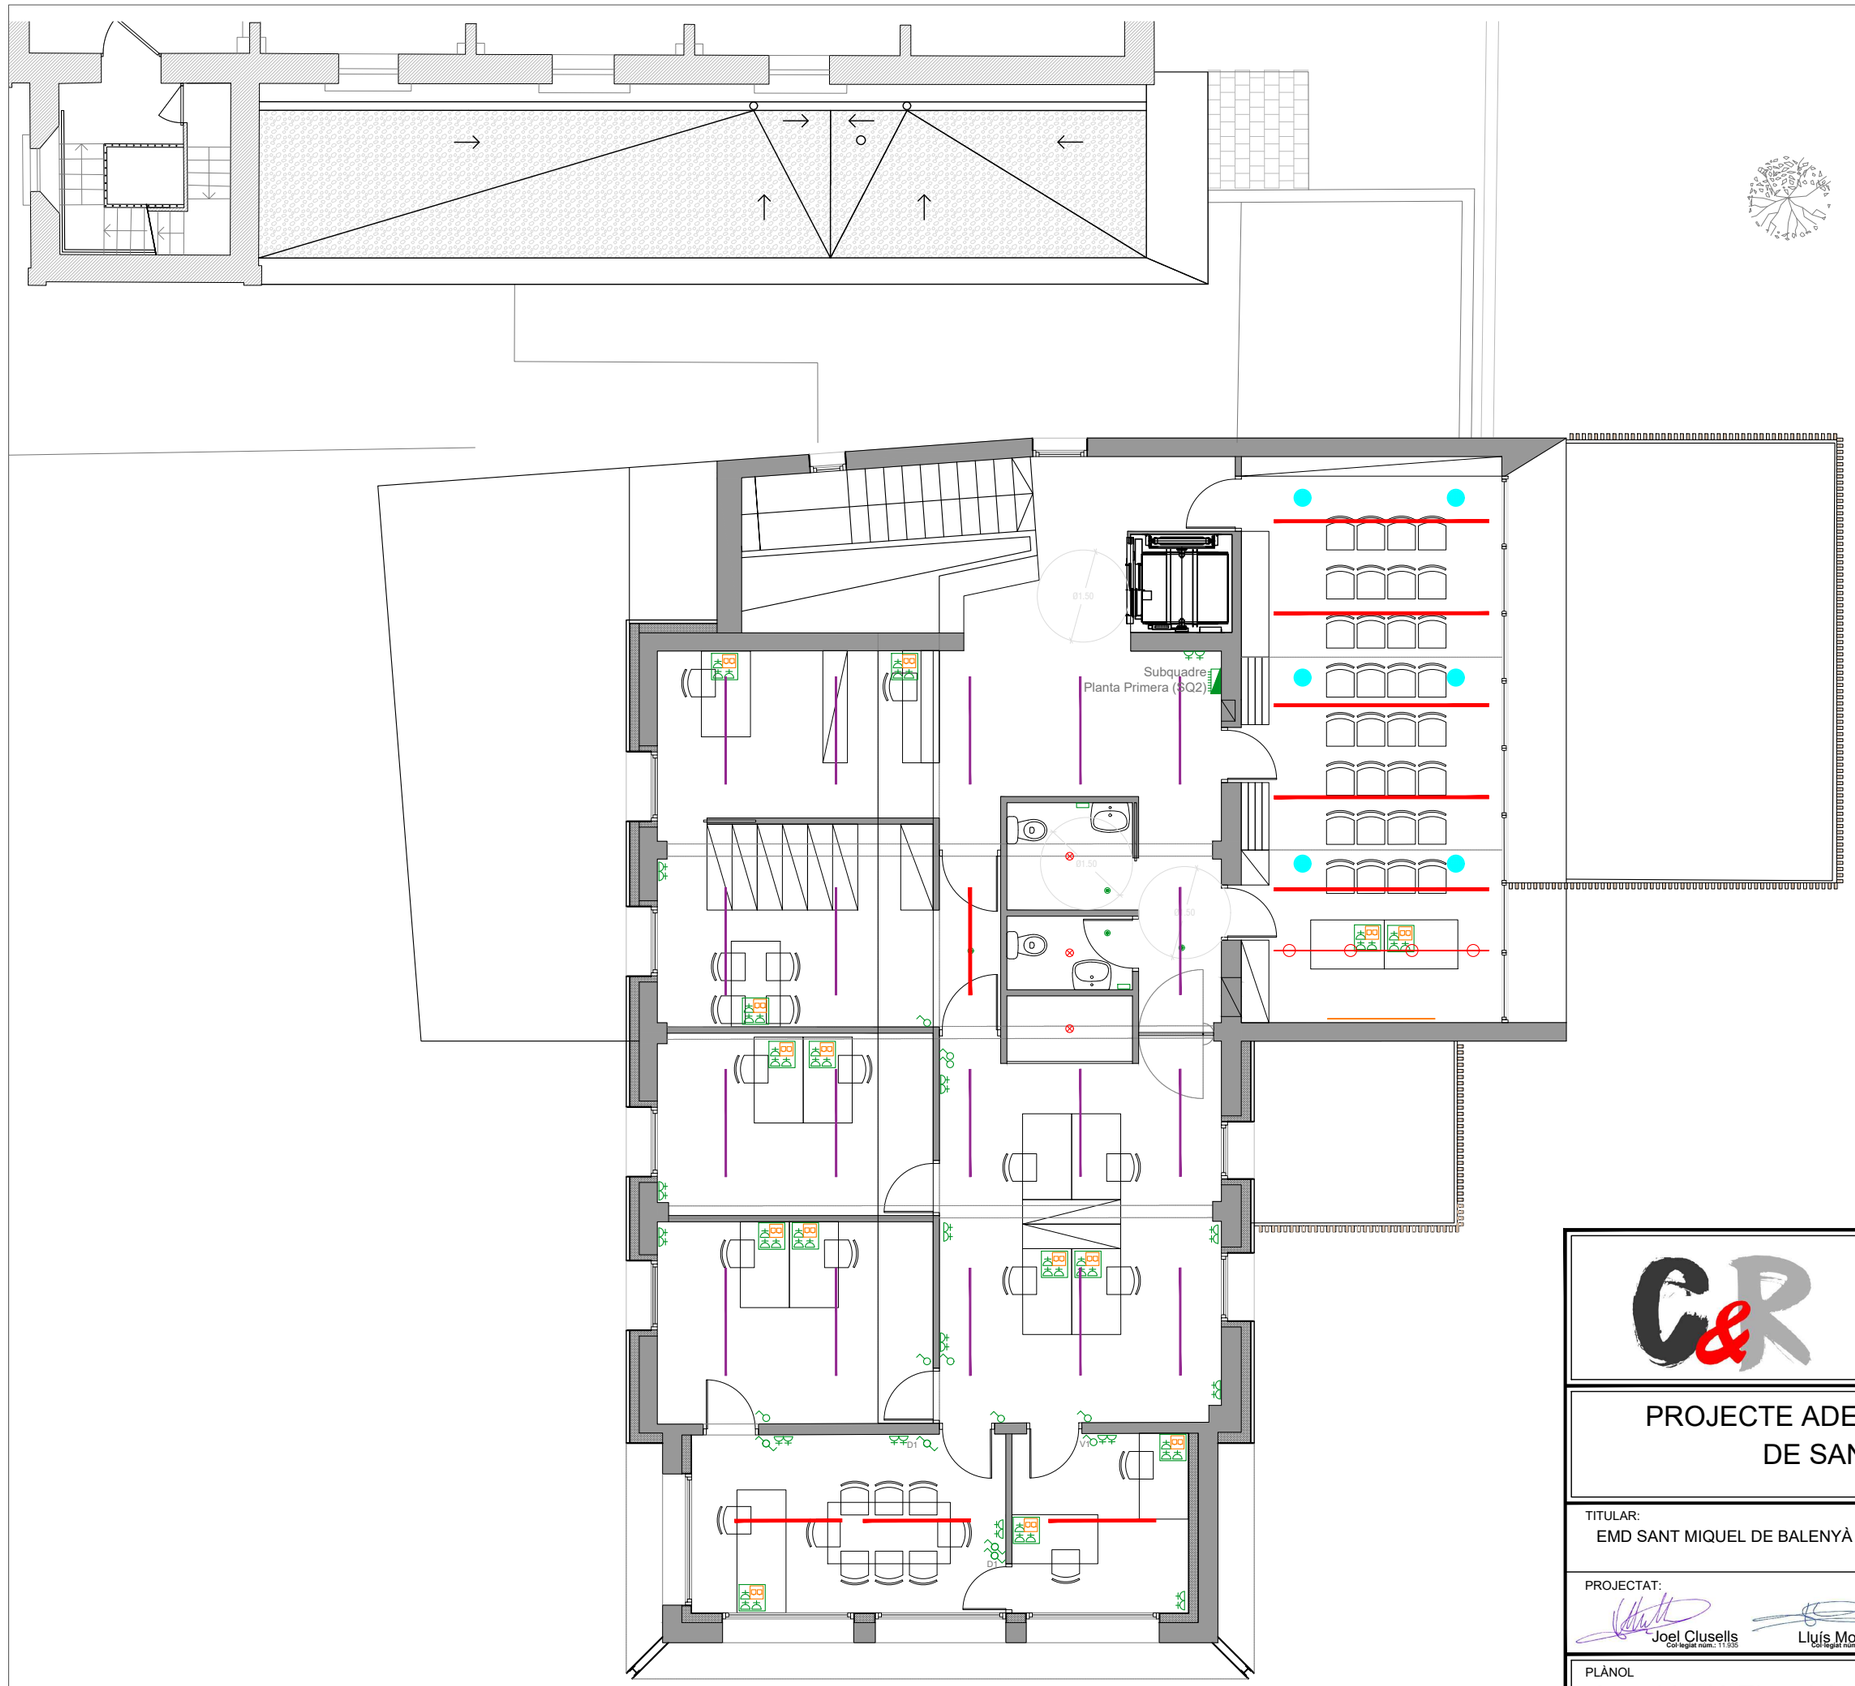

LLEGENDA

- Downlight 13W
- Downlight 9W
- Carril de Led Lineal Suspès
- Carril de Led Lineal Empotrat
- Carril de Focus direccionables
- Endolls Multimèdia
- Presa de xarxa RJ45 cat 6 UTP per empotrar,
- Conmutador, de tipus universal, bipolar (2P)
- Interruptor, de tipus universal, bipolar (2P)
- Caixa tipus Cimabox de 4 elements
- Presa de corrent per empotrar, bipolar (2P+T), 16A
- Detectors de moviment per empotrar 360º
- Quadre / subquadre elèctric (SQ2)
- Eixugamans
- Altaveu

CLUSELLS & ROCA ENGINYERS, SL
carretera de Ribes, 49 baixos1
Telf. 972702480
17500 RIPOLL
e-mail: clusells@clusells.cat
http:// www.clusells.cat

PROJECTE ADEQUACIÓ D'OFICINES AL MUNICIPI DE SANT MIQUEL DE BALENYÀ

TITULAR:
EMD SANT MIQUEL DE BALENYÀ

EMPLAÇAMENT:
Plaça de l'Església, núm. 5
08554 Sant Miquel de Balenyà (Osona)

PROJECTAT:
Joel Clusells Col·legiat núm.: 11.935
Lluís Morera Col·legiat núm.: 14.470

DATA AGOST 2024

ARXIU
c:\users\usuari\desktop\69 reforma rectoria-nou ajuntament\cad\presentacions.dwg

ESCALA A3 ESC. 1/100
0m

REFERÈNCIA
24CAB69

PLÀNOL
Instal·lació Electricitat en Planta Primera (Oficines)

número
09

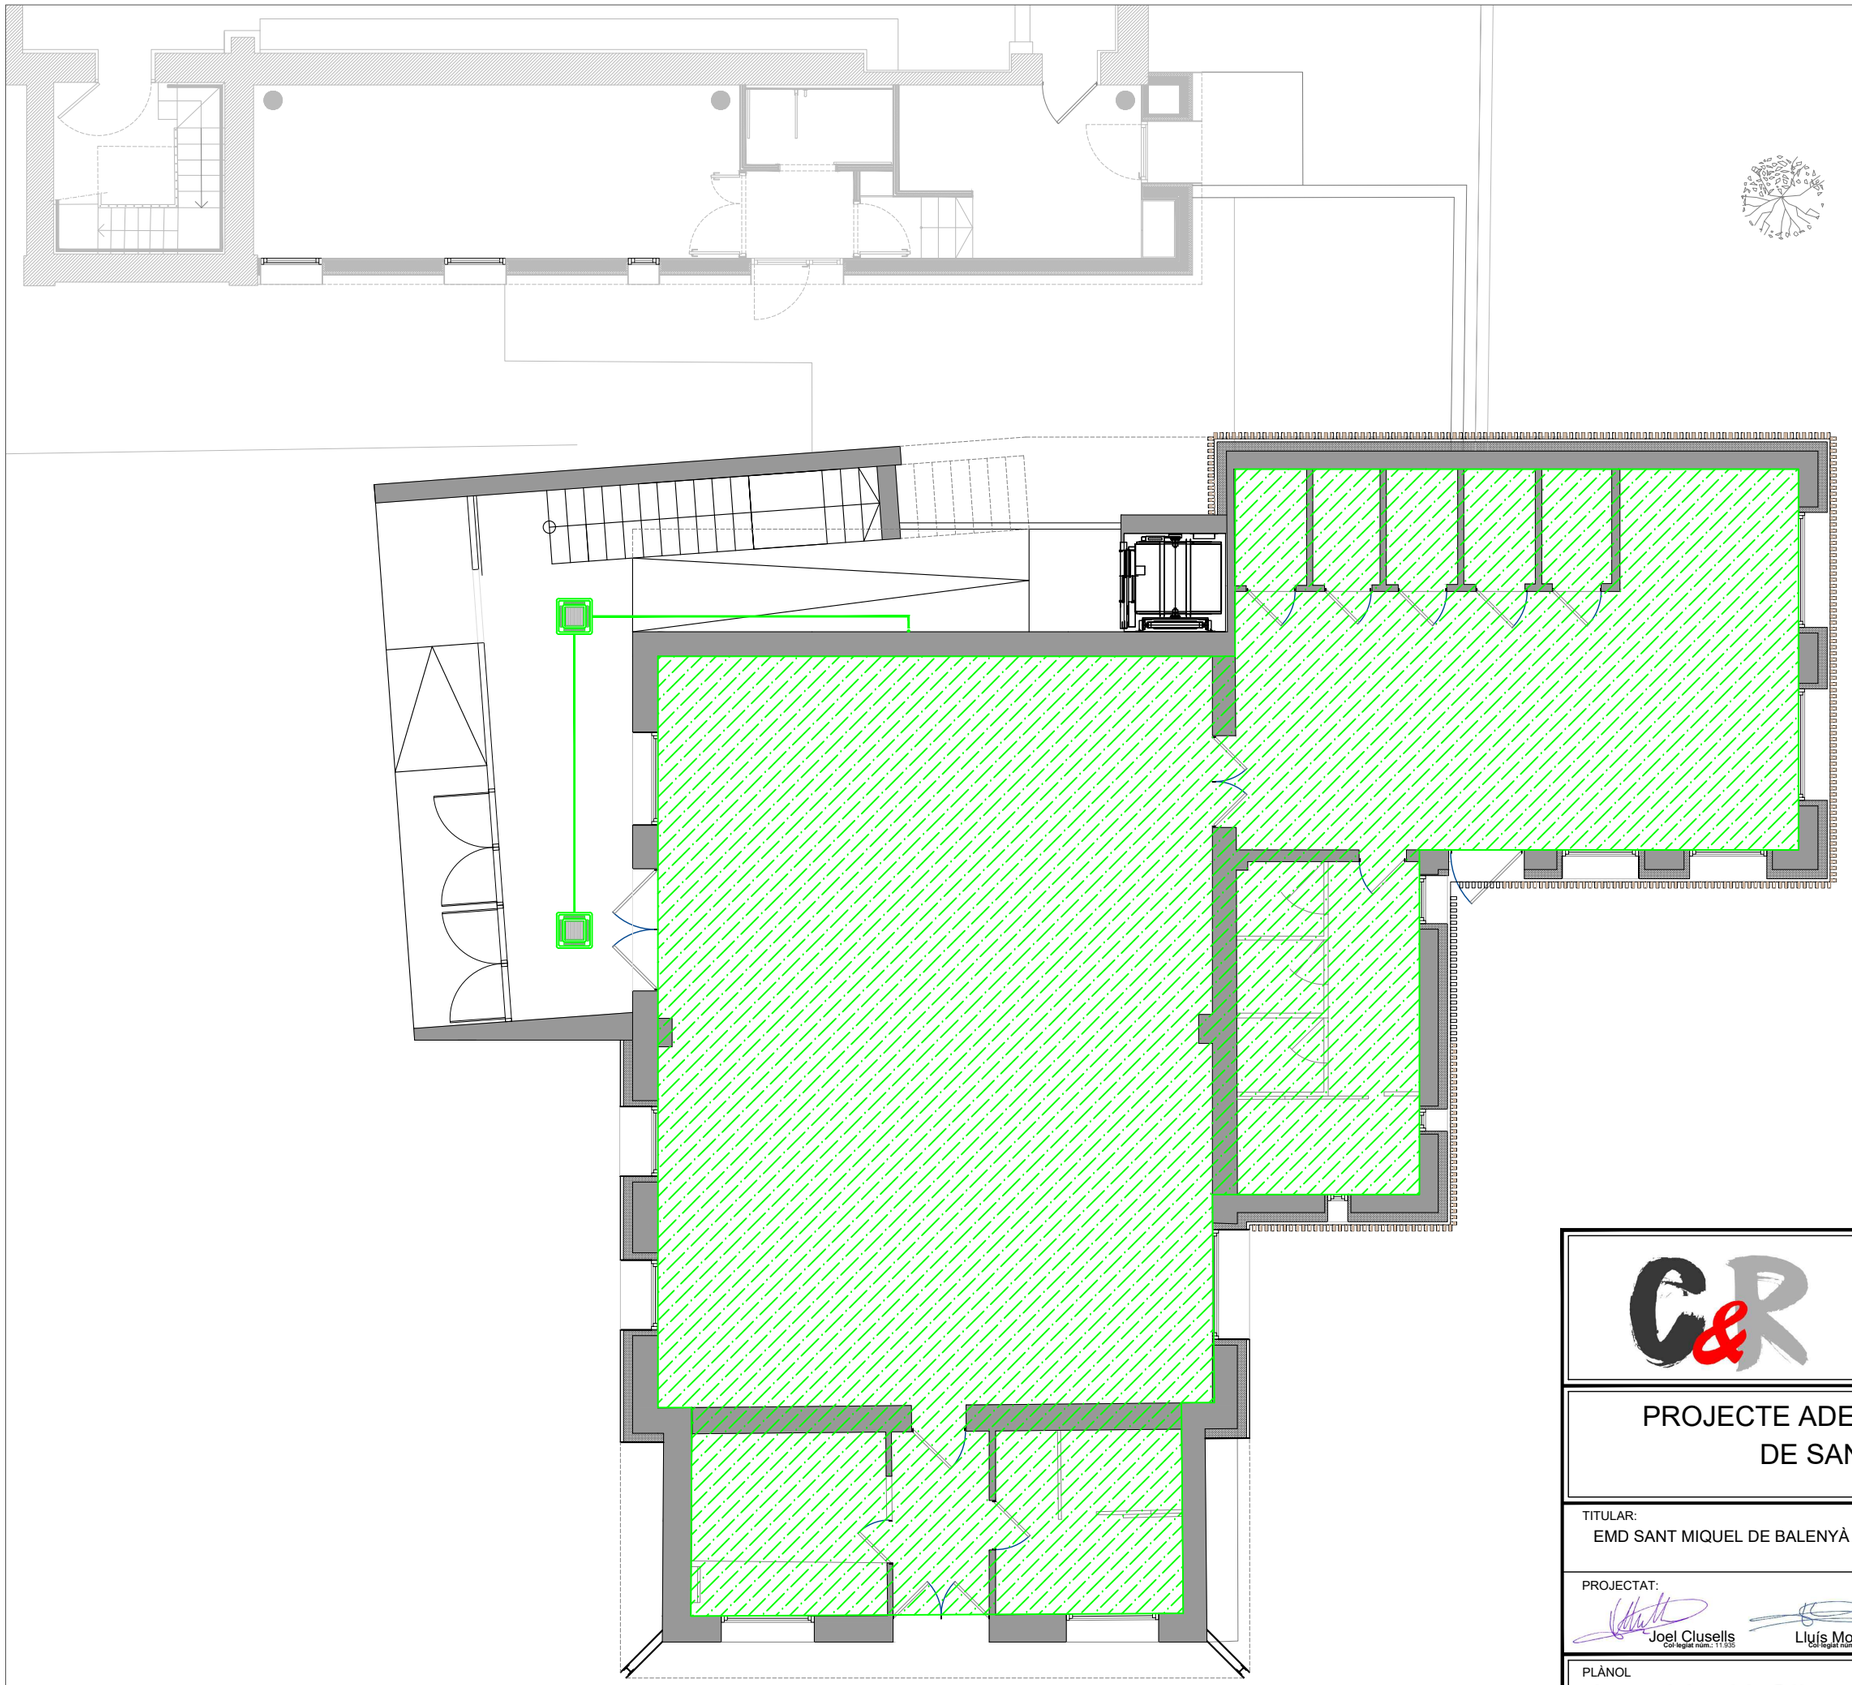

LLEGENDA

Cassette

Circuit 1:
Planta Baixa, de Diàmetres Ø1/2-3/4 del circuit frigorífic.

Zona Climatitzada Existent .
Desmuntatge i muntatge de la Maquinària existent.

CLUSELLS & ROCA ENGINYERS, SL
carretera de Ribes, 49 baixos1
Telf. 972702480
17500 RIPOLL
e-mail: clusells@clusells.cat
http:// www.clusells.cat

PROJECTE ADEQUACIÓ D'OFICINES AL MUNICIPI DE SANT MIQUEL DE BALENYÀ

TITULAR:
EMD SANT MIQUEL DE BALENYÀ

EMPLAÇAMENT:
Plaça de l'Església, núm. 5
08554 Sant Miquel de Balenyà (Osona)

PROJECTAT:
Joel Clusells
Col·legiat núm.: 11.935
Lluís Morera
Col·legiat núm.: 15.018

DATA AGOST 2024

ARXIU
c:\users\usuari\desktop\69 reforma rectoria-nou ajuntament\cad\presentacions.dwg

ESCALA
A3 ESC. 1/100
0m

REFERÈNCIA
24CAB69

PLÀNOL
Instal·lació Climatització en Planta Baixa

número
10

LLEGENDA

Cassette, Unitats interior de d'alta eficiència.

Model	S28MY2E5	S36MY2E5	S45MY2E5
Capacitat	2,8kW	3,6kW	4,5kW
Input	35,00W	40,00W	40,00W
current cool.	0,30A	0,30A	0,32A
dim.		31x700x700mm	
Weight		20,4 (18+2,4)kg	

Split, Unitats interior de d'alta eficiència.

Model	KIT-TZ35-ZKE
Unitat Interior	CS-TZ35ZKEW
Unitat Exterior	CU-TZ35ZKE
Marca	Panasònic
Capacitat	3,5kW
dim.	290x779x209
Weight	9kg

Circuit 2:
Planta Primera Esquerra, de Diàmetres Ø3/8-3/4-1/2 del circuit frigorífic.

Circuit 3:
Planta Primera Dreta, de Diàmetres Ø3/8-3/4-1/2 del circuit frigorífic.

CLUSELLS & ROCA ENGINYERS, SL
carretera de Ribes, 49 baixos1
Telf. 972702480
17500 RIPOLL
e-mail: clusells@clusells.cat
http:// www.clusells.cat

PROJECTE ADEQUACIÓ D'OFICINES AL MUNICIPI DE SANT MIQUEL DE BALENYÀ

TITULAR:
EMD SANT MIQUEL DE BALENYÀ

EMPLAÇAMENT:
Plaça de l'Església, núm. 5
08554 Sant Miquel de Balenyà (Osona)

PROJECTAT:
Joel Clusells
Col·legiat núm.: 11.935
Lluís Morera
Col·legiat núm.: 16.018

DATA AGOST 2024

ESCALA A3 ESC. 1/100

ARXIU
c:\users\usuari\desktop\69 reforma rectoria-nou ajuntament\cad\presentacions.dwg

REFERÈNCIA
24CAB69

PLÀNOL
Instal·lació Climatització en Planta Primera (Oficines)

número 11

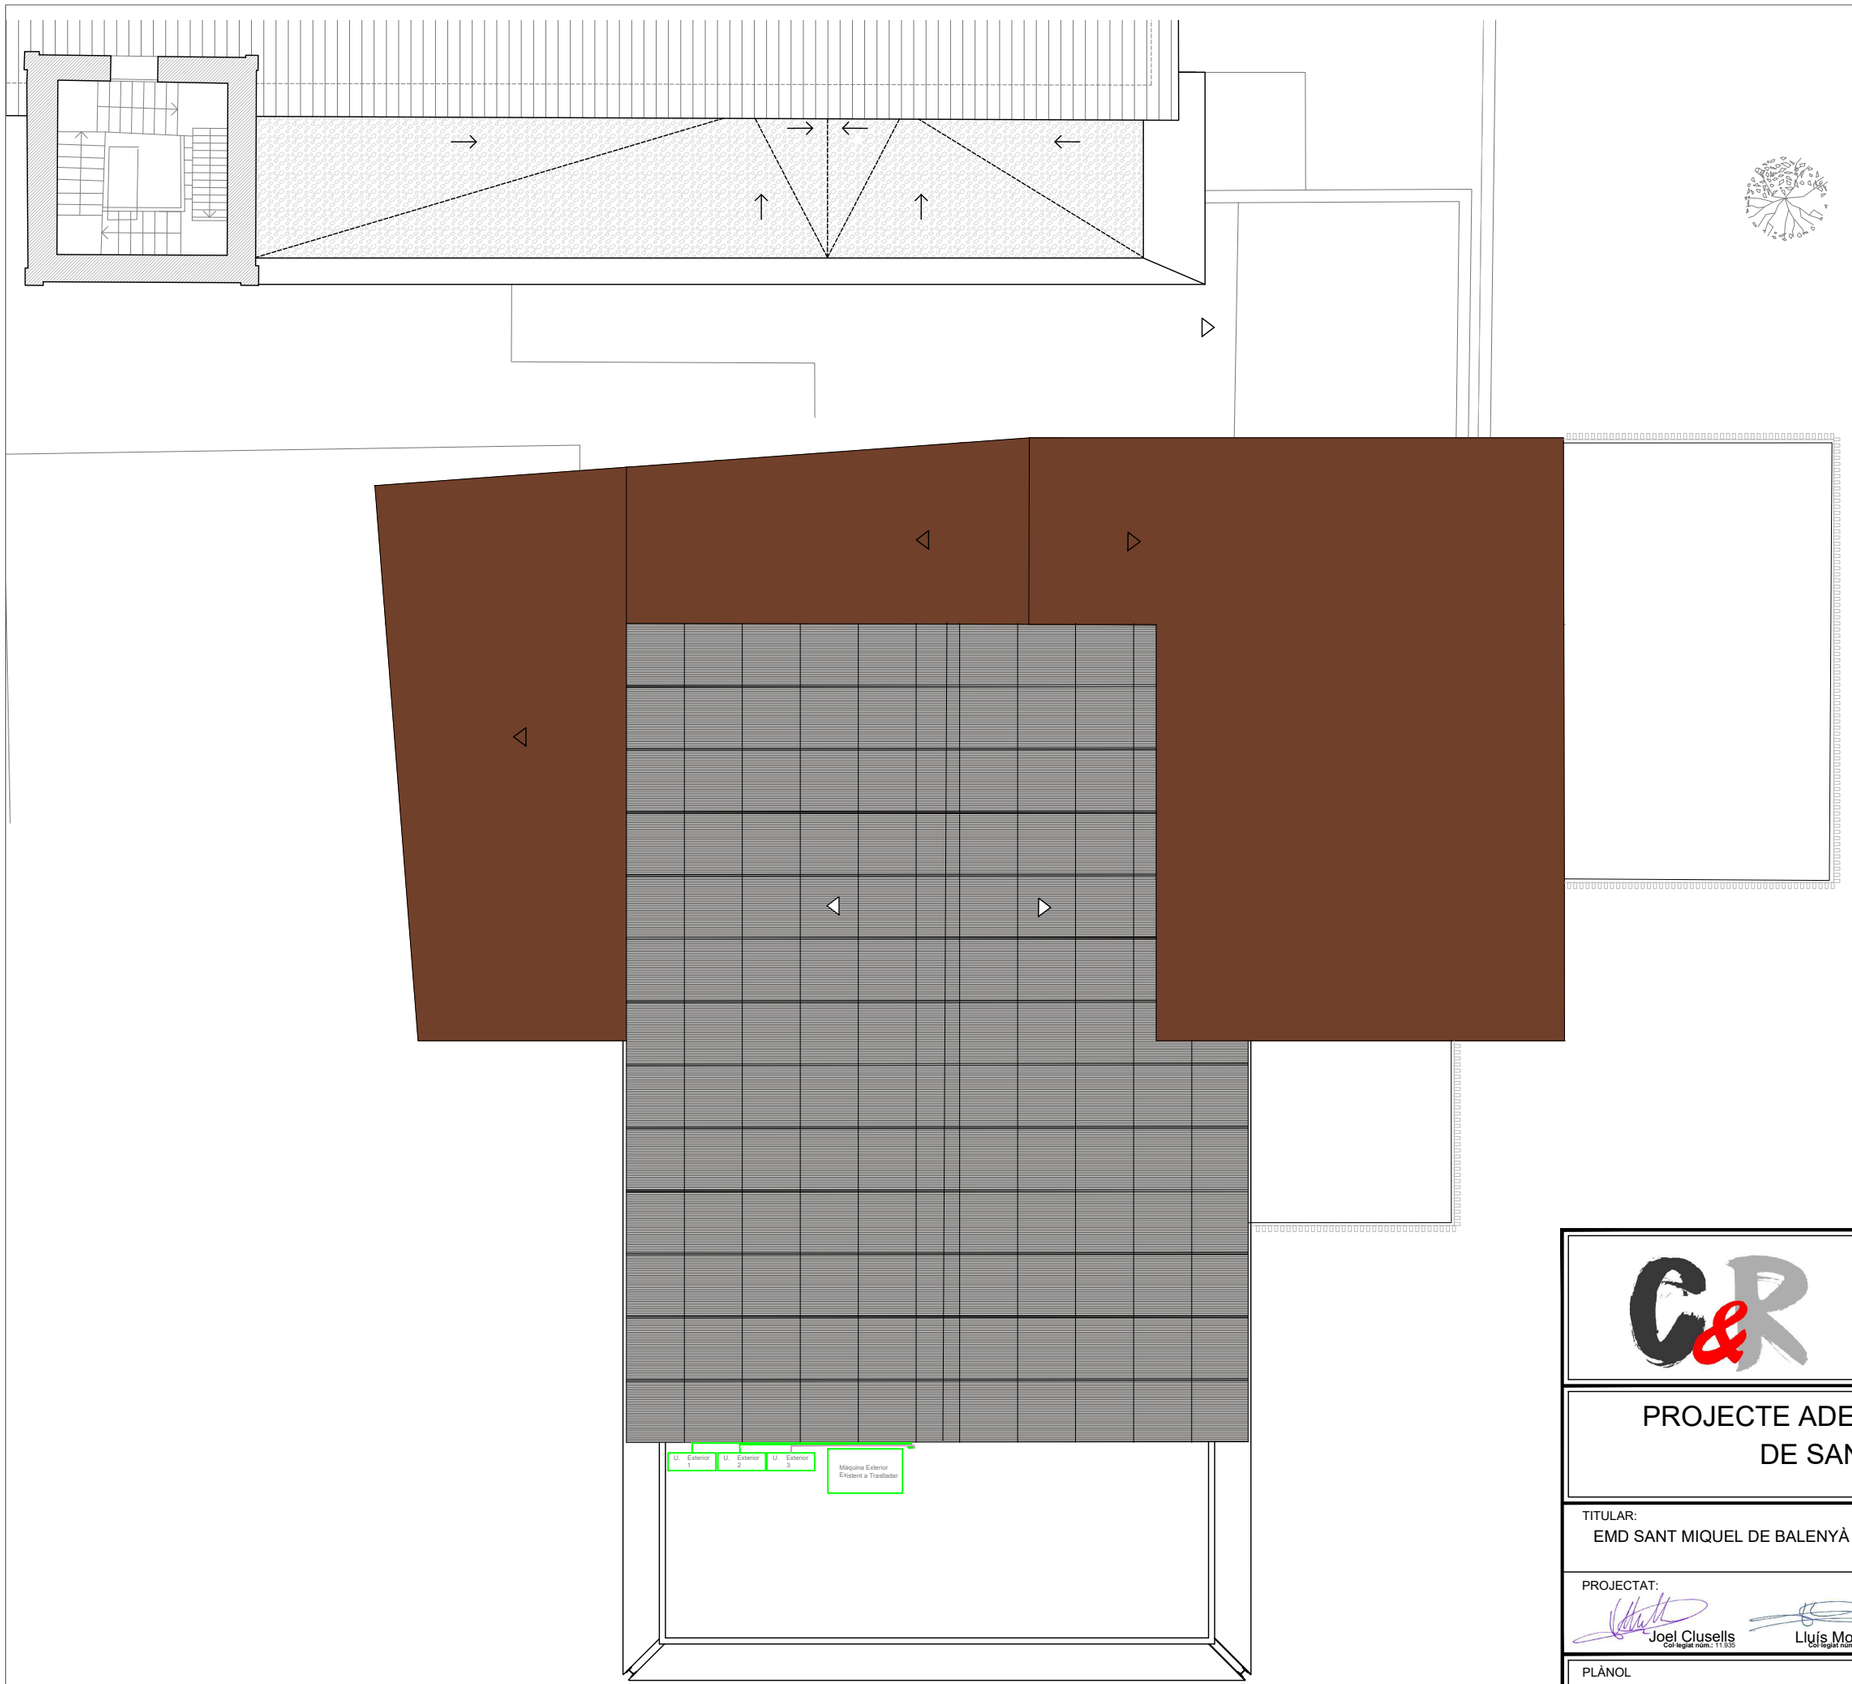

LLEGENDA

- Canonada Interior de diàmetre s/esquema aïllada amb Armaflex
- Localització Unitats Exteriors del Kit Split i Cassette, de les plantes baixa i primera.
- Circuit 1: Planta Baixa, de Diàmetres Ø1/2-3/4 del circuit frigorífic.
- **Circuit 2**: Planta Primera Esquerra, de Diàmetres Ø3/8-3/4-1/2 del circuit frigorífic.
- **Circuit 3**: Planta Primera Dreta, de Diàmetres Ø3/8-3/4-1/2 del circuit frigorífic.

CLUSELLS & ROCA ENGINYERS, SL
carretera de Ribes, 49 baixos1
Telf. 972702480
17500 RIPOLL
e-mail: clusells@clusells.cat
http:// www.clusells.cat

PROJECTE ADEQUACIÓ D'OFICINES AL MUNICIPI DE SANT MIQUEL DE BALENYÀ

TITULAR: EMD SANT MIQUEL DE BALENYÀ

EMPLAÇAMENT: Plaça de l'Església, núm. 5
08554 Sant Miquel de Balenyà (Osona)

PROJECTAT: Joel Clusells, Col·legiat núm.: 11.935 — Lluís Morera, Col·legiat núm.: 14.478

DATA AGOST 2024

ARXIU c:\users\usuari\desktop\69 reforma rectoria-nou ajuntament\cad\presentacions.dwg

ESCALA A3 ESC. 1/100 (0m)

REFERÈNCIA 24CAB69

PLÀNOL
Instal·lació Climatització en Planta Coberta

número 12

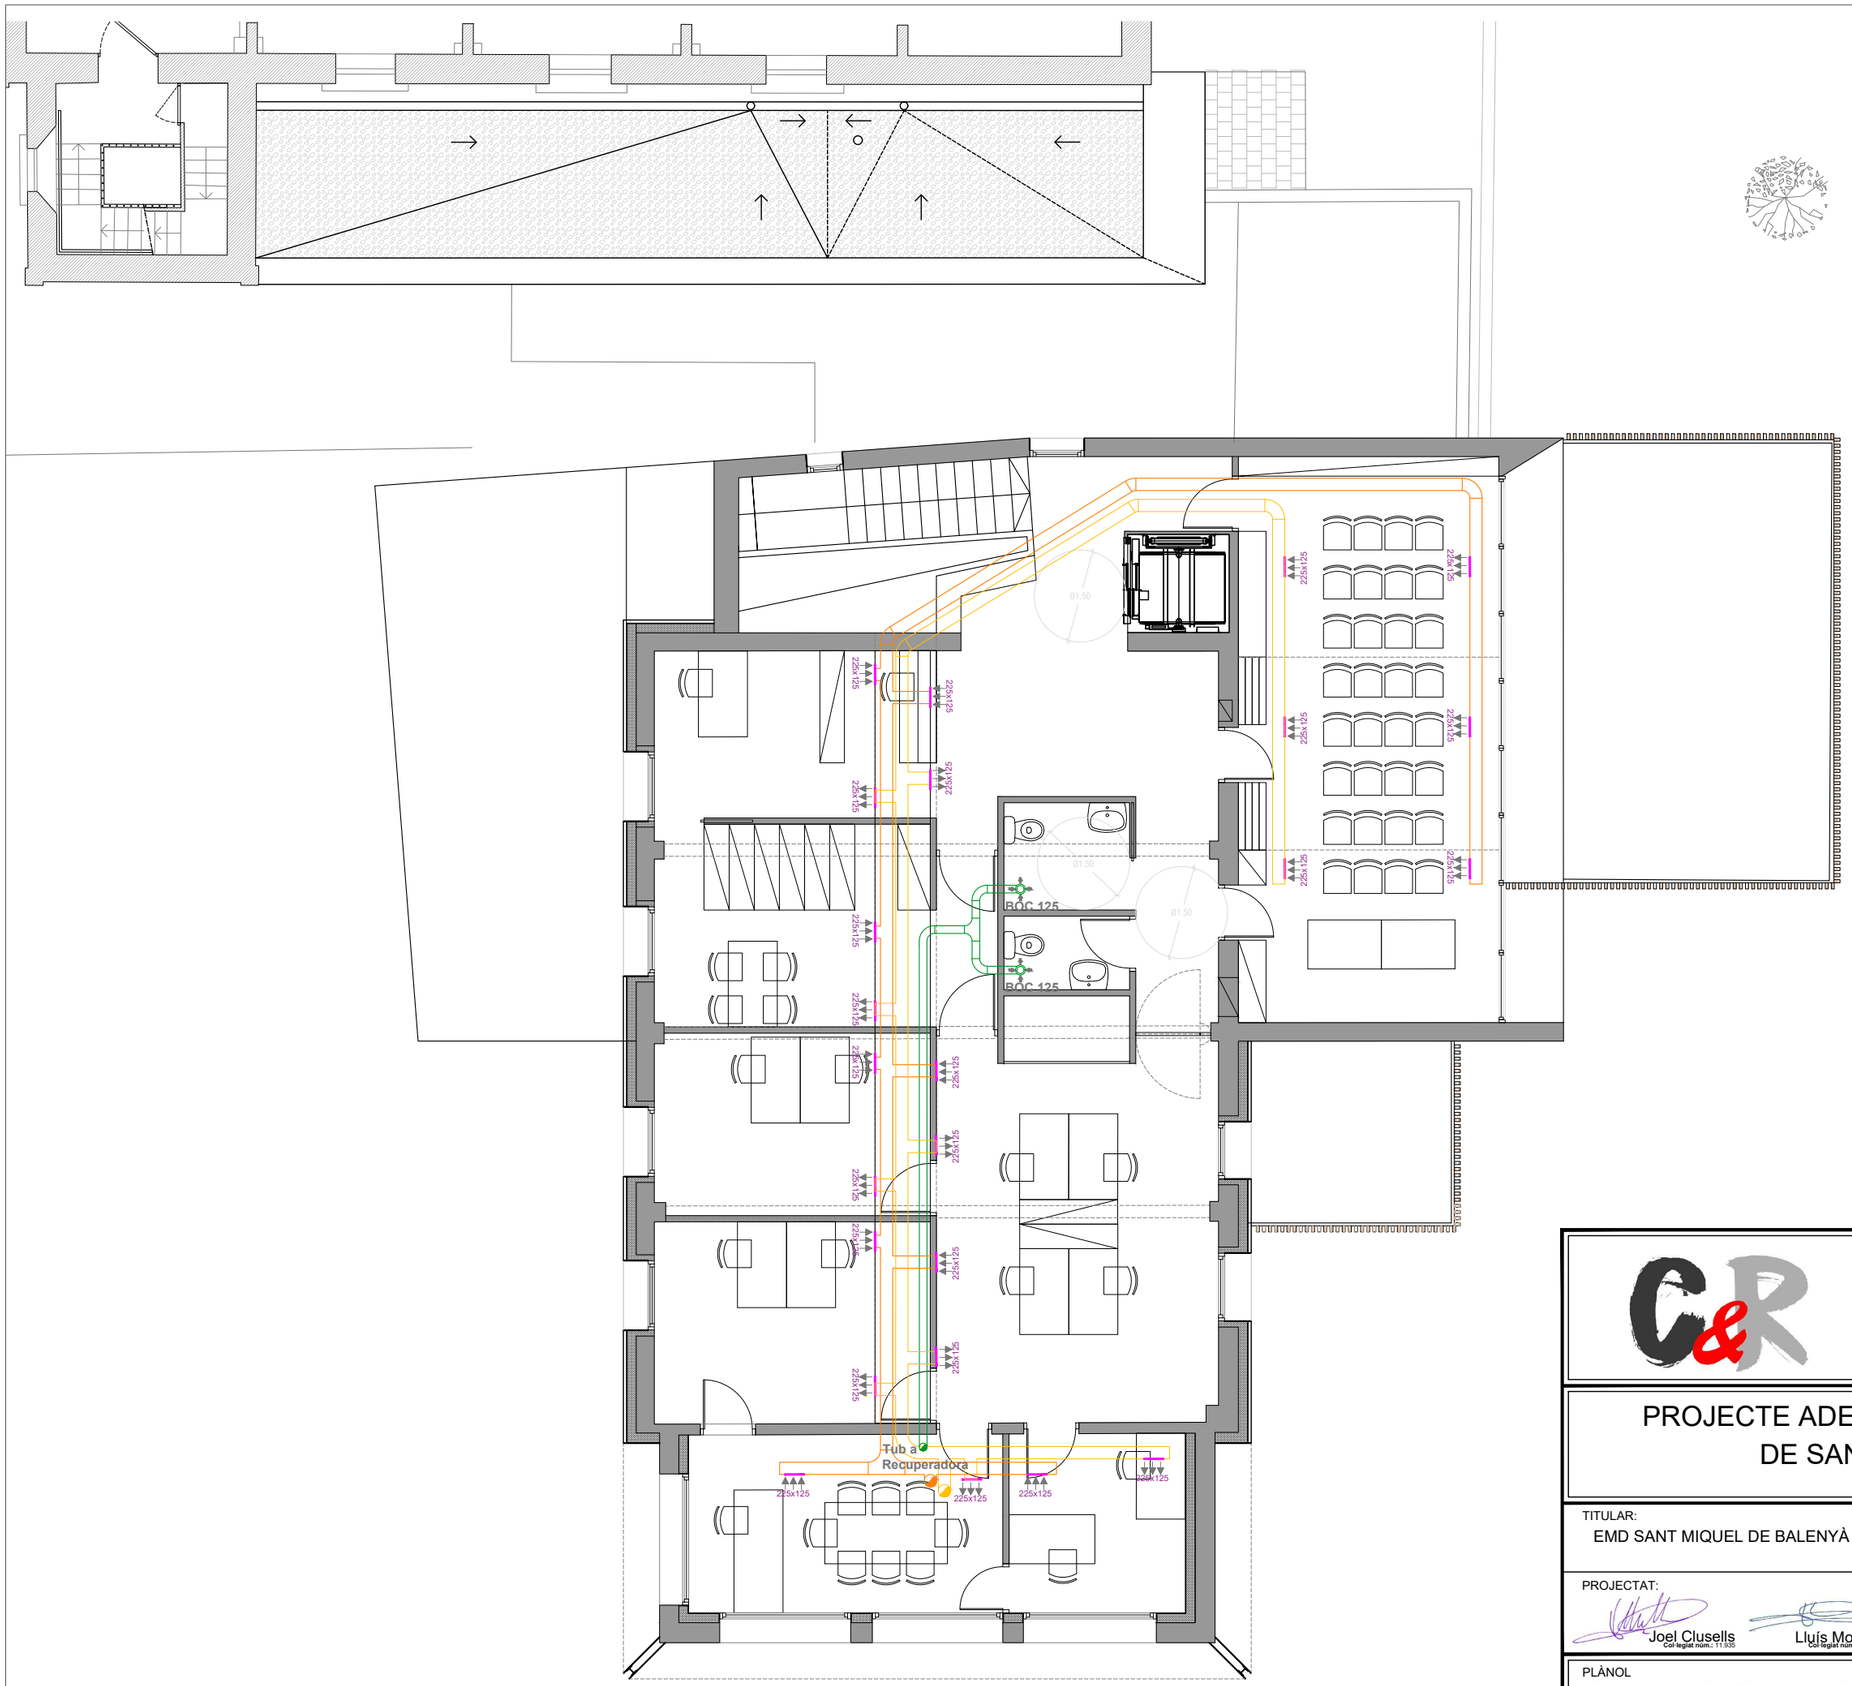

LLEGENDA

Conducte extracció Ø 125/ Ø200

Boca d'extracció amb obertures de plàstic ajustables, color blanc de la Marca Soler&Palau Model BOC 125 Caudal d'aire per pressió entre 80 i 140pa o similar de qualitats contrastades.

Panell rígid d'alta densitat de llana de vidre Climaver Plus R "ISOVER", segons UNE-EN 14303, de 25 mm d'espessor, revestit per ambdues cares per alumini (exterior: alumini + malla de fibra de vidre + kraft; interior: alumini + kraft), amb el cantell mascle vorellat pel complexe interior del conducte, per a la formació de conductes autoportants per la distribució d'aire en climatització, resistència tèrmica 0,78 m²K/W, conductivitat tèrmica 0,032 W/(mK), Euroclasse B-s1, d0 de reacció al foc segons UNE-EN 13501-1, amb codi de designació MW-EN 14303-T5-MV1.

conducte impulsió diam. ø350

conducte retorn diam. ø350

Reixeta d'impulsió, d'alumini extrudit, anoditzat color natural E6-C-0, amb lamel·les horitzontals regulables individualment, de 325/225x125 mm, amb part posterior de xapa d'acer pintada en color negre RAL 9005, formada per lamel·les verticals regulables individualment i mecanisme de regulació del cabal amb lames acoblades en oposició, accionables des de la part frontal, fixació mitjançant cargols vistos (amb marc de muntatge de xapa d'acer galvanitzat).

Reixeta de retorn, d'alumini extrudit, anoditzat color natural E6-C-0, amb lamel·les horitzontals regulables individualment, de 325/225x125 mm, fixació mitjançant cargols vistos (amb marc de muntatge de xapa d'acer galvanitzat).

Màquina Recuperadora, Model RCE-2800-EC de la Marca Tecna.
Doble filtració.
Caudal 2800m3/h
Dim. 1380x1380x600
Pes. 193
ø Boques 350
Pot. Màx. Motor 2x1040

CLUSELLS & ROCA ENGINYERS, SL
carretera de Ribes, 49 baixos1
Telf. 972702480
17500 RIPOLL
e-mail: clusells@clusells.cat
http:// www.clusells.cat

PROJECTE ADEQUACIÓ D'OFICINES AL MUNICIPI DE SANT MIQUEL DE BALENYÀ

TITULAR: EMD SANT MIQUEL DE BALENYÀ

EMPLAÇAMENT: Plaça de l'Església, núm. 5
08554 Sant Miquel de Balenyà (Osona)

PROJECTAT: Joel Clusells Col·legiat núm.: 11.935 — Lluís Morera Col·legiat núm.: 14.478

DATA AGOST 2024

ESCALA A3 ESC. 1/100 (0m)

ARXIU c:\users\usuari\desktop\69 reforma rectoria-nou ajuntament\cad\presentacions.dwg

REFERÈNCIA 24CAB69

PLÀNOL
Instal·lació Renovació d'Aire Primera (Oficines)

número 13

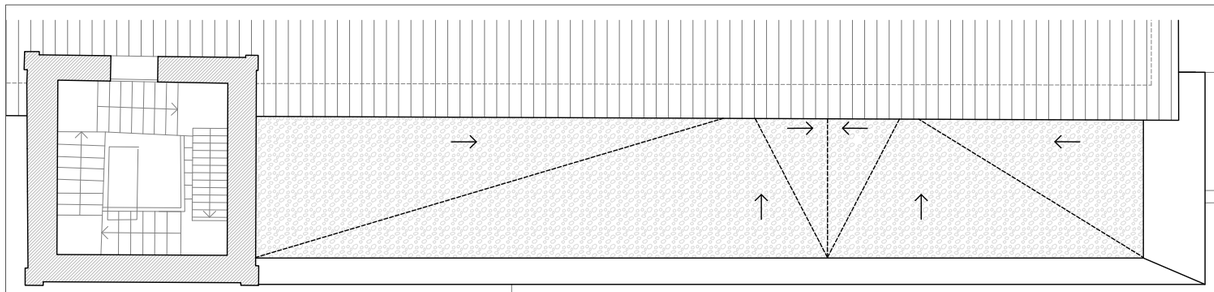

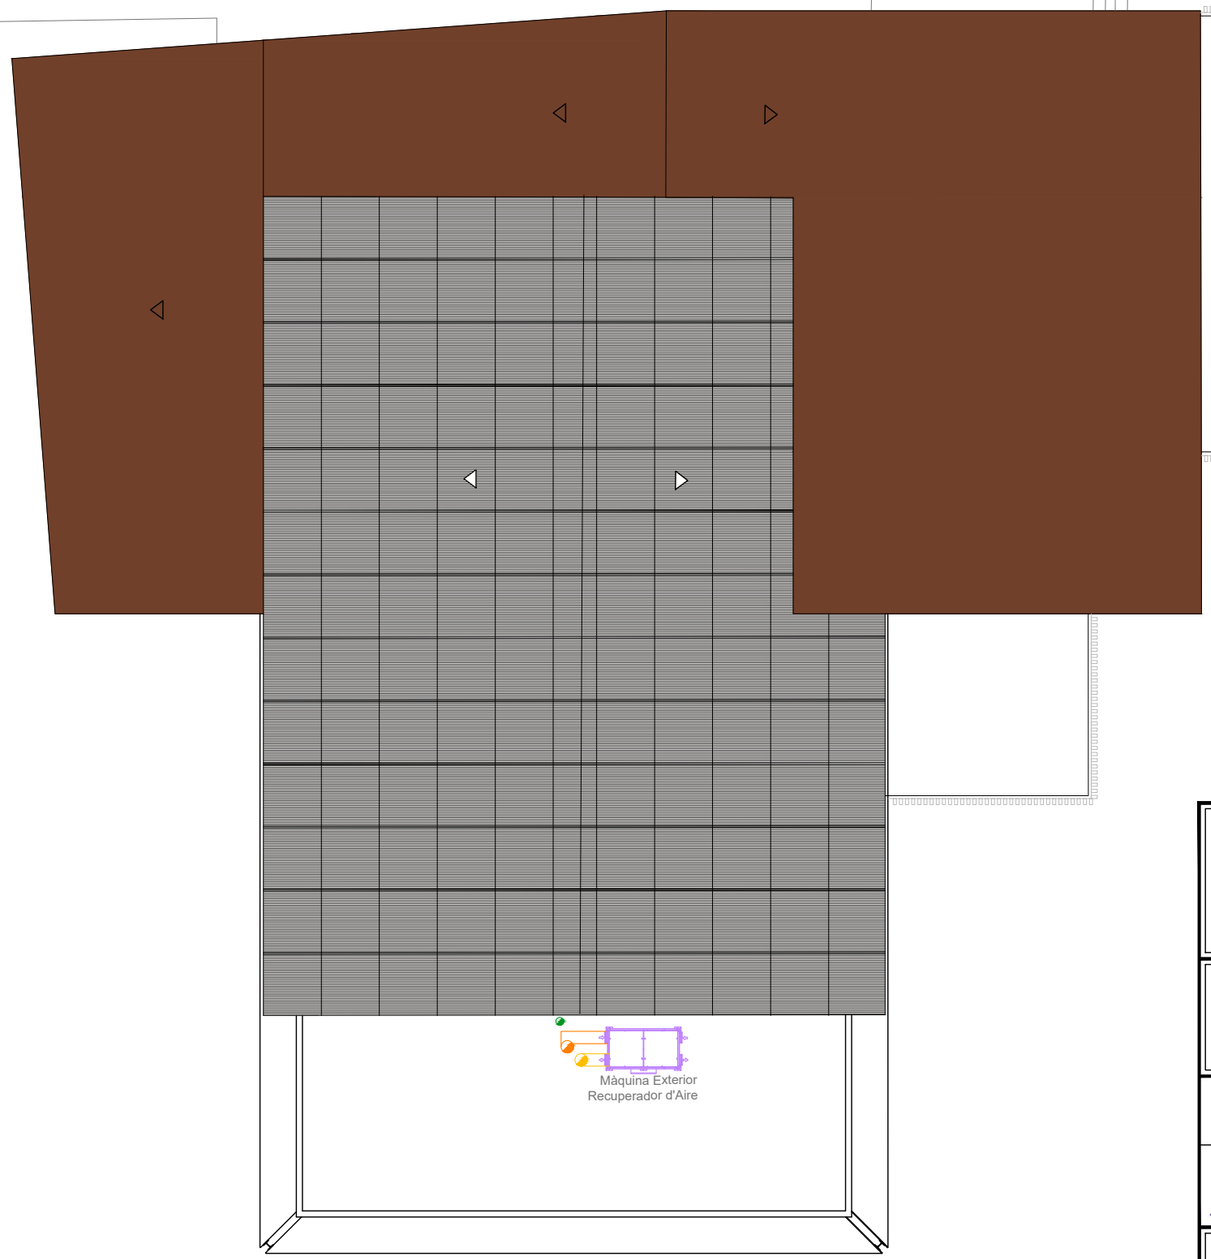

LLEGENDA

Conducte extracció Ø 125/ Ø200

Panell rígid d'alta densitat de llana de vidre Climaver Plus R "ISOVER", segons UNE-EN 14303, de 25 mm d'espessor, revestit per ambdues cares per alumini (exterior: alumini + malla de fibra de vidre + kraft; interior: alumini + kraft), amb el cantell mascle vorellat pel complexe interior del conducte, per a la formació de conductes autoportants per la distribució d'aire en climatització, resistència tèrmica 0,78 m²K/W, conductivitat tèrmica 0,032 W/(mK), Euroclasse B-s1, d0 de reacció al foc segons UNE-EN 13501-1, amb codi de designació MW-EN 14303-T5-MV1.

conducte impulsió diam. ø350

conducte retorn diam. ø350

Màquina Recuperadora, Model RCE-2800-EC de la Marca Tecna.
Doble filtració.
Caudal 2800m3/h
Dim. 1380x1380x600
Pes. 193
ø Boques 350
Pot. Màx. Motor 2x1040

CLUSELLS & ROCA ENGINYERS, SL
carretera de Ribes, 49 baixos1
Telf. 972702480
17500 RIPOLL
e-mail: clusells@clusells.cat
http:// www.clusells.cat

PROJECTE ADEQUACIÓ D'OFICINES AL MUNICIPI DE SANT MIQUEL DE BALENYÀ

TITULAR:
EMD SANT MIQUEL DE BALENYÀ

EMPLAÇAMENT:
Plaça de l'Església, núm. 5
08554 Sant Miquel de Balenyà (Osona)

PROJECTAT:
Joel Clusells Col·legiat núm.: 11.935
Lluís Morera Col·legiat núm.: 14.478

DATA AGOST 2024

ARXIU
c:\users\usuari\desktop\69 reforma rectoria-nou ajuntament\cad\presentacions.dwg

ESCALA A3 ESC. 1/100
0m

REFERÈNCIA
24CAB69

PLÀNOL
Instal·lació Renovació d'Aire en Planta Coberta

número
14

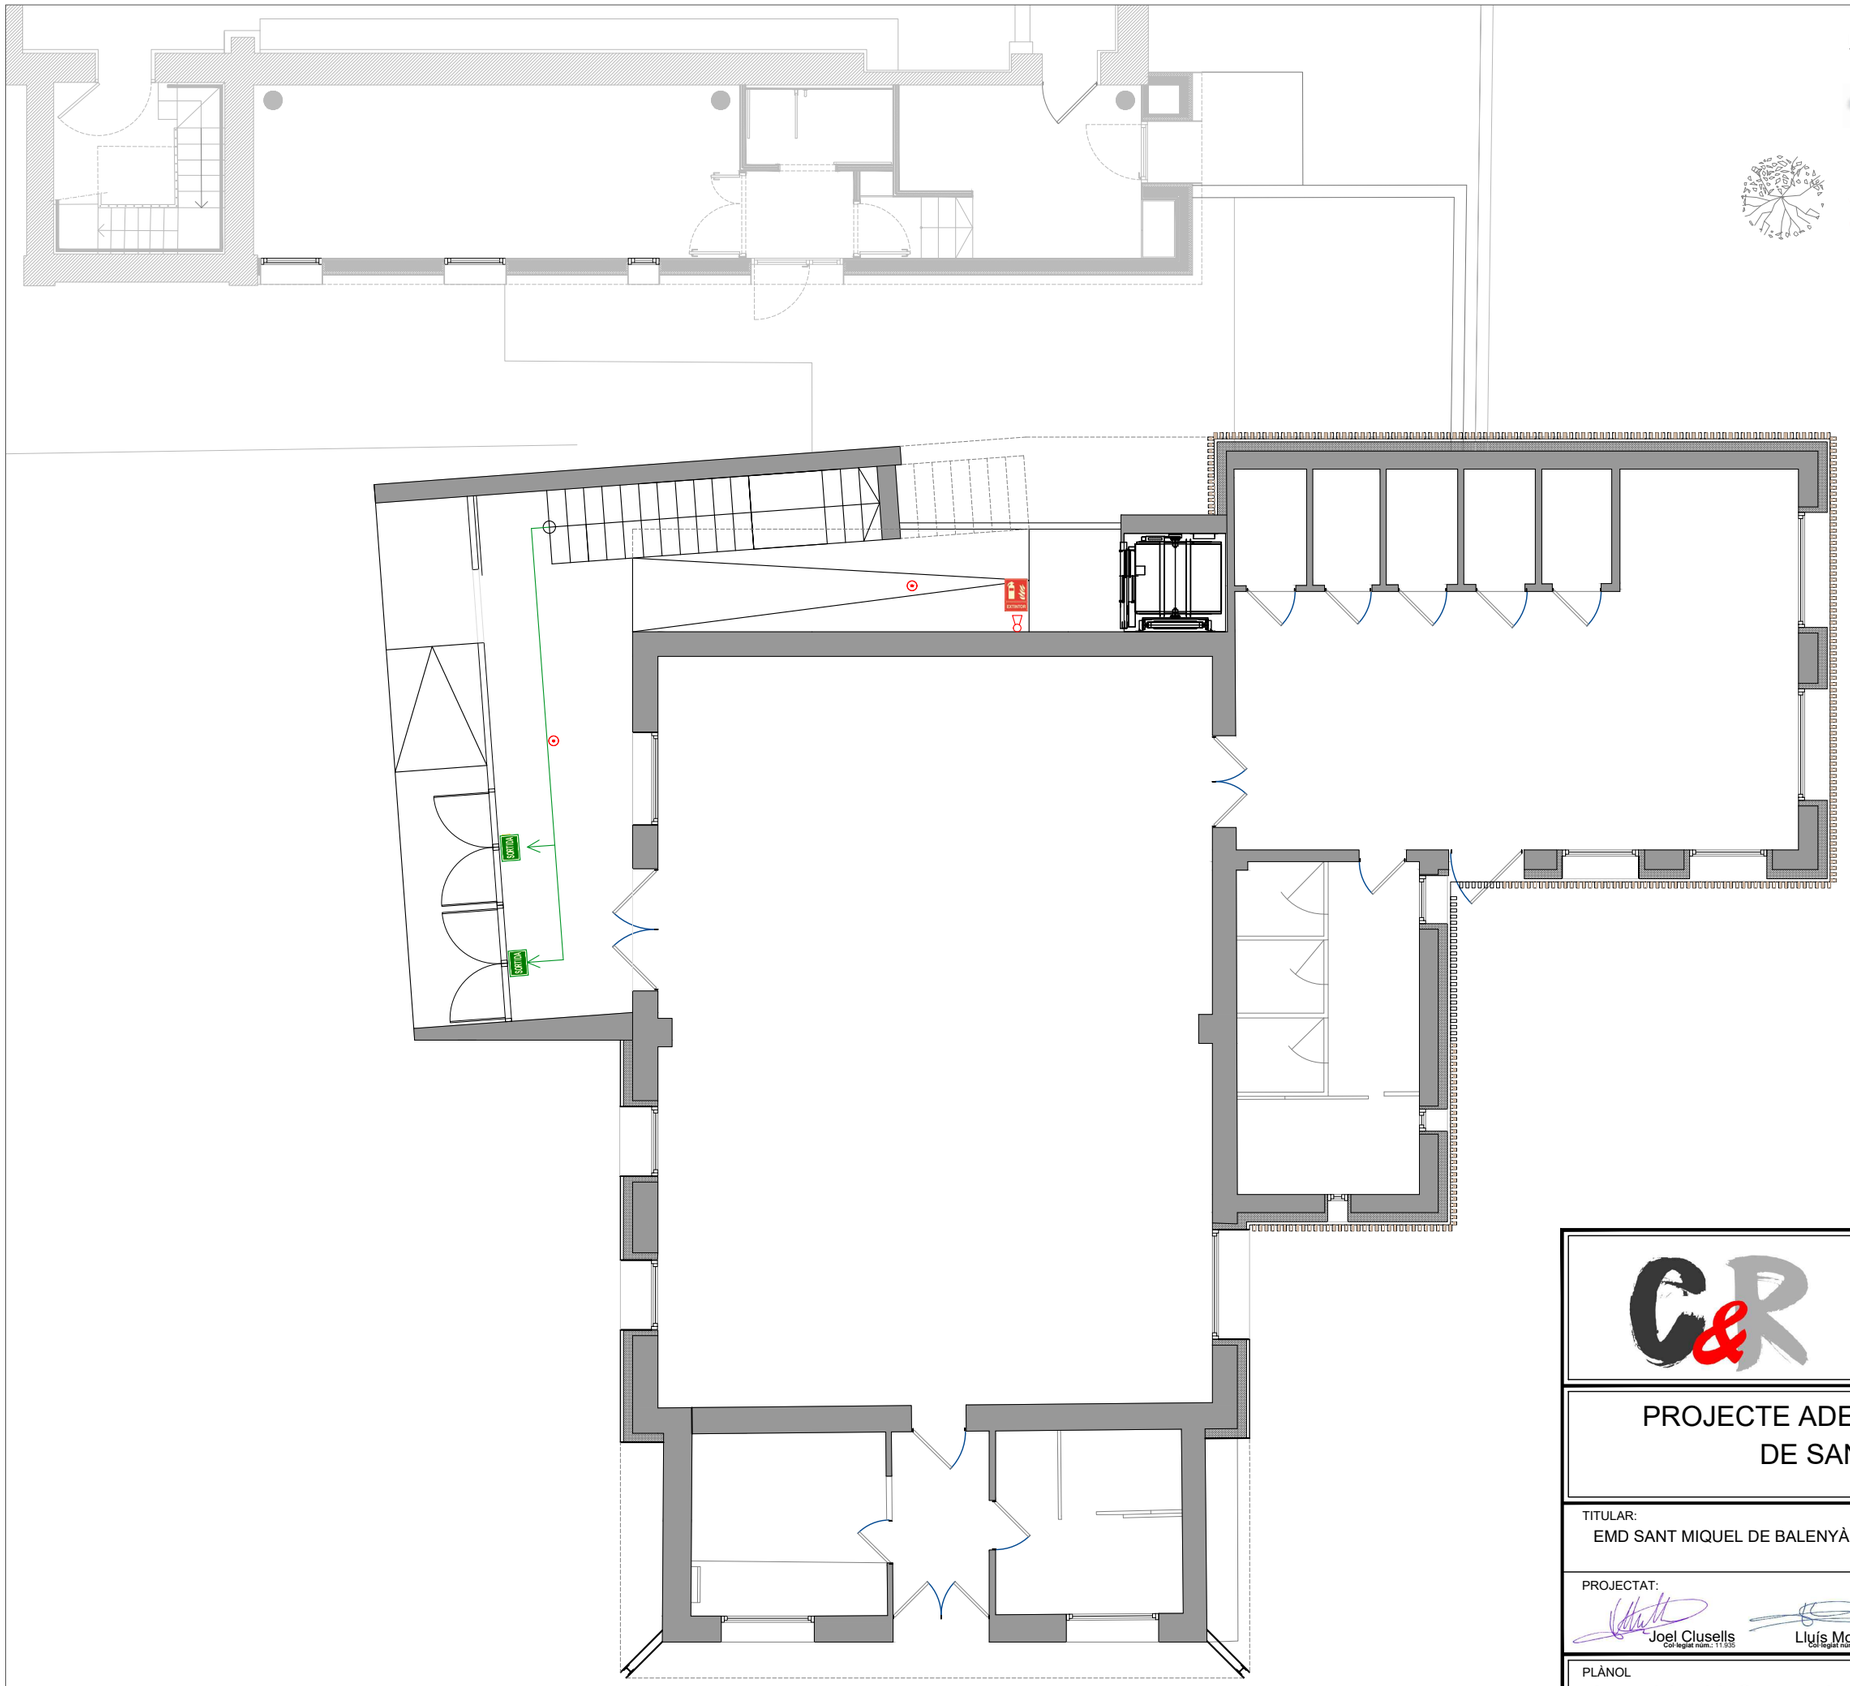

LLEGENDA

SENSOR ÒPTIC ANALÒGIC DIRECCIONABLE
Detecció mitjançant el principi de reflexió de la llum. Apte per a detecció d'incendis que produeixin combustions visibles. Incorpora un Dip Switch de 7 segments per a configuració d'una direcció única per a cada sensor al llaç. Disposa de led i incorpora terminals per a connexió de led remot. Compleix la normativa europea EN-54 part 7.

EXTINTOR D'INCENDIS PORTÀTIL ANTIBRASA
eficàcia mínima 21a113b 6kg. ref ext301104 de plana fàbrega o similar de característiques contrastades. col·locat cada 15 metres de recorregut en planta màxim des de tot orígen d'evacuació.

SENYALITZACIÓ

els extintors (pols polivalent i neu carbònica) hauran d'estar convenientment senyalitzats mitjançant senyals definides per la norma UNE23033-1. les seves dimensions estaran fixades en funció de la distància d'observació segons la taula corresponent:

distància observació	dimensions
<10 metres	210x210mm
10<x<20 metres	420x420mm
20<x<30 metres	594x594mm

les senyals hauran de ser visibles en el cas de fallada del subministre de l'enllumenat normal. Si són fotoluminiscents les seves caracteristiques d'emisió lluminiosa haurà de complir la une23035-4:1999

LLEGENDA ENLLUMENAT D'EMERGÈNCIES

Enllumenat d'Emergències

LLEGENDA SENYALITZACIÓ SORTIDES I RECORREGUTS EVACUACIÓ

Recorregut evacuació

Sortida Recorregut evacuació

Inici Recorregut evacuació

Les sortides de rescintes tindran una senyal amb el ròtul de "sortida". Les sortides de recintes previstes exclusivament per evacuació en cas d'emergència, tindran una senyal amb el ròtul de "sortida d'emergència".

Es disposarà de senyals indicatives dels recorreguts, visibles des de tot origen d'evacuació des del qual no es vegi directament la sortida.

CLUSELLS & ROCA ENGINYERS, SL
carretera de Ribes, 49 baixos1
Telf. 972702480
17500 RIPOLL
e-mail: clusells@clusells.cat
http:// www.clusells.cat

PROJECTE ADEQUACIÓ D'OFICINES AL MUNICIPI DE SANT MIQUEL DE BALENYÀ

TITULAR: EMD SANT MIQUEL DE BALENYÀ

EMPLAÇAMENT: Plaça de l'Església, núm. 5
08554 Sant Miquel de Balenyà (Osona)

PROJECTAT: Joel Clusells (Col·legiat núm.: 11.935) Lluís Morera (Col·legiat núm.: 14.478)

DATA AGOST 2024

ARXIU c:\users\usuari\desktop\69 reforma rectoria-nou ajuntament\cad\presentacions.dwg

ESCALA A3 ESC. 1/100 (0m)

REFERÈNCIA 24CAB69

PLÀNOL
Instal·lació Contra Incendis en Planta Baixa

número 15

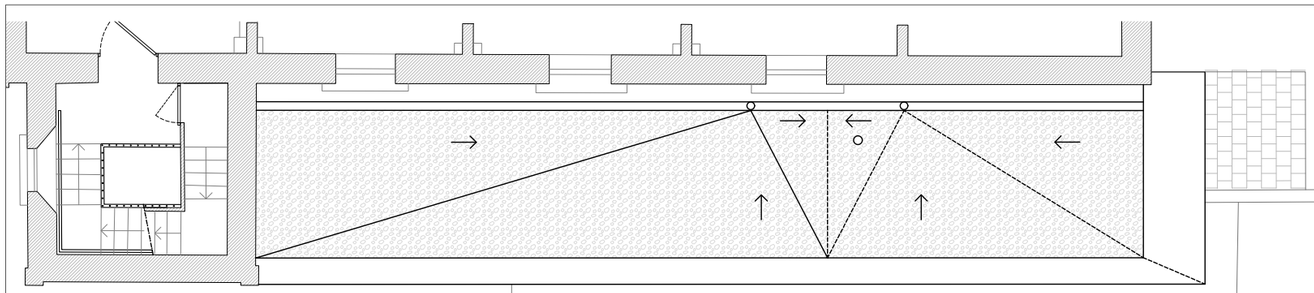

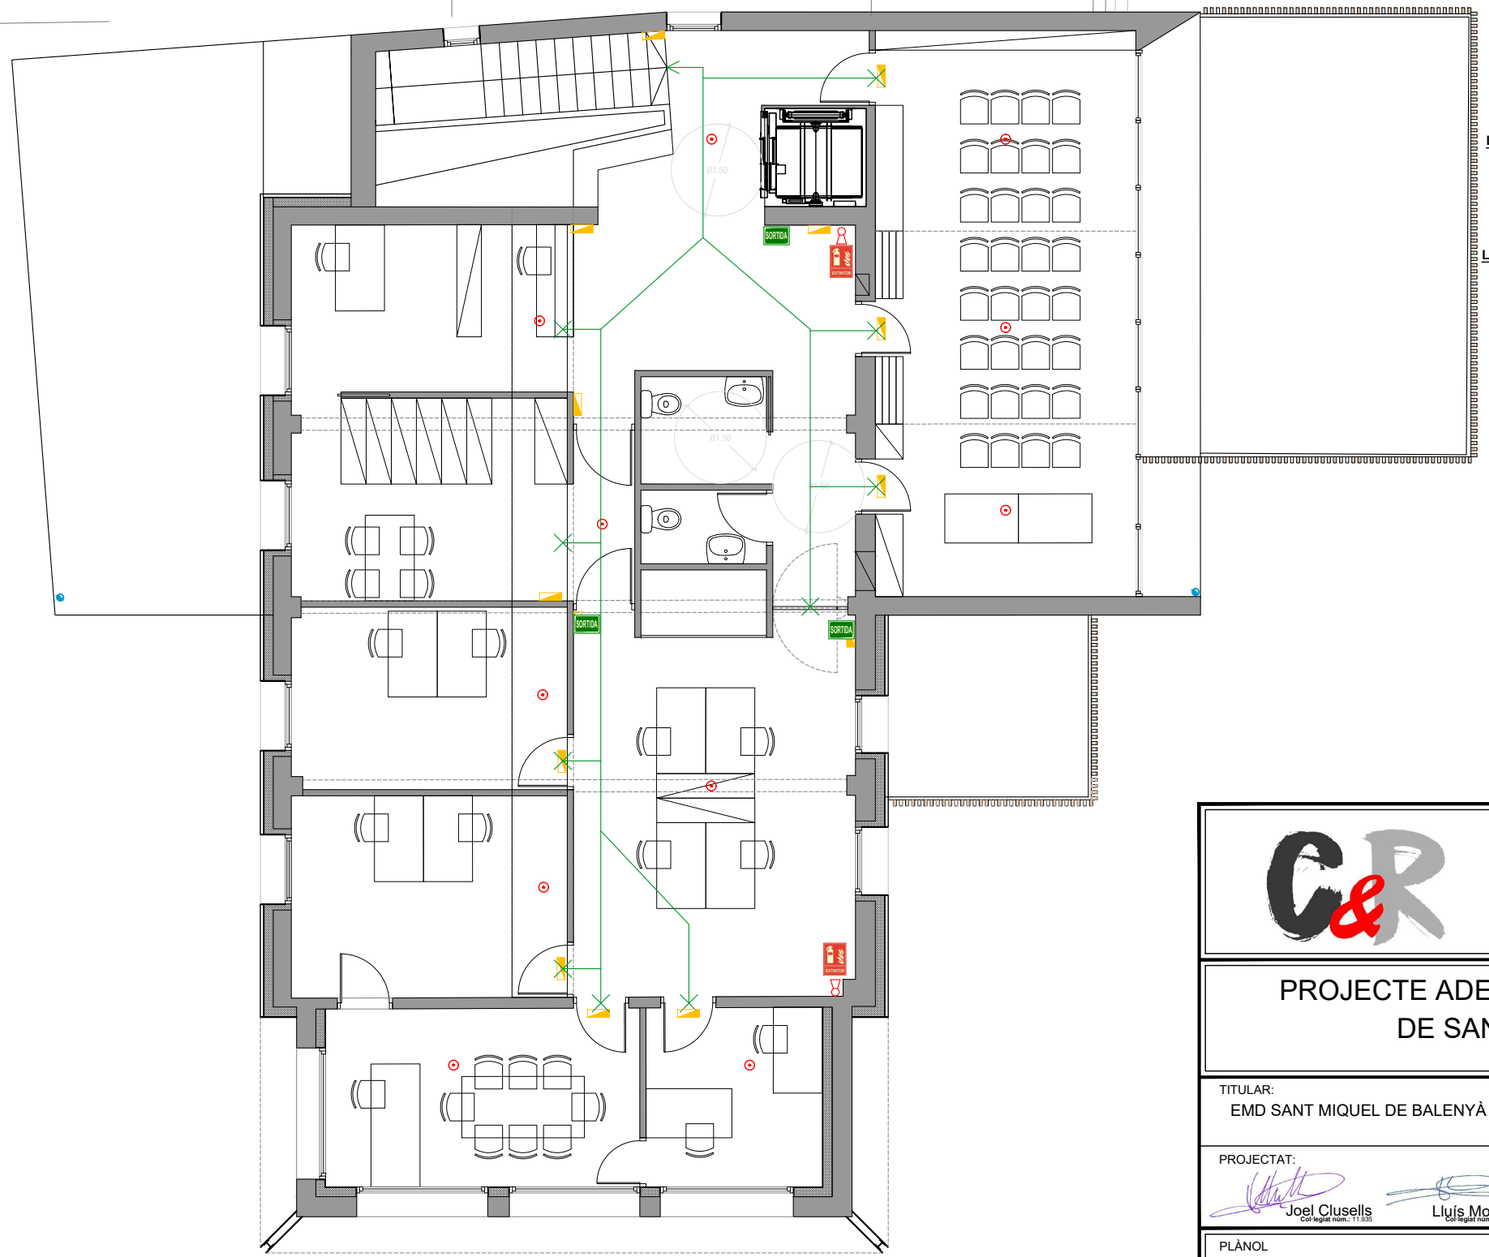

LLEGENDA

SENSOR ÒPTIC ANALÒGIC DIRECCIONABLE
Detecció mitjançant el principi de reflexió de la llum. Apte per a detecció d'incendis que produeixin combustions visibles. Incorpora un Dip Switch de 7 segments per a configuració d'una direcció única per a cada sensor al llaç. Disposa de led i incorpora terminals per a connexió de led remot. Compleix la normativa europea EN-54 part 7.

EXTINTOR D'INCENDIS PORTÀTIL ANTIBRASA
eficàcia mínima 21a113b 6kg. ref ext301104 de plana fàbrega o similar de característiques contrastades. col·locat cada 15 metres de recorregut en planta màxim des de tot orígen d'evacuació.

SENYALITZACIÓ

els extintors (pols polivalent i neu carbònica) hauran d'estar convenientment senyalitzats mitjançant senyals definides per la norma UNE23033-1. les seves dimensions estaran fixades en funció de la distància d'observació segons la taula corresponent:

distància observació	dimensions
<10 metres	210x210mm
10<x<20 metres	420x420mm
20<x<30 metres	594x594mm

les senyals hauran de ser visibles en el cas de fallada del subministre de l'enllumenat normal. Si són fotoluminiscents les seves caracteristiques d'emisió lluminiosa haurà de complir la une23035-4:1999

LLEGENDA ENLLUMENAT D'EMERGÈNCIES

Enllumenat d'Emergències

LLEGENDA SENYALITZACIÓ SORTIDES I RECORREGUTS EVACUACIÓ

Recorregut evacuació

Sortida Recorregut evacuació

Inici Recorregut evacuació

Les sortides de rescintes tindran una senyal amb el ròtul de "sortida". Les sortides de recintes previstes exclusivament per evacuació en cas d'emergència, tindran una senyal amb el ròtul de "sortida d'emergència".

Es disposarà de senyals indicatives dels recorreguts, visibles des de tot origen d'evacuació des del qual no es vegi directament la sortida.

CLUSELLS & ROCA ENGINYERS, SL
carretera de Ribes, 49 baixos1
Telf. 972702480
17500 RIPOLL
e-mail: clusells@clusells.cat
http:// www.clusells.cat

PROJECTE ADEQUACIÓ D'OFICINES AL MUNICIPI DE SANT MIQUEL DE BALENYÀ

TITULAR:
EMD SANT MIQUEL DE BALENYÀ

EMPLAÇAMENT:
Plaça de l'Església, núm. 5
08554 Sant Miquel de Balenyà (Osona)

PROJECTAT:
Joel Clusells
Col·legiat núm.: 11.935
Lluís Morera
Col·legiat núm.: 14.478

DATA AGOST 2024

ARXIU
c:\users\usuari\desktop\69 reforma rectoria-nou ajuntament\cad\presentacions.dwg

ESCALA
A3 ESC. 1/100
0m

REFERÈNCIA
24CAB69

PLÀNOL
Instal·lació Contra Incendis en Planta Primera (Oficines)

número
16

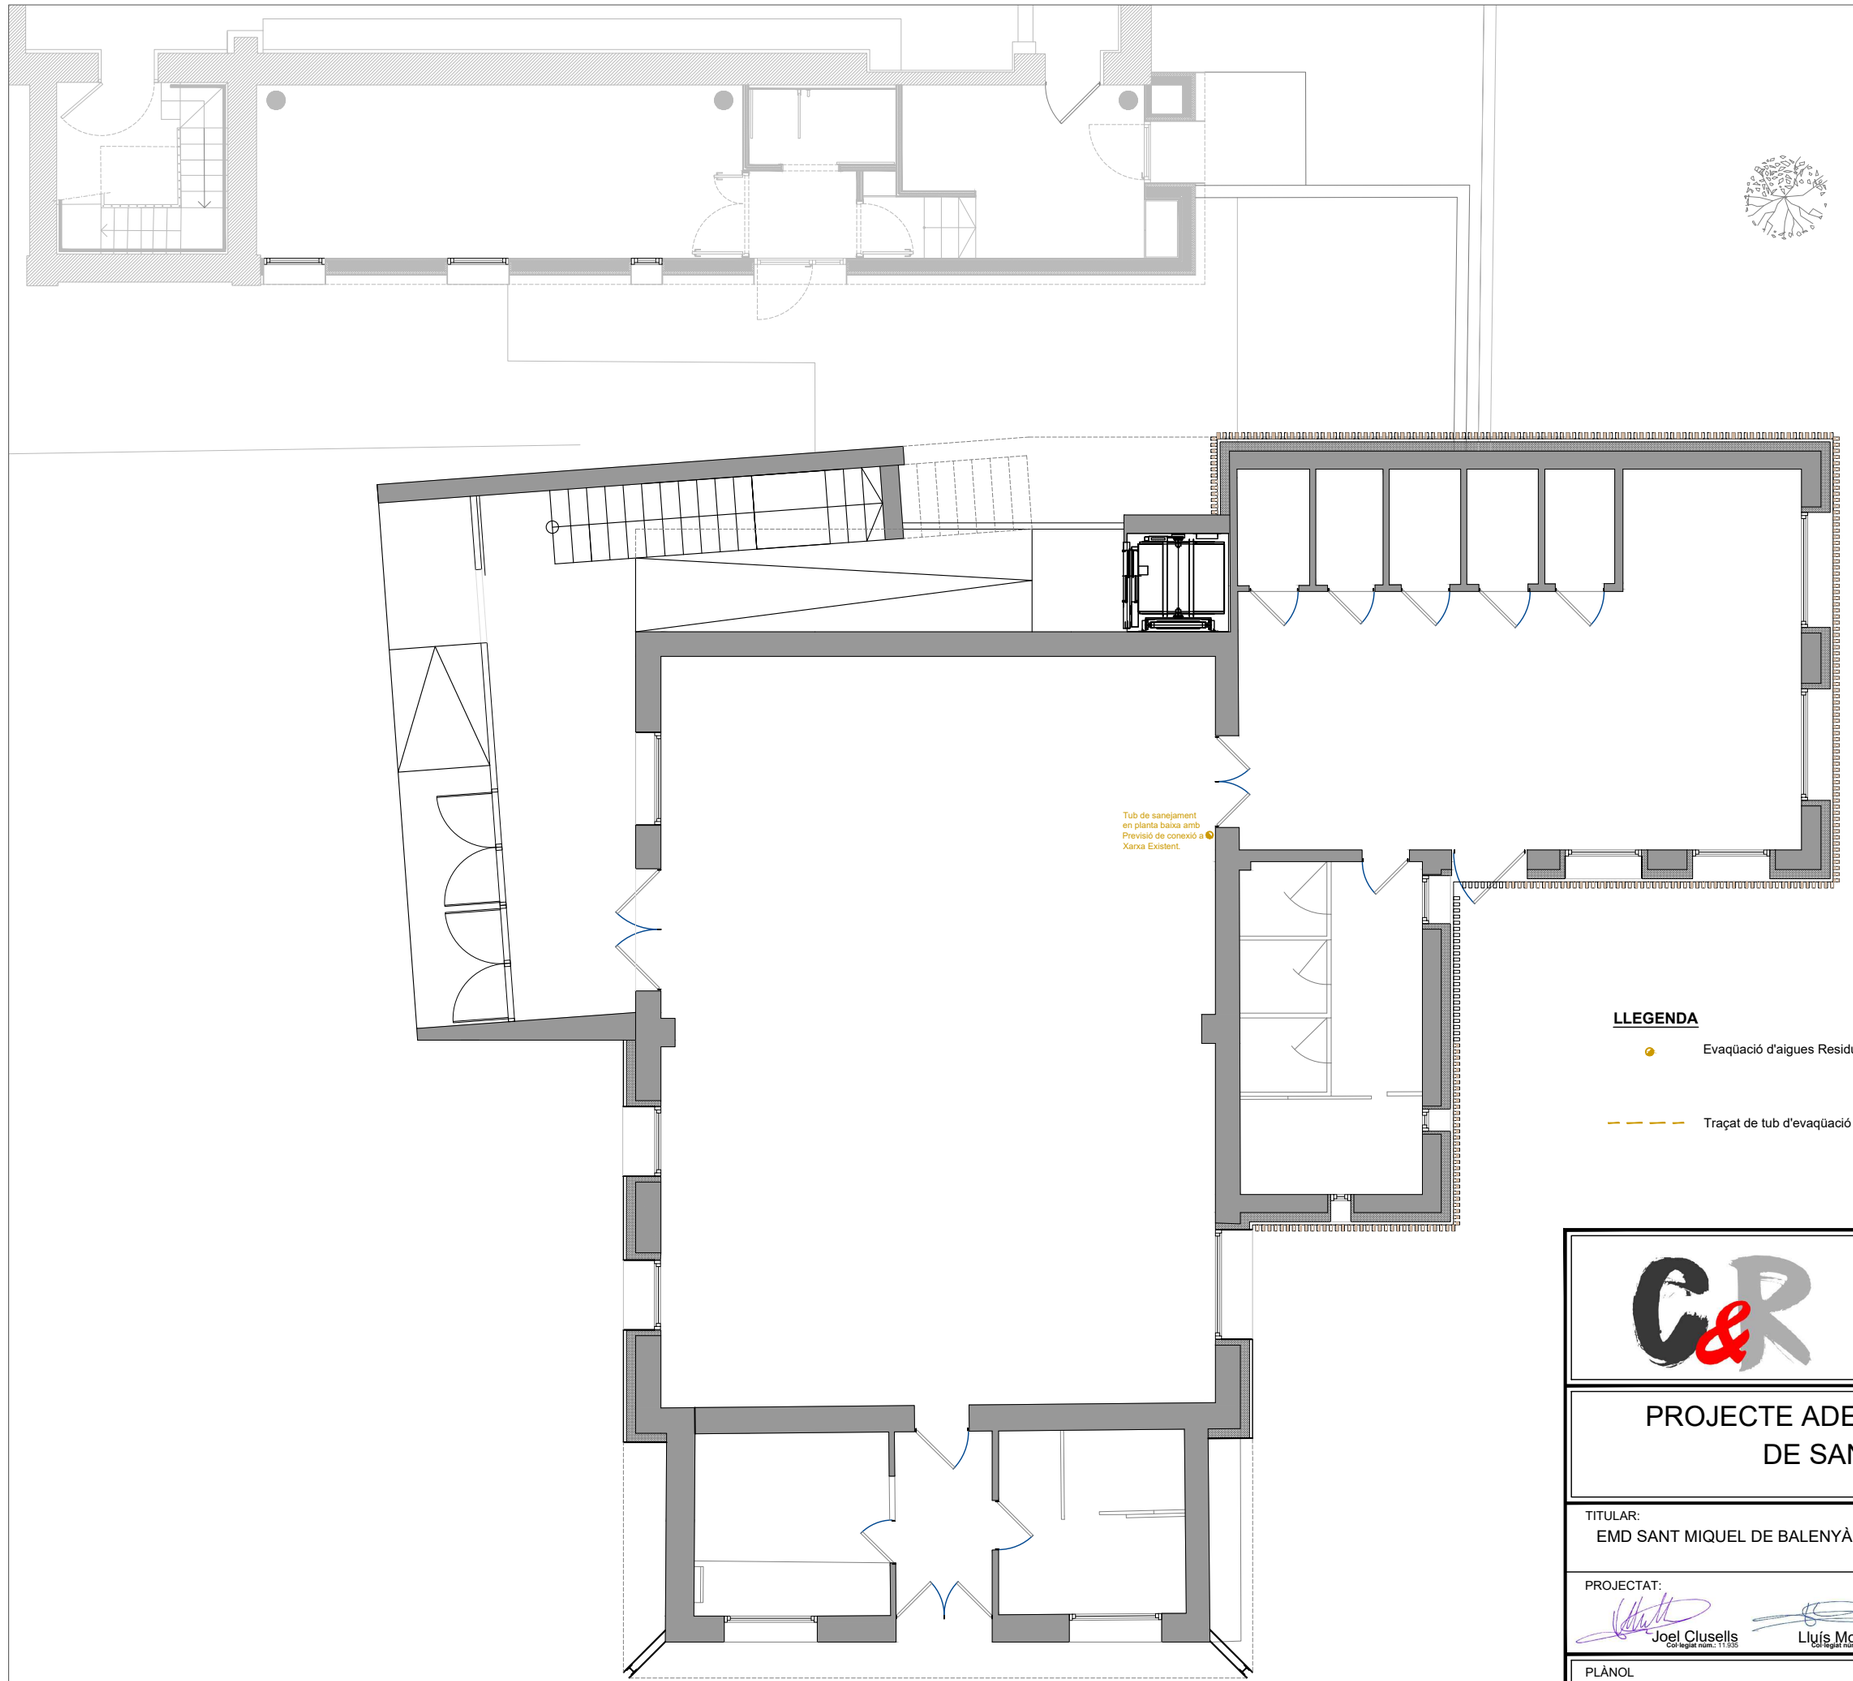

LLEGENDA

Evaqüació d'aigues Residuals

Traçat de tub d'evaqüació d'aigues Residuals

CLUSELLS & ROCA ENGINYERS, SL
carretera de Ribes, 49 baixos1
Telf. 972702480
17500 RIPOLL
e-mail: clusells@clusells.cat
http:// www.clusells.cat

PROJECTE ADEQUACIÓ D'OFICINES AL MUNICIPI DE SANT MIQUEL DE BALENYÀ

TITULAR:
EMD SANT MIQUEL DE BALENYÀ

EMPLAÇAMENT:
Plaça de l'Església, núm. 5
08554 Sant Miquel de Balenyà (Osona)

PROJECTAT:
Joel Clusells Col·legiat núm.: 11.935
Lluís Morera Col·legiat núm.: 14.478

DATA AGOST 2024

ARXIU
c:\users\usuari\desktop\69 reforma rectoria-nou ajuntament\cad\presentacions.dwg

ESCALA
A3 ESC. 1/100
0m

REFERÈNCIA
24CAB69

PLÀNOL
Instal·lació de Sanejament en Planta Baixa.

número
17

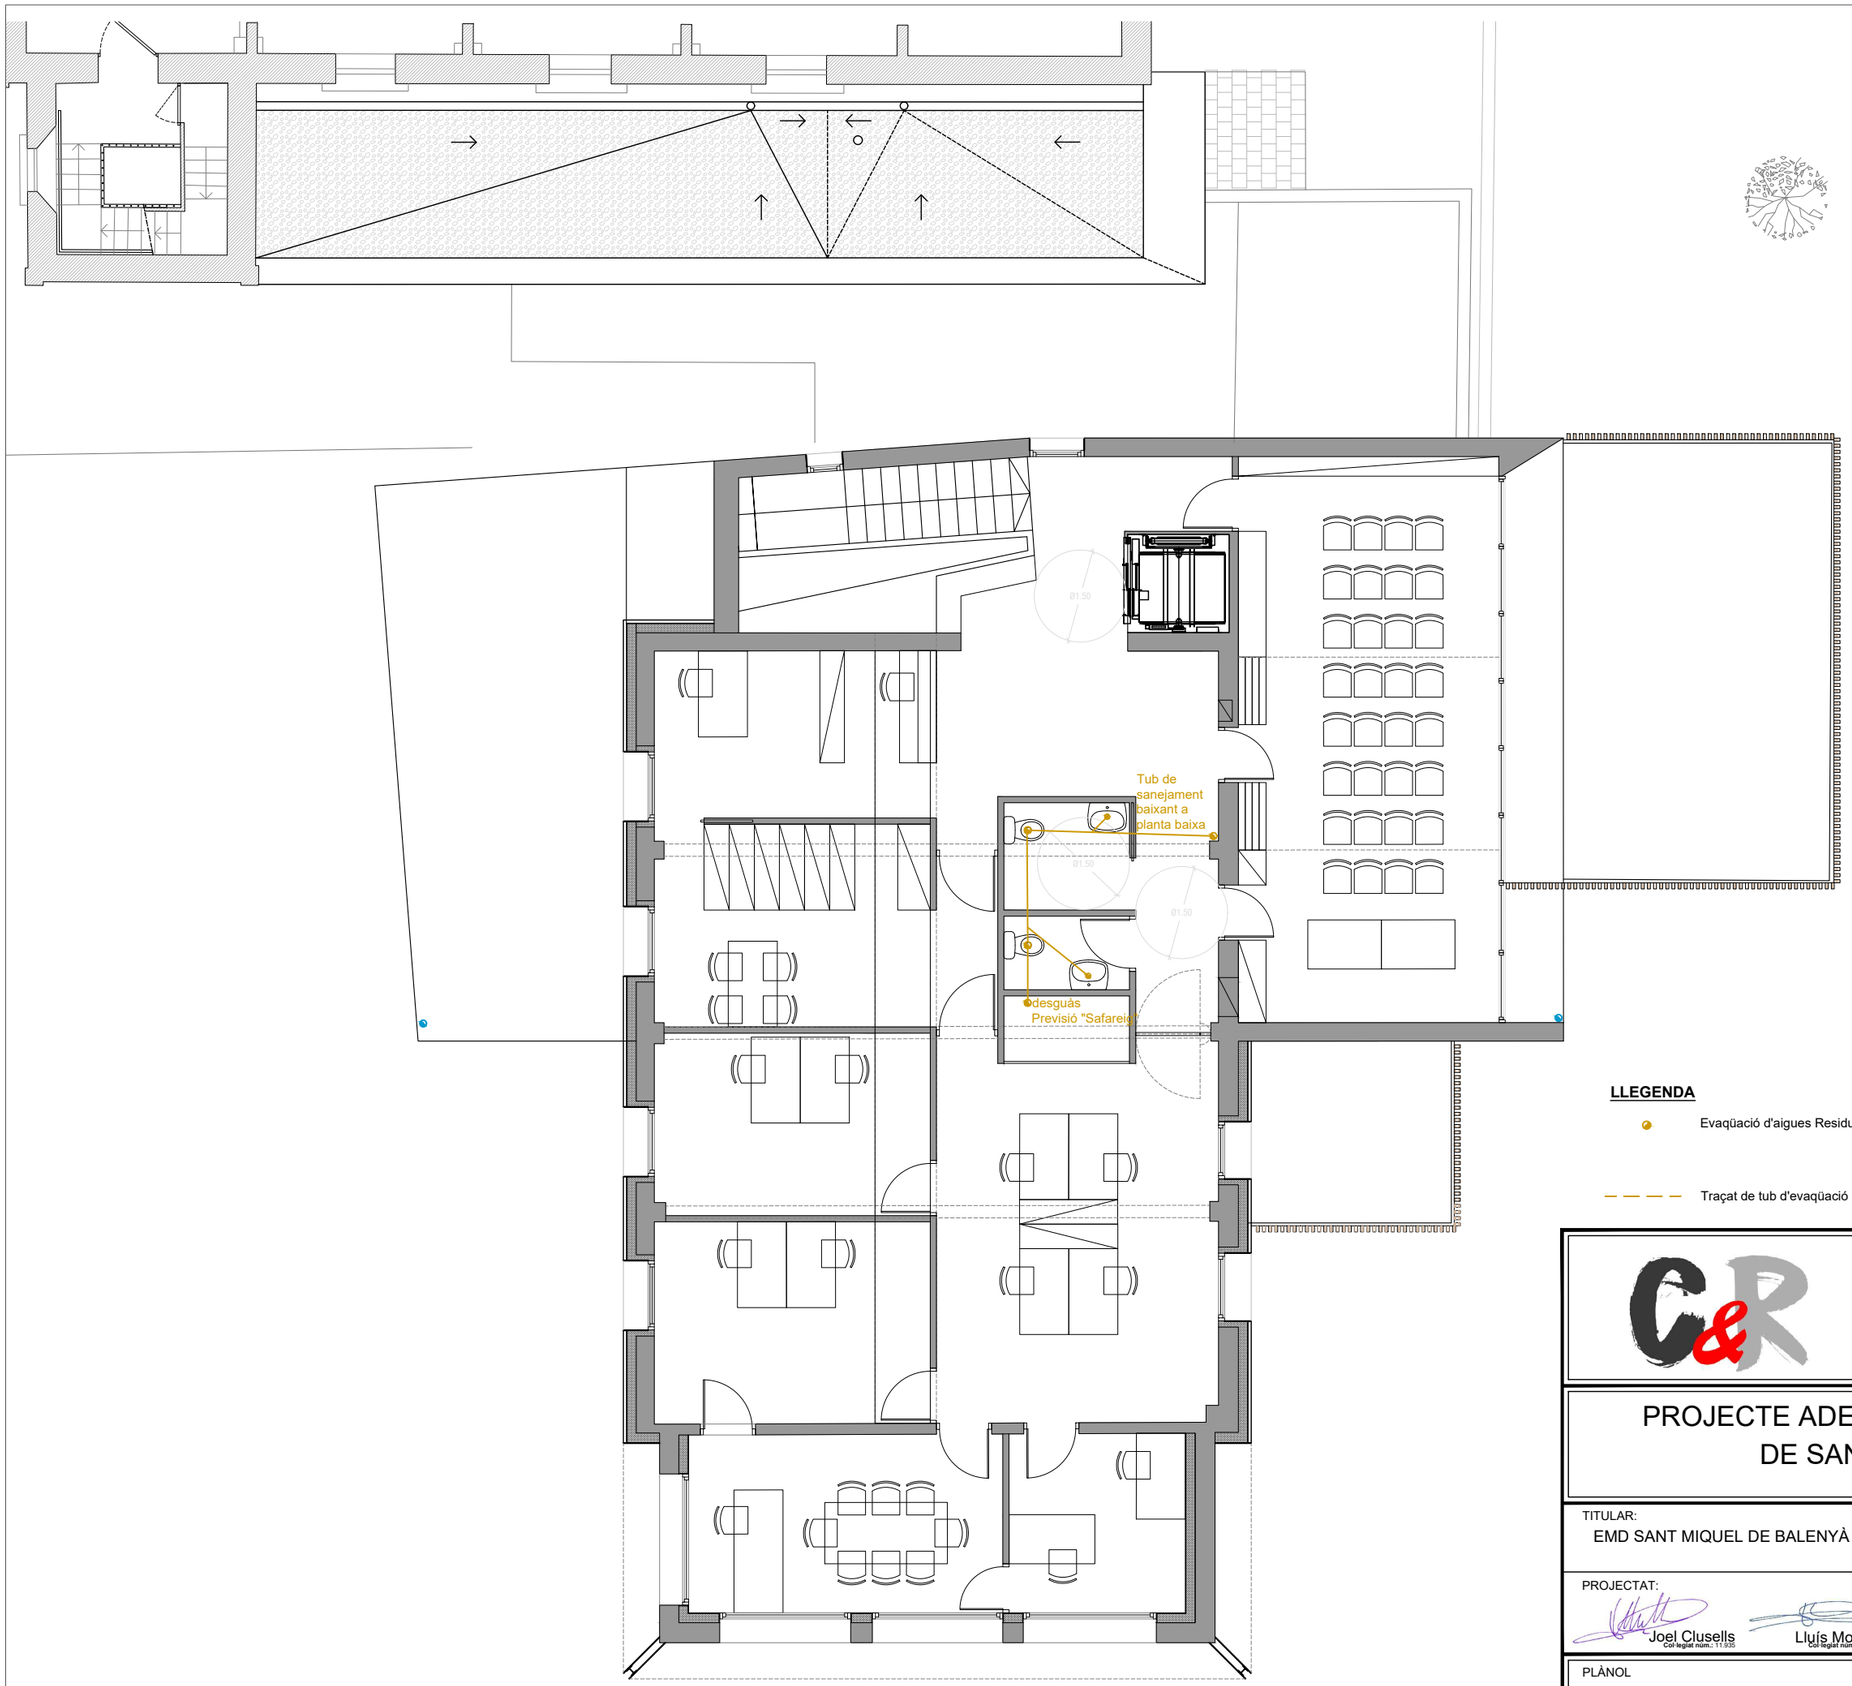

LLEGENDA

Evaqüació d'aigues Residuals

Traçat de tub d'evaqüació d'aigues Residuals

CLUSELLS & ROCA ENGINYERS, SL
carretera de Ribes, 49 baixos1
Telf. 972702480
17500 RIPOLL
e-mail: clusells@clusells.cat
http:// www.clusells.cat

PROJECTE ADEQUACIÓ D'OFICINES AL MUNICIPI DE SANT MIQUEL DE BALENYÀ

TITULAR:
EMD SANT MIQUEL DE BALENYÀ

EMPLAÇAMENT:
Plaça de l'Església, núm. 5
08554 Sant Miquel de Balenyà (Osona)

PROJECTAT:
Joel Clusells Col·legiat núm.: 11.935
Lluís Morera Col·legiat núm.: 14.478

DATA AGOST 2024

ARXIU
c:\users\usuari\desktop\69 reforma rectoria-nou ajuntament\cad\presentacions.dwg

ESCALA
A3 ESC. 1/100
0m

REFERÈNCIA
24CAB69

PLÀNOL
Instal·lació de Sanejament en Planta Primera (Oficines)

número
18

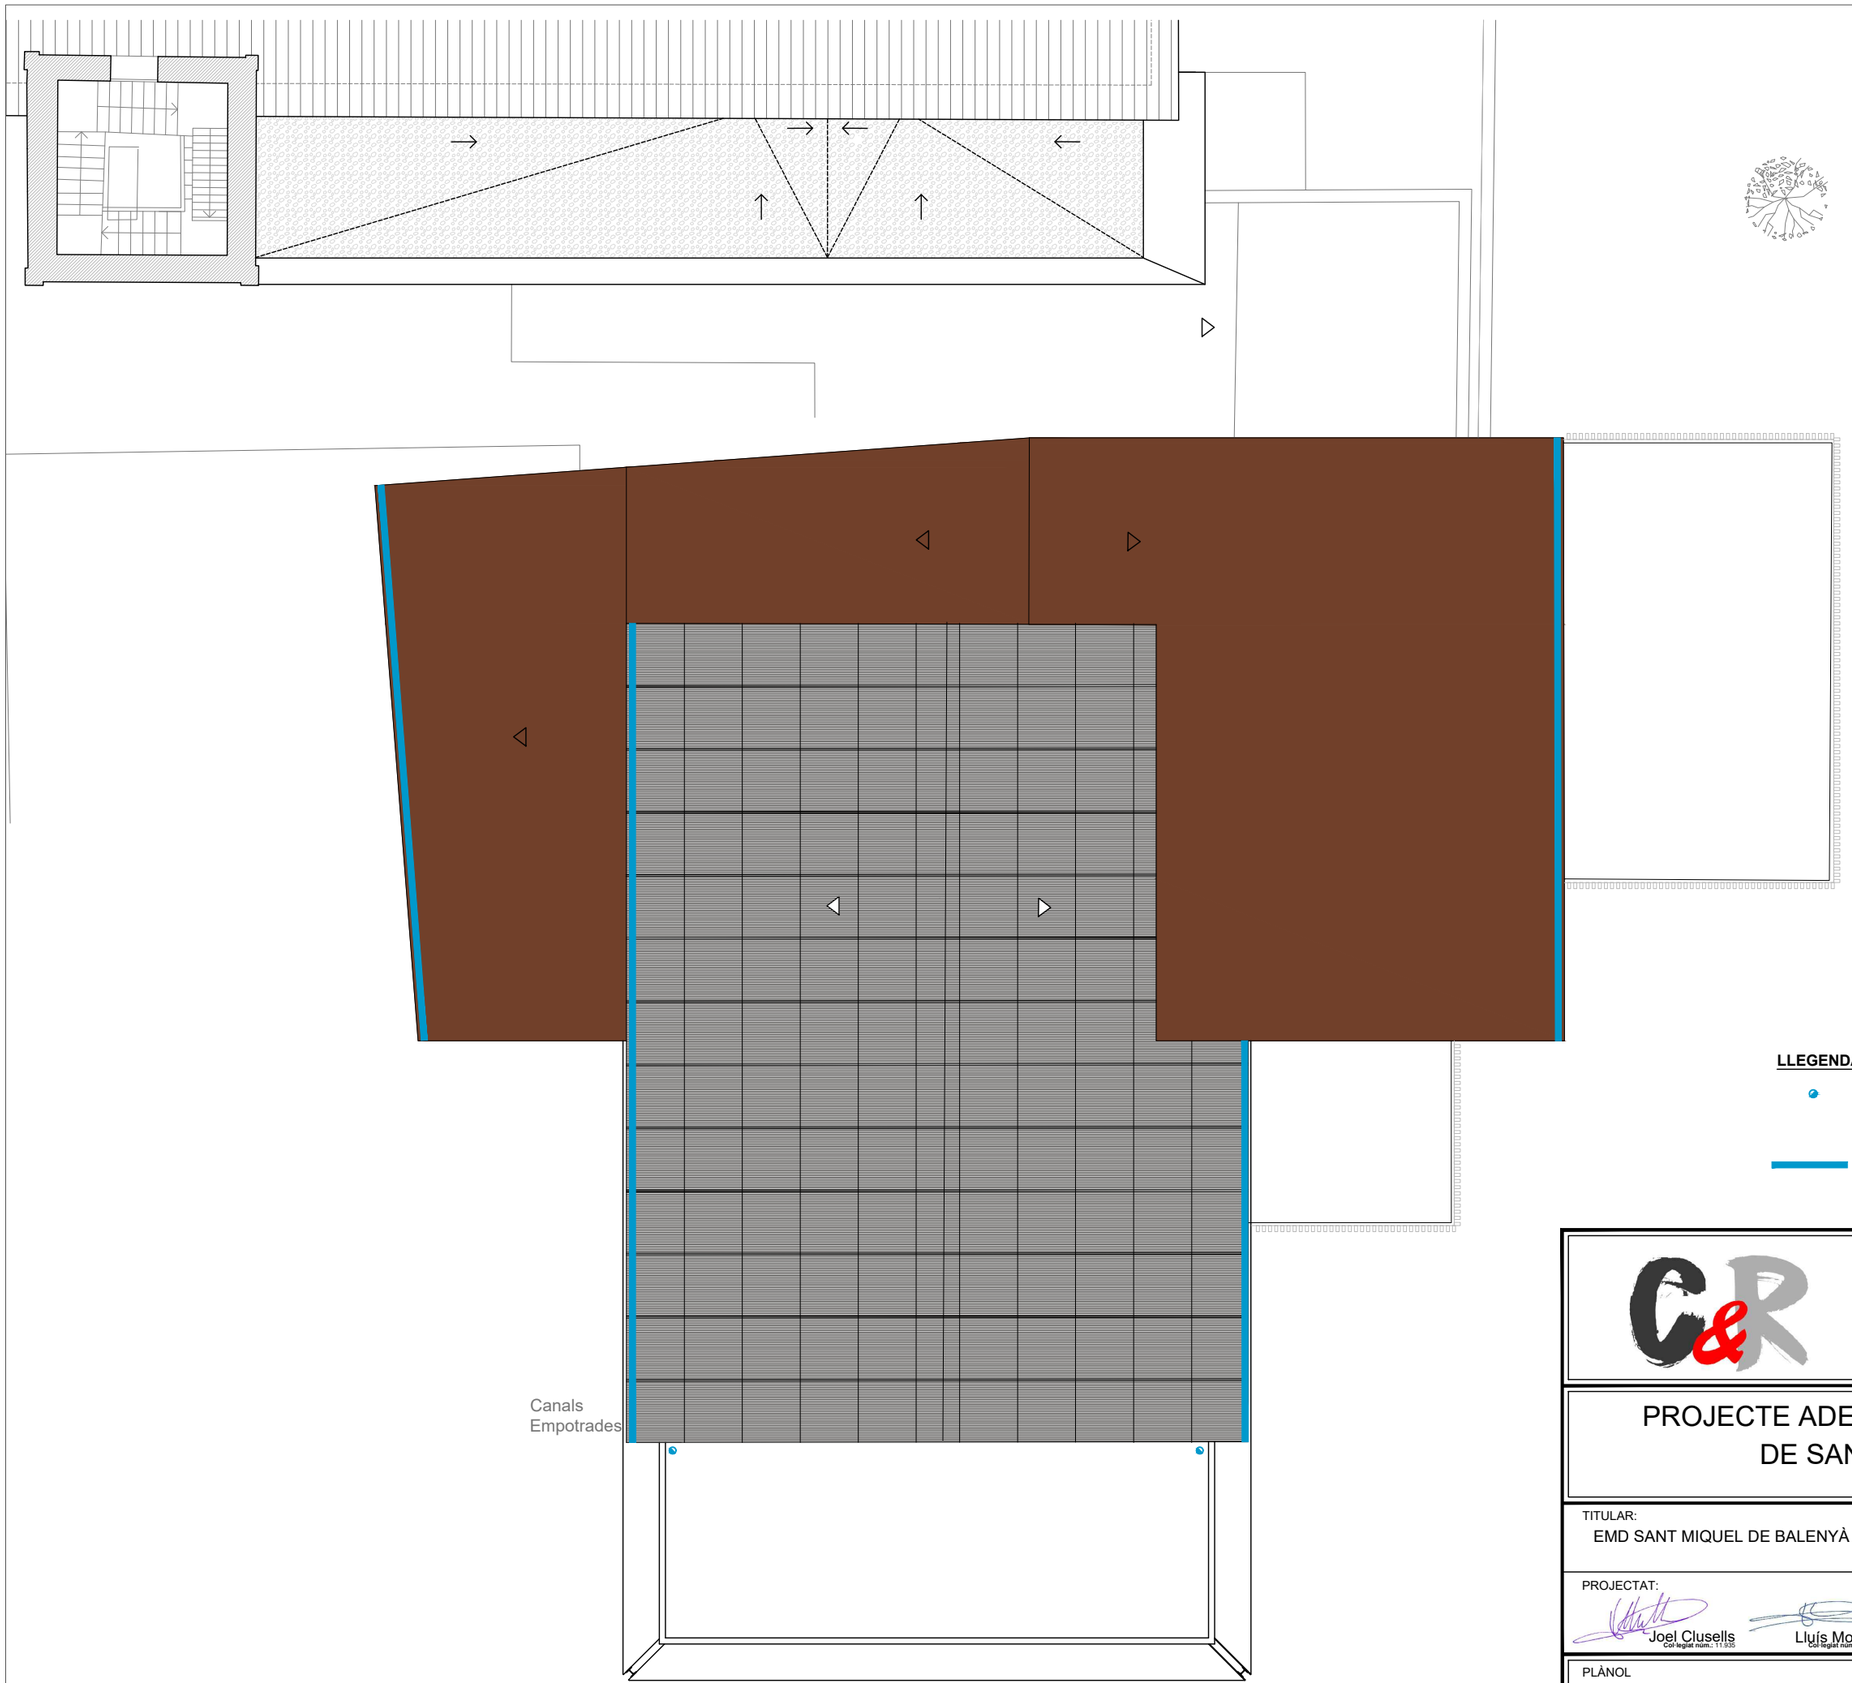

LLEGENDA

Evaqüació d'aigues Residuals

Traçat de tub d'evaqüació d'aigues Residuals

CLUSELLS & ROCA ENGINYERS, SL
carretera de Ribes, 49 baixos1
Telf. 972702480
17500 RIPOLL
e-mail: clusells@clusells.cat
http:// www.clusells.cat

PROJECTE ADEQUACIÓ D'OFICINES AL MUNICIPI DE SANT MIQUEL DE BALENYÀ

TITULAR:
EMD SANT MIQUEL DE BALENYÀ

EMPLAÇAMENT:
Plaça de l'Església, núm. 5
08554 Sant Miquel de Balenyà (Osona)

PROJECTAT:
Joel Clusells — Col·legiat núm.: T1.935
Lluís Morera — Col·legiat núm.: 14.478

DATA AGOST 2024

ARXIU
c:\users\usuari\desktop\69 reforma rectoria-nou ajuntament\cad\presentacions.dwg

ESCALA A3 ESC. 1/100
0m
REFERÈNCIA
24CAB69

PLÀNOL
Instal·lació de Sanejament en Planta Coberta

número 19

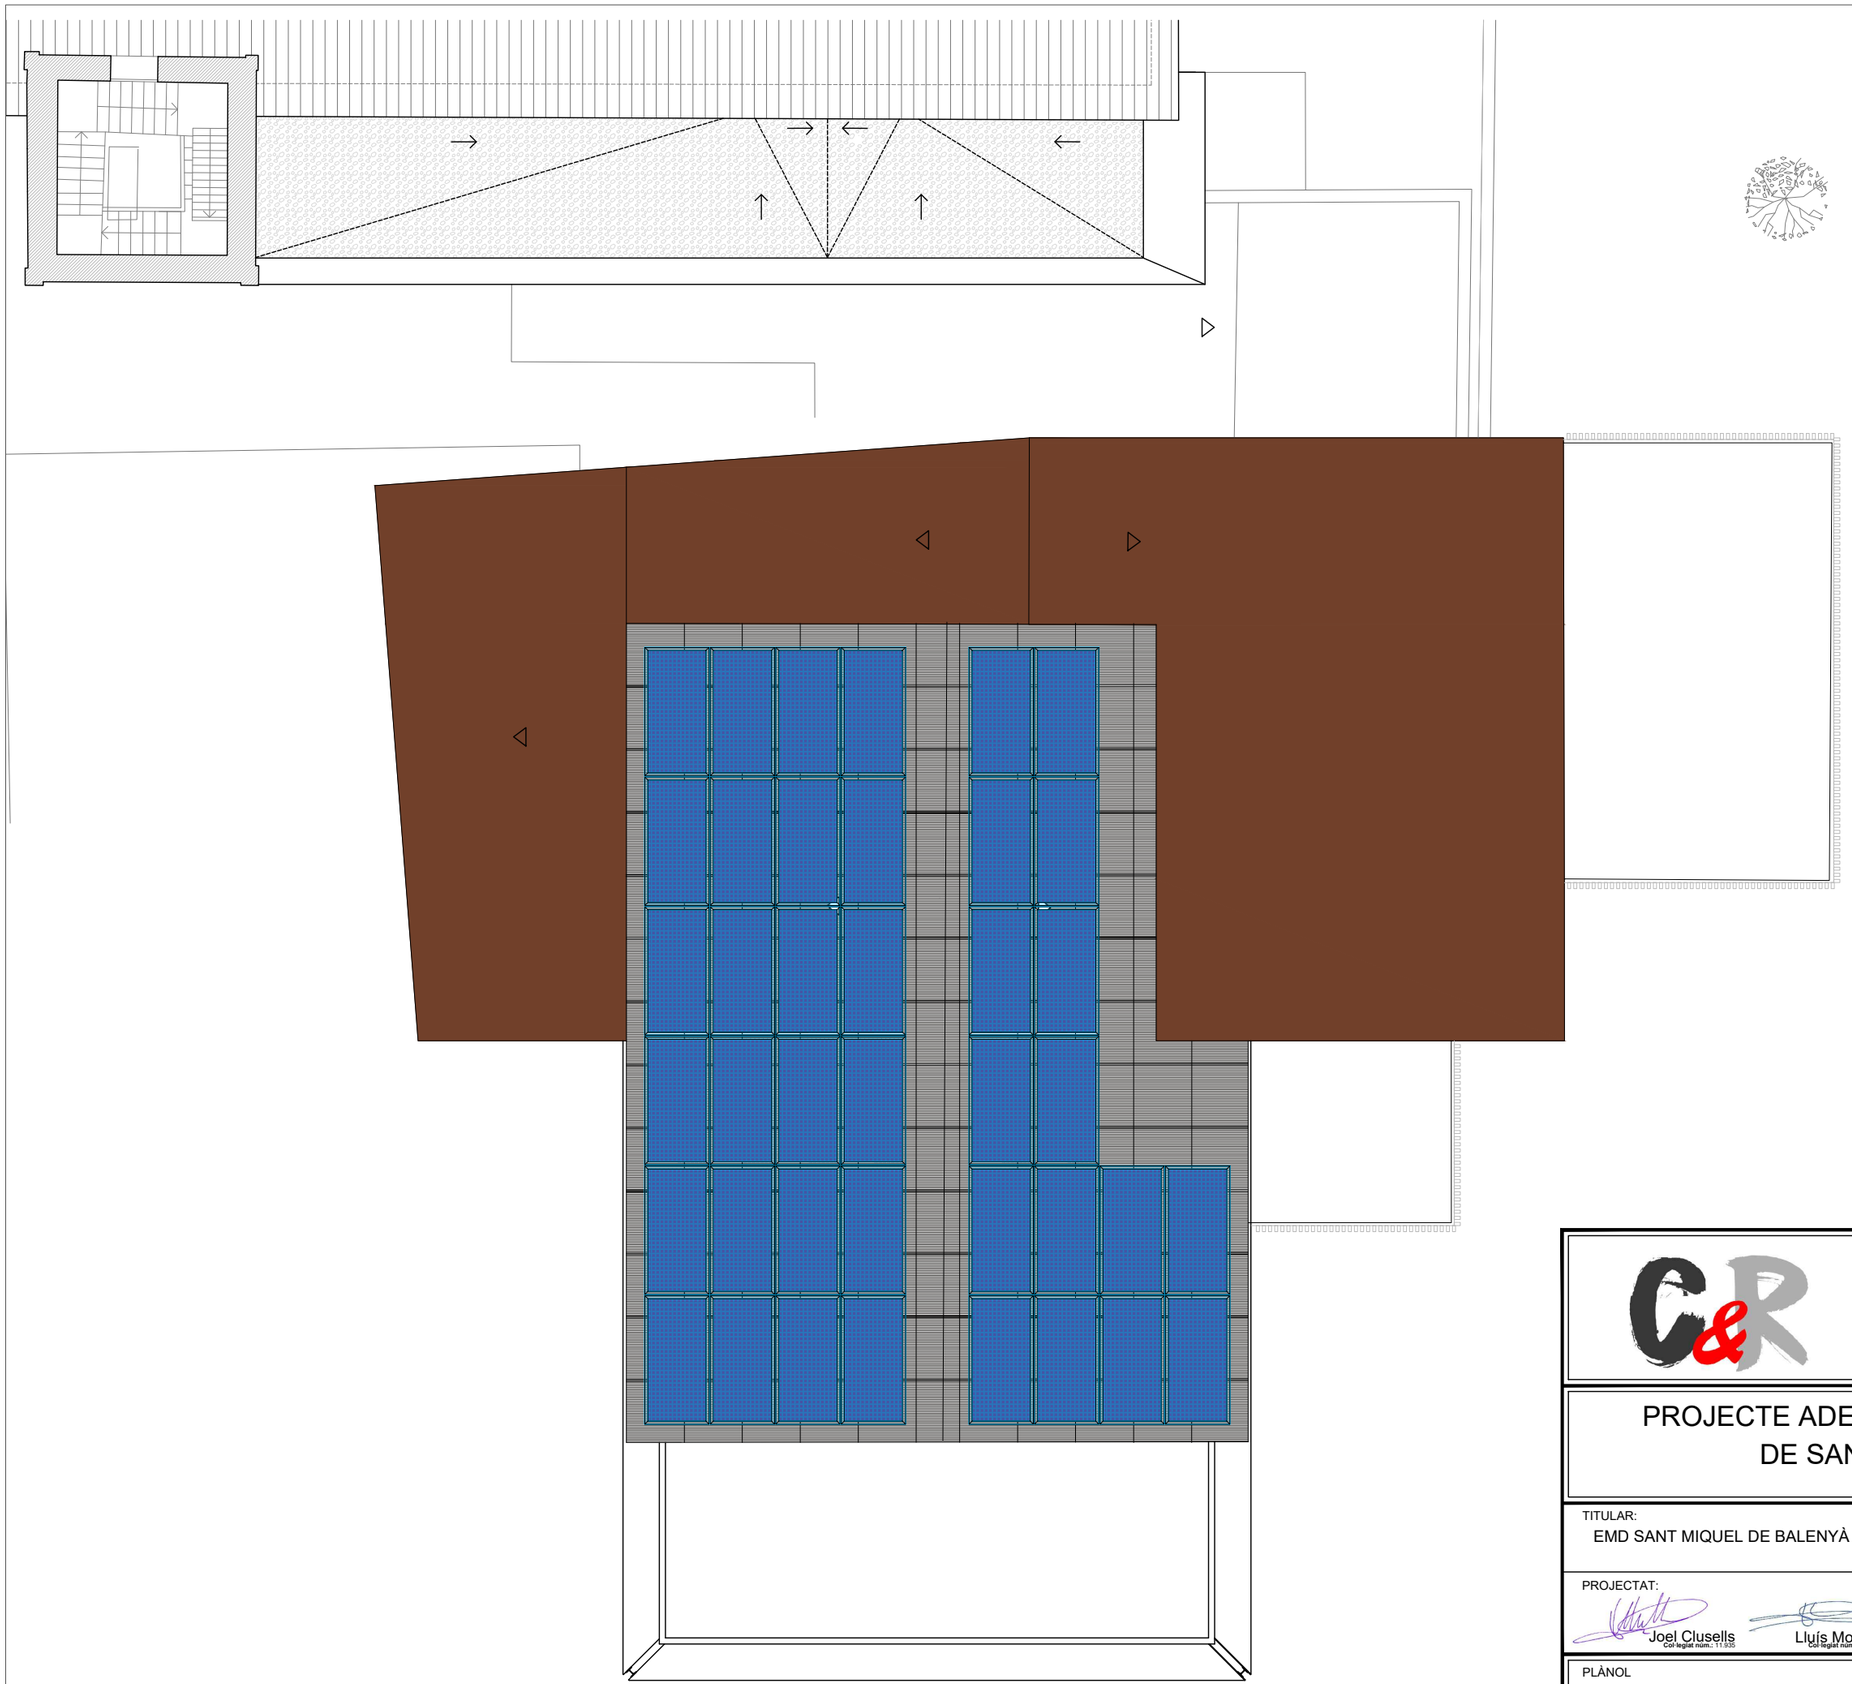

LLEGENDA INSTAL.LACIÓ FOTOVOLTÀICA

Marca i model de placa: SOLYCO; C-TG·144P.2/450

Potència Pic de placa: 450Wp

Número de plaques: 40

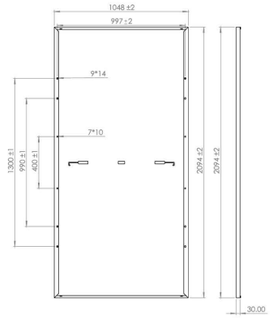

CLUSELLS & ROCA ENGINYERS, SL
carretera de Ribes, 49 baixos1
Telf. 972702480
17500 RIPOLL
e-mail: clusells@clusells.cat
http:// www.clusells.cat

PROJECTE ADEQUACIÓ D'OFICINES AL MUNICIPI DE SANT MIQUEL DE BALENYÀ

TITULAR:
EMD SANT MIQUEL DE BALENYÀ

EMPLAÇAMENT:
Plaça de l'Església, núm. 5
08554 Sant Miquel de Balenyà (Osona)

PROJECTAT:
Joel Clusells
Col·legiat núm.: 11.935
Lluís Morera
Col·legiat núm.: 15.478

DATA AGOST 2024

ARXIU
c:\users\usuari\desktop\69 reforma rectoria-nou ajuntament\cad\presentacions.dwg

ESCALA
A3 ESC. 1/100
0m 1m 2m 3m

REFERÈNCIA
24CAB69

PLÀNOL
Planta Coberta (Previsió Plaques Solars)

número
20

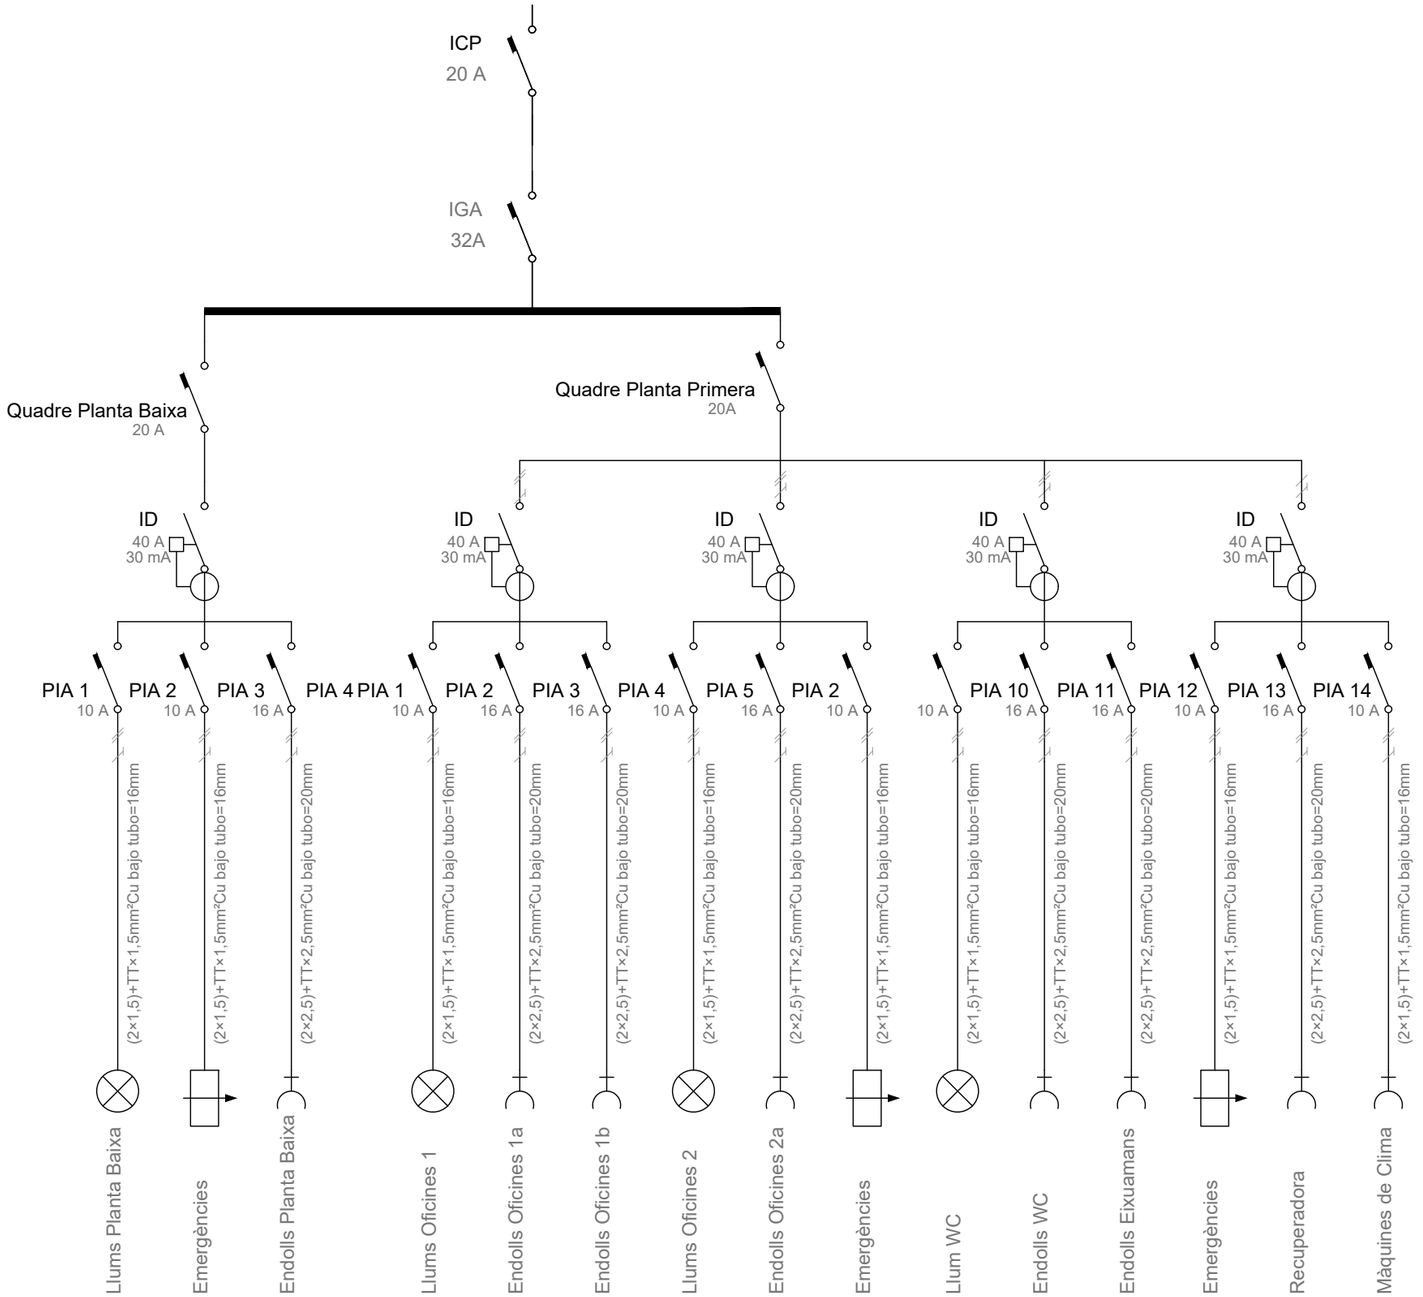

CLUSELLS & ROCA ENGINYERS, SL
carretera de Ribes, 49 baixos1
Telf. 972702480
17500 RIPOLL
e-mail: clusells@clusells.cat
http:// www.clusells.cat

PROJECTE ADEQUACIÓ D'OFICINES AL MUNICIPI DE SANT MIQUEL DE BALENYÀ

TITULAR:
EMD SANT MIQUEL DE BALENYÀ

EMPLAÇAMENT:
Plaça de l'Església, núm. 5
08554 Sant Miquel de Balenyà (Osona)

PROJECTAT:
Joel Clusells Col·legiat núm.: 11.935
Lluís Morera Col·legiat núm.: 15.478

DATA AGOST 2024

ARXIU
c:\users\usuari\desktop\69 reforma rectoria-nou ajuntament\cad\esquema unifilar.dwg

ESCALA
A3 ESC. 1/100
0m

REFERÈNCIA
24CAB69

PLÀNOL
Esquema Unifilar

número
21