PROJECTE EXECUTIU DE MODERNITZACIÓ DE L'ASCENSOR SITUAT AL CARRER DE COSTABONA, AL BARRI DE CIUTAT MERIDIANA, AL DISTRICTE DE NOU BARRIS, A BARCELONA.

PR.2024.0661
ACT25-00164



DATA: 12 DE GENER 2026
AUTOR: Lola Simón i Maria Blanco

Ajuntament de Barcelona

BIMSA, Barcelona d'Infraestructures Municipals

DEPARTAMENT D'OBRES ESTANDARDITZADES BIM/SA

PLA ENDREÇA

ACTUACIONS D'ESCALES MECÀNIQUES I ASCENSORS

SERVEIS RELATIUS A LA REDACCIÓ DE PROJECTES EXECUTIUS I LA DIRECCIÓ DE LES OBRES CORRESPONENTS A LES ACTUACIONS D'ESCALES MECÀNIQUES I ASCENSORS DEL PLA ENDREÇA, AMB MESURES DE CONTRACTACIÓ PÚBLICA SOSTENIBLE .
LOT 3: NOU BARRIS, SANT ANDREU I SANT MARTÍ NÚMERO D'EXPEDIENT: 611.2024.058 L03

ÍNDEX

DOCUMENT NÚM. 1: MEMÒRIA I ANNEXOS

MEMÒRIA

ANNEXOS A LA MEMÒRIA

Annex núm. 1. Antecedents

Annex núm. 2. Compliment de prescripcions

Annex núm. 3. Demolicions

Annex núm. 4. Estructures

Annex núm. 5. Estudi de l'organització i desenvolupament de l'obra

Annex núm. 6. Estructuració de les obres projectades

Annex núm. 7. Serveis existents, serveis afectats i implantació de nous serveis

Annex núm. 8. Estudi de seguretat i salut

Annex núm. 9. Pla d'obres

Annex núm. 10. Justificació de preus

Annex núm. 11. Pressupost per a coneixement de l'Administració

Annex núm. 12. Pla de control de qualitat valorat

Annex núm. 13. Reportatge fotogràfic

Annex núm. 14. Llistat de REP's involucrats

Annex núm. 15. Estudi de gestió de residus

Annex núm. 16. Annex Mediambiental

DOCUMENT NÚM. 2: PLÀNOLS

1. Índex i situació
2. Estat actual
3. Proposta
4. Demolicions
5. Detalls constructius
6. Senyalística d'informació del servei a l'usuari

DOCUMENT NÚM. 3: PLEC DE PRESCRIPCIONS TÈCNIQUES

Plec de prescripcions tècniques generals

Plec de prescripcions tècniques particulars

Plec de prescripcions tècniques de l'Ajuntament de Barcelona

DOCUMENT NÚM. 4: PRESSUPOST

Amidaments

Estadística de partides

Quadre de preus núm. 1

Quadre de preus núm. 2

Pressupost

Resum de pressupost

Últim full

DOCUMENT NÚM. 5: SOSTENIBILITAT I MEDI AMBIENT

1. Memòria ambiental
2. Llistat de control per a l'aplicació de criteris de sostenibilitat en projectes d'obres
3. Informe d'aplicació de criteris de sostenibilitat
4. Criteris de sostenibilitat en fusta
5. Estimació de l'energia grisa i la quantitat de CO_2 emesa a l'atmosfera

DOCUMENT NÚM. 1. MEMÒRIA I ANNEXOS

MEMÒRIA

ÍNDEX

1. ANTECEDENTS 1
2. OBJECTE DEL PROJECTE 1
3. AGENTS INTERVINENTS 1
4. ÀMBIT D'ACTUACIÓ 1
5. DESCRIPCIÓ DE L'ESTAT ACTUAL 2
   5.1 CARACTERÍSTIQUES DE L'ASCENSOR 2
6. TOPOGRAFIA 4
7. DESCRIPCIÓ DE LA SOLUCIÓ PROPOSADA 4
   7.1 MODERNITZACIÓ D'ELEMENTS I COMPONENTS 4
   7.2 DEFINICIÓ D'ELEMENTS OBJECTE DE L'ACTUACIÓ 6
   7.3 DEMOLICIONS I ENDERROCS 10
8. SERVEIS EXISTENTS I AFECTATS 11
9. FASES D'OBRA 11
10. ESTRUCTURACIÓ DE LES OBRES 11
11. COMPLIMENT DE PRESCRIPCIONS I NORMATIVA 11
12. MEMÒRIA MEDIAMBIENTAL I GESTIÓ DE RESIDUS 11
13. SEGURETAT I SALUT 12
14. PRESSUPOST DE LES OBRES 12
15. CONTROL DE QUALITAT 12
16. PERÍODE D'EXECUCIÓ DE LES OBRES 12
17. PERÍODE DE GARANTIA 12
18. JUSTIFICACIÓ DE PREUS 13
19. FÓRMULA DE REVISIÓ DE PREUS 13
20. CLASSIFICACIÓ DEL CONTRACTISTA 13
21. DOCUMENTS QUE INTEGREN EN PROJECTE 14
22. PRESSUPOST PER AL CONEIXEMENT DE L'ADMINISTRACIÓ 14
23. DECLARACIÓ D'OBRA COMPLETA 15
24. CONCLUSIONS 15
25. SIGNATURES 15

1. ANTECEDENTS

Des de l'Ajuntament de Barcelona s'impulsa el Pla Endreça, que té com a premisses principals ordenar l'espai públic i donar resposta a les necessitats de millora d'una manera transversal, posant el focus en el manteniment integral i transversal amb l'objectiu d'assolir l'excel·lència de l'espai públic de la ciutat.

Dins del Pla Endreça s'hi inclou un Pla de Manteniment Integral per a garantir el bon funcionament de l'espai públic. Aquest pla busca controlar l'obsolescència de les instal·lacions, tenir cura dels espais més transitats i evitar les incidències i el deteriorament. El Pla de Manteniment Integral comprèn actuacions en diferents àmbits: clavegueram, enllumenat, escales i ascensors, fonts i aigua freàtica, mobiliari i infraestructures, parcs i jardins, pavimentació i senyalització, semàfors i soterrament de línies aèries.

Les actuacions d'escales mecàniques i ascensors del Pla Endreça s'han dividit en tres lots per a la redacció dels projectes executius i la direcció de les obres:

- Lot 1: Districtes de Ciutat Vella, l'Eixample i Horta-Guinardó.
- Lot 2: Districtes de Sants-Montjuïc, les Corts, Sarrià-Sant Gervasi i Gràcia.
- Lot 3: Districtes de Nou Barris, Sant Andreu i Sant Martí.

El 17 de octubre de 2024, BIMSA adjudica a SBS Simón i Blanco S.L. la redacció dels projectes executius i posterior direcció de les obres de les actuacions d'escales mecàniques i ascensors corresponents al Lot 3.

Dintre de cada lot els projectes executius s'estructuren en ascensors i escales mecàniques. El present projecte inclou les actuacions de modernització de l'ascensor situat al carrer Costabona (035A), al barri de Ciutat Meridiana, al districte de Nou Barris.

2. OBJECTE DEL PROJECTE

L'objecte del "Projecte executiu de modernització de l'ascensor situat al carrer Costabona, al barri de Ciutat Meridiana, al districte de Nou Barris, a Barcelona" és la definició de les obres corresponents a la modernització de l'ascensor existent.

El projecte inclou la substitució d'alguns elements i components de l'ascensor existent, així com la incorporació de nous elements a l'edicle existent.

3. AGENTS INTERVINENTS

Els principals agents intervinents en el projecte són els següents:

- **Propietat**: Ajuntament de Barcelona
- **Gestor**: Barcelona d'Infraestructures Municipals, S.A. (BIMSA)
- **Autoria del projecte**: SBS Simón i Blanco S.L., amb NIF B-64168933 amb domicili al carrer Zamora, 45, local 5, 08005 Barcelona. Les tècniques facultatives que signen el projecte són:
  - Lola Simón Plaza, Enginyera de Camins, Canals i Ports, amb núm. de col·legiada 15822.
  - Maria Blanco Bargalló, Enginyera de Camins, Canals i Ports, amb núm. de col·legiada 16742.
- **Llistat de REPs**:

PROJECTE:	PLA ENDREÇA. TRANSPORT VERTICAL. CARRER COSTABONA-AGUDES
DISTRICTE:	DISTRICTE DE NOU BARRIS
CODI NATURA INVERSIONS:	**ACT25-00164**
NIVELL D'ACTUACIÓ:	**NIVELL 3**
OPERADOR:	BIMSA
REDACTOR:	-
DATA:	17/04/2025
INFORMACIÓ DE PROJECTES I RECEPCIONS	Carmen Guirao (659 452 610 - cguirao@bcn.cat)

LLISTAT RESPONSABLES ESPAI PÚBLIC						
ECOLOGIA, URBANISME I MOBILITAT						
REP	Persona contacte	Telèfon	E-mail	Cap	Telèfon	E-mail
Transport Vertical	Oriol Such	93 291 41 75	osuch@bcn.cat			

COORDINACIÓ TERRITORIAL						
Dir. Serveis Tècnics Districte	Persona contacte	Telèfon	E-mail	Director	Telèfon	E-mail
8. Districte Nou Barris	Ramon Casanovas	670 213 591	rcasanovas@bcn.cat	Manel Ferrer Sala	93 291 68 64	mferrers@bcn.cat

4. ÀMBIT D'ACTUACIÓ

El present projecte inclou les actuacions de modernització de l'ascensor situat al carrer Costabona, al barri de Ciutat Meridiana, al districte de Nou Barris, a Barcelona.

En aquest cas hi ha una única actuació, l'àmbit de la qual s'ubica al carrer Costabona. Es tracta d'una superfície aproximada de 6 m^2.



Imatge 1. Àmbit del projecte. Font: Google Earth.

5. DESCRIPCIÓ DE L'ESTAT ACTUAL

5.1 CARACTERÍSTIQUES DE L'ASCENSOR

L'àmbit del projecte correspon a la modernització d'un ascensor existent ubicat al carrer Costabona, en el barri de la Ciutat Meridiana, al districte de Nou Barris, que elimina la barrera arquitectònica degut a la diferencia de cota existent entre el carrer de Costabona i carrer de les Agudes.

Es tracta d'un ascensor electrònic instal·lat l'any 2012, segons l'expedient tècnic facilitat per BIMSA. L'ascensor és exterior amb quatre parades a 0º i 180º segons el nivell. L'accés inferior (P0) és troba a nivell del carrer de Costabona, en el passatge de pas exclusiu de vianant, els accessos del nivell 1 (P1) i nivell 2 (P2) es troben a disposats a 0º respecte de la primera parada, i es troben dos nivells per sobre coincidint amb dos nivells consecutius respecte l'edifici contigu (c/ de Costabona 25B i c/ Agudes 38). L'accés superior (P3) es troba al nivell del carrer de les Agudes, el qual el seu accés es realitza mitjançant una passarel·la metàl·lica connectada a l'estructura de l'ascensor i el carrer de les Agudes, aquesta passarel·la és d'accés exclusiu per l'ús de l'ascensor.





Imatge 2. Vista general ascensor 035A: a) des del c/ Costabona; b) des del c/ Agudes



Imatge 3. Accés a nivell inferior (P0) (c/ Costabona)



Imatge 4. Accés a nivell intermedi (P1)




Imatge 5. Accés a nivell intermedi (P2)




Imatge 6. Accés a nivell superior (P3) (c/ Agudes)

L'ascensor es troba dins d'un edicle format per un fossat de murs de formigó armat que arriba fins la cota de l'accés de la primera parada (P1), una estructura vertical formada per pilars metàl·lics amb secció de HEB-180 i soldats a aquests es troben les travesseres horitzontals soldats als pilars de perfils metàl·lics amb secció de HEB-180. Al nivell de la parada superior es disposa d'un arriostrament horitzontal format per dos perfils creuats en diagonal, executat amb dos perfils IPE-100. Aquests perfils només es troben en un costat de la caixa d'ascensor.

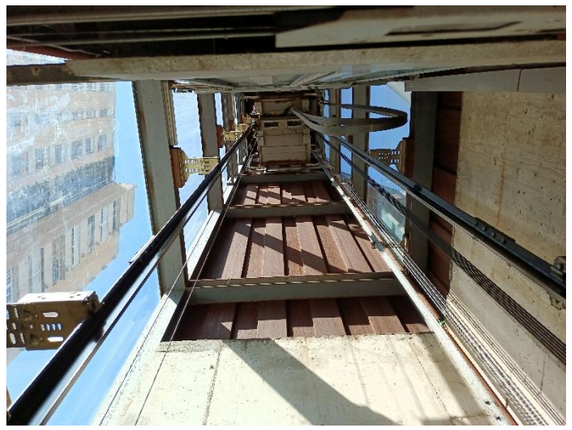


Imatge 7. Estat actual de l'estructura de l'ascensor

La coberta està formada per una planxa d'acer tipus *Corten* recolzada sobre l'estructura metàl·lica de l'ascensor. La zona del revestiment des del nivell entremig (P1) fins al nivell superior (P3) on es troben les portes d'accés a l'ascensor està compost per planxes d'acer i a les cares laterals disposa de vidre transparent. La fusteria dels vidres i els accessos a l'ascensor és d'acer inoxidable.

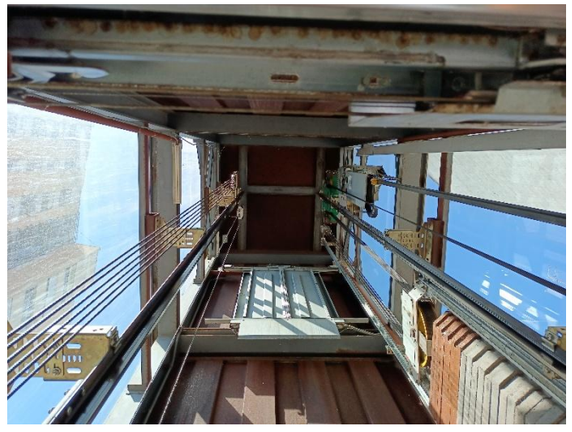


Imatge 8. Vista del sostre de l'ascensor des de l'interior

Segons informació facilitada pel REP de Transport vertical, l'ascensor disposa d'un desguàs existent que es troba connectat a un embornal situat en la zona de pas exclusiva de vianants del carrer Costabona, prop de l'ascensor. Com es pot veure a la imatge nº9, es detecta una reixa en uns dels murs de formigó del fossat, que correspon al desguàs. En el moment de la visita, l'interior del fossat es troba amb acumulació de brutícia i aigua, degut a la falta d'inclinació necessària del fons del fossat cap a la reixa de desguàs.

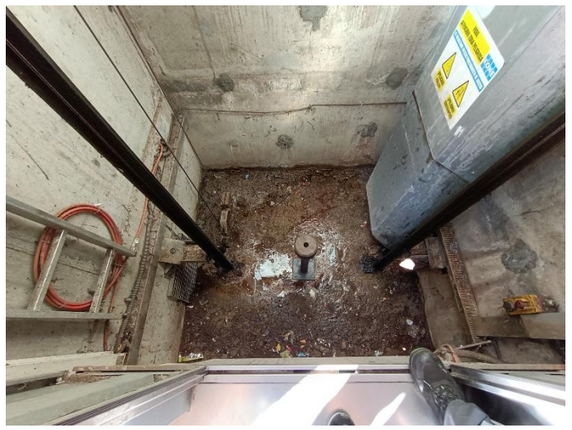

Imatge 9. Interior fossat ascensor

La cabina disposa d'una carga nominal de 800 kg i una capacitat màxima de 10 persones, segons el Plec de Prescripcions d'ascensors de l'Ajuntament de Barcelona, segons la UNE 81-70. La cabina disposa de portes de pis i de cabina formada per 2 fulles automàtiques centrals per un forat de pas de 900x2000 mm d'acer inoxidable.

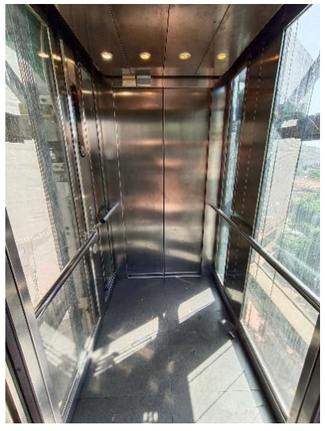

Imatge 10. Cabina ascensor




Imatge 11. Sostre interior cabina ascensor

En el nivell inferior (P0) es troba ubicat en la paret contigua a l'ascensor, un conjunt d'armaris d'instal·lacions, on es troba l'escomesa de companyia elèctrica que alimenta l'ascensor i el quadre elèctric (imatge nº12), així com l'armari on estan les telecomunicacions (imatge nº13), ambdós armaris ubicats sobre una bancada de formigó.



Imatge 12. Armaris instal·lacions ascensor

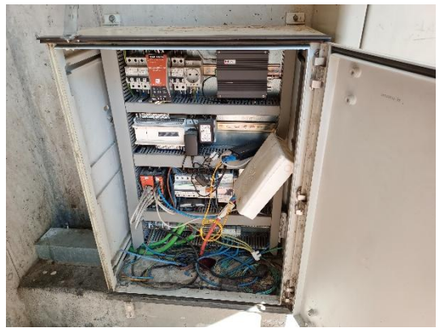

Imatge 13. Armaris instal·lacions ascensor

En el nivell superior (P3), integrat amb el revestiment de l'edicle, hi ha un armari exterior metàl·lic situat al costat esquerra de l'accés de l'ascensor. Aquest armari disposa en el seu interior de l'amari de maniobra.



Imatge 14. Armaris instal·lacions ascensor

6. TOPOGRAFIA

Per a la redacció del projecte s'ha fet servir la cartografia municipal, descarregant-la de la pàgina web www.bcn.cat/cartobcn/.

7. DESCRIPCIÓ DE LA SOLUCIÓ PROPOSADA

Abast de l'actuació

El projecte preveu la modernització de l'ascensor electrònic existent situat al carrer Costabona, segons les indicacions del Plec de Prescripcions d'Ascensors de l'Ajuntament de Barcelona. L'actuació contempla la substitució d'alguns elements i components per tal de millorar el seu funcionament, conservant l'edicle existent: es substituirà el grup tractor i guiat, inclosos el motor, la bancada, les politges, cables, greixadors, guiadors i limitador de velocitat. De la part de maniobra l'actuació inclou la substitució dels elements indicats en el següent apartat. També inclou la reforma interior de la cabina existent, substituint els elements que s'especifiquen en el següent punt, així com les portes de replà i de cabina. Del telecontrol, es preveu la substitució del PLC de comunicacions per un nou que ha d'estar integrat al sistema SCADA. Per altra banda, inclou la substitució de les càmeres de videovigilància, la col·locació de panell informatiu LED, i un nou armari envolvent metàl·lic d'acer inoxidable AISI 316, per ubicar el telecontrol, les mides s'especifiquen en el pressupost i els plànols, però s'hauran de comprovar en obra. Per últim, el projecte contempla alguns treballs de millora de l'edicle existent, com la col·locació de marquesines de protecció sobre els accessos de l'ascensor, el sanejat de l'estructura metàl·lica quan correspongui, de forma puntual, la realització d'un recrescut del fons del fossar per donar les pendents necessaries per la correcta evacuació de les aigües, la neteja i la impermeabilització del fossat de l'ascensor.

Aquest projecte no inclou la substitució del paracaigudes, com cap intervenció en elements exteriors de l'edicle de l'ascensor.

7.1 MODERNITZACIÓ D'ELEMENTS I COMPONENTS

La modernització d'un ascensor comporta avantatges importants pels seus usuaris- Allarga la vida útil i millora sensiblement el seu confort, prestacions i estètica. La instal·lació de dispositius que incrementin la seguretat i redueixin el consum d'energia, poden aconseguir un estalvi considerable en el consum elèctric de la instal·lació.

A continuació es defineix el llistat d'elements a substituir, segons els Plec de Prescripcions d'ascensors:

<u>Grup tractor i guiat</u>

S'ha previst la substitució de:

- Motor gearless, d'imants permanent,
- bancada,

- les politges,
- cables de suspensió,
- guiadors de cabina i contrapés,
- gresixadors automatics de cabina i contrapés,
- limitador de velocitat complet

Maniobra complerta

- variador de freqüencia,
- maniobra complerta, electronica, cablejat, UCM, encoder màquina,
- botonera i polsadors antivandàlics,
- armari de maniobra nou,
- substitució/incoporació d'enllumenat d'armari de maniobra,
- SAI de rescat,
- Escala d'accés al fossat,
- Armari envolvent acabat en acer inoxidable AISI-316

Subquadre elèctric

- caixa estanca amb elements de protecció,
- cablejat,
- mecanismes de protecció elèctrica (inclou elements com diferencial, magnetotèrmics, sobretencions, etc.)

Portes de l'ascensor

- portes de cabina d'alt trànsit,
- portes de replà d'alt trànsit,
- operador de portes,
- pisaderes reforçades,
- barrera fotoeléctrica

Reforma cabina

- nou pis de cabina d'acer inoxidable i sòcols,
- sanejat d'óxid de xassís de cabina (especialment a la part inferior),
- reforçar i pintar de de xassís de cabina (especialment a la part inferior),
- nou sostre de cabina amb caixes de connexions estanques,
- passamans de cabina reforçats,
- nou pesa càrregues (sensors + centraleta electrónica),
- lluminària de cabina de baix consum,
- làmines antivandàliques a l'interior de cabina,
- display lluminós de número de planta,
- telefón d'emergència amb trac 4G

Telecontrol (elements integrats al SCADA de l'Ajuntament de Barcelona)

- PLC de comunicacions integrat al SCADA,
- càmeres de video vigilancia (1 unitat per cada embarcament i 1 unitat per l'interior de cabina),
- dispositiu sonor per invidents homologat de la ONCE,
- panell informatiu LED,
- analitzador de xarxes,

- switch,
- integració de maniobra en telecontrol,
- armari IP-54 per allotjar el PLC,
- armari envolvent, situat a l'esquerra de la porta de replà, en planta superior, acabat en acer inoxidable AISI-316

Sanejament de l'edicle

- Eliminar l'òxid de l'estructura,
- Pintar l'estructura interior,
- Impermeabilització del fossat d'ascensor (murs i fons)

Millora de l'edicle

- Incorporació de sistema de punxes anticoloms a teulada,
- Substitució d'il·luminació antivandàlica de cada replà,
- Substitució senyalética,
- Substitució d'il·luminació LED de manteniment al buc de l'edicle

Enginyeria

- Legalització de la reforma

Altres actuacions addicionals

- substitució d'esmorteidors de cabina i de contrapès,
- col·locació de marquesines de protecció sobre els accessos,
- realització d'una capa de recrescut del paviment del fossat amb morter,
- col·locació d'una reixa-filtre d'acer inoxidable al deguàs del fossat,
- segellat del perimetre de l'edicle amb el paviment,
- col·locació d'una nova escala d'accès al fossat, tipus 1, segons EN 80-20, annex F
- col·locació d'un nou armari exterior d'acer inoxidable per ubicar el telecontrol
- neteja del fossat d'acensor

7.2 DEFINICIÓ D'ELEMENTS OBJECTE DE L'ACTUACIÓ

A continuació es detallen alguns dels elements addicionals que s'han previst col·locar, segons el Plec de Prescripcions d'ascensors de l'Ajuntament de Barcelona:

Maniobra ascensor

La maniobra està formada per un conjunt de dispositius electrònics que gestionen el funcionament de l'ascensor, i s'agrupen en dos blocs:

- sistema de control, format per les diferents plaques electróniques ubicades dins l'armari de maniobra, on es troba el microporcesador
- electromecànica: que son els elements que s'encarreguen de transmitir i executar les ordres del microprocesador, proporcionants tota la informació necessària (estat, situació cabina, etc.)

La maniobra s'encarrega, a més, de rebre les peticions de serveis realitzades pels usuaris mitjançant els polsadors de cabina i de replà, monitoritza i comprova el correcte funcionament dels sistemes de seguretat, és l'encarregat de generar les senyals necessàries per tal que l'ascensor funcioni segons les necessitats demanades, i rep i gestiona la informació de la situació de l'ascensor en el forat mitjançant els sistema de copiat instal·lat al forat de l'ascensor. Esta dissenyada per a donar conformitat als nous requisits de la norma EN81-20/50.

La maniobra de l'ascensor controla el funcionament del mateix e informa del seu estat i de les alarmes que es produeixen. Ha de ser capaç de comunicar-se, enviar i rebre senyals, amb el PLC de comunicacions per poder visualitzar l'estat de l'ascensor en tot moment des del centre de control.

Els estats habituals de l'ascensor són: en servei i fora d'horari. Qualsevol anomalia en el funcionament que posi al ascensor en avaria i no pugui donar servei als usuaris ha de ser identificada per la maniobra

i enviada al PLC de comunicacions discriminant el tipus d'avaria. Així, totes les ruptures de les series de seguretat han de ser notificades per la maniobra. En cas de que la maniobra de l'ascensor es quedi bloquejada, haurà de disposar d'un sistema que permeti al PLC de comunicacions d'entendre que la maniobra no comunica i d'enviar una senyal d'avaria al sistema SCADA.

La maniobra ha de ser capaç d'indicar en quin pis es troba l'ascensor i d'enregistrar l'històric d'avaries. Ha d'estar programada per situar l'ascensor a la parada superior quan aquest no hagi fet viatges durant un termini de més de 30 minuts. Si alguna senyal d'avaria no la pot enviar la maniobra directament, s'instal·laran sensors addicionals que donin la informació al PLC de comunicacions.

El PLC de comunicacions ha de saber en tot moment si alguna porta està oberta o tancada, i la maniobra no pot donar aquest senyal al PLC de comunicacions, s'ha d'instal·lar un sensor addicional a cada porta per saber si està oberta o tancada. També ha de poder donar la informació de si la cabina està en planta o fora de planta en tot moment.

Les senyals més comunes que necessiten sensors addicionals poden ser: *sonda de temperatura* de l'interior de l'edicle i de l'exterior de l'edicle, que normalment mesuren només la del motor o variador de freqüència; i *sensor de fossat inundat*, davant la possibilitat d'incapacitat de la maniobra de gestiona un sensor de nivell fora de l'arqueta per identificar inundacions del fossat.

La maniobra disposarà d'un armari de maniobra estanc IP-54, ubicat en el nivell intermedi (P2) degut a que es troba cobert per la passarel·la del nivell superior, en el costat dret de la porta d'accés, dins d'un armari exterior d'acer inoxidable AISI 316, de mides aproximades 400 mm d'amplada, 350 mm de profunditat i 2100 mm d'alçada, amb una caixa de sostre tipus IP-54. També s'ha previst la instal·lació d'un SAI de 800 mA.

Variador de freqüència

El variador de freqüència és un dispositiu que controla la velocitat i el gir del motor elèctric, ajustant la freqüència i la tensió que alimenta el motor, per realitzar un control precís de la velocitat. A més, fa un ús més eficient de l'energia, allarga la vida útil del motor de l'ascensor, com de les seves parts mecàniques associades, degut a que s'eviten sobreesforços elèctrics i mecànics habituals en les arrencades sense variador. També redueix el soroll i les vibracions en la cabina proporcionant un elevat confort, donant compliment als requeriments de la norma EN81-20/50.

S'ha previst la instal·lació d'un conjunt variador de freqüència de 15 kW/35A.

Grup tractor

S'ha previst la substitució del grup tractor de l'ascensor per un nou que doni compliment als requisits de la norma EN 81-20/50, amb l'objectiu de donar un millor confort als usuaris i un estalvi en el consum energètic. Per altra banda, evita graons perillosos en l'entrada a la cabina o a la sortida de la mateixa, evita fuites d'oli, evita un deteriorament del cablejat i evita aturades brusques i incòmodes.

El nou grup tractor gearless, amb encoder, disposarà d'una potencia de 7,40 kW per a caigudes de cables de 480 mm, amb una velocitat de 1 m/s. També s'ha previst la col·locació d'una placa d'adaptació per a la nova màquina, cables de tracció tipus Drako de 250T, o equivalent, amb ànima d'acer, amarra cables de cabina i contrapès, i la substitució de 2 politges de desviament de cabina i 1 politja de desviament del contrapès.

S'ha previst també la substitució del limitador de velocitat actual, per un nou, incloent el cable amb ànima d'acer i politja tensora, instal·lació d'engreixadors automàtics en cabina i contrapès, i la substitució dels guiadors de cabina i contrapès.

Portes de l'ascensor

L'actuació de modernització de l'ascensor contempla la substitució de les portes de replà dels diferents accessos de l'ascensor, així com les portes de cabina.

- Portes de cabina (2 uts): es preveu la substitució de les portes dels diferents embarcaments de la cabina. Es tracten de portes laterals de 2 fulles, per a un forat de pas de 900 x 2.100 mm.

  Els mecanismes tindran una protecció mínima IP-54, amb motorització amb corrent alterna de 42V-3300RPM-4A, amb tensió de 127-230 V, motor SUPRA o equivalent, amb fixació al sostre de la cabina, esquadres MFB, amb bloqueig fora del replà, certificat bloqueig CA 741, acabat mecanisme llis en ral 9005, semi reforçat, amb electrònica tipus estàndard. Les fulles tindran una alçada efectiva 2120 mm, material base xapa, acabat llis amb imprimació ral 7032, en mate (30%), acabat revestiment fulla en acer inoxidable cepillado/decorado, AISI 316 (02-0014 Inox Cuero D42). Els dispositiu de seguretat seran detectors del tipus cortines de llum, fixats en les fulles, i muntats en el costat de tancament. Les pisaderes seran d'alumini reforçat, amplada de 90 mm, amb suport estàndard, distancia entre pisaderes estàndard, i patines inferiors Standard 3201.03.0143. El faldó serà tipus de 750 mm acabat en acer galvanitzat.

- Portes de replà (4 uts): es preveu la substitució de les portes dels diferents acccessos. Es tracten de portes laterals de 2 fulles, per a un forat de pas de 900 x 2.100 mm.

  Els mecanismes tindran una protecció mínima IP-54, amb tipus de pany estàndard, incloent 1 clau d'emergència en L de longitud 50, estàndard, amb pit egress. El dispositiu de tancament d'emergència serà del tipus moll, amb dispositiu de tancament estàndard.

  El marc de xapa de profunditat 60 mm, altura capçalera 222 mm, laterals de 120 mm, acabat llis amb imprimació ral 7032, en mate (30%), acabat revestiment marc en acer inoxidable cepillado/decorado, AISI 316 (02-0014 Inox Cuero D42). Les fulles seran del tipus cegues, de xapa acabat llis, amb imprimació ral 7032, en mate (30%), acabat de revestiment fulla en acer inoxidable cepillado/decorado, AISI 316 (02-0014 Inox Cuero D42). Les pisaderes seran d'alumini reforçat, amplada de 90 mm, amb suport estàndard, distancia entre pisaderes estàndard, extensió d'alumini tipo Parma, amb fixació per sota i patines inferiors Standard. El faldó serà tipus de 300 mm acabat en acer galvanitzat.

Cabina

L'actuació de modernització de l'ascensor que proposa aquest projecte inclou:

- la substitució del sòcol de la cabina existent;
- la substitució del paviment de la cabina, per un d'acer inoxidable amb rugositat R10;
- la substitució dels brancals i llindes, per por allotjar les dues nove sportes de cabina amb una amplada de pas superior a l'existent;
- la substitució del sobre sostre de cabina amb iluminació LED antivandàlica;
- la substitució del passamà reforçat, en els 2 laterlas de la cabina on no hi ha porta d'accés, col·locat a una alçada de 0,90 m respecte del paviment de cabina, de secció de 3 – 4,5 cm de diametre, amb una separació d'uns 3,5 de la pared com a mínim;
- sanejat del xassís de la cabina;
- col·locació de caixa de sostre de cabina estanca;
- pesacàrregues de cabina;
- També s'ha previst telefonía, interfono de dos vies, botonera de cabina planta acabat en acer inoxidable amb polsadors antivandàlics, telèfon d'emergència amb tecnologia GSM, display de cabina TFT 7", botones de passadís amb polsadors antivandàlics, i lluminàries de forat estanc de tipus LED.

Telecontrol

L'Ajuntament de Barcelona disposa d'un sistema de telecontrol SCADA que permet conèixer de forma centralitzada l'estat de tots els seus ascensors a la via pública des d'un centre de control. Tots els ascensors que s'instal·lin o s'incorporin al parc han d'estar telecontrolats, de forma que el seu estat serà conegut en tot moment des del centre de control. La maniobra de l'ascensor informarà de manera continua al sistema de telecontrol SCADA del seu estat.

Aquesta tramesa de dades de la maniobra de l'ascensor fins al centre de control es farà mitjançant un PLC de comunicacions, instal·lat localment a l'ascensor, capaç de comunicar-se remotament amb el servidor central del CPD de l'Ajuntament. Per tant la seva maniobra ha de ser capaç d'enviar informació a un PLC programable i de rebre ordres d'aquest PLC que estarà integrat al sistema SCADA de l'Ajuntament de Barcelona.

Característiques generals del telecontrol:

- armari de telecontrol:
  - Haurà de tenir les mateixes característiques que l'armari del quadre de maniobra, tipus IP-54,
  - Hi ha d'haver prou espai interior per a la col·locació de tots els elements
  - Hi ha d'haver un mínim de 6 endolls per connectar els equips.
  - Ha d'estar alimentat amb SAI que garanteixi l'alimentació dels components electrònics durant 1h amb tall de tensió.

  S'ha previst la col·locació d'un nou armari exterior amb acabat d'acer inoxidable AISI 316 en la planta baixa, que disposarà d'una porta amb una goma perimetral que permetrà segellar el tancament.

- Analitzador de xarxa elèctrica:

- Ha d'estar telecontrolat i integrat al sistema SCADA de l'Ajuntament de Barcelona. Ha de tenir connexió Ethernet
- Ha de mesurar tensions, corrents, potències instantànies, energies i harmònics.
- Ha d'estar situat de manera que es puguin veure amb facilitat les lectures, i a una alçada no inferior de 1,5 m, des de el nivell de terra.

Càmeres de videovigilància

S'instal·laran càmeres de videovigilància en cada replà d'accés a l'ascensor i una a l'interior de la cabina, tot segons el Plec de Prescripcions d'ascensors de l'Ajuntament de Barcelona. Aquestes càmeres han de ser anti vandàliques, han d'estar telecontrolades i integrades al sistema SCADA de l'Ajuntament de Barcelona, i han de ser digitals amb connectivitat IP.

Les càmeres una càmera per cada planta d'aturada de l'ascensor, preferentment en la part inferior de les marquesines de cada replà mostrat una vista completa de l'accés a la porta. Es tracta de càmeres que permetin vídeo IP amb una resolució mínima de 720x576 (25 fps), amb focus i protecció IP66, per a exterior, compatible amb el controlador Active X vigent en el SCADA.

La càmera ubicada en l'interior de la cabina serà de tipus botó, amb una resolució mínima de 380 línies i imatge en color. Es col·locaran a la part alta de la cabina integrada a l'interior del sostre, mitjançant una petita perforació. Es col·locarà de tal forma que mostri l'interior de la cabina i en especial la part de la botonera. També ha de ser compatible amb el controlador Active X.

Panells informatius LED

Es col·locaran un panell LED informatiu en cada replà d'accés a l'ascensor. Hauran de anti vandàlics i digitals amb connectivitat IP. Aquest panell té la funció d'indicar l'estat de l'equip. Ha de ser programable i amb connexió ethernet per preveure la seva programació remota.

Aquests panells s'instal·laran preferentment a l'interior de l'edicle per evitar vandalisme, i informaran de l'estat de l'ascensor. Tindrà unes dimensions exteriors mínimes de 1025 x 150 x 100 mm, amb una mida útil de pantalla de 955 x 55 mm. Els caràcters alfanumèrics seran tots del mateix color, configurats per díodes LED d'alta lluminositat i eficiència, amb una resolució de 128 columnes x 8 fileres (1.024 píxels), sent en blanc o vermell, i disposarà d'una línia de 21 caràcters amb una alçada de 55 mm. Tindran un horari de funcionament de les 6:45h a les 23:15h.

Les característiques del telecontrol serà segons indicacions del Plec de Prescripcions d'ascensors.

Cartells informatius

A l'interior de la cabina es senyalitzarà correctament tot el que la normativa vigent en la matèria demana: número màxim de persones, pes màxim, última revisió, prohibit fumar, etc.

Es col·locarà el pictograma de "nom de la instal·lació" de dimensions 40 x 60 cm, als accessos de l'ascensor, amb la identificació de l'ascensor, pictogrames de normes d'ús, horari de servei i telèfon de contacte per incidències, segons la imatge 15.


Es disposarà dels cartells d'avís als usuaris d'avaria i treballs de manteniment de dimensions 20 x 30 cm, segons la imatge 16.

Es col·locarà el cartell amb informació a utilitzar en cas d'avaria de l'ascensor, en format A5, segons la imatge 17.

Es col·locarà el pictograma de "zona videovigilada" de dimensions 20 x 30 cm sobre les portes d'accés a la cabina, segons la imatge 18.



Imatge 15. Pictograma "NOM DE LA INSTAL·LACIÓ"

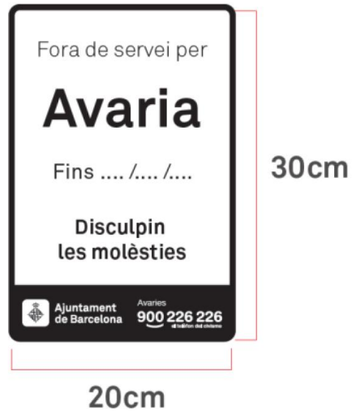

Imatge 16. Pictograma "FORA DE SERVEI"



Imatge 17. Pictograma "INFORMACIÓ EN CAS D'AVARIA"



Imatge 18. Pictograma "ZONA VIDEOVIGILADA"

L'espia previst per guardar-los quan no s'utilitzin serà dins dels armaris d'instal·lacions incorporats a l'edicle de l'ascensor.

Fossat

S'ha previst la col·locació d'una escala per tal de facilitar l'accés al fossat del personal competent per dur treballs de manteniment. Aquest element, no ha d'interferir amb el gàlib dels elements mòbils de l'ascensor. L'escala prevista ha de complir amb les prescripcions que indica la norma EN 81-20, segons l'annex F, de tipus 1 (escala de fossat fixe), i de materials anticorrosius.

S'ha previst la protecció del desguàs del fossat mitjançant la col·locació d'una reixa-filtre d'acer inoxidable per tal d'impedir l'entrada de fulles o altres objectes i animals (rosegadors).

S'ha previst un preparació i neteja de la superfície de formigó del fossat de l'ascensor, de restes de materials i l'eliminació de taques d'oli amb dissolvent desengreixant. Posteriorment, es regularitzarà el fons del fossat fent una capa de recrescut de morter de ciment per a la formació de la pendent adequada per desaiguar cap a el desguàs existent en un dels murs del fossat. Finalment, es realitzarà la impermeabilització dels paraments del fossat mitjançant l'aplicació de dues capes de morter impermeabilitzant bicomponent.

Dependent de l'estat de deteriorament que presentin alguns trams dels perfils laminats de l'estructura, es preveuen diferents actuacions. Per una banda, es preveu la neteja i preparació superficial d'aquelles parts dels perfils laminats deteriorats. També es preveu el passivat d'aquells trams deteriorats mitjançant el raspallat i aplicació de 2 capes d'imprimació anticorrosiva. Finalment, es preveu el pintat dels perfils metàl·lics amb pintura epoxi.

Marquesina

S'ha previst la col·locació d'una marquesina sobre els dos embarcaments. Aquesta marquesina tindrà una fondària d'1 m i una amplada igual al de l'edicle, en aquest cas de 2,52 m aproximadament i amb un gruix variable comprés entre 20 i 25 cm, col·locada a una alçada entre 2,60-3,00 m sobre l'accés a l'ascensor. Es preveu una lleugera inclinació de la marquesina cap a l'interior per canalitzar l'aigua en cas de pluja.

L'estructura principal de la marquesina estarà formada per perfils d'acer laminat en calent segons norma UNE-EN 10025 S275JR, formada per dues bigues transversals amb perfils IPE-100 de 100 cm de longitud aproximadament, soldades a l'estructura principal de l'edicle de l'ascensor; amb 2 perfils angulars de 100x100x10 mm com elements rigiditzadors soldats; 2 perfils tubulars longitudinals de 60x60x4 mm i 60x80x4 mm de 260 cm de longitud col·locats sobre els perfils IPE per crear una pendent compresa entre 2,5-5% en la cara superior de la marquesina; plaques XPS de 40 mm de gruix col·locades en la cara superior i de 20 mm de gruix en la cara inferior, fixades mecànicament. Inclou un perfil d'acer laminat en fred en ´´U´´ de 40x80x4 mm col·locat sobre els perfils IPE en el punt més baix de la pendent, segons detall, amb la funció de canalitzar l'aigua en cas de pluja. Tot el conjunt executat amb soldadures contínues i acabat amb imprimació anticorrosiva. El conjunt es completa amb un folrat de xapa d'acer corten doblegat, fixat mecànicament, segons plànols de projecte, inclòs la formació de goteró en tot el perímetre de la marquesina.

Al Document núm. 2 – Plànols s'incorporen gràficament els detalls constructius d'aquestes marquesines de protecció.

Edicle

S'ha previst el repàs de les juntes de totes aquelles juntes entre l'edicle i el paviment, en tots els nivells, per evitar les filtracions d'aigua cap l'interior del fossat de l'ascensor.

7.3 DEMOLICIONS I ENDERROCS

El projecte preveu la substitució de diversos components i elements de l'ascensor, tant a nivell de maquinària, acabats, com elements addicionals. Per altra banda, també es preveu actuacions puntuals a l'edicle exterior de l'ascensor.

La definició dels treballs de demolicions es recull a l'Annex núm. 3 del projecte.

8. SERVEIS EXISTENTS I AFECTATS

Es descriu en aquest capítol l'estudi realitzat sobre les instal·lacions i serveis existents en l'àmbit de del projecte executiu. La identificació dels serveis existents a la zona s'ha realitzat a partir de la següent informació:

- Presa de dades sobre el terreny de tots els serveis i instal·lacions visibles, identificant cadascun dels serveis i la companyia gestora dels mateixos.
- Peticions de documentació dels serveis existents a les diferents companyies de serveis amb instal·lacions a la zona.
- Sol·licitud d'informació de les xarxes de serveis existents a traves de plataforma digital eWise d'ACEFAT.

La informació dels serveis subterranis existents ha estat facilitada per les pròpies companyies, que fan sempre reserva sobre la seva situació exacta i/o sobre la hipotètica modificació de l'entorn des del moment en que foren instal·lats. Aquesta informació haurà de ser, als moments previs al començament de les obres, degudament contrastada i verificada "in situ", mitjançant cales, si fos necessari, en presencia dels tècnics de les corresponents companyies.

No es preveuen afectacions a la xarxa existent. Tota la documentació sobre serveis existents es recull a l'annex núm. 7 del projecte.

9. FASES D'OBRA

En general, es tracten d'actuacions puntuals sobre un ascensor existent. Per a la realització de l'obra s'estableix una estructura una única fase:

- Fase única: Actuacions de modernització de l'ascensor existent i actuacions addicionals a l'edicle.

10. ESTRUCTURACIÓ DE LES OBRES

Per tal de facilitar el seguiment de les obres durant la seva execució s'ha estructurat el pressupost segons els nivells següents:

- OBRA
- CAPÍTOL
- SUBCAPÍTOL
- ACTIVITAT

De l'estructuració genèrica s'ha eliminat el nivell de fase d'obra ja que no existeixen treballs diferits en el temps.

11. COMPLIMENT DE PRESCRIPCIONS I NORMATIVA

Al llarg del procés de redacció del document de projecte executiu s'han mantingut diverses reunions de seguiment amb els tècnics de BIMSA i també amb el Departament de Transport Vertical que ha informat favorablement sobre el projecte.

Seran d'aplicació a les obres els plecs definits per cadascun dels departaments de l'Ajuntament de Barcelona. Tots aquests documents de criteris, Plecs, Manuals i Instruccions es poden consultar i descarregar a la pàgina web: www.bcn.cat/plecstecnicsespaiurba.

Les prescripcions i normativa a complir es recullen a l'Annex núm. 2 del projecte.

12. MEMÒRIA MEDIAMBIENTAL I GESTIÓ DE RESIDUS

En compliment amb el Reial Decret 105/2008, d'1 de febrer, pel qual es regula la producció i gestió dels residus de construcció i demolició i de l'Ordre MAM/304/2002, de 8 de febrer, per la qual es publiquen les operacions de valorització i eliminació de residus i la Llista Europea de Residus, es realitza un Estudi de gestió de residus de la construcció i enderroc que té per objecte quantificar i classificar els tipus de residus que es preveuen generar durant l'execució de les obres del present projecte i valorar econòmicament la seva gestió i proposar el destí més adient d'aquests residus.

Tota la informació relativa a l'estudi de gestió de residus es recull a l'Annex núm. 15 del projecte.

Amb l'objectiu de descriure les actuacions d'obra i les possibles actuacions mediambientals associades a mesures preventives, correctores i compensatòries previstes al projecte, s'adjunta el Document núm. 5 Sostenibilitat i medi ambient del present projecte, una sèrie de dades per portar a terme en l'execució de les obres, amb l'objecte d'introduir des del començament bones pràctiques de gestió ambiental. La informació relativa a l'impacte mediambiental es contempla amb l'annex núm. 16 del projecte.

13. SEGURETAT I SALUT

D'acord amb el Reial Decret 1627/1997, de 24 d'octubre de 1997, pel qual s'estableixen disposicions mínimes de seguretat i de salut a les obres de construcció, en el present Projecte s'inclou un estudi de Seguretat i Salut en el treball, que forma part del mateix com a Annex núm. 8.

El pressupost de Seguretat i Salut és de TRES MIL QUATRE-CENTS CINQUANTA-TRES EUROS amb QUARANTA-QUATRE CÈNTIMS (3.453,44 €) de PEM. Aquest import que queda recollit com a Partida Alçada al Pressupost d'Execució Material.

14. PRESSUPOST DE LES OBRES

El pressupost de les obres del present projecte s'estructura en 3 capítols que inclou els treballs de modernització de l'ascensor, els treballs addicionals a l'ascensor, i els capítol de varis que inclou les partides alçades de seguretat i salut, de gestió de residus i de nous requeriment funcionals de l'Ajuntament de Barcelona, amb un **PEM** de **CENT VUITANTA-SET MIL SIS-CENTS VINT-I-SET EUROS amb ONZE CÈNTIMS (187.627,11 €)**.

RESUM DE PRESSUPOST Pàg.: 1

NIVELL 2: Capítol			Import
Capítol	01.01	MODERNITZACIÓ ASCENSOR	163.382,61
Capítol	01.02	MARQUESINA DE PROTECCIÓ	8.019,17
Capítol	01.03	ARMARI D'INSTAL·LACIONS	1.534,57
Capítol	01.04	FOSSAT	617,06
Capítol	01.05	VARIS	14.073,70
Obra	**01**	**Pressupost PR.2024.0661_ASCENSOR COSTABONA**	**187.627,11**
			187.627,11

NIVELL 1: Obra			Import
Obra	01	Pressupost PR.2024.0661_ASCENSOR COSTABONA	187.627,11
			187.627,11

La relació de partides que inclou cada capítol d'obra es desenvolupa al Document Núm. 4 del present projecte.

15. CONTROL DE QUALITAT

Donada la tipologia d'actuació, es considera necessària la realització dels següents assaigs per al control de qualitat de l'obra, segons el Plec de condicions tècniques d'ascensors verticals de l'Ajuntament de Barcelona.

El pressupost de Control de Qualitat estimat és de DOS MIL SETANTA-UN EUROS amb SEIXANTA-VUIT CÈNTIMS (2.071,68€) de PEC, i representa un 0,93% del PEC del projecte.

El control de qualitat es recull a l'Annex núm. 12 del projecte.

16. PERÍODE D'EXECUCIÓ DE LES OBRES

Es preveu un termini de **SIS (6) mesos** pel subministrament del material previ a l'inici de les obres, i un termini d'execució de les obres de **DOS (2) mesos**. A l'annex núm. 9 s'adjunta el pla d'obra.

17. PERÍODE DE GARANTIA

El període de garantia establert serà de **6 mesos**. Aquest període començarà amb l'inici del servei de l'ascensor un cop finalitzades les obres de reforma. Durant aquest període, el Contractista serà responsable d'executar en l'obra tota classe de correccions i reparacions que es considerin necessàries per tal que les obres compleixin totalment al temps de l'expedició del certificat de la fi del període de garantia, les condicions del projecte i execució. Serà, a més, responsable de la conservació de les obres i instal·lacions, llevat en allò referent a l'explotació normal de l'obra. També durant aquest termini, el manteniment de l'ascensor i les instal·lacions associades (maquinària, electrònica, instal·lació elèctrica, telecontrol, etc.) serà a càrrec del Contractista, en modalitat "Tot Risc", incloent els elements associats a l'ascensor. També serà responsable del manteniment de tots els elements modernitzats al camp, tot i que la supervisió del funcionament general de l'ascensor serà responsabilitat del centre de control gestionat pel Departament d'Espai Urbà. Aquest període s'iniciarà amb la finalització de les obres, amb la legalització corresponent, acceptació per part del REP d'aparells elevadors i posta en marxa de cara a l'usuari de l'ascensor.

Tanmateix, l'Ajuntament, en funció de la complexitat de la instal·lació executada, es reserva el dret de demanar la presència d'un tècnic de l'empresa instal·ladora, in situ i en horari de servei els primers 15 dies de obertura al públic de la instal·lació per tal de vigilar i garantir el seu correcte funcionament.

El contractista haurà de designar una persona responsable del manteniment i adherir-se al protocol de coordinació del manteniment en període de garantia d'escales mecàniques i ascensors de l'Ajuntament de Barcelona per comunicar les avaries o possibles disfuncions.

Un cop finalitzat el període de manteniment establert de 6 mesos, el manteniment de l'ascensor i de les seves instal·lacions associades les realitzarà l'empresa que l'Ajuntament de Barcelona té contractada amb aquella finalitat.

La recepció definitiva de les obres estarà condicionada al que preveu la Ordenança d'obres i instal·lacions de serveis en el domini públic municipal. L'empresa adjudicatària de les obres, durant el període de garantia no ha de vigilar ni tenir cura del bon estat de l'obra. La recepció es farà un cop finalitzada l'obra i només es requerirà a l'adjudicatari la reparació dels desperfectes causats per defectes d'execució o la manca de qualitat dels materials. Tot i finalitzat aquest termini de garantia, en cas d'existència de vicis ocults de la construcció, aquest respondrà pels danys i perjudicis durant el termini indicat a la Llei de Contractes del Sector Públic.

18. JUSTIFICACIÓ DE PREUS

A l'annex núm. 10 s'adjunta la justificació dels diferents preus unitaris que formen el pressupost del present projecte.

Per la realització del pressupost s'ha utilitzat com a banc de referència el Banc de preus de **BEDEC 2024-06**, àmbit de preus **Barcelona**, àmbit de plecs **Catalunya**; variació percentual de preus segons el volum d'obra nova i de rehabilitació Enginyeria civil **PEM 0,402 M euros**, tot i que tot i que ha estat necessari adaptar partides a les unitats d'obra pressupostades si aquestes no hi figuraven en el banc de referència., i també recórrer a altres bancs de preus quan les unitats pressupostàries definides en aquest banc s'adaptaven millor a les unitats d'obres definides al projecte.

Hi ha certes unitats pressupostàries que no pertanyen a cap banc en concret per no existir-hi en aquests, sent de nova formació a base sempre que ha estat possible de preus simples de mà d'obra, materials i/o maquinària ja utilitzats al pressupost. Els preus d'algunes altres partides són preus de mercat aportats pels corresponents Industrials.

El percentatge de costos indirectes aplicat és del 5%.

19. FÓRMULA DE REVISIÓ DE PREUS

D'acord amb disposició final setena de la Llei 11/2023, de 8 de maig, de transposició de directives de la Unió Europea en matèria d'accessibilitat de determinats productes i serveis, migració de persones altament qualificades, tributària i de digitalització d'actuacions notarials i registrals, i per la qual es modifica la Llei 12/2011, de 27 de maig, sobre responsabilitat civil per danys nuclears o produïts per materials radioactius, no procedeix la inclusió en el Plec de Clàusules Administratives Particulars de l'obra de referència cap clàusula de revisió de preus, per no excedir el termini d'execució de les obres de dotze (12) mesos.

20. CLASSIFICACIÓ DEL CONTRACTISTA

D'acord amb el que s'estableix a l'article 77 de la Llei 9/2017, de 8 de novembre, de contractes del sector públic, per la qual es transposen a l'ordenament jurídic espanyol les directives del Parlament Europeu i del Consell 2014/23/UE i 2014/24/UE, de 26 de febrer de 2014, cal incloure un apartat, en el Plec de clàusules administratives de l'obra de referència, on es disposi que les empreses que desitgin optar a la licitació hauran d'estar classificades en els grups, subgrups i categories que s'assenyalen a continuació, aplicables en virtut del Reial decret 1098/2001, de 12 d'octubre, modificat pel RD 773/2015, de 28 d'agost, el qual s'aprova el Reglament general de la Llei de contractes de les administracions públiques, classificacions que podran suplir la solvència sol·licitada en el seu cas.

D'acord amb l'article 11 del Reglament general de la LCAP, en els contractes d'obres amb un valor estimat inferior a 500.000 euros no és exigible la classificació empresarial. No obstant això, l'empresari pot acreditar la seva solvència indistintament mitjançant la classificació o bé acreditant el compliment dels requisits específics de solvència exigits a la licitació, de conformitat amb l'article 90 de la LCSP.

Tanmateix, a continuació es proposa una classificació empresarial tenint en compte l'article 36.2.a del Reglament general de la LCAP, que estableix que per al contracte d'obres s'han de requerir com a màxim quatre subgrups, de manera que com a criteri general només s'ha de requerir classificació en les parts de l'objecte contractual que tinguin una significació econòmica superior al 20% del pressupost total.

Els grups i subgrups d'aplicació per a la classificació d'empreses i les categories en els contractes d'obres es defineixen als article 25 i 26 del Reglament general de la LCAP.

Amb aquests criteris es proposa la següent classificació del contractista, segons la justificació que es mostra a continuació:

CONCEPTE		Import (euros)					
- Pressupost d'Execució Material		187.627,11 €					
- Termini d'execució:		2 mesos					
CONCEPTE		EXECUCIÓ MATERIAL	EXECUCIÓ CONTRACTE S/IVA	% S/TOTAL	TERMINI PARCIAL (MESOS)	QUANTIA	TIPUS
GRUP	SUBGRUP						
J) Instal·lacions mecàniques	1. Elevadores o transportadores	187.627,11 €	223.276,26 €	100,00%	2	223.276,26 €	**2**

SUBGRUPS EXIGITS	CATEGORIA
J-1) Instal·lacions mecàniques. Elevadores o transportadores	2

21. DOCUMENTS QUE INTEGREN EN PROJECTE

Els documents que integren el present projecte són:

DOCUMENT NÚM. 1: MEMÒRIA I ANNEXOS

MEMÒRIA

ANNEXOS A LA MEMÒRIA

- Annex núm. 1. Antecedents i documentació prèvia facilitada
- Annex núm. 2. Compliment de prescripcions i normativa
- Annex núm. 3. Demolicions
- Annex núm. 4. Estructures
- Annex núm. 5. Estudi de l'organització i desenvolupament de l'obra
- Annex núm. 6. Estructuració de les obres projectades
- Annex núm. 7. Serveis existents, serveis afectats i implantació de nous serveis
- Annex núm. 8. Estudi de seguretat i salut
- Annex núm. 9. Pla d'obres
- Annex núm. 10. Justificació de preus
- Annex núm. 11. Pressupost per a coneixement de l'Administració
- Annex núm. 12. Pla de Control de Qualitat valorat
- Annex núm. 13. Reportatge fotogràfic
- Annex núm. 14. Llistat de REP's involucrats
- Annex núm. 15. Estudi de gestió de residus
- Annex núm. 16. Annex Mediambiental

DOCUMENT NÚM. 2: PLÀNOLS

1. Índex i situació
2. Estat actual
3. Proposta
4. Demolicions
5. Detalls constructius
6. Senyalística d'informació del servei a l'usuari

DOCUMENT NÚM. 3: PLEC DE PRESCRIPCIONS TÈCNIQUES

Plec de prescripcions tècniques generals

Plec de prescripcions tècniques particulars

Plec de prescripcions tècniques de l'Ajuntament de Barcelona

DOCUMENT NÚM. 4: PRESSUPOST

Amidaments

Estadística de partides

Quadre de preus núm. 1

Quadre de preus núm. 2

Pressupost

Resum de pressupost

Últim full

DOCUMENT NÚM. 5: SOSTENIBILITAT I MEDI AMBIENT

1. Memòria ambiental
2. Llistat de control per a l'aplicació de criteris de sostenibilitat en projectes d'obres
3. Informe d'aplicació de criteris de sostenibilitat
4. Criteris de sostenibilitat en fusta
5. Estimació de l'energia grisa i la quantitat de CO_2 emesa a l'atmosfera

22. PRESSUPOST PER AL CONEIXEMENT DE L'ADMINISTRACIÓ

Aplicant els preus unitaris que figuren en el Quadre de Preus i els Amidaments del Projecte, tenint en compte les Partides Alçades, s'obté el següent Pressupost:

PRESSUPOST D'EXECUCIÓ MATERIAL	**187.627,11 €**
6 % Benefici industrial	11.257,63 €
13 % Despeses generals	24.391,52 €
PRESSUPOST D'EXECUCIÓ PER CONTRACTE	**223.276,26 €**
21 % IVA	46.888,01 €
TOTAL PRESSUPOST PER CONTRACTE AMB IVA INCLÒS	**270.164,27 €**
PRESSUPOST PEL CONEIXEMENT DE L'ADMINISTRACIÓ:	**270.164,27 €**

Cal esmentar que els valors continguts en aquesta taula són estimacions econòmiques i que les xifres finals dels costos associats als serveis afectats de projecte estan pendents de ser valorades per les companyies propietàries corresponents.

El present Pressupost per al Coneixement de l'Administració puja a la quantitat de **DOS-CENTS SETANTA MIL CENT SEIXANTA-QUATRE EUROS amb VINT-I-SET CÈNTIMS (270.164,27 €),** IVA inclòs.

23. DECLARACIÓ D'OBRA COMPLETA

En compliment de l'article 127 del Reial decret 1098/2001 de 12 d'octubre, pel que s'aprova el Reglament General de la Llei de Contractes de les Administracions Públiques, i de l'article 250 de la Llei 9/2017, de 30 d'octubre de Contractes del Sector Públic, es manifesta que el projecte comprèn una obra completa en el sentit exigit en l'article 125 del Reial Decret 1098/2001 de 12 d'octubre, ja que conté tots i cadascun dels elements que són precisos per a la utilització de l'obra i és susceptible d'ésser lliurada a l'ús general. Així mateix, es fa constar que l'obra compleix els requisits exigits per la Llei 3/2007 de 4 de Juliol de l'Obra Pública i, concretament, allò reflectit a l'article 18 de la mateixa.

24. CONCLUSIONS

Es conclou que el projecte comprèn una obra completa, ja que conté tots els elements que són necessaris per a la utilització de l'obra i és susceptible d'ésser lliurada a l'ús general.

25. SIGNATURES

Barcelona, desembre de 2025

Els autors del projecte,

Lola Simón Plaza	Maria Blanco Bargalló
SBS Simon i Blanco S.L.	SBS Simón i Blanco S.L.

ANNEXOS

ANNEX NÚM. 1. ANTECEDENTS

ÍNDEX


1. INTRODUCCIÓ 3
2. ÀMBIT D'ACTUACIÓ 3
3. DESCRIPCIÓ DE L'ESTAT ACTUAL 4
3.1 CARACTERÍSTIQUES DE L'ASCENSOR 4

APÈNDIX NÚM. 1. DOCUMENTACIÓ TÈCNICA FACILITAT PER TRANSPORT VERTICAL (REP) 7

1. INTRODUCCIÓ

Des de l'Ajuntament de Barcelona s'impulsa el Pla Endreça, que té com a premisses principals ordenar l'espai públic i donar resposta a les necessitats de millora d'una manera transversal, posant el focus en el manteniment integral i transversal amb l'objectiu d'assolir l'excel·lència de l'espai públic de la ciutat.

Dins del Pla Endreça s'hi inclou un Pla de Manteniment Integral per a garantir el bon funcionament de l'espai públic. Aquest pla busca controlar l'obsolescència de les instal·lacions, tenir cura dels espais més transitats i evitar les incidències i el deteriorament. El Pla de Manteniment Integral comprèn actuacions en diferents àmbits: clavegueram, enllumenat, escales i ascensors, fonts i aigua freàtica, mobiliari i infraestructures, parcs i jardins, pavimentació i senyalització, semàfors i soterrament de línies aèries.

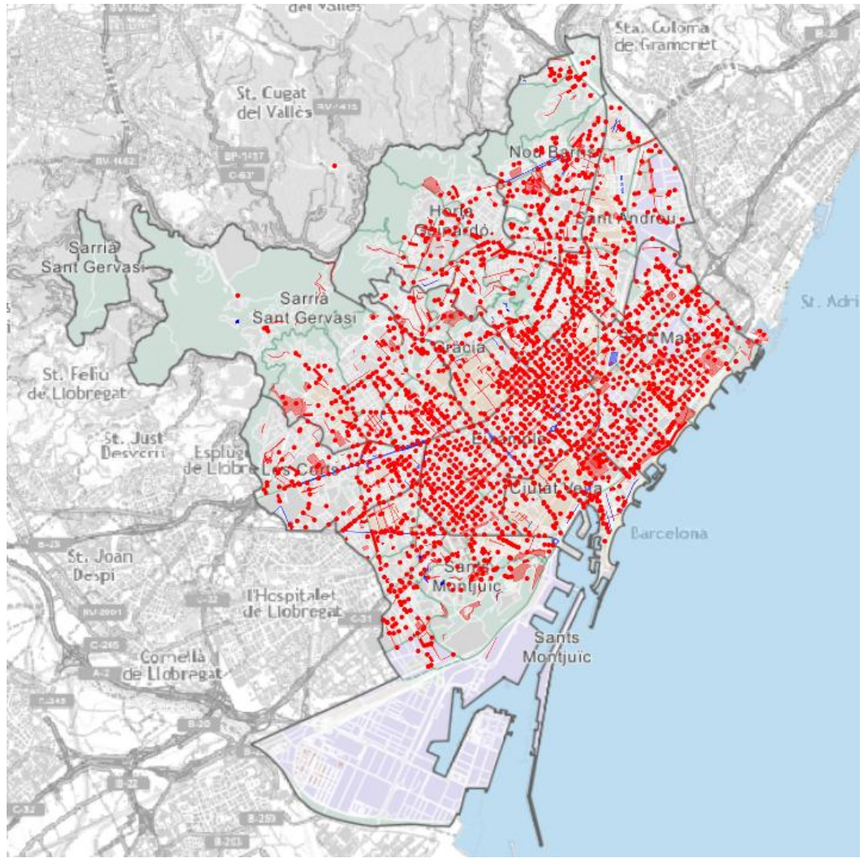

Imatge 1. Actuacions incloses dins del Pla de Manteniment Integral del Pla Endreça. Font: BIMSA.

Les actuacions d'escales mecàniques i ascensors del Pla Endreça s'han dividit en tres lots per a la redacció dels projectes executius i la direcció de les obres:

- Lot 1: Districtes de Ciutat Vella, l'Eixample i Horta-Guinardó.
- Lot 2: Districtes de Sants-Montjuïc, les Corts, Sarrià-Sant Gervasi i Gràcia.
- Lot 3: Districtes de Nou Barris, Sant Andreu i Sant Martí.

El 17 d'octubre de 2024, BIMSA adjudica a SBS Simón i Blanco S.L. la redacció dels projectes executius i posterior direcció de les obres de les actuacions d'escales mecàniques i ascensors corresponents al Lot 3.

Dintre de cada lot els projectes executius s'estructuren en ascensors i escales mecàniques. El present projecte inclou les actuacions de modernització de l'ascensor situat al carrer Costabona, al barri de Ciutat Meridiana, al districte de Nou Barris.

2. ÀMBIT D'ACTUACIÓ

El present projecte inclou les actuacions de modernització de l'ascensor situat al carrer de Costabona, al barri de Ciutat Meridiana, al districte de Nou Barris, a Barcelona, corresponent al Pla Endreça. En aquest cas hi ha una única actuació, l'àmbit de la qual s'ubica a l'ascensor 035A situat al carrer Costabona. Es tracta d'una superfície aproximada de 6 m^2.



Imatge 2. Àmbit del projecte. Font: Google Earth.

3. DESCRIPCIÓ DE L'ESTAT ACTUAL

3.1 CARACTERÍSTIQUES DE L'ASCENSOR

L'àmbit del projecte correspon a la modernització d'un ascensor existent ubicat al carrer Costabona, en el barri de Ciutat Meridiana, al districte de Nou Barris, que elimina la barrera arquitectònica degut a la diferencia de cota existent entre el carrer de Costabona i carrer de les Agudes.

Es tracta d'un ascensor electrònic instal·lat l'any 2012, segons l'expedient tècnic facilitat per BIMSA. L'ascensor és exterior amb quatre parades a 0º i 180º segons el nivell. L'accés inferior (P0) és troba a nivell del carrer de Costabona, en el passatge de pas exclusiu de vianant, els accessos del nivell 1 (P1) i nivell 2 (P2) es troben a disposats a 0º respecte de la primera parada, i es troben dos nivells per sobre coincidint amb dos nivells consecutius respecte l'edifici contigu (c/ de Costabona 25B i c/ Agudes 38). L'accés superior (P3) es troba al nivell del carrer de les Agudes, el qual el seu accés es realitza mitjançant una passarel·la metàl·lica connectada a l'estructura de l'ascensor i el carrer de les Agudes, aquesta passarel·la és d'accés exclusiu per l'ús de l'ascensor.




Imatge 3. Vista general ascensor 035A des del carrer Costabona





Imatge 4.a) Accés a nivell inferior (P0) (carrer Costabona); b) Accés a nivell intermedi (P1)





Imatge 5.a) Accés nivell intermedi (P2); b) accés nivell superior (P3) (carrer de les Agudes)

L'ascensor es troba dins d'un edicle format per un fossat de murs de formigó armat que arriba fins la cota de l'accés de la primera parada (P1), una estructura vertical formada per pilars metàl·lics amb secció de HEB-180 i soldats a aquests es troben les travesseres horitzontals soldats als pilars de perfils metàl·lics amb secció de HEB-180. Al nivell de la parada superior es disposa d'un arriostrament horitzontal format per dos perfils creuats en diagonal, executat amb dos perfils IPE-100. Aquests perfils només es troben en un costat de la caixa d'ascensor.

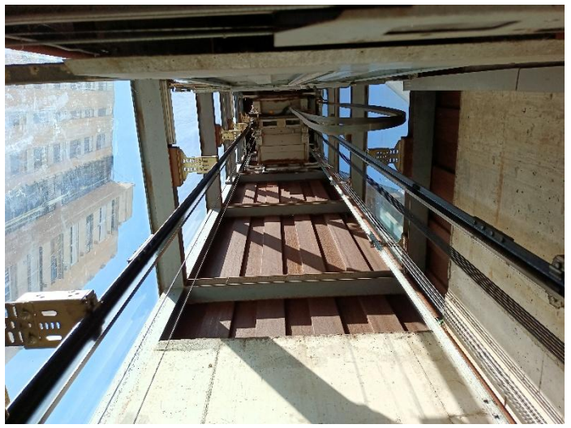


Imatge 6. Estat actual de l'estructura de l'ascensor

La coberta està formada per una planxa d'acer tipus *Corten* recolzada sobre l'estructura metàl·lica de l'ascensor. La zona del revestiment des del nivell intermedi (P1) fins al nivell superior (P3) on es troben les portes d'accés a l'ascensor està compost per planxes d'acer i a les cares laterals disposa de vidre transparent. La fusteria dels vidres i els accessos a l'ascensor és d'acer inoxidable.

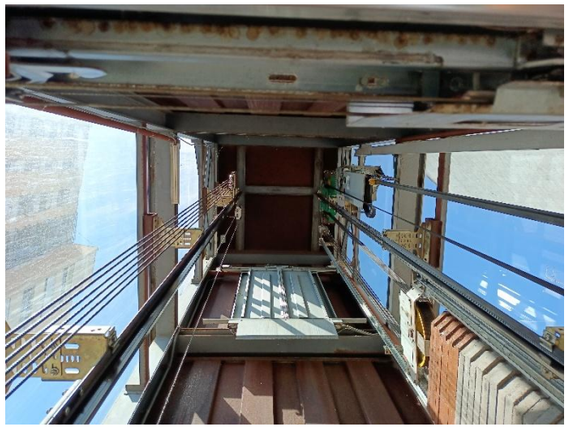


Imatge 7. Sostre interior de l'ascensor

Segons informació facilitada pel REP de Transport vertical, l'ascensor disposa d'un desguàs existent que es troba connectat a un embornal situat en la zona de pas exclusiva de vianants del carrer Costabona, prop de l'ascensor. Com es pot veure a la imatge nº8, es detecta una reixa en uns dels murs de formigó del fossat, que correspon al desguàs. En el moment de la visita, l'interior del fossat es troba amb acumulació de brutícia i aigua, degut a la falta d'inclinació necessària del fons del fossat cap a la reixa de desguàs.

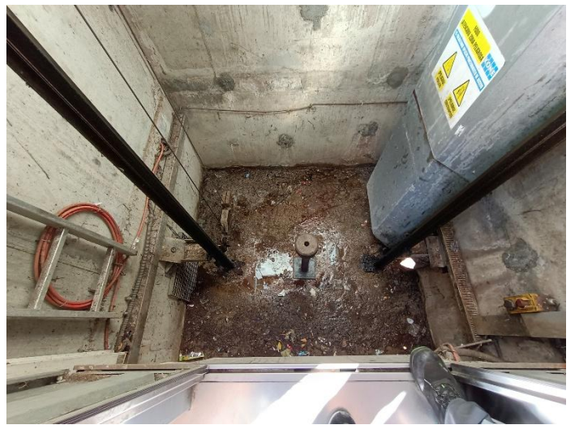

Imatge 8. Interior fossat ascensor

La cabina disposa d'una carga nominal de 800 kg i una capacitat màxima de 10 persones, segons el Plec de Prescripcions d'ascensors de l'Ajuntament de Barcelona, segons la UNE 81-70. La cabina disposa de portes de pis i de cabina formada per 2 fulles automàtiques centrals per un forat de pas de 900x2000 mm d'acer inoxidable.

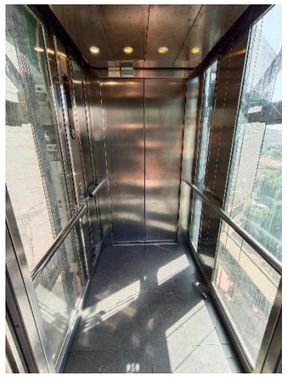

Imatge 9. Cabina ascensor




Imatge 10. Sostre cabina ascensor

En el nivell inferior (P0) es troba ubicat en la paret contigua a l'ascensor, un conjunt d'armaris d'instal·lacions, on es troba l'escomesa de companyia elèctrica que alimenta l'ascensor i el quadre elèctric (imatge nº11), així com l'armari on estan les telecomunicacions (imatge nº12), ambdós armaris ubicats sobre una bancada de formigó.



Imatge 11. Armaris instal·lacions ascensor

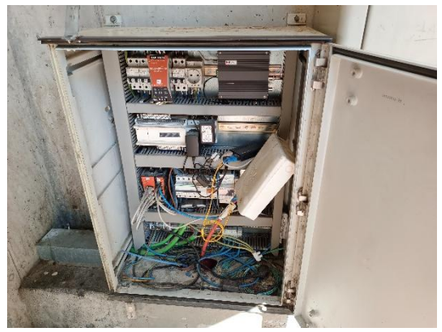

Imatge 12. Armaris instal·lacions ascensor

En el nivell superior (P3), integrat amb el revestiment de l'edicle, hi ha un armari exterior metàl·lic situat al costat esquerra de l'accés de l'ascensor. Aquest armari disposa en el seu interior de l'amari de maniobra.



Imatge 13. Armaris instal·lacions ascensor

APÈNDIX NÚM. 1. DOCUMENTACIÓ TÈCNICA FACILITAT PER TRANSPORT VERTICAL (REP)

PROYECTO ELÉCTRICO DE BAJA TENSIÓN

CORRESPONDIENTE A UNA INSTALACIÓN DE ENLACE PARA ALIMENTAR UN ASCENSOR PARA EL TRANSPORTE DE PERSONA Y UNA LÍNEA PARA ALUMBRAR CADA PLANTA DEL ASCENSOR, EN LA CALLE COSTABONA, 13-25, DEL TÉRMINO MUNICIPAL DE BARCELONA

Titular:

Ajuntament de Barcelona

I.T.E.E. S.L.
INSTALACIONES Y TRANSFORMACIONES ELECTRICAS EUROPEAS S L

VISADO 2012914034 18/09/2012
COL·LEGI D'ENGINYERS TÈCNICS INDUSTRIALS DE BARCELONA
Este visado no será válido sin el documento de visado

Documento de Visado

CETIB
Col·legi d'enginyers tècnics industrials de Barcelona

El visado número ***2012914034*** firmado por el Sr. ***IVAN MÁRQUEZ NOVO***, con número de colegiado ***21355*** del Col·legi d'Enginyers Tècnics Industrials de Barcelona, se ha emitido de acuerdo con la normativa vigente siguiendo los procedimientos sistemas de gestión de calidad ISO 9001 y se ha comprobado lo siguiente:

1. Identidad y habilitación profesional del firmante
2. Corrección / integridad formal de la documentación de acuerdo con normativa aplicable
3. El colegiado está en posesión del seguro de responsabilidad civil profesional.

El CETIB responderá subsidiariamente en caso de daños derivados de un trabajo visado en el que resulte responsable el autor del mismo de los daños que tenga su origen en defectos que deberían haberse puesto de manifiesto por el Col·legi al visar el trabajo profesional.

Relación de documentación visada:

4601 - Proyecto de instalación eléctrica de baja tensión (industriales, comerciales y de servicios).

Datos identificativos de la documentación:

Nombre: TAU INGENIERIA Y CONSTRUCCIONES ESPECIALES, S.A..
Emplazamiento: C/ COSTABONA, 13-25.
Codigo Postal: 08033.
Población: BARCELONA.

VISADO 2012914034 18/09/2012
COL·LEGI D'ENGINYERS TÈCNICS INDUSTRIALS DE BARCELONA
Este visado no será válido sin el documento de visado

Applus ISO 9001 ACREDITADO POR ENAC
Applus ISO 14001 ACREDITADO POR ENAC

ÍNDICE

DESCRIPCIÓN GENERAL 1

1. Objeto del proyecto 2
2. Datos Generales 2
   - 2.1. Titular 2
   - 2.2. Domicilio social del titular 2
   - 2.3. Emplazamiento de la instalación 2
   - 2.4. Datos del suministro 2
3. Alcance del proyecto 2
4. Antecedentes 3
5. Normativa de aplicación 3
6. Relación de receptores y potencias 3

MEMORIA DESCRIPTIVA 5

7. Instalación eléctrica a 400 V 6
   - 7.1. Cuadro general de distribución 6
   - 7.2. Derivación individual 6
   - 7.3. Conductores 6
   - 7.4. Receptores 7
   - 7.4. Red de tierras 7
   - 7.5. Protección contra sobretensiones 7

MEMORIA CONSTRUCTIVA 8

8. Cálculos eléctricos 9
9. Protección contra sobrecargas y cortocircuitos 10
10. Protección contra contactos indirectos 11
11. Protección contra contactos directos 11
12. Presupuesto 12
13. Estudio básico de seguridad de la instalación 13
    - 13.1. Normativa 13
    - 13.2. Definición de riesgos 13
    - 13.3. Prevención de riesgos 13

VISADO 2012914034 18/09/2012
COL·LEGI D'ENGINYERS TÈCNICS INDUSTRIALS DE BARCELONA
Este visado no será válido sin el documento de visado

Ayuntamiento de Barcelona Proyecto instalación BT

ANEXO 1 – PLANOS Y ESQUEMAS

ANEXO 2 – CÁLCULOS ELÉCTRICOS

I.T.E.E. S.L.
INSTALACIONES Y TRANSFORMACIONES ELECTRICAS EUROPEAS, S.L.

VISADO 2012914034 18/09/2012
COL·LEGI D'ENGINYERS TÈCNICS INDUSTRIALS DE BARCELONA
Este visado no será válido sin el documento de visado

DESCRIPCIÓN GENERAL

VISADO 2012914034 18/09/2012 COL·LEGI D'ENGINYERS TÈCNICS INDUSTRIALS DE BARCELONA
Este visado no será válido sin el documento de visado

1. OBJETO DEL PROYECTO

El presente proyecto tiene por objeto la realización del estudio técnico necesario para la obtención de la autorización de la *Secció d'instal·lacions Receptores d'Energia Elèctrica, de la Subdirecció General de l'Energia de la Direcció General d'Energia i Mines del Departament d'Economia i Finances de la Generalitat de Catalunya* y poder llevar a cabo la instalación eléctrica correspondiente a un cuadro a instalar con la C.D.U., el equipo de contaje y la derivación individual para alimentar al cuadro de la sala de maquinas del ascensor destinado a transportar personas y una línea para alumbrar cada planta del ascensor, en la calle Costabona, 13-25, del término municipal de Barcelona, según planos de situación y emplazamiento adjuntos.

2. DATOS GENERALES

2.1. Titular

El titular de la instalación a legalizar será: AYUNTAMIENTO DE BARCELONA.
CIF: P-0801900-B

2.2. Domicilio social del titular

Domicilio social: C/ TORRENT DE L'OLLA, 218-220 – C.P.08012 Barcelona
Teléfono: 93.291.43.80

2.3. Emplazamiento de la instalación

La instalación eléctrica se encuentra en el término municipal de Barcelona en la calle Costabona, 13-25, tal y como se indica en los planos adjuntos.

2.4. Datos del suministro

Compañía suministradora: ENDESA DISTRIBUCIÓN ELECTRICA, S.L.U.
Tipo de suministro: Suministro en baja tensión.
Tensión de suministro: 3x400 V+N.

3. ALCANCE DEL PROYECTO

El alcance del proyecto de la instalación de baja tensión incluye la C.D.U., la TMF1, la derivación individual que llega hasta el cuadro eléctrico situado al lado donde se encuentra el IGA y de donde salen dos líneas, una para la sala de máquinas del ascensor para alimentar el subcuadro de este (no incluido en este proyecto) y otra línea destinada al alumbrado de cada planta del ascensor junto con sus luminarias.

VISADO 2012914034 18/09/2012 COL·LEGI D'ENGINYERS TÈCNICS INDUSTRIALS DE BARCELONA
Este visado no será válido sin el documento de visado

El tipo de instalación será del grupo "i" Local de pública concurrencia según ITC-BT 28.

Esta instalación eléctrica requiere proyecto para su legalización (según apartado 3.1.i) de la ITC-BT 04. Al ser considerado local de pública concurrencia.

4. ANTECEDENES

La instalación es nueva por lo que carece de antecedentes.

5. NORMATIVA DE APLICACIÓN

La Normativa a aplicar para la redacción de este proyecto será:

- R.D. 842/2002 por el que se aprueba el Nuevo Reglamento electrotécnico de Baja Tensión y sus instrucciones técnicas complementarias.
- Normas UNE de aplicación al Reglamento electrotécnico de Baja Tensión y sus instrucciones técnicas complementarias.
- Normas particulares de la empresa distribuidora FECSA ENDESA.
- Normas particulares del Ayuntamiento.
- Decreto 363/2004 de 24 de agosto de la Generalitat de Catalunya.
- Instrucción 7/2003 del 9 de septiembre de la *Direcció General d'Energia i Mines*.

6. RELACIÓN DE RECEPTORAS Y POTENCIAS

La relación de receptores que integran la instalación son:

C.D.U.

Destino de la línea	P instalada (kW)	% simult	P simult (kW)
ARMARIO DE CONTADORES	10,392	100%	10,392
Total CDU	**10,392 kW**		

VISADO 2012914034 18/09/2012 COL·LEGI D'ENGINYERS TÈCNICS INDUSTRIALS DE BARCELONA
Este visado no será válido sin el documento de visado

ARMARIO DE CONTADORES

Destino de la línea	P instalada (kW)	% Simult	P simult (kW)
TMF1	10,392	100%	10,392
Total Armario de contadores	**10,392 kW**		

POTENCIA INSTALADA

Destino de la línea	P instalada (kW)	% simult	P simult (kW)
Alumbrado Plantas Ascensor	0,18	100%	0,18
Motor (Legalizado aparte)	5,1	100%	5,1
Iluminación Hueco (Legalizado aparte)	1,5	100%	1,5
Iluminación Cabina (Legalizado aparte)	0,3	100%	0,3
Total Potencia instalada	**7,08 kW**		

La **potencia total instalada** es la suma de las potencias nominales de los receptores de, **7,08 kW.**

Se tendrá en cuenta el coeficiente de arranque 1,8 para las lámparas de descarga y 1,25 para los motores en el dimensionamiento de la instalación. Por lo tanto la **Potencia máxima admisible** será igual a **9,939 kW**.

Teniendo en cuanta las potencias normalizadas por la compañía distribuidora para contratar, se obtiene una **Potencia Máxima Admisible de 10,392 kW.** Esta potencia se limitará con un ICP-M de 15 A y un IGA de 16 A.

I.T.E.E. S.L. INSTALACIONES Y TRANSFORMACIONES ELECTRICAS EUROPEAS, S.L. C/ Londres (Pg. Interior) nave nº 10 Pol. Ind. Cova Solera 08191 Rubí

Barcelona, 17 de septiembre de 2012
Ivan Márquez Novo
Ingeniero Técnico Industrial
Colegiado núm. 21.355

VISADO 2012914034 18/09/2012 COL·LEGI D'ENGINYERS TÈCNICS INDUSTRIALS DE BARCELONA
Este visado no será válido sin el documento de visado

MEMORIA DESCRIPTIVA

VISADO 2012914034 18/09/2012
COL·LEGI D'ENGINYERS TÈCNICS INDUSTRIALS DE BARCELONA
Este visado no será válido sin el documento de visado

7. INSTALACIÓN ELÉCTRICA A 400 V

7.1. Cuadro General de Distribución

Dentro del prefabricado hallaremos el cuadro general de distribución de la instalación formado por una C.D.U. y un modulo de contadores TMF1, con la salida de la Derivación al IGA y dos salidas a 400 V y a 230V.

7.2. Derivación individual

Con el fin de enlazar la instalación del modulo de contadores con el modulo de distribución se usarán conductores de cobre con aislamiento RZ1 XLPE de 0,6/1 kV de tensión nominal. El sistema de instalación será bajo tubo en los tramos subterráneos y grapado o protegido con tubo metálico en los aéreos.

Su selección se ha realizado aplicando la norma UNE 20.460-3. A la hora del cálculo de la intensidad máxima admisible según el sistema de instalación se ha tenido en cuenta el valor más desfavorable para el dimensionamiento de la protección contra sobrecargas.

7.3. Conductores

Las líneas de alimentación estarán previstas para transportar la carga debida a los propios receptores.

Los circuitos serán para la alimentación al cuadro eléctrico interior del ascensor (legalizado aparte) y de los diferentes puntos de luz que servirán para alumbrar cada planta del ascensor. El sistema de instalación será bajo tubo en los tramos subterráneos y grapeado o protegido con tubo metálico en los aéreos.

Los circuitos subterráneos se instalarán bajo tubo de PE flexible interior liso. Los tubos irán enterrados a una profundidad mínima de 0,4 m del nivel del suelo medidos desde la cota inferior del tubo y su diámetro interior no será inferior a 60 mm..

Se colocará una cinta de señalización que advierta de la existencia de cables eléctricos, situada a una distancia mínima del nivel del suelo de 0,10 m y a 0,25 m por encima del tubo.

Las dimensiones de los tubos cumplirán con lo especificado en la ITC-BT 07 p3.1.3: diámetro del tubo doble del diámetro del cable.

Las secciones de los conductores han sido calculadas con arreglo a lo estipulado en el apartado 2.2.3 la ITC BT 019, en relación a las intensidades máximas admisibles en los conductores, i la ITC BT 24 al tratarse de un local de pública concurrencia, según sea su aislamiento y su colocación (intensidad máxima admisible), así como a las caídas de tensión máximas admisibles en

VISADO 2012914034 18/09/2012
COL·LEGI D'ENGINYERS TÈCNICS INDUSTRIALS DE BARCELONA
Este visado no será válido sin el documento de visado

los mismos, habiéndose efectuado los cálculos eléctricos, en el caso más desfavorable, considerando un coeficiente de simultaneidad del orden de la unidad.

Se ha verificado que la caída de tensión no supera 1%.

7.4. Receptores

Los receptores de alumbrado utilizados en la presente instalación respetaran lo señalado por la instrucción ITC-BT-44.

La iluminación es a base de luz fluorescente.

Todas las luces fluorescentes llevaran los condensadores necesarios para mejorar el factor de potencia hasta 0,9.

7.5. Red de tierras

El sistema a utilizar será el TT.

7.6. Protección contra sobretensiones

Se ha instalado protección contra sobretensiones en el cuadro general de distribución.

I.T.E.E. S.L. INSTALACIONES Y TRANSFORMACIONES ELÉCTRICAS EUROPEAS, S.L.
C/ Londres (Urb. Interior) nave nº 16
Pol. Ind. Cova Solera
08191 Rubí

Barcelona, 17 de septiembre de 2012
Ivan Márquez Novo
Ingeniero Técnico Industrial
Colegiado núm. 21.355

I.T.E.E. S.L. INSTALACIONES Y TRANSFORMACIONES ELÉCTRICAS EUROPEAS, S.L.

VISADO 2012914034 18/09/2012
COL·LEGI D'ENGINYERS TÈCNICS INDUSTRIALS DE BARCELONA
Este visado no será válido sin el documento de visado

MEMORIA CONSTRUCTIVA

I.T.E.E. S.L. INSTALACIONES Y TRANSFORMACIONES ELÉCTRICAS EUROPEAS, S.L.

VISADO 2012914034 18/09/2012
COL·LEGI D'ENGINYERS TÈCNICS INDUSTRIALS DE BARCELONA
Este visado no será válido sin el documento de visado

8. CALCULOS ELÉCTRICOS

Las secciones de los conductores han sido calculadas con arreglo a lo estipulado en el apartado 2.2.3 la ITC BT 019, en relación a las intensidades máximas admisibles en los conductores, según sea su aislamiento y su colocación (intensidad máxima admisible), así como a las caídas de tensión máximas admisibles en los mismos, habiéndose efectuado los cálculos eléctricos, en el caso más desfavorable, considerando un coeficiente de simultaneidad del orden de la unidad.

Para el cálculo de las intensidades, así como para el cálculo de las caídas de tensión, se han aplicado las siguientes fórmulas:

Circuitos trifásicos:

$$I = \frac{P}{\sqrt{3} \bullet U \bullet \cos\varphi}[A]$$

$$\Delta U = \sqrt{3} \bullet I \bullet (R \bullet \cos\varphi + X \bullet sen\varphi) \bullet L[V]$$

Circuitos monofásicos:

$$I = \frac{P}{U \bullet \cos\varphi}[A]$$

$$\Delta U = 2 \bullet I \bullet (R \bullet \cos\varphi + X \bullet sen\varphi) \bullet L[V]$$

En los cálculos anexos se indican en forma tabulada los cálculos eléctricos correspondientes a la instalación eléctrica, detallándose en columnas para cada circuito o derivación los siguientes conceptos:

- $P_{instalada}$ (kW): Potencia nominal a satisfacer a la carga en kilovatios.

- $P_{cálculo}$ (kW): Potencia corregida que podría circular por el conjunto formado por el conductor y su protección individual corregida según el tipo de receptor.

- Un (V): Tensión nominal del consumo en voltios.

- cos φ: factor de potencia estimado de la carga.

- Conexión: trifásica con o sin neutro / monofásica.

- In (A): Intensidad nominal de la carga.

- Cable tipo: aislamiento y material conductor cobre o aluminio.

- S (mm^2): Sección del conductor elegido en milímetros cuadrados.

VISADO 2012914034 18/09/2012 COL·LEGI D'ENGINYERS TÈCNICS INDUSTRIALS DE BARCELONA
Este visado no será válido sin el documento de visado

- L (m): longitud de la línea.

- I máx (A): intensidad máxima admisible permanente para el cable elegido.

- Sistema de instalación: según los establecido en el apartado 2.2.3 la ITC BT 019.

- c. de t. parcial (V): caída de tensión considerando únicamente la línea en cuestión.

- c. ce t. total (V): caída de tensión considerando la línea en cuestión y sus repartidoras.

- c. de t. (%): caída de tensión en tanto por cien de la tensión nominal.

Para el cálculo de las potencias a considerar en el caso de líneas de alimentación a motores, condensadores o lámparas de descarga, se tendrá en cuenta el factor de dimensionamiento 1,25, 1,5 y 1,8 respectivo.

El cálculo de la intensidad de cortocircuito se ha realizado teniendo en cuenta el cortocircuito que con mayor frecuencia se da en este tipo de instalaciones, que es el fase-tierra.

La impedancia a considerar en cada punto corresponde a la suma de la del propio conductor más la de cada uno de los conductores que se encuentran aguas arriba hasta llegar al transformador de potencia (considerando también la impedancia interna del mismo).

Así, el valor de la intensidad de cortocircuito se calculará con la siguiente fórmula:

$$Icc = \frac{U}{\sqrt{3} \bullet Zcc \bullet 1000}[kA]$$

9. PROTECCIÓN CONTRA SOBRECARGAS Y CORTOCIRCUITOS

En el cuadro general de distribución y los diferentes subcuadros se dispondrá de interruptores automáticos de corte omnipolar para cada una de las salidas. Los de calibre superior a 125 A serán regulables y estarán equipados con relés electrónicos. Los de calibre inferior serán fijos.

El ajuste y selección de la protección de cada una de las líneas se realizará con los coeficientes de sobrecarga correspondientes en función de las características eléctricas de cada una de ellas, siempre coordinada con la intensidad máxima admisible por la línea de alimentación a proteger.

La intensidad máxima de corte en condiciones de cortocircuito irá coordinada con la Icc máxima prevista en cada punto de la instalación.

VISADO 2012914034 18/09/2012 COL·LEGI D'ENGINYERS TÈCNICS INDUSTRIALS DE BARCELONA
Este visado no será válido sin el documento de visado

10. PROTECCIÓN CONTRA CONTACTOS DIRECTOS

Toda la instalación eléctrica en general se efectuará de tal manera que las partes activas de la misma, estén alejadas de los lugares donde habitualmente se encuentren o circulen personas, haciendo prácticamente imposible un contacto fortuito de las mismas con las manos o cualquier otra parte del cuerpo, tal como especifica la MI BT 021.

Los conductores eléctricos discurrirán normalmente por lugares inaccesibles y fuera del alcance de las personas y siempre en el interior de tubos protectores aislantes. Asimismo ninguna parte de la instalación eléctrica quedará con zonas descubiertas bajo tensión disponiéndose de cajas de empalme o derivación del tipo aislante, cerradas y equipadas con regletas y bornes de conexión. Todos los receptores eléctricos tanto de alumbrado como de fuerza, se instalarán en emplazamientos, a poder ser fuera del alcance de las personas, debidamente protegidos con elementos aislantes, desde el punto de vista eléctrico.

11. PROTECCIÓN CONTRA CONTACTOS INDIRECTOS

La protección de las instalaciones eléctricas contra contactos indirectos se efectuará conjugando la instalación de relés diferenciales de sensibilidad indicada en el esquema unifilar adjunto, con la instalación del sistema de protección por puesta a tierra, con objeto de limitar la tensión de defecto que con respecto a tierra puedan tener en un momento dado las masas metálicas.

El valor óhmico máximo de la resistencia de la toma de tierra, deberá ser tal que para una corriente de fuga igual a la de la sensibilidad máxima de las protecciones diferenciales, no aparezcan tensiones de defecto superiores a 24V.

$$R_A = \frac{U_{contacto}}{I_{defecto}} = \frac{24}{0,3} = 80\Omega$$

Cálculo justificativo electrodo puesta a tierra general baja tensión según tabla 5 ITC-BT 18:

Las líneas de enlace de los bornes de puesta a tierra estarán formadas generalmente, por cable de cobre desnudo enterrado a 50 cm alrededor del perímetro del cuadro, por una o varias jabalinas o varillas de acero, con recubrimiento de cobre, de 2m de longitud y 18mm de diámetro, hincadas en el terreno, separadas entre sí como mínimo su longitud. También se colocarán en ciertos casos, placas o estrellas de cobre o hierro, ubicadas en pozos ex profeso, rellenos de sales minerales adecuadas.

Tipo: Conductor enterrado horizontalmente
Resistividad del terreno: 50Ω·m
Longitud del conductor: 6m

VISADO 2012914034 18/09/2012
COL·LEGI D'ENGINYERS TÈCNICS INDUSTRIALS DE BARCELONA
Este visado no será válido sin el documento de visado

Resistencia: $\frac{2 \bullet \rho}{L} = \frac{2 \bullet 50}{6} = 16,75\Omega$

Para la distribución del conductor de protección a cada uno de los receptores, en los cuadros de distribución se dispondrán de pletinas colectoras.

La sección del conductor de protección será igual al de las fases hasta 35mm^2. Para secciones iguales o superiores a 50mm^2 se instalará cable de 35mm^2 con aislamiento amarillo-verde de PVC de 750 V junto a los conductores activos.

12. PRESUPUESTO

Valor de los elementos suministrados e instalados:

- C.D.U.
- TMF1
- Derivación Individual.
- IGA
- Línea Alumbrado Plantas
- Luminarias
- Línea Alimentación Subcuadro Ascensor
- Red de tierras.

El presupuesto de las instalaciones eléctricas descritas en este proyecto para las nuevas necesidades de potencia, solicitadas por el titular AYUNTAMIENTO DE BARCELONA asciende a la cantidad de **1.612,86- €**.

VISADO 2012914034 18/09/2012
COL·LEGI D'ENGINYERS TÈCNICS INDUSTRIALS DE BARCELONA
Este visado no será válido sin el documento de visado

13. ESTUDIO BÁSICO DE SEGURIDAD DE LA INSTALACIÓN

13.1. Normativa

Para la correcta explotación de la instalación, se tendrá en cuenta lo especificado en la siguiente normativa:

- Ley 31/95 de prevención de riesgos laborales

- RD 485/97 sobre disposiciones mínimas en materia de señalización de seguridad y salud en el trabajo.

- Norma UNE EN 50110. Explotación de instalaciones eléctricas.

- Norma UNE 81900. Prevención de riesgos laborales. Reglas generales para la implantación de un sistema de gestión de la prevención de riesgos laborales.

- Reglamento electrotécnico para baja tensión e instrucciones técnicas complementarias MIE-BT.

13.2. Definición de riesgos

La Ley de Prevención define el riesgo laboral como la probabilidad de que un trabajador sufra un determinado daño derivado del trabajo.

El daño puede ser ocasionado por diferentes causas como pueden ser la propia instalación, la tarea desarrollada, el incumplimiento de Normas, la ausencia o insuficiente formación, la organización del trabajo, etc. Se considera que todos estos factores deben ser tenidos en cuenta para establecer los riesgos derivados del trabajo.

Los riesgos a tener en cuenta en la instalación que nos afecta, son los siguientes:

A - caídas de personas.
B - contactos eléctricos.
C - arco eléctrico.
D - incendio.

13.3. Prevención de riesgos

Para la prevención de los riesgos enumerados en el apartado anterior, se tomarán las siguientes medidas:

- En el caso de realizarse el acceso a las conexiones de los cuadros de maniobra desde una plataforma elevada más de 1,60 metros de altura, todo el

VISADO 2012914034 18/09/2012
COL·LEGI D'ENGINYERS TÈCNICS INDUSTRIALS DE BARCELONA
Este visado no será válido sin el documento de visado

perímetro de la citada plataforma estará rodeado por una barandilla de una altura mínima no inferior a 0,90 metros.

- En lugar adecuado, se dispondrá de una guía con instrucciones de maniobra, indicando los pasos sucesivos para dejar la instalación fuera de servicio.

- Los cuadros eléctricos sólo podrán ser manipulados por personal cualificado, debiéndose impedir el acceso a los mecanismos por parte de personal ajeno a la explotación.

- Todas las maniobras de los aparatos se realizarán con las palancas y mandos suministrados por el fabricante, sin utilizar para ello ningún otro tipo de utensilio.

- Todos los elementos metálicos susceptibles de entrar en contacto de forma directa o indirecta con partes en tensión de forma accidental, serán puestos a tierra.

- El personal encargado de la explotación deberá estar capacitado para la administración de los primeros auxilios a un herido en caso de accidente por descarga eléctrica.

Cualquier otra medida particular de prevención de riesgos laborales aportada por la propiedad deberá ser cotejada con las anteriores con el fin de evitar incompatibilidades.


Barcelona, 17 de septiembre de 2012
Ivan Márquez Novo
Ingeniero Técnico Industrial
Colegiado núm. 21.355

VISADO 2012914034 18/09/2012
COL·LEGI D'ENGINYERS TÈCNICS INDUSTRIALS DE BARCELONA
Este visado no será válido sin el documento de visado

ANEXO 1 – PLANOS Y ESQUEMAS


I.T.E.E. S.L.
INSTALACIONES Y TRANSFORMACIONES ELECTRICAS EUROPEAS, S.L.

VISADO 2012914034 18/09/2012
COL·LEGI D'ENGINYERS TÈCNICS INDUSTRIALS DE BARCELONA
Este visado no será válido sin el documento de visado

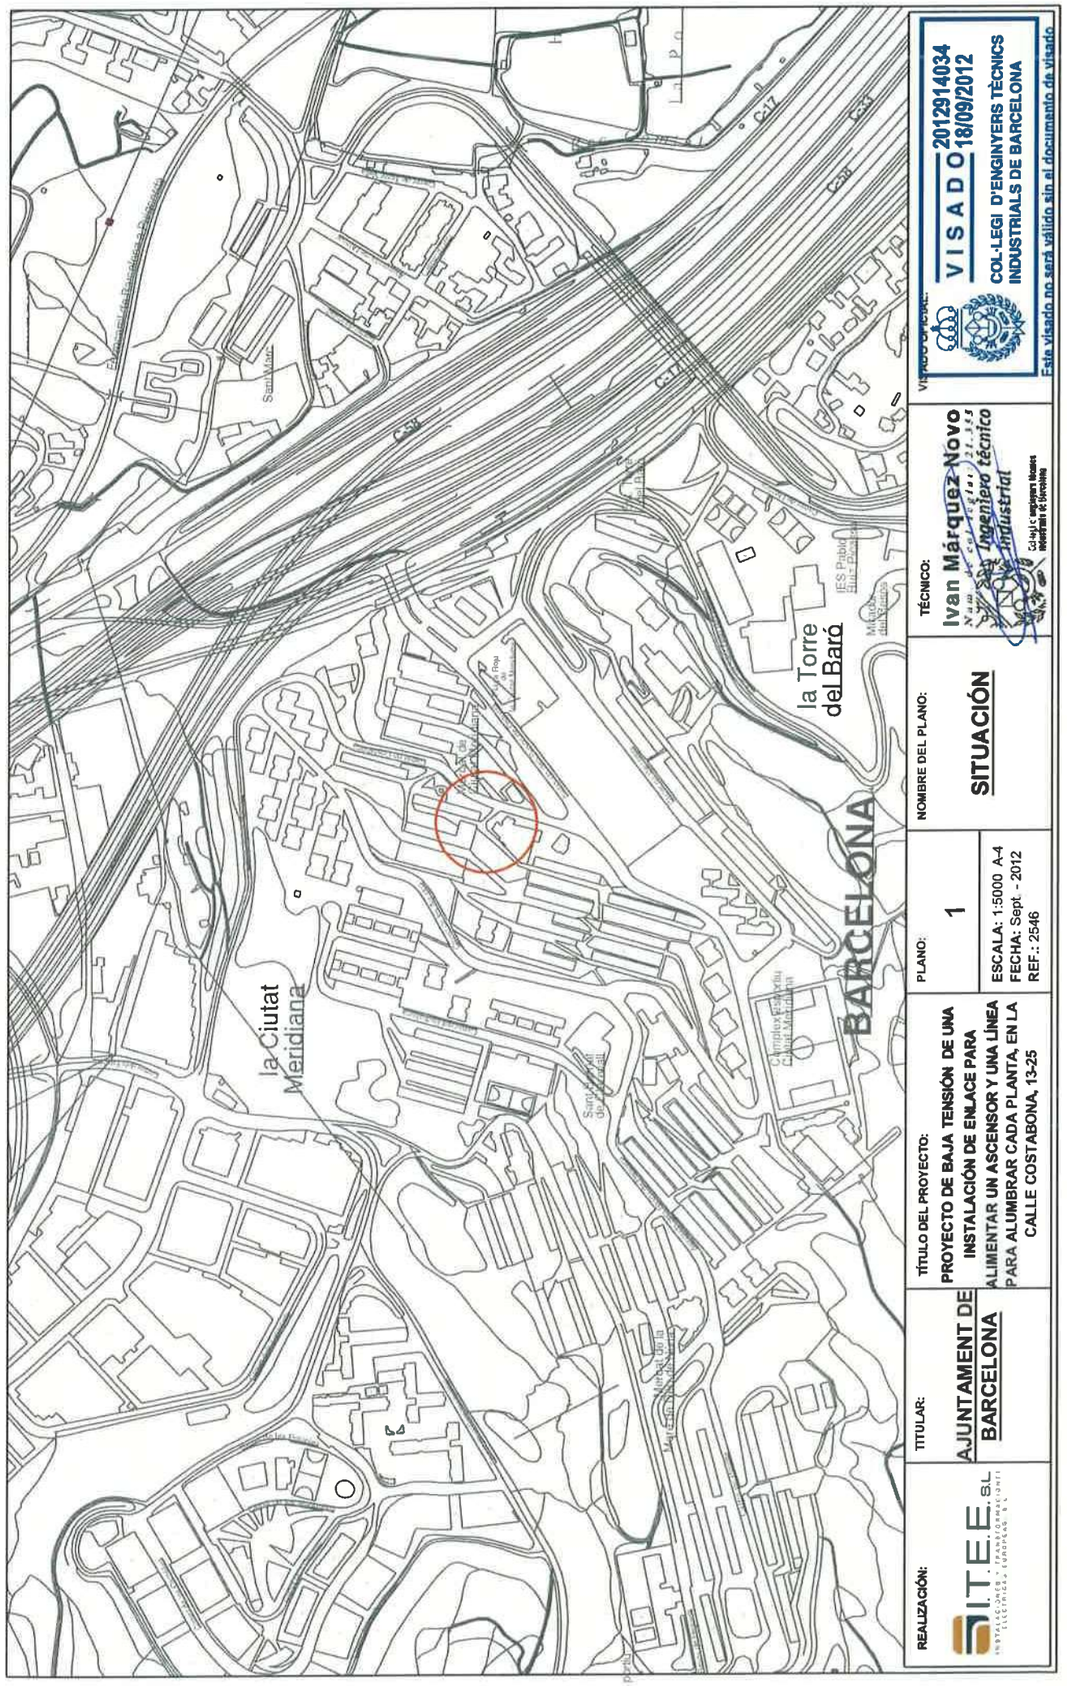




REALIZACIÓN: I.T.E.E. S.L. INSTALACIONES Y TRANSFORMACIONES ELÉCTRICAS EUROPEAS, S.L.	TITULAR: AJUNTAMENT DE BARCELONA	TÍTULO DEL PROYECTO: PROYECTO DE BAJA TENSIÓN DE UNA INSTALACIÓN DE ENLACE PARA ALIMENTAR UN ASCENSOR Y UNA LÍNEA PARA ALUMBRAR CADA PLANTA, EN LA CALLE COSTABONA, 13-25	PLANO: 2 ESCALA: 1:200 A-4 FECHA: Sept. - 2012 REF.: 2546	NOM DEL PLÀNOL: PLANTA GENERAL D.I.	TÈCNIC: Ivan Márquez Novo, Ingeniero técnico industrial	VISAT OFICIAL: VISADO 2012914034 18/09/2012 COL·LEGI D'ENGINYERS TÈCNICS INDUSTRIALS DE BARCELONA. Este visado no será válido sin el documento de visado

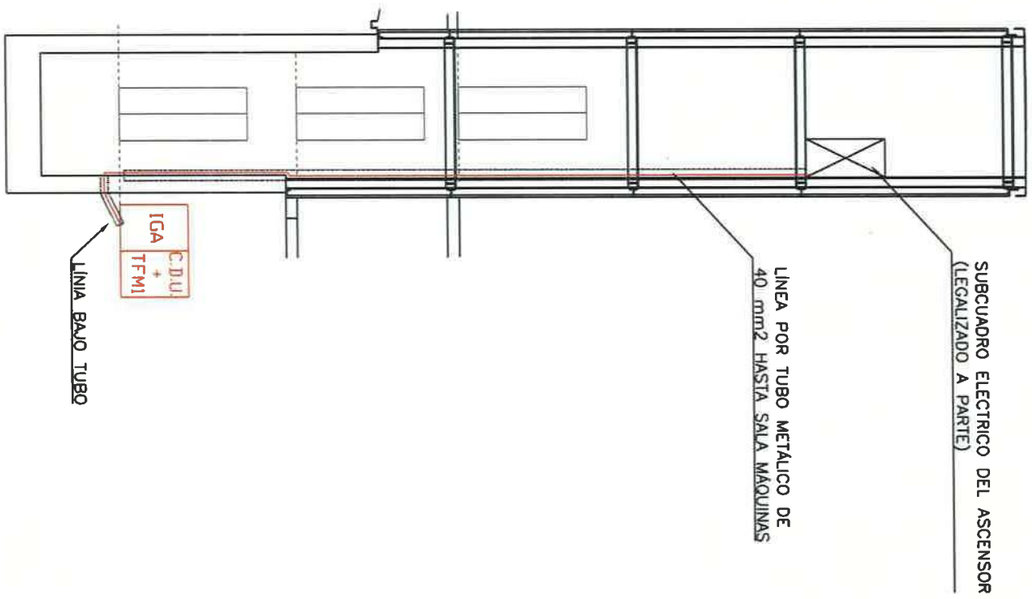

LÍNEA PARA ALIMENTAR SUBCUADRO ASCENSOR 6x10 mm2

REALIZACIÓN: I.T.E.E. S.L. INSTALACIONES Y TRANSFORMACIONES ELÉCTRICAS EUROPEAS, S.L.	TITULAR: AJUNTAMENT DE BARCELONA	TÍTULO DEL PROYECTO: PROYECTO DE BAJA TENSIÓN DE UNA INSTALACIÓN DE ENLACE PARA ALIMENTAR UN ASCENSOR Y UNA LÍNEA PARA ALUMBRAR CADA PLANTA, EN LA CALLE COSTABONA, 13-25	PLANO: 3 ESCALA: 1:100 A-4 FECHA: Sept. - 2012 REF.: 2546	NOM DEL PLÀNOL: LÍNEA 1: A SUBCUADRO ASCENSOR	TÈCNIC: Ivan Márquez Novo, Ingeniero técnico industrial	VISAT OFICIAL: VISADO 2012914034 18/09/2012 COL·LEGI D'ENGINYERS TÈCNICS INDUSTRIALS DE BARCELONA. Este visado no será válido sin el documento de visado

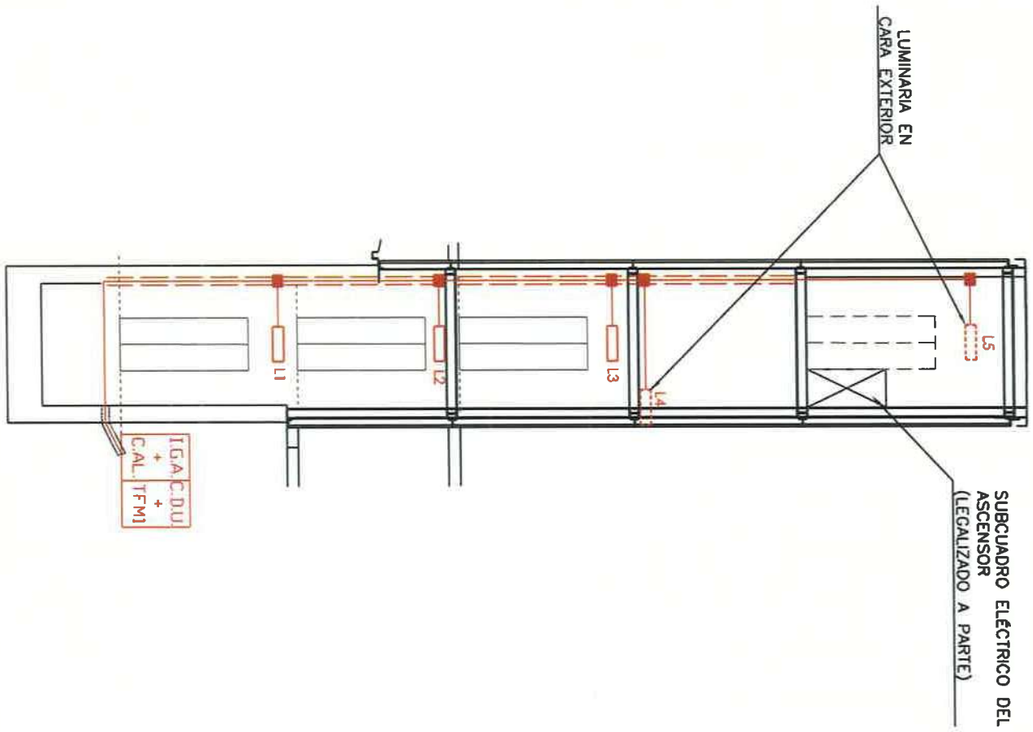


LUMINARIA FLUORESCENTE DE 2x18W

LÍNEA ALUMBRADO 3x4 mm2

CAJA DE DERIVACIÓN

LÍNEA ENTUBADA

REALIZACIÓN: I.T.E.E. S.L.	TITULAR: AJUNTAMENT DE BARCELONA	TÍTULO DEL PROYECTO: PROYECTO DE BAJA TENSIÓN DE UNA INSTALACIÓN DE ENLACE PARA ALIMENTAR UN ASCENSOR Y UNA LÍNEA PARA ALUMBRAR CADA PLANTA, EN LA CALLE COSTABONA, 13-25	PLANO: 4 ESCALA: 1:100 A-4 FECHA: Sept. - 2012 REF.: 2546	NOM DEL PLÀNOL: L2: A ALUMBRADO PLANTAS ASCENSOR	TÈCNIC: Ivan Márquez Novo, Ingeniero técnico industrial	VISAT OFICIAL: VISADO 2012914034 18/09/2012 COL·LEGI D'ENGINYERS TÈCNICS INDUSTRIALS DE BARCELONA. Este visado no será válido sin el documento de visado

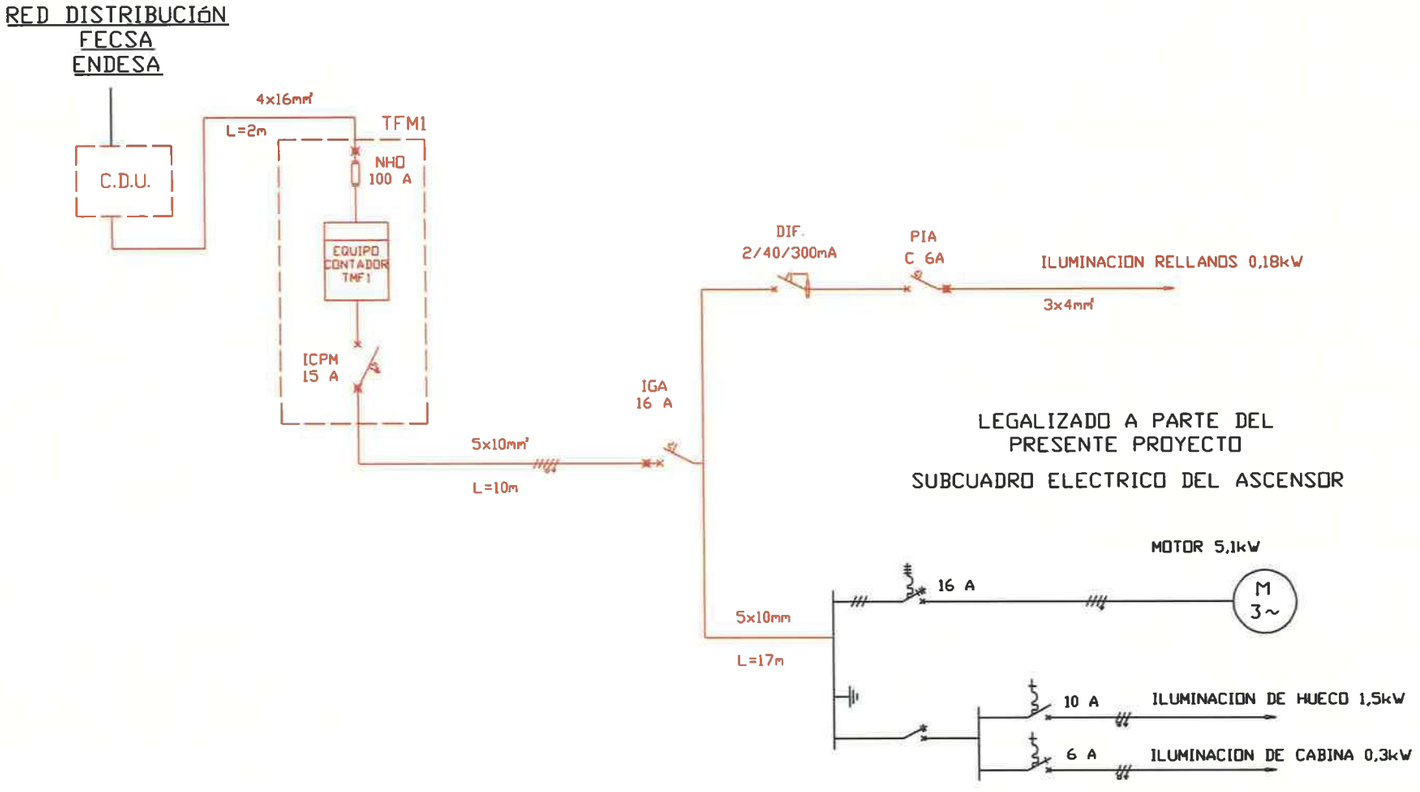

REALIZACIÓN: I.T.E.E. S.L.	TITULAR: AJUNTAMENT DE BARCELONA	TÍTULO DEL PROYECTO: PROYECTO DE BAJA TENSIÓN DE UNA INSTALACIÓN DE ENLACE PARA ALIMENTAR UN ASCENSOR Y UNA LÍNEA PARA ALUMBRAR CADA PLANTA, EN LA CALLE COSTABONA, 13-25	PLANO: 5 ESCALA: S/E A-4 FECHA: Sept. - 2012 REF.: 2546	NOM DEL PLÀNOL: ESQUEMA ELÉCTRICO	TÈCNIC: Ivan Márquez Novo, Ingeniero técnico industrial	VISAT OFICIAL: VISADO 2012914034 18/09/2012 COL·LEGI D'ENGINYERS TÈCNICS INDUSTRIALS DE BARCELONA. Este visado no será válido sin el documento de visado

ANEXO 2 – CÁLCULOS ELÉCTRICOS

I.T.E.E. S.L.
INSTALACIONES Y TRANSFORMACIONES ELECTRICAS EUROPEAS S.L.

VISADO 2012914034 18/09/2012
COL·LEGI D'ENGINYERS TÈCNICS INDUSTRIALS DE BARCELONA
Este visado no será válido sin el documento de visado

Ayuntamiento de Barcelona Anexo 2 – Cálculos Eléctricos

CÁLCULOS ELÉCTRICOS

CDU

Destino de la línea	P instalada (kW)	% simult	P simult (kW)
ARMARIO DE CONTADORES	10,392	100%	10,392
Total CGP	**10,392 kW**		

PUENTE CDU-TMF1

Tramo	Longitud [m]	Potencia Parc. [W]	Sección [mm2]	Potencia Total [W]	Intensidad [A]	Caída de Tensión Parc. [V]	Caída de Tensión Tot. [V]	Caída Tens. Porc.[%]
CDU-TMF1	2.00	10392.0	16.0	10392.0	15.00	0.06	0.06	0.01

Caída de Tensión Final: **0.06 V (0.01 %)**

ARMARIO DE CONTADORES

Destino de la línea	P instalada (kW)	% simult	P simult (kW)
Cuadro General de Distribución	10,392	100%	10,392
Total Armario de contadores	**10,392 kW**		

LINEA 0: Derivación Individual

Tramo	Longitud [m]	Potencia Parc. [W]	Sección [mm2]	Potencia Total [W]	Intensidad [A]	Caída de Tensión Parc. [V]	Caída de Tensión Tot. [V]	Caída Tens. Porc.[%]
TMF1-C.G.D.	10.00	10392.0	10.0	10392.0	15.00	0.46	0.46	0.12

Caída de Tensión Final: **0.46 V (0.12 %)**

I.T.E.E. S.L.
INSTALACIONES Y TRANSFORMACIONES ELECTRICAS EUROPEAS S.L.

VISADO 2012914034 18/09/2012
COL·LEGI D'ENGINYERS TÈCNICS INDUSTRIALS DE BARCELONA
Este visado no será válido sin el documento de visado

LINEA 1: Subcuadro Ascensor

Tramo	Longitud [m]	Potencia Parc. [W]	Sección [mm2]	Potencia Total [W]	Intensidad [A]	Caída de Tensión Parc. [V]	Caída de Tensión Tot. [V]	Caída Tens. Porc.[%]
IGA-S.A.	17.00	9615.0	10.0	9615.0	13.88	0.73	0.73	0.18

Caída de Tensión Final: 0.73 V (0.18 %)

LINEA 2: Alumbrado Plantas Ascensor

Tramo	Longitud [m]	Potencia Parc. [W]	Sección [mm2]	Potencia Total [W]	Intensidad [A]	Caída de Tensión Parc. [V]	Caída de Tensión Tot. [V]	Caída Tens. Porc.[%]
C.A.P.-D.1	8.00	0.0	4.00	180.0	0.90	0.05	0.05	0.02
D.1-D.2	3.00	0.0	4.00	144.0	0.72	0.02	0.07	0.03
D.2-D.3	3.00	0.0	4.00	108.0	0.54	0.01	0.08	0.03
D.3-D.4	1.00	0.0	4.00	72.0	0.36	0.00	0.08	0.03
D.4-D.5	6.00	0.0	4.00	36.0	0.18	0.01	0.09	0.04

Caída de Tensión Final: 0.09 V (0.04 %)

Tramo	Longitud [m]	Potencia Parc. [W]	Sección [mm2]	Potencia Total [W]	Intensidad [A]	Caída de Tensión Parc. [V]	Caída de Tensión Tot. [V]	Caída Tens. Porc.[%]
D.1-L.1	1.00	36.0	4.00	36.0	0.18	0.00	0.05	0.02

Caída de Tensión Final: 0.05 V (0.02 %)

Tramo	Longitud [m]	Potencia Parc. [W]	Sección [mm2]	Potencia Total [W]	Intensidad [A]	Caída de Tensión Parc. [V]	Caída de Tensión Tot. [V]	Caída Tens. Porc.[%]
D.2-L.2	1.00	36.0	4.00	36.0	0.18	0.00	0.07	0.03

Caída de Tensión Final: 0.07 V (0.03 %)

Tramo	Longitud [m]	Potencia Parc. [W]	Sección [mm2]	Potencia Total [W]	Intensidad [A]	Caída de Tensión Parc. [V]	Caída de Tensión Tot. [V]	Caída Tens. Porc.[%]
D.3-L.3	1.00	36.0	4.00	36.0	0.18	0.00	0.08	0.03

Caída de Tensión Final: 0.08 V (0.03 %)

Tramo	Longitud [m]	Potencia Parc. [W]	Sección [mm2]	Potencia Total [W]	Intensidad [A]	Caída de Tensión Parc. [V]	Caída de Tensión Tot. [V]	Caída Tens. Porc.[%]
D.4-L.4	2.00	36.0	4.00	36.0	0.18	0.00	0.08	0.04

Caída de Tensión Final: 0.08 V (0.04 %)

Tramo	Longitud [m]	Potencia Parc. [W]	Sección [mm2]	Potencia Total [W]	Intensidad [A]	Caída de Tensión Parc. [V]	Caída de Tensión Tot. [V]	Caída Tens. Porc.[%]
D.5-L.5	1.00	36.0	4.00	36.0	0.18	0.00	0.09	0.04

Caída de Tensión Final: 0.09 V (0.04 %)

I.T.E.E. S.L.
INSTALACIONES Y TRANSFORMACIONES ELECTRICAS EUROPEAS S.L.

VISADO 2012914034 18/09/2012
COL·LEGI D'ENGINYERS TÈCNICS INDUSTRIALS DE BARCELONA
Este visado no será válido sin el documento de visado

Ayuntamiento de Barcelona Anexo 2 – Cálculos Eléctricos

POTENCIA INSTALADA

Destino de la línea	P instalada (kW)	% simult	P simult (kW)
Alumbrado Plantas Ascensor	0,18	100%	0,18
Motor (Legalizado aparte)	5,1	100%	5,1
Iluminación Hueco (Legalizado aparte)	1,5	100%	1,5
Iluminación Cabina (Legalizado aparte)	0,3	100%	0,3

Total Potencia instalada 7,08 kW

POTENCIA MÁXIMA ADMISIBLE

Destino de la línea	P instalada (kW)	Coef. arranque	P simult (kW)
Alumbrado Plantas Ascensor	0,18	1,8	0,324
Motor (Legalizado a parte)	*5,1*	*1,25*	*6,375*
Iluminación Hueco (Legalizado a parte)	*1,5*	*1,8*	*2,70*
Iluminación Cabina (Legalizado a parte)	*0,3*	*1,8*	*0,54*

Total CGD alumbrado 9,939 kW

Teniendo en cuanta las potencias normalizadas por la compañía distribuidora para contratar, se obtiene una **Potencia Máxima Admisible de 10,392 kW**. Esta potencia se limitará con un ICP-M de 15 A y un IGA de 16 A.

CÁLCULO DE CORRIENTES DE CORTOCIRCUITO

Según el anexo 3 de la Guía Técnica de Aplicación, si el transformador del a compañía suministradora está situado fuera del lugar de suministro, se puede utilizar la siguiente formula:

$$Icc = \frac{0{,}8 \bullet U}{R}$$

Donde:

Icc = Intensidad de cortocircuito

U = Tensión de alimentación fase-neutro (230 V)

R = Resistencia del conductor de fase entre el punto considerado y el punto de alimentación.

I.T.E.E. S.L.
INSTALACIONES Y TRANSFORMACIONES ELECTRICAS EUROPEAS S.L.

VISADO 2012914034 18/09/2012
COL·LEGI D'ENGINYERS TÈCNICS INDUSTRIALS DE BARCELONA
Este visado no será válido sin el documento de visado

Para el cálculo se considerará la temperatura de los conductores igual a 20º C, en cuyo caso la resistividad del Cu, se puede tomar como ρ=0.018 Ω mm^2 / m.

El cálculo para cada tramo se realizará aplicando la siguiente formula:

$$R = \frac{0{,}018 \bullet L}{S}$$

Donde:

R = Resistencia del conductor del tramo considerado

L = 2 x longitud del tramo considerado en m.

S = sección del tramo considerado en mm^2

Aplicando lo anterior en el punto más desfavorable de las líneas de este proyecto, resulta:

Destino de la línea	Longitud (m)	Sección (mm^2)	Resistencia (Ω)	Icc (A)
LÍNEA 0	10	10	0,036	5111,11
LÍNEA 1	17	10	0,0612	3006,54
LÍNEA 2	22	4	0,198	929,29

I.T.E.E. S.L.
INSTALACIONES Y TRANSFORMACIONES ELECTRICAS EUROPEAS S.L.
C/ Londres (Pje. Interior) nave nº 10
Pol. Ind. Cova Solera
08191 Rubí

Barcelona, 17 de septiembre de 2012
Ivan Márquez Novo
Ingeniero Técnico Industrial
Colegiado núm. 21.355

I.T.E.E. S.L.
INSTALACIONES Y TRANSFORMACIONES ELECTRICAS EUROPEAS S.L.

VISADO 2012914034 18/09/2012
COL·LEGI D'ENGINYERS TÈCNICS INDUSTRIALS DE BARCELONA
Este visado no será válido sin el documento de visado

MEMORIA TÈCNICA SIMPLIFICADA

USUARI DE LA INSTAL·LACIÓ

AJUNTAMENT DE BARCELONA, amb el C.I.F. número P-0801900-B.

EMPLAÇAMENT DE LA INSTAL·LACIÓ

A Barcelona, a l'Avda. Rasos de Peguera, (C.P. 08033).

CLASSE D'INSTAL·LACIÓ

Es tracta de la memòria tècnica simplificada i esquema unifilar de la instal·lació elèctrica dels aparells elevadors situats a la via pública, per poder dur a termini el procediment de legalització abreujada d'acord amb la Instrucció 9/2012 de 5 juliol de la Direcció General d'Energia, Mines i Seguretat Industrial per la qual s'estableixen les normes d'aplicació per a la inscripció de instal·lacions receptores d'energia elèctrica ja existents sotmeses al règim d'inspecció periòdica.

OBJECTE DE LA MEMORIA TECNICA.-

La present memòria tècnica simplificada (MTS) acompanyada d'un esquema unifilar, ambdós signats per tècnic titulat competent, té per objecte la legalització de una instal·lació elèctrica ja existent i en servei, corresponent als aparells elevadors (ascensors i/o escales mecàniques) situats a la via pública, concretament a l'Avda. Rasos de Peguera del terme municipal de Barcelona, d'acord amb el procediment abreujat que es detalla a la Instrucció 9/2012 de 5 juliol.

La memòria tècnica simplificada consta de les dades del titular d'aquesta instal·lació, característiques principals de la mateixa, seccions dels conductors i dispositius de protecció, tenint-se en compte les normes i prescripcions que assenyala el vigent Reglament Electrotècnic per a Baixa Tensió, aprovat pel Decret 2.413/73 de 20 de setembre del Ministeri d'Indústria i Energia i les Instruccions Tècniques Complementàries M.I.B.T. del 31 d'octubre de 1.973.

També s'adjunta una declaració responsable on es fa constar la inexistència de la documentació relativa a la inscripció de la instal·lació, documentació que justifica la antiguitat de funcionament la instal·lació i còpia de la darrera factura de consum amb l'empresa distribuïdora d'energia elèctrica, i finalment una còpia del contracte de manteniment amb una empresa instal·ladora inscrita al RASIC i habilitada pel tipus d'instal·lació

CARACTERÍSTIQUES GENERALS DE LA INSTAL•LACIÓ ELÈCTRICA

Potència màxima admissible de la instal·lació

Secció de la derivació individual: 4x70 mm2
Designació del cable (UNE 21.123): RV-K 0,6 / 1 kV.
Intensitat màxima admissible del conductor, segons la taula de mètodes de referència 52C4 de la norma UNE 20-460 part 5-523, per a cables unipolars de coure aïllats amb polietilè reticulat (XLPE) i tres conductors carregats: 185 A.
La potència màxima admissible que pot suportar el conjunt de la instal·lació elèctrica per l'alimentació dels aparells elevadors situats a la via pública és de 55,00 kW.

Potencia instal·lada

La potència instal·lada és de 55,00 kW, per a l'alimentació dels motors dels aparells elevadors (ascensors i/o escales mecàniques), protecció de la maniobra i càmeres de vigilància d'aquestes instal·lacions.

Potencia a contractada

La potència contracta del present subministrament elèctric es de 55,00 kW.

SUBMINISTRAMENT D'ENERGIA

La companyia subministradora d'energia de l'edifici és ENDESA, que distribuirà amb una tensió de servei 400/230 Volts, (3F + N).

UNITAT FUNCIONAL DE MESURA

La unitat funcional de protecció i mesura instal·lada per al subministrament elèctric serà del tipus (TMF-10), es troba a l'interior d'un armari preparat per intempèrie de tipus normalitzat, adossat a la façana d'una edificació propera. Estarà formada per mòduls de doble aïllament que allotjaran els comptadors d'energia amb les dimensions acord amb les sol·licitacions de la companyia subministradora, proveïdes de tapes amb la possibilitat de ser precintades i amb el frontal transparent que permetran en tot moment la lectura de les indicacions i consums, disposant d'un interruptor de control de potència màxima (ICPM) tetrapolar de 80 A (3P+N) per a la protecció de la derivació individual de la instal·lació receptora.

QUADRE GENERAL DE DISTRIBUCIÓ

El quadre general de distribució es col·locarà a l'interior del mateix armari d'intempèrie de tipus normalitzat situat el més a prop possible de l'entrada de la connexió, procedent de la unitat funcional de protecció i mesura disposant de pany amb clau normalitzada tipus GIS per impedir el lliure accés fins el mateix.

El quadre general de distribució està constituït per un cofret modular de material plàstic aïllant i auto extingible, porta transparent i borns de connexió. Des del quadre general de distribució, es dominen la totalitat dels serveis elèctrics de les instal·lacions associades als aparells elevadors. Cada sortida queda normalment protegida per un conjunt magneto tèrmic amb protecció diferencial i d'adequada capacitat de ruptura. Totes les sortides porten el corresponent conductor de protecció

La posició prevista per al quadres és vertical, amb alimentació per la part superior i sortida per la part inferior. Tant a l'entrada com a la sortida de cables es disposen passa cables amb brides i premses que garanteixin l'estanquitat. Per a les connexions dels conductors de protecció hi ha una platina de coure electrolític, aïllada respecte a tots els elements. Totes les connexions interiors son amb cable flexible de coure de 750 Volts de tensió d'aïllament, proveït de terminals i numeració inequívoca en ambdós extrems.

Per a cadascuna de les proteccions existents en el quadre general de distribució existeix una placa indicant al circuit al qual pertanyen. En el quadre general es col·locarà la connexió del born de la instal·lació de terra amb les derivacions individuals de cada circuit de protecció.

CONDUCTORS.-

La derivació individual i totes les sortides del quadre general de distribució cap els elements receptors estan formades per cables multi conductors flexibles de coure classe 5, aïllats per una tensió nominal de 1.000 Volts, amb coberta de polietilè reticulat (XLPE), construït segons la norma UNE-21.123, denominació tècnica del conductor RV-K 0,6 / 1 kV.

La distinció de colors dels conductors, estarà conforme a les determinacions de la M.I.B.T.023, relativa a les prescripcions generals sobre les instal·lacions interiors o receptores apartat 6.3:

- Conductor de protecció: llistat verd-groc.
- Conductor neutre: blau clar.
- Conductor de fases: negre, marró, gris.

CANALITZACIONS I TUBS PROTECTORS

Les canalitzacions la majoria son encastades al paviment mitjançant la protecció de tub flexible corrugat reforçat, de polipropilè amb el codi 232140572010 segons la norma UNE 50.086, situat a l'interior de les rases amb la profunditat mínima adequada, d'acord amb les exigències de la Instrucció Técnica Complementaria M.I.B.T.006, sobre xarxes de distribució d'energia del Reglament Electrotècnic per Baixa Tensió.

Els tubs protectors s'uniran entre ells, mitjançant uns accessoris adients i normalitzats, bàsicament maneguets roscats, per garantir l'estanquitat de la unió. Les corbes practicades a les canalitzacions seran continues no originant reduccions de secció inadmissibles. Els radis mínims de corbatura per cada classe de tub seran els que s'especifiquen pel fabricant segons la norma UNE-EN 50.086-2-2. Serà possible la fàcil introducció i retirada dels conductors en els tubs després de posats i fixats i els seus accessoris, disposant dels registres que es considerin convenients i que en trams rectes no son separats entre si més de 15 metres.

El nombre de corbes en angle recte, situats entre dos registres consecutius mai serà superior a tres. Els registres seran destinats únicament a facilitar la introducció i retirada dels conductors dels tubs o fer-se servir al mateix temps com caixes de derivació, que seran de materials plàstics PVC en tota la superfície, disposant d'una junta amb els tancaments hermètics, tapes frontals cargolades. La unió dels cables i conductors es realitzarà sempre utilitzant borns o regletes de connexió i mai per entroncaments de simple retorciment o atropellament i s'hauran d'efectuar sempre a l'interior de caixes de derivació, recomanant l'ús de terminals de connexió adequats per als conductors, col·locats de manera que no suporten esforç mecànic algun. S'evitarà al màxim la cruïlla de les canalitzacions elèctriques amb canonades d'aigua i gas, així com altres distribucions elèctriques. En cas de proximitat es canalitzacions elèctriques amb altres no elèctriques, es disposaran de manera que entre les superfícies exteriors d'ambdues es mantingui una distància mínima de 3 cm.

PROTECCIO DE SOBREINTENSITATS I CURTCIRCUITS.-

Per a la protecció de la instal·lació contra sobrecàrregues s'han utilitzats fusibles calibrats amb característiques de funcionament adequades o interruptors automàtics amb corba tèrmica de tall omnipolar, inclòs el conductor neutre o compensador, col·locats en l'origen de les derivacions individuals, d'acord amb els esquemes elèctrics unifilars que s'adjunten, de manera que assegurin el límit d'intensitat de corrent admissible pel conductor.

La protecció contra curtcircuits de la instal·lació està efectuada mitjançant interruptors automàtics amb sistema electromagnètic i capacitat de tall d'acord amb la intensitat de curtcircuit que es pugui presentar. Els interruptors automàtics portaran marcada la intensitat i tensió nominals, el símbol de la naturalesa de corrent en que hagin d'emprar, i el símbol que indiqui les característiques de desconnexió, d'acord amb la norma que li correspongui, o si no n'hi acompanyats de les corbes de desconnexió de la mateixa, segons l'apartat 1.3 de la Instrucció Tècnica Complementària MIBT 020.

PROTECCIO CONTRA CONTACTES DIRECTES.-

Per a la protecció contra contactes directes les parts actives de la instal·lació estan allunyades a una distància del lloc on es troben les persones habitualment, per impossibilitar tot tipus de contacte fortuït. Interposició d'obstacles que impedeixin el contacte accidental amb les parts actives i resistir als esforços mecànics usuals que poden presentar-se.

Si els obstacles són metàl·lics, han de considerar com a masses i per tant s'hauran de connectar al circuit de terra. Recobriment de les parts actives de tota la instal·lació per mitjà d'un aïllament apropiat, capaç de conservar les seves propietats amb el temps i que limit el corrent de contacte a un valor no superior a 1 miliampers. La resistència del cos humà es considera com de 2.500 ohms. Les pintures, vernissos, laques i productes similars no s'admeten com un aïllament satisfactori a aquest efecte, d'acord amb la Instrucció Tècnica MIBT 021.

PROTECCIO CONTRA CONTACTES INDIRECTES.-

Les mesures de protecció contra els contactes indirectes es troba efectuada mitjançant la posada a terra de les masses, associant amb un dispositiu de tall automàtic, per intensitat de defecte que origini la desconnexió de la instal·lació defectuosa, a través de la utilització d'interruptors diferencials. Aquests interruptors hauran provocar l'obertura automàtica de la instal·lació quan la suma vectorial de les intensitats que travessen els pols de l'aparell arriba a un valor predeterminat (sensibilitat).

L'elecció de la sensibilitat de l'interruptor diferencial que ha de instal·lar-se a cada cas ve determinada per la condició que el valor de la resistència a terra de les masses, mesurada en cada punt de connexió de les mateixes ha de complir la relació:

En locals o emplaçaments secs: $R \leq \frac{50\ V}{Is}$

En locals o emplaçaments humits o mullats secs: $R \leq \frac{24\ V}{Is}$

Sent Is, el valor de la sensibilitat en ampers de l'interruptor a utilitzar.

Per als receptors d'enllumenat en general i preses auxiliars de corrent sense receptors fixes, es instal·laran interruptors diferencials d'alta sensibilitat 30 mA., Conforme als apartats 2.7, 2.8, 09/02 i 10/02 de la Instrucció Tècnica MIBT 021.

INSTAL·LACIO DE POSADA A TERRA.-

La posada a terra s'establirà amb l'objecte de limitar la tensió que respecte a terra pugui presentar en un moment donat en les masses metàl·liques, assegurar l'actuació de les proteccions i de la instal·lació en general. La presa de terra esta realitzada en un lloc apropiat, per mitjà de diverses piques de ferro de 19 mm de diàmetre per 2 metres de llarg. De les piques de terra partirà un conductor de coure nu amb una secció de 35 mm2, que anirà a connectar amb el embarrat de posada a terra del quadre, així com les masses metàl·liques dels receptors i aparells elevadors.

La resistència óhmnica ha de ser tal, que en qualsevol massa de la instal·lació no es pugui donar lloc tensions de contacte superiors a 24 Volts en local o emplaçament conductor i de 50 Volts en els altres casos, conforme a l'apartat 7 de la Instrucció Tècnica Complementària MIBT 039. La naturalesa dels conductors que constitueixin les línies d'enllaç amb terra, les línies principals de terra i les seves derivacions, seran de coure d'alt punt de fusió i les seccions mínimes de les derivacions als receptors i parts metàl·liques de la instal·lació seran d'igual o superior secció que els conductors de fase o polars de cada circuit, segons els valors de la Taula V de l'apartat 2.2 de la Instrucció Tècnica Complementària MIBT 017.

Queda prohibit interrompre els circuits de terra intercalant seccionadors, fusibles o interruptors. Únicament es podrà disposar d'un dispositiu de tall (caixa seccionadora de comprovació), que permeti mesurar la resistència de la presa de terra. Per la importància que ofereix des del punt de vista de la seguretat, qualsevol instal·lació de presa de terra, haurà de ser obligatòriament comprovada per l'instal·lador electricista autoritzat i una Entitat d'Inspecció i Control, en el moment que es d'alta la instal·lació per a la seva correcte funcionament.

A continuació es procedirà al càlcul de la resistència de terra, conforme a l'apartat 7 de la Instrucció Tècnica Complementària MIBT039, tenint en compte els valors de resistivitat de la naturalesa del terreny que preveu la Taula I "margues del juràssic" i l'expressió de la Taula III, per a un elèctrode constituït per una pica vertical de dos metres de longitud cadascuna, connectades en paral·lel.

$$R = \frac{\vartheta\ .}{L} = \frac{20\ \Omega\ m}{2\ m} = 10\ \Omega.$$

R = Resistència de terra (Ω)

ϑ = resistivitat del terreny (20 Ohm x m.)

L = Longitud de la pica (2 mts.)

CALCULS ELÈCTRICS.-

Per al dimensionament i càlcul de la secció dels conductors de la derivació individual, s'han tingut en compte les caigudes de tensió màximes admissibles establertes a l'apartat 2.1.2 de la Instrucció Tècnica Complementària MIBT 017 del Reglament Electrotècnic per Baixa Tensió. La secció dels conductors a utilitzar es determinarà de manera que la caiguda de tensió entre l'origen de la instal·lació i qualsevol punt d'utilització, resulti menor del 5 per 100 de la tensió nominal en l'origen de la instal·lació per a receptors.

La caiguda màxima de tensió admissible en la derivació individual del subministrament dels aparells elevadors es de l'1 per 100, segons l'apartat 1.2 de la Instrucció Tècnica Complementària MIBT014. En els càlculs de la secció de conductors de les línies d'enllumenat per tubs fluorescents i làmpades de descàrrega, ha estat tingut en compte el factor de majorització (1,8), determinat en apartat 1.6 punt "a" de la Instrucció Tècnica Complementària MIBT 032, sobre receptors per enllumenat.

A continuació s'adjunta un quadre resum de característiques del càlcul de la secció dels conductors amb la potència absorbida del receptor en watts, intensitat de corrent que transport en Ampers, factor de potència mitjana (Cos φ), secció dels conductors de fase, neutre i conductor de protecció en mm2, diàmetre interior dels tubs protectors a emprar en mm, la resistència d'aïllament en k Ω, les caigudes de tensió nominals en Volts, caiguda de tensió percentual (%) i finalment la tensió d'aïllament de els conductors empleats. Per efectuar els càlculs de línies i dimensionat dels conductors s'han adoptat les següents fórmules:

Línia Trifàsica.-

$$I = \frac{W}{\sqrt{3} \times V \times \cos \varphi}$$

$$E = \frac{0{,}018 \times \sqrt{3} \times L \times I \times \cos \varphi}{S}$$

Línea Monofàsica.-

$$I = \frac{W}{V \times \cos \varphi}$$

$$E = \frac{0{,}018 \times 2 \times L \times I \times \cos \varphi}{S}$$

W = Potència en Watts.
I = Intensitat en Ampers.
E = Caiguda de tensió en Volts.
V = Tensió en Volts.
L = Longitud en metres.
Cos φ = Factor de Potència.

QUADRE RESUM DELS CALCULS ELÈCTRICS

LINIA	POTENCIA Watts	TENSIO Volts	INTENSITAT Ampers	TIPUS DE CONDUCTOR	SECCIÓ mm^2	LONG. Metres	Cos φ	CDT % Parcial	CDT % Total
L	55.000	400	80,00	RVK-0,6/1 kV	3x70+70	5	1,00	0,15	0,15
F1	26.500	400	38,29	RVK-0,6/1 kV	4x10+10	20	1,00	0,50	0,65
F2	26.500	400	38,29	RVK-0,6/1 kV	4x10+10	20	1,00	0,50	0,65
B1	2.000	230	8,69	RVK-0,6/1 kV	2x1,5+1,5	25	1,00	1,95	2,10

CONCLUSSIÓ.-


La instal·lació elèctrica dels aparells elevadors situats a la via pública dona compliment al Reglament Electrotècnic per a Baixa Tensió de 20 de setembre de 1.973 i les Instruccions Tècniques Complementàries M.I.B.T., així com les normes concretes de la companyia subministradora del fluid elèctric (ENDESA), acollint-se al procediment de legalització abreujada desplegat a la Instrucció 9/2012 de 5 juliol de la Direcció General d'Energia, Mines i Seguretat Industrial per la qual s'estableixen les normes d'aplicació per a la inscripció de instal·lacions receptores d'energia elèctrica ja existents sotmeses al règim d'inspecció periòdica.

Barcelona, abril de 2.014.


EL PETICIONARI

EL FACULTATIU


Jaume Perna i Bertran
Col·legiat núm. 7.460
Enginyer tècnic industrial
Col·legi d'enginyers tècnics industrials de Barcelona

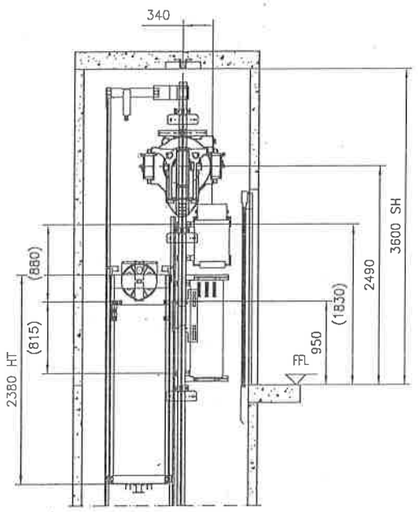


SECCIÓN A-A
Escala 1:30

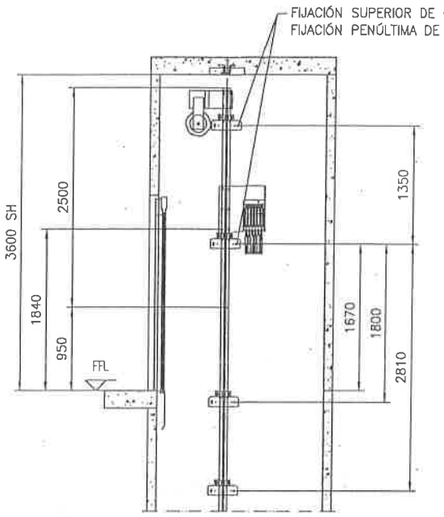

SECCIÓN B-B
Escala 1:30

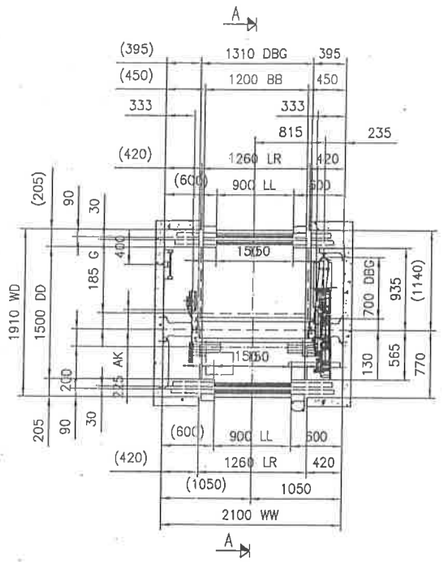

DE CABINA Y HUECO
Escala 1:30

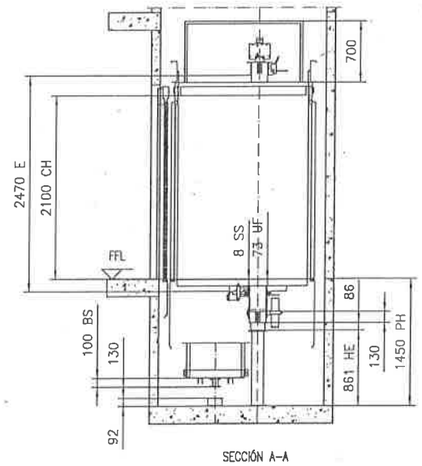

SECCIÓN A-A
Escala 1:30


Planos relacionados:
40248080-010-I-3
40248080-010-I-2

ESPECIFICACIONES TECNICAS DEL ASCENSOR(ES):	40248080
Normativa de seguridad	95/16/EC
Tipo de producto KONE	PW10/10-19
Tipo de carga	Pasajeros
Carga nominal	800 kg
Número de personas	10
Velocidad nominal	1.0 m/s
N° paradas / puertas piso	4/4
Recorrido	11840 mm
Tamaño del grupo	1

Planos aprobados con/sin comentarios

Fecha: Firma/sello:

NOTE FOR INSTALLATION PHASE
CAR BALANCING FACTOR: 45%

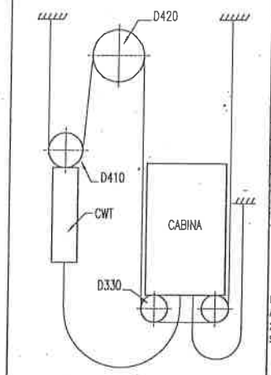


TIRO CSW : 2:1

Versión	Fecha	Descripción	Diseñado por	Aprobado por
es-A1	2012-01-11	Puertas de acero inoxidable	kopmas2	
es-.1	2012-01-03	Primera versión	kopmas2	

KONE Elevadores S.A.
Albasanz 15, Edif. B - 1°
28037 Madrid
SPAIN

Título del proyecto: PASARELA CIUTAT MERIDIANA
Dirección: BCN
Título: PLANO DE INSTALACIÓN
Número(s) del ascensor(es): 40248080
FL Plano n°: 40248080
Plano n°: 40248080-010-I-1-1
Versión: A
Página: 1 (3)

© KONE Corporation

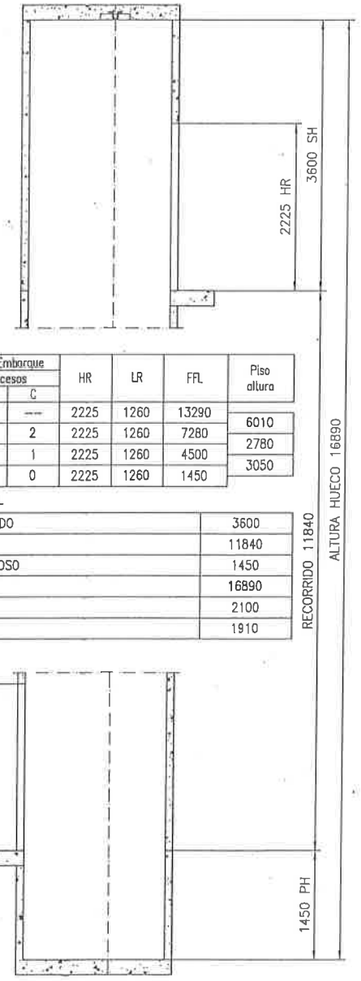


Piso no.	Piso Embarque Accesos A	Accesos C	HR	LR	FFL	Piso altura
4	3	---	2225	1260	13290	6010
3	---	2	2225	1260	7280	2780
2	---	1	2225	1260	4500	3050
* 1	---	0	2225	1260	1450	

* = PISO PRINCIPAL

SOBRERRECORRIDO	3600
RECORRIDO	11840
PROFUNDIDAD FOSO	1450
ALTURA HUECO	16890
ANCHO HUECO	2100
FONDO HUECO	1910

SECCIÓN VERTICAL A-A
Escala 1:35

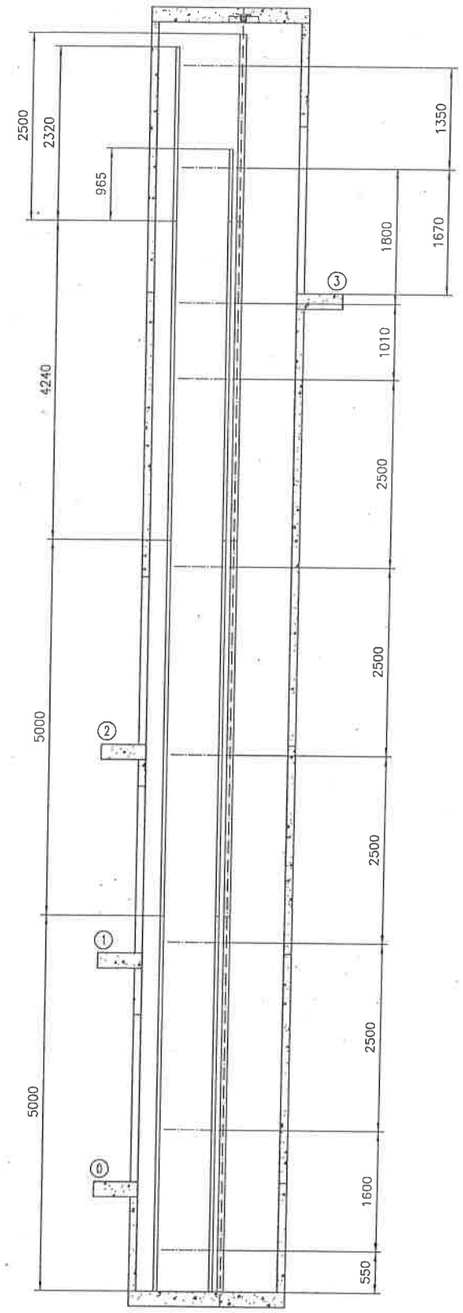

TORNILLO DE EXPANSIÓN, Y
ESPACIO DE GUIA Espaciado
Escala 1:35

© KONE Corporation

Planos aprobados con/sin comentarios

Fecha: Firma/sello:


Versión	Fecha	Descripción	Diseñado por	Aprobado por
es.A1	2012-01-31	Puertas de acero inoxidable	bqarra2	
es.-.3	2012-01-03	Primera versión	bqarra2	

KONE Elevadores S.A.
Albasanz 15, Edif. B - 1°
28037 Madrid
SPAIN

Título del proyecto: PASARELA CIUTAT MERIDIANA
Dirección: BCN
Título: PLANO PARA EL CONSTRUCTOR
Número(s) del ascensor(es): 40248080
FL Plano nº: 40248080
Plano nº: 40248080-010-B-2-1
Versión: A
Página: 2(3)


v.2.10.1/occol/finl

MonoSpe R 2.10

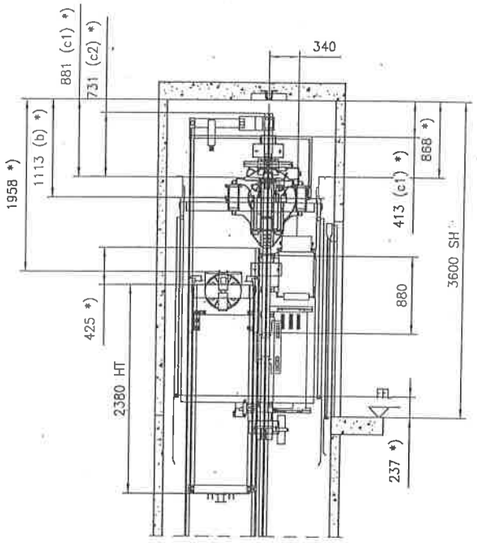

DISTANCIA DE SEGURIDAD SUPERIOR SECCIÓN A-A
Escala 1:30
*) DIMENSIONES TRAS SALTO

Cabina rapresentada con el contrapeso apoyado en los amortiguadores totalmente comprimidos y elevada un medio de la distancia de parada por gravedad al 115% de la velocidad nominal.

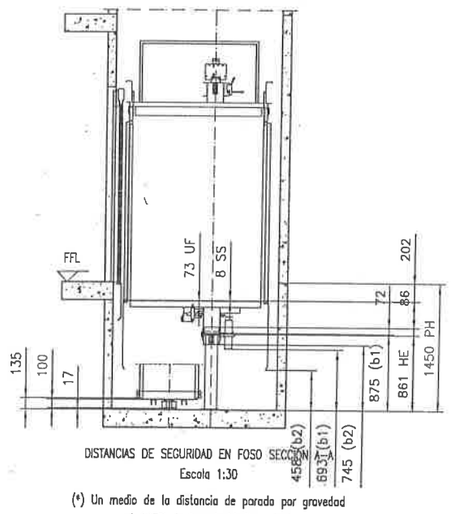

DISTANCIAS DE SEGURIDAD EN FOSO SECCIÓN A-A
Escala 1:30
(*) Un medio de la distancia de parada por gravedad al 115% de la velocidad nominal

DIMENSIONES DE SOBRERRECORRIDO Y FOSO		
re : NORMATIVA		
CLÁUSULA (EN)	REAL	MINIMO
5.7.1.1(b)	1113	1000
5.7.1.1(c1)	413	300
5.7.1.1(c2)	730	100
5.7.1.1(d)		
5.7.3.3(a)		
5.7.3.3(b1)	693	500
5.7.3.3(b2)	458	100

Normativa de seguridad	Procedmiento de conformidad CE
Lift Directive 95/16 Desviaciones:	CAP2:EC-type-examined model lift

Planos aprobados con/sin comentarios


Fecha: Firma/sello:

Versión	Fecha	Descripción	Diseñado por	Aprobado por
es.1	2012-01-11	Puertas de acero inoxidable	bparra2	
es.-.1	2012-01-03	Primera tecnilia	bparra2	


KONE Elevadores S.A.
Albasanz 15, Edf. B - 1°
28037 Madrid
SPAIN

Título del proyecto: PASARELA-CIUTAT MERIDIANA
Dirección: BCN
Título: PLANO PARA APROBACIÓN DE LAS AUTORIDADES
Número(s) del ascensor(es): 40248080
FL Plano nº: 40248080
Plano nº: 40248080-010-A-1-1
Versión: A
Página: 1(1)

© KONE Corporation

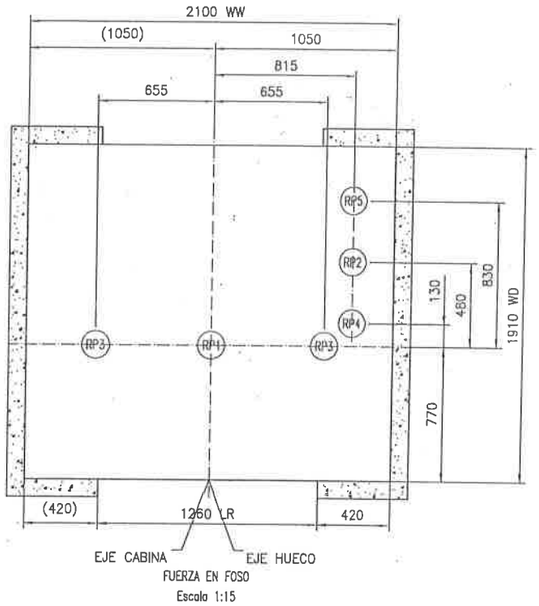

FUERZA EN FOSO
Escala 1:15

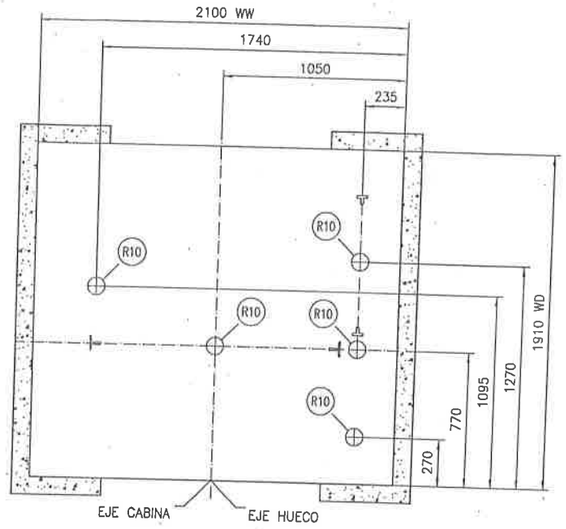


SITUACIÓN DE GANCHO DE ELEVACIÓN
Escala 1:15

Planos relacionados:
40248080-010-B-3
40248080-010-B-2

MAXIMAS REACCIONES DE FIJACIÓN DE GUIAS DE CABINA Y CONTRAPESO A HUECO, EN81-1:1998

Número de ascensor(es): 40248080

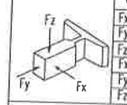

Carga	Valor (kN)	Valor (kN)	Valor (kN)	Valor (kN)
Fx cabina	1.4	–	–	–
Fy cabina	0.8	–	–	–
Fz cabina	1.7	–	–	–
Fx cpeso	0.12	–	–	–
Fy cpeso	0.38	–	–	–
Fz cpeso		–	–	–

Nota:

– Fx se aplica a dos fijaciones (por guía) pero en direcciones opuestas,
– Fy se aplica a una fijación (por guía) cada vez y
– Fz (vertical) a todas las fijaciones

MAX REACCIONES (En el suelo del foso)

Carga	40248080 Valor (kN)	Valor (kN)	Valor (kN)	Valor (kN)
RP1	86	–	–	–
RP2	71	–	–	–
RP3	39	–	–	–
RP4	9	–	–	–
RP5	15	–	–	–
RP6	–	–	–	–

Nota:


Las reacciones RP1...RP6 en el suelo del foso no son simultáneas.

ESPECIFICACIONES TECNICAS DEL ASCENSOR(ES): 40248080

Normativa de seguridad	95/16/EC
Tipo de producto KONE	PW10/10-19
Tipo de carga	Pasajeros
Carga nominal	800 kg
Número de personas	10
Velocidad nominal	1.0 m/s
N° paradas / puertas piso	4/4
Recorrido	11840 mm
Tamaño del grupo	1

Planos aprobados con/sin comentarios


Fecha: Firma/sello:

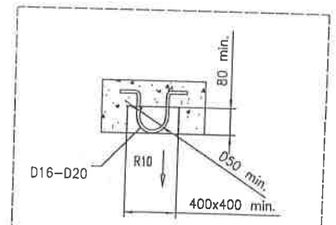

Ganchos (por el constructor)
R10 – CAPACIDAD 15 kN

NO PARA FABRICAR
SOLO COMO DIMENSIÓN DE REFERENCIA
RESISTENCIA DE LOS GANCHOS
ES RESPONSABILIDAD DEL CONSTRUCTOR

CAPACIDAD MÍNIMA DE GANCHO DE ELEVACIÓN
DEBE SER CERTIFICADA POR
EL CONSTRUCTOR
DE ACUERDO A LA LEGISLACIÓN LOCAL

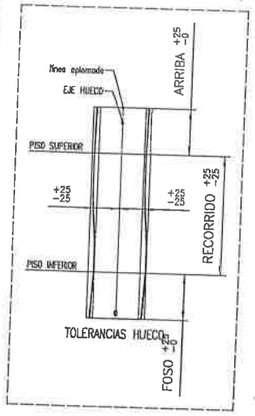

Versión	Fecha	Descripción	Ingeniero	Diseñado por	Aprobado por
en.A.1	2012-01-11	Puertas de acero inoxidable	kpanad		
en.–.1	2011-01-01	Primera versión	kpanad		

KONE Elevadores S.A.
Albasanz 15, Edif. B – 1°
28037 Madrid
SPAIN

Título del proyecto: PASARELA CIUTAT MERIDIANA
Dirección: BCN
Título: PLANO PARA EL CONSTRUCTOR
Número(s) del ascensor(es): 40248080
FL Plano n°: 40248080
Plano n°: 40248080-010-B-1-1
Versión: A
Página: 1(3)

© KONE Corporation

TÜVRheinland®

CERTIFICAT

D'INSPECCIÓ INICIAL DE BAIXA TENSIÓ

DELEGACIÓ DE Sabadell / Terrassa	**Núm. Certificat:**	INI80208618/12	**Full** 1 **de** 2
Finisterre, 1	**Núm. Instal·lació:**	327256	
CP 08223 **Telèfon** 937369350			

[X] NOVA INSTAL·LACIÓ
[ ] AMPLIACIÓ
[ ] MODIFICACIÓ O REFORMA

Data inspecció actual 02/10/12

En compliment del Reial Decret 842/2002 i la seva Instrucció Tècnica Complementària BT 05, així com, d'acord amb l'article 7 del Decret 363/2004 de 24 d'agost, pel qual es regula el procediment administratiu per a l'aplicació del Reglament Electrotècnic per a baixa tensió, l'inspector que subscriu ha efectuat la inspecció inicial de la instal·lació elèctrica de baixa tensió que es descriu a continuació:

Titular o propietari	AJUNTAMENT DE BARCELONA			Telèfon per a avisos	932914380
Emplaçament instal·lació	Població		Carrer	Núm.	CP
	BARCELONA		COSTABONA	13-25	08012
Característiques bàsiques instal·lació	Potència màxima admissible	Tensió	IGA	Ús instal·lació	
	10,392 kW	230/400V	16 A	ESCOMESA I ENLLUMENAT ASCENSOR	

Empresa Instal·ladora	REIE	Instal·lador Autoritzat	NIF
INSTALACIONES Y TRANSFORMACIONES ELECTRICAS EUROPEAS, S.L.	0800159913	JOSE Mª ZAMORANO ARRIBAS	B60910569

Tècnic Projectista	Núm. Col·legiat	Col·legi Oficial
MARQUEZ NOVO, IVAN	00021355	COL.LEGI INDUSTRIAL ENG. TEC. BARCELONA

A la vista dels resultats obtinguts, d'acord amb el procediment operatiu intern de baixa tensió del sistema de gestió de la qualitat 6_PI3.001.02-CAT, CERTIFICA que la instal·lació mereix, pel que respecta a la seguretat de funcionament, la qualificació global **FAVORABLE**

Així mateix s'ha avaluat amb resultat favorable l'adequació de la documentació relativa a la instal·lació amb els preceptes de la instrucció Tècnica Complementària ITC BT 04 del RD842/2002, de 2 de agost, pel qual s'aprova el Reglament Electrotècnic per a baixa tensió.

[X] S'adjunta Annex Complementari de defectes lleus que s'hauran d'esmenar el més aviat possible i com a màxim abans de la pròxima inspecció periòdica

Propera inspecció periòdica abans de 5 anys des de l'autorització de la instal·lació

ASSABENTAT I ACUSAMENT DE REBUDA D'UNA CÒPIA D'AQUEST INFORME:

Pel Titular — Signat: P.A

Per l'Instal·lador — Signat: JOSE ZAMORANO

Pel Facultatiu — Signat:

CONFORME PER TRI ICT, S.A. (Segell)
L'INSPECTOR
Signat: JOSEP Mª BOSCH
Data emissió 02/10/12

TÜV Rheinland Ibérica Inspection, Certification & Testing, S.A.. Registro Mercantil Barcelona. Tomo 20762, Folio 36 Hoja B-10822, Insc. 1ª. CIF A-59555466

TÜVRheinland®

ANNEX CERTIFICAT

D'INSPECCIÓ INICIAL DE BAIXA TENSIÓ

DELEGACIÓ DE I.P.M.	**Núm. Certificat:**	BT 0108-208618/12	**Full** 2 **de** 2
	Núm. Instal·lació:	327256	
CP — **Telèfon** —	**Titular o propietari**	AJUNTAMENT DE BARCELONA	**Data inspecció actual** 02/10/12

CODI	PUNTS NO SATISFACTORIS - DESCRIPCIÓ DELS DEFECTES LLEUS
1.	S'HAURÀ APORTAR JUSTIFICANT DE LEGALITZACIÓ ASCENSOR

CONFORME PER TRI ICT, S.A. (Segell)
L'INSPECTOR
Signat: JOSEP Mª BOSCH
Data d'emissió 02/10/12

TÜV Rheinland Ibérica Inspection, Certification & Testing, S.A. Parc de Negocis Mas Blau Edificio Oceano c/ Garrotxa, 10-12 08820 El Prat de Llob. Inscrita en el R.M. de Barcelona. Tomo 20762, Folio 36 Hoja B-10822. Inscr. 1ª. CIF A-59555466

Generalitat de Catalunya
Departament d'Economia i Finances
Direcció General d'Energia i Mines

TÜVRheinland®
03 OCT. 2012
REGISTRE ENTRADA
TERRASSA

№208618,12

Certificat de direcció i acabament d'obra de la instal·lació elèctrica en baixa tensió

1. Dades del/ de la titular

Titular de la instal·lació		NIF
AJUNTAMENT DE BARCELONA		P-0801900-B
Emplaçament de la instal·lació		
Adreça	**Codi postal**	**Població**
C/ TORRENT DE L'OLLA, 218-220	08012	BARCELONA
Província		
BARCELONA		

2. Dades del projecte

Autor/a del Projecte específic	Objecte:	
Ivan Márquez Novo	ESCOMESA I ENLLUMENAT ASCENSOR	
Presentat a l'oficina:		En data:
ICICT Terrassa		25/09/2012
Nom de l'empresa instal.ladora	Categoria	Núm. inscripció REIE
I. T. E. E., S. L.	ESPECIALISTA	08-159913

3. Proves

Resistència de terra	Resistència d'aïllament
15 Ohms	>500 Kohms
Altres proves	
Actuació de les proteccions diferencials correcta	

4. Certificació

Nom i cognoms	Titulació
Ivan Márquez Novo	Enginyer Tècnic Industrial
Col·legi Oficial d' ENG. TÈC. IND. DE BARCELONA	Col·legiat/da núm. 21.355

CERTIFICO com a director/a tècnic/a:

- Que la instal·lació elèctrica de baixa tensió, les dades de la qual s'han indicat, ha estat acabada i d'acord amb els mesuraments i proves realitzades, els resultats de les quals s'indiquen, compleix tots els requisits exigits pel vigent Reglament electrotècnic per a baixa tensió i les seves instruccions tècniques complementàries.
- Que ha estat executada d'acord amb el projecte dalt esmentat, al qual s'ajusta.
  ☐ excepte en les modificacions següents*:

Signatura

I.T.E.E. S.L.
INSTAL·LADORES I TRANSFORMACIONS ELÈCTRICS EUROPEAS, S.L.
C/ Londres (Pje. Interior) nave nº 10
Pol. Ind. Cova Solera
Lloc i data: Barcelona 02/10/2012

VISAT 2012914887 02/10/2012
COL·LEGI D'ENGINYERS TÈCNICS INDUSTRIALS DE BARCELONA
Certificat de direcció i acabament d'instal·lació elèctrica de baixa tensió (industrials, comer...
C/ COSTABONA, 13-25
Població: BARCELONA...
Aquest visat no serà vàlid sense el document de visat

(feu-hi constar les modificacions al projecte i la justificació de les mateixes)

Certificat d'acabament d'obra d'instal.lació octubre 2010
ELEC4

Document de Visat

CETIB
Col·legi d'enginyers tècnics industrials de Barcelona

El visat número ***2012914887*** signat pel Sr ***IVAN MÁRQUEZ NOVO***, amb número de col.legiat ***21355*** del Col.legi d'Enginyers Tècnics Industrials de Barcelona, s'ha emès d'acord amb la normativa vigent seguint els procediments sistemes de gestió de qualitat ISO 9001 i s'ha comprovat el següent:

1. Identitat i habilitació professional del signant
2. Correcció / integritat formal de la documentació d'acord amb normativa aplicable
3. El col.legiat està en possessió de l'assegurança de responsabilitat civil professional.

El CETIB respondrà subsidiàriament en cas de danys derivats d'un treball visat en el qual resulti responsable l'autor del mateix dels danys que tingui el seu origen en defectes que haurien d'haver posat de manifest pel Col.legi a visar el treball professional.

Relació de documentació visada:

4603 - Certificat de direcció i acabament d´instal·lació elèctrica de baixa tensió (industrials, comercials, de serveis i en edificis d'habitatges).

Dades identificatives de la documentació:

Nom: TAU INGENIERIA Y CONSTRUCCIONES ESPECIALES, S.A..
Emplaçament: C/ COSTABONA, 13-25.
Codi Postal: 08033.
Població: BARCELONA.

VISAT 2012914887 02/10/2012
COL·LEGI D'ENGINYERS TÈCNICS INDUSTRIALS DE BARCELONA
Certificat de direcció i acabament d´instal·lació elèctrica de baixa tensió (industrials, comer...
C/ COSTABONA, 13-25
Població: BARCELONA...
Aquest visat no serà vàlid sense el document de visat

Applus+ CALIDAD EMPRESA CERTIFICADA ISO 9001 — ACREDITADO POR ENAC
Applus+ MEDIO AMBIENTE EMPRESA CERTIFICADA ISO 14001 — ACREDITADO POR ENAC

Generalitat de Catalunya

Segell i data d'entrada

APARELLS ELEVADORS
ASCENSORS AMB MARCATGE "CE"

TITULAR (1)
Nom AJUNTAMENT DE BARCELONA
CIF/NIF/NIE P0801900B Telèfon 932914084 Fax
Adreça electrònica
Adreça Plaça Sant Jaume Núm 1
Població Barcelona NCP 08002

Núm. d´Expedient (2): AS
Núm. Reg. instal·lació RAE (1):
Núm. REIC (1):

REPRESENTANT I ADREÇA PER A NOTIFICACIONS (1)
Nom KONE Elevadores, S. A.
CIF/NIF/NIE A28791069 Telèfon 932660167 Fax 932662393
Adreça electrònica
Adreça Carrer Muntanya Núm 10
Població Barcelona NCP 08026

PROCEDIMENT D'AVALUACIÓ CONFORMITAT
Normes harmonitzades ☒ Si ☐ No

Annexos

Disseny	V (tipus) ☐	V (model) ☒	XIII ☐		X ☐	XIII ☐
Instal·lació i assaig	VI ☐	XII ☐	XIV ☒			

EMPLAÇAMENT DE L'ASCENSOR
Adreça Carrer Costabona Núm s/n
Població Barcelona NCP 08033
Telèfon Fax

CARACTERÍSTIQUES DE LA INSTAL·LACIÓ
Marca KONE Model MonoSpace Sp Sèrie 40248080

Edifici: ☐ D'habitatges. Nombre d'habitatges ☐ Industrial ☒ Pública concurrència

Usuaris: ☐ Habituals ☒ Minusvàlids ☐ Autoritzats i advertits
Transport de: ☒ Persones ☐ Pers. i objectes ☐ Només objectes

Accionament: ☒ Electromecànic ☐ Hidràulic

Ubicació de la maquinària: ☐ Cambra de màquines (☐ Superior ☐ Inferior ☐ Lateral) ☒ Sense cambra de màquines (☒ Recinte ☐ Fossat ☐ Altres)

Tancament del recinte: ☒ Total ☐ Parcial Material Est. metàlica

Característiques bàsiques:
Càrrega nominal (Kg) 800 Nombre màxim de persones 10
Nombre d´aturades 4 Recorregut (metres) 11.84
Velocitat nominal (m/s) 1 Velocitat anivellament (m/s) 0.03
Cables/cintes de suspensió Nombre 6 Diàmetre/amplada (mm) 8
Cilindres hidràulics Nombre Acció ☐ Directa ☐ Indirecta
Tipus de maniobra Colec. baj. simplex
Cabina: Ample (m) 1.2 Fons (m) 1.5 Massa (Kg) 1003
Portes de replà: Tipus Automàtic Llum (m) 0.9
Guies de cabina T-89/62/16
Guies de contrapès HT-60/50/16

MARCATGE "CE" DE L'ASCENSOR (3) 0088
POTENCIA ELÈCTRICA MÀXIMA (kw) 14.5
PERIODICITAT D'INSPECCIÓ PERIÒDICA (anys) 2

INSTAL·LADOR
Nom KONE Elevadores, S. A.
CIF/NIF/NIE A28791069
Adreça Carrer Muntanya Núm 10
Població Barcelona NCP 08026

EMPRESA CONSERVADORA INICIAL
Nom KONE Elevadores, S. A.
CIF/NIF/NIE A28791069
Núm. Registre RCAE 12-28-0001779
Data del contracte 19/09/2012

DOCUMENTS PRESENTATS
☒ Sol·licitud - característiques principals model AS1
☒ Declaració "CE" de conformitat model AS2
☒ Acta d´assaigs de control final model AS3
☒ Llista de components de seguretat model AS4
☒ Expedient tècnic
☒ Plànols d'emplaçament i situació
☒ Contracte de manteniment
☐ Fotocòpia inscripció (model AS1) inicial o anterior
☒ Fotocòpia DNI o NIF del/de la titular
☐ Memòria de desviació respecte normes harmonitzades

El qui subscriu, les dades del qual es ressenyen al quadre 'Representant i Adreça de Notificacions', MANIFESTA que són certes les dades de l'aparell elevador descrit, i que desitja posar-lo en funcionament previ els tràmits corresponents
(1) KONE ELEVADORES, S.A.

REBUT	IMPORT EUROS	LIQUIDAT
	TAXA	
	TARIFA	

TIPUS DE TRÀMIT
☒ Nova instal·lació
☐ Modificació de la instal·lació
☐ Subministrament provisional per proves

21 SET. 2012

responsable de l'oficina receptora d
Certifica que, a la data del registre d'entrada de l´encapçalament s´ha rebut la documentació indicada al requadre 'Documents Presentats' corresponent a l´aparell elevador descrit, (Segell i signatura de l'EIC(2))

☐ Conforme
☐ Incompleta

MODEL AS1 Gener 2011 - Exemplar per l'Administració

Generalitat de Catalunya

TÜVRheinland®
03 OCT. 2012
Segell i data d'entrada
REGISTRE ENTRADA
TERRASSA
Núm. Expedient BT
208618,12

Baixa tensió

Dades del titular
Nom: AJUNTAMENT DE BARCELONA — DNI/NIF: P-0801900-B
Adreça: C/ TORRENT DE L'OLLA, 218-220 — Codi Postal: 08012
Població: BARCELONA — Província: BARCELONA — Telèfon: 93.291.43.80

La persona que subscriu MANIFESTA, que són certes les dades de la instal·lació elèctrica descrita, la qual desitja posar en funcionament previs els tràmits corresponents.

Signatura de la persona titular

Representat i adreça per a notificacions
Nom: AJUNTAMENT DE BARCELONA
Adreça: C/ TORRENT DE L'OLLA, 218-220 — Codi Postal: 08012
Població: BARCELONA — Província: BARCELONA — Telèfon: 93.291.43.80

Emplaçament de la instal·lació
Adreça: C/ COSTABONA, 13-25 — Codi Postal: 08033
Població: BARCELONA — Província: BARCELONA

Tipus de tràmit
☒ Nova instal·lació ☐ Ampliació ☐ Modificació o reforma ☐ Canvi de nom

Característiques de la instal·lació
Ús al qual es destina: ESCOMESA I ENLLUMENAT ASCENSOR
Superfície m²

Amb projecte ☒ Amb memòria tècnica de disseny ☐

	CIRCUIT	NOMBRE	In	SENSIBILITAT
INTERRUPTORS DIFERENCIALS	Segons		A	mA
	Projecte		A	mA
			A	mA

TENSIÓ	230/400	V	SECCIÓ DE LA DERIVACIÓ INDIVIDUAL	16	mm²
INTENSITAT INTERRUPTOR GENERAL AUTOMÀTIC	16	A	RESISTÈNCIA DE TERRA DE PROTECCIÓ PREVISTA	15	Ω

POTÈNCIA /POTENCIA	MÀXIMA ADMISSIBLE	10,392	kW
	A INSTAL·LAR	7,08	kW

Empresa distribuïdora d'energia: ENDESA DISTRIBUCIÓN ELÉCTRICA S.L.U.

Model ELEC 1 (Imprès instància) – Imprimir 3 còpies per a l'Administració; EIC; l'interessat

Generalitat de Catalunya

TÜVRheinland®
03 OCT. 2012
REGISTRE ENTRADA
TERRASSA

№ 208618,12
Expedient núm.

Certificat d'instal·lació elèctrica de baixa tensió

Dades de l'empresa instal·ladora de baixa tensió

Nom de l'empresa
I.T.E.E., S.L.

Número d'inscripció: 08-159913 ☐ EIBTB ☒ EIBTE

TÜV Rheinland® OCA DELEGACIÓ TERRASSA

Dades de l'instal·lador autoritzat

Nom i cognoms: JORDI SERDÀ ROCA
NIF/DNI: 52159926-C
Telèfon: 93.586.04.30

Dades de la instal·lació

☒ Nova ☐ Ampliació ☐ Modificació o reforma

Adreça: C/ COSTABONA
Núm.: 13-25
Codi postal: 08033
Població: BARCELONA
Província: BARCELONA
Ús a què es destina: ESCOMESA I ENLLUMENAT ASCENSOR
Superfície m²:

Titular

Nom i cognoms: AJUNTAMENT DE BARCELONA
NIF: P-0801900-B
Adreça: C/ TORRENT DE L'OLLA, 218-220
Codi postal: 08012
Població: BARCELONA
Telèfon: 93.291.43.80

Documentació tècnica

☒ Projecte (Grup): ☐ a ☐ b ☐ c ☐ d ☐ e ☐ f ☐ g ☐ h ☒ i ☐ j ☐ k ☐ l ☐ m ☐ n ☐ o
☐ Memòria tècnica de disseny

Autor: IVAN MÁRQUEZ NOVO
Objecte: ESCOMESA I ENLLUMENAT ASCENSOR

Característiques tècniques de la instal·lació

Interruptor general automàtic de tall omnipolar 16 A

Potència màxima admissible	10,392	kW
Potència instal·lada	7,08	kW
Tensió	230/400	V
Secció derivació individual	16	mm²
Resistència de terra de protecció	15	Ω
Resistència d'aïllament	>500 k	Ω

Interruptors diferencials:		
Nombre	In	Sensibilitat
SEGONS	A	mA
PROJECTE	A	mA
	A	mA

Observacions

El subquadre elèctric del ascensor es legalitzarà apart.

Model ELEC 1 (Imprès instància) – Imprimir 3 còpies per a l'Administració; EIC; l'interessat

Generalitat de Catalunya

Empresa instal·ladora

Nom: I.T.E.E. S.L.
Núm. de registre: REIE - IE-36558-B
Adreça: C. LONDRES, PTGE INTERIOR, NAU 10
Població: RUBI
Telèfon: 93.586.04.30
Categoria: Bàsica ☐ Especialista ☒

Manteniment (Conservador inicial)

Nom: I.T.E.E. S.L.
Núm. de registre: 08-159913
Categoria: Bàsica ☐ Especialista ☒

Projecte

Autor: IVAN MÁRQUEZ NOVO
Títol: Enginyer Tècnic Industrial
Adreça: C. LONDRES, PTGE INTERIOR, NAU 10
Població: RUBI
Telèfon: 661.21.18.94

Certificat de direcció i acabament d'obra

Autor: IVAN MÁRQUEZ NOVO
Títol: Enginyer Tècnic Industrial
Adreça: C. LONDRES, PTGE INTERIOR, NAU 10
Població: RUBI
Telèfon: 661.21.18.94

Rebut núm.	Import euros	
	Taxa	
	Tarifa	

Controls	Inspector	Conforme
Documentació tècnica		
Instal·lació		

Documents presentats

Per a tot tipus de tràmit

☒ Impresos model ELEC 1
☐ Impresos model ELEC 5
☒ Certificat d'instal·lació elèctrica de baixa tensió
☒ Fotocòpia DNI o NIF titular
☐ .....

EN EL CAS D'INSTAL·LACIONS AMB MEMÒRIA TÈCNICA DE DISSENY, cal afegir-hi:

☐ Esquema i memòria models ELEC 2 i ELEC 3
☐ Croquis de l'emplaçament
☐ Croquis del traçat de la instal·lació

EN EL CAS D'INSTAL·LACIONS AMB PROJECTE, cal afegir-hi:

☒ Projecte
☒ Certificat de direcció i acabament d'obra
☐ Contracte de manteniment quan s'escaigui
☒ Certificat d'inspecció inicial quan s'escaigui, amb qualificació favorable

EN EL CAS D'AMPLIACIÓ O REFORMA, cal afegir-hi:

☐ Fotocòpia d'inscripció instal·lació existent

Nom i cognoms: B. Yera TERRASSA

responsable de l'oficina receptora d'ORGANISME DE CONTROL AUTORITZAT
CERTIFICA que, a la data del registre d'entrada de l'encapçalament s'ha rebut la documentació indicada a l'apartat de 'Documents presentats' corresponent a la instal·lació descrita.

TÜV Rheinland® OCA DELEGACIÓ TERRASSA

Segell i signatura de la persona receptora

☒ Conforme

Generalitat de Catalunya

CERTIFICAT d'inspecció inicial amb resultat FAVORABLE (quan procedeixi)

Organisme de Control Autoritzat que l'ha emès
TÜV Rheinland Ibérica Inspection, Certification & Testing, SA,

Data de la inspecció 02/10/12

En/Na JORDI SERDÀ ROCA, amb DNI núm. 52159926-C, i que pertany a l'empresa instal·ladora amb número d'inscripció 08-159913 d'acord amb les verificacions realitzades seguint la metodologia de la norma UNE 20.460-6-61, **CERTIFICA** que la instal·lació descrita ha estat realitzada d'acord amb les prescripcions del Reglament Electrotècnic per a baixa tensió i les seves ITC-BT, aprovat pel Reial decret 842/2002, de 2 d'agost, així com amb la documentació tècnica abans esmentada.

Signatura i segell de l'instal·lador i de l'empresa instal·ladora

Empresa instal·ladora autoritzada de Baixa Tensió
INSTALACIONES [illegible] ELECTRICAS EUROPEAS SL
Inscrit al Registre corresponent de la Generalitat de Catalunya

Data 03/10/12

Organisme de Control Autoritzat	Asistencia Técnica Industrial, SAE (ATISAE)	
	ECA, Grup Bureau Veritas	
	TÜV Rheinland Ibérica Inspection, Certification & Testing, SA,	X
	Qualiconsult	
	Applus Norcontrol, SLU	
	SGS Tecnos, SAU	

Instruccions per complimentar el certificat d'instal·lació elèctrica de baixa tensió per part de l'empresa instal·ladora

1. L'apartat Expedient núm..... ha d'ésser complimentat per l'organisme que recepciona la documentació.

2. Al requadre de l'apartat d'empresa instal·ladora de baixa tensió, a més dels seu número d'inscripció al Registre corresponent, cal indicar amb una X la categoria de l'empresa: categoria bàsica (EIBTB) o categoria especialista (EIBTE).

3. La potència màxima admissible és la màxima que pot suportar el conjunt de la instal·lació. Coincideix amb la utilitzada en els càlculs i amb la prevista a la ITC-BT-10.

4. Quan es tracti d'instal·lacions d'enllaç i serveis comuns, a l'apartat de "característiques tècniques de la instal·lació", s'especificaran les que corresponguin als serveis comuns.

   A l'apartat d'observacions s'hi farà constar, com a mínim, la potència màxima admissible de les instal·lacions d'enllaç, prevista a la ITC-BT10, la secció de la línia general d'alimentació i la intensitat de l'interruptor general de maniobra.

5. Per a les instal·lacions que són objecte d'inspecció inicial per part d'una EIC, el certificat d'instal·lació elèctrica de baixa tensió que ha d'estendre l'empresa instal·ladora serà emès una vegada s'hagi obtingut el certificat d'inspecció inicial amb la qualificació de resultat favorable.

6. Com annex al certificat d'instal·lació que s'entrega al titular de qualsevol instal·lació elèctrica, l'empresa instal·ladora haurà de confeccionar unes instruccions pel correcte ús i manteniment de la mateixa. Aquestes instruccions, com a mínim, inclouran un esquema unifilar de la instal·lació amb les característiques tècniques fonamentals dels equips i materials elèctrics instal·lats, així com un croquis del seu traçat.

Aquest certificat té una validesa de 6 mesos, a efectes d'inscripció de la instal·lació.
Annex: informació a l'usuari per al correcte ús i manteniment de la instal·lació.

A LA PUESTA EN MARCHA DE UN ASCENSOR CON MARCA CE

CARPETA DE DOCUMENTOS PARA EL PROPIETARIO

En cumplimiento del
Real Decreto 1314/1997
Transpuesto de la
Directiva 95/16/CE

Con el siguiente contenido:

- [X] Declaración de conformidad
- [X] Características principales
- [X] Planos de la instalación
- [X] Esquemas eléctricos
- [X] Lista de componentes de seguridad
- [X] Características de los cables
- [X] Certificado de control final
- [X] Instrucciones generales de mantenimiento
- [X] Instrucciones de uso normal
- [X] Instrucciones de rescate en cabina
- [X] Cuaderno de incidencias

INSTALACION Nº.: **40248080**

Dirección: **PASARELA CIUTAT MERIDIANA**
C/ Costabona, s/n

Ciudad: **08033 BARCELONA**

PROPIETARIO :

Nombre: **AJUNTAMENT DE BARCELONA**
Dirección: **Plaça Sant Jaume, 1**
08002 BARCELONA

R.A.E.: 990010671-V

Confirmamos y firmamos la acreditación de entrega y recepción de los documentos reseñados, que acompañan al ascensor.

INSTALADOR **PROPIETARIO**

Fecha/Firmas:

KONE ELEVADORES, S.A.

Nota: En el caso de que la propiedad cambie de titular, esta carpeta deberá transferirse a la nueva propiedad.

Generalitat de Catalunya

Segell i data d'entrada
BARCELONA
0 5 DIC. 2012
REGISTRE D'ENTRADA

APARELLS ELEVADORS ASCENSORS AMB MARCATGE "CE"

TITULAR (1)
Nom AJUNTAMENT DE BARCELONA
CIF/NIF/NIE P0801900B Telèfon 932914084 Fax
Adreça electrònica
Adreça Plaça Sant Jaume Núm 1
Població Barcelona NCP 08002

Núm. d'Expedient (2) 99 ICAR 0000 98052
Núm. Reg. instal·lació RAE (1): 990010671-V
Núm. REIC (1):

REPRESENTANT I ADREÇA PER A NOTIFICACIONS (1)
Nom KONE Elevadores, S. A.
CIF/NIF/NIE A28791069 Telèfon 932660167 Fax 932662393
Adreça electrònica
Adreça Carrer Muntanya Núm 10
Població Barcelona NCP 08026

PROCEDIMENT D'AVALUACIÓ CONFORMITAT
Normes harmonitzades [X] Si [ ] No

Annexos

Disseny	V (tipus) [ ]	V (model) [X]	XIII [ ]			
Instal·lació i assaig	VI [ ]	XII [ ]	XIV [X]	X [ ]	XIII [ ]	

EMPLAÇAMENT DE L'ASCENSOR
Adreça Carrer Costabona Núm s/n
Població Barcelona NCP 08033
Telèfon Fax

INSTAL·LADOR
Nom KONE Elevadores, S. A.
CIF/NIF/NIE A28791069
Adreça Carrer Muntanya Núm 10
Població Barcelona NCP 08026

EMPRESA CONSERVADORA INICIAL
Nom KONE Elevadores, S. A.
CIF/NIF/NIE A28791069
Núm. Registre RCAE 12-28-0001779
Data del contracte 19/09/2012

CARACTERÍSTIQUES DE LA INSTAL·LACIÓ
Marca KONE Model MonoSpace Sp Sèrie 40248080

Edifici: [ ] D'habitatges. Nombre d'habitatges [ ] Industrial [X] Pública concurrència

Usuaris: [ ] Habituals [X] Minusvàlids [ ] Autoritzats i advertits

Transport de: [X] Persones [ ] Pers. i objectes [ ] Només objectes

Accionament: [X] Electromecànic [ ] Hidràulic

Ubicació de la maquinària: [ ] Cambra de màquines: [ ] Superior [ ] Inferior [ ] Lateral
[X] Sense cambra de màquines: [X] Recinte [ ] Fossat [ ] Altres

Tancament del recinte: [X] Total [ ] Parcial Material Est. metàlica

Característiques bàsiques:

Càrrega nominal (Kg)	800	Nombre màxim de persones	10
Nombre d'aturades	4	Recorregut (metres)	11.84
Velocitat nominal (m/s)	1	Velocitat anivellament (m/s)	0.03
Cables/cintes de suspensió Nombre	6	Diàmetre/amplada (mm)	8
Cilindres hidràulics Nombre		Acció [ ] Directa [ ] Indirecta	
Tipus de maniobra	Colec. baj. simplex		
Cabina: Ample (m)	1.2	Fons (m) 1.5	Massa (Kg) 1003
Portes de replà: Tipus	Automàtic	Llum (m) 0.9	
Guies de cabina	T-89/62/16		
Guies de contrapès	HT-60/50/16		

MARCATGE "CE" DE L'ASCENSOR (3) 0088
POTENCIA ELÈCTRICA MÀXIMA (kw) 14.5
PERIODICITAT D'INSPECCIÓ PERIÒDICA (anys) 2

TIPUS DE TRÀMIT
[X] Nova instal·lació
[ ] Modificació de la instal·lació
[ ] Subministrament provisional per proves

DOCUMENTS PRESENTATS
- [X] Sol·licitud - característiques principals model AS1
- [X] Declaració "CE" de conformitat model AS2
- [X] Acta d'assaigs de control final model AS3
- [X] Llista de components de seguretat model AS4
- [X] Expedient tècnic
- [X] Plànols d'emplaçament i situació
- [X] Contracte de manteniment
- [ ] Fotocòpia inscripció (model AS1) inicial o anterior
- [X] Fotocòpia DNI o NIF del/de la titular
- [ ] Memòria de desviació respecte normes harmonitzades

El qui subscriu, les dades del qual es ressenyen al quadre 'Representant i Adreça de Notificacions', MANIFESTA que són certes les dades de l'aparell elevador descrit, i que desitja posar-lo en funcionament previ els tràmits corresponents
(1)

KONE ELEVADORES, S.A.

REBUT	IMPORT EUROS	LIQUIDAT
	TAXA	
	TARIFA	

responsable de l'oficina receptora d
Certifica que, a la data del registre d'entrada de l'encapçalament s'ha rebut la documentació indicada al requadre 'Documents Presentats' corresponent a l'aparell elevador descrit.
(Segell i signatura de l'EIC(2))

Grupo Bureau Veritas

[ ] Conforme
[ ] Incompleta

MODEL AS1 Gener 2011 - Exemplar per l'interessat

Oficina receptora | Registre d'entrada 05 DIC. 2012 1-JNSJ3U

APARELLS ELEVADORS
ASCENSORS AMB MARCATGE "CE"

Núm d'expedient 99-2012 AS00009205Z
Núm. Registre d'Aparells Elevadors 12AC-1550010671-V

DECLARACIÓ "CE" DE CONFORMITAT ASCENSOR

Número de Declaració: 40248080

En/Na (nom i cognoms) **Clara Guarc Erruz** com a (càrrec o representant legal) **Directora Regional** de l'instal·lador (nom) **KONE Elevadores, S. A.** amb adreça a **Carrer Muntanya 10 08026 Barcelona**

☒ qualificat amb el sistema d'assegurament de la qualitat UNE-EN-ISO 900 9001
☐ no qualificat amb el sistema d'assegurament de la qualitat

DECLARA que ha instal·lat l'ascensor

Marca **KONE** model **MonoSpace Sp** núm. de sèrie **40248080** ubicat a (adreça completa) **Carrer Costabona s/n 08033 Barcelona** any d'instal·lació **2012** el qual compleix les disposicions contingudes en el Reial Decret 1314/1997, d'1 d'agost (BOE de 30-09-97) i ha estat dissenyat conforme a (1):

☒ Normes harmonitzades ☒ EN81-1 ☐ EN81-2 ☒ Altres: EN 81-1+A3, EN 81-28
☐ Normes no harmonitzades

i s'ha seguit el procediment d'avaluació de la conformitat següent (1):

☒ 1- Disseny segons l'annex V del Reial Decret (2)
Ascensor ☐ Tipus (sense previsió d'extensions ni variants) ☒ Model (amb previsió d'extensions i variants)
Examen "CE" de tipus realitzat per l'organisme notificat **LIFTINST.** amb adreça a **Buikslotermeerplein 381, 1025 XE - 1020 MA AMSTERDAM** i núm. d'identificació **0400** i certificat d'examen "CE" de tipus de referència núm **NL 10-400-1002-002-45**

☐ 2- Disseny segons l'annex XIII del Reial Decret (2)
Sistema d'assegurament de la qualitat total UNE-EN-ISO 9001, controlat per l'organisme notificat ..... amb adreça a ..... i núm d'identificació .....
☐ Al no ser conforme amb normes harmonitzades, disposa de certificat "CE" d'examen de disseny núm ..... per l'organisme notificat ..... amb adreça a ..... i núm d'identificació .....

☐ 3- Instal·lació i assaigs segons l'annex VI del Reial Decret (4)
Control final per l'organisme notificat ..... amb adreça a ..... i núm d'identificació .....

☒ 4- Instal·lació i assaigs d'acord amb annex XII o annex XIV del Reial Decret (4)
☐ Annex XII ☒ Annex XIV
Sistema d'assegurament de la qualitat UNE-EN-ISO 900 **9001**, controlat per l'organisme notificat **LLOYD'S** amb adreça a **Hiramford, Middlemarch Off. Village - Siskin Drive Coventry** i núm. d'identificació **0088**

☐ 5- Disseny, instal·lació i assaigs segons l'annex X del Reial Decret (3)
Verificació per unitat de l'organisme notificat ..... amb adreça a ..... i núm. d'identificació .....

☐ 6- Disseny, instal·lació i assaigs segons l'annex XIII del Reial Decret (3)
Sistema d'assegurament de la qualitat total UNE-EN-ISO 9001. controlat per l'organisme notificat ..... amb adreça a ..... i núm. d'identificació .....
☐ Al no ser conforme amb normes harmonitzades, disposa de certificat "CE" d'examen de disseny núm. ..... per l'organisme notificat ..... amb adreça a ..... i núm. d'identificació .....

OBSERVACIONS
.....
.....

KONE ELEVADORES, S.A.

Barcelona, a 19 de Setembre de 2012

Nota (1) Emplenar els apartats que escaiguin (2) Si s'escau aquest apartat, s'emplenarà també l'apartat 3 ó 4
(3) Si s'escau aquest apartat no cal emplenar cap altre (4) Si s'escau aquesta apartat, prèviament s'hauran emplenat els apartats 1 ó 2

Oficina receptora | Registre d'entrada 05 DIC. 2012 1-JNSJ3U

APARELLS ELEVADORS
ASCENSORS AMB MARCATGE "CE"

Núm d'expedient 99 2012 AS00009205Z
Núm. Registre d'Aparells Elevadors 12AC-1550010671-U

ACTA D´ASSAIGS DE CONTROL
FINAL ANNEXES XIII i XIV

En/Na (nom i cognoms) **Clara Guarc Erruz** com a (càrrec o representant legal) **Director Regional** de l'instal·lador (nom) **KONE Elevadores, S. A.** qualificat amb el sistema d'assegurament de la qualitat UNE-EN-ISO 900 **9001**.
CERTIFICA que s'han realitzat amb resultat satisfactori els assaigs finals previs a la posada en servei a l'ascensor instal·lat a (adreça) **Carrer Costabona s/n 08033 Barcelona** amb núm. de sèrie **40248080** d'acord amb els requisits dels annexos (1):

☐ XIII ☒ XIV

del Reial Decret 1314/1997, i que s'indiquen tot seguit:

☒ 1. Funcionament de l'ascensor en buit i amb càrrega màxima, havent comprovat:
1.1 El correcte muntatge
1.2 El bon funcionament dels dispositius de seguretat (finals de cursa, enclavaments de portes, etc.)
1.3 El correcte funcionament dels dispositius de seguretat en cas d'interrupció del subministrament d'energia

☒ 2. Assaig estàtic amb una càrrega d'1.25 vegades la càrrega nominal

Barcelona, a 19 de Setembre de 2012
instal·lador
(segell i signatura)

KONE ELEVADORES, S.A.

OBSERVACIONS
.....
.....

Notes: (1) emplenar el que escaigui

ACTA D'ASSAIGS DE CONTROL FINAL
ANNEXES VI, X i XII

En/Na (nom i cognoms) .....
com a (càrrec o representant legal) .....
(1) ☐ de l'instal·lador (nom) ..... qualificat amb el sistema d'assegurament de la qualitat UNE-EN-ISO 900 .....
(1) ☐ de l'organisme notificat (nom) ..... amb núm. d'identificació .....

CERTIFICA que s'han realitzat amb resultat satisfactori els assaigs finals previs a la posada en servei establerts en l'annex D.2 de la norma UNE-EN:

☐ 81-1 (asc. electromecànic) ☐ 81-2 (asc. hidràulics)

a l'ascensor instal·lat a (adreça) .....
amb núm. de sèrie ..... d'acord amb els requisits de l'annex (1)

☐ VI ☐ X ☐ XII

del Reial Decret 1314/1997.

....., a ..... d ..... de .....
(1) organisme notificat o instal·lador
(segell i signatura)

OBSERVACIONS
.....
.....

Notes: (1) emplenar el que escaigui. Si ha utilitzat l'annex VI o l'annex X, ha de certificar l'organisme notificat.

Oficina receptora | Registre d'entrada 25 OCT 2012

REGISTRO DE ENTRADA Núm 1JNSJ3

APARELLS ELEVADORS
ASCENSORS AMB MARCATGE "CE"

Núm d'expedient 95 2012 A8000009205Z
Núm. Registre d'Aparells Elevadors RAEI-950010671.U

LLISTA DE COMPONENTS DE SEGURETAT

Instal·lat en l'adreça Carrer Costabona s/n 08033 Barcelona

Núm. Sèrie 40248080

	Núm o tipus de component	Fabricant	Núm certificat d'examen "CE" de tipus o declaració "CE" de conformitat	Nom i núm. de l'organisme notificat
1. Enclavament de portes de replà	AMDL1-R6	WITTUR	TUV-A/AT-1/09/049 CETV/1	TÜV Austria - 0408
2. Dispositius contra moviments incontrolats de la cabina ascendents i descendents	NMX 11 (Ascend.) SGB08 (Descend.)	KONE WITTUR	11579 978/4	Inspecta - 0424 Inspecta - 0424
3. Dispositius limitadors de velocitat	80420	WITTUR	TUV-A-AT-1/98/001 CEGB/4	TÜV Austria - 0408
4. Amortidors a) d'acumulació d'energia b) de dissipació d'energia	300 403	ACLA	08/208/ AP001/300403	TÜV Nord - 0032
5. Vàlvula paracaigudes (circuits hidràulics de potència)				
6. Dispositius elèctrics de seguretat (interruptors de seguretat amb components electrònics)				

Barcelona, a 19 de Setembre de 2012

Instal·lador
(segell i signatura)

KONE ELEVADORES, S.A.

MODEL AS4 Gener 2011 - Exemplar per l'interessat

Generalitat de Catalunya

Informació codificada del Tràmit

Els següents codis de barres con...nen la informació codificada del tràmit, no s'...criure a sobre d'ells.

Informació codificada del Tràmit

Els següents codis de barres cor...ien la informació codificada del tràmit, no s'...criure a sobre d'ells.

Generalitat de Catalunya

Pàgina 3 de 3

Informació codificada del Tràmit

Els següents codis de barres cor...ien la informació codificada del tràmit, no s'...criure a sobre d'ells.

CARACTERÍSTICAS PRINCIPALES DE CABLES / CADENAS

ASCENSOR Nº 40248080

CABLE DE LIMITADOR Y CABLES DE SUSPENSIÓN
CADENA DE COMPENSACION

Tipo Resistencia Composición	Diámetro nominal (mm)	Area metálica (mm^2)	Peso (kg/m)	Mínima carga de rotura (KN)	Usado en este caso
LIMITADORES					
PAWO F1 1.770 N/ mm^2 (6x19+FC)	6	12,88	0,122	19,6	**1**
PAWO F1 1.770 N/ mm^2 (6x19S+FC)	6,5	16,5	0,145	25,18	
PAWO F3 1.570 N/ mm^2 (6x19S+6x7/FC)	8	27,7	0,24	36,2	
SUSPENSION					
PAWO F819 S-FE 1.570 N/ mm^2 (8x19S+FC)	8	22,0	0,21	29,0	
	10	34,9	0,34	46,0	
	13	59,4	0,58	78,4	
	16	89,4	0,87	118,0	
	19	124,9	1,22	164,7	
PAWO F3 1.570 N/ mm^2 (8x19S+8x7+FC)	8	27,5	0,24	36,2	**6**
	10	43,7	0,39	57,6	
	13	74,5	0,66	98,2	
	16	111,8	0,98	147,4	
PAWO F10 1.570 N/ mm^2 (9x19W+9x7+IWS)	8	31,6	0,28	39,7	
	10	48,5	0,43	61,0	
	13	83,9	0,74	105,0	
	16	128,0	1,13	161,0	
	19		1,58	226,0	
PAWO 2.300 N/ mm^2 (6x19W+WSC)	4	-	0,065	14,4	
CABLES/CADENAS COMPENSACION	QL 10		1,5		
	QL 15		2,2		
	QL 20		3,0		
	QL 25		3,7		
	QL 30		4,5		
	QL 35		5,2		
	QL 40		6,0		

LIFTINSTITUUT

PRODUCTS
RvA C 067

EC TYPE-EXAMINATION CERTIFICATE

Acting under the Warenwetbesluit liften issued by Liftinstituut B.V.
Identification number Notified Body 0400,
commissioned by Besluit no. A&G/W&P/03 56126 dated October 15th. 2003

Certificate nr. : NL 10-400-1002-002-45 Revision no: 2

Description of the product : Traction lift without machine room for persons/goods

Trademark, type : KONE MX (MonoSpace Special)

Name and address of the manufacturer : KONE Industrial Oy, Kuumolankatu 1, FI-05830 Hyvinkää, Finland; KONE Elevators Co.Ltd., 668 Xiao Lin Road, Kunshan, Jiangsu 215316 P.R. of China; KONE Industrial S.p.A, Via Figino 41, I-20016 Pero (Milan) Italy

Name and address of the certificate holder : KONE Corporate, Kartanontie 1, 00330 Helsinki, Finland

Certificate issued on the following requirements : Lifts Directive 95/16/EG, EN 81-1

Test laboratory : None

Date and number of the laboratory report : None

Date of EC type-examination : January 2010 - September 2010

Annexes with this certificate : Annex belonging to the EC type-examination certificate nr.: NL 10-400-1002-002-45

Additional remarks : None

Conclusion : The (model) lift meets the requirements of the Lifts Directive 95/16/EG taking into account any additional remarks mentioned above.

Issued in Amsterdam
Date of issue : January 19th, 2012

LIFTINSTITUUT B.V.
Drs. B. Mulder
Director Certification & Inspection International

Certification decision by

ESPECIFICACIONES TECNICAS DEL ASCENSOR:	40248080
Normativa de seguridad	: Lift Directive 95/16
Tipo de producto KONE	: PW10/10-19
Carga nominal	: 800 kg
Número de personas	: 10
Velocidad nominal	: 1.00 m/s
Aceleración/deceleración	: 0.5 m/s2
Recorrido	: 11840 mm
N° paradas / puertas piso	: 4 / 4
Embarques	: 2
Tipo de puerta	: KES800/Frame/1C
Ancho de puerta	: 900 mm
Altura de puerta	: 2000 mm
Tipo de cabina	: MCD
Altura de cabina	: 2100 mm
Ancho de cabina	: 1200 mm
Fondo de cabina	: 1500 mm
Superficie de cabina	: 1.87 m2
Chasis	: CFE10UP
Guías de cabina	: T89A
Car Safety Gear	: SGB08
Amortiguadores de cabina	: PU165x80A
Chasis de contrapeso	: CWF10PWS
Cwt Safety Gear	: None
Guías de contrapeso	: HT60
Amortiguadores de contrapeso	: PU165x80A
Sistema de maniobra	: KDL16S
Sistema de control	: LCE / DC
Máquina	: NMX11
Diámetro de la polea tractora	: 420 mm
Ángulo de entalla	: 105°
Suspensión	: 2:1
Cables de suspensión (no x D)	: 6xD8
Limitador de velocidad	: OL35
Cable del limitador de velocidad	: d6-PAWO F1
REQUISITOS ELÉCTRICOS	
Voltage	: 3x400Vac +10%/-15%
Frecuencia	: 50 Hz ±1 Hz
Magnetotérmico de línea	: 3x20 A
Magnetotérmico de línea para alumbrado separado	: -
Corriente de línea nominal	: 21 A
Corriente de línea de aceleración	: 26 A
Magnetotérmico principal	: 3x16 A
Magnetotérmico de alumbrado	: 10 A + 6 A
Pérdidas térmicas en cuarto de máquinas	: 1 kW
Potencia del motor a carga nominal	: 5.1 kW
RPM del motor a velocidad de régimen	: 91 rpm
N° de arranques/hora máximos	: 180/ED 40%
PESOS	
Peso de la cabina [K] incl. Decoración local	: 522 kg
Local decoration	: 0 kg
Car door (F)	: 255 kg
Car sling (T)	: 226 kg
KQT(incl. Puerta(s))	: 1803 kg
KQT (min./max.)	: 1435 / 2112 kg
CWT frame	: 80 kg
CWT fillers	: 1288 kg
Total CWT	: 1368 kg
Car extra weights	: 0 kg

REQUERIMIENTOS DEL HUECO

MATERIAL DE CONSTRUCCIÓN DEL HUECO:
HORMIGÓN, HORMIGÓN SÓLO A NIVEL DE SUELO, LADRILLOS, ESTRUCTURA DE ACERO

MÍNIMO ESPESOR DE PAREDES 150 mm

MÉTODO DE FIJACIÓN DE PUERTAS DE PISO: TACOS DE EXPANSIÓN
MÉTODO DE FIJACIÓN DE FIJACIONES DE GUÍAS: TACOS DE EXPANSIÓN O FIJACIONES HALFEN

TEMPERATURA EN EL HUECO: +5 A +40°C
MAX. ALTITUD: 3000 m SOBRE EL NIVEL DEL MAR
MAX. HUMEDAD RELATIVA EN EL HUECO: 95% (A 40°C)


RECOMENDACIÓN PARA LA VENTILACIÓN DEL HUECO:
EL ÁREA DE APERTURA EN LA PARTE SUPERIOR DEL HUECO DEBE SER 1% DE LA SECCIÓN HORIZONTAL DEL HUECO

EN CASO QUE KONE NO SUMINISTRE EL ALUMBRADO DE HUECO, ÉSTE DEBERÁ SER ACORDE A LA EN81 Y AL RBT. LA ILUMINACIÓN MÍNIMA DEL HUECO DEBERÁ SER DE 50 LUX, EXCEPTO EN LA ZONA DEL CUADRO ELÉCTRICO Y MÁQUINA DÓNDE SERÁ DE 200 LUX

EN CASOS DE HUECOS ACRISTALADOS O CHAPA METÁLICA EXTERIORES PREVER VENTILACIÓN FORZADA.

CINCO REQUISITOS PARA INICIAR MONTAJE (por cuenta del cliente)
1. Hueco limpio y seco antes del inicio de los trabajos.
2. Hueco construido y totalmente acabado según los planos KONE y accesos o puertos protegidos contra caídas.
3. Los ganchos y las rejillas de ventilación especificados por KONE están en su sitio.
4. Potencia de suministro trifásico (3 fases+neutro+tierra) para la instalación proporcionada en la parte superior del hueco o nivel de forjado. La línea debe contar con protección magnetotérmica en origen y disponer de un diferencial de 300mA superinmunizado próximo al MAP (o en otra ubicación admitida reglamentariamente) en cuadro (o recinto) cerrado con llave
5. Un espacio de almacenaje de 30 m2 previsto en planta calle junto al hueco. El camino de acceso al hueco esta libre de obstáculos.

ESQUEMA ELÉCTRICO

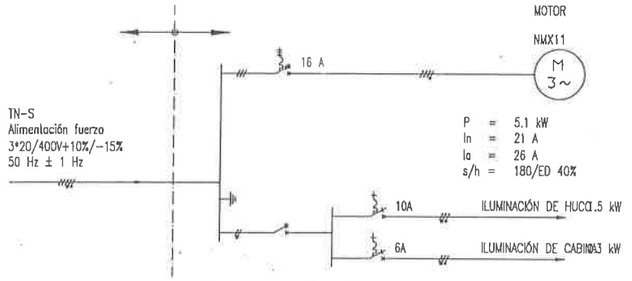

- LOS CABLES DE LA ALIMENTACIÓN PRINCPAL DEBERÁN INSTALARSE POR UN ELECTRICISTA
- LA LÍNEA TELEFÓNICA DEBE CONECTARSE A LA RED TELEFÓNICA EXTERIOR AL CUADRO DE CONTROL EN EL INTERIOR DEL HUCO

Planos aprobados con/sin comentarios

Fecha: Firma/sello:


Versión	Fecha	Descripción	Diseñado por	Aprobado por
ex.A.1	2013-01-11	Puertas de acero inoxidable	kxxxxxx2	
ex.-.1	2012-01-03	Primera versión	kxxxxxx2	

KONE


KONE Elevadores S.A.
Alboraya 15 Edif. B - 1°
28037 Madrid
SPAIN

Título del proyecto: PASARELA CIUTAT MERIDIANA
Dirección: BCN
Título: PLANO GENERAL
Número(s) del ascensor(es): 40248080
FL Plano n°: 40248080
Plano n°: 40248080-010-G-1-1
Versión: A
Página: 1(1)


© KONE Corporation

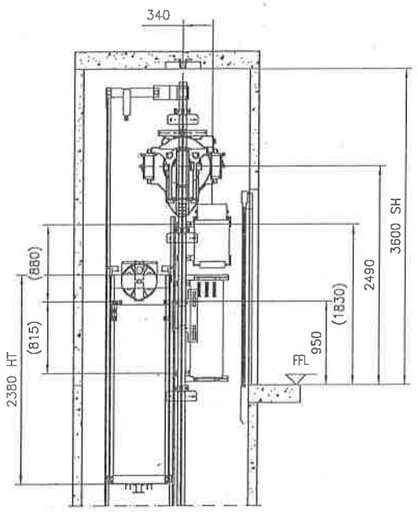


SECCIÓN A-A
Escala 1:30

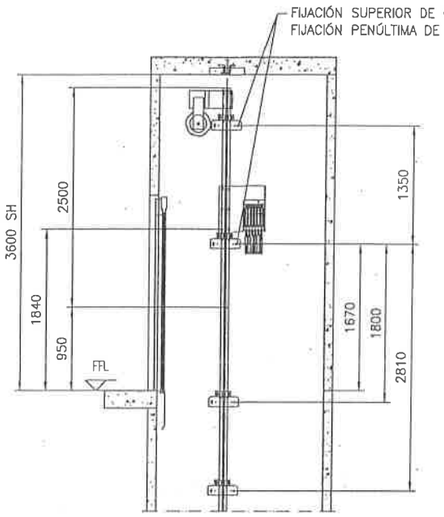

SECCIÓN B-B
Escala 1:30

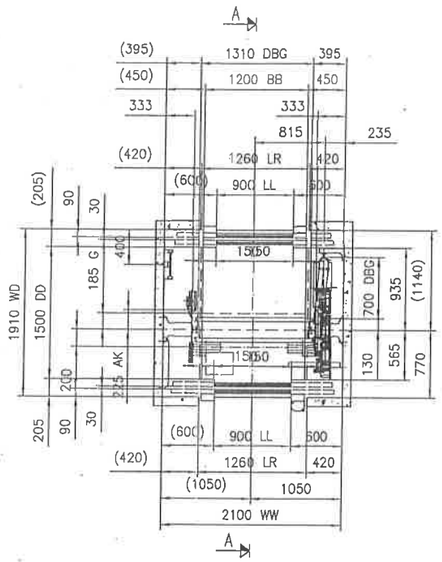

DE CABINA Y HUECO
Escala 1:30

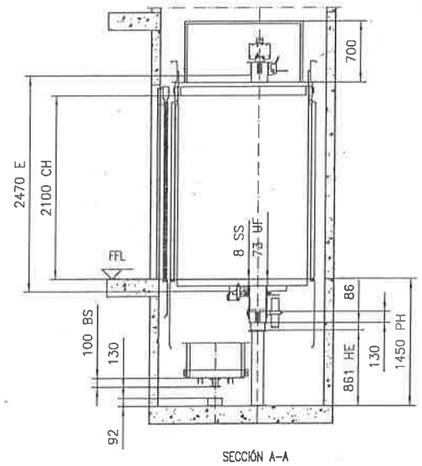

SECCIÓN A-A
Escala 1:30


Planos relacionados:
40248080-010-I-3
40248080-010-I-2

ESPECIFICACIONES TECNICAS DEL ASCENSOR(ES):	40248080
Normativa de seguridad	95/16/EC
Tipo de producto KONE	PW10/10-19
Tipo de carga	Pasajeros
Carga nominal	800 kg
Número de personas	10
Velocidad nominal	1.0 m/s
N° paradas / puertas piso	4/4
Recorrido	11840 mm
Tamaño del grupo	1

Planos aprobados con/sin comentarios

Fecha: Firma/sello:

NOTE FOR INSTALLATION PHASE
CAR BALANCING FACTOR: 45%

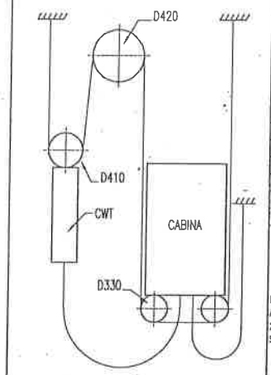


TIRO CSW : 2:1

Versión	Fecha	Descripción	Diseñado por	Aprobado por
es-A1	2012-01-11	Puertas de acero inoxidable	kopmas2	
es-.1	2012-01-03	Primera versión	kopmas2	

KONE Elevadores S.A.
Albasanz 15, Edif. B - 1°
28037 Madrid
SPAIN

Título del proyecto: PASARELA CIUTAT MERIDIANA
Dirección: BCN
Título: PLANO DE INSTALACIÓN
Número(s) del ascensor(es): 40248080
FL Plano n°: 40248080
Plano n°: 40248080-010-I-1-1
Versión: A
Página: 1 (3)

© KONE Corporation

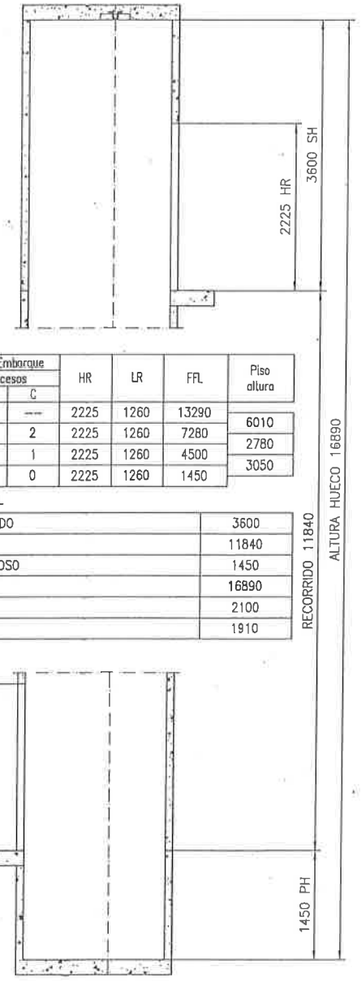


Piso no.	Piso Embarque Accesos A	Accesos C	HR	LR	FFL	Piso altura
4	3	---	2225	1260	13290	6010
3	---	2	2225	1260	7280	2780
2	---	1	2225	1260	4500	3050
* 1	---	0	2225	1260	1450	

* = PISO PRINCIPAL

SOBRERRECORRIDO	3600
RECORRIDO	11840
PROFUNDIDAD FOSO	1450
ALTURA HUECO	16890
ANCHO HUECO	2100
FONDO HUECO	1910

SECCIÓN VERTICAL A-A
Escala 1:35

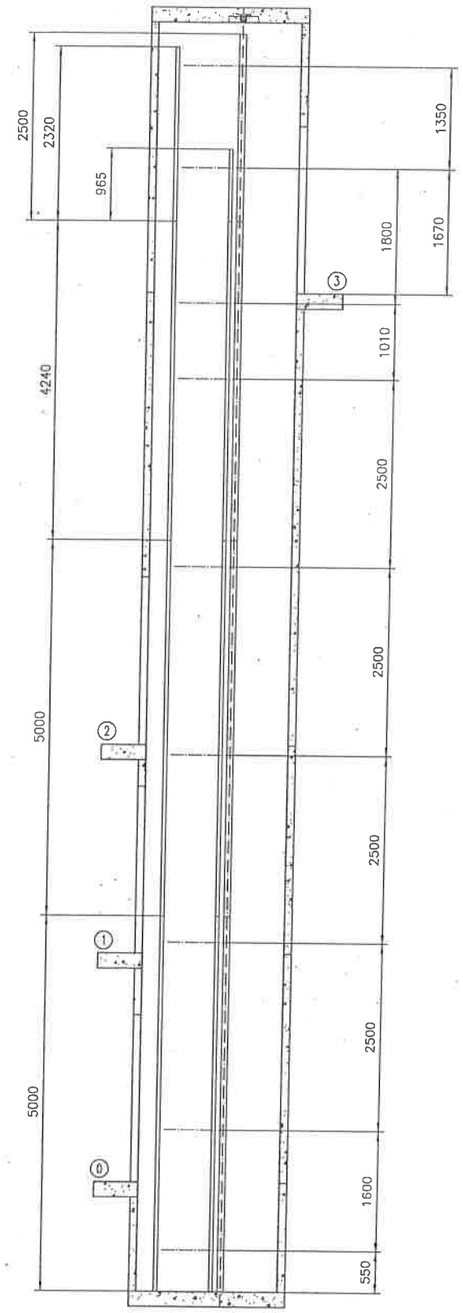

TORNILLO DE EXPANSIÓN, Y
ESPACIO DE GUIA Espaciado
Escala 1:35

© KONE Corporation

Planos aprobados con/sin comentarios

Fecha: Firma/sello:


Versión	Fecha	Descripción	Diseñado por	Aprobado por
es.A1	2012-01-31	Puertas de acero inoxidable	bqarra2	
es.-.3	2012-01-03	Primera versión	bqarra2	

KONE Elevadores S.A.
Albasanz 15, Edif. B - 1°
28037 Madrid
SPAIN

Título del proyecto: PASARELA CIUTAT MERIDIANA
Dirección: BCN
Título: PLANO PARA EL CONSTRUCTOR
Número(s) del ascensor(es): 40248080
FL Plano nº: 40248080
Plano nº: 40248080-010-B-2-1
Versión: A
Página: 2(3)


v.2.10.1/occol/finl

MonoSpe R 2.10

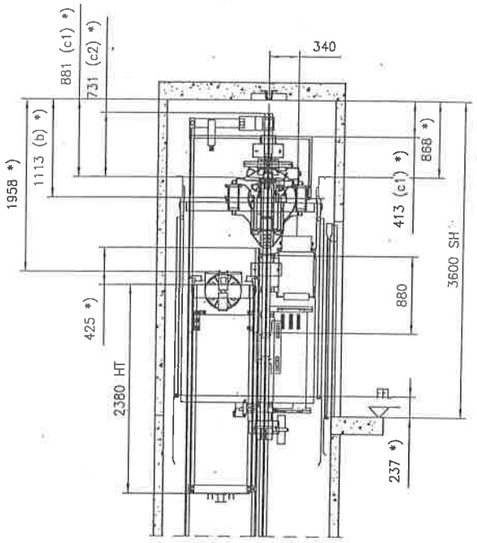

DISTANCIA DE SEGURIDAD SUPERIOR SECCIÓN A-A
Escala 1:30
*) DIMENSIONES TRAS SALTO

Cabina rapresentada con el contrapeso apoyado en los amortiguadores totalmente comprimidos y elevada un medio de la distancia de parada por gravedad al 115% de la velocidad nominal.

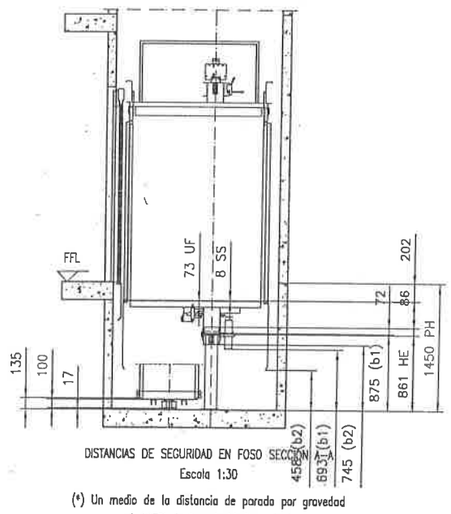

DISTANCIAS DE SEGURIDAD EN FOSO SECCIÓN A-A
Escala 1:30
(*) Un medio de la distancia de parada por gravedad al 115% de la velocidad nominal

DIMENSIONES DE SOBRERRECORRIDO Y FOSO		
re : NORMATIVA		
CLÁUSULA (EN)	REAL	MINIMO
5.7.1.1(b)	1113	1000
5.7.1.1(c1)	413	300
5.7.1.1(c2)	730	100
5.7.1.1(d)		
5.7.3.3(a)		
5.7.3.3(b1)	693	500
5.7.3.3(b2)	458	100

Normativa de seguridad	Procedmiento de conformidad CE
Lift Directive 95/16 Desviaciones:	CAP2:EC-type-examined model lift

Planos aprobados con/sin comentarios


Fecha: Firma/sello:

Versión	Fecha	Descripción	Diseñado por	Aprobado por
es.1	2012-01-11	Puertas de acero inoxidable	bparra2	
es.-.1	2012-01-03	Primera tecnilia	bparra2	


KONE Elevadores S.A.
Albasanz 15, Edf. B - 1°
28037 Madrid
SPAIN

Título del proyecto: PASARELA-CIUTAT MERIDIANA
Dirección: BCN
Título: PLANO PARA APROBACIÓN DE LAS AUTORIDADES
Número(s) del ascensor(es): 40248080
FL Plano nº: 40248080
Plano nº: 40248080-010-A-1-1
Versión: A
Página: 1(1)

© KONE Corporation

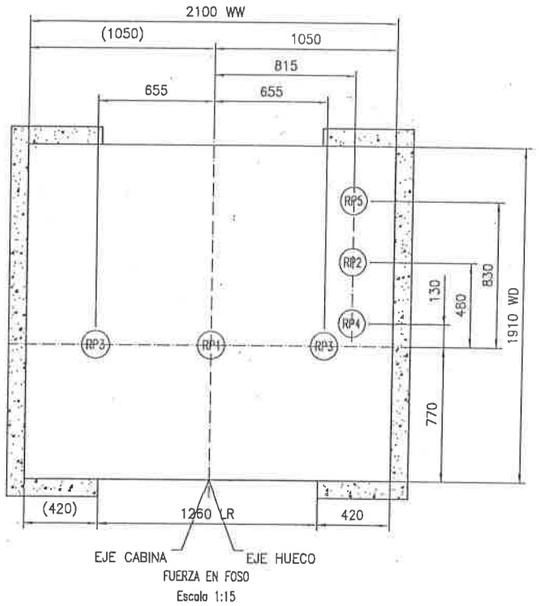

FUERZA EN FOSO
Escala 1:15

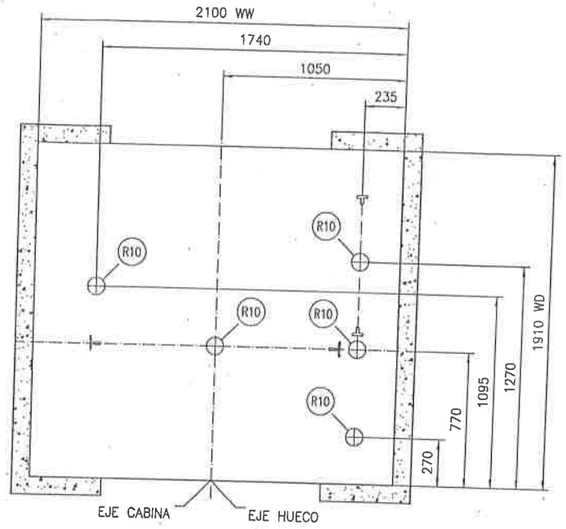


SITUACIÓN DE GANCHO DE ELEVACIÓN
Escala 1:15

Planos relacionados:
40248080-010-B-3
40248080-010-B-2

MAXIMAS REACCIONES DE FIJACIÓN DE GUIAS DE CABINA Y CONTRAPESO A HUECO, EN81-1:1998

Número de ascensor(es): 40248080

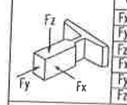

Carga	Valor (kN)	Valor (kN)	Valor (kN)	Valor (kN)
Fx cabina	1.4	–	–	–
Fy cabina	0.8	–	–	–
Fz cabina	1.7	–	–	–
Fx cpeso	0.12	–	–	–
Fy cpeso	0.38	–	–	–
Fz cpeso		–	–	–

Nota:

– Fx se aplica a dos fijaciones (por guía) pero en direcciones opuestas,
– Fy se aplica a una fijación (por guía) cada vez y
– Fz (vertical) a todas las fijaciones

MAX REACCIONES (En el suelo del foso)

Carga	40248080 Valor (kN)	Valor (kN)	Valor (kN)	Valor (kN)
RP1	86	–	–	–
RP2	71	–	–	–
RP3	39	–	–	–
RP4	9	–	–	–
RP5	15	–	–	–
RP6	–	–	–	–

Nota:


Las reacciones RP1...RP6 en el suelo del foso no son simultáneas.

ESPECIFICACIONES TECNICAS DEL ASCENSOR(ES): 40248080

Normativa de seguridad	95/16/EC
Tipo de producto KONE	PW10/10-19
Tipo de carga	Pasajeros
Carga nominal	800 kg
Número de personas	10
Velocidad nominal	1.0 m/s
N° paradas / puertas piso	4/4
Recorrido	11840 mm
Tamaño del grupo	1

Planos aprobados con/sin comentarios


Fecha: Firma/sello:

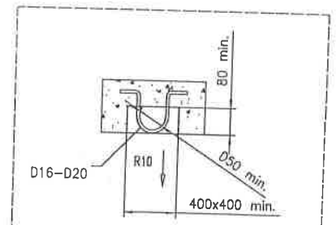

Ganchos (por el constructor)
R10 – CAPACIDAD 15 kN

NO PARA FABRICAR
SOLO COMO DIMENSIÓN DE REFERENCIA
RESISTENCIA DE LOS GANCHOS
ES RESPONSABILIDAD DEL CONSTRUCTOR

CAPACIDAD MÍNIMA DE GANCHO DE ELEVACIÓN
DEBE SER CERTIFICADA POR
EL CONSTRUCTOR
DE ACUERDO A LA LEGISLACIÓN LOCAL

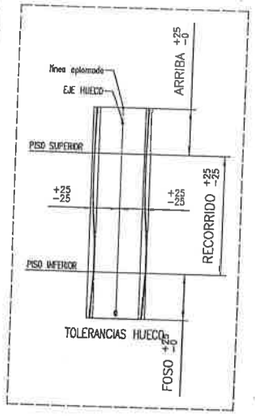


Versión	Fecha	Descripción	Ingeniero	Diseñado por	Aprobado por
en.A.1	2012-01-11	Puertas de acero inoxidable	kpanad		
en.–.1	2011-01-01	Primera versión	kpanad		

KONE Elevadores S.A.
Albasanz 15, Edif. B – 1°
28037 Madrid
SPAIN

Título del proyecto: PASARELA CIUTAT MERIDIANA
Dirección: BCN
Título: PLANO PARA EL CONSTRUCTOR
Número(s) del ascensor(es): 40248080
FL Plano n°: 40248080
Plano n°: 40248080-010-B-1-1
Versión: A
Página: 1(3)

© KONE Corporation

A4 Copyright © 2011 KONE Corporation

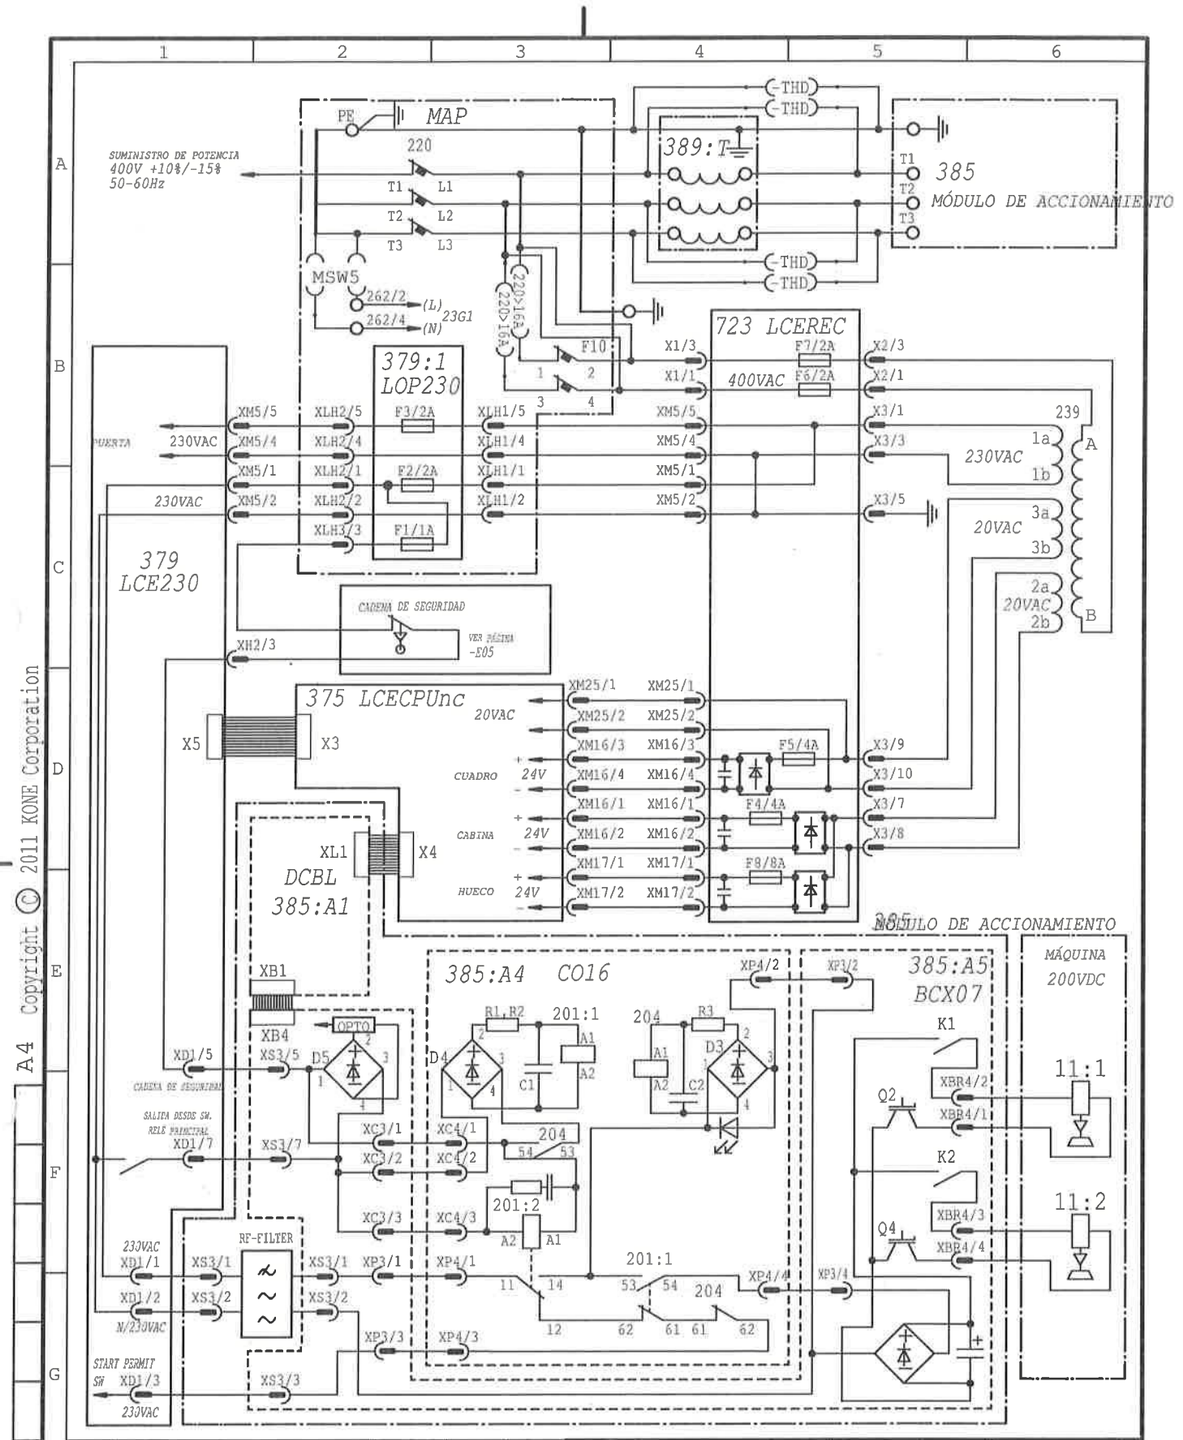

Issue	Change description	Date	Des. by	Appr. by

KONE Corporation


Designed by	Checked by	Language
E.Riikonen / Jomine	J.Kantola	en
Dept. HAT	**Date** 2011-09-16	**Approved by** J.Helvilä
		Comp. fam. codes LCE

Title: DRIVE MODULE

KDL16

Sales ref. no.	Drawing no.	Issue	Page
	1374522E04	-	1 / 2

A4 Copyright © 2011 KONE Corporation

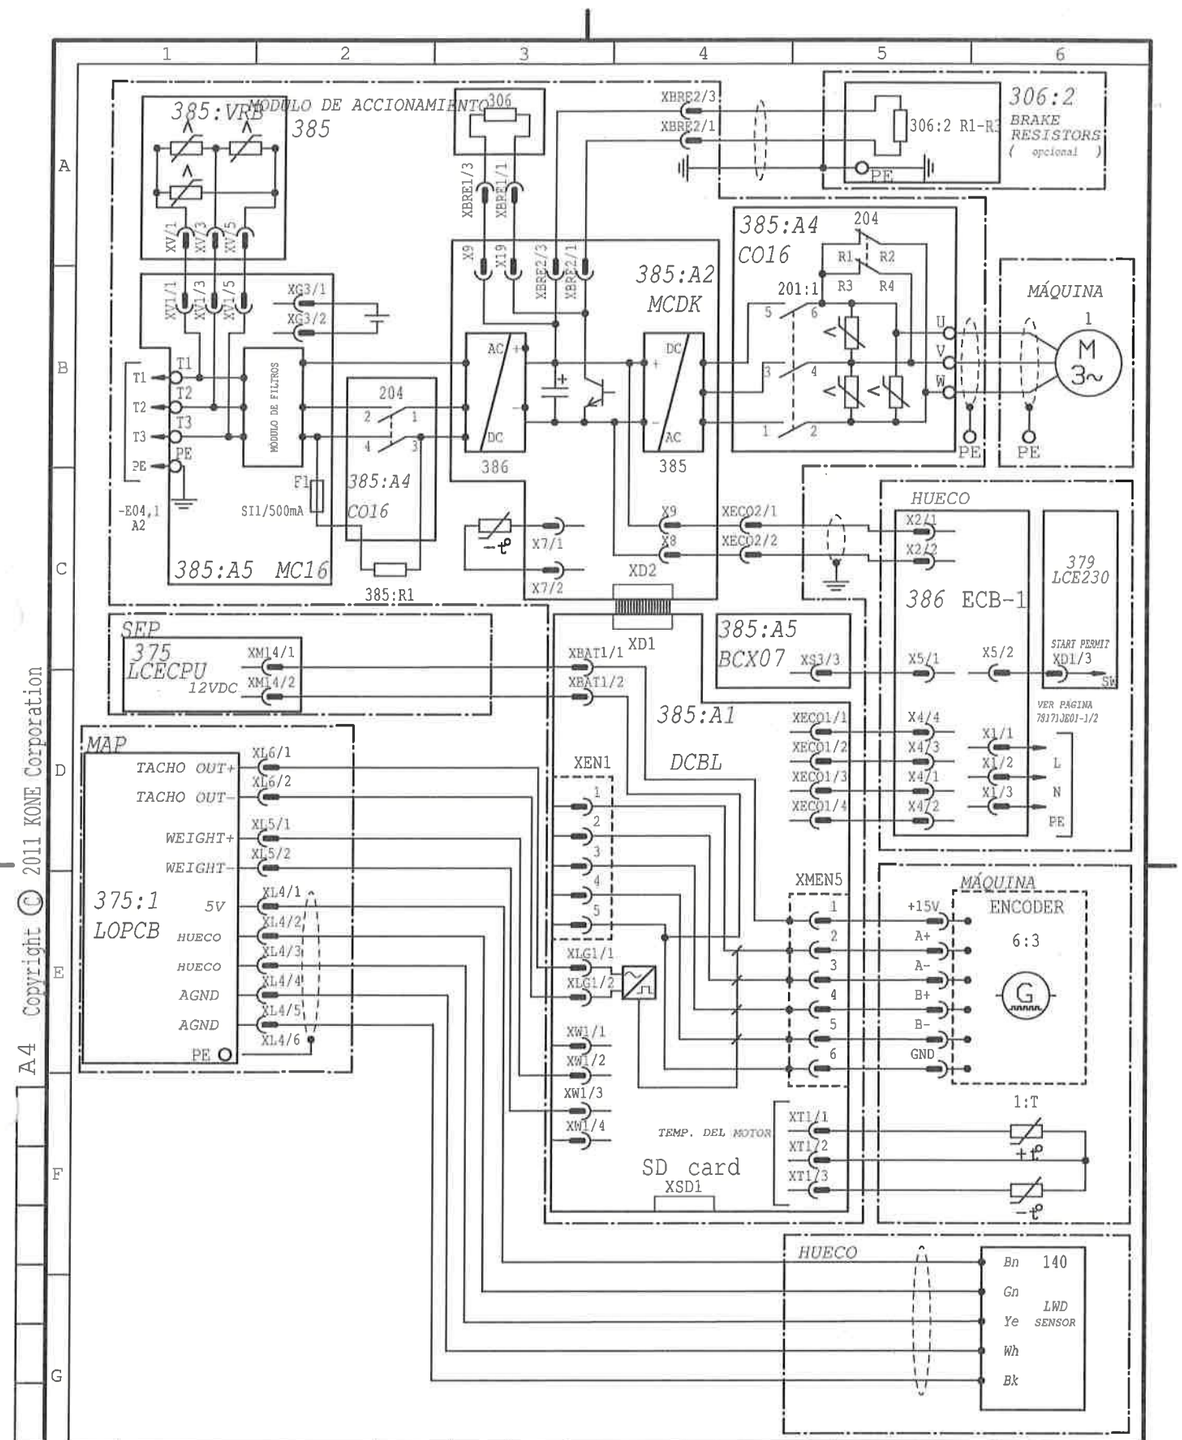

Issue	Change description	Date	Des. by	Appr. by

KONE Corporation


Designed by	Checked by	Language
E.Riikonen / Jomine	J.Kantola	en
Dept. HAT	**Date** 2011-09-16	**Approved by** J.Helvilä
		Comp. fam. codes LCE

Title: Drive module

KDL16

Sales ref. no.	Drawing no.	Issue	Page
	1374524E04	-	2 / 2

COPYRIGHT (C) 2002 KONE CORPORATION

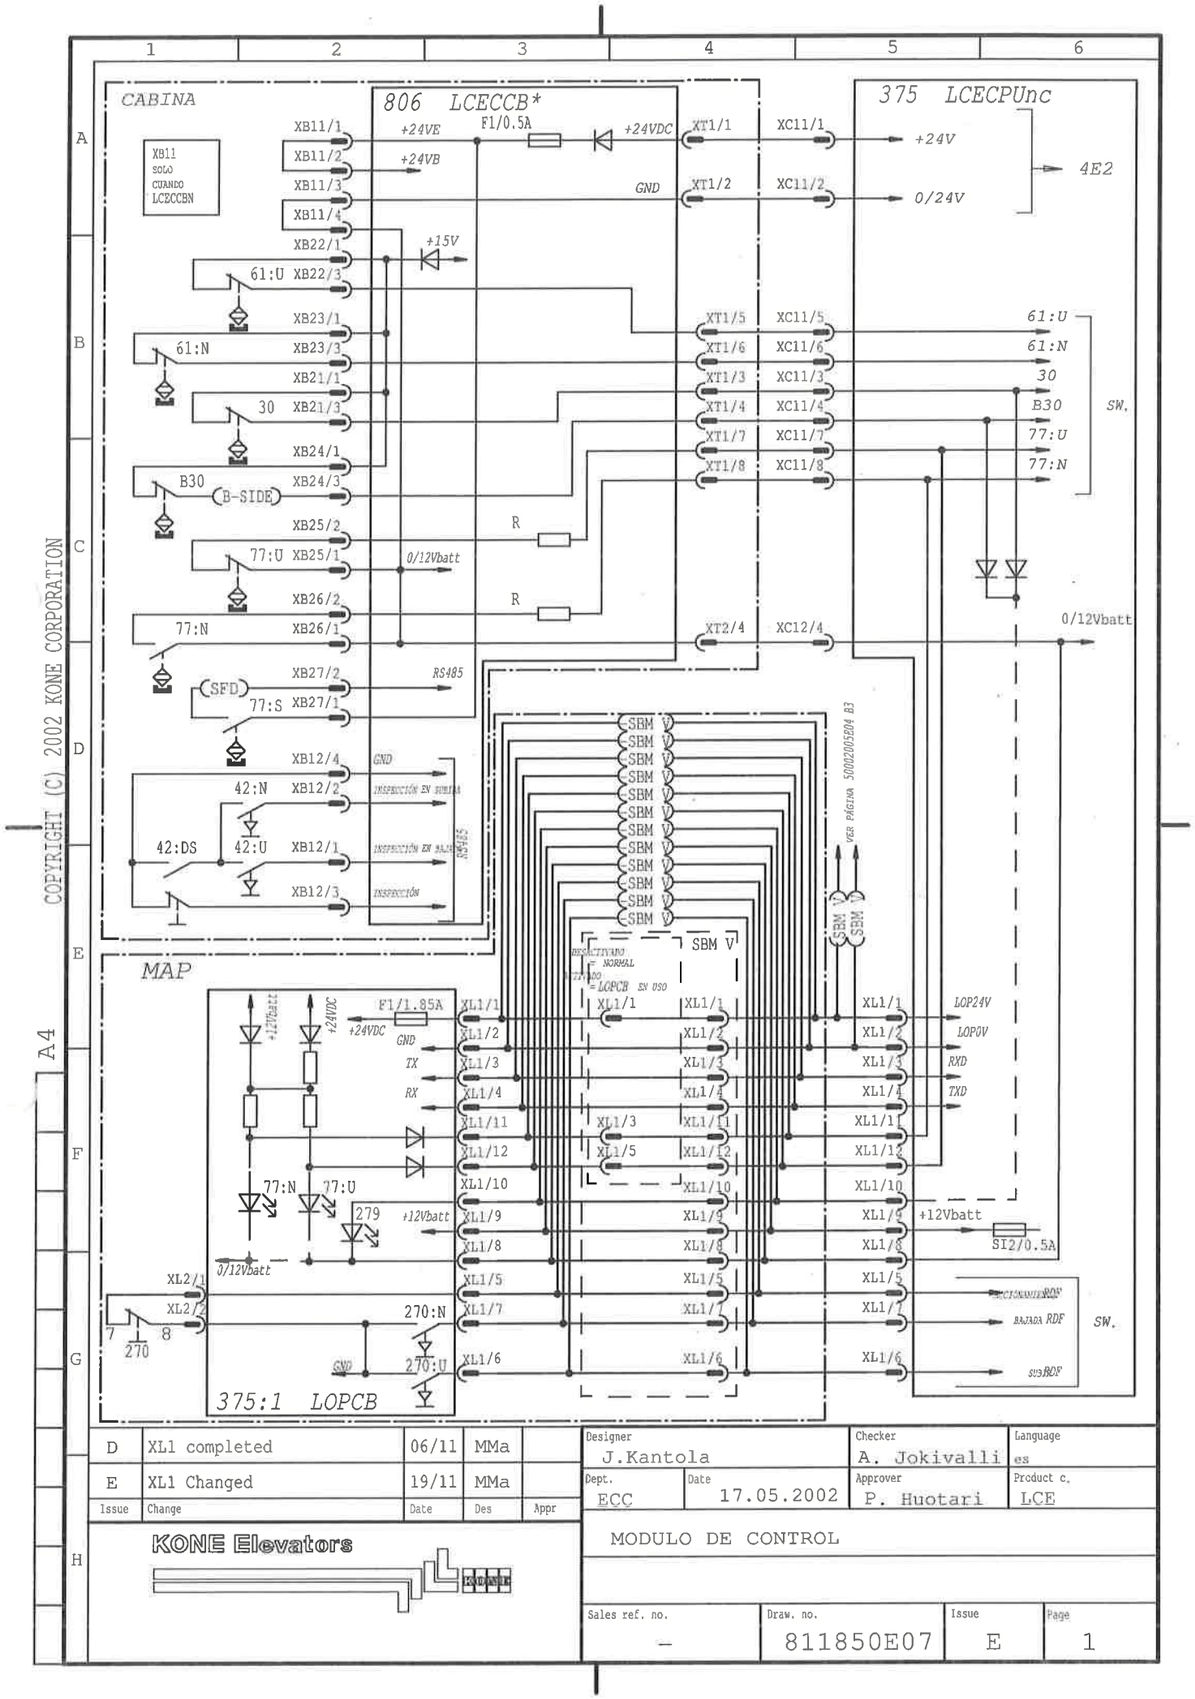


Issue	Change	Date	Des	Appr
D	XL1 completed	06/11	MMa	
E	XL1 Changed	19/11	MMa	

KONE Elevators

Designer	Checker	Language
J.Kantola	A. Jokivalli	es
Dept. ECC / Date 17.05.2002	Approver P. Huotari	Product c. LCE

MODULO DE CONTROL

Sales ref. no.	Draw. no.	Issue	Page
-	811850E07	E	1

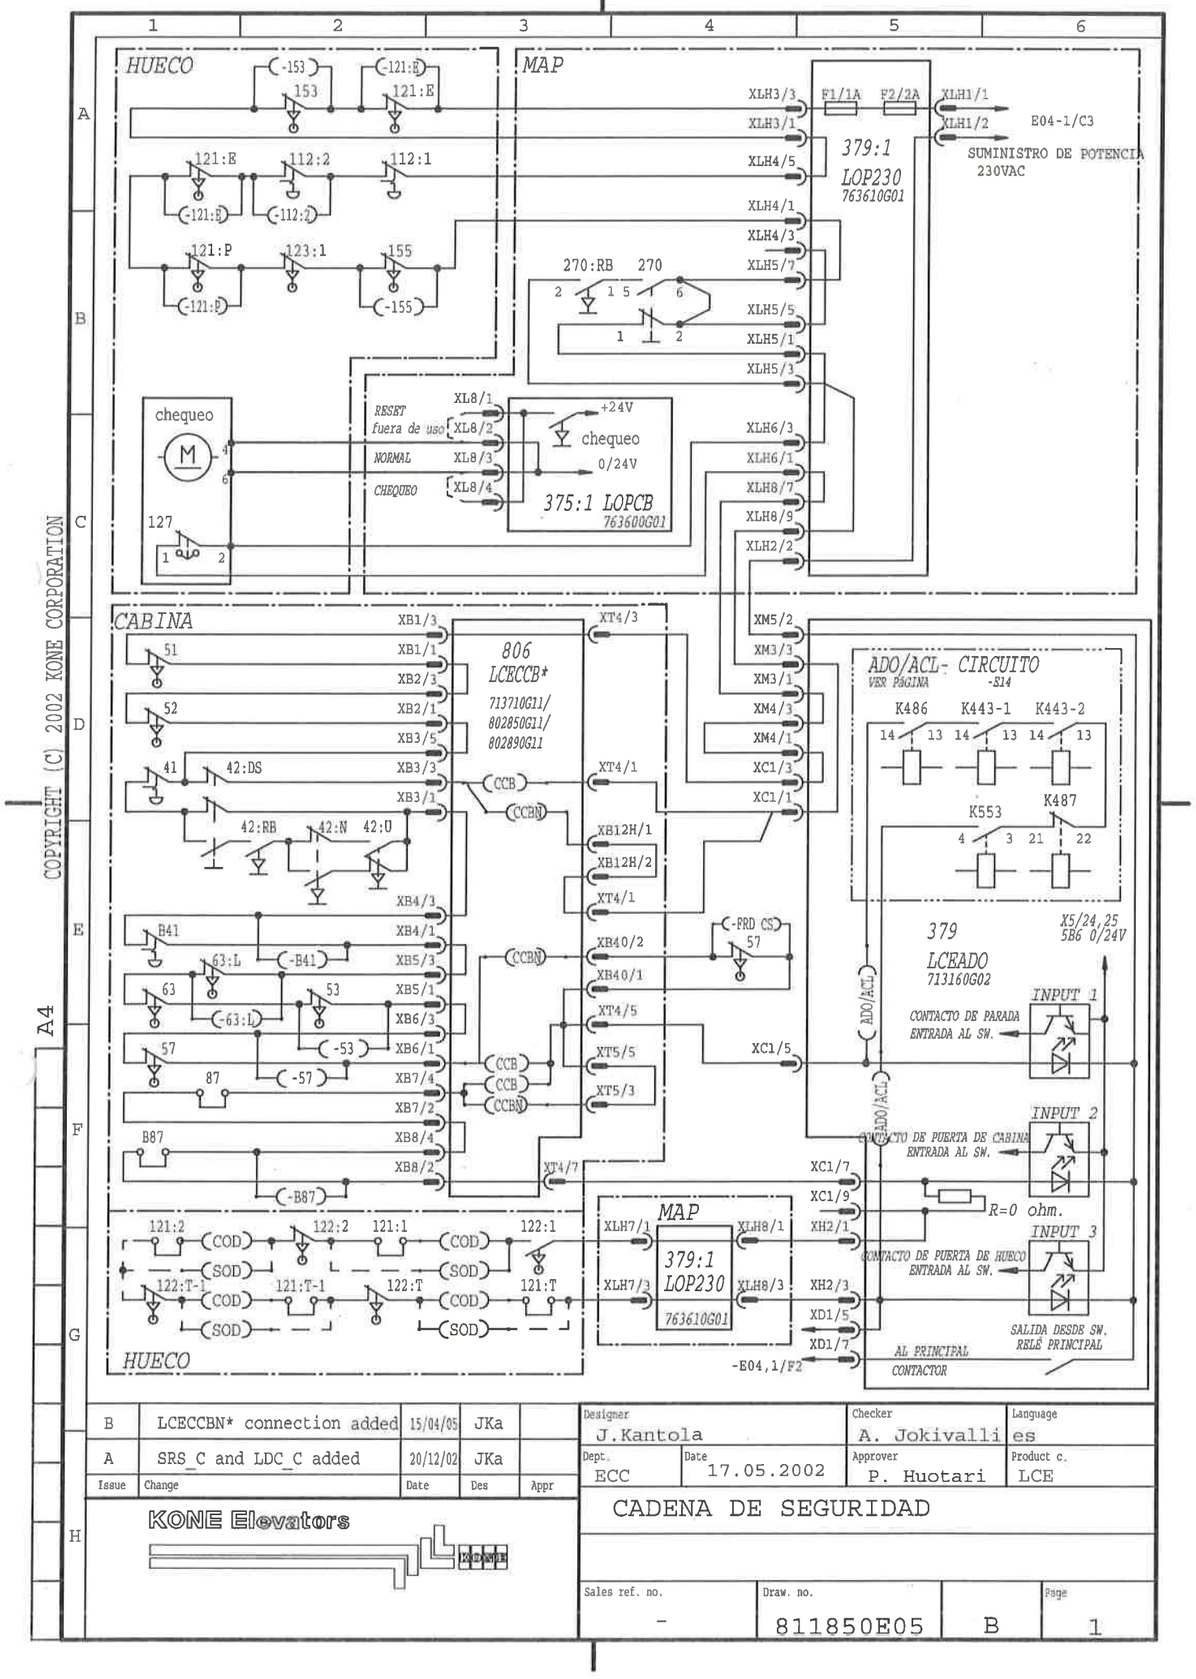


Issue	Change	Date	Des	Appr
B	LCECCBN* connection added	15/04/05	JKa	
A	SRS_C and LDC_C added	20/12/02	JKa	

KONE Elevators

Designer	Checker	Language
J.Kantola	A. Jokivalli	es
Dept. ECC / Date 17.05.2002	Approver P. Huotari	Product c. LCE

CADENA DE SEGURIDAD

Sales ref. no.	Draw. no.		Page
-	811850E05	B	1

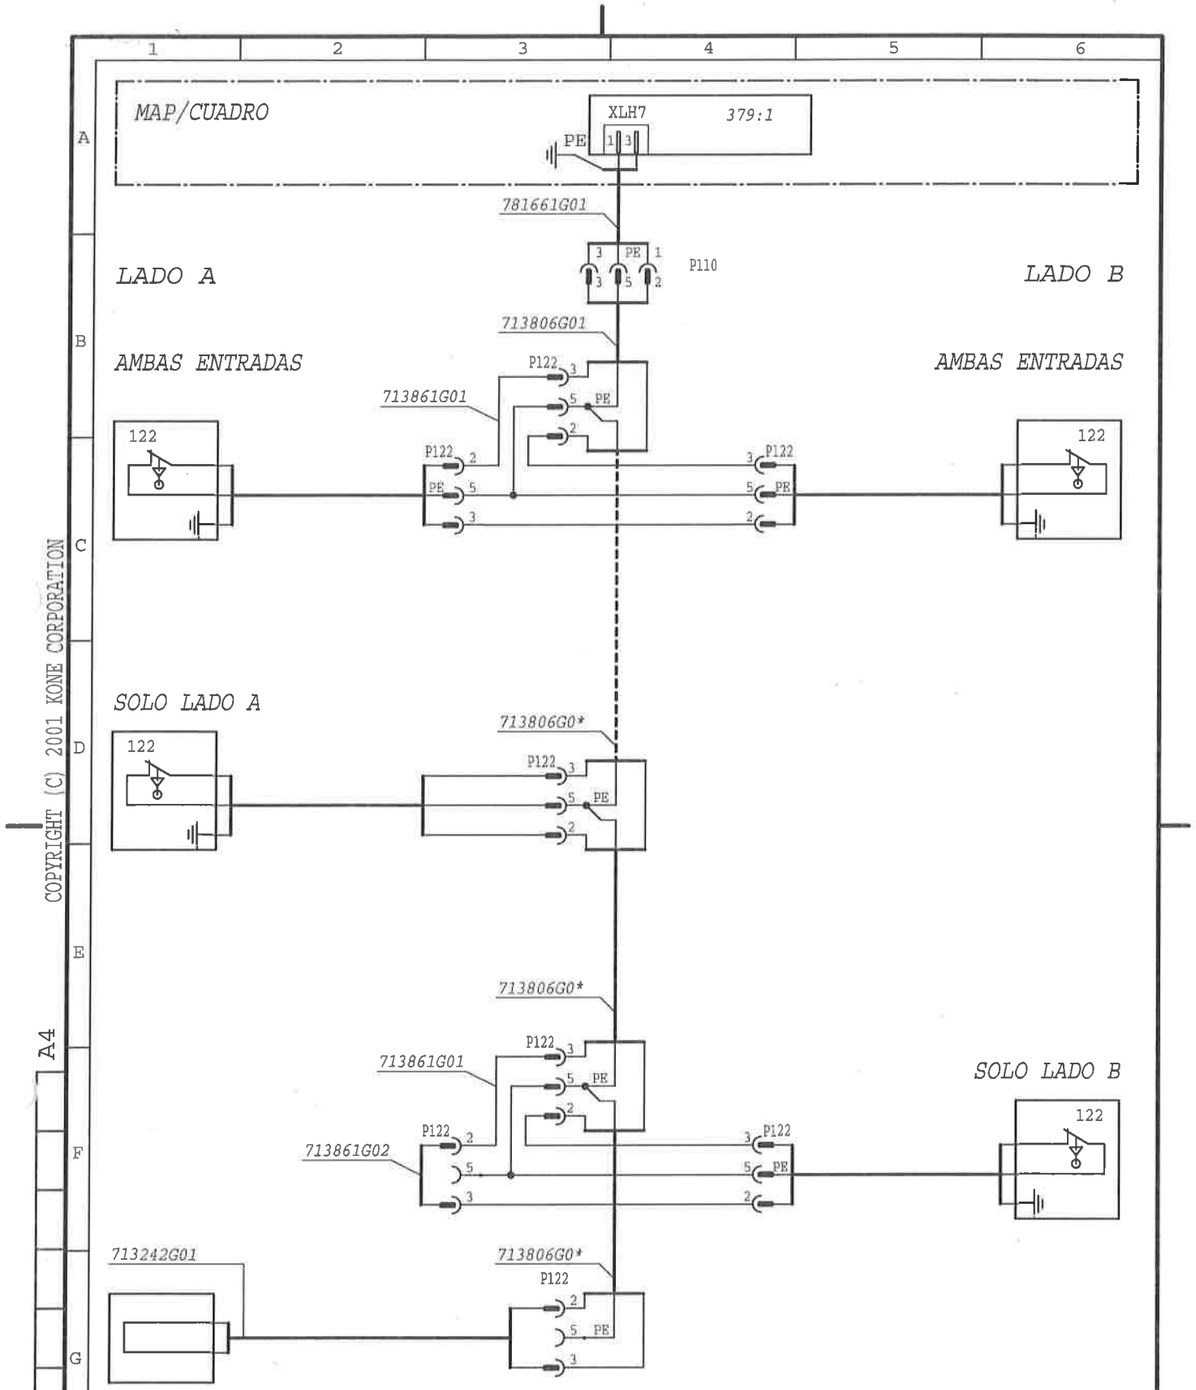

Issue	Change	Date	Des	Appr
G	P122 -> P110	5/4/07	JKa	
F	FRD EU rule added (page 3)	02/2/06	JKa	

KONE Elevators


Designer: T. Tinti		Checker: A. Jokivalli	Language: es
Dept.: RES	Date: 30.10.2001	Approver: P. Huotari	Product c.: LCE

CABLEADO DE HUECO

CADENA DE SEGURIDAD

Sales ref. no.	Draw. no.	Issue	Page
-	781716E02	G	2/3

COPYRIGHT (C) 2001 KONE CORPORATION

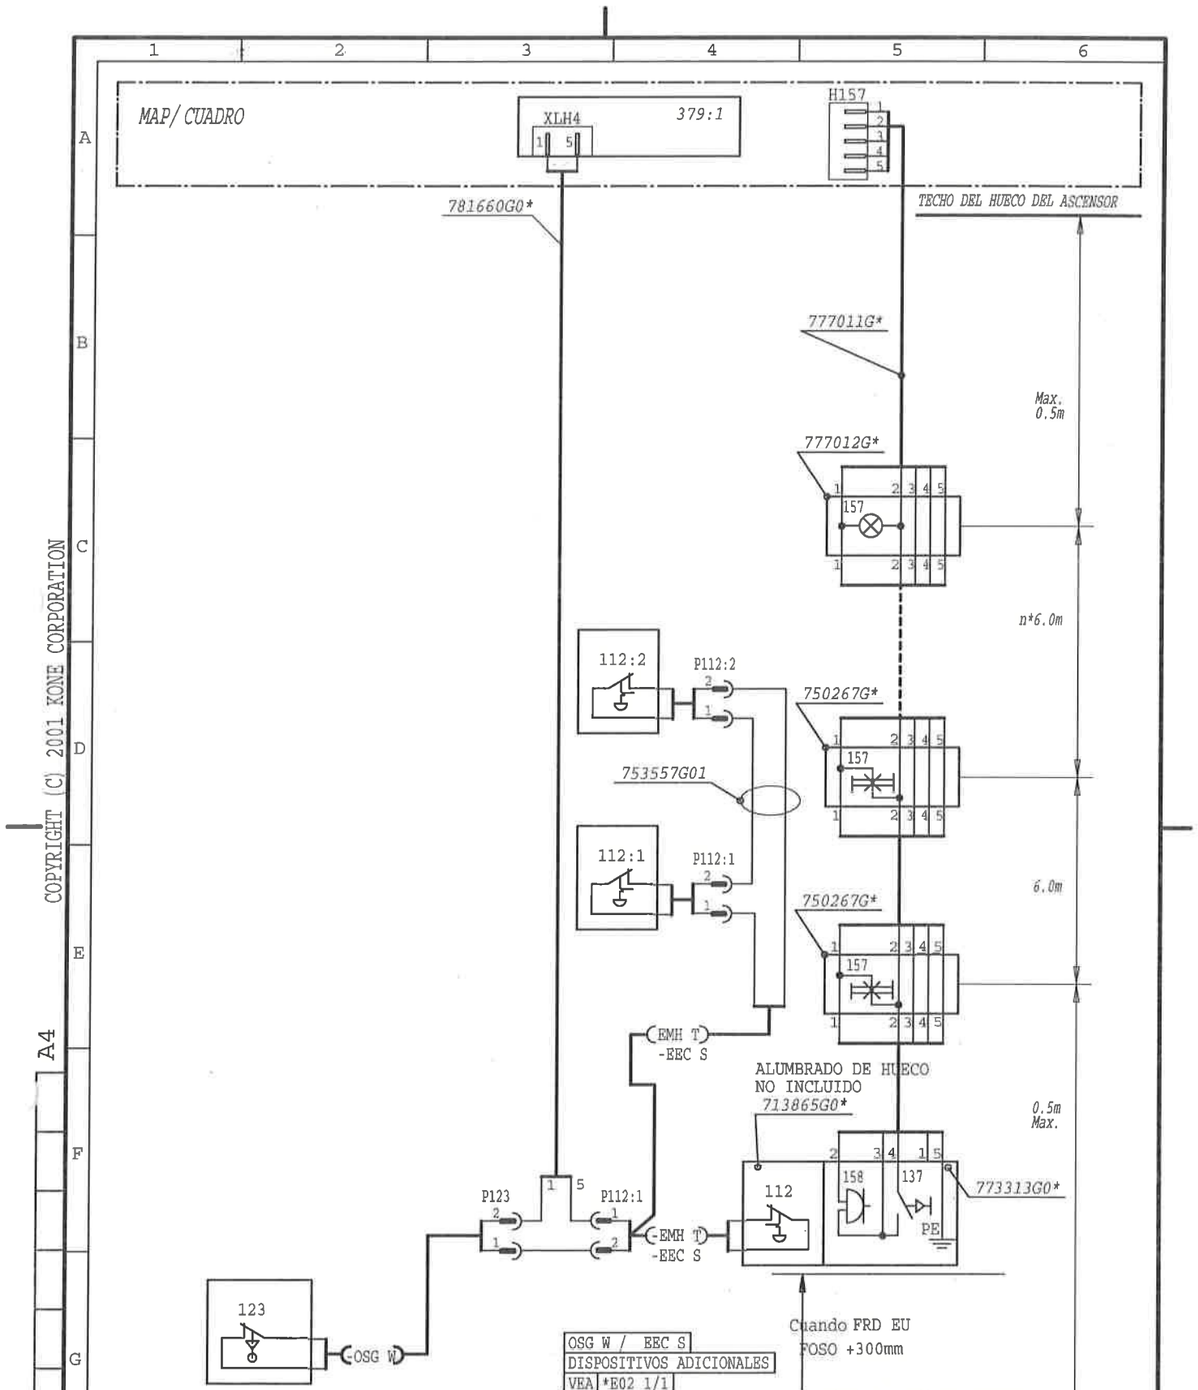

Issue	Change	Date	Des	Appr
G	P122 -> P110 on page 2	5/4/07	JKa	
F	FRD EU rule added	02/2/06	JKa	

KONE Elevators

Designer: T. Tinti		Checker: A. Jokivalli	Language: es
Dept.: RES	Date: 30.10.2001	Approver: P. Huotari	Product c.: LCE


CABLEADO DE HUECO

CADENA DE SEGURIDAD E ILUMINACIÓN


Sales ref. no.	Draw. no.	Issue	Page
-	781716E02	G	3/3

COPYRIGHT (C) 2001 KONE CORPORATION

A4 Copyright © 2011 KONE Corporation

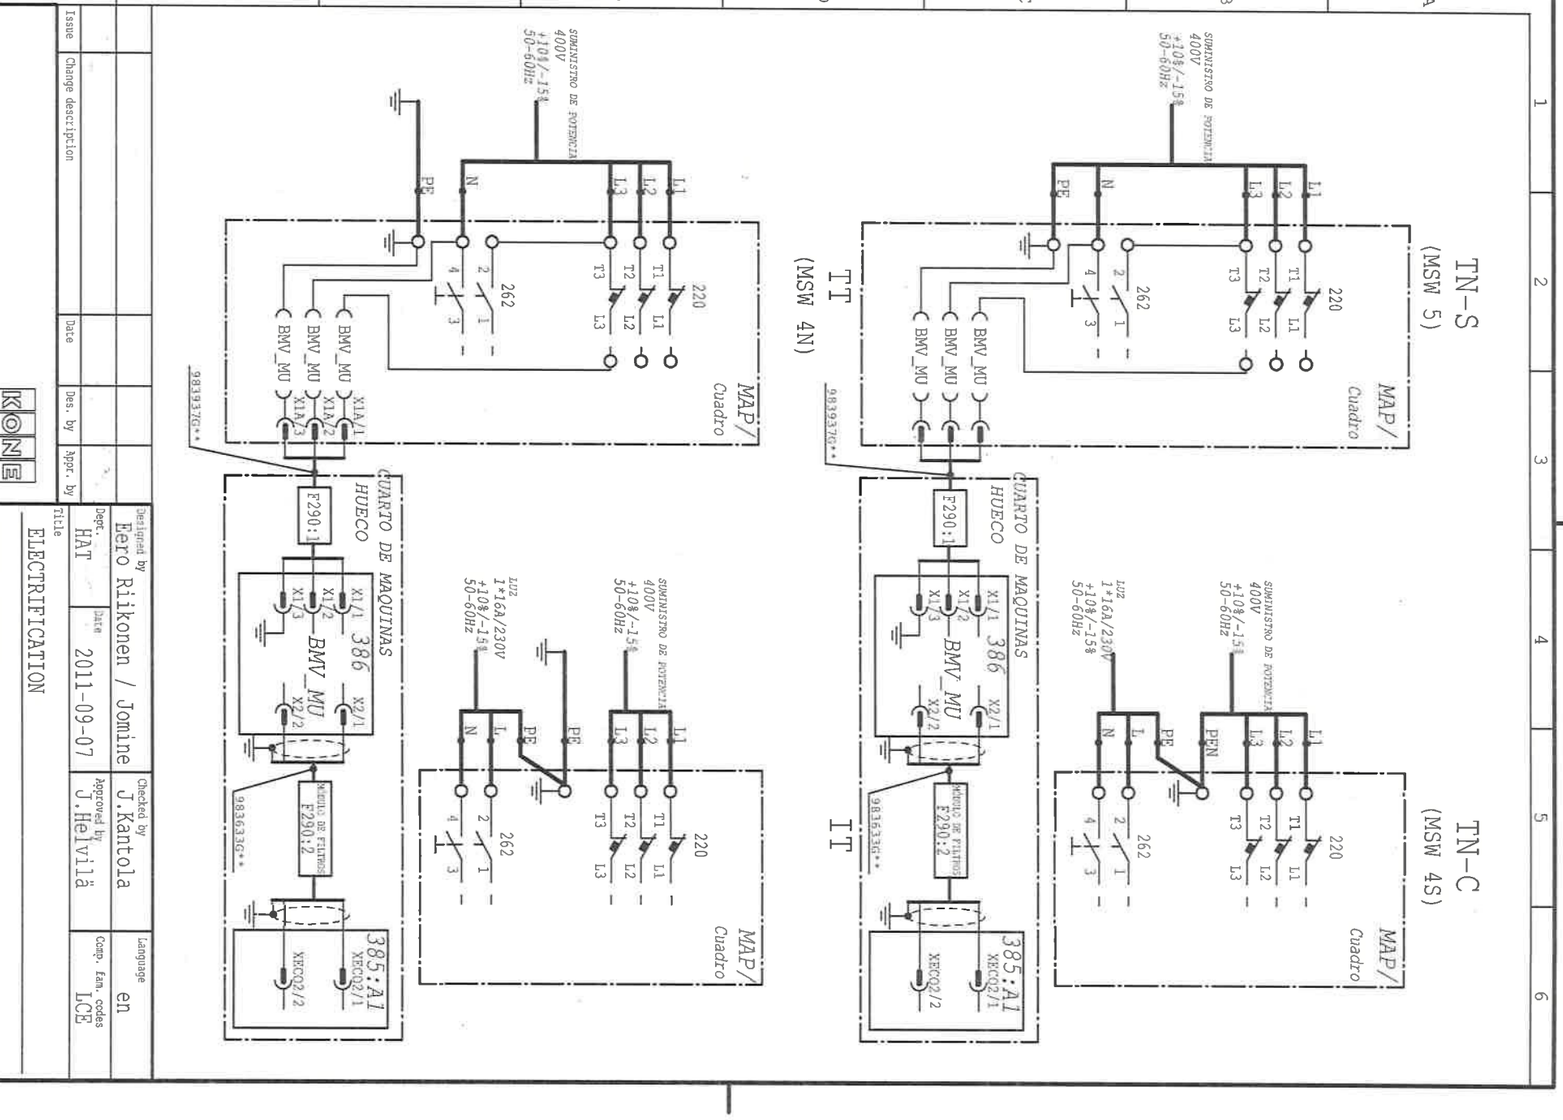

MONOSPACE - ECOSPACE - TRANSYS - MAXISPACE
Protecciones incluidas en ascensor (MAP)

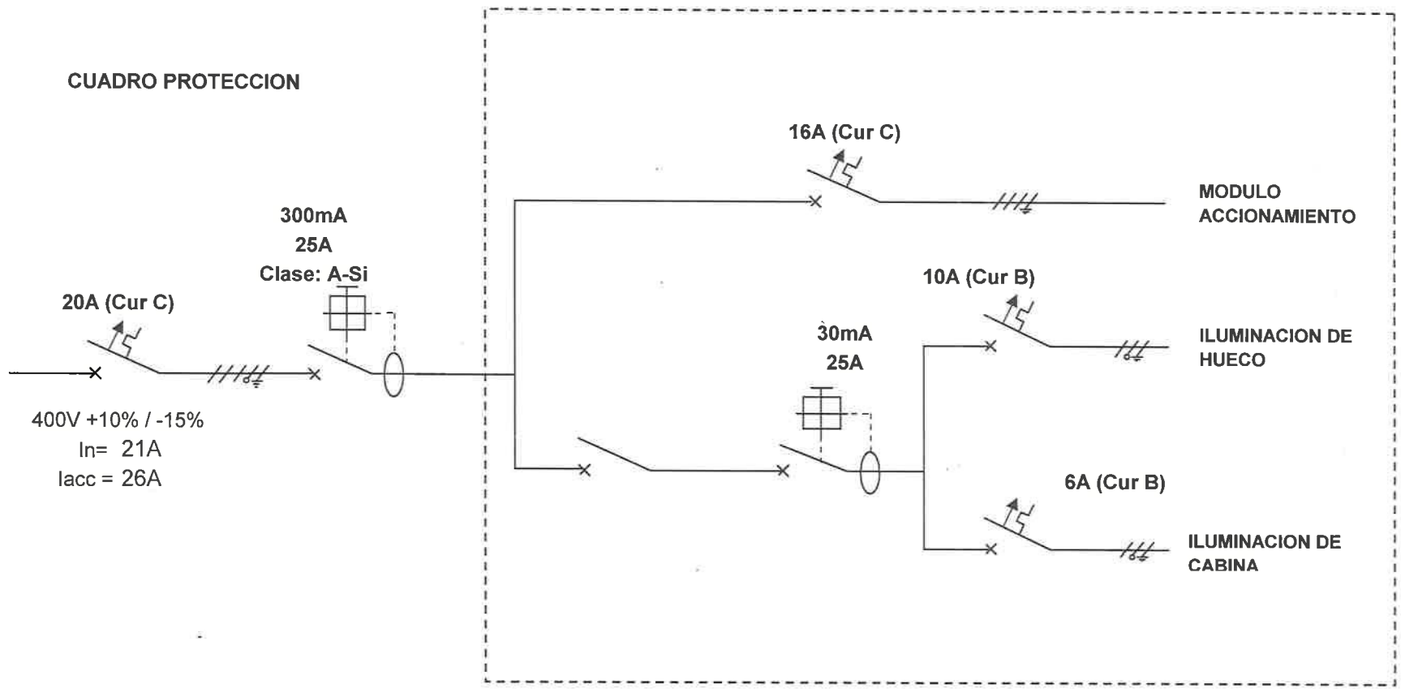

CUADRO PROTEC MONOSP-ECO-TRANSYS-MAXI			
Instalac nº:	40248080	Modelo:	PW10/10-spe
Dirección:	C/ Costabona, s/n 08033 BARCELONA		
Fecha:	19/09/2012		

KONE

Issue	Change description	Date	Des. by	Appr. by

KONE Corporation

Designed by	Eero Riikonen / Jomine	Checked by	J.Kantola
Dept.	HAT	Date	2011-09-07
Approved by	J.Helvilä	Language	en
Comp. fam. codes	LCE		

Title
ELECTRIFICATION

POWER SUPPLY

Sales ref. no.	Drawing no.	Issue	Page
	1374500E01	_	1 / 1

15/10/2012

Esc_en_tràmit

CONTRACTACIO DE POLISSES EN CURS																		
Drc.	EMPLAÇAMENT	06-març-00	Data informe pressupost	Numero de treball o sol·licitud	Instal·lador Contractista	Potencia sol.licitada	Entrega butlletins i verificació comptadors	Butlletí Certificat	Pot. cont.	Tarifa	Tipus discrim.	C. Activa	C. Reactiva	Maximetre
8	COSTABONA,13-25 escensor	18-nov-11	29-set-12	439128	ITEE	10.392	10-oct-12	208618/12	10.392	2.1	DH	LLOGUER	LLOGUER	SI

10,392

439128

15/10/2012

contpotz.xls

Generalitat de Catalunya

Segell i data d'entrada

APARELLS ELEVADORS ASCENSORS AMB MARCATGE "CE"

TITULAR (1)
Nom AJUNTAMENT DE BARCELONA
CIF/NIF/NIE P0801900B Telèfon 932914084 Fax
Adreça electrònica
Adreça Plaça Sant Jaume Núm 1
Població Barcelona NCP 08002

REPRESENTANT I ADREÇA PER A NOTIFICACIONS (1)
Nom KONE Elevadores, S. A.
CIF/NIF/NIE A28791069 Telèfon 932660167 Fax 932662393
Adreça electrònica
Adreça Carrer Muntanya Núm 10
Població Barcelona NCP 08026

EMPLAÇAMENT DE L'ASCENSOR
Adreça Carrer Costabona Núm s/n
Població Barcelona NCP 08033
Telèfon Fax

CARACTERÍSTIQUES DE LA INSTAL·LACIÓ
Marca KONE Model MonoSpace Sp Sèrie 40248080

Edifici: ☐ D'habitatges. Nombre d'habitatges ☐ Industrial ☒ Pública concurrència

Usuaris: ☐ Habituals ☒ Minusvàlids ☐ Autoritzats i advertits

Transport de: ☒ Persones ☐ Pers. i objectes ☐ Només objectes

Accionament: ☒ Electromecànic ☐ Hidràulic

Ubicació de la maquinària: ☐ Cambra de màquines (☐ Superior ☐ Inferior ☐ Lateral) ☒ Sense cambra de màquines (☒ Recinte ☐ Fossat ☐ Altres)

Tancament del recinte: ☒ Total ☐ Parcial Material Est. metàl·lica

Característiques bàsiques:
Càrrega nominal (Kg) 800 Nombre màxim de persones 10
Nombre d'aturades 4 Recorregut (metres) 11,84
Velocitat nominal (m/s) 1 Velocitat anivellament (m/s) 0,03
Cables/cintes de suspensió Nombre 6 Diàmetre/amplada (mm) 8
Cilindres hidràulics Nombre Acció ☐ Directa ☐ Indirecta
Tipus de maniobra Colec. bal. simplex
Cabina: Ample (m) 1,2 Fons (m) 1,5 Massa (Kg) 1003
Portes de replà: Tipus Automàtic Llum (m) 0,9
Gules de cabina T-89/62/16
Gules de contrapès HT-60/50/16

MARCATGE "CE" DE L'ASCENSOR (3) 0088
POTENCIA ELÈCTRICA MÀXIMA (kw) 14,5 98612I
PERIODICITAT D'INSPECCIÓ PERIÒDICA (anys) 2

TIPUS DE TRÀMIT
☒ Nova instal·lació
☐ Modificació de la instal·lació
☐ Subministrament provisional per proves

Núm. d'Expedient (2): AS
Núm. Reg. Instal·lació RAE (1):
Núm. REIC (1):

PROCEDIMENT D'AVALUACIÓ CONFORMITAT
Normes harmonitzades ☒ SI ☐ No

Annexos
Disseny: V (tipus) V (model) XIII
Instal·lació i assaig: VI XII XIV X XIII

INSTAL·LADOR
Nom KONE Elevadores, S. A.
CIF/NIF/NIE A28791069
Adreça Carrer Muntanya Núm 10
Població Barcelona NCP 08026

EMPRESA CONSERVADORA INICIAL
Nom KONE Elevadores, S. A.
CIF/NIF/NIE A28791069
Núm. Registre RCAE 12-28-0001779
Data del contracte 19/09/2012

DOCUMENTS PRESENTATS
☒ Sol·licitud - característiques principals model AS1
☒ Declaració "CE" de conformitat model AS2
☒ Acta d'assaigs de control final model AS3
☒ Llista de components de seguretat model AS4
☒ Expedient tècnic
☒ Plànols d'emplaçament i situació
☒ Contracte de manteniment
☐ Fotocòpia inscripció (model AS1) inicial o anterior
☒ Fotocòpia DNI o NIF del/de la titular
☐ Memòria de desviació respecte normes harmonitzades

El qui subscriu, les dades del qual es ressenyen al quadre 'Representant i Adreça de Notificacions', MANIFESTA que són certes les dades de l'aparell elevador descrit, i que desitja posar-lo en funcionament previ els tràmits corresponents
(1) KONE ELEVADORES, S.A.

REBUT	IMPORT EUROS		LIQUIDAT
	TAXA		
	TARIFA		

responsable de l'oficina receptora d'
Certifica que, a la data del registre d'entrada de l'encapçalament s'ha rebut la documentació indicada al requadre 'Documents Presentats' corresponent a l'aparell elevador descrit, (Segell i signatura de l'EIC(2))

☐ Conforme
☐ Incompleta

MODEL AS1 Gener 2011 - Exemplar per l'Administració

Generalitat de Catalunya

TÜVRheinland®
03 OCT. 2012
REGISTRE D'ENTRADA
MESA

Nº 208618,12
Expedient núm.

Certificat d'instal·lació elèctrica de baixa tensió

Dades de l'empresa instal·ladora de baixa tensió

Nom de l'empresa
I.T.E.E., S.L.

Número d'inscripció: ☐ EIBTB ☒ EIBTE
08-159913

TÜV Rheinland® OCA DELEGACIÓ TERRASSA

Dades de l'instal·lador autoritzat

Nom i cognoms
JORDI SERDÀ ROCA

NIF/DNI
52159926-C

Telèfon
93.586.04.30

Dades de la instal·lació

☒ Nova ☐ Ampliació ☐ Modificació o reforma

Adreça
C/ COSTABONA

Núm.
13-25

Codi postal
08033

Població
BARCELONA

Província
BARCELONA

Ús a què es destina
ESCOMESA I ENLLUMENAT ASCENSOR

Superfície m²

Titular

Nom i cognoms
AJUNTAMENT DE BARCELONA

NIF
P-0801900-B

Adreça
C/ TORRENT DE L'OLLA, 218-220

Codi postal
08012

Població
BARCELONA

Telèfon
93.291.43.80

Documentació tècnica

☒ Projecte (Grup): ☐ a ☐ b ☐ c ☐ d ☐ e ☐ f ☐ g ☐ h ☒ i ☐ j ☐ k ☐ l ☐ m ☐ n ☐ o
☐ Memòria tècnica de disseny

Autor
IVAN MÁRQUEZ NOVO

Objecte
ESCOMESA I ENLLUMENAT ASCENSOR

Característiques tècniques de la instal·lació

Interruptor general automàtic de tall omnipolar 16 A

Potència màxima admissible	10,392	kW
Potència instal·lada	7,08	kW
Tensió	230/400	V
Secció derivació individual	16	mm²
Resistència de terra de protecció	15	Ω
Resistència d'aïllament	>500 k	Ω

Interruptors diferencials:		
Nombre	In	Sensibilitat
SEGONS	A	mA
PROJECTE	A	mA
	A	mA

Observacions

El subquadre elèctric del ascensor es legalitzarà apart.

Generalitat de Catalunya

CERTIFICAT d'inspecció inicial amb resultat FAVORABLE (quan procedeixi)

Organisme de Control Autoritzat que l'ha emès
TÜV-Rheinland Ibérica Inspection, Certification & Testing, SA,

Data de la inspecció
02/10/12

En/Na JORDI SERDÀ ROCA, amb DNI núm. 52159926-C, i que pertany a l'empresa instal·ladora amb número d'inscripció 08-159913, d'acord amb les verificacions realitzades seguint la metodologia de la norma UNE 20.460-6-61, CERTIFICA que la instal·lació descrita ha estat realitzada d'acord amb les prescripcions del Reglament Electrotècnic per a baixa tensió i les seves ITC-BT, aprovat pel Reial decret 842/2002, de 2 d'agost, així com amb la documentació tècnica abans esmentada.

Signatura i segell de l'instal·lador i de l'empresa instal·ladora

Empresa instal·ladora autoritzada en Baixa Tensió
NIF-B[illegible]
INSTAL·LACIONS ELÈCTRIQUES [illegible]
Inscrit al Registre corresponent de la Generalitat de Catalunya

Data 02/10/12

Organisme de Control Autoritzat	Asistencia Técnica Industrial, SAE (ATISAE)	
	ECA, Grup Bureau Veritas	
	TÜV Rheinland Ibérica Inspection, Certification & Testing, SA,	X
	Qualiconsult	
	Applus Norcontrol, SLU	
	SGS Tecnos, SAU	

Instruccions per complimentar el certificat d'instal·lació elèctrica de baixa tensió per part de l'empresa instal·ladora

1. L'apartat Expedient núm..... ha d'ésser complimentat per l'organisme que recepciona la documentació.

2. Al requadre de l'apartat d'empresa instal·ladora de baixa tensió, a més dels seu número d'inscripció al Registre corresponent, cal indicar amb una X la categoria de l'empresa: categoria bàsica (EIBTB) o categoria especialista (EIBTE).

3. La potència màxima admissible és la màxima que pot suportar el conjunt de la instal·lació. Coincideix amb la utilitzada en els càlculs i amb la prevista a la ITC-BT-10.

4. Quan es tracti d'instal·lacions d'enllaç i serveis comuns, a l'apartat de "característiques tècniques de la instal·lació", s'especificaran les que corresponguin als serveis comuns.

   A l'apartat d'observacions s'hi farà constar, com a mínim, la potència màxima admissible de les instal·lacions d'enllaç, prevista a la ITC-BT10, la secció de la línia general d'alimentació i la intensitat de l'interruptor general de maniobra.

5. Per a les instal·lacions que són objecte d'inspecció inicial per part d'una EIC, el certificat d'instal·lació elèctrica de baixa tensió que ha d'estendre l'empresa instal·ladora serà emès una vegada s'hagi obtingut el certificat d'inspecció inicial amb la qualificació de resultat favorable.

6. Com annex al certificat d'instal·lació que s'entrega al titular de qualsevol instal·lació elèctrica, l'empresa instal·ladora haurà de confeccionar unes instruccions pel correcte ús i manteniment de la mateixa. Aquestes instruccions, com a mínim, inclouran un esquema unifilar de la instal·lació amb les característiques tècniques fonamentals dels equips i materials elèctrics instal·lats, així com un croquis del seu traçat.

Aquest certificat té una validesa de 6 mesos, a efectes d'inscripció de la instal·lació.
Annex: informació a l'usuari per al correcte ús i manteniment de la instal·lació.

Generalitat de Catalunya

TÜVRheinland
03 OCT. 2012
Segell i data d'entrada
REGISTRE D'ENTRADA
TERRASSA

Núm. Expedient BT 208618,12

Baixa tensió

Dades del titular

Nom: AJUNTAMENT DE BARCELONA
DNI/NIF: P-0801900-B
Adreça: C/ TORRENT DE L'OLLA, 218-220
Codi Postal: 08012
Població: BARCELONA
Província: BARCELONA
Telèfon: 93.291.43.80

La persona que subscriu MANIFESTA, que són certes les dades de la instal·lació elèctrica descrita, la qual desitja posar en funcionament previs els tràmits corresponents.

Signatura de la persona titular

P.O

Representat i adreça per a notificacions

Nom: AJUNTAMENT DE BARCELONA
Adreça: C/ TORRENT DE L'OLLA, 218-220
Codi Postal: 08012
Població: BARCELONA
Província: BARCELONA
Telèfon: 93.291.43.80

Emplaçament de la instal·lació

Adreça: C/ COSTABONA, 13-25
Codi Postal: 08033
Població: BARCELONA
Província: BARCELONA

Tipus de tràmit

☒ Nova instal·lació ☐ Ampliació ☐ Modificació o reforma ☐ Canvi de nom

Característiques de la instal·lació

Ús al qual es destina: ESCOMESA I ENLLUMENAT ASCENSOR
Superfície m²

Amb projecte ☒ Amb memòria tècnica de disseny ☐

	CIRCUIT	NOMBRE	In	SENSIBILITAT
INTERRUPTORS DIFERENCIALS	Segons		A	mA
	Projecte		A	mA
			A	mA

TENSIÓ	230/400	V	SECCIÓ DE LA DERIVACIÓ INDIVIDUAL	16	mm²
INTENSITAT INTERRUPTOR GENERAL AUTOMÀTIC	16	A	RESISTÈNCIA DE TERRA DE PROTECCIÓ PREVISTA	15	Ω

POTÈNCIA /POTENCIA	MÀXIMA ADMISSIBLE	10,392	kW
	A INSTAL·LAR	7,08	kW

Empresa distribuïdora d'energia: ENDESA DISTRIBUCIÓN ELÉCTRICA S.L.U.

Model ELEC 1 (Imprès instància) – Imprimir 3 còpies per a l'Administració; EIC; l'interessat

Generalitat de Catalunya

Empresa instal·ladora

Nom: I.T.E.E. S.L.
Núm. de registre: REIE - IE-36558-B
Adreça: C. LONDRES, PTGE INTERIOR, NAU 10
Població: RUBI
Telèfon: 93.586.04.30
Categoria: Bàsica ☐ Especialista ☒

Manteniment (Conservador inicial)

Nom: I.T.E.E. S.L.
Núm. de registre: 08-159913
Categoria: Bàsica ☐ Especialista ☒

Projecte

Autor: IVAN MÁRQUEZ NOVO
Títol: Enginyer Tècnic Industrial
Adreça: C. LONDRES, PTGE INTERIOR, NAU 10
Població: RUBI
Telèfon: 661.21.18.94

Certificat de direcció i acabament d'obra

Autor: IVAN MÁRQUEZ NOVO
Títol: Enginyer Tècnic Industrial
Adreça: C. LONDRES, PTGE INTERIOR, NAU 10
Població: RUBI
Telèfon: 661.21.18.94

Rebut núm.	Import euros	
	Taxa	
	Tarifa	

Controls	Inspector	Conforme
Documentació tècnica		
Instal·lació		

Documents presentats

Per a tot tipus de tràmit

☒ Impresos model ELEC 1
☐ Impresos model ELEC 5
☒ Certificat d'instal·lació elèctrica de baixa tensió
☒ Fotocòpia DNI o NIF titular
☐ .....

EN EL CAS D'INSTAL·LACIONS AMB MEMÒRIA TÈCNICA DE DISSENY, cal afegir-hi:

☐ Esquema i memòria models ELEC 2 i ELEC 3
☐ Croquis de l'emplaçament
☐ Croquis del traçat de la instal·lació

EN EL CAS D'INSTAL·LACIONS AMB PROJECTE, cal afegir-hi:

☒ Projecte
☒ Certificat de direcció i acabament d'obra
☐ Contracte de manteniment quan s'escaigui
☒ Certificat d'inspecció inicial quan s'escaigui, amb qualificació favorable

EN EL CAS D'AMPLIACIÓ O REFORMA, cal afegir-hi:

☐ Fotocòpia d'inscripció instal·lació existent

Nom i cognoms B. Yera TERRASSA

responsable de l'oficina receptora d'ORGANISME DE CONTROL AUTORITZAT CERTIFICA que, a la data del registre d'entrada de l'encapçalament s'ha rebut la documentació indicada a l'apartat de 'Documents presentats' corresponent a la instal·lació descrita.

TÜVRheinland OCA DELEGACIÓ TERRASSA

Segell i signatura de la persona receptora

☒ Conforme

Generalitat de Catalunya
Departament d'Economia i Finances
Direcció General d'Energia i Mines

TÜV Rheinland®
03 OCT. 2012
REGISTRE D'ENTRADA
ICTERRASSA

№ 208618.12

Certificat de direcció i acabament d'obra de la instal·lació elèctrica en baixa tensió

1. Dades del/ de la titular

Titular de la instal·lació AJUNTAMENT DE BARCELONA		NIF P-0801900-B
Emplaçament de la instal·lació		
Adreça C/ TORRENT DE L'OLLA, 218-220	Codi postal 08012	Població BARCELONA
Província BARCELONA		

2. Dades del projecte

Autor/a del Projecte específic Ivan Márquez Novo	Objecte: ESCOMESA I ENLLUMENAT ASCENSOR	
Presentat a l'oficina: ICICT Terrassa		En data: 25/09/2012
Nom de l'empresa instal.ladora I.T.E.E., S.L.	Categoria ESPECIALISTA	Núm. inscripció REIE 08-159913

3. Proves

Resistència de terra 15 Ohms	Resistència d'aïllament >500 Kohms
Altres proves Actuació de les proteccions diferencials correcta	

4. Certificació

Nom i cognoms Ivan Márquez Novo	Titulació Enginyer Tècnic Industrial
Col·legi Oficial d'ENG. TÈC. IND. DE BARCELONA	Col·legiat/da núm.21.355

CERTIFICO com a director/a tècnic/a:

- Que la instal·lació elèctrica de baixa tensió, les dades de la qual s'han indicat, ha estat acabada i d'acord amb els mesuraments i proves realitzades, els resultats de les quals s'indiquen, compleix tots els requisits exigits pel vigent Reglament electrotècnic per a baixa tensió i les seves instruccions tècniques complementàries.
- Que ha estat executada d'acord amb el projecte dalt esmentat, al qual s'ajusta.
  ☐ excepte en les modificacions següents*:

Signatura

I.T.E.E. S.L.
INSTAL·LACIONES Y TRANSFORMACIONES ELÉCTRICAS EUROPEAS, S.L.
C/ Londres (Pje. Interior) nave nº 10
Pol. Ind. Cova Solera
Lloc i data Barcelona 02/10/2012

VISAT 2012914887 02/10/2012
COL·LEGI D'ENGINYERS TÈCNICS INDUSTRIALS DE BARCELONA
Certificat de direcció i acabament d'instal·lació elèctrica de baixa tensió (industrials, comer...
C/ COSTABONA, 13-25
Població: BARCELONA...
Aquest visat no serà vàlid sense el document de visat

(feu-hi constar les modificacions al projecte i la justificació de les mateixes)

ELEC4 Certificat d'acabament d'obra d'instal.lació octubre 2010

Document de Visat

CETIB
Col·legi d'enginyers tècnics industrials de Barcelona

El visat número ***2012914887*** signat pel Sr ***IVAN MÁRQUEZ NOVO***, amb número de col.legiat ***21355*** del Col.legi d'Enginyers Tècnics Industrials de Barcelona, s'ha emès d'acord amb la normativa vigent seguint els procediments sistemes de gestió de qualitat ISO 9001 i s'ha comprovat el següent:

1. Identitat i habilitació professional del signant
2. Correcció / integritat formal de la documentació d'acord amb normativa aplicable
3. El col.legiat està en possessió de l'assegurança de responsabilitat civil professional.

El CETIB respondrà subsidiàriament en cas de danys derivats d'un treball visat en el qual resulti responsable l'autor del mateix dels danys que tingui el seu origen en defectes que haurien d'haver posat de manifest pel Col.legi a visar el treball professional.

Relació de documentació visada:

4603 - Certificat de direcció i acabament d´instal·lació elèctrica de baixa tensió (industrials, comercials, de serveis i en edificis d'habitatges).

Dades identificatives de la documentació:

Nom: TAU INGENIERIA Y CONSTRUCCIONES ESPECIALES, S.A..
Emplaçament: C/ COSTABONA, 13-25.
Codi Postal: 08033.
Població: BARCELONA.

VISAT 2012914887 02/10/2012
COL·LEGI D'ENGINYERS TÈCNICS INDUSTRIALS DE BARCELONA
Certificat de direcció i acabament d'instal·lació elèctrica de baixa tensió (industrials, comer...
C/ COSTABONA, 13-25
Població: BARCELONA...
Aquest visat no serà vàlid sense el document de visat

Applus ISO 9001 ACREDITADO POR ENAC
Applus ISO 14001 ACREDITADO POR ENAC

TÜVRheinland®

CERTIFICAT

D'INSPECCIÓ INICIAL DE BAIXA TENSIÓ

DELEGACIÓ DE Sabadell / Terrassa	**Núm. Certificat:**	INI80208618/12	**Full** 1 de 2
Finisterre, 1	**Núm. Instal·lació:**	327256	
CP 08223 **Telèfon** 937369350			

[X] NOVA INSTAL·LACIÓ
[ ] AMPLIACIÓ
[ ] MODIFICACIÓ O REFORMA

Data inspecció actual 02/10/12

En compliment del Reial Decret 842/2002 i la seva Instrucció Tècnica Complementària BT 05, així com, d'acord amb l'article 7 del Decret 363/2004 de 24 d'agost, pel qual es regula el procediment administratiu per a l'aplicació del Reglament Electrotècnic per a baixa tensió, l'inspector que subscriu ha efectuat la inspecció inicial de la instal·lació elèctrica de baixa tensió que es descriu a continuació:

Titular o propietari	AJUNTAMENT DE BARCELONA			Telèfon per a avisos	932914380
Emplaçament instal·lació	Població		Carrer	Núm.	CP
	BARCELONA		COSTABONA	13-25	08012
Característiques bàsiques instal·lació	Potència màxima admissible	Tensió	IGA	Ús instal·lació	
	10,392 kW	230/400V	16 A	ESCOMESA I ENLLUMENAT ASCENSOR	

Empresa Instal·ladora	REIE	Instal·lador Autoritzat	NIF
INSTALACIONES Y TRANSFORMACIONES ELECTRICAS EUROPEAS, S.L.	0800159913	JOSE Mª ZAMORANO ARRIBAS	B60910569

Tècnic Projectista	Núm. Col·legiat	Col·legi Oficial
MARQUEZ NOVO, IVAN	00021355	COL.LEGI INDUSTRIAL ENG. TEC. BARCELONA

A la vista dels resultats obtinguts, d'acord amb el procediment operatiu intern de baixa tensió del sistema de gestió de la qualitat 6_PI3.001.02-CAT, CERTIFICA que la instal·lació mereix, pel que respecta a la seguretat de funcionament, la qualificació global **FAVORABLE**

Així mateix s'ha avaluat amb resultat favorable l'adequació de la documentació relativa a la instal·lació amb els preceptes de la instrucció Tècnica Complementària ITC BT 04 del RD842/2002, de 2 de agost, pel qual s'aprova el Reglament Electrotècnic per a baixa tensió.

[X] S'adjunta Annex Complementari de defectes lleus que s'hauran d'esmenar el més aviat possible i com a màxim abans de la pròxima inspecció periòdica

Propera inspecció periòdica abans de 5 anys des de l'autorització de la instal·lació

ASSABENTAT I ACUSAMENT DE REBUDA D'UNA CÒPIA D'AQUEST INFORME:

Pel Titular — Signat: P.A. 35039329W

Per l'Instal·lador — Signat: JOSE ZAMORANO

Pel Facultatiu — Signat:

CONFORME PER TRI ICT, S.A. (Segell)
L'INSPECTOR

Signat: JOSEP Mª BOSCH

Data emissió 02/10/12

TÜV Rheinland Ibérica Inspection, Certification & Testing, S.A.. Registro Mercantil Barcelona. Tomo 20762, Folio 36 Hoja B-10822, Inscr. 1ª. CIF A-59555466

TÜVRheinland®

ANNEX CERTIFICAT

D'INSPECCIÓ INICIAL DE BAIXA TENSIÓ

DELEGACIÓ DE I de M	**Núm. Certificat:**	P(0108-208618/12	**Full** 2 de -
	Núm. Instal·lació:	327256	
CP **Telèfon**	**Titular o propietari**	AJUNTAMENT DE BARCELONA	**Data inspecció actual** 02/10/12

CODI	PUNTS NO SATISFACTORIS - DESCRIPCIÓ DELS DEFECTES LLEUS
1.	S'HAN AJUSTAR LES TAPES DE LES CAIXES DE CONNEXIONS

CONFORME PER TRI ICT, S.A. (Segell)
L'INSPECTOR

Signat: JOSEP Mª BOSCH

Data d'emissió 02/10/12

TÜV Rheinland Ibérica Inspection, Certification & Testing, S.A. Parc de Negocis Mas Blau Edificio Océano c/ Garrotxa, 10-12 08820 El Prat de Llob. Inscrita en el R.M. de Barcelona. Tomo 20762, Folio 36 Hoja B-10822, Inscr. 1ª. CIF A-59555466

Ajuntament de Barcelona

Medi Ambient i Serveis Urbans - Hàbitat Urbà
Direcció d'Inversions i Espai Viari
Vialitat

Torrent de l'Olla,218-220 2a. planta
08012 Barcelona
93 291 40 77
flinares@bcn.cat
www.bcn.cat/mediambient

Clara Guarc
KONE ELEVADORES S.A.
Muntanya, 10
08026 Barcelona

Assumpte: Ascensor carrer Costabona


Finalitzat el període de manteniment per l'instal·lador que compren un any a partir de la data de la seva recepció, l'ascensor situat al carrer Costabona, propietat d'aquest Ajuntament de Barcelona, passarà a formar part del Contracte de Manteniment d'escales mecàniques i ascensors.

Atentament,

Barcelona, 5 d'Octubre de 2012
M. Assumpció del Valle i Andreu

Cap del Parc de Maquinària
Departament de Vialitat

Ajuntament de Barcelona

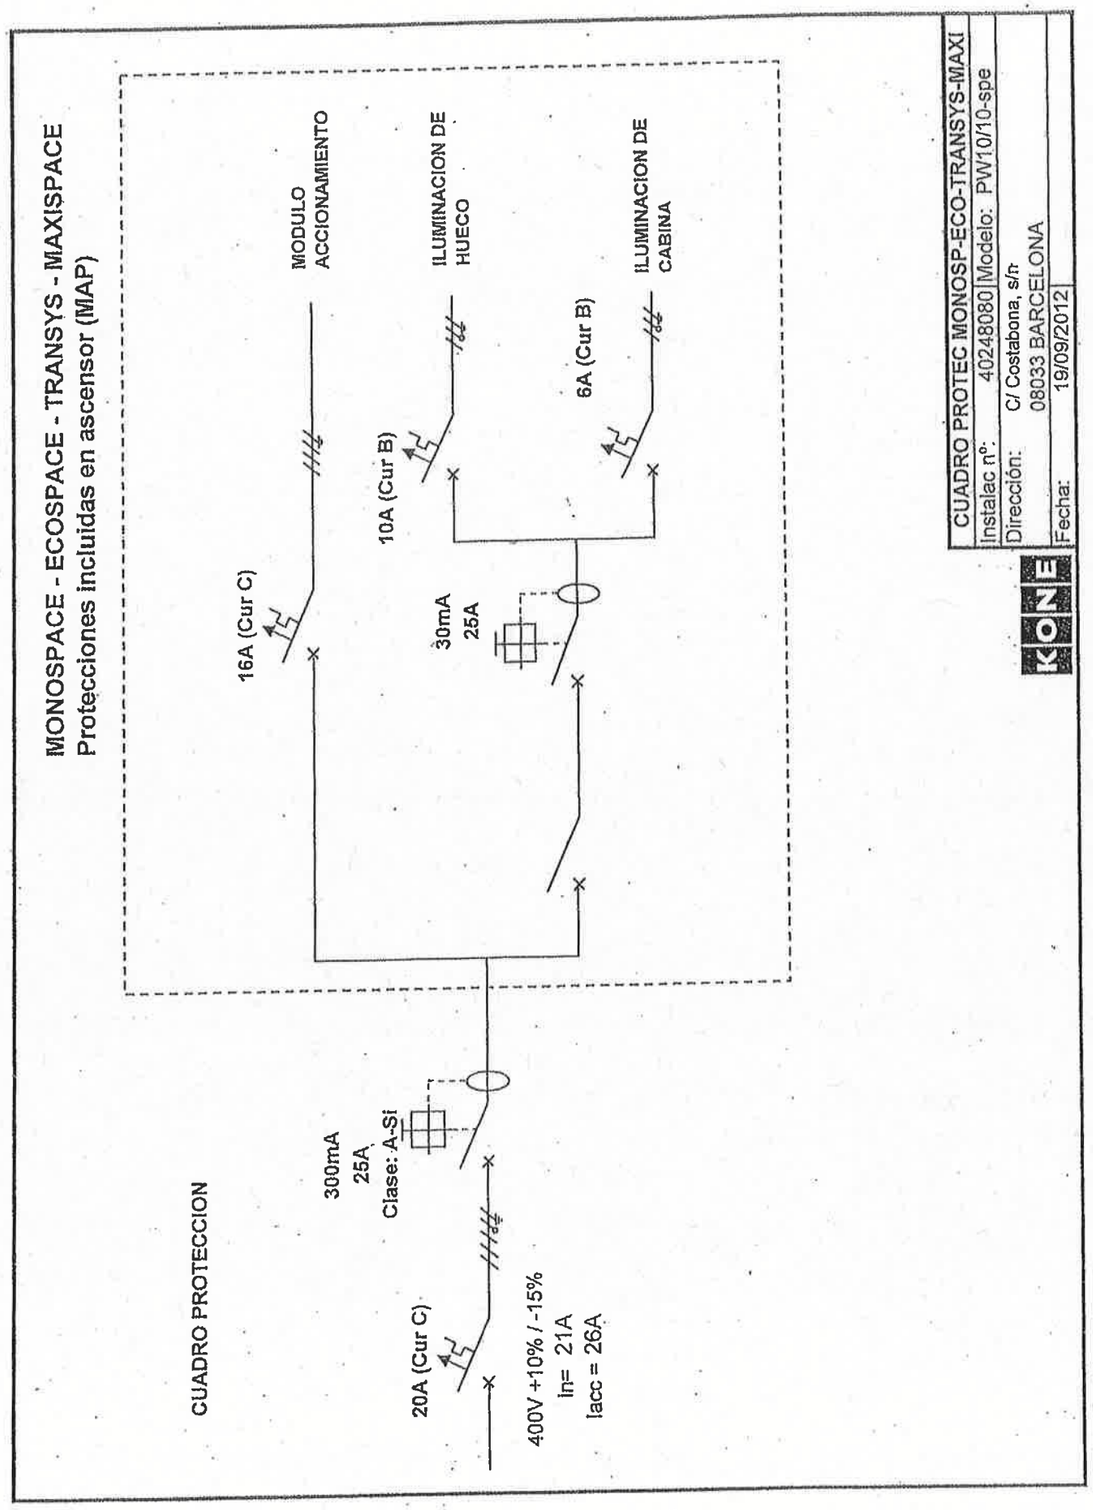

→ 1ª llamada 28 de Junio / última 9/07/12
11/07/12.

10 días hábiles inspección
20 días hábiles. 9/08/12

endesa distribución

Av Paral·lel 51
08004 - Barcelona

Ajuntament de Barcelona

Núm: 1-2012-0052605-1
Data 06/02/2012 14:43:26
ENTRADA
Unitat: MS - MEDI AMBIENT I SERVEIS URBANS

PROMOBA, S.A.

AJUNTAMENT DE BARCELONA
TORRENT DE L'OLLA 218-220 PTA. 2
08012 BARCELONA
BARCELONA

Sr Castillo

Ref. Sol·licitud: NSBABA 0439128 - 2
Tipologia: Nou subministrament
Estudi: EMS7W

Benvolgut Sr/Benvolguda Sra.:

Com recordarà, recentment ens varem posar en contacte amb vostè per comunicar-li les condicions tècniques que es necessari complir per atendre la sol·licitud de subministrament que va tenir l'amabilitat de formular-nos, per una potencia de 10,39 kW, a COSTABONA 13, -25,ASCENSOR, BARCELONA, 08033, BARCELONES, (B).

El motiu d'aquesta segona comunicació és traslladar-li informació referent al Pressupost de les instal·lacions que es necessari realitzar a fi i efecte de fer possible aquest subministrament:

1. Tensió de subministrament.

   - TENSIÓ 3X230/400 V.

2. Treballs d'adequació, reforç o reforma d'instal·lacions de la xarxa existent en servei.

   Com també recordarà, de conformitat amb el que disposa l'art. 9.3 del RD 222/2008, modificat per el RD 1623/2011 de 14 de novembre, els treballs que afecten a instal·lacions de la xarxa de distribució en servei, compresos en aquest apartat 1, hauran de ser realitzats en tot cas por aquesta empresa distribuïdora, en la seva condició de propietària d'aquestes xarxes i per raons de seguretat, fiabilitat i qualitat del subministrament, essent a càrrec del sol·licitant. En el seu cas en concret:

   - Adjuntem pressupost detallat dels treballs d'adequació o reforma d'instal·lacions en servei, a realitzar por Endesa Distribución Eléctrica S.L. Unipersonal, per import de:

     Treballs d'adequació d'instal·lacions existents: 209,80 €

   L'enfrontament i connexió de les noves instal·lacions d'extensió incloses al següent apartat 2 amb la xarxa existent, serà realitzat a càrrec d'aquesta empresa distribuïdora.

3. Treballs necessaris per a la nova extensió de xarxa.

   A la nostra anterior comunicació l'informàvem de la necessitat de construir determinades instal·lacions d'extensió que no afecten a la xarxa en servei.

   Els treballs a realitzar consisteixen en:

   - EL SOL·LICITANT APORTARÀ I INSTAL·LARÀ ARMARI TIPUS ENLLUMENAT PÚBLIC, AMB L'EQUIP DE PROTECCIÓ I MESURA, I DEIXARÀ ESPAI PER A LA COL·LOCACIÓ DE LA CAIXA DE SECCIONAMENT, SEGONS NORMES ENDESA.
   - EXISTEIXEN GARANTIES.

   Com ja l'indicàvem, de conformitat amb el que disposa l'art. 9.3 del RD 222/2008, modificat per el RD 1623/2011, pot encomanar els treballs compresos en aquest apartat 2 a l'empresa distribuïdora Endesa Distribución Eléctrica S.L. Unipersonal, o be a qualsevol empresa instal·ladora legalment autoritzada, que haurà de dur a terme la instal·lació d'acord al Plec de Condicions Tècniques, a les normes tècniques i de seguretat reglamentaries, i a les establertes per l'empresa distribuïdora aprovades por la Generalitat de Catalunya.

   En el cas de que desitgi que els treballs siguin realitzats per Endesa Distribución Eléctrica S.L. Unipersonal, el pressupost d'aquestos és el següent:

   - Pressupost d'extensió: 9.594,26 €

   Per que disposi d'una informació el més detallada possible i pugui adoptar la decisió que li resulti més convenient, li adjuntem el desglossament d'aquest pressupost, que inclou tant l'execució de les instal·lacions d'extensió de la xarxa de distribució, com la tramitació administrativa per a la seva legalització i posada en servei.

   Aquest pressupost d'extensió no serà objecte de modificacions a no ser que siguin necessaris canvis substancials a la solució tècnica que s'ha definit, per raons degudament justificades i alienes a Endesa Distribución Eléctrica S.L. Unipersonal, que puguin sorgir durant la gestió de les autoritzacions, permisos o execució dels treballs.

   No obstant, podrà ser revisat el transcorregut un any des de la seva eventual acceptació no fora possible l'inici dels treballs per manca de disponibilitat de les instal·lacions interiors que han de ser realitzades pel client.

El termini previst d'execució material de l'obra serà de 45 dies hàbils a partir de que es disposi dels permisos i autoritzacions administratives necessàries –estimant per aquesta obtenció un termini addicional de 120 dies- i de la confirmació per part vostra de la disponibilitat de los vostres instal·lacions receptores (CGP, ASP, ADU) per a la connexió a la xarxa.

Endesa Distribución Eléctrica S.L. Unipersonal R.M.de Barcelona, Tom 36345, Foli 83, Full B 255819, Inscripció 32 - Domicili Social Av.Paral·lel 51, 08004 Barcelona C.I.F. B82846817
Endesa Distribución Eléctrica S.L. Unipersonal R.M.de Barcelona, Tom 36345, Foli 83, Full B 255819, Inscripció 32 - Domicili Social Av.Paral·lel 51, 08004 Barcelona C.I.F. B82846817

Av Paral·lel 51
08004 - Barcelona

endesa distribución

Per major claredat, a continuació resumim les opcions de que vostè disposa per a la realització de les instal·lacions de la xarxa de distribució que són necessàries per atendre el subministrament i els seus corresponents imports:

a) EMS7W

Encomanar directament a Endesa Distribución Eléctrica S.L. Unipersonal l'execució de les instal·lacions de nova extensió de xarxa (apartat 2) que poden ser construïdes per qualsevol empresa de la seva elecció.

En tal cas, el import de la totalitat dels treballs necessaris per a proporcionar el subministrament, impostos inclosos, que haurà de satisfer a la nostra empresa es el qué l'indiquem a continuació:

- Pressupost d'extensió:	9.384,46	€
- Treballs d'adequació d'instal·lacions existents:	209,80	€
Suma parcial:	9.594,26	€
- I.V.A. en vigor (18 %):	1.726,97	€
Total import a pagar per SOL·LICITANT[1]:	11.321,23	€

[1] *No inclou drets per supervisió d'instal·lacions cedides, per ser construïdes les instal·lacions per la distribuïdora.*

Si aquesta alternativa és del seu interès, per a la seva comoditat pot fer efectiu el import esmentat, **11.321,23€** per mitjà de transferència bancària al compte 2100 2931 93 0200132829, fent constar el justificant la referència a la sol·licitud **Nº NSBABA 0439128-2** així com que l'opció escollida ha estat la **"A"**, enviant-lo el correu electrònic SAT.NNSS@endesa.es, identificant nom i N.I.F. de la persona (física o jurídica) a qui s'ha d'emetre la factura, amb una antelació mínima de 30 dies respecte a la data de posada en servei del subministrament

b) EMT17

Encomanar la construcció de les instal·lacions d'extensió de la xarxa (apartat 2) a una empresa legalment autoritzada, distinta d'aquesta distribuïdora.

En aquest cas, conforme el que disposa el Reial Decret 222/2008, art. 10, Endesa Distribución Eléctrica S.L. Unipersonal ha de dur a terme únicament els treballs amb afecció a instal·lacions en servei (apartat 1), i supervisar les infraestructures realitzades per l'empresa instal·ladora autoritzada de la seva elecció, percebent els drets de supervisió baremats per l'Ordre ITC 3519/2009 de 28 de desembre, el import dels quals és de:

- Drets de Supervisió: 101,52 €

En aquest cas, conforme el que disposa el Reial Decret 222/2008, art. 10, Endesa Distribución Eléctrica S.L. Unipersonal ha de dur a terme únicament els treballs amb afecció a instal·lacions en servei (apartat 1), i supervisar les infraestructures realitzades per l'empresa instal·ladora autoritzada de la seva elecció, percebent els drets de supervisió baremats per l'Ordre ITC 3519/2009 de 28 de desembre. Abans de la posada en servei de les instal·lacions, i un cop disposem de tota la informació necessària per a el seu càlcul, li notificarem el import dels mateixos.

Per tant, si el sol·licitant decideix encarregar els treballs de nova extensió de xarxa (apartat 2) a una empresa instal·ladora autoritzada, el import a pagar a Endesa Distribución Eléctrica S.L. Unipersonal és el que li indiquem a continuació:

- Treballs d'adequació d'instal·lacions existents:	209,80	€
- Drets de Supervisió:	101,52	€
Suma parcial:	311,32	€
- I.V.A. en vigor (18 %):	56,04	€
Total import a pagar pel SOL·LICITANT:	367,36	€

Si aquesta alternativa és del seu interès, per a la seva comoditat li preguem que es posi en contacte amb el nostre Servei d'Atenció Tècnica 902 534 100, amb l'objecte de facilitar-nos el compte bancari on desitja domiciliar el pagament del import d'aquestes condicions, indicant a tal fi la referència de la sol·licitud **NSBABA 0439128-2** i que l'opció escollida ha estat la **"B"**.

Li recordem que d'acord amb el que indica el RD 222/2008 disposa d'un termini màxim de 3 mesos per comunicar-nos la seva decisió sobre qui desitja que executi les instal·lacions de nova extensió de xarxa. Transcorregut aquest termini sense haver rebut comunicació de part seva en un sentit o altre, entendrem que ha desistit de la seva sol·licitud, per la qual cosa aquesta restarà sense efecte, i , si s'escau, haurà de ser novament formulada per vostè, donant lloc a una nova comunicació per part d'aquesta companyia distribuïdora que atendrà a les condicions existents a la xarxa en el moment de la nova sol·licitud, sense necessaria vinculació amb l'anterior.

Restem a la seva disposició per a qualsevol aclariment que necessiti al telèfon 902 534 100, o a la nostra pàgina web www.endesadistribucion.com, on podrà obtenir més informació respecte a la tramitació d'aquest procés i sobre la legislació aplicable.

Atentament,

Endesa Distribución Eléctrica S.L. Unipersonal

28 de gener de 2012

MR_9600 - 930583.doc

Endesa Distribución Eléctrica S.L. Unipersonal R.M.de Barcelona, Tom 36345, Foli 83, Full B 255819, Inscripció 32 - Domicili Social Av.Paral·lel 51, 08004 Barcelona C.I.F. B82846817

endesa distribución

PRESSUPOST

MC_DDIRECCION1
MC_DDIRECCION2

ESTUDI TÈCNIC NÚM. EMS7W

Sol·licitud de subministrament elèctric	Data d'emissió	Número de pàg.
00040/001/0439128	27/01/2012	01

Nom o raó social del client	DNI / CIF	Telèfon
AJUNTAMENT DE BARCELONA	P0801900B	932914380
Adreça del client		
TORRENT DE L'OLLA 218-220 08012 BARCELONA BARCELONA P		
Adreça del subministrament		
COSTABONA 13, -25,ASCENSOR, BARCELONA, 08033, (B)		
Subsector d'activitat		
DESCONOCIDO		

DESGLOSSAMENT

Unitats	Descripció	Preu unitari	Total
32	TENDIDO SIMPLE 2 C. 3X1X240-1X150	27,77	888,64
2	EMPALME REDUCT.SECO 3X240-150 CON 4X50 TERMORRET.		
1	CAJA SECCIONAMIENTO LSBT	165,06	165,06
1	CONEX. PAT CAJAS Y ARMARIOS DISTRIBUCION LSBT	113,44	113,44
4	CONEXION CABLE CON TERMINAL 3X240-1X150 MM2	41,10	164,40
28	ML ZANJA 2C BT MANO-ACERA-ARENA-LOSETAS ESPECIALES	64,07	1.793,96
28	M.L. RETIRO TIERRAS Y APORTACION NUEVAS ZANJ.BT 1 Y 2C SIN	8,96	250,88
1	CATA LOCALIZACION SERVICIOS BT	97,68	97,68
2	SUPLEMENTO ZANJA POR EMPALME BT	104,90	209,80
7,2	SUPLEM.M2 EXCESO REPOSICION ACERA LOSETA ESPECIAL (SIN	75,37	542,66
1	MARCAR,MEDIR Y CONFEC.PLANO SUP.15 M -BRIGADA-	532,38	532,38
9	RETIRO CONTINUADO DE TIERRAS O CASCOTES	45,01	405,09
56	REPOSIC.LOSET.ESPECIAL.O LOSAS PIEDRA SIN APORT.	51,96	2.909,76
1	MANIOB.R.SUBT.BT Y CREAC.ZONA PROTEG.C-REALIZ.TRAB		
1	COLOC.HASTA 50 AVISOS POBLAC.INFER.15000 HABITANTE		
1	IDENTIF.Y CORTE CABLE SUBT.CUALQ.TENSION		
3	FUSIBLE CUCHILLAS TAMAÑO 2 315	5,31	15,93
1	CANDADO 25X5 ARMARIO E INSTALA	18,55	18,55
1	INGENIERÍA,TOPOGRAFÍA,PROYECTO	1.255,00	1.255,00
1	PERMISOS OFICIALES	231,03	231,03
	SUMA D'UNITATS D'OBRA:		9.594,26
	PRESSUPOST TOTAL:		**9.594,26**

NOTA: TOTES LES QUANTITATS FIGUREN EN EUROS I SENSE IMPOSTOS VIGENTS.

LA VALIDESA D'AQUESTES CONDICIONS: 3 MESOS

S080-S08C0000.DOT

Endesa Distribución Eléctrica S.L. Unipersonal R.M.de Barcelona, Tomo 35345, Folio 53, Hoja B 265819, inscripción 32.- Domicilio Social Av.Paralelo 51, 08004,Barcelona C.I.F. B82846817

Grupo Bureau Veritas

APARELLS ELEVADORS

ACTA DE LA INSPECCIÓ

Full núm. 1 de 2

ORGANISME DE CONTROL (OC)
Delegació de Barcelona, (Sant Cugat del Vallès)
Adreça Av. Can Fatjó dels Aurons, 9. Parque Empresarial A-7. Edificio Palausibaris
NCP 08174 Fax +34932 535 301 Telf +34932 535 300

Núm. de l'acta :	08-08-E33-0-016104
Núm. de l'expedient AE / AS:	99-2012-0000093146

Núm. Reg. d'aparells elevadors (RAE)
RAE-1-990010871-V
Núm. Reg. establiments industrials (REIC)

En compliment de l'Ordre DIE de 30 de desembre de 1986 (DOGC 19.01.87) i de l'Ordre DICT de 31 de maig de 1999 (DOGC 11.6.99), l'inspector que subscriu aquesta ACTA, ha realitzat en la data del requadre "DATA INSPECCIÓ ACTUAL" les comprovacions i controls indicats com a conseqüència de la sol·licitud de:

☐ Ordre ministerial de 31.3.81 ☐ Reglament de 1966 i Ordre Ministerial de 30.7.74
☐ ITC-MIE-AEM 1 ☒ RD.1314/1997 ☒ Normes harmonitzades ☐ Normes no harmonitzades

TIPUS D'INSPECCIÓ

☒ Nova instal·lació	☐ Canvi conservador
☐ Reforma important	☐ Inspecció periòdica

	Població	Adreça	Núm.	NCP
EMPLAÇAMENT ASCENSOR	BARCELONA	CL.COSTABONA,S/N		08033
TITULAR	Nom			NIF
	AJUNTAMENT DE BARCELONA			P0801900B
REPRESENTANT	Nom	Adreça		Telèfon
	AJUNTAMENT DE BARCELONA			+3493 402 32 98

Tipus d'edifici	Num Habitatges	Marca o fabricant i model	Empresa instal·ladora
Codigo Description PUBLICA CONCURRENCIA (CE/NOCE)		KONE ELEVADORES MONOSPACE SP	KONE ELEVADORES,S.A. A28791069

CARACTERÍSTIQUES BÀSIQUES DE L'ASCENSOR

Transport de	Accionament	☒ Electromecànic ☐ Hidràulic	Nombre persones	10	Nombre aturades	4	Velocitat nominal (m/s)	1
☒ Persones ☐ Persones i objectes ☐ Només objectes	Cambra de màquines	☐ SÍ ☒ NO					Vel. d'anivellament (m/s)	
	Recinte	☒ Tancat ☐ Obert Material: EST.METALICA	Càrrega nominal (kg)	800	Recorregut (m)	12	Cables num.	6
							Cables diàmetre	8

Referències d'Homologació Certificació CEE i CE	Marcatge CE ascensor	Dispositius de sobrevelocitat en pujada	Enclavament portes d'accés	Limitador velocitat	Amortidors
	0088	11579/1	TUV-A-AT-1/09/049	TUV-A-AT-1/98/001 N/A	08/208/AP001/300403 AP001
	Vàlvula paracaigudes	Dispositius elèctrics de seguretat	Portes d'accés	Dispositius sobrevelocitat en baixada	Grup tractor o impulsor
	N/A	N/A	TUV-A-AT-1/09/049	978/4	NMX-11
EMPRESA CONSERVADORA	KONE ELEVADORES,S.A.			**NÚM. REGISTRE RCAE**	

INFORME RELATIU ALS PUNTS NO SATISFACTORIS

CODI	ELEMENT O DISPOSITIU	NIVELL DEFECTE	REPAR., SUBSTIT. O COL·LOCACIÓ	TERMINI ESMENA	OBSERVACIONS

DATA D'INSTAL·LACIÓ	REVISIÓ ANTERIOR	REVISIÓ ACTUAL VÀLIDA FINS A	DATA INSPECCIÓ ACTUAL
05/12/2012		05/12/2014	11/12/2012

QUALIFICACIÓ I DICTAMEN DE CONTROL

La inspecció ha estat realitzada per l'inspector que signa aquest dictamen, efectuant les comprovacions i proves que estableix la legislació vigent en totes les parts controlables i visibles de la instal·lació. A la vista dels resultats obtinguts, es considera que l'aparell mereix la següent qualificació global pel que fa a la seguretat de la instal·lació:

QUALIFICACIÓ FAVORABLE: Nivell 0. Sense defectes
Nivell I. Defectes lleus a esmenar el més aviat millor
QUALIFICACIÓ CONDICIONADA: Nivell II. Defectes a esmenar dins dels terminis indicats i comunicar a l'OC la seva esmena
QUALIFICACIÓ NEGATIVA: Nivell III. Defectes crítics. Resta l'aparell fora de servei

☒ L'INSPECTOR DE L'OC
☐ NAVAS NAVAS JOSE MANUEL
☐ Document signat
☐ electrònicament

ECA Grupo Bureau Veritas

Signat: JOSE MANUEL NAVAS NAVAS

Data emissió: 11 de desembre de 2012

ASSABENTAT I ACUSAMENT DE REBUDA D'UNA CÒPIA D'AQUESTA ACTA:	CONFORME PER L'OC
Pel titular o representant: Per l'empresa instal·ladora / conservadora:	Nom i segell:
	VEURE INSTRUCCIONS AL DORS

NOTA: LES DADES I ELS RESULTATS D'AQUESTA ACTA NO HAN DE REPRODUIR-SE SENSE L'APROVACIÓ EXPRESSA D'AQUEST ORGANISME DE CONTROL

ECA, Entitat Col·laboradora de l'Administració, SAU - Av. Can Fatjó dels Aurons, 9, Parc Empresarial A-7, Edif. Palausibaris, 08174 Sant Cugat del Vallès (Barcelona) - Reg. Merc. Barcelona, Tom 4366, Llibre 3699, Secció 2a, Foli 50, Full núm. 45315, Inscripció 1a - CIF A-08.658601

Més de 50 punts d'atenció ECA, a on l'atendrem àmpliament

Polígono Industrial La Granja - Valportillo Primera, 22-24, 2ª
28108 ALCOBENDAS - M A D R I D
Tel. **902 354 454**

Av. Can Fatjó dels Aurons, 9 - Parq. Empr. A-7 - Edif. Palausibaris -
08174 SANT CUGAT DEL VALLÈS (Barcelona)
Tel. **902 349 349**

http://www.eca.es

e-mail: central@eca.es

INSTRUCCIONS

D'acord amb el que s'estableix a l'article 5 de la Llei 12/2008 de 31 de juliol, de seguretat industrial (DOGC núm. 5191 de 08.08.2008), el **TITULAR** de la instal·lació a la qual fa referència aquesta acta, és **RESPONSABLE** del seu ús, conservació i manteniment d'acord amb les condicions de seguretat reglamentàries i en concret està obligat a:

1. EN LES ESMENES I REPARACIONS ORDENADES

Prendre les mesures adients per tal que es realitzin, dins dels terminis establerts, les esmenes, reparacions o reformes ordenades en aquesta ACTA (o sol·licitar a l'ORGANISME DE CONTROL, si escau, les pròrrogues necessàries per dur-les a terme).

2. ACTUACIONS SEGONS EL NIVELL DE QUALIFICACIÓ DE DEFICIÈNCIES

2.1 Qualificació negativa

Si s'han detectat defectes crítics (Nivell III) **no podeu posar la instal·lació en funcionament** mentre no se sol·liciti a l'OC que comprovi que s'han arranjat els defectes i aquest aixequi nova acta d'inspecció.

2.2 Qualificació condicionada

Si s'han detectat defectes que cal esmenar dins d'un determinat termini (Nivell II), haureu de trametre a l'OC abans d'un mes d'haver transcorregut aquest termini, la corresponent certificació d'esmena de defectes.

Si no esmeneu aquest defectes en el termini indicat, podeu incórrer en responsabilitats civils i penals, sense perjudici de la sanció administrativa que se us pot imposar, prèvia l'obertura d'un expedient sancionador.

2.3 Qualificació favorable

Si s'han detectat altres defectes (Nivell I), us recomanem, per a una millor qualitat de la instal·lació, que ordeneu que s'esmenin com més aviat millor, i sempre abans de la propera inspecció periòdica quan aquesta sigui preceptiva.

Grupo Bureau Veritas

APARELLS ELEVADORS

RESULTATS DE LA INSPECCIÓ

Titular o propietari : AJUNTAMENT DE BARCELONA	Núm. d'acta: 08-08-E33-0-016104
Emplaçament : CL.COSTABONA,S/N BARCELONA	Núm. d'expedient : 99-2012-0000093146
Número de RAE : RAE-1-990010871-V	Data : 11 de desembre de 2012 Inspector : JOSE MANUEL NAVAS NAVAS

CONCEPTES	CODI	Nivell de defectes observats N/A	0	I	II	III
1 PORTES D'ACCÉS I ENCLAVAMENTS						
Plafons, guies, espiells. Materials	1.01		X			
Prova enclavaments mecànics i elèctrics. Fixació	1.02		X			
Desenclavament de socors	1.03		X			
Protecció contra contactes elèctrics directes i indirectes	1.04		X			
Il·luminació de l'entorn	1.07		X			
Desenclavament mecànic. Zona d'actuació	1.08		X			
Protecció durant el funcionament de les portes	1.11		X			
2 CABLES I CADENES DE TRACCIÓ, AMARRATGES I POLITGES						
Cables i cadenes. Característiques	2.01		X			
Equilibrat de cables i cadenes. Cables de compensació	2.02		X			
Politges i pinyons	2.03		X			
Amarratges de cables i cadenes	2.04		X			
Proteccions de politges i pinyons	2.07		X			
3 FRE ELECTROMECÀNIC (E)						
Sabates de fre	3.01		X			
Eixos, articulacions i molles	3.02		X			
Prova funcionament i desblocatge. Maniobra de socors	3.05		X			
4 PROTECCIÓ CONTRA MOVIMENTS INCONTROLATS						
Prova paracaigudes (E i H) o dispositiu de blocatge (H)	4.01		X			
Prova limitador de velocitat (E i H)	4.02		X			
Dispositius de protecció de velocitat en pujada (E)	4.03		X			
Precaucions contra caiguda lliure, baixada a velocitat excessiva i deriva de la cabina (H)	4.04	X				
Dispositiu de retenció (H)	4.05	X				
Sistema elèctric antideriva (H)	4.06	X				
5 TOPALLS I AMORTIDORS						
Topalls i amortidors. Característiques	5.01		X			
Prova cursa dels amortidors. Recuperació	5.02		X			
6 DISPOSITIUS D'EMERGENCIA A L'INTERIOR DE LA CABINA						
Dispositius de petició de socors	6.01		X			
Dispositiu d'aturada	6.02	X				
Enllumenat d'emergència	6.03		X			
7 CABINA I ACCÉS						
Cabina i bastidor. Materials. Joc de cabina	7.01		X			
Folgances. Distància entre marxapeus	7.04		X			
Faldar de cabina	7.06		X			
Portes de cabina. Materials	7.07		X			
Plaques de característiques, advertiments, fumadors, etc.	7.08		X			
Sostre de cabina. Botonera de revisió	7.09		X			
Dimensions cabina, enllumenat, ventilació i identificació de plantes	7.12		X			
Dispositius de control de càrrega	7.13		X			
8 CONTRAPÉS I MASSA D'EQUILIBRAT						
Bastidor. Subjecció de les peses	8.01		X			
Guies. Fixació de les guies	8.02		X			
Folgances amb cabina i recinte	8.03		X			
9 INSTAL·LACIÓ ELÈCTRICA. CIRCUITS DE SEGURETAT						
Connexió masses a terra. Resistència de terra	9.01		X			
Interruptors principals. Interruptors diferencials	9.02		X			
Conductors elèctrics. Aïllament	9.03		X			
Quadre de maniobra. Proteccions dels motors elèctrics	9.04		X			
10 CONTROL DE MANIOBRA. FINALS DE RECORREGUT						
Control de presència de cabina	10.01		X			

CONCEPTES	CODI	Nivell de defectes observats N/A	0	I	II	III
Prioritat i retard en cabina	10.02		X			
Finals de cursa superior i inferior	10.03		X			
Aturada en planta de cabina	10.04		X			
11 RECINTE						
Parets i tancaments	11.01		X			
Defenses en recintes oberts	11.02	X				
Estat i folgances amb cabines sense portes	11.03	X				
Fossa. Accés. Dispositius	11.04		X			
Espai lliure inferior de seguretat	11.05		X			
Enllumenat de fossa i recinte	11.06		X			
Espai lliure superior de seguretat	11.07		X			
Guies de cabina	11.08		X			
Instal·lacions alienes. Ventilació	11.09		X			
Portes de socors. Portes i trapes d'inspecció	11.10	X				
Proteccions dins del recinte	11.11		X			
12 CAMBRES DE MÀQUINES I DE POLITGES I ESPAIS DE						
Portes i trapes d'accés. Panys i rètols	12.01	X				
Enllumenat i dispositiu d'aturada en cambres de politges	12.02	X				
Enllumenat en cambra de màquines	12.03	X				
Accessos a les cambres	12.04	X				
Instal·lacions allenes en les cambres	12.05	X				
Màquina (grup tractor) (E)	12.06		X			
Estat general cambres. Dimensions. Ventilació	12.07	X				
Maquinària dins del buc. Zones de treball. Panels d'emergència i assaigs	12.08		X			
Maquinària dins del buc. Portes i trapes. Ventilació. Enllumenat. Dispositius de seguretat	12.09		X			
Maquinària fora del buc. Armaris. Zones de treball	12.10	X				
Maquinària fora del buc. Ventilació. Enllumenat. Dispositius de seguretat	12.11	X				
13 MANTENIMENT						
Conservador. Freqüència de conservació	13.01		X			
Llibre de manteniment. Manual d'instruccions	13.02		X			
Correcció de defectes de la inspecció anterior	13.06		X			
Plaques o marques d'homologació o aprovació de tipus	13.07		X			
14 MÀQUINA D'ELEVACIÓ (H)						
Cilindre/èmbol	14.01	X				
Canalitzacions	14.02	X				
Dispositius hidràulics de control i seguretat	14.03	X				
Dipòsit. Verificació de la pressió	14.04	X				
Maniobra de socors	14.05	X				
Velocitat. Proteccions. Controls	14.06	X				
15 ALTRES COMPROVACIONS						
Expedient de nova instal·lació o modificacio de marcatge CE	15.01		X			
Concordança entre la documentació tècnica i instal·lació realitzada	15.02		X			
Desviacions de les normes harmonitzades. Excepcions de norma	15.03		X			
Comprovacions administratives	15.04		X			

ECA. Entidad Colaboradora de la Administración, S.A.U. - Av. Can Fatjó dels Aurons, 9 - Parq. Empr. A-7 - Edif. Pelaus(Iberis - 08174 Sant Cugat del Vallès (Barcelona) - Reg. Merc. Barcelona, Tomo 4366, Libro 3699, Sección 2ª, Folio 50, Hoja nº 46315, Inscripción 1ª - C.I.F. A-08 659601

Grupo Bureau Veritas

SEGUIMENT DE TREBALL

DEL./SUBDEL.		U.O.		ACTIVITAT		SEGUIMENT		OFERTA		COMANDA	
CLIENT								NIF			TEL.
CONDICIONS DE PAGAMENT								CTE. CT.			

ORDRE DE TREBALL

A REALITZAR PEL SR.		CODI	COEF.
DIA I HORA		LLOC DE TREBALL	
POBLACIÓ		PERSONA CONTACTE	TEL.
Descripció del treball:			
Procediments aplicables:			
Material de magatzem:			
Material de seguretat:	☐ Botes ☐ Casc ☐ Cinturó ☐ Guants ☐ Ulleres ☐		
Equips			
Observacions:		Conforme: el treballador	
IMPORTANT: Abans de començar els treballs consultar amb el responsable de seguretat del client les mesures de seguretat específiques que s'han de prendre a la zona d'actuació.			

DIA	DESCRIPCIÓ DEL TREBALL				HORARI TREBALL
	Referència	Radiografia o Sector	Tipus	Mida	

....., ... d ..... del .....

Conforme Client


Signatura

Nom .....

Veure condicions generals de prestació de serveis al dors

ESCOMESA ASCENSOR

- estesa de conductor simple 3x1x240 - 1x160 mm²
- línia reserva Ø 160 mm polietilè corrugat
- escomesa ascensor RZ1 0,6/1 Kv de 5x10 mm²
- línia alimentació quadre general ascensor
- armari companyia
- subquadre ascensor
- quadre general ascensor

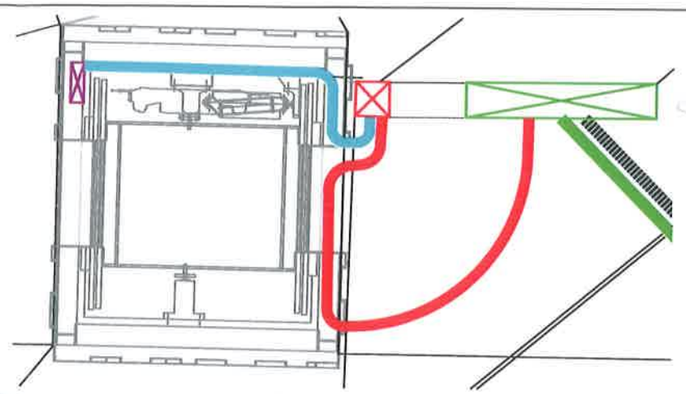

DETALL 1 E 1:50

DETALL 1

connexió red existent

Ajuntament de Barcelona	CONSTRUCTORA: TAU ICESA, Tau Ingenieria y Construcciones Especiales, S.A.	TÍTOL DEL PROJECTE: PROJECTE D'URBANITZACIÓ INTERIORS CARRER COSTABONA 13-25 BARRI CIUTAT MERIDIANA (BCN)	ESCALES: A3_1:200 (0 2.5 5)	NOM DEL PLÀNOL: PLANTA ESCOMESA ASCENSOR	DATA: OCTUBRE 2012 / NOM FITXER:	PLÀNOL: 08.00

Generalitat de Catalunya

Presentació de la declaració responsable per a la modificació important d'un ascensor

Rebut de registre d'entrada

El formulari s'ha enviat correctament. Aquest comprovant és el justificant que has iniciat el tràmit.

El pagament de la taxa s'ha de realitzar a través de l'enllaç habilitat en el moment d'enviar el formulari o accedint a l'opció Estat de les meves gestions dins de la secció Tràmits i Formularis a Canal Empresa.

Dades del tràmit

Codi de tràmit (ID)	Número de registre	Data i hora de registre
W3SL3JWTM	9015-990431/2025	04/04/2025 13:51:33

El termini de què disposa l'Administració per resoldre aquest tràmit comença a comptar a partir d'aquesta data i hora de registre, excepte que la norma del procediment estableixi expressament una altra data.

Consultes de l'estat del tràmit

Pots consultar l'estat d'aquest tràmit per diferents canals:

- Per internet, a la teva Àrea privada (https://ovt.gencat.cat/carpetaciutadana360#/acces).
- Per telèfon, trucant al 012.

T'aconsellem que desis al teu ordinador, tauleta o telèfon aquest document, o que l'imprimeixis perquè tinguis constància de les dades del tràmit que has iniciat.

Dades de la signatura

Tipus de credencial	Persona que signa
Certificat digital	JOSE LUIS CASASOLA FERNÁNDEZ TK ELEVADORES ESPAÑA, S.L.U.; NIF: 11082820V; Persona jurídica

El fitxer de signatura es troba com a adjunt a aquest rebut de registre.

Dades addicionals

Per garantir que aquest rebut de registre correspon fidelment als documents enviats, se n'inclou un resum, calculat mitjançant algoritmes criptogràfics: f9c238e9f1edb097e6311d6116fcc138589b94e1829f7681eec09baaf4ec0052

Generalitat de Catalunya

Dades d'identificació de la persona intermediaria (gestor/a)

Dades d'identificació

Raó social	TK ELEVADORES ESPAÑA SL
Identificació	NIF B46001897

Dades de la persona representant

Nom	JOSE LUIS CASASOLA
Identificació	DNI 11082820V
Mitjà de contacte	jose-luis.casasola@tkelevator.com (Avisos per correu electrònic)

Adreça

Adreça

Adreça	Carrer ANTONIO MACHADO , 78-80
Població	08840 Viladecans, Baix Llobregat (Barcelona)

Dades d'identificació de la persona titular de la instal·lació

Dades d'identificació

Raó social	AJUNTAMENT DE BARCELONA
Identificació	NIF P0801900B

Dades de la persona representant

Nom	ORIOL SUCH
Identificació	DNI 43562765Y
Mitjà de contacte	jose-luis.casasola@tkelevator.com (Avisos per correu electrònic)

Adreça

Adreça

Adreça	Plaça SANT JAUME, 1
Població	08002 Barcelona, Barcelonès (Barcelona)

Dades d'ubicació de la instal·lació

Generalitat de Catalunya

Denominació o rètol

Adreça de la instal·lació

Tipus de via	Carrer
Nom de la via	COSTABONA
Número	13-15
Bloc	
Escala	
Pis	
Porta	
Polígon industrial	
Nau	
Població	08033 Barcelona, Barcelona, Barcelonès (Barcelona)
Coordenada X	
Coordenada Y	

És obligatori emplenar almenys un mitjà de contacte: *

Telèfon mòbil	
Telèfon fix	
Adreça electrònica	jose-luis.casasola@tkelevator.com

Número de registre de la instal·lació

Camp reglamentari	RAE-1
Dígit	99
Número	0010871
LLetra de control	V

Aquest número d'instal·lació pot tenir diferents formats segons l'any de posada en servei. A l'apartat "Número de registre" s'han d'informar tots els camps que formen part del número de la instal·lació o registre: C*amp reglamentari/Dígit/Número/Lletra de control*, si escau.

Us recordem la informació de la part final d'aquest formulari de **DECLARO DE FORMA RESPONSABLE** en relació a les conseqüències en la inexactitud, falsedat o omissió de dades de caràcter essencial.

Generalitat de Catalunya

Característiques tècniques

Marca	KONE
Model	ALTUS PRIMA 320
Número de sèrie	-

Edifici
- ◯ Habitatges (>20 residències o >4 plantes servides)
- ⊗ Industrial o pública concurrència
- ◯ Habitatges (resta)

Accionament
- ◯ Hidràulic
- ⊗ Electromecànic

Nombre d'aturades	4
Nombre de persones	10
Càrrega útil	800

Velocitat nominal (m/s)
- ◯ > 0,15 m/s
- ⊗ ≤ 0,15 m/s

Avaluació de conformitat	Avaluació completa de la conformitat segons la Directiva 2014/33/UE o 2006/42/CE

Dades de l'empresa conservadora

Seleccioneu si sou persona física o jurídica
- ◯ Persona física
- ⊗ Persona jurídica

Raó social	TK ELEVADORES ESPAÑA SL
Tipus de document d'identificació	cif
Número d'identificació	B46001897

L'empresa que realitza les modificacions és l'empresa conservadora de l'ascensor?
- ◯ No
- ⊗ Sí

Modificacions realitzades

Codificació segons article 9 del Reial Decret 355/2024	9.1.5 9.1.8

Modificació important en el cas d'eliminació de barreres arquitectòniques sense espais de refugi de seguretat?
- ⊗ No

◯ Sí

Dades de l'organisme de control que intervé en el procediment d'avaluació de conformitat

Nom de l'organisme de control	TUV RHEINLAND IBERICA SA
Tipus de document d'identificació	cif
Número d'identificació	A78999612

Dades d'identificació de la persona de contacte

Persona de contacte	Persona titular

Notificacions

D'acord amb l'article 41.1 de la Llei 39/2015, d'1 d'octubre, del procediment administratiu comú de les administracions públiques, les notificacions relacionades amb aquest tràmit han de ser electròniques.

Pots consultar-les accedint a Notificacions electròniques. Es considerarà rebutjada si després de 10 dies naturals de la posada a disposició no hi has accedit. En el moment que accedeixis al seu contingut, la notificació es considerarà practicada.

Indica les dades de la/les persona/es que podran accedir a les notificacions d'aquest tràmit i l'adreça electrònica en què rebran els avisos de la posada a disposició de les notificacions i el telèfon mòbil en què, addicionalment, rebran un avís SMS.

Nom	JOSE LUIS
Primer cognom	CASASOLA
Segon cognom	
Identificació	DNI 11082820V
Telèfon mòbil	628900189
Adreça de correu electrònic	jose-luis.casasola@tkelevator.com

Autorització

☐

M'oposo que la Generalitat de Catalunya consulti les meves dades a altres administracions o organismes per comprovar que compleixo les condicions requerides per accedir a l'objecte d'aquesta sol·licitud i que les consulti durant la seva vigència.

Si manifesteu aquesta oposició heu d'adjuntar els documents acreditatius corresponents que s'indiquen en l'apartat Documentació annexa.

Documentació

Declaració responsable signada pel titular de la instal·lació: Declaración_Responsable_RAE_990010871V_signat.pdf

Generalitat de Catalunya

Declaracions

Declaro sota la meva responsabilitat:

Que les dades consignades en aquest formulari, són certes i que la inexactitud, la falsedat o l'omissió, de caràcter essencial en qualsevol dada o document que acompanya a aquesta sol·licitud, deixa sense efecte el tràmit corresponent i impedeix l'exercici els drets afectats des del moment del seu coneixement, sense perjudici a l'exigència de les responsabilitats que estableix la legislació vigent aplicable. D'acord amb l'article 35.3 de la Llei 26/2010, del 3 d'agost, de règim jurídic i de procediment de les administracions públiques de Catalunya, els òrgans tramitadors estan facultats per a verificar la conformitat de les dades contingudes en aquesta declaració responsable accedint a les fonts d'informació que s'escaigui.

Que els documents annexats a aquesta sol·licitud són originals i/o còpies dels documents originals que es troben en la meva custòdia i que em comprometo a mantenir-los durant el temps de vigència dels drets i deures del tràmit realitzat. La inexactitud, la falsedat o l'omissió, de caràcter essencial en qualsevol document que acompanya a aquest formulari, deixa sense efecte el tràmit corresponent i impedeix l'exercici els drets afectats des del moment del seu coneixement, sense perjudici a l'exigència de les responsabilitats que estableix la legislació vigent aplicable. D'acord amb l'article 35.3 de la Llei 26/2010, del 3 d'agost, de règim jurídic i de procediment de les administracions públiques de Catalunya, els òrgans tramitadors estan facultats per a verificar la conformitat de les dades contingudes en aquesta declaració responsable accedint a les fonts d'informació que s'escaigui.

En el cas que no sigui el titular o sol·licitant del tràmit, declaro que signo tenint la documentació acreditativa corresponent que em designa com a representant.

Informació:

S'informa que la inexactitud, falsedat o manca de dades de caràcter essencial, de qualsevol dada o informació que s'incorpori a la declaració responsable comporta un incompliment dels requisits establerts legalment i suposa l'inici de l'activitat d'inspecció i control de l'Administració prevista al títol VII de la Llei 26/2010, de 3 d'agost, de règim jurídic i de procediment de les administracions públiques de Catalunya.

És convenient que us assegureu que heu emplenat correctament el formulari perquè d'acord amb l'article 1.2-14 del text refós de la Llei de taxes i preus públics de la Generalitat de Catalunya, aprovat pel Decret Legislatiu 3/2008, de 25 de juny i l'article 21 del Decret 277/1999, de 28 de setembre, en cas d'errors no es retornaran les taxes satisfetes.

L'Administració podrà fer, en qualsevol moment, les comprovacions necessàries relatives al compliment de les dades declarades i tinença de la corresponent documentació. La inexactitud, falsedat o omissió de caràcter essencial de les dades declarades comportarà, amb l'audiència prèvia de la persona interessada, deixar sense efecte el tràmit corresponent des del moment en què se'n tingui coneixement, sens perjudici de les actuacions corresponents i l'exigència de les responsabilitats previstes en la legislació vigent.

Pagament

Concepte	Verificació de dades corresponents a la declaració responsable per a modificar les instal.lacions i la tramitació i anotació de la modificació de les dades en el Registre d'Instal·lacions de Seguretat Industrial de Catlunya (RISIC).
Import	11.4

El pagament de la taxa s'ha de realitzar a través de l'enllaç habilitat en el moment d'enviar el formulari o accedint a l'opció Estat de les meves gestions dins de la secció Tràmits i Formularis a Canal Empresa.
L'informem que, d'acord amb l'article 1.2.5 del Decret legislatiu 3/2008, de 25 de juny, el pagament de les taxes associades a la presentació d'una declaració responsable o d'una comunicació s'ha d'efectuar prèviament a l'inici de l'activitat i el pagament, en el cas de la presentació d'una sol·licitud, ha de ser previ a la tramitació d'aquesta. L'impagament tant en el cas de declaracions responsables, comunicacions o sol·licituds, implica donar per desistida la seva pretensió.

Protecció de dades

☒ He llegit i accepto la informació bàsica sobre protecció de dades

Tractament: serveis i tràmits gencat.
Responsable: Direcció General de Serveis Digitals i Experiència Ciutadana.
Finalitat: garantir la traçabilitat de les gestions que la ciutadania realitza amb la Generalitat de Catalunya, mitjançant la plataforma corporativa Gencat Serveis i Tràmits.
Drets de les persones interessades: sol·licitar l'accés, rectificació o supressió de les dades, i la limitació o oposició al tractament. Per exercir aquests drets, més informació a enllaç.
Més informació: enllaç.

Tractament: expedients administratius tramitats per l'Oficina de Gestió Empresarial (OGE).
Responsable: Oficina de Gestió Empresarial.
Finalitat: tramitar els expedients administratius relacionats amb l'àmbit competencial de l'Oficina de Gestió Empresarial com a unitat administrativa que exerceix la funció de Finestreta Única Empresarial.
Drets de les persones interessades: sol·licitar l'accés, rectificació o supressió de les dades, i la limitació o l'oposició al tractament. Cal utilitzar el formulari disponible a enllaç.
Més informació: enllaç.

Tractament: expedients administratius i acreditacions en l'àmbit de seguretat industrial.
Responsable: Direcció General d'Indústria.
Finalitat: gestionar els expedients administratius relatius a tràmits instats en l'àmbit de seguretat industrial, automòbils i metrologia així com les acreditacions professionals per exercir activitats en l'àmbit sectorial i els recursos en via administrativa que s'hi puguin substanciar.
Drets de les persones interessades: podeu sol·licitar l'accés, la rectificació, la supressió o la limitació del tractament de les vostres dades. També podeu oposar-vos al tractament. Procediment per exercir els vostres drets a Drets de les persones interessades
Més informació al web: Protecció de dades

ANNEX NÚM. 2. COMPLIMENT DE PRESCRIPCIONS

ÍNDEX

1. INTRODUCCIÓ 3
2. COMPLIMENT DE PRESCRIPCIONS 3
3. NORMATIVA D'APLICACIÓ 3
    3.1 GENERAL 3
    3.2 ASCENSORS 3
    3.3 BAIXA TENSIÓ ELÈCTRICA 5
    3.4 ACCESSIBILITAT 5
    3.5 EDIFICACIÓ 5
    3.6 GENÈRICA D'INSTAL·LACIONS URBANES 5

APÈNDIX NÚM. 1. CHECK-LIST COMPONENTS MODERNITZACIÓ TIPUS D'ASCENSOR (AJUNTAMENT DE BARCELONA) 6

1. INTRODUCCIÓ

L'objecte del present annex és exposar totes les prescripcions que s'han tingut en compte en la redacció del projecte establertes tant per part dels tècnics de BIMSA, com dels tècnics dels Serveis Tècnics Municipals. Així mateix es fa una breu justificació del compliment de la normativa vigent aplicable.

En la següent relació queden recollides les principals prescripcions que s'han tingut en compte per a la redacció del projecte.

2. COMPLIMENT DE PRESCRIPCIONS

S'adjunta al final de l'annex el llistat dels contactes de REPs que han intervingut en el seguiment del projecte.

Per a la redacció del projecte s'han tingut en compte les següents prescripcions:

- Plec de Condicions Tècniques d'ascensors verticals de l'Ajuntament de Barcelona, de novembre de 2021.
- Real Decreto 105/2008, de 1 de febrero, por el que se regula la producción y gestión de los residuos de construcción y demolición (BOE núm. 38, de 13 de febrer de 2008), per a l'estudi de la gestió de residus en l'execució de les obres.
- Manual de l'Ajuntament de Barcelona per a l'elaboració d'una memòria ambiental de l'actuació de les obres.

3. NORMATIVA D'APLICACIÓ

3.1 GENERAL

- Llei 3/2012, de 22 de febrer, de modificació del text refós de la Llei d'urbanisme, aprovat per Decret legislatiu 1/2010, del 3 d'agost (DOGC núm. 6077, de 29 de febrer de 2012).
- Decret Legislatiu 1/2010, de 3 d'agost, pel qual s'aprova el Text refós de la Llei d'urbanisme (DOGC núm. 5685, de 5 d'agost de 2010).
- Decret 305/2006, de 18 de juliol, pel qual s'aprova el Reglament de la Llei d'urbanisme (DOGC núm. 4682, de 24 de juliol de 2006).
- Reial Decret 314/2006, de 17 de març, pel qual s'aprova el Codi tècnic de l'edificació (BOE núm. 74, de 28 de març de 2006 i BOE núm. 22, de 25 de gener de 2008).
    - DB SI 5 Seguretat en cas d'incendi. Intervenció dels bombers.
- Reial decret 2267/2004, de 3 de desembre, pel qual s'aprova el Reglament de seguretat contra incendis en els establiments industrials. (BOE núm. 303, de 17 de desembre de 2004).
- Decret 123/2005, de 14 de juny, de mesures de prevenció dels incendis forestals en les urbanitzacions sense continuïtat immediata amb la trama urbana (DOGC núm. 4407, de 16 de juny de 2005).
- Llei 13/2014, del 30 d'octubre, d'accessibilitat (DOGC núm. 6742, de 4 de novembre de 1991).
- Decret 209/2023, de 28 de novembre, pel qual s'aprova el Codi d'accessibilitat de Catalunya (DOGC núm. 9052, de 30 de novembre de 2023).
- Real Decreto 505/2007, de 20 de abril, por el que se aprueban las condiciones básicas de accesibilidad y no discriminación de las personas con discapacidad para el acceso y utilización de los espacios públicos urbanizados y edificaciones (BOE núm. 113, d'11 de maig de 2007).
- Llei 9/2003, de 13 de juny, de mobilitat (DOGC núm. 3913, de 27 de juny de 2003).
- Reial decret legislatiu 7/2015, de 30 d'octubre, pel qual s'aprova el text refós de la Llei de sòl i rehabilitació urbana (BOE núm. 261, de 31 d'octubre de 2015).

3.2 ASCENSORS

A nivell europeu:

- Norma UNE-EN 81-20. Regles de seguretat per a la construcció i instal·lació d'ascensors. Ascensors per al transport de persones i càrregues. Part 20: Ascensors per a persones i persones i càrregues.
- Norma UNE-EN 81-50. Regles de seguretat per a la construcció i instal·lació d'ascensors. Exàmens i assajos. Part 50: Regles de disseny, càlculs, exàmens i assajos de components d'ascensor.
- Norma UNE EN 81-1: 2001 + A3. Regles de seguretat per a la construcció i instal·lació d'ascensors. Part 1: Ascensors elèctrics.
- Norma UNE EN 81-2: 2001 + A3. Regles de seguretat per a la construcció i instal·lació d'ascensors. Part 2: Ascensors hidràulics.

- Norma UNE-EN 81-21. Regles de seguretat per a la construcció i instal·lació d'ascensors. Ascensors per al transport de persones i càrregues. Part 21: Ascensors nous de passatgers i de passatgers i càrregues en edificis existents.
- Norma UNE-EN 81-22. Regles de seguretat per a la construcció i instal·lació d'ascensors. Ascensors per al transport de càrregues i persones. Part 22: Ascensors Elèctrics amb trajectòria inclinada.
- Norma UNE-EN 81-28. Regles de seguretat per a la construcció i instal·lació d'ascensors. Ascensors per al transport de passatgers i càrregues. Part 28: Alarmes a distància en ascensors de passatgers i de passatgers i càrregues.
- Norma UNE-EN 81-70: Regles de seguretat per a la construcció i instal·lació d'ascensors. Aplicacions particulars per als ascensors de passatgers i passatgers i càrrega. Part 70: Accessibilitat als ascensors de persones, incloent persones amb discapacitat.
- Norma UNE-EN 81-80: Regles de seguretat per a la construcció i instal·lació d'ascensors. Ascensors existents. Part 80: Regles per a la millora de la seguretat dels ascensors existents per a passatgers i passatgers i càrregues.
- Norma UNE-EN 81-82: Regles de seguretat per a la construcció i instal·lació d'ascensors. Ascensors existents. Part 82: Regles per a la millora de l'accessibilitat dels ascensors existents per a persones, incloent persones amb discapacitat.
- Norma UNE-CEN/TS 81-83: Regles de seguretat per a la construcció i instal·lació d'ascensors. Ascensors existents. Part 83: Regles per a la millora de la resistència contra el vandalisme.
- Norma UNE-CEN/TS 81-76. Regles de seguretat per a la construcció i instal•lació d'ascensors. Aplicacions particulars per als ascensors de passatgers i de passatgers i càrrega. Part 76: Evacuació de les persones amb discapacitat que utilitzen els ascensors

A nivell estatal:

- Reial Decret 1314/1997, de 1 d'agost, per el que es dicten les disposicions d'aplicació de la Directiva del Parlament Europeu i del Consell 95/16/CE, sobre ascensors.
- Real Decreto 355/2024, de 2 de abril, por el que se aprueba la Instrucción Técnica Complementaria ITC AEM 1 «Ascensores», que regula la puesta en servicio, modificación, mantenimiento e inspección de los ascensores, así como el incremento de la seguridad del parque de ascensores existente.
- Guia Tècnica d'aplicació de la ITC AEM 1. Juny 2024
- Reial Decret 203/2016, de 20 de maig, per el que s'estableixen els requisits essencials de seguretat per a la comercialització d'ascensors i components de seguretat d'ascensors.
- Norma UNE 58720. Manteniment preventiu d'ascensors.
- Norma UNE-EN 13015. Manteniment d'ascensors i escales mecàniques. Regles per a instruccions de manteniment.

A nivell autonòmic:

- Decret 192/2023, de 7 de novembre, de la seguretat industrial dels establiments, les instal·lacions i els productes.
- Nota aclaridora Instrucció Tècnica addicional número 1 "Ascensors" del Decret 192/2023, de 7 de novembre, de la seguretat dels establiments, les instal·lacions i els productes.

A nivell municipal:

- Ordenança general del medi ambient urbà de Barcelona, de 2 de maig de 2011.
- Ordenança municipal d'activitats i intervenció integral de l'administració ambiental de Barcelona, de 11 de maig de 2001.
- Ordenança reguladora de la intervenció municipal en les instal·lacions de radiocomunicació i radiodifusió, de 29 de gener de 2014.
- Modificació dels mapes estratègics del soroll de l'Ordenança del Medi Ambient de Barcelona, del 28 d'abril de 2014.
- Ordenança sobre supressió de barreres arquitectòniques a la via pública, de 11 de desembre de 1980.
- Ordenança d'obres i instal·lacions de serveis en el domini públic municipal, de 22 de maig de 1991.
- Manual de Qualitat de les Obres a la ciutat de Barcelona.
- Instrucció tècnica per a l'aplicació de criteris ambientals en projectes d'obres, de 28 de gener de 2021.
- Instrucció sobre l'ambientalització de les obres a la ciutat de Barcelona, de 10 de novembre de 2009.

- Decret d'Alcaldia que aprova el Procediment per a l'elaboració i tramitació dels projectes i l'execució de les obres municipals, de 20 d'abril de 2012.

3.3 BAIXA TENSIÓ ELÈCTRICA

A nivell europeu:

- Directiva 2014/30/UE del Parlament Europeu i del Consell, de 26 de febrer de 2014 sobre l'harmonització de legislacions dels Estats membres en matèria de compatibilitat electromagnètica.

A nivell estatal:

- Reial Decret 842/2002, de 2 d'agost, per el que s'aprova el Reglament Electrotècnic per a Baixa Tensió i les Instruccions Tècniques Complementaries.
- Reial Decret 186/2016, de 6 de maig, pel que es regula la compatibilitat electromagnètica dels equips elèctrics y electrònics.

A nivell autonòmic:

- Instrucció 15/1996 de la DGSI per la qual s'aprova una modificació parcial dels protocols d'actuació de les entitats d'inspecció i control (EIC).
- Nota aclaridora de 5 de juliol de 2016 sobre la documentació necessària per efectuar els tràmits associats a les instal·lacions de Baixa Tensió davant de les empreses distribuïdores elèctriques.
- Instrucció 1/2014, de 19 de març, de la Direcció General d'Energia, Mines i Seguretat Industrial, per la qual s'aprova la Guia Tècnica del Reglament Electrotècnic de Baixa Tensió.
- Instrucció 1/2015, de 12 de març, de la Direcció General d'Energia, Mines i Seguretat Industrial, en relació al procediment a seguir en les inspeccions a realitzar pels organismes de control, què afecten a instal·lacions en ús no inscrites al Registre d'instal·lacions tècniques de seguretat industrial de Catalunya (RITSIC).
- Nota aclaridora 1/2017. Adaptació del Reial Decret 842/2002 (REBT) a la publicació del Reglament Delegat 2016/364 que desplega el Reglament (UE) Núm. 305/2011, i estableix les classes de reacció al foc dels cables elèctrics.
- Guia Vademècum per a Instal·lacions d'enllaç de Baixa Tensió, de ENDESA.
- Decret 192/2023, de 7 de novembre, de la seguretat industrial dels establiments, les instal·lacions i els productes.

3.4 ACCESSIBILITAT

- Decret 135/1995, de 24 de març, de desplegament de la Llei 20/1991, de 25 de novembre, de promoció de l'accessibilitat i de supressió de barreres arquitectòniques, i d'aprovació del Codi d'accessibilitat.
- Ordre VIV561/2012, de 1 de febrer, per la que es desenvolupa el document tècnic de condicions bàsiques d'accessibilitat i no discriminació per a el accés i utilització dels espais públics, urbanitzats.
- Codi d'Accessibilitat de Catalunya, publicat al Decret 209/2023 de 28 de Novembre.

3.5 EDIFICACIÓ

- Reial decret 314/2006, de 17 de març, pel que se aprova el Codi Tècnic de l'Edificació.

3.6 GENÈRICA D'INSTAL·LACIONS URBANES

- Decret 120/1992, de 28 d'abril, del pel qual es regulen les característiques que han d'acomplir les proteccions a instal·lar entre les xarxes dels diferents subministraments públics que discorren pel subsol (DOGC núm. 1606, de 12 de juny de 1992).
- Decret 196/1992, de 4 d'agost, de modificació parcial del Decret 120/1992, de 28 d'abril, pel qual es regulen les característiques que han de complir les proteccions a instal·lar entre les xarxes dels diferents subministraments públics que discorren pel subsol (DOGC núm. 1649, de 25 de setembre de 1992).
- Ordenança d'obres i d'instal·lacions de serveis en el domini públic municipal de la ciutat de Barcelona (BOP 22/05/1991).
- Especificacions tècniques de les companyies subministradores dels diferents serveis.
- Normes UNE de materials, sistemes o mètodes de col·locació i càlcul.

APÈNDIX NÚM. 1. CHECK-LIST COMPONENTS MODERNITZACIÓ TIPUS D'ASCENSOR (AJUNTAMENT DE BARCELONA)

Llistat de components estimats en una reforma tipus d'ascensor

- Grup tractor i guiat
  - Motor (gearless, d'imants permanents)
  - Bancada
  - Politges
  - Cables de suspensió
  - Guiadors de cabina i contrapès
  - Greixadors automàtics de cabina i contrapès
  - Limitador de velocitat complert
  - Paracaigudes
- Maniobra complerta
  - Variador de freqüència
  - Maniobra complerta, electrònica , cablejat, UCM, Encoder màquina ...
  - Botonera i polsadors antivandàlics
  - Integració de maniobra en telecontrol
  - Armari de maniobra nou
  - Substitució / incorporació d'enllumenat d'armari de maniobra
  - SAI ascensor (de rescat)
- Subquadre elèctric de l'ascensor
  - Caixa estanca homologada
  - Cablejat
  - Mecanismes de protecció elèctrica (diferencial, magneto tèrmics, sobretensions)
- Portes de l'ascensor
  - Portes de cabina d'alt transit
  - Portes de replà d'alt transit
  - Operador de portes
  - Pisaderes reforçades
  - Barrera fotoelèctrica
  - Pictogrames i làmines opaques
- Reforma de cabina
  - Nou pis de cabina d'acer inoxidable i sòcols
  - Sanejar òxid de xassís de cabina, especialment a part inferior.
  - Reforçar i pintar xassís de cabina, especialment a part inferior.
  - Sostre de cabina amb caixes de connexions estanques.
  - Passamans de cabina reforçats.
  - Politges
  - Nou pesa càrregues (sensors+electrònica).
- Telecontrol
  - PLC de comunicacions integrat al SCADA
  - Càmeres de vídeo vigilància (1 per embarcament + 1 de cabina)
  - Dispositiu sonor per invidents homologat de la ONCE
  - Panell informatiu LED
  - Analitzador de xarxes
  - Switch

Ajuntament de Barcelona

Gerència de Serveis Urbans i Manteniment de l'Espai Públic
Direcció d'Infraestructures i Espai Urbà
Departament d'Espai Urbà

- Sanejar estructura del edicle
  - Eliminar òxid de l'estructura
  - Pintar estructura
- Millora d'edicle
  - Incorporació de sistema de punxes anticoloms a teulada
  - Reixes i proteccions contra entrada de rosegadors.
  - Substitució il·luminació antivandàlica de cada replà
  - Substitució il·luminació LED de manteniment al buc de l'edicle
- Enginyeria
  - Memòria, càlcul de bancades, motors, cables, etc
  - Càlcul de reaccions (fossat, parets)
  - Legalització de la reforma tipus

Treballs addicionals segons ascensor:

- Substitució de bigues d'estructura en mal estat
- Incorporació de reixes de ventilació segons plec
- Reforma del armari d'escomesa elèctrica
- Guies de cabina o contrapès
- Esmorteïdors /Puffers
- Reforçar perfils i bigues de cabina
- Escala d'accés al fossat
- Protecció de contrapès al fossat
- Instal·lació / substitució bomba de desaigua

ANNEX NÚM. 3. DEMOLICIONS

ÍNDEX

1. INTRODUCCIÓ 2
2. ENDERROCS 2
3. MOVIMENT DE TERRES 3
4. GEOLOGIA I GEOTÈCNIA 3

1. INTRODUCCIÓ

El present annex té per objectiu explicar els enderrocs previstos en el present projecte.

2. ENDERROCS

Per aquest ascensor es preveu el desmuntatge de diversos components existents per la seva substitució com el grup tractor incloent el motor gearless, la bancada amb la seva adaptació, les politges, els cables de suspensió, els guiadors de cabina i contrapès, i greixadors automàtics de cabina i contrapès, el limitador de velocitat, la substitució de la maniobra complerta que inclou el variador de freqüència, botonera i polsadors antivandàlics, un nou armari de maniobra amb el corresponent enllumenat, el SAI de l'ascensor (de rescat), la substitució de l'escala d'accés al fossat, segons norma EN 81-20, annex f, tipus 1 (escala de fossat fixe); la substitució del subquadre elèctric, que inclou la caixa estanca homologada, cablejat i mecanismes de protecció elèctrica (diferencial, magneto tèrmics, sobretensions, etc.); la substitució de les portes, tant de cabina com de replà, incloent l'operador de portes, les "pissaderes" reforçades, la barrera fotoelèctrica i la modificació del sostre de cabina per allotjar les noves portes en cas de ser necessari.

Així mateix, es preveu la reforma interior de la cabina existent incloent la substitució del paviment i els sòcols, el sanejat superficial d'òxid, reforç i pintat del xassís, la substitució del sostre de cabina amb il·luminació LED antivandàlica, passamans reforçats en els laterals de cabina on no hi ha porta, un nou pesa-càrregues (sensors + centraleta electrònica), les làmines antivandàliques (interior cabina), el display lluminós de número de planta incorporat en la botonera, i la instal·lació de la telefonia d'emergència amb trac 4G. Així mateix, es preveu l'adequació de la instal·lació de telecontrol.

D'altra banda també s'ha previst el desmuntatge d'elements com videocàmeres, il·luminació interior i exterior, l'arrencada i/o retallada de xapes d'acer corten del revestiment per a la col·locació de les noves marquesines de protecció sobre la porta dels accessos intermedi P2 i l'accés superior (P3); la senyalització informativa i d'altres elements exteriors a l'edicle de l'ascensor. Tots aquests treballs es realitzaran amb mitjans manuals i/o mecànics, segons sigui necessari.

Finalment, es preveu la neteja de l'interior del fossat de l'ascensor, de restes de materials, escombraries i brutícia, així com la realització d'un recrescut en el fons del fossat per a la realització de les pendents mínimes necessàries per a conduir les aigües, en cas de filtració, cap al desguàs interior.

No es preveu la retirada de mobiliari públic existent dins l'àmbit del projecte donat que no s'afecta per l'actuació, ni treballs d'obra civil a la via pública.

Al Document Núm. 2 – Plànols, s'indiquen els elements objecte d'enderrocs i els detalls constructius.

A l'Annex núm. 15 de la Memòria es recull la informació relativa a la gestió de residus, així com la seva estimació econòmica, incloent una partida alçada per aquest concepte dins del pressupost de projecte.

3. MOVIMENT DE TERRES

No es preveu moviments de terres per aquest projecte donat que l'actuació es centra en l'ascensor i en el seu edicle.

4. GEOLOGIA I GEOTÈCNIA

Per a la redacció del projecte no s'ha disposat de cap informe geològic ni geotècnic. Tenint en compte que es tracta d'un carrer consolidat, tampoc s'ha cregut necessari.

ANNEX NÚM. 4. ESTRUCTURES

ÍNDEX

1. INTRODUCCIÓ 3
2. DESCRIPCIÓ DEL SISTEMA ESTRUCTURAL EXISTENT 3
FONAMENTACIÓ 3
BASE PILARS 3
ESTRUCTURA VERTICAL 3
ESTRUCTURA HORITZONTAL 3
COBERTA 3
3. DESCRIPCIÓ DE L'ESTAT 3
4. ACTUACIÓ PROPOSADA 3
FOSSAT 3
ESTRUCTURA METÀL·LICA 4

APÈNDIX NÚM. 1. INFORME D'INSPECCIÓ I DIAGNOSI DE PATOLOGIES ESTRUCTURALS 5

1. INTRODUCCIÓ

L'objecte del present annex és la identificació, l'estudi i valoració de les actuacions necessàries per la reparació de l'estructura existent de l'edicle de l'ascensor per incloure-les en el projecte executiu de modernització de l'ascensor situat al carrer de Costabona, al barri de la Ciutat Meridiana, al districte de Nou Barris, de l'ascensor 035A.

Per tal de descriure les actuacions necessàries, s'ha realitzat una visita de camp per inspeccionar l'estat actual i s'ha tingut en compte l'informe d'*Inspecció i diagnosi de patologies estructurals – ascensor 035A*, redactat per BIS al maig del 2024 facilitat per BIMSA. A l'apèndix núm. 1 d'aquest annex s'adjunta la documentació facilitada.

2. DESCRIPCIÓ DEL SISTEMA ESTRUCTURAL EXISTENT

FONAMENTACIÓ

El fossat de l'ascensor existent està format per murs de formigó armat amb una llosa inferior també de formigó armat. Els murs disposen de diferents altures en funció de la seva ubicació. Els murs més baixos estan orientats a les cares *sud* i *est* de l'edicle, i arriben fins a la cota de paviment de nivell inferior (P0), mentre que les dues cares restants de l'edicle, *nord* i *oest*, arriben fins a una cota superior a 50 cm aproximadament respecte les anteriors.

En un de murs del fossat es detecta una reixa corresponent al desguàs existent del fossat de l'ascensor.

BASE PILARS

Les bases dels pilars recolzen sobre la coronació del mur de formigó armat del fossat de l'ascensor. No s'observen plaques d'ancoratge de transició entre el cara inferior dels pilars i la coronació dels murs de formigó.

ESTRUCTURA VERTICAL

L'estructura vertical de l'edicle està formada per pilars metàl·lics de perfils laminats d'acer de secció de HEB-180, que arrenquen del coronament dels murs de formigó del fossat fins al coronament de l'edicle de l'ascensor. Hi ha un total de 4 pilars metàl·lics disposats en les 4 cantonades de l'edicle.

ESTRUCTURA HORITZONTAL

L'estructura horitzontal de l'edicle està formada per travesseres horitzontals composades per perfils laminats d'acer amb secció de HEB-180 soldades als pilars metàl·lics. Al nivell de la parada superior es disposa d'un arriostrament horitzontal format per dos perfils creuats en diagonal, executat amb dos perfils IPE-100. Aquests perfils només es troben al costat Sud de la caixa d'ascensor.

COBERTA

La coberta de l'edicle està formada per una planxa d'acer tipus corten recolzada sobre l'estructura metàl·lica de l'ascensor.

3. DESCRIPCIÓ DE L'ESTAT

L'estructura en general presenta algunes patologies, sobretot, en la part inferior. Es detecta la presencia d'humitat fons als murs de contenció del fossat de l'ascensor i acumulació d'aigua en l'interior del fossat. Existeix un desguàs en un dels murs, però s'observa la permanència d'humitat a la fonamentació, pel que es considera que no hi ha una correcta evacuació.

Respecte a l'estructura vertical, la majora dels pilars presenten oxidació superficial que es presenta de manera puntual i en algun cas de forma generalitzada afectant gairebé tota la superfície del perfil, però no s'aprecien patologies significatives ni pèrdues de secció dels elements. Aquesta oxidació resulta més important als perfils situat en la part inferior, és a dir, els trams del pilars que arrenquen del coronament dels murs de formigó.

Referent a l'estructura horitzontal, la majora de travesseres també presenten taques d'oxidació superficial que es presenta de manera puntual i en algun cas de forma generalitzada afectant gairebé tota la superfície del perfil, però tampoc s'aprecien patologies significatives.

4. ACTUACIÓ PROPOSADA

A continuació es detalla l'actuació proposada en als diferents elements que formen part de l'estructura:

FOSSAT

Es preveu una preparació i neteja de la superfície de formigó de restes de materials, escombraries i brutícia, i l'eliminació de taques d'oli amb dissolvent desengreixant. Posteriorment, es regularitzarà

el fons del fossat fent una capa de recrescut i la formació de la pendent adequada per desaiguar cap al desguàs existent que es troba en uns del paraments verticals del fossat de l'ascensor.

Finalment, es realitzarà la impermeabilització dels paraments del fossat mitjançant l'aplicació de dues capes de morter impermeabilitzant bicomponent. També es realitzarà un segellat de tot el perímetre de l'edicle que es troba en contacte amb el paviment del nivell inferior (carrer Costabona) per eliminar els punts de filtració d'aigua de l'exterior.



Imatge 1. Vista general del fossat d'ascensor

ESTRUCTURA METÀL·LICA

Dependent de l'estat de deteriorament que presentin alguns trams dels perfils laminats de l'estructura (base de pilars, pilars, travesseres horitzontals i arriostrament horitzontal), es preveuen diferents actuacions. Per una banda, es preveu la neteja i preparació superficial d'aquelles parts dels perfils laminats deteriorats, incloent el raspallat i neteja de l'òxid. També es preveu el passivat d'aquells trams deteriorats mitjançant el raspallat i aplicació de 2 capes d'imprimació anticorrosiva. Finalment, es preveu el pintat dels perfils metàl·lics amb pintura epoxi.

APÈNDIX NÚM. 1. INFORME D'INSPECCIÓ I DIAGNOSI DE PATOLOGIES ESTRUCTURALS

Per Laia Monràs
BIMSA

Projecte Inspecció i diagnosi de patologies estructurals a 30 ascensors de la ciutat de Barcelona

Data de visita 23 d'abril de 2024

INSPECCIÓ I DIAGNOSI DE PATOLOGIES ESTRUCTURALS

ASCENSOR 035A

Nº: 6422 - Versió 01

Barcelona, 17 de maig de 2024

Pl. Pau Vila, 1 · Edif. Palau de Mar
Sector D Plta. 3 · 08039 Barcelona
Tel: +34 934 157 655

C/ Marqués de Lema, 7 Local 8
28003 Madrid
Tel: +34 914 22 98 95

www.bis211.com

1. OBJECTE I ANTECEDENTS 4
2. EMPLAÇAMENT 5
3. ANÀLISI DE L'ESTRUCTURA 6
3.1. DESCRIPCIÓ GENERAL 6
3.2. ELEMENTS ESTRUCTURALS 10
3.2.1. FONAMENTACIÓ 10
3.2.2. BASE PILARS 10
3.2.3. PILARS 11
3.2.4. TRAVESSERES HORITZONTALS 11
3.2.5. ARRIOSTRAMENT HORITZONTAL 12
3.2.6. COBERTA 12
3.2.7. ELEMENTS NO ESTRUCTURALS 13
4. ANÀLISI DE LES PATOLOGIES 14
4.1. PATOLOGIES DELS ELEMENTS ESTRUCTURALS 14
4.1.1. FONAMENTACIÓ 14
4.1.2. BASE PILARS 14
4.1.3. PILARS 15
4.1.4. TRAVESSERES HORITZONTALS 15
4.1.5. ARRIOSTRAMENT HORITZONTAL 15
4.1.6. COBERTA 16
4.1.7. ELEMENTS NO ESTRUCTURALS 16
4.1.8. NOTES ADDICIONALS 16
4.2. TAULA RESUM DE PATOLOGIES 17
4.3. ACTUACIONS PROPOSADES 18
5. CONCLUSIONS 19

Pl. Pau Vila, 1 · Edif. Palau de Mar
Sector D Plta. 3 · 08039 Barcelona
Tel: +34 934 157 655

C/ Marqués de Lema, 7 Local 8
28003 Madrid
Tel: +34 914 22 98 95

INSPECCIÓ DE PATOLOGIES ESTRUCTURALS
Maig 2024

1. OBJECTE I ANTECEDENTS

Durant el mes de març de 2024 BIMSA sol·licita els serveis professionals de BIS, empresa d'arquitectura especialitzada en el càlcul estructural i la rehabilitació d'edificis, per a l'elaboració d'una sèrie d'inspeccions als 30 ascensors urbans que l'Ajuntament de Barcelona gestiona, per conèixer l'estat de les estructures dels mateixos.

Aquest treball ha estat realitzat amb el suport dels responsables tècnics de BIMSA i ESPAI URBÀ i dels seus col·laboradors, i la codificació utilitzada correspon a la que aquests ens han facilitat.

Aquest informe recull l'estat actual i les patologies existents de l'ascensor 035A.

Es documenten les característiques i l'estat de les diferents parts estructurals de l'ascensor, localitzant, de manera qualitativa, les lesions existents al mateix, amb l'objectiu d'avaluar les seves condicions de seguretat actuals i preveure les actuacions necessàries sobre el mateix, ja siguin de manteniment, de reparació o de reforç.

La metodologia de les inspeccions ha consistit en reconèixer visualment les estructures dels ascensors, tant exteriorment com interiorment. Les inspeccions interiors s'han realitzat des de dos punts, les parts superiors des de sobre de les cabines, acompanyats d'un tècnic qualificat per permetre l'accés i el moviment de la cabina, i el fossat des de l'interior del mateix, amb el desplaçament de la cabina cap a plantes superiors.

Per a la realització de les inspeccions i la redacció dels informes no s'ha disposat de documentació gràfica de l'estructura, s'han documentat fotogràficament els elements i patologies detectades, i en els casos amb deficiències més significatives s'han realitzat croquis per una millors descripció.

S'han observat tots els elements de l'estructura exceptuant aquells que per la seva situació no són visibles o accessibles, com per exemple:

- part superior de la coberta;
- tancament exterior que no sigui visible a una alçada accessible a peu pla;
- la secció interna dels perfils tubulars;
- superfícies de perfils que estan enganxats, revestits o embeguts al formigó armat;
- parets del fossat contra al terreny.

Les passeres i estructures connectades a l'estructura dels ascensors no formen part del nostre l'encàrrec. Tot i això, en els casos en que s'ha detectat que es troben en un evident mal estat, s'hi fa referencia.


Pl. Pau Vila, 1 · Edif. Palau de Mar
Sector D Plta. 3 · 08039 Barcelona
Tel: +34 934 157 655


C/ Marqués de Lema, 7 Local 8
28003 Madrid
Tel: +34 914 22 98 95

2. EMPLAÇAMENT

L'ascensor està situat al carrer de Costabona de la ciutat de Barcelona.

Nomenclatura	035A Costabona
Districte	Nou Barris
Barri	Ciutat Meridiana
Carrer	Carrer de Costabona
Coordenades	41°27'42.20"N 2°10'38.26"E
Antiguitat	2012

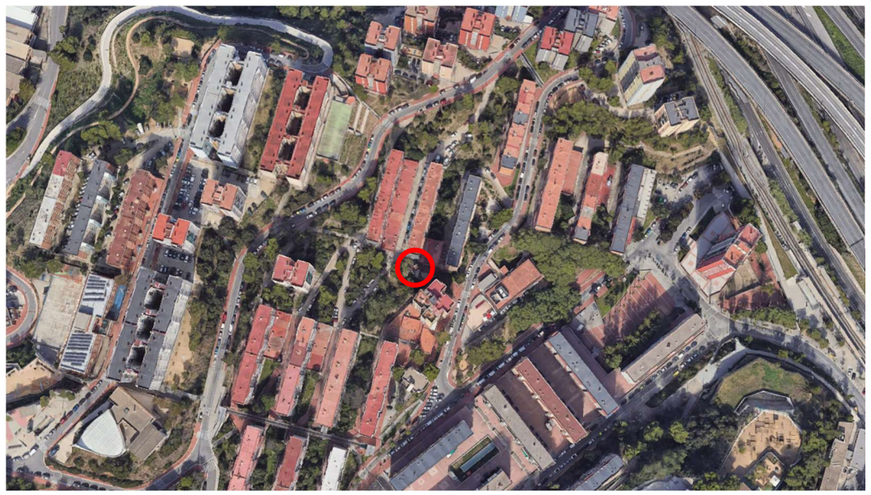

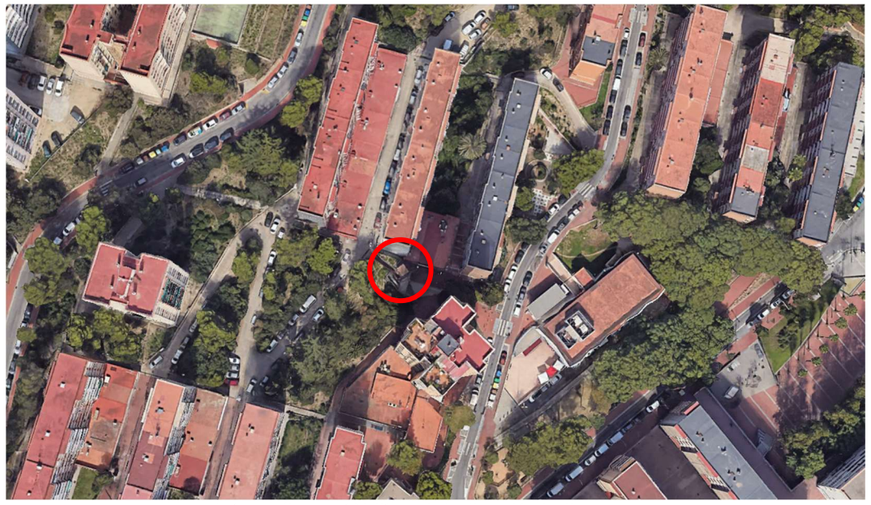

fotografies satèl·lit amb indicació de l'ascensor

Pl. Pau Vila, 1 · Edif. Palau de Mar
Sector D Plta. 3 · 08039 Barcelona
Tel: +34 934 157 655

C/ Marqués de Lema, 7 Local 8
28003 Madrid
Tel: +34 914 22 98 95

3. ANÀLISI DE L'ESTRUCTURA



Foto des de l'exterior


3.1. DESCRIPCIÓ GENERAL

Ascensor exterior amb quatre parades disposades a 0º i 180º segons el nivell.
La primera parada es troba al nivell de la vorera del carrer Costabona, la segona i la tercera parada, disposades a 0º respecte la primera parada, es troben dos nivells per sobre, coincidint amb dos sostres consecutius de l'edifici col·lindant. La última parada es troba al nivell superior, a la cota del carrer de Les Agudes, el qual el seu accés es realitza mitjançant la passarel·la metàl·lica que està connectada a l'estructura de l'ascensor.
La tipologia estructural és metàl·lica amb tancaments transparent de vidre i de planxes d'acer. A la primera parada l'estructura és de formigó armat, que es prolonga 1,5 m per sobre de la cota de la segona parada, funcionant com un mur de contenció de terres en dos costats de la caixa d'ascensor. Els pilars que formen l'estructura vertical recolzen a la coronació del mur de formigó armat del fossat i la primera planta.


Pl. Pau Vila, 1 · Edif. Palau de Mar
Sector D Plta. 3 · 08039 Barcelona
Tel: +34 934 157 655

C/ Marqués de Lema, 7 Local 8
28003 Madrid
Tel: +34 914 22 98 95


S'indiquen a continuació les principals dimensions de l'estructura, de forma esquemàtica i orientativa.

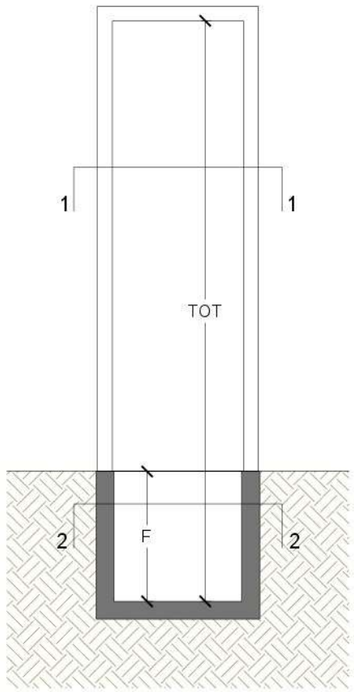

SECCIÓ GENERICA

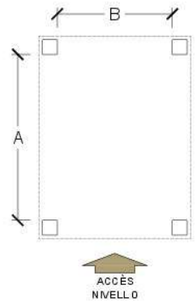

SECCIÓ 1-1

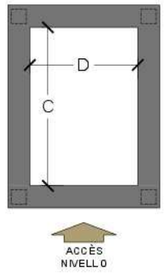

SECCIÓ 2-2

TOT = 1304 cm

Pl. Pau Vila, 1 · Edif. Palau de Mar
Sector D Plta. 3 · 08039 Barcelona
Tel: +34 934 157 655

C/ Marqués de Lema, 7 Local 8
28003 Madrid
Tel: +34 914 22 98 95

A continuació es mostren algunes imatges de l'exterior i de l'interior de l'ascensor.




imatges de l'exterior

Pl. Pau Vila, 1 · Edif. Palau de Mar
Sector D Plta. 3 · 08039 Barcelona
Tel: +34 934 157 655

C/ Marqués de Lema, 7 Local 8
28003 Madrid
Tel: +34 914 22 98 95



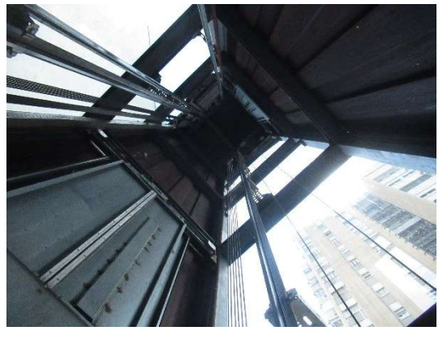




imatges de l'interior

Pl. Pau Vila, 1 · Edif. Palau de Mar
Sector D Plta. 3 · 08039 Barcelona
Tel: +34 934 157 655

C/ Marqués de Lema, 7 Local 8
28003 Madrid
Tel: +34 914 22 98 95

3.2. ELEMENTS ESTRUCTURALS

3.2.1. FONAMENTACIÓ

Fossat de formigó armat. No s'ha pogut accedir al fossat de l'ascensor. Aparentment, no disposa de desguàs o bomba d'evacuació d'aigua.




3.2.2. BASE PILARS

Les bases dels pilars recolzen a la coronació del mur de formigó armat de la fonamentació i contenció de l'ascensor. No s'observen plaques d'ancoratge de transició.




Pl. Pau Vila, 1 · Edif. Palau de Mar
Sector D Plta. 3 · 08039 Barcelona
Tel: +34 934 157 655

C/ Marqués de Lema, 7 Local 8
28003 Madrid
Tel: +34 914 22 98 95


3.2.3. *PILARS*

Els pilars són perfils metàl·lics amb secció de HEB-180.




3.2.4. *TRAVESSERES HORITZONTALS*

Les travesseres horitzontals són perfils metàl·lics amb secció de HEB-180 que estan soldades als pilars metàl·lics.

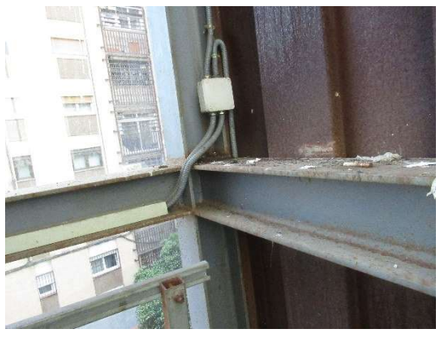Pl. Pau Vila, 1 · Edif. Palau de Mar
Sector D Plta. 3 · 08039 Barcelona
Tel: +34 934 157 655

C/ Marqués de Lema, 7 Local 8
28003 Madrid
Tel: +34 914 22 98 95

INSPECCIÓ DE PATOLOGIES ESTRUCTURALS
Maig 2024


3.2.5. *ARRIOSTRAMENT HORITZONTAL*

Al nivell de la parada superior es disposa d'un arriostrament horitzontal format per dos perfils creuats en diagonal, executat amb dos perfils IPE-100. Aquests perfils només es troben en un costat de la caixa d'ascensor.




3.2.6. *COBERTA*

La coberta està formada per una planxa d'acer tipus Corten recolzada sobre l'estructura metàl·lica de l'ascensor.

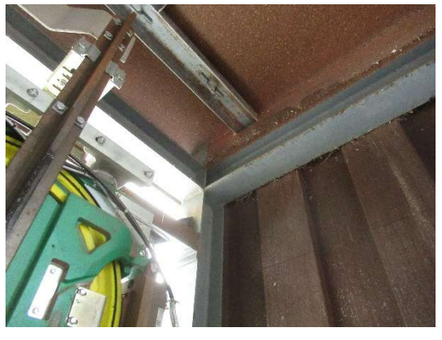Pl. Pau Vila, 1 · Edif. Palau de Mar
Sector D Plta. 3 · 08039 Barcelona
Tel: +34 934 157 655

C/ Marqués de Lema, 7 Local 8
28003 Madrid
Tel: +34 914 22 98 95

3.2.7. *ELEMENTS NO ESTRUCTURALS*

El revestiment és metàl·lic de planxes d'acer i vidre transparent segons el costat. La fusteria dels vidres i els accessos a l'ascensor és d'acer inoxidable.





Pl. Pau Vila, 1 · Edif. Palau de Mar
Sector D Plta. 3 · 08039 Barcelona
Tel: +34 934 157 655

C/ Marqués de Lema, 7 Local 8
28003 Madrid
Tel: +34 914 22 98 95

4. ANÀLISI DE LES PATOLOGIES


4.1. PATOLOGIES DELS ELEMENTS ESTRUCTURALS

4.1.1. *FONAMENTACIÓ*

No es va poder entrar al fossat perquè les portes inferiors no es van poder obrir. Es va observar presència d'aigua al seu interior

4.1.2. *BASE PILARS*

Oxidació superficial sense pèrdua de secció de les plaques horitzontals i de les parts inferiors dels pilars.

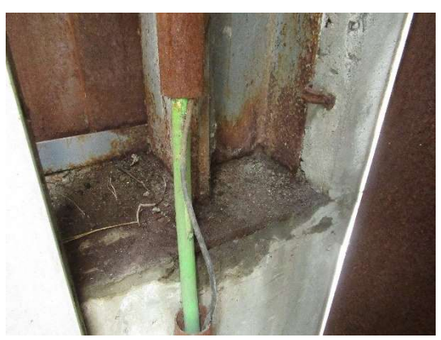







Pl. Pau Vila, 1 · Edif. Palau de Mar
Sector D Plta. 3 · 08039 Barcelona
Tel: +34 934 157 655

C/ Marqués de Lema, 7 Local 8
28003 Madrid
Tel: +34 914 22 98 95

4.1.3. PILARS

Els elements pateixen oxidació superficial, que es presenta de manera puntual.






4.1.4. TRAVESSERES HORITZONTALS

La majoria dels elements pateixen oxidació superficial, que es presenta de manera puntual i en algun cas de forma generalitzada, afectant gairebé tota la superfície del perfil.




4.1.5. ARRIOSTRAMENT HORITZONTAL

Els elements pateixen oxidació superficial, que es presenta de manera puntual.

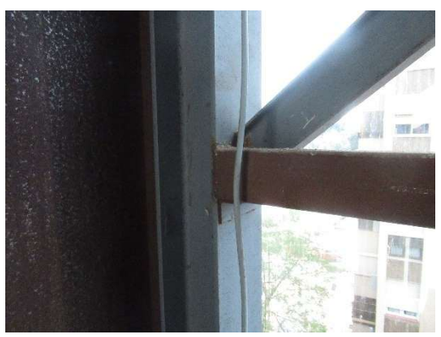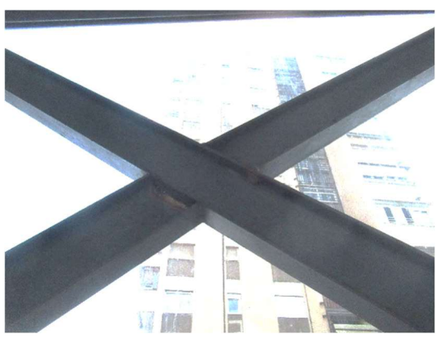Pl. Pau Vila, 1 · Edif. Palau de Mar
Sector D Plta. 3 · 08039 Barcelona
Tel: +34 934 157 655

C/ Marqués de Lema, 7 Local 8
28003 Madrid
Tel: +34 914 22 98 95

INSPECCIÓ DE PATOLOGIES ESTRUCTURALS
Maig 2024

4.1.6. COBERTA

Els elements pateixen oxidació superficial, que es presenta de manera puntual.




4.1.7. ELEMENTS NO ESTRUCTURALS

Oxidació superficial dels perfils no estructurals i presència de fang per sobre dels murs de formigó per falta d'una bona impermeabilització dels tancaments.









4.1.8. NOTES ADDICIONALS

No es considera necessària cap nota addicional.

Pl. Pau Vila, 1 · Edif. Palau de Mar
Sector D Plta. 3 · 08039 Barcelona
Tel: +34 934 157 655

C/ Marqués de Lema, 7 Local 8
28003 Madrid
Tel: +34 914 22 98 95

4.2. TAULA RESUM DE PATOLOGIES

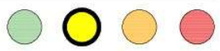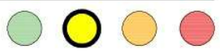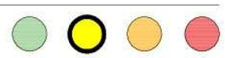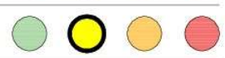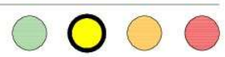FOSSAT	
BASE PILARS	
PILARS	
TRAVESSERES HORITZONTALS	
ARRIOSTRAMENT HORITZONTAL	
COBERTA	
ELEMENTS NO ESTRUCTURALS	


ÉS NECESSÀRIA UNA INTERVENCIÓ ESTRUCTURAL URGENT
ÉS NECESARI ATURAR L'ASCENSOR I MANTENIRL-HO TANCAT FINS LA SEVA REPARACIÓ/REFORÇ


ÉS NECESSÀRIA UNA INTERVENCIÓ ESTRUCTURAL
L'ASCENSOR POT SEGUIR EN SERVEI I ES RECOMANA ACTUAR ABANS DE UN PERÍODE DE SEIS MESOS


NO HI HA NECESSITAT D'INTERVENCIÓ ESTRUCTURAL
PERÒ CAL DUR A TERME TASQUES DE MANTENIMENT


VISUALMENT L'ELEMENT ESTÁ BÉ. NO HI HA NECESSITAT D'ACTUAR-HI

Pl. Pau Vila, 1 · Edif. Palau de Mar
Sector D Plta. 3 · 08039 Barcelona
Tel: +34 934 157 655

C/ Marqués de Lema, 7 Local 8
28003 Madrid
Tel: +34 914 22 98 95

INSPECCIÓ DE PATOLOGIES ESTRUCTURALS
Maig 2024

4.3. ACTUACIONS PROPOSADES

Las actuacions proposades són:

FOSSAT
Es recomana la revisió del sistema de desguàs i, si fos el cas, realitzar un sistema de evacuació de l'aigua.

BASE PILARS
Raspallat, neteja de l'òxid superficial i aplicació de pintura de protecció en les zones afectades d'oxidació.

PILARS
Raspallat, neteja de l'òxid superficial i aplicació de pintura de protecció en les zones afectades d'oxidació.

TRAVESSERES HORITZONTALS
Raspallat, neteja de l'òxid superficial i aplicació de pintura de protecció en les zones afectades d'oxidació.

ARRIOSTRAMENT HORITZONTAL
Raspallat, neteja de l'òxid superficial i aplicació de pintura de protecció en les zones afectades d'oxidació.

COBERTA
Raspallat, neteja de l'òxid superficial i aplicació de pintura de protecció en les zones afectades d'oxidació.

ELEMENTS NO ESTRUCTURALS
Raspallat, neteja de l'òxid superficial i aplicació de pintura de protecció en les zones afectades d'oxidació. Es recomana la revisió dels tancaments i de la impermeabilització exterior de la part inferior.

NOTES ADDICIONALS
No es considera necessària cap nota addicional.

Pl. Pau Vila, 1 · Edif. Palau de Mar
Sector D Plta. 3 · 08039 Barcelona
Tel: +34 934 157 655

C/ Marqués de Lema, 7 Local 8
28003 Madrid
Tel: +34 914 22 98 95

5. CONCLUSIONS

Una vegada realitzada per part de BIS la inspecció visual de l'estructura de l'ascensor 035A, situat carrer de Costabona de la ciutat de Barcelona, es considera que:

L'estat general de l'estructura és bo, per tant las actuacions proposades són lleus.

Pel que fa a la part baixa, el fossat es troba amb presència d'aigua. Es recomana la revisió del sistema de desguàs.

A la part superior les bases dels pilars i els perfils metàl·lics es troben amb oxidació superficial, que es presenta de manera puntual i en algun cas de forma generalitzada, afectant gairebé tota la superfície del perfil. Visualment no s'aprecia cap pèrdua de secció significativa. Es recomana la reparació de les zones afectades.

Els perfils no estructurals de la part inferior es troben amb oxidació. Es recomana la seva reparació/substitució i protecció. Es recomana també una revisió de la impermeabilització del perímetre inferior ja que hi ha presència de fang a l'interior de la caixa.

Tots els dubtes d'interpretació que pogués presentar aquest escrit, es resoldrà prèvia consulta amb l'arquitecte redactor del present document.

És opinió del sotasignat, doctor arquitecte, consultor estructural, pèrit especialista, professor d'Estructures Arquitectòniques a la Universitat Politècnica de Catalunya i Director Tècnic de BIS, especialitzada en càlcul estructural i rehabilitació d'edificis emesa, segons el seu lleial saber i entendre, i sotmesa a qualsevol altra millor fonamentada.

Barcelona, 17 de maig de 2024

David Garcia i Carrera, Doctor Arquitecte
Director Tècnic
BIS

35086341W DAVID GARCIA (R: B61753976)

Firmado digitalmente por 35086341W DAVID GARCIA (R: B61753976)
DN: cn=35086341W DAVID GARCIA (R: B61753976), c=ES, o=BIS ARQUITECTES DAVID GARCIA SLP, email=HECTOR@GESTIOFISCAL.CAT
Fecha: 2024.05.21 14:03:18 +02'00'

Pl. Pau Vila, 1 · Edif. Palau de Mar
Sector D Plta. 3 · 08039 Barcelona
Tel: +34 934 157 655

C/ Marqués de Lema, 7 Local 8
28003 Madrid
Tel: +34 914 22 98 95

Barcelona
Pl. Pau Vila, 1 · Edif. Palau de Mar · Sector D · Plta. 3 · 08039
+34 934 157 655

Madrid
Calle Marqués de Lema, 7 Local 8 · 28003
+34 914 22 98 95

info@bis211.com

www.bis211.com

ANNEX NÚM. 5. ESTUDI DE L'ORGANITZACIÓ I DESENVOLUPAMENT DE L'OBRA

ÍNDEX

1. INTRODUCCIÓ 2
2. DOCUMENTACIÓ TÈCNICA DE REFERÈNCIA: 2
3. JUSTIFICACIÓ DE LES FASES D'OBRA 2
4. ORDRES DE TREBALLS 3
5. TERMINI I PLA DE TREBALLS 3
6. RECORREGUTS 3
6.1 RECORREGUTS DE VIANANTS 3
6.2 RECORREGUTS DE VEHICLES. 3
6.3 RECORREGUTS D'AUTOBUSOS 3
6.4 SENYALIYZACIÓ 4
6.4.1 Senyalització vertical 4
6.4.2 Abalisament 4
6.5 IMPLANTACIÓ DE L'OBRA 4
7. ESPECIFICACIONS TÈCNIQUES D'OBRA 4
8. REUNIONS AMB EL DEPARTAMENT DE COORDINACIÓ D'OBRES A L'ESPAI PÚBLIC 4

1. INTRODUCCIÓ

Es tracta d'un projecte que consisteix en la modernització de l'ascensor situat al carrer Costabona – Agudes (ascensor 035A), al barri de Ciutat Meridiana, al districte de Nou Barris. La funció d'aquest ascensor és la de facilitar l'accés i la mobilitat entre els carrer Costabona i el carrer de les Agudes als blocs d'edificis de la zona, degut a la topografia del terreny.

Dintre de les diferents actuacions que proposa el present projecte, a més de la modernització d'elements i components de l'ascensor per tal de millorar la seguretat i salubritat per allargar la vida útil dels ascensors, es proposa la col·locació de marquesines de protecció sobre 2 dels 4 accessos de l'ascensor.

El present annex té per objectiu desenvolupar:

- Proposta de fases d'obra.
- Previsió de durada de les obres.
- Estudi de itineraris de vianants, vehicles, autobusos.
- Implantació de l'obra.
- Especificacions tècniques d'obra.

La planificació reflectida en aquest annex s'ha realitzat amb la màxima cura per tal de poder compaginar l'execució de les obres amb les circulacions, en especial el trànsit de vianants. És inevitable que una actuació d'aquesta tipologia generi molèsties al veïnat i als usuaris, no obstant, aquesta planificació estudia amb detall l'àmbit per tal que aquestes molèsties siguin mínimes, tant en temps com en perjudici.

La planificació aquí detallada és orientativa. Durant la fase d'obra, el contractista, sempre consensuat amb la Direcció d'Obra, i seguint les prescripcions que marqui el Comitè d'Obres i Mobilitat de la ciutat de Barcelona, podrà introduir canvis o ampliacions que millorin la planificació aquí definida, en qualsevol dels seus aspectes.


2. DOCUMENTACIÓ TÈCNICA DE REFERÈNCIA:

Manual de Qualitat de les Obres a la Ciutat de Barcelona, vigència des de 05/2014.

3. JUSTIFICACIÓ DE LES FASES D'OBRA

En general, es tracta d'actuacions puntuals sobre un ascensor existent i l'afectació al transit de vianants és mínima. L'ascensor es troba situat en una zona exclusiva per al pas de vianants, en el carrer Costabona. Durant els treballs de modernització de l'ascensor, es preveu una afectació mínima als vianants. En l'accés del nivell inferior, que dona al carrer Costabona, es disposa d'espai suficient per a delimitar l'àmbit de treball. En els accessos de les plantes intermèdies, també es disposa d'espais suficient per a delimitar l'àmbit de treball. En quant a l'accés del nivell superior, l'afectació als vianants serà mínima donat que a l'ascensor s'accedeix mitjançant una passarel·la connectada entre l'edicle i el carrer de les Agudes, de pas exclusiu pels usuaris de l'ascensor. S'ha de tenir especial atenció de col·locar correctament la senyalització per tals d'informar als vianants i als usuaris de l'ascensor.

En quant al trànsit de vehicles, no hi haurà afectació al tractar-se d'una zona exclusiva per al pas de vianants.

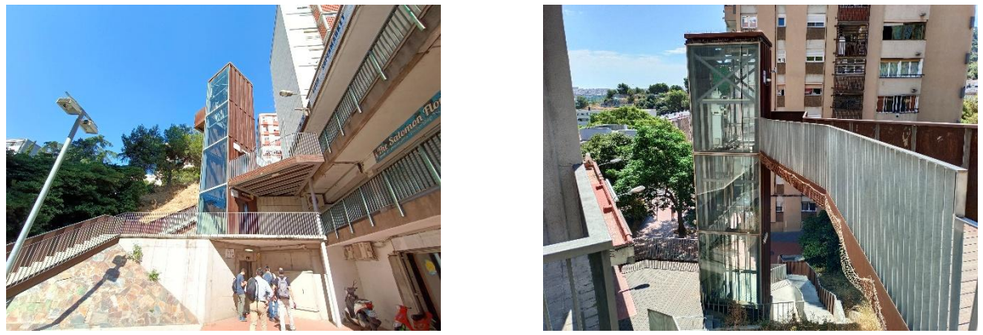

Imatge 1. Vista general ascensor 035A des del carrer Costabona



Imatge 2.a) Accés a nivell inferior (P0) (carrer Costabona); b) Accés a nivell intermedi (P1)





Imatge 3.a) Accés nivell intermedi (P2); b) accés nivell superior (P3) (carrer de les Agudes)

Tenint en consideració els aspectes i característiques de l'entorn en el quals es troba ubicat l'ascensor, es preveu l'execució de les obres previstes en aquest projecte en una única fase d'obra.

En general, és necessari tenir en compte els següents aspectes i condicionants durant la fase d'execució de les obres:

- Durant les obres s'haurà de minimitzar les afeccions al tràfic rodat.
- Les voreres mínimes per la circulació de veïns. seran d'entre 1,8-2m, sent superior al mínim establert 1,4m en les prescripcions del Manual de Qualitat de les Obres de l'Ajuntament de Barcelona.

4. ORDRES DE TREBALLS

Degut a que durant l'execució de les obres l'afectació a la circulació de vianants és sempre la mateixa, el present projecte planteja una única fase d'obra:

FASE ÚNICA: Treballs de modernització de l'ascensor, on no es preveu cap tipus d'afectació, únicament als usuaris de l'ascensor. En general el procediment serà el següent:

- Determinació de les zones de pas per a vianants, amb la seva senyalització per a marcar el seu recorregut.
- Treballs de modernització d'elements i component de l'ascensor
- Treballs d'actuacions addicionals
- Acabament de l'obra i remats.

Els treballs de modernització de l'ascensor, als ser actuacions que es realitzen en una instal·lació existent d'accés públic, s'ha de delimitar el perímetre de l'edicle per informar als usuaris de l'ascensor es troba fora de servei per obres.

5. TERMINI I PLA DE TREBALLS

Es preveu un termini previ de **6 meses** pel subministrament del material i una durada per l'execució de les obres de **2 mesos** per l'execució total de les obres, incloent els treballs de modernització de l'ascensor i les actuacions addicionals a l'edicle.

6. RECORREGUTS

6.1 RECORREGUTS DE VIANANTS

El recorregut dels vianants es considera prioritari en tots els aspectes i durant la totalitat del termini de duració de les obres. En tot moment caldrà assegurar el pas de vianants al llarg de tot l'àmbit d'actuació. Tots el recorreguts de vianants hauran de disposar d'una amplada mínima lliure d'obstacles de 1,80 metres, hauran d'estar convenientment senyalitzats, pavimentats i il·luminats. L'afectació al trànsit de vianants es produirà durant tota la duració de les obres.

Durant l'execució de les obres serà necessari la cohabitació entre el pas de vianants, el pas de trànsit rodat si es dona el cas, i l'execució de les obres. Per aquest motiu es crearan passadissos per a vinents d'una amplada no inferior a 1,80 m., es col·locaran tanques metàl·liques tipus Rivisa de 2 m d'alçada sobre peus de formigó prefabricats protegit amb lones d'ocultació. Addicionalment, es col·locaran lones corporatives amb informació de les obres, en cas que BIMSA ho requereixi.

6.2 RECORREGUTS DE VEHICLES.

Inicialment, no es preveu l'afectació al trànsit de vehicles.

6.3 RECORREGUTS D'AUTOBUSOS

Inicialment, no es preveu l'afectació a la circulació de línies d'autobusos.

6.4 SENYALIYZACIÓ

6.4.1 Senyalització vertical

En general, es col·locaran senyals verticals provisionals que adverteixin de la presencia de les obres des de tots els accessos amb l'objectiu clar d'assegurar la integritat del personal a peu d'obra i la seguretat dels vehicles.

La senyalització vertical d'obres es podrà col·locar en pal d'acer galvanitzat. En zones d'especial perillositat i amb altra il·luminació urbana, caldrà utilitzar senyalització de Nivell 3 de retro reflexió, segons Norma UNE 135 334.

Quan es retirin pals de suport no només s'ha de retallar el perfil metàl·lic, sinó que serà necessari eliminar-ho totalment per tornar reposar la vorera original.

6.4.2 Abalisament

Els elements d'abalisament utilitzats són els reflectors i lluminosos que sense caràcter limitatiu, principalment són:

- Cons TB-6.
- Piquetes TB-7.
- Semàfors TL-1.
- Panells TB1 o TB2, amb panells complementaris TR-400 o TR-401.
- Marca vial d'abalisament TB-12.
- Jalons reflectants.
- Tanques metàl·liques.

6.5 IMPLANTACIÓ DE L'OBRA

Un cop iniciades les obres, es determinarà el lloc d'acopi del material durant la durada de les obres, i de les instal·lacions per al personal d'obra (caseta d'obra, vestuaris, serveis higiènics, menjador). El lloc s'ha de decidir en funció de la mínima afectació al pas de vianants.

L'ascensor es troba situat en una zona exclusiva per al pas de vianants, la qual cosa, afavoreix la implantació d'aquestes instal·lacions.

Previ a l'inici de les obres, s'ha d'ubicar i demanar el corresponent permís a l'Ajuntament per l'ocupació de la via pública. Un cop obtingut el permís, s'ha de delimitar aquestes àrees per evitar el pas de persones alienes a les obres.

7. ESPECIFICACIONS TÈCNIQUES D'OBRA

El present projecte s'executa majoritàriament sobre terreny compactat o semicompactat. No existeixen estructures o lloses que puguin rebre la sobrecarrega del vehicles d'obra, les afectacions al subsòl seran les relacionades amb els serveis existents.

8. REUNIONS AMB EL DEPARTAMENT DE COORDINACIÓ D'OBRES A L'ESPAI PÚBLIC

Prèviament al desenvolupament de les diferents fases de l'obra serà necessàries reunions amb el departament d'obres a l'Espai Públic., a partir d'ara COM:

- Fitxa tècnica del COM.
- Memòria justificativa.
- Fotografies i plànols de l'estat actual.
- Planificació dels treballs.
- Fases de les ocupacions per al desenvolupament de l'obra.
- Definició gràfica de l'àmbit d'ocupació dels treballs, indicant tipus de tancament de l'obra, itineraris alternatius de vianants i elements afectats.
- Abans de procedir a la obertura de vials, s'aportarà un plànol de la nova senyalització vertical i horitzontal, validat per Mobilitat.
- Caldrà adaptar l'execució i la programació dels treballs en el Comitè d'Obres i Mobilitat als condicionants de mobilitat i altres obres existents en la zona, per tal de realitzar la coordinació adient.
- Pla de comunicació de l'obra.
- Qualsevol altra documentació necessària per a explicar què s'afecta i de quina manera s'afecta durant els treballs.

ANNEX NÚM. 6. ESTRUCTURACIÓ DE LES OBRES PROJECTADES

ÍNDEX

1. ESTRUCTURACIÓ DE LES OBRES..... 2

1. ESTRUCTURACIÓ DE LES OBRES

El pressupost de l'obra s'ha estructurat segons el Plec de Prescripcions Tècniques per a la Redacció de Projectes de BIMSA en els següents nivells (de superior a inferior), per tal de facilitar el segiument de les obres durant la seva execució:

- Obra
- Capítol
- Sotscapítol
- Tipus obra
- Activitat (Partides d'obra)

Les ACTIVITATS estan constituïdes per les PARTIDES D'OBRA.

De l'estructuració genèrica, s'ha eliminat el nivell de fase d'obra ja que no existeixen treballs diferits en el temps.

Les partides d'obra s'ajusten a la codificació del Banc de Preus de Bedec.

ANNEX NÚM. 7. SERVEIS EXISTENTS, SERVEIS AFECTATS I IMPLANTACIÓ DE NOUS SERVEIS

ÍNDEX

1. OBJECTE 1
2. TREBALLS DESENVOLUPATS. DESCRIPCIÓ I GENERALITATS 1
3. PLÀNOLS 1
4. DESCRIPCIÓ DELS SERVEIS EXISTENTS 1
4.1 AIGUA POTABLE 1
4.2 ENLLUMENAT 1
4.3 SANEJAMENT 1
4.4 ELECTRICITAT 1
4.5 GAS NATURAL 1
4.6 TELECOMUNICACIONS 1
4.7 SEMAFORTIZACIÓ 1
5. AFECTACIONS A XARXES EXISTENTS 1

APÈNDIX NÚM. 1. DOCUMENTACIÓ DE COMPANYIES 3
AGBAR 5
ENLLUMENAT – AJUNTAMENT DE BARCELONA 7
BCASA 9
ENDESA 11
NEDGIA 13
TELEFONICA 15
ONO-VODAFONE 16
FIBRA ÓPTICA – AJUNTAMENT 17
SEMAFORITZACIÓ - AJUNTAMENT 18

1. OBJECTE

Aquest annex té per objecte la identificació, l'estudi i la valoració de les reposicions de les xarxes de serveis existents que resultin afectades per les obres relatives al projecte executiu de modernització de l'ascensor situat al carrer de Costabona, al barri de Ciutat Meridiana, al districte de Nou Barris.

2. TREBALLS DESENVOLUPATS. DESCRIPCIÓ I GENERALITATS

Es descriu en aquest capítol l'estudi realitzat sobre les instal·lacions i serveis existents que les obres del projecte obligaran a modificar i/o restituir, independentment que la seva titularitat sigui pública o privada.

La identificació dels serveis existents a la zona s'ha realitzat a partir de la següent informació:

- Presa de dades sobre el terreny de tots els serveis i instal·lacions visibles, identificant cadascun dels serveis i la companyia gestora dels mateixos.
- Peticions de documentació dels serveis existents a les diferents companyies de serveis amb instal·lacions a la zona.
- Sol·licitud d'informació de les xarxes de serveis existents a traves de plataforma digital eWise d'ACEFAT.

La informació dels serveis subterranis existents ha estat facilitada per les pròpies companyies, que fan sempre reserva sobre la seva situació exacta i/o sobre la hipotètica modificació de l'entorn des del moment en que foren instal·lats. Aquesta informació haurà de ser, als moments previs al començament de les obres, degudament contrastada i verificada "in situ", mitjançant cales, si fos necessari, en presència dels tècnics de les corresponents companyies.

3. PLÀNOLS

A l'apèndix núm. 1 d'aquest annex s'adjunta la documentació facilitada per les companyies de serveis.

4. DESCRIPCIÓ DELS SERVEIS EXISTENTS

De les dades obtingudes sobre serveis existents a la zona de projecte es determina l'existència de les següents xarxes: aigua potable, enllumenat, sanejament, mina d'aigua, electricitat (MT i BT), gas natural i telecomunicacions (Telefónica i Ono-Vodafone).

4.1 AIGUA POTABLE

Es localitzen canonades d'aigua DN 100 que discorren prop de l'ascensor en la planta baixa (P0) del carrer de Costabona, però no es preveu l'afectació de cap element donat que la intervenció es centra en l'interior de l'ascensor.

4.2 ENLLUMENAT

Es localitzen conductes corresponents a l'enllumenat públic que discorren per les escales d'accés que pugen fins al carrer de les Agudes, prop de la ubicació de l'ascensor, però no es preveu l'afectació de cap element donat que la intervenció es centra en l'interior de l'ascensor.

4.3 SANEJAMENT

No es localitza cap canonada de sanejament que discorri per l'àmbit d'actuació ni prop de l'ascensor.

4.4 ELECTRICITAT

Es localitzen línees de baixa tensió que discorren per la vorera del carrer de Costabona prop de l'ascensor, però no es preveu l'afectació de cap element donat que la interevenció es centra en l'interior de l'edicle de l'ascensor.

4.5 GAS NATURAL

No es localitza cap canalització de gas que discorri per l'àmbit d'actuació ni prop de l'ascensor.

4.6 TELECOMUNICACIONS

No es localitza primes de Telefonica que discorren per l'àmbit de projecte.

No es localitza conductes d'ONO que discorren per l'àmbit de projecte.

4.7 SEMAFORTIZACIÓ

No es localitza cap elements d'aquesta instal·lació en tot l'àmbit de l'actuació del projecte.

5. AFECTACIONS A XARXES EXISTENTS

Es localitzen repartidors de fibra òptica a les escales properes, però no es preveu l'afectació de cap element donat que la intervenció es centra en l'interior de l'edicle de l'ascensor.

APÈNDIX NÚM. 1. DOCUMENTACIÓ DE COMPANYIES

AGBAR

Aigües de Barcelona

En relació a la seva sol·licitud, els adjuntem la informació dels serveis existents gestionats per AIGÜES DE BARCELONA, EMPRESA METROPOLITANA DE GESTIÓ DEL CICLE INTEGRAL DE L'AIGUA, S.A. (en endavant Aigües de Barcelona) a la zona sol·licitada.

La informació aportada és d'ús exclusiu per al sol·licitant i pel projecte indicat, el qual té una validesa màxima de 3 mesos, a partir de la data de la seva obtenció, sent responsabilitat del peticionari, l'ús que se'n faci de la informació facilitada.

Els indiquem que la informació facilitada és tan sols a títol orientatiu, ja que pot haver resultat afectada per la topografia del terreny i/o altres treballs de tercers en la zona. Per aquest motiu aquesta informació no pot ser interpretada com a garantía absoluta de respondre fidelment a la ubicació exacta de les infraestructures existents.

L'entrega d'aquesta informació no suposa cap autorització ni conformitat per part d'Aigües de Barcelona al projecte en curs. En el cas de què vostès produeixin qualsevol dany a les infraestructures gestionades per Aigües de Barcelona no podran eludir cap responsabilitat pels danys i perjudicis, directes o indirectes, ocasionats a Agües de Barcelona o a tercers, al·legant que la informació entregada és defectuosa.

1. Condicions Particulars sobre serveis afectats en la redacció de Projectes

S'entendrà com a servei afectat, no només aquell servei existent que impossibilita l'execució d'una obra (que afecta l'execució de l'obra), sinó que també ho és tot aquell servei existent al que se li modifiquen les seves condicions inicials, sobretot les d'accessibilitat per futurs manteniments i/o reparacions del mateix (que és afectat per l'obra). Per tant cal considerar i preveure totes les condicions assenyalades en l'apartat 3 d'aquest escrit *Condicions Particulars d'obligat compliment per a garantir la integritat i l'accessibilitat a les instal·lacions d'Aigües de Barcelona*.

En cas de detectar una possible afectació a la xarxa existent d'aigua potable en fase de projecte, els recordem que l'estudi tècnic-econòmic de les solucions a les diferents afeccions que es puguin produir, sigui del tipus que sigui, haurà de ser realitzat o, com a mínim validat, per Aigües de Barcelona. Pel que fa a l'execució de noves actuacions urbanístiques, en compliment de l'article 24 del *Reglament del Servei Metropolità d'Abastament Domiciliari d'Aigua a l'Àmbit Metropolità*, que disposa que s'entenen per noves actuacions urbanístiques aquelles derivades de qualsevol tipus d'instruments de planejament i d'execució de planejament, així com qualsevol altre actuació urbanística, inclosa les edificacions de caràcter aïllat, amb independència de la seva qualificació urbanística, que impliqui l'establiment, l'ampliació o la modificació del sistema de subministrament d'aigua; l'Ajuntament i el promotor urbanístic hauran de sol·licitar a Aigües de Barcelona o a l'Àrea Metropolitana de Barcelona (AMB) els informes relatius a les disponibilitats reals del subministrament i sobre la validació del projecte a executar, així com les mesures correctores en la xarxa existent.

Per tant, en cas de detectar una possible afectació sobre la xarxa existent o una nova necessitat de subministrament d'aigua derivada d'una nova actuació urbanística, en el moment en què disposin de la documentació detallada del seu projecte, serà necessari que es posin en contacte amb la unitat de *Planificació Projectes* de la Zona afectada per a poder estudiar i analitzar les solucions més adients:

Zona	Telèfon 1	Telèfon 2
Besós	93.342.31.24	93.342.31.29
Barcelona Norte	93.342.37.20	93.342.37.18
Barcelona Sur	93.342.30.63	93.342.30.49
Llobregat Norte	93.342.35.54	93.342.35.16
Llobregat Sur	93.342.32.11	93.342.32.25

Aigües de Barcelona

2. Condicions Particulars sobre els serveis afectats en l'execució d'Obres

L'empresa executora dels treballs haurà de tenir a l'obra la informació vigent referent als serveis existents a la zona gestionats per Aigües de Barcelona.

El caràcter orientatiu de la informació facilitada obliga en conseqüència a que, en cas d'existir a la zona qualsevol infraestructura gestionada per Aigües de Barcelona, s'haurà de verificar abans d'iniciar les obres, les possibles afectacions no contemplades en la fase de Projecte amb la realització de cales manuals que permetin localitzar adequadament les canonades a la zona afectada. En aquest cas s'haurà de contactar amb la unitat de *Planificació Projectes* de la Zona afectada per tal de, en cas necessari, acordar la data de realització de les cales per tal d'assistir a les mateixes el personal d'Aigües de Barcelona.

En cas de no produir-se cap afectació sobre la xarxa, és igualment obligatori prendre les precaucions necessàries, com també posar els mitjans que calguin per garantir la integritat i accessibilitat a les canonades gestionades per Aigües de Barcelona, als elements de maniobra i control i a les escomeses dels diferents edificis.

Tal com estableix el *Reglament del Servei Metropolità d'Abastament Domiciliari d'Aigua a l'Àmbit Metropolità* en els articles 100, 101 i 102 constitueix infracció l'execució d'obres sense l'autorització deguda que afecti, modifiqui o desviï la xarxa d'abastament proveïment d'aigua. És per això doncs, que cal considerar i preveure totes les condicions assenyalades en l'apartat 3 d'aquest escrit *Condicions Particulars d'obligat compliment per a garantir la integritat i l'accessibilitat a les instal·lacions d'Aigües de Barcelona*.

L'enviament de la informació sobre els serveis existents, no suposa l'autorització ni la conformitat per part d'Aigües de Barcelona al projecte d'obra en curs, ni allibera als executors de l'obra de les responsabilitats per danys i perjudicis directes o indirectes causats a les instal·lacions d'Aigües de Barcelona. Per tant, en cas de produir-se danys a les instal·lacions, Aigües de Barcelona es reserva el dret a emprendre les accions legals que consideri oportunes, així com el dret a reclamar les indemnitzacions pels danys i perjudicis causats. A més, tots els danys i perjudicis, directes o indirectes que se'n puguin derivar a tercers, siguin materials o personals, també seran a compte i risc del promotor o executor de l'obra, incloent els danys i perjudicis derivats d' un eventual tall de subministrament.

Durant l'execució de les obres, en cas de detectar una possible afecció no contemplada en el Projecte o en cas d'existir qualsevol dubte al respecte d'una instal·lació d'Aigües de Barcelona, poden contactar amb la unitat d'*Operacions* de la Zona afectada*:*

Zona	Telèfon 1	Telèfon 2
Besós	93.342.31.49	93.342.31.32
Barcelona Norte	93.342.37.34	93.342.37.35
Barcelona Sur	93.342.30.71	93.342.30.21
Llobregat Norte	93.342.35.53	93.342.35.40
Llobregat Sur	93.342.32.21	93.342.32.01

Aigües de Barcelona

3. Condicions Particulars d'obligat compliment per a garantir la integritat i l'accessibilitat a les instal·lacions d'Aigües de Barcelona

Les instal·lacions subterrànies d'Aigües de Barcelona:

1. No podran quedar formigonades en cap tram, per petit que sigui aquest.
2. Hauran de quedar lliures d'elements de mobiliari urbà (contenidors, papereres, senyals de trànsit, fanals, armaris elèctrics, parterres, arbrat, semàfors, arquetes, marquesines, pilones, aparcaments…) sobre d'elles.
3. Les canonades no estan dissenyades per suportar grans sobrecàrregues, amb el que no es podrà muntar bastides o grues ni encara menys construir murs sobre les mateixes.
4. Queda prohibit l'acopi de material o equips sobre de les canalitzacions així com a sobre dels registres i arquetes d'accés als elements de maniobra i control i hidrants de protecció contra incendis.
5. Caldrà respectar i per tant complir, les disposicions legals vigents, en quan a distàncies de seguretat en els paral·lelismes i encreuaments amb d'altres serveis i col·locar les proteccions adients en cas de ser necessari.
6. Caldrà respectar i per tant complir, l'article 160 del *Reglament del Servei Metropolità d'Abastament Domiciliari d'Aigua a l'Àmbit Metropolità* on es diu: "*Amb la finalitat d'evitar contaminacions de les conduccions d'aigua apta per al consum humà, aquesta sempre estarà ubicada a una cota superior respecte a la resta de conduccions (gas, electricitat, comunicacions, aigua no potable, …) i la conducció d'aigua potable estarà per sobre del clavegueram. Per altra banda per facilitar tasques de manteniment i preservar la integritat de la conducció d'aigua, cap altra conducció es podrà instal·lar sobre la conducció existent. (...)*".
7. Qualsevol requalificació urbanística que modifiqui la qualificació del sòl a on hi ha instal·lada una canonada caldrà ser comunicada a Aigües de Barcelona.
8. En els casos en que es plantegi resoldre una afecció a una canonada mitjançant l'estintolament de la mateixa, caldrà seguir les especificacions de l'Annex 1.
9. Pel que fa a les instal·lacions en superfície no es podran modificar ni manipular sense el previ vist-i-plau per escrit d'Aigües de Barcelona.

En aquells casos en els que no fos possible complir amb aquest condicionants es contactarà amb la unitat de *Planificació Projectes* de la Zona afectada per a poder estudiar i analitzar les solucions més adients i especialment caldrà una notificació prèvia quan:

10. Fos necessari modificar les profunditats de les canonades respecte la rasant de vorera i/o calçada.
11. Per l'execució de l'obra, les infraestructures soterrades quedin al descobert.

Aigües de Barcelona

ANNEX 1: Estintolaments de canonades

En els casos en els que es plantegi resoldre una afecció a una canonada mitjançant l'estintolament de la mateixa, El PROMOTOR haurà de formular una petició per escrit a la secció de *Planificació i Projectes* de la Zona corresponent on s'indiquin les accions que es preveuen executar amb la finalitat de garantir la integritat de la canonada afectada, adjuntant la següent informació :

a) ***Canonades Ø< 300 mm*** *:*
   - Croquis de la instal·lació prevista per l'estintolament.
   - Perfils IPN que s'utilitzaran.
   - Elements de subjecció de la canonada (eslingues, tirants, abraçadores) i distàncies entre aquests (com a mínim un element de subjecció cada 20-30 cm).
   - Fonamentacions de formigó previstes.
   - Data d'inici i final de l'estintolament.

b) ***Canonades Ø≥300 mm*** *:*
   A més a més de tot el que s'ha descrit anteriorment per a canonades de Ø< 300mm, es proporcionaran els càlculs estructurals que demostrin que la canonada no flectarà (o ho farà de forma inapreciable). I es posarà especial atenció a:

   - Quan l'estintolament inclogui juntes, es reforçarà aquesta part.
   - ~~A~~l procés de compactació de terres per sota la canonada en l'ultima fase del procés, ja que és un dels moments més delicats i on es poden produir avaries en les juntes per assentaments del terreny.

Cal destacar que **l'estintolament haurà de ser executat sempre pel PROMOTOR i en cap cas per Aigües de Barcelona, i en cas d'avaria o trencament de la canonada se li donarà el tractament d'Avaria Provocada**.

En cas de tractar-se de canonades de **Formigó amb junta retacada, fibrociment (Uralita)**, o d'altres materials susceptibles de patir danys en cas d'estintolar-se, s'evitarà aquesta opció i s'optarà pel desviament.


Una vegada revisada la informació facilitada als Serveis Tècnics d'Aigües de Barcelona, Aigües de Barcelona podrà proposar modificacions d'acord amb els seus criteris, les quals s'incorporaran al projecte inicial, refent l'escrit de petició.

Un cop revisada tota la documentació, Aigües de Barcelona donarà, si s'escau, la seva aprovació a l'estintolament.

Aigües de Barcelona

ANNEX 2: Zonificació d'Aigües de Barcelona

Municipi / Districte	Zona
Badalona	Besòs
Barcelona – Ciutat Vella	Barcelona Sud
Barcelona – Eixample	Barcelona Sud
Barcelona – Gràcia	Barcelona Nord
Barcelona – Horta - Guinardó	Barcelona Nord
Barcelona – Les Corts	Barcelona Sud
Barcelona – Nou Barris	Barcelona Nord
Barcelona – Sant Andreu	Barcelona Nord
Barcelona – Sant Martí	Barcelona Nord
Barcelona – Sants – Montjuïc	Barcelona Sud
Barcelona – Sarriá – Sant Gervasi	Barcelona Sud
Begues	Llobregat Sud
Castelldefels	Llobregat Sud
Cerdanyola del Vallès	Besòs
Cornellà de Llobregat	Llobregat Nord
El Papiol	Llobregat Sud
Esplugues de Llobregat	Llobregat Nord
Gavà	Llobregat Sud
L'Hospitalet de Llobregat	Llobregat Nord
Montcada i Reixac	Besòs
Montgat	Besòs
Pallejà	Llobregat Sud
Sant Adrià de Besòs	Besòs
Sant Boi de Llobregat	Llobregat Sud
Sant Climent de Llobregat	Llobregat Sud
Sant Feliu de Llobregat	Llobregat Nord
Sant Joan Despí	Llobregat Nord
Sant Just Desvern	Llobregat Nord
Santa Coloma de Cervelló	Llobregat Sud
Santa Coloma de Gramenet	Besòs
Torrelles de Llobregat	Llobregat Sud
Viladecans	Llobregat Sud

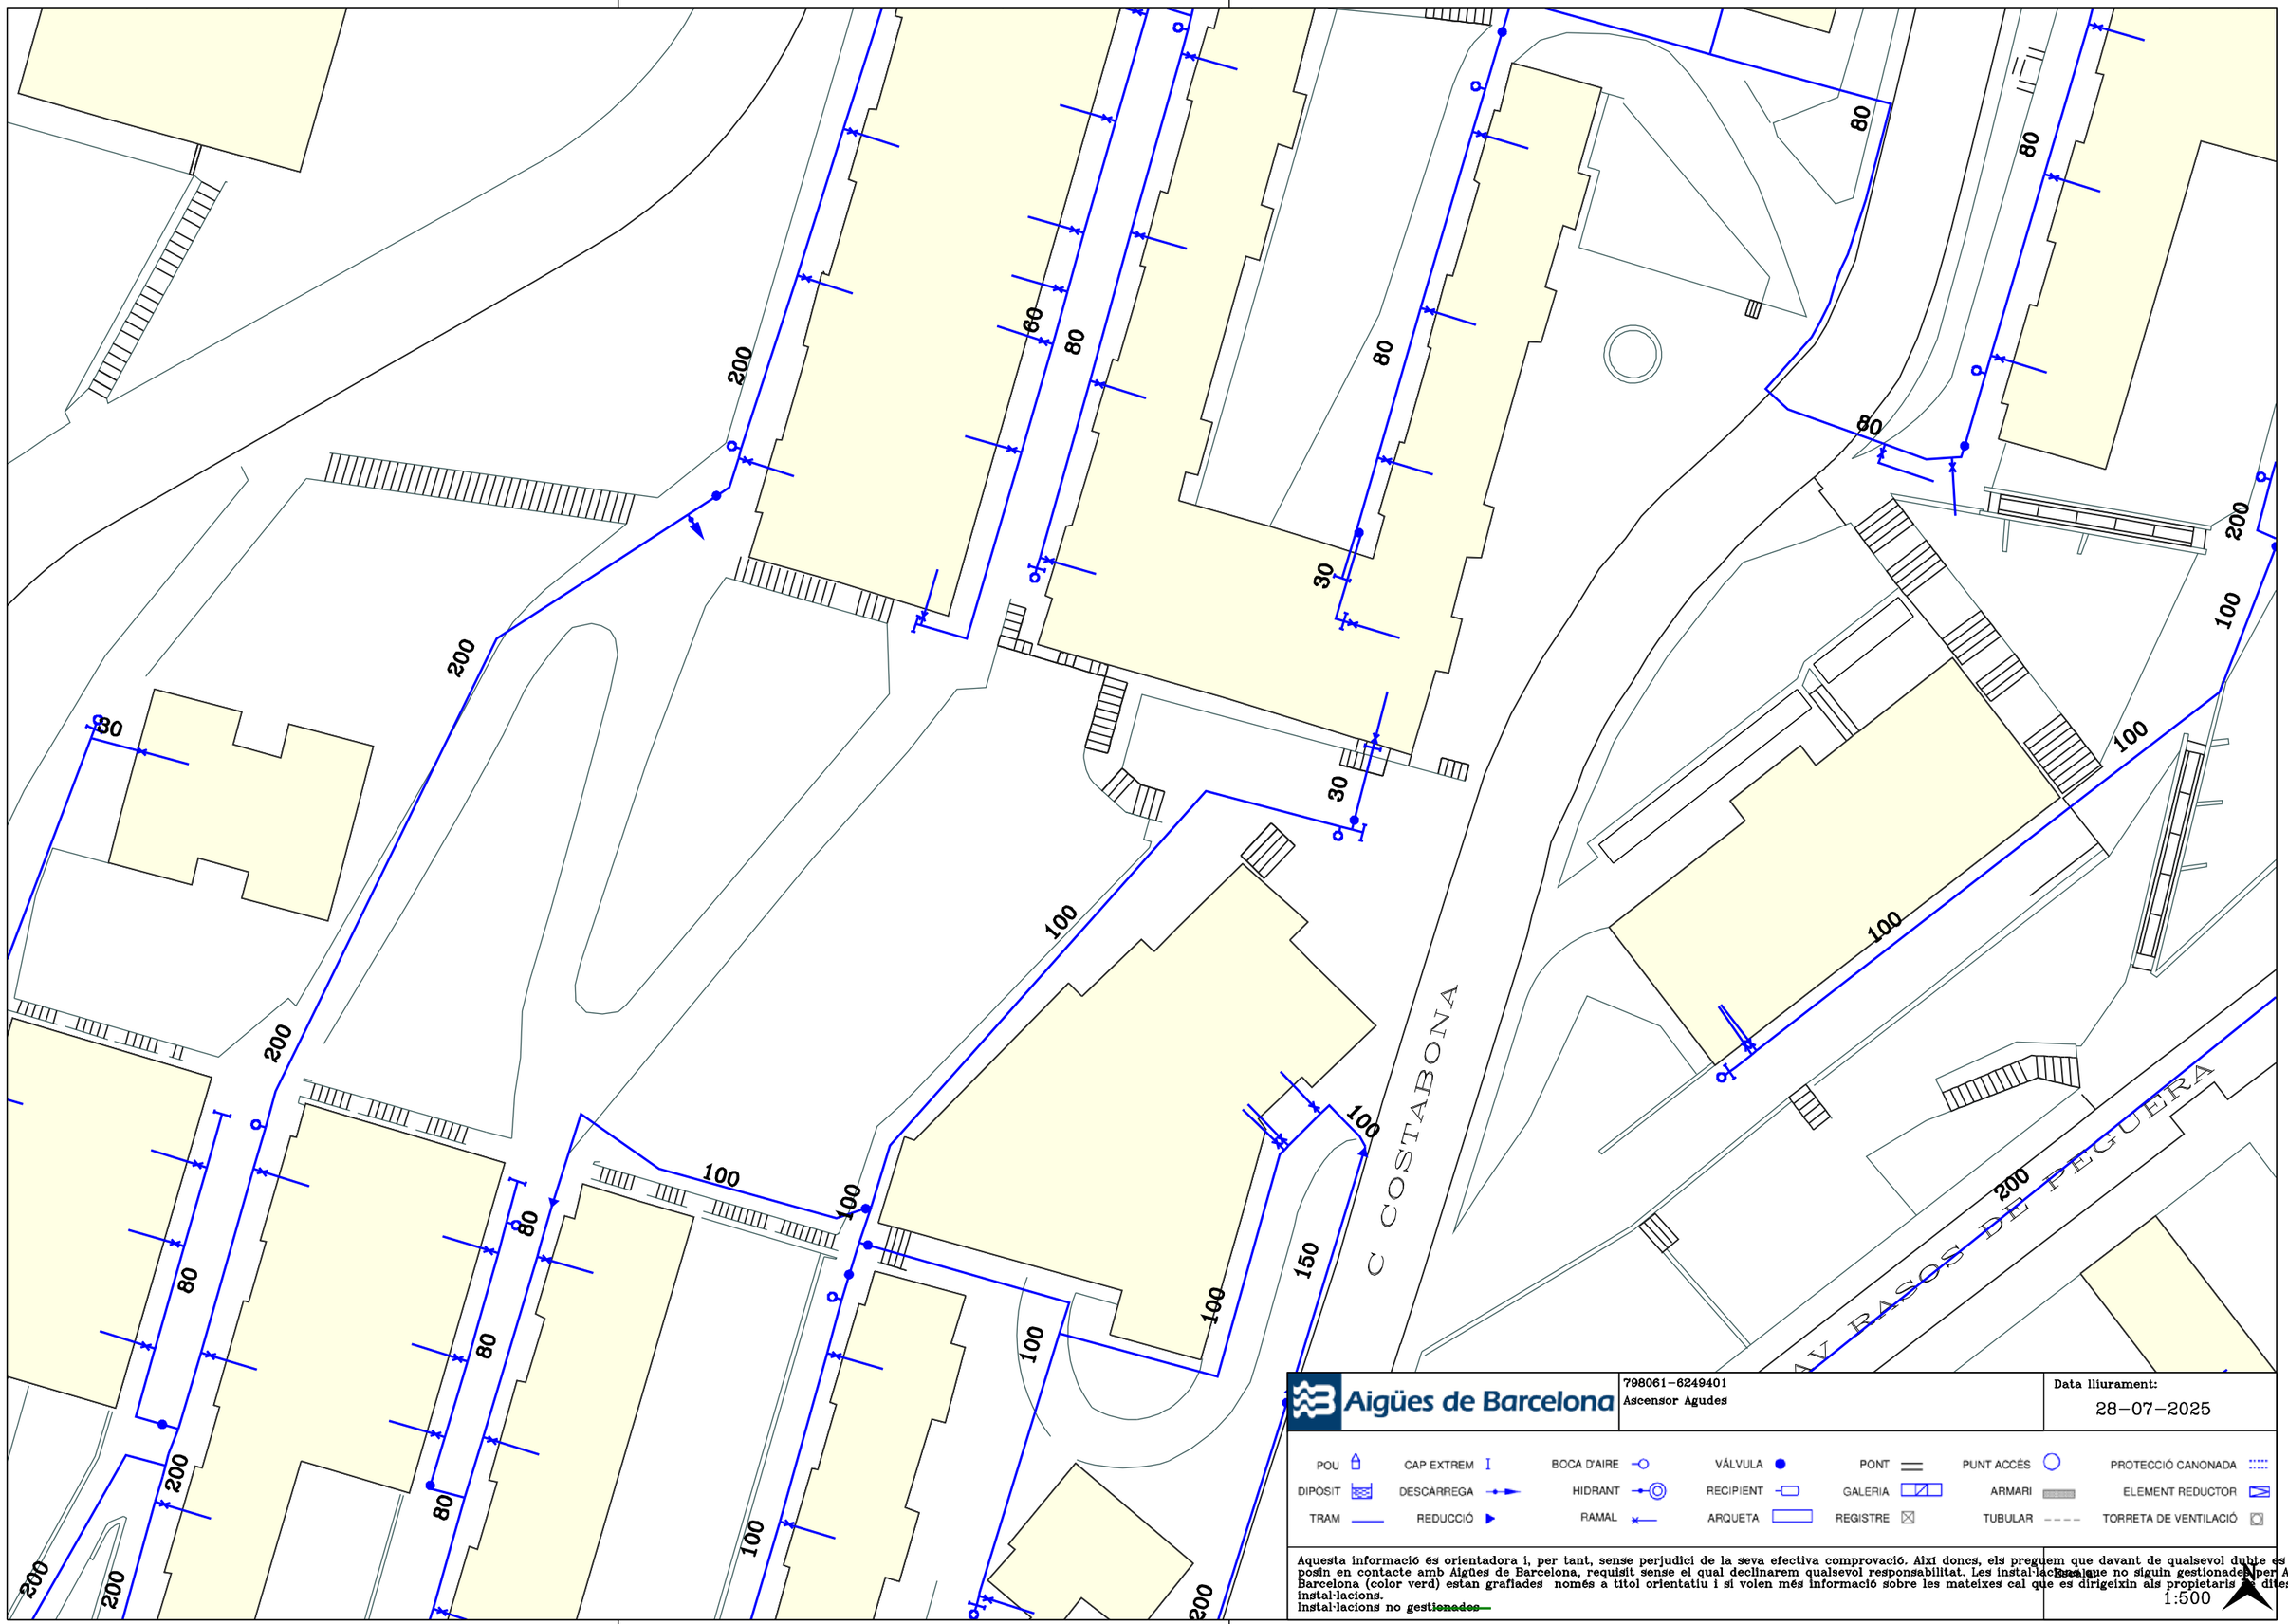

Aigües de Barcelona

798061-6249401
Ascensor Agudes

Data lliurament:
28-07-2025

POU	CAP EXTREM	BOCA D'AIRE	VÁLVULA	PONT	PUNT ACCÉS		PROTECCIÓ CANONADA
DIPÒSIT	DESCÀRREGA	HIDRANT	RECIPIENT	GALERIA	ARMARI		ELEMENT REDUCTOR
TRAM	REDUCCIÓ	RAMAL	ARQUETA	REGISTRE	TUBULAR		TORRETA DE VENTILACIÓ

Aquesta informació és orientadora i, per tant, sense perjudici de la seva efectiva comprovació. Així doncs, els preguem que davant de qualsevol dubte es posin en contacte amb Aigües de Barcelona, requisit sense el qual declinarem qualsevol responsabilitat. Les instal·lacions que no siguin gestionades per Aigües de Barcelona (color verd) estan grafiades només a títol orientatiu i si volen més informació sobre les mateixes cal que es dirigeixin als propietaris de dites instal·lacions.
Instal·lacions no ~~gestionades~~

Escala
1:500

ENLLUMENAT – AJUNTAMENT DE BARCELONA

Ecologia Urbana
Gerència Adjunta de Medi Ambient i Serveis Urbans
Direcció d'Energia i Qualitat Ambiental
Enllumenat

C/Torrent de l'Olla, 218-220 ,3a
08012 Barcelona
www.bcn.cat/mediambient

Assumpte: **Serveis afectats d'Enllumenat Públic.**

Barcelona, 28 de de Juliol de 2025

Benvolguts senyors:

En referència a la seva sol·licitud, s'adjunta la documentació dels serveis afectats d'enllumenat públic.

Tanmateix, fem constar que les dades facilitades son a títol orientatiu i que no es podrà eludir cap responsabilitat al·legant que la informació aportada sigui defectuosa, atès que pot resultar afectada per modificacions pendents del nostre entorn gràfic o bé per obres que es puguin realitzar des del transcurs d'aquesta petició fins a la execució del seu projecte.

Caldrà respectar i per tant complir les disposicions legals vigents quant a distàncies de seguretat entre els paral·lelismes i creuaments amb altres serveis, així com col·locar les proteccions adequades en cas de ser necessari.


No està permès fer us dels pericons ni tubulars de la instal·lació d'enllumenat.

El lliurament d'aquesta informació no suposa l'autorització ni la conformitat per part d'Enllumenat públic de Barcelona al projecte d'obra en curs, ni eximeix als executors de l'obra de les responsabilitats per danys i perjudicis directes o indirectes causats en les instal·lacions d'Enllumenat públic.

En el cas que, tant en fase de projecte com en fase d'obra, es detecti una possible afectació a la instal·lació d'Enllumenat públic, caldrà informar al Departament d'enllumenat, a Cristina Collado, via telefònica al 932914380 i via mail a ccollado@bcn.cat.

En cas de produir-se danys en les instal·lacions, caldrà comunicar-ho immediatament al Departament d'enllumenat públic de Barcelona i les actuacions derivades que siguin necessàries per restablir el servei es realitzaran per part del mantenidor de la zona a càrrec de les obres. Es reserva el dret d'emprendre les accions legals que considerin oportunes, així com el dret a reclamar les indemnitzacions pels danys i perjudicis causats. A més, tots els danys i perjudicis directes o indirectes que es puguin derivar a tercers, siguin materials o personals, també seran per compte i risc del promotor o executor de l'obra.

Restem a la seva disposició per a qualsevol dubte o aclariment.

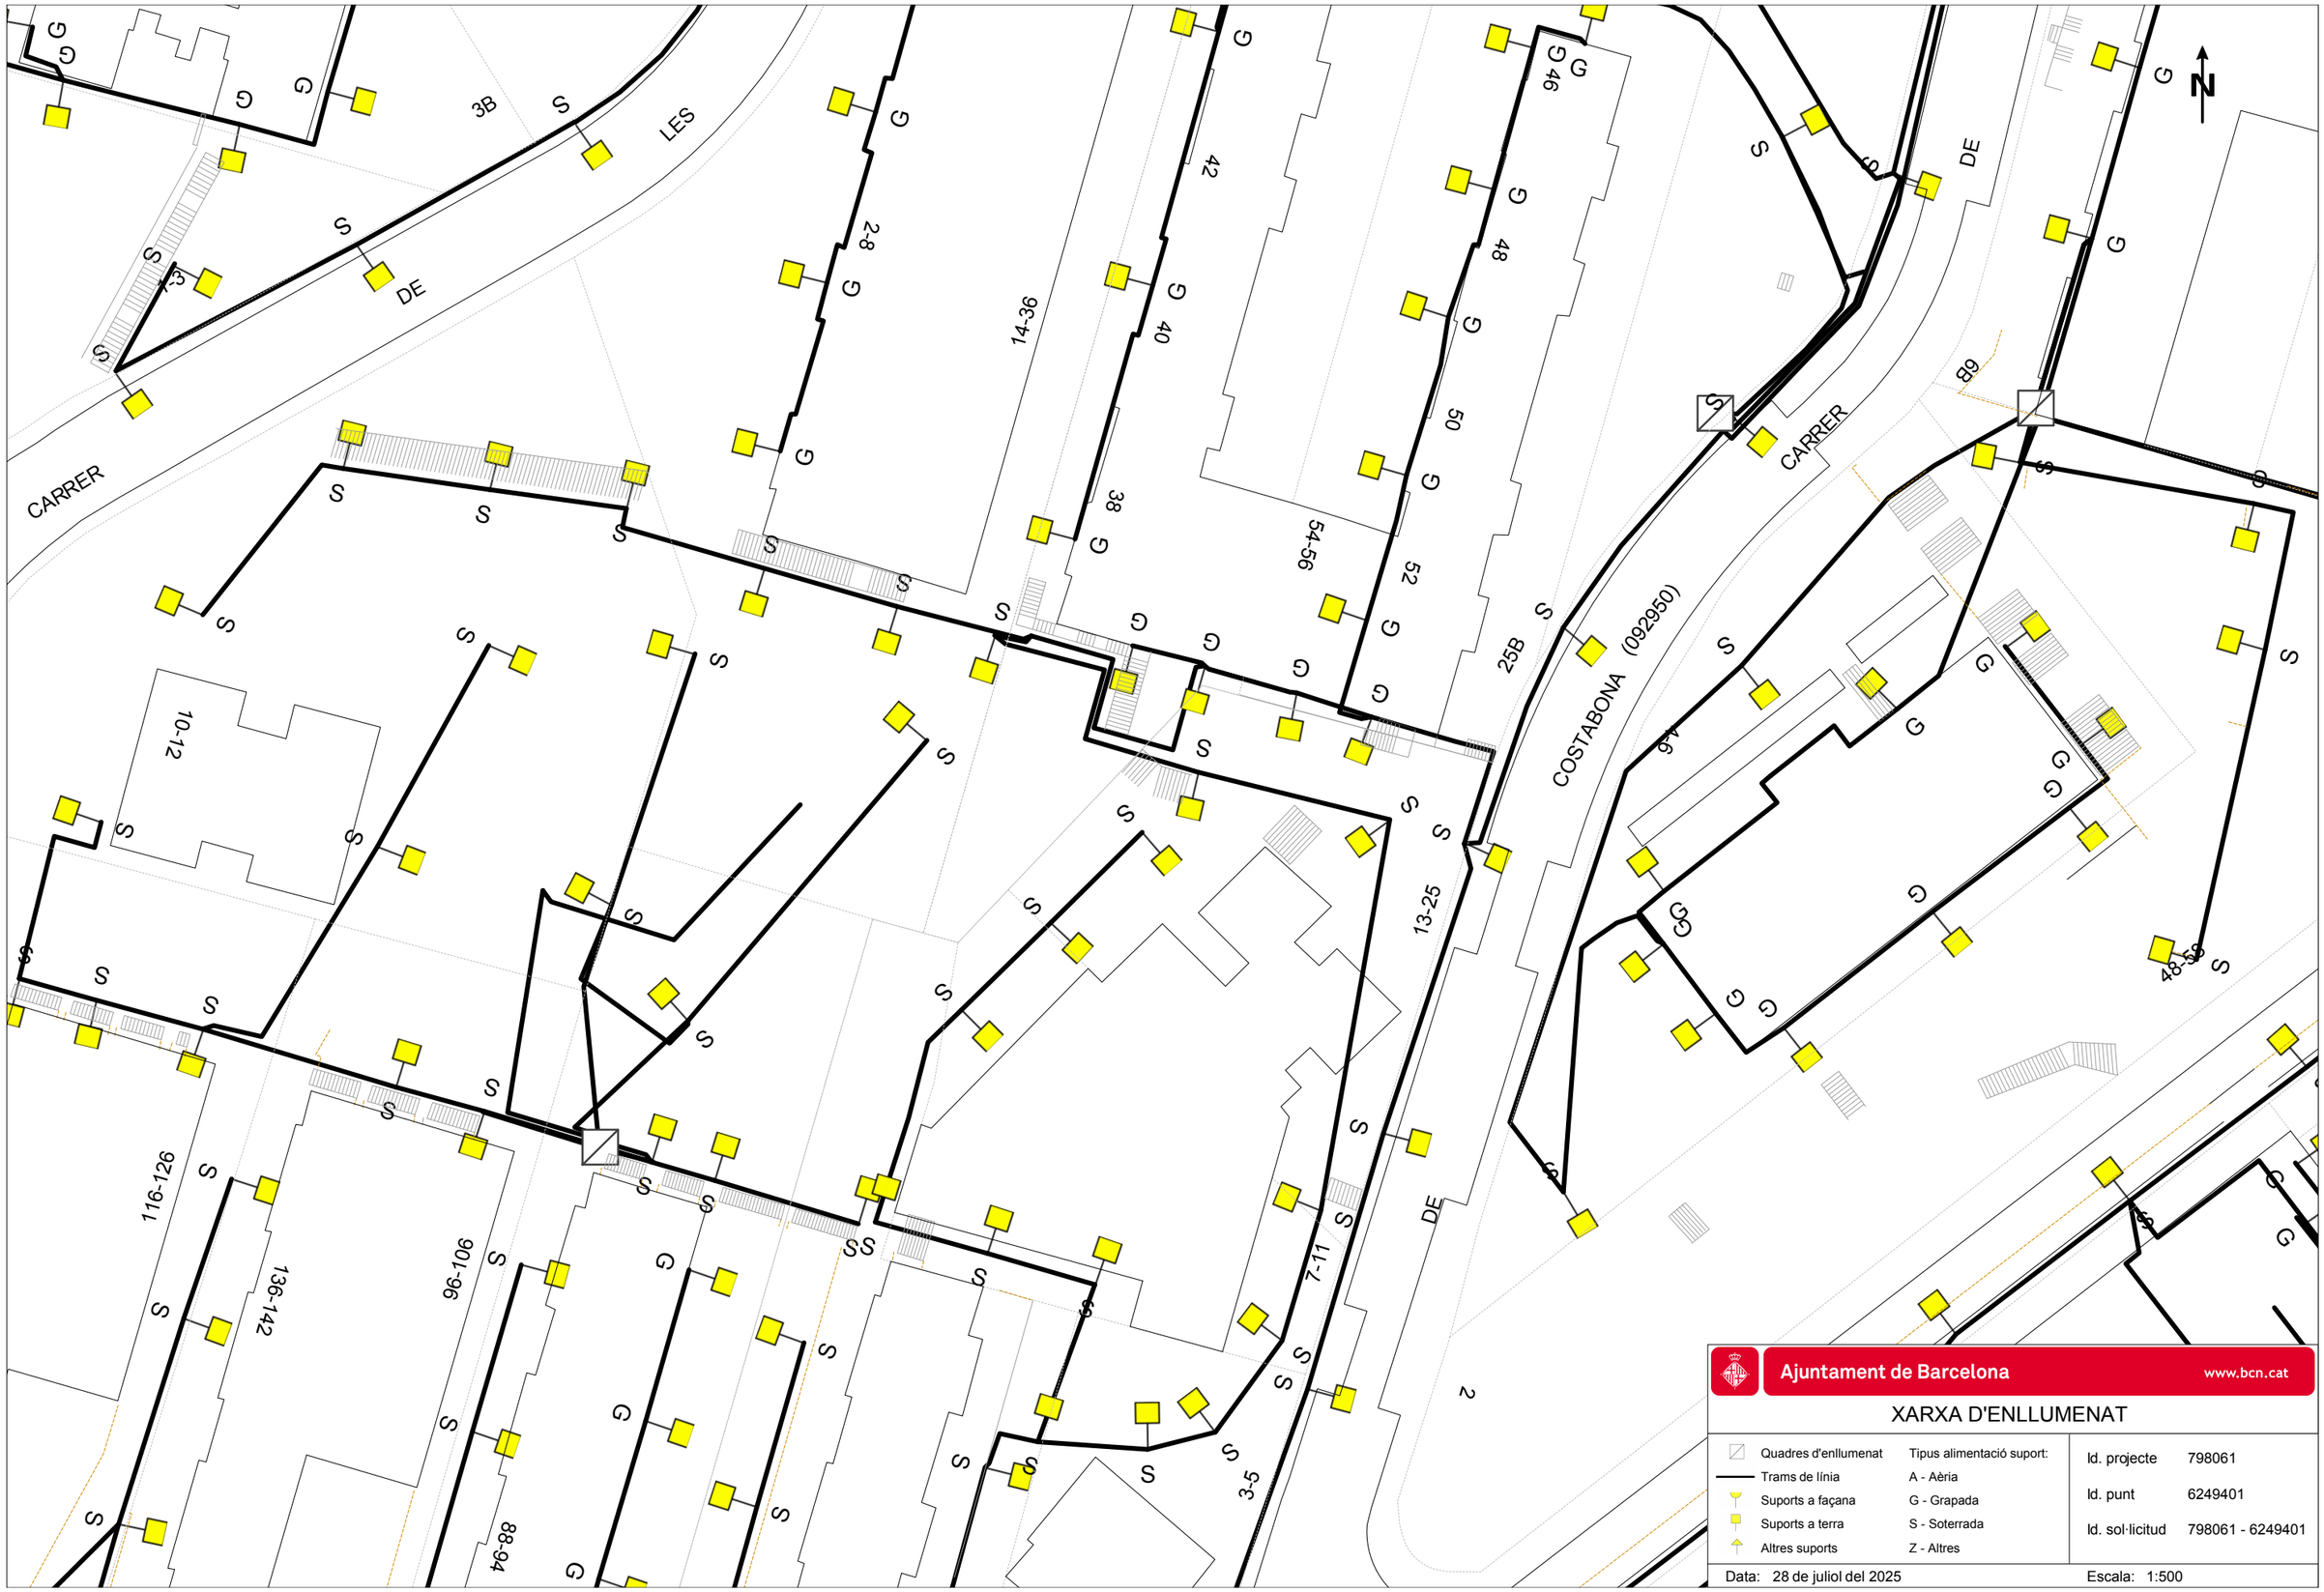

Ajuntament de Barcelona www.bcn.cat

XARXA D'ENLLUMENAT

Quadres d'enllumenat	Tipus alimentació suport:
Trams de línia	A - Aèria
Suports a façana	G - Grapada
Suports a terra	S - Soterrada
Altres suports	Z - Altres

Id. projecte	798061
Id. punt	6249401
Id. sol·licitud	798061 - 6249401

Data: 28 de juliol del 2025 Escala: 1:500

BCASA

Ajuntament de Barcelona

Medi Ambient i Serveis Urbans - Ecologia Urbana
Barcelona Cicle de l'Aigua, SA
Direcció de Projectes i Obres

Acer, 16
08038 - Barcelona
Telèfon 932 896 800
www.bcasa.cat

Barcelona, 28 de de Juliol de 2025

Senyors,

D'acord amb la seva sol·licitud, ens plau adjuntar-vos la següent informació relativa als serveis públics del subsòl existents i planificats, gestionats per la nostra empresa, al sector previst al seu projecte:

TIPUS DE PLÀNOL	OBSERVACIONS
Clavegueram	(veure punts a continuació)
Fibra Òptica	(veure punts a continuació)
Aprofitament de recursos hídrics alternatius	(veure punts a continuació)
Mines i refugis de guerra	(veure punts a continuació)
Recollida Pneumàtica (*)	(*) Els plànols de la xarxa de Recollida Pneumàtica es troben ubicats a la següent adreça: http://www.bcasa.cat/CAT/solicitud-informacio.asp

XARXA DE CLAVEGUERAM

- Per a interpretar correctament el plànol de **geometria de la xarxa de clavegueram**, necessiteu accedir al catàleg de *Tipologies de seccions de clavegueram*. Aquesta informació relativa als plànols de xarxa de clavegueram la podeu consultar a l'adreça d'Internet: http://www.bcasa.cat/CAT/solicitud-informacio.asp. En aquesta pàgina Web, la primera vegada que s'hi accedeix s'ha d'omplir un petit formulari de registre per demanar el vostre nom d'usuari i password si no el teniu ja. Un cop el rebeu podreu accedir-hi i visualitzar la documentació que us interessi o bé descarregar-la en Acrobat Reader.

- Pel que respecta a les *Simbologies* que apareixen al plànol de geometria de la xarxa de clavegueram, s'inclou en l'enviament la llegenda tipus, tot i que també la trobareu a l'esmentada adreça d'internet.

- La informació facilitada referent a la xarxa de clavegueram planificada s'ha extret del *Pla Integral de Clavegueram de Barcelona* (PICBA'06). La consignació d'aquesta informació no exclou la realització d'un estudi de detall de les obres requerides per al drenatge de la zona i de la conca afectada, ni la redacció dels projectes constructius corresponents.

- En la realització de projectes d'urbanització i/o projectes que incideixin sobre el drenatge urbà, s'haurà de preveure la col·locació d'un cert nombre de nous embornals (de reixa i bústia). Per això caldrà tenir en compte els *Plànols de previsió de nous embornals per Districtes* i els *Criteris de densitat de col·locació d'embornals*, que es troben a la mateixa adreça d'internet esmentada a dalt.

Ajuntament de Barcelona

Medi Ambient i Serveis Urbans - Ecologia Urbana
Barcelona Cicle de l'Aigua, SA
Direcció de Projectes i Obres

Acer, 16
08038 - Barcelona
Telèfon 932 896 800
www.bcasa.cat

- Per a la sol·licitud de connexió de les finques a la xarxa de clavegueram, així com qualsevol informació relativa a les connexions existents, s'hauria d'adreçar al Servei de Gestió de Claveguerons de la Direcció de Projecte i Obres de Barcelona Cicle de l'Aigua, situat al carrer Rocafort, 100 baixos 3. 08015 Barcelona (Telèfon: 932 896 890), o contactar amb el seu Cap de Servei Enrique Gil (egilb@bcn.cat).

- D'altra banda, si bé l'esmentat Servei de Gestió de Claveguerons pot disposar d'informació relativa a la situació i característiques dels claveguerons de les finques particulars, existeix una altra possible via de trobar aquesta informació si estava continguda al projecte original de l'edifici. Es tracta de l'Arxiu Administratiu de la ciutat: c/ Bisbe Caçador, 4. 08002 Barcelona (Telèfon: 932 956 800).

- Finalment, per poder consultar plànols "as-built" dels projectes d'algunes obres del període pre-olímpic, existeix un arxiu tècnic municipal al c/ Ciutat de Granada 111. 08018 Barcelona.

XARXA DE FIBRA ÒPTICA PER L'INTERIOR DEL CLAVEGUERAM

- En aquests **plànols de xarxes de fibra òptica**, s'informa exclusivament de les conduccions portafibra òptica instal·lades per l'interior del clavegueram. No s'informa, per tant, de les xarxes que discorren en rasa per fora de les clavegueres, que s'han de demanar a les diferents companyies de telecomunicacions que operen a la ciutat.

- Si es preveu l'afecció a alguna claveguera que contingui tubs portafibra, es podrà consultar telefònicament a Barcelona Cicle de l'Aigua, S.A. el número de tubs presents, així com les companyies propietàries de cadascun d'ells. Però la gestió de les afeccions, i inclús la ratificació d'aquestes dades, s'haurà de realitzar amb cada companyia afectada.

XARXA D'APROFITAMENT DE RECURSOS HÍDRICS ALTERNATIUS

- Per a interpretar correctament els **plànols de xarxes d'aigua no potable (recursos hídrics alternatius)**, al caixetí del plànol apareixen les simbologies més rellevants.

- Si es preveu l'afecció a les xarxes d'aigua no potable i es vol conèixer amb més detall els diferents equips o elements compresos a l'interior de les arquetes, es podrà consultar telefònicament a Barcelona Cicle de l'Aigua, S.A. aquesta informació.

- La informació facilitada referent a la xarxa d'aprofitament d'aigües freàtiques planificada s'ha extret del Pla Tècnic per l'Aprofitament dels Recursos Hídrics Alternatius a Barcelona (2009). La consignació d'aquesta informació no exclou la realització d'un estudi de detall de les obres requerides per al subministrament d'aigua no potable per a usos municipals, ni la redacció dels projectes constructius corresponents.

Ajuntament de Barcelona

Medi Ambient i Serveis Urbans - Ecologia Urbana
Barcelona Cicle de l'Aigua, SA
Direcció de Projectes i Obres

Acer, 16
08038 - Barcelona
Telèfon 932 896 800
www.bcasa.cat

MINES I REFUGIS DE LA GUERRA

Tant la informació de mines com la de refugis és molt antiga, d'orígens diversos, molt sovint no és verificable in situ, i per tant té una fiabilitat relativa.

Mines:

- En general les mines són de titularitat privada.
- És possible que per algunes mines es disposi d'informació addicional en forma de plànols històrics.
- Per qualsevol tema relacionat amb les Mines d'Aigua, s'hauria d'adreçar a Mª José Chesa (mjchesam@bcn.cat) de la *Direcció de Planificació i Innovació*. Barcelona Cicle de l'Aigua, S.A., c/ Acer 16, 08038 Barcelona (Telèfon: 932 896 800).

Refugis:

- És possible que per alguns refugis es disposi d'informació addicional en forma de plànols històrics.
- Per qualsevol tema relacionat amb els Refugis de Guerra s'hauria d'adreçar al Museu d'Història de la Ciutat, al Servei d'Arqueologia (Tel. 932 564 190).

CONSIDERACIONS GENERALS:

- La informació subministrada servirà exclusivament per a l'ús exposat pel peticionari en el seu escrit de sol·licitud, i tindrà una validesa màxima de 6 mesos.
- Quan al plànol aparegui una àrea identificada amb una trama verda de **zona en projecte** (veure llegenda), això significa que Barcelona Cicle de l'Aigua, S.A. ha redactat un projecte de xarxes a la zona, que podria eventualment interferir amb altres serveis, infraestructures o inclús amb els accessos als futurs edificis; per això, es recomana que el receptor de l'informe es posi en contacte amb Barcelona Cicle de l'Aigua, S.A. per conèixer els detalls d'aquest projecte. El mateix aplica si apareix una àrea identificada amb una trama taronja de **zona en obres**.
- Les dades dels plànols adjunts i la informació disponible s'ofereixen a títol orientatiu, degut a que tant les instal·lacions com el seu entorn poden veure's sotmeses a modificacions, especialment a les àrees indicades als plànols com a zones en obres.
- En el cas que es doni informació corresponent a altres municipis de l'Àrea Metropolitana, aquesta pot ser incompleta o no ajustada a la realitat. Per completar-la s'hauran de consultar els serveis tècnics dels Ajuntaments corresponents.
- Si es preveu l'afecció a algun dels serveis urbans municipals, cal elaborar un estudi i valoració d'aquests, i en aquest sentit els recordem l' obligatorietat de remetre'ns el projecte per tal d'emetre l'informe preceptiu a l'atenció de:

  Sr. Anna Massó (amasso@bcn.cat) o Sr. Viçens Gonzalez del Bao (vgonzalezdelbao@bcn.cat).del Departament d'Informació de Projectes i Recepcions. Ajuntament de Barcelona. c/ Torrent de l'Olla, 218 – 220, 2a planta. 08012 Barcelona (Telèfon: 93 291 41 97).

LLEGENDA DELS PLÀNOLS D'INFORMES DE XARXA DE CLAVEGUERAM

XARXA EXISTENT

T111 D600A
Cota tapa
Cota solera
Col.lector
(La fletxa indica el sentit de les aigües)
Exemple denominació:
- D600A: Tub Ø600 mm
- T111: Claveguera 111dm² de secció

Pou de registre

(Volum m3) Dipòsit Existent

Entronc

Embornal

Reixa

Comporta

Finestra de connexió

Sobreeixidor

Envà total

Envà parcial

Canvi de sentit de circulació
(Punt alt)

Ràpid

Salt

Sifó

Cambra
(Representa la seva geometria)

Canvi de secció

Inici de claveguera
Capçalera de xarxa
(el grafisme no representa amb exactitud la longitud del tram)

Punt d'abocament

Fossar de sedimentació

Clapeta

Punt amb desperfectes greus

Singularitat a la claveguera

Estació de bombament

Velocímetre

Estació de qualitat


Limnímetre

Estació remota

Pluviòmetre

XARXA PLANIFICADA

ANTI-INUNDACIÓ T>10 EXCLUSIVAMENT i MIXTE	DESENVOLUPAMENT DE XARXA	ANTIABOCAMENT EXCLUSIVAMENT	ANTI-INUNDACIÓ T>10 EXCLUSIVAMENT	
Codi [HxV]	Codi [HxV]	Codi [HxV]	Codi [HxV]	Col.lector planificat - [HxV] Secció rectangular - (HxV) Secció amb volta
				Tapa estanca
				Envà total planificat
				Envà parcial planificat
				Comporta planificada
Cota connexió	Cota connexió	Cota connexió	Cota connexió	Connexió planificada
Codi Volum m3	Codi Volum m3	Codi Volum m3	Codi Volum m3	Dipòsit planificat

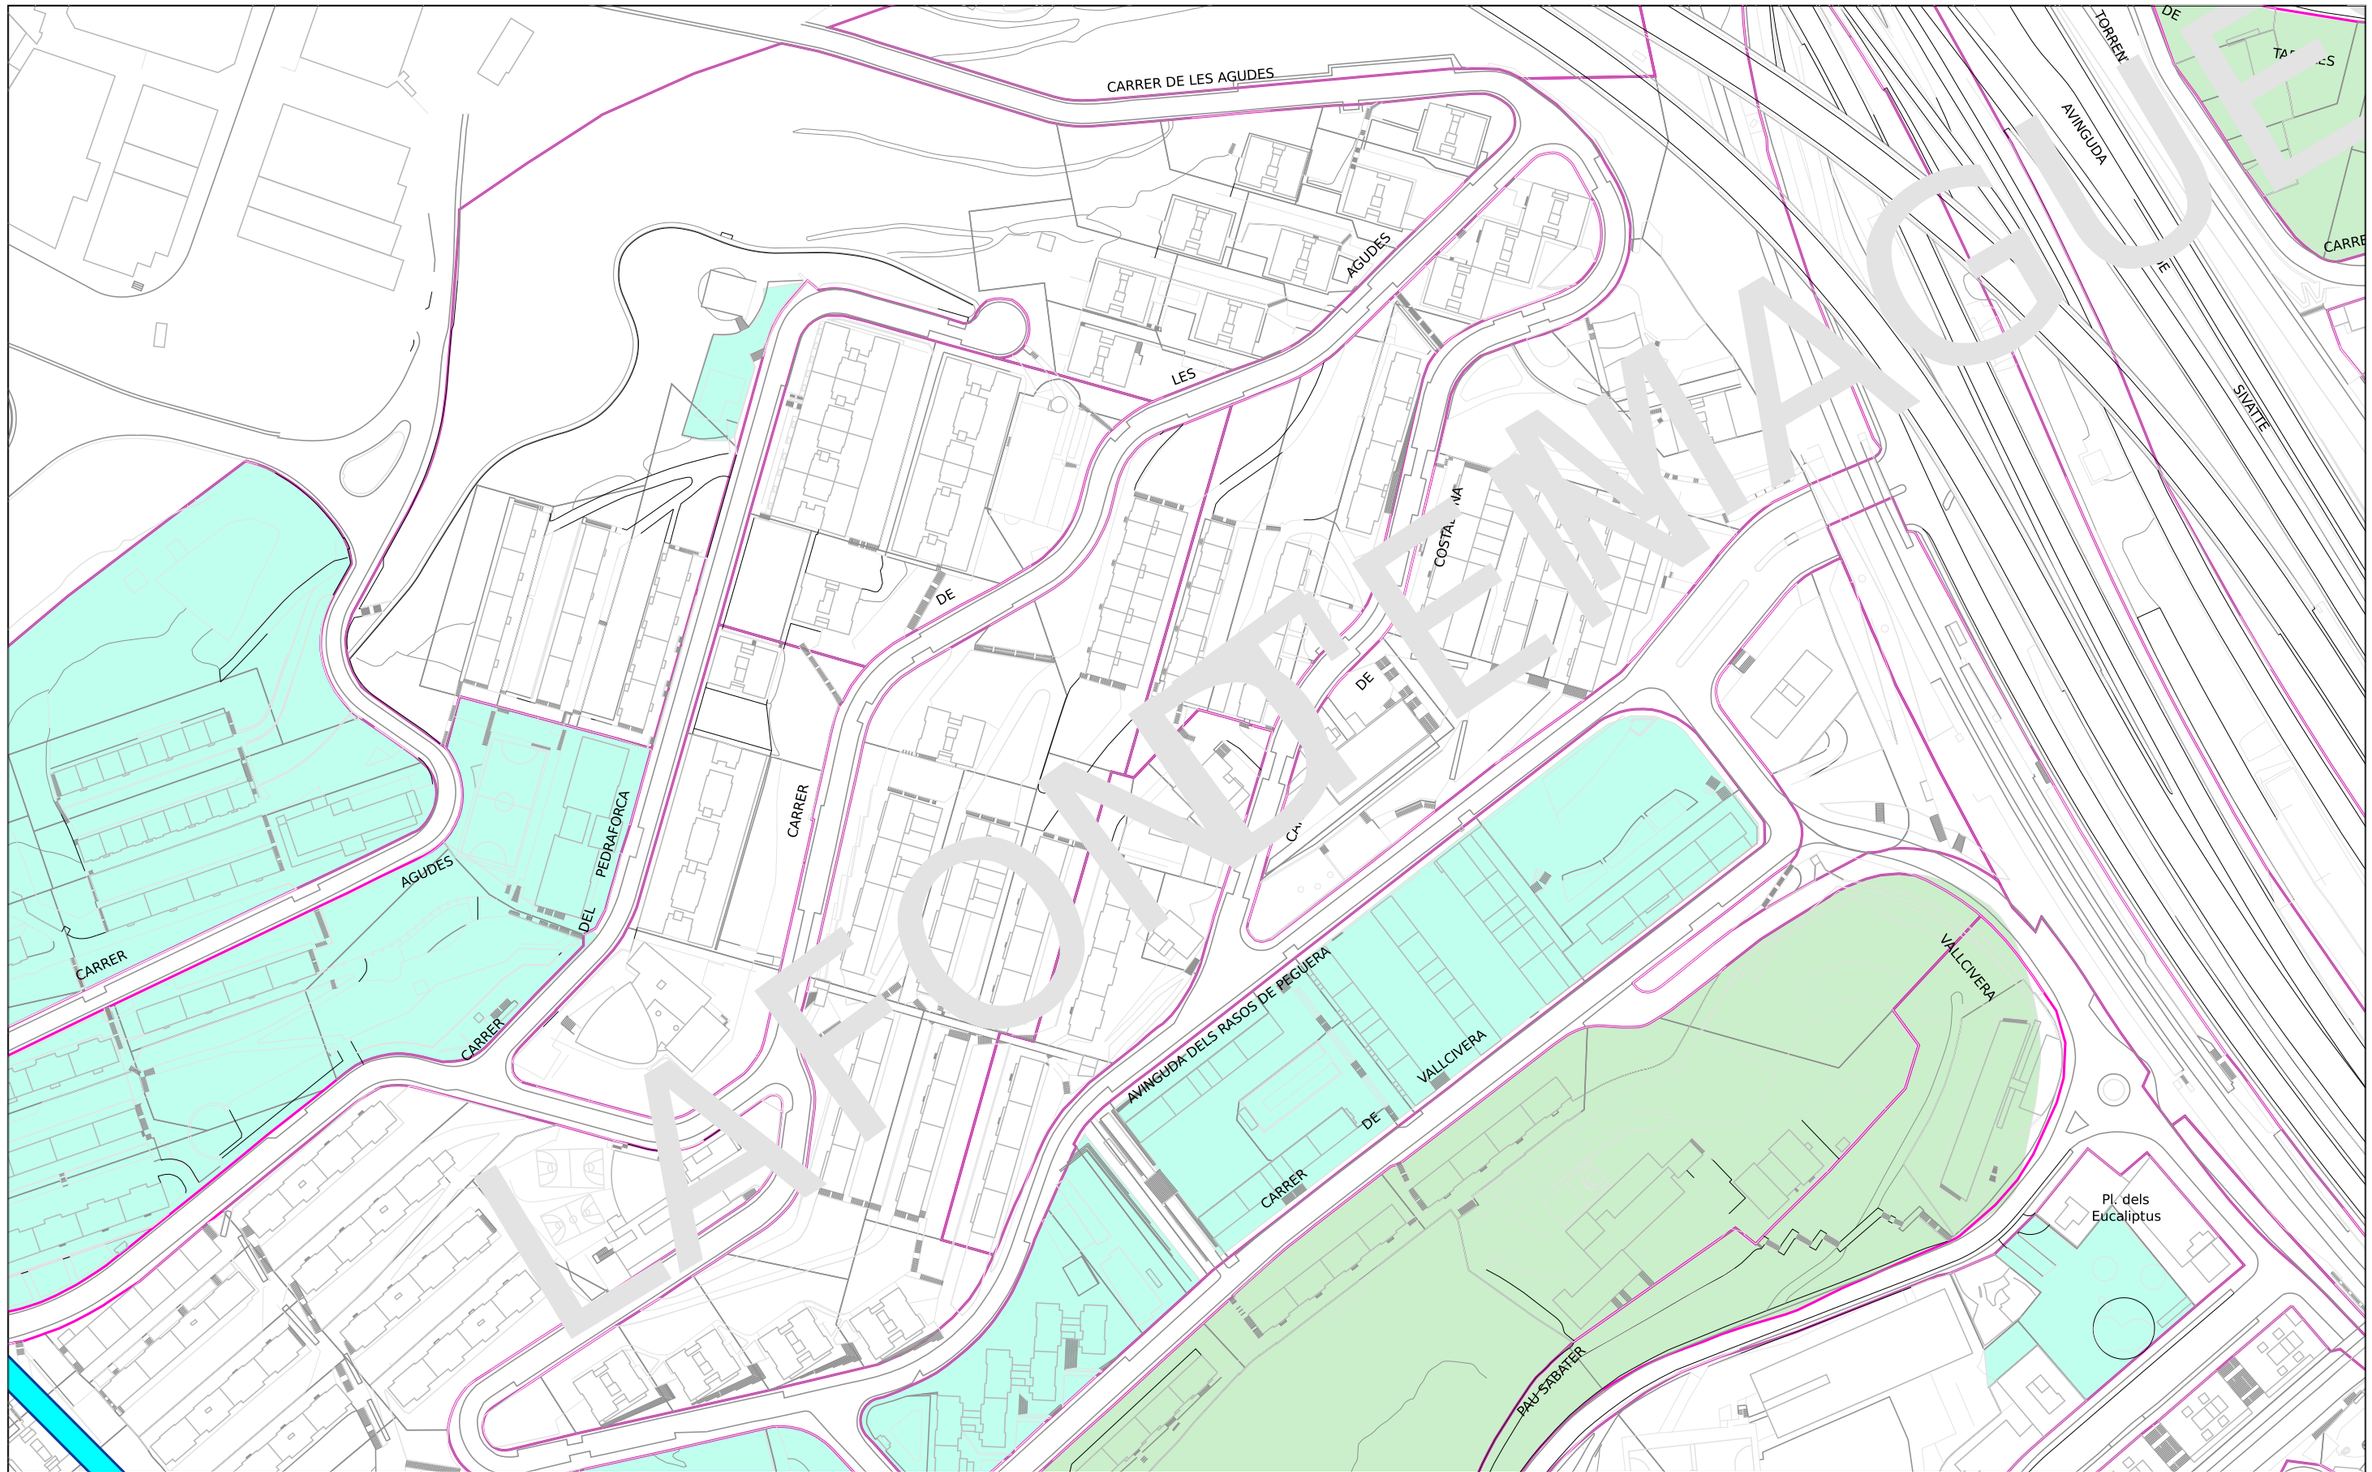

LA FONT
ORDEMAGUE

Ajuntament de Barcelona

Barcelona Cicle de l'Aigua SA

REFUGIS DE GUERRA I MINES A BARCELONA

Codi 798061-1965 Ascensor Agudes


Data: 28-07-2025


Projecció UTM. ETRS89 Escala 1/2000

Coordenada centre: (431295.34;4590335.20) m.

LLEGENDA

- Refugi de guerra (sense dades geomètriques específiques)
- Refugi de guerra (amb dades geomètriques específiques)
- Mina d'aigua

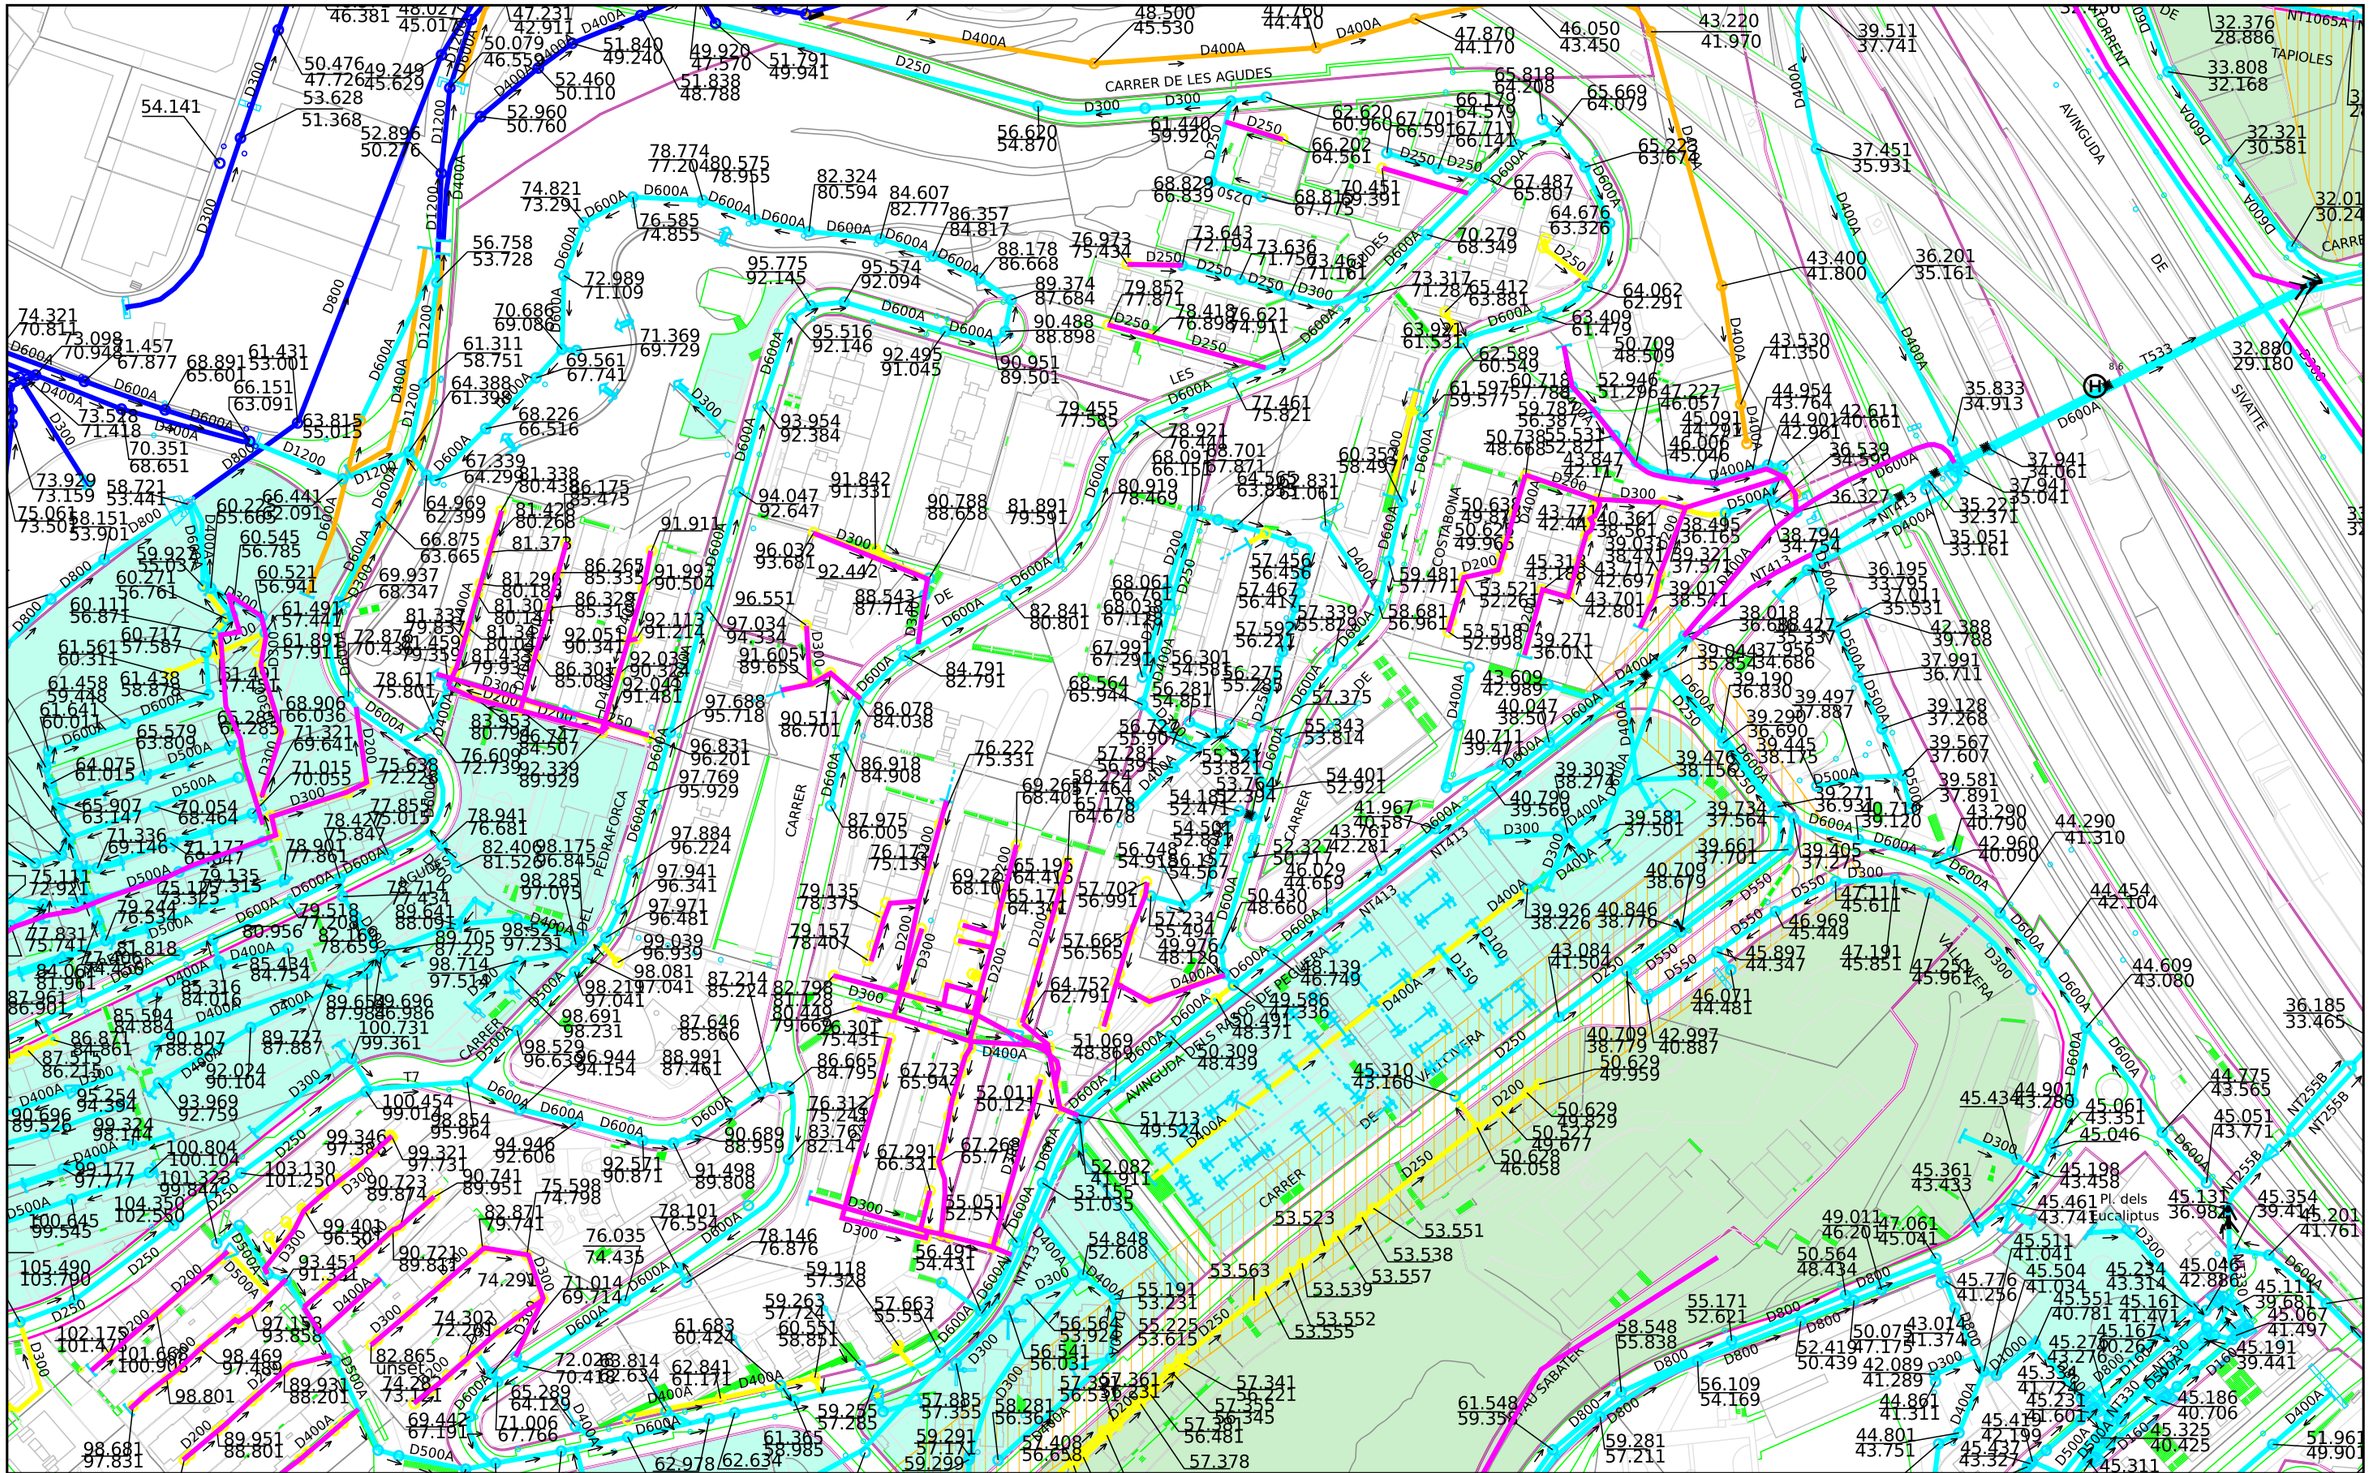
CARRER DE LES AGUDES
AVINGUDA
CARRER
PEDRAFORCA
CAMÍ DEL CUCUT
CAMÍ DE LES PEDRERES
CAMÍ DE LES PEDRERES
CAMÍ DELS RAIMATS
CAMÍ DE LES PEDRERES
CAMÍ DE LES PEDRERES
CAMÍ DE LES PEDRERES

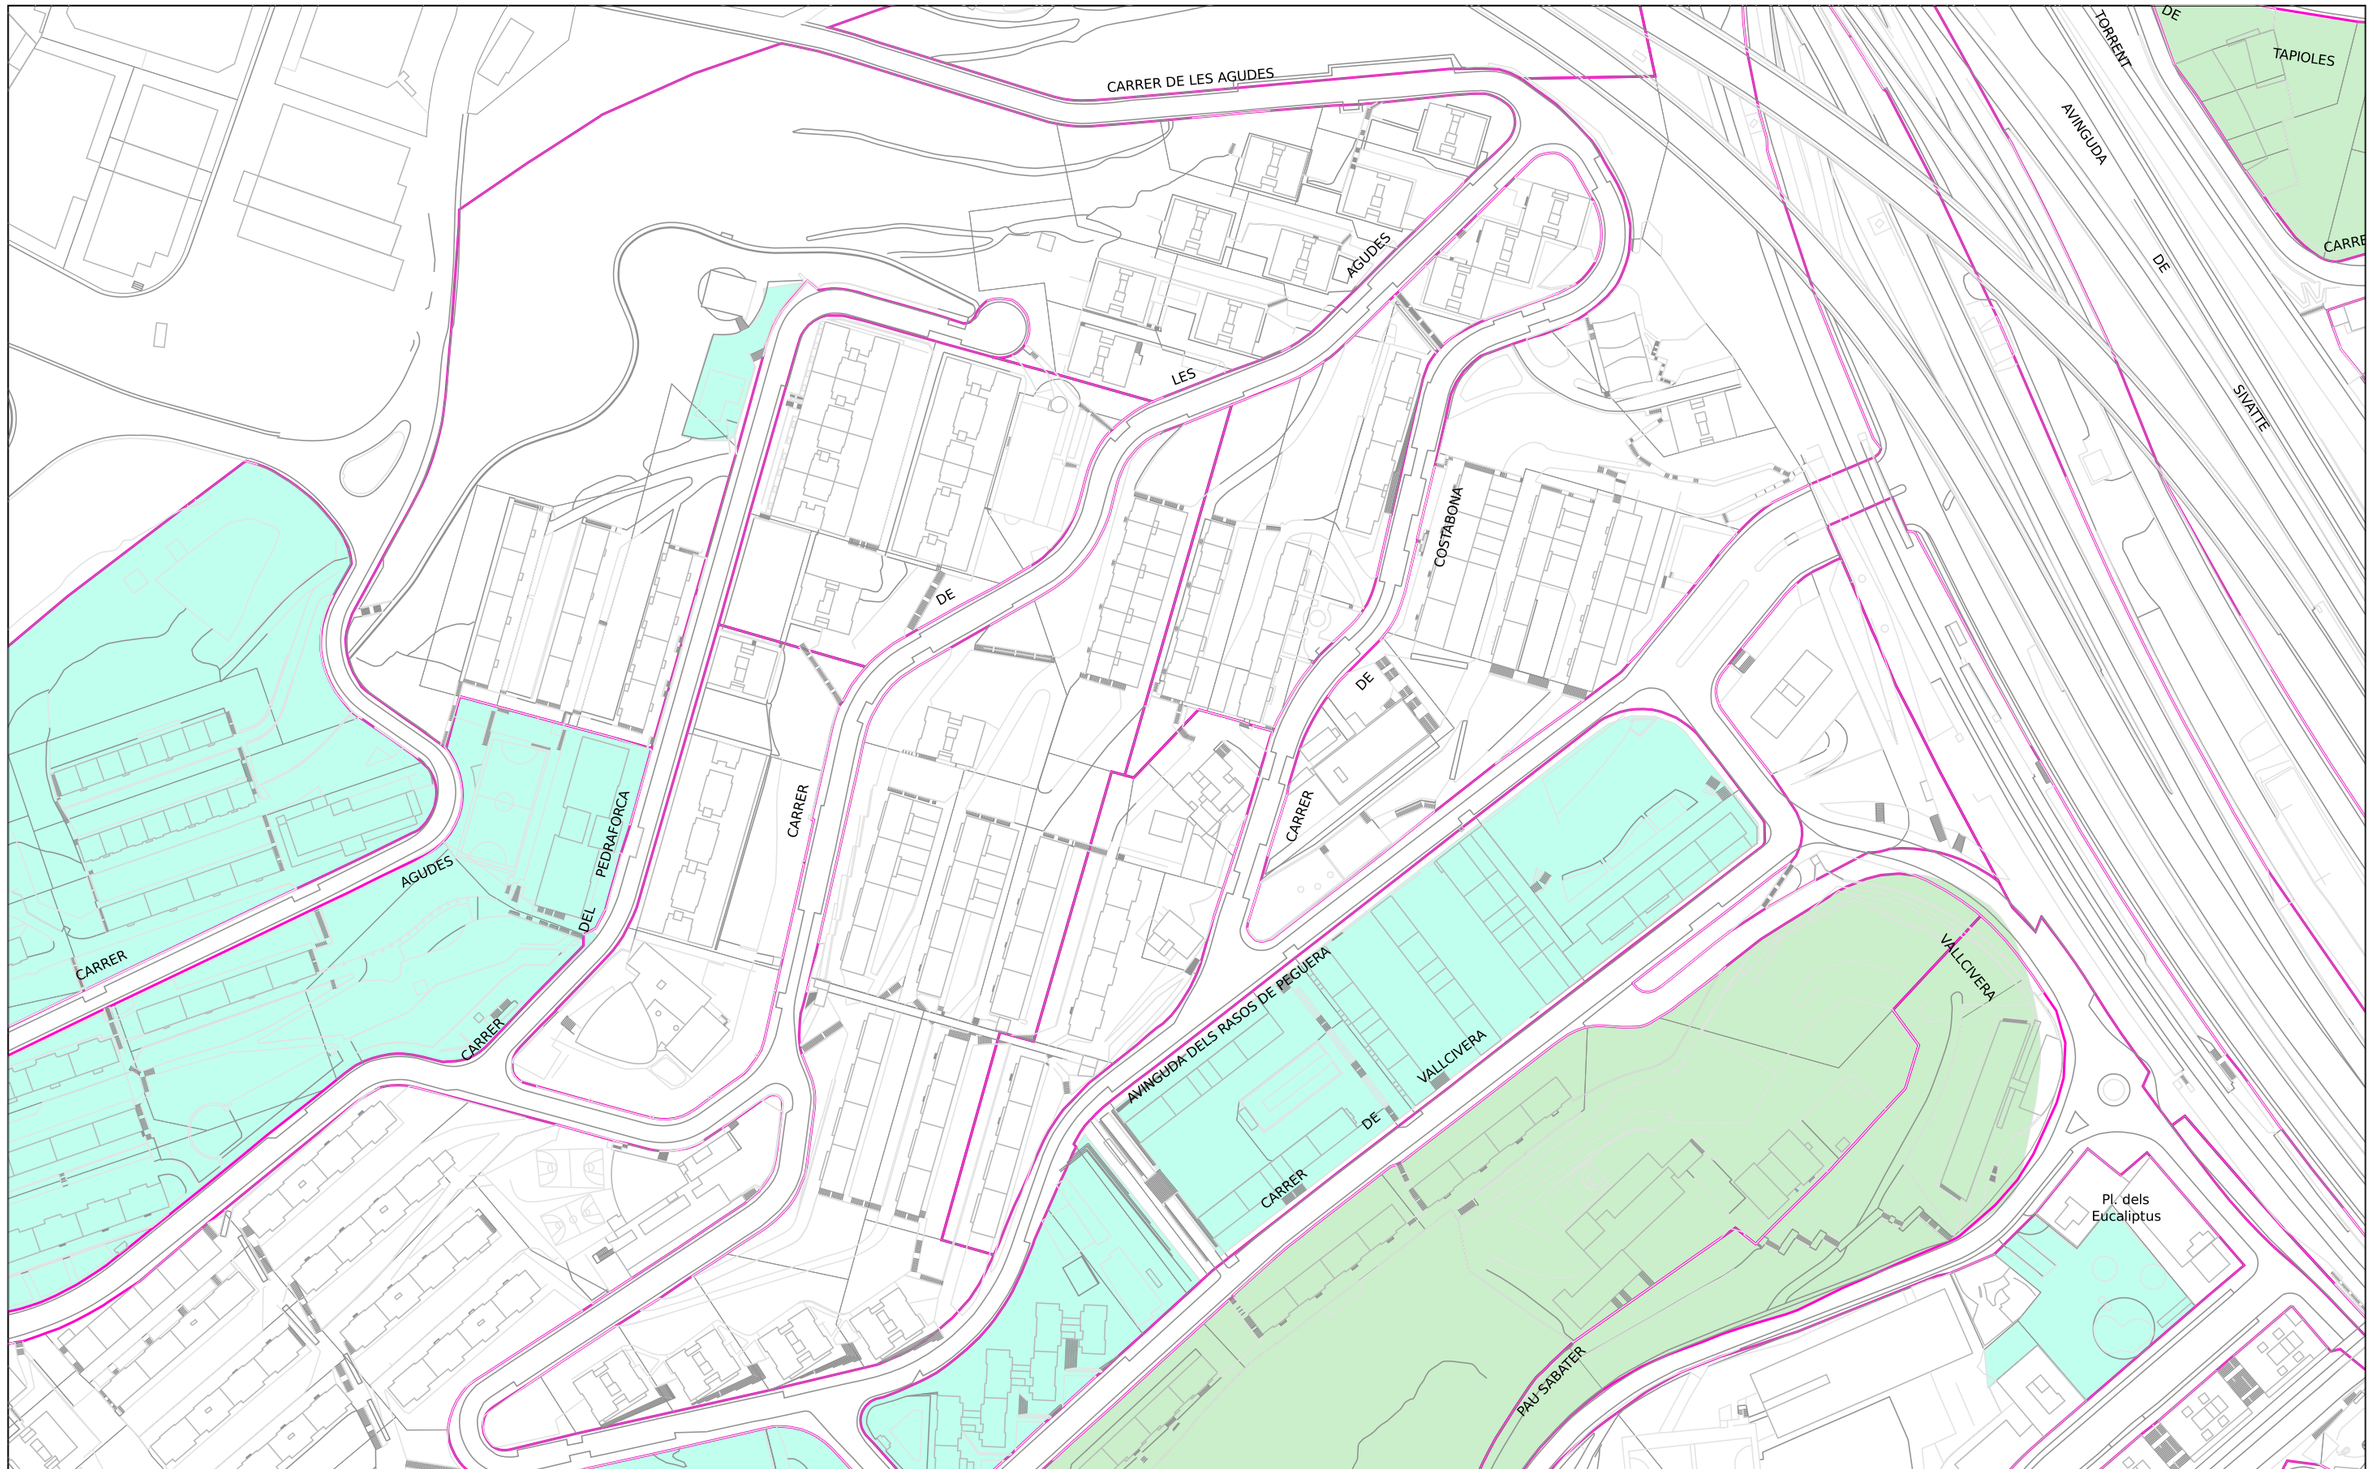

Ajuntament de Barcelona

Barcelona Cicle de l'Aigua SA

XARXA DE FIBRA ÒPTICA PEL CLAVEGUERAM

Codi 798061-1965 Ascensor Agudes


Data: 28-07-2025

Projecció UTM. ETRS89 Escala: 1/2000

Coordenada centre: (431295.34;4590335.20) m.

LLEGENDA

- Xarxa projectada
- Xarxa en construcció
- Xarxa existent
- Arqueta de fibra òptica

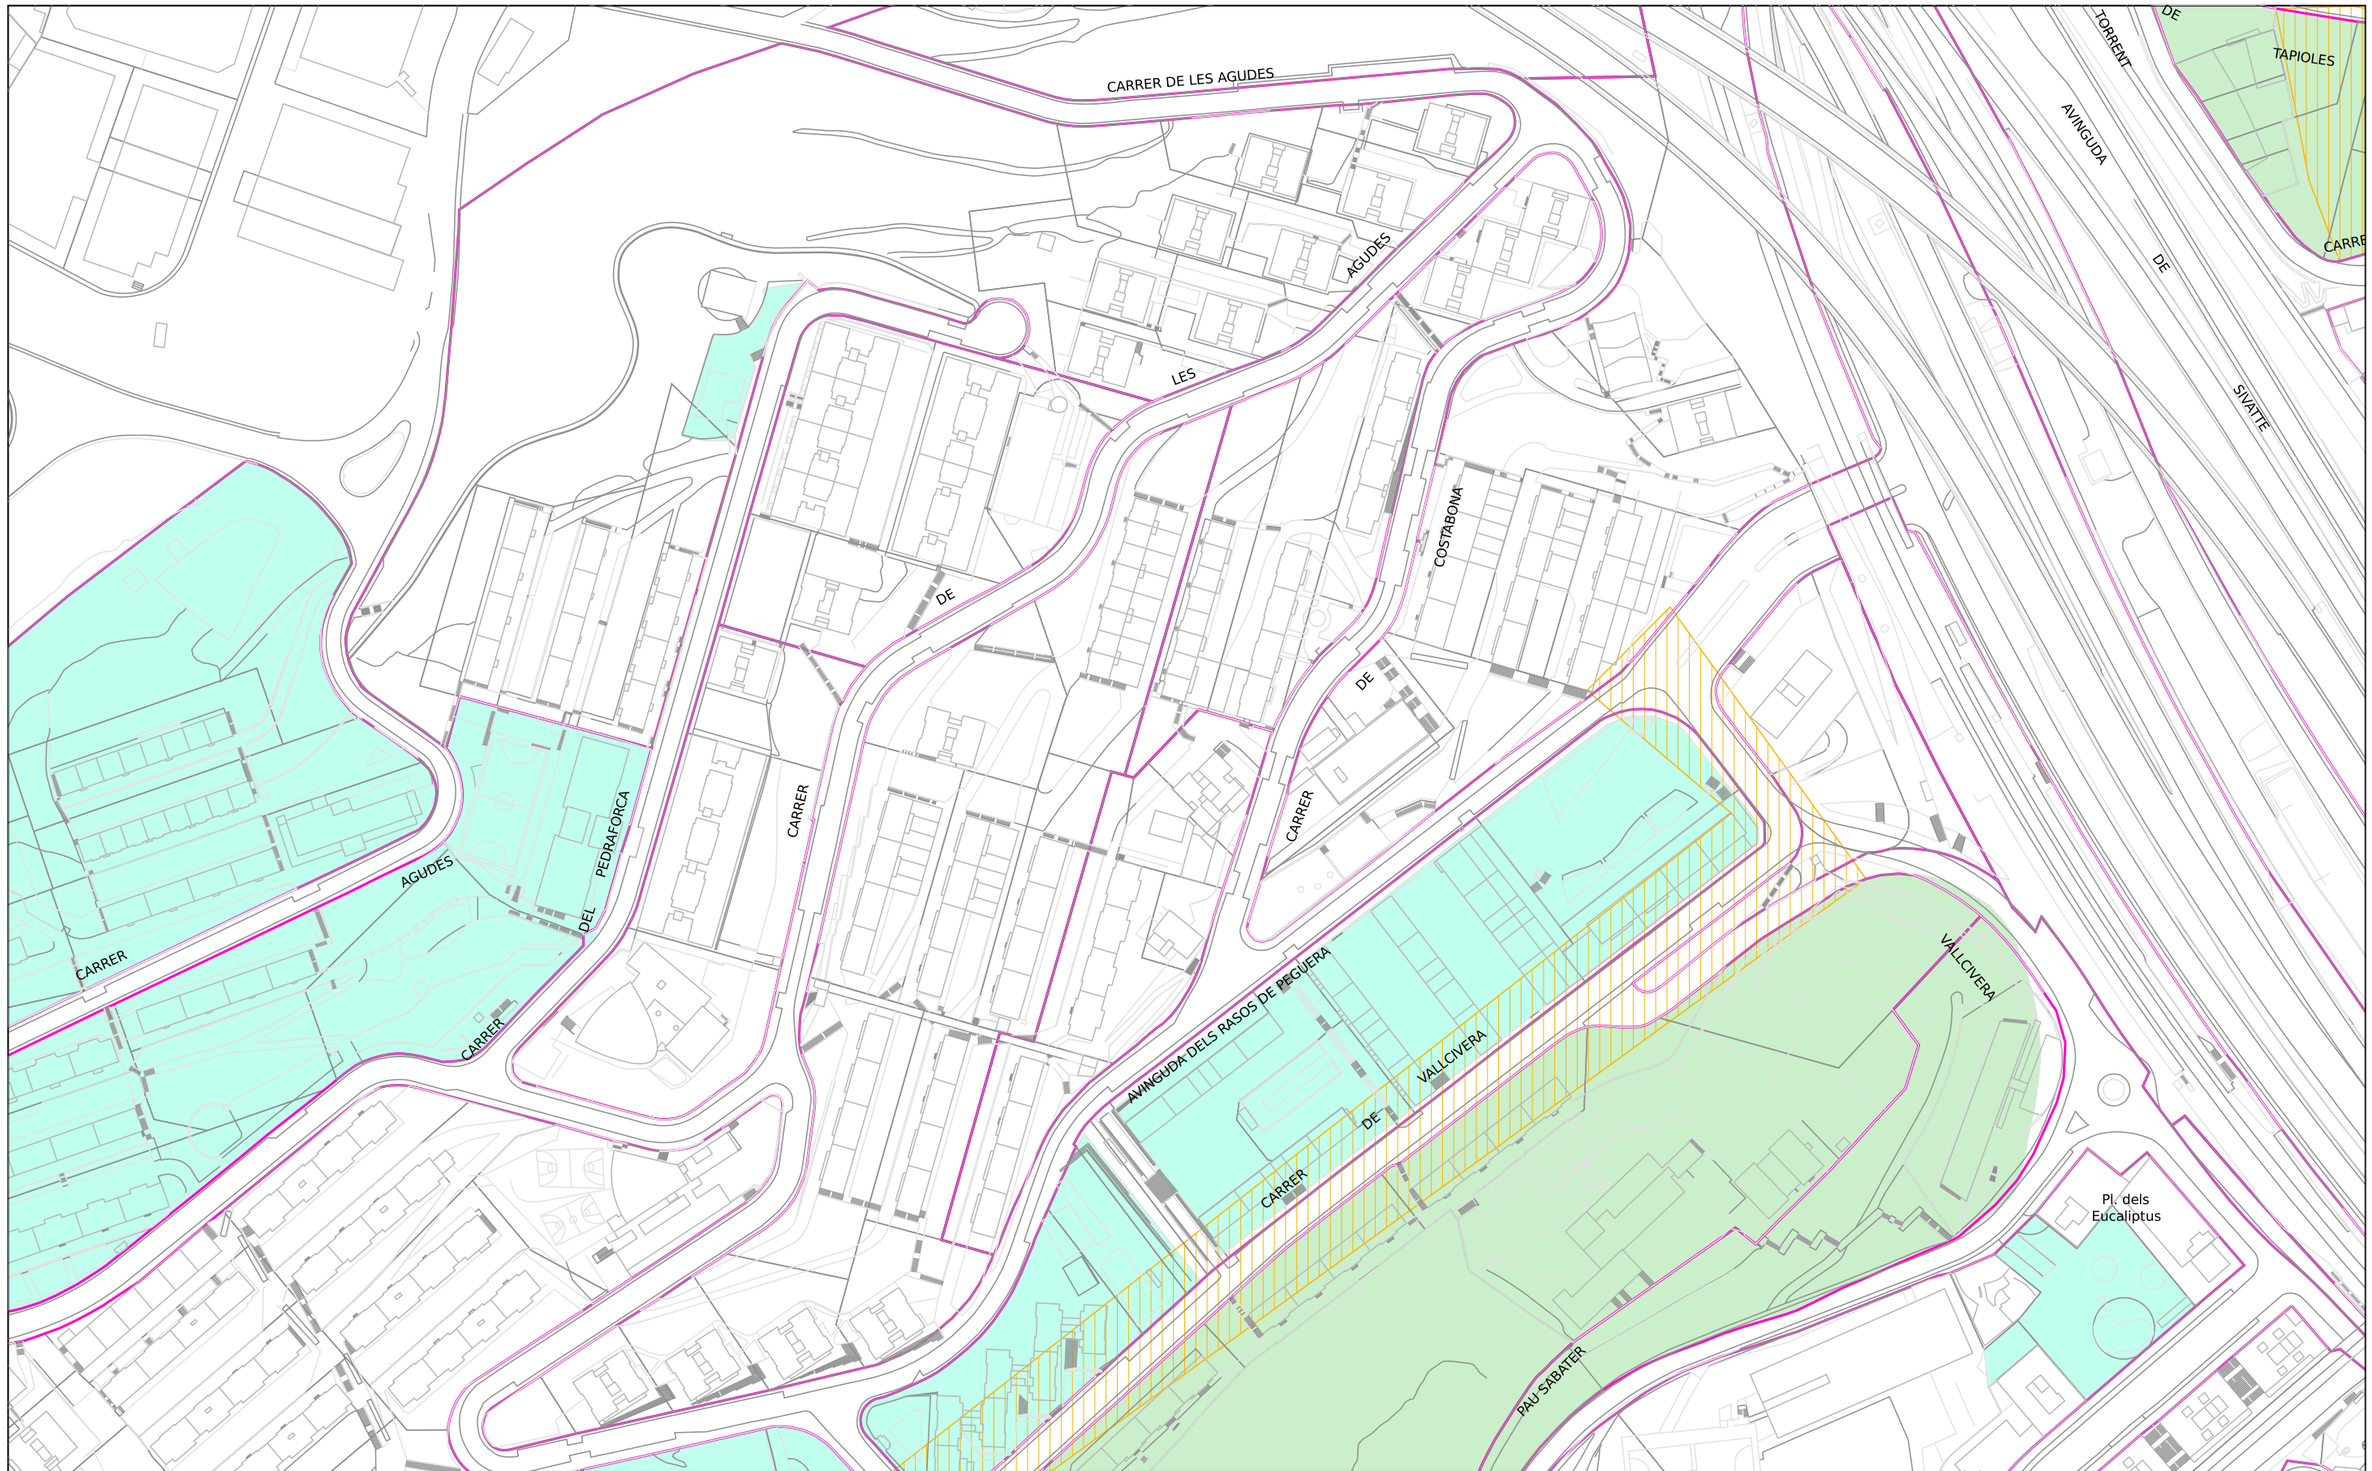

Ajuntament de Barcelona

Barcelona Cicle de l'Aigua SA

XARXA D'APROFITAMENT DE RECURSOS HIDRICS ALTERNATIUS

Codi 798061-1965 Ascensor Agudes

Data: 28-07-2025

Projecció UTM. ETRS89 Escala:1/2000

Coordenada centre: (431295.34;4590335.20) m.

LLEGENDA

- Xarxa planificada
- Xarxa projectada
- Xarxa existent
- Dipòsit
- Arqueta
- Piezòmetre
- Hidrant
- Sensor piezomètric
- Zona en
- Zona en obres

ENDESA

RECOMENDACIONES DE SEGURIDAD

1. Como cumplimiento del artículo 24 apartado 2 de la Ley 31 de 1995 de Prevención de Riesgos Laborales, les informamos de los riesgos inherentes a la propia instalación eléctrica: riesgo de paso de corriente y riesgo de cortocircuito.

2. El personal que efectúe la apertura, en el momento de realización de catas para la localización de cables eléctricos, añada a su equipo de protección individual (EPI), elementos que aumenten la seguridad personal ante posibles contactos eléctricos, directos e indirectos, y cortocircuitos, tales como:

a) Guantes aislantes que se puedan colocar debajo de los de protección mecánica.

b) Botas aislantes

c) Gafas de protección

3. Señalizar la zona de existencia de cables.

4. No descubrir los cables hasta que no sea necesario.

5. Mantener descubiertos los cables el menor tiempo posible.

6. Si se ha de trabajar en proximidad de cables descubiertos, taparlos con placas de neopreno y si están en el paso de personas disponer de elementos que eviten pisar los cables.

7. Sujetar los cables mediante placas de neopreno y cuerdas aislantes, si por motivos de ejecución de la obra hubiera cables descolgados, de forma que no queden forzados ni con ángulos cerrados, de forma que mantengan su posición inicial.

8. Realizar las operaciones 5 y 6 bajo supervisión de personal cualificado.

RECOMENDACIONES BÁSICAS EN LA REALIZACIÓN DE OBRAS CON EXISTENCIA DE RED ELÉCTRICA

RECOMENDACIONES PARA LA REALIZACIÓN DE CATAS


Realizar las catas manualmente, ayudándose de la paleta para hacer micro catas de 20 cm. de profundidad.

Se recomienda que la anchura de la cata sea de 60 cm. en el sentido de la canalización y de 50 cm. como mínimo en sentido transversal a cada lado de:

- La futura traza de la canalización.
- La cota del eje de la canalización.

RESTITUCIÓN DE LAS PROTECCIONES DE LOS CABLES

Las líneas eléctricas deben quedar protegidas de posibles agresiones externas, y por ello se han de señalizar y proteger. Una vez se haya descubierto un cable o cables eléctricos se debe restituir las protecciones tal como indica la figura siguiente y atendiendo a los procedimientos de EDISTRIBUCIÓN Redes Digitales S.L.U. DMH001 (MT) y CML003 (BT).

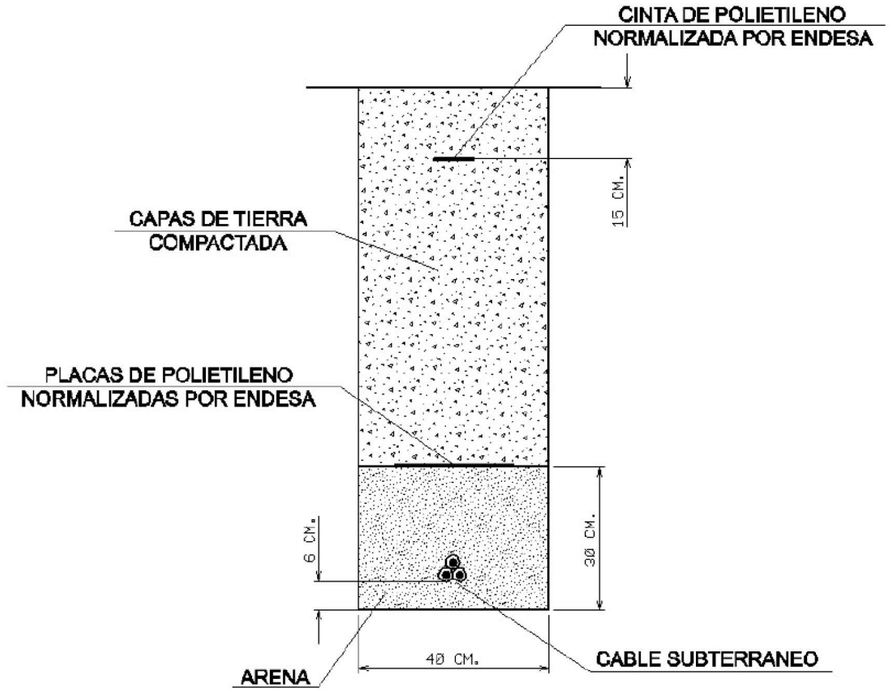

RECOMENDACIONES BÁSICAS EN LA REALIZACIÓN DE OBRAS CON EXISTENCIA DE RED ELÉCTRICA

En caso de dudas o configuraciones complejas, consultar con la Zona de Distribución correspondiente de EDISTRIBUCIÓN Redes Digitales S.L.U.

Todas estas indicaciones quedan supeditadas a las instrucciones puntuales del personal técnico de EDISTRIBUCIÓN Redes Digitales S.L.U.


SEPARACIÓN DE SERVICIOS

Se debe seguir lo ordenado en el Decreto 120/1992 de 28 de Abril, modificado parcialmente por el Decreto 196/1992, así como lo indicado en la Orden del 5 de julio de 1993 (DOG 1782 11-8-93).

Información operarios empresas contratistas y subcontratistas

Apertura de Zanjas.

1º Tener datos de servicios eléctricos

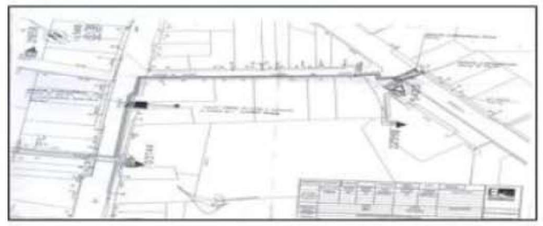

2º Delimitación y señalización Zona de Trabajo



3º Detección de servicios eléctricos



4º Catas manuales de servicios







5º Apertura de zanja

Tramos AT

- Aéreo
- Subterráneo o Submarino
- Aereo Fuera de Servicio
- Subterraneo o Submarino Fuera de Servicio

Tramos MT

- Aéreo desnudo
- Aéreo
- Subterráneo o Submarino
- Aéreo Trenzado Fuera de Servicio
- Aéreo Desnudo Fuera de Servicio
- Subterráneo Fuera de Servicio

Tramos BT

- Aéreo Trenzado
- Aéreo desnudo
- Subterráneo o Submarino
- Aéreo Trenzado Fuera de Servicio
- Aéreo Desnudo Fuera de Servicio
- Subterráneo Fuera de Servicio

Trazas AT

- Aérea AT
- Subterránea AT
- Canalización
- Galería de servicio

Trazas MT

- Aérea MT
- Subterránea MT
- Canalización
- Galería de servicio

Trazas BT

- Aérea BT
- Subterránea BT
- Canalización
- Galería de servicio

Subestaciones AT

- Subestación
- Subestación Fuera de Servicio

Centros de Distribución

- PT
- Centro de Distribución
- PT Fuera de Servicio
- Centro de Distribucion Fuera de Servicio

Comunicaciones


- Nodos FO
- Subterráneo
- Aéreo

Arquetas

- AT
- MT
- BT


e-distribución

Ref: 798061 Plànol MAPA ÍNDEX

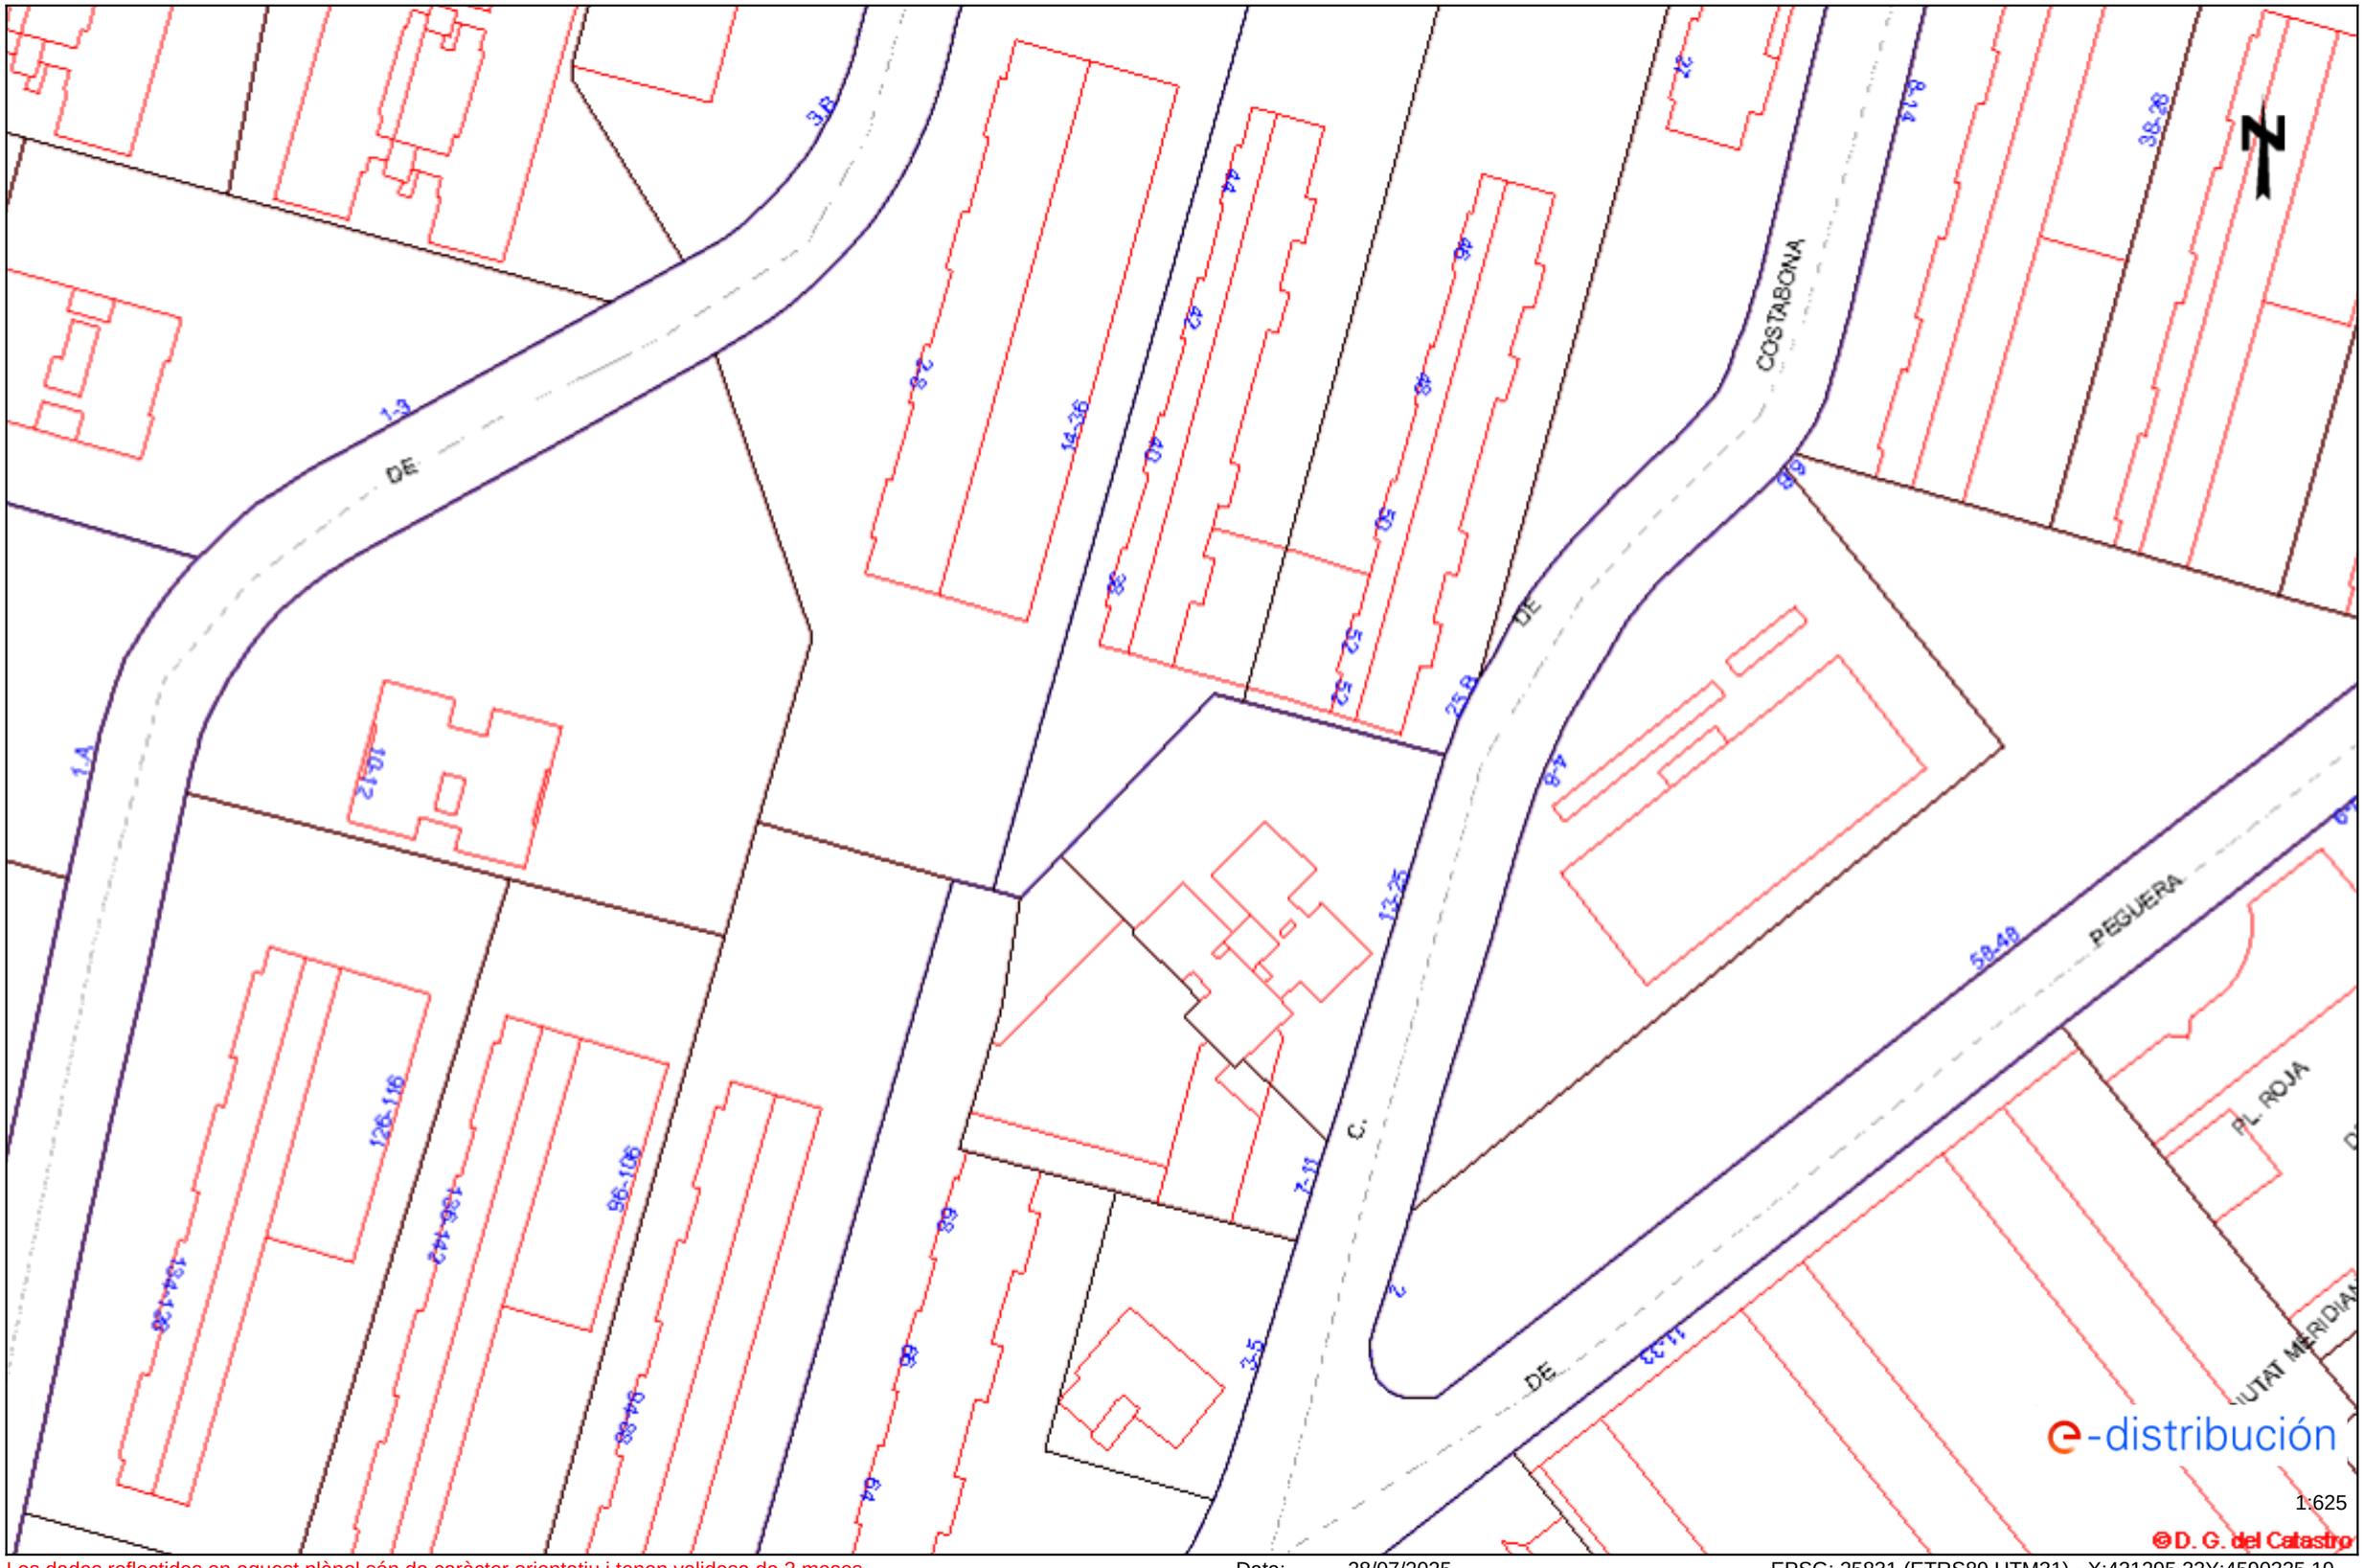


Les dades reflectides en aquest plànol són de caràcter orientatiu i tenen validesa de 3 mesos Data: 28/07/2025 EPSG: 25831 (ETRS89 UTM31) - X:431295.33Y:4590335.19

Ref: 798061 - 19654232 Plànol AFECTACIÓ AT/MT

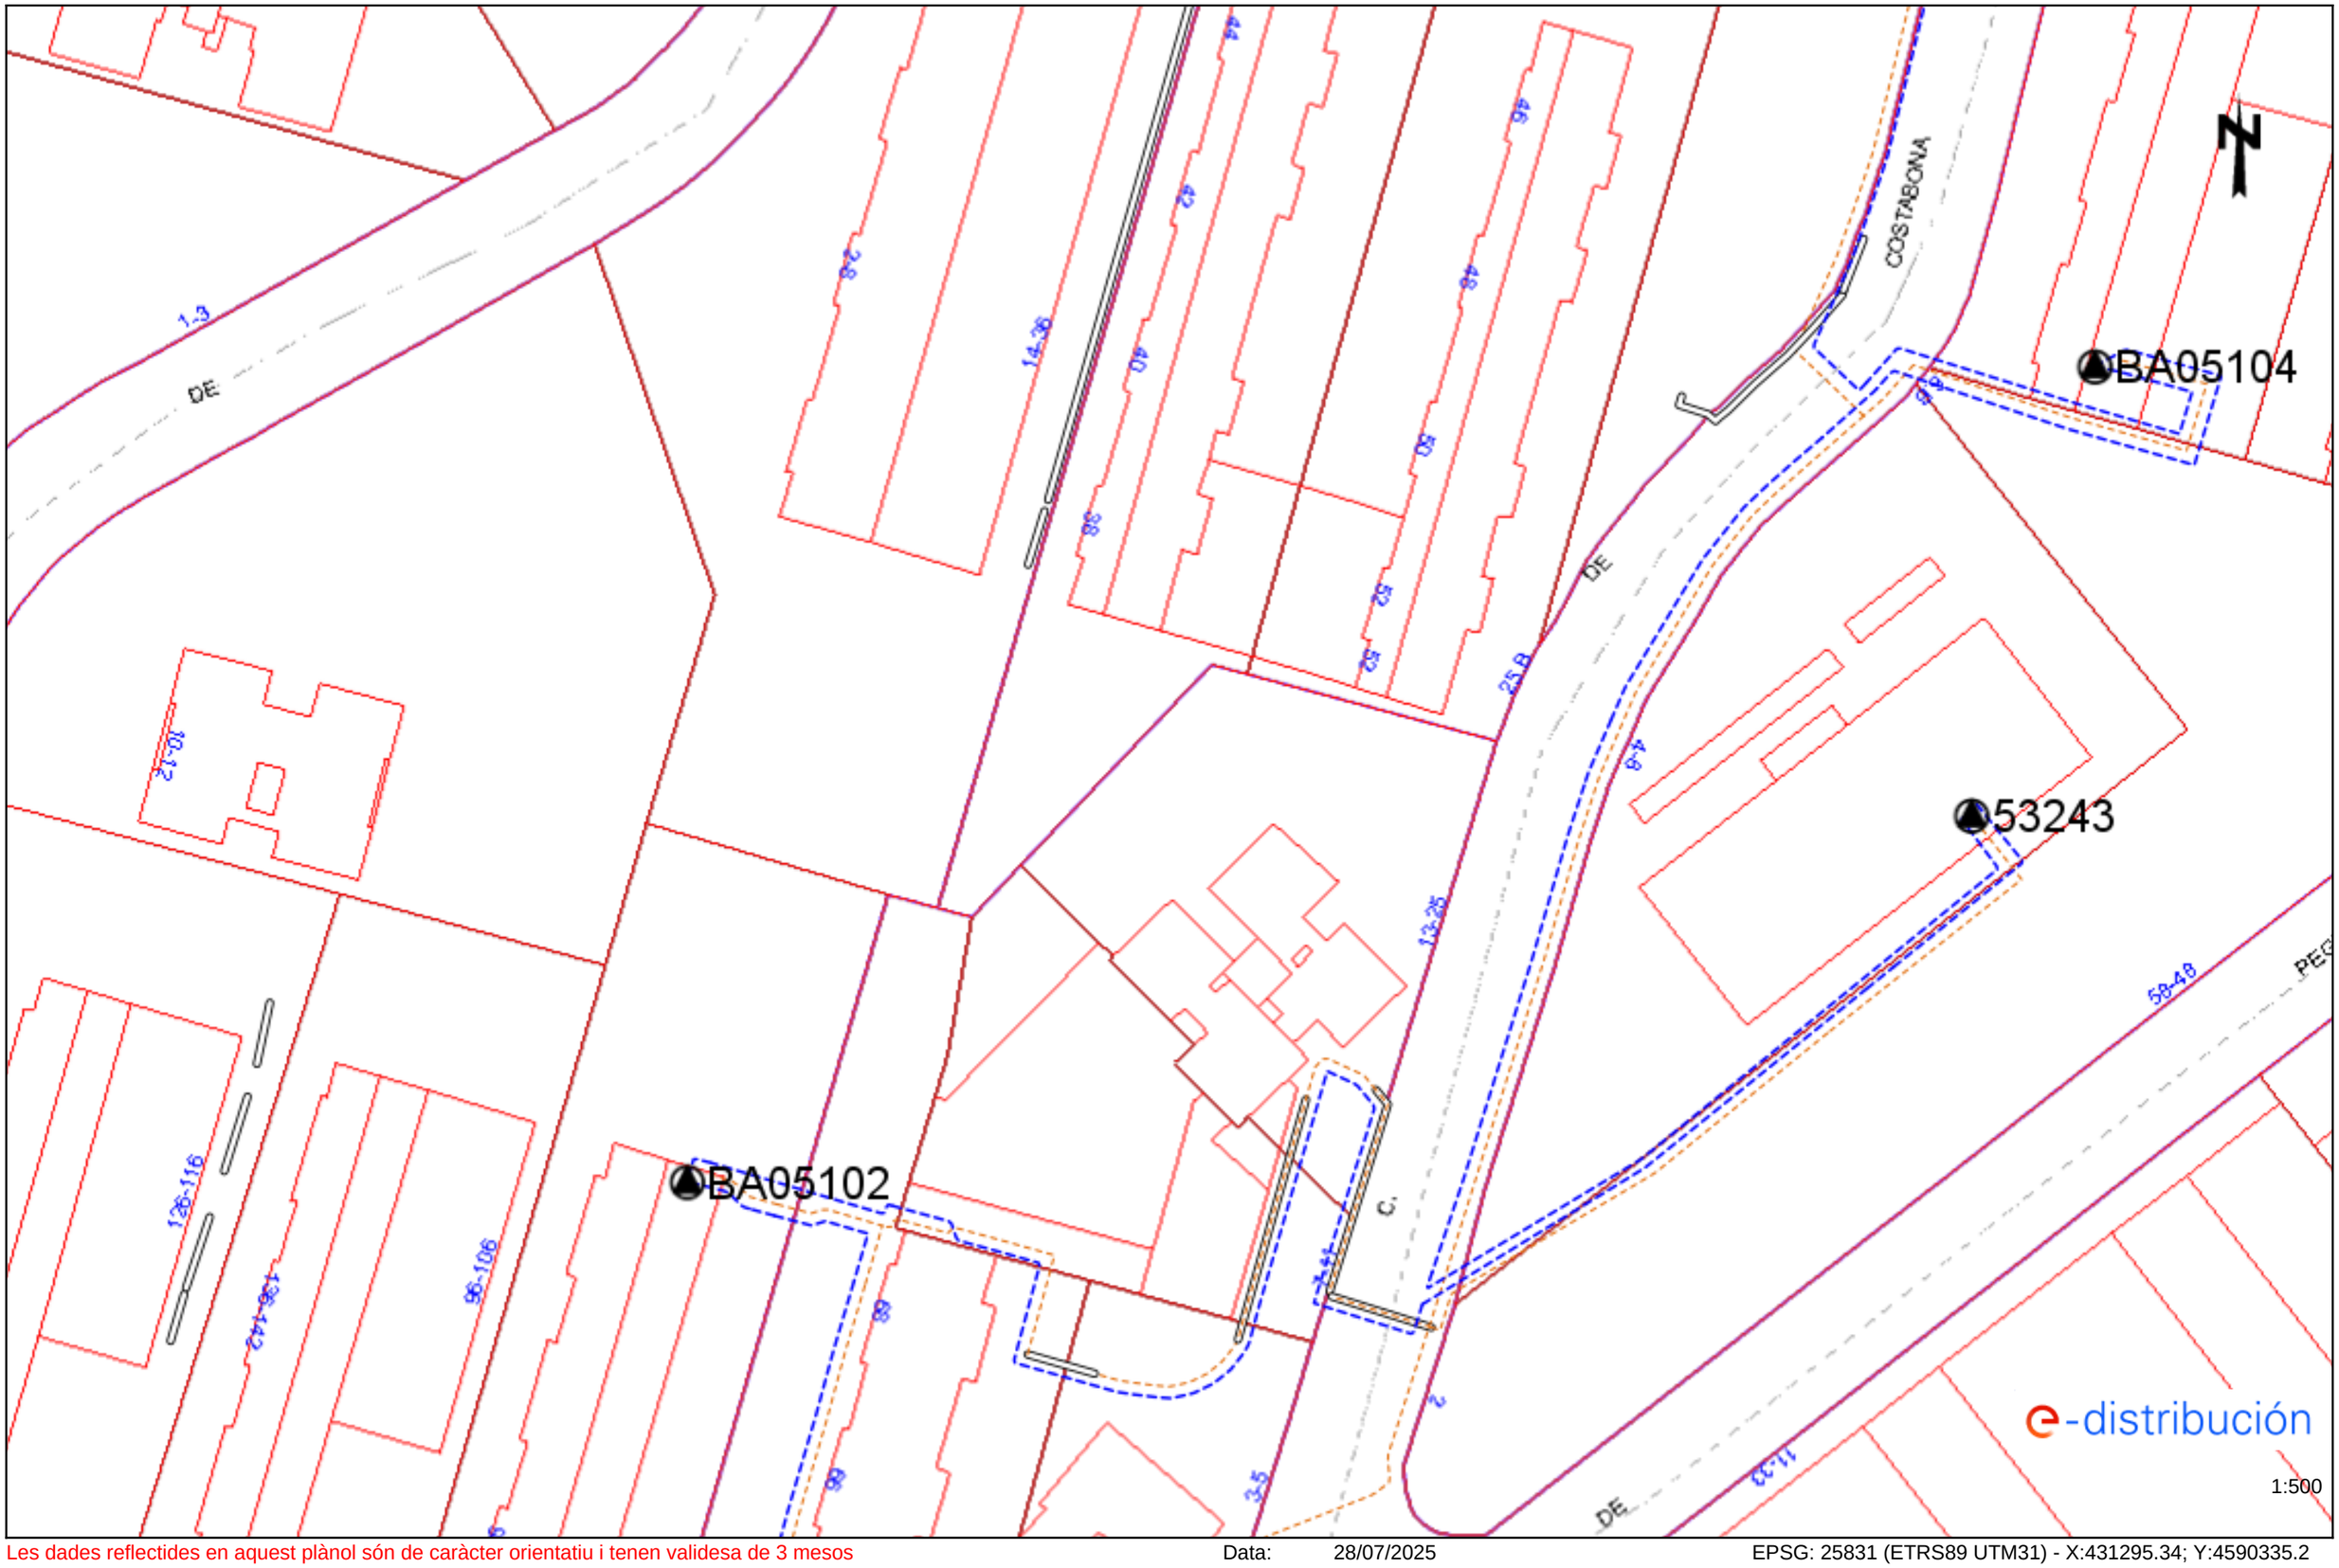

Les dades reflectides en aquest plànol són de caràcter orientatiu i tenen validesa de 3 mesos Data: 28/07/2025 EPSG: 25831 (ETRS89 UTM31) - X:431295.34; Y:4590335.2

Ref: 798061 - 19654232 Plànol AFECTACIÓ BT

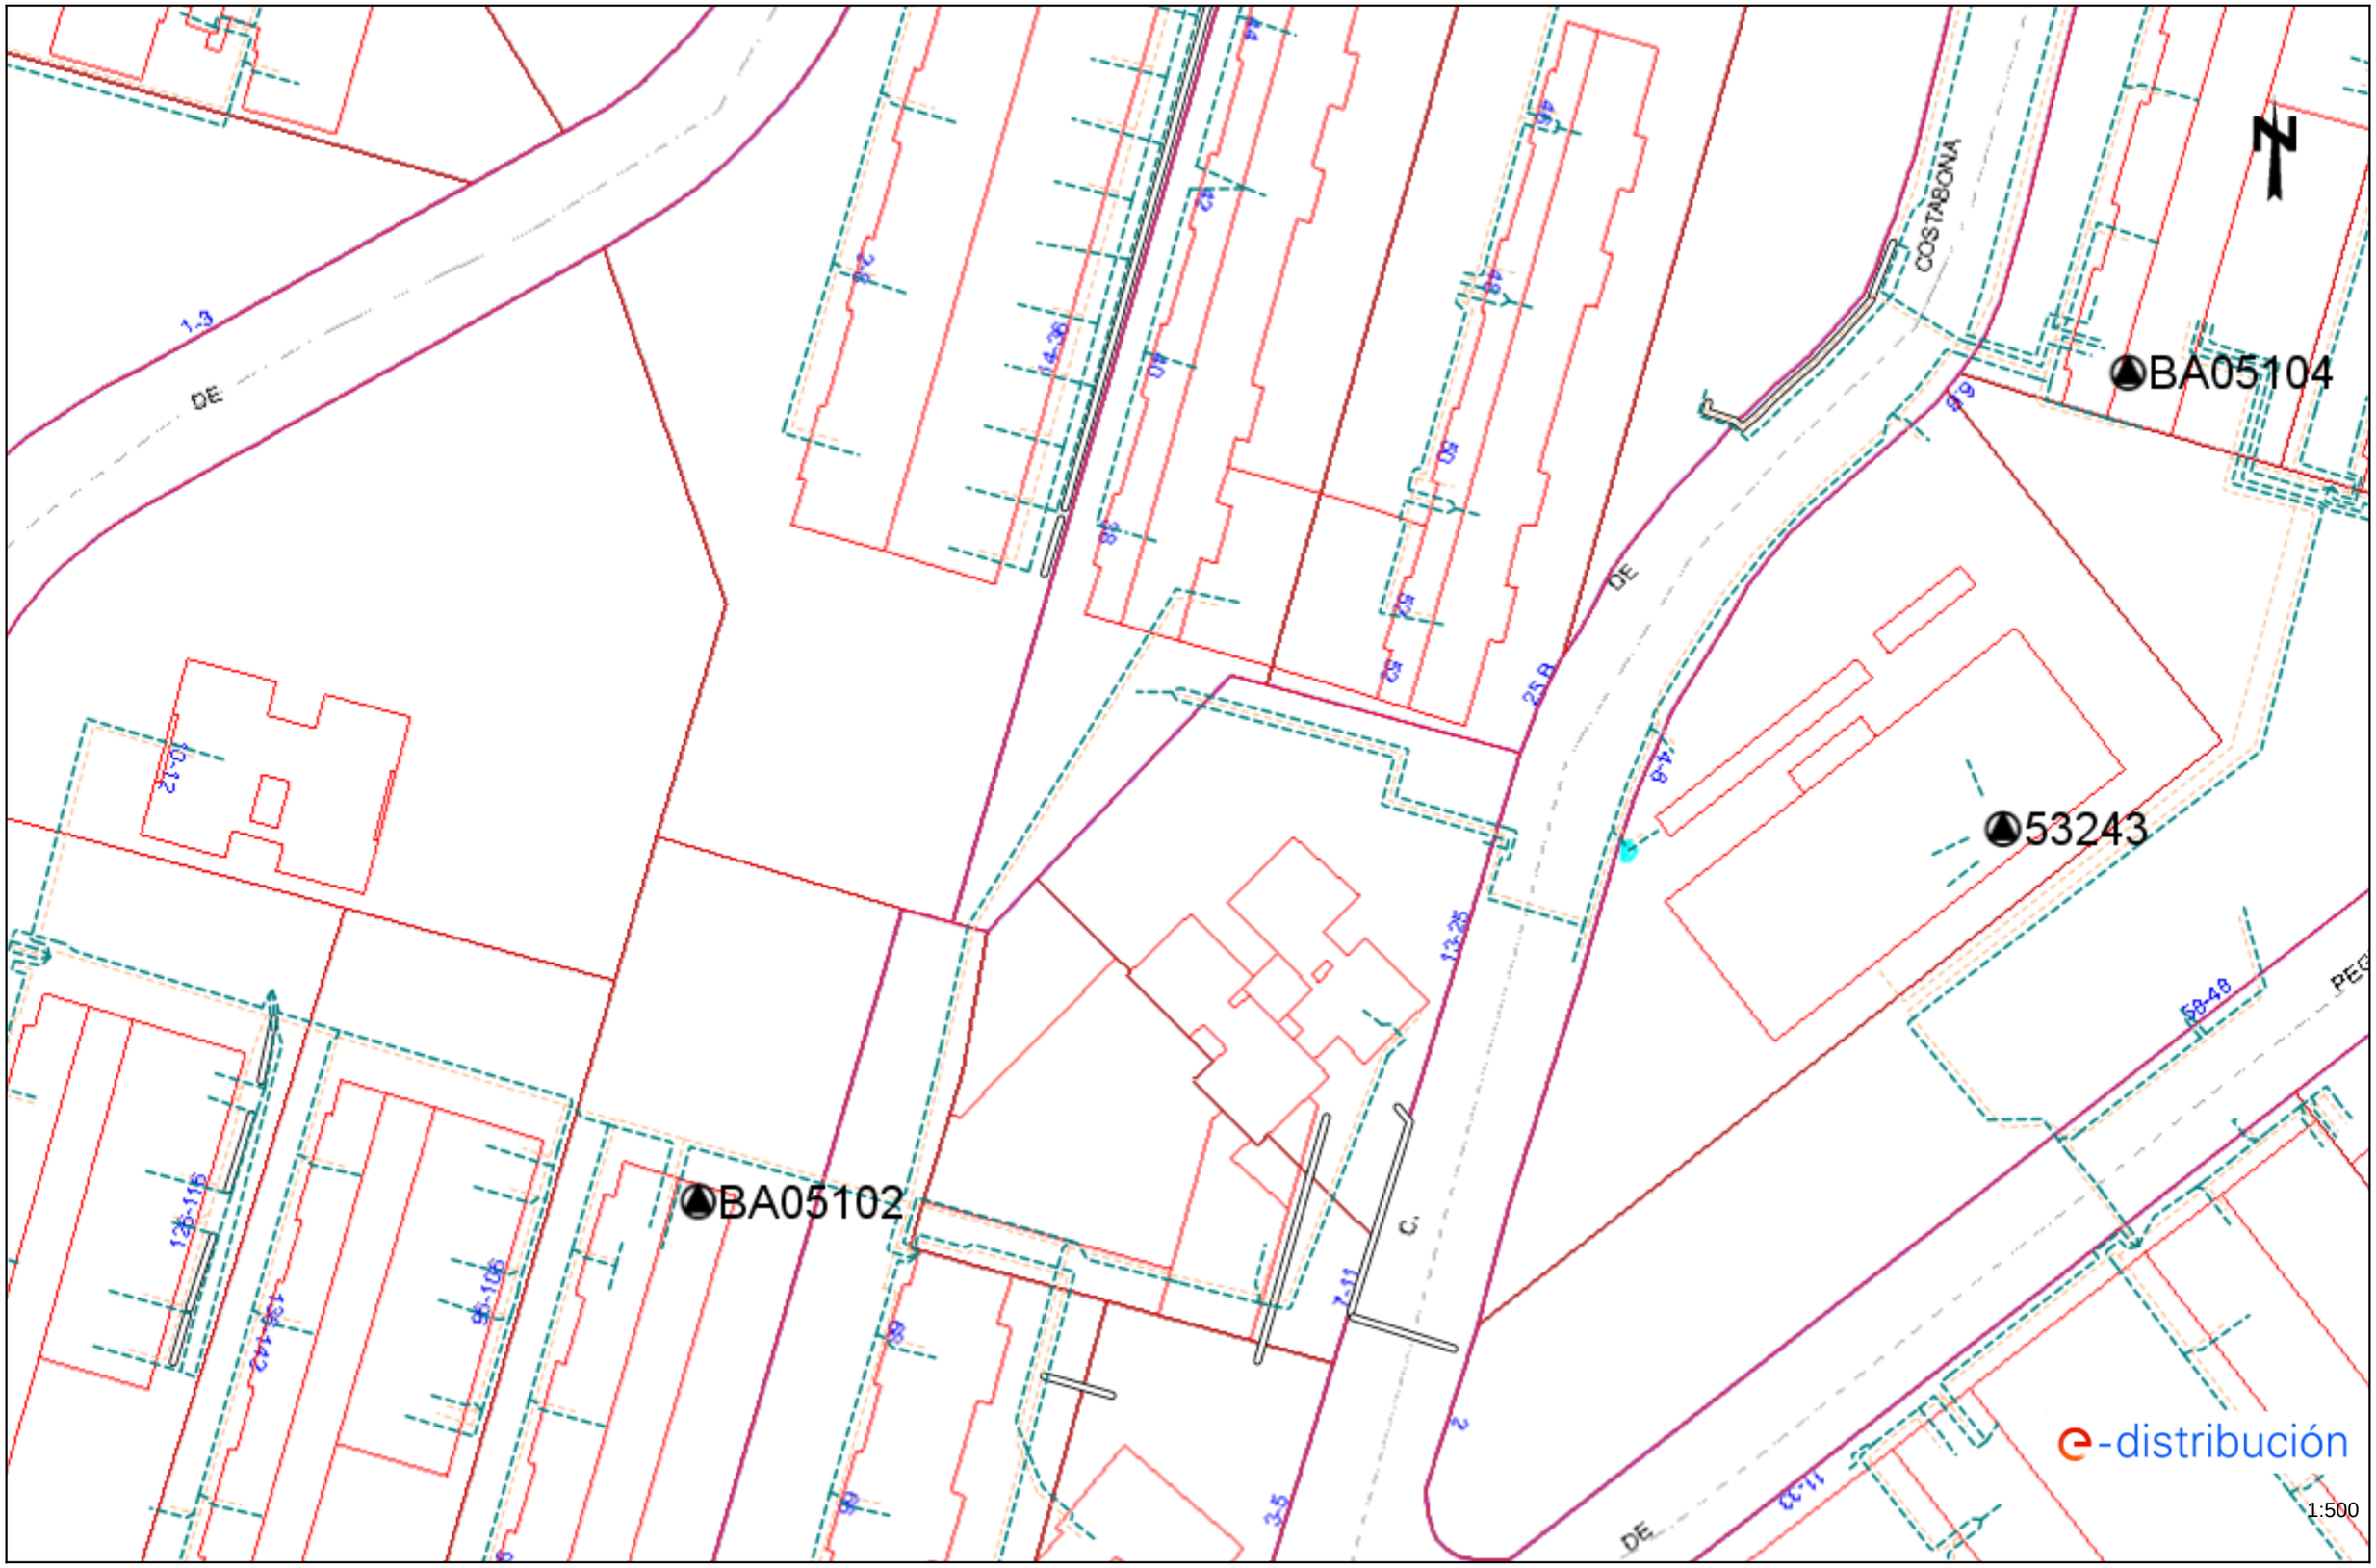

Les dades reflectides en aquest plànol són de caràcter orientatiu i tenen validesa de 3 mesos Data: 28/07/2025 EPSG: 25831 (ETRS89 UTM31) - X:431295.34; Y:4590335.2

NEDGIA

Condicionants Particulars Nedgia Catalunya, S.A.

És del nostre interès posar al seu coneixement els condicionants que haurà d'observar als treballs en proximitat d'instal·lacions propietat de Nedgia Catalunya, S.A. i/o Gas Natural Redes GLP, S.A. (d'ara endavant NEDGIA):

- La informació aportada és confidencial i d'ús exclusiu pel que es sol·licita, sent responsabilitat del sol·licitant l'ús indegut de la mateixa.
- El plànol que se'ls envia reflexa la situació aproximada de les instal·lacions propietat de NEDGIA
- Les dades contingudes als plànols tenen caràcter orientatiu: corresponen a allò registrat als nostres arxius fins al dia d'avui, per tant no pot ser interpretat com a garantia absoluta de respondre fidelment a la realitat de la ubicació de les instal·lacions esgrafiades.
- La informació reflexa la situació de les xarxes en el moment de la seva instal·lació. Aquesta informació pot haver variat des d'aleshores per actuacions de tercers a la zona, de manera que tant la posició de la xarxa, com les referències fixes poden haver estat alterades respecte allò reflectit als plànols. En conseqüència, per raons de seguretat es recomana realitzar els treballs d'excavació a mà a les immediacions de les xarxes de NEDGIA.
- **Si l'inici de l'execució material dels treballs objecte d'aquesta sol·licitud és posterior a tres mesos de la data actual, haurà de sol·licitar de nou els serveis existents per garantir el grau d'actualització de la informació.**
- L'enviament d'aquesta informació no suposa l'autorització ni conformitat per part de NEDGIA al projecte d'obra en curs, ni exonera a qui els executaran de les responsabilitats en què incorrin per danys i perjudicis a les nostres instal·lacions.
- A la zona sol·licitada poden existir instal·lacions de gas propietat de clients traçats dels quals no s'han inclòs en els plànols annexats.
- L'entitat sol·licitant comunicarà l' inici de les seves activitats a NEDGIA **al menys amb 72 hores d'antelació**, dirigint-se a Serveis Tècnics de la província corresponent, enviant a l'efecte l'escrit que s'annexa al final d'aquests condicionants. **És imprescindible esmentar en la mateixa la referència indicada a la sol·licitud de la informació a través de la plataforma d'Internet**. Les adreces d'enviament d'aquesta documentació és uinicio@nedgia.es
- Si fos necessari realitzar cales de recerca hauran de realitzar-se en presència de personal de NEDGIA
- **El Grupo Naturgy ha pres la decisió d'introduir gradualment la canonada de polietilè PE 100 de color negre per a la distribució de gas.**

    - El tub de PE 100 negre s'identifica amb franges longitudinals grogues distribuïdes uniformement per tota la superfície del tub. D'aquesta manera es diferencia d'altres tubs negres utilitzats en altres serveis com ara la distribució d'aigua que utilitza PE 100 negre amb franges blaves.
    - Les franges longitudinals seran quatre (4) per a tots els diàmetres fins a 200 mm i sis i vuit (6-8) per a DN 250 i 315 mm, perquè, almenys una franja, sigui visible des de qualsevol angle un cop col·locat el tub a la rasa..

nedgia
Catalunya
Grupo Naturgy

    - El tub de PE 100 negre amb bandes grogues té la mateixa instal·lació que el tub de PE 100 taronja:
        - La banda de senyalització se seguirà col·locant com sempre a una distància de 20-30 cm per sobre de la generatriu superior de la conducció de gas.
        - Amb el tub PE 100 negre amb bandes grogues s'instal·laran les mateixes proteccions que les utilitzades amb el tub de PE 100 taronja en instal·lacions al costat d'altres serveis (aigua, llum... etc.)
- Els tubs i instal·lacions de gas no estan dissenyades per suportar sobrecàrrega de maquinària pesada, pel què si han de situar-se grues o circular vehicles sobre les mateixos que poguessin originar danys, haurà de posar-se aquesta circumstància en coneixement de NEDGIA amb objecte d'establir els passos necessaris degudament senyalitzats i protegits amb lloses de formigó xapes d'acer o similar.
- Queda prohibit l'abassegament de materials o equips sobre les canalitzacions de gas i les seves instal·lacions com arquetes, preses de potencial, respiradors, etc., garantint en tot moment l'accés a la canalització de gas a fi d'efectuar els treballs de manteniment i conservació adequats.
- En el cas d'ús d'explosius a menys de 300 m. de les canalitzacions de gas, el seu ús estarà limitat, d'acord a les condicions específiques que es fixin a aquest efecte. En tot cas, s'ha de comptar amb una autorització especial de l'òrgan territorial competent, basada en un estudi previ de vibracions que garanteixi que la velocitat de les partícules en l'emplaçament de la canonada no superi en cap moment els 30 mm/s.
- Sempre que per l'execució dels treballs les instal·lacions de gas afectades quedin al descobert, es comunicarà al responsable indicat de NEDGIA, procedint el contractista a protegir i suportar l'entubat de gas d'acord a les indicacions d'aquest. Aquesta circumstància es mantindrà el temps mínim imprescindible i les canalitzacions es taparan en presència de tècnics de NEDGIA.
- Els trams al descobert d'entubat d'acer, es protegiran amb manta antirroca per evitar desperfectes en el recobriment i, si per qualsevol circumstància, es produís algun dany al mateix, serà reparat abans d'enterrar la canalització. En cas contrari es pot originar un punt de corrosió accelerat que desembocaria en una perforació de l'entubat.
- Els tubs d'acer al carboni estan protegides contra la corrosió mitjançant un revestiment aïllant i un sistema elèctric de protecció catòdica. Pel correcte funcionament d'aquesta protecció és de vital importància la integritat d'aquest revestiment. Es comunicarà a NEDGIA qualsevol dany que es detectés al mateix.
- En el cas de tubs d'acer s'instal·laran una o diverses caixes de presa de potencial (a facilitar per NEDGIA) d'acord a les indicacions dels tècnics de NEDGIA, a amb objecte de mesurar i calibrar la possible influència de la Protecció Catòdica als gasoductes i a l'inrevés.
- En el cas de que s'efectuïn compactacions, sempre es contactarà amb el personal de Servei Tècnic designat per NEDGIA d'aquesta zona perquè els proporcioni la normativa adequada perdur a terme aquesta actuació, assegurant que aquesta es realitzarà de forma que la transmissió de vibracions als tubs de gas no superi els 30 mm per segon.
- L'Empresa que executi treballs a les proximitats de les instal·lacions de NEDGIA haurà d'estar en possessió dels plànols de les instal·lacions existents a la zona.

- Haurà de comunicar-se a NEDGIA l'aparició de qualsevol registre o accessori complementari de la instal·lació de gas, identificat com a tal, o que presumiblement es cregui que pugui formar part d'ella, sempre que no estigui definit als plànols de serveis subministrats.
  En aquest sentit s'indica que en les proximitats de les canonades de gas poden existir altres canalitzacions complementàries destinades a la transmissió de dades, per la qual cosa hauran d'extremar les precaucions quan es realitzin treballs en els seus voltants.
- Si els treballs a realitzar afecten tapes de registres, vàlvules, respiradors o tapes d'accés a instal·lacions serà necessari restituir a la nova cota de rasant, deixant les instal·lacions afectades lliures de materials d'obra.
- En el supòsit de patir danys a les seves instal·lacions, NEDGIA es reserva el dret a emprendre les accions legals que consideri oportunes, així com reclamar les indemnitzacions corresponents.
- Tots els danys a persones i instal·lacions que poguessin produir-se com a conseqüència de les obres, seran per compte i risc del promotor o executor de les mateixes, fins i tot els derivats d'un eventual tall de subministrament de gas.
- A fi de garantir la seguretat de les persones i de les instal·lacions, quan les obres a realitzar siguin canalitzacions (elèctriques, aigua, comunicacions, etc.), es tindrà en compte l'exigència de distàncies mínimes de separació en paral·lelismes i encreuaments entre serveis d'acord a la reglamentació vigent s'ha de comprovar, mitjançant el codi de colors, la pressió de la xarxa propera a la seva actuació. S'adjunta taula resum:

DISTANCIA	RANGO	CRUCE	PARALELISMO
MÍNIMA	MOP < 5 bar	0,2 m	0,2 m
	MOP >= 5 bar(*)	0,2 m	0,4 m
RECOMANADA	MOP < 5 bar	0,6 m	0,4 m
	MOP >= 5 bar (*)	0,8 m	0,6 (1) m

(1) 2,5 m en zona semiurbana i 5 m en zona rural.

(*) Per P> 16 bar y distància <10 metres es necessari consultar condicions a Distribuidora.

En el cas que no puguin mantenir-se les distàncies mínimes indicades cal informar a NEDGIA, per adoptar les mesures de protecció que es considerin convenients d'acord amb la següent puntualització:

o Contigua a la zona de servitud permanent existeix una zona de seguritat, definida en la Norma UNE 60.305.83, que s'estén fins 2.5, 5 ó 10 metres a cada costat del'eix de la canalització, en la qual l'execució de les excavacions o obres poden representar un canvi en les condicions de seguretat de la mateixai en la qual no es donen les limitacions ni es prohibeixen les obres incloses com prohibides en la zona de servitud de pas, sempre que s'informi prèviament al titular de la instal·lació, per l'adopció de les accions oportunes que evitin els riscos potencials pera la canalització.

- Els treballs en proximitat s'efectuaran amb mitjans manuals quedant prohibit per raons de seguretat la utilització de mitjans mecànics, les precaucions s'intensificaran a 0,40 m sobre la cota estimada al tub o davant l'aparició de la malla o banda groga de senyalització, permetent-se, exclusivament l'ús de martell mecànic de mà per al trencament del paviment.
- Les obres de túnels, buidat de terrenys, perforació dirigida, etc., que poden afectar el tub per sota o lateralment requeriran especial atenció.
- Per donar compliment a la legislació vigent en matèria de prevenció de riscos laborals, els 'informem dels riscos de les instal·lacions:
  - o A l'objecte de donar compliment a allò estable el RD 171/2004 sobre coordinació de activitats empresarials, i per garantir la seguretat dels seus treballadors, NEDGIA informa a l'empresa sol·licitant que les instal·lacions representades als plànols adjunts es troben en règim normal d'explotació, és a dir, AMB gas a pressió.
  - o Es prohibeix fer foc o fer servir elements que produeixin espurnes en els voltants de les instal·lacions de gas.
  - o En el cas que es detecti una fuita o es percebi olor de gas, s'han de suspendre immediatament tot tipus de treballs en l'entorn de la instal·lació i avisar immediatament al Centre de Control d'Atenció d'Urgències de NEDGIA, comunicant aquesta circumstància.
  - o El sol·licitant queda obligat a adoptar les mesures preventives que siguin necessàries d'acord amb els condicionants d'instal·lació esmentats anteriorment i aquelles altres que poguessin ser necessàries en funció dels riscos de l'activitat a desenvolupar. Així mateix queda obligat a transmetre les mesures preventives derivades del paràgraf anterior als seus treballadors o tercers que pugui contractar.
  - o A l'execució dels treballs que realitzi haurà de respectar allò disposat el RD 1627/1997 Disposicions Mínimes de Seguretat i Salut en Obres de Construcció.
  - o A aquesta informació de riscos no es contemplen els riscos derivats del treball a realitzar pels treballadors de l'empresa sol·licitant o per les seves empreses de contracta, sent responsabilitat d'aquesta o de les seves empreses de contracta l'avaluació dels mateixos i l'adopció de les mesures preventives que siguin necessàries.
  - o Si per això fos necessari disposar de més informació sobre les instal·lacions, preguem ens ho sol·licitin per escrit i amb anterioritat a l' inici dels treballs.
  - o Posem a la seva disposició el telèfon del **CCAU** (Centre de Control d'Atenció d'Urgències) de NEDGIA perquè comuniquin immediatament qualsevol incidència que pugui suposar risc: **900.750.750 (24 hores durant tots els dies de l'any).**

AQUESTES INSTRUCCIONS ESTARAN DISPONIBLES PERMANENTMENT EN EL LLOC DE TREBALL

CONDICIONANTS TÈCNICS.

Ens posem a la seva disposició per estudiar els Condicionants Tècnics, específics a la seva tipologia d'obra, o les solucions possibles per minimitzar les interferències entre les obres a executar i les instal·lacions de gas existents a la zona.
Per a això, cal que es posi en contacte amb nosaltres i que ens facilitin la seva documentació (plànols, detalls, memòries, etc.) de l'obra a realitzar en les proximitats de la xarxa de gas natural a la següent adreça de correu electrònic:
SSPPgasTramitaciones@leangridsservices.com

MODIFICACIÓ D' INSTAL.LACIONS.

Si fos necessari modificar l'emplaçament de les nostres instal·lacions cal que, prèviament a l'inici de les obres, es realitzi per escrit la corresponent sol·licitud de desviament indicant com a referència el número de sol·licitud d'informació, amb l'objectiu de procedir a la signatura de l'acord corresponent i efectuar el pagament de la quantitat establerta.
Les sol·licituds s'han d'adreçar al web de la distribuïdora:
www.nedgia.es/conexiones-y-actuaciones-en-la-red/actuaciones-sobre-la-red-existente

Nedgia Catalunya, S.A
Gas Natural Redes GLP, S.A..

NOTIFICACIÓ D'INICI D'OBRA QUE AFECTA CANALITZACIÓ DE GAS

Ntra.Ref ª: *(especifiqui inexcusablement la referència indicada a la sol·licitud d'informació realitzada a través de la Plataforma web)*

DESTINATARI: Empresa Distribuïdora / Serveis Tècnics: .....

Direcció: .....

Tel: .....
Fax: .....

Raó Social de l'empresa
executora de les obres: .....

Adreça de l'empresa
executora de les obres: .....

Lloc de les obres: .....

Denominació de l'obra: .....

Objecte de l'obra: .....

Data d'inici d'execució d'obres:.....

Durada prevista de les obres: .....

Nom del cap d'obra: .....

Telèfon de contacte amb el Cap d'Obra: .....

Observacions: .....

Acceptant respectar les obligacions i normes facilitades per Nedgia Catalunya, S.A. i Gas Natural Redes GLP, S.A. i utilitzar-les adequadament per a evitar danys a les instal·lacions de distribució de gas durant els treballs que es desenvolupin a les seves immediacions (R.D. 919/2006).

(Lloc i data) ..... a ..... de ..... de .....

Empresa Constructora
P.P.

Sgt. (Indiqueu nom i cognoms)

INTRODUCCIÓ DE LA CANONADA DE POLIETILÈ DE COLOR NEGRE

A la cartografia disponible a la web d'informació de serveis existents (eWise), les xarxes de distribució de NEDGIA, s'identificarà la canonada de Polietilè de color negre amb un codi diferent a fi de facilitar la seva identificació prèvia abans de l'inici de l'obra:

Codi PN: Canonada de Polietilè Negre instal·lada

Codi PE: Canonada de Polietilè Taronja / Groc instal·lat





- **El Grupo Naturgy ha pres la decisió d'introduir gradualment la canonada de polietilè PE 100 de color negre per a la distribució de gas.**
    - El tub de PE 100 negre s'identifica amb franges longitudinals grogues distribuïdes uniformement per tota la superfície del tub. D'aquesta manera es diferencia d'altres tubs negres utilitzats en altres serveis com ara la distribució d'aigua que utilitza PE 100 negre amb franges blaves.

    - Les franges longitudinals seran quatre (4) per a tots els diàmetres fins a 200 mm i sis i vuit (6-8) per a DN 250 i 315 mm, perquè, almenys una franja, sigui visible des de qualsevol angle un cop col·locat el tub a la rasa..
    - El tub de PE 100 negre amb bandes grogues té la mateixa instal·lació que el tub de PE 100 taronja:
        - La banda de senyalització se seguirà col·locant com sempre a una distància de 20-30 cm per sobre de la generatriu superior de la conducció de gas.

Amb el tub PE 100 negre amb bandes grogues s'instal·laran les mateixes proteccions que les utilitzades amb el tub de PE 100 taronja en instal·lacions al costat d'altres serveis (aigua, llum... etc.)

Exemple de visualització:

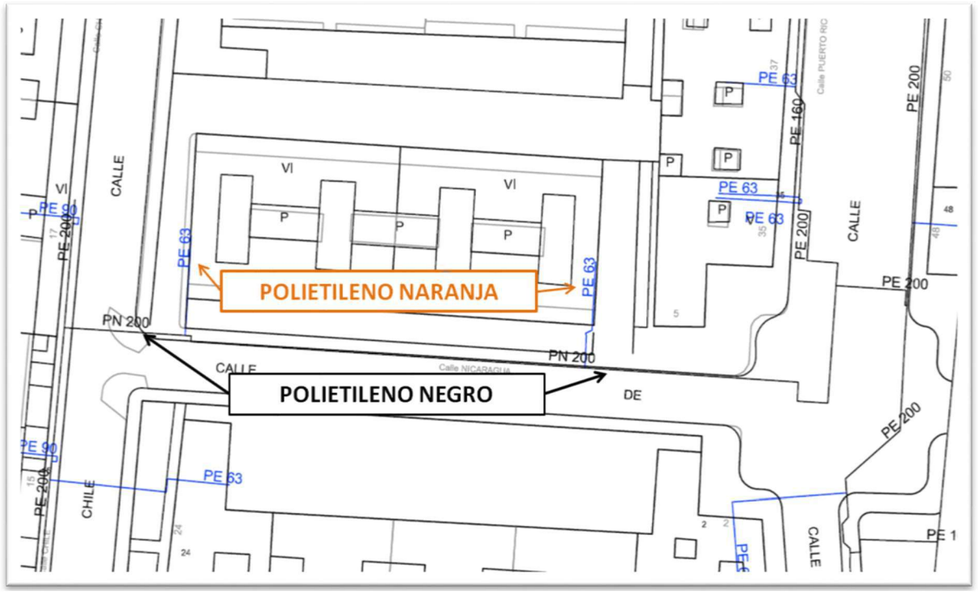

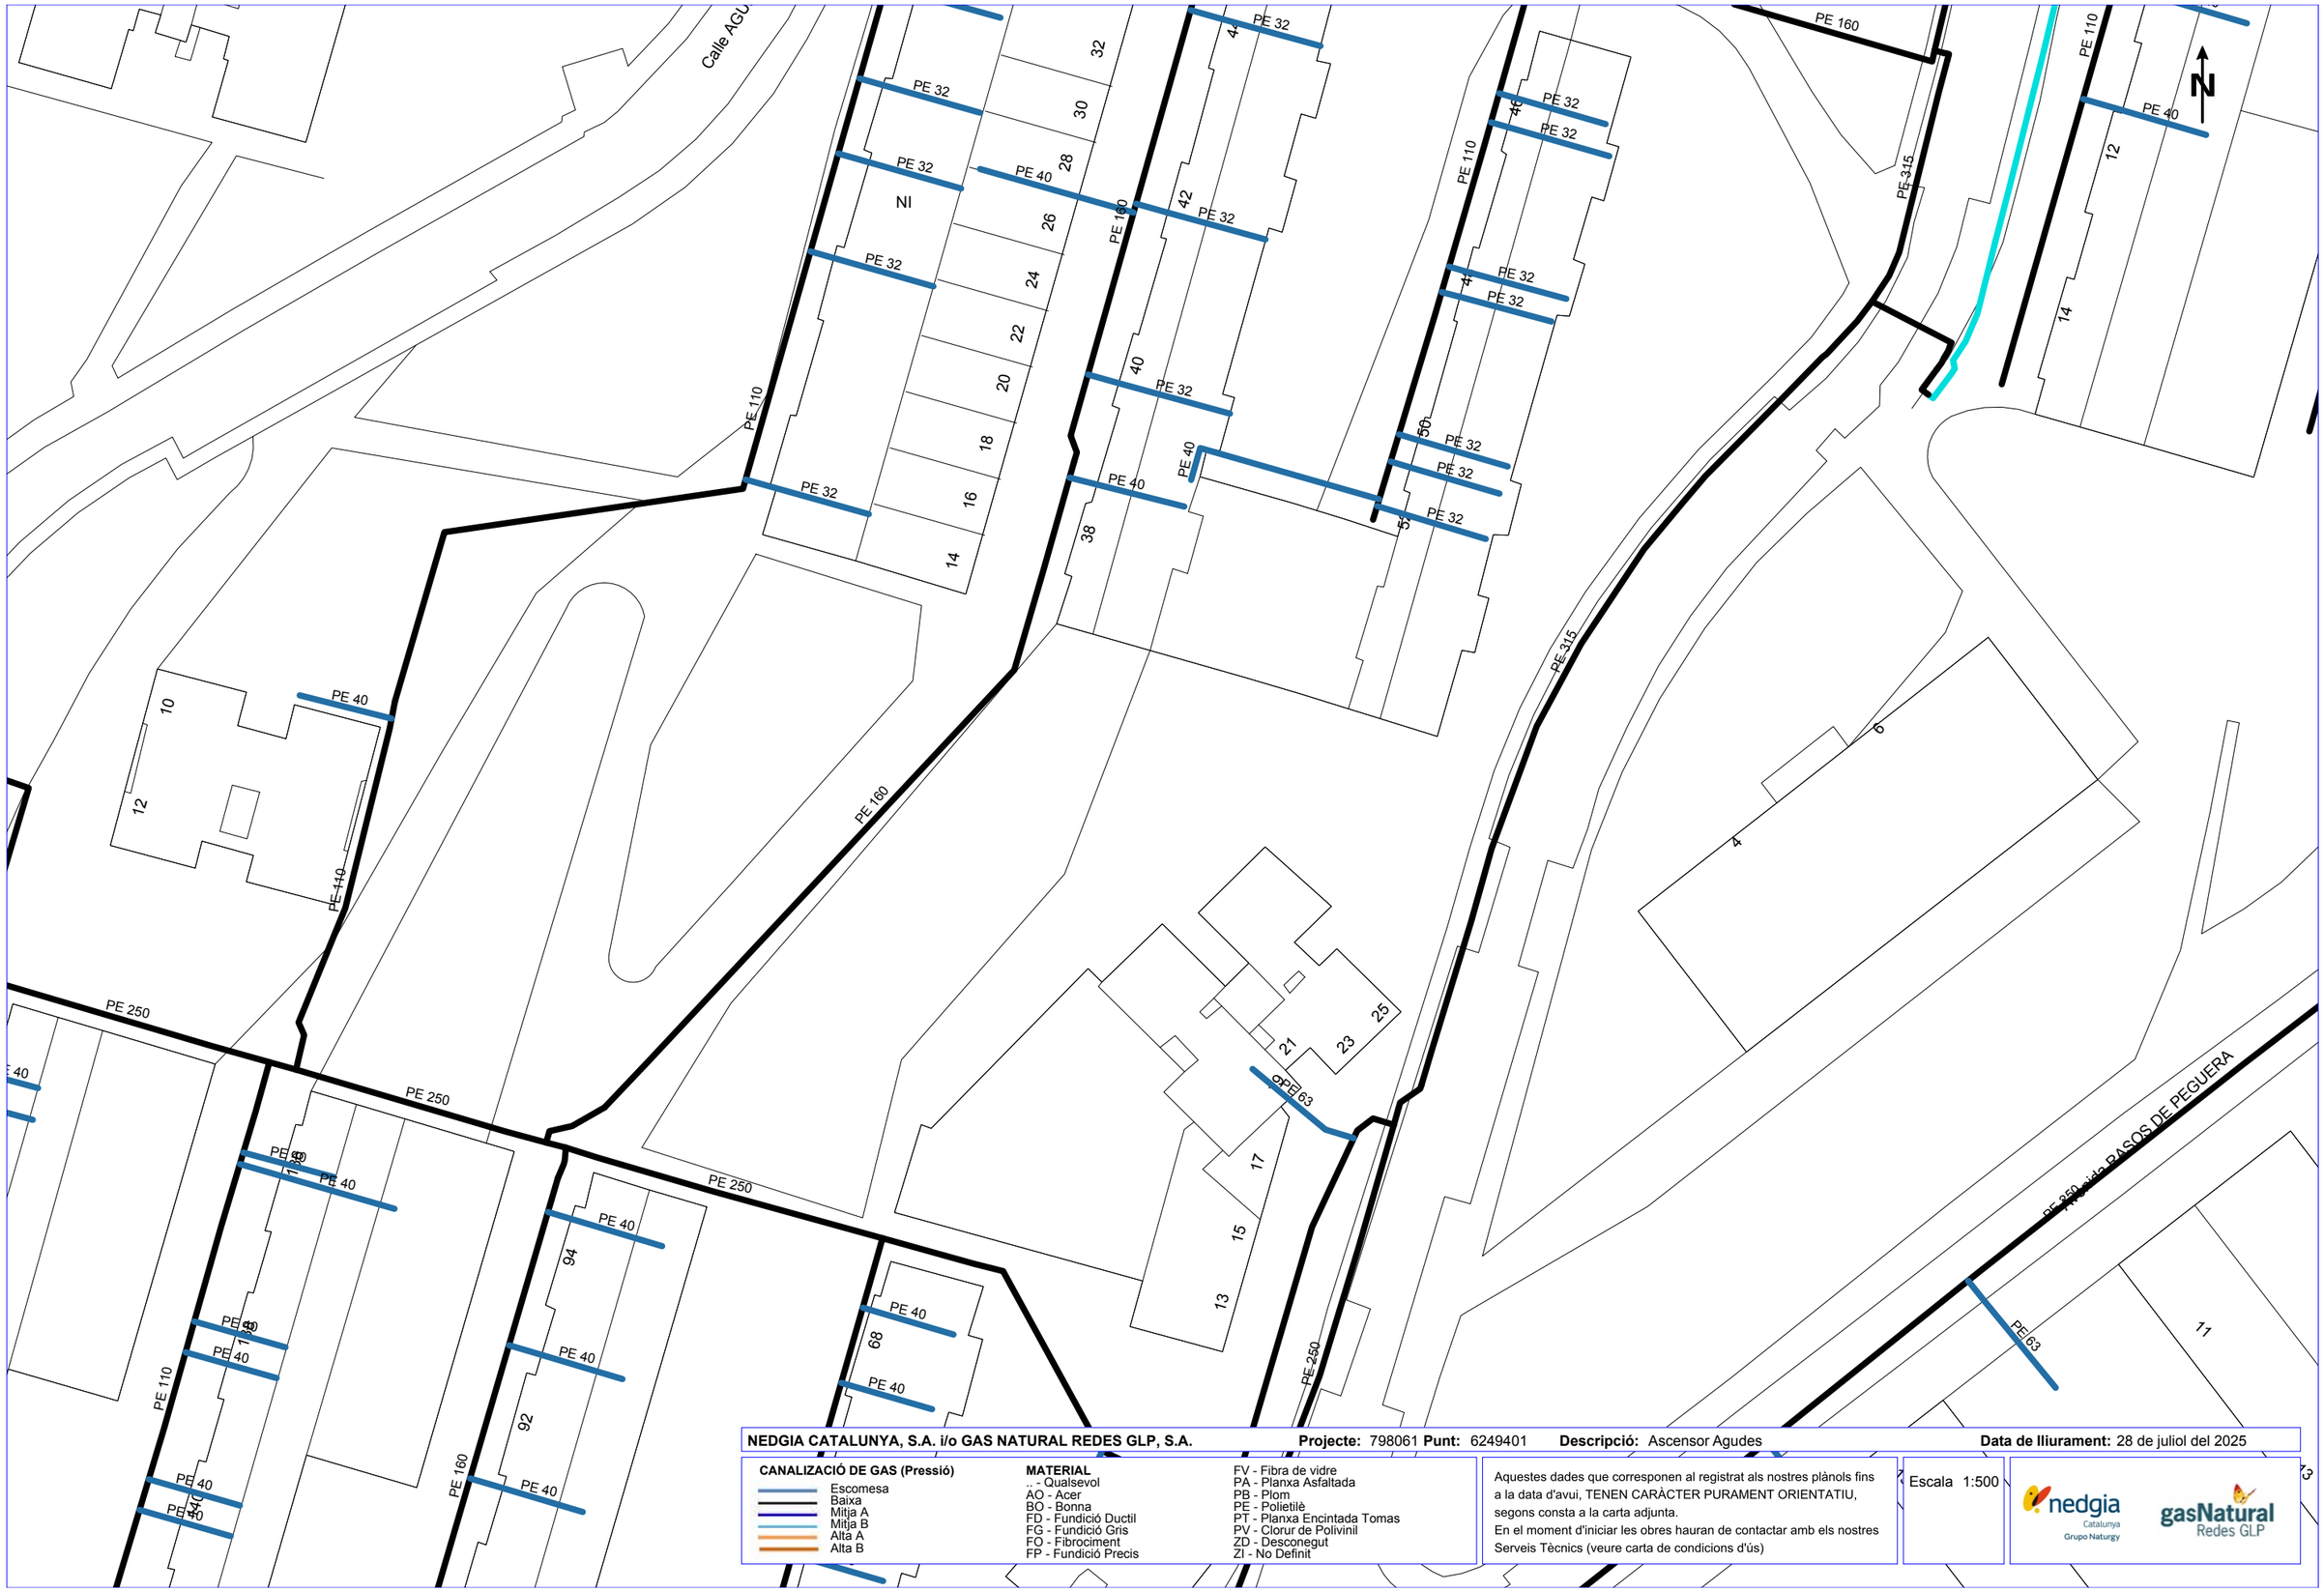
Calle AGU
NI
PE 110
PE 160
PE 315
PE 250
PE 140
PE 63
PE 32
PE 40
PE 50
PE 90
PE 125
PE 180
PE 200
PE 225
PE 280
PE 355
PE 400
PE 450
PE 500
PE 560
PE 630
PE 710
PE 800
PE 900
PE 1000
PE 1200
PE

TELEFONICA

Referència/S:

Referència/N: 798061-19654235

Data: 28/07/2025

Assumpte: **Registre de Serveis**

Benvolguts senyors,

Ens complau remetre'ls la informació sol·licitada referent a l'obra situada a:

P_(431295.336/4590335.198)
Projecte: 798061
Coordenades: 431295.336,4590335.198

CONDICIONANTS TÈCNICS PARTICULARS DE LA INFRAESTRUCTURA DE TELEFÓNICA DE ESPAÑA

La informació aportada és confidencial i d'ús exclusiu per al qual se sol·licita, sent responsabilitat del sol·licitant l'ús indegut d'aquesta.

L'enviament d'aquesta informació no suposa l'autorització ni conformitat per part de Telefónica de España al projecte d'obra relacionat ni exonera als qui l'executessin de les responsabilitats en què incorrin per danys i perjudicis a les nostres instal·lacions.

INFORMACIÓ SOBRE PLÀNOLS

La situació de la infraestructura reflectida en plànols té caràcter **orientatiu**, per la qual cosa la localització real de les nostres instal·lacions pot diferir ja que els diferents elements de la xarxa estan sotmesos a constants modificacions que poden no estar recollides en la informació gràfica subministrada.

Per aquest motiu, les infraestructures subterrànies es reflecteixen sense coordenades geogràfiques ni acotacions de distància a elements del domini públic i qualsevol interpretació basada exclusivament en distàncies escalables pot resultar errònia.

Els plans contenen únicament informació d'infraestructura canalitzada. No s'aporta informació sobre els cables telefònics.

Si l'inici d'execució material dels treballs objecte d'aquesta sol·licitud és posterior a tres mesos de la data d'obtenció a través de la plataforma digital, haurà de sol·licitar de nou els serveis existents per a garantir l'actualització de la informació.

Si en alguna zona es tingués constància que poguessin existir xarxes telefòniques per la presència d'elements visibles d'aquestes xarxes (per exemple: tapes d'arquetes, tapes de Cambres de Registre, sortides de cable a façana, etc.) fins i tot si aquesta infraestructura no es trobi reflectida en plànols, el procediment adequat per a determinar la seva ubicació exacta seria la realització de cales.

Addicionalment, si fos necessari descobrir o creuar en algun punt la infraestructura telefònica existent, els treballs hauran de realitzar-se sempre amb mitjans exclusivament manuals, quedant expressament prohibit l'ús de mitjans mecànics com ara retroexcavadores o similars.

Quan sigui necessària la senyalització dels cables sobre el terreny, poden sol·licitar-lo a Telefónica de España sempre amb una antelació mínima de 48 hores telefonant al 900 111 002 i quan la locució sol·liciti el número de telèfon en avaria tornar a marcar 900 111 002 perquè la crida sigui atesa per un agent. En aquesta crida s'ha d'indicar explícitament que sol·liciten generar un butlletí de senyalització.

En cas de realitzar-se labors de reforç del ferm o pavimentació que afectés els registres existents (tapes d'arquetes) les citades tapes hauran de ser col·locades a la mateixa rasant final de la nova pavimentació, i els marcs d'aquestes tapes es consolidaran mitjançant formigó d'alta resistència en tota la seva superfície de suport, evitant en tot moment buits que permetin l'enfonsament o flexió d'aquest marc. Per motius de seguretat, els citats registres han de quedar lliures de qualsevol obstacle que impedeixi la seva obertura per personal autoritzat.

Els elements exteriors de la instal·lació telefònica que resultin afectats per les obres seran reinstal·lats pel contractista adjudicatari de l'obra i a les seves expenses.

En tot cas es respectarà la normativa vigent pel que fa a encreuaments i paral·lelismes amb altres instal·lacions respectant les distàncies reglamentàries en relació amb el prisma de formigó, així com les proteccions a col·locar en cas de necessitat.

En el cas de paral·lelisme, s'evitarà mitjançant una capa separadora el contacte directe entre el formigó de la nova canalització amb el formigó de l'existent i en el cas d'encreuament, la nova canalització haurà de discórrer per sota de l'existent.

DESCOBERTS DE CANALITZACIONS

Sempre que per l'execució dels treballs les instal·lacions de Telefónica quedin al descobert, s'asseguraran les parets de la rasa mitjançant estrebat, i es prendran les mesures oportunes que garanteixin la no deformabilitat i defensa contra cops del prisma de formigó. Si per alguna circumstància es produïssin danys en aquest, serà reparat abans d'enterrar la canalització.

En fer el traçat de la rasa es posarà especial cura a evitar en la mesura del possible la trobada amb canalitzacions de Telefónica

La reposició de la canalització descoberta haurà de contemplar la instal·lació d'una banda senyalitzadora en tot l'ample/llarg de la canalització, situada sobre el material granular tot un, convenientment compactat, i cobert amb una placa de formigó d'almenys 30 cm de gruix, previ a l'enllosat o pavimentat. Els tubs i estructures que quedin al descobert se suportaran segons normativa tècnica.

En cas d'Avaries i Emergències relacionades amb la xarxa de Telefónica de España, s'ha de telefonar al 900 111 002 i quan la locució sol·liciti el número de telèfon en avaria tornar a marcar 900 111 002 perquè la crida sigui atesa per un agent.

COMUNICACIÓ DE PROJECTES DE SERVEIS AFECTATS

Quan sigui necessari comunicar projectes de Serveis Afectats a Telefónica, haurà de remetre correu electrònic a VARIACIONES_PLANTA_EXTERIOR@TELEFONICA.COM adjuntant la documentació rellevant en format **.PDF** o facilitant en el propi correu electrònic l'enllaç des del qual descarregar el referit projecte, evitant l'enviament de documentació en paper i CDs/Dvds.

SOL·LICITUD DE MODIFICACIÓ DEL TRAÇAT D'INSTAL·LACIONS TELEFÒNIQUES

És imprescindible que el sol·licitant de la modificació del traçat d'instal·lacions telefòniques sigui el promotor de


les obres o en defecte d'això, l'empresa adjudicatària de les obres, i en aquest cas haurà d'aportar el contracte signat amb el promotor que justifiqui l'adjudicació del projecte que requereix modificar el traçat de les instal·lacions telefòniques. Telefònica de España no gestionarà cap petició que provingui d'un altre sol·licitant.

Si per a la correcta execució de les obres fos necessari modificar el traçat de les instal·lacions telefòniques, s'haurà de realitzar amb caràcter previ a l'inici de les obres i preferiblement en la fase de redacció del projecte, la corresponent sol·licitud de modificació del traçat d'instal·lacions telefòniques enviant correu electrònic a VARIACIONES_PLANTA_EXTERIOR@TELEFONICA.COM adjuntant la següent documentació:

- Sol·licitud per escrit degudament emplenada i signada pel promotor de l'obra
- Plans del projecte en els quals es reflecteixi la solució proposada per a modificar el traçat de les instal·lacions telefòniques propietat de Telefónica de España
- Número de sol·licitud proporcionat per la plataforma que facilita la informació i cartografia digital dels serveis afectats.

Les obres necessàries per a modificar el traçat de les instal·lacions telefòniques hauran de consensuar-se amb Telefónica de España realitzant la interlocució a través de l'esmentat correu electrònic i es prendrà com a punt de partida la solució proposada pel promotor o empresa contractista adjudicatària.

AVÍS SOBRE CONFIDENCIALIDAT: La informació continguda en aquest document té caràcter confidencial i és propietat de TELEFÓNICA DE ESPAÑA, S.A.U. En conseqüència no està permesa la seva divulgació, comunicació a tercers o reproducció total o parcial per qualsevol mitjà, ja sigui mecànic o electrònic, incloent aquesta prohibició la traducció, ús d'il·lustracions o plans, microfilmació, enviament per xarxes o emmagatzematge en bases de dades o fitxers en qualsevol format, sense autorització expressa de TELEFÓNICA DE ESPAÑA, S.A.U. TELEFÓNICA DE ESPAÑA, S.A.U. es reserva l'ús d'actuacions legals en cas d'incompliment.

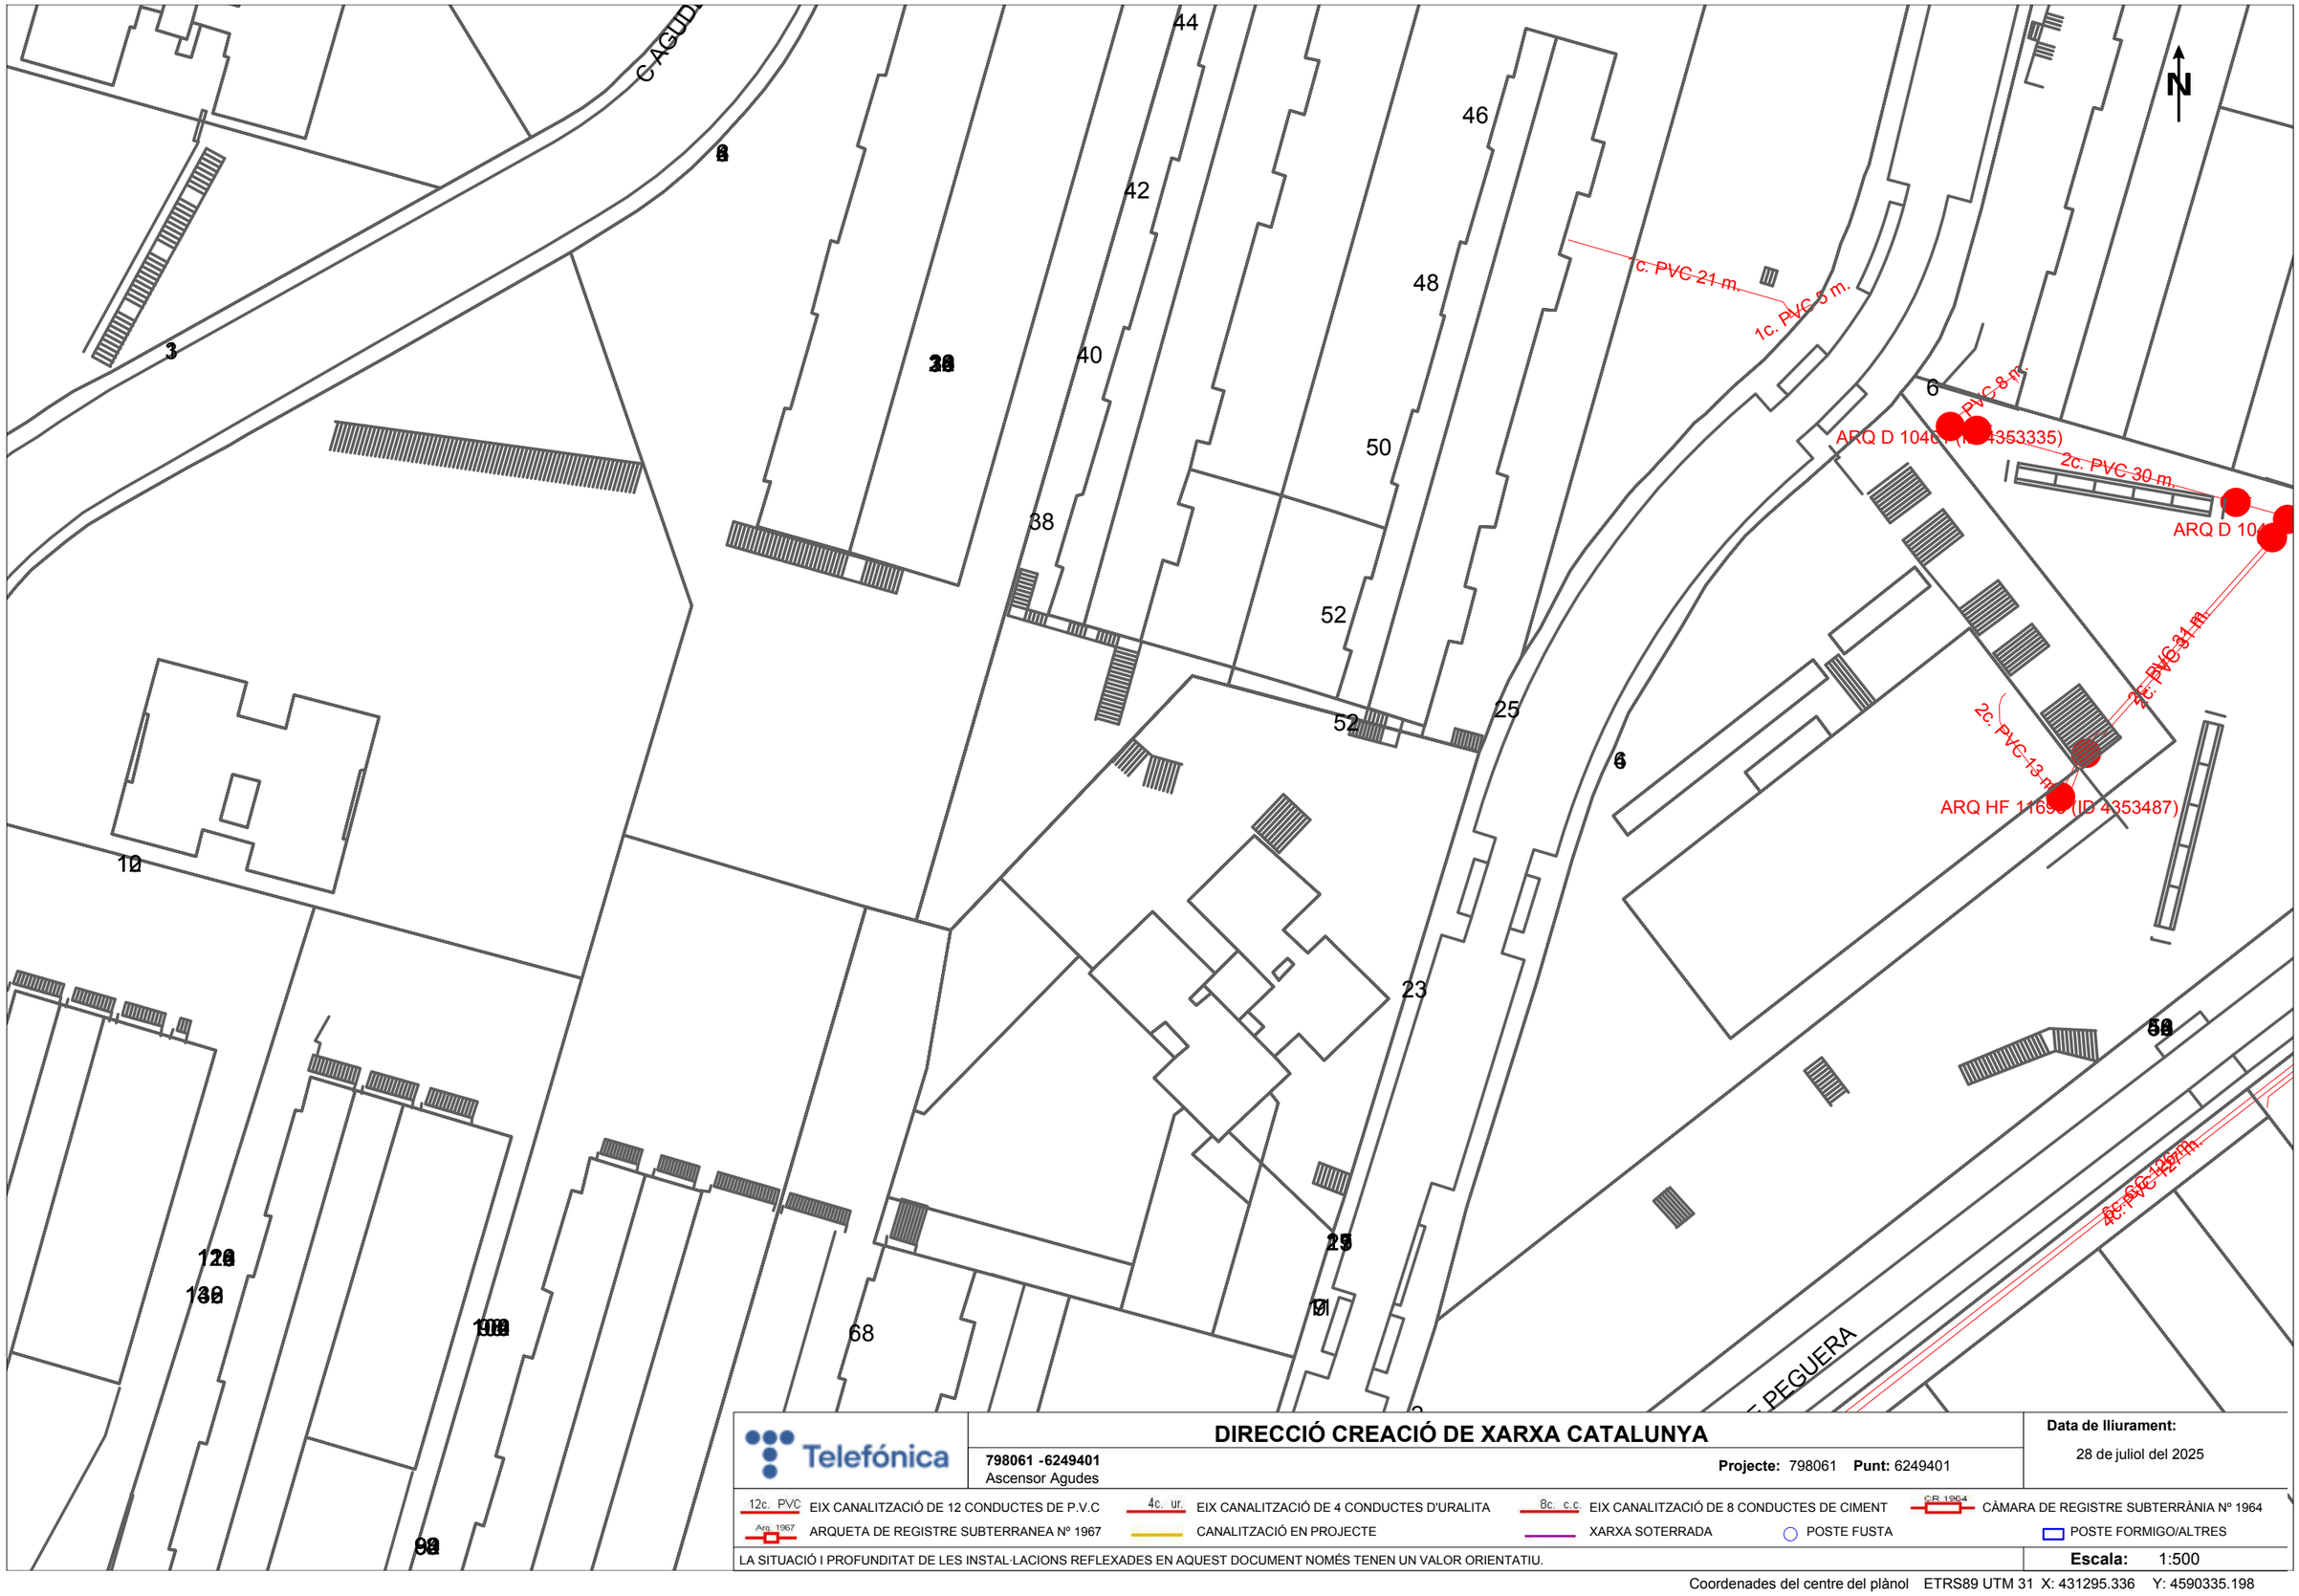

Telefónica

DIRECCIÓ CREACIÓ DE XARXA CATALUNYA

798061 -6249401
Ascensor Agudes

Projecte: 798061 **Punt:** 6249401

Data de lliurament:
28 de juliol del 2025

12c. PVC EIX CANALITZACIÓ DE 12 CONDUCTES DE P.V.C
4c. ur. EIX CANALITZACIÓ DE 4 CONDUCTES D'URALITA
8c. c.c EIX CANALITZACIÓ DE 8 CONDUCTES DE CIMENT
CB 1964 CÀMARA DE REGISTRE SUBTERRÀNIA Nº 1964
Arq. 1967 ARQUETA DE REGISTRE SUBTERRANEA Nº 1967
CANALITZACIÓ EN PROJECTE
XARXA SOTERRADA
POSTE FUSTA
POSTE FORMIGO/ALTRES

LA SITUACIÓ I PROFUNDITAT DE LES INSTAL·LACIONS REFLEXADES EN AQUEST DOCUMENT NOMÉS TENEN UN VALOR ORIENTATIU.

Escala: 1:500

Coordenades del centre del plànol ETRS89 UTM 31 X: 431295.336 Y: 4590335.198

ONO-VODAFONE

Serveis Afectats VODAFONE-ONO
Av. Diagonal 123
08005 Barcelona
servicios.afectados.catalunya@vodafone.com

Codi de servei afectat:
798061-19654234

Barcelona, a 28/07/2025


Benvolguts senyors,

Per la present els hi adjuntem el plànol on estan representats gràficament els nostres serveis en resposta al seu escrit on demanaven l'existència dels mateixos a l'àmbit del assumpte d'aquest missatge.

També els indiquem que les dades facilitades són a títol orientatiu i no es podrà eludir cap responsabilitat al•legant que la informació aportada es defectuosa, ja que poden haver resultat afectades per la topografia del terreny i/o altres treballs, per modificacions pendents del nostre entorn gràfic o per obres que es puguin fer des de aquesta petició fins la execució del vostre projecte.

En cas d'afecció dels nostres serveis o per qualsevol consulta s'haurà de notificar a l'adreça de correu electrònic servicios.afectados.catalunya@vodafone.com fent servir el codi de servei afectat del encapçalament.

Conservació de Xarxa
Serveis Afectats Catalunya

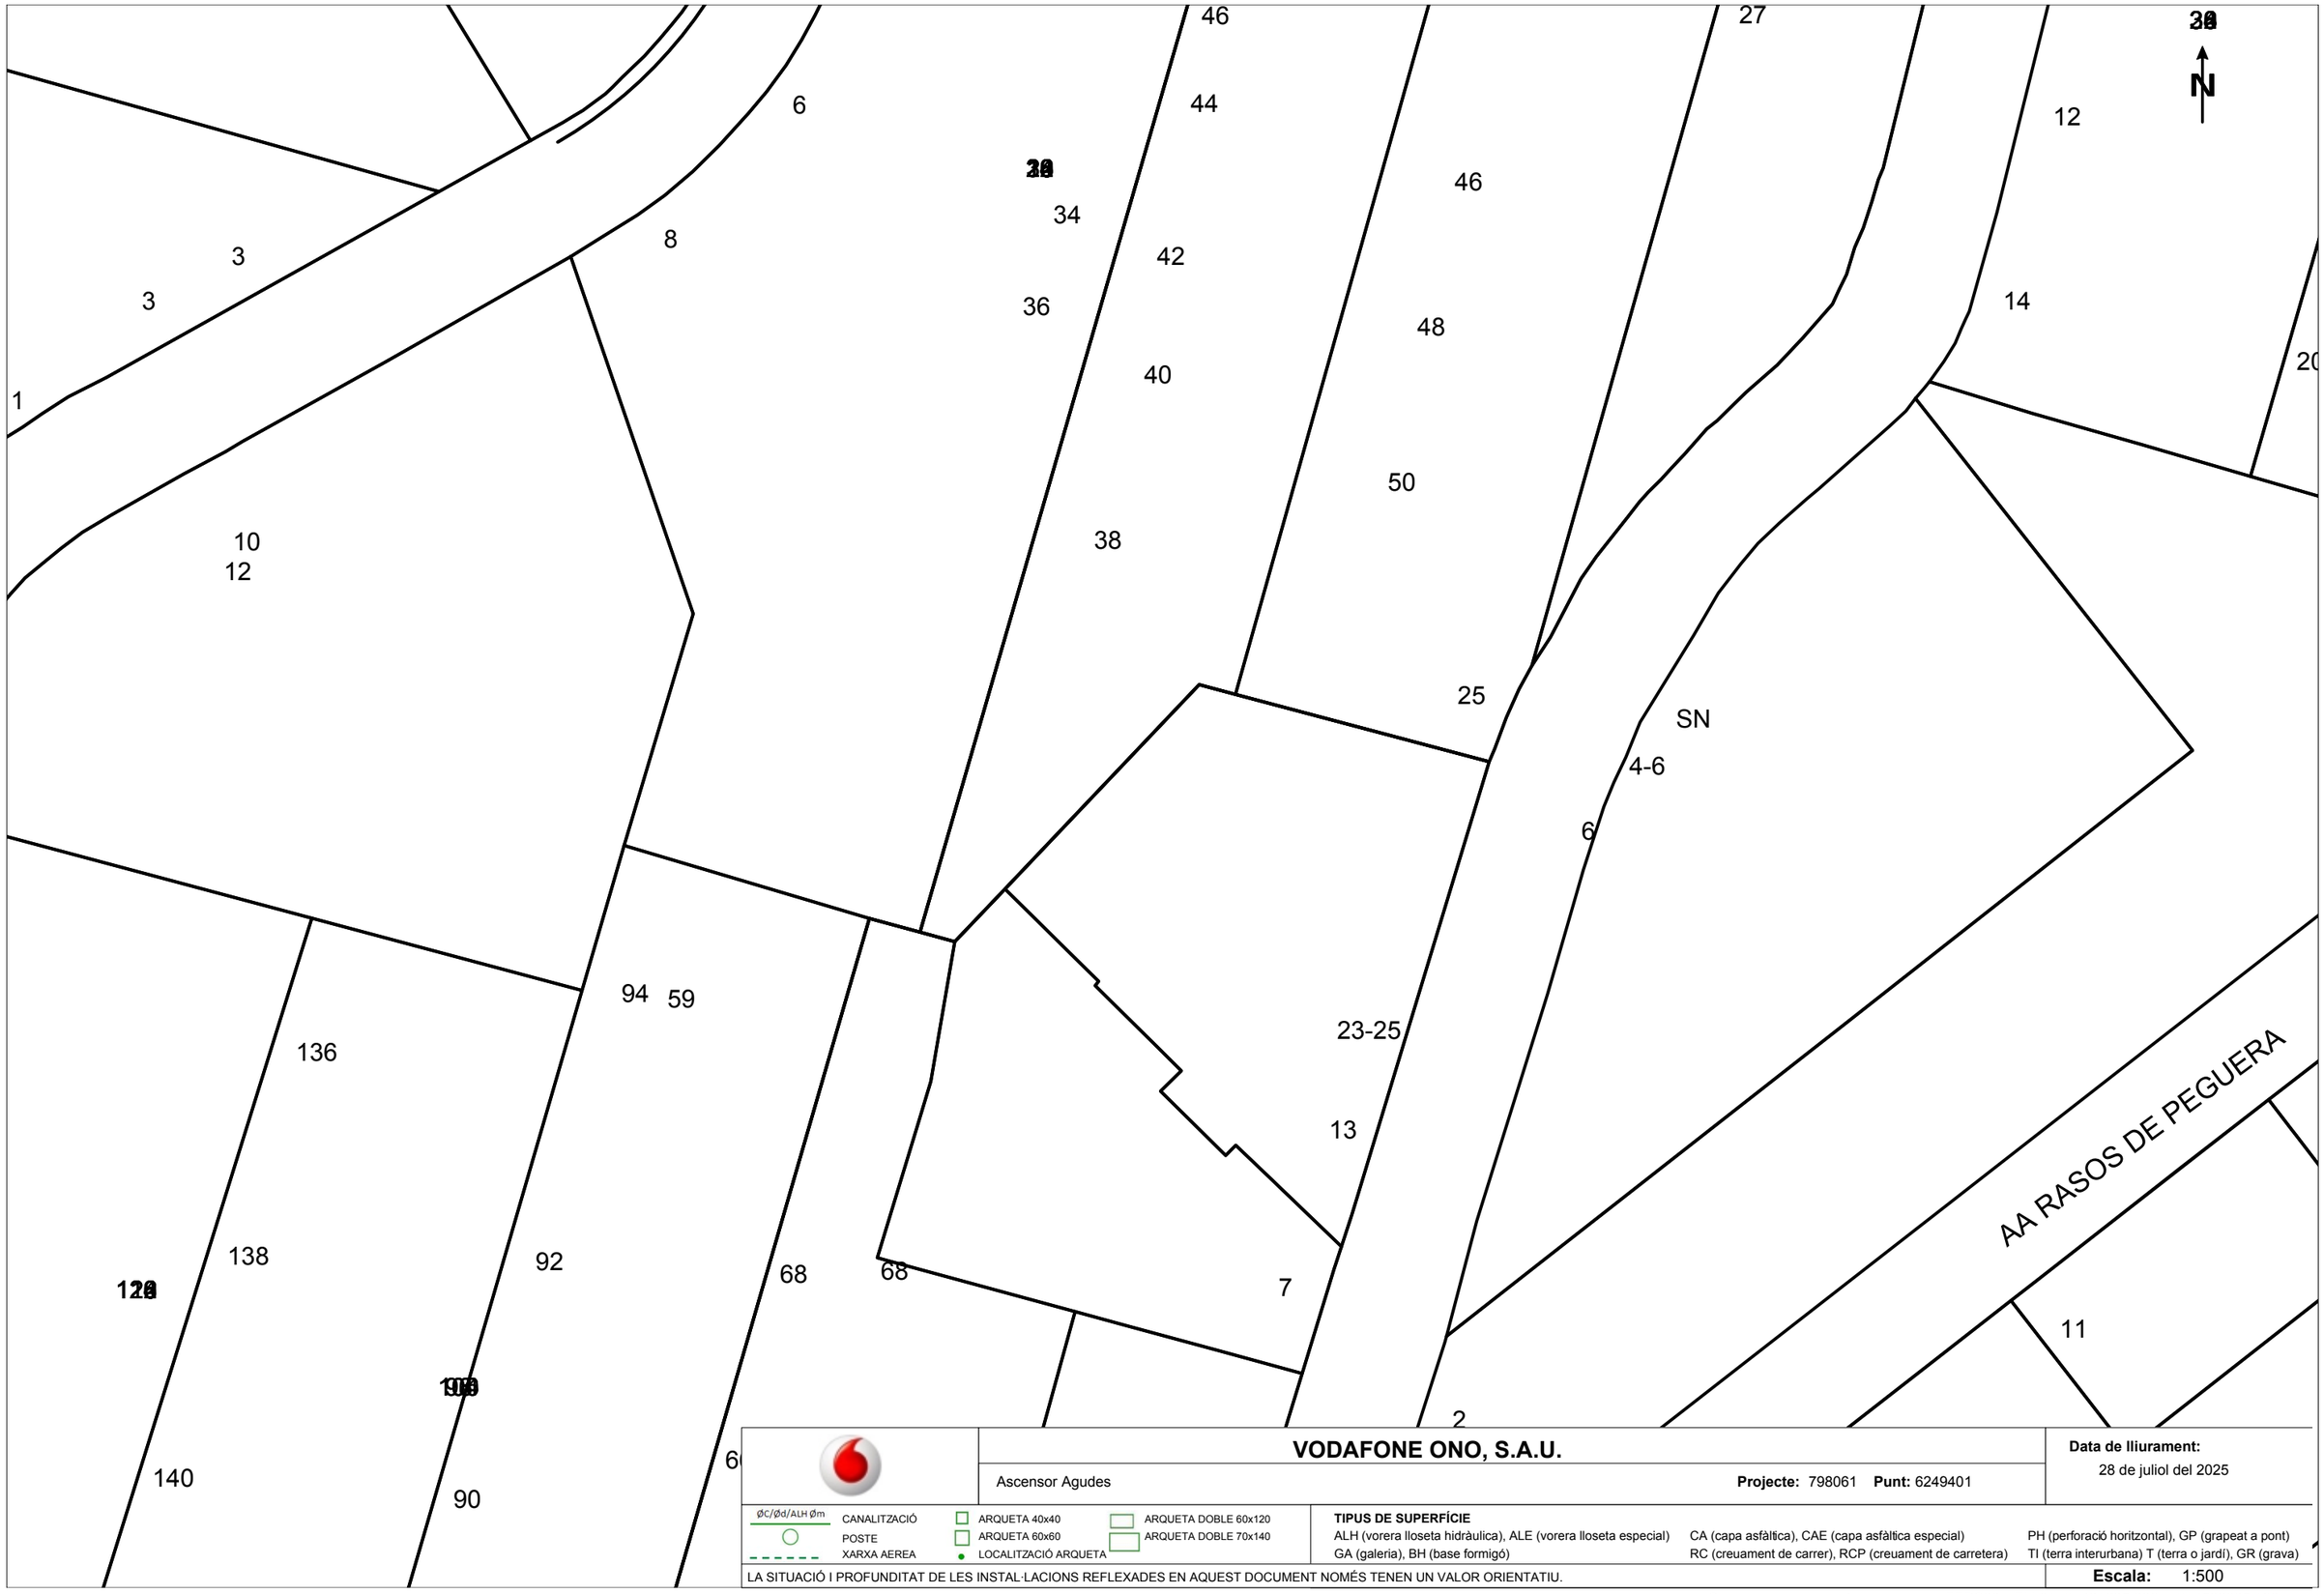

VODAFONE ONO, S.A.U.

Ascensor Agudes — **Projecte:** 798061 **Punt:** 6249401

Data de lliurament: 28 de juliol del 2025

ØC/Ød/ALH Øm — CANALITZACIÓ
POSTE
XARXA AEREA
ARQUETA 40x40
ARQUETA 60x60
LOCALITZACIÓ ARQUETA
ARQUETA DOBLE 60x120
ARQUETA DOBLE 70x140

TIPUS DE SUPERFÍCIE
ALH (vorera lloseta hidràulica), ALE (vorera lloseta especial), CA (capa asfàltica), CAE (capa asfàltica especial), PH (perforació horitzontal), GP (grapeat a pont)
GA (galeria), BH (base formigó), RC (creuament de carrer), RCP (creuament de carretera), TI (terra interurbana) T (terra o jardí), GR (grava)

LA SITUACIÓ I PROFUNDITAT DE LES INSTAL·LACIONS REFLEXADES EN AQUEST DOCUMENT NOMÉS TENEN UN VALOR ORIENTATIU.

Escala: 1:500

Coordenades del centre del plànol ETRS89 UTM 31 X: 431295.336 Y: 4590335.198

FIBRA ÓPTICA – AJUNTAMENT

Ajuntament de Barcelona
Institut Municipal d'Informàtica

Direcció de Telecomunicacions

Av. Diagonal, 220; planta 2ª
08018 Barcelona
Telèfon 93 291 81 00
Fax 93 291 83 86

Assumpte: **Serveis afectats**

Barcelona, 28 de de Juliol de 2025

Benvolguts senyors:

Ens complau remetre la informació que ens han sol·licitat referent als nostres serveis en la zona afectada, en resposta a la seva sol·licitud.

Tanmateix, fem constar que les dades facilitades són a títol orientatiu i que no es podrà eludir cap responsabilitat al·legant que la informació aportada sigui defectuosa, atès que pot resultar afectada por la topografia del terreny, per modificacions pendents del nostre entorn gràfic o per obres que es puguin realitzar des del transcurs d'aquesta sol·licitud fins a l'execució del seu projecte.

Així mateix, els hi recordem que a l'hora de l'execució del seu projecte, hauran de tornar a contactar amb nosaltres per realitzar el replanteig de l'afectació i les solucions a la mateixa i la corresponent signatura de l'acta de replanteig.

Restem a la seva disposició per a qualsevol dubte o aclariment

Rebin cordials salutacions,

Jordi Cirera
Institut Municipal d'Informàtica
Responsable de Telecomunicacions

Ajuntament de Barcelona
Institut Municipal d'Informàtica

Direcció de Telecomunicacions


Av. Diagonal, 220; planta 2ª
08018 Barcelona
Telèfon 93 291 81 00
Fax 93 291 83 86

CONDICIONS DE CESSIÓ DE LA DOCUMENTACIÓ

Tots els continguts cartogràfics inclosos en la present documentació són propietat de l'Ajuntament de Barcelona. L'Ajuntament de Barcelona no és responsable de la informació que es pot obtenir a través d'enllaços a sistemes externs.
La informació cartogràfica l'empara la legislació vigent en matèria de propietat intel·lectual. Els usuaris no adquireixen cap títol, dret o interès sobre aquesta informació.
Els usuaris són els responsables de l'ús que facin de la informació continguda en la documentació lliurada.

Condicions de cessió de l'ús de les dades

1. Els drets d'ús de les dades són vàlids únicament i exclusivament per a ús intern o per dur a terme estudis o projectes propis o destinats a terceres persones.
2. Els usuaris no poden utilitzar la informació per altres fins dels que estan autoritzats expressament i sempre han de fer constar la procedència de la informació: "Ajuntament de Barcelona – Informació de base i cartografia (IBC)". Altrament, l'Ajuntament o els seus representants poden reclamar el pagament dels usos realitzats, a més de les indemnitzacions pertinents per danys i perjudicis.
3. Els usuaris no poden cedir les dades obtingudes, ni totalment ni parcialment, a tercers sense autorització expressa de l'Ajuntament de Barcelona o dels seus representants.
4. Les dades proporcionades als usuaris són còpia fidel de les dades integrades, fins a la data d'avui, a les bases de dades cartogràfiques de l'Ajuntament de Barcelona (IMI-IBC). Per tant, no ens fem responsables dels possibles errors o omissions que detectin els usuaris o tercers, ni dels possibles perjudicis que es derivin de l'ús d'aquesta informació.

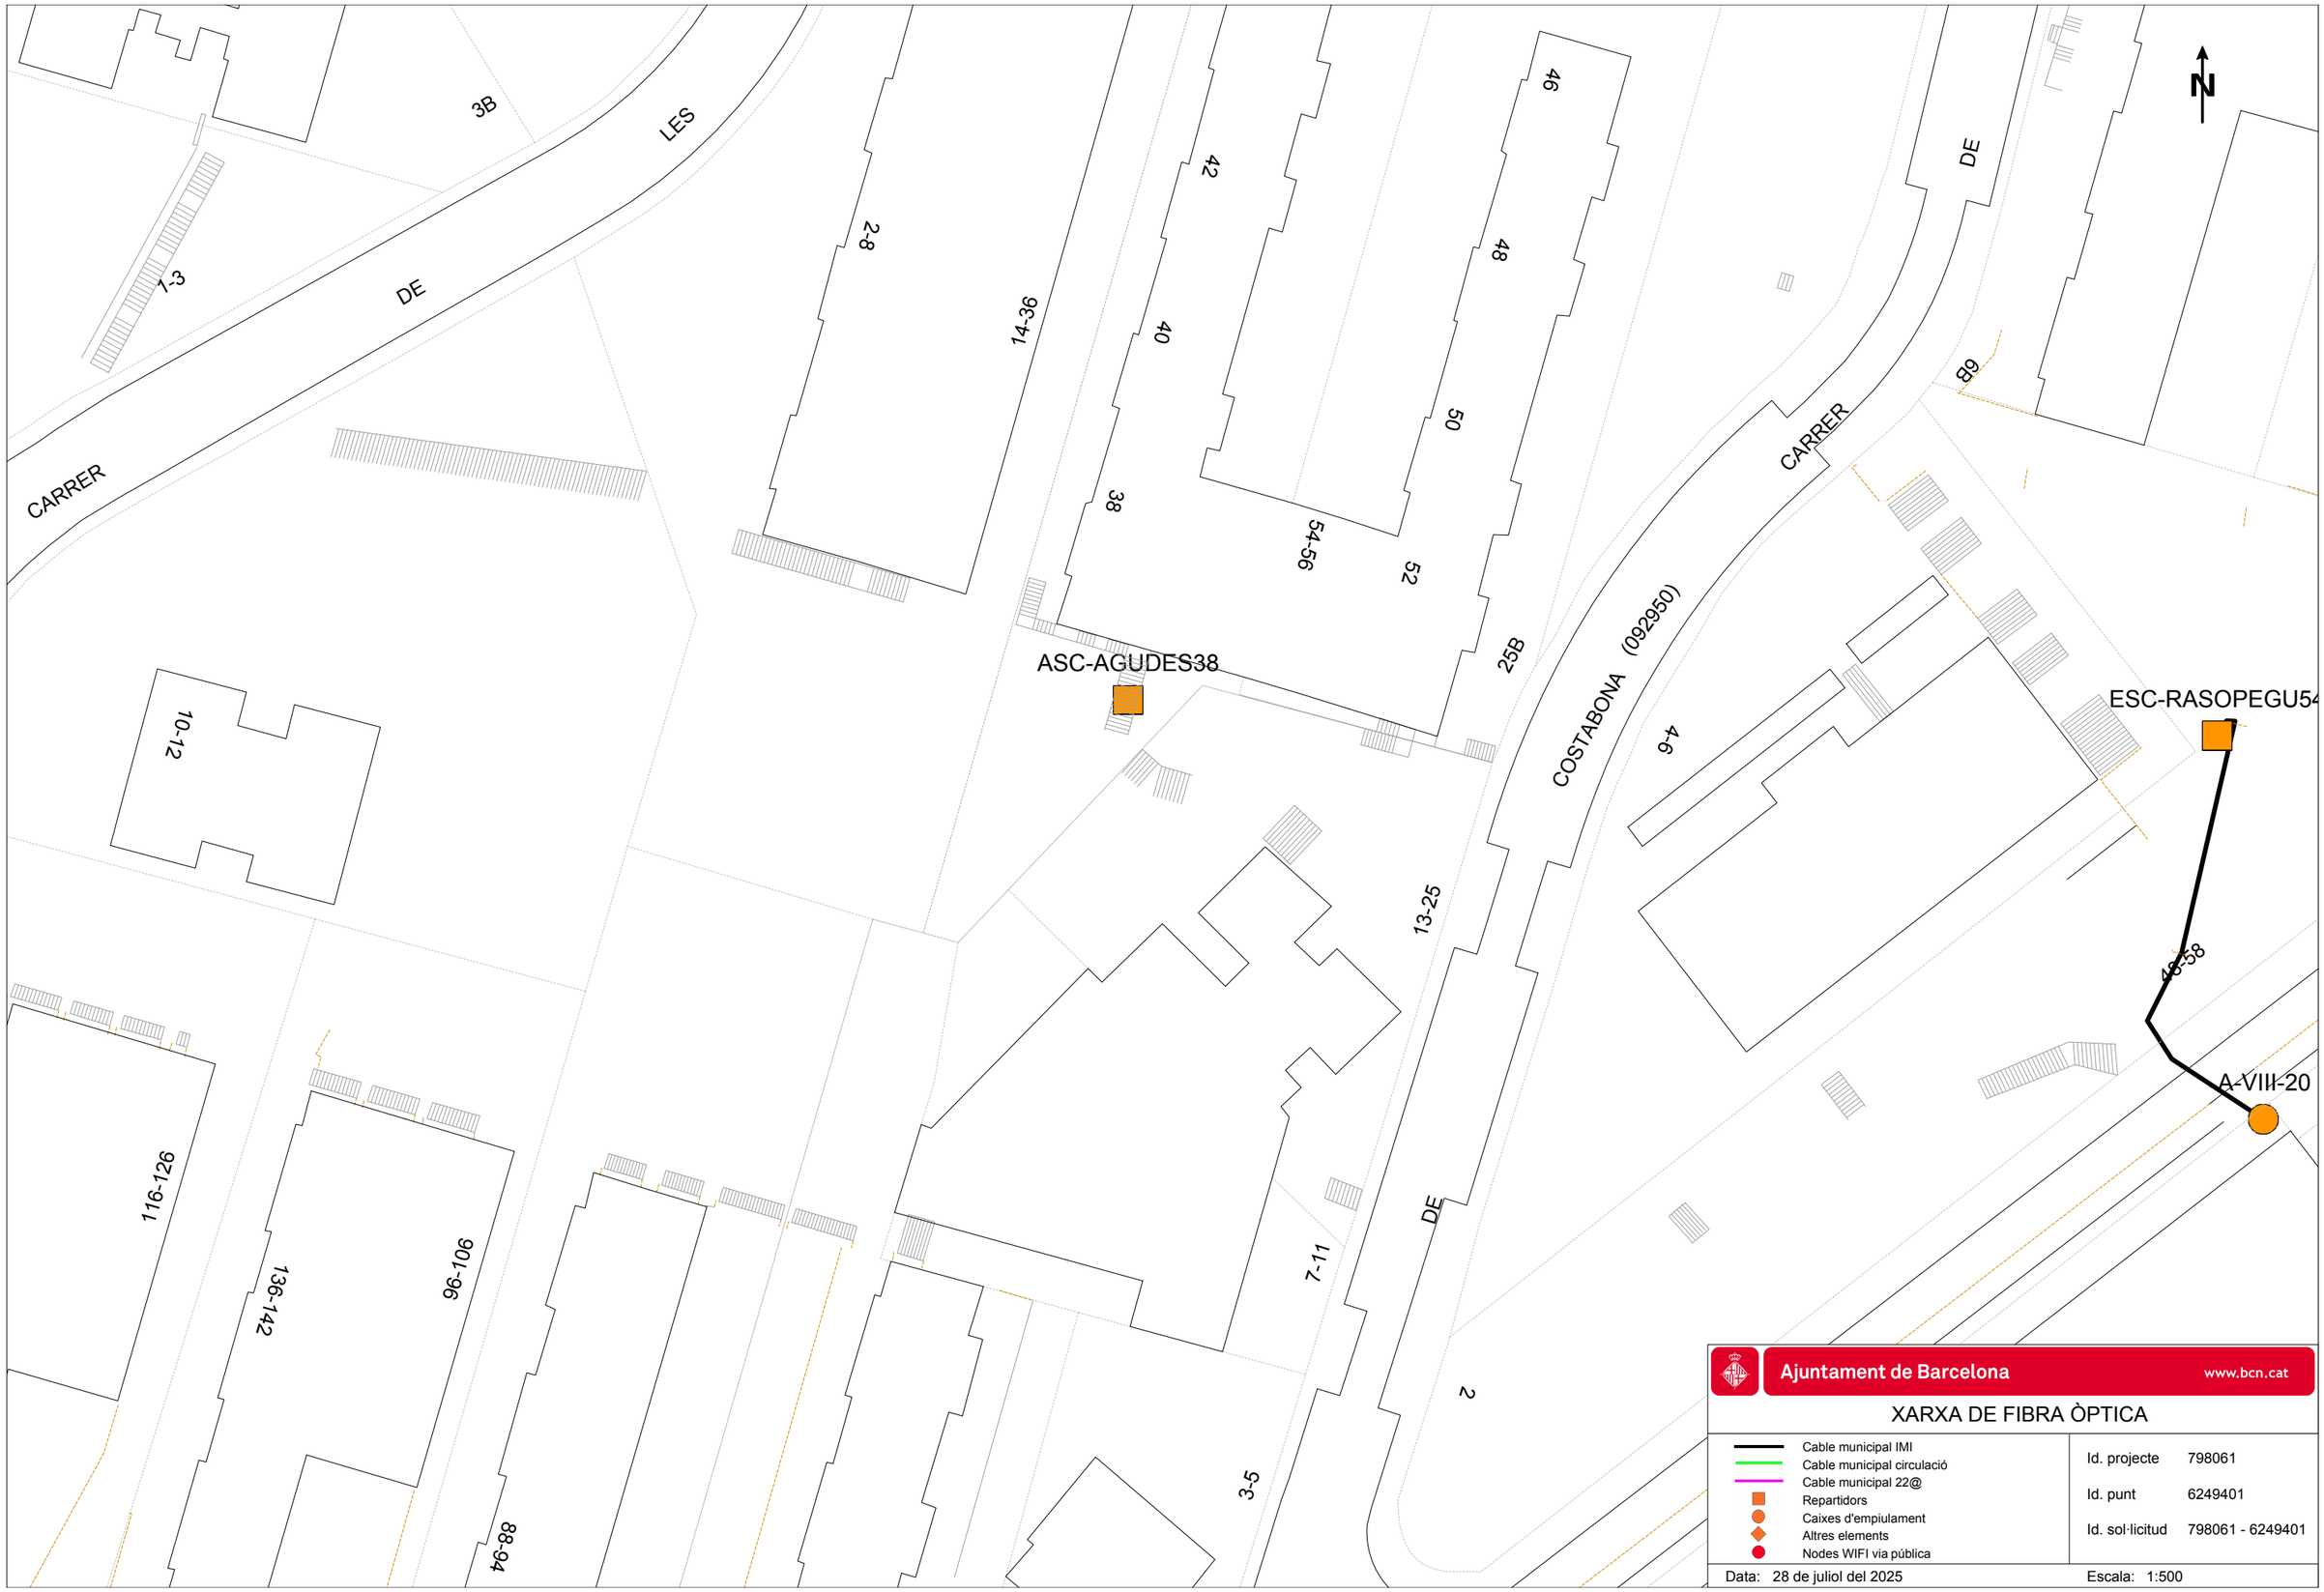

Ajuntament de Barcelona www.bcn.cat

XARXA DE FIBRA ÒPTICA

- Cable municipal IMI
- Cable municipal circulació
- Cable municipal 22@
- Repartidors
- Caixes d'empiulament
- Altres elements
- Nodes WIFI via pública

Id. projecte	798061
Id. punt	6249401
Id. sol·licitud	798061 - 6249401

Data: 28 de juliol del 2025 Escala: 1:500

SEMAFORITZACIÓ - AJUNTAMENT

Ajuntament de Barcelona

Mobilitat i Infraestructures
Direcció de Serveis d'Infraestructures i Espai Urbà
Departament d'Espai Urbà

Torrent de l'Olla, 218, 2a planta
08012 Barcelona
Telèfon 93 291 41 98 / 93 402 34 25
www.barcelona.cat

Assumpte: **Serveis afectats de la xarxa semafòrica i de regulació dinàmica del trànsit**.

Barcelona, 28 de Juliol de 2025

Benvolgut/uda:

En referència a la vostra sol·licitud, s'adjunta la documentació dels serveis soterrats existents de la xarxa semafòrica i de regulació dinàmica del trànsit.

Tanmateix, fem constar que les dades facilitades hi són a títol orientatiu, tenen caràcter d'esquema i que no es podrà eludir qualsevol responsabilitat al·legant que la informació aportada sigui defectuosa, atès que pot resultar afectada per modificacions pendents del nostre entorn gràfic o bé per obres que es puguin realitzar des del transcurs d'aquesta petició fins a la execució del seu projecte.

Caldrà respectar, i per tant complir totes les disposicions legals vigents quant a distàncies de seguretat entre els paral·lelismes i creuaments amb altres serveis, així com col·locar les proteccions adequades en cas de ser necessàries.


No us està permès de fer ús dels pericons ni tubulars de la instal·lació de regulació semafòrica i dinàmica del trànsit.

El lliurament d'aquesta informació no suposa l'autorització ni la conformitat per part del Departament d'Espai Urbà de l'Ajuntament de Barcelona al projecte d'obra en curs, ni eximeix als executors de l'obra de les responsabilitats per danys i perjudicis directes o indirectes que puguin ser causats en les instal·lacions municipals.

En el cas que, tant en fase de projecte com en fase d'obra, hom detecti una possible afectació a la instal·lació de regulació semafòrica i dinàmica del trànsit, caldrà que informeu al Departament d'Espai Urbà, via telefònica al **932914198** / **934023425** o via correu electrònic a **SemaforsReps@bcn.cat**.

En cas de que es produeixin danys en les instal·lacions, caldrà que ho comuniqueu immediatament al Departament d'Espai Urbà, i les actuacions derivades que siguin necessàries per al restabliment de la normalitat en el servei es realitzaran per part de l'empresa mantenidora de la zona a càrrec de les obres. Es reserva el dret d'emprendre les accions legals que es considerin oportunes, així com també el dret a reclamar les indemnitzacions pels danys i perjudicis causats. A més, tots els danys i perjudicis directes o indirectes que es puguin derivar a tercers, siguin materials o personals, també seran per compte i risc del promotor o executor de l'obra.

Restem a la seva disposició per qualsevol dubte o aclariment.

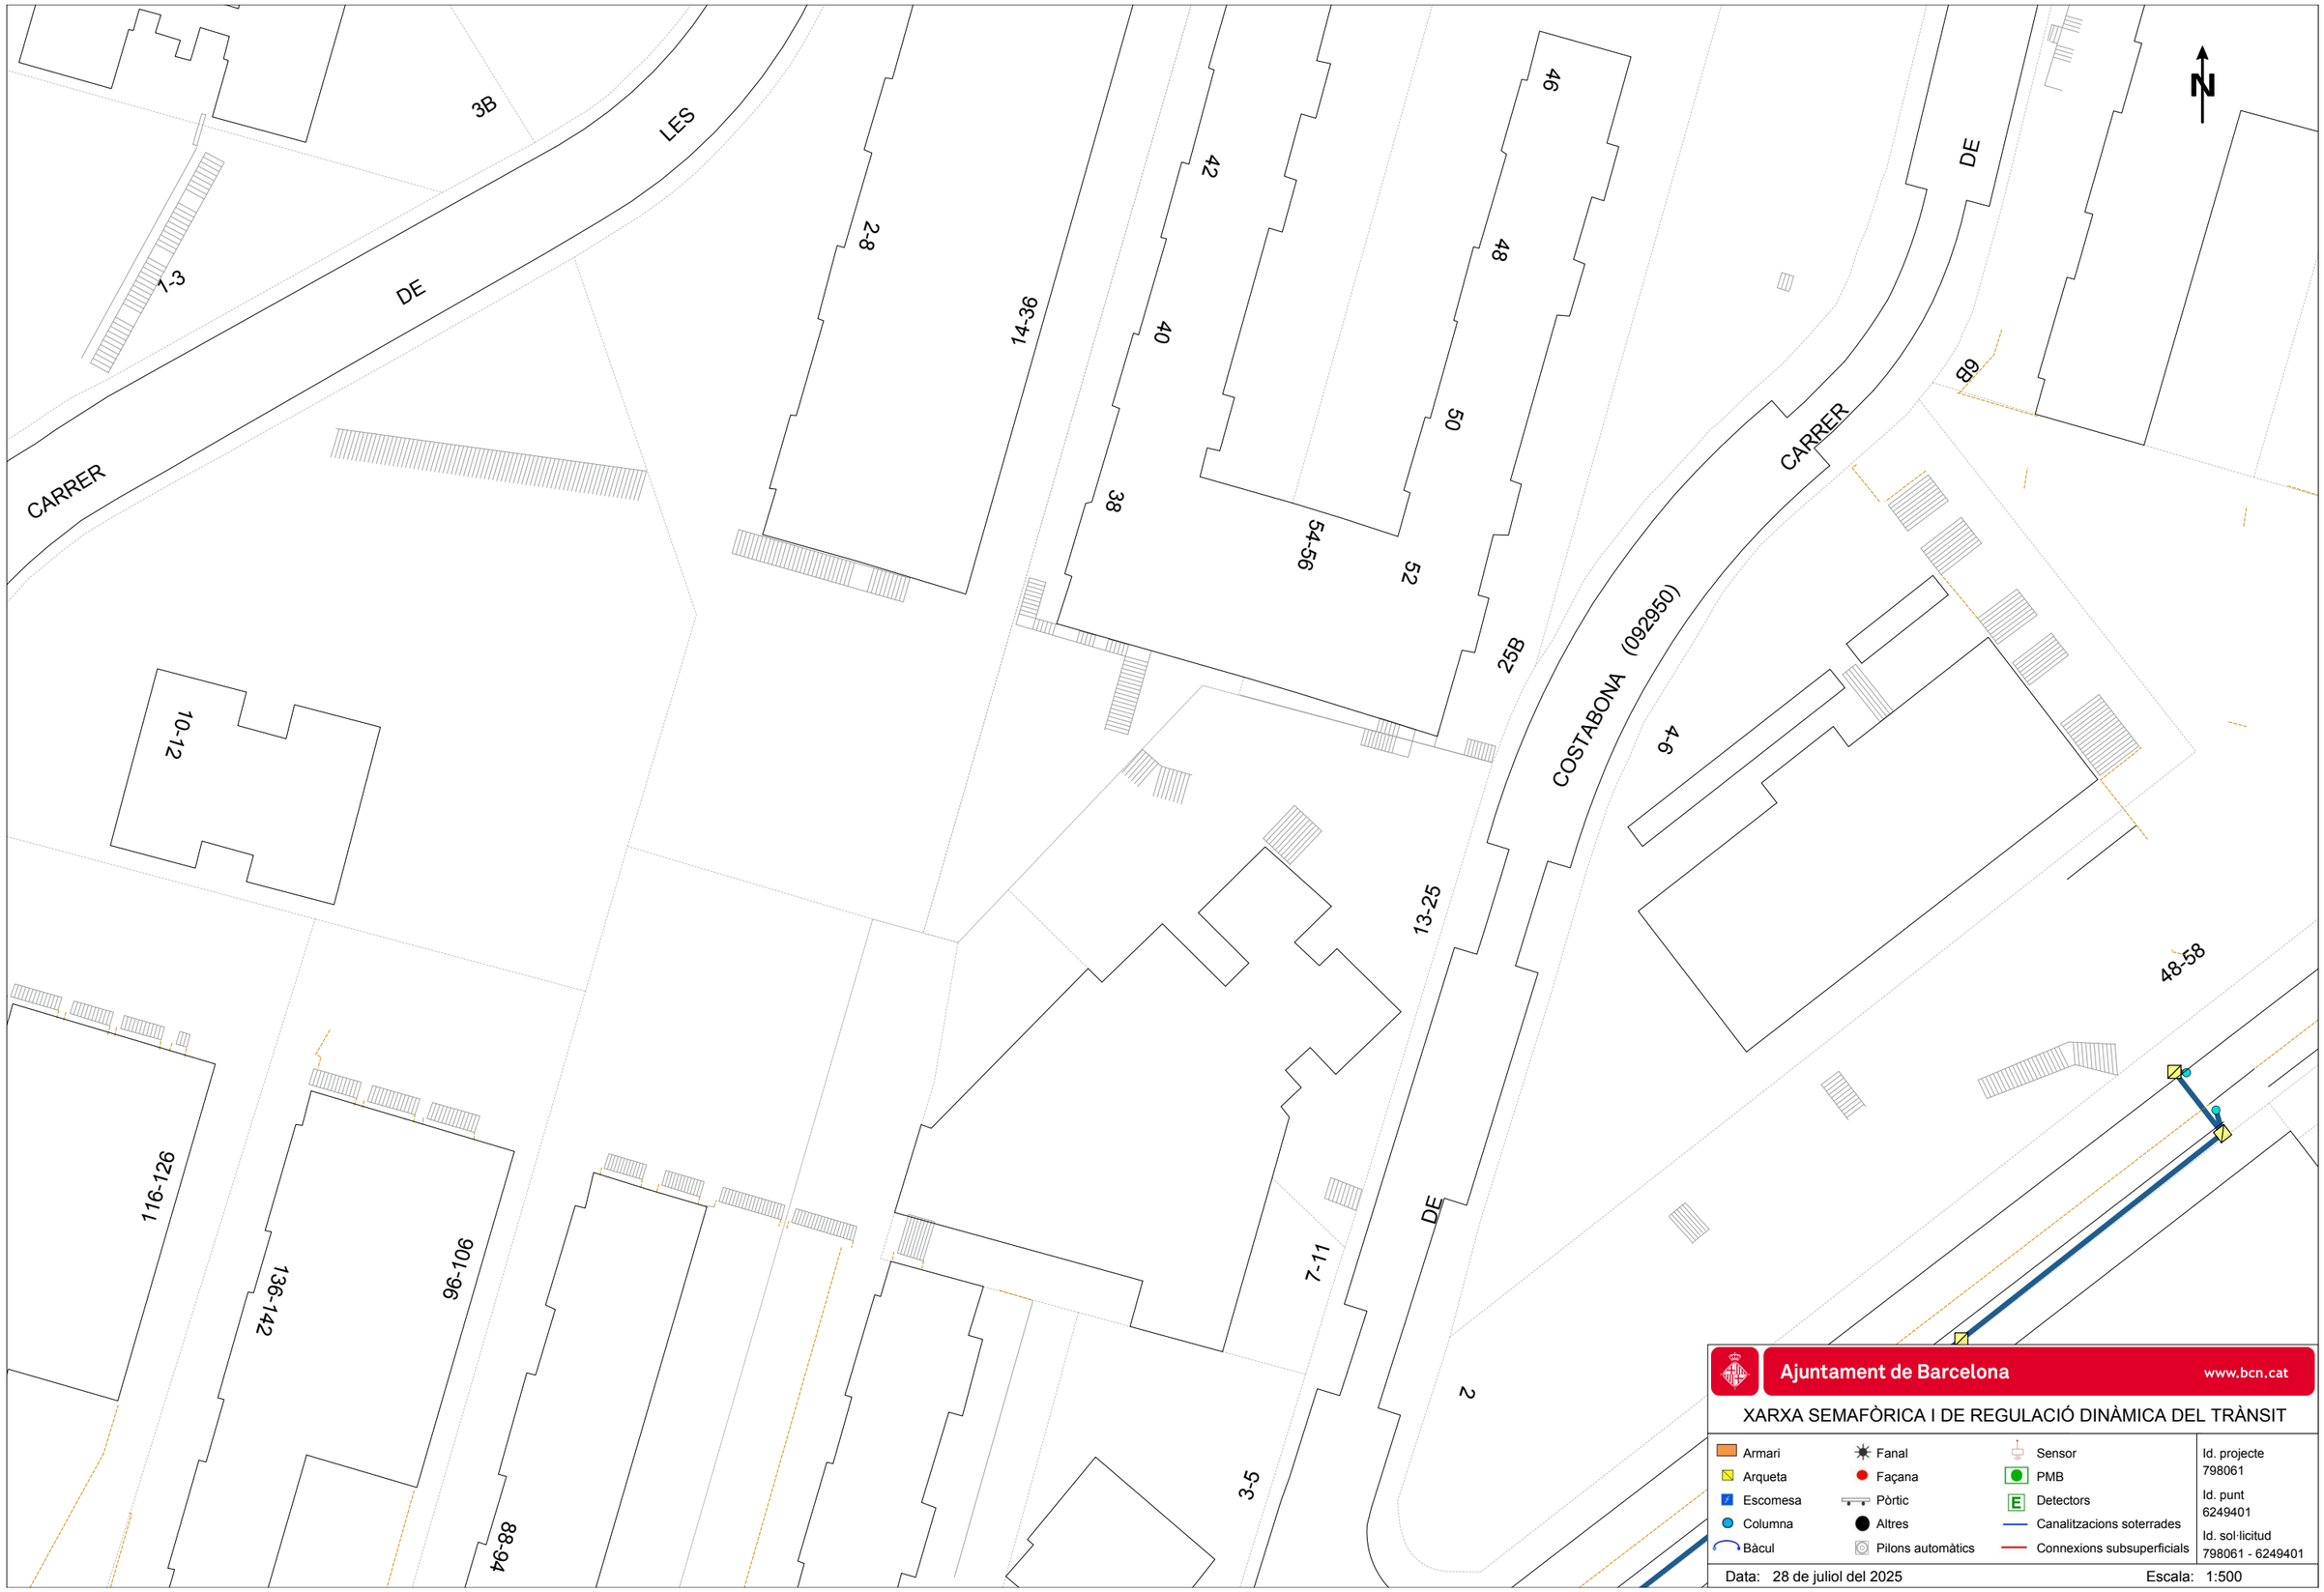
CARRER
DE
LES
3B
1-3
2-8
14-36
38
40
42
54-56
50
52
48
46
25B
CARRER
DE
68
COSTABONA (092950)
4-6
48-58
13-25
DE
2
7-11
3-5
88-94
96-106
116-126
136-142
10-12
N
Ajuntament de Barcelona
www.bcn.cat
XARXA SEMAFÒRICA I DE REGULACIÓ DINÀMICA DEL TRÀNSIT
Armari
Arqueta
Escomesa
Columna
Bàcul
Fanal
Façana
Pòrtic
Altres
Pilons automàtics
Sensor
PMB
Detectors
Canalitzacions soterrades
Connexions subsuperficials
Id. projecte
798061
Id. punt
6249401
Id. sol·licitud
798061 - 6249401
Data: 28 de juliol del 2025
Escala: 1:500

ANNEX NÚM. 8. ESTUDI DE SEGURETAT I SALUT

DOCUMENT NÚM. 1. MEMÒRIA

ÍNDEX

1. OBJECTE DE L'ESTUDI DE SEGURETAT I SALUT 1
2. PROMOTOR-PROPIETARI 1
3. AUTOR/S DE L'ESTUDI DE SEGURETAT I SALUT 1
4. DADES DEL PROJECTE 1
   - 4.1 AUTOR/S DEL PROJECTE 1
   - 4.2 COORDINADOR DE SEGURETAT DURANT L'ELABORACIÓ DEL PROJECTE 1
   - 4.3 TIPOLOGIA DE L'OBRA 2
   - 4.4 SITUACIÓ 2
   - 4.5 COMUNICACIONS 2
   - 4.6 SUBMINISTRAMENT I SERVEIS 2
   - 4.7 LOCALITZACIÓ DE SERVEIS ASSISTENCIALS, SALVAMENT I SEGURETAT I MITJANS D'EVACUACIÓ 2
   - 4.8 PRESSUPOST D'EXECUCIÓ MATERIAL DEL PROJECTE 2
   - 4.9 TERMINI D'EXECUCIÓ 2
   - 4.10 MÀ D'OBRA PREVISTA 2
   - 4.11 OFICIS QUE INTERVENEN EN EL DESENVOLUPAMENT DE L'OBRA 2
   - 4.12 TIPOLOGIA DELS MATERIALS A UTILITZAR A L'OBRA 3
   - 4.13 MAQUINÀRIA PREVISTA PER A EXECUTAR L'OBRA 4
5. INSTAL·LACIONS PROVISIONALS 4
   - 5.1 INSTAL·LACIÓ ELÈCTRICA PROVISIONAL D'OBRA 4
   - 5.2 INSTAL·LACIÓ D'AIGUA PROVISIONAL D'OBRA 6
   - 5.3 INSTAL·LACIÓ DE SANEJAMENT 6
   - 5.4 ALTRES INSTAL·LACIONS. PREVENCIÓ I PROTECCIÓ CONTRA INCENDIS 6
6. SERVEIS DE SALUBRITAT I CONFORT DEL PERSONAL 7
   - 6.1 SERVEIS HIGIÈNICS 7
   - 6.2 VESTUARIS 7
   - 6.3 MENJADOR 8
   - 6.4 LOCAL DE DESCANS 8
   - 6.5 LOCAL D'ASSISTÈNCIA A ACCIDENTATS 8
7. ÀREES AUXILIARS 8
   - 7.1 CENTRALS I PLANTES 8
   - 7.2 CENTRALS I PLANTES 8
   - 7.3 ZONES D'APILAMENT. MAGATZEMS 8
8. TRACTAMENT DE RESIDUS 9
9. TRACTAMENT DE MATERIALS I/O SUBSTÀNCIES PERILLOSES 9
   - 9.1 MANIPULACIÓ 9
   - 9.2 DELIMITACIÓ/CONDICIONAMENT DE ZONES D'APILAMENT 10
10. CONDICIONS DE L'ENTORN 10
   - 10.1 SERVEIS AFECTATS 11
   - 10.2 SERVITUDS 11
   - 10.3 CARACTERÍSTIQUES DE L'ENTORN 11
11. UNITATS CONSTRUCTIVES 11
12. DETERMINACIÓ DEL PROCÉS CONSTRUCTIU 11
   - 12.1 PROCEDIMENT D'EXECUCIÓ 11
   - 12.2 ORDRE D'EXECUCIÓ DELS TREBALLS 12
   - 12.3 DETERMINACIÓ DEL TEMPS EFECTIU DE DURACIÓ. PLA D'EXECUCIÓ 12
13. SISTEMES I/O ELEMENTS DE SEGURETAT I SALUT INHERENTS O INCORPORATS AL MATEIX PROCÉS CONSTRUCTIU 12
14. MEDIAMBIENT LABORAL 12
   - 14.1 AGENTS ATMOSFÈRICS 12
   - 14.2 IL·LUMINACIÓ 12
   - 14.3 SOROLL 13
   - 14.4 POLS 14
   - 14.5 ORDRE I NETEJA 15
   - 14.6 RADIACIONS NO IONITZANTS 16
   - 14.7 RADIACIONS IONITZANTS 19
15. MANIPULACIÓ DE MATERIALS 20
16. MITJANS AUXILIARS D'UTILITAT PREVENTIVA (MAUP) 22
17. SISTEMES DE PROTECCIÓ COL·LECTIVA (SPC) 22
18. CONDICIONS DELS EQUIPS DE PROTECCIÓ INDIVIDUAL (EPI) 23
19. RECURSOS PREVENTIUS 23
20. SENYALITZACIÓ I ABALISAMENT 24
21. CONDICIONS D'ACCÉS I AFECTACIONS DE LA VIA PÚBLICA 25
   - 21.1 NORMES DE POLICIA 25
   - 21.2 ÀMBIT D'OCUPACIÓ DE LA VIA PÚBLICA 26

21.3 TANCAMENTS DE L'OBRA QUE AFECTEN L'ÀMBIT PÚBLIC....26
21.4 OPERACIONS QUE AFECTEN L'ÀMBIT PÚBLIC....27
21.5 NETEJA I INCIDÈNCIA SOBRE L'AMBIENT QUE AFECTEN L'ÀMBIT PÚBLIC....28
21.6 RESIDUS QUE AFECTEN A L'ÀMBIT PÚBLIC....29
21.7 CIRCULACIÓ DE VEHICLES I VIANANTS QUE AFECTEN L'ÀMBIT PÚBLIC....29
21.8 PROTECCIÓ I TRASLLAT D'ELEMENTS EMPLAÇATS A LA VIA PÚBLICA....31
22.RISCOS DE DANYS A TERCERS I MESURES DE PROTECCIÓ....31
22.1 RISCOS DE DANYS A TERCERS....31
22.2 MESURES DE PROTECCIÓ A TERCERS....31
23.PREVENCIÓ DE RISCOS CATASTRÒFICS....32
24.PREVISIONS DE SEGURETAT PELS TREBALLS POSTERIOS....32
25.ANNEX: FITXES D'ACTIVITATS-RISC-AVALUACIÓ-MESURES....32
26.SIGNATURES....44

1. OBJECTE DE L'ESTUDI DE SEGURETAT I SALUT

El present Estudi de Seguretat i salut té com a objectiu establir les bases tècniques, per fixar els paràmetres de la prevenció de riscos professionals durant la realització dels treballs d'execució de les obres del Projecte objecte d'aquest estudi, així com complir amb les obligacions que es desprenen de la Llei 31/1995 i del RD 1627/1997, amb la finalitat de facilitar el control i el seguiment dels compromisos adquirits al respecte per part del/s Contractista/es.

En el present Estudi de Seguretat i Salut s'ha dut a terme un estudi aprofundit dels riscos inherents a l'execució de l'obra i de les mesures preventives i cautelars conseqüents per garantir la seguretat de les persones en l'execució de les obres en compliment del que determina la Llei 3/2007 del 4 de juliol de l'obra pública en el seu article 18.3.h).

D'aquesta manera, s'integra en el Projecte Executiu/Constructiu, les premisses bàsiques per a les quals el/s Contractista/es constructor/s pugui/n preveure i planificar, els recursos tècnics i humans necessaris per a l'acompliment de les obligacions preventives en aquest centre de treball, de conformitat al seu Pla d'Acció Preventiva propi d'empresa, la seva organització funcional i els mitjans a utilitzar, havent de quedar tot allò recollit al Pla de Seguretat i Salut, que haurà/n de presentar-se al Coordinador de Seguretat i Salut en fase d'Execució, amb antelació a l'inici de les obres, per a la seva aprovació i l'inici dels tràmits de Declaració d'Obertura davant l'Autoritat Laboral.

En cas de què sigui necessari implementar mesures de seguretat no previstes en el present Estudi, a petició expressa del coordinador de seguretat i salut en fase d'execució de l'obra, el contractista elaborarà el corresponent annex al Pla de Seguretat i Salut de l'obra que desenvoluparà i determinarà les mesures de seguretat a dur a terme amb la memòria, plec de condicions, amidaments, preus i pressupost que li siguin d'aplicació si n'és el cas.

2. PROMOTOR-PROPIETARI

Promotor:	BIMSA

3. AUTOR/S DE L'ESTUDI DE SEGURETAT I SALUT

Redactor de l'ESS:	Lola Simón Plaza
Titulació:	Enginyer de Camins, Canals i Ports
Col·legiat núm.:	16742
Despatx professional:	SBS Simón i Blanco
Població:	08005 Barcelona

Redactor de l'ESS:	Maria Blanco Bargalló
Titulació:	Enginyer de Camins, Canals i Ports
Col·legiat núm.:	15822
Despatx professional:	SBS Simón i Blanco
Població:	08005 Barcelona

4. DADES DEL PROJECTE

4.1 AUTOR/S DEL PROJECTE

Autor del projecte:	Lola Simón Plaza
Titulació:	Enginyer de Camins, Canals i Ports
Col·legiat núm.:	16742
Despatx professional:	SBS Simón i Blanco
Població:	08005 Barcelona

Autor del projecte:	Maria Blanco Bargalló
Titulació:	Enginyer de Camins, Canals i Ports
Col·legiat núm.:	15822
Despatx professional:	SBS Simón i Blanco
Població:	08005 Barcelona

4.2 COORDINADOR DE SEGURETAT DURANT L'ELABORACIÓ DEL PROJECTE

Coordinador de l'ESS:	Lola Simón Plaza
Titulació:	Enginyer de Camins, Canals i Ports
Col·legiat núm.:	16742
Despatx professional:	SBS Simón i Blanco
Població:	08005 Barcelona

4.3 TIPOLOGIA DE L'OBRA

L'objecte del projecte és la modernització d'un ascensor situat al carrer de Costabona, al barri de la Ciutat Meridiana, a Barcelona, dins del Pla Endreça.

En aquest cas hi ha una actuació, l'àmbit de la qual es situa al carrer de Costabona, que elimina la barrera arquitectònica entre el carrer Costabona i carrer de les Agudes, degut a la diferencia de cota existent entre els dos carrers. Es tracta d'una superfície aproximada de 6 m^2.

4.4 SITUACIÓ

Carrer, plaça:	Carrer de Costabona
Codi postal:	08033
Població:	Barcelona

4.5 COMUNICACIONS

Carrer:	Carrer de Costabona
Metro:	Torre Baró l Vallbona L11
Bus:	62, 76, 104, 183, D50, N3

4.6 SUBMINISTRAMENT I SERVEIS

Aigua potable:	Agbar
Clavegueram:	BCASA
Electricitat:	Endesa
Enllumenat:	Ajuntament de Barcelona
Gas:	Nedgia
Telecomunicacions:	ONO-Vodafone Telefónica

4.7 LOCALITZACIÓ DE SERVEIS ASSISTENCIALS, SALVAMENT I SEGURETAT I MITJANS D'EVACUACIÓ

Servei	Direcció	Telèfon
Hospital Universitari Vall d'Hebron	Passegi de la Vall d'Hebron, 119 08035 Barcelona	93 489 30 00
Fundació Hospital de l'Esperit Sant	Avinguda Mossèn Josep Pons i Rabadà, s/n, 08923 Santa Coloma de Gramenet	93 386 02 02
Parc de bombers de Sant Andreu de Palomar	Avinguda Rio de Janeiro, 70 08016 Barcelona	63 668 84 21
Mossos d'Esquadra – Nou Barris	Carrer d'Aiguablava, 55 08042 Barcelona	93 243 74 00

4.8 PRESSUPOST D'EXECUCIÓ MATERIAL DEL PROJECTE

El Pressupost d'Execució Material (PEM) estimat de referència per aquest projecte, exclosa la Seguretat i Salut complementària, Despeses Generals i Benefici Industrial, és de **CENT VUITANTA-QUATRE MIL CENT SETANTA-TRES EUROS amb SEIXANTA-SET CÈNTIMS (184.173,67 €)**.

4.9 TERMINI D'EXECUCIÓ

El termini estimat de duració dels treballs d'execució de l'obra és de **2 mesos**.

4.10 MÀ D'OBRA PREVISTA

L'estimació de mà d'obra en punta d'execució és de 3 persones.

4.11 OFICIS QUE INTERVENEN EN EL DESENVOLUPAMENT DE L'OBRA

Ajudant electricista

Ajudant soldador

Ajudant col·locador

Ajudant pintor

Ajudant manyà

Ajudant electricista

Ajudant muntador

Ajudant per a seguretat i salut

Cap de colla

Peón

Manobre

Manobre especialista

Oficial 1a electricista

Oficial 1a

Oficial 1a serraller

Oficial 1a soldador

Oficial 1a col·locador

Oficial 1a manyà

Oficial 1a muntador

Oficial 1a paleta

Oficial 1a pintor

Oficial 1a per a seguretat i salut

FAMILIA G10

IMPRIMACIÓ

LATA

LATAS

MATERIALS PER A RÀFECS I VORES LLIURES

MORTER IMPERMEABILITZANT

MORTER POLIMÈRIC

MORTER SENSE ADDITIUS

PART PROPORCIONAL D'ACCESSORIS PER A ARMARIS

PERFIL D'ACER PER A ESTRUCTURES

PERFIL NERVAT DE PLANXA D'ACER

PERFILS DE PLANXA PER A APLACATS AMB PLAQUES DE GUIX LAMINAT

PINTURA

4.12 TIPOLOGIA DELS MATERIALS A UTILITZAR A L'OBRA

ACCESSORIS PER A CÀMERES (D)

ADHESIVO DE APLICACIÓN UNILATERAL

AIGUA

ARMARI METÀL·LIC PER A INSTAL·LACIONS ELÈCTRIQUES

CARTELL

CIMENT

CLAVO

DEPOSICIÓ CONTROLADA DE RESIDUS

DISSOLUCIÓ

DISSOLVENT

ESCUMA DE POLIURETÀ PER A SEGELLATS

FILTRES PER A DRENATGES (D)

PLANXA D'ACER INOXIDABLE PER REVESTIMENTS

PLANXA DE POLIESTIRÈ EXPANDIT (EPS) ELASTIFICAT

PLANXES DE POLIESTIRÈ

PLAQUES I PLANXES METÀL·LIQUES

PUNTAL

SORRA

TAC DE MATERIAL PLÀSTIC

TAC MECÀNIC METÀL·LIC

TAULER DE FIBRES ELABORAT PER PROCÉS SEC (MDF)

TAULERS DE FUSTA

VIS

VORA LLIURE DE PLANXA

4.13 MAQUINÀRIA PREVISTA PER A EXECUTAR L'OBRA

Camió per a transport de 7 t

Camió per a transport de 7 t, per a seguretat i salut

Formigonera de 165 l

Talladora amb disc de carborúndum

Mesclador continu per a morter preparat en sacs

Equipo y elementos auxiliares para soldadura eléctrica

Compressor portàtil entre 7 i 10 m3/min de cabal i 8 bar de pressió

Grupo electrógeno de 20 a 30 kVA

Equip de raig de sorra

5. INSTAL·LACIONS PROVISIONALS

5.1 INSTAL·LACIÓ ELÈCTRICA PROVISIONAL D'OBRA

Es faran els tràmits adients, per tal que la companyia subministradora d'electricitat o una acreditada faci la connexió des de la línia subministradora fins els quadres on s'ha d'instal·lar la caixa general de protecció i els comptadors, des dels quals els Contractistes procediran a muntar la resta de la instal·lació elèctrica de subministrament provisional a l'obra, conforme al Reglament Electrotècnic de Baixa Tensió, segons el projecte d'un instal·lador autoritzat.

Es realitzarà una distribució sectoritzada, que garanteixi l'adient subministrament a tots els talls i punts de consum de l'obra, amb conductor tipus V -750 de coure de seccions adequades canalitzades en tub de PVC, rígid blindat o flexible segons el seu recorregut, però sempre amb l'apantallament suficient per a resistir al pas de vehicles i trànsit normal d'una obra.

La instal·lació elèctrica tindrà una xarxa de protecció de terra mitjançant cable de coure nu que estarà connectat a una javelina, plaques de connexió al terra, segons càlcul del projectista i comprovació de l'instal·lador.

Les mesures generals de seguretat en la instal·lació elèctrica són les següents:

Connexió de servei

- Es realitzarà d'acord amb la companyia de subministrament.
- La seva secció vindrà determinada per la potència instal·lada.
- Existirà un mòdul de protecció (fusibles i limitadors de potència).
- Estarà situada sempre fora de l'abast de la maquinària d'elevació i les zones sense pas de vehicles.

Quadre general

- Disposarà de protecció vers als contactes indirectes mitjançant diferencial de sensibilitat mínima de 300 mA. Per a enllumenat i eines elèctriques de doble aïllament la seva sensibilitat caldrà que sigui de 30 mA.
- Disposarà de protecció vers als contactes directes per tal que no hi existeixin parts en tensió al descobert (embornals, cargols de connexió, terminals automàtics, etc.).
- Disposarà d'interruptors de tall magnetotèrmics per a cadascú dels circuits independents. Els dels aparells d'elevació hauran de ser de tall omnipolar (tallaran tots els conductors, inclòs el neutre).
- Anirà connectat a terra (resistència màxima 78 W). A l'inici de l'obra es realitzarà una connexió al terra provisional que haurà d'estar connectada a l'anell de terres, tot seguit després de realitzats els fonaments.
- Estarà protegida de la intempèrie.
- És recomanable l'ús de clau especial per a la seva obertura.
- Se senyalitzarà amb senyal normalitzada d'advertència de risc elèctric (R.D. 485/97).

Conductors

- Disposaran d'un aïllament de 1000 v de tensió nominal, que es pot reconèixer per la seva impressió sobre el mateix aïllament.

- Els conductors aniran soterrats, o grapats als paraments verticals o sostres allunyats de les zones de pas de vehicles i / o persones.
- Les empiuladures hauran de ser realitzades mitjançant „jocs“ d'endolls, mai amb regletes de connexió, retorciments i embetats.

Quadres secundaris

- Seguiran les mateixes especificacions establertes pel quadre general i hauran de ser de doble aïllament.
- Cap punt de consum pot estar a més de 25 m d'un d'aquests quadres.
- Encara que la seva composició variarà segons les necessitats, l'aparellatge més convencional dels equips secundaris per planta és el següent:
  - 1 Magnetotèrmic general de 4P : 30 A.
  - 1 Diferencial de 30 A : 30 mA.
  - 1 Magnetotèrmic 3P : 20 mA.
  - 4 Magnetotèrmics 2P : 16 A.
  - 1 Connexió de corrent 3P + T : 25 A.
  - 1 Connexió de corrent 2P + T : 16 A.
  - 2 Connexió de corrent 2P : 16 A.
  - 1 Transformador de seguretat : (220 v./ 24 v.).
  - 1 Connexió de corrent 2P : 16 A.

Connexions de corrent

- Aniran proveïdes d'embornals de connexió al terra, excepció feta per a la connexió d'equips de doble aïllament.
- S'empararan mitjançant un magnetotèrmic que faciliti la seva desconnexió.
- Es faran servir els següents colors:
  - Connexió de 24 v : Violeta.
  - Connexió de 220 v : Blau.
  - Connexió de 380 v : Vermell
- No s'empraran connexions tipus "lladre".

Maquinària elèctrica

- Disposarà de connexió a terra.
- Els aparells d'elevació aniran proveïts d'interruptor de tall omnipolar.
- Es connectaran a terra el guiament dels elevadors i els carrils de grua o d'altres aparells d'elevació fixos.
- L'establiment de connexió a les bases de corrent, es farà sempre amb clavilla normalitzada.

Enllumenat provisional

- El circuit disposarà de protecció diferencial d'alta sensibilitat, de 30 mA.
- Els portalàmpades haurà de ser de tipus aïllant.
- Es connectarà la fase al punt central del portalàmpades i el neutre al lateral més pròxim a la virolla.
- Els punts de llum a les zones de pas s'instal·laran als sostres per tal de garantir-ne la inaccessibilitat a les persones.

Enllumenat portàtil

- La tensió de subministrament no ultrapassarà els 24 v o alternativament disposarà de doble aïllament, Classe II de protecció intrínseca en previsió de contactes indirectes.
- Disposarà de mànec aïllant, carcassa de protecció de la bombeta amb capacitat anticops i suport de sustentació.

5.2 INSTAL·LACIÓ D'AIGUA PROVISIONAL D'OBRA

Per part del Contractista Principal, es realitzaran les gestions adients davant de la companyia subministradora d'aigua, perquè instal·lin una derivació des de la canonada general al punt on s'ha de col·locar el corresponent comptador i puguin continuar la resta de la canalització provisional per l'interior de l'obra.

La distribució interior d'obra podrà realitzar-se amb canonada de PVC flexible amb els ronsals de distribució i amb canya galvanitzada o coure, dimensionat segons el Codi Tècnic de l'Edificació relatives a fontaneria en els punts de consum, tot allò garantit en una total estanquitat i aïllament dialèctric en les zones necessàries.

5.3 INSTAL·LACIÓ DE SANEJAMENT

Des del començament de l'obra, es connectaran a la xarxa de clavegueram públic, les instal·lacions provisionals d'obra que produeixin abocaments d'aigües brutes.

Si es produís algun retard en l'obtenció del permís municipal de connexió, s'haurà de realitzar, a càrrec del contractista, una fossa sèptica o pou negre tractat amb bactericides.

5.4 ALTRES INSTAL·LACIONS. PREVENCIÓ I PROTECCIÓ CONTRA INCENDIS

Per als treballs que comportin la introducció de flama o d'equip productor d'espurnes a zones amb risc d'incendi o d'explosió, caldrà tenir un permís de forma explícita, fet per una persona responsable, on al costat de les dates inicial i final, la naturalesa i la localització del treball, i l'equip a usar, s'indicaran les precaucions a adoptar respecte als combustibles presents (sòlids, líquids, gasos, vapors, pols), neteja prèvia de la zona i els mitjans addicionals d'extinció, vigilància i ventilació adequats.

Les precaucions generals per la prevenció i la protecció contra incendis seran les següents:

- La instal·lació elèctrica haurà d'estar d'acord amb allò establert a la Instrucció M.I.B.T. 026 del vigent Reglament Electrotècnic de Baixa Tensió per a locals amb risc d'incendis o explosions.
- Es limitarà la presència de productes inflamables en els llocs de treball a les quantitats estrictament necessàries perquè el procés productiu no s'aturi. La resta es guardarà en locals diferents al de treball, i en el cas que això no fos possible es farà en recintes aïllats i condicionats. En tot cas, els locals i els recintes aïllats compliran allò especificat a la Norma Tècnica „MIE-APQ-001 Almacenamiento de líquidos inflamables y combustibles" del Reglament sobre Emmagatzematge de Productes Químics.
- S'instal·laran recipients contenidors hermètics i incombustibles en què s'hauran de dipositar els residus inflamables, retalls, etc.
- Es col·locaran vàlvules antirretorn de flama al bufador o a les mànegues de l'equip de soldadura oxiacetilènica.
- L'emmagatzematge i ús de gasos liquats compliran amb tot allò establert a la instrucció MIE-AP7 del vigent Reglament d'Aparells a pressió en la norma 9, apartats 3 i 4 en allò referent a l'emmagatzematge, la utilització, l'inici del servei i les condicions particulars de gasos inflamables.
- Els camins d'evacuació estaran lliures d'obstacles. Existirà una senyalització indicant els llocs de prohibició de fumar, situació d'extintors, camins d'evacuació, etc.
- Han de separar-se clarament els materials combustibles els uns dels altres, i tots ells han d'evitar qualsevol tipus de contacte amb equips i canalitzacions elèctriques.
- La maquinària, tant fixa com mòbil, accionada per energia elèctrica, ha de tenir les connexions de corrent ben realitzades, i en els emplaçaments fixos, se l'haurà de proveir d'aïllament al terra. Tots els devessalls, ensegellats i deixalles que es produeixin pel treball han de ser retirats amb regularitat, deixant nets diàriament els voltants de les màquines.
- Les operacions de transvasament de combustible han d'efectuar-se amb bona ventilació, fora de la influencia d'espurnes i fonts d'ignició. Han de preveure's també les conseqüències de possibles vessaments durant l'operació, pel que caldrà tenir a mà, terra o sorra.
- La prohibició de fumar o encendre qualsevol tipus de flama ha de formar part de la conducta a seguir en aquests treballs.
- Quan es transvasin líquids combustibles o s'omplin dipòsits hauran de parar-se els motors accionats amb el combustible que s'està transvasant.
- Quan es fan regates o forats per permetre el pas de canalitzacions, han d'obturar-se ràpidament per evitar el pas de fum o flama d'un recinte de l'edifici a un altre, evitant-se així

la propagació de l'incendi. Si aquests forats s'han practicat en parets tallafocs o en sostres, la mencionada obturació haurà de realitzar-se de forma immediata i amb productes que assegurin l'estanquitat contra fum, calor i flames.

- En les situacions descrites anteriorment (magatzems, maquinària fixa o mòbil, transvasament de combustible, muntatge d'instal·lacions energètiques) i en aquelles, altres en què es manipuli una font d'ignició, cal col·locar extintors, la càrrega i capacitat dels quals estigui en consonància amb la naturalesa del material combustible i amb el seu volum, així com sorra i terra a on es maneguin líquids inflamables, amb l'eina pròpia per estendre-la. En el cas de grans quantitats d'aplecs, emmagatzemament o concentració d'embalatges o devessalls, han de completar-se els mitjans de protecció amb mànegues de rec que proporcionin aigua abundant.

Emplaçament i distribució dels extintors a l'obra

Els principis bàsics per l'emplaçament dels extintors, són:

- Els extintors manuals es col·locaran, senyalitzats, sobre suports fixats a paraments verticals o pilars, de forma que la part superior de l'extintor quedi com a màxim a 1,70 m del sòl.

- En àrees amb possibilitats de focs „A", la distància a recórrer horitzontalment, des de qualsevol punt de l'àrea protegida fins a aconseguir l'extintor adequat més pròxim, no excedirà de 25 m.

- En àrees amb possibilitats de focs „B", la distància a recórrer horitzontalment, des de qualsevol punt de l'àrea protegida fins a aconseguir l'extintor adequat més pròxim, no excedirà de 15 m.

- Els extintors mòbils hauran de col·locar-se en aquells punts on s'estimi que existeix una major probabilitat d'originar-se un incendi, a ser possible, pròxims a les sortides i sempre en llocs de fàcil visibilitat i accés. En locals grans o quan existeixin obstacles que dificultin la seva localització, s'assenyalarà convenientment la seva ubicació.

6. SERVEIS DE SALUBRITAT I CONFORT DEL PERSONAL

Les instal·lacions provisionals d'obra s'adaptaran a les característiques especificades als articles 15 i ss del R.D. 1627/97, de 24 d'octubre, relatiu a les DISPOSICIONS MÍNIMES DE SEGURETAT I SALUT A LES OBRES DE CONSTRUCCIÓ.

Per al servei de neteja d'aquestes instal·lacions higièniques, es responsabilitzarà a una persona o un equip, els quals podran alternar aquest treball amb altres propis de l'obra.

Per l'execució d'aquesta obra, es disposarà de les instal·lacions del personal que es defineixen i detallen tot seguit:

6.1 SERVEIS HIGIÈNICS

La norma estableix:

- 1 lavabo amb una aixeta per cada 10 treballadors
- 1 cabina d'evacuació per cada 25 treballadors
- 1 cabina de dutxa per cada 10 treballadors

Mòdul prefabricat per a la ubicació de sanitaris:

- 1 lavabo col·lectiu amb 3 aixetes
- 2 plaques turques
- 2 dutxes

Disposant, a més a més, i d'acord amb la legislació vigent, d'instal·lació d'aigua freda i calenta, escalfador d'aigua, mirall de lluna incolora, porta-rotllos, penja-robes, assecador de mans, etc., instal·lació elèctrica amb protecció diferencial, equip calefactor.

6.2 VESTUARIS

La norma estableix que cada treballador disposarà d'1 armari amb pany i clau, de doble compartiment interior per a la roba bruta i roba neta. L'espai destinat és aconsellable que sigui de 2m^2.

Mòdul prefabricat amb 10 armaris metàl·lics amb pany i clau, de doble compartiment interior per a la roba bruta i roba neta, disposant, a més a més i d'acord amb la legislació vigent, d'instal·lació de bancs de fusta, penja-robes, paperera, etc., instal·lació elèctrica amb protecció diferencial, equip calefactor.

6.3 MENJADOR

La construcció o espai serà una peça separada del vestuari amb accés independent al solar o carrer, si bé podrà ser un element dins d'una mateixa construcció prefabricada o de l'espai que s'habiliti.

La norma estableix que els menjadors disposaran de rentaplats i microones, 1 aixeta i pica per a rentaplats i 1 microones per cada 10 comensals, recipient hermètic de 60 litres de capacitat, a més de bancs o cadires i taules suficients en relació al nombre de treballadors que mengin a l'obra. L'espai destinat és aconsellable que sigui entre 1,5 i 2 m^2 per treballador.

Mòdul de construcció prefabricada, o espai habilitat, per a la ubicació de menjadors: 1 taula 2 bancs, 1 pica per a rentaplats, 1 taulell amb 1 microones, cubell amb tapa de 60 litres, disposant a més i d'acord amb la legislació vigent, de penja-robes, instal·lació elèctrica amb protecció diferencial, equip calefactor.

6.4 LOCAL DE DESCANS

En aquelles obres que s'ocupen simultàniament més de 50 treballadors durant més de 3 mesos, és recomanable que s'estableixi un recinte destinat exclusivament al descans del personal, situat el més pròxim possible al menjador i serveis.

A efectes de càlcul haurà de considerar-se 3 m^2 per usuari habitual.

6.5 LOCAL D'ASSISTÈNCIA A ACCIDENTATS

Farmaciola

Per prestar la deguda assistència als treballadors de petits cops, talls, rascades, etc., es disposarà a peu d'obra d'una farmaciola i espai on es puguin fer les primeres cures amb les màximes garanties d'higiene.

La farmaciola estarà custodiada per la persona designada, podent ser els diferents encarregats de vetllar per l'aplicació de les mesures preventives adoptades i el seu compliment. Supervisor de Seguretat, Vigilant de Seguretat d'activitat, etc., que hauran de tenir coneixements per aplicar els principis mínims de primers auxilis.

La dotació mínima s'estableix en el RD 486/1997, de 14 d'abril, en ''Anexo VI Material y locales de primeros auxilios; los botiquines estarán dotados de: Agua oxigenada, Alcohol de 96º, Tintura de yodo, mercurocromo o bactericida similar, algodón hidrófilo, gasa estéril, vendas, vendas elásticas, esparadrapo/tiritas, guantes esterilizados, tijeras, pinzas''.

Situació o emplaçament de la farmaciola. Local d'assistència a accidentats

El terra i les parets de l'espai o sala que es destini per a aplicació de les primeres cures seran impermeables, pintats preferiblement en colors clars i bona lluminositat, ben ventilat, inclòs de manera forçada en cas de dependències subterrànies, i caldejat a l'estació freda.

Un quadre d'adreces i telèfons dels centres assistencials més pròxims, ambulàncies i bombers, o simplement el 061 i 112 si així es preveu en el Pla d'emergència i evacuació d'accidentats. Una còpia del quadre esmentat s'enganxarà a cada farmaciola mòbil.

En funció del nombre de treballadors presents a l'obra de manera simultània i més de tres mesos es tindrà en compte:

Menys de 10 treballadors està permès disposar d'una farmaciola portàtil custiodada per l'encarregat.

Quan el nombre de treballadors oscil·li entre 10 i 30 es disposarà d'un armari-farmaciola emplaçat a les oficines d'obra on es reservarà un espai de 3m^2 i una cadira que permeti fer les primeres cures amb les màximes garanties d'higiene i comoditat.

7. ÀREES AUXILIARS

7.1 CENTRALS I PLANTES

Atès l'import, durada de l'obra i el poc volum a produir no es preveu, per part del Contractista, la instal·lació de cap tipus de formigó i d'aglomerat.

7.2 CENTRALS I PLANTES

Atès el nombre de màquines, equips a emprar i la durada de l'obra no es preveu que el Contractista faci una instal·lació amb aquesta finalitat, llevat un petit magatzem per a peces de reposició.

7.3 ZONES D'APILAMENT. MAGATZEMS

Els materials emmagatzemats a l'obra, hauran de ser els compresos entre els valors „mínims-màxims", segons una adequada planificació, que impedeixi estacionaments de materials i/o equips inactius que

puguin ésser causa d'accident.

Els Mitjans Auxiliars d'Utilitat Preventiva, necessaris per a complementar la manipulació manual o mecànica dels materials apilats, hauran estat previstos en la planificació dels treballs.

Les zones d'apilament provisional estaran abalisades, senyalitzades i il·luminades adequadament.

De forma general el personal d'obra (tant propi com subcontractat) haurà rebut la formació adequada respecte als principis de manipulació manual de materials. De forma més singularitzada, els treballadors responsables de la realització de maniobres amb mitjans mecànics, tindran una formació qualificada de les seves comeses i responsabilitats durant les maniobres.

8. TRACTAMENT DE RESIDUS

El Contractista és responsable de gestionar els sobrants de l'obra de conformitat amb les directrius del Decret 89/2010 de 29 de juny pel que s'aprova el Programa de gestió de residus de la construcció de Catalunya (PROGROC), i del R.D. 105/2008, d'1 de febrer, regulador dels enderrocs i d'altres residus de construcció, a fi i efecte de minimitzar la producció de residus de construcció com a resultat de la previsió de determinats aspectes del procés, que cal considerar tant en la fase de projecte com en la d'execució material de l'obra i/o l'enderroc o desconstrucció.

Al projecte s'ha avaluat el volum i les característiques dels residus que previsiblement s'originaran i les instal·lacions de reciclatge més properes per tal que el Contractista triï el lloc on portarà els seus residus de construcció.

Els residus es lliuraran a un gestor autoritzat, finançant el contractista, els costos que això comporti.

Si a les excavacions i buidats de terres apareixen antics dipòsits o canonades, no detectades prèviament, que continguin o hagin pogut contenir productes tòxics i contaminants, es buidaran prèviament i s'aïllaran els productes corresponents de l'excavació per ser evacuats independentment de la resta i es lliuraran a un gestor autoritzat.

9. TRACTAMENT DE MATERIALS I/O SUBSTÀNCIES PERILLOSES

El Contractista es responsable d'assegurar-se per mediació de l'Àrea d'Higiene Industrial del seu Servei de Prevenció, la gestió del control dels possibles efectes contaminants dels residus o materials emprats a l'obra, que puguin generar potencialment malalties o patologies professionals als treballadors i/o tercers exposats al seu contacte i/o manipulació.

L'assessoria d'Higiene Industrial comprendrà la identificació, quantificació, valoració i propostes de correcció dels factors ambientals, físics, químics i biològics, dels materials i/o substàncies perilloses, per a fer-los compatibles amb les possibilitats d'adaptació de la majoria (gairebé totalitat) dels treballadors i/o tercers aliens exposats. Als efectes d'aquest projecte, els paràmetres de mesura s'establirà mitjançant la fixació dels valors límit TLV (Threshold Limits Values) que fan referència als nivells de contaminació d'agents físics o químics, per sota dels quals els treballadors poden estar exposats sense perill per a la seva salut. El TLV s'expressa amb un nivell de contaminació mitjana en el temps, per a 8 h/dia i 40 h/setmana.

9.1 MANIPULACIÓ

En funció de l'agent contaminant, del seu TLV, dels nivells d'exposició i de les possibles vies d'entrada a l'organisme humà, el Contractista haurà de reflectir en el seu Pla de Seguretat i Salut les mesures correctores pertinents per a establir unes condicions de treball acceptables per als treballadors i el personal exposat, de forma singular a:

- Amiant
- Plom. Crom, Mercuri, Níquel
- Sílice
- Vinil
- Urea formol
- Ciment
- Soroll
- Radiacions
- Productes tixotròpics (bentonita)
- Pintures, dissolvents, hidrocarburs, coles, resines epoxi, greixos, olis
- Gasos liquats del petroli

- Baixos nivells d'oxigen respirable
- Animals
- Entorn de drogodependència habitual

9.2 DELIMITACIÓ/CONDICIONAMENT DE ZONES D'APILAMENT

Les substàncies i/o els preparats es rebran a l'obra etiquetats de forma clara, indeleble i com a mínim amb el text en idioma espanyol.

L'etiqueta ha de contenir:

a. Denominació de la substància d'acord amb la legislació vigent o en el seu defecte nomenclatura de la IUPAC. Si és un preparat, la denominació o nom comercial.
b. Nom comú, si és el cas.
c. Concentració de la substància, si és el cas. Si és tracta d'un preparat, el nom químic de les substàncies presents.
d. Nom, direcció i telèfon del fabricant, importador o distribuïdor de la substància o preparat perillós.
e. Pictogrames i indicadors de perill, d'acord amb la legislació vigent.
f. Riscos específics, d'acord amb la legislació vigent.
g. Consells de prudència, d'acord amb la legislació vigent.
h. El número CEE, si en té.
i. La quantitat nominal del contingut (per preparats).

El fabricant, l'importador o el distribuïdor haurà de facilitar al Contractista destinatari, la fitxa de seguretat del material i/o la substància perillosa, abans o en el moment del primer lliurament.

Les condicions bàsiques d'emmagatzematge, apilament i manipulació d'aquests materials i/o substàncies perilloses, estaran adequadament desenvolupades en el Pla de Seguretat del Contractista, partint de les següents premisses:

Explosius

L'emmagatzematge es realitzarà en polvorins/minipolvorins que s'ajustin als requeriments de les normes legals i reglaments vigents. Estarà adequadament senyalitzada la presència d'explosius i la prohibició de fumar.

Comburents, extremadament inflamables i fàcilment inflamables

Emmagatzematge en lloc ben ventilat. Estarà adequadament senyalitzada la presència de comburents i la prohibició de fumar.

Estaran separats els productes inflamables dels comburents.

El possible punt d'ignició més pròxim estarà suficientment allunyat de la zona d'apilament.

Tòxics, molt tòxics, nocius, carcinògens, mutagènics, tòxics per a la reproducció

Estarà adequadament senyalitzada la seva presència i disposarà de ventilació eficaç.

Es manipularà amb Equips de Protecció Individual adequats que assegurin l'estanquitat de l'usuari, en previsió de contactes amb la pell.

Corrosius, Irritants, sensibilitzants

Estarà adequadament senyalitzada la seva presència.

Es manipularan amb Equips de Protecció Individual adequats (especialment guants, ulleres i màscara de respiració) que assegurin l'estanquitat de l'usuari, en previsió de contactes amb la pell i les mucoses de les vies respiratòries.

10. CONDICIONS DE L'ENTORN

Ocupació del tancament de l'obra

S'entén per àmbit d'ocupació el realment afectat, incloent tanques, elements de protecció, baranes, bastides, contenidors, casetes, etc.

Cal tenir en compte que, en aquest tipus d'obres, l'àmbit pot ser permanent al llarg de tota l'obra o que pot ser necessari distingir entre l'**àmbit de l'obra** (el de projecte) i l'**àmbit dels treballs** en les

seves diferents fases, a fi de permetre la circulació de vehicles i vianants o l'accés a edificis i guals.

En el PLA DE SEGURETAT I SALUT EN EL TREBALL s'especificarà la delimitació de l'àmbit d'ocupació de l'obra i es diferenciarà clarament si aquest canvia en les diferents fases de l'obra. L'àmbit o els àmbits d'ocupació quedaran clarament dibuixats en plànols per fases i interrelacionats amb el procés constructiu.

Situació de casetes i contenidors

Es col·locaran, preferentment, a l'interior de l'àmbit delimitat pel tancament de l'obra.

Si per les especials característiques de l'obra no és possible la ubicació de les casetes a l'interior de l'àmbit delimitat pel tancament de l'obra, ni és possible el seu trasllat dins d'aquest àmbit, ja sigui durant tota l'obra o durant alguna de les seves fases, s'indicaran al PLA DE SEGURETAT I SALUT les àrees previstes per aquest fi.

Les casetes, els contenidors, els tallers provisionals i l'aparcament de vehicles d'obra, es situaran segons s'indica en l'apartat "Àmbit d'ocupació de la via pública".

10.1 SERVEIS AFECTATS

Els Plànols i d'altra documentació que el Projecte incorpora relatius a l'existència i la situació de serveis, cables, canonades, conduccions, arquetes, pous i en general, d'instal·lacions i estructures d'obra soterrades o aèries tenen un caràcter informatiu i no garanteixen l'exhaustivitat ni l'exactitud i per tant no seran objecte de reclamació per mancances i/o omissions. El Contractista ve obligat a la seva pròpia investigació per a la qual cosa sol·licitarà dels titulars d'obres i serveis, plànols de situació i localitzarà i descobrirà les conduccions i obres enterrades, per mitjà del detector de conduccions o per cales. Les adopcions de mesures de seguretat o la disminució dels rendiments es consideraran inclosos en els preus i, per tant, no seran objecte d'abonament independent.

10.2 SERVITUDS

En la documentació del Projecte i en la facilitada pel Promotor, s'incorporen els aspectes relatius a l'existència de possibles servituds en matèria d'aigües, de pas, de mitgera de llums i vistes, de desguàs dels edificis o de les distàncies i les obres intermèdies per a certes construccions i plantacions, tenen un caràcter informatiu i no asseguren l'exhaustivitat ni l'exactitud i per tant no podran ser objecte de reclamacions per carències i/o omissions. Com amb els indicats per als serveis afectats, el Contractista està obligat a consultar en el Registre de la Propietat els esmentats extrems. Les despeses generades, les mesures suplementàries de seguretat o la disminució dels rendiments es consideraran inclosos en els preus i, per tant, no seran objecte d'abonament independent.

10.3 CARACTERÍSTIQUES DE L'ENTORN

Les obres es situen al Pas de Sant Tarsici, entre els carrers d'Alexandre Galí i Felip II, al barri del Congrés i els Indians, a Barcelona. Les obres consisteixen en la modernització de l'ascensor existent i la connexió del desguàs del fossat a la xarxa general del clavegueram.

11. UNITATS CONSTRUCTIVES

ENDERROCS

ENDERROCS D'ESTRUCTURES AÈRIES

ESTRUCTURES

ESTRUCTURES D'ACER

PAVIMENTS

PAVIMENTS AMORFS (FORMIGÓ, SUBBASES, TERRA, SAULO, BITUMINOSOS I REGS)

INSTAL·LACIONS ELÈCTRIQUES

INSTAL·LACIONS ELÈCTRIQUES BAIXA TENSIÓ

12. DETERMINACIÓ DEL PROCÉS CONSTRUCTIU

El Contractista amb antelació suficient a l'inici de les activitats constructives n'haurà de perfilar l'anàlisi de cada una d'acord amb els "Principios de la Acción Preventiva" (Art. 15 L. 31/1995 de 8 de novembre) i els "Principios Aplicables durante la Ejecución de las Obras" (Art. 10 RD. 1627/1997 de 24 d'octubre).

12.1 PROCEDIMENT D'EXECUCIÓ

Els aspectes a examinar per a configurar cadascun dels procediments d'execució, hauran de ser desenvolupats pel Contractista i descrits en el Pla de Seguretat i Salut de l'obra.

12.2 ORDRE D'EXECUCIÓ DELS TREBALLS

Complementant els plantejaments previs realitzats en el mateix sentit per l'autor del projecte, a partir dels suposats teòrics en fase de projecte, el Contractista haurà d'ajustar, durant l'execució de l'obra, l'organització i planificació dels treballs a les seves especials característiques de gestió empresarial, de forma que resti garantida l'execució de les obres amb criteris de qualitat i de seguretat per a cadascuna de les activitats constructives a realitzar, en funció del lloc, la successió, la persona o els mitjans a emprar.

12.3 DETERMINACIÓ DEL TEMPS EFECTIU DE DURACIÓ. PLA D'EXECUCIÓ

Per a la programació del temps material, necessari per al desenvolupament dels distints talls de l'obra, s'han tingut en compte els següents aspectes:

LLISTA D'ACTIVITATS	:	Relació d'unitats d'obra.
RELACIONS DE DEPENDÈNCIA	:	Prelació temporal de realització material d'unes unitats respecte a altres.
DURADA DE LES ACTIVITATS	:	Mitjançant la fixació de terminis temporals per a l'execució de cadascuna de les unitats d'obra.

De les dades així obtingudes, s'ha establert, en fase de projecte, un programa general orientatiu, en el qual s'ha tingut en compte, en principi, tan sols les grans unitats (activitats significatives), i un cop encaixat el termini de durada, s'ha realitzat la programació previsible, reflectida en un cronograma de desenvolupament.

El Contractista en el seu Pla de Seguretat i Salut haurà de reflectir, les variacions introduïdes respecte, al procés constructiu inicialment previst en el Projecte Executiu/Constructiu i en el present Estudi de Seguretat i Salut.

13. SISTEMES I/O ELEMENTS DE SEGURETAT I SALUT INHERENTS O INCORPORATS AL MATEIX PROCÉS CONSTRUCTIU

Tot projecte constructiu o disseny d'equip, mitjà auxiliar, màquina o ferramenta a utilitzar a l'obra, objecte del present Estudi de Seguretat i Salut, s'integrarà en el procés constructiu, sempre d'acord amb els "Principios de la Acción Preventiva" (Art. 15 L. 31/1995 de 8 de novembre), els "Principios Aplicables durante la Ejecución de las Obras" (Art. 10 RD. 1627/1997 de 24 d'octubre) i el Codi Tècnic de l'Edificació, entre altres reglaments connexos, i atenent les Normes Tecnològiques de l'Edificació, Instruccions Tècniques Complementàries i Normes UNE o Normes Europees, d'aplicació obligatòria i/o aconsellada.

14. MEDIAMBIENT LABORAL

14.1 AGENTS ATMOSFÈRICS

Caldrà indicar quins són els possibles agents atmosfèrics que poden afectar a l'obra i quines condicions s'hauran de tenir en compte per prevenir els riscos que se'n derivin.

14.2 IL·LUMINACIÓ

Encara que la generalitat dels treballs de construcció es realitzen amb llum natural, hauran de tenir-se presents en el Pla de Seguretat i Salut algunes consideracions respecte a la utilització d'il·luminació artificial, necessària en talls, tallers, treballs nocturns o sota rasant.

Es procurarà que la intensitat lluminosa en cada zona de treball sigui uniforme, evitant els reflexos i enlluernaments al treballador així com les variacions brusques d'intensitat.

En els locals amb risc d'explosió pel gènere de les seves activitats, substàncies emmagatzemades o ambients perillosos, la il·luminació elèctrica serà antideflagrant.

En els llocs de treball en els que una fallida de l'enllumenat normal suposi un risc per als treballadors, es disposarà d'un enllumenat d'emergència d'evacuació i de seguretat.

Les intensitats mínimes d'il·luminació artificial, segons els distints treballs relacionats amb la construcció, seran els següents:

25-50 lux	:	En patis de llums, galeries i altres llocs de pas en funció de l'ús ocasional - habitual.
100 lux	:	Operacions en les quals la distinció de detalls no sigui essencial, tals com la manipulació de mercaderies a granel, l'apilament de materials o l'amassat i lligat de conglomerats hidràulics. Baixes

exigències visuals.

100 lux : Quan sigui necessària una petita distinció de detalls, com en sales de màquines i calderes, ascensors, magatzems i dipòsits, vestuaris i banys petits del personal. Baixes exigències visuals.

200 lux : Si és essencial una distinció moderada de detalls com en els muntatges mitjans, en treballs senzills en bancs de taller, treballs en màquines, fratasat de paviments i tancament mecànic. Moderades exigències visuals.

300 lux : Sempre que sigui essencial la distinció mitjana de detalls, com treballs mitjans en bancs de taller o en màquines i treballs d'oficina en general.

500 lux : Operacions en les que sigui necessària una distinció mitja de detalls, tals com treballs d'ordre mitjà en bancs de taller o en màquines i treballs d'oficina en general. Altes exigències visuals.

1000 lux : En treballs on sigui indispensable una fina distinció de detalls sota condicions de constant contrast, durant llargs períodes de temps, tals com muntatges delicats, treballs fins en banc de taller o màquina, màquines d'oficina i dibuix artístic lineal. Exigències visuals molt altes.

Els serveis de prevenció seran els encarregats d'estimar la magnitud o nivells del risc, les situacions en les que aquest es produeix, així com controlar periòdicament les condicions, l'organització dels mètodes de treball i la salut dels treballadors amb la finalitat de prendre les decisions per a eliminar, controlar o reduir el risc mitjançant mesures de prevenció a l'origen, organitzatives, de prevenció col·lectiva, de protecció individual, formatives i informatives.

14.3 SOROLL

Per a facilitar el seu desenvolupament al Pla de Seguretat i Salut del contractista, es reprodueix un quadre sobre els nivells sonors generats habitualment en la indústria de la construcció:

Compressor	.....	82-94 dB
Equip de clavar pilots (a 15 m de distància)	.....	82 dB
Formigonera petita < 500 lts.	.....	72 dB
Formigonera mitjana > 500 lts.	.....	60 dB
Martell pneumàtic (en recinte angost)	.....	103 dB
Martell pneumàtic (a l'aire lliure)	.....	94 dB
Esmeriladora de peu	.....	60-75 dB
Camions i dumpers	.....	80 dB
Excavadora	.....	95 dB
Grua autoportant	.....	90 dB
Martell perforador	.....	110 dB
Mototrailla	.....	105 dB
Tractor d'orugues	.....	100 dB
Pala carregadora d'orugues	.....	95-100 dB
Pala carregadora de pneumàtics	.....	84-90 dB
Pistoles fixaclaus d'impacte	.....	150 dB
Esmeriladora radial portàtil	.....	105 dB
Tronçadora de taula per a fusta	.....	105 dB

Les mesures a adoptar, que hauran de ser adequadament tractades al Pla de Seguretat i Salut pel contractista, per a la prevenció dels riscos produïts pel soroll seran, en ordre d'eficàcia:

1. Supressió del risc en origen.
2. Aïllament de la part sonora.
3. Equip de Protecció Individual (EPI) mitjançant taps o orelleres.

Els serveis de prevenció seran els encarregats d'estimar la magnitud o els nivells de risc, les situacions en les que aquest es produeix, així com controlar periòdicament les condicions, l'organització dels mètodes de treball i la salut dels treballadors amb la finalitat de prendre les decisions per a eliminar, controlar o reduir el risc mitjançant mesures de prevenció a l'origen, organitzatives, de prevenció col·lectiva, de protecció individual, formatives i informatives.

14.4 POLS

La permanència d'operaris en ambients polserígens, pot donar lloc a les següents afeccions:

- Rinitis
- Asma bronquial
- Bronquitis destructiva
- Bronquitis crònica
- Efisemes pulmonars
- Neumoconiosis
- Asbestosis (asbest – fibrociment - amiant)
- Càncer de pulmó (asbest – fibrociment - amiant)
- Mesotelioma (asbest – fibrociment - amiant)

La patologia serà d'un o d'altre tipus, segons la naturalesa de la pols, la seva concentració i el temps d'exposició.

En la construcció és freqüent l'existència de pols amb contingut de sílice lliure (Si O2) que és el component que ho fa especialment nociu, com a causant de la neumoconiosis. El problema de presència massiva de fibres d'amiant en suspensió, necessitarà d'un Pla específic de desamiantat que excedeix a les competències del present Estudi de Seguretat i Salut, i que haurà de ser realitzat per empreses especialitzades.

La concentració de pols màxima admissible en un ambient al qual els operaris es trobin exposats durant 8 hores diàries, 5 dies a la setmana, és en funció del contingut de sílice en suspensió, el que ve donat per la fórmula:

$$C = \frac{10}{\%\, SiO_2 + 2}\ mg/m^3$$

Tenint en compte que la mostra recollida haurà de respondre a la denominada "fracció respirable", que correspon a la pols realment inhalada, ja que, de l'existent en l'ambient, les partícules més grosses són retingudes per la pituïtària i les més fines són expeses amb l'aire respirat, sense haver-se fixat en els pulmons.

Els treballs en els quals és habitual la producció de pols, són fonamentalment els següents:

- Escombrat i neteja de locals
- Manutenció de runes
- Demolicions
- Treballs de perforació
- Manipulació de ciment
- Raig de sorra
- Tall de materials ceràmics i lítics amb serra mecànica
- Pols i serradures per tronçat mecànic de fusta
- Esmerilat de materials
- Pols i fums amb partícules metàl·liques en suspensió, en treballs de soldadura
- Plantes de matxuqueig i classificació

- Moviments de terres
- Circulació de vehicles
- Polit de paraments
- Plantes asfàltiques

A més a més dels Equips de Protecció Individual necessaris, com màscares i ulleres contra la pols, convé adoptar les següents mesures preventives:

ACTIVITAT	MESURA PREVENTIVA
Neteja de locals	Ús d'aspiradora i regat previ
Manutenció de runes	Regat previ
Demolicions	Regat previ
Treballs de perforació	Captació localitzada en carros perforadors o injecció d'aigua
Manipulació de ciment	Filtres en sitges o instal·lacions confinades
Raig de sorra o granalla	Equips semiautònoms de respiració
Tall o polit de materials ceràmics o lítics	Addició d'aigua micronitzada sobre la zona de tall
Treballs de la fusta, desbarbat i soldadura elèctrica	Aspiració localitzada
Circulació de vehicles	Regat de pistes
Plantes de matxuqueix i plantes asfàltiques	Aspiració localitzada

Els serveis de prevenció seran els encarregats d'estimar la magnitud o nivells del risc, les situacions en les que aquest es produeix, així com controlar periòdicament les condicions, l'organització dels mètodes de treball i la salut dels treballadors amb la finalitat de prendre les decisions per a eliminar, controlar o reduir el risc mitjançant mesures de prevenció a l'origen, organitzatives, de prevenció col·lectiva, de protecció individual, formatives i informatives.

14.5 ORDRE I NETEJA

El Pla de Seguretat i Salut del contractista haurà d'indicar com pensa fer front a les actuacions bàsiques d'ordre i neteja en la materialització d'aquest projecte, especialment pel que fa a:

1. Retirada dels objectes i coses innecessàries.
2. Emplaçament de les coses necessàries en el seu respectiu lloc d'apilament.
3. Normalització interna d'obra dels tipus de recipients i plataformes de transport de materials a granel. Pla de manutenció intern d'obra.
4. Ubicació dels baixants de runes i recipients per a apilament de residus i la seva utilització. Pla d'evacuació de residus.
5. Neteja de claus i restes de material d'encofrat.
6. Desallotjament de les zones de pas, de cables, mànegues, fleixos i restes de matèria. Il·luminació suficient.
7. Retirada d'equips i ferramentes, descansant simplement sobre superfícies de suport provisionals.
8. Drenatge de vessaments en forma de tolls de carburants o greixos.
9. Senyalització dels riscos puntuals per falta d'ordre i neteja.
10. Manteniment diari de les condicions d'ordre i neteja. Brigada de neteja.

11. Informació i formació exigible als gremis o als diferents participants en els treballs directes i indirectes de cada partida inclosa en el projecte en el que és relatiu al manteniment de l'ordre i neteja inherents a l'operació realitzada.

En els punts de radiacions el consultor hauria d'identificar els possibles treballs on es poden donar aquest tipus de radiacions i indicar les mesures protectores a prendre.

14.6 RADIACIONS NO IONITZANTS

Són les radiacions amb la longitud d'ona compresa entre 10-6 cm i 10 cm, aproximadament.

Normalment, no provoquen la separació dels electrons dels àtoms dels que formen part, però no per això deixen de ser perilloses. Comprenen: Radiació ultraviolada (UV), infraroja (IR), làser, microones, ultrasònica i de freqüència de ràdio.

Les radiacions no ionitzants són aquelles regions de l'espectre electromagnètic on l'energia dels fotons emesos és insuficient. Es considera que el límit més baix de longitud d'ona per a aquestes radiacions no ionitzants és de 100 nm (nanòmetre) inclosos en aquesta categoria estan les regions comunament conegudes com bandes infraroja, visible i ultraviolada.

Els treballadors més freqüents i intensament sotmesos a aquests riscos són els soldadors, especialment els de soldadura elèctrica.

Radiacions infraroges

Aquest tipus de radiació és ràpidament absorbida per els teixits superficials, produint un efecte d'escalfament. En el cas dels ulls, a l'absorbir-se la calor pel cristal·lí i no dispersar-se ràpidament, pot produir cataractes. Aquest tipus de lesió s'ha considerat la malaltia professional més probable en ferrers, bufadors de vidre i operaris de forns.

Totes les fonts de radiació IR intensa hauran d'estar dotades de sistemes de protecció tant propers a la font com sigui possible, per aconseguir la màxima absorció de calor i prevenir que la radiació penetri als ulls dels operaris. En cas d'utilització d'ulleres normalitzades, haurà d'incrementar-se adequadament la il·luminació del recinte, de manera que s'eviti la dilatació de la pupil·la de l'ull.

A les obres de construcció, els treballadors que estan més freqüentment exposats a aquestes radiacions són els soldadors, especialment quan realitzen soldadures elèctriques. Així mateix, s'ha de considerar l'entorn de l'obra, com a possible font de les radiacions.

La resposta primària a aquestes absorcions d'energia és de tipus tèrmic, afectant principalment a la pell en forma de: cremades agudes, augment de la dilatació dels vasos capil·lars i un increment de la pigmentació que pot ser persistent.

De forma general, tots aquells processos industrials realitzats en calent fins a l'extrem de desprendre llum, generen aquest tipus de radiació.

Radiacions visibles

L'òrgan afectat més important és l'ull, sent transmeses aquestes longituds d'ona, a través dels mitjans oculars sense apreciable absorció abans d'aconseguir la retina.

Radiacions ultraviolades

La radiació UV és aquella que té una longitud d'ona entre els 400 nm (nanometres) i els 10 nm. Queda inclosa dins de la radiació solar, i es genera artificialment per a molts propòsits en indústries, laboratoris i hospitals. Es divideix convencionalment en tres regions:

UVA: 315 - 400 nm de longitud d'ona.

UVB: 280 - 315 nm de longitud d'ona.

UVC: 200 - 280 nm de longitud d'ona.

La radiació a la regió UVA, la més propera a l'espectre UV, és emprada àmpliament a la indústria i representa poc risc, pel contrari les radiacions UVB i UVC, són més perilloses. La norma més completa és nord americana i està, acceptada per la WHO (World Health Organization).

Les radiacions a les regions UVB i UVC tenen efectes biològics que varien marcadament amb la longitud d'ona, sent màxims entorn als 270 nm (la llàntia de quars amb vapor de mercuri a baixa pressió té una emissió a 254 nm aproximadament). També varien amb el temps d'exposició i amb la intensitat de la radiació. La exposició radiant d'ulls o pell no protegits, per a un període de vuit hores haurà d'estar limitada.

La protecció contra la sobreexposició de fonts potents que poden constituir riscos, haurà de dur-se a terme mitjançant la combinació de mesures organitzatives, d'apantallaments o resguards i de

protecció personal. Sense oblidar que s'ha d'intentar substituir el que és perillós pel que comporta poc o cap risc, d'acord a la llei de prevenció de riscos laborals.

S'haurà de posar especial èmfasi en els apantallaments i en les mesures de substitució, per a minimitzar el tercer, que implica la necessitat de protecció personal. Tots els usuaris de l'equip generador de radiació UV han de conèixer perfectament la naturalesa dels riscos involucrats. En l'equip, o prop d'ell, s'han de disposar senyals d'advertència adequades al cas. La limitació d'accés a la instal·lació, la distància de l'usuari respecte a la font i la limitació del temps d'exposició, constitueixen mesures organitzatives a tenir en compte.

No es poden emetre de forma indiscriminada radiacions UV en l'espai de treball, per exemple realitzant l'operació en un recinte confinat o en una àrea adequadament protegida. Dins de l'àrea de protecció, s'ha de reduir la intensitat de la radiació reflectida, emprant pintures de color negre mate. En el cas de fonts potents, on se sospiti que sigui possible una exposició per sobre del valor límit admissible, haurà de disposar-se de mitjans de protecció que dificultin i facin impossible el flux radiant lliure, directe i reflectit. Quant la naturalesa del treball requereixi que l'usuari operi junt a una font de radiació UV no protegida, haurà de fer-se ús dels mitjans de protecció personal. Els ulls estaran protegits amb ulleres o màscara de protecció facial, de manera que s'absorbeixin les radiacions que sobre ells incideixin. Anàlogament, hauran de protegir-se les mans, utilitzant guants de cotó, i la cara, emprant qualsevol tipus de protecció facial.

L'exposició dels ulls i pell no protegits a la radiació UV pot conduir a una inflamació dels teixits, temporal o prolongada, amb riscos variables. En el cas de la pell, pot donar lloc a un eritema similar a una cremada solar i, en el cas dels ulls, a una conjuntivitis i queratitis (o inflamació de la còrnia), de resultats imprevisibles.

La font és bàsicament el sol però també es troben en les activitats industrials de la construcció: llums fluorescents, incandescents i de descàrrega gasosa, operacions de soldadura (TIG-MIG), bufador d'arc elèctric i làsers.

Les mesures de control per a prevenir exposicions indegudes a les radiacions no ionitzants se centren en l'emprament de pantalles, blindatges i Equips de Protecció Individual (per exemple pantalla de soldadura amb visor de cèl·lula fotosensible), procurant mantenir distàncies adequades per a reduir, tenint en compte l'efecte de proporcionalitat inversa al quadrat de la distància, la intensitat de l'energia radiant emesa des de fonts que es propaguen en diferent longitud d'ona.

<u>Làser</u>

La missió d'un làser és la de produir un raig d'alta densitat i s'ha emprat en camps tan diversos com cirurgia, topografia o comunicació. Es construeixen unitats amb força polsant o continua de radiació, tant visible com invisible. Aquestes unitats, si són suficientment potents, poden danyar la pell i, en particular, els ulls si estan exposats a la radiació. La unitat polsant d'alta energia és particularment perillosa quan el polze curt de radiació impacte en el teixit causant una amplia lesió al voltant del mateix. Els làsers d'ona continua també poden causar danys en els ulls i la pell. Els de radiació IR i V presentaran perill per a la retina, en forma de cremades; els de radiació UV e IR poden suposar un risc per a la còrnia i el cristal·lí. D'una manera general, la pell és menys sensible a la radiació làser i en el cas d'unitats de radiació V i IR de grans potències, poden ocasionar cremades.

Els làsers s'han classificat, d'acord amb els riscos associats al seu ús, en els dos grups i quatre classes següents:

a) Grup A: unitats intrínsecament segures i aquelles que cauen dins de les classes I i II.
    - Classe I: els nivells d'exposició màxima permissible no poden ser excedits.
    - Classe II: de risc baix; emissió limitada a 1 mW en menys de 0,25 s, entre 400 nm i 700 nml; es preveuen els riscos per desviament de la radiació reflexada incloent la resposta de centelles.

b) Grup B: tots els làsers presents o de ona continua amb potencia major d'1 mW, com es defineix a les classes IIIa, IIIb i IV respectivament.
    - Classe IIIa: risc baix; emissió limitada a 5 vegades la corresponent a la classe II; l'ús d'instruments òptics pot resultar perillós.
    - Classe IIIb: risc mitjà; major límit d'emissió; l'impacte sobre l'ull pot resultar perillós, però no respecte a la reflexió difusa.
    - Classe IV: risc alt; major límit d'emissió; l'impacte per reflexió difusa pot ser perillós; poden causar foc i cremar la pell. El grau de protecció necessari depèn de la longitud d'ona i de l'energia emesa per la radiació. Qualsevol equip base s'ha de dissenyar d'acord amb mesures de seguretat apropiades, com per exemple, encaixonament protector, obturador d'emissió, senyal automàtica de emissió, etc.

Els làsers poden produir llum visible (400-700 nm), alguna radiació UV (200-400 nm), o comunament radiació IR (700 nm – 1 m).

A continuació, es presenta una guia de riscos associats amb unitats concretes de raigs làser:

a) Amb làsers de la classe IIIa (< 5 mW), s'ha de prevenir únicament la visió directa del raig.

b) Amb els de la classe IIIb i potències compreses entre 5 mW y 500 mW, s'ha de prevenir l'impacte de la radiació directa i de reflexió especular, en els ulls no protegits, que pot resultar perillós.

c) Amb làsers de la classe IV i potències majors de 500 mW, s'ha de prevenir l'impacte de la radiació directa, de les reflexions secundaries i de les reflexions difuses, que pot resultar perillós.

   A més dels riscos associats a aquest tipus de radiació, s'ha de tenir en compte els deguts a les unitats d'energia elèctrica emprats per a subministrar energia a l'equip làser. A continuació, es dóna un codi de pràctica que cobreix personal, àrea de treball, equip i operació, respectivament, en l'ús de làsers.

   Tots els usuaris s'han de sotmetre a un examen oftalmològic periòdicament, fent èmfasi especial en les condicions de la retina. Les persones que treballen amb la classe IIIb i IV, tindran al mateix temps un examen mèdic d'inspecció de danys a la pell.

d) Amb prioritat a qualsevol autorització, el contractista s'assegurarà que els operaris autoritzats estan degudament entrenats tant en procediment de treball segur com en el coneixement dels riscos potencials associats amb la radiació i equip que la genera.

e) Qualsevol exposició accidental que suposi impacte en els ulls, haurà de ser registrada i comunicada al departament mèdic.

f) La pràctica amb làser del grup B requereix la mesura general de protecció ocular, però que mai serà utilitzada per visió directa del raig.

Àrea de treball:

a) L'equip làser s'instal·larà en una àrea o recinte degudament controlats. La il·luminació del recinte haurà de ser tal manera que eviti la dilatació de la pupil·la de l'ull i així disminuir la possibilitat de lesió.

b) Els raigs làser reflectits poden ser tant perillosos com els directes, i per tant, hauran d'eliminar-se les superfícies reflectants i polides.

c) A l'àrea de treball s'haurà d'investigar periòdicament la presència de qualsevol gas tòxic que pugui generar-se durant el treball, per exemple, l'ozó.

d) S'han de col·locar senyals lluminoses d'advertència en totes les zones d'entrada als recintes en els que els làsers funcionin. Quant la senyal estigui en acció, haurà de prohibir-se l'accés al mateix. L'equip de subministrament de potència al làser ha de disposar de protecció especial.

e) Allà on sigui necessari, s'ha de prevenir la possibilitat de desviament del raig fora de l'àrea de control, mitjançant proteccions i blindatges. En el cas de radiació IR, ha d'emprar-se materials no inflamables per a proporcionar aquestes barreres físiques al voltant del làser. En aquests casos, s'ha d'evitar la proximitat de materials inflamables o explosius.

Equip:

a) Qualsevol operació de manteniment haurà de dur-se solament si la força està desconnectada.

b) Tots els làsers, hauran de disposar de rètols d'advertència que tindran en compte la classe de làser a que correspon i el tipus de radiació visible o invisible que genera l'aparell.

c) Quan els aparells que pertanyen al grup B no s'utilitzin, s'hauran de treure les claus de control d'engegada, així com la de control de força, que quedaran custodiades per la persona responsable autoritzada per el treball amb làser en el laboratori.

d) Les ulleres protectores normalitzats, hauran de comprovar-se regularment i han de seleccionar-se d'acord amb la longitud d'ona de la radiació emesa per el làser en ús.

e) Qualsevol protector de pantalla que s'utilitzi, haurà de ser de material absorbent que previngui la reflexió especular.

Operació:

a) Únicament el mínim nombre de persones requerides en l'operació es trobaran dins de l'àrea de control; no obstant, en el cas de làser de la classe IV, al menys dos persones estaran sempre

presents durant l'operació.

b) Únicament personal autoritzat tindrà permís per a muntar, ajustar i operar l'equip de làser.

c) L'equip de làser haurà d'operar el temps mínim requerit per a la realització dels treballs, no es deixarà en funcionament sense estar vigilat.

d) Com a procediment de protecció general, hauran d'utilitzar-se ulleres que previnguin el risc de dany ocular.

e) L'equip de làser haurà de ser muntat a una alçada que mai superi la corresponent al pit de l'operador.

f) S'ha de tenir especial cura en la radiació làser invisible, essent essencial la utilització d'un escut protector al llarg de tota la trajectòria.

g) Donat que els làsers polsants presenten un risc incrementat per l'operador, com a guia d'alineació del raig, han d'emprar-se làsers de baixa potència d'heli o neó que pertanyin a la classe II, i no conformar-se amb una indicació somera de la direcció que adoptarà el raig. En aquests casos, sempre s'ha d'utilitzar la protecció ocular.

Els serveis de prevenció seran els encarregats d'estimar la magnitud o nivells del risc, les situacions en les que aquest es produeix, així com controlar periòdicament les condicions, l'organització dels mètodes de treball i la salut dels treballadors amb la finalitat de prendre les decisions per a eliminar, controlar o reduir el risc mitjançant mesures de prevenció en l'origen, organitzatives, de prevenció col·lectiva, de protecció individual, formatives i informatives.

En construcció acostuma a emprar-se monogràficament en l'establiment d'alineacions i nivells topogràfics.

Per la seva extrema perillositat, quan el làser estigui enfocat paral·lel al sòl, l'àrea de perill s'haurà d'acordonar. L'Equip de Protecció Individual contra el làser són les ulleres de protecció completa, amb el visor dotat del filtre adequat al tipus de làser que es tracti.

14.7 RADIACIONS IONITZANTS

Dins de l'àmbit de la construcció existeixen pocs treballs propis en els que es generen aquests tipus de riscos, malgrat que si existeixen situacions on es puguin donar aquest tipus de radiació, com són:

- Detecció de defectes de soldadura o esquerdes en canonades, estructures i edificis.
- Control de densitats "in situ" pel mètode nuclear.
- Control d'irregularitats en el nivell d'emplenat de recipients o grans dipòsits.
- Identificació de trajectòries, emprant traçadors en corrents hidràuliques, sediments, moviment de granels, etcètera.

Serà obligació del contractista amb la col·laboració del seu servei de prevenció determinar un procediment de treball segur per a realitzar les esmentades operacions.

També es pot considerar una possible generació de riscos en treballs realitzats dintre d'un entorn o en proximitat de determinades instal·lacions, com poden ser:

- Les instal·lacions on es realitzin exàmens de maletes i embalums en els aeroports; detecció de cartes bomba.
- Les instal·lacions mèdiques on es realitzin pràctiques de teràpia, mitjançant radiacions ionizants.
- Les instal·lacions mèdiques on es realitzen pràctiques de diagnòstic amb raigs X amb equips amb un potencial d'operació per disseny, sigui major de 70 Kilovolts.
- Les instal·lacions mèdiques on es manipula o es tracti material radioactiu, en forma de fonts no segellades, per a ús en teràpia o diagnòstic amb tècniques "in vivo".
- Les instal·lacions d'ús industrial on es tracti o manipuli material radioactiu.
- Els acceleradors de partícules o d'investigació o d'ús industrial.
- Les instal·lacions i equips per a gammagrafia o radiografia industrial, sigui mitjançant l'ús de fonts radioactius o equips emissors de raig X.
- Els dipòsits de residus radioactius, tant transitoris com definitius.
- Les instal·lacions on es produeixin, fabriqui, repari o es faci manutenció de fonts o equips

generadors de radiacions ionitzants.

- Control d'irregularitats en l'espessor de blocs de paper, làmines de plàstic i fulles de metall o en el nivell d'emplenat de recipients o grans dipòsits.
- Estimació de l'antiguitat de substàncies, emprant el carboni-14 o altres isòtops, com l'argó-40 o el fòsfor-32.
- Il·luminació passiva de rellotges o de sortides d'emergència.

Les funcions de protecció radiològica són responsabilitat del titular de la instal·lació, essent el Consell de Seguretat Nuclear el qui decidirà si han de ser encomanades a un Servei de Protecció Radiològica propi del titular o a una Unitat Tècnica de Protecció Radiològica contractada a l'efecte.

La reacció d'un individu a l'exposició a les radiacions depèn de la dosi, del volum i del tipus dels teixits irradiats.

Encara que poden ocórrer en combinació, correntment es fa una distinció entre dues classes fonamentals d'accidents per radiació, és dir: a) Irradiació externa accidental (per exemple en treballs de radiografiat de soldadura). b) Contaminació radioactiva accidental.

Els nivells màxims de dosi permesa han estat fixats tenint en compte que el cos humà pot tolerar una certa quantitat de radiació sense perjudicar el funcionament del seu organisme en general. Aquests nivells són, per a persones que treballen en Zones Controlades (per exemple edifici de contenció de central nuclear) i tenint en compte l'efecte acumulatiu de les radiacions sobre l'organisme, 5 rems per any ó 300 milirems per setmana. Per a detectar i amidar els nivells de radiació, s'empren els comptadors Geiger.

Per al control de la dosi rebuda, s'ha de tenir en compte tres factors: a) temps de treball. b) distància de la font de radiació. c) Apantallament. El temps de treball permès s'obté dividint la dosi màxima autoritzada per la dosi rebuda en un moment donat. La dosi rebuda és inversament proporcional al quadrat de la distància a la font de radiació. Els materials que s'empren habitualment com barreres d'apantallament són el formigó i el plom, encara que també se n'usen d'altres com l'acer, totxos massissos de fang, granit, calcària, etc., en general, l'espessor necessari està en funció inversa de la densitat del material.

Per a verificar les dosis de radiació rebudes s'utilitzen dosímetres individuals, que poden consistir en una pel·lícula dosimètrica o un estildosímetre integrador de butxaca. Sempre que no s'especifiqui el contrari, el dosímetre individual es durà a la butxaca o davanter de la roba de treball, tenint especial cura en no col·locar els dosímetres sobre cap objecte que absorbeixi radiació (per exemple objectes metàl·lics).

Haurà de dur-se un Llibre de registre, on figurarà les dosis rebudes per cadascun dels treballadors professionalment exposats a radiacions.

15. MANIPULACIÓ DE MATERIALS

Tota manutenció de material comporta un risc, per tant, des del punt de vista preventiu, s'ha de tendir a evitar tota manipulació que no sigui estrictament necessària, en virtut del conegut axioma de seguretat que diu que "el treball més segur és aquell que no es realitza".

Per a manipular materials és preceptiu prendre les següents precaucions elementals:

- Començar per la càrrega o material que apareix més superficialment, és dir el primer i més accessible.
- Lliurar el material, no tirar-lo.
- Col·locar el material ordenat i en cas d'apilat estratificat, que aquest es realitzi en piles estables, lluny de passadissos o llocs on pugui rebre cops o desgastar-se.
- Utilitzar guants de treball i calçat de seguretat amb puntera metàl·lica i embuatada en empenya i turmells.
- En el manejament de càrregues llargues entre dues o més persones, la càrrega pot mantenir-se en la mà, amb el braç estirat al llarg del cos, o bé sobre l'espatlla.
- S'utilitzaran les ferramentes i mitjans auxiliars adequats per al transport de cada tipus de material.
- En les operacions de càrrega i descàrrega, es prohibirà col·locar-se entre la part posterior del camió i una plataforma, pal, pilar o estructura vertical fixa.
- Si durant la descàrrega s'utilitzen ferramentes, com braços de palanca, ungles, potes de cabra o similar, disposar la maniobra de tal manera que es garanteixi el que no es vingui la càrrega

damunt i que no rellisqui.

En el relatiu a la manipulació de materials el contractista en l'elaboració del Pla de Seguretat i Salut haurà de tenir en comte les següents premisses:

Intentar evitar la manipulació manual de càrregues mitjançant:

- Automatització i mecanització dels processos.
- Mesures organitzatives que eliminin o minimitzin el transport.

Adoptar Mesures preventives quan no es pugui evitar la manipulació com:

- Utilització d'ajudes mecàniques.
- Reducció o redisseny de la càrrega.
- Actuació sobre l'organització del treball.
- Millora de l'entorn de treball.

Dotar als treballadors de la formació i informació en temes que incloguin:

- Ús correcte de les ajudes mecàniques.
- Ús correcte dels equips de protecció individual.
- Tècniques segures per a la manipulació de càrregues.
- Informació sobre el pes i centre de gravetat.

Els principis bàsics de la manutenció de materials

1. El temps dedicat a la manipulació de materials és directament proporcional a l'exposició al risc d'accident derivat de dita activitat.
2. Procurar que els diferents materials, així com la plataforma de suport i de treball de l'operari, estiguin a la mateixa alçada en què s'ha de treballar amb ells.
3. Evitar el dipositar els materials directament sobre el terra, fer-ho sempre sobre catúfols o contenidors que permetin el seu trasllat a dojo.
4. Escurçar tant com sigui possible les distàncies a recórrer pel material manipulat, evitant estacionaments intermedis entre el lloc de partida del material manipulat evitant estacionaments intermedis entre el lloc de partida del material i l'emplaçament definitiu de la seva posada en obra.
5. Traginar sempre els materials a dojo, mitjançant palonniers, catúfols, contenidors o palets, en lloc de portar-los d'un en un.
6. No tractar de reduir el nombre d'ajudants que recullin i traginin els materials, si això comporta ocupar els oficials o caps d'equip en operacions de manutenció, coincidint en franges de temps perfectament aprofitables per l'avanç de la producció.
7. Mantenir esclarits, senyalitzats i enllumenats, els llocs de pas dels materials a manipular.

Manejament de càrregues sense mitjans mecànics

Per a l'hissat manual de càrregues la totalitat del personal d'obra haurà rebut la formació bàsica necessària, comprometent-se a seguir els següents passos:

1. Apropar-se el més possible a la càrrega.
2. Assentar els peus fermament.
3. Ajupir-se doblegant els genolls.
4. Mantenir l'esquena dreta.
5. Subjectar l'objecte fermament.
6. L'esforç d'aixecar l'han de realitzar els músculs de les cames.
7. Durant el transport, la càrrega haurà de romandre el més a prop possible del cos.
8. Per al manejament de peces llargues per una sola persona s'actuarà segons els següents criteris preventius:
    - Durà la càrrega inclinada per un dels seus extrems, fins l'altura de l'espatlla.

- Avançarà desplaçant les mans al llarg de l'objecte, fins arribar al centre de gravetat de la càrrega.
- Es col·locarà la càrrega en equilibri sobre l'espatlla.
- Durant el transport, mantindrà la càrrega en posició inclinada, amb l'extrem davanter aixecat.

9. És obligatòria la inspecció visual de l'objecte pesat a aixecar, per a eliminar arestes afilades.

10. Està prohibit aixecar més de 50 kg de forma individual. El valor límit de 30 Kg per homes, pot superar-se puntualment a 50 Kg quan es tracti de descarregar un material per a col·locar-lo sobre un mitjà mecànic de manutenció. En el cas de tractar-se de dones, es redueixen aquests valors a 15 i 25 Kg respectivament.

11. És obligatori la utilització d'un codi de senyals quan s'ha d'aixecar un objecte entre uns quants, per a suportar l'esforç al mateix temps. Pot ser qualsevol sistema a condició que sigui conegut o convingut per l'equip.

16. MITJANS AUXILIARS D'UTILITAT PREVENTIVA (MAUP)

Als efectes del present Estudi de Seguretat i Salut, tindran la consideració de MAUP, tot Mitjà Auxiliar dotat de Protecció, Resguard, Dispositiu de Seguretat, Operació seqüencial, Seguretat positiva o Sistema de Protecció Col·lectiva, que originàriament ve integrat, de fàbrica, en l'equip, màquina o sistema, de forma solidària i indissociable, de tal manera que s'interposi, o apantalli els riscos d'abast o simultaneïtat de l'energia fora de control, i els treballadors, personal aliè a l'obra i/o materials, màquines, equips o ferramentes pròximes a la seva àrea d'influència, anul·lant o reduint les conseqüències d'accident. La seva operativitat resta garantida pel fabricant o distribuïdor de cadascun dels components, en les condicions d'utilització i manteniment per ell prescrites. El contractista resta obligat a la seva adequada elecció, seguiment i control d'ús.

Els MAUP més rellevants, previstos per a l'execució del present projecte són els indicats a continuació:

Codi	UA	Descripció
HX11X003	u	Bastida modular amb estructura tubular i sistema de seguretat amb tots els requisits reglamentaris en previsió de caigudes per a la realització d'estructures, tancaments, cobertes, i altres treballs en alçada
HX11X004	u	Barana definitiva, prevista en projecte, per a protecció de caigudes a diferent nivell
HX11X005	u	Escala modular d'estructura porticada, per accedir a cotes de diferent nivell, superiors a 7 m amb sistema de seguretat integrat
HX11X019	m	Marquesina de protecció en voladiu en bastida tubular amb sistema de seguretat amb tots els requisits reglamentaris, normalitzada i incorporada UNE-EN 12810-1 (HD-1000)
HX11X021	u	Passadís de protecció prefabricat metàl·lic amb sistema de seguretat amb tots els requisits reglamentaris, de llargària 2,5 m, d'amplària 1,1 m, amb paviment de entramat de platines metàl·liques i rampes articulades, baranes metàl·liques reglamentàries, muntants de 2 m d'alçada, sostre de xapa d'acer de 3 mm de gruix

17. SISTEMES DE PROTECCIÓ COL·LECTIVA (SPC)

Als efectes del present Estudi de Seguretat i Salut, tindran la consideració de Sistemes de Protecció Col·lectiva, el conjunt d'elements associats, incorporats al sistema constructiu, de forma provisional i adaptada a l'absència de protecció integrada de major eficàcia (MAUP), destinats a apantallar o condonar la possibilitat de coincidència temporal de qualsevol tipus d'energia fora de control, present en l'ambient laboral, amb els treballadors, personal aliè a l'obra i/o materials, màquines, equips o ferramentes pròximes a la seva àrea d'influència, anul·lant o reduint les conseqüències d'accident. La seva operativitat garanteix la integritat de les persones o objectes protegits, sense necessitat d'una participació per a assegurar la seva eficàcia. Aquest últim aspecte és el que estableix la seva diferència amb un Equip de Protecció Individual (EPI).

En absència d'homologació o certificació d'eficàcia preventiva del conjunt d'aquests Sistemes instal·lats, el contractista fixarà en el seu Pla de Seguretat i Salut, referència i relació dels Protocols

d'Assaig, Certificats o Homologacions adoptades i/o requerits als instal·ladors, fabricants i/o proveïdors, per al conjunt dels esmentats Sistemes de Protecció Col·lectiva.

Els SPC més rellevants previstos per a l'execució del present projecte són els indicats en l'annex d'aquesta memòria que contindrà les fitxes amb RISC-AVALUACIÓ-MESURES.

18. CONDICIONS DELS EQUIPS DE PROTECCIÓ INDIVIDUAL (EPI)

Als efectes del present Estudi de Seguretat i Salut, tindran la consideració d'Equips de Protecció Individual, aquelles peces de treball que actuen a mode de coberta o pantalla portàtil, individualitzada per a cada usuari, destinats a reduir les conseqüències derivades del contacte de la zona del cos protegida, amb una energia fora de control, d'intensitat inferior a la previsible resistència física de l'EPI.

La seva utilització haurà de quedar restringida a l'absència de garanties preventives adequades, per inexistència de MAUP, o en el seu defecte SPC d'eficàcia equivalent.

Tots els equips de protecció individual estaran degudament certificats, segons normes harmonitzades CE. Sempre de conformitat als R.D. 1407/92, R.D.159/95 i R.D. 773/97.

El Contractista Principal portarà un control documental del seu lliurament individualitzat al personal (propi o subcontractat), amb el corresponent avís de recepció signat pel beneficiari.

En els casos en què no existeixin normes d'homologació oficial, els equips de protecció individual seran normalitzats pel constructor, per al seu ús en aquesta obra, triats d'entre els que existeixin en el mercat i que reuneixin una qualitat adequada a les respectives prestacions. Per aquesta normalització interna s'haurà de comptar amb el vistiplau del tècnic que supervisa el compliment del Pla de Seguretat i Salut per part de la Direcció d'Obra o Direcció Facultativa/Direcció d'Execució.

Al magatzem d'obra hi haurà permanentment una reserva d'aquests equips de protecció, de manera que pugui garantir el subministrament a tot el personal sense que se'n produeixi, raonablement, la seva carència.

En aquesta previsió cal tenir en compte la rotació del personal, la vida útil dels equips i la data de caducitat, la necessitat de facilitar-los a les visites d'obra, etc.

Els EPI més rellevants, previstos per a l'execució material del present projecte són els indicats en l'annex d'aquesta memòria que contindrà les fitxes amb RISC-AVALUACIÓ-MESURES

19. RECURSOS PREVENTIUS

La legislació que s'ha de complir respecte a la presència de recursos preventius a les obres de construcció està contemplada a la llei 54/2003. D'acord amb aquesta llei, la presència dels recursos preventius a les obres de construcció serà preceptiva en els següents casos:

a) Quan els riscos es puguin veure agreujats o modificats en el desenvolupament del procés o l'activitat, per la concurrència d'operacions diverses que es desenvolupen successivament o simultàniament i que facin precís el control de la correcta aplicació dels mètodes de treball. La presència de recursos preventius de cada contractista serà necessari quan, durant l'obra, es desenvolupin treballs amb riscos especials, com es defineixen en el real decret 1627/97.

b) Quan es realitzin activitats o processos que reglamentàriament es considerin perillosos o amb riscos especials.

c) Quan la necessitat d'aquesta presència sigui requerida per la Inspecció de Treball i Seguretat Social, si les circumstàncies del cas ho exigissin degut a les condicions de treball detectades.

Quan a les obres de construcció coexisteixen contractistes i subcontractistes que, de forma successiva o simultània, puguin constituir un risc especial per interferència d'activitats, la presència dels ''Recursos preventius'' és, en aquests casos, necessària.

En situació de risc sanitari Covid-19 es recomana preveure un equip de neteja i desinfecció dels equips i eines de l'obra per tant es recomana incrementar les hores previstes de recurs preventiu.

Els recursos preventius són necessaris quan es desenvolupin treballs amb riscos especials, definits a l'annex II del RD 1627/97:

1. Treballs amb riscos especialment greus d'enterrament, enfonsament o caiguda d'altura, per les particulars característiques de l'activitat desenvolupada, els procediments aplicats, o l'entorn del lloc de treball.

2. Treballs en els quals l'exposició a agents químics o biològics suposi un risc d'especial gravetat,

o pels que la vigilància específica de la salut dels treballadors sigui legalment exigible.

3. Treballs amb exposició a radiacions ionitzants pels que la normativa específica obliga a la delimitació de zones controlades o vigilades.
4. Treballs a la proximitat de línies elèctriques d'alta tensió.
5. Treballs que exposin a risc d'ofegament per immersió.
6. Obres d'excavació de túnels, pous i altres treballs que suposin moviments de terra subterranis.
7. Treballs realitzats en immersió amb equip subaquàtic.
8. Treballs realitzats en caixons d'aire comprimit.
9. Treballs que impliquin l'ús d'explosius.
10. Treballs que requereixin muntar o desmuntar elements prefabricats pesats.

A continuació es detallen, de forma orientativa, les activitats de l'obra del present estudi de seguretat i salut, en base a l'avaluació de riscos d'aquest, que requereixen la presència de recurs preventiu:

ENDERROCS

ENDERROCS D'ESTRUCTURES AÈRIES

ESTRUCTURES

ESTRUCTURES D'ACER

IMPERMEABILITZACIONS – AÏLLAMENTS I JUNTS

IMPERMEABILITZACIONS DE MURS DE CONTENCIÓ O SUPERFÍCIES PLANES

INSTAL·LACIONS ELÈCTRIQUES

INSTAL·LACIONS ELÈCTRIQUES BAIXA TENSIÓ

20. SENYALITZACIÓ I ABALISAMENT

Quant a la senyalització de l'obra, és necessari distingir entre la que es refereix a la que demanda de l'atenció per part dels treballadors i aquella que correspon al tràfic exterior afectat per l'obra. En el primer cas són d'aplicació les prescripcions establertes per el Reial Decret 485/1997, de 14 d'abril. La senyalització i el abalisament de tràfic venen regulats, entre altra normativa, per la Norma 8.3-I.C. de la Direcció General de Carreteres i no és objecte de l'Estudi de Seguretat i Salut. Aquesta distinció no exclou la possible complementació de la senyalització de tràfic durant l'obra quan aquesta mateixa es faci exigible per a la seguretat dels treballadors que treballin a la immediació d'aquest tràfic.

S'ha de tenir en compte que la senyalització per si mateixa no elimina els riscos, malgrat això la seva observació quan és l'apropiada i està ben col·locada, fa que l'individu adopti conductes segures. No és suficient amb col·locar un plafó a les entrades de les obres, si després en la pròpia obra no se senyalitza l'obligatorietat d'utilitzar cinturó de seguretat al col·locar les mires per a realitzar el tancament de façana. La senyalització abundant no garanteix una bona senyalització, ja que el treballador acaba fent cas omís de qualsevol tipus de senyal.

El R.D.485/97 estableix que la senyalització de seguretat i salut en el treball haurà d'utilitzar-se sempre que l'anàlisi dels riscos existents, les situacions d'emergència previsibles i les mesures preventives adoptades, posin de manifest la necessitat de:

- Cridar l'atenció dels treballadors sobre l'existència de determinats riscos, prohibicions o obligacions.
- Alertar als treballadors quan es produeixi una determinada situació d'emergència que requereixi mesures urgents de protecció o evacuació.
- Facilitar als treballadors la localització i identificació de determinats mitjans o instal·lacions de protecció, evacuació, emergència o primers auxilis.
- Orientar o guiar als treballadors que realitzin determinades maniobres perilloses.

La senyalització no haurà de considerar-se una mesura substitutiva de les mesures tècniques i organitzatives de protecció col·lectiva i haurà d'utilitzar-se quan, mitjançant aquestes últimes, no hagi estat possible eliminar els riscos o reduir-los suficientment.

Tampoc haurà de considerar-se una mesura substitutiva de la formació i informació dels treballadors

en matèria de seguretat i salut en el treball.

Així mateix, segons s'estableix en el R.D. 1627/97, s'haurà de complir que:

1. Les vies i sortides específiques d'emergència hauran de senyalitzar-se conforme al R.D. 485/97, tenint en compte que aquesta senyalització haurà de fixar-se en els llocs adequats i tenir la resistència suficient.

2. Els dispositius no automàtics de lluita contra incendis hauran d'estar senyalitzats conforme al R.D. 485/97, tenint en compte que aquesta senyalització haurà de fixar-se en els llocs adequats i tenir la resistència suficient.

3. El color utilitzat per a la il·luminació artificial no podrà alterar o influir en la percepció de les senyals o panells de senyalització.

4. Les portes transparents hauran de tenir una senyalització a l'altura de la vista.

5. Quan existeixin línies d'estesa elèctrica àrees, en el cas que vehicles l'obra haguessin de circular sota l'estesa elèctrica s'utilitzarà una senyalització d'advertència.

La implantació de la senyalització i abalisament s'ha de definir en els plànols de l'Estudi de Seguretat i Salut i s'ha de tenir en compte en les fitxes d'activitats, al menys respecte els riscos que no s'hagin pogut eliminar.

21. CONDICIONS D'ACCÉS I AFECTACIONS DE LA VIA PÚBLICA

Aquí cal descriure les condicions d'accés i afectacions de la via pública particulars de l'obra (ample carrer, ample vorera, ocupació de la vorera i via pública i com es resol, accessos a l'obra, etc.)

En el PLA DE SEGURETAT I SALUT el Contractista definirà les desviacions i passos provisionals per a vehicles i vianants, els circuits i trams de senyalització, la senyalització, les mesures de protecció i detecció, els paviments provisionals, les modificacions que comporti la implantació de l'obra i la seva execució, diferenciant, si és cas, les diferents fases d'execució. A aquests efectes, es tindrà en compte el que determina la Normativa per a la informació i senyalització d'obres al municipi i la Instrucció Municipal sobre la instal·lació d'elements urbans a l'espai públic de la ciutat que correspongui.

Quan correspongui, d'acord amb les previsions d'execució de les obres, es diferenciarà amb claredat i per cadascuna de les distintes fases de l'obra, els àmbits de treball i els àmbits destinats a la circulació de vehicles i vianants, d'accés a edificis i guals, etc.., i es definiran les mesures de senyalització i protecció que corresponguin a cadascuna de les fases.

És obligatori comunicar l'inici, l'extensió, la naturalesa dels treballs i les modificacions de la circulació de vehicles provocades per les obres, a la Guàrdia Municipal i als Bombers o a l'Autoritat que correspongui.

Quan calgui prohibir l'estacionament en zones on habitualment és permès, es col·locarà el cartell de "SENYALITZACIÓ EXCEPCIONAL" (1050 X 600 mm), amb 10 dies d'antelació a l'inici dels treballs, tot comunicant-ho a la Guàrdia Municipal o l'Autoritat que correspongui.

En la desviació o estrenyiment de passos per a vianants es col·locarà la senyalització corresponent.

No es podrà començar l'execució de les obres sense haver procedit a la implantació dels elements de senyalització i protecció que corresponguin, definits al PLA DE SEGURETAT aprovat.

El contractista de l'obra serà responsable del manteniment de la senyalització i elements de protecció implantats.

Els accessos de vianants i vehicles, estaran clarament definits, senyalitzats i separats.

21.1 NORMES DE POLICIA

Control d'accessos

Una vegada establerta la delimitació del perímetre de l'obra, conformats els tancaments i accessos per els vianants i de vehicles, el contractista amb la col·laboració del seu servei de prevenció definirà, dins del Pla de Seguretat i Salut, el procés per al control d'entrada i sortida de vehicles en general (inclosa la maquinària com grues mòbils, retroexcavadores) i de personal de manera que garanteixi l'accés únicament a persones autoritzades.

Quan la delimitació de l'obra no es pugui portar a terme, per les pròpies circumstàncies de l'obra, el contractista, al menys haurà de garantir, l'accés controlat a les instal·lacions d'ús comú de l'obra, i haurà d'assegurar que les entrades a l'obra estiguin senyalitzades, i que quedin tancades les zones que puguin presentar riscos.

Coordinació d'interferències i seguretat a peu d'obra

El contractista, quan sigui necessari, donat el volum d'obra, el valor dels materials emmagatzemats i altres circumstàncies que així ho aconsellin, definirà un procés per garantir l'accés controlat a les instal·lacions que suposin risc personal i/o comú per a l'obra i l'intrusisme a l'interior de l'obra en tallers, magatzems, vestuaris i d'altres instal·lacions d'ús comú o particular.

21.2 ÀMBIT D'OCUPACIÓ DE LA VIA PÚBLICA

Ocupació del tancament de l'obra

S'entén per àmbit d'ocupació el realment ocupat, incloent tanques, elements de protecció, baranes, bastides, contenidors, casetes, etc.

En el PLA DE SEGURETAT I SALUT EN EL TREBALL s'especificarà la delimitació de l'àmbit d'ocupació de l'obra i es diferenciarà clarament si aquest canvia en les diferents fases de l'obra. L'àmbit o els àmbits d'ocupació quedaran clarament dibuixats en plànols per fases i interrelacionats amb el procés constructiu.

L'amplada màxima a ocupar serà proporcional a l'amplada de la vorera. L'espai lliure per a pas de vianants no serà inferior a un terç (1/3) de l'amplada de la vorera existent.

En cap cas es podrà ocupar una amplada superior a tres (3) metres mesurats des de la línia de façana, ni més de dos terços (2/3) de l'amplada de la vorera, si no queda al menys una franja d'amplada mínima d'un metre i quaranta centímetres (1,40 m) per a pas de vianants.

Quan, per l'amplada de la vorera, no sigui possible deixar un pas per a vianants d'un metre i quaranta centímetres (1,40 m) es permetrà, durant l'execució dels treballs a planta baixa, la col·locació de tanques amb un sortint màxim de seixanta centímetres (60 cm) deixant un pas mínim per a vianants d'un metre (1 m). Per a l'enderrocament de les plantes superiors a la planta baixa, es col·locarà una tanca a la línia de façana i es farà una protecció volada per la retenció d'objectes despresos de les cotes superiors. Si la vorera és inferior a un metre seixanta centímetres (1,60 cm) durant els treballs a la planta baixa, el pas per a vianants d'un metre (1 m) d'amplada podrà ocupar part de la calçada en la mesura que calgui. En aquest cas, s'haurà de delimitar i protegir amb tanques l'àmbit del pas de vianants.

Situació de casetes i contenidors.

S'indicaran en el PLA DE SEGURETAT I SALUT les àrees previstes per aquest fi.

- Les casetes, contenidors, tallers provisionals i aparcament de vehicles d'obra, se situaran en una zona propera a l'obra que permeti aplicar els següents criteris:
  - Preferentment, a la vorera, deixant un pas mínim d'un metre i quaranta centímetres (1,40 m) per a pas de vianants per la vorera.
  - A la vorera, deixant un pas mínim d'un metre i quaranta centímetres (1,40 m) per a pas de vianants per la zona d'aparcament de la calçada sense envair cap carril de circulació.
  - Si no hi ha prou espai a la vorera, es col·locaran a la zona d'aparcament de la calçada procurant no envair cap carril de circulació i deixant sempre com a mínim un metre (1m) per a pas de vianants a la vorera.
- Es protegirà el pas de vianants i es col·locarà la senyalització corresponent.

Situació de grues-torre i muntacàrregues

Només podran estar emplaçats a l'àmbit de l'obra.

Canvis de la Zona Ocupada

Qualsevol canvi en la zona ocupada que afecti l'àmbit de domini públic es considerarà una modificació del PLA DE SEGURETAT I SALUT EN EL TREBALL i s'haurà de documentar i tramitar d'acord amb el R.D. 1627/97.

21.3 TANCAMENTS DE L'OBRA QUE AFECTEN L'ÀMBIT PÚBLIC

Tanques

Situació	Delimitaran el perímetre de l'àmbit de l'obra o, en ordenació entre mitgeres, tancaran el front de l'obra o solar i els laterals de la part de vorera ocupada.
Tipus de tanques	Es formaran amb xapa metàl·lica opaca o a base de plafons prefabricats o d'obra de fàbrica arrebossada i pintada.
	Les empreses promotores podran presentar a l'Ajuntament per a la

seva homologació, si s'escau, el seu propi model de tanca per tal d'emprar-lo en totes les obres que facin.

Les tanques metàl·liques de 200 x 100 cm només s'admeten per a proteccions provisionals en operacions de càrrega, desviacions momentànies de trànsit o similars.

En cap cas s'admet com a tanca el simple abalisat amb cinta de PVC, malla electrosoldada de ferrallista, xarxa tipus tenis de polipropilè (habitualment de color taronja), o elements tradicionals de delimitacions provisionals de zones de risc.

Complements — Totes les tanques tindran abalisament lluminós i elements reflectants en tot el seu perímetre.

Manteniment — El Contractista vetllarà pel correcte estat de la tanca, eliminant grafittis, publicitat il·legal i qualsevol altre element que deteriori el seu estat original.

Accés a l'obra

Portes — Les tanques estaran dotades de portes d'accés independent per a vehicles i per al personal de l'obra.

No s'admet com a solució permanent d'accés la retirada parcial del tancament.

21.4 OPERACIONS QUE AFECTEN L'ÀMBIT PÚBLIC

Entrades i sortides de vehicles i maquinària.

Vigilància — Personal responsable de l'obra s'encarregarà de dirigir les operacions d'entrada i sortida, avisant els vianants a fi d'evitar accidents.

Aparcament — Fora de l'àmbit del tancament de l'obra no podran estacionar-se vehicles ni maquinària de l'obra, excepte a la reserva de càrrega i descàrrega de l'obra quan existeixi zona d'aparcament a la calçada.

Camions en espera — Si no hi ha espai suficient dins de l'àmbit del tancament de l'obra per acollir els camions en espera, caldrà preveure i habilitar un espai adequat a aquest fi fora de l'obra.

El PLA DE SEGURETAT preveurà aquesta necessitat, d'acord amb la programació dels treballs i els mitjans de càrrega, descàrrega i transport interior de l'obra.

Càrrega i descàrrega

Les operacions de càrrega i descàrrega s'executaran dintre l'àmbit del tancament de l'obra. Quan això no sigui possible, s'estacionarà el vehicle en el punt més proper a la tanca de l'obra, es desviaran els vianants fora de l'àmbit d'actuació, s'ampliarà el perímetre tancat de l'obra i es prendran les següents mesures:

- S'habilitarà un pas per als vianants. Es deixarà un pas mínim d'un metre i quaranta centímetres (1,40 m) d'ample per a la vorera o per a la zona d'aparcament de la calçada, sense envair cap carril de circulació. Si no és suficient i/o si cal envair el carril de circulació que correspongui i contactar prèviament amb la Guàrdia Urbana.
- Es protegirà el pas de vianants amb tanques metàl·liques de 200 x 100 cm, delimitant el camí pels dos costats i es col·locarà la senyalització que correspongui.
- La separació entre les tanques metàl·liques i l'àmbit d'operacions o el vehicle, formarà una franja de protecció l'amplada de la qual dependrà del tipus de productes a carregar o descarregar i que establirà el Cap d'Obra prèvia consulta al Coordinador de Seguretat de l'obra.
- Acabades les operacions de càrrega i descàrrega, es retiraran les tanques metàl·liques es netejarà el paviment.
- Es controlarà la descàrrega dels camions formigonera a fi d'evitar abocaments sobre la calçada.

Descàrrega, apilament i evacuació de terres i runa

Descàrrega

La descàrrega de runa des dels diferents nivells de l'obra, aprofitant la força de la gravetat, serà per canonades (cotes superiors) o mecànicament (cotes sota rasant), fins els contenidors o tremuges, que hauran de ser cobertes amb lones o plàstics opacs a fi d'evitar pols. Les canonades o cintes d'elevació i transport de material es col·locaran sempre per l'interior del recinte de l'obra.

Apilament.

No es poden acumular terres, runa i deixalles en l'àmbit de domini públic, excepte si és per a un termini curt i si s'ha obtingut un permís especial de l'Ajuntament, i sempre s'ha de dipositar en tremuges o en contenidors homologats.

Si no es disposa d'aquesta autorització ni d'espais adequats, les terres es carregaran directament sobre camions per a la seva evacuació immediata.

A manca d'espai per a col·locar els contenidors en l'àmbit del tancament de l'obra, es col·locaran sobre la vorera en el punt més proper a la tanca, deixant un pas per als vianants d'un metre i quaranta centímetres (1,40 m) d'amplada com a mínim.

S'evitarà que hi hagi productes que sobresurtin del contenidor.

Es netejarà diàriament la zona afectada i després de retirat el contenidor.

Els contenidors, quan no s'utilitzin, hauran de ser retirats.

Evacuació

Si la runa es carrega sobre camions, aquests hauran de portar la caixa tapada amb una lona o un plàstic opac a fi d'evitar la producció de pols, i el seu transport ho serà a un abocador autoritzat. El mateix es farà en els transports dels contenidors.

<u>Proteccions per a evitar la caiguda d'objectes a la via pública</u>

Al PLA DE SEGURETAT s'especificaran, per cada fase d'obra, les mesures i proteccions previstes per a garantir la seguretat de vianants i vehicles i evitar la caiguda d'objectes a la via pública, tenint en compte les distàncies, en projecció vertical, entre els treballs en altura, el tancament de l'obra i la vorera o zona de pas de vianants o vehicles.

Bastides

Es col·locaran bastides perimetrals a tots els paraments exteriors a la construcció a realitzar.

Les bastides seran metàl·liques i modulars. Tindran una protecció de la caiguda de materials i elements formant un entarimat horitzontal a 2,80 m d'alçada, preferentment de peces metàl·liques, fixat a l'estructura vertical i horitzontal de la bastida, així com una marquesina inclinada en voladís que sobresurti 1,50 m, com a mínim, del pla de la bastida.

Les bastides seran tapades perimetralment i a tota l'alçada de l'obra, des de l'entarimat de visera, amb una xarxa o lones opaques que eviti la caiguda d'objectes i la propagació de pols.

Xarxes

Sempre que s'executin treballs que comportin perill per als vianants, pel risc de caiguda de materials o elements, es col·locaran xarxes de protecció entre les plantes, amb sistemes homologats, de forjat, perimetrals a totes les façanes.

Grues torre

En el PLA DE SEGURETAT s'indicarà l'àrea de funcionament del braç i les mesures que es prendran en el cas de superar els límits del solar o del tancament de l'obra.

El carro del qual penja el ganxo de la grua no podrà sobrepassar aquests límits. Si calgués fer-ho, en algun moment, es prendran les mesures indicades per a càrregues i descàrregues.

21.5 NETEJA I INCIDÈNCIA SOBRE L'AMBIENT QUE AFECTEN L'ÀMBIT PÚBLIC

<u>Neteja</u>

Els contractistes netejaran i regaran diàriament l'espai públic afectat per l'activitat de l'obra i especialment després d'haver efectuat càrregues i descàrregues o operacions productores de pols o deixalles.

Es vigilarà especialment l'emissió de partícules sòlides (pols, ciment, etc.).

Caldrà prendre les mesures pertinents per evitar les roderes de fang sobre la xarxa viària a la sortida

dels camions de l'obra. A tal fi, es disposarà, abans de la sortida del tancament de l'obra, una solera de formigó o planxes de „relliga" de 2 x 1 m, com a mínim, sobre la qual s'aturaran els camions i es netejaran per reg amb mànega cada parella de rodes.

Està prohibit efectuar la neteja de formigoneres al clavegueram públic.

Sorolls. Horari de treball

Les obres es realitzaran entre les 8,00 i les 20,00 hores dels dies feiners.

Fora d'aquest horari, només es permet realitzar activitats que no produeixin sorolls més enllà d'allò que estableixen les OCAF. Les obres realitzades fora d'aquest horari hauran de ser específicament autoritzades per l'Ajuntament.

Excepcionalment i amb l'objecte de minimitzar les molèsties que determinades operacions poden produir sobre l'àmbit públic i la circulació o per motius de seguretat, l'Ajuntament podrà obligar que alguns treballs s'executin en dies no feiners o en un horari específic.

Pols

Es regaran les pistes de circulació de vehicles.

Es regaran els elements a enderrocar, la runa i tots els materials que puguin produir pols.

En el tall de peces amb disc s'hi afegirà aigua.

Les sitges de ciment estaran dotades de filtre.

21.6 RESIDUS QUE AFECTEN A L'ÀMBIT PÚBLIC

El contractista, dins del Pla de Seguretat i Salut, definirà amb la col·laboració del seu servei de prevenció, els procediments de treball per a l'emmagatzematge i retirada de cadascun dels diferents tipus de residus que es puguin generar a l'obra.

El contractista haurà de donar les oportunes instruccions als treballadors i subcontractistes, comprovant que ho comprenen i ho compleixen.

21.7 CIRCULACIÓ DE VEHICLES I VIANANTS QUE AFECTEN L'ÀMBIT PÚBLIC

Senyalització i protecció

Si el pla d'implantació de l'obra comporta la desviació del trànsit rodat o la reducció de vials de circulació, s'aplicaran les mesures definides a la Norma de Senyalització d'Obres 8.3-

Està prohibida la col·locació de senyals no autoritzades pels Serveis Municipals.

Dimensions mínimes d'itineraris i passos per a vianants

Es respectaran les següents dimensions mínimes:

- En cas de restricció de la vorera, l'amplada de pas per a vianants no serà inferior a un terç (1/3) de l'amplada de la vorera existent.
- L'amplada mínima d'itineraris o de passos per a vianants serà d'un metre i quaranta centímetres (1,40 m).

Elements de protecció

Pas vianants	Tots els passos de vianants que s'hagin d'habilitar es protegiran, pels dos costats, amb tanques o baranes resistents, ancorades o enganxades a terra, d'una alçada mínima d'un metre (1 m) amb travesser intermedi i entornpeus de vint centímetres (0,20 m) a la base. L'alçada de la passarel·la no sobrepassarà els quinze centímetres (0,15 m). Els elements que formin les tanques o baranes seran preferentment continus. Si són calats, les separacions mínimes no podran ser superiors a quinze centímetres (015 m).
Forats i rases	Si els vianants han de passar per sobre els forats o les rases, es col·locaran xapes metàl·liques fixades, de resistència suficient, totalment planes i sense ressalts.

Si els forats o les rases han de ser evitats, les baranes o tanques de protecció del pas es col·locaran a 45º en el sentit de la marxa.

Enllumenat i abalisament lluminós

Els senyals i els elements d'abalisament aniran degudament il·luminats encara que hi hagi enllumenat públic.

S'utilitzarà pintura i material reflectant o fotoluminiscent, tant per a la senyalització vertical i horitzontal, com per als elements d'abalisament.

Els itineraris i passos de vianants estaran convenientment il·luminats al llarg de tot el tram (intensitat mínima 20 lux).

Les bastides de paraments verticals que ocupin vorera o calçada tindran abalisament lluminós i elements reflectants a totes les potes en tot el seu perímetre exterior.

La delimitació d'itineraris o passos per a vianants formada amb tanques metàl·liques de 200 x 100 cm, tindran abalisament lluminós en tot el seu perímetre.

Abalisament i defensa

Els elements d'abalisament i defensa a emprar per passos per a vehicles seran els designats com tipus TB, TL i TD a la Norma de carreteres 8.3 – IC. amb el següent criteri d'ubicació d'elements d'abalisament i defensa:

a) En la delimitació de la vora del carril de circulació de vehicles contigu al tancament de l'obra.

b) En la delimitació de vores de passos provisionals de circulació de vehicles contigus a passos provisionals per a vianants.

c) Per impedir la circulació de vehicles per una part d'un carril, per tot un carril o per diversos carrils, en estrenyiments de pas i/o disminució del número de carrils.

d) En la delimitació de vores en la desviació de carrils en el sentit de circulació, per salvar l'obstacle de les obres.

e) En la delimitació de vores de nous carrils de circulació per a passos provisionals o per a establir una nova ordenació de la circulació, diferent de la que hi havia abans de les obres.

Es col·locaran elements de defensa TD – 1 quan, en vies d'alta densitat de circulació, en vies ràpides, en corbes pronunciades, etc.., la possible desviació d'un vehicle de l'itinerari assenyalat pugui produir accidents a vianants o a treballadors (desplaçament o enderroc del tancament de l'obra o de baranes de protecció de pas de vianants, xoc contra objectes rígids, bolcar el vehicle per l'existència de desnivells, etc..,).

Quan l'espai disponible sigui mínim, s'admetrà la col·locació d'elements de defensa TD – 2.

Paviments provisionals

El paviment serà dur, no lliscant i sense regruixos diferents dels propis del gravat de les peces. Si és de terres, tindrà una compactació del 90% PM (Pròctor Modificat).

Si cal ampliar la vorera per a pas de vianants per la calçada, es col·locarà un entarimat sobre la part ocupada de la calçada formant un pla horitzontal amb la vorera i una barana fixa de protecció.

Accessibilitat de persones amb mobilitat reduïda

Si la via o vies de l'entorn de l'obra estan adaptades d'acord amb el que disposa el Decret 135/1995 de 24 de març, i no hi ha itinerari alternatiu, els passos o itineraris provisionals compliran les següents condicions mínimes:

- Alçada lliure d'obstacles de 2,10 m.
- En els canvis de direcció, l'amplada mínima de pas haurà de permetre inscriure un cercle d'1,5 m de diàmetre.
- No podran haver-hi escales ni graons aïllats.
- El pendent longitudinal serà com a màxim del 8% i el pendent transversal del 2%.
- El paviment serà dur, no lliscant i sense regruixos diferents als propis del gravat de peces. Si és de terres tindrà una compactació del 90% PM (Pròctor Modificat).
- Els guals tindran una amplada mínima d'un metre i vint centímetres (1,20 m) i un pendent màxim del 12%.

Si hi ha itinerari alternatiu, s'indicarà, en els punts de desviació cap a l'itinerari alternatiu, col·locant un senyal tipus D amb el símbol internacional d'accessibilitat I una fletxa de senyalització.

Manteniment

La senyalització i els elements d'abalisament es fixaran de tal manera que impedeixi el seu desplaçament i dificulti la seva subtracció.

La senyalització, l'abalisament, els paviments, l'enllumenat i totes les proteccions dels itineraris, desviacions i passos per a vehicles i vianants es conservaran en perfecte estat durant la seva vigència, evitant la pèrdua de condicions perceptives o de seguretat.

Els passos i itineraris es mantindran nets.

Retirada de senyalització i abalisament

Acabada l'obra es retiraran tots els senyals, elements, dispositius i abalisament implantats.

El termini màxim per a l'execució d'aquestes operacions serà d'una setmana, un cop acabada l'obra o la part d'obra que exigís la seva implantació.

21.8 PROTECCIÓ I TRASLLAT D'ELEMENTS EMPLAÇATS A LA VIA PÚBLICA

Arbres i jardins

Al PLA DE SEGURETAT s'assenyalaran tots els elements vegetals i l'arbrat existent a la via pública que estiguin a la zona de les obres i al seu llindar. L'Entitat Municipal responsable de Parcs i Jardins emetrà un informe previ preceptiu.

Mentre durin les obres es protegirà l'arbrat, els jardins i les espècies vegetals que puguin quedar afectades, deixant al seu voltant una franja d'un (1) metre de zona no ocupada. El contractista vetllarà, perquè els escossells i les zones enjardinades estiguin sempre lliures d'elements estranys, deixalles, escombraries i runa. S'hauran de regar periòdicament, sempre que això no es pugui fer normalment des de l'exterior de la zona d'obres.

Els escossells que quedin inclosos dins l'àmbit d'estrenyiment de pas per a vianants s'hauran de tapar de manera que la superfície sigui contínua i sense ressalts.

Parades d'autobús, quioscos, bústies

A causa de la implantació del tancament de l'obra, ja sigui, perquè queden al seu interior o per quedar en zona de pas restringit, caldrà preveure el trasllat provisional de parades d'autobús, quioscos, bústies de Correus o elements similars emplaçats a l'espai públic.

En aquest cas, caldrà indicar-ho en el PLA DE SEGURETAT, preveure el seu emplaçament durant el temps que durin les obres i contactar amb els serveis corresponents per tal de coordinar les operacions.

22. RISCOS DE DANYS A TERCERS I MESURES DE PROTECCIÓ

22.1 RISCOS DE DANYS A TERCERS

Els riscs que durant les successives fases d'execució de l'obra podrien afectar persones o objectes annexos que en depenguin són els següents:

- Caiguda al mateix nivell
- Atropellaments
- Col·lisions amb obstacles a la vorera
- Caiguda d'objectes

22.2 MESURES DE PROTECCIÓ A TERCERS

Es consideraran les següents mesures de protecció per a cobrir el risc de les persones que transiten pels voltants de l'obra:

1. Muntatge de tanca metàl·lica a base d'elements prefabricats de 2 m. d'alçada, separant el perímetre de l'obra, de les zones de trànsit exterior.
2. Per a la protecció de persones i vehicles que transitin pels carrers limítrofs, s'instal·larà un passadís d'estructura consistent en l'assenyalament, que haurà de ser òptic i lluminós a la nit, per a indicar el gàlib de les proteccions al tràfic rodat. Ocasionalment es podrà instal·lar en el perímetre de la façana una marquesina en voladís de material resistent.
3. Si fos necessari ocupar la vorera durant l'aplec de materials a l'obra, mentre duri la maniobra

de descàrrega, es canalitzarà el trànsit de vianants per l'interior del passadís de vianants i el de vehicles fora de les zones d'afectació de la maniobra, amb protecció a base de reixes metàl·liques de separació d'àrees i es col·locaran llums de gàlib nocturns i senyals de trànsic que avisin als vehicles de la situació de perill.

4. En funció del nivell d'intromissió de tercers a l'obra, es pot considerar la conveniència de contractar un servei de control d'accessos a l'obra, a càrrec d'un Servei de Vigilància patrimonial, expressament per a aquesta funció.

23. PREVENCIÓ DE RISCOS CATASTRÒFICS

Els principals riscos catastròfics considerats com remotament previsibles per aquesta obra són:

- Incendi, explosió i/o deflagració.
- Inundació.
- Col·lapse estructural per maniobres fallides.
- Atemptat patrimonial contra la Propietat i/o contractistes.
- Enfonsament de càrregues o aparells d'elevació.

Per a cobrir las eventualitats pertinents, el Contractista redactarà i inclourà com annex al seu Pla de Seguretat i Salut un "Pla d'Emergència Interior", cobrin les següents mesures mínimes:

1. Ordre i neteja general.
2. Accessos i vies de circulació interna de l'obra.
3. Ubicació d'extintors i d'altres agents extintors.
4. Nomenament i formació de la Brigada de Primera Intervenció.
5. Punts de trobada.
6. Assistència Primers Auxilis.

24. PREVISIONS DE SEGURETAT PELS TREBALLS POSTERIOS

Previsions i informacions útils per efectuar al seu dia, en les degudes condicions de seguretat i salut, els previsibles treballs posteriors (manteniment) segons art. 5.6 RD.1627/97.

25. ANNEX: FITXES D'ACTIVITATS-RISC-AVALUACIÓ-MESURES

G01 ENDERROCS
G01.G02 ENDERROCS D'ESTRUCTURES AÈRIES

ENDERROC PER MITJANS MANUALS, MECÀNICS I/O EXPLOSIUS D'ELEMENTS EN ALÇADA (VIADUCTES, ESTRUCTURES DE FORMIGÓ, D'ACER)

Avaluació de riscos

Id	Risc	P	G	A
1	CAIGUDA DE PERSONES A DIFERENT NIVELL Situació: TREBALLS EN ALÇADA	2	3	4
2	CAIGUDA DE PERSONES AL MATEIX NIVELL Situació: MATERIAL D'APLEC. PLATAFORMA DE TREBALL INESTABLE	2	1	2
3	CAIGUDA D'OBJECTES PER DESPLOM, ESFONDRAMENT O ENSORRAMENT Situació: ENDERROCS NO PROGRAMADES TALLS MAL APUNTALATS	3	2	4
4	CAIGUDA D'OBJECTES PER MANIPULACIÓ O DE MATERIALS TRANSPORTATS Situació: MANIPULACIÓ DE RUNA	2	2	3
5	CAIGUDA D'OBJECTES DESPRESSOS Situació: REALITZACIÓ DE TREBALLS A DIFERENTS NIVELLS	3	2	4
6	TREPITJADES SOBRE OBJECTES Situació: APLEC DE MATERIAL	2	1	2
9	COPS AMB OBJECTES O EINES (TALLS) Situació: EINES	3	1	3
10	PROJECCIÓ DE FRAGMENTS O PARTÍCULES Situació: EINES	2	2	3
12	ATRAPAMENT PER BOLCADA DE MÀQUINES, TRACTORS O VEHICLES Situació: TERRENY IRREGULAR	1	3	3
13	SOBREESFORÇOS Situació: MANIPULACIÓ MANUAL	2	2	3
14	EXPOSICIÓ A CONDICIONS AMBIENTALS EXTREMES Situació: TREBALLS A L'EXTERIOR	1	2	2
15	CONTACTES TÈRMICS Situació: OXIACETILÈ	2	2	3
16	EXPOSICIÓ A CONTACTES ELÈCTRICS Situació: CONTACTES DIRECTES I INDIRECTES	1	3	3
17	INHALACIÓ O INGESTIÓ DE SUBSTANCIES NOCIVES Situació: POLS	2	1	2
20	EXPLOSIONS Situació: TALL PER OXIACETILÉ	1	3	3
25	ATROPELLAMENTS O COPS AMB VEHICLES Situació: RECORRIDOS DE MAQUINÀRIA DE OBRA	2	2	3
26	EXPOSICIÓ A SOROLLS Situació: MAQUINÀRIA I EINES	3	1	3
27	EXPOSICIÓ A VIBRACIONS Situació: MAQUINÀRIA I EINES	2	1	2

P: Probabilitat (1,2,3) / G: Gravetat (1,2,3) / A: Avaluació (1,2,3,4,5)

EQUIPS PROTECCIÓ INDIVIDUAL

Codi	UA	Descripció	Riscos
H1411111	u	Casc de seguretat per a ús normal, contra cops, de polietilè amb un pes màxim de 400 g, homologat segons UNE-EN 812	1 /2 /3 /4 /5 /6 /9 /10 /12 /14 /15 /16 /17 /20 /25
H1431101	u	Protector auditiu de tap d'escuma, homologat segons UNE-EN 352-2 i UNE-EN 458	26

H1432012	u	Protector auditiu d'auricular, acoblat al cap amb arnès i orelleres antisoroll, homologat segons UNE-EN 352-1 i UNE-EN 458	26
H14462N4	u	Semimàscara filtrant de protecció contra partícules d'eficacia mitja, tipus FFP, classe 2, (FFP2), no reutilitzable (NR), segons norma UNE-EN 149, sense vàlvula	17
H1459630	u	Parella de guants per a soldador, amb palmell de pell, folre interior de cotó, i mànega llarga de serratge folrada de dril fort, homologats segons UNE-EN 407 i UNE-EN 420	15
H145C002	u	Parella de guants de protecció contra riscs mecànics comuns de construcció nivell 3, homologats segons UNE-EN 388 i UNE-EN 420	2 /3 /4 /5 /6 /9 /10 /14 /20
H145K153	u	Parella de guants de material aïllant per a treballs elèctrics, classe 00, logotip color beix, tensió màxima 500 V, homologats segons UNE-EN 420	16
H1463253	u	Parella de botes dielèctriques resistents a la humitat, de pell rectificada, amb turmellera encoixinada sola antilliscant i antiestàtica, falca amortidora per al taló, llengüeta de manxa, de despreniment ràpid, sense ferramenta metàl·lica, amb puntera reforçada, homologades segons DIN 4843	16
H1465275	u	Parella de botes baixes de seguretat industrial per a treballs de construcció en general, resistents a la humitat, de pell rectificada, amb turmellera encoixinada, amb puntera metàl·lica, sola antilliscant, falca amortidora d'impactes al taló i sense plantilla metàl·lica, homologades segons UNE-EN ISO 20344, UNE-EN ISO 20345, UNE-EN ISO 20346 i UNE-EN ISO 20347	1 /2 /3 /4 /5 /6 /9 /10 /12 /14 /17 /20 /25
H1465376	u	Parella de botes baixes de seguretat industrial per a soldador, resistents a la humitat, de pell rectificada adobada al crom, amb turmellera encoixinada, amb llengüeta de manxa de despreniment ràpid, puntera metàl·lica, sola antilliscant, falca amortidora d'impactes al taló i sense plantilla metàl·lica, homologades segons UNE-EN ISO 20344, UNE-EN ISO 20345, UNE-EN ISO 20346 i UNE-EN ISO 20347	15
H146J364	u	Parella de plantilles anticlaus de fleix d'acer de 0,4 mm de gruix, de 120 kg de resistència a la perforació, pintades amb pintures epoxi i folrades, homologades segons UNE-EN ISO 20344 i UNE-EN 12568	6
H1474600	u	Cinturó antivibració, ajustable i de teixit transpirable	27
H147D304	u	Sistema anticaiguda compost per un arnès anticaiguda amb tirants, bandes secundàries, bandes subglúties, bandes de cuixa, recolzament dorsal per a subjecció, elements d'ajust, element dorsal d'enganxament d'arnès anticaiguda i sivella, incorporat a un subsistema anticaiguda de tipus lliscant sobre línia d'ancoratge rígida, homologat segons UNE-EN 361, UNE-EN 362, UNE-EN 364/AC, UNE-EN 365 i UNE-EN 353-1	1
H147M007	u	Arnès de seient solidari a equip de protecció individual per a prevenció de caigudes d'alçada, homologat segons UNE-EN 813	1
H147N000	u	Faixa de protecció dorslumbar	13
H1481343	u	Granota de treball per a construcció d'obres lineals en servei, de polièster i cotó (65%-35%), color groc, trama 240, amb butxaques interiors i tires reflectants, homologada segons UNE-EN 340	1 /2 /3 /4 /5 /6 /9 /10 /12 /16 /17 /20 /25
H1481442	u	Granota de treball per a muntatges i/o treballs mecànics, de polièster i cotó (65%-35%), color blau vergara, trama 240, amb butxaques interiors, homologada segons UNE-EN 340	15
H1485800	u	Armilla reflectant amb tires reflectants a la cintura, al pit i a l'esquena, homologada segons UNE-EN 471	4 /14 /25
H1488580	u	Davantal per a soldador, de serratge, homologat segons UNE-EN 340, UNE-EN 470-1/A1 i UNE-EN 348	15

MITJANS AUXILIARS D'UTILITAT PREVENTIVA

Codi	UA	Descripció	Riscos
HX11X005	u	Escala modular d'estructura porticada, per accedir a cotes de diferent nivell, superiors a 7 m amb sistema de seguretat integrat	1
HX11X019	m	Marquesina de protecció en voladiu en bastida tubular amb sistema de seguretat amb tots els requisits reglamentaris, normalitzada i incorporada UNE-EN 12810-1 (HD-1000)	3 /4 /5

SISTEMES DE PROTECCIÓ COL·LECTIVA

Codi	UA	Descripció	Riscos
H1512005	m2	Protecció col·lectiva vertical de bastides tubulars i/o muntacàrregues amb malla de polipropilè tupida tipus mosquitera, traus perimetrals amb reforç i corda de diàmetre 6 mm i amb el desmuntatge inclòs	4
H1512010	m2	Protecció de projecció de partícules incandescents amb manta ignífuga, xarxa de seguretat normalitzada (UNE-EN 1263-1) poliamida no regenerada, de tenacitat alta, nuada amb corda perimetral de poliamida i corda de cosit de 12 mm de diàmetre i amb el desmuntatge inclòs	15
H152PA11	m	Marquesina de protecció de 2,5 m amb estructura metàl·lica tubular i plataforma de fusta, desmuntatge inclòs	3 /5
H152U000	m	Tanca d'advertència o abalisament d'1 m d'alçada amb malla de polietilè taronja, fixada a 1 m del perímetre del sostre amb suports d'acer allotjats amb forats al sostre	6 /10 /12
H16C0003	d	Detector de gasos portàtil, per a espais confinats, amb detector de gas combustible, O2, CO i H2S	17 /20
HBBAA005	u	Senyal de prohibició, normalitzada amb pictograma negre sobre fons blanc, de forma circular amb cantells i banda transversal descendent d'esquerra a dreta a 45°, en color vermell, diàmetre 29 cm, amb cartell explicatiu rectangular, per ser vista fins 12 m, fixada i amb el desmuntatge inclòs	1 /2 /3 /4 /5 /6 /9 /10 /12 /15 /16 /17 /20 /25
HBBAB115	u	Senyal d'obligació, normalitzada amb pictograma blanc sobre fons blau, de forma circular amb cantells en color blanc, diàmetre 29 cm, amb cartell explicatiu rectangular, per ser vista fins 12 m, fixada i amb el desmuntatge inclòs	1 /2 /3 /4 /5 /6 /9 /10 /12 /15 /16 /17 /20 /25
HBBAF004	u	Senyal d'advertència, normalitzada amb pictograma negre sobre fons groc, de forma triangular amb el cantell negre, costat major 41 cm, amb cartell explicatiu rectangular, per ser vista fins 12 m de distància, fixada i amb el desmuntatge inclòs	1 /2 /3 /4 /5 /6 /9 /10 /12 /15 /16 /17 /20 /25
HDS11411	m	Baixant de runes de tub de PVC, de 40 cm de diàmetre, amb boques de descàrrega, brides i acoblament, col·locat i amb el desmuntatge inclòs	4

MESURES PREVENTIVES

Codi	Descripció	Riscos
I0000002	Planificar els treballs per a mantenir el màxim de temps possible les proteccions	1
I0000003	Itineraris preestablerts i balissats per al personal	1
I0000004	Revisió i manteniment periòdic de SPC	1
I0000008	Personal qualificat per a treballs en alçada	1
I0000013	Ordre i neteja	2 /6 /17
I0000014	Preparació i manteniment de les superfícies de treball	2 /6
I0000015	Organització de les zones de pas i emmagatzematge	2 /6
I0000018	No alterar bruscament l'estabilitat de l'edifici	3
I0000019	Realitzar un estudi d´enderroc amb Pla d'Emergència	3
I0000020	No realitzar treballs a la mateixa vertical	3 /4 /5
I0000021	Establir punts de referència per a controlar els moviments de l'estructura	3
I0000025	Planificació d'àrees i llocs de treball	4
I0000027	Elecció dels mitjans auxiliars de manteniment	4
I0000028	Impedir l'accés de personal dins del radi d'acció de càrregues suspeses	4
I0000029	No balancejar les càrregues suspeses	4
I0000038	Substituir lo manual per lo mecànic	9 /10
I0000039	Planificació de compra i programa de manteniment d'eines	9
I0000040	Formació de l'operari en l'ús i manteniment d'eines	9
I0000044	Evitar processos de tallat de materials a l'obra	10
I0000045	Formació	10 /12 /13
I0000051	Adequació dels recorreguts de la maquinària	12
I0000053	Procediment d'utilització de la maquinària	12
I0000054	Ús de recolzaments hidràulics	12
I0000055	Elecció dels equips de manteniment	13
I0000058	Adaptar la feina a les característiques individuals de la persona que la realitza	13
I0000060	Suspensió de les feines en condicions extremes	14
I0000061	Rotació dels llocs de treball	14 /17 /26 /27
I0000062	Planificar els treballs per a realitzar-los en zones protegides	14
I0000063	En cas de vent, apuntalament i fixació de tots els elements inestables	14
I0000064	Suspensió de les feines a cobertes inclinades amb vent superior a 40 km/h	14
I0000067	No treballar al costat de linies elèctriques amb cables nusos	16
I0000068	Elecció i manteniment de les eines elèctriques	16
I0000069	Formació i habilitació específica per a cada eina	16
I0000070	Compliment del REBT pel que fa a equips de protecció	16
I0000071	Revisió de la posta a terra	16
I0000072	Realitzar els treballs sobre superfícies seques	16
I0000073	Disposar de quadres elèctrics secundaris	16
I0000074	Reg de les zones de treball	17
I0000076	Reconeixement dels materials a enderrocar	17
I0000085	Ventilació de les zones de treball	17
I0000091	No soldar sobre contenidors de materials inflamables o explosius (pintures, dissolvents, etc)	20
I0000094	Revisió periòdica dels equips de treball	20
I0000095	Impedir el contacte de l'acetilè amb el coure	20
I0000096	No fumar	20
I0000103	Planificació de les àrees de treball	25

I0000104	Accessos i circulació independents per a personal i maquinària	25
I0000106	El personal no ha de descansar al costat de màquines aturades	25
I0000107	Limitació de la velocitat dels vehicles	25
I0000108	Eliminar el soroll en origen	26
I0000110	Eliminar vibracions en origen	27
I0000151	Per treballs en alçada utilitzar plataformes elevadores mecàniques o hidràuliques	1
I0000154	Verificar nivell lumínic mínim (250 lux) a itineraris i llocs de treball	1 /2 /3 /6 /12
I0000155	Controlar la temperatura i velocitat del vent als llocs de treball	14
I0000156	Detecció xarxes instal·lacions encastades o soterrades	16 /17
I0000161	Verificar que les connexions de les màquines es facin amb endolls reglamentaris	16
I0000165	En manipular sistemes elèctrics, connexions, etc, verificar que les linies no estan en tensió	20
I0000167	Manipular materials amb sacs de PP, amb tapa i sistema de descàrrega inferior	4

G01.G03 ENDERROCS O ARRENCADA D'ELEMENTS

ENDERROCS PER MITJANS MANUALS I MECÀNICS D'ELEMENTS SUPERFICIALS (MOBILIARI URBÀ, DIVISÒRIES, SENYALITZACIÓ, PROTECCIONS VIÀRIES, LLUMINÀRIES...)

Avaluació de riscos

Id	Risc	P	G	A
2	CAIGUDA DE PERSONES AL MATEIX NIVELL Situació: ITINERARIS OBRA APLECS DE MATERIAL SUPERFÍCIES IRREGULARS DE TREBALL	2	1	2
4	CAIGUDA D'OBJECTES PER MANIPULACIÓ O DE MATERIALS TRANSPORTATS Situació: MANIPULACIÓ I TRANSPORT DE MATERIALS ENDERROCATS	2	2	3
9	COPS AMB OBJECTES O EINES (TALLS) Situació: MANIPULACIÓ D'EINES	3	1	3
10	PROJECCIÓ DE FRAGMENTS O PARTÍCULES Situació: INEXISTÈNCIA DE ZONES DE SEGURETAT ÚS DEL MARTELL PNEUMÀTIC	2	2	3
13	SOBREESFORÇOS Situació: ELEVACIÓ I CARRETEIG DE MATERIAL, I ENDERROCS	2	2	3
14	EXPOSICIÓ A CONDICIONS AMBIENTALS EXTREMES Situació: TREBALLS A L'EXTERIOR	1	2	2
16	EXPOSICIÓ A CONTACTES ELÈCTRICS Situació: INSTAL·LACIONS ELÈCTRIQUES EXISTENTS	1	3	3
17	INHALACIÓ O INGESTIÓ DE SUBSTANCIES NOCIVES Situació: POLS I PARTÍCULES GENERADES ALS ENDERROCS	2	1	2
25	ATROPELLAMENTS O COPS AMB VEHICLES Situació: ITINERARIS DE VEHICLES PROPIS DE L'OBRA I TRANSPORT	3	2	4
26	EXPOSICIÓ A SOROLLS Situació: MAQUINÀRIA ENDERROCS: MARTELL, COMPRESSOR	3	1	3
27	EXPOSICIÓ A VIBRACIONS Situació: CABINA MÀQUINES MARTELL PNEUMÀTIC	2	1	2

P: Probabilitat (1,2,3) / G: Gravetat (1,2,3) / A: Avaluació (1,2,3,4,5)

EQUIPS PROTECCIÓ INDIVIDUAL

Codi	UA	Descripció	Riscos
H1411111	u	Casc de seguretat per a ús normal, contra cops, de polietilè amb un pes màxim de 400 g, homologat segons UNE-EN 812	2 /4 /9 /10 /14 /16 /17 /25 /26
H1421110	u	Ulleres de seguretat antiimpactes estàndard, amb muntura universal, amb visor transparent i tractament contra l'entelament, homologades segons UNE-EN 167 i UNE-EN 168	10
H1431101	u	Protector auditiu de tap d'escuma, homologat segons UNE-EN 352-2 i UNE-EN 458	26
H1432012	u	Protector auditiu d'auricular, acoblat al cap amb arnès i orelleres antisoroll, homologat segons UNE-EN 352-1 i UNE-EN 458	14 /26
H1445003	u	Mascareta de protecció respiratòria, homologada segons UNE-EN 140	17
H145C002	u	Parella de guants de protecció contra riscs mecànics comuns de construcció nivell 3, homologats segons UNE-EN 388 i UNE-EN 420	2 /4 /9 /10 /14 /25
H145K153	u	Parella de guants de material aïllant per a treballs elèctrics, classe 00, logotip color beix, tensió màxima 500 V, homologats segons UNE-EN 420	16
H1463253	u	Parella de botes dielèctriques resistents a la humitat, de pell rectificada, amb turmellera encoixinada sola antilliscant i antiestàtica, falca amortidora per al taló, llengüeta de manxa, de despreniment ràpid, sense ferramenta metàl·lica, amb puntera reforçada, homologades segons DIN 4843	16
H1465275	u	Parella de botes baixes de seguretat industrial per a treballs de construcció en general, resistents a la humitat, de pell rectificada, amb turmellera encoixinada, amb puntera metàl·lica, sola antilliscant, falca amortidora d'impactes al taló i sense plantilla metàl·lica, homologades segons UNE-EN ISO 20344, UNE-EN ISO 20345, UNE-EN ISO 20346 i UNE-EN ISO 20347	2 /4 /9 /10 /14 /17 /25
H1474600	u	Cinturó antivibració, ajustable i de teixit transpirable	27
H147N000	u	Faixa de protecció dorslumbar	13
H1481343	u	Granota de treball per a construcció d'obres lineals en servei, de polièster i cotó (65%-35%), color groc, trama 240, amb butxaques interiors i tires reflectants, homologada segons UNE-EN 340	2 /4 /9 /10 /14 /16 /25
H1485800	u	Armilla reflectant amb tires reflectants a la cintura, al pit i a l'esquena, homologada segons UNE-EN 471	25
H1486241	u	Casaca tipus enginyer, de polièster embuatada amb material aïllant, butxaques exteriors	14
H1487460	u	Impermeable amb jaqueta, caputxa i pantalons, per a obres públiques, de PVC soldat de 0,4 mm de gruix, de color viu, homologat segons UNE-EN 340	14

SISTEMES DE PROTECCIÓ COL·LECTIVA

Codi	UA	Descripció	Riscos
H152U000	m	Tanca d'advertència o abalisament d'1 m d'alçada amb malla de polietilè taronja, fixada a 1 m del perímetre del sostre amb suports d'acer allotjats amb forats al sostre	2 /4
H153A9F1	u	Topall per a descàrrega de camions en excavacions, de 4 m d'amplada amb tauló de fusta i perfils IPN 100 clavat al terreny i amb el desmuntatge inclòs	25
H15B0007	u	Pantalla aïllant per a treballs en zones d'influència de línies elèctriques en tensió	16
H16C0003	d	Detector de gasos portàtil, per a espais confinats, amb detector de gas combustible, O2, CO i H2S	17
HBBAA005	u	Senyal de prohibició, normalitzada amb pictograma negre sobre fons blanc, de forma circular amb cantells i banda transversal descendent d'esquerra a dreta a 45°, en color vermell, diàmetre 29 cm, amb cartell explicatiu rectangular, per ser vista fins 12 m, fixada i amb el desmuntatge inclòs	2 /4 /9 /10 /14 /16 /17 /25 /26 /27
HBBAB115	u	Senyal d'obligació, normalitzada amb pictograma blanc sobre fons blau, de forma circular amb cantells en color blanc, diàmetre 29 cm, amb cartell explicatiu rectangular, per ser vista fins 12 m, fixada i amb el desmuntatge inclòs	2 /4 /9 /10 /14 /16 /17 /25 /26 /27
HBBAE001	u	Rètol adhesiu (MIE-RAT.10) de maniobra per a quadre o pupitre de control elèctric, adherit	16
HBBAF004	u	Senyal d'advertència, normalitzada amb pictograma negre sobre fons groc, de forma triangular amb el cantell negre, costat major 41 cm, amb cartell explicatiu rectangular, per ser vista fins 12 m de distància, fixada i amb el desmuntatge inclòs	2 /4 /9 /10 /14 /16 /17 /25 /26 /27

MESURES PREVENTIVES

Codi	Descripció	Riscos
I0000002	Planificar els treballs per a mantenir el màxim de temps possible les proteccions	2
I0000003	Itineraris preestablerts i balissats per al personal	2
I0000004	Revisió i manteniment periòdic de SPC	2
I0000013	Ordre i neteja	17
I0000026	Planificació de recorreguts i maniobres per a màquines i camions	4
I0000027	Elecció dels mitjans auxiliars de manteniment	4
I0000028	Impedir l'accés de personal dins del radi d'acció de càrregues suspeses	4
I0000029	No balancejar les càrregues suspeses	4
I0000031	Per a la manipulació de materials voluminosos i/o pesats, solicitar un procediment de treball específic	4
I0000038	Substituir lo manual per lo mecànic	9 /10
I0000039	Planificació de compra i programa de manteniment d'eines	9
I0000040	Formació de l'operari en l'ús i manteniment d'eines	9 /13
I0000044	Evitar processos de tallat de materials a l'obra	10
I0000055	Elecció dels equips de manteniment	13
I0000056	Paletització i eines ergonòmiques	13
I0000058	Adaptar la feina a les característiques individuals de la persona que la realitza	13
I0000060	Suspensió de les feines en condicions extremes	14
I0000061	Rotació dels llocs de treball	14 /27
I0000062	Planificar els treballs per a realitzar-los en zones protegides	26
I0000063	En cas de vent, apuntalament i fixació de tots els elements inestables	14
I0000068	Elecció i manteniment de les eines elèctriques	16

I0000070	Compliment del REBT pel que fa a equips de protecció	16
I0000073	Disposar de quadres elèctrics secundaris	16
I0000074	Reg de les zones de treball	17
I0000076	Reconeixement dels materials a enderrocar	17
I0000078	Evitar processos de divissió de material en sec	17
I0000103	Planificació de les àrees de treball	25
I0000104	Accessos i circulació independents per a personal i maquinària	25
I0000105	Anivellar la maquinària per a la realització de l'activitat	25
I0000106	El personal no ha de descansar al costat de màquines aturades	25
I0000107	Limitació de la velocitat dels vehicles	25
I0000108	Eliminar el soroll en origen	26
I0000110	Eliminar vibracions en origen	27
I0000154	Verificar nivell lumínic mínim (250 lux) a itineraris i llocs de treball	2
I0000155	Controlar la temperatura i velocitat del vent als llocs de treball	14
I0000156	Detecció xarxes instal·lacions encastades o soterrades	16 /17
I0000157	Control del nivell sonor amb sonómetre portàtil	26
I0000161	Verificar que les connexions de les màquines es facin amb endolls reglamentaris	16

G04 ESTRUCTURES

G04.G01 ESTRUCTURES D'ACER

MUNTATGE EN OBRA DE PILARS, TAULERS, ENCAVALLADES, CORRETGES I D'ALTRES ELEMENTS D'ACER. COL.LOCACIÓ AMB MITJANS MECÀNICS I ANCORATGE PER SOLDADURA, CARGOLS O REBLONS

Avaluació de riscos

Id	Risc	P	G	A
1	CAIGUDA DE PERSONES A DIFERENT NIVELL **Situació:** MANIPULACIONS O TREBALLS EN ALÇADA DELS MATERIALS CAIGUDES PER FORATS VERTICALS I/O HORIZONTALS	2	3	4
2	CAIGUDA DE PERSONES AL MATEIX NIVELL **Situació:** IRREGULARITAT DE LA SUPERFÍCIE DE TREBALL	1	1	1
4	CAIGUDA D'OBJECTES PER MANIPULACIÓ O DE MATERIALS TRANSPORTATS **Situació:** TRANSPORT I MANIPULACIÓ D'ELEMENTS DE L' ESTRUCTURA	2	3	4
6	TREPITJADES SOBRE OBJECTES **Situació:** SOBRE ELEMENTS PUNXANTS O MATERIALS MAL APLEGATS	1	1	1
9	COPS AMB OBJECTES O EINES (TALLS) **Situació:** EINES MANUALS MANIPULACIÓ D'OBJECTES	2	1	2
10	PROJECCIÓ DE FRAGMENTS O PARTÍCULES **Situació:** TROSSEJAT D'ESCORIA TREBALLS AMB SERRA RADIAL TREBALLS DE TALL AMB OXIACETILÈ	2	2	3
11	ATRAPAMENT PER O ENTRE OBJECTES **Situació:** DESCÀRREGA DE MATERIAL MUNTATGE D'ELEMENTS	2	3	4
13	SOBREESFORÇOS **Situació:** CARRETEIG DE MATERIAL	2	2	3
14	EXPOSICIÓ A CONDICIONS AMBIENTALS EXTREMES **Situació:** TREBALLS A L'EXTERIOR	1	2	2
15	CONTACTES TÈRMICS **Situació:** CONTACTES DEGUTS A TALL I SOLDADURA DE PECES	1	2	2
16	EXPOSICIÓ A CONTACTES ELÈCTRICS **Situació:** CONTACTES DIRECTES I INDIRECTES	1	3	3
17	INHALACIÓ O INGESTIÓ DE SUBSTANCIES NOCIVES **Situació:** GASOS PRODUÏTS PER LA SOLDADURA ELÈCTRICA A ZONES TANCADES	1	2	2
19	EXPOSICIÓ A RADIACIONS , IONITZANTS O NO I TÈRMIQUES **Situació:** RADIACIONS, INFRARROJES I ULTRAVIOLADES DE LA SOLDADURA ELÈCTRICA	3	2	4
20	EXPLOSIONS **Situació:** EXPLOSIÓ DE MATERIALS COMBUSTIBLES PROXIMS A LA ZONA DE TREBALL (SOLDADURA)	1	3	3
21	INCENDIS **Situació:** INCENDI DE MATERIALS COMBUSTIBLES PROXIMS A LA ZONA DE TREBALL (SOLDADURA)	1	3	3
25	ATROPELLAMENTS O COPS AMB VEHICLES **Situació:** CIRCULACIÓ DE VEHICLES A OBRA	2	3	4

P: Probabilitat (1,2,3) / G: Gravetat (1,2,3) / A: Avaluació (1,2,3,4,5)

EQUIPS PROTECCIÓ INDIVIDUAL

Codi	UA	Descripció	Riscos
H1411111	u	Casc de seguretat per a ús normal, contra cops, de polietilè amb un pes màxim de 400 g, homologat segons UNE-EN 812	2 /4 /6 /9 /10 /11 /14 /15 /16 /20 /21 /25
H141300F	u	Casc de seguretat de protecció per a la indústria, tipus escalador sense visera, homologat segons UNE-EN 397	1
H1423230	u	Ulleres de seguretat per a tall oxiacetilènic, amb muntura universal de barnilla d'acer recoberta de PVC, amb visors circulars de 50 mm de D foscos de color DIN 5, homologades segons UNE-EN 175 i UNE-EN 169	10 /14
H1424340	u	Ulleres de seguretat hermètiques per a esmerillar, amb muntura de cassoleta de policarbonat amb respiradors i recolzament nasal, adaptables amb cinta elàstica, amb visors circulars de 50 mm de D roscats a la muntura, homologades segons UNE-EN 167 i UNE-EN 168	10
H142AC60	u	Pantalla facial per a soldadura elèctrica, amb marc abatible de mà i suport de polièster reforçat amb fibra de vidre vulcanitzada d'1,35 mm de gruix, amb visor inactínic semifosc amb protecció DIN 12, homologada segons UNE-EN 175	10 /19
H1432012	u	Protector auditiu d'auricular, acoblat al cap amb arnès i orelleres antisoroll, homologat segons UNE-EN 352-1 i UNE-EN 458	14
H1445003	u	Mascareta de protecció respiratòria, homologada segons UNE-EN 140	17
H1455710	u	Parella de guants d'alta resistència al tall i a l'abrassió per a ferrallista, amb dits i palmell de cautxú rugós sobre suport de cotó, i subjecció elàstica al canell, homologats segons UNE-EN 388 i UNE-EN 420	9
H1459630	u	Parella de guants per a soldador, amb palmell de pell, folre interior de cotó, i màniga llarga de serratge folrada de dril fort, homologats segons UNE-EN 407 i UNE-EN 420	15
H145C002	u	Parella de guants de protecció contra riscs mecànics comuns de construcció nivell 3, homologats segons UNE-EN 388 i UNE-EN 420	2 /4 /6 /9 /10 /11 /14 /20 /21 /25
H145K153	u	Parella de guants de material aïllant per a treballs elèctrics, classe 00, logotip color beix, tensió màxima 500 V, homologats segons UNE-EN 420	16
H1463253	u	Parella de botes dielèctriques resistents a la humitat, de pell rectificada, amb turmellera encoixinada sola antilliscant i antiestàtica, falca amortidora per al taló, llengüeta de manxa, de despreniment ràpid, sense ferramenta metàl·lica, amb puntera reforçada, homologades segons DIN 4843	16
H1465275	u	Parella de botes baixes de seguretat industrial per a treballs de construcció en general, resistents a la humitat, de pell rectificada, amb turmellera encoixinada, amb puntera metàl·lica, sola antilliscant, falca amortidora d'impactes al taló i sense plantilla metàl·lica, homologades segons UNE-EN ISO 20344, UNE-EN ISO 20345, UNE-EN ISO 20346 i UNE-EN ISO 20347	1 /2 /4 /6 /9 /10 /11 /14 /20 /21 /25
H1465376	u	Parella de botes baixes de seguretat industrial per a soldador, resistents a la humitat, de pell rectificada adobada al crom, amb turmellera encoixinada, amb llengüeta de manxa de despreniment ràpid, puntera metàl·lica, sola antilliscant, falca amortidora d'impactes al taló i sense plantilla metàl·lica, homologades segons UNE-EN ISO 20344, UNE-EN ISO 20345, UNE-EN ISO 20346 i UNE-EN ISO 20347	10 /15
H147D405	u	Sistema anticaiguda compost per un arnès anticaiguda amb tirants, bandes secundàries, bandes subglúties, bandes de cuixa, recolzament dorsal per a subjecció, elements d'ajust, element dorsal d'enganxament d'arnès anticaiguda i sivella, incorporat a un subsistema anticaiguda de tipus lliscant sobre línia d'ancoratge flexible de llargaria 10 m, homologat segons UNE-EN 361, UNE-EN 362, UNE-EN 364/AC, UNE-EN 365 i UNE-EN 353-2	1
H147L015	u	Aparell d'ancoratge per a equip de protecció individual contra caiguda d'alçada, homologat segons UNE-EN 795, amb fixació amb tac mecànic	1
H147M007	u	Arnès de seient solidari a equip de protecció individual per a prevenció de caigudes d'alçada, homologat segons UNE-EN 813	1
H147N000	u	Faixa de protecció dorslumbar	13
H1481442	u	Granota de treball per a muntatges i/o treballs mecànics, de polièster i cotó (65%-35%), color blau vergara, trama 240, amb butxaques interiors, homologada segons UNE-EN 340	1 /2 /4 /6 /9 /10 /11 /14 /15 /20 /21 /25
H1481654	u	Granota de treball per a soldadors i/o treballadors de tubs, de cotó sanforitzat (100%), color blau vergara, trama 320, amb butxaques interiors dotades de cremalleres metàl·liques, homologada segons UNE-EN 340, UNE-EN 470-1/A1 i UNE-EN 348	16
H1482422	u	Camisa de treball per a muntatges i/o treballs mecànics, soldadors i/o treballadors de tubs, de polièster i cotó (65%-35%), color blavenc amb butxaques interiors, trama 240, homologada segons UNE-EN 340	14
H1485800	u	Armilla reflectant amb tires reflectants a la cintura, al pit i a l'esquena, homologada segons UNE-EN 471	4 /11 /25

H1486241	u	Casaca tipus enginyer, de polièster embuatada amb material aïllant, butxaques exteriors	14
H1487460	u	Impermeable amb jaqueta, caputxa i pantalons, per a obres públiques, de PVC soldat de 0,4 mm de gruix, de color viu, homologat segons UNE-EN 340	14
H1488580	u	Davantal per a soldador, de serratge, homologat segons UNE-EN 340, UNE-EN 470-1/A1 i UNE-EN 348	10

MITJANS AUXILIARS D'UTILITAT PREVENTIVA

Codi	UA	Descripció	Riscos
HX11X003	u	Bastida modular amb estructura tubular i sistema de seguretat amb tots els requisits reglamentaris en previsió de caigudes per a la realització d'estructures, tancaments, cobertes, i altres treballs en alçada	1
HX11X005	u	Escala modular d'estructura porticada, per accedir a cotes de diferent nivell, superiors a 7 m amb sistema de seguretat integrat	1
HX11X019	m	Marquesina de protecció en voladiu en bastida tubular amb sistema de seguretat amb tots els requisits reglamentaris, normalitzada i incorporada UNE-EN 12810-1 (HD-1000)	4
HX11X021	u	Passadís de protecció prefabricat metàl·lic amb sistema de seguretat amb tots els requisits reglamentaris, de llargària 2,5 m, d'amplària 1,1 m, amb paviment de entramat de platines metàl·liques i rampes articulades, baranes metàl·liques reglamentàries, muntants de 2 m d'alçada, sostre de xapa d'acer de 3 mm de gruix	2 /4

SISTEMES DE PROTECCIÓ COL·LECTIVA

Codi	UA	Descripció	Riscos
H1512007	m	Protecció col·lectiva vertical del perímetre de les façanes contra caigudes de persones u objectes, amb suport metàl·lic tipus mènsula, de llargària 2,5 m, barra porta xarxes horitzontal, serjant d'ancoratge al sostre, xarxa de seguretat horitzontal i amb el desmuntatge inclòs	1
H1512010	m2	Protecció de projecció de partícules incandescents amb manta ignífuga, xarxa de seguretat normalitzada (UNE-EN 1263-1) poliamida no regenerada, de tenacitat alta, nuada amb corda perimetral de poliamida i corda de cosit de 12 mm de diàmetre i amb el desmuntatge inclòs	10 /15 /20 /21
H1512013	m2	Protecció col·lectiva vertical dels laterals dels forats de les escales en tota l'alçada amb xarxa-teló normalitzada (UNE-EN 1263-1) de poliamida no regenerada, de tenacitat alta nuada amb corda perimetral de poliamida, ancoratge de fleix perforat i clau d'impacte d'acer i corda de cosit de 6 mm de diàmetre i amb el desmuntatge inclòs	1
H1512212	m	Protecció col·lectiva vertical del perímetre del sostre amb xarxa per a proteccions superficials contra caigudes, de fil trenat de poliamida no regenerada, de tenacitat alta, de 4 mm de diàmetre, 80x80 mm de pas de malla, corda perimetral de poliamida de 12 mm de diàmetre nuada a la xarxa, d'alçària 5 m, amb ancoratges d'emborsament inferior, fixada al sostre cada 0.5 amb ganxos embeguts en el formigó, cordes d'hissat i subjecció de 12 mm de diàmetre, pescant metàl·lic de forca fixats al sostre cada 4,5 m amb ganxos embeguts en el formigó, en 1a col·locació i amb el desmuntatge inclòs	1
H151A1K1	m2	Protecció col·lectiva horitzontal d'obertures amb xarxa per a proteccions superficials contra caigudes, de fil trenat de poliamida no regenerada, de tenacitat alta, de 4 mm de diàmetre, 80x80 mm de pas de malla, corda perimetral de poliamida de 12 mm de diàmetre nuada a la xarxa, fixada amb fleix i tacs d'expansió i amb el desmuntatge inclòs	1
H152J105	m	Cable fiador per al cinturó de seguretat, fixat en ancoratges de servei i amb el desmuntatge inclòs	1
H152N681	m	Barana de protecció sobre sostre o llosa, d'alçària 1 m, enjovada en cèrcol perimetral de formigó cada 2,5 m i amb el desmuntatge inclòs	1
H152PB21	m	Marquesina de protecció en voladiu de 3 m amb perfils d'acer IPN 140 fixats al sostre o llosa amb cargols passants i taulons de fusta, inclinació en l'extrem de 30 °, desmuntatge inclòs	4
H152U000	m	Tanca d'advertència o abalisament d'1 m d'alçada amb malla de polietilè taronja, fixada a 1 m del perímetre del sostre amb suports d'acer allotjats amb forats al sostre	2 /4 /6 /9 /11 /25
H15A2017	u	Extractor localitzat de gasos contaminants en treballs de soldadura amb velocitat de captura de 0.5 a 1 m/s, col·locat	17
HBBAA005	u	Senyal de prohibició, normalitzada amb pictograma negre sobre fons blanc, de forma circular amb cantells i banda transversal descendent d'esquerra a dreta a 45°, en color vermell, diàmetre 29 cm, amb cartell explicatiu rectangular, per ser vista fins 12 m, fixada i amb el desmuntatge inclòs	1 /2 /4 /6 /9 /10 /11 /13 /14 /15 /16 /17 /19 /20 /21 /25
HBBAA007	u	Senyal de prohibició, normalitzada amb pictograma negre sobre fons blanc, de forma circular amb cantells i banda transversal descendent d'esquerra a dreta a 45°, en color vermell, diàmetre 10 cm, amb cartell explicatiu rectangular, per ser vista fins 3 m, fixada i amb el desmuntatge inclòs	15
HBBAB115	u	Senyal d'obligació, normalitzada amb pictograma blanc sobre fons blau, de forma circular amb cantells en color blanc, diàmetre 29 cm, amb cartell explicatiu rectangular, per ser vista fins 12 m, fixada i amb el desmuntatge inclòs	1 /2 /4 /6 /9 /10 /11 /13 /14 /15 /16 /17 /19 /20 /21 /25
HBBAC005	u	Senyal indicativa de la ubicació d'equips d'extinció d'incendis, normalitzada amb pictograma blanc sobre fons vermell, de forma rectangular o quadrada, costat major 29 cm, per ser vista fins 12 m de distància, fixada i amb el desmuntatge inclòs	21
HBBAE001	u	Rètol adhesiu (MIE-RAT.10) de maniobra per a quadre o pupitre de control elèctric, adherit	16
HBBAF004	u	Senyal d'advertència, normalitzada amb pictograma negre sobre fons groc, de forma triangular amb el cantell negre, costat major 41 cm, amb cartell explicatiu rectangular, per ser vista fins 12 m de distància, fixada i amb el desmuntatge inclòs	1 /2 /4 /6 /9 /10 /11 /13 /14 /15 /16 /17 /19 /20 /21 /25
HM31161J	u	Extintor de pols seca, de 6 kg de càrrega, amb pressió incorporada, pintat, amb suport a la paret i amb el desmuntatge inclòs	21

MESURES PREVENTIVES

Codi	Descripció	Riscos
I0000002	Planificar els treballs per a mantenir el màxim de temps possible les proteccions	1
I0000003	Itineraris preestablerts i balissats per al personal	1
I0000004	Revisió i manteniment periòdic de SPC	1
I0000005	Integrar la seguretat al disseny arquitectònic	1
I0000006	Disseny i estudi de les mesures preventives en fase de projecte	1
I0000007	Adoptar les mesures preventives necessàries per al manteniment correcte posterior	1
I0000008	Personal qualificat per a treballs en alçada	1
I0000010	Executar les escales a la vegada que el sostre de la planta a la que doni accés	1
I0000011	Incorporar al projecte mesures de protecció per al muntatge i manteniment de la instal.lació	1
I0000012	Assegurar les escales de mà	1
I0000013	Ordre i neteja	2 /6
I0000014	Preparació i manteniment de les superfícies de treball	2 /6
I0000015	Organització de les zones de pas i emmagatzematge	2 /6
I0000016	Organitzar el pas sobre taulers col.locats a sobre dels armats dels sostres	2
I0000020	No realitzar treballs a la mateixa vertical	4
I0000025	Planificació d'àrees i llocs de treball	4
I0000026	Planificació de recorreguts i maniobres per a màquines i camions	4
I0000028	Impedir l'accés de personal dins del radi d'acció de càrregues suspeses	4
I0000029	No balancejar les càrregues suspeses	4
I0000030	Suspendre i aixecar les càrregues dins de l'envolcall o fleixos originals	4
I0000031	Per a la manipulació de materials voluminosos i/o pesats, solicitar un procediment de treball específic	4 /11
I0000033	Solicitar habilitació professional del personal encarregat del manteniment de l'obra	4
I0000038	Substituir lo manual per lo mecànic	9 /10
I0000039	Planificació de compra i programa de manteniment d'eines	9 /11
I0000040	Formació de l'operari en l'ús i manteniment d'eines	9
I0000041	Substituir la fabricació a obra per la prefabricació a taller	9
I0000042	Evitar processos de manipulació de materials a obra	9
I0000044	Evitar processos de tallat de materials a l'obra	10
I0000045	Formació	10 /13 /15
I0000046	Evitar processos d'ajust en obra	10
I0000047	Planificació i procediments per a la càrrega i descàrrega de materials	11
I0000050	No treballar ni estar al radi d'acció de les càrregues suspesses	11
I0000055	Elecció dels equips de manteniment	13
I0000056	Paletització i eines ergonòmiques	13
I0000060	Suspensió de les feines en condicions extremes	14
I0000061	Rotació dels llocs de treball	14
I0000062	Planificar els treballs per a realitzar-los en zones protegides	14
I0000067	No treballar al costat de linies elèctriques amb cables nusos	16
I0000070	Compliment del REBT pel que fa a equips de protecció	16
I0000071	Revisió de la posta a terra	16
I0000072	Realitzar els treballs sobre superfícies seques	16
I0000073	Disposar de quadres elèctrics secundaris	16
I0000079	Realitzar els treballs a l´aire lliure, sempre a sotavent	17
I0000083	Dispositius d'alarma	17
I0000085	Ventilació de les zones de treball	17
I0000086	Substituir els materials amb substàncies nocives	17
I0000089	En cada cas, s'ha de calcular el nombre de "cristal inactini", en base a la intensitat de la soldadura	19
I0000091	No soldar sobre contenidors de materials inflamables o explosius (pintures, dissolvents, etc)	20 /21

I0000092	Utilitzar aigua sabonosa per a detectar fuites de gas	20 /21
I0000093	Evitar unions de mangueres amb filferros	20 /21
I0000094	Revisió periòdica dels equips de treball	20 /21
I0000095	Impedir el contacte de l'acetilè amb el coure	20 /21
I0000096	No fumar	20 /21
I0000097	Substituir l'inflamable per no infamable	21
I0000103	Planificació de les àrees de treball	25
I0000104	Accessos i circulació independents per a personal i maquinària	25
I0000107	Limitació de la velocitat dels vehicles	25
I0000151	Per treballs en alçada utilitzar plataformes elevadores mecàniques o hidràuliques	1
I0000152	Utilitzar mitjans mecànics(grues, transpalets, plataformes elevadores) per manipular càrregues	11
I0000154	Verificar nivell lumínic mínim (250 lux) a itineraris i llocs de treball	1 /2 /6 /9
I0000155	Controlar la temperatura i velocitat del vent als llocs de treball	14
I0000159	Per manipular càrregues llargues amb grua, utilitzar biga de repartiment	4
I0000160	Traslladar materials amb la grua dins d'una caixa o sarcòfeg	4
I0000161	Verificar que les connexions de les màquines es facin amb endolls reglamentaris	16
I0000163	Realitzar treballs de soldadura en alçada des de gàbia o plataforma protegida	1

G02.G05 CÀRREGA I TRANSPORT DE TERRES O RUNES

CÀRREGA MECÀNICA SOBRE CAMIÓ DE TERRES, PEDRES O RUNA PROCEDENTS DE L'EXCAVACIÓ EN OBRA PER A TRANSPORT POSTERIOR A LA MATEIXA OBRA O A ABOCADOR

Avaluació de riscos

Id	Risc	P	G	A
2	CAIGUDA DE PERSONES AL MATEIX NIVELL **Situació:** IRREGULARITAT ZONA DE TREBALL ACCÉS AL TALL	2	1	2
4	CAIGUDA D'OBJECTES PER MANIPULACIÓ O DE MATERIALS TRANSPORTATS **Situació:** FEINES DE CÀRREGA DE CAMIONS CAMIONS SOBRECÀRREGATS MAQUINÀRIA NO ADIENT	2	2	3
11	ATRAPAMENT PER O ENTRE OBJECTES **Situació:** MAQUINÀRIA NO ADIENT	2	3	4
12	ATRAPAMENT PER BOLCADA DE MÀQUINES, TRACTORS O VEHICLES **Situació:** IRREGULARITAT DE SUPERFÍCIE DE TREBALL I ITINERARIS OBRA ESTABILITAT DELS RECOLZAMENTS HIDRÀULICS	2	3	4
13	SOBREESFORÇOS **Situació:** TREBALLS MANUALS	1	2	2
14	EXPOSICIÓ A CONDICIONS AMBIENTALS EXTREMES **Situació:** TREBALLS A L'EXTERIOR	2	1	2
17	INHALACIÓ O INGESTIÓ DE SUBSTANCIES NOCIVES **Situació:** POLS DE L'EXCAVACIÓ, CÀRREGA I TRANSPORT DE TERRES	2	2	3
25	ATROPELLAMENTS O COPS AMB VEHICLES **Situació:** CIRCULACIÓ INTERIOR D'OBRA	2	3	4
26	EXPOSICIÓ A SOROLLS **Situació:** MAQUINÀRIA	2	1	2
27	EXPOSICIÓ A VIBRACIONS **Situació:** MAQUINÀRIA	2	1	2

P: Probabilitat (1,2,3) / G: Gravetat (1,2,3) / A: Avaluació (1,2,3,4,5)

EQUIPS PROTECCIÓ INDIVIDUAL

Codi	UA	Descripció	Riscos
H1411111	u	Casc de seguretat per a ús normal, contra cops, de polietilè amb un pes màxim de 400 g, homologat segons UNE-EN 812	2 /4 /11 /12 /14 /25 /26
H1431101	u	Protector auditiu de tap d'escuma, homologat segons UNE-EN 352-2 i UNE-EN 458	26
H1432012	u	Protector auditiu d'auricular, acoblat al cap amb arnès i orelleres antisoroll, homologat segons UNE-EN 352-1 i UNE-EN 458	26
H1445003	u	Mascareta de protecció respiratòria, homologada segons UNE-EN 140	17
H145C002	u	Parella de guants de protecció contra riscs mecànics comuns de construcció nivell 3, homologats segons UNE-EN 388 i UNE-EN 420	2 /4 /11 /12 /14 /25
H1465275	u	Parella de botes baixes de seguretat industrial per a treballs de construcció en general, resistents a la humitat, de pell rectificada, amb turmellera encoixinada, amb puntera metàl·lica, sola antilliscant, falca amortidora d'impactes al taló i sense plantilla metàl·lica, homologades segons UNE-EN ISO 20344, UNE-EN ISO 20345, UNE-EN ISO 20346 i UNE-EN ISO 20347	2 /4 /11 /12 /14 /25
H1474600	u	Cinturó antivibració, ajustable i de teixit transpirable	27
H147N000	u	Faixa de protecció dorslumbar	13
H1481242	u	Granota de treball per a construcció, de polièster i cotó (65%-35%), color beix, trama 240, amb butxaques interiors, homologada segons UNE-EN 340	2 /4 /11 /12 /14 /25
H1485800	u	Armilla reflectant amb tires reflectants a la cintura, al pit i a l'esquena, homologada segons UNE-EN 471	14 /25

SISTEMES DE PROTECCIÓ COL·LECTIVA

Codi	UA	Descripció	Riscos
H1522111	m	Barana de protecció en el perímetre de la coronació d'excavacions, d'alçària 1 m, amb travesser superior, travesser intermedi i muntants de tub metàl·lic de 2,3'', sòcol de post de fusta, ancorada al terreny clavant els muntants i amb el desmuntatge inclòs	2 /4 /11 /25
H153A9F1	u	Topall per a descàrrega de camions en excavacions, de 4 m d'amplada amb tauló de fusta i perfils IPN 100 clavat al terreny i amb el desmuntatge inclòs	12 /25
HBBAA005	u	Senyal de prohibició, normalitzada amb pictograma negre sobre fons blanc, de forma circular amb cantells i banda transversal descendent d'esquerra a dreta a 45°, en color vermell, diàmetre 29 cm, amb cartell explicatiu rectangular, per ser vista fins 12 m, fixada i amb el desmuntatge inclòs	2 /4 /11 /12 /25 /26 /27
HBBAB115	u	Senyal d'obligació, normalitzada amb pictograma blanc sobre fons blau, de forma circular amb cantells en color blanc, diàmetre 29 cm, amb cartell explicatiu rectangular, per ser vista fins 12 m, fixada i amb el desmuntatge inclòs	2 /4 /11 /12 /25 /26 /27
HBBAF004	u	Senyal d'advertència, normalitzada amb pictograma negre sobre fons groc, de forma triangular amb el cantell negre, costat major 41 cm, amb cartell explicatiu rectangular, per ser vista fins 12 m de distància, fixada i amb el desmuntatge inclòs	2 /4 /11 /12 /25 /26 /27

MESURES PREVENTIVES

Codi	Descripció	Riscos
I0000002	Planificar els treballs per a mantenir el màxim de temps possible les proteccions	2
I0000003	Itineraris preestablerts i balissats per al personal	2
I0000004	Revisió i manteniment periòdic de SPC	2
I0000025	Planificació d'àrees i llocs de treball	4
I0000026	Planificació de recorreguts i maniobres per a màquines i camions	4
I0000029	No balancejar les càrregues suspeses	4
I0000040	Formació de l'operari en l'ús i manteniment d'eines	12 /13
I0000047	Planificació i procediments per a la càrrega i descàrrega de materials	11
I0000048	No treballar al costat de paraments acabats de fer (< 48 h)	11
I0000050	No treballar ni estar al radi d'acció de les càrregues suspesses	11
I0000051	Adequació dels recorreguts de la maquinària	12
I0000053	Procediment d'utilització de la maquinària	12
I0000054	Ús de recolzaments hidràulics	12
I0000060	Suspensió de les feines en condicions extremes	14
I0000061	Rotació dels llocs de treball	27
I0000062	Planificar els treballs per a realitzar-los en zones protegides	26
I0000074	Reg de les zones de treball	17
I0000103	Planificació de les àrees de treball	25
I0000104	Accessos i circulació independents per a personal i maquinària	25
I0000105	Anivellar la maquinària per a la realització de l'activitat	25
I0000106	El personal no ha de descansar al costat de màquines aturades	25
I0000107	Limitació de la velocitat dels vehicles	25
I0000108	Eliminar el soroll en origen	26
I0000110	Eliminar vibracions en origen	27
I0000154	Verificar nivell lumínic mínim (250 lux) a itineraris i llocs de treball	2 /12 /25
I0000155	Controlar la temperatura i velocitat del vent als llocs de treball	14
I0000157	Control del nivell sonor amb sonómetre portàtil	26
I0000168	Mantenir lliure d'aigua, fang i llots excavació i rases	14

G06 IMPERMEABILITZACIONS - AÏLLAMENTS I JUNTS

G06.G01 IMPERMEABILITZACIÓ DE MURS DE CONTENCIÓ O SUPERFÍCIES PLANES

IMPERMEABILITZACIÓ DE MURS DE CONTENCIÓ O SUPERFÍCIES PLANES AMB L'APLICACIÓ D'EMULSIONS, PINTURES O MEMBRANES

Avaluació de riscos

Id	Risc	P	G	A
1	CAIGUDA DE PERSONES A DIFERENT NIVELL	2	3	4
	Situació: TREBALLS EN VORES DE CORONACIÓ DE MURS EXCAVACIONS OBERTES			
2	CAIGUDA DE PERSONES AL MATEIX NIVELL	2	2	3
	Situació: ITINERARIS OBRA IRREGULARITAT DE LA SUPERFÍCIE DE TREBALL			
4	CAIGUDA D'OBJECTES PER MANIPULACIÓ O DE MATERIALS TRANSPORTATS	1	3	3
	Situació: SUMINISTRAMENT DE MATERIALS A LA ZONA DE TREBALL			
6	TREPITJADES SOBRE OBJECTES	2	2	3
	Situació: ITINERARIS D'OBRA SUPERFÍCIE DE TREBALL			
9	COPS AMB OBJECTES O EINES (TALLS)	2	2	3
	Situació: EN PROCESSOS DE TRENCAMENT, COL·LOCACIÓ, MANIPULACIÓ EN OBRA			
10	PROJECCIÓ DE FRAGMENTS O PARTÍCULES	2	1	2
	Situació: TREBALLS DE NETEJA DEL SUPORT ABANS DE LA COL·LOCACIÓ			
13	SOBREESFORÇOS	2	2	3
	Situació: MANIPULACIÓ DE MATERIALS PESATS			
14	EXPOSICIÓ A CONDICIONS AMBIENTALS EXTREMES	2	2	3
	Situació: TREBALLS A L'EXTERIOR			
16	EXPOSICIÓ A CONTACTES ELÈCTRICS	1	3	3
	Situació: CONTACTES DIRECTES I INDIRECTES			
17	INHALACIÓ O INGESTIÓ DE SUBSTANCIES NOCIVES	1	2	2
	Situació: DISSOLVENTS, COLES, MASSILLES			
18	CONTACTES AMB SUBSTANCIES NOCIVES (CÀUSTIQUES, CORROSIVES, IRRITANTS O AL·LERGÈNIQUES)	1	2	2
	Situació: DISSOLVENTS, COLES, MASSILLES			
21	INCENDIS	1	2	2
	Situació: DISSOLVENTES, MATERIALS INFLAMABLES			

P: Probabilitat (1,2,3) / G: Gravetat (1,2,3) / A: Avaluació (1,2,3,4,5)

EQUIPS PROTECCIÓ INDIVIDUAL

Codi	UA	Descripció	Riscos
H1411111	u	Casc de seguretat per a ús normal, contra cops, de polietilè amb un pes màxim de 400 g, homologat segons UNE-EN 812	1 /2 /4 /6 /9 /10 /14 /16 /18 /21
H1421110	u	Ulleres de seguretat antiimpactes estàndard, amb muntura universal, amb visor transparent i tractament contra l'entelament, homologades segons UNE-EN 167 i UNE-EN 168	14 /18
H1432012	u	Protector auditiu d'auricular, acoblat al cap amb arnès i orelleres antisoroll, homologat segons UNE-EN 352-1 i UNE-EN 458	14
H145C002	u	Parella de guants de protecció contra riscs mecànics comuns de construcció nivell 3, homologats segons UNE-EN 388 i UNE-EN 420	1 /2 /4 /6 /9 /10 /14 /18 /21
H145E003	u	Parella de guants contra agents químics i microorganismes, homologats segons UNE-EN 374-1, UNE-EN ISO 11298-2, UNE-EN 1998-3 i UNE-EN 420	18
H145K153	u	Parella de guants de material aïllant per a treballs elèctrics, classe 00, logotip color beix, tensió màxima 500 V, homologats segons UNE-EN 420	16
H1463253	u	Parella de botes dielèctriques resistents a la humitat, de pell rectificada, amb turmellera encoixinada sola antilliscant i antiestàtica, falca amortidora per al taló, llengüeta de manxa, de despreniment ràpid, sense ferramenta metàl·lica, amb puntera reforçada, homologades segons DIN 4843	16
H1465275	u	Parella de botes baixes de seguretat industrial per a treballs de construcció en general, resistents a la humitat, de pell rectificada, amb turmellera encoixinada, amb puntera metàl·lica, sola antilliscant, falca amortidora d'impactes al taló i sense plantilla metàl·lica, homologades segons UNE-EN ISO 20344, UNE-EN ISO 20345, UNE-EN ISO 20346 i UNE-EN ISO 20347	1 /2 /4 /6 /9 /10 /14 /18 /21
H147D405	u	Sistema anticaiguda compost per un arnès anticaiguda amb tirants, bandes secundàries, bandes subglúties, bandes de cuixa, recolzament dorsal per a subjecció, elements d'ajust, element dorsal d'enganxament d'arnès anticaiguda i sivella, incorporat a un subsistema anticaiguda de tipus lliscant sobre línia d'ancoratge flexible de llargaria 10 m, homologat segons UNE-EN 361, UNE-EN 362, UNE-EN 364/AC, UNE-EN 365 i UNE-EN 353-2	1
H147N000	u	Faixa de protecció dorslumbar	13
H1481242	u	Granota de treball per a construcció, de polièster i cotó (65%-35%), color beix, trama 240, amb butxaques interiors, homologada segons UNE-EN 340	1 /2 /4 /6 /9 /10 /14 /16 /18 /21
H1482222	u	Camisa de treball per a construcció, de polièster i cotó (65%-35%), color beix amb butxaques interiors, trama 240, homologada segons UNE-EN 340	14
H1485800	u	Armilla reflectant amb tires reflectants a la cintura, al pit i a l'esquena, homologada segons UNE-EN 471	4
H1486241	u	Casaca tipus enginyer, de polièster embuatada amb material aïllant, butxaques exteriors	14
H1487460	u	Impermeable amb jaqueta, caputxa i pantalons, per a obres públiques, de PVC soldat de 0,4 mm de gruix, de color viu, homologat segons UNE-EN 340	14

MITJANS AUXILIARS D'UTILITAT PREVENTIVA

Codi	UA	Descripció	Riscos
HX11X003	u	Bastida modular amb estructura tubular i sistema de seguretat amb tots els requisits reglamentaris en previsió de caigudes per a la realització d'estructures, tancaments, cobertes, i altres treballs en alçada	1
HX11X004	u	Barana definitiva, prevista en projecte, per a protecció de caigudes a diferent nivell	1
HX11X019	m	Marquesina de protecció en voladiu en bastida tubular amb sistema de seguretat amb tots els requisits reglamentaris, normalitzada i incorporada UNE-EN 12810-1 (HD-1000)	4

SISTEMES DE PROTECCIÓ COL·LECTIVA

Codi	UA	Descripció	Riscos
H151AEL1	m2	Protecció horitzontal d'obertures amb malla electrosoldada de barres corrugades d'acer 10x 10 cm i de 3 - 3 mm de diàmetre embegut en el formigó i amb el desmuntatge inclòs	1
H152J105	m	Cable fiador per al cinturó de seguretat, fixat en ancoratges de servei i amb el desmuntatge inclòs	1
H152U000	m	Tanca d'advertència o abalisament d'1 m d'alçada amb malla de polietilè taronja, fixada a 1 m del perímetre del sostre amb suports d'acer allotjats amb forats al sostre	1 /2
HBBAA005	u	Senyal de prohibició, normalitzada amb pictograma negre sobre fons blanc, de forma circular amb cantells i banda transversal descendent d'esquerra a dreta a 45°, en color vermell, diàmetre 29 cm, amb cartell explicatiu rectangular, per ser vista fins 12 m, fixada i amb el desmuntatge inclòs	1 /2 /4 /6 /9 /10 /13 /14 /16 /17 /18 /21
HBBAB115	u	Senyal d'obligació, normalitzada amb pictograma blanc sobre fons blau, de forma circular amb cantells en color blanc, diàmetre 29 cm, amb cartell explicatiu rectangular, per ser vista fins 12 m, fixada i amb el desmuntatge inclòs	1 /2 /4 /6 /9 /10 /13 /14 /16 /17 /18 /21
HBBAF004	u	Senyal d'advertència, normalitzada amb pictograma negre sobre fons groc, de forma triangular amb el cantell negre, costat major 41 cm, amb cartell explicatiu rectangular, per ser vista fins 12 m de distància, fixada i amb el desmuntatge inclòs	1 /2 /4 /6 /9 /10 /13 /14 /16 /17 /18 /21

MESURES PREVENTIVES

Codi	Descripció	Riscos
I0000002	Planificar els treballs per a mantenir el màxim de temps possible les proteccions	1
I0000004	Revisió i manteniment periòdic de SPC	1
I0000008	Personal qualificat per a treballs en alçada	1
I0000013	Ordre i neteja	2 /6
I0000014	Preparació i manteniment de les superfícies de treball	2 /6
I0000015	Organització de les zones de pas i emmagatzematge	2 /6
I0000017	Als plans inclinats, treballar sobre superfícies rugoses i no lliscants	2
I0000025	Planificació d'àrees i llocs de treball	4
I0000026	Planificació de recorreguts i maniobres per a màquines i camions	4
I0000027	Elecció dels mitjans auxiliars de manteniment	4
I0000028	Impedir l'accés de personal dins del radi d'acció de càrregues suspeses	4
I0000029	No balancejar les càrregues suspeses	4
I0000030	Suspendre i aixecar les càrregues dins de l'envolcall o fleixos originals	4
I0000031	Per a la manipulació de materials voluminosos i/o pesats, solicitar un procediment de treball específic	4
I0000038	Substituir lo manual per lo mecànic	9 /10
I0000039	Planificació de compra i programa de manteniment d'eines	9
I0000040	Formació de l'operari en l'ús i manteniment d'eines	9 /21
I0000041	Substituir la fabricació a obra per la prefabricació a taller	9
I0000044	Evitar processos de tallat de materials a l'obra	10

I0000045	Formació	10 /13 /18
I0000055	Elecció dels equips de manteniment	13
I0000056	Paletització i eines ergonòmiques	13
I0000058	Adaptar la feina a les característiques individuals de la persona que la realitza	13
I0000059	Elecció dels materials alternatius poc pessats i més manegables	13
I0000060	Suspensió de les feines en condicions extremes	14
I0000061	Rotació dels llocs de treball	14 /17
I0000062	Planificar els treballs per a realitzar-los en zones protegides	14
I0000063	En cas de vent, apuntalament i fixació de tots els elements inestables	14
I0000064	Suspensió de les feines a cobertes inclinades amb vent superior a 40 km/h	14
I0000068	Elecció i manteniment de les eines elèctriques	16
I0000069	Formació i habilitació específica per a cada eina	16
I0000070	Compliment del REBT pel que fa a equips de protecció	16
I0000071	Revisió de la posta a terra	16
I0000072	Realitzar els treballs sobre superfícies seques	16
I0000073	Disposar de quadres elèctrics secundaris	16
I0000079	Realitzar els treballs a l´aire lliure, sempre a sotavent	17
I0000080	Elecció dels materials al disseny del projecte	17
I0000081	Canvi o modificació del procés de treball	17
I0000082	Aïllament del procés	17
I0000085	Ventilació de les zones de treball	17
I0000097	Substituir l'inflamable per no infamable	21
I0000151	Per treballs en alçada utilitzar plataformes elevadores mecàniques o hidràuliques	2
I0000154	Verificar nivell lumínic mínim (250 lux) a itineraris i llocs de treball	2 /6
I0000155	Controlar la temperatura i velocitat del vent als llocs de treball	14
I0000161	Verificar que les connexions de les màquines es facin amb endolls reglamentaris	16

G08 PAVIMENTS

G08.G01 PAVIMENTS AMORFS (FORMIGÓ, SUBBASES, TERRA, SAULO, BITUMINOSOS I REGS)

EXECUCIÓ I MANTENIMENT DE PAVIMENTS CONTINUS

Avaluació de riscos

Id	Risc	P	G	A
1	CAIGUDA DE PERSONES A DIFERENT NIVELL **Situació:** TREBALLS EN VORES DE TALÚS	1	3	3
2	CAIGUDA DE PERSONES AL MATEIX NIVELL **Situació:** ITINERARI OBRA APLECS DE MATERIAL	2	2	3
4	CAIGUDA D'OBJECTES PER MANIPULACIÓ O DE MATERIALS TRANSPORTATS **Situació:** TRANSPORT DE BETUMS, TERRES, QUITRANS...	1	2	2
6	TREPITJADES SOBRE OBJECTES **Situació:** TREPITJADES SOBRE ELEMENTS CALENTS. BETUMS, QUITRANS...	2	1	2
9	COPS AMB OBJECTES O EINES (TALLS) **Situació:** ÚS D'EINES MANUALS COPS AMB MAQUINÀRIA	1	2	2
10	PROJECCIÓ DE FRAGMENTS O PARTÍCULES **Situació:** TREBALLS DE COL·LOCACIÓ I ESTESA DE BETUMS, QUITRANS...	2	1	2
11	ATRAPAMENT PER O ENTRE OBJECTES **Situació:** MAQUINÀRIA PRÒPIA DE L'OBRA	1	2	2
12	ATRAPAMENT PER BOLCADA DE MÀQUINES, TRACTORS O VEHICLES **Situació:** MAQUINÀRIA DE COMPACTACIÓ EN LA PROXIMITAT DE LES VORES DEL TALÚS	1	3	3
13	SOBREESFORÇOS **Situació:** ÚS D'EINES MANUALS	2	2	3
14	EXPOSICIÓ A CONDICIONS AMBIENTALS EXTREMES **Situació:** TREBALLS A L'EXTERIOR	1	2	2
15	CONTACTES TÈRMICS **Situació:** COL·LOCACIÓ DE BETUMS	2	2	3
16	EXPOSICIÓ A CONTACTES ELÈCTRICS **Situació:** CONTACTES DIRECTES I INDIRECTES CONTACTES AMB INSTAL·LACIONS EXISTENTS	1	2	2
17	INHALACIÓ O INGESTIÓ DE SUBSTANCIES NOCIVES **Situació:** POLS DE LA CIRCULACIÓ DE VEHICLES POLS DE SITGES DE CIMENT	2	1	2
25	ATROPELLAMENTS O COPS AMB VEHICLES	1	3	3
	Situació: CIRCULACIÓ ALIENA I PRÒPIA DE L'OBRA			
27	EXPOSICIÓ A VIBRACIONS **Situació:** MAQUINÀRIA	1	2	2

P: Probabilitat (1,2,3) / G: Gravetat (1,2,3) / A: Avaluació (1,2,3,4,5)

EQUIPS PROTECCIÓ INDIVIDUAL

Codi	UA	Descripció	Riscos
H1411111	u	Casc de seguretat per a ús normal, contra cops, de polietilè amb un pes màxim de 400 g, homologat segons UNE-EN 812	1 /2 /4 /6 /9 /10 /11 /12 /14 /15 /16 /25
H1421110	u	Ulleres de seguretat antiimpactes estàndard, amb muntura universal, amb visor transparent i tractament contra l'entelament, homologades segons UNE-EN 167 i UNE-EN 168	10 /14
H1432012	u	Protector auditiu d'auricular, acoblat al cap amb arnès i orelleres antisoroll, homologat segons UNE-EN 352-1 i UNE-EN 458	14
H1445003	u	Mascareta de protecció respiratòria, homologada segons UNE-EN 140	17
H1459630	u	Parella de guants per a soldador, amb palmell de pell, folre interior de cotó, i mànega llarga de serratge folrada de dril fort, homologats segons UNE-EN 407 i UNE-EN 420	15
H145C002	u	Parella de guants de protecció contra riscs mecànics comuns de construcció nivell 3, homologats segons UNE-EN 388 i UNE-EN 420	1 /2 /4 /6 /9 /10 /11 /12 /14 /25
H145K153	u	Parella de guants de material aïllant per a treballs elèctrics, classe 00, logotip color beix, tensió màxima 500 V, homologats segons UNE-EN 420	16
H1463253	u	Parella de botes dielèctriques resistents a la humitat, de pell rectificada, amb turmellera encoixinada sola antilliscant i antiestàtica, falca amortidora per al taló, llengüeta de manxa, de despreniment ràpid, sense ferramenta metàl·lica, amb puntera reforçada, homologades segons DIN 4843	16
H1465275	u	Parella de botes baixes de seguretat industrial per a treballs de construcció en general, resistents a la humitat, de pell rectificada, amb turmellera encoixinada, amb puntera metàl·lica, sola antilliscant, falca amortidora d'impactes al taló i sense plantilla metàl·lica, homologades segons UNE-EN ISO 20344, UNE-EN ISO 20345, UNE-EN ISO 20346 i UNE-EN ISO 20347	1 /2 /4 /6 /9 /10 /11 /12 /14 /15 /25
H1474600	u	Cinturó antivibració, ajustable i de teixit transpirable	27
H147D102	u	Sistema anticaiguda compost per un arnès anticaiguda amb tirants, bandes secundàries, bandes subglúties, bandes de cuixa, recolzament dorsal per a subjecció, elements d'ajust, element dorsal d'enganxament d'arnès anticaiguda i sivella, incorporat a un element d'amarrament composat per un terminal manufacturat, homologat segons UNE-EN 361, UNE-EN 362, UNE-EN 364/AC, UNE-EN 365 i UNE-EN 354	1
H147L015	u	Aparell d'ancoratge per a equip de protecció individual contra caiguda d'alçada, homologat segons UNE-EN 795, amb fixació amb tac mecànic	1
H147N000	u	Faixa de protecció dorslumbar	13
H1481343	u	Granota de treball per a construcció d'obres lineals en servei, de polièster i cotó (65%-35%), color groc, trama 240, amb butxaques interiors i tires reflectants, homologada segons UNE-EN 340	1 /2 /4 /6 /9 /10 /11 /12 /14 /15 /16 /25
H1482320	u	Camisa de treball per a construcció d'obres lineals en servei, de polièster i cotó (65%-35%), color groc, homologada segons UNE-EN 340	14
H1485800	u	Armilla reflectant amb tires reflectants a la cintura, al pit i a l'esquena, homologada segons UNE-EN 471	12 /25
H1486241	u	Casaca tipus enginyer, de polièster embuatada amb material aïllant, butxaques exteriors	14
H1487460	u	Impermeable amb jaqueta, caputxa i pantalons, per a obres públiques, de PVC soldat de 0,4 mm de gruix, de color viu, homologat segons UNE-EN 340	14
H1489790	u	Jaqueta de treball per a construcció d'obres lineals en servei, de polièster i cotó (65%-35%), color groc, trama 240, amb butxaques interiors i tires reflectants, homologada segons UNE-EN 340	14

MITJANS AUXILIARS D'UTILITAT PREVENTIVA

Codi	UA	Descripció	Riscos
HX11X004	u	Barana definitiva, prevista en projecte, per a protecció de caigudes a diferent nivell	1

SISTEMES DE PROTECCIÓ COL·LECTIVA

Codi	UA	Descripció	Riscos
H1511015	m2	Protecció amb xarxa de seguretat horitzontal sota bigues en viaductes o ponts, ancorada a suports metàl·lics, i amb el desmuntatge inclòs	1
H1511017	m2	Protecció amb xarxa de seguretat horitzontal en trams laterals en viaductes o ponts,	1

		ancorada a suports metàl·lics, en voladiu, i amb el desmuntatge inclòs	
H1512013	m2	Protecció col·lectiva vertical dels laterals dels forats de les escales en tota l'alçada amb xarxa-teló normalitzada (UNE-EN 1263-1) de poliamida no regenerada, de tenacitat alta nuada amb corda perimetral de poliamida, ancoratge de fleix perforat i clau d'impacte d'acer i corda de cosit de 6 mm de diàmetre i amb el desmuntatge inclòs	1
H1512212	m	Protecció col·lectiva vertical del perímetre del sostre amb xarxa per a proteccions superficials contra caigudes, de fil trenat de poliamida no regenerada, de tenacitat alta, de 4 mm de diàmetre, 80x80 mm de pas de malla, corda perimetral de poliamida de 12 mm de diàmetre nuada a la xarxa, d'alçària 5 m, amb ancoratges d'emborsament inferior, fixada al sostre cada 0.5 amb ganxos embeguts en el formigó, cordes d'hissat i subjecció de 12 mm de diàmetre, pescant metàl·lic de forca fixats al sostre cada 4,5 m amb ganxos embeguts en el formigó, en 1a col·locació i amb el desmuntatge inclòs	1
H151A1K1	m2	Protecció col·lectiva horitzontal d'obertures amb xarxa per a proteccions superficials contra caigudes, de fil trenat de poliamida no regenerada, de tenacitat alta, de 4 mm de diàmetre, 80x80 mm de pas de malla, corda perimetral de poliamida de 12 mm de diàmetre nuada a la xarxa, fixada amb fleix i tacs d'expansió i amb el desmuntatge inclòs	1
H152J105	m	Cable fiador per al cinturó de seguretat, fixat en ancoratges de servei i amb el desmuntatge inclòs	1
H152U000	m	Tanca d'advertència o abalisament d'1 m d'alçada amb malla de polietilè taronja, fixada a 1 m del perímetre del sostre amb suports d'acer allotjats amb forats al sostre	1 /2 /4 /6 /11 /15
H153A9F1	u	Topall per a descàrrega de camions en excavacions, de 4 m d'amplada amb tauló de fusta i perfils IPN 100 clavat al terreny i amb el desmuntatge inclòs	12 /25
HBBAA005	u	Senyal de prohibició, normalitzada amb pictograma negre sobre fons blanc, de forma circular amb cantells i banda transversal descendent d'esquerra a dreta a 45°, en color vermell, diàmetre 29 cm, amb cartell explicatiu rectangular, per ser vista fins 12 m, fixada i amb el desmuntatge inclòs	1 /2 /4 /6 /9 /10 /11 /12 /13 /14 /15 /16 /17 /27
HBBAB115	u	Senyal d'obligació, normalitzada amb pictograma blanc sobre fons blau, de forma circular amb cantells en color blanc, diàmetre 29 cm, amb cartell explicatiu rectangular, per ser vista fins 12 m, fixada i amb el desmuntatge inclòs	1 /2 /4 /6 /9 /10 /11 /12 /13 /14 /15 /16 /17 /27
HBBAF004	u	Senyal d'advertència, normalitzada amb pictograma negre sobre fons groc, de forma triangular amb el cantell negre, costat major 41 cm, amb cartell explicatiu rectangular, per ser vista fins 12 m de distància, fixada i amb el desmuntatge inclòs	1 /2 /4 /6 /9 /10 /11 /12 /13 /14 /15 /16 /17 /27

MESURES PREVENTIVES

Codi	Descripció	Riscos
I0000002	Planificar els treballs per a mantenir el màxim de temps possible les proteccions	1
I0000003	Itineraris preestablerts i abalisats per al personal	1
I0000004	Revisió i manteniment periòdic de SPC	1
I0000013	Ordre i neteja	2 /6 /17
I0000014	Preparació i manteniment de les superfícies de treball	2 /6
I0000015	Organització de les zones de pas i emmagatzematge	2 /6
I0000026	Planificació de recorreguts i maniobres per a màquines i camions	4
I0000027	Elecció dels mitjans auxiliars de manteniment	4
I0000028	Impedir l'accés de personal dins del radi d'acció de càrregues suspeses	4
I0000031	Per a la manipulació de materials voluminosos i/o pesats, sol·licitar un procediment de treball específic	4
I0000038	Substituir lo manual per lo mecànic	9 /10 /15
I0000039	Planificació de compra i programa de manteniment d'eines	9
I0000040	Formació de l'operari en l'ús i manteniment d'eines	9 /11 /12
I0000042	Evitar processos de manipulació de materials a obra	9
I0000045	Formació	10 /13
I0000051	Adequació dels recorreguts de la maquinària	12
I0000053	Procediment d'utilització de la maquinària	12 /15
I0000055	Elecció dels equips de manteniment	13
I0000060	Suspensió de les feines en condicions extremes	14
I0000061	Rotació dels llocs de treball	27
I0000067	No treballar al costat de línies elèctriques amb cables nusos	16
I0000068	Elecció i manteniment de les eines elèctriques	16
I0000069	Formació i habilitació específica per a cada eina	16
I0000070	Compliment del REBT pel que fa a equips de protecció	16
I0000071	Revisió de la posta a terra	16
I0000073	Disposar de quadres elèctrics secundaris	16
I0000074	Reg de les zones de treball	17
I0000084	Talls amb serra de trepar per via humida, amb proteccions integrades	10
I0000086	Substituir els materials amb substàncies nocives	17
I0000103	Planificació de les àrees de treball	25
I0000104	Accessos i circulació independents per a personal i maquinària	25
I0000105	Anivellar la maquinària per a la realització de l'activitat	25
I0000106	El personal no ha de descansar al costat de màquines aturades	25
I0000107	Limitació de la velocitat dels vehicles	25
I0000110	Eliminar vibracions en origen	27
I0000152	Utilitzar mitjans mecànics(grues, transpalets, plataformes elevadores) per manipular càrregues	13
I0000154	Verificar nivell lumínic mínim (250 lux) a itineraris i llocs de treball	2 /6 /9 /25
I0000155	Controlar la temperatura i velocitat del vent als llocs de treball	14
I0000161	Verificar que les connexions de les màquines es facin amb endolls reglamentaris	16

G09 PROTECCIONS I SENYALITZACIÓ
G09.G01 COL.LOCACIÓ DE BARANES I SENYALS AMB SUPORTS METÀL.LICS

COL.LOCACIÓ D'ELEMENTS DE PROTECCIÓ I SENYALITZACIÓ AMB SUPORTS METÀL.LICS EN VIES DE CIRCULACIÓ I ZONES URBANITZADES

Avaluació de riscos

Id	Risc	P	G	A
1	CAIGUDA DE PERSONES A DIFERENT NIVELL **Situació:** TREBALLS DE COL·LOCACIÓ D'ELEMENTS PROPERS A DESNIVELLS	1	3	3
2	CAIGUDA DE PERSONES AL MATEIX NIVELL **Situació:** ITINERARIS D'OBRA IRREGULARITAT DE LA SUPERFÍCIE DE TREBALL	2	1	2
4	CAIGUDA D'OBJECTES PER MANIPULACIÓ O DE MATERIALS TRANSPORTATS **Situació:** TRANSPORT I MANIPULACIÓ DE MATERIALS	1	3	3
6	TREPITJADES SOBRE OBJECTES **Situació:** SUPERFÍCIE DE TREBALL APLECS DE MATERIAL	1	2	2
9	COPS AMB OBJECTES O EINES (TALLS) **Situació:** ÚS D'EINES MANUALS COL·LOCACIÓ D'ELEMENTS	2	2	3
13	SOBREESFORÇOS **Situació:** CARRETEIG DE MATERIALS PESATS	2	1	2
14	EXPOSICIÓ A CONDICIONS AMBIENTALS EXTREMES **Situació:** TREBALLS A L'EXTERIOR	1	2	2
16	EXPOSICIÓ A CONTACTES ELÈCTRICS **Situació:** CONTACTES DIRECTES O INDIRECTES CONTACTES EN SOLDADURA ELÈCTRICA	1	3	3
17	INHALACIÓ O INGESTIÓ DE SUBSTANCIES NOCIVES **Situació:** POLS Y PARTICULES GENERADES EN TALLS	1	2	2
25	ATROPELLAMENTS O COPS AMB VEHICLES **Situació:** VEHICLES PROPIS D'OBRA I ALIENS	1	3	3

P: Probabilitat (1,2,3) / G: Gravetat (1,2,3) / A: Avaluació (1,2,3,4,5)

EQUIPS PROTECCIÓ INDIVIDUAL

Codi	UA	Descripció	Riscos
H1411111	u	Casc de seguretat per a ús normal, contra cops, de polietilè amb un pes màxim de 400 g, homologat segons UNE-EN 812	1 /2 /4 /6 /9 /14 /16 /25
H1431101	u	Protector auditiu de tap d'escuma, homologat segons UNE-EN 352-2 i UNE-EN 458	14
H1445003	u	Mascareta de protecció respiratòria, homologada segons UNE-EN 140	17
H1455710	u	Parella de guants d'alta resistència al tall i a l'abrassió per a ferrallista, amb dits i palmell de cautxú rugós sobre suport de cotó, i subjecció elàstica al canell, homologats segons UNE-EN 388 i UNE-EN 420	9
H145C002	u	Parella de guants de protecció contra riscs mecànics comuns de construcció nivell 3, homologats segons UNE-EN 388 i UNE-EN 420	1 /2 /4 /6 /14 /25
H145K153	u	Parella de guants de material aïllant per a treballs elèctrics, classe 00, logotip color beix, tensió màxima 500 V, homologats segons UNE-EN 420	16
H1463253	u	Parella de botes dielèctriques resistents a la humitat, de pell rectificada, amb turmellera encoixinada sola antilliscant i antiestàtica, falca amortidora per al taló, llengüeta de manxa, de despreniment ràpid, sense ferramenta metàl·lica, amb puntera reforçada, homologades segons DIN 4843	16
H1465275	u	Parella de botes baixes de seguretat industrial per a treballs de construcció en general, resistents a la humitat, de pell rectificada, amb turmellera encoixinada, amb puntera metàl·lica, sola antilliscant, falca amortidora d'impactes al taló i sense plantilla metàl·lica,	1 /2 /4 /6 /9 /14 /25

		homologades segons UNE-EN ISO 20344, UNE-EN ISO 20345, UNE-EN ISO 20346 i UNE-EN ISO 20347	
H147D405	u	Sistema anticaiguda compost per un arnès anticaiguda amb tirants, bandes secundàries, bandes subglúties, bandes de cuixa, recolzament dorsal per a subjecció, elements d'ajust, element dorsal d'enganxament d'arnès anticaiguda i sivella, incorporat a un subsistema anticaiguda de tipus lliscant sobre línia d'ancoratge flexible de llargaria 10 m, homologat segons UNE-EN 361, UNE-EN 362, UNE-EN 364/AC, UNE-EN 365 i UNE-EN 353-2	1
H147N000	u	Faixa de protecció dorslumbar	13
H1481343	u	Granota de treball per a construcció d'obres lineals en servei, de polièster i cotó (65%-35%), color groc, trama 240, amb butxaques interiors i tires reflectants, homologada segons UNE-EN 340	1 /2 /4 /6 /9 /14 /16 /25
H1482320	u	Camisa de treball per a construcció d'obres lineals en servei, de polièster i cotó (65%-35%), color groc, homologada segons UNE-EN 340	14
H1485800	u	Armilla reflectant amb tires reflectants a la cintura, al pit i a l'esquena, homologada segons UNE-EN 471	4 /25
H1486241	u	Casaca tipus enginyer, de polièster embuatada amb material aïllant, butxaques exteriors	14
H1487460	u	Impermeable amb jaqueta, caputxa i pantalons, per a obres públiques, de PVC soldat de 0,4 mm de gruix, de color viu, homologat segons UNE-EN 340	14

SISTEMES DE PROTECCIÓ COL·LECTIVA

Codi	UA	Descripció	Riscos
H152J105	m	Cable fiador per al cinturó de seguretat, fixat en ancoratges de servei i amb el desmuntatge inclòs	1
H152U000	m	Tanca d'advertència o abalisament d'1 m d'alçada amb malla de polietilè taronja, fixada a 1 m del perímetre del sostre amb suports d'acer allotjats amb forats al sostre	1 /2 /6 /9
H153A9F1	u	Topall per a descàrrega de camions en excavacions, de 4 m d'amplada amb tauló de fusta i perfils IPN 100 clavat al terreny i amb el desmuntatge inclòs	4 /25
H15B0007	u	Pantalla aïllant per a treballs en zones d'influència de línies elèctriques en tensió	16
HBBAA005	u	Senyal de prohibició, normalitzada amb pictograma negre sobre fons blanc, de forma circular amb cantells i banda transversal descendent d'esquerra a dreta a 45°, en color vermell, diàmetre 29 cm, amb cartell explicatiu rectangular, per ser vista fins 12 m, fixada i amb el desmuntatge inclòs	1 /2 /4 /6 /9 /13 /14 /16 /17 /25
HBBAB115	u	Senyal d'obligació, normalitzada amb pictograma blanc sobre fons blau, de forma circular amb cantells en color blanc, diàmetre 29 cm, amb cartell explicatiu rectangular, per ser vista fins 12 m, fixada i amb el desmuntatge inclòs	1 /2 /4 /6 /9 /13 /14 /16 /17 /25
HBBAF004	u	Senyal d'advertència, normalitzada amb pictograma negre sobre fons groc, de forma triangular amb el cantell negre, costat major 41 cm, amb cartell explicatiu rectangular, per ser vista fins 12 m de distància, fixada i amb el desmuntatge inclòs	1 /2 /4 /6 /9 /13 /14 /16 /17 /25
HBBJ0002	u	Semàfor de policarbonat, amb sistema òptic de diàmetre 210 mm amb una cara i un focus, òptica normal i lent de color ambre normal de vehicles 11/200, instal·lat i amb el desmuntatge inclòs	25

MESURES PREVENTIVES

Codi	Descripció	Riscos
I0000002	Planificar els treballs per a mantenir el màxim de temps possible les proteccions	1
I0000004	Revisió i manteniment periòdic de SPC	1
I0000005	Integrar la seguretat al disseny arquitectònic	1
I0000006	Disseny i estudi de les mesures preventives en fase de projecte	1
I0000008	Personal qualificat per a treballs en alçada	1
I0000013	Ordre i neteja	2 /6
I0000014	Preparació i manteniment de les superfícies de treball	2 /6
I0000015	Organització de les zones de pas i emmagatzematge	2 /6
I0000025	Planificació d'àrees i llocs de treball	4
I0000026	Planificació de recorreguts i maniobres per a màquines i camions	4
I0000027	Elecció dels mitjans auxiliars de manteniment	4
I0000028	Impedir l'accés de personal dins del radi d'acció de càrregues suspeses	4
I0000029	No balancejar les càrregues suspeses	4
I0000030	Suspendre i aixecar les càrregues dins de l'envolcall o fleixos originals	4
I0000031	Per a la manipulació de materials voluminosos i/o pesats, sol·licitar un procediment de treball específic	4
I0000038	Substituir lo manual per lo mecànic	9
I0000039	Planificació de compra i programa de manteniment d'eines	9
I0000040	Formació de l'operari en l'ús i manteniment d'eines	9 /13
I0000041	Substituir la fabricació a obra per la prefabricació a taller	9
I0000042	Evitar processos de manipulació de materials a obra	9
I0000055	Elecció dels equips de manteniment	13
I0000056	Paletització i eines ergonòmiques	13
I0000060	Suspensió de les feines en condicions extremes	14
I0000062	Planificar els treballs per a realitzar-los en zones protegides	14
I0000063	En cas de vent, apuntalament i fixació de tots els elements inestables	14
I0000067	No treballar al costat de linies elèctriques amb cables nusos	16
I0000068	Elecció i manteniment de les eines elèctriques	16
I0000069	Formació i habilitació específica per a cada eina	16
I0000070	Compliment del REBT pel que fa a equips de protecció	16
I0000071	Revisió de la posta a terra	16
I0000072	Realitzar els treballs sobre superfícies seques	16
I0000073	Disposar de quadres elèctrics secundaris	16
I0000078	Evitar processos de divissió de material en sec	17
I0000079	Realitzar els treballs a l´aire lliure, sempre a sotavent	17
I0000086	Substituir els materials amb substàncies nocives	17
I0000103	Planificació de les àrees de treball	25
I0000104	Accessos i circulació independents per a personal i maquinària	25
I0000105	Anivellar la maquinària per a la realització de l'activitat	25
I0000106	El personal no ha de descansar al costat de màquines aturades	25
I0000107	Limitació de la velocitat dels vehicles	25
I0000151	Per treballs en alçada utilitzar plataformes elevadores mecàniques o hidràuliques	1 /13
I0000152	Utilitzar mitjans mecànics(grues, transpalets, plataformes elevadores) per manipular càrregues	4 /13
I0000154	Verificar nivell lumínic mínim (250 lux) a itineraris i llocs de treball	1 /2 /6 /9 /25
I0000155	Controlar la temperatura i velocitat del vent als llocs de treball	14
I0000156	Detecció xarxes instal·lacions encastades o soterrades	16
I0000159	Per manipular càrregues llargues amb grua, utilitzar biga de repartiment	4
I0000161	Verificar que les connexions de les màquines es facin amb endolls reglamentaris	16

G13 INSTAL.LACIONS ELÈCTRIQUES

G13.G01 INSTAL.LACIONS ELÈCTRIQUES BAIXA TENSIÓ

OPERACIONS DE MUNTATGE, MOVIMENT DE MECANISME I EQUIPS, CONNEXIONS DE LÍNIES, CONNEXIÓ A XARXA, PROVES I POSTA EN FUNCIONAMENT D'INSTAL.LACIONS ELÈCTRIQUES DE BAIXA TENSIÓ

Avaluació de riscos

Id	Risc	P	G	A
1	CAIGUDA DE PERSONES A DIFERENT NIVELL **Situació:** MUNTATGE I MANTENIMENT D'INSTAL·LALCIONS: ÚS DE BANQUETES, BORRIQUETES, BASTIDES	2	3	4
2	CAIGUDA DE PERSONES AL MATEIX NIVELL **Situació:** SUPERFÍCIE IRREGULAR DE TREBALL	1	2	2
4	CAIGUDA D'OBJECTES PER MANIPULACIÓ O DE MATERIALS TRANSPORTATS **Situació:** MANUTENCIÓ, COL·LOCACIÓ D'ELEMENTS PESANTS	1	3	3
6	TREPITJADES SOBRE OBJECTES **Situació:** SUPERFÍCIE DE TREBALL	2	1	2
9	COPS AMB OBJECTES O EINES (TALLS) **Situació:** COPS AMB EQUIPS PELAT DE CABLES ÚS D'EINES MANUALS	2	1	2
10	PROJECCIÓ DE FRAGMENTS O PARTÍCULES **Situació:** EXECUCIÓ DE PERFORADORES PER A FIXACIÓ D'INSTALACIONS	2	1	2
11	ATRAPAMENT PER O ENTRE OBJECTES **Situació:** INSTALACIÓ D'ARMARIS	1	3	3
13	SOBREESFORÇOS **Situació:** MANIPULACIÓ DE MATERIALS PESATS	2	2	3
14	EXPOSICIÓ A CONDICIONS AMBIENTALS EXTREMES **Situació:** TREBALLS A L'EXTERIOR	2	2	3
16	EXPOSICIÓ A CONTACTES ELÈCTRICS **Situació:** CONTACTES DIRECTES I INDIRECTES PROVES D'INSTAL·LACIONS	2	3	4

P: Probabilitat (1,2,3) / G: Gravetat (1,2,3) / A: Avaluació (1,2,3,4,5)

EQUIPS PROTECCIÓ INDIVIDUAL

Codi	UA	Descripció	Riscos
H1411111	u	Casc de seguretat per a ús normal, contra cops, de polietilè amb un pes màxim de 400 g, homologat segons UNE-EN 812	1 /2 /4 /6 /9 /10 /11 /14
H1421110	u	Ulleres de seguretat antiimpactes estàndard, amb muntura universal, amb visor transparent i tractament contra l'entelament, homologades segons UNE-EN 167 i UNE-EN 168	10 /14
H142BA00	u	Pantalla facial per a protegir contra la projecció de partícules i a l'encebament d'arcs elèctrics, de policarbonat transparent, per a acoblar al casc amb arnès dielèctric	10
H1431101	u	Protector auditiu de tap d'escuma, homologat segons UNE-EN 352-2 i UNE-EN 458	14
H1459630	u	Parella de guants per a soldador, amb palmell de pell, folre interior de cotó, i mànega llarga de serratge folrada de dril fort, homologats segons UNE-EN 407 i UNE-EN 420	10
H145C002	u	Parella de guants de protecció contra riscs mecànics comuns de construcció nivell 3, homologats segons UNE-EN 388 i UNE-EN 420	1 /2 /4 /6 /9 /10 /11 /14
H145K153	u	Parella de guants de material aïllant per a treballs elèctrics, classe 00, logotip color beix, tensió màxima 500 V, homologats segons UNE-EN 420	16
H1463253	u	Parella de botes dielèctriques resistents a la humitat, de pell rectificada, amb turmellera encoixinada sola antilliscant i antiestàtica, falca amortidora per al taló, llengüeta de manxa, de despreniment ràpid, sense ferramenta metàl·lica, amb puntera reforçada, homologades segons DIN 4843	16
H1465275	u	Parella de botes baixes de seguretat industrial per a treballs de construcció en general, resistents a la humitat, de pell rectificada, amb turmellera encoixinada, amb puntera metàl·lica, sola antilliscant, falca amortidora d'impactes al taló i sense plantilla metàl·lica, homologades segons UNE-EN ISO 20344, UNE-EN ISO 20345, UNE-EN ISO 20346 i UNE-EN ISO 20347	1 /2 /4 /6 /9 /10 /11 /14
H147D405	u	Sistema anticaiguda compost per un arnès anticaiguda amb tirants, bandes secundàries, bandes subglúties, bandes de cuixa, recolzament dorsal per a subjecció, elements d'ajust, element dorsal d'enganxament d'arnès anticaiguda i sivella, incorporat a un subsistema anticaiguda de tipus lliscant sobre línia d'ancoratge flexible de llargària 10 m, homologat segons UNE-EN 361, UNE-EN 362, UNE-EN 364/AC, UNE-EN 365 i UNE-EN 353-2	1
H147K602	u	Sistema de subjecció en posició de treball i prevenció de pèrdua d'equilibri, compost d'una banda de cintura, sivella, recolzament dorsal, elements d'enganxament, connector, element d'amarrament del sistema d'ajust de longitud, homologat segons UNE-EN 358, UNE-EN 362, UNE-EN 354 i UNE-EN 364/AC	1
H147N000	u	Faixa de protecció dorslumbar	13
H1481442	u	Granota de treball per a muntatges i/o treballs mecànics, de polièster i cotó (65%-35%), color blau vergara, trama 240, amb butxaques interiors, homologada segons UNE-EN 340	1 /2 /4 /6 /9 /10 /14
H1482422	u	Camisa de treball per a muntatges i/o treballs mecànics, soldadors i/o treballadors de tubs, de polièster i cotó (65%-35%), color blavenc amb butxaques interiors, trama 240, homologada segons UNE-EN 340	14
H1485800	u	Armilla reflectant amb tires reflectants a la cintura, al pit i a l'esquena, homologada segons UNE-EN 471	4 /11
H1486241	u	Casaca tipus enginyer, de polièster embuatada amb material aïllant, butxaques exteriors	14
H1487460	u	Impermeable amb jaqueta, caputxa i pantalons, per a obres públiques, de PVC soldat de 0,4 mm de gruix, de color viu, homologat segons UNE-EN 340	14
H1489790	u	Jaqueta de treball per a construcció d'obres lineals en servei, de polièster i cotó (65%-35%), color groc, trama 240, amb butxaques interiors i tires reflectants, homologada segons UNE-EN 340	11

SISTEMES DE PROTECCIÓ COL·LECTIVA

Codi	UA	Descripció	Riscos
H1512013	m2	Protecció col·lectiva vertical dels laterals dels forats de les escales en tota l'alçada amb xarxa-teló normalitzada (UNE-EN 1263-1) de poliamida no regenerada, de tenacitat alta nuada amb corda perimetral de poliamida, ancoratge de fleix perforat i clau d'impacte d'acer i corda de cosit de 6 mm de diàmetre i amb el desmuntatge inclòs	1
H151A1K1	m2	Protecció col·lectiva horitzontal d'obertures amb xarxa per a proteccions superficials contra caigudes, de fil trenat de poliamida no regenerada, de tenacitat alta, de 4 mm de diàmetre, 80x80 mm de pas de malla, corda perimetral de poliamida de 12 mm de diàmetre nuada a la xarxa, fixada amb fleix i tacs d'expansió i amb el desmuntatge inclòs	1
H151AJ01	m2	Protecció horitzontal d'obertures d'1 m de diàmetre com a màxim, en sostres, amb fusta i amb el desmuntatge inclòs	1
H1521431	m	Barana de protecció per a escales, d'alçària 1 m, amb travesser de tauló de fusta fixada amb suports de muntant metàl·lic amb mordassa per al sostre i amb el desmuntatge inclòs	1
H152J105	m	Cable fiador per al cinturó de seguretat, fixat en ancoratges de servei i amb el desmuntatge inclòs	1
H152M671	m	Barana de protecció prefabricada per a forats d'ascensor, d'alçària 1 m, fixada amb cargols d'ataconat als brancals de fàbrica i amb el desmuntatge inclòs	1
H152N681	m	Barana de protecció sobre sostre o llosa, d'alçària 1 m, enjovada en cèrcol perimetral de formigó cada 2,5 m i amb el desmuntatge inclòs	1
H15B0007	u	Pantalla aïllant per a treballs en zones d'influència de línies elèctriques en tensió	16
H15B6006	u	Aïllant de cautxú per a conductor de línia elèctrica en tensió, de llargària 3 m	16
HBBAA005	u	Senyal de prohibició, normalitzada amb pictograma negre sobre fons blanc, de forma circular amb cantells i banda transversal descendent d'esquerra a dreta a 45°, en color vermell, diàmetre 29 cm, amb cartell explicatiu rectangular, per ser vista fins 12 m, fixada i amb el desmuntatge inclòs	1 /2 /4 /6 /9 /10 /11 /13 /14 /16
HBBAB115	u	Senyal d'obligació, normalitzada amb pictograma blanc sobre fons blau, de forma circular amb cantells en color blanc, diàmetre 29 cm, amb cartell explicatiu rectangular, per ser vista fins 12 m, fixada i amb el desmuntatge inclòs	1 /2 /4 /6 /9 /10 /11 /13 /14 /16
HBBAE001	u	Rètol adhesiu (MIE-RAT.10) de maniobra per a quadre o pupitre de control elèctric, adherit	16
HBBAF004	u	Senyal d'advertència, normalitzada amb pictograma negre sobre fons groc, de forma triangular amb el cantell negre, costat major 41 cm, amb cartell explicatiu rectangular, per ser vista fins 12 m de distància, fixada i amb el desmuntatge inclòs	1 /2 /4 /6 /9 /10 /11 /13 /14 /16

MESURES PREVENTIVES

Codi	Descripció	Riscos
I0000002	Planificar els treballs per a mantenir el màxim de temps possible les proteccions	1
I0000003	Itineraris preestablerts i abalisats per al personal	1
I0000004	Revisió i manteniment periòdic de SPC	1
I0000005	Integrar la seguretat al disseny arquitectònic	1
I0000006	Disseny i estudi de les mesures preventives en fase de projecte	1
I0000007	Adoptar les mesures preventives necessàries per al manteniment correcte posterior	1
I0000008	Personal qualificat per a treballs en alçada	1
I0000011	Incorporar al projecte mesures de protecció per al muntatge i manteniment de la instal·lació	1
I0000012	Assegurar les escales de mà	1
I0000013	Ordre i neteja	2 /6
I0000014	Preparació i manteniment de les superfícies de treball	2 /6
I0000015	Organització de les zones de pas i emmagatzematge	2 /6
I0000017	Als plans inclinats, treballar sobre superfícies rugoses i no lliscants	2
I0000025	Planificació d'àrees i llocs de treball	4
I0000026	Planificació de recorreguts i maniobres per a màquines i camions	4
I0000027	Elecció dels mitjans auxiliars de manteniment	4
I0000028	Impedir l'accés de personal dins del radi d'acció de càrregues suspeses	4
I0000029	No balancejar les càrregues suspeses	4
I0000030	Suspendre i aixecar les càrregues dins de l'envolcall o fleixos originals	4
I0000031	Per a la manipulació de materials voluminosos i/o pesats, sol·licitar un procediment de treball específic	4
I0000038	Substituir lo manual per lo mecànic	9 /10
I0000039	Planificació de compra i programa de manteniment d'eines	9 /11
I0000040	Formació de l'operari en l'ús i manteniment d'eines	9 /13
I0000042	Evitar processos de manipulació de materials a obra	9
I0000045	Formació	10 /11
I0000047	Planificació i procediments per a la càrrega i descàrrega de materials	11
I0000050	No treballar ni estar al radi d'acció de les càrregues suspeses	11
I0000055	Elecció dels equips de manteniment	13
I0000056	Paletització i eines ergonòmiques	13
I0000058	Adaptar la feina a les característiques individuals de la persona que la realitza	13
I0000059	Elecció dels materials alternatius poc pesats i més manegables	13
I0000060	Suspensió de les feines en condicions extremes	14
I0000061	Rotació dels llocs de treball	14
I0000062	Planificar els treballs per a realitzar-los en zones protegides	14
I0000063	En cas de vent, apuntalament i fixació de tots els elements inestables	14
I0000064	Suspensió de les feines a cobertes inclinades amb vent superior a 40 km/h	14
I0000067	No treballar al costat de línies elèctriques amb cables nusos	16
I0000068	Elecció i manteniment de les eines elèctriques	16
I0000069	Formació i habilitació específica per a cada eina	16
I0000070	Compliment del REBT pel que fa a equips de protecció	16
I0000071	Revisió de la posta a terra	16
I0000072	Realitzar els treballs sobre superfícies seques	16
I0000073	Disposar de quadres elèctrics secundaris	16
I0000151	Per treballs en alçada utilitzar plataformes elevadores mecàniques o hidràuliques	1 /13

I0000152	Utilitzar mitjans mecànics(grues, transpalets, plataformes elevadores) per manipular càrregues	11 /13
I0000154	Verificar nivell lumínic mínim (250 lux) a itineraris i llocs de treball	2 /6
I0000155	Controlar la temperatura i velocitat del vent als llocs de treball	14
I0000158	Accessoris dielèctrics (escala, banqueta, bastida, perxa de terra) si hi ha risc contacte elèctric	16
I0000161	Verificar que les connexions de les màquines es facin amb endolls reglamentaris	16
I0000165	En manipular sistemes elèctrics, connexions, etc, verificar que les línies no estan en tensió	16

G18 INSTAL.LACIONS AUDIOVISUALS
G18.G03 MUNTAT SOTERRAT

INSTAL.LACIÓ DE SISTEMES, EQUIPS I CABLEJAT, SOTERRATS

Avaluació de riscos

Id	Risc	P	G	A
1	CAIGUDA DE PERSONES A DIFERENT NIVELL **Situació:** CAIGUDES DES DE VORES DE RASES I EXCAVACIONS	1	3	3
2	CAIGUDA DE PERSONES AL MATEIX NIVELL **Situació:** ITINERARIS D'OBRA ÀREAS DE TREBALL MANCA D'IL.LUMINACIÓ	1	2	2
4	CAIGUDA D'OBJECTES PER MANIPULACIÓ O DE MATERIALS TRANSPORTATS **Situació:** MANIPULACIÓ, COL·LOCACIÓ, AJUST DE MATERIALS	1	2	2
6	TREPITJADES SOBRE OBJECTES **Situació:** ITINERARIS D'OBRA, SUPERFÍCIES DE TREBALL	1	2	2
9	COPS AMB OBJECTES O EINES (TALLS) **Situació:** ÚS D'EINES MANUALS	2	1	2
10	PROJECCIÓ DE FRAGMENTS O PARTÍCULES **Situació:** PROCESSOS D'AJUST, COL·LOCACIÓ DE MATERIALS	1	1	1
11	ATRAPAMENT PER O ENTRE OBJECTES **Situació:** PROCESSOS DE COL·LOCACIÓ, GUIAT DE CÀRREGUES PESADES	2	3	4
13	SOBREESFORÇOS **Situació:** MANIPULACIÓ DE CÀRREGUES PESADES	1	2	2
14	EXPOSICIÓ A CONDICIONS AMBIENTALS EXTREMES **Situació:** TREBALLS A L'EXTERIOR	1	2	2
25	ATROPELLAMENTS O COPS AMB VEHICLES **Situació:** VEHICLES ALIENS I PROPIS DE L'OBRA	2	2	3

P: Probabilitat (1,2,3) / G: Gravetat (1,2,3) / A: Avaluació (1,2,3,4,5)

EQUIPS PROTECCIÓ INDIVIDUAL

Codi	UA	Descripció	Riscos
H1411111	u	Casc de seguretat per a ús normal, contra cops, de polietilè amb un pes màxim de 400 g, homologat segons UNE-EN 812	1 /2 /4 /6 /9 /10 /11 /14 /25
H145C002	u	Parella de guants de protecció contra riscs mecànics comuns de construcció nivell 3, homologats segons UNE-EN 388 i UNE-EN 420	1 /2 /4 /6 /9 /10 /11 /14 /25
H1463253	u	Parella de botes dielèctriques resistents a la humitat, de pell rectificada, amb turmellera encoixinada sola antilliscant i antiestàtica, falca amortidora per al taló, llengüeta de manxa, de despreniment ràpid, sense ferramenta metàl·lica, amb puntera reforçada, homologades segons DIN 4843	1
H1465275	u	Parella de botes baixes de seguretat industrial per a treballs de construcció en general, resistents a la humitat, de pell rectificada, amb turmellera encoixinada, amb puntera metàl·lica, sola antilliscant, falca amortidora d'impactes al taló i sense plantilla metàl·lica, homologades segons UNE-EN ISO 20344, UNE-EN ISO 20345, UNE-EN ISO 20346 i UNE-EN ISO 20347	1 /2 /4 /6 /9 /10 /11 /14 /25
H147N000	u	Faixa de protecció dorslumbar	13
H1482422	u	Camisa de treball per a muntatges i/o treballs mecànics, soldadors i/o treballadors de tubs, de polièster i cotó (65%-35%), color blavenc amb butxaques interiors, trama 240, homologada segons UNE-EN 340	1 /2 /4 /6 /9 /10 /11 /14 /25
H1483443	u	Pantalons de treball per a muntatges i/o treballs mecànics, de polièster i cotó (65%-35%), color blau vergara, trama 240, amb butxaques interiors, homologats segons UNE-EN 340	1 /2 /4 /6 /9 /10 /11 /14 /25
H1485800	u	Armilla reflectant amb tires reflectants a la cintura, al pit i a l'esquena, homologada segons UNE-EN 471	14 /25
H1487460	u	Impermeable amb jaqueta, caputxa i pantalons, per a obres públiques, de PVC soldat de 0,4 mm de gruix, de color viu, homologat segons UNE-EN 340	14
H1489890	u	Jaqueta de treball per a muntatges i/o treballs mecànics, de polièster i cotó (65%-35%), color blau vergara, trama 240, amb butxaques, homologada segons UNE-EN 340	14

MITJANS AUXILIARS D'UTILITAT PREVENTIVA

Codi	UA	Descripció	Riscos
HX11X022	u	Passadís de protecció prefabricat metàl·lic amb sistema de seguretat amb tots els requisits reglamentaris, de llargària 2,5 m, d'amplària 1,1 m, amb paviment de entramat de platines metàl·liques i rampes articulades, baranes metàl·liques reglamentàries	1

SISTEMES DE PROTECCIÓ COL·LECTIVA

Codi	UA	Descripció	Riscos
H1522111	m	Barana de protecció en el perímetre de la coronació d'excavacions, d'alçària 1 m, amb travesser superior, travesser intermedi i muntants de tub metàl·lic de 2,3'', sòcol de post de fusta, ancorada al terreny clavant els muntants i amb el desmuntatge inclòs	1
H152U000	m	Tanca d'advertència o abalisament d'1 m d'alçada amb malla de polietilè taronja, fixada a 1 m del perímetre del sostre amb suports d'acer allotjats amb forats al sostre	1 /4
H152V017	m3	Barrera de seguretat contra esllavissades en coronacions de rases i excavacions amb les terres deixades a la vora i amb el desmuntatge inclòs	11
HBBAA005	u	Senyal de prohibició, normalitzada amb pictograma negre sobre fons blanc, de forma circular amb cantells i banda transversal descendent d'esquerra a dreta a 45°, en color vermell, diàmetre 29 cm, amb cartell explicatiu rectangular, per ser vista fins 12 m, fixada i amb el desmuntatge inclòs	1 /2 /4 /6 /9 /10 /11 /13 /14 /25
HBBAB115	u	Senyal d'obligació, normalitzada amb pictograma blanc sobre fons blau, de forma circular amb cantells en color blanc, diàmetre 29 cm, amb cartell explicatiu rectangular, per ser vista fins 12 m, fixada i amb el desmuntatge inclòs	1 /2 /4 /6 /9 /10 /11 /13 /14 /25
HBBAF004	u	Senyal d'advertència, normalitzada amb pictograma negre sobre fons groc, de forma triangular amb el cantell negre, costat major 41 cm, amb cartell explicatiu rectangular, per ser vista fins 12 m de distància, fixada i amb el desmuntatge inclòs	1 /2 /4 /6 /9 /10 /11 /13 /14 /25
HBBJ0002	u	Semàfor de policarbonat, amb sistema òptic de diàmetre 210 mm amb una cara i un focus, òptica normal i lent de color ambre normal de vehicles 11/200, instal·lat i amb el desmuntatge inclòs	25

MESURES PREVENTIVES

Codi	Descripció	Riscos
I0000002	Planificar els treballs per a mantenir el màxim de temps possible les proteccions	1
I0000003	Itineraris preestablerts i balissats per al personal	1
I0000004	Revisió i manteniment periòdic de SPC	1
I0000005	Integrar la seguretat al disseny arquitectònic	1
I0000007	Adoptar les mesures preventives necessàries per al manteniment correcte posterior	1
I0000013	Ordre i neteja	2 /6
I0000014	Preparació i manteniment de les superfícies de treball	2 /6
I0000015	Organització de les zones de pas i emmagatzematge	2 /6
I0000017	Als plans inclinats, treballar sobre superfícies rugoses i no lliscants	2
I0000025	Planificació d'àrees i llocs de treball	4
I0000026	Planificació de recorreguts i maniobres per a màquines i camions	4
I0000027	Elecció dels mitjans auxiliars de manteniment	4
I0000028	Impedir l'accés de personal dins del radi d'acció de càrregues suspeses	4
I0000029	No balancejar les càrregues suspeses	4
I0000030	Suspendre i aixecar les càrregues dins de l'envolcall o fleixos originals	4
I0000031	Per a la manipulació de materials voluminosos i/o pesats, solicitar un procediment de treball específic	4
I0000038	Substituir lo manual per lo mecànic	9 /10
I0000039	Planificació de compra i programa de manteniment d'eines	9 /11
I0000040	Formació de l'operari en l'ús i manteniment d'eines	9
I0000041	Substituir la fabricació a obra per la prefabricació a taller	9
I0000042	Evitar processos de manipulació de materials a obra	9
I0000044	Evitar processos de tallat de materials a l'obra	10
I0000045	Formació	9 /10 /13
I0000046	Evitar processos d'ajust en obra	10
I0000047	Planificació i procediments per a la càrrega i descàrrega de materials	11
I0000048	No treballar al costat de paraments acabats de fer (< 48 h)	11
I0000050	No treballar ni estar al radi d'acció de les càrregues suspesses	11
I0000055	Elecció dels equips de manteniment	13
I0000056	Paletització i eines ergonòmiques	13
I0000058	Adaptar la feina a les característiques individuals de la persona que la realitza	13
I0000059	Elecció dels materials alternatius poc pessats i més manegables	13

I0000060	Suspensió de les feines en condicions extremes	14
I0000061	Rotació dels llocs de treball	14
I0000062	Planificar els treballs per a realitzar-los en zones protegides	14
I0000103	Planificació de les àrees de treball	25
I0000104	Accessos i circulació independents per a personal i maquinària	25
I0000105	Anivellar la maquinària per a la realització de l'activitat	25
I0000106	El personal no ha de descansar al costat de màquines aturades	25
I0000107	Limitació de la velocitat dels vehicles	25
I0000152	Utilitzar mitjans mecànics(grues, transpalets, plataformes elevadores) per manipular càrregues	4
I0000154	Verificar nivell lumínic mínim (250 lux) a itineraris i llocs de treball	1 /2 /6 /25
I0000155	Controlar la temperatura i velocitat del vent als llocs de treball	14

26. SIGNATURES


Barcelona, desembre de 2025

Els autors del projecte,

Lola Simón Plaza
SBS Simon i Blanco S.L.

Maria Blanco Bargalló
SBS Simón i Blanco S.L.

DOCUMENT NÚM. 2. PLÀNOLS

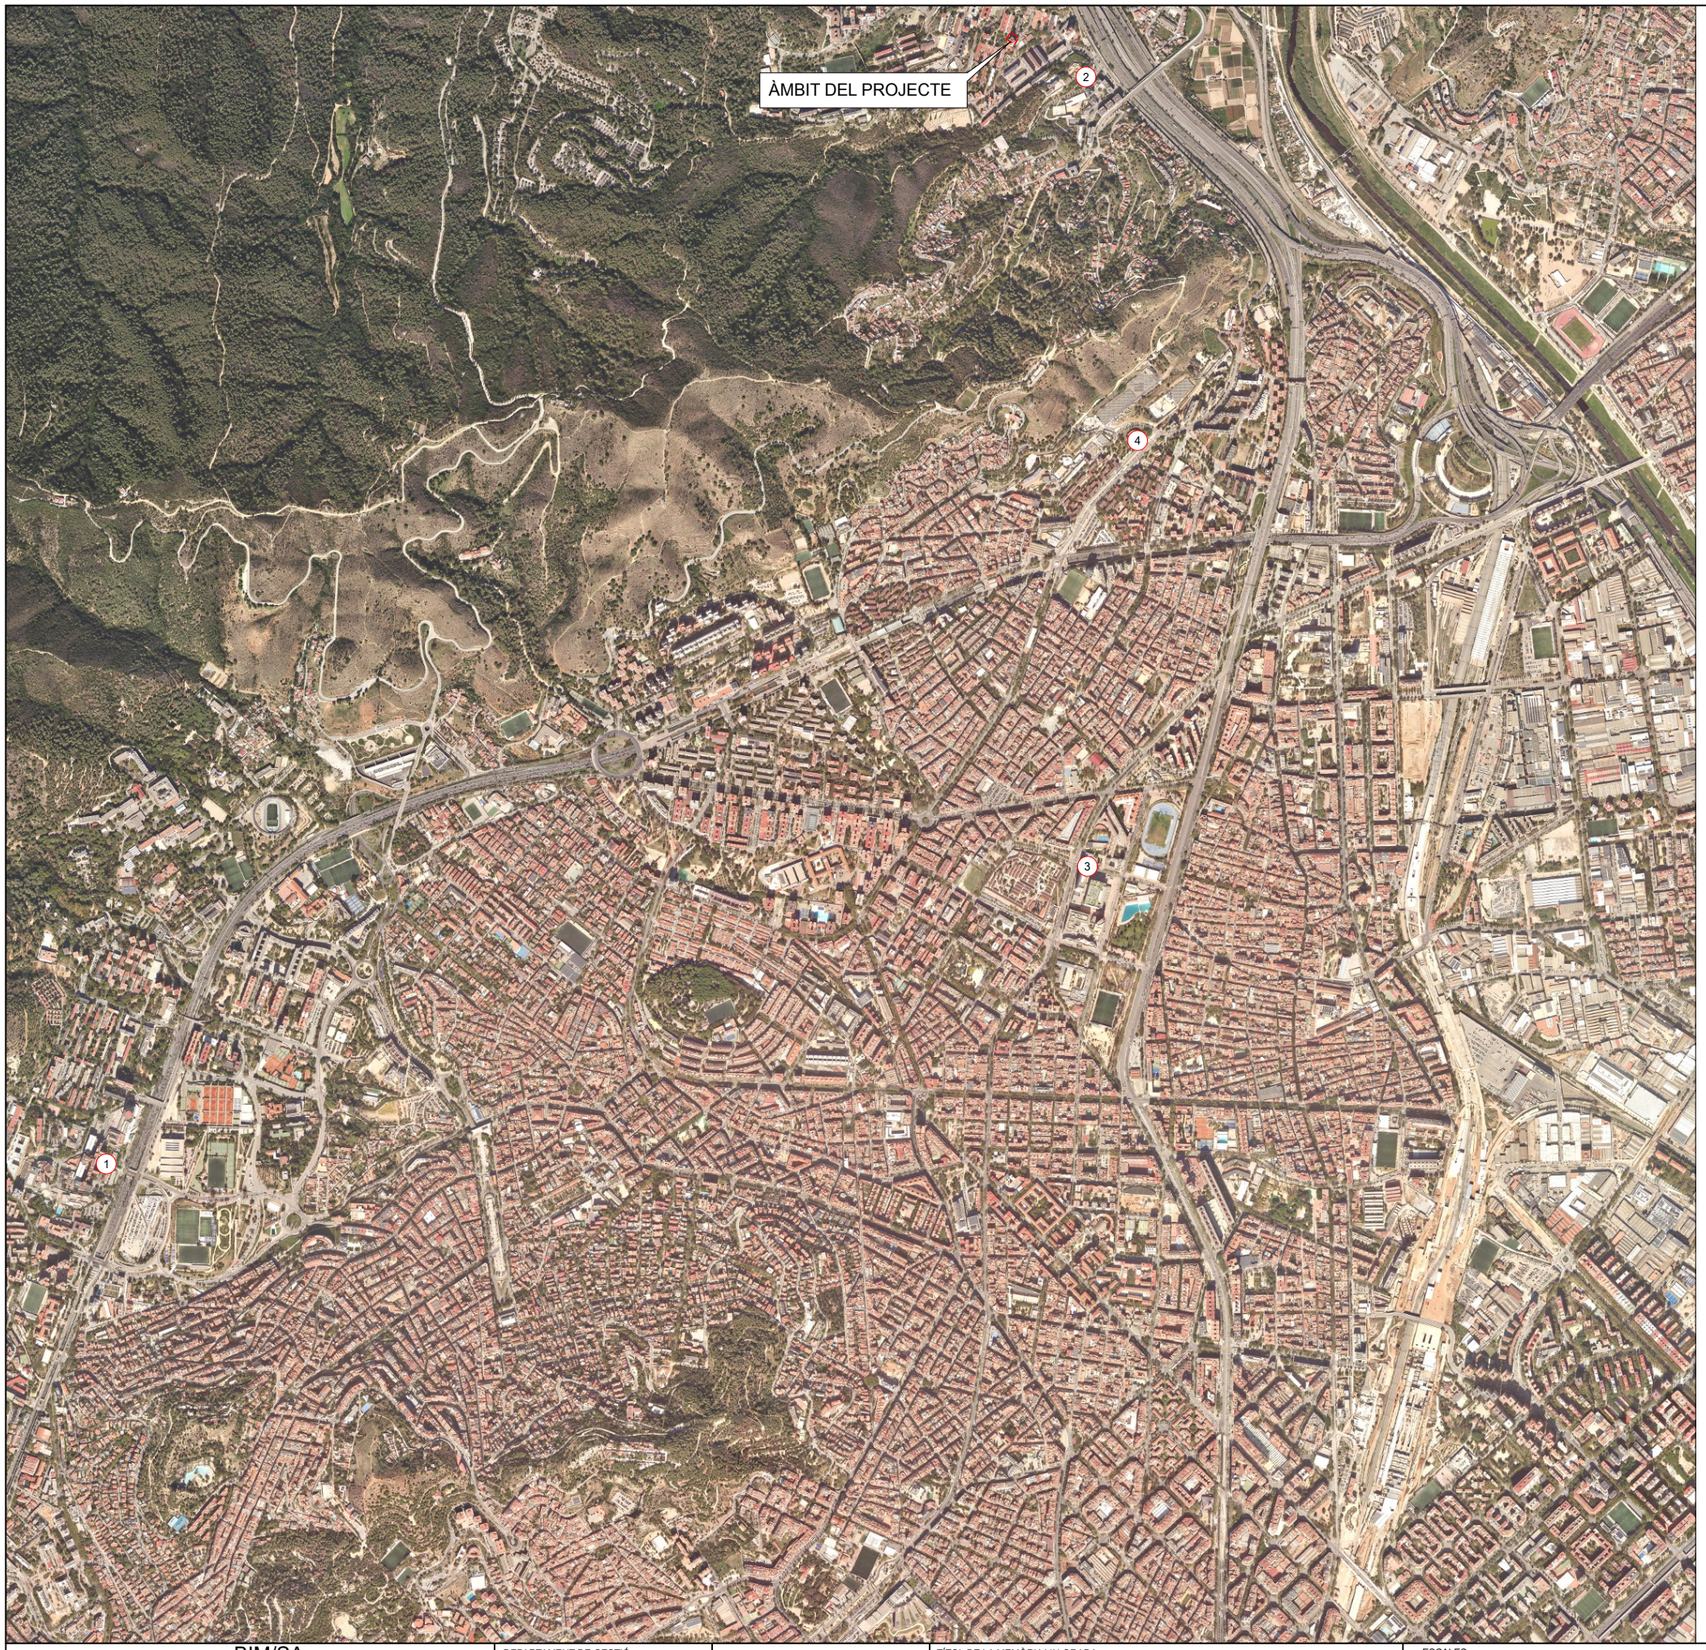

1. HOSPITAL DE LA VALL D'HEBRON

DIRECCIÓ:
Passeig de la Vall d'Hebrón, 119
08025 Barcelona

TELÈFON: 93 489 30 00

2. CAP CIUTAT MERIDIANA

DIRECCIÓ:
Carrer de Sant Feliu de Codines, 2, Nou Barris
08033 Barcelona

TELÈFON: 933 50 88 89

3. PARC DE BOMBERS DE SANT ANDREU PALOMAR

DIRECCIÓ:
Av/ de Rio de Janeiro, 70, Nou Barris
08016 Barcelona

TELÈFON: 63 668 84 21

4. MOSSOS D'ESQUADRA - NOU BARRIS

DIRECCIÓ:

Carrer d'Aiguablava, 55, Nou Barris
08042 Barcelona

TELÈFON: 932 43 74 00

Ajuntament de Barcelona — BIMSA, Barcelona d'Infraestructures Municipals

BIM/SA
Barcelona d'Infraestructures Municipals

DEPARTAMENT DE GESTIÓ D'OBRES ESTANDARDITZADES

AUTOR DEL PROJECTE
LOLA SIMÓN
MARIA BLANCO
SBS SIMÓN I BLANCO

TÍTOL DE LA MEMÒRIA VALORADA
PROJECTE EXECUTIU DE MODERNITZACIÓ DE L'ASCENSOR SITUAT AL CARRER DE COSTABONA, AL BARRI DE LA CIUTAT MERIDIANA, AL DISTRICTE DE NOU BARRIS, A BARCELONA.

ESCALES
E:1/20000
0 200 400m
ORIGINALS
GRÀFIQUES

DATA:
DESEMBRE 2025

NOM DEL PLÀNOL:
ANNEXOS DE SEGURETAT I SALUT
CENTRES

NOM FITXER CTB: Bimsa.CTB
NOM FITXER: A08_ESS.dwg

PLÀNOL NÚM. A08
FULL...1...DE..9...

SENYALITZACIÓ A COL·LOCAR ON CORRESPONGUI





SENYALITZACIÓ A COL·LOCAR EN L'ENTRADA











99,90
86,92
79,57
70,91
63,99
64,56
66,63
47,23
porxo
porxo

CASETA D'OBRA

ZONA D'ABASSEGAMENT DE RESIDUS



ZONA D'ABASSEGAMENT DE MATERIAL

Ajuntament de Barcelona BIMSA, Barcelona d'Infraestructures Municipals BIM/SA Barcelona d'Infraestructures Municipals	DEPARTAMENT DE GESTIÓ D'OBRES ESTANDARDITZADES	AUTOR DEL PROJECTE LOLA SIMÓN MARIA BLANCO SBS SIMÓN I BLANCO	TÍTOL DE LA MEMÒRIA VALORADA PROJECTE EXECUTIU DE MODERNITZACIÓ DE L'ASCENSOR SITUAT AL CARRER DE COSTABONA, AL BARRI DE LA CIUTAT MERIDIANA, AL DISTRICTE DE NOU BARRIS, A BARCELONA.	ESCALES E:1/1000 ORIGINALS 0 10 20m GRÀFIQUES	DATA: DESEMBRE 2025	NOM DEL PLÀNOL: ANNEXOS DE SEGURETAT I SALUT PLANTA I SENYALITZACIÓ EN CASETA D'OBRA	NOM FITXER CTB: Bimsa.CTB NOM FITXER: A08_ESS.dwg	PLÀNOL NÚM. A08 FULL 2 DE 9

SENYALS D'ADVERTÈNCIA

SIGNIFICAT DE LA SENYAL	SIMBOL	COLOR DEL SIMBOL	COLOR DE SEGURETAT	COLOR DEL CONTRAST	SENYAL DE SEGURETAT
DESPRENIMENT		NEGRE	VERMELL	GROC	
MÀQUINA PESADA EN MOVIMENT		NEGRE	VERMELL	GROC	
CAIGUDES A DISTINT NIVELL		NEGRE	VERMELL	GROC	
CAIGUDES AL MATEIX NIVELL		NEGRE	VERMELL	GROC	
RISC D'INCENDI MATERIALS EXPLOSIUS		NEGRE	VERMELL	GROC	
RISC D'EXPLOSIÓ MATERIALS INFAMABLES		NEGRE	VERMELL	GROC	
RISC DE RADIACIÓ MATERIALS RADIOACTIUS		NEGRE	VERMELL	GROC	
RISC DE CÀRREGA SOSPESA		NEGRE	VERMELL	GROC	
RISC D'INTOXICACIÓ SUBSTÀNCIES NOCIVES		NEGRE	VERMELL	GROC	
RISC DE CORROSIÓ MATERIALS CORROSIUS		NEGRE	VERMELL	GROC	

SENYALS DE PROHIBICIÓ

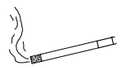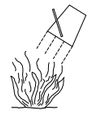SIGNIFICAT DE LA SENYAL	SIMBOL	COLOR DEL SIMBOL	COLOR DE SEGURETAT	COLOR DEL CONTRAST	SENYAL DE SEGURETAT
PROHIBIT FUMAR		NEGRE	VERMELL	BLANC	
PROHIBIT APAGAR AMB AIGUA		NEGRE	VERMELL	BLANC	
PROHIBIT FUMAR i FLAMES NUES		NEGRE	VERMELL	BLANC	
AIGUA NO POTABLE		NEGRE	VERMELL	BLANC	
PROHIBIT EL PAS ALS VIANANTS		NEGRE	VERMELL	BLANC	

SENYAL DE PERILL DE MORT



CARTELL INFORMATIU DE RISC

PROHIBIT EL PAS
A TOTHOM QUE NO
SIGUI DE L'OBRA

0.50

SENYALS DE SEGURETAT

SIGNIFICAT DE LA SENYAL	SIMBOL	COLOR DEL SIMBOL	COLOR DE SEGURETAT	COLOR DEL CONTRAST	SENYAL DE SEGURETAT
PROTECCIÓ OBLIGATÒRIA DE LES VIES RESPIRATORIES		BLANC	BLANC	BLAU	
PROTECCIÓ OBLIGATÒRIA DEL CAP		BLANC	BLANC	BLAU	
PROTECCIÓ OBLIGATÒRIA DE LES OÏDES		BLANC	BLANC	BLAU	
PROTECCIÓ OBLIGATÒRIA DE LA VISTA		BLANC	BLANC	BLAU	
PROTECCIÓ OBLIGATÒRIA DE LES MANS		BLANC	BLANC	BLAU	
PROTECCIÓ OBLIGATÒRIA DELS PEUS		BLANC	BLANC	BLAU	

Ajuntament de Barcelona — BIMSA, Barcelona d'Infraestructures Municipals

BIM/SA
Barcelona d'Infraestructures Municipals

DEPARTAMENT DE GESTIÓ D'OBRES ESTANDARDITZADES

AUTOR DEL PROJECTE
LOLA SIMÓN
MARIA BLANCO
SBS SIMÓN I BLANCO

TÍTOL DE LA MEMÒRIA VALORADA
PROJECTE EXECUTIU DE MODERNITZACIÓ DE L'ASCENSOR SITUAT AL CARRER DE COSTABONA, AL BARRI DE LA CIUTAT MERIDIANA, AL DISTRICTE DE NOU BARRIS, A BARCELONA.


ESCALES
E: INDICADES
ORIGINALS
0
GRÀFIQUES

DATA:
DESEMBRE 2025


NOM DEL PLÀNOL:
ANNEXOS DE SEGURETAT I SALUT
PROTECCIONS

NOM FITXER CTB: Bimsa.CTB
NOM FITXER: A08.3_ESS.dwg


PLÀNOL NÚM. A08
FULL 3 DE 9

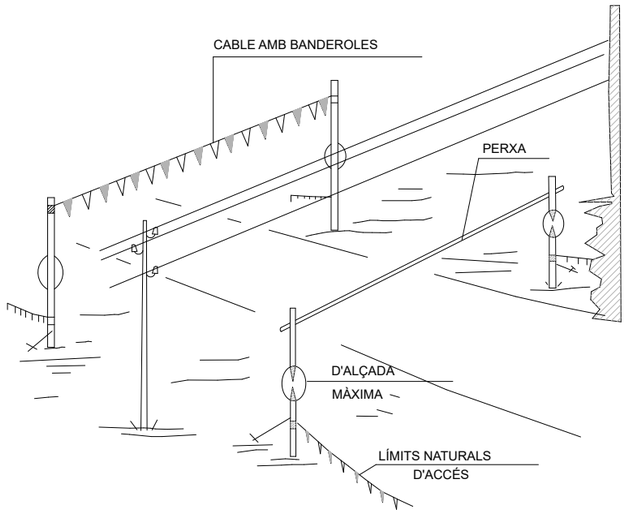


PÒRTIC DE BALISAMENT DE
LÍNIES ELÈCTRIQUES
AÈRIES

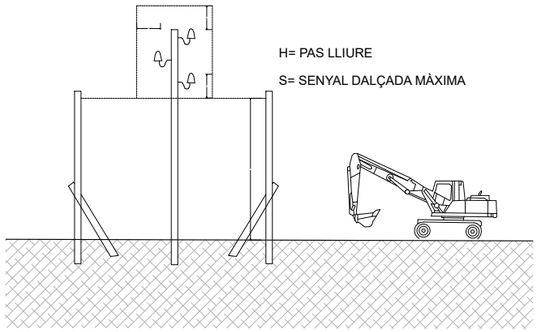

PÒRTIC LIMITADOR DE GÀLIB

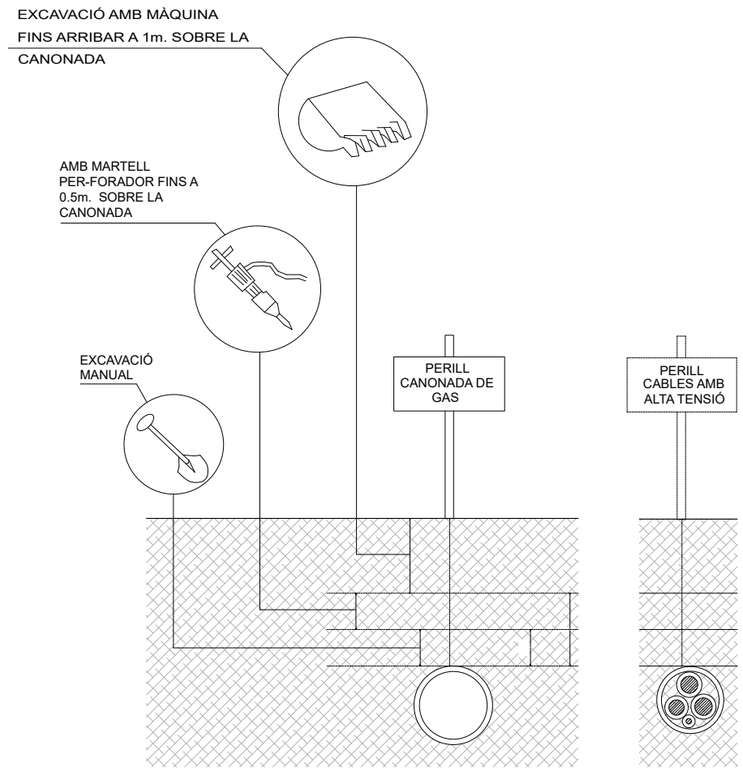


DISTÀNCIES DE SEGURETAT EN EXCAVACIÓ DE SERVEIS

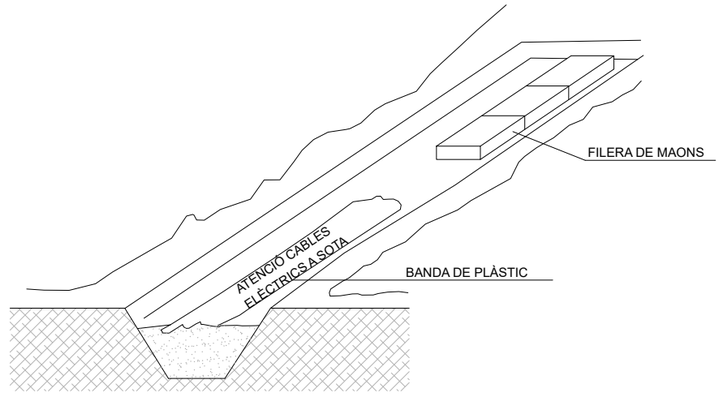


SENYALIZACIÓ INTERIOR I PROTECCIÓ DE LÍNIES ELÈCTRIQUES SOTERRADES

Ajuntament de Barcelona BIMSA, Barcelona d'Infraestructures Municipals BIM/SA Barcelona d'Infraestructures Municipals	DEPARTAMENT DE GESTIÓ D'OBRES ESTANDARDITZADES	AUTOR DEL PROJECTE LOLA SIMÓN MARIA BLANCO SBS SIMÓN I BLANCO	TÍTOL DE LA MEMÒRIA VALORADA PROJECTE EXECUTIU DE MODERNITZACIÓ DE L'ASCENSOR SITUAT AL CARRER DE COSTABONA, AL BARRI DE LA CIUTAT MERIDIANA, AL DISTRICTE DE NOU BARRIS, A BARCELONA.	ESCALES E: INDICADES ORIGINALS 0 GRÀFIQUES	DATA: DESEMBRE 2025	NOM DEL PLÀNOL: ANNEXOS DE SEGURETAT I SALUT PROTECCIONS	NOM FITXER CTB: Bimsa.CTB NOM FITXER: A08.3_ESS.dwg	PLÀNOL NÚM. A08 FULL...4....DE.9....

CASC NO METAL.LIC

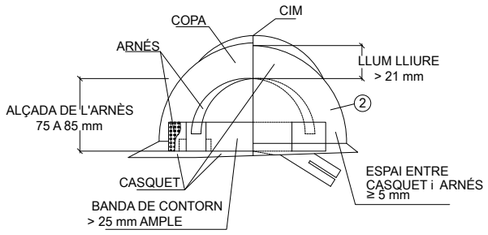


BOTA IMPERMEABLE A L' AGUA I A LA HUMITAT

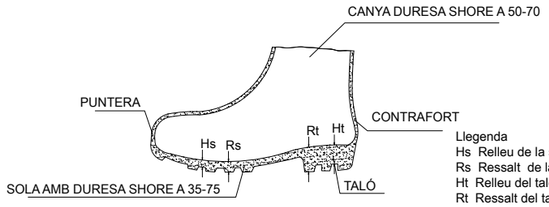


Llegenda
Hs Relleu de la sola = 5 mm.
Rs Ressalt de la sola = 9 mm.
Ht Relleu del taló = 20 mm.
Rt Ressalt del taló = 25 mm.


OCULARS

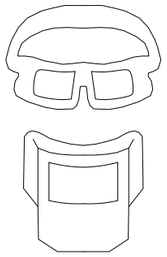

CINTURÓ PORTA-EINES

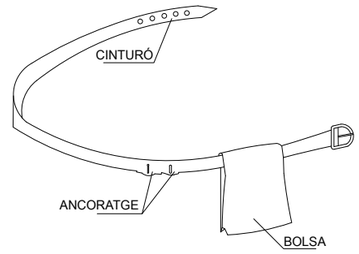


AVANTATGES
1 PERMET TENIR LES MANS LLIURES, MÉS SEGURETAT EN MOURE'S
2 EVITA LES CAIGUDES DE LES EINES
3 NO EIXIMEIX DEL CINTURÓ DE SEGURETAT QUAN S'HAGI DE MENESTER

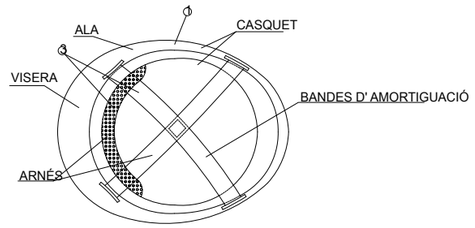


NOTES
1 MATERIAL INCOMBUSTIBLE, RESISTENT A GREIXOS, SALS i AIGUA
2 CLASSE N AILLANT A 1.000 V / CLASSE E-AT AILLANT A 25000 V.
3 MATERIAL NO RÍGID, HIDRÒFUG, DE FÀCIL NETEJA i DESINFECCIÓ

BOTA DE SEGURETAT CLASE III

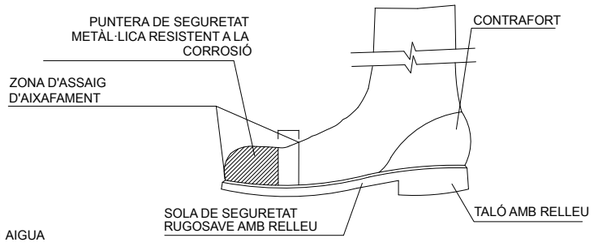


ULLERES CONTRA IMPACTE I ANTIPOLS

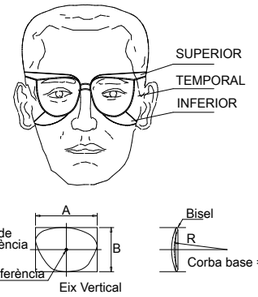



ULLERES DE SEGURETAT TIPUS II




GUANTS D'ÚS GENERAL

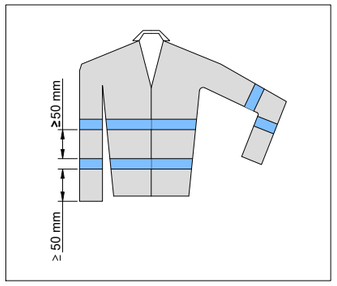


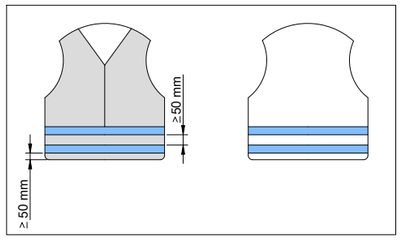

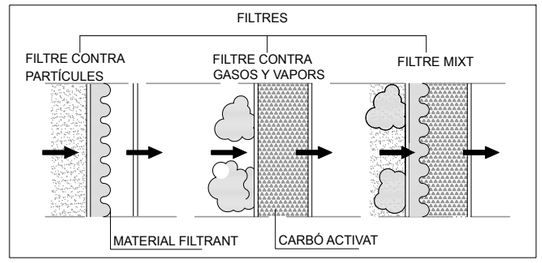

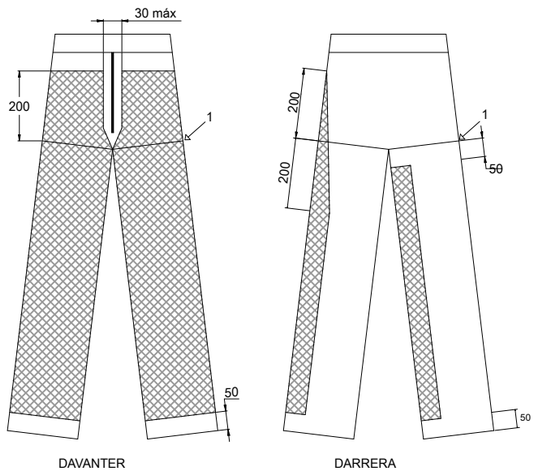


DAVANTER DARRERA

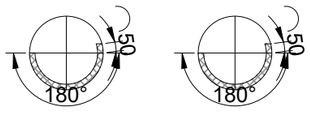


1 - NIVELL DE L' ENTRECUIX
ZONA DE PROTECCIÓ
MESURES EN MILÍMETROS

ZONA DE PROTECCIÓ ESPECIFICADA, TIPUS A

ARNES

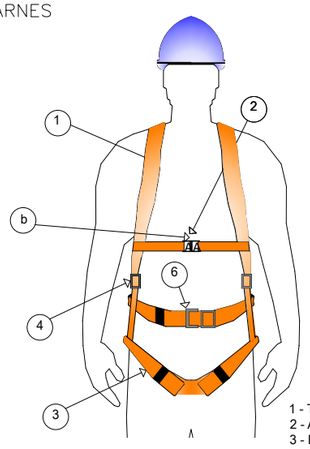


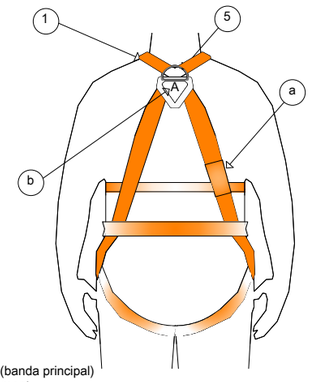


1 - Tirant
2 - Argolla Frontal
3 - Banda de cama (banda principal)
4 - Element d'ajustament
5 - Argolla Dorsal
6 - Sivella
7- Marcat (amb lletra A majúscula)

ADAPTADORS FACIALS


1 COS DE LA MÀSCARA
2 CANTÓ ESTANC
3 VISOR
4 MASCARETA INTERIOR
5 ARNÉS DE CAP
6 PEÇA DE CONNEXIÓ
7 VÁLVULA D'EXHALACIÓ
8 VÁLVULA D' AIRE DEL VISOR
9 VÁLVULA D' INHALACIÓ
10 MEMBRANA IÓNICA
11 CINTA DE TRANSPORT

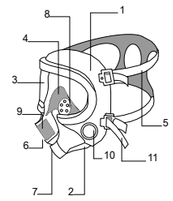

1 COS DE MASCARETA
2 ARNÉS DE CAP
3 ADAPTADOR DE NAS
4 FILTRE
5 PORTAFILTRE
6 PEÇA DE CONEXIÓ
7 VÁLVULA D' EXHALACIÓ
8 VÁLVULA D' INHALACIÓ
9 PRE-FILTRE

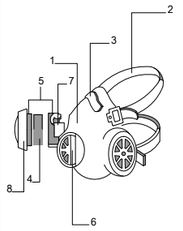

1 COS DE LA PEÇA BUCAL
2 PEÇA DE CONNEXIÓ
3 PPEÇA BUCAL
4 RECOLZAMENT BARBETA
5 ARNÉS DE CAP
6 PINÇA NASAL
7 VÁLVULA D' EXHALACIÓ
8 VÁLVULA D' INHALACIÓ

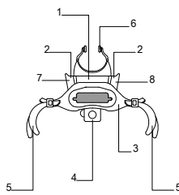

Ajuntament de Barcelona BIMSA, Barcelona d'Infraestructures Municipals BIM/SA Barcelona d'Infraestructures Municipals	DEPARTAMENT DE GESTIÓ D'OBRES ESTANDARDITZADES	AUTOR DEL PROJECTE LOLA SIMÓN MARIA BLANCO SBS SIMÓN I BLANCO	TÍTOL DE LA MEMÒRIA VALORADA PROJECTE EXECUTIU DE MODERNITZACIÓ DE L'ASCENSOR SITUAT AL CARRER DE COSTABONA, AL BARRI DE LA CIUTAT MERIDIANA, AL DISTRICTE DE NOU BARRIS, A BARCELONA.	ESCALES E: INDICADES ORIGINALS 0 GRÀFIQUES	DATA: DESEMBRE 2025	NOM DEL PLÀNOL: ANNEXOS DE SEGURETAT I SALUT PROTECCIONS INDIVIDUALS	NOM FITXER CTB: Bimsa.CTB NOM FITXER: A08.3_ESS.dwg	PLÀNOL NÚM. A08 FULL 5 DE 9


CODIGO DE SEÑALES DE MANIOBRAS

SI HOM REQUEREIX QUE NO HI HAGI CONFUSIONS PERILLOSES QUAN EL MAQUINISTA Ò ENGANXADOR CANVIEN D' UNA MÀQUINA A UNA ALTRA ÉS NECESSARI QUE TOTHOM PARLI EL MATEIX IDIOMA I MANI AMB LES MATEIXES SENYALS , CONVÉ SEGUIR ELS MOVIMENTS QUE PER A CADA MOVIMENT S'INSERTEN A CONTINUACIÓ.

1 AIXECAR LA CÀRREGA




2 AIXECAR EL BRAÇ

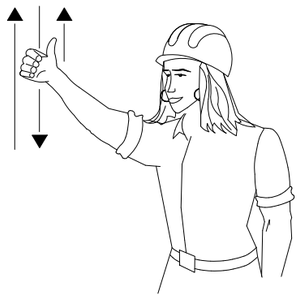


3 AIXECAR LA CÀRREGA DETINGUDAMENT



4 AIXECAR EL BRAÇ LENTAMENT

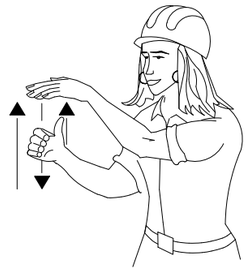

5 AIXECAR EL BRAÇ I BAIXAR LA CÀRREGA

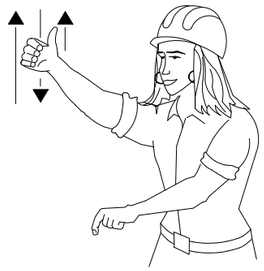


6 BAIXAR LA CÀRREGA




7 BAIXAR LA CÀRREGA A POC A POC




8 BAIXAR EL BRAÇ

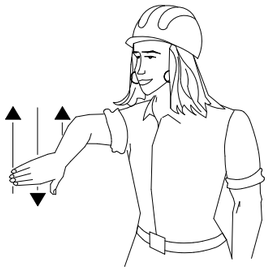

9 BAIXAR EL BRAÇ LENTAMENT

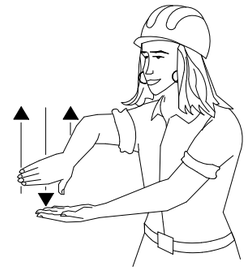


10 BAIXAR EL BRAÇ I AIXECAR LA CÀRREGA

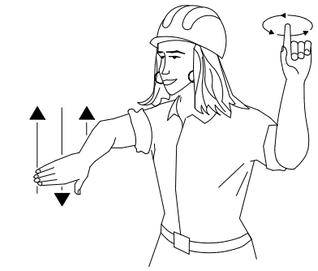


11 GIRAR EL BRAÇ EN LA DIRECCIÓ INDICADA PEL DIT




12 AVANÇAR EN LA DIRECCIÓ INDICADA PEL SENYALISTA

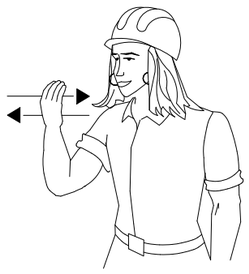

13 TREURE EL BRAÇ

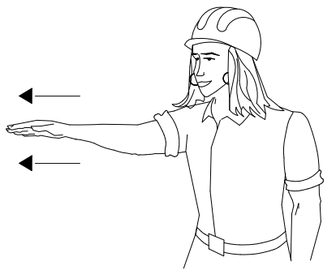

14 FICAR EL BRAÇ

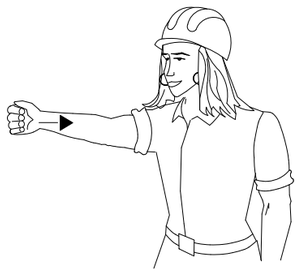



15 ATURAR-SE





Ajuntament de Barcelona BIMSA, Barcelona d'Infraestructures Municipals BIM/SA Barcelona d'Infraestructures Municipals	DEPARTAMENT DE GESTIÓ D'OBRES ESTANDARDITZADES	AUTOR DEL PROJECTE LOLA SIMÓN MARIA BLANCO SBS SIMÓN I BLANCO	TÍTOL DE LA MEMÒRIA VALORADA PROJECTE EXECUTIU DE MODERNITZACIÓ DE L'ASCENSOR SITUAT AL CARRER DE COSTABONA, AL BARRI DE LA CIUTAT MERIDIANA, AL DISTRICTE DE NOU BARRIS, A BARCELONA.	ESCALES E: INDICADES 0 ORIGINALS GRÀFIQUES	DATA: DESEMBRE 2025	NOM DEL PLÀNOL: ANNEXOS DE SEGURETAT I SALUT SENYALS DE MANIOBRA	NOM FITXER CTB: Bimsa.CTB NOM FITXER: A08.3_ESS.dwg	PLÀNOL NÚM. A08 FULL 6 DE 9

PROTECCIONS EN BUIDATS I RASES

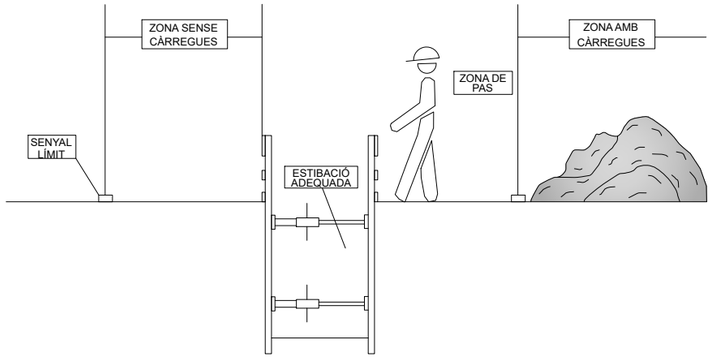


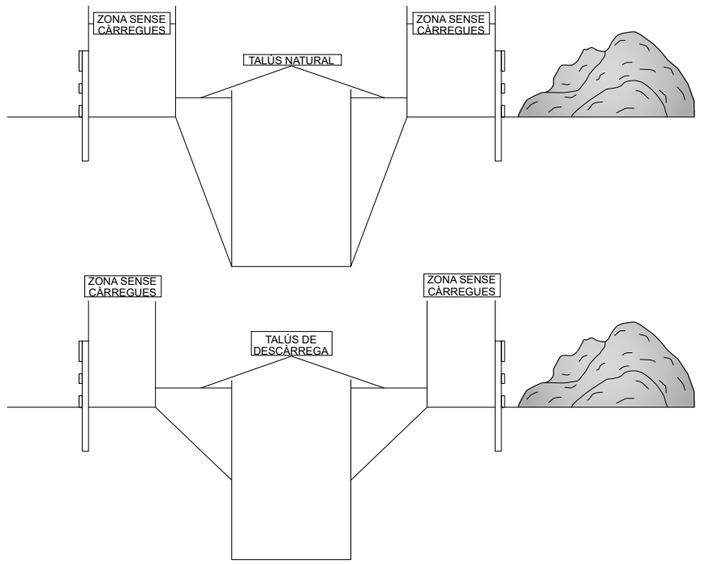

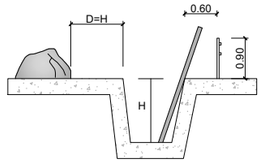

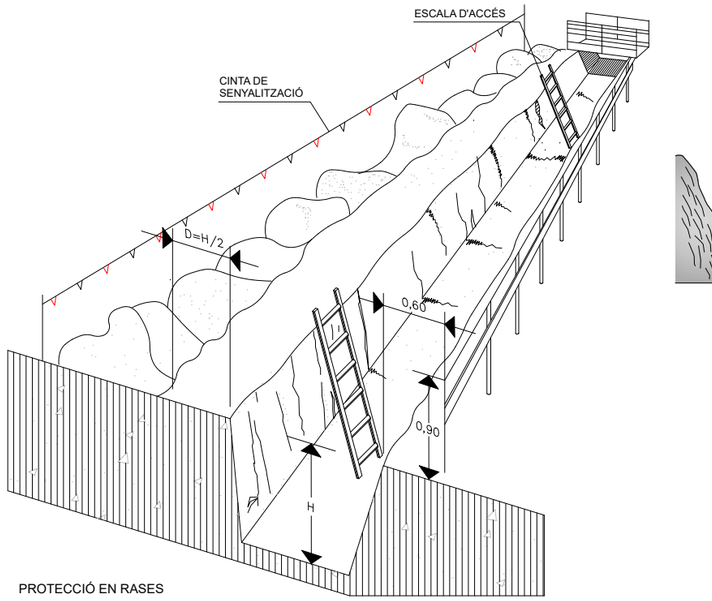


PROTECCIÓ EN RASES

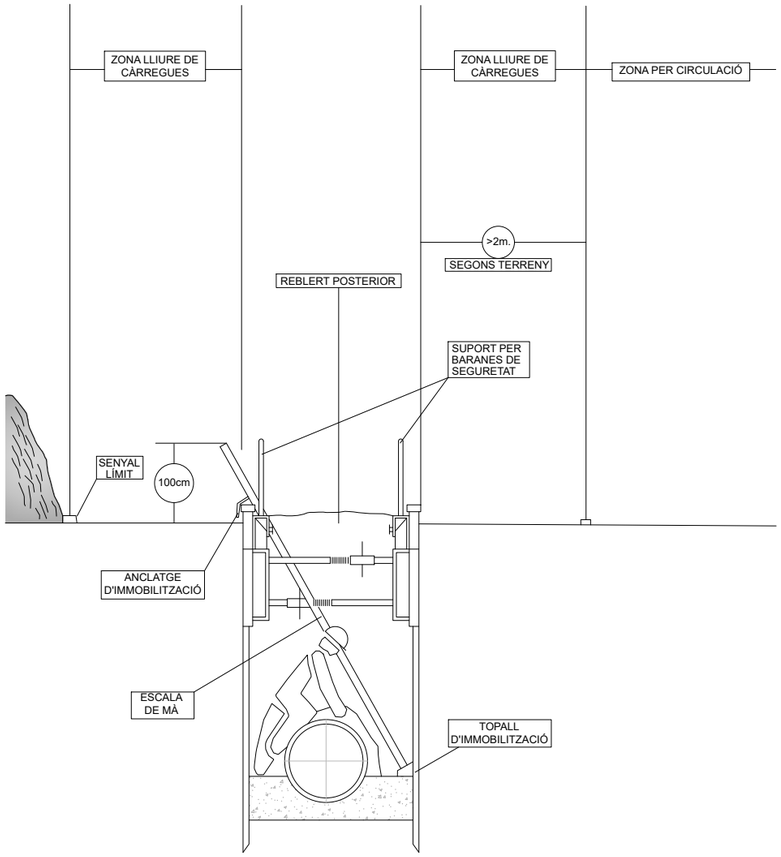


Ajuntament de Barcelona BIMSA, Barcelona d'Infraestructures Municipals BIM/SA Barcelona d'Infraestructures Municipals	DEPARTAMENT DE GESTIÓ D'OBRES ESTANDARDITZADES	AUTOR DEL PROJECTE LOLA SIMÓN MARIA BLANCO SBS SIMÓN I BLANCO	TÍTOL DE LA MEMÒRIA VALORADA PROJECTE EXECUTIU DE MODERNITZACIÓ DE L'ASCENSOR SITUAT AL CARRER DE COSTABONA, AL BARRI DE LA CIUTAT MERIDIANA, AL DISTRICTE DE NOU BARRIS, A BARCELONA.	ESCALES E: INDICADES ORIGINALS 0 GRÀFIQUES	DATA: DESEMBRE 2025	NOM DEL PLÀNOL: ANNEXOS DE SEGURETAT I SALUT PROTECCIONS EN RASES I BUIDATS	NOM FITXER CTB: Bimsa.CTB NOM FITXER: A08.3_ESS.dwg	PLÀNOL NÚM. A08 FULL 7 DE 9

APUNTALAMENTS

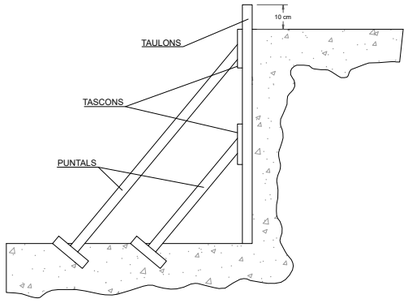


A) ENTAULAT SUBJECT MITJANÇAT APUNTALAMENT

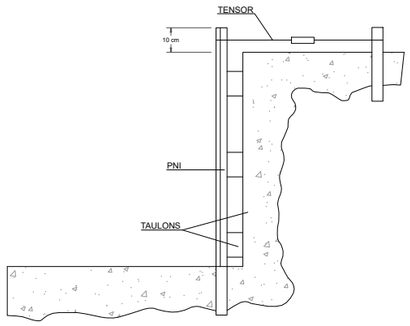



B) FIXACIÓ DE L'ENTAULAT MITJANÇAT PERFILS METÀL.LICS PER UN MILLOR APROFITAMENT DE L'ESPAI

A TALÚS NATURAL

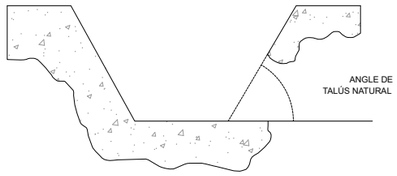


B ESTINTOLAMENT

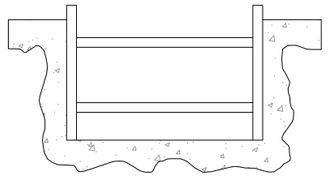

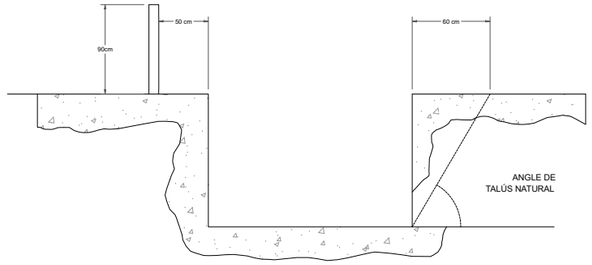


EXCAVACIONS PEL POU DE RECALÇAR


FASE I

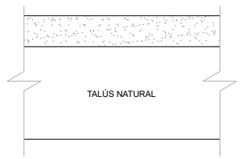


FASE II

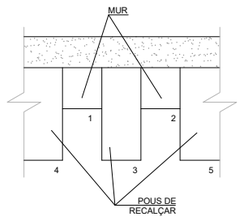


FASE III

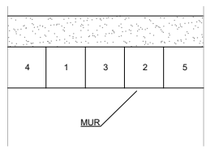


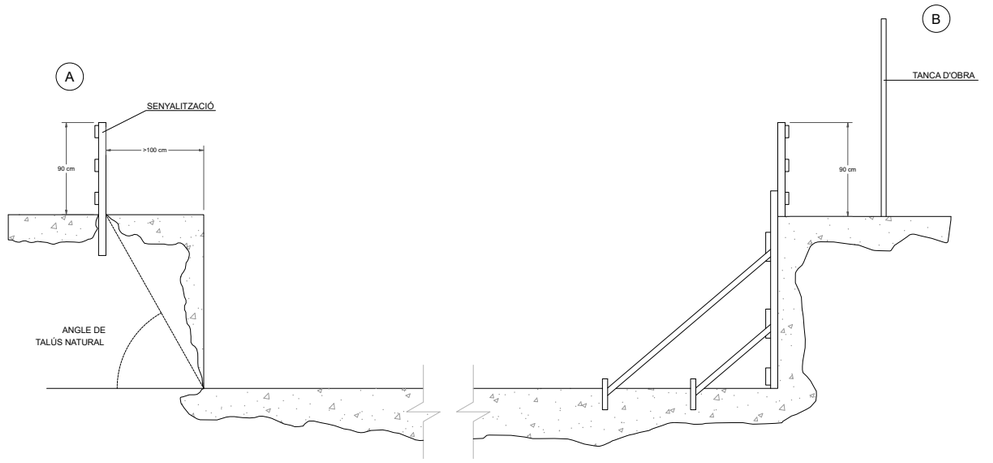

Ajuntament de Barcelona BIMSA, Barcelona d'Infraestructures Municipals BIM/SA Barcelona d'Infraestructures Municipals	DEPARTAMENT DE GESTIÓ D'OBRES ESTANDARDITZADES	AUTOR DEL PROJECTE LOLA SIMÓN MARIA BLANCO SBS SIMÓN I BLANCO	TÍTOL DE LA MEMÒRIA VALORADA PROJECTE EXECUTIU DE MODERNITZACIÓ DE L'ASCENSOR SITUAT AL CARRER DE COSTABONA, AL BARRI DE LA CIUTAT MERIDIANA, AL DISTRICTE DE NOU BARRIS, A BARCELONA.	ESCALES E: INDICADES ORIGINALS 0 GRÀFIQUES	DATA: DESEMBRE 2025	NOM DEL PLÀNOL: ANNEXOS DE SEGURETAT I SALUT EXCAVACIONS I APUNTALAMENTS	NOM FITXER CTB: Bimsa.CTB NOM FITXER: A08.3_ESS.dwg	PLÀNOL NÚM. A08 FULL 8 DE 9

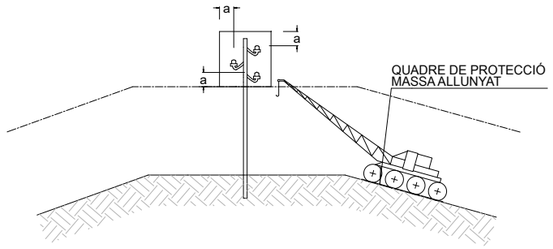


PAS PER SOTA DE LÍNIES AÈRIES DE BAIXA TENSIÓ

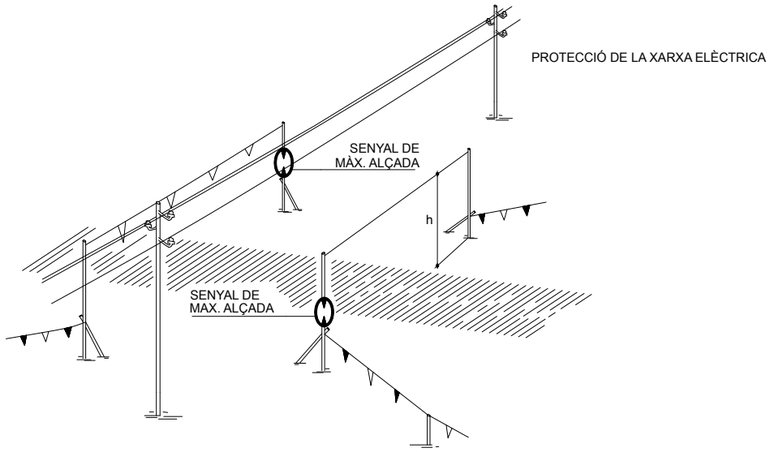


PÒRTIC DE BALISAMENT DE LÍNIES ELÈCTRIQUES AÈRIES

h=PAS LLIURE

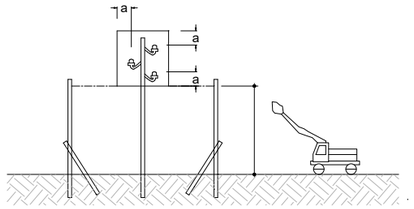

DETALL PÒRTIC BALISAMENT

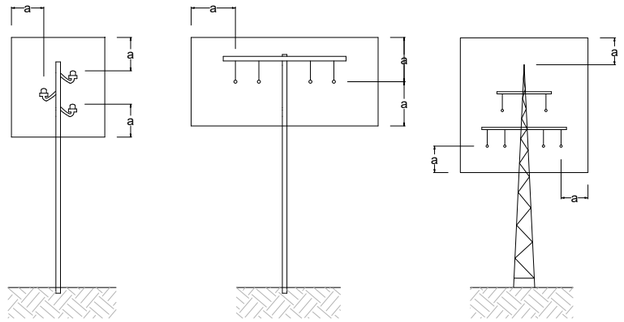


a >2.00m. FINS A 50,000 V SI LA DISTANCIA ENTRE ELS PALS NO SUPERA ELS 50.00m.


a >3.00m. FINS A 50,000 V SI LA DISTANCIA ENTRE ELS PALS NO SUPERA ELS 50.00m.

a >5.00m. PER DAMUNT DE 50,000 V


REGLES RELATIVES A LA POSTA EN OBRA DE MÀQUINES PROPERES A LÍNIES ELÈCTRIQUES AÈRIES

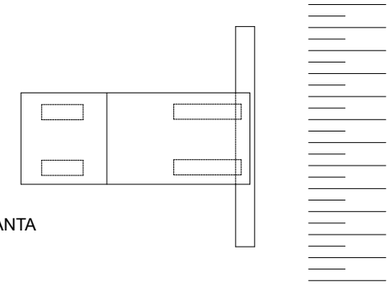

PLANTA

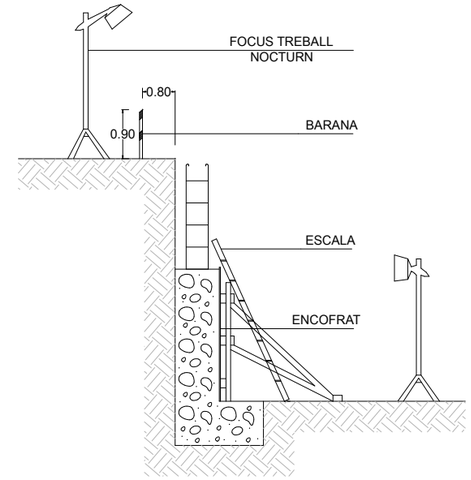


MUR DE CONTENCIÓ

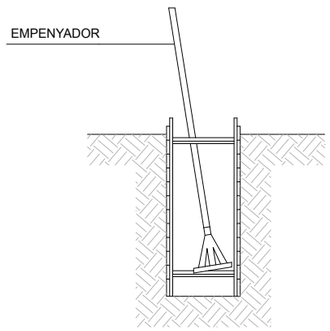

RASES


NOTA:

-ESTINTOLAMENT TIPUS PER A TERRES PROPENSES AL LLISCAMENT A PROFUNDITATS ENTRE 1.20 Y 2.50m.

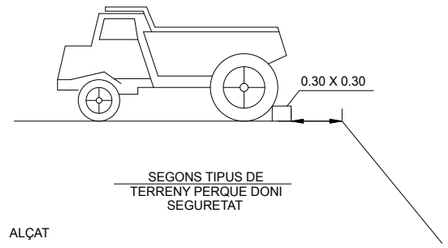

ALÇAT

LÍMITS DE RETROCÈS DE VESSANTS DE TERRES

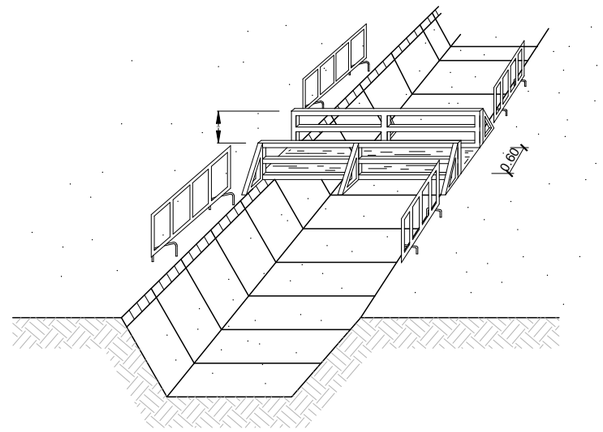

PROTECCIÓ A LES RASES

Ajuntament de Barcelona BIMSA, Barcelona d'Infraestructures Municipals BIM/SA Barcelona d'Infraestructures Municipals	DEPARTAMENT DE GESTIÓ D'OBRES ESTANDARDITZADES	AUTOR DEL PROJECTE LOLA SIMÓN MARIA BLANCO SBS SIMÓN I BLANCO	TÍTOL DE LA MEMÒRIA VALORADA PROJECTE EXECUTIU DE MODERNITZACIÓ DE L'ASCENSOR SITUAT AL CARRER DE COSTABONA, AL BARRI DE LA CIUTAT MERIDIANA, AL DISTRICTE DE NOU BARRIS, A BARCELONA.	ESCALES E: INDICADES 0 ORIGINALS GRÀFIQUES	DATA: DESEMBRE 2025	NOM DEL PLÀNOL: ANNEXOS DE SEGURETAT I SALUT PROTECCIÓ XARXA ELÈCTRICA	NOM FITXER CTB: Bimsa.CTB NOM FITXER: A08.3_ESS.dwg	PLÀNOL NÚM. A08 FULL...9...DE 9...

DOCUMENT NÚM. 3. PLEC DE PRESCRIPCIONS

ÍNDEX

1. DEFINICIÓ I ABAST DEL PLEC 1
1.1 IDENTIFICACIÓ DE LES OBRES 1
1.2 OBJECTE 1
1.3 DOCUMENTS QUE DEFINEIXEN L'ESTUDI DE SEGURETAT I SALUT 1
1.4 COMPATIBILITAT I RELACIÓ ENTRE ELS ESMENTATS DOCUMENTS 1
2. DEFINICIONS I COMPETÈNCIES DELS AGENTS DEL FET CONSTRUCTIU 2
2.1 PROMOTOR 2
2.2 COORDINADOR DE SEGURETAT I SALUT 3
2.3 PROJECTISTA 4
2.4 DIRECTOR D'OBRA 4
2.5 CONTRACTISTA O CONSTRUCTOR (EMPRESARI PRINCIPAL) I SUBCONTRACTISTES 5
2.6 TREBALLADORS AUTÒNOMS 8
2.7 TREBALLADORS 8
3. DOCUMENTACIÓ PREVENTIVA DE CARÀCTER CONTRACTUAL 9
3.1 INTERPRETACIÓ DELS DOCUMENTS VINCULANTS EN MATÈRIA DE SEGURETAT I SALUT 9
3.2 VIGÈNCIA DE L'ESTUDI DE SEGURETAT I SALUT 9
3.3 PLA DE SEGURETAT I SALUT DEL CONTRACTISTA 10
3.4 EL "LLIBRE D'INCIDÈNCIES" 12
3.5 CARÀCTER VINCULANT DEL CONTRACTE O DOCUMENT DEL "CONVENI DE PREVENCIÓ I COORDINACIÓ" I DOCUMENTACIÓ CONTRACTUAL ANNEXA EN MATÈRIA DE SEGURETAT . 12
4. NORMATIVA LEGAL D'APLICACIÓ 13
4.1 TEXTOS GENERALS 13
4.2 CONDICIONS AMBIENTALS 18
4.3 INCENDIS 19
4.4 INSTAL·LACIONS ELÈCTRIQUES 19
4.5 EQUIPS I MAQUINÀRIA 20
4.6 EQUIPS DE PROTECCIÓ INDIVIDUAL 21
4.7 SENYALITZACIÓ 22
4.8 DIVERSOS 22
5. CONDICIONS ECONÒMIQUES 23
5.1 CRITERIS D'APLICACIÓ 23
5.2 CERTIFICACIÓ DEL PRESSUPOST DEL PLA DE SEGURETAT I SALUT 23
5.3 REVISIÓ DE PREUS DEL PLA DE SEGURETAT I SALUT 23
5.4 PENALITZACIONS PER INCOMPLIMENT EN MATÈRIA DE SEGURETAT 23
6. CONDICIONS TÈCNIQUES GENERALS DE SEGURETAT 24
6.1 PREVISIONS DEL CONTRACTISTA A L'APLIACIÓ DE LES TÈCNIQUES DE SEGURETAT 24
6.2 CONDICIONS TÈCNIQUES DEL CONTROL DE QUALITAT DE LA PREVENCIÓ 25
6.3 CONDICIONS TÈCNIQUES DEL ÒRGANS DE L'EMPRESA CONTRACTISTA COMPETENTS EN MATÈRIA DE SEGURETAT I SALUT 25
6.4 OBLIGACIONS DE L'EMPRESA CONTRACTISTA COMPETENT EN MATÈRIA DE MEDICINA DEL TREBALL 25
6.5 COMPETÈNCIES DELS COL·LABORADORS PREVENCIONISTES A L'OBRA 26
6.6 COMPETÈNCIES DE FORMACIÓ EN SEGURETAT I SALUT 26
7. PLEC DE CONDICIONS TÈCNIQUES ESPECÍFIQUES DE SEGURETAT DELS EQUIPS, MÀQUINES I/O FERRAMENTES 26
7.1 DEFINICIÓ I CARACTERÍSTIQUES DELS EQUIPS, MÀQUINES I/O FERRAMENTES 26
7.2 CONDICIONS D'ELECCIÓ, UTILITZACIÓ, EMMAGATZEMATGE I MANTENIMENT DELS EQUIPS, MÀQUINES I/O MÀQUINES FERRAMENTES 27
7.3 NORMATIVA APLICABLE 27
8. SIGNATURES 29

1. DEFINICIÓ I ABAST DEL PLEC

1.1 IDENTIFICACIÓ DE LES OBRES

Constitueix l'objecte d'aquest projecte la modernització de l'ascensor situat al carrer de Costabona, al barri de Ciutat Meridiana, al Districte de Nou Barris, a Barcelona.

1.2 OBJECTE

Aquest Plec de Condicions de l'Estudi de Seguretat i Salut comprèn el conjunt d'especificacions que hauran d'acomplir tant el Pla de Seguretat i Salut del Contractista com a document de Gestió Preventiva (Planificació, Organització, Execució i Control) de l'obra, les diferents proteccions a emprar per la reducció dels riscos (Mitjans Auxiliars d'Utilitat Preventiva, Sistemes de Protecció Col·lectiva, Equips de Protecció Individual), Implantacions provisionals per a la Salubritat i Confort dels treballadors, així com les tècniques de la seva implementació a l'obra i les que hauran de manar l'execució de qualsevol tipus d'instal·lacions i d'obres accessòries. Per a qualsevol tipus d'especificació no inclosa en aquest Plec, es tindran en compte les condicions tècniques que es derivin d'entendre com a normes d'aplicació:

Tots aquells continguts al:

- "Plec General de Condicions Tècniques de l'Edificació", confeccionat pel Centre Experimental d'Arquitectura, aprovat pel Consell Superior de Col·legis d'Arquitectes i adaptat a les seves obres per la 'Direcció General d'Arquitectura (cas d'Edificació).

- "Plec de Clàusules Administratives Generals, per a la Contractació d'Obres de l'Estat" i adaptat a les seves obres per la Direcció de Política Territorial i Obres Públiques. (cas d'Obra Pública).

- Les contingudes al Reglament General de Contractació de l'Estat, Normes Tecnològiques de l'Edificació publicades pel ''Ministerio de la Vivienda'' i posteriorment pel ''Ministerio de Obras Públicas y Urbanismo".

- La normativa legislativa vigent d'obligat compliment i les condicionades per les companyies subministradores de serveis públics, totes elles al moment de l'oferta.

1.3 DOCUMENTS QUE DEFINEIXEN L'ESTUDI DE SEGURETAT I SALUT

Segons la normativa legal vigent, Art. 5, 2 del R.D. 1627/1997, de 24 d'octubre sobre ''DISPOSICIONS MÍNIMES DE SEGURETAT I DE SALUT A LES OBRES DE CONSTRUCCIÓ'', l'Estudi de Seguretat haurà de formar part del Projecte d'Execució d'Obra o, al seu defecte, del Projecte d'Obra, havent de ser coherent amb el contingut del mateix i recollir les mesures preventives adequades als riscos que comporta la realització de l'obra, contenint com a mínim els següents documents:

- **Memòria**: Descriptiva dels procediments, equips tècnics i medis auxiliars que hagin d'utilitzar-se o que la seva utilització es pugui preveure; identificació dels riscos laborals que puguin ser evitats, indicant a l'efecte les mesures tècniques necessàries per fer-ho; relació dels riscos laborals que no es puguin eliminar conforme als assenyalats anteriorment, especificant les mesures preventives i proteccions tècniques tendents a controlar i reduir els esmentats riscos i valorant la seva eficàcia, en especial quan es proposin mesures alternatives.

- **Plec**: De condicions particulars en el que es tindran en compte les normes legals i reglamentaries aplicables a les especificacions tècniques pròpies de l'obra que es tracti, així com les prescripcions que s'hauran de complir en relació amb les característiques, l'ús i la conservació de les màquines, utensilis, eines, sistemes i equips preventius.

- **Plànols**: On es desenvolupen els gràfics i esquemes necessaris per la millor definició i comprensió de les mesures preventives definides a la Memòria, amb expressió de les especificacions tècniques necessàries.

- **Amidaments**: De totes les unitats o elements de seguretat i salut al treball que hagin estat definits o projectats.

- **Pressupost**: Quantificació del conjunt de despeses previstes per l'aplicació i execució de l'Estudi de Seguretat i Salut.

1.4 COMPATIBILITAT I RELACIÓ ENTRE ELS ESMENTATS DOCUMENTS

L'estudi de Seguretat i Salut forma part del Projecte d'Execució d'obra, o en el seu cas, del Projecte d'Obra, havent de ser cadascun dels documents que l'integren, coherents amb el contingut del Projecte, i recollir les mesures preventives, de caràcter pal·liatiu, adequades als riscos, no eliminats o reduïts a la fase de disseny, que comporti la realització de l'obra, en els terminis i circumstàncies sociotècniques on la mateixa es tingui que materialitzar.

El Plec de Condicions Particulars, els Plànols i Pressupost de l'Estudi de Seguretat i Salut són documents contractuals, que restaran incorporats al Contracte i, per tant, són d'obligat acompliment,

llevat modificacions degudament autoritzades.

La resta de Documents o dades de l'Estudi de Seguretat i Salut són informatius, i estan constituïts per la Memòria Descriptiva, amb tots els seus Annexos, els Detalls Gràfics d'interpretació, els Amidaments i els Pressupostos Parcials.

Els esmentats documents informatius representen només una opinió fonamentada de l'Autor de l'Estudi de Seguretat i Salut, sense que això suposi que es responsabilitzi de la certesa de les dades que se subministren. Aquestes dades han de considerar-se, tant sols, com a complement d'informació que el Contractista ha d'adquirir directament i amb els seus propis mitjans.

Només els documents contractuals, constitueixen la base del Contracte; per tant el Contractista no podrà al·legar, ni introduir al seu Pla de Seguretat i Salut, cap modificació de les condicions del Contracte en base a les dades contingudes als documents informatius, llevat que aquestes dades apareguin a algun document contractual.

El Contractista serà, doncs, responsable de les errades que puguin derivar-se de no obtenir la suficient informació directa, que rectifiqui o ratifiqui la continguda als documents informatius de l'Estudi de Seguretat i Salut.

Si hi hagués contradicció entre els Plànols i les Prescripcions Tècniques Particulars, en cas d'incloure's aquestes com a document que complementi el Plec de Condicions Generals del Projecte, té prevalença el que s'ha prescrit en les Prescripcions Tècniques Particulars. En qualsevol cas, ambdós documents tenen prevalença sobre les Prescripcions Tècniques Generals.

El que s'ha esmentat al Plec de condicions i només als Plànols, o viceversa, haurà de ser executat com si hagués estat exposat a ambdós documents, sempre que, a criteri de l'Autor de l'Estudi de Seguretat i Salut, quedin suficientment definides les unitats de Seguretat i Salut corresponent, i aquestes tinguin preu al Contracte.

2. DEFINICIONS I COMPETÈNCIES DELS AGENTS DEL FET CONSTRUCTIU

Dins l'àmbit de la respectiva capacitat de decisió cadascun dels actors del fet constructiu, estan obligats a prendre decisions ajustant-se als Principis Generals de l'Acció Preventiva (Art. 15 a la L. 31/1995):

1. Evitar els riscos.
2. Avaluar els riscos que no es poden evitar.
3. Combatre els riscos en el seu origen.
4. Adaptar la feina a la persona, en particular al que fa referència a la concepció dels llocs de treball, com també a l'elecció dels equips i els mètodes de treball i de producció, amb l'objectiu específic d'atenuar la feina monòtona i repetitiva i de reduir-ne els efectes a la salut.
5. Tenir en compte l'evolució de la tècnica.
6. Substituir el que sigui perillós pel que comporti poc perill o no en comporti cap.
7. Planificar la prevenció, amb la recerca d'un conjunt coherent que hi integri la tècnica, l'organització de la feina, les condicions de treball, les relacions socials i la influència dels factors ambientals al treball.
8. Adoptar mesures que donin prioritat a la protecció col·lectiva respecte de la individual.
9. Facilitar les corresponents instruccions als treballadors.

2.1 PROMOTOR

Als efectes del present Estudi de Seguretat i Salut, serà considerat Promotor qualsevol persona, física o jurídica, pública o privada, que, individual o col·lectivament, decideixi, impulsi, programi i financi, amb recursos propis o aliens, les obres de construcció per sí mateix, o per la seva posterior alienació, lliurament o cessió a tercers sota qualsevol títol.

Competències en matèria de Seguretat i Salut del Promotor:

- Designar al tècnic competent per la Coordinació de Seguretat i Salut en fase de Projecte, quan sigui necessari o es cregui convenient.
- Designar en fase de Projecte, la redacció de l'Estudi de Seguretat, facilitant al Projectista i al Coordinador respectivament, la documentació i informació prèvia necessària per l'elaboració del Projecte i redacció de l'Estudi de Seguretat i Salut, així com autoritzar als mateixos les modificacions pertinents.
- Facilitar que el Coordinador de Seguretat i Salut en la fase de projecte intervingui en totes les fases d'elaboració del projecte i de preparació de l'obra.

- Designar el Coordinador de Seguretat i Salut en fase d'Obra per l'aprovació del Pla de Seguretat i Salut, aportat pel contractista amb antelació a l'inici de les obres, el qual Coordinarà la Seguretat i Salut en fase d'execució material de les mateixes.

- La designació dels Coordinadors en matèria de Seguretat i Salut no eximeix al Promotor de les seves responsabilitats.

- El Promotor es responsabilitza que tots els agents del fet constructiu tinguin en compte les observacions del Coordinador de Seguretat i Salut, degudament justificades, o bé proposin unes mesures d'una eficàcia, pel cap baix, equivalents.

2.2 COORDINADOR DE SEGURETAT I SALUT

El Coordinador de Seguretat i Salut serà als efectes del present Estudi de Seguretat i Salut, qualsevol persona física legalment habilitada pels seus coneixements específics i que compti amb titulació acadèmica en Construcció.

Es designat pel Promotor en qualitat de Coordinador de Seguretat: a) En fase de concepció, estudi i elaboració del Projecte o b) Durant l'Execució de l'obra.

El Coordinador de Seguretat i Salut i Salut forma part de la Direcció d'Obra o Direcció Facultativa/Direcció d'Execució.

Competències en matèria de Seguretat i Salut del Coordinador de Seguretat del Projecte:

El Coordinador de Seguretat i Salut en fase de projecte, és designat pel Promotor quan en l'elaboració del projecte d'obra intervinguin varis projectistes.

Les funcions del Coordinador en matèria de Seguretat i Salut durant l'elaboració del projecte, segons el R.D. 1627/1997, són les següents:

- Vetllar per a què en fase de concepció, estudi i elaboració del Projecte, el Projectista tingui en consideració els ''Principis Generals de la Prevenció en matèria de Seguretat i Salut'' (Art. 15 a la L.31/1995), i en particular:

    - Prendre les decisions constructives, tècniques i d'organització amb la finalitat de planificar les diferents feines o fases de treball que es desenvolupin simultània o successivament.

    - Estimar la duració requerida per l'execució de les diferents feines o fases de treball.

- Traslladar al Projectista tota la informació preventiva necessària que li cal per integrar la Seguretat i Salut a les diferents fases de concepció, estudi i elaboració del projecte d'obra.

- Tenir en compte, cada vegada que sigui necessari, qualsevol estudi de seguretat i salut o estudi bàsic, així com les previsions i informacions útils per efectuar al seu dia, amb les degudes condicions de seguretat i salut, els previsibles treballs posteriors (manteniment).

- Coordinar l'aplicació del que es disposa en els punts anteriors i redactar o fer redactar l'Estudi de Seguretat i Salut.

Competències en matèria de Seguretat i Salut del Coordinador de Seguretat i Salut d'Obra:

El Coordinador de Seguretat i Salut en fase d'execució d'obra, és designat pel Promotor en tots aquells casos en què intervé més d'una empresa i treballadors autònoms o diversos treballadors autònoms.

Les funcions del Coordinador en matèria de Seguretat i Salut durant l'execució de l'obra, segons el R.D. 1627/1997, són les següents:

- Coordinar l'aplicació dels Principis Generals de l'Acció Preventiva (Art. 15 L. 31/1995):

    - En el moment de prendre les decisions tècniques i d'organització amb el fi de planificar les diferents tasques o fases de treball que s'hagin de desenvolupar simultània o successivament.

    - En l'estimació de la durada requerida per a l'execució d'aquests treballs o fases de treball.

- Coordinar les activitats de l'obra per garantir que els Contractistes, i, si n'hi ha dels Subcontractistes i els treballadors autònoms, apliquin de manera coherent i responsable els Principis de l'Acció Preventiva que recull l'article 15 de la Llei de Prevenció de Riscos Laborals (L.31/1995 de 8 de novembre) durant l'execució de l'obra i, en particular, en les tasques o activitats al què es refereix l'article 10 del R.D. 1627/1997 de 24 d'octubre sobre Disposicions mínimes de Seguretat i Salut a les obres de construcció:

    - El manteniment de l'obra en bon estat d'ordre i neteja.

- L'elecció de l'emplaçament dels llocs i àrees de treball, tenint en compte les seves condicions d'accés, i la determinació de les vies o zones de desplaçament o circulació.
- La manipulació dels diferents materials i la utilització dels mitjans auxiliars.
- El manteniment, el control previ a la posta en servei i el control periòdic de les instal·lacions i dispositius necessaris per a l'execució de l'obra, a fi de corregir els defectes que pugin afectar a la seguretat i la salut dels treballadors.
- La delimitació i el condicionament de les zones d'emmagatzematge i dipòsit dels diferents materials, en particular si es tracta de matèries o substàncies perilloses.
- La recollida dels materials perillosos utilitzats.
- L'emmagatzematge i l'eliminació o evacuació dels residus i deixalles.
- L'adaptació, d'acord amb l'evolució de l'obra, del període de temps efectiu que haurà de dedicar-se als diferents treballs o fases de treball.
- La informació i coordinació entre els contractistes, subcontractistes i treballadors autònoms.
- Les interaccions i incompatibilitats amb qualsevol tipus de treball o activitat que es realitzi en l'obra o a prop del lloc de l'obra.

- Aprovar el Pla de Seguretat i Salut (PSS) elaborat pel contractista i, si s'escau, les modificacions que s'hi haguessin introduït. La Direcció Facultativa prendrà aquesta funció quan no calgui la designació de Coordinador.
- Organitzar la coordinació d'activitats empresarials prevista en l'article 24 de la Llei de Prevenció de Riscos Laborals.
- Coordinar les accions i funcions de control de l'aplicació correcta dels mètodes de treball.
- Adoptar les mesures necessàries perquè només puguin accedir a l'obra les persones autoritzades.

El Coordinador de Seguretat i Salut en la fase d'execució de l'obra respondrà davant del Promotor, del compliment de la seva funció com staff assessor especialitzat en Prevenció de la Sinistralitat Laboral, en col·laboració estricta amb els diferents agents que intervinguin a l'execució material de l'obra. Qualsevol divergència serà presentada al Promotor com a màxim patró i responsable de la gestió constructiva de la promoció de l'obra, a fi que aquest prengui, en funció de la seva autoritat, la decisió executiva que calgui.

Les responsabilitats del Coordinador no eximiran de les seves responsabilitats al Promotor, Fabricants i Subministradors d'equips, eines i mitjans auxiliars, Direcció d'Obra o Direcció Facultativa, Contractistes, Subcontractistes, treballadors autònoms i treballadors.

2.3 PROJECTISTA

És el tècnic habilitat professionalment que, per encàrrec del Promotor i amb subjecció a la normativa tècnica i urbanística corresponent, redacta el Projecte.

Podran redactar projectes parcials del Projecte, o parts que el complementin, altres tècnics, de forma coordinada amb l'autor d'aquest, contant en aquest cas, amb la col·laboració del Coordinador de Seguretat i Salut designat pel Promotor.

Quan el Projecte es desenvolupa o completa mitjançant projectes parcials o d'altres documents tècnics, cada projectista assumeix la titularitat del seu projecte.

Competències en matèria de Seguretat i Salut del Projectista:

- Tenir en consideració els suggeriments del Coordinador de Seguretat i Salut en fase de Projecte per integrar els Principis de l'Acció Preventiva (Art. 15 L. 31/1995), prendre les decisions constructives, tècniques i d'organització que puguin afectar a la planificació dels treballs o fases de treball durant l'execució de les obres.
- Acordar, en el seu cas, amb el promotor la contractació de col·laboracions parcials.

2.4 DIRECTOR D'OBRA

És el tècnic habilitat professionalment que, formant part de la Direcció d'Obra o Direcció Facultativa, dirigeix el desenvolupament de l'obra en els aspectes tècnics, estètics, urbanístics i mediambientals, de conformitat amb el Projecte que el defineix, la llicència constructiva i d'altres autoritzacions preceptives i les condicions del contracte, amb l'objecte d'assegurar l'adequació al fi proposat. En el cas que el Director d'Obra dirigeixi a més a més l'execució material de la mateixa, assumirà la funció

tècnica de la seva realització i del control qualitatiu i quantitatiu de l'obra executada i de la seva qualitat.

Podran dirigir les obres dels projectes parcials altres tècnics, sota la coordinació del Director d'Obra, contant amb la col·laboració del Coordinador de Seguretat i Salut en fase d'Obra, nomenat pel Promotor.

Competències en matèria de Seguretat i Salut del Director d'Obra:

- Verificar el replanteig, l'adequació dels fonaments, estabilitat dels terrenys i de l'estructura projectada a les característiques geotècniques del terreny.

- Si dirigeix l'execució material de l'obra, verificar la recepció d'obra dels productes de construcció, ordenant la realització dels assaigs i proves precises; comprovar els nivells, desploms, influència de les condicions ambientals en la realització dels treballs, els materials, la correcta execució i disposició dels elements constructius, de les instal·lacions i dels Medis Auxiliars d'Utilitat Preventiva i la Senyalització, d'acord amb el Projecte i l'Estudi de Seguretat i Salut.

- Resoldre les contingències que es produeixin a l'obra i consignar en el Llibre d'Ordres i Assistència les instruccions necessàries per la correcta interpretació del Projecte i dels Medis Auxiliars d'Utilitat Preventiva i solucions de Seguretat i Salut Integrada previstes en el mateix.

- Elaborar a requeriment del Coordinador de Seguretat i Salut o amb la seva conformitat, eventuals modificacions del projecte, que vinguin exigides per la marxa de l'obra i que puguin afectar a la Seguretat i Salut dels treballs, sempre que les mateixes s'adeqüin a les disposicions normatives contemplades a la redacció del Projecte i del seu Estudi de Seguretat i Salut.

- Subscriure l'Acta de Replanteig o començament de l'obra, confrontant prèviament amb el Coordinador de Seguretat i Salut l'existència prèvia de l'Acta d'Aprovació del Pla de Seguretat i Salut del contractista.

- Certificar el final d'obra, simultàniament amb el Coordinador de Seguretat, amb els visats que siguin preceptius.

- Conformar les certificacions parcials i la liquidació final de les unitats d'obra i de Seguretat i Salut executades, simultàniament amb el Coordinador de Seguretat.

- Les instruccions i ordres que doni la Direcció d'Obra o Direcció Facultativa, seran normalment verbals, tenint força per obligar a tots els efectes. Els desviaments respecte al compliment del Pla de Seguretat i Salut, s'anotaran pel Coordinador al Llibre d'incidències.

- Elaborar i subscriure conjuntament amb el Coordinador de Seguretat, la Memòria de Seguretat i Salut de l'obra finalitzada, per lliurar-la al promotor, amb els visats que foren perceptius.

2.5 CONTRACTISTA O CONSTRUCTOR (EMPRESARI PRINCIPAL) I SUBCONTRACTISTES

Definició de Contractista:

És qualsevol persona, física o jurídica, que individual o col·lectivament, assumeix contractualment davant el Promotor, el compromís d'executar, en condicions de solvència i Seguretat, amb medis humans i materials, propis o aliens, les obres o part de les mateixes amb subjecció al contracte, el Projecte i el seu Estudi de Seguretat i Salut.

Definició de Subcontractista:

És qualsevol persona física o jurídica que assumeix contractualment davant el contractista, empresari principal, el compromís de realitzar determinades parts o instal·lacions de l'obra, amb subjecció al contracte, al Projecte i al Pla de Seguretat, del Contractista, pel que es regeix la seva execució.

Competències en matèria de Seguretat i Salut del Contractista i/o Subcontractista:

El Contractista haurà d'executar l'obra amb subjecció al Projecte, directrius de l'Estudi i compromisos del Pla de Seguretat i Salut, a la legislació aplicable i a les instruccions del Director d'Obra, i del Coordinador de Seguretat i Salut, amb la finalitat de dur a terme les condicions preventives de la sinistralitat laboral i l'assegurament de la qualitat, compromeses en el Pla de Seguretat i Salut i exigides en el Projecte.

Tenir acreditació empresarial i la solvència i capacitació tècnica, professional i econòmica que l'habiliti per al compliment de les condicions exigibles per actuar com constructor (i/o subcontractista, en el seu cas), en condicions de Seguretat i Salut.

Designar al Cap d'Obra que assumirà la representació tècnica del Constructor (i/o Subcontractista, en el seu cas), a l'obra i que per la seva titulació o experiència haurà de tenir la capacitat adequada d'acord amb les característiques i complexitat de l'obra.

Assignar a l'obra els medis humans i materials que la seva importància ho requereixi.

Formalitzar les subcontractacions de determinades parts o instal·lacions de l'obra dins dels límits establerts en el Contracte i conforme amb la llei de la subcontractació 32/2006 i el Reial Decret 1109/2007.

Redactar i signar el Pla de Seguretat i Salut que desenvolupi l'Estudi de Seguretat i Salut del Projecte. El Subcontractista podrà incorporar els suggeriments de millora corresponents a la seva especialització, en el Pla de Seguretat i Salut del Contractista i presentar-los a l'aprovació del Coordinador de Seguretat.

El representant legal del Contractista signarà l'Acta d'Aprovació del Pla de Seguretat i Salut conjuntament amb el Coordinador de Seguretat.

Signar l'Acta de Replanteig o començament i l'Acta de Recepció de l'obra.

Aplicarà els Principis de l'Acció Preventiva que recull l'article 15 de la Llei de Prevenció de Riscos Laborals, en particular, en desenvolupar les tasques o activitats indicades en l'esmentat article 10 del R.D. 1627/1997:

- Complir i fer complir al seu personal allò establert en el Pla de Seguretat i Salut (PSS).
- Complir la normativa en matèria de prevenció de riscos laborals, tenint en compte, si s'escau, les obligacions que fan referència a la coordinació d'activitats empresarials previstes en l'article 24 de la Llei de Prevenció de Riscos Laborals, i en conseqüència complir el R.D. 171/2004, i també complir les disposicions mínimes establertes en l'annex IV del R.D. 1627/1997, durant l'execució de l'obra.
- Informar i facilitar les instruccions adequades als treballadors autònoms sobre totes les mesures que s'hagin d'adoptar pel que fa a la seguretat i salut a l'obra.
- Atendre les indicacions i complir les instruccions del Coordinador en matèria de seguretat i salut durant l'execució de l'obra, i si és el cas, de la Direcció Facultativa.

Els Contractistes i Subcontractistes seran responsables de l'execució correcta de les mesures preventives fixades en el Pla de Seguretat i Salut (PSS) en relació amb les obligacions que corresponen directament a ells o, si escau, als treballadors autònoms que hagin contractat.

A més, els Contractistes i Subcontractistes respondran solidàriament de les conseqüències que es derivin de l'incompliment de les mesures previstes al Pla, als termes de l'apartat 2 de l'article 42 de la Llei de Prevenció de Riscos Laborals.

El Contractista principal haurà de vigilar el compliment de la normativa de prevenció de riscos laborals per part de les empreses Subcontractistes.

Abans de l'inici de l'activitat a l'obra, el Contractista principal exigirà als Subcontractistes que acreditin per escrit que han realitzat, per als treballs a realitzar, l'avaluació de riscos i la planificació de la seva activitat preventiva. Així mateix, el Contractista principal exigirà als Subcontractistes que acreditin per escrit que han complert les seves obligacions en matèria d'informació i formació respecte als treballadors que hagin de prestar servei a l'obra.

El Contractista principal haurà de comprovar que els Subcontractistes que concorren a l'obra han establert entre ells els medis necessaris de coordinació.

Les responsabilitats del Coordinador, de la Direcció Facultativa i del Promotor no eximiran de les seves responsabilitats als Contractistes i al Subcontractistes.

El Constructor serà responsable de la correcta execució dels treballs mitjançant l'aplicació de Procediments i Mètodes de Treball intrínsecament segurs (SEGURETAT INTEGRADA), per assegurar la integritat de les persones, els materials i els mitjans auxiliars fets servir a l'obra.

El Contractista principal facilitarà per escrit a l'inici de l'obra, el nom del Director Tècnic, que serà creditor de la conformitat del Coordinador i de la Direcció Facultativa. El Director Tècnic podrà exercir simultàniament el càrrec de Cap d'Obra, o bé, delegarà l'esmentada funció a altre tècnic, Cap d'Obra, amb coneixements contrastats i suficients de construcció a peu d'obra. El Director Tècnic, o en absència el Cap d'Obra o l'Encarregat General, ostentaran successivament la prelació de representació del Contractista a l'obra.

El representant del Contractista a l'obra, assumirà la responsabilitat de l'execució de les activitats preventives incloses al present Plec i el seu nom figurarà al Llibre d'Incidències.

Serà responsabilitat del Contractista i del Director Tècnic, o del Cap d'Obra i/o Encarregat en el seu cas, l'incompliment de les mesures preventives, a l'obra i entorn material, de conformitat a la normativa legal vigent.

El Contractista també serà responsable de la realització del Pla de Seguretat i Salut (PSS), així com de l'específica vigilància i supervisió de seguretat, tant del personal propi com subcontractat, així com de facilitar les mesures sanitàries de caràcter preventiu laboral, formació, informació i capacitació del personal, conservació i reposició dels elements de protecció personal dels treballadors, càlcul i dimensions dels Sistemes de Proteccions Col·lectives i en especial, les baranes i passarel·les, condemna de forats verticals i horitzontals susceptibles de permetre la caiguda de persones o objectes, característiques de les escales i estabilitat dels esglaons i recolzadors, ordre i neteja de les zones de treball, enllumenat i ventilació dels llocs de treball, bastides, apuntalaments, encofrats i estintolaments, aplecs i emmagatzematges de materials, ordre d'execució dels treballs constructius, seguretat de les màquines, grues, aparells d'elevació, mesures auxiliars i equips de treball en general, distància i localització d'estesa i canalitzacions de les companyies subministradores, així com qualsevol altre mesura de caràcter general i d'obligat compliment, segons la normativa legal vigent i els costums del sector i que pugui afectar a aquest centre de treball.

El contractista ha de designar la presència de recursos preventius i es determinarà la forma de dur-los a terme en el pla de seguretat i salut, segons la disposició addicional catorzena de la Llei 31/1995, de 8 de novembre, de prevenció de riscos laborals i desenvolupada pel Reial Decret 604/2006.

El Director Tècnic (o el Cap d'Obra), visitaran l'obra com a mínim amb una cadència diària i hauran de donar les instruccions pertinents a l'Encarregat General, que haurà de ser una persona de provada capacitat pel càrrec, haurà d'estar present a l'obra durant la realització de tot el treball que s'executi. Sempre que sigui preceptiu i no existeixi altra designada a l'efecte, s'entendrà que l'Encarregat General és al mateix temps el Supervisor General de Seguretat i Salut del Centre de Treball per part del Contractista, amb independència de qualsevol altre requisit formal.

L'acceptació expressa o tàcita del Contractista pressuposa que aquest ha reconegut l'emplaçament del terreny, les comunicacions, accessos, afectació de serveis, característiques del terreny, mides de seguretats necessàries, etc. i no podrà al·legar en el futur ignorància d'aquestes circumstàncies.

El Contractista haurà de disposar de les pòlisses d'assegurança necessària per a cobrir les responsabilitats que puguin esdevenir per motius de l'obra i el seu entorn, i serà responsable dels danys i prejudicis directes o indirectes que pugui ocasionar a tercers, tant per omissió com per negligència, imprudència o impericia professional, del personal al seu càrrec, així com del Subcontractistes, industrials i/o treballadors autònoms que intervinguin a l'obra.

Les instruccions i ordres que doni la Direcció d'Obra o Direcció Facultativa, seran normalment verbals, tenint força per obligar a tots els efectes. Els desviaments respecte al compliment del Pla de Seguretat i Salut, s'anotaran pel Coordinador al Llibre d'Incidències.

En cas d'incompliment reiterat dels compromisos del Pla de Seguretat i Salut (PSS), el Coordinador i Tècnics de la Direcció d'Obra o Direcció Facultativa, Constructor, Director Tècnic, Cap d'Obra, Encarregat, Supervisor de Seguretat, Delegat Sindical de Prevenció o els representants del Servei de Prevenció (propi o concertat) del Contractista i/o Subcontractistes, tenen el dret a fer constar al Llibre d'Incidències, tot allò que consideri d'interès per a reconduir la situació als àmbits previstos al Pla de Seguretat i Salut de l'obra.

Les condicions de seguretat i salut del personal, dins de l'obra i els seus desplaçaments a/o des del seu domicili particular, seran responsabilitat dels Contractistes i/o Subcontractistes així com dels propis treballadors Autònoms.

També serà responsabilitat del Contractista, el tancament perimetral del recinte de l'obra i protecció de la mateixa, el control i reglament intern de policia a l'entrada, per a evitar la intromissió incontrolada de tercers aliens i curiosos, la protecció d'accessos i l'organització de zones de pas amb destinació als visitants de les oficines d'obra.

El Contractista haurà de disposar d'un senzill, però efectiu, Pla d'Emergència per a l'obra, en previsió d'incendis, pluges, glaçades, vent, etc. que puguin posar en situació de risc al personal d'obra, a tercers o als medis e instal·lacions de la pròpia obra o limítrofs.

El Contractista i/o Subcontractistes tenen absolutament prohibit l'ús d'explosius sense autorització escrita de la Direcció d'Obra o Direcció Facultativa.

La utilització de grues, elevadors o d'altres màquines especials, es realitzarà per operaris especialitzats i posseïdors del carnet de grua torre, del títol d'operador de grua mòbil i en altres casos l'acreditació que correspongui, sota la supervisió d'un tècnic especialitzat i competent a càrrec del Contractista. El Coordinador rebrà una copia de cada títol d'habilitació signat per l'operador de la màquina i del responsable tècnic que autoritza l'habilitació avalant-hi la idoneïtat d'aquell per a realitzar la seva feina, en aquesta obra en concret.

Tot operador de grua mòbil haurà d'estar en possessió del carnet de gruista segons la Instrucció Tècnica Complementaria ''MIE-AEM-4'' aprovada per RD 837/2003 expedit pel òrgan competent o en

el seu defecte certificat de formació com a operador de grua de l'Institut Gaudí de la Construcció o entitat similar; tot ell per garantir el total coneixement dels equips de treballs de forma que es pugui garantir el màxim de seguretat a les tasques a desenvolupar.

El delegat del contractista haurà de certificar que tot operador de grua mòbil es troba en possessió del carnet de gruista segons especificacions del paràgraf anterior, així mateix haurà de certificar que totes les grues mòbils que s'utilitzin a l'obra compleixen totes i cadascunes de les especificacions establertes a l'ITC ''MIE-AEM-4''.

2.6 TREBALLADORS AUTÒNOMS

Persona física diferent al Contractista i/o Subcontractista que realitzarà de forma personal i directa una activitat professional, sense cap subjecció a un contracte de treball, i que assumeix contractualment davant el Promotor, el Contractista o el Subcontractista el compromís de realitzar determinades parts o instal·lacions de l'obra.

Competències en matèria de Seguretat i Salut del Treballador Autònom:

- Aplicar els Principis de l'Acció Preventiva que es recullen en l'article 15 de la Llei de Prevenció de Riscos Laborals, en particular, en desenvolupar les tasques o activitats indicades en l'article 10 del R.D. 1627/1997.
- Complir les disposicions mínimes de seguretat i salut, que estableix l'annex IV del R.D. 1627/1997, durant l'execució de l'obra.
- Complir les obligacions en matèria de prevenció de riscos que estableix pels treballadors l'article 29, 1,2, de la Llei de Prevenció de Riscos Laborals.
- Ajustar la seva actuació en l'obra conforme als deures de coordinació d'activitats empresarials establerts en l'article 24 de la Llei de Prevenció de Riscos Laborals, participant, en particular, en qualsevol mesura d'actuació coordinada que s'hagi establert.
- Utilitzar els equips de treball d'acord amb allò disposat en el R.D. 1215/1997, de 18 de juliol, pel qual s'estableixen les disposicions mínimes de seguretat i salut per a la utilització dels equips de treball per part dels treballadors.
- Escollir i utilitzar els equips de protecció individual, segons preveu el R.D. 773/1997, de 30 de maig, sobre disposicions mínimes de seguretat i salut relativa a la utilització dels equips de protecció individual per part dels treballadors.
- Atendre les indicacions i complir les instruccions del Coordinador en matèria de seguretat i de salut durant l'execució de l'obra i de la Direcció d'Obra o Direcció Facultativa, si n'hi ha.
- Els treballadors autònoms hauran de complir allò establert en el Pla de Seguretat i Salut (PSS):
    - La maquinària, els aparells i les eines que s'utilitzen a l'obra, han de respondre a les prescripcions de seguretat i salut, equivalents i pròpies, dels equipaments de treball que l'empresari Contractista posa a disposició dels seus treballadors.
    - Els autònoms i els empresaris que exerceixen personalment una activitat a l'obra, han d'utilitzar equipament de protecció individual apropiat, i respectar el manteniment en condicions d'eficàcia dels diferents sistemes de protecció col·lectiva instal·lats a l'obra, segons el risc que s'ha de prevenir i l'entorn del treball.

2.7 TREBALLADORS

Persona física diferent al Contractista, Subcontractista i/o Treballador Autònom que realitzarà de forma personal i directa una activitat professional remunerada per compte aliè, amb subjecció a un contracte laboral, i que assumeix contractualment davant l'empresari el compromís de desenvolupar a l'obra les activitats corresponents a la seva categoria i especialitat professional, seguint les instruccions d'aquell.

Competències en matèria de Seguretat i Salut del Treballador:

- El deure d'obeir les instruccions del Contractista en allò relatiu a Seguretat i Salut.
- El deure d'indicar els perills potencials.
- Té responsabilitat dels actes personals.
- Té el dret a rebre informació adequada i comprensible i a formular propostes, en relació a la seguretat i salut, en especial sobre el Pla de Seguretat i Salut (PSS).
- Té el dret a la consulta i participació, d'acord amb l'article 18, 2 de la Llei de Prevenció de Riscos Laborals.
- Té el dret a adreçar-se a l'autoritat competent.

- Té el dret a interrompre el treball en cas de perill imminent i seriós per a la seva integritat i la dels seus companys o tercers aliens a l'obra.

- Té el dret de fer us i el fruit d'unes instal·lacions provisionals de Salubritat i Confort, previstes especialment pel personal d'obra, suficients, adequades i dignes, durant el temps que duri la seva permanència a l'obra.

3. DOCUMENTACIÓ PREVENTIVA DE CARÀCTER CONTRACTUAL

3.1 INTERPRETACIÓ DELS DOCUMENTS VINCULANTS EN MATÈRIA DE SEGURETAT I SALUT

Excepte en el cas que l'escriptura del Contracte o Document de Conveni Contractual ho indiqui específicament d'altra manera, l'ordre de prelació dels Documents contractuals en matèria de Seguretat i Salut per aquesta obra serà el següent:

- Escriptura del Contracte o Document del Conveni Contractual.

- Bases del Concurs.

- Plec de Prescripcions per la Redacció dels Estudis de Seguretat i Salut i la Coordinació de Seguretat i salut en fases de Projecte i/o d'Obra.

- Plec de Condicions Generals del Projecte i de l'Estudi de Seguretat i Salut.

- Plec de Condicions Facultatives i Econòmiques del Projecte i de l'Estudi de Seguretat i Salut.

- Procediments Operatius de Seguretat i Salut i/o Procediments de control Administratiu de Seguretat, redactats durant la redacció del Projecte i/o durant l'Execució material de l'Obra, pel Coordinador de Seguretat.

- Plànols i Detalls Gràfics de l'Estudi de Seguretat i Salut.

- Pla d'Acció Preventiva de l'empresari-contractista.

- Pla de Seguretat i Salut de desenvolupament de l'Estudi de Seguretat i Salut del Contractista per l'obra en qüestió.

- Protocols, procediments, manuals i/o Normes de Seguretat i Salut interna del Contractista i/o Subcontractistes, d'aplicació en l'obra.

Feta aquesta excepció, els diferents documents que constitueixen el Contracte seran considerats com mútuament explicatius, però en el cas d'ambigüitats o discrepàncies interpretatives de temes relacionats amb la Seguretat, seran aclarides i corregides pel Director d'Obra qui, després de consultar amb el Coordinador de Seguretat, farà l'ús de la seva facultat d'aclarir al Contractista les interpretacions pertinents.

Si en el mateix sentit, el Contractista descobreix errades, omissions, discrepàncies o contradiccions tindrà que notificar-ho immediatament per escrit al Director d'Obra qui després de consultar amb el Coordinador de Seguretat, aclarirà ràpidament tots els assumptes, notificant la seva resolució al Contractista. Qualsevol treball relacionat amb temes de Seguretat i Salut, que hagués estat executat pel Contractista sense prèvia autorització del Director d'Obra o del Coordinador de Seguretat, serà responsabilitat del Contractista, restant el Director d'Obra i el Coordinador de Seguretat, eximits de qualsevol responsabilitat derivada de les conseqüències de les mesures preventives, tècnicament inadequades, que hagin pogut adoptar el Contractista pel seu compte.

En el cas que el contractista no notifiqui per escrit el descobriment d'errades, omissions, discrepàncies o contradiccions, això, no tan sols no l'eximeix de l'obligació d'aplicar les mesures de Seguretat i Salut raonablement exigibles per la reglamentació vigent, els usos i la praxi habitual de la Seguretat Integrada en la construcció, que siguin manifestament indispensables per dur a terme l'esperit o la intenció posada en el Projecte i l'Estudi de Seguretat i Salut, si no que hauran de ser materialitzats com si haguessin estat completes i correctament especificades en el Projecte i el corresponent Estudi de Seguretat i Salut.

Totes les parts del contracte s'entenen complementàries entre si, per la qual cosa qualsevol treball requerit en un sol document, encara que no estigui esmentat en cap altre, tindrà el mateix caràcter contractual que si s'hagués recollit en tots.

3.2 VIGÈNCIA DE L'ESTUDI DE SEGURETAT I SALUT

El Coordinador de Seguretat, a la vista dels continguts del Pla de Seguretat i Salut aportat pel Contractista, com document de gestió preventiva d'adaptació de la seva pròpia ''cultura preventiva interna d'empresa'' el desenvolupament dels continguts del Projecte i l'Estudi de Seguretat i Salut per l'execució material de l'obra, podrà indicar en l'Acta d'Aprovació del Pla de Seguretat, la declaració expressa de subsistència, d'aquells aspectes que puguin estar, a criteri del Coordinador, millor desenvolupats en l'Estudi de Seguretat, com ampliadors i complementaris dels continguts del Pla de

Seguretat i Salut del Contractista.

Els Procediments Operatius i/o Administratius de Seguretat, que pugessin redactar el Coordinador de Seguretat i Salut amb posterioritat a l'Aprovació del Pla de Seguretat i Salut, tindrà la consideració de document de desenvolupament de l'Estudi i Pla de Seguretat, essent, per tant, vinculants per les parts contractants.

3.3 PLA DE SEGURETAT I SALUT DEL CONTRACTISTA

D'acord al que es disposa el R.D. 1627 / 1997, cada contractista està obligat a redactar, abans de l'inici dels seus treballs a l'obra, un Pla de Seguretat i Salut adaptant aquest E.S.S. als seus medis, mètodes d'execució i al ''PLA D'ACCIÓ PREVENTIVA INTERNA D'EMPRESA'', realitzat de conformitat al R.D.39 / 1997 ''LLEI DE PREVENCIÓ DE RISCOS LABORALS'' (Arts. 1, 2 ap. 1, 8 i 9) .

El Contractista en el seu Pla de Seguretat i Salut està obligat a incloure els requisits formals establerts a l'Art. 7 del R.D. 1627/ 1997, no obstant, el Contractista té plena llibertat per estructurar formalment aquest Pla de Seguretat i Salut.

El Contractista, en el seu Pla de Seguretat i Salut, adjuntarà, com a mínim, els plànols següents amb els continguts que en cada cas s'indiquen.

Plànol o Plànols de situació amb les característiques de l'entorn. Indicant:

- Ubicació dels serveis públics.
    - Electricitat.
    - Clavegueram.
    - Aigua potable.
    - Gas.
    - Oleoductes.
    - Altres.
- Situació i amplada dels carrers (reals i previstos).
    - Accessos al recinte.
    - Garites de control d'accessos.
- Acotat del perímetre del solar.
- Distàncies de l'edifici amb els límits del solar.
- Edificacions veïnes existents.
- Servituds.

Plànols en planta d'ordenació general de l'obra, segons les diverses fases previstes en funció del seu pla d'execució real. Indicant:

- Tancament del solar.
- Murs de contenció, atalussats, pous, talls del terreny i desnivells.
- Nivells definitius dels diferents accessos al solar i rasants de vials colindants.
- Ubicació d'instal·lacions d'implantació provisional per al personal d'obra.
    - Banys: Equipament (lavabos, retretes, dutxes, escalfador..,).
    - Vestuaris del personal: Equipament (taquilles, bancs correguts, estufes..,).
    - Refectori o Menjador: Equipament (taules, seients, escalfaplats, frigorífic..,).
    - Farmaciola: Equipament.
    - Altres.
- Llocs destinats a apilaments.
    - Àrids i materials ensitjats.
    - Armadures, barres, tubs i biguetes.
    - Materials paletitzats.

- Fusta.
- Materials ensacats.
- Materials en caixes.
- Materials en bidons.
- Materials solts.
- Runes i residus.
- Ferralla.
- Aigua.
- Combustibles.
- Substàncies tòxiques.
- Substàncies explosives i/o deflagrants.

- Ubicació de maquinària fixa i àmbit d'influència previst.
  - Aparells de manutenció mecànica: grues torre, muntacàrregues, cabrestants, maquinetes, baixants de runes, cintes transportadores, bomba d'extracció de fluids.
  - Estació de formigonat.
  - Sitja de morter.
  - Planta de piconament i/o selecció d'àrids.
- Circuits de circulació interna de vehicles, límits de circulació i zones d'aparcament. Senyalització de circulació.
- Circuits de circulació interna del personal d'obra. Senyalització de Seguretat.
- Esquema d'instal·lació elèctrica provisional.
- Esquema d'instal·lació d'il·luminació provisional.
- Esquema d'instal·lació provisional de subministrament d'aigua.

Plànols en planta i seccions d'instal·lacions de Sistemes de Protecció Col·lectiva.

(*) Representació cronològica per fases d'execució.

- Protecció en previsió de caigudes de persones o objectes des de buits verticals de façanes:
  - Ubicació de bastida porticada d'estructura tubular cobrint la totalitat dels fronts de façana en avançament simultani a l'execució d'estructura fins l'acabament de tancaments i coberta.(*).

    (*) Sistema de Protecció Col·lectiva preferent.
  - Ubicació i replanteig del conjunt de forques metàl·liques i xarxes de seguretat.(*).

    (*) En cas de no realitzar-se seguretat integrada amb bastides tubulars, prèvia justificació en l'ESS.
  - Ubicació i replanteig de xarxes de desencofrat.
  - Ubicació i replanteig de baranes de seguretat (*).

    (*) En cas de no realitzar-se seguretat integrada amb bastides tubulars, prèvia justificació en l'ESS.
  - Ubicació i replanteig de marquesines en voladís de seguretat (*).

    (*) En cas de no realitzar-se seguretat integrada amb bastides tubulars, prèvia justificació en l'ESS.
- Protecció en previsió de caigudes de persones o objectes des de buits verticals d'escales:
  - Ubicació i replanteig de xarxes verticals de seguretat en perímetre i buit de travessers d'escales (*).

    (*) Sistema de Protecció Col·lectiva preferent.
  - Ubicació i replanteig de baranes de seguretat en perímetre i buit de travessers d'escales.
- Protecció en previsió de caigudes de persones o objectes des de buits horitzontals de patis de llums, xemeneies, buits d'instal·lacions i encofrats.
  - Ubicació i replanteig de condemna amb malla electrosoldada enjovat en el cèrcol perimetral (*).

    (*) Sistema de Protecció Col·lectiva preferent en forjat.
  - Ubicació i replanteig de xarxes horitzontals de seguretat en patis interiors.

- Planta d'estructura amb ubicació i replanteig de xarxes horitzontals de seguretat sota taulers i sotaponts d'encofrats horitzontals recuperables.
- Ubicació i replanteig d'entarimat horitzontal de fusta colada en passos d'instal·lacions, arquetes i registres provisionals.
- Ubicació i replanteig de barana perimetral de seguretat.

Plànols de proteccions en plataformes i zones de pas. Contingut:

- Passarel·les (ubicació i elements constitutius).
- Escales provisionals.
- Detalls de tapes provisionals d'arquetes o de buits.
- Abalissament i senyalització de zones de pas.
- Condemna d'accessos i proteccions en contenció d'estabilitat de terrenys.
- Ubicació de bastides penjades: Projecte i replanteig dels pescants i les guindoles.
- Sàgola de cable per a ancoratge i lliscament de cinturó de seguretat en perímetres exteriors amb risc de caigudes d'altura.

Plànol o plànols de distribució d'elements de seguretat per a l'ús i manteniment posterior de l'obra executada (*).

- Bastides suspeses sobre guindoles carrileres per a neteja de façana.
- Plataformes lliscants sobre carrils per a manteniment de paraments verticals.
- Bastides especials.
- Plataformes en voladís i moll de descàrrega escamotejables per a introducció i evacuació d'equips.
- Baranes perimetrals escamotejables per a treballs de manteniment en cobertes no transitables.
- Escales de gat amb enclavament d'accessos i equipament de Sistema de Protecció Col·lectiva.
- Replanteig d'ancoratges i sàgoles per a cinturons en façanes, xemeneies, finestrals i patis.
- Replanteig de pescants escamotejables o bigues retràctils.
- Escala d'incendis i/o mànega tèxtil ignífuga d'evacuació.
- Altres.

(*) Tant sols en cas que estiguin contemplats en el Projecte Executiu.

Plànol d'evacuació interna d'accidentats (*).

- Plànol de carrers per a evacuació d'accidentats en obres urbanes.
- Plànol de carreteres per a evacuació d'accidentats en obres aïllades.

(*) Tant sols per a obres complexes o especials.

Altres

3.4 EL "LLIBRE D'INCIDÈNCIES"

A l'obra existirà, adequadament protocolitzat, el document oficial ''Llibre d'incidències'', facilitat pel Col·legi Professional corresponent al qual pertanyi el tècnic que hagi aprovat el pla de seguretat i salut o per l'Oficina de Supervisió de Projectes o òrgan equivalent quan es tracti d'obres de les Administracions públiques.

Segons l'article 13 del Real Decret 1627/97 de 24 d'Octubre, modificat pel RD 1109/2007 , aquest llibre haurà d'estar permanentment a l'obra, en poder del coordinador de seguretat i salut , i a la disposició de la direcció d'obra o direcció facultativa , contractistes , subcontractistes i treballadors autònoms, les persones o òrgans amb responsabilitat en matèria de prevenció de les empreses que intervinguin en l'obra, tècnics dels òrgans especialitzats en matèria de seguretat i salut en el treball de les Administracions públiques competents, o en el seu cas, del representant dels treballadors, els quals podran realitzar les anotacions que considerin adequades respecte a les desviacions en el compliment del Pla de Seguretat i Salut.

Quan es realitzi una anotació en el llibre d'incidències, el coordinador en matèria de seguretat i salut durant l'execució de l'obra o, quan no sigui necessària la designació de coordinador, la direcció facultativa, la notificarà al contractista afectat i als representants dels treballadors d'aquest i només en el cas que l'anotació es refereixi a qualsevol incompliment dels advertiments o observacions prèviament anotades en aquest llibre així com en el supòsit de paralització dels treballs, s'ha de remetre una còpia a la Inspecció de Treball i Seguretat Social en el termini de vint-i-quatre hores i s'especificarà si l'anotació efectuada suposa una reiteració d'una advertència o observació anterior o si, per contra, es tracta d'una nova observació.

3.5 CARÀCTER VINCULANT DEL CONTRACTE O DOCUMENT DEL "CONVENI DE PREVENCIÓ I COORDINACIÓ" I DOCUMENTACIÓ CONTRACTUAL ANNEXA EN MATÈRIA DE SEGURETAT

El CONVENI DE PREVENCIÓ i COORDINACIÓ subscrit entre el Promotor (o el seu representant), Contractista, Projectista, Coordinador de Seguretat, Direcció d'Obra o Direcció Facultativa i

Representant Sindical Delegat de Prevenció, podrà ésser elevat a escriptura pública a requeriment de les parts atorgants del mateix, essent de compte exclusiva del Contractista totes les despeses notarials i fiscals que es derivin.

El Promotor podrà prèvia notificació escrita al Contractista, assignar totes o part de les seves facultats assumides contractualment, a la persona física, jurídica o corporació que tingues a be designar a l'efecte, segons procedeixi.

Els terminis i provisions de la documentació contractual contemplada en l'apartat 2.1. del present Plec, junt amb els terminis i provisions de tots els documents aquí incorporats per referència, constitueixen l'acord ple i total entre les parts i no durà a terme cap acord o enteniment de cap naturalesa, ni el Promotor farà cap endossament o representacions al Contractista, excepte les que s'estableixin expressament mitjançant contracte. Cap modificació verbal als mateixos tindrà validesa o força o efecte algun.

El Promotor i el Contractista s'obligaran a si mateixos i als seus successors, representants legals i/o concessionaris, amb respecte al pactat en la documentació contractual vinculant en matèria de Seguretat. El Contractista no es agent o representant legal del Promotor, pel que aquest no serà responsable de cap manera de les obligacions o responsabilitats en què incorri o assumeixi el Contractista.

No es considerarà que alguna de les parts hagi renunciat a algun dret, poder o privilegi atorgat per qualsevol dels documents contractuals vinculants en matèria de Seguretat, o provisió dels mateixos, llevat que tal renúncia hagi estat degudament expressada per escrit i reconeguda per les parts afectades.

Tots els recursos o remeis brindats per la documentació contractual vinculant en matèria de Seguretat, hauran de ser presos i interpretats com acumulatius, és a dir, addicionals a qualsevol altre recurs prescrit per la llei.

Les controvèrsies que puguin sorgir entre les parts, respecte a la interpretació de la documentació contractual vinculant en matèria de Seguretat, serà competència de la jurisdicció civil. No obstant, es consideraran actes jurídics separables els que es dicten en relació amb la preparació i adjudicació del Contracte i, en conseqüència, podran ser impugnats davant l'ordre jurisdiccional contenciós-administratiu d'acord amb la normativa reguladora de l'esmentada jurisdicció

4. NORMATIVA LEGAL D'APLICACIÓ

Per a la realització del Pla de Seguretat i Salut, el Contractista tindrà en compte la normativa existent i vigent en el decurs de la redacció de l'ESS (o EBSS), obligatòria o no, que pugui ésser d'aplicació.

A títol orientatiu, i sense caràcter limitatiu, s'adjunta una relació de normativa aplicable. El Contractista, no obstant, afegirà al llistat general de la normativa aplicable a la seva obra les esmenes de caràcter tècnic particular que no siguin a la relació i correspongui aplicar al seu Pla.

4.1 TEXTOS GENERALS

- Convenis col·lectius.
- "Reglamento de seguridad e higiene en el trabajo en la industria de la construcción. OM 20 de mayo de 1952 (BOE 15 de junio de 1958)". Modificada per "Orden 10 de diciembre de 1953 (BOE 2 de febrero de 1956)" i "Orden 23 de de septiembre 1966 (BOE 1 de octubre de 1966)". Derogada parcialment per "Orden 20 de enero de 1956 (BOE 2 de febrero de 1956)" i "R.D. 2177/2004 (BOE 13 de noviembre de 2004)".
- "Ordrenanza laboral de la construcción, vidrio y cerámica. OM 28 de agosto de 1970 (BOE 5, 7, 8, 9 de septiembre de 1970)", en vigor capítols VI i XVI i les modificacions "Orden 22 de marzo de 1972 (BOE 31 de marzo de 1972)", "Orden 28 de julio (BOE 10 de agosto de 1972)" i "Orden 27 de julio de 1973 (BOE 31 de julio de 1973)". Derogada parcialment per "Orden 28 de diciembre (BOE 29 de diciembre de 1994)".
- "Ordenanza general de seguridad e higiene en el trabajo. OM 9 de marzo de 1971 (BOE 16 de marzo de 1971)", en vigor parts del títol II. Derogada parcialment per "R.D. 1316/1989 (BOE 2 de noviembre de 1989)", "Ley 31/1995 (BOE 10 de noviembre de 1995)", R.D. 486/1997 (BOE 23 de abril de 1997)", "R.D. 664/1997 (BOE 24 de mayo de 1997)", "R.D. 665/1997 (BOE 24 de mayo de 1997)", "R.D. 773/1997 (BOE 12 de junio de 1997)", "R.D. 1215/1997 (BOE 7 de agosto de 1997)", "R.D. 614/2001 (BOE 21 de junio de 2001)" i "R.D. 349/2003 (BOE 5 de abril de 2003)".
- " Cuadro de enfermedades profesionales. R.D. 1995/1978 (BOE 25 de agosto de 1978)". Modificada per "R.D. 2821/1981 de 27 de noviembre (BOE 1 de diciembre de 1981)".
- "Regulación de la jornada de trabajo, jornadas especiales y descanso. R.D. 2001/1983 de 28

de julio (BOE 29 de julio de 1983)". Modificada per "R.D. 2403/1985 (BOE 30 de diciembre de 1985)", "R.D. 1346/1989 (BOE 7 de noviembre 1989)" i anul·lada parcialment per "R.D. 1561/1995 de 21 de septiembre (BOE 26 de septiembre de 1995)".

- "Orden de 20 de septiembre de 1986, por la que se establece el modelo de libro de incidencias correspondiente a las obras en las que sea obligatorio un estudio de Seguridad e Higiene en el trabajo (BOE de 13 de octubre de 1986)".
- "Establecimiento de modelos de notificación de accidentes de trabajo. OM 16 de diciembre de 1987 (BOE 29 de diciembre de 1987)".
- "Instrumento de ratificación de 17 de julio de 1990 del Convenio de 24 de junio de 1986 sobre Utilización del asbesto en condiciones de seguridad (número 162 de la OIT), adoptado en Ginebra (BOE de 23 de noviembre de 1990)".
- "Ley de prevención de riesgos laborales. Ley 31/1995 de noviembre (BOE 10 de noviembre de 1995)". Complementada per "R.D. 614/2001 de 8 de junio (BOE 21 de junio de 2001)".
- "Real Decreto 363/1995, de 10 de marzo, por la que se aprueba el reglamento sobre notificación de sustancias nuevas y clasificación, envasado y etiquetado de sustancias peligrosas (BOE de 5 de junio de 1995)".
- "Real Decreto 1561/1995, de 21 de septiembre, sobre jornadas especiales de trabajo (BOE de 26 de septiembre de 1995)".
- "Reglamento de los servicios de prevención. R.D. 39/1997 de 17 de enero (BOE 31 de enero de 1997)". Complementat per "Orden de 22 de abril de 1997 (BOE 24 de abril de 1997)" i "R.D. 688/2005 (BOE 11 de junio de 2006)". Modificat per "R.D. 780/1998 de 30 de abril (BOE 1 de mayo de 1998)" i "R.D. 604/2006 (BOE 29 de mayo de 2006)".
- "Disposiciones mínimas de seguridad y salud en los lugares de trabajo. R.D. 486/1997 de 14 de abril de 1997 (BOE 23 de abril de 1997)". Complementat per "Orden TAS/2947/2007 (BOE 11 de octubre de 2007)" i modificat per "R.D. 2177/2004 (BOE 13 de noviembre de 2004)".
- "Disposiciones mínimas de seguridad y salud relativas a la manipulación manual de cargas que comporten riesgos, en particular dorsolumbares, para los trabajadores. R.D. 487/1997 de 14 de abril de 1997 (BOE 23 de abril de 1997)".
- "Disposiciones mínimas de seguridad y salud para la utilización por los trabajadores de los equipos de trabajo. R.D. 1215/1997 de 18 de julio (BOE 7 de agosto de 1997)".
- "Disposiciones mínimas destinadas a proteger la seguridad y la salud de los trabajadores en las actividades mineras. R.D. 1389/1997 de 5 de septiembre (BOE 7 de octubre de 1997)".
- "Disposiciones mínimas de seguridad y salud en las obras de construcción. R.D. 1627/1997 de 24 de octubre (BOE 25 de octubre de 1997)". Modificat per "R.D. 2177/2004 (BOE 13 de noviembre 2004)" i "R.D. 604/2006 (BOE 29 de mayo de 2006)". Complementat per "R.D. 1109/2007 (BOE 25 de agosto de 2007)".
- Ordre de 12 de gener de 1998, per la qual s'aprova el model de Llibre d'Incidències en les obres de construcció (DOGC Diari Oficial de la Generalitat de Catalunya de 27 de gener de 1998).
- "Disposiciones mínimas de seguridad y salud en el trabajo en el ámbito de las empresas de trabajo temporal. R.D. 216/1999 de 5 de febrero (BOE 24 de febrero de 1999)".
- "Ley 38/1999, de 5 de noviembre, de Ordenación de la Edificación (BOE de 6 de noviembre de 1999)".
- "Protección de la seguridad y la salud de los trabajadores contra los riesgos relacionados con los agentes químicos durante el trabajo. R.D. 374/2001 de 6 de abril (BOE 1 de mayo de 2001)".
- "Real Decreto 379/2001, de 6 de abril, por el que se aprueba el Reglamento de almacenamiento de productos químicos y sus instrucciones técnicas complementarias MIE APQ-1, MIE APQ-2, MIE APQ-3, MIE APQ-4, MIE APQ-5, MIE APQ-6 y MIE APQ-7 (BOE 112 de 10 de mayo de 2001)". Complementat per "R.D. 2016/2004 (BOE 23 de octubre de 2004)".
- "Real Decreto 783/2001, de 6 de julio, por el que se aprueba el Reglamento sobre protección sanitaria contra radiaciones ionizantes (BOE de 26 de julio de 2001)".
- "Ley 54/2003, de 12 de diciembre, de reforma del marco normativo de la prevención de riesgos laborales (BOE de 13 de diciembre de 2003)".
- "Real Decreto 1801/2003, de 26 de diciembre, sobre seguridad general de los productos (BOE

10 de enero de 2004)".

- Real Decreto 171/2004, por el que se desarrolla el artículo 24 de la Ley 31/1995 de prevención de laborales, en materia de coordinación de actividades empresariales (BOE 31 de enero de 2004).

- Decret 399/2004, de 5 d'octubre de 2004, pel qual es crea el registre de delegats i delegades de prevenció i el registre de comitès de seguretat i salut, i es regula el dipòsit de les comunicacions de designació de delegats i delegades de prevenció i de constitució dels comitès de seguretat i salut (DOGC Diari Oficial de la Generalitat de Catalunya de 7 d'octubre de 2004).

- "Real Decreto 2177/2004, de 12 de noviembre, por el que se modifica el R.D. 1215/1997, de 18 de julio, en el que se establecen las disposiciones mínimas de seguridad y salud para la utilización por parte de los trabajadores de los equipos de trabajo, en materia de trabajos temporales en altura (BOE de 13 de noviembre de 2004)".

- "Real Decreto 312/2005, de 18 de marzo, por el que se aprueba la clasificación de los productos de construcción y de los elementos constructivos en función de sus propiedades de reacción y de resistencia frente al fuego".

- "Real Decreto 1311/2005, de 4 de noviembre, sobre la protección de la salud y seguridad de los trabajadores frente a los riesgos derivados o que puedan derivarse de la exposición a vibraciones mecánicas".

- "Real Decreto 551/2006, de 5 de mayo, por el que se regulan las operaciones de transporte de mercancías peligrosas por carretera en territorio español (BOE 113 de 12 de mayo)".

- "Real Decreto 604/2006, de 19 de mayo, por el que se modifican el R.D. 39/1997, de 17 de enero, por el que se aprueba el Reglamento de los Servicios de Prevención, y el R.D. 1627/1997, de 24 de octubre, por el que se establecen las disposiciones mínimas de seguridad y salud en las obras de construcción (BOE 127 de 29 de mayo)".

- "Real Decreto 635/2006, de 26 de mayo, sobre requisitos mínimos de seguridad en los túneles de carreteras del Estado".

- "Ley ordinaria 32/2006 reguladora de la subcontratación en el Sector de la Construcción (BOE 250 de 19 de octubre)".

- "Ley orgánica 3/2007, de 22 de marzo, para la igualdad efectiva de mujeres y hombres (BOE 23 de marzo de 2007)".

- "Real Decreto 1109/2007, de 24 de agosto, por el que se desarrolla la Ley 32/2006, de 18 de octubre, reguladora de la subcontratación en el Sector de la Construcción (BOE 204 de 25 de agosto)".

- Decret 102/2008, de 6 de maig, de creació del Registre d'Empreses Acreditades de Catalunya per intervenir en el procés de contractació en el sector de la construcció (DOGC Diari Oficial de la Generalitat de Catalunya de 08 de maig de 2008).

- "Real Decreto 1802/2008, de 3 de noviembre, por el que se modifica el Reglamento sobre notificación de sustancias nuevas y clasificación, envasado y etiquetado de sustancias peligrosas, aprobado por R.D. 363/1995, de 10 de marzo, con la finalidad de adaptar sus disposiciones al Reglamento (CE) n.º 1907/2006 del Parlamento Europeo y del Consejo (Reglamento REACH)".

- Decret 10/2009, de 27 de gener. Decret de creació del Registre d'empreses sancionades per infraccions molt greus en matèria de prevenció de riscos laborals i del procediment per a la seva publicació (DOGC Diari Oficial de la Generalitat de Catalunya de 03 de febrer de 2009).

- "Real Decreto 298/2009, de 6 de marzo, por el que se modifica el Real Decreto 39/1997, de 17 de enero, por el que se aprueba el Reglamento de los Servicios de Prevención, en relación con la aplicación de medidas para promover la mejora de la seguridad y de la salud en el trabajo de la trabajadora embarazada, que haya dado a luz o en período de lactancia".

- "Real Decreto 330/2009, de 13 de marzo, por el que se modifica el Real Decreto 1311/2005, de 4 de noviembre, sobre la protección de la salud y la seguridad de los trabajadores frente a los riesgos derivados o que puedan derivarse de la exposición a vibraciones mecànicas".

- "Real Decreto 327/2009 de 13 de marzo, por el que se modifica el Real Decreto 1109/2007, de 24 de agosto, por el que se desarrolla la Ley 32/2006, de 18 de octubre, reguladora de la subcontratación en el sector de la construcción (BOE 63 de 14 de marzo de 2009)".

- "Instrumento de Ratificación del Convenio número 187 de la OIT, sobre el marco promocional

para la seguridad y salud en el trabajo, hecho en Ginebra el 31 de mayo de 2006 (BOE 187 de 4 de agosto de 2009)“.

- “Real Decreto 337/2010, de 19 de marzo, por el que se modifican el Real Decreto 39/1997, de 17 de enero, por el que se aprueba el Reglamento de los Servicios de Prevención; el Real Decreto 1109/2007, de 24 de agosto, por el que se desarrolla la Ley 32/2006, de 18 de octubre, reguladora de la subcontratación en el sector de la construcción y el Real Decreto 1627/1997, de 24 de octubre, por el que se establecen disposiciones mínimas de seguridad y salud en obras de construcción (BOE 71 de 23 de marzo de 2010)”.

- “Reglamento (UE) nº 276/2010 de la Comisión, de 31 de marzo de 2010, por el que se modifica el Reglamento (CE) nº 1907/2006 del Parlamento Europeo y del Consejo, relativo al registro, la evaluación, la autorización y la restricción de las sustancias y preparados químicos (REACH), en lo que respecta a su anexo XVII (diclorometano, aceites para lámparas y líquidos encendedores de barbacoa y compuestos organoestánnicos).''

- “Real Decreto 486/2010, de 23 de abril, sobre la protección de la salud y la seguridad de los trabajadores contra los riesgos relacionados con la exposición a radiaciones ópticas artificiales (BOE 99 de 24 de abril de 2010).''

- “Real Decreto 717/2010, de 28 de mayo, por el que se modifican el Real Decreto 363/1995, de 10 de marzo, por el que se aprueba el Reglamento sobre clasificación, envasado y etiquetado de sustancias peligrosas y el Real Decreto 255/2003, de 28 de febrero, por el que se aprueba el Reglamento sobre clasificación, envasado y etiquetado de preparados peligrosos (BOE 139 de 8 de junio de 2010).''

- “Real Decreto 795/2010, de 16 de junio, por el que se regula la comercialización y manipulación de gases fluorados y equipos basados en los mismos, así como la certificación de los profesionales que los utilizan (BOE 154 de 25 de junio de 2010).''

- “Real Decreto 1439/2010, de 5 de noviembre, por el que se modifica el Reglamento sobre protección sanitaria contra radiaciones ionizantes, aprobado por Real Decreto 783/2001, de 6 de julio (BOE 279 de 18 de novimebre de 2010)”.

- “Real Decreto 843/2011, de 17 de junio, por el que se establecen los criterios básicos sobre la organización de recursos para desarrollar la actividad sanitaria de los servicios de prevención.”

- “Ley 22/2011, de 28 de julio, de residuos y suelos contaminados.”

- “Ley 33/2011, de 4 de octubre, General de Salud Pública.”

- “Real Decreto Legislativo 3/2011, de 14 de noviembre, por el que se aprueba el texto refundido de la Ley de Contratos del Sector Público.”

- “Reglamento (UE) nº 109/2012 de la Comisión, de 9 de febrero de 2012, por el que se modifica el Reglamento (CE) nº 1907/2006 del Parlamento Europeo y del Consejo relativo al registro, la evaluación, la autorización y la restricción de las sustancias y preparados químicos (REACH) en lo que respecta a su anexo XVII (sustancias CMR).''

- “Reglamento (UE) nº 125/2012 de la Comisión, de 14 de febrero de 2012, por el que se modifica el anexo XIV del Reglamento (CE) nº 1907/2006 del Parlamento Europeo y del Consejo, relativo al registro, la evaluación, la autorización y la restricción de las sustancias y preparados químicos (REACH).''

- “Reglamento (UE) nº 412/2012 de la Comisión, de 15 de mayo de 2012, por el que se modifica el anexo XVII del Reglamento (CE) nº 1907/2006 del Parlamento Europeo y del Consejo, relativo al registro, la evaluación, la autorización y la restricción de las sustancias y preparados químicos (REACH).''

- “Real Decreto 1070/2012, de 13 de julio, por el que se aprueba el Plan estatal de protección civil ante el riesgo químico.''

- “Reglamento (UE) nº 836/2012 de la Comisión, de 18 de septiembre de 2012, por el que se modifica, con relación al plomo, el anexo XVII del Reglamento (CE) nº 1907/2006 del Parlamento Europeo y del Consejo, relativo al registro, la evaluación, la autorización y la restricción de las sustancias y mezclas químicas (REACH).''

- “Reglamento (UE) nº 835/2012 de la Comisión, de 18 de septiembre de 2012, por el que se modifica el Reglamento (CE) nº 1907/2006 del Parlamento Europeo y del Consejo, relativo al registro, la evaluación, la autorización y la restricción de las sustancias y mezclas químicas (REACH), en lo que respecta a su anexo XVII (cadmio).''

- “Reglamento (UE) nº 848/2012 de la Comisión, de 19 de septiembre de 2012, por el que se modifica, en lo que respecta a los compuestos de fenilmercurio, el anexo XVII del Reglamento (CE) nº 1907/2006 del Parlamento Europeo y del Consejo, relativo al registro, la evaluación, la autorización y la restricción de las sustancias y mezclas químicas (REACH).''

- “Reglamento (UE) nº 847/2012 de la Comisión, de 19 de septiembre de 2012, por el que se modifica, en lo que respecta al mercurio, el anexo XVII del Reglamento (CE) nº 1907/2006 del Parlamento Europeo y del Consejo, relativo al registro, la evaluación, la autorización y la restricción de las sustancias y mezclas químicas (REACH).''

- “Reglamento (UE) nº 126/2013 de la Comisión, de 13 de febrero de 2013, por el que se modifica el anexo XVII del Reglamento (CE) nº 1907/2006 del Parlamento Europeo y del Consejo, relativo al registro, la evaluación, la autorización y la restricción de las sustancias y preparados químicos (REACH).''

- “Reglamento (UE) nº 348/2013 de la Comisión, de 17 de abril de 2013, por el que se modifica el anexo XIV del Reglamento (CE) nº 1907/2006 del Parlamento Europeo y del Consejo, relativo al registro, la evaluación, la autorización y la restricción de las sustancias y mezclas químicas (REACH).''

- “Resolución de 13 de mayo de 2013, de la Dirección General de Empleo, por la que se registra y publica el Acta del acuerdo de revisión parcial del V Convenio colectivo general del sector de la construcción.''

- “Ley 5/2013, de 11 de junio, por la que se modifican la Ley 16/2002, de 1 de julio, de prevención y control integrados de la contaminación y la Ley 22/2011, de 28 de julio, de residuos y suelos contaminados.''

- “Orden PRE/2056/2013, de 7 de noviembre, por la que se modifica el anexo VI del Reglamento sobre clasificación, envasado y etiquetado de preparados peligrosos, aprobado por el Real Decreto 255/2003, de 28 de febrero.''

- “Resolución de 8 de noviembre de 2013, de la Dirección General de Empleo, por la que se registra y publica el Acta de los acuerdos sobre el procedimiento para la homologación de actividades formativas en materia de prevención de riesgos laborales, así como sobre el Reglamento de condiciones para el mantenimiento de la homologación de actividades formativas en materia de prevención de riesgos laborales de acuerdo con lo establecido en el V Convenio colectivo del sector de la construcción.''

- “Resolución de 15 de noviembre de 2013, de la Secretaría de Estado de Administraciones Públicas, por la que se actualiza y dispone la publicación del Sistema de Gestión de la Prevención de Riesgos Laborales en la Administración General del Estado.''

- “Directiva 2013/59/Euratom del Consejo, de 5 de diciembre de 2013, por la que se establecen normas de seguridad básicas para la protección contra los peligros derivados de la exposición a radiaciones ionizantes, y se derogan las Directivas 89/618/Euratom, 90/641/Euratom, 96/29/Euratom, 97/43/Euratom y 2003/122/Euratom.”

- “Real Decreto 337/2014, de 9 de mayo, por el que se aprueban el Reglamento sobre condiciones técnicas y garantías de seguridad en instalaciones eléctricas de alta tensión y sus Instrucciones Técnicas Complementarias ITC-RAT 01 a 23.”

- “Orden PRE/1206/2014, de 9 de julio, por la que se modifica el anexo I del Real Decreto 1254/1999, de 16 de julio, por el que se aprueban medidas de control de los riesgos inherentes a los accidentes graves en los que intervengan sustancias peligrosas.”

- Llei 13/2014, del 30 d'octubre, d'accessibilitat.

- “Reglamento (UE) no 1303/2014 de la Comisión, de 18 de noviembre de 2014, sobre la especificación técnica de interoperabilidad relativa a la «seguridad en los túneles ferroviarios» del sistema ferroviario de la Unión Europea.”

- “Reglamento (UE) 2015/282 de la Comisión, de 20 de febrero de 2015, por el que se modifican, con relación al estudio ampliado de toxicidad para la reproducción en una generación, los anexos VIII, IX y X del Reglamento (CE) no 1907/2006 del Parlamento Europeo y del Consejo, relativo al registro, la evaluación, la autorización y la restricción de las sustancias y preparados químicos (REACH).”

- “Reglamento (UE) 2015/326 de la Comisión, de 2 de marzo de 2015, por el que se modifica, con relación a los hidrocarburos aromáticos policíclicos y los ftalatos, el anexo XVII del Reglamento (CE) nº 1907/2006 del Parlamento Europeo y del Consejo, relativo al registro, la evaluación, la autorización y la restricción de las sustancias y preparados químicos (REACH).”

- “Real Decreto 598/2015, de 3 de julio, por el que se modifican el Real Decreto 39/1997, de 17 de enero, por el que se aprueba el Reglamento de los servicios de prevención , y otros Reales Decretos : el RD 485/97, el RD 665/97 y el RD 374/2001.”

- “Real decreto 840/2015, de 21 de septiembre, por el que se aprueban medidas de control de los riesgos inherentes a los accidentes graves en los que intervengan sustancias peligrosas.”

- “Real decreto 899/2015, de 9 de octubre, por el que se modifica el Real Decreto 39/1997, de 17 de enero, por el que se aprueba el Reglamento de los Servicios de Prevención.”

- “Real decreto 901/2015, de 9 de octubre, por el que se modifica el Real Decreto 843/2011, de 17 de junio, por el que se establecen los criterios básicos sobre la organización de recursos para desarrollar la actividad sanitaria de los servicios de prevención.”

- “Orden ESS/2259/2015, de 22 de octubre, por la que se modifica la Orden TIN/2504/2010, de 20 de septiembre, por la que se desarrolla el Real Decreto 39/1997, de 17 de enero, por el que se aprueba el Reglamento de los Servicios de Prevención, en lo referido a la acreditación de entidades especializadas como servicios de prevención, memoria de actividades preventivas y autorización para realizar la actividad de auditoría del sistema de prevención de las empresas.”

- “Orden PRE/2476/2015, de 20 de noviembre, por la que se actualiza la Instrucción Técnica Complementaria número 10, ''Prevención de accidentes graves'', del Reglamento de explosivos, aprobado por Real Decreto 230/1998, de 16 de febrero.”

- “Real decreto 1054/2015, de 20 de noviembre, por el que se aprueba el Plan Estatal de Protección Civil ante el Riesgo Radiológico.”

- “Real decreto 1072/2015, de 27 de noviembre, por el que se modifica el Real Decreto 2200/1995, de 28 de diciembre, por el que se aprueba el Reglamento de la Infraestructura para la Calidad y la Seguridad Industrial.”

- “Directiva (UE) 2017/164 de la Comisión, de 31 de enero de 2017, por la que se establece una cuarta lista de valores límite de exposición profesional indicativos de conformidad con la Directiva 98/24/CE del Consejo y por la que se modifican las Directivas 91/322/CEE, 2000/39/CE y 2009/161/UE de la Comisión.''

- “Orden TEC/1146/2018, de 22 de octubre, por la que se aprueba la instrucción técnica complementaria 04.7.06 ''Control de gases tóxicos en la atmósfera de las actividades subterráneas'' y se modifica la instrucción técnica complementaria 05.0.02 ''Especificaciones para minas subterráneas de carbón y labores con riesgo de explosión. Contenidos límites de metano en la corriente de aire'', del Reglamento General de Normas Básicas de Seguridad Minera.''

- “Resolución de 14 de noviembre de 2018, de la Dirección General de Industria y de la Pequeña y Mediana Empresa, por la que se actualiza el listado de normas de la instrucción técnica complementaria ITC-ICG 11 del Reglamento técnico de distribución y utilización de combustibles gaseosos, aprobado por el Real Decreto 919/2006, de 28 de julio.''

- “Orden PCI/1319/2018, de 7 de diciembre, por la que se modifica el Anexo II del Real Decreto 1513/2005, de 16 de diciembre, por el que se desarrolla la Ley 37/2003, de 17 de noviembre, del ruido, en lo referente a la evaluación del ruido ambiental''.

4.2 CONDICIONS AMBIENTALS

- Ordre de 27 de juny de 1985, sobre inscripció d’empreses amb risc per amiant (DOGC Diari Oficial de la Generalitat de Catalunya de 05 d’agost de 1985).

- Ordre de 30 de juny de 1987, sobre registre de dades de control de l’ambient laboral i vigilància mèdica en empreses amb risc d’amiant (DOGC Diari Oficial de la Generalitat de Catalunya de 10 de juliol de 1987).

- “Real Decreto 108/1991, de 1 de febrero, sobre la prevención y reducción de la contaminación del medio ambiente producida por el amianto (BOE de 6 de febrero de 1991)”.

- “Real Decreto 664/1997, de 12 de mayo, sobre la protección de los trabajadores contra los riesgos relacionados con la exposición a agentes biológicos durante el trabajo (BOE de 24 de mayo de 1997)”. Modificat per “Orden de 25 de marzo de 1998”.

- “Real Decreto 665/1997, de 12 de mayo, sobre la protección de los trabajadores contra los riesgos relacionados con la exposición a agentes cancerígenos durante el trabajo (BOE de 24 de mayo de 1997)”. Modificat per “Real Decreto 1124/2000 (BOE de 17 de junio de 2000)” i “Real Decreto 349/2003 (BOE de 5 de abril de 2003)”.

- “Real decreto 212/2002, de 22 de febrero de 2002, por el que se regulan las emisiones sonoras en el entorno debidas a determinadas máquinas de uso al aire libre (BOE de 1 de marzo de 2002)”. Modificat per “Real Decreto 524/2006 (BOE de 4 de mayo de 2006)”.

- “Real Decreto 681/2003, de 12 de junio, sobre la protección de la salud y la seguridad de los trabajadores expuestos a los riesgos derivados de atmósferas explosivas en el lugar de trabajo (BOE de 18 de junio de 2003).”

- “Ley ordinaria 37/2003 del Ruido de 17 de noviembre (BOE de 18 noviembre de2003)”. Desenvolupada per “Real Decreto 1513/2005 (BOE de 17 de diciembre de 2005)” i “Real Decreto 1367/2007 (BOE de 23 de octubre 2007)”.

- “Protección de los trabajadores ante los riesgos derivados de la exposición al ruido durante el trabajo. Real Decreto 286/2006, de 10 de marzo, sobre la protección de la salud y seguridad de los trabajadores contra los riesgos relacionados con la exposición al ruido. (BOE 11 de marzo de 2006)”.

- “Real decreto 1367/2007, de 19 de octubre, por el que se desarrolla la Ley 37/2003, de 17 de noviembre, del Ruido, en lo referente a zonificación acústica, objetivos de calidad y emisiones acústicas (BOE de 23 de octubre de 2007)”.

- “Ley 34/2007, de 15 de noviembre, de calidad del aire y protección de la atmósfera (BOE de 16 de noviembre de 2007)”.

4.3 INCENDIS

- Ordenances municipals.

- “Real Decreto 1942/1993, de 5 de noviembre, por el que se aprueba el Reglamento de Instalaciones de Protección Contra Incendios (RIPCI) (BOE de 14 de diciembre de 1993)”. Complementat per “Orden de 16 de abril de 1998 (BOE de 28 de abril de 1998)” i “Orden de 27 de julio de 1999 (BOE de 5 de agosto de 1999)”.

- Decret 64/1995, de 7 de març, pel qual s’estableixen mesures de prevenció d’incendis forestals (DOGC Diari Oficial de la Generalitat de Catalunya de 10 de març de 1995) i desenvolupada per Ordre MAB/62/2003 (DOGC Diari Oficial de la Generalitat de Catalunya de 24 de Febrer de 2003).

- “Real decreto 110/2008, de 1 de febrero, por el que se modifica el Real Decreto 312/2005 de 18 de marzo, por el que se aprueba la clasificación de los productos de construcción y de los elementos constructivos en función de sus propiedades de reacción y de resistencia frente al fuego. BOE núm. 37 de 12 de febrero”.

- “Real Decreto 513/2017, de 22 de mayo, por el que se aprueba el Reglamento de instalaciones de protección contra incendios.''

4.4 INSTAL·LACIONS ELÈCTRIQUES

- “Reglamento de líneas aéreas de alta tensión. R.D. 3151/1968 de 28 de noviembre (BOE 27de diciembre de 1968)”. Rectificat: “BOE 8 de marzo de 1969”. Es deroga amb efectes de 19 de setembre de 2010, per “R.D. 223/2008 (BOE 19 de marzo de 2008)”.

- “Orden de 18 de julio de 1978, por la que se aprueba la Norma Tecnológica NTE-IEE/1978, “Instalaciones de electricidad: alumbrado exterior” (BOE de 12 de agosto de 1978)”.

- Resolució de 4 de novembre de 1988, per la qual s’estableix un certificat sobre compliment de les distàncies reglamentàries d’obres i construccions a línies elèctriques (DOGC Diari Oficial de la Generalitat de Catalunya de 30 de novembre de 1988).

- “Ley 54/1997, de 27 de noviembre de 1997, del Sector Eléctrico (BOE de 28 de noviembre de 1997)”. Complementada per “Real Decreto 1955/2000 (BOE de 27 de diciembre de 2000)”.

- Llei 6/2001, de 31 de maig, d’ordenació ambiental de l’enllumenament per a la protecció del medi nocturn (DOGC Diari Oficial de la Generalitat de Catalunya de 12 de juny de 2001).

- “Real Decreto 614/2001, de 8 de junio, sobre disposiciones mínimas para la protección de la salud y seguridad de los trabajadores frente al riesgo eléctrico (BOE de 21 de junio de 2001)”.

- Decret 329/2001, de 4 de desembre, pel qual s’aprova el Reglament del subministrament elèctric (DOGC Diari Oficial de la Generalitat de Catalunya de 18 de desembre de 2001).

- “Reglamento electrotécnico de baja tensión. R.D. 842/2002 de 2 de agosto (BOE de 18 de septiembre de 2002)”.

- “Sentencia de 17 de febrero de 2004, de la Sala Tercera del Tribunal Supremo, por la que se anula el inciso 4.2.c.2 de la ITC-BT-03 anexa al Reglamento Electrónico para baja tensión,

aprobado por Real Decreto 842/2002, de 2 de agosto".

- "Real decreto 223/2008, de 15 de febrero, del Ministerio de Industria, Turismo y Comercio por el que se aprueban el Reglamento sobre condiciones técnicas y garantías de seguridad en líneas eléctricas de alta tensión y sus instrucciones técnicas complementarias ITC-LAT 01 a 09 (BOE de 19 de marzo de 2008)".

- "Instrucciones Técnicas Complementarias del Reglamento electrotécnico de baja tensión: ITC-BT-09 Instalaciones de alumbrado exterior e ITC-BT-33 Instalaciones provisionales y temporales de obras".

4.5 EQUIPS I MAQUINÀRIA

- "Orden de 30 de julio de 1974, por la que se determinan las condiciones que deben reunir los aparatos elevadores de propulsión hidráulica y las normas para la aprobación de sus equipos impulsores (BOE de 9 de agosto de 1974)".

- "Orden de 23 de mayo de 1977, por la que se aprueba el Reglamento de Aparatos Elevadores para obras (BOE de 14 de junio de 1977". Modificada per "Orden de 7 de marzo de 1981 (BOE de 14 de marzo de 1981)". Es deroga amb efectes de 29 de desembre de 2009, per "Real Decreto 1644/2008 (BOE de 11 de octubre de 2008)".

- "Reglamento de recipientes a presión. R.D. 1244/1979 de 4 de abril (BOE de 29 de mayo de 1979)". Modificat per "R.D. 507/1982 (BOE de 12 de marzo de 1982)" i "R.D. 1504/1990 (BOE de 28 de noviembre de 1990)".

- "Real Decreto 474/1988, de 30 de marzo, por el que se dictan las disposiciones de aplicación de la Directiva del Consejo de las Comunidades Europeas 84/528/CEE sobre aparatos elevadores y de manejo mecánico (BOE de 20 de mayo de 1988)".

- "Real Decreto 1435/1992, de 27 de noviembre, por el que se dictan las disposiciones de aplicación de la Directiva del Consejo 89/392/CEE, relativa a la aproximación de las legislaciones de los estados miembros sobre maquinas (BOE de 11 de diciembre de 1992)". Modificat per "Real Decreto 56/1995 (BOE de 8 de febrero de 1995)". Es deroga amb efecte de 29 de desembre de 2009, per "Real Decreto 1644/2008 (BOE de 11 de octubre de 2008)".

- "Resolución de 3 abril de 1997, de la Dirección General de Tecnología y Seguridad Industrial por la que se autoriza la instalación de ascensores sin cuarto de máquinas (BOE de 23 de abril de 1997)".

- "Real Decreto 488/1997, de 14 de abril, sobre disposiciones mínimas de seguridad y salud relativas al trabajo con equipos que incluyen pantallas de visualización (BOE de 23 de abril de 1997)".

- "Disposiciones mínimas de seguridad y salud relativas a la utilización por los trabajadores de equipos de protección Individual. RD 773/1997 de 30 de mayo (BOE 12 de junio de 1997)".

- "Real Decreto 1215/1997, de 18 de julio por el que se establecen las disposiciones mínimas de seguridad y salud para la utilización por los trabajadores de los equipos de trabajo (BOE de 7 de agosto de 1997)". Modificat per "Real Decreto 2177/2004 (BOE de 13 de noviembre de 2004)".

- "Real Decreto 1314/1997, de 1 de agosto, por el que se dictan las disposiciones de aplicación de la Directiva del Parlamento Europeo y del Consejo 95/16/CE, sobre ascensores (BOE de 30 de septiembre de 1997)". Complementat per "Real Decreto 1644/2008 (BOE de 11 de octubre de 2008)".

- "Resolución de 10 de septiembre de 1998, de la Dirección General de Tecnología y Seguridad Industrial, por la que se autoriza la Instalación de ascensores con máquinas en foso (BOE de 25 septiembre de 1998)".

- "Real decreto 769/1999, de 7 de mayo, por el cual se dictan las disposiciones de aplicación de la Directiva del Parlamento Europeo y del Consejo, 97/23/CE, relativa a los equipos de presión, y se modifica el Real decreto 1244/1979, de 4 de abril, que aprobó el Reglamento de aparatos de presión (BOE de 31 de mayo de 1999)".

- "Real Decreto 1849/2000, de 10 de noviembre, del Reglamento de seguridad en las máquinas, por el que se derogan diferentes disposiciones en materia de normalización y homologación de productos industriales (BOE de 2 de diciembre de 2000)".

- "Real Decreto 2177/2004, de 12 de noviembre, por el que se modifica el Real Decreto 1215/1997, de 18 de julio, por el que se establecen las disposiciones mínimas de seguridad y salud para la utilización por los trabajadores de los equipos de trabajo, en materia de trabajos

temporales en altura (BOE de 13 de noviembre de 2004)".

- "Real Decreto 1311/2005, de 4 de noviembre de 2005, sobre la protección de la salud y la seguridad de los trabajadores frente a los riesgos derivados o que puedan derivarse de la exposición a vibraciones mecánicas (BOE de 5 de noviembre de 2005)".

- "Real Decreto 1388/2011, de 14 de octubre, por el que se dictan las disposiciones de aplicación de la Directiva 2010/35/UE del Parlamento Europeo y del Consejo de 16 de junio de 2010 sobre equipos a presión transportables y por la que se derogan las Directivas 76/767/CEE, 84/525/CEE, 84/526/CEE, 84/527/CEE y 1999/36/CE."

- "Real Decreto 494/2012, de 9 de marzo, por el que se modifica el Real Decreto 1644/2008, de 10 de octubre, por el que se establecen las normas para la comercialización y puesta en servicio de las máquinas, para incluir los riesgos de aplicación de plaguicidas.''

- "Real decreto 709/2015, de 24 de julio, por el que se establecen los requisitos esenciales de seguridad para la comercialización de los equipos a presión."

- "Real decreto 709/2015, de 24 de julio, por el que se establecen los requisitos esenciales de seguridad para la comercialización de los equipos a presión."

- "Real Decreto 115/2017, de 17 de febrero, por el que se regula la comercialización y manipulación de gases fluorados y equipos basados en los mismos, así como la certificación de los profesionales que los utilizan y por el que se establecen los requisitos técnicos para las instalaciones que desarrollen actividades que emitan gases fluorados.''

- "Real Decreto 656/2017, de 23 de junio, por el que se aprueba el Reglamento de Almacenamiento de Productos Químicos y sus Instrucciones Técnicas Complementarias MIE APQ 0 a 10.''

- "Orden FOM/606/2018, de 25 de mayo, sobre el contenido del informe anual para el transporte de mercancías peligrosas por carretera.''

- Instruccions Tècniques Complementaries:

- "ITC – MIE - AP5 del Reglamento de Aparatos a Presión ''Extintores de incendio'' Orden de 31 de mayo de 1982 (BOE de 23 de junio de 1982)". Modificació: "Orden de 26 de octubre de 1983 (BOE de 7 de noviembre de 1983)", "Orden de 31 de mayo de 1985 (BOE de 20 de junio de 1985)", "Orden de 15 de noviembre de 1989 (BOE de 28 de noviembre de 1989)" i "Orden de 10 de marzo de 1998 (BOE de 28 de abril de 1998)".

- "ITC – MIE – AEM2: Grúas torre desmontables para obras. RD 836/2003 de 27 de mayo de 2003 (BOE 17 de julio de 2003)".

- "ITC – MIE – AEM3: Carretas automotrices de manutención. OM. 26 de mayo de 1989 (BOE 9 de junio de 1989)".

- "ITC – MIE – AEM4: Reglamento de aparatos de elevación y manutención, referentes a grúas móviles autopropulsadas. RD 837/2003 de 27 de mayo de 2003 (BOE 17 de julio de 2003)".

- "ITC - MIE - MSG1: Máquinas, elementos de máquinas o sistemas de protección utilizados. OM. 8 de abril de 1991 (BOE 11 de abril de 1991)".

- "Norma UNE-58921-IN Instrucciones para la instalación, manejo, mantenimiento, revisiones e inspecciones de las plataformas elevadoras móviles de personal (PEMP)".

- "Reial Decret 355/2024, de 2 d'abril, pel que s'aprova la Instrucció Técnica Complementària ITC AEM 1 "Ascensors", que regula la posta en servei, la modificació, el manteniment i la inspecció dels ascensors, així com l'increment de seguretat del parc d'ascensors existent".

- "Guia Tècnica d'aplicació de la ITC AEM 1. Juny 2024".

- "Decret 192/2023, de 7 de novembre, de la seguretat industrial dels establiments, les instal·lacions i els productes".

- "Nota aclaridora Instrucció Tècnica addicional número 1 "Ascensors" del Decret 192/2023, de 7 de novembre, de la seguretat industrial dels establiments, les instal·lacions i els productes".

4.6 EQUIPS DE PROTECCIÓ INDIVIDUAL

- "Comercialización y libre circulación intracomunitaria de los equipos de protección individual. R.D. 1407/1992 de 20 de noviembre (BOE 28 de diciembre de 1992)". Modificat per "OM de 16 de mayo de 1994", per "R.D. 159/1995 de 3 de febrero (BOE 8 de marzo de 1995)" i per la "Resolución de 27 de mayo de 2002 (BOE 4 de julio de 2002)". Complementat per la "Resolución de 25 de abril de 1996 (BOE de 28 de mayo de 1996)", "Resolución de 18 de

marzo de 1998 (BOE de 22 de abril de 1998)", "Resolución de 29 de abril de 1999 (BOE de 29 de junio de 1999)", "Resolución de 28 de julio de 2000 (BOE de 8 de septiembre de 2000)" i "Resolución de 7 de septiembre de 2001 (BOE de 27 de septiembre de 2001)".

- "Real Decreto 159/1995, de 3 de febrero , por el que se modifica el Real Decreto 1407/1992, de 20 de noviembre, por el que se regula las condiciones para la comercialización y libre circulación intracomunitaria de los equipos de protección individual (BOE de 8 de marzo de 1995) modificado por Orden de 20 de febrero de 1997 (BOE de 6 de marzo de 1997)".

- "R.D. 773/1997 de 30 de mayo, sobre disposiciones mínimas de seguridad y salud relativas a la utilización por los trabajadores de equipos de protección individual".

- "Decisión de la Comisión, de 16 de marzo de 2006, relativa a la publicación de las referencias de la norma EN 143:2000, Equipos de protección respiratoria. Filtros contra partículas. Requisitos, ensayos, marcado, de conformidad con la Directiva 89/686/CEE del Consejo (equipos de protección individual) [notificada con el número C(2006) 777]".

- "Directiva 2014/68/UE del Parlamento Europeo y del Consejo, de 15 de mayo de 2014, relativa a la armonización de las legislaciones de los Estados miembros sobre la comercialización de equipos a presión (refundición)."

- Normes Tècniques Reglamentàries.

4.7 SENYALITZACIÓ

- "Disposiciones mínimas en materia de señalización de seguridad y salud en el trabajo. R.D. 485/1997 (BOE 23 de abril de 1997)".

- "Orden de 31 de agosto de 1987 sobre Señalización, balizamiento, defensa, limpieza y terminación de obras fijas en vías fuera de poblado (BOE de 18 de septiembre de 1987)".

- Normes sobre senyalització d'obres en carreteres. "Instrucción 8.3. IC del MOPU".

4.8 DIVERSOS

- "Orden de 20 de marzo de 1986 por la que se aprueban determinadas Instrucciones técnicas complementarias, relativas a los capítulos IV, V, IX y X del Reglamento General de Normas Básicas de Seguridad Minera (BOE de 11 de abril de 1986)". Modificada per "Orden de 29 de abril de 1987 (BOE de 13 de mayo de 1987)" i "Orden de 29 de julio de 1994 (BOE de 16 de agosto de 1994)".

- "Orden de 20 de junio de 1986 sobre Catalogación y Homologación de los explosivos, productos explosivos y sus accesorios (BOE de 1 de julio de 1986)".

- "Real Decreto 230/1998, de 16 de febrero, por el que se aprueba el Reglamento de explosivos (BOE de 12 de marzo de 1998)". Modificat per "Real Decreto 277/2005 (BOE de 12 de marzo de 2005)" i "Orden INT/3543/2007 (BOE núm. 292 de 6 de diciembre de 2007)". Complementada per la "Resolución de 24 de agosto de 2005 (BOE de 13 de septiembre de 2005)", "Orden PRE/252/2006 (BOE de 9 de febrero de 2006)", "Orden PRE/672/2006 (BOE de 11 de marzo de 2006)" i "Orden PRE/174/2007 (BOE de 3 de febrero de 2007)".

- "Orden de 16 de diciembre de 1987 por la que se establecen nuevos modelos para la notificación de accidentes de trabajo y se dan instrucciones para su cumplimentación y tramitación (BOE de 29 de diciembre de 1987)". Modificada per "Orden TAS/2926/2002 (BOE de 21 de noviembre de 2002)".

- "Orden de 6 de mayo de 1988, por la que se modifica (i deroga) la Orden de 6 de octubre de 1986 sobre los requisitos y datos que deben reunir las comunicaciones de apertura previa o reanudacion de actividades en los centros de trabajo, dictada en desarrollo del Real Decreto-Ley 1/1986, de 14 de marzo (BOE de 16 de mayo de 1988)". Modificada per la "Orden de 29 de abril de 1999 (BOE de 25 de mayo de 1999)".

- "Real Decreto 1299/2006, de 10 de noviembre por el que se aprueba el cuadro de enfermedades profesionales en el sistema de la Seguridad Social y se establecen criterios para su notificación y registro (BOE de 19 de diciembre de 2006)". Complementat per "Orden TAS/1/2007 (BOE de 4 de enero de 2007)".

- "Resolución de 1 de agosto de 2007, de la Dirección General de Trabajo, por la que se inscribe en el registro y publica el IV Convenio Colectivo General del Sector de la Construcción (BOE de 17 de agosto de 2007)".

- Convenis col·lectius.

- "Real Decreto 1591/2009, de 16 de octubre, por el que se regulan los productos sanitarios

(BOE 268 de 6 de noviembre de 2009).”

- “Real Decreto 248/2010, de 5 de marzo, por el que se modifica el Reglamento de explosivos, aprobados por Real Decreto 230/1998, de 16 de febrero, para adaptarlo a lo dispuesto en la Ley 17/2009, de 23 de noviembre, sobre el libre acceso a las actividades de servicios y su ejercicio (BOE 67 de 18 de marzo de 2010).''

- “Directiva 2014/28/UE del Parlamento Europeo y del Consejo, de 26 de febrero de 2014, relativa a la armonización de las legislaciones de los Estados miembros en materia de comercialización y control de explosivos con fines civiles (refundición).”

- “Orden PRE/2412/2014, de 16 de diciembre, por la que se aprueba la Instrucción Técnica Complementaria número 26 ''Horario de apertura de los depósitos de explosivos, custodia de llaves de los polvorines, destino de los explosivos no consumidos y devoluciones'' del Reglamento de Explosivos.”

- “Real Decreto 130/2017, de 24 de febrero, por el que se aprueba el Reglamento de Explosivos.''

- “Real decreto 257/2018, de 4 de mayo, por el que se modifica el Real Decreto 1299/2006, de 10 de noviembre, por el que se aprueba el cuadro de enfermedades profesionales en el sistema de la Seguridad Social y se establecen criterios para su notificación y registro.''

5. CONDICIONS ECONÒMIQUES

5.1 CRITERIS D’APLICACIÓ

L’Art. 5, 4 del R.D. 1627 / 1997, de 24 d’octubre, manté per al sector de la construcció, la necessitat d’estimar l’aplicació de la Seguretat i Salut com un cost ‘‘afegit’‘ a l'Estudi de Seguretat i Salut, i per conseqüent, incorporat al Projecte.

El pressupost per a l'aplicació i execució de l’estudi de Seguretat i Salut, haurà de quantificar el conjunt de ‘‘despeses’‘ previstes, tant pel que es refereix a la suma total com a la valoració unitària d’elements, amb referència al quadre de preus sobre el que es calcula. Sols podran figurar partides alçades en els casos d’elements o operacions de difícil previsió.

Els amidaments, qualitats i valoració recollides en el pressupost de l’Estudi de Seguretat i Salut podran ser modificades o substituïdes per alternatives proposades pel Contractista en el seu Pla de Seguretat i Salut, prèvia justificació tècnica degudament motivada, sempre que això no suposi disminució de l’import total ni dels nivells de protecció continguts en l’Estudi de Seguretat i Salut. A aquests efectes, el pressupost del E.S.S. haurà d’anar incorporant al pressupost general de l’obra com un capítol més.

La tendència a integrar la Seguretat i Salut (pressupost de Seguretat i Salut = 0), es contempla en el mateix cos legal quan el legislador indica que, no s’inclouran en el pressupost de l’Estudi de Seguretat i Salut els costos exigits per la correcta execució professional dels treballs, conforme a les normes reglamentàries en vigor i els criteris tècnics generalment admesos, emanats dels organismes especialitzats. Aquest criteri es l’aplicat en el present E.S.S. en l’apartat relatiu a Medis Auxiliars d’Utilitat Preventiva (MAUP).

5.2 CERTIFICACIÓ DEL PRESSUPOST DEL PLA DE SEGURETAT I SALUT

Si bé el Pressupost de Seguretat, amb criteris de ‘‘Seguretat Integrada’‘ hauria d’estar inclòs en les partides del Projecte, de forma no segregable, per les obres de Construcció, es precisa l'establiment d’un criteri respecte a la certificació de les partides contemplades en el pressupost del Pla de Seguretat i Salut del Contractista per cada obra.

El pressupost de seguretat i salut s’abonarà d’acord amb el que indiqui el corresponent contracte d’obra.

5.3 REVISIÓ DE PREUS DEL PLA DE SEGURETAT I SALUT

Els preus aprovats pel Coordinador de Seguretat i Salut continguts en el Pla de Seguretat i Salut del Contractista, es mantindrà durant la totalitat de l’execució material de les obres.

Excepcionalment, quan el contracte s’hagi executat en un 20% i transcorregut com a mínim un any des de la seva adjudicació, podrà contemplar-se la possibilitat de revisió de preus del pressupost de Seguretat, mitjançant els índexs o fórmules de caràcter oficial que determini l'òrgan de contractació, en els terminis contemplats en el Títol IV del R.D. Legislatiu 2 / 2002, de 16 de juny, pel que s’aprova el text refós de la Llei de Contractes de les Administracions Públiques.

5.4 PENALITZACIONS PER INCOMPLIMENT EN MATÈRIA DE SEGURETAT

La reiteració d’incompliments en l’aplicació dels compromisos adquirits en el Pla de Seguretat i Salut, a criteri per unanimitat del Coordinador de Seguretat i Salut i dels restants components de la Direcció d’Obra o Direcció Facultativa, per acció u omissió del personal propi i/o Subcontractistes i Treballadors

Autònoms contractats per ell, duran aparellats conseqüentment per el Contractista, les següents Penalitzacions:

1.- MOLT LLEU : 3% del Benefici Industrial de l'obra contractada

2.- LLEU : 20% del Benefici Industrial de l'obra contractada

3.- GREU : 75% del Benefici Industrial de l'obra contractada

4.- MOLT GREU : 75% del Benefici Industrial de l'obra contractada

5.- GRAVÍSSIM : Paralització dels treballadors +100% Benefici Industrial de l'obra contractada + Pèrdua d'homologació com Contractista, per la mateixa Propietat, durant 2 anys.

6. CONDICIONS TÈCNIQUES GENERALS DE SEGURETAT

6.1 PREVISIONS DEL CONTRACTISTA A L'APLIACIÓ DE LES TÈCNIQUES DE SEGURETAT

La Prevenció de la Sinistralitat Laboral, pretén aconseguir uns objectius concrets, en el nostre cas, detectar i corregir els riscos d'accidents laborals.

El Contractista Principal haurà de reflectir al seu Pla de Seguretat i Salut la manera concreta de desenvolupar les Tècniques de Seguretat i Salut i com les aplicarà en aquesta obra.

Tot seguit s'anomenen a títol orientatiu una sèrie de descripcions de les diferents Tècniques Analítiques i Operatives de Seguretat:

Tècniques analítiques de seguretat

Les Tècniques Analítiques de Seguretat i Salut tenen com a objectiu exclusiu la detecció de riscos i la recerca de les causes.

- Prèvies als accidents
  - Inspeccions de seguretat.
  - Anàlisi de treball.
  - Anàlisi Estadística de la siniestralitat.
  - Anàlisi de l'entorn de treball.
- Posteriors als accidents.
  - Notificació d'accidents.
  - Registre d'accidents.
  - Investigació Tècnica d'Accidents.

Tècniques operatives de seguretat

Les Tècniques Operatives de Seguretat i Salut pretenen eliminar les Causes i a través d'aquestes corregir el Risc.

Segons que l'objectiu de l'acció correctora hagi d'operar sobre la conducta humana o sobre els factors perillosos mesurats, el Contractista haurà de demostrar al seu Pla de Seguretat i Salut i Higiene que té desenvolupat un sistema d'aplicació de Tècniques Operatives sobre

- El Factor Tècnic:
  - Sistemes de seguretat.
  - Proteccions col·lectives i Resguards.
  - Manteniment Preventiu.
  - Proteccions Personals.
  - Normes.
  - Senyalització.
- El Factor Tècnic:
  - Test de Selecció prelaboral del personal.
  - Reconeixements Mèdics prelaborals.
  - Formació.
  - Aprenentatge.
  - Propaganda.
  - Acció de grup.
  - Disciplina.
  - Incentius.

6.2 CONDICIONS TÈCNIQUES DEL CONTROL DE QUALITAT DE LA PREVENCIÓ

El Contractista inclourà a les Empreses Subcontractades i treballadors Autònoms, lligats amb ell contractualment, en el desenvolupament del seu Pla de Seguretat i Salut; haurà d'incloure els documents tipus en el seu format real, així com els procediments de complimentació fets servir a la seva estructura empresarial, per a controlar la qualitat de la Prevenció de la Sinistralitat Laboral. Aportem al present Estudi de Seguretat, a títol de guia, l'enunciat dels més importants:

- Programa implantat a l'empresa, de Qualitat Total o el reglamentari Pla d'Acció Preventiva.
- Porgrama Bàsic de Formació Preventiva estandarditzat pel Contractista Principal.
- Formats documentals i procediments de complimentació, integrats a l'estructura de gestió empresarial, relatius al Control Administratiu de la Prevenció.
- Comitè i/o Comissions vinculats a la Prevenció.
- Documents vinculants, actes i/o memoràndums.
- Manuals i/o Procediments Segurs de Treball, d'ordre intern d'empresa.
- Control de Qualitat de Seguretat del Producte.

6.3 CONDICIONS TÈCNIQUES DEL ÒRGANS DE L'EMPRESA CONTRACTISTA COMPETENTS EN MATÈRIA DE SEGURETAT I SALUT

El comitè o les persones encarregades de la promoció, coordinació i vigilància de la Seguretat i Salut de l'obra seran almenys els mínims establerts per la normativa vigent pel cas concret de l'obra de referència, assenyalant-se específicament al Pla de Seguretat, la seva relació amb l'organigrama general de Seguretat i Salut de l'empresa adjudicatària de les obres.

El Contractista acreditarà l'existència d'un Servei Tècnic de Seguretat i Salut (propi o concertat) com a departament staff depenent de l'Alta Direcció de l'Empresa Contractista, dotat dels recursos, medis i qualificació necessària conforme al R.D. 39 /1997 ''Reglamento de los Servicios de Prevención''. En tot cas el constructor comptarà amb l'ajut del Departament Tècnic de Seguretat i Salut de la Mútua d'Accidents de Treball amb la que tingui establerta pòlissa.

El Coordinador de Seguretat i Salut podrà vedar la participació en aquesta obra del Delegat Sindical de Prevenció que no reuneixi, al seu criteri, la capacitació tècnica preventiva pel correcte compliment de la seva important missió.

L'empresari Contractista com a màxim responsable de la Seguretat i Salut de la seva empresa, haurà de fixar els àmbits de competència funcional dels Delegats Sindicals de Prevenció en aquesta obra.

L'obra disposarà de Tècnic de Seguretat i Salut (propi o concertat) a temps parcial, que assessori als responsables tècnics (i conseqüentment de seguretat) de l'empresa constructora en matèria preventiva, així com una Brigada de reposició i manteniment de les proteccions de seguretat, amb indicació de la seva composició i temps de dedicació a aquestes funcions.

6.4 OBLIGACIONS DE L'EMPRESA CONTRACTISTA COMPETENT EN MATÈRIA DE MEDICINA DEL TREBALL

El Servei de Medicina del Treball integrat en el Servei de Prevenció, o en el seu cas, el Quadre Facultatiu competent, d'acord amb la reglamentació oficial, serà l'encarregat de vetllar per les condicions higièniques que haurà de reunir el centre de treball.

Respecte a les instal·lacions mèdiques a l'obra existiran almenys una farmaciola d'urgència, que estarà degudament assenyalada i contindrà allò disposat a la normativa vigent i es revisarà periòdicament el control d'existències.

Al Pla de Seguretat i Salut i Higiene el contractista principal desenvoluparà l'organigrama així com les funcions i competències de la seva estructura en Medicina Preventiva.

Tot el personal de l'obra (Propi, Subcontractat o Autònom), amb independència del termini de durada de les condicions particulars de la seva contractació, haurà d'haver passat un reconeixement mèdic d'ingrés i estar classificat d'acord amb les seves condicions psicofísiques.

Independentment del reconeixement d'ingrés, s'haurà de fer a tots els treballadors del Centre de Treball (propis i Subcontractats), segons ve assenyalat a la vigent reglamentació al respecte, com a mínim un reconeixement periòdic anual.

Paral·lelament l'equip mèdic del Servei de Prevenció de l'empresa (Propi, Mancomunat, o assistit per Mútua d'Accidents) haurà d'establir al Pla de Seguretat i Salut un programa d'actuació cronològica a les matèries de la seva competència:

- Higiene i Prevenció al treball.

- Medicina preventiva dels treballadors.
- Assitència Mèdica.
- Educació sanitària i preventiva dels treballadors.
- Participació en comitè de Seguretat i Salut.
- Organització i posta al dia del fitxer i arxiu de medicina d'Empresa.

6.5 COMPETÈNCIES DELS COL·LABORADORS PREVENCIONISTES A L'OBRA

D'acord amb les necessitats de disposar d'un interlocutor alternatiu en absència del Cap d'Obra es nomenarà un Supervisor de Seguretat i Salut (equivalent a l'antic Vigilant de Seguretat), considerant-se en principi l'Encarregat General de l'obra, com a persona més adient per a complir-ho, en absència d'un altre treballador més qualificat en aquests treballs a criteri del Contractista. El seu nomenament es formalitzarà per escrit i es notificarà al Coordinador de Seguretat.

S'anomenarà un Socorrista, preferiblement amb coneixements en Primers Auxilis, amb la missió de realitzar petites cures i organitzar l'evacuació dels accidentats als centres assistencials que correspongui que a més a més serà l'encarregat del control de la dotació de la farmaciola.

A efectes pràctics, i amb independència del Comitè de Seguretat i Salut, si la importància de l'obra ho aconsella, es constituirà a peu d'obra una ''Comissió Tècnica Interempresarial de Responsables de Seguretat'', integrat pels màxims Responsables Tècnics de les Empreses participants a cada fase d'obra, aquesta ''comissió'' es reunirà com a mínim mensualment, i serà presidida pel Cap d'Obra del Contractista, amb l'assessorament del seu Servei de Prevenció (propi o concertat).

6.6 COMPETÈNCIES DE FORMACIÓ EN SEGURETAT I SALUT

El Contractista haurà d'establir al Pla de Seguretat i Salut un programa d'actuació que reflecteixi un sistema d'entrenament inicial bàsic de tots els treballadors nous. El mateix criteri es seguirà si són traslladats a un nou lloc de treball, o ingressin com a operadors de màquines, vehicles o aparells d'elevació.

S'efectuarà entre el personal la formació adequada per assegurar el correcte ús dels medis posats al seu abast per millorar el seu rendiment, qualitat i seguretat del seu treball.

7. PLEC DE CONDICIONS TÈCNIQUES ESPECÍFIQUES DE SEGURETAT DELS EQUIPS, MÀQUINES I/O FERRAMENTES

7.1 DEFINICIÓ I CARACTERÍSTIQUES DELS EQUIPS, MÀQUINES I/O FERRAMENTES

Definició

És un conjunt de peces o òrgans units entre si, dels quals un al menys és mòbil i, en el seu cas, d'òrgans d'accionament, circuits de comandament i de potència, etc., associats de forma solidària per a una aplicació determinada, en particular destinada a la transformació, tractament, desplaçament i accionament d'un material.

El terme equip i/o màquina també cobreix:

- Un conjunt de màquines que estiguin disposades i siguin accionades per a funcionar solidàriament.
- Un mateix equip intercanviable, que modifiqui la funció d'una màquina, que es comercialitza en condicions que permetin al propi operador, acoblar a una màquina, a una sèrie d'elles o a un tractor, sempre que aquest equip no sigui una peça de recanvi o una ferramenta.

Quan l'equip, màquina i/o màquina ferramenta disposi de components de seguretat que es comercialitzin per separat per a garantir una funció de seguretat en el seu ús normal, aquests adquireixen als efectes del present Estudi de Seguretat i Salut la consideració de Mitjà Auxiliar d'Utilitat Preventiva (MAUP).

Característiques

Els equips de treball i màquines aniran acompanyats d'unes instruccions d'utilització, esteses pel fabricant o importador, en les quals figuraran les especificacions de manutenció, instal·lació i utilització, així con les normes de seguretat i qualsevol altra instrucció que de forma específica siguin exigides en les corresponents Instruccions Tècniques Complementàries (ITC), les quals inclouran els plànols i esquemes necessaris per al manteniment i verificació tècnica, estant ajustats a les normes UNE que li siguin d'aplicació. Portaran a més a més, una placa de material durador i fixada amb solidesa en lloc ben visible, en la qual figuraran, com a mínim, les següents dades:

- Nom del fabricant.
- Any de fabricació, importació i/o subministrament.

- Tipus i número de fabricació.
- Potència en Kw.
- Contrasenya d'homologació CE i certificat de seguretat d'ús d'entitat acreditada, si procedeix.

7.2 CONDICIONS D'ELECCIÓ, UTILITZACIÓ, EMMAGATZEMATGE I MANTENIMENT DELS EQUIPS, MÀQUINES I/O MÀQUINES FERRAMENTES

Elecció d'un equip

Els Equips, Màquines i/o Màquines Ferramentes hauran de seleccionar-se en base a uns criteris de garanties de Seguretat per als seus operadors i respecte al seu Medi Ambient de Treball.

Condicions d'utilització dels Equips, Màquines i/o Màquines ferramentes

Son les contemplades en l'Annex II del R.D. 1215, de 18 de juliol sobre ''Disposicions mínimes de Seguretat i Salut per a la utilització pels treballadors dels Equips de treball'':

Emmagatzematge i manteniment

Se seguiran escrupolosament les recomanacions d'emmagatzematge i esment, fixats pel fabricant i contingudes en la seva ''Guia de manteniment preventiu''.

Es reemplaçaran els elements, es netejaran, engreixaran, pintaran, ajustaran i es col·locaran en el lloc assignat, seguint les instruccions del fabricant.

S'emmagatzemaran en compartiments amplis i secs, amb temperatures compreses entre 15 i 25ºC.

L'emmagatzematge, control d'estat d'utilització i els lliuraments d'Equips estaran documentades i custodiades, amb justificant de recepció de conformitat, lliurament i rebut, per un responsable tècnic, delegat per l'usuari.

7.3 NORMATIVA APLICABLE

Directives comunitàries relatives a la seguretat de les màquines, transposicions i dates d'entrada en vigor

Sobre comercialització i/o posada en servei en la Unió Europea.

Directiva fonamental

- Directiva del Consell 89/392/CEE, de 14/06/89, relativa a l'aproximació de les legislacions dels Estats membres sobre màquines (D.O.C.E. Núm. L 183, de 29/6/89), modificada per les Directives del Consell 91/368/CEE, de 20/6/91 (D.O.C.E. Núm. L 198, de 22/7/91), 93/44/CEE, de 14/6/93 (D.O.C.E. Núm. L 175, de 19/7/93) i 93/68/CEE, de 22/7/93 (D.O.C.E. Núm. L 220, de 30/8/93). Aquestes 4 directives s'han codificat en un sols text mitjançant la Directiva 98/37/CE (D.O.C.E. Núm. L 207, de 23/7/98).

- Transposada pel Reial Decret 1435/1992, de 27 de novembre (B.O.E. d'11/12/92), modificat pel Reial Decret 56/1995, de 20 de gener (B.O.E. de 8/2/95).
- Entrada en vigor del R.D. 1435/1992: l'1/1/93, amb període transitori fins l'1/1/95.
- Entrada en vigor del R.D. 56/1995: el 9/2/95.

Excepcions:

- Carretons automotors de manutenció: l'1/7/95, amb període transitori fins l'1/1/96.
- Màquines per a elevació o desplaçament de persones: el 9/2/95, amb període transitori fins l'1/1/97.
- Components de seguretat (inclou ROPS i FOPS, vegeu la Comunicació de la Comissió 94/C253/03 -D.O.C.E. ISP C253, de 10/9/94): el 9/2/95, amb període transitori fins l'1/1/97.
- Marcat el 9/2/95, amb període transitori fins l'1/1/97.

Altres Directives

- Directiva del Consell 73/23/CEE, de 19/2/73, relativa a l'aproximació de les legislacions dels Estats membres sobre el material elèctric destinat a utilitzar-se amb determinats límits de tensió (D.O.C.E. Núm. L 77, de 26/3/73), modificada per la Directiva del Consell 93/68/CEE.

  Transposada pel Reial Decret 7/1988, de 8 de gener (B.O.E. de 14/1/88), modificat pel Reial Decret 154/1995 de 3 de febrer (B.O.E. de 3/3/95).

  Entrada en vigor del R.D. 7/1988: l'1/12/88.

  Entrada en vigor del R.D. 154/1995: el 4/3/95, amb període transitori fins l'1/1/97.

  A aquest respecte veure també la Resolució d'11/6/98 de la Direcció General de Tecnologia i

Seguretat Industrial (B.O.E. de 13/7/98).

- Directiva del Consell 87/404/CEE, de 25/6/87, relativa a l'aproximació de les legislacions dels Estats membres sobre recipients a pressió simple (D.O.C.E. Núm. L 270 de 8/8/87), modificada per les Directives del Consell 90/488/CEE, de 17/9/90 (D.O.C.E. Núm. L 270 de 2/10/90) i 93/68/CEE.

  Transposades pel Reial Decret 1495/1991, d'11 d'octubre (B.O.E. de 15/10/91), modificat pel Reial Decret 2486/1994, de 23 de desembre (B.O.E. de 24/1/95).

  Entrada en vigor del R.D. 1495/1991: el 16/10/91.

  Entrada en vigor del R.D. 2486/1994: l'1/1/95 amb període transitori fins l'1/1/97.

- Directiva del Consell 89/336/CEE, de 3/5/89, relativa a l'aproximació de les legislacions dels Estats membres sobre comptabilitat electromagnètica (D.O.C.E. Núm. L 139, de 23/5/89), modificada per les Directives del Consell 93/68/CEE i 93/97/CEE, de 29/10/93 (D.O.C.E. Núm. L 290, de 24/11/93); 92/31/CEE, de 28/4/92 (D.O.C.E. Núm. L 126, de 12/5/92); 99/5/CE, de 9/3/99 (D.O.C.E. Núm. L 091, de 7/4/1999).

  Transposades pel Reial Decret 444/1994, d'11 de març (B.O.E. d'1/4/94), modificat pel Reial Decret 1950/1995, d'1 de desembre (B.O.E. de 28/12/95) i Ordre Ministerial de 26/3/96 (B.O.E. de 3/4/96).

  Entrada en vigor del R.D. 444/1994: el 2/4/94 amb període transitori fins l'1/1/96. Entrada en vigor del R.D. 1950/1995: el 29/12/95. Entrada en vigor de l'Ordre de 26/03/1996: el 4/4/96.

- Directiva del Consell 90/396/CEE, de 29/6/90, relativa a l'aproximació de les legislacions dels Estats membres sobre aparells de gas (D.O.C.E. Núm. L 196, de 26/7/90), modificada per la Directiva del Consell 93/68/CEE.

  Transposada pel Reial Decret 1428/1992, de 27 de novembre (B.O.E. de 5/12/92), modificat pel Reial Decret 276/1995, de 24 de febrer (B.O.E. de 27/3/95).

  Entrada en vigor del R.D. 1428/1992: el 25/12/92 amb període transitori fins l'1/1/96.

  Entrada en vigor del R.D. 276/1995: el 28/3/95.

- Directiva del Parlament Europeu i del Consell 94/9/CE, de 23/3/94, relativa a l'aproximació de legislacions dels Estats membres sobre els aparells i sistemes de protecció per a ús en atmosferes potencialment explosives (D.O.C.E. Núm. L 100, de 19/4/94).

  Transposada pel Reial Decret 400/1996, d'1 de març (B.O.E. de 8/4/96).

  Entrada en vigor: l'1/3/96 amb període transitori fins l'1/7/03.

- Directiva del Parlament Europeu i del Consell 97/23/CE, de 29/5/97, relativa a l'aproximació de les legislacions dels Estats membres sobre equips a pressió (D.O.C.E. Núm. L 181, de 9/7/97).

  Entrada en vigor: 29/11/99 amb període transitori fins el 30/5/02.

- Onze Directives, amb les seves corresponents modificacions i adaptacions al progrés tècnic, relatives a l'aproximació de les legislacions dels Estats membres sobre determinació de l'emissió sonora de màquines i materials utilitzats en les obres de construcció.

  Transposades pel Reial Decret 212/2002, de 22 de febrer (B.O.E. d'1/3/02); Ordre Ministerial de 18/7/1991 (B.O.E. de 26/7/91), Reial Decret 71/1992, de 31 de gener (B.O.E. de 6/2/92) i Ordre Ministerial de 29/3/1996 (B.O.E. de 12/4/96).

  Entrada en vigor: En funció de cada directiva.

Sobre utilització de màquines i equips per al treball:

- Directiva del Consell 89/655/CEE, de 30/11/89, relativa a les disposicions mínimes de seguretat i de salut per a la utilització pels treballadors en el treball dels equips de treball (D.O.C.E. Núm. L 393, de 30/12/89), modificada per la Directiva del Consell 95/63/CE, de 5/12/95 (D.O.C.E. Núm. L 335/28, de 30/12/95).

  Transposades pel Reial Decret 1215/1997, de 18 de juliol (B.O.E. de 7/8/97).

  Entrada en vigor: el 27/8/97 excepte per l'apartat 2 de l'Annex l i els apartats 2 i 3 de l'Annex II, que entren en vigor el 5/12/98.

Normativa d'aplicació restringida

- Reial Decret 1849/2000, de 10 de Novembre, pel qual es deroguen diferents disposicions en

matèria de normalització i homologació de productes industrials (B.O.E. de 2/12/2000), i Ordre Ministerial de 8/4/1991, per la qual s'aprova la Instrucció Tècnica Complementària MSG-SM-1 del Reglament de Seguretat de les Màquines, referent a màquines, elements de màquines o sistemes de protecció, usats (B.O.E. d'11/5/91).

- Ordre Ministerial, de 26/5/1989, per la qual s'aprova la Instrucció Tècnica Complementària MIE-AEM-3 del Reglament d'Aparells d'Elevació i Manutenció referent a Carretons automotors de manutenció (B.O.E. de 9/6/89).

- Ordre de 23/5/1977 per la qual s'aprova el Reglament d'Aparells elevadors per a obres (B.O.E. de 14/6/77), modificada per dues Ordres de 7/3/1981 (B.O.E. de 14/3/81) i complementada per l'Ordre de 31/3/1981 (B.O.E 20/4/1981).

- Reial Decret 836/2003, de 27 de juny, per la qual s'aprova la nova Instrucció Tècnica Complementària MIE-AEM-2 del Reglament d'Aparells d'elevació i Manutenció, referent a Grues Torre desmuntables per a obres (B.O.E. de 17/7/03).

- Reial Decret 837/2003, de 27 de juny, pel qual s'aprova el nou text modificat i refós de la Instrucció Tècnica Complementària MIE-AEM-4 del Reglament d'Aparells d'elevació i Manutenció, referent a Grues mòbils autopropulsades usades (B.O.E. de 17/7/03).

- Reial Decret 1849/2000, de 10 de novembre, pel qual es deroguen diferents disposicions en matèria de normalització i homologació de productes industrials (B.O.E. de 2/12/00).

- Ordre Ministerial, de 9/3/1971, per la qual s'aprova l'Ordenança General de Seguretat i Higiene en el Treball (B.O.E. de 16/3/71; B.O.E. de 17/3/71 i B.O.E. de 6/4/71). Anul·lada parcialment per R.D 614/2001 de 8 de juny. BOE de 21 de juny de 2001.

8. SIGNATURES

Barcelona, desembre de 2025

Els autors del projecte,

Lola Simón Plaza	Maria Blanco Bargalló
SBS Simon i Blanco S.L.	SBS Simón i Blanco S.L.

DOCUMENT NÚM. 4. PRESSUPOST

Amidaments

AMIDAMENTS

OBRA 01 PR.2024.0661
CAPÍTOL 01 EQUIPS PROTECCIÓ INDIVIDUAL

NUM.	CODI	UA	DESCRIPCIÓ	
1	H1411111	u	Casc de seguretat per a ús normal, contra cops, de polietilè amb un pes màxim de 400 g, homologat segons UNE-EN 812	
			AMIDAMENT DIRECTE	**8,000**
2	H1432012	u	Protector auditiu d'auricular, acoblat al cap amb arnès i orelleres antisoroll, homologat segons UNE-EN 352-1 i UNE-EN 458	
			AMIDAMENT DIRECTE	**4,000**
3	H1445003	u	Mascareta de protecció respiratòria, homologada segons UNE-EN 140	
			AMIDAMENT DIRECTE	**2,000**
4	H14462N4	u	Semimàscara filtrant de protecció contra partícules d'eficacia mitja, tipus FFP, classe 2, (FFP2), no reutilitzable (NR), segons norma UNE-EN 149, sense vàlvula	
			AMIDAMENT DIRECTE	**1,000**
5	H1474600	u	Cinturó antivibració, ajustable i de teixit transpirable	
			AMIDAMENT DIRECTE	**1,000**
6	H147D102	u	Sistema anticaiguda compost per un arnès anticaiguda amb tirants, bandes secundàries, bandes subglúties, bandes de cuixa, recolzament dorsal per a subjecció, elements d'ajust, element dorsal d'enganxament d'arnès anticaiguda i sivella, incorporat a un element d'amarrament composat per un terminal manufacturat, homologat segons UNE-EN 361, UNE-EN 362, UNE-EN 364/AC, UNE-EN 365 i UNE-EN 354	
			AMIDAMENT DIRECTE	**3,000**
7	H147D304	u	Sistema anticaiguda compost per un arnès anticaiguda amb tirants, bandes secundàries, bandes subglúties, bandes de cuixa, recolzament dorsal per a subjecció, elements d'ajust, element dorsal d'enganxament d'arnès anticaiguda i sivella, incorporat a un subsistema anticaiguda de tipus lliscant sobre línia d'ancoratge rígida, homologat segons UNE-EN 361, UNE-EN 362, UNE-EN 364/AC, UNE-EN 365 i UNE-EN 353-1	
			AMIDAMENT DIRECTE	**2,000**
8	H147L015	u	Aparell d'ancoratge per a equip de protecció individual contra caiguda d'alçada, homologat segons UNE-EN 795, amb fixació amb tac mecànic	
			AMIDAMENT DIRECTE	**1,000**
9	H147M007	u	Arnès de seient solidari a equip de protecció individual per a prevenció de caigudes d'alçada, homologat segons UNE-EN 813	
			AMIDAMENT DIRECTE	**1,000**

OBRA 01 PR.2024.0661
CAPÍTOL 03 SISTEMES DE PROTECCIÓ COL·LECTIVA

Pressupost de l´ESS del projecte executiu de modernització de l´ascensor del carrer Costabona, al barri de Ciutat Meridiana, al districte de Nou Barris

AMIDAMENTS

NUM.	CODI	UA	DESCRIPCIÓ	
1	H152U000	m	Tanca d'advertència o abalisament d'1 m d'alçada amb malla de polietilè taronja, fixada a 1 m del perímetre del sostre amb suports d'acer allotjats amb forats al sostre	
			AMIDAMENT DIRECTE	**20,000**
2	HBBAB115	u	Senyal d'obligació, normalitzada amb pictograma blanc sobre fons blau, de forma circular amb cantells en color blanc, diàmetre 29 cm, amb cartell explicatiu rectangular, per ser vista fins 12 m, fixada i amb el desmuntatge inclòs	
			AMIDAMENT DIRECTE	**4,000**
3	HBBAF004	u	Senyal d'advertència, normalitzada amb pictograma negre sobre fons groc, de forma triangular amb el cantell negre, costat major 41 cm, amb cartell explicatiu rectangular, per ser vista fins 12 m de distància, fixada i amb el desmuntatge inclòs	
			AMIDAMENT DIRECTE	**4,000**

OBRA 01 PR.2024.0661
CAPÍTOL 04 IMPLANTACIÓ PROVISIONAL DEL PERSONAL D'OBRA

NUM.	CODI	UA	DESCRIPCIÓ	
1	H6452131	m	Tanca d'alçària 2 m, de planxa nervada d'acer galvanitzat, pals de tub d'acer galvanitzat col·locats cada 3 m sobre daus de formigó i amb el desmuntatge inclòs	
			AMIDAMENT DIRECTE	**8,000**
2	HBC1KJ00	m	Tanca mòbil metàl·lica de 2,5 m de llargària i 1 m d'alçària i amb el desmuntatge inclòs	
			AMIDAMENT DIRECTE	**15,000**
3	HQU1B150	mes	Lloguer de mòdul prefabricat per a equipament sanitaris a obra de 3,7x2,4 m amb tancaments formats per placa de dues planxes d'acer prelacat i aïllament interior de 40mm de gruix i paviment format per tauler aglomarat hidròfug amb acabat de PVC sobre xapa galvanitzada i llana mineral de vidre, instal·lació elèctrica 1 punt de llum, interruptor, endolls i protecció diferencial, i equipat amb 2 inodors, 2 dutxes, lavabo col·lectiu amb 2 aixetes i termos elèctric 50 litres	
			AMIDAMENT DIRECTE	**1,000**
4	HQU1D190	mes	Lloguer de mòdul prefabricat per equipament de vestidors a obra de 8x2,4 m amb tancaments formats per placa de dues planxes d'acer prelacat i aïllament interior de 40mm de gruix i paviment format per tauler aglomarat hidròfug amb acabat de PVC sobre xapa galvanitzada i llana mineral de vidre, instal·lació elèctrica 2 punts de llum, interruptor, endolls i protecció diferencial	
			AMIDAMENT DIRECTE	**1,000**
5	HQU1E170	mes	Lloguer de mòdul prefabricat per a equipament de menjador a obra de 6x2,4 m amb tancaments formats per placa de dues planxes d'acer prelacat i aïllament interior de 40mm de gruix i paviment format per tauler aglomarat hidròfug amb acabat de PVC sobre xapa galvanitzada i llana mineral de vidre, instal·lació elèctrica 1 punt de llum, interruptor, endolls i protecció diferencial, i equipat amb aigüera d'1 pica amb aixeta i taulell	
			AMIDAMENT DIRECTE	**1,000**
6	HQU22301	u	Armari metàl·lic individual de doble compartiment interior, de 0.4x0.5x1,8 m, col·locat i amb el desmuntatge inclòs	

			AMIDAMENT DIRECTE	**3,000**
7	HQU25701	u	Banc de fusta, de 3,5 m de llargària i 0,4 m d'amplària, amb capacitat per a 5 persones, col·locat i amb el desmuntatge inclòs	
			AMIDAMENT DIRECTE	**1,000**
8	HQU27902	u	Taula de fusta amb tauler de melamina, de 3,5 m de llargària i 0,8 m d'amplària, amb capacitat per a 10 persones, col·locada i amb el desmuntatge inclòs	
			AMIDAMENT DIRECTE	**1,000**
9	HQU2AF02	u	Nevera elèctrica, de 100 l de capacitat, col·locada i amb el desmuntatge inclòs	
			AMIDAMENT DIRECTE	**1,000**
10	HQU2D102	u	Planxa elèctrica per a escalfar menjars, de 60x45 cm, col·locada i amb el desmuntatge inclòs	
			AMIDAMENT DIRECTE	**1,000**
11	HQU2E001	u	Forn microones per a escalfar menjars, col·locat i amb el desmuntatge inclòs	
			AMIDAMENT DIRECTE	**1,000**
12	HQU2GF01	u	Recipient per a recollida d'escombraries, de 100 l de capacitat, col·locat i amb el desmuntatge inclòs	
			AMIDAMENT DIRECTE	**1,000**
13	HQU2P001	u	Penja-robes per a dutxa, col·locat i amb el desmuntatge inclòs	
			AMIDAMENT DIRECTE	**1,000**

OBRA 01 PR.2024.0661
CAPÍTOL 05 DESPESES FORMACIÓ SEGURETAT PERSONAL

NUM.	CODI	UA	DESCRIPCIÓ	
1	H16F3000	h	Presencia al lloc de treball de recursos preventius	
			AMIDAMENT DIRECTE	**40,000**

Quadre de preus núm. 1

QUADRE DE PREUS NÚMERO 1

NÚMERO	CODI	UA	DESCRIPCIÓ	PREU
P-1	H1411111	u	Casc de seguretat per a ús normal, contra cops, de polietilè amb un pes màxim de 400 g, homologat segons UNE-EN 812 (SIS EUROS AMB VINT-I-UN CÈNTIMS)	6,21 €
P-2	H1432012	u	Protector auditiu d'auricular, acoblat al cap amb arnès i orelleres antisoroll, homologat segons UNE-EN 352-1 i UNE-EN 458 (CATORZE EUROS AMB SEIXANTA-SET CÈNTIMS)	14,67 €
P-3	H1445003	u	Mascareta de protecció respiratòria, homologada segons UNE-EN 140 (UN EUROS AMB QUARANTA-SET CÈNTIMS)	1,47 €
P-4	H14462N4	u	Semimàscara filtrant de protecció contra partícules d'eficacia mitja, tipus FFP, classe 2, (FFP2), no reutilitzable (NR), segons norma UNE-EN 149, sense vàlvula (TRES EUROS AMB CINQUANTA CÈNTIMS)	3,50 €
P-5	H1474600	u	Cinturó antivibració, ajustable i de teixit transpirable (DIVUIT EUROS AMB VUIT CÈNTIMS)	18,08 €
P-6	H147D102	u	Sistema anticaiguda compost per un arnès anticaiguda amb tirants, bandes secundàries, bandes subglúties, bandes de cuixa, recolzament dorsal per a subjecció, elements d'ajust, element dorsal d'enganxament d'arnès anticaiguda i sivella, incorporat a un element d'amarrament composat per un terminal manufacturat, homologat segons UNE-EN 361, UNE-EN 362, UNE-EN 364/AC, UNE-EN 365 i UNE-EN 354 (QUARANTA-TRES EUROS AMB QUARANTA-UN CÈNTIMS)	43,41 €
P-7	H147D304	u	Sistema anticaiguda compost per un arnès anticaiguda amb tirants, bandes secundàries, bandes subglúties, bandes de cuixa, recolzament dorsal per a subjecció, elements d'ajust, element dorsal d'enganxament d'arnès anticaiguda i sivella, incorporat a un subsistema anticaiguda de tipus lliscant sobre línia d'ancoratge rígida, homologat segons UNE-EN 361, UNE-EN 362, UNE-EN 364/AC, UNE-EN 365 i UNE-EN 353-1 (CENT CINQUANTA-SET EUROS AMB TRENTA-TRES CÈNTIMS)	157,33 €
P-8	H147L015	u	Aparell d'ancoratge per a equip de protecció individual contra caiguda d'alçada, homologat segons UNE-EN 795, amb fixació amb tac mecànic (VINT-I-TRES EUROS AMB NORANTA-DOS CÈNTIMS)	23,92 €
P-9	H147M007	u	Arnès de seient solidari a equip de protecció individual per a prevenció de caigudes d'alçada, homologat segons UNE-EN 813 (CENT TRETZE EUROS AMB QUATRE CÈNTIMS)	113,04 €
P-10	H1511015	m2	Protecció amb xarxa de seguretat horitzontal sota bigues en viaductes o ponts, ancorada a suports metàl·lics, i amb el desmuntatge inclòs (CATORZE EUROS AMB DOS CÈNTIMS)	14,02 €
P-11	H1511017	m2	Protecció amb xarxa de seguretat horitzontal en trams laterals en viaductes o ponts, ancorada a suports metàl·lics, en voladiu, i amb el desmuntatge inclòs (DISSET EUROS AMB NORANTA CÈNTIMS)	17,90 €
P-12	H1512010	m2	Protecció de projecció de partícules incandescents amb manta ignífuga, xarxa de seguretat normalitzada (UNE-EN 1263-1) poliamida no regenerada, de tenacitat alta, nuada amb corda perimetral de poliamida i corda de cosit de 12 mm de diàmetre i amb el desmuntatge inclòs (DEU EUROS AMB SETANTA-CINC CÈNTIMS)	10,75 €
P-13	H1512013	m2	Protecció col·lectiva vertical dels laterals dels forats de les escales en tota l'alçada amb xarxa-teló normalitzada (UNE-EN 1263-1) de poliamida no regenerada, de tenacitat alta nuada amb corda perimetral de poliamida, ancoratge de fleix perforat i clau d'impacte d'acer i corda de cosit de 6 mm de diàmetre i amb el desmuntatge inclòs (DINOU EUROS AMB TRENTA-QUATRE CÈNTIMS)	19,34 €

Pressupost de l´ESS del projecte executiu de modernització de l´ascensor del carrer Costabona, al barri de Ciutat Meridiana, al districte de Nou Barris

QUADRE DE PREUS NÚMERO 1

NÚMERO	CODI	UA	DESCRIPCIÓ	PREU
P-14	H1512212	m	Protecció col·lectiva vertical del perímetre del sostre amb xarxa per a proteccions superficials contra caigudes, de fil trenat de poliamida no regenerada, de tenacitat alta, de 4 mm, 80x80 mm de pas de malla, corda perimetral de poliamida de 12 mm nuada a la xarxa, d'alçària 5 m, amb ancoratges d'emborsament inferior, fixada al sostre cada 0.5 amb ganxos embeguts en el formigó, cordes d'hissat i subjecció de 12 mm de diàmetre, pescant metàl·lic de forca fixats al sostre cada 4,5 m amb ganxos embeguts en el formigó, en 1a col·locació i amb el desmuntatge inclòs (DISSET EUROS AMB NORANTA-QUATRE CÈNTIMS)	17,94 €
P-15	H151A1K1	m2	Protecció col·lectiva horitzontal d'obertures amb xarxa per a proteccions superficials contra caigudes, de fil trenat de poliamida no regenerada, de tenacitat alta, de 4 mm, 80x80 mm de pas de malla, corda perimetral de poliamida de 12 mm nuada a la xarxa, fixada amb fleix i tacs d'expansió i amb el desmuntatge inclòs (SIS EUROS AMB VINT-I-NOU CÈNTIMS)	6,29 €
P-16	H1522111	m	Barana de protecció en el perímetre de la coronació d'excavacions, d'alçària 1 m, amb travesser superior, travesser intermedi i muntants de tub metàl·lic de 2,3´´, sòcol de post de fusta, ancorada al terreny clavant els muntants i amb el desmuntatge inclòs (QUINZE EUROS AMB VINT-I-SIS CÈNTIMS)	15,26 €
P-17	H152J105	m	Cable fiador per al cinturó de seguretat, fixat en ancoratges de servei i amb el desmuntatge inclòs (SIS EUROS AMB CINQUANTA-TRES CÈNTIMS)	6,53 €
P-18	H152PA11	m	Marquesina de protecció de 2,5 m amb estructura metàl·lica tubular i plataforma de fusta, desmuntatge inclòs (TRENTA-CINC EUROS AMB VINT-I-SIS CÈNTIMS)	35,26 €
P-19	H152U000	m	Tanca d'advertència o abalisament d'1 m d'alçada amb malla de polietilè taronja, fixada a 1 m del perímetre del sostre amb suports d'acer allotjats amb forats al sostre (DOS EUROS AMB CINQUANTA-VUIT CÈNTIMS)	2,58 €
P-20	H152V017	m3	Barrera de seguretat contra esllavissades en coronacions de rases i excavacions amb les terres deixades a la vora i amb el desmuntatge inclòs (TRENTA-QUATRE EUROS AMB SETANTA-SIS CÈNTIMS)	34,76 €
P-21	H153A9F1	u	Topall per a descàrrega de camions en excavacions, de 4 m d'amplada amb tauló de fusta i perfils IPN 100 clavat al terreny i amb el desmuntatge inclòs (TRENTA-UN EUROS AMB NORANTA-VUIT CÈNTIMS)	31,98 €
P-22	H16C0003	d	Detector de gasos portàtil, per a espais confinats, amb detector de gas combustible, O2, CO i H2S (UN EUROS AMB SEIXANTA-CINC CÈNTIMS)	1,65 €
P-23	H16F3000	h	Presencia al lloc de treball de recursos preventius (TRENTA EUROS AMB TRENTA CÈNTIMS)	30,30 €
P-24	H6452131	m	Tanca d'alçària 2 m, de planxa nervada d'acer galvanitzat, pals de tub d'acer galvanitzat col·locats cada 3 m sobre daus de formigó i amb el desmuntatge inclòs (TRENTA-SIS EUROS AMB QUATRE CÈNTIMS)	36,04 €
P-25	H64Z1111	u	Porta de planxa preformada d'acer galvanitzat d'1 fulla batent d'1 m de llum de pas i 2 m d'alçària, bastiment de tub d'acer galvanitzat, per a tanca de planxa metàl·lica i per a 2 usos, per a seguretat i salut i amb el desmuntatge inclòs (CENT VUITANTA EUROS AMB DOS CÈNTIMS)	180,02 €

QUADRE DE PREUS NÚMERO 1

NÚMERO	CODI	UA	DESCRIPCIÓ	PREU
P-26	H64Z1511	u	Porta de planxa preformada d'acer galvanitzat de 2 fulla batent de 5 m de llum de pas i 2 m d'alçària, bastiment de tub d'acer galvanitzat, per a tanca de planxa metàl·lica i per a 2 usos, per a seguretat i salut i amb el desmuntatge inclòs (CINC-CENTS SEIXANTA-QUATRE EUROS AMB SETANTA-VUIT CÈNTIMS)	564,78 €
P-27	H6AA2111	m	Tanca mòbil, de 2 m d'alçària, d'acer galvanitzat, amb malla electrosoldada de 90x150 mm i de 4.5 i 3,5 mm de D, bastidor de 3.5x2 m de tub de 40 mm de D, fixat a peus prefabricats de formigó, i amb el desmuntatge inclòs (TRES EUROS AMB ONZE CÈNTIMS)	3,11 €
P-28	H6AZ54A1	u	Porta de planxa preformada d'acer galvanitzat d'1 fulla batent d'1 m de llum de pas i 2 m d'alçària, amb bastiment de tub d'acer galvanitzat, per a tanca mòbil de malla metàl·lica i per a 2 usos, per a seguretat i salut i amb el desmuntatge inclòs (CENT TRENTA-SIS EUROS AMB SEIXANTA-CINC CÈNTIMS)	136,65 €
P-29	H6AZ59A1	u	Porta de planxa preformada d'acer galvanitzat de 2 fulla batent de 6 m de llum de pas i 2 m d'alçària, amb bastiment de tub d'acer galvanitzat, per a tanca mòbil de malla metàl·lica i per a 2 usos, per a seguretat i salut i amb el desmuntatge inclòs (QUATRE-CENTS SETANTA-DOS EUROS AMB CINQUANTA-UN CÈNTIMS)	472,51 €
P-30	HB2A2321	m	Barrera de seguretat metàl·lica simple, per a una classe de contenció normal, amb nivell de contenció N2, índex de severitat A, amplària de treball W6 i deflexió dinàmica 2 m segons UNE-EN 1317-2, reduïda, amb un perfil longitudinal de secció doble ona i suports C-120 col·locats clavats a terra cada 4 m (BMSRA4/C), col·locada en trams rectes o en corbes de radi igual o superior a 22 m i amb el desmuntatge inclòs (TRENTA-CINC EUROS AMB VUITANTA-QUATRE CÈNTIMS)	35,84 €
P-31	HB2A2325	m	Barrera de seguretat metàl·lica simple, per a una classe de contenció normal, amb nivell de contenció N2, índex de severitat A, amplària de treball W6 i deflexió dinàmica 2 m segons UNE-EN 1317-2, reduïda, amb un perfil longitudinal de secció doble ona i suports C-120 col·locats amb fixacions mecàniques cada 4 m (BMSRA4/C), col·locada en trams rectes o en corbes de radi igual o superior a 22 m i amb el desmuntatge inclòs (QUARANTA-CINC EUROS AMB VUITANTA-SET CÈNTIMS)	45,87 €
P-32	HB2C1000	m	Barrera de formigó doble, prefabricada, amb perfil tipus New Jersey, col·locada i amb el desmuntatge inclòs (CINQUANTA-SET EUROS AMB VUITANTA-NOU CÈNTIMS)	57,89 €
P-33	HB2C2000	m	Barrera de formigó simple, prefabricada, amb perfil tipus New Jersey, col·locada i amb el desmuntatge inclòs (CINQUANTA-SET EUROS AMB SEIXANTA-QUATRE CÈNTIMS)	57,64 €
P-34	HB2ZE100	u	Terminal de barrera de formigó doble, prefabricat, amb perfil tipus New Jersey, col·locat i amb el desmuntatge inclòs (SETANTA-QUATRE EUROS AMB SETANTA-UN CÈNTIMS)	74,71 €
P-35	HB2ZE200	u	Terminal de barrera de formigó simple, prefabricat, amb perfil tipus New Jersey, col·locat i amb el desmuntatge inclòs (SETANTA-QUATRE EUROS AMB DISSET CÈNTIMS)	74,17 €
P-36	HB2ZR011	u	Extrem per a barrera metàl·lica en forma de terminal cua de peix amb l'extrem pla, fixat a mur i amb el desmuntatge inclòs (CINQUANTA-DOS EUROS AMB SEIXANTA-DOS CÈNTIMS)	52,62 €
P-37	HBA1UAC1	m	Col·locació i posterior retirada de cinta de marcatge de paviment, adhesiva, reflectant i antilliscant, de color groc, i ample de 10 cm (QUATRE EUROS AMB SEIXANTA-DOS CÈNTIMS)	4,62 €

Pressupost de l´ESS del projecte executiu de modernització de l´ascensor del carrer Costabona, al barri de Ciutat Meridiana, al districte de Nou Barris

QUADRE DE PREUS NÚMERO 1

NÚMERO	CODI	UA	DESCRIPCIÓ	PREU
P-38	HBB20005	u	Senyal manual per a senyalista (DOTZE EUROS AMB CINQUANTA CÈNTIMS)	12,50 €
P-39	HBBA1511	u	Placa de senyalització de seguretat laboral, de planxa d'acer llisa serigrafiada, de 40x33 cm, fixada mecànicament i amb el desmuntatge inclòs (DIVUIT EUROS AMB TRES CÈNTIMS)	18,03 €
P-40	HBBAA005	u	Senyal de prohibició, normalitzada amb pictograma negre sobre fons blanc, de forma circular amb cantells i banda transversal descendent d'esquerra a dreta a 45°, en color vermell, diàmetre 29 cm, amb cartell explicatiu rectangular, per ser vista fins 12 m, fixada i amb el desmuntatge inclòs (TRENTA-NOU EUROS AMB SEIXANTA-SIS CÈNTIMS)	39,66 €
P-41	HBBAB115	u	Senyal d'obligació, normalitzada amb pictograma blanc sobre fons blau, de forma circular amb cantells en color blanc, diàmetre 29 cm, amb cartell explicatiu rectangular, per ser vista fins 12 m, fixada i amb el desmuntatge inclòs (TRENTA-VUIT EUROS AMB SEIXANTA CÈNTIMS)	38,60 €
P-42	HBBAF004	u	Senyal d'advertència, normalitzada amb pictograma negre sobre fons groc, de forma triangular amb el cantell negre, costat major 41 cm, amb cartell explicatiu rectangular, per ser vista fins 12 m de distància, fixada i amb el desmuntatge inclòs (QUARANTA-SET EUROS AMB SETANTA-NOU CÈNTIMS)	47,79 €
P-43	HBBJ0002	u	Semàfor de policarbonat, amb sistema òptic de diàmetre 210 mm amb una cara i un focus, òptica normal i lent de color ambre normal de vehicles 11/200, instal·lat i amb el desmuntatge inclòs (CENT CINQUANTA-UN EUROS AMB SEIXANTA-CINC CÈNTIMS)	151,65 €
P-44	HBC11D01	u	Pòrtic de limitació d'alçària a 4 m, amb dos perfils metàl·lics i cable horitzontal amb banderoles, inclòs muntatge i desmuntatge (VUIT-CENTS NOU EUROS AMB CINQUANTA CÈNTIMS)	809,50 €
P-45	HBC1D081	m	Garlanda reflectora, amb un suport cada 5 m i amb el desmuntatge inclòs (TRES EUROS AMB DEU CÈNTIMS)	3,10 €
P-46	HBC1E001	u	Cadena de delimitació de zona de perill amb baules de polietilè, de color vermell i blanc alternats, amb un suport cada 5 m i amb el desmuntatge inclòs (TRES EUROS AMB VUITANTA CÈNTIMS)	3,80 €
P-47	HBC1HG01	u	Balisa lluminosa d'alta intensitat estroboscòpica i amb el desmuntatge inclòs (SETANTA-SET EUROS AMB DIVUIT CÈNTIMS)	77,18 €
P-48	HBC1JF01	u	Llumenera amb làmpada fixa color ambre i amb el desmuntatge inclòs (VINT-I-TRES EUROS AMB QUARANTA CÈNTIMS)	23,40 €
P-49	HBC1KJ00	m	Tanca mòbil metàl·lica de 2,5 m de llargària i 1 m d'alçària i amb el desmuntatge inclòs (CINC EUROS AMB VUITANTA CÈNTIMS)	5,80 €
P-50	HQU1B150	mes	Lloguer de mòdul prefabricat per a equipament sanitaris a obra de 3,7x2,4 m amb tancaments formats per placa de dues planxes d'acer prelacat i aïllament interior de 40mm de gruix i paviment format per tauler aglomarat hidròfug amb acabat de PVC sobre xapa galvanitzada i llana mineral de vidre, instal·lació elèctrica 1 punt de llum, interruptor, endolls i protecció diferencial, i equipat amb 2 inodors, 2 dutxes, lavabo col·lectiu amb 2 aixetes i termos elèctric 50 litres (SEIXANTA EUROS)	60,00 €

QUADRE DE PREUS NÚMERO 1

NÚMERO	CODI	UA	DESCRIPCIÓ	PREU	
P-51	HQU1D190	mes	Lloguer de mòdul prefabricat per equipament de vestidors a obra de 8x2,4 m amb tancaments formats per placa de dues planxes d'acer prelacat i aïllament interior de 40mm de gruix i paviment format per tauler aglomarat hidròfug amb acabat de PVC sobre xapa galvanitzada i llana mineral de vidre, instal·lació elèctrica 2 punts de llum, interruptor, endolls i protecció diferencial (SETANTA-UN EUROS AMB VINT-I-CINC CÈNTIMS)	71,25	€
P-52	HQU1E170	mes	Lloguer de mòdul prefabricat per a equipament de menjador a obra de 6x2,4 m amb tancaments formats per placa de dues planxes d'acer prelacat i aïllament interior de 40mm de gruix i paviment format per tauler aglomarat hidròfug amb acabat de PVC sobre xapa galvanitzada i llana mineral de vidre, instal·lació elèctrica 1 punt de llum, interruptor, endolls i protecció diferencial, i equipat amb aigüera d'1 pica amb aixeta i taulell (SEIXANTA-TRES EUROS AMB SETANTA-CINC CÈNTIMS)	63,75	€
P-53	HQU1UFB1	dia	Lloguer de mòdul prefabricat muntat sobre un remolc, per a unitat de descontaminació de treballadors que manipulin amiant no friable, de 3 zones: zona d'aspiració amb filtre absolut, zona de dutxa i zona de vestidor per a roba de carrer (TRENTA-UN EUROS AMB CINQUANTA CÈNTIMS)	31,50	€
P-54	HQU1UFB5	dia	Lloguer de mòdul prefabricat per a unitat de descontaminació de treballadors que manipulin amiant friable, de 5 zones: zona d'aspiració amb filtre absolut, zona de dutxa 1, zona de retirada d'EPIS, zona de dutxa 2, i zona de vestidor per a roba de carrer (QUARANTA-DOS EUROS AMB TRENTA-CINC CÈNTIMS)	42,35	€
P-55	HQU1UTB1	u	Transport, entrega, retirada, muntatge i desmuntatge de mòdul prefabricat muntat sobre un remolc, per a unitat de descontaminació de treballadors que manipulin amiant no friable, de 3 zones: zona d'aspiració amb filtre absolut, zona de dutxa i zona de vestidor per a roba de carrer (CENT NORANTA-SET EUROS AMB SEIXANTA-CINC CÈNTIMS)	197,65	€
P-56	HQU1UTB5	u	Transport, entrega, retirada, muntatge i desmuntatge de mòdul prefabricat, per a unitat de descontaminació de treballadors que manipulin amiant friable, de 5 zones: zona d'aspiració amb filtre absolut, zona de dutxa 1, zona de retirada d'EPIS, zona de dutxa 2, i zona de vestidor per a roba de carrer (QUATRE-CENTS CINQUANTA-DOS EUROS AMB CATORZE CÈNTIMS)	452,14	€
P-57	HQU22301	u	Armari metàl·lic individual de doble compartiment interior, de 0.4x0.5x1,8 m, col·locat i amb el desmuntatge inclòs (SEIXANTA-UN EUROS AMB CINQUANTA CÈNTIMS)	61,50	€
P-58	HQU25701	u	Banc de fusta, de 3,5 m de llargària i 0,4 m d'amplària, amb capacitat per a 5 persones, col·locat i amb el desmuntatge inclòs (VINT-I-CINC EUROS AMB TRENTA-SET CÈNTIMS)	25,37	€
P-59	HQU27902	u	Taula de fusta amb tauler de melamina, de 3,5 m de llargària i 0,8 m d'amplària, amb capacitat per a 10 persones, col·locada i amb el desmuntatge inclòs (TRENTA-UN EUROS AMB VUITANTA-TRES CÈNTIMS)	31,83	€
P-60	HQU2AF02	u	Nevera elèctrica, de 100 l de capacitat, col·locada i amb el desmuntatge inclòs (CENT TRENTA-SIS EUROS AMB TRENTA-DOS CÈNTIMS)	136,32	€
P-61	HQU2D102	u	Planxa elèctrica per a escalfar menjars, de 60x45 cm, col·locada i amb el desmuntatge inclòs (SEIXANTA-DOS EUROS AMB DINOU CÈNTIMS)	62,19	€
P-62	HQU2E001	u	Forn microones per a escalfar menjars, col·locat i amb el desmuntatge inclòs (SETANTA-UN EUROS AMB DEU CÈNTIMS)	71,10	€

Pressupost de l´ESS del projecte executiu de modernització de l´ascensor del carrer Costabona, al barri de Ciutat Meridiana, al districte de Nou Barris

QUADRE DE PREUS NÚMERO 1

NÚMERO	CODI	UA	DESCRIPCIÓ	PREU	
P-63	HQU2GF01	u	Recipient per a recollida d'escombraries, de 100 l de capacitat, col·locat i amb el desmuntatge inclòs (QUARANTA-CINC EUROS AMB SEIXANTA-QUATRE CÈNTIMS)	45,64	€
P-64	HQU2P001	u	Penja-robes per a dutxa, col·locat i amb el desmuntatge inclòs (DOS EUROS AMB VINT-I-VUIT CÈNTIMS)	2,28	€
P-65	HRE21100	m	Protecció de l'àrea de vegetació amb tanca mòbil de 2 m d'alçària, amb malla electrosoldada d'acer galvanitzat, fixada a peus prefabricats de formigó, amb el desmuntatge inclòs (TRES EUROS AMB SETANTA-VUIT CÈNTIMS)	3,78	€
P-66	HRE21300	m	Protecció de l'àrea de vegetació amb barrera de seguretat rígida de plàstic, plena d'aigua, amb el desmuntatge inclòs (SETANTA-DOS EUROS AMB QUARANTA-CINC CÈNTIMS)	72,45	€
P-67	HRE22100	u	Protecció individual de tronc d'arbre de perímetre aproximat entre 95 i 125 cm, amb estructura de fustes lligades entre si amb filferro, de 2 m d'alçària mínima, col·locades sobre material amb funció d'enconxat, amb el desmuntatge inclòs (CINQUANTA-TRES EUROS AMB SET CÈNTIMS)	53,07	€
P-68	HRE22300	u	Protecció individual de tronc d'arbre de perímetre màxim 100 cm, amb pneumàtics reciclats, amb el desmuntatge inclòs (SETANTA-VUIT EUROS AMB TRENTA-SET CÈNTIMS)	78,37	€
P-69	HRE23100	m2	Protecció de la zona radical contra sobrecàrregues temporals, amb una capa de grava de gruix no inferior a 20 cm, col·locada sobre capa separadora de geotèxtil, i revestida amb planxa d'acer de 15 mm de gruix, amb el desmuntatge inclòs (VINT-I-QUATRE EUROS AMB VINT-I-NOU CÈNTIMS)	24,29	€

Quadre de preus núm. 2

QUADRE DE PREUS NÚMERO 2

NÚMERO	CODI	UA	DESCRIPCIÓ	PREU	
P-1	H1411111	u	Casc de seguretat per a ús normal, contra cops, de polietilè amb un pes màxim de 400 g, homologat segons UNE-EN 812	**6,21**	€
			Altres conceptes	6,21000	€
P-2	H1432012	u	Protector auditiu d'auricular, acoblat al cap amb arnès i orelleres antisoroll, homologat segons UNE-EN 352-1 i UNE-EN 458	**14,67**	€
			Altres conceptes	14,67000	€
P-3	H1445003	u	Mascareta de protecció respiratòria, homologada segons UNE-EN 140	**1,47**	€
			Altres conceptes	1,47000	€
P-4	H14462N4	u	Semimàscara filtrant de protecció contra partícules d'eficacia mitja, tipus FFP, classe 2, (FFP2), no reutilitzable (NR), segons norma UNE-EN 149, sense vàlvula	**3,50**	€
			Altres conceptes	3,50000	€
P-5	H1474600	u	Cinturó antivibració, ajustable i de teixit transpirable	**18,08**	€
			Altres conceptes	18,08000	€
P-6	H147D102	u	Sistema anticaiguda compost per un arnès anticaiguda amb tirants, bandes secundàries, bandes subglúties, bandes de cuixa, recolzament dorsal per a subjecció, elements d'ajust, element dorsal d'enganxament d'arnès anticaiguda i sivella, incorporat a un element d'amarrament composat per un terminal manufacturat, homologat segons UNE-EN 361, UNE-EN 362, UNE-EN 364/AC, UNE-EN 365 i UNE-EN 354	**43,41**	€
			Altres conceptes	43,41000	€
P-7	H147D304	u	Sistema anticaiguda compost per un arnès anticaiguda amb tirants, bandes secundàries, bandes subglúties, bandes de cuixa, recolzament dorsal per a subjecció, elements d'ajust, element dorsal d'enganxament d'arnès anticaiguda i sivella, incorporat a un subsistema anticaiguda de tipus lliscant sobre línia d'ancoratge rígida, homologat segons UNE-EN 361, UNE-EN 362, UNE-EN 364/AC, UNE-EN 365 i UNE-EN 353-1	**157,33**	€
			Altres conceptes	157,33000	€
P-8	H147L015	u	Aparell d'ancoratge per a equip de protecció individual contra caiguda d'alçada, homologat segons UNE-EN 795, amb fixació amb tac mecànic	**23,92**	€
			Altres conceptes	23,92000	€
P-9	H147M007	u	Arnès de seient solidari a equip de protecció individual per a prevenció de caigudes d'alçada, homologat segons UNE-EN 813	**113,04**	€
			Altres conceptes	113,04000	€
P-10	H1511015	m2	Protecció amb xarxa de seguretat horitzontal sota bigues en viaductes o ponts, ancorada a suports metàl·lics, i amb el desmuntatge inclòs	**14,02**	€
			Altres conceptes	14,02000	€
P-11	H1511017	m2	Protecció amb xarxa de seguretat horitzontal en trams laterals en viaductes o ponts, ancorada a suports metàl·lics, en voladiu, i amb el desmuntatge inclòs	**17,90**	€
			Altres conceptes	17,90000	€
P-12	H1512010	m2	Protecció de projecció de partícules incandescents amb manta ignífuga, xarxa de seguretat normalitzada (UNE-EN 1263-1) poliamida no regenerada, de tenacitat alta, nuada amb corda perimetral de poliamida i corda de cosit de 12 mm de diàmetre i amb el desmuntatge inclòs	**10,75**	€
			Altres conceptes	10,75000	€
P-13	H1512013	m2	Protecció col·lectiva vertical dels laterals dels forats de les escales en tota l'alçada amb xarxa-teló normalitzada (UNE-EN 1263-1) de poliamida no regenerada, de tenacitat alta nuada amb corda perimetral de poliamida, ancoratge de fleix perforat i clau d'impacte d'acer i corda de cosit de 6 mm de diàmetre i amb el desmuntatge inclòs	**19,34**	€
			Altres conceptes	19,34000	€
P-14	H1512212	m	Protecció col·lectiva vertical del perímetre del sostre amb xarxa per a proteccions superficials contra caigudes, de fil trenat de poliamida no regenerada, de tenacitat alta, de 4 mm, 80x80 mm de pas de malla, corda perimetral de poliamida de 12 mm nuada a la xarxa, d'alçària 5 m,	**17,94**	€

Pressupost de l´ESS del projecte executiu de modernització de l´ascensor del carrer Costabona, al barri de Ciutat Meridiana, al districte de Nou Barris

QUADRE DE PREUS NÚMERO 2

NÚMERO	CODI	UA	DESCRIPCIÓ	PREU	
			amb ancoratges d'emborsament inferior, fixada al sostre cada 0.5 amb ganxos embeguts en el formigó, cordes d'hissat i subjecció de 12 mm de diàmetre, pescant metàl·lic de forca fixats al sostre cada 4,5 m amb ganxos embeguts en el formigó, en 1a col·locació i amb el desmuntatge inclòs		
			Altres conceptes	17,94000	€
P-15	H151A1K1	m2	Protecció col·lectiva horitzontal d'obertures amb xarxa per a proteccions superficials contra caigudes, de fil trenat de poliamida no regenerada, de tenacitat alta, de 4 mm, 80x80 mm de pas de malla, corda perimetral de poliamida de 12 mm nuada a la xarxa, fixada amb fleix i tacs d'expansió i amb el desmuntatge inclòs	**6,29**	€
			Altres conceptes	6,29000	€
P-16	H1522111	m	Barana de protecció en el perímetre de la coronació d'excavacions, d'alçària 1 m, amb travesser superior, travesser intermedi i muntants de tub metàl·lic de 2,3´´, sòcol de post de fusta, ancorada al terreny clavant els muntants i amb el desmuntatge inclòs	**15,26**	€
			Altres conceptes	15,26000	€
P-17	H152J105	m	Cable fiador per al cinturó de seguretat, fixat en ancoratges de servei i amb el desmuntatge inclòs	**6,53**	€
			Altres conceptes	6,53000	€
P-18	H152PA11	m	Marquesina de protecció de 2,5 m amb estructura metàl·lica tubular i plataforma de fusta, desmuntatge inclòs	**35,26**	€
			Altres conceptes	35,26000	€
P-19	H152U000	m	Tanca d'advertència o abalisament d'1 m d'alçada amb malla de polietilè taronja, fixada a 1 m del perímetre del sostre amb suports d'acer allotjats amb forats al sostre	**2,58**	€
			Altres conceptes	2,58000	€
P-20	H152V017	m3	Barrera de seguretat contra esllavissades en coronacions de rases i excavacions amb les terres deixades a la vora i amb el desmuntatge inclòs	**34,76**	€
			Altres conceptes	34,76000	€
P-21	H153A9F1	u	Topall per a descàrrega de camions en excavacions, de 4 m d'amplada amb tauló de fusta i perfils IPN 100 clavat al terreny i amb el desmuntatge inclòs	**31,98**	€
			Altres conceptes	31,98000	€
P-22	H16C0003	d	Detector de gasos portàtil, per a espais confinats, amb detector de gas combustible, O2, CO i H2S	**1,65**	€
			Altres conceptes	1,65000	€
P-23	H16F3000	h	Presencia al lloc de treball de recursos preventius	**30,30**	€
			Altres conceptes	30,30000	€
P-24	H6452131	m	Tanca d'alçària 2 m, de planxa nervada d'acer galvanitzat, pals de tub d'acer galvanitzat col·locats cada 3 m sobre daus de formigó i amb el desmuntatge inclòs	**36,04**	€
			Altres conceptes	36,04000	€
P-25	H64Z1111	u	Porta de planxa preformada d'acer galvanitzat d'1 fulla batent d'1 m de llum de pas i 2 m d'alçària, bastiment de tub d'acer galvanitzat, per a tanca de planxa metàl·lica i per a 2 usos, per a seguretat i salut i amb el desmuntatge inclòs	**180,02**	€
			Altres conceptes	180,02000	€
P-26	H64Z1511	u	Porta de planxa preformada d'acer galvanitzat de 2 fulla batent de 5 m de llum de pas i 2 m d'alçària, bastiment de tub d'acer galvanitzat, per a tanca de planxa metàl·lica i per a 2 usos, per a seguretat i salut i amb el desmuntatge inclòs	**564,78**	€
			Altres conceptes	564,78000	€
P-27	H6AA2111	m	Tanca mòbil, de 2 m d'alçària, d'acer galvanitzat, amb malla electrosoldada de 90x150 mm i de 4.5 i 3,5 mm de D, bastidor de 3.5x2 m de tub de 40 mm de D, fixat a peus prefabricats de formigó, i amb el desmuntatge inclòs	**3,11**	€

QUADRE DE PREUS NÚMERO 2

NÚMERO	CODI	UA	DESCRIPCIÓ	PREU	
			Altres conceptes	3,11000	€
P-28	H6AZ54A1	u	Porta de planxa preformada d'acer galvanitzat d'1 fulla batent d'1 m de llum de pas i 2 m d'alçària, amb bastiment de tub d'acer galvanitzat, per a tanca mòbil de malla metàl·lica i per a 2 usos, per a seguretat i salut i amb el desmuntatge inclòs	**136,65**	**€**
			Altres conceptes	136,65000	€
P-29	H6AZ59A1	u	Porta de planxa preformada d'acer galvanitzat de 2 fulla batent de 6 m de llum de pas i 2 m d'alçària, amb bastiment de tub d'acer galvanitzat, per a tanca mòbil de malla metàl·lica i per a 2 usos, per a seguretat i salut i amb el desmuntatge inclòs	**472,51**	**€**
			Altres conceptes	472,51000	€
P-30	HB2A2321	m	Barrera de seguretat metàl·lica simple, per a una classe de contenció normal, amb nivell de contenció N2, índex de severitat A, amplària de treball W6 i deflexió dinàmica 2 m segons UNE-EN 1317-2, reduïda, amb un perfil longitudinal de secció doble ona i suports C-120 col·locats clavats a terra cada 4 m (BMSRA4/C), col·locada en trams rectes o en corbes de radi igual o superior a 22 m i amb el desmuntatge inclòs	**35,84**	**€**
			Altres conceptes	35,84000	€
P-31	HB2A2325	m	Barrera de seguretat metàl·lica simple, per a una classe de contenció normal, amb nivell de contenció N2, índex de severitat A, amplària de treball W6 i deflexió dinàmica 2 m segons UNE-EN 1317-2, reduïda, amb un perfil longitudinal de secció doble ona i suports C-120 col·locats amb fixacions mecàniques cada 4 m (BMSRA4/C), col·locada en trams rectes o en corbes de radi igual o superior a 22 m i amb el desmuntatge inclòs	**45,87**	**€**
			Altres conceptes	45,87000	€
P-32	HB2C1000	m	Barrera de formigó doble, prefabricada, amb perfil tipus New Jersey, col·locada i amb el desmuntatge inclòs	**57,89**	**€**
			Altres conceptes	57,89000	€
P-33	HB2C2000	m	Barrera de formigó simple, prefabricada, amb perfil tipus New Jersey, col·locada i amb el desmuntatge inclòs	**57,64**	**€**
			Altres conceptes	57,64000	€
P-34	HB2ZE100	u	Terminal de barrera de formigó doble, prefabricat, amb perfil tipus New Jersey, col·locat i amb el desmuntatge inclòs	**74,71**	**€**
			Altres conceptes	74,71000	€
P-35	HB2ZE200	u	Terminal de barrera de formigó simple, prefabricat, amb perfil tipus New Jersey, col·locat i amb el desmuntatge inclòs	**74,17**	**€**
			Altres conceptes	74,17000	€
P-36	HB2ZR011	u	Extrem per a barrera metàl·lica en forma de terminal cua de peix amb l'extrem pla, fixat a mur i amb el desmuntatge inclòs	**52,62**	**€**
			Altres conceptes	52,62000	€
P-37	HBA1UAC1	m	Col·locació i posterior retirada de cinta de marcatge de paviment, adhesiva, reflectant i antilliscant, de color groc, i ample de 10 cm	**4,62**	**€**
			Altres conceptes	4,62000	€
P-38	HBB20005	u	Senyal manual per a senyalista	**12,50**	**€**
			Altres conceptes	12,50000	€
P-39	HBBA1511	u	Placa de senyalització de seguretat laboral, de planxa d'acer llisa serigrafiada, de 40x33 cm, fixada mecànicament i amb el desmuntatge inclòs	**18,03**	**€**
			Altres conceptes	18,03000	€
P-40	HBBAA005	u	Senyal de prohibició, normalitzada amb pictograma negre sobre fons blanc, de forma circular amb cantells i banda transversal descendent d'esquerra a dreta a 45°, en color vermell, diàmetre 29 cm, amb cartell explicatiu rectangular, per ser vista fins 12 m, fixada i amb el desmuntatge inclòs	**39,66**	**€**

Pressupost de l´ESS del projecte executiu de modernització de l´ascensor del carrer Costabona, al barri de Ciutat Meridiana, al districte de Nou Barris

QUADRE DE PREUS NÚMERO 2

NÚMERO	CODI	UA	DESCRIPCIÓ	PREU	
			Altres conceptes	39,66000	€
P-41	HBBAB115	u	Senyal d'obligació, normalitzada amb pictograma blanc sobre fons blau, de forma circular amb cantells en color blanc, diàmetre 29 cm, amb cartell explicatiu rectangular, per ser vista fins 12 m, fixada i amb el desmuntatge inclòs	**38,60**	**€**
			Altres conceptes	38,60000	€
P-42	HBBAF004	u	Senyal d'advertència, normalitzada amb pictograma negre sobre fons groc, de forma triangular amb el cantell negre, costat major 41 cm, amb cartell explicatiu rectangular, per ser vista fins 12 m de distància, fixada i amb el desmuntatge inclòs	**47,79**	**€**
			Altres conceptes	47,79000	€
P-43	HBBJ0002	u	Semàfor de policarbonat, amb sistema òptic de diàmetre 210 mm amb una cara i un focus, òptica normal i lent de color ambre normal de vehicles 11/200, instal·lat i amb el desmuntatge inclòs	**151,65**	**€**
			Altres conceptes	151,65000	€
P-44	HBC11D01	u	Pòrtic de limitació d'alçària a 4 m, amb dos perfils metàl·lics i cable horitzontal amb banderoles, inclòs muntatge i desmuntatge	**809,50**	**€**
			Altres conceptes	809,50000	€
P-45	HBC1D081	m	Garlanda reflectora, amb un suport cada 5 m i amb el desmuntatge inclòs	**3,10**	**€**
			Altres conceptes	3,10000	€
P-46	HBC1E001	u	Cadena de delimitació de zona de perill amb baules de polietilè, de color vermell i blanc alternats, amb un suport cada 5 m i amb el desmuntatge inclòs	**3,80**	**€**
			Altres conceptes	3,80000	€
P-47	HBC1HG01	u	Balisa lluminosa d'alta intensitat estroboscòpica i amb el desmuntatge inclòs	**77,18**	**€**
			Altres conceptes	77,18000	€
P-48	HBC1JF01	u	Llumenera amb làmpada fixa color ambre i amb el desmuntatge inclòs	**23,40**	**€**
			Altres conceptes	23,40000	€
P-49	HBC1KJ00	m	Tanca mòbil metàl·lica de 2,5 m de llargària i 1 m d'alçària i amb el desmuntatge inclòs	**5,80**	**€**
			Altres conceptes	5,80000	€
P-50	HQU1B150	mes	Lloguer de mòdul prefabricat per a equipament sanitaris a obra de 3,7x2,4 m amb tancaments formats per placa de dues planxes d'acer prelacat i aïllament interior de 40mm de gruix i paviment format per tauler aglomarat hidròfug amb acabat de PVC sobre xapa galvanitzada i llana mineral de vidre, instal·lació elèctrica 1 punt de llum, interruptor, endolls i protecció diferencial, i equipat amb 2 inodors, 2 dutxes, lavabo col·lectiu amb 2 aixetes i termos elèctric 50 litres	**60,00**	**€**
			Altres conceptes	60,00000	€
P-51	HQU1D190	mes	Lloguer de mòdul prefabricat per equipament de vestidors a obra de 8x2,4 m amb tancaments formats per placa de dues planxes d'acer prelacat i aïllament interior de 40mm de gruix i paviment format per tauler aglomarat hidròfug amb acabat de PVC sobre xapa galvanitzada i llana mineral de vidre, instal·lació elèctrica 2 punts de llum, interruptor, endolls i protecció diferencial	**71,25**	**€**
			Altres conceptes	71,25000	€
P-52	HQU1E170	mes	Lloguer de mòdul prefabricat per a equipament de menjador a obra de 6x2,4 m amb tancaments formats per placa de dues planxes d'acer prelacat i aïllament interior de 40mm de gruix i paviment format per tauler aglomarat hidròfug amb acabat de PVC sobre xapa galvanitzada i llana mineral de vidre, instal·lació elèctrica 1 punt de llum, interruptor, endolls i protecció diferencial, i equipat amb aigüera d'1 pica amb aixeta i taulell	**63,75**	**€**
			Altres conceptes	63,75000	€
P-53	HQU1UFB1	dia	Lloguer de mòdul prefabricat muntat sobre un remolc, per a unitat de descontaminació de treballadors que manipulin amiant no friable, de 3 zones: zona d'aspiració amb filtre absolut, zona de dutxa i zona de vestidor per a roba de carrer	**31,50**	**€**

QUADRE DE PREUS NÚMERO 2

NÚMERO	CODI	UA	DESCRIPCIÓ	PREU	
			Altres conceptes	31,50000	€
P-54	HQU1UFB5	dia	Lloguer de mòdul prefabricat per a unitat de descontaminació de treballadors que manipulin amiant friable, de 5 zones: zona d'aspiració amb filtre absolut, zona de dutxa 1, zona de retirada d'EPIS, zona de dutxa 2, i zona de vestidor per a roba de carrer	**42,35**	**€**
			Altres conceptes	42,35000	€
P-55	HQU1UTB1	u	Transport, entrega, retirada, muntatge i desmuntatge de mòdul prefabricat muntat sobre un remolc, per a unitat de descontaminació de treballadors que manipulin amiant no friable, de 3 zones: zona d'aspiració amb filtre absolut, zona de dutxa i zona de vestidor per a roba de carrer	**197,65**	**€**
			Altres conceptes	197,65000	€
P-56	HQU1UTB5	u	Transport, entrega, retirada, muntatge i desmuntatge de mòdul prefabricat, per a unitat de descontaminació de treballadors que manipulin amiant friable, de 5 zones: zona d'aspiració amb filtre absolut, zona de dutxa 1, zona de retirada d'EPIS, zona de dutxa 2, i zona de vestidor per a roba de carrer	**452,14**	**€**
			Altres conceptes	452,14000	€
P-57	HQU22301	u	Armari metàl·lic individual de doble compartiment interior, de 0.4x0.5x1,8 m, col·locat i amb el desmuntatge inclòs	**61,50**	**€**
			Altres conceptes	61,50000	€
P-58	HQU25701	u	Banc de fusta, de 3,5 m de llargària i 0,4 m d'amplària, amb capacitat per a 5 persones, col·locat i amb el desmuntatge inclòs	**25,37**	**€**
			Altres conceptes	25,37000	€
P-59	HQU27902	u	Taula de fusta amb tauler de melamina, de 3,5 m de llargària i 0,8 m d'amplària, amb capacitat per a 10 persones, col·locada i amb el desmuntatge inclòs	**31,83**	**€**
			Altres conceptes	31,83000	€
P-60	HQU2AF02	u	Nevera elèctrica, de 100 l de capacitat, col·locada i amb el desmuntatge inclòs	**136,32**	**€**
			Altres conceptes	136,32000	€
P-61	HQU2D102	u	Planxa elèctrica per a escalfar menjars, de 60x45 cm, col·locada i amb el desmuntatge inclòs	**62,19**	**€**
			Altres conceptes	62,19000	€
P-62	HQU2E001	u	Forn microones per a escalfar menjars, col·locat i amb el desmuntatge inclòs	**71,10**	**€**
			Altres conceptes	71,10000	€
P-63	HQU2GF01	u	Recipient per a recollida d'escombraries, de 100 l de capacitat, col·locat i amb el desmuntatge inclòs	**45,64**	**€**
			Altres conceptes	45,64000	€
P-64	HQU2P001	u	Penja-robes per a dutxa, col·locat i amb el desmuntatge inclòs	**2,28**	**€**
			Altres conceptes	2,28000	€
P-65	HRE21100	m	Protecció de l'àrea de vegetació amb tanca mòbil de 2 m d'alçària, amb malla electrosoldada d'acer galvanitzat, fixada a peus prefabricats de formigó, amb el desmuntatge inclòs	**3,78**	**€**
			Altres conceptes	3,78000	€
P-66	HRE21300	m	Protecció de l'àrea de vegetació amb barrera de seguretat rígida de plàstic, plena d'aigua, amb el desmuntatge inclòs	**72,45**	**€**
			Altres conceptes	72,45000	€
P-67	HRE22100	u	Protecció individual de tronc d'arbre de perímetre aproximat entre 95 i 125 cm, amb estructura de fustes lligades entre si amb filferro, de 2 m d'alçària mínima, col·locades sobre material amb funció d'enconxat, amb el desmuntatge inclòs	**53,07**	**€**
			Altres conceptes	53,07000	€
P-68	HRE22300	u	Protecció individual de tronc d'arbre de perímetre màxim 100 cm, amb pneumàtics reciclats, amb el desmuntatge inclòs	**78,37**	**€**

Pressupost de l´ESS del projecte executiu de modernització de l´ascensor del carrer Costabona, al barri de Ciutat Meridiana, al districte de Nou Barris

QUADRE DE PREUS NÚMERO 2

NÚMERO	CODI	UA	DESCRIPCIÓ	PREU	
			Altres conceptes	78,37000	€
P-69	HRE23100	m2	Protecció de la zona radical contra sobrecàrregues temporals, amb una capa de grava de gruix no inferior a 20 cm, col·locada sobre capa separadora de geotèxtil, i revestida amb planxa d'acer de 15 mm de gruix, amb el desmuntatge inclòs	**24,29**	**€**
			Altres conceptes	24,29000	€

Pressupost

PRESSUPOST

OBRA 01 PR.2024.0661
CAPÍTOL 01 EQUIPS PROTECCIÓ INDIVIDUAL

NUM.	CODI	UA	DESCRIPCIÓ	PREU	AMIDAMENT	IMPORT
1	H1411111	u	Casc de seguretat per a ús normal, contra cops, de polietilè amb un pes màxim de 400 g, homologat segons UNE-EN 812 (P - 1)	6,21	8,000	49,68
2	H1432012	u	Protector auditiu d'auricular, acoblat al cap amb arnès i orelleres antisoroll, homologat segons UNE-EN 352-1 i UNE-EN 458 (P - 2)	14,67	4,000	58,68
3	H1445003	u	Mascareta de protecció respiratòria, homologada segons UNE-EN 140 (P - 3)	1,47	2,000	2,94
4	H14462N4	u	Semimàscara filtrant de protecció contra partícules d'eficacia mitja, tipus FFP, classe 2, (FFP2), no reutilitzable (NR), segons norma UNE-EN 149, sense vàlvula (P - 4)	3,50	1,000	3,50
5	H1474600	u	Cinturó antivibració, ajustable i de teixit transpirable (P - 5)	18,08	1,000	18,08
6	H147D102	u	Sistema anticaiguda compost per un arnès anticaiguda amb tirants, bandes secundàries, bandes subglúties, bandes de cuixa, recolzament dorsal per a subjecció, elements d'ajust, element dorsal d'enganxament d'arnès anticaiguda i sivella, incorporat a un element d'amarrament composat per un terminal manufacturat, homologat segons UNE-EN 361, UNE-EN 362, UNE-EN 364/AC, UNE-EN 365 i UNE-EN 354 (P - 6)	43,41	3,000	130,23
7	H147D304	u	Sistema anticaiguda compost per un arnès anticaiguda amb tirants, bandes secundàries, bandes subglúties, bandes de cuixa, recolzament dorsal per a subjecció, elements d'ajust, element dorsal d'enganxament d'arnès anticaiguda i sivella, incorporat a un subsistema anticaiguda de tipus lliscant sobre línia d'ancoratge rígida, homologat segons UNE-EN 361, UNE-EN 362, UNE-EN 364/AC, UNE-EN 365 i UNE-EN 353-1 (P - 7)	157,33	2,000	314,66
8	H147L015	u	Aparell d'ancoratge per a equip de protecció individual contra caiguda d'alçada, homologat segons UNE-EN 795, amb fixació amb tac mecànic (P - 8)	23,92	1,000	23,92
9	H147M007	u	Arnès de seient solidari a equip de protecció individual per a prevenció de caigudes d'alçada, homologat segons UNE-EN 813 (P - 9)	113,04	1,000	113,04

TOTAL CAPÍTOL 01.01 714,73

OBRA 01 PR.2024.0661
CAPÍTOL 03 SISTEMES DE PROTECCIÓ COL·LECTIVA

NUM.	CODI	UA	DESCRIPCIÓ	PREU	AMIDAMENT	IMPORT
1	H152U000	m	Tanca d'advertència o abalisament d'1 m d'alçada amb malla de polietilè taronja, fixada a 1 m del perímetre del sostre amb suports d'acer allotjats amb forats al sostre (P - 10)	2,58	20,000	51,60
2	HBBAB115	u	Senyal d'obligació, normalitzada amb pictograma blanc sobre fons blau, de forma circular amb cantells en color blanc, diàmetre 29 cm, amb cartell explicatiu rectangular, per ser vista fins 12 m, fixada i amb el desmuntatge inclòs (P - 13)	38,60	4,000	154,40
3	HBBAF004	u	Senyal d'advertència, normalitzada amb pictograma negre sobre fons groc, de forma triangular amb el cantell negre, costat major 41 cm, amb cartell explicatiu rectangular, per ser vista fins 12 m de distància, fixada i amb el desmuntatge inclòs (P - 14)	47,79	4,000	191,16

TOTAL CAPÍTOL 01.03 397,16

OBRA 01 PR.2024.0661
CAPÍTOL 04 IMPLANTACIÓ PROVISIONAL DEL PERSONAL D'OBRA

Pressupost de l´ESS del projecte executiu de modernització de l´ascensor del carrer Costabona, al barri de Ciutat Meridiana, al districte de Nou Barris

NUM.	CODI	UA	DESCRIPCIÓ	PREU	AMIDAMENT	IMPORT
1	H6452131	m	Tanca d'alçària 2 m, de planxa nervada d'acer galvanitzat, pals de tub d'acer galvanitzat col·locats cada 3 m sobre daus de formigó i amb el desmuntatge inclòs (P - 12)	36,04	8,000	288,32
2	HBC1KJ00	m	Tanca mòbil metàl·lica de 2,5 m de llargària i 1 m d'alçària i amb el desmuntatge inclòs (P - 15)	5,80	15,000	87,00
3	HQU1B150	mes	Lloguer de mòdul prefabricat per a equipament sanitaris a obra de 3,7x2,4 m amb tancaments formats per placa de dues planxes d'acer prelacat i aïllament interior de 40mm de gruix i paviment format per tauler aglomarat hidròfug amb acabat de PVC sobre xapa galvanitzada i llana mineral de vidre, instal·lació elèctrica 1 punt de llum, interruptor, endolls i protecció diferencial, i equipat amb 2 inodors, 2 dutxes, lavabo col·lectiu amb 2 aixetes i termos elèctric 50 litres (P - 16)	60,00	1,000	60,00
4	HQU1D190	mes	Lloguer de mòdul prefabricat per equipament de vestidors a obra de 8x2,4 m amb tancaments formats per placa de dues planxes d'acer prelacat i aïllament interior de 40mm de gruix i paviment format per tauler aglomarat hidròfug amb acabat de PVC sobre xapa galvanitzada i llana mineral de vidre, instal·lació elèctrica 2 punts de llum, interruptor, endolls i protecció diferencial (P - 17)	71,25	1,000	71,25
5	HQU1E170	mes	Lloguer de mòdul prefabricat per a equipament de menjador a obra de 6x2,4 m amb tancaments formats per placa de dues planxes d'acer prelacat i aïllament interior de 40mm de gruix i paviment format per tauler aglomarat hidròfug amb acabat de PVC sobre xapa galvanitzada i llana mineral de vidre, instal·lació elèctrica 1 punt de llum, interruptor, endolls i protecció diferencial, i equipat amb aigüera d'1 pica amb aixeta i taulell (P - 18)	63,75	1,000	63,75
6	HQU22301	u	Armari metàl·lic individual de doble compartiment interior, de 0.4x0.5x1,8 m, col·locat i amb el desmuntatge inclòs (P - 19)	61,50	3,000	184,50
7	HQU25701	u	Banc de fusta, de 3,5 m de llargària i 0,4 m d'amplària, amb capacitat per a 5 persones, col·locat i amb el desmuntatge inclòs (P - 20)	25,37	1,000	25,37
8	HQU27902	u	Taula de fusta amb tauler de melamina, de 3,5 m de llargària i 0,8 m d'amplària, amb capacitat per a 10 persones, col·locada i amb el desmuntatge inclòs (P - 21)	31,83	1,000	31,83
9	HQU2AF02	u	Nevera elèctrica, de 100 l de capacitat, col·locada i amb el desmuntatge inclòs (P - 22)	136,32	1,000	136,32
10	HQU2D102	u	Planxa elèctrica per a escalfar menjars, de 60x45 cm, col·locada i amb el desmuntatge inclòs (P - 23)	62,19	1,000	62,19
11	HQU2E001	u	Forn microones per a escalfar menjars, col·locat i amb el desmuntatge inclòs (P - 24)	71,10	1,000	71,10
12	HQU2GF01	u	Recipient per a recollida d'escombraries, de 100 l de capacitat, col·locat i amb el desmuntatge inclòs (P - 25)	45,64	1,000	45,64
13	HQU2P001	u	Penja-robes per a dutxa, col·locat i amb el desmuntatge inclòs (P - 26)	2,28	1,000	2,28

TOTAL CAPÍTOL 01.04 1.129,55

OBRA 01 PR.2024.0661
CAPÍTOL 05 DESPESES FORMACIÓ SEGURETAT PERSONAL

NUM.	CODI	UA	DESCRIPCIÓ	PREU	AMIDAMENT	IMPORT
1	H16F3000	h	Presencia al lloc de treball de recursos preventius (P - 11)	30,30	40,000	1.212,00

TOTAL CAPÍTOL 01.05 1.212,00

PRESSUPOST

EUR

Resum de pressupost

RESUM DE PRESSUPOST

NIVELL 2: CAPÍTOL			Import
CAPÍTOL	01.01	EQUIPS PROTECCIÓ INDIVIDUAL	714,73
CAPÍTOL	01.03	SISTEMES DE PROTECCIÓ COL·LECTIVA	397,16
CAPÍTOL	01.04	IMPLANTACIÓ PROVISIONAL DEL PERSONAL D'OBRA	1.129,55
CAPÍTOL	01.05	DESPESES FORMACIÓ SEGURETAT PERSONAL	1.212,00
OBRA	**01**	**PR.2024.0661**	**3.453,44**
			3.453,44

NIVELL 1: OBRA			Import
OBRA	01	PR.2024.0661	3.453,44
			3.453,44

Últim full

PRESSUPOST D'EXECUCIÓ PER CONTRACTE

PRESSUPOST D'EXECUCIÓ MATERIAL.....	3.453,44

TOTAL PRESSUPOST PER CONTRACTE	3.453,44

Aquest pressupost d'execució per contracte puja a

tres mil quatre-cents cinquanta-tres euros amb quaranta-quatre cèntims

ANNEX NÚM. 9. PLA D'OBRES

ÍNDEX

1. INTRODUCCIÓ 1
2. SEQÜÈNCIA D'ACTIVITATS 1
    2.1 ORDRE DE LES FEINES 1
3. DURADA DE LES OBRES 1

APÈNDIX NÚM. 1. PLA DE TREBALLS 2

1. INTRODUCCIÓ

En aquest annex es desenvolupa el pla de treballs del projecte executiu de modernització de l'ascensor situat al carrer de Costabona, al barri de Ciutat meridiana, al districte de Nou Barris

El desenvolupament de les obres s'haurà de coordinar amb la resta d'actuacions previstes en l'entorn.

2. SEQÜÈNCIA D'ACTIVITATS

L'equip redactor del projecte planteja una disposició d'activitats que estarà subordinada a condicionants externs al mateix equip:

- Gestió del trànsit a l'àmbit d'actuació.
- Gestió a la zona per part de districte de Sant Andreu.
- Gestió de serveis afectats.
- Altres.

S'estableix una estructura en una única fase:

- Fase única: Actuacions de modernització de l'ascensor existent i actuacions addicionals a l'edicle.

2.1 ORDRE DE LES FEINES

En aquest projecte es diferencien una única activitat que correspon als treballs de modernització de l'ascensor existent.

En aquest apartat es llistant les activitat previstes per a cada una de les actuacions:

L'odre de les activitats previstes per la modernització de l'ascensor és:

1. Treballs previs
2. Retirada d'elements i/o components existents a substituir
3. Sanejat i passivat dels perfils tubulars de l'estructura metàl·lica de l'edicle
4. Sanejat, neteja i impermeabilització dels murs i fons del fossat de l'ascensor
5. Col·locació de les marquesines de protecció sobre els accessos
6. Instal·lació dels nous elements i components de l'ascensor (panels LED, videocàmeres, revestiments, armaris exteriors, etc.)
7. Adequació de ls instal·lacions de l'ascensor (quadre electric, quadre de maniobra, variador de frequencia, SAI, telecontrol, PLC de telecomunicacions, etc.)
8. Segellaty de juntes exteriors de l'edicle
9. Repassos i remats d'obra
10. Proves i control de la instal·lació

L'ordre de les activitats és susceptible de canvis en base a les necessitats i condicionants de l'obra i del Contractista. En qualsevol cas, la Direcció d'Obra haurà d'aprovar el Pla d'obra i els possibles canvis que es duguin a terme.


3. DURADA DE LES OBRES

Es preveu una durada d'execució de les obres de **2 mesos**. A l'apèndix núm. 1 d'aquest annex s'adjunta el pla de treballs. S'ha de preveure un termini de **6 mesos** pel subministrament del material previ a l'inici dels treballs, podent iniciar els treballs a partir del cinquè mes des de la confirmació de la comanda

APÈNDIX NÚM. 1. PLA DE TREBALLS

PROJECTE EXECUTIU DE MODERNITZACIÓ DE L'ASCENSOR SITUAT AL CARRER DE COSTABONA, AL BARRI DE CIUTAT MERIDIANA, AL DISTRICTE DE NOU BARRIS, A BARCELONA

Id	Nombre de tarea	Duración
1	**PROJECTE EXECUTIU DE MODERNITZACIÓ DE L'ASCENSOR SITUAT AL CARRER DE COSTABONA, AL BARRI DE CIUTAT MERIDIANA, AL DISTRICTE DE NOU BARRIS, A BARCELONA**	**159 días**
2	**TREBALLS PREVIS**	**132 días**
3	Contractació treballs	0 días
4	Petició de materials i equips	130 días
5	Signatura de l'acta de replanteig	0 días
6	Implantació a l'obra	2 días
7	Senyalització de l'obra	2 días
8	**MODERNITZACIÓ ASCENSOR HIDRÀULIC**	**45 días**
9	**GRUP TRACTOR I GUIAT**	**45 días**
10	**SUBQUADRE ELÈCTRIC**	**45 días**
11	**REFORMA CABINA**	**45 días**
12	**SUBSTITUCIÓ PORTES CABINA I REPLÀ**	**45 días**
13	**TELECONTROL**	**45 días**
14	**SANEJAMENT ESTRUCTURA EDICLE**	**10 días**
15	**ENGINYERIA**	**10 días**
16	**ACTUACIONS ADICIONALS**	**10 días**
17	**MARQUESINA**	**10 días**
18	**POSADA EN SERVEI**	**10 días**
19	Proves i control de la instal·lació	10 días
20	Signatura de l'acta de recepció	0 días
21	**SEGURETAT I SALUT**	**47 días**
22	**GESTIÓ DE RESIDUS**	**47 días**
23	**CONTROL DE QUALITAT**	**47 días**

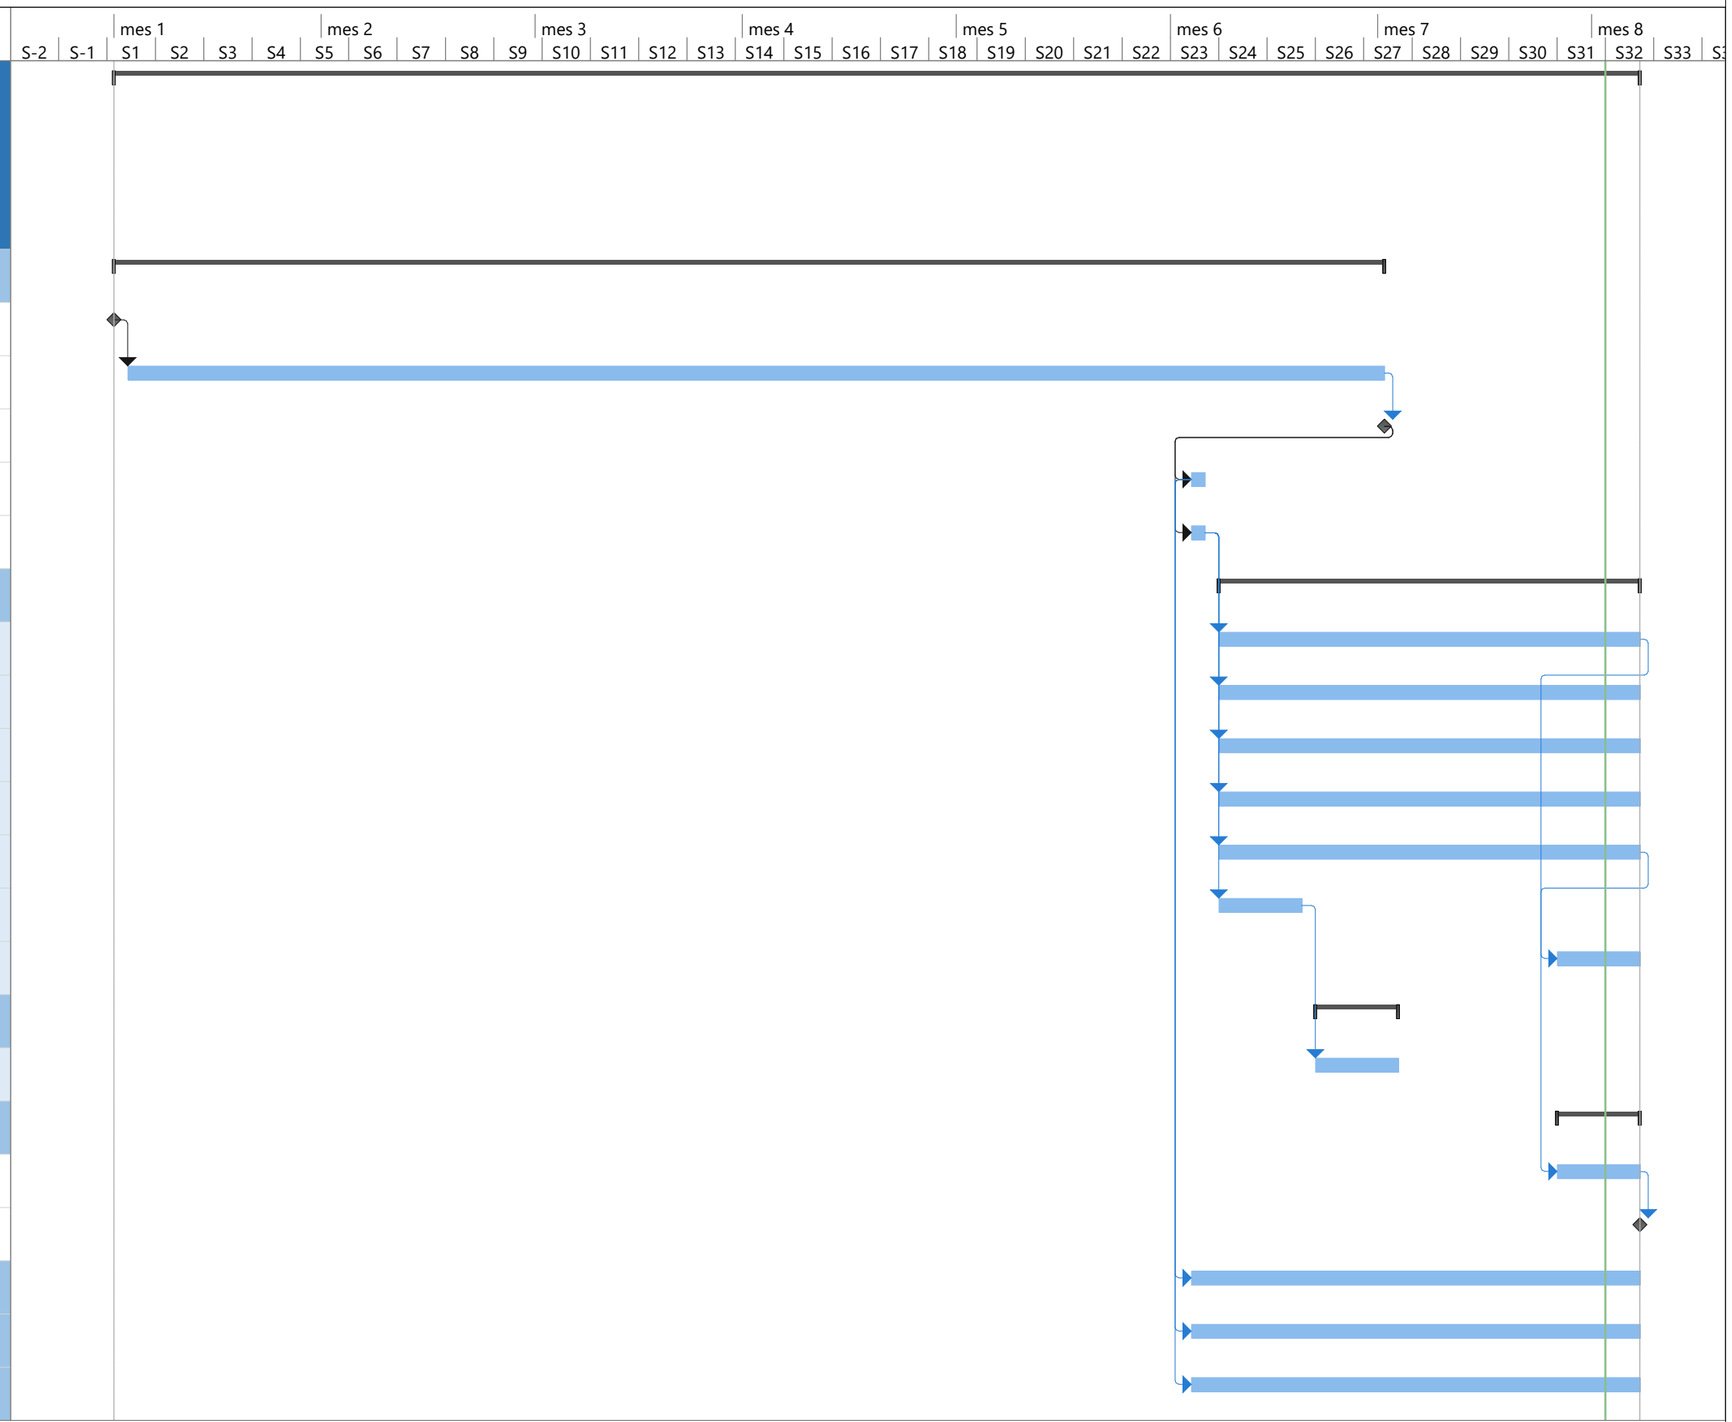

Proyecto: Pla de treballs
Fecha: lun 03/11/25

Tarea	Resumen del proyecto	Tarea manual	solo el comienzo	Fecha límite
División	Tarea inactiva	solo duración	solo fin	Progreso
Hito	Hito inactivo	Informe de resumen manual	Tareas externas	Progreso manual
Resumen	Resumen inactivo	Resumen manual	Hito externo	

Durades en dies laborables.

ANNEX NÚM. 10. JUSTIFICACIÓ DE PREUS

ÍNDEX

1. INTRODUCCIÓ 1
2. JUSTIFICACIÓ DE PREUS 1

APÈNDIX NÚM. 1. JUSTIFICACIÓ DE PREUS 2

1. INTRODUCCIÓ

El present annex detalla la justificació de preus de les partides utilitzades en el pressupost.

S'ha utilitzat com a banc de referència el Banc de preus de **BEDEC 2024-06**, àmbit de preus **Barcelona**, àmbit de plecs **Catalunya**; variació percentual de preus segons el volum d'obra nova i de rehabilitació Enginyeria civil **PEM 0,402 M euros**, tot i que tot i que ha estat necessari adaptar partides a les unitats d'obra pressupostades si aquestes no hi figuraven en el banc de referència.

2. JUSTIFICACIÓ DE PREUS

Per a la determinació dels preus unitaris de les partides no incloses en cap banc dels esmentats, s'ha partit dels preus dels elements que formen la unitat, i que determinem als quadres de preus corresponents, sota els següents conceptes:

- Preu de cost de la mà d'obra, per categories.
- Cost i taxes de la maquinària.
- Preus de cost dels materials a peu d'obra.
- Cost dels elements compostos.

A partir d'aquests quatre quadres, determinem el cost directe unitari de les partides d'obra, tenint en compte els rendiments corresponents, d'acord amb les característiques de cada unitat i de l'obra.

S'incrementa en un 5% el Cost Directe de cada partida d'obra en concepte de Despeses Indirectes.

Els preus que s'indiquen al present annex són els que han servit de base per formar el quadre de preus número 1 i serviran de base per a la obtenció, si s'escau, de preus contradictoris durant la vigència del contracte.

A continuació es llista la justifició de preus extreta del pressupost realitzat amb el programa TCQ.

APÈNDIX NÚM. 1. JUSTIFICACIÓ DE PREUS

JUSTIFICACIÓ DE PREUS

MA D'OBRA

CODI	UA	DESCRIPCIÓ	PREU	
A01-FEP0	h	Ajudant manyà	25,50000	€
A01-FEP1	h	Ayudante soldador	27,67000	€
A01-FEPB	h	Ajudant manyà	27,67000	€
A01-FEPM	h	Ajudant per a seguretat i salut	27,56000	€
A01-FEP01	h	Ajudant manyà	25,50000	€
A0D-0007	h	Manobre	25,91000	€
A0E-000A	h	Manobre especialista	26,79000	€
A0F-0000	h	Oficial 1a manyà	29,06000	€
A0F-000B	h	Oficial 1a	31,04000	€
A0F-000D	h	Oficial 1a col·locador	31,04000	€
A0F-000P	h	Oficial 1a manyà	31,53000	€
A0F-000T	h	Oficial 1a paleta	31,04000	€
A0F-000Y	h	Oficial 1a soldador	31,55000	€
A0F-0015	h	Oficial 1a per a seguretat i salut	31,04000	€
A0F-00001	h	Oficial 1a manyà	29,06000	€

Projecte executiu de modernització de l´ascensor situat al carrer de Costabona, al barri de Ciutat Meridiana, al districte de Nou Barris, a Barcelona

JUSTIFICACIÓ DE PREUS

MAQUINÀRIA

CODI	UA	DESCRIPCIÓ	PREU	
C154-003N	h	Camió per a transport de 7 t	46,49000	€
C154-003P	h	Camió per a transport de 7 t, per a seguretat i salut	46,49000	€
C176-00FX	h	Formigonera de 165 l	2,28000	€
C202-005P	h	Talladora amb disc de carborúndum	4,32000	€
C206-00DW	h	Equipo y elementos auxiliares para soldadura eléctrica	3,37000	€
CZ15-00E4	h	Grupo electrógeno de 20 a 30 kVA	10,58000	€

JUSTIFICACIÓ DE PREUS

MATERIALS

CODI	UA	DESCRIPCIÓ	PREU	
B011-05ME	m3	Aigua	2,21000	€
B03L-05N7	t	Sorra de pedrera per a morters	22,80000	€
B055-067M	t	Ciment pòrtland amb filler calcari CEM II/B-L 32,5 R segons UNE-EN 197-1, en sacs	157,78000	€
B0AO-07II	u	Tac de niló de 6 a 8 mm, amb vis	0,24000	€
B0AQ-07EX	cu	Visos, d'acer galvanitzats	3,87000	€
B0CU5-2G89	m2	Tauler de fibres de fusta i resines sintètiques fabricat per procés sec MDF.H, de 10 mm de gruix i > 650 kg/m3 de densitat, per a ambient humit segons UNE-EN 622-5, reacció al foc D-s2,d0, acabat no revestit, tallat a mida	5,00000	€
B2RA-28US	t	Disposició controlada en dipòsit autoritzat inclòs el cànon sobre la deposició controlada dels residus de la construcció, segons la LLEI 8/2008, de residus barrejats inerts amb una densitat 1 t/m3, procedents de construcció o demolició, amb codi 17 01 07 segons la Llista Europea de Residus	24,96000	€
B44Z-0LX3	kg	Acer amb resistència millorada a la corrossió atmosfèrica (corten) S355J0WP segons UNE-EN 10025-5, format per peça simple, en perfils laminats en calent en planxa, tallat a mida	2,96000	€
B44Z-0LY7	kg	Acero S275JR según UNE-EN 10025-2, formado por pieza simple, en perfiles laminados en caliente serie IPN, IPE, HEB, HEA, HEM y UPN, trabajado en el taller para colocar con soldadura y con una capa de imprimación antioxidante	1,63000	€
B44Z-0M1O	kg	Acer S275JR segons UNE-EN 10025-2, format per peça simple, per a reforç d'elements d'encastament, recolzament i rigiditzadors, en perfils laminats en calent sèrie L, LD, T, rodó, quadrat, rectangular i planxa, treballat al taller per a col·locar amb soldadura i amb una capa d'imprimació antioxidant	2,08000	€
B7C24-0KLD	m2	Planxa de poliestirè expandit (EPS) elastificat de 10 mm de gruix	1,25000	€
B7C25-182E	m2	Planxa de poliestirè extruït (XPS), de 50 mm de gruix, resistència a compressió >= 300 kPa, resistència tèrmica entre 1,613 i 1,471 m2·K/W, amb la superfície llisa i cantell encadellat	7,41000	€
B7CZ2-0IRG	u	Tac i suport de niló per a fixar materials aïllants, de 60 mm de gruix com a màxim	0,51000	€
B7J3-0GSM	l	Escuma de poliuretà en aerosol	23,95000	€
B83B-0XKR	m	Perfileria de planxa d'acer galvanitzat amb perfils entre 75 a 85 mm d'amplària	1,38000	€
B862-2GFX	m2	Planxa acer inox AISI 316,g=2mm,acab.abrill.,tallat a mida.	49,42000	€
B862-2GOY	m2	Planxa d'acer inoxidable 1.4301 (AISI 316), de 2 mm de gruix, acabat abrillantat i tallat a mida	49,42000	€
B8K0-XX00	u	Subministrament dels següents elements: - Incorporació de sistema de punxes anticoloms en el perímetre de la teulada - Il·luminació antivandàlica de cada replà - Senyalètica, segons Plec de Prescripcions d'Ascensor de l'Ajuntament de Barcelona - Il·luminació LED de manteniment al buc de l'edicle	1.640,37000	€
B8K0-XX01	u	Subministrament d'elements per l'interior de l'edicle de l'ascensor, segons Plec de Prescripcions d'ascensors de l'Ajuntament de Barcelona. Inclou: - esmorteïdors de cabina i de contrapés, inclosa els ancoratges i sistema de fixació a la llosa del fossat; - escala d'accés al fossat, segons norma EN 81-20, annex f, tipus 1 (escala de fossat fixe);	1.765,61000	€
BG10-0GS1	u	Armari metàl·lic de dimensions 600x2000x300 mm, per a servei exterior, d'acer inoxidable AISI 316	752,00000	€
BGW0-0950	u	Part proporcional d'accessoris per a armaris metàl·lics	5,38000	€
BLA2-XX02	u	Subministrament de conjunt de portes de l'ascensor, segons Plec de Prescripcions d'Ascensors de l'Ajuntament de Barcelona, i en compliments del Reial Decret 355/2024, de 2 d'abril pel que s'aprova la Instrucció Tècnica Complementària ITC AEM 1 Ascensor, i UNE-EN 81-20 Regles de seguretat per a la construcció d'ascensors. Inclou el subsministrament dels següents components: - Portes de cabina d'alt trànsit (2uts), formades per 2 fulles cegues antivandàliques en acabats d'acer inoxidable AISI-316, per un forat de pas de 900x2000 mm, model portes Wittur amb motorització SUPRA, o equivalent - Portes de replà d'alt trànsit (4 uts), formades per 2 fulles cegues antivandàliques en acabats d'acer inoxidable AISI-316, per un forat de pas de 900x2000 mm - Operador de Portes - Pisaddes reforçades - Barrera fotoelèctrica	34.257,46000	€
BLE1-XX01	u	Subministrament de nou grup tractor i guiat, segons el Plec de Prescripcions d'Ascensor de l'Ajuntament de Barcelona, i en compliment del Reial Decret 355/2024, de 2 d'abril pel que s'aprova	28.054,62000	€

Projecte executiu de modernització de l´ascensor situat al carrer de Costabona, al barri de
Ciutat Meridiana, al districte de Nou Barris, a Barcelona

JUSTIFICACIÓ DE PREUS

MATERIALS

CODI	UA	DESCRIPCIÓ	PREU	
		la Instrucció Técnica Complementària ITC AEM 1 Ascensor, i UNE-EN 81-20 Regles de seguretat per a la construcció d'ascensor. Inclou els següents components: - Motor Gearless d'imants permanents - Bancada - Politges - Cables de suspensió - Guiadors de cabina i contrapès - Greixadors automàtics de cabina i contrapès - Limitador de velocitat		
BLH0-XX01	u	Subministrament de la maniobra complerta de l'ascensor existent, segons el Plec de Prescripcions d'Ascensors de l'Ajuntament de Barcelona, i en compliment del Reial Decret 355/2024, de 2 d'abril pel que s'aprova la Instrucció Tècnica Complemetària ITC AEM 1 Ascensors, i UNE-EN 81-20 Regles de seguretat per a la construcció d'ascensor. Inclou: - Variador de freaqüència - Maniobra complerta, electrònica, cablejat, UCM, encoder màquina - Botonera i polsador antivandàlics - Integració de maniobra en telecontrol - Armari de maniobra nou - Substitució/incorporació d'enllumenat d'armari de maniobra - SAI ascensor (de rescat) - Escala accés fossat ascensor	30.303,63000	€
BLL0-XX01	u	Subministrament d'elements per la reforma interior de la cabina existent de l'ascensor segons el Plec de Prescripcions d'ascensor de l'Ajuntament de Barcelona. Inclou el subministrament dels següents components: - Nou pis de cabina d'acer inoxidable - Sanejament d'òxid de xassis de cabina (especialment la part inferior) - adaptació dels branclas per ampliar pas de les portes - Substitució de cabina amb caixes de connexions estanques - Substitució de passamans de cabina reforçades, en els laterals on no hi ha porta, col·locat a una alçada de 0,90m respecte la cota d'acabat, de secció entre 3-4-5 cm de diametre, amb una separació de 3,5 cm de la paret com a mínim. - Nou pesacàrregues (sensors + centraleta electrònica) - Lluminària de cabina de baix consum - Làmines antivandàliques a l'interior de cabina - Display lluminós de número de planta - Telèfon d'emergència amb trac 4G	5.386,44000	€
BLL0-XXX1	u	Iinstal·lació de telecontrol i integració dels elements del sistema a l'SCADA de l'Ajuntament, segons el Plec de Prescripcions d'ascensors de l'Ajuntament de Barcelona. Inclou el subsministrament dels següents components: - PLC de comunicacions intragral al SCADA - Sistema de CCTV per video IP format per: * 1 ut càmera antivandàlica per als accesos exteriors * 1 ut càmera tipus per a l'interior de la cabina * Cablejat per alimentació, video i dades * Integració i driver per comptabilitat amb sistema de l'SCADA de l'Ajuntament - Dispositiu sonor per a invidents homologats de la ONCE - Panell informatiu LED, 2 uts, un en cada accés. Inclou fixació antivandàlica - Analitzador de xarxes, amb protocol modbus/TCP, integrat al sistema de telecontrol SCADA - Switch	15.196,03000	€
PG3C-XX00	u	Substitució d'elements del quadre de proteccions elèctriques segons Plec de Prescripcions d'ascensor de l'Ajuntament de Barcelona. Inclou: - Caixa estanca homologada - Cablejat - Mecanisme de protecció elèctrica (diferencial, magentotèrmics, sobretensions, etc.)	1.246,11000	€

JUSTIFICACIÓ DE PREUS

ELEMENTS COMPOSTOS

CODI	UA	DESCRIPCIÓ					PREU
B07F-0LT4	m3	Morter de ciment pòrtland amb filler calcari CEM II/B-L i sorra, amb 250 kg/m3 de ciment, amb una proporció en volum 1:6 i 5 N/mm2 de resistència a compressió, elaborat a l'obra	**Rend.:**	**1,000**		**105,70000**	€

			Unitats		Preu		Parcial	Import
Ma d'obra								
A0E-000A	h	Manobre especialista	1,000	/R x	26,79000	=	26,79000	
		Subtotal:					26,79000	26,79000
Maquinària								
C176-00FX	h	Formigonera de 165 l	0,700	/R x	2,28000	=	1,59600	
		Subtotal:					1,59600	1,59600
Materials								
B011-05ME	m3	Aigua	0,200	x	2,21000	=	0,44200	
B03L-05N7	t	Sorra de pedrera per a morters	1,630	x	22,80000	=	37,16400	
B055-067M	t	Ciment pòrtland amb filler calcari CEM II/B-L 32,5 R segons UNE-EN 197-1, en sacs	0,250	x	157,78000	=	39,44500	
		Subtotal:					77,05100	77,05100

DESPESES AUXILIARS	1,00 %	0,26790
COST DIRECTE		105,70490
COST EXECUCIÓ MATERIAL		**105,70490**

Projecte executiu de modernització de l´ascensor situat al carrer de Costabona, al barri de Ciutat Meridiana, al districte de Nou Barris, a Barcelona

JUSTIFICACIÓ DE PREUS

PARTIDES D'OBRA

NÚM	CODI	UA	DESCRIPCIÓ				PREU
P-1	**0111N001**	u	Subministrament i col·locació de nou grup tractor i guiat, segons el Plec de Prescripcions d'Ascensors de l'Ajuntament de Barcelona, i en compliment del Reial Decret 355/2024, de 2 d'abril pel que s'aprova la Instrucció Tècnica Complementària ITC AEM 1 Ascensors, i UNE-EN 81-20 Regles de seguretat per a la construcció d'ascensors. Inclou els següents components: - motor (Gearless, d'imans permanents) - bancada - politges - cables de suspensió - guiadors de cabina i contrapès - greixadors automàtics de cabina i contrapès - limitador de velocitat complert Inclou els treballs de desmuntatge dels elements a substituir, amb mitjans manuals i/o mecànics i càrrega de runa sobre camió o contenidor.	**Rend.:**	**1,000**	**36.806,85**	€

				Unitats		Preu		Parcial	Import
Ma d'obra									
	A0F-000B	h	Oficial 1a	225,500	/R x	31,04000	=	6.999,52000	
			Subtotal:					6.999,52000	6.999,52000
Materials									
	BLE1-XX01	u	Subministrament de nou grup tractor i guiat, segons el Plec de Prescripcions d'Ascensor de l'Ajuntament de Barcelona, i en compliment del Reial Decret 355/2024, de 2 d'abril pel que s'aprova la Instrucció Técnica Complementària ITC AEM 1 Ascensor, i UNE-EN 81-20 Regles de seguretat per a la construcció d'ascensor. Inclou els següents components: - Motor Gearless d'imants permanents - Bancada - Politges - Cables de suspensió - Guiadors de cabina i contrapès - Greixadors automàtics de cabina i contrapès - Limitador de velocitat	1,000	x	28.054,6200	=	28.054,62000	
			Subtotal:					28.054,62000	28.054,62000

COST DIRECTE		35.054,14000
DESPESES INDIRECTES	5,00 %	1.752,70700
COST EXECUCIÓ MATERIAL		**36.806,84700**

P-2	**0111N002**	u	Subministrament i col·locació de la maniobra complerta de l'ascensor existent, segons el Plec de Prescripcions d'Ascensors de l'Ajuntament de Barcelona, i en compliment del Reial Decret 355/2024, de 2 d'abril pel que s'aprova la Instrucció Tècnica Complementària ITC AEM 1 Ascensors, i UNE-EN 81-20 Regles de seguretat per a la construcció d'ascensors. Inclou: - variador de freqüencia - maniobra complerta, formada per un conjunt de dispositius electrònics que gestionen el seu funcionament: sistema de control + electromecànica,	**Rend.:**	**1,000**	**39.803,85**	€

JUSTIFICACIÓ DE PREUS

PARTIDES D'OBRA

NÚM	CODI	UA	DESCRIPCIÓ	PREU

cablejat, UCM, encoder màquina,
- botonera i polsadors antivadàlics
- armari de maniobra nou, IP54 ubicat a planta 2
- substitució/incorporació d'enllumenat d'armari de maniobra
- SAI ascensor (de rescat)
- escala accés fossat ascensor, segons norma EN 81-20, annex f, tipus 1 (escala de fossat fixe)

Inclou els treballs de desmuntatge dels elements a substituir, amb mitjans manuals i/o mecànics i càrrega de runa sobre camió o contenidor.

				Unitats		Preu		Parcial	Import
Ma d'obra									
	A0F-000B	h	Oficial 1a	245,000	/R x	31,04000	=	7.604,80000	
			Subtotal:					7.604,80000	7.604,80000
Materials									
	BLH0-XX01	u	Subministrament de la maniobra complerta de l'ascensor existent, segons el Plec de Prescripcions d'Ascensors de l'Ajuntament de Barcelona, i en compliment del Reial Decret 355/2024, de 2 d'abril pel que s'aprova la Instrucció Tècnica Complemetària ITC AEM 1 Ascensors, i UNE-EN 81-20 Regles de seguretat per a la construcció d'ascensor. Inclou: - Variador de freaqüència - Maniobra complerta, electrònica, cablejat, UCM, encoder màquina - Botonera i polsador antivandàlics - Integració de maniobra en telecontrol - Armari de maniobra nou - Substitució/incorporació d'enllumenat d'armari de maniobra - SAI ascensor (de rescat) - Escala accés fossat ascensor	1,000	x	30.303,6300	=	30.303,63000	
			Subtotal:					30.303,63000	30.303,63000
			COST DIRECTE						37.908,43000
			DESPESES INDIRECTES		5,00	%			1.895,42150
			COST EXECUCIÓ MATERIAL						**39.803,85150**

P-3 **0111N003** u Substitució del subquadre de la sala màquines per un nou subquadre elèctric segons Plec de Prescripcions d'ascensors de l'Ajuntament de Barcelona. Inclou la caixa estanca homologada, cablejat i mecanismes de protecció elèctrica (diferencial, magneto tèrmics, sobretensions, etc.). Inclou els treballs de desmuntatge dels elements a substituir, amb mitjans manuals i/o mecànics i càrrega de runa sobre camió o contenidor.

Rend.: 1,000 **1.764,70** €

				Unitats		Preu		Parcial	Import

JUSTIFICACIÓ DE PREUS

PARTIDES D'OBRA

NÚM	CODI	UA	DESCRIPCIÓ						PREU
Ma d'obra									
	A0F-000B	h	Oficial 1a	14,000	/R x	31,04000	=	434,56000	
			Subtotal:					434,56000	434,56000
Materials									
	PG3C-XX00	u	Substitució d'elements del quadre de proteccions elèctriques segons Plec de Prescripcions d'ascensor de l'Ajuntament de Barcelona. Inclou: - Caixa estanca homologada - Cablejat - Mecanisme de protecció elèctrica (diferencial, magentotèrmics, sobretensions, etc.)	1,000	x	1.246,11000	=	1.246,11000	
			Subtotal:					1.246,11000	1.246,11000
			COST DIRECTE						1.680,67000
			DESPESES INDIRECTES		5,00	%			84,03350
			COST EXECUCIÓ MATERIAL						**1.764,70350**

P-4 **0111N004** u Substitució de portes de l'ascensor, segons Plec de Prescripcions d'Ascensors de l'Ajuntament de Barcelona, i en compliments del Reial Decret 355/2024, de 2 d'abril pel que s'aprova la Instrucció Tècnica Complementària ITC AEM 1 Ascensor, i UNE-EN 81-20 Regles de seguretat per a la construcció d'ascensors. Inclou el subministrament i col·locació dels següents components:
- portes de cabina d'alt trànsit (2 uts), formades per 2 fulles cegues antivandàliques d'acer inox AISI 316, per un forat de pas de 900x2000 mm, model portes Wittur, o similar, amb motorització SUPRA, o equivalent
- portes de replà d'alt trànsit (4 uts), formades per 2 fulles cegues antivandàliques d'acer inox AISI 316, per un forat de pas de 900x2000 mm
- operador de portes
- pisaderes reforçades
- barrera fotoelèctrica

Inclou els treballs de desmuntatge dels elements a substituir, amb mitjans manuals i/o mecànics i càrrega de runa sobre camió o contenidor.

Rend.: 1,000 **44.933,13** €

				Unitats		Preu		Parcial	Import
Ma d'obra									
	A0F-000B	h	Oficial 1a	275,000	/R x	31,04000	=	8.536,00000	
			Subtotal:					8.536,00000	8.536,00000
Materials									
	BLA2-XX02	u	Subministrament de conjunt de portes de l'ascensor, segons Plec de Prescripcions d'Ascensors de l'Ajuntament de Barcelona, i en compliments del Reial Decret 355/2024, de 2 d'abril pel que s'aprova la Instrucció Tècnica Complementària ITC AEM 1 Ascensor, i UNE-EN 81-20 Regles de seguretat per a la construcció d'ascensors. Inclou el subsministrament dels següents components: - Portes de cabina d'alt trànsit (2uts), formades per 2 fulles cegues antivandàliques en acabats d'acer inoxidable AISI-316, per un forat de pas de 900x2000	1,000	x	34.257,4600	=	34.257,46000	

JUSTIFICACIÓ DE PREUS

PARTIDES D'OBRA

NÚM	CODI	UA	DESCRIPCIÓ		PREU
			mm, model portes Wittur amb motorització SUPRA, o equivalent - Portes de replà d'alt trànsit (4 uts), formades per 2 fulles cegues antivandàliques en acabats d'acer inoxidable AISI-316, per un forat de pas de 900x2000 mm - Operador de Portes - Pisaddes reforçades - Barrera fotoelèctrica		
				Subtotal: 34.257,46000	34.257,46000
				COST DIRECTE	42.793,46000
				DESPESES INDIRECTES 5,00 %	2.139,67300
				COST EXECUCIÓ MATERIAL	**44.933,13300**
P-5	**0111N005**	u	Partida per la reforma interior de la cabina existent de l'ascensor segons el Plec de Prescripcions d'ascensors de l'Ajuntament de Barcelona. Inclou subministrament de material i col·locació dels següents components: - nou pis de cabina d'acer inoxidable i sòcols - sanejar òxid de xassís de cabina, especialment la part inferior. Sanejat superficial - sostre de cabina amb il·luminació LED antivandàlica amb caixes de connexions estanques - passamans de cabina reforçats - adaptació dels brancals de cabina per ampliar pas de les portes - nou pesacàrregues (sensors + centraleta electrònica) - Iluminària de cabina de baix consum - làmines antivandàliques a l'interior de cabina - display Iluminós de número de planta incorporat en la botonera - telèfon d'emergència amb trac 4G Inclou els treballs de desmuntatge dels elements a substituir, amb mitjans manuals i/o mecànics i càrrega de runa sobre camió o contenidor.	**Rend.: 1,000**	**7.676,47** **€**

				Unitats		Preu		Parcial	Import
Ma d'obra									
	A0F-000B	h	Oficial 1a	62,000	/R x	31,04000	=	1.924,48000	
					Subtotal:			1.924,48000	1.924,48000
Materials									
	BLL0-XX01	u	Subministrament d'elements per la reforma interior de la cabina existent de l'ascensor segons el Plec de Prescripcions d'ascensor de l'Ajuntament de Barcelona. Inclou el subministrament dels següents components: - Nou pis de cabina d'acer inoxidable - Sanejament d'òxid de xassis de cabina (especialment la part inferior) - adaptació dels branclas per ampliar pas de les portes - Substitució de cabina amb caixes de connexions estanques - Substitució de passamans de cabina reforçades, en els laterals on no hi ha porta, col·locat a una alçada de 0,90m respecte la cota d'acabat, de secció entre	1,000	x	5.386,44000	=	5.386,44000	

Projecte executiu de modernització de l´ascensor situat al carrer de Costabona, al barri de Ciutat Meridiana, al districte de Nou Barris, a Barcelona

JUSTIFICACIÓ DE PREUS

PARTIDES D'OBRA

NÚM	CODI	UA	DESCRIPCIÓ		PREU
			3-4-5 cm de diametre, amb una separació de 3,5 cm de la paret com a mínim. - Nou pesacàrregues (sensors + centraleta electrònica) - Lluminària de cabina de baix consum - Làmines antivandàliques a l'interior de cabina - Display Iluminós de número de planta - Telèfon d'emergència amb trac 4G		
				Subtotal: 5.386,44000	5.386,44000
				COST DIRECTE	7.310,92000
				DESPESES INDIRECTES 5,00 %	365,54600
				COST EXECUCIÓ MATERIAL	**7.676,46600**
P-6	**0111N006**	u	Adequació de la instal·lació de telecontrol i integració dels elements del sistema a l'SCADA de l'Ajuntament, segons el Plec de Prescripcions d'ascensors de l'Ajuntament de Barcelona. Inclou el subministrament i col·locació dels següents elements i components: - PLC de comunicacions, amb integració al SCADA; - Sistema de CCTV per video IP format per: * 1 uts càmera antivandàlica per cada embarcament; * 1 ut càmera de tipus botó, per a l'interior de la cabina; * Cablejat per alimentació, video i dades; * integració i driver per per compatibilitat amb el sistema de l'SCADA de l'Ajuntament; - dispositiu sonor per invidents homolgats de la ONCE; - panell informatiu LED, una unitat en cada accés. Inclou fixació antivandàlica; - analitzador de xarxes, amb protocol modbus/TCP, integrat al sistema de telecontrol SCADA; - switch; - integració de maniobra en telecontrol - armari IP-54 per allotjar les comunicacions, a planta 0 Inclou els treballs de desmuntatge dels elements a substituir, amb mitjans manuals i/o mecànics i càrrega de runa sobre camió o contenidor.	**Rend.: 1,000**	**18.970,59** **€**

				Unitats		Preu		Parcial	Import
Ma d'obra									
	A0F-000B	h	Oficial 1a	92,500	/R x	31,04000	=	2.871,20000	
					Subtotal:			2.871,20000	2.871,20000
Materials									
	BLL0-XXX1	u	Iinstal·lació de telecontrol i integració dels elements del sistema a l'SCADA de l'Ajuntament, segons el Plec de Prescripcions d'ascensors de l'Ajuntament de Barcelona. Inclou el subsministrament dels següents components: - PLC de comunicacions intragral al SCADA - Sistema de CCTV per video IP format per: * 1 ut càmera antivandàlica per als accesos exteriors * 1 ut càmera tipus per a l'interior de la cabina * Cablejat per alimentació, video i dades * Integració i driver per comptabilitat amb sistema de	1,000	x	15.196,0300	=	15.196,03000	

PARTIDES D'OBRA

NÚM	CODI	UA	DESCRIPCIÓ				PREU
			l'SCADA de l'Ajuntament - Dispositiu sonor per a invidents homologats de la ONCE - Panell informatiu LED, 2 uts, un en cada accés. Inclou fixació antivandàlica - Analitzador de xarxes, amb protocol modbus/TCP, integrat al sistema de telecontrol SCADA - Switch				
				Subtotal:		15.196,03000	15.196,03000
				COST DIRECTE			18.067,23000
				DESPESES INDIRECTES	5,00 %		903,36150
				COST EXECUCIÓ MATERIAL			**18.970,59150**
P-7	**0111N007**	u	Sanejament estructura edicle, inclou: - eliminació d'òxid superficial mitjançant el raspatllat de l'estructura interior de l'edicle, tant de pilars com travesseres i perfil de coronament del mur de contenció del fossat; - sanejat i pintat dels perfils laminats l'estructura interior (aplicació posterior de 2 capes d'imprimació anticorrosiva i pont d'unió de resines epoxi i ciment) - preparació de superfície de formigó amb raig de sorra seca i eliminació d'escames i òxids amb aplicació de dissolució d'amoníac NH4 al 95 %, neteja posterior amb aigua desionitzada no polaritzada i amb dissolvent desengreixant de tricloretilè - Impermeabilització de parament horitzontal i vertical amb morter impermeabilitzant pel mètode de membrana elàstica, bicomponent, de base ciment amb una dotació d'1,5 kg/m2 aplicat en dues capes	**Rend.:**	**1,000**		**5.148,91**	**€**
				COST DIRECTE			4.903,72381
				DESPESES INDIRECTES	5,00 %		245,18619
				COST EXECUCIÓ MATERIAL			**5.148,9100**
P-8	**0111N008**	u	Treballs de millora de l'edicle. Inclou: - incorporació de sistema de punxes anticoloms en el perímetre de la teulada; - substitució de la il·luminació antivandàlica de cada replà; - substitució de senyalética, segons plec de prescripcions d'ascensor de l'Ajuntament de Barcelona; - substitució d'il·luminació LED de manteniment al buc de l'edicle (inclòs al punt de la maniobra) Inclou els treballs de desmuntatge dels elements a substituïr, amb mitjans manuals i/o mecànics i càrrega de runa sobre camió o contenidor.	**Rend.:**	**1,000**		**2.341,64**	**€**

				Unitats		Preu		Parcial	Import
Ma d'obra									
	A0F-000B	h	Oficial 1a	19,000	/R x	31,04000	=	589,76000	
			Subtotal:					589,76000	589,76000
Materials									

PARTIDES D'OBRA

NÚM	CODI	UA	DESCRIPCIÓ					PREU
	B8K0-XX00	u	Subministrament dels següents elements: - Incorporació de sistema de punxes anticoloms en el perímetre de la teulada - Il·luminació antivandàlica de cada replà - Senyalètica, segons Plec de Prescripcions d'Ascensor de l'Ajuntament de Barcelona - Il·luminació LED de manteniment al buc de l'edicle	1,000	x 1.640,37000	=	1.640,37000	
				Subtotal:			1.640,37000	1.640,37000
				COST DIRECTE				2.230,13000
				DESPESES INDIRECTES	5,00 %			111,50650
				COST EXECUCIÓ MATERIAL				**2.341,63650**
P-9	**0111N009**	u	Partida alçada pels treballs d'enginyeria. Inclou la redacció de la memòria i projecte de l'ascensor, així com la legalització de la reforma. Inclou també la generació de l'expedient tècnic, documentació, plànols, llistat de components de seguretat, proves de qualitat, inspecció inicial d'una OCA per la legalització, baixa de l'ascensor per reforma i alta com a mantenidor durant el període de manteniment.	**Rend.:**	**1,000**			**2.470,59**	**€**
				COST DIRECTE				2.352,94286	
				DESPESES INDIRECTES	5,00 %			117,64714	
				COST EXECUCIÓ MATERIAL				**2.470,5900**	
P-10	**0111N010**	u	Treballs addicionals interior edicle, segons Plec de Prescripcions d'ascensors de l'Ajuntament de Barcelona. Inclou: - substitució d'esmorteïdors de cabina i de contrapés, inclosa els ancoratges i sistema de fixació a la llosa del fossat; - reixa-filtre d'acer inoxidable de protecció del deguàs del fossat. Inclou els treballs de desmuntatge dels elements a substituir, amb mitjans manuals i/o mecànics i càrrega de runa sobre camió o contenidor.	**Rend.:**	**1,000**			**2.205,88**	**€**

				Unitats		Preu		Parcial	Import
Ma d'obra									
	A0F-000B	h	Oficial 1a	10,800	/R x	31,04000	=	335,23200	
			Subtotal:					335,23200	335,23200
Materials									
	B8K0-XX01	u	Subministrament d'elements per l'interior de l'edicle de l'ascensor, segons Plec de Prescripcions d'ascensors de l'Ajuntament de Barcelona. Inclou: - esmorteïdors de cabina i de contrapés, inclosa els ancoratges i sistema de fixació a la llosa del fossat; - escala d'accés al fossat, segons norma EN 81-20, annex f, tipus 1 (escala de fossat fixe);	1,000	x 1.765,61000	=	1.765,61000		
			Subtotal:					1.765,61000	1.765,61000

JUSTIFICACIÓ DE PREUS

PARTIDES D'OBRA

NÚM	CODI	UA	DESCRIPCIÓ	PREU

COST DIRECTE		2.100,84200
DESPESES INDIRECTES	5,00 %	105,04210
COST EXECUCIÓ MATERIAL		**2.205,88410**

P-11 **011AN011** u Treballs de manteniment de l'ascensor i les instal·lacions associades (maquinària, electrònica, instal·lació elèctrica, telecontrol, etc.), així com tots els elements de l'ascensor. Inclou desplaçament, má d'obra, materials i màquinaria necessària per dur a terme el correcte manteniment de la instal·lació.
El període de manteniment començarà amb l'inici de funcionament de l'ascensor als usuaris i serà durant un termini de 6 mesos. **Rend.: 1,000** **210,00** €

COST DIRECTE		200,00000
DESPESES INDIRECTES	5,00 %	10,00000
COST EXECUCIÓ MATERIAL		**210,0000**

P127-EKJL m2 Muntatge i desmuntatge de bastida tubular metàl·lica fixa, formada per bastiments de 70 cm i alçària <= 200 cm, amb bases regulables, tubs travessers, tubs de travament, plataformes de treball d'amplària com a mínim de 60 cm, escales d'accés, baranes laterals, sòcols i xarxa de protecció de poliamida, col·locada a tota la cara exterior i amarradors cada 20 m2 de façana, inclosos tots els elements de senyalització normalitzats i el transport amb un recorregut total màxim de 20 km **Rend.: 1,000** **9,30** €

			Unitats		Preu		Parcial	Import
Ma d'obra								
A01-FEPM	h	Ajudant per a seguretat i salut	0,160	/R x	27,56000	=	4,40960	
A0F-0015	h	Oficial 1a per a seguretat i salut	0,080	/R x	31,04000	=	2,48320	
		Subtotal:					6,89280	6,89280
Maquinària								
C154-003P	h	Camió per a transport de 7 t, per a seguretat i salut	0,040	/R x	46,49000	=	1,85960	
		Subtotal:					1,85960	1,85960

DESPESES AUXILIARS	1,50 %	0,10339
COST DIRECTE		8,85579
DESPESES INDIRECTES	5,00 %	0,44279
COST EXECUCIÓ MATERIAL		**9,29858**

P-12 **P1R2-AG00** u Treballs de neteja del fossat de l'ascensor de restes de runa, materials, escombraries i brutícia. Inclou la càrrega manual sobre contenidor. **Rend.: 1,000** **122,42** €

			Unitats		Preu		Parcial	Import
Ma d'obra								
A0D-0007	h	Manobre	4,500	/R x	25,91000	=	116,59500	
		Subtotal:					116,59500	116,59500

Projecte executiu de modernització de l´ascensor situat al carrer de Costabona, al barri de Ciutat Meridiana, al districte de Nou Barris, a Barcelona

JUSTIFICACIÓ DE PREUS

PARTIDES D'OBRA

NÚM	CODI	UA	DESCRIPCIÓ	PREU

COST DIRECTE		116,59500
DESPESES INDIRECTES	5,00 %	5,82975
COST EXECUCIÓ MATERIAL		**122,42475**

P-13 **P2142-4RF1** m2 Arrencada de xapes de revestiment d'acer inoxidable en parament vertical, amb mitjans manuals i càrrega manual de runa sobre camió o contenidor **Rend.: 0,215** **73,21** €

			Unitats		Preu		Parcial	Import
Ma d'obra								
A0D-0007	h	Manobre	0,570	/R x	25,91000	=	68,69163	
		Subtotal:					68,69163	68,69163

DESPESES AUXILIARS	1,50 %	1,03037
COST DIRECTE		69,72200
DESPESES INDIRECTES	5,00 %	3,48610
COST EXECUCIÓ MATERIAL		**73,20810**

P-14 **P2142-4RXX** m2 Arrencada de xapes de revestiment d'acer corten en parament vertical, amb mitjans manuals i càrrega manual de runa sobre camió o contenidor **Rend.: 0,215** **73,21** €

			Unitats		Preu		Parcial	Import
Ma d'obra								
A0D-0007	h	Manobre	0,570	/R x	25,91000	=	68,69163	
		Subtotal:					68,69163	68,69163

DESPESES AUXILIARS	1,50 %	1,03037
COST DIRECTE		69,72200
DESPESES INDIRECTES	5,00 %	3,48610
COST EXECUCIÓ MATERIAL		**73,20810**

P-15 **P21Z2-HGF0** m Tall en revestiment de xapa d'acer, amb disc de tall fi de gruix entre 1,0 mm i 1,6 mm apte per a xapes d'acer. Inclou el replanteig previ i delimitació de la zona a retallar. **Rend.: 0,415** **59,80** €

			Unitats		Preu		Parcial	Import
Ma d'obra								
A0E-000A	h	Manobre especialista	0,750	/R x	26,79000	=	48,41566	
		Subtotal:					48,41566	48,41566
Maquinària								
C202-005P	h	Talladora amb disc de carborúndum	0,750	/R x	4,32000	=	7,80723	
		Subtotal:					7,80723	7,80723

JUSTIFICACIÓ DE PREUS

PARTIDES D'OBRA

NÚM	CODI	UA	DESCRIPCIÓ			PREU
			DESPESES AUXILIARS	1,50 %		0,72623
			COST DIRECTE			56,94912
			DESPESES INDIRECTES	5,00 %		2,84746
			COST EXECUCIÓ MATERIAL			**59,79658**

P-16 **P2R5-DT15** m3 Transport de residus a instal·lació autoritzada de gestió de residus, amb camió de 7 t i temps d'espera per a la càrrega a màquina, amb un recorregut de més de 10 i fins a 15 km **Rend.: 0,215** **64,93** €

				Unitats		Preu		Parcial	Import
Maquinària									
	C154-003N	h	Camió per a transport de 7 t	0,286	/R x	46,49000	=	61,84251	
			Subtotal:					61,84251	61,84251
			COST DIRECTE						61,84251
			DESPESES INDIRECTES	5,00 %					3,09213
			COST EXECUCIÓ MATERIAL						**64,93464**

P-17 **P2RA-EU6C** m3 Disposició controlada en dipòsit autoritzat inclòs el cànon sobre la deposició controlada dels residus de la construcció, segons la LLEI 8/2008, de residus barrejats inerts amb una densitat 1 t/m3, procedents de construcció o demolició, amb codi 17 01 07 segons la Llista Europea de Residus **Rend.: 1,000** **26,21** €

				Unitats		Preu		Parcial	Import
Materials									
	B2RA-28US	t	Disposició controlada en dipòsit autoritzat inclòs el cànon sobre la deposició controlada dels residus de la construcció, segons la LLEI 8/2008, de residus barrejats inerts amb una densitat 1 t/m3, procedents de construcció o demolició, amb codi 17 01 07 segons la Llista Europea de Residus	1,000	x	24,96000	=	24,96000	
			Subtotal:					24,96000	24,96000
			COST DIRECTE						24,96000
			DESPESES INDIRECTES	5,00 %					1,24800
			COST EXECUCIÓ MATERIAL						**26,20800**

P54A-61F9 u Marquesina per a protecció d'accés de l'ascensor de mides 2,60 m de longitud i 1,00 m de profunditat i amb un gruix variable comprés entre 15 i 30 cm, format per bigues d'acer UNE-EN S275JR en perfils laminats en calent, composat per 2 perfils laminat IPE-100 soldades a l'estructura de l'edicle existent, un perfil laminat IPE-80 soldat perpendicularment als IPE-100, 2 cartel·les de 150x150x8 mm, tot mitjançant soldadura i amb imprimació anticorrosiva; taulell de DM hidrófug de 10 mm de gruix col·locat en totes les cares de la marquesina fixats mecanimanet als perfils laminats; i folrat a base de revestiment de xapa d'acer inoxidable AISI 316 no ferrític fixat **Rend.: 0,114** **3.217,33** €

JUSTIFICACIÓ DE PREUS

PARTIDES D'OBRA

NÚM	CODI	UA	DESCRIPCIÓ	PREU

mecànicament, a una alçada compresa entre 2,6 i 3,0 m, segons plànols de projecte. Inclou el segellat de tots les juntes amb especial atenció a les juntes amb l'edicle existent.
Inclou el desmuntatge de les xapes de revestiment d'acer inoxidable existent de l'edicle i posterior muntage de noves xapes adaptades al nou sistema, així com el subministrament i col·locació dels materials i els mitjans auxiliars necessàris per a la correcta execució de la partida, tot segons el Plec de Prescripcions d'Ascensors de l'Ajuntament de Barcelona.

				Unitats		Preu		Parcial	Import
Ma d'obra									
	A0F-000Y	h	Oficial 1a soldador	2,000	/R x	31,55000	=	553,50877	
	A01-FEP1	h	Ayudante soldador	2,000	/R x	27,67000	=	485,43860	
	A0F-000P	h	Oficial 1a manyà	2,150	/R x	31,53000	=	594,64474	
	A01-FEPB	h	Ajudant manyà	2,150	/R x	27,67000	=	521,84649	
	A0F-000B	h	Oficial 1a	2,000	/R x	31,04000	=	544,56140	
			Subtotal:					2.700,00000	2.700,00000
Maquinària									
	C206-00DW	h	Equipo y elementos auxiliares para soldadura eléctrica	1,000	/R x	3,37000	=	29,56140	
	CZ15-00E4	h	Grupo electrógeno de 20 a 30 kVA	1,000	/R x	10,58000	=	92,80702	
			Subtotal:					122,36842	122,36842
Materials									
	B0CU5-2G8	m2	Tauler de fibres de fusta i resines sintètiques fabricat per procés sec MDF.H, de 10 mm de gruix i > 650 kg/m3 de densitat, per a ambient humit segons UNE-EN 622-5, reacció al foc D-s2,d0, acabat no revestit, tallat a mida	3,150	x	5,00000	=	15,75000	
	B862-2GOY	m2	Planxa d'acer inoxidable 1.4301 (AISI 316), de 2 mm de gruix, acabat abrillantat i tallat a mida	1,950	x	49,42000	=	96,36900	
	B44Z-0LY7	kg	Acero S275JR según UNE-EN 10025-2, formado por pieza simple, en perfiles laminados en caliente serie IPN, IPE, HEB, HEA, HEM y UPN, trabajado en el taller para colocar con soldadura y con una capa de imprimación antioxidante	1,000	x	1,63000	=	1,63000	
	B0AO-07II	u	Tac de niló de 6 a 8 mm, amb vis	12,000	x	0,24000	=	2,88000	
	B0AQ-07EX	cu	Visos, d'acer galvanitzats	1,000	x	3,87000	=	3,87000	
	B83B-0XKR	m	Perfileria de planxa d'acer galvanitzat amb perfils entre 75 a 85 mm d'amplària	2,150	x	1,38000	=	2,96700	
			Subtotal:					123,46600	123,46600
Partides d'obra									
	P127-EKJL	m2	Muntatge i desmuntatge de bastida tubular metàl·lica fixa, formada per bastiments de 70 cm i alçària <= 200 cm, amb bases regulables, tubs travessers, tubs de travament, plataformes de treball d'amplària com a mínim de 60 cm, escales d'accés, baranes laterals,	5,735	x	8,85579	=	50,78796	

JUSTIFICACIÓ DE PREUS

PARTIDES D'OBRA

NÚM	CODI	UA	DESCRIPCIÓ				PREU
			sòcols i xarxa de protecció de poliamida, col·locada a tota la cara exterior i amarradors cada 20 m2 de façana, inclosos tots els elements de senyalització normalitzats i el transport amb un recorregut total màxim de 20 km				
				Subtotal:		50,78796	50,78796
				DESPESES AUXILIARS	2,50 %		67,50000
				COST DIRECTE			3.064,12238
				DESPESES INDIRECTES	5,00 %		153,20612
				COST EXECUCIÓ MATERIAL			**3.217,32850**
P-18	**P54A-61XX**	u	Subministrament i col·locació de marquesina per a protecció d'accés de l'ascensor, de mides 2,40 m de longitud i 1,00 m d'amplada, col·locada sobre la porta de l'ascensor, a una alçada compresa entre 2,60 - 3,00 m respecte cota de paviment. Estructura principal formada per perfils d'acer laminat en calent segons norma UNE-EN 10025 S275JR, formada per dues bigues transversals amb perfils IPE-100 de 100 cm de longitud aproximadament, soldades a l'estructura principal de l'edicle de l'ascensor; amb 2 perfils angulars de 100x100x10 mm com elements rigiditzadors soldats; 2 perfils tubulars longitudinals de 60x60x4 mm i 60x80x4 mm de 260 cm de longitud col·locats sobre els perfils IPE per crear una pendent compresa entre 2,5-5% en la cara superior de la marquesina; plaques XPS de 40 mm de gruix col·locades en la cara superior i de 20 mm de gruix en la cara inferior, fixades mecànicament. Inclou un perfil d'acer laminat en fred en ´´U´´ de 40x80x4 mm col·locat sobre els perfils IPE en el punt més baix de la pendent, segons detall, amb la funció de canalitzar l'aigua en cas de pluja. Tot el conjunt executat amb soldadures contínues i acabat amb imprimació anticorrosiva. El conjunt es completa amb un folrat de xapa d'acer corten doblegat, fixat mecànicament, segons plànols de projecte, inclós la formació de goteró en tot el perímetre de la marquesina. Inclou el segellat de totes les juntes. Inclou el subministrament i col·locació dels materials i els mitjans auxiliars necessàris per a la correcta execució de la partida, tot segons el Plec de Prescricpions d'Ascensors de l'Ajuntament de Barcelona. NOTA: mides a comprovar a l'obra abans de l'execució.	**Rend.:**	**1,000**		**3.476,28** €

				Unitats		Preu		Parcial	Import
Ma d'obra									
	A01-FEPB	h	Ajudant manyà	7,500	/R x	27,67000	=	207,52500	
	A0F-000P	h	Oficial 1a manyà	10,000	/R x	31,53000	=	315,30000	
	A0F-000Y	h	Oficial 1a soldador	10,000	/R x	31,55000	=	315,50000	
	A0D-0007	h	Manobre	10,000	/R x	25,91000	=	259,10000	
	A01-FEP1	h	Ayudante soldador	7,500	/R x	27,67000	=	207,52500	

Projecte executiu de modernització de l´ascensor situat al carrer de Costabona, al barri de Ciutat Meridiana, al districte de Nou Barris, a Barcelona

JUSTIFICACIÓ DE PREUS

PARTIDES D'OBRA

NÚM	CODI	UA	DESCRIPCIÓ					PREU
	A0F-000B	h	Oficial 1a	10,000	/R x	31,04000	= 310,40000	
				Subtotal:			1.615,35000	1.615,35000
Maquinària								
	C206-00DW	h	Equipo y elementos auxiliares para soldadura eléctrica	10,000	/R x	3,37000	= 33,70000	
	CZ15-00E4	h	Grupo electrógeno de 20 a 30 kVA	10,000	/R x	10,58000	= 105,80000	
				Subtotal:			139,50000	139,50000
Materials								
	B44Z-0LX3	kg	Acer amb resistència millorada a la corrossió atmosfèrica (corten) S355J0WP segons UNE-EN 10025-5, format per peça simple, en perfils laminats en calent en planxa, tallat a mida	202,815	x	2,96000	= 600,33240	
	B44Z-0LY7	kg	Acero S275JR según UNE-EN 10025-2, formado por pieza simple, en perfiles laminados en caliente serie IPN, IPE, HEB, HEA, HEM y UPN, trabajado en el taller para colocar con soldadura y con una capa de imprimación antioxidante	150,000	x	1,63000	= 244,50000	
	B83B-0XKR	m	Perfileria de planxa d'acer galvanitzat amb perfils entre 75 a 85 mm d'amplària	10,000	x	1,38000	= 13,80000	
	B7C25-182E	m2	Planxa de poliestirè extruït (XPS), de 50 mm de gruix, resistència a compressió >= 300 kPa, resistència tèrmica entre 1,613 i 1,471 m2·K/W, amb la superfície llisa i cantell encadellat	10,000	x	7,41000	= 74,10000	
	B44Z-0M1O	kg	Acer S275JR segons UNE-EN 10025-2, format per peça simple, per a reforç d'elements d'encastament, recolzament i rigiditzadors, en perfils laminats en calent sèrie L, LD, T, rodó, quadrat, rectangular i planxa, treballat al taller per a col·locar amb soldadura i amb una capa d'imprimació antioxidant	150,000	x	2,08000	= 312,00000	
	B7CZ2-0IRG	u	Tac i suport de niló per a fixar materials aïllants, de 60 mm de gruix com a màxim	10,000	x	0,51000	= 5,10000	
				Subtotal:			1.249,83240	1.249,83240
Partides d'obra								
	P127-EKJL	m2	Muntatge i desmuntatge de bastida tubular metàl·lica fixa, formada per bastiments de 70 cm i alçària <= 200 cm, amb bases regulables, tubs travessers, tubs de travament, plataformes de treball d'amplària com a mínim de 60 cm, escales d'accés, baranes laterals, sòcols i xarxa de protecció de poliamida, col·locada a tota la cara exterior i amarradors cada 20 m2 de façana, inclosos tots els elements de senyalització normalitzats i el transport amb un recorregut total màxim de 20 km	30,000	x	8,85579	= 265,67370	
				Subtotal:			265,67370	265,67370
				DESPESES AUXILIARS	2,50 %			40,38375
				COST DIRECTE				3.310,73985
				DESPESES INDIRECTES	5,00 %			165,53699
				COST EXECUCIÓ MATERIAL				**3.476,27684**

JUSTIFICACIÓ DE PREUS

PARTIDES D'OBRA

NÚM	CODI	UA	DESCRIPCIÓ		PREU
P-19	P7JC-5QDA	m	Segellat de junt entre materials d'obra de 40 mm d'amplària i 30 mm de fondària, amb escuma de poliuretà expandit, en aerosol	Rend.: 0,550	8,01 €

				Unitats		Preu		Parcial	Import
Ma d'obra									
	A0F-000D	h	Oficial 1a col·locador	0,120	/R x	31,04000	=	6,77236	
			Subtotal:					6,77236	6,77236
Materials									
	B7J3-0GSM	l	Escuma de poliuretà en aerosol	0,0315	x	23,95000	=	0,75443	
			Subtotal:					0,75443	0,75443
			DESPESES AUXILIARS			1,50	%		0,10159
			COST DIRECTE						7,62838
			DESPESES INDIRECTES			5,00	%		0,38142
			COST EXECUCIÓ MATERIAL						**8,00979**

NÚM	CODI	UA	DESCRIPCIÓ		PREU
	P860-7AF6	m2	Folrat de parament vertical amb planxa d'acer inoxidable AISI 316 no ferrític, de 2 mm de gruix, acabat abrillantat i tallat a mida, col·locat amb fixacions mecàniques sobre perfileria d'acer galvanitzat amb muntants cada 60 cm	Rend.: 0,155	182,41 €

				Unitats		Preu		Parcial	Import
Ma d'obra									
	A01-FEPB	h	Ajudant manyà	0,300	/R x	27,67000	=	53,55484	
	A0F-000P	h	Oficial 1a manyà	0,300	/R x	31,53000	=	61,02581	
			Subtotal:					114,58065	114,58065
Materials									
	B0AQ-07EX	cu	Visos, d'acer galvanitzats	0,093	x	3,87000	=	0,35991	
	B83B-0XKR	m	Perfileria de planxa d'acer galvanitzat amb perfils entre 75 a 85 mm d'amplària	1,660	x	1,38000	=	2,29080	
	B0AO-07II	u	Tac de niló de 6 a 8 mm, amb vis	12,000	x	0,24000	=	2,88000	
	B862-2GFX	m2	Planxa acer inox AISI 316,g=2mm,acab.abrill.,tallat a mida.	1,050	x	49,42000	=	51,89100	
			Subtotal:					57,42171	57,42171
			DESPESES AUXILIARS			1,50	%		1,71871
			COST DIRECTE						173,72107
			DESPESES INDIRECTES			5,00	%		8,68605
			COST EXECUCIÓ MATERIAL						**182,40712**

Projecte executiu de modernització de l´ascensor situat al carrer de Costabona, al barri de Ciutat Meridiana, al districte de Nou Barris, a Barcelona

JUSTIFICACIÓ DE PREUS

PARTIDES D'OBRA

NÚM	CODI	UA	DESCRIPCIÓ		PREU
P-20	P868-H9CJ	m2	Revestiment de parament vertical exterior amb planxa d'acer corten de 2 mm de gruix, col·locada amb fixacions mecàniques	Rend.: 0,155	218,12 €

				Unitats		Preu		Parcial	Import
Ma d'obra									
	A0F-000P	h	Oficial 1a manyà	0,500	/R x	31,53000	=	101,70968	
	A01-FEPB	h	Ajudant manyà	0,250	/R x	27,67000	=	44,62903	
			Subtotal:					146,33871	146,33871
Materials									
	B44Z-0LX3	kg	Acer amb resistència millorada a la corrossió atmosfèrica (corten) S355J0WP segons UNE-EN 10025-5, format per peça simple, en perfils laminats en calent en planxa, tallat a mida	20,000	x	2,96000	=	59,20000	
			Subtotal:					59,20000	59,20000
			DESPESES AUXILIARS			1,50	%		2,19508
			COST DIRECTE						207,73379
			DESPESES INDIRECTES			5,00	%		10,38669
			COST EXECUCIÓ MATERIAL						**218,12048**

NÚM	CODI	UA	DESCRIPCIÓ		PREU
P-21	P93G-57PZ	m2	Recrescuda del suport de paviments, de 3 cm de gruix, amb morter de ciment 1:6	Rend.: 0,215	38,94 €

				Unitats		Preu		Parcial	Import
Ma d'obra									
	A0F-000T	h	Oficial 1a paleta	0,080	/R x	31,04000	=	11,54977	
	A0D-0007	h	Manobre	0,180	/R x	25,91000	=	21,69209	
			Subtotal:					33,24186	33,24186
Materials									
	B7C24-0KL	m2	Planxa de poliestirè expandit (EPS) elastificat de 10 mm de gruix	0,0105	x	1,25000	=	0,01313	
	B07F-0LT4	m3	Morter de ciment pòrtland amb filler calcari CEM II/B-L i sorra, amb 250 kg/m3 de ciment, amb una proporció en volum 1:6 i 5 N/mm2 de resistència a compressió, elaborat a l'obra	0,0315	x	105,70490	=	3,32970	
			Subtotal:					3,34283	3,34283
			DESPESES AUXILIARS			1,50	%		0,49863
			COST DIRECTE						37,08332
			DESPESES INDIRECTES			5,00	%		1,85417
			COST EXECUCIÓ MATERIAL						**38,93748**

JUSTIFICACIÓ DE PREUS

PARTIDES D'OBRA

NÚM	CODI	UA	DESCRIPCIÓ		PREU
P-22	PP7N-HCS1	u	Subministrament i col·locació d'armari envolvent metàl·lic de mides 600x2000x300 mm, d'acer inoxidable AISI 316, per a exterior, amb grau de protecció IP-55, per ubicar les instal·lacions de telecontrol de l'ascensor, situat al costat esquerra del replà superior, fixat mitjançant cordó de soldadura a l'estructura existent, amb porta, pany i clau. Inclou el segellat perimetral de la trobada amb el revestiment de l'edicle existent. NOTA: mides a comprovar a l'obra.	**Rend.: 0,565**	**1.371,94** €

				Unitats		Preu		Parcial	Import
Ma d'obra									
	A0D-0007	h	Manobre	1,000	/R x	25,91000	=	45,85841	
	A0F-000P	h	Oficial 1a manyà	2,500	/R x	31,53000	=	139,51327	
	A01-FEPB	h	Ajudant manyà	2,500	/R x	27,67000	=	122,43363	
	A0F-000Y	h	Oficial 1a soldador	2,000	/R x	31,55000	=	111,68142	
					Subtotal:			419,48673	419,48673
Maquinària									
	CZ15-00E4	h	Grupo electrógeno de 20 a 30 kVA	5,000	/R x	10,58000	=	93,62832	
	C206-00DW	h	Equipo y elementos auxiliares para soldadura eléctrica	5,000	/R x	3,37000	=	29,82301	
					Subtotal:			123,45133	123,45133
Materials									
	BGW0-0950	u	Part proporcional d'accessoris per a armaris metàl·lics	1,000	x	5,38000	=	5,38000	
	BG10-0GS1	u	Armari metàl·lic de dimensions 600x2000x300 mm, per a servei exterior, d'acer inoxidable AISI 316	1,000	x	752,00000	=	752,00000	
					Subtotal:			757,38000	757,38000
			DESPESES AUXILIARS			1,50	%		6,29230
			COST DIRECTE						1.306,61036
			DESPESES INDIRECTES			5,00	%		65,33052
			COST EXECUCIÓ MATERIAL						**1.371,94088**

Projecte executiu de modernització de l´ascensor situat al carrer de Costabona, al barri de Ciutat Meridiana, al districte de Nou Barris, a Barcelona

JUSTIFICACIÓ DE PREUS

PARTIDES ALÇADES

NÚM	CODI	UA	DESCRIPCIÓ		PREU
	XPAD-BSA0	pa	Partida alçada a justificar per a la gestió de residus	**Rend.: 1,000**	**1.820,26** €
			COST DIRECTE		1.820,26000
			COST EXECUCIÓ MATERIAL		**1.820,2600**
	XPAD-DAF1	pa	Partida alçada d'abonament íntegre per la Seguretat i Salut a l'obra	**Rend.: 1,000**	**3.453,44** €
			COST DIRECTE		3.453,44000
			COST EXECUCIÓ MATERIAL		**3.453,4400**
	XPAD-FAE2	PA	Partida alçada a justificar per nous requeriments funcionals de l'Ajuntament de Barcelona (REP's), a disposició de la Direcció d'Obra a l'àmbit.	**Rend.: 1,000**	**8.800,00** €
			COST DIRECTE		8.800,00000
			COST EXECUCIÓ MATERIAL		**8.800,0000**

ANNEX NÚM. 11. PRESSUPOST PER AL CONEIXEMENT DE L'ADMINISTRACIÓ

ÍNDEX

1. PRESSUPOST PER AL CONEIXEMENT DE L'ADMINISTRACIÓ..... 1

1. PRESSUPOST PER AL CONEIXEMENT DE L'ADMINISTRACIÓ

Aplicant els preus unitaris que figuren en el Quadre de Preus i els Amidaments del Projecte, tenint en compte les Partides Alçades, s'obté el següent Pressupost:

PRESSUPOST D'EXECUCIÓ MATERIAL	**187.627,11 €**
6 % Benefici industrial	11.257,63 €
13 % Despeses generals	24.391,52 €
PRESSUPOST D'EXECUCIÓ PER CONTRACTE	**223.276,26 €**
21 % IVA	46.888,01 €
TOTAL PRESSUPOST PER CONTRACTE AMB IVA INCLÒS	**270.164,27 €**
PRESSUPOST PEL CONEIXEMENT DE L'ADMINISTRACIÓ:	**270.164,27 €**

El present Pressupost per al Coneixement de l'Administració puja a la quantitat de **DOS-CENTS SETANTA MIL CENT SEIXANTA-QUATRE MIL EUROS amb VINT-I-SET CÈNTIMS (270.164,27 €),** IVA inclòs.

ANNEX NÚM. 12. PLA DE CONTROL DE QUALITAT VALORART

ÍNDEX

1. INTRODUCCIÓ 3
2. ÀMBIT D'APLICACIÓ 3
3. ELABORACIÓ DEL PLA D'ASSAIG 3
4. RELACIÓ D'ASSAIGS 3
5. IMPORT DEL PLA DE CONTROL DE QUALITAT 5
6. DOCUMENTACIÓ DEL PCQ 5

APÈNDIX NÚM. 1. PLA DE CONTROL DE QUALITAT 6
PLA DE CONTROL DE QUALITAT 7
RESUM DEL PLA DE CONTROL DE QUALITAT 9
AMIDAMENTS 11
QUADRE DE PREUS NÚM. 1 13
PRESSUPOST 15
RESUM DE PRESSUPOST 17

1. INTRODUCCIÓ

Aquest annex té per objecte organitzar i valorar els assaigs a realitzar per les diferents unitats d'obra i materials utilitzats en les obres.

2. ÀMBIT D'APLICACIÓ

El present Pla de control de Qualitat s'aplicarà a les obres corresponents a la modernització de l'ascensor situat al carrer de Costabona, al barri de la Ciutat Meridiana, al districte de Nou Barris, a Barcelona.

3. ELABORACIÓ DEL PLA D'ASSAIG

Per a l'elaboració del present pla d'assaigs s'ha pres com a referència el Banc de Criteris de l'ITEC d'obra civil 2022.

La metodologia seguida per l'elaboració del present pla d'assaigs ha estat la següent:

- Creació del Pla de Control per defecte, aplicant sobre el pressupost el Banc de Criteris de referencia.
- Analitzar, una vegada creat el Pla de Control els resultats obtinguts.
- Modificar l'assignació dels assaigs a les unitats pressupostàries segons el cas.
- Modificar l'assignació de les freqüències a cada unitat pressupostària.
- Realitzar la coherència amb el pressupost.
- Càlcul del nombre d'assaigs i assignació de preus.
- Generació del pressupost del pla de control modificat.

4. RELACIÓ D'ASSAIGS

Donada la tipologia d'actuació, es considera necessària la realització dels següents assaigs per al control de qualitat de l'obra, segons el Plec de Prescripcions tècniques d'ascensors. Es realitza la següent classificació:

PROVES I ASSAJOS ELECTROMECÀNICS I DE SEGURETAT (SEGONS PUNT 6.3 DE LA EN 81-20):

Instal·lació elèctrica, armaris ascensor i telecontrol:

- Inspecció visual (estat de les línies, receptors, connexionat, cablejat, safates, canals, connexions a terra i estat dels conductors);
- Mesura de la continuïtat dels conductors de protecció;
- Mesura de la resistència de terra i tensió de contacte;
- Mesura de la resistència d'aïllament dels diferents circuits (cal desconnectar els components electrònics);
- Verificació i mesura de continuïtats en connexions equipotencials de masses metàl·liques properes a les masses metàl·liques de la instal·lació;
- Verificació de les proteccions contra contactes directes;
- Comprovació de la correcta actuació dels dispositius de protecció contra contactes indirectes (interruptors diferencials), i verificació de les intensitats d'actuació (corrents de fuga);
- Verificació i prova de les proteccions contra sobreintensitats (magnetotèrmics). (Dimensionament adequat segons seccions de conductors);
- Selectivitat amb proteccions contra sobreintensitats situades aigües amunt, al quadre general de Baixa Tensió (escomesa elèctrica)

PROVES DEL TELECONTROL

Elements i quadre de telecontrol:

- Router, antena router, switch, PLC, analitzador de xarxes, SAI, regletes, connexionats, altres.

Dades del telecontrol:

- Sincronització entre PLC comunicacions i SCADA;
- Gestió horària remota;
- Comptatge d'usuaris (ha de comptar un pols per cada viatge de l'ascensor);
- Fossat inundat (dona alarma quan el fossat s'inunda amb aigua fins l'alçada del sensor);
- Lectura del sensor de temperatura a l'exterior de l'edicle;
- Lectura del sensor de temperatura a l'interior de l'edicle;
- Marxa;
- Manteniment;
- Avaria

Càmeres de vídeo vigilància:

- Càmeres de vídeo vigilància exteriors instal·lades
- Càmera de vídeo vigilància instal·lada a l'interior de la cabina
- Visualització de càmeres de vídeo vigilància des de SCADA
- Orientació i Privacitat de les càmeres de vídeo vigilància

Lectures de l'analitzador de xarxes

Verificacions d'alarmes a SCADA

ALTRES ASSAIGS

- Jornada o fracció de proves finals de la instal·lació elèctrica de baixa tensió, realització de les proves segons les exigències del Projecte i el REBT, incloent com a mínim els següents paràmetres: la verificació de les condicions de seguretat (continuïtat dels conductors de protecció, resistència a terra i sensibilitat del diferencial) i de les condicions de funcionament (tensió en els endolls i punts de llum, funcionament dels interruptors i grau d'electrificació). Incloent desplaçament, les comprovacions i l'emissió de la part proporcional de l'informe final de proves corresponent.

- Jornada d'inspecció visual d'unió soldades segons les normes UNE 14044, UNE-EN 13018 i per assaig mitjançat partícules magnètiques i/o líquids penetrants segons les normes UNE-EN ISO 17638, UNE-EN ISO 3452-1

5. IMPORT DEL PLA DE CONTROL DE QUALITAT

L'import total d'execució material dels treballs de Control de Qualitat puja a la quantitat de MIL SIS-CENTS SET EUROS AMB QUARANTA-SIS CÈNTIMS (1.607,46 €), el que suposa un percentatge del 0,81% del pressupost total de les obres (PEC).

6. DOCUMENTACIÓ DEL PCQ

A continuació s'adjunten els llistats obtinguts de la realització del Pla de Control de Qualitat així com el pressupost del mateix.

APÈNDIX NÚM. 1. PLA DE CONTROL DE QUALITAT

PLA DE CONTROL DE QUALITAT

PLA DE CONTROL DE QUALITAT

Operacions de Control | Planejament | Pàgina: 1

Obra 01 Pressupost PR.2024.0661_ASCENSOR COSTABONA
Capítol 01 MODERNITZACIÓ ASCENSOR

0111N003 Substitució del subquadre de la sala màquines per un nou subquadre elèctric segons Plec de Prescripcions d'ascensors de l'Ajuntament de Barcelona. Inclou la caixa estanca homologada, cablejat i mecanismes de protecció elèctrica (diferencial, magneto tèrmics, sobretensions, etc.). Inclou els treballs de desmuntatge dels elements a substituir, amb mitjans manuals i càrrega de runa sobre camió o contenidor. (P - 3) — 1,000 u

Tipus de Control: Control d'obra acabada

Codi Assaig	Descripció	Resultat	Preu	Import	Únic	Nº Assaigs per Lot	Freqüència Lot	Unitat Freqüència	Relació d'Unitats	Tipus de Càlcul
JGV19101	Jornada o fracció de proves finals de la instal·lació elèctrica de baixa tensió, realització de les proves segons les exigències del Projecte i el REBT, incloent com a mínim els següents paràmetres: la verificació de les condicions de seguretat (continuïtat dels conductors de protecció, resistència a terra i sensibilitat del diferencial) i de les condicions de funcionament (tensió en els endolls i punts de llum, funcionament dels interruptors i grau d'electrificació). Incloent desplaçament, les comprovacions i l'emissió de la part proporcional de l'informe final de proves corresponent	1,00	685,98	685,98		1	1,000	UT	1,0000	Tram
Total	MODERNITZACIÓ ASCENSOR 01.01			685,98						

Obra 01 Pressupost PR.2024.0661_ASCENSOR COSTABONA
Capítol 02 MARQUESINA DE PROTECCIÓ

P54A-61XX Marquesina per a protecció d'accés de l'ascensor de mides 2,40 m de longitud i 1,00 m de profunditat i amb un gruix variable comprés entre 15 i 30 cm, format per bigues d'acer UNE-EN S275JR en perfils laminats en calent, composat per 2 perfils laminat IPE-100 soldades a l'estructura de l'edicle existent, un perfil laminat IPE-80 soldat perpendicularment als IPE-100, 2 cartel·les de 150x150x8 mm, tot mitjançant soldadura i amb imprimació anticorrosiva; taulell de DM hidròfug de 10 mm de gruix col·locat en totes les cares de la marquesina fixats mecanimanet als perfils laminats; i folrat a base de revestiment de xapa d'acer corten, fixat mecànicament, a una alçada compresa entre 2,6 i 3,0 m, segons plànols de projecte. Inclou el segellat de tots les juntes amb especial atenció a les juntes amb l'edicle existent.
Inclou el desmuntatge de les xapes de revestiment d'acer corten existent de l'edicle i posterior muntage de noves xapes adaptades al nou sistema, així com el subministrament i col·locació dels materials i els mitjans auxiliars necessàris per a la correcta execució de la partida, tot segons el Plec de Prescripcions d'Ascensors de l'Ajuntament de Barcelona. (P - 18) — 2,000 u

Tipus de Control: Control d'obra acabada

Codi Assaig	Descripció	Resultat	Preu	Import	Únic	Nº Assaigs per Lot	Freqüència Lot	Unitat Freqüència	Relació d'Unitats	Tipus de Càlcul

Projecte executiu de modernització de l´ascensor situat al carrer de Costabona, al barri de
la Ciutat Meridiana, al districte de Nou Barris, a Barcelona

J441J108	Jornada per a inspecció visual d'unions soldades segons les normes UNE 14044, UNE-EN 13018 i per a assaig mitjançant partícules magnètiques i/o líquids penetrants segons les normes UNE-EN ISO 17638, UNE-EN ISO 3452-1 i la seva acceptació segons les normes UNE-EN ISO 23277, UNE-EN ISO 23278	2,00	692,85	1.385,70	1	1,000	UT	1,0000	Tram
Total	MARQUESINA DE PROTECCIÓ 01.02			1.385,70					

RESUM DEL PLA DE CONTROL DE QUALITAT

RESUM DEL PLA DE CONTROL

Planejament

Tram	Camí Ordinal	Descripció	Import Obra	Import PCQ	%
NIVELL 2: Capítol					
Capítol	01.01	MODERNITZACIÓ ASCENSOR	194.425,31	685,98	0,35
Capítol	01.02	MARQUESINA DE PROTECCIÓ	9.542,81	1.385,70	14,52
Capítol	01.03	ARMARI D'INSTAL·LACIONS	1.826,14	0,00	0,00
Capítol	01.04	FOSSAT	734,30	0,00	0,00
Capítol	01.05	VARIS	16.747,70	0,00	0,00
Obra	**01**	**Pressupost PR.2024.0661_ASCENSOR COSTABONA**	**223.276,26**	**2.071,68**	**0,93**
			223.276,26	**2.071,68**	**0,93**
NIVELL 1: Obra					
Obra	01	Pressupost PR.2024.0661_ASCENSOR COSTABONA	223.276,26	2.071,68	0,93
Obra	**01**		**223.276,26**	**2.071,68**	**0,93**

Els imports de pressupost mostrats en aquest llistat són indicatius i per tant no vàlids a nivell contractual

Els imports estan expressats en PEC sense IVA

AMIDAMENTS

AMIDAMENTS

Obra 01 PRESSUPOST PR.2024.0661
Capítol 01 MODERNITZACIÓ ASCENSOR

NUM.	CODI	UA	DESCRIPCIÓ
1	JGV19101	U	Jornada o fracció de proves finals de la instal·lació elèctrica de baixa tensió, realització de les proves segons les exigències del Projecte i el REBT, incloent com a mínim els següents paràmetres: la verificació de les condicions de seguretat (continuïtat dels conductors de protecció, resistència a terra i sensibilitat del diferencial) i de les condicions de funcionament (tensió en els endolls i punts de llum, funcionament dels interruptors i grau d'electrificació). Incloent desplaçament, les comprovacions i l'emissió de la part proporcional de l'informe final de proves corresponent

AMIDAMENT DIRECTE **1,000**

Obra 01 PRESSUPOST PR.2024.0661
Capítol 02 MARQUESINA DE PROTECCIÓ

NUM.	CODI	UA	DESCRIPCIÓ
1	J441J108	U	Jornada per a inspecció visual d'unions soldades segons les normes UNE 14044, UNE-EN 13018 i per a assaig mitjançant partícules magnètiques i/o líquids penetrants segons les normes UNE-EN ISO 17638, UNE-EN ISO 3452-1 i la seva acceptació segons les normes UNE-EN ISO 23277, UNE-EN ISO 23278

AMIDAMENT DIRECTE **2,000**

QUADRE DE PREUS NÚM. 1

QUADRE DE PREUS NÚMERO 1

NÚMERO	CODI	UA	DESCRIPCIÓ	PREU
P-1	J441J108	U	Jornada per a inspecció visual d'unions soldades segons les normes UNE 14044, UNE-EN 13018 i per a assaig mitjançant partícules magnètiques i/o líquids penetrants segons les normes UNE-EN ISO 17638, UNE-EN ISO 3452-1 i la seva acceptació segons les normes UNE-EN ISO 23277, UNE-EN ISO 23278 (SIS-CENTS NORANTA-DOS EUROS AMB VUITANTA-CINC CÈNTIMS)	692,85 €
P-2	JGV19101	U	Jornada o fracció de proves finals de la instal·lació elèctrica de baixa tensió, realització de les proves segons les exigències del Projecte i el REBT, incloent com a mínim els següents paràmetres: la verificació de les condicions de seguretat (continuïtat dels conductors de protecció, resistència a terra i sensibilitat del diferencial) i de les condicions de funcionament (tensió en els endolls i punts de llum, funcionament dels interruptors i grau d'electrificació). Incloent desplaçament, les comprovacions i l'emissió de la part proporcional de l'informe final de proves corresponent (SIS-CENTS VUITANTA-CINC EUROS AMB NORANTA-VUIT CÈNTIMS)	685,98 €

PRESSUPOST

PRESSUPOST *

Obra 01 Pressupost PR.2024.0661
Capítol 01 MODERNITZACIÓ ASCENSOR

NUM.	CODI	UA	DESCRIPCIÓ	PREU	AMIDAMENT	IMPORT
1	JGV19101	U	Jornada o fracció de proves finals de la instal·lació elèctrica de baixa tensió, realització de les proves segons les exigències del Projecte i el REBT, incloent com a mínim els següents paràmetres: la verificació de les condicions de seguretat (continuïtat dels conductors de protecció, resistència a terra i sensibilitat del diferencial) i de les condicions de funcionament (tensió en els endolls i punts de llum, funcionament dels interruptors i grau d'electrificació). Incloent desplaçament, les comprovacions i l'emissió de la part proporcional de l'informe final de proves corresponent (P - 2)	685,98	1,000	685,98

TOTAL Capítol 01.01 685,98

Obra 01 Pressupost PR.2024.0661
Capítol 02 MARQUESINA DE PROTECCIÓ

NUM.	CODI	UA	DESCRIPCIÓ	PREU	AMIDAMENT	IMPORT
1	J441J108	U	Jornada per a inspecció visual d'unions soldades segons les normes UNE 14044, UNE-EN 13018 i per a assaig mitjançant partícules magnètiques i/o líquids penetrants segons les normes UNE-EN ISO 17638, UNE-EN ISO 3452-1 i la seva acceptació segons les normes UNE-EN ISO 23277, UNE-EN ISO 23278 (P - 1)	692,85	2,000	1.385,70

TOTAL Capítol 01.02 1.385,70

(*) Branques incompletes

RESUM DE PRESSUPOST

RESUM DE PRESSUPOST

NIVELL 2 : Capítol			Import
Capítol	01.01	MODERNITZACIÓ ASCENSOR	685,98
Capítol	01.02	MARQUESINA DE PROTECCIÓ	1.385,70
Capítol	01.03	ARMARI D'INSTAL·LACIONS	0,00
Capítol	01.04	FOSSAT	0,00
Capítol	01.05	VARIS	0,00
Obra	**01**	**Pressupost PR.2024.0661**	**2.071,68**
		2.071,68	

NIVELL 1 : Obra			Import
Obra	01	Pressupost PR.2024.0661	2.071,68
			2.071,68

ANNEX NÚM. 13. REPORTATGE FOTOGRÀFIC

ÍNDEX


1. INTRODUCCIÓ 1
2. REPORTATGE FOTOGRÀFIC 1

1. INTRODUCCIÓ

L'objectiu del present annex és la recopilació d'un conjunt de fotografies de l'àmbit de projecte que permetin apreciar les característiques de l'estat actual.

2. REPORTATGE FOTOGRÀFIC

Les fotografies del present reportatge fotogràfic es van realitzar durant una visita de camp el 25 de juliol de 2025.

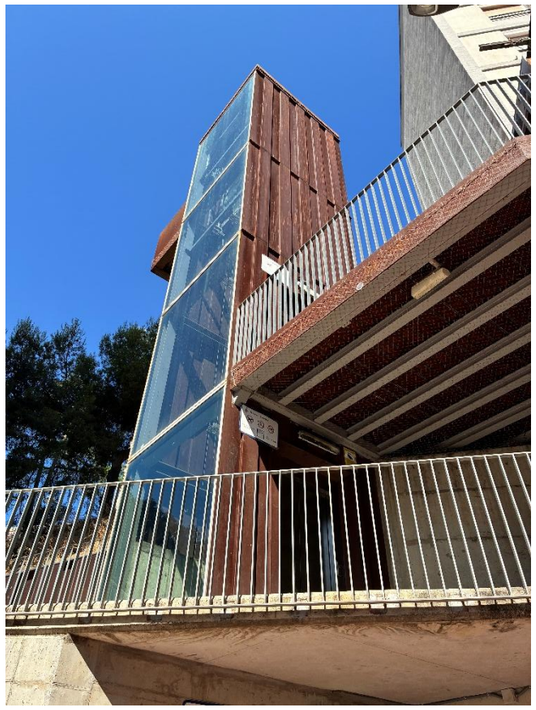

Imatge 1. Vista general ascensor existent



Imatge 2. Accés ascensor en nivell inferior (P0) (Carrer Costabona)



Imatge 3. Detall entorn ascensor en nivell inferior (P0) (Carrer Costabona)



Imatge 4. Accés ascensor en nivell entremig (P1)



Imatge 5. Detall entorn ascensor en nivell entremig (P1)



Imatge 6. Accés ascensor en nivell entremig (P2)



Imatge 7. Detall entorn ascensor en nivell entremig (P2)



Imatge 8. Accés ascensor en nivell superior (P3)



Imatge 9. Detall entorn ascensor en nivell entremig (P3)



Imatge 10. Porta central d'acer inoxidable (P3)




Imatge 11. Revestiment de vidre en el exterior de l'edicle



Imatge 12. Fossat ascensor




Imatge 13. Reixa desguàs existent en mur vertical

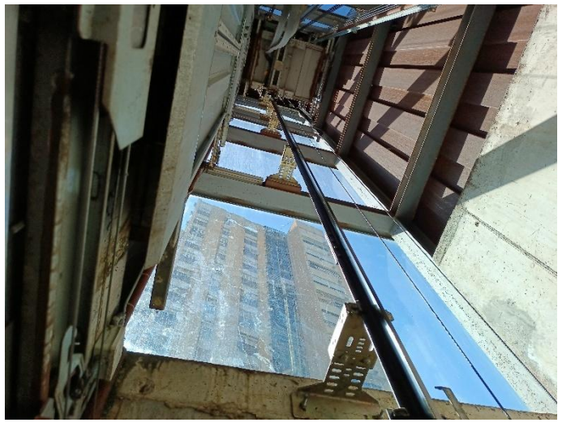

Imatge 14. Estat actual de l'estructura de l'ascensor




Imatge 15. Armaris d'instal·lacions del ascensor

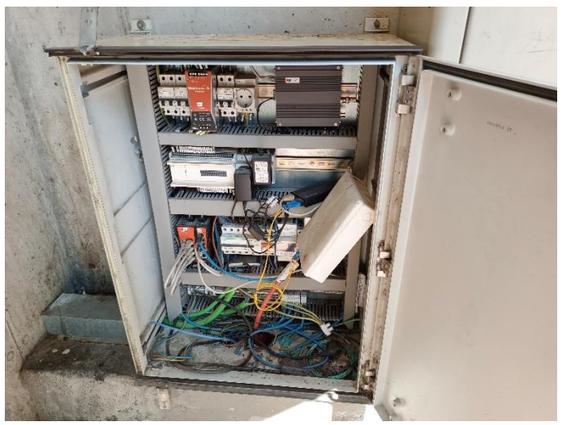


Imatge 16. Contingut del armari d'instal·lacions del ascensor




Imatge 17. Armari lateral d'instal·lacions de l'ascensor en nivell superior (P3)

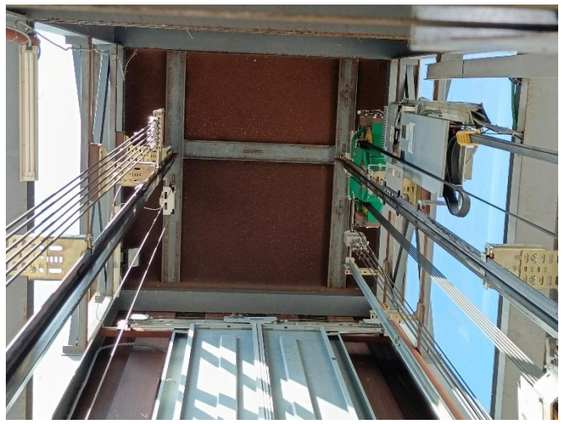

Imatge 18. Sostre interior del ascensor

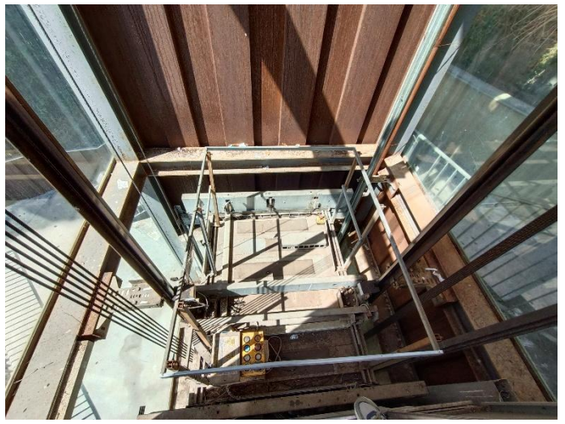

Imatge 19. Part superior de la cabina de l'ascensor

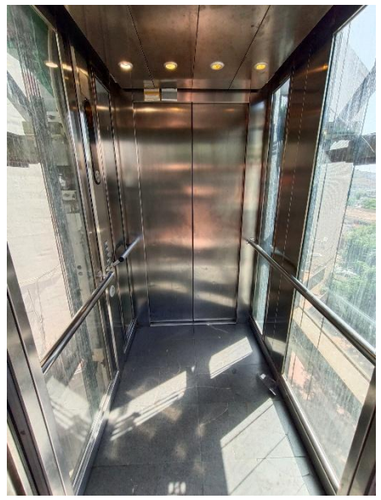

Imatge 20. Interior cabina ascensor

ANNEX NÚM. 14. LLISTAT DE REP'S INVOLUCRATS

ÍNDEX

1. INTRODUCCIÓ 1

APÈNDIX NÚM. 1. LLISTAT DE REPs 3

1. INTRODUCCIÓ

L'objecte d'aquest annex és llistar els Responsables de l'Espai Públic (REPs) de l'Ajuntament de Barcelona que estan involucrats en el projecte i que hauran d'emetre un informe tècnic favorable per a la seva aprovació.

Per al present projecte el llistat de REPs és el següent

- Transport vertical
- Districte de Nou Barris.

A l'apèndix d'aquest annex s'adjunta el llistat de REPs.

APÈNDIX NÚM. 1. LLISTAT DE REPs

PROJECTE:	PLA ENDREÇA. TRANSPORT VERTICAL. CARRER COSTABONA-AGUDES
DISTRICTE:	DISTRICTE DE NOU BARRIS
CODI NATURA INVERSIONS:	**ACT25-00164**
NIVELL D'ACTUACIÓ:	**NIVELL 3**
OPERADOR:	BIMSA
REDACTOR:	.
DATA:	17/04/2025

INFORMACIÓ DE PROJECTES I RECEPCIONS	Carmen Guirao (659 452 610 - cguirao@bcn.cat)

LLISTAT RESPONSABLES ESPAI PÚBLIC						
ECOLOGIA, URBANISME I MOBILITAT						
REP	**Persona contacte**	**Telèfon**	**E-mail**	**Cap**	**Telèfon**	**E-mail**
Transport Vertical	Oriol Such	93 291 41 75	osuch@bcn.cat			

COORDINACIÓ TERRITORIAL						
Dir. Serveis Tècnics Districte	**Persona contacte**	**Telèfon**	**E-mail**	**Director**	**Telèfon**	**E-mail**
8. Districte Nou Barris	Ramon Casanovas	670 213 591	rcasanovas@bcn.cat	Manel Ferrer Sala	93 291 68 64	mferrers@bcn.cat

ANNEX NÚM. 15. ESTUDI DE GESTIÓ DE RESIDUS

ÍNDEX

1. INTRODUCCIÓ 2
2. ESTUDI DE GESTIÓ DE RESIDUS 2
2.1 OBJECTIUS 2
2.2 DEFINICIÓ DE CONCEPTES 2
2.3 CODIFICACIÓ DE RESIDUS GENERATS 2
2.3.1 RESIDUS PRINCIPALS SEGONS EL CER DE LA CONSTRUCCIÓ I DEMOLICIÓ 2
2.3.2 ALTRES RESIDUS NO ESPECIALS GENERATS DURANT LES OBRES NO INCLOSOS EN EL CAPÍTOL 17 DEL CER 4
2.4 VOLUM DE RESIDUS D'ENDERROCS I MOVIMENT DE TERRES GENERATS A OBRA DE FORMA DIRECTA 4
2.5 VOLUM DE RESIDUS GENERATS A OBRA DE FORMA INDIRECTA 4
2.6 MESURES DE MINIMITZACIÓ I PREVENCIÓ DE RESIDUS 7
2.7 OPERACIONS DE REUTILITZACIÓ O ELIMINACIÓ A LES QUE ES DESTINARAN ELS RESIDUS 7
2.7.1 GESTIÓ SEGONS TIPOLOGIA DE RESIDU. NO ESPECIALS 7
2.7.2 GESTIÓ SEGONS TIPOLOGIA DE RESIDU. ESPECIALS 8
2.7.3 RECICLATGE DE RESIDUS PETRIS INERTS EN LA PRÒPIA OBRA 9
2.7.4 DESTÍ DELS RESIDUS SEGONS TIPOLOGIA 9
2.7.5 GESTORS DE RESIDUS 10
2.8 MESURES PER LA SEPARACIÓ DE RESIDUS A L'OBRA 11
2.8.1 PROCÉS DE DECONSTRUCCIÓ EN LES TASQUES D'ENDERROCS 11
2.8.2 SENYALITZACIÓ DELS CONTENIDORS 11
2.8.3 CLASSIFICACIÓ I TRACTAMENT DELS RESIDUS NO ESPECIALS EN OBRA 11
2.8.4 CLASSIFICACIÓ I TRACTAMENT DELS RESIDUS ESPECIALS EN OBRA 14
2.9 PRESCRIPCIONS DEL PLEC DE PRESCRIPCIONS TÈCNIQUES PARTICULARS EN RELACIÓ A LA GESTIÓ DE RESIDUS 15
2.10 PRESSUPOST 18

1. INTRODUCCIÓ

En aquest annex s'identifiquen, descriuen i valoren els residus generats de les actuacions que se'n deriven del PROJECTE EXECUTIU DE MODERNITZACIÓ DE L'ASCENSOR SITUAT AL CARRER DE COSTABONA, AL BARRI DE CIUTAT MERIDIANA, AL DISTRICTE DE NOU BARRIS, A BARCELONA**.**

2. ESTUDI DE GESTIÓ DE RESIDUS

2.1 OBJECTIUS

L'aprovació del "Real Decreto 105/2008, de 1 de febrero, por el qual se regula la producción y gestión de los residuos de construcción y demolición" estableix un precedent a nivell nacional en la gestió de residus de construcció i d'enderrocs. Amb el present annex d'Estudi Gestió de Residus es pretén incorporar en el present document el seguiment, control i valoració dels residus de construcció i d'enderrocs generats en obram segons especifica el Reial Decret.

2.2 DEFINICIÓ DE CONCEPTES

Residu de construcció i d'enderrocs: qualsevol substància u objecte que, complint la definició de Residu inclosa en el article 3.a de la Ley 10/998, de 21 d'abril, es generi en una obra de construcció o demolició.

Residu especial: tots aquells residus que per la seva naturalesa potencialment contaminant requereixen un tractament específic i un control periòdic i que estan inclosos dins l'àmbit d'aplicació de la Directiva 91/689/CE, del 12 de desembre.

Residu no especial: tots els residus que no es classifiquen com a residus inerts o especials.

Residu inert: residu no perillós que no experimenta transformacions físiques, químiques o biològiques significatives, no es soluble ni combustible, ni reacciona física ni químicament ni de cap altre manera, no és biodegradable, no afecta negativament a altres matèries que pugui entrar en contacte de forma que pugui donar lloc a contaminació ambiental o perjudicial per a la salut humana. La lixivialitat total i la seva ecotoxicitat així com el contingut de contaminants de residus hauran de ser insignificants. En cap cas ha de suposar un risc per als éssers vius ni per la qualitat de les aigües superficials o subterrànies.

Productor de residus de construcció i demolició:

- La persona física o jurídica titular de la llicència urbanística en una obra de construcció o demolició; en les obres que no sigui necessaris llicència urbanística, es considerarà productor de residu la persona física o jurídica titular del bé immoble objecte d'una obra de construcció o demolició.

- La persona física o jurídica que realitzi operacions de tractament, de barreja o d'una altre tipologia, que ocasioni un canvi de naturalesa o de composició dels residus.

- El importador o adquiridor en qualsevol Estat de la Unió Europea de residus de construcció o demolició.

Posseïdor de residus de la construcció i demolició: la persona física o jurídica que tingui al seu poder els residus de la construcció i demolició i ostenti la condició de gestor de residus. Tindrà la consideració de posseïdor de residus la persona física o jurídica que executi l'obra de construcció o demolició, com el constructor, els subcontractistes i els treballadors autònoms. No tindrà la consideració de posseïdor de residus de construcció i demolició els treballadors per compte aliè.

2.3 CODIFICACIÓ DE RESIDUS GENERATS

A continuació, es presenta un llistat dels residus que es poden produir durant l'obra i la seva classificació segons el Catàleg Europeu de Residus (CER), que està en vigor des de l'1 de gener de 2002. Amb el nou catàleg, mitjançant un sistema de llista única s'estableix quins residus han d'ésser considerats com a perillosos (especials).

En el nou Catàleg, els residus adopten una codificació de sis xifres, essent el format de la codificació el mateix que en el Catàleg de Residus de Catalunya (CRC), tot i que aquests no tenen per què coincidir.

El CRC continua essent vigent per a determinar la correcta gestió que ha de tenir cadascun dels residus (valorització, tractament o disposició), sempre que no entri en contradicció amb l'apliació del nou Catàleg Europeu de Residus (CER), com és el cas de la seva classificació.

2.3.1 RESIDUS PRINCIPALS SEGONS EL CER DE LA CONSTRUCCIÓ I DEMOLICIÓ

Els principals residus del procés de demolició són els següents:

- Terres

- Roca
- Formigó (paviments, murs,...)
- Mescles bituminoses
- Cablejat elèctric
- Restes vegetals
- Metalls
- Maons
- Altres: fusta, vidre, plàstic, paper i cartró.

Segons el Catàleg Europeu de Residus, aquests residus s'inclouen en els seguents grups:

RESIDUS NO ESPECIALS

(17) Residus de construcció i d'enderrocs

RUNA:

17 01 01	Formigó
17 01 02	Maons
17 01 03	Teules i materials ceràmics
17 02 02	Vidre
17 05 04	Terra i pedres diferents de les especificades en el codi 17 05 03

FUSTA:

17 02 01	Fusta

PLÀSTIC:

17 02 03	Plàstic

FERRALLA:

17 04	Metalls (inclosos el seus aliatges)
17 04 01	Coure, bronze, llautó
17 04 02	Alumini
17 04 04	Zinc
17 04 05	Ferro i acer
17 04 11	Cables diferents dels especificats en el codi 17 04 10

RESIDUS ESPECIALS:

(17) Residus de construcció i d'enderrocs

17 09 01	Residus de construcció i demolició que contenen mercuri.
17 09 02	Residus de construcció i demolició que contenen PCB (per exemple, segellants que contenen PCB, revestiments de sòl a base de resines que contenen PCB, envidraments dobles que contenen PCB, condensadors que contenen PCB).
17 09 03	Altres residus de construcció i demolició (inclosos els residus mesclats) que contenen substàncies perilloses.
17 02 04	Vidre, plàstic i fusta que contenen substàncies perilloses o estan contaminats per aquestes.
17 04 10	Cables que contenen hidrocarburs, quitrà d'hulla i altres substàncies perilloses.
17 08 01	Materials de construcció a base de guix contaminats amb substàncies perilloses.
17 06 01	Materials d'aïllament que contenen amiant.
17 06 03	Altres materials d'aïllament que consisteixen en, o contenen, substàncies perilloses.

17 06 05 Materials de construcció que contenen amiant.

17 05 03 Terra i pedres que contenen substàncies perilloses.

17 05 05 Llots de drenatge que contenen substàncies perilloses.

17 05 07 Balast de vies fèrries que conté substàncies perilloses.

17 04 09 Residus metàl·lics contaminats amb substàncies perilloses.

17 04 10 Cables que contenen hidrocarburs, quitrà d'hulla i altres substàncies perilloses.

17 03 01 Mescles bituminoses que contenen quitrà d'hulla.

17 03 03 Quitrà d'hulla i productes enquitranats.

2.3.2 ALTRES RESIDUS NO ESPECIALS GENERATS DURANT LES OBRES NO INCLOSOS EN EL CAPÍTOL 17 DEL CER

RESTES VEGETALS:

El Catàleg Europeu de Residus (CER) no inclou la classificació de restes vegetals en el capítol de Residus de Construcció i Demolició. Igualment, al capítol 02, del CER s'inclou els residus de silvicultura, aquest és equivalent a les restes vegetals.

02 01 07 Residus de silvicultura

A més a més dels residus citats es poden originar altres residus en petites quantitats com són:

- Paper i cartró
- Envasos, draps de neteja i roba de treball

Segons el Catàleg Europeu de Residus, aquests residus s'inclouen en els següents grups:

(15) Residus d'envasos, absorbents, draps de neteja, materials de filtració i roba de protecció no especificats en cap altra categoria.

Aquests residus es consideren com RESIDUS NO ESPECIALS.

Altres residus especials generats durant les obres no inclosos en el capítol 17 del CER.

Durant les obres es poden generar residus:

(13) Residus d'olis i combustibles líquids (excepte olis comestibles i els dels capítols 05, 12 i 19)

Es tracten de de RESIDUS ESPECIALS, i com a tal hauran de tenir un tractament específic.

(02) Residus de l'agricultura, horticultura, aqüicultura, silvicultura, caça i pesca i residus de la preparació i elaboració d'aliments.

02 01 Residus de l'agricultura, horticultura, aqüicultura, silvicultura, caça i pesca. 02 01 08 Residus agroquímics que contenen substàncies perilloses.

Aquests residus es consideren com RESIDUS ESPECIALS.

2.4 VOLUM DE RESIDUS D'ENDERROCS I MOVIMENT DE TERRES GENERATS A OBRA DE FORMA DIRECTA

Segons l'article 4 del Real Decreto 105/2008, de 1 de febrero, por el que se regula la producción y gestión de los residuos de construcción y demolición, s'ha d'estimar el volum dels residus de construcció i demolició que es generarà en obra en l'Estudi de Gestió de Residus.

Per tant, en el present apartat s'elabora una estimació del volum de residus de demolició o enderrocs que es generen en obra.

La classificació dels residus es basa en la codificació dels residus d'enderrocs del Catàleg Europeu de Residus (CER), definida en l'aparat 3 del present annex.

L'elaboració de l'estimació del volum directe d'enderrocs així com el volum directe de terres no aprofitables es detalla als amidaments del pressupost.

2.5 VOLUM DE RESIDUS GENERATS A OBRA DE FORMA INDIRECTA

En el el present apartat s'elabora una estimació del volum de residus de construcció que es generen en obra de forma indirecte, com a conseqüència de les activitats de construcció a part de l'obtingut específicament de les unitats de demolicions i moviment de terres.

La classificació dels residus es basa en la codificació dels residus de construcció del Catàleg Europeu de Residus (CER), definida en l'aparat 3 del annex.

Segons l'article 4 del Real Decreto 105/2008, de 1 de febrero, por el que se regula la producción y gestión de los residuos de construcción y demolición, s'ha d'estimar el volum dels residus de construcció i demolició que es generarà en obra en l'Estudi de Gestió de Residus.

L'estimació del volum de residus de construcció en l'obra s'ha realitzat a partir dels imports econòmics dels subcapítols d'obra considerats en el pressupost d'execució.

S'adjunta la següent taula per realitzar l'esmentada estimació. La taula incorpora un factor de conversió per a cada tipologia de residu que es genera per a cada subcapítol.

Factor conversió (Fc): factor de conversió de volum ($m^{3)}$) per unitat d'euro:

- Les caselles que no tenen factor de conversió assignat, indiquen que no es produeix aquella tipologia de residu per aquell subcapítol.
- Les caselles en color groc són les que s'han d'emplenar amb la informació generada pel contractista.
- Per calcular el volum de Residus Especials s'ha de multiplicar el Factor de conversió (Fc) pel Pressupost Total de l'obra.

Per a l'estimació de la generació dels residus, no s'ha considerat el fet que alguns dels residus generats poder ser reutilitzats a l'obra.

	PROJECTE EXECUTIU DE MODERNITZACIÓ DE L'ASCENSOR SITUAT AL CARRER DE COSTABONA, AL BARRI DE CIUTAT MERIDIANA, AL DISTRICTE DE NOU BARRIS, A BARCELONA												
Capítol	**MODERNITZACIÓ ASCENSOR**	**PRESSUPOST SUBCAPÍTOL**	PLÀSTIC		FUSTA		RUNA		FERRALLA		PAPER I CARTRÓ		RESTES VEGETALS	
			Fc	Volum (m³)	Fc	Volum (m³)	Fc	Volum (m³)	Fc	Volum (m³)	Fc	Volum (m³)	Fc	Volum (m³)
Subcapítol		163.382,61 €	0,00003	4,90	0,00001	1,63	0,00005	8,17	0,00005	8,17	0,00003	4,90	0,00002	3,27
Subtotal		163.382,61 €		4,90		1,63		8,17		8,17		4,90		3,27
Capítol	**MARQUESINA DE PROTECCIÓ**	**PRESSUPOST SUBCAPÍTOL**	PLÀSTIC		FUSTA		RUNA		FERRALLA		PAPER I CARTRÓ		RESTES VEGETALS	
			Fc	Volum (m³)	Fc	Volum (m³)	Fc	Volum (m³)	Fc	Volum (m³)	Fc	Volum (m³)	Fc	Volum (m³)
Subcapítol		8.019,17 €	0,00004	0,32	0,00001	0,08	0,00005	0,40	0,00008	0,64	0,00003	0,24	0,00001	0,08
Subtotal		8.019,17 €		0,32		0,08		0,40		0,64		0,24		0,08
Capítol	**ARMARI D'INSTAL·LACIONS**	**PRESSUPOST SUBCAPÍTOL**	PLÀSTIC		FUSTA		RUNA		FERRALLA		PAPER I CARTRÓ		RESTES VEGETALS	
			Fc	Volum (m³)	Fc	Volum (m³)	Fc	Volum (m³)	Fc	Volum (m³)	Fc	Volum (m³)	Fc	Volum (m³)
Subcapítol		1.534,57 €	0,00001	0,02	0,00001	0,02	0,00005	0,08	0,00008	0,12	0,00002	0,03	0,00001	0,02
Subtotal		1.534,57 €		0,02		0,02		0,08		0,12		0,03		0,02
Capítol	**FOSSAT ASCENSOR**	**PRESSUPOST SUBCAPÍTOL**	PLÀSTIC		FUSTA		RUNA		FERRALLA		PAPER I CARTRÓ		RESTES VEGETALS	
			Fc	Volum (m³)	Fc	Volum (m³)	Fc	Volum (m³)	Fc	Volum (m³)	Fc	Volum (m³)	Fc	Volum (m³)
Subcapítol		617,06 €	0,00002	0,01	0,00001	0,01	0,00005	0,03	0,00005	0,03	0,00003	0,02	0,00001	0,01
Subtotal		617,06 €		0,01		0,01		0,03		0,03		0,02		0,01
Capítol	**PARTIDES ALÇADES**	**PRESSUPOST SUBCAPÍTOL**	PLÀSTIC		FUSTA		RUNA		FERRALLA		PAPER I CARTRÓ		RESTES VEGETALS	
			Fc	Volum (m³)	Fc	Volum (m³)	Fc	Volum (m³)	Fc	Volum (m³)	Fc	Volum (m³)	Fc	Volum (m³)
Subcapítol		8.800,00 €	0,00002	0,18	0,00002	0,18	0,00002	0,18	0,00002	0,18	0,00002	0,18	0,00002	0,18
Subtotal		8.800,00 €		0,18		0,18		0,18		0,18		0,18		0,18

TOTALS	**PRESSUPOST TOTAL DEL PROJECTE SENSE GESTIÓ RESIDUS**	RESIDUS ESPECIALS	
		Fc	Volum (m³)
TOTALS	182.353,41 €	0,00001	1,64

	VOLUM (m3)	**PES (Tn)**
TOTAL ESPECIALS	**1,64**	**1,81**
TOTAL PLÀSTIC	5,43	3,26
TOTAL FUSTA	1,91	1,43
TOTAL RUNA	8,85	20,36
TOTAL FERRALLA	9,14	71,75
TOTAL PAPER I CARTRÓ	5,37	4,56
TOTAL RESTES VEGETALS	3,55	3,01
TOTAL NO ESPECIALS	**34,24**	**104,38**

2.6 MESURES DE MINIMITZACIÓ I PREVENCIÓ DE RESIDUS

Independentment de les accions realitzades en el projecte per tal de disminuir la quantitats de residus produïts en una obra, cal tenir en compte que la gestió en obra d'aquests residus també pot reduir-ne la quantitat.

Una obra té dos tipus de gestió: la gestió dins de l'obra i fora de l'obra. Per aquest motiu es considera imprescindible fer una reflexió sobre les diferents possibilitats de gestió "internes" i "externes" més adequades per a la nostra obra d'acord amb:

- L'espai disponible per realitzar la separació selectiva dels residus a l'obra.
- La possibilitat de reutilització i reciclatge in situ.

Pel que fa a la gestió "externa" de l'obra, s'ha de considerar sempre l'abocament en dipòsits controlats com a última opció en la gestió dels residus de construcció i demolició, i s'ha de tendir, per aquest ordre, a la reutilització, al reciclatge o a qualsevol altre tipus de valorització.

Per fer-ho viable, la gestió mínima de separació selectiva per a les obres de construcció i demolició ha d'estar formada per la segregació dels residus inerts, dels residus no especials i dels residus especials (aquests sempre han d'anar separats de la resta).

En el primer cas ens referim a la capacitat que pugi tenir una determinada obra de construcció d'absorbir part dels residus inerts que genera; en el segon cas ens referim a la viabilitat de comptar amb valoritzadors de residus (per exemple, si tenim a l'abast recicladors de plàstic, de fusta, de metall, de paper i cartró, etc.).

Pel que fa a la gestió "interna" de l'obra, la classificació en origen (a la mateixa obra) dels residus de construcció i demolició és el factor que més influeix en el seu destí final. Un contenidor que surt de l'obra amb residus heterogenis té menys opcions de ser valoritzat que un de net, carregat amb un residu homogeni que pot ser transportat directament cap a una central de reciclatge o, fins i tot, si compleix amb les característiques físico-químiques exigides, pot ser reutilitzat (en el cas de la runa neta) a la mateixa obra on s'ha produït.

És a dir, qualsevol operació de reciclatge o de reutilització ha d'estar sotmesa a una destria inicial que permeti disposar d'una matèria primera uniforme i d'un material resultant de qualitat.

Per definir la possibilitat de reutilització i reciclatge in situ, caldrà deixar constància de:

- El tipus de separació selectiva i el nombre de contenidors en funció de les possibilitats de reutilització, de les tipologies de residu, de l'espai de l'obra, de la viabilitat de tenir una planta mòbil matxucadora a l'obra, etc.
- La quantiat de material reutilitzat (m3 una vegada matxucats) a l'obra procedent del reciclatge in situ dels residus petits generats en el mateix emplaçament. Quantitat de residu petri (m3) que s'ha evitat de portar a l'abocador.
- Els models de senyalitzacions emprades per als contenidros segons el tipus que poden contenir.
- Les dades sobre el destí dels residus (dades dels gestors de les instal·lacions de valorització, separació, transferència o de dipòsits controlats).

Per exemple, els materials d'origen petri es poden reincorporar en una construcció, en general per mitjà d'un procés de matxuqueig. Els materials asfàltics i bituminosos es poden reincorporar en massa per a fer paviments i seccions de ferms.

Un cop identificat el residu generat, cal determinar les característiques fisicoquímiques del material en funció del punt de reutilització i de les propietats definides en el projecte. Qualsevol reaprofitament de material a la mateixa obra ha d'anar seguit per unes garanties de qualitat del material.

Un altre aspecte important és la fase en la qual es produeix el residu, que ha d'ésser anterior a la fase de la seva reutilització, en cas contrari, caldrà valorar-ne l'emmagatzematge correcte, o valorar la possibilitat de portar-lo a un valoritzador i, en el seu lloc, comprar material reciclat de les característiques demanades.

2.7 OPERACIONS DE REUTILITZACIÓ O ELIMINACIÓ A LES QUE ES DESTINARAN ELS RESIDUS

2.7.1 GESTIÓ SEGONS TIPOLOGIA DE RESIDU. NO ESPECIALS

Principalment els residus no especials s'originen en la construcció i l'enderroc d'obres d'edificació; contenen restes de formigó, maons, teules, materials ceràmics i derivats del guix.

Per definir les operacions de gestió de residus no especials, cal definir el tipus de separació selectiva i el nombre de contenidors en funció de les possibilitats de reutilització, de les tipologies de residu i de l'espai de l'obra.

Cal que es realitzi una classificació en origen, ja que un contenidor que surt de l'obra amb residus heterogenis té menys opcions de ser valoritzat que un de net, carregat amb un residu homogeni que pot ser transportat directament cap a una central de reciclatge o, fins i tot, si compleix amb les característiques fisicoquímiques exigides, pot ser reutilitzat (en els cas de la runa neta) a la mateixa obra on s'ha produït.

Quan no sigui viable la classificació selectiva en origen (a la mateixa obra), i sigui necessari fer-ho per requeriment del Reial Decret 105/2008, és obligatori derivar els residus barrejats (inerts i no especials) cap a instal·lacions on es faci un tractament previ i des d'on el residu pugui ser finalment tramés a un gestor autoritzat per la seva valorització o, en el cas més desfavorable, cap a l'abocament a dipòsit controlat.

La regulació de les operacions de la gestió de la runa i restes d'obra és fixada pel Decret 201/1994, de 26 de juliol, regulador dels enderrocs i altres residus de la construcció i modificat pel Decret 161/2001, de 12 de juny: enderrocs, runa i residus de la construcció en general que es destinin a l'abandonament.

La generació de l'estudi de gestió de residus ve donat pel compliment del Reial Decret 105/2008 pel qual es regula la producció i la gestió de residus de producció i demolició.

No es consideraran dintre d'aquest àmbit les terres i materials procedents de l'obra que puguin reutilitzar-se in situ o bé en una altra obra autoritzada.

Els residus no especials es poden gestionar de manera conjunta a l'obra en un únic contenidor o bé en varis contenidors, en funció dels valors límit que demana el Reial Decret 105/2008.

2.7.2 GESTIÓ SEGONS TIPOLOGIA DE RESIDU. ESPECIALS

S'entenen com a residus especials aquelles susbstàncies que a causa de la seva composició química i de les seves característiques (inflamabilitat, toxicitat, reactivitat química, etc.) són perilloses per a la salut i/o per al medi ambient. Moltes d'aquestes substàncies tenen l'agreujant de ser difícils de degradar per la natura, amb la qual cosa s'acumulen en el medi i els seus danys repercuteixen durant molt de temps; altres, en degradar-se produeixen substàncies encara més perilloses que les originals. Per tot això, aquests residus requereixen una consideració i un tractament especial.

En la definició que dóna la Ley 10/1998, de 21 de abril, de Residuos, es considera residu perillós tot aquell que figuri en la llista aprovada en el R.D. 952/1997 de Residus Perillosos, així com els recipients i envasos que els hagin contingut, els que hagin estat qualificats com a perillosos per la normativa comunitària i els que el Govern pugui aprovar de conformitat amb el que s'estableix a la normativa europea o en convenis internacionals.

Els residus especials que se segreguin a l'obra mateixa cal gestionar-los a través de contenidors, abassegaments separatius o altres mitjans, de manera que s'identifiqui clarament el tipus de residu.

Els residus especials tòxics i perillosos no podran ser emmagatzemats més de 6 mesos, i s'haurà de demanar permís a l'entitat corresponent per tal d'ampliar aquest termini de permanència. Per aquest motiu, aquest tipus de residus ha de venir etiquetat de manera que quedi clarament identificada la data del seu emmagatzematge. En aquesta etiqueta, caldrà incloure-hi a més:

- El codi d'identificació del residu.
- El nom, l'adreça i el telèfon del titular dels residus.
- La naturalesa dels riscos que presenten els residus (per mitjà d'un pictograma).

Els residus han d'ésser retirats per gestors autoritzats, els quals seran els encarregats d'assegurar-ne la gestió òptima: valorització, reutilització, deposició controlada, etc:

S'adoptaran les mesures següents:

- El vessament de qualsevol tipus de líquid a l'obra estarà prohibit.
- S'hauran d'emmagatzemar els olis emprats en condicions satisfactòries, evitant les barreges amb aigua o altres residus no oliginosos, han d'estar en instal·lacions que permetin la conservació fins a la seva recollida, gestió i lliurament a persona autoritzada, degudament ubicades i senyalitzades.
- Els canvis d'oli es faran en la zona condicionada o en una cubeta mòbil.

- Els residus especials s'hauran d'emmagatzemar degudament tapats i de manera que qualsevol vessament no pugui entrar en contacte amb el terreny. A més, es disposaran de materials absorbents a l'obra.

2.7.3 RECICLATGE DE RESIDUS PETRIS INERTS EN LA PRÒPIA OBRA

Abans de l'inici de l'obra (el més aviat possible) i tenint en compte les possibilitats d'incidència en el projecte executiu, s'ha de proposar al promotor la viabilitat de modificar certs aspectes constructius de cara a poder reutilitzar els residus petris que es generaran a l'obra. Aquestes possibles modificacions s'han de comunicar a la propietat (i a la direcció facultativa) i determinar quina solució final s'executarà.

Cladrà deixar constància, en el pla de gestió de residus, del lloc de reutilització dels residus petris, així com de l'acceptació de la reutilització de residus petris per part de la direcció facultativa i del promotor.

És important que la planificació de l'execució de l'obra tingui en compte que habitualment els residus es produeixen en etapes diferents a les dels espais o els usos pels quals s'utilitzaran.

Cal senyalitzar les zones de recollida dels residus petris en espera de reciclatge, així com l'emplaçament de la maquinària de reciclatge. És convenient situar-lo en un lloc visible i ben senyalitzat de l'obra.

Els cartells (plastificats o protegits de la pluja) han de romandre a l'obra fins que s'acabi l'operació. I serà necessari, tal i com s'indica, tenir-los penjats a la caseta d'obra i/o en un lloc visible amb l'objectiu final que tots els operaris coneguin la situació de les zones d'emmagatzematge, etc.

Cal portar un control visual de la qualitat dels granulats que es van utilitzant, indicant també quin és el seu ús. En cas de detectar cap anomalia, cal comunicar-la al cap d'obra amb la intenció que prengui les mesures oportunes de reforç formatiu dels treballadors. Cal tenir en compte que l'àrid resultant, una vegada matxucat, serà aproximadament un 30% menor al volum inicial de residus petris.

Cal recordar que, segons el Reial Decret 105/2008, els àrids reciclats obtinguts com a producte d'una operació de valorització de residus de construcció i enderroc hauran de complir els requisits tècnics i legals per a l'ús al qual es destinin.

2.7.4 DESTÍ DELS RESIDUS SEGONS TIPOLOGIA

El disseny d'estratègies de gestió és un tema complex, en què intervenen molts factors i del qual no hi ha una solució única que pugui aplicar-se a totes les situacions. Cal considerar les característiques de cada residu, el volum, la procedència i el cost de tractament, així com les possibilitats de recuperació i comercialització i l'existència de directrius administratives.

Un exemple representatiu de la necessitat d'estudiar cada cas en particular són els residus radioactius; com que són especialment contaminants es gestionen seguint uns passos especials, amb l'únic objectiu de disminuir-ne en la mesura del possible el perill de radiació.

Segons la Llei 105/2008, de residus de construcció i demolició:

Es prohibeix el dipòsit en abocament de residu de construcció i enderroc que no hagin estat sotmesos a alguna operació de tractament previ. Aquesta disposició no s'aplica als residus inerts, el tractament dels quals sigui tècnicament inviable, ni als residus de construcció i enderroc, el tractament dels quals no contribueixi a fomentar, per aquest ordre, la seva prevenció, reutilització, reciclatge i altres formes de valorització, ni a reduir els perills per a la salut humana o el medi ambient.

En aquest cas, la legislació de les diferents comunitats autònomes pot eximir de l'aplicació del paràgraf anterior als abocadors de residus no perillosos o inerts de construcció o enderroc en poblacions aïllades que compleixin amb la definició que per a aquest concepte recull l'article 2 del Reial Decret 1481/2001, de 27 de desembre, pel qual es regula l'eliminació de residus mitjançant dipòsit en abocador, sempre que l'abocador es destini a l'eliminació de residus generats únicament en aquesta població aïllada.

Per seleccionar les opcions externes de gestió, existeixen diverses pàgines en Internet que ofereixen aquesta informació, entre d'altres, la pàgina web de l'agència de Residus de Catalunya (www.arc-cat.net) ofereix informació referent a les diferents instal·lacions de gestió autoritzades.

Serà necessari informar-se en cada comunitat Autònoma de les instal·lacions existents.

Aquesta via permet obtenir dades per gestionar els residus segons la seva tipologia i destí (reciclatge, transvasament o triatge i abocament a dipòsit controlat).

Cada comunitat autònoma disposa de bases de dades on apareixen els diferents gestors de residus de la comunitat.

Normalment, la consulta en aquestes pàgines web pot realitzar-se de dos maneres:

A) Directament per codi LER, a partir del vincle existent a la pàgina principal.

B) Segons tipologies de residus, a partir del vincle existent a la pàgina principal.

Els gestors que se seleccionin han d'estar inscrits en el Registre General de Gestors de Residus de la comunitat Autònoma corresponent i en la retirada dels residus, segons la tipologia i quantitat, poden generar els documents següents:

- Fitxes d'acceptació.
- Fulls de seguiment.
- Fulls de seguiment itinerant.
- Justificant de recepció del residu.

En funció de la tipologia i quantitat de residus transportats, caldrà que els vehicles estiguin autoritzats per l'autoritat corresponent.

Abans del començament de l'obra el contractista haurà de revisar i/o modificar l'estudi de gestió de residus i desenvolupar el pla corresponent. En qualsevol cas s'hauran de seguir les prescripcions previstes a la normativa d'aplicació.

Caldria que el pla adjuntés els documents d'acceptació amb les empreses de gestió de residus, que hauran d'ésser formalitzats una vegada s'hagi aprovat el pla pel promotor i la direcció facultativa.

El pla de gestió de residus haurà de seguir, com a mínim, els tipus d'operacions de gestió que s'hagi determinat a l'estudi o, en cas contrari, justificar-ho.

2.7.5 GESTORS DE RESIDUS

Segons les diferents tipologies dels residus obtinguts, el seu destí i/o gestor pot ser també diferent. Per la obtenció d'informació del gestor de residus més proper s'ha de consultar la pàgina web de l'Agència Catalana de Residus:

http://residus.gencat.cat/ca/inici/

Un cop localitzats els gestors més propers a l'obra, s'inclou aquesta informació, de cada deixalleria, en les taules adjuntes.

INSTAL·LACIÓ

Nom
PLANTA DE RECICLATGE DE BADALONA (UBICADA DINS DEL DIPÒSIT CONTROLAT)

Estat	Codi Gestor	Tipus de residu gestionat	Adreça física
En servei	E-840.03	ENDERROCS I RUNES DE LA CONSTRUCCIÓ I EXCAVACIÓ.	PARATGE DE LA CTRA. VALLENSANA 08911 BADALONA

Telèfon	Fax	Email	Web
934147488			

DADES DEL TITULAR DE LA INSTAL·LACIÓ

Nom del titular
GESTORA DE RUNES DE LA CONSTRUCCIO, SA

Adreça	Telèfon
C/ NAPOLS, 222-224,BX 08013 BARCELONA	934147488

LOCALITZACIÓ

Veure localització	Coordenades UTM X	Coordenades UTM y
	434911	4593141

INSTAL·LACIÓ

Nom
DEIXALLERIA DE BARCELONA (PUNT VERD DE VALL D'HEBRON)

Estat	Tipus de residu gestionat	Adreça física
En servei		AV. ESTATUT DE CATALUNYA (CAN TRAVI), 23-31 08035 BARCELONA

Telèfon	Fax	Email	Web
934280496		bi@mail.bcn.es	www.bcn.es/

DADES DEL TITULAR DE LA INSTAL·LACIÓ

Nom del titular
AJUNTAMENT DE BARCELONA

Adreça	Telèfon
PL. SANT JAUME, 1 08002 BARCELONA	934027000

LOCALITZACIÓ

Veure localització	Coordenades UTM X	Coordenades UTM y
	429272	4587019

2.8 MESURES PER LA SEPARACIÓ DE RESIDUS A L'OBRA

2.8.1 PROCÉS DE DECONSTRUCCIÓ EN LES TASQUES D'ENDERROCS

Per a una correcta gestió dels residus generats cal tenir en compte el procés de generació dels mateixos, és a dir, la tècnica de desconstrucció. Com a procés de desconstrucció s'entén el conjunt d'accions de desmantellament d'una construcció o infraestructura que fa possible un alt grau de recuperació i aprofitament dels materials, per tal de poder-los valoritzar. Així, amb l'objectiu de facilitar els processos de reciclatge i gestió dels residus, cal disposar de materials de naturalesa homogènia i exempts de materials perillosos.

Per tal de facilitar el tractament posterior dels materials i residus obtinguts durant l'enderroc de construccions, paviments i altres elements i la desinstal·lació de xarxes en estesa aèria, majoritàriament mitjançant disposició, la desconstrucció es realitzarà de tal manera que els diversos components puguin separar-se fàcilment en l'origen, i ser disposats segons la seva naturalesa. Amb aquest objectiu es disposaran diverses superfícies degudament impermeabilitzades per acollir els materials obtinguts segons la seva naturalesa, especialment per segregar correctament els residus especials, no especials i inerts.

2.8.2 SENYALITZACIÓ DELS CONTENIDORS

Els contenidors s'hauran de senyalitzar en funció del tipus de residu que continguin, d'acord amb la separació selectiva prevista.

Inerts



Residus admesos: ceràmica, formigó, pedres, etc.





CODI LER: 170107, 170504, ...(codis admesos en els dipòsits de terres i runes)


No especials barrejats




Residus admesos: fusta, metall, plàstic, paper i cartró, cartró-guix, etc.

CODI LER: 170201, 170407, 150101, 170203, 170401, ...(codis admesos en dipòsits de residus no especials). Aquest símbol identifica els residus no especials barrejats, no obstant, en cas d'optar per una separació selectiva més exigent, caldria un cartell específic per a cada tipus de residu:

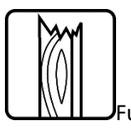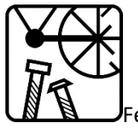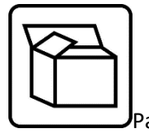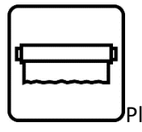
Fusta

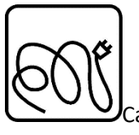Ferralla

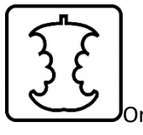Paper i cartró

Plàstic




Cables elèctrics

Poda

Orgànica

Terres

Especials

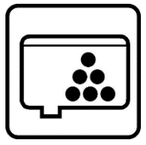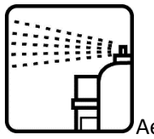
Especials

Amiant

Tòners

Aerosols

CODI LER: (els codis dependran dels tipus de residus). Aquest símbol identifica els residus especials de manera genèrica i pot servir per senyalitzar la zona d'aplec habilitada per als residus especials, no obstant, a l'hora d'emmagatzemar-los cal tenir en compte els símbols de perillositat que els identifiquen i caldrà senyalitzar els bidons o contenidors d'acord amb la legislació de residus especials.

2.8.3 CLASSIFICACIÓ I TRACTAMENT DELS RESIDUS NO ESPECIALS EN OBRA

Pot presentar el següent escenari:

Contenidor de residus inerts

Runes. LER 170107

Segregació en un contenidor de runa amb destinació a un gestor autoritzat. Abans d'evacuar les runes i restes d'obra, s'ha de verificar que no estan barrejades amb altres residus.

Principalment s'originen en la construcció i l'enderroc d'obres d'edificació; contenen restes de formigó, maons, teules, materials ceràmics i derivats del guix. La regulació de les operacions de la gestió de la runa i restes d'obra està fixada pel Decret 201/1994 modificat pel Decret 161/2001, de 12 de juny.

Gestió: Utilització en la construcció. Deposició en dipòsit de terres i runes.

Terres no aptes. LER 170504

Abassegaments separatius amb destinació a un abocador autoritzat. Abans d'evacuar les terres no aptes s'ha de verificar que no es troben barrejades amb altres residus.

S'originen generalment a obra civil i a edificació i són terres no aptes per a ser utilitzades. Es tracta bàsicament d'argiles, terrenys amb guixos, amb matèries orgàniques, etc. Quan les terres són aptes, es reutilitzen per a terraplens i altres usos de la mateixa obra.

Gestió: Deposició en dipòsit de terres i runes. Deposició de residus inerts.

Vidre. LER 170202

Segregació en un contenidor de vidre amb destinació a un gestor autoritzat.

Generalment s'originen en obres d'edificació.

Gestió: Reciclatge de vidre. Deposició de residus inerts.

Contenidors de residus no especials

Ferralla. LER 170407

Fonamentalment s'originen en activitats consistents en la col·locació d'armadures metàl·liques en estructures.

Quan es generen en reparacions realitzades a l'obra i aquesta no disposa de contenidor de ferralla, cal transportar-los al taller per optimitzar-ne la gestió

Gestió: Reciclatge i recuperació de metalls o compostos metàl·lics.

Fusta. LER 170201

S'originen generalment a partir de les activitats de desencofrat i també en activitats derivades del transport de materials (palets).

Quan les fustes incorporen algun tipus de tractament químic, coles, vernissos, etc., es gestionaran com a residus especials i el seu codi és LER-170204.

S'originen generalment en abassegaments separatius o en segregació en un contenidor de fusta amb destinació a un gestor autoritzat.

Gestió: Reciclatge i reutilització de fustes i utilització com a combustible.

Paper i cartró. LER 200101

Segregació en un contenidor de paper i cartró amb destinació a un gestor autoritzat.

S'originen principalment en les oficines provisionals i en la mateixa obra en operacions de desembalatge.

Gestió: Reciclatge de paper i cartró, i utilització com a combustible. Digestió anaeròbia seguida de compostatge.

Plàstics. LER 170203

Segregació en un contenidor de plàstics amb destinació a un gestor autoritzat. Només són reciclables els residus d'embalatges i bosses netes, la resta caldrà gestionar-los com a residus no especials barrejats.

S'originen generalment en oficines i obres en general procedents d'activitats de desembalatge.

Gestió: Reciclatge de plàstics. Segregació en un contenidor de plàstics amb destinació a un gestor autoritzat.

PVC (Plàstics). LER 170203

Segregació en un contenidor de residus no especials barrejats amb destinació a un gestor autoritzat (no es pot barrejar amb la resta de plàstics).

S'originen generalment en la instal·lació de canonades, làmines d'impermeabilització de cobertes i fusteria de PVC.

Gestió: Contenidor de residus no especials barrejats (residus banals).

Mescles bituminoses. LER 170302

Abassegaments separatius amb destinació a un abocador autoritzat.

S'originen en obra civil en les activitats d'estesa, fresat i enderroc de mescles bituminoses.

Gestió: Utilització en la construcció. Reciclatge de mescles asfàltiques.

Fibra de vidre. LER 170604

Segregació en un contenidor de fibra i llana de vidre amb destinació a un gestor autoritzat.

Trobarem fibra de vidre fonamentalment en accessoris i canonades de sanejament i caldereria, i fent funcions d'aïllant.

Gestió: Deposició de residus no especials.

Pneumàtics. LER 160103

Segregació en abassegaments amb destinació a un gestor autoritzat.

Bàsicament es generen en operacions de manteniment de maquinària d'obres públiques.

Gestió: Recuperació de pneumàtics i utilització com a combustible. Deposició de residus no especials i condicionament previ a disposició del rebuig. Incineració de residus no halogenats.

Residus biodegradables. LER 200201

Es genera en operacions de tala d'arbres com a conseqüència de l'activitat d'esbrossament i replanteig a les obres. En cas de ser necessària una crema controlada, cal l'autorització de l'Administració local. En aquest cas, s'han de prendre les mesures preventives adequades per evitar incendis.

En qualsevol cas per realitzar una tala d'arbres caldrà el permís de tala corresponent.

Gestió: Compostatge. Digestió anaeròbia seguida de compostatge. Segregació en abassegaments o en un contenidor de restes de poda amb destinació a un gestor autoritzat.

Materials absorbents. LER 150203

La terra de diatomees és un material absorbent utilitzat per recollir determinats productes abocats accidentalment al sòl. S'usa majoritàriament en tallers de maquinària i substitueix les serradures. També en aquests llocs de treball és habitual la utilització de draps per netejar peces.

En qualsevol cas la destinació final dels materials absorbents ha de ser segons la tipologia del residu que s'hagi netejat amb aquests productes. Si es tracta d'olis, hidrocarburs, etc., cal gestionar-los com a residus especials i el seu codi és LER- 150202.

Gestió: Deposició de residus no especials, incineració de residus no halogenats i tractament per evaporació. Segregació en un contenidor de materials absorbents amb destinació a un gestor autoritzat.

Tòners d'impressió. LER 080318

Segregació en un recipient específic per al tòner amb destinació a un gestor autoritzat.

Queden inclosos en aquest apartat els tòners d'impressió, cartutxos de tinta, etc.

S'originen generalment en oficines provisionals de l'obra.

Gestió: Reciclatge de tòners. Deposició de residus no especials.

Restes de menjar. LER 200108

S'originen en els diferents àpats que els treballadors realitzen a l'obra.

Segregació en un contenidor de fracció orgànica amb destinació a un gestor municipal de recollida d'escombraries.

Gestió: Compostatge i digestió anaeròbia seguida de compostatge.

Aquesta separació en contenidors es considera de màxims, en obra pot reduir-se el número de contenidors en funció de les necessitats i de l'espai. Tot i que la normativa aplicable no obligui a separar, és considera una correcta gestió de residus a l'obra disposar d'un contenidor de residus inerts, un de ferralla, un de fusta i finalment un contenidor de barreja de residus no especials. També s'aconsella disposar, a prop de les casetes d'obra, d'uns petits contenidors de residus orgànics per als treballadors, i d'uns de paper i residus informàtics a prop de les oficines.

Per tal de millorar la gestió dels materials sobrants es preveu (en els contractes particulars) que les empreses subcontractades s'ocupin dels residus que generen (excepte els d'origen petri).

2.8.4 CLASSIFICACIÓ I TRACTAMENT DELS RESIDUS ESPECIALS EN OBRA

Residus productes químics perillosos. LER 160506

Segregació en un contenidor de residus especials amb destinació a un gestor autoritzat. S'ha d'assegurar que els diferents envasos estan tancats degudament per evitar que se'n barregin els continguts.

Es gestionen a través de centres de transferència. Poden ser de tipologia molt variada, àcids, detergents, coles, etc., però generalment se'n generen poques quantitats. En aquest apartat s'inclouen residus com tints, resines, vernissos, dissolvents, additius de formigó, desencofrants, àcids per acabats de formigó, líquids per polir el terratzo, etc. En qualsevol cas, atesa la gran varietat de productes d'aquestes característiques que hi ha al mercat, és convenient demanar en cada cas el full de seguretat al fabricant per determinar-ne la gestió.

Gestió: Reciclatge de substàncies orgàniques que no s'utilitzen com a dissolvents i regeneració d'altres materials inorgànics. Tractament específic. Tractament fisicoquímic.

Envasos i utillatge de productes químics. LER 150110

Segregació en un contenidor de residus especials amb destinació a un gestor autoritzat.

S'originen en obres d'edificació, al taller de maquinària i, més puntualment, en obra civil. En aquest apartat s'inclouen envasos de pintures, tints, resines, coles, vernissos, dissolvents, additius de formigó, desencofrants, àcids per a acabats de formigó, líquids per polir el terratzo, etc.

Gestió: Reciclatge de plàstics, reciclatge i recuperació de metalls o compostos metàl·lics, i recuperació, reutilització i regeneració d'envasos. Reciclatge de paper i cartró. Condicionament previ a disposició del rebuig. Deposició de residus especials i incineració de residus no halogenats.

Aerosols. LER – 150111

Segregació en un contenidor d'aerosols amb destinació a un gestor autoritzat.

Aquest residu és generat, entre d'altres, pels equips de topografia en el moment de senyalitzar-ne les referències.

Gestió: Tractament específic.

Olis usats de maquinària o similar. LER 130205

Segregació en bidons o dipòsits específics amb destinació a un gestor autoritzat.

Aquests recipients han de romandre tancats per evitar l'aigua de pluja i s'han d'identificar degudament.

Es generen en operacions de manteniment de maquinària d'obres públiques o vehicles de l'obra.

Gestió: Regeneració d'olis minerals.

Envasos d'olis, combustibles o similar. LER 150110

Segregació en un contenidor de residus especials amb destinació a un gestor autoritzat. Bàsicament es generen en operacions de manteniment de maquinària d'obres públiques.

Gestió: Reciclatge de plàstics, reciclatge i recuperació de metalls o compostos metàl·lics, i recuperació, reutilització i regeneració d'envasos. Condicionament previ a disposició del rebuig. Deposició de residus especials i incineració de residus no halogenats.

Filtres usats d'oli. LER 160107

Trabucament en origen de l'oli contingut i segregació de l'oli i del filtre, per separat, a contenidor amb destinació a gestor autoritzat.

Bàsicament es generen en operacions de manteniment de maquinària d'obres públiques.

Gestió: Extracció de l'oli del filtre per premsatge o un altre mètode de separació. Reciclatge de metalls.

Bateries usades. LER 160601

Segregació en un contenidor específic per a bateries amb destinació a un gestor autoritzat. En la seva manipulació s'han d'evitar les ruptures i vessaments.

Bàsicament es generen en operacions de manteniment de maquinària d'obres públiques.

Gestió: Recuperació de bateries, piles i acumuladors.

Llots i residus procedents del rentat de màquines. LER 161003

El rentat de les màquines s'ha de realitzar al taller de maquinària i en zones habilitades per a aquesta activitat per assegurar l'emmagatzematge dels residus resultants mitjançant dipòsits hermètics. Finalment, els residus han de ser evacuats amb cisternes per gestors autoritzats. Aquests residus són més preocupants del que es podria pensar, atesa la presència important de greixos i olis en aquest tipus de màquines. Així mateix, és freqüent la utilització de dissolvents per afavorir la neteja, que s'incorporen al residu final.

Gestió: Condicionament previ a disposició del rebuig. Incineració de residus no halogenats, tractament per evaporació i tractament fisicoquímic.

Transformadors i condensadors que contenen PCB i PCT. LER 160209

En cas d'haver de gestionar aquests tipus de residus, s'ha de fer per mitjà d'un gestor autoritzat.

Es tracta de transformadors i condensadors que contenen PCB (policlorbifenil) i PCT (policlorterfenil). Aquest residu es genera bàsicament en operacions de desconstrucció. La manipulació d'aquests aparells es realitzarà sempre mitjançant personal procedent d'empreses especialitzades.

Al Reial decret 1378/1999, s'estableixen les mesures per a l'eliminació i gestió dels policlorbifenils i policlorterfenils, i dels aparells que els continguin.

Gestió: Tractament específic. Incineració de residus halogenats.

Fluorescents Usats. LER 200121

Segregació en un contenidor de residus especials amb destinació a un gestor autoritzat.

És important evitar la ruptura dels tubs en el moment de manipular-los per evitar la fuita del gas.

La gestió dels fluorescents és aplicable també a les làmpades de vapor de mercuri i làmpades de baix consum.

Gestó: Recuperació de fluorescents.

Piles usades. LER 160603 (piles amb mercuri)

Segregació en un contenidor de residus especials amb destinació a un gestor autoritzat. Se'n generen poques quantitats i en general procedeixen d'oficines i de petits equips de l'obra. Les piles de botó són molt tòxiques per al medi ambient perquè contenen mercuri.

Gestió: Recuperació de bateries, piles i acumuladors. Estabilització.

2.9 PRESCRIPCIONS DEL PLEC DE PRESCRIPCIONS TÈCNIQUES PARTICULARS EN RELACIÓ A LA GESTIÓ DE RESIDUS

F2R3 – TRANSPORT DE RESIDUS D'EXCAVACIÓ A INSTAL·LACIÓ AUTORITZADA DE GESTIÓ DE RESIDUS

1.- DEFINICIÓ I CONDICIONS DE LES PARTIDES D'OBRA EXECUTADES

Operacions destinades a la gestió dels residus generats en l'obra: residu de construcció o demolició o material d'excavació.

S'han considerat les operacions següents:

- Transport o càrrega i transport del residu: material procedent d'excavació o residu de construcció o demolició.
- Subiministrament i recollida del contenidor dels residus.

CÀRREGA I TRANSPORT DE MATERIAL D'EXCAVACIÓ I RESIDUS:

L'operació de càrrega s'ha de fer amb les precaucions necessàries per a aconseguir unes condicions de seguretat suficients.

Els vehicles de transport han de portar els elements adequats a fi d'evitar alteracions perjudicials del material.

El contenidor ha d'estar adaptat al material que ha de transportar.

El trajecte que s'ha de recórrer ha de complir les condicions d'amplària lliure i de pendent adequades a la maquinària que s'utilitzi.

TRANSPORT A OBRA:

Transport de terres i material d'excavació o del rebaix, o residus de la construcció, entre dos punts de la mateixa obra o entre dues obres.

Les àrees d'abocada han de ser les que defineixi el "Pla de Gestió de Residus de la Construcció i Enderrocs" de l'obra.

L'abocada s'ha de fer al lloc i amb el gruix de capa indicats al "Pla de Gestió de Residus de la Construcció i els Enderrocs" de l'obra.

Les terres han de complir les especificacions del seu plec de condicions en funció del seu ús, i cal que tinguin l'aprovació de la DF.

TRANSPORT A INSTAL·LACIÓ EXTERNA DE GESTIÓ DE RESIDUS:

El material de rebuig que el "Pla de Gestió de Residus de la Construcció i els Enderrocs" i el que la DF no accepti per a reutilitzar en obra, s'ha de transportar a una instal·lació externa autoritzada, per tal de rebre el tractament definitiu.

El contractista ha de lliurar al promotor un certificat on s'indiqui, com a mínim:

- Identificació del productor dels residus.
- Identificació del posseïdor dels residus.
- Identificació de l'obra de la qual prové el residu i en el seu cas, el número de llicència d'obra.
- Identificació del gestor autoritzat que ha rebut el residu i si aquet no fa la gestió de valorització o eliminació final del residu, la identificació, cal indicar també qui farà aquesta gestió.
- Quantitat en t i m3 del residu gestionat i la seva codificació segons codi LER.

2.- CONDICIONS DEL PROCÉS D'EXECUCIÓ

CÀRREGA I TRANSPORT DE MATERIAL D'EXCAVACIÓ I RESIDUS:

El transport s'ha de realitzar en un vehicle adequat, per al material que es desitgi transportar, proveït dels elements que calen per al seu desplaçament correcte.

Durant el transport s'ha de protegir el material de manera que no es produeixin pèrdues en els trajectes utilitzats.

RESIDUS DE LA CONSTRUCCIÓ:

La manipulació dels materials s'ha de fer amb les proteccions adequades a la perillositat del mateix.

3.- UNITAT I CRITERIS D'AMIDAMENT

TRANSPORT DE MATERIAL D'EXCAVACIÓ O RESIDUS:

m3 de volum amidat amb el criteri de la partida d'obra d'excavació que li correspongui, incrementat amb el coeficient d'esponjament indicat en el plec de condicions tècniques, o qualsevol altre acceptat prèviament i expressament per la DF.

La unitat d'obra no inclou les despeses d'abocament ni de manteniment de l'abocador.

TERRES:

Es considera un increment per esponjament d'acord amb els criteris següents:

- Excavacions en terreny fluix: 20%
- Excavacions en terreny compacte: 20%
- Excavacions en terreny de trànsit: 20%
- Excavacions en roca: 30%

4.- NORMATIVA DE COMPLIMENT OBLIGATORI

"Real Decreto 105/2008, de 1 de febrero, por el que se regula la producción y gestión de los residuos de construcción y demolición."

"Orden MAM/304/2002, de 8 de febrero, por la cual se publican las operaciones de valorización y eliminación de residuos y la lista europea de residuos."

"Corrección de errores de la Orden MAM/304/2002, de 8 de febrero, por la que se publican las operaciones de valorización y eliminación de residuos y lista europea de residuos."

Decret 201/1994, de 26 de juliol, regulador dels enderrocs i altres residus de la construcció.

"Real Decreto 108/1991, de 1 de febrero, sobre la prevención y reducción de la contaminación del medio ambiente producida por el amianto."

Decret 161/2001 de 12 de juny, de modificació del Decret 201/1994 de 26 de juliol, regulador dels enderrocs i altres residus de la construcció.

F2R4 – CÀRREGA I TRANSPORT DE RESIDUS D'EXCAVACIÓ A INSTAL·LACIÓ AUTORITZADA DE GESTIÓ DE RESIDUS

1.- DEFINICIÓ I CONDICIONS DE LES PARTIDES D'OBRA EXECUTADES

Operacions destinades a la gestió dels residus generats en l'obra: residu de construcció o demolició o material d'excavació.

S'han considerat les operacions següents:

- Transport o càrrega i transport del residu: material procedent d'excavació o residu de construcció o demolició.
- Subministrament i recollida del contenidor dels residus.

CÀRREGA I TRANSPORT DE MATERIAL D'EXCAVACIÓ I RESIDUS:

L'operació de càrrega s'ha de fer amb les precaucions necessàries per a aconseguir unes condicions de seguretat suficients.

Els vehicles de transport han de portar els elements adequats a fi d'evitar alteracions perjudicials del material.

El contenidor ha d'estar adaptat al material que ha de transportar.

El trajecte que s'ha de recórrer ha de complir les condicions d'amplària lliure i de pendent adequades a la maquinària que s'utilitzi.

TRANSPORT A OBRA:

Transport de terres i material d'excavació o del rebaix, o residus de la construcció, entre dos punts de la mateixa obra o entre dues obres.

Les àrees d'abocada han de ser les que defineixi el "Pla de Gestió de Residus de la Construcció i Enderrocs" de l'obra.

L'abocada s'ha de fer al lloc i amb el gruix de capa indicats al "Pla de Gestió de Residus de la Construcció i els Enderrocs" de l'obra.

Les terres han de complir les especificacions del seu plec de condicions en funció del seu ús, i cal que tinguin l'aprovació de la DF.

TRANSPORT A INSTAL·LACIÓ EXTERNA DE GESTIÓ DE RESIDUS:

El material de rebuig que el "Pla de Gestió de Residus de la Construcció i els Enderrocs" i el que la DF no accepti per a reutilitzar en obra, s'ha de transportar a una instal·lació externa autoritzada, per tal de rebre el tractament definitiu.

El contractista ha de lliurar al promotor un certificat on s'indiqui, com a mínim:

- Identificació del productor dels residus.
- Identificació del posseïdor dels residus.
- Identificació de l'obra de la qual prové el residu i en el seu cas, el número de llicència d'obra.
- Identificació del gestor autoritzat que ha rebut el residu i si aquet no fa la gestió de valorització o eliminació final del residu, la identificació, cal indicar també qui farà aquesta gestió.
- Quantitat en t i m3 del residu gestionat i la seva codificació segons codi LER.

2.- CONDICIONS DEL PROCÉS D'EXECUCIÓ

CÀRREGA I TRANSPORT DE MATERIAL D'EXCAVACIÓ I RESIDUS:

El transport s'ha de realitzar en un vehicle adequat, per al material que es desitgi transportar, proveït dels elements que calen per al seu desplaçament correcte.

Durant el transport s'ha de protegir el material de manera que no es produeixin pèrdues en els trajectes utilitzats.

RESIDUS DE LA CONSTRUCCIÓ:

La manipulació dels materials s'ha de fer amb les proteccions adequades a la perillositat del mateix.

3.- UNITAT I CRITERIS D'AMIDAMENT

TRANSPORT DE MATERIAL D'EXCAVACIÓ O RESIDUS:

m3 de volum amidat amb el criteri de la partida d'obra d'excavació que li correspongui, incrementat amb el coeficient d'esponjament indicat en el plec de condicions tècniques, o qualsevol altre acceptat prèviament i expressament per la DF.

La unitat d'obra no inclou les despeses d'abocament ni de manteniment de l'abocador.

TERRES:

Es considera un increment per esponjament d'acord amb els criteris següents:

- Excavacions en terreny fluix: 20%
- Excavacions en terreny compacte: 20%
- Excavacions en terreny de trànsit: 20%
- Excavacions en roca: 30%

4.- NORMATIVA DE COMPLIMENT OBLIGATORI

"Real Real Decreto 105/2008, de 1 de febrero, por el que se regula la producción y gestión de los residuos de construcción y demolición."

"Orden MAM/304/2002, de 8 de febrero, por la cual se publican las operaciones de valorización y eliminación de residuos y la lista europea de residuos."

"Corrección de errores de la Orden MAM/304/2002, de 8 de febrero, por la que se publican las operaciones de valorización y eliminación de residuos y lista europea de residuos."

Decret 201/1994, de 26 de juliol, regulador dels enderrocs i altres residus de la construcció.

"Real Decreto 108/1991, de 1 de febrero, sobre la prevención y reducción de la contaminación del medio ambiente producida por el amianto."

Decret 161/2001 de 12 de juny, de modificació del Decret 201/1994 de 26 de juliol, regulador dels enderrocs i altres residus de la construcció.

Pels residus indirectes, es seguiran les prescripcions de les ordenances municipals respecte la gestió de residus.

2.10 PRESSUPOST

A continuació s'inclou el cost previst per a la gestió de residus, tant dels residus directes com indirectes. que provenen d'aquelles activitats diferents al moviment de terres i enderrocs.

La gestió dels residus provinents directament de les activitats de moviment de terres i enderrocs es comptabilitzen directament al pressupost del projecte, als seus capítols corresponents.

S'estima que la deposició dels residus de paper, cartró i plàstic no té cap cost pel Contractista, així com la deposició de metalls té un cost negatiu.

CONCEPTE	UNITAT	AMIDAMENT	PREU UNITARI	IMPORT
Classificació a peu d'obra de residus de construcció o demolició en fraccions segons REAL DECRETO 105/2008, amb mitjans manuals	M³	35,89	26,79 €	961,36 €
Residus Especials		1,64		
Residus no especials		34,24		
Càrrega amb mitjans mecànics i transport de residus inerts o no especials a instal·lació autoritzada de gestió de residus, amb camió per a transport de 12 t	M³	34,24	12,91 €	442,09 €
Residus no especials		34,24		
Deposició controlada a centre de reciclatge de residus de plàstic no perillosos amb una densitat 0,035 t/m3, procedents de construcció o demolició, amb codi 170203 segons la Llista Europea de Residus (ORDEN MAM/304/2002)	M³	5,43	- €	- €
Residus de plàstic		5,43		
Deposició controlada a centre de reciclatge de residus de fusta no especials amb una densitat 0,19 t/m3, procedents de construcció o demolició, amb codi 170201 segons la Llista Europea de Residus (ORDEN MAM/304/2002)	M³	1,91	15,15 €	28,96 €
Residus de fusta		1,91		
Deposició controlada a centre de reciclatge de residus de metalls barrejats no especials amb una densitat 0,2 t/m3, procedents de construcció o demolició, amb codi 170407 segons la Llista Europea de Residus (ORDEN MAM/304/2002)	M³	9,14	- 41,00 €	- 374,75 €
Residus de ferralla i metal·lics		9,14		
Deposició controlada a centre de reciclatge de residus de paper i cartró no especials amb una densitat 0,04 t/m3, procedents de construcció o demolició, amb codi 150101 segons la Llista Europea de Residus (ORDEN MAM/304/2002)	M³	5,37	- €	- €
Residus de paper i cartró		5,37		
Deposició controlada a planta de compostage de residus vegetals bruts barrejats amb terra o altres residus no vegetals no especials amb una densitat 0,75 t/m3, procedents de poda o sega, amb codi 200201 segons la Llista Europea de Residus (ORDEN MAM/304/2002)	M³	3,55	51,26 €	181,74 €
Residus vegetals		3,55		
Transport de residus especials a instal·lació autoritzada de gestió de residus, amb contenidor d'1 m3 de capacitat	M³	1,64	80,57 €	132,23 €
Residus Especials		1,64		
Deposició controlada a dipòsit autoritzat inclòs el cànon sobre la deposició controlada dels residus de la construcció, segons la LLEI 8/2008, de residus de terra contaminada perillosos, procedents d'excavació, amb codi 170503* segons la Llista Europea de Residus (ORDEN MAM/304/2002)	M³	1,64	273,36 €	448,63 €
Residus Especials		1,64		
	TOTAL IMPORT GESTIÓ DE RESIDUS			**1.820,26 €**

El total del cost de la gestió de residus de la construcció generats en obra és de **mil vuit-cents vint euros amb vint-i-sis cèntims (1.820,26€).** Aquest import s'adjunta al pressupost general com a partida alçada a justificar dins el capítol de varis.

ANNEX NÚM. 16. ANNEX MEDIAMBIENTAL

ÍNDEX

1. INTRODUCCIÓ 2
2. NORMATIVA I DISPOSICIONS DE REFERÈNCIA 2
2.1 MARC LEGAL 2
2.2 ATMOSFERA 3
2.3 SOROLL I VIBRACIÓ 4
2.4 HIDROLOGIA 4
2.5 SÒL I SUBSOL 4
2.6 POBLACIÓ 4
2.7 PATRIMONI I PAISATGE 5
2.8 FLORA 5
3. VECTORS AMBIENTALS 5
3.1 POBLACIÓ 5
3.1.1 Utilitat per a la població 5
3.1.2 Alteració del benestar dels veïns, vianants i de l'activitat econòmica i d'empreses 5
3.1.3 Existència de patrimoni cultural a la zona 8
3.2 RESIDUS 8
3.3 MATERIALS 8
3.3.1 Consum de materials 8
3.3.2 Sostenibilitat dels materials 10
3.4 ATMOSFERA DE L'OBRA 12
3.4.1 Emissió de gasos i pols 12
3.4.2 Emissió d'olors 14
3.4.3 Emissió de sorolls i vibracions. Impacte acústic 14
3.5 SÒL I SUBSOL 16
3.5.1 Ocupació del terreny 16
3.5.2 Formació específica dels operaris 17
3.5.3 Afectació a les propietats físiques del sòl 17
3.6 HIDROLOGIA 18
3.6.1 Afectació als sistemes de drenatge superficials 18
3.6.2 Afectació als sistemes hídrics subterranis 19
3.6.3 Consum d'aigua 20
3.7 ENERGIA 20
3.8 FLORA I FAUNA 21
3.8.1 Estat actual 21
3.8.2 Protecció de l'arbrat existent 21
3.8.3 Afectació a les comunitats animals 21
3.9 PAISATGE 21

1. INTRODUCCIÓ

En aquest annex s'identifiquen, descriuen els probables efectes socioambientals de les actuacions que se'n deriven del **PROJECTE EXECUTIU DE MODERNITZACIÓ DE L'ASCENSOR SITUAT AL CARRER COSTABONA, AL BARRI DE CIUTAT MERIDIANA, AL DISTRICTE DE NOU BARRIS, A BARCELONA.**

També es detalla la incorporació dels continguts i objectius que potencien i objectius que potencien les repercussions positives en el medi ambient i es descriuen les mesures correctores proposades durant l'execució de les obres, i que el contractista haurà de concretar en el Pla d'ambientalització de les obres, per tal de minorar l'impacte negatiu que puguin comportar.

2. NORMATIVA I DISPOSICIONS DE REFERÈNCIA

El contingut d'aquest annex segueix la normativa i disposicions següents:

- Ambientalització de les obres a la ciutat de Barcelona, seguint el Manual Bàsic per a la redacció de la Memòria Ambiental.
- Ordenances municipals.
- Guia per a l'Ambientalització de l'execució d'obres.
- Guia de Control de l'Ambientalització de l'execució d'obres.
- RD 105/2008, on es regula la producció i gestió dels residus de construcció i demolició.

2.1 MARC LEGAL

Durant les obres, tal i com s'ha descrit anteriorment, es generaran una sèrie de residus que hauran de ser gestionats correctament, amb la finalitat de minimitzar qualsevol impacte sobre l'entorn. La gestió de residus es troba emmarcada legalment per la següent normativa:

- Ordenança general del medi ambient urbà de Barcelona (Aprovada el 26 de març de 1999). Títol VI, gestió de residus.
- DECRET 64/1982, sobre reglamentació parcial del tractament de deixalles i residus.
- ORDRE DE 6 DE SETEMBRE DE 1988, sobre prescripcions en el tractament i eliminació dels olis usats.
- DECRET 115/1994, de 6 d'abril, reguladora del Registre General de Gestors de Residus.
- DECRET 201/1994, de 26 de juliol, regulador dels enderrocs i altres residus de la construcció.
- DECRET 34/1996, de 9 de gener, pel qual s'aprova el Catàleg de Residus de Catalunya.
- DECRET 1/1997, de 7 de gener, sobre la disposició del rebuig dels residus en dipòsits controlats.
- DECRET 92/1999, de 6 d'abril, de modificació del Decret 34/1996, de 9 de gener, pel qual s'aprova el Catàleg de Residus de Catalunya.
- DECRET 93/1999, de 6 d'abril, sobre Procediments de Gestió de Residus., modificat pel DECRET 88/2010 de 29 de juny pel qual s'aprova el Programa de Gestió de Residus Industrials de Catalunya (PROGRIC).
- DECRET 219/2001, d'1 d'agost, pel qual es deroga la disposició addicional tercera del Decret 93/1999, de 6 d'abril, sobre procediments de gestió de residus.
- LLEI 8/2008, de 10 de juliol, de finançament de les infraestructures de tractament de residus i dels cànons sobre la deposició del malbaratament dels residus.
- DECRET LEGISLATIU 1/2009, de 21 de juliol de 2009, s'aprova el Text refós de la Llei reguladora dels residus.
- DECRET 69/2009, de 28 d'abril de 2009, s'estableixen els criteris i els procediments d'admissió de residus en els dipòsits controlats.
- DECRET 89/2010, de 29 de juny de 2010, s'aprova el Programa de gestió de residus de la construcció de Catalunya (PROGROC), es regula la producció i gestió dels residus de la construcció i demolició, i el cànon sobre la deposició controlada dels residus de la construcció.
- LLEI AUTONÒMICA 5/2012, de 2012.03.20, Article 87 de la Llei Autonòmica de mesures fiscals, financeres i administratives, del 20 de març, de la Modificació del Decret legislatiu 1/2009, del text refós de la Llei reguladora de els residus.

- LLEI AUTONÒMICA 9/2011, de29/12/2011, capítol IV, de la Llei de promoció de l'activitat econòmica, de modificació del text refós de la Llei reguladora dels residus, aprovat pel Decret Legislatiu 1/2009, de 21 de juliol.
- REAL DECRET 833/1988, de 20 de juliol, per el que s'aprova el reglament per a l'execució de la llei 2071986, bàsica de residus tòxics i perillosos.
- ORDRE DE 13 DE OCTUBRE DE 1989, per la que es determinen els mètodes de caracterització de residus tòxics i perillosos.
- REAL DECRET 108/1991, de 1 de febrer, sobre la prevenció i reducció de la contaminació del medi ambient produïda per el amiant.
- REAL DECRET 952/1997, de 20 de juny, per el que es modifica el reglament per la execució de la llei 20/1996, de 14 de maig, Bàsica de Residus Tòxics y Perillosos, aprovat mitjançant el Real Decret 833/1998 de 20 de juliol.
- LLEI 11/1997, de 24 de abril, de Envaso i Residus d'Envasos.
- REAL DECRET 782/1998, de30 d'abril pel que se aprova el Reglament per al desenvolupament i execució de la Llei 11/1997, de 24 de abril, d'Envasos i Residus d'Envasos.
- LLEI 22/2011, de 28 de juliol, de residus i sols contaminats.
- REAL DECRET 646/2020, de 7 de julio, per el que es regula la eliminació de residus mitjançant el dipòsit a abocador.
- ORDRE 304/MAM/2002, de 8 de febrer, per la que es publiquen les operacions de valorització i eliminació de residus i la llista europea de residus.
- REAL DECRET 679/2006, de 2 de juny, per el que es regula la gestió dels olis industrials utilitzats.
- REAL DECRET 105/2008, de 1 de febrer, per el que es regula la producció i gestió dels residus de construcció i demolició.
- REAL DECRET 110/2015, de 20 de febrer de 2015, sobre residus d'aparells elèctrics i electrònics.
- REAL DECRET 1304/2009, de 31 de juliol de 2009, es modifica el Real Decret 1481/2001, de 27 de desembre, per el que es regula la eliminació de residus mitjançant el dipòsit a abocador.
- LLEI 22/2011, de 28 de juliol de 2011, de residus i sòl contaminats.
- REAL DECRET LLEI 17/2012, de 4 de maig, de mesures urgents en matèria de medi ambient.

2.2 ATMOSFERA

- Ordenança general del medi ambient urbà de Barcelona (Aprovada el 26 de març de 1999). Títol I, protecció de l´atmosfera.
- Ordenança sobre obres, instal·lacions i serveis en el domini públic municipal.
- LLEI AUTONÒMICA 6/1996, de 18 de juny de 1996 Modificació de la Llei 22/1983, de 21 de novembre, de protecció de l'ambient atmosfèric.
- LLEI AUTONÒMICA 7/1989, de 5 de juny de 1989, Modificació parcial de la Llei de protecció de l'ambient atmosfèric.
- DECRET 322/1987, de 23 de setembre.1987, De desenvolupament de la Llei 22/1983, de 21 de novembre, de protecció de l'ambient atmosfèric.
- LLEI AUTONÒMICA 22/1983, de 21 de novembre de 1983, de Protecció de l'Ambient atmosfèric.
- DECRET 152/2007, de 10 de juliol de 2007, De aprovació del Pla d'actuació per a la millora de la qualitat de l'aire als municipis declarats zones de protecció especial de l'ambient atmosfèric mitjançant el Decret 226/2006, de 23 de maig.
- DECRET 203/2009, de 22 d desembre de 2009, Es prorroga el Pla d'actuació per a la millora de la qualitat de l'aire als municipis declarats zones de protecció especial de l'ambient atmosfèric, aprovat pel Decret 152/2007, de 10 de juliol.
- REAL DECRET 102/2011, de 28 de Gener de 2011, Relatiu a la millora de la qualitat de l'aire.
- LLEI 34/2007, de 15/11/2007, De Qualitat de l'Aire i Protecció de la atmosfera.

2.3 SOROLL I VIBRACIÓ

- Ordenança general del medi ambient urbà de Barcelona (Aprovada el 26 de març de 1999). Títol III, Contaminació acústica.
- RESOLUCIÓ / 2012, de 24 de gener de 2012, TES: S'aprova el Pla d'acció en matèria de contaminació acústica de la Aglomeració d'àmbit supramunicipal Barcelonès I, constituïda pels municipis de Barcelona i de Sant Adrià de Besòs.
- DECRET 176/2009, de 10 de novembre de 2009, S'aprova el Reglament de la Llei 16/2002, de 28 de juny, de protecció contra la contaminació acústica, i se n'adapten els annexos.
- LLEI AUTONÒMICA 16/2002, de 2002.06.28, De protecció contra la contaminació acústica.
- REAL DECRET 1038/2012, de 06 de juliol de 2012, Es modifica el Real Decret 1367/2007, de 19 d'octubre, per el que es desenvolupa la Llei 37/2003, de 17 de novembre, del soroll, en lo referent a la zonificació acústica, objectius de qualitat i emissions acústiques.
- REAL DECRET 1367/2007, de 19 d'octubre de 2007, Es desenvolupa la Llei 37/2003, de 17 de novembre, de soroll, en lo referent la Zonificació Acústica, Objectius de Qualitat i Emissions Acústiques.
- REAL DECRET 1513/2005, de 16 de desembre de 2005, es desenvolupa la llei 37/2003, de 17 de novembre, del SOROLL, en lo referent a la Avaluació i Gestió del soroll Ambiental.
- LLEI 37/2003, de 17 de novembre de 2003, del soroll.
- REAL DECRET 524/2006, de 28 d'abril, per el que es modifica el Real Decret 212/2002, de 22 de febrer, per el que es regulen les emissions sonores en el entorn degudes a determinades màquines de us a l'aire lliure.

2.4 HIDROLOGIA

- Ordenança general del medi ambient urbà de Barcelona (Aprovada el 26 de març de 1999). Títol V. Sanejament d´aigües residuals i pluvials.
- DECRET 83/1996, de 5 de març de 1996, Mesures de regularització d'abocaments d'aigües residuals.
- REAL DECRET 606/2003, de 23 de maig de2003, Es modifica el Real Decret 849/1986, de 11 de abril, per el que se aprova el Reglamento del Domini Públic Hidràulic, que desenvolupa els Títols preliminar, I, IV, V, VI, VIII de la Llei 29/1985, de 2 de agosto, d'aigües.
- REAL DECRET LEGISLATIU 1/2001, de 20 de juliol, per el que se aprova el text refós de la Llei d'Aigües.
- DIRECTIVA 2000/60/CE del Parlament Europeu i del Consell, de 23 d'octubre de 2000, per la que s'estableix un marc comunitari d'actuació en el àmbit de la política d'aigües.

2.5 SÒL I SUBSOL

- Ordenança sobre obres, instal·lacions i serveis en el domini públic municipal, publicada al BOP de 22 de maig de 1991.
- Manual de Qualitat de les Obres. Implantació i incidència en l´àmbit de domini públic. Decret d´alcaldia de 17 de maig de 1999.
- DECRET 328/1988, d'11 d'octubre, pel qual s'estableixen normes de protecció i addicionals en matèria de procediment en relació amb diversos aqüífers de Catalunya.

2.6 POBLACIÓ

- Ordenança sobre obres, instal·lacions i serveis en el domini públic municipal, publicada al BOP de 22 de maig de 1991.
- Ordenança sobre la supressió de barreres arquitectòniques a la via pública, de 27 de març de 1979.
- Ordenança dels Usos del Paisatge Urbà de la ciutat de Barcelona.
- DECRET 135/1995, de 24 de març, de desplegament de la Llei 20/1991,de 25 de novembre, de promoció de l'accessibilitat i de supressió de barreres arquitectòniques i d´aprovació del Codi d'accessibilitat.
- Manual de Qualitat de les Obres. Implantació i incidència en l´àmbit de domini públic. Decret d´alcaldia de 17 de maig de 1999.

2.7 PATRIMONI I PAISATGE

- Ordenança dels Usos del Paisatge Urbà.
- DECRET 78/2002 del Reglament de protecció del patrimoni arqueològic i paleontològic.

2.8 FLORA

- Ordenança general del medi ambient urbà de Barcelona (Aprovada el 26 de març de 1999). Títol VIII. Zones naturals i espais verds.
- Norma Granada aprovada per l´Ajuntament de Barcelona 1992.

3. VECTORS AMBIENTALS

Al present capítol s'identifiquen i descriuen els principals vectors ambientals que es poden veure afectats per les obres projectades:

- Població
- Residus
- Materials
- Atmosfera
- Sòl i subsol
- Hidrologia
- Energia
- Flora i fauna
- Paisatge

Així mateix es proposen les mesures correctores a desenvolupar per tal de minorar els impactes sobre els vectors identificats.

3.1 POBLACIÓ

3.1.1 Utilitat per a la població

L'actuació objecte del present projecte executiu s'emmarca dins del Pla Endreça Barcelona, que busca ordenar l'espai públic i donar resposta a les necessitats de millora d'una manera transversal, posant el focus en el manteniment integral i transversal amb l'objectiu d'assolir l'excel·lència de l'espai públic de la ciutat.

Dins del Pla Endreça s'hi inclou un Pla de Manteniment Integral per a garantir el bon funcionament de l'espai públic. Aquest pla busca controlar l'obsolescència de les instal·lacions, tenir cura dels espais més transitats i evitar les incidències i el deteriorament.

3.1.2 Alteració del benestar dels veïns, vianants i de l'activitat econòmica i d'empreses

3.1.2.1 Informació complementària de l'obra

El projecte contempla l'organització i planificació dels treballs i actuacions per a minimitzar l'afecció als usuaris. Aquestes afeccions a detectar i a pal·liar són:

- Trànsit de vianants, bicicletes i vehicles. Les afeccions del transit més importants cal planificar-les en els moments on la mobilitat és més baixa.

3.1.2.2 Avaluació de barreres arquitectòniques

No s'afecten.

3.1.2.3 Avaluació del trànsit, accessibilitat de vianants i de vehicles

El projecte no tindrà una important afecció sobre l'accessibilitat de vianants i vehicles a l'àmbit del projecte, atès que es projecta únicament actuacions dintre de l'àmbit de l'ascensor.

Durant el decurs de les obres es donarà accés en tot moment als habitatges, aparcaments i a les activitats comercials existents a la zona (sempre que sigui possible).

Les casetes d'obra i les zones d'emmagatzemament de materials d'obra s'ubicaran dins de l'àmbit de projecte sempre que sigui possible. La ubicació definitiva de les mateixes es definirà de manera exacta al pla de seguretat i salut a redactar per part de l'empresa contractista i serà degudament aprovat per

part de la direcció facultativa de les obres. De tota manera es preveu una ubicació de les mateixes dins de l'àmbit de l'obra en el corresponent annex de projecte.

Els contenidors d'obra se situaran de manera que no dificultin en cap cas, el pas de vianants o vehicles ni la sensibilitat de la circulació. En qualsevol cas s'hauran de respectar en tot moment els criteris d'amplada de pas dels passos de vianants adaptats.

En el Pla de Seguretat i salut el Contractista definirà les desviacions i passos provisionals per a vehicles i vianants, els circuits i trams de senyalització, la senyalització, les mesures de protecció i detecció, els paviments provisionals, les modificacions que comporti la implantació de l'obra i la seva execució, diferenciant, si és cas, les diferents fases d'execució. A aquests efectes, es tindrà en compte el que determina la Normativa per a la informació i senyalització d'obres al municipi i la Instrucció Municipal sobre la instal·lació d'elements urbans a l'espai públic de la ciutat que correspongui.

Les operacions de càrrega i descàrrega s'executaran dins de l'àmbit del tancament de l'obra. Quan això no sigui possible, s'estacionarà el vehicle en el punt més proper a la tanca de l'obra, es desviaran els vianants fora de l'àmbit d'actuació, s'ampliarà el perímetre tancat de l'obra i es prendran les mesures següents:

- Es protegirà el pas de vianants amb tanques metàl·liques de 200x100 cm (rivises), delimitant el camí per tots dos costats i es col·locarà la senyalització corresponent. Acabades les operacions de càrrega i descàrrega, es retiraran les tanques metàl·liques i es netejarà el paviment afectat.

- Es controlarà la càrrega i descàrrega dels camions formigonera a fi d'evitar abocaments sobre la calçada.

Quan correspongui, d'acord amb les previsions d'execució de les obres, es diferenciarà amb claredat i per cadascuna de les distintes fases de l'obra, els àmbits de treball i els àmbits destinats a la circulació de vehicles i vianants, d'accés a edificis i guals, etc.., i es definiran les mesures de senyalització i protecció que corresponguin a cadascuna de les fases.

Es reposarà de manera adequada la senyalització horitzontal afectada i es construiran guals adaptats en els passos afectats.

Si la via o vies de l'entorn de l'obra estan adaptades d'acord amb el que disposa el Decret 135/1995 de 24 de març, i no hi ha itinerari alternatiu, els passos o itineraris provisionals compliran les següents condicions mínimes:

- Alçada lliure d'obstacles de 2,10 m.

- En els canvis de direcció, l'amplada mínima de pas haurà de permetre inscriure un cercle d'1,5 m de diàmetre.

- No podran haver-hi escales ni graons aïllats.

- El pendent longitudinal serà com a màxim del 8% i el pendent transversal del 2%.

- El paviment serà dur, no lliscant i sense regruixos diferents als propis del gravat de peces. Si és de terres tindrà una compactació del 90% PM (Pròctor Modificat).

- Els guals tindran una amplada mínima d'un metre i vint centímetres (1,20 m) i un pendent màxim del 12%.

Si hi ha itinerari alternatiu, s'indicarà, en els punts de desviació cap a l'itinerari alternatiu, col·locant un senyal tipus D amb el símbol internacional d'accessibilitat I una fletxa de senyalització.

Es tindrà especialment cura de no provocar barreres arquitectòniques durant l'execució de les obres. En tot moment s'habilitarà un pas per a vianants. Es deixarà un pas mínim d'amplada per la vorera o per la zona d'aparcament de la calçada sense envair cap sentit de circulació. Si no és suficient i cal envair el carril de circulació i desviar el trànsit rodat, caldrà col·locar les proteccions i la senyalització que correspongui i contactar prèviament amb la Guàrdia Urbana.

Dins de l'obra no es podran estacionar vehicles particulars no vinculats directament a l'execució de les obres. Si no hi ha espai suficient dins de l'àmbit del tancament de l'obra per acollir els camions d'espera, caldrà preveure i habilitar un espai adequat per aquesta finalitat fora de l'obra.

No s'ha previst la necessitat de treballs nocturns i per tant no es preveu la il·luminació de l'obra, tot i que sempre es comptarà amb la il·luminació pròpia del carrer de les zones annexes a l'obra.

3.1.2.4 Planificació de l'execució de l'obra

A fi de generar el mínim impacte possible per a la població i la seva accessibilitat i mobilitat es proposa, per al desenvolupament de les obres del present projecte, en un termini previst de les obres de 3 mesos, dividit en fases d'obra consecutives de termini variable, tal i com es descriu a l'annex corresponent del projecte.

Es considera que l'època idònia per començar les obres és al juny atès que:

- Es minimitzen les afeccions sobre el veïnat, atès que en aquesta època les finestres dels habitatges estan bàsicament tancades i per tant les afeccions derivades de la pols i el soroll de l'obra serien menors.
- Es minimitzen les afeccions tant als esdeveniments culturals com esportius de la zona.
- És un període indiferent per a la petita activitat comercial situada dins l'àmbit, sempre i quan quedi garantida la seva accessibilitat.

En el cas del present projecte, les tasques més molestes per a la població, com per exemple les excavacions i enderrocs (generadors de soroll i pols), haurien d'estar acotades dins una franja horària compresa entre les 9:00 i les 18:00 hores i sempre fora de caps de setmana i festius.

3.1.2.5 Control de plagues

En principi el projecte no contempla la possibilitat d'aparició de plagues però, en cas que es produeixin, s'hauran de prendre les mesures oportunes per tal d'evitar que aquestes puguin arribar a afectar a la població.

3.1.2.6 Formació específica dels operaris

Es preveu la realització d'una formació específica dels operaris per tal de minimitzar l'afectació ambiental de les obres d'urbanització. Es realitzarà una formació dels operaris, aprofitant les reunions de seguretat i salut, informant la forma de procedir per tal de donar compliment a les actuacions que es proposen en el present annex.

- Condicions de l'entorn.
- Protecció de l'arbrat S'explicarà quin tipus de protecció cal aplicar, quines són les normes i procediments per a executar les obres a l'entorn de l'arbrat.
- Situació dels barracons d'obra.
- Situació de les zones d'aplec.
- Explicació de la gestió a realitzar per a una correcta gestió dels residus.
- Aplec de matèries primeres.
- Manteniment de l'ordre i de la neteja.
- Zona d'emmagatzematge de residus perillosos.
- Llocs habilitats pel canvi d'oli de maquinària.
- Lloc de neteja de les canaletes de les cubes de formigó.
- Mesures per evitar vessaments.
- On estan ubicats els elements absorbents.
- Mecanismes silenciadors utilitzats correctament i en bon estat.
- Desplaçaments de la maquinària dins de la zona d'obres.
- Regs periòdics de la zona d'obres per evitar pols.
- Protecció dels camions de terres amb lones.
- Mesures per actuar davant la troballa d'elements de patrimoni arqueològic.
- Ús racional de l'aigua.
- Ús racional de l'energia.
- Tipus d'emergències possibles.
- Com actuar davant d'emergències.

Aquestes formacions es faran per cada subcontracta que entri nova a l'obra i es portarà un seguiment amb unes llistes on signarà cadascun dels operaris conforme ha rebut aquesta formació.

3.1.3 Existència de patrimoni cultural a la zona

Donat que es tracta d'una actuació en àmbit urbà amb presència de serveis i amb una excavació bastant superficial no s'ha consultat, durant el període de redacció del Projecte d'urbanització, amb el Servei d'Arqueologia de Barcelona sobre la possible afecció al patrimoni arqueològic.

En tot cas, d'acord amb la Llei 9/1993, de 30 de setembre, del Patrimoni Cultural Català, l'aparició imprevista d'algun element d'interès haurà de ser comunicat immediatament al Servei d'Arqueologia de Barcelona (93 256 68 97).

En el cas que es produeixi alguna modificació del projecte caldrà comunicar-ho d'immediat al Servei d'Arqueologia de Barcelona per si s'escau iniciar el procediment establert pel decret 78/2002, de 5 de març, del Reglament de protecció del patrimoni arqueològic i paleontològic.

3.2 RESIDUS

S'han inclòs al pressupost del projecte les partides corresponents a la gestió dels residus.

3.3 MATERIALS

3.3.1 Consum de materials

3.3.1.1 Compra correcta i emmagatzematge adequat

Si les procedències de materials fossin fixades en els documents contractuals, el Contractista haurà d'utilitzar obligatòriament les esmentades procedències, llevat l'autorització expressa del Director de l'obra. Si fos imprescindible, a judici de la Propietat, canviar aquell origen o procedència, hom es regirà pel que es disposa a la clàusula 60 del "Plec de Clàusules Administratives Generals".

Si per no complir les prescripcions del present Plec es rebutgen materials procedents de l'explanació, préstecs i pedreres, que figuren com utilitzables només en els documents informatius, el Contractista tindrà obligació d'aportar altres materials que acompleixin les prescripcions, sense que per això tinguin dret a un nou preu unitari.

El Contractista obtindrà a càrrec seu totes les despeses, cànons, indemnitzacions, etc., que es presentin per l'aportació de material així com la seva retirada a abocadors controlats.

El Contractista notificarà a la Direcció de l'obra, amb suficient antelació, les procedències dels materials que es proposa utilitzar, aportant les mostres i les dades necessàries, tant pel que es refereix a la quantitat com a la qualitat.

El contractista haurà de procurar per una correcta compra del material a emprar per a les tasques de construcció de l'obra. Per tal de minimitzar el consum de materials el Contractista:

- Caldrà planificar correctament compres i gestionar els estocs per minimitzar el temps d'emmagatzematge a obra, evitant així que els recursos d'obra es transformin en residus d'obra.

- El contractista haurà de vetllar en tot moment per la realització de les compres de manera ajustada segons les necessitats del projecte, sense escreixos de subministrament i garantint les propietats dels materials emmagatzemats per tal que no siguin malmesos, contribuint a minimitzar el consum dels mateixos.

- Haurà de reservar una zona de l'obra destinada a l' emmagatzematge els materials garantint la íntegra conservació de les seves propietats i ordre fins al moment de l'aplicació, tenint especial cura amb els materials d'acabat.

- S'han de planificar el subministrament dels productes segons les necessitats d'execució, en cas de no disposar d'espai suficient per mantenir els materials fins al moment de la seva utilització.

- Vetllar perquè la manipulació, transport i aplec de materials minimitzi les pèrdues, alteració i deteriorament dels mateixos.

- Caldrà respectar en tot moment les instruccions dels fabricants per tal de no sobrecarregar els materials aplegats per excés d'apilaments.

- Caldrà tenir en compte la modulació de les peces de paviment per tal d'evitar talls innecessaris i s'intentarà reutilitzar els talls sobrants.

3.3.1.2 Manipulació i transport adequat

Una part important dels residus generats a les obres son com a conseqüència d'una incorrecta manipulació dels materials o bé fruit d'un transport inadequat dels materials fins a l'obra. Per tal de

garantir una correcta eficiència i rendiment dels materials subministrats per a les tasques constrictives el contractista haurà de procurar els següents aspectes:

- El contractista haurà de vetllar en tot moment perquè els materials d'obra es manipulin sempre amb cura, utilitzant les eines adequades en cada cas i segons cada necessitat.
- Els carretons i palets subministrats s'hauran de carregar de forma adequada per tal que el transport no representi cap perill potencial per a la seguretat dels materials i sobretot dels treballadors.

Per a la realització dels diferents treballs a executar de forma manual, es seguirà estrictament el RD487/97 de 14 d'abril, sobre "Disposicions mínimes de seguretat i salut relatives a la manipulació de càrregues que comporten riscos, en particular dorso-lumbars per als treballadors".

3.3.1.3 Optimització de l'ús de materials

Una part dels residus produïts a les obres de construcció provenen d'una incorrecta optimització dels materials d'obra utilitzats.

Cal tenir en comte en tot moment les modulacions de les peces utilitzades per tal d'evitar la formació excessiva de retalls innecessaris.

Amb la finalitat de reduir la formació de retalls i optimitzar el material d'obra s'incorpora al present projecte plànols d'especejament de la planta de pavimentació. Caldrà que el contractista consulti amb la direcció executiva l'especejament a realitzar a obra per tal que li sigui donat el corresponent vistiplau.

Així mateix cal procurar per a l'execució de solucions constructives amb caràcter durador que garanteixin un manteniment mínim i una òptima vida útil dels materials d'obra emprats.

3.3.1.4 Acreditació de la qualitat dels materials

Per tal de garantir una durabilitat dels materials utilitzats a l'obra així com un correcte consum de recursos i sostenibilitat dels mateixos caldrà garantir la disposició d'acreditacions de qualitat dels materials utilitzats.

Les certificacions de qualitat tenen un paper rellevant respecte al consum de recursos necessaris per construir, atenent que, un major control sobre la producció dels materials incideix de manera directa sobre les prestacions del producte. Així mateix, les certificacions de qualitat repercuteixen de forma directa sobre la quantitat dels recursos utilitzats necessaris per a la seva fabricació.

A fi de beneficiar-se de les esmentades repercussions de les certificacions de qualitat es detalla a continuació un llistat mínim de materials a emprar a l'obra que caldrà que disposin d'acreditació de qualitat o similar distintiu:

Per al control dels materials que es posen en obra, s'estableixen diferents tipus de controls:

- Control de la documentació dels subministres:
  - Documents d'origen, full de subministra i etiquetat.
  - Certificat de garantia del fabricant signat per persona física.
  - Documents de conformitat o autoritzacions administratives.
  - Documentació corresponent al marcatge CE, en el cas que el material en qüestió ho posseeixi.
- Control mitjançant els distintius de qualitat o avaluacions tècniques d'idoneïtat o Marques, segells, certificacions de conformitat (certificacions voluntàries de productes que faciliten el compliment de les exigències bàsiques del CTE):
  - Certificacions voluntàries que poden ser reconegudes per les administracions públiques competents.
  - Productes i sistemes innovadors: es regula una avaluació tècnica favorable de la seva idoneïtat per a l'ús previst (DAU, DIT, ...).
- Control de recepció de TOTS els materials a la seva arribada a obra, comprovant en cada cas, que el material no presenta desperfectes, esquerdes o trencaments, i que les seves característiques corresponguin amb les indicades en l'albarà de lliurament. L'encarregat serà el responsable d'aquest control.
- Control del material mitjançant els assaigs que es detallen en el Pla de Control de Qualitat de l'Obra.

3.3.1.5 Plans de manteniment

El present projecte contempla la utilització de materials àmpliament utilitzats a la ciutat de Barcelona, caracteritzats per:

- Fàcil reposició.
- Baix manteniment.
- Llarga durabilitat.

Tenint en consideració això, no s'ha considerat necessari realitzar cap tipus de Pla de manteniment específic.

D'altre banda, durant l'execució de les obres la DF vetllarà per tal que la Constructora compleixi amb els plans de manteniment de la maquinaria i eines utilitzades en l'obra, segons les prescripcions del fabricant, a fi i efecte de garantir el seu òptim funcionament (consums energètics, soroll, etc.).

3.3.2 Sostenibilitat dels materials

Es procurarà durant l'execució de les obres utilitzar materials utilitzar sempre materials amb marcatges o etiquetats ecològics que garanteixin la seva procedència o fabricació.

En quant a les etiquetes ecològiques, cal tenir en compte:

- Les etiquetes ecològiques Tipus I assenyalen un benefici ambiental i estan verificades per tercers.
- El distintiu de Garantia de Qualitat ambiental és una eco etiqueta tipus I. La seva obtenció està regulada per la Direcció General de Qualitat Ambiental i es basa en el compliment d'uns criteris ambientals específics per producte o categoria de productes i uns criteris generals.
- Una altra etiqueta tipus I és l'Etiqueta Ecològica Europea, i al mercat es poden trobar
- entre d'altres productes, pintures i vernissos per a interiors.
- Les etiquetes ecològiques tipus II assenyalen un benefici ambiental i no estan verificades per tercers. Són autodeclaracions que fan els fabricants.
- Les etiquetes ecològiques tipus III no tenen perquè assenyalar un benefici ambiental. La seva finalitat és la d'explicar els impactes d'un producte durant el seu cicle de vida, sigui bo o dolent, si bé estan verificades per tercers.

Les categories de productes existents on podrien encaixar els materials que s'empren habitualment a les obres són: productes de fusta, productes prefabricats de formigó amb material reciclat, productes d'àrid reciclat i productes de plàstic reciclat.

Fustes: Caldrà que tots els elements de mobiliari que contingui fusta tinguin el certificat corresponent conforme la fusta prové de sistemes de gestió forestal sostenibles, ecològica i socialment. Aquest podrà ser el FSC, PEFC, DGQU... o bé un certificat de procedència de cultius controlats, d'acord amb les lleis d'explotació forestal vigents.

Es preveu utilitzar fusta als palets per mobilitzar el material. Es promourà l'ús per part del Constructor de palets reutilitzats o palets procedents del reciclatge de fustes o d'altres palets.

Pintures: Caldrà que les pintures utilitzades per a les tasques de senyalització de les obres disposin d'algun tipus d'eco etiqueta, essent especialment recomanable l'ús de pintures amb etiquetes ecològiques tipus I.

Formigó prefabricat: Els materials de formigó prefabricat tals com lloses de formigó, panots hidràulics, rigoles, guals, vorades o escossells emprats per a l'execució de les obres hauran de disposar d'algun tipus d'eco etiqueta que certifiquin que estan constituït per material reciclat.

S'entén per productes prefabricats de formigó amb material reciclat aquells productes prefabricats de formigó que contenen residu, que substitueix parcial o totalment a les matèries primeres convencionals.

Es poden crear les següents subcategories:

- Productes prefabricats de formigó amb àrids reciclats: Es consideren productes prefabricats de formigó amb àrid reciclat a aquells productes prefabricats en els quals l'àrid convencional ha estat substituït total o parcialment per àrid reciclat procedent de residus de construcció i demolició, de residus de ceràmica de bòbiles, etc.
- Productes prefabricats de formigó amb àrid siderúrgic. Es consideren productes prefabricats de formigó amb àrid siderúrgic aquells productes prefabricats en els quals l'àrid convencional

ha estat substituït totalment o parcialment per àrid siderúrgic procedent del tractament (estabilització, trituració i classificació) de l'escòria siderúrgica de forn elèctric.

- Productes prefabricats de formigó amb llot de depuradores. Es consideren productes prefabricats de formigó amb fangs de depuradores aquells productes prefabricats en els quals s'ha incorporat fang de depuradores urbanes en forma de pols com a additiu.

- Productes prefabricats de formigó amb residus de cautxú. Es consideren productes prefabricats de formigó amb residus de cautxú aquells productes prefabricats en els quals l'àrid convencional ha estat substituït parcialment per residu de cautxú procedent de pneumàtics fora d'ús, cintes transportadores, etc.

- Productes prefabricats de formigó amb vidre. Es consideren productes prefabricats de formigó amb vidre reciclat aquells productes prefabricats en els quals l'àrid convencional ha estat substituït parcialment per vidre procedent de la trituració d'envasos, vidre pla, etc.

- Productes prefabricats de formigó amb fusta. Es consideren productes prefabricats de formigó amb fusta aquells productes prefabricats en els quals s'ha incorporat fusta en forma de serradures o encenalls.

Formigó en massa: El formigó en massa utilitzat a l'obra per a les bases de la caixa de pavimentació presentarà àrids reciclats en la seva composició. El percentatge d'àrids de procedència reciclada serà d'un màxim del 20% per tal que aquest no vegi alterada les seves propietats i prestacions.

Mescles bituminoses: Es promourà la utilització en l'obra de mescles bituminoses que incorporin materials reciclats procedents del fresat d'altres paviments, així com betums fabricats a baixa temperatura (menor consum energètic associat a la seva producció, i per tant inferior emissió de CO_2).

La reposició de paviments es realitzarà amb mescles bituminoses que incorporen material reciclat procedent del fresat d'altres paviments, en cas de necessitat de reposició d'aquest. El material de reciclatge s'emprarà a les capes inferiors amb un tant per cent màxim de 25% en el cas de reciclats homogenis i del 10% si el material reciclat no és homogeni. Es considerarà un material reciclat homogeni segons si les freqüències de mesures no presenten cap resultat s'allunyi del valor mig més de:

- 1% pel contingut del lligant
- 3% pel contingut de fins
- 10% pel contingut en àrids
- 10 punts (0,1mm) per la penetració del lligant recuperat qualitativament
- 10ºC per la temperatura de reblaniment del lligant recuperat qualitativament

Àrids reciclats: En la mesura del possible s'empraran àrids reciclats en els formigons no estructurals (en massa), atès que l'ús d'aquests àrids contribueix a minimitzar l'impacte ambiental generat per l'abocament de residus petris d'enderrocs i a reduir el consum dels recursos naturals. Els àrids reciclats hauran de complir els criteris per tal d'obtenir el distintiu de garantia de qualitat ambiental (etiqueta ecològica tipus I) que atorga la Generalitat de Catalunya.

Es fomentarà l'ús d'àrids reciclats durant el procés constructiu, efectes de sostenibilitat, on s'utilitzaran, en capes inferiors dels paviments i de les mescles bituminoses amb un mínim contingut del 10% de reciclats d'aglomerat.

Així mateix es demanarà l'ús d'elements de formigó prefabricat i formigó in situ que incorpori àrids reciclats en el seu procés de formació.

Pintures: En la mesura del possible s'utilitzaran pintures que disposin de l'etiqueta ecològica de tipus I de la mateixa forma que els àrids reciclats.

Productes plàstics: En la mesura del possible s'utilitzaran productes plàstics reciclats amb algun tipus d'eco etiqueta. Per tal de gaudir d'aquest distintiu els productes utilitzats hauran de complir:

- Els productes inclosos en la categoria de plàstic reciclat han de complir el requisit que al menys el 80% del seu pes estigui constituït de material plàstic.

- La matèria primera de plàstic emprada en el producte ha d'estar formada com a mínim per un 85% en pes de plàstic reciclat recollit després del seu ús per consumidors i empreses. S'exclou el plàstic danyat o reprocessat durant la fabricació a partir de gransa de plàstic verge.

Les instal·lacions elèctriques de projecte eviten en tot moment l'ús de conductors que continguin halògens en la seva composició per tal de reduir la problemàtica d'emissió de gasos nocius en cas d'incendi de les instal·lacions.

3.4 ATMOSFERA DE L'OBRA

Durant l'execució de l'obra es produirà l'emissió de substàncies tòxiques (CFC, COV) durant els regs amb betum, les quals poden ser perjudicials per a les persones i per l'entorn proper a l'obra. El personal de l'obra, haurà de treballar amb l'equip adequat i homologat, a fi i efecte de reduir aquestes emissions.

3.4.1 Emissió de gasos i pols

3.4.1.1 Avaluació de les emissions de CO_2

Durant l'execució de l'obra es produirà un increment en l'emissió de CO_2 com a conseqüència del treball de la maquinària d'obra. Aquest increment puntual de les emissions no es considera significatiu en el global d'emissions del propi carrer. Per tal de minimitzar aquestes emissions s'hauran de prendre les següents mesures:

- Els motors de combustió de la maquinària d'obra necessiten de combustibles fòssils no renovables, emeten sorolls i gasos molestos nocius per al medi ambient. Per tal de reduir l'impacte ambiental provocat pels motors utilitzats a obra es preveu l'ús de maquinària de baix consum, demanar als fabricants equips avalats amb ecoetiquetes, l'ús de combustibles tipus biodièsel o gasolina sense plom i supervisar que els motors dels vehicles que no estiguin en funcionament durant el període d'espera.

- Serà imprescindible garantir un manteniment periòdic de la maquinària de manera que es permeti allargar la vida útil de la mateixa. Les operacions de manteniment de vehicles i maquinària es realitzaran a tallers especialment equipats per tal d'evitar l'emissió de combustibles al aire lliure o el besament de líquids a l'obra.

- La maquinària ha de disposar dels corresponents certificats CEE i ITV per assegurar que les emissions de gasos de combustió es troben dintre dels límits permesos.

- Caldrà garantir, durant el procés d'execució de les obres, un ús òptim de la maquinària d'obra per tal de realitzar la urbanització amb les mínimes unitats necessàries. Amb la mateixa finalitat s'ha realitzat un estudi per fases de l'execució de les obres per reduir els equips de treball i la maquinària utilitzada.

- Circular per l'interior del recinte de l'obra sense fer acceleracions brusques i a una velocitat reduïda (màxim 30 km/h). Parar els motors quan hagin d'estar aturats més de 3 minuts.

Per tal de minvar l'afectació de l'emissió de gasos provocats per la construcció s'ha realitzat una avaluació del CO_2 que produeix la nostra obra, seleccionant els següents materials que rebaixen l'emissió de CO_2 respecte als utilitzats tradicionalment.

- Es preveu la utilització de materials innocus i de baix impacte ecològic com materials ceràmics, pedra, fibres vegetals, terra i morters de calç evitant, sempre que sigui possible, l'ús de ciment, ferro i materials sintètics. L'ús de formigó reciclat previst a projecte també suposa una important reducció de l'emissió de CO_2 ja que es redueix la producció de residus d'obra i alhora la quantitat de material utilitzat per a la nova actuació. Així mateix, s'opta per utilitzar betum fabricat a baixa temperatura que representa una avantatge ambiental derivada del menor consum energètic associat a la seva producció.

- La contractació de grups electrògens provoquen sorolls i l'emissió de gasos d'efecte hivernacle. Per tal d'evitar l'ús de grups electrògens es contempla a projecte la necessitat de realitzar amb la suficient antelació la contractació d'escomeses provisionals d'obra.

3.4.1.2 Control d'emissions d'altres substàncies tòxiques

Durant l'execució de l'obra es produirà l'emissió de substàncies tòxiques (CFC, COV) durant els regs amb betum, les quals poden ser perjudicials per a les persones i per l'entorn proper a l'obra. El personal de l'obra, haurà de treballar amb l'equip adequat i homologat, a fi i efecte de reduir aquestes emissions.

Els productes perillosos s'emmagatzemaran respectant certs criteris per tal d'evitar emissions a l'aire. L'espai reservat seguirà sempre les instruccions descrites a les fitxes de seguretat facilitades pel fabricant. Es tindrà especial cura a no emmagatzemar conjuntament productes incompatibles entre si seguint el quadre d'incompatibilitat.

La compra de productes perillosos com combustibles, adhesius, dissolvents, productes de segellat, pintures o vernissos caldrà reduir el seu ús al estrictament necessari i seleccionar sempre en funció dels que tinguin un menor impacte ambiental garantit mitjançant etiquetes ecològiques. En tot cas es sol·licitarà als fabricants les fitxes de seguretat oportunes pel seu emmagatzemament, manipulació i

gestió dels corresponents residus i una guia de la simbologia de perillositat per interpretar correctament les etiquetes i evitar els envasos que poguessin produir emissions tòxiques o explosions.

Caldrà realitzar una formació específica dels operaris per tal de minimitzar l'afectació ambiental de les obres d'urbanització i la correcta interpretació dels símbols de perillositat i fases de risc de l'obra. Es realitzarà una formació dels operari, aprofitant les reunions de seguretat i salut, informant la forma de procedir per tal de donar compliment a les actuacions que es proposen en el present annex.

Les formacions es faran extensibles a cada subcontracta amb unes llistes on es signarà cadascun dels operaris per tal de deixar constància de la formació rebuda en matèria d'afectació ambiental.

Els operaris d'obra hauran de treballar en tot moment amb l'equip de protecció individual adequat segons els riscs de l'obra. Els equips utilitzats seran sempre homologats.

	Inflamables	Explosivos	Tóxicos	Comburentes	Nocivos Irritantes	Corrosivos
Inflamables	+	-	-	-	+	-
Explosivos	-	+	-	-	-	-
Tóxicos	-	-	+	-	+	-
Comburentes	-	-	-	+	o	-
Nocivos Irritantes	+	-	+	o	+	-
Corrosivos	-	-	-	-	-	+

+	Se pueden almacenar conjuntamente
o	Solamente podrán almacenarse juntas si se adoptan ciertas medidas específicas de prevención
-	No deben almacenarse juntas

3.4.1.3 Avaluació de les emissions de partícules

La demolició dels diferents paviments, les excavacions per a la formació de l'esplanada i el tall de les peces de paviments, comportaran un augment de les partícules en suspensió en l'entorn de l'obra. Si bé aquest augment de la pols, pot no ser important en número global i a nivell, per exemple municipal, sí que pot ser important de cara als habitatges propers a l'obra. Per aquest motiu s'hauran de prendre les següents mesures:

- L'amassament del formigó o del morter necessari per a l'execució de les obres es farà amb formigonera i sota cap circumstància es farà sobre el paviment o la rasa.
- El tall de peces de paviment es farà en les zones de l'obra més apartades dels habitatges.
- Les tasques de tall de materials son una font de soroll, pols i residus d'obra. Sempre que sigui possible caldrà preveure un espai suficient a l'obra per tal de realitzar els treballs de tall amb una correcta ventilació i sistema d'aspiració de la pols produïda. El tall de peces ceràmiques i/o hidràuliques es farà, prioritàriament amb guillotina o amb maquinària prevista de via humida.

Així mateix, el pas constant de vehicles per zones no pavimentades provoca l'aixecament de pols. Per evitar l'emissió de partícules dins i fora de l'àmbit de les obres s'hauran de prendre les següents mesures:

- Realitzar les tasques que puguin generar pols al hivern, per evitar que la pols entri directament a dins els habitatges
- Caldrà realitzar regs de manera controlada per tal d'aconseguir un equilibri entre el reg per evitar l'aixecament de pols i la formació excessiva de fang que pot dispersar-se per les zones properes a l'obra. Es recomana realitzar els regs polvoritzant aigua.
- Reservar un espai destinat a la neteja de les rodes i llantes dels vehicles per tal d'evitar la generació de pols i embrutar els carrers.
- Caldrà disposar de màquines que realitzin escombrats i neteges periòdiques.

- Per tal d'evitar la seva propagació de pols caldrà protegir amb lones els acopis d'obra i dels camions de transport de terres i altres materials que poden generar pols durant el seu transport o emmagatzematge a les obres.

- Durant els dies amb forts vents es suspendran les activitats relacionades amb moviments de terres per tal d'evitar la propagació de partícules i pols fora de l'àmbit de les obres.

Una falta de planificació durant la fase de moviments de terres pot comportar el transport de terres aptes a abocador i posteriorment la compra de noves terres. Al present projecte es preveu la programació del volum de terres excavades per tal de minimitzar els sobrants i reutilitzar-los en el mateix emplaçament, evitant transports innecessaris i contribuint a la reducció de CO_2.

3.4.2 Emissió d'olors

No es preveu per a la present obra de re urbanització una afectació d'emissió d'olors considerables durant la seva execució.

Les úniques activitats susceptibles de generar olors, seran de caire molt puntual i associades a les connexions amb el clavegueram existent de les escomeses dels embornals i nous claveguerons. Així doncs, es tindrà especial cura de tapar les obertures realitzades durant les tasques de connexió al clavegueram existent amb taulons o altres elements de característiques similars per tal d'evitar possibles molèsties als veïns i usuaris de la via pública.

En cas que es prevegi provocar una contaminació odorífera susceptible d'originar molèsties al veïnat, es prendran les següents mesures:

- S'informarà prèviament a la població més propera i es notificarà la duració del període d'afectació.

- S'intentarà realitzar aquestes obres a l'hivern, quan la temperatura és més baixa.

- Es netejarà prèviament la conducció existent amb aigua a pressió en cas que l'olor sigui molt important o que faci molt temps que no hagi plogut.

- Minimitzar el temps d'execució de les obres que generen aquests olors.

- Obrir els pous extrems de l'àmbit de l'actuació, per tal de ventilar la conducció.

3.4.3 Emissió de sorolls i vibracions. Impacte acústic

Durant l'execució de les obres caldrà tenir en consideració diversos aspectes per tal de garantir la menor afectació als veïns i usuaris de la via pública.

Caldrà evitar qualsevol soroll innecessari, en cap cas superant els nivells sonors màxims establerts en la Llei de protecció contra la contaminació acústica. Entenem que el soroll produït per les activitats es aquell que prové de les màquines, les instal·lacions i de les obres executades.

Qualsevol actuació relacionada amb l'execució de les obres que:

- Superin els llindars màxims permesos per la normativa vigent en matèria acústica, en període diürn, durant més de set dies i/o que generi un increment igual o superior a 10dB(A) sobre el nivell guia de la zona a una distància de dos metres de les obres.

- Per llurs característiques o per l'afecció que comporten a la ciutat, no es puguin executar durant l'horari establert o entre setmana.

- Tot i treballar, dins de l'horari establert, s'executin a prop d'equipaments d'alta sensibilitat, entenent aquests per: escoles, escoles bressol, equipaments sanitaris, biblioteques i residències de gent gran.

Hauran de seguir el "Procediment per l'autorització d'actuacions d'obres sorolloses i/o fora d'horari, que tinguin lloc a la Ciutat de Barcelona" i presentar-lo als Departaments encarregats de la concessió de les llicències d'implantació a l'espai públic.

Les principals fonts de soroll i vibracions previstes a l'obra i les mesures a prendre per a evitar-ho són:

- Grups electrògens: Per tal d'evitar l'ús de grups electrògens es contempla a projecte la necessitat de realitzar amb la suficient antelació la contractació d'escomeses provisionals d'obra. En cas de tenir que instal·lar generadors elèctrics a la via pública, hauran de tenir un nivell de potència de com a màxim 95 dB PWL (87 dB de pressió acústica a 1 m). i mai durant un període superior als 3 mesos de durada.

- Motors de combustió de la maquinària d'obra, especialment les activitats d'excavació i la càrrega sobre camió (runa, terres, etc.). Per tal de reduir l'impacte ambiental provocat pels

motors utilitzats a obra es preveu l'ús de maquinària de baix consum i supervisar que els motors dels vehicles que no estiguin en funcionament durant el període d'espera.

Serà imprescindible garantir un manteniment periòdic de la maquinària de manera que es permeti allargar la vida útil de la mateixa. Les operacions de manteniment de vehicles i maquinària es realitzaran a tallers especialment equipats per tal d'evitar l'emissió de combustibles al aire lliure, el besament de líquids a l'obra i l'emissió de sorolls molestos.

Caldrà garantir, durant el procés d'execució de les obres, un ús òptim de la maquinària d'obra per tal de realitzar la urbanització amb les mínimes unitats necessàries. Amb la mateixa finalitat s'ha realitzat un estudi per fases de l'execució de les obres per reduir els equips de treball i la maquinària utilitzada.

Totes les màquines que treballin a la via pública hauran de complir els següents requeriments: • Certificat d'homologació CE o certificat de conformitat CE i Placa indicativa del nivell màxim de potencia acústica.

Es pararan els motors de les màquines que hagin d'estar aturades més de 3 min, i es circularà per l'interior de l'obra sense acceleracions brusques i a una velocitat màxima de 30 km/h.

- Les tasques de tall de materials son una font de soroll, pols i residus d'obra i la compactació de les diferents capes granulars de l'obra. Sempre que sigui possible caldrà preveure un espai suficient a l'obra per tal de realitzar els treballs de tall amb una correcta separació dels espais reservats per al pas de veïns i usuaris de la via pública.

- Els treballs d'enderroc dels paviments existents (martells trencadors). Es tindrà especial cura de realitzar les tasques que provoquin una major afectació acústica, tals com l'ús de martells pneumàtics, màquines de tall i tasques d'enderroc en general, a les franges horàries que provoquin menors molèsties als veïns.

El contractista haurà d'acreditar les potències sonores de tota la maquinària amb uns nivells de potència acústica superiors a 68 dB. Això inclou retroexcavadora, martell compressor, fresadora, etc.

Es prioritzarà realitzar les obres a l'hivern per evitar emissions directes en els receptors.

Tenint en compte les característiques d'urbanització de l'obra, es proposa un horari màxim per a l'ús de la maquinària utilitzada en els treballs a l'espai públic comprés entre les 8:00h del mati fins a les 20:00h del vespre, de dilluns a divendres podent allargar-se fins a les 21h els treballs que no precisin maquinària.

Les obres que afectin serveis o canalitzacions tindran fixat el seu horari d'actuació entre les 8 i les 18 hores.

Fora d'aquest horari , només es permet executar, prèvia sol·licitud a l'ajuntament, que haurà d'estar disponible a peu d'obra:

- Les obres que s'hagin d'executar urgentment amb la finalitat de restablir un servei essencial per als ciutadans, com ara el subministrament d'electricitat, d'aigua, de gas i de telèfon i els serveis relacionats amb l'ús i la difusió de les noves tecnologies fins al moment que s'aconsegueixi restablir el servei avariat.

- Les obres destinades a evitar una situació de risc o perill imminent per a les persones i els béns. Els treballs posteriors de restitució a l'estat original de la via pública s'ajustaran a l'horari normal de treball a l'obra.

Excepcionalment i amb l'objecte de minimitzar les molèsties que determinades operacions poden produir sobre la circulació, l'Ajuntament podrà obligar que alguns treballs s'executin en una data i horari específic.

Si la direcció d'execució ho creu oportú caldrà realitzar, de forma voluntària, una lectura dels nivells sonors per tal de comprovar que l'activitat de construcció no genera un soroll superior al fixat en la normativa vigent. En cas que es superin els nivells sonors màxims establerts caldrà demanar els permisos corresponents.

Caldrà disposar d'un servei ambiental amb formació i experiència acreditada en acústica que realitzarà un seguiment periòdic de l'impacte acústic de l'obra.

Caldrà realitzar una formació específica dels operaris per tal de minimitzar l'afectació ambiental de les obres. Es realitzarà una formació dels operari, aprofitant les reunions de seguretat i salut, informant la forma de procedir per tal de donar compliment a les actuacions que es proposen en el present annex.

Les formacions es faran extensibles a cada subcontracta amb unes llistes on es signarà cadascun dels operaris per tal de deixar constància de la formació rebuda en matèria d'afectació ambiental.

3.5 SÒL I SUBSOL

3.5.1 Ocupació del terreny

3.5.1.1 Minimització de l'ocupació del terreny

L'ocupació de l'àmbit de l'obra es farà de forma progressiva i per fases, d'aquesta manera s'evitarà ocupar la totalitat del sector durant el període d'obres.

Alhora, de cara a minimitzar l'ocupació de terreny, t'adoptaran les següents mesures:

- Assenyalar i delimitar: zona d'obra, parc de maquinària, casetes d'obra, aplecs... Entenem pel tancament de l'obra el que s'estén a la zona on es realitzen els treballs i a la zona destinada a emmagatzematge d'accessoris, utillatge, maquinària, contenidors i casetes d'obra.

- L'obra s'ajustarà en tot moment al traçat prèviament autoritzat. Qualsevol desviació o canvi s'haurà d'informar, documentar i aprovar prèviament, d'una manera preventiva. Les tanques d'obra delimitaran el perímetre de l'àmbit de l'obra.

- Planificar les necessitats de moviments de terres amb la finalitat de reduir al màxim les superfícies de sòl alterades.

- Totes les casetes i els contenidors s'hauran de col·locar a l'interior de l'àmbit delimitat pel tancament de l'obra. Si per causes especials derivades de les característiques de l'obra no és possible la ubicació de les casetes a l'interior de l'àmbit delimitat pel tancament de l'obra, i tampoc sigui possible el seu trasllat dins d'aquest àmbit, ja sigui durant tota l'obra o durant alguna de les seves fases, s'indicarà al pla de seguretat les àrees previstes per a la col·locació de les mateixes.

- S'ha de tenir l'autorització, abans de començar l'obra, dels punts de subministrament elèctric i d'aigua per a satisfer el consum de l'obra.

- S'ha de marcar els arbres que no s'afectin, i s'han de protegir en cas necessari

- No s'ha previst l'acopi temporal de terra o runa. Els residus generats tant per les demolicions com per les excavacions, hauran de ser gestionats diàriament.

- Si s'instal·len sanitaris provisionals, connectar les aigües sanitàries a la xarxa pública o en dipòsit químics.

Només serà admès de manera temporal el desplaçament de tanques per tal de fer treballs de càrrega i descàrrega de materials, reduint-se la zona afectada al mínim imprescindible per tal de fer aquesta tasca i es farà exclusivament durant l'interval de temps durant el qual es realitzi la mateixa.

Les tanques d'obra seran metàl·liques i validades pel coordinador de seguretat i salut i/o director de l'obra. Les tanques estaran sempre alineades i unides entre si. En cap cas no s'admetrà la cinta plàstica com a tancament d'obra. El contractista vetllarà pel contracte estat de les tanques i del tancament de les obres.

Alhora de realitzar el tancament es tindrà en compte el trajecte de gir del trànsit i l'accessibilitat als contenidors de recollida d'escombraries emplaçats als entorns de l'obra.

El contractista vetllarà pel correcte estat de conservació de les casetes, eliminant, si es produïssin, els grafitis o pintades, publicitat il·legal i qualsevol element que deteriori el seu estat original.

Les tapes de registre localitzades fora del recinte tancat, que es vegin afectades per les obres, s'envoltaran per tanques i seran degudament senyalitzades.

3.5.1.2 Netedat de l'obra

Es procurarà que els voltants de l'obra estiguin nets de restes de materials i fang. Es controlarà que les rodes dels vehicles que entren i surten de l'àmbit de l'obra no embrutin de fang, restes de formigó o altres l'entorn urbà. Si fos possible s'habilitarà un esta destinat a la neteja de les llandes i pneumàtics dels camions abans d'incorporar-se a la via pública. Aquesta prescripció implica que la pròpia obra s'haurà de trobar en correctes condicions de neteja, ja que és la millor garantia per tal de minimitzar les afeccions a l'entorn exterior.

Caldrà realitzar una correcta programació del subministrament de materials necessaris per a l'execució de les obres per tal de coordinar l'aplec de materials siguin l'ordre d'execució de les obres, garantint la mínima ocupació del terreny.

Caldrà prendre les mesures necessàries per tal que, en cessar l'exercici de l'activitat, s'eviti qualsevol risc de contaminació i perquè el lloc de l'activitat quedi en estat satisfactori, de tal manera que l'impacte ambiental sigui el mínim possible respecte l'estat inicial del carrer.

Totes les operacions de càrrega i descàrrega hauran de fer-se amb precaució , evitant sorolls innecessaris i es deixaran, en finalitzar, nets tots els espais utilitzats.

3.5.1.3 Restauració o condicionament del terreny ocupat

Un cop finalitzades les obres es retiraran les instal·lacions, elements i materials, deixant tots els espais ocupats per les obres en la mateixa situació en que es troba el seu entorn o amb la seva urbanització finalitzada en cas que es situïn dins l'àmbit de les obres.

En cas de produir-se algun desperfecte a la via pública serà responsabilitat del titular de la llicència de les obres la reparació del desperfectes ocasionats.

Tots els elements de mobiliari urbà de l'entorn de l'obra que resultin malmesos durant el termini de l'execució de les obres, serà reposats a càrrec del contractista, amb elements de qualitat similar a la inicial i es col·locaran d'acord amb la Instrucció de l'Alcaldia sobre la instal·lació d'elements urbans a l'espai públic de la ciutat.

Els elements malmesos i la reparació dels desperfectes ocasionats per les obres hauran de ser completades en el moment de finalitzar les obres.

La reposició de paviments de calçades i voreres tindrà les característiques i dimensions mínimes indicades a l'Ordenança sobre obres i instal·lacions de serveis en el domini públic municipal.

Els guals que presentin un caire de provisionalitat s'hauran de demolir un cop finalitzada l'obra, havent de restaurar i condicionar de nou la zona ocupada a les seves característiques originals. Tanmateix s'haurà de reconstruir la zona modificada provisionalment a les seves condicions inicials.

La reposició d'arbres i plantacions es farà en tot moment d'acord amb la Direcció de Serveis d'Inversions i Espai Vial i la Direcció de Serveis d'Espais Verds de l'Àrea de Medi Ambient que s'adjunta al plec de condicions del projecte.

3.5.1.4 Delimitació de l'obra

L'obra s'ajustarà en tot moment al traçat prèviament autoritzat. Qualsevol desviació o canvi s'haurà d'informar, documentar i aprovar prèviament, d'una manera preventiva. Les tanques d'obra delimitaran el perímetre de l'àmbit de l'obra.

Només serà admès de manera temporal el desplaçament de tanques per tal de fer treballs de càrrega i descàrrega de materials, reduint-se la zona afectada al mínim imprescindible per tal de fer aquesta tasca i es farà exclusivament durant l'interval de temps durant el qual es realitzi la mateixa.

Les tanques d'obra seran metàl·liques i validades pel coordinador de seguretat i salut i/o director de l'obra. Les tanques estaran sempre alineades i unides entre si. En cap cas no s'admetrà la cinta plàstica com a tancament d'obra. El contractista vetllarà pel contracte estat de les tanques i del tancament de les obres.

El contractista vetllarà pel correcte estat de conservació de les casetes, eliminant, si es produïssin, els grafitis o pintades, publicitat il·legal i qualsevol element que deteriori el seu estat original.

Alhora de realitzar el tancament es tindrà en compte el trajecte de gir del trànsit i l'accessibilitat als contenidors de recollida d'escombraries emplaçats als entorns de l'obra.

Pel que respecta a l'aplec de materials, es considera que aquests seran de poca importància atès que es tractarà bàsicament de paviments, els quals interessarà ràpidament col·locar-los.

Les tapes de registre localitzades fora del recinte tancat, que es vegin afectades per les obres, s'envoltaran per tanques i seran degudament senyalitzades.

3.5.2 Formació específica dels operaris

Caldrà realitzar una formació específica dels operaris per tal de minimitzar l'afectació ambiental de les obres. Es realitzarà una formació dels operari, aprofitant les reunions de seguretat i salut, informant la forma de procedir per tal de donar compliment a les actuacions que es proposen en la present memòria ambiental.

Les formacions es faran extensibles a cada subcontracta amb unes llistes on es signarà cadascun dels operaris per tal de deixar constància de la formació rebuda en matèria d'afectació ambiental.

3.5.3 Afectació a les propietats físiques del sòl

3.5.3.1 Erosió

Les obres projectades es desenvoluparan en una zona totalment pavimentada, consolidada i amb poc pendent. Per tant, no es considera susceptible d'erosionar-se.

3.5.3.2 Contaminació del sòl

Caldrà evitar en tot moment els canvis de la qualitat del sòl durant la construcció de l'obra. Per evitar fenòmens de contaminació del sòl durant la fase d'execució de les obres, s'han adoptat les següents mesures:

- En general, des de l'inici de l'obra, s'ha d'evitar l'abocament o abandó d'objectes, residus o altres deixalles fora dels llocs autoritzats, especialment cal estudiar la possible contaminació del sòl per abocament de productes contaminants procedents de la maquinària, vehicles i de les operacions amb formigó.

- Tots els sòls que allotjaran maquinària hauran d'estar impermeabilitzats de tal manera que s'eviti la transmissió de substàncies de diferent naturalesa cap al terreny. Per tant, les operacions de manteniment tals com, canvis d'oli, aplicació de lubricant, desengreixants, etc.. s'hauran d'executar sobre aquetes plataformes, que disposaran a més d'un sistema de drenatge o canaleta amb pendent suficient com per transportar per gravetat els líquids residuals generats cap a una arqueta de recollida, impermeabilitzada i estanca, que acollirà finalment aquesta tipologia de residus. En qualsevol cas, s'evitarà el vessament i l'escorrentia d'olis o greixos i demés residus líquids tòxics, procedents del parc de maquinària, fora de dita superfícies impermeabilitzada.

- L'abocament de restes de formigó de l'obra estarà totalment prohibida. La neteja de totes les cubes, com a tal, es farà a la planta. A l'emplaçament de l'obra únicament es podrà autoritzar la neteja de les canaletes de les cubes dels camions i, per fer-ho, s'adequarà un espai a l'obra, degudament senyalitzat (Zona de Neteja de Canaletes de Formigó). En el cas de condicionar-se un recipient per abocar-hi les aigües de neteja i el material sobrant haurà d'estar degudament senyalitzat i impermeabilitzat. Al final de l'obra, o quan el recipient es trobi ple, es gestionarà el residu mitjançant un gestor autoritzat.

En el cas de que no fos possible el compliment d'aquesta prescripció, es demanarà constància per escrit de que les restes de formigó han estat abocades en instal·lacions adients tals com a la pròpia central o a un centre específic mitjanant cubes de decantació.

- En tot moment s'evitarà l'abocament incontrolat de restes d'obra: neteja de formigoneres olis, greixos, restes de manteniment de maquinària o additius.

- Es protegirà el sòl natural allà on hi hagi grups electrògens o on la maquinària romangui fixa en un lloc més de 2-3 dies.

- Caldrà revisar la maquinària que treballa a l'obra per tal de garantir que no presenta fruites d'oli; en cas contrari s'haurà d'obligar a parar fins a la seva reparació. Si durant les obres es detecta un vessament subsuperficial, es procedirà a sanejar el sòl afectat substituint-lo per material granular, tractant-se el sòl retirat com a residu.

- En cas que els canvis d'oli els realitzi una empresa autoritzada, es conservaran els vals conforme aquest canvis s'han realitzat en una zona condicionada.

- Per tal que no es produeixin abocaments de substàncies al sòl ni al clavegueram s'establirà un seguiment específic durant el desenvolupament de l'obra. Tots els vehicles i maquinàries que s'utilitzin estaran al corrent de les inspeccions tècniques que els pertoquin.

Abans d'iniciar les obres cal realitzar un estudi de la naturalesa del terreny afectat per l'obra analitzant la seva aptitud i estabilitat en front de les sol·licitacions previstes, tant temporals durant l'execució com definitives durant l'explotació de l'actuació prevista, així com la seva agressivitat potencial. Caldrà estudiar els antecedents sobre l'ús del sòl, especialment per analitzar la seva possible contaminació i, en cas de ser necessari, preveure les mesures per a la seva descontaminació.

Caldrà realitzar una formació específica dels operaris per tal de minimitzar l'afectació ambiental de les obres. Es realitzarà una formació dels operari, aprofitant les reunions de seguretat i salut, informant la forma de procedir per tal de donar compliment a les actuacions que es proposen en el present annex.

Les formacions es faran extensibles a cada subcontracta amb unes llistes on es signarà cadascun dels operaris per tal de deixar constància de la formació rebuda en matèria d'afectació ambiental.

3.6 HIDROLOGIA

3.6.1 Afectació als sistemes de drenatge superficials

Caldrà evitar els canvis en la qualitat i drenatge de les aigües de la xarxa de drenatge durant la construcció de les obres.

Tan sols estarà permès l'abocament d'efluents directament al clavegueram si es compleixen els valors establerts per les legislacions vigents.

En el cas d'utilitzar processos que generin llots, beurades, resines, s'haurà de disposar a l'obra d'algun element, que permeti el tractament físic o químic previ al seu aprofitament. En última instància, si les aigües no poden abocar-se a clavegueram, hauran de ser eliminades mitjançant camió cisterna i gestionades per una gestor autoritzat. En aquest últim cas, el contractista haurà d'aportar l'acreditació de l'empresa gestora i la documentació de seguiment de les aigües residuals que informin sobre el correcte destí i tractament de les mateixes.

En qualsevol cas però, les activitats auxiliars que comportin operacions o actuacions potencialment contaminants del medi hauran de disposar de mecanismes preventius que evitin alterar les condicions originals de l'entorn per possibles fuites o vessaments incontrolats.

D'altra banda, per tal d'evitar afectar la qualitat de les aigües, quedarà terminalment prohibit realitzar operacions de neteja de vehicles i maquinària d'obra, en el clavegueram proper a la zona d'obres, essent necessari efectuar dita operació en el recinte del parc de maquinària en les àrees habilitades per a tal activitat, mitjançant l'ús de mànegues.

En cas que sigui necessari, s'adoptaran les mesures oportunes per tal de protegir el sòl de l'erosió que es pogués produir, canalitzant correctament l'escorriment de les aigües pluvials, si la xarxa a connectar ho permet, i sempre prèvia autorització de la Direcció de Servis del Cicle de l'Aigua.

Els efectes negatius sobre el medi generats pels moviments de terra i pels processos constructius, solen estar molt relacionats amb possibles alteracions sobre la claredat i la qualitat de les masses d'aigua. En aquests casos, a més del perill d'arrossegament de sòlids, l'execució de l'obra pot provocar també efluents que arribin a superar els límits permesos per la legislació vigent i si s'aboquen sobre els medis receptors, afectar negativament la qualitat ecològica de l'entorn. Caldrà prendre les mesures necessàries per tal de garantir no superar els límits permesos.

3.6.2 Afectació als sistemes hídrics subterranis

Pel que respecte al sistema hídric subterrani, es considera que les obres són molt superficials, podent arribar a tenir efectes sobre la seva qualitat, però no sobre la seva quantitat.

Durant l'execució de les obres, es realitzaran diverses operacions que requereixen de l'ús d'aigua i de productes químics que, usats o gestionats de forma incorrecta poden ser una font de contaminació del sistema hídric profund a través de la xarxa de clavegueram, amb importants conseqüències sobre el medi i que a més presentarien grans dificultats per realitzar la seva descontaminació. Per aquest motiu, durant l'execució de les obres, s'hauran de tenir en compte els següents criteris preventius:

Caldrà en tot moment evitar canvis en la qualitat, quantitat i drenatge de les aigües subterrànies durant la construcció.

- S'evitarà qualsevol tipus d'abocament a la xarxa de clavegueram, especialment restes de formigó procedent de la neteja de les cubes. Caldrà evitar les activitats auxiliars que comportin operacions o actuacions potencialment contaminants del medi, com la reposició d'olis i combustibles. En cas que no fos possible evitar aquestes operacions, s'hauran de realitzar lluny de la xarxa de clavegueram i protegir el sòl amb elements impermeabilitzants que permetin retenir les possibles pèrdues.

- Restarà terminantment prohibit realitzar operacions de neteja de vehicles i maquinària d'obra en el clavegueram tant de l'àmbit del projecte com de l'adjacent. Aquestes operacions s'hauran d'efectuar en el recinte del parc de maquinària o en les àrees habilitades per a tal activitat, mitjançant l'ús de mànegues. L'aigua procedent d'aquesta neteja, s'haurà de recollir en punts de neteja que s'ubicaran sobre materials que impermeabilitzin el sòl (dipòsits o contenidors), els quals hauran de ser gestionats a través d'un Gestor de Residus Autoritzat.

- Totes les actuacions al subsol es faran de manera que no afectin els sistemes hídrics subterranis.

- Els productes químics líquids que sigui imprescindible tenir a l'obra per a la seva execució disposaran de cubetes de retenció impermeables i estaran emmagatzemats lluny d'embornals o altres elements que els puguin posar en contacte amb la xarxa de sanejament en cas de vessament accidental. En qualsevol cas, però, les activitats auxiliars que comportin operacions o actuacions potencialment contaminants del medi hauran de disposar de mecanismes preventius que evitin alterar les condicions originals de l'entorn per possibles fruites o vessaments incontrolats. A l'obra s'ha de disposar de sepiolita o sorra, per tal de poder actuar amb rapidesa davant un vessament accidental i així evitar afeccions a les aigües subterrànies i al sòl.

- Es prohibirà l'amassament de formigó directament sobre el sòl, tant dins com fora de l'àmbit de l'obra, sent obligatori l'ús de formigonera o pastera.

Quan no sigui possible evitar l'afectació de les aigües subterrànies caldrà tenir present el que es disposa a l'article 102 de l'Ordenança general del medi ambient urbà de la Ciutat en el sentit que queda prohibit l'abocament al clavegueram de les aigües bombejades des del subsol quan puguin aprofitar-se pels serveis municipals.

Totes les actuacions al subsol es faran de manera que no afectin els sistemes hídrics subterranis pel qual inclouran un estudi de les condicions hidrològiques i incorporen les mesures per a no afectar-lo.

En qualsevol cas caldrà presentar un informe previ favorable del Departament d'Abastament sobre l'afectació als aqüífers, de les mesures correctores adoptades i del possible aprofitament de l'aigua bombejada.

3.6.3 Consum d'aigua

Durant l'execució de l'obra es realitzarà, periòdicament, un seguiment del consum d'aigua real, procurant ajustar-lo a les necessitats raonables de l'obra. Es farà una comparativa de consum d'aigua per les mateixes activitats, per tal de poder fer una avaluació del consum de cada unitat d'obra i poder detectar possibles desviacions no justificades. Caldrà utilitzar l'aigua de manera racional, eficaç i eficient.

Es prohibirà deixar mànegues obertes a l'obra i es revisaran periòdicament totes les conduccions utilitzades a l'obra per tal de detectar fuites i corregir-les.

Caldrà realitzar una formació específica dels operaris per tal de minimitzar l'afectació ambiental de les obres. Es realitzarà una formació dels operari, aprofitant les reunions de seguretat i salut, informant la forma de procedir per tal de donar compliment a les actuacions que es proposen en el present annex.

Les formacions es faran extensibles a cada subcontracta amb unes llistes on es signarà cadascun dels operaris per tal de deixar constància de la formació rebuda en matèria d'afectació ambiental.

3.7 ENERGIA

El consum energètic previst a l'obra serà en principi molt baix, ja que només es connectarà a la xarxa elèctrica eines com poden ser màquines de tall, perforació i compactació manual, il·luminació, etc. Independentment d'això, es procurarà minimitzar el consum d'energia prenent les següents mesures:

- Fent un ús racional dels sistemes de climatització a les casetes d'obra.
- Garantint un ús eficient de la maquinària d'obra, fent ús d'aquesta de manera que consumeixi el mínim d'energia possible no deixant els motors engegats quan no cal.
- Fent ús d'equips de baix consum energètic (classificació A,B o C). Selecció d'aparells i elements elèctrics segon el menor consum energètic.
- Formant als operaris per tal que prenguin consciència de les mesures i la importància de les mateixes.

D'altra banda, el Contractista al llarg de l'obra haurà de dur a terme un registre dels consums energètics per tal de prendre mesures correctores en cas que s'observin consums desmesurats. En aquest cas la Direcció d'Obra podrà requerir equips elèctrics amb motors d'arrencada progressiva mitjançant variadors de freqüència o bé motors d'alta eficiència que redueixen el consum energètic.

Tot i això caldrà garantir, a les obres que afecten la calçada o bé que es troben a espais amb un enllumenat públic insuficient, la col·locació de senyalització lluminosa a tot el perímetre del tancament.

Si les obres es realitzen a l'hivern pot ser necessari il·luminar les obres a partir de les 17 h. En cas que sigui necessari col·locar elements d'il·luminació, aquests hauran de ser eficients. Aquesta senyalització lluminosa serà operativa en hores de foscor.

Caldrà realitzar una formació específica dels operaris per tal de minimitzar l'afectació ambiental de les obres. Es realitzarà una formació dels operari, aprofitant les reunions de seguretat i salut, informant la forma de procedir per tal de donar compliment a les actuacions que es proposen en el present annex.

Les formacions es faran extensibles a cada subcontracta amb unes llistes on es signarà cadascun dels operaris per tal de deixar constància de la formació rebuda en matèria d'afectació ambiental.

3.8 FLORA I FAUNA

3.8.1 Estat actual

No es preveu l'afectació de cap arbre a l'àmbit del projecte.

3.8.2 Protecció de l'arbrat existent

Caldrà prendre les mesures oportunes per tal de minvar l'afectació de l'arbrat existent durant les obres:

- Durant el procés d'excavació de les rases, les petites arrels que apareguin es netejaran amb compressor d'aire comprimit i es desplaçaran manualment, evitant en tot moment que es tallin o malmetin. La finalitat és la de protegir les arrels que proporcionen aigua i nutrients a l'arbre.

- Per tal de protegir les arrels dels efectes nocius del formigó, s'estendrà una làmina plàstica impermeabilitzant abans del formigonat de la llosa per evitar el pas de la lletada de ciment a les arrels.

- Durant tots els treballs a realitzar per la formació del nou paviment es protegirà la base dels arbres en tota la superfície ocupada actualment per l'escocell.

- Mentre durin les obres es protegirà l'arbrat, els jardins i les espècies vegetals que puguin quedar afectades, deixant al seu voltant una franja d'un (1) metre de zona no ocupada. El contractista vetllarà perquè els escocells i les zones enjardinades estiguin sempre lliures d'elements estranys, deixalles, escombraries i runa. S'haurà de regar periòdicament, sempre que això no es pugui fer normalment des de l'exterior de la zona d'obres. Els escocells que quedin inclosos dins l'àmbit d'estrenyiment de pas per a vianants s'hauran de tapar de manera que la superfície sigui contínua i sense ressalts. Els troncs dels arbres estaran protegits, si s'escau, per taulons de fusta.

- Els troncs dels arbres afectats estaran en tot moment protegits amb taulons de fusta segons s'indica al plec de condicions de Parcs i Jardins de Barcelona.

- Estarà prohibit clavar rètols sobre el tronc o branques dels arbres.

- No s'abassegarà material ni es col·locarà caseta d'obres al voltant dels arbres.

- No s'abocaran productes tòxics ni restes de construcció al voltant dels arbres.

- S'evitarà el pas de maquinària pesada al voltant dels arbres, per tal d'evitar sobre compactació del terreny. Si és impossible d'impedir el pas de trànsit i apilonaments, la superfície del sòl s'ha de recobrir amb una capa de material de drenatge (grava) d'un mínim de 20cm de gruix, sobre la qual es col·locarà un revestiment de taulons o d'altre material semblant.

- Durant el replanteig caldrà determinar els passos prioritaris de maquinària pesada.

- S'evitarà obrir rases a menys d'1 metre dels escocells. En cas que sigui inevitable, aquestes es faran manuals i, i en cas d'haver de tallar arrels, serà necessària la supervisió de la Direcció de Serveis d'Espais Verds.

3.8.3 Afectació a les comunitats animals

El caràcter fortament urbà de l'àmbit del projecte fa pensar que la fauna serà inexistent durant l'execució de les obres. Durant les inspeccions de camp no s'ha detectat cap niu, ni la presència d'ocells significativa.

Caldrà tenir en compte l'estació reproductora de la fauna de l'entorn de projecte. Per aquest motiu serà necessari planificar un calendari d'obres que eviti coincidir amb aquest període reproductor. En general, i sempre que sigui possible, caldrà acotar les actuacions fora de període comprès entre l'1 de març i l'1 d'agost, si bé es pot acotar de manera més detallada segons l'espècie o tipologia d'àmbit geogràfic afectat.

3.9 PAISATGE

No es preveuen afeccions de l'obra executada sobre el paisatge. Tan sols durant l'execució de l'obra es produiran afeccions negatives temporals. En el cas que aquests afeccions es considerin molt importants caldrà instal·lar una malla de ràfia al llarg de la tanca metàl·lica, o qualsevol altre material opac.

Excepte el cartell d'obra, la possible col·locació d'altres rètols o cartell es regirà en tot moment per l'Ordenança dels usos del paisatge urbà i haurà de ser autoritzada per l'Ajuntament.

Es tindrà cura que les zones d'emmagatzematge o les activitats auxiliars no creïn un impacte visual important ni afectin a la població, tant interna com externa al recinte.

El contractista vetllarà pel correcte estat de conservació de les casetes, eliminant, si es produïssin, els grafitis o pintades, publicitat il·legal i qualsevol element que deteriori el seu estat original. El tancament de l'obra haurà d'estar en tot moment recte i alineat.

DOCUMENT NÚM. 2. PLÀNOLS





1	**ÍNDEX I SITUACIÓ**
2	**ESTAT ACTUAL**
2.1	PLANTA GENERAL
2.2	PLANTA ASCENSOR
3	**PROPOSTA**
3.1	PLANTA GENERAL
3.2	PLANTA ASCENSOR
4	**DEMOLICIONS**
4.1	PLANTA ASCENSOR
5	**ORGANITZACIÓ**
6	**DETALLS CONSTRUCTIUS**
6.1	MARQUESINA
7	**SENYALÍSTICA INFORMACIÓ A L'USUARI**
7.1	DETALLS CONSTRUCTIUS
7.2	PLANTA I ALÇAT SENYALS

Ajuntament de Barcelona — BIMSA, Barcelona d'Infraestructures Municipals

BIM/SA
Barcelona d'Infraestructures Municipals

DEPARTAMENT DE GESTIÓ D'OBRES ESTANDARDITZADES

AUTOR DEL PROJECTE
LOLA SIMÓN
MARIA BLANCO
SBS SIMÓN I BLANCO

TÍTOL DE LA MEMÒRIA VALORADA
PROJECTE EXECUTIU DE MODERNITZACIÓ DE L'ASCENSOR SITUAT AL CARRER DE COSTABONA, AL BARRI DE LA CIUTAT MERIDIANA, AL DISTRICTE DE NOU BARRIS, A BARCELONA.

ESCALES
E:1/5000
ORIGINALS
0 50 100m
GRÀFIQUES

DATA:
DESEMBRE 2025


NOM DEL PLÀNOL:
ÍNDEX I SITUACIÓ

NOM FITXER CTB:
Bimsa.CTB


NOM FITXER:
01_Index.dwg

PLÀNOL NÚM.
1


FULL...1...DE..1...

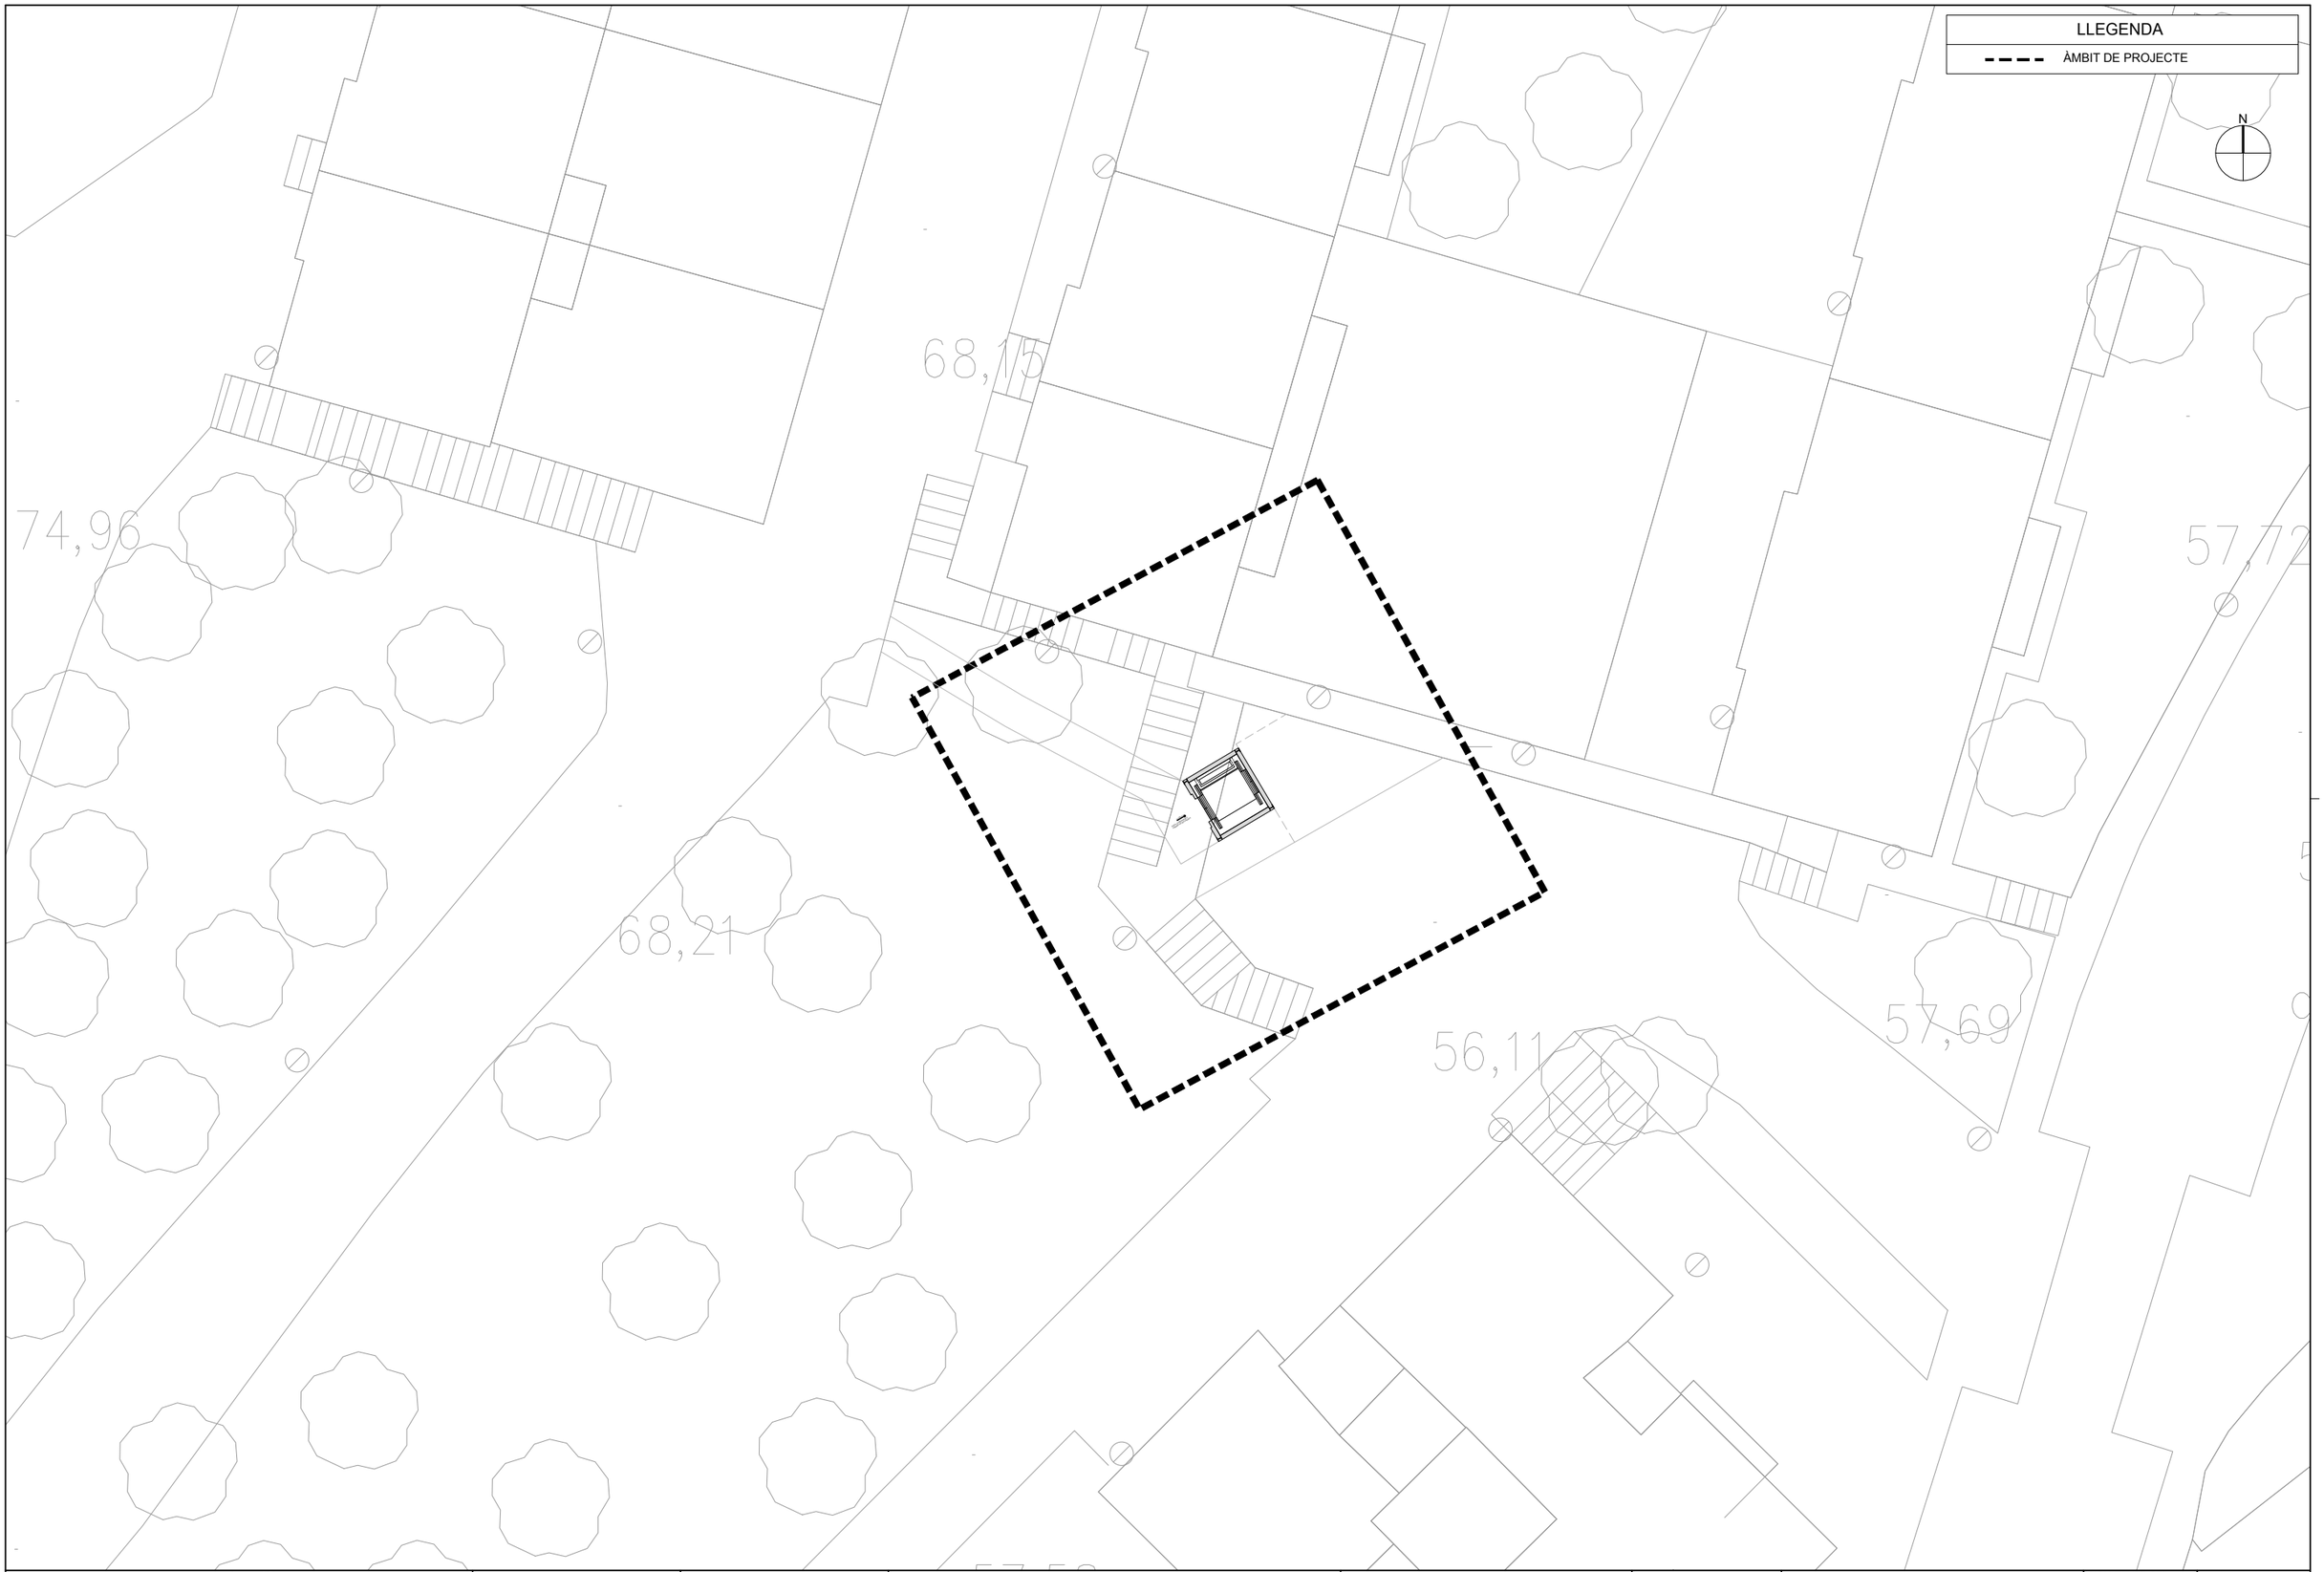

Ajuntament de Barcelona BIMSA, Barcelona d'Infraestructures Municipals BIM/SA Barcelona d'Infraestructures Municipals	DEPARTAMENT DE GESTIÓ D'OBRES ESTANDARDITZADES	AUTOR DEL PROJECTE LOLA SIMÓN MARIA BLANCO SBS SIMÓN I BLANCO	TÍTOL DE LA MEMÒRIA VALORADA PROJECTE EXECUTIU DE MODERNITZACIÓ DE L'ASCENSOR SITUAT AL CARRER DE COSTABONA, AL BARRI DE LA CIUTAT MERIDIANA, AL DISTRICTE DE NOU BARRIS, A BARCELONA.	ESCALES E:1/200 ORIGINALS 0 2 4 m GRÀFIQUES	DATA: DESEMBRE 2025	NOM DEL PLÀNOL: ESTAT ACTUAL PLANTA GENERAL	NOM FITXER CTB: Bimsa.CTB NOM FITXER: 02.1_Estat_actual.dwg	PLÀNOL NÚM. 2.1 FULL...1....DE..1...

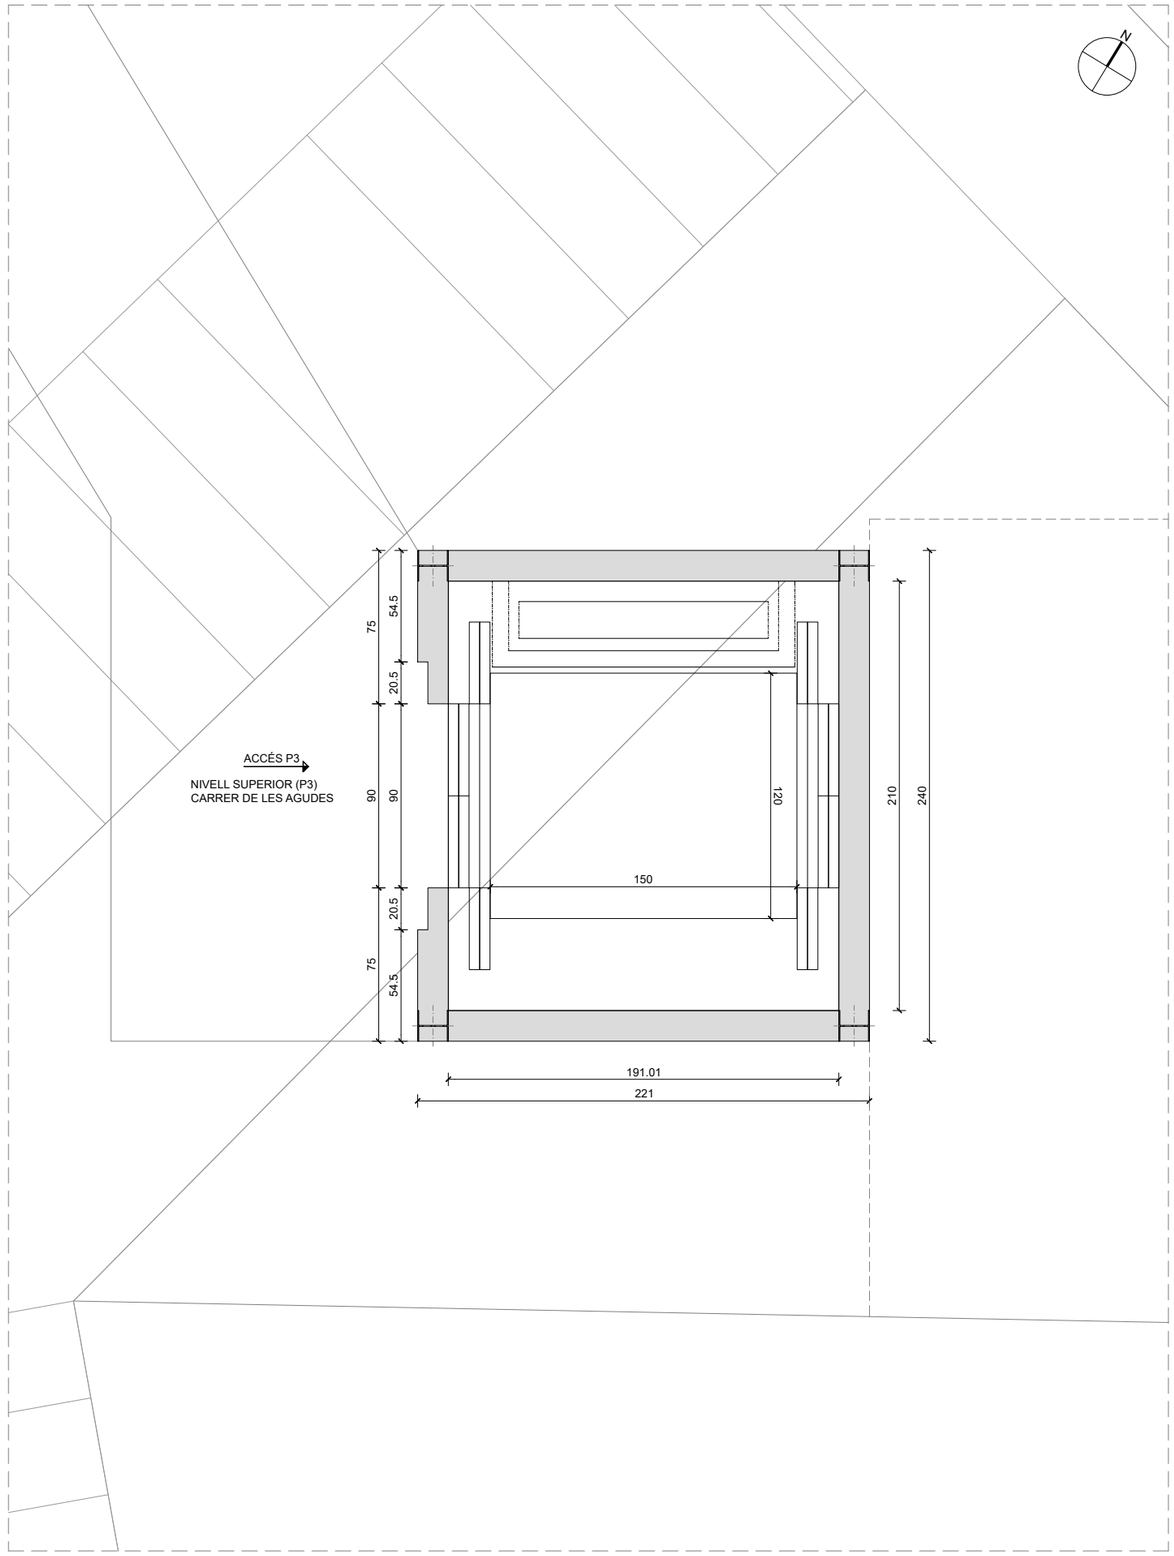


PLANTA ASCENSOR: NIVELL SUPERIOR P3 (CARRER DE LES AGUDES) E: 1/30

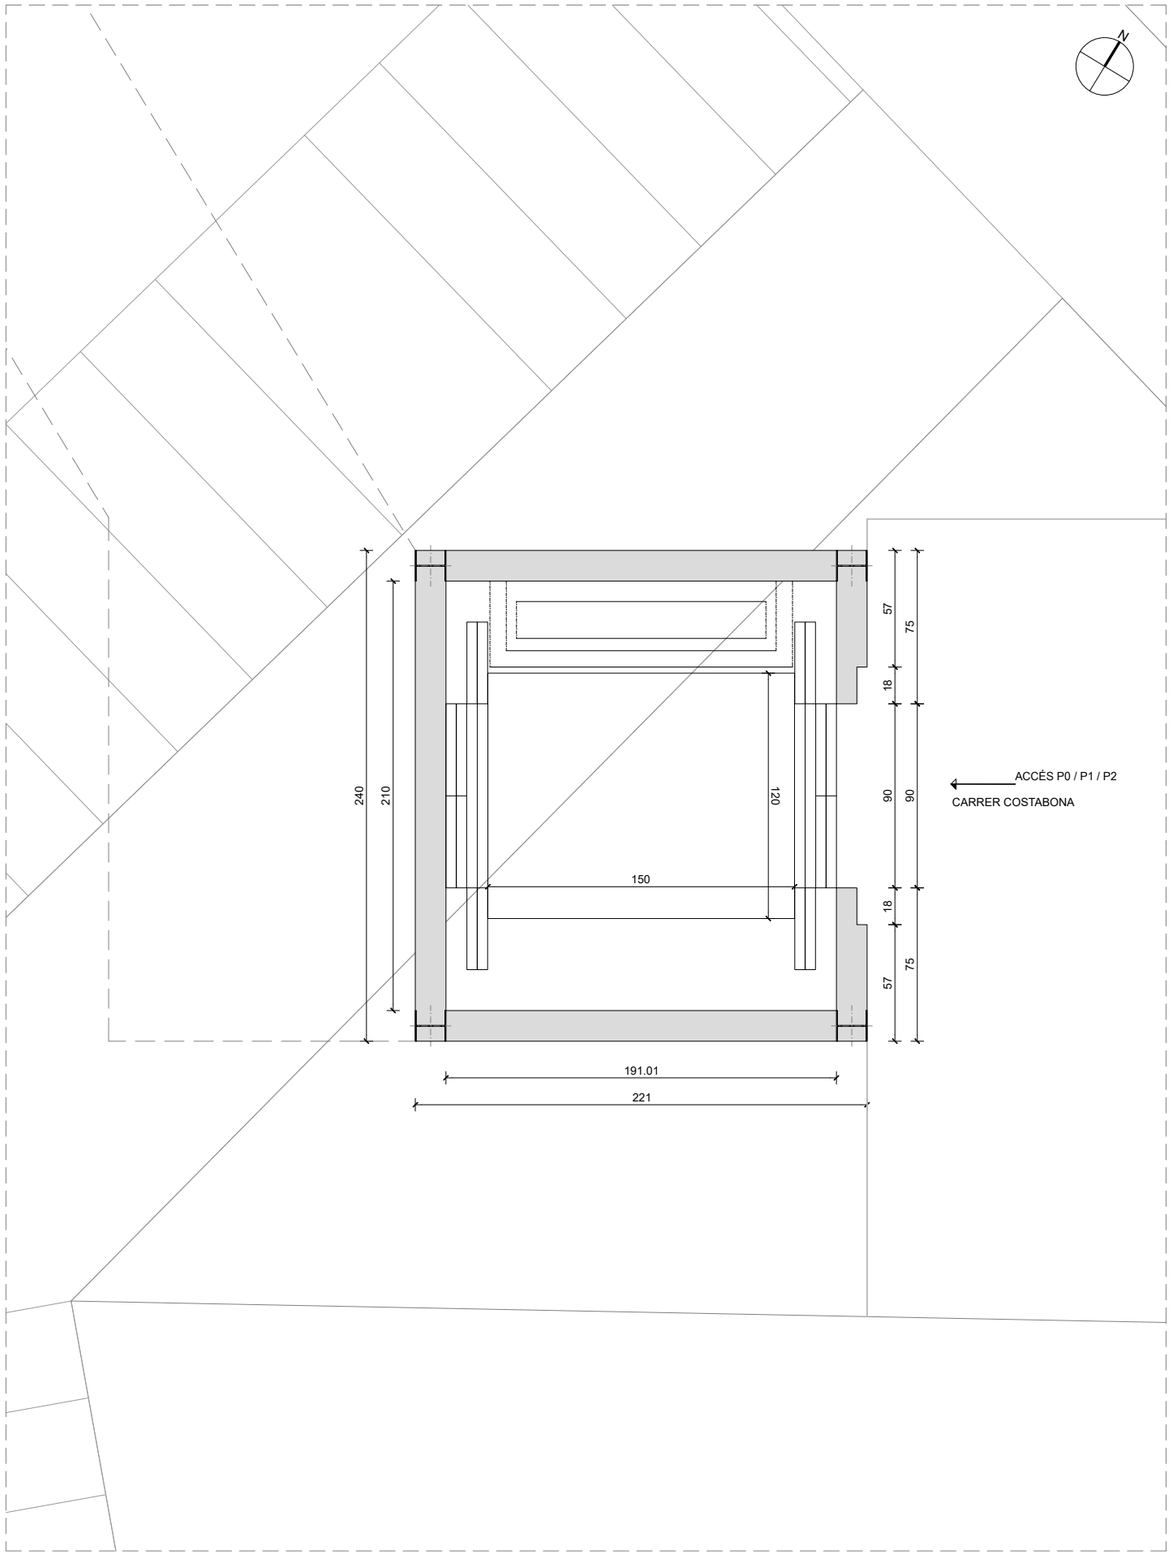

PLANTA ASCENSOR: NIVELL INFERIOR I INTERMEDIS P0, P1 i P2 (CARRER COSTABONA E: 1/30

Ajuntament de Barcelona BIMSA, Barcelona d'Infraestructures Municipals BIM/SA Barcelona d'Infraestructures Municipals	DEPARTAMENT DE GESTIÓ D'OBRES ESTANDARDITZADES	AUTOR DEL PROJECTE LOLA SIMÓN MARIA BLANCO SBS SIMÓN I BLANCO	TÍTOL DE LA MEMÒRIA VALORADA PROJECTE EXECUTIU DE MODERNITZACIÓ DE L'ASCENSOR SITUAT AL CARRER DE COSTABONA, AL BARRI DE LA CIUTAT MERIDIANA, AL DISTRICTE DE NOU BARRIS, A BARCELONA.	ESCALES E:1/20 ORIGINALS 0 0.2 0.4m GRÀFIQUES	DATA: DESEMBRE 2025	NOM DEL PLÀNOL: ESTAT ACTUAL PLANTA ASCENSOR	NOM FITXER CTB: Bimsa.CTB NOM FITXER: 02.2_Estat_actual.dwg PLÀNOL NÚM. 2.2 FULL...1...DE..1...

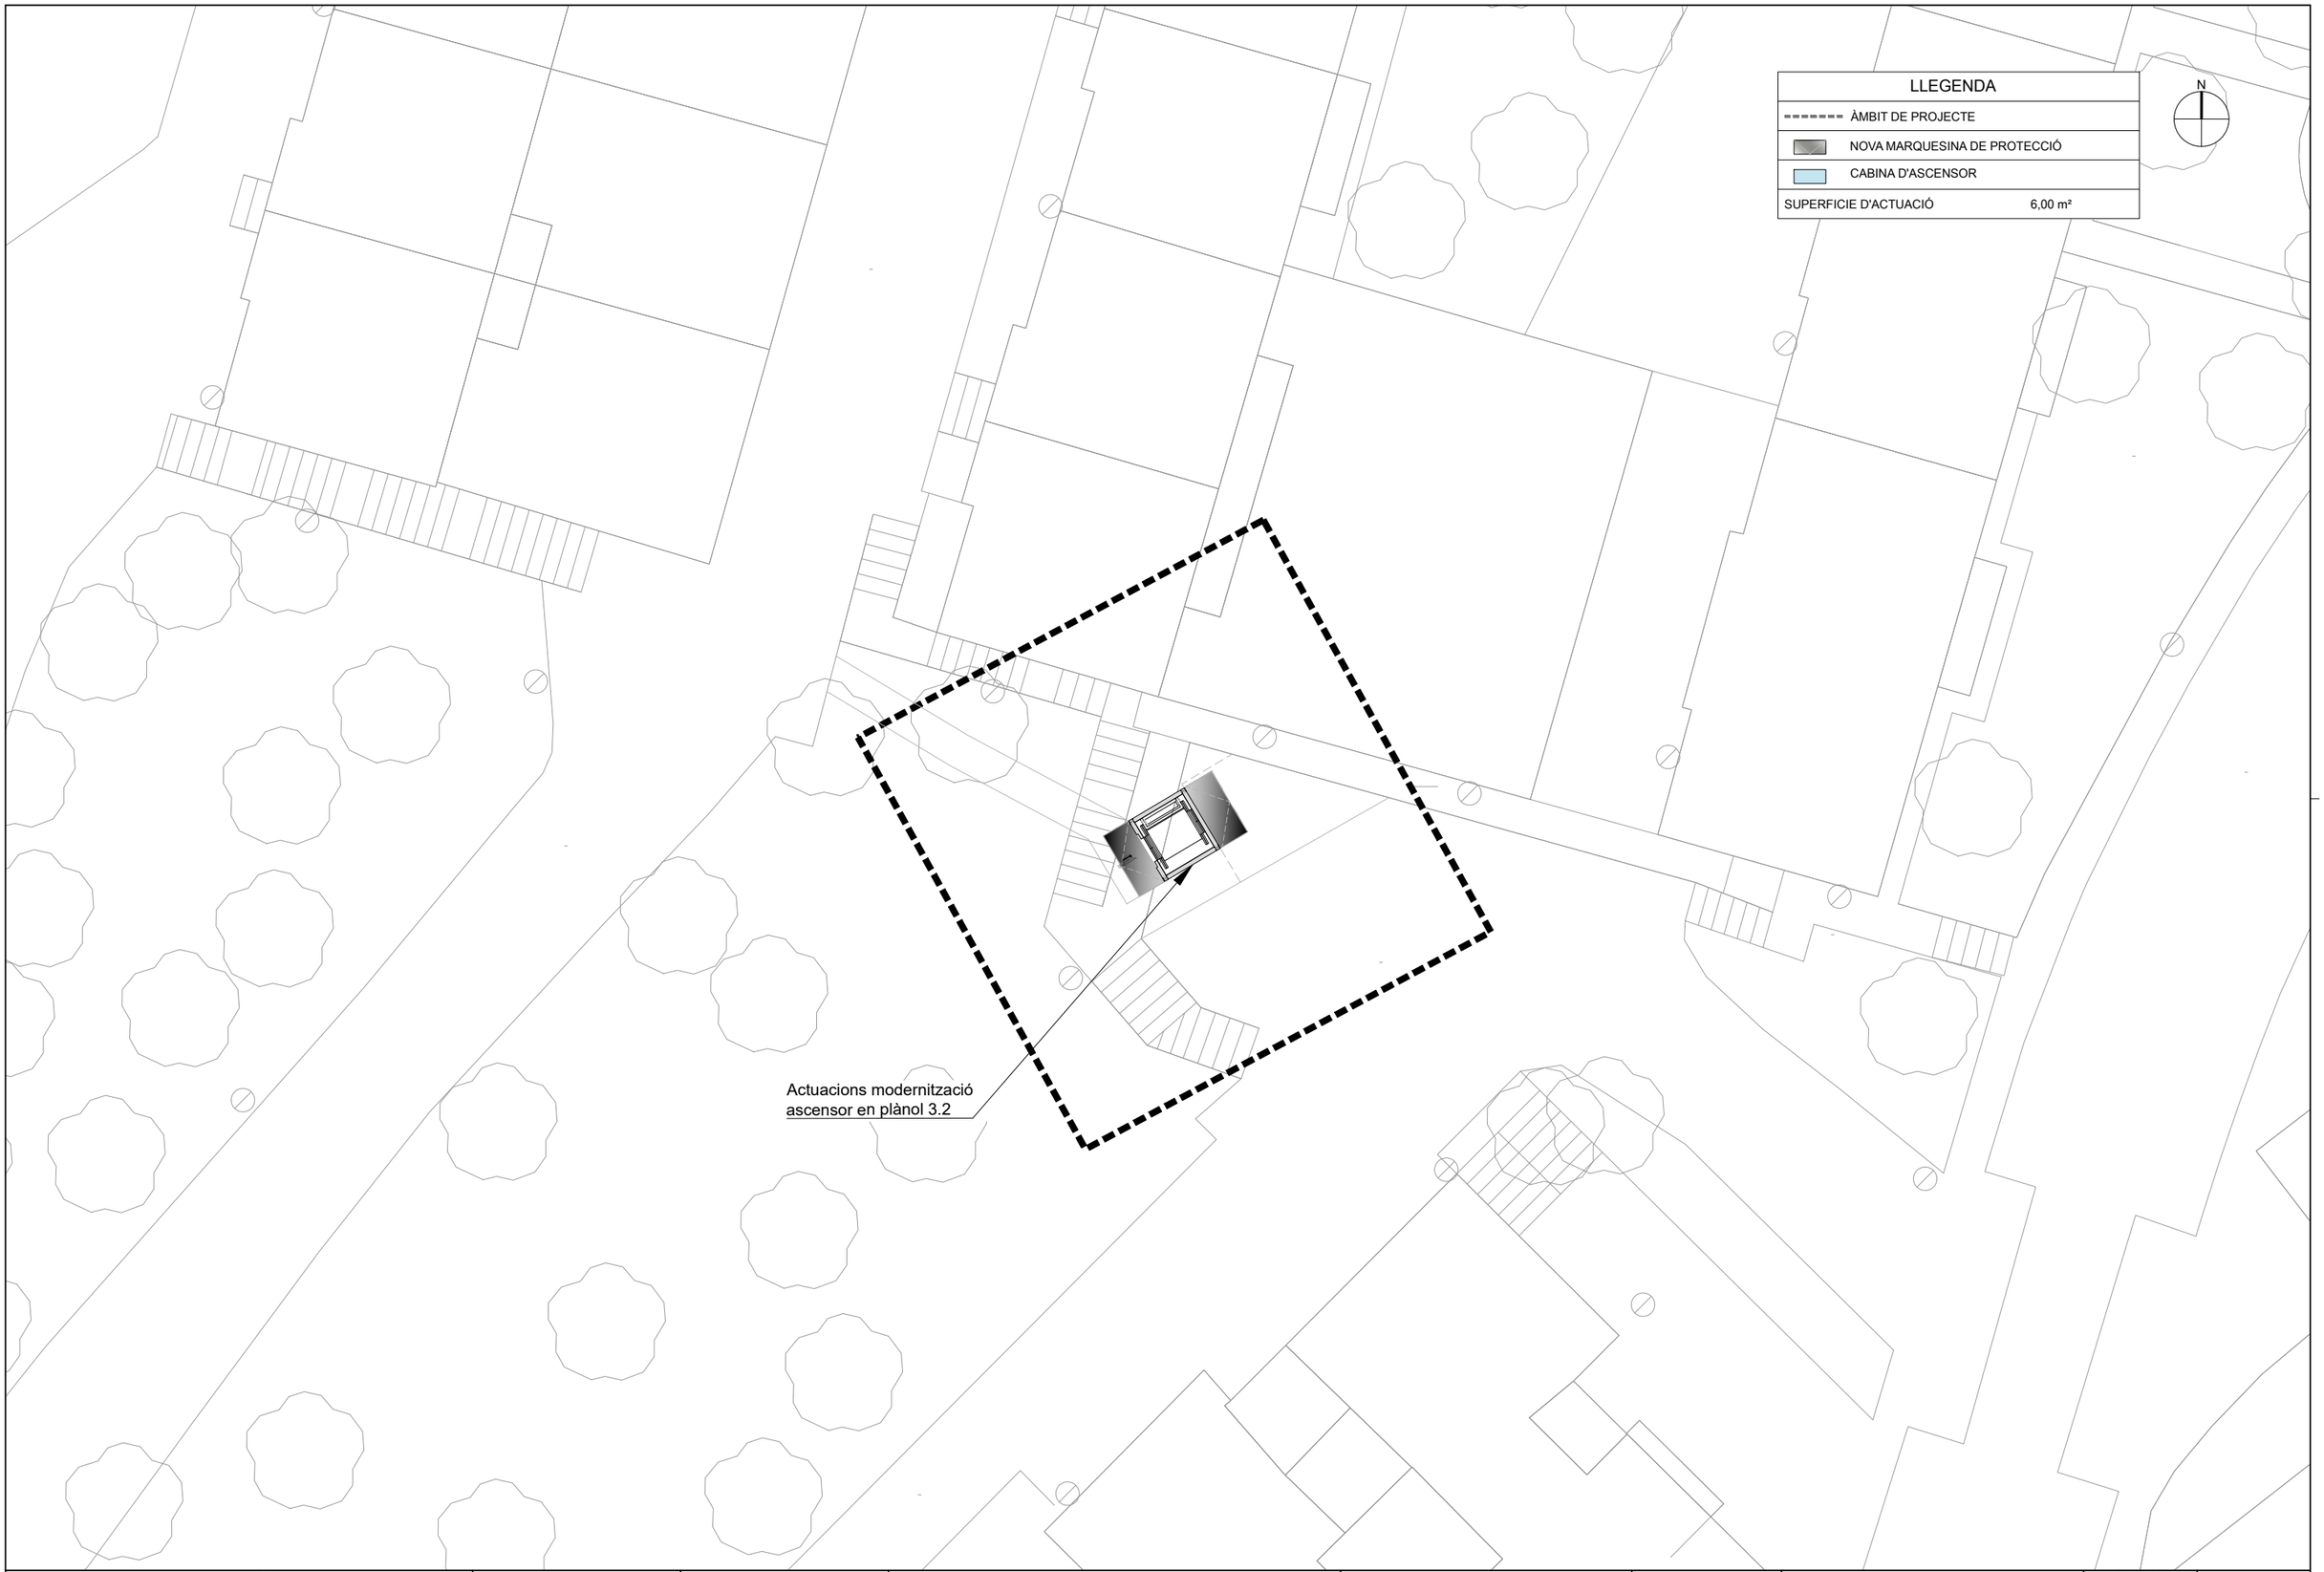

Ajuntament de Barcelona — BIMSA, Barcelona d'Infraestructures Municipals

BIM/SA
Barcelona d'Infraestructures Municipals

DEPARTAMENT DE GESTIÓ D'OBRES ESTANDARDITZADES

AUTOR DEL PROJECTE
LOLA SIMÓN
MARIA BLANCO
SBS SIMÓN I BLANCO


TÍTOL DE LA MEMÒRIA VALORADA
PROJECTE EXECUTIU DE MODERNITZACIÓ DE L'ASCENSOR SITUAT AL CARRER DE COSTABONA, AL BARRI DE LA CIUTAT MERIDIANA, AL DISTRICTE DE NOU BARRIS, A BARCELONA.

ESCALES
E:1/200
0 2 4 m
ORIGINALS GRÀFIQUES

DATA:
DESEMBRE 2025

NOM DEL PLÀNOL:
PROPOSTA
PLANTA GENERAL

NOM FITXER CTB: Bimsa.CTB
PLÀNOL NÚM. 3.1
NOM FITXER: 03.1_PROPOSTA
FULL...1...DE...1...

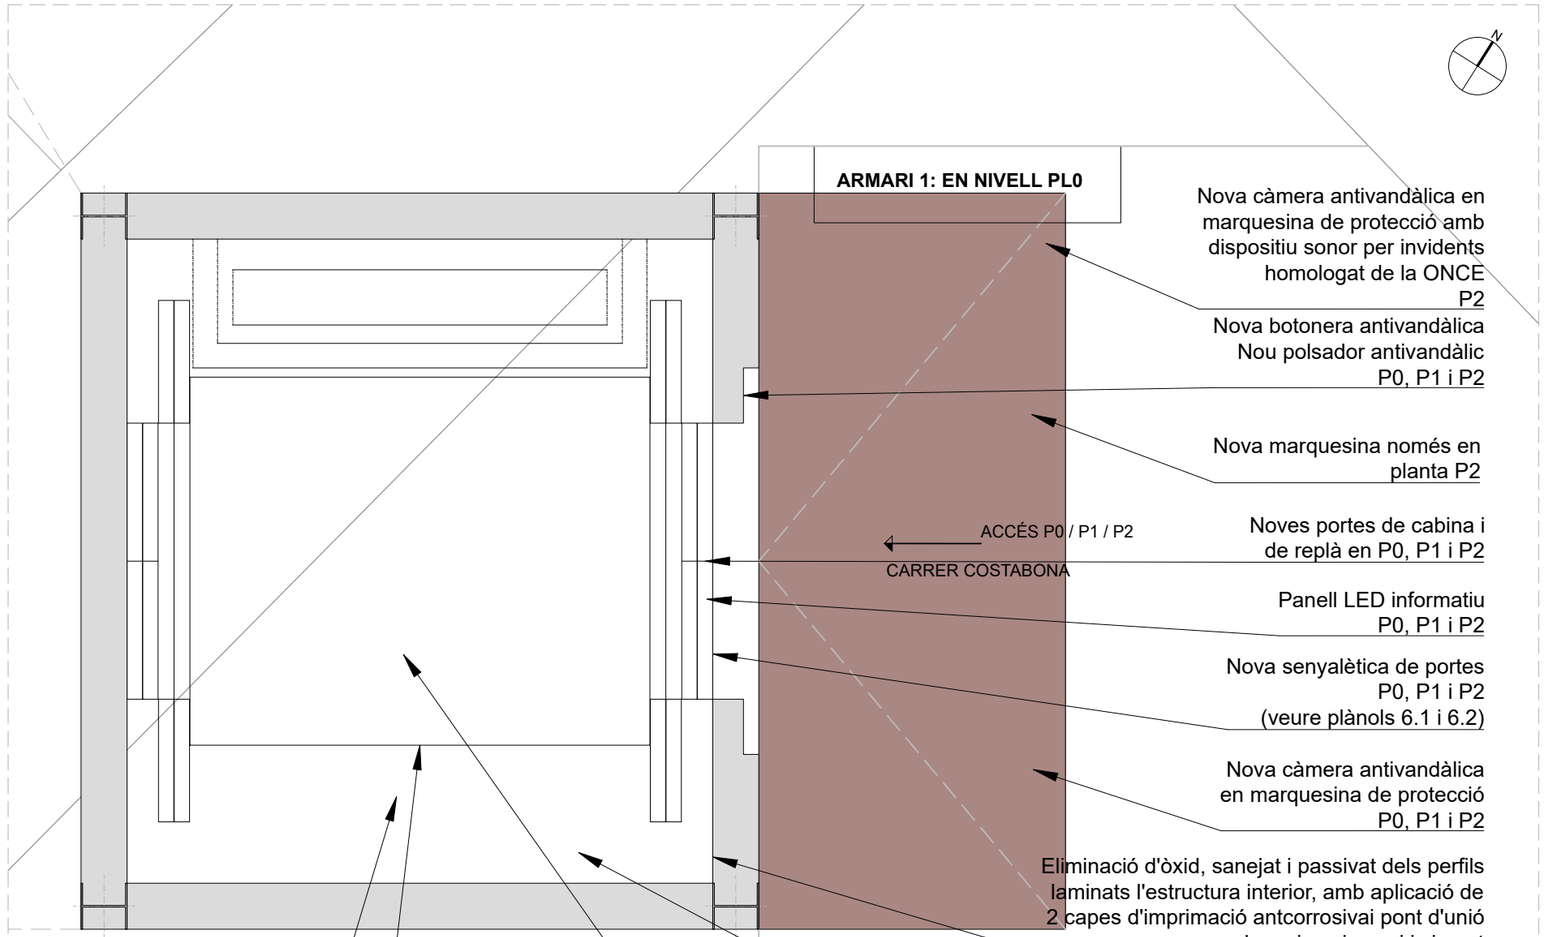

Nova càmera antivandàlica en marquesina de protecció amb dispositiu sonor per invidents homologat de la ONCE
P2

Nova botonera antivandàlica
Nou polsador antivandàlic
P0, P1 i P2

Nova marquesina només en planta P2

Noves portes de cabina i de replà en P0, P1 i P2

Panell LED informatiu
P0, P1 i P2

Nova senyalètica de portes
P0, P1 i P2
(veure plànols 6.1 i 6.2)

Nova càmera antivandàlica en marquesina de protecció
P0, P1 i P2

Eliminació d'òxid, sanejat i passivat dels perfils laminats l'estructura interior, amb aplicació de 2 capes d'imprimació antcorrosivai pont d'unió de resines i epoxi i ciment

Preparació i neteja de la superficie de paraments verticals i horitzontal del fossat de l'ascensor. Impermeabilització de paraments verticals i horitzontal amb morter impermeabilitzant

Nou pis de cabina d'acer inoxidable
Nou sostre de cabina amb caixes de connexions estanques
Nou passamans reforçats de cabina
Nou pesacàrregues de baix consum
Substitució de lluminària de cabina de baix consum
Col·locació de làmines antivandàliques a l'interior de la cabina
Substitució de display lluminós de número de planta
Nou telèfon d'emergència amb trac 4G


Nous guiadors i greixadors automàtics de cabina

Sanejar òxid de xassís de cabina + reforçar i pintar xassís de cabina, especialment a la part inferior

NOTA: Les mides indicades en els plànols son orientatives. Durant la fase d'obra, s'hauran de comprovaran les mides exactes.


ARMARI 1: Telecontrol ascensor
nou armari IP-54 evolvent per allotjar les comunicacions i variador a planta 0.PLC de comunicacions integrat al SCADA,

PLANTA ASCENSOR: NIVELL INFERIOR I INTERMEDIS P0, P1 i P2 (CARRER COSTABONA) E: 1/20

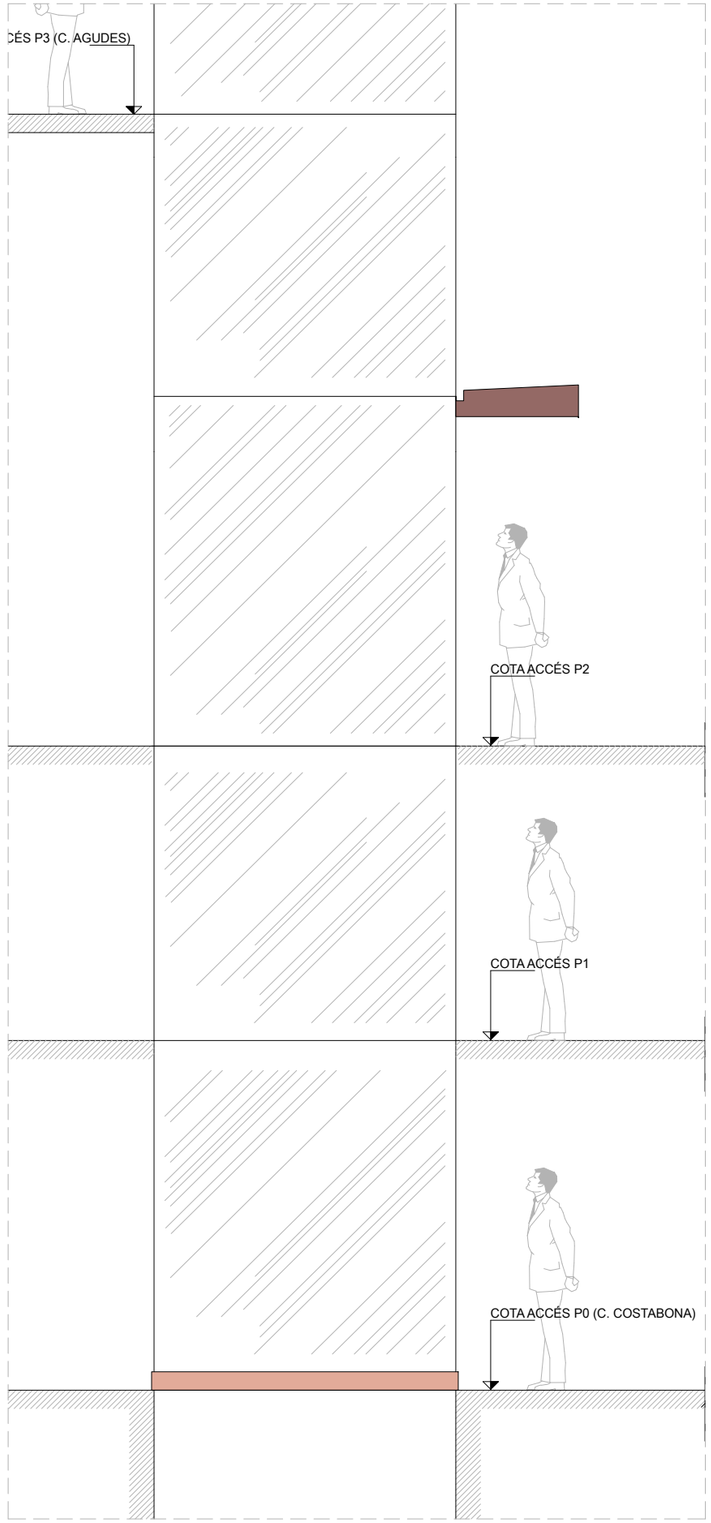


ALÇAT SE EDICLE EXISTENT E: 1/50

Ajuntament de Barcelona BIMSA, Barcelona d'Infraestructures Municipals — BIM/SA Barcelona d'Infraestructures Municipals	DEPARTAMENT DE GESTIÓ D'OBRES ESTANDARDITZADES	AUTOR DEL PROJECTE: LOLA SIMÓN, MARIA BLANCO, SBS SIMÓN I BLANCO	TÍTOL DE LA MEMÒRIA VALORADA: PROJECTE EXECUTIU DE MODERNITZACIÓ DE L'ASCENSOR SITUAT AL CARRER DE COSTABONA, AL BARRI DE LA CIUTAT MERIDIANA, AL DISTRICTE DE NOU BARRIS, A BARCELONA.	ESCALES: E:1/20 (0 0.2 0.4m) ORIGINALS GRÀFIQUES	DATA: DESEMBRE 2025	NOM DEL PLÀNOL: PROPOSTA PLANTA ASCENSOR ACTUACIONS MODERNITZACIÓ ASCENSOR	NOM FITXER CTB: Bimsa.CTB NOM FITXER: 03.2_Proposta.dwg	PLÀNOL NÚM. 3.2 FULL...1...DE...2...

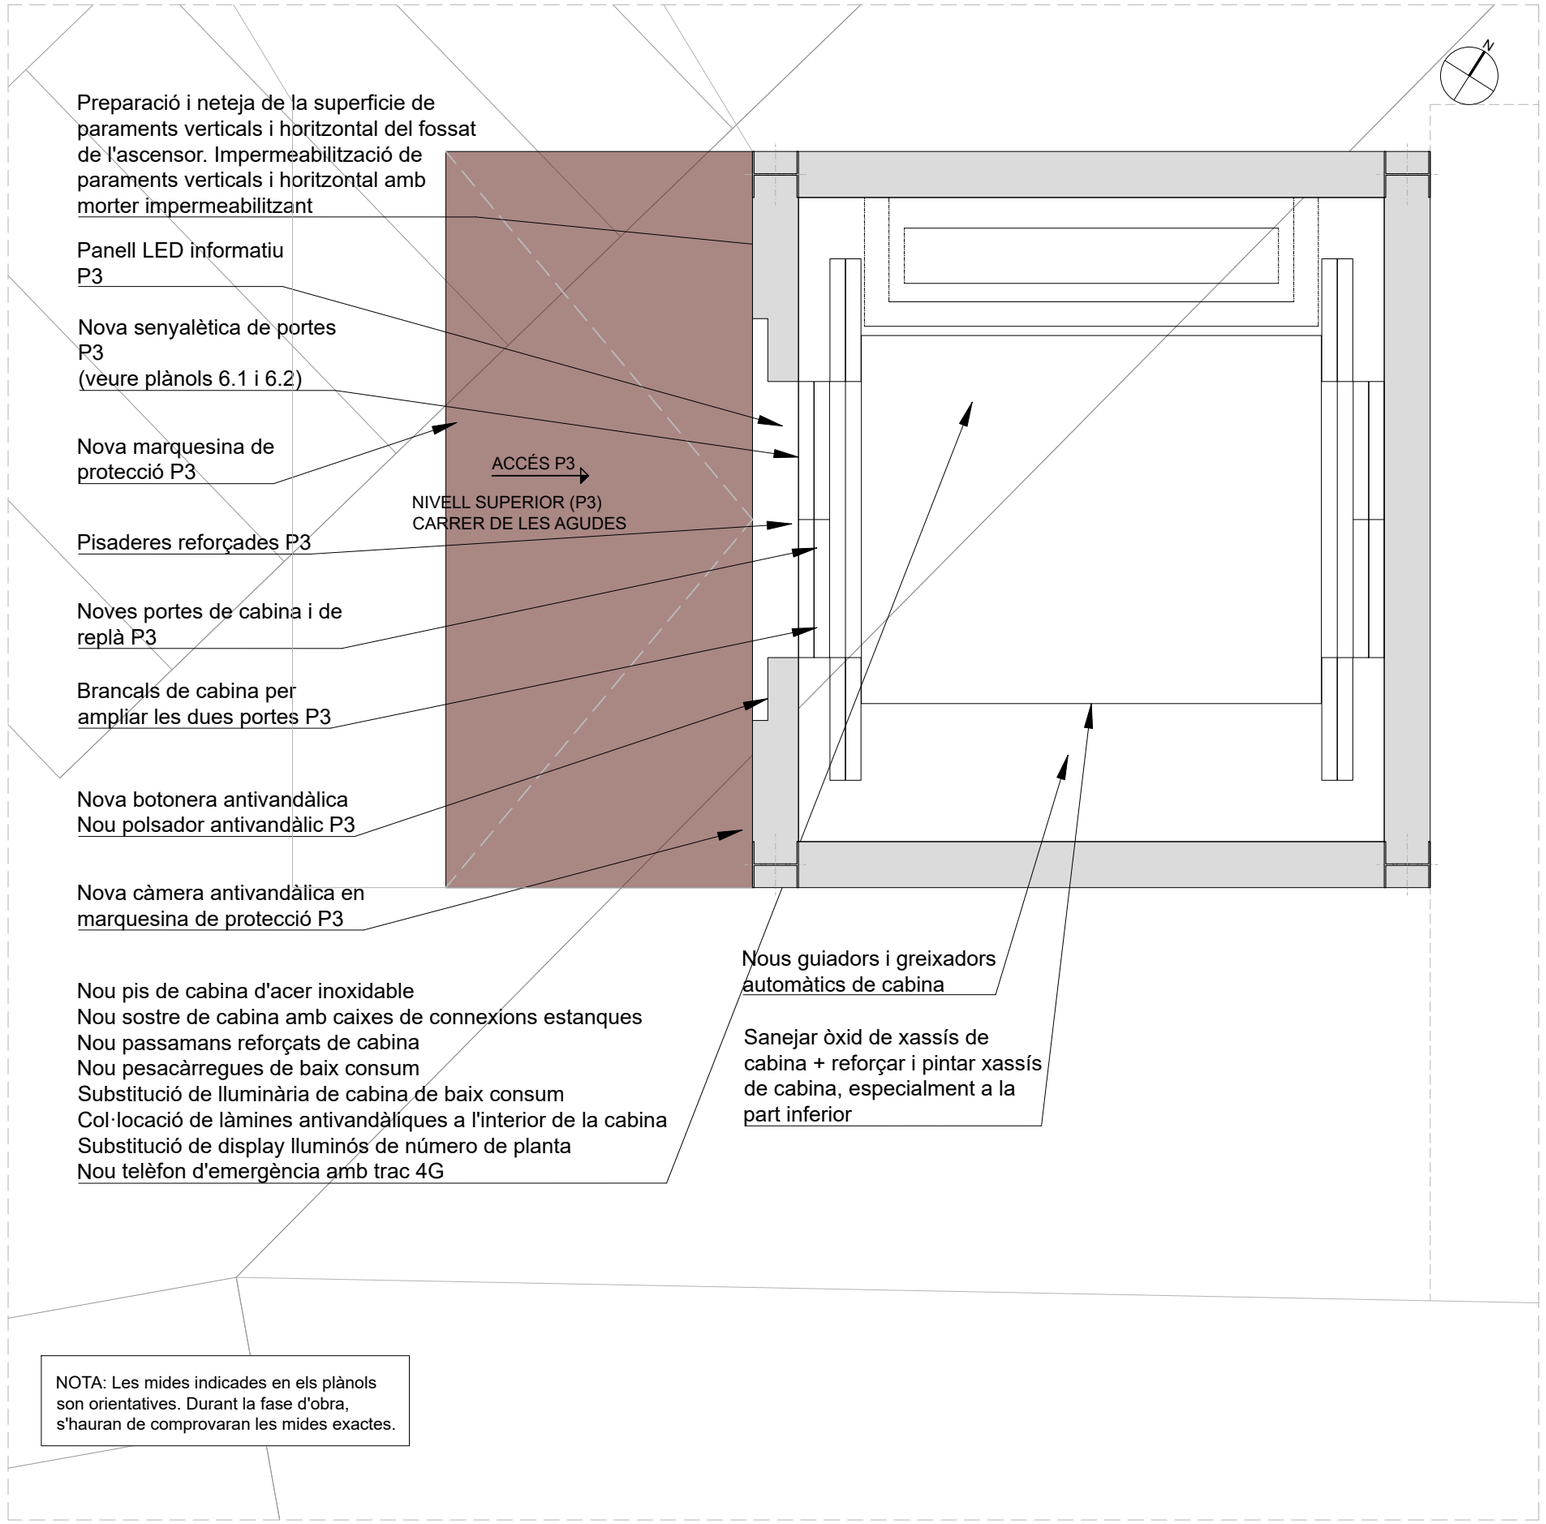


NOTA: Les mides indicades en els plànols son orientatives. Durant la fase d'obra, s'hauran de comprovaran les mides exactes.

PLANTA ASCENSOR: NIVELL SUPERIOR P3 (CARRER DE LES AGUDES) E: 1/20

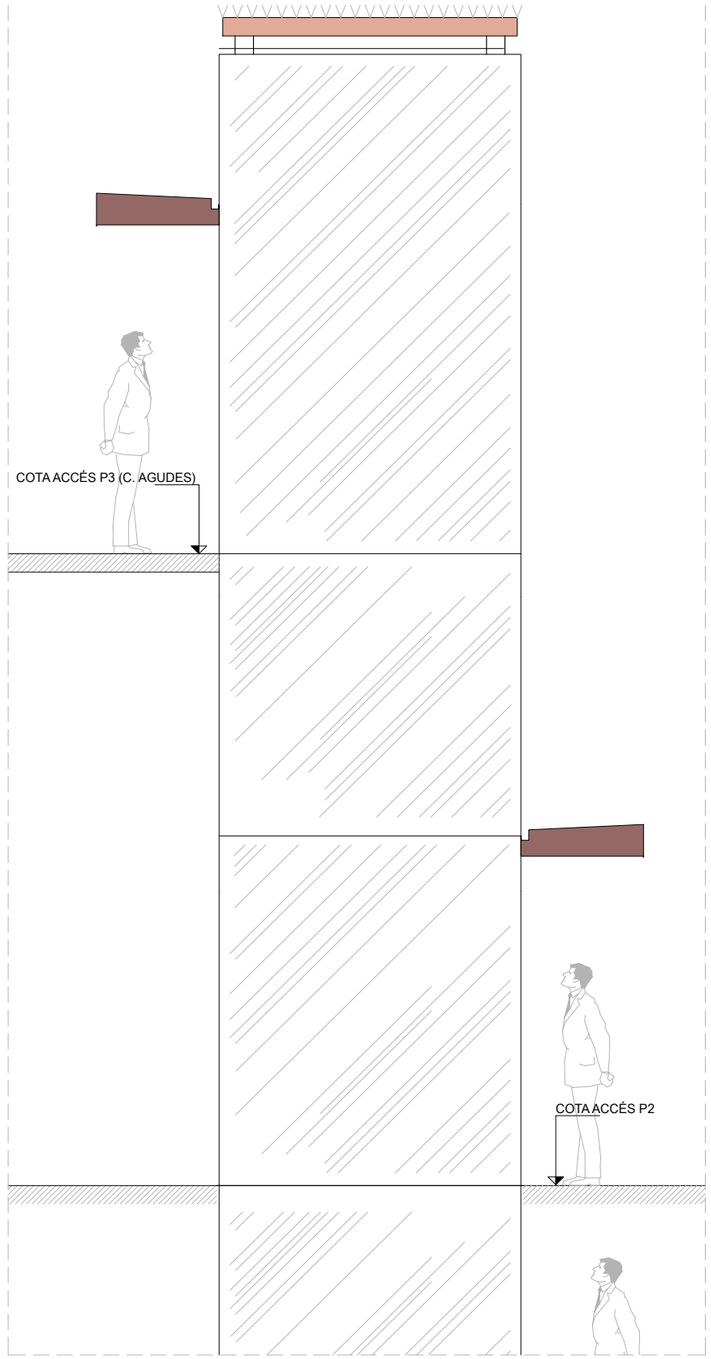


ALÇAT SE EDICLE EXISTENT E: 1/50

Ajuntament de Barcelona BIMSA, Barcelona d'Infraestructures Municipals — BIM/SA Barcelona d'Infraestructures Municipals	DEPARTAMENT DE GESTIÓ D'OBRES ESTANDARDITZADES	AUTOR DEL PROJECTE LOLA SIMÓN MARIA BLANCO SBS SIMÓN I BLANCO	TÍTOL DE LA MEMÒRIA VALORADA PROJECTE EXECUTIU DE MODERNITZACIÓ DE L'ASCENSOR SITUAT AL CARRER DE COSTABONA, AL BARRI DE LA CIUTAT MERIDIANA, AL DISTRICTE DE NOU BARRIS, A BARCELONA.	ESCALES E:1/20 ORIGINALS 0 0.2 0.4m GRÀFIQUES	DATA: DESEMBRE 2025	NOM DEL PLÀNOL: PROPOSTA PLANTA ASCENSOR ACTUACIONS MODERNITZACIÓ ASCENSOR	NOM FITXER CTB: Bimsa.CTB NOM FITXER: 03.2_Proposta.dwg	PLÀNOL NÚM. 3.2 FULL...2...DE...2...

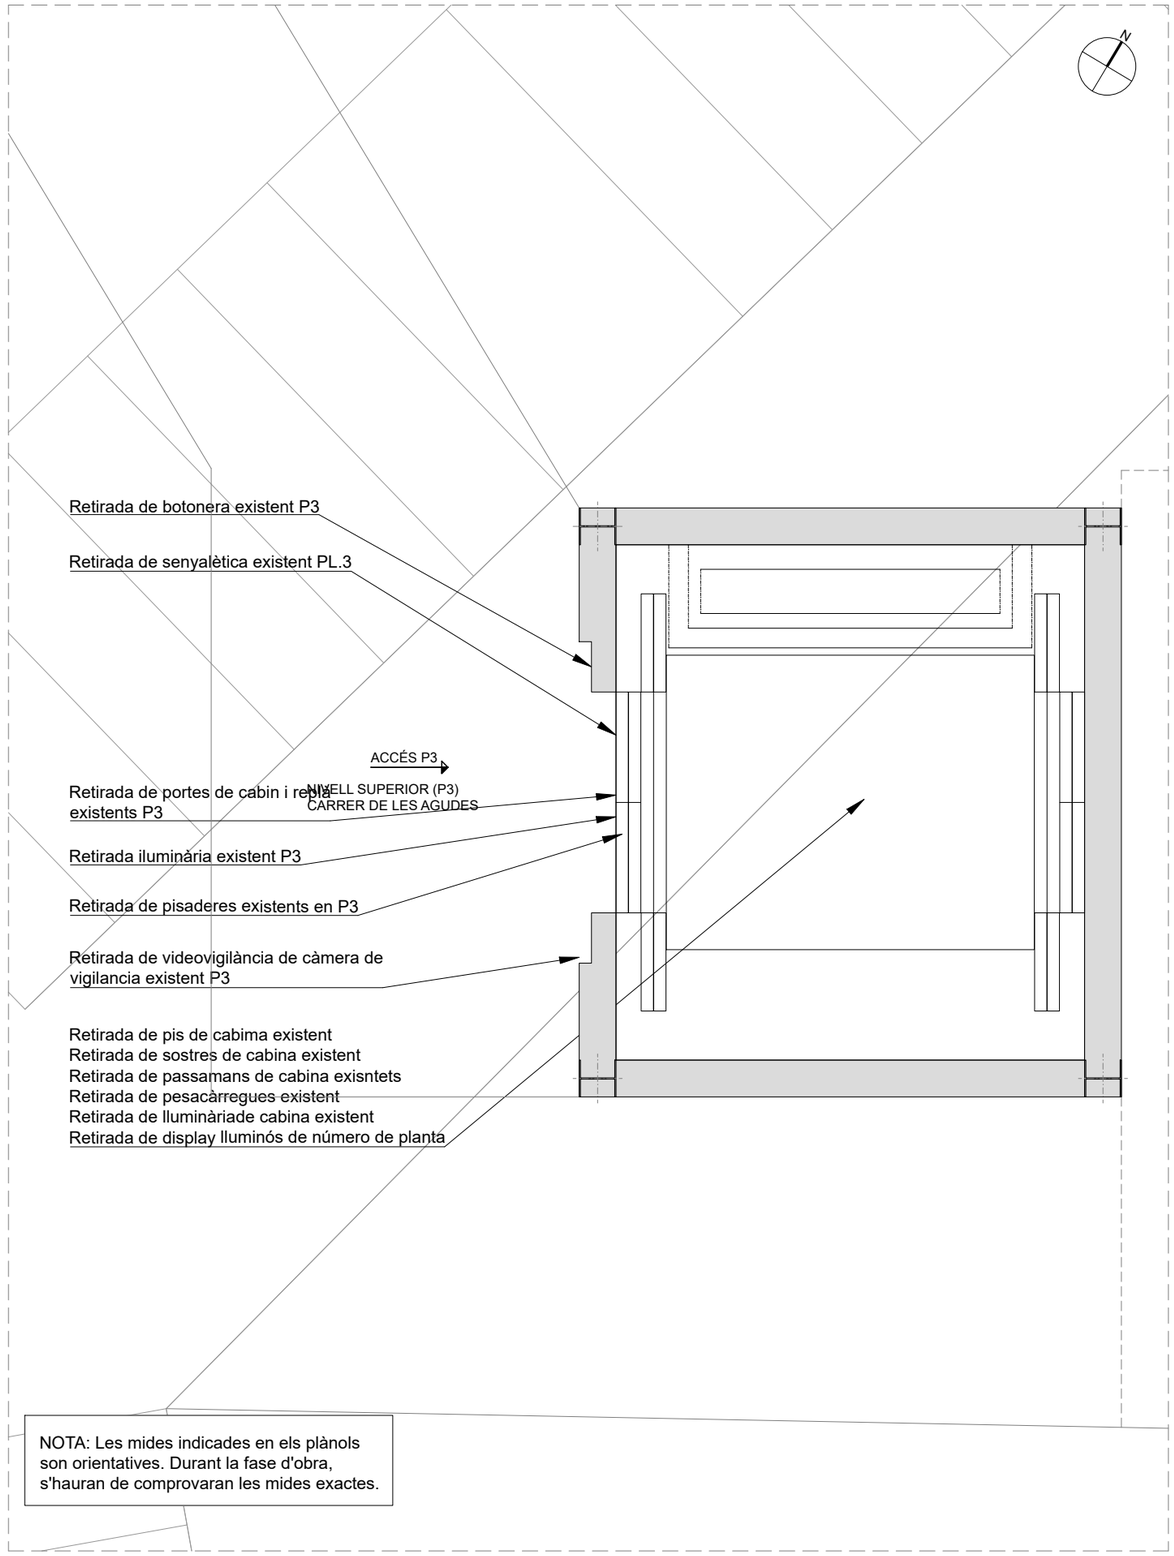

PLANTA ASCENSOR: NIVELL SUPERIOR P3 (CARRER DE LES AGUDES) E: 1/25

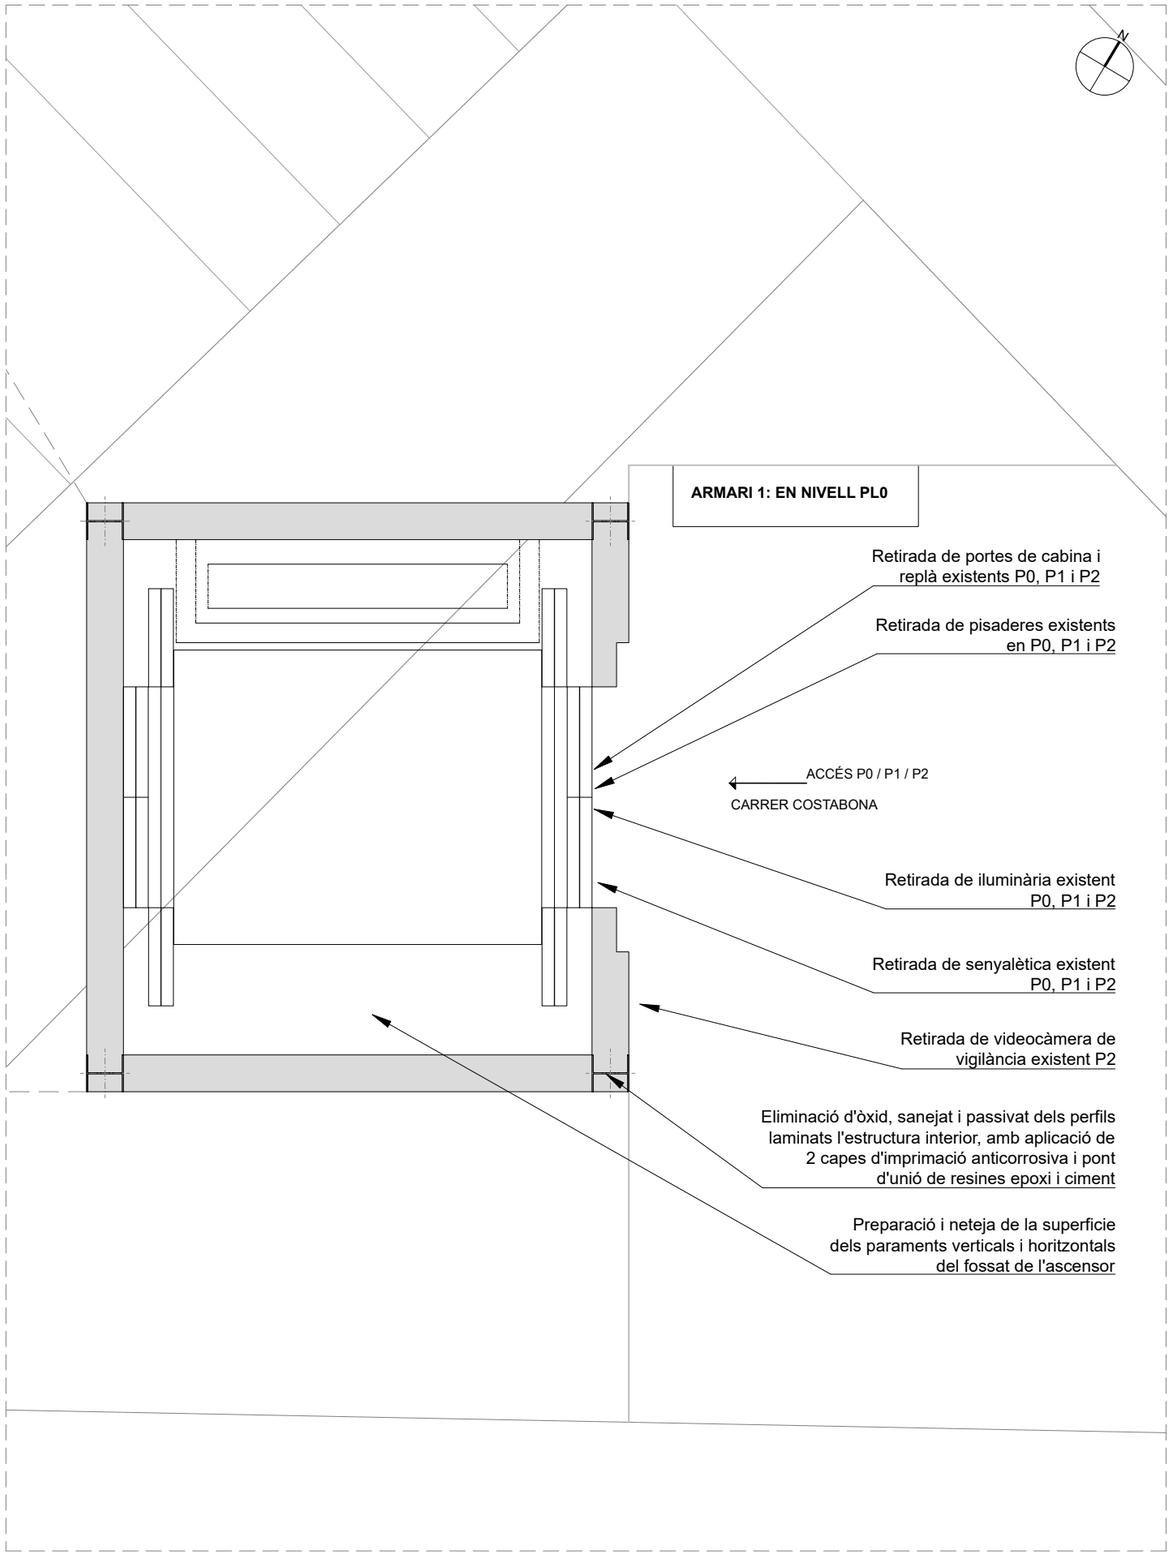

PLANTA ASCENSOR: NIVELL INFERIOR I INTERMEDIS P0, P1 i P2 (CARRER COSTABONA) E: 1/25

Ajuntament de Barcelona BIMSA, Barcelona d'Infraestructures Municipals BIM/SA Barcelona d'Infraestructures Municipals	DEPARTAMENT DE GESTIÓ D'OBRES ESTANDARDITZADES	AUTOR DEL PROJECTE LOLA SIMÓN MARIA BLANCO SBS SIMÓN I BLANCO	TÍTOL DE LA MEMÒRIA VALORADA PROJECTE EXECUTIU DE MODERNITZACIÓ DE L'ASCENSOR SITUAT AL CARRER DE COSTABONA, AL BARRI DE LA CIUTAT MERIDIANA, AL DISTRICTE DE NOU BARRIS, A BARCELONA.	ESCALES E:1/25 0 0.25 0.5m ORIGINALS GRÀFIQUES	DATA: DESEMBRE 2025	NOM DEL PLÀNOL: DEMOLICIONS PLANTA ASCENSOR	NOM FITXER CTB: Bimsa.CTB NOM FITXER: 04.1_Demolicions.dwg	PLÀNOL NÚM. 4.1 FULL...1...DE..1...

ORGANITZACIÓ

TANCA REVISA AMB MALLA, INCLOU CARTELL INFORMATIU "ASCENSOR FORA DE SERVEI PER TREBALLS DE MILLORA"

N

CARRER DE LES AGUDES

EMBARCAMENT SUPERIOR

EMBARCAMENT INTERMIG


EMBARCAMENT INFERIOR

Preguem disculpin les molèsties


CARRER DE COSTABONA

CARRER DE LES AGUDES


Ajuntament de Barcelona BIMSA, Barcelona d'Infraestructures Municipals BIM/SA Barcelona d'Infraestructures Municipals	DEPARTAMENT DE GESTIÓ D'OBRES ESTANDARDITZADES	AUTOR DEL PROJECTE LOLA SIMÓN MARIA BLANCO SBS SIMÓN I BLANCO	TÍTOL DE LA MEMÒRIA VALORADA PROJECTE EXECUTIU DE MODERNITZACIÓ DE L'ASCENSOR SITUAT AL CARRER DE COSTABONA, AL BARRI DE LA CIUTAT MERIDIANA, AL DISTRICTE DE NOU BARRIS, A BARCELONA.	ESCALES E:1/200 0 2 4 m ORIGINALS GRÀFIQUES	DATA: DESEMBRE 2025	NOM DEL PLÀNOL: ORGANITZACIÓ FASE ÚNICA: MODERNITZACIÓ ASCENSOR ASCENSOR 035A (C/ DE COSTABONA)	NOM FITXER CTB: Bimsa.CTB NOM FITXER: 05.1_ORGANITZACIÓ	PLÀNOL NÚM. 5.1 FULL...1...DE...1...

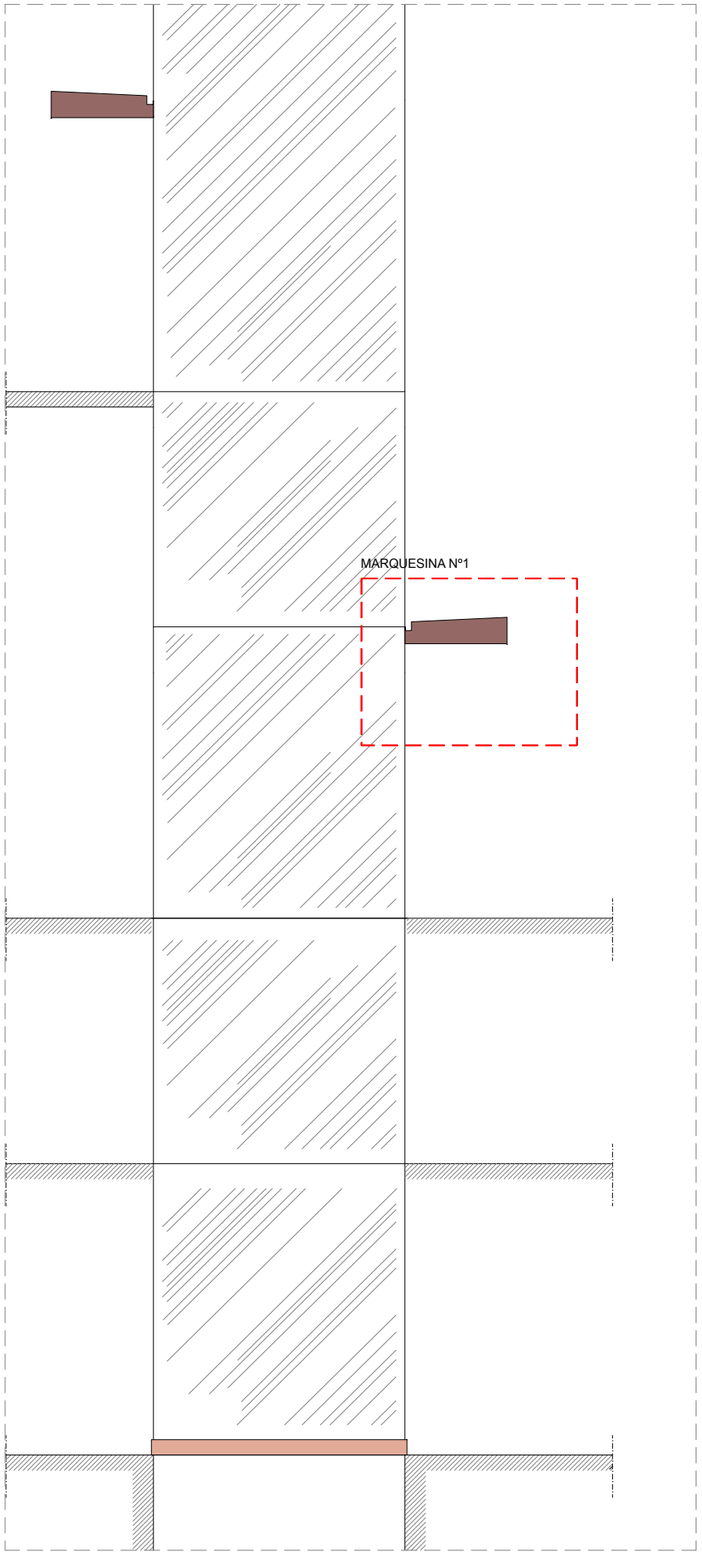


ALÇAT SO EDICLE EXISTENT ASCENSOR E: 1/50

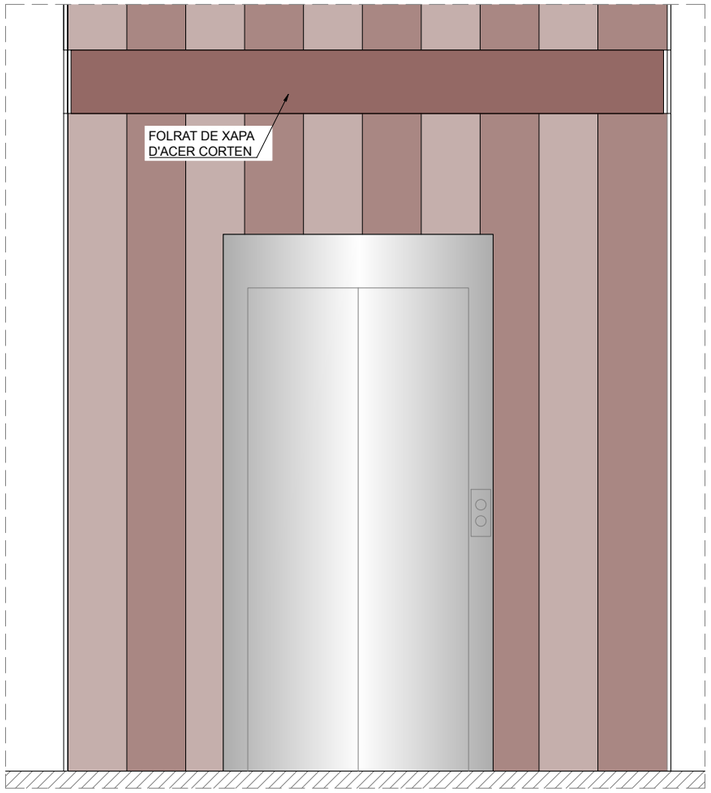


ALÇAT 3 EDICLE: NIVELL INTERMIG P2 (CARRER DE COSTABONA) E: 1/40

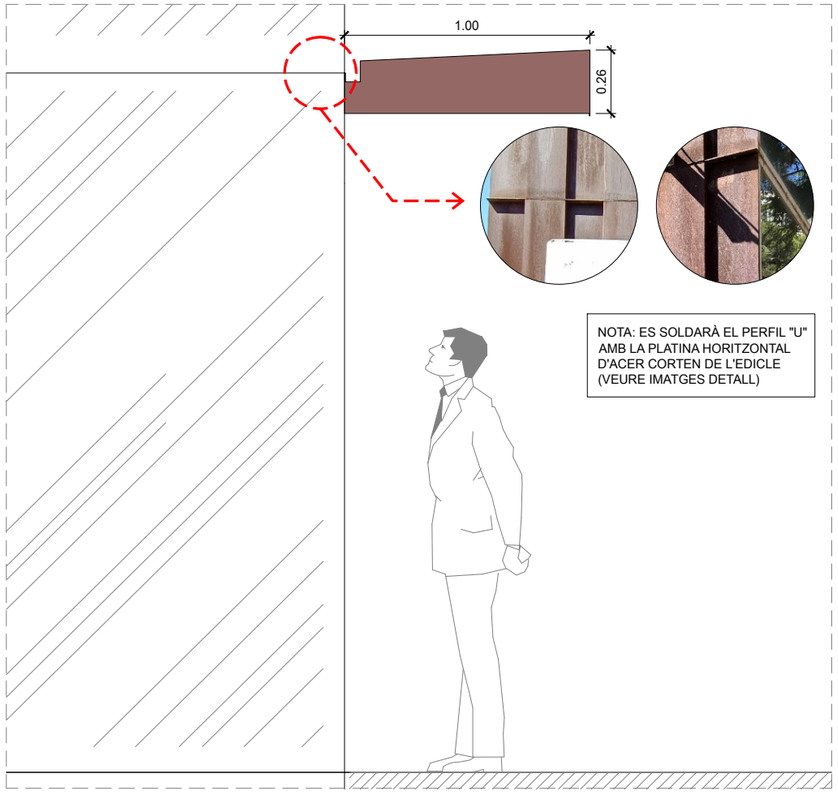


ALÇAT 4 (SE) EDICLE: NIVELL INTERMIG P2 (CARRER DE COSTABONA) E: 1/40

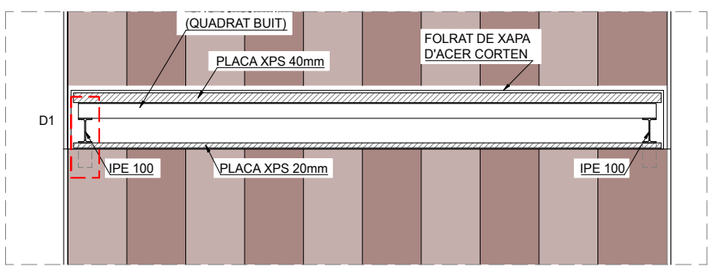

SECCIÓ C-C' E: 1/40

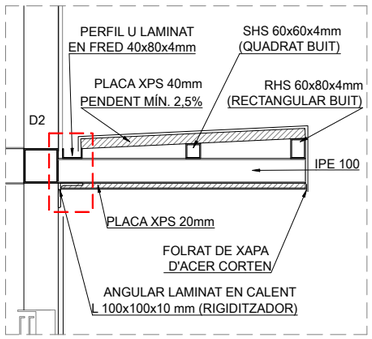


SECCIÓ D-D' E: 1/40

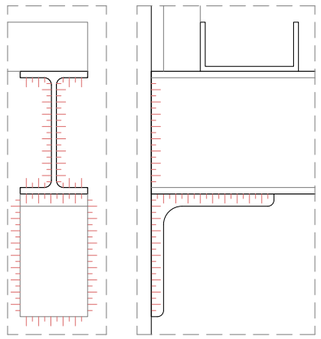

D1+D2: SOLDADURA IPE I ANGULAR L E: 1/5

NOTA: TOTES LES UNIONS ENTRE ELS DIFERENTS PERFILS D'ACER LAMINATS SERAN SOLDADES " *A GARGANTA MÀXIMA*", AIXÍ COM LES UNIONS AMB L'ACER CORTEN.

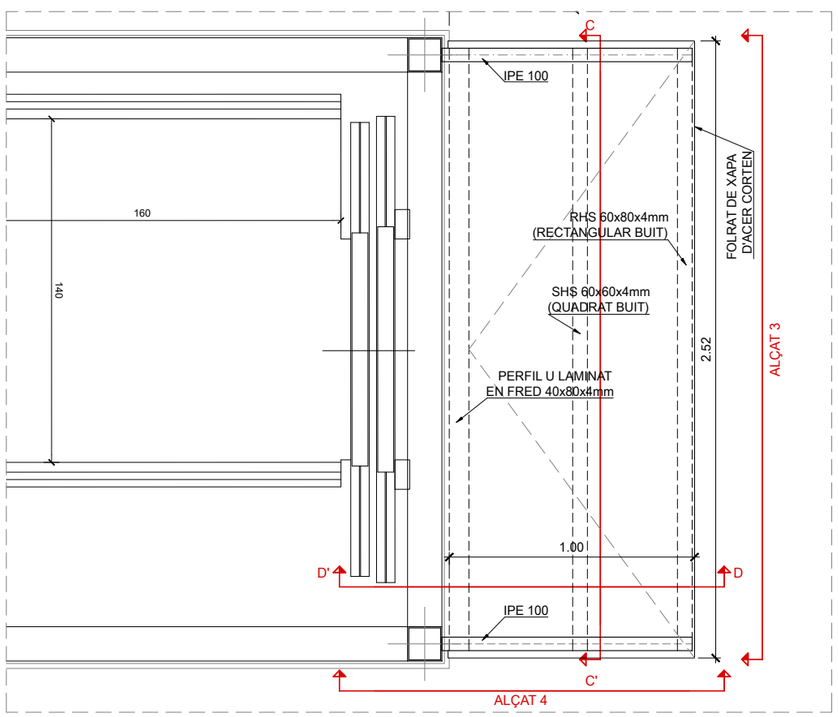

PLANTA ASCENSOR: NIVELL INFERIOR (PARC TRINITAT NOVA) E: 1/40

Ajuntament de Barcelona BIMSA, Barcelona d'Infraestructures Municipals

BIM/SA
Barcelona d'Infraestructures Municipals

DEPARTAMENT DE GESTIÓ D'OBRES ESTANDARDITZADES

AUTOR DEL PROJECTE
LOLA SIMÓN
MARIA BLANCO
SBS SIMÓN I BLANCO

TÍTOL DE LA MEMÒRIA VALORADA
PROJECTE EXECUTIU DE MODERNITZACIÓ DE L'ASCENSOR SITUAT AL CARRER DE COSTABONA, AL BARRI DE LA CIUTAT MERIDIANA, AL DISTRICTE DE NOU BARRIS, A BARCELONA.

ESCALES
indicades
ORIGINALS
0
GRÀFIQUES

DATA:
DESEMBRE 2025


NOM DEL PLÀNOL:
DETALLS CONSTRUCTIUS
MARQUESINA Nº1 ACCÉS INTERMIG

NOM FITXER CTB:
Bimsa.CTB


PLÀNOL NÚM.
6.1

NOM FITXER:
06.1_Marquesina.dwg


FULL...1...DE...2...

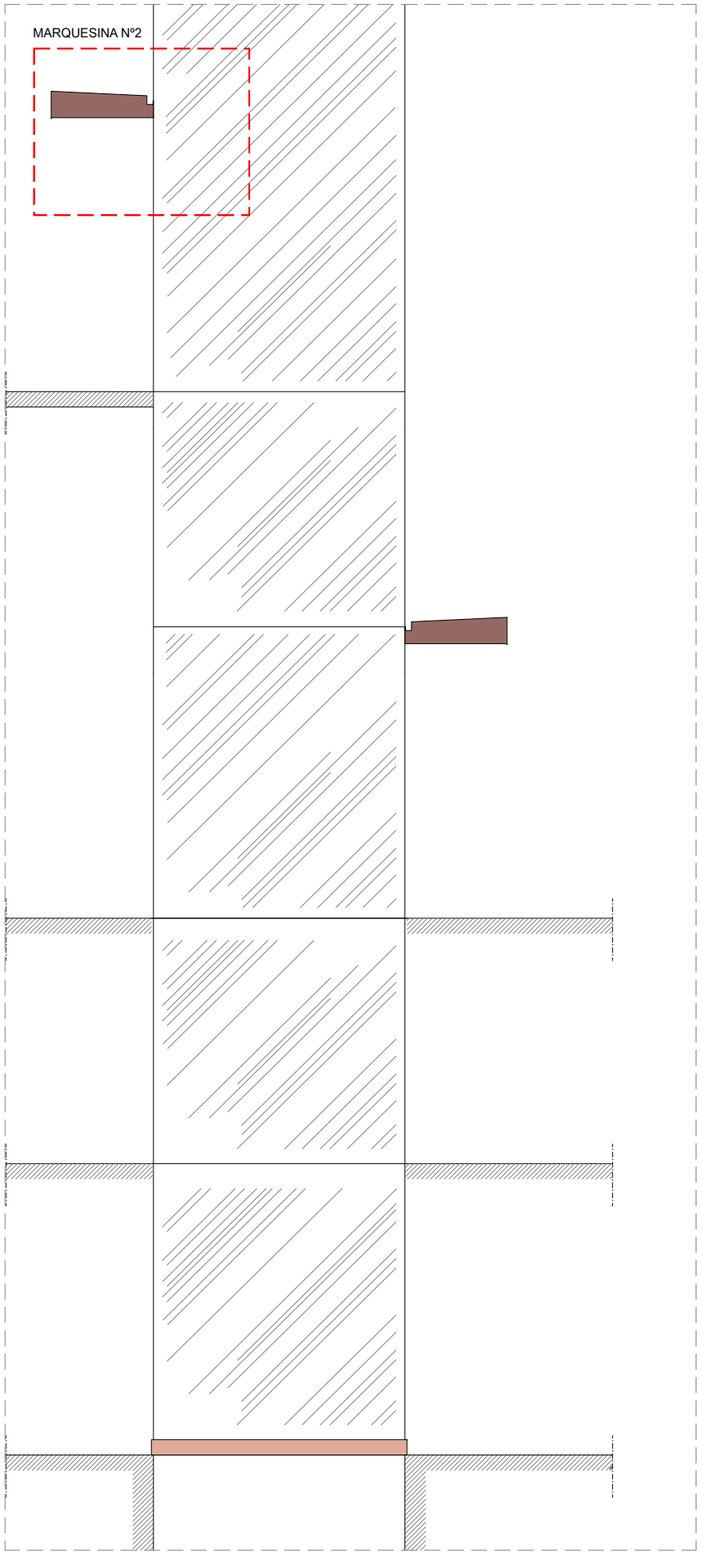

ALÇAT SO EDICLE EXISTENT ASCENSOR E: 1/50

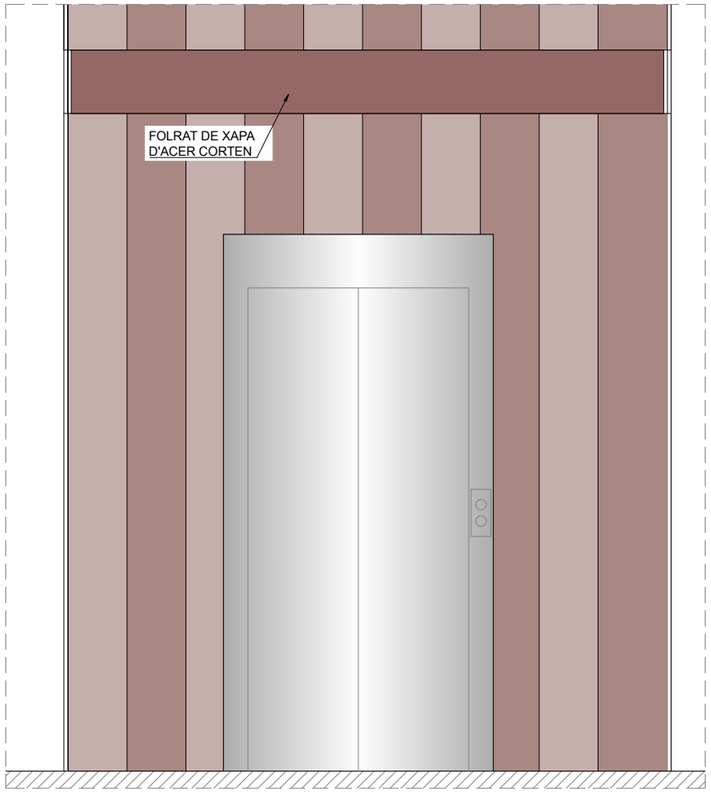


ALÇAT 1 EDICLE (SO) : NIVELL SUPERIOR P3 (CARRER DE LES AGUDES) E: 1/40

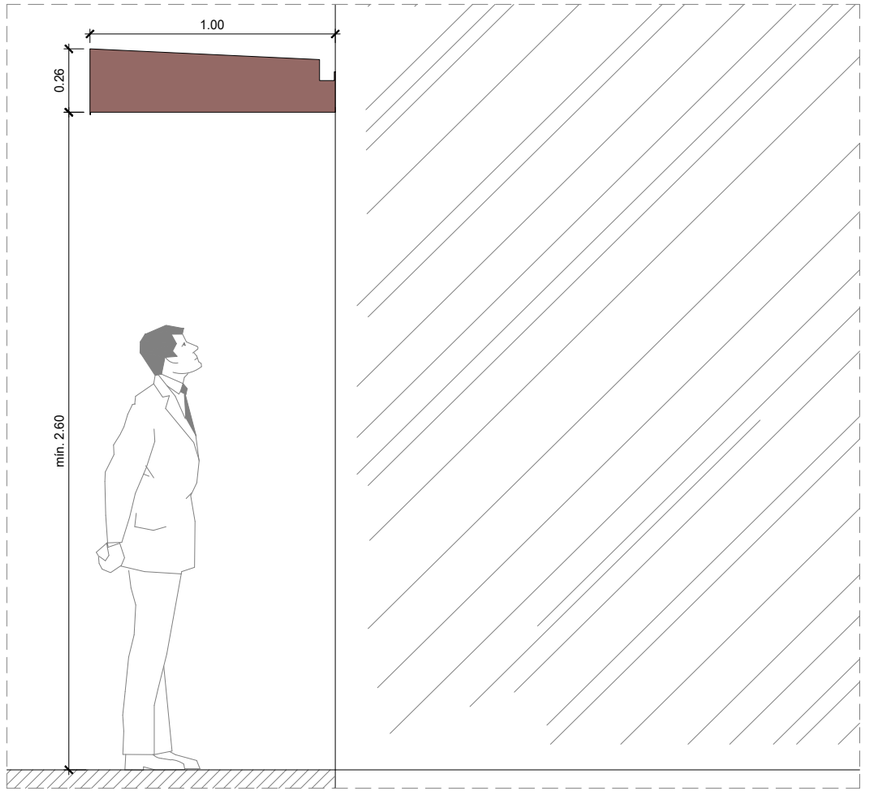


ALÇAT 2 (SE) EDICLE: NIVELL SUPERIOR P3 E: 1/40


SECCIÓ A-A' E: 1/40

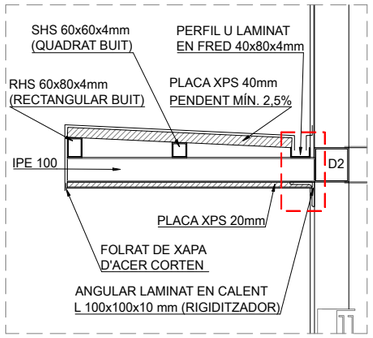

SECCIÓ B-B' E: 1/40

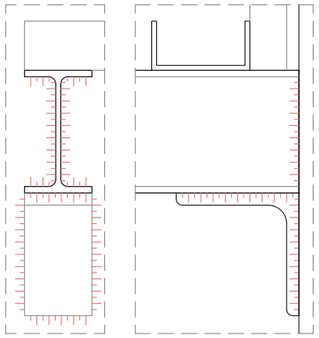

D1+D2: SOLDADURA IPE I ANGULAR L E: 1/5

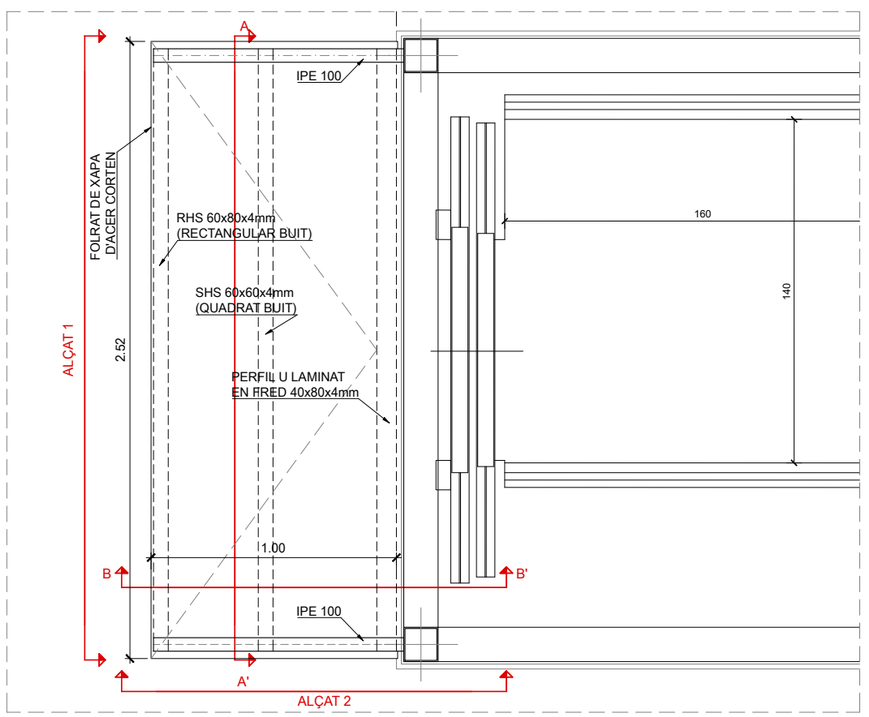

PLANTA ASCENSOR: NIVELL SUPERIOR P3 (CARRER DE LES AGUDES) E: 1/40

NOTA: TOTES LES UNIONS ENTRE ELS DIFERENTS PERFILS D'ACER LAMINATS SERAN SOLDADES " *A GARGANTA MÀXIMA*", AIXÍ COM LES UNIONS AMB L'ACER CORTEN.

Ajuntament de Barcelona BIMSA, Barcelona d'Infraestructures Municipals

BIM/SA
Barcelona d'Infraestructures Municipals

DEPARTAMENT DE GESTIÓ D'OBRES ESTANDARDITZADES

AUTOR DEL PROJECTE
LOLA SIMÓN
MARIA BLANCO
SBS SIMÓN I BLANCO

TÍTOL DE LA MEMÒRIA VALORADA
PROJECTE EXECUTIU DE MODERNITZACIÓ DE L'ASCENSOR SITUAT AL CARRER DE COSTABONA, AL BARRI DE LA CIUTAT MERIDIANA, AL DISTRICTE DE NOU BARRIS, A BARCELONA.

ESCALES
indicades
ORIGINALS
0
GRÀFIQUES

DATA:
DESEMBRE 2025

NOM DEL PLÀNOL:
DETALLS CONSTRUCTIUS
MARQUESINA Nº2 ACCÉS SUPERIOR

NOM FITXER CTB: Bimsa.CTB
PLÀNOL NÚM. 6.1
NOM FITXER: 06.1_Marquesina.dwg
FULL...2...DE...2...



Es col·locarà també sobre les portes d'accés a la cabina el rètol indicador de zona videovigilada:



S'instal·larà el cartell amb informació a utilitzar en cas d'avaria de l'ascensor, en dimensions A5.




Es disposarà dels cartells d'avís als usuaris d'avaria i treballas de manteniment estandarditzats:



Ajuntament de Barcelona BIMSA. Barcelona d'Infraestructures Municipals BIM/SA Barcelona d'Infraestructures Municipals	DEPARTAMENT DE GESTIÓ D'OBRES ESTANDARDITZADES	AUTOR DEL PROJECTE LOLA SIMÓN MARIA BLANCO SBS SIMÓN I BLANCO	TÍTOL DE LA MEMÒRIA VALORADA PROJECTE EXECUTIU DE MODERNITZACIÓ DE L'ASCENSOR SITUAT AL CARRER DE COSTABONA, AL BARRI DE LA CIUTAT MERIDIANA, AL DISTRICTE DE NOU BARRIS, A BARCELONA.	ESCALES E:INDICADES 0 ORIGINALS GRÀFIQUES	DATA: DESEMBRE 2025	NOM DEL PLÀNOL: SENYALÍSTICA INFORMACIÓ A L'USUARI DETALLS	NOM FITXER CTB: Bimsa.CTB NOM FITXER: 07.1_Senyalitzacio.dwg	PLÀNOL NÚM. 7.1 FULL...1....DE...1....



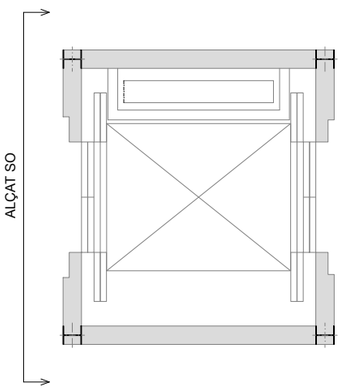

ALÇAT SO: NIVELL P3 - CARRER DE LES AGUDES

Ajuntament de Barcelona BIMSA. Barcelona d'Infraestructures Municipals BIM/SA Barcelona d'Infraestructures Municipals	DEPARTAMENT DE GESTIÓ D'OBRES ESTANDARDITZADES	AUTOR DEL PROJECTE LOLA SIMÓN MARIA BLANCO SBS SIMÓN I BLANCO	TÍTOL DE LA MEMÒRIA VALORADA PROJECTE EXECUTIU DE MODERNITZACIÓ DE L'ASCENSOR SITUAT AL CARRER DE COSTABONA, AL BARRI DE LA CIUTAT MERIDIANA, AL DISTRICTE DE NOU BARRIS, A BARCELONA.	ESCALES E:1/20 ORIGINALS 0 0,2 0,4 M GRÀFIQUES	DATA: DESEMBRE 2025	NOM DEL PLÀNOL: SENYALÍSTICA INFORMACIÓ A L'USUARI ALÇATS	NOM FITXER CTB: Bimsa.CTB NOM FITXER: 07.2_Senyalitzacio.dwg	PLÀNOL NÚM. 7.2 FULL...1...DE...1...

DOCUMENT NÚM. 3. PLEC DE PRESCRIPCIONS TÈCNIQUES

PLEC DE PRESCRIPCIONS TÈCNIQUES GENERALS

ÍNDEX

1. CONDICIONS GENERALS 1
- 1.1 DOCUMENTS DEL PROJECTE 1
- 1.2 RESPONSABILITAT DEL CONTRACTISTA 1
- 1.3 OBLIGACIONS DEL CONTRACTISTA 2
- 1.4 COMPLIMENT DE LES DISPOSICIONS VIGENTS 2
- 1.5 INDEMNITZACIONS A CÀRREC DEL CONTRACTISTA 2
- 1.6 DESPESES A CÀRREC DEL CONTRACTISTA 2
- 1.7 DIRECCIÓ DE LES OBRES 3
- 1.8 CONDICIONS GENERALS D'EXECUCIÓ DE LES OBRES 3
- 1.9 MODIFICACIONS D'OBRA 3
- 1.10 CONTROL D'UNITATS D'OBRA 3
- 1.11 MESURES D'ORDRE I SEGURETAT 4
- 1.12 CONSERVACIÓ DEL MEDI AMBIENT 4
- 1.13 OBRA DEFECTUOSA 4
- 1.14 REPLANTEIG DE LES OBRES 5
- 1.15 SENYALITZACIÓ DE LES OBRES 5
- 1.16 MATERIALS 5
- 1.17 DESVIAMENTS PROVISIONALS 5
- 1.18 ABOCADORS 6
- 1.19 PRÉSTECS 6
- 1.20 EXPROPIACIONS, SERVITUDS, SERVEIS I ELEMENTS AFECTATS 6
- 1.21 COL·LOCACIÓ DE SERVEIS 7
- 1.22 EXISTÈNCIA DE TRÀNSIT DURANT L'EXECUCIÓ DE LES OBRES 7
- 1.23 INTERFERÈNCIA AMB ALTRES CONTRACTISTES 7
- 1.24 DESVIAMENT DE SERVEIS 7
- 1.25 RECEPCIÓ D'OBRA I TERMINI DE GARANTIA 8
- 1.26 CONSERVACIÓ DE LES OBRES 9
- 1.27 CERTIFICACIÓ FINAL D'OBRA I LIQUIDACIÓ 9
- 1.28 PREUS UNITARIS 9
- 1.29 PARTIDES ALÇADES 9
- 1.30 ABONAMENT D'UNITATS D'OBRA 10
- 1.31 REVISIÓ DE PREUS 10
- 1.32 DISPOSICIONS APLICABLES 10
- 1.33 DISPOSICIONS APLICABLES D'ÀMBIT MEDIAMBIENTAL 15
  - 1.33.1 Legislació de disposició general 15
  - 1.33.2 Legislació d'urbanisme i construcció sostenible 15
  - 1.33.3 Legislació de sòls i geologia 15
  - 1.33.4 Legislació del cicle de l'aigua 16
  - 1.33.5 Legislació de contaminació atmosfèrica 17
  - 1.33.6 Legislació de contaminació acústica 18
  - 1.33.7 Legislació de contaminació lluminosa 18
  - 1.33.8 Legislació de contaminació electromagnètica 18
  - 1.33.9 Legislació de residus 19
  - 1.33.10 Legislació de patrimoni cultural 20
  - 1.33.11 Legislació de medi natural, vegetació 20
  - 1.33.12 Legislació de medi natural, fauna 21
  - 1.33.13 Legislació de mobilitat 21
2. SIGNATURES 21

1. CONDICIONS GENERALS

1.1 DOCUMENTS DEL PROJECTE

El projecte consta dels següents documents:

- Document núm. 1: Memòria i annexos
- Document núm. 2: Plànols
- Document núm. 3: Plec de prescripcions
- Document núm. 4: Pressupost
- Document núm. 5: Sostenibilitat i Medi ambient

El contingut d'aquests documents s'haurà detallat a la memòria.

S'entén per documents contractuals aquells que resten incorporats al contracte i que són d'obligat compliment, llevat modificacions degudament autoritzades. Aquests documents, en cas de licitació sota pressupost, són:

- Memòria
- Plànols
- Plec de Prescripcions amb els dos capítols (Prescripcions Tècniques Generals i Prescripcions Tècniques Particulars)
- Amidaments
- Quadre de preus núm. 1
- Quadre de preus núm. 2
- Pressupost total

La resta de documents o dades del projecte són informatius i estan constituïts pels annexos, la estadística de partides, els pressupostos parcials, el resum de pressupost i el pressupost per al coneixement de l'Administració.

Els esmentats documents informatius representen només una opinió fonamentada de l'Administració, sense que això suposi que es responsabilitza de la certesa de les dades que se subministren.

Aquestes dades s'han de considerar, tan sols, com a complement d'informació que el contractista ha d'adquirir directament amb els seus propis mitjans.

Només els documents contractuals, definits a l'apartat anterior, constitueixen la base del contracte; per tant, el contractista no podrà al·legar cap modificació de les condicions del contracte en base a les dades contingudes als documents informatius (com per exemple, preus de bases de personal, maquinària i materials, fixació de lloseres, préstecs o abocadors, distàncies de transport característiques dels materials d'esplanació, justificació de preus, etc.), llevat que aquestes dades apareguin en algun document contractual.

El contractista serà, doncs, responsable de les errades que es puguin derivar pel fet de no obtenir la suficient informació directa, que rectifiqui o ratifiqui la continguda als documents informatius del projecte.

Si hi hagués contradicció entre els plànols i les Condicions Tècniques Particulars, en el cas que s'incloguin com a document que complementi el Plec de Condicions Generals, preval el que s'ha escrit en les Condicions Tècniques Particulars. En qualsevol cas, ambdós documents prevalen sobre les Condicions Tècniques Generals.

El que s'ha esmentat al Plec de Condicions i omès als plànols, o viceversa, s'haurà d'executar com si s'hagués exposat a ambdós documents, sempre que a criteri del director quedin suficientment definides les unitats d'obra corresponents i tinguin preu al contracte.

1.2 RESPONSABILITAT DEL CONTRACTISTA

El contractista és responsable de l'execució de les obres segons les condicions establertes al contracte i en els documents que componen el projecte. Com a conseqüència d'això, està obligat a l'enderroc i reconstrucció de tot el que estigui mal executat, sense que pugui servir d'excusa que la direcció tècnica de les obres hagi reconegut i examinat la construcció durant les obres, ni tampoc que hagin estat abonades les liquidacions parcials.

1.3 OBLIGACIONS DEL CONTRACTISTA

Abans de començar les obres, el contractista comunicarà a la direcció facultativa la relació detallada de la maquinària, mitjans auxiliars i plantilla que utilitzarà per a l'execució de les obres, amb les dades següents:

- Maquinària i mitjans auxiliars que haurà d'emprar en l'execució dels treballs.
- Tècnic amb titulació adequada designat pel contractista per a la direcció de les obres, que quedarà permanentment adscrit a aquesta, la qual cosa haurà de comunicar a la direcció facultativa. El tècnic quedarà adscrit en qualitat de cap d'obra i haurà de romandre durant les hores de treball a peu d'obra.
- El contractista també facilitarà a la direcció facultativa una relació numerada per oficis i categoria del personal que ha de constituir la plantilla mínima al servei de les obres.
- El contractista donarà coneixement, per escrit, dels subcontractes que vol concertar, tot indicant la part del contracte a realitzar pel subcontractista. En general, la subcontractació es regirà pel que estableix l'article 116 de la Llei de Contractes de les Administracions Públiques (d'ara endavant LCAP).
- Igualment, si el pressupost excedeix de 300.506,05 €, habilitarà un local per a despatx exclusiu de la direcció facultativa de l'obra, degudament condicionat, aïllat i protegit.
- A petició de la direcció facultativa, i per tal d'assegurar el contacte directe amb aquesta, el contractista disposarà a peu d'obra d'una línia telefònica, de FAX i servei de correu electrònic.
- En cas que el cap d'obra s'absentés de l'obra, haurà de deixar instruccions per a la seva localització immediata.
- La propietat, amb motiu justificat, podrà sol·licitar la substitució del personal del contractista, sense obligació de respondre de cap dels danys que al contractista pugui causar l'exercici d'aquesta facultat. Això no obstant, el contractista respon de la capacitat i de la disciplina de tot el personal assignat a l'obra.
- Amb relació a l'oficina d'obra i al llibre d'ordres, només es regirà pel que disposen les clàusules 7, 8 i 9 del Plec de Clàusules Administratives Generals. El contractista està obligat a dedicar a les obres el personal tècnic que es va comprometre dedicar a la licitació i la direcció, per al normal compliment de llurs funcions. Així mateix, el contractista haurà de disposar a peu d'obra d'un local apropiat com a oficina.

1.4 COMPLIMENT DE LES DISPOSICIONS VIGENTS

Hom es regirà pel que s'estipula a les clàusules 11, 16, 17 i 19 del Plec de Clàusules Administratives Generals.

Així mateix, es compliran els requisits vigents per a l'emmagatzematge i la utilització d'explosius, carburants, prevenció d'incendis, etc., i s'ajustarà al que prescriu el Codi de Circulació, Reglament de la Policia i conservació de carreteres, Reglament electrotècnic de baixa tensió, Reglament de Seguretat i Salut, i a totes les disposicions vigents que siguin d'aplicació en aquells treball que, directa o indirectament, siguin necessaris per al compliment del contracte.

1.5 INDEMNITZACIONS A CÀRREC DEL CONTRACTISTA

Hom es regirà pel que disposi l'article 134 del Reglament General de Contractació de l'Estat i la clàusula 12 del Plec de Clàusules Administratives Generals.

Particularment, el contractista haurà de reparar, a càrrec seu, els serveis públics o privats malmesos, indemnitzant les persones o propietats que resultin perjudicades.

El contractista adoptarà les mesures necessàries per tal d'evitar afeccions perjudicials sobre el medi ambient. Serà responsable dels damnatges i perjudicis que es puguin causar per no haver aplicat les mesures preventives corresponents.

El contractista haurà de mantenir durant l'execució de l'obra, i refer quan aquesta finalitzi, les servituds afectades, conforme estableix la clàusula 20 de l'esmentat Plec de Clàusules Administratives Generals, essent a compte del contractista els treballs necessaris per a tal objectiu.

1.6 DESPESES A CÀRREC DEL CONTRACTISTA

A més de les despeses i taxes, que s'esmenten a les clàusules 13 i 38 del Plec de Clàusules Administratives Generals, seran a càrrec del contractista, si a les Condicions Tècniques Particulars o al contracte no es preveu explícitament el contrari, les següents despeses:

- Despeses corresponents a instal·lacions i equips de maquinària.
- Despeses de construcció i retirada de tota mena de construccions auxiliars, instal·lacions, ferramentes, etc.
- Despeses de llogaters o d'adquisició de terrenys per a dipòsits de maquinària de materials.
- Despeses de protecció d'amàs i de la mateixa obra contra tot deteriorament.
- Despeses de muntatge, conservació i retirada d'instal·lacions per al subministrament d'aigua i d'energia elèctrica, necessaris per a l'execució de les obres, així com dels drets, taxes o impostos de presa, comptadors, etc.
- Despeses i indemnitzacions que es produeixen a les ocupacions temporals; despeses d'explotació i utilització de préstecs, pedreres, lleres i abocadors, així com els cànons i despeses per a la deposició controlada al gestor de residus o centre de reciclatge autoritzat.
- Despeses de retirada de materials rebutjats, evacuació de restes, neteja general de l'obra i de zones confrontades afectades per les obres, etc, així com els cànons i despeses per a la deposició controlada al gestor de residus o centre de reciclatge autoritzat.de les restes procedents de l'obra.
- Despeses de permisos o llicències necessàries per a l'execució, excepte les que corresponen a expropiacions i serveis afectats.
- Despeses ocasionades pel subministrament i col·locació dels cartells anunciadors de l'obra.
- El contractista haurà d'abonar tots els càrrecs, taxes i impostos que es derivin de la obtenció dels permisos, visats, llicències i dictàmens necessaris per a l'execució i posada en servei de les obres, del projecte elèctric, d'enllumenat públic i de semaforització, així com del visat del col·legi professional corresponent.
- El contractista també haurà d'abonar totes les despeses necessàries per a l'obtenció de l'aprovació prèvia del projecte i l'autorització de posada en servei del Departament d'Indústria i Energia o estament en qui delegui.
- Qualsevol altre tipus de despesa no especificada es considerarà inclosa als preus unitaris contractats.

1.7 DIRECCIÓ DE LES OBRES

L'Administració, a través de la direcció de l'obra, efectuarà la inspecció, comprovació i vigilància per a la correcta realització de l'obra contractada, tot ajustant-se al que disposen les clàusules 4 i 21 del Plec de Clàusules Administratives Generals.

El delegat d'obra del contractista haurà de ser el tècnic titulat que exigeix el director de l'obra, amb experiència acreditada en obres similars a les que són objecte del present projecte.

1.8 CONDICIONS GENERALS D'EXECUCIÓ DE LES OBRES

Queda entès d'una manera general, que les obres s'executaran d'acord amb les normes de bona construcció lliurement apreciades per la direcció tècnica de les obres.

El contractista de les obres notificarà a la direcció tècnica de les obres, amb l'antelació que calgui, a fi i efecte que pugui procedir al reconeixement de l'execució de les que hagin de quedar amagades o que a judici del director d'obra o del contractista requereixin el dit reconeixement.

De totes aquestes i a mesura que s'executin, s'aixecaran plànols precisos per a llur comprovació, constatació, amidament i liquidació, que seran subscrits per la direcció tècnica de les obres. Aquests plànols els aportarà el contractista a mesura que es vagin complimentant les diferents unitats d'obra i a criteri de la direcció d'obra. El contractista haurà d'abonar les despeses dels treballs auxiliars necessaris per a fer amidament, excepte que s'avingui amb el que proposi la direcció tècnica de les obres.

1.9 MODIFICACIONS D'OBRA

Ni el director de l'obra ni el contractista podran introduir o executar modificacions a les obres compreses en el contracte, sense l'aprovació prèvia per l'Administració de la modificació i del pressupost que en resulti com a conseqüència, i se seguiran els tràmits previstos a l'article 217 de la Llei 30/07, de 30 d'octubre, de Contractes del Sector Públic.

1.10 CONTROL D'UNITATS D'OBRA

El control d'unitats d'obra s'executarà d'acord amb el programa aportat pel laboratori encarregat, i aprovat per la direcció facultativa.

El laboratori encarregat del control d'obra realitzarà tots els assaigs del programa, prèvia sol·licitud de la direcció facultativa de les obres, d'acord amb el següent esquema de funcionament:

A criteri de la direcció facultativa es podrà ampliar o reduir el nombre de controls previstos al programa esmentat més amunt.

El contractista arribarà al laboratori amb temps suficient perquè aquest pugui executar el control corresponent; a tals efectes el contractista facilitarà al laboratori la seva tasca.

Els resultats negatius de qualsevol unitat es consignaran al Llibre d'Ordres.

El cost dels assaigs que donin resultats negatius es descomptarà directament al contractista, al marge del que s'especifica al segon paràgraf.

1.11 MESURES D'ORDRE I SEGURETAT

El contractista resta obligat a adoptar les mesures d'ordre i seguretat necessàries per a la bona i segura marxa dels treballs.

En tot cas, el contractista serà única i exclusivament el responsable, durant l'execució de les obres, de tots els accidents o perjudicis que pugui sofrir llur personal o causar-los a d'altres persones o entitats. En conseqüència, el constructor assumirà totes les responsabilitats annexes al compliment de la Llei 31/1995 , de 8 de novembre, de Prevenció de Riscos Laborals i reglaments i disposicions posteriors, especialment la Llei 54/03, de 12 de desembre, de Reforma del Marc Normatiu de la Prevenció de Riscos Laborals i el Reial Decret 171/04, de 30 de gener, pel que es desenvolupa l'article 24 de la Llei 31/95, de 8 de novembre, de Prevenció de Riscos Laborals, en matèria de coordinació d'activitats empresarials.

S'exceptuen els danys que siguin ocasionats com a conseqüència immediata i directa d'una ordre de l'Administració.

En totes les obres amb pressupost de licitació superior a 300.506,05 €, el contractista haurà de presentar certificació que acrediti que té concertada una assegurança per respondre dels danys que es puguin produir a tercers per un import no inferior a 120.202,42 €.

L'Administració podrà procedir a la suspensió del pagament de les certificacions mentre el contractista no acrediti el compliment d'aquesta estipulació, sense que el període de suspensió sigui computable a efectes d'indemnització per retard en el pagament de certificacions.

1.12 CONSERVACIÓ DEL MEDI AMBIENT

El contractista, tant en els treballs que realitzi dins dels límits de l'obra com fora d'aquests, ha d'adoptar les mesures necessàries perquè les afeccions al medi ambient siguin nul·les, o en tot cas, les previstes en la documentació ambiental pertinent. Per aquest darrer propòsit, s'associarien les mesures correctores o compensatòries que ja haurien estat indicades en projecte.

El Contractista realitzarà el seu Pla de Medi Ambient (PMA), d'acord amb les prescripcions recollides a l'annex Estudi Ambiental del projecte. Aquest Pla de Medi Ambient l'haurà de supervisar el Responsable de la Vigilància Ambiental i l'haurà d'aprovar la Direcció d'obra abans de l'inici de les obres.

El contractista és responsable de la guarda i custòdia de l'arbrat de la zona objecte del projecte d'urbanització, fins a l'extinció del contracte. Sense la prèvia autorització del director de l'obra el contractista no podrà realitzar cap tala d'arbres i, sempre que així es consideri en projecte, es procedirà a la protecció dels mateixos mitjançant els dispositius especificats.

El contractista serà responsable únic de les agressions que, en els sentits abans apuntats, i altres difícilment identificables en aquest moment, produeixi al medi ambient, havent de canviar els mitjans i mètodes utilitzats i reparar els danys causats, tot seguint les ordres de la direcció d'obra o dels organismes institucionals competents en la matèria.

1.13 OBRA DEFECTUOSA

Quan la contracta hagi efectuat qualsevol element de l'obra que no s'ajusti a aquest Plec de Condicions, la direcció tècnica de les obres podrà acceptar-lo o rebutjar-lo. En el primer cas, aquesta fixarà el preu que cregui just, d'acord amb les diferències que hi haguessin, i el contractista estarà obligat a acceptar aquesta valoració. En cas que no s'hi conformi, desfarà i reconstruirà, a càrrec seu, tota la part mal executada, d'acord amb les condicions que fixi la direcció tècnica de les obres, sense que això signifiqui motiu de pròrroga en cas d'execució.

1.14 REPLANTEIG DE LES OBRES

El contractista realitzarà tots els replantejaments parcials que siguin necessaris per a la correcta execució de les obres, els quals han de ser aprovats per la direcció de l'obra. També haurà de materialitzar, sobre el terreny, tots els punts de detall que la direcció consideri necessaris per a l'acabament exacte, en planta i perfil, de les diferents unitats. Tots els materials, equips i mà d'obra necessaris per a aquests treballs aniran a càrrec del contractista.

1.15 SENYALITZACIÓ DE LES OBRES

El contractista està obligat a instal·lar a càrrec seu els senyals que calguin per indicar l'accés a l'obra, la circulació a la zona que ocupen els treballs i els punts de possible perill a causa de l'obra, tant a l'esmentada zona com als límits i rodalies, així com també a complir les ordres a les quals fa referència la clàusula 23 del Plec de Clàusules Administratives Generals.

Així mateix, en el termini de vuit dies hàbils, posteriors a l'inici de les obres, el contractista estarà obligat a instal·lar, a càrrec seu, un cartell anunciador de les obres, d'acord amb els normalitzats per la Generalitat de Catalunya. A tals efectes, la direcció facultativa aportarà al contractista les característiques del cartell, així com la situació on s'haurà d'instal·lar.

1.16 MATERIALS

A més del que es disposa a les clàusules 15, 34, 35, 36 i 37 del Plec de Clàusules Administratives Generals, caldrà observar les prescripcions següents:

Si les procedències dels materials fossin fixades als documents contractuals, el contractista haurà d'utilitzar, obligatòriament, les esmentades procedències, llevat autorització explícita del director d'obra. Si fos prescindible, a judici de l'Administració, canviar aquell origen o procedència, hom es regirà pel que es disposa a la clàusula 60 del Plec de Clàusules Administratives Generals.

Sempre que sigui possible, i si així ho determinen les anàlisis qualitatives corresponents i ho aprova la Direcció d'Obra, es fomentarà l'ús de materials procedents de la pròpia obra, com ara els provinents de demolició per a rebliments, subbases en vialitat, etc.

Si per complir les prescripcions del present Plec es rebutgen materials procedents de l'esplanació, préstecs i pedreres, que figuren com a utilitzables només als documents informatius, el contractista tindrà l'obligació d'aportar altres materials, que compleixin les prescripcions, sense que per això tingui dret a un nou preu unitari.

El contractista obtindrà, a càrrec seu, l'autorització per a l'ús de préstecs, i aniran també a càrrec seu totes les despeses, cànons, indemnitzacions, etc., que es presentin, així com els cànons i despeses per a la deposició controlada al gestor de residus o centre de reciclatge autoritzat.

El contractista notificarà a la direcció de l'obra, amb la suficient antelació, les procedències dels materials que es proposa utilitzar, i aportarà les mostres i les dades necessàries, tant pel que fa a la quantitat com a la qualitat.

Abans de la col·locació de qualsevol material, el contractista presentarà, a sol·licitud del director de l'obra, els catàlegs, cartes, mostres, certificats d'homologació estesos per una entitat oficial i certificats de garantia i de colada dels materials que s'han d'utilitzar a l'obra.

En cap cas podran ser arreplegats ni utilitzats a l'obra materials, la procedència dels quals no hagi estat aprovada pel director de les obres.

1.17 DESVIAMENTS PROVISIONALS

El contractista executarà o condicionarà, en el moment oportú, les carreteres, camins i accessos provisionals per als desviaments que imposin les obres, amb relació al trànsit general i als accessos dels confrontants, d'acord amb el que es defineix al projecte o amb les instruccions que rebi de la direcció.

Els materials i les unitats d'obra, que comportin les obres provisionals, compliran totes les prescripcions del present Plec, com si fossin obres definitives.

Aquestes obres seran d'abonament, llevat que en el Plec de Condicions Tècniques Particulars es digui expressament el contrari, és a dir, amb càrrec a les partides alçades que per tal motiu figurin al pressupost o, en cas que no hi siguin, valorades segons els preus de contracte.

Si aquests desviaments no fossin estrictament necessaris per a l'execució normal de les obres, a criteri de la direcció, no seran d'abonament i, en aquest cas, si li convé al contractista facilitarà o accelerarà l'execució de les obres.

Tampoc seran d'abonament els camins d'obra, com ara accessos, pujades, ponts provisionals, etc., necessaris per a la circulació interior de l'obra, per a transport dels materials, per a accessos i circulació del personal de l'Administració, o per a visites d'obra. Malgrat tot, el contractista haurà de mantenir els esmentats camins d'obra i accessos en bones condicions de circulació.

La conservació, durant el termini d'utilització d'aquestes obres provisionals, serà a càrrec del contractista.

1.18 ABOCADORS

Llevat manifestació expressa contrària al Plec de Prescripcions Tècniques Particulars, la localització d'abocadors, així com les despeses que comporti llur utilització, seran a càrrec del contractista, així com els cànons i despeses per a la deposició controlada al gestor de residus o centre de reciclatge autoritzat.

S'haurà de realitzar un pla específic d'abocadors, on es recolliran tots els abocadors a emprar a l'obra, existents o aquells de terres inerts que es pretengui crear.

Sempre que sigui possible, s'intentarà que el balanç de terres dins de la pròpia obra (d'entrada i de sortida) s'aproximi a zero, afavorint la utilització de les terres sobrants (si així ho determina el resultat de les anàlisis qualitatives d'aquestes per a l'ús que es destina i quan la Direcció d'obra doni la seva conformitat).

Així mateix, el contractista es responsabilitzarà de complir la resta de normativa vigent en matèria de medi ambient.

Ni el fet que la distància als abocadors autoritzats sigui més gran que la que es preveu a la hipòtesi feta en la justificació del preu unitari, que s'inclou als annexos de la memòria, ni l'omissió en l'esmentada justificació de l'operació de transport als abocadors, seran causa suficient per al·legar modificació del preu unitari, que apareix al quadre de preus, o dir que la unitat d'obra corresponent no inclou la dita operació de transport a l'abocador, sempre que als documents contractuals es fixi que la unitat sí que la inclou.

Si als amidaments i documents informatius del projecte es contempla que el material obtingut de l'excavació de l'esplanació, fonaments o rases, s'ha d'utilitzar per a terraplè, replens, etc., i la direcció d'obra rebutja aquest material perquè no compleix les condicions del present plec, o bé existeixen residus o material de possible toxicitat, el contractista haurà de transportar-lo a abocadors autoritzats sense dret a cap abonament complementari a la corresponent excavació, ni a incrementar el preu del contracte per haver emprat majors quantitats de material procedent de préstecs.

En cas que vagin a l'abocador, el contractista es responsabilitzarà del compliment de les disposicions vigents que facin relació al transport i abocament de materials, autoritzacions, permisos necessaris i canons, així com els cànons i despeses per a la deposició controlada al gestor de residus o centre de reciclatge autoritzat.

Així mateix, el contractista es responsabilitzarà de donar compliment a la normativa vigent en matèria de medi ambient.

El director de les obres podrà autoritzar abocaments de terres a l'interior d'àrees parcel·lades, zones verdes i d'equipament, amb la condició que els productes abocats siguin expressament autoritzats per la direcció i estesos i compactats correctament. Les despeses de l'esmentada extensió i compactació dels materials seran a càrrec del contractista, ja que es consideren incloses als preus unitaris. D'altra banda, no es podrà extreure cap tipus de material de les àrees esmentades al paràgraf anterior, sense l'autorització expressa del director de l'obra.

La destinació i ús de qualsevol material que s'extregui de l'obra la determinarà la direcció tècnica de l'obra. En cas que es faci sense la seva autorització, serà a càrrec del contractista la reposició del material extret.

1.19 PRÉSTECS

Llevat manifestació expressa contrària al Plec de Condicions Tècniques Particulars, la localització de préstecs (existents o de nova creació), així com les despeses que comporti llur utilització, seran a càrrec del contractista.

Els préstecs existents que es preveu emprar han d'estar convenientment legalitzats. La documentació relativa a la seva legalització ha de ser entregada a la Direcció d'obra, per tal que aquesta l'adjunti a l'informe ambiental d'obra abans d'iniciar l'ús de préstec.

1.20 EXPROPIACIONS, SERVITUDS, SERVEIS I ELEMENTS AFECTATS

Amb relació a les servituds existents, hom es regirà pel que s'estipula a la clàusula 20 del Plec de Clàusules Administratives Generals. A tal efecte, també es consideraran servituds relacionades amb el Plec de Prescripcions aquelles que apareguin definides als plànols del projecte.

Els objectes afectats seran traslladats o retirats per les companyies i organismes corresponents. Malgrat tot, el contractista tindrà l'obligació de realitzar els treballs necessaris per a la localització, protecció o desviament, en tot cas, dels serveis afectats de poca importància, que la direcció consideri convenient per a la millora del desenvolupament de les obres, si bé aquests treballs li seran abonats,

bé amb càrrec a les partides alçades existents a l'efecte del pressupost o per unitats d'obra, amb aplicació dels preus del quadre núm. 1. En llur defecte, hom es regirà pel que s'estableix a la clàusula 60 del Plec de Clàusules Administratives Generals.

Tots aquells elements existents ja siguin edificacions, espècies vegetals en general o altres elements que s'hagin de conservar, es protegiran convenientment, per tal d'assegurar la seva permanència fins a l'extinció del contracte. A tals efectes, i seguint les instruccions del director de l'obra, se senyalaran i delimitaran sobre el terreny abans d'iniciar-se les obres.

Els que es malmetin per motius imputables al contractista, aquest els reposarà al seu càrrec. L'element reposat haurà de tenir les mateixes característiques que l'existent abans de malmetre'l.

Quan sigui necessari executar determinades unitats d'obra, en presència de servituds de qualsevol tipus, o de serveis existents que sigui necessari respectar, o quan s'escaigui l'execució simultània de les obres i la substitució o reposició de serveis afectats, el contractista estarà obligat a emprar els mitjans adequats per a la realització dels treballs amb el màxim de cura, de manera que s'eviti una possible interferència i risc de qualsevol tipus.

El contractista sol·licitarà a les diferents entitats subministradores o propietaris de serveis, plànols de definició de la posició dels esmentats serveis, i localitzarà i descobrirà les canonades de serveis soterrats mitjançant treballs d'execució manual. Les despeses originades o les disminucions de rendiment originades es consideraran als preus unitaris i no podran ser objecte de reclamació.

Si com a conseqüència de tot l'anterior s'han d'efectuar manualment o mecànicament alguns treballs o s'han de reparar instal·lacions afectades, el cost corresponent serà íntegrament a càrrec del contractista.

1.21 COL·LOCACIÓ DE SERVEIS

Es recorda al contractista que està totalment prohibit col·locar qualsevol tipus de servei dins l'espai parcel·lat, amb l'excepció de les corresponents connexions de desguàs del clavegueram, armaris de BT (DSPD) i telèfons.

L'existència d'un servei dins l'espai parcel·lat es considerarà un vici ocult i, conseqüentment, el contractista haurà de procedir a la seva reparació amb responsabilitat durant el termini de 15 anys, d'acord amb l'article 219 de la Llei 30/07, de 30 d'octubre, de Contractes del Sector Públic.

1.22 EXISTÈNCIA DE TRÀNSIT DURANT L'EXECUCIÓ DE LES OBRES

L'existència de determinats vials, que s'hagin de mantenir en servei durant l'execució de les obres, no serà motiu de reclamació econòmica per part del contractista.

El contractista programarà l'execució de les obres de manera que les interferències siguin mínimes i, si s'escau, construirà els desviaments provisionals que siguin necessaris dotant-los de la senyalització corresponent, sense que això sigui motiu d'increment del preu del contracte. En cas que siguin necessaris desviaments provisionals, el contractista prendrà totes les mesures necessàries per garantir la seguretat de tots els que hi circulin.

Les despeses ocasionades pels anteriors conceptes i per la conservació dels vials de servei esmentats, es consideraran incloses als preus de contracte, i en cap moment podran ser objecte de reclamació. En cas que l'anterior impliqui la necessitat d'executar determinades parts de les obres per fases, aquestes seran definides per la direcció de les obres, i el possible cost addicional es considerarà inclòs als preus unitaris, com en l'apartat anterior.

1.23 INTERFERÈNCIA AMB ALTRES CONTRACTISTES

El contractista programarà els treballs de manera que, durant el període d'execució de les obres, sigui possible realitzar treballs de jardineria, edificació en espais parcel·lats, obres complementàries, com ara l'execució de xarxes elèctriques, telefòniques, o altres treballs. En aquest cas, el contractista complirà les ordres de la direcció de l'obra, referents a l'execució de les obres, per a les fases que marqui la direcció de les obres, a fi de delimitar zones amb determinades unitats d'obra totalment acabades i d'endegar els treballs complementaris esmentats.

Les possibles despeses motivades per eventuals paralitzacions o increments de cost, deguts a l'esmentada execució per fases, es consideraran incloses als preus de contracte, i no podran ser, en cap moment, objecte de reclamació.

1.24 DESVIAMENT DE SERVEIS

Abans de començar les excavacions, el contractista, tot basant-se en els plànols i dades de què disposi, o mitjançant el reconeixement sobre el terreny dels possibles serveis existents, si és factible, haurà d'estudiar i replantejar sobre el terreny els serveis i instal·lacions afectades, considerar la millor manera d'executar els treballs per no fer-los malbé i assenyalar aquells que, en darrer lloc, consideri que cal modificar.

Si el director de l'obra està conforme, sol·licitarà de l'empresa i organismes corresponents la modificació d'aquestes instal·lacions. Aquestes operacions s'abonaran segons el que s'especifiqui al quadre de preus núm. 1.

L'empresa adjudicatària de les obres de desviament de qualsevol servei existent no tindrà dret a cap indemnització pel retard per dificultats en l'execució de les dites obres, en cas que la direcció d'obra consideri necessària l'adjudicació a una altra empresa. En qualsevol cas, l'empresa contractista principal no tindrà dret a cap tipus d'indemnització.

1.25 RECEPCIÓ D'OBRA I TERMINI DE GARANTIA

Neteja final de les obres

El contractista procedirà, a càrrec seu, una vegada acabada l'obra, i abans de la seva recepció, a la neteja general de l'obra, retirarà els materials sobrants o rebutjats, runes, obres auxiliars, instal·lacions, magatzems, edificis que segons la direcció d'obra no s'hagin de conservar durant el termini de garantia i, en general, s'haurà de deixar l'obra executada en perfecte estat de policia.

Restauració de les àrees emprades per ala ubicació de les instal·lacions auxiliars

El contractista procedirà, a càrrec seu, una vegada acabada l'obra, i abans de la seva recepció, a la restauració de les àrees que hagin estat emprades per a la ubicació de les instal·lacions auxiliars de l'obra (incloent les àrees d'aplec de materials i terres) i, sempre que aquestes àrees quedin fora de l'àmbit d'actuació, es restituirà l'ús original del sòl.

Restauració dels abocadors i préstecs de nova creació

El contractista procedirà, a càrrec seu, una vegada acabada l'obra, i abans de la seva recepció, a la restauració de les àrees que hagin estat emprades per abocar o extreure terres i, sempre que aquestes àrees quedin fora de l'àmbit d'actuació, es restituirà l'ús original del sòl.

Recepció de les obres

Un cop finalitzades les obres i abans de procedir a la seva recepció, la direcció tècnica de les obres practicarà un reconeixement exhaustiu en presència del contractista. Si les obres es trobessin en estat de ser admeses s'iniciaran els tràmits per a la seva recepció. Quan les obres no estiguin en estat de ser rebudes es farà constar i es donaran al contractista les instruccions oportunes per arranjar els desperfectes observats, tot fixant-se un termini per a esmenar-los, acabat el qual la direcció tècnica efectuarà un nou reconeixement i, en el cas que els arranjaments s'hagin efectuat correctament, s'iniciaran els tràmits per a la seva recepció.

Abans de la recepció, i d'acord amb el que s'especifica al punt 1.8 d'aquest Plec, el contractista aportarà a la direcció tècnica tota la documentació necessària sobre els serveis realment executats.

Així mateix i previ a la recepció, el contractista aportarà a la direcció facultativa les actes de recepció signades, per les diferents companyies, de tots els serveis: aigua, telèfon, gas i mitjana i baixa tensió, i pel que fa a la legalització de la instal·lació d'enllumenat, reg en baixa tensió i qualsevol altre tipus d'instal·lació elèctrica, haurà d'aportar tota la documentació necessària (projectes, visats, butlletins, actes d'inspecció i control, certificat d'instal·lació, contracte de manteniment, carpeta de baixa tensió i els diferents impresos), d'acord amb la normativa vigent. També disposarà tot el necessari per fer totes les proves de recepció que demani la Direcció d'obra, encara que no estiguin expressament definides en aquest plec, tant de dia com de nit, inclòs aportant un grup electrogen en el cas de que no hi hagi corrent elèctric a l'obra.

En cas de recepcions parcials, es regirà pel que disposa l'article 218.5 de la Llei 30/07, de 30 d'octubre, de Contractes del Sector Públic.

Termini de garantia

El termini de garantia de l'obra serà de dos (2) anys, comptat a partir de la signatura de l'acta de recepció, llevat que en el Plec de Condicions Tècniques Particulars, o en el contracte, es modifiqui expressament aquest termini.

Aquest termini s'estendrà a totes les obres executades sota el mateix contracte (obra principal, abalisament, senyalització i barreres, plantacions, enllumenat, instal·lacions elèctriques, edificacions, obres auxiliars, etc.).

En el cas de l'enllumenat serà imprescindible l'aportació d'un contracte de manteniment signat amb 3 originals (un per a l'EIC, un per a la propietat i un pel mateix instal·lador).

En cas que l'obra s'arruïni, un cop exhaurit el termini de garantia, per vicis ocults de la construcció, degut a l'incompliment del contracte per part del contractista, aquest respondrà dels danys i

perjudicis durant el termini de 15 anys a comptar des de la recepció, d'acord amb l'article 219 de la Llei 30/07, de 30 d'octubre, de Contractes del Sector Públic.

1.26 CONSERVACIÓ DE LES OBRES

La conservació de l'obra són els treballs de neteja, acabats, entreteniments, reparació i tots aquells treballs que siguin necessaris per a mantenir les obres en perfecte estat de funcionament i policia. L'esmentada conservació s'estén a totes les obres executades sobre el mateix contracte (obra principal, abalisament, senyalització i barreres, plantacions, sembres, hidrosembres, enllumenat, instal·lacions elèctriques, edificacions, obres auxiliars, etc.).

A més del que es prescriu al present article, hom es regirà pel que es disposa a la clàusula 22 del Plec de Clàusules Administratives Generals.

El present article serà d'aplicació des de l'ordre d'endegament de les obres fins a la seva recepció. Totes les despeses originades per aquest concepte seran a compte del contractista.

També serà a càrrec del contractista la reposició d'elements que s'hagin deteriorat o que hagin estat objecte de robatori. El contractista haurà de tenir en compte, al càlcul de les seves previsions econòmiques, les despeses corresponents a les dites reposicions o a les assegurances que siguin convenients.

1.27 CERTIFICACIÓ FINAL D'OBRA I LIQUIDACIÓ

Dins del termini de tres mesos comptats a partir de la recepció de les obres, l'òrgan de contractació haurà d'aprovar la certificació final de les obres executades, que serà abonada al contractista a compte de la liquidació del contracte.

Dins del termini de quinze dies anteriors al compliment del termini de garantia, el director facultatiu de l'obra, d'ofici o a instància del contractista, redactarà un informe sobre l'estat de les obres. Si aquest és favorable, el contractista quedarà rellevat de tota responsabilitat, excepte vicis ocults, procedint-se a la devolució o cancel·lació de la garantia, a la liquidació del contracte i, si s'escau, al pagament de les obligacions pendents que haurà d'efectuar-se en el termini de seixanta dies.

1.28 PREUS UNITARIS

El preu unitari, que apareix en lletres al quadre de preus núm. 1, serà el que s'aplicarà als mesuraments per a obtenir l'import d'execució material de cada unitat d'obra.

Complementàriament al que es prescriu a la clàusula 51 del Plec de Clàusules Administratives Generals, els preus unitaris que figuren al quadre de preus núm. 1 inclouen sempre, llevat prescripció expressa en contra del document contractual el següent: subministrament (inclòs drets de patent, cànon d'extracció, etc.), transport, amàs, manipulació i utilització de tots els materials usats a l'execució de la corresponent unitat d'obra; les despeses de mà d'obra, maquinària, mitjans auxiliars, ferramentes, instal·lacions, normalment o incidentalment, necessàries per acabar la unitat corresponent, i els costos indirectes.

La descomposició dels preus unitaris que figura al quadre de preus núm. 2 és d'aplicació exclusiva a les unitats d'obra incompletes; el contractista no podrà reclamar modificació dels preus en lletra del quadre núm. 1 per a les unitats totalment executades, per errades i omissions a la descomposició que figura al quadre núm. 2 A l'encapçalament d'ambdós quadres de preus figura una advertència a aquest efecte.

Fins i tot a la justificació del preu unitari que apareix al corresponent annex a la memòria, s'utilitzen hipòtesis no coincidents amb la forma real d'executar les obres: jornals i mà d'obra necessària; quantitat, tipus i cost horari de maquinària; preu i tipus de materials bàsics; procedència o distàncies de transport, nombre i tipus d'operacions necessàries per a completar la unitat d'obra; dosificació, quantitat de materials, proporció de diferents components o diferents preus auxiliars, etc. Els esmentats costos no podran argüir-se com a base per a la modificació del corresponent preu unitari, ja que els costos s'han fixat per a justificar l'import del preu unitari, i estan continguts en un document formalment informatiu.

La descripció de les operacions i materials necessaris per a executar cada unitat d'obra, que figura als corresponents articles del present plec, no és exhaustiva sinó enunciativa, per a la millor comprensió dels conceptes que comprèn la unitat d'obra. Per això, les operacions o materials no relacionats, però necessaris per a executar la unitat d'obra en la seva totalitat, formen part de la unitat i, conseqüentment, es consideren inclosos al preu unitari corresponent.

1.29 PARTIDES ALÇADES

Les partides que figuren com a "pagament íntegre" a les Condicions Tècniques Particulars, als quadres de preus o als pressupostos parcials o generals, es pagaran íntegrament al contractista, un cop realitzats els treballs als quals corresponen.

Les partides alçades “per justificar” es pagaran d’acord amb el que s’estipula a la clàusula 52 del Plec de Clàusules Administratives Generals; es justificaran a partir del quadre núm. 1 i, si de cas hi manca, a partir dels preus unitaris de la justificació de preus.

En cas d’abonament “segons factura”, el contractista tindrà en compte, al càlcul de la seva oferta econòmica, les despeses corresponents a pagaments per administració, ja que s’abonarà únicament l’import de les factures.

1.30 ABONAMENT D’UNITATS D’OBRA

Els conceptes mesurats per a totes les unitats d’obra, i la manera d’abonar-los d’acord amb el quadre de preus núm. 1, s’entendrà que es refereixen a unitats d’obra totalment acabades.

Al càlcul de la proposició econòmica s’haurà de tenir en compte que qualsevol material o treball necessari per al correcte acabament de la unitat d’obra, o per assegurar el perfecte funcionament de la unitat executada amb relació a la resta d’obra realitzada, es considerarà inclòs als preus unitaris del contracte i no podrà ser objecte de sobrepreu.

L’omissió ocasional dels esmentats elements als documents del projecte no podrà ser objecte de reclamació, ni de preu contradictori, perquè es consideren expressament inclosos als preus del contracte.

Els materials i operacions esmentats són els que es consideren necessaris i d’obligat compliment a la normativa relacionada a l’apartat 1.32.

1.31 REVISIÓ DE PREUS

D’acord amb l’article 103 de la Llei 9/2017, de 8 de novembre, de contractes del sector públic, per la qual es transposen a l’ordenament jurídic espanyol les directives del Parlament Europeu i del Consell 2014/23/UE i 2014/24/UE, de 26 de febrer de 2014, no procedeix la inclusió en el Plec de Clàusules Administratives Particulars de l’obra de referència cap clàusula de revisió de preus, per no excedir el termini d’execució de les obres de vint-i-quatre (24) mesos..

1.32 DISPOSICIONS APLICABLES

A més de les disposicions esmentades explícitament als articles del present Plec, seran d’aplicació les disposicions següents:

- Llei 30/07, de 30 d’octubre, de Contractes del Sector Públic (en vigor des de 30/04/2008).
- Capítol IV del Títol V del Llibre II, comprensiu dels articles 253 a 260, ambdós inclosos del Text Refós de la Llei de Contractes de les Administracions Públiques , aprovat pel Reial Decret Legislatiu 2/2000, de 16 de juny.
- Reglament General de la Llei de Contractes de les Administracions Públiques, aprovat per Reial Decret 1098/01, de 12 d’octubre, mentre no s’oposi al que estableix la LlCSP.
- Plec de Clàusules Administratives Generals per a la Contractació d’Obres de l’Estat, aprovat per Decret 3854/70, de 31 de desembre, en tot allò que no s’oposi al que estableix la LlCSP.
- Plec de Clàusules Administratives Particulars que s’estableixin per a la contractació d’aquestes obres.
- Condicions Tècniques d’elements simples i compostos d’edificació, urbanització i enginyeria civil, Institut de la Construcció de Catalunya.
- Normes per a la redacció de Projectes d’Abastament d’Aigua i Sanejament de Poblacions, Direcció General d’Obres Hidràuliques del MOPU.
- NTE, Normes Tecnològiques de l’Edificació, en tot allò que no contradiguin les Exigències Bàsiques (EB) contingudes al Codi Tècnic de l’Edificació (CTE) aprovat per Reial Decret 314/2006, de 17 de març, text refós amb modificacions del RD 1371/2007, de 19 d’octubre, i correcció d’errates del BOE de 25 de gener de 2008.
- Normes UNE declarades de compliment obligatori per Ordres Ministerials de 5 de juliol de 1967 i d’11 de maig de 1971, Normes UNE esmentades als documents contractuals i, complementàriament, la resta de les Normes UNE vigents.
- Normes NLT del Laboratori de Transport i Mecànica del Sòl “José Luis Escario”, Normes DIN, ASTM i altres normes vigents a altres països, sempre que siguin esmentades a un document contractual.
- Decret 136/1960, de 4 de febrer de 1960, pel qual es convaliden les taxes dels laboratoris del Ministerio de Obras Públicas.

- Reial Decret 997/2002, de 27 de setembre, pel que s'aprova la norma de Construcció Sismorresistent: Part general i edificació (NCSE-02).
- Llei 10/1998, de 21 d'abril, de Residus, modificada per Llei 62/2003, de 30 de desembre, de mesures fiscals, administratives i d'ordre social.
- Reglament per a l'execució de la Llei 20/1986, de 20 de juliol, aprovat pel Reial Decret 833/1988 excepte els Articles 50,51 i 56, derogats per la Llei 10/1998, de 21 d'abril, de Residus; així com el Reial Decret 952/1997, de 20 de juny, que modifica l'esmentat Reglament, en la mesura que no s'oposin a la Llei 10/1998, de 21 d'abril, de Residus.
- Llei 6/1993, de 15 de juliol, reguladora dels residus.
- Llei 15/2003, de 13 de juny, de modificació de la Llei 6/1993, de 15 de juliol, reguladora dels residus.
- Decret 201/1994, de 26 de juliol, regulador dels enderrocs i altres residus de la construcció.
- Reial Decret 1481/2001, de 27 de desembre, pel que es regula l'eliminació de residus mitjançant dipòsit a abocador; amb la modificació incorporada al RD 105/2008, d'1 de febrer.
- Decret 161/2001, de 12 de juny, de modificació del Decret 201/1994, de 26 de juliol, regulador dels enderrocs i altres residus de la construcció.
- Reial Decret 105/2008, d'1 de febrer, pel que es regula la producció i gestió dels residus de construcció i enderroc.
- Decret 93/1999, de 6 d'abril, de procediments de gestió de residus.
- Decret 34/1996 de 9 de gener, pel qual s'aprova el Catàleg de Residus de Catalunya.
- Decret 92/1999, de 6 d'abril, de modificació del Decret 34/1996, de 9 de gener, pel qual s'aprova el Catàleg de Residus de Catalunya.
- Decret 1/1997, de 7 de gener de 1997, sobre la disposició del rebuig en dipòsits controlats.
- ORDRE de 6 de setembre de 1988, sobre prescripcions en el tractament i l'eliminació dels olis usats. DOGC núm. 1055, de 14 d'octubre de 1988.
- Llei 7/1993, de 30 de setembre, de Carreteres.
- Llei 6/2005, de 2 de juny, de modificació de la Llei 7/1993, del 30 de setembre, de carreteres.
- Norma 3.1-IC. Traçat, de la Instrucció de Carreteres, aprovada per l'Ordre Ministerial de 27 de desembre de 1999 i modificada parcialment per l'Ordre Ministerial de 13 de setembre de 2001.
- Norma 6.1 i 2-IC. Seccions de Ferms, de la Instrucció de Carreteres, aprovada per l'Ordre FOM/3460/2003, de 28 de novembre.
- "Seccions estructurals de ferms urbans en sectors de nova construcció", dels enginyers E. Alabern i C. Guilemany (1990).
- Plec de Condicions Tècniques Generals per a obres de carreteres i ponts de la Direcció General de Carreteres i Camins Veïnals (PG3/75), aprovat per O.M. de 6 de febrer de 1976 i per l'Ordre de 2 de juliol de 1976 per la que es dona efecte legal a la seva publicació, i les seves posteriors modificacions:
- O.C. 292/86 T. Asumpte: Marques vials (Maig 1986) (Derogada per l'O.C. 325/97 T).
- O.M. de 31-7-86 per la que s'aprova la instrucció de la Direcció General de Carreteres sobre seccions de ferms a autovies (Derogada per l'O.M. 23-5-89 que aprova la Instrucció 6.1 i 2-IC sobre seccions de ferm).
- O.C. 293/86 T Sobre lligants bituminosos (23-12-86).
- O.C. 294/87 T "Recomanacions sobre regs amb lligants hidrocarbonatats" (28-5-87). (Derogada per l'O.C. 5/2001).
- O.C. 295/87 T "Recomanacions sobre elements metàl·lics per a formigó armat o pretesat" (6-8-87).
- O.M. de 21-1-88. Oficialitza les modificacions realitzades per l'O.C. 293/86 T i per l'O.C. 295/87 T).
- O.C. 297/88 T "Recomanacions sobre estabilitzacions "in situ" i tractaments superficials amb lligants hidrocarbonatats" (29-3-88). (Derogada per l' O.C. 5/2001).

- O.C. 299/89 T "Recomanacions sobre mescles bituminoses en calent". (Derogada per l'O.C. 5/2001).
- O.M. de 8-5-89. Modifica parcialment articles referits a lligams bituminosos.
- O.M. de 28-9-89. Revisa l'article 104 (Desenvolupament i control de les obres).
- O.C. 311/90 C y E "Plecs de prescripcions tècniques i paviments de formigó vibrat" (23-3-90). (Derogada per l'O.C. 5/2001).
- O.C. 322/97 "Lligants bituminosos de reologia modificada i mescles bituminoses discontínues en calent per a capes de rodadura de petit espessor" (24-2-97). (Derogada per l'O.C. 5/2001).
- O.C. 325/97 T Sobre senyalització, abalisament i defensa de les carreteres referent als seus materials constituents (30-12-97).
- O.M. de 27-12-99. (BOE 22-1-00). Revisa, deroga i inclou diferents articles referits a lligants bituminosos i hidràulics.
- O.M. de 28-12-99 (BOE 28-1-00).. Revisa, deroga i inclou diferents articles referits a materials per a senyalització horitzontal i vertical. Oficialitza les modificacions realitzades per l'O.C. 325/97 T.
- O.C. 326/00 Sobre geotècnia vial en allò referent a materials per a la construcció d'explanacions i drenatges.
- O.C. 5/2001 Sobre regs auxiliars, mescles bituminoses i paviments de formigó (aquesta Ordre es va modificar molt lleugerament per la O.C. 5bis/02 i per la O.C. 10bis/02).
- Ordre FOM/475/2002, de 13 de febrer, per la que s'actualitzen determinats articles del Plecde Prescripcions Tècnicas Generales per a Obres de Carreteres i Ponts relatives a formigons i acers (BOE, de 6 de març).
- Ordre FOM/1382/2002, de 16 de maig. (Correcció d'errates BOE 26/11/02). Oficialitza les modificacions realitzades per la O.C. 326/00).
- O.C. 10/2002 Sobre capes estructurals de ferms (modificada lleugerament per la O.C. 10bis/02).
- Ordre FOM/891/2004, d'1 de març. (Correcció d'errates BOE 25/5/04). Oficialitza les modificacions realitzades per les O.C. 5/01 i O.C. 10/02).
- O.C. 21/2007 Sobre l'ús i especificacions que han de complir els lligants i mescles bituminoses que incorporin cautxú procedent de pneumàtics fora d'ús (NFU).
- Ordre FOM/3818/2007, de 10 de desembre per la que es dicten instruccions complementàries per a la utilització de d'elements auxiliars d'obra en la construcció de ponts de carretera. (BOE 27/12/07).

- Ordre Circular 8/01 amb la que s'inicia el Plec de Prescripcions Tècniques Generals per a Obres de Conservació de Carreteres (PG-4), sobre reciclat de ferms.
- Instrucció sobre les accions a considerar al projecte de ponts de carreteres (IAP), aprovada per l'Ordre de 12 de febrer de 1998, modificada parcialment (derogats els apartats 3.2.4.2 "Accions sísmiques" i 4.1.2.b) "Situacions accidentals de sisme") pel RD 637/07, de 18 de maig, pel que s'aprova la Norma de Construcció Sismoresistent: Ponts (NCSP-07).
- Norma de Construcció Sismoresistent: Ponts (NCSP-07), aprovada per Reial Decret 637/07, de 18 de maig.
- Instrucció de Formigó Estructural (EHE), aprovat pel RD 1247/2008, de 18 de juliol.
- Instrucció per a la recepció de ciments (RC-03), aprovada pel RD 1797/2003, de 26 de desembre, i la correcció d'errades i errates en BOE núm. 63, de 13 de març de 2004.
- Codi Tècnic de l'Edificació (CTE) i les Exigències Bàsiques annexes, aprovat per RD 314/2006, de 17 de març, que deroga la NBE CT-79 "Condicions tèrmiques dels edificis", la NBE AE-88 "Accions en l'edificació", la NBE QB-90 "Cobertes amb materials bituminosos", la NBE FL-90 "Murs resistents de fàbrica de maons", la NBE-EA-95 "Estructures d'acer en edificació", NBE CPI-96 "Condicions de protecció contra incendis dels edificis" i les "Normes bàsiques per a les instal·lacions interiors de subministrament d'aigua" OM de 9 de desembre de 1975. Amb les correccions d'errors i errates publicats als BOE nº 254, de 23 d'octubre de 2007; BOE nº 304, de 20 de desembre de 2007; i BOE nº 22, de 25 de gener de 2008.

- Document bàsic «DB-HR Protecció davant el soroll» del Codi Tècnic de l'Edificació (CTE), aprovat per RD 1371/2007, de 19 d'octubre, que deroga el Plec General de Condicions per a la recepció de guixos i escaioles, a les obres de construcció (RY-85); el Plec de Condicions per a la recepció de maons ceràmics a les obres de construcció (RL-88); i el Plec de Prescripcions Tècniques Generals per a la recepció de blocs de formigó a les obres de construcció (RB-90).

- Instrucción H.A. per a estructures d'acer del Instituto Eduardo Torroja de Ciencias de la Construcción, en aquells punts no especificats al present Plec o a les Instruccions Oficials.

- Plec de condicions per a la fabricació, transport i muntatge de canonades de formigó de l'Associació Tècnica de Derivats del Ciment.

- Instrucció de l'Institut de Ciències de la Construcció Eduardo Torraja per a tubs de formigó armat o pretesat (setembre de 2007).

- Plec de Prescripcions Tècniques Generals per a canonades de sanejament de poblacions, aprovat per Ordre de 15 de setembre de 1986 (BOE n. 228, de 23 de setembre) i correcció d'errors BOE n. 51, de 28 de febrer de 1987.

- Instrucció 5.2-IC. Drenatge Superficial, de la Instrucció de Carreteres, aprovada per l'Ordre de 14 de maig de 1990.

- Plec de Prescripcions Tècniques Generals per a canonades d'abastament d'aigua, aprovat per Ordre 28/07/1974 (BOE n. 236 i n. 237) i modificacions Ordre 20/06/1975 i Ordre 23/12/1975.

- Plec de condicions facultatives generals per a obres d'abastament d'aigües, aprovat per OM de 7 de gener de 1978 i per a obres de sanejament, aprovat per OM de 23 d'agost de 1949.

- Reial Decret 140/2003, de 7 de febrer, pel que s'estableixen els criteris sanitaris de la qualitat de l'aigua de consum humà.

- Normes i Costums particulars de les companyies subministradores i de serveis afectats (aigua, electricitat, telèfon i gas).

- Reglament sobre condicions tècniques i garanties de seguretat en línies elèctriques d'alta tensió i les seves instruccions tècniques complementàries ITC-LAT 01 a 09, aprovat per Reial Decret 223/2008, de 15 de febrer, (BOE n. 68 de 19/3/2008) (entrada en vigor el 19 de setembre de 2008), que deroga el Decret 3151/1968, de 28 de novembre, pel que s'aprova el Reglament de Línies Elèctriques Aèries d'Alta Tensió (efectes de la derogació des de 19 de setembre de 2010).

- Reglament sobre condicions tècniques i garanties de seguretat en centrals elèctriques, subestacions i centres de transformació, aprovat per RD 3275 /82, de 12 de novembre.

- Instruccions Tècniques Complementàries del Reglament sobre condicions tècniques i garanties de seguretat en centrals elèctriques, subestacions i centres de transformació, aprovades per Ordre de 6 de juliol de 1984 (BOE n. 183), complementades per Ordre de 18 de octubre de 1984 (BOE n. 256), actualitzades per Ordre de 27 de novembre de 1987 que actualiza actualitza les Instruccions Tècniques Complementàries MIE-RAT 13 y MIE-RAT 14 (BOE n. 291); Ordre de 23 de juny de 1988, que actualitza les Instruccions Tècniques Complementàries MIE-RAT 01, MIE-RAT 02, MIE-RAT 07, MIE-RAT 09, MIE-RAT 15, MIE-RAT 16, MIE-RAT 17, MIE-RAT 18 (BOE n. 160 i correcció d'error BOE n. 237 de 3/10/1988); Ordre de 16 d'abril de 1991, quemodifica el punto 3.6 de la Instrucció Tècnica Complementària MIE-RAT 06 (BO n. 98); Ordre de 16 de maig de 1994, que adapta al progrés tècnic la Instrucció Tècnica Complementària MIE-RAT 02 (BOE n. 131); Ordre de 15 de desembre de 1995, que adapta al progrés tècnic la Instrucció Tècnica Complementària MIE-RAT 02 (BOE n. 5, de 5/1/1996); Ordre de 10 de març de 2000 que modifica les Instruccions Tècnicas Complementàries MIE-RAT 01, MIE-RAT 02, MIE-RAT 06, MIE-RAT 14, MIE-RAT 15, MIE-RAT 16, MIE-RAT 17, MIE-RAT 18 y MIE-RAT 19 (BOE n. 72 i correcció d'errors BOE n. 250 de 18/10/2000).

- Reglament Electrotècnic per a Baixa Tensió i les seves Instruccions Tècniques complementàries BT 01 a BT 51, aprovades per Reial Decret 842/2002, de 2 d'agost (BOE de 18 de setembre de 2002).

- Instruccions interpretatives de les MI del Reglament Electrotècnic per a BT, publicades al DOGC.

- Llei 6/2001, de 31 de maig, d'ordenació ambiental de l'enllumenament per a la protecció del medi nocturn (DOGC n. 3407), i el Decret 82/2005, de 3 de maig, pel qual s'aprova el Reglament que la desenvolupa (DOGC n. 4378).

- Recomanacions sobre enllumenat de vies públiques CIE, publicació núm. 12.

- Reial Decret 2642/1985, de 18 de desembre, pel que es declara d'obligat compliment les especificacions tècniques dels canelobres metàl·lics (bàculs i columnes d'enllumenat exterior i senyalització de trànsit) i la seva homologació pel Ministeri d'Indústria i Energia, amb correcció d'errors al BOE n. 67, de 19 de març de 1986; modificació de l'Annex per Ordre d'11 de juliol de 1986; modificat pel Reial Decret 2698/1986, de 19 de desembre; derogat, en allò que fa referència a normes tècniques i homologació, pel Reial Decret 105/1988, de 12 de febrer; modificats els Articles 2, 4 Y 5, afegits dos nous Articles i renumerat l'article 6 com Article 8, pel Reial Decret 401/1989, de 14 d'abril; substituït l'Annex per Ordre de 16 de maig 1989; i derogat parcialment de tot ho coincident amb allò contingut a la Directiva 89/106/CEE per aquests productes.

- Reglament de Verificacions Elèctriques i Regularitat en el subministrament d'energia (Decret de 12 de maig de 1954).

- Reglament tècnic de distribució i utilització de combustibles gasosos i les seves instruccions tècniques complementàries ICG 01 a 11, aprovats pel Reial Decret 919/2006, de 28 de juliol.

- Reglament de xarxes i connexions de serveis de combustibles gasosos, aprovat per Ordre Ministerial de 18 de novembre de 1974, en tot allò que no s'oposa al . Reglament tècnic de distribució i utilització de combustibles gasosos i les seves instruccions tècniques complementàries ICG 01 a 11, aprovats pel Reial Decret 919/2006, de 28 de juliol.

- Ordre de 4 de juny de 1973 per la que s'adopten oficialment per a la Direcció d'Obres del Ministeri de la Vivenda el Plec de Condicions Tècniques de la Direcció General d'Arquitectura 1960 (BOE n. 141 a 147).

- Llei 19/2001, de 19 de desembre, de reforma del text articulat de la Llei sobre Trànsit, Circulació de Vehicles a Motor i Seguretat Vial, aprovat pel Reial Decret legislatiu 339/1990, de 2 de març (BOE n. 304).

- Reial Decret 1428/2003, de 21 de novembre, pel que s'aprova el Reglament General de Circulació per a l'aplicació i desenvolupament del text articulat de la Llei Trànsit, Circulació de Vehicles a Motor i Seguretat Vial, aprovat pel Reial Decret legislatiu 339/1990, de 2 de març. (BOE n. 306).

- Norma 8.1-IC. Senyalització vertical, de la Instrucció de Carreteres, aprovada per l'Ordre de 28 de desembre de 1999 (BOE n. 25 de 29/1/2000).

- Norma 8.2-IC. Marques vials, de la Instrucció de Carreteres, aprovada per l'Ordre de 16 de juliol de 1987 (BOE n. 185), correcció d'errors en BOE n. 233 de 29/9/1987.

- Norma 8.3-IC. Senyalització, abalisament, defensa, neteja i acabat d'obres fixes fora de poblat, aprovada per l'Ordre de 31 d'agost de 1987.

- Reglament General de Normes Bàsiques de Seguretat Minera, aprovat per Reial Decret 863/1985, de 2 d'abril; desenvolupat per Ordre de 2 d'octubre de 1985; correcció d'errors al BOE n. 302, de 18 de desembre 1985; i modificat l'Article 109 per Reial Decret 150/1996, de 2 de febrer.

- Instruccions Tècniques Complementàries del Reglament General de Normes Bàsiques de Seguretat Minera, aprovades per Ordre de 13 de setembre de 1985, determinades ITC dels capítols III i IV; Ordre de 2 d'octubre de 1985, ITC dels capítols V, VI i IX; Ordre de 3 de febrer 1986, ITC 12.0-01 i ITC 12.0-02; Ordre de 3 de juny de 1986, modifica l'ITC 06.0.07; Ordre de 22 de març de 1988, ITC dels capítols II, IV Y XIII; Ordre de 27 de març de 1990, ITC 04.7.05 del capítol IV; Ordre de 16 d'abril de 1990, ITC del capítol VII; Ordre de 16 d'octubre de 1991, ITC 07.1.04 del capítol VII (derogada por Ordre ITC/2585/2007, de 30 d'agost de 2007); Ordre de 19 d'abril de 1994, determinades ITC relatives als capítols IV i V; Ordre de 16 de juliol de 1998, ITC 12.0.04 del capítol XII (derogada per Ordre ITC/1683/2007, de 29 de maig); Ordre de 26 d'abril de 2000,.ITC 08.02.01 del capítol XII; Ordre ITC/1683/2007, de 29 de maig, ITC 09.0.02, 12.0.01 y 12.0.02; Ordre ITC/2585/2007, de 30 d'agost, ITC 2.0.02.

- Reglament d'explosius i Instruccions Tècniques Complementàries 1 a 25 incloses, aprovat per Reial Decret 230/1998, de 16 de febrer (BOE n. 61), correcció d'errors al BOE n. 157, de 2 de juliol de 1998; modificats determinats preceptes i les ITC 1, 18 i 20 i afegits els annexes I i II, per Reial Decret 277/2005, d'11 de març; substituïda ITC 10, per Ordre PRE/252/2006, de 6 de febrer; afegeix apartat 5 a l'ITC 25, per Ordre PRE/848/2006; afegeix apartat 3 a l'ITC 19 i substitueix les 8, 15 i 23, per Ordre PRE/174/2007, de 31 de gener.

- Reial Decret 1389/1997, de 5 de setembre, pel que s'aproven les disposicions mínimes destinades a protegir la seguretat i la salut dels treballadors a les activitats mineres.

- Llei 20/1991, de 25 de novembre, de promoció de l'accessibilitat i de supressió de barreres arquitectòniques, modificats els articles 18, 19 i 22 i inclòs l'article 18 bis per Decret Legislatiu 6/1994, de 13 de juliol.

- Decret 135/1995, de 24 de març, de desplegament de la Llei 20/1991, de 25 de novembre, de promoció de l'accessibilitat i de supressió de barreres arquitectòniques, i d'aprovació del Codi d'accessibilitat i la nova redacció del Capítol 6 pel Decret 204/1999, de 27 de juliol amb correcció d'errades en el DOGC n. 3048, de 3 de gener de 2000.

- La legislació que substitueixi, modifiqui o complementi les disposicions esmentades i la nova legislació aplicable que es promulgui, sempre que estigui vigent amb anterioritat a la data del contracte.

- En cas de contradicció o simple complementació de diverses normes, es tindran en compte, en tot moment, les condicions més restrictives.

1.33 DISPOSICIONS APLICABLES D'ÀMBIT MEDIAMBIENTAL

1.33.1 Legislació de disposició general

D'àmbit estatal:

- "Ley 26/2007, de 23 de octubre, de Responsabilidad Medioambiental".

D'àmbit autonòmic:

- Llei 3/1998, de 27 de febrer, de la intervenció integral de l'Administració ambiental.

- Decret 136/1999, de 18 de maig, pel qual s'aprova el Reglament general de desplegament de la Llei 3/1998, de 27 de febrer, de la intervenció integral de l'administració ambiental, i s'adapten els seus annexos.

- Decret 143/2003, de 10 de juny, de modificació del Decret 136/1999, pel qual s'aprova el desplegament de la llei 3/1998, de 27 de febrer, de la intervenció integral de l'administració ambiental, i se n'adapten els annexos.

- Llei 4/2004, d'1 de juliol, reguladora del procés d'adequació de les activitats d'incidència ambiental al que estableix la Llei 3/1998, del 27 de febrer, de la intervenció integral de l'Administració ambiental.

1.33.2 Legislació d'urbanisme i construcció sostenible

D'àmbit autonòmic:

- Directiva 20001/42/CE, del Parlament Europeu i del Consell, de 27 de juny, relativa a l'avaluació dels efectes de determinats plans i programes al medi ambient.

D'àmbit estatal:

- Real Decreto 314/2006, de 17 de marzo, por el que se aprueba el Código Técnico de la Edificación.

- Real Decreto 1663/2000, de 29 de septiembre, para instalaciones fotovoltaiques.

D'àmbit autonòmic:

- Decret 135/1995, de 24 de març, de desplegament de la Llei 20/1991, de 25 de novembre, de promoció de l'accessibilitat i de supressió de barreres arquitectòniques, i d'aprovació del Codi d'accessibilitat.

- Decret 305/2006, de 18 de juliol, pel qual s'aprova el Reglament de la Llei d'Urbanisme.

1.33.3 Legislació de sòls i geologia

D'àmbit comunitari:

- Directiva 96/61/CE, del Consell de 24 de setembre, relativa a la prevenció i el control integrats de la contaminació.

D'àmbit estatal:

- Ley 10/1998, de 21 de abril, de Residuos.

- Real Decreto 9/2005, de 14 de enero, por el. que se establece la relación de actividades. potencialmente contaminantes del suelo y los estándares para la declaración de suelos contaminados.

D'àmbit autonòmic:

- Ordre de 6 de juny de 1988, de desplegament parcial del Decret 343/1983, de 15 de juliol, sobre normes de protecció del medi ambient d'aplicació a les activitats extractives.
- Llei 6/1993, de 5 de juliol, reguladora dels residus.
- Decret 396/2006, de 17 d'octubre, pel qual es regula la intervenció ambiental en el procediment de llicència urbanística per a millora de finques rústiques que s'efectuïn amb aportació de terres procedents d'obres de la construcció.

1.33.4 Legislació del cicle de l'aigua

D'àmbit comunitari:

- Directiva 96/61/CE, del Consell de 24 de setembre, relativa a la prevenció i el control integrats de la contaminació.
- Directiva 2006/11/CE del Parlament Europeu i del Consell, de 15 de febrer de 2006, relativa a la contaminació causada per determinades substàncies perilloses abocades en el medi aquàtic de la Comunitat.
- Directiva 2006/118/CE del Parlament Europeu i del Consell, de 12 de desembre de 2006, relativa a la protecció de les aigües subterrànies contra la contaminació i el deteriorament.

D'àmbit estatal:

- Real Decreto 849/1986, de 11 de abril, por el que se aprueba el Reglamento del Dominio Público Hidráulico, que desarrolla los títulos preliminares, I, IV, V, VI I VII de la ley 29/1985, de 2 de agosto, de aguas.
- Real Decreto 1315/1992, de 30 de octubre, por el que se modifica parcialmente el Reglamento del Dominio Público Hidráulico aprobado por Real Decreto 849/1986, de 11 de abril, con el fin de incorporar a la legislación interna la Directiva del Consejo 80/68/CEE de 17 de diciembre de 1979, relativa a la protección de las aguas subterráneas contra la contaminación causada por determinadas sustancias peligrosas.
- Real Decreto 2116/1998, de 2 de octubre, por el que se modifica el Real Decreto 509/1996, de 15 de marzo, de desarrollo del Real Decreto-Ley 11/1995, de 28 de diciembre, por el que se establecen las normas aplicables al tratamiento de las aguas residuales.
- Real Decreto 995/2000, de 2 de junio, por el que se fijan objetivos de calidad para determinadas substancias contaminantes y se modifica el Reglamento del Dominio Público Hidráulico aprobado por el Real Decreto 849/1986, de 11 de abril.
- Real Decreto Legislativo 1/2001, de 20 de julio, por el que se aprueba el texto refundido de la Ley de Aguas.
- Ley 16/2002, de 1 de julio, de prevención y control integrados de la contaminación.
- Real Decreto 606/2003, de 23 de mayo, por el que se modifica el Real Decreto 849/1986, de 11 de abril, por el que se aprueba el Reglamento del Dominio Público Hidráulico, que desarrolla los Títulos preliminar, I, IV, V, VI Y VII de la Ley 29/1985, de 2 de agosto, de aguas.
- Real Decreto 9/2005, de 14 de enero, por el que se establece la relación de actividades potencialmente contaminantes del suelo y los criterios y estándares para la declaración de suelos contaminados.
- Resolución de 10 de julio de 2006, de la Secretaria General para el Territorio y la Biodiversidad, por la cual se declaran las Zonas Sensibles en las Cuencas Hidrográficas Intercomunitarias.
- Real Decreto 1620/2007, de 7 de diciembre, por el que se establece el régimen jurídico de la reutilización de aguas depuradas.
- Real Decreto 9/2008, de 11 de enero, por el que se modifica el Reglamento del Dominio Público Hidráulico, aprobado por el Real Decreto 849/1986, de 11 de abril.

D'àmbit autonòmic:

- Decret 328/1988, d'11 d'octubre, pel qual s'estableixen normes de protecció i addicionals en matèria de procediment en relació amb diversos aqüífers de Catalunya.
- Decret 83/1996, de 5 de març, sobre mesures de regularització d'abocaments d'aigües residuals.
- Resolució MAB/124/2002, d'11 de gener, per la qual es dona publicitat a la relació de les zones sensibles corresponents a les conques internes de Catalunya i de les zones sensibles per eutrofització potencial en les zones costaneres.
- Decret 130/2003, de 13 de maig, pel qual s'aprova el Reglament dels serveis públics de Sanejament.
- Decret Legislatiu 3/2003, de 4 de novembre, pel qual s'aprova el Text refós de la legislació en matèria d'aigües de Catalunya.
- Ordre MAH/122/2004, de 13 d'abril, per la qual s'aproven els models de declaració d'abocament.
- Decret 47/2005, de 22 de març, de modificació del decret 103/2000, de 6 de març, pel qual s'aprova el Reglament dels tributs gestionats per l'Agència Catalana de l'Aigua.

1.33.5 Legislació de contaminació atmosfèrica

D'àmbit comunitari:

- Directiva 96/62/CE, de 26 de setembre, sobre avaluació i gestió de la qualitat de l'aire ambient.
- Directiva 1999/30/CE del Consell de 22 d'abril de 1999 relativa als valors límit de diòxid de sofre, diòxid de nitrogen y òxids de nitrogen, partícules i plom a l'aire ambient.
- Directiva 2000/69/CE del Parlament Europeu y del Consell, de 16 de novembre de 2000, sobre els valors límit per al el benzè i el monòxid de carboni a l'aire ambient.
- Directiva 2002/80/CE de la Comissió, de 3 d'octubre de 2002, per la qual s'adapta al progrés tècnic la Directiva 70/220/CEE del Consell relativa a les mesures que han d'adoptar-se contra la contaminació atmosfèrica causada per les emissions dels vehicles de motor.

D'àmbit estatal:

- Real Decreto 2042/1994, de 14 de octubre, por el que se regula la Inspección Técnica de Vehículos.
- Real Decreto 1357/1998, de 26 de junio, por el que se modifica el artículo 2 del Real Decreto 2042/1994, de 14 de octubre, por el que se regula la inspección técnica de vehículos.
- Ley 16/2002, de 1 de julio, de prevención y control integrados de la contaminación.
- Real Decreto 1073/2002, de 18 de octubre, sobre evaluación y gestión de la calidad del aire ambiente en relación con el dióxido de azufre, dióxido de nitrógeno, óxidos de nitrógeno, partículas, plomo, benceno y monóxido de carbono.
- Resolución de 11 de septiembre de 2003, de la Secretaría General de Medio Ambiente, por la que se dispone la publicación del Acuerdo de 25 de julio de 2003, del Consejo de Ministros, por el que se aprueba el Programa nacional de reducción progresiva de emisiones nacionales de dióxido de azufre (SO2), óxidos de nitrógeno (NOx), compuestos orgánicos volátiles (COV) y amoniaco (NH3).
- Real Decreto 509/2007, de 20 de abril, por el que se aprueba el Reglamento para el desarrollo y ejecución de la Ley 16/2002, de 1 de julio, de prevención y control integrados de la contaminación.
- Ley 34/2007, de 15 de noviembre, de calidad del aire y protección de la atmósfera.

D'àmbit autonòmic:

- Llei 22/1983, de 21 de novembre, de protecció de l'ambient atmosfèric.
- Decret 322/1987, de 23 de setembre, de desplegament de la Llei 22/1983, de 21 de novembre, de Protecció de l'Ambient Atmosfèric.

- Llei 7/1989, de 5 de juny, de modificació parcial de la Llei de Protecció de l'Ambient Atmosfèric.
- Llei 6/1996, de 18 de juny, de modificació de la Llei 22/1983, de 21 de novembre, de protecció de l'Ambient Atmosfèric.
- Decret 398/1996, de 12 de desembre, regulador del sistema de plans graduals de reducció d'emissions a l'atmosfera.
- Llei 7/98, de 5 de juny que modifica la Llei 22/1983, de 21 de novembre, de Protecció de l'ambient atmosfèric.
- Decret 152/2007, de 10 de juliol, d'aprovació del Pla d'actuació per a la millora de la qualitat de l'aire als municipis declarats zones de protecció especial de l'ambient atmosfèric mitjançant el Decret 226/2006, de 23 de maig.

1.33.6 Legislació de contaminació acústica

D'àmbit comunitari:

- Directiva 2002/49/CE, de 25 de juny, sobre avaluació i gestió del soroll ambiental.

D'àmbit estatal:

- Real Decreto 2042/1994, de 14 de octubre, por el que se regula la Inspección Técnica de Vehículos.
- Real Decreto 212/2002, de 22 de febrero, por el que se regulan las emisiones sonoras en el entorno debidas a determinadas máquinas de uso al aire libre.
- Ley 37/2003, de 17 de noviembre, del Ruido.
- Real Decreto 1513/2005, de 16 de diciembre, por el que se desarrolla la Ley 37/2003, de 17 de noviembre, del Ruido, en lo referente a la evaluación y gestión del ruido ambiental.
- Real Decreto 1367/2007, de 19 de octubre, por el que se desarrolla la Ley 37/2003, de 17 de noviembre, del Ruido, en lo referente a zonificación acústica, objetivos de calidad y emisiones acústicas.
- Mesures per a la coordinació de la llei 16/2002 de protecció contra la contaminació acústica amb les previsions del Real Decreto 1367/2007 de desenvolupament de la Ley 37/2003 del ruido.

D'àmbit autonòmic:

- Llei 16/2002, de 28 de juny, de protecció contra la contaminació acústica.

1.33.7 Legislació de contaminació lluminosa

D'àmbit autonòmic:

- Llei 6/2001, de 31 de maig, d'ordenació ambiental de l'enllumenament per a la protecció del medi nocturn.
- Decret 82/2005, de 3 de maig, pel qual s'aprova el Reglament de desenvolupament de la Llei 6/2001, de 31 de maig, d'ordenació ambiental de l'enllumenat per a la protecció del medi nocturn.

1.33.8 Legislació de contaminació electromagnètica

D'àmbit comunitari:

- Recomanació del Consell, de 12 de juliol de 1999 relativa a l'exposició del públic en general a camps electromagnètics (0 Hz a 300 GHz).

D'àmbit estatal:

- Real Decreto 1066/2001, de 28 de septiembre, por el que se aprueba el reglamento que establece condiciones de protección del dominio público radioeléctrico, restricciones a las emisiones radioeléctricas y medidas de protección sanitaria frente a emisiones radioeléctricas.
- Real Decreto 208/2005, de 25 de febrero, sobre aparatos eléctricos y electrónicos y de gestión de residuos.

1.33.9 Legislació de residus

D'àmbit comunitari:

- Directiva 2006/12/CE del Parlament Europeu y del Consell, de 5 de abril de 2006, relativa als residus.

D'àmbit estatal:

- Real Decreto 833/1988, de 20 de julio, por el que se aprueba el reglamento para la ejecución de la ley 2071986, básica de residuos tóxicos y peligrosos.
- Real Decreto 1406/1989, de 10 de noviembre, por el que se impone limitaciones a la comercialización y uso de ciertas sustancias y preparados peligrosos.
- Orden de 28 de febrero de 1989 (Ministerio de Obras Públicas y Urbanismo), sobre gestión de. aceites usados.
- Real Decreto 952/1997, de 20 de junio, por el que se modifica el reglamento para la ejecución de la ley 20/1996, de 14 de mayo, Básica de Residuos Tóxicos y Peligrosos, aprobado mediante Real Decreto 833/1998 de 20 de julio.
- Ley 10/1998, de 21 de abril, de Residuos.
- Orden de 7 de diciembre de 2001 modificando el Real DL 1406/1989, sobre limitaciones en el uso de ciertas substancias peligrosas.
- Real Decreto 1481/2001, de 27 de. diciembre, por el que se regula la eliminación. de residuos mediante depósito en vertedero.
- Orden 304/MAM/2002, de 8 de febrero, por el que se publican las operaciones de valorización y eliminación de residuos y la lista europea de residuos.
- Real Decreto 679/2006, de 2 de junio, por el que se regula la gestión de los aceites industriales usados.
- Real Decreto 105/2008, de 1 de febrero, por el que se regula la producción y gestión de los residuos de construcción y demolición.

D'àmbit autonòmic:

- Ordre de 6 de setembre de 1988, sobre prescripcions en el tractament i eliminació dels olis usats.
- Decret Legislatiu 2/1991, de 26 de setembre, pel qual s'aprova la refosa de textos legals vigents en matèria de residus industrials.
- Llei 6/1993, de 5 de juliol, reguladora dels residus.
- Decret 115/1994, de 6 d'abril, reguladora del Registre General de Gestors de Residus.
- Decret 201/1994, de 26 de juliol, regulador dels enderrocs i altres residus de la construcció.
- Decret 34/1996, de 9 de gener, pel qual s'aprova el Catàleg de Residus de Catalunya.
- Decret 1/1997, de 7 de gener, sobre la disposició del rebuig dels residus en dipòsits controlats.
- Decret 93/1999, de 6 d'abril, sobre Procediments de Gestió de Residus.
- Decret 92/1999, de 6 d'abril, de modificació del Decret 34/1996, de 9 de gener, pel qual s'aprova el Catàleg de Residus de Catalunya.
- Decret 161/2001, de 12 de juny, de modificació del Decret 201/1994, de 26 de juliol, regulador dels enderrocs i altres residus de la construcció.
- Decret 219/2001, d'1 d'agost, pel qual es deroga la disposició addicional tercera del Decret 93/1999, de 6 d'abril, sobre procediments de gestió de residus
- Llei 15/2003, de 13 de juny, de modificació de la Llei 6/1993, de 5 de juliol, reguladora dels residus.
- Llei 9/2008, del 10 de juliol, de modificació de la Llei 6/1993, del 15 de juliol, reguladora dels residus
- Llei 8/2008, del 10 de juliol, de finançament de les infraestructures de gestió dels residus i dels cànons sobre la disposició del rebuig dels residus.

1.33.10 Legislació de patrimoni cultural

D'àmbit estatal:

- Ley 16/1985, de 25 de junio, del Patrimonio Histórico Español.
- Real Decreto 111/1986, de 10 de enero, de desarrollo parcial de la Ley 16/1985, de 25 de junio, del Patrimonio Histórico Español.
- Ley 3/1995, de 23 de marzo, de Vías Pecuarias.

D'àmbit autonòmic:

- Llei 9/1993, de 30 de setembre, de patrimoni cultural català.
- Decret 78/2002, de 5 de maç, del Reglament de Protecció del patrimoni arqueològic i paleontològic.

1.33.11 Legislació de medi natural, vegetació

D'àmbit comunitari:

- Directiva 92/43/CEE, de 21 de maig, relativa a la conservació dels hàbitats naturals i la fauna i flora (Directiva Hàbitats).

D'àmbit estatal:

- Real Decreto 1997/1995, de 7 de diciembre, por el que se establece medidas para contribuir a Garantizar la Biodiversidad mediante la Conservación de los Hábitats naturales y de la Fauna y Flora silvestres.
- Real Decreto 439/1990, de 30 de marzo, por el que se regula el catálogo nacional de especies amenazadas.
- Ley 42/2007, de 13 de diciembre, del Patrimonio Natural y de la Biodiversidad.

D'àmbit autonòmic:

- ORDRE de 5 de novembre de 1984 sobre protecció de plantes de la flora autòctona amenaçada a Catalunya.
- Llei 12/1985, de 13 de juny, d'espais naturals, modificada pel D. Leg. 11/1994, de 26 de juliol, de la Generalitat de Catalunya.
- Decret 120/1989, de 17 d'abril, sobre declaració d'arbredes monumentals, d'interès comarcal i d'interès local.
- Decret 328/1992, de 14 de desembre, del Pla d'espais naturals, de la Generalitat de Catalunya.
- Decret 64/1995 de 7 de març de prevenció d'incendis forestals. Generalitat de Catalunya.
- Decret 130/1998, de 12 de maig, pel qual s'estableixen mesures de prevenció d'incendis forestals en les àrees d'influència de carreteres, de la Generalitat de Catalunya.
- Decret 166/1998, de 8 de juliol, de regulació de l'accés motoritzat al medi natural
- Ordre MAH/228/2005, de 2 de maig, de declaració d'arbres monumentals i d'actualització de l'inventari dels arbres i arbredes declarats d'interès comarcal i local.
- Decret 123/2005, de 14 de juny, de mesures de prevenció dels incendis forestals en les urbanitzacions sense continuïtat immediata amb la trama urbana.
- Llei 12/2006, del 27 de juliol, de mesures en matèria de medi ambient i de modificació de les lleis 3/1988 i 22/2003, relatives a la protecció dels animals, de la Llei 12/1985, d'espais naturals, de la Llei 9/1995, de l'accés motoritzat al medi natural, i de la Llei 4/2004, relativa al procés d'adequació de les activitats d'incidència ambiental.
- ACORD GOV/112/2006, de 5 de setembre, pel qual es designen zones d'especial protecció per a les aus (ZEPA) i s'aprova la proposta de llocs d'importància comunitària (LIC).
- Resolució AAR/2999/2007, de 28 de setembre, per la qual es prohibeix la plantació en espais públics d'espècies susceptibles al foc bacterià (Erwinia amylovora).

1.33.12 Legislació de medi natural, fauna

D'àmbit comunitari:

- Directiva 79/409/CEE del Consell, de 2 d'abril, relativa a la conservació de les aus silvestres.
- Directiva 92/43/CEE, de 21 de maig, relativa a la conservació dels hàbitats naturals i la fauna i flora (Directiva Hàbitats).
- Directiva 94/24/CEE del Consell, de 8 de juny de 1994 per la que es modifica l'annex II de la DIRECTIVA 79/409/CEE, relativa a la conservació de les aus silvestres.
- Acord GOV/112/2006, de 5 de setembre, pel qual es designen zones d'especial protecció per a les aus (ZEPA) i s'aprova la proposta de llocs d'importància comunitària (LIC).

D'àmbit estatal:

- Real Decreto 1997/1995, de 7 de diciembre, por el que se establece medidas para contribuir a Garantizar la Biodiversidad mediante la Conservación de los Hábitats naturales y de la Fauna y Flora silvestres.
- Real Decreto 439/1990, de 30 de marzo, por el que se regula el catálogo nacional de especies amenazadas.
- Ley 42/2007, de 13 de diciembre, del Patrimonio Natural y de la Biodiversidad.

D'àmbit autonòmic:

- ORDRE, de 23 de novembre de 1994, per la qual s'amplia la relació d'espècies protegides a Catalunya.
- ORDRE, de 10 d'abril de 1997, per la qual s'amplia la relació d'espècies protegides a Catalunya.
- LLEI 22/2003, de 4 de juliol, de protecció dels animals.
- Llei 12/2006, del 27 de juliol, de mesures en matèria de medi ambient i de modificació de les lleis 3/1988 i 22/2003, relatives a la protecció dels animals, de la Llei 12/1985, d'espais naturals, de la Llei 9/1995, de l'accés motoritzat al medi natural, i de la Llei 4/2004, relativa al procés d'adequació de les activitats d'incidència ambiental.

1.33.13 Legislació de mobilitat

D'àmbit autonòmic:

- Text refós de la Llei d'Urbanisme Decret Legislatiu 1/2010.
- Decret 305/2006, de 18 de juliol, pel qual s'aprova el Reglament de la Llei d'Urbanisme.
- Llei 9/2003, de 13 de juny de mobilitat.
- Decret 344/2006, de 19 de setembre, de regulació dels estudis d'avaluació de la mobilitat generada.
- Decret 135/1995 codi d'accessibilitat de Catalunya.

2. SIGNATURES

Barcelona, desembre de 2025

Els autors del projecte,

Lola Simón Plaza
SBS Simón i Blanco S.L.

Maria Blanco Bargalló
SBS Simón i Blanco S.L.

PLEC DE PRESCRIPCIONS TÈCNIQUES PARTICULARS

B MATERIALS I COMPOSTOS

B0 MATERIALS BÀSICS

B01 LÍQUIDS

B011 Elemento no encontrado

0.- ELEMENTS QUE CONTEMPLA EL PLEC

B011-05ME.

1.- DEFINICIÓ I CARACTERÍSTIQUES DELS ELEMENTS

Aigües utilitzades per algun dels usos següents:
- Confecció de formigó
- Confecció de morter
- Confecció de pasta de guix
- Reg de plantacions
- Conglomerats de grava-ciment, terra-ciment, grava-emulsió, etc.
- Humectació de bases o subbases
- Humectació de peces ceràmiques, de ciment, etc.

CARACTERÍSTIQUES GENERALS:
Poden ser utilitzades les aigües potables i les sancionades com a acceptables per la pràctica.
Es poden utilitzar aigües de mar o salines anàlogues per a la confecció o curat de formigons sense armadura. Per a la confecció de formigó armat o pretesat es prohibeix l'ús d'aquestes aigües, tret del cas que es facin estudis especials.
Es podrà utilitzar aigua reciclada provinent del rentat dels camions formigonera a la pròpia central de formigó, sempre que compleixi les especificacions anteriors i la seva densitat sigui <= 1,3 g/m3 i la densitat total sigui <=1,1 g/cm
L'aigua a utilitzar tant en el curat com en la pastada del formigó, no ha de contenir cap substància perjudicial en quantitats que puguin afectar a les propietats del formigó o a la protecció de l'armat.
Si ha d'utilitzar-se per a la confecció o el curat de formigó o de morters i no hi ha antecedents de la seva utilització o aquesta presenta algun dubte s'haurà de verificar que acompleix totes aquestes característiques:
- Exponent d'hidrogen pH (UNE 83952): >= 5
- Total de substàncies dissoltes (UNE 83957): <= 15 g/l (15.000 ppm)
- Sulfats, expressats en SO4- (UNE 83956) - Ciment tipus SR: <= 5 g/l (5.000 ppm) - Altres tipus de ciment: <= 1 g/l (1.000 ppm)
- Ió clor, expressat en Cl- (UNE 7178) - Aigua per a formigó armat: <= 3 g/l (3.000 ppm) - Aigua per a formigó pretesat: <= 1 g/l (1.000 ppm) - Aigua per a formigó en massa amb armadura de fissuració: <= 3 g/l (3.000 ppm)
- Hidrats de carboni (UNE 7132): 0
- Substàncies orgàniques solubles en èter (UNE 7235): <= 15 g/l (15.000 ppm)

Ió clor total aportat per components d'un formigó no pot superar:
- Pretensat: <= 0,2% pes de ciment
- Armat: <= 0,4% pes de ciment
- En massa amb armadura de fissuració: <= 0,4% pes de ciment

2.- CONDICIONS DE SUBMINISTRAMENT I EMMAGATZEMATGE

Subministrament i emmagatzematge: De manera que no s'alterin les seves condicions.

3.- UNITAT I CRITERIS D'AMIDAMENT

Unitat d'amidament: la indicada a la descripció de l'element
Criteri d'amidament: quantitat necessària subministrada a l'obra

4.- NORMATIVA DE COMPLIMENT OBLIGATORI

Real Decreto 1247/2008, de 18 de julio, por el que se aprueba la Instrucción de Hormigón Estructural (EHE-08).

5.- CONDICIONS DE CONTROL DE RECEPCIÓ

OPERACIONS DE CONTROL:
Abans de l'inici de l'obra i si no es tenen antecedents de l'aigua que es vol utilitzar, o es tenen dubtes, s'ha d'analitzar l'aigua per determinar:
- Exponent d'hidrogen pH (UNE 83952)
- Contingut de substàncies dissoltes (UNE 83957)
- Contingut de sulfats, expressats en SO4 (UNE 83956)
- Contingut en ió clor Cl- (UNE 7178)
- Contingut d'hidrats de carboni (UNE 7132)
- Contingut de substàncies orgàniques solubles en èter (UNE 7235)

En cas d'utilitzar aigua potable de la xarxa de subministrament, no serà obligatori realitzar els assajos anteriors.
En altres casos, la DF o el Responsable de la recepció en el cas de centrals de formigó preparat o de prefabricats, s'ha de disposar la realització dels assajos en laboratoris contemplats en l'apartat 78.2.2.1 de l'EHE, per tal de comprovar el compliment de les especificacions de l'article 27 de l'EHE.
CRITERIS DE PRESA DE MOSTRES:
Els controls s'han de realitzar segons les instruccions de la DF i la norma EHE, realitzant-se la presa de mostres segons la UNE 83951.
INTERPRETACIÓ DE RESULTATS I ACTUACIONS EN CAS D'INCOMPLIMENT:
No s'ha d'acceptar l'aigua que no compleixi les especificacions, ni per a l'amasat ni per al curat.

B0 MATERIALS BÀSICS

B01 LÍQUIDS

B011 Elemento no encontrado

B011- AIGUA

0.- ELEMENTS QUE CONTEMPLA EL PLEC

B011-05ME.

1.- DEFINICIÓ I CONDICIONS DELS ELEMENTS
Aigües utilitzades per algun dels usos següents:
- Confecció de formigó
- Confecció de morter
- Confecció de pasta de guix
- Reg de plantacions
- Conglomerats de grava-ciment, terra-ciment, grava-emulsió, etc.
- Humectació de bases o subbases
- Humectació de peces ceràmiques, de ciment, etc.

CARACTERÍSTIQUES GENERALS:
Poden ser utilitzades les aigües potables i les sancionades com a acceptables per la pràctica.
Es poden utilitzar aigües de mar o salines anàlogues per a la confecció o curat de formigons sense armadura. Per a la confecció de formigó armat o pretesat es prohibeix l'ús d'aquestes aigües, tret del cas que es facin estudis especials.
Es podrà utilitzar aigua reciclada provinent del rentat dels camions formigonera a la pròpia central de formigó, sempre que compleixi les especificacions anteriors i la seva densitat sigui <= 1,3 g/cm3 i la densitat total sigui <=1,1 g/cm3
L'aigua a utilitzar tant en el curat com en la pastada del formigó, no ha de contenir cap substància perjudicial en quantitats que puguin afectar a les propietats del formigó o a la protecció de l'armat.
Si ha d'utilitzar-se per a la confecció o el curat de formigó o de morters i no hi ha antecedents de la seva utilització o aquesta presenta algun dubte s'haurà de verificar que acompleix totes aquestes característiques:
- Exponent d'hidrogen pH (UNE 83952): >= 5
- Total de substàncies dissoltes (UNE 83957): <= 15 g/l (15.000 ppm)
- Sulfats, expressats en SO4- (UNE 83956) - Ciment tipus SR,SRC: <= 5 g/l (5.000 ppm) - Altres tipus de ciment: <= 1 g/l (1.000 ppm)
- Ió clor, expressat en Cl- (UNE 83958) - Aigua per a formigó pretesat: <= 1 g/l (1.000 ppm)
- Aigua per a formigó armat: <= 2 g/l - Aigua per a formigó en massa amb armadura de fissuració:

<= 2 g/l
- Hidrats de carboni(UNE 83959) : 0
- Substàncies orgàniques solubles en èter (UNE 83960): <= 15 g/l (15.000 ppm)
Álcalis Na2O: >= 1,5 g/l
Ió clor total aportat per components d'un formigó no pot superar:
- Pretensat: <= 0,2% pes de ciment
- Armat: <= 0,4% pes de ciment
- En massa amb armadura de fissuració: <= 0,4% pes de ciment
2.- CONDICIONS DE SUBMINISTRAMENT I EMMAGATZEMATGE
Subministrament i emmagatzematge: De manera que no s'alterin les seves condicions.
3.- UNITAT I CRITERI D'AMIDAMENT
Unitat d'amidament: la indicada a la descripció de l'element
Criteri d'amidament: quantitat necessària subministrada a l'obra
4.- NORMATIVA DE COMPLIMENT OBLIGATORI
Real Decreto 470/2021, de 29 de junio, por el que se aprueba el Código Estructural.
5.- CONDICIONS DE CONTROL DE RECEPCIÓ
OPERACIONS DE CONTROL:
Abans de l'inici de l'obra i si no es tenen antecedents de l'aigua que es vol utilitzar, o es tenen dubtes, s'ha d'analitzar l'aigua per determinar:
- Exponent d'hidrogen pH (UNE 83952)
- Contingut de substàncies dissoltes (UNE 83957)
- Contingut de sulfats, expressats en SO4 (UNE 83956)
Contingut en ió clor Cl- (UNE 83958)
- Contingut d'hidrats de carboni (UNE 83959)
- Contingut de substàncies orgàniques solubles en èter (UNE 83960)
En cas d'utilitzar aigua potable de la xarxa de subministrament, no serà obligatori realitzar els assajos anteriors.
En altres casos, la DF o el Responsable de la recepció en el cas de centrals de formigó preparat o de prefabricats, s'ha de disposar la realització dels assajos en laboratoris contemplats en l'apartat 78.2.2.1, per tal de comprovar el compliment de les especificacions de l'article 29 del CODI ESTRUCTURAL.
CRITERIS DE PRESA DE MOSTRES:
Els controls s'han de realitzar segons les instruccions de la DF i el CODI ESTRUCTURAL, realitzant-se la presa de mostres segons la UNE 83951.
INTERPRETACIÓ DE RESULTATS I ACTUACIONS EN CAS D'INCOMPLIMENT:
No s'ha d'acceptar l'aigua que no compleixi les especificacions, ni per a l'amasat ni per al curat.

B0 MATERIALS BÀSICS

B03 GRANULATS

B03L- SORRA

0.- ELEMENTS QUE CONTEMPLA EL PLEC

B03L-05N7.

1.- DEFINICIÓ I CONDICIONS DELS ELEMENTS
Sorra procedent de roques calcàries, roques granítiques, marbres blancs i durs, o sorra procedent del reciclatge de residus de la construcció i demolició en una planta legalment autoritzada per al tractament d'aquest tipus de residu.
S'han considerat els tipus següents:
- Sorra de marbre blanc
- Sorra per a confecció de formigons, d'origen:
Sorra per a confecció de formigons, d'origen: - De pedra calcària - De pedra granítica
- Sorra per a confecció de morters
- Sorra per a reblert de rases amb canonades
- Sorres procedents de reciclatge de residus de la construcció i demolicions
CARACTERÍSTIQUES GENERALS:
El contractista ha de sotmetre a l'aprovació de la DF les pedreres o dipòsits d'on s'han d'obtenir els àrids, aportant tots els elements justificatius que cregués convenients o que li fossin requerits

pel Director d'Obra, entre d'altres:
- Classificació geològica.
- Estudi de morfologia.
- Aplicacions anteriors.
La DF ha de poder refusar totes aquelles procedències que, al seu criteri, obligarien a un control massa freqüent dels materials que se n'extraguessin.
Els grànuls han de tenir forma arrodonida o polièdrica.
La composició granulomètrica ha de ser l'adequada al seu ús, o si no consta, la que estableixi explícitament la DF.
No ha de tenir margues o altres materials estranys.
Contingut de pirites o d'altres sulfurs oxidables: 0%
Contingut de matèria orgànica (UNE-EN 1744-1): Color més clar que el patró
Contingut de terrossos d'argila (UNE 7133): <= 1% en pes
Els àrids no han de ser reactius amb el ciment. No s'utilitzaran àrids procedents de roques toves, friables, poroses, etc., ni els que continguin nòduls de guix, compostos ferrosos, sulfurs oxidables, etc, en quantitats superiors a les contemplades al CODI ESTRUCTURAL.
Els àrids reciclats hauran de complir amb les especificacions de l'article 30 del CODI ESTRUCTURAL.
A més, els que provinguin de formigons estructurals sans, o de resistència elevada, han de ser adequats per a la fabricació de formigó reciclat estructural, complint una sèrie de requisits:
- Dimensió mínima permesa = 4 mm
- Terrossos d'argila per a un formigó amb menys del 20% d'àrid reciclat: <= 0,6%
- Terrossos d'argila per a un formigó amb 100% d'àrid reciclat: <= 0,25%
- Absorció d'aigua per a un formigó amb menys del 20% d'àrid reciclat: <= 7%
- Absorció d'aigua per a un formigó amb més del 20% d'àrid reciclat: <= 5%
- Coeficient de Los Ángeles: <= 40
- Continguts màxims d'impureses: - Material ceràmic: <= 5% del pes - Partícules lleugeres: <= 1% del pes - Asfalt: <= 1% del pes - Altres: <= 1,0 % del pes
En els valors de les especificacions no citades, es mantenen els establerts en l'article 30 del CODI ESTRUCTURAL.
SORRA DE MARBRE BLANC:
Barreja amb granulats blancs diferents del marbre: 0%
SORRA PER A LA CONFECCIÓ DE FORMIGONS:
Es denomina sorra a la barreja de les diferents fraccions d'àrid fi que s'utilitzen per a la confecció del formigó
Designació: d/D - IL - N
d/D: Fracció granulomètrica, d tamany mínim i D tamany màxim
IL: Presentació, R rodat, T triturat (matxuqueig) i M barreja
N: Naturalesa de l'àrid (C, calcari; S, silici; G,granític; O, ofita; B, basalt; D, dolomític; Q, traquita; I, fonolita; V, varis; A, artificial i R, reciclat
Mida dels granuls (Tamís 4 UNE-EN 933-2): <= 4 mm
Material retingut pel tamís 0,063 (UNE_EN 933-2) i que sura en un líquid de pes específic 20 kN/m3 (UNE EN 1744-1): <= 0,5% en pes
Compostos de sofre expressats en SO3 i referits a granulat sec (UNE-EN 1744-1): <= 1% en pes
Reactivitat potencial amb els àlcalis del ciment (UNE 146507-2)
Sulfats solubles en àcid, expressats en SO3 i referits al granulat sec (UNE-EN 1744-1): <= 0,8% en pes
Clorurs expressats en Cl- i referits al granulat sec (UNE-EN 1744-1):
- Formigó armat o en massa amb armadures de fissuració: <= 0,05% en pes
- Formigó pretesat: <= 0,03% en pes
Ió clor total aportat per components d'un formigó no pot superar:
- Pretensat: <= 0,2% pes de ciment
- Armat: <= 0,4% pes de ciment
- En massa amb armadura de fissuració: <= 0,4% pes de ciment
Estabilitat (UNE-EN 1367-2):
- Pèrdua de pes amb sulfat sòdic: <= 10%
- Pèrdua de pes amb sulfat magnèsic: <= 15%
Pèrdua de pes amb sulfat magnèsic (UNE-EN 1367-2) quan el formigó estigui sotmès a una classe d'exposició XF, i l'àrid fi tingui una absorció d'aigua >1%: <= 15%
Coeficient de friabilitat (UNE 83115)
- Per formigons d'alta resistència: < 40
- Formigons en massa o armats amb Fck<=30 N/mm2: < 50
Els àrids no han de presentar reactivitat potencial amb els àlcalis del formigó. Per a comprovar-ho, s'ha de realitzar en primer lloc un anàlisi petrogràfic, per a obtenir el tipus de reactivitat que, en el seu cas, puguin presentar. Si d'aquest estudi es dedueix la possibilitat de reactivitat àlcali sílice o àlcali silicat, s'ha de realitzar l'assaig descrit a l'UNE 146.508 EX. Si el tipus de reactivitat potencial és àlcali carbonat, s'ha de realitzar l'assaig descrit a l'UNE 146.507 EX Part 2.
La corba granulomètrica de l'àrid fi, ha d'estar compresa dins del fus següent:
+----------+

	Material retingut acumulat, en % en pes,en els tamisos						
Límits	4 mm	2 mm	1 mm	0,5 mm	0,25 mm	0,125 mm	0,063 mm
Superior	0	4	16	40	70	77	(1)
Inferior	15	38	60	82	94	100	100

(1) Aquest valor varia en funció del tipus i origen de l'àrid.
SORRA DE PEDRA GRANÍTICA PER A LA CONFECCIÓ DE FORMIGONS:
Contingut màxim de fins que passen pel tamís 0,063 mm (UNE-EN 933-1):
- Granulat gruixut: - Qualsevol tipus: <= 1,5% en pes
- Granulat fí: - Granulat arrodonit: <= 6% en pes - Granulat de matxuqueig no calcari per a obres sotmeses a exposició XS, XD, XA,XF o XM: <= 6% en pes - Granulat de matxuqueig no calcari per a obres sotmeses a exposició X0 o XC i no sotmeses a cap classe d'exposició XA, XF o XM: <= 10% en pes

Equivalent de sorra (EAV)(UNE_EN 933-8):
- Per a obres en ambients X0, XC: >= 70
- Resta de casos: >= 75

Absorció d'aigua (UNE-EN 1097-6): <= 5%
SORRA DE PEDRA CALCÀRIA PER A LA CONFECCIÓ DE FORMIGONS:
Contingut màxim de fins que passen pel tamís 0,063 mm (UNE-EN 933-1):
- Granulat gruixut: - Qualsevol tipus: <= 1,5% en pes
- Granulat fí: - Granulat arrodonit: <= 6% en pes - Granulat de matxuqueig calcari per a obres sotmeses a exposició XS, XD, XA, XF o XM: <= 10% en pes - Granulat de matxuqueix calcari per a obres sotmeses a exposició X0 o XC i no sotmesa a cap classe d'exposició XA,XF o XM: <= 16% en pes.

Valor blau de metilè(UNE 83130):
- Per a obres sotmeses a exposició X0 o XC: <= 0,6% en pes
- Resta de casos: <= 0,3% en pes

SORRA PER A LA CONFECCIÓ DE MORTERS:
La composició granulomètrica ha de quedar dintre dels límits següents:

Tamís UNE 7-050 mm	Percentatge en pes que passa pel tamís	Condicions
5,00	A	A = 100
2,50	B	60 <= B <= 100
1,25	C	30 <= C <= 100
0,63	D	15 <= D <= 70
0,32	E	5 <= E <= 50
0,16	F	0 <= F <= 30
0,08	G	0 <= G <= 15
Altres condicions		C - D <= 50 D - E <= 50 C - E <= 70

Mida dels grànuls: <= 1/3 del gruix del junt
Contingut de matèries perjudicials: <= 2%
GRANULATS PROCEDENTS DE RECICLATGE DE RESIDUS DE LA CONSTRUCCIÓ I DEMOLICIONS:
El material ha de procedir d'una planta autoritzada legalment per al tractament de residus de la construcció.
El material no ha de ser susceptible de cap mena de meteorització o d'alteració física o química sota les condicions més desfavorables que presumiblement es puguin donar al lloc d'utilització.
No han de donar lloc, amb l'aigua, a dissolucions que puguin causar danys a estructures, capes de ferms, o contaminar el sòl o corrents d'aigua.
S'ha considerat que l'ús serà el reblert de rases amb canonades.
Per a qualsevol utilització diferent d'aquesta, es requereix l'acceptació expressa de la direcció facultativa i la justificació mitjançant els assaigs que pertoquin que es compleixen les condicions requerides per a l'us al que es pretén destinar.
2.- CONDICIONS DE SUBMINISTRAMENT I EMMAGATZEMATGE
Subministrament i emmagatzematge: De manera que no s'alterin les seves condicions.
Cada remesa de sorra s'ha de descarregar en una zona ja preparada de sòl sec.
Les sorres de tipus diferents s'han d'emmagatzemar per separat.
Els àrids s'han d'emmagatzemar de tal manera que quedin protegits contra la contaminació, i evitant la seva possible segregació, sobretot durant el seu transport. Es recomana emmagatzemar-los sota cobert per evitar els canvis de temperatura del granulat, i en un terreny sec i net destinat a l'apilament dels àrids. Les sorres d'altres tipus s'han d'emmagatzemar per separat.

3.- UNITAT I CRITERI D'AMIDAMENT
Unitat d'amidament: la indicada a la descripció de l'element
Criteri d'amidament: quantitat necessària subministrada a l'obra
4.- NORMATIVA DE COMPLIMENT OBLIGATORI
SORRA PER A LA CONFECCIÓ DE FORMIGONS:
Real Decreto 470/2021, de 29 de junio, por el que se aprueba el Código Estructural.
SORRA PER A LA CONFECCIÓ DE MORTERS:
Real Decreto 470/2021, de 29 de junio, por el que se aprueba el Código Estructural.
UNE-EN 12620:2003 Áridos para hormigón.
Documento Básico de Seguridad estructural Fábrica DB-SE-F, parte II del CTE, aprobado por el Real Decreto 314/2006.
SORRES PER A ALTRES USOS:
No hi ha normativa de compliment obligatori.
5.- CONDICIONS DE CONTROL DE RECEPCIÓ
CONDICIONS DE MARCATGE I CONTROL DE LA DOCUMENTACIÓ:
L'entrega de granulat a l'obra ha d'anar acompanyada d'un full de subministrament proporcionat pel subministrador, en el que hi han de constar com a mínim les següents dades:
- Identificació del subministrador
- Número del certificat de marcatge CE o indicació d'autoconsum
- Número de sèrie de la fulla de subministrament
- Nom de la cantera
- Data del lliurament
- Nom del peticionari
- Designació de l'àrid segons l'article 30.2 del CODI ESTRUCTURAL
- Quantitat de granulat subministrat
- Identificació del lloc de subministrament

El fabricant ha de proporcionar la informació relativa a la granulometria i a les toleràncies de l'àrid subministrat.
El subministrador ha de posar a disposició de la DF en el cas que aquesta ho sol·liciti, la documentació següent, que acredita el marcatge CE, segons el sistema d'avaluació de conformitat aplicable, d'acord amb el que disposa l'apartat 7.2.1 del CTE: - Productes per a carreteres i altres treballs d'obres públiques i edificació de Funcio: Aplicacions que exigeixen requisits de seguretat molt estrictes*. * Requisits que han de ser definits per lleis, reglaments i normes administratives nacionals de cada estat membre, - Productes per a edificació, fabricació de productes de formigó prefabricat, carreteres i altres treballs d'obres públiques de Funcio: Aplicacions que exigeixen requisits de seguretat molt estrictes*. * Requisits que han de ser definits per lleis, reglaments i normes administratives nacionals de cada estat membre: - Sistema 2+: Declaració de Prestacions - Productes per a edificació, fabricació de productes de formigó prefabricat, carreteres i altres treballs d'obres públiques de Funcio: Aplicacions que no exigeixen requisits de seguretat molt estrictes*. * Requisits que han de ser definits per lleis, reglaments i normes administratives nacionals de cada estat membre, - Productes per a carreteres i altres treballs d'obres públiques i edificació de Funcio: Aplicacions que no exigeixen requisits de seguretat molt estrictes*. * Requisits que han de ser definits per lleis, reglaments i normes administratives nacionals de cada estat membre: - Sistema 4: Declaració de Prestacions
El símbol de marcatge de conformitat CE s'ha d'estampar d'acord amb la Directiva 93/68CE i ha d'estar visible sobre el producte o sobre etiqueta, embalatge o documentació comercial i ha d'anar acompanyat de la següent informació:
- Número d'identificació de l'organisme de certificació
- Nom o marca d'identificació i direcció del fabricant
- Les dues últimes xifres de l'any d'impressió del marcatge
- Referència a la norma (UNE-EN 12620)
- Descripció del producte (nom genèric, material, ús previst)
- Designació del producte
- Informació de les característiques essencials aplicables

A la documentació del marcatge haurà d'indicar:
- Nom del laboratori que ha realitzat els assajos
- Data d'emissió del certificat
- Garantia de que el tractament estadístic és l'exigit en el marcatge
- Estudi de fins que justifiqui experimentalment el seu ús, en el cas que hi hagi àrids que no compleixen amb l'article 30.4.1 del CODI ESTRUCTURAL.

L'àrid reciclat ha d'incloure en la seva documentació:
- Naturalesa del material
- Planta productora de l'àrid i empresa transportista de la runa
- Presència d'impureses
- Detalls de la seva procedència
- Altre informació que resulti rellevant

OPERACIONS DE CONTROL:
Els àrids han de disposar del marcatge CE, de tal manera que la comprovació de la seva idoneïtat per al seu ús es farà mitjançant un control documental del marcatge per tal de determinar el

compliment de les especificacions del projecte i de l'article 30 del CODI ESTRUCTURAL.
En el cas d'àrids d'autoconsum, el Constructor o el Subministrador ha d'aportar un certificat d'assaig, de com a màxim tres mesos d'antiguitat, realitzat en un laboratori de control dels contemplats en l'article 17.2.2.1 del CODI ESTRUCTURAL, que verifiqui el compliment de les especificacions de l'àrid subministrat respecte l'article 30 del CODI ESTRUCTURAL.
La DF ha de poder valorar el nivell de garantia del distintiu, i en cas de no disposar de suficient informació, ha de poder determinar l'execució de comprovacions mitjançant assaigs.
La DF, a més, ha de valorar si realitzar una inspecció a la planta de fabricació, a poder ser, abans del subministra de l'àrid, per comprovar la idoneïtat per a la seva fabricació. En cas necessari, la DF ha de poder realitzar els assaigs següents per a verificar la conformitat de les especificacions:
- Matèria orgànica (UNE-EN 1744-1).
- Terrossos d'argila (UNE 7133).
- Material retingut pel garbell 0.063 UNE (UNE EN 933-2) i que sura en un líquid de pes específic 2 (UNE EN 1744-1).
- Compostos de sofre (SO3)- respecte al granulat sec (UNE-EN 1744-1).
- Sulfats solubles en àcid (UNE-EN 1744-1).
- Contingut d'Ió CL- (UNE-EN 1744-1).
- Assaig petrogràfic
- Reactivitat potencial amb els àlcalis del ciment (UNE 146-507 i UNE 146-508).
- Equivalent de sorra (UNE-EN 933-8).
- Absorció d'aigua (UNE-EN 1097-6).
- Assaig d'identificació per raigs X.
- Pèrdua de pes amb sulfat magnèsic (UNE-EN 1367-2)
- Assaig granulomètric (UNE-EN 933-2)
- Coeficient de friabilitat (UNE 83115)

Un cop s'hagi realitzat l'apilament, s'ha de realitzar una inspecció visual, i si es considera necessari, s'han de prendre mostres per realitzar els assaigs corresponents.
S'ha de poder acceptar la sorra que no compleixi amb els requisits sempre i quan mitjançant rentat, cribatge o mescla, assoleixi les condicions exigides.
CRITERIS DE PRESA DE MOSTRES:
Els controls s'han de realitzar segons les instruccions de la DF i el CODI ESTRUCTURAL.
INTERPRETACIÓ DE RESULTATS I ACTUACIONS EN CAS D'INCOMPLIMENT:
No s'ha d'acceptar la sorra que no compleixi totes les especificacions indicades al plec de condicions. Si la granulometria no s'ajusta a la utilitzada per a l'establiment de les dosificacions aprovades, s'hauran de projectar i aprovar noves fórmules de treball.
No s'han d'utilitzar àrids fins els quals l'equivalent de sorra sigui inferior a:
- 70, en obres sotmeses a les classes X0 o XC
- 75, en la resta de casos

En cas que les sorres procedents del matxuqueig de roques calcàries o de roques dolomítiques que no compleixin l'especificació de l'equivalent de sorra, s'han de poder acceptar si l'assaig del blau de metilè (UNE-EN 933-9) compleix el següent:
- Per a obres amb classe general d'exposició classe X0 o XC: <= 0,6% en pes
- Resta de casos: <= 0,3% en pes

Si el valor del blau de metilè fos superior als valors anteriors, i es presentin dubtes de la presència d'argila en els fins, s'ha de poder realitzar un assaig de rajos X per a la seva detecció i identificació: s'ha de poder utilitzar l'àrid fi si les argiles són del tipus caolinita o illita, i si les propietats del formigó amb aquest àrid són les mateixes que les d'un que tingui els mateixos components però sense els fins.
S'han de poder utilitzar sorres rodades, o procedents de roques matxucades, o escòries siderúrgiques adequades, en la fabricació de formigó d'ús no estructural.

B0 MATERIALS BÀSICS

B05 AGLOMERANTS I CONGLOMERANTS

B055- CIMENT

0.- ELEMENTS QUE CONTEMPLA EL PLEC

B055-067M.

1.- DEFINICIÓ I CONDICIONS DELS ELEMENTS
Conglomerant hidràulic format per diferents materials inorgànics finament dividits que, amassats amb aigua, formen una pasta que, mitjançant un procés d'hidratació, endureix i un cop endurit conserva la seva resistència i estabilitat fins i tot sota l'aigua.
S'han considerat els ciments regulats per la norma RC-16 amb les característiques següents:
- Ciments comuns (CEM)
- Ciments d'aluminat de calci (CAC)
- Ciments blancs (BL)
- Ciments resistens a l'aigua de mar (MR)

CARACTERÍSTIQUES GENERALS:
En el cas de que el material s'utilitzi en obra pública, l'acord de Govern de la Generalitat de Catalunya de 9 de juny de 1998, exigeix que els materials siguin de qualitat certificada o puguin acreditar un nivell de qualitat equivalent, segons les normes aplicables als estats membres de la Unió Europea o de l'Associació Europea de Lliure Canvi.
També en aquest cas, es procurarà que els esmentats materials disposin de l'etiqueta ecològica europea, regulada en el Reglament (CE) nº 66/2010 o bé altres distintius de la Comunitat Europea.
Ha de ser un material granular molt fi i estadísticament homogeni en la seva composició.
El ciment ha de ser capaç, si es dosifica i barreja adequadament amb aigua i granulats, de produir un morter o un formigó que conservi la seva traballabilitat en un temps prou llarg i assolir, al final de períodes definits, els nivells especificats de resistència i mantenir estabilitat de volum a llarg termini.
No ha de tenir grumolls ni principis d'aglomeració.
En activitats manuals en les que hi hagi risc de contacte amb la pell i d'acord amb l'establert a l'Ordre Presidencial 1954/2004 de 22 de juny, no s'han d'utilitzar o comercialitzar ciments amb un contingut de crom (VI) superior a dos parts per milió del pes sec del ciment.
CIMENTS COMUNS (CEM):
Estaran subjectes al marcatge CE de conformitat amb el que disposen els Reials Decrets 1328/1995 de 28 de juliol i 256/2016 de 10 de juny.
Els components han de complir els requisits especificats en el capítol 5 de la norma UNE-EN 197-1.
Tipus de ciments:
- Ciment Pòrtland: CEM I
- Ciment Pòrtland amb addicions: CEM II
- Ciment Pòrtland amb escòries de forn alt: CEM III
- Ciment putzolànic: CEM IV
- Ciment compost: CEM V

Alguns d'aquests tipus es divideixen en subtipus, segons el contingut de l'addició o barreja d'addicions presents en el ciment. Segons aquest contingut creixent els subtipus poden ser A, B o C.
Addicions del clinker pòrtland (K):
- Escòria de forn alt: S
- Fum de sílice: D
- Putzolana natural: P
- Putzolana natural calcinada: Q
- Cendra volant Sicília: V
- Cendra volant calcària: W
- Esquist calcinat: T
- Filler calcari L: L
- Filler calcari LL: LL

Relació entre denominació i designació dels ciments comuns segons el tipus, subtipus i addicions:

Denominació	Designació
Ciment pòrtland	CEM I
Ciment pòrtland amb escòria	CEM II/A-S CEM II/B-S
Ciment pòrtland amb fum de sílice	CEM II/A-D
Ciment pòrtland amb Putzolana	CEM II/A-P CEM II/B-P CEM II/A-Q CEM II/B-Q
Ciment pòrtland amb cendres volants	CEM II/A-V CEM II/B-V CEM II/A-W CEM II/B-W

Ciment pòrtland amb esquist calcinat	CEM II/A-T CEM II/B-T
Ciment pòrtland amb filler calcari	CEM II/A-L CEM II/B-L CEM II/A-LL CEM II/B-LL
Ciment pòrtland mixt	CEM II/A-M CEM II/B-M
Ciment amb escòries de forn alt	CEM III/A CEM III/B CEM III/C
Ciment putzolànic	CEM IV/A CEM IV/B
Ciment compost	CEM V/A CEM V/B

En ciments pòrtland mixtos CEM II/A-M i CEM II/B-M, en ciments putzolànics CEM IV/A i CEM IV/B i en ciments compostos CEM V/A i CEM V/B els components principals a més del clinker han de ser declarats a la designació del ciment.
La composició dels diferents ciments comuns ha de ser l'especificada al capítol 6 de la norma UNE-EN 197-1.
Els ciments comuns han de complir les exigències mecàniques, físiques, químiques i de durabilitat especificades al capítol 7 de la norma UNE-EN 197-1.
CIMENTS D'ALUMINAT DE CALÇ (CAC):
Ciment obtingut per una mescla de materials aluminosos i calcàris.
Estaran subjectes al marcatge CE de conformitat amb el que disposa el Reial Decret 256/2016, de 10 de juny.
Han de complir les exigències mecàniques, físiques i químiques especificades a UNE-EN 14647.
CIMENTS BLANCS (BL):
Han d'estar subjectes al Reial Decret 1313/1988 i seran aquells definits a la norma UNE 80305 i homòlegs de les normes UNE-EN 197-1 (ciments comuns) i UNE-EN 413-1 (ciments de ram de paleta) que compleixin amb l'especificació de blancor.
Índex de blancor (UNE 80117): >= 85
D'acord amb el Real Decret 1313/1988 de 28 d'octubre i L'Ordre Ministerial de 17 de gener de 1989, han de portar el Certificat de Conformitat amb Requisits Reglamentaris (CCRR).
La composició, així com les prescripcions mecàniques, físiques, químiques i de durabilitat que han de complir els ciments comuns blancs són les mateixes que les especificades per als ciments comuns a la norma UNE-EN 197-1.
La composició, així com les prescripcions mecàniques, físiques i químiques que ha de complir el ciment blanc de ram de paleta (BL 22,5 X) són les mateixes que les especificades per al ciment homòleg a la norma UNE-EN 413-1.
CIMENTS RESISTENTS A L'AIGUA DE MAR (MR):
D'acord amb el Real Decret 1313/1988 de 28 d'octubre i L'Ordre Ministerial de 17 de gener de 1989, han de portar el Certificat de Conformitat amb Requisits Reglamentaris (CCRR).
Relació entre denominació i designació dels ciments resistents a l'aigua de mar segons el tipus, subtipus i addicions:

Denominació	Designació
Ciment pòrtland	I
Ciment pòrtland amb escòria	II/A-S II/B-S
Ciment pòrtland amb fum de sílice	II/A-D
Ciment pòrtland amb Putzolana	II/A-P II/B-P
Ciment pòrtland amb cendres volants	II/A-V II/B-V
Ciment amb escòries de forn alt	III/A III/B III/C
Ciment putzolànic	IV/A IV/B
Ciment compost	CEM V/A

Les especificacions generals en quan a composició i a exigències mecàniques, físiques, químiques i de durabilitat que han de complir són les corresponents als ciments comuns homòlegs de la norma UNE-EN 197-1.
Han de complir els requisits addicionals especificats al capítol 7.2 de la norma UNE 80303-2.
2.- CONDICIONS DE SUBMINISTRAMENT I EMMAGATZEMATGE
Subministrament: de manera que no s'alterin les seves característiques.
Si el ciment es subministra a granel s'ha d'emmagatzemar en sitges.
Si el ciment es subministra en sacs, s'han d'emmagatzemar en un lloc sec, ventilat, protegit de la intempèrie i sense contacte directe amb la terra, de manera que no s'alterin les seves condicions.
Temps màxim d'emmagatzematge dels ciments:
- Classes 22,5 i 32,5: 3 mesos
- Classes 42,5 : 2 mesos
- Classes 52,5 : 1 mes
3.- UNITAT I CRITERI D'AMIDAMENT
Unitat d'amidament: la indicada a la descripció de l'element
Criteri d'amidament: quantitat necessària subministrada a l'obra
4.- NORMATIVA DE COMPLIMENT OBLIGATORI
Real Decreto 1313/1988, de 28 de octubre, por el se declara obligatoria la homologación de los cementos para la fabricación de hormigones y morteros para todo tipo de obras y productos prefabricados.
Orden de 17 de enero de 1989 por la que se establece la certificación de conformidad a normas como alternativa de la homologación de los cementos para la fabricación de hormigones y morteros para todo tipo de obras y productos prefabricados.
Real Decreto 1328/1995, de 28 de julio, por el que se modifica, en aplicación de la Directiva 93/68/CEE, las disposiciones para la libre circulación de productos de construcción, aprobadas por el Real Decreto 1630/1992, de 29 de diciembre.
Real Decreto 256/2016, de 10 de junio, por el que se aprueba la Instrucción para la recepción de cementos (RC-16).
UNE-EN 197-1:2000 Cemento. Parte 1: Composición, especificaciones y criterios de conformidad de los cementos comunes.
UNE-EN 14647:2006 Cemento de aluminato de calcio. Composición, especificaciones y criterios de conformidad.
UNE 80305:2001 Cementos blancos.
UNE 80303-2:2001 Cementos con características adicionales. Parte 2: Cementos resistentes al agua de mar.
5.- CONDICIONS DE CONTROL DE RECEPCIÓ
CONDICIONS DE MARCATGE I CONTROL DE LA DOCUMENTACIÓ EN CIMENTS COMUNS (CEM) I CIMENTS DE CALÇ (CAC):
El subministrador ha de posar a disposició de la DF en el cas que aquesta ho sol·liciti, la documentació següent, que acredita el marcatge CE, segons el sistema d'avaluació de conformitat aplicable, d'acord amb el que disposa l'apartat 7.2.1 del CTE: - Productes per a preparació de formigó, morter, beurades i altres mescles per a construcció i per a la fabricació de productes de construcció, - Productes per a elaboració de formigó, morter, pasta i altres mescles per a construcció i per a la fabricació de productes de construcció: - Sistema 1+: Declaració de Prestacions
El símbol normalitzat del marcatge CE ha d'anar acompanyat de la següent informació com a mínim:
- el número identificador del organisme certificador que ha intervingut en el control de producció
- nom o marca distintiva d'identificació i adreça enregistrada del fabricant
- número del certificat CE de conformitat
- les dues últimes xifres de l'any en que el fabricant va posar el marcatge CE
- indicacions que permetin identificar el producte així com les seves característiques i prestacions declarades atenent a les seves especificacions tècniques
- referència a la norma harmonitzada corresponent
- designació normalitzada del ciment indicant el tipus, subtipus (segons els components principals) i classe resistent
- en el seu cas, informació addicional referent al contingut de clorurs, al límit superior de pèrdua per calcinació de cendra volant i/o additiu emprat
Sobre el mateix embalatge, el marcatge CE es pot simplificar, i inclourà com a mínim:
- el símbol normalitzat del marcatge CE
- en el seu cas, el número del certificat CE de conformitat
- nom o marca distintiva d'identificació i adreça enregistrada del fabricant
- els dos últims dígits de l'any en que el fabricant va posar el marcatge

- referència al número de la norma harmonitzada corresponent
En aquest cas, la informació complerta del marcatge o etiquetat CE haurà d'apareixer també a l'albarà o documentació que acompanya al lliurament.
A l'albarà hi han de figurar les dades següents:
- número de referència de la comanda
- nom i adreça del comprador i punt de destí del ciment
- identificació del fabricant i de l'empresa de subministrament
- designació normalitzada del ciment subministrat conforme a la instrucció RC-16
- quantitat que es subministra
- en el seu cas, referència a los dades de l'etiquetat corresponent al marcatge CE
- data de subministrament
- identificació del vehicle que el transporta
CONDICIONS DE MARCATGE I CONTROL DE LA DOCUMENTACIÓ EN CIMENTS BLANCS (BL) I CIMENTS RESISTENTS A L'AIGUA DE MAR (MR):
A l'albarà hi han de figurar les dades següents:
- número de referència de la comanda
- nom i adreça del comprador i punt de destí dels ciment
- identificació del fabricant i de l'adreça de subministrament
- designació normalitzada del ciment subministrat segons el Reial Decret 256/2016, de 10 de juny
- contrasenya del Certificat de Conformitat amb els Requisits Reglamentaris
- quantitat que es subministra
- identificació del vehicle que transporta el ciment
- en el seu cas, l'etiquetatge corresponent al marcatge CE
- En el cas de ciments envasats, aquests han de mostrar als seus envasos la següent informació:
- nom o marca identificativa i adreça complerta del fabricant i de la fàbrica
- designació normalitzada del ciment subministrat conforme la present instrucció
- contrasenya del Certificat de Conformitat amb els Requisits Reglamentaris
- dates de fabricació i d'envasat (indicant setmana i any)
- condicions específiques aplicables a la manipulació i utilització del producte
El fabricant ha de facilitar, si li demanen, les dades següents:
- Inici i final d'adormiment
- Si s'han incorporat additius, informació detallada de tots ells i dels seus efectes
OPERACIONS DE CONTROL:
La recepció del ciment haurà d'incloure al menys, dues fases obligatòries:
- Una primera fase de comprovació de la documentació
- Una segona fase d'inspecció visual del subministrament
Es pot donar una tercera fase, si el responsable de recepció ho considera oportú, de comprovació del tipus i classe de ciment i de les característiques físiques químiques i mecàniques mitjançant la realització d'assaigs d'identificació i, si es el cas, d'assaigs complementaris.
Per a la primera fase, al iniciar el subministrament el Responsable de recepció ha de comprovar que la documentació es la requerida. Aquesta documentació estarà compresa per:
- Albarà o full de subministrament.
- Etiquetatge
- Documents de conformitat, com pot ser el marcatge CE o bé la Certificació de Conformitat del Reial Decret 1313/1988
- Pel cas dels ciments no subjectes al marcatge CE, el certificat de garantia del fabricant signat.
- Si els ciments disposen de distintius de qualitat, caldrà també la documentació precisa de reconeixements del distintiu.
En la segona fase, un cop superada la fase de control documental, cal sotmetre el ciment a una inspecció visual per comprovar que no ha patit alteracions o barreges indesitjades.
La tercera fase s'activarà quan es pugui preveure possibles defectes o en el cas que el Responsable així ho estableixi per haver donat resultats no conformes en les fases anteriors o per haver detectat defectes en l'ús de ciments d'anteriors remeses.
En aquest supòsit es duran terme, abans de començar l'obra i cada 200 t de ciment de la mateixa designació i procedència durant l'execució, assaigs d'acord amb l'establer en els Annexes 5 i 6 de la RC-16.
CRITERIS DE PRESA DE MOSTRES:
Les mostres es prendran segons l'indicat en la RC-16. Per a cada lot de control sotmès a assaig s'extrauran tres mostres, una per tal de realitzar els assaigs de comprovació de la composició, l'altra per als assaigs físics, mecànics i químics i l'altra per a ser conservada preventivament.
INTERPRETACIÓ DE RESULTATS I ACTUACIONS EN CAS D'INCOMPLIMENT:
A efectes de la fase primera, no s'aprovarà l'ús de ciments els quals el etiquetatge i la documentació no es correspongui amb el ciment sol·licitat, quan la documentació no estigui completa i quan no es reuneixin tots els requisits establerts.
A efectes de la segona fase, no s'aprovarà l'ús de ciments que presentin símptomes de meteorització rellevant, que contingui cossos estranys i que no resulti homogènia en el seu aspecte o color.
A efectes de la tercera fase, no s'aprovarà l'ús de ciments que no compleixin els criteris establerts en l'apartat A5.5 de la RC-16.
Quan no es compleixi alguna de les prescripcions del ciment assajat, es repetiran els assaigs per

duplicat, sobre dues mostres obtingudes de l'aplec existent a obra. S'acceptarà el lot únicament si els resultats obtinguts en les dues mostres són satisfactoris.

B0 MATERIALS BÀSICS

B0A FERRETERIA

B0AO- TAC DE MATERIAL PLÀSTIC

0.- ELEMENTS QUE CONTEMPLA EL PLEC

B0AO-07II.

1.- DEFINICIÓ I CONDICIONS DELS ELEMENTS
Conjunt d'una peça per a encastar (tac) i un cargol o un vis. El sistema de subjecció del tac pot ser per adherència química o per expansió produida per la deformació de la peça en ser comprimida pel cargol.
S'han considerat els tipus següents:
- Tac d'expansió de niló i vis d'acer
- Tac d'expansió d'acer, amb vis, volandera i femella del mateix material
- Fixació mecànica formada per una base metàl·lica cargolada, vis d'acer, beina de PVC, volanderes d'estanquitat i tap de cautxú
- Tac químic format per una ampolla amb resina, cargol, volandera i femella
CARACTERÍSTIQUES GENERALS:
El disseny del tac ha de ser l'adient al suport i als esforços que ha de suportar.
Els cargols no han de tenir imperfeccions (rebaves, emprentes, etc) que impedeixin cargolar els elements.
El vis ha d'anar protegit contra la corrosió.
Els diàmetres del tac i vis han de ser compatibles.
El perfil de la femella ha de ser segons el seu diàmetre (UNE 17-008).
Cementació del vis: > 0,1 mm
VOLANDERES:
Diàmetre interior de la volandera:
- Diàmetre del cargol 10 mm: 11 mm
- Diàmetre del cargol 11 mm: 13 mm
2.- CONDICIONS DE SUBMINISTRAMENT I EMMAGATZEMATGE
Subministrament: S'ha de subministrar conjuntament amb totes les peces necessàries per a la seva correcta col·locació en capses, on han de figurar:
- Identificació del fabricant
- Diàmetres
- Llargàries
- Unitats
- Instruccions d'ús
Emmagatzematge: En llocs protegits de la pluja i la humitat.
3.- UNITAT I CRITERI D'AMIDAMENT
Unitat d'amidament: la indicada a la descripció de l'element
Criteri d'amidament: quantitat necessària subministrada a l'obra
4.- NORMATIVA DE COMPLIMENT OBLIGATORI
No hi ha normativa de compliment obligatori.

B0 MATERIALS BÀSICS

B0A FERRETERIA

B0AQ- VIS

1.- DEFINICIÓ I CONDICIONS DELS ELEMENTS
Tijes cilíndriques o còniques, amb filet de secció triangular que dibuixa sobre la seva superfície una hèlice contínua.
S'han considerat els tipus següents:
- Visos galvanitzats
- Visos per a fusta o tac de PVC
- Visos per a conglomerats de fusta, de llautó
- Visos per a plaques de cartró-guix, cadmiats o galvanitzats
CARACTERÍSTIQUES GENERALS:
El perfil de la rosca del vis ha d'estar en relació amb el seu diàmetre (UNE 17-008), i la llargària de la rosca, en relació amb la seva llargària (UNE 17-051).
La seva superfície ha de ser llisa, sense fissures, rebaves ni d'altres defectes superficials.
Els fils de la rosca no han de tenir defectes de material ni empremtes d'eines.
Cementació del vis: > 0,1 mm
ACABAT CADMIAT:
El seu recobriment ha de ser llis, sense discontinuïtats ni exfoliacions i no ha de tenir taques ni imperfeccions superficials.
ACABAT GALVANITZAT:
El seu recobriment ha de ser llis, sense discontinuïtats ni exfoliacions i no ha de tenir taques ni imperfeccions superficials.
Protecció de galvanitzat: >= 275 g/m2
Puresa del zinc, en pes: >= 98,5%
2.- CONDICIONS DE SUBMINISTRAMENT I EMMAGATZEMATGE
Subministrament: Empaquetats.
Emmagatzematge: En llocs protegits de la pluja i la humitat.
3.- UNITAT I CRITERI D'AMIDAMENT
Unitat d'amidament: la indicada a la descripció de l'element
Criteri d'amidament: quantitat necessària subministrada a l'obra
4.- NORMATIVA DE COMPLIMENT OBLIGATORI
No hi ha normativa de compliment obligatori.

B0 MATERIALS BÀSICS

B0C PLAQUES, PLANXES I TAULERS

B0CU TAULERS DE FUSTA

B0CU5- TAULER DE FIBRES ELABORAT PER PROCÉS SEC (MDF)

0.- ELEMENTS QUE CONTEMPLA EL PLEC

B0CU5-2G89.

1.- DEFINICIÓ I CONDICIONS DELS ELEMENTS
Taulers derivats de la fusta.
S'han considerat els elements següents:
- Tauler de fibres de fusta aglomerades amb resines sintètiques, amb diferents acabats i propietats davant la humitat o el foc
CARACTERÍSTIQUES GENERALS:
Les cares han de ser planes, escairades i han de tenir les arestes vives.
Els extrems han d'estar acabats mitjançant tall de serra, a escaire.
No ha de tenir defectes superficials.
El fabricant ha de garantir que les característiques dels taulers compleixen amb les especificacions del projecte, de la pròpia documentació tècnica del fabricant, i de la normativa tècnica que regula el producte.
Toleràncies:
- El fabricant garantirà que per a cada tipus de tauler es compleixen les toleràncies dimensionals, de forma, contingut d'humitat, contingut en formaldehid indicat a les taules 1, 2 i 3 de la UNE-EN 622-1

TAULER AMB ACABAT XAPAT:
Ha d'estar xapat amb fullola de la fusta corresponent a totes les cares vistes.
La fullola no ha de tenir punts desencolats o bufats.
2.- CONDICIONS DE SUBMINISTRAMENT I EMMAGATZEMATGE
Subministrament: de manera que garanteixi la protecció dels taulers i amb la indicació dels tipus subministrats.
Emmagatzematge: De manera que no es deformin i en llocs secs i ventilats, sense contacte directe amb el terra. S'ha d'evitar un emmagatzematge prolongat a l'obra.
3.- UNITAT I CRITERI D'AMIDAMENT
Unitat d'amidament: la indicada a la descripció de l'element
Criteri d'amidament: quantitat necessària subministrada a l'obra
4.- NORMATIVA DE COMPLIMENT OBLIGATORI
UNE-EN 316:2009 Tableros de fibras. Definición, clasificación y símbolos.
UNE-EN 622-1:2004 Tableros de fibras. Especificaciones. Parte 1: Requisitos generales.
UNE-EN 622-3:2005 Tableros de fibras. Especificaciones. Parte 3: Especificaciones para los tableros de fibras semiduros.
UNE-EN 622-5:2010 Tableros de fibras. Especificaciones. Parte 5: Requisitos de los tableros de fibras fabricados por proceso seco (MDF).
UNE-EN 13986:2006 Tableros derivados de la madera para utilización en la construcción. Características, evaluación de la conformidad y marcado.
5.- CONDICIONS DE CONTROL DE RECEPCIÓ
CONDICIONS DE MARCATGE I CONTROL DE LA DOCUMENTACIÓ EN EL TAULER D'AGLOMERAT DE FUSTA:
Si el material ha de ser component de la part cega del tancament exterior d'un espai habitable, el fabricant ha de declarar, com a mínim, els valors per les propietats higrotèrmiques següents, d'acord amb l'especificat en l'apartat 4.1 del DB HE 1:
- Conductivitat tèrmica (W/mK)
- Factor de resistència a la difusió del vapor d'aigua
OPERACIONS DE CONTROL:
Inspecció visual del material a la seva recepció, en referència a l'aspecte i característiques geomètriques.
El control de recepció de material verificarà que les característiques dels materials són coincidents amb l'establert en la DT. Aquest control ha de complir l'especificat en l'apartat 7.2 del CTE.
Control de documentació: documents d'origen (full de subministrament i etiquetat), certificat de garantia del fabricant, en el seu cas, (signat per persona física) i els documents de conformitat o autoritzacions administratives exigides, inclòs la documentació corresponent al marcatge CE quan sigui pertinent.
Control mitjançant distintius de qualitat i avaluacions d'idoneïtat: En el cas que el fabricant disposi de marques de qualitat, ha d'aportar-ne la documentació corresponent.
- Control de recepció mitjançant assaigs: En cas que disposi de la Marca AENOR, o altre legalment reconeguda a un país de la CEE, es podrà prescindir dels assaigs de control de recepció. La DF sol·licitarà en aquest cas, els resultats dels assaigs corresponents al subministrament rebut, segons control de producció establert en la marca de qualitat de producte.
- Abans de començar l'obra, cada vegada que canviï el subministrador, i per cada 1000 m2 d'un mateix tipus de fusta que arribi a l'obra, es demanaran al contractista els certificats del fabricant que garanteixin el compliment del plec de condicions tècniques, incloent els resultats dels assaigs següents, realitzats per un laboratori acreditat: - Pes específic: UNE-EN 323 - Mòdul d'elasticitat: UNE-EN 319 - Resistència a la flexió: UNE-EN 310 - Humitat del tauler: UNE-EN 322 - Inflament: UNE-EN 317 - Resistència a la tracció perpendicular a les cares: UNE-EN 319 - Resistència a l'arrencada de cargols: UNE-EN 319
En cas de no presentar aquests resultats, o que la DF tingui dubtes de la seva representativitat, es realitzaran aquests assaigs sobre el material rebut, a càrrec del contractista.
- Es comprovaran, sobre 10 mostres rebudes en cada subministrament, les característiques geomètriques següents: - Gruix - Longitud - Amplària - Rectitud d'arestes - Planor - Angles
CRITERIS DE PRESA DE MOSTRES:
S'han de seguir les instruccions de la DF i els criteris de les normes de procediment indicades en cada assaig.
INTERPRETACIÓ DE RESULTATS I ACTUACIONS EN CAS D'INCOMPLIMENT:
- Control estructural i físic: - No s'autoritzarà la col·locació de plaques que no vagin acompanyades del certificat del fabricant. - Si en els terminis establerts al començar l'obra no es fa l'entrega dels certificats de qualitat del fabricant, es farà una sèrie completa d'assaigs a les plaques ecopinades a càrrec del contractista. - Es repetirà l'assaig que no compleixi les especificacions sobre un total de 5 mostres del mateix lot. - Només s'acceptarà el lot, quan els resultats obtinguts sobre les 5 mostres resultin satisfactoris.
- Control geomètric: - Es repetirà l'assaig que no compleixi les especificacions sobre un total de 10 plaques del mateix lot. - Només s'acceptarà el lot, quan els resultats obtinguts sobre les 10 plaques resultin satisfactoris.

B4 ESTRUCTURES

B44 MATERIALS D'ACER PER A ESTRUCTURES

B44Z- PERFIL D'ACER PER A ESTRUCTURES

0.- ELEMENTS QUE CONTEMPLA EL PLEC

B44Z-0LX3,B44Z-0LY7.

1.- DEFINICIÓ I CONDICIONS DELS ELEMENTS
Perfils d'acer per a usos estructurals, formats per peça simple o composta i tallats a mida o treballats a taller.
S'han considerat els tipus següents:
- Perfils d'acer laminat en calent, de les sèries IPN, IPE, HEA, HEB, HEM o UPN, d'acer S275JR, S275J0, S275J2, S355JR, S355J0 o S355J2, segons UNE-EN 10025-2
- Perfils d'acer laminat en calent de les sèries L, LD, T, rodó, quadrat, rectangular o planxa, d'acer S275JR, S275J0, S275J2, S355JR, S355J0 o S355J2, segons UNE-EN 10025-2
- Perfils foradats d'acer laminat en calent de les sèries rodó, quadrat o rectangular d'acer S275J0H o S355J2H, segons UNE-EN 10210-1
- Perfils foradats conformats en fred de les sèries rodó, quadrat o rectangular d'acer S275J0H o S355J2H, segons UNE-EN 10219-1
- Perfils conformats en fred, de les sèries L, LD, U, C, Z, o Omega, d'acer S235JRC, segons UNE-EN 10025-2
- Perfils d'acer laminat en calent, en planxa, d'acer amb resistència millorada a la corrosió atmosfèrica S355J0WP o S355J2WP, segons UNE-EN 10025-5
S'han considerat els tipus d'unió següents:
- Amb soldadura
- Amb cargols
S'han considerat els acabats de protecció següents (no aplicable als perfils d'acer amb resistència millorada a la corrosió atmosfèrica):
- Una capa d'emprimació antioxidant
- Galvanitzat
CARACTERÍSTIQUES GENERALS:
No ha de tenir defectes interns o externs que perjudiquin la seva correcta utilització.
PERFILS D'ACER LAMINAT EN CALENT:
El fabricant ha de garantir que la composició química i les característiques mecàniques i tecnològiques de l'acer utilitzat en la fabricació de perfils, seccions i planxes, compleix les determinacions de les normes de condicions tècniques de subministrament següents:
- Perfils d'acer laminat en calent: UNE-EN 10025-1 i UNE-EN 10025-2
- Perfils d'acer laminat en calent amb resistència millorada a la corrosió atmosfèrica: UNE-EN 10025-1 i PNE-EN 10025-5
Les dimensions i les toleràncies dimensionals i de forma han de ser les indicades a les següents normes:
- Perfil IPN: UNE-EN 10024
- Perfil IPE, HEA, HEB i HEM: UNE-EN 10034
- Perfil UPN: UNE-EN 10279
- Perfil L i LD: UNE-EN 10056-1 i UNE-EN 10056-2
- Perfil T: UNE-EN 10055
- Rodó: UNE-EN 10060
- Quadrat: UNE-EN 10059
- Rectangular: UNE-EN 10058
- Planxa: EN 10029 o UNE-EN 10051
PERFILS FORADATS:
El fabricant ha de garantir que la composició química i les característiques mecàniques i tecnològiques de l'acer utilitzat en la fabricació de perfils compleix les determinacions de les normes de condicions tècniques de subministrament següents:
- Perfils foradats d'acer laminat en calent: UNE-EN 10210-1
- Perfils foradats conformats en fred: UNE-EN 10219-1
Les toleràncies dimensionals han de complir les especificacions de les següents normes:
- Perfils foradats d'acer laminat en calent: UNE-EN 10210-2

- Perfils foradats conformats en fred: UNE-EN 10219-2
PERFILS CONFORMATS EN FRED:
El fabricant ha de garantir que la composició química i les característiques mecàniques i tecnològiques de l'acer utilitzat en la fabricació de perfils i seccions, compleix les determinacions de les normes de condicions tècniques de subministrament del producte de partida.
Les toleràncies dimensionals i de la secció transversal han de complir les especificacions de la norma UNE-EN 10162.
PERFILS TREBALLATS A TALLER AMB SOLDADURA:
El material d'aportació utilitzat ha de ser apropiat als materials a soldar i al procediment de soldadura.
Les característiques mecàniques del material d'aportació han de ser superiors a les del material base.
En acers de resistència millorada a la corrosió atmosfèrica, la resistència a la corrosió del material d'aportació ha de ser equivalent a la del material base.
Els procediments autoritzats per a realitzar unions soldades són:
- Per arc elèctric manual amb elèctrode revestit
- Per arc amb fil tubular, sense protecció gasosa
- Per arc submergit amb fil/filferro
- Per arc submergit amb elèctrode nu
- Per arc amb gas inert
- Per arc amb gas actiu
- Per arc amb fil tubular, amb protecció de gas actiu
- Per arc amb fil tubular, amb protecció de gas inert
- Per arc amb elèctrode de wolfram i gas inert
- Per arc de connectors
Les soldadures s'han de fer per soldadors certificats per un organisme acreditat i qualificats segons l'UNE-EN 287-1.
Abans de començar a soldar s'ha de verificar que les superfícies i vores a soldar són adequades al procés de soldadura i que estan lliures de fissures.
Totes les superfícies a soldar s'han de netejar de qualsevol material que pugui afectar negativament la qualitat de la soldadura o perjudicar el procés de soldatge. S'han de mantenir seques i lliures de condensacions.
S'ha d'evitar la projecció d'espurnes erràtiques de l'arc. Si es produeix s'ha de sanejar la superfície d'acer.
S'ha d'evitar la projecció de soldadura. Si es produeix s'ha d'eliminar.
Els components a soldar han d'estar correctament col·locats i fixos en la seva posició mitjançant dispositius adequats o soldadures de punteig, de manera que les unions a soldar siguin accessibles i visibles per al soldador. No s'han d'introduir soldadures addicionals.
L'armat dels components estructurals s'ha de fer de manera que les dimensions finals estiguin dintre de les toleràncies establertes.
Les soldadures provisionals s'han d'executar seguint les especificacions generals. S'han d'eliminar totes les soldadures de punteig que no s'incorporin a les soldadures finals.
Quan el tipus de material de l'acer i/o la velocitat de refredament puguin produir un enduriment de la zona tèrmicament afectada s'ha de considerar la utilització del precalentament. Aquest s'ha d'estendre 75 mm en cada component del metall base.
No s'ha d'accelerar el refredament de les soldadures amb mitjans artificials.
Els cordons de soldadura successius no han de produir osques.
Els defectes de soldadura no s'han de tapar amb soldadures posteriors. S'han d'eliminar de cada passada abans de fer la següent.
Després de fer un cordó de soldadura i abans de fer el següent, cal netejar l'escòria per mitjà d'una picola i d'un raspall.
L'execució dels diferents tipus de soldadures s'ha de fer d'acord amb els requisits establerts a l'apartat 10.3.4 del DB-SE A i l'article 94 del CODI ESTRUCTURAL per a obres d'edificació o d'acord amb l'article 640.5.2 del PG3 i l'article 94 del CODI ESTRUCTURAL per a obres d'enginyeria civil.
S'ha de reduir al mínim el nombre de soldadures a efectuar a l'obra.
Les operacions de tall s'han de fer amb serra, cisalla i oxitall automàtic. S'admet l'oxitall manual únicament quan el procediment automàtic no es pugui practicar.
S'accepten els talls fets amb oxitall si no presenten irregularitats significatives i si s'eliminin les restes d'escòria.
Es poden utilitzar procediments de conformat en calent o en fred sempre que les característiques del material no queden per sota dels valors especificats.
Per al conformat en calent s'han de seguir les recomanacions del productor siderúrgic. El doblat o conformat no s'ha de fer durant l'interval de calor blau (250°C a 380°C).
El conformat en fred s'ha de fer respectant les limitacions indicades en la norma del producte. No s'admeten les martellades.
Els angles entrants i entalles han de tenir un acabat arrodonit amb un radi mínim de 5 mm.
Toleràncies de fabricació:
- En obres d'edificació: Límits establerts a l'apartat 11.1 de DB-SE A
- En obres d'enginyeria civil: Límits establerts a l'article 640.12 del PG3

PERFILS TREBALLATS A TALLER AMB CARGOLS:
S'utilitzaran cargols normalitzats d'acord a les normes recollides a la taula 85.2.b del CODI ESTRUCTURAL
Els cargols aixamfranats, cargols calibrats, perns articulats i els cargols hexagonals d'injecció s'han d'utilitzar seguint les instruccions del seu fabricant i han de complir els requisits addicionals establerts a l'article 85.2 del CODI ESTRUCTURAL.
La situació dels cargols a la unió ha de ser tal que redueixi la possibilitat de corrosió i pandeig local de les xapes, i ha de facilitar el muntatge i les inspeccions.
El diàmetre nominal mínim dels cargols ha de ser de 12 mm.
La rosca pot estar inclosa en el pla de tall, excepte en el cas que els cargols s'utilitzin com a calibrats.
Després del collat l'espiga del cargol ha de sobresortir de la rosca de la femella. Entre la superfície de recolzament de la femella i la part no roscada de l'espiga ha d'haver, com a mínim:
- En cargols pretesats: 4 filets complerts més la sortida de la rosca
- En cargols sense pretesar: 1 filet complert més la sortida de la rosca
Les superfícies dels caps de cargols i femelles han d'estar perfectament planes i netes.
En els cargols col·locats en posició vertical, la femella ha d'estar situada per sota del cap del cargol.
En els forats rodons normals i amb cargols sense pretesar no és necessari utilitzar volanderes.
Si s'utilitzen han d'anar sota el cap dels cargols, han de ser aixamfranades i el xamfrà ha d'estar situat en direcció al cap del cargol.
En els cargols pretesats, les volanderes han de ser planes endurides i han d'anar col·locades de la forma següent:
- Cargols 10.9: sota el cap del cargol i de la femella
- Cargols 8.8: sota de l'element que gira
Els forats per als cargols s'han de fer amb perforadora mecànica. S'admet un altre procediment sempre que proporcioni un acabat equivalent.
Es permet l'execució de forats amb punxonatge sempre que es compleixin els requisits establerts a l'apartat 10.2.3 del DB-SE A en obres d'edificació o els establerts a l'apartat 640.5.1.1 del PG3 en obres d'enginyeria civil.
És recomanable que, sempre que sigui possible, es perforin d'un sol cop els forats que travessin dues o més peces.
Els forats allargats s'han de fer amb una operació de punxonatge, o amb la perforació o punxonatge de dos forats i posterior oxitall.
Després de perforar les peces i abans d'unir-les s'han d'eliminar les rebaves.
Els cargols i les femelles no s'han de soldar, a menys que així ho expliciti el plec de condicions tècniques particulars.
S'han de col·locar el nombre suficient de cargols de muntatge per assegurar la immobilitat de les peces armades i el contacte íntim de les peces d'unió.
Les femelles s'han de muntar de manera que la seva marca de designació sigui visible després del muntatge.
En els cargols sense pretesar, cada conjunt de cargol, femella i volandera(es) s'ha de collar fins arribar al "collat a tocar" sense sobretesar els cargols. En grups de cargols aquest procés s'ha de fer progressivament començant pels cargols situats al centre. Si és necessari s'han de fer cicles addicionals de collat .
Abans de començar el pretesat, els cargols pretesats d'un grup s'han de collar d'acord amb el que s'ha indicat per als cargols sense pretesar. Per a que el pretesat sigui uniforme s'han de fer cicles addicionals de collat.
S'han de retirar els conjunts de cargol pretesat, femella i volandera(es) que després de collats fins al pretesat mínim, s'afluixin.
El collat dels cargols pretesats s'ha de fer seguint un dels procediments següents:
- Mètode de la clau dinamomètrica.
- Mètode de la femella indicadora.
- Mètode convinat.
Les operacions de tall s'han de fer amb serra, cisalla i oxitall automàtic. S'admet l'oxitall manual únicament quan el procediment automàtic no es pugui practicar.
S'accepten els talls fets amb oxitall si no presenten irregularitats significatives i si s'eliminin les restes d'escòria.
Es poden utilitzar procediments de conformat en calent o en fred sempre que les característiques del material no queden per sota dels valors especificats.
Per al conformat en calent s'han de seguir les recomanacions del productor siderúrgic. El doblat o conformat no s'ha de fer durant l'interval de calor blau (250°C a 380°C).
El conformat en fred s'ha de fer respectant les limitacions indicades en la norma del producte.
No s'admeten les martellades.
Els angles entrants i entalles han de tenir un acabat arrodonit amb un radi mínim de 5 mm.
Toleràncies de fabricació:
- En obres d'edificació: Límits establerts a l'apartat 11.1 de DB-SE A
- En obres d'enginyeria civil: Límits establerts als apartat 640.5 i 640.12 del PG3
PERFILS PROTEGITS AMB EMPRIMACIÓ ANTIOXIDANT:

La capa d'emprimació antioxidant ha de cobrir de manera uniforme totes les superfícies de la peça.
No ha de tenir fissures, bosses ni altres desperfectes.
Abans d'aplicar la capa d'emprimació les superfícies a pintar han d'estar preparades adequadament d'acord amb les normes UNE-EN ISO 8504-1, UNE-EN ISO 8504-2 i UNE-EN ISO 8504-3.
Prèviament al pintat s'ha de comprovar que les superfícies compleixen els requisits donats pel fabricant per al producte a aplicar.
La pintura d'emprimació s'ha d'utilitzar seguint les instruccions del seu fabricant. No s'utilitzarà si ha superat el temps de vida útil o el temps d'enduriment després de l'obertura del recipient.
Si s'aplica més d'una capa s'ha d'utilitzar per a cadascuna un color diferent.
Després de l'aplicació de la pintura les superfícies s'han de protegir de l'acumulació d'aigua durant un cert temps.
No s'han d'utilitzar materials de protecció que perjudiquin la qualitat de la soldadura a menys de 150 mm de la zona a soldar.
Les soldadures i el metall base adjacent no s'han de pintar sense haver eliminat prèviament l'escòria.
La zona sense revestir situada al voltant del perímetre de la unió amb cargols no s'ha de tractar fins que no s'hagi inspeccionat la unió.
PERFILS GALVANITZATS:
El recobriment de zinc ha de ser homogeni i continu en tota la superfície.
No s'han d'apreciar esquerdes, exfoliacions ni despreniments del recobriment.
La galvanització s'ha de fer d'acord amb les normes UNE-EN ISO 1460 o UNE-EN ISO 1461, segons correspongui.
S'han de segellar totes les soldadures abans de fer un decapat previ a la galvanització.
Si el component prefabricat té espais tancats s'han de disposar forats de ventilació o purga.
Abans de pintar-les, les superfícies galvanitzades s'han de netejar i tractar amb pintura anticorrosiva amb diluent àcid o amb raig escombrador.
2.- CONDICIONS DE SUBMINISTRAMENT I EMMAGATZEMATGE
Subministrament: de manera que no pateixin deformacions, ni esforços no previstos.
Emmagatzematge: Seguint les instruccions del fabricant. En llocs secs, sense contacte directe amb el terra i protegits de la intempèrie, de manera que no s'alterin les seves condicions.
No s'han d'utilitzar si s'ha superat la vida útil en magatzem especificada pel fabricant.
3.- UNITAT I CRITERI D'AMIDAMENT
kg de pes necessari subministrat a l'obra, calculat segons les especificacions de la DT, d'acord amb els criteris següents:
- El pes unitari per al seu càlcul ha de ser el teòric
- Per a poder utilitzar un altre valor diferent del teòric, cal l'acceptació expressa de la DF
Aquests criteris inclouen les pèrdues de material corresponents a retalls.
4.- NORMATIVA DE COMPLIMENT OBLIGATORI
NORMATIVA GENERAL:
UNE-EN 10025-1:2006 Productos laminados en caliente de aceros para estructuras. Parte 1: Condiciones técnicas generales de suministro.
UNE-EN 10025-2:2006 Productos laminados en caliente de aceros para estructuras. Parte 2: Condiciones técnicas de suministro de los aceros estructurales no aleados.
UNE-EN 10210-1:1994 Perfiles huecos para construcción, acabados en caliente, de acero no aleado de grano fino. Parte 1: condiciones técnicas de suministro.
UNE-EN 10219-1:1998 Perfiles huecos para construcción conformados en frío de acero no aleado y de grano fino. Parte 1: Condiciones técnicas de suministro.
UNE-EN 10162:2005 Perfiles de acero conformados en frío. Condiciones técnicas de suministro. Tolerancias dimensionales y de la sección transversal.
OBRES D'EDIFICACIÓ:
Real Decreto 470/2021, de 29 de junio, por el que se aprueba el Código Estructural.
* UNE-ENV 1090-1:1997 Ejecución de estructuras de acero. Parte 1: Reglas generales y reglas para edificación.
OBRES D'ENGINYERIA CIVIL:
Real Decreto 470/2021, de 29 de junio, por el que se aprueba el Código Estructural.
* Orden FOM/475/2002 de 13 de febrero, por la que se actualizan determinados artículos del Pliego de Prescripciones Técnicas Generales para Obras de Carreteras y Puentes relativos a Hormigones y Acero (PG-3).
5.- CONDICIONS DE CONTROL DE RECEPCIÓ
CONDICIONS DE MARCATGE I CONTROL DE LA DOCUMENTACIÓ EN PERFILS D'ACER LAMINAT I PERFILS D'ACER BUITS:
Cada producte ha d'anar marcat de forma clara i indeleble amb la següent informació:
- El tipus, la qualitat i, si és aplicable, la condició de subministrament mitjançant la seva designació abreujada
- Un número que identifiqui la colada (aplicable únicament en el cas d'inspecció per colades) i, si és aplicable, la mostra
- El nom del fabricant o la seva marca comercial
- La marca de l'organisme de control extern (quan sigui aplicable)
- Han de portar el marcatge CE de conformitat amb el que disposa el Reial Decret 1328/1995, de 28 de juliol

La marca ha d'estar situada en una posició propera a un dels extrems de cada producte o en la secció transversal de tall.
Quan els productes es subministren en paquets el marcatge s'ha de fer amb una etiqueta adherida al paquet o sobre el primer producte del mateix.
PERFILS D'ACER LAMINAT EN CALENT:
El subministrador ha de posar a disposició de la DF en el cas que aquesta ho sol·liciti, la documentació següent, que acredita el marcatge CE, segons el sistema d'avaluació de conformitat aplicable, d'acord amb el que disposa l'apartat 7.2.1 del CTE: - Productes per a ús en estructures metàl·liques o en estructures mixtes metall i formigó: - Sistema 2+: Declaració de Prestacions
El símbol normalitzat CE (d'acord amb la directiva 93/68/CEE) s'ha de col·locar sobre el producte acompanyat per:
- El número d'identificació de l'organisme de certificació
- El nom o marca comercial i adreça declarada del fabricant
- Les dues ultimes xifres de l'any d'impressió del marcat
- El número del certificat de conformitat CE o del certificat de producció en fàbrica (si és procedent)
- Referència a la norma EN 10025-1
- Descripció del producte: nom genèric, material, dimensions i ús previst
- Informació de les característiques essencials indicades de la següent forma: - Designació del producte d'acord amb la norma corresponent de toleràncies dimensionals, segons el capítol 2 de la norma EN 10025-1 - Designació del producte d'acord amb l'apartat 4.2 de les normes EN 10025-2 a EN 10025-6
CONDICIONS DE MARCATGE I CONTROL DE LA DOCUMENTACIÓ EN PERFILS D'ACER CONFORMATS:
Han d'anar marcats individualment o sobre el paquet amb una marca clara i indeleble que contingui la següent informació:
- Dimensions del perfil o número del plànol de diseny
- Tipus i qualitat de l'acer
- Referència que indiqui que els perfils s'han fabricat i assajat segons UNE-EN 10162; si es requereix, el marcatge CE
- Nom o logotipus del fabricant
- Codi de producció
- Identificació del laboratori d'assaigs extern (quan sigui aplicable)
- Codi de barres, segons ENV 606, quan la informació mínima anterior es faciliti amb un text clar
CONDICIONS DE MARCATGE I CONTROL DE LA DOCUMENTACIÓ EN PERFILS FORADATS:
Cada perfil ha d'anar marcat de forma clara i indeleble amb la següent informació:
- La designació abreujada
- El nom o les sigles (marca de fàbrica) del fabricant
- En el cas d'inspecció i assaigs específics, un número d'identificació, per exemple el número de comanda, que permeti relacionar el producte o la unitat de subministrament i el document corresponent (únicament aplicable als perfils foradats conformats en fred)
Quan els productes es subministren en paquets el marcatge es pot fer amb una etiqueta adherida al paquet.
OPERACIONS DE CONTROL:
El control de recepció de material verificarà que les característiques dels materials són coincidents amb l'establert en la DT. Aquest control ha de complir l'especificat en l'apartat 7.2 del CTE.
Control de documentació: documents d'origen (full de subministrament i etiquetat), certificat de garantia del fabricant, en el seu cas, (signat per persona física) i els documents de conformitat o autoritzacions administratives exigides, inclòs la documentació corresponent al marcatge CE quan sigui pertinent.
Control mitjançant distintius de qualitat i avaluacions d'idoneïtat: En el cas que el fabricant disposi de marques de qualitat, ha d'aportar-ne la documentació corresponent.
Control de recepció mitjançant assaigs: Si el material disposa d'una marca legalment reconeguda a un país de la CEE (Marcatge CE, AENOR, etc.) es podrà prescindir dels assaigs de control de recepció de les característiques del material garantides per la marca; i la DF sol·licitarà en aquest cas, els resultats dels assaigs corresponents al subministrament rebut. En qualsevol cas, la DF podrà sol·licitar assaigs de control de recepció si ho creu convenient.
Inspecció visual del material a la seva recepció. Es controlaran les característiques geomètriques com a mínim sobre un 10% de les peces rebudes. El subministrament del material es realitzarà amb la inspecció requerida (UNE-EN 10204).
A efectes de control d'apilament, la unitat d'inspecció ha de complir les següents condicions:
- Correspondència en el mateix tipus i grau d'acer
- Procedència de fabricant
- Pertany a la mateixa sèrie en funció del gruix màxim de la secció: - Sèrie lleugera: e <= 16 mm - Sèrie mitja: 16 mm <= e <= 40 mm - Sèrie pesada: e > 40 mm
En el cas que es realitzi el control mitjançant assaigs, s'ha de fer les comprovacions següents:
- Les unitats d'inspecció seran fraccions de cada grup afí, amb un pes màxim de 20 t per lot.
- Per a cada lot , es realitzaran els següents assaigs: - Determinació quantitativa de sofre (UNE 7-019) - Determinació quantitativa fòsfor (UNE 7-029) - Determinació del contingut

de nitrogen (UNE 36-317-1) - Determinació quantitativa del contingut de carboni (UNE 7014)
- En una mostra d'acer laminat, per a cada lot , es realitzaran a més, els següents assaigs: - Determinació quantitativa de manganès (UNE 7027) - Determinació gravimètrica de silici (UNE 7028) - Assaig a flexió pel xoc d'una proveta de planxa d'acer (UNE 7475-1) - Determinació de la duresa brinell d'una proveta (UNE-EN-ISO 6506-1)
- En una mostra de perfils d'acer buits, per a cada lot, es realitzaran a més, els següents assaigs:
- Assaig d'aixafada (UNE-EN ISO 8492)
- En el cas de perfils galvanitzats, es comprovarà la massa i gruix del recobriment (UNE-EN ISO 1461, UNE-EN ISO 2178).
OPERACIONS DE CONTROL EN UNIONS SOLDADES:
Recepció del certificat de qualitat de les característiques dels elèctrodes.
Abans de començar l'obra, i sempre que es canviï el tipus de material d'aportació:
- Preparació d'una proveta mecanitzada, soldades amb el material d'aportació previst, i assaig a tracció (UNE-EN ISO 15792-2). Abans d'aquest assaig, es realitzarà una radiografia de la soldadura realitzada (UNE-EN 1435), per tal de constatar que el cordó està totalment ple de material d'aportació.
- Assaig de tracció del metall aportat(UNE-EN ISO 15792-2) 1 provetes
- Assaig de resiliència del metall aportat (UNE-EN ISO 15792-2) 1 provetes
CRITERIS DE PRESA DE MOSTRES:
Les mostres per als assaigs químics es prendran de la unitat d'inspecció segons els criteris establerts a la norma UNE-EN ISO 14284.
En perfils laminats i conformats les mostres per als assaigs mecànics es prendran segons els criteris establerts a les UNE EN 10025-2 a UNE 10025-6. Les localitzacions de les mostres seguiran els criteris establerts a l'annex A de l'UNE EN 10025-1.
Per la preparació de les provetes s'aplicaran els requisits establerts a la UNE-EN ISO 377.
Per la preparació de provetes per assaig de tracció s'aplicarà la UNE-EN 10002-1.
En perfils laminats, per la preparació de provetes per assaig a flexió per xoc (resiliència) s'aplicarà la UNE 10045-1. També son d'aplicació els següents requeriments:
- Gruix nominal >12 mm: mecanitzar provetes de 10x10 mm
- Gruix nominal <= 12 mm: l'ample mínim de la proveta serà de 5 mm
Les mostres i provetes tenen que estar marcades de manera que es reconeguin els productes originals, així com la seva localització i orientació del producte.
Les mostres i els criteris de conformitat per als perfils buits, queden establerts a la norma UNE-EN 10219-1 seguint els parametres de la taula D.1
INTERPRETACIÓ DE RESULTATS I ACTUACIONS EN CAS D'INCOMPLIMENT:
No es podrà acceptar perfils que no estiguin amb les garanties corresponents i no vagin marcats adequadament.
Si els resultats de tots els assaigs de recepció d'un lot acompleixen el prescrit, aquest és acceptable.
Si algun resultat no acompleix el prescrit, però s'ha observat en el corresponent assaig alguna anomalia no imputable al material (com defecte en la mecanització de la proveta, irregular funcionament de la maquinaria d'assaig...) l'assaig es considerarà nul i caldrà repetir-lo correctament amb una nova proveta.
Si algun resultat no acompleix el prescrit havent-ho realitzat correctament, es realitzaran 2 contrassaigs segons UNE-EN 10021, sobre provetes preses de dues peces diferents del lot que s'està assajant. Si ambdós resultats (dels contrassaigs) compleixen el prescrit, la unitat d'inspecció serà acceptable, en cas contrari es rebutjarà.
Quan es sobrepassi alguna de les toleràncies especificades en algun control geomètric, es rebutjarà la peça incorrecta. A més a més, s'augmentarà el control, en l'apartat incomplet, fins a un 20% d'unitats. Si encara es troben irregularitats, es faran les oportunes correccions i/o rebuigs i es farà el control sobre el 100 % de les unitats amb les oportunes actuacions segons el resultat.
INTERPRETACIÓ DE RESULTATS I ACTUACIONS EN CAS D'INCOMPLIMENT EN UNIONS SOLDADES:
El material d'aportació complirà les condicions mecàniques indicades.
En les provetes preparades amb soldadures, la línia de ruptura ha de quedar fora de la zona d'influència de la soldadura.

B7 IMPERMEABILITZACIONS I AÏLLAMENTS

B7C MATERIALS PER A AÏLLAMENTS TÈRMICS, AÏLLAMENTS ACÚSTICS I MATERIALS FONOABSORBENTS

B7C2 PLANXES DE POLIESTIRÈ

B7C24- PLANXA DE POLIESTIRÈ EXPANDIT (EPS) ELASTIFICAT

0.- ELEMENTS QUE CONTEMPLA EL PLEC

B7C24-0KLD.

1.- DEFINICIÓ I CONDICIONS DELS ELEMENTS
Planxa rígida d'escuma de poliestirè amb estructura de cèl·lula tancada amb cantells rectes o amb forma especial per a connectar-se entre sí (encadellat, mitjamossa, etc.) i de superfície llisa o amb tractament (acanalada, relleu, ranurada, etc.)
S'han considerat els tipus següents:
- Poliestirè expandit amb la cara llisa o ranurada
- Poliestirè expandit ondulat o nervat
- Poliestirè extruït: expandit per extrusió en un procés continu
- Poliestirè expandit elastificat
- Poliestirè expandit moldejat per a terra radiant
CARACTERÍSTIQUES GENERALS:
En el cas de que el material s'utilitzi en obra pública, l'acord de Govern de la Generalitat de Catalunya de 9 de juny de 1998, exigeix que els materials siguin de qualitat certificada o puguin acreditar un nivell de qualitat equivalent, segons les normes aplicables als estats membres de la Unió Europea o de l'Associació Europea de Lliure Canvi.
També en aquest cas, es procurarà que els esmentats materials disposin de l'etiqueta ecològica europea, regulada en el Reglament (CE) nº 66/2010 o bé altres distintius de la Comunitat Europea.
No ha de tenir defectes superficials (de paral·lelisme a les seves cares, de balcaments, etc.), defectes en la massa detectables a simple vista (d'homogeneïtat, d'humitat, etc.) o contingut alt d'impureses que es determina per infraroigs.
Ha de tenir un gruix i una estructura homogènia a tota la superfície.
Les cares han de ser planes i paral·leles, els angles rectes i les arestes vives.
Les plaques preparades per a la unió entre elles, han de tenir els cantells amb la forma adient per encadellar-los o preparats a mitjamossa, segons el cas.
- Resistència tèrmica (UNE-EN 12667 o UNE-EN 12939): >= 0.25 m2K/W
- Conductivitat tèrmica (UNE-EN 12667 o UNE-EN 12939): <= 0.060 W/mK
POLIESTIRÈ EXPANDIT:
Les característiques següents han de complir amb els valors declarats pel fabricant, assajades segons la norma corresponent, dins del límit de tolerància indicat, en el seu cas:
- Estabilitat dimensional en condicions normals de temperatura i humitat (UNE-EN 1603): La variació relativa en llargària i amplària ha d'estar dins dels límits següents, en funció de la classe declarada pel fabricant: - DS(N) 5: ± 0,5% - DS(N) 2: ± 0,2
- Estabilitat dimensional en condicions específiques de temperatura i humitat (UNE-EN 1604): Variació relativa en llargària i amplària: ± 1%
- Resistència a la flexió (UNE-EN 12089): >= 50 kPa
- Durabilitat: Els productes han de mantenir les característiques de conductivitat tèrmica, comportament front al foc i resistència a compressió invariables en el temps segons l'especificat en la UNE-EN 13163.
- Deformació sota condicions específiques de càrrega a compressió i temperatura (UNE-EN 1605): Els valors de deformació relativa han d'estar dins dels límits especificats a la taula 4 de l'UNE-EN 13163, en funció del nivell declarat
- Tensió de compressió al 10% de deformació (UNE-EN 826): Els valors no poden ser inferiors als especificats a la taula 5 de l'UNE-EN 13163, en funció del nivell declarat
- Resistència a tracció perpendicular a les cares (UNE-EN 1607): Els valors no poden ser inferiors als especificats a la taula 6 de l'UNE-EN 13163, en funció del nivell declarat
- Fluència a compressió (UNE-EN 1606): Els valors no poden ser inferiors als declarats pel fabricant, en les condicions establertes a l'apartat 4.3.8 de l'UNE-EN 13163, en funció del nivell declarat
- Absorció d'aigua (UNE-EN 12087): Els valors no poden ser inferiors als especificats a les taules 8 i 9 de l'UNE-EN 13163, en funció del nivell declarat
- Resistència congelació-descongelació (300 cicles) (UNE-EN 12091): - Reducció de la tensió de compressió al 10% de deformació: <= 10%
- Transmissió de vapor d'aigua (UNE-EN 12086): <= valor declarat pel fabricant
- Rigidesa dinàmica (UNE-EN 29052-1): Els valors no poden ser inferiors als especificats a la taula 10 de l'UNE-EN 13163, en funció del nivell declarat
- Compressibilitat (UNE-EN 12431): Ha de complir l'especificat a l'apartat 4.3.13 de l'UNE-EN 13163
La classificació respecte a la reacció al foc (Euroclasses) s'ha de determinar d'acord amb la norma UNE-EN 13501-1.
Toleràncies:
- Llargària (UNE-EN 822): El valor declarat pel fabricant ha d'estar dins dels límits següents en funció de la classe declarada: - L1: ± 0,6% o ± 3 mm en planxes i -1% en rotlles - L2: ± 2 mm en planxes i -1% en rotlles

- Amplària (UNE-EN 822): El valor declarat pel fabricant ha d'estar dins dels límits següents en funció de la classe declarada: - W1: ± 0,6% o ± 3 mm - W2: ± 2 mm en planxes i ± 0,6% o ± 3 mm en rotlles
- Gruix (UNE-EN 823): El valor declarat pel fabricant ha d'estar dins dels límits següents en funció de la classe declarada: - T1: ± 2 mm - T2: ± 1 mm
- Rectangularitat (UNE-EN 824): El valor declarat pel fabricant ha d'estar dins dels límits següents en funció de la classe declarada: - S1: ± 5 mm/1000 mm - S2: ± 2 mm/1000 mm
- Planor (UNE-EN 825): El valor declarat pel fabricant ha d'estar dins dels límits següents en funció de la classe declarada: - P1: 30 mm - P2: 15 mm - P3: 10 mm - P4: 5 mm
Les característiques anteriors s'han de determinar segons la norma UNE-EN 13163.
PLACA DE POLIESTIRÈ EXPANDIT ELASTIFICAT:
Aixafament, sotmès a 0,04 N/mm2: <= 3 mm
Rigidesa dinàmica: <= 20 N/cm3
2.- CONDICIONS DE SUBMINISTRAMENT I EMMAGATZEMATGE
Subministrament: Empaquetades en funda de plàstic.
Emmagatzematge: Apilades horitzontalment sobre superfície plana i neta. S'han de protegir de la insolació directa i de l'acció del vent.
3.- UNITAT I CRITERI D'AMIDAMENT
Unitat d'amidament: la indicada a la descripció de l'element
Criteri d'amidament: quantitat necessària subministrada a l'obra
4.- NORMATIVA DE COMPLIMENT OBLIGATORI
POLIESTIRÈ EXPANDIT:
UNE-EN 13163:2009 Productos aislantes térmicos para aplicaciones en la edificación. Productos manufacturados de poliestireno expandido (EPS). Especificación.
5.- CONDICIONS DE CONTROL DE RECEPCIÓ
CONDICIONS DE MARCATGE I CONTROL DE LA DOCUMENTACIÓ:
Sobre la mateixa planxa, sobre l'etiqueta o sobre l'embalatge, han de figurar de forma clara i ben visible, les dades següents:
- Identificació del producte
- Identificació del fabricant
- Data de fabricació
- Identificació del torn i del lloc de fabricació
- Classificació segons la reacció al foc
- Resistència tèrmica
- Conductivitat tèrmica
- Gruix nominal
- Codi de designació segons el capítol 6 de l'UNE-EN 13164 per al poliestirè extruït i l'UNE-EN 13163 per al poliestirè expandit
- Ha de portar el marcatge CE de conformitat amb el que disposa el Reial Decret 1328/1995, de 28 de juliol
- Llargària i amplària nominals
- Tipus de revestiment, en el seu cas
Si el material ha de ser component de la part cega del tancament exterior d'un espai habitable, el fabricant ha de declarar el valor del factor de resistència a la difusió del vapor d'aigua (assajat segons UNE-EN 12086).
Per al poliestirè expandit, el valor declarat pot ser el corresponent de la taula D.2. de la UNE-EN 13163, en funció de tipus.
Si el material ha de ser component del tancament exterior d'un edifici, el fabricant ha de declarar els valors de les propietats hídriques següents, d'acord amb l'especificat en l'apartat 4.1 del DB HS 1:
- Absorció d'aigua per capil·laritat
- Succió o tasa d'absorció d'aigua inicial (kg/m2.min)
- Absorció d'aigua a llarg termini o per immersió total (% o g/m3)
El subministrador ha de posar a disposició de la DF en el cas que aquesta ho sol·liciti, la documentació següent, que acredita el marcatge CE, segons el sistema d'avaluació de conformitat aplicable, d'acord amb el que disposa l'apartat 7.2.1 del CTE: - Productes per a usos subjectes a reglamentacions sobre reacció al foc de Nivell o Classe: (A1 a E)***, F. *** Productes o materials que no necessiten sotmetre's a assaig de reacció al foc (per exemple productes o materials de la classe A1 conformement a la Decisió 96/603/CE, i les seves modificacions): - Sistema 4: Declaració de Prestacions - Productes per a usos subjectes a reglamentacions sobre reacció al foc de Nivell o Classe: (A1, A2, B, C)**, D, E. ** Productes o materials per als quals una etapa clarament identificable en el procés de producció no suposa una millora en la classificació de reacció al foc (per exemple l'addició de retardadors d'ignició o la limitació de material orgànic), - Productes per a usos no subjectes a reglamentacions sobre reacció al foc: - Sistema 3: Declaració de Prestacions - Productes per a usos subjectes a reglamentacions sobre reacció al foc de Nivell o Classe: (A1, A2, B, C)*. * Productes o materials per als quals una etapa clarament identificable en el procés de producció suposa una millora en la classificació de reacció al foc (per exemple l'addició de retardadors d'ignició o la limitació de material orgànic): - Sistema 1: Declaració de Prestacions

El fabricant ha de facilitar, si se li demana, el certificat de conformitat dels valors declarats evaluats segons la UNE-EN 13172.
OPERACIONS DE CONTROL:
Inspecció visual del material en cada subministrament.
El control de recepció de material verificarà que les característiques dels materials són coincidents amb l'establert en la DT. Aquest control ha de complir l'especificat en l'apartat 7.2 del CTE.
Control de documentació: documents d'origen (full de subministrament i etiquetat), certificat de garantia del fabricant, en el seu cas, (signat per persona física) i els documents de conformitat o autoritzacions administratives exigides, inclòs la documentació corresponent al marcatge CE quan sigui pertinent.
Control de recepció mitjançant assaigs: Si el material disposa d'una marca legalment reconeguda a un país de la CEE (Marcatge CE, AENOR, etc.) es podrà prescindir dels assaigs de control de recepció de les característiques del material garantides per la marca; i la DF sol·licitarà en aquest cas, els resultats dels assaigs corresponents al subministrament rebut. En qualsevol cas, la DF podrà sol·licitar assaigs de control de recepció si ho creu convenient.
A la recepció dels productes es comprovarà:
- Correspondència amb els especificats en el plec de condicions i el projecte
- Que disposen de la documentació certificacions exigides
- Que es corresponen amb les propietats demandades
- Que han estat assajats amb la freqüència establerta
En el cas que es realitzi el control mitjançant assaigs, s'ha de fer les comprovacions següents:
- Abans de començar l'obra, cada vegada que canviï el subministrador, i al menys en una ocasió al llarg de l'obra per a cada tipus de placa, es realitzaran els assaigs d'identificació següents:
- Densitat - Conductivitat tèrmica - Permeabilitat al vapor d'aigua - Resistència a la compressió - Coeficient de dilatació - Reacció al foc
- Determinació sobre un 10% de les plaques rebudes en cada subministrament de les característiques geomètriques següents (UNE-EN 13163) - Amplària - Llargària
CRITERIS DE PRESA DE MOSTRES:
Els controls s'han de realitzar segons les instruccions de la DF i els criteris indicats a les normes de procediment corresponents.
INTERPRETACIÓ DE RESULTATS I ACTUACIONS EN CAS D'INCOMPLIMENT:
No s'admetran les plaques que no es presentin en bon estat, degudament etiquetades i acompanyades amb el corresponent certificat de qualitat del fabricant on es garanteixin les condicions exigides.
Els resultats dels assaigs d'identificació compliran les condicions del plec. En cas d'incompliment en una comprovació, es repetirà l'assaig sobre dues mostres més del mateix lot, acceptant-ne el conjunt, quan aquests resultin satisfactoris.
En cas d'incompliment d'una comprovació geomètrica, es rebutjarà el rotlle corresponent, incrementant-ne el control, en primer lloc, fins al 20%, i si continuen les irregularitats, fins al 100% del subministrament.

B7 IMPERMEABILITZACIONS I AÏLLAMENTS

B7J MATERIALS PER A JUNTS, SEGELLATS I RECONSTRUCCIÓ VOLUMS

B7J3- ESCUMA DE POLIURETÀ PER A SEGELLATS

0.- ELEMENTS QUE CONTEMPLA EL PLEC

B7J3-0GSM.

1.- DEFINICIÓ I CONDICIONS DELS ELEMENTS
Materials plàstics de diferent composició, sense forma específica que serveixen per a tancar un junt entre materials d'obra per a que en quedi garantida l'estanquitat.
S'han considerat els tipus següents:
- Massilla de silicona: Màstic monocomponent de cautxú de silicona, d'elasticitat permanent, amb sistema reactiu acètic (àcid), amínic (bàsic) o neutre
- Massilla de polisulfurs bicomponent: Màstic elastòmer bicomponent de resines epoxi i cautxú de polisulfurs amb additius i càrregues
- Massilla de poliuretà monocomponent o bicomponent: Màstic de poliuretà amb additius i càrregues d'elasticitat permanent

- Massilla acrílica: Màstic monocomponent de consistència plàstica de polímers acrílics en dispersió aquosa, amb additius i càrregues
- Massilla de butils: Màstic monocomponent tixotròpic de cautxú butil d'elasticitat permanent
- Massilla d'oleo-resines: Màstic monocomponent d'òleo-resines amb additius i càrregues de plasticitat permanent
- Massilla de cautxú-asfalt: Massilla d'aplicació en fred, a base de betums asfàltics, resines, fibres minerals i elastómers
- Massilla asfàltica d'aplicació en calent, a base de betums modificats amb elastòmers i càrregues minerals
- Escuma de poliuretà en aerosol: Escuma monocomponent autoexpandible
- Massilla per a junt de plaques de guix laminat
CARACTERÍSTIQUES GENERALS:
No ha de tenir grumolls ni principis d'aglomeració.
Excepte la massilla de cautxú-asfalt, l'asfàltica i la utilitzada per a plaques de cartó-guix, la resta de massilles han de tenir la consistència adequada per a la seva aplicació amb pistola.
Característiques físiques:

Tipus massilla	Densitat a 20°C (g/cm3)	Temperatura d'aplicació	Deformació màx. a 5°C	Resistència a temperatura
Silicona neutra	1,07-1,15	-10 - +35°C	20-30%	-45 - +200°C
Silicona àcida ó bàsica	1,01-1,07	-10 - +35°C	20-30%	-
Polisulfur bicomponent	>= 1,35	-10 - +35°C	30%	-30 - +70°C
Poliuretà monocomponent	1,2	5 - 35°C	15-25%	-30 - +70°C
Poliuretà bicomponent	1,5-1,7	5 - 35°C	25%	-50 - +80°C
Acrílica	1,5-1,7	5 - 40°C	10-15%	-15 - +80°C
De butils	1,25-1,65	15 - 30°C	10%	-20 - +70°C
D'óleo-resines	1,45-1,55	-10 - +35°C	10%	-15 - +80°C

Característiques mecàniques:

Tipus massilla	Resistència a la tracció (N/mm2)	Mòdul d'elasticitat al 100% d'allargament (N/mm2)	Duresa Shore A
Silicona neutra	>= 0,7	0,2	12° - 20°
Silicona àcida ó bàsica	>= 1,6	0,5	25° - 30°
Polisulfur bicomponent	>= 2,5	-	60°
Poliuretà monocomponent	>= 1,5	0,3 0,3 - 0,37 N/mm2 (polimerització ràpida)	30° - 35°
Poliuretà bicomponent	-	1,5	-
Acrílica	-	0,1	-
De butils	-	-	15° - 20°

MASSILLA DE SILICONA:
Es vulcanitza a temperatura ambient per acció de la humitat de l'aire, i es converteix en una massa consistent i elàstica.
Base: Cautxú-silicona
Allargament fins al trencament:
- Neutra: >= 500%
- Àcida o bàsica: >= 400%
MASSILLA DE POLISULFURS BICOMPONENT:
Un cop mesclats ambdós components a temperatura >= 10°C es transforma en un material elastomèric que vulcanitza sense retraccions, i no li afecta la humitat.
La mescla ha de tenir un color uniforme en tota la seva superfície.
Base: Polisulfurs + reactiu
Temperatura òptima de la mescla: 10°C - 20°C
MASSILLA DE POLIURETÀ MONOCOMPONENT BICOMPONENT:
Es vulcanitza a temperatura ambient per acció de la humitat de l'aire, i es converteix en una massa consistent i elàstica.

La mescla ha de tenir un color uniforme en tota la seva superfície.
Base:
- Monocomponent: Poliuretà
- Bicomponent: Poliuretà + reactiu

Temperatura òptima de la mescla: 15°C - 20°C
MASSILLA ACRÍLICA:
El procés de reticulació comença a evaporar l'aigua de la massa, la qual es converteix en una pasta tixotròpica consistent i amb una certa elasticitat.
Base: Polímers acrílics
MASSILLA DE BUTILS:
Vulcanitza en evaporar-se el dissolvent i entrar en contacte amb l'aire, i es converteix en una pasta tixotròpica elàstica.
Base: Cautxú-butil
MASSILLA D'OLEO-RESINES:
En contacte amb l'aire, forma una pel·lícula superficial protectora i resistent i manté l'interior plàstic.
Base: Oleo-resines
MASSILLA DE CAUTXÚ-ASFALT:
Mesclats els components, sense escalfar els materials a una temperatura >= 38°C, ha de donar un producte homogeni amb la consistència adequada per a la seva aplicació per abocament, pressió o extrussió , com a mínim 1 hora després de la seva preparació.
Base: Cautxú-asfalt
Resistència a la temperatura: 18°C - 100°C
MASSILLA ASFÀLTICA:
Resiliència a 25°C: 78%
ESCUMA DE POLIURETÀ EN AEROSOL:
Temps d'assecatge (23°C i 50% HR): 20-25 min
Densitat (DIN 53420): Aprox. 20 kg/m3
Temperatura d'aplicació: 5°C - 20°C
Resistència a la tracció (DIN 53571)
- a 20°C: 15 N/cm2
- a -20°C: 20 N/cm2

Comportament al foc (DIN 4102): Classe B2
Resistència a la temperatura: -40°C - +90°C
MASSILLA PER A JUNTS DE PLAQUES DE GUIX LAMINAT:
Ha de tenir la consistència adient per a la seva correcta aplicació.
El fabricant ha de subministrar les instruccions necessàries per a la seva aplicació.
MASSILLA DE CAUTXÚ-ASFALT O ASFÀLTICA:
Característiques físiques:

Tipus massilla	Densitat (g/cm3)	Penetració a 25°C,150g i 5s UNE 104-281(1-4) (mm)	Fluència a 60°C UNE 104-281(6-3) (mm)	Adherència 5 cicles a -18°C UNE 104-281(4-4)
Cautxú asfalt	1,35-1,5 (a 25°C)	<= 23,5	<= 5	Ha de complir
Asfàltica	1,35	<= 9	<= 5	Ha de complir

Les característiques anteriors s'han de determinar segons la norma UNE 104-233.
2.- CONDICIONS DE SUBMINISTRAMENT I EMMAGATZEMATGE
CONDICIONS GENERALS:
Subministrament: En envàs hermètic.
MASSILLA DE SILICONA, DE POLISULFURS, DE POLIURETÀ, ACRÍLICA, DE BUTILS, D'OLEO-RESINES O ASFÀLTICA:
Emmagatzematge: El producte s'ha d'emmagatzemar en el seu envàs tancat hermèticament, en posició vertical, en lloc sec i a una temperatura entre 5°C i 35°C.
Temps recomanat d'emmagatzematge de sis a dotze mesos.
MASSILLA DE CAUTXÚ-ASFALT:
Emmagatzematge: En el seu envàs tancat hermèticament i protegit de la intempèrie. Temps màxim d'emmagatzematge sis mesos.
ESCUMA DE POLIURETÀ:
Emmagatzematge: el producte s'ha d'emmagatzemar en el seu envàs tancat hermèticament i a temperatura ambient al voltant dels 20°C.
Temps màxim d'emmagatzematge nou mesos.
3.- UNITAT I CRITERI D'AMIDAMENT
Unitat d'amidament: la indicada a la descripció de l'element
Criteri d'amidament: quantitat necessària subministrada a l'obra
4.- NORMATIVA DE COMPLIMENT OBLIGATORI
No hi ha normativa de compliment obligatori.

5.- CONDICIONS DE CONTROL DE RECEPCIÓ
CONDICIONS DE MARCATGE I CONTROL DE LA DOCUMENTACIÓ:
Ha de portar impreses les dades següents:
- Nom del fabricant o marca comercial
- Identificació del producte
- Color (excepte la massilla per a plaques de cartó-guix o escuma de poliuretà)
- Instruccions d'ús
- Pes net o volum del producte
- Data de caducitat (excepte la massilla per a plaques de cartó-guix)

B8 REVESTIMENTS

B83 MATERIALS PER A APLACATS

B83B- PERFILS DE PLANXA PER A APLACATS AMB PLAQUES DE GUIX LAMINAT

0.- ELEMENTS QUE CONTEMPLA EL PLEC

B83B-0XKR.

1.- DEFINICIÓ I CONDICIONS DELS ELEMENTS
Materials auxiliars per a aplacats.
S'han considerat els elements següents:
- Perfileria de planxa d'acer galvanitzat de 75 - 85 mm d'amplària
- Estructura de suport per a panells compostos d'alumini, feta amb perfils verticals omega d'alumini 50x50 mm amb ales de 30 mm i 1,6 mm de gruix, ancoratges regulables d'alumini, i estructura horitzontal de tubs d'alumini, i fixacions mecàniques per a obra de fàbrica

PERFILERIA:
Els perfils han de complir les característiques geomètriques, dimensionals i de forma, que els siguin pròpies.
No han de tenir marques de plecs, cops ni altres defectes superficials. Han de tenir els forats necessaris per la seva fixació mecànica al parament.
El recobriment protector ha de ser homogeni i continu en tota la seva superfície i no ha de tenir esquerdes, exfoliacions ni despreniments. El recobriment protector ha de ser conforme a alguna de les classes següents (segons les normes EN 10326 o EN 10327):
- Recobriment protector de zinc: Z275, Z140, Z100
- Recobriment protector de zinc-alumini: ZA130, ZA095
- Recobriment protector d'alumini-zinc: AZ150, AZ100

El fabricant ha d'estabir el gruix nominal, la llargària nominal i l'amplària nominal
Els perfils que constitueixen l'estructura de suport de les plaques de guix laminat han de designar-se de la següent manera:
- L'expressió "perfilería metálica"
- Referència a la norma EN 14195
- La descripció específica del fabricant
- La classe de recobriment de protecció
- La lletra prefix del perfil seguida de les dimensions nominals, en mm, en l'ordre següent: - Dimensions de la secció transversal - Gruix - Llargària

Els perfils han d'anar marcats de manera clara e indeleble, amb la següent informació com a mínim:
- Referència a la norma europea EN 14195
- Nom, marca comercial o altres mitjans d'identificació del fabricant
- Identificació de la perfileria segons el sistema de designació esmentat anteriorment
- Han de portar el marcatge CE de conformitat amb el que disposa el Reial Decret 1328/1995, de 28 de juliol

Toleràncies:
- Llargària del perfil (L): - L =< 3 000 mm: ± 3 mm - 3 000 < L =< 5 000 mm: ± 4 mm - L >= 5 000 mm: ± 5 mm
- Amplària del perfil: ± 0,5 mm
- Amplària de l'ala: - Ala compresa entre dos plecs: ± 0,5 mm - Ala compresa entre plec i vora tallada: ± 1,0 mm
- Angle format per l'ala i l'anima: ± 2°
- Rectitud del perfil: < L/400 (L=llargària nominal)

- Torsió: relació h/W < 0,1 (W=amplària nominal; h=distància que es separa d'una superfície plana l'extrem no travat del perfil)
Gruix de la planxa: >= 0,6 mm
ESTRUCTURA DE SUPORT PANNELLS:
Es un conjunt de perfils verticals, perfils horitzontals, suports dels perfils i fixacions mecàniques.
Els perfils verticals són de tipus omega, d'alumini, de 50x50 mm amb ales de 30 mm i 1,6 mm de gruix.
Els suports han de ser peces en forma d'U de planxa d'alumini, amb perforacions per fixar els perfils verticals, i perforacions per a fixar els suports a l'obra de fàbrica de l'edifici. Les perforacions han de ser colises, per tal de regular la posició dels perfils i els suports.
La estructura horitzontal ha de ser un conjunt de tubs d'alumini, i fixacions mecàniques adaptats al tamany de les safates, per tal de reforçar-les horitzontament.
Les fixacions mecàniques han de ser adients al tipus de suport, i a les càrregues previstes a la DT.
2.- CONDICIONS DE SUBMINISTRAMENT I EMMAGATZEMATGE
PERFILERIA:
Subministrament: Embalats de manera que s'asseguri la seva rectitud.
El subministrador ha de posar a disposició de la DF en el cas que aquesta ho sol·liciti, la documentació següent, que acredita el marcatge CE, segons el sistema d'avaluació de conformitat aplicable, d'acord amb el que disposa l'apartat 7.2.1 del CTE:

Producte	Ús previst	Característiques	Sistema
Perfileria metàl·lica	En tots els usos subjectes a especificacions de reacció al foc	Reacció al foc	3/4
		Altres	4
	Per a situacions i usos no mencionats anteriorment	Tots	4

- Sistema 3: Declaració de prestacions
- Sistema 4: Declaració de prestacions
El símbol normalitzat del marcatge CE (segons la directiva 93/68/CE) s'ha d'estampar sobre la perfileria de manera visible (o si no és possible, sobre l'etiqueta, l'embalatge, o la documentació comercial que acompanya al producte) i ha d'anar acompanyat de la següent informació com a mínim:
- Nom, logotip o adreça declarada del fabricant
- Les dues últimes xifres de l'any de la impressió del marcatge
- Referència a la norma europea EN 14195
- Descripció del producte: nom genèric, material, dimensions i ús previst
- Informació sobre les característiques essencials que han de declarar-se de la següent manera:
- Resistència a flexió, valor declarat - Reacció al foc, Classe - Prestació No determinada (PND) per a aquelles característiques en les que sigui aplicable
Emmagatzematge: En llocs protegits de la intempèrie i d'impactes.
3.- UNITAT I CRITERI D'AMIDAMENT
GANXO, PLATINA I PERFILERIA:
Unitat d'amidament: la indicada a la descripció de l'element
Criteri d'amidament: quantitat necessària subministrada a l'obra
ESTRUCTURA DE SUPORT PANNELLS:
m2 de superfície a aplacar d'acord amb la DT.
4.- NORMATIVA DE COMPLIMENT OBLIGATORI
PERFILERIA:
UNE-EN 14195:2005 Perfilería metálica para su uso en sistemas de placas de yeso laminado. Definiciones, especificaciones y métodos de ensayo.
UNE-EN 14195:2005/AC:2006 Perfilería metálica para su uso en sistemas de placas de yeso laminado. Definiciones, especificaciones y métodos de ensayo.

BG MATERIALS PER A INSTAL·LACIONS ELÈCTRIQUES

BGW PARTS PROPORCIONALS D'ACCESSORIS PER A INSTAL·LACIONS ELÈCTRIQUES

BGW0- PART PROPORCIONAL D'ACCESSORIS PER A ARMARIS

0.- ELEMENTS QUE CONTEMPLA EL PLEC

BGW0-0950.

1.- DEFINICIÓ I CONDICIONS DELS ELEMENTS
Parts proporcionals d'accessoris de caixes i armaris.
CARACTERÍSTIQUES GENERALS:
El material i les seves característiques han de ser els adequats per: caixes, armaris o centralitzacions de comptadors, i no han de disminuir, en cap cas, la seva qualitat.
2.- CONDICIONS DE SUBMINISTRAMENT I EMMAGATZEMATGE
Subministrament: A l'albarà de lliurament han de constar les característiques d'identificació següents:
- Material
- Tipus
- Diàmetres
Emmagatzematge: En llocs protegits contra els impactes, la pluja, les humitats i dels raigs del sol.
3.- UNITAT I CRITERI D'AMIDAMENT
Unitat composada pel conjunt d'accessoris necessaris per al muntatge de caixes, armaris o centralitzacions de comptadors.
4.- NORMATIVA DE COMPLIMENT OBLIGATORI
No hi ha normativa de compliment obligatori.

B0 MATERIALS BÀSICS

B07 MORTERS DE COMPRA

B07F- MORTER SENSE ADDITIUS

0.- ELEMENTS QUE CONTEMPLA EL PLEC

B07F-0LT4.

1.- DEFINICIÓ I CONDICIONS DELS ELEMENTS
Mescla feta amb sorra, ciment, aigua i calç si és el cas.
CARACTERÍSTIQUES GENERALS:
Tipus de ciment:
- Ciments comuns excepte els tipus CEM II/A
- Ciments de ram de paleta MC
- Ciments blancs BL, quan ho requereixi l'exigència de blancor
Morters per a fàbriques:
- Resistència a compressió: <= 0,75 x Resistència a compressió de la peça - Morter ordinari (UNE-EN 998-2) en fàbrica no armada: >= M1 - Morter ordinari (UNE-EN 998-2) en fàbrica armada: >= M5 - Morter de junt prim o morter lleuger (UNE-EN 998-2): >= M5
Ha d'estar pastat de forma que s'obtingui una mescla homogènia i sense segregacions.
2.- CONDICIONS DE SUBMINISTRAMENT I EMMAGATZEMATGE
Per a l'elaboració i la utilització del morter, la temperatura ambient ha d'estar entre 5°C i 40°C.
La formigonera ha d'estar neta abans de l'elaboració del morter.
No s'han de mesclar morters de composició diferent.
S'ha d'aplicar abans que passin 2 h des de la pastada.
3.- UNITAT I CRITERI D'AMIDAMENT
m3 de volum necessari elaborat a l'obra.
4.- NORMATIVA DE COMPLIMENT OBLIGATORI
Documento Básico de Seguridad estructural Fábrica DB-SE-F, parte II del CTE, aprobado por el Real Decreto 314/2006.
5.- CONDICIONS DE CONTROL DE RECEPCIÓ
OPERACIONS DE CONTROL:
Les tasques de control a realitzar són les següents:
- Inspecció visual de les condicions de subministrament i recepció del certificat de qualitat del fabricant, d'acord a les exigències del plec de condicions, incloent els resultats corresponents

de resistència a compressió (UNE EN 1015-11).
En cas de no presentar aquests resultats, o que la DF tingui dubtes de la seva representativitat, es realitzaran aquests assaigs sobre el material rebut, a càrrec del contractista.
CRITERIS DE PRESA DE MOSTRES:
Els controls s'han de realitzar segons les instruccions de la DF.
INTERPRETACIÓ DE RESULTATS I ACTUACIONS EN CAS D'INCOMPLIMENT:
No es podran utilitzar a l'obra morters sense el corresponent certificat de garantia del fabricant, d'acord a les condicions exigides.
Els valors de consistència i resistència a compressió han de correspondre a les especificacions de projecte.

P PARTIDES D'OBRA I CONJUNTS

P1 TREBALLS PREVIS I D'IMPLANTACIÓ, PROTECCIONS INDIVIDUALS I COL·LECTIVES I MESURES PREVENTIVES

P12 IMPLANTACIONS D'OBRA

P127- MUNTATGE I DESMUNTATGE DE BASTIDA TUBULAR

0.- ELEMENTS QUE CONTEMPLA EL PLEC

P127-EKJL.

1.- DEFINICIÓ I CONDICIONS DE LES PARTIDES D'OBRA EXECUTADES
Muntatge i desmuntatge dels elements que formen la bastida o el pont penjant, i lloguer dels mateixos el temps que estiguin muntats.
L'execució de la unitat d'obra inclou les operacions següents:
Muntatge i desmuntatge de bastida:
- Replanteig dels recolzaments horitzontals i verticals
- Neteja i preparació del pla de recolzament, i protecció dels espais afectats
- Muntatge i col·locació dels elements estructurals de la bastida
- Col·locació dels dispositius de subjecció i arriostrament de la bastida
- Col·locació de les plataformes de treball
- Col·locació dels elements de protecció, accés i senyalització
- Desmuntatge i retirada de la bastida
CONDICIONS GENERALS:
La bastida muntada ha de ser estable per a les càrregues de treball i de vent, calculades d'acord amb la norma UNE 76-502-90.
Els punts on es recolzin els peus han de resistir les càrregues previstes a la DT de la bastida.
Han de ser horitzontals.
La bastida ha d'estar muntada d'acord amb la documentació i les especificacions de la casa subministradora.
Han d'estar fets tots els arriostraments horitzontals, en llocs que puguin resistir les empentes horitzontals previstes al càlcul sense deformacions ni danys.
Les plataformes de treball han de tenir una amplada mínima de 60 cm si no s'ha de dipositar material i de 80 cm en altre cas. L'amplada mínima de pas en un punt es de 50 cm.
Les plataformes de treball han d'estar protegides amb una barana formada per un tub superior a 1000 mm d'alçada, un tub intermedi a 520 mm d'alçada i un sòcol de 150 mm d'alçada a tocar de la plataforma.
A la banda de la plataforma de treball que estigui en contacte amb el parament vertical, si la separació es igual o inferior a 30 cm, pot no estar col·locada la barana.
Han d'estar col·locats tots els elements de protecció de caiguda de materials previstos a la DT, per tal de garantir la seguretat a la zona d'influència de la bastida.
Les plataformes de treball han de ser accessibles per un sistema d'escales fixes, interior o exterior, que compleixin les condicions de seguretat fixades pel RD 486/1997 "Disposiciones mínimas de Seguridad y Salud en los lugares de trabajo"
Si la bastida ha d'estar coberta amb veles, cal que la trama d'aquestes (proporció de forats) correspongui amb els supòsits de càlcul.
La bastida i els desviaments de trànsit, de vianants o de vehicles, han d'estar degudament senyalitzats i protegits.
Distàncies entre la bastida i línies elèctriques amb cables nus:
- Línies amb tensió => 66.000 V: => 5 m
- Línies amb tensió < 66.000 V: => 3 m
Amb la periodicitat que indiqui la casa subministradora de la bastida, i especialment després de pluges, neu o vent, cal revisar les condicions d'unió dels elements de la bastida.
Si hi ha neu a les plataformes de treball, s'ha de treure. En cas de glaçades, cal garantir que no hi hagin superfícies lliscants a les plataformes de treball.
2.- CONDICIONS DEL PROCÉS D'EXECUCIÓ
Abans de començar el muntatge de la bastida cal comprovar la base de recolzament, l'existència de serveis, especialment línies elèctriques que puguin interferir, etc.
No s'han de fer feines de muntatge o desmuntatge amb pluja, vent o neu.
Les feines de muntatge i desmuntatge les han de fer personal especialitzat.
S'ha de treballar per trams horitzontal, de manera que no resti més d'un tram de bastida sense arriostrar.
No s'ha d'utilitzar la bastida fins que estigui completament muntada, amb tots els arriostraments, fixacions i proteccions col·locats.
3.- UNITAT I CRITERI D'AMIDAMENT

BASTIDA TUBULAR:
m2 de superfície amidada segons les especificacions de la DT, en mòduls de 5 m2.
4.- NORMATIVA DE COMPLIMENT OBLIGATORI
Real Decreto 1627/1997, de 24 de octubre, por el que se establecen disposiciones mínimas de seguridad y de salud en las obras de construcción.
UNE 76502:1990 Andamios de servicios y de trabajo, con elementos prefabricados. Materiales, medidas, cargas de proyecto y requisitos de seguridad.
UNE 76503:1991 Uniones, espigas ajustables y placas de asiento para andamios de trabajo y puntales de entibación de tubos de acero. Requisitos. Ensayos.
UNE-EN 39:2001 Tubos de acero libres para andamiajes y acoplamientos. Condiciones técnicas de suministro.

P2 DEMOLICIONS, ENDERROCS, MOVIMENTS DE TERRES I GESTIÓ DE RESIDUS

P21 ENDERROCS, DEMOLICIONS, ARRENCADES, REPICATS I DESMUNTATGES

P214 DESMUNTATGES O ENDERROCS D'ELEMENTS DE CONSTRUCCIÓ

P2142- ARRENCADA I REPICAT DE REVESTIMENTS

0.- ELEMENTS QUE CONTEMPLA EL PLEC

P2142-4RXX,P2142-4RF1.

1.- DEFINICIÓ I CONDICIONS DE LES PARTIDES D'OBRA EXECUTADES
Enderroc, arrencada, repicat o desmuntatge de revestiments de paraments verticals o horitzontals, amb càrrega manual i mecànica sobre camió, o aplec per a posterior reutilització.
L'enderroc, el repicat i l'arrencada, pressuposen que el material resultant no te cap utilitat i serà transportat a un abocador.
El desmuntatge pressuposa que part o tot el material resultant tindrà una utilitat posterior, i ha de ser netejat, classificat, identificat amb marques que siguin reconeixibles amb posterioritat, i, si cal, croquitzada la seva posició original.
S'han considerat les unitats d'obra següents:
- Repicat superficial d'element de pedra natural, d'arrebossat, d'enguixat, o d'estucat amb mitjans manuals i càrrega manual de runa sobre camió o contenidor
- Arrencada d'enrajolat o d'aplacat, en parament vertical, amb mitjans manuals i càrrega manual de runa sobre camió o contenidor
- Enderroc de cel ras, o cel ras i de les instal·lacions existents al seu interior , amb mitjans manuals i càrrega manual de runa sobre camió o contenidor
- Desmuntatge d'aplacat, amb mitjans manuals, neteja i aplec de materials per a la seva reutilització i carrega de runa sobre camió o contenidor
- Arrencada d'escopidor o coronament metàl·lic, ceràmic o de pedra amb mitjans manuals i càrrega manual de runa sobre camió o contenidor
- Repicat de morters dels junts de parament de pedra, amb mitjans manuals i carrega de runa sobre camió o contenidor
- Repicat de revoltons, amb mitjans manuals i càrrega manual de runa sobre camió o contenidor
- Rascat de pintura en voltes, amb mitjans manuals i càrrega manual de runa sobre camió o contenidor
- Desmuntatge per a recuperació de rajoles de València sobre paraments, per a la seva posterior restauració i muntatge, amb mitjans manuals, d'una en una, protegint-les amb paper d'arròs, cola natural i paper de bombolles, càrrega manual de runa sobre camió o contenidor
- Enderroc de teginat, amb mitjans manuals i càrrega de runa sobre camió o contenidor
- Desmuntatge de teginat amb mitjans manuals, neteja i aplec de material per a la seva reutilització i carrega de runa sobre camió o contenidor
L'execució de la unitat d'obra inclou les operacions següents:
Enderrocs, repicat o arrencades:
- Preparació de la zona de treball
- Enderroc, repicat o arrencada de l'element amb els mitjans adients
- Tall d'elements metàl·lics, guies, suports, etc.)
- Trossejament i apilada de la runa
- Càrrega de la runa sobre el camió
ENDERROC, REPICAT O ARRENCADA:

Els materials han de quedar suficientment trossejats i apilats per tal de facilitar-ne la càrrega, en funció dels mitjans de què es disposin i de les condicions de transport.
La base del element eliminat no ha d'estar danyada pel procés de treball.
Un cop acabats els treballs, la base ha de quedar neta de restes de material.
Enderroc, arrencada o desmuntatge d'elements de coberta o terrats, o de la coberta sencera, amb càrrega manual i mecànica sobre camió, o aplec per a posterior reutilització.
L'enderroc i l'arrencada, pressuposen que el material resultant no te cap utilitat i serà transportat a un abocador.
El desmuntatge pressuposa que part o tot el material resultant tindrà una utilitat posterior, i ha de ser netejat, classificat, identificat amb marques que siguin reconeixibles amb posterioritat, i, si cal, croquitzada la seva posició original.
S'han considerat les unitats d'obra següents:
- Enderroc complert de coberta plana, inclòs minvells, amb mitjans manuals i càrrega manual de runa sobre camió o contenidor
- Arrencada de paviment de rajola ceràmica o de gres de dues capes com a màxim, col·locades amb morter de ciment, amb mitjans manuals i càrrega manual de runa sobre camió o contenidor
- Retirada de grava i geotèxtil amb mitjans manuals i aplec per a posterior aprofitament
- Arrencada de teules amb mitjans manuals i càrrega manual de runa sobre camió o contenidor
- Desmuntatge de teules amb mitjans manuals i aplec per a posterior aprofitament
- Desmuntatge de coberta de lloses de pedra, amb mitjans manuals, numeració, neteja, aplec de material i carrega de runa sobre camió o contenidor
- Desmuntatge de pissarra de coberta amb mitjans manuals i aplec per a posterior aprofitament
- Desmuntatge de plaques conformades de coberta amb mitjans manuals i càrrega manual de runa sobre camió o contenidor
- Desmuntatge de plaques conformades de coberta amb mitjans manuals i aplec per a posterior aprofitament
- Desmuntatge de plaques conformades de planxa d'acer conformada amb mitjans manuals, aplec de material per a la seva reutilització i carrega de runa sobre camió o contenidor
- Enderroc de solera d'encadellat ceràmic amb mitjans manuals i càrrega manual de runa sobre camió o contenidor
- Arrencada solera de tauler de fusta, amb mitjans manuals i càrrega de runa sobre camió o contenidor
- Enderroc d'envanets de sostremort amb mitjans manuals i càrrega manual de runa sobre camió o contenidor
- Enderroc de formació de pendents de formigó cel·lular de 15 cm de gruix mitjà, a mà i amb compressor i càrrega manual de runa sobre camió o contenidor
- Arrencada de làmina impermeabilitzant amb mitjans manuals i càrrega manual de runa sobre camió o contenidor
- Arrencada de plaques de poliestirè amb mitjans manuals i càrrega manual de runa sobre camió o contenidor
- Arrencada de llata de fusta amb mitjans manuals i càrrega manual de runa sobre camió o contenidor
- Enderroc d'estructura de rastrells de fusta de coberta, amb mitjans manuals, inclòs picat d'elements massissos, neteja del lloc de treball i retirada de runa
- Arrencada de minvell de ceràmica amb mitjans manuals i càrrega manual de runa sobre camió o contenidor
- Enderroc de ràfec de coberta, amb mitjans manuals i càrrega manual de runes sobre camió
- Desmuntatge de ràfec de coberta, amb mitjans manuals, aplec de material per a la seva reutilització i càrrega manual de runes sobre camió
- Arrencada de bonera, repicat i sanejat del paviment a les vores, amb mitjans manuals i càrrega manual de runa sobre camió o contenidor
- Desmuntatge de claraboia de vidre armat amb mitjans manuals i càrrega manual de runa sobre camió o contenidor
L'execució de la unitat d'obra inclou les operacions següents:
Enderrocs o arrencades:
- Preparació de la zona de treball
- Enderroc o arrencada de l'element amb els mitjans adients
- Tall d'armadures i elements metàl·lics
- Trossejament i apilada de la runa
- Càrrega de la runa sobre el camió
Desmuntatge:
- Preparació de la zona de treball
- Numeració de les peces i croquis de la seva posició, si cal
- Desmuntatge per parts, i classificació del material
- Neteja de les peces i càrrega per al transport al lloc d'aplec
- Càrrega i transport de la runa a l'abocador
ENDERROC O ARRENCADA:
Els materials han de quedar suficientment trossejats i apilats per tal de facilitar-ne la càrrega, en funció dels mitjans de què es disposin i de les condicions de transport.
Un cop acabats els treballs, la base ha de quedar neta de restes de material.
DESMUNTATGE:

El material ha d'estar classificat i identificada la seva situació original.
El material ha d'estar emmagatzemat en condicions adients, per tal que no es faci malbé. Les pedres amb treballs escultòrics i els carreus han d'estar separades entre sí, i del terra per elements de fusta.
Les estructures de fusta han d'estar protegides de la pluja, el sol i les humitats. Han d'estar separades del terra.
AMIANT:
L'execució de la unitat d'obra inclou les operacions següents:
- Preparació de la zona de treball, d'acord amb el previst en el Pla de Treball.
- Desmuntatges, repicat o arrencada dels elements amb els mitjans adients, d'acord amb el previst en el Pla de Treball.
- Càrrega de la runa sobre contenidors o sacs, d'acord amb el previst en el Pla de treball.
- Neteja de la zona de treball.
Tots els desmuntatges previstos de materials amb contingut d'amiant hauran de ser transportats a un gestor autoritzat que admeti aquest tipus de residu, segons altres partides previstes d'acord amb el previst en el Pla de treball o la DT
2.- CONDICIONS DEL PROCÉS D'EXECUCIÓ
No s'ha de treballar amb pluja, neu o vent superior als 60 km/h.
S'ha de seguir l'ordre de treballs previst a la DT.
S'ha de demolir en general, en ordre invers al que es va seguir per a la seva construcció.
Els elements no estructurals (revestiments, divisions, tancaments, etc.), s'han de demolir abans que els elements resistents als que estiguin units, sense afectar la seva estabilitat.
L'element per a enderrocar no ha d'estar sotmès a l'acció d'elements estructurals que li transmetin càrregues.
Cal verificar en tot moment l'estabilitat dels elements que no es demoleixin.
La part per a enderrocar no ha de tenir instal·lacions en servei (aigua, gas, electricitat, etc.).
S'han de protegir els elements de servei públic que puguin resultar afectats per les obres.
La zona afectada per les obres ha de quedar convenientment senyalitzada.
S'han de senyalar els elements que hagin de conservar-se intactes, segons s'indiqui en la Documentació Tècnica o, en el seu defecte, la DF.
Els treballs s'han de fer de manera que molestin el mínim als possibles afectats.
S'ha d'evitar la formació de pols, pel que cal regar les parts que s'hagin de demolir i carregar.
Durant els treballs es permet que l'operari treballi sobre l'element si aquest és estable i l'alçària és <= 2 m.
En acabar la jornada no s'han de deixar trams d'obra amb perill d'inestabilitat.
Si es preveuen desplaçaments laterals de l'element, cal apuntalar-lo i protegir-lo per tal d'evitar-ne l'esfondrament.
No s'han de deixar elements en voladiu sense apuntalar.
En cas d'imprevistos (terrenys inundats, olors de gas, etc.) o quan l'enderrocament pugui afectar les construccions veïnes, s'han de suspendre les obres i avisar a la DF.
La runa s'ha d'abocar cap a l'interior del recinte, sense que es produeixin pressions perilloses sobre l'estructura per acumulació de material.
L'operació de càrrega de runa s'ha de fer amb les precaucions necessàries, per tal d'aconseguir les condicions de seguretat suficients.
S'han d'eliminar els elements que puguin entorpir els treballs de retirada i càrrega de runa.
No s'ha de treballar amb pluja, neu o vent superior als 60 km/h.
S'ha de seguir l'ordre de treballs previst a la DT.
S'ha de demolir en general, en ordre invers al que es va seguir per a la seva construcció.
S'ha de demolir de dalt a baix, per tongades horitzontals, de manera que la demolició es faci pràcticament al mateix nivell.
Abans del desmuntatge, cal que estiguin desmuntats els elements que sobresurten de la coberta: xemeneies de llars de foc, conductes de ventilació de gasos, fums, etc.
Sempre s'ha d'iniciar el desmuntatge dels plans inclinats de les cobertes pel carener, seguint el sentit descendent, fins als aiguafons i els voladissos (ràfecs). El procés ha de seguir un ordre simètric, de manera que no es produeixin caigudes de trams per desequilibri de càrregues.
Els elements no estructurals (revestiments, divisions, tancaments, etc.), s'han de demolir abans que els elements resistents als que estiguin units, sense afectar la seva estabilitat.
L'element per a enderrocar no ha d'estar sotmès a l'acció d'elements estructurals que li transmetin càrregues.
Si cal, s'han de col·locar cindris o apuntalaments, per tal de desmuntar els elements estructurals sense que es produeixin esfondraments.
Cal verificar en tot moment l'estabilitat dels elements que no es demoleixen.
La part per a enderrocar no ha de tenir instal·lacions en servei (aigua, gas, electricitat, etc.).
S'han de protegir els elements de servei públic que puguin resultar afectats per les obres.
La zona afectada per les obres ha de quedar convenientment senyalitzada.
S'han de senyalar els elements que hagin de conservar-se intactes, segons s'indiqui en la Documentació Tècnica o, en el seu defecte, la DF.
Els treballs s'han de fer de manera que molestin el mínim als possibles afectats.
S'ha d'evitar la formació de pols, pel que cal regar les parts que s'hagin de demolir i carregar.

Durant els treballs es permet que l'operari treballi sobre l'element si aquest és estable i l'alçària és <= 2 m.
En acabar la jornada no s'han de deixar trams d'obra amb perill d'inestabilitat.
Si es preveuen desplaçaments laterals de l'element, cal apuntalar-lo i protegir-lo per tal d'evitar-ne l'esfondrament.
No s'han de deixar elements en voladiu sense apuntalar.
En cas d'imprevistos (terrenys inundats, olors de gas, etc.) o quan l'enderrocament pugui afectar les construccions veïnes, s'han de suspendre les obres i avisar a la DF.
La runa s'ha d'abocar cap a l'interior del recinte, sense que es produeixin pressions perilloses sobre l'estructura per acumulació de material.
L'operació de càrrega de runa s'ha de fer amb les precaucions necessàries, per tal d'aconseguir les condicions de seguretat suficients.
S'han d'eliminar els elements que puguin entorpir els treballs de retirada i càrrega de runa.
AMIANT:
En cas de demolició o retirada de materials que continguin amiant i prèviament a l'inici de les feines, l'empresa encarregada d'executar-les haurà d'establir un pla de treball que ha de ser aprovat per l'autoritat de treball.
Quan tècnicament sigui possible, l'amiant o els materials que el continguin han de ser retirats abans de començar les operacions de demolició.
Ha d'existir un Pla de treball segons RD 396/2006 i ha d'estar aprovat expressament pel Departament de Treball de la Generalitat de Catalunya.
L'empresa encarregada dels treballs ha d'estar inscrita al RERA (Registre d'Empreses amb Risc per Amiant) i caldrà que ho acrediti a la DF.
Abans de l'inici dels treballs hauran d'estar muntats i en funcionament tots els elements d'higiene previstos en el Pla de treball i amb el funcionament previst en el mateix, d'acord amb la DF o el tècnic d'higiene responsable de l'actuació.
S'han de prendre les mesures de protecció individuals i col·lectives establertes al Real Decret 396/2006.
Els elements de protecció col·lectiva i mitjans auxiliars previstos per a l'execució del desmuntatge han d'estar també instal·lats i d'acord amb el previst a la DT i verificat per la DF.
La zona afectada per les obres ha de quedar convenientment senyalitzada i amb la senyalització específica de risc d'amiant.
Per tal de garantir un nivell baix d'emissions de fibres d'amiant respirables, s'han d'utilitzar eines de tall lent i eines amb aspiradors de pols d'acord amb l'establert a l'UNE 88411.
Els residus que continguin amiant s'han de recollir i traslladar fora del lloc de treball, el més aviat possible, en recipients tancats que impedeixin l'emissió de fibres d'amiant a l'ambient.
L'operació de càrrega de runa s'ha de fer amb les precaucions necessàries, per tal d'aconseguir les condicions de seguretat suficients.
Aquests recipients han d'anar senyalitzats amb etiquetes d'advertència de perill.
En cas de manipular elements que continguin amiant, s'han de prendre les mesures de protecció de la salut dels treballadors, segons l'Ordre de 7 de desembre de 2001, i utilitzar les eines amb aspiradors de pols segons UNE 88411.
S'ha de complir la normativa vigent en matèria mediambiental, de seguretat i salut i d'emmagatzematge i transport de productes de construcció.
TREBALLS AMB TÈCNIQUES DE TREBALLS VERTICALS:
Abans de començar els treballs, s'ha de preparar i senyalitzar la zona de treball, i els operaris disposaran de tots els EPI's, proteccions col·lectives i senyalitzacions indicades a l'Estudi de seguretat i salut i al Pla de treball.
Els equips utilitzats en aquesta tècnica han de ser revisats per l'usuari de manera visual abans de cada ús per comprovar que el funcionament sigui correcte i no suposi un risc. En el cas que això no sigui així, s'ha d'informar de qualsevol anomalia, defecte o deteriorament perquè procedeixi a la substitució de l'equip.
Cal assegurar-se el correcte emmagatzematge, manteniment i neteja de l'equip específic per així allargar la seva vida útil.
Aquest sistema de treball només el pot realitzar personal especialitzat que tingui formació específica en aquesta tècnica.
Aquests treballs s'han de planificar i supervisar de manera que es pugui socórrer immediatament al treballador que pateixi un accident o contratemps, tant si es val o no per si mateix.
3.- UNITAT I CRITERI D'AMIDAMENT
ARRENCADA D'ESCOPIDOR O CORONAMENT:
m de llargària realment arrencat, d'acord amb la DT.
ARRENCADA, ENDERROC, O DESMUNTATGE SUPERFICIAL O REPICAT DE REVESTIMENTS DE PARAMENTS, SOSTRES O CELS RASOS:
m2 de superfície realment executat d'acord amb les indicacions de la DT.
ENDERROC COMPLERT DE COBERTA PLANA:
m3 de volum realment enderrocat, amidat com a diferència entre els perfils de l'edifici aixecats abans de començar l'enderroc i els aixecats al finalitzar l'enderroc, aprovats per la DF.
ENDERROC, ARRENCADA O DESMUNTATGE DE PAVIMENTS, GRAVA, TEULES, LLOSES, PLAQUES CONFORMADES, SOLERES, ENVANETS DE SOSTREMORT, IMPERMEABILITZACIONS, CAPES DE FORMACIÓ DE PENDENTS, AILLAMENTS,

ENLLATATS, RASTRELLS O CLARABOIES:
m2 de superfície realment executat d'acord amb les indicacions de la DT.
ARRENCADA DE MINVELL, CARENER, AIGÜAFONS, ESQUENA D'ASE, CORNISA, CANALÓ O JUNT DE DILATACIÓ:
m de llargària realment desmuntada o enderrocada, segons les especificacions de la DT.
4.- NORMATIVA DE COMPLIMENT OBLIGATORI
* Orden de 10 de febrero de 1975, por la que se aprueba la Norma Tecnológica de la Edificación. NTE-ADD/1975: Acondicionamiento del terreno. Desmontes. Demoliciones.
Real Decreto 396/2006, de 31 de marzo. por el que se establecen las disposiciones mínimas de seguridad y salud aplicables a los trabajos con riesgo de exposición al amianto.
* Orden de 10 de febrero de 1975, por la que se aprueba la Norma Tecnológica de la Edificación. NTE-ADD/1975: Acondicionamiento del terreno. Desmontes. Demoliciones.
* UNE 88411:1987 Productos de amiantocemento. Directrices para su corte y mecanizado en obra.

P2 DEMOLICIONS, ENDERROCS, MOVIMENTS DE TERRES I GESTIÓ DE RESIDUS

P21 ENDERROCS, DEMOLICIONS, ARRENCADES, REPICATS I DESMUNTATGES

P21Z OPERACIONS AUXILIARS PER A DESMUNTATGES O ENDERROCS

P21Z2- TALLS EN PARAMENTS VERTICALS

0.- ELEMENTS QUE CONTEMPLA EL PLEC

P21Z2-HGF0.

1.- DEFINICIÓ I CONDICIONS DE LES PARTIDES D'OBRA EXECUTADES
Tall en parets de fàbrica per a obrir nous forats.
L'execució de la unitat d'obra inclou les operacions següents:
- Replanteig del tall i protecció dels elements que calgui
- Realització del tall
- Neteja de la runa produïda
CONDICIONS GENERALS:
Ha d'estar fet als llocs especificats a la DT o en el seu defecte on indiqui la DF.
Ha de ser recte i ha d'estar net. La seva fondària i amplària ha de ser constant i no ha de tenir vores escantonades.
Toleràncies d'execució:
- Replanteig: ± 20 mm
2.- CONDICIONS DEL PROCÉS D'EXECUCIÓ
Al realitzar els talls no s'ha de produir danys als elements que envolten el parament (paviment, parets, sostres, etc.), com ara cops, ratlles, etc.
S'ha de verificar que no hi hagi cap instal·lació en servei a la zona on es farà el tall.
Cal verificar que l'estructura sigui estable en fer el tall, i en el seu cas apuntalar els elements que indiqui la DF.
3.- UNITAT I CRITERI D'AMIDAMENT
m de llargària executada realment, amidada segons les especificacions del projecte, comprovada i acceptada expressament per la DF.
4.- NORMATIVA DE COMPLIMENT OBLIGATORI
No hi ha normativa de compliment obligatori.

P2 DEMOLICIONS, ENDERROCS, MOVIMENTS DE TERRES I GESTIÓ DE RESIDUS

P2R GESTIÓ DE RESIDUS I MATERIAL D'EXCAVACIÓ

P2RA- DISPOSICIÓ DE RESIDUS INSTAL·LACIÓ AUTORITZADA

0.- ELEMENTS QUE CONTEMPLA EL PLEC

P2RA-EU6C.

1.- DEFINICIÓ I CONDICIONS DE LES PARTIDES D'OBRA EXECUTADES
Operacions destinades a la gestió dels residus generats en l'obra: residu de construcció o demolició o material d'excavació.
S'han considerat les operacions següents:
- Deposició del residu no reutilitzat en la instal·lació autoritzada de gestió on se li aplicarà el tractament de valorització, selecció i emmagatzematge o eliminació
- Deposició controlada a dipòsit autoritzat de residus d'amiant-ciment, amb codi LER 170605.
- Deposició controlada a dipòsit autoritzat de residus d'amiant friable o en pols, amb codi LER 170601
En cas d'amiant el material s'ha de transportar a una instal·lació externa autoritzada, per tal de rebre el tractament definitiu, d'acord amb l'especificat al Pla de treball i al Pla de gestió de residus.
El contractista ha de lliurar al promotor un certificat on s'indiqui, com a mínim:
- Identificació del productor dels residus
- Identificació del posseïdor dels residus
- Identificació de l'obra de la qual prové el residu i en el seu cas, el número de llicència d'obra
- Identificació del gestor autoritzat que ha rebut el residu i si aquest no fa la gestió de valorització o eliminació final del residu, la identificació, cal indicar també qui farà aquesta gestió
- Quantitat en t i m3 del residu gestionat i la seva codificació segons codi LER
DISPOSICIÓ DE RESIDUS:
Cada fracció s'ha de dipositar al lloc adequat legalment autoritzat per a que se li apliqui el tipus de tractament especificat en la DT: valorització, emmagatzematge o eliminació.
2.- CONDICIONS DEL PROCÉS D'EXECUCIÓ
RESIDUS DE LA CONSTRUCCIÓ:
La manipulació dels materials s'ha de fer amb les proteccions adequades a la perillositat del mateix.
3.- UNITAT I CRITERI D'AMIDAMENT
DISPOSICIÓ DE RESIDUS DE CONSTRUCCIÓ O DEMOLICIO INERTS O NO ESPECIALS I DE MATERIAL D'EXCAVACIÓ:
m3 de volum de cada tipus de residu dipositat a l'abocador o centre de recollida corresponent.
DISPOSICIÓ DE RESIDUS DE CONSTRUCCIÓ O DEMOLICIÓ ESPECIALS:
kg de pes de cada tipus de residu dipositat a l'abocador o centre de recollida corresponent.
DISPOSICIÓ DE RESIDUS:
La unitat d'obra inclou totes les despeses per la disposició de cada tipus de residu al centre corresponent.
Inclou el cànon d'abocament del residu a dipòsit controlat segons el que determina la Llei 8/2008, el pagament del qual queda suspès segons la Llei 7/2011.
La empresa receptora del residu ha de facilitar al constructor la informació necessària per complimentar el certificat de disposició de residus, d'acord amb l'article 5.3 del REAL DECRETO 105/2008.
4.- NORMATIVA DE COMPLIMENT OBLIGATORI
Real Decreto 105/2008, de 1 de febrero, por el que se regula la producción y gestión de los residuos de construcción y demolición.
Decret Legislatiu 1/2009, de 21 de juliol, pel qual s'aprova el Text refós de la Llei reguladora dels residus.
Ley 7/2022, de 8 de abril, de residuos y suelos contaminados para una economía circular.
Real Decreto 108/1991, de 1 de febrero, sobre la prevención y reducción de la contaminación del medio ambiente producida por el amianto.
Llei 8/2008, del 10 de juliol, de finançament de les infraestructures de gestió dels residus i dels cànons sobre la disposició del rebuig dels residus.
Llei 7/2011, del 27 de juliol, de mesures fiscals i financeres.
Decret 89/2010, de 29 de juny, pel qual s'aprova el Programa de gestió de residus de la construcció de Catalunya (PROGROC), es regula la producció i gestió dels residus de la construcció i demolició, i el cànon sobre la deposició controlada dels residus de la construcció.
Decret 152/2017, de 17 d'octubre, sobre la classificació, la codificació i les vies de gestió dels residus a Catalunya.
Real Decreto 396/2006, de 31 de marzo. por el que se establecen las disposiciones mínimas de seguridad y salud aplicables a los trabajos con riesgo de exposición al amianto.

P7 IMPERMEABILITZACIONS, AÏLLAMENTS I FORMACIÓ DE JUNTS

P7J JUNTS, SEGELLATS I RECONSTRUCCIÓ DE VOLUMS

P7JC- SEGELLAT DE JUNT ENTRE MATERIALS D'OBRA

0.- ELEMENTS QUE CONTEMPLA EL PLEC

P7JC-5QDA.

1.- DEFINICIÓ I CONDICIONS DE LES PARTIDES D'OBRA EXECUTADES
Formació de segellat d'elements constructius amb productes de diferents composicions, prou elàstics per mantenir l'adherència amb aquests elements independentment dels moviments que es produeixin en el seu funcionament habitual.
S'han considerat els elements següents:
- Segellat de junt entre materials d'obra de 10-40 mm d'amplària i de 5-30 mm de fondària: - Amb massilla de components diferents aplicada amb pistola, amb o sense emprimació prèvia - Amb massilla de cautxú-asfalt aplicada manualment - Amb escuma de poliuretà en aerosol
- Segellat de junt entre materials d'obra de 3 a 20 mm d'amplària i de 2 a 10 cm de fondària, amb massilla de components diferents, aplicada amb pistola neumàtica prèvia emprimació
- Segellat de junt entre materials d'obra amb morter sintètic de resines epoxi, prèvia imprimació específica
- Segellat de junt entre materials d'obra amb junt expansiu en contacte amb l'aigua (bentonita de sodi)
L'execució de la unitat d'obra inclou les operacions següents:
- Segellat amb massilla, escuma o morter: - Neteja i preparació de l'interior del junt, amb eliminació del material existent, en el seu cas - Aplicació de l'emprimació, en el seu cas - Aplicació del material de segellat - Neteja de les vores exteriors del junt
Segellat amb junt expansiu de bentonita, previ tall de junt:
- Tall del junt
- Neteja i preparació de l'interior del junt
- Col·locació del cordó de bentonita
CONDICIONS GENERALS:
El segellat ha de tenir la llargària prevista.
Ha de ser continu, homogeni, sense inclusions de bombolles d'aire i amb la superfície uniforme.
Ha de quedar ben adherit a ambdós llavis del junt.
La fondària respecte al pla del parament ha de ser la prevista o indicada per la DF. Si no hi ha cap especificació, ha de quedar enrasat amb el parament.
El gruix del segellat en el punt mínim ha de ser igual a la fondària del junt.
Toleràncies d'execució:
- Gruix del segellat: ± 10%
- Fondària prevista respecte al parament: ± 2 mm
JUNT AMB CORDÓ DE BENTONITA:
Els trams del cordó han de quedar a tocar.
La seva situació dins la peça ha de ser la prevista.
El junt ha de quedar separat 7 cm de la cara del parament més propera a l'origen de l'humitat, el cas d'elements de formigó ha de quedar a més, darrera de l'armadura més propera a aquest parament.
2.- CONDICIONS DEL PROCÉS D'EXECUCIÓ
CONDICIONS GENERALS:
Temperatura ambient admissible en el moment de l'aplicació:

Tipus producte	Temperatura ambient
Massilla de silicona neutra	- 10 a + 35°C
Massilla de polisulfurs bicomponents o massilla d'óleo-resines	+ 10 a + 35°C
Massilla de poliuretà, massilla asfàltica o de cautxú asfalt	5 a 35°C
Massilla acrílica o morter sintètic resines epoxi	5 a 40°C
Cordó bentonita de sodi	5 a 52°C

No s'ha d'aplicar en temps humit (pluja, rosada, etc.).
Amb vent superior a 50 km/h s'han de suspendre els treballs i s'han d'assegurar les parts que s'han fet.
En el cas que s'hagi d'aplicar una capa d'imprimació abans de realitzar el segellat, aquesta s'ha

d'estendre per tota la superfície que hagi de quedar en contacte amb el segellant.
Quan la massilla és bicomponent, la mescla d'ambdós components s'ha de fer seguint les instruccions del fabricant.
El fons i les cares del junt per segellar han de ser nets i secs.
El producte s'ha d'aplicar forçant-ne la penetració.
JUNT AMB MORTER SINTÈTIC DE RESINES EPOXI:
Els morters preparats s'han de confeccionar d'acord amb les instruccions del fabricant, i s'han d'utilitzar dins del temps màxim establert.
Els paraments on es col·loqui el morter, cal que estiguin lleugerament humits, sense que l'aigua regalimi.
JUNT AMB CORDÓ DE BENTONITA:
El fons i les cares del junt no han de tenir buits o ressalts de dimensions superiors a 2 cm.
En el cas de junts en elements per formigonar, s'ha de garantir que el cordó mantingui la seva posició durant el formigonament.
3.- UNITAT I CRITERI D'AMIDAMENT
m de llargària amidada segons les especificacions de la DT.
4.- NORMATIVA DE COMPLIMENT OBLIGATORI
No hi ha normativa de compliment obligatori.
5.- CONDICIONS DE CONTROL D'EXECUCIÓ I DE L'OBRA ACABADA
CONTROL D'EXECUCIÓ. OPERACIONS DE CONTROL EN MASSILLA ASFÀLTICA:
- Control del procés d'escalfament en les massilles tipus BH-I
- Inspecció de les superfícies on s'ha d'aplicar el segellant.
CONTROL D'OBRA ACABADA. OPERACIONS DE CONTROL EN MASSILLA ASFÀLTICA:
Inspecció visual de la unitat acabada.
CRITERIS DE PRESA DE MOSTRES EN MASSILLA ASFÀLTICA:
El control es basa en l'experiència del tècnic que supervisa l'execució.
INTERPRETACIÓ DE RESULTATS I ACTUACIONS EN CAS D'INCOMPLIMENT EN MASSILLA ASFÀLTICA:
Els acabats del junt i els procediments d'aplicació han de complir les condicions indicades al plec.

P8 REVESTIMENTS

P86 REVESTIMENTS DECORATIUS

P860- REVESTIMENT AMB PLANXA D'ACER INOXIDABLE, COL·LOCAT

1.- DEFINICIÓ I CONDICIONS DE LES PARTIDES D'OBRA EXECUTADES
Revestiments verticals de paraments interiors realitzats amb planxes o làmines de diferents materials, col·locats a l'obra.
S'han considerat els materials següents:
- Planxes d'acer inoxidable col·locades amb fixacions mecàniques sobre perfileria d'acer galvanitzat
L'execució de la unitat d'obra inclou les operacions següents:
- Neteja i preparació de la superfície de suport
- Comprovació de la planimetria del suport
- Fixació de la perfileria sobre el suport
- Replanteig de l'especejament en el parament
- Preparació de les planxes (talls, forats, etc.)
- Fixació de les planxes a la perfileria
- Retirada de l'obra de les restes d'embalatges, retalls de planxa, etc.
CONDICIONS GENERALS:
El conjunt de l'estructura de suport ha de ser estable i les deformacions han d'estar dintre dels paràmetres admissibles.
Ha de quedar ben adherit al suport.
La subestructura ha de formar una superfície plana i vertical.
Els perfils han de quedar alineats.
En el revestiment acabat no hi ha d'haver peces trencades, deformades ni amb defectes superficials apreciables (ratlles, bonys, etc.).
S'han de respectar els juntsa propis del suport.
L'especejament ha de complir les especificacions subjectives requerides per la DF.
El conjunt del revestiment ha de ser estable i indeformable. Ha de formar una superfície plana i contínua que ha de quedar al nivell i en la posició prevista.
El conjunt acabat ha de tenir un color uniforme.

Les unions s'han de mantenir paral·leles entre si.
El revestiment ha de quedar separat del sostre i del terra o sòcol un mínim de 5 mm.
Toleràncies d'execució:
- Planor: ± 2 mm/2 m
- Horitzontalitat: ± 2 mm/2 m
- Paral·lelisme entre els eixos dels junts: ± 1 mm/m
- Horitzontalitat dels junts (amidada sobre els eixos dels junts): ± 2 mm/2 m
- Verticalitat dels junts (amidada sobre els eixos dels junts): ± 2 mm/2 m

2.- CONDICIONS DEL PROCÉS D'EXECUCIÓ
Per a iniciar-ne l'execució cal que la coberta i el tancament de l'edifici s'hagin acabat, inclosa la fusteria dels buits d'obra que quedin en l'àmbit d'actuació.
La manipulació de les plaques (talls, forats per a instal·lacions, etc.) s'ha de fer abans de fixar-les al suport.
Els paraments d'aplicació han d'estar sanejats, nets i humits. Si cal, es poden repicar abans.
Les planxes han d'anar recolzades com a mínim en dos perfils.
En les plaques col·locades amb fixacions mecàniques, els cargols han d'entrar perpendicularment al pla de la placa, i la penetració del cap ha de ser la correcta.
Un cop acabades les tasques de col·locació del revestiment, es procedirà a la retirada de l'obra de tot el material sobrant (restes d'embalatges, retalls de planxes, etc.).

3.- UNITAT I CRITERI D'AMIDAMENT
m2 de superfície amidada segons les especificacions de la DT.

4.- NORMATIVA DE COMPLIMENT OBLIGATORI
No hi ha normativa de compliment obligatori.

P8 REVESTIMENTS

P86 REVESTIMENTS DECORATIUS

P868- REVESTIMENTS METÀL·LICS (D)

0.- ELEMENTS QUE CONTEMPLA EL PLEC

P868-H9CJ.

1.- DEFINICIÓ I CONDICIONS DE LES PARTIDES D'OBRA EXECUTADES
Revestiment vertical de paraments, realitzat amb planxa metàl·lica d'acer corten, fixada a l'estructura de suport mitjançant perfils.
L'execució de la unitat d'obra inclou les operacions següents:
- Neteja i preparació de la superfície de suport
- Replanteig de l'especejament en el parament
- Col·locació de les plaques
- Col·locació de les fixacions mecàniques
- Segellat dels junts, cas que sigui necessari

CONDICIONS GENERALS:
El conjunt ha de quedar aplomat i ben ancorat al suport.
El conjunt acabat ha de tenir un color uniforme.
La superfície d'acabat dels plafons ha de ser uniforme, sense defectes en el seu revestiment.
Les fixacions dels perfils s'han de col·locar en els forats previstos.
Les plaques han d'estar alineades en la direcció vertical i en la direcció horitzontal.
El conjunt dels elements col·locats ha de ser estanc.
La part superior i les cantonades han d'estar protegides, de l'entrada d'aigua, amb peces especials del mateix acabat que la placa.
Totes les fixacions han de portar una volandera d'estanquitat.
Les plaques han de quedar col·locades de forma que es puguin moure lliurement en tots els sentits, respecte del suport.
Les fixacions han de ser de metall compatible amb el de la planxa.
Les unions laterals entre plaques han de quedar protegides en el sentit del recorregut de l'aigua i del vent dominant.
Punts de fixació per placa: >= 6
Distància entre la fixació i els extrems de la placa: >= 2 cm
Toleràncies d'execució:

- Aplomat entre dues plaques consecutives: ± 10 mm
- Aplomat total: ± 30 mm
- Paral·lelisme entre dues plaques consecutives: ± 5 mm
- Paral·lelisme del conjunt de plaques: ± 10 mm
- Nivell entre dues plaques consecutives: ± 2 mm
- Nivell entre les plaques d'una filada: ± 10 mm

2.- CONDICIONS DEL PROCÉS D'EXECUCIÓ
S'han d'aturar els treballs quan la velocitat del vent sigui superior a 50 km/h o plogui. Si un cop realitzats els treballs es donen aquestes condicions, s'han de revisar i assegurar les parts fetes.
La manipulació de les plaques (talls, forats per a instal·lacions, etc.) s'ha de fer abans de fixar-les al suport.
Les plaques han de col·locar-se a partir del punt més baix.

3.- UNITAT I CRITERI D'AMIDAMENT
m2 de superfície amidada segons les especificacions de la DT.
Amb deducció de la superfície corresponent a obertures, d'acord amb els criteris següents:
- Obertures <= 2 m2: No es dedueixen
- Obertures > 2 m2 i <= 4 m2: Es dedueixen el 50%
- Obertures > 4 m2: Es dedueixen el 100%

Aquests criteris inclouen la col·locació dels elements que configuren l'obertura, com és ara bastiments, excepte en el cas de forats de més de 4,00 m2 en què aquesta col·locació es compta a part.

4.- NORMATIVA DE COMPLIMENT OBLIGATORI
No hi ha normativa de compliment obligatori.

P9 FERMS I PAVIMENTS

P93 BASES, SOLERES I RECRESCUDES

P93G- RECRESCUDA DEL SUPORT DE PAVIMENT I CAPA DE MILLORA AMB MORTER

0.- ELEMENTS QUE CONTEMPLA EL PLEC

P93G-57PZ.

1.- DEFINICIÓ I CONDICIONS DE LES PARTIDES D'OBRA EXECUTADES
Formació de recrescudes i capes de millora i anivellament de paviments.
S'han considerat els tipus següents:
- Recrescuda del suport de paviments amb terratzo
- Recrescuda del suport de paviments amb morter de ciment
- Capa de millora del suport anivellat amb pasta allisadora
- Formació de base per a paviment flotant amb llosa de formigó de 5 cm de gruix
- Capa de neteja i anivellament amb morter de ciment

L'execució de la unitat d'obra inclou les operacions següents:
En la llosa de formigó o recrescuda del suport del paviment o capa de millora i anivellament amb morter de ciment:
- Preparació i comprovació de la superfície d'assentament
- Col·locació dels junts
- Col·locació del morter o formigó
- Protecció del morter o formigó fresc i cura

LLOSA DE FORMIGÓ O RECRESCUDA DEL SUPORT DEL PAVIMENT O CAPA DE MILLORA I ANIVELLAMENT AMB MORTER DE CIMENT:
No hi ha d'haver esquerdes ni discontinuïtats.
La superfície acabada ha d'estar reglejada.
Ha de tenir la textura uniforme, amb la planor i el nivell previstos.
Hi ha d'haver junts de retracció cada 25 m2 i la distància entre ells no ha de ser superior als 5 m. Els junts han de tenir una fondària >= 1/3 del gruix i una amplària de 3 mm.
Hi ha d'haver junts de dilatació a tot el gruix de la capa que coincideixin amb els del suport.
Els junts han de ser d'1 cm d'amplària i han d'estar reblerts amb poliestirè expandit.
Els junts de formigonament han de ser de tot el gruix de la llosa i s'ha de procurar de fer-los

coincidir amb els junts de retracció.
Duresa Brinell superficial de la capa de morter (UNE_EN_ISO 6506/1) (mesurada amb una bola de 10 mm de diàmetre): >= 30 N/mm2
La resistència característica del formigó es comprovarà d'acord amb l'article 57 del CODI ESTRUCTURAL.
Toleràncies d'execució:
- Nivell: ± 10 mm
- Gruix: ± 5 mm
- Planor: ± 4 mm/2 m
2.- CONDICIONS DEL PROCÉS D'EXECUCIÓ
MORTER DE CIMENT:
El morter s'ha d'estendre a una temperatura ambient entre 5°C i 40°C.
El suport ha de tenir un grau d'humitat entre el 5% i el 40%.
Ha d'estar sanejat i net de matèries que dificultin l'adherència.
Durant el temps de cura s'ha de mantenir humida la superfície del morter.
La recrescuda no s'ha de trepitjar durant les 24 h següents a la seva formació.
3.- UNITAT I CRITERI D'AMIDAMENT
m2 de superfície amidada segons les especificacions de la DT, amb deducció de la superfície corresponent a obertures, d'acord amb els criteris següents:
- Obertures <= 1 m2: No es dedueixen
- Obertures > 1 m2: Es dedueix el 100%
4.- NORMATIVA DE COMPLIMENT OBLIGATORI
RECRESCUDA I CAPA DE MILLORA:
No hi ha normativa de compliment obligatori.

PLEC DE PRESCRIPCIONS DE L'AJUNTAMENT DE BARCELONA

ÍNDEX

1. LLISTAT DE PLECS A CONTEMPLAR DURANT L'EXECUCIÓ DE LES OBRES 1
2. SIGNATURES 2

APÈNDIX NÚM. 1. PLEC DE PRESCRIPCIONS TÈCNIQUES D'ASCENSORS VERTICALS DE L'AJUNTAMENT DE BARCELONA (2021) 3

1. LLISTAT DE PLECS A CONTEMPLAR DURANT L'EXECUCIÓ DE LES OBRES

Seran d'aplicació a les obres els plecs definits per cadascun dels departaments de l'Ajuntament de Barcelona. Tots aquests documents de criteris, Plecs, Manuals i Instruccions es poden consultar i descarregar a la pàgina web: www.bcn.cat/plecstecnicsespaiurba.

Altrament, es defineix un llistat de plecs a tenir en compte, els quals es poden trobar al web anteriorment citat.

- Plec de Prescripcions Tècniques d'ascensors verticals de l'Ajuntament de Barcelona (novembre 2021)
- Guia de criteris tècnics generals de la xarxa de clavegueram de Barcelona
- BOE 2010
- Criteris Generals de Mobilitat
- Comparativa del Codi d'accessibilitat de Catalunya amb l'Ordre VIV/561/2010
- Manual de Senyalització Urbana per a la Ciutat de Barcelona
- Plec de prescripcions tècniques de senyalització (febrer 2017)
- Ordenança de Protecció contra incendis
- Instrucció relativa als Elements Urbans de la ciutat de Barcelona
- Decret d'aprovació de la Instrucció relativa als Elements Urbans (març 2011)
- Normativa d'Obligat Compliment
- Reglament d'Eficiència Energètica a vorera i calçada
- Manual Industrial de Senyalització dels Espais Verds
- Manual Gràfic de Senyalització dels Espais Verds
- Decàleg de protecció de l'Arbrat durant les Obres
- Plec de Prescripcions Tècniques dels sistemes de comunicacions i control de reg
- Plec de Condicions Tècniques Particulars de les Fustes
- Gestió de Residus
- Seccions Aglomerat
- Simbologia Semafòrica
- Mesura de Govern. Pla Director de les TIC
- Prescripcions Tècniques de les Canalitzacions
- Elaboració de Cartografia Topogràfica
- Plec de condicions tècniques particulars del departament d'Enllumenat
- Plec de condicions tècniques particulars de per al Protocol de pintat de zones de contenidors
- Manual de senyalització urbana de Barcelona
- Criteris de Senyalització horitzontal
- Criteris de senyalització vertical
- Normativa Comunicació Obres
- Manual de tanques d'obres
- Guia d'Ambientalització Obres a Barcelona
- Plec de condicions tècniques particulars de la xarxa de semaforització
- Plec de condicions tècniques particulars de al xarxa d'IMI

En cas de contradicció entre diferents documents serà d'aplicació normativa el més actual.

2. SIGNATURES

Barcelona, desembre de 2025

Els autors del projecte,

Lola Simón Plaza	Maria Blanco Bargalló
SBS Simón i Blanco S.L.	SBS Simón i Blanco S.L.

APÈNDIX NÚM. 1. PLEC DE PRESCRIPCIONS TÈCNIQUES D'ASCENSORS VERTICALS DE L'AJUNTAMENT DE BARCELONA (2021)

Gerència Adjunta de Mobilitat i Infraestructures – Ecologia Urbana
Direcció d'Infraestructures i Espai Urbà
Departament d'Espai Urbà





PLEC DE PRESCRIPCIONS TÈCNIQUES D'ASCENSORS VERTICALS

Ajuntament de Barcelona
Novembre 2021





Ajuntament de Barcelona
PLEC DE PRESCRIPCIONS TÈCNIQUES D'ASCENSORS VERTICALS

1. OBJECTE 4
2. ABAST DE LA INSTAL·LACIÓ DE L'ASCENSOR 4
3. CARACTERÍSTIQUES GENERALS DE L'ASCENSOR 4
4. CARACTERÍSTIQUES DEL TELECONTROL. 6
4.1 Característiques generals del Telecontrol: 6
4.2 Sèrie de senyals de l'ascensor a telecontrolar: 8
4.3 Sèrie de senyals de l'analitzador de xarxes: 9
4.4 Càmeres de videovigilància 9
4.5 SAI 10
4.6 PLC de comunicacions 10
4.7 Escomeses de telecomunicacions 10
4.8 Equipament de xarxa 10
5. INFORMACIÓ DEL SERVEI AL USUARI 11
5.1 Panell LED informatiu 11
5.2. Sistema sonor per persones amb visibilitat reduïda 11
5.3. Veu sintetitzada a l'interior de la cabina 12
5.4. Cartells informatius 12
6. CARACTERISTIQUES PARTICULARS 13
6.1. Materials 13
6.2. Estructura 13
6.3. Edicle 13
6.4. Ventilació i temperatura 14
6.5. Armari per instal·lacions auxiliars 15
6.6. Armari de maniobra de l'ascensor 15
6.7. Il·luminació dels embarcaments 16
6.8. Trucada d'emergència 16
6.9. Cabina 17
6.10. Portes de pis i portes de cabina 17
6.11. Botoneres 18
6.12. Maniobra 18
6.13. Contrapès 19
6.14. Cables de suspensió i guies 19
6.15. Reixes contra l'entrada de rates 20
6.16. Neteja dels vidres exteriors de cabina 20
7. CARACTERÍSTIQUES ELÈCTRIQUES 20
7.1. Quadre d'escomesa elèctrica 20
7.2. Quadre elèctric de l'ascensor 21
7.3. Interruptors automàtics amb proteccions magnetotèrmiques 22
7.4. Proteccions contra sobretensions 22
7.5. Interruptors diferencials 23
7.6. Traçat de les instal·lacions 23
7.7. Canalitzacions 23
7.8. Línia d'alimentació al quadre elèctric de l'ascensor 24
7.9. Cablejat elèctric a l'interior dels quadres 24
7.10. Connexions equipotencials 25
7.11. Posta a terra 25
7.12. Subquadre elèctric de telecomunicacions 25
8. SEGURETAT DE LES INSTAL·LACIONS 26
8.1. Rescat 26
8.2. Paracaigudes i limitadors de velocitat 26

8.3. Anivellador automàtic 27
8.4. Barrera d'infraroigs 27
8.5. Pesa càrregues electrònic 27
8.6. Protecció del motor 27
8.7. Sistemes d'intercomunicació de manteniment 27
8.8. Dispositius d'aturada 27
8.9. Senyalització d'accessos 28
8.10. Protecció contra el moviment incontrolat de la cabina 28
9. OBRA CIVIL 28
9.1. Fossats 28
9.2. Desguassos 28
9.3. Instal·lacions 29
9.4. Accés al fossat 29
10. REGLAMENTACIÓ TÈCNICA D'APLICACIÓ 29
10.1. Abast 29
10.2. Reglamentació aplicable als ascensors 29
10.3. Reglamentació de baixa tensió elèctrica 31
10.4. Accessibilitat 32
10.5. Edificació 32
10.6. Prevenció de riscos laborals 32
11. INICI DE LES OBRES 33
12. RECEPCIÓ DE LES INSTAL·LACIONS 33
12.1. Protocol de recepció 33
12.2. Documentació a lliurar 34
12.3. Proves finals a realitzar a l'ascensor 37
12.4. Proves i assajos elèctrics 42
12.5. Proves i assajos electromecànics i de seguretat (segons punt 6.3 de la EN 81-20) 43
12.6. Proves del telecontrol 45
12.7. Neteja 47
12.8. Altres proves i certificació oficial 48
13. PERÍODE DE GARANTÍA 48

Ajuntament de Barcelona
PLEC DE PRESCRIPCIONS TÈCNIQUES D'ASCENSORS VERTICALS

1. OBJECTE

El present document ha de servir com a referència per a la correcte execució i posta en marxa dels ascensors verticals a instal·lar a l'espai públic de la ciutat de Barcelona.

Aquest conté les especificacions tècniques que estableixen els requisits aplicables, tant per instal·lacions noves com renovacions d'instal·lacions existents, per l'Ajuntament de Barcelona; sempre recordant la necessitat de complir, per sobre de tot, amb la normativa vigent en matèria.

Qualsevol nova instal·lació haurà de disposar del corresponent estudi de mobilitat, justificant la seva necessitat, previ a la seva autorització.

Els ascensors que per les seves característiques constructives necessitin tramitar excepcions de norma, no estan exclosos de complir el present plec de prescripcions tècniques.

2. ABAST DE LA INSTAL·LACIÓ DE L'ASCENSOR

L'abast de les tasques de nova instal·lació o de remodelació d'un ascensor objecte del present plec hauran d'incloure: e remodelació o d'obra nova d'un ascensor per l'Ajuntament haurà d'executar:

- Ascensor i edicle segons les condicions descrites en aquest plec (armaris auxiliars, làmines antigrafit, marquesines als embarcaments, etc.).
- Telecontrol de l'ascensor: subministrament de tots els elements associats al telecontrol (CCTV, analitzador de xarxes, SAI, PLC, Panells informatius...) i integració del ascensor dins del sistema SCADA del Ajuntament de Barcelona.
- Escomesa elèctrica per l'ascensor, segons Vademècum ENDESA i la instal·lació elèctrica complerta.
- Sistemes de senyalització del servei als usuaris: Cartells, panells LED informatius, sistema sonor per invidents i paviment tàctil.
- Realització de totes les proves de final de obra i inspeccions inicials de OCA del ascensor i elèctrica.
- Recopilar tota la documentació necessària per el futur manteniment del ascensor.
- Gestió dels treballs i despeses associades a la connexió d'escomeses de serveis elèctriques i de comunicacions.

3. CARACTERÍSTIQUES GENERALS DE L'ASCENSOR

Els ascensors a instal·lar seran de tipus elèctric i tindran les següents característiques generals:

- Escomesa elèctrica: trifàsica 400 V, 50 Hz.
- Grup tractor síncron d'imants permanents, amb doble fre electromagnètic, sense reductor (GEARLESS), situat a la part superior del recinte. Han de poder donar un mínim de 180 arrencades per hora.
- Velocitat: 1m/s, controlada per variador de freqüència.
- Fossat 1,5m de profunditat.
- Paracaigudes de cabina progressiu.
- Telèfon d'emergència GSM. Amb trucada sense discriminació.

- El ascensor ha d'estar telecontrolat i integrat al sistema SCADA del ajuntament de Barcelona, amb maniobra capaç de donar senyals d'avaria, manteniment, funcionament, horari nocturn, error de comunicacions, nº de planta, etc.
- S'ha de poder telecontrolar l'horari de funcionament.
- Distancia màxima entre subjeccions de guies de cabina i contrapès de 2800mm en el cas d'ascensor de pòrtic i de 1800mm en els ascensors de motxilla.

Dimensions del interior de cabina: Segons la UNE 81-70. Opcions:

- Ample de 1100mm, profunditat per 2100mm, càrrega 1000Kg. (portes 180º)
- Ample de 1400mm, profunditat per 1600mm, càrrega 1000Kg. (portes 180º, 90º, 0º)

Portes:

- Automàtiques de 2 fulles amb control per Variador de Freqüència.
- De dimensions 1000 x 2100 mm.
- De vidre tipus "Gran mirilla".
- En Acer Inoxidable AISI 316 no ferritic. (Tant les fulles com els marcs)
- Han de ser de tipus antivandàlic.
- Preparades per a intempèrie (IP 54).
- Preparades per a gran tràfic. Mes de 400.000 obertures/any.
- Pisadera de portes reforçades.
- Han de portar una làmina per opacitar fins a 1,10m, instal·lada a la part no accessible de la porta, al igual que els pictogrames fixats per l'Ajuntament de Barcelona de "perill per atrapaments de mans".

Botoneres:

- Han de ser antivandàliques
- Polsadors metàl·lics antivandàlics
- Posadors amb Braille
- Han de tenir registre de trucada visual

Cabina:

- Panoràmica amb vidre laminat tipus (6 + 6 + 0,76) mm
- Terra d'Acer Inoxidable antilliscant R11
- Sostre antivandàlic
- Plafó d'enllumenat o lluminàries de tipus antivandàlic.
- Marcs i panells en Acer Inoxidable AISI 316 no ferrític.
- Sintetitzador de veu de cabina.
- Amb barrera fotoelèctrica a les portes.
- Amb barana del sostre de cabina a 1100mm d'alçada.

Armari del quadre de maniobra:

- Amb estanqueïtat i protecció climàtica IP54 com a mínim.
- Amb accés directe des de la via pública.
- Amb ventilació, les reixes han de garantir que no pugui entrar aigua. Si és necessari caldrà disposar de ventilació forçada.
- Ha de ser d'Acer Inoxidable AISI 316 no ferrític.
- La porta haurà de permetre un mínim de 120º d'obertura sense obstacles, i en el sentit que protegeixi contra l'entrada d'aigua de pluja amb vent.
- Haurà de tenir doble porta amb accés directe a la botonera de rescat, sense obrir la part interior del quadre.
- Haurà de tenir enllumenat fixe, controlat per interruptor.
- Haurà de tenir presa de corrent.
- Haurà de tenir connexió de posta a terra i xarxa equipotencial.

4. CARACTERÍSTIQUES DEL TELECONTROL.

L'Ajuntament de Barcelona disposa d'un sistema de telecontrol SCADA que permet conèixer de forma centralitzada l'estat de tots els seus ascensors a la via pública des d'un centre de control. Tots els ascensors que s'instal·lin o s'incorporin al parc han d'estar telecontrolats, de forma que el seu estat serà conegut en tot moment des del centre de control. La maniobra de l'ascensor informarà de manera continua al sistema de telecontrol SCADA del seu estat.

Aquesta tramesa de dades de la maniobra de l'ascensor fins al centre de control es farà mitjançant un PLC de comunicacions, instal·lat localment a l'ascensor, capaç de comunicar-se remotament amb el servidor central del CPD de l'Ajuntament. Per tant la seva maniobra ha de ser capaç d'enviar informació a un PLC programable i de rebre ordres d'aquest PLC que estarà integrat al sistema SCADA de l'Ajuntament de Barcelona.

L'horari general de funcionament dels ascensors és de 07:00h a 23:00h per a tots els dies de l'any.

4.1 Característiques generals del Telecontrol:

Armari de telecontrol

- Haurà de tenir les mateixes característiques que l'armari del quadre de maniobra.
- Hi ha d'haver prou espai interior per a la col·locació de tots els elements.
- Hi ha d'haver un mínim de 6 endolls per connectar els equips.
- Ha d'estar alimentat amb SAI que garanteixi l'alimentació dels components electrònics durant 1h amb tall de tensió.

Analitzador de xarxa elèctrica:

- Ha d'estar telecontrolat i integrat al sistema SCADA de l'Ajuntament de Barcelona. Ha de tenir connexió Ethernet.
- Ha de mesurar tensions, corrents, potències instantànies, energies i harmònics.
- Ha d'estar situat de manera que es puguin veure amb facilitat les lectures, i a una alçada no inferior de 1,5 m, desde el nivell de terra.

Càmeres de videovigilància:

- Hi ha d'haver una a cada replà.
- Hi ha d'haver una a l'interior de la cabina.
- Han de ser antivandàliques.
- Les càmeres han d'estar telecontrolades i integrades al sistema SCADA de l'Ajuntament de Barcelona.
- S'haurà d'emmascarar aquelles zones de la imatge que no siguin les de l'àrea de l'entrada a l'ascensor (en les càmeres exteriors).
- Hauran de ser digitals amb connectivitat IP.

Panells informatius:

- N'hi ha d'haver un a cada replà.
- Hauran de ser digitals amb connectivitat IP.
- Han de ser antivandàlics.

Dispositiu sonor per invidents homologat per la ONCE

- Amb un altaveu a cada replà
- Amb un nivell sonor de 45 db.

Aquestes característiques, telecontrol i horari, fan que es defineixen el següents estats de l'ascensor. Aquests estats es veuran contínuament al SCADA de telecontrol:

En Funcionament: quan pot funcionar normalment sense cap anomalia i amb totes les garanties de seguretat. Quan l'ascensor estigui en servei sense us durant mes de 30 minuts, s'haurà de situar automàticament al pis superior.

L'estat "Funcionament" el dóna directament la maniobra de l'ascensor al PLC de comunicacions i aquest el trasllada al SCADA. En general l'ascensor està en servei de 07:00 a 23:00h.

En Averia: l'ascensor entrarà en Averia quan no pot donar servei dins de l'horari de funcionament. Per tant, cada cop que l'ascensor detecta una anomalia que no el permet realitzar viatges (com obertura d'una sèrie de seguretat, que no pot obrir o tancar portes, sobre escalfament del motor, falta de tensió, etc.) ha d'enviar una alarma al PLC de comunicacions i aquest transmetre-la al centre de control, per què enviin inmediatament un operari de manteniment a la instal·lació.

El sistema ha d'estar dotat d'un dispositiu de vigilància, capaç de donar senyal d'avaria quan la pròpia maniobra del ascensor es queda bloquejada y no pot donar la senyal d'avaria al PLC de comunicacions o quan es produeix un tall de tensió elèctrica.

En Horai Nocturn: horari en els quals l'ascensor no dóna servei, d'acord l'horari de servei fixat per l'Ajuntamnet de Barcelona. En general, l'acensor estarà en horari nocturn de 23:00h a 7:00h. La maniobra de l'ascensor ha de ser capaç de rebre una senyal del PLC de comunicacions que posi l'ascensor en Horari Nocturn i un altra senyal per posar-se en Funcionament els matins.

Quan l'ascensor rep del PLC de comunicacions la senyal de posar-se en Horari Nocturn, aquest ha de pujar l'embarcament superior, i deixar d'atendre peticions dels polsadors excepte el d'obrir portes de cabina , apagar les llums de cabina i dels embarcaments. Si l'ascensor està fent un viatge quan rep la

Ajuntament de Barcelona
PLEC DE PRESCRIPCIONS TÈCNIQUES D'ASCENSORS VERTICALS

senyal de Horari Nocturn ha de finalitzar el viatge per deixar sortir als usuaris i després pujar a la planta superior per posar-se fora de servei.

Al començar l'horari de funcionament, la maniobra rep del PLC l'ordre de posar-se en marxa per iniciar el servei.

Quan l'ascensor estigui fora de servei, es bloquejaran les botoneres exterior, l'interior quedarà també bloquejada, exceptuant els polsadors d'obrir portes i l'alarma, que quedaran actius.

En Manteniment: aquest estat indica que s'estàn fent feines de manteniment al ascensor. Aquest estat l'ha de triar el mantenidor des de l'instal.lació.

S'ha d'habilitar un selector a l'armari de maniobra per indicar al PLC de comunicacions que l'ascensor està en manteniment. Per tant el ascensor s'ha de poder poner en manteniment tant des del quadre de maniobra com des de la botonera de manteniment.

4.2 Sèrie de senyals de l'ascensor a telecontrolar:

		Nom	Definició	Observacions
Telecontrol de l'Ajuntament de Barcelona	Estat en Avaria	Sèrie de cabina	Obertura de la sèrie de seguretat de cabina.	Contacte de accionament de paracaigudes, alguns models de limitador estan a cabina, etc
		Sèrie de buit	Obertura de la sèrie de seguretat del buc i fossat.	Inclòs limitador de velocitat de cabina i contrapès, STOPS, final de cursa, etc.
		Sèrie de portes	Obertura de la sèrie de seguretat de portes.	Contactes de portes, etc
		Portes obstruïdes	Quan les portes de cabina o pis , amb ascensor a planta, no es poden tancar per desajust mecànic o (vandalisme) i quan durant un viatge, s'obren les portes fora de planta.	Necessita sensor de porta oberta/tancada + sensor d'ascensor en planta. Amb un temporitzador de temps de tancament de portes. 15 minuts.
		Fotocèl·lules obstruïdes	Quan la barrera de fotocèl·lules de porta estan obstruïdes durant mes de un temps programat.	Es provarà bloquejant la barrera de fotocèl·lules de la porta 10 minuts.
		Sèrie cambra màquines	Obertura de la sèrie de seguretat del motor, variador, frens.	Desplaçament incontrolat de cabina a nivell de pis amb porta oberta, etc
		Sobrecàrrega	Activació del sistema se sobrecarrega per excés de pes.	Es provarà amb l'auditoria inicial. S'haurà de provar el pesa càrregues amb les peses.
		Temps màxim de viatge	Avaria per excés de recorregut o de temps màxim de viatge.	Cada maniobra tindrà el seu propi sistema per determinar si després d'un viatge està a nivell en planta o s'ha passat de frenada.
		Maniobra bloquejada	Característica pròpia de la maniobra, o element auxiliar de monitorització de correcte funcionament de la maniobra.	La maniobra ha de tenir un autocheking que informi al PLC de comunicacions que està operativa, si es bloqueja la maniobra ha de indicar al SCADA que està en avaria.
		Excés de temperatura	Alarma per temperatura perillosa del motor.	
		Falta de tensió elèctrica	Si hi ha un tall de tensió, dóna senyal d'avaria.	La senyal d'avaria s'ha de donar abans que s'esgoti l'energia del SAI de comunicacions.
		Fallada de 24v	Fallada de font d'alimentació 24 V.	
		Averia genèrica	Recull quan l'ascensor està en avaria per motius diferents a les senyals anteriors.	
	Estat en Funcionament		L'ascensor està en horari de servei (de 7 a 23h) i en funcionament normal.	Ha de poder sincronitzar l'hora amb el SCADA i s'ha de poder modificar l'horari de funcionament en remot.

	Estat en manteniment	Senyal que indica que el tècnic està a la instal·lació, i s'estan realitzant treballs de manteniments.	Ha de indicar estat manteniment tant amb un selector de manteniment al armari de maniobra, com a la botonera del sostre de cabina.
	Estat en horari nocturn	Senyal que indica que l'ascensor esta fora d'horari de servei (23h a 7h).	Es programa el PLC de comunicacions, i aquest envia una senyal a la maniobra de l'ascensor per posar-se en servei o en horari nocturn.
	Comptatge de viatges	Senyal per comptar viatges de l'ascensor.	Donarà un pols per cada viatge de cabina. El PLC de comunicacions ha d'interpretar la senyal e informar al sistema de telecontrol SCADA.
	Número de planta de cabina	Indicara al SCADA el número de parada.	
	Fossat inundat	Senyal que indica que el fossat de l'ascensor està inundat d'aigua.	S'ha d'instal·lar un sensor al fossat.
	Temperatura interior de l'edicle	Senyal de temperatura interior de l'edicle.	S'ha d'instal·lar un sensor que mesuri la temperatura interior de l'edicle a l'hombra.
	Temperatura exterior de l'edicle	Senyal de temperatura exterior de l'edicle.	S'ha d'instal·lar un sensor que mesuri la temperatura ecterior del edicle a l'hombra.

4.3 Sèrie de senyals de l'analitzador de xarxes:

S'instal·larà un analtzador de xarxes l'armari auxiliar capaç de supervisar les principals propietats elèctriques i d'enviar la informació al SCADA. Aquest analitzador de xarxes connecta amb el switch directament sense passar pel PLC de comunicacions.

Les senyals a monitoritzar seran les següents:

Tensió L1 (V)	Freqüència (Hz)	Consum Reactiva Capacitativa (KWArCh)
Tensió L2 (V)	Potencia Activa (KW)	Consum Aparent (KVAh)
Tensió L3 (V)	Reactiva Inductiva (KVArI)	Harmònics de corrent:
Intensitat L1 (A)	Reactiva capacitativa (KVArC)	THD 3: L1; L2; L3. (%)
Intensitat L2 (A)	Potencia Aparent (KVA)	THD 5: L1; L2; L3. (%)
Intensitat L3 (A)	Consum Activa (KWh)	THD 7: L1; L2; L3. (%)
Cosinus Fi (de 0 a 1)	Consum Reactiva Inductiva (KWArIh)	THD 9: L1; L2; L3. (%)

4.4 Càmeres de videovigilància

El sistema de CCTV serà un sistema de vídeo IP, i estarà format per:

- Càmeres compactes antivandàliques per a l'exterior dels accessos a cada planta d'aturada.
- Càmera de tipus botó per a l'interior de la cabina
- Cablejat necessari d'alimentació, vídeo i dades
- Integració i driver per fer-ho compatible amb el sistema Wonderware del SCADA de l'Ajuntament.

Les càmeres compactes s'instal·laran amb els seus corresponents mecanismes de fixació de l'exterior de l'ascensor, preferentment integrat a la part inferior de la marquesina de cada porta de replà, mostrant una vista completa de l'accés a la porta. S'instal·larà una càmera per a cadascuna de les plantes d'aturada de l'ascensor.

Seran càmeres que permetin vídeo IP, de dia i de nit, amb resolució 720x576 (25fps), amb autofocus i protecció IP66 per a intempèrie, compatible amb el controlador Active X vigent en el SCADA.

Ajuntament de Barcelona
PLEC DE PRESCRIPCIONS TÈCNIQUES D'ASCENSORS VERTICALS

La càmera ubicada a l'interior de la cabina serà de tipus botó (pin hole), compatible amb el controlador Active X vigent en el SCADA, amb una resolució mínima de 380 línies i imatge en color. S'instal·larà a la part alta de la cabina integrada a l'interior del sostre gràcies a una petita perforació. Mostrarà l'interior de la cabina incloent forçosament la part de la botonera.

Per les càmeres exteriors s'alimentaran amb un POE i s'instal·larà un cable UTP Cat5. Per la càmera interior un cable flexible que sigui resistent a les pujades i baixades de l'ascensor.

4.5 SAI

S'instalarà l'armari auxiliar un SAI que alimenti els elements del telecontrol, i el conversor de fibra optica en cas d'existir. El SAI serà offline i de 600VA com a mínim.

4.6 PLC de comunicacions

L'ascensor disposarà d'un PLC de comunicacions per a comunicar-se amb el Centre de Control per informar del seu estat, de les alarmes i rebre ordres.

El PLC de comunicacions haurà de tenir electrònica industrial resistent a les pertorbacions electromagnètiques i amb suficients entrades i sortides per poder registrar totes les senyals a telecontrolar del ascensor. Haura de tenir conectivitat IP per poderse conectar al sistema de telecomunicacions via ethernet.

4.7 Escomeses de telecomunicacions

Els ascensors es dotaran d'una connexió de dades per poder telecomunicar el sistema de telecontrol local de l'ascensor amb el CPD. Aquesta connexió escomesa pot ser amb fibra òptica municipal o a través de connexió mòbil.

En cas de ser mòbil, aquesta serà 4G o superior, s'instal·larà una antena optimitzada i antivandàlica que s'ubicarà a la part superior de l'exterior de l'edicle de l'ascensor per garantir la connectivitat.

S'haurà de preveure un espai dins de l'armari auxiliar de telecontrol per ubicar els elements de connexió amb la xarxa de fibra municipal o el router de connexió 4G.

4.8 Equipament de xarxa

La xarxa de comunicacions a implantar per a telecontrolar, des del Centre de Control, els equips es basarà en el protocol de comunicacions requerit per l'IMI.

Per interconnectar tots els elements del sistema com PLCs, càmeres, targetes VoIP… s'instal·larà a l'armari auxiliar un switch de tipus industrial de rang estès de temperatures amb suficients ports RJ45. Aquest switch es connectarà a un router que a través d'una xarxa del IMI es connectarà amb el Centre de Control.

5. INFORMACIÓ DEL SERVEI AL USUARI

5.1 Panell LED informatiu

A cada porta d'accés s'instal·larà un panell informatiu LED. Aquest panell indicarà l'estat de l'equip, serà programable i amb connexió ethernet per preveure la seva programació remota.

Els panells s'instal·laran preferentment a l'interior de l'edicle per evitar vandalismes, no obstant l'Ajuntament pot demanar d'instal·lació dels mateix en bàculs exteriors l'ascensor. En cas de que el panell s'instal·li a l'exterior de l'ascensor serà anti vandàlic i haurà de disposar de làmina anti grafit i tenir una estanquitat IP65.

Aquests panells funcionen localment i la informació de l'estat el reben del plc de comunicacions.

Les caràcters alfanumèrics seran tots del mateix color. Els panells s'apagaran de les 23:15h a les 6:45h.

Característiques del panells:

- Caràcters alfanumèrics configurats per díodes LED d'alta lluminositat i eficiència
- Resolució: 128 columnes x 8 fileres = 1.024 píxels
- Color LED: blanc o vermell
- Nº caràcters: 1 línia de 21 caràcters
- Alçada caràcter: 55mm
- Dimensió útil de pantalla: 955 x 55mm
- Programació des de PC via ethernet
- Dimensions exteriors: 1025 x 150 x 100mm

Es defineix un missatge per cadascun dels estats descrits per l'ascensor:

Cas 1: Ascensor en funcionament

missatges: Ascensor en funcionament

Cas 2: Ascensor fora de servei per manteniment

missatges: Ascensor en manteniment

Cas 3: Ascensor avariat

missatges: Ascensor en avaria

Cas 4: Ascensor fora d'horari

Els primers 15 minuts després de l'aturada de l'ascensor: Fora d'horari

Els 15 minuts abans la posada en marxa: Fora d'horari.

5.2. Sistema sonor per persones amb visibilitat reduïda

Es dotarà d'un sistema sonor d'informació del servei per persones amb visibilitat reduïda a cada embarcament de l'ascensor. Aquest sistema estarà homologat per l'ONCE i és independent del dispositiu de veu sintetitzada propi de l'ascensor. Aquest sistema d'informació s'activarà exclusivament a petició de l'usuari utilitzant un comandament a distància de la seva propietat, homologat per l'ONCE.

S'ha de garantir una intensitat sonora de 55dB a nivell de planta.

Ajuntament de Barcelona
PLEC DE PRESCRIPCIONS TÈCNIQUES D'ASCENSORS VERTICALS

S'instal·larà un altaveu a cada parada.

Els missatges es comunicaran en català i en castellà cada cop que el comandament a distància sigui activat.

Els missatges seran:

- Ascensor en servei, planta "X" / Ascensor fuera de Servicio, planta "X" (on "X" es nº de planta on està ubicada la cabina)
- Ascensor fora de servei / Ascensor fuera de servicio
- Ascensor en manteniment / Ascensor en mantenimiento
- Ascensor fora d'horari / Ascensor fuera de horario.

Aquest sistema funciona localment, és a dir, rebrà la informació directament del quadre de maniobra de l'ascensor.

5.3. Veu sintetitzada a l'interior de la cabina

El sistema de veu sintetitzada s'instal·larà per a les persones invidents o amb problemes de visió. Existirà un sintetitzador de veu a la cabina, per emetre els següents missatges:

- quan estigui en "fora de servei": "Ascensor fora de servei"
- en cas de sobrecàrrega: "Excés de pes, desallotgin"
- quan es polsa el botó d'alarma: "Alarma polsada, esperi"
- quan es polsi un polsador: "planta X"
- quan les portes es tanquen: "Atenció, tancant portes"
- quan les portes s'obren: "Planta X. Obrint portes"
- qualsevol altre missatge que es consideri necessari

5.4. Cartells informatius

A l'interior de la cabina es senyalitzarà correctament tot el que la normativa vigent en la matèria demana: número màxim de persones, pes màxim, última revisió, prohibit fumar, etc.

També es col·locarà el següent pictograma als accessos de l'ascensor, amb la identificació de l'ascensor, pictogrames de normes d'us, horari de servei i telèfon de contacte per incidències:



Es col·locarà també sobre les portes d'accés a la cabina el rètol indicador de zona videovigilada:



S'instal·larà el cartell amb informació a utilitzar en cas d'avaria de l'ascensor, en dimensions A5



Es disposarà dels cartells d'avís als usuaris d'avaria i treballs de manteniment estanderditzats:



Es preveuran:

- Les estructures necessàries per penjar-los de forma visible a l'usuari i protegir-los davant de possibles vandalismes
- Els espais necessaris per guardar-los fora d'ús

6. CARACTERISTIQUES PARTICULARS

6.1. Materials

Tots els materials empleats en l'ascensor i en l'edicle estaran tractats per a evitar l'oxidació i el deteriorament per humitat o contacte amb aigua. Aquest tractament tindrà una garantia de 20 anys.

6.2. Estructura

Es fabricarà amb perfils oberts, tipus IPE, HB, mai amb perfils tubulars, d'acer pintat. Les unions entre perfils seran preferiblement mecàniques. En cas de ser amb soldadura, el cordó tindrà tractament anticorrosiu, s'hauran d'entregar els assajos de les soldadures.

6.3. Edicle

Els edicles han de complir diferents requisits per garantir la comfortabilitat del viatge, la mantenibilitat del mateix i del propi ascensor. Els punts mès representatius són:

- Laterals envidriats
- Instal·lació de làmines solars als vidres de l'edicle.
- Instal·lació de làmines antigraffiti o tractament antigraffiti a les superfícies de l'edicle que no siguin de vidre i que siguin accessibles.
- Reixes per ventilació a la part superior i inferior de l'edicle.
- Existència de marquesines a cada embarcament.
- Sostre opac.
- Armari per a serveis auxiliars a la mateixa planta que el quadre de maniobra

L'edicle serà d'un disseny validat per l'Ajuntament de Barcelona. Els edicles seran preferentment panoràmics, per a evitar la sensació de claustrofòbia.

Els vidres de l'edicle seran antivandàlics (laminats de seguretat) de dues llunes de gruix 8+8+0,76 mm. Aquests laterals envidriats tindran una làmina de protecció solar i antigraffiti amb les següents característiques:

% Llum visible	
Transmesa	31
Absorbida	27
Reflectida	42

% Energia Solar	
Transmesa	21
Absorbida	33
Reflectida	46
Total rebutjada	73
% U.V Rebutjades	>99
Factor solar	0,27

Les parts accesibles del edicle que no siguin de vidre han de ser facilment mantenibles i s'han de protegir per a evitar actes vandàlics, ratllades i graffitis, ben amb un tractament o amb una làmina antigrafiti.

El sostre de l'edicle serà sempre opac per impedir el escalfament i ha de disposar mecanismes que impideixin que els ocells hi descansin.

S'instal·larà una marquesina sobre les portes per cobrir els accessos a l'ascensor, i a la planta on s'ubica el quadre elèctric la marquesina haurà de protegir també al quadre. La fondària mínima d'aquesta marquesina serà d'1m. La alçada de instal.lacio de la marquesina estarà compresa entre 2.6m i 3.1m. Aquestes marquesines seran el suport per l'instal.lació de les càmeres de videovigilància, de la luminària permanent i del panell LED informatiu.

L'edicle i les marquesines es construiran pensant que la quantitat d'aigua que ha d'entrar en el forat de l'ascensor ha de ser mínima. Totes les juntes entre superficies es sellaran i seran totalment estanques.

La junta entre el paviment del carrer i l'edicle haurà de fer-se amb perfils adequats per a que evitin l'entrada de l'aigua. El disseny de l'edicle serà tal que eviti juntes inaccessibles entre el mateix i l'obra civil per a impedir futurs problemes de manteniment i neteja.

Les portes d'accés a l'ascensor es situaran en una cota adient per tal de minimitzar l'entrada d'aigües de forma natural. També s'instal·laran reixes de recollida d'aigua a tot el perímetre si així es requereix. Aquestes reixes desguassarie directament al clavegueram públic per quatre punts independents i repartits, un d'ells davant la porta d'accés a l'ascensor.

6.4. Ventilació i temperatura

S'ha de garantir que dins de l'edicle mai es puguin produir diferències de temperatura superiors als 4ºC respecte de la temperatura exterior. També caldrà garantir que la temperarura interior no excedeixi els 40ºC.

S'han de preveure les següents ventilacions naturals:

- Cabina: per a la ventilació natural de la cabina, es posaran unes reixetes a la part superior e inferior del lateral de les portes de la cabina. La secció total de ventilació serà del 2% de la superfície útil de la cabina (un 1% a la part superior i un altre 1% a la part inferior). Els orificis de les reixetes seran de menys d'1cm de diàmetre.

- Fossat: el fossat estarà ventilat a través de l'edicle.
- L'edicle disposarà de reixes de ventilació natural a la part superior, a les quatre cares. La dimensió de les reixes serà com a mínim del 10% de la superfície total de l'edicle. Les reixes s'instal·laran preferentment repartides en les 4 cares del edicle, o en el seu defecte en dos cares oposades.
- L'edicle disposarà de reixes de ventilació natural a la part inferior. Les reixes podran estar a una o més cares de l'edicle. La dimensió serà d'un 6% com a mínim de la superfície total de les quatre cares de l'edicle.
- Aquestes reixes de ventilació tindran unes platines d'acer inoxidable AISI 316 amb lames de forma "z" per evitar l'entrada d'aigua, amb premarc i malla de filferros d'acer inoxidable, de 20 mm de llum de pas de malla, per evitar l'entrada d'objectes o ocells, fixada amb fixacions mecàniques i esquadres per la part interior de la reixa.

Per a telecontrolar la temperatura a l'interior de l'edicle s'instal·laran sensors de temperatura que mesurin i mostrin la temperatura de l'interior i de l'exterior de l'edicle. El sistema de recollida de dades de temperatura haurà d'estar integrat al sistema de Telecontrol de l'Ajuntament, de forma que aquestes dades hauran de ser registrades al sistema de Telecontrol SCADA.

6.5. Armari per instal·lacions auxiliars

A la mateixa planta on s'ubica el quadre de maniobra de l'ascensor, però a l'altre costat de la porta s'ubicarà, integrat l'edicle, un armari per allotjar les instal·lacions auxiliars de l'ascensor, com elements de telecontrol, informació a l'usuari, telecomunicacions, subquadre elèctric.

Aquest armari permetrà tenir visibilitat de la porta de l'ascensor i permetrà una obertura de la seva porta superior a 100º per facilitar els treballs. Si no és possible aquesta obertura s'hauran de poder extreure quan estigui el pany obert, mai amb el pany tancat. Serà com a mínim IP54.

A l'interior de l'armari s'ubicarà el quadre elèctric de l'ascensor, el subquadre de telecomunicacions, el SAI i tots els elements de comunicacions. En cas de no haver-hi espai suficient per tots els elements esmentats, el subquadre elèctric de l'ascensor s'haurà d'ubicar al quadre de maniobra.

L'armari s'equiparà amb un sistema d'enllumenat estanc (IP54) interior controlat per un interruptor de tall bipolar que garantirà 200 lux als equips més allunyats del punt de llum.

L'armari ha d'estar ventilat suficientment, amb reixes d'entrada i sortida i de forma forçada per un ventilador de funcionament autònom al seu interior. L'accionament d'aquest ventilador es farà a través d'una sonda de temperatura que el farà funcionar quan es superin els 25°C. El ventilador serà accessible i de fàcil manteniment. Les reixes disposaran de filtre i no disminuiran els graus de protecció IP54, la reixa inferior es situarà almenys a mínim a 30cm del terra.

6.6. Armari de maniobra de l'ascensor

L'armari del ascensor, haurà de:

- Estar ubicat al costat de la porta de la parada de la planta superior
- Garantir plena visibilitat a la porta de l'ascensor;
- Tenir provada resistència al vandalisme, disposar de lamina antivandàlica;
- Ser d'acer inoxidable AISI 316 no ferritic
- Estar tancat amb pany i clau;
- Ser resistent a l'entrada d'aigua, com a mínim, una protecció IP54.
- Estar protegit per la marquesina del accés superior, com a mínim 1m.

Ajuntament de Barcelona
PLEC DE PRESCRIPCIONS TÈCNIQUES D'ASCENSORS VERTICALS

- La porta s'ha de poder obrir com a mínim 120º; de lo contrari s'ha de poder desmuntar fàcilment, amb la porta oberta.

Des dels armaris es tindrà plena visibilitat a la porta de l'ascensor. En cap cas les seves portes trauran visibilitat de la porta de l'ascensor. Per facilitar els treballs de manteniment les portes s'hauran de obrir com a mínim 120º i si no és possible hauran de poder extreure-les quan estiguin obertes, mai tancades.

L'armari serà d'accés exclusiu de l'empresa de manteniment. Dins l'armari de maniobra, els quadres a instal·lar disposaran d'un grau de protecció mínim IP54 i estarà elevat com a mínim 10cm del terra.

El quadre elèctric del ascensor estarà ubicat preferentment al costat de la porta de la parada superior, la mateixa planta del quadre de proteccions elèctriques, garantirà plena visibilitat a la porta del ascensor i tindrà provada resistència al vandalisme.

L'armari s'equiparà amb un sistema d'enllumenat estanc (IP54) interior controlat per un interruptor de tall bipolar que garantirà 100 lux als equips més allunyats del punt de llum.

L'armari ha d'estar ventilat suficientment, amb reixes d'entrada i sortida i de forma forçada per un ventilador de funcionament autònom, al seu interior, l'accionament d'aquest ventilador es farà a través d'una sonda de temperatura que li farà funcionar quan se superin els 25 °C. El ventilador serà accessible i de fàcil manteniment. Les reixes disposaran de filtre i no disminuiran els graus de protecció IP54.

Si l'armari de maniobra es troba dins d'un altre armari, aquest també haurà de garantir la ventilació demanada.

L'obertura i tancament es farà mitjançant pany antivandalic homologat per l'Ajuntament.

Las línies de potència, des de la sortida del variador fins a l'arribada al motor, seran apantallades, amb la pantalla connectada a terra, a fi de complir la normativa de comptabilitat electromagnètica.

Les línies de senyal no es conduiran juntament amb les línies de potència, ni compartiran tubulars. Les línies de senyals analògiques conduïdes conjuntament amb les línies digitals sempre s'han d'apantallar.

6.7. Il·luminació dels embarcaments

La il·luminació de cada replà serà del tipus antivandàlic de baix consum i estaran comandades per un rellotge horari.

No s'acceptaran interruptors crepusculars.

No s'acceptaran lluminàries de vidre. Aquestes lluminàries han d'estar integrades al conjunt edicle-marquesina.

L'alimentació d'aquestes lluminàries es farà amb un circuit independent des del subquadre elèctric de l'ascensor.

6.8. Trucada d'emergència

Els ascensors hauran d'incorporar un sistema bidireccional de trucada d'emergència. Les comunicacions es faran preferentment amb un dispositiu GSM o a través de la línia analògica simulada oferta per l'IMI. Per tant el sistema de trucada d'emergència de l'ascensor haurà de ser compatible amb les línies analògiques simulades. En cas de dotar l'ascensor amb un GSM, aquest s'alimentarà del SAI de comunicacions. Aquest GSM no pot ser de lloguer i serà propietat de l'Ajuntament en el moment de finalització del període de garantia.

L'Ajuntament proporcionarà a través de l'IMI la targeta de la línia de veu per fer les trucades d'emergència.

6.9. Cabina

Les cabines tindran els mateixos laterals panoràmics que l'edicle. Les superfícies no panoràmiques seran d'acer inoxidable de pell de porc. En cas que siguin d'acer inoxidable llis, hauran de protegir-se amb làmines antigrafit. El vidre de l'interior de la cabina serà antivandàlic laminat de 6+6+0,76 mm de gruix. Al vidre de la cabina s'instal·laran làmines de protecció al cristall de ratllades i grafits. Aquest vidre serà fàcilment desmuntable des de l'interior de la cabina per facilitar la seva substitució en cas de trencament.

Pel que fa a les dimensions, es tindran presents les directrius marcades per la normativa UNE 81-70

Dimensions del interior de cabina: Segons la UNE 81-70. Opcions:

- Ample de 1100mm, profunditat per 2100mm, càrrega 1000Kg. (portes 180º)
- Ample de 1400mm, profunditat per 1600mm, càrrega 1000Kg. (portes 180º, 90º, 0º)

El terra serà d'acer inoxidable amb rugositat R10 o superior, adequat per les cadires de rodes. No s'acceptaran terres porosos o de reixeta compacta, ni d'altres materials.

Els passamans de l'interior de la cabina estaran situats a totes les parets on no hi hagin portes, a una alçada de 0,90m ± 2,5cm (mesurat en la part superior), amb una secció transversal de 3 – 4,5 cm de diàmetre a 3,5cm com a mínim de la paret.

L'enllumenat de la cabina es farà amb lluminàries de baix consum, accessibles solament pel sostre de la cabina, no poden ser accessibles des de l'interior de l'ascensor. La cabina gaudirà igualment d'una llum d'emergència .

Es programarà l'ascensor perquè la cabina es situï l'embarcament superior quan no hagi fet viatges durant 30 minuts.

6.10. Portes de pis i portes de cabina

- Automàtiques de 2 fulles amb control per Variador de Freqüència.
- De dimensions 1000 x 2100 mm.
- De vidre tipus "Gran mirilla".
- En Acer Inoxidable AISI 316 no ferritic. (Tant fulles com els marcs)
- Han de ser de tipus antivandàlic.
- Preparades per a intempèrie (IP 54).
- Preparades per a gran tràfic. Mes de 400.000 obertures/any.
- Pissadera de portes de tipus reforçades.
- Han de portar una làmina amb opacitat fins a 1.10m, instal·lada a la part no accessible de la porta, a l'igual que els pictogrames de l'Ajuntament de "perill per enganxada de mans".

Els mecanismes de les portes que van encaixats als marcs, s'hauran de protegir de possibles filtracions d'aigua per la paret i goteres esporàdiques dins del fossat.

En la part exterior de l'ascensor i damunt de les portes de pis s'instal·larà una lluminària de baix consum i antivandàlica.

Les portes seran tals que quan l'ascensor s'aturi per avaria es podran obrir solament amb la clau normalitzada.

L'operador de porta serà de velocitat controlada, amb regulació independent per obertura i per tancament. El regulador ha de permetre regular la velocitat, el par i la desacceleració del motor. Tots els mecanismes i equips estaran protegits contra possibles filtracions i entollaments sobre la cabina, amb un grau de protecció mínim de IP54.

6.11. Botoneres

Compliran les següents característiques:

Les botoneres:

- Tipus antivandàlic i estanc d'acer inoxidable.
- Estaran situades a una alçada entre 0,70 i 1,20 m.
- Hauran de situar-se en una placa d'acer inoxidable i no poden tenir cap marc sobresortint per sobre del pla a on s'integren ni poden presentar arestes vives.
- La botonera exterior tindrà al menys el botó de trucada de l'ascensor.

Els polsadors

- Han de ser de tipus antivandàlic i estancs d'acer inoxidable.
- Han d'oferir un contrast visual clar amb el seu suport.
- Han de sobresortir clarament de la botonera, amb la numeració també en braille, caràcters aràbics en relleu i contrast cromàtic.

La botonera interior estarà composada pels botons següents:

- Número de botons, tants com números de pisos hi hagi (generalment seran 0 i 1).
- Botó d'obrir portes.
- Un sol botó per al telèfon d'emergència i alarma.
- Tenir indicació lluminosa a través de LED d'alta lluminositat. La indicació lluminosa s'encendrà per a indicar el reconeixement que el polsador ha estat polsat.
- Quan l'usuari actuï sobre el polsador, es memoritzarà aquesta acció, de manera que encara que l'ascensor estigui funcionant l'ordre quedarà memoritzada i s'executarà quan sigui possible.

6.12. Maniobra

La maniobra de l'ascensor controla el funcionament del mateix e informa del seu estat i de les alarmes que es produeixen. Ha de ser capaç de comunicar-se, enviar i rebre senyals, amb el PLC de comunicacions per poder visualitzar l'estat de l'ascensor en tot moment des del centre de control.

Els estats habituals de l'ascensor són: en servei i fora d'horari. Qualsevol anomalia en el funcionament que posi al ascensor en avaria i no pugui donar servei als usuaris ha de ser identificada per la maniobra i enviada al PLC de comunicacions discriminant el tipus d'avaria. Així, totes les ruptures de les series de seguretat han de ser notificades per la maniobra. En cas de que la maniobra de l'ascensor es quedi bloquejada, haurà de disposar d'un sistema que permeti al PLC de comunicacions d'entendre que la maniobra no comunica i d'enviar una senyal d'avaria al sistema SCADA.

Les senyals que ha de poder donar i rebre la maniobra està descrit en el punt 4 on es defineixen les característiques del telecontrol i les senyals que ha de gestionar.

La maniobra ha de ser capaç d'indicar en quin pis es troba l'ascensor i d'enregistrar l'històric d'avaries.

Ha d'estar programada per situar l'ascensor a la parada superior quan aquest no hagi fet viatges durant un termini de més de 30 minuts.

Si alguna senyal d'avaria no la pot enviar la maniobra directament, s'instal·laran sensors addicionals que donin la informació al PLC de comunicacions.

El PLC de comunicacions ha de saber en tot moment si alguna porta està oberta o tancada, i la maniobra no pot donar aquest senyal al PLC de comunicacions, s'ha d'instal·lar un sensor addicional a cada porta per saber si està oberta o tancada. També ha de poder donar la informació de si la cabina està en planta o fora de planta en tot moment.

Les senyals més comunes que necessiten sensors addicionals poden ser:

- Sonda de temperatura de l'interior de l'edicle i de l'exterior de l'edicle. Normalment mesuren només la del motor o variador de freqüència.
- Sensor de fossat inundat, davant la possibilitat d'incapacitat de la maniobra de gestiona un sensor de nivell fora de l'arqueta per identificar inundacions del fossat.

Referent a la recepció d'ordres, la maniobra serà capaç de rebre les següents ordres:

- Marxa: per la posada en funcionament a l'horari habitual)
- Aturada: per l'activació de l'horari nocturn
- Pujar
- Baixar

S'haurà d'entregar el manual de manteniment i funcionament de la maniobra de l'ascensor i els esquemes elèctrics.

6.13. Contrapès

Es disposarà d'un bastidor o xassís, per a contenir les peses que conformen el contrapès.

Quan l'ascensor sigui panoràmic o quan el lateral panoràmic coincideixi amb el lateral del contrapès, aquest haurà de ser d'un color clar.

6.14. Cables de suspensió i guies

Els cables de suspensió seran d'acer trenat, amb número i secció segons normativa vigent en la matèria. La secció mínima mai serà inferior a 8 mm.

No s'admeten cables amb recobriment exterior fet amb funda plàstica.

Els amarratges dels cables estaran constituïts per terminals de falca d'acollament automàtic i compensació de tensió per molles.

Tant la cabina com el contrapès estaran guiats al llarg del seu recorregut per dos perfils en T recolzats en el fossat, calculats per a suportar, tant els esforços horitzontals, derivats de l'ús de l'ascensor, com els verticals, calculats per a quan actuï el paracaigudes i tots aquells que indiqui la normativa vigent en la matèria.

La distancia màxima entre subjeccions de guies de cabina i contrapès serà de 2800mm en el cas d'ascensor de pòrtic i de 1800mm en els ascensors de motxilla.

Ajuntament de Barcelona
PLEC DE PRESCRIPCIONS TÈCNIQUES D'ASCENSORS VERTICALS

6.15. Reixes contra l'entrada de rates

En els extrems de totes les tubulars, s'haurà d'instal·lar reixes d'acer inoxidable per impedir que les rates entrin o circulin per les tubulars elèctriques.


En totes les obertures de desaigües o d'obra civil, s'instal·laran reixes d'acer inoxidable per evitar l'entrada de rates al interior del recinte de l'escala mecànica.

6.16. Neteja dels vidres exteriors de cabina

En el disseny de l'ascensor es tindrà en comte la necessitat de netejar els vidres de cabina tant per la part interior com l'exterior. En els costats de la cabina amb vidres, es deixarà una distancia entre els vidres de cabina i els vidres de l'edicle de com a mínim 50cm per poder deixar espai per poder-los netejar amb una perxa.

7. CARACTERÍSTIQUES ELÈCTRIQUES

A continuació es descriuen les instal·lacions elèctriques associades a l'ascensor. Tota la instal·lació elèctrica complirà amb la normativa vigent corresponent.

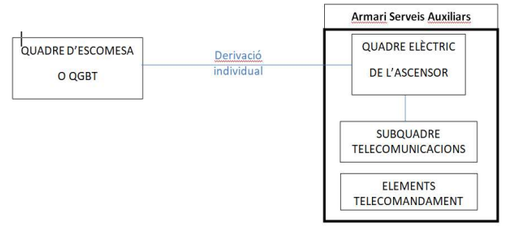

Es diferencien tres quadres elèctrics a la infraestructura, el quadre d'escomesa, el quadre elèctric de l'ascensor i el subquadre de telecomunicacions.

7.1. Quadre d'escomesa elèctrica

Escomesa elèctrica de companyia: es contractarà amb companyia un subministrament d'energia elèctrica trifàsic de 230/400V amb neutre i 50Hz, de potencia acord amb les necessitats de la instal·lació. El subministrament serà essencial per evitar al màxim els talls de corrent.

L'escomesa serà única per l'ascensor i en cas de ser un grup d'ascensors, l'Ajuntament podrà sol·licitar escomeses independents per cadascun dels ascensors.

Es seguiran les prescripcions indicades a la Guia de Vademècum per a les instal·lacions d'enllaç en Baixa Tensió, de ENDESA.

La instal·lació elèctrica de baixa tensió del present Plec té inici en el Quadre General de Baixa Tensió, on s'ubicaran la Caixa General de Protecció (CGP), el comptador homologat i els dispositius de comandament i protecció per a la línia general.

El quadre d'escomesa estarà repartit en com a mínim tres mòduls:

- Un mòdul per la Caixa de Seccionament (CS) i la Caixa General de Proteccions (CGP), que conté els fusibles generals de protecció de la instal·lació elèctrica privada per l'ascensor.
- Un segon mòdul per el comptador elèctric, i disposarà d'interruptor principal i proteccions contra sobretensions tipus 1.
- Un tercer mòdul amb les proteccions requerides tant pel Vademècum, com pel reglament electrotècnic de Baixa Tensió. Amb IGA, magneto-tèrmic trifàsic, diferencial trifàsic i caixa seccionadora de posta a terra.

Després del comptador, la instal·lació tindrà un Interruptor General Automàtic (IGA) trifàsic, seguit d'un dispositiu trifàsic per a proteccions contra sobretensions elèctriques procedents de la xarxa elèctrica, que protegirà tots els circuits elèctrics instal·lats aigües avall segons REBT- BT-23.

La protecció individual per l'ascensor serà dimensionada per suportar la màxima potencia demandada possible, tant a l'arrencada de l'ascensor a la potència nominal, com amb l'ascensor amb màxima càrrega. La protecció constarà d'interruptor automàtic magnetotèrmic amb protecció diferencial. El magneto-tèrmic trifàsic del quadre d'escomesa serà de tipus D, i els diferencials de tipus SI amb sensibilitat de 300mA. No s'admeten diferencials amb sensibilitat regulable ni auto-rearmables.


Disposarà d'un rètol amb d'indicació d'ASCENSOR, amb el número d'ascensor, i número del circuit elèctric del quadre segons esquemes elèctrics. Per exemple:

Ascensor 1 2NCA

Del quadre d'escomesa sortirà la derivació individual trifàsica amb neutre cap al quadre de proteccions elèctriques de l'ascensor.

Com a norma general, cada ascensor tindrà el seu propi comptador, però quan no sigui possible, en un grup d'ascensors, s'accepta que s'instal·li un sol comptador per dos o més ascensors consecutius, sempre es respecti que el QGBT haurà de situar-se preferiblement entre dos ascensors i no podrà superar els 40m la derivació individual del QGBT (comptador), fins l'ascensor del grup mes allunyat.

Cada ascensor tindrà la seva derivació individual independent.

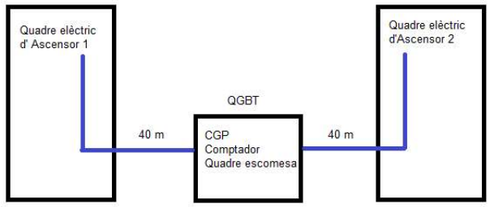

La distancia entre l'armari del quadre d'escomesa elèctrica (QGBT) i l'armari del quadre elèctric del ascensor serà tal que la longitud dels conductors elèctrics no superarà els 40 m.

7.2. Quadre elèctric de l'ascensor

És el quadre elèctric on s'instal·laran les proteccions elèctriques de l'ascensor i els serveis associats. Pot anar ubicat preferiblement a l'interior de l'armari de maniobra o de serveis auxiliars ubicat a l'edicle de l'ascensor. En certs casos a la mateixa evolvent del quadre d'escomesa


Aquest quadre disposarà de proteccions contra sobretensions, protecció magnetotèrmica i diferencial; tant trifàsica per alimentar el motor, com monofàsica per alimentar els següents serveis auxiliars:

- Motor de l'ascensor (circuit trifàsic)
- Circuit de Maniobra de l'ascensor
- Bomba de drenatge de l'ascensor, en cas de ser necessària
- Preses de corrent de manteniment
- Circuits d'enllumenat de portes dels replans
- Circuits d'enllumenat i auxiliar de cabina
- Subquadre elèctric de telecontrol

Tots el diferencials seran de tipus superinmunizats, els trifàsics amb sensibilitat 300mA i els monofàsics amb sensibilitat 30mA. No s'admeten diferencials amb sensibilitat regulable.

No es podran afegir circuits elèctrics per a serveis no relacionats amb l'ascensor .

Tots els elements que conformin la instal·lació elèctrica seran convenientment identificats (quadres, proteccions, cablejats, canalitzacions, sistemes de control, etc.). Tots els cables s'identificaran als dos extrems amb la mateixa nomenclatura que als esquemes elèctrics.

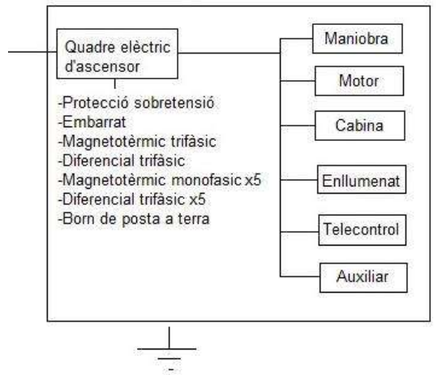

7.3. Interruptors automàtics amb proteccions magnetotèrmiques

Tots els interruptors automàtics de tots els quadres elèctrics, fins a 63 A hauran d'anar proveïts d'un dispositiu de subjecció a pressió per tal que es pugui fixar ràpidament i de manera segura a un carril normalitzat.

Les proteccions magneto tèrmiques hauran de tenir una qualitat tal que suportin com a mínim 20.000 cicles mecànics i 10.000 cicles elèctrics.

Les corbes de potencia es seleccionaran en funció del tipus de serveis a alimentar, com motors elèctrics (corba C o D), telecontrol, enllumenat de l'ascensor (corba A o B). Es tindrà en compte la selectivitat de les corbes de potencia quan es troben diferents magneto-tèrmics en cascada. Per exemple el magneto tèrmic trifàsic del quadre elèctric d'ascensor corba C i el magneto tèrmic trifàsic del quadre d'escomesa, aigües amunt, de tipus D.

7.4. Proteccions contra sobretensions

Al quadre d'escomesa s'instal·larà una protecció contra sobretensions trifàsica de tipus 1, entre la CGP i el comptador de la companyia elèctrica, tal com indica el Vademècum per a instal·lacions de baixa tensió de la companyia elèctrica (ENDESA).


A la capçalera del quadre elèctric de l'ascensor s'instal·larà una protecció contra sobretensions trifàsica de tipus 2. Les característiques principals són:

[In] Intensitat de descàrrega nominat: 15 KA (L/PE; N/PE; L/N)

[Ue] Tensió Nominal: 400/230 V (+/- 10%) AC 50Hz

[Uc] Tensió de funcionament màxima continua: 260V (N/PE); 340V (L/N)

[Up] Nivell de protecció de tensió: 1,5KV Tipus 2

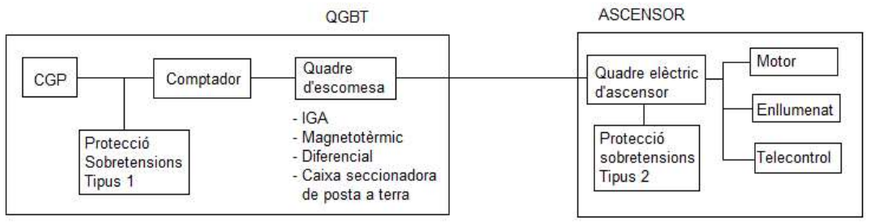

S'ha de tenir en compte la compatibilitat entre el dispositiu de proteccions contra sobretensions de Tipus 1 entre la CGP i comptador; i la protecció contra sobretensions de Tipus 2 situat a cada ascensor.

7.5. Interruptors diferencials

Els interruptors diferencials tenen per objecte evitar els contactes indirectes per corrents de derivació a terra que puguin produir tensions de contacte perilloses.

Per tots els quadres elèctrics els diferencials han de ser de tipus industrial i hauran de tenir una qualitat tal que suportin com a mínim 20.000 cicles mecànics i 10.000 cicles elèctrics. Estaran dissenyats per treballar a temperatura ambient entre -5ºC i 60ºC.

Al disposar de variador de freqüència en la instal·lació, tots els diferencials hauran de ser superimmunitzats a corrents harmòniques (SI).

Al existir diferencials instal·lats en cascada, es tindrà en compte la seva selectivitat. El diferencial instal·lat aigües amunt ha de tenir el símbol que indica que es selectiu [S].

Reaccionaran amb tota la intensitat de derivació a terra que assoleixi o superi el valor de la sensibilitat de l'interruptor, sensibilitat mitjana (300 mA) o de sensibilitat alta (30 mA) als circuits que així ho requereixin. A través d'ells han de passar tots els conductors que serveixin per a alimentar els aparells receptors. No s'admeten diferencials amb sensibilitat regulable.

La capacitat de maniobra ha de garantir, tant en cas de curtcircuit com en derivació a terra, i simultàniament ambdues, una desconnexió perfecta. La corrent nominal associada al diferencial mai serà inferior a 40A i serà superior a la intensitat nominal dels interruptors magneto tèrmics que protegeixen els circuits que passen pel diferencial.

7.6. Traçat de les instal·lacions

S'efectuarà un replantejament racional i coordinat amb altres instal·lacions, de manera que el traçat de les instal·lacions no sigui sotmès a interferències i s'evitin, tant com es pugui, les obres auxiliars de paleta, etc.

El recorregut de les línies, tubs i noves safates de cables s'indicarà prèviament sobre els murs i se sotmetrà a l'aprovació de la la Direcció Facultativa i l'Ajuntament de Barcelona.

7.7. Canalitzacions

Les línies que necessàriament hagin de discórrer per l'exterior, execució superficial, es realitzaran d'acord amb el Reglament Electrotècnic de Baixa Tensió.

Els conductors es situaran de la següent manera:

- A l'interior de tubs, encastats o no, als murs.

- En altres zones on la instal·lació sigui vista, s'utilitzarà tub d'acer galvanitzat, amb un diàmetre nominal mínim de 16.

En les instal·lacions encastades s'admetran l'ús de tub semirígid o corrugat, de doble capa de gruix 0,7 mm, ànima llisa amb un diàmetre nominal mínim de 16.

Els trams soterranis seran rectes, i no tindran més desviacions de les indispensables i en aquest cas, es faran arquetes de registre pel manejament dels conductors. El cablejat que estigui soterrat serà de tipus contra rosegadors, amb armadura de fleix d'acer; i resistència mecànica a impactes AG4.

Amb caràcter general la secció mínima serà de 2.5 mm², i pels cables de control serà d'1.5 mm². L'adjudicatari podrà escollir entre cables unipolars o tripolars més protecció, segons el que li convingui en cada cas i sempre que ho accepti la Direcció Facultativa i l'Ajuntament de Barcelona.

Seran rebutjats els fils i cables que acusin deterioració per maltractament, picades o uns altres defectes en el seu envoltant, i haurà de tenir la secció indicada als plànols, o la que en el seu moment designi la Direcció Facultativa.

La sustentació i fixació dels cables durant el seu recorregut seran les normalitzades i en tot cas fixada per la Direcció Facultativa.

En qualsevol cas, les instal·lacions per a timbres, circuits de comandament, etc. es col·locaran en tub independent.

Els cables procedents de circuits de potencia de baixa tensió (400/230v AC) tindran que circular per canals, conductes o canalitzacions diferents als cables de comunicació o corrent continua per senyals de maniobra i control, amb la finalitat d'evitar interferències electromagnètiques. Aquesta norma aplicarà en tot moment inclús dins dels armaris de maniobra.

Si transcorren trams llargs en paral·lel entre conductors elèctrics i de comunicació, la separació haurà de ser com a mínim 300mm. En el cas que no sigui possible mantenir la distancia en tot el recorregut, s'utilitzaran mesures compensatòries per garantir que no hi ha interferència electromagnètica, com cables de comunicació amb doble apantallament, conductes independents d'acer o utilitzar fibra òptica.

7.8. Línia d'alimentació al quadre elèctric de l'ascensor

Des de la QGBT (CGP+comptador+quadre elèctric), sortirà la línia individual fins al quadre de protecció elèctrica del ascensor i maniobra.

Serà una línia trifàsica amb neutre i terra (3P+N+PE); de la secció corresponent, calculada per suportar la corrent màxima i una caiguda de tensió inferior als 1,5%. La secció del neutre serà igual al de les fases. L'aïllament elèctric serà de 0,6/1KV, no propagador de la flama i baixa emissió d'halògens.

El cablejat que estigui soterrat serà de tipus contra rosegadors, amb armadura de fleix d'acer i resistència mecànica a impactes AG4.

7.9. Cablejat elèctric a l'interior dels quadres

El present punt fa referència tant als cables elèctrics d'instal·lació, com als d'ús intern a equips, quadres i armaris.

Els conductors d'unió entre proteccions seran del tipus especial, i disposaran de connexions amb terminals metàl·lics. Les platines estaran pintades amb el codi de colors normalitzat per fases de cable.

La secció del neutre serà igual al de les fases.

L'aïllament elèctric serà de 0,6/1KV, no propagador de la flama i baixa emissió d'halògens.

El cablejat que estigui soterrat serà de tipus contra rosegadors, amb armadura de fleix d'acer; i resistència mecànica a impactes AG4.

Els cables tindran una superfície exempta de defectes, esquerdes i matèries estranyes, presentant un color uniforme a la capa exterior. El gruix de la capa aïllant serà uniforme i col·locada concèntricament respecte del conductor.

Totes les línies generals es marcaran amb etiquetes imperdibles de forma que quedi perfectament senyalitzat el circuit a que pertany el cable. Aquestes etiquetes seran visibles en totes les caixes per on passa el conductor. Especialment es marcaran a les entrades o sortides de quadres, a les entrades o sortides de safates o muntants, i a punts de registre dels falsos sostres.

7.10. Connexions equipotencials

Totes les masses que puguin presentar diferencies de tensió, hauran de disposar de connexions equipotencials, per cables de coure, ancorats mecànicament a les masses.

Les portes metàl·liques dels diferents armaris hauran de tenir connexions equipotencials.

S'haurà d'assegurar la equipotencialitat entre les portes de pis i les portes de cabina.

7.11. Posta a terra

El sistema de posta a terra serà de tipus TT, amb caixa seccionador de posta a terra situada a l'interior del quadre d'escomesa QGBT.

Els conductors de terra dels diferents circuits seran de coure formats per cables aïllats 0,6/1KV de color groc i verd.

Els conductors de protecció estaran canalitzats, preferentment, al voltant comú dels actius i en qualsevol cas paral·lelament amb ells, i presentar les mateixes característiques d'aïllament. Compliran la mateixa normativa de la resta de cables.

Per a la connexió dels dispositius del circuit de posta a terra, serà necessari disposar de borns o elements de connexió que garanteixin una unió perfecta amb terminals metàl·lics, tenint en compte que els esforços dinàmics i tèrmics en cas de curtcircuit són molt elevats.

Els circuits de posta a terra formaran una línia elèctrica contínua en la que no podran incloure's ni masses ni elements metàl·lics.


Es posarà a terra l'ascensor, l'edicle, els quadres elèctrics i de telecontrol, així com totes les parts metàl·liques accessibles al mateix cop.

Totes les masses metàl·liques es posaran a terra per un circuit exclusiu i connectat directament a l'embarrat de la caixa seccionadora de posta a terra al (QGBT), sent independent als conductors de terra dels diferents circuits elèctrics. Les connexions entre masses metàl·liques i els conductors de terra s'efectuïn amb molta precaució, per mitjà de peces d'unió mecànica, assegurant una bona superfície de contacte, de manera que la connexió sigui efectiva, per mitjà de cargols i elements de compressió. Es prohibeix utilitzar soldadures.

7.12. Subquadre elèctric de telecomunicacions

Ubicat a l'interior del armari de serveis auxiliars del ascensor. Aquest quadre, amb IP54 haurà d'incloure totes les proteccions elèctriques de les comunicacions. El quadre estarà preparat per a distribució trifàsica a 230/400 V, alimentant elèctricament i protegint els elements següents:

- Equips de telecontrol
- Equips de informació a l'usuari
- Endoll auxiliar a 230 V.
- Il·luminació fixa del armari

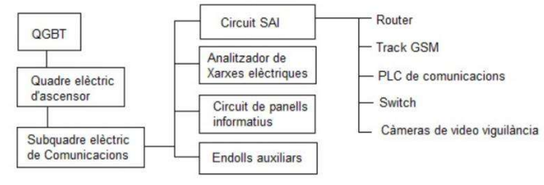

Tots els elements d'aquest quadres hauran de situar-se a una distancia del terra superior a 30cm.

S'haurà de preveure en un espai per instal·lar els equips de telecomunicacions de la xarxa municipal que gestiona el Institut municipal d'Informàtica (IMI).

Tindrà un SAI per alimentar el PLCs del telecontrol, l'analitzador de xarxa, el switch, els elements associats a les càmeres, el dispositiu sonor per persones amb visibilitat reduïda de l'ONCE. S'haurà de garantir el funcionament del sistema de trucada d'emergència, alimentat per SAI o una bateria independent del ascensor.

Es preveurà en la part interior de la porta un allotjament o porta plànols adequat per a contenir un esquema amb un directori de circuits, per a facilitar posteriors revisions o reparacions. Cada circuit estarà, deguda i permanentment, numerat.

Totes les part metàl·liques del quadre que no portin corrent es posaran a terra, connectant-les al born general de terra mitjançant trena flexible, de secció no inferior a 35 mm^2.

8. SEGURETAT DE LES INSTAL·LACIONS

8.1. Rescat

Els ascensors incorporaran, un sistema de rescat d'acord amb la normativa vigent. Permetrà portar a nivell de pis la cabina de l'ascensor per descompensació de càrrega, i a velocitat reduïda.

En cas de que el recorregut de l'ascensor superi els 11m entre plantes consecutives i no hi hagi la possibilitat d'instal·lar una porta d'emergència pel mig, caldrà tramitar davant la Sub-direcció General de Seguretat Industrial de La Generalitat, una sol·licitud d'excepció de norma per a aquests casos.

8.2. Paracaigudes i limitadors de velocitat

La cabina de l'ascensor estarà equipada amb una paracaigudes progressiu capaç d'aturar-la a plena carrega, qualsevol que sigui la causa de l'acceleració, tot recolzant-se sobre les guies.

El Paracaigudes estarà homologat segons requeriments de la normativa vigent.

El paracaigudes serà accionat per un limitador de velocitat, segons la normativa vigent.

La documentació de tot el sistema paracaigudes i del limitador de velocitat caldrà adjuntar-la amb l'expedient tècnic de l'ascensor.

Cables de limitador de velocitat: els limitadors de velocitat han de ser accionats per un cable molt flexible protegit contra l'oxidació, amb un diàmetre mínim de 6mm i un coeficient de Seguretat de trencament mínim de 8.

8.3. Anivellador automàtic

S'instal·larà un sistema anivellador, segons requeriments de la normativa vigent en la matèria, que permeti assolir automàticament la precisió requerida de la parada i de l'anivellació de la cabina a nivell dels pisos.

La precisió de la parada ha de ser de ±10mm verticals.

8.4. Barrera d'infraroigs

Tots els accessos a la cabina han de disposar de barreres d'infraroigs.

La barrera d'infraroigs estarà formada per una pantalla de raigs entrecreuats que formen una cortina capaç de detectar la intrusió d'un objecte de 1 cm de diàmetre en qualsevol situació de la amb disposició antivandàlica. La barrera s'estendrà per tot el lateral de les portes d'accés. La configuració serà de diode doble per millorar la fiabilitat, tindrà una immunitat intensificada a la llum per instal·lacions exposades a la llum.

El disseny mecànic dels perfils asseguren mètodes d'instal·lació simples, resistent a grans impactes i protecció a l'entrada de pols i aigua.

8.5. Pesa càrregues electrònic

El dispositiu ha d'informar en tot moment, al sistema de control de la maniobra, del valor de la càrrega a la cabina amb la finalitat de detectar una possible sobrecarrega per a que s'activin els mecanismes de seguretat corresponents.

El mòdul electrònic s'ha de poder actuar i llegir des de sobre la cabina. Tindrà protecció IP54. Sota la cabina es col·locaran 4 sensors actius (cèl·lules de càrrega).

El senyal es trametrà al sistema de control de la maniobra a través d'un BUS-CAN o similar amb la finalitat d'assegurar la fiabilitat de la transmissió.

8.6. Protecció del motor

S'instal·larà un sistema que protegirà, segons la normativa vigent en la matèria, el motor davant de sobreescalfaments, per evitar cremades, portant automàticament la cabina al pis més proper, on les portes s'obriran automàticament, permetent la sortida del passatge. Una vegada refredat, el sistema tornarà a funcionar automàticament.

Al actuar aquest dispositiu de protecció, informarà al sistema de Telecontrol SCADA de l'Ajuntament.

8.7. Sistemes d'intercomunicació de manteniment

Segons la normativa vigent, es disposarà d'un sistema que garanteixi en tot moment la comunicació entre les persones situades a les diferents zones de la instal·lació, a on puguin estar treballant a la vegada (cambra de màquines, fossat, plataforma d'inspecció, cabina, sostre de cabina, etc.).

8.8. Dispositius d'aturada

Segons la normativa, es col·locaran dispositius d'aturada a totes les zones establertes (fossat, màquina, sostre de cabina, quadre d'inspecció, etc.) fàcilment accessibles a les distancies reglamentaries i que serveixin per aturar l'ascensor i deixar-lo fora de servei, incloses les portes automàtiques.

Ajuntament de Barcelona
PLEC DE PRESCRIPCIONS TÈCNIQUES D'ASCENSORS VERTICALS

A l'actuar aquest dispositiu de protecció, informarà al sistema de Telecontrol SCADA de l'Ajuntament.

S'utilitzarà el tipus normalitzat ("seta" de STOP).

8.9. Senyalització d'accessos

Es col·locaran rètols d'advertiment segons normativa vigent, als accessos a les diferents zones (fossat, sala de màquina, quadres, etc.) que identifiquin clarament els usos i els riscos existents al accedir a cada zona.

8.10. Protecció contra el moviment incontrolat de la cabina

S'haurà de disposar de sistema de protecció contra moviments incontrolats de cabina que actuï segons el que indica la normativa vigent, amb les portes de cabina obertes i no enclavades, com a conseqüències de fallades mecàniques en la màquina de l'ascensor (o els seus components associats).

El conjunt del sistema i els seus elements de detecció i actuació han d'estar certificats i homologats per a aquestes funcions.

La documentació de tot el sistema de protecció contra el moviment incontrolat de cabina caldrà adjuntar-la amb l'expedient tècnic de l'ascensor.

Al actuar aquest dispositiu de protecció, informarà al sistema de Telecontrol SCADA de l'Ajuntament.

9. OBRA CIVIL

9.1. Fossats

El fossat disposarà d'enllumenat, presa de corrent i botonera de revisió. La instal·lació elèctrica al fossat es farà amb LED o pantalles estanques de fluorescents, IP54 amb instal·lació de tub d'acer galvanitzat, col·locades verticalment i en una cantonada.

El cablejat també serà lliure d'halògens i es preveurà una il·luminació mitja de 100 lux.

S'alimentarà del circuit de Serveis Auxiliars d'ascensor amb una protecció magnetotèrmica i diferencial independent.

Es garantirà la impermeabilització del fossat amb materials adequats que evitin les filtracions d'aigua.

El terra dels fossats s'acabarà amb pendent al desguàs amb un lliscat fi, per a impedir que s'acumulin tolls d'aigua i es mullin els diferents elements fixats a terra (amortidors, politges, etc.). En tot cas aquests elements es protegiran dels possibles tolls que es puguin formar a sobre, elevant-los amb una petita bancada de formigó de 3cm.

9.2. Desguassos

Disposaran de desguassos sempre amb arqueta i no presentaran cap rastre d'humitats o filtracions. A cada fossat es disposarà d'una arqueta de 50 (Amplada) x 50 (Llargada) x 45cm (Profunditat) amb una tapa de reixa foradada per a evitar caigudes del personal de manteniment.

En cas de que per cota o ubicació de l'ascensor no sigui possible el desguàs per gravetat s'haurà d'instal·lar dins de l'arqueta una bomba submergible equipada amb interruptor de nivell i alimentada des del quadre de l'ascensor. Aquesta bomba s'alimentarà elèctricament des de proteccions pròpies i independents, ubicades al quadre elèctric del ascensor.

L'arqueta estarà protegida per una reixa-filtre d'acer inoxidable, per tal d'impedir l'entrada de fulles o d'altres objectes que puguin embossar la bomba. Aquesta reixa tindrà prou resistència per a suportar el pes de 2000N i haurà de instal·lar-se de tal forma que tot el terra de la fossa quedi al mateix nivell.

S'instal·larà a l'arqueta un sensor de nivell màxim d'aigua, magnètic i d'acer inoxidable. El sensor s'instal·larà mitjançant una platina situada a la vora del pou de forma que marcarà alarma quan el nivell arribi aproximadament a 3 cm del punt de vessat. El sensor donarà un senyal d' "Alarma nivell aigua" i es tractarà com un senyal d'alarma més de l'equip.

9.3. Instal·lacions

Les instal·lacions, que transcorrin pel fossat, aniran protegides en canalitzacions metàl·liques i discorreran per un dels cantons del fossat.

Totes les instal·lacions i els elements del fossat disposaran com a mínim d'un nivell de protecció IP54, incloent les instal·lacions de maniobra i control de l'ascensor.

9.4. Accés al fossat

Quan l'accés es faci des de la porta de pis, es col·locarà un dispositiu permanent en el forat, fàcilment accessible des de aquesta porta, que permeti al personal competent un descens segur al fondo del fossat. Aquest dispositiu no ha d'interferir amb el gàlib dels elements mòbils de l'ascensor.

En qualsevol cas l'accés s'ha de fer amb una escala, segons el que indica la norma EN 81-20 al seu annex F, i haurà de ser de tipus 1 (escala de fossat fixe), i feta amb materials anti-corrossió.

10. REGLAMENTACIÓ TÈCNICA D'APLICACIÓ

10.1. Abast

A aquestes instal·lacions els serà d'aplicació tota la normativa vigent en la matèria. Qualsevol requisit d'aquest plec s'haurà de satisfer conforme a aquesta normativa.

En tots els casos es considerarà sempre l'any de la última revisió de la norma, que serà la vigent en cada moment. Quan es produeixin derogacions, es tindrà en compte d'aplicar la nova legislació que substitueixi a l'anterior.

10.2. Reglamentació aplicable als ascensors

A nivell europeu:

- Norma UNE-EN 81-20. Regles de seguretat per a la construcció i instal·lació d'ascensors. Ascensors per al transport de persones i càrregues. Part 20: Ascensors per a persones i persones i càrregues.
- Norma UNE-EN 81-50. Regles de seguretat per a la construcció i instal·lació d'ascensors. Exàmens i assajos. Part 50: Regles de disseny, càlculs, exàmens i assajos de components d'ascensor.
- Norma UNE EN 81-1: 2001 + A3. Regles de seguretat per a la construcció i instal·lació d'ascensors. Part 1: Ascensors elèctrics.
- Norma UNE EN 81-2: 2001 + A3. Regles de seguretat per a la construcció i instal·lació d'ascensors. Part 2: Ascensors hidràulics.

- Norma UNE-EN 81-21. Regles de seguretat per a la construcció i instal·lació d'ascensors. Ascensors per al transport de persones i càrregues. Part 21: Ascensors nous de passatgers i de passatgers i càrregues en edificis existents.
- Norma UNE-EN 81-22. Regles de seguretat per a la construcció i instal·lació d'ascensors. Ascensors per al transport de càrregues i persones. Part 22: Ascensors Elèctrics amb trajectòria inclinada.
- Norma UNE-EN 81-28. Regles de seguretat per a la construcció i instal·lació d'ascensors. Ascensors per al transport de passatgers i càrregues. Part 28: Alarmes a distància en ascensors de passatgers i de passatgers i càrregues.
- Norma UNE-EN 81-70: Regles de seguretat per a la construcció i instal·lació d'ascensors. Aplicacions particulars per als ascensors de passatgers i passatgers i càrrega. Part 70: Accessibilitat als ascensors de persones, incloent persones amb discapacitat.
- Norma UNE-EN 81-80: Regles de seguretat per a la construcció i instal·lació d'ascensors. Ascensors existents. Part 80: Regles per a la millora de la seguretat dels ascensors existents per a passatgers i passatgers i càrregues.
- Norma UNE-EN 81-82: Regles de seguretat per a la construcció i instal·lació d'ascensors. Ascensors existents. Part 82: Regles per a la millora de l'accessibilitat dels ascensors existents per a persones, incloent persones amb discapacitat.
- Norma UNE-CEN/TS 81-83: Regles de seguretat per a la construcció i instal·lació d'ascensors. Ascensors existents. Part 83: Regles per a la millora de la resistència contra el vandalisme.

A nivell estatal:

- Reial Decret 2291/1985 de 8 de novembre, pel que s'aprova el Reglament d'Aparells d'Elevació i Manutenció dels mateixos (als articles no derogats pel Reial Decret 1314/1997, del 1 d'agost).
- Ordre 23-9-1987 (BOE 6-10-1987). Instrucció Tècnica Complementària MIE-AEM-1, Normes de seguretat per a la construcció i instal·lació d'ascensors electromecànics.
- Reial Decret 1314/1997, de 1 d'agost, per el que es dicten les disposicions d'aplicació de la Directiva del Parlament Europeu i del Consell 95/16/CE, sobre ascensors.
- Reial Decret 88/2013, de 8 de febrer, pel que se aprova la Instrucció Tècnica Complementaria AEM 1 "Ascensors del Reglament d'aparells d'elevació i manutenció, aprovat pel Reial Decret 2291/1985, de 8 de novembre.
- Guia sobre el Reial Decret 88/2013, de 8 de febrer, per el que s'aprova la Instrucció Tècnica Complementària AEM 1 "Ascensors".
- Reial Decret 203/2016, de 20 de maig, per el que s'estableixen els requisits essencials de seguretat per a la comercialització d'ascensors i components de seguretat d'ascensors.
- Norma UNE 58720. Manteniment preventiu d'ascensors.

A nivell autonòmic:

- Ordre de 30 de desembre de 1986, per la qual es regula l'aplicació del Reglament d'Aparells d'Elevació i de Manutenció, aprovat pel RD 2291/1985 (en les parts no derogades per l'Ordre de 31 de maig de 1999).
- Ordre de 31 de maig de 1999, per la qual es regula l'aplicació del Reial Decret 1314/1997, de 1 d'agost, de disposicions d'aplicació de la Directiva del Parlament Europeu i del Consell 95/16/CE, sobre ascensors.
- Instrucció 5/2010 SIE d'aclariments per a la posada en servei d'ascensors amb grup tractor sense reductor ("gearless") i cintes de suspensió en noves instal·lacions i modificacions d'ascensors amb marcatge CE i en reformes d'importància d'ascensors sense marcatge CE.
- Ordre EMO/254/2013, de 10 d'octubre, per la qual es regula l'aplicació a Catalunya del Reial Decret 88/2013, de 8 de febrer, pel qual s'aprova la Instrucció Tècnica Complementària AEM 1

"Ascensors" del Reglament d'aparells d'elevació i manutenció, aprovat pel Reial Decret 229/1985, de 8 de novembre.

A nivell municipal:

- Ordenança general del medi ambient urbà de Barcelona, de 2 de maig de 2011.
- Ordenança municipal d'activitats i intervenció integral de l'administració ambiental de Barcelona, de 11 de maig de 2001.
- Ordenança reguladora de la intervenció municipal en les instal·lacions de radiocomunicació i radiodifusió, de 29 de gener de 2014.
- Modificació dels mapes estratègics del soroll de l'Ordenança del Medi Ambient de Barcelona, del 28 d'abril de 2014.
- Ordenança sobre supressió de barreres arquitectòniques a la via pública, de 11 de desembre de 1980.
- Ordenança d'obres i instal·lacions de serveis en el domini públic municipal, de 22 de maig de 1991.
- Manual de Qualitat de les Obres a la ciutat de Barcelona.
- Instrucció tècnica per a l'aplicació de criteris ambientals en projectes d'obres, de 28 de gener de 2021.
- Instrucció sobre l'ambientalització de les obres a la ciutat de Barcelona, de 10 de novembre de 2009.
- Decret d'Alcaldia que aprova el Procediment per a l'elaboració i tramitació dels projectes i l'execució de les obres municipals, de 20 d'abril de 2012.

10.3. Reglamentació de baixa tensió elèctrica

A nivell europeu:

- Directiva 2014/30/UE del Parlament Europeu i del Consell, de 26 de febrer de 2014 sobre l'harmonització de legislacions dels Estats membres en matèria de compatibilitat electromagnètica.

A nivell estatal:

- Reial Decret 2413/1973, de 20 de setembre, per el que s'aprova el Reglament Electrotècnic per a Baixa Tensió.
- Reial Decret 842/2002, de 2 d'agost, per el que s'aprova el Reglament Electrotècnic per a Baixa Tensió i les Instruccions Tècniques Complementaries.
- Reial Decret 186/2016, de 6 de maig, pel que es regula la compatibilitat electromagnètica dels equips elèctrics y electrònics.

A nivell autonòmic:

- Instrucció 15/1996 de la DGSI per la qual s'aprova una modificació parcial dels protocols d'actuació de les entitats d'inspecció i control (EIC).
- Nota aclaridora de 5 de juliol de 2016 sobre la documentació necessària per efectuar els tràmits associats a les instal·lacions de Baixa Tensió davant de les empreses distribuïdores elèctriques.
- Instrucció 1/2014, de 19 de març, de la Direcció General d'Energia, Mines i Seguretat Industrial, per la qual s'aprova la Guia Tècnica del Reglament Electrotècnic de Baixa Tensió.

- Instrucció 1/2015, de 12 de març, de la Direcció General d'Energia, Mines i Seguretat Industrial, en relació al procediment a seguir en les inspeccions a realitzar pels organismes de control, què afecten a instal·lacions en ús no inscrites al Registre d'instal·lacions tècniques de seguretat industrial de Catalunya (RITSIC).
- Nota aclaridora 1/2017. Adaptació del Reial Decret 842/2002 (REBT) a la publicació del Reglament Delegat 2016/364 que desplega el Reglament (UE) Núm. 305/2011, i estableix les classes de reacció al foc dels cables elèctrics.
- Guia Vademècum per a Instal·lacions d'enllaç de Baixa Tensió, de ENDESA.

10.4. Accessibilitat

- Decret 135/1995, de 24 de març, de desplegament de la Llei 20/1991, de 25 de novembre, de promoció de l'accessibilitat i de supressió de barreres arquitectòniques, i d'aprovació del Codi d'accessibilitat.
- Ordre VIV561/2012, de 1 de febrer, per la que es desenvolupa el document tècnic de condicions bàsiques d'accessibilitat i no discriminació per a el accés i utilització dels espais públics, urbanitzats.

10.5. Edificació

- Reial decret 314/2006, de 17 de març, pel que se aprova el Codi Tècnic de l'Edificació

10.6. Prevenció de riscos laborals

- Llei 31/1995, de 8 de novembre, de Prevenció de Riscos Laborals. (BOE 10-11-1995).
- Reial Decret 39/1997, de 17 de gener, pel que s'aprova el Reglament dels Serveis de Prevenció. (BOE 31-01-1997). (Modificat pel Reial Decret 337/2010, de 19 de març).
- Reial Decret 485/1997, de 14 d'abril, sobre disposicions mínimes en matèria de senyalització de seguretat i salut en el treball. (BOE 23-04-1997).
- Reial Decret 486/1997, de 14 d'abril, pel que s'estableixen les disposicions mínimes de seguretat i salut als llocs de treball. (BOE 23-04-1997).
- Reial Decret 487/1997, de 14 d'abril, sobre disposicions mínimes de seguretat i salut relatives a la manipulació manual de càrregues que comporti riscos, en particular els dors-lumbars, per als treballadors.
- Reial Decret 488/1997, de 14 d'abril, sobre disposicions mínimes de seguretat i salut relatives al treball amb equips que inclouen pantalles de visualització.
- Reial Decret 614/2001, de 8 de juny, sobre disposicions mínimes per la protecció de la seguretat i salut dels treballadors davant el risc elèctric.
- Reial Decret 664/1997, de 12 de maig, sobre la protecció dels treballadors contra els riscos relacionats amb l'exposició a agents biològics durant el treball.
- Reial Decret 665/1997, de 12 de maig, sobre la protecció dels treballadors contra els riscos relacionats amb la exposició a agents cancerígens durant el treball (modificat parcialment pel Reial Decret 1154/2020, de 22 de desembre).
- Reial Decret 1215/1997, de 18 de juliol, pel que s'estableixen les disposicions mínimes de seguretat i salut per a la utilització pels treballadors, dels equips de treball.

- Reial Decret 773/1997, de 30 de maig, sobre disposicions mínimes de seguretat i salut relatives a la utilització per els treballadors dels equips de protecció individual.
- Llei 54/2003 de Reforma del marc normatiu de la Prevenció de Riscos Laborals.
- Reial Decret 67/2010, de 29 de gener, d'adaptació de la legislació de Prevenció de Riscos Laborals a la Administració General de l'Estat.
- Reial Decret 1627/1997, de 24 d'octubre, pel que s'estableixen disposicions mínimes de seguretat i de salut en les obres de construcció.

11. INICI DE LES OBRES

Al inici de les obres el contractista presentarà la documentació necessària per a tramitar les sol·licituds de les escomeses de subministrament (electricitat i telefonia):

- Escomesa elèctrica: Plànol en format PDF amb la situació del punt de connexió indicant la potència necessària en KW i el voltatge en Volts. Una vegada la companyia presenti l'estudi tècnic - econòmic de l'escomesa sol·licitada, el contractista abonarà les taxes indicades en aquest estudi.

12. RECEPCIÓ DE LES INSTAL·LACIONS

12.1. Protocol de recepció

Abans de procedir a la recepció dels aparells instal·lats i posar-los en funcionament de cara al públic, s'hauran de complir les següents condicions, indispensables:

- L'Ajuntament comprovarà que es compleix to allò especificat en aquest Plec de Prescripcions Tècniques.
- L'Ajuntament ha de tenir tota la documentació indicada en aquest capítol.
- Els aparells han d'estar donats d'alta pel Centre de Control municipal (amb la conseqüent integració al Sistema de Gestió d'Infraestructures de l'Ajuntament) abans de la posta en servei.
- Els aparells han de rebre el vist i plau per part dels tècnics de l'Ajuntament de Barcelona.

  Es verificarà fonamentalment:

  - El estat de les instal·lacions rebudes segons inspecció i proves realitzades
  - El bon funcionament dels aparells des de el punt de vista del públic
  - Correcte funcionament del telecontrol.
- S'haurà de haver signat el Contracte d'Explotació i Manteniment, entre l'empresa conservadora i l'Ajuntament de Barcelona.

Si al llarg d'aquest procés no es detectessin deficiències (documentals, tècniques, funcionals, etc.) es podrà procedir a rebre els aparells mitjançant l'aixecament de la corresponent acta de recepció. En cas contrari, els tècnics responsables de la recepció per part de l'Ajuntament, decidiran si es pot o no procedir a la recepció dels aparells. En el cas de procedir a la recepció amb deficiències es farà un acta de recepció condicionada, on s'indicaran les deficiències i el termini previst per a la seva resolució.

Ajuntament de Barcelona
PLEC DE PRESCRIPCIONS TÈCNIQUES D'ASCENSORS VERTICALS

12.2. Documentació a lliurar

Una vegada acabada l'obra el Contractista entregarà la documentació relacionada a continuació i qualsevol altre establerta per la normativa vigent en matèria. Aquest requisit és extensible tant a la instal·lació pròpia de l'ascensor com a la resta d'instal·lacions executades a l'obra necessàries per el correcte funcionament de la infraestructura (electricitat, telecomunicacions, etc.).

La documentació es presenta ordenada de manera cronològica segons el ordre de lliurament.

DOCUMENTACIÓ A LLIURAR PER PART DEL CONTRACTISTA PER LA RECEPCIÓ

SERVEIS DEFINITIUS
Escomesa elèctrica (contracte + comptadors instal·lats)
Línia de Telèfon d'emergència (s'ha de facilitar el número)
Línia de fibra Óptica (s'han de facilitar les dades)

INTEGRACIÓ TELECONTROL
Integració de l'equip al SCADA

DOCUMENTACIÓ INSTAL·LACIÓ D'ENLLAÇ DE BAIXA TENSIÓ
Projecte elèctric (memòria, plànols, estudi de seguretat i salut, certificats, manuals, etc.)
Dades contracte d'escomesa elèctrica (Nº pòlissa, CUPS…)
Declaració responsable per a la posada en servei de la Instal·lació de Baixa Tensió
Certificat de Direcció i acabament d'obra (ELEC-4)
Certificat d'instal·lació elèctrica de Baixa Tensió (CIE)
Certificat d'acta d'inspecció inicial favorable, emès per Organisme de Control Acreditat
Impresos de legalització / Certificat d'inscripció RITSIC

DOCUMENTACIÓ ASCENSOR
Còpia de l'acceptació per part de la Sub-direcció General de Seguretat Industrial de La Generalitat, de les excepcions de norma demanades (cas que siguin necessàries)
Fitxa tècnica de l'ascensor
Generalitats
Model d'ascensor
Recorregut
Càrrega
Nombre de persones
Nombre d'aturades
Velocitat nominal
Portes (tipus, mides)
Cabina (superfície, embarcaments, alçada lliure, acabats plec Ajuntament)
Xassís de cabina
Guies de cabina

Paracaigudes de cabina
Xassís de contrapès
Guies de contrapès
Paracaigudes de contrapès
Amortidors de cabina
Amortidors de contrapès
Maniobra elèctrica i esquemes elèctrics
Màquina
Diàmetre de la politja tractora
Característiques del ranurat de la politja tractora
Tipus de suspensió
Tipus de cables / cadenes / cintes de tracció
Nombre de cables / cadenes / cintes de tracció
Diàmetre dels cables de tracció
Limitador de velocitat i politja utilitzada
Cable / cinta / cadena del limitador de velocitat
Plànols de replanteig
Alçat
Planta
Detall fugida
Detall fossat
Altres
Certificat d'examen de tipus de l'ascensor model i Declaració de Conformitat del fabricant
Còpia dels certificats d'examen de tipus dels components de seguretat
Bloqueig de portes de replà
Bloqueig de portes de cabina
Paracaigudes de cabina
Paracaigudes de contrapès
Moviment incontrolat de cabina
Limitador de velocitat
Dispositius elèctrics de seguretat / Circuits de seguretat
Amortidors de cabina / contrapès
Dispositiu de protecció contra sobrevelocitat de cabina en pujada
Altres components de seguretat utilitzats en mesures compensatòries de excepcions de norma
Altres Certificats / informes i documentació
Cables / cadenes de tracció i del limitador de velocitat
Guies de cabina i contrapès
Sistemes de tracció
Panells de vidre de l'edicle, dels vidres de cabina i de les portes de cabina - accessos
Documentació de làmines anti-grafiti
Portes de cabina i replà
Botoneres i polsadors (de cabina i replà)

Ajuntament de Barcelona
PLEC DE PRESCRIPCIONS TÈCNIQUES D'ASCENSORS VERTICALS

Displays (cabina i replans)
Dispositiu detector d'excés de càrrega (tipus, característiques)
Variador de freqüència de la màquina
Assajos
Altres
Certificats / Documentació de la màquina
Certificats / Documentació del fre de la màquina
Càlculs preceptius i resultats obtinguts
Reaccions (fossat, guies, parets laterals, recolzaments bancada, etc.)
Guies de cabina
Guies de contrapès
Adherència
Coeficient de seguretat de la suspensió
Impactes en dispositius mecànics en fossat reduït / fugida reduïda
Altres càlculs (segons característiques de la instal·lació)
Documentació / Certificats d'examen de tipus de les mesures substitutòries en Excepcions de Norma (quan apliquin)
Manual d'instruccions de l'ascensor
Plànols i Esquemes (per a ús normal, manteniment, reparacions, inspeccions periòdiques i maniobres de rescat)
Manuals de muntatge (components de seguretat, portes, cabina, xassís, pesacàrregues i central pesacàrregues, altres elements de l'ascensor)
Instruccions d'ús de l'ascensor
Instruccions de manteniment
Procediments d'emergència / rescat
Requisits dels fabricants per a inspeccions periòdiques
Instruccions / Procediments per a la habilitació de les mesures substitutòries per excepcions de norma (quan apliqui)
Llibre de registre / manteniment
Esquemes elèctrics i de detall de la maniobra
Llistat de components de l'ascensor (indicant marca i model)
Projecte As Built (clavegueram, canalitzacions elèctriques i de comunicacions)
Certificat favorable de control final de l'ascensor expedit per organisme de control acreditat, amb la indicació dels assajos realitzats i els punts inspeccionats
Declaració responsable per a la posada en servei de l'ascensor
Impresos de legalització / Certificat d'inscripció RITSIC
Contracte de manteniment anual
Documentació i dades del servei del telèfon d'emergència

DOCUMENTACIÓ TELECONTROL
Fitxa tècnica PLC comunicacions
Backup del PLC de comunicacions
Llistat de les entrades i sortides de l'autòmat amb indicació del tipus de senyal que suporten
Fitxa tècnica del Router

Fitxa tècnica del Switch
Fitxa tècnica i manual d'ús de les càmeres de videovigilància exterior
Fitxa tècnica i manual d'ús de les càmeres de videovigilància interior de cabina
Fitxa tècnica i manual d'ús dels panells led informatius
Fitxa tècnica i manual dús de l'analitzador de xarxa elèctrica
Fitxa tècnica del dispositiu sonor per a invidents (homologat per la ONCE)

12.3. Proves finals a realitzar a l'ascensor

CARACTERÍSTIQUES TECNIQUES I FUNCIONALS

CARACTERÍSTIQUES GENERALS
Concordança de característiques de la instal·lació amb la documentació tècnica
Càrrega
Nombre de persones
Nombre d'aturades
Velocitat nominal
Portes (tipus "gran mirilla", inox, de 2,10 x 1 m i vidre (6+6+0,76 mm)
Xassís de cabina
Guies de cabina
Paracaigudes de cabina
Xassís de contrapès
Guies de contrapès
Paracaigudes de contrapès
Amortidors de cabina
Amortidors de contrapès
Maniobra elèctrica
Màquina
Diàmetre de la politja tractora
Característiques del ranurat de la politja tractora
Tipus de suspensió
Tipus de cables / cadenes / cintes de tracció
Nombre de cables / cadenes / cintes de tracció
Diàmetre dels cables de tracció
Limitador de velocitat (comprovació de placa, precintat i velocitat d'actuació)
Cable / cinta / cadena del limitador de velocitat
Dispositiu detector d'excés de càrrega
Concordança de característiques de la instal·lació amb plànols
Dimensions interiors de cabina (ample, fons, alçada lliure, acabats)
Embarcaments
Pas lliure de portes

Ajuntament de Barcelona
PLEC DE PRESCRIPCIONS TÈCNIQUES D'ASCENSORS VERTICALS

Recorregut
Distància entre suports de guies de cabina
Distància entre suports de guies de contrapès
Dimensions de la fugida superior (en planta i alçat)
Dimensions del fossat (en planta i alçat)

CABINA
Adaptació a la normativa d'accessibilitat (EN 81-70)
Sostre - fals sostre de cabina
Enllumenat de cabina (antivandàlic, baix consum)
Enllumenat d'emergència de cabina
Botonera de cabina
Metàl·lica antivandàlica/Estanca
Adaptació a la normativa d'accessibilitat (EN 81-70): (Braille, indicació lluminosa i acústica de registre de trucada, polsadors antivandàlics, alçada entre 0,85 i 1,2 m)
Displays indicadors (direcció, planta, fora de servei, etc.)
Prioritat i retard de cabina
Dispositiu de comunicació telefònica (segons EN 81-28 i Plec de l'Ajuntament)
Sintetitzador de veu
Cartells i senyalització
Característiques instal·lació (RAE, càrrega, persones, marcatge CE)
Cartell del telèfon de l'Ajuntament
Segell OCA
Altres
Passamans interiors a 0,9m ± 2,5 cm (mesurat en la part superior)
Vidres antivandàlics laminats (6+6+0,76 mm) (mínim en ascensors panoràmics)
Làmina antivandàlica a l'interior de la cabina
Lámina antivandálica a portes de la cabina
Sòcols
Ventilació reglamentària
Terra antilliscant d'acer inoxidable AISI 316, rugositat R11
Portes de cabina i fulles de les portes
"Pisaderas" dels embarcaments de les portes de cabina
Faldars de les portes d'accessos
Barrera fotoelèctrica
Botonera de greixatge del sostre de cabina (amb STOP)
Presa de corrent al sostre de cabina
Cables / Cadenes / Cintes de suspensió
Estat, puntes / metre
Equilibrat
Amarratges / Politges de suspensió dels cables de tracció

Dispositiu d'afluixament de cables (en cas de tracció 1:1)
Proteccions de politges de cabina
Cable / cinta / cadena del limitador de velocitat
Estat, puntes / metre
Tensió mecànica
Timoneria d'encunyament de la cabina
Condemna mecànica i elèctrica dels panys de les portes de cabina
Funcionament de les portes de cabina i l'operador (comprovar enclavaments, patins)
Baranes reglamentàries al sostre de cabina (1,10 m. alçada amb travesser intermig i sòcol de 10 cm)
Dispositiu mecànic immobilitzador de cabina (per a treballar en la maquinària)
Amb control elèctric de seguretat
Espai de evacuació suficient (porta d'emergència, trampeta o obertura de 0,5 x 0,7 m)
Altres

ACCESSOS - PORTES DE REPLÀ
Marquesina a cada porta d'accés
Il·luminació exterior a cada porta d'accés (antivandàlica/baix consum)
Botoneres exteriors de replans
Metàl·lica antivandàlica/Estanca
Adaptació a la normativa d'accessibilitat (EN 81-70): (Braille, indicació lluminosa i acústica de registre de trucada, polsadors antivandàlics, alçada entre 0,85 i 1,1 m)
Portes de replà i fulles de les portes
"Pisaderas" de portes de replà
Entrega de "pisaderas" amb l'acabat de voreres exteriors (en pendent cap a l'exterior per a que no entri l'aigua de pluja)
Vinil opac de seguretat de mínim 1,10 m d'alçada, a cada porta de replà
Dispositiu sonor per a invidents a cada replà (tipus ONCE)
Display indicador de pis a cada replà
Panell informatiu LED's a cada planta (integrable al servei de telecomunicacions i antivandàlic)
Cartells i senyalització a cada replà
Cartell del telèfon de l'Ajuntament
Cartell de videovigilància
Cartell informatiu de l'Ajuntament
Altres
Condemna mecànica i elèctrica dels panys de les portes exteriors
Altres

RECINTE DE L'ASCENSOR - FUGIDA SUPERIOR - EDICLE
Vidres antivandàlics laminats (8+8+0,76 mm.)
Làmines antivandàliques a tots els paraments exteriors accessibles
Ventilació d'un 10% de la superfície de l'edicle, amb reixa anti-ocells
Absència d'instal·lacions alienes
Comprovació de l'absència de humitats - entrada d'aigua
Estat de la estructura de suport de l'ascensor i fixacions
Estat de guies i suports (cabina i contrapès)
Inspecció de l'estat del contrapès
Xassís
Blocs
Subjecció - Immobilització dels blocs
Timonería d'encunyament i caixes de cunyes
Guiadors
Amarratges de cables de tracció
Politja (comprovar les seves proteccions)
Instal·lació de forat
Folgances
De cabina amb contrapès (mínim 5 cm)
De cabina amb parets recinte (les que no contenen portes d'accessos)
Entre pisadera cabina i pisadera pis (màxim 3,5 cm)
De front de porta de cabina amb paraments entre portes de recinte (15 cm, o 20 cm en alçada no superior a 50 cm, o sense limitació si la porta de cabina té enclavament mecànic)
Mesures substitutòries d'excepció de norma
Cartells i rètols d'advertiment i instruccions de fugida reduïda
Rosari de llums del recinte
Pictograma de refugi de fugida
Sistema d'emergència per atrapament (segons EN 81-28)
Espai de maquinària i màquina
Bancada i bigues de subjecció
Màquina (comprovar funcionament, soroll, nivell d'escalfament)
Protecció de la politja de la màquina
Dispositiu d'afluixament de cables (en tracció 2:1)
Presa de corrent
Variador de freqüència
Fonts d'alimentació, SAI, etc. (cas que estiguin situats a l'espai de maquinària)
Elements auxiliars a bancada (limitador, amarratges de cables)
Estat edicle, fixació, tancaments, segellats
Posta a terra de l'edicle de l'ascensor
Altres

FOSSAT
Arqueta 50x50x45 amb reixa-filtre transitable d'acer inoxidable
Bomba submergible amb sensor de nivell (si cal)
Escala d'accés al fossat (quan la profunditat és més gran de 50 cm, segons punt 5.7.6. de la EN 81-21)
Interruptor commutat d'enllumenat de forat
Presa de corrent
Sistema d'emergència per atrapament (segons EN 81-28)
Planxa de protecció de contrapès
Pictograma de refugi de fossat
Mesures substitutòries d'excepció de norma
Cartells i rètols d'advertiment i instruccions de fossat reduït
Altres

ARMARI DE MANIOBRA - COMUNICACIONS
Armari maniobra IP54 (antivandàlic o amb protecció de làmines)
Fixació correcta del quadre de maniobra
Ventilació a l'exterior a zona ventilada
Senyalització d'elements en quadre de proteccions
Inspecció visual
Estat de les línies, receptors, connexionat, cablejat, safates, canals
Connexions a terra i estat dels conductors de protecció
Indicació nivell aturada - sentits moviment ascensor
Botonera de revisió
Elements, selectors i contactors
Circuits de seguretat, contactes i components de seguretat
Sistemes electrònics de seguretat programables (PESSRAL)
Placa de maniobra
Consola o dispositiu per a maniobres
Proteccions del motor
Per temperatura
Per inversió o manca d'una fase elèctrica
Limitació del temps màxim de funcionament del motor
Accionament remot del limitador de velocitat
Intercomunicador
Proteccions elèctriques / Interruptors principals dels diferents circuits (potència, enllumenat, preses de corrent, altres)
Instruccions de rescat de persones
Instruccions de procediment d'habilitació de mesures substitutòries en ascensors amb excepcions de norma
Llibre de manteniment
Cartells d´averies/manteniment amb penjador

Ajuntament de Barcelona
PLEC DE PRESCRIPCIONS TÈCNIQUES D'ASCENSORS VERTICALS

Enllumenat de l'interior de l'armari
Presa de corrent
Fonts d'alimentació, SAI, etc. (cas que estiguin situats a dins l'armari de maniobra)
Router
PLC de comunicacions
Analitzador de xarxes
SAI de PLC comunicacions
Switch industrial 8TX-8 ports amb ports RJ45
Altres elements / equips del quadre de comunicacions

12.4. Proves i assajos elèctrics

QUADRE DE BAIXA TENSIÓ - ESCOMESA ELÈCTRICA
Làmina antivandálica al quadre d'acometida
Inspecció visual
Estat de les línies, receptors, connexionat, cablejat, safates, canals
Connexions a terra i estat dels conductors de protecció
CGP i Caixa de Seccionament
Caixa seccionadora de posta a terra
Mesura de la continuïtat dels conductors de protecció
Mesura de la resistència de terra i tensió de contacte
Mesura de la resistència d'aïllament dels diferents circuits (cal desconnectar els components electrònics)
Verificació i mesura de continuïtats en connexions equipotencials de masses metàl·liques properes a les masses metàl·liques del quadre de Baixa Tensió
Verificació de les proteccions contra contactes directes
Verificació de les proteccions contra sobretensions
Comprovació de la correcta actuació dels dispositius de protecció contra contactes indirectes (interruptors diferencials superimmunitzats), i verificació de les intensitats d'actuació (corrents de fuga)
Verificació i prova de les proteccions contra sobreintensitats (magnetotèrmics). (Dimensionament adequat segons seccions de conductors)
Equips de compensació de potència reactiva
Selectivitat entre proteccions contra sobreintensitats
Altres

12.5. Proves i assajos electromecànics i de seguretat (segons punt 6.3 de la EN 81-20)

SISTEMA DE FRENAT
Comprovació de la detenció sobtada de la cabina baixant a velocitat nominal i amb el 125% de la càrrega nominal (desconnectant alimentació elèctrica o procediment similar)
Comprovació de l'esforç de frenat suficient per decelerar la cabina baixant a velocitat nominal i carregada amb el 100% de la càrrega nominal (prova a fer amb cada un dels dos conjunts de fre)
Comprovació de que al alliberar el fre (amb la cabina carregada entre el 40 i el 60% de la càrrega nominal), la cabina es pot moure amb moviment natural o amb mitjans mecànics o elèctrics (rescat per descompensació de càrregues)

INSTAL·LACIÓ ELÈCTRICA ARMARIS ASCENSOR I TELECONTROL
Inspecció visual
Estat de les línies, receptors, connexionat, cablejat, safates, canals
Connexions a terra i estat dels conductors de protecció
Mesura de la continuïtat dels conductors de protecció
Mesura de la resistència de terra i tensió de contacte
Mesura de la resistència d'aïllament dels diferents circuits (cal desconnectar els components electrònics)
Verificació i mesura de continuïtats en connexions equipotencials de masses metàl·liques properes a les masses metàl·liques de la instal·lació
Verificació de les proteccions contra contactes directes
Comprovació de la correcta actuació dels dispositius de protecció contra contactes indirectes (interruptors diferencials), i verificació de les intensitats d'actuació (corrents de fuga)
Verificació i prova de les proteccions contra sobreintensitats (magnetotèrmics). (Dimensionament adequat segons seccions de conductors)
Selectivitat amb proteccions contra sobreintensitats situades aigües amunt, al quadre general de Baixa Tensió (escomesa elèctrica)

COMPROVACIONS MECÀNIQUES I ELECTROMECÀNIQUES
Adherència
Aturada de l'ascensor amb la cabina buida, pujant i en la part superior del recorregut
Aturada de l'ascensor amb la cabina la 125% de la càrrega, baixant, en la part inferior del recorregut
Comprovació que la màquina gira i llisquen els cables sobre la politja motiu, amb el contrapès recolzant-se al seus amortidors inferiors (verificar que la cabina no s'eleva més)
Comprovació que l'equilibrat està fet al 50% de la càrrega (amb la cabina carregada al 50% de la càrrega, mesurar la intensitat del corrent elèctric en una fase, en pujada i baixada de l'ascensor: els valors obtinguts han de ser iguals en els dos casos)
Paracaigudes de la cabina (provar en baixada, amb la cabina carregada al 125% de la càrrega, i a velocitat nominal)
Inspecció visual després de l'encunyament de cabina (constatació que no hi ha hagut danys, correcte estat del conjunt, fer efectuar llimat de guies en cas necessari)
Comprovació del funcionament del dispositiu contra la sobre - velocitat de la cabina en pujada

Ajuntament de Barcelona
PLEC DE PRESCRIPCIONS TÈCNIQUES D'ASCENSORS VERTICALS

Paracaigudes de contrapès (provar en baixada del contrapès, amb la cabina buida, i a velocitat nominal)
Inspecció visual després de l'encunyament de contrapès (constatació que no hi ha hagut danys, correcte estat del conjunt, fer efectuar llimat de guies en cas necessari)
Compressió dels Amortidors
Compressió dels amortidors de cabina (portar la cabina amb el 100% de la càrrega, a recolzament als amortidors inferiors, fins que els cables de tracció quedin fluixos). Mesurar la compressió i verificar que es correspon a l'indicat a la documentació tècnica
Compressió dels amortidors de contrapès (portar el contrapès a recolzament als amortidors inferiors, fins que els cables de tracció quedin fluixos). Mesurar la compressió i verificar que es correspon a l'indicat a la documentació tècnica
Mitjans de protecció contra sobre-velocitat de la cabina en pujada (provar amb la cabina buida i pujant a velocitat nominal)
Verificació de la precisió de anivellació de l'aturada de la cabina en tots els accessos i en les dues direccions
Verificació de la precisió de anivellació de l'aturada de la cabina en operacions de càrrega i descàrrega, en l'accés més desfavorable
Protecció contra el moviment no intencionat de cabina (segons com estigui definit al Certificat d'examen de tipus)
Verificació que l'element de detenció del mitjà de protecció s'acciona tal i com s'indica al seu Certificat d'examen de tipus
Verificació movent la cabina buida en pujada, a velocitat d'inspecció, i cap a la part de dalt del recorregut (mesura de la distància recorreguda des de la detecció fins la detenció)
Verificació movent la cabina amb el 100% de la càrrega, en baixada, a velocitat d'inspecció, i cap a la part de baix del recorregut (mesura de la distància recorreguda des de la detecció fins a la detenció)
Protecció contra caiguda / cisallament (comprovar en cada accés que, estant la cabina fora de la zona d'enclavament i mantenint la porta de replà oberta 10 cm, al deixar anar dita porta, es tanca i queda enclavada mecànicament)
Pesacàrregues electrònic (comprovar la seva actuació quan s'arriba a un 110% de la càrrega nominal de la cabina, amb un mínim de 75 Kg de més per sobre de la càrrega nominal)
Barrera fotoelèctrica en cada un dels accessos de la cabina
Dispositius d'aturada de l'ascensor (STOP)
Fossat
Botonera de greixatge del fossat
Botonera de greixatge de sostre de cabina
Proximitats de la màquina (si el més proper o el de l'armari de maniobra està a més de 1 metre de distància)
Armari de maniobra (o en el seu defecte, interruptor principal de desconnexió de la instal·lació)
Altres
Finals de cursa (superior i inferior)
Mesures substitutòries implantades en les excepcions de norma (comprovació de l'efectivitat i correcta actuació)
Existència d'instruccions per a la habilitació de les mesures substitutòries, a l'armari de maniobra
Proteccions mecàniques
Proteccions elèctriques i/o electromecàniques (pre-finals, etc.)
Comportament de la maniobra (comprovar que l'ascensor ha anul·lat el seu funcionament normal, quan s'han habilitat les mesures substitutòries)
Comprovació de que la maniobra es rearma de forma manual després d'haver-se desactivat les mesures substitutòries
Altres

12.6. Proves del telecontrol

ELEMENTS I QUADRE DE TELECONTROL
Router
Antena Router
Switch
PLC
Analitzador de xarxes
SAI
Regleters
Connexionats
Altres

DADES DEL TELECONTROL
Sincronització entre PLC comunicacions i SCADA
Gestió horària remota
Comptatge d'usuaris (ha de comptar un pols per cada viatge de l'ascensor)
Fossat inundat (dona alarma quan el fossat s'inunda amb aigua fins l'alçada del sensor)
Lectura del sensor de temperatura a l'exterior de l'edicle
Lectura del sensor de temperatura a l'interior de l'edicle
Marxa
Manteniment
Avaria

CÀMERES DE VIDEO VIGILÀNCIA
Càmeres de vídeo vigilància exteriors instal·lades
Càmera de vídeo vigilància instal·lada a l'interior de la cabina
Visualització de càmeres de vídeo vigilància des de SCADA
Orientació i Privacitat de les càmeres de vídeo vigilància

LECTURES DE L'ANALITZADOR DE XARXES
Tensions simples
* *V1 (V)*
* *V2 (V)*
* *V3 (V)*
Tensions compostes
V1 2(V)
V2 3 (V)
V3 1(V)
Intensitats
* *I1 (A)*
* *I2 (A)*
* *I3 (A)*
Potències
* *Activa (KW)*
* *Reactiva Inductiva (KVArI)*
* *Reactiva Capacitiva (KVArC)*
* *Aparent (KVA)*
* Cos Ꝕ (0-1)
Factor de potència (PF) (0-1)
* Freqüència (Hz)
Energies instantànies
Activa instantània (KWh)
Energia Reactiva Inductiva instantània (KVAhrI)
Energia Reactiva Capacitiva instantània (KVAhrC)
Consum Aparent (KVAh)
Consum Reactiva Inductiva (KWAhrI)
Consum Reactiva Capacitiva (KWAhrC)
Energies generades
* *Activa (KWh)*
* *Energia Reactiva Inductiva (KVAhrI)*
Energia Reactiva Capacitiva (KVAhrC)
Aparent (KVAh)
Consum Reactiva Inductiva (KWAhrI)
Consum Reactiva Capacitiva (KWAhrC)
Harmònics
* *THD3: L1; L2; L3 (%)*
* *THD5: L1; L2; L3 (%)*
* *THD7: L1; L2; L3 (%)*
* *THD9: L1; L2; L3 (%)*
%THDA Total (%)

VERIFICACIONS D'ALARMES A SCADA
Estat : en servei (ascensor en marxa en horari de treball normal) (de 7 a 23 h)
Estat : en horari nocturn (ascensor fora de servei en horari nocturn) (de 7 a 23 h) (Ha de poder sincronitzar la hora amb el SCADA i s'ha de poder modificar el horari de funcionament en remot. Normalment es programa el PLC de comunicacions, i aquest li dona una senyal a la maniobra del ascensor per posar-se en servei o en fora de horari nocturn)
Estat : en manteniment (ascensor fora de servei , que indica que un tècnic està a la instal·lació realitzant treballs de manteniment) (Ha d'indicar estat de manteniment tant amb un selector de manteniment a l'armari de maniobra, com a les botoneres de revisió

Ajuntament de Barcelona
PLEC DE PRESCRIPCIONS TÈCNIQUES D'ASCENSORS VERTICALS

Estat : en avaria (ascensor fora de servei degut a la fallada d'algun element, sèrie de seguretat, o actuació d'un contacte de desconnexió de la maniobra de l'ascensor)
Sèrie de seguretat a cabina (paracaigudes, trampetes, limitador, etc.)
Sèrie de seguregat a forat o fossat (limitador, STOPs, finals de cursa, etc.)
Sèrie de portes (obertura de portes de pis o cabina, amb l'ascensor fora del nivell de pis)
Portes obstruïdes (a nivell d'una planta) (Es necessita sensor de porta oberta/tancada + sensor d'ascensor a nivell de planta, amb temporització de temps de tancament de portes en 15 minuts)
Fotocèl·lules obstruïdes (produït per l'obstrucció de la barrera fotoelèctrica durant 10 minuts)
Sèrie de seguretat de moviments incontrolats de cabina (moviments no intencionats de la cabina a nivell de planta i amb portes obertes)
Seguretats de maniobra (bloqueig del variador)
Seguretats de maniobra (temps màxim de viatge sobrepassat)
Seguretats de maniobra (bloqueig de maniobra)
Seguretats de maniobra (excés de temperatura del motor)
Sobrecàrrega (actuació del dispositiu d'excés de càrrega de la cabina (110% de la càrrega nominal de la cabina))
Fallada de tensió elèctrica de xarxa (s'ha de poder donar abans d'esgotar-se l'energia del SAI de comunicacions)
Fallada de la font d'alimentació de 24 V
Avaria genèrica (avaria per motius diferents)
Estat : en error de comunicacions (quan s'han perdut les comunicacions amb l'ascensor)

12.7. Neteja

El contractista d'ascensors es responsabilitzarà de deixar l'obra perfectament neta i endreçada quan hagi acabat. El fossat de l'ascensor ha de quedar net i correctament pintat, ja que, en ser les portes de vidre, el forat és sempre visible per l'usuari. L'ascensor ha d'estar en perfectes condicions en el moment de lliurar l'obra. Es verificarà l'estat de neteja de la instal·lació segons el següent check-list:

ESTAT DE NETEJA DE LA INSTAL·LACIÓ

CABINA
Vidres
Parets
Sostre
Terra

ACCESSOS
Portes
Laterals portes

FORAT DE L'ASCENSOR
Fossat
Forat i elements del forat
Sostre del forat
Edicle i vidre

ARMARIS ELÈCTRICS I DE COMUNICACIONS
Armari d'escomesa - Proteccions elèctriques
Armari de maniobra de l'ascensor
Armaris de comunicacions

12.8. Altres proves i certificació oficial

A més de presentar totes les proves i les certificacions oficials necessàries per a la posta en servei de l'ascensor, quan l'Ajuntament ho cregui necessari, el contractista haurà d'acreditar el funcionament de l'ascensor per l'empresa certificadora que dictamini l'Ajuntament.

Caldrà també aportar un Certificat expedit per una OCA acreditada, de la inspecció inicial realitzada a l'ascensor, amb resultat favorable i sense deficiències.

13. PERÍODE DE GARANTÍA

Durant el primer any de servei de la instal·lació, el manteniment del ascensor i les instal·lacions associades (maquinària, electrònica, instal·lació elèctrica, telecontrol, etc.) serà a càrrec del Contractista, en modalitat tot risc, incloent tots els elements associats al ascensor.

S'haurà de complir amb el plec de manteniment d'ascensors en període de garantia.

Tanmateix l'Ajuntament, en funció de la complexitat de la instal·lació executada, es reserva el dret de demanar la presència d'un tècnic de l'empresa instal·ladora, in situ i en horari de servei els primers 15 dies de obertura al públic de la instal·lació per tal de vigilar i garantir el seu correcte funcionament.

DOCUMENT NÚM. 4. PRESSUPOST

AMIDAMENTS

AMIDAMENTS

Obra 01 PRESSUPOST PR.2024.0661_ASCENSOR COSTABONA
Capítol 01 MODERNITZACIÓ ASCENSOR

NUM.	CODI	UA	DESCRIPCIÓ

1 0111N001 u

Subministrament i col·locació de nou grup tractor i guiat, segons el Plec de Prescripcions d'Ascensors de l'Ajuntament de Barcelona, i en compliment del Reial Decret 355/2024, de 2 d'abril pel que s'aprova la Instrucció Tècnica Complementària ITC AEM 1 Ascensors, i UNE-EN 81-20 Regles de seguretat per a la construcció d'ascensors. Inclou els següents components:
- motor (Gearless, d'imans permanents)
- bancada
- polítges
- cables de suspensió
- guiadors de cabina i contrapès
- greixadors automàtics de cabina i contrapès
- limitador de velocitat complert
Inclou els treballs de desmuntatge dels elements a substituir, amb mitjans manuals i/o mecànics i càrrega de runa sobre camió o contenidor.

Num.	Text	Tipus	[C]	[D]	[E]	[F]	TOTAL	Fórmula
1		C	Unitats	Longitud	Ample	Alçada	Total	
2		T						
3			1,000				1,000	C#*D#*E#*F#

TOTAL AMIDAMENT **1,000**

2 0111N002 u

Subministrament i col·locació de la maniobra complerta de l'ascensor existent, segons el Plec de Prescripcions d'Ascensors de l'Ajuntament de Barcelona, i en compliment del Reial Decret 355/2024, de 2 d'abril pel que s'aprova la Instrucció Tècnica Complementària ITC AEM 1 Ascensors, i UNE-EN 81-20 Regles de seguretat per a la construcció d'ascensors. Inclou:
- variador de freqüencia
- maniobra complerta, formada per un conjunt de dispositius electrònics que gestionen el seu funcionament: sistema de control + electromecànica, cablejat, UCM, encoder màquina,
- botonera i polsadors antivadàlics
- armari de maniobra nou, IP54 ubicat a planta 2
- substitució/incorporació d'enllumenat d'armari de maniobra
- SAI ascensor (de rescat)
- escala accés fossat ascensor, segons norma EN 81-20, annex f, tipus 1 (escala de fossat fixe)
Inclou els treballs de desmuntatge dels elements a substituir, amb mitjans manuals i/o mecànics i càrrega de runa sobre camió o contenidor.

Num.	Text	Tipus	[C]	[D]	[E]	[F]	TOTAL	Fórmula
1		C	Unitats	Longitud	Ample	Alçada	Total	
2		T						
3			1,000				1,000	C#*D#*E#*F#

TOTAL AMIDAMENT **1,000**

3 0111N003 u

Substitució del subquadre de la sala màquines per un nou subquadre elèctric segons Plec de Prescripcions d'ascensors de l'Ajuntament de Barcelona. Inclou la caixa estanca homologada, cablejat i mecanismes de protecció elèctrica (diferencial, magneto tèrmics, sobretensions, etc.). Inclou els treballs de desmuntatge dels elements a substituir, amb mitjans manuals i/o mecànics i càrrega de runa sobre camió o contenidor.

Num.	Text	Tipus	[C]	[D]	[E]	[F]	TOTAL	Fórmula
1		C	Unitats	Longitud	Ample	Alçada	Total	
2		T						
3			1,000				1,000	C#*D#*E#*F#

Projecte executiu de modernització de l´ascensor situat al carrer de Costabona, al barri de
Ciutat Meridiana, al districte de Nou Barris, a Barcelona

AMIDAMENTS

TOTAL AMIDAMENT **1,000**

4 0111N004 u

Substitució de portes de l'ascensor, segons Plec de Prescripcions d'Ascensors de l'Ajuntament de Barcelona, i en compliments del Reial Decret 355/2024, de 2 d'abril pel que s'aprova la Instrucció Tècnica Complementària ITC AEM 1 Ascensor, i UNE-EN 81-20 Regles de seguretat per a la construcció d'ascensors. Inclou el subministrament i col·locacioó dels següents components:
- portes de cabina d'alt trànsit (2 uts), formades per 2 fulles cegues antivandàliques d'acer inox AISI 316, per un forat de pas de 900x2000 mm, model portes Wittur, o similar, amb motorització SUPRA, o equivalent
- portes de replà d'alt trànsit (4 uts), formades per 2 fulles cegues antivandàliques d'acer inox AISI 316, per un forat de pas de 900x2000 mm
- operador de portes
- pisaderes reforçades
- barrera fotoelèctrica
Inclou els treballs de desmuntatge dels elements a substituir, amb mitjans manuals i/o mecànics i càrrega de runa sobre camió o contenidor.

Num.	Text	Tipus	[C]	[D]	[E]	[F]	TOTAL	Fórmula
1		C	Unitats	Longitud	Ample	Alçada		
2		T						
3			1,000				1,000	C#*D#*E#*F#

TOTAL AMIDAMENT **1,000**

5 0111N005 u

Partida per la reforma interior de la cabina existent de l'ascensor segons el Plec de Prescripcions d'ascensors de l'Ajuntament de Barcelona. Inclou subministrament de material i col·locació dels següents components:
- nou pis de cabina d'acer inoxidable i sòcols
- sanejar òxid de xassís de cabina, especialment la part inferior. Sanejat superficial
- sostre de cabina amb il·luminació LED antivandàlica amb caixes de connexions estanques
- passamans de cabina reforçats
- adaptació dels brancals de cabina per ampliar pas de les portes
- nou pesacàrregues (sensors + centraleta electrònica)
- Iluminària de cabina de baix consum
- làmines antivandàliques a l'interior de cabina
- display Iluminós de número de planta incorporat en la botonera
- telèfon d'emergència amb trac 4G
Inclou els treballs de desmuntatge dels elements a substituir, amb mitjans manuals i/o mecànics i càrrega de runa sobre camió o contenidor.

Num.	Text	Tipus	[C]	[D]	[E]	[F]	TOTAL	Fórmula
1		C	Unitats	Longitud	Ample	Alçada	Total	
2		T						
3			1,000				1,000	C#*D#*E#*F#

TOTAL AMIDAMENT **1,000**

6 0111N006 u

Adequació de la instal·lació de telecontrol i integració dels elements del sistema a l'SCADA de l'Ajuntament, segons el Plec de Prescripcions d'ascensors de l'Ajuntament de Barcelona.
Inclou el subministrament i col·locació dels següents elements i components:
- PLC de comunicacions, amb integració al SCADA;
- Sistema de CCTV per video IP format per:
* 1 uts càmera antivandàlica per cada embarcament;
* 1 ut càmera de tipus botó, per a l'interior de la cabina;
* Cablejat per alimentació, video i dades;
* integració i driver per per compatibilitat amb el sistema de l'SCADA de l'Ajuntament;
- dispositiu sonor per invidents homolgats de la ONCE;
- panell informatiu LED, una unitat en cada accés. Inclou fixació antivandàlica;
- analitzador de xarxes, amb protocol modbus/TCP, integrat al sistema de telecontrol SCADA;
- switch;
- integració de maniobra en telecontrol
- armari IP-54 per allotjar les comunicacions, a planta 0
Inclou els treballs de desmuntatge dels elements a substituir, amb mitjans manuals i/o mecànics i càrrega de runa sobre camió o contenidor.

AMIDAMENTS

Num.	Text	Tipus	[C]	[D]	[E]	[F]	TOTAL	Fórmula
1		C	Unitats	Longitud	Ample	Alçada	Total	
2		T						
3			1,000				1,000	C#*D#*E#*F#

TOTAL AMIDAMENT **1,000**

7 0111N007 u

Sanejament estructura edicle, inclou:
- eliminació d'òxid superficial mitjançant el raspatllat de l'estructura interior de l'edicle, tant de pilars com travesseres i perfil de coronament del mur de contenció del fossat;
- sanejat i pintat dels perfils laminats l'estructura interior (aplicació posterior de 2 capes d'imprimació anticorrosiva i pont d'unió de resines epoxi i ciment)
- preparació de superfície de formigó amb raig de sorra seca i eliminació d'escames i òxids amb aplicació de dissolució d'amoníac NH4 al 95 %, neteja posterior amb aigua desionitzada no polaritzada i amb dissolvent desengreixant de tricloretilè
- Impermeabilització de parament horitzontal i vertical amb morter impermeabilitzant pel mètode de membrana elàstica, bicomponent, de base ciment amb una dotació d'1,5 kg/m2 aplicat en dues capes

Num.	Text	Tipus	[C]	[D]	[E]	[F]	TOTAL	Fórmula
1		C	Unitats	Longitud	Ample	Alçada	Total	
2		T						
3			1,000				1,000	C#*D#*E#*F#

TOTAL AMIDAMENT **1,000**

8 0111N008 u

Treballs de millora de l'edicle. Inclou:
- incorporació de sistema de punxes anticoloms en el perímetre de la teulada;
- substitució de la il·luminació antivandàlica de cada replà;
- substitució de senyalética, segons plec de prescripcions d'ascensor de l'Ajuntament de Barcelona;
- substitució d'il·luminació LED de manteniment al buc de l'edicle (inclòs al punt de la maniobra)

Inclou els treballs de desmuntatge dels elements a substituïr, amb mitjans manuals i/o mecànics i càrrega de runa sobre camió o contenidor.

Num.	Text	Tipus	[C]	[D]	[E]	[F]	TOTAL	Fórmula
1		C	Unitats	Longitud	Ample	Alçada	Total	
2		T						
3			1,000				1,000	C#*D#*E#*F#

TOTAL AMIDAMENT **1,000**

9 0111N009 u

Partida alçada pels treballs d'enginyeria. Inclou la redacció de la memòria i projecte de l'ascensor, així com la legalització de la reforma.
Inclou també la generació de l'expedient tècnic, documentació, plànols, llistat de components de seguretat, proves de qualitat, inspecció inicial d'una OCA per la legalització, baixa de l'ascensor per reforma i alta com a mantenidor durant el període de manteniment.

Num.	Text	Tipus	[C]	[D]	[E]	[F]	TOTAL	Fórmula
1		C	Unitats	Longitud	Ample	Alçada	Total	
2			1,000				1,000	C#*D#*E#*F#

TOTAL AMIDAMENT **1,000**

10 0111N010 u

Treballs addicionals interior edicle, segons Plec de Prescripcions d'ascensors de l'Ajuntament de Barcelona. Inclou:
- substitució d'esmorteïdors de cabina i de contrapés, inclosa els ancoratges i sistema de fixació a la llosa del fossat;
- reixa-filtre d'acer inoxidable de protecció del deguàs del fossat.

Inclou els treballs de desmuntatge dels elements a substituir, amb mitjans manuals i/o mecànics i càrrega de runa sobre camió o contenidor.

Projecte executiu de modernització de l´ascensor situat al carrer de Costabona, al barri de
Ciutat Meridiana, al districte de Nou Barris, a Barcelona

AMIDAMENTS

Num.	Text	Tipus	[C]	[D]	[E]	[F]	TOTAL	Fórmula
1		C	Unitats	Longitud	Ample	Alçada	Total	
2		T						
3			1,000				1,000	C#*D#*E#*F#

TOTAL AMIDAMENT **1,000**

11 011AN011 u

Treballs de manteniment de l'ascensor i les instal·lacions associades (maquinària, electrònica, instal·lació elèctrica, telecontrol, etc.), així com tots els elements de l'ascensor. Inclou desplaçament, má d'obra, materials i màquinaria necessària per dur a terme el correcte manteniment de la instal·lació.
El període de manteniment començarà amb l'inici de funcionament de l'ascensor als usuaris i serà durant un termini de 6 mesos.

Num.	Text	Tipus	[C]	[D]	[E]	[F]	TOTAL	Fórmula
1		T	mes					
2			6,000				6,000	C#*D#*E#*F#

TOTAL AMIDAMENT **6,000**

Obra 01 PRESSUPOST PR.2024.0661_ASCENSOR COSTABONA
Capítol 02 MARQUESINA DE PROTECCIÓ

NUM.	CODI	UA	DESCRIPCIÓ

1 P21Z2-HGF0 m

Tall en revestiment de xapa d'acer, amb disc de tall fi de gruix entre 1,0 mm i 1,6 mm apte per a xapes d'acer. Inclou el replanteig previ i delimitació de la zona a retallar.

Num.	Text	Tipus	[C]	[D]	[E]	[F]	TOTAL	Fórmula
1		T	Unitats	Long (m)	Alçada (m)			
2	part inferior		2,000	2,400			4,800	C#*D#*E#*F#
3	part superior		2,000	2,400			4,800	C#*D#*E#*F#

TOTAL AMIDAMENT **9,600**

2 P2142-4RXX m2

Arrencada de xapes de revestiment d'acer corten en parament vertical, amb mitjans manuals i càrrega manual de runa sobre camió o contenidor

Num.	Text	Tipus	[C]	[D]	[E]	[F]	TOTAL	Fórmula
1		T	Unitats	Long (m)	Alçada (m)			
2	accés planta 4		1,000	2,400	0,350		0,840	C#*D#*E#*F#
3	accés planta 3		1,000	2,400	0,350		0,840	C#*D#*E#*F#

TOTAL AMIDAMENT **1,680**

3 P54A-61XX u

Subministrament i col·locació de marquesina per a protecció d'accés de l'ascensor, de mides 2,40 m de longitud i 1,00 m d'amplada, col·locada sobre la porta de l'ascensor, a una alçada compresa entre 2,60 - 3,00 m respecte cota de paviment.
Estructura principal formada per perfils d'acer laminat en calent segons norma UNE-EN 10025 S275JR, formada per dues bigues transversals amb perfils IPE-100 de 100 cm de longitud aproximadament, soldades a l'estructura principal de l'edicle de l'ascensor; amb 2 perfils angulars de 100x100x10 mm com elements rigiditzadors soldats; 2 perfils tubulars longitudinals de 60x60x4 mm i 60x80x4 mm de 260 cm de longitud col·locats sobre els perfils IPE per crear una pendent compresa entre 2,5-5% en la cara superior de la marquesina; plaques XPS de 40 mm de gruix col·locades en la cara superior i de 20 mm de gruix en la cara inferior, fixades mecànicament. Inclou un perfil d'acer laminat en fred en ´´U´´ de 40x80x4 mm col·locat sobre els perfils IPE en el punt més baix de la pendent, segons detall, amb la funció de canalitzar l'aigua en cas de pluja. Tot el conjunt executat amb soldadures contínues i acabat amb imprimació anticorrosiva.
El conjunt es completa amb un folrat de xapa d'acer corten doblegat, fixat mecànicament, segons plànols de projecte, inclós la formació de goteró en tot el perímetre de la marquesina.

AMIDAMENTS

Inclou el segellat de totes les juntes. Inclou el subministrament i col·locació dels materials i els mitjans auxiliars necessàris per a la correcta execució de la partida, tot segons el Plec de Prescricpions d'Ascensors de l'Ajuntament de Barcelona.
NOTA: mides a comprovar a l'obra abans de l'execució.

Num.	Text	Tipus	[C]	[D]	[E]	[F]	TOTAL	Fórmula
1		T	Unitats					
2	accés nivell inferior		1,000				1,000	C#*D#*E#*F#
3	accés nivell superior		1,000				1,000	C#*D#*E#*F#

TOTAL AMIDAMENT **2,000**

4 P868-H9CJ m2 Revestiment de parament vertical exterior amb planxa d'acer corten de 2 mm de gruix, col·locada amb fixacions mecàniques

Num.	Text	Tipus	[C]	[D]	[E]	[F]	TOTAL	Fórmula
1		T	Unitats	Long (m)	Alçada (m)			
2	accés planta 4		1,000	2,400	0,350		0,840	C#*D#*E#*F#
3	accés planta 3		1,000	2,400	0,350		0,840	C#*D#*E#*F#

TOTAL AMIDAMENT **1,680**

5 P2R5-DT15 m3 Transport de residus a instal·lació autoritzada de gestió de residus, amb camió de 7 t i temps d'espera per a la càrrega a màquina, amb un recorregut de més de 10 i fins a 15 km

Num.	Text	Tipus	[C]	[D]	[E]	[F]	TOTAL	Fórmula
1		T	Unitats	Long (m)	Alçada (m)	Gruix (m)		
2	accés planta 4		1,000	2,400	0,350	0,020	0,017	C#*D#*E#*F#
3	accés planta 3		1,000	2,400	0,350	0,020	0,017	C#*D#*E#*F#

TOTAL AMIDAMENT **0,034**

6 P2RA-EU6C m3 Disposició controlada en dipòsit autoritzat inclòs el cànon sobre la deposició controlada dels residus de la construcció, segons la LLEI 8/2008, de residus barrejats inerts amb una densitat 1 t/m3, procedents de construcció o demolició, amb codi 17 01 07 segons la Llista Europea de Residus

Num.	Text	Tipus	[C]	[D]	[E]	[F]	TOTAL	Fórmula
1		T	Unitats	Long (m)	Alçada (m)	Gruix (m)		
2	accés planta 4		1,000	2,400	0,350	0,020	0,017	C#*D#*E#*F#
3	accés planta 3		1,000	2,400	0,350	0,020	0,017	C#*D#*E#*F#

TOTAL AMIDAMENT **0,034**

Obra 01 PRESSUPOST PR.2024.0661_ASCENSOR COSTABONA
Capítol 03 ARMARI D'INSTAL·LACIONS

NUM.	CODI	UA	DESCRIPCIÓ

1 P2142-4RF1 m2 Arrencada de xapes de revestiment d'acer inoxidable en parament vertical, amb mitjans manuals i càrrega manual de runa sobre camió o contenidor

Num.	Text	Tipus	[C]	[D]	[E]	[F]	TOTAL	Fórmula
1		T	Unitats	Long (m)	Alçada (m)			
2	accés superior		1,000	0,600	2,000		1,200	C#*D#*E#*F#

Projecte executiu de modernització de l´ascensor situat al carrer de Costabona, al barri de
Ciutat Meridiana, al districte de Nou Barris, a Barcelona

AMIDAMENTS

TOTAL AMIDAMENT **1,200**

2 PP7N-HCS1 u Subministrament i col·locació d'armari envolvent metàl·lic de mides 600x2000x300 mm, d'acer inoxidable AISI 316, per a exterior, amb grau de protecció IP-55, per ubicar les instal·lacions de telecontrol de l'ascensor, situat al costat esquerra del replà superior, fixat mitjançant cordó de soldadura a l'estructura existent, amb porta, pany i clau. Inclou el segellat perimetral de la trobada amb el revestiment de l'edicle existent.
NOTA: mides a comprovar a l'obra.

Num.	Text	Tipus	[C]	[D]	[E]	[F]	TOTAL	Fórmula
1		T	Unitats					
2	telecontrol		1,000				1,000	C#*D#*E#*F#

TOTAL AMIDAMENT **1,000**

3 P7JC-5QDA m Segellat de junt entre materials d'obra de 40 mm d'amplària i 30 mm de fondària, amb escuma de poliuretà expandit, en aerosol

Num.	Text	Tipus	[C]	[D]	[E]	[F]	TOTAL	Fórmula
1		T	Unitats	Long (m)				
2			2,000	0,600			1,200	C#*D#*E#*F#
3			2,000	2,000			4,000	C#*D#*E#*F#
4			2,000	1,000			2,000	C#*D#*E#*F#
5			1,000	2,000			2,000	C#*D#*E#*F#

TOTAL AMIDAMENT **9,200**

4 P2R5-DT15 m3 Transport de residus a instal·lació autoritzada de gestió de residus, amb camió de 7 t i temps d'espera per a la càrrega a màquina, amb un recorregut de més de 10 i fins a 15 km

Num.	Text	Tipus	[C]	[D]	[E]	[F]	TOTAL	Fórmula
1		T	Unitats	Long (m)	Alçada (m)	Gruix (m)		
2	xapa acer corten		1,000	0,600	2,000	0,010	0,012	C#*D#*E#*F#

TOTAL AMIDAMENT **0,012**

5 P2RA-EU6C m3 Disposició controlada en dipòsit autoritzat inclòs el cànon sobre la deposició controlada dels residus de la construcció, segons la LLEI 8/2008, de residus barrejats inerts amb una densitat 1 t/m3, procedents de construcció o demolició, amb codi 17 01 07 segons la Llista Europea de Residus

Num.	Text	Tipus	[C]	[D]	[E]	[F]	TOTAL	Fórmula
1		T	Unitats	Long (m)	Alçada (m)	Gruix (m)		
2	xapa acer corten		1,000	0,600	2,000	0,010	0,012	C#*D#*E#*F#

TOTAL AMIDAMENT **0,012**

Obra 01 PRESSUPOST PR.2024.0661_ASCENSOR COSTABONA
Capítol 04 FOSSAT

NUM.	CODI	UA	DESCRIPCIÓ

1 P1R2-AG00 u Treballs de neteja del fossat de l'ascensor de restes de runa, materials, escombraries i brutícia. Inclou la càrrega manual sobre contenidor.

Num.	Text	Tipus	[C]	[D]	[E]	[F]	TOTAL	Fórmula
1		T	Unitats					

AMIDAMENTS

	2			1,000			1,000	C#*D#*E#*F#

TOTAL AMIDAMENT **1,000**

2 P93G-57PZ m2 Recrescuda del suport de paviments, de 3 cm de gruix, amb morter de ciment 1:6

Num.	Text	Tipus	[C]	[D]	[E]	[F]	TOTAL	Fórmula
1		C	Unitats	Longitud	Ample	Alçada		
2	Fossat ascensor		1,000	3,000	3,000		9,000	C#*D#*E#*F#

TOTAL AMIDAMENT **9,000**

3 P7JC-5QDA m Segellat de junt entre materials d'obra de 40 mm d'amplària i 30 mm de fondària, amb escuma de poliuretà expandit, en aerosol

Num.	Text	Tipus	[C]	[D]	[E]	[F]	TOTAL	Fórmula
1		T	Unitats	Long (m)				
2			4,000	3,000			12,000	C#*D#*E#*F#
3			2,000	3,000			6,000	C#*D#*E#*F#

TOTAL AMIDAMENT **18,000**

Obra 01 PRESSUPOST PR.2024.0661_ASCENSOR COSTABONA
Capítol 05 VARIS

NUM.	CODI	UA	DESCRIPCIÓ

1 XPAD-DAF1 pa Partida alçada d'abonament íntegre per la Seguretat i Salut a l'obra

Num.	Text	Tipus	[C]	[D]	[E]	[F]	TOTAL	Fórmula
1	A justificar a obra		1,000				1,000	C#*D#*E#*F#

TOTAL AMIDAMENT **1,000**

2 XPAD-FAE2 PA Partida alçada a justificar per nous requeriments funcionals de l'Ajuntament de Barcelona (REP's), a disposició de la Direcció d'Obra a l'àmbit.

Num.	Text	Tipus	[C]	[D]	[E]	[F]	TOTAL	Fórmula
1	A justificar a obra		1,000				1,000	C#*D#*E#*F#

TOTAL AMIDAMENT **1,000**

3 XPAD-BSA0 pa Partida alçada a justificar per a la gestió de residus

Num.	Text	Tipus	[C]	[D]	[E]	[F]	TOTAL	Fórmula
1	A justificar a obra		1,000				1,000	C#*D#*E#*F#

TOTAL AMIDAMENT **1,000**

ESTADÍSTICA DE PARTIDES

ESTADÍSTICA DE PARTIDES

Màscara: * (Ordenació per import)

NUM.	CODI	UA	DESCRIPCIÓ	PREU	AMIDAMENT	IMPORT	%	%ACUM
1	0111N004	u	Substitució de portes de l'ascensor, segons Plec de Prescripcions d'Ascensors de l'Ajuntament de Barcelona, i en compliments del Reial Decret 355/2024, de 2 d'abril pel que s'aprova la Instrucció Tècnica Complementària ITC AEM 1 Ascensor, i UNE-EN 81-20 Regles de seguretat per a la construcció d'ascensors. Inclou el subministrament i col·locacioó dels següents components: - portes de cabina d'alt trànsit (2 uts), formades per 2 fulles cegues antivandàliques d'acer inox AISI 316, per un forat de pas de 900x2000 mm, model portes Wittur, o similar, amb motorització SUPRA, o equivalent - portes de replà d'alt trànsit (4 uts), formades per 2 fulles cegues antivandàliques d'acer inox AISI 316, per un forat de pas de 900x2000 mm - operador de portes - pisaderes reforçades - barrera fotoelèctrica Inclou els treballs de desmuntatge dels elements a substituir, amb mitjans manuals i/o mecànics i càrrega de runa sobre camió o contenidor.	44.933,13	1,000	44.933,13	23,95	23,95

Projecte executiu de modernització de l´ascensor situat al carrer de Costabona, al barri de Ciutat Meridiana, al districte de Nou Barris, a Barcelona

ESTADÍSTICA DE PARTIDES

Màscara: * (Ordenació per import)

NUM.	CODI	UA	DESCRIPCIÓ	PREU	AMIDAMENT	IMPORT	%	%ACUM
2	0111N002	u	Subministrament i col·locació de la maniobra complerta de l'ascensor existent, segons el Plec de Prescripcions d'Ascensors de l'Ajuntament de Barcelona, i en compliment del Reial Decret 355/2024, de 2 d'abril pel que s'aprova la Instrucció Tècnica Complementària ITC AEM 1 Ascensors, i UNE-EN 81-20 Regles de seguretat per a la construcció d'ascensors. Inclou: - variador de freqüencia - maniobra complerta, formada per un conjunt de dispositius electrònics que gestionen el seu funcionament: sistema de control + electromecànica, cablejat, UCM, encoder màquina, - botonera i polsadors antivadàlics - armari de maniobra nou, IP54 ubicat a planta 2 - substitució/incorporació d'enllumenat d'armari de maniobra - SAI ascensor (de rescat) - escala accés fossat ascensor, segons norma EN 81-20, annex f, tipus 1 (escala de fossat fixe) Inclou els treballs de desmuntatge dels elements a substituir, amb mitjans manuals i/o mecànics i càrrega de runa sobre camió o contenidor.	39.803,85	1,000	39.803,85	21,21	45,16
3	0111N001	u	Subministrament i col·locació de nou grup tractor i guiat, segons el Plec de Prescripcions d'Ascensors de l'Ajuntament de Barcelona, i en compliment del Reial Decret 355/2024, de 2 d'abril pel que s'aprova la Instrucció Tècnica Complementària ITC AEM 1 Ascensors, i UNE-EN 81-20 Regles de seguretat per a la construcció d'ascensors. Inclou els següents components: - motor (Gearless, d'imans permanents) - bancada - politges - cables de suspensió - guiadors de cabina i contrapès - greixadors automàtics de cabina i contrapès - limitador de velocitat complert Inclou els treballs de desmuntatge dels elements a substituir, amb mitjans manuals i/o mecànics i càrrega de runa sobre camió o contenidor.	36.806,85	1,000	36.806,85	19,62	64,78

ESTADÍSTICA DE PARTIDES

Màscara: * (Ordenació per import)

NUM.	CODI	UA	DESCRIPCIÓ	PREU	AMIDAMENT	IMPORT	%	%ACUM
4	0111N006	u	Adequació de la instal·lació de telecontrol i integració dels elements del sistema a l'SCADA de l'Ajuntament, segons el Plec de Prescripcions d'ascensors de l'Ajuntament de Barcelona. Inclou el subministrament i col·locació dels següents elements i components: - PLC de comunicacions, amb integració al SCADA; - Sistema de CCTV per video IP format per: * 1 uts càmera antivandàlica per cada embarcament; * 1 ut càmera de tipus botó, per a l'interior de la cabina; * Cablejat per alimentació, video i dades; * integració i driver per per compatibilitat amb el sistema de l'SCADA de l'Ajuntament; - dispositiu sonor per invidents homologats de la ONCE; - panell informatiu LED, una unitat en cada accés. Inclou fixació antivandàlica; - analitzador de xarxes, amb protocol modbus/TCP, integrat al sistema de telecontrol SCADA; - switch; - integració de maniobra en telecontrol - armari IP-54 per allotjar les comunicacions, a planta 0 Inclou els treballs de desmuntatge dels elements a substituir, amb mitjans manuals i/o mecànics i càrrega de runa sobre camió o contenidor.	18.970,59	1,000	18.970,59	10,11	74,89
5	XPAD-FAE2	PA	Partida alçada a justificar per nous requeriments funcionals de l'Ajuntament de Barcelona (REP's), a disposició de la Direcció d'Obra a l'àmbit.	8.800,00	1,000	8.800,00	4,69	79,58

Projecte executiu de modernització de l´ascensor situat al carrer de Costabona, al barri de Ciutat Meridiana, al districte de Nou Barris, a Barcelona

ESTADÍSTICA DE PARTIDES

Màscara: * (Ordenació per import)

NUM.	CODI	UA	DESCRIPCIÓ	PREU	AMIDAMENT	IMPORT	%	%ACUM
6	0111N005	u	Partida per la reforma interior de la cabina existent de l'ascensor segons el Plec de Prescripcions d'ascensors de l'Ajuntament de Barcelona. Inclou subministrament de material i col·locació dels següents components: - nou pis de cabina d'acer inoxidable i sòcols - sanejar òxid de xassís de cabina, especialment la part inferior. Sanejat superficial - sostre de cabina amb il·luminació LED antivandàlica amb caixes de connexions estanques - passamans de cabina reforçats - adaptació dels brancals de cabina per ampliar pas de les portes - nou pesacàrregues (sensors + centraleta electrònica) - lluminària de cabina de baix consum - làmines antivandàliques a l'interior de cabina - display lluminós de número de planta incorporat en la botonera - telèfon d'emergència amb trac 4G Inclou els treballs de desmuntatge dels elements a substituir, amb mitjans manuals i/o mecànics i càrrega de runa sobre camió o contenidor.	7.676,47	1,000	7.676,47	4,09	83,67

ESTADÍSTICA DE PARTIDES

Màscara: * (Ordenació per import)

NUM.	CODI	UA	DESCRIPCIÓ	PREU	AMIDAMENT	IMPORT	%	%ACUM
7	P54A-61XX	u	Subministrament i col·locació de marquesina per a protecció d'accés de l'ascensor, de mides 2,40 m de longitud i 1,00 m d'amplada, col·locada sobre la porta de l'ascensor, a una alçada compresa entre 2,60 - 3,00 m respecte cota de paviment. Estructura principal formada per perfils d'acer laminat en calent segons norma UNE-EN 10025 S275JR, formada per dues bigues transversals amb perfils IPE-100 de 100 cm de longitud aproximadament, soldades a l'estructura principal de l'edicle de l'ascensor; amb 2 perfils angulars de 100x100x10 mm com elements rigiditzadors soldats; 2 perfils tubulars longitudinals de 60x60x4 mm i 60x80x4 mm de 260 cm de longitud col·locats sobre els perfils IPE per crear una pendent compresa entre 2,5-5% en la cara superior de la marquesina; plaques XPS de 40 mm de gruix col·locades en la cara superior i de 20 mm de gruix en la cara inferior, fixades mecànicament. Inclou un perfil d'acer laminat en fred en ´´U´´ de 40x80x4 mm col·locat sobre els perfils IPE en el punt més baix de la pendent, segons detall, amb la funció de canalitzar l'aigua en cas de pluja. Tot el conjunt executat amb soldadures contínues i acabat amb imprimació anticorrosiva. El conjunt es completa amb un folrat de xapa d'acer corten doblegat, fixat mecànicament, segons plànols de projecte, inclós la formació de goteró en tot el perímetre de la marquesina. Inclou el segellat de totes les juntes. Inclou el subministrament i col·locació dels materials i els mitjans auxiliars necessàris per a la correcta execució de la partida, tot segons el Plec de Prescripcions d'Ascensors de l'Ajuntament de Barcelona. NOTA: mides a comprovar a l'obra abans de l'execució.	3.476,28	2,000	6.952,56	3,71	87,38

Projecte executiu de modernització de l´ascensor situat al carrer de Costabona, al barri de Ciutat Meridiana, al districte de Nou Barris, a Barcelona

ESTADÍSTICA DE PARTIDES

Màscara: * (Ordenació per import)

NUM.	CODI	UA	DESCRIPCIÓ	PREU	AMIDAMENT	IMPORT	%	%ACUM
8	0111N007	u	Sanejament estructura edicle, inclou: - eliminació d'òxid superficial mitjançant el raspatllat de l'estructura interior de l'edicle, tant de pilars com travesseres i perfil de coronament del mur de contenció del fossat; - sanejat i pintat dels perfils laminats l'estructura interior (aplicació posterior de 2 capes d'imprimació anticorrosiva i pont d'unió de resines epoxi i ciment) - preparació de superfície de formigó amb raig de sorra seca i eliminació d'escames i òxids amb aplicació de dissolució d'amoníac NH4 al 95 %, neteja posterior amb aigua desionitzada no polaritzada i amb dissolvent desengreixant de tricloretilè - Impermeabilització de parament horitzontal i vertical amb morter impermeabilitzant pel mètode de membrana elàstica, bicomponent, de base ciment amb una dotació d'1,5 kg/m2 aplicat en dues capes	5.148,91	1,000	5.148,91	2,74	90,12
9	XPAD-DAF1	pa	Partida alçada d'abonament íntegre per la Seguretat i Salut a l'obra	3.453,44	1,000	3.453,44	1,84	91,96
10	0111N009	u	Partida alçada pels treballs d'enginyeria. Inclou la redacció de la memòria i projecte de l'ascensor, així com la legalització de la reforma. Inclou també la generació de l'expedient tècnic, documentació, plànols, llistat de components de seguretat, proves de qualitat, inspecció inicial d'una OCA per la legalització, baixa de l'ascensor per reforma i alta com a mantenidor durant el període de manteniment.	2.470,59	1,000	2.470,59	1,32	93,28

ESTADÍSTICA DE PARTIDES

Màscara: * (Ordenació per import)

NUM.	CODI	UA	DESCRIPCIÓ	PREU	AMIDAMENT	IMPORT	%	%ACUM
11	0111N008	u	Treballs de millora de l'edicle. Inclou: - incorporació de sistema de punxes anticoloms en el perímetre de la teulada; - substitució de la il·luminació antivandàlica de cada replà; - substitució de senyalética, segons plec de prescripcions d'ascensor de l'Ajuntament de Barcelona; - substitució d'il·luminació LED de manteniment al buc de l'edicle (inclòs al punt de la maniobra) Inclou els treballs de desmuntatge dels elements a substituïr, amb mitjans manuals i/o mecànics i càrrega de runa sobre camió o contenidor.	2.341,64	1,000	2.341,64	1,25	94,53
12	0111N010	u	Treballs addicionals interior edicle, segons Plec de Prescripcions d'ascensors de l'Ajuntament de Barcelona. Inclou: - substitució d'esmorteïdors de cabina i de contrapés, inclosa els ancoratges i sistema de fixació a la llosa del fossat; - reixa-filtre d'acer inoxidable de protecció del deguàs del fossat. Inclou els treballs de desmuntatge dels elements a substituir, amb mitjans manuals i/o mecànics i càrrega de runa sobre camió o contenidor.	2.205,88	1,000	2.205,88	1,18	95,70
13	XPAD-BSA0	pa	Partida alçada a justificar per a la gestió de residus	1.820,26	1,000	1.820,26	0,97	96,67
14	0111N003	u	Substitució del subquadre de la sala màquines per un nou subquadre elèctric segons Plec de Prescripcions d'ascensors de l'Ajuntament de Barcelona. Inclou la caixa estanca homologada, cablejat i mecanismes de protecció elèctrica (diferencial, magneto tèrmics, sobretensions, etc.). Inclou els treballs de desmuntatge dels elements a substituir, amb mitjans manuals i/o mecànics i càrrega de runa sobre camió o contenidor.	1.764,70	1,000	1.764,70	0,94	97,61

Projecte executiu de modernització de l´ascensor situat al carrer de Costabona, al barri de Ciutat Meridiana, al districte de Nou Barris, a Barcelona

ESTADÍSTICA DE PARTIDES

Màscara: * (Ordenació per import)

NUM.	CODI	UA	DESCRIPCIÓ	PREU	AMIDAMENT	IMPORT	%	%ACUM
15	PP7N-HCS1	u	Subministrament i col·locació d'armari envolvent metàl·lic de mides 600x2000x300 mm, d'acer inoxidable AISI 316, per a exterior, amb grau de protecció IP-55, per ubicar les instal·lacions de telecontrol de l'ascensor, situat al costat esquerra del replà superior, fixat mitjançant cordó de soldadura a l'estructura existent, amb porta, pany i clau. Inclou el segellat perimetral de la trobada amb el revestiment de l'edicle existent. NOTA: mides a comprovar a l'obra.	1.371,94	1,000	1.371,94	0,73	98,34
16	011AN011	u	Treballs de manteniment de l'ascensor i les instal·lacions associades (maquinària, electrònica, instal·lació elèctrica, telecontrol, etc.), així com tots els elements de l'ascensor. Inclou desplaçament, má d'obra, materials i màquinaria necessària per dur a terme el correcte manteniment de la instal·lació. El període de manteniment començarà amb l'inici de funcionament de l'ascensor als usuaris i serà durant un termini de 6 mesos.	210,00	6,000	1.260,00	0,67	99,02
17	P21Z2-HGF0	m	Tall en revestiment de xapa d'acer, amb disc de tall fi de gruix entre 1,0 mm i 1,6 mm apte per a xapes d'acer. Inclou el replanteig previ i delimitació de la zona a retallar.	59,80	9,600	574,08	0,31	99,32
18	P868-H9CJ	m2	Revestiment de parament vertical exterior amb planxa d'acer corten de 2 mm de gruix, col·locada amb fixacions mecàniques	218,12	1,680	366,44	0,20	99,52
19	P93G-57PZ	m2	Recrescuda del suport de paviments, de 3 cm de gruix, amb morter de ciment 1:6	38,94	9,000	350,46	0,19	99,70
20	P7JC-5QDA	m	Segellat de junt entre materials d'obra de 40 mm d'amplària i 30 mm de fondària, amb escuma de poliuretà expandit, en aerosol	8,01	27,200	217,87	0,12	99,82
21	P2142-4RXX	m2	Arrencada de xapes de revestiment d'acer corten en parament vertical, amb mitjans manuals i càrrega manual de runa sobre camió o contenidor	73,21	1,680	122,99	0,07	99,89
22	P1R2-AG00	u	Treballs de neteja del fossat de l'ascensor de restes de runa, materials, escombraries i brutícia. Inclou la càrrega manual sobre contenidor.	122,42	1,000	122,42	0,07	99,95

ESTADÍSTICA DE PARTIDES

Màscara: * (Ordenació per import)

NUM.	CODI	UA	DESCRIPCIÓ	PREU	AMIDAMENT	IMPORT	%	%ACUM
23	P2142-4RF1	m2	Arrencada de xapes de revestiment d'acer inoxidable en parament vertical, amb mitjans manuals i càrrega manual de runa sobre camió o contenidor	73,21	1,200	87,85	0,05	100,00
24	P2R5-DT15	m3	Transport de residus a instal·lació autoritzada de gestió de residus, amb camió de 7 t i temps d'espera per a la càrrega a màquina, amb un recorregut de més de 10 i fins a 15 km	64,93	0,046	2,99	0,00	100,00
25	P2RA-EU6C	m3	Disposició controlada en dipòsit autoritzat inclòs el cànon sobre la deposició controlada dels residus de la construcció, segons la LLEI 8/2008, de residus barrejats inerts amb una densitat 1 t/m3, procedents de construcció o demolició, amb codi 17 01 07 segons la Llista Europea de Residus	26,21	0,046	1,21	0,00	100,00
			TOTAL:			**187.627,12**	**100,00**	

QUADRE DE PREUS NÚM. 1

QUADRE DE PREUS NÚMERO 1

NÚMERO	CODI	UA	DESCRIPCIÓ	PREU
P-1	0111N001	u	Subministrament i col·locació de nou grup tractor i guiat, segons el Plec de Prescripcions d'Ascensors de l'Ajuntament de Barcelona, i en compliment del Reial Decret 355/2024, de 2 d'abril pel que s'aprova la Instrucció Tècnica Complementària ITC AEM 1 Ascensors, i UNE-EN 81-20 Regles de seguretat per a la construcció d'ascensors. Inclou els següents components: - motor (Gearless, d'imans permanents) - bancada - politges - cables de suspensió - guiadors de cabina i contrapès - greixadors automàtics de cabina i contrapès - limitador de velocitat complert Inclou els treballs de desmuntatge dels elements a substituir, amb mitjans manuals i/o mecànics i càrrega de runa sobre camió o contenidor. (TRENTA-SIS MIL VUIT-CENTS SIS EUROS AMB VUITANTA-CINC CÈNTIMS)	36.806,85 €
P-2	0111N002	u	Subministrament i col·locació de la maniobra complerta de l'ascensor existent, segons el Plec de Prescripcions d'Ascensors de l'Ajuntament de Barcelona, i en compliment del Reial Decret 355/2024, de 2 d'abril pel que s'aprova la Instrucció Tècnica Complementària ITC AEM 1 Ascensors, i UNE-EN 81-20 Regles de seguretat per a la construcció d'ascensors. Inclou: - variador de freqüencia - maniobra complerta, formada per un conjunt de dispositius electrònics que gestionen el seu funcionament: sistema de control + electromecànica, cablejat, UCM, encoder màquina, - botonera i polsadors antivadàlics - armari de maniobra nou, IP54 ubicat a planta 2 - substitució/incorporació d'enllumenat d'armari de maniobra - SAI ascensor (de rescat) - escala accés fossat ascensor, segons norma EN 81-20, annex f, tipus 1 (escala de fossat fixe) Inclou els treballs de desmuntatge dels elements a substituir, amb mitjans manuals i/o mecànics i càrrega de runa sobre camió o contenidor. (TRENTA-NOU MIL VUIT-CENTS TRES EUROS AMB VUITANTA-CINC CÈNTIMS)	39.803,85 €
P-3	0111N003	u	Substitució del subquadre de la sala màquines per un nou subquadre elèctric segons Plec de Prescripcions d'ascensors de l'Ajuntament de Barcelona. Inclou la caixa estanca homologada, cablejat i mecanismes de protecció elèctrica (diferencial, magneto tèrmics, sobretensions, etc.). Inclou els treballs de desmuntatge dels elements a substituir, amb mitjans manuals i/o mecànics i càrrega de runa sobre camió o contenidor. (MIL SET-CENTS SEIXANTA-QUATRE EUROS AMB SETANTA CÈNTIMS)	1.764,70 €
P-4	0111N004	u	Substitució de portes de l'ascensor, segons Plec de Prescripcions d'Ascensors de l'Ajuntament de Barcelona, i en compliments del Reial Decret 355/2024, de 2 d'abril pel que s'aprova la Instrucció Tècnica Complementària ITC AEM 1 Ascensor, i UNE-EN 81-20 Regles de seguretat per a la construcció d'ascensors. Inclou el subministrament i col·locacioó dels següents components: - portes de cabina d'alt trànsit (2 uts), formades per 2 fulles cegues antivandàliques d'acer inox AISI 316, per un forat de pas de 900x2000 mm, model portes Wittur, o similar, amb motorització SUPRA, o equivalent - portes de replà d'alt trànsit (4 uts), formades per 2 fulles cegues antivandàliques d'acer inox AISI 316, per un forat de pas de 900x2000 mm - operador de portes - pisaderes reforçades - barrera fotoelèctrica Inclou els treballs de desmuntatge dels elements a substituir, amb mitjans manuals i/o mecànics i càrrega de runa sobre camió o contenidor. (QUARANTA-QUATRE MIL NOU-CENTS TRENTA-TRES EUROS AMB TRETZE CÈNTIMS)	44.933,13 €
P-5	0111N005	u	Partida per la reforma interior de la cabina existent de l'ascensor segons el Plec de Prescripcions d'ascensors de l'Ajuntament de Barcelona. Inclou subministrament de material i col·locació dels següents components: - nou pis de cabina d'acer inoxidable i sòcols - sanejar òxid de xassís de cabina, especialment la part inferior. Sanejat superficial	7.676,47 €

Projecte executiu de modernització de l´ascensor situat al carrer de Costabona, al barri de
Ciutat Meridiana, al districte de Nou Barris, a Barcelona

QUADRE DE PREUS NÚMERO 1

NÚMERO	CODI	UA	DESCRIPCIÓ	PREU
			- sostre de cabina amb il·luminació LED antivandàlica amb caixes de connexions estanques - passamans de cabina reforçats - adaptació dels brancals de cabina per ampliar pas de les portes - nou pesacàrregues (sensors + centraleta electrònica) - lluminària de cabina de baix consum - làmines antivandàliques a l'interior de cabina - display lluminós de número de planta incorporat en la botonera - telèfon d'emergència amb trac 4G Inclou els treballs de desmuntatge dels elements a substituir, amb mitjans manuals i/o mecànics i càrrega de runa sobre camió o contenidor. (SET MIL SIS-CENTS SETANTA-SIS EUROS AMB QUARANTA-SET CÈNTIMS)	
P-6	0111N006	u	Adequació de la instal·lació de telecontrol i integració dels elements del sistema a l'SCADA de l'Ajuntament, segons el Plec de Prescripcions d'ascensors de l'Ajuntament de Barcelona. Inclou el subministrament i col·locació dels següents elements i components: - PLC de comunicacions, amb integració al SCADA; - Sistema de CCTV per video IP format per: * 1 uts càmera antivandàlica per cada embarcament; * 1 ut càmera de tipus botó, per a l'interior de la cabina; * Cablejat per alimentació, video i dades; * integració i driver per per compatibilitat amb el sistema de l'SCADA de l'Ajuntament; - dispositiu sonor per invidents homologats de la ONCE; - panell informatiu LED, una unitat en cada accés. Inclou fixació antivandàlica; - analitzador de xarxes, amb protocol modbus/TCP, integrat al sistema de telecontrol SCADA; - switch; - integració de maniobra en telecontrol - armari IP-54 per allotjar les comunicacions, a planta 0 Inclou els treballs de desmuntatge dels elements a substituir, amb mitjans manuals i/o mecànics i càrrega de runa sobre camió o contenidor. (DIVUIT MIL NOU-CENTS SETANTA EUROS AMB CINQUANTA-NOU CÈNTIMS)	18.970,59 €
P-7	0111N007	u	Sanejament estructura edicle, inclou: - eliminació d'òxid superficial mitjançant el raspatllat de l'estructura interior de l'edicle, tant de pilars com travesseres i perfil de coronament del mur de contenció del fossat; - sanejat i pintat dels perfils laminats l'estructura interior (aplicació posterior de 2 capes d'imprimació anticorrosiva i pont d'unió de resines epoxi i ciment) - preparació de superfície de formigó amb raig de sorra seca i eliminació d'escames i òxids amb aplicació de dissolució d'amoníac NH4 al 95 %, neteja posterior amb aigua desionitzada no polaritzada i amb dissolvent desengreixant de tricloretilè - Impermeabilització de parament horitzontal i vertical amb morter impermeabilitzant pel mètode de membrana elàstica, bicomponent, de base ciment amb una dotació d'1,5 kg/m2 aplicat en dues capes (CINC MIL CENT QUARANTA-VUIT EUROS AMB NORANTA-UN CÈNTIMS)	5.148,91 €
P-8	0111N008	u	Treballs de millora de l'edicle. Inclou: - incorporació de sistema de punxes anticoloms en el perímetre de la teulada; - substitució de la il·luminació antivandàlica de cada replà; - substitució de senyalética, segons plec de prescripcions d'ascensor de l'Ajuntament de Barcelona; - substitució d'il·luminació LED de manteniment al buc de l'edicle (inclòs al punt de la maniobra) Inclou els treballs de desmuntatge dels elements a substituïr, amb mitjans manuals i/o mecànics i càrrega de runa sobre camió o contenidor. (DOS MIL TRES-CENTS QUARANTA-UN EUROS AMB SEIXANTA-QUATRE CÈNTIMS)	2.341,64 €
P-9	0111N009	u	Partida alçada pels treballs d'enginyeria. Inclou la redacció de la memòria i projecte de l'ascensor, així com la legalització de la reforma. Inclou també la generació de l'expedient tècnic, documentació, plànols, llistat de components de seguretat, proves de qualitat, inspecció inicial d'una OCA per la legalització, baixa de l'ascensor per reforma i alta com a mantenidor durant el període de manteniment. (DOS MIL QUATRE-CENTS SETANTA EUROS AMB CINQUANTA-NOU CÈNTIMS)	2.470,59 €

QUADRE DE PREUS NÚMERO 1

NÚMERO	CODI	UA	DESCRIPCIÓ	PREU	
P-10	0111N010	u	Treballs addicionals interior edicle, segons Plec de Prescripcions d'ascensors de l'Ajuntament de Barcelona. Inclou: - substitució d'esmorteïdors de cabina i de contrapés, inclosa els ancoratges i sistema de fixació a la llosa del fossat; - reixa-filtre d'acer inoxidable de protecció del deguàs del fossat. Inclou els treballs de desmuntatge dels elements a substituir, amb mitjans manuals i/o mecànics i càrrega de runa sobre camió o contenidor. (DOS MIL DOS-CENTS CINC EUROS AMB VUITANTA-VUIT CÈNTIMS)	2.205,88	€
P-11	011AN011	u	Treballs de manteniment de l'ascensor i les instal·lacions associades (maquinària, electrònica, instal·lació elèctrica, telecontrol, etc.), així com tots els elements de l'ascensor. Inclou desplaçament, má d'obra, materials i màquinaria necessària per dur a terme el correcte manteniment de la instal·lació. El període de manteniment començarà amb l'inici de funcionament de l'ascensor als usuaris i serà durant un termini de 6 mesos. (DOS-CENTS DEU EUROS)	210,00	€
P-12	P1R2-AG00	u	Treballs de neteja del fossat de l'ascensor de restes de runa, materials, escombraries i brutícia. Inclou la càrrega manual sobre contenidor. (CENT VINT-I-DOS EUROS AMB QUARANTA-DOS CÈNTIMS)	122,42	€
P-13	P2142-4RF1	m2	Arrencada de xapes de revestiment d'acer inoxidable en parament vertical, amb mitjans manuals i càrrega manual de runa sobre camió o contenidor (SETANTA-TRES EUROS AMB VINT-I-UN CÈNTIMS)	73,21	€
P-14	P2142-4RXX	m2	Arrencada de xapes de revestiment d'acer corten en parament vertical, amb mitjans manuals i càrrega manual de runa sobre camió o contenidor (SETANTA-TRES EUROS AMB VINT-I-UN CÈNTIMS)	73,21	€
P-15	P21Z2-HGF0	m	Tall en revestiment de xapa d'acer, amb disc de tall fi de gruix entre 1,0 mm i 1,6 mm apte per a xapes d'acer. Inclou el replanteig previ i delimitació de la zona a retallar. (CINQUANTA-NOU EUROS AMB VUITANTA CÈNTIMS)	59,80	€
P-16	P2R5-DT15	m3	Transport de residus a instal·lació autoritzada de gestió de residus, amb camió de 7 t i temps d'espera per a la càrrega a màquina, amb un recorregut de més de 10 i fins a 15 km (SEIXANTA-QUATRE EUROS AMB NORANTA-TRES CÈNTIMS)	64,93	€
P-17	P2RA-EU6C	m3	Disposició controlada en dipòsit autoritzat inclòs el cànon sobre la deposició controlada dels residus de la construcció, segons la LLEI 8/2008, de residus barrejats inerts amb una densitat 1 t/m3, procedents de construcció o demolició, amb codi 17 01 07 segons la Llista Europea de Residus (VINT-I-SIS EUROS AMB VINT-I-UN CÈNTIMS)	26,21	€
P-18	P54A-61XX	u	Subministrament i col·locació de marquesina per a protecció d'accés de l'ascensor, de mides 2,40 m de longitud i 1,00 m d'amplada, col·locada sobre la porta de l'ascensor, a una alçada compresa entre 2,60 - 3,00 m respecte cota de paviment. Estructura principal formada per perfils d'acer laminat en calent segons norma UNE-EN 10025 S275JR, formada per dues bigues transversals amb perfils IPE-100 de 100 cm de longitud aproximadament, soldades a l'estructura principal de l'edicle de l'ascensor; amb 2 perfils angulars de 100x100x10 mm com elements rigiditzadors soldats; 2 perfils tubulars longitudinals de 60x60x4 mm i 60x80x4 mm de 260 cm de longitud col·locats sobre els perfils IPE per crear una pendent compresa entre 2,5-5% en la cara superior de la marquesina; plaques XPS de 40 mm de gruix col·locades en la cara superior i de 20 mm de gruix en la cara inferior, fixades mecànicament. Inclou un perfil d'acer laminat en fred en ´´U´´ de 40x80x4 mm col·locat sobre els perfils IPE en el punt més baix de la pendent, segons detall, amb la funció de canalitzar l'aigua en cas de pluja. Tot el conjunt executat amb soldadures contínues i acabat amb imprimació anticorrosiva. El conjunt es completa amb un folrat de xapa d'acer corten doblegat, fixat mecànicament, segons plànols de projecte, inclós la formació de goteró en tot el perímetre de la marquesina. Inclou el segellat de totes les juntes. Inclou el subministrament i col·locació dels materials i els mitjans auxiliars necessàris per a la correcta execució de la partida, tot segons el Plec de	3.476,28	€

Projecte executiu de modernització de l´ascensor situat al carrer de Costabona, al barri de
Ciutat Meridiana, al districte de Nou Barris, a Barcelona

QUADRE DE PREUS NÚMERO 1

NÚMERO	CODI	UA	DESCRIPCIÓ	PREU	
			Prescripcions d'Ascensors de l'Ajuntament de Barcelona. NOTA: mides a comprovar a l'obra abans de l'execució. (TRES MIL QUATRE-CENTS SETANTA-SIS EUROS AMB VINT-I-VUIT CÈNTIMS)		
P-19	P7JC-5QDA	m	Segellat de junt entre materials d'obra de 40 mm d'amplària i 30 mm de fondària, amb escuma de poliuretà expandit, en aerosol (VUIT EUROS AMB UN CÈNTIMS)	8,01	€
P-20	P868-H9CJ	m2	Revestiment de parament vertical exterior amb planxa d'acer corten de 2 mm de gruix, col·locada amb fixacions mecàniques (DOS-CENTS DIVUIT EUROS AMB DOTZE CÈNTIMS)	218,12	€
P-21	P93G-57PZ	m2	Recrescuda del suport de paviments, de 3 cm de gruix, amb morter de ciment 1:6 (TRENTA-VUIT EUROS AMB NORANTA-QUATRE CÈNTIMS)	38,94	€
P-22	PP7N-HCS1	u	Subministrament i col·locació d'armari envolvent metàl·lic de mides 600x2000x300 mm, d'acer inoxidable AISI 316, per a exterior, amb grau de protecció IP-55, per ubicar les instal·lacions de telecontrol de l'ascensor, situat al costat esquerra del replà superior, fixat mitjançant cordó de soldadura a l'estructura existent, amb porta, pany i clau. Inclou el segellat perimetral de la trobada amb el revestiment de l'edicle existent. NOTA: mides a comprovar a l'obra. (MIL TRES-CENTS SETANTA-UN EUROS AMB NORANTA-QUATRE CÈNTIMS)	1.371,94	€

QUADRE DE PREUS NÚM. 2

QUADRE DE PREUS NÚMERO 2

NÚMERO	CODI	UA	DESCRIPCIÓ	PREU	
P-1	0111N001	u	Subministrament i col·locació de nou grup tractor i guiat, segons el Plec de Prescripcions d'Ascensors de l'Ajuntament de Barcelona, i en compliment del Reial Decret 355/2024, de 2 d'abril pel que s'aprova la Instrucció Tècnica Complementària ITC AEM 1 Ascensors, i UNE-EN 81-20 Regles de seguretat per a la construcció d'ascensors. Inclou els següents components: - motor (Gearless, d'imans permanents) - bancada - politges - cables de suspensió - guiadors de cabina i contrapès - greixadors automàtics de cabina i contrapès - limitador de velocitat complert Inclou els treballs de desmuntatge dels elements a substituir, amb mitjans manuals i/o mecànics i càrrega de runa sobre camió o contenidor.	**36.806,85**	**€**
	BLE1-XX01	u	Subministrament de nou grup tractor i guiat, segons el Plec de Prescripcions d'Ascens	28.054,62000	€
			Altres conceptes	8.752,23000	€
P-2	0111N002	u	Subministrament i col·locació de la maniobra complerta de l'ascensor existent, segons el Plec de Prescripcions d'Ascensors de l'Ajuntament de Barcelona, i en compliment del Reial Decret 355/2024, de 2 d'abril pel que s'aprova la Instrucció Tècnica Complementària ITC AEM 1 Ascensors, i UNE-EN 81-20 Regles de seguretat per a la construcció d'ascensors. Inclou: - variador de freqüencia - maniobra complerta, formada per un conjunt de dispositius electrònics que gestionen el seu funcionament: sistema de control + electromecànica, cablejat, UCM, encoder màquina, - botonera i polsadors antivadàlics - armari de maniobra nou, IP54 ubicat a planta 2 - substitució/incorporació d'enllumenat d'armari de maniobra - SAI ascensor (de rescat) - escala accés fossat ascensor, segons norma EN 81-20, annex f, tipus 1 (escala de fossat fixe) Inclou els treballs de desmuntatge dels elements a substituir, amb mitjans manuals i/o mecànics i càrrega de runa sobre camió o contenidor.	**39.803,85**	**€**
	BLH0-XX01	u	Subministrament de la maniobra complerta de l'ascensor existent, segons el Plec de P	30.303,63000	€
			Altres conceptes	9.500,22000	€
P-3	0111N003	u	Substitució del subquadre de la sala màquines per un nou subquadre elèctric segons Plec de Prescripcions d'ascensors de l'Ajuntament de Barcelona. Inclou la caixa estanca homologada, cablejat i mecanismes de protecció elèctrica (diferencial, magneto tèrmics, sobretensions, etc.). Inclou els treballs de desmuntatge dels elements a substituir, amb mitjans manuals i/o mecànics i càrrega de runa sobre camió o contenidor.	**1.764,70**	**€**
	PG3C-XX00	u	Substitució d'elements del quadre de proteccions elèctriques segons Plec de Prescripc	1.246,11000	€
			Altres conceptes	518,59000	€
P-4	0111N004	u	Substitució de portes de l'ascensor, segons Plec de Prescripcions d'Ascensors de l'Ajuntament de Barcelona, i en compliments del Reial Decret 355/2024, de 2 d'abril pel que s'aprova la Instrucció Tècnica Complementària ITC AEM 1 Ascensor, i UNE-EN 81-20 Regles de seguretat per a la construcció d'ascensors. Inclou el subministrament i col·locacioó dels següents components: - portes de cabina d'alt trànsit (2 uts), formades per 2 fulles cegues antivandàliques d'acer inox AISI 316, per un forat de pas de 900x2000 mm, model portes Wittur, o similar, amb motorització SUPRA, o equivalent - portes de replà d'alt trànsit (4 uts), formades per 2 fulles cegues antivandàliques d'acer inox AISI 316, per un forat de pas de 900x2000 mm - operador de portes - pisaderes reforçades - barrera fotoelèctrica Inclou els treballs de desmuntatge dels elements a substituir, amb mitjans manuals i/o mecànics i càrrega de runa sobre camió o contenidor.	**44.933,13**	**€**
	BLA2-XX02	u	Subministrament de conjunt de portes de l'ascensor, segons Plec de Prescripcions d'A	34.257,46000	€
			Altres conceptes	10.675,67000	€

Projecte executiu de modernització de l´ascensor situat al carrer de Costabona, al barri de
Ciutat Meridiana, al districte de Nou Barris, a Barcelona

QUADRE DE PREUS NÚMERO 2

NÚMERO	CODI	UA	DESCRIPCIÓ	PREU	
P-5	0111N005	u	Partida per la reforma interior de la cabina existent de l'ascensor segons el Plec de Prescripcions d'ascensors de l'Ajuntament de Barcelona. Inclou subministrament de material i col·locació dels següents components: - nou pis de cabina d'acer inoxidable i sòcols - sanejar òxid de xassís de cabina, especialment la part inferior. Sanejat superficial - sostre de cabina amb il·luminació LED antivandàlica amb caixes de connexions estanques - passamans de cabina reforçats - adaptació dels brancals de cabina per ampliar pas de les portes - nou pesacàrregues (sensors + centraleta electrònica) - lluminària de cabina de baix consum - làmines antivandàliques a l'interior de cabina - display lluminós de número de planta incorporat en la botonera - telèfon d'emergència amb trac 4G Inclou els treballs de desmuntatge dels elements a substituir, amb mitjans manuals i/o mecànics i càrrega de runa sobre camió o contenidor.	**7.676,47**	**€**
	BLL0-XX01	u	Subministrament d'elements per la reforma interior de la cabina existent de l'ascensor	5.386,44000	€
			Altres conceptes	2.290,03000	€
P-6	0111N006	u	Adequació de la instal·lació de telecontrol i integració dels elements del sistema a l'SCADA de l'Ajuntament, segons el Plec de Prescripcions d'ascensors de l'Ajuntament de Barcelona. Inclou el subministrament i col·locació dels següents elements i components: - PLC de comunicacions, amb integració al SCADA; - Sistema de CCTV per video IP format per: * 1 uts càmera antivandàlica per cada embarcament; * 1 ut càmera de tipus botó, per a l'interior de la cabina; * Cablejat per alimentació, video i dades; * integració i driver per per compatibilitat amb el sistema de l'SCADA de l'Ajuntament; - dispositiu sonor per invidents homologats de la ONCE; - panell informatiu LED, una unitat en cada accés. Inclou fixació antivandàlica; - analitzador de xarxes, amb protocol modbus/TCP, integrat al sistema de telecontrol SCADA; - switch; - integració de maniobra en telecontrol - armari IP-54 per allotjar les comunicacions, a planta 0 Inclou els treballs de desmuntatge dels elements a substituir, amb mitjans manuals i/o mecànics i càrrega de runa sobre camió o contenidor.	**18.970,59**	**€**
	BLL0-XXX1	u	Iinstal·lació de telecontrol i integració dels elements del sistema a l'SCADA de l'Ajunta	15.196,03000	€
			Altres conceptes	3.774,56000	€
P-7	0111N007	u	Sanejament estructura edicle, inclou: - eliminació d'òxid superficial mitjançant el raspatllat de l'estructura interior de l'edicle, tant de pilars com travesseres i perfil de coronament del mur de contenció del fossat; - sanejat i pintat dels perfils laminats l'estructura interior (aplicació posterior de 2 capes d'imprimació anticorrosiva i pont d'unió de resines epoxi i ciment) - preparació de superfície de formigó amb raig de sorra seca i eliminació d'escames i òxids amb aplicació de dissolució d'amoníac NH4 al 95 %, neteja posterior amb aigua desionitzada no polaritzada i amb dissolvent desengreixant de tricloretilè - Impermeabilització de parament horitzontal i vertical amb morter impermeabilitzant pel mètode de membrana elàstica, bicomponent, de base ciment amb una dotació d'1,5 kg/m2 aplicat en dues capes	**5.148,91**	**€**
			Sense descomposició	5.148,91000	€
P-8	0111N008	u	Treballs de millora de l'edicle. Inclou: - incorporació de sistema de punxes anticoloms en el perímetre de la teulada; - substitució de la il·luminació antivandàlica de cada replà; - substitució de senyalética, segons plec de prescripcions d'ascensor de l'Ajuntament de Barcelona; - substitució d'il·luminació LED de manteniment al buc de l'edicle (inclòs al punt de la maniobra) Inclou els treballs de desmuntatge dels elements a substituïr, amb mitjans manuals i/o mecànics i càrrega de runa sobre camió o contenidor.	**2.341,64**	**€**
	B8K0-XX00	u	Subministrament dels següents elements:	1.640,37000	€

QUADRE DE PREUS NÚMERO 2

NÚMERO	CODI	UA	DESCRIPCIÓ	PREU	
			Altres conceptes	701,27000	€
P-9	0111N009	u	Partida alçada pels treballs d'enginyeria. Inclou la redacció de la memòria i projecte de l'ascensor, així com la legalització de la reforma. Inclou també la generació de l'expedient tècnic, documentació, plànols, llistat de components de seguretat, proves de qualitat, inspecció inicial d'una OCA per la legalització, baixa de l'ascensor per reforma i alta com a mantenidor durant el període de manteniment.	**2.470,59**	**€**
			Sense descomposició	2.470,59000	€
P-10	0111N010	u	Treballs addicionals interior edicle, segons Plec de Prescripcions d'ascensors de l'Ajuntament de Barcelona. Inclou: - substitució d'esmorteïdors de cabina i de contrapés, inclosa els ancoratges i sistema de fixació a la llosa del fossat; - reixa-filtre d'acer inoxidable de protecció del deguàs del fossat. Inclou els treballs de desmuntatge dels elements a substituir, amb mitjans manuals i/o mecànics i càrrega de runa sobre camió o contenidor.	**2.205,88**	**€**
	B8K0-XX01	u	Subministrament d'elements per l'interior de l'edicle de l'ascensor, segons Plec de Pre	1.765,61000	€
			Altres conceptes	440,27000	€
P-11	011AN011	u	Treballs de manteniment de l'ascensor i les instal·lacions associades (maquinària, electrònica, instal·lació elèctrica, telecontrol, etc.), així com tots els elements de l'ascensor. Inclou desplaçament, má d'obra, materials i màquinaria necessària per dur a terme el correcte manteniment de la instal·lació. El període de manteniment començarà amb l'inici de funcionament de l'ascensor als usuaris i serà durant un termini de 6 mesos.	**210,00**	**€**
			Sense descomposició	210,00000	€
P-12	P1R2-AG00	u	Treballs de neteja del fossat de l'ascensor de restes de runa, materials, escombraries i brutícia. Inclou la càrrega manual sobre contenidor.	**122,42**	**€**
			Altres conceptes	122,42000	€
P-13	P2142-4RF1	m2	Arrencada de xapes de revestiment d'acer inoxidable en parament vertical, amb mitjans manuals i càrrega manual de runa sobre camió o contenidor	**73,21**	**€**
			Altres conceptes	73,21000	€
P-14	P2142-4RXX	m2	Arrencada de xapes de revestiment d'acer corten en parament vertical, amb mitjans manuals i càrrega manual de runa sobre camió o contenidor	**73,21**	**€**
			Altres conceptes	73,21000	€
P-15	P21Z2-HGF	m	Tall en revestiment de xapa d'acer, amb disc de tall fi de gruix entre 1,0 mm i 1,6 mm apte per a xapes d'acer. Inclou el replanteig previ i delimitació de la zona a retallar.	**59,80**	**€**
			Altres conceptes	59,80000	€
P-16	P2R5-DT15	m3	Transport de residus a instal·lació autoritzada de gestió de residus, amb camió de 7 t i temps d'espera per a la càrrega a màquina, amb un recorregut de més de 10 i fins a 15 km	**64,93**	**€**
			Altres conceptes	64,93000	€
P-17	P2RA-EU6C	m3	Disposició controlada en dipòsit autoritzat inclòs el cànon sobre la deposició controlada dels residus de la construcció, segons la LLEI 8/2008, de residus barrejats inerts amb una densitat 1 t/m3, procedents de construcció o demolició, amb codi 17 01 07 segons la Llista Europea de Residus	**26,21**	**€**
	B2RA-28US	t	Disposició controlada en dipòsit autoritzat inclòs el cànon sobre la deposició controlad	24,96000	€
			Altres conceptes	1,25000	€
P-18	P54A-61XX	u	Subministrament i col·locació de marquesina per a protecció d'accés de l'ascensor, de mides 2,40 m de longitud i 1,00 m d'amplada, col·locada sobre la porta de l'ascensor, a una alçada compresa entre 2,60 - 3,00 m respecte cota de paviment. Estructura principal formada per perfils d'acer laminat en calent segons norma UNE-EN 10025 S275JR, formada per dues bigues transversals amb perfils IPE-100 de 100 cm de longitud aproximadament, soldades a l'estructura principal de l'edicle de l'ascensor; amb 2 perfils angulars de 100x100x10 mm com elements rigiditzadors soldats; 2 perfils tubulars longitudinals de 60x60x4 mm i 60x80x4 mm de 260 cm de longitud col·locats sobre els perfils IPE per crear una pendent compresa entre 2,5-5% en la cara superior de la marquesina;	**3.476,28**	**€**

Projecte executiu de modernització de l´ascensor situat al carrer de Costabona, al barri de
Ciutat Meridiana, al districte de Nou Barris, a Barcelona

QUADRE DE PREUS NÚMERO 2

NÚMERO	CODI	UA	DESCRIPCIÓ	PREU	
			plaques XPS de 40 mm de gruix col·locades en la cara superior i de 20 mm de gruix en la cara inferior, fixades mecànicament. Inclou un perfil d'acer laminat en fred en ´´U´´ de 40x80x4 mm col·locat sobre els perfils IPE en el punt més baix de la pendent, segons detall, amb la funció de canalitzar l'aigua en cas de pluja. Tot el conjunt executat amb soldadures contínues i acabat amb imprimació anticorrosiva. El conjunt es completa amb un folrat de xapa d'acer corten doblegat, fixat mecànicament, segons plànols de projecte, inclós la formació de goteró en tot el perímetre de la marquesina. Inclou el segellat de totes les juntes. Inclou el subministrament i col·locació dels materials i els mitjans auxiliars necessàris per a la correcta execució de la partida, tot segons el Plec de Prescripcions d'Ascensors de l'Ajuntament de Barcelona. NOTA: mides a comprovar a l'obra abans de l'execució.		
	B44Z-0LX3	kg	Acer amb resistència millorada a la corrossió atmosfèrica (corten) S355J0WP segons	600,33240	€
	B44Z-0LY7	kg	Acero S275JR según UNE-EN 10025-2, formado por pieza simple, en perfiles laminad	244,50000	€
	B83B-0XKR	m	Perfileria de planxa d'acer galvanitzat amb perfils entre 75 a 85 mm d'amplària	13,80000	€
	B7C25-182E	m2	Planxa de poliestirè extruït (XPS), de 50 mm de gruix, resistència a compressió >= 300	74,10000	€
	B44Z-0M1O	kg	Acer S275JR segons UNE-EN 10025-2, format per peça simple, per a reforç d'element	312,00000	€
	B7CZ2-0IRG	u	Tac i suport de niló per a fixar materials aïllants, de 60 mm de gruix com a màxim	5,10000	€
	P127-EKJL	m2	Muntatge i desmuntatge de bastida tubular metàl·lica fixa, formada per bastiments de	265,67370	€
			Altres conceptes	1.960,77390	€
P-19	P7JC-5QDA	m	Segellat de junt entre materials d'obra de 40 mm d'amplària i 30 mm de fondària, amb escuma de poliuretà expandit, en aerosol	**8,01**	**€**
	B7J3-0GSM	l	Escuma de poliuretà en aerosol	0,75443	€
			Altres conceptes	7,25557	€
P-20	P868-H9CJ	m2	Revestiment de parament vertical exterior amb planxa d'acer corten de 2 mm de gruix, col·locada amb fixacions mecàniques	**218,12**	**€**
	B44Z-0LX3	kg	Acer amb resistència millorada a la corrossió atmosfèrica (corten) S355J0WP segons	59,20000	€
			Altres conceptes	158,92000	€
P-21	P93G-57PZ	m2	Recrescuda del suport de paviments, de 3 cm de gruix, amb morter de ciment 1:6	**38,94**	**€**
	B7C24-0KLD	m2	Planxa de poliestirè expandit (EPS) elastificat de 10 mm de gruix	0,01313	€
			Altres conceptes	38,92687	€
P-22	PP7N-HCS1	u	Subministrament i col·locació d'armari envolvent metàl·lic de mides 600x2000x300 mm, d'acer inoxidable AISI 316, per a exterior, amb grau de protecció IP-55, per ubicar les instal·lacions de telecontrol de l'ascensor, situat al costat esquerra del replà superior, fixat mitjançant cordó de soldadura a l'estructura existent, amb porta, pany i clau. Inclou el segellat perimetral de la trobada amb el revestiment de l'edicle existent. NOTA: mides a comprovar a l'obra.	**1.371,94**	**€**
	BGW0-0950	u	Part proporcional d'accessoris per a armaris metàl·lics	5,38000	€
	BG10-0GS1	u	Armari metàl·lic de dimensions 600x2000x300 mm, per a servei exterior, d'acer inoxida	752,00000	€
			Altres conceptes	614,56000	€

QUADRE DE PREUS NÚMERO 2

NÚMERO	CODI	UA	DESCRIPCIÓ	PREU

PRESSUPOST

PRESSUPOST

Obra	01	Pressupost PR.2024.0661_ASCENSOR COSTABONA	
Capítol	01	MODERNITZACIÓ ASCENSOR	

NUM.	CODI	UA	DESCRIPCIÓ	PREU	AMIDAMENT	IMPORT
1	0111N001	u	Subministrament i col·locació de nou grup tractor i guiat, segons el Plec de Prescripcions d'Ascensors de l'Ajuntament de Barcelona, i en compliment del Reial Decret 355/2024, de 2 d'abril pel que s'aprova la Instrucció Tècnica Complementària ITC AEM 1 Ascensors, i UNE-EN 81-20 Regles de seguretat per a la construcció d'ascensors. Inclou els següents components: - motor (Gearless, d'imans permanents) - bancada - politges - cables de suspensió - guiadors de cabina i contrapès - greixadors automàtics de cabina i contrapès - limitador de velocitat complert Inclou els treballs de desmuntatge dels elements a substituir, amb mitjans manuals i/o mecànics i càrrega de runa sobre camió o contenidor. (P - 1)	36.806,85	1,000	36.806,85
2	0111N002	u	Subministrament i col·locació de la maniobra complerta de l'ascensor existent, segons el Plec de Prescripcions d'Ascensors de l'Ajuntament de Barcelona, i en compliment del Reial Decret 355/2024, de 2 d'abril pel que s'aprova la Instrucció Tècnica Complementària ITC AEM 1 Ascensors, i UNE-EN 81-20 Regles de seguretat per a la construcció d'ascensors. Inclou: - variador de freqüencia - maniobra complerta, formada per un conjunt de dispositius electrònics que gestionen el seu funcionament: sistema de control + electromecànica, cablejat, UCM, encoder màquina, - botonera i polsadors antivadàlics - armari de maniobra nou, IP54 ubicat a planta 2 - substitució/incorporació d'enllumenat d'armari de maniobra - SAI ascensor (de rescat) - escala accés fossat ascensor, segons norma EN 81-20, annex f, tipus 1 (escala de fossat fixe) Inclou els treballs de desmuntatge dels elements a substituir, amb mitjans manuals i/o mecànics i càrrega de runa sobre camió o contenidor. (P - 2)	39.803,85	1,000	39.803,85
3	0111N003	u	Substitució del subquadre de la sala màquines per un nou subquadre elèctric segons Plec de Prescripcions d'ascensors de l'Ajuntament de Barcelona. Inclou la caixa estanca homologada, cablejat i mecanismes de protecció elèctrica (diferencial, magneto tèrmics, sobretensions, etc.). Inclou els treballs de desmuntatge dels elements a substituir, amb mitjans manuals i/o mecànics i càrrega de runa sobre camió o contenidor. (P - 3)	1.764,70	1,000	1.764,70
4	0111N004	u	Substitució de portes de l'ascensor, segons Plec de Prescripcions d'Ascensors de l'Ajuntament de Barcelona, i en compliments del Reial Decret 355/2024, de 2 d'abril pel que s'aprova la Instrucció Tècnica Complementària ITC AEM 1 Ascensor, i UNE-EN 81-20 Regles de seguretat per a la construcció d'ascensors. Inclou el subministrament i col·locacioó dels següents components: - portes de cabina d'alt trànsit (2 uts), formades per 2 fulles cegues antivandàliques d'acer inox AISI 316, per un forat de pas de 900x2000 mm, model portes Wittur, o similar, amb motorització SUPRA, o equivalent - portes de replà d'alt trànsit (4 uts), formades per 2 fulles cegues antivandàliques d'acer inox AISI 316, per un forat de pas de 900x2000 mm - operador de portes - pisaderes reforçades - barrera fotoelèctrica Inclou els treballs de desmuntatge dels elements a substituir, amb mitjans manuals i/o mecànics i càrrega de runa sobre camió o	44.933,13	1,000	44.933,13

Projecte executiu de modernització de l´ascensor situat al carrer de Costabona, al barri de
Ciutat Meridiana, al districte de Nou Barris, a Barcelona

PRESSUPOST

			contenidor. (P - 4)			
5	0111N005	u	Partida per la reforma interior de la cabina existent de l'ascensor segons el Plec de Prescripcions d'ascensors de l'Ajuntament de Barcelona. Inclou subministrament de material i col·locació dels següents components: - nou pis de cabina d'acer inoxidable i sòcols - sanejar òxid de xassís de cabina, especialment la part inferior. Sanejat superficial - sostre de cabina amb il·luminació LED antivandàlica amb caixes de connexions estanques - passamans de cabina reforçats - adaptació dels brancals de cabina per ampliar pas de les portes - nou pesacàrregues (sensors + centraleta electrònica) - lluminària de cabina de baix consum - làmines antivandàliques a l'interior de cabina - display lluminós de número de planta incorporat en la botonera - telèfon d'emergència amb trac 4G Inclou els treballs de desmuntatge dels elements a substituir, amb mitjans manuals i/o mecànics i càrrega de runa sobre camió o contenidor. (P - 5)	7.676,47	1,000	7.676,47
6	0111N006	u	Adequació de la instal·lació de telecontrol i integració dels elements del sistema a l'SCADA de l'Ajuntament, segons el Plec de Prescripcions d'ascensors de l'Ajuntament de Barcelona. Inclou el subministrament i col·locació dels següents elements i components: - PLC de comunicacions, amb integració al SCADA; - Sistema de CCTV per video IP format per: * 1 uts càmera antivandàlica per cada embarcament; * 1 ut càmera de tipus botó, per a l'interior de la cabina; * Cablejat per alimentació, video i dades; * integració i driver per per compatibilitat amb el sistema de l'SCADA de l'Ajuntament; - dispositiu sonor per invidents homolgats de la ONCE; - panell informatiu LED, una unitat en cada accés. Inclou fixació antivandàlica; - analitzador de xarxes, amb protocol modbus/TCP, integrat al sistema de telecontrol SCADA; - switch; - integració de maniobra en telecontrol - armari IP-54 per allotjar les comunicacions, a planta 0 Inclou els treballs de desmuntatge dels elements a substituir, amb mitjans manuals i/o mecànics i càrrega de runa sobre camió o contenidor. (P - 6)	18.970,59	1,000	18.970,59
7	0111N007	u	Sanejament estructura edicle, inclou: - eliminació d'òxid superficial mitjançant el raspatllat de l'estructura interior de l'edicle, tant de pilars com travesseres i perfil de coronament del mur de contenció del fossat; - sanejat i pintat dels perfils laminats l'estructura interior (aplicació posterior de 2 capes d'imprimació anticorrosiva i pont d'unió de resines epoxi i ciment) - preparació de superfície de formigó amb raig de sorra seca i eliminació d'escames i òxids amb aplicació de dissolució d'amoníac NH4 al 95 %, neteja posterior amb aigua desionitzada no polaritzada i amb dissolvent desengreixant de tricloretilè - Impermeabilització de parament horitzontal i vertical amb morter impermeabilitzant pel mètode de membrana elàstica, bicomponent, de base ciment amb una dotació d'1,5 kg/m2 aplicat en dues capes (P - 7)	5.148,91	1,000	5.148,91
8	0111N008	u	Treballs de millora de l'edicle. Inclou: - incorporació de sistema de punxes anticoloms en el perímetre de la teulada; - substitució de la il·luminació antivandàlica de cada replà; - substitució de senyalética, segons plec de prescripcions d'ascensor de l'Ajuntament de Barcelona; - substitució d'il·luminació LED de manteniment al buc de l'edicle (inclòs al punt de la maniobra) Inclou els treballs de desmuntatge dels elements a substituïr, amb mitjans manuals i/o mecànics i càrrega de runa sobre camió o	2.341,64	1,000	2.341,64

PRESSUPOST

		contenidor. (P - 8)			
9	0111N009	u	Partida alçada pels treballs d'enginyeria. Inclou la redacció de la memòria i projecte de l'ascensor, així com la legalització de la reforma. Inclou també la generació de l'expedient tècnic, documentació, plànols, llistat de components de seguretat, proves de qualitat, inspecció inicial d'una OCA per la legalització, baixa de l'ascensor per reforma i alta com a mantenidor durant el període de manteniment. (P - 9)	2.470,59	1,000	2.470,59
10	0111N010	u	Treballs addicionals interior edicle, segons Plec de Prescripcions d'ascensors de l'Ajuntament de Barcelona. Inclou: - substitució d'esmorteïdors de cabina i de contrapés, inclosa els ancoratges i sistema de fixació a la llosa del fossat; - reixa-filtre d'acer inoxidable de protecció del deguàs del fossat. Inclou els treballs de desmuntatge dels elements a substituir, amb mitjans manuals i/o mecànics i càrrega de runa sobre camió o contenidor. (P - 10)	2.205,88	1,000	2.205,88
11	011AN011	u	Treballs de manteniment de l'ascensor i les instal·lacions associades (maquinària, electrònica, instal·lació elèctrica, telecontrol, etc.), així com tots els elements de l'ascensor. Inclou desplaçament, má d'obra, materials i màquinaria necessària per dur a terme el correcte manteniment de la instal·lació. El període de manteniment començarà amb l'inici de funcionament de l'ascensor als usuaris i serà durant un termini de 6 mesos. (P - 11)	210,00	6,000	1.260,00

TOTAL	**Capítol**	**01.01**	**163.382,61**

Obra	01	Pressupost PR.2024.0661_ASCENSOR COSTABONA
Capítol	02	MARQUESINA DE PROTECCIÓ

NUM.	CODI	UA	DESCRIPCIÓ	PREU	AMIDAMENT	IMPORT
1	P21Z2-HGF0	m	Tall en revestiment de xapa d'acer, amb disc de tall fi de gruix entre 1,0 mm i 1,6 mm apte per a xapes d'acer. Inclou el replanteig previ i delimitació de la zona a retallar. (P - 15)	59,80	9,600	574,08
2	P2142-4RXX	m2	Arrencada de xapes de revestiment d'acer corten en parament vertical, amb mitjans manuals i càrrega manual de runa sobre camió o contenidor (P - 14)	73,21	1,680	122,99
3	P54A-61XX	u	Subministrament i col·locació de marquesina per a protecció d'accés de l'ascensor, de mides 2,40 m de longitud i 1,00 m d'amplada, col·locada sobre la porta de l'ascensor, a una alçada compresa entre 2,60 - 3,00 m respecte cota de paviment. Estructura principal formada per perfils d'acer laminat en calent segons norma UNE-EN 10025 S275JR, formada per dues bigues transversals amb perfils IPE-100 de 100 cm de longitud aproximadament, soldades a l'estructura principal de l'edicle de l'ascensor; amb 2 perfils angulars de 100x100x10 mm com elements rigiditzadors soldats; 2 perfils tubulars longitudinals de 60x60x4 mm i 60x80x4 mm de 260 cm de longitud col·locats sobre els perfils IPE per crear una pendent compresa entre 2,5-5% en la cara superior de la marquesina; plaques XPS de 40 mm de gruix col·locades en la cara superior i de 20 mm de gruix en la cara inferior, fixades mecànicament. Inclou un perfil d'acer laminat en fred en ´´U´´ de 40x80x4 mm col·locat sobre els perfils IPE en el punt més baix de la pendent, segons detall, amb la funció de canalitzar l'aigua en cas de pluja. Tot el conjunt executat amb soldadures contínues i acabat amb imprimació anticorrosiva. El conjunt es completa amb un folrat de xapa d'acer corten doblegat, fixat mecànicament, segons plànols de projecte, inclós la formació de goteró en tot el perímetre de la marquesina. Inclou el segellat de totes les juntes. Inclou el subministrament i col·locació dels materials i els mitjans auxiliars necessàris per a la correcta execució de la partida, tot segons el Plec de Prescricpions d'Ascensors de l'Ajuntament de Barcelona. NOTA: mides a comprovar a l'obra abans de l'execució.	3.476,28	2,000	6.952,56

Projecte executiu de modernització de l´ascensor situat al carrer de Costabona, al barri de
Ciutat Meridiana, al districte de Nou Barris, a Barcelona

PRESSUPOST

		(P - 18)			
4	P868-H9CJ	m2	Revestiment de parament vertical exterior amb planxa d'acer corten de 2 mm de gruix, col·locada amb fixacions mecàniques (P - 20)	218,12	1,680	366,44
5	P2R5-DT15	m3	Transport de residus a instal·lació autoritzada de gestió de residus, amb camió de 7 t i temps d'espera per a la càrrega a màquina, amb un recorregut de més de 10 i fins a 15 km (P - 16)	64,93	0,034	2,21
6	P2RA-EU6C	m3	Disposició controlada en dipòsit autoritzat inclòs el cànon sobre la deposició controlada dels residus de la construcció, segons la LLEI 8/2008, de residus barrejats inerts amb una densitat 1 t/m3, procedents de construcció o demolició, amb codi 17 01 07 segons la Llista Europea de Residus (P - 17)	26,21	0,034	0,89

TOTAL	**Capítol**	**01.02**	**8.019,17**

Obra	01	Pressupost PR.2024.0661_ASCENSOR COSTABONA
Capítol	03	ARMARI D'INSTAL·LACIONS

NUM.	CODI	UA	DESCRIPCIÓ	PREU	AMIDAMENT	IMPORT
1	P2142-4RF1	m2	Arrencada de xapes de revestiment d'acer inoxidable en parament vertical, amb mitjans manuals i càrrega manual de runa sobre camió o contenidor (P - 13)	73,21	1,200	87,85
2	PP7N-HCS1	u	Subministrament i col·locació d'armari envolvent metàl·lic de mides 600x2000x300 mm, d'acer inoxidable AISI 316, per a exterior, amb grau de protecció IP-55, per ubicar les instal·lacions de telecontrol de l'ascensor, situat al costat esquerra del replà superior, fixat mitjançant cordó de soldadura a l'estructura existent, amb porta, pany i clau. Inclou el segellat perimetral de la trobada amb el revestiment de l'edicle existent. NOTA: mides a comprovar a l'obra. (P - 22)	1.371,94	1,000	1.371,94
3	P7JC-5QDA	m	Segellat de junt entre materials d'obra de 40 mm d'amplària i 30 mm de fondària, amb escuma de poliuretà expandit, en aerosol (P - 19)	8,01	9,200	73,69
4	P2R5-DT15	m3	Transport de residus a instal·lació autoritzada de gestió de residus, amb camió de 7 t i temps d'espera per a la càrrega a màquina, amb un recorregut de més de 10 i fins a 15 km (P - 16)	64,93	0,012	0,78
5	P2RA-EU6C	m3	Disposició controlada en dipòsit autoritzat inclòs el cànon sobre la deposició controlada dels residus de la construcció, segons la LLEI 8/2008, de residus barrejats inerts amb una densitat 1 t/m3, procedents de construcció o demolició, amb codi 17 01 07 segons la Llista Europea de Residus (P - 17)	26,21	0,012	0,31

TOTAL	**Capítol**	**01.03**	**1.534,57**

Obra	01	Pressupost PR.2024.0661_ASCENSOR COSTABONA
Capítol	04	FOSSAT

NUM.	CODI	UA	DESCRIPCIÓ	PREU	AMIDAMENT	IMPORT
1	P1R2-AG00	u	Treballs de neteja del fossat de l'ascensor de restes de runa, materials, escombraries i brutícia. Inclou la càrrega manual sobre contenidor. (P - 12)	122,42	1,000	122,42
2	P93G-57PZ	m2	Recrescuda del suport de paviments, de 3 cm de gruix, amb morter de ciment 1:6 (P - 21)	38,94	9,000	350,46
3	P7JC-5QDA	m	Segellat de junt entre materials d'obra de 40 mm d'amplària i 30 mm de fondària, amb escuma de poliuretà expandit, en aerosol (P - 19)	8,01	18,000	144,18

TOTAL	**Capítol**	**01.04**	**617,06**

Obra	01	Pressupost PR.2024.0661_ASCENSOR COSTABONA

PRESSUPOST

Capítol 05 VARIS

NUM.	CODI	UA	DESCRIPCIÓ	PREU	AMIDAMENT	IMPORT
1	XPAD-DAF1	pa	Partida alçada d'abonament íntegre per la Seguretat i Salut a l'obra (P - 0)	3.453,44	1,000	3.453,44
2	XPAD-FAE2	PA	Partida alçada a justificar per nous requeriments funcionals de l'Ajuntament de Barcelona (REP's), a disposició de la Direcció d'Obra a l'àmbit. (P - 0)	8.800,00	1,000	8.800,00
3	XPAD-BSA0	pa	Partida alçada a justificar per a la gestió de residus (P - 0)	1.820,26	1,000	1.820,26
TOTAL	**Capítol**		**01.05**			**14.073,70**

RESUM DE PRESSUPOST

RESUM DE PRESSUPOST

NIVELL 2: Capítol			Import
Capítol	01.01	MODERNITZACIÓ ASCENSOR	163.382,61
Capítol	01.02	MARQUESINA DE PROTECCIÓ	8.019,17
Capítol	01.03	ARMARI D'INSTAL·LACIONS	1.534,57
Capítol	01.04	FOSSAT	617,06
Capítol	01.05	VARIS	14.073,70
Obra	**01**	**Pressupost PR.2024.0661_ASCENSOR COSTABONA**	**187.627,11**
			187.627,11

NIVELL 1: Obra			Import
Obra	01	Pressupost PR.2024.0661_ASCENSOR COSTABONA	187.627,11
			187.627,11

ÚLTIM FULL

PRESSUPOST D'EXECUCIÓ PER CONTRACTE

PRESSUPOST D'EXECUCIÓ MATERIAL.....	187.627,11
6 % Benefici Industrial SOBRE 187.627,11.....	11.257,63
13 % Despeses Generals SOBRE 187.627,11.....	24.391,52

PRESSUPOST D'EXECUCIÓ PER CONTRACTE 223.276,26

21 % IVA SOBRE 223.276,26.....	46.888,01

TOTAL PRESSUPOST PER CONTRACTE AMB IVA INCLÒS 270.164,27

Aquest pressupost d'execució per contracte (IVA inclòs) puja a

dos-cents setanta mil cent seixanta-quatre euros amb vint-i-set cèntims

DOCUMENT NÚM. 5. SOSTENIBILITAT I MEDI AMBIENT

ÍNDEX

DOCUMENT NÚM. 5: SOSTENIBILITAT I MEDI AMBIENT

1. Memòria ambiental
2. Llistat de control per a l'aplicació de criteris de sostenibilitat en projectes d'obres
3. Informe d'aplicació de criteris de sostenibilitat
4. Criteris de sostenibilitat en fusta
5. Estimació de l'energia grisa i la quantitat de CO_2 emesa a l'atmosfera

1. MEMÒRIA AMBIENTAL

D’acord amb que el estableix el Document Guia per a la redacció dels projectes executius de les actuacions d’escales mecàniques i ascensors del Pla Endreça de Barcelona, no aplica la redacció d’aquest document perquè el pressupost d’execució per contracte (PEC) és inferior a 450.000€.

2. LLISTAT DE CONTROL PER A L'APLICACIÓ DE CRITERIS DE SOSTENIBILITAT EN PROJECTES D'OBRES

ANNEX I LLISTA DE CONTROL PER A L'APLICACIÓ DE CRITERIS DE SOSTENIBILITAT EN PROJECTES D'OBRES

A. Incorporació de criteris ambientals en els plecs de redacció de projectes d'espai públic i d'infraestructures

Indiqueu si en la redacció dels plecs de contractació s'han tingut en compte els criteris següents:

	Redacció de projectes d'urbanització	Sí	No	No escau
5.1.I	Incorporació de tècnics ambientals i d'energia en el projecte	○	○	✓
5.2.I	Compliment del Decret per a l'ambientalització de les obres	○	○	✓
5.2.II	Criteris i requeriments d'autosuficiència energètica i ambiental	✓	○	○
5.2.III	Informe favorable de compliment dels requeriments d'autosuficiència energètica (segons Protocol AEB i Instrucció Generació Energia Renovable)	○	✓	○
5.2.IV	Aplicació de la Instrucció de la fusta	○	○	✓
5.3.I	**Criteris per fer front a l'emergència climàtica**	**Sí**	**No**	**No escau**
5.3.I	Creació d'espais d'ombra (pèrgoles, elements estacionals, cobertes verdes,....)	○	○	✓
5.3.I	Creació d'espais verds de refugi climàtic	○	○	✓
5.3.I	Selecció de paviments amb un alt índex de reflectància	○	○	✓
5.3.I	Reserva d'espai suficient en el sòl i subsòl per la prestació de serveis climàtics	○	○	✓
5.3.I	Altres:	○	○	✓

5.3.II	Criteris de màxima autosuficiència energètica	Sí	No	No escau
5.3.II	Minimització dels consums energètics	✓	○	○
5.3.II	Maximització de l'autoproducció energètica	○	○	✓
	Altres:	○	○	✓

5.3.III	Criteris per a la consideració del cicle de vida de la infraestructura i per a l'eficient transmissió de la informació	Sí	No	No escau
5.3.III	Cicle de vida de la infraestructura: Estudi d'alternatives	○	✓	○
5.3.III	Cicle de vida de la infraestructura: Pla de manteniment integral	○	✓	○
5.3.III	Model de transmissió de dades (preferentment BIM)	○	✓	○

5.3.IV	Criteris relatius a l'increment del verd i de la biodiversitat	Sí	No	No escau
5.3.IV	Connectivitat dels espais verds (desplegament de la xarxa de corredors verds urbans)	○	○	✓
5.3.IV	Diversificació d'espècies d'arbrat i la seva selecció en funció dels serveis ambientals que ofereixen	○	○	✓
5.3.IV	Augment de la biomassa de la ciutat	○	○	✓
5.3.IV	Permeabilització del sòl en l'espai públic	○	○	✓
5.3.IV	Mesures de control de la flora exòtica i invasora	○	○	✓
5.3.IV	Creació espais de refugi i nidificació i/o plantació d'espècies que fomentin la funció d'hàbitat	○	○	✓

5.3.IV	Ampliació del volum de sòl i de la seva qualitat als arbres viaris	○	○	✓
	Altres:	○	○	✓
5.3.V	**Criteris relatius a la preservació de la qualitat de les masses d'aigua i els seus usos i a l'autosuficiència hídrica**	**Sí**	**No**	**No escau**
5.3.V	Incloure requeriments del desplegament dels plans directors de sanejament, clavegueram i recursos hídrics alternatius	○	○	✓
5.3.V	Utilització de Sistemes Urbans de Drenatge Sostenible (SUDS)	○	○	✓
5.3.V	Ús de Recursos Hídrics Alternatius (RHA)	○	○	✓
5.3.V	Ús de mecanismes d'estalvi en tot tipus de xarxes d'aigua	○	○	✓
5.3.V	Optimització de sistemes de reg en zones verdes	○	○	✓
5.3.V	Selecció d'espècies amb baixes necessitats hídriques	○	○	✓
5.3.V	Recirculació d'aigua en fonts ornamentals	○	○	✓
	Altres:	○	○	✓
5.3.VI	**Criteris relatius a elements urbans**	**Sí**	**No**	**No escau**
5.3.VI	Incorporació dels criteris de sostenibilitat definits en la Instrucció d'Alcaldia relativa als elements urbans de la ciutat de Barcelona	✓	○	○
	Altres:	○	○	✓

5.3.VII	Criteris a favor de l'economia circular (productes i materials de construcció)	Sí	No	No escau
5.3.VII	Ús d'àrids i altres materials de construcció que incorporin un percentatge de material reciclat	○	✓	○
5.3.VII	Ús de materials constructius que compleixin els criteris que estableix alguna de les ecoetiquetes tipus I	○	○	✓
5.3.VII	Exclusió de tractaments de superfícies o tractaments fitosanitaris determinats amb un impacte ambiental o sobre la salut elevat	○	○	✓
5.3.VII	Valors de l'energia grisa de materials de construcció que inclou la base de dades BEDEC de l'ITEC	○	○	✓
	Altres:	○	○	✓

5.3.VIII	Criteris relatius a la incorporació de sistemes i tecnologies TIC	Sí	No	No escau
5.3.VIII	Incorporació dels requeriments de desplegament d'infraestructures TIC d'acord al Pla Director de les TIC	○	○	✓
5.3.VIII	Elements i dispositius finals relacionats amb la contaminació acústica, atmosfèrica o el clima	○	○	✓
5.3.VIII	Elements i dispositius finals relacionats amb la composició de l'aigua	○	○	✓
5.3.VIII	Elements i dispositius finals relacionats amb els fluxos de mobilitat	○	○	✓
5.3.VIII	Elements i dispositius finals relacionats amb altres dades ambientals	○	○	✓

5.3.IX	Criteris relatius a altres estàndards d'excel·lència ambiental	Sí	No	No escau
5.3.IX	Valoració del projecte segons la Guia d'Urbanisme+Sostenible de l'Ajuntament de Barcelona (projectes amb PEM d'obra > 2.000.000 € o actuacions singulars)	○	✓	○
5.3.IX	Incorporació de criteris recollits en la Guia d'Urbanisme+Sostenible de l'Ajuntament de Barcelona	○	✓	○
5.3.IX	Incorporació d'estàndards d'excel·lència ambiental (LEED Neighbourhood Development, BREEAM ES Urbanismo, Sustainable SITES Initiative...)	○	✓	○

B- Incorporació de criteris ambientals en els plecs de redacció de projectes d'edificació de nova planta, gran rehabilitació o reforma

Indiqueu si en la redacció dels plecs de contractació s'han tingut en compte els criteris següents:

	Redacció de projectes d'edificació	Sí	No	No escau
5.1.I	Incorporació de tècnics ambientals i d'energia en el projecte	○	○	✓
5.2.I	Compliment del Decret per a l'ambientalització de les obres	○	○	✓
5.2.II	Criteris i requeriments d'autosuficiència energètica i ambiental	○	○	✓
5.2.III	Informe favorable de compliment dels requeriments d'autosuficiència energètica (segons Protocol AEB i Instrucció Generació Energia Renovable)	○	○	✓
5.2.IV	Aplicació de la Instrucció de la fusta	○	○	✓

5.4.I	Criteris per fer front a l'emergència climàtica	Sí	No	No escau
5.4.I	Mesures passives per millorar el confort tèrmic d'equipaments que es puguin utilitzar de refugi climàtic	○	○	✓
5.4.I	Murs verds i/o productius i d'autoproducció d'energia	○	○	✓
5.4.I	Paviments exteriors i cobertes amb un alt índex de reflectància	○	○	✓
5.4.I	Protecció davant calor, refrigeració passiva i protecció a ventades	○	○	✓
5.4.I	Gestió d'aigua de pluja en origen mitjançant retenció, regulació i reaprofitament	○	○	✓
5.4.I	Altres:	○	○	✓

5.4.II.1	Requeriments d'autosuficiència energètica: projectes d'edificis de nova construcció o gran rehabilitació	Sí	No	No escau
5.4.II.1	Sistemes passius de clima: minimitzar sistemes actius de clima i optimitzar la gestió energètica en fase d'ús, d'acord al Protocol de l'AEB.	○	○	✓
5.4.II.1	Qualificació energètica mínima d'acord al Protocol de l'AEB	○	○	✓
5.4.II.1	Sistema de monitoratge energètic d'acord al Protocol de l'AEB	○	○	✓
5.4.II.1	Altres clàusules en àmbits específics: tancaments, instal·lacions d'electricitat, enllumenat, climatització i ventilació,....	○	○	✓
5.4.II.1	Màxima autoproducció elèctrica mitjançant panells fotovoltaics.	○	○	✓
5.4.II.1	Avaluació potencial generació energètica de l'edifici (fotovoltaica, solar, tèrmica, minieòlica i similars), en cas que no es pugui instal·lar panells fotovoltaics.	○	○	✓
5.4.II.1	Màxima autosuficiència energètica: estudi global de solucions alternatives per minimitzar el consum d'energia primària i les emissions de gasos d'efecte hivernacle	○	○	✓
5.4.II.1	Presentació Certificat d'eficiència energètica en fase de projecte	○	○	✓
5.4.II.1	Altres criteris d'autosuficiència energètica:	○	○	✓

5.4.II.2	Requeriments d'autosuficiència energètica: projectes de reforma d'edificis existents	Sí	No	No escau
5.4.II.2	Presentació Certificat d'eficiència energètica en fase de projecte	○	○	✓

5.4.III	Càlcul del cost total de propietat	Sí	No	No escau
5.4.III	Càlcul del cost total de propietat (CTP) del projecte d'instal·lacions de climatització i d'il·luminació, tenint en compte els costos d'inversió en equips i materials, els costos de manteniment i els costos d'explotació anuals	○	○	✓

5.4.III	Incorporació dels requeriments del model BIM per garantir una bona gestió de la informació rebuda, d'acord al protocol de la DLiM	○	○	✓
5.4.III	Incorporació de requeriments d'informació per projectes que hagin utilitzat tecnologia CAD, d'acord al protocol de la DLiM	○	○	✓
5.4.III	Incorporació de les particularitats que ha de complir qualsevol edifici basant-se en la gestió real dels immobles, d'acord al protocol de la DLiM	○	○	✓
5.4.IV	**Criteris relatius a l'increment del verd i de la biodiversitat**	**Sí**	**No**	**No escau**
5.4.IV	Obligatorietat d'incorporar solucions de coberta verda, d'acord amb el Protocol de l'Institut del Paisatge Urbà.	○	○	✓
5.4.IV	Jardins verticals en façanes, mitgeres, patis o a l'interior de l'edifici	○	○	✓
5.4.IV	Incorporació de l'obligatorietat de compliment de la normativa vigent de conservació dels nius d'aus en edificis	○	○	✓
	Altres:	○	○	✓

5.4.V	**Criteris relatius a l'autosuficiència hídrica i relatius a la preservació de la qualitat de les masses d'aigua**	**Sí**	**No**	**No escau**
5.4.V	Valors màxims de consum d'aigua per a totes les instal·lacions d'aigua, com ara descàrregues de vàters, dutxes, rentamans i similars d'acord amb el Distintiu de garantia de qualitat ambiental de la Generalitat de Catalunya	○	○	✓
5.4.V	Instal·lació d'urinaris sense aigua	○	○	✓
5.4.V	Incorporació de criteris que permetin la màxima autosuficiència hídrica, valorant les possibilitats d'ús de Recursos Hídrics Alternatius	○	○	✓
5.4.V	Estudi global de solucions alternatives per minimitzar el consum d'aigua i optimitzar-ne la qualitat per a cada ús específic	○	○	✓
5.4.V	Criteris orientats a la gestió eficient de les aigües de pluja en origen	○	○	✓

5.4.V	Mesures de protecció del cicle d'aigua i minimització de la contaminació en origen (p.ex. separadors d'olis i greixos en establiments de restauració)	○	○	✓

5.4.VI	Implementació d'edificis ciclables	Sí	No	No escau
5.4.VI	Obligatorietat de compliment dels requisits classificats com a "imprescindible" per obtenir el Distintiu "Edifici Amic de la Bici" (aparcaments, senyalització, serveis complementaris) segons "Requisits de certificació Edifici Amic de la Bici"	○	○	✓

5.4.VII	Criteris a favor de l'economia circular (productes i materials de construcció)	Sí	No	No escau
5.4.VII	Llista de criteris d'exclusió per a materials de construcció (materials que contenen metalls pesants, materials classificats com a tòxics, cancerígens, mutàgens, perillosos per a la capa d'ozó, o molt tòxics per als organismes aquàtics)	○	○	✓
5.4.VII	Percentatge de materials provinents de recursos renovables per a materials o famílies de productes determinats	○	○	✓
5.4.VII	Percentatge de materials elaborats amb matèria reciclada per a materials o famílies de productes determinats	○	○	✓
5.4.VII	Materials que compleixin criteris d'alguna de les ecoetiquetes oficials (tipus I) o que disposin d'informació ambiental relacionada amb el seu cicle de vida (EPD, Environmental Product Declaration; LCA, Life Cycle Analysis) (tipus II i III) per a materials o famílies de productes determinats	○	○	✓
5.4.VII	Valors de l'energia grisa de materials de construcció que inclou la base de dades BEDEC de l'ITEC per a materials o famílies de productes determinats	○	○	✓
5.4.VII	Valoració de propostes de millores relatives a la durabilitat i la reducció dels costos de manteniment posterior de sistemes i materials	○	○	✓

5.4.VIII	Altres estàndards d'excel·lència ambiental	Sí	No	No escau
5.4.VIII	Valoració del projecte segons la Guia d'Urbanisme+Sostenible de l'Ajuntament de Barcelona (projectes amb PEM d'obra > 2.000.000 € o actuacions singulars)	○	○	✓
5.4.VIII	Incorporació de criteris recollits en la Guia d'Urbanisme+Sostenible de l'Ajuntament de Barcelona	○	○	✓
5.4.VIII	Incorporació d'estàndards d'excel·lència ambiental (VERDE del Green Building Council Espanya , LEED, BREEAM...)	○	○	✓

C- Incorporació de criteris ambientals per a l'execució d'obres

Indiqueu si en la redacció dels plecs de contractació s'han tingut en compte els criteris següents:

5.5.I	Criteris aplicables a totes les obres	Sí	No	No escau
5.5.I	Aplicació del Manual de Qualitat de les Obres per minimitzar els impactes ambientals (emissions atmosfèriques, residus i neteja d'obra, aigües subterrànies, protecció d'espais verds, auscultació de les obres)	○	○	✓

5.5.II	Criteris específics per a l'execució d'obres d'edificació	Sí	No	No escau
5.5.II	Millores en el control de la qualitat, eficiència energètica i estalvi energètic dels tancaments amb la realització d'assajos de comprovació de la transmitància tèrmica (termografies)	○	○	✓
5.5.II	Millores en el control de la qualitat i confort dels tancaments amb la realització d'assajos de comprovació del nivell d'infiltracions d'aire (assaig blower door)	○	○	✓
5.5.II	Documentació requerida en els projectes per la recepció d'edificis segons Annex B de la Instrucció	○	○	✓
5.5.II	Acompanyament per part del contractista, durant el període d'un any, als responsables de manteniment de l'edifici.	○	○	✓
5.5.II	Incorporació en els plecs d'una referència al document de la Generalitat Criteris per a la compatibilització de la fauna protegida amb els edificis	○	○	✓
5.5.II	Obligatorietat de presentar el Certificat d'Eficiència Energètica d'edifici acabat.	○	○	✓

3. INFORME D’APLICACIÓ DE CRITERIS DE SOSTENIBILITAT

ÍNDEX

1. INTRODUCCIÓ 1
2. REDACCIÓ DE PROJECTES D’URBANITZACIÓ 1
3. CRITERIS PER FER FRONT A L’EMERGÈNCIA CLIMÀTICA 1
4. CRITERIS DE MÀXIMA AUTOSUFICIÈNCIA ENERGÈTICA 1
5. CRITERIS PER A LA CONSIDERACIÓ DEL CICLE DE VIDA DE LA INFRAESTRUCTURA I PER A L’EFICIENT TRANSMISSIÓ DE LA INFORMACIÓ 1
6. CRITERIS RELATIUS A L’INCREMENT DEL VERD I DE LA BIODIVERSITAT 1
7. CRITERIS RELATIUS A LA PRESERVACIÓ DE LA QUALITAT DE LES MASSES D’AIGUA I ELS SEUS USOS I A L’AUTOSUFICIÈNCIA HÍDRICA 2
8. CRITERIS RELATIUS A ELEMENTS URBANS 2
9. CRITERIS A FAVOR DE L’ECONOMIA CIRCULAR (PRODUCTES I MATERIALS DE CONSTRUCCIÓ) 2
10. CRITERIS RELATIUS A LA INCORPORACIÓ DE SISTEMES I TECNOLOGIES TIC 2
11. CRITERIS RELATIUS A ALTRES ESTÀNDARS D’EXCEL·LÈNCIA AMBIENTAL 2

1. INTRODUCCIÓ

Es redacta el present document a fi i efecte que BIMSA pugui fer el seguiment de l'actuació (fase de projecte i d'obra) i donar compte del grau de compliment i d'aplicació de la "Instrucció Técnica per a l'Aplicació de Criteris de Sostenibilitat en Projectes d'Obres", amb l'objectiu d'especificar les respostes i solucions que el projecte dóna per a cadascun dels criteris de sostenibilitat exposats per la Instrucció Tècnica.

2. REDACCIÓ DE PROJECTES D'URBANITZACIÓ

5.1	CONCEPTE	SI	NO	NO ESCAU	COMENTARIS
1	Incorporació de tècnics ambientals i d'energia en el projecte			X	No es contempla
2	Compliment del Decret per a l'ambientalització de les obres			X	No escau. El PEC del projecte és inferior a 450.000€, no cal redactar Memòria Ambiental
3	Criteris i requeriments d'autosuficiència energètica i ambiental	X			Es preveu la instal·lació de panells informatius amb llums tipus LED.
4	Informe favorable de compliment dels requeriments d'autosuficiència energètica (segons Protocol AEB i Instrucció Generació Energia Renovable)		X		És un projecte del Pla Endreça (escales mecàniques i ascensors). No és d'aplicació
5	Aplicació de la Instrucció de la fusta			X	No es contempla l'ús de la fusta en aquest projecte.

3. CRITERIS PER FER FRONT A L'EMERGÈNCIA CLIMÀTICA

5.3.I	CONCEPTE	SI	NO	NO ESCAU	COMENTARIS
1	Creació d'espais d'ombra (pèrgoles, elements estacionals, cobertes verdes,...)			X	No es contempla
2	Creació d'espais verds de refugi climàtic			X	No es contempla
3	Selecció de paviments amb un alt índex de reflectància			X	No es contempla
4	Reserva d'espai suficient en el sòl i subsòl per la prestació de serveis climàtics			X	No es contempla

4. CRITERIS DE MÀXIMA AUTOSUFICIÈNCIA ENERGÈTICA

5.3.II	CONCEPTE	SI	NO	NO ESCAU	COMENTARIS
1	Minimització dels consums energètics	X			
2	Maximització de l'autoproducció energètica			X	No es contempla
3	Càlcul dels costos totals de propietat (CTP)			X	No es contempla

5. CRITERIS PER A LA CONSIDERACIÓ DEL CICLE DE VIDA DE LA INFRAESTRUCTURA I PER A L'EFICIENT TRANSMISSIÓ DE LA INFORMACIÓ

5.3.III	CONCEPTE	SI	NO	NO ESCAU	COMENTARIS
1	Cicle de vida de la infraestructura. Estudi d'alternatives		X		És un projecte del Pla Endreça (escales mecàniques i ascensors). No és d'aplicació
2	Cicle de vida de la infraestructura. Pla de manteniment integral		X		És un projecte del Pla Endreça (escales mecàniques i ascensors). No és d'aplicació
3	Model de transmissió de dades (preferentment BIM)		X		És un projecte del Pla Endreça (escales mecàniques i ascensors). No és d'aplicació

6. CRITERIS RELATIUS A L'INCREMENT DEL VERD I DE LA BIODIVERSITAT

5.3.IV	CONCEPTE	SI	NO	NO ESCAU	COMENTARIS
1	Connectivitat dels espais verds (desplegament de la xarxa de corredors verds urbans)			X	No es contempla
2	Diversificació d'espècies d'arbrat i la seva selecció en funció dels serveis ambientals que ofereixen			X	No es contempla
3	Augment de la biomassa de la ciutat			X	No es contempla
4	Permeabilització del sòl en l'espai públic			X	No es contempla
5	Mesures de control de la flora exòtica i invasora			X	No es contempla
6	Creació espais de refugi i nidificació i/o plantació d'espècies que fomentin la funció d'habitat			X	No es contempla
7	Ampliació del volum de sòl i de la seva qualitat als arbres viaris			X	No es contempla

7. CRITERIS RELATIUS A LA PRESERVACIÓ DE LA QUALITAT DE LES MASSES D'AIGUA I ELS SEUS USOS I A L'AUTOSUFICIÈNCIA HÍDRICA

5.3.V	CONCEPTE	SI	NO	NO ESCAU	COMENTARIS
1	Incloure requeriments del desplegament dels plans directors de sanejament, clavegueram i recursos hídrics alternatius			X	No es contempla.
2	Utilització de Sistemes de Drenatge Sostenible (SUDS)			X	No es contempla
3	Ús de Recursos Hídrics Alternatius (RHA)			X	No es contempla
4	Ús de mecanismes d'estalvi en tot tipus de xarxes d'aigua			X	No es contempla
5	Optimització de sistemes de reg en zones verdes			X	No es contempla
6	Selecció d'espècies amb baixes necessitats hídriques			X	No es contempla
7	Recirculació d'aigua en fonst ornamentals			X	No es contempla

8. CRITERIS RELATIUS A ELEMENTS URBANS

5.3.VI	CONCEPTE	SI	NO	NO ESCAU	COMENTARIS
1	Incorporació dels criteris de sostenibilitat definits en la Instrucció d'Alcaldia relativa als elements urbans de la ciutat de Barcelona	X			Tots els elements projectats son homologats per l'Ajuntament de Barcelona i, per tant, tenen en compte els criteris indicats: Qualitat estètica, solidesa, funcionalitat, ergonomia, manteniment eficient, incorporen tractaments antieganxines i antigraffitis, etc.

9. CRITERIS A FAVOR DE L'ECONOMIA CIRCULAR (PRODUCTES I MATERIALS DE CONSTRUCCIÓ)

5.3.VII	CONCEPTE	SI	NO	NO ESCAU	COMENTARIS
1	Ús d'àrids i altres materials de construcció que incorporin un percentatge de material reciclat		X		No és d'aplicació per aquest projecte donat que no es preveu la utilització d'àrids.
2	Ús de materials constructius que compleixin els criteris que estableix alguna de les ecoetiquetes tipus I			X	Seguint indicacions de BIM/SA, el projecte no contempla cap tipus de marca comercial i per tant no es pot garantir l'ús de materials constructius amb aquests distintius.
3	Exclusió de tractaments de superfícies o tractaments fitosanitaris determinats amb un impacte ambiental o sobre la salut elevat			X	De forma general el projecte no contempla tractaments de superfícies amb un impacte ambiental elevat.
4	Valors de l'energia grisa de materials de construcció que inclou la base de dades BEDEC de l'ITEC			X	No es contempla

10. CRITERIS RELATIUS A LA INCORPORACIÓ DE SISTEMES I TECNOLOGIES TIC

5.3.VIII	CONCEPTE	SI	NO	NO ESCAU	COMENTARIS
1	Incorporació dels requeriments de desplegament d'Infraestructures TIC d'acord al Pla Director de les TIC			X	No es contempla
2	Elements i dispositius finals relacionats amb la contaminació acústica, atmosfèrica o el clima			X	No es contempla
3	Elements i dispositius finals relacionats amb la composició de l'aigua			X	No es contempla
4	Elements i dispositius finals relacionats amb els flucos de mobilitat			X	No es contempla
5	Elements i dispositius finals relacionats amb altres dades ambientals			X	No es contempla

11. CRITERIS RELATIUS A ALTRES ESTÀNDARS D'EXCEL·LÈNCIA AMBIENTAL

5.3.IX	CONCEPTE	SI	NO	NO ESCAU	COMENTARIS
1	Valoració del projecte segons la Guia d'Urbanisme+sostenible de l'Ajuntament de Barcelona (projectes amb PEM d'obra > 2.000.000 € o actuacions singulars)		X		No és d'aplicació perquè el PEM estimat per a l'obra és inferior a 2.000.000 €.
2	Incorporació de criteris en la Guia d'Urbanisme+Sostenible de l'Ajuntament de Barcelona		X		No és d'aplicació perquè el PEM estimat per a l'obra és inferior a 2.000.000 €.
3	Incorporació d'estàndars d'excel·lència ambiental (LEED Neighbourhood Development, BREEAM ES Urbanismo, Sustainable SITES Initiative ...)		X		No és d'aplicació perquè el PEM estimat per a l'obra és inferior a 2.000.000 €.

4. CRITERIS DE SOSTENIBILITAT EN FUSTA

ANNEX III QÜESTIONARI EXEMPLE DE RECOLLIDA DE DADES DE FUSTA PER A PROJECTES I EXECUCIÓ D'OBRES D'URBANITZACIÓ O EDIFICACIÓ

Ajuntament de Barcelona BIM/sa Barcelona d'Infraestructures Municipals

FITXA DE DECLARACIÓ D'USOS DE LA FUSTA

Data: DESEMBRE 2025 Títol Projecte: MODERNITZACIÓ ASCENSOR C. COSTABONA, A CIUTAT MERIDIANA

DADES CORRESPONENTS A FASE DE PROJECTE

Ús	Tipus	Cubicatge	Codi de la partida del pressupost	Segell Garantia Explotació sostenible
Encofrat	No s'escau			
Façana	No s'escau			
Revestiment interior	No s'escau			
Paviment	No s'escau			
Altres	No s'escau			

Instruccions per a la cumplimentació dels camps corresponents a la fase de projecte

0. Ús: Defineix la finalitat de la utilització de la fusta prevista al projecte.

1. Tipus: Descripció del tipus de fusta prevista en la redacció de la partida corresponent al projecte.

2. Cubicatge: Cubicatge previst al projecte per aquesta partida.

3. Codi partida pressupost: Especificar el codi de pressupost correponent a la partida on s'empra el tipus de fusta especificat.

4. Segell de garantia explotació sostenible: Indicar el tipus de document o certificat que es sol.licita al projecte en relació a la fusta emprada.

Assenyalar també la data de redacció de la fitxa així com el títol del projecte.

5. ESTIMACIÓ DE L'ENERGIA GRISA I LA QUANTITAT DE CO_2 EMESA A L'ATMOSFERA

COST ENERGÈTIC MATERIAL

	01.01 MODERNITZACIÓ ASCENSOR				01.02 MARQUESINA DE PROTECCIÓ				01.03 ARMARI D'INSTAL·LACIONS				01.04 FOSSAT				01.05 VARIS				TOTAL	
	MJ	% Cap	% Mat	% Pres	MJ	% Cap	% Mat	% Pres	MJ	% Cap	% Mat	% Pres	MJ	% Cap	% Mat	% Pres	MJ	% Cap	% Mat	% Pres	MJ	
f.lam.planxa,tallat mida(B44Z-0LX3)					953,86	100,00 %	100,00 %	99,52 %													953,86	99,52%
ris p/armaris metàl·lics(BGW0-0950)									4,6	100,00 %	100,00 %	0,48 %									4,6	0,48%
TOTAL	-	100%	-%	-%	953,86	100%	99,52%	99,52%	4,6	100%	0,48%	0,48%	-	100%	-%	-%	-	100%	-%	-%	958,46	100,00%

COST ENERGÈTIC MAQUINÀRIA

No hi han dades de cost energètic assignades a maquinària.

EMISSIÓ CO_2 MATERIALS

	01.01 MODERNITZACIÓ ASCENSOR				01.02 MARQUESINA DE PROTECCIÓ				01.03 ARMARI D'INSTAL·LACIONS				01.04 FOSSAT				01.05 VARIS				TOTAL	
	kg CO2	% Cap	% Mat	% Pres	kg CO2	% Cap	% Mat	% Pres	kg CO2	% Cap	% Mat	% Pres	kg CO2	% Cap	% Mat	% Pres	kg CO2	% Cap	% Mat	% Pres	kg CO2	
f.lam.planxa,tallat mida(B44Z-0LX3)					59,18	100,00 %	100,00 %	99,28 %													59,18	99,28%
ris p/armaris metàl·lics(BGW0-0950)									0,43	100,00 %	100,00 %	0,72 %									0,43	0,72%
TOTAL	-	100%	-%	-%	59,18	100%	99,28%	99,28%	0,43	100%	0,72%	0,72%	-	100%	-%	-%	-	100%	-%	-%	59,61	100,00%

EMISSIÓ CO2 MAQUINÀRIA

No hi han dades d'emissió de CO_{2eq} assignades a maquinària.