INSTRUMENT TÈCNIC PER FINALITZAR LES OBRES CONTINGUDES AL PROJECTE D'URBANITZACIÓ DEL PLA PARCIAL DE LA CARRETERA DE BERGA II

ANNEX DE REPARACIÓ DEL FERM DE L´AV. BAGÀ I EQUIPAMENT DEL POU DE BOMBAMENT

Gener 2026

MEMÒRIA

MEMÒRIA

1 ANTECEDENTS I OBJECTE 1

2 SITUACIÓ 1

3 ESTUDI GEOTÈCNIC 2

4 SOLUCIÓ ADOPTADA 2

5 DESCRIPCIÓ DE LES OBRES 2

5.1 REPARACIÓ DEL FERM DE L'AVINGUDA BAGÀ 2

5.1.1 Treballs previs 3

5.1.2 Enderrocs i preparació del terreny 3

5.1.3 Solució constructiva del ferm 3

- **5 cm de mescla bituminosa AC 22 bin 50/70 D, granulat granític 3**

5.1.4 Senyalització 3

5.2 EQUIPAMENT DEL POU DE BOMBAMENT 4

6 TERMINI D'EXECUCIÓ DE LES OBRES 4

7 ESTUDI DE SEGURETAT I SALUT 4

8 PLA DE CONTROL DE QUALITAT 4

9 ESTUDI DE GESTIÓ DE RESIDUS 4

10 PRESSUPOST DEL PROJECTE 4

11 DOCUMENTS QUE INTEGREN L'ANNEX 5

1 ANTECEDENTS I OBJECTE

La revisió del *Pla General d'Ordenació Municipal de Sant Fruitós de Bages*, aprovada definitivament per la Comissió d'Urbanisme de Barcelona el 27 de març de 1996, va classificar el sector industrial com a sòl urbanitzable no programat. D'acord amb la legislació urbanística vigent, es va procedir a tramitar el Pla Parcial del sector industrial Carretera de Berga II.

Colindant amb aquest àmbit s'ubica el sector industrial Carretera de Berga I, del qual la Comissió d'Urbanisme de Barcelona, en data 20 de setembre de 2000, va aprovar l'avanç del Pla Parcial que proposava la creació de dos subsectors. El subsector 1 ja es troba urbanitzat, mentre que el subsector 2 es va tramitar paral·lelament a una *Modificació Puntual del PGOU.*

Per tal de definir el desenvolupament urbanístic del sector, l'any 2006 es va redactar el *Projecte d'Urbanització del Pla Parcial de la Carretera de Berga II, al municipi de Sant Fruitós de Bages.* No obstant això, les obres d'urbanització no van ser recepcionades pel seu Ajuntament a causa de diverses deficiències d'execució.

Posteriorment es va redactar l'*Instrument Tècnic per finalitzar les obres contingudes en el projecte d'urbanització del pla parcial de la carretera de Berga II, al municipi de Sant Fruitós de Bages*, amb l'objectiu de possibilitar-ne la recepció municipal. Durant la seva execució es van detectar problemes significatius en els ferms que impedien l'execució correcta d'algunes partides, fet que va requerir la realització d'un estudi geotècnic específic per determinar l'estat del terreny i definir les actuacions de sanejament necessàries.

Així mateix, va quedar pendent l'execució de l'equipament necessari del pou de bombament del dipòsit de retenció d'aigües pluvials previst a la urbanització, per el seu correcte funcionament, ja que el projecte inicial presentava una definició insuficient. La definició tècnica de tots els elements i equipaments de l'estació de bombament ha estat tractada i consensuada directament amb Aigües de Manresa, entitat que assumirà la recepció i posterior explotació de la instal·lació.

Finalment, en l'Apèndix 1 – Antecedents, s'incorporen els documents relatius a les partides que no es van poder executar o que no van ser degudament considerades inicial de l'obra, amb la voluntat de deixar constància detallada del seu estat i justificació tècnica.

El present Annex té per objecte descriure i definir amb precisió els treballs necessaris per completar les actuacions pendents, corregir les deficiències detectades i garantir la correcta execució i recepció final de la urbanització del Pla Parcial de la Carretera de Berga II.

2 SITUACIÓ

La zona del sector industrial ctra. Berga II pertany al terme municipal de Sant Fruitós de Bages, un municipi de la comarca del Bages, el terme municipal el qual limita amb els municipis Santpedor i Sallent al nord, Navarcles i Talamanca a l'est, El Pont de Vilomara al sud i Sant Joan de Vilatorrada a l'oest.

Els terrenys del sector industrial ctra. de Berga II es troben a l'est del municipi, formant part del sector industrial que es desenvolupa al llarg de la carretera de Berga C-16. La zona objecte d'urbanització disposa d'una superfície de 266.008 m² i queda delimitada per l'eix Transversal l'est,

l'eix Llobregat a l'oest, la ctra. que va de Navarcles a Santpedor al nord i al sud continua amb el sector de La Serraneta.



Imatge 1 *Vista satèl·lit zona àmbit projecte.*

3 ESTUDI GEOTÈCNIC

En resposta a la sol·licitud de l'Ajuntament de Sant Fruitós de Bages, GEOSTUDI CONSULTORS, SLPU va dur a terme un estudi dels materials existents, a l'abril de 2025, al tram final del carrer Bagà, a la cantonada amb el carrer Aigua d'Ora, al Polígon Industrial Carretera de BergaII, al terme municipal de Sant Fruitós de Bages.

En aquest tram es van detectar, durant les obres d'urbanització, moviments del terreny inadmissibles que presumiblement haurien pogut generar patologies greus en la pavimentació de la via. Per aquest motiu, el tram es va deixar sense pavimentar fins a determinar-ne les causes i establir les solucions tècniques adequades.

Es va decidir fer dos sondejos, en posicions aleatòries, per extraure mostres i la realització d'assajos de penetració tipus STP. Els sondejos s'han realitzat amb diàmetre suficient per obtenir mostres per a la seva classificació segons el PG3.

La caracterització geotècnica de les mostres es la següent:

NIVELL H. TERRAPLENS:

H1. Zona de rodament: 0.35 a 0.45 cm de raves de 1-2cm.

H2. Coronació del terraplè: 1m de matriu arenosa amb components argilosos, color ocre i humitat molt elevada.

H3. Cos de terraplè: 2m lutita i argila amb grava dispersa.

NIVELL A. LLIMS:

Una potència de 2,3m aproximadament de llims arenosos color vermellós amb relictes antics de camps de cultiu.

NIVELL B. SÒCOL ROCÓS:

Sòcol rocós de la zona composat per una alternança estratificada de lutites i limolites compactes de color vermell intens i de de gresos ben cimentats.

No s'ha detectat un nivel freàtic estable, però si s'ha detectat un nivell d'humitat elevat en dues cotes marcades dels elements sondejats:

- Una zona superficial amb una humitat molt elevada associada a les raves de nivell H2. Aquestes, al ser mes permeables que el nivell infrajacent H3, son una zona d'acumulació d'aigües d'escorrentia.
- Una zona mes profunda associada al contacte entre el nivell A i B, aquest contrast, s'associa al contrast de permeabilitat existent entre els dos nivells geotècnics.

Pel que fa a l'anàlisi de les mostres segons el PG3, en terme generals, les terres es classifiquen com a tolerables.

A l'apèndix 02, Estudi Geotècnic, l'adjunta l'estudi complert.

4 SOLUCIÓ ADOPTADA

Les obres contingudes en el present projecte comprenen actuacions com:

- Treballs previs i enderrocs
- Moviment de terres
- Xarxa drenatge
- Pavimentació
- Senyalització
- Equipaments pou de bombament


5 DESCRIPCIÓ DE LES OBRES

5.1 REPARACIÓ DEL FERM DE L'AVINGUDA BAGÀ

El tram final de l'avinguda Bagà, a l'entroncament amb el carrer de l'Aigua d'Ora al polígon de Ctra. de Berga II presenta una deformació important deguda, aparentment, a una falla de la subrasant del vial. Es tracta d'una patologia molt puntual i aïllada, que no es reprodueix en altres part dels vials dels sectors de Berga II i de la Serreta.

El tram final de l'avinguda Bagà, a l'entroncament amb el carrer de l'Aigua d'Ora, al polígon de la Ctra. de Berga II, presenta una deformació significativa del ferm, deguda aparentment a una fallada de la subrasant del vial. Es tracta d'una patologia molt puntual i aïllada, que no es reprodueix en altres trams dels vials dels sectors de Berga II ni de la Serreta.

Aquesta patologia és atribuïble, sens dubte, a la presència de l'antic desguàs de la plana de Santa Anna, que abans de la construcció del polígon industrial i de l'eix transversal creuava aquest indret, coincidint pràcticament amb el punt on actualment es produeix la deformació.

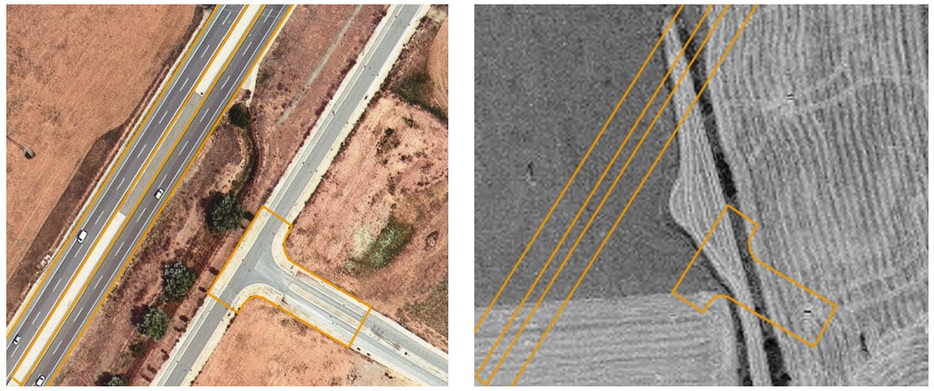

(Imatge del punt enfonsat sobre ortoimatge dels anys 2023 i 1994.)

Un cop realitzat l'estudi geotècnic, i confirmats tant el tipus de terreny com l'estat del nivell freàtic, es conclou la necessitat de dur a terme un sanejament del terreny afectat i de solucionar l'acumulació d'aigües del freàtic en aquesta zona mitjançant un sistema de drenatge.

5.1.1 TREBALLS PREVIS

Es consideren inclosos tots els treballs necessaris per a la delimitació, senyalització i protecció de la zona d'obra.

5.1.2 ENDERROCS I PREPARACIÓ DEL TERRENY

Els treballs d'enderroc comprenen totes les actuacions necessàries per preparar el vial per al sanejament del terreny i per a la resolució de l'acumulació d'aigües d'escorrentia mitjançant drenatge. Aquests treballs inclouen:

- Tall del paviment al carrer de l'Aigua d'Ora (ambdós costats) i a l'avinguda Bagà
- Fressat del tram a sanejar
- Retirada de la tapa de clavegueram i de la reixa de l'embornal
- Demolició de la rigola existent

5.1.3 SOLUCIÓ CONSTRUCTIVA DEL FERM

Es preveu l'execució d'una explanada tipus E2, considerant que el terreny existent és de tipus tolerable. Per assolir aquesta categoria, cal efectuar un sanejament de 75 cm amb sòl seleccionat.

Atès que el trànsit previst correspon a un T2, la secció de ferm necessària estarà formada per 25 cm de mescla bituminosa i 25 cm de tot-ú.

A la zona afectada pel flonjall s'hi afegirà, a més, un sistema de drenatge format per un tub dren DN 150 mm, col·locat dins una capa de 40 cm de graves drenants, separades del sòl seleccionat mitjançant un geotèxtil.

Es defineixen tres seccions de paviment diferenciades:

1. Entroncament Av. Bagà – carrer de l'Aigua d'Ora (fressat):
    - 4 cm de mescla bituminosa AC 22 bin 50/70 D, amb granulat granític
2. Tram de flonjall Av. Bagà (excavació fins a 1,65 m):
    - 5 cm de mescla bituminosa AC 22 bin 50/70 D, granulat granític
    - Reg d'adherència C60BP3/BP2, ADH 1 kg/m²
    - 5 cm de mescla bituminosa AC 22 bin 50/70 D, granulat calcari
    - Reg d'adherència C60BP3/BP2, ADH 1 kg/m²
    - 15 cm d'AC 32 base B50/70 G, granulat calcari
    - Reg d'emprimació C60BF4, IMP 1,2 kg/m²
    - 25 cm de tot-ú
    - 75 cm de sòl seleccionat
    - Geotèxtil de 140–190 g/m²
    - 40 cm de graves drenants amb tub de drenatge DN 150 mm (el tub de drenatge es connectarà als embornals mes baix de la zona de sanejament)
3. Tram de flonjall Av. Bagà (excavació fins a 1,25 m)
    - 5 cm de mescla bituminosa AC 22 bin 50/70 D, granulat granític
    - Reg d'adherència C60BP3/BP2, ADH 1 kg/m²
    - 5 cm de mescla bituminosa AC 22 bin 50/70 D, granulat calcari
    - Reg d'adherència C60BP3/BP2, ADH 1 kg/m²
    - 15 cm d'AC 32 base B50/70 G, granulat calcari
    - Reg d'emprimació C60BF4, IMP 1,2 kg/m²
    - 25 cm de tot-ú
    - 75 cm de sòl seleccionat

5.1.4 SENYALITZACIÓ

Per al disseny de la senyalització horitzontal i vertical d projecte s'ha tingut en compte les Instruccions de Carreteres Norma 8.2-IC "Señalización horitzontal.

La senyalització horitzontal es realitzarà amb pintura acrílica amb una dosificació mínima de 900 g/m2 i amb addició de partícules de vidre de cantells angulosos, amb una dosificació de 300 g/m2.

Marques vials transversals

- Línia de parada (M-4.1): Línia blanca reflexiva contínua de 0,40m d'ample.
- Pas de Vianants (M-4.3): Línia blanca de 0,50m d'amplada.

Marques vials longitudinals

- Prohibit avançar (M2.1 i M2.2) en carrers d'un i de dos sentits.

5.2 EQUIPAMENT DEL POU DE BOMBAMENT

L'estructura de l'estació de bombament està totalment acabada i únicament resta pendent la instal·lació dels equipaments necessaris per al seu correcte funcionament. Al document Plànols s'adjunta la distribució dels diferents elements.

Prèviament a la instal·lació dels equipaments, es preveu una jornada de neteja integral de la xarxa de clavegueram mitjançant camió cisterna amb aigua a pressió.

Atès que es tracta d'una instal·lació que rebrà directament les aigües gestionades per Aigües de Manresa, s'ha coordinat l'actuació directament amb aquesta entitat, que s'ha encarregat de la redacció i valoració del pressupost corresponent a l'obra mecànica, el qual s'adjunta al present document i s'afegeix al pressupost per el coneixement de la propietat.

Així mateix, Aigües de Manresa ha elaborat la documentació tècnica associada, que s'incorpora a l'Apèndix 3 – Equipament del pou de bombament, i que inclou:

- Descripció del funcionament de la instal·lació
- Esquema proteccions
- Projecte del quadre de potència
- Projecte de telecontrol
- Relació dels elements necessaris
- Pressupost de l'obra mecànica

Les partides alçades corresponents a Seguretat i Salut, Gestió de residus, neteja final de les obres, així com els treballs previs, s'han inclòs dins del pressupost d'execució material.

6 TERMINI D'EXECUCIÓ DE LES OBRES

Les actuacions necessàries per finalitzar les obres incloses en el Projecte d'Urbanització del Pla Parcial de la Carretera de Berga II es preveu que tinguin una durada aproximada de dos mesos. Aquesta previsió contempla l'execució en paral·lel dels treballs de reparació del ferm i de la instal·lació dels equipaments necessaris del pou de bombament, optimitzant així el termini total de les obres.

El pla detallat de treballs i la seva programació temporal es recullen a l'Apèndix núm.04 Pla d'Obres.

7 ESTUDI DE SEGURETAT I SALUT

D'acord amb el Reial Decret 1627/97 de 24 d'octubre de 1997, i amb l'apartat 1 paràgraf g) de l'article 123 del Reial Decret Legislatiu 3/2011, de 14 de novembre, pel que s'aprova el Text refós de la Llei de Contractes del Sector Públic, en el present Projecte s'inclou un estudi de Seguretat i salut en el Treball, que forma part del mateix.

Atès l'import del projecte i el fet que la seva execució **no supera els 30 dies laborables** ni les **500 hores de treball** acumulades per al conjunt de treballadors, es considera **suficient** la redacció d'un **Estudi Bàsic de Seguretat i Salut** conforme a la normativa vigent.

Aquest estudi servirà per a donar unes directrius bàsiques a l'empresa constructora per dur a terme les seves obligacions en el camp de la prevenció de riscos professionals, facilitant el desenvolupament, sota el control de la Direcció Facultativa.

En l'apèndix núm. 05 Seguretat i Salut de l'entrega definitiva, s'inclourà tota aquesta informació així com la seva valoració econòmica.

El Pressupost d'execució material de la seguretat i salut de les obres, ja s'ha inclòs al pressupost del projecte com a Partida alçada d'abonament íntegre.

8 PLA DE CONTROL DE QUALITAT

En l'apèndix núm. 07 s'inclourà a l'entrega definitiva el pla de control de qualitat per àmbits de control a executar durant el desenvolupament de les obres per tal de garantir la qualitat dels materials i de l'execució de les diferents partides d'obra que composen el projecte.

La valoració econòmica dels assaigs a realitzar s'adjunta en el propi annex i es considera al pressupost per al coneixement de la propietat.

9 ESTUDI DE GESTIÓ DE RESIDUS

En compliment del Real Decret 105/2008, d'1 de febrer, pel que es regula la producció i gestió de residus de construcció i enderroc, es redactarà el corresponent Estudi que s'inclourà en l'Apèndix núm. 06 "Gestió de Residus".

10 PRESSUPOST DEL PROJECTE

El pressupost del present projecte s'ha realitzat amb el banc de preus vigent del BEDEC.

ANNEX DE REPARACIÓ DE FERM DE L'AVINGUDA BAGÀ I EQUIPAMENT DEL POU DE BOMBAMENT

REPARACIÓ FERM AVINGUDA BAGÀ	
TREBALLS PREVIS	1.905,58
ENDERROCS I DEMOLICIONS	1.669,90
MOVIMENTS DE TERRES	22.368,53
DRENATGE	2.519,81
FERMS I PAVIMENTS	39.727,31
SENYALITZACIÓ	1.494,42
PARTIDES ALÇADES	3.967,33
PRESSUPOST EXECUCIÓ MATERIAL REPARACIÓ FERM AVINGUDA BAGÀ (PEM)	**73.652,88**

EQUIPAMENT DIPÒSIT RETENCIÓ	
TREBALLS PREVIS	2.057,96
REIXES I COMPORTES	41.278,92

BOMBAMENT	39.659,74
QUADRES I AUTOMATISMES	21.856,85
PARTIDES ALÇADES	4.693,58
PRESSUPOST EXECUCIÓ MATERIAL EQUIPAMENT DIPÒSIT RETENCIÓ (PEM)	**109.547,05**

El pressupost d'execució material ascendeix a la quantitat de **CENT NOU MIL CINC-CENTS QUARANTA-SET EUROS AMB CINC CÈNTIMS (109.547,05 €).**

Afegint el 6% de Benefici Industrial i el 13% de Despeses generals s'obté un pressupost d'execució per contracte sense IVA de **DOS-CENTS DIVUIT MIL SET EUROS AMB NORANTA-DOS CÈNTIMS (218.007,92 €).**

PRESSUPOST EXECUCIÓ MATERIAL TOTAL SECTOR (PEM)	**183.199,93**
6% Benefici Industrial	10.992,00
13% Despeses Generals	23.815,99
PRESSUPOST EXECUCIÓ CONTRACTE (PEC)	**218.007,92**

11 DOCUMENTS QUE INTEGREN L'ANNEX

Memòria i apèndixs

MEMÒRIA

APÈNDIX 1. ANTECEDENTS

APÈNDIX 2. ESTUDI GEOTÈCNIC

APÈNDIX 3. EQUIPAMENTS POU DE RETENCIÓ

APÈNDIX 4.PLA D'OBRA

APÈNDIX 5. ESTUDI BÀSIC DE SEGURETAT I SALUT

APÈNDIX 6. ESTUDI DE GESTIÓ DE RESIDUS

APÈNDIX 7. PLA CONTROL DE QUALITAT

APÈNDIX 8. JUSTIFICACIÓ DE PREUS

Plànols

Plec de Prescripcions Tècniques

Pressupost

Amidaments

Quadre de preus núm. 1

Quadres de preus núm. 2

Resum de pressupost

Últim full

Sant Fruitós de Bages, gener 2026

Josep Pinós i Alsedà
Enginyer de Camins, Canals i Ports
Col·legiat 11497
BERRYSAR, SL

APÈNDIXS

APÈNDIX 01. ANTECEDENTS

APÈNDIX 04. PLA D'OBRES

1 INTRODUCCIÓ 1

1 INTRODUCCIÓ

En data abril 2007 va ser redactat el Text Refós del Projecte d'urbanització del sector industrial "Carretera de Berga II" de Sant Fruitós del Bages, d'acord amb l'Informe tècnic d'aprovació definitiva d'urbanització del Pla Parcial de la Carretera de Berga II, emès per la Junta de Govern local de l'Ajuntament de Sant Fruitós del Bages en sessió del data 2 de febrer del 2007.

Amb data de gener de 2008 s'adjudiquen les obres d'urbanització.

En data de gener de 2009 la Junta de Govern Local dona conformitat a la proposta d'Acta de recepció parcial de les obres d'urbanització parcialment les executades.

En data de 04/2011 l'empresa constructora presenta la darrera certificació i el document final de l'obra.

Posteriorment, amb data de desembre del 2014, el contractista presenta a la propietat un pressupost amb l'obra pendent d'executar.

Cal fer esmena també dels següents antecedents:

- Projecte d'urbanització complementari dels espais lliures destinats a zones verdes. Aprovat definitivament per la Junta de Govern Local en data 2 de febrer de 2007 amb prescripcions. Conformat per la junta de Govern Local en sessió de 4 de gener de 2008.
- Modificació del projecte d'urbanització complementari pel que fa als espais lliures adjacents a la c-25 ,amb l'objectiu d'adaptar-los al projecte de desdoblament de l'eix transversal. Aprovat per la Junta de Govern Local el 6 de maig de 2011.
- Pel que fa a la recepció parcial, a més de la del 2009 ja esmentada a la memòria, n'hi ha una altra de l'any 2015. Cal dir que tot i que es reben alguns vials es manté la obligació els propietaris d'arreglar els desperfectes i acabar la urbanització.

El desembre del 2019 l'ajuntament aprova definitivament el canvi de modalitat d'actuació en la gestió del sector, es passa de compensació a cooperació.

Amb data octubre del 2020 l'Ajuntament de Sant Fruitós adjudica la redacció de L'INSTRUMENT TÈCNIC PER FINALITZAR LES OBRES CONTINGUDES AL PROJECTE D'URBANITZACIÓ DEL PLA PARCIAL DE LA CARRETERA DE BERGA II AL MUNICIPI DE SANT FRUITÓS DE BAGES.

El document s'aprova l'any 2021 i posteriorment l'any 2023 s'executen les obres restants que s'hi recullen. Durant l'execució la direcció facultativa emet l'informe adjunt al final d'aquest apèndix, el que justifica la redacció de l'annex que constitueix el present document.

Projecte	Instrument tècnic per finalitzar les obres contingudes al projecte d'urbanització del pla parcial de la carretera de Berga II al municipi de Sant Fruitós de Bages
Promotor	Ajuntament de Sant Fruitós de Bages
Contractista	GRUAS CONSTRUCTORA
Director d'obra	Artur Llansà Martí

INFORME TÈCNIC

Artur Llansà Martí, Enginyer de Camins, canals i ports, número de col·legiat 20918, en qualitat de director de les obres de l' Instrument tècnic per finalitzar les obres contingudes al projecte d'urbanització del pla parcial de la carretera de Berga II al municipi de Sant Fruitós de Bages, en relació a les actuacions previstes al capítol 01.06.03 "EQUIPAMENT DEL POU DE BOMBAMENT",

INFORMO

Que el contractista ha manifestat que el projecte no te prou definició en les partides del capítol d'equipament del pou de bombament, i que en cas d'executar-se, el cost que tindrien els equips i elements necessaris tenen un cost molt major al que preveu el projecte.

Que l'ajuntament i el contractista han acordat no executar aquesta part del contracte, i han sol·licitat a la direcció d'obra que identifiqui les partides que no s'executaran, i que per tant quedaran fora del present contracte.

Que les partides que no s'executaran són totes les del capítol 01.06.03 EQUIPAMENT DEL POU DE BOMBAMENT, i son les següents:

Nº	Codi	UA	Descripció	Preu	Amidam	Import
1	U0006S	U	Sensor PROSONIC FMU 860 amb sonda FDU d'ENDRESS+HAUSER	1.200,00	1,000	1.200,00
2	EN12B4F0	u	Vàlvula de comporta manual amb brides de diàmetre nominal 80 mm, de 16 bar de pressió nominal, de fosa	237,64	2,000	475,28
3	EF423BFC	m	Tub d'acer inoxidable AISI 316 amb soldadura longitudinal, de 76,1 mm de diàmetre nominal i de gruix 2 mm, acabat brillant, fabricat segons la norma UNE 19049-1, unió premsada, amb grau de dificultat alt, i col.locat superficialment	83,37	71,000	5.919,27
4	ENN2U01S	u	Estació de bombeig de tipus estacionària composta per 2 bombes submergibles (servei i reserva) amb un diàmetre de pas de l'impulsor de 80 mm, motor de 2 Kw per a un cabal de 5 l/s a una altura d'elevacio de 4 m, proveïdes amb 10 m de cable elèctric especial submergible cadascuna, sòcols de descàrrega i acobrlment de les bombes, trapa doble d'acces i jocs de tubs-guia, instal.lada	4.160,46	1,000	4.160,46
5	U0014S	U	Cablejat de connexió d'armaris, quadres elèctrics i unió fins a la sonda dels sensors. S'iclouen elements de protecció i tots els elements de connexionat necesaris.	2.052,00	1,000	2.052,00
6	E44Z5A25	kg	Perfil suport agitador acer inoxidable	3,00	285,600	856,80

Nº	Codi	UA	Descripció	Preu	Amidam	Import
7	U0002S	U	Comporta mural d'acer inox. amb enclatge per actuador Auma Norm lineal. Tancament a 3 costats amb EPDM. S'inclou actuador Auma Norm lineal. Tot col·locat segons planols de detall.	1.392,00	2,000	2.784,00
8	U0003S	U	Agitador submergible de sòlids en suspensió. Connexió, instal.lació i col.locació segons plànols de detall.	390,00	2,000	780,00
9	FDD1U12S	U	Reixa galvanitzada de 1000x2500 mm amb travessers verticals de 16 mm de gruix i mides segons detalls del projecte, ubicada a pou de sanejament funcionant coma debastatge i neteja de solids gruixuts evitant l'entrada d'aquests al dipòsit antiDSU. inclou elements de fixació i tots els materials necessaris per a la seva completa col·locació.	785,00	1,000	785,00
10	FDD1U16S	U	Porta d'accés a arqueta realitzada amb acer galvanitzat. Acabat superficial amb tractament antilliscant. Formada per tres cossos per obertura separada i amb tancament per evitar sortida de males olors a l'exterior.Tancament exterior amb sistema amb candau.	462,00	1,000	462,00
11	FDD1U19S	U	Porta d'accés a l'interior de l'arqueta amb entrada per personal de manteniment i amb tancament amb juntes de gomma. Amb enclatges per ser retirada per camió grua i reforços per aguantar el transit. Recoberta per la part superior per material antilliscant i de color segons direcció d'obra. Correctament col·locada segons detall de plànols.	2.678,00	1,000	2.678,00
12	H153U01S	m	Anellat per a escales de gat, amb platines d'acer de 50x5 mm col.locades horitzontalment cada 40 cm i unides amb 5 tires verticals de la mateixa platina	72,85	5,000	364,25
13	GDDZU012	u	Marc de 85x85x10 cm i tapa 65 cm de diàmetre de fosa dúctil, abatible i amb tancador de seguretatl, per a una càrrega de ruptura de 40 t, per a pou de registre, totalment col·locat	324,75	2,000	649,50
14	GDDZU100	u	Graó de polipropilé amb ànima d'acer de 20 mm de diàmetre, col·locat, segons plànols	7,42	45,000	333,90
			TOTAL			23.500,46

A Sant Fruitós de Bages, a 10 de desembre de 2024,

ARTUR LLANSÀ MARTÍ
Director d'obra

38124193Z
ARTUR LLANSA
(R: B65804932)

Firmado digitalmente por 38124193Z ARTUR LLANSA (R: B65804932)
Fecha: 2024.12.18 10:47:26 +01'00'

Maria José Fernández Trigo (1 de 1)
Secretària accidental segons resolució D'GAL 30.09.2024
Data Signatura: 24/01/2025
HASH: 621f0f0fd4d95b8bcc41660df99029e

Ajuntament de
Sant Fruitós de Bages

Joan Anglada i Arumí
Arquitecte municipal

Departament: Contractació
Procediment:
Expedient núm.: 724/2023
Assumpte: Contracte d'obres per l'execució de les obres contingudes en el document anomenat "Instrument tècnic per finalitzar les obres contingudes al projecte d'urbanització del pla parcial de la carretera de Berga II al municipi de Sant Fruitós de Bages"

NOTIFICACIÓ

El secretari de l'Ajuntament de Sant Fruitós de Bages, CERTIFICO que s'ha dictat l'acte següent, dins del procediment dalt citat:

Tipus: Decret d'Alcaldia
Data: 24/01/2025
Número: 2025-0139

Contingut:

"Menor execució d'obres contingudes en el document anomenat "Instrument tècnic per a finalitzar les obres contingudes al projecte d'urbanització del pla parcial de la carretera de Berga II"

1. Per acord de la Junta de Govern Local de 10 de juliol de 2023, es va adjudicar el contracte per l'execució de les obres contingudes en el document tècnic anomenat "Instrument tècnic per a finalitzar les obres contingudes al projecte d'urbanització del pla parcial de la carretera de Berga II", a favor de l'empresa UTE Sant Fruitós.

2. En dates 15 de juliol de 2024 (RE: 2024-E-RC-5001) i 6 d'agost de 2024 (RE:2024-E-RC-5460), el Sr. Artur Llansà Martí, com a director de les obres ha emès informes en relació amb l'estat de l'execució de les obres. En ells s'exposen la previsió de desviaments econòmics i l'estat d'execució de les obres i previsions a l'avinguda de Baga, quin tram presenta dificultats i es proposa que la seva execució es resolgui al marge del present contracte d'obres.

3. Mitjançant Decret d'Alcaldia número 2014-1525 de 27.08.2024 es va resoldre:

   "Primer. Avocar la competència delegada per a l'adopció del present acord en la Junta de Govern Local prevista al cartipàs municipal, vista la urgència motivada en el punt quart de la part expositiva.
   Segon. Suspendre temporalment les obres del tram de l'avinguda de Bagà i, en conseqüència, les unitats d'obra i amidaments que el configuren no es certificaran tractant-se d'una menor execució del contracte de les obres contingudes en el document tècnic anomenat "Instrument tècnic per a finalitzar les obres contingudes al projecte d'urbanització del pla parcial de la carretera de Berga II".
   Tercer. Incoar la modificació del contracte d'obres, si s'escau, per deixar fora d'aquest el tram de l'avinguda de Bagà.

Codi Validació: 9M9337N3JESR6F7YNHHN45996
Verificació: https://santfruitosdebages.eadministracio.cat/
Document signat electrònicament des de la plataforma esPublico Gestiona | Pàgina 1 de 13

Ajuntament de
Sant Fruitós de Bages

Quart. Incoar el procediment per a la contractació dels serveis per a la redacció del projecte d'urbanització específic del tram de l'avinguda de Bagà, amb les proves tècniques i geotècniques prèvies que determini el redactor.
Cinquè. Notificar la present resolució a la direcció de les obres, al coordinador de seguretat i salut, al contractista i al serveis tècnic municipals."

4. En data de 06.08.2024 registre d'entrada 2024-E-RC-5460 es presenta informe redactat per Artur Llansà Martí, director de les obres, sobre l'estat d'execució de les obres i previsions a l'avinguda de Bagà, en el que proposa *Que les obres de l'Avinguda Bagà es deixin tal i com es troben actualment, i es finalitzi la resta d'obres incloses al contracte.*
   Que la solució dels assentaments de l'Avinguda Bagà es resolgui al marge del contracte d'obres actual, en la forma que l'ajuntament consideri adient.

5. Vist l'informe emés per la direcció d'obra de data 17.10.2024, informe tècnic sobre partides no executables a l'avinguda Bagà, que s'adjunta en annex, quantifica en 9.966,84 € el pressupost d'execució material PEM que no es podrà executar, detallant les partides i amidament d'elles, que formen part del capítol 01.04.02. Ferms i paviments.

6. Vist l'informe emés per la direcció d'obra de data 10.12.2024, sobre partides del pou de bombament que s'acorda no executar, el qual s'adjunta en annex, quantifica en 23.500,46 € el pressupost d'execució material PEM que no es podrà executar, detallant les partides i amidament d'elles, que formen part del capítol 01.06.03. Equip del pou de bombament.

7. Vist l'informe emès per l'arquitecte municipal i responsable del contracte, Sr. Joan Anglada Arumí, en el qual proposa, entre altres, una menor execució de contracte d'obres per excloure:

   - El Títol 3 d'equipament del pou de bombament, del Capítol 06, amb un PEM segons projecte de 23.500,46 €.

   - Les obres pendents d'execució al tram de l'avinguda de Bagà, amb un PEM de 9.966,84 €, que formen part del capítol 01.04.02. Ferms i paviments.

   Els citats informes s'adjunten a la present resolució, servint de motivació a la mateixa.

8. Atès que cal procedir a la formalització del document que reculli l'acord de l'empresa contractista i ajuntament, en quant a la menor execució de les obres que mitjançant la present resolución s'aprova.

9. La Junta de Govern Local actua per la competència delegada següent:
   - Òrgan delegant: Alcalde
   - Data de delegació: 17.06.2023; 09.10.2023; 15.02.2024
   - Número decret: 2023-1263; 2023-1974; 2024-0266 respectivament
   - Publicació BOPB: 28.06.2023; 20.10.2023; 27.02.2024 respectivament

Codi Validació: 9M9337N3JESR6F7YNHHN45996
Verificació: https://santfruitosdebages.eadministracio.cat/
Document signat electrònicament des de la plataforma esPublico Gestiona | Pàgina 2 de 13

Plaça de la Vila, 1 ● 08272 SANT FRUITÓS DE BAGES ● N.I.F. P- 0821200 – C ● Tel. 93 878 97 00 ● Fax 93 876 04 86
E-mail: ajuntament@santfruitos.cat

No obstant atès que es considera necessari i urgent donar resposta a la situació plantejada per la direcció de les obres, i determinar quin és el tractament del tram de l'avinguda de Bagà, per tal de poder finalitzar i recepcionar les obres d'urbanització del citat àmbit.

RESOLC:

Primer. Avocar la competencia delegada per a l'adopció del present acord en la Junta de Govern Local prevista al cartipàs municipal, vista la urgència motivada en el punt novè de la part expositiva.

Segon. Aprovar el contingut i la signatura del document consistent en l'acta de conformitat, adjunt al present, entre l'empresa UTE Sant Fruitós i l'Ajuntament de Sant Fruitós de Bages, referent a la menor execució del contracte de les obres contingudes en el document tècnic anomenat "Instrument tècnic per a finalitzar les obres contingudes al projecte d'urbanització del pla parcial de la carretera de Berga II".
En conseqüència, les unitats d'obra i amidaments que es recullen en el citat document no es certificaran, tractant-se d'una menor execució del contracte de les obres contingudes en el document tècnic anomenat "Instrument tècnic per a finalitzar les obres contingudes al projecte d'urbanització del pla parcial de la carretera de Berga II". En concret s'exclouen del contracte:

- El Títol 3 d'equipament del pou de bombament, del Capítol 06, amb un PEM segons projecte de 23.500,46 €.
- Les obres pendents d'execució al tram de l'avinguda de Bagà, amb un PEM de 9.966,84 €, que formen part del capítol 01.04.02. Ferms i paviments.

Tercer. Notificar la present resolució a la direcció de les obres, al coordinador de seguretat i salut, al contractista i als serveis tècnic municipals.

Quart. Declarar que:
- L'acte és una resolució, posa fi al a via administrativa i pot ser impugnat per mitjà de recurs contenciós administratiu davant dels jutjats contenciosos administratius de Barcelona en el termini de dos mesos.
- Potestativament, es podrà interposar recurs de reposició davant de l'òrgan titular legal de la competència en el termini d'un mes.
- Tanmateix, els legitimats activament poden interposar qualsevol altre recurs a dret."

Participació de la persona que firma
notificació
El Secretari
(*Signat i datat electrònicament*)

Documents adjunts en annexos:

- Informe del director de les obres de 17.10.2024
- Informe del director de les obres de 10.12.2024
- Informe de l'arquitecte tècnic municipal i responsable del contracte
- Acta de conformitat a formalitzar

Codi Validació: 9M9337N3JESR6F7YNHHN45996
Verificació: https://santfruitosdebages.eadministracio.cat/
Document signat electrònicament des de la plataforma esPublico Gestiona | Pàgina 3 de 13

Ajuntament de
Sant Fruitós de Bages

INFORME TÈCNIC SOBRE PARTIDES NO EXECUTABLES A L'AV. BAGA

Projecte	Instrument tècnic per finalitzar les obres contingudes al projecte d'urbanització del pla parcial de la carretera de Berga II al municipi de Sant Fruitós de Bages
Promotor	Ajuntament de Sant Fruitós de Bages
Contractista	GRUAS CONSTRUCTORA
Director d'obra	Artur Llansà Martí

INFORME TÈCNIC

Artur Llansà Martí, Enginyer de Camins, canals i ports, número de col·legiat 20918, en qualitat de director de les obres de l' Instrument tècnic per finalitzar les obres contingudes al projecte d'urbanització del pla parcial de la carretera de Berga II al municipi de Sant Fruitós de Bages, en relació a les actuacions previstes per l'Av Bagà,

INFORMO

Que en data 6 d'agost vaig emetre informe sobre els problemes ocorreguts en l'execució de les obres previstes a l'Avinguda Bagà, en el qual aconsellava aturar aquestes obres i estudiar-les al marge de l'actual contracte de finalització de les obres d'urbanització.

Que l'ajuntament ha decidit no executar aquesta part del contracte i ha sol·licitat a la direcció d'obra que identifiqui les partides del capítol de Millora d'accés a l'Av. Bagà que no es podran executar, i que per tant quedaran fora del present contracte.

Que les partides que no es podran executar són les del capítol 01.04.02 Ferms i paviments següents:

Nº	Codi	UA	Descripció	Preu	Amidam	Import
2	P9H5-E8BD	t	Paviment de mescla bituminosa contínua en calent tipus AC 16 surf B 50/70 D, amb betum asfàltic de penetració, de granulometria densa per a capa de trànsit i granulat granític, estesa i compactada	66,96	45,120	3.021,24
3	P9H5-E8AG	t	Paviment de mescla bituminosa contínua en calent tipus AC 22 bin B 50/70 S, amb betum asfàltic de penetració, de granulometria semidensa per a capa intermèdia i granulat calcari, estesa i compactada	62,84	63,168	3.969,48
4	P9L1-E984	m2	Reg d'imprimació amb emulsió bituminosa catiònica tipus C50BF4 IMP, amb dotació 1,2 kg/m2	0,53	376,000	199,28
5	P9L1-E97S	m2	Reg d'adherència amb emulsió bituminosa catiònica tipus C60B3/B2 ADH, amb dotació 1 kg/m2	0,46	376,000	172,96
6	P967-EA63	m	Vorada recta de formigó, doble capa, amb secció normalitzada de calçada C3 de 28x17 cm segons UNE 127340, de classe climàtica B, classe resistent a l'abrasió H i classe resistent a flexió T (R-5 MPa) segons UNE-EN 1340, col·locada sobre base de formigó no estructural de 15 N/mm2 de resistència mínima a compressió i de 25 a 30 cm d'alçària, i rejuntada amb morter	29,96	5,000	149,80

Codi Validació: 9M9337N3JESR6F7YNHHN45996
Verificació: https://santfruitosdebages.eadministracio.cat/
Document signat electrònicament des de la plataforma esPublico Gestiona | Pàgina 4 de 13

Plaça de la Vila, 1 ● 08272 SANT FRUITÓS DE BAGES ● N.I.F. P- 0821200 – C ● Tel. 93 878 97 00 ● Fax 93 876 04 86
E-mail: ajuntament@santfruitos.cat

INFORME TÈCNIC SOBRE PARTIDES NO EXECUTABLES A L'AV. BAGA

Nº	Codi	UA	Descripció	Preu	Amidam	Import
7	P977-HDKE	m	Rigola de 30 cm d'amplària amb peces de morter de ciment bicapa d'àrid reciclat de color blanc, de 30x30x8 cm, col·locades amb morter i rejuntades amb beurada de ciment blanc	16,37	95,000	1.555,15
8	P970-DFTM	m3	Base per a rigola amb formigó HM-20/P/20/I, de consistència plàstica i grandària màxima del granulat 20 mm, escampat des de camió, estesa i vibratge manual, acabat reglejat	96,67	9,300	899,03
			TOTAL			**9.966,94**

A Sant Fruitós de Bages, a 17 d'octubre de 2024,

LLANSA MARTI ARTUR - 38124193Z

Firmado digitalmente por LLANSA MARTI ARTUR - 38124193Z
Fecha: 2024.10.17 19:48:31 +02'00'

ARTUR LLANSÀ MARTÍ
Director d'obra

Codi Validació: 9M9337N3JESR6F7YNHHN45996
Verificació: https://santfruitosdebages.eadministracio.cat/
Document signat electrònicament des de la plataforma esPublico Gestiona | Pàgina 5 de 13

Plaça de la Vila, 1 ● 08272 SANT FRUITÓS DE BAGES ● N.I.F. P- 0821200 – C ● Tel. 93 878 97 00 ● Fax 93 876 04 86
E-mail: ajuntament@santfruitos.cat

Ajuntament de
Sant Fruitós de Bages

INFORME TÈCNIC SOBRE PARTIDES DEL POU DE BOMBAMENT QUE S'ACORDA NO EXECUTAR

Projecte	Instrument tècnic per finalitzar les obres contingudes al projecte d'urbanització del pla parcial de la carretera de Berga II al municipi de Sant Fruitós de Bages
Promotor	Ajuntament de Sant Fruitós de Bages
Contractista	GRUAS CONSTRUCTORA
Director d'obra	Artur Llansà Martí

INFORME TÈCNIC

Artur Llansà Martí, Enginyer de Camins, canals i ports, número de col·legiat 20918, en qualitat de director de les obres de l' Instrument tècnic per finalitzar les obres contingudes al projecte d'urbanització del pla parcial de la carretera de Berga II al municipi de Sant Fruitós de Bages, en relació a les actuacions previstes al capítol 01.06.03 "EQUIPAMENT DEL POU DE BOMBAMENT",

INFORMO

Que el contractista ha manifestat que el projecte no te prou definició en les partides del capítol d'equipament del pou de bombament, i que en cas d'executar-se, el cost que tindrien els equips i elements necessaris tenen un cost molt major al que preveu el projecte.

Que l'ajuntament i el contractista han acordat no executar aquesta part del contracte, i han sol·licitat a la direcció d'obra que identifiqui les partides que no s'executaran, i que per tant quedaran fora del present contracte.

Que les partides que no s'executaran són totes les del capítol 01.06.03 EQUIPAMENT DEL POU DE BOMBAMENT, i son les següents:

Nº	Codi	UA	Descripció	Preu	Amidam	Import
1	U00065	U	Sensor PROSONIC FMU 860 amb sonda FDU d'ENDRESS+HAUSER	1.200,00	1,000	1.200,00
2	EN12B4F0	u	Vàlvula de comporta manual amb brides de diàmetre nominal 80 mm, de 16 bar de pressió nominal, de fosa	237,64	2,000	475,28
3	EF423BFC	m	Tub d'acer inoxidable AISI 316 amb soldadura longitudinal, de 76,1 mm de diàmetre nominal i de gruix 2 mm, acabat brillant, fabricat segons la norma UNE 19049-1, unió premsada, amb grau de dificultat alt, i col.locat superficialment	83,37	71,000	5.919,27
4	ENN2U015	u	Estació de bombeig de tipus estacionària composta per 2 bombes submergibles (servei i reserva) amb un diàmetre de pas de l'impulsor de 80 mm, motor de 2 Kw per a un cabal de 5 l/s a una altura d'elevació de 4 m, proveïdes amb 10 m de cable elèctric especial submergible cadascuna, sòcols de descàrrega i acobriment de les bombes, trapa doble d'acces i jocs de tubs-guia, instal.lada	4.160,46	1,000	4.160,46
5	U00145	U	Cablejat de connexió d'armaris, quadres elèctrics i unió fins a la sonda dels sensors. S'inclouen elements de protecció i tots els elements de connexionat necesaris.	2.052,00	1,000	2.052,00
6	E4425A25	kg	Perfil suport agitador acer inoxidable	3,00	285,600	856,80

Codi Validació: 9M9337N3JESR6F7YNHHN45996
Verificació: https://santfruitosdebages.eadministracio.cat/
Document signat electrònicament des de la plataforma esPublico Gestiona | Pàgina 6 de 13

Plaça de la Vila, 1 ● 08272 SANT FRUITÓS DE BAGES ● N.I.F. P- 0821200 – C ● Tel. 93 878 97 00 ● Fax 93 876 04 86
E-mail: ajuntament@santfruitos.cat

INFORME TÈCNIC SOBRE PARTIDES DEL POU DE BOMBAMENT QUE S'ACORDA NO EXECUTAR

Nº	Codi	UA	Descripció	Preu	Amidam	Import
7	U0002S	U	Comporta mural d'acer inox. amb enclatge per actuador Auma Norm lineal. Tancament a 3 costats amb EPDM. S'inclou actuador Auma Norm lineal. Tot col·locat segons plànols de detall.	1.392,00	2,000	2.784,00
8	U0003S	U	Agitador submergible de sòlids en suspensió. Connexió, instal.lació i col.locació segons plànols de detall.	390,00	2,000	780,00
9	FDD1U12S	U	Reixa galvanitzada de 1000x2500 mm amb travessers verticals de 16 mm de gruix i mides segons detalls del projecte, ubicada a pou de sanejament funcionant coma debastatge i neteja de solids gruixuts evitant l'entrada d'aquests al dipòsit antiDSU. inclou elements de fixació i tots els materials necessaris per a la seva completa col·locació.	785,00	1,000	785,00
10	FDD1U16S	U	Porta d'accés a arqueta realitzada amb acer galvanitzat. Acabat superficial amb tractament antilliscant. Formada per tres cossos per obertura separada i amb tancament per evitar sortida de males olors a l'exterior.Tancament exterior amb sistema amb candau.	462,00	1,000	462,00
11	FDD1U19S	U	Porta d'accés a l'interior de l'arqueta amb entrada per personal de manteniment i amb tancament amb juntes de gomma. Amb enclatges per ser retirada per camió grua i reforços per aguantar el transit. Recoberta per la part superior per material antilliscant i de color segons direcció d'obra. Correctament col·locada segons detall de plànols.	2.678,00	1,000	2.678,00
12	H153U01S	m	Anellat per a escales de gat, amb platines d'acer de 50x5 mm col.locades horitzontalment cada 40 cm i unides amb 5 tires verticals de la mateixa platina	72,85	5,000	364,25
13	GDDZU012	u	Marc de 85x85x10 cm i tapa 65 cm de diàmetre de fosa dúctil, abatible i amb tancador de seguretatl, per a una càrrega de ruptura de 40 t, per a pou de registre, totalment col·locat	324,75	2,000	649,50
14	GDDZU100	u	Graó de polipropilé amb ànima d'acer de 20 mm de diàmetre, col·locat, segons plànols	7,42	45,000	333,90
			TOTAL			23.500,46

A Sant Fruitós de Bages, a 10 de desembre de 2024,

ARTUR LLANSÀ MARTÍ
Director d'obra

38124193Z ARTUR LLANSA (R: B65804932)
Firmado digitalmente por 38124193Z ARTUR LLANSA (R: B65804932)
Fecha: 2024.12.18 10:47:26 +01'00'

Codi Validació: 9M9337N3JESR6F7YNHHN45996
Verificació: https://santfruitosdebages.eadministracio.cat/
Document signat electrònicament des de la plataforma esPublico Gestiona | Pàgina 7 de 13

Plaça de la Vila, 1 ● 08272 SANT FRUITÓS DE BAGES ● N.I.F. P- 0821200 – C ● Tel. 93 878 97 00 ● Fax 93 876 04 86
E-mail: ajuntament@santfruitos.cat

Ajuntament de
Sant Fruitós de Bages

1924 - 2024 SANFRI

Joan Anglada Font (1 de 1)
Alcalde
Data/hora: 27/08/2024 14:03:47
Motiu: Validació electrònica
Signatura: MEQCIBCTWZRKRLM6477X7OCK9T82...

INFORME TÈCNIC 3

DEPARTAMENT: ÀMBIT DE PROMOCIÓ DEL TERRITORI
PROCEDIMENT:

- Número: 724/2023
- Nom: Informe tècnic.
- Emplaçament: Obres d'urbanització del sector de Pla parcial de la carretera de Berga II.

Vistos els informes de la direcció de les obres contingudes en el document anomenat "Instrument tècnic per finalitzar les obres contingudes al projecte d'urbanització del pla parcial de la carretera de Berga II", presentats per Artur Llansà Martí, s'emet el següent informe tècnic.

1. **Antecedents.** Per Decret d'Alcaldia número 2014-1525 de 27.08.2024 es resolgué:

   Primer. Avocar la competència delegada per a l'adopció del present acord en la Junta de Govern Local prevista al cartipàs municipal, vista la urgència motivada en el punt quart de la part expositiva.

   Segon. Suspendre temporalment les obres del tram de l'avinguda de Bagà i, en conseqüència, les unitats d'obra i amidaments que el configuren no es certificaran tractant-se d'una menor execució del contracte de les obres contingudes en el document tècnic anomenat "Instrument tècnic per a finalitzar les obres contingudes al projecte d'urbanització del pla parcial de la carretera de Berga II".

   Tercer. Incoar la modificació del contracte d'obres, si s'escau, per deixar fora d'aquest el tram de l'avinguda de Bagà.

   Quart. Incoar el procediment per a la contractació dels serveis per a la redacció del projecte d'urbanització específic del tram de l'avinguda de Bagà, amb les proves tècniques i geotècniques prèvies que determini el redactor.

   Cinquè. Notificar la present resolució a la direcció de les obres, al coordinador de seguretat i salut, al contractista i al serveis tècnic municipals.

2. L'informe presentat amb registre d'entrada 2024-E-RC-5460 de 06.08.2024 redactat per Artur Llansà Martí, de 2 planes DIN A4, informà de l'estat d'execució de les obres i previsions a l'avinguda de Bagà.

   Aquest tram, sembla que es situa sobre l'antiga llera del torrent innominat, que en l'execució original de les obres no es reblí i compactà adequadament, possible circulació d'aigua, pel que ara es produeix flonjall generalitzat.

   S'informa de possibles solucions, però en qualsevol d'elles el cost supera de llarg el 3% de pressupost d'adjudicació amb preus contradictoris. Per resoldre la patologia cal redactar un projecte específic.

Validació: 8ECTWZRKRLM6477X7OCK9T82
Motiu: https://santfruitosdebages.eadministracio.cat/
Document signat electrònicament des de la plataforma esPublico Gestiona | Pàgina 1 de 3

Codi Validació: 9M9337N3JESR6F7YNHHN45996
Verificació: https://santfruitosdebages.eadministracio.cat/
Document signat electrònicament des de la plataforma esPublico Gestiona | Pàgina 8 de 13

Plaça de la Vila, 1 ● 08272 SANT FRUITÓS DE BAGES ● N.I.F. P- 0821200 – C ● Tel. 93 878 97 00 ● Fax 93 876 04 86
E-mail: ajuntament@santfruitos.cat

Ajuntament de
Sant Fruitós de Bages

Aquestes actuacions suposarien un increment del pressupost de l'obra, que la Llei de contractes, al seu article 242.4. limita l'increment de la despesa al 10% del contracte inicial per excessos d'amidament.

No està tampoc garantit que aquest augment no fos superior al 20% del preu inicial del contracte, fet que suposaria d'acord a l'article 242.5 de la Llei de contractes, la suspensió de les obres sense poder-se prosseguir provisionalment.

Finalment proposa:

Que les obres de l'Avinguda Bagà es deixin tal i com es troben actualment, i es finalitzi la resta d'obres incloses al contracte.

Que la solució dels assentaments de l'Avinguda Bagà es resolgui al marge del contracte d'obres actual, en la forma que l'ajuntament consideri adient.

3. L'informe de la direcció d'obra de data 17.10.2023 que consta a l'expedient quantifica en 9.966,84 € el pressupost d'execució material PEM que no es podrà executar, detallant les partides i amidament d'elles, que formen part del capítol 01.04.02. Ferms i paviments.

4. Vist l'abast de les obres que s'han d'executar a l'avinguda de Bagà sense disposar d'un document que les defineixi i sense conèixer el pressupost d'aquestes, però que segons informa el director de les obres poden suposar incrementar el preu del contracte d'obres més enllà d'allò establert a la Llei de contractes.

   Vist que la redacció d'un Annex a l'instrument tècnic per finalitzar les obres contingudes al projecte d'urbanització, que defineixi les obres a executar a l'avinguda de Bagà no està inclòs al contracte de serveis de la direcció d'obres, sinó que excedeix més enllà de les tasques.

   Vista la magnitud de la patologia que presenta el tram de l'avinguda de Bagà afectat, no és possible modificar l'instrument tècnic que defineix les obres, que comportaria la modificació substancial del contracte d'obres de difícil encaix, ja en el tram final d'execució, es requereix la redacció d'un document específic per a resoldre les patologies de l'avinguda de Bagà.

   Vist que calen proves tècniques i geotècniques prèvies a l'avinguda de Bagà no incloses al contracte d'obres o al de serveis de direcció d'obres, necessàries per tal d'esbrinar les causes de les patologies del ferm, a fi d'establir possibles solucions.

   Vist que hi ha partides d'obra no executades 13 mesos després de l'inici de les obres que tenien un termini inicial de 5 mesos, del Títol 3 del Capítol 06, d'EQUIPAMENT DEL POU DE BOMBAMENT, amb un PEM segons projecte de 23.500,46 €, i que en la darrera reunió del passat 08.10.2024 entre la direcció d'obra, tècnics municipals i representants de la contractista UTE GRUAS CONSTRUCTORA & I.P.V., es va constatar que el projecte no definia acuradament alguna de les partides, o bé no coincideix amb els requeriments actuals de Aigües de Manresa SA que és qui gestiona el clavegueram municipal, i alhora vist que les dues empreses encara no tenien clar quines partides executava cadascuna d'elles.

5. Vistos els fets exposats s'informa:

   5.1. Es proposa una menor execució de contracte d'obres per excloure :

   - El Títol 3 d'equipament del pou de bombament, del Capítol 06, amb un PEM segons projecte de 23.500,46 €,
   - Les obres pendents d'execució al tram de l'avinguda de Bagà, amb un PEM de 9.966,84 €, que formen part del capítol 01.04.02. Ferms i paviments.

Codi Validació: 9EC7WZRNRLN64TTX7OCK9T82
Verificació: https://santfruitosdebages.eadministracio.cat/
Document signat electrònicament des de la plataforma esPublico Gestiona | Pàgina 2 de 3

Codi Validació: 9M9337N3JESR6F7YNHHN45996
Verificació: https://santfruitosdebages.eadministracio.cat/
Document signat electrònicament des de la plataforma esPublico Gestiona | Pàgina 9 de 13

Ajuntament de
Sant Fruitós de Bages

Ajuntament de
Sant Fruitós de Bages

5.2. Per a la contracció de serveis per a la redacció d'un *Annex de l' "Instrument tècnic per finalitzar les obres contingudes al projecte d'urbanització del pla parcial de la carretera de Berga II"*

que defineixi les obres a executar a l'avinguda de Bagà per a resoldre les patologies existents, i incloure també una definició tècnica i actualitzada del Títol 3 d'equipament del pou de bombament, del Capítol 06, així com per a contractar la direcció d'obra i el coordinador en matèria de seguretat i salut. La redacció del projecte, direcció d'obra i coordinació de seguretat i salut es valora en 5.000,00 + IVA.

La redacció d'un Annex de l' "Instrument tècnic per finalitzar les obres contingudes al projecte d'urbanització del pla parcial de la carretera de Berga II" no modifica el projecte d'urbanització original, simplement és per definir la solució tècnica a les patologies associades al sòl i la finalització d eles obres.

5.3. Per a la contractació de l'estudi del sòl i altres proves tècniques necessàries que indiqui el redactor de l'*Annex de l'Instrument tècnic* , que a priori es valoren en 2.000,00 € + IVA.

I perquè en prengui coneixement als efectes oportuns es signa electrònicament el present informe a Sant Fruitós de Bages.

l'arquitecte municipal
signat digitalment

Codi Validació: 9EC7WZRNRLN64TTX7OCK9T82
Verificació: https://santfruitosdebages.eadministracio.cat/
Document signat electrònicament des de la plataforma esPublico Gestiona | Pàgina 3 de 3

Codi Validació: 9M9337N3JESR6F7YNHHN45996
Verificació: https://santfruitosdebages.eadministracio.cat/
Document signat electrònicament des de la plataforma esPublico Gestiona | Pàgina 10 de 13

Plaça de la Vila, 1 ● 08272 SANT FRUITÓS DE BAGES ● N.I.F. P- 0821200 – C ● Tel. 93 878 97 00 ● Fax 93 876 04 86
E-mail: ajuntament@santfruitos.cat

ACTA DE CONFORMITAT

Menor execució d'obres contingudes en el document anomenat "Instrument tècnic per a finalitzar les obres contingudes al projecte d'urbanització del pla parcial de la carretera de Berga II"

A Sant Fruitós de Bages,

REUNITS

D'una banda, el Sr. Joan Carles Batanés Subirana, Alcalde-President de l'Ajuntament de Sant Fruitós de Bages, actuant en el seu nom i representació.

D'altra banda, el Sr. Arturo Gruas Pauls amb DNI núm. 43747107A i domicili social a la Carretera N-230, Km. Núm. 14.500 de 25125 Alguaire (Lleida), actuant en representació de de la U.T.E Sant Fruitós amb CIF U56248560 segons es desprèn de l'escriptura de constitució atorgada en data 25 de juliol de 2023 davant el Notari Sr. Sebastián Gutiérrez Gañan núm. Protocol 3.253.

ANTECEDENTS

I. Mitjançant acord de la Junta de Govern Local, de data 24 d'abril de 2023, es va aprovar l'expedient de contractació, mitjançant procediment obert, oferta econòmicament més avantatjosa, pluralitat de criteris de valoració i tramitació ordinària per la contractació de les obres contingudes en el document anomenat "Instrument tècnic per a la finalitzar les obres contingudes al projecte d'urbanització del pla parcial de la carretera de Berga II".

II. La present acta de conformitat es signa en execució del Decret d'alcaldia núm. ..de ...., el qual s'annexa a la present acta.

De conformitat amb l'exposat les parts, reconeixent-se capacitat mútua per formalitzar el present document, estableixen:

PRIMER. Les parts manifesten la seva conformitat respecte la menor execució del contracte d'obres contingudes en el document anomenat "Instrument tècnic per a finalitzar les obres contingudes al projecte d'urbanització del pla parcial de la carretera de Berga II", per excloure'n, de conformitat amb els informes de la direcció de les obres emesos, les següents:

- Les obres pendents d'execució al tram de l'avinguda de Bagà, amb un PEM de 9.966,84 €, que formen part del capítol 01.04.02. Ferms i paviments.

Codi Validació: 9M9337N3JESR6F7YNHHN45996
Verificació: https://santfruitosdebages.eadministracio.cat/
Document signat electrònicament des de la plataforma esPublico Gestiona | Pàgina 11 de 13

Ajuntament de
Sant Fruitós de Bages

Nº	Codi	UA	Descripció	Preu	Amidam	Import
2	P9H5-E8BD	t	Paviment de mescla bituminosa contínua en calent tipus AC 16 surf B 50/70 D, amb betum asfàltic de penetració, de granulometria densa per a capa de trànsit i granulat granític, estesa i compactada	66,96	45,120	3.021,24
3	P9H5-E8AG	t	Paviment de mescla bituminosa contínua en calent tipus AC 22 bin B 50/70 S, amb betum asfàltic de penetració, de granulometria semidensa per a capa intermèdia i granulat calcari, estesa i compactada	62,84	63,168	3.969,48
4	P9L1-E984	m2	Reg d'imprimació amb emulsió bituminosa catiònica tipus C50BF4 IMP, amb dotació 1,2 kg/m2	0,53	376,000	199,28
5	P9L1-E97S	m2	Reg d'adherència amb emulsió bituminosa catiònica tipus C60B3/B2 ADH, amb dotació 1 kg/m2	0,46	376,000	172,96
6	P967-EA63	m	Vorada recta de formigó, doble capa, amb secció normalitzada de calçada C3 de 28x17 cm segons UNE 127340, de classe climàtica B, classe resistent a l'abrasió H i classe resistent a flexió T (R-5 MPa) segons UNE-EN 1340, col·locada sobre base de formigó no estructural de 15 N/mm2 de resistència mínima a compressió i de 25 a 30 cm d'alçària, i rejuntada amb morter	29,96	5,000	149,80

Nº	Codi	UA	Descripció	Preu	Amidam	Import
7	P977-HDKE	m	Rigola de 30 cm d'amplària amb peces de morter de ciment bicapa d'àrid reciclat de color blanc, de 30x30x8 cm, col·locades amb morter i rejuntades amb beurada de ciment blanc	16,37	95,000	1.555,15
8	P970-DFTM	m3	Base per a rigola amb formigó HM-20/P/20/I, de consistència plàstica i grandària màxima del granulat 20 mm, escampat des de camió, estesa i vibratge manual, acabat reglejat	96,67	9,300	899,03
			TOTAL			**9.966,94**

Codi Validació: 9M9337N3JESR6F7YNHHN45996
Verificació: https://santfruitosdebages.eadministracio.cat/
Document signat electrònicament des de la plataforma esPublico Gestiona | Pàgina 12 de 13

Plaça de la Vila, 1 ● 08272 SANT FRUITÓS DE BAGES ● N.I.F. P- 0821200 – C ● Tel. 93 878 97 00 ● Fax 93 876 04 86
E-mail: ajuntament@santfruitos.cat

- El Títol 3 d'equipament del pou de bombament, del Capítol 06, amb un PEM segons projecte de 23.500,46 €.

Nº	Codi	UA	Descripció	Preu	Amidam	Import
7	U0002S	U	Comporta mural d'acer inox. amb enclatge per actuador Auma Norm lineal. Tancament a 3 costats amb EPDM. S'inclou actuador Auma Norm lineal. Tot col·locat segons planols de detall.	1.392,00	2,000	2.784,00
8	U0003S	U	Agitador submergible de sòlids en suspensió. Connexió, instal.lació i col.locació segons plànols de detall.	390,00	2,000	780,00
9	FDD1U12S	U	Reixa galvanitzada de 1000x2500 mm amb travessers verticals de 16 mm de gruix i mides segons detalls del projecte, ubicada a pou de sanejament funcionant coma debastatge i neteja de solids gruixuts evitant l'entrada d'aquests al dipòsit antiDSU. inclou elements de fixació i tots els materials necessaris per a la seva completa col·locació.	785,00	1,000	785,00
10	FDD1U16S	U	Porta d'accés a arqueta realitzada amb acer galvanitzat. Acabat superficial amb tractament antilliscant. Formada per tres cossos per obertura separada i amb tancament per evitar sortida de males olors a l'exterior.Tancament exterior amb sistema amb candau.	462,00	1,000	462,00
11	FDD1U19S	U	Porta d'accés a l'interior de l'arqueta amb entrada per personal de manteniment i amb tancament amb juntes de gomma. Amb enclatges per ser retirada per camió grua i reforços per aguantar el transit. Recoberta per la part superior per material antilliscant i de color segons direcció d'obra. Correctament col·locada segons detall de plànols.	2.678,00	1,000	2.678,00
12	H153U01S	m	Anellat per a escales de gat, amb platines d'acer de 50x5 mm col.locades horitzontalment cada 40 cm i unides amb 5 tires verticals de la mateixa platina	72,85	5,000	364,25
13	GDDZU012	u	Marc de 85x85x10 cm i tapa 65 cm de diàmetre de fosa dúctil, abatible i amb tancador de seguretatl, per a una càrrega de ruptura de 40 t, per a pou de registre, totalment col·locat	324,75	2,000	649,50
14	GDDZU100	u	Graó de polipropilé amb ànima d'acer de 20 mm de diàmetre, col·locat, segons plànols	7,42	45,000	333,90
			TOTAL			23.500,46

TERCER. En conseqüència de l'anterior U.T.E Sant Fruitós, renuncia a qualsevol import en concepte d'imdemnització o a qualsevol altre concepte derivat de la menor execució del contracte d'obres adjudicat."

Codi Validació: 9M9337N3JESR6F7YNHHN45996
Verificació: https://santfruitosdebages.eadministracio.cat/
Document signat electrònicament des de la plataforma esPublico Gestiona | Pàgina 13 de 13

GRUAS PAULS, ARTURO (1 de 4)
Tercer
Data Signatura: 04/02/2025
HASH: f06bdc255e6252398ab3775609f63bd70

LLANSA MARTI, ARTUR (2 de 4)
Tercer
Data Signatura: 04/02/2025
HASH: 972ddaf67ab0d6e6048527a436f73563

GONZALEZ BORRACHERO, DAVID (3 de 4)
Tercer
Data Signatura: 05/02/2025
HASH: 2b8d8e7c90f230e6f9f29b8c52a1db836

Ajuntament de
Sant Fruitós de Bages

Departament: Contractació
Procediment:
Expedient núm.: 724/2023
Assumpte: Contracte d'obres per l'execució de les obres contingudes en el document anomenat "Instrument tècnic per finalitzar les obres contingudes al projecte d'urbanització del pla parcial de la carretera de Berga II al municipi de Sant Fruitós de Bages"

ACTA DE CONFORMITAT

Menor execució d'obres contingudes en el document anomenat "Instrument tècnic per a finalitzar les obres contingudes al projecte d'urbanització del pla parcial de la carretera de Berga II"

A Sant Fruitós de Bages,

REUNITS

D'una banda, el Sr. Joan Carles Batanés Subirana, Alcalde-President de l'Ajuntament de Sant Fruitós de Bages, actuant en el seu nom i representació.

D'altra banda, el Sr. Arturo Gruas Pauls amb DNI núm. 43747107A i domicili social a la Carretera N-230, Km. Núm. 14.500 de 25125 Alguaire (Lleida), actuant en representació de de la U.T.E Sant Fruitós amb CIF U56248560 segons es desprèn de l'escriptura de constitució atorgada en data 25 de juliol de 2023 davant el Notari Sr. Sebastián Gutiérrez Gañan núm. Protocol 3.253.

La finalitat d'aquest acte, és la de procedir a la formalització del contracte per l'execució de les obres contingudes en el document anomenat "Instrument tècnic per a finalitzar les obres contingudes al projecte d'urbanització del pla parcial de la carretera de Berga II, l'adjudicació del qual va ser aprovada mitjançant Acord de Junta de Govern Local de 10 de Juliol de 2023, segons es desprèn dels següents

ANTECEDENTS

I. Mitjançant acord de la Junta de Govern Local, de data 24 d'abril de 2023, es va aprovar l'expedient de contractació, mitjançant procediment obert, oferta econòmicament més avantatjosa, pluralitat de criteris de valoració i tramitació ordinària per la contractació de les obres contingudes en el document anomenat "Instrument tècnic per a la finalitzar les obres contingudes al projecte d'urbanització del pla parcial de la carretera de Berga II".

Codi Validació: 7LTHJ56EZKL45ZQEWK9YNJGGM
Verificació: https://santfruitosdebages.eadministracio.cat/
Document signat electrònicament des de la plataforma esPublico Gestiona | Pàgina 1 de 3

Batanés Subirana, Joan Carles (4 de 4)
Tercer
Data Signatura: 06/02/2025
HASH: f0c6dd74ea6b8e1e5c1dc6e9b079a6ec

Ajuntament de
Sant Fruitós de Bages

II. La present acta de conformitat es signa en execució del Decret d'alcaldia núm. 0139/2025 de 24 de gener.

De conformitat amb l'exposat les parts, reconeixent-se capacitat mútua per formalitzar el present document, estableixen:

PRIMER. Les parts manifesten la seva conformitat respecte la menor execució del contracte d'obres contingudes en el document anomenat "Instrument tècnic per a finalitzar les obres contingudes al projecte d'urbanització del pla parcial de la carretera de Berga II", per excloure'n, de conformitat amb els informes de la direcció de les obres emesos, les següents:

- Les obres pendents d'execució al tram de l'avinguda de Bagà, amb un PEM de 9.966,84 €, que formen part del capítol 01.04.02. Ferms i paviments.

Nº	Codi	UA	Descripció	Preu	Amidam	Import
2	P9H5-E8BD	t	Paviment de mescla bituminosa contínua en calent tipus AC 16 surf B 50/70 D, amb betum asfàltic de penetració, de granulometria densa per a capa de trànsit i granulat granític, estesa i compactada	66,96	45,120	3.021,24
3	P9H5-E8AG	t	Paviment de mescla bituminosa contínua en calent tipus AC 22 bin B 50/70 S, amb betum asfàltic de penetració, de granulometria semidensa per a capa intermèdia i granulat calcari, estesa i compactada	62,84	63,168	3.969,48
4	P9L1-E984	m2	Reg d'imprimació amb emulsió bituminosa catiònica tipus C50BF4 IMP, amb dotació 1,2 kg/m2	0,53	376,000	199,28
5	P9L1-E97S	m2	Reg d'adherència amb emulsió bituminosa catiònica tipus C60B3/B2 ADH, amb dotació 1 kg/m2	0,46	376,000	172,96
6	P967-EA63	m	Vorada recta de formigó, doble capa, amb secció normalitzada de calçada C3 de 28x17 cm segons UNE 127340, de classe climàtica B, classe resistent a l'abrasió H i classe resistent a flexió T (R-5 MPa) segons UNE-EN 1340, col·locada sobre base de formigó no estructural de 15 N/mm2 de resistència mínima a compressió i de 25 a 30 cm d'alçària, i rejuntada amb morter	29,96	5,000	149,80

Nº	Codi	UA	Descripció	Preu	Amidam	Import
7	P977-HDKE	m	Rigola de 30 cm d'amplària amb peces de morter de ciment bicapa d'àrid reciclat de color blanc, de 30x30x8 cm, col·locades amb morter i rejuntades amb beurada de ciment blanc	16,37	95,000	1.555,15
8	P970-DFTM	m3	Base per a rigola amb formigó HM-20/P/20/I, de consistència plàstica i grandària màxima del granulat 20 mm, escampat des de camió, estesa i vibratge manual, acabat reglejat	96,67	9,300	899,03
			TOTAL			**9.966,94**

Codi Validació: 7LTHJ56EZKL45ZQEWK9YNJGGM
Verificació: https://santfruitosdebages.eadministracio.cat/
Document signat electrònicament des de la plataforma esPublico Gestiona | Pàgina 2 de 3

Plaça de la Vila, 1 • 08272 SANT FRUITÓS DE BAGES • N.I.F. P- 0821200 – C • Tel. 93 878 97 00 • Fax 93 876 04 86
E-mail: ajuntament@santfruitos.cat

Ajuntament de
Sant Fruitós de Bages

- El Títol 3 d'equipament del pou de bombament, del Capítol 06, amb un PEM segons projecte de 23.500,46 €.

Nº	Codi	UA	Descripció	Preu	Amidam	Import
7	U0002S	U	Comporta mural d'acer inox. amb enclatge per actuador Auma Norm lineal. Tancament a 3 costats amb EPDM. S'inclou actuador Auma Norm lineal. Tot col·locat segons planols de detall.	1.392,00	2,000	2.784,00
8	U0003S	U	Agitador submergible de sòlids en suspensió. Connexió, instal.lació i col.locació segons plànols de detall.	390,00	2,000	780,00
9	FDD1U12S	U	Reixa galvanitzada de 1000x2500 mm amb travessers verticals de 16 mm de gruix i mides segons detalls del projecte, ubicada a pou de sanejament funcionant coma debastatge i neteja de solids gruixuts evitant l'entrada d'aquests al dipòsit antiDSU. inclou elements de fixació i tots els materials necessaris per a la seva completa col·locació.	785,00	1,000	785,00
10	FDD1U16S	U	Porta d'accés a arqueta realitzada amb acer galvanitzat. Acabat superficial amb tractament antilliscant. Formada per tres cossos per obertura separada i amb tancament per evitar sortida de males olors a l'exterior.Tancament exterior amb sistema amb candau.	462,00	1,000	462,00
11	FDD1U19S	U	Porta d'accés a l'interior de l'arqueta amb entrada per personal de manteniment i amb tancament amb juntes de gomma. Amb enclatges per ser retirada per camió grua i reforços per aguantar el transit. Recoberta per la part superior per material antilliscant i de color segons direcció d'obra. Correctament col·locada segons detall de plànols.	2.678,00	1,000	2.678,00
12	H153U01S	m	Anellat per a escales de gat, amb platines d'acer de 50x5 mm col.locades horitzontalment cada 40 cm i unides amb 5 tires verticals de la mateixa platina	72,85	5,000	364,25
13	GDDZU012	u	Marc de 85x85x10 cm i tapa 65 cm de diàmetre de fosa dúctil, abatible i amb tancador de seguretatl, per a una càrrega de ruptura de 40 t, per a pou de registre, totalment col·locat	324,75	2,000	649,50
14	GDDZU100	u	Graó de polipropilé amb ànima d'acer de 20 mm de diàmetre, col·locat, segons plànols	7,42	45,000	333,90
			TOTAL			23.500,46

TERCER. En conseqüència de l'anterior U.T.E Sant Fruitós, renuncia a qualsevol import en concepte d'imdemnització o a qualsevol altre concepte derivat de la menor execució del contracte d'obres adjudicat.

I als efectes oportuns s'estén la present acta en duplicat exemplar i a un únic efecte, en el lloc al principi esmentat i data de l'última signatura electrónica.

L'Alcalde,
Sr. Joan Carles Batanés Subirana

U.T.E Sant Fruitós,
Sr. Arturo Gruas Pauls

Direcció facultativa,
Sr. Artur Llansà Martí

Coordinador de seguretat i Salut
Sr. David Gonzalez Borrachero

Codi Validació: 7LTHJ56EZKL45ZQEWK9YNJGGM
Verificació: https://santfruitosdebages.eadministracio.cat/
Document signat electrónicament des de la plataforma esPublico Gestiona | Pàgina 3 de 3

APÈNDIX 02. ESTUDI GEOTÈCNIC

geostudi

GEOSTUDI CONSULTORS, S.L.P.U.
C Ter 16, 08670
t 639 47 33 40

NOTA GEOTÈCNICA PER A LES PATOLOGIES DETECTADES EN LA URBANITZACIÓ DEL CARRER BAGÀ

SANT FRUITÓS DE BAGES

1. Antecedents

Fot. 1.
Emplaçament de la maquinària de sondeig al punt de reconeixement S1.



En resposta a la sol·licitud de l'Ajuntament de Sant Fruitós de Bages GEOSTUDI CONSULTORS, SLPU ha procedit a la realització d'un estudi dels materials existents al tram final del carrer Bagà a la cantonada amb el carrer Aigua d'Ora, al Polígon Industrial Carretera de Berga, a Sant Fruitós de Bages.

En aquesta zona, durant la urbanització, es van detectar moviments del terreny inadmissibles que presumiblement haguessin provocat patologies en la pavimentació de la via. D'aquesta manera el tram es va deixar sense pavimentar fins a determinar les causes dels moviments i les solucions plantejades.

2. Treballs de camp realitzats

A partir de les observacions realitzades del terreny, i a fi de complir els objectius plantejats al present estudi, es van realitzar el 15 d'Abril de 2025 una sèrie de treballs de camp destinats a complir els objectius del present estudi.

Aquests treballs varen iniciar-se amb una inspecció visual de la zona estudiada i dels seus entorns, i la presa de dades necessària en quant a distribució dels materials, tipus, etc. A partir d'aquí es plantejaren una sèrie de reconeixements deixant oberta la possibilitat de modificar-ne el nombre, disposició, i profunditat segons les necessitats d'informació requerides pel tècnic supervisor de les mateixes, que ha estat en tot cas un geòleg col·legiat.

A continuació es tabulen el tipus i nombre de reconeixements practicats:

Taula 1.
Amidaments

Tipus de reconeixement	Ref. del sondeig	Metres lineals totals
Sondeig a rotació amb extracció de testimoni continu de diàmetre 145	2105S1	-1,80
Sondeig a rotació amb extracció de testimoni continu de diàmetre 145	2105S2	-5,90

geostudi

GEOSTUDI CONSULTORS, S.L.P.U.
C Ter 16, 08670
t 639 47 33 40

Als diferents nivells travessats s'ha procedit a l'extracció de mostres i la realització d'assajos de penetració tipus SPT. Aquests assajos es realitzen per tal de determinar les litologies sondejades, així com les característiques mecàniques, i els paràmetres característics dels materials del subsòl. De la mateixa manera realitzar-ne, en el cas de ser necessari, els assajos de laboratori corresponents. Es sondejos es realitzen amb diàmetre suficient per obtenir mostres per a la seva classificació segons els criteris PG3.

A continuació es presenta una taula amb els assajos *in-situ* practicats.

Taula 2.
Mostreig

Sondeig	Assaig	Cota d'inici	Colpejos	NSPT	Fotografia
2105S2	2105S2300	-3,00	3+5+5+5	10	
2105S2	2105S2540	-5,40	11+19+50	R	

Els reconeixements practicats es van situar en dos punts aleatòris de la zona afectada. S'ha tingut en compte el pas d'un antic torrent que es pot observar en fotografies aèries antigues.

Les màquines de sondejos han estat una sonda rotativa TP30 de TECOINSA. Les cotes que figuren a l'informe han estat referenciades l plànols topogràfics de ICGC tot hi que no es disposa d'un suport topogràfic de detall.

L'emplaçament dels sondejos realitzats així com les cotes de referència figuren a l'annex 4.3.

3. Caracterització geotècnica dels materials

Amb els assajos practicats, les observacions realitzades al solar i les informacions bibliogràfiques i antecedents a la zona, s'han definit diferents nivells en el subsòl en funció de les seves característiques geotècniques. Es procedeix a continuació a la descripció d'aquests Nivells Geotècnics, amb les dades de laboratori, quan se'n disposa:

Fot. 2.
Llim argilós que forma el nivell A



NIVELL H. Terraplens

Nivell superficial en el que s'han inclòs tots aquells materials que han estat aportats de manera artificial per a la urbanització del sector. Des de la superfície es poden diferenciar:

H1. Zona de rodament actual formada per graves de diàmetres 1-2 cm en general, anguloses i amb matriu arenosa gris. Se n'ha determinat una potència de 0,35 a 0,45 cm.

H2. Coronació del terraplè actual formada per graves i blocs arrodonits

Fot. 3.
Llim argilós que forma el nivell B



de 1 a 15 cm de diàmetre, amb matriu arenosa amb certa component argilosa. Coloració ocre. Humitat molt elevada que arriba a saturar els materials. La seva potència és d'aproximadament 1 m per sota del nivell H1.

H3. Cos del terraplè format per lutita i argila amb alguna grava dispersa. Es tracta d'un terraplenat format pels materials que formen part del basament del sector. S'hi obtenen valors de penetració SPT N_{30}=6 - 12. La seva potència és d'aproximadament 2 m. Els materials del sòcol rocós solen presentar acumulacions de guixos fibrosos.

NIVELL A. Llims

Llims més aviat arenosos de color marró vermellós d'origen al·luvial. La zona superficial presenta una coloració marronosa que s'interpreta com a relictes d'antics camps de cultiu. S'obtenen valors de penetració SPT N_{30}= 8 - 12

S'ha determinat una potència de 2,30 m en el sondeig S2.

NIVELL B. Sòcol rocós

Sòcol rocós de la zona composat per una alternança estratificada de lutites i limolites compactes de color vermell intens i de de gresos ben cimentats. Solen presentar abundants filons de guixos fibrosos.

Se n'ha sondejat una potència de tant sols 0,30 m tot hi que es coneix la seva continuïtat en profunditat.

S'hi obté rebuig en els assajos de penetració practicats.

4. Hidrologia i nivell freàtic

Tot hi no haver-se detectat un nivell freàtic estable, ja que no s'ha procedit a la instal·lació de piezòmetres de control, s'ha detectat un grau d'humitat elevat en dues cotes dels materials sondejats:

- Una zona superficial amb una humitat molt elevada associada a les graves del nivell H2 . Aquestes, al ser més permeables que el nivell infrajacent H3, són una zona preferent d'acumulació d'aigües d'escorrentia.

- Una zona més profunda associada al contacte entre el nivell A i el nivell B. Aquesta s'associa al contrast de permeabilitats existent entre els dos nivells geotècnics.

3. Resultats obtinguts

Per a les mostres extretes del nivell **H2** per al seu anàlisi segons PG3 se'n deriven els resultats que s'exposen en els annexes.

En termes generals els materials d'aquest nivell es classifiquen com a **TOLERABLES**.

Perquè fossin considerants com a SELECCIONATS:

- S'obtenen valors de 0,96 i 0,84 % en matèria orgànica mentre que el màxim fixat és de 0,2%.

- els valors per al contingut en sals soluble és de 0,4 i 0,45 % mentre que els valors màxims no poden superar el 0,2%.

Per a la seva classificació com a ADEQUATS:

- Com en el cas anterior s'excedeix els valors per al contingut en sals solubles.

4. Conclusions i recomanacions

- Els materials que formen la coronació del terraplenat que hauria d'acollir la zona de rodament presenten un grau de saturació molt elevat. Es recomanable evitar aquesta saturació que en qualsevol cas disminuiria, en gran part, amb la pavimentació final de la zona.

- En aquest sentit, cal tenir en compte que el punt estudiat és una zona preferent d'acumulació d'aigua de la zona ja que està situada en el punt que ocupava el tram central d'un antic canal de drenatge natural del sector.

- Els materials del nivell H2, presenten valors excessius de matèria orgànica i sals solubles per a ser considerats sòls seleccionats. D'aquesta manera cal valorar si aquest valors són admissibles segons les prescripcions tècniques del projecte.

- Independentment d'això, es recomanable la compactació per tongades d'aquest tram superficial que és el que rebrà les majors càrregues en la posada en servei.

A la taula següent es resumeixen les cotes d'aparició dels diferents nivells geotècnics definits:

Taula 3.
Cotes

		S-1	S-2
H1	sostre	275,60	275,60
	base	275,25	275,25
H2	sostre	275,25	275,25
	base	274,10	274,20
H3	sostre	274,10	274,20
	base	cont.	272,30
A	sostre	-	272,30

A	base	-	270,00
B	sostre	-	270,00
	base	-	continua

GEOSTUDI resta a la vostra disposició per a qualsevol dubte o aclariment al present informe.

Es recomana en tot cas un seguiment de les excavacions per tècnics de GEOSTUDI

A Navàs, 22 de maig de 2025

Moisès Boixadera Serarols
77734109C MOISES BOIXADERA SERAROLS (R: B64716590)

Firmado digitalmente por 77734109C MOISES BOIXADERA SERAROLS (R: B64716590)
Fecha: 2025.05.22 10:39:07 +02'00'

Geòleg Col. Nº 5665

geostudi

GEOSTUDI CONSULTORS, S.L.P.U.
C Ter 16, 08670
t 639 47 33 40


ANNEXES

4.1 Plànols de situació
4.2 Emplaçament dels assajos realitzats
4.3 Seccions geotècniques
4.4 Columnes geotècniques
4.5 Actes dels assajos de laboratori
4.6 Actes dels assajos de camp
4.7 Recull fotogràfic


4.1. Plànols de situació

geostudi


GEOSTUDI CONSULTORS, S.L.P.U.
C Ter 16, 08670
t 639 47 33 40

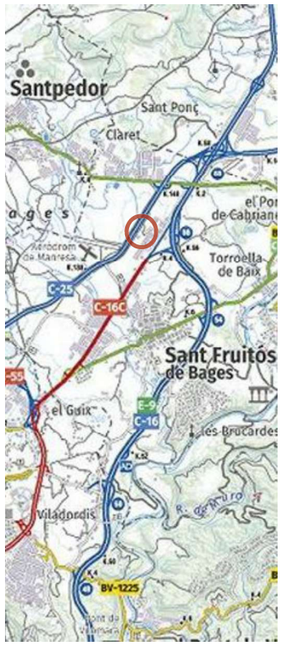

Plànol topogràfic de la zona de Sant Fruitós de Bages
(ICC)

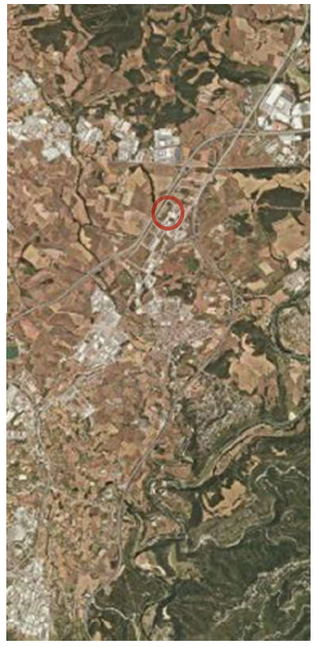

Ortofotomapa de la zona de Sant Fruitós de Bages
(ICC)

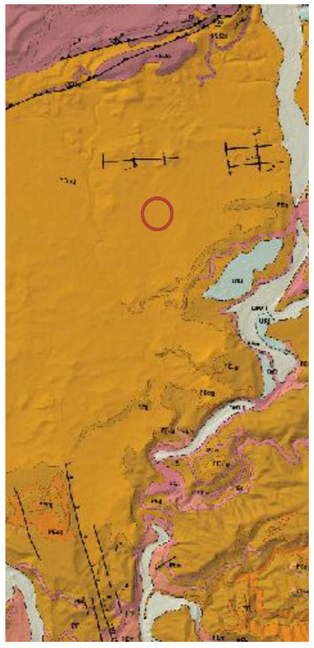

Plànol geològic de la zona de Sant Fruitós de Bages
(ICC)

C de Bagà
-SANT FRUITÓS DE BAGES-

exp [2015

GEOSTUDI CONSULTORS, S.L.P.U.
C Ter 16, 08670
t 639 47 33 40


4.2. Emplaçament dels assajos realitzats



Llegenda

- Assaig DPSH
- Sondeig
- Seccions

e 1/500

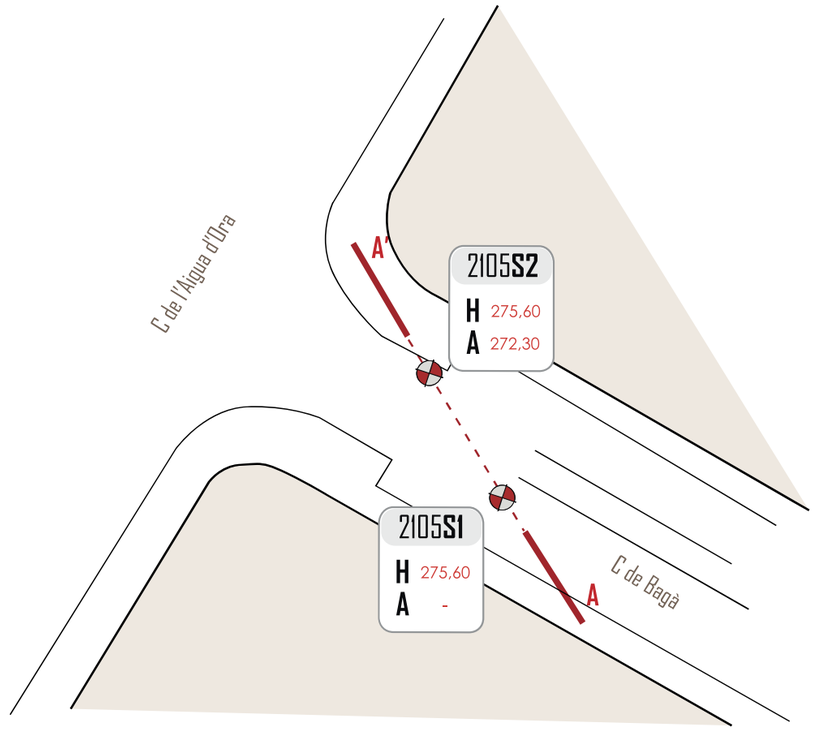


GEOSTUDI CONSULTORS, S.L.P.U.
C/ Ter 16, 08670
T 639 47 33 40

geostudi

C/ de Bagà
-SANT FRUITÓS DE BAGES-

exp [2015

4.3. Seccions geotècniques

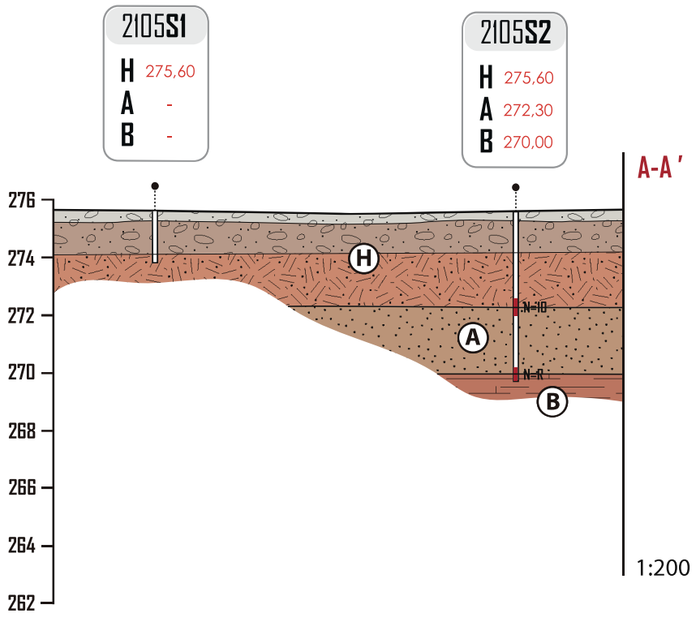

Nivell H

Graves i arenes. Subbase.

Graves i blocs arrodonits amb matriu arenosa i algo d'argila

Litites i argiles vermelles amb alguna grava. Reompliment amb materilas de la zona.

Nivell A

Llim més aviat arenós de color vermellós. Matèria orgànica al sostre.

Nivell B

Sòcol rocós de la zona composat per una alternança estratificada de lutites i limolites vermelles i gresos ben cimentats.

geostudi


GEOSTUDI CONSULTORS, S.L.P.U.
C Ter 16, 08670
t 639 47 33 40

4.4. Columnes geotècniques

COLUMNA GEOTÈCNICA S-1

geostudi

Expedient | 2105 **Obra |** C Bagà **SANT FRUITÓS DE BAGES**

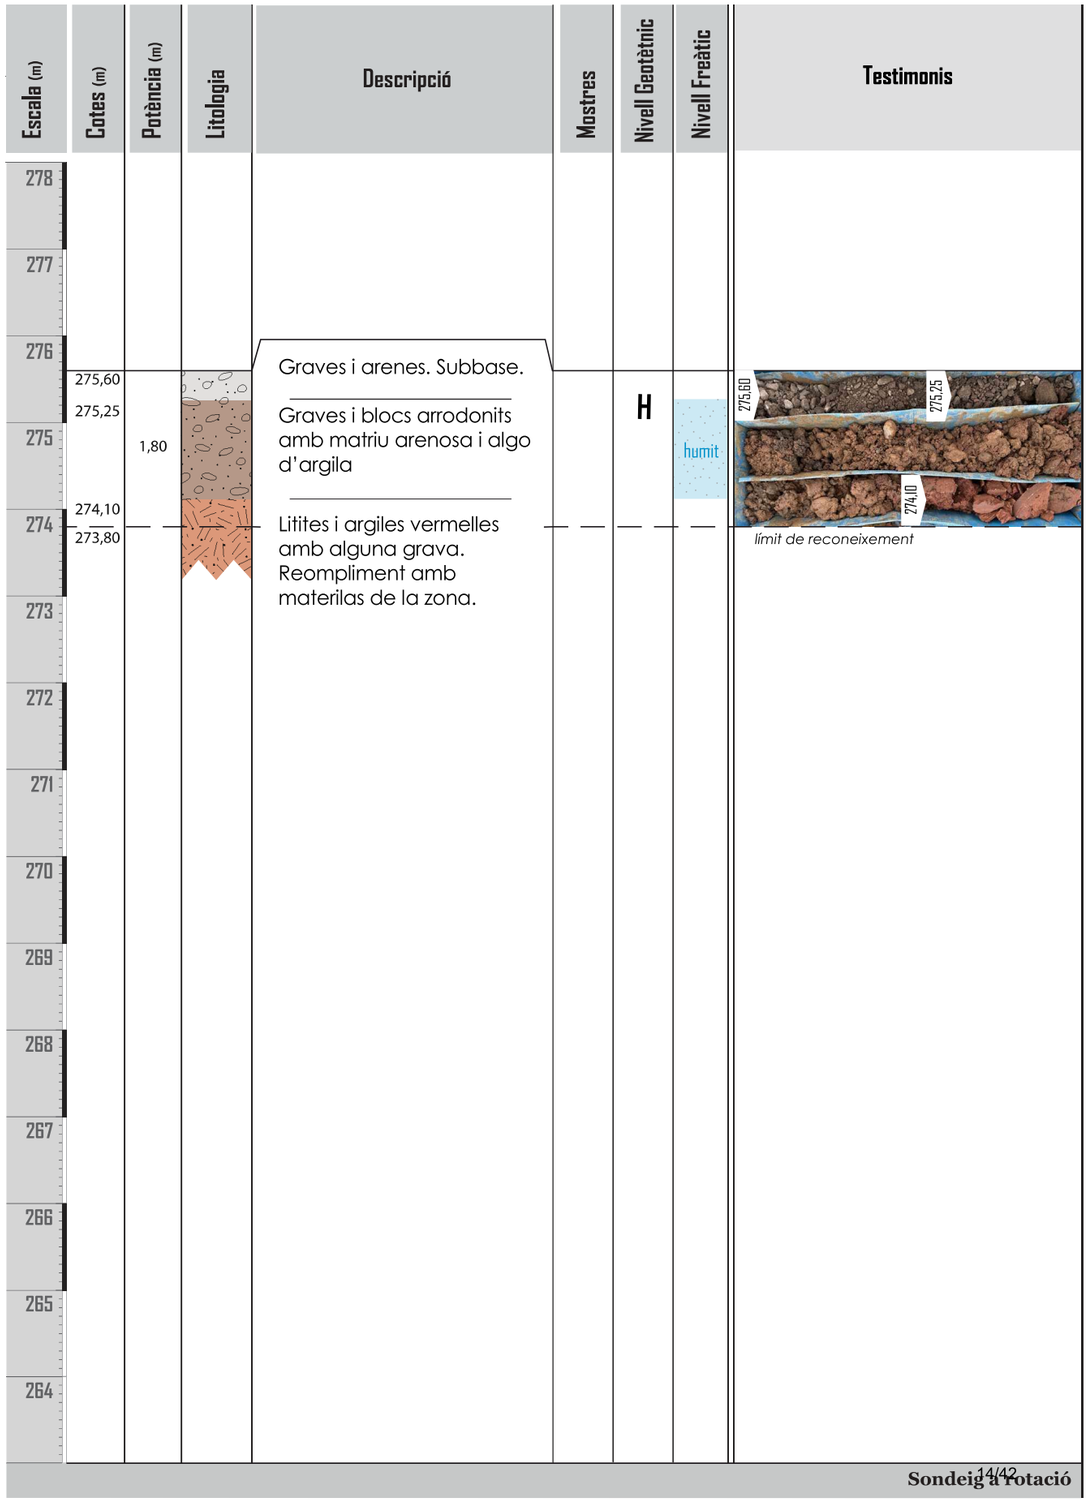

COLUMNA GEOTÈCNICA S-2

Expedient | 2105 **Obra |** C Bagà **SANT FRUITÓS DE BAGES**

geostudi

Escala (m)	Cotes (m)	Potència (m)	Litologia	Descripció	Mostres	Nivell Geotècnic	Nivell Freàtic	Testimonis
278								
277								
276				Graves i arenes. Subbase.				
	275,60							
	275,25			Graves i blocs arrodonits amb matriu arenosa i algo d'argila		H		
275							humit	
	274,20	3,30		Litites i argiles vermelles amb alguna grava. Reompliment amb materilas de la zona.				
274								
273	272,60				SPT N=10			
	272,30			Llim més aviat arenós de color vermellós. Matèria orgànica al sostre.		A		
272		2,30						
271							humit	
	270,20				SPT N=R			
270	270,00	0,30				B		
	269,70			Sòcol rocós de la zona composat per una alternança estratificada de lutites i limolites verme-				
269								
268								
267								
266								
265								
264								



límit de reconeixement

Sondeig a rotació

GEOSTUDI CONSULTORS, S.L.P.U.
C Ter 16, 08670
t 639 47 33 40

geostudi

4.5 Actes dels assajos de laboratori

C de Bagà
-SANT FRUITÓS DE BAGES-

exp [2015

INFORME D'ASSAIGS DE LABORATORI:

ACTES DE RESULTATS

INFORME LABORATORI: **L-25-1188**

PETICIONARI: GEOSTUDI
NIF: 77734109-C
ADREÇA: C. Ter, 16 08670 NAVÀS

TREBALL/OBRA: -
SITUACIÓ: -
MUNICIPI: SANT FRUITÓS DE BAGES

Els resultats d'aquest informe es refereixen exclusivament a les mostres assajades al nostre laboratori, d'acord amb les condicions de les normes que es citen. La reproducció del document s'autoritza només amb la conformitat del laboratori.

MOSTRES ASSAJADES:

Data recepció : 25/4/2025 Inici Assaigs : 25/4/2025 Final Assaigs : 20/5/2025

ASSAIG	Norma	Identificació de la mostra
Humitat natural	UNE-EN ISO 17892-1:2015	
Densitat natural	UNE-EN ISO 17892-2:2015	
Granulometria per tamissat	UNE-EN ISO 17892-4:2019	m-1, m-2
Límits d'Atterberg	UNE-EN ISO 17892-12:2019	m-1, m-2
Inflament lliure	UNE 103602:1995	m-1, m-2
Assaig de col·lapse	NLT 254/99, UNE 103406:2006	m-1, m-2
Contingut quantitatiu en sulfats so	UNE 103201:2019	m-1, m-2
Contingut en matèria orgànica	UNE 103204:2019	m-1, m-2
Contingut en guixos	NLT 115/99, UNE 103206:2019	m-1, m-2
Contingut en sals solubles	NLT 114/99, UNE 103205:2019	m-1, m-2
Próctor Normal	UNE 103500:1994	
Próctor Modificat	UNE 103500:1994	m-1, m-2
Índex CBR	UNE 103501:1994	m-1, m-2

Assaigs realitzats: segons fulls adjunts
Observacions: -

Aquest informe consta de 19 pàgines, inclosa la present.

TAULA RESUM DE RESULTATS

Informe laboratori: L-25-1188
Client: GEOSTUDI
Treball/obra: -
Situació: -
Municipi: SANT FRUITÓS DE BAGES

Número de mostra		m-1	m-2				
Referència client		-	-				
Sondeig		S-1	S-2				
Tipus de mostra		MR	MR				
Profunditat (m)		-	-				
Longitud (m)		-	-				
RELACIÓ D'ASSAIGS							
HUMITAT NATURAL (%)							
DENSITAT (gr/cm3)	Aparent						
	Seca						
GRANULOMETRIA PER TAMISSAT	%Passa #5 UNE	65,9	58,9				
	%Passa #2 UNE	54,2	51,4				
	%Passa #0,4 UNE	38,7	33,7				
	%Passa #0,08 UNE	24,0	19,5				
LÍMITS D'ATTERBERG	L. Líquid	21	20				
	L. Plàstic	15	14				
	Índex plasticitat	6	6				
CLASSIFICACIÓ USCS		SC-SM	GC-GM				
PROCTOR NORMAL	Densitat màxima (g/cm³)						
	Humitat òptima (%)						
PROCTOR MODIFICAT	Densitat màxima (g/cm³)	2,29	2,25				
	Humitat òptima (%)	6,0	6,5				
ÍNDEX CBR	100% del Proctor	46	31				
	98% del Proctor	37	19				
COL·LAPSE	Ind de col·lapse (%)	0,41	0,26				
	Pot. por. Col·lapse (%)	0,40	0,25				
INFLAMENT LLIURE	Inflament lliure (%)	No infla	No infla				
MATERIA ORGÀNICA (%)		0,96	0,84				
SALS SOLUBLES (%)		0,40	0,45				
GUIXOS (%)		0,00	0,00				
SULFATS	SO_3 (%)	0,00	0,00				
	SO_4 (%)	0,0000	0,0000				
AGRESSIVITAT DEL SÒL AL FORMIGÓ	SO_4 (mg/kg)	0	0				
	Acidesa B-G (ml/kg)						
	CLASSIFICACIÓ	N.A.	N.A.				
LAMBE	Ind. Inf. (MPa)						
	C. Pot. Volum (%)						
	Classificació						
EDÒMETRE	Ind. Porus inicial (e_o)						
	Ind. Porus final (e_f)						
GRAU AGRESSIVITAT AIGUA (EHE)							


INVESTIGACIÓ I ASSAIGS GEOTÈCNICS.
ASSAIGS DE LABORATORI DE SÒLS.
PART 4: GRANULOMETRIA PER TAMISSAT (*)

UNE-EN ISO 17892-4:2019

Informe laboratori:	L-25-1188	**Mostra:**	L-25-1188 / m-1
Client:	GEOSTUDI	**Sondeig/cata:**	S-1
Treball/obra:	-	**Tipus:**	MR
Situació:	-	**Profunditat (m):**	-
Municipi:	SANT FRUITÓS DE BAGES	**Longitud (m):**	-

Recepció: 25/4/2025 **Inici assaig:** 25/4/2025 **Final assaig:** 20/5/2025

ANÀLISI GRANULOMÈTRICA D'UN SÒL PER TAMISSAT

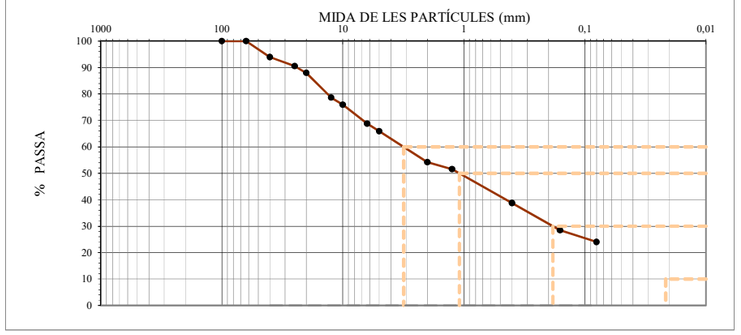

M: Massa total seca (g)	4827,9	Massa > 20 mm (g)	581,6	Massa entre 20 i 5 mm (g)	1064,1	Fracció < 5 mm (g)	171,0

Ø Tamís (mm)	100	63	40	25	20	12,5	10	6,3	5	2	1,25	0,4	0,16	0,08
Retingut tamisos (g)	0,0	0,0	293,1	166,0	122,6	450,2	129,8	346,6	137,6	564,4	129,0	619,7	495,6	214,9
Retingut acumulat (g)	0,0	0,0	293,1	459,0	581,6	1031,8	1161,6	1508,1	1645,7	2210,1	2339,1	2958,8	3454,3	3669,3
% PASSA	**100,0**	**100,0**	**93,9**	**90,5**	**88,0**	**78,6**	**75,9**	**68,8**	**65,9**	**54,2**	**51,5**	**38,7**	**28,4**	**24,0**

CLASSIFICACIÓ UNE-EN ISO 14688-1	
% GRAVES	46
% SORRES	30
% < 0,080 mm	24

CLASSIFICACIÓ ASTM-D 2487 (U.S.C.S.)	
% GRAVES	34
% SORRES	42
% < 0,080 mm	24

PARÀMETRES GRANULOMÈTRICS	D60	D50	D30	D10	Cu	Cc
	3,15	**1,09**	**0,18**			

COEFICIENT D'UNIFORMITAT:

$$C_U = \frac{D_{60}}{D_{10}}$$

COEFICIENT DE CORBATURA:

$$C_C = \frac{(D_{30})^2}{D_{10} \times D_{60}}$$

CLASSIFICACIÓ ASTM D 2487 (U.S.C.S.)

SC-SM

OBSERVACIONS

(*) Assaig inclòs a la Declaració Responsable amb nº d'inscripció L0600055, i nº RG LECCE CAT-L-008


INVESTIGACIÓ I ASSAIGS GEOTÈCNICS.
ASSAIGS DE LABORATORI DE SÒLS.
PART 4: GRANULOMETRIA PER TAMISSAT (*)

UNE-EN ISO 17892-4:2019

Informe laboratori:	L-25-1188	**Mostra:**	L-25-1188 / m-2
Client:	GEOSTUDI	**Sondeig/cata:**	S-2
Treball/obra:	-	**Tipus:**	MR
Situació:	-	**Profunditat (m):**	-
Municipi:	SANT FRUITÓS DE BAGES	**Longitud (m):**	-

Recepció: 25/4/2025 **Inici assaig:** 25/4/2025 **Final assaig:** 20/5/2025

ANÀLISI GRANULOMÈTRICA D'UN SÒL PER TAMISSAT

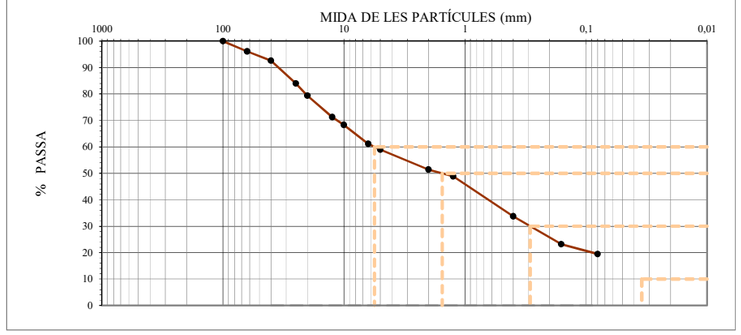

M: Massa total seca (g)	9515,0	Massa > 20 mm (g)	1963,4	Massa entre 20 i 5 mm (g)	1943,7	Fracció < 5 mm (g)	168,6

Ø Tamís (mm)	100	63	40	25	20	12,5	10	6,3	5	2	1,25	0,4	0,16	0,08
Retingut tamisos (g)	0,0	372,3	335,1	813,1	442,9	771,9	280,7	685,8	205,3	719,1	238,5	1443,1	1002,5	352,6
Retingut acumulat (g)	0,0	372,3	707,4	1520,5	1963,4	2735,3	3016,0	3701,7	3907,1	4626,1	4864,6	6307,8	7310,2	7662,8
% PASSA	**100,0**	**96,1**	**92,6**	**84,0**	**79,4**	**71,3**	**68,3**	**61,1**	**58,9**	**51,4**	**48,9**	**33,7**	**23,2**	**19,5**

CLASSIFICACIÓ UNE-EN ISO 14688-1	
% GRAVES	49
% SORRES	32
% < 0,080 mm	19

CLASSIFICACIÓ ASTM-D 2487 (U.S.C.S.)	
% GRAVES	41
% SORRES	40
% < 0,080 mm	19

PARÀMETRES GRANULOMÈTRICS	D60	D50	D30	D10	Cu	Cc
	5,60	**1,54**	**0,29**			

COEFICIENT D'UNIFORMITAT:

$$C_U = \frac{D_{60}}{D_{10}}$$

COEFICIENT DE CORBATURA:

$$C_C = \frac{(D_{30})^2}{D_{10} \times D_{60}}$$

CLASSIFICACIÓ ASTM D 2487 (U.S.C.S.)

GC-GM

OBSERVACIONS

(*) Assaig inclòs a la Declaració Responsable amb nº d'inscripció L0600055, i nº RG LECCE CAT-L-008

INVESTIGACIÓ I ASSAIGS GEOTÈCNICS.
ASSAIGS DE LABORATORI DE SÒLS.
PART 12: DETERMINACIÓ DEL LÍMIT LÍQUID I DEL LÍMIT PLÀSTIC (*)

UNE-EN ISO 17892-12:2019, UNE-EN ISO 17892:2019/A1:2022

Informe laboratori:	L-25-1188	**Mostra:**	L-25-1188 / m-1
Client:	GEOSTUDI	**Sondeig/cata:**	S-1
Treball/obra:	-	**Tipus:**	MR
Situació:	-	**Profunditat (m):**	-
Municipi:	SANT FRUITÓS DE BAGES	**Longitud (m):**	-

Recepció: 25/4/2025 **Inici assaig:** 25/4/2025 **Final assaig:** 20/5/2025

LÍMIT LÍQUID (Mètode de Casagrande)


N	Número de cops		22	21	21,5
t+s+a	Tara + sòl + aigua	(g)	93,38	119,946	
t+s	Tara + sòl	(g)	90,907	117,562	
t	Tara	(g)	79,189	106,053	
% HUMITAT			**21,1**	**20,7**	**20,9**

LÍMIT PLÀSTIC


t+s+a	Tara + sòl + aigua	(g)	52,791	53,58
t+s	Tara + sòl	(g)	51,948	52,71
t	Tara	(g)	46,405	46,988
% HUMITAT			**15,2**	**15,2**

LÍMIT LÍQUID	W_L =	**21**
LÍMIT PLÀSTIC	W_P =	**15**
ÍNDEX DE PLASTICITAT	$I_P = W_L - W_P$ =	**6**

CÀLCUL LÍMIT LÍQUID

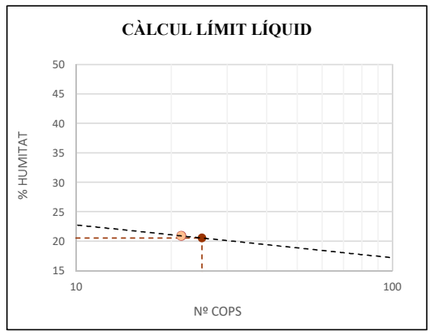

CARTA DE PLASTICITAT

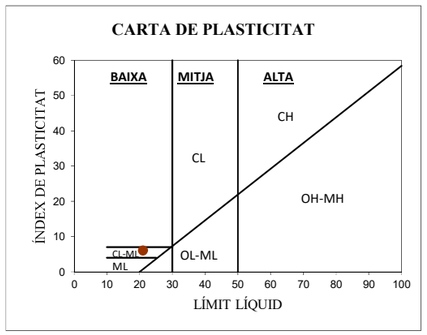

OBSERVACIONS

Mostra garbellada després d'assecat en estufa.
Límit líquid per assaig a 1 punt. Factor de correlació: WL = W·(N/25)^0.117

(*) Assaig inclòs a la Declaració Responsable amb nº d'inscripció L0600055, i nº RG LECCE CAT-L-008

INVESTIGACIÓ I ASSAIGS GEOTÈCNICS.
ASSAIGS DE LABORATORI DE SÒLS.
PART 12: DETERMINACIÓ DEL LÍMIT LÍQUID I DEL LÍMIT PLÀSTIC (*)

UNE-EN ISO 17892-12:2019, UNE-EN ISO 17892:2019/A1:2022

Informe laboratori:	L-25-1188	**Mostra:**	L-25-1188 / m-2
Client:	GEOSTUDI	**Sondeig/cata:**	S-2
Treball/obra:	-	**Tipus:**	MR
Situació:	-	**Profunditat (m):**	-
Municipi:	SANT FRUITÓS DE BAGES	**Longitud (m):**	-

Recepció: 25/4/2025 **Inici assaig:** 25/4/2025 **Final assaig:** 20/5/2025

LÍMIT LÍQUID (Mètode de Casagrande)


N	Número de cops		22	21	21,5
t+s+a	Tara + sòl + aigua	(g)	123,047	127,749	
t+s	Tara + sòl	(g)	120,515	125,014	
t	Tara	(g)	107,955	111,317	
% HUMITAT			**20,2**	**20,0**	**20,1**

LÍMIT PLÀSTIC


t+s+a	Tara + sòl + aigua	(g)	53,158	44,254
t+s	Tara + sòl	(g)	52,371	43,375
t	Tara	(g)	46,836	37,187
% HUMITAT			**14,2**	**14,2**

LÍMIT LÍQUID	W_L =	**20**
LÍMIT PLÀSTIC	W_P =	**14**
ÍNDEX DE PLASTICITAT	$I_P = W_L - W_P$ =	**6**

CÀLCUL LÍMIT LÍQUID

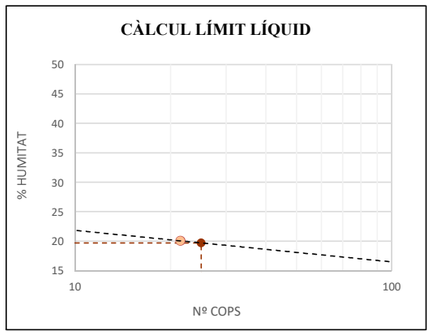

CARTA DE PLASTICITAT

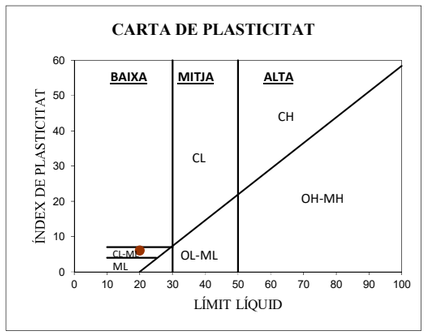

OBSERVACIONS

Mostra garbellada després d'assecat en estufa.
Límit líquid per assaig a 1 punt. Factor de correlació: WL = W·(N/25)^0.117

(*) Assaig inclòs a la Declaració Responsable amb nº d'inscripció L0600055, i nº RG LECCE CAT-L-008

ASSAIG DE COL·LAPSE D'UN SÒL (*)

Norma NTL 254/99

Informe lab:	L-25-1188	**Mostra:**	m-1
Client:	GEOSTUDI	**Sondeig:**	S-1
Treball/Obra:	-	**Tipus:**	MR
Situació:	-	**Profunditat (m):**	-
Municipi:	SANT FRUITÓS DE BAGES	**Longitud (m):**	-

Recepció: 25/4/2025 **Inici assaig:** 25/4/2025 **Final assaig:** 20/5/2025

Dimensions de l'anell:	
Massa (g)	81,05
Alçada (mm):	20
Diàmetre (mm):	51
Secció (cm²):	20,03
Volum (cm³):	39,46


Dades inicials de la proveta:	
Pes inicial del sòl humit (g)	91,15
Humitat inicial (%)	6,88
Densitat aparent inicial (g/cm³)	2,31
Grau de saturació inicial (%)	65,21
Index de porus inicial	0,296


Equip:
Edometre Proeti S0105

Dades finals de la proveta:	
Pes final del sòl inundat (g)	94,79
Pes final del sòl sec (g)	85,28
Humitat final (%)	11,15
Densitat aparent final (g/cm³)	2,40
Densitat seca (g/cm³)	2,16
Índex de porus final	0,272
Densitat partícules sòlides (g/cm³)	2,80

ASSAIG DE COL·LAPSE	
Pressió d'inundació (kg/cm²)	2,00
Lectura abans d'inundar (mm)	-0,286
Lectura després d'inundar (mm)	-0,365

Índex de col·lapse (I) %	**0,41**
Potencial porcentual de col·lapse (Ic) %	**0,40**

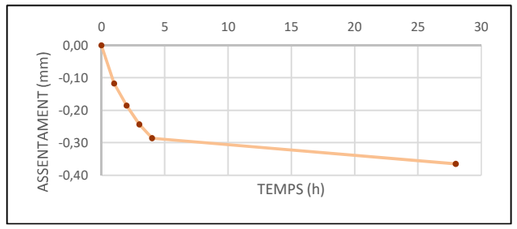

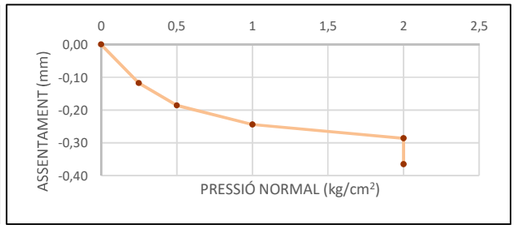

Observacions

(*) Assaig inclòs a la Declaració Responsable amb nº d'inscripció L0600055, i nº RG LECCE CAT-L-008

ASSAIG DE COL·LAPSE D'UN SÒL (*)

Norma NTL 254/99

Informe lab:	L-25-1188	**Mostra:**	m-2
Client:	GEOSTUDI	**Sondeig:**	S-2
Treball/Obra:	-	**Tipus:**	MR
Situació:	-	**Profunditat (m):**	-
Municipi:	SANT FRUITÓS DE BAGES	**Longitud (m):**	-

Recepció: 25/4/2025 **Inici assaig:** 25/4/2025 **Final assaig:** 20/5/2025

Dimensions de l'anell:	
Massa (g)	81,55
Alçada (mm):	19
Diàmetre (mm):	50
Secció (cm²):	19,79
Volum (cm³):	38,40


Dades inicials de la proveta:	
Pes inicial del sòl humit (g)	91,37
Humitat inicial (%)	6,83
Densitat aparent inicial (g/cm³)	2,38
Grau de saturació inicial (%)	80,05
Index de porus inicial	0,235


Equip:
Edometre Proeti S0105

Dades finals de la proveta:	
Pes final del sòl inundat (g)	92,89
Pes final del sòl sec (g)	85,53
Humitat final (%)	8,61
Densitat aparent final (g/cm³)	2,42
Densitat seca (g/cm³)	2,23
Índex de porus final	0,202
Densitat partícules sòlides (g/cm³)	2,75

ASSAIG DE COL·LAPSE	
Pressió d'inundació (kg/cm²)	2,00
Lectura abans d'inundar (mm)	-0,464
Lectura després d'inundar (mm)	-0,513

Índex de col·lapse (I) %	**0,26**
Potencial porcentual de col·lapse (Ic) %	**0,25**

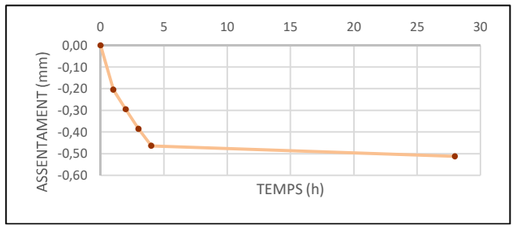

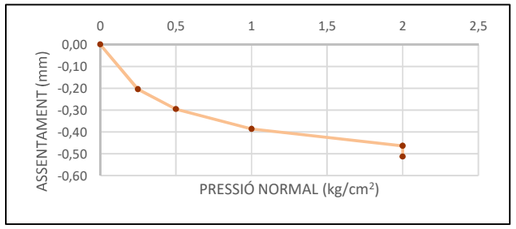

Observacions

(*) Assaig inclòs a la Declaració Responsable amb nº d'inscripció L0600055, i nº RG LECCE CAT-L-008


ASSAIG D'INFLAMENT LLIURE EN EDÒMETRE (*)

Norma UNE 103 601 : 1996

Informe lab:	L-25-1188	**Mostra:**	m-1
Client:	GEOSTUDI	**Sondeig:**	S-1
Treball/Obra:	-	**Tipus:**	MR
Situació:	-	**Profunditat (m):**	-
Municipi:	SANT FRUITÓS DE BAGES	**Longitud (m):**	-

Recepció: 25/4/2025 **Inici assaig:** 25/4/2025 **Final assaig:** 20/5/2025

Humitat inicial (%)	7,0
Humitat final (%)	10,7
Densitat seca (g/cm³)	2,16
Inflament lliure (%)	No infla

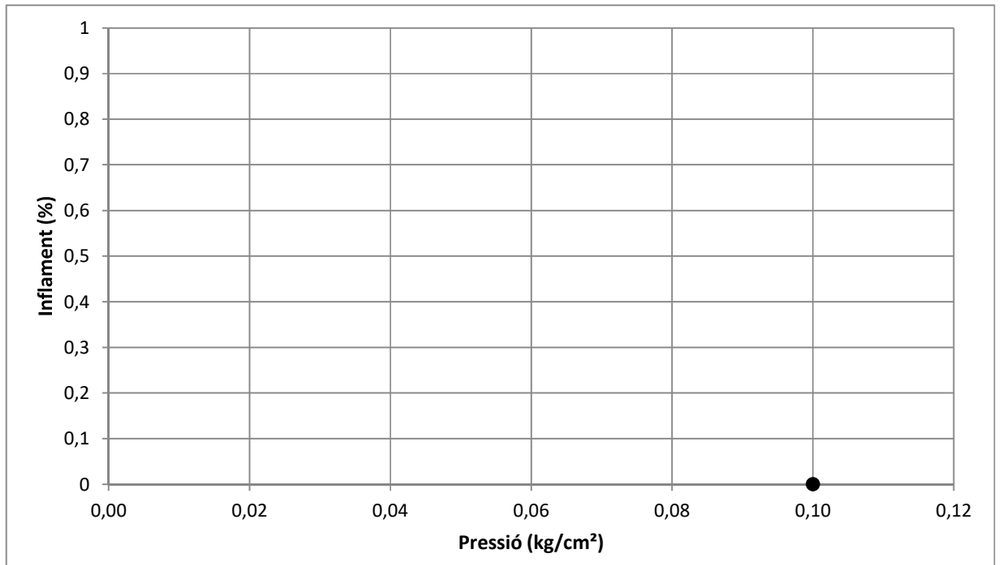

Observacions

(*) Assaig inclòs a la Declaració Responsable amb nº d'inscripció L0600055, i nº RG LECCE CAT-L-008


ASSAIG D'INFLAMENT LLIURE EN EDÒMETRE (*)

Norma UNE 103 601 : 1996

Informe lab:	L-25-1188	**Mostra:**	m-2
Client:	GEOSTUDI	**Sondeig:**	S-2
Treball/Obra:	-	**Tipus:**	MR
Situació:	-	**Profunditat (m):**	-
Municipi:	SANT FRUITÓS DE BAGES	**Longitud (m):**	-

Recepció: 25/4/2025 **Inici assaig:** 25/4/2025 **Final assaig:** 20/5/2025

Humitat inicial (%)	6,8
Humitat final (%)	9,4
Densitat seca (g/cm³)	2,16
Inflament lliure (%)	No infla

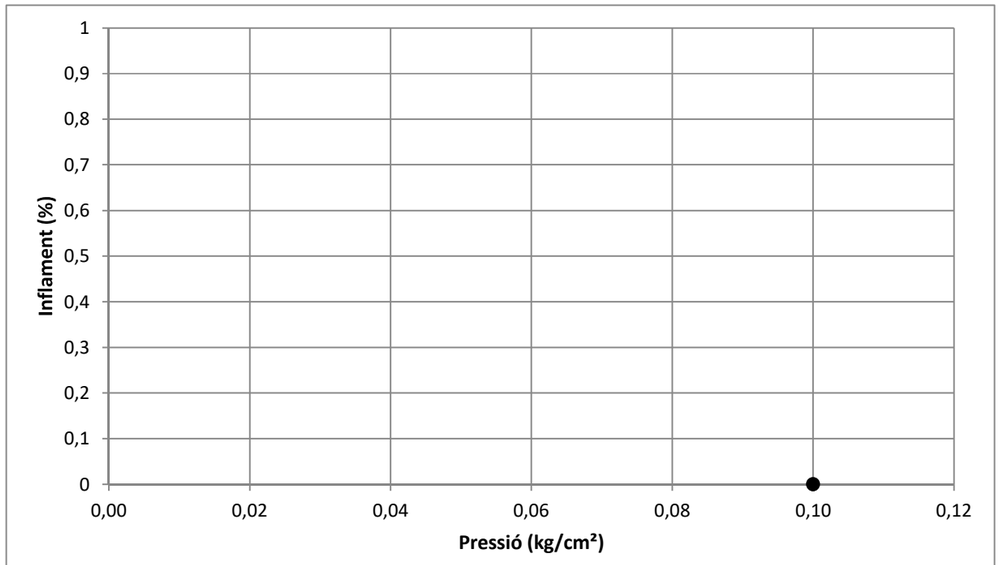

Observacions

(*) Assaig inclòs a la Declaració Responsable amb nº d'inscripció L0600055, i nº RG LECCE CAT-L-008

GEOTÈCNIA
ASSAIG DE COMPACTACIÓ. PROCTOR MODIFICAT


UNE 103501:1994

Informe laboratori:	L-25-1188	**Mostra:**	L-25-1188 / m-1
Client:	GEOSTUDI	**Sondeig/cata:**	S-1
Treball/obra:	-	**Tipus:**	MR
Situació:	-	**Profunditat (m):**	-
Municipi:	SANT FRUITÓS DE BAGES	**Longitud (m):**	-

Recepció: 25/4/2025 **Inici assaig:** 25/4/2025 **Final assaig:** 20/5/2025

m+s+a	motlle+sòl+aigua	(g)			11371	11668	11680	11534	
m	motlle	(g)			6095	6095	6095	6095	
s+a	sòl+aigua	(g)			5276	5573	5585	5439	
s	sòl	(g)			5035,8	5279,7	5204,8	5022,7	
a	aigua	(g)			240,2	293,3	380,2	416,3	
V	volum motlle	(cm^3)			2313	2313	2313	2313	
Ds = s/V	**DENSITAT SECA**	**(g/cm^3)**			**2,18**	**2,28**	**2,25**	**2,17**	
W=a/s · 100	**HUMITAT**	**(%)**			**4,77**	**5,55**	**7,30**	**8,29**	

ENERGIA DE COMPACTACIÓ: 2,632 J/cm^3

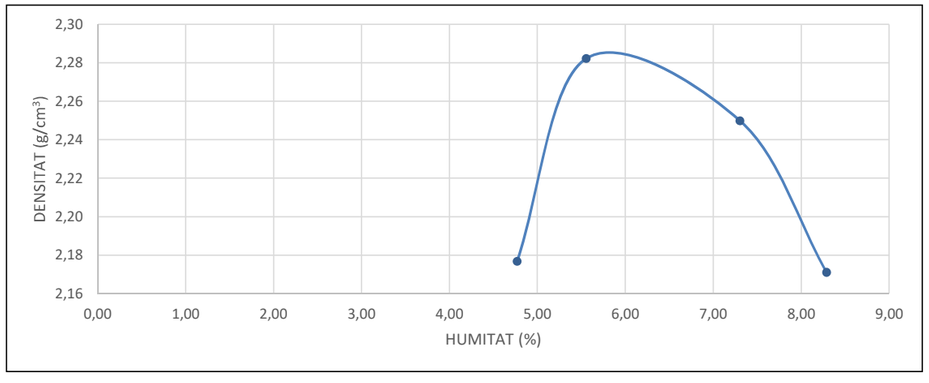

DENSITAT MÀXIMA	**2,29 g/cm^3**
HUMITAT ÒPTIMA	**6,0 %**

OBSERVACIONS

GEOTÈCNIA
ASSAIG DE COMPACTACIÓ. PROCTOR MODIFICAT


UNE 103501:1994

Informe laboratori:	L-25-1188	**Mostra:**	L-25-1188 / m-2
Client:	GEOSTUDI	**Sondeig/cata:**	S-2
Treball/obra:	-	**Tipus:**	MR
Situació:	-	**Profunditat (m):**	-
Municipi:	SANT FRUITÓS DE BAGES	**Longitud (m):**	-

Recepció: 25/4/2025 **Inici assaig:** 25/4/2025 **Final assaig:** 20/5/2025

m+s+a	motlle+sòl+aigua	(g)			11200	11540	11658	11517	
m	motlle	(g)			6095	6095	6095	6095	
s+a	sòl+aigua	(g)			5105	5445	5563	5422	
s	sòl	(g)			4933,4	5178,0	5176,6	4958,1	
a	aigua	(g)			171,6	267,0	386,4	463,9	
V	volum motlle	(cm^3)			2313	2313	2313	2313	
Ds = s/V	**DENSITAT SECA**	**(g/cm^3)**			**2,13**	**2,24**	**2,24**	**2,14**	
W=a/s · 100	**HUMITAT**	**(%)**			**3,48**	**5,16**	**7,46**	**9,36**	

ENERGIA DE COMPACTACIÓ: 2,632 J/cm^3

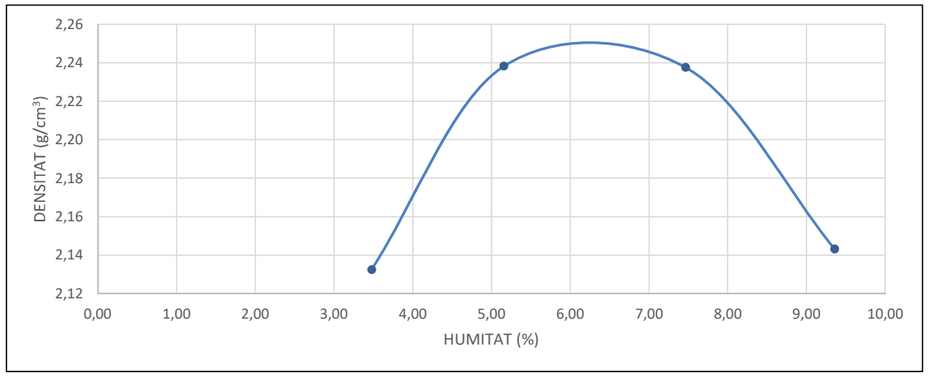

DENSITAT MÀXIMA	**2,25 g/cm^3**
HUMITAT ÒPTIMA	**6,5 %**

OBSERVACIONS

MÈTODE D'ASSAIG PER DETERMINAR AL LABORATORI L'ÍNDEX C.B.R. D'UN SÒL

UNE 103502:1995


Informe laboratori:	L-25-1188	**Mostra:**	L-25-1188 / m-1
Client:	GEOSTUDI	**Sondeig/cata:**	S-1
Treball/obra:	-	**Tipus:**	MR
Situació:	-	**Profunditat (m):**	-
Municipi:	SANT FRUITÓS DE BAGES	**Longitud (m):**	-


Recepció: 25/4/2025 **Inici assaig:** 25/4/2025 **Final assaig:** 20/5/2025

PROCTOR DE REFERENCIA	MODIFICAT
DENSITAT MÀXIMA	2,29 g/cm^3
HUMITAT ÒPTIMA	6,0 %

ENERGIA DE COMPACTACIÓ	2,632 J/cm^3
PES MOSTRA TOTAL	18600 g
FRACCIÓ Ø > 20 mm	%

				PROVETA 1	PROVETA 2	PROVETA 3
ENERGIA COMPACTACIÓ vs PROCTOR				**100%**	**50%**	**25%**
m	Massa del motlle	(g)		7860	7996	8038
v	Volum del motlle	(cm^3)		2311	2308	2322
h	Alçada del motlle	(mm)		127	127	127
w	**HUMITAT**	(%)		**6,12**	**5,90**	**5,77**
m+s+a	Motlle + sòl + aigua	(g)		13476	13465	13360
s+a	Sòl + aigua	(g)		5616	5469	5322
s	Sòl	(g)		5292	5164	5031
ρ = s/v	**DENSITAT SECA**	(g/cm^3)		**2,29**	**2,24**	**2,17**
SOBRECÀRREGA EN IMMERSIÓ		(g)		5600	5600	5600
DEFORMACIÓ		05-05-25	Li	10,25	8,51	13,11
		09-05-25	Lf	10,43	8,79	13,37
% INFLAMENT		100·(Lf-Li)/h		**0,14**	**0,23**	**0,21**
motlle + sòl + aigua POST PENETRACIÓ		(g)		13521	13543	13517
ABSORCIÓ		(%)		**0,85**	**1,51**	**3,12**

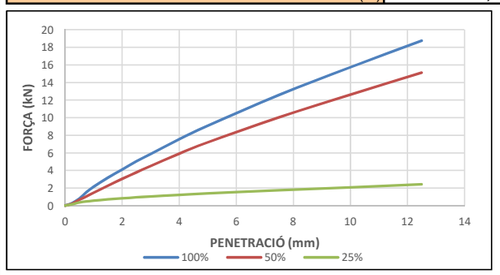

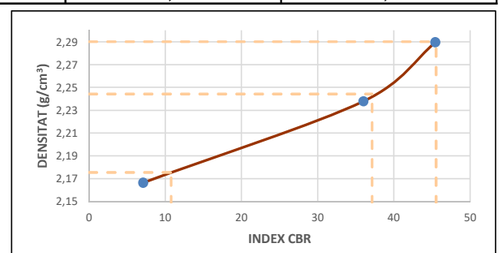

% COMPACTACIÓ			ÍNDEX CBR
100 % PRÓCTOR	2,29	g/cm^3	46
98 % PRÓCTOR	2,24	g/cm^3	37
95 % PRÓCTOR	2,18	g/cm^3	11

OBSERVACIONS

MÈTODE D'ASSAIG PER DETERMINAR AL LABORATORI L'ÍNDEX C.B.R. D'UN SÒL

UNE 103502:1995


Informe laboratori:	L-25-1188	**Mostra:**	L-25-1188 / m-2
Client:	GEOSTUDI	**Sondeig/cata:**	S-2
Treball/obra:	-	**Tipus:**	MR
Situació:	-	**Profunditat (m):**	-
Municipi:	SANT FRUITÓS DE BAGES	**Longitud (m):**	-


Recepció: 25/4/2025 **Inici assaig:** 25/4/2025 **Final assaig:** 20/5/2025

PROCTOR DE REFERENCIA	MODIFICAT
DENSITAT MÀXIMA	2,25 g/cm^3
HUMITAT ÒPTIMA	6,5 %

ENERGIA DE COMPACTACIÓ	2,632 J/cm^3
PES MOSTRA TOTAL	18600 g
FRACCIÓ Ø > 20 mm	%

				PROVETA 1	PROVETA 2	PROVETA 3
ENERGIA COMPACTACIÓ vs PROCTOR				**100%**	**50%**	**25%**
m	Massa del motlle	(g)		7996	8017	8010
v	Volum del motlle	(cm^3)		2308	2308	2320
h	Alçada del motlle	(mm)		127	127	127
w	**HUMITAT**	(%)		**7,00**	**6,14**	**6,41**
m+s+a	Motlle + sòl + aigua	(g)		13562	13441	13268
s+a	Sòl + aigua	(g)		5566	5424	5258
s	Sòl	(g)		5202	5110	4941
ρ = s/v	**DENSITAT SECA**	(g/cm^3)		**2,25**	**2,21**	**2,13**
SOBRECÀRREGA EN IMMERSIÓ		(g)		5600	5600	5600
DEFORMACIÓ		05-05-25	Li	9,54	12,76	13,43
		09-05-25	Lf	9,65	12,94	13,89
% INFLAMENT		100·(Lf-Li)/h		**0,09**	**0,14**	**0,36**
motlle + sòl + aigua POST PENETRACIÓ		(g)		13582	13488	13351
ABSORCIÓ		(%)		**0,38**	**0,92**	**1,68**

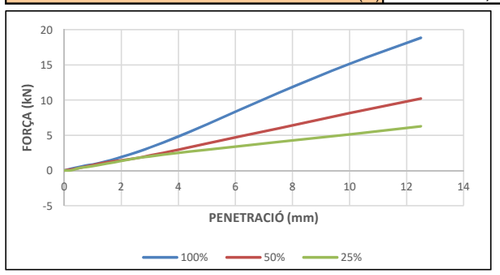

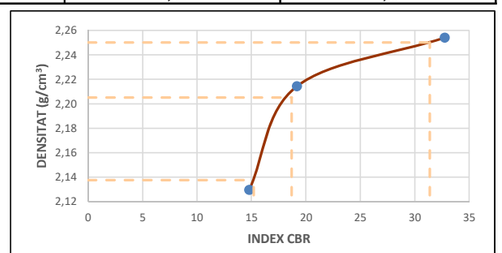

% COMPACTACIÓ			ÍNDEX CBR
100 % PRÓCTOR	2,25	g/cm^3	31
98 % PRÓCTOR	2,21	g/cm^3	19
95 % PRÓCTOR	2,14	g/cm^3	15

OBSERVACIONS

DETERMINACIÓ DEL CONTINGUT EN MATÈRIA ORGÀNICA OXIDABLE D'UN SÒL PEL MÈTODE DEL PERMANGANAT POTÀSSIC (*)

UNE 103204:2019

Informe laboratori: L-25-1188

Client: GEOSTUDI

Treball/obra: -

Situació: -

Municipi: SANT FRUITÓS DE BAGES

Recepció: 25/4/2025 **Inici assaig:** 25/4/2025 **Final assaig:** 20/5/2025

IDENTIFICACIO DE LES MOSTRES ASSAJADES

	m-1	m-2			
Referència client	-	-			
Sondeig/cata	S-1	S-2			
Tipus mostra	MR	MR			
Profunditat (m)	-	-			
Longitud (m)	-	-			

DADES D'ASSAIG

		m-1		m-2							
		#1	#2	#1	#2						
M_i	Massa d'assaig (g)	0,250	0,250	0,251	0,251						
f_i	Factor normalitat $KMnO_4$	1,00		1,00							
C_i	Volum $KMnO_4$ gastat (ml)	4,3	4,3	4,0	4,0						
f_5	% fracció Ø<2 mm	54,0		51,0							
$\%\ MO_i = \frac{0{,}1032 \cdot Ci \cdot fi \cdot f_5}{M_i \cdot 100}$		0,96	0,96	0,84	0,84						

RESULTATS

	m-1	m-2			
CONTINGUT EN MATÈRIA ORGÀNICA	***0,96%***	***0,84%***			

OBSERVACIONS

(*) Assaig inclòs a la Declaració Responsable amb nº d'inscripció L0600055, i nº RG LECCE CAT-L-008

DETERMINACIÓ DEL CONTINGUT DE SALS SOLULBLES D'UN SÒL (*)

UNE 103205:2019

Informe laboratori: L-25-1188

Client: GEOSTUDI

Treball/obra: -

Situació: -

Municipi: SANT FRUITÓS DE BAGES

Recepció: 25/4/2025 **Inici assaig:** 25/4/2025 **Final assaig:** 20/5/2025

IDENTIFICACIO DE LES MOSTRES ASSAJADES

	m-1	m-2			
Referència client	-	-			
Sondeig/cata	S-1	S-2			
Tipus mostra	MR	MR			
Profunditat (m)	-	-			
Longitud (m)	-	-			

DADES D'ASSAIG

		m-1		m-2							
P	Massa inicial de sòl sec (g)	50,0002		50,0001							
V	Volum d'aigua a l'ampolla (ml)	500,0		500,0							
	Càpsula nº	#1	#2	#1	#2						
v	Volum de líquid filtrat (ml)	100,0	100,0	100,0	100,0						
r	Residu (g)	0,0729	0,0757	0,0883	0,0884						
f_5	% fracció Ø < 2 mm	54,0		51,0							
$\%\ SS = 100 \cdot \frac{V \cdot r \cdot f_5}{v \cdot p \cdot 100}$		0,39	0,41	0,45	0,45						

RESULTATS

	m-1	m-2			
CONTINGUT EN SALS SOLUBLES	***0,40%***	***0,45%***			

OBSERVACIONS

(*) Assaig inclòs a la Declaració Responsable amb nº d'inscripció L0600055, i nº RG LECCE CAT-L-008

DETERMINACIÓ QUANTITATIVA DEL CONTINGUT DE SULFATS SOLUBLES EN AIGUA QUE HI HA A UN SÒL (*)

UNE 103201:2019

Informe laboratori: L-25-1188

Client: GEOSTUDI

Treball/obra: -

Situació: -

Municipi: SANT FRUITÓS DE BAGES

Recepció: 25/4/2025 **Inici assaig:** 25/4/2025 **Final assaig:** 20/5/2025

IDENTIFICACIO DE LES MOSTRES ASSAJADES

	m-1	m-2			
Referència client	-	-			
Sondeig/cata	S-1	S-2			
Tipus mostra	MR	MR			
Profunditat (m)	-	-			
Longitud (m)	-	-			

DADES D'ASSAIG

			m-1	m-2			
P	Massa inicial de sòl agitada	(g)	10,0000	10,0000			
V	Volum d'aigua a l'ampolla	(ml)	500,0	500,0			
v	Volum d'aigua filtrada	(ml)	250,0	250,0			
M_p	Massa precipitat	(g)	0,0000	0,0000			
M_m	Massa sòl analitzat	(g)	5,0000	5,0000			
f_5	% fracció Ø < 5 mm		65	59			

RESULTATS

$\%SO_3 = \frac{M_p \cdot 0{,}34299 \cdot f_{0,4}}{M_m}$	m-1	m-2			
=	*0,00%*	*0,00%*			

OBSERVACIONS

(*) Assaig inclòs a la Declaració Responsable amb nº d'inscripció L0600055, i nº RG LECCE CAT-L-008

DETERMINACIÓ DEL CONTINGUT DE GUIX SOLUBLE D'UN SÒL (*)

UNE 103206:2019

Informe laboratori: L-25-1188

Client: GEOSTUDI

Treball/obra: -

Situació: -

Municipi: SANT FRUITÓS DE BAGES

Recepció: 25/4/2025 **Inici assaig:** 25/4/2025 **Final assaig:** 20/5/2025

IDENTIFICACIO DE LES MOSTRES ASSAJADES

	m-1	m-2			
Referència client	-	-			
Sondeig/cata	S-1	S-2			
Tipus mostra	MR	MR			
Profunditat (m)	-	-			
Longitud (m)	-	-			

DADES D'ASSAIG

			m-1		m-2					
			TOTAL	PARCIAL	TOTAL	PARCIAL	TOTAL	PARCIAL	TOTAL	PARCIAL	TOTAL	PARCIAL
$M_p(BaSO_4)$	Precipitat $BaSO_4$	(g)	0,000	0,000	0,000	0,000						
$\%(SO_4^=)$	Ions $SO_4^=$	(%)	0,00	0,00	0,00	0,00						
a	Volum solució analitzada	(ml)	250,0	100,0	250,0	100,0						
A	Volum aigua a l'ampolla	(ml)	500,0	100,0	500,0	100,0						
M_m	Massa sòl a l'ampolla	(g)	1,000	1,000	1,000	1,000						
f_5	% fracció Ø < 5 mm		65,0		59,0		100,0		100,0		100,0	

RESULTATS

$\%CaSO_4 \cdot 2H_2O = 1{,}792 \cdot [(\%SO_{4total}) - (\%SO_{4parcial})]$	m-1	m-2			
=	*0,00%*	*0,00%*			

OBSERVACIONS

(*) Assaig inclòs a la Declaració Responsable amb nº d'inscripció L0600055, i nº RG LECCE CAT-L-008

INFORME D'ASSAIGS DE LABORATORI:

ACTES DE RESULTATS

INFORME LABORATORI: **L-25-1188**

GEOMAR Enginyeria del Terreny, SLP

El laboratori de GEOMAR té implantat un sistema de qualitat d'acord a la norma UNE-EN ISO/IEC 17025:2017 i disposa de Declaració Responsable segons el RD 410/2012 com a laboratori d'assaigs de control de la qualitat en construcció en l'àmbit de la Unió Europea, amb número de registre L0600055 presentada el 21 de juliol de 2010 a la Secretaria d'Habitatge del Departament de Medi Ambient i Habitatge de la Generalitat de Catalunya, d'acord amb el Decret 149/2017 del 17 d'octubre i el Reial decret 410/2010 del 31 de març.

La informació sobre els assaigs i/o proves de servei inclosos a l'abast de l'actuació corresponent a la Declaració Responsable estan disponibles a la web: www.gencat.cat

Ricard Godàs Arrabal
Responsable de l'àmbit
Geòleg, col. 5746

Joan Martinez i Bofill
Gerent
Dr. en Enginyeria del Terreny
Geòleg col·legiat 4215

Barcelona, 20 de maig de 2025

GEOSTUDI CONSULTORS, S.L.P.U.
C Ter 16, 08670
t 639 47 33 40

4.6. Actes dels assajos de camp

geostudi
C/ Ter 16 · 08670 · NAVÀS
T. 639 473 340 boixadera@geostudi.net

GEOSTUDI CONSULTORS, S.L.P.U. · C/ Ter 16 · 08670 · NAVÀS (Barcelona) · B-64716590
Laboratori d'Assaigs per al control de Qualitat de l'Edificació amb declaració responsable presentada en dates 13/02/2025 a la GENERALITAT DE CATALUNYA, amb número assignat L0600420, amb l'abast d'actuació exposat en el llistat de portada

ACTA DE RESULTATS

data d'emissió de l'informe 14/5/25 Codi d'Assaig 2105

Dades del client

Client AJUNTAMENT DE SANT FRUITÓS DE BAGES NIF/CIF P-0821200-C

Adreça Ctra de Vic, 35-37 Sant Fruitós de Bages

Dades de l'obra

Adreça Carrer aigua d'Ora - Carrer Bagà SANT FRUITÓS DE BAGES

el director del laboratori

Moisès Boixadera Serarols

Relació d'assaigs i normes d'Aplicació

- Presa de mostres inalterades en cales i pous UNE 7371:1975
- Presa de mostres inalterades en sondeigs amb mostrejador de pared prima tipus Shelby XP P94-202
- Presa de mostres inalterades en sondeig amb mostrejador de pared prima de pistó fix XP P94-202
- Presa de mostres amb mostrejador de pared groixuda amb estoig interior XP P 94-202 1995
- Presa de mostres a rotació amb tub mostrejador simple XP P 94-202 1995
- Presa de mostres a rotació amb mostrejador de pared doble XP P 94-202 1995
- Presa de mostres a rotació amb mostrejador de pared triple XP P 94-202 1995
- Presa de mostres a rotació amb mostrejador de pared triple amb extensió de pared prima XP P 94-202 1995
- Assaig de penetració i presa de mostres amb penetròmetre de presa de mostres estandar UNE-EN ISO 2467-3:2006 + A1:2014
- Proba contínua de penetració dinàmica superpesada UNE-EN ISO 22476-2:2008 + A1:2014
- Presa de mostres d'aigua per anàlisi química UNE 83951:2008
- Assaig pressiomètric pre-perforat per el procediment MENARD UNE-EN ISO 22476-4:2022

Doc. 05.7/01/01
GEOSTUDI CONSULTORS, S.L.P.U. · C/ Ter 16 · 08670 · NAVÀS (Barcelona) · B-64716590
Laboratori d'Assaigs per al control de Qualitat de l'Edificació amb declaració responsable presentada en dates 13/02/2025 a la GENERALITAT DE CATALUNYA, amb número assignat L0600420, amb l'abast d'actuació exposat en el llistat de portada

geostudi
C/ Ter 16 · 08670 · NAVÀS

ASSAIG DE SONDEIG

Sondeig nº 1 Codi d'Assaig 2105 S 1

Dades de l'Obra

Client AJUNTAMENT DE SANT FRUITÓS DE BAGES NIF/CIF P-0821200-C

Obra Carrer aigua d'Ora - Carrer Bagà SANT FRUITÓS DE BAGES

Dades Temporals

Data 15-4-25

Hora Inici Hora Fi

Dades Ambientals

Sol ☑ Pluja ☐ Vent ☐

Interior ☐ Boira ☐ Altres ☐

Maquinària

TP30

Observacions

Acta de Sondeig

sostre	base	Descripció	% rec up.
0,00	-0,35	Sub base de graves cantelludes de diàmetre 1-2cm. amb matriu arenosa de color gris	
-0,35	-1,50	Graves arrodonides amb abundant matriu arenosa i argilosa de color ocre, molt humit	
-1,50	-1,80	Argilita de color vermell intens amb alguna grava	

Assaigs

Codi d'Assaig 2105 S 1000 Clau 5w145 Ver. Mat. x

Profunditat de 0,00 a -1,80 Valor -

Codi d'Assaig S Clau Ver. Mat.

Profunditat de a Valor

(repeated 9 times)

Claus

Tipus d'assaig

(1) *Presa de mostres inalterades en cales i pous* (UNE 7371:1975) · **(2)** Inalterada tipus Shelby (XP P94-202) · (3) Inalterada pistó fix (XP-P 94-202-1995) · **(4)** Inalterada pared groixuda amb estoig interior (XP-P 94-202-1995) · **(5)** Bateria simple (XP P94-202) · **(6)** Bateria doble (XP P94-202) · **(7)** Bateria Triple (XP-P 94-202-1995) · **(8)** Bateria triple amb extensió de pared prima (XP-P 94-202-1995) · **(9)** SPT (UNE-EN ISO 22476-3:2006 +A1:2014) · **(10)** Sondeig a rotació amb barrina helicoidal · **(11)** DPSH (UNE-EN ISO 22476-2:2008 +A1:2014) · **(12)** Presa de mostra d'aigua (UNE 83951:2008). **(13)** Assaig pressiomètric tipus MENARD (UNE-EN ISO 22476-4:2022)

Materials

(w) *widia* · **(d)** *diamant*

Sondeig realitzat per

Moisès Boixadera

Doc. 05.7/01/01

GEOSTUDI CONSULTORS, S.L.P.U. · C/ Ter 16 · 08670 · NAVÀS (Barcelona) · B-64716590
Laboratori d'Assaigs per al control de Qualitat de l'Edificació amb declaració responsable presentada en dates 13/02/2025 a la GENERALITAT DE CATALUNYA, amb número assignat L06000420, amb l'abast d'actuació exposat en el llistat de portada

geostudi
C/ Ter 16 · 08670 · NAVÀS

ASSAIG DE SONDEIG

Sondeig nº 2 Codi d'Assaig 2105 S 2

Dades de l'Obra

Client AJUNTAMENT DE SANT FRUITÓS DE BAGES NIF/CIF P-0821200-C

Obra Carrer aigua d'Ora - Carrer Bagà SANT FRUITÓS DE BAGES

Dades Temporals

Data 15-4-25

Hora Inici Hora Fi

Dades Ambientals

Sol ☑ Pluja ☐ Vent ☐

Interior ☐ Boira ☐ Altres ☐

Maquinària

TP30

Observacions

Acta de Sondeig

sostre	base	Descripció	% rec up.
0,00	-0,45	Sub base de graves de diàmetre 1-2cm. amb matriu arenosa de color gris	
-0,45	-1,40	Graves i bloca arrodonits de diàmetre 1-15 cm. Matriu arenosa i algo argilosa. Saturat	
-1,40	-3,30	Lutita i argila amb alguna grava, replè de material de la zona	
-3,30	-5,60	Llim més aviat arenós de color vermellós	
-5,60	-5,90	Lutita. Sòcol amb guixos	

Assaigs

Codi d'Assaig 2105 S 2000 Clau 5w145 Ver. Mat. x
Profunditat de 0,00 a -5,90 Valor -

Codi d'Assaig 2105 S 2300 Clau 9SPT Ver. Mat. x
Profunditat de -3,00 a -3,60 Valor 3+5+5+5

Codi d'Assaig 2105 S 2540 Clau 9SPT Ver. Mat. x
Profunditat de -5,40 a -5,80 Valor 11+19+50R

Codi d'Assaig S Clau Ver. Mat.
Profunditat de a Valor

Codi d'Assaig S Clau Ver. Mat.
Profunditat de a Valor

Claus

Tipus d'assaig

(1) *Prea de mostres inalterades en cales i pous* (UNE 7371:1975) · **(2)** Inalterada tipus Shelby (XP P94-202) · (3) Inalterada pistó fix (XP-P 94-202-1995) · **(4)** Inalterada pared groixuda amb estoig interior (XP-P 94-202-1995) · **(5)** Bateria simple (XP P94-202) · **(6)** Bateria doble (XP P94-202) · **(7)** Bateria Triple (XP-P 94-202-1995) · **(8)** Bateria triple amb extensió de pared prima (XP-P 94-202-1995) · **(9)** SPT (UNE-EN ISO 22476-3:2006 +A1:2014) · **(10)** Sondeig a rotació amb barrina helicoïdal · **(11)** DPSH (UNE-EN ISO 22476-2:2008 +A1:2014) · **(12)** Presa de mostra d'aigua (UNE 83951:2008). **(13)** Assaig pressiomètric tipus MENARD (UNE-EN ISO 22476-4:2022)

Materials

(w) *widia* · **(d)** *diamant*

Sondeig realitzat per

Moisès Boixadera

Doc. 05.7/01/04

GEOSTUDI CONSULTORS, S.L.P.U. · C/ Ter 16 · 08670 · NAVÀS (Barcelona) · B-64716590
Laboratori d'Assaigs per al control de Qualitat de l'Edificació amb declaració responsable presentada en dates 13/02/2025 a la GENERALITAT DE CATALUNYA, amb número assignat L06000420, amb l'abast d'actuació exposat en el llistat de portada

geostudi
C/ Ter 16 · 08670 · NAVÀS
T. 639 473 340 boixadera@geostudi.net

EMPLAÇAMENT DELS RECONEIXEMENTS

Codi d'Assaig 2105

Dades de l'Obra

Client AJUNTAMENT DE SANT FRUITÓS DE BAGES NIF/CIF P-0821200-C

Obra Carrer aigua d'Ora - Carrer Bagà SANT FRUITÓS DE BAGES



La situació dels reconeixements es aproximada

Sondeig

4.7. Recull fotogràfic

geostudi

GEOSTUDI CONSULTORS, S.L.P.U.
C Ter 16, 08670
t 639 47 33 40

Fot. 1.
Emplaçament de la maquinària de sondeig al punt de reconeixement S1.



Fot. 4.
Emplaçament de la sonda TP30 al sondeig S-2



C de Bagà
-SANT FRUITÓS DE BAGES-

exp [2015

APÈNDIX 03. EQUIPAMENT POU DE BOMBAMENT

MEMÒRIA VALORADA PER A LA FINALITZACIÓ DEL DIPÒSIT ANTI-DSU DEL SECTOR CARRETERA DE BERGA II

EXPEDIENT NÚM. 8_0277
MANRESA, DESEMBRE DE 2025

AIGÜES MANRESA
GESTIÓ PÚBLICA DE L'AIGUA

MEMÒRIA

AIGÜES MANRESA
GESTIÓ PÚBLICA DE L'AIGUA

Ajuntament de Sant Fruitós de Bages

ÍNDEX

1 ANTECEDENTS 3
2 ORDRE DE REDACCIÓ DE LA MEMÒRIA 4
3 OBJECTE DE LA MEMÒRIA 4
4 ESTAT ACTUAL 4
5 SOLUCIÓ PROPOSADA 6
5.1 ARQUETA INTERCEPTORA 6
5.1.1 Sistema sobreeixidor 6
5.1.2 Reixa DE DESBAST 7
5.2 DIPÒSIT ANTI-DSU 7
5.2.1 comporta 8
5.2.2 control de nivell 8
5.2.3 Bombes 9
5.2.4 Accés al dipòsit 10
5.3 ELEMENTS EXTERIORS I DE CONTROL 11
5.3.1 cobertes d'accés 11
5.3.2 Cabalímetre 11
5.3.3 equipament elèctric 11
6 PRESSUPOST PEL CONEIXEMENT DE L'ADMINISTRACIÓ 12
7 RESUM DEL PRESSUPOST 13
8 DOCUMENTS DE QUE CONSTA LA MEMÒRIA 13

1 ANTECEDENTS

El municipi de Sant Fruitós de Bages es troba a la comarca del Bages, limitant amb els termes municipals de Manresa, Sant Joan de Vilatorrada, Santpedor, Sallent i Navarcles. Té una altitud mitjana de 260 metres i una extensió de 22,2 km², amb una població de 9.225 habitants segons el cens de 2024. El terme municipal presenta una estructura territorial diversa, formada pel nucli urbà principal, les urbanitzacions de Les Brucardes i Pineda de Bages, els sectors residencials de la Rosaleda i Torroella de Baix, així com una àmplia zona industrial al llarg de la carretera de Berga (C-16).

Pel que fa a l'historial d'urbanització del sector industrial "Carretera de Berga II", cal destacar que, en abril de 2007, va ser redactat el Text Refós del Projecte d'Urbanització, d'acord amb l'aprovació definitiva del Pla Parcial emesa per la Junta de Govern Local. Les obres d'urbanització van ser adjudicades a gener de 2008, amb recepcions parcials de les obres efectuades l'any 2009 i recepció provisional de la calçada del carrer Rocafort i del tram del carrer Mura el mateix any. El 2011, l'empresa constructora va lliurar el document final de l'obra, en el qual es feien constar diversos capítols pendents d'executar, els quals van ser pressupostats pel contractista el desembre de 2014.

Al mateix temps, va ser aprovat el Projecte d'Urbanització Complementari dels espais lliures destinats a zones verdes, amb modificacions el 2011 per adaptar els espais lliures adjacents a la C-25 al projecte de desdoblament de l'eix transversal. Tot i les recepcions parcials de 2009 i 2015, va quedar establerta la obligació dels propietaris d'acabar la urbanització i reparar els desperfectes.

El desembre de 2019 va ser aprovat definitivament el canvi de modalitat de gestió del sector, passant de compensació a cooperació. L'agost de 2020 es va convocar el concurs per a la definició de l'instrument tècnic per finalitzar les obres contingudes al projecte d'urbanització, amb informe tècnic annex, i l'octubre de 2020 l'encàrrec va ser adjudicat a l'empresa Berrysar, SL.

D'altra banda, la gestió del sistema de sanejament i clavegueram correspon a Aigües de Manresa S.A., responsable de l'explotació i manteniment de la xarxa. En aquest marc, l'empresa Berrysar va redactar el projecte *"Instrument tècnic per finalitzar les obres contingudes al projecte d'urbanització del Pla Parcial de la Carretera de Berga II"*, que definia les actuacions necessàries per completar la urbanització del sector i garantir la correcta funcionalitat de les infraestructures.

Actualment, el pou de pluvials del sector Carretera de Berga II es troba amb els fonaments bàsics, restant pendents diverses tasques complementàries per completar la seva execució. La finalització d'aquestes actuacions permetrà que la instal·lació sigui plenament funcional i s'integri correctament amb la resta de la xarxa de drenatge del sector.

Per aquest motiu, s'ha considerat oportú donar continuïtat al procés de finalització de les obres, centrant l'actuació en el pou de pluvials i la seva connexió amb el sistema general de drenatge del sector.

2 ORDRE DE REDACCIÓ DE LA MEMÒRIA

Per tal de donar una solució a les necessitats detectades en relació amb el pou de pluvials i la seva connexió amb el sistema general de drenatge del sector Carretera de Berga II, Berrysar ha encarregat a Aigües de Manresa S.A., gestora del servei de clavegueram i sanejament del municipi de Sant Fruitós de Bages, la redacció de la present Memòria Valorada per a la Finalització del Dipòsit ANTI-DSU del Sector Carretera de Berga II

3 OBJECTE DE LA MEMÒRIA

L'objectiu de la present memòria valorada és donar una solució a la finalització del pou de pluvials, definint els equips necessaris i les tasques necessàries al pou de pluvials i la seva connexió amb el sistema general de drenatge del sector Carretera de Berga II del municipi de Sant Fruitós de Bages, i valorar aquesta solució tant tècnica com econòmicament.

4 ESTAT ACTUAL

El Sector Carretera de Berga II, situat al terme municipal de Sant Fruitós de Bages, disposa d'una xarxa de clavegueram separativa executada en el marc del projecte d'urbanització original. Aquesta xarxa està constituïda per conduccions de formigó armat, destinades respectivament a la recollida d'aigües residuals i aigües pluvials.

En l'actualitat, el pou de pluvials objecte d'aquesta memòria es troba executat parcialment, havent-se completat l'estructura bàsica de formigó que conforma l'obra civil principal. Aquesta estructura inclou la canonada d'entrada i sortida de pluvials DN 1800, l'accés inferior al pou i el dipòsit de recollida de les primeres aigües. Igualment, a la part superior del pou s'ha construït el cos de formigó destinat a allotjar l'armari de control, que incorpora els quadres de potència i telecontrol previstos en el projecte.

Tot i això, la instal·lació encara no és operativa, mancant diversos elements imprescindibles per garantir el correcte funcionament del sistema de drenatge del sector. En concret, resta pendent la instal·lació de les vàlvules, la comporta, el sistema de bombament complet amb tots els seus equips auxiliars, el cabalímetre i les canalitzacions per al pas dels cables elèctrics i de telecontrol, necessaris per a la connexió amb els quadres esmentats.

Addicionalment, cal completar les arquetes d'accés, així com diversos elements d'instal·lació vinculats a l'obra mecànica i elèctrica. També és necessària la col·locació de les tapes de protecció, que han de limitar l'accés a persones no autoritzades i garantir les condicions de seguretat de la infraestructura.

En conjunt, l'estat actual del pou identifica una infraestructura construïda però incompleta pel que fa a l'equipament hidràulic, mecànic, elèctric i de telecontrol.



Figura 1 Estat actual dipòsit ANTI-DSU



Figura 2 Estat actual dipòsit ANTI-DSU

5 SOLUCIÓ PROPOSADA

Per tal de garantir el correcte funcionament del pou de pluvials del sector Carretera de Berga II i la seva adequada integració dins del sistema de drenatge municipal, es proposa dur a terme una actuació integral que completi l'execució de la instal·lació.

Les actuacions previstes inclouen la instal·lació de tots els elements necessaris per al funcionament hidràulic, mecànic i elèctric del pou, així com la correcta connexió amb la xarxa existent. Aquestes tasques proposades s'exposaran a continuació, detallant-les punt per punt.

5.1 ARQUETA INTERCEPTORA

Es parteix d'una arqueta existent destinada a la recepció i gestió de les aigües pluvials, que actua com a punt de derivació hidràulica. Sobre aquesta infraestructura es projecta la implantació d'un nou sistema de sobreeixidor amb abocament cap a la llera pública. Aquest mateix sobreeixidor assumirà també la funció de derivació cap al dipòsit ANTI-DSU, on la línia d'arribada s'equiparà amb una reixa de retenció de sòlids.

5.1.1 SISTEMA SOBREEIXIDOR

Actualment, l'aigua de pluja que accedeix al pou no disposa de cap sistema de sobreeiximent, la qual cosa provoca que gairebé tot el cabal es desviï directament cap al Torrent Bo, sense ser emmagatzemada prèviament al dipòsit anti-DSU.

Amb l'objectiu d'optimitzar la gestió de les aigües pluvials, es proposa la instal·lació d'un llavi sobreeixidor d'obra civil, que permetrà canalitzar l'aigua cap al dipòsit i facilitar-ne l'acumulació, de manera que posteriorment l'aigua pugui ser tractada a la depuradora abans de ser abocada a la llera pública.

Quan el dipòsit arribi al seu nivell màxim, la comporta es tancarà automàticament, interrompent l'entrada d'aigua cap al seu interior. Aquest tancament provocarà una elevació progressiva del nivell dins del pou fins que sobrepassi el llavi sobreeixidor, moment a partir del qual l'excés d'aigua s'evacuarà cap al Torrent Bo.



Figura 3 Estat actual arqueta interceptora



Figura 4 Proposta d'actuació llavi sobreeixidor arqueta interceptora

5.1.2 REIXA DE DESBAST

Pel que fa a la gestió i separació dels elements sòlids presents a l'aigua d'entrada, es proposa la instal·lació d'una reixa de desbast situada a la arqueta interceptora, just abans del punt d'accés al dipòsit anti-DSU.

La reixa estarà construïda en acer inoxidable AISI 316, amb dimensions aproximades de 1.000 x 2.500 mm, travessers verticals de 16 mm de gruix i un pas lliure de 65 mm.

La seva funció serà realitzar el desbast primari del cabal entrant, retenint sòlids gruixuts com fulles, branques, sediments o residus, i evitant-ne l'entrada al dipòsit.



Figura 5 Proposta d'actuació reixa de desbast



Figura 6 Proposta d'actuació reixa de desbast

5.2 DIPÒSIT ANTI-DSU

Es disposa d'un dipòsit de retenció d'aigües pluvials existent, que es farà servir per retenir les primeres aigües de pluja, generalment els primers 5 a 10 minuts, quan l'aigua arrossega la major part de contaminació de les superfícies.

Per això, es projecta la instal·lació dels elements necessaris: una comporta per controlar l'entrada d'aigua al dipòsit, un dispositiu radar per mesurar el nivell d'aigua i un sistema de bombament per evacuar-la cap al clavegueram, de manera que pugui ser tractada a l'EDAR abans d'arribar a la llera pública.

El buidatge es gestionarà des de l'EDAR, que decidirà el moment més adequat per dur-lo a terme.

5.2.1 COMPORTA

Per controlar el cabal d'entrada al dipòsit i prevenir possibles sobreeiximents, es projecta la instal·lació d'una comporta automatitzada fabricada en acer inoxidable AISI 316, amb dimensions aproximades de 1.000 x 2.500 mm. La comporta disposarà de tancament per tres costats i serà accionada mitjançant un actuador elèctric tot o res.

Com a actuador es proposa un model de la marca Auma, SA07.2/AM01.1, o similar, alimentat a 400 V trifàsics a 50 Hz, amb una potència de 0,4 kW, un parell nominal de 30 Nm, una velocitat de 45 RPM i muntatge sobre platina F-10.



Figura 7 Vista general de l'accés al pou

5.2.2 CONTROL DE NIVELL

Per tal de controlar i monitoritzar el nivell d'aigua del dipòsit, es proposa la instal·lació d'un radar VEGA C11 o equivalent, amb sortida analògica 4–20 mA. Aquest dispositiu permetrà obtenir informació precisa i contínua sobre el nivell d'aigua dins del dipòsit. El radar s'ubicarà en un punt on l'aigua presenti les menys turbulències possibles, amb l'objectiu d'evitar fluctuacions en la mesura, i alhora s'assegurarà un fàcil accés.

Amb aquest dispositiu instal·lat, quan el sistema estigui en mode automàtic, des del telecontrol es podrà indicar el percentatge de funcionament tant de les bombes com de la comporta.

Quan s'assoleixi el percentatge programat, les bombes s'activaran automàticament per iniciar el bombeig de l'aigua acumulada. En el cas de la comporta, el funcionament és

equivalent, un cop arribi al punt de tancament definit, es tancarà de manera automàtica, evitant l'entrada de més cabal i reduint el risc de sobreeiximents.



Figura 8 Radar vega C11

Per altra banda, es preveu la instal·lació de dues boies de nivell amb funció estrictament de seguretat: una de nivell mínim i una de nivell màxim. Aquestes actuaran en cas que la instal·lació estigui treballant en mode manual o bé si el radar deixa de funcionar quan el sistema està en mode automàtic.

5.2.3 BOMBES

Per garantir el bombeig eficient de l'aigua emmagatzemada al dipòsit, es preveu la instal·lació de dues bombes submergibles de 3,1 kW, amb alimentació trifàsica a 400 V, de la marca FLYGT, model 3102.181 o equivalent. Cada bomba comptarà amb un impulsor de 100 mm de diàmetre de pas i amb cablejat elèctric específic per a aplicacions submergibles.

Les bombes s'ubicaran dins del dipòsit ANTI-DSU i estaran connectades a un sistema d'impulsió projectat en DN100, que incorporarà tots els elements habituals de protecció i maniobra, incloent:

- Vàlvula de retenció (antiretorn) per evitar el retrocés del cabal quan la bomba s'atura.
- Vàlvula d'aïllament tipus comporta per facilitar el manteniment de la bomba sense interrompre la resta de la línia.
- Accessoris, brides i juntes necessàries per garantir l'estanquitat i la robustesa de la instal·lació.
- Suports i ancoratges adequats per absorbir els esforços i el pes de la canonada.
- Cabalímetre electromagnètic.

Tots els elements previstos s'instal·laran dins d'una nova arqueta construïda mitjançant blocs de formigó prefabricats.

Pel que fa a les dues arquetes existents, aquestes es destinaran a permetre la instal·lació i extracció de les bombes en cas d'avaria o manteniment. Tanmateix, s'ha constatat que l'obertura actual d'aquestes arquetes no presenta les dimensions adequades per permetre el pas i la maniobrabilitat correcta de les bombes. Conseqüentment, serà necessari modificar-les per tal d'adaptar-les i poder-les aprofitar en les operacions de muntatge, extracció i manteniment dels equips de bombament.

Pel que fa a la protecció elèctrica, l'armari de potència inclourà elements de protecció magnetotèrmica i diferencial, i dispositius de seguretat contra sobrecàrregues i funcionament en sec.

El dimensionament de les bombes s'ha realitzat en funció del cabal requerit i de l'altura manomètrica total (desnivell geomètric més pèrdues de càrrega), garantint el funcionament dins de la zona d'alt rendiment recomanada pel fabricant.



Figura 9 Bomba FLYGT

5.2.4 ACCÉS AL DIPÒSIT

Finalment, pel que fa referència al dipòsit ANTI-DSU, i amb l'objectiu de garantir un accés segur a l'interior tant per a les tasques d'instal·lació inicial com per a les operacions periòdiques de manteniment, es proposa la instal·lació d'una escala de gat d'acer inoxidable, equipada amb el corresponent anellat de protecció perimetral.



Figura 10 Escala de gat

5.3 ELEMENTS EXTERIORS I DE CONTROL

Aquest apartat descriu els elements situats a l'exterior que permeten l'accés al pou i a les arquetes de valvuleria, així com els components destinats al control, supervisió i mesura del sistema.

5.3.1 COBERTES D'ACCÉS

Per garantir la seguretat de la infraestructura i el correcte manteniment de la instal·lació, es preveu la col·locació de cobertes sobre les obertures del pou situades per sobre de la rasant del terreny. Les cobertes seran fabricades amb materials lleugers però resistents, com l'alumini, que permetin una manipulació segura i àgil durant les operacions de manteniment.

L'accés al pou es proposa realitzar-la mitjançant elements tipus tramex, amb les parts fixes fabricades en acer galvanitzat i les parts mòbils en polímer. Tots els accessos i cobertes estaran equipats amb un sistema de tancament amb cadenat amb barra, restringint l'accés exclusivament a personal autoritzat.

5.3.2 CABALÍMETRE

Per tal de controlar el cabal d'aigua extret del dipòsit, es preveu la instal·lació d'un cabalímetre electromagnètic amb comunicació MODBUS RTU, permetent la integració directa amb el sistema de telecontrol i supervisió.

El cabalímetre proposat és de la marca Krohne, model OPTIFLUX 2050C DN100, equipat amb electrònica IFC050C o equivalent.



Figura 11 Cabalímetre electromagnètic

5.3.3 EQUIPAMENT ELÈCTRIC

A l'exterior de la instal·lació es disposa d'un armari de formigó amb portes de xapa galvanitzada, que acollirà els equips de control i protecció necessaris per al funcionament del sistema. Concretament, dins d'aquest armari s'instal·laran:

- Quadre de potència, destinat a l'alimentació i protecció de les bombes i de la comporta automatitzada.
- Quadre de telecontrol, per a la connexió amb el sistema de gestió centralitzada.

Pel que fa al cablejat elèctric, actualment no existeix cap canalització, motiu pel qual serà necessària la instal·lació de tubs corrugats de polietilè DN90 per a la protecció i conducció dels cables.

1- Canalitzacions entre el dipòsit i l'arqueta de vàlvules

Per als equips situats a l'interior del dipòsit (l'actuador de la comporta, les bombes d'impulsió, la sonda de nivell radar i les boies de seguretat) es proposa la instal·lació de dos tubs corrugats DN90:

- Un tub destinat exclusivament al pas dels cables de potència (comporta i bombes).
- Un segon tub per als cables de control (boies, radar i altres senyals de baixa intensitat).

Aquesta separació entre potència i control evita possibles interferències i problemes d'inducció generats pels motors.

Aquests tubs discorreran des del dipòsit fins a l'arqueta de vàlvules.

2- Canalitzacions entre l'arqueta de vàlvules i l'armari de control

Des de l'arqueta de vàlvules fins a l'armari de formigó on s'ubicaran els quadres de control i potència, es proposa la instal·lació de tres tubs corrugats DN90:

- Dos tubs destinats a allotjar els cables de potència, corresponents a les bombes, motors i alimentació del cabalímetre.
- Un tub per als cables de control, entre els quals s'inclouen els cables dels radars, boies i el cable de comunicació Modbus del cabalímetre.

3- Canalització d'alimentació elèctrica

Addicionalment, serà necessària la instal·lació d'un tub DN90 entre l'armari de formigó i l'armari de comptadors, destinat al pas dels cables d'alimentació elèctrica general.

6 PRESSUPOST PEL CONEIXEMENT DE L'ADMINISTRACIÓ

El pressupost pel coneixement de l'Administració és el següent.

CONCEPTE	IMPORT SENSE IVA	IMPORT AMB IVA INCLÒS
Pressupost d'execució per contracte	125.881,96 €	152.317,17 €
Direcció de l'obra	5.218,11 €	6.313,92 €
Coordinació de seguretat	2.609,06 €	3.156,96 €
Despeses mitjà propi	15.007,09 €	18.158,58 €
TOTAL	148.716,23 €	179.946,63 €

Taula 1. Desglossament del pressupost pel coneixement de l'Administració

7 RESUM DEL PRESSUPOST

El pressupost d'execució material, IVA no inclòs, ascendeix a la quantitat de CENT CINC MIL SET-CENTS VUITANTA-TRES euros amb SETZE cèntims (105.783,16€).

El pressupost d'execució per contracte, IVA no inclòs, ascendeix a la quantitat de CENT VINT-I-CINC MIL VUIT-CENTS VUITANTA-UN euros amb NORANTA-SIS cèntims (125.881,96 €).

El pressupost d'execució per contracte, IVA inclòs, ascendeix a la quantitat de CENT CINQUANTA-DOS MIL TRES-CENTS DISSET euros amb DISSET cèntims (152.317,17 € amb IVA inclòs).

El pressupost pel coneixement de l'Administració, IVA inclòs, ascendeix a la quantitat de CENT SETANTA-NOU MIL NOU-CENTS QUARANTA-SIS euros amb SEIXANTA-TRES cèntims (179.946,63 € amb IVA inclòs).

8 DOCUMENTS DE QUE CONSTA LA MEMÒRIA

Els documents de que consta la present memòria valorada es detallen a continuació:

MEMÒRIA I ANNEXOS

- Memòria
- Annex 1: Electricitat
- Annex 2: Telecontrol

PLÀNOLS

- Plànol 1: Situació i emplaçament
- Plànol 2: Planta general actual
- Plànol 3: Planta projectada

PRESSUPOST

- Pressupost detallat
- Resum de pressupost
- Últim full

Manresa, a data de la signatura digital

Signat per GERARDO RUIZ RODOREDA
- DNI ***7337** el dia 24/12/2025

L'enginyer responsable

ANNEX 1. ELECTRICITAT

ÍNDEX

1 ANTECEDENTS 3
2 REGLAMENTACIÓ ELÈCTRICA 3
3 CARACTERÍSTIQUES DE LA INSTAL·LACIÓ ELÈCTRICA 3
4 DESCRIPCIÓ DE LA INSTAL·LACIÓ ELÈCTRICA A REALITZAR 3
4.1 NORMES DELS MATERIALS 4
4.2 CIRCUIT DE TERRES 4
4.2.1 Justificació de sensibilitat 4
5 NECESSITAT DE POTÈNCIA 5
6 CÀLCUL DE LÍNIES PER CAIGUDA DE TENSIÓ 6
7 DESCRIPCIÓ DEL FUNCIONAMENT 7
7.1 COMPORTA 7
7.2 BOMBES 8
7.3 EQUIPAMENT ELÈCTRIC 8
8 ESQUEMES ELÈCTRICS I ESPECIFICACIONS DE MUNTATGE 9

1 ANTECEDENTS

Aquest annex de la memòria valorada descriu els treballs previstos per a la nova instal·lació elèctrica del dipòsit de recollida d'aigües pluvials de primeres pluges, també denominat dipòsit ANTI-DSU, ubicat a la carretera de Berga, 2, dins del polígon industrial de Sant Fruitós de Bages.

Actualment, el dipòsit no disposa de la totalitat de la instal·lació elèctrica necessària per al seu correcte funcionament. La infraestructura existent inclou únicament un quadre de formigó, que està destinat a allotjar tant el quadre de potència com el quadre de telecontrol.

Amb l'objectiu de posar la instal·lació en ple funcionament, es preveu la instal·lació de bombes d'una potència aproximada de 3,1 kW. Així mateix, es durà a terme la col·locació d'una reixa fixa manual, que permetrà el control dels residus a l'entrada del dipòsit, i la instal·lació d'una comporta destinada a evitar el pas d'aigua al seu interior.

A més, es durà a terme la implementació del sistema de control de l'aigua, que inclou controls de nivell i cabal, tal com s'ha detallat en la memòria valorada.

2 REGLAMENTACIÓ ELÈCTRICA

La instal·lació de tots els components s'ha projectat de manera que s'ajusti al Reglament electrotècnic per baixa tensió i instruccions tècniques complementàries, aprovat el 2 d'agost de 2002, per Reial Decret 842/2002.

3 CARACTERÍSTIQUES DE LA INSTAL·LACIÓ ELÈCTRICA

La instal·lació haurà de ser alimentada a una tensió trifàsica de 400 V, subministrada per l'empresa distribuïdora d'energia elèctrica Fecsa-Endesa, S.A.

La línia general d'alimentació arribarà fins al quadre de centralització de comptadors, on es realitzarà la mesura i protecció corresponent. Des d'aquest punt, l'alimentació es deriva cap al quadre general de potència, que actua com a distribuïdor principal de la instal·lació.

Finalment, des del quadre general de potència s'estableix una línia específica destinada a alimentar el quadre de telecontrol, responsable de la gestió i supervisió del sistema associat al dipòsit de recollida d'aigües pluvials.

4 DESCRIPCIÓ DE LA INSTAL·LACIÓ ELÈCTRICA A REALITZAR

En primer lloc, serà necessari verificar que a l'allotjament de formigó, on s'ubicaran tant el quadre de potència com el quadre de telecontrol, arribin tots els tubs necessaris per al pas de tots els cables corresponents als equips previstos.

Pel que fa a la instal·lació elèctrica, s'haurà de construir un quadre de potència i comandament per tal de poder protegir i operar tots els actuadors previstos a la instal·lació. Aquest quadre serà fabricat segons les especificacions tècniques del projecte i els esquemes elèctrics annexats a continuació en aquest document.

Quant a la connexió dels actuadors, com les bombes i les comportes, caldrà instal·lar el cable multifilar de potència amb la secció i longitud adequades fins al quadre de potència.

Els cables de potència de les bombes seran apantallats i la pantalla es connectarà als dos extrems. Per connectar la malla al motor s'utilitzaran els premsaestopes especials per a posar-hi malla.

Tots els cables de potència i/o senyal aniran canalitzats per safates i entubats dins de corrugats tipus PMA els trossos on no hi hagi safata i per fer les derivacions s'utilitzaran ràcords tipus PMA.

Les línies d'enllumenat aniran entubades amb tub rígid de PVC.

Les línies de senyal (manegues apantallades) aniran separades de les de potència sempre que sigui possible.

4.1 NORMES DELS MATERIALS

Els materials compliran les següents normes:

- Conductors 0,6/1 kW: UNE-21.123-4
- Tub corrugat: UNE-50.267.2.2
- Canal PVC: UNE-23.723
- Resta de materials els habituals homologats al mercat, i sempre amb el marcatge CE.

4.2 CIRCUIT DE TERRES

Totes les parts metàl·liques accessibles, com la força motriu, estructures metàl·liques de la instal·lació, etc. Es connectarà a la xarxa general de terres.

S'instal·larà una xarxa equipotencial que unirà totes les parts metàl·liques accessibles, com els receptors d'enllumenat, força motriu, bases dels endolls, estructures metàl·liques de la instal·lació, etc. I es connectarà amb una línia de 1x35 mm² de Cu a la xarxa general de terres. Aquesta línia de terres es connectarà a la caixa de seccionament de terres corresponent, on s'indicarà la resistència del terra real.

En cas que la instal·lació encara no disposi de piquetes amb connexió a terra, se'n preveurà la incorporació mitjançant la col·locació de piquetes d'acer recobertes de coure, de 14 mm de diàmetre i 2 m de longitud. La instal·lació del sistema de presa de terra es realitzarà en zones que permetin obtenir valors de resistència òptims. Les unions entre el cable i la pica es faran mitjançant soldadura aluminotèrmica, i totes les piquetes quedaran interconnectades mitjançant el mallat corresponent.

4.2.1 JUSTIFICACIÓ DE SENSIBILITAT

D'acord amb la instrucció ITC-BT-24:

$$R = V/Is$$

Per una sensibilitat de 0,03 A la resistència màxima és de:

$$R = 24V/0{,}03A = 800\Omega.$$

Per una sensibilitat de 0,3 A la resistència màxima és de:

$$R = 24V/0{,}3A = 80\Omega.$$

On:

R = Resistència de terres en Ohms (Ω)

Is = Sensibilitat en ampers (A)

V = Tensió de servei en Volts

24 V = Tensió màxima per defecte en locals molls

5 NECESSITAT DE POTÈNCIA

Circuits de força	Potència (kW)	Tensió (V)	Coeficient	Simultaneïtat
Bomba 1	3.10	400	1.25	0.5
Bomba 2	3.10	400	1.25	0.5
Comporta	0.18	400	1.25	1
Endoll Monofàsic	2.00	230	1	0.3
Endoll Trifàsic	4.00	400	1	0.3
Enllumenat	0.60	230	1	1
Cabalímetre	0.10	230	1	1
Alimentació 24VAC	0.16	230	1	1
Telecontrol	0.10	230	1	1
Potència total	13.34			

Taula 1. Necessitat de potència

Tot i que la potència total dels equips de la instal·lació és de 13,34 kW, la potència estimada, tenint en compte que no tots els equips funcionen simultàniament, s'estima en 9,34 kW. Aquesta potència inclou les bombes, les comportes i la resta d'equips del dipòsit de recollida d'aigües pluvials.

Per garantir un marge de seguretat i un funcionament correcte de la instal·lació, la potència màxima admissible es calcula en 11 kW, la qual correspon a un Interruptor General Automàtic (IGA) trifàsic de 16 A a 400 V.

6 CÀLCUL DE LÍNIES PER CAIGUDA DE TENSIÓ

A continuació es presenta el càlcul de la caiguda de tensió de totes les línies que formen la instal·lació. Tenint en compte les simultaneïtats.

Descripció línia	Caiguda de tensió	Caiguda de tensió parcial [V]	Caiguda de tensió parcial [%]	Caiguda de tensió anterior [%]	Caiguda de tensió total [%]
Quadre potencia		1.71	0.43%	0,00%	0.43%
Bomba 1		0.68	0.17%	0.43%	0.60%
Bomba 2		0.68	0.17%	0.43%	0.60%
Comporta		0.15	0.07%	0.43%	0.49%
Endolls monofàsics		0.34	0.15%	0.43%	0.58%
Endolls trifàsics		0.10	0,02%	0.43%	0.45%
Enllumenat		0.23	0.10%	0.43%	0.53%
Cabalímetre		0.15	0.07%	0.43%	0.49%
Alimentació 24VAC		0.06	0.03%	0.43%	0.45%
Telecontrol		0.04	0,02%	0.43%	0.44%

Taula 2. Caiguda de tensió

Les fórmules emprades en el càlcul han estat:

Càlcul de línies per caiguda de tensió	
Caiguda de tensió monofàsica	$\frac{2 \, x \, Potènciax \, Longitud}{\rho \, x \, Secció \, x \, Tensió} = Volts$
Caiguda de tensió trifàsica	$\frac{Potènciax \, Longitud}{\rho \, x \, Secció \, x \, Tensió} = Volts$
% Caiguda de tensió	$\frac{Caigudadetensió}{Tensió} x \, 100 = \%$
Densitat de corrent monofàsica	$\frac{Potència}{Tensió \; x \; \cos\varphi \; x \, Secció} = A/mm^2$
Densitat de corrent trifàsica	$\frac{Potència}{\sqrt{3} \, x \, Tensió \; x \cos\varphi \; x \, Secció} = A/mm^2$

Taula 3. Càlcul de línies per caiguda de tensió

Essent:

- Per a enllumenat: cos ϕ = 1,00
- Per a força motriu b1-b2: cos ϕ = 0,85
- ρ = 56 (Cu)
- ρ = 35 (Al)

7 DESCRIPCIÓ DEL FUNCIONAMENT

Pel que fa a la realització dels esquemes elèctrics de potència i maniobra, aquests s'han fet tenint en compte el funcionament dels equips de la instal·lació. Els esquemes permeten veure clarament els elements de protecció, els punts de comandament i les línies de potència, facilitant així l'operació i el manteniment de la instal·lació.

7.1 COMPORTA

Pel que fa a la comporta, s'hauran d'instal·lar les proteccions adequades pel seu motor, incloent-hi diferencials i magnetotèrmics, amb l'objectiu de garantir la seguretat i la correcta operació de l'equip.

La comporta disposarà de tres modes de funcionament, seleccionables mitjançant un selector MAN – 0 – AUTO:

- Mode Manual (MAN): La comporta s'operarà mitjançant els polsadors d'obrir i tancar instal·lats a l'armari elèctric.
- Mode Apagat (0): La comporta quedarà completament desactivada, impedint qualsevol moviment. Aquest mode garanteix la seguretat durant tasques de manteniment o intervencions al dipòsit.
- Mode Automàtic (AUTO): La comporta s'obrirà i tancarà segons les ordres del sistema de telecontrol, ja sigui en funció del nivell d'aigua establert o de les instruccions del SCADA.

A més, la comporta comptarà amb un sistema de seguretat que interromprà l'alimentació del motor si la comporta ja es troba completament oberta o tancada, evitant forçar el motor i preveient que no es dispari el guardamotor.

7.2 BOMBES

Pel que fa a les bombes, s'hauran d'instal·lar les proteccions adequades, incloent-hi diferencials i magnetotèrmics, amb l'objectiu de garantir la seguretat i la correcta operació de l'equip.

Cada bomba estarà equipada amb un selector de funcionament MAN – 0 – AUTO, que permetrà definir el mode d'operació segons les necessitats del servei.

- Mode Manual (MAN): La bomba s'activarà sempre que s'hagi assolit el nivell mínim de seguretat. Si l'aigua no arriba a aquest nivell, la bomba s'aturarà automàticament o no permetrà el funcionament, evitant possibles danys al sistema.
- Mode Apagat (0): La bomba quedarà completament desactivada i no podrà funcionar en cap circumstància, garantint la seguretat durant tasques de manteniment o intervencions al dipòsit.
- Mode Automàtic (AUTO): En aquest mode, si tant el selector de la bomba com el del SCADA es troben en automàtic, les bombes s'engegaran de manera alternada cada vegada que es produeixi un buidatge del dipòsit. En cas que algun dels selectors estigui en posició 0, sempre s'activarà la bomba disponible, assegurant la continuïtat del servei.

El funcionament de les bombes estarà condicionat pel nivell mínim de seguretat indicat per la boia. En cas de treballar en mode automàtic, també es regularà en funció del percentatge de nivell configurat al sistema SCADA de la instal·lació.

En situacions normals, quan el dipòsit estigui completament ple, l'engegada de les bombes es realitzarà manualment des del telecontrol, garantint un control total del procés i evitant arrencades innecessàries o en condicions no segures.

7.3 EQUIPAMENT ELÈCTRIC

D'altra banda, tot equipament elèctric complementari, com ara els endolls monofàsics i trifàsics, els transformadors o els equips de sensorització (nivell radar, cabalímetre, entre d'altres), disposarà de la seva protecció individual mitjançant dispositius diferencials i magnetotèrmics específics.

8 ESQUEMES ELÈCTRICS I ESPECIFICACIONS DE MUNTATGE

Els quadres es realitzaran seguint els colors i seccions de cables especificats en la taula següent:

Tensions cables	Color	Numeració	Secció
220/230 VAC trifàsic i cablejat potència	Marró	El que correspongui	La que correspongui
	Blau cel	El que correspongui	La que correspongui
	G/V	Sense numerar	La que correspongui
220 VAC	Marró	L	La que correspongui
	Blau cel	N	La que correspongui
	G/V	Sense numerar	La que correspongui
24 VAC	Vermell	0	1
	Vermell	1	1
12 VDC	Gris	+	1
	Gris	-	1
24 VDC	Blau marí	+ 1	1
	Blau marí	- 0	1
Procedent d'altre quadre	Taronja	El que correspongui	1
Bateria interior TC (12 VDC, 12Ah)	Vermell	+	2,5
	Negre	-	2,5
Cablejat comandament de tensions aïllades i pròpies d'equips (variador, arrencador...)	Blanc	El que correspongui	La que correspongui
Modbus	Blanc	+D	1
	Negre	-D	1
	G/V	GND	1

Taula 4. Especificacions de muntatge

Els cables de potencia de les bombes seran apantallats i la pantalla es connectarà als dos extrems- Per connectar la malla al motor s'utilitzaran els premsaestopa especials per a posar-hi malla.

Les dimensions de l'armari seran les definides en els esquemes corresponents i en qualsevol cas contindrà un 30% d'espai lliure interior.

Tots els quadres aniran indicats amb l'adhesiu de risc elèctric a la porta.



Figura 1. Senyal de risc elèctric

Totes les proteccions internes del quadre no només estaran numerades, sinó que també s'indicarà (a través d'un adhesiu extret d'una màquina tipus DYMO) el nom dels equips/línies que protegeixen. En cas dels relés, contactors i bornes, també es deixarà indicat de manera entenedora, amb un adhesiu fet a màquina, que fan referència.

En tots els quadres s'utilitzaran punteres tubulars per l'acabat del cable.

Apèndix 01. Esquemes elèctrics de potència

Projecte

QUADRE POTÈNCIA DIPÒSIT ANTI-DSU CARRETERA BERGA 2


Municipi

Sant Fruitós de Bages

Data: 17/11/2025

AIGÜES MANRESA
GESTIÓ PÚBLICA DE L'AIGUA

Expedient: 8_0277
Num. obra:
CCTT: CCTT

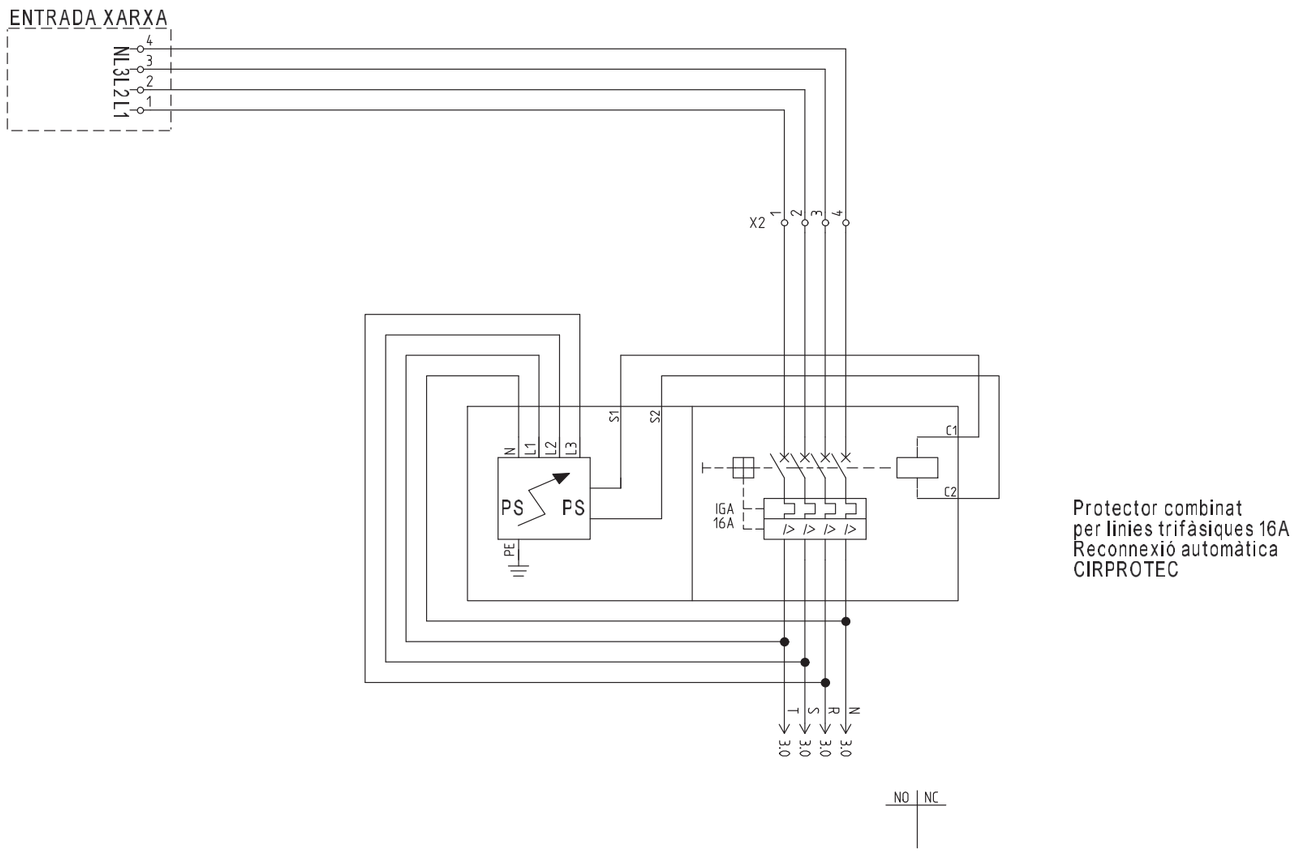


Protector combinat
per linies trifàsiques 16A
Reconnexió automàtica
CIRPROTEC

			Data	17/11/2025	Expedient:	8_0277	Projecte: Bombament de residuals a poligon industrial "carretera berga"	Títol plànol: Alimentació	Esquema Tipus: Esquemes de circuits
			Dibuixat	Ferran Luna	Obra:				
17/11/2025	.		Comprovat		CCTT:	CCTT			Emplaçament: Pag. 2.
Modificat	Nom		Municipi:	Sant Fruitós de Bages					Total Pag. 11

CRTA_Berga2 - Sense Vegamet


Document impressió

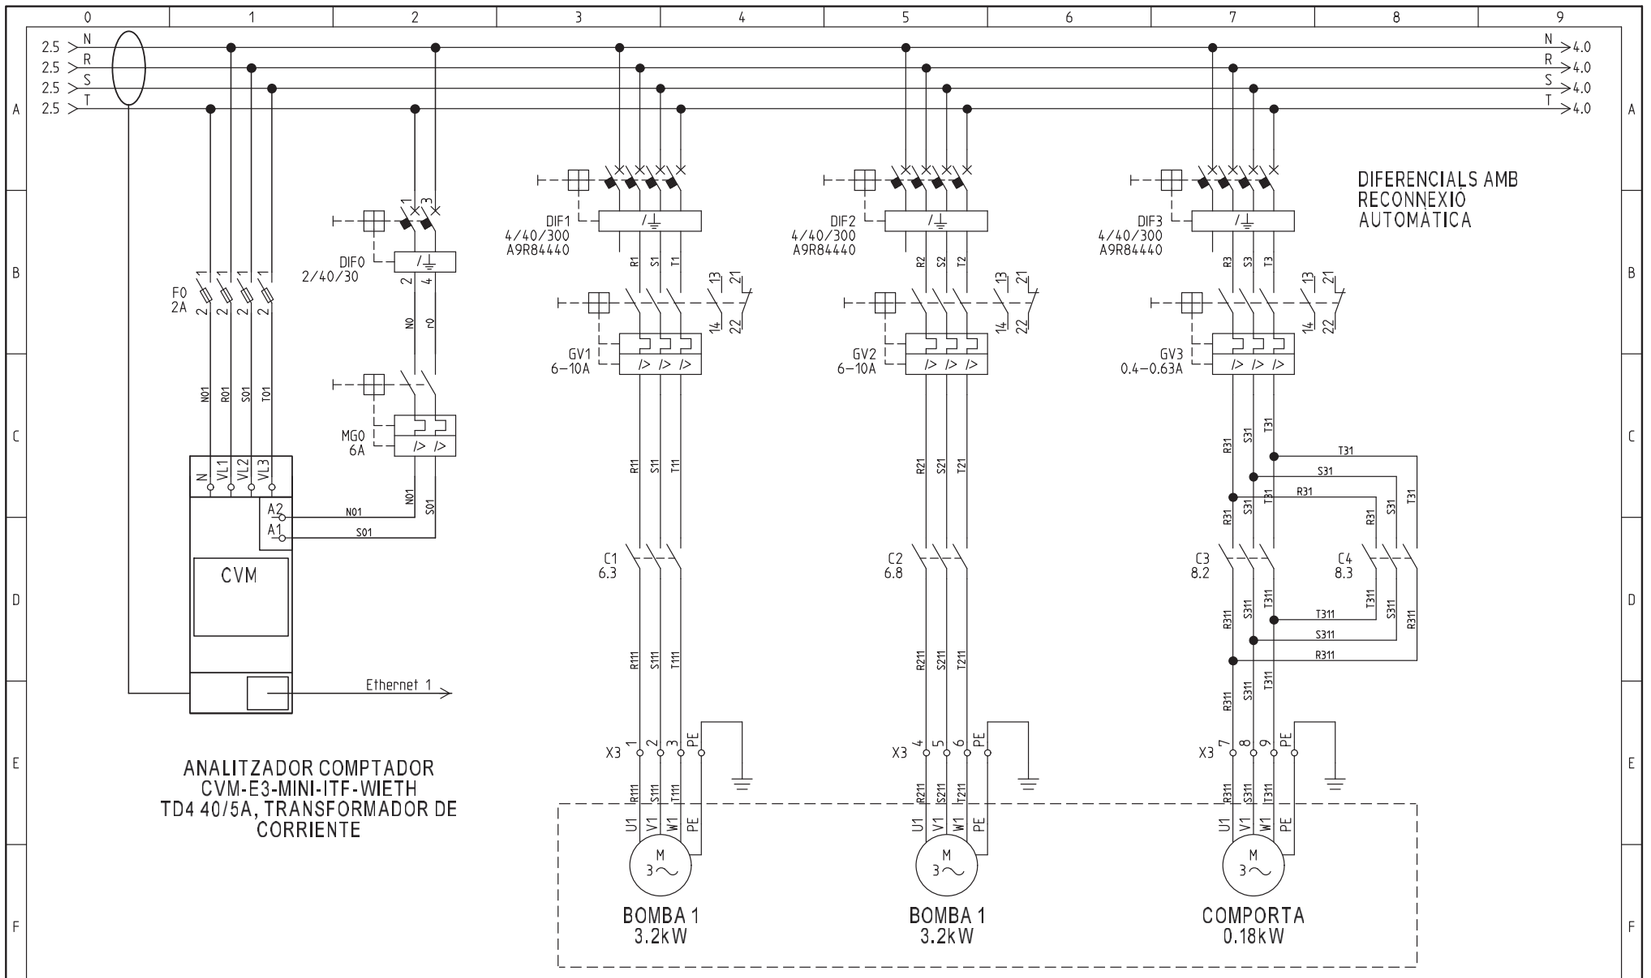

			Data	17/11/2025	Expedient:	8_0277	Projecte:		Títol plànol:	Esquema Tipus:	
			Dibuixat	Ferran Luna	Obra:		Bombament de residuals a polígon industrial "carretera berga"	AIGÜES MANRESA GESTIÓ PÚBLICA DE L'AIGUA	Potència	Esquemes de circuits	
17/11/2025	.		Comprovat		CCTT:	CCTT				Emplaçament :	Pag. 3.
Modificat	Nom		Municipi:	Sant Fruitós de Bages							Total Pag. 11

Datalmpressió


CRTA_Berga2 - Sense Vegamet

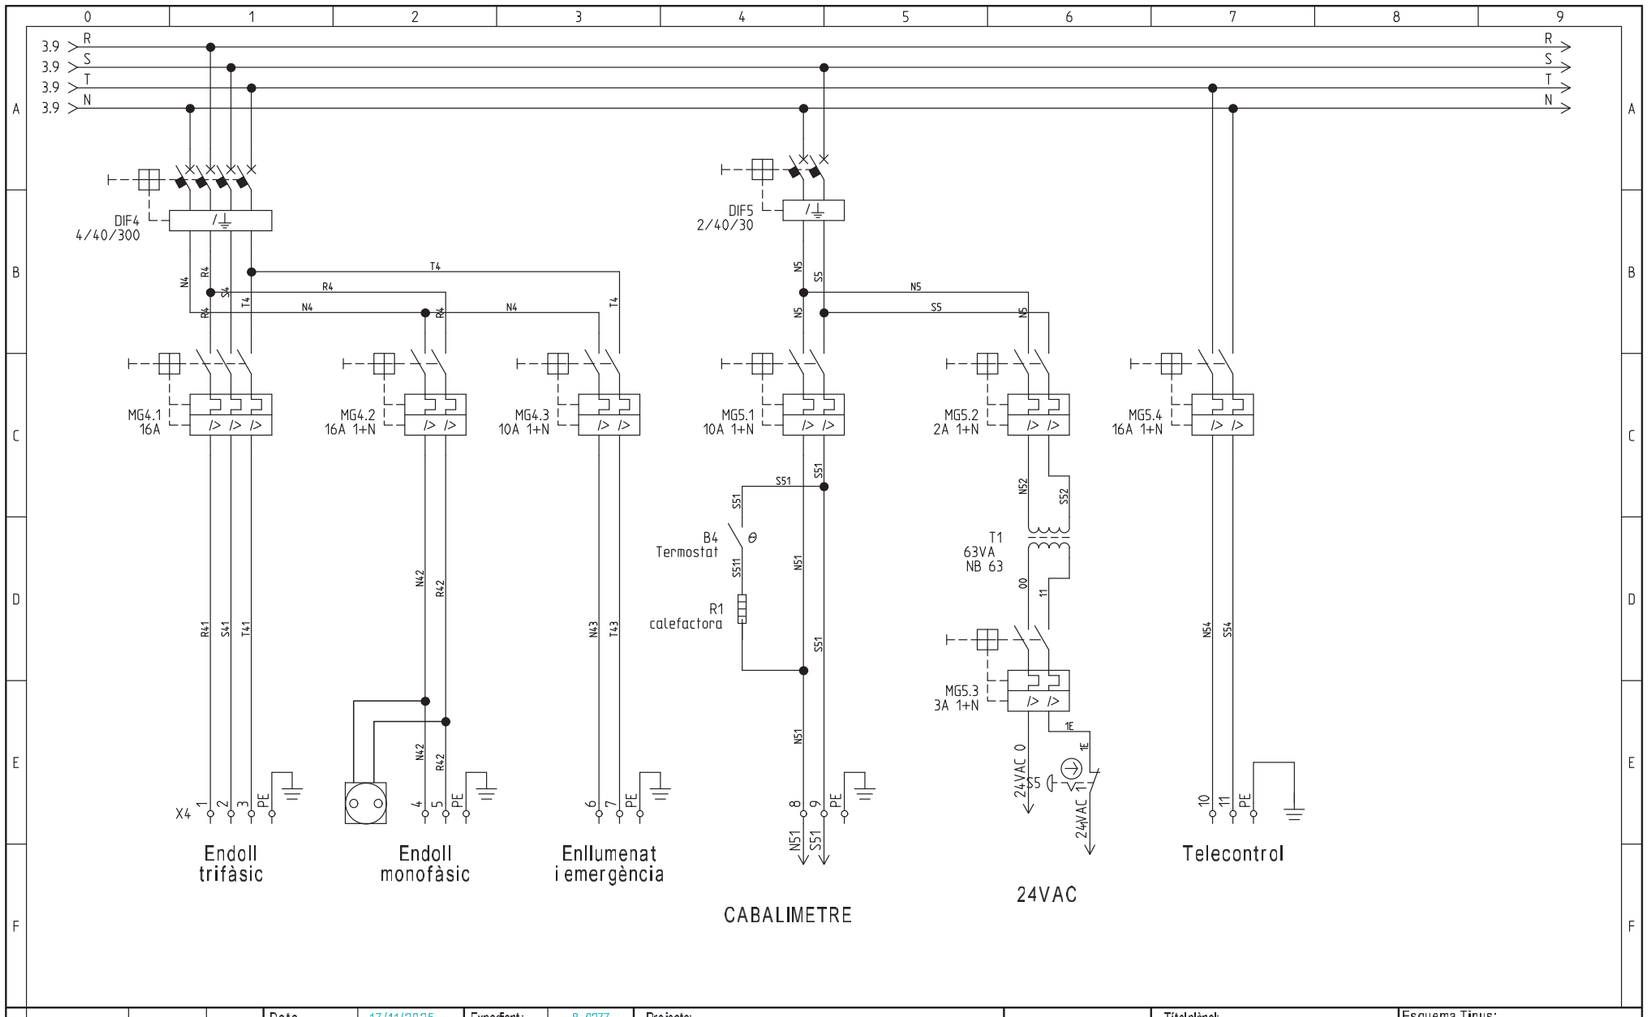

			Data	17/11/2025	Expedient:	8_0277	Projecte:		Títol plànol:	Esquema Tipus:	
			Dibuixat	Ferran Luna	Obra:		Bombament de residuals a polígon industrial "carretera berga"	AIGÜES MANRESA GESTIÓ PÚBLICA DE L'AIGUA	Potència	Esquemes de circuits	
17/11/2025	.		Comprovat		CCTT:	CCTT				Emplaçament :	Pag. 4.
Modificat	Nom		Municipi:	Sant Fruitós de Bages							Total Pag. 11


Datalmpressió

CRTA_Berga2 - Sense Vegamet

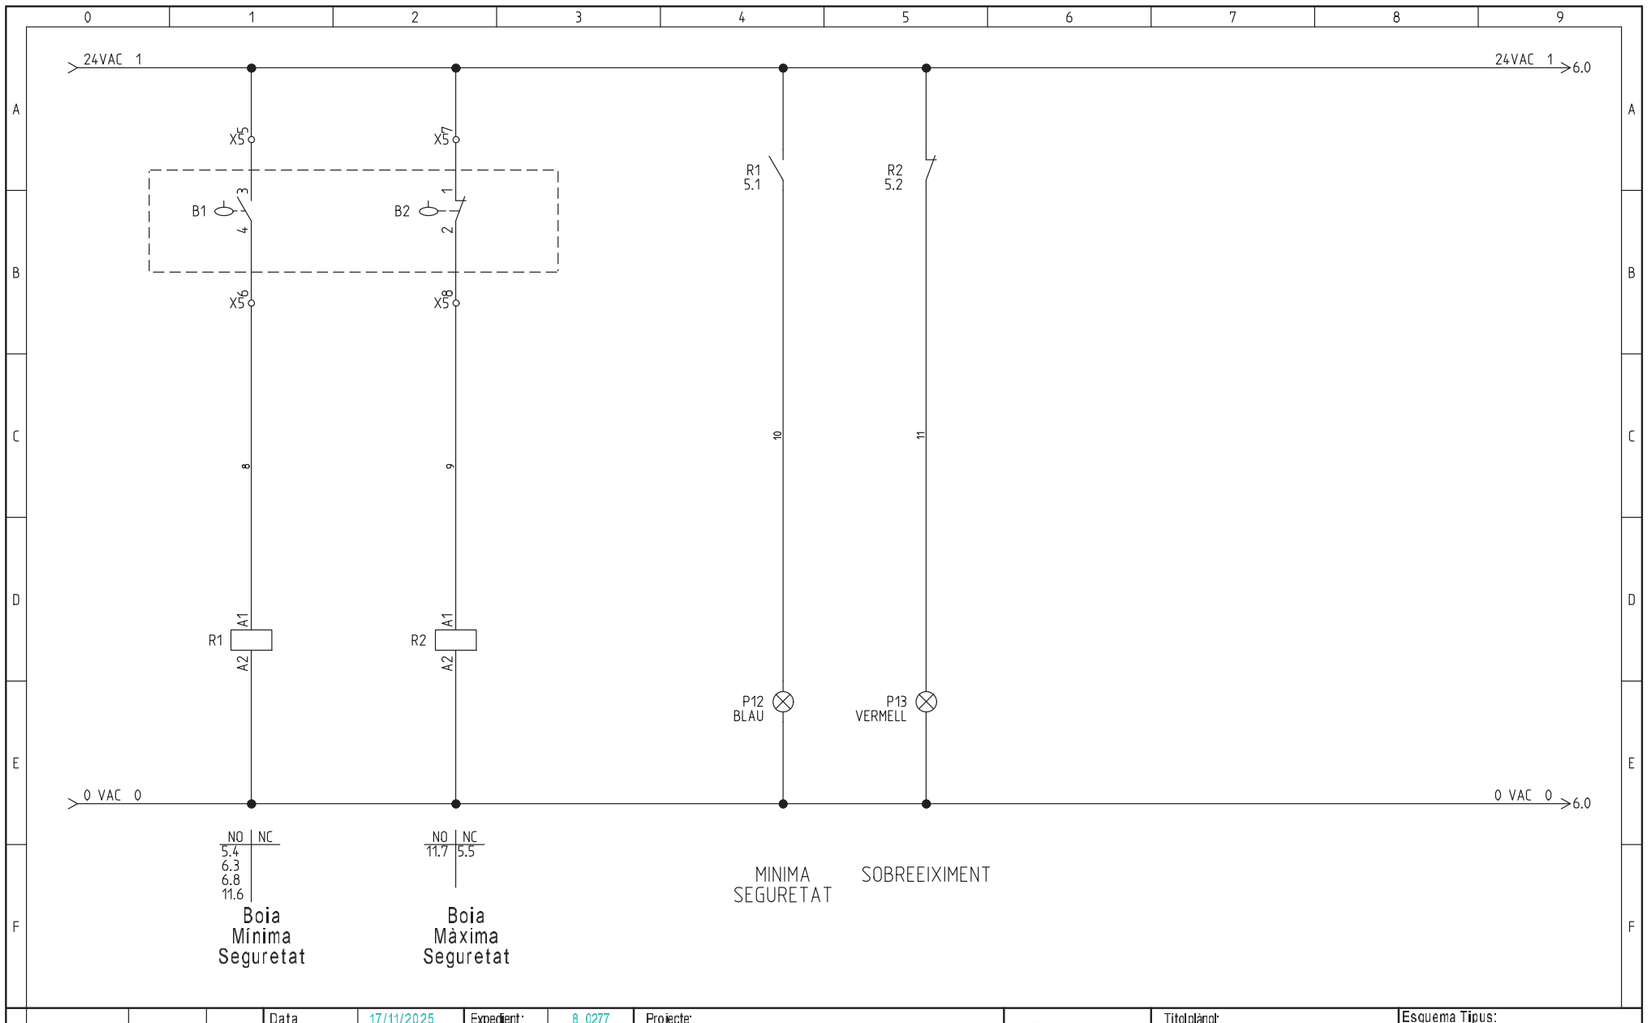

			Data	17/11/2025	Expedient:	8_0277	Projecte: Bombament de residuals a polígon industrial "carretera berga"	Títol plànol: Estat boies	Esquema Tipus: Esquemes de circuits
			Dibuixat	Ferran Luna	Obra:				Emplaçament: Pag. 5.
17/11/2025	.		Comprovat		CCTT:	CCTT			Total Pag. 11
Modificat	Nom		Municipi:	Sant Fruitós de Bages					

CRTA_Berga2 - Sense Vegamet

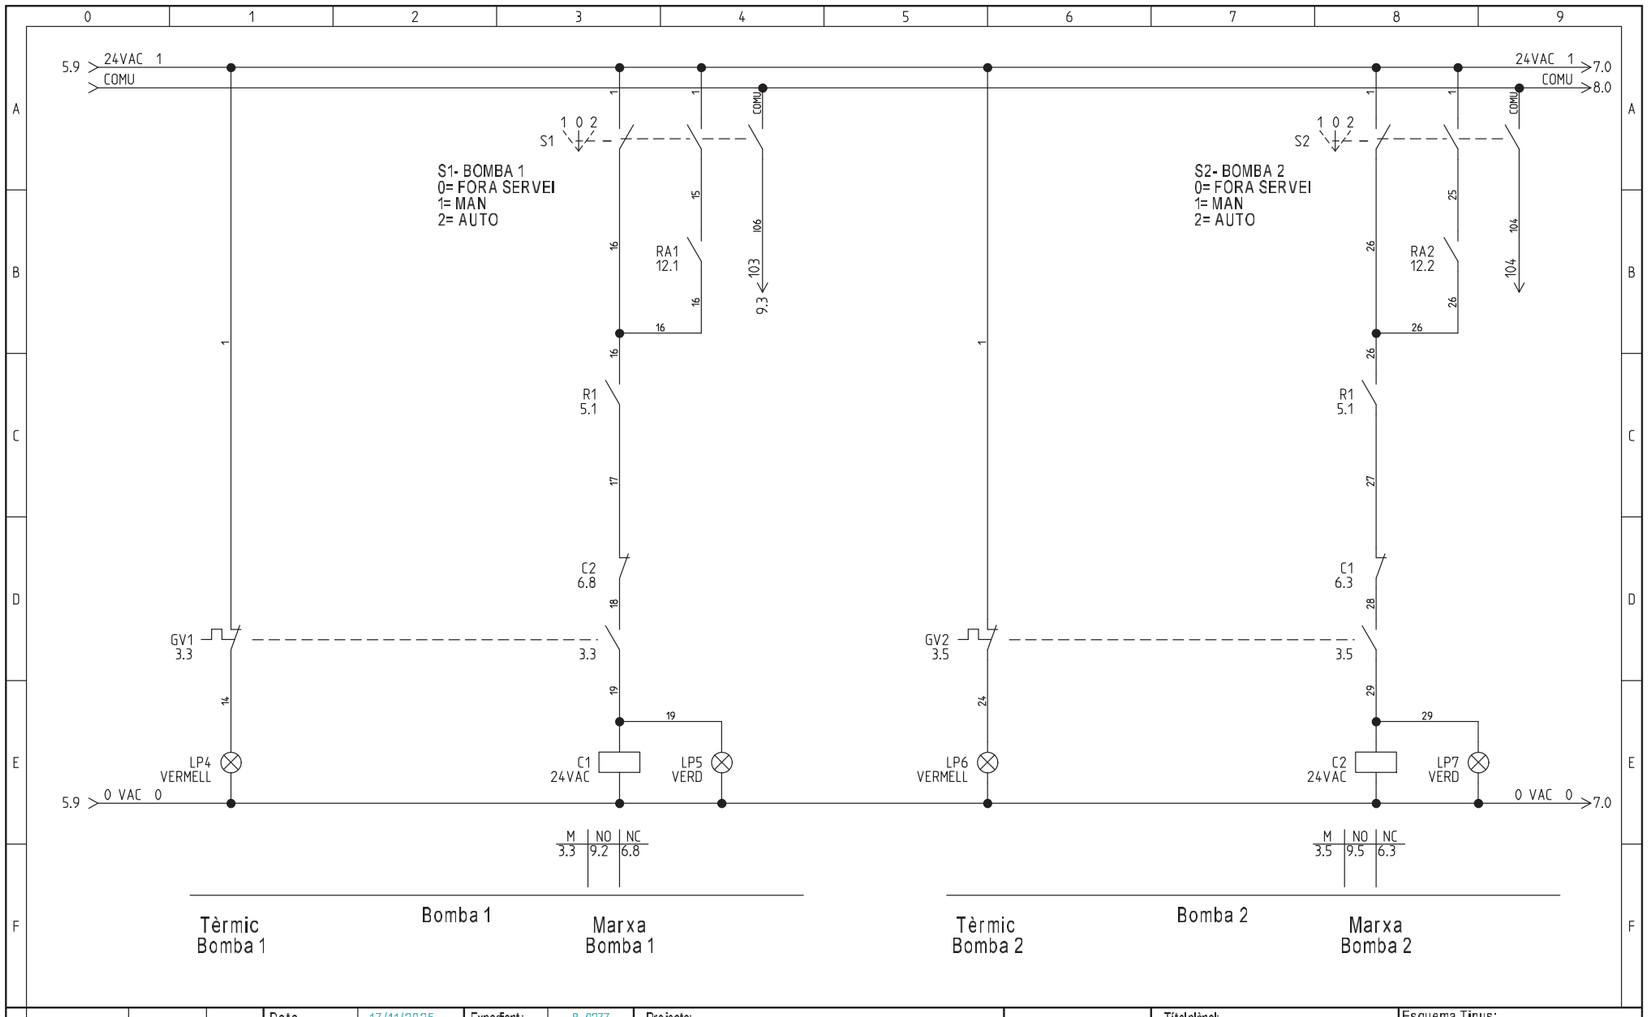

			Data	17/11/2025	Expedient:	8_0277	Projecte: Bombament de residuals a polígon industrial "carretera berga"	Títol plànol: Maniobra Bomba 1	Esquema Tipus: Esquemes de circuits
			Dibuixat	Ferran Luna	Obra:				Emplaçament: Pag. 6.
17/11/2025	.		Comprovat		CCTT:	CCTT			Total Pag. 11
Modificat	Nom		Municipi:	Sant Fruitós de Bages					

CRTA_Berga2 - Sense Vegamet

Modificat	Nom		Data				
17/11/2025	.		Dibuixat	Ferran Luna			
			Comprovat				
			Municipi:	Sant Fruitós de Bages			


Projecte:	Bombament de residuals a pol·lgon industrial "Carretera Berga"	Expedient:	8_0277
		Obra:	
		CCTT:	CCTT

AIGÜES MANRESA
GESTIÓ PÚBLICA DE L'AIGUA

Títol plànol: Manlobra Comporta

Esquema Tipus:	
Esquemes de circuits	
Emplaçament:	Pàg. 8.
	Total Pàg. 11

Data impressió:

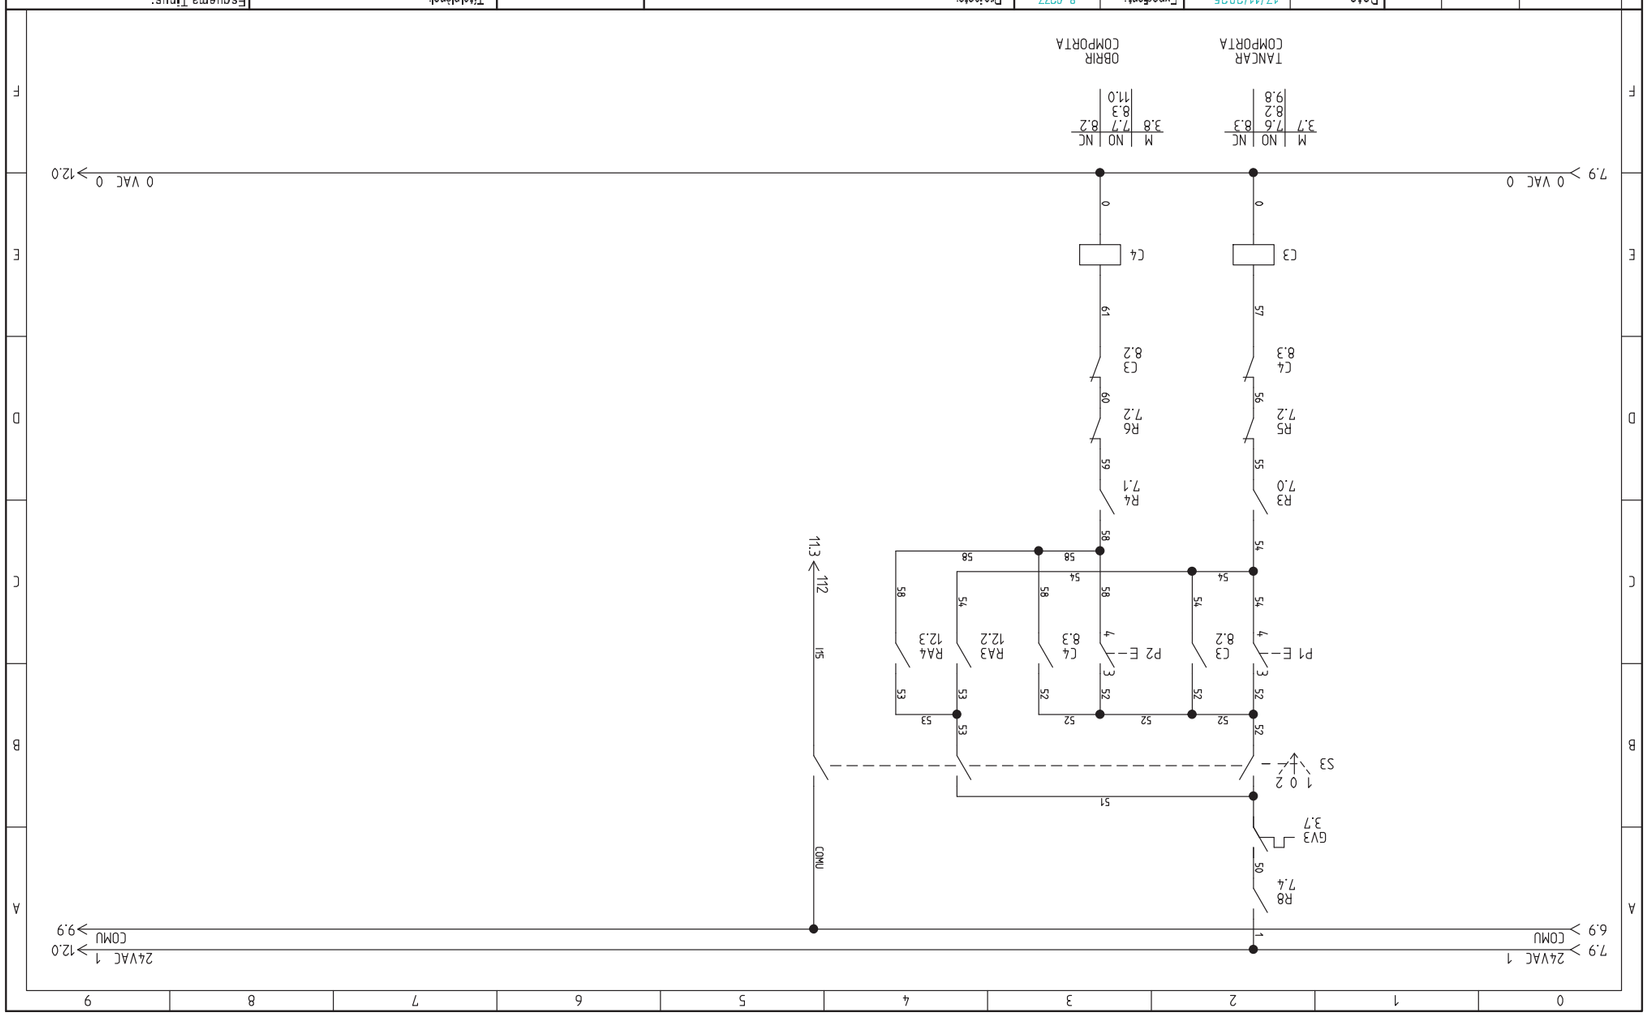

Modificat	Nom	Marca/pi:	Sant Furtós de Bages			
17/11/2025	.	Comprovat		CCTT:	CCTT	
		Dibuixat	Ferran Luna	Obra:		
		Data	17/11/2025	Expedient:	8_0277	

Projecte: Bombament de residuals poligon industrial "carretera bergа"


AIGÜES MANRESA
CENTRO PÚBLICA DE L'AIGUA


Títol plànol: Sortides a telecontrol

Esquema Tipus: Esquemes de circuits

Empilagament: Pag. 11. Total Pag. 11

Drawing scale: 1:1 (Impressió)

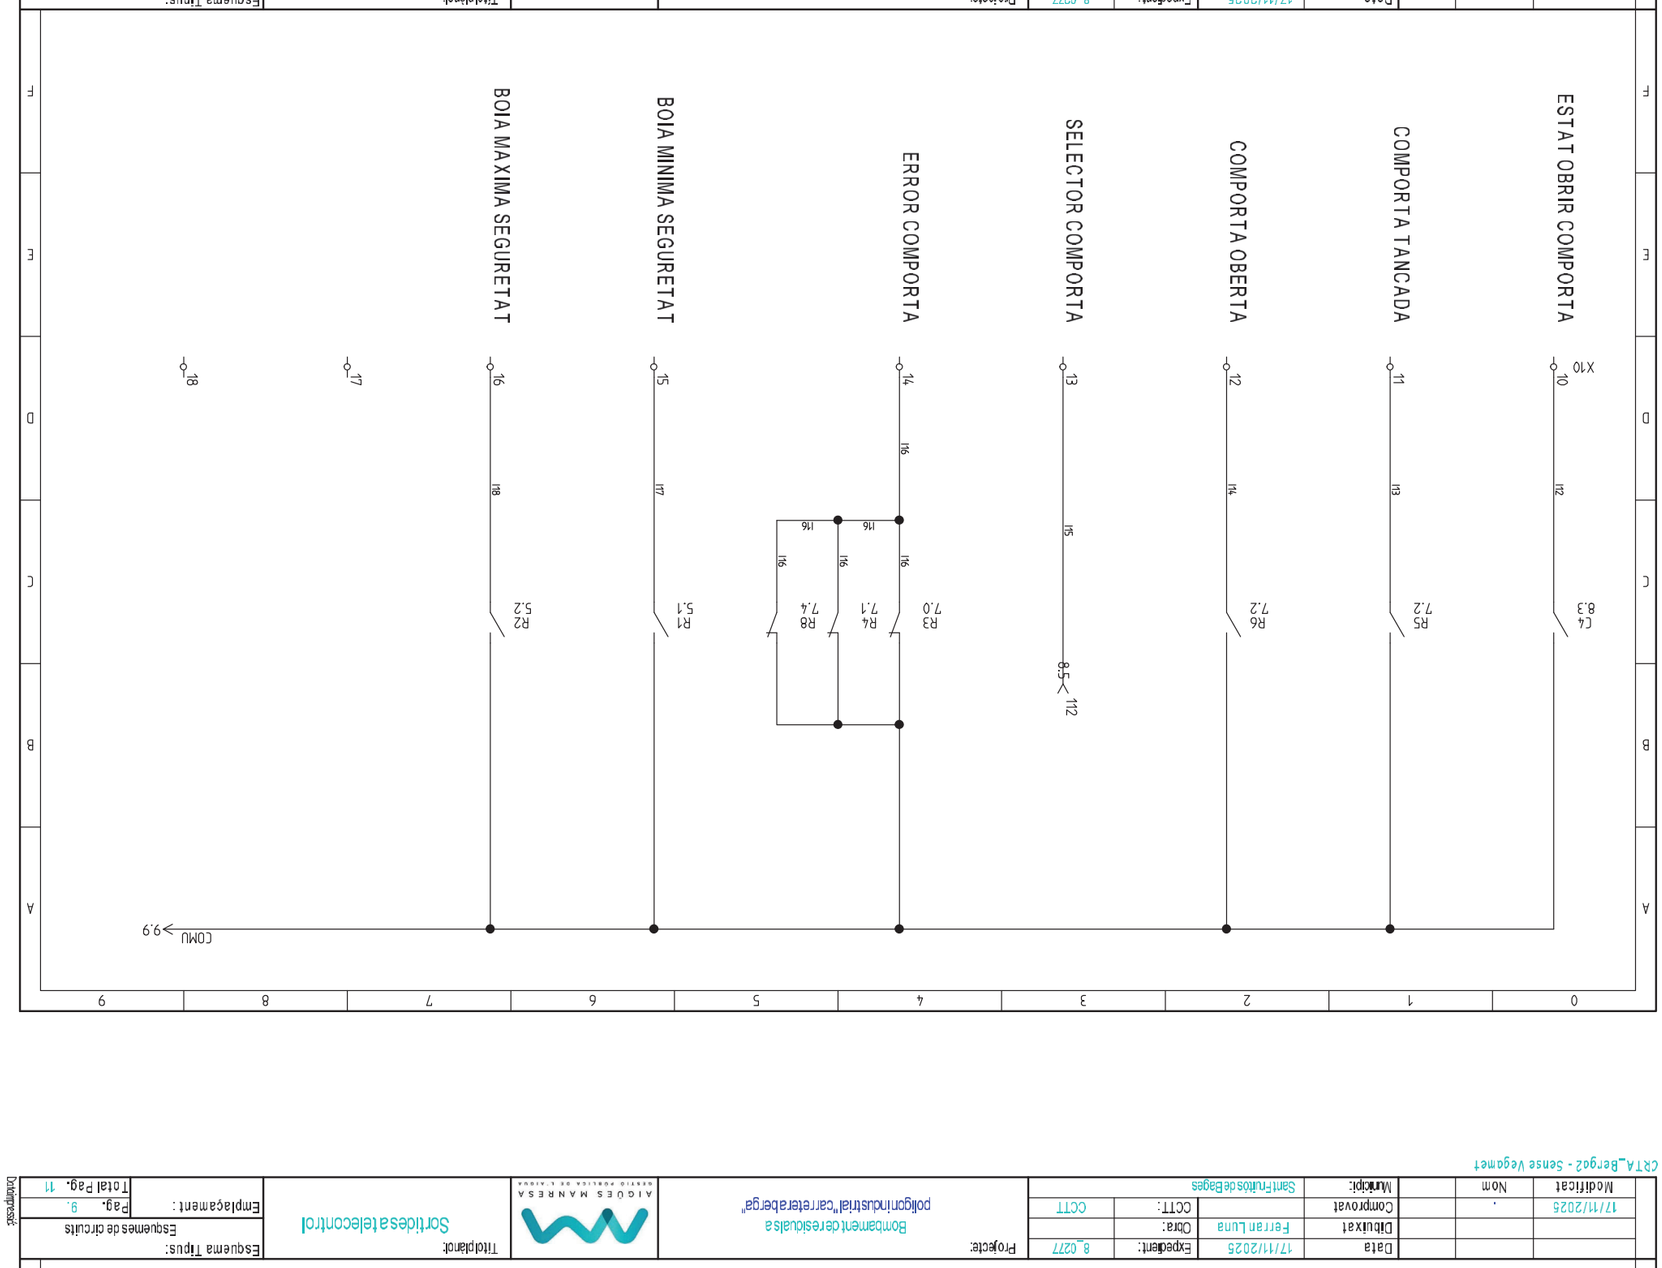

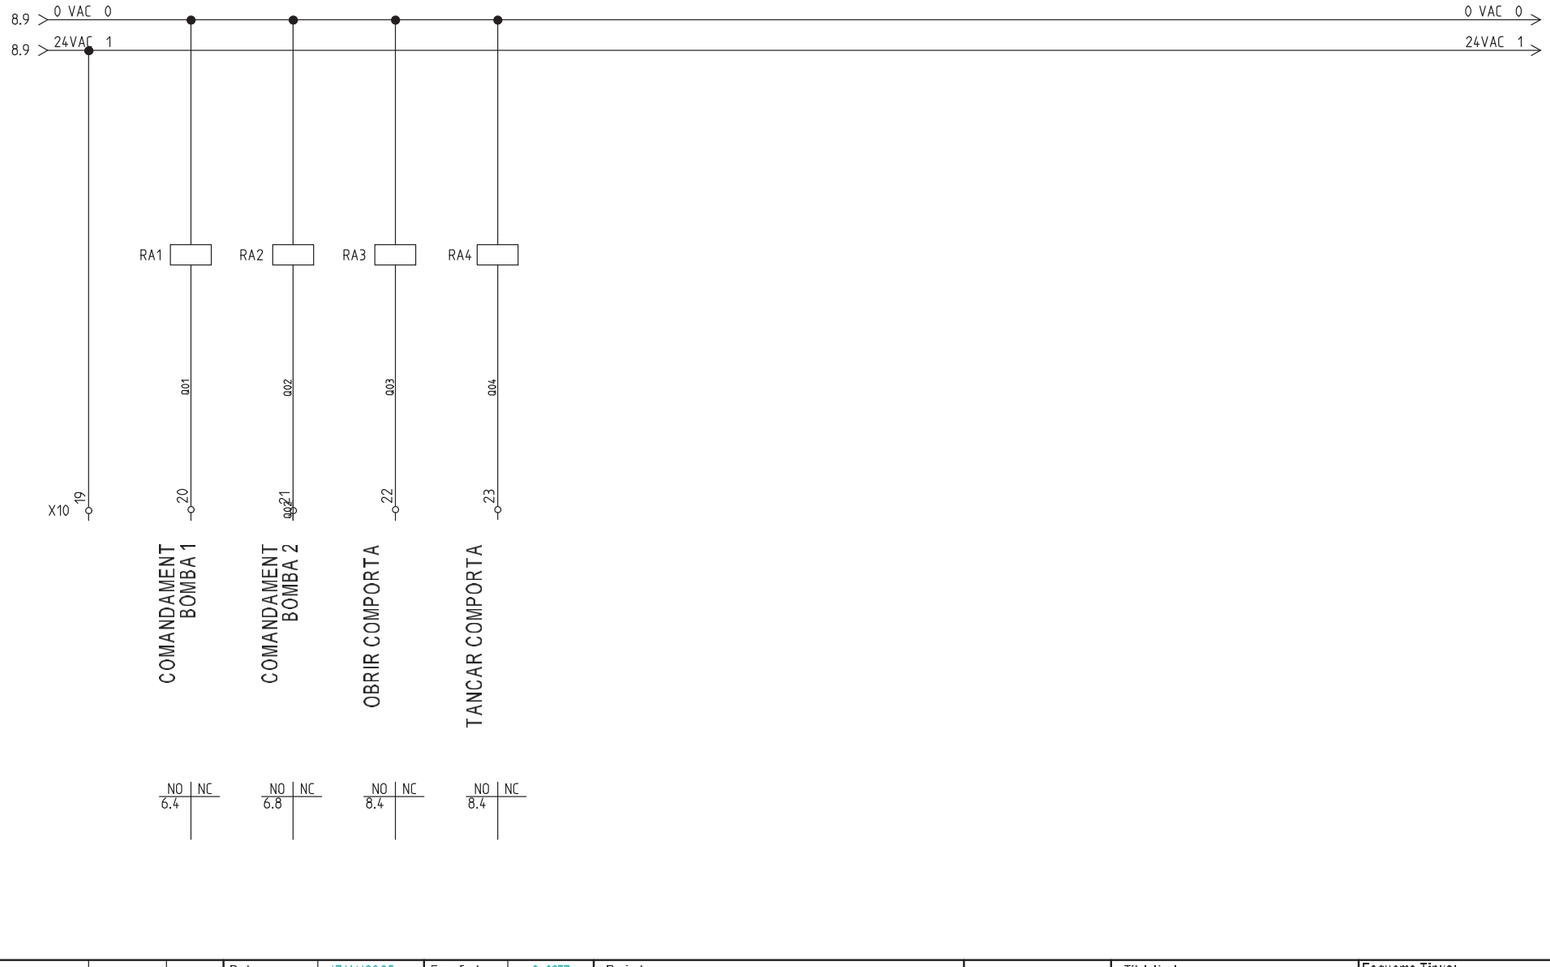

			Data	17/11/2025	Expedient:	8_0277	Projecte: Bombament de residuals a polígon industrial "carretera berga"
			Dibuixat	Ferran Luna	Obra:		
17/11/2025	.		Comprovat		CCTT:	CCTT	
Modificat	Nom		Municipi:	Sant Fruitós de Bages			

AIGÜES MANRESA
GESTIÓ PÚBLICA DE L'AIGUA


Títol plànol: Entrades de Telecontrol

Esquema Tipus: Esquemes de circuits

Emplaçament: Pag. 12. Total Pag. 11

Data impressió:

CRTA_Berga2 - Sense Vegamet

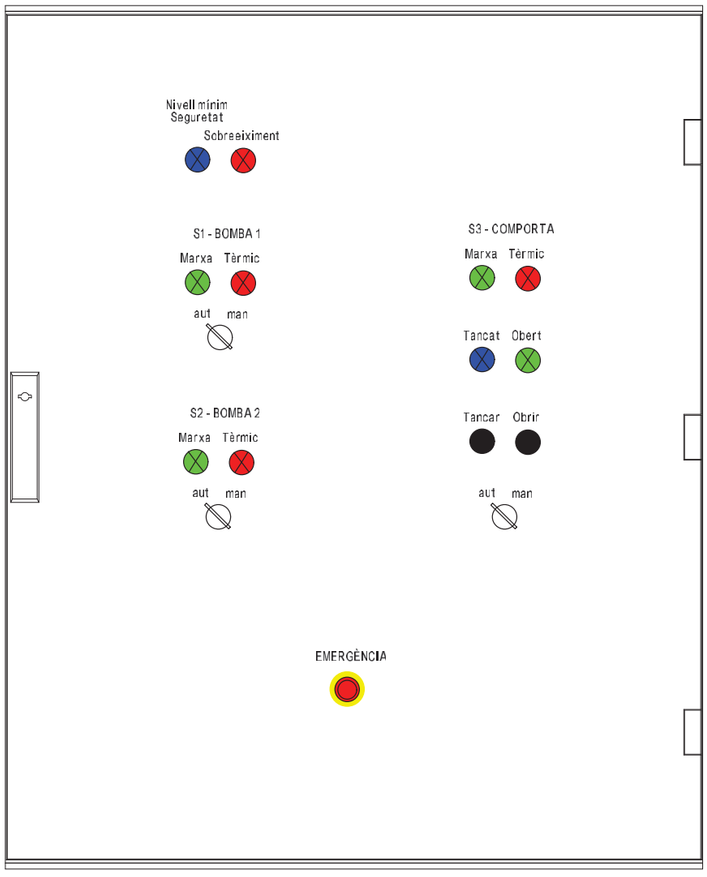

NSYPLM108G
Alt1056xAnch852mmXPrf350mm de PLM

			Data	17/11/2025	Expedient:	8_0277	Projecte: Bombament de residuals a polígon industrial "carretera berga"
			Dibuixat		Obra:		
18/11/2025	.		Comprovat		CCTT:	CCTT	
Modificat	Nom		Municipi:	Sant Fruitós de Bages			

AIGÜES MANRESA
GESTIÓ PÚBLICA DE L'AIGUA

Títol plànol:

Esquema Tipus: Esquemes de circuits


Emplaçament: Pag. 1. Total Pag. 2

Data impressió:

CRTA_Berga2 - Sense Vegamet

AIGÜES MANRESA
GESTIÓ PÚBLICA DE L'AIGUA

ANNEX 2. TELECONTROL

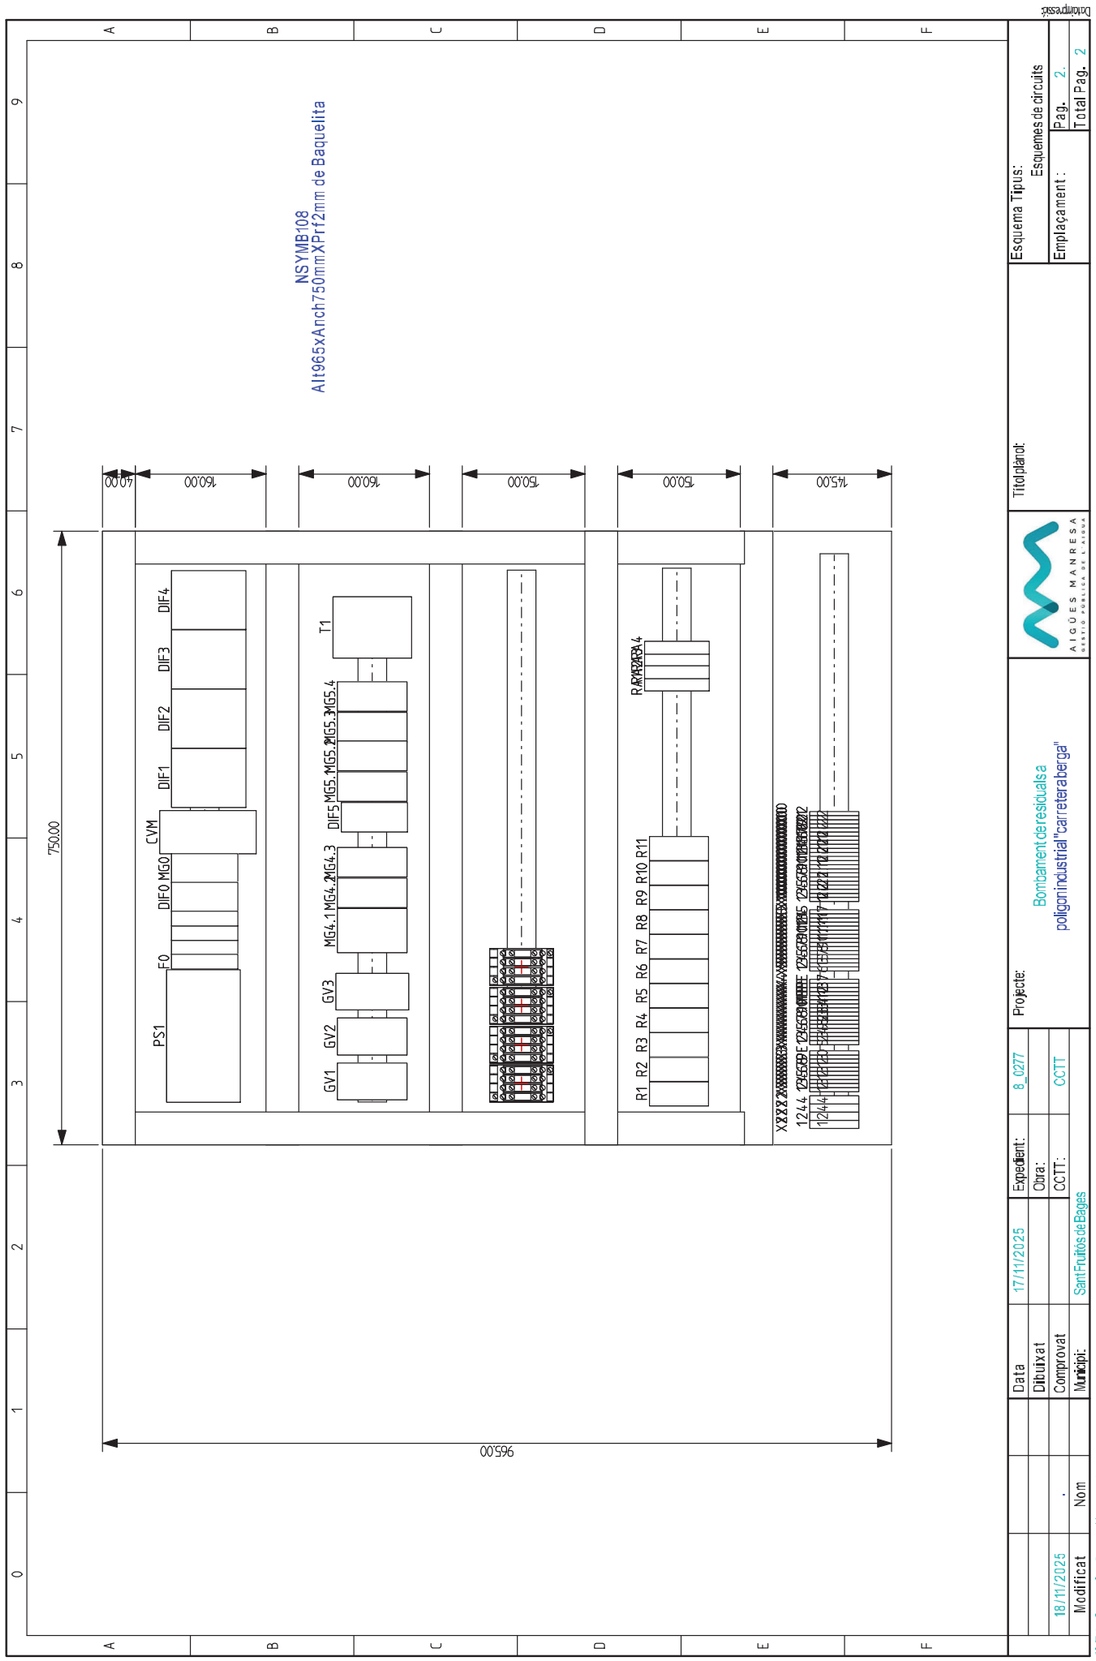

ÍNDEX

1 INTRODUCCIÓ 3
2 OBJECTE 3
3 DESCRIPCIÓ DE LA INSTAL·LACIÓ DE CONTROL I INSTRUMENTACIÓ 3
3.1 INTRODUCCIÓ 3
3.2 ARQUITECTURA DE CONTROL 3
3.3 PLC. CONFIGURACIÓ DE HARDWARE 4
3.4 LLISTAT DE SENYALS PROJECTE 4
3.5 COBERTURA ZONA INSTAL·LACIÓ 6
4 ESQUEMES DE TELECONTROL 7

1 INTRODUCCIÓ

L'objectiu del present annex es descriuen els diferents processos a utilitzar en l'execució del present MEMÒRIA VALORADA PER A LA FINALITZACIÓ DEL DIPÒSIT ANTI-DSU DEL SECTOR CARRETERA DE BERGA II

2 OBJECTE

L'objecte del present projecte és definir els sistemes de control i instrumentació necessaris per a les noves instal·lacions del dipòsit ANTI-DSU situat a la carretera Berga, 2, dins del polígon industrial de Sant Fruitós de Bages.

En la memòria es detallen els criteris seguits per a l'elecció dels equips i sistemes més adients de la instal·lació, basats en les característiques constructives de l'edifici i en les especificacions indicades en la legislació preceptiva.

3 DESCRIPCIÓ DE LA INSTAL·LACIÓ DE CONTROL I INSTRUMENTACIÓ

3.1 INTRODUCCIÓ

S'escull un sistema de control basat en un PLC42 Raspberry per Edge Computing i un sistema Node Red com a Dashboard de la instal·lació, amb una integració final al Centre de Control de l'Explotador en un entorn web que englobi el Dashboard de la instal·lació, les alarmes, històric de dades i gràfiques. Programat amb codi lliure aquest control permetrà l'adquisició de dades així com la supervisió i el control de les diferents etapes del procés de depuració mitjançant la gestió del conjunt de senyals generades pel normal desenvolupament del procés de depuració.

La comunicació a l'exterior de la instal·lació es realitzarà via 4G, emprant telefonia mòbil.

3.2 ARQUITECTURA DE CONTROL

Les instal·lacions d'instrumentació, automatització i control estan compostes per un PLC i un sistema de programació basat en codi obert Node-RED i Python, operant de manera contínua per garantir l'adquisició de dades, així com la supervisió i control de les diferents etapes del procés de depuració.

El PLC, juntament amb els seus mòduls d'entrades i sortides i la resta dels equips i proteccions de la instal·lació de control, s'ubicarà a l'interior d'un armari de control. La programació del PLC s'ajustarà als criteris funcionals del procés de depuració, permetent principalment la posada en marxa i parada de les bombes i de la comporta, seguint les seqüències lògiques establertes per al correcte funcionament del procés.

La programació del SCADA consistirà en la generació dels menús i pantalles necessàries, garantint una operació completa i intuïtiva de la planta. El control de la instal·lació es podrà realitzar mitjançant interfície web, assegurant flexibilitat en l'operació i supervisió.

La comunicació amb l'exterior de la instal·lació es durà a terme via 4G utilitzant telefonia mòbil. Per garantir la seguretat de la xarxa i evitar intrusions no autoritzades, s'implementarà l'ús de codis de seguretat i una VPN que només permetrà accés des de l'empresa explotadora del servei, sense connexió directa a Internet.

3.3 PLC. CONFIGURACIÓ DE HARDWARE

Per al correcte control de la instal·lació, es considera necessari disposar dels senyals de retroalimentació procedents de les bombes, la comporta i la resta d'equips inclosos dins de l'àmbit d'aquest projecte, així com dels senyals generats pels elements d'instrumentació, com ara mesuradors de nivell i cabalímetres.

Així, s'han estimat necessàries els següents senyals:

ED	SD	EA	SA
19	5	1	0

El detall dels senyals considerats en projecte es detalla en l'apartat 3.4 d'aquest annex.

Per tal de gestionar tots aquests senyals i poder dur a terme el control de la planta s'ha previst la instal·lació de dos PLCs 42 RASPBERRY.

S'ha previst disposar de més d'un 40% del quadre de telecontrol com a reserva.

3.4 LLISTAT DE SENYALS PROJECTE

A continuació es mostra el llistat de senyals d'entrada i de sortida dels PLCs.

- ED – Entrada Digital
- SD – Sortida digital
- EA – Entrada Analògica
- SA – Sortida Analògica

En aquest cas disposarem d'un cabalímetre electromagnètic el qual es comunicarà via MODBUS RTU.

TELECONTROL							
EQUIP	**SENYAL**	**ED**	**SD**	**EA**	**SA**	**Modbus RTU**	**Modbus TCP**
General	Fallada alimentació	1					
	Estat bateroa OK	1					
	Clau intrusió	1					
	Porta intrusió	1					
	Reset router		1				
Bomba 1	Tèrmc	1					
	Estat	1					
	Selector	1					
	Comandament		1				
Bomba 2	Tèrmic	1					
	Estat	1					
	Selector	1					
	Comandament		1				
Comporta	Tèrmic	1					
	Estat tancar	1					
	Estat obrir	1					
	Tancada	1					
	Oberta	1					
	Selector	1					
	Error accionament	1					
	Comandament tancar		1				
	Comandament obrir		1				
Nivells	Boia mínima seguretat	1					
	Boia màxima seguretat	1					
	% nivell actual			1			
Cabalímetre	Cabal aigua sortida					1	
Total		19	5	1	0	1	0

Taula 1 Llistat de senyals a PLCs

3.5 COBERTURA ZONA INSTAL·LACIÓ

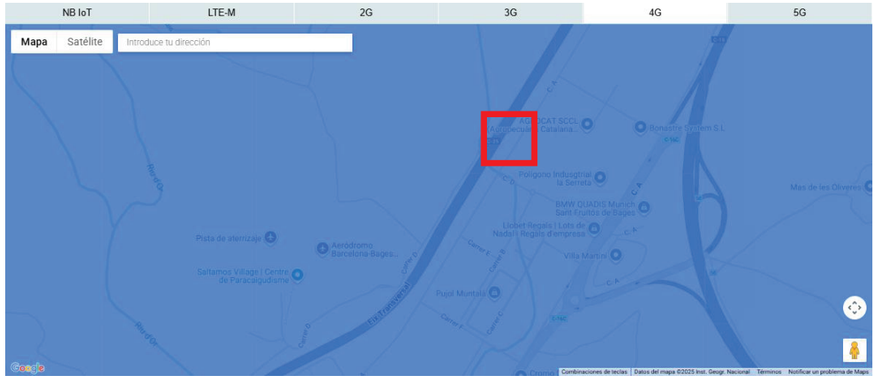


Figura 1. Zona de cobertures 4G Movistar

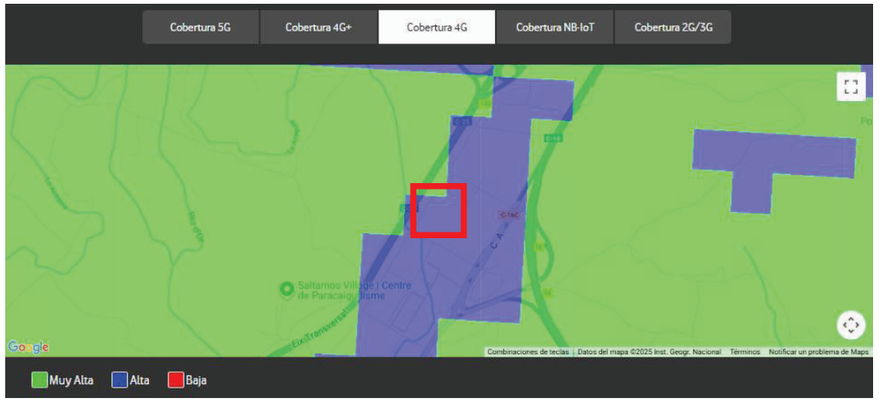


Figura 2. Zona de cobertures 4G Vodafone

Es pot comprovar que ambdues companyies disposen de cobertura per a dotar de comunicació de telefonia 4G a aquesta instal·lació.

4 ESQUEMES DE TELECONTROL

Els quadres es realitzaran seguint els colors i seccions de cables especificats en la taula següent:

Tensions cables	Color	Numeració	Secció
220/230 VAC trifàsic i cablejat potència	Marró	El que correspongui	La que correspongui
	Blau cel	El que correspongui	La que correspongui
	G/V	Sense numerar	La que correspongui
220 VAC	Marró	L	La que correspongui
	Blau cel	N	La que correspongui
	G/V	Sense numerar	La que correspongui
24 VAC	Vermell	0	1
	Vermell	1	1
12 VDC	Gris	+	1
	Gris	-	1
24 VDC	Blau marí	+ 1	1
	Blau marí	- 0	1
Procedent d'altre quadre	Taronja	El que correspongui	1
Bateria interior TC (12 VDC, 12Ah)	Vermell	+	2,5
	Negre	-	2,5
Cablejat comandament de tensions aïllades i pròpies d'equips (variador, arrencador...)	Blanc	El que correspongui	La que correspongui
Modbus	Blanc	+D	1
	Negre	-D	1
	G/V	GND	1

Taula 2. Especificacions de muntatge

La pantalla del cable tan sols es connectarà a un extrem, el del quadre.

Tots els quadres aniran indicats amb l'adhesiu de risc elèctric a la porta.



Figura 3. Senyal de risc elèctric

Totes les proteccions internes del quadre no només estaran numerades, sinó que també s'indicarà (a través d'un adhesiu extret d'una màquina tipus DYMO) el nom dels equips/línies que protegeixen. En cas dels relés, contactors i bornes, també es deixarà indicat de manera entenedora, amb un adhesiu fet a màquina, que fan referència.

En tots els quadres s'utilitzaran punteres tubulars per l'acabat del cable.

Tots els quadres es protegiran de sobre temperatures amb ventilació forçada en quadres amb molta electrònica i ubicats a l'interior de casetes o armaris de formigó i amb ventilació natural en altres casos. La valoració del tipus de ventilació es realitzarà per cada cas concret.

Igualment, es protegiran els quadres de temperatures baixes amb la instal·lació de resistències calefactores, principalment els quadres que es troben a l'exterior.

Els quadres elèctrics tindran les mides adequades per ubicar tots els elements necessaris i garantir un mínim del 30% d'espai lliure per futures modificacions.

Apèndix 01. Esquemes elèctrics de telecontrol


Projecte
QUADRE TELECONTROL
DIPÒSIT ANTI-DSU
CARRETERA BERGA 2

Municipi
Sant Fruitós de Bages

Data: 18/11/2025

Expedient: 8_0277
Num. obra:
CCTT: CCTT


AIGÜES MANRESA
GESTIÓ PÚBLICA DE L'AIGUA

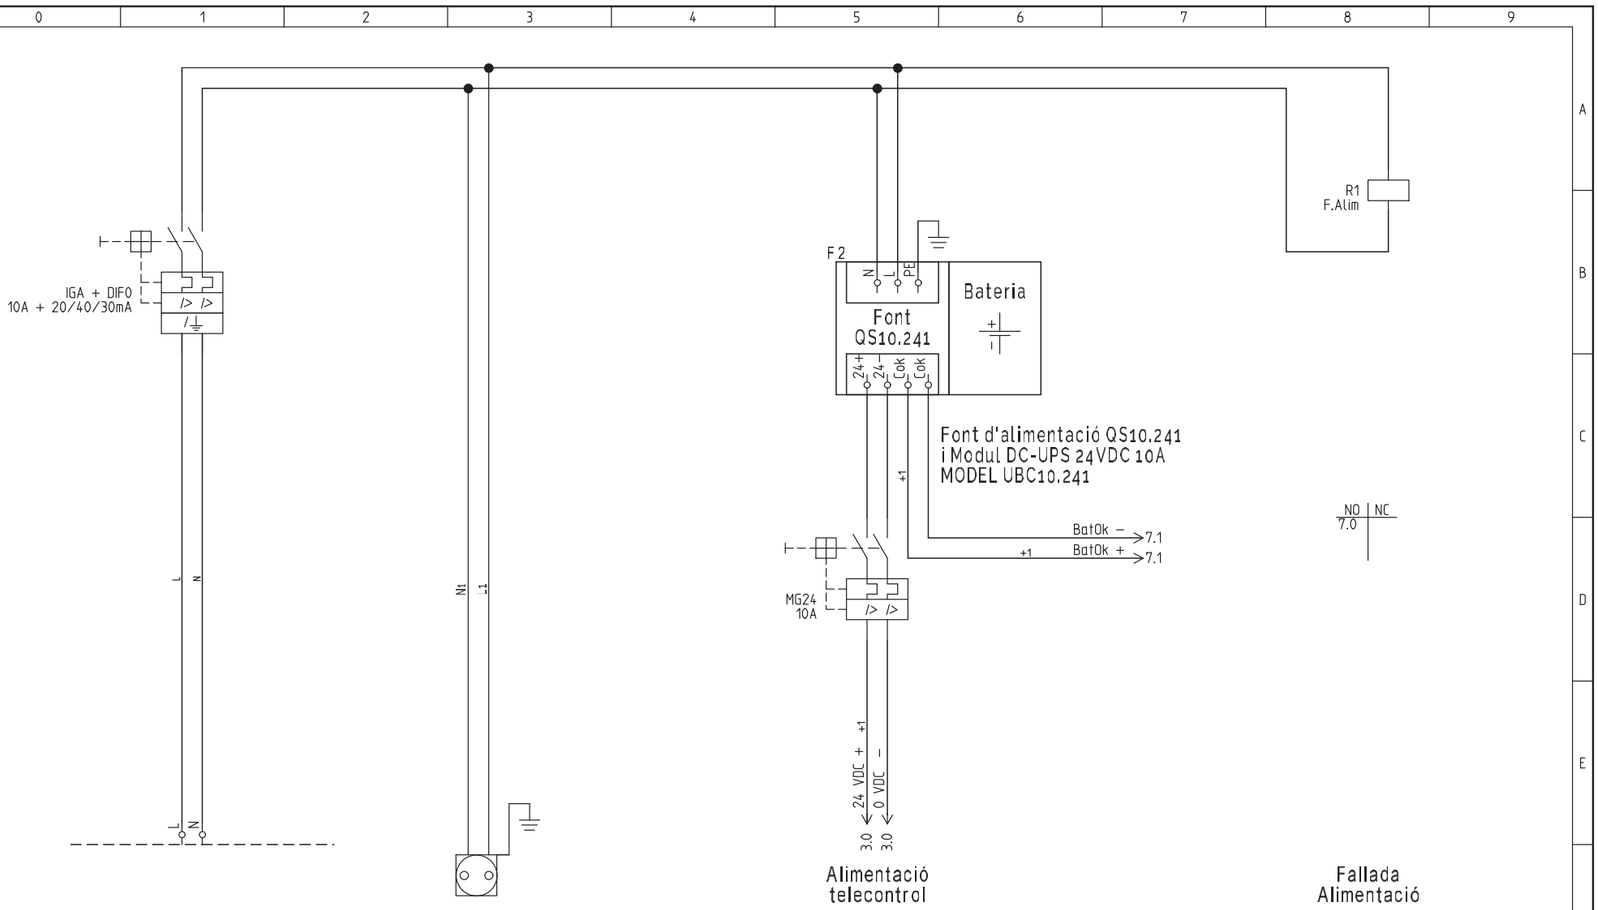

			Data	18/11/2025	Expedient:	8_0277	Projecte:	Esquemes de telecontrol	Títol plànol:	Potència
			Dibuixat	Ferran Luna	Obra:				Esquema Tipus:	Esquemes de circuits
09/04/2015	.		Comprovat		CCTT:	CCTT			Emplaçament:	Pag. 2.
Modificat	Nom		Municipi:	Sant Fruitós de Bages						Total Pag. 15

Data impressió: 12/03/2018


Esquemes_Telecontrol

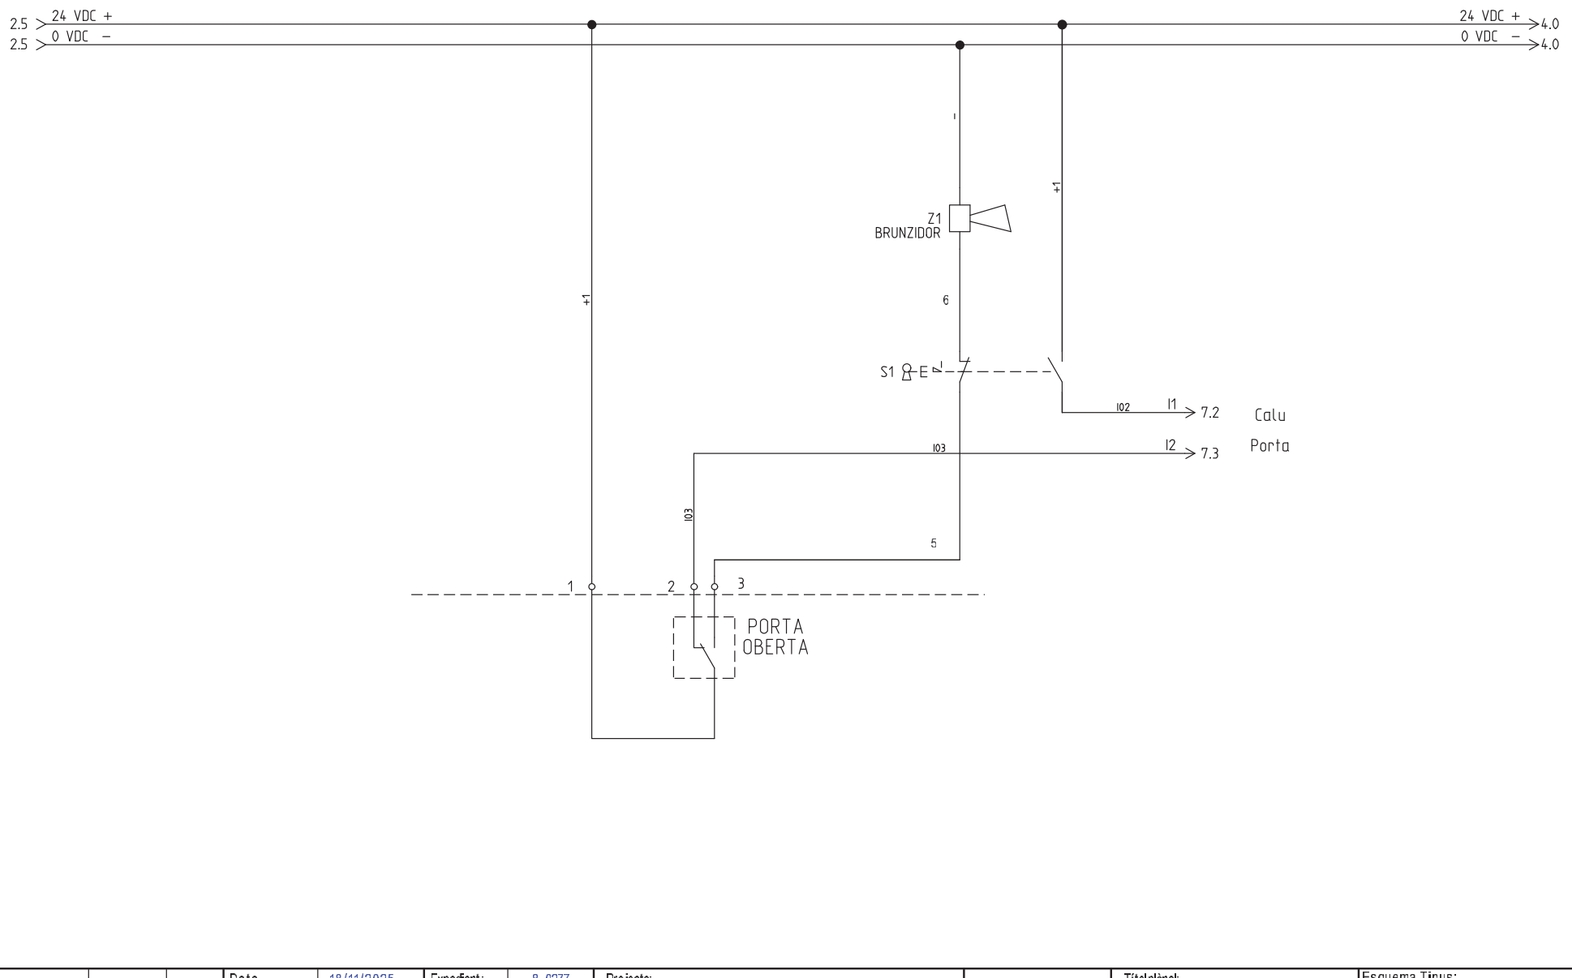

			Data	18/11/2025	Expedient:	8_0277	Projecte:	Esquemes de telecontrol dipòsit ANTI-DSU Carretera Berga 2	Títol plànol:	Alarma
			Dibuixat	Ferran Luna	Obra:				Esquema Tipus:	Esquemes de circuits
10/07/2025	.		Comprovat		CCTT:	CCTT			Emplaçament:	Pag. 3.
Modificat	Nom		Municipi:	Sant Fruitós de Bages						Total Pag. 15

Data impressió:


Esquemes_Telecontrol

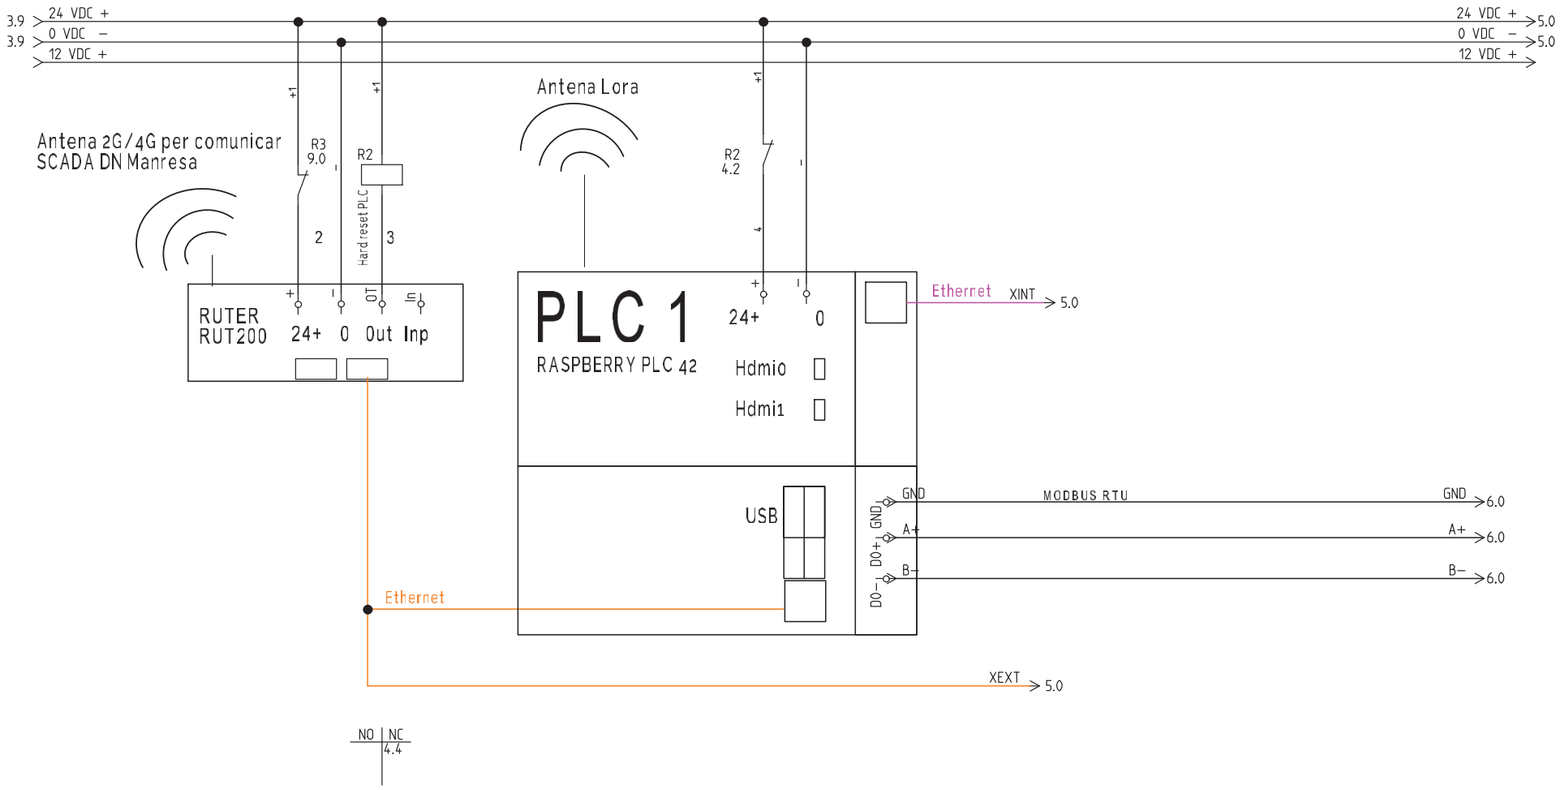

			Data	18/11/2025	Expedient:	8_0277	Projecte: Esquemes de telecontrol	Títol plànol: ConnexióPLC i router	Esquema Tipus: Esquemes de circuits
			Dibuixat	Ferran Luna	Obra:				Emplaçament: Pag. 4.
28/04/2017	.		Comprovat		CCTT:	CCTT			Total Pag. 15
Modificat	Nom		Municipi:	Sant Fruitós de Bages					

Esquemes_Telecontrol


Data impressió: 12/03/2018

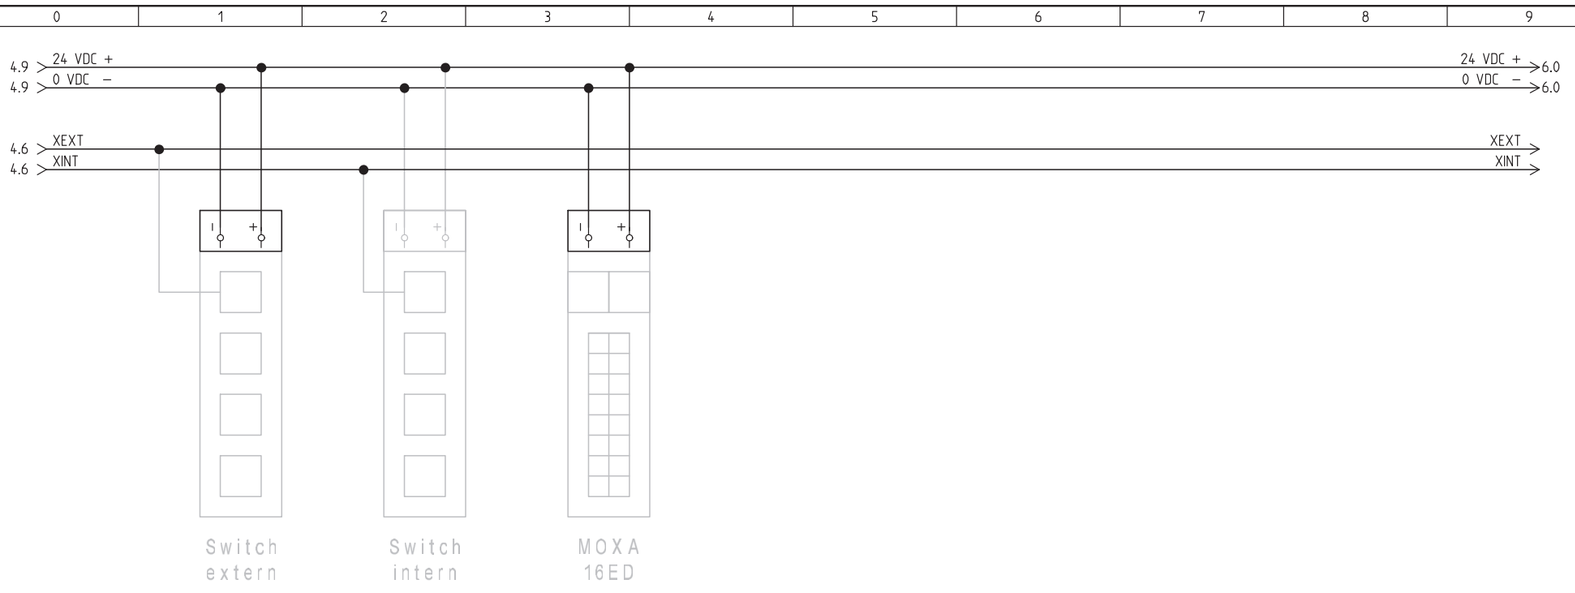

			Data	18/11/2025	Expedient:	8_0277	Projecte: Esquemes de telecontrol dipòsit ANTI-DSU Carretera Berga 2	Títol plànol: ConexionsIP	Esquema Tipus: Esquemes de circuits
			Dibuixat	Ferran Luna	Obra:				Emplaçament: Pag. 5.
26/11/2025	.		Comprovat		CCTT:	CCTT			Total Pag. 15
Modificat	Nom		Municipi:	Sant Fruitós de Bages					


Esquemes_Telecontrol

Data impressió:

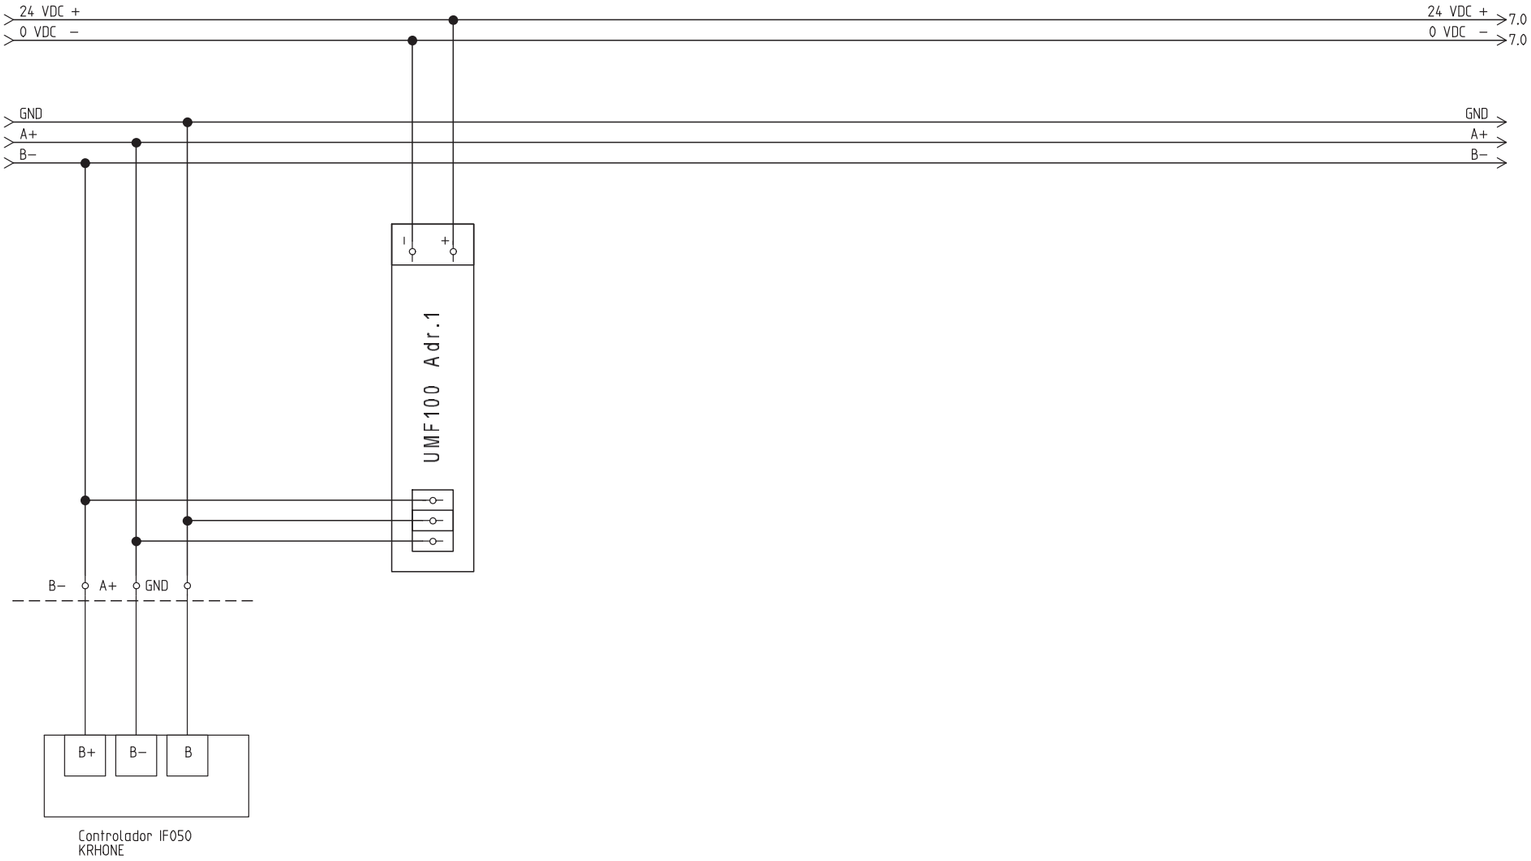


			Data	18/11/2025	Expedient:	8_0277	Projecte: Esquemes de telecontrol dipòsit ANTI-DSU Carretera Berga 2	Títol plànol: Conexions RS485	Esquema Tipus: Esquemes de circuits
			Dibuixat	Ferran Luna	Obra:				
11/10/2025	.		Comprovat		CCTT:	CCTT			Emplaçament: Pag. 6.
Modificat	Nom		Municipi:	Sant Fruitós de Bages					Total Pag. 15


Esquemes_Telecontrol

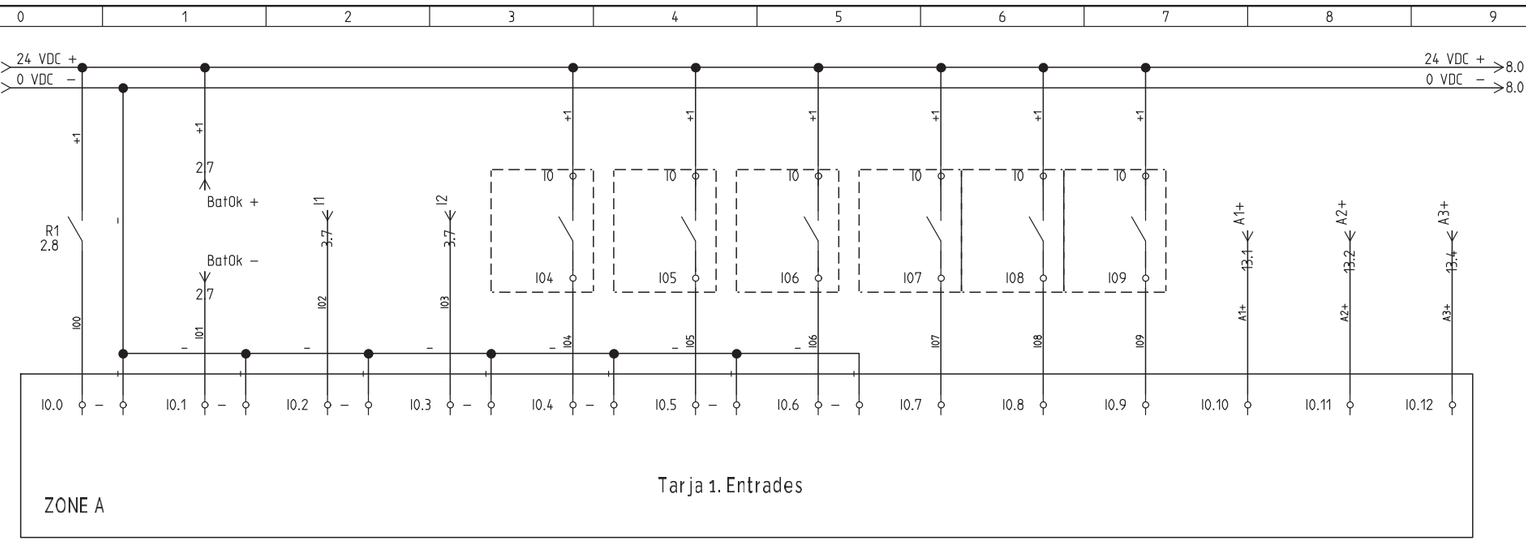

			Data	18/11/2025	Expedient:	8_0277	Projecte: Esquemes de telecontrol	Títol plànol: Entrades PLC	Esquema Tipus: Esquemes de circuits
			Dibuixat	Ferran Luna	Obra:				
22/09/2023	.		Comprovat		CCTT:	CCTT			Emplaçament: Pag. 7.
Modificat	Nom		Municipi:	Sant Fruitós de Bages					Total Pag. 15


Esquemes_Telecontrol

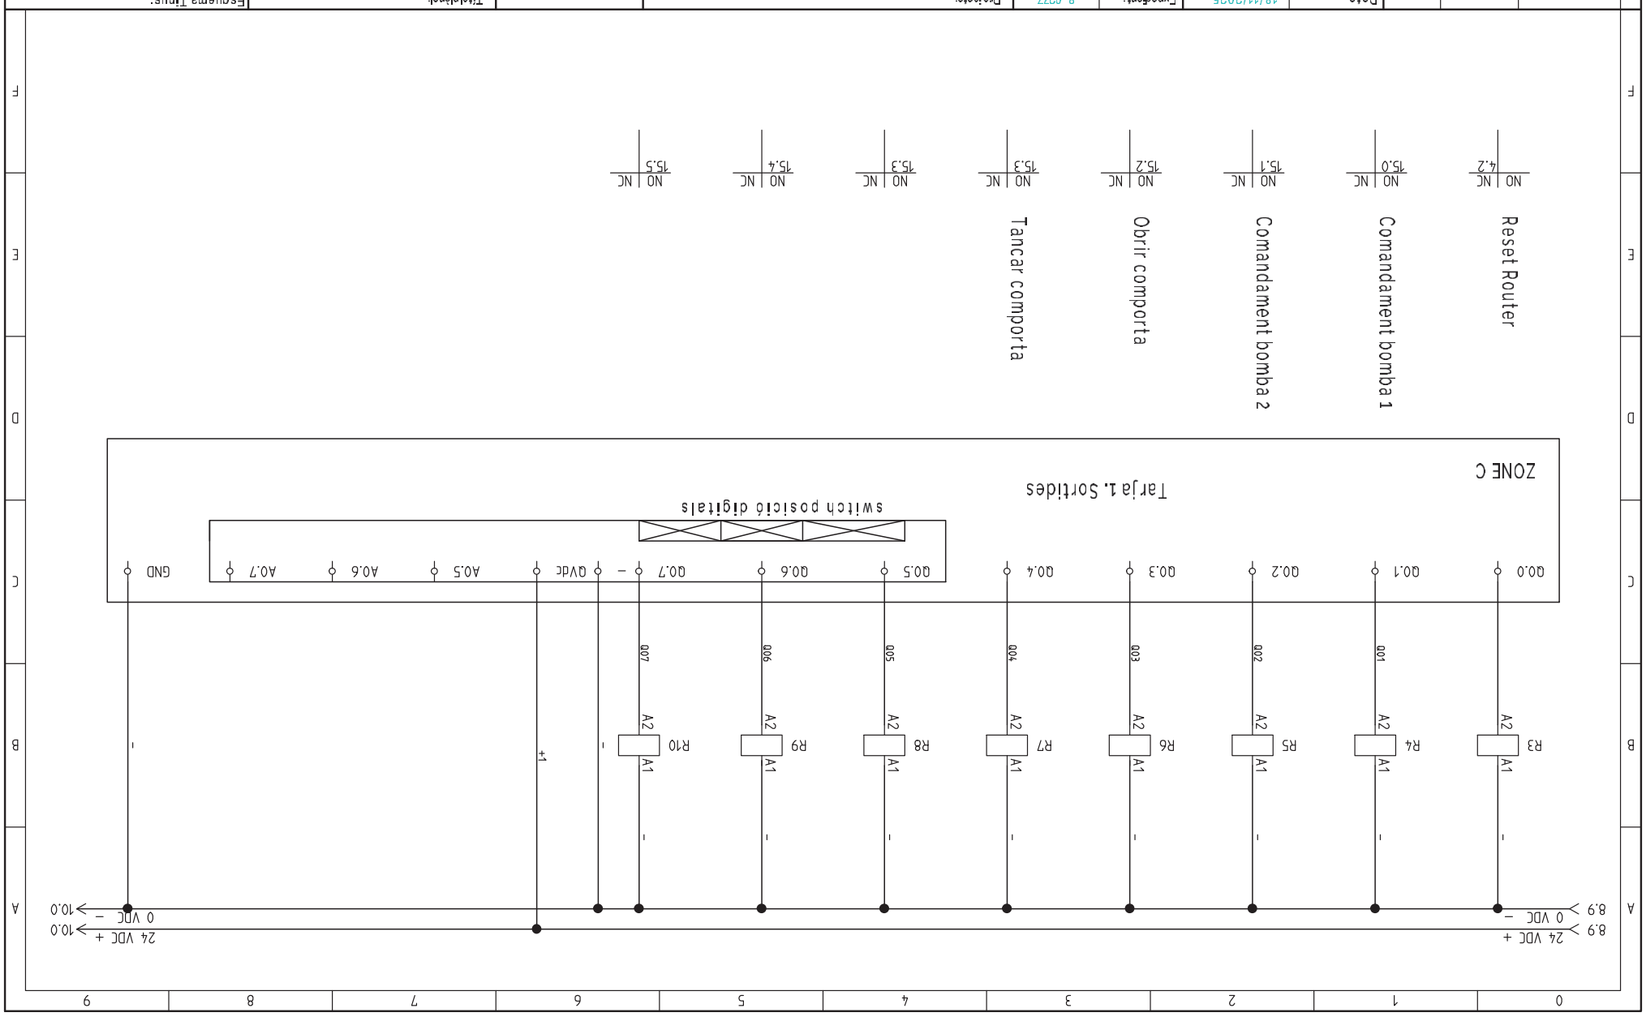

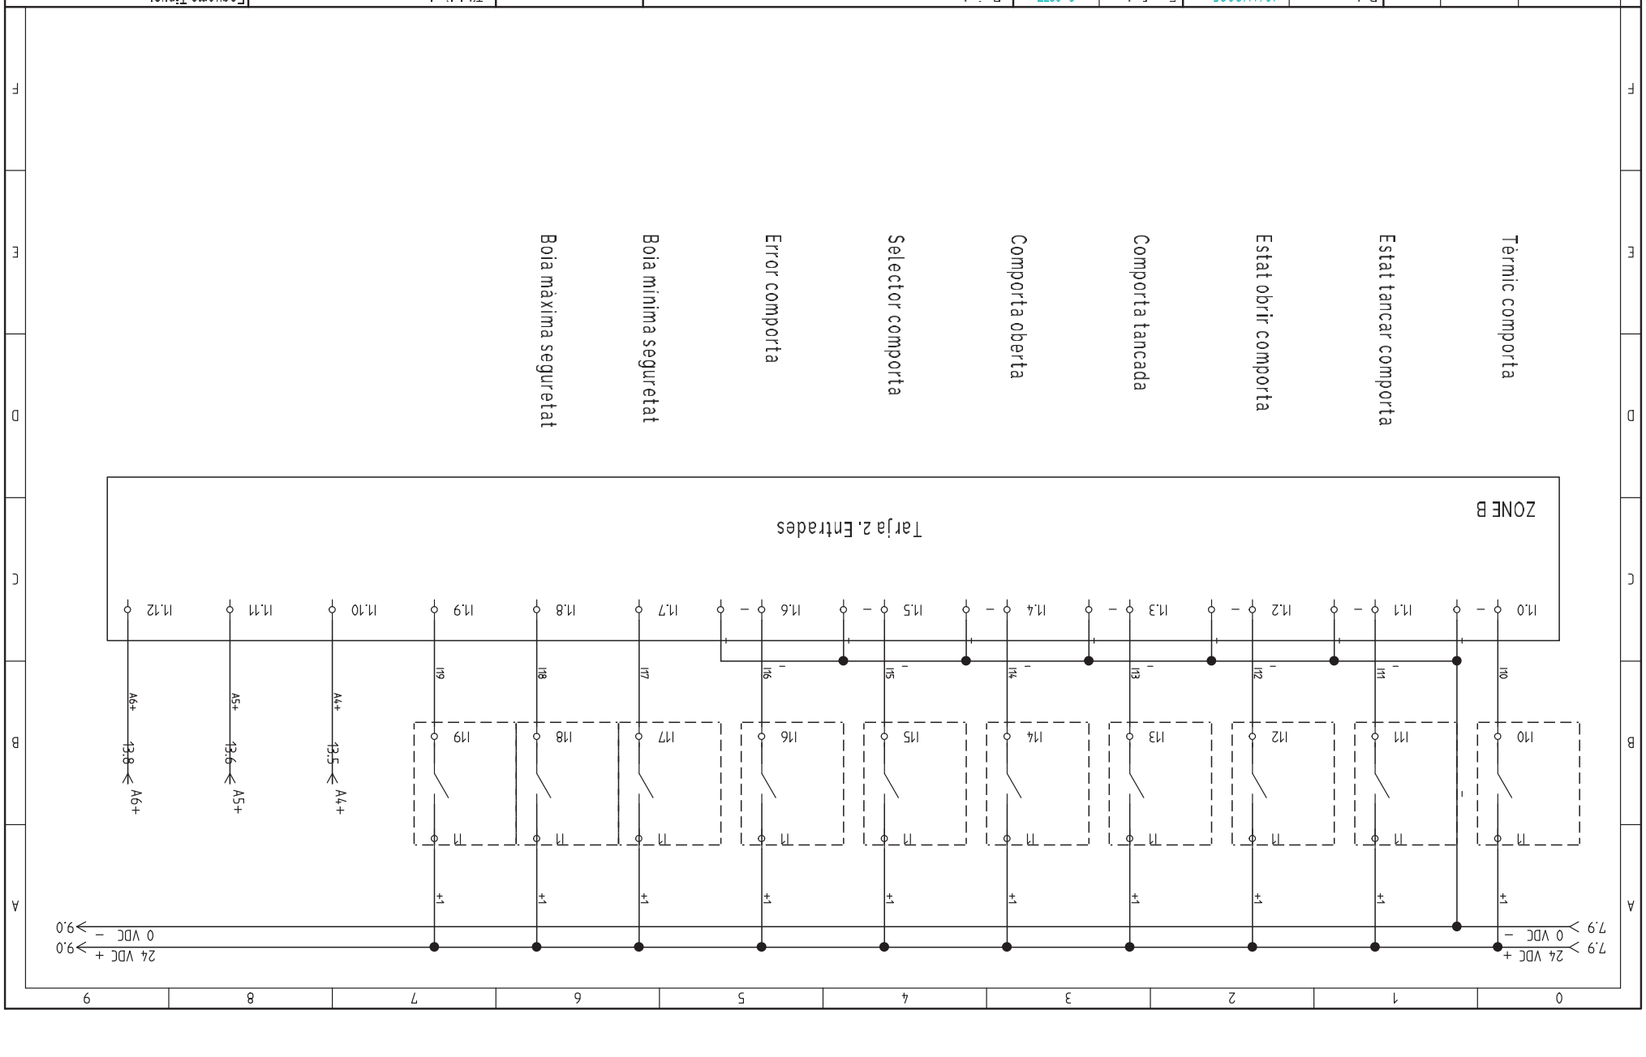

Modificat	Nom		Data	18/11/2025	Expedient:	8_0277	Projecte:	Esquemes de telecontrol	AIGÜES MANRESA GESTIÓ PÚBLICA DE L'AIGUA	Títol plànol:	Sortides PLC	Esquema Tipus: Esquemes de circuits	Pàg. 9.
22/09/2023	.		Dibuixat	Ferran Luna	Obra:							Emplaçament:	Total Pàg. 15
			Comprovat		CCTT:	CCTT							
			Municipi:	Sant Fruitós de Bages									

Esquemes_Telecontrol

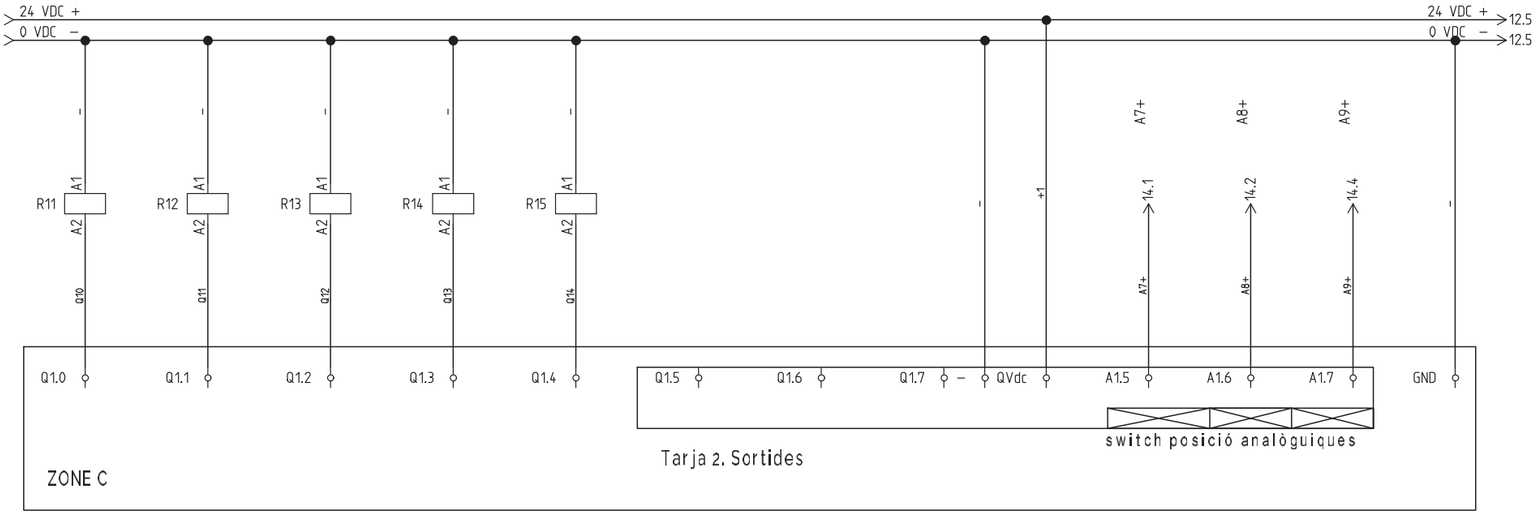

NO | NC
15.6 | 15.6 | 15.7 | 15.8 | 15.9


			Data	18/11/2025	Expedient:	8_0277	Projecte: Esquemes de telecontrol dipòsit ANTI-DSU Carretera Berga 2
			Dibuixat	Ferran Luna	Obra:		
05/08/2024	.		Comprovat		CCTT:	CCTT	
Modificat	Nom		Municipi:	Sant Fruitós de Bages			

Títol plànol: Sortides PLC

Esquema Tipus: Esquemes de circuits

Emplaçament: Pag. 10. Total Pag. 15

Esquemes_Telecontrol

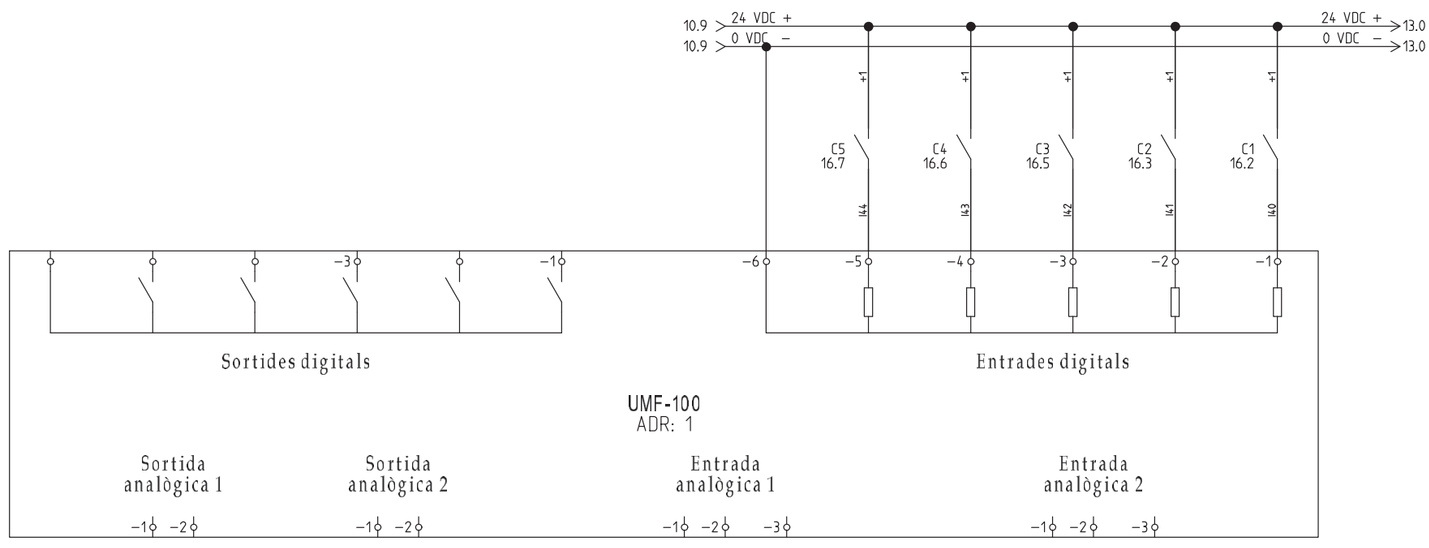


			Data	18/11/2025	Expedient:	8_0277	Projecte: Esquemes de telecontrol dipòsit ANTI-DSU Carretera Berga 2
			Dibuixat	Ferran Luna	Obra:		
26/11/2025	.		Comprovat		CCTT:	CCTT	
Modificat	Nom		Municipi:	Sant Fruitós de Bages			

Títol plànol: Tarja 4 UMF100_1

Esquema Tipus: Esquemes de circuits


Emplaçament: Pag. 12. Total Pag. 15

Esquemes_Telecontrol

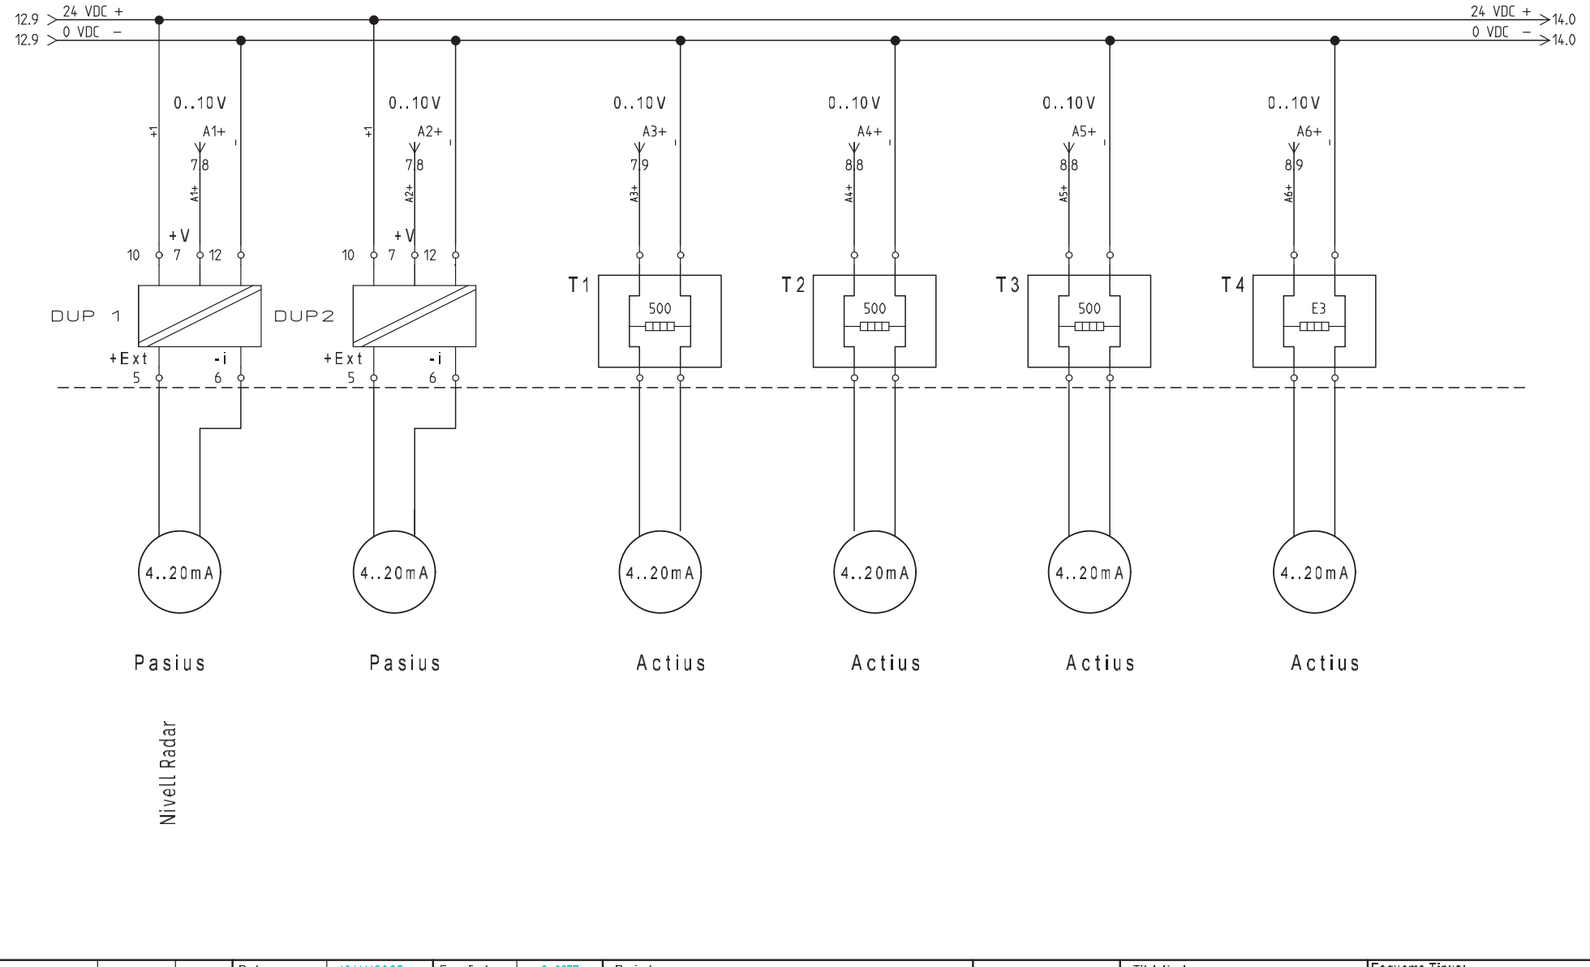


			Data	18/11/2025	Expedient:	8_0277	Projecte:	Esquemes de telecontrol dipòsit ANTI-DSU Carretera Berga 2	Títol plànol:	Analogiques
			Dibuixat	Ferran Luna	Obra:				Esquema Tipus:	Esquemes de circuits
05/08/2024	.		Comprovat		CCTT:	CCTT			Emplaçament:	Pag. 13.
Modificat	Nom		Municipi:	Sant Fruitós de Bages						Total Pag. 15

Esquemes_Telecontrol

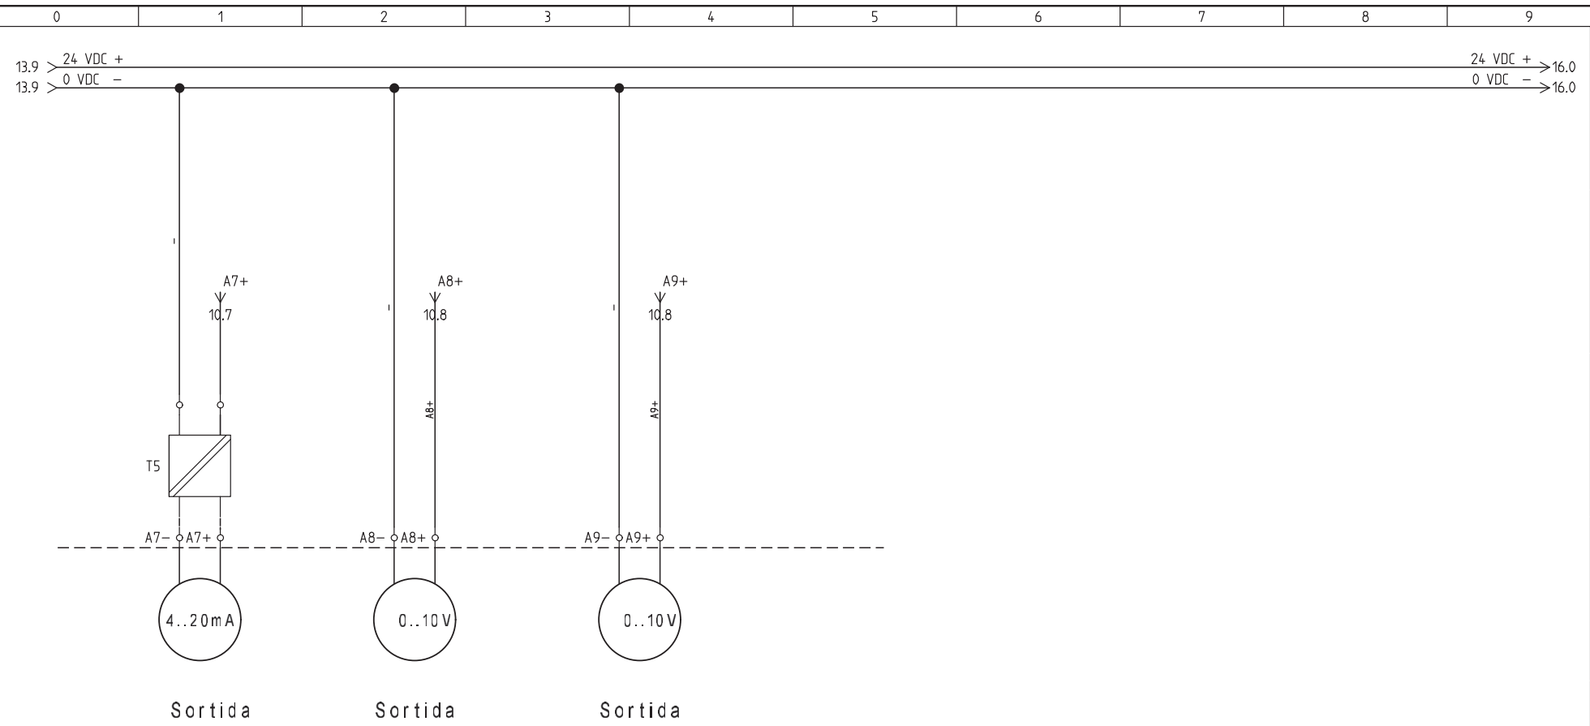


			Data	18/11/2025	Expedient:	8_0277	Projecte:	Esquemes de telecontrol dipòsit ANTI-DSU Carretera Berga 2	Títol plànol:	Analogiques
			Dibuixat	Ferran Luna	Obra:				Esquema Tipus:	Esquemes de circuits
05/08/2024	.		Comprovat		CCTT:	CCTT			Emplaçament:	Pag. 14.
Modificat	Nom		Municipi:	Sant Fruitós de Bages						Total Pag. 15

Esquemes_Telecontrol

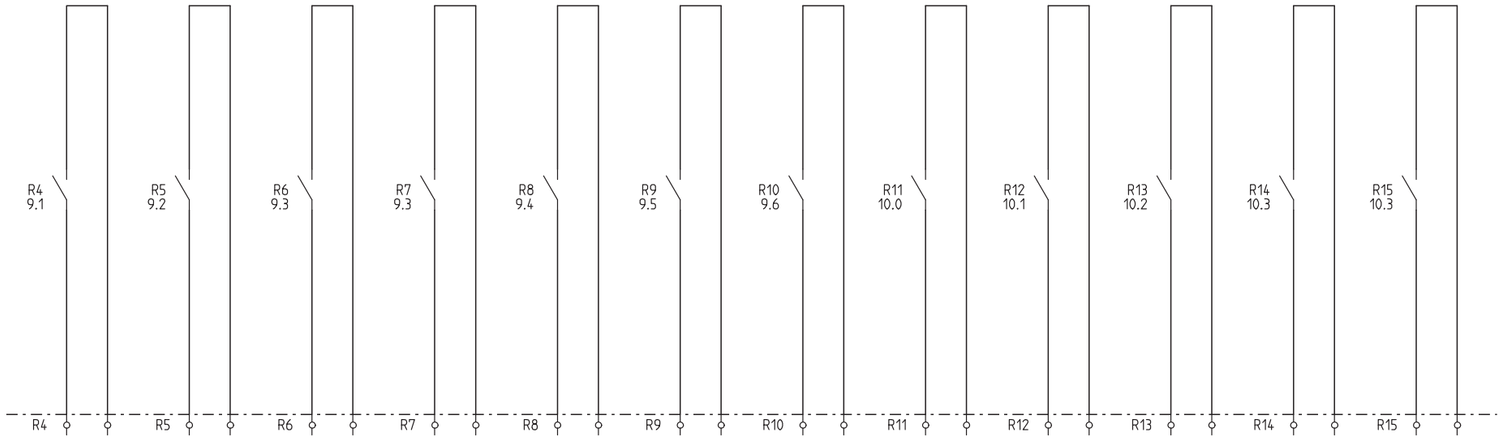

			Data	18/11/2025	Expedient:	8_0277	Projecte: Esquemes de telecontrol dipòsit ANTI-DSU Carretera Berga 2	Títol plànol: Sortides	Esquema Tipus: Esquemes de circuits
			Dibuixat	Ferran Luna	Obra:				Emplaçament: Pag. 15.
24/12/2024	.		Comprovat		CCTT:	CCTT			Total Pag. 15
Modificat	Nom		Municipi:	Sant Fruitós de Bages					

Esquemes_Telecontrol

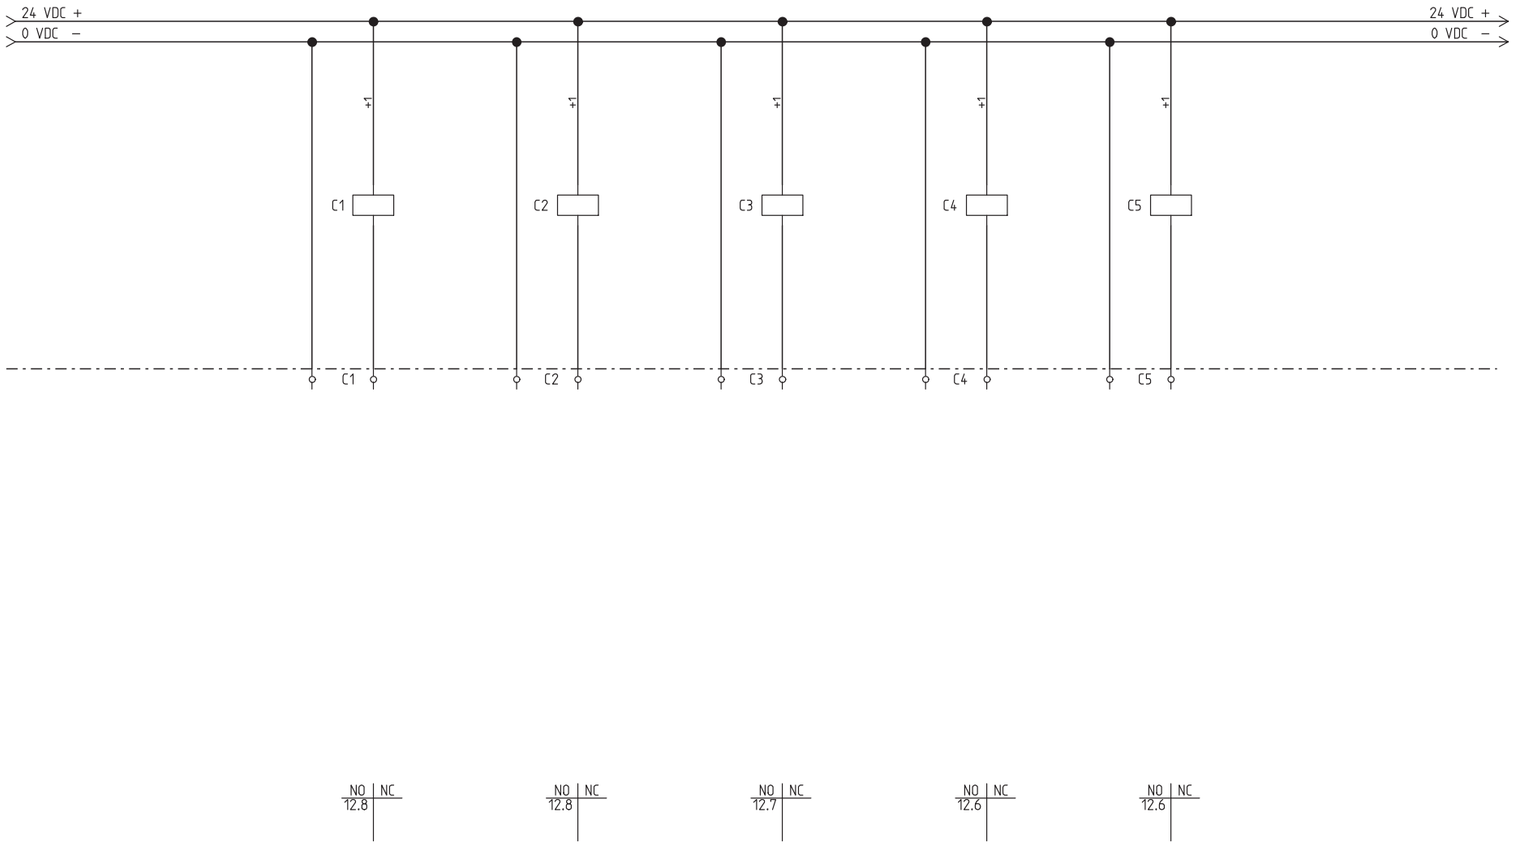


			Data	18/11/2025	Expedient:	8_0277	Projecte: Esquemes de telecontrol dipòsit ANTI-DSU Carretera Berga 2	Títol plànol: Entrades Pulsos	Esquema Tipus: Esquemes de circuits
			Dibuixat	Ferran Luna	Obra:				Emplaçament: Pag. 16.
26/11/2025	.		Comprovat		CCTT:	CCTT			Total Pag. 15
Modificat	Nom		Municipi:	Sant Fruitós de Bages					

Esquemes_Telecontrol

AIGÜES MANRESA
GESTIÓ PÚBLICA DE L'AIGUA


PLÀNOLS

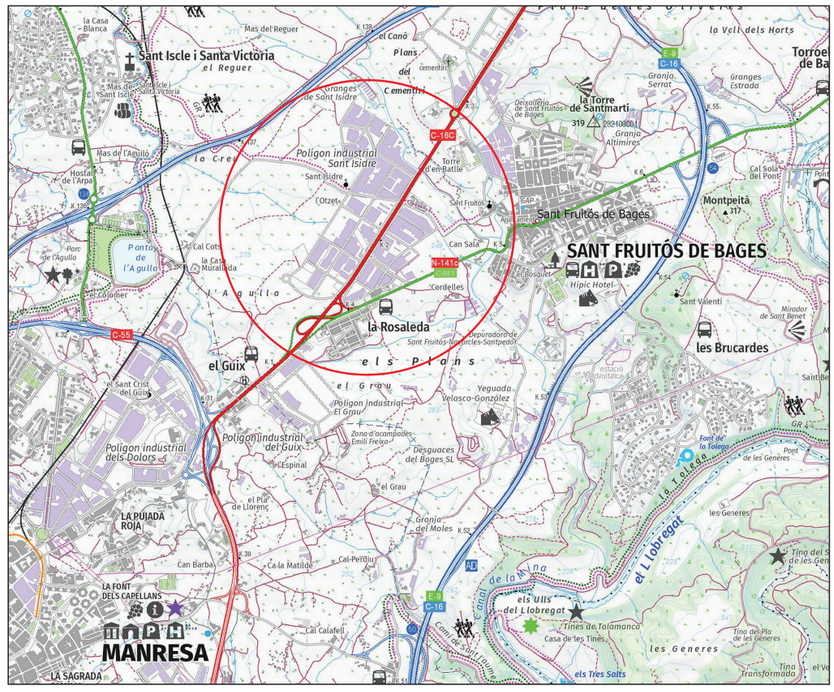

TREMP
escala **1:25.000**




CATALUNYA
escala **1:2.250.000,002295**

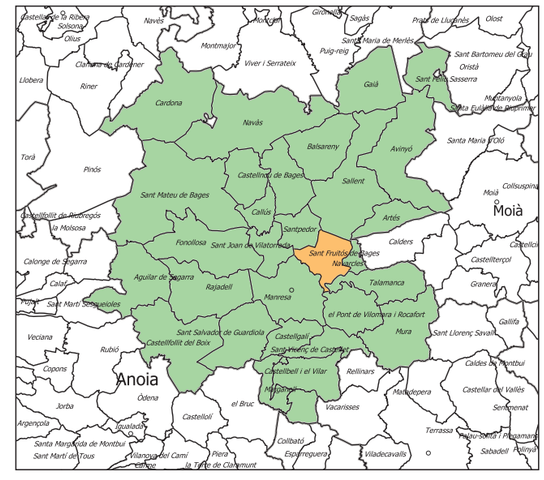


EL BAGES
escala **1:450.000**

AIGÜES MANRESA GESTIÓ PÚBLICA DE L'AIGUA	AJUNTAMENT DE SANT FRUITÓS DE BAGES	RESPONSABLE: Sergi Grau REDACTOR: Ferran Luna DELINEANT: Ivan Silvestre	TITOL DEL DOCUMENT: MEMÒRIA VALORADA PER A LA FINALITZACIÓ DEL DIPÒSIT ANTI DSU DEL SECTOR CARRETERA DE BERGA II	N	ESCALA: vàries escales A3	NOM DEL PLÀNOL: SITUACIÓ I EMPLAÇAMENT	EXPEDIENT: 8_277 DATA: desembrel 2025	NÚM. PLÀNOL: 01 full 01 de 01 2.02-P01-D02 v.4

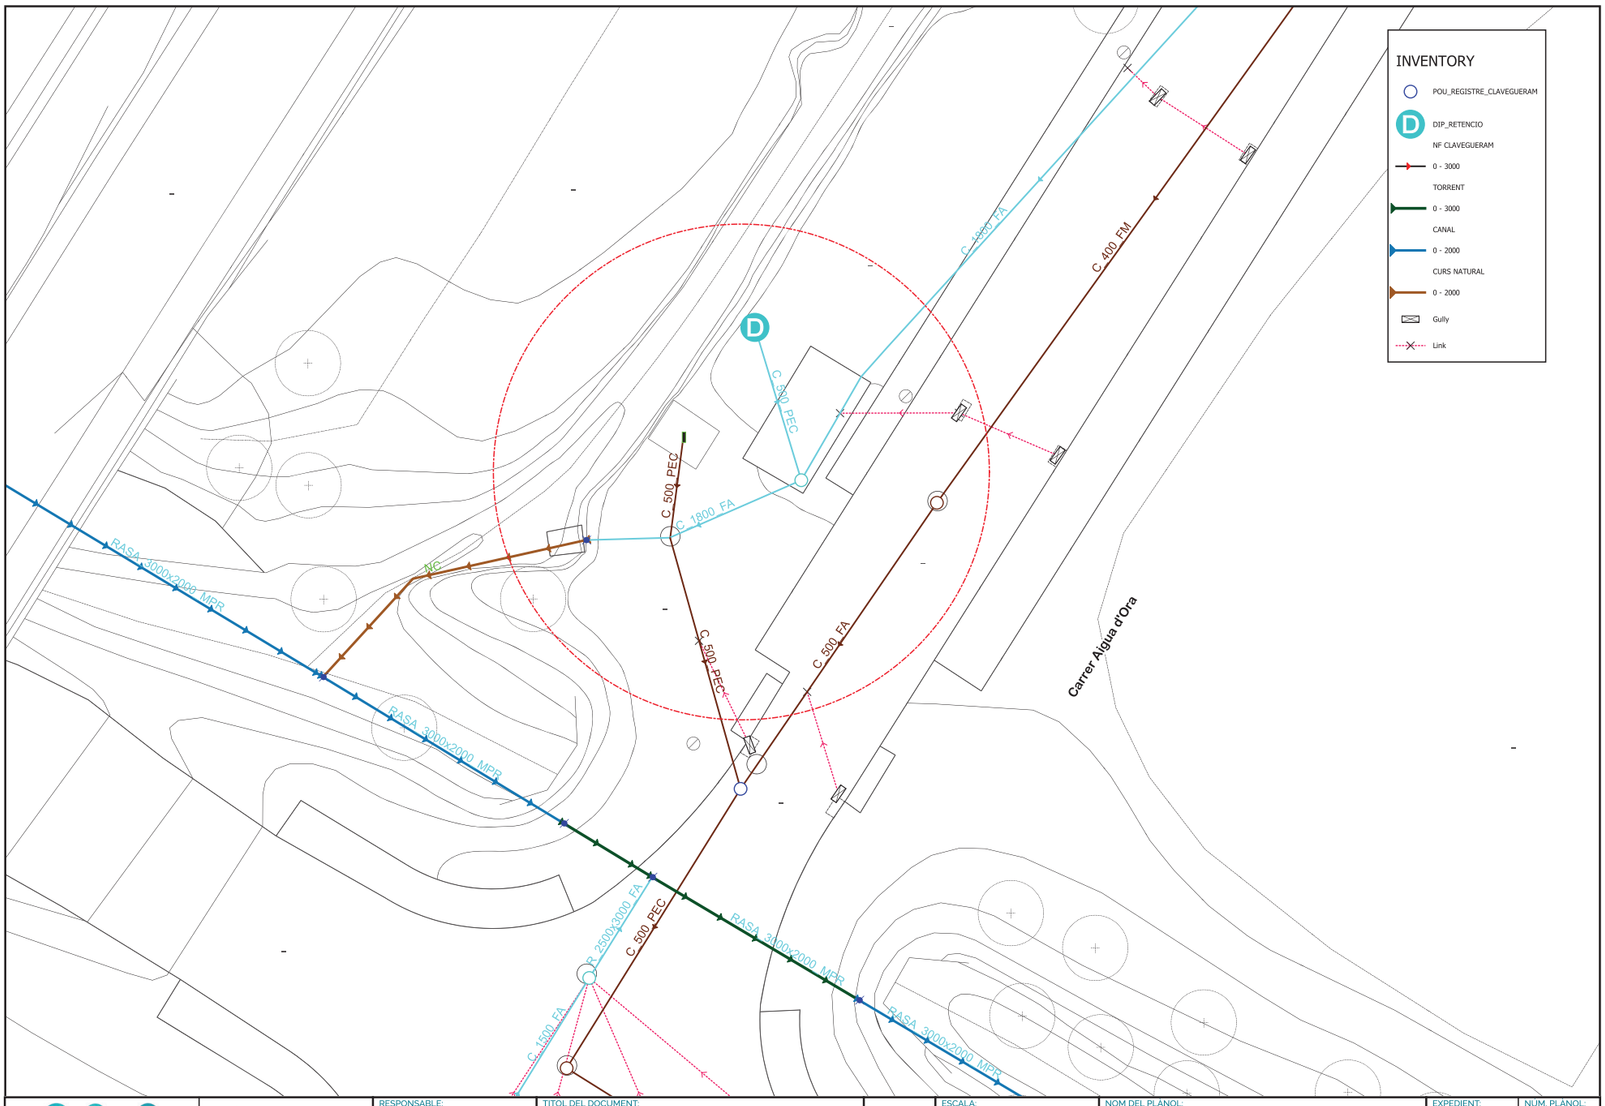

AIGÜES MANRESA GESTIÓ PÚBLICA DE L'AIGUA	AJUNTAMENT DE SANT FRUITÓS DE BAGES	RESPONSABLE: Sergi Grau REDACTOR: Ferran Luna DELINEANT: Ivan Silvestre	TÍTOL DEL DOCUMENT: MEMÒRIA VALORADA PER A LA FINALITZACIÓ DEL DIPÒSIT ANTI DSU DEL SECTOR CARRETERA DE BERGA II	N	ESCALA: 0 2,5 5 7,5 m 1:250 A3	NOM DEL PLÀNOL: PLANTA GENERAL CLAVEGUERAM - XARXA ACTUAL -	EXPEDIENT: 8_277 DATA: desembre 2025	NUM. PLÀNOL: 02 full 02 de 02 2.02-P01-D02 v.4

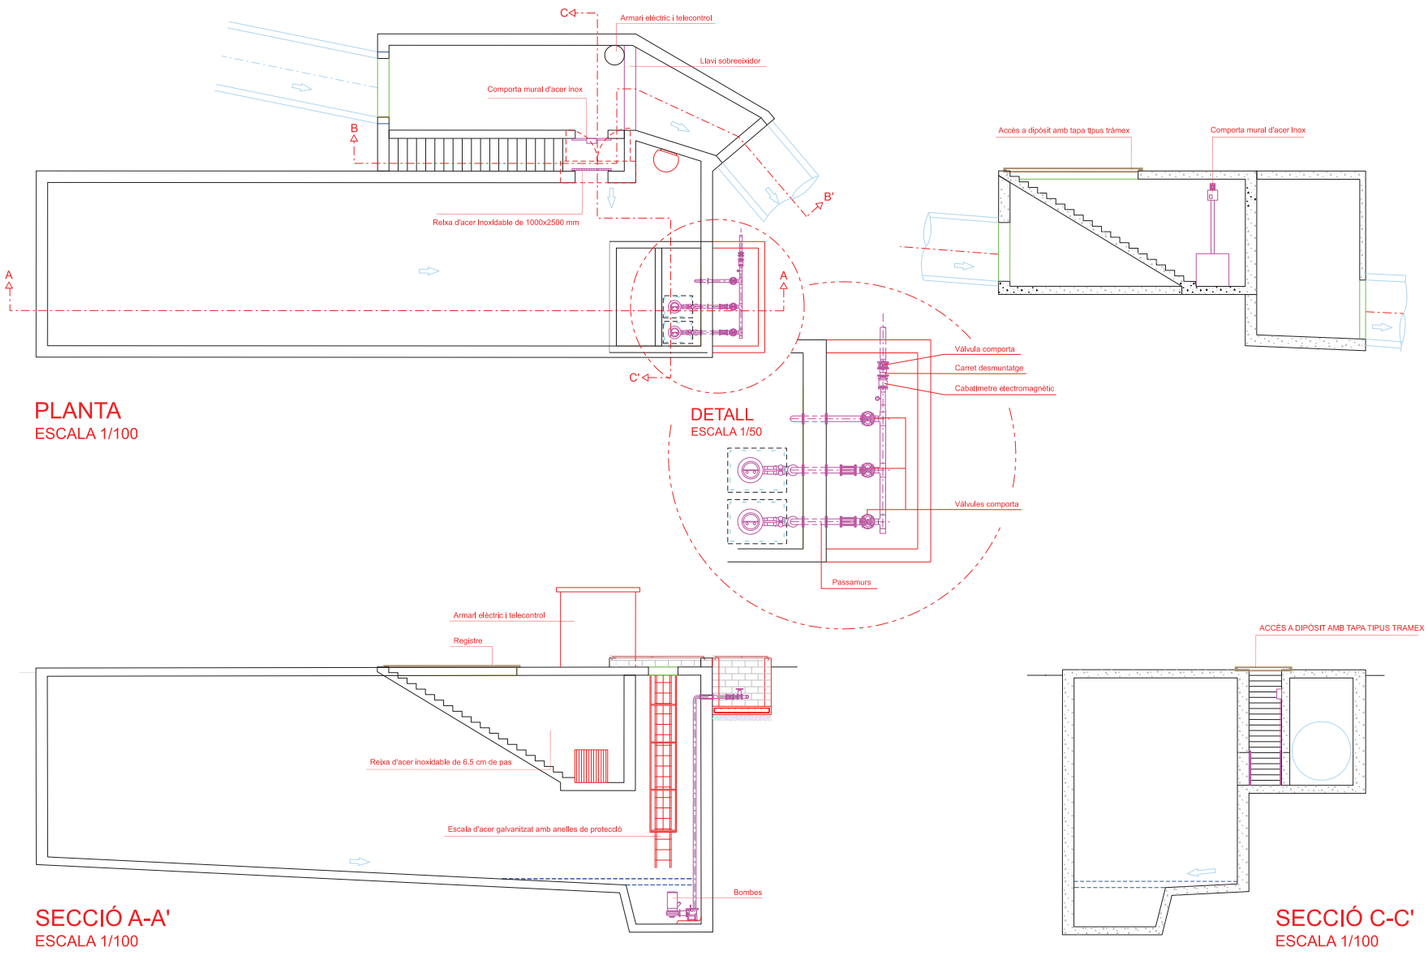

AIGÜES MANRESA GESTIÓ PÚBLICA DE L'AIGUA	AJUNTAMENT DE CALDERS	RESPONSABLE: Gerard Ruiz REDACTOR: Ferran Luna DELINEANT: Ivan Silvestre	TÍTOL DEL DOCUMENT: MEMÒRIA VALORADA PER LA FINALITZACIÓ DEL DIPÒSIT ANTI DSU DEL SECTOR P.I. CARRETERA DE BERGA II	N	ESCALA: 10 0 10 20m 1/1000 A3	NOM DEL PLÀNOL: PLANTA I SECCIONS -ESTAT PROJECTAT-	EXPEDIENT: 8_277 DATA: desembre 2025	NUM. PLÀNOL: 03 full 01 de 01 2.02-P01-D02 v.4

AIGÜES MANRESA
GESTIÓ PÚBLICA DE L'AIGUA

PRESSUPOST

Pressupost

PRESSUPOST

Obra	01	Pressupost ANNEX
Àmbit	02	EQUIPAMENT DIPÒSIT RETENCIÓ
Capítol	01	TREBALLS PREVIS

NUM.	CODI	UA	DESCRIPCIÓ	PREL	AMIDAMENT	IMPORT
1	GD53U020	U	Jornada d'equip de neteja del dipòsit i les seves instal·lacions, amb brigada de neteja, camió cisterna i aigua a pressió, inclosa la mà d'obra necessària, la recollida dels residus i la seva càrrega i transport a abocador (P - 5)	1.028,98	2,000	2.057,96
TOTAL	**Capítol**		**01.02.01**			**2.057,96**

Obra	01	Pressupost ANNEX
Àmbit	02	EQUIPAMENT DIPÒSIT RETENCIÓ
Capítol	02	REIXES I COMPORTES

NUM.	CODI	UA	DESCRIPCIÓ	PREL	AMIDAMENT	IMPORT
1	PDBD-H86M	u	Graó per a pou de registre de polipropilè armat, de 250x350x250 mm i 3 kg de pes, col·locat amb morter de ciment 1:6, elaborat a l'obra (P - 15)	23,42	15,000	351,30
2	PB1D-ESCG	m	Escala de gat d'acer inoxidable 1.4301 (AISI 304) amb pletines i perfils, acabat polit i abrillantat, amb suport de platines d'acer, fixat mecànicament (P - 12)	175,38	6,000	1.052,28
3	PB1D-ESCP	m	Anellat per a escales de gat, amb platines d'acer inoxidable de 50x5 mm col.locades horitzontalment cada 40 cm i unides amb 5 tires verticals de la mateixa platina (P - 13)	209,88	4,000	839,52
4	FDD1U19S	U	Porta d'accés a l'interior de l'arqueta amb entrada per personal de manteniment i amb tancament amb juntes de gomma. Amb enclatges per ser retirada per camió grua i reforços per aguantar el transit. Recoberta per la part superior per material antilliscant i de color segons direcció d'obra. Correctament col·locada segons detall de plànols. (P - 4)	2.678,00	1,000	2.678,00
5	PD50-482B	u	Bastiment i reixa de fosa dúctil, abatible i amb tanca, per a embornal, de 655x355x55 mm classe C250 segons norma UNE-EN 124 i 10 dm2 de superfície d'absorció col·locat amb morter (P - 14)	74,28	1,000	74,28
6	P9S0-5Z7T	m2	Entramat d'acer, de 30x30 mm de pas de malla, amb platines de 20x2 mm, en peces de 1000x500 mm amb bastiment de perfils laminats galvanitzats, col·locat (P - 11)	100,20	5,400	541,08
7	PDK1-W8EB	u	Bastiment rectangular i tapa rectangular de fosa dúctil per a pericó de serveis, recolzada, pas lliure de 900x1100 mm classe D400 segons norma UNE-EN 124, col·locada amb morter per a ram de paleta (P - 16)	357,99	4,000	1.431,96
8	P4E5-DKN2	m2	Paret estructural per a revestir, de 20 cm de gruix, de Bloc foradat de morter de ciment R-6, llis, de 400x200x200 mm, per a revestir, categoria I segons norma UNE-EN 771-3, col·locat amb Ciment pòrtland amb filler calcari CEM II/B-L 32,5 R segons UNE-EN 197-1, en sacs i amb una resistència a compressió de la paret de 3 N/mm2 (P - 10)	42,69	1,300	55,50
9	PN0006	u	Construcció de llavi sobreixidor de formigó armat in situ, amb dimensions 3000 mm de longitud × 800 mm d'amplada × 400 mm d'alçada. (P - 25)	2.800,00	1,000	2.800,00
10	PN0007	u	Fabricació i subministrament d'una comporta mural unidireccional estanca per tres cares, de dimensions 1000 × 2500 mm, fabricada en acer inoxidable AISI 316. Inclou actuador elèctric AUMA AM01.1 amb dos reductors cònics. (P - 26)	22.410,00	1,000	22.410,00
11	FDD1U12S	U	Reixa d'acer inoxidable de 1000x2500 mm amb travessers verticals de 16 mm de gruix i pas de 65 mm i mides segons detalls del projecte. (P - 3)	4.860,00	1,000	4.860,00

Instrument tècnic per finalitzar les obres contingudes al projecte d'urbanització
del pla parcial de la carretera de Berga II
ANNEX DE REPARACIÓ DEL FERM DE L´AV. BAGÀ I EQUIPAMENT DEL POU DE BOMBAMENT

PRESSUPOST

12	PN0008	u	Muntatge in situ de la comporta mural unidireccional i de la reixa de desbast, incloent posicionament, ancoratge, ajustos mecànics i comprovació del correcte funcionament dels elements instal·lats. (P - 27)	4.185,00	1,000	4.185,00
TOTAL	**Capítol**		**01.02.02**			**41.278,92**

Obra	01	Pressupost ANNEX
Àmbit	02	EQUIPAMENT DIPÒSIT RETENCIÓ
Capítol	03	BOMBAMENT
Títol 4	01	MOVIMENT DE TERRES I OBRA CIVIL

NUM.	CODI	UA	DESCRIPCIÓ	PREL	AMIDAMENT	IMPORT
1	P221C-KCO7	m3	Excavació de rasa de fins a 2 m d'amplària i fins a 2 m de fondària, en terreny fluix, amb pala excavadora i amb les terres deixades a la vora, en Entorn urbà amb dificultat de mobilitat, en voreres > 3 i <= 5 m d'amplària o calçada/plataforma única > 7 i <= 12 m d'amplària, amb afectació per serveis o elements de mobiliari urbà, en Actuacions de fins a 0.2 1 m3 (P - 6)	19,53	19,642	383,61
2	P230-DAY5	m2	Apuntalament i estrebada de rases i pous, fins a 1 m d'amplària, amb fusta, per a una protecció del 40% (P - 7)	20,40	4,500	91,80
3	P2R3-FIO1	m3	Transport de terres contaminades a instal·lació autoritzada de gestió de residus, amb camió de 12 t i temps d'espera per a la càrrega amb mitjans mecànics, amb un recorregut de més de 15 i fins a 20 km (P - 8)	12,87	9,923	127,71
4	P2RA-EU7K	m3	Disposició controlada en dipòsit autoritzat inclòs el cànon sobre la deposició controlada dels residus de la construcció, segons la LLEI 8/2008, de residus de terra inerts amb una densitat 1,6 t/m3, procedents d'excavació, amb codi 17 05 04 segons la Llista Europea de Residus (P - 9)	11,81	9,923	117,19
5	PN0003	u	Formació d'arqueta d'obra de dimensions 1,50x0,90x0,90 m. (P - 23)	3.580,00	1,000	3.580,00
6	PG2N-EUGV	m	Tub corbable corrugat de polietilè, de doble capa, llisa la interior i corrugada l'exterior, de 90 mm de diàmetre nominal, aïllant i no propagador de la flama, resistència a l'impacte de 20 J, resistència a compressió de 450 N, muntat com a canalització soterrada (P - 17)	4,57	47,000	214,79
7	PN0005	u	Subministrament i instal·lació completa de la tapa de composite KP-F0-4 amb fixacions, ajust i comprovació de funcionament. (P - 24)	670,00	3,000	2.010,00
TOTAL	**Títol 4**		**01.02.03.01**			**6.525,10**

Obra	01	Pressupost ANNEX
Àmbit	02	EQUIPAMENT DIPÒSIT RETENCIÓ
Capítol	03	BOMBAMENT
Títol 4	02	EQUIPS, CONDUCCIONS I ACCESSORIS

NUM.	CODI	UA	DESCRIPCIÓ	PREL	AMIDAMENT	IMPORT
1	PNN0-CNXC	u	Bomba submergible per aigües residuals amb connexió embridada, de 40 mm de diàmetre nominal, equipada amb rotor de tipus drenant, pas útil de sòlids de 6 mm de diàmetre, motor trifàsic de 400 V i una potència de 2,2 a 3,2 kW a 2900 rpm amb una classe d'eficiència energètica IE3 segons REGLAMENTO (CE) 640/2009, cos de fosa grisa EN-GJL-250 (GG25), col·locada en pericó de canalització soterrada. Inclòs sòcol de descàrrega i acoblament, tub-guia amb cadena i boies de nivell, instal.lada (P - 30)	8.007,32	2,000	16.014,64
2	PJM3-8FU2	u	Subministrament i instal·lació d'un cabalímetre electromagnètic DN100, amb comunicació Modbus RTU, incloent unions roscades, col·locació, connexió elèctrica i posada en funcionament. (P - 22)	3.450,00	1,000	3.450,00
3	U0006S	u	Subministrament i instal·lació d'un sensor de nivell tipus radar, model VEGA C11 o equivalent, incloent tots els accessoris necessaris per al	960,00	1,000	960,00

PRESSUPOST

			seu muntatge, fixació i connexió elèctrica. (P - 34)			
4	EF423BFC	m	Caldereria d'acer inoxidable AISI 316 amb soldadura longitudinal per instal·lació d'evaquació de l'equip de bombament (P - 2)	120,00	75,000	9.000,00
5	PN82-DAME	u	Vàlvula de retenció de bola segons norma UNE-EN 12334, amb brides, de 100 mm de diàmetre nominal, de 10 bar de pressió nominal, cos de fosa grisa EN-GJL-250 (GG25) amb recobriment de resina epoxi (150 micres) i bola d'alumini recoberta de cautxú nitril (NBR), muntada en pericó de canalització soterrada (P - 29)	230,68	2,000	461,36
6	PN12-DPNW	u	Vàlvula de comporta manual amb brides, de cos llarg, de 100 mm de diàmetre nominal, de 16 bar de PN, cos de fosa nodular EN-GJS-500-7 (GGG50) i tapa de fosa nodular EN-GJS-500-7 (GGG50), amb revestiment de resina epoxi (250 micres), comporta de fosa+EPDM i tancament de seient elàstic, eix d'acer inoxidable 1.4021 (AISI 420), amb accionament per volant de fosa, muntada en pericó de canalització soterrada (P - 28)	208,92	4,000	835,68
7	PNZ0-36DP	u	Carret extensible de desmuntatge amb brides, amb virolla interior i exterior d'acer inoxidable 1.4301 (AISI 304), junt d'estanquitat d'etilè propilè dièn (EPDM), revestiment de resina epoxi (150 micres), de 100 mm de diàmetre nominal, de 16 bar de pressió nominal, muntat en pericó de canalització soterrada (P - 31)	252,18	1,000	252,18
8	PG33-E6QO	m	Cable amb conductor de coure de tensió assignada0,6/1 kV, de designació RV-K, construcció segons norma UNE 21123-2, tripolar, de secció 3x2,5 mm2, amb coberta del cable de PVC, classe de reacció al foc Eca segons la norma UNE-EN 50575, col·locat en tub (P - 18)	3,21	10,000	32,10
9	PG33-E6QU	m	Cable amb conductor de coure de tensió assignada0,6/1 kV, de designació RV-K, construcció segons norma UNE 21123-2, tetrapolar, de secció 4x1,5 mm2, amb coberta del cable de PVC, classe de reacció al foc Eca segons la norma UNE-EN 50575, col·locat en tub (P - 19)	2,89	10,000	28,90
10	TELEC0004	u	Subministrament i muntatge de boies de nivell. Inclou accessoris i petit material de muntatge. Totalment instal·lat Ubicacions d'instal·lació: 2 u boies al dipòsit de l'aiguamoll 1 (Màxima i mínima) 3 u boies al dipòsit de l'aiguamoll 2 (Màxima, Intermèdia i Mínima) 2 u boies al pou de recirculació (P - 33)	300,00	2,000	600,00

TOTAL	**Títol 4**	**01.02.03.02**		**31.634,86**

Obra	01	Pressupost ANNEX	
Àmbit	02	EQUIPAMENT DIPÒSIT RETENCIÓ	
Capítol	04	QUADRES I AUTOMATISMES	

NUM.	CODI	UA	DESCRIPCIÓ	PREL	AMIDAMENT	IMPORT
1	U0014S	U	Cablejat de connexió d'armaris, quadres elèctrics i unió fins a la sonda dels sensors. S'inclouen elements de protecció i tots els elements de connexionat necesaris. (P - 37)	2.052,00	1,000	2.052,00
2	PGJ5-1QPOT	u	Subministrament, muntatge, cablejat i posada en servei del quadre de potència segons els esquemes elèctrics del projecte, incloent tots els equips de protecció, maniobra, control i mesura necessaris per al correcte funcionament de la instal·lació. (P - 21)	7.540,00	1,000	7.540,00
3	PGJ5-1QCON	u	Subministrament, instal·lació, cablejat i connexió dels equips i components de telecontrol segons els esquemes elèctrics del projecte, incloent PLC, comunicacions, relés, fonts d'alimentació, routers i accessoris necessaris per al correcte funcionament del sistema de telecontrol. (P - 20)	5.720,74	1,000	5.720,74
4	U0014PROG	U	Programació dels equips elèctrics i de telecontrol i la seva integració en el sistema SCADA de l'explotador (P - 36)	3.555,00	1,000	3.555,00
5	U0014LEGA	U	Legalització de la instal·lació elèctrica, redacció del projecte i tràmit (P - 35)	600,00	1,000	600,00

Instrument tècnic per finalitzar les obres contingudes al projecte d'urbanització
del pla parcial de la carretera de Berga II
ANNEX DE REPARACIÓ DEL FERM DE L´AV. BAGÀ I EQUIPAMENT DEL POU DE BOMBAMENT

PRESSUPOST

TOTAL	**Capítol**	**01.02.04**		**19.467,74**

Obra	01	Pressupost ANNEX	
Àmbit	02	EQUIPAMENT DIPÒSIT RETENCIÓ	
Capítol	05	PARTIDES ALÇADES	

NUM.	CODI	UA	DESCRIPCIÓ	PREL	AMIDAMENT	IMPORT
1	PXPA-1SIS	pa	Partida alçada de cobrament íntegre per la seguretat i salut a l'obra (P - 0)	2.034,29	1,000	2.034,29
2	PXPA-01GR	pa	Partida alçada a justificar per a la gestió dels residus d'obra (P - 0)	250,00	1,000	250,00
3	PXPA10NF	u	Partida alçada a justificar per a la neteja final de les obres (P - 32)	500,00	1,000	500,00
4	CQ0001	pa	Partida alçada Control de Qualitat (P - 1)	2.034,29	1,000	2.034,29

TOTAL	**Capítol**	**01.02.05**	**4.818,58**

RESUM DE PRESSUPOST

NIVELL 2 : Àmbit			Import
Àmbit	01.02	EQUIPAMENT DIPÒSIT RETENCIÓ	105.783,16
Obra	**01**	**Pressupost ANNEX**	**105.783,16**
		105.783,16	

NIVELL 1 : Obra			Import
Obra	01	Pressupost ANNEX	105.783,16
			105.783,16

Resum de pressupost

euros

PRESSUPOST D'EXECUCIÓ PER CONTRACTE

PRESSUPOST D'EXECUCIÓ MATERIAL.....		105.783,16
13 % Despeses generals SOBRE 105.783,16.....		13.751,81
6 % Benefici industrial SOBRE 105.783,16.....		6.346,99
Subtotal		125.881,96
21 % IVA SOBRE 125.881,96.....		26.435,21
TOTAL PRESSUPOST PER CONTRACTE	€	152.317,17

Aquest pressupost d'execució per contracte puja a

(CENT CINQUANTA-DOS MIL TRES-CENTS DISSET EUROS AMB DISSET CÈNTIMS)

Manresa, a data de la signatura digital

L´Enginyer responsable

Últim full

APÈNDIX 04. PLA DE TREBALL

APÈNDIX 04. PLA D'OBRES

1 INTRODUCCIÓ 1

1 INTRODUCCIÓ

Per a les obres contemplades a l'annex de reparació de ferm de l'Avinguda Bagà i del equipament del pou de bombament, al municipi de Sant Fruitós del Bages, es preveu una durada de 2 mesos.

A continuació es presenta el pla d'obres:

	Mes 1				Mes 2			
REPARACIÓ FERM AVINGUDA BAGÀ								
TREBALLS PREVIS	■							
ENDERROCS I DEMOLICIONS		■						
MOVIMENTS DE TERRES			■					
DRENATGE			■	■				
FERMS I PAVIMENTS					■	■		
SENYALITZACIÓ							■	
EQUIPAMENT DEPOSIT DE BOMBAMENT								
TREBALLS PREVIS	■							
INSTAL·LACIÓ EQUIPAMENTS		■	■	■	■	■	■	■
TREBALLS CONJUNTS								
NETEJA FINAL DE LES OBRES								■
SEGURETAT I SALUT	■	■	■	■	■	■	■	■
GESTIÓ DE RESIDUS	■	■	■	■	■	■	■	■

APÈNDIX 05. ESTUDI BÀSIC DE SEGURETAT I SALUT

APÈNDIX 05 – ESTUDI BÀSIC DE SEGURETAT I SALUT. MEMÒRIA

1 OBJECTE DE L'ESTUDI DE SEGURETAT I SALUT 3

1.1 Identificació de les obres 3
1.2 Objecte 3

2 PROMOTOR - PROPIETARI 3
3 AUTOR/S DE L'ESTUDI DE SEGURETAT I SALUT 3
4 DADES DEL PROJECTE 3

4.1 Autor/s del projecte 3
4.2 coordinador de seguretat durant l'elaboració del projecte 3
4.3 Tipologia de l'obra 3
4.4 Situació 3
4.5 Comunicacions 3
4.6 Localització de serveis assistencials, salvament i seguretat i mitjans d'evacuació 4
4.7 Termini d'execució 4
4.8 Mà d'obra prevista 4
4.9 Oficis que intervenen en el desenvolupament de l'obra 4
4.10 Tipologia dels materials a utilitzar a l'obra 4
4.11 Maquinària prevista per a executar l'obra 5

5 INSTAL·LACIONS PROVISIONALS 5

5.1 Instal·lació elèctrica provisional d'obra, i enllumenat a l'obra 5
5.2 Instal·lació d'aigua provisional d'obra 6
5.3 Instal·lació de sanejament 6
5.4 Altres instal·lacions. Prevenció i protecció contra incendis 6

6 SERVEIS DE SALUBRITAT I CONFORT DEL PERSONAL 7

6.1 Serveis higiènics 7
6.2 Vestuaris 8
6.3 Menjador 8
6.4 Local de descans 8
6.5 Local d'assistència a accidentats 8

7 ÀREES AUXILIARS 9

7.1 Tallers 9
7.2 Zones d'apilament. Magatzems 9

8 TRACTAMENT DE RESIDUS 9
9 TRACTAMENT DE MATERIALS I/O SUBSTÀNCIES PERILLOSES 9

9.1 Manipulació 10
9.2 Delimitació / condicionament de zones d'apilament 10

10 CONDICIONS DE L'ENTORN 10

10.1 Serveis afectats 11
10.2 CARACTERÍSTIQUES METEOROLÒGIQUES 11
10.3 CARACTERÍSTIQUES DE L'ENTORN 11

11 UNITATS CONSTRUCTIVES 11
12 DETERMINACIÓ DEL PROCÉS CONSTRUCTIU 11

12.1 Procediments d'execució 11
12.2 Ordre d'execució dels treballs 12
12.3 Determinació del temps efectiu de duració. Pla d'execució 12

13 SISTEMES I/O ELEMENTS DE SEGURETAT I SALUT INHERENTS O INCORPORATS AL MATEIX PROCÉS CONSTRUCTIU 12
14 MEDIAMBIENT LABORAL 12

14.1 Agents atmosfèrics 12
14.2 Il·luminació 12
14.3 Soroll 13
14.4 Pols 13
14.5 Ordre i neteja 14
14.6 Radiacions no ionitzants 15
14.7 Radiacions ionitzants 17

15 MANIPULACIÓ DE MATERIALS 18
16 MITJANS AUXILIARS D'UTILITAT PREVENTIVA (MAUP) 19
17 SISTEMES DE PROTECCIÓ COL·LECTIVA (SPC) 20
18 CONDICIONS DELS EQUIPS DE PROTECCIÓ INDIVIDUAL (EPI) 20
19 RECURSOS PREVENTIUS 20

20	**SENYALITZACIÓ I ABALISAMENT**		**21**
21	**CONDICIONS D'ACCÉS I AFECTACIONS DE LA VIA PÚBLICA**		**21**
21.1	Normes de Policia	22	
21.2	Àmbit d'ocupació de la via pública	22	
21.3	Tancaments de l'obra que AFECTEN l'àmbit públic	23	
21.4	Operacions que afecten l'àmbit públic	23	
21.5	Neteja i incidència sobre l'ambient que afecten l'àmbit públic		24
21.6	Residus que afecten a l'àmbit públic	25	
21.7	Circulació de vehicles i vianants que afecten l'àmbit públic		25
21.8	Protecció i trasllat d'elements emplaçats a la via pública	26	
22	**RISCOS DE DANYS A TERCERS I MESURES DE PROTECCIÓ**		**26**
22.1	Riscos de danys a tercers	26	
22.2	Mesures de protecció a tercers	26	
23	**PREVENCIÓ DE RISCOS CATASTRÒFICS**		**27**
24	**FITXES D'ACTIVITATS-RISC-AVALUACIÓ-MESURES**		**27**
25	**ANNEX RECOMANACIONS COVID-19**		**36**
26	**SIGNATURES**		**38**

APÈNDIX 04 – ESTUDI BÀSIC DE SEGURETAT I SALUT. MEMÒRIA

1 OBJECTE DE L'ESTUDI DE SEGURETAT I SALUT

1.1 IDENTIFICACIÓ DE LES OBRES

Annex de reparació de ferm de l'Avinguda Bagà i equipament del pou de bombament, de l'Instrument tècnic per finalitzar les obres contingudes al Projecte d'Urbanització del Pla Parcial de la Carretera de Berga II, al municipi Sant Fruitós del Bages.

1.2 OBJECTE

El present Estudi bàsic de seguretat i salut, té com a objectiu establir les bases tècniques, per fixar els paràmetres de la prevenció de riscos professionals durant la realització dels treballs d'execució de les obres de "***Reparació de ferm de l'Avinguda Bagà i equipament del pou de bombament"*** , així com complir amb les obligacions que es desprenen de la Llei 31 / 1995 i del RD 1627 / 1997, amb la finalitat de facilitar el control i el seguiment dels compromisos adquirits al respecte per part del/s Contractista/es.
D'aquesta manera, s'integra en el Projecte Executiu/Constructiu, les premisses bàsiques per a les quals el/s Contractista/es constructor/s pugui/n preveure i planificar, els recursos tècnics i humans necessaris per a l'acompliment de les obligacions preventives en aquest centre de treball, de conformitat al seu Pla d'Acció Preventiva propi d'empresa, la seva organització funcional i els mitjans a utilitzar, havent de quedar tot allò recollit al Pla de Seguretat i Salut, que haurà/n de presentar-se al Coordinador de Seguretat i Salut en fase d'Execució, amb antelació a l'inici de les obres, per a la seva aprovació i l'inici dels tràmits de Declaració d'Obertura davant l'Autoritat Laboral.

2 PROMOTOR - PROPIETARI

Promotor	:	Ajuntament de Sant Fruitós de Bages
Població	:	Sant Fruitós de Bages

3 AUTOR/S DE L'ESTUDI DE SEGURETAT I SALUT

Redactor E.S.S.	:	Josep Pinós i Alsedà
Titulació/ns	:	Enginyer de Camins, Canals i Ports
Despatx professional	:	BERRYSAR, SL
Població	:	Barcelona

4 DADES DEL PROJECTE

4.1 AUTOR/S DEL PROJECTE

Autor del projecte.	:	Josep Pinós i Alsedà
Titulació/ns	:	Enginyer de Camins, Canals i Ports
Despatx professional	:	BERRYSAR, SL
Població	:	Barcelona

4.2 COORDINADOR DE SEGURETAT DURANT L'ELABORACIÓ DEL PROJECTE

Autor del projecte.	:	Josep Pinós i Alsedà
Titulació/ns	:	Enginyer de Camins, Canals i Ports
Despatx professional	:	BERRYSAR, SL
Població	:	Barcelona

4.3 TIPOLOGIA DE L'OBRA

El present projecte té per objecte reparar el flojall de l'Av. Bagà e equipar el pou de bombament, on les actuacions seran:

- Enderrocs
- Moviments de terres
- Pavimentació
- Clavegueram i drenatge
- Senyalització i acabats

4.4 SITUACIÓ

Emplaçament	:	C-16 Sortida 56; Manresa nord/ Barcelona
Població	:	Sant Fruitós de Bages
Codi Postal	:	08272

4.5 COMUNICACIONS

Línia Autobús: Segalés 712, 722, 751, 760.
Bus Manresa FP
Tren: FGC R5, R50.
Carretera: C-16.

4.6 LOCALITZACIÓ DE SERVEIS ASSISTENCIALS, SALVAMENT I SEGURETAT I MITJANS D'EVACUACIÓ

Telèfons i adreces d'interès (CAP, Hospital, Ambulàncies, Bombers, Policia,...):

CAP Sant Fruitós de Bages
Adreça: Av. Bertrand i Serra, 8 - 08272 Sant Fruitós de Bages
Telèfon: 93 876 09 12

CAP Bages en Manresa (Urgències)
Adreça: Carrer Soler i March 6, 08240 Manresa
Telèfon: 93 874 81 78

Policia Local de Sant Fruitós de Bages
Adreça: Carrer Eugeni d'Ors, 25 baixos, 08272 Sant Fruitós de Bages
Telèfon: 93 878 64 64

Mossos d'Esquadra – Comissaria de Manresa
Adreça: Avinguda del Països Catalans, 169-171, 08243 Manresa
Telèfon: 93 875 98 00

Guàrdia Civil
Adreça: Ctra. de Cardona, 86-92, 08240 Manresa
Telèfon: 93 872 66 66

Bombers de la Generalitat (Parc de Manresa)
Adreça: Ctra. de Vic, km 3-1 Baix, 08243 Manresa
Telèfon: 93 874 22 12

Creu Roja Manresa
Adreça: Carrer Bernat Oller 14-16, 08242 Manresa
Telèfon: 93 872 56 44

Ambulàncies (GS Outdoor/ VITAM serveis sanitaris)
Adreça: Carrer Pic Negre, 08272 Sant Fruitós de Bages
Telèfon: 696 11 15 47

Mossos d'esquadra: 112
Comissaria Policia: 091
Bombers: 080

4.7 TERMINI D'EXECUCIÓ

El termini estimat de duració dels treballs d'execució de l'obra és de 3 setmanes.

4.8 MÀ D'OBRA PREVISTA

L'estimació de mà d'obra en punta d'execució és de 4 persones.

4.9 OFICIS QUE INTERVENEN EN EL DESENVOLUPAMENT DE L'OBRA

Ajudant col·locador
Ajudant manyà
Ajudant muntador
CAP DE COLLA
Manobre
Manobre
Manobre per a seguretat i salut
Manobre especialista
Oficial 1a
Oficial 1a col·locador
Oficial 1a manyà
Oficial 1a muntador
Oficial 1a d'obra pública
Oficial 1a paleta
Oficial 1a per a seguretat i salut

4.10 TIPOLOGIA DELS MATERIALS A UTILITZAR A L'OBRA

AIGUA
BARRERA D'ABALISAMENT
BASTIMENT I REIXA DE FOSA DÚCTIL PER A DRENATGES
BASTIMENT I TAPA DE FOSA DÚCTIL PER A REGISTRE
BLOC DE MORTER DE CIMENT
CALÇ
CARRET EXTENSIBLE DE DESMUNTATGE
CIMENT
CON D'ABALISAMENT
DISPOSICIÓ DE MATERIAL D'EXCAVACIÓ NO CONTAMINAT A CENTRE DE VALORITZACIÓ
EMULSIÓ BITUMINOSA PER FERMS I PAVIMENTS
ENTRAMAT D'ACER
FORMIGÓ D'ÚS NO ESTRUCTURAL
FORMIGÓ ESTRUCTURAL EN MASSA AMB CIMENT GRIS I GRANULAT NATURAL (CE)
FORMIGONS ESTRUCTURALS (CE)
GEOTÈXTIL
GRAÓ PER A POU DE REGISTRE (D)
GRAVA DE PEDRERA
LLUM D'ABALISAMENT
MESCLA BITUMINOSA CONTÍNUA EN CALENT TIPUS AC
MICROESFERES DE VIDRE PER A SENYALITZACIÓ
MORTER PER A RAM DE PALETA
MORTER SENSE ADDITIUS
PASSAMÀ PER A BARANES
PEÇA DE FORMIGÓ PER A RIGOLA
PERFIL D'ACER PER A ESTRUCTURES
PINTURA PER A MARQUES VIALS
SENYAL PROVISIONAL
SORRA
TANCA D'ABALISAMENT
TERRA
TOT-U
TUB DE POLIETILÈ D'ALTA DENSITAT PER A DRENATGES
VÀLVULA DE COMPORTA MANUAL AMB BRIDES
VÀLVULA DE GUILLOTINA MOTORITZADA, PER A MUNTAR ENTRE BRIDES

4.11 MAQUINÀRIA PREVISTA PER A EXECUTAR L'OBRA

Compressor amb dos martells pneumàtics
Fresadora per a paviment amb càrrega automàtica
Retroexcavadora amb martell trencador
Retroexcavadora sobre pneumàtics de 8 a 10 t
Corró vibratori autopropulsat, de 12 a 14 t
Motoanivelladora petita
Pala carregadora sobre pneumàtics de 15 a 20 t
Pala excavadora giratòria sobre pneumàtics de 15 a 20 t
Compactador combustible duplex manual de 700 kg
Retroexcavadora sobre pneumàtics de 8 a 10 t
Camió cisterna de 8 m3
Camió cisterna amb bomba d'aigua ad'alta pressió
Camió per a transport de 20 t
Camió per a transport de 12 t
Furgoneta de 3500 kg
Camió cisterna per a reg asfàltic
Corró vibratori per a formigons i betums autopropulsat pneumàtic
Escombradora autopropulsada
Estenedora per a paviments de mescla bituminosa
Formigonera de 165 l
Màquina tallajunts amb disc de diamant per a paviment
Mesclador continu per a morter preparat en sacs
Màquina per a pintar bandes de vial, autopropulsada
Màquina per a pintar bandes de vial, d'accionament manual
Màquina per a pintar bandes de vial, autopropulsada, per a seguretat i salut
Màquina per fresat de pintures de marca vial d'accionament manual

5 INSTAL·LACIONS PROVISIONALS

5.1 INSTAL·LACIÓ ELÈCTRICA PROVISIONAL D'OBRA, I ENLLUMENAT A L'OBRA

És faran els tràmits adients, per tal que la companyia subministradora d'electricitat o una acreditada faci la connexió des de la línia subministradora fins els quadres on s'ha d'instal·lar la caixa general de protecció i els comptadors, des dels quals els Contractistes procediran a muntar la resta de la instal·lació elèctrica de subministrament provisional a l'obra, conforme al Reglament Electrotècnic de Baixa Tensió, segons el projecte d'un instal·lador autoritzat.
Es realitzarà una distribució sectoritzada, que garanteixi l'adient subministrament a tots els talls i punts de consum de l'obra, amb conductor tipus V-750 de coure de seccions adequades canalitzades en tub de PVC, rígid blindat o flexible segons el seu recorregut, però sempre amb l'apantallament suficient per a resistir al pas de vehicles i trànsit normal d'una obra. La instal·lació elèctrica tindrà una xarxa de protecció de terra mitjançant cable de coure nu que estarà connectat a una javelina, plaques de connexió al terra, segons càlcul del projectista i comprovació de l'instal·lador.
Les mesures generals de seguretat en la instal·lació elèctrica són les següents:

- **Connexió de servei**

– Es realitzarà d'acord amb la companyia de subministrament.
– La seva secció vindrà determinada per la potència instal·lada.
– Existirà un mòdul de protecció (fusibles i limitadors de potència).
– Estarà situada sempre fora de l'abast de la maquinària d'elevació i les zones sense pas de vehicles.

- **Quadre General**

– Disposarà de protecció vers als contactes indirectes mitjançant diferencial de sensibilitat mínima de 300 mA. Per a enllumenat i eines elèctriques de doble aïllament la seva sensibilitat caldrà que sigui de 30 mA.
– Disposarà de protecció vers als contactes directes per tal que no hi existeixin parts en tensió al descobert (embornals, cargols de connexió, terminals automàtics, etc.).
– Disposarà d'interruptors de tall magnetotèrmics per a cadascú dels circuits independents. Els dels aparells d'elevació hauran de ser de tall omnipolar (tallaran tots els conductors, inclòs el neutre).
– Anirà connectat a terra (resistència màxima 78 □). A l'inici de l'obra es realitzarà una connexió al terra provisional que haurà d'estar connectada a l'anell de terres, tot seguit després de realitzats els fonaments.
– Estarà protegida de la intempèrie.
– És recomanable l'ús de clau especial per a la seva obertura.
– Se senyalitzarà amb senyal normalitzada d'advertència de risc elèctric (R.D. 485/97).

- **Conductors**

– Disposaran d'un aïllament de 1000 v de tensió nominal, que es pot reconèixer per la seva impressió sobre el mateix aïllament.
– Els conductors aniran soterrats, o grapats als paraments verticals o sostres allunyats de les zones de pas de vehicles i / o persones.
– Les empiuladures hauran de ser realitzades mitjançant „jocs" d'endolls, mai amb regletes de connexió, retorciments i envetats.

- **Quadres secundaris**

– Seguiran les mateixes especificacions establertes pel quadre general i hauran de ser de doble aïllament.
– Cap punt de consum pot estar a més de 25 m d'un d'aquests quadres.
– Encara que la seva composició variarà segons les necessitats, l'aparellatge més convencional dels equips secundaris per planta és el següent:

– 1	Magnetotèrmic general de 4P	:	30 A.
– 1	Diferencial de 30 A	:	30 mA.
– 1	Magnetotèrmic 3P	:	20 mA.
– 4	Magnetotèrmic 2P	:	16 A.
– 1	Connexió de corrent 3P + T	:	25 A.

- 1 Connexió de corrent 2P + T : 16 A.
- 2 Connexió de corrent 2P : 16 A.
- 1 Transformador de seguretat : (220 v./ 24 v.).
- 1 Connexió de corrent 2P : 16 A.

- **Connexions de corrent**

- Aniran proveïdes d'embornals de connexió al terra, excepció feta per a la connexió d'equips de doble aïllament.

- S'empararan mitjançant un magnetotèrmic que faciliti la seva desconnexió.
- Es faran servir els següents colors:
  - Connexió de 24 v : Violeta.
  - Connexió de 220 v : Blau.
  - Connexió de 380 v : Vermell

- No s'empraran connexions tipus „lladre".

- **Maquinària elèctrica**

- Disposarà de connexió a terra.
- Els aparells d'elevació aniran proveïts d'interruptor de tall omnipolar.
- Es connectaran a terra el guiament dels elevadors i els carrils de grua o d'altres aparells d'elevació fixos.
- L'establiment de connexió a les bases de corrent, es farà sempre amb clavilla normalitzada.

- **Enllumenat provisional**

- El circuit disposarà de protecció diferencial d'alta sensibilitat, de 30 mA.
- Els portalàmpades haurà de ser de tipus aïllant.
- Es connectarà la fase al punt central del portalàmpades i el neutre al lateral més pròxim a la virolla.
- Els punts de llum a les zones de pas s'instal·laran als sostres per tal de garantir-ne la inaccessibilitat a les persones.

- **Enllumenat portàtil**

- La tensió de subministrament no ultrapassarà els 24 v o alternativament disposarà de doble aïllament, Classe II de protecció intrínseca en previsió de contactes indirectes.
- Disposarà de mànec aïllant, carcassa de protecció de la bombeta amb capacitat anticops i suport de sustentació.

5.2 INSTAL·LACIÓ D'AIGUA PROVISIONAL D'OBRA

Per part del Contractista Principal, es realitzaran les gestions adients davant de la companyia subministradora d'aigua, perquè instal·lin una derivació des de la canonada general al punt on s'ha de col·locar el corresponent comptador i puguin continuar la resta de la canalització provisional per l'interior de l'obra.
La distribució interior d'obra podrà realitzar-se amb canonada de PVC flexible amb els ronsals de distribució i amb canya galvanitzada o coure, dimensionat segons les Normes

Bàsiques de l'Edificació relatives a fontaneria en els punts de consum, tot allò garantit en una total estanquitat i aïllament dielèctric en les zones necessàries.

5.3 INSTAL·LACIÓ DE SANEJAMENT

Des del començament de l'obra, es connectaran a la xarxa de clavegueram públic, les instal·lacions provisionals d'obra que produeixin abocaments d'aigües brutes.
Si es produís algun retard en l'obtenció del permís municipal de connexió, s'haurà de realitzar, a càrrec del contractista, una fossa sèptica o pou negre tractat amb bactericides.

5.4 ALTRES INSTAL·LACIONS. PREVENCIÓ I PROTECCIÓ CONTRA INCENDIS

Per als treballs que comportin la introducció de flama o d'equip productor d'espurnes a zones amb risc d'incendi o d'explosió, caldrà tenir un permís de forma explícita, fet per una persona responsable, on al costat de les dates inicial i final, la naturalesa i la localització del treball, i l'equip a usar, s'indicaran les precaucions a adoptar respecte als combustibles presents (sòlids, líquids, gasos, vapors, pols), neteja prèvia de la zona i els mitjans addicionals d'extinció, vigilància i ventilació adequats.
Les precaucions generals per la prevenció i la protecció contra incendis seran les següents:

- La instal·lació elèctrica haurà d'estar d'acord amb allò establert a la Instrucció M.I.B.T. 026 del vigent Reglament Electrotècnic de Baixa Tensió per a locals amb risc d'incendis o explosions.
- Es limitarà la presència de productes inflamables en els llocs de treball a les quantitats estrictament necessàries perquè el procés productiu no s'aturi. La resta es guardarà en locals diferents al de treball, i en el cas que això no fos possible es farà en recintes aïllats i condicionats. En tot cas, els locals i els recintes aïllats compliran allò especificat a la Norma Tècnica „MIE-APQ-001 Almacenamiento de líquidos inflamables y combustibles" del Reglament sobre Emmagatzematge de Productes Químics.
- S'instal·laran recipients contenidors hermètics i incombustibles en què s'hauran de dipositar els residus inflamables, retalls, etc.
- Es col·locaran vàlvules antiretorn de flama al bufador o a les mànegues de l'equip de soldadura oxiacetilènica.

- L'emmagatzematge i ús de gasos liquats compliran amb tot allò establert a la instrucció MIE-AP7 del vigent Reglament d'Aparells a pressió en la norma 9, apartats 3 i 4 en allò referent a l'emmagatzematge, la utilització, l'inici del servei i les condicions particulars de gasos inflamables.
- Els camins d'evacuació estaran lliures d'obstacles. Existirà una senyalització indicant els llocs de prohibició de fumar, situació d'extintors, camins d'evacuació, etc.
- Han de separar-se clarament els materials combustibles els uns dels altres, i tots ells han d'evitar qualsevol tipus de contacte amb equips i canalitzacions elèctriques.

- La maquinària, tant fixa com mòbil, accionada per energia elèctrica, ha de tenir les connexions de corrent ben realitzades, i en els emplaçaments fixos, se l'haurà de proveir d'aïllament al terra. Tots els devessalls, segellats i deixalles que es produeixin pel treball han de ser retirats amb regularitat, deixant nets diàriament els voltants de les màquines.
- Les operacions de transvasament de combustible han d'efectuar-se amb bona ventilació, fora de la influencia d'espurnes i fonts d'ignició. Han de preveure's també les conseqüències de possibles vessaments durant l'operació, pel que caldrà tenir a mà, terra o sorra.
- La prohibició de fumar o encendre qualsevol tipus de flama ha de formar part de la conducta a seguir en aquests treballs.
- Quan es transvasin líquids combustibles o s'omplin dipòsits hauran de parar-se els motors accionats amb el combustible que s'està transvasant.
- Quan es fan regates o forats per permetre el pas de canalitzacions, han d'obturar-se ràpidament per evitar el pas de fum o flama d'un recinte de l'edifici a un altre, evitant-se així la propagació de l'incendi. Si aquests forats s'han practicat en parets tallafocs o en sostres, la mencionada obturació haurà de realitzar-se de forma immediata i amb productes que assegurin l'estanquitat contra fum, calor i flames.
- En les situacions descrites anteriorment (magatzems, maquinària fixa o mòbil, transvasament de combustible, muntatge d'instal·lacions energètiques) i en aquelles, altres en què es manipuli una font d'ignició, cal col·locar extintors, la càrrega i capacitat dels quals estigui en consonància amb la naturalesa del material combustible i amb el seu volum, així com sorra i terra a on es maneguin líquids inflamables, amb l'eina pròpia per estendre-la. En el cas de grans quantitats d'aplecs, emmagatzematge o concentració d'embalatges o devessalls, han de completar-se els mitjans de protecció amb mànegues de rec que proporcionin aigua abundant.

- **Emplaçament i distribució dels extintors a l'obra**

Els principis bàsics per l'emplaçament dels extintors, són:

- Els extintors manuals es col·locaran, senyalitzats, sobre suports fixats a paraments verticals o pilars, de forma que la part superior de l'extintor quedi com a màxim a 1,70 m del sòl.
- En àrees amb possibilitats de focs „A", la distància a recórrer horitzontalment, des de qualsevol punt de l'àrea protegida fins a aconseguir l'extintor adequat més pròxim, no excedirà de 25 m.
- En àrees amb possibilitats de focs „B", la distància a recórrer horitzontalment, des de qualsevol punt de l'àrea protegida fins a aconseguir l'extintor adequat més pròxim, no excedirà de 15 m.
- Els extintors mòbils hauran de col·locar-se en aquells punts on s'estimi que existeix una major probabilitat d'originar-se un incendi, a ser possible, pròxims a les sortides i sempre en llocs de fàcil visibilitat i accés. En locals grans o quan existeixin obstacles que dificultin la seva localització, s'assenyalarà convenientment la seva ubicació.

6 SERVEIS DE SALUBRITAT I CONFORT DEL PERSONAL

Les instal·lacions provisionals d'obra s'adaptaran a les característiques especificades als articles 15 i següents del R.D. 1627/97, de 24 d'octubre, relatiu a les DISPOSICIONS MÍNIMES DE SEGURETAT I SALUT A LES OBRES DE CONSTRUCCIÓ.

Per al servei de neteja d'aquestes instal·lacions higièniques, es responsabilitzarà a una persona o un equip, els quals podran alternar aquest treball amb altres propis de l'obra.

En situació de risc sanitari caldrà preveure un increment de la desinfecció i neteja del espais destinats a quest serveis (1 neteja/desinfecció diària), d'acord amb les instruccions de les autoritats sanitàries.

Per l'execució d'aquesta obra, es disposarà de les instal·lacions del personal que es defineixen i detallen tot seguit:

6.1 SERVEIS HIGIÈNICS

- **Lavabos**

Com a mínim un per a cada 10 persones.
En situació de risc sanitari Covid-19 cal que estiguin dotats d'ampolles amb hidrogel desinfectant amb dosificadors automàtics, i tovalloles de paper, i un cubell específic per recollir el material de protecció d'un sol ús.

- **Cabines d'evacuació**

S'ha d'instal·lar una cabina d'1,5 m^2 x 2,3 m d'altura, dotada de placa turca, com a mínim, per a cada 25 persones

- **Local de dutxes**

Cada 10 treballadors, disposaran d'una cabina de dutxa de dimensions mínimes d'1,5 m^2 x 2,3 m d'altura, dotada d'aigua freda-calenta, amb terra antilliscant.

6.2 VESTUARIS

Superfície aconsellable 2 m^2 per treballador contractat.

En situació de risc sanitari Covid-19 es recomana una superfície per treballador de 4 m2 per garantir les distàncies entre usuaris de 2 m.

6.3 MENJADOR

Diferent del local de vestuari. A efectes de càlcul haurà de considerar-se entre 1,5 i 2 m^2 per treballador que mengi a l'obra.

En situació de risc sanitari Covid-19 es recomana una superfície per treballador de 4 m2 per garantir les distàncies entre usuaris de 2 m.

Equipat amb banc allargat o cadires, proper a un punt de subministrament d'aigua (1 aixeta i pica rentaplats per a cada 10 comensals), mitjans per a escalfar menjars (1 microones per a cada 10 comensals), i cubell hermètic (60 l de capacitat, amb tapa) per a dipositar les escombraries.

6.4 LOCAL DE DESCANS

En aquelles obres que s'ocupen simultàniament més de 50 treballadors durant més de 3 mesos, és recomanable que s'estableixi un recinte destinat exclusivament al descans del personal, situat el més pròxim possible al menjador i serveis.

A efectes de càlcul haurà de considerar-se 3 m2 per usuari habitual.
En situació de risc sanitari Covid-19 es recomana una superfície per treballador de 6 m2 per garantir les distàncies entre usuaris de 2 m.

6.5 LOCAL D'ASSISTÈNCIA A ACCIDENTATS

En aquells centres de treball que ocupin simultàniament més de 50 treballadors durant més d'un mes, s'establirà un recinte destinat exclusivament a les cures del personal d'obra. Els locals de primers auxilis disposaran, com a mínim, de:

- una farmaciola,
- una llitera,
- una font d'aigua potable.

El material i els locals de primers auxilis hauran d'estar senyalitzats clarament i situats a prop dels llocs de treball.

El terra i les parets del local d'assistència a accidentats, han de ser impermeables, pintats preferiblement en colors clars. Lluminós, caldejat a l'estació freda, ventilat si fos necessari

de manera forçada en cas de dependències subterrànies. Haurà de tenir a la vista el quadre d'adreces i telèfons dels centres assistencials més pròxims, ambulàncies i bombers.

En obres a les quals el nivell d'ocupació simultani estigui entre els 25 i els 50 treballadors, el local d'assistència a accidentats podrà ser substituït per un armari farmaciola emplaçat a l'oficina d'obra. L'armari farmaciola, custodiat pel socorrista de l'obra, haurà d'estar dotat com a mínim de: alcohol, aigua oxigenada, pomada antisèptica, gases, benes sanitàries de diferents grandàries, benes elàstiques compressives autoadherents, esparadrap, tiretes, mercurocrom o antisèptic equivalent, analgèsics, bicarbonat, pomada per a picades d'insectes, pomada per a cremades, tisores, pinces, dutxa portàtil per a ulls, termòmetre clínic, caixa de guants esterilitzats i torniquet.

Per a contractacions inferiors, podrà ser suficient disposar d'una farmaciola de butxaca o portàtil, custodiada per l'encarregat.

El Servei de Prevenció de l'empresa contractista establirà els medis materials i humans addicionals per tal d'efectuar la Vigilància de la Salut d'acord al que estableix la llei 31/95.

A més, es disposarà d'una farmaciola portàtil amb el contingut següent:

- desinfectants i antisèptics autoritzats,
- gases estèrils,
- cotó hidròfil,
- benes,
- esparadrap,
- apòsits adhesius,
- estisores,
- pinces,
- guants d'un sol ús
- *en situació de risc sanitari Covid-19 termòmetre sense contacte*

El material de primers auxilis es revisarà periòdicament, i es reposarà de manera immediata el material utilitzat o caducat.

7 ÀREES AUXILIARS

7.1 TALLERS

Estaran ubicats estratègicament en funció de les necessitats de l'obra.
De forma general els locals destinats a tallers, tindran les següents dimensions mínimes (descomptats els espais ocupats per màquines, aparells, instal·lacions i/o materials): 3 m d'altura de pis a sostre, 2 m^2 de superfície i 10 m^3 de volum per treballador.

La circulació del personal i els materials estarà ordenada amb molta cura, abalisada i senyalitzada, amb una amplada mínima de la zona de pas de personal (sense càrrega) d'1,20 m^2 per a passadissos principals (1 m en passadissos secundaris) independent de les vies de manutenció mecànica de materials. En zones de pas, la separació entre màquines i/o equips mai no serà inferior a 0,80 m (comptat des del punt més sortint del recorregut de l'òrgan mòbil més pròxim). Al voltant dels equips que generin calor radiant, es mantindrà un espai lliure no inferior a 1,50 m, estaran apantallats i disposaran de mitjans portàtils d'extinció adequats. Les instal·lacions provisionals suspeses sobre zones de pas estaran canalitzades a una altura mínima d'1,90 m sobre el nivell del paviment.
La intensitat mínima d'il·luminació, en els llocs d'operació de les màquines i equips, serà de 200 lux. La il·luminació d'emergència serà capaç de mantenir, al menys durant una hora, una intensitat de 5 lux, i la seva font d'energia serà independent del sistema normal d'il·luminació.
L'accés, als diferents tallers provisionals d'obra, ha de restar restringit exclusivament al personal adscrit a cada un d'ells, restant expressament abalisada, senyalitzada i prohibida la presència de tota persona en el radi d'actuació de càrregues suspeses, així com en els de desplaçament i servituds de màquines i/o equips. Tots els accessos o passarel·les situades a altures superiors a 2 m sobre el sòl o plataforma de nivell inferior, disposarà de barana reglamentària d'1 m d'altura.
Els elements mòbils i transmissions estaran apantallats a les zones de treball o de pas susceptibles de possibilitar atrapaments o en el seu defecte es trobaran degudament senyalitzats. Els buits horitzontals seran condemnats.
La instal·lació elèctrica complirà amb les especificacions del Reglament Electrotècnic de Baixa Tensió.
Les operacions de manteniment preventiu de la maquinària es realitzaran de conformitat a les instruccions del fabricant o importador.
Les emanacions de pols, fibres, fums, gasos, vapors o boirines disposaran d'extracció localitzada, en la mesura del possible, evitant la seva difusió per l'atmosfera. En els tallers tancats, el subministrament d'aire fresc i net per hora i ocupant serà, al menys, de 30 a 50 m^3, llevat que s'efectuï una renovació total d'aire diversos cops per hora (no inferior a 10 cops).

7.2 ZONES D'APILAMENT. MAGATZEMS

Els materials emmagatzemats a l'obra, hauran de ser els compresos entre els valors „mínims-màxims", segons una adequada planificació, que impedeixi estacionaments de materials i/o equips inactius que puguin ésser causa d'accident.

Els Mitjans Auxiliars d'Utilitat Preventiva, necessaris per a complementar la manipulació manual o mecànica dels materials apilats, hauran estat previstos en la planificació dels treballs.
Les zones d'apilament provisional estaran abalisades, senyalitzades i il·luminades adequadament.
De forma general el personal d'obra (tant propi com subcontractat) haurà rebut la formació adequada respecte als principis de manipulació manual de materials. De forma més singularitzada, els treballadors responsables de la realització de maniobres amb mitjans mecànics, tindran una formació qualificada de les seves comeses i responsabilitats durant les maniobres.

8 TRACTAMENT DE RESIDUS

El Contractista és responsable de gestionar els sobrants de l'obra de conformitat amb les directrius del D. 201/1994, de 26 de juliol, i del R.D. 105/2008, d'1 de febrer, regulador dels enderrocs i d'altres residus de construcció, a fi i efecte de minimitzar la producció de residus de construcció com a resultat de la previsió de determinats aspectes del procés, que cal considerar tant en la fase de projecte com en la d'execució material de l'obra i/o l'enderroc o desconstrucció.
Al projecte s'ha avaluat el volum i les característiques dels residus que previsiblement s'originaran i les instal·lacions de reciclatge més properes per tal que el Contractista triï el lloc on portarà els seus residus de construcció.
Els residus es lliuraran a un gestor autoritzat, finançant el contractista, els costos que això comporti.
Si a les excavacions i buidats de terres apareixen antics dipòsits o canonades, no detectades prèviament, que continguin o hagin pogut contenir productes tòxics i contaminants, es buidaran prèviament i s'aïllaran els productes corresponents de l'excavació per ser evacuats independentment de la resta i es lliuraran a un gestor autoritzat.

9 TRACTAMENT DE MATERIALS I/O SUBSTÀNCIES PERILLOSES

El Contractista es responsable d'assegurar-se per mediació de l'Àrea d'Higiene Industrial del seu Servei de Prevenció, la gestió del control dels possibles efectes contaminants dels residus o materials emprats a l'obra, que puguin generar potencialment malalties o patologies professionals als treballadors i/o tercers exposats al seu contacte i/o manipulació.

L'assessoria d'Higiene Industrial comprendrà la identificació, quantificació, valoració i propostes de correcció dels factors ambientals, físics, químics i biològics, dels materials i/o substàncies perilloses, per a fer-los compatibles amb les possibilitats d'adaptació de la majoria (gairebé totalitat) dels treballadors i/o tercers aliens exposats. Als efectes d'aquest

projecte, els paràmetres de mesura s'establirà mitjançant la fixació dels valors límit TLV (Threshold Limits Values) que fan referència als nivells de contaminació d'agents físics o químics, per sota dels quals els treballadors poden estar exposats sense perill per a la seva salut. El TLV s'expressa amb un nivell de contaminació mitjana en el temps, per a 8 h/dia i 40 h/setmana.

9.1 MANIPULACIÓ

En funció de l'agent contaminant, del seu TLV, dels nivells d'exposició i de les possibles vies d'entrada a l'organisme humà, el Contractista haurà de reflectir en el seu Pla de Seguretat i Salut les mesures correctores pertinents per a establir unes condicions de treball acceptables per als treballadors i el personal exposat, de forma singular a:

- Amiant.
- Plom. Crom, Mercuri, Níquel.
- Sílice.
- Vinil.
- Urea formol.
- Ciment.
- Soroll.
- Radiacions.
- Productes tixotròpics (bentonita)
- Pintures, dissolvents, hidrocarburs, coles, resines epòxid, greixos, olis.
- Gasos liquats del petroli.
- Baixos nivells d'oxigen respirable.
- Animals.
- Entorn de drogodependència habitual.

9.2 DELIMITACIÓ / CONDICIONAMENT DE ZONES D'APILAMENT

Les substàncies i/o els preparats es rebran a l'obra etiquetats de forma clara, indeleble i com a mínim amb el text en idioma espanyol.

L'etiqueta ha de contenir:

a. Denominació de la substància d'acord amb la legislació vigent o en el seu defecte nomenclatura de la IUPAC. Si és un preparat, la denominació o nom comercial.
b. Nom comú, si és el cas.
c. Concentració de la substància, si és el cas. Si és tracta d'un preparat, el nom químic de les substàncies presents.
d. Nom, direcció i telèfon del fabricant, importador o distribuïdor de la substància o preparat perillós.
e. Pictogrames i indicadors de perill, d'acord amb la legislació vigent.
f. Riscos específics, d'acord amb la legislació vigent.
g. Consells de prudència, d'acord amb la legislació vigent.
h. El número CEE, si en té.

i. La quantitat nominal del contingut (per preparats).

El fabricant, l'importador o el distribuïdor haurà de facilitar al Contractista destinatari, la fitxa de seguretat del material i/o la substància perillosa, abans o en el moment del primer lliurament.

Les condicions bàsiques d'emmagatzematge, apilament i manipulació d'aquests materials i/o substàncies perilloses, estaran adequadament desenvolupades en el Pla de Seguretat del Contractista, partint de les següents premisses:

- **Explosius**

L'emmagatzematge es realitzarà en polvorins/mini polvorins que s'ajustin als requeriments de les normes legals i reglaments vigents. Estarà adequadament senyalitzada la presència d'explosius i la prohibició de fumar.

- **Comburents, extremadament inflamables i fàcilment inflamables**

Emmagatzematge en lloc ben ventilat. Estarà adequadament senyalitzada la presència de comburents i la prohibició de fumar.

Estaran separats els productes inflamables dels comburents.

El possible punt d'ignició més pròxim estarà suficientment allunyat de la zona d'apilament.

- **Tòxics, molt tòxics, nocius, carcinògens, mutagènics, tòxics per a la reproducció**

Estarà adequadament senyalitzada la seva presència i disposarà de ventilació eficaç.

Es manipularà amb Equips de Protecció Individual adequats que assegurin l'estanquitat de l'usuari, en previsió de contactes amb la pell.

- **Corrosius, Irritants, Sensibilitzants**

Estarà adequadament senyalitzada la seva presència.

Es manipularan amb Equips de Protecció Individual adequats (especialment guants, ulleres i màscara de respiració) que assegurin l'estanquitat de l'usuari, en previsió de contactes amb la pell i les mucoses de les vies respiratòries.

10 CONDICIONS DE L'ENTORN

- **Ocupació del tancament de l'obra**

S'entén per àmbit d'ocupació el realment afectat, incloent tanques, elements de protecció, baranes, bastides, contenidors, casetes, etc.

Cal tenir en compte que, en aquest tipus d'obres, l'àmbit pot ser permanent al llarg de tota l'obra o que pot ser necessari distingir entre l'**àmbit de l'obra** (el de projecte) i l'**àmbit dels treballs** en les seves diferents fases, a fi de permetre la circulació de vehicles i vianants o l'accés a edificis i guals.
En el PLA DE SEGURETAT I SALUT EN EL TREBALL s'especificarà la delimitació de l'àmbit d'ocupació de l'obra i es diferenciarà clarament si aquest canvia en les diferents fases de l'obra. L'àmbit o els àmbits d'ocupació quedaran clarament dibuixats en plànols per fases i interrelacionats amb el procés constructiu.
En el present projecte el tancament de l'obra afectarà la circulació de vehicles i vianants doncs l'àrea d'execució de les obres.

- **Situació de casetes i contenidors**

Es col·locaran, preferentment, a l'interior de l'àmbit delimitat pel tancament de l'obra.
Si per les especials característiques de l'obra no és possible la ubicació de les casetes a l'interior de l'àmbit delimitat pel tancament de l'obra, ni és possible el seu trasllat dins d'aquest àmbit, ja sigui durant tota l'obra o durant alguna de les seves fases, s'indicaran al PLA DE SEGURETAT I SALUT les àrees previstes per aquest fi.
Les casetes, els contenidors, els tallers provisionals i l'aparcament de vehicles d'obra, es situaran segons s'indica en l'apartat "Àmbit d'ocupació de la via pública".

10.1 SERVEIS AFECTATS

No es preveuen afectacions a les xarxes de serveis existents donat que les xarxes de les diferents companyies discorren per l'avinguda del Tibidabo.

Els Plànols i d'altra documentació que el Projecte incorpora relatius a l'existència i la situació de serveis, cables, canonades, conduccions, arquetes, pous i en general, d'instal·lacions i estructures d'obra soterrades o aèries tenen un caràcter informatiu i no garanteixen l'exhaustivitat ni l'exactitud i per tant no seran objecte de reclamació per mancances i/o omissions. El Contractista ve obligat a la seva pròpia investigació per a la qual cosa sol·licitarà dels titulars d'obres i serveis, plànols de situació i localitzarà i descobrirà les conduccions i obres enterrades, per mitjà del detector de conduccions o per cales. Les adopcions de mesures de seguretat o la disminució dels rendiments es consideraran inclosos en els preus i, per tant, no seran objecte d'abonament independent.

10.2 CARACTERÍSTIQUES METEOROLÒGIQUES

La zona en la que s'emplaça el projecte està situada a la zona mediterrània, on predominen els hiverns suaus i els estius temperats. No es preveuen riscos comuns pel que fa als fenòmens meteorològics, de manera que el pla de seguretat i salut s'ha ajustat a aquestes condicions.

10.3 CARACTERÍSTIQUES DE L'ENTORN

El projecte es desenvolupa al barri de Sarrià-Sant Gervasi, en un carrer que es troba actualment en terres i/o amb restes d'un paviment asfàltic i de formigó segons el tram. No disposa de xarxes de serveis en el tram, únicament punts de llum instal·lats en pals de fusta.

11 UNITATS CONSTRUCTIVES

ENDERROCS
ENDERROCS D'ESTRUCTURES AÈRIES
ENDERROCS O ARRENCADA D'ELEMENTS
MOVIMENTS DE TERRES
REBLIMENTS SUPERFICIALS, TERRAPLENS / PEDRAPLENS
FONAMENTS
SUPERFICIALS (RASES - POUS - LLOSES - ENCEPS - BIGUES DE LLIGAT - MURS GUIA)
IMPERMEABILITZACIONS - AÏLLAMENTS I JUNTS
IMPERMEABILITZACIÓ DE MURS DE CONTENCIÓ O SUPERFÍCIES PLANES
REVESTIMENTS
PINTATS - ENVERNISSATS
PAVIMENTS
PAVIMENTS AMORFS (FORMIGÓ, SUBBASES, TERRA, SAULO, BITUMINOSOS I REGS)
PECES (PEDRA, CERÀMICA, MORTER, ETC.)
PROTECCIONS I SENYALITZACIÓ
COL.LOCACIÓ DE BARANES I SENYALS AMB SUPORTS METÀL.LICS
INSTAL.LACIONS DE DRENATGE, D'EVACUACIÓ I CANALITZACIONS
ELEMENTS SOTERRATS (CLAVEGUERONS, POUS, DRENATGES)
INSTAL.LACIONS ELÈCTRIQUES
INSTAL.LACIONS ELÈCTRIQUES BAIXA TENSIÓ
VÀLVULES, BOMBES I GRUPS DE PRESSIÓ
VÀLVULES, BOMBES I GRUPS DE PRESSIÓ

12 DETERMINACIÓ DEL PROCÉS CONSTRUCTIU

El Contractista amb antelació suficient a l'inici de les activitats constructives n'haurà de perfilar l'anàlisi de cada una d'acord amb els „Principios de la Acción Preventiva" (Art. 15 L. 31/1995 de 8 de novembre) i els „Principios Aplicables durante la Ejecución de las Obras" (Art. 10 RD. 1627/1997 de 24 d'octubre).

12.1 PROCEDIMENTS D'EXECUCIÓ

Els aspectes a examinar per a configurar cadascun dels procediments d'execució, hauran de ser desenvolupats pel Contractista i descrits en el Pla de Seguretat i Salut de l'obra.

El procediment d'execució es realitzarà amb l'objectiu de minimitzar els inconvenients i molèsties que es deriven de l'execució de les obres d'urbanització. Per complir aquest objectiu, es prendran les següents mesures:

- Informació als usuaris de l'àmbit d'actuació amb presència d'obres.
- Limitar al màxim els possibles problemes de trànsit i itineraris per a vianants que es poden originar durant l'execució de l'obra.
- Facilitar l'execució de les obres, amb un nivell de seguretat adequat per als treballadors i usuaris de la via, tant vianants com tràfic rodat.

12.2 ORDRE D'EXECUCIÓ DELS TREBALLS

Complementant els plantejaments previs realitzats en el mateix sentit per l'autor del projecte, a partir dels suposats teòrics en fase de projecte, el Contractista haurà d'ajustar, durant l'execució de l'obra, l'organització i planificació dels treballs a les seves especials característiques de gestió empresarial, de forma que resti garantida l'execució de les obres amb criteris de qualitat i de seguretat per a cadascuna de les activitats constructives a realitzar, en funció del lloc, la successió, la persona o els mitjans a emprar.

12.3 DETERMINACIÓ DEL TEMPS EFECTIU DE DURACIÓ. PLA D'EXECUCIÓ

Per a la programació del temps material, necessari per al desenvolupament dels distints talls de l'obra, s'han tingut en compte els següents aspectes:

LLISTA D'ACTIVITATS	:	Relació d'unitats d'obra.
RELACIONS DE DEPENDÈNCIA	:	Relació temporal de realització material d'unes unitats respecte a altres.
DURADA DE LES ACTIVITATS	:	Mitjançant la fixació de terminis temporals per a l'execució de cadascuna de les unitats d'obra.

De les dades així obtingudes, s'ha establert, en fase de projecte, un programa general orientatiu, en el qual s'ha tingut en compte, en principi, tan sols les grans unitats (activitats significatives), i un cop encaixat el termini de durada, s'ha realitzat la programació previsible, reflectida en un cronograma de desenvolupament.

El Contractista en el seu Pla de Seguretat i Salut haurà de reflectir, les variacions introduïdes respecte, al procés constructiu inicialment previst en el Projecte Executiu/Constructiu i en el present Estudi de Seguretat i Salut.

13 SISTEMES I/O ELEMENTS DE SEGURETAT I SALUT INHERENTS O INCORPORATS AL MATEIX PROCÉS CONSTRUCTIU

Tot projecte constructiu o disseny d'equip, mitjà auxiliar, màquina o ferramenta a utilitzar a l'obra, objecte del present Estudi de Seguretat i Salut, s'integrarà en el procés constructiu, sempre d'acord amb els „Principios de la Acción Preventiva" (Art. 15 L. 31/1995 de 8 de novembre), els „Principios Aplicables durante la Ejecución de las Obras" (Art. 10 RD. 1627/1997 de 24 d'octubre) „Reglas generales de seguridad para máquinas" (Art.18 RD. 1495/1986 de 26 de maig de 1986), i Normes Bàsiques de l'Edificació, entre altres reglaments connexos, i atenent les Normes Tecnològiques de l'Edificació, Instruccions Tècniques Complementàries i Normes UNE o Normes Europees, d'aplicació obligatòria i/o aconsellada.

14 MEDIAMBIENT LABORAL

14.1 AGENTS ATMOSFÈRICS

Caldrà indicar quins són els possibles agents atmosfèrics que poden afectar a l'obra i quines condicions s'hauran de tenir en compte per prevenir els riscos que se'n derivin.

14.2 IL·LUMINACIÓ

Encara que la generalitat dels treballs de construcció es realitzen amb llum natural, hauran de tenir-se presents en el Pla de Seguretat i Salut algunes consideracions respecte a la utilització d'il·luminació artificial, necessària en talls, tallers, treballs nocturns o sota rasant.
Es procurarà que la intensitat lluminosa en cada zona de treball sigui uniforme, evitant els reflexos i enlluernaments al treballador així com les variacions brusques d'intensitat.
En els locals amb risc d'explosió pel gènere de les seves activitats, substàncies emmagatzemades o ambients perillosos, la il·luminació elèctrica serà antideflagrant.
En els llocs de treball en els que una fallida de l'enllumenat normal suposi un risc per als treballadors, es disposarà d'un enllumenat d'emergència d'evacuació i de seguretat.
Les intensitats mínimes d'il·luminació artificial, segons els distints treballs relacionats amb la construcció, seran els següents:

25-50 lux	:	En patis de llums, galeries i altres llocs de pas en funció de l'ús ocasional - habitual.

100 lux	:	Operacions en les quals la distinció de detalls no sigui essencial, tals com la manipulació de mercaderies a granel, l'apilament de materials o l'amassat i lligat de conglomerats hidràulics. Baixes exigències visuals.
100 lux	:	Quan sigui necessària una petita distinció de detalls, com en sales de màquines i calderes, ascensors, magatzems i dipòsits, vestuaris i banys petits del personal. Baixes exigències visuals.
200 lux	:	Si és essencial una distinció moderada de detalls com en els muntatges mitjans, en treballs senzills en bancs de taller, treballs en màquines, fratasat de paviments i tancament mecànic. Moderades exigències visuals.
300 lux	:	Sempre que sigui essencial la distinció mitjana de detalls, com treballs mitjans en bancs de taller o en màquines i treballs d'oficina en general.
500 lux	:	Operacions en les que sigui necessària una distinció mitja de detalls, tals com treballs d'ordre mitjà en bancs de taller o en màquines i treballs d'oficina en general. Altes exigències visuals.
1000 lux	:	En treballs on sigui indispensable una fina distinció de detalls sota condicions de constant contrast, durant llargs períodes de temps, tals com muntatges delicats, treballs fins en banc de taller o màquina, màquines d'oficina i dibuix artístic lineal. Exigències visuals molt altes.

Els serveis de prevenció seran els encarregats d'estimar la magnitud o nivells del risc, les situacions en les que aquest es produeix, així com controlar periòdicament les condicions, l'organització dels mètodes de treball i la salut dels treballadors amb la finalitat de prendre les decisions per a eliminar, controlar o reduir el risc mitjançant mesures de prevenció a l'origen, organitzatives, de prevenció col·lectiva, de protecció individual, formatives i informatives.

14.3 SOROLL

Per a facilitar el seu desenvolupament al Pla de Seguretat i Salut del contractista, es reprodueix un quadre sobre els nivells sonors generats habitualment en la indústria de la construcció:

Compressor	.....	82-94 dB
Equip de clavar pilots (a 15 m de distància)	.....	82 dB
Formigonera petita < 500 l.	.....	72 dB
Formigonera mitjana > 500 l.	.....	60 dB
Martell pneumàtic (en recinte angost)	.....	103 dB
Martell pneumàtic (a l'aire lliure)	.....	94 dB
Esmeriladora de peu	.....	60-75 dB
Camions i dúmpers	.....	80 dB
Excavadora	.....	95 dB
Grua autoportant	.....	90 dB
Martell perforador	.....	110 dB
Mototrailla	.....	105 dB
Tractor d'erugues	.....	100 dB
Pala carregadora d'erugues	.....	95-100 dB
Pala carregadora de pneumàtics	.....	84-90 dB
Pistoles fixa claus d'impacte	.....	150 dB
Esmeriladora radial portàtil	.....	105 dB
Tronçadora de taula per a fusta	.....	105 dB

Les mesures a adoptar, que hauran de ser adequadament tractades al Pla de Seguretat i Salut pel contractista, per a la prevenció dels riscos produïts pel soroll seran, en ordre d'eficàcia:

1er.- Supressió del risc en origen.
2on.- Aïllament de la part sonora.
3er.- Equip de Protecció Individual (EPI) mitjançant taps o orelleres.

Els serveis de prevenció seran els encarregats d'estimar la magnitud o els nivells de risc, les situacions en les que aquest es produeix, així com controlar periòdicament les condicions, l'organització dels mètodes de treball i la salut dels treballadors amb la finalitat de prendre les decisions per a eliminar, controlar o reduir el risc mitjançant mesures de prevenció a l'origen, organitzatives, de prevenció col·lectiva, de protecció individual, formatives i informatives.

14.4 POLS

La permanència d'operaris en ambients polserígens, pot donar lloc a les següents afeccions:

- Rinitis
- Asma bronquial
- Bronquitis destructiva
- Bronquitis crònica
- Efisemes pulmonars

- Neumoconiosis
- Asbestosis (asbest – fibrociment - amiant)
- Càncer de pulmó (asbest – fibrociment - amiant)
- Mesotelioma (asbest – fibrociment - amiant)

La patologia serà d'un o d'altre tipus, segons la naturalesa de la pols, la seva concentració i el temps d'exposició.

En la construcció és freqüent l'existència de pols amb contingut de sílice lliure (Si O_2) que és el component que ho fa especialment nociu, com a causant de la neumoconiosis. El problema de presència massiva de fibres d'amiant en suspensió, necessitarà d'un Pla específic de desamiantat que excedeix a les competències del present Estudi de Seguretat i Salut, i que haurà de ser realitzat per empreses especialitzades.

La concentració de pols màxima admissible en un ambient al qual els operaris es trobin exposats durant 8 hores diàries, 5 dies a la setmana, és en funció del contingut de sílice en suspensió, el que ve donat per la fórmula:

$$C = \frac{10}{\%Si\ O_2 + 2} \qquad [mg/m^3]$$

Tenint en compte que la mostra recollida haurà de respondre a la denominada "fracció respirable", que correspon a la pols realment inhalada, ja que, de l'existent en l'ambient, les partícules més grosses són retingudes per la pituïtària i les més fines són expeses amb l'aire respirat, sense haver-se fixat en els pulmons.

Els treballs en els quals és habitual la producció de pols, són fonamentalment els següents:

- Escombrat i neteja de locals
- Manutenció de runes
- Demolicions
- Treballs de perforació
- Manipulació de ciment
- Raig de sorra
- Tall de materials ceràmics i lítics amb serra mecànica
- Pols i serradures per tronçat mecànic de fusta
- Esmerilat de materials
- Pols i fums amb partícules metàl·liques en suspensió, en treballs de soldadura
- Plantes de matxuqueig i classificació
- Moviments de terres
- Circulació de vehicles
- Polit de paraments
- Plantes asfàltiques

A més a més dels Equips de Protecció Individual necessaris, com màscares i ulleres contra la pols, convé adoptar les següents mesures preventives:

ACTIVITAT	MESURA PREVENTIVA
Neteja de locals	Ús d'aspiradora i regat previ
Manutenció de runes	Regat previ
Demolicions	Regat previ
Treballs de perforació	Captació localitzada en carros perforadors o injecció d'aigua
Manipulació de ciment	Filtres en sitges o instal·lacions confinades
Raig de sorra o granalla	Equips semi autònoms de respiració
Tall o polit de materials ceràmics o lítics	Addició d'aigua micronitzada sobre la zona de tall
Treballs de la fusta, desbarbat i soldadura elèctrica	Aspiració localitzada
Circulació de vehicles	Regat de pistes
Plantes de matxuqueig i plantes asfàltiques	Aspiració localitzada

Els serveis de prevenció seran els encarregats d'estimar la magnitud o nivells del risc, les situacions en les que aquest es produeix, així com controlar periòdicament les condicions, l'organització dels mètodes de treball i la salut dels treballadors amb la finalitat de prendre les decisions per a eliminar, controlar o reduir el risc mitjançant mesures de prevenció a l'origen, organitzatives, de prevenció col·lectiva, de protecció individual, formatives i informatives.

14.5 ORDRE I NETEJA

El Pla de Seguretat i Salut del contractista haurà d'indicar com pensa fer front a les actuacions bàsiques d'ordre i neteja en la materialització d'aquest projecte, especialment pel que fa a:

1er.- Retirada dels objectes i coses innecessàries.
2on.- Emplaçament de les coses necessàries en el seu respectiu lloc d'apilament.
3er.- Normalització interna d'obra dels tipus de recipients i plataformes de transport de materials a granel. Pla de manutenció intern d'obra.
4art.- Ubicació dels baixants de runes i recipients per a apilament de residus i la seva utilització. Pla d'evacuació de residus.
5è.- Neteja de claus i restes de material d'encofrat.

6è.- Desallotjament de les zones de pas, de cables, mànegues, fleixos i restes de matèria. Il·luminació suficient.
7è.- Retirada d'equips i ferramentes, descansant simplement sobre superfícies de suport provisionals.
8è.- Drenatge de vessaments en forma de tolls de carburants o greixos.
9è.- Senyalització dels riscos puntuals per falta d'ordre i neteja.
10è.- Manteniment diari de les condicions d'ordre i neteja. Brigada de neteja.
11è.- Informació i formació exigible als gremis o als diferents participants en els treballs directes i indirectes de cada partida inclosa en el projecte en el que és relatiu al manteniment de l'ordre i neteja inherents a l'operació realitzada.

En els punts de radiacions el consultor hauria d'identificar els possibles treballs on es poden donar aquest tipus de radiacions i indicar les mesures protectores a prendre.

14.6 RADIACIONS NO IONITZANTS

Són les radiacions amb la longitud d'ona compresa entre 10-6 cm i 10 cm, aproximadament. Normalment, no provoquen la separació dels electrons dels àtoms dels que formen part, però no per això deixen de ser perilloses. Comprenen: Radiació ultraviolada (UV), infraroja (IR), làser, microones, ultrasònica i de freqüència de ràdio.
Les radiacions no ionitzants són aquelles regions de l'espectre electromagnètic on l'energia dels fotons emesos és insuficient. Es considera que el límit més baix de longitud d'ona per a aquestes radiacions no ionitzants és de 100 nm (nanòmetre) inclosos en aquesta categoria estan les regions comunament conegudes com bandes infraroja, visible i ultraviolada.
Els treballadors més freqüents i intensament sotmesos a aquests riscos són els soldadors, especialment els de soldadura elèctrica.

- **Radiacions infraroges**

Aquest tipus de radiació és ràpidament absorbida per els teixits superficials, produint un efecte d'escalfament. En el cas dels ulls, a l'absorbir-se la calor pel cristal·lí i no dispersar-se ràpidament, pot produir cataractes. Aquest tipus de lesió s'ha considerat la malaltia professional més probable en ferrers, bufadors de vidre i operaris de forns.
Totes les fonts de radiació IR intensa hauran d'estar dotades de sistemes de protecció tant propers a la font com sigui possible, per aconseguir la màxima absorció de calor i prevenir que la radiació penetri als ulls dels operaris. En cas d'utilització d'ulleres normalitzades, haurà d'incrementar-se adequadament la il·luminació del recinte, de manera que s'eviti la dilatació de la pupil·la de l'ull.
A les obres de construcció, els treballadors que estan més freqüentment exposats a aquestes radiacions són els soldadors, especialment quan realitzen soldadures elèctriques. Així mateix, s'ha de considerar l'entorn de l'obra, com a possible font de les radiacions.
La resposta primària a aquestes absorcions d'energia és de tipus tèrmic, afectant principalment a la pell en forma de: cremades agudes, augment de la dilatació dels vasos capil·lars i un increment de la pigmentació que pot ser persistent.
De forma general, tots aquells processos industrials realitzats en calent fins a l'extrem de desprendre llum, generen aquest tipus de radiació.
Radiacions visibles
L'òrgan afectat més important és l'ull, sent transmeses aquestes longituds d'ona, a través dels mitjans oculars sense apreciable absorció abans d'aconseguir la retina.

- **Radiacions ultraviolades**

La radiació UV és aquella que té una longitud d'ona entre els 400 nm (nanòmetres) i els 10 nm. Queda inclosa dins de la radiació solar, i es genera artificialment per a molts propòsits en indústries, laboratoris i hospitals. Es divideix convencionalment en tres regions:

UVA: 315 - 400 nm de longitud d'ona.
UVB: 280 - 315 nm de longitud d'ona.
UVC: 200 - 280 nm de longitud d'ona.

La radiació a la regió UVA, la més propera a l'espectre UV, és emprada àmpliament a la indústria i representa poc risc, pel contrari les radiacions UVB i UVC, són més perilloses. La norma més completa és nord americana i està, acceptada per la WHO (World Health Organization).
Les radiacions a les regions UVB i UVC tenen efectes biològics que varien marcadament amb la longitud d'ona, sent màxims entorn als 270 nm (la llàntia de quars amb vapor de mercuri a baixa pressió té una emissió a 254 nm aproximadament). També varien amb el temps d'exposició i amb la intensitat de la radiació. La exposició radiant d'ulls o pell no protegits, per a un període de vuit hores haurà d'estar limitada.
La protecció contra la sobreexposició de fonts potents que poden constituir riscos, haurà de dur-se a terme mitjançant la combinació de mesures organitzatives, d'apantallaments o resguards i de protecció personal. Sense oblidar que s'ha d'intentar substituir el que és perillós pel que comporta poc o cap risc, d'acord a la llei de prevenció de riscos laborals.
S'haurà de posar especial èmfasi en els apantallaments i en les mesures de substitució, per a minimitzar el tercer, que implica la necessitat de protecció personal. Tots els usuaris de l'equip generador de radiació UV han de conèixer perfectament la naturalesa dels riscos involucrats. En l'equip, o prop d'ell, s'han de disposar senyals d'advertència adequades al cas. La limitació d'accés a la instal·lació, la distància de l'usuari respecte a la font i la limitació del temps d'exposició, constitueixen mesures organitzatives a tenir en compte.
No es poden emetre de forma indiscriminada radiacions UV en l'espai de treball, per exemple realitzant l'operació en un recinte confinat o en una àrea adequadament protegida. Dins de

l'àrea de protecció, s'ha de reduir la intensitat de la radiació reflexada, emprant pintures de color negre mate. En el cas de fonts potents, on se sospiti que sigui possible una exposició per sobre del valor límit admissible, haurà de disposar-se de mitjans de protecció que dificultin i facin impossible el flux radiant lliure, directe i reflexat. Quant la naturalesa del treball requereixi que l'usuari operi junt a una font de radiació UV no protegida, haurà de fer-se ús dels mitjans de protecció personal. Els ulls estaran protegits amb ulleres o màscara de protecció facial, de manera que s'absorbeixin les radiacions que sobre ells incideixin. Anàlogament, hauran de protegir-se les mans, utilitzant guants de cotó, i la cara, emprant qualsevol tipus de protecció facial.

L'exposició dels ulls i pell no protegits a la radiació UV pot conduir a una inflamació dels teixits, temporal o prolongada, amb riscos variables. En el cas de la pell, pot donar lloc a un eritema similar a una cremada solar i, en el cas dels ulls, a una conjuntivitis i queratitis (o inflamació de la còrnia), de resultats imprevisibles.

La font és bàsicament el sol però també es troben en les activitats industrials de la construcció: llums fluorescents, incandescents i de descàrrega gasosa, operacions de soldadura (TIG-MIG), bufador d'arc elèctric i làsers.

Les mesures de control per a prevenir exposicions indegudes a les radiacions no ionitzants se centren en l'emprament de pantalles, blindatges i Equips de Protecció Individual (per exemple pantalla de soldadura amb visor de cèl·lula fotosensible), procurant mantenir

distàncies adequades per a reduir, tenint en compte l'efecte de proporcionalitat inversa al quadrat de la distància, la intensitat de l'energia radiant emesa des de fonts que es propaguen en diferent longitud d'ona.

Làser

La missió d'un làser és la de produir un raig d'alta densitat i s'ha emprat en camps tan diversos com cirurgia, topografia o comunicació. Es construeixen unitats amb força polsant o continua de radiació, tant visible com invisible. Aquestes unitats, si són suficientment potents, poden danyar la pell i, en particular, els ulls si estan exposats a la radiació. La unitat polsant d'alta energia és particularment perillosa quan el polze curt de radiació impacte en el teixit causant una amplia lesió al voltant del mateix. Els làsers d'ona continua també poden causar danys en els ulls i la pell. Els de radiació IR i V presentaran perill per a la retina, en forma de cremades; els de radiació UV e IR poden suposar un risc per a la còrnia i el cristal·lí. D'una manera general, la pell és menys sensible a la radiació làser i en el cas d'unitats de radiació V i IR de grans potències, poden ocasionar cremades.

Els làsers s'han classificat, d'acord amb els riscos associats al seu ús, en els dos grups i quatre classes següents:

a) Grup A: unitats intrínsecament segures i aquelles que cauen dins de les classes I y II.
   - Classe I: els nivells d'exposició màxima permissible no poden ser excedits.
   - Classe II: de risc baix; emissió limitada a 1 mW en menys de 0,25 s, entre 400 nm i 700 nml; es preveuen els riscos per desviament de la radiació reflexada incloent la resposta de centelles.

b) Grup B: tots els làsers presents o de ona continua amb potencia major d'1 mW, com es defineix a les classes IIIa, IIIb i IV respectivament.
   - Classe IIIa: risc baix; emissió limitada a 5 vegades la corresponent a la classe II; l'ús d'instruments òptics pot resultar perillós.
   - Classe IIIb: risc mitjà; major límit d'emissió; l'impacte sobre l'ull pot resultar perillós, però no respecte a la reflexió difusa.
   - Classe IV: risc alt; major límit d'emissió; l'impacte per reflexió difusa pot ser perillós; poden causar foc i cremar la pell. El grau de protecció necessari depèn de la longitud d'ona i de l'energia emesa per la radiació. Qualsevol equip base s'ha de dissenyar d'acord amb mesures de seguretat apropiades, com per exemple, encaixonament protector, obturador d'emissió, senyal automàtica de emissió, etc.

Els làsers poden produir llum visible (400-700 nm), alguna radiació UV (200-400 nm), o comunament radiació IR (700 nm – 1 m).

A continuació, es presenta una guia de riscos associats amb unitats concretes de raigs làser:

a) Amb làsers de la classe IIIa (< 5 mW), s'ha de prevenir únicament la visió directa del raig.
b) Amb els de la classe IIIb i potències compreses entre 5 mW y 500 mW, s'ha de prevenir l'impacte de la radiació directa i de reflexió especular, en els ulls no protegits, que pot resultar perillós.
c) Amb làsers de la classe IV i potències majors de 500 mW, s'ha de prevenir l'impacte de la radiació directa, de les reflexions secundaries i de les reflexions difuses, que pot resultar perillós.
d) Amb prioritat a qualsevol autorització, el contractista s'assegurarà que els operaris autoritzats estan degudament entrenats tant en procediment de treball segur com en el coneixement dels riscos potencials associats amb la radiació i equip que la genera.
e) Qualsevol exposició accidental que suposi impacte en els ulls, haurà de ser registrada i comunicada al departament mèdic.
f) La pràctica amb làser del grup B requereix la mesura general de protecció ocular, però que mai serà utilitzada per visió directa del raig.

A més dels riscos associats a aquest tipus de radiació, s'ha de tenir en compte els deguts a les unitats d'energia elèctrica emprats per a subministrar energia a l'equip làser. A continuació, es dóna un codi de pràctica que cobreix personal, àrea de treball, equip i operació, respectivament, en l'ús de làsers.

Tots els usuaris s'han de sotmetre a un examen oftalmològic periòdicament, fent èmfasi especial en les condicions de la retina. Les persones que treballen amb la classe IIIb i IV, tindran al mateix temps un examen mèdic d'inspecció de danys a la pell.

- Àrea de treball:

a) L'equip làser s'instal·larà en una àrea o recinte degudament controlats. La il·luminació del recinte haurà de ser tal manera que eviti la dilatació de la pupil·la de l'ull i així disminuir la possibilitat de lesió.
b) Els raigs làser reflectits poden ser tant perillosos com els directes, i per tant, hauran d'eliminar-se les superfícies reflectants i polides.
c) A l'àrea de treball s'haurà d'investigar periòdicament la presència de qualsevol gas tòxic que pugui generar-se durant el treball, per exemple, l'ozó.
d) S'han de col·locar senyals lluminoses d'advertència en totes les zones d'entrada als recintes en els que els làsers funcionin. Quant la senyal estigui en acció, haurà de prohibir-se l'accés al mateix. L'equip de subministrament de potència al làser ha de disposar de protecció especial.
e) Allà on sigui necessari, s'ha de prevenir la possibilitat de desviament del raig fora de l'àrea de control, mitjançant proteccions i blindatges. En el cas de radiació IR, ha d'emprar-se materials no inflamables per a proporcionar aquestes barreres físiques al voltant del làser. En aquests casos, s'ha d'evitar la proximitat de materials inflamables o explosius.

- Equip:

a) Qualsevol operació de manteniment haurà de dur-se solament si la força està desconnectada.

b) Tots els làsers, hauran de disposar de rètols d'advertència que tindran en compte la classe de làser a que correspon i el tipus de radiació visible o invisible que genera l'aparell.
c) Quan els aparells que pertanyen al grup B no s'utilitzin, s'hauran de treure les claus de control d'engegada, així com la de control de força, que quedaran custodiades per la persona responsable autoritzada per el treball amb làser en el laboratori.
d) Les ulleres protectores normalitzats, hauran de comprovar-se regularment i han de seleccionar-se d'acord amb la longitud d'ona de la radiació emesa per el làser en ús.
e) Qualsevol protector de pantalla que s'utilitzi, haurà de ser de material absorbent que previngui la reflexió especular.

- Operació:

a) Únicament el mínim nombre de persones requerides en l'operació es trobaran dins de l'àrea de control; no obstant, en el cas de làser de la classe IV, al menys dos persones estaran sempre presents durant l'operació.
b) Únicament personal autoritzat tindrà permís per a muntar, ajustar i operar l'equip de làser.
c) L'equip de làser haurà d'operar el temps mínim requerit per a la realització dels treballs, no es deixarà en funcionament sense estar vigilat.
d) Com a procediment de protecció general, hauran d'utilitzar-se ulleres que previnguin el risc de dany ocular.
e) L'equip de làser haurà de ser muntat a una alçada que mai superi la corresponent al pit de l'operador.
f) S'ha de tenir especial cura en la radiació làser invisible, essent essencial la utilització d'un escut protector al llarg de tota la trajectòria.
g) Donat que els làsers polsants presenten un risc incrementat per l'operador, com a guia d'alineació del raig, han d'emprar-se làsers de baixa potència d'heli o neó que pertanyin a la classe II, i no conformar-se amb una indicació somera de la direcció que adoptarà el raig. En aquests casos, sempre s'ha d'utilitzar la protecció ocular.

Els serveis de prevenció seran els encarregats d'estimar la magnitud o nivells del risc, les situacions en les que aquest es produeix, així com controlar periòdicament les condicions, l'organització dels mètodes de treball i la salut dels treballadors amb la finalitat de prendre les decisions per a eliminar, controlar o reduir el risc mitjançant mesures de prevenció en l'origen, organitzatives, de prevenció col·lectiva, de protecció individual, formatives i informatives.

En construcció acostuma a emprar-se monogràficament en l'establiment d'alineacions i nivells topogràfics.

Per la seva extrema perillositat, quan el làser estigui enfocat paral·lel al sòl, l'àrea de perill s'haurà d'acordonar. L'Equip de Protecció Individual contra el làser són les ulleres de protecció completa, amb el visor dotat del filtre adequat al tipus de làser que es tracti.

14.7 RADIACIONS IONITZANTS

Dins de l'àmbit de la construcció existeixen pocs treballs propis en els que es generen aquests tipus de riscos, malgrat que si existeixen situacions on es puguin donar aquest tipus de radiació, com són:

- Detecció de defectes de soldadura o esquerdes en canonades, estructures i edificis.
- Control de densitats "in situ" pel mètode nuclear.
- Control d'irregularitats en el nivell d'emplenat de recipients o grans dipòsits.
- Identificació de trajectòries, emprant traçadors en corrents hidràuliques, sediments, moviment de granel, etcètera.

Serà obligació del contractista amb la col·laboració del seu servei de prevenció determinar un procediment de treball segur per a realitzar les esmentades operacions.

També es pot considerar una possible generació de riscos en treballs realitzats dintre d'un entorn o en proximitat de determinades instal·lacions, com poden ser:

- Les instal·lacions on es realitzin exàmens de maletes i embalums en els aeroports; detecció de cartes bomba.
- Les instal·lacions mèdiques on es realitzin pràctiques de teràpia, mitjançant radiacions ionitzants.
- Les instal·lacions mèdiques on es realitzen pràctiques de diagnòstic amb raigs X amb equips amb un potencial d'operació per disseny, sigui major de 70 Kilovolts.
- Les instal·lacions mèdiques on es manipula o es tracti material radioactiu, en forma de fonts no segellades, per a ús en teràpia o diagnòstic amb tècniques "in vivo".
- Les instal·lacions d'ús industrial on es tracti o manipuli material radioactiu.

- Els acceleradors de partícules o d'investigació o d'ús industrial.
- Les instal·lacions i equips per a gammagrafia o radiografia industrial, sigui mitjançant l'ús de fonts radioactius o equips emissors de raig X.
- Els dipòsits de residus radioactius, tant transitoris com definitius.
- Les instal·lacions on es produeixin, fabriqui, repari o es faci manutenció de fonts o equips generadors de radiacions ionitzants.
- Control d'irregularitats en l'espessor de blocs de paper, làmines de plàstic i fulles de metall o en el nivell d'emplenat de recipients o grans dipòsits.
- Estimació de l'antiguitat de substàncies, emprant el carboni-14 o altres isòtops, com l'argó-40 o el fòsfor-32.
- Il·luminació passiva de rellotges o de sortides d'emergència.

Les funcions de protecció radiològica són responsabilitat del titular de la instal·lació, essent el Consell de Seguretat Nuclear el qui decidirà si han de ser encomanades a un Servei de Protecció Radiològica propi del titular o a una Unitat Tècnica de Protecció Radiològica contractada a l'efecte.

La reacció d'un individu a l'exposició a les radiacions depèn de la dosi, del volum i del tipus dels teixits irradiats.

Encara que poden ocórrer en combinació, correntment es fa una distinció entre dues classes fonamentals d'accidents per radiació, és dir:

a) Irradiació externa accidental (per exemple en treballs de radiografiat de soldadura).
b) Contaminació radioactiva accidental.

Els nivells màxims de dosi permesa han estat fixats tenint en compte que el cos humà pot tolerar una certa quantitat de radiació sense perjudicar el funcionament del seu organisme en general. Aquests nivells són, per a persones que treballen en Zones Controlades (per exemple edifici de contenció de central nuclear) i tenint en compte l'efecte acumulatiu de les radiacions sobre l'organisme, 5 rems per any ó 300 milirems per setmana. Per a detectar i amidar els nivells de radiació, s'empren els comptadors Geiger.

Per al control de la dosi rebuda, s'ha de tenir en compte tres factors:

a) temps de treball.
b) distància de la font de radiació.
c) Apantallament.

El temps de treball permès s'obté dividint la dosi màxima autoritzada per la dosi rebuda en un moment donat. La dosi rebuda és inversament proporcional al quadrat de la distància a la font de radiació. Els materials que s'empren habitualment com barreres d'apantallament són el formigó i el plom, encara que també se n'usen d'altres com l'acer, totxos massissos de fang, granit, calcària, etc., en general, l'espessor necessari està en funció inversa de la densitat del material.

Per a verificar les dosis de radiació rebudes s'utilitzen dosímetres individuals, que poden consistir en una pel·lícula dosimètrica o un estildosímetre integrador de butxaca. Sempre que no s'especifiqui el contrari, el dosímetre individual es durà a la butxaca o davanter de la roba de treball, tenint especial cura en no col·locar els dosímetres sobre cap objecte que absorbeixi radiació (per exemple objectes metàl·lics).

Haurà de dur-se un Llibre de registre, on figurarà les dosis rebudes per cadascun dels treballadors professionalment exposats a radiacions.

15 MANIPULACIÓ DE MATERIALS

Tota manutenció de material comporta un risc, per tant, des del punt de vista preventiu, s'ha de tendir a evitar tota manipulació que no sigui estrictament necessària, en virtut del conegut axioma de seguretat que diu que "el treball més segur és aquell que no es realitza".

Per a manipular materials és preceptiu prendre les següents precaucions elementals:

- Començar per la càrrega o material que apareix més superficialment, és dir el primer i més accessible.
- Lliurar el material, no tirar-lo.
- Col·locar el material ordenat i en cas d'apilat estratificat, que aquest es realitzi en

  piles estables, lluny de passadissos o llocs on pugui rebre cops o desgastar-se.
- Utilitzar guants de treball i calçat de seguretat amb puntera metàl·lica i embuatada en empenya i turmells.
- En el manejament de càrregues llargues entre dues o més persones, la càrrega pot mantenir-se en la mà, amb el braç estirat al llarg del cos, o bé sobre l'espatlla.
- S'utilitzaran les ferramentes i mitjans auxiliars adequats per al transport de cada tipus de material.
- En les operacions de càrrega i descàrrega, es prohibirà col·locar-se entre la part posterior del camió i una plataforma, pal, pilar o estructura vertical fixa.
- Si durant la descàrrega s'utilitzen ferramentes, com braços de palanca, ungles, potes de cabra o similar, disposar la maniobra de tal manera que es garanteixi el que no es vingui la càrrega damunt i que no rellisqui.

En el relatiu a la manipulació de materials el contractista en l'elaboració del Pla de Seguretat i Salut haurà de tenir en comte les següents premisses:

Intentar evitar la manipulació manual de càrregues mitjançant:

- Automatització i mecanització dels processos.
- Mesures organitzatives que eliminin o minimitzin el transport.

Adoptar Mesures preventives quan no es pugui evitar la manipulació com:

- Utilització d'ajudes mecàniques.
- Reducció o redisseny de la càrrega.
- Actuació sobre l'organització del treball.
- Millora de l'entorn de treball.

Dotar als treballadors de la formació i informació en temes que incloguin:

- Ús correcte de les ajudes mecàniques.
- Ús correcte dels equips de protecció individual.
- Tècniques segures per a la manipulació de càrregues.
- Informació sobre el pes i centre de gravetat.

Els principis bàsics de la manutenció de materials

1er.- El temps dedicat a la manipulació de materials és directament proporcional a l'exposició al risc d'accident derivat de dita activitat.

2on.- Procurar que els diferents materials, així com la plataforma de suport i de treball de l'operari, estiguin a la mateixa alçada en què s'ha de treballar amb ells.

3er.- Evitar el dipositar els materials directament sobre el terra, fer-ho sempre sobre catúfols o contenidors que permetin el seu trasllat a dojo.

4art.- Escurçar tant com sigui possible les distàncies a recórrer pel material manipulat, evitant estacionaments intermedis entre el lloc de partida del material manipulat evitant estacionaments intermedis entre el lloc de partida del material i l'emplaçament definitiu de la seva posada en obra.

5è- Traginar sempre els materials a dojo, mitjançant palonniers, catúfols, contenidors o palets, en lloc de portar-los d'un en un.

6è.- No tractar de reduir el nombre d'ajudants que recullin i traginin els materials, si això comporta ocupar els oficials o caps d'equip en operacions de manutenció, coincidint en franges de temps perfectament aprofitables per l'avanç de la producció.

7è.- Mantenir esclarits, senyalitzats i enllumenats, els llocs de pas dels materials a manipular.

Manejament de càrregues sense mitjans mecànics

Per a l'hissat manual de càrregues la totalitat del personal d'obra haurà rebut la formació bàsica necessària, comprometent-se a seguir els següents passos:

1er.- Apropar-se el més possible a la càrrega.

2on.- Assentar els peus fermament.

3er.- Ajupir-se doblegant els genolls.

4art.- Mantenir l'esquena dreta.

5è.- Subjectar l'objecte fermament.

6è.- L'esforç d'aixecar l'han de realitzar els músculs de les cames.

7è.- Durant el transport, la càrrega haurà de romandre el més a prop possible del cos.

8è.- Per al manejament de peces llargues per una sola persona s'actuarà segons els següents criteris preventius:

a) Durà la càrrega inclinada per un dels seus extrems, fins l'altura de l'espatlla.
b) Avançarà desplaçant les mans al llarg de l'objecte, fins arribar al centre de gravetat de la càrrega.
c) Es col·locarà la càrrega en equilibri sobre l'espatlla.
d) Durant el transport, mantindrà la càrrega en posició inclinada, amb l'extrem davanter aixecat.

9è.- És obligatòria la inspecció visual de l'objecte pesat a aixecar, per a eliminar arestes afilades.

10è.- Està prohibit aixecar més de 50 kg de forma individual. El valor límit de 30 Kg per homes, pot superar-se puntualment a 50 Kg quan es tracti de descarregar un material per a col·locar-lo sobre un mitjà mecànic de manutenció. En el cas de tractar-se de dones, es redueixen aquests valors a 15 i 25 Kg respectivament.

11è.- És obligatori la utilització d'un codi de senyals quan s'ha d'aixecar un objecte entre uns quants, per a suportar l'esforç al mateix temps. Pot ser qualsevol sistema a condició que sigui conegut o convingut per l'equip.

16 MITJANS AUXILIARS D'UTILITAT PREVENTIVA (MAUP)

Als efectes del present Estudi de Seguretat i Salut, tindran la consideració de MAUP, tot Mitjà Auxiliar dotat de Protecció, Resguard, Dispositiu de Seguretat, Operació seqüencial, Seguretat positiva o Sistema de Protecció Col·lectiva, que originàriament ve integrat, de fàbrica, en l'equip, màquina o sistema, de forma solidària i indissociable, de tal manera que s'interposi, o apantalli els riscos d'abast o simultaneïtat de l'energia fora de control, i els treballadors, personal aliè a l'obra i/o materials, màquines, equips o ferramentes pròximes a la seva àrea d'influència, anul·lant o reduint les conseqüències d'accident. La seva operativitat resta garantida pel fabricant o distribuïdor de cadascun dels components, en les condicions d'utilització i manteniment per ell prescrites. El contractista resta obligat a la seva adequada elecció, seguiment i control d'ús.

Els MAUP més rellevants, previstos per a l'execució del present projecte són els indicats a continuació:

Codi	UA	Descripció
HX11X004	u	Barana definitiva, prevista en projecte, per a protecció de caigudes a diferent nivell
HX11X021	u	Passadís de protecció prefabricat metàl·lic amb sistema de seguretat amb tots els requisits reglamentaris, de llargària 2,5 m, d'amplària 1,1 m, amb paviment de entramat de platines metàl·liques i rampes articulades, baranes metàl·liques reglamentàries, muntants de 2 m d'alçada, sostre de xapa d'acer de 3 mm de gruix
HX11X022	u	Passadís de protecció prefabricat metàl·lic amb sistema de seguretat amb tots els requisits reglamentaris, de llargària 2,5 m, d'amplària 1,1 m, amb paviment de entramat de platines metàl·liques i rampes articulades, baranes metàl·liques reglamentàries

17 SISTEMES DE PROTECCIÓ COL·LECTIVA (SPC)

Als efectes del present Estudi de Seguretat i Salut, tindran la consideració de Sistemes de Protecció Col·lectiva, el conjunt d'elements associats, incorporats al sistema constructiu, de forma provisional i adaptada a l'absència de protecció integrada de major eficàcia (MAUP), destinats a apantallar o condonar la possibilitat de coincidència temporal de qualsevol tipus d'energia fora de control, present en l'ambient laboral, amb els treballadors, personal aliè a l'obra i/o materials, màquines, equips o ferramentes pròximes a la seva àrea d'influència, anul·lant o reduint les conseqüències d'accident. La seva operativitat garanteix la integritat de les persones o objectes protegits, sense necessitat d'una participació per a assegurar la seva eficàcia. Aquest últim aspecte és el que estableix la seva diferència amb un Equip de Protecció Individual (EPI).

En absència d'homologació o certificació d'eficàcia preventiva del conjunt d'aquests Sistemes instal·lats, el contractista fixarà en el seu Pla de Seguretat i Salut, referència i relació dels Protocols d'Assaig, Certificats o Homologacions adoptades i/o requerits als instal·ladors, fabricants i/o proveïdors, per al conjunt dels esmentats Sistemes de Protecció Col·lectiva.

Els SPC més rellevants previstos per a l'execució del present projecte són els indicats en l'annex d'aquesta memòria que contindrà les fitxes amb RISC-AVALUACIÓ-MESURES.

18 CONDICIONS DELS EQUIPS DE PROTECCIÓ INDIVIDUAL (EPI)

Als efectes del present Estudi de Seguretat i Salut, tindran la consideració d'Equips de Protecció Individual, aquelles peces de treball que actuen a mode de coberta o pantalla portàtil, individualitzada per a cada usuari, destinats a reduir les conseqüències derivades del contacte de la zona del cos protegida, amb una energia fora de control, d'intensitat inferior a la previsible resistència física de l'EPI.

La seva utilització haurà de quedar restringida a l'absència de garanties preventives adequades, per inexistència de MAUP, o en el seu defecte SPC d'eficàcia equivalent.

Tots els equips de protecció individual estaran degudament certificats, segons normes harmonitzades CE. Sempre de conformitat als R.D. 1407/92, R.D.159/95 i R.D. 773/97.

El Contractista Principal portarà un control documental del seu lliurament individualitzat al personal (propi o subcontractat), amb el corresponent avís de recepció signat pel beneficiari.

En els casos en què no existeixin normes d'homologació oficial, els equips de protecció individual seran normalitzats pel constructor, per al seu ús en aquesta obra, triats d'entre els que existeixin en el mercat i que reuneixin una qualitat adequada a les respectives prestacions. Per aquesta normalització interna s'haurà de comptar amb el vistiplau del tècnic que supervisa el compliment del Pla de Seguretat i Salut per part de la Direcció d'Obra o Direcció Facultativa/Direcció d'Execució.

Al magatzem d'obra hi haurà permanentment una reserva d'aquests equips de protecció, de manera que pugui garantir el subministrament a tot el personal sense que se'n produeixi, raonablement, la seva carència.

En aquesta previsió cal tenir en compte la rotació del personal, la vida útil dels equips i la data de caducitat, la necessitat de facilitar-los a les visites d'obra, etc.

Els EPI més rellevants, previstos per a l'execució material del present projecte són els indicats en l'annex d'aquesta memòria que contindrà les fitxes amb RISC-AVALUACIÓ-MESURES.

19 RECURSOS PREVENTIUS

La legislació que s'ha de complir respecte a la presència de recursos preventius a les obres de construcció està contemplada a la llei 54/2003. D'acord amb aquesta llei, la presència dels recursos preventius a les obres de construcció serà preceptiva en els següents casos:

a) *Quan els riscos es puguin veure agreujats o modificats en el desenvolupament del procés o l'activitat, per la concurrència d'operacions diverses que es desenvolupen successivament o simultàniament i que facin precís el control de la correcta aplicació dels mètodes de treball. La presència de recursos preventius de cada contractista serà necessari quan, durant l'obra, es desenvolupin treballs amb riscos especials, com es defineixen en el real decret 1627/97.*
b) *Quan es realitzin activitats o processos que reglamentàriament es considerin perillosos o amb riscos especials.*
c) *Quan la necessitat d'aquesta presència sigui requerida per la Inspecció de Treball i Seguretat Social, si les circumstàncies del cas ho exigissin degut a les condicions de treball detectades.*

Quan a les obres de construcció coexisteixen contractistes i subcontractistes que, de forma successiva o simultània, puguin constituir un risc especial per interferència d'activitats, la presència dels "*Recursos preventius*" és, en aquests casos, necessària.

En situació de risc sanitari Covid-19 es recomana preveure un equip de neteja i desinfecció dels equips i eines de l'obra per tant es recomana incrementar les hores previstes de recurs preventiu.

Els recursos preventius són necessaris quan es desenvolupin treballs amb riscos especials, definits a l'annex II del RD 1627/97:

- *Treballs amb riscos especialment greus d'enterrament, enfonsament o caiguda d'altura, per les particulars característiques de l'activitat desenvolupada, els procediments aplicats, o l'entorn del lloc de treball.*
- *Treballs en els quals l'exposició a agents químics o biològics suposi un risc d'especial gravetat, o pels que la vigilància específica de la salut dels treballadors sigui legalment exigible.*
- *Treballs amb exposició a radiacions ionitzants pels que la normativa específica obliga a la delimitació de zones controlades o vigilades.*
- *Treballs a la proximitat de línies elèctriques d'alta tensió.*
- *Treballs que exposin a risc d'ofegament per immersió.*

- *Obres d'excavació de túnels, pous i altres treballs que suposin moviments de terra subterranis.*
- *Treballs realitzats en immersió amb equip subaquàtic.*
- *Treballs realitzats en caixons d'aire comprimit.*
- *Treballs que impliquin l'ús d'explosius.*
- *Treballs que requereixin muntar o desmuntar elements prefabricats pesats.*

A continuació es detallen, de forma orientativa, les activitats de l'obra del present estudi de seguretat i salut, en base a l'avaluació de riscos d'aquest, que requereixen la presència de recurs:

ENDERROCS
ENDERROCS D'ESTRUCTURES AÈRIES
IMPERMEABILITZACIONS - AÏLLAMENTS I JUNTS
IMPERMEABILITZACIÓ DE MURS DE CONTENCIÓ O SUPERFÍCIES PLANES
REVESTIMENTS
PINTATS - ENVERNISSATS
INSTAL.LACIONS DE DRENATGE, D'EVACUACIÓ I CANALITZACIONS
ELEMENTS SOTERRATS (CLAVEGUERONS, POUS, DRENATGES)
INSTAL.LACIONS ELÈCTRIQUES
INSTAL.LACIONS ELÈCTRIQUES BAIXA TENSIÓ

20 SENYALITZACIÓ I ABALISAMENT

Quant a la senyalització de l'obra, és necessari distingir entre la que es refereix a la que demanda de l'atenció per part dels treballadors i aquella que correspon al tràfic exterior afectat per l'obra. En el primer cas són d'aplicació les prescripcions establertes per el Reial Decret 485/1997, de 14 d'abril. La senyalització i el abalisament de tràfic venen regulats, entre altra normativa, per la Norma 8.3-I.C. de la Direcció General de Carreteres i no és objecte de l'Estudi de Seguretat i Salut. Aquesta distinció no exclou la possible complementació de la senyalització de tràfic durant l'obra quan aquesta mateixa es faci exigible per a la seguretat dels treballadors que treballin a la immediació d'aquest tràfic.
S'ha de tenir en compte que la senyalització per si mateixa no elimina els riscos, malgrat això la seva observació quan és l'apropiada i està ben col·locada, fa que l'individu adopti conductes segures. No és suficient amb col·locar un plafó a les entrades de les obres, si després en la pròpia obra no se senyalitza l'obligatorietat d'utilitzar cinturó de seguretat al col·locar les mires per a realitzar el tancament de façana. La senyalització abundant no garanteix una bona senyalització, ja que el treballador acaba fent cas omís de qualsevol tipus de senyal.

El R.D.485/97 estableix que la senyalització de seguretat i salut en el treball haurà d'utilitzar-se sempre que l'anàlisi dels riscos existents, les situacions d'emergència previsibles i les mesures preventives adoptades, posin de manifest la necessitat de:

- Cridar l'atenció dels treballadors sobre l'existència de determinats riscos, prohibicions o obligacions.
- Alertar als treballadors quan es produeixi una determinada situació d'emergència que requereixi mesures urgents de protecció o evacuació.
- Facilitar als treballadors la localització i identificació de determinats mitjans o instal·lacions de protecció, evacuació, emergència o primers auxilis.
- Orientar o guiar als treballadors que realitzin determinades maniobres perilloses.

La senyalització no haurà de considerar-se una mesura substitutiva de les mesures tècniques i organitzatives de protecció col·lectiva i haurà d'utilitzar-se quan, mitjançant aquestes últimes, no hagi estat possible eliminar els riscos o reduir-los suficientment.
Tampoc haurà de considerar-se una mesura substitutiva de la formació i informació dels treballadors en matèria de seguretat i salut en el treball.
Així mateix, segons s'estableix en el R.D. 1627/97, s'haurà de complir que:

1. Les vies i sortides específiques d'emergència hauran de senyalitzar-se conforme al R.D. 485/97, tenint en compte que aquesta senyalització haurà de fixar-se en els llocs adequats i tenir la resistència suficient.
2. Els dispositius no automàtics de lluita contra incendis hauran d'estar senyalitzats conforme al R.D. 485/97, tenint en compte que aquesta senyalització haurà de fixar-se en els llocs adequats i tenir la resistència suficient.
3. El color utilitzat per a la il·luminació artificial no podrà alterar o influir en la percepció de les senyals o panells de senyalització.
4. Les portes transparents hauran de tenir una senyalització a l'altura de la vista.
5. Quan existeixin línies d'estesa elèctrica àrees, en el cas que vehicles l'obra haguessin de circular sota l'estesa elèctrica s'utilitzarà una senyalització d'advertència.

La implantació de la senyalització i abalisament s'ha de definir en els plànols de l'Estudi de Seguretat i Salut i s'ha de tenir en compte en les fitxes d'activitats, al menys respecte els riscos que no s'hagin pogut eliminar.

21 CONDICIONS D'ACCÉS I AFECTACIONS DE LA VIA PÚBLICA

En el PLA DE SEGURETAT I SALUT el Contractista definirà les desviacions i passos provisionals per a vehicles i vianants, els circuits i trams de senyalització, la senyalització, les mesures de protecció i detecció, els paviments provisionals, les modificacions que comporti la implantació de l'obra i la seva execució, diferenciant, si és cas, les diferents fases

d'execució. A aquests efectes, es tindrà en compte el que determina la Normativa per a la informació i senyalització d'obres al municipi i la Instrucció Municipal sobre la instal·lació d'elements urbans a l'espai públic de la ciutat que correspongui.
Quan correspongui, d'acord amb les previsions d'execució de les obres, es diferenciarà amb claredat i per cadascuna de les distintes fases de l'obra, els àmbits de treball i els àmbits destinats a la circulació de vehicles i vianants, d'accés a edificis i guals, etc.., i es definiran les mesures de senyalització i protecció que corresponguin a cadascuna de les fases.

És obligatori comunicar l'inici, l'extensió, la naturalesa dels treballs i les modificacions de la circulació de vehicles provocades per les obres, a la Guàrdia Municipal i als Bombers o a l'Autoritat que correspongui.
Quan calgui prohibir l'estacionament en zones on habitualment és permès, es col·locarà el cartell de "SENYALITZACIÓ EXCEPCIONAL" (1050 X 600 mm), amb 10 dies d'antelació a l'inici dels treballs, tot comunicant-ho a la Guàrdia Municipal o l'Autoritat que correspongui.
En la desviació o estrenyiment de passos per a vianants es col·locarà la senyalització corresponent.
No es podrà començar l'execució de les obres sense haver procedit a la implantació dels elements de senyalització i protecció que corresponguin, definits al PLA DE SEGURETAT aprovat.
El contractista de l'obra serà responsable del manteniment de la senyalització i elements de protecció implantats.
Els accessos de vianants i vehicles, estaran clarament definits, senyalitzats i separats.

21.1 NORMES DE POLICIA

- **Control d'accessos**

Una vegada establerta la delimitació del perímetre de l'obra, conformats els tancaments i accessos per els vianants i de vehicles, el contractista amb la col·laboració del seu servei de prevenció definirà, dins del Pla de Seguretat i Salut, el procés per al control d'entrada i sortida de vehicles en general (inclosa la maquinària com grues mòbils, retroexcavadores) i de personal de manera que garanteixi l'accés únicament a persones autoritzades.
Quan la delimitació de l'obra no es pugui portar a terme, per les pròpies circumstàncies de l'obra, el contractista, al menys haurà de garantir, l'accés controlat a les instal·lacions d'ús comú de l'obra, i haurà d'assegurar que les entrades a l'obra estiguin senyalitzades, i que quedin tancades les zones que puguin presentar riscos.

- **Coordinació d'interferències i seguretat a peu d'obra**

El contractista, quan sigui necessari, donat el volum d'obra, el valor dels materials emmagatzemats i altres circumstàncies que així ho aconsellin, definirà un procés per garantir l'accés controlat a les instal·lacions que suposin risc personal i/o comú per a l'obra i l'intrusisme a l'interior de l'obra en tallers, magatzems, vestuaris i d'altres instal·lacions d'ús comú o particular.

21.2 ÀMBIT D'OCUPACIÓ DE LA VIA PÚBLICA

- **Ocupació del tancament de l'obra**

S'entén per àmbit d'ocupació el realment ocupat, incloent tanques, elements de protecció, baranes, bastides, contenidors, casetes, etc.
En el PLA DE SEGURETAT I SALUT EN EL TREBALL s'especificarà la delimitació de l'àmbit d'ocupació de l'obra i es diferenciarà clarament si aquest canvia en les diferents fases de l'obra. L'àmbit o els àmbits d'ocupació quedaran clarament dibuixats en plànols per fases i interrelacionats amb el procés constructiu.
L'amplada màxima a ocupar serà proporcional a l'amplada de la vorera. L'espai lliure per a pas de vianants no serà inferior a un terç (1/3) de l'amplada de la vorera existent.
En cap cas es podrà ocupar una amplada superior a tres (3) metres mesurats des de la línia de façana, ni més de dos terços (2/3) de l'amplada de la vorera, si no queda al menys una franja d'amplada mínima d'un metre i quaranta centímetres (1,40 m) per a pas de vianants.
Quan, per l'amplada de la vorera, no sigui possible deixar un pas per a vianants d'un metre i quaranta centímetres (1,40 m) es permetrà, durant l'execució dels treballs a planta baixa, la col·locació de tanques amb un sortint màxim de seixanta centímetres (60 cm) deixant un pas mínim per a vianants d'un metre (1 m). Per a l'enderrocament de les plantes superiors a la planta baixa, es col·locarà una tanca a la línia de façana i es farà una protecció volada per la retenció d'objectes despresos de les cotes superiors.
Si la vorera és inferior a un metre seixanta centímetres (1,60 cm) durant els treballs a la planta baixa, el pas per a vianants d'un metre (1 m) d'amplada podrà ocupar part de la calçada en la mesura que calgui. En aquest cas, s'haurà de delimitar i protegir amb tanques l'àmbit del pas de vianants.

- **Situació de casetes i contenidors.**
  - S'indicaran en els plànols de l'annex les àrees previstes per aquest fi.
  - Les casetes, contenidors, tallers provisionals i aparcament de vehicles d'obra, se situaran en una zona propera a l'obra que permeti aplicar els següents criteris: deixar un pas mínim d'un metre i cinquanta centímetres per a pas de vianants. Es protegirà el pas de vianants i es col·locarà la senyalització corresponent.
  - Les zones d'acopi hauran de quedar necessàriament localitzades dintre de l'àmbit delimitat per l'obra en cada una de les fases, sent imprescindible una

coordinació dels acopis que permeti ocupar el mínim espai possible i durant el mínim temps possible. Al tractar-se d'una obra lineal on la major part dels materials poden col·locar-se de forma casi immediata al seu subministrament, tot i tenir un espai limitat per a poder executar les obres, no s'espera una gran problemàtica de gestió en aquest aspecte.

- Les zones de gestió de residus hauran de quedar necessàriament localitzades dintre de l'àmbit delimitat per l'obra en cada una de les fases, sent imprescindible una coordinació dels mateixos de forma que permeti ocupar el mínim espai possible i durant el mínim temps possible. Al tractar-se d'una obra lineal on la major part dels materials a retirar poden carregar-se directament sobre camió de forma casi immediata al seu enderrocament o excavació, tot i tenir un espai limitat per a poder executar les obres, no s'espera una gran problemàtica de gestió en aquest aspecte..
- Tot i això, en la mesura de lo possible i sempre amb la validació per part de l'Ajuntament, es realitzaran les gestions oportunes per a que les diferents instal·lacions provisionals i zones d'acopi d'obra quedin fixes durant la totalitat de la duració de les obres i situades en algun dels carrers perpendiculars adjacents fora de la zona d'obra com a tal, plantejant-se la seva ubicació en una de les bandes laterals dels carrers perpendiculars, en una de les zones d'aparcament existent per exemple.

21.3 TANCAMENTS DE L'OBRA QUE AFECTEN L'ÀMBIT PÚBLIC

- **Tanques**

Qualsevol obra ha d'estar separada, en tot el seu recorregut, dels passos de vianants i de vehicles mitjançant tanques que cal mantenir en bon estat al llarg de tota la durada de l'obra. No es permet la substitució de tanques per cordes, cables, malles, cintes o similars.

Les tanques han d'estar col·locades de manera estable, fixades entre si fermament i amb una separació màxima d'11 cm.

Les tanques han de ser d'un color de fàcil detecció, sense caires vius, antilliscants, resistents a la bolcada i col·locades de manera que ocupin tot el perímetre de l'obra, l'arreplega de materials, etc.

Les tanques de protecció de rases han d'estar separades com a mínim uns 50 cm de la part més exterior de la rasa.

En les tanques metàl·liques col·locades sobre peus de formigó prefabricat, els peus no han de sobresortir més per la banda de vianants que per la banda de l'obra.

A causa de la implantació del tancament de l'obra, ja sigui, perquè queden al seu interior o per quedar en zona de pas restringit, caldrà preveure el trasllat provisional de parades d'autobús, quioscos, bústies de Correus o elements similars emplaçats a l'espai públic durant el temps que durin les obres.

- **Accés a l'obra**

Els accessos a l'obra es realitzaran pels extrems de les zones delimitades per les tanques i barreres d'obra.

21.4 OPERACIONS QUE AFECTEN L'ÀMBIT PÚBLIC

- **Entrades i sortides de vehicles i maquinària.**

Vigilància	Personal responsable de l'obra s'encarregarà de dirigir les operacions d'entrada i sortida, avisant els vianants a fi d'evitar accidents.
Aparcament	Fora de l'àmbit del tancament de l'obra no podran estacionar-se vehicles ni maquinària de l'obra, excepte a la reserva de càrrega i descàrrega de l'obra quan existeixi zona d'aparcament a la calçada.
Camions en espera	Si no hi ha espai suficient dins de l'àmbit del tancament de l'obra per acollir els camions en espera, caldrà preveure i habilitar un espai adequat a aquest fi fora de l'obra. El PLA DE SEGURETAT preveurà aquesta necessitat, d'acord amb la programació dels treballs i els mitjans de càrrega, descàrrega i transport interior de l'obra.

- **Càrrega i descàrrega**

Les operacions de càrrega i descàrrega s'executaran dintre l'àmbit del tancament de l'obra. Quan això no sigui possible, s'estacionarà el vehicle en el punt més proper a la tanca de l'obra, es desviaran els vianants fora de l'àmbit d'actuació, s'ampliarà el perímetre tancat de l'obra i es prendran les següents mesures:

- S'habilitarà un pas per als vianants. Es deixarà un pas mínim d'un metre i quaranta centímetres (1,40 m) d'ample per a la vorera o per a la zona d'aparcament de la calçada, sense envair cap carril de circulació. Si no és suficient i/o si cal envair el carril de circulació que correspongui i contactar prèviament amb la Guàrdia Urbana.
- Es protegirà el pas de vianants amb tanques metàl·liques de 200 x 100 cm, delimitant el camí pels dos costats i es col·locarà la senyalització que correspongui.

- La separació entre les tanques metàl·liques i l'àmbit d'operacions o el vehicle, formarà una franja de protecció l'amplada de la qual dependrà del tipus de productes a carregar o descarregar i que establirà el Cap d'Obra prèvia consulta al Coordinador de Seguretat de l'obra.
- Acabades les operacions de càrrega i descàrrega, es retiraran les tanques metàl·liques es netejarà el paviment.
- Es controlarà la descàrrega dels camions formigonera a fi d'evitar abocaments sobre la calçada.

- **Descàrrega, apilament i evacuació de terres i runa**

Descàrrega	La descàrrega de runa des dels diferents nivells de l'obra, aprofitant la força de la gravetat, serà per canonades (cotes superiors) o mecànicament (cotes sota rasant), fins els contenidors o tremuges, que hauran de ser cobertes amb lones o plàstics opacs a fi d'evitar pols. Les canonades o cintes d'elevació i transport de material es col·locaran sempre per l'interior del recinte de l'obra.
Apilament.	No es poden acumular terres, runa i deixalles en l'àmbit de domini públic, excepte si és per a un termini curt i si s'ha obtingut un permís especial de l'Ajuntament, i sempre s'ha de dipositar en tremuges o en contenidors homologats. Si no es disposa d'aquesta autorització ni d'espais adequats, les terres es carregaran directament sobre camions per a la seva evacuació immediata. A manca d'espai per a col·locar els contenidors en l'àmbit del tancament de l'obra, es col·locaran sobre la vorera en el punt més proper a la tanca, deixant un pas per als vianants d'un metre i quaranta centímetres (1,40 m) d'amplada com a mínim. S'evitarà que hi hagi productes que sobresurtin del contenidor. Es netejarà diàriament la zona afectada i després de retirat el contenidor. Els contenidors, quan no s'utilitzin, hauran de ser retirats.
Evacuació	Si la runa es carrega sobre camions, aquests hauran de portar la caixa tapada amb una lona o un plàstic opac a fi d'evitar la producció de pols, i el seu transport ho serà a un abocador autoritzat. El mateix es farà en els transports dels contenidors.

- **Proteccions per a evitar la caiguda d'objectes a la via pública**

Al PLA DE SEGURETAT s'especificaran, per cada fase d'obra, les mesures i proteccions previstes per a garantir la seguretat de vianants i vehicles i evitar la caiguda d'objectes a la via pública, tenint en compte les distàncies, en projecció vertical, entre els treballs en altura, el tancament de l'obra i la vorera o zona de pas de vianants o vehicles.

21.5 NETEJA I INCIDÈNCIA SOBRE L'AMBIENT QUE AFECTEN L'ÀMBIT PÚBLIC

- **Neteja**

Els contractistes netejaran i regaran diàriament l'espai públic afectat per l'activitat de l'obra i especialment després d'haver efectuat càrregues i descàrregues o operacions productores de pols o deixalles.
Es vigilarà especialment l'emissió de partícules sòlides (pols, ciment, etc.).
Caldrà prendre les mesures pertinents per evitar les roderes de fang sobre la xarxa viària a la sortida dels camions de l'obra. A tal fi, es disposarà, abans de la sortida del tancament de l'obra, una solera de formigó o planxes de „relliga" de 2 x 1 m, com a mínim, sobre la qual s'aturaran els camions i es netejaran per reg amb mànega cada parella de rodes.
Està prohibit efectuar la neteja de formigoneres al clavegueram públic.

- **Sorolls. Horari de treball**

Les obres es realitzaran entre les 8,00 i les 20,00 hores dels dies feiners.
Fora d'aquest horari, només es permet realitzar activitats que no produeixin sorolls més enllà d'allò que estableixen les OCAF. Les obres realitzades fora d'aquest horari hauran de ser específicament autoritzades per l'Ajuntament.
Excepcionalment i amb l'objecte de minimitzar les molèsties que determinades operacions poden produir sobre l'àmbit públic i la circulació o per motius de seguretat, l'Ajuntament podrà obligar que alguns treballs s'executin en dies no feiners o en un horari específic.

- **Pols**

Es regaran les pistes de circulació de vehicles.
Es regaran els elements a enderrocar, la runa i tots els materials que puguin produir pols.
En el tall de peces amb disc s'hi afegirà aigua.

Les sitges de ciment estaran dotades de filtre.

21.6 RESIDUS QUE AFECTEN A L'ÀMBIT PÚBLIC

El contractista, dins del Pla de Seguretat i Salut, definirà amb la col·laboració del seu servei de prevenció, els procediments de treball per a l'emmagatzematge i retirada de cadascun dels diferents tipus de residus que es puguin generar a l'obra.
El contractista haurà de donar les oportunes instruccions als treballadors i subcontractistes, comprovant que ho comprenen i ho compleixen.

21.7 CIRCULACIÓ DE VEHICLES I VIANANTS QUE AFECTEN L'ÀMBIT PÚBLIC

- ***Senyalització i protecció***

Si el pla d'implantació de l'obra comporta la desviació del trànsit rodat o la reducció de vials de circulació, s'aplicaran les mesures definides a la Norma de Senyalització d'Obres 8.3-
Està prohibida la col·locació de senyals no autoritzades pels Serveis Municipals.

- ***Dimensions mínimes d'itineraris i passos per a vianants***

Es respectaran les següents dimensions mínimes:
- En cas de restricció de la vorera, l'amplada de pas per a vianants no serà inferior a un terç (1/3) de l'amplada de la vorera existent.
- L'amplada mínima d'itineraris o de passos per a vianants serà d'un metre i quaranta centímetres (1,40 m).

- ***Elements de protecció***

Pas vianants	Tots els passos de vianants que s'hagin d'habilitar es protegiran, pels dos costats, amb tanques o baranes resistents, ancorades o enganxades a terra, d'una alçada mínima d'un metre (1 m) amb travesser intermedi i entornpeus de vint centímetres (0,20 m) a la base. L'alçada de la passarel·la no sobrepassarà els quinze centímetres (0,15 m). Els elements que formin les tanques o baranes seran preferentment continus. Si són calats, les separacions mínimes no podran ser superiors a quinze centímetres (015 m).
Forats i rases	Si els vianants han de passar per sobre els forats o les rases, es col·locaran xapes metàl·liques fixades, de resistència suficient, totalment planes i sense ressalts. Si els forats o les rases han de ser evitats, les baranes o tanques de protecció del pas es col·locaran a 45º en el sentit de la marxa.

- ***Enllumenat i abalisament lluminós***

Els senyals i els elements d'abalisament aniran degudament il·luminats encara que hi hagi enllumenat públic.
S'utilitzarà pintura i material reflectant o fotoluminiscent, tant per a la senyalització vertical i horitzontal, com per als elements d'abalisament.
Els itineraris i passos de vianants estaran convenientment il·luminats al llarg de tot el tram (intensitat mínima 20 lux).
La delimitació d'itineraris o passos per a vianants formada amb tanques metàl·liques de 200 x 100 cm, tindran abalisament lluminós en tot el seu perímetre.
Tot el perímetre de l'obra ha d'estar il·luminat, tant si ocupa part de la calçada o la vorera com si no l'ocupa. L'enllumenat ha d'estar operatiu tota la nit i durant el dia quan les condicions atmosfèriques siguin adverses (dies ennuvolats, etc.).

- ***Abalisament i defensa***

Els elements d'abalisament i defensa a emprar per passos per a vehicles seran els designats com tipus TB, TL i TD a la Norma de carreteres 8.3 – IC. amb el següent criteri d'ubicació d'elements d'abalisament i defensa:

a) En la delimitació de la vora del carril de circulació de vehicles contigu al tancament de l'obra.
b) En la delimitació de vores de passos provisionals de circulació de vehicles contigus a passos provisionals per a vianants.
c) Per impedir la circulació de vehicles per una part d'un carril, per tot un carril o per diversos carrils, en estrenyiments de pas i/o disminució del número de carrils.
d) En la delimitació de vores en la desviació de carrils en el sentit de circulació, per salvar l'obstacle de les obres.
e) En la delimitació de vores de nous carrils de circulació per a passos provisionals o per a establir una nova ordenació de la circulació, diferent de la que hi havia abans de les obres.

Es col·locaran elements de defensa TD – 1 quan, en vies d'alta densitat de circulació, en vies ràpides, en corbes pronunciades, etc.., la possible desviació d'un vehicle de l'itinerari assenyalat pugui produir accidents a vianants o a treballadors (desplaçament o enderroc

del tancament de l'obra o de baranes de protecció de pas de vianants, xoc contra objectes rígids, bolcar el vehicle per l'existència de desnivells, etc..,).
Quan l'espai disponible sigui mínim, s'admetrà la col·locació d'elements de defensa TD–2.

- ***Paviments provisionals***

El paviment serà dur, no lliscant i sense regruixos diferents dels propis del gravat de les peces. Si és de terres, tindrà una compactació del 90% PM (Pròctor Modificat).
Si cal ampliar la vorera per a pas de vianants per la calçada, es col·locarà un entarimat sobre la part ocupada de la calçada formant un pla horitzontal amb la vorera i una barana fixa de protecció.

- ***Accessibilitat de persones amb mobilitat reduïda***

Si la via o vies de l'entorn de l'obra estan adaptades d'acord amb el que disposa el Decret 135/1995 de 24 de març, i no hi ha itinerari alternatiu, els passos o itineraris provisionals compliran les següents condicions mínimes:

- Alçada lliure d'obstacles de 2,10 m.
- En els canvis de direcció, l'amplada mínima de pas haurà de permetre inscriure un cercle d'1,5 m de diàmetre.
- No podran haver-hi escales ni graons aïllats.
- El pendent longitudinal serà com a màxim del 8% i el pendent transversal del 2%.
- El paviment serà dur, no lliscant i sense regruixos diferents als propis del gravat de peces. Si és de terres tindrà una compactació del 90% PM (Pròctor Modificat).
- Els guals tindran una amplada mínima d'un metre i vint centímetres (1,20 m) i un pendent màxim del 12%.

Si hi ha itinerari alternatiu, s'indicarà, en els punts de desviació cap a l'itinerari alternatiu, col·locant un senyal tipus D amb el símbol internacional d'accessibilitat I una fletxa de senyalització.

- ***Manteniment***

La senyalització i els elements d'abalisament es fixaran de tal manera que impedeixi el seu desplaçament i dificulti la seva subtracció.
La senyalització, l'abalisament, els paviments, l'enllumenat i totes les proteccions dels itineraris, desviacions i passos per a vehicles i vianants es conservaran en perfecte estat durant la seva vigència, evitant la pèrdua de condicions perceptives o de seguretat.
Els passos i itineraris es mantindran nets.

- ***Retirada de senyalització i abalisament***

Acabada l'obra es retiraran tots els senyals, elements, dispositius i abalisament implantats.
El termini màxim per a l'execució d'aquestes operacions serà d'una setmana, un cop acabada l'obra o la part d'obra que exigís la seva implantació.

21.8 PROTECCIÓ I TRASLLAT D'ELEMENTS EMPLAÇATS A LA VIA PÚBLICA

- ***Arbres i jardins***

Al PLA DE SEGURETAT s'assenyalaran tots els elements vegetals i l'arbrat existent a la via pública que estiguin a la zona de les obres i al seu llindar. L'Entitat Municipal responsable de Parcs i Jardins emetrà un informe previ preceptiu.
Mentre durin les obres es protegirà l'arbrat, els jardins i les espècies vegetals que puguin quedar afectades, deixant al seu voltant una franja d'un (1) metre de zona no ocupada. El contractista vetllarà, perquè els escossells i les zones enjardinades estiguin sempre lliures d'elements estranys, deixalles, escombraries i runa. S'hauran de regar periòdicament, sempre que això no es pugui fer normalment des de l'exterior de la zona d'obres.
Els escossells que quedin inclosos dins l'àmbit d'estrenyiment de pas per a vianants s'hauran de tapar de manera que la superfície sigui contínua i sense ressalts.

22 RISCOS DE DANYS A TERCERS I MESURES DE PROTECCIÓ

22.1 RISCOS DE DANYS A TERCERS

Els riscs que durant les successives fases d'execució de l'obra podrien afectar persones o objectes annexos que en depenguin són els següents:

- Caiguda al mateix nivell.
- Atropellaments.
- Col·lisions amb obstacles a la vorera.
- Caiguda d'objectes.

22.2 MESURES DE PROTECCIÓ A TERCERS

Es consideraran les següents mesures de protecció per a cobrir el risc de les persones que transiten pels voltants de l'obra:

1. Muntatge de tanca metàl·lica a base d'elements prefabricats de 2 m. d'alçada, separant el perímetre de l'obra, de les zones de trànsit exterior.
2. Per a la protecció de persones i vehicles que transitin pels carrers limítrofs, s'instal·larà un passadís d'estructura consistent en l'assenyalament, que haurà de ser òptic i lluminós a la nit, per a indicar el gàlib de les proteccions al tràfic rodat. Ocasionalment es podrà

instal·lar en el perímetre de la façana una marquesina en voladís de material resistent.

3. Si fos necessari ocupar la vorera durant l'aplec de materials a l'obra, mentre duri la maniobra de descàrrega, es canalitzarà el trànsit de vianants per l'interior del passadís de vianants i el de vehicles fora de les zones d'afectació de la maniobra, amb protecció a base de reixes metàl·liques de separació d'àrees i es col·locaran llums de gàlib nocturns i senyals de trànsit que avisin als vehicles de la situació de perill.
4. En funció del nivell d'intromissió de tercers a l'obra, es pot considerar la conveniència de contractar un servei de control d'accessos a l'obra, a càrrec d'un Servei de Vigilància patrimonial, expressament per a aquesta funció.

23 PREVENCIÓ DE RISCOS CATASTRÒFICS

Els principals riscos catastròfics considerats com remotament previsibles per aquesta obra són:

- Incendi, explosió i/o deflagració.
- Inundació.
- Col·lapse estructural per maniobres fallides.
- Atemptat patrimonial contra la Propietat i/o contractistes.
- Enfonsament de càrregues o aparells d'elevació.

Per a cobrir las eventualitats pertinents, el Contractista redactarà i inclourà com annex al seu Pla de Seguretat i Salut un „Pla d'Emergència Interior", cobrin les següents mesures mínimes:

1. Ordre i neteja general.
2. Accessos i vies de circulació interna de l'obra.
3. Ubicació d'extintors i d'altres agents extintors.
4. Nomenament i formació de la Brigada de Primera Intervenció.
5. Punts de trobada.
6. Assistència Primers Auxilis.

24 FITXES D'ACTIVITATS-RISC-AVALUACIÓ-MESURES

G01 ENDERROCS
G01.G02 ENDERROCS D'ESTRUCTURES AÈRIES

ENDERROC PER MITJANS MANUALS, MECÀNICS I/O EXPLOSIUS D'ELEMENTS EN ALÇADA (VIADUCTES, ESTRUCTURES DE FORMIGÓ, D'ACER)

Avaluació de riscos

Id	Risc	P	G	A
1	CAIGUDA DE PERSONES A DIFERENT NIVELL Situació: TREBALLS EN ALÇADA	2	3	4
2	CAIGUDA DE PERSONES AL MATEIX NIVELL Situació: MATERIAL D'APLEC. PLATAFORMA DE TREBALL INESTABLE	2	1	2
3	CAIGUDA D'OBJECTES PER DESPLOM, ESFONDRAMENT O ENSORRAMENT Situació: ENDERROCS NO PROGRAMADES TALLS MAL APUNTALATS	3	2	4
4	CAIGUDA D'OBJECTES PER MANIPULACIÓ O DE MATERIALS TRANSPORTATS Situació: MANIPULACIÓ DE RUNA	2	2	3
5	CAIGUDA D'OBJECTES DESPRESSOS Situació: REALITZACIÓ DE TREBALLS A DIFERENTS NIVELLS	3	2	4
6	TREPITJADES SOBRE OBJECTES Situació: APLEC DE MATERIAL	2	1	2
9	COPS AMB OBJECTES O EINES (TALLS) Situació: EINES	3	1	3
10	PROJECCIÓ DE FRAGMENTS O PARTÍCULES Situació: EINES	2	2	3
12	ATRAPAMENT PER BOLCADA DE MÀQUINES, TRACTORS O VEHICLES Situació: TERRENY IRREGULAR	1	3	3
13	SOBREESFORÇOS Situació: MANIPULACIÓ MANUAL	2	2	3
14	EXPOSICIÓ A CONDICIONS AMBIENTALS EXTREMES Situació: TREBALLS A L'EXTERIOR	1	2	2
15	CONTACTES TÈRMICS Situació: OXIACETILÈ	2	2	3
16	EXPOSICIÓ A CONTACTES ELÈCTRICS Situació: CONTACTES DIRECTES I INDIRECTES	1	3	3
17	INHALACIÓ O INGESTIÓ DE SUBSTANCIES NOCIVES Situació: POLS	2	1	2
20	EXPLOSIONS Situació: TALL PER OXIACETILÉ	1	3	3
25	ATROPELLAMENTS O COPS AMB VEHICLES Situació: RECORRIDOS DE MAQUINÀRIA DE OBRA	2	2	3
26	EXPOSICIÓ A SOROLLS Situació: MAQUINÀRIA I EINES	3	1	3
27	EXPOSICIÓ A VIBRACIONS Situació: MAQUINÀRIA I EINES	2	1	2

P: Probabilitat (1,2,3) / G: Gravetat (1,2,3) / A: Avaluació (1,2,3,4,5)

MESURES PREVENTIVES

Codi	Descripció	Riscos
I0000002	Planificar els treballs per a mantenir el màxim de temps possible les proteccions	1
I0000003	Itineraris preestablerts i balissats per al personal	1
I0000004	Revisió i manteniment periòdic de SPC	1
I0000008	Personal qualificat per a treballs en alçada	1
I0000013	Ordre i neteja	2 /6 /17
I0000014	Preparació i manteniment de les superfícies de treball	2 /6
I0000015	Organització de les zones de pas i emmagatzematge	2 /6
I0000018	No alterar bruscament l'estabilitat de l'edifici	3
I0000019	Realitzar un estudi d´enderroc amb Pla d'Emergència	3
I0000020	No realitzar treballs a la mateixa vertical	3 /4 /5
I0000021	Establir punts de referència per a controlar els moviments de l'estructura	3
I0000025	Planificació d'àrees i llocs de treball	4
I0000027	Elecció dels mitjans auxiliars de manteniment	4
I0000028	Impedir l'accés de personal dins del radi d'acció de càrregues suspeses	4
I0000029	No balancejar les càrregues suspeses	4
I0000038	Substituir lo manual per lo mecànic	9 /10
I0000039	Planificació de compra i programa de manteniment d'eines	9
I0000040	Formació de l'operari en l'ús i manteniment d'eines	9
I0000044	Evitar processos de tallat de materials a l'obra	10
I0000045	Formació	10 /12 /13
I0000051	Adequació dels recorreguts de la maquinària	12
I0000053	Procediment d'utilització de la maquinària	12
I0000054	Ús de recolzaments hidràulics	12
I0000055	Elecció dels equips de manteniment	13

I0000058	Adaptar la feina a les característiques individuals de la persona que la realitza	13
I0000060	Suspensió de les feines en condicions extremes	14
I0000061	Rotació dels llocs de treball	14 /17 /26 /27
I0000062	Planificar els treballs per a realitzar-los en zones protegides	14
I0000063	En cas de vent, apuntalament i fixació de tots els elements inestables	14
I0000064	Suspensió de les feines a cobertes inclinades amb vent superior a 40 km/h	14
I0000067	No treballar al costat de linies elèctriques amb cables nusos	16
I0000068	Elecció i manteniment de les eines elèctriques	16
I0000069	Formació i habilitació específica per a cada eina	16
I0000070	Compliment del REBT pel que fa a equips de protecció	16
I0000071	Revisió de la posta a terra	16
I0000072	Realitzar els treballs sobre superfícies seques	16
I0000073	Disposar de quadres elèctrics secundaris	16
I0000074	Reg de les zones de treball	17
I0000076	Reconeixement dels materials a enderrocar	17
I0000085	Ventilació de les zones de treball	17
I0000091	No soldar sobre contenidors de materials inflamables o explosius (pintures, dissolvents, etc)	20
I0000094	Revisió periòdica dels equips de treball	20
I0000095	Impedir el contacte de l'acetilè amb el coure	20
I0000096	No fumar	20
I0000103	Planificació de les àrees de treball	25
I0000104	Accessos i circulació independents per a personal i maquinària	25
I0000106	El personal no ha de descansar al costat de màquines aturades	25
I0000107	Limitació de la velocitat dels vehicles	25
I0000108	Eliminar el soroll en origen	26
I0000110	Eliminar vibracions en origen	27
I0000151	Per treballs en alçada utilitzar plataformes elevadores mecàniques o hidràuliques	1
I0000154	Verificar nivell lumínic mínim (250 lux) a itineraris i llocs de treball	1 /2 /3 /6 /12
I0000155	Controlar la temperatura i velocitat del vent als llocs de treball	14
I0000156	Detecció xarxes instal·lacions encastades o soterrades	16 /17
I0000161	Verificar que les connexions de les màquines es facin amb endolls reglamentaris	16
I0000165	En manipular sistemes elèctrics, connexions, etc, verificar que les linies no estan en tensió	20
I0000167	Manipular materials amb sacs de PP, amb tapa i sistema de descàrrega inferior	4

G01.G03 ENDERROCS O ARRENCADA D'ELEMENTS

ENDERROCS PER MITJANS MANUALS I MECÀNICS D'ELEMENTS SUPERFICIALS (MOBILIARI URBÀ, DIVISÒRIES, SENYALITZACIÓ, PROTECCIONS VIÀRIES, LLUMINÀRIES...)

Avaluació de riscos

Id	Risc	P	G	A
2	CAIGUDA DE PERSONES AL MATEIX NIVELL Situació: ITINERARIS OBRA APLECS DE MATERIAL SUPERFÍCIES IRREGULARS DE TREBALL	2	1	2
4	CAIGUDA D'OBJECTES PER MANIPULACIÓ O DE MATERIALS TRANSPORTATS Situació: MANIPULACIÓ I TRANSPORT DE MATERIALS ENDERROCATS	2	2	3
9	COPS AMB OBJECTES O EINES (TALLS) Situació: MANIPULACIÓ D'EINES	3	1	3
10	PROJECCIÓ DE FRAGMENTS O PARTÍCULES Situació: INEXISTÈNCIA DE ZONES DE SEGURETAT ÚS DEL MARTELL PNEUMÀTIC	2	2	3
13	SOBREESFORÇOS Situació: ELEVACIÓ I CARRETEIG DE MATERIAL, I ENDERROCS	2	2	3
14	EXPOSICIÓ A CONDICIONS AMBIENTALS EXTREMES Situació: TREBALLS A L'EXTERIOR	1	2	2
16	EXPOSICIÓ A CONTACTES ELÈCTRICS Situació: INSTAL·LACIONS ELÈCTRIQUES EXISTENTS	1	3	3
17	INHALACIÓ O INGESTIÓ DE SUBSTANCIES NOCIVES Situació: POLS I PARTÍCULES GENERADES ALS ENDERROCS	2	1	2
25	ATROPELLAMENTS O COPS AMB VEHICLES Situació: ITINERARIS DE VEHICLES PROPIS DE L'OBRA I TRANSPORT	3	2	4
26	EXPOSICIÓ A SOROLLS Situació: MAQUINÀRIA ENDERROCS: MARTELL, COMPRESSOR	3	1	3
27	EXPOSICIÓ A VIBRACIONS Situació: CABINA MÀQUINES MARTELL PNEUMÀTIC	2	1	2

P: Probabilitat (1,2,3) / G: Gravetat (1,2,3) / A: Avaluació (1,2,3,4,5)

MESURES PREVENTIVES

Codi	Descripció	Riscos
I0000002	Planificar els treballs per a mantenir el màxim de temps possible les proteccions	2
I0000003	Itineraris preestablerts i balissats per al personal	2
I0000004	Revisió i manteniment periòdic de SPC	2
I0000013	Ordre i neteja	17
I0000026	Planificació de recorreguts i maniobres per a màquines i camions	4
I0000027	Elecció dels mitjans auxiliars de manteniment	4
I0000028	Impedir l'accés de personal dins del radi d'acció de càrregues suspeses	4
I0000029	No balancejar les càrregues suspeses	4
I0000031	Per a la manipulació de materials voluminosos i/o pesats, solicitar un procediment de treball específic	4
I0000038	Substituir lo manual per lo mecànic	9 /10
I0000039	Planificació de compra i programa de manteniment d'eines	9
I0000040	Formació de l'operari en l'ús i manteniment d'eines	9 /13
I0000044	Evitar processos de tallat de materials a l'obra	10
I0000055	Elecció dels equips de manteniment	13
I0000056	Paletització i eines ergonòmiques	13
I0000058	Adaptar la feina a les característiques individuals de la persona que la realitza	13
I0000060	Suspensió de les feines en condicions extremes	14
I0000061	Rotació dels llocs de treball	14 /27
I0000062	Planificar els treballs per a realitzar-los en zones protegides	26
I0000063	En cas de vent, apuntalament i fixació de tots els elements inestables	14
I0000068	Elecció i manteniment de les eines elèctriques	16
I0000070	Compliment del REBT pel que fa a equips de protecció	16
I0000073	Disposar de quadres elèctrics secundaris	16
I0000074	Reg de les zones de treball	17
I0000076	Reconeixement dels materials a enderrocar	17
I0000078	Evitar processos de divissió de material en sec	17
I0000103	Planificació de les àrees de treball	25
I0000104	Accessos i circulació independents per a personal i maquinària	25
I0000105	Anivellar la maquinària per a la realització de l'activitat	25
I0000106	El personal no ha de descansar al costat de màquines aturades	25
I0000107	Limitació de la velocitat dels vehicles	25
I0000108	Eliminar el soroll en origen	26
I0000110	Eliminar vibracions en origen	27
I0000154	Verificar nivell lumínic mínim (250 lux) a itineraris i llocs de treball	2
I0000155	Controlar la temperatura i velocitat del vent als llocs de treball	14
I0000156	Detecció xarxes instal·lacions encastades o soterrades	16 /17
I0000157	Control del nivell sonor amb sonómetre portàtil	26
I0000161	Verificar que les connexions de les màquines es facin amb endolls reglamentaris	16

G02 MOVIMENTS DE TERRES
G02.G04 REBLIMENTS SUPERFICIALS, TERRAPLENS / PEDRAPLENS

FORMACIÓ DE REBLERTS I TERRAPLENS AMB TERRES O PEDRES (PRÒPIES DE L'OBRA O NO) AMB MITJANS MECÀNICS

Avaluació de riscos

Id	Risc	P	G	A
1	CAIGUDA DE PERSONES A DIFERENT NIVELL **Situació:** CIRCULACIÓ EN VORES DE TERRAPLENAT ACCÉS A ZONES DE TREBALL	1	2	2
2	CAIGUDA DE PERSONES AL MATEIX NIVELL **Situació:** IRREGULARITAT SUPERFÍCIE DE TREBALL ACCÉS A ZONES DE TREBALL APLEC DE TERRES	2	1	2
3	CAIGUDA D'OBJECTES PER DESPLOM, ESFONDRAMENT O ENSORRAMENT **Situació:** INESTABILITAT DE TALUSSOS	1	2	2
4	CAIGUDA D'OBJECTES PER MANIPULACIÓ O DE MATERIALS TRANSPORTATS **Situació:** MANUTENCIÓ DE TERRES O BLOCS DE PEDRA AL TALL NO RESPECTAR DISTÀNCIA DE SEGURETAT	1	3	3
6	TREPITJADES SOBRE OBJECTES **Situació:** IRREGULARITAT SUPERFÍCIE DE TREBALL	2	1	2
12	ATRAPAMENT PER BOLCADA DE MÀQUINES, TRACTORS O VEHICLES **Situació:** INESTABILITAT DEL VEHICLE: RECOLZAMENTS HIDRÀULICS ZONES DE CIRCULACIÓ EN CONDICIONS	1	3	3
13	SOBREESFORÇOS **Situació:** TREBALLS MANUALS	1	2	2
14	EXPOSICIÓ A CONDICIONS AMBIENTALS EXTREMES **Situació:** TREBALLS A L'EXTERIOR	1	2	2
17	INHALACIÓ O INGESTIÓ DE SUBSTANCIES NOCIVES **Situació:** POLS	2	1	2
25	ATROPELLAMENTS O COPS AMB VEHICLES **Situació:** CIRCULACIÓ INTERIOR DE VEHICLES	2	2	3
26	EXPOSICIÓ A SOROLLS **Situació:** MAQUINÀRIA	2	1	2
27	EXPOSICIÓ A VIBRACIONS **Situació:** MAQUINÀRIA	2	1	2

P: Probabilitat (1,2,3) / G: Gravetat (1,2,3) / A: Avaluació (1,2,3,4,5)

MESURES PREVENTIVES

Codi	Descripció	Riscos
I0000002	Planificar els treballs per a mantenir el màxim de temps possible les proteccions	1
I0000003	Itineraris preestablerts i balissats per al personal	1 /4
I0000013	Ordre i neteja	2 /6 /17
I0000014	Preparació i manteniment de les superfícies de treball	2 /6
I0000015	Organització de les zones de pas i emmagatzematge	2
I0000020	No realitzar treballs a la mateixa vertical	3
I0000023	Solicitar dades de les característiques físiques de les terres	3
I0000025	Planificació d'àrees i llocs de treball	4
I0000026	Planificació de recorreguts i maniobres per a màquines i camions	4
I0000027	Elecció dels mitjans auxiliars de manteniment	4
I0000028	Impedir l'accés de personal dins del radi d'acció de càrregues suspeses	4
I0000040	Formació de l'operari en l'ús i manteniment d'eines	12 /13
I0000051	Adequació dels recorreguts de la maquinària	12
I0000053	Procediment d'utilització de la maquinària	12
I0000054	Ús de recolzaments hidràulics	12
I0000055	Elecció dels equips de manteniment	13
I0000060	Suspensió de les feines en condicions extremes	14
I0000061	Rotació dels llocs de treball	27
I0000062	Planificar els treballs per a realitzar-los en zones protegides	26
I0000074	Reg de les zones de treball	17
I0000103	Planificació de les àrees de treball	25
I0000104	Accessos i circulació independents per a personal i maquinària	25
I0000105	Anivellar la maquinària per a la realització de l'activitat	25
I0000106	El personal no ha de descansar al costat de màquines aturades	25
I0000107	Limitació de la velocitat dels vehicles	25
I0000108	Eliminar el soroll en origen	26
I0000110	Eliminar vibracions en origen	27
I0000154	Verificar nivell lumínic mínim (250 lux) a itineraris i llocs de treball	1 /2 /6 /12 /25
I0000155	Controlar la temperatura i velocitat del vent als llocs de treball	14
I0000157	Control del nivell sonor amb sonómetre portàtil	26
I0000168	Mantenir lliure d'aigua, fang i llots excavació i rases	2

G03 FONAMENTS
G03.G01 SUPERFICIALS (RASES - POUS - LLOSES - ENCEPS - BIGUES DE LLIGAT - MURS GUIA)

EXECUCIÓ DE FONAMENTS SUPERFICIALS (EXCAVACIÓ, ARMAT, FORMIGONAT, CURAT) AMB MITJANS MECÀNICS I/O MANUALS

Avaluació de riscos

Id	Risc	P	G	A
1	CAIGUDA DE PERSONES A DIFERENT NIVELL **Situació:** CAIGUDES DINS DE RASES, POUS	1	1	1
2	CAIGUDA DE PERSONES AL MATEIX NIVELL **Situació:** CIRCULACIÓ INTERIOR OBRA MUNTATGE D'ENCOFRATS, ARMADURES, FORMIGONAT	2	1	2
4	CAIGUDA D'OBJECTES PER MANIPULACIÓ O DE MATERIALS TRANSPORTATS **Situació:** CAIGUDA D'ELEMENTS EN L'EXECUCIÓ D'ENCOFRAT , ARMAT , FORMIGONAT	2	2	3
6	TREPITJADES SOBRE OBJECTES **Situació:** COL·LOCACIÓ D'ARMADURES	2	2	3
9	COPS AMB OBJECTES O EINES (TALLS) **Situació:** TALLS AMB SERRA CIRCULAR: ENCOFRAT, ARMAT	2	2	3
10	PROJECCIÓ DE FRAGMENTS O PARTÍCULES **Situació:** MUNTATGE ENCOFRAT, ARMADURES ESCAPÇAT DE PILOTIS: UTILITZACIÓ DEL MARTELL PNEUMÀTIC	2	2	3
11	ATRAPAMENT PER O ENTRE OBJECTES **Situació:** MUNTATGE D'ENCOFRAT FORMIGONERA FEINES DE FORMIGONAT	1	2	2
13	SOBREESFORÇOS **Situació:** CARETEIG DE MATERIAL PER AL SEU TRACTAMENT: TALLERS FERRALLA, ENCOFRADORS	2	2	3
14	EXPOSICIÓ A CONDICIONS AMBIENTALS EXTREMES **Situació:** TREBALLS A L'EXTERIOR	1	2	2
16	EXPOSICIÓ A CONTACTES ELÈCTRICS **Situació:** ÚS DE MAQUINÀRIA CONTACTES DIRECTES I INDIRECTES	1	3	3
17	INHALACIÓ O INGESTIÓ DE SUBSTANCIES NOCIVES **Situació:** POLS (CENTRAL FORMIGONERA PRÒPIA A OBRA) POLS TERRA	2	1	2
18	CONTACTES AMB SUBSTANCIES NOCIVES (CÀUSTIQUES, CORROSIVES, IRRITANTS O AL·LERGÈNIQUES) **Situació:** CONTACTES AMB CIMENT (FORMIGÓ)	2	1	2
25	ATROPELLAMENTS O COPS AMB VEHICLES **Situació:** CIRCULACIÓ INTERIOR OBRA DE CAMIONS EN OPERACIONS DE COL·LOCACIÓ D'ARMADURES, FORMIGONAT, SUBMINISTRAMENT DE MATERIALS	1	3	3
26	EXPOSICIÓ A SOROLLS **Situació:** MAQUINÀRIA	2	1	2

	TALLERS (FERRALLA, ENCOFRATS...)			
27	EXPOSICIÓ A VIBRACIONS **Situació:** MAQUINÀRIA	2	1	2

P: Probabilitat (1,2,3) / G: Gravetat (1,2,3) / A: Avaluació (1,2,3,4,5)

MESURES PREVENTIVES

Codi	Descripció	Riscos
I0000002	Planificar els treballs per a mantenir el màxim de temps possible les proteccions	1 /2
I0000003	Itineraris preestablerts i balissats per al personal	1 /2
I0000004	Revisió i manteniment periòdic de SPC	1
I0000012	Assegurar les escales de mà	1 /2
I0000013	Ordre i neteja	1 /2 /6 /17
I0000014	Preparació i manteniment de les superfícies de treball	6
I0000015	Organització de les zones de pas i emmagatzematge	1 /2 /6
I0000025	Planificació d'àrees i llocs de treball	4
I0000026	Planificació de recorreguts i maniobres per a màquines i camions	4
I0000027	Elecció dels mitjans auxiliars de manteniment	4
I0000028	Impedir l'accés de personal dins del radi d'acció de càrregues suspeses	4
I0000029	No balancejar les càrregues suspeses	4
I0000030	Suspendre i aixecar les càrregues dins de l'envolcall o fleixos originals	4
I0000031	Per a la manipulació de materials voluminosos i/o pesats, solicitar un procediment de treball específic	4
I0000038	Substituir lo manual per lo mecànic	9 /10
I0000039	Planificació de compra i programa de manteniment d'eines	9
I0000040	Formació de l'operari en l'ús i manteniment d'eines	9 /13
I0000041	Substituir la fabricació a obra per la prefabricació a taller	9
I0000042	Evitar processos de manipulació de materials a obra	9
I0000044	Evitar processos de tallat de materials a l'obra	10
I0000045	Formació	10 /18
I0000046	Evitar processos d'ajust en obra	10
I0000047	Planificació i procediments per a la càrrega i descàrrega de materials	11
I0000048	No treballar al costat de paraments acabats de fer (< 48 h)	11
I0000055	Elecció dels equips de manteniment	13
I0000056	Paletització i eines ergonòmiques	13
I0000058	Adaptar la feina a les característiques individuals de la persona que la realitza	13
I0000060	Suspensió de les feines en condicions extremes	14
I0000061	Rotació dels llocs de treball	14 /27
I0000062	Planificar els treballs per a realitzar-los en zones protegides	14 /26
I0000068	Elecció i manteniment de les eines elèctriques	16
I0000069	Formació i habilitació específica per a cada eina	16
I0000070	Compliment del REBT pel que fa a equips de protecció	16
I0000071	Revisió de la posta a terra	16
I0000073	Disposar de quadres elèctrics secundaris	16
I0000074	Reg de les zones de treball	17
I0000103	Planificació de les àrees de treball	25
I0000104	Accessos i circulació independents per a personal i maquinària	25
I0000105	Anivellar la maquinària per a la realització de l'activitat	25
I0000106	El personal no ha de descansar al costat de màquines aturades	25
I0000107	Limitació de la velocitat dels vehicles	25
I0000108	Eliminar el soroll en origen	26
I0000110	Eliminar vibracions en origen	27
I0000154	Verificar nivell lumínic mínim (250 lux) a itineraris i llocs de treball	1 /2 /6 /25
I0000155	Controlar la temperatura i velocitat del vent als llocs de treball	14
I0000156	Detecció xarxes instal·lacions encastades o soterrades	16
I0000157	Control del nivell sonor amb sonómetre portàtil	26
I0000160	Traslladar materials amb la grua dins d'una caixa o sarcòfeg	4
I0000161	Verificar que les connexions de les màquines es facin amb endolls reglamentaris	16
I0000168	Mantenir lliure d'aigua, fang i llots excavació i rases	2

G06 IMPERMEABILITZACIONS - AÏLLAMENTS I JUNTS
G06.G01 IMPERMEABILITZACIÓ DE MURS DE CONTENCIÓ O SUPERFÍCIES PLANES

IMPERMEABILITZACIÓ DE MURS DE CONTENCIÓ O SUPERFÍCIES PLANES AMB L'APLICACIÓ D'EMULSIONS, PINTURES O MEMBRANES

Avaluació de riscos

Id	Risc	P	G	A
1	CAIGUDA DE PERSONES A DIFERENT NIVELL **Situació:** TREBALLS EN VORES DE CORONACIÓ DE MURS EXCAVACIONS OBERTES	2	3	4
2	CAIGUDA DE PERSONES AL MATEIX NIVELL **Situació:** ITINERARIS OBRA IRREGULARITAT DE LA SUPERFÍCIE DE TREBALL	2	2	3
4	CAIGUDA D'OBJECTES PER MANIPULACIÓ O DE MATERIALS TRANSPORTATS **Situació:** SUMINISTRAMENT DE MATERIALS A LA ZONA DE TREBALL	1	3	3
6	TREPITJADES SOBRE OBJECTES **Situació:** ITINERARIS D'OBRA SUPERFÍCIE DE TREBALL	2	2	3
9	COPS AMB OBJECTES O EINES (TALLS) **Situació:** EN PROCESSOS DE TRENCAMENT, COL·LOCACIÓ, MANIPULACIÓ EN OBRA	2	2	3
10	PROJECCIÓ DE FRAGMENTS O PARTÍCULES **Situació:** TREBALLS DE NETEJA DEL SUPORT ABANS DE LA COL·LOCACIÓ	2	1	2
13	SOBREESFORÇOS **Situació:** MANIPULACIÓ DE MATERIALS PESATS	2	2	3
14	EXPOSICIÓ A CONDICIONS AMBIENTALS EXTREMES **Situació:** TREBALLS A L'EXTERIOR	2	2	3
16	EXPOSICIÓ A CONTACTES ELÈCTRICS **Situació:** CONTACTES DIRECTES I INDIRECTES	1	3	3
17	INHALACIÓ O INGESTIÓ DE SUBSTANCIES NOCIVES **Situació:** DISSOLVENTS, COLES, MASSILLES	1	2	2
18	CONTACTES AMB SUBSTANCIES NOCIVES (CÀUSTIQUES, CORROSIVES, IRRITANTS O AL·LERGÈNIQUES) **Situació:** DISSOLVENTS, COLES, MASSILLES	1	2	2
21	INCENDIS **Situació:** DISSOLVENTES, MATERIALS INFLAMABLES	1	2	2

P: Probabilitat (1,2,3) / G: Gravetat (1,2,3) / A: Avaluació (1,2,3,4,5)

MESURES PREVENTIVES

Codi	Descripció	Riscos
I0000002	Planificar els treballs per a mantenir el màxim de temps possible les proteccions	1
I0000004	Revisió i manteniment periòdic de SPC	1
I0000008	Personal qualificat per a treballs en alçada	1
I0000013	Ordre i neteja	2 /6
I0000014	Preparació i manteniment de les superfícies de treball	2 /6
I0000015	Organització de les zones de pas i emmagatzematge	2 /6
I0000017	Als plans inclinats, treballar sobre superfícies rugoses i no lliscants	2
I0000025	Planificació d'àrees i llocs de treball	4
I0000026	Planificació de recorreguts i maniobres per a màquines i camions	4
I0000027	Elecció dels mitjans auxiliars de manteniment	4
I0000028	Impedir l'accés de personal dins del radi d'acció de càrregues suspeses	4
I0000029	No balancejar les càrregues suspeses	4
I0000030	Suspendre i aixecar les càrregues dins de l'envolcall o fleixos originals	4
I0000031	Per a la manipulació de materials voluminosos i/o pesats, solicitar un procediment de treball específic	4
I0000038	Substituir lo manual per lo mecànic	9 /10
I0000039	Planificació de compra i programa de manteniment d'eines	9
I0000040	Formació de l'operari en l'ús i manteniment d'eines	9 /21

I0000041	Substituir la fabricació a obra per la prefabricació a taller	9
I0000044	Evitar processos de tallat de materials a l'obra	10
I0000045	Formació	10 /13 /18
I0000055	Elecció dels equips de manteniment	13
I0000056	Paletització i eines ergonòmiques	13
I0000058	Adaptar la feina a les característiques individuals de la persona que la realitza	13
I0000059	Elecció dels materials alternatius poc pessats i més manegables	13
I0000060	Suspensió de les feines en condicions extremes	14
I0000061	Rotació dels llocs de treball	14 /17
I0000062	Planificar els treballs per a realitzar-los en zones protegides	14
I0000063	En cas de vent, apuntalament i fixació de tots els elements inestables	14
I0000064	Suspensió de les feines a cobertes inclinades amb vent superior a 40 km/h	14
I0000068	Elecció i manteniment de les eines elèctriques	16
I0000069	Formació i habilitació específica per a cada eina	16
I0000070	Compliment del REBT pel que fa a equips de protecció	16
I0000071	Revisió de la posta a terra	16
I0000072	Realitzar els treballs sobre superfícies seques	16
I0000073	Disposar de quadres elèctrics secundaris	16
I0000079	Realitzar els treballs a l´aire lliure, sempre a sotavent	17
I0000080	Elecció dels materials al disseny del projecte	17
I0000081	Canvi o modificació del procés de treball	17
I0000082	Aïllament del procés	17
I0000085	Ventilació de les zones de treball	17
I0000097	Substituir l'inflamable per no infamable	21
I0000151	Per treballs en alçada utilitzar plataformes elevadores mecàniques o hidràuliques	2
I0000154	Verificar nivell lumínic mínim (250 lux) a itineraris i llocs de treball	2 /6
I0000155	Controlar la temperatura i velocitat del vent als llocs de treball	14
I0000161	Verificar que les connexions de les màquines es facin amb endolls reglamentaris	16

G07 REVESTIMENTS
G07.G01 PINTATS - ENVERNISSATS

PROTECCIÓ D'ESTRUCTURES, PARAMENTS O SUPERFÍCIES AMB PINTURA O VERNÍS

Avaluació de riscos

Id	Risc	P	G	A
1	CAIGUDA DE PERSONES A DIFERENT NIVELL **Situació:** CAIGUDA DES DE BASTIDES, BORRIQUETES CAIGUDA DES DE BASTIDES PENJADES CAIGUDA PER FORATS VERTICALS O HORIZONTALS	2	3	4
2	CAIGUDA DE PERSONES AL MATEIX NIVELL **Situació:** SUPERFÍCIES IRREGULARS DE TREBALL	1	1	1
4	CAIGUDA D'OBJECTES PER MANIPULACIÓ O DE MATERIALS TRANSPORTATS **Situació:** CAIGUDA D'EINES MANUALS CAIGUDA DE MATERIALS TRANSPORTS (MANUTENCIÓ)	1	3	3
6	TREPITJADES SOBRE OBJECTES **Situació:** SOBRE TERRENYS IRREGULARS	3	1	3
9	COPS AMB OBJECTES O EINES (TALLS) **Situació:** ÚS D'EINES MANUALS TRANSPORT, MANIPULACIÓ I COL·LOCACIÓ DE MATERIALS	2	1	2
10	PROJECCIÓ DE FRAGMENTS O PARTÍCULES **Situació:** PROYECCIÓ DEL MATERIAL A LA SEVA APLICACIÓ	3	1	3
13	SOBREESFORÇOS **Situació:** CARRETEIG DE MATERIALS PESATS	2	2	3
14	EXPOSICIÓ A CONDICIONS AMBIENTALS EXTREMES **Situació:** TREBALLS A L'EXTERIOR	1	2	2
16	EXPOSICIÓ A CONTACTES ELÈCTRICS **Situació:** CONTACTES DIRECTES I INDIRECTES	1	3	3
17	INHALACIÓ O INGESTIÓ DE SUBSTANCIES NOCIVES **Situació:** INHALACIÓ DE VERNÍS, ESÈNCIA DE AIGUARRÀS FREGAT O POLIT DE SUPERFÍCIES ACABATS	3	2	4
18	CONTACTES AMB SUBSTANCIES NOCIVES (CÀUSTIQUES, CORROSIVES, IRRITANTS O AL·LERGÈNIQUES) **Situació:** CONTACTE AMB PINTURES ESPECIALS, VERNÍS	2	2	3
25	ATROPELLAMENTS O COPS AMB VEHICLES **Situació:** VEHICLES PROPIS D'OBRA	2	3	4

P: Probabilitat (1,2,3) / G: Gravetat (1,2,3) / A: Avaluació (1,2,3,4,5)

MESURES PREVENTIVES

Codi	Descripció	Riscos
I0000002	Planificar els treballs per a mantenir el màxim de temps possible les proteccions	1
I0000003	Itineraris preestablerts i balissats per al personal	1
I0000004	Revisió i manteniment periòdic de SPC	1
I0000006	Disseny i estudi de les mesures preventives en fase de projecte	1
I0000008	Personal qualificat per a treballs en alçada	1
I0000013	Ordre i neteja	2 /6
I0000014	Preparació i manteniment de les superfícies de treball	2 /6
I0000015	Organització de les zones de pas i emmagatzematge	2 /6
I0000025	Planificació d'àrees i llocs de treball	4
I0000026	Planificació de recorreguts i maniobres per a màquines i camions	4
I0000027	Elecció dels mitjans auxiliars de manteniment	4
I0000028	Impedir l'accés de personal dins del radi d'acció de càrregues suspeses	4
I0000029	No balancejar les càrregues suspeses	4
I0000030	Suspendre i aixecar les càrregues dins de l'envolcall o fleixos originals	4
I0000031	Per a la manipulació de materials voluminosos i/o pesats, solicitar un procediment de treball específic	4
I0000038	Substituir lo manual per lo mecànic	9 /10
I0000039	Planificació de compra i programa de manteniment d'eines	9
I0000040	Formació de l'operari en l'ús i manteniment d'eines	9
I0000045	Formació	9 /10 /13 /17 /18
I0000056	Paletització i eines ergonòmiques	13
I0000060	Suspensió de les feines en condicions extremes	14
I0000061	Rotació dels llocs de treball	14
I0000062	Planificar els treballs per a realitzar-los en zones protegides	14
I0000067	No treballar al costat de linies elèctriques amb cables nusos	16
I0000068	Elecció i manteniment de les eines elèctriques	16
I0000069	Formació i habilitació específica per a cada eina	16
I0000070	Compliment del REBT pel que fa a equips de protecció	16
I0000071	Revisió de la posta a terra	16
I0000072	Realitzar els treballs sobre superfícies seques	16
I0000073	Disposar de quadres elèctrics secundaris	16
I0000078	Evitar processos de divissió de material en sec	17
I0000080	Elecció dels materials al disseny del projecte	17
I0000085	Ventilació de les zones de treball	17
I0000086	Substituir els materials amb substàncies nocives	17 /18
I0000103	Planificació de les àrees de treball	25
I0000104	Accessos i circulació independents per a personal i maquinària	25
I0000105	Anivellar la maquinària per a la realització de l'activitat	25
I0000106	El personal no ha de descansar al costat de màquines aturades	25
I0000107	Limitació de la velocitat dels vehicles	25
I0000151	Per treballs en alçada utilitzar plataformes elevadores mecàniques o hidràuliques	1 /13
I0000152	Utilitzar mitjans mecànics(grues, transpalets, plataformes elevadores) per manipular càrregues	4 /13
I0000154	Verificar nivell lumínic mínim (250 lux) a itineraris i llocs de treball	2 /6 /9 /25
I0000155	Controlar la temperatura i velocitat del vent als llocs de treball	14

I0000161	Verificar que les connexions de les màquines es facin amb endolls reglamentaris	16

G08 PAVIMENTS

G08.G01 PAVIMENTS AMORFS (FORMIGÓ, SUBBASES, TERRA, SAULO, BITUMINOSOS I REGS)

EXECUCIÓ I MANTENIMENT DE PAVIMENTS CONTINUS

Avaluació de riscos

Id	Risc	P	G	A
1	CAIGUDA DE PERSONES A DIFERENT NIVELL **Situació:** TREBALLS EN VORES DE TALÚS	1	3	3
2	CAIGUDA DE PERSONES AL MATEIX NIVELL **Situació:** ITINERARI OBRA APLECS DE MATERIAL	2	2	3
4	CAIGUDA D'OBJECTES PER MANIPULACIÓ O DE MATERIALS TRANSPORTATS **Situació:** TRANSPORT DE BETUMS, TERRES, QUITRANS...	1	2	2
6	TREPITJADES SOBRE OBJECTES **Situació:** TREPITJADES SOBRE ELEMENTS CALENTS. BETUMS, QUITRANS...	2	1	2
9	COPS AMB OBJECTES O EINES (TALLS) **Situació:** ÚS D'EINES MANUALS COPS AMB MAQUINÀRIA	1	2	2
10	PROJECCIÓ DE FRAGMENTS O PARTÍCULES **Situació:** TREBALLS DE COL·LOCACIÓ I ESTESA DE BETUMS, QUITRANS...	2	1	2
11	ATRAPAMENT PER O ENTRE OBJECTES **Situació:** MAQUINÀRIA PRÒPIA DE L'OBRA	1	2	2
12	ATRAPAMENT PER BOLCADA DE MÀQUINES, TRACTORS O VEHICLES **Situació:** MAQUINÀRIA DE COMPACTACIÓ EN LA PROXIMITAT DE LES VORES DEL TALÚS	1	3	3
13	SOBREESFORÇOS **Situació:** ÚS D'EINES MANUALS	2	2	3
14	EXPOSICIÓ A CONDICIONS AMBIENTALS EXTREMES **Situació:** TREBALLS A L'EXTERIOR	1	2	2
15	CONTACTES TÈRMICS **Situació:** COL·LOCACIÓ DE BETUMS	2	2	3
16	EXPOSICIÓ A CONTACTES ELÈCTRICS **Situació:** CONTACTES DIRECTES I INDIRECTES CONTACTES AMB INSTAL·LACIONS EXISTENTS	1	2	2
17	INHALACIÓ O INGESTIÓ DE SUBSTANCIES NOCIVES **Situació:** POLS DE LA CIRCULACIÓ DE VEHICLES POLS DE SITGES DE CIMENT	2	1	2
25	ATROPELLAMENTS O COPS AMB VEHICLES **Situació:** CIRCULACIÓ ALIENA I PRÒPIA DE L'OBRA	1	3	3
27	EXPOSICIÓ A VIBRACIONS **Situació:** MAQUINÀRIA	1	2	2

P: Probabilitat (1,2,3) / G: Gravetat (1,2,3) / A: Avaluació (1,2,3,4,5)

MESURES PREVENTIVES

Codi	Descripció	Riscos
I0000002	Planificar els treballs per a mantenir el màxim de temps possible les proteccions	1
I0000003	Itineraris preestablerts i balissats per al personal	1
I0000004	Revisió i manteniment periòdic de SPC	1
I0000013	Ordre i neteja	2 /6 /17
I0000014	Preparació i manteniment de les superfícies de treball	2 /6
I0000015	Organització de les zones de pas i emmagatzematge	2 /6
I0000026	Planificació de recorreguts i maniobres per a màquines i camions	4
I0000027	Elecció dels mitjans auxiliars de manteniment	4
I0000028	Impedir l'accés de personal dins del radi d'acció de càrregues suspeses	4
I0000031	Per a la manipulació de materials voluminosos i/o pesats, solicitar un procediment de treball	4
	específic	
I0000038	Substituir lo manual per lo mecànic	9 /10 /15
I0000039	Planificació de compra i programa de manteniment d'eines	9
I0000040	Formació de l'operari en l'ús i manteniment d'eines	9 /11 /12
I0000042	Evitar processos de manipulació de materials a obra	9
I0000045	Formació	10 /13
I0000051	Adequació dels recorreguts de la maquinària	12
I0000053	Procediment d'utilització de la maquinària	12 /15
I0000055	Elecció dels equips de manteniment	13
I0000060	Suspensió de les feines en condicions extremes	14
I0000061	Rotació dels llocs de treball	27
I0000067	No treballar al costat de linies elèctriques amb cables nusos	16
I0000068	Elecció i manteniment de les eines elèctriques	16
I0000069	Formació i habilitació específica per a cada eina	16
I0000070	Compliment del REBT pel que fa a equips de protecció	16
I0000071	Revisió de la posta a terra	16
I0000073	Disposar de quadres elèctrics secundaris	16
I0000074	Reg de les zones de treball	17
I0000084	Talls amb serra de trepar per via humida, amb proteccións integrades	10
I0000086	Substituir els materials amb substàncies nocives	17
I0000103	Planificació de les àrees de treball	25
I0000104	Accessos i circulació independents per a personal i maquinària	25
I0000105	Anivellar la maquinària per a la realització de l'activitat	25
I0000106	El personal no ha de descansar al costat de màquines aturades	25
I0000107	Limitació de la velocitat dels vehicles	25
I0000110	Eliminar vibracions en origen	27
I0000152	Utilitzar mitjans mecànics(grues, transpalets, plataformes elevadores) per manipular càrregues	13
I0000154	Verificar nivell lumínic mínim (250 lux) a itineraris i llocs de treball	2 /6 /9 /25
I0000155	Controlar la temperatura i velocitat del vent als llocs de treball	14
I0000161	Verificar que les connexions de les màquines es facin amb endolls reglamentaris	16

G08.G02 PECES (PEDRA, CERÀMICA, MORTER, ETC.)

EXECUCIÓ I MANTENIMENT DE PAVIMENTS DISCONTINUS

Avaluació de riscos

Id	Risc	P	G	A
2	CAIGUDA DE PERSONES AL MATEIX NIVELL **Situació:** ITINERARI D'OBRA IRREGULARITAT DE LA ZONA DE TREBALL	2	1	2
4	CAIGUDA D'OBJECTES PER MANIPULACIÓ O DE MATERIALS TRANSPORTATS **Situació:** TRANSPORT DE MATERIAL MANIPULACIÓ DE BLOCS DE PEDRA	2	1	2
6	TREPITJADES SOBRE OBJECTES **Situació:** ITINERARI D'OBRA APLECS DE MATERIAL	2	1	2
9	COPS AMB OBJECTES O EINES (TALLS) **Situació:** ÚS D'EINES MANUALS	2	1	2
10	PROJECCIÓ DE FRAGMENTS O PARTÍCULES **Situació:** TALL EN SEC DE PECES, PEDRES RETIRADA DE RUNA	1	2	2
12	ATRAPAMENT PER BOLCADA DE MÀQUINES, TRACTORS O VEHICLES **Situació:** TREBALLS DE COL·LOCACIÓ DE MATERIAL PRÒXIM A TALUSSOS	1	2	2
13	SOBREESFORÇOS **Situació:** MANIPULACIÓ DE MATERIALS ÚS D'EINES MANUALS	2	1	2
14	EXPOSICIÓ A CONDICIONS AMBIENTALS EXTREMES **Situació:** TREBALLS A L'EXTERIOR	1	2	2

16	EXPOSICIÓ A CONTACTES ELÈCTRICS **Situació:** CONTACTES DIRECTES I INDIRECTES EXISTENCIA D'INSTAL·LACIONS SOTERRADES DESCÀRREGA DE MATERIAL	1	3	3
17	INHALACIÓ O INGESTIÓ DE SUBSTANCIES NOCIVES **Situació:** POLS DE TERRES CONFECCIÓ DE MORTER TALL DE PEDRA, CERÀMICA	2	1	2
18	CONTACTES AMB SUBSTANCIES NOCIVES (CÀUSTIQUES, CORROSIVES, IRRITANTS O AL·LERGÈNIQUES) **Situació:** CONTACTES AMB MORTER (CIMENT)	2	1	2
25	ATROPELLAMENTS O COPS AMB VEHICLES **Situació:** CIRCULACIÓ ALIENA I PRÒPIA D'OBRA FEINES DE MANTENIMIENT	2	2	3
26	EXPOSICIÓ A SOROLLS **Situació:** MAQUINÀRIA	2	1	2

P: Probabilitat (1,2,3) / G: Gravetat (1,2,3) / A: Avaluació (1,2,3,4,5)

MESURES PREVENTIVES

Codi	Descripció	Riscos
I0000013	Ordre i neteja	2 /6 /17
I0000014	Preparació i manteniment de les superfícies de treball	2 /6
I0000015	Organització de les zones de pas i emmagatzematge	2 /6
I0000025	Planificació d'àrees i llocs de treball	4
I0000026	Planificació de recorreguts i maniobres per a màquines i camions	4
I0000027	Elecció dels mitjans auxiliars de manteniment	4
I0000028	Impedir l'accés de personal dins del radi d'acció de càrregues suspeses	4
I0000030	Suspendre i aixecar les càrregues dins de l'envolcall o fleixos originals	4
I0000031	Per a la manipulació de materials voluminosos i/o pesats, solicitar un procediment de treball específic	4
I0000033	Solicitar habilitació professional del personal encarregat del manteniment de l'obra	4
I0000038	Substituir lo manual per lo mecànic	9 /10
I0000039	Planificació de compra i programa de manteniment d'eines	9
I0000040	Formació de l'operari en l'ús i manteniment d'eines	9 /12 /13
I0000041	Substituir la fabricació a obra per la prefabricació a taller	9
I0000042	Evitar processos de manipulació de materials a obra	9
I0000044	Evitar processos de tallat de materials a l'obra	10
I0000045	Formació	10 /18
I0000046	Evitar processos d'ajust en obra	10
I0000051	Adequació dels recorreguts de la maquinària	12
I0000053	Procediment d'utilització de la maquinària	12
I0000055	Elecció dels equips de manteniment	13
I0000056	Paletització i eines ergonòmiques	13
I0000059	Elecció dels materials alternatius poc pessats i més manegables	13
I0000060	Suspensió de les feines en condicions extremes	14
I0000061	Rotació dels llocs de treball	17
I0000062	Planificar els treballs per a realitzar-los en zones protegides	14 /26
I0000067	No treballar al costat de linies elèctriques amb cables nusos	16
I0000068	Elecció i manteniment de les eines elèctriques	16
I0000069	Formació i habilitació específica per a cada eina	16
I0000070	Compliment del REBT pel que fa a equips de protecció	16
I0000071	Revisió de la posta a terra	16
I0000072	Realitzar els treballs sobre superfícies seques	16
I0000073	Disposar de quadres elèctrics secundaris	16
I0000074	Reg de les zones de treball	17
I0000076	Reconeixement dels materials a enderrocar	17
I0000078	Evitar processos de divissió de material en sec	17
I0000080	Elecció dels materials al disseny del projecte	17
I0000084	Talls amb serra de trepar per via humida, amb protecciónes integrades	17
I0000086	Substituir els materials amb substàncies nocives	17 /18
I0000103	Planificació de les àrees de treball	25
I0000104	Accessos i circulació independents per a personal i maquinària	25
I0000105	Anivellar la maquinària per a la realització de l'activitat	25
I0000107	Limitació de la velocitat dels vehicles	25
I0000108	Eliminar el soroll en origen	26
I0000152	Utilitzar mitjans mecànics(grues, transpalets, plataformes elevadores) per manipular càrregues	4
I0000154	Verificar nivell lumínic mínim (250 lux) a itineraris i llocs de treball	2 /6 /25
I0000155	Controlar la temperatura i velocitat del vent als llocs de treball	14
I0000157	Control del nivell sonor amb sonómetre portàtil	26
I0000161	Verificar que les connexions de les màquines es facin amb endolls reglamentaris	16

G09 PROTECCIONS I SENYALITZACIÓ

G09.G01 COL.LOCACIÓ DE BARANES I SENYALS AMB SUPORTS METÀL.LICS

COL.LOCACIÓ D'ELEMENTS DE PROTECCIÓ I SENYALITZACIÓ AMB SUPORTS METÀL.LICS EN VIES DE CIRCULACIÓ I ZONES URBANITZADES

Avaluació de riscos

Id	Risc	P	G	A
1	CAIGUDA DE PERSONES A DIFERENT NIVELL **Situació:** TREBALLS DE COL·LOCACIÓ D'ELEMENTS PROPERS A DESNIVELLS	1	3	3
2	CAIGUDA DE PERSONES AL MATEIX NIVELL **Situació:** ITINERARIS D'OBRA IRREGULARITAT DE LA SUPERFÍCIE DE TREBALL	2	1	2
4	CAIGUDA D'OBJECTES PER MANIPULACIÓ O DE MATERIALS TRANSPORTATS **Situació:** TRANSPORT I MANIPULACIÓ DE MATERIALS	1	3	3
6	TREPITJADES SOBRE OBJECTES **Situació:** SUPERFÍCIE DE TREBALL APLECS DE MATERIAL	1	2	2
9	COPS AMB OBJECTES O EINES (TALLS) **Situació:** ÚS D'EINES MANUALS COL·LOCACIÓ D'ELEMENTS	2	2	3
13	SOBREESFORÇOS **Situació:** CARRETEIG DE MATERIALS PESATS	2	1	2
14	EXPOSICIÓ A CONDICIONS AMBIENTALS EXTREMES **Situació:** TREBALLS A L'EXTERIOR	1	2	2
16	EXPOSICIÓ A CONTACTES ELÈCTRICS **Situació:** CONTACTES DIRECTES O INDIRECTES CONTACTES EN SOLDADURA ELÈCTRICA	1	3	3
17	INHALACIÓ O INGESTIÓ DE SUBSTANCIES NOCIVES **Situació:** POLS Y PARTICULES GENERADES EN TALLS	1	2	2
25	ATROPELLAMENTS O COPS AMB VEHICLES **Situació:** VEHICLES PROPIS D'OBRA I ALIENS	1	3	3

P: Probabilitat (1,2,3) / G: Gravetat (1,2,3) / A: Avaluació (1,2,3,4,5)

MESURES PREVENTIVES

Codi	Descripció	Riscos
I0000002	Planificar els treballs per a mantenir el màxim de temps possible les proteccions	1
I0000004	Revisió i manteniment periòdic de SPC	1
I0000005	Integrar la seguretat al disseny arquitectònic	1
I0000006	Disseny i estudi de les mesures preventives en fase de projecte	1
I0000008	Personal qualificat per a treballs en alçada	1
I0000013	Ordre i neteja	2 /6
I0000014	Preparació i manteniment de les superfícies de treball	2 /6

I0000015	Organització de les zones de pas i emmagatzematge	2 /6
I0000025	Planificació d'àrees i llocs de treball	4
I0000026	Planificació de recorreguts i maniobres per a màquines i camions	4
I0000027	Elecció dels mitjans auxiliars de manteniment	4
I0000028	Impedir l'accés de personal dins del radi d'acció de càrregues suspeses	4
I0000029	No balancejar les càrregues suspeses	4
I0000030	Suspendre i aixecar les càrregues dins de l'envolcall o fleixos originals	4
I0000031	Per a la manipulació de materials voluminosos i/o pesats, solicitar un procediment de treball específic	4
I0000038	Substituir lo manual per lo mecànic	9
I0000039	Planificació de compra i programa de manteniment d'eines	9
I0000040	Formació de l'operari en l'ús i manteniment d'eines	9 /13
I0000041	Substituir la fabricació a obra per la prefabricació a taller	9
I0000042	Evitar processos de manipulació de materials a obra	9
I0000055	Elecció dels equips de manteniment	13
I0000056	Paletització i eines ergonòmiques	13
I0000060	Suspensió de les feines en condicions extremes	14
I0000062	Planificar els treballs per a realitzar-los en zones protegides	14
I0000063	En cas de vent, apuntalament i fixació de tots els elements inestables	14
I0000067	No treballar al costat de linies elèctriques amb cables nusos	16
I0000068	Elecció i manteniment de les eines elèctriques	16
I0000069	Formació i habilitació específica per a cada eina	16
I0000070	Compliment del REBT pel que fa a equips de protecció	16
I0000071	Revisió de la posta a terra	16
I0000072	Realitzar els treballs sobre superfícies seques	16
I0000073	Disposar de quadres elèctrics secundaris	16
I0000078	Evitar processos de divissió de material en sec	17
I0000079	Realitzar els treballs a l´aire lliure, sempre a sotavent	17
I0000086	Substituir els materials amb substàncies nocives	17
I0000103	Planificació de les àrees de treball	25
I0000104	Accessos i circulació independents per a personal i maquinària	25
I0000105	Anivellar la maquinària per a la realització de l'activitat	25
I0000106	El personal no ha de descansar al costat de màquines aturades	25
I0000107	Limitació de la velocitat dels vehicles	25
I0000151	Per treballs en alçada utilitzar plataformes elevadores mecàniques o hidràuliques	1 /13
I0000152	Utilitzar mitjans mecànics(grues, transpalets, plataformes elevadores) per manipular càrregues	4 /13
I0000154	Verificar nivell lumínic mínim (250 lux) a itineraris i llocs de treball	1 /2 /6 /9 /25
I0000155	Controlar la temperatura i velocitat del vent als llocs de treball	14
I0000156	Detecció xarxes instal·lacions encastades o soterrades	16
I0000159	Per manipular càrregues llargues amb grua, utilitzar biga de repartiment	4
I0000161	Verificar que les connexions de les màquines es facin amb endolls reglamentaris	16

G10 INSTAL.LACIONS DE DRENATGE, D'EVACUACIÓ I CANALITZACIONS
G10.G02 ELEMENTS SOTERRATS (CLAVEGUERONS, POUS, DRENATGES)

XARXA HORITZONTAL D'EVACUACIÓ SOTERRADA, DE POUS DE REGISTRE, DRENATGES I DESGUASSOS, DE MATERIAL PREFABRICAT

Avaluació de riscos

Id	Risc	P	G	A
1	CAIGUDA DE PERSONES A DIFERENT NIVELL **Situació:** CAIGUDES EN RASES I POUS	2	3	4
2	CAIGUDA DE PERSONES AL MATEIX NIVELL **Situació:** IRREGULARITAT DE LA ZONA DE TREBALL	2	1	2
3	CAIGUDA D'OBJECTES PER DESPLOM, ESFONDRAMENT O ENSORRAMENT **Situació:** CAIGUDA DE TERRA PROPERA A LA RASA O POU INESTABILITAT DEL TALÚS	2	3	4
4	CAIGUDA D'OBJECTES PER MANIPULACIÓ O DE MATERIALS TRANSPORTATS **Situació:** MANUTENCIÓ I COL·LOCACIÓ DE MATERIALS EN OBRA	2	2	3
6	TREPITJADES SOBRE OBJECTES **Situació:** APLECS DE MATERIAL IRREGULARITAT DE LA ZONA DE TREBALL	1	1	1
10	PROJECCIÓ DE FRAGMENTS O PARTÍCULES **Situació:** TREBALLS DE COL·LOCACIÓ Y AJUST DE MATERIALS	1	2	2
11	ATRAPAMENT PER O ENTRE OBJECTES **Situació:** TREBALLS DE COL·LOCACIÓ I AJUST DE MATERIALS	2	2	3
13	SOBREESFORÇOS **Situació:** MANIPULACIÓ DE MATERIALS PESATS	2	2	3
14	EXPOSICIÓ A CONDICIONS AMBIENTALS EXTREMES **Situació:** TREBALLS A L'EXTERIOR	2	2	3
15	CONTACTES TÈRMICS **Situació:** CONTACTES DIRECTES I INDIRECTES EXISTENCIA D'INSTAL·LACIONS SOTERRADES	1	2	2
17	INHALACIÓ O INGESTIÓ DE SUBSTANCIES NOCIVES **Situació:** POLS, GASOS DESPRESOS DE PROCESSOS DE COL·LOCACIÓ	1	2	2
18	CONTACTES AMB SUBSTANCIES NOCIVES (CÀUSTIQUES, CORROSIVES, IRRITANTS O AL·LERGÈNIQUES) **Situació:** CONTACTES AMB COLES, CIMENT	1	2	2
24	ACCIDENTS CAUSATS PER ÉSSERS VIUS **Situació:** MÚRIDS	1	2	2
25	ATROPELLAMENTS O COPS AMB VEHICLES **Situació:** VEHICLEOS PROPIS I ALIENS DE L'OBRA	2	3	4

P: Probabilitat (1,2,3) / G: Gravetat (1,2,3) / A: Avaluació (1,2,3,4,5)

MESURES PREVENTIVES

Codi	Descripció	Riscos
I0000002	Planificar els treballs per a mantenir el màxim de temps possible les proteccions	1
I0000003	Itineraris preestablerts i balissats per al personal	1
I0000004	Revisió i manteniment periòdic de SPC	1 /3 /25
I0000012	Assegurar les escales de mà	1
I0000013	Ordre i neteja	2 /6
I0000014	Preparació i manteniment de les superfícies de treball	1 /2 /6
I0000015	Organització de les zones de pas i emmagatzematge	2 /6
I0000020	No realitzar treballs a la mateixa vertical	3
I0000023	Solicitar dades de les característiques físiques de les terres	3
I0000024	Execució de treballs a l'interior de rases per equips	3
I0000025	Planificació d'àrees i llocs de treball	1 /3 /4 /25
I0000026	Planificació de recorreguts i maniobres per a màquines i camions	3 /4
I0000027	Elecció dels mitjans auxiliars de manteniment	4
I0000028	Impedir l'accés de personal dins del radi d'acció de càrregues suspeses	4
I0000029	No balancejar les càrregues suspeses	4
I0000030	Suspendre i aixecar les càrregues dins de l'envolcall o fleixos originals	4
I0000031	Per a la manipulació de materials voluminosos i/o pesats, solicitar un procediment de treball específic	4
I0000038	Substituir lo manual per lo mecànic	10
I0000039	Planificació de compra i programa de manteniment d'eines	11
I0000044	Evitar processos de tallat de materials a l'obra	10
I0000045	Formació	10 /11 /13 /18
I0000046	Evitar processos d'ajust en obra	10
I0000047	Planificació i procediments per a la càrrega i descàrrega de materials	11
I0000048	No treballar al costat de paraments acabats de fer (< 48 h)	11
I0000050	No treballar ni estar al radi d'acció de les càrregues suspesses	11
I0000056	Paletització i eines ergonòmiques	13
I0000059	Elecció dels materials alternatius poc pessats i més manegables	13

I0000060	Suspensió de les feines en condicions extremes	14
I0000061	Rotació dels llocs de treball	14
I0000062	Planificar els treballs per a realitzar-los en zones protegides	14
I0000067	No treballar al costat de linies elèctriques amb cables nusos	15
I0000068	Elecció i manteniment de les eines elèctriques	15
I0000069	Formació i habilitació específica per a cada eina	15
I0000070	Compliment del REBT pel que fa a equips de protecció	15
I0000071	Revisió de la posta a terra	15
I0000072	Realitzar els treballs sobre superfícies seques	15
I0000073	Disposar de quadres elèctrics secundaris	15
I0000074	Reg de les zones de treball	17
I0000078	Evitar processos de divissió de material en sec	17
I0000079	Realitzar els treballs a l´aire lliure, sempre a sotavent	17
I0000085	Ventilació de les zones de treball	17
I0000086	Substituir els materials amb substàncies nocives	17 /18
I0000101	Actuacions prèvies de desparasitació i desratització	24
I0000102	Procediment previ de treball	24
I0000103	Planificació de les àrees de treball	25
I0000104	Accessos i circulació independents per a personal i maquinària	25
I0000105	Anivellar la maquinària per a la realització de l'activitat	25
I0000106	El personal no ha de descansar al costat de màquines aturades	25
I0000107	Limitació de la velocitat dels vehicles	25
I0000152	Utilitzar mitjans mecànics(grues, transpalets, plataformes elevadores) per manipular càrregues	3 /4 /11 /13
I0000154	Verificar nivell lumínic mínim (250 lux) a itineraris i llocs de treball	1 /2 /6
I0000155	Controlar la temperatura i velocitat del vent als llocs de treball	14

G13 INSTAL.LACIONS ELÈCTRIQUES

G13.G01 INSTAL.LACIONS ELÈCTRIQUES BAIXA TENSIÓ

OPERACIONS DE MUNTATGE, MOVIMENT DE MECANISME I EQUIPS, CONNEXIONS DE LÍNIES, CONNEXIÓ A XARXA, PROVES I POSTA EN FUNCIONAMENT D'INSTAL.LACIONS ELÈCTRIQUES DE BAIXA TENSIÓ

Avaluació de riscos

Id	Risc	P	G	A
1	CAIGUDA DE PERSONES A DIFERENT NIVELL **Situació:** MUNTATGE I MANTENIMENT D'INSTAL·LALCIONS: ÚS DE BANQUETES, BORRIQUETES, BASTIDES	2	3	4
2	CAIGUDA DE PERSONES AL MATEIX NIVELL **Situació:** SUPERFÍCIE IRREGULAR DE TREBALL	1	2	2
4	CAIGUDA D'OBJECTES PER MANIPULACIÓ O DE MATERIALS TRANSPORTATS **Situació:** MANUTENCIÓ, COL·LOCACIÓ D'ELEMENTS PESANTS	1	3	3
6	TREPITJADES SOBRE OBJECTES **Situació:** SUPERFÍCIE DE TREBALL	2	1	2
9	COPS AMB OBJECTES O EINES (TALLS) **Situació:** COPS AMB EQUIPS PELAT DE CABLES ÚS D'EINES MANUALS	2	1	2
10	PROJECCIÓ DE FRAGMENTS O PARTÍCULES **Situació:** EXECUCIÓ DE PERFORADORES PER A FIXACIÓ D'INSTALACIONS	2	1	2
11	ATRAPAMENT PER O ENTRE OBJECTES **Situació:** INSTALACIÓ D'ARMARIS	1	3	3
13	SOBREESFORÇOS **Situació:** MANIPULACIÓ DE MATERIALS PESATS	2	2	3
14	EXPOSICIÓ A CONDICIONS AMBIENTALS EXTREMES **Situació:** TREBALLS A L'EXTERIOR	2	2	3
16	EXPOSICIÓ A CONTACTES ELÈCTRICS **Situació:** CONTACTES DIRECTES I INDIRECTES	2	3	4

PROVES D'INSTAL·LACIONS

P: Probabilitat (1,2,3) / G: Gravetat (1,2,3) / A: Avaluació (1,2,3,4,5)

MESURES PREVENTIVES

Codi	Descripció	Riscos
I0000002	Planificar els treballs per a mantenir el màxim de temps possible les proteccions	1
I0000003	Itineraris preestablerts i balissats per al personal	1
I0000004	Revisió i manteniment periòdic de SPC	1
I0000005	Integrar la seguretat al disseny arquitectònic	1
I0000006	Disseny i estudi de les mesures preventives en fase de projecte	1
I0000007	Adoptar les mesures preventives necessàries per al manteniment correcte posterior	1
I0000008	Personal qualificat per a treballs en alçada	1
I0000011	Incorporar al projecte mesures de protecció per al muntatge i manteniment de la instal.lació	1
I0000012	Assegurar les escales de mà	1
I0000013	Ordre i neteja	2 /6
I0000014	Preparació i manteniment de les superfícies de treball	2 /6
I0000015	Organització de les zones de pas i emmagatzematge	2 /6
I0000017	Als plans inclinats, treballar sobre superfícies rugoses i no lliscants	2
I0000025	Planificació d'àrees i llocs de treball	4
I0000026	Planificació de recorreguts i maniobres per a màquines i camions	4
I0000027	Elecció dels mitjans auxiliars de manteniment	4
I0000028	Impedir l'accés de personal dins del radi d'acció de càrregues suspeses	4
I0000029	No balancejar les càrregues suspeses	4
I0000030	Suspendre i aixecar les càrregues dins de l'envolcall o fleixos originals	4
I0000031	Per a la manipulació de materials voluminosos i/o pesats, solicitar un procediment de treball específic	4
I0000038	Substituir lo manual per lo mecànic	9 /10
I0000039	Planificació de compra i programa de manteniment d'eines	9 /11
I0000040	Formació de l'operari en l'ús i manteniment d'eines	9 /13
I0000042	Evitar processos de manipulació de materials a obra	9
I0000045	Formació	10 /11
I0000047	Planificació i procediments per a la càrrega i descàrrega de materials	11
I0000050	No treballar ni estar al radi d'acció de les càrregues suspesses	11
I0000055	Elecció dels equips de manteniment	13
I0000056	Paletització i eines ergonòmiques	13
I0000058	Adaptar la feina a les característiques individuals de la persona que la realitza	13
I0000059	Elecció dels materials alternatius poc pessats i més manegables	13
I0000060	Suspensió de les feines en condicions extremes	14
I0000061	Rotació dels llocs de treball	14
I0000062	Planificar els treballs per a realitzar-los en zones protegides	14
I0000063	En cas de vent, apuntalament i fixació de tots els elements inestables	14
I0000064	Suspensió de les feines a cobertes inclinades amb vent superior a 40 km/h	14
I0000067	No treballar al costat de linies elèctriques amb cables nusos	16
I0000068	Elecció i manteniment de les eines elèctriques	16
I0000069	Formació i habilitació específica per a cada eina	16
I0000070	Compliment del REBT pel que fa a equips de protecció	16
I0000071	Revisió de la posta a terra	16
I0000072	Realitzar els treballs sobre superfícies seques	16
I0000073	Disposar de quadres elèctrics secundaris	16
I0000151	Per treballs en alçada utilitzar plataformes elevadores mecàniques o hidràuliques	1 /13
I0000152	Utilitzar mitjans mecànics(grues, transpalets, plataformes elevadores) per manipular càrregues	11 /13
I0000154	Verificar nivell lumínic mínim (250 lux) a itineraris i llocs de treball	2 /6
I0000155	Controlar la temperatura i velocitat del vent als llocs de treball	14
I0000158	Accessoris dielectrics (escala, banqueta, bastida, perxa de terra) si hi ha risc contacte elèctric	16
I0000161	Verificar que les connexions de les màquines es facin amb endolls reglamentaris	16
I0000165	En manipular sistemes elèctrics, connexions, etc, verificar que les linies no estan en tensió	16

G17 VÀLVULES, BOMBES I GRUPS DE PRESSIÓ
G17.G01 VÀLVULES, BOMBES I GRUPS DE PRESSIÓ

INSTAL.LACIÓ DE VÀLVULES, BOMBES I GRUPS DE PRESSIÓ

Avaluació de riscos

Id	Risc	P	G	A
1	CAIGUDA DE PERSONES A DIFERENT NIVELL **Situació:** ITINERARIS A OBRA TREBALLS EN ALÇADA	1	3	3
2	CAIGUDA DE PERSONES AL MATEIX NIVELL **Situació:** ITINERARIS A OBRA ÀREA DE TREBALL MANCA D'IL.LUMINACIÓ	1	2	2
4	CAIGUDA D'OBJECTES PER MANIPULACIÓ O DE MATERIALS TRANSPORTATS **Situació:** MANIPULACIÓ I APLECS	1	3	3
6	TREPITJADES SOBRE OBJECTES **Situació:** ITINERARIS A OBRA ÀREA DE TREBALL MANCA D'IL.LUMINACIÓ	2	1	2
9	COPS AMB OBJECTES O EINES (TALLS) **Situació:** EINES	2	1	2
10	PROJECCIÓ DE FRAGMENTS O PARTÍCULES **Situació:** A L´AJUSTAR, COL.LOCAR, FIXAR ELEMENTS	2	1	2
13	SOBREESFORÇOS **Situació:** MANIPULACIÓ MANUAL	2	1	2
14	EXPOSICIÓ A CONDICIONS AMBIENTALS EXTREMES **Situació:** TREBALLS A L'EXTERIOR TREBALLS EN LOCALS TANCATS	1	1	1
16	EXPOSICIÓ A CONTACTES ELÈCTRICS **Situació:** CONTACTES DIRECTES I INDIRECTES	1	2	2

P: Probabilitat (1,2,3) / G: Gravetat (1,2,3) / A: Avaluació (1,2,3,4,5)

MESURES PREVENTIVES

Codi	Descripció	Riscos
I0000002	Planificar els treballs per a mantenir el màxim de temps possible les proteccions	1
I0000003	Itineraris preestablerts i balissats per al personal	1
I0000004	Revisió i manteniment periòdic de SPC	1
I0000007	Adoptar les mesures preventives necessàries per al manteniment correcte posterior	1
I0000013	Ordre i neteja	2 /6
I0000014	Preparació i manteniment de les superfícies de treball	2 /6
I0000015	Organització de les zones de pas i emmagatzematge	2 /6
I0000017	Als plans inclinats, treballar sobre superfícies rugoses i no lliscants	2
I0000025	Planificació d'àrees i llocs de treball	4
I0000026	Planificació de recorreguts i maniobres per a màquines i camions	4
I0000027	Elecció dels mitjans auxiliars de manteniment	4
I0000028	Impedir l'accés de personal dins del radi d'acció de càrregues suspeses	4
I0000029	No balancejar les càrregues suspeses	4
I0000030	Suspendre i aixecar les càrregues dins de l'envolcall o fleixos originals	4
I0000031	Per a la manipulació de materials voluminosos i/o pesats, solicitar un procediment de treball específic	4
I0000038	Substituir lo manual per lo mecànic	9 /10
I0000039	Planificació de compra i programa de manteniment d'eines	9
I0000040	Formació de l'operari en l'ús i manteniment d'eines	9
I0000041	Substituir la fabricació a obra per la prefabricació a taller	9
I0000044	Evitar processos de tallat de materials a l'obra	10
I0000045	Formació	10 /13
I0000046	Evitar processos d'ajust en obra	10
I0000055	Elecció dels equips de manteniment	13
I0000056	Paletització i eines ergonòmiques	13
I0000058	Adaptar la feina a les característiques individuals de la persona que la realitza	13
I0000059	Elecció dels materials alternatius poc pessats i més manegables	13
I0000060	Suspensió de les feines en condicions extremes	14
I0000061	Rotació dels llocs de treball	14
I0000062	Planificar els treballs per a realitzar-los en zones protegides	14
I0000063	En cas de vent, apuntalament i fixació de tots els elements inestables	14
I0000064	Suspensió de les feines a cobertes inclinades amb vent superior a 40 km/h	14
I0000067	No treballar al costat de linies elèctriques amb cables nusos	16
I0000068	Elecció i manteniment de les eines elèctriques	16
I0000069	Formació i habilitació específica per a cada eina	16
I0000070	Compliment del REBT pel que fa a equips de protecció	16
I0000071	Revisió de la posta a terra	16
I0000072	Realitzar els treballs sobre superfícies seques	16
I0000073	Disposar de quadres elèctrics secundaris	16
I0000151	Per treballs en alçada utilitzar plataformes elevadores mecàniques o hidràuliques	1
I0000152	Utilitzar mitjans mecànics(grues, transpalets, plataformes elevadores) per manipular càrregues	4
I0000154	Verificar nivell lumínic mínim (250 lux) a itineraris i llocs de treball	2 /6 /13
I0000155	Controlar la temperatura i velocitat del vent als llocs de treball	14
I0000158	Accessoris dielectrics (escala, banqueta, bastida, perxa de terra) si hi ha risc contacte elèctric	16
I0000159	Per manipular càrregues llargues amb grua, utilitzar biga de repartiment	4
I0000160	Traslladar materials amb la grua dins d'una caixa o sarcòfeg	4
I0000161	Verificar que les connexions de les màquines es facin amb endolls reglamentaris	16
I0000165	En manipular sistemes elèctrics, connexions, etc, verificar que les linies no estan en tensió	16

25 ANNEX RECOMANACIONS COVID-19

ORIENTACIONS PREVENTIVES DAVANT EL COVID-19 A LES OBRES DE CONSTRUCCIÓ (Font Ministerio de Trabajo y Economía Social y Instituto Nacional de Seguridad y Salud en el Trabajo)

En aquest document es recull una selecció no exhaustiva de recomanacions i mesures, fonamentalment de caràcter organitzatiu, per garantir la protecció de la salut dels treballadors davant l'exposició a COVID-19 en les obres de construcció.

Prèviament, s'exposen algunes qüestions relacionades amb la gestió de la seguretat i salut laboral a les obres de construcció que s'han de tenir en compte a l'hora de valorar l'adopció de les mesures previstes en aquest document.

Consideracions essencials

• A causa de la pandèmia originada pel coronavirus SARS-CoV-2, l'activitat a les obres de construcció es va suspendre temporalment. Abans de la represa de la feina en les mateixes, s'han d'adoptar mesures per protegir els treballadors davant el contagi tenint en compte que aquestes afectaran, molt probablement, a les condicions tècniques i organitzatives de la feina, als terminis d'execució i als costos de l'obra. No obstant això, és essencial assumir aquests canvis extra- ordinaris, així com integrar les recomanacions i instruccions que en cada moment dictin les autoritats sanitàries, per tal de frenar la pandèmia i reduir el nombre d'afectats.

• Una de les característiques de les obres de construcció és la intervenció de nombroses figures en la gestió de la seguretat i salut laboral de les mateixes (promotor, coordinats-r en matèria de seguretat i salut, direcció facultativa, contractistes, subcontractistes, treballadors autònoms, etc.).

És especialment rellevant, en la situació actual, la coordinació i cooperació entre totes elles, cadascuna des del paper que li correspongui exercir, per promoure, valorar, acordar, planificar, implantar i controlar les mesures extraordinàries que siguin necessàries per evitar el contagi per SARS-CoV-2.

• Com ja s'ha dit anteriorment, l'organització que s'havia previst en l'obra (prèviament a la pandèmia) haurà de ser modificada per adaptar-la a les noves circumstàncies. Aquestes modificacions, com qualsevol canvi que afecti l'organització de l'obra, hauran de quedar reflectides en el pla de seguretat i salut en el treball. D'aquesta manera, tots els intervinents en l'obra tindran constància i coneixeran les noves mesures que es van a implantar. Això no obstant, s'ha de buscar la fórmula que permeti dur a terme l'anterior amb la major celeritat possible. Així, es pot acordar entre les diferents figures (per exemple: mitjançant reunions telemàtiques) les accions més adequades per evitar el contagi en l'obra i recollir aquests acords en actes, protocols, etc. que poden ser incorporats a el pla de seguretat i salut en el treball. Ca- be remarcar, que el llibre d'incidències hauria de ser utilitzat, en aquests casos, per deixar constància de les modificacions de l'esmentat pla.

• L'anterior, amb les particularitats que correspongui, serà aplicable igualment a les obres que no requereixin la redacció d'un projecte.

• Un cop s'hagin realitzat els ajustos necessaris en l'organització de l'obra i, abans d'iniciar els treballs, s'haurà de garantir que es disposa dels mitjans materials (per exemple: senyalització, mampares de material transparent, etc.) que s'ha previst utilitzar i que tots els intervinents en l'obra estan correctament informats sobre les noves mesures que hagi estat necessari adoptar.

<u>Mesures prèvies a l'inici de l'activitat</u>

• El desplaçament a l'obra es realitzarà preferentment de forma individual.

• El servei sanitari de el servei de prevenció de riscos laborals (SPRL) de cada empresa inter- viniente en l'obra haurà d'avaluar l'existència de treballadors especialment sensibles a la infecció per SARS-CoV-2 i, en conseqüències, s'han de determinar les mesures de prevenció , adaptació i protecció addicionals necessàries.

• Es conscienciarà als treballadors sobre la importància de comunicar, el més aviat possible, si presenten símptomes compatibles amb la malaltia o, si escau, quan hagin estat en contacte estret amb persones que els presentin. A aquest efecte, en l'obra s'informarà als treballadors sobre quins són els símptomes de COVID-19.

• S'informarà i formarà els treballadors sobre els riscos derivats de SARS-CoV-2, amb especial atenció a les vies de transmissió, i les mesures de prevenció i protecció adoptades.

• Es consultarà els treballadors i es consideraran les seves propostes.

<u>Mesures tècniques i organitzatives</u>

• La transmissió de l'coronavirus SARS-CoV-2 pot produir-se bé per entrar en contacte directe amb una persona contagiada, bé per entrar en contacte amb superfícies o objectes contaminades. Per tant, s'han d'adoptar mesures per evitar les dues vies de transmissió. En aquest document s'exposen algunes possibles actuacions que es podrien dur a terme per evitar el contagi perquè, en cada obra en concret, es determini quines són les més adequades i viables. El que s'ha dit anteriorment s'ha d'entendre sense perjudici de qualsevol altra mesura que, en funció de les característiques dels treballs i / o emplaçament de l'obra, es consideri oportú adoptar, encara que no es trobi entre les opcions proposades en el present document.

• S'identificaran aquelles actuacions en l'obra que puguin realitzar-se sense necessitat de presència física a la mateixa, promovent altres formes de dur-les a terme (per exemple: les reunions de coordinació poden fer de manera telemàtica, el coordinador en matèria de seguretat i salut en el treball i / o la direcció facultativa poden donar algunes de les instruccions per telèfon / correu electrònic, fins i tot utilitzar eines audiovisuals per comprovar que les instruccions s'han dut a terme). Quan s'hagin de visitar l'obra, es planificarà de manera que es minimitzi el contacte amb altres persones.

• En cas de ser necessaris desplaçaments en vehicle per l'obra, es limitarà el nombre de persones que ocupen el vehicle simultàniament tractant de mantenir la distància social recomanada, augmentant la freqüència dels desplaçaments si fos necessari.

• En la mesura que es pugui, es minimitzarà la concurrència en l'obra a fi de reduir el nombre de persones afectades en cas de contagi (per exemple: espaiant els treballs en el temps de manera que es redueixi la coincidència de treballadors, encara que això impliqui ampliar els terminis d'execució).

• S'organitzaran els treballs de forma que es mantingui una distància de seguretat de 2 metres entre treballadors. Alguns dels ajusts que podrien valorar són: reubicació dels llocs de treball dins l'obra, posposar alguns treballs per evitar la coincidència en el mateix espai i al mateix temps, assignar horaris específics per a cada activitat i treballador per àrees de l'obra, etc...

• Això implica haver de revisar la programació de l'obra i analitzar quines activitats de les que estava previst realitzar simultàniament podran seguir duent-se a terme d'acord amb el que s'ha planificat o, en cas contrari, haurà d'adaptar-la programació inicial de l'obra perquè les mateixes puguin executar-se mantenint la distància social recomanada.

• Quan l'anterior no resulti factible, es valorarà la instal·lació de barreres físiques com mampares de materials transparents (plàstic dur rígid, metacrilat, vidre o, en defecte dels anteriors, plàstic dur flexible -generalment subministrat en rollos-) per no obstaculitzar la visibilitat dels treballadors resistents a trencament per impacte i fàcils de netejar i desinfectar. Han de disposar, si cal, d'elements que les facin fàcilment identificables per evitar risc de cops o xocs.

• Quan estigués prevista l'execució d'una determinada tasca per part de diversos treballa- dors i no resulti viable mantenir la separació de 2 m entre ells ni la instal·lació de barreres físiques per separar-los, s'estudiaran altres opcions per fer-la (per exemple: de forma mecanitzada o utilitzant equips de treball que permetin que els treballadors estiguin prou allunyats). Quan no sigui possible aplicar cap de les opcions assenyalades anteriorment, d'acord amb la informació recollida mitjançant l'avaluació de riscos laborals, s'estudiaran altres alternatives de protecció adequades (com pot ser el cas de l'ús d'equips de protecció personal). Si cap de les mesures indicades resultés factible, es valorarà l'ajornament de l'execució de la tasca fins que la situació de crisi originada pel SARS-CoV-2 remeti i així ho determinin les autoritats sanitàries.

• De la mateixa manera s'organitzarà l'ús de les zones comunes (menjador, lavabos, vestuaris, etc.) per garantir que puguin respectar les distàncies de seguretat en tot moment. Si fos necessari, s'habilitaran més zones comuns o s'instal·laran barreres de separació físiques, com mampares de materials transparents (plàstic dur rígid, metacrilat, vidre o, en defecte dels anteriors, plàstic dur flexible -generalment subministrat en rotllos-) per no obstaculitzar la visibilitat dels treballadors. Els materials seran resistents al trencament per impacte i fàcils de netejar i desinfectar. Han de disposar, si cal, d'elements que les facin fàcilment identificables per evitar risc de cops o xocs. Les zones comunes s'han de desinfectar periòdicament, preferiblement entre usos.

• Es recomana l'ús individualitzat d'eines i altres equips de treball han de desinfectar després de la seva utilització. Quan l'ús d'eines o altres equips no sigui exclusiu d'un sol treballador, es desinfectaran entre usos. En aquells casos en què s'hagin llogat equips de treball (per exemple: PEMP, bastides, maquinària per a moviment de terres, etc.), serà imprescindible la desinfecció dels mateixos abans de la seva utilització en l'obra i després del mateix per evitar la propagació de virus entre diferents obres. S'ha d'acordar amb les empreses de lloguer d'equips de treball qui

es responsabilitza d'aquesta desinfecció i amb quins productes s'ha de fer.

• En aquelles obres que es realitzin en un recinte tancat, aquest s'ha de ventilar periòdicament.

• S'adoptaran mesures perquè únicament accedeixi a l'obra personal autoritzat i s'establiran els mitjans d'informació necessaris (per exemple, cartells, notes informatives, megafonia, etc.) per garantir que totes les persones que accedeixin coneixen i assumeixen les mesures adoptades per evitar contagis.

• S'adoptaran mesures per evitar el contagi en aquelles situacions en què personal aliè a l'obra hagi de accedir necessàriament a la mateixa, bé mantenint la distància recomanada, bé mitjançant separacions físiques. Concretament, per al cas de la recepció de materials en l'obra poden adoptar, entre altres, les següents mesures:

- S'informarà, amb antelació suficient, als subministradors de material sobre aquelles mesures que s'hagin adoptat excepcionalment en l'obra en relació amb la recepció de mercaderia i altres generals que hagin de conèixer.
- Es organitzarà la recepció dels materials perquè no coincideixin diferents subministradors en l'obra.
- Es realitzarà la descàrrega de material en zones específiques de l'obra evitant la concurrència amb els treballadors de la mateixa (excepte amb els quals sigui imprescindible).
- Quan sigui personal de l'obra qui descarregui el material, el conductor haurà de romandre a la cabina de el vehicle.
- Quan sigui el transportista el que realitzi la càrrega / descàrrega de la mercaderia, aquesta es disposarà en llocs específics per dur a terme aquesta operació sense entrar en contacte amb cap persona de l'obra o mantenint una distància de 2 metres.
- Es fomentarà, en tot cas, la descàrrega mecanitzada de el material havent d'evitar l'ús dels equips destinats a tal fi per part de diversos treballadors o havent de netejar-se i desinfectar aquests adequadament després de cada ús. Això s'aplicarà, igualment, en aquells casos en què es cedeixin els equips a la transportista perquè sigui ell mateix qui els utilitzi.
- S'acordaran amb el subministrador de material, prèviament, formes alternatives per al lliurament i recepció dels albarans que evitin el contacte amb personal de l'obra (per exemple: correu electrònic, telèfon, etc.).

• Per a la desinfecció de les superfícies i equips, s'utilitzaran dilucions de lleixiu comercial (20-30 ml aprox. En 1 litre d'aigua), d'alcohol (al menys 70 º) o altres virucides autoritzats .

• Els treballadors han de cooperar en les mesures preventives adoptades.

• Amb caràcter general, no serà necessari l'ús d'EPI addicionals als requerits per l'activitat laboral.

Higiene personal

Es reforçaran les següents mesures:

• Rentat freqüent de mans amb aigua i sabó o solució hidroalcohòlica.

• Cobrir-se el nas i la boca a la tossir i esternudar amb un mocador d'un sol ús.

• Evitar tocar-se ulls, nas i boca.

• S'evitarà fumar, beure o menjar sense rentar-se prèviament les mans.

• Es facilitarà el material necessari perquè els treballadors reforcin les mesures d'higiene personal al llarg de la jornada podent lliurar, a aquest efecte, un kit personal (aigua i sabó o gel hidroalcohòlic, mocadors d'un sol ús, etc.).

• De la mateixa manera, es col·locaran a les zones comunes gels hidroalcohòlics i mocadors d'un sol ús, així com contenidors amb tapa i obertura de pedal per als mocadors usats.

Aquest document té en compte tota la informació publicada per les autoritats competents fins a la data de la seva elaboració. Es destaquen els següents documents de referència:

- Procedimiento de actuación para los servicios de prevención de riesgos laborales frente a la exposición al nuevo coronavirus (SARS -COV-2). Ministerio de Sanidad (https://www.mscbs.gob.es/en/profesionales/saludPublica/ccayes/alertasActual/nCov-China/home.htm)

- Procedimiento de actuación frente a casos de infección por el nuevo coronavirus (SARS -COV-2). Ministerio de Sanidad . (https://www.mscbs.gob.es/en/profesionales/saludPublica/ccayes/alertasActual/nCov-China/home.htm)

- Manejo domiciliario del COVID -19. Ministerio de Sanidad. (https://www.mscbs.gob.es/en/profesionales/saludPublica/ccayes/alertasActual/nCov-China/home.htm)

- Medidas higiénicas para la prevención de contagios del COVID -19. Ministerio de Sanidad. (https://www.mscbs.gob.es/en/profesionales/saludPublica/ccayes/alertasActual/nCov-China/home.htm)

- Prevención de riesgos laborales vs. COVID -19 - Compendio no exhaustivo de fuentes de información -. Instituto Nacional de Seguridad y Salud en el Trabajo (INSST). (https://www.insst.es/)

26 SIGNATURES

Sant Fruitós de Bages, desembre 2025

Josep Pinós i Alsedà
Enginyer de Camins, Canals i Ports
Col·legiat 11497
BERRYSAR, SL

APÈNDIX 06. ESTUDI GESTIÓ DE RESIDUS

APÈNDIX 06. ESTUDI GESTIÓ DE RESIDUS. MEMÒRIA

APÈNDIX 06 – GESTIÓ DE RESIDUS. MEMÒRIA.

1 INTRODUCCIÓ 2

2 OBJECTIU 2

3 MARC LEGISLATIU 2

4 METODOLOGIA 3

5 MESURES DE MINIMITZACIÓ I PREVENCIÓ DE RESIDUS A L'OBRA 4

6 IDENTIFICACIÓ DELS RESIDUS 6

7 ESTIMACIÓ DE LA QUANTITAT DE RESIDUS DE CONSTRUCCIÓ I ENDERROC GENERATS A L'OBRA. 8

8 OPERACIONS DE GESTIÓ DE RESIDUS 9

8.1 Operacions de valorització dels residus 11

8.1.1 Llista de Valoritzadors 12

9 DESCRIPCIÓ DE L'ESCENARI FINAL DE GESTIÓ. 13

10 PROCESSOS ADMINISTRATIUS I DE GESTIÓ 13

11 DOCUMENTACIÓ GRÀFICA 13

12 ESTIMACIÓ DELS COSTOS DE GESTIÓ DE RESIDUS 14

1 INTRODUCCIÓ

Durant la redacció de l'Annex de reparació de ferm de l'Avinguda Bagà i equipament del pou de bombament de l'Instrument Tècnic per finalitzar les obres contingudes en el projecte d'urbanització del pla parcial de la carretera de Berga II, al municipi de Sant Fruitós de Bages, s'han tingut en compte els dissenys i els procediments constructius que originen la menor quantitat de residus possible.

El present document recull l'Estudi de Gestió de Residus realitzat per al present projecte, que defineix la metodologia a seguir per tal de racionalitzar i optimitzar el tractament i la valorització dels residus que es puguin generar durant l'execució de les obres amb criteris mediambientals.

En aquest sentit, el projecte contempla el reciclatge i reutilització al màxim dels residus generats amb l'execució de les obres. Donat els volums que es disposa en projecte, tant els residus de demolicions, com les terres no aptes per a terraplens estructurals, tenint en compte les operacions prèvies necessàries de tractament que així ho permeti, i quan sigui possible, seran reutilitzades dins l'àmbit.

L'estudi es fonamenta en l'aplicació del principi de **jerarquització de la gestió dels residus**: Reduir (minimitzar), Reutilitzar, Reciclar, Aprofitament Energètic i Abocar.

Un altre aspecte important de l'estudi és la **Prevenció** i la **Planificació**. És necessari que aquest es realitzi a l'etapa de projecte i sigui revisat i/o modificat per l'empresa constructora.

La decisió final sobre l'escenari de gestió correspondrà al generador dels residus, el promotor, el qual, a més dels aspectes ambientals valorarà d'altres com els econòmics, els tècnics i els de seguretat i salut. Així doncs, l'Estudi de Gestió de Residus pretén donar una resposta real a la problemàtica de la gestió dels residus, analitzant en tot moment aquests temes.

2 OBJECTIU

L'objectiu del present Estudi de Gestió de Residus és identificar totes aquelles accions de minimització a tenir en consideració en el projecte per tal de prevenir la generació de residus de la construcció i demolició durant la fase d'obra o de reduir-ne la seva producció.

3 MARC LEGISLATIU

La normativa que regula la gestió de residus de la construcció i demolició a Catalunya, d'acord amb els diferents nivells administratius, és:

Àmbit Comunitari

- Directiva 99/31/CE, de 26 d'abril de 1999, relativa a l'abocament de residus.
- Directiva 2006/12/CE, del Parlament Europeu i del Consell, de 5 d'abril de 2006, relativa als residus.
- Directiva 2008/01/CE, del Parlament Europeu i del Consell, de 15 de gener, relativa a la prevenció i el control integrats de la contaminació.
- Directiva 2008/98/CE, del Parlament Europeu i del Consell, de 19 de novembre de 2008, sobre els residus i per la qual es deroguen determinades directives.
- Decisió 2000/532/CE, de 3 de maig de 2000, que substitueix a la Decisió 94/3/CE per la qual s'estableix la llista de residus i Decisió 2001/118/CE, de 16 de gener de 2001, per la qual es modifica la Decisió 2000/532/CE en el que es refereix a la llista de residus.
- Decisió 2003/33/CE, de 19 de setembre de 2002, per la qual s'estableixen els criteris i procediments d'admissió de residus en abocadors d'acord amb l'article 16 i l'annex II de la Directiva 1999/31/CE.

Àmbit Estatal

- Llei 10/1998, de 21 d'abril, de residus, modificada per la Llei 62/2003 de 30 de desembre de 2003, de mesures fiscals, administratives i d'ordre social.
- Llei 16/2002, d'1 de juliol, de prevenció i control integrats de la contaminació.
- Real Decreto 1481/2001, de 27 de septiembre, por el que se regula la eliminación de residuos mediante depósito.
- Real Decreto 509/2007, de 20 de abril, por el que se aprueba el reglamento de desarrollo y ejecución de la Ley 16/2002, de 1 de julio, de prevención y control integrado de la contaminación.
- Real Decreto 484/1995, de 7 de abril, sobre medidas de regularización y control de vertidos (BOE núm. 95, de 21 de abril de 1995; rectif. BOE núm. 114, de 13 de mayo de 1995).
- Real Decreto 105/2008, de 1 de febrero, por el que se regula la producción y gestión de los residuos de construcción y demolición.
- Real Decreto 396/2006, de 31 de marzo, por el que se establecen las disposiciones mínimas de seguridad y salud aplicables a los trabajos con riesgo de exposición al amianto.
- Real Decreto 952/1997, de 20 de junio, por el que se modifica el Reglamento para la ejecución de la Ley 20/1986, de 14 de mayo, básica de Residuos Tóxicos y Peligrosos, aprobado mediante el Real Decreto 833/1998, de 20 de julio.
- Orden MAM/304/2002, de 8 de febrero, por la que se publican las operaciones de valorización y eliminación de residuos y la lista europea de residuos.

- Resolución de 20 de enero de 2009, de la Secretaría de Estado de Cambio Climático, por la que se publica el Acuerdo del Consejo de Ministros por el que se aprueba el Plan Nacional Integrado de Residuos para el período 2008-2015.

Àmbit Autonòmic

- Reial Decret 210/2018, de 6 d'abril, pel que s'aprova el Programa de Prevenció i Gestió de Residus i Recursos de Catalunya (PRECAT20).
- Decret legislatiu 1/2009, de 21 de juliol, pel qual s'aprova el Text refós de la Llei reguladora del residus.
- Decret 115/1994, de 6 d'abril, regulador del Registre general de gestors de residus de Catalunya.
- Decret 34/1996, de 9 de gener, pel qual s'aprova el Catàleg de residus de Catalunya, modificat pel Decret 92/1999, de 6 d'abril.
- Decret 1/1997, de 7 de gener, sobre la disposició del rebuig dels residus en dipòsits controlats (actualment en procés de revisió), modificat l'annex 1 pel Decret 92/1999, de 6 d'abril, de modificació del Decret 34/1996, de 9 de gener, pel qual s'aprova el Catàleg de residus de Catalunya.
- Decret 69/2009, de 28 d'abril, mitjançant el qual s'estableixen els criteris i els procediments d'admissió de residus en els dipòsits controlats.
- Decret 161/2001, de 12 de juny, de modificació del Decret 201/1994, de 26 de juliol, regulador dels enderrocs i altres residus de la construcció.
- Llei 3/1998, de 27 de febrer, de la intervenció integral de l'Administració ambiental i normativa que la desenvolupa, entre la qual destaquen: Llei 1/1999, de 30 de març, Decret 136/1999, de 18 de maig, Llei 13/2001, de 13 de juliol, Decret 143/2003, de 10 de juny, Llei 4/2004, d'1 de juliol i Decret 50/2005, de 29 de març.
- Llei 20/2009, de 4 de desembre, de prevenció i control ambiental de les activitats.
- Llei 3/2007, del 4 de juliol, de l'obra pública.
- Llei 8/2008, de 10 de juliol, de finançament de les infraestructures de gestió de residus i dels cànons sobre la disposició del rebuig dels residus, modificada per la Llei 26/2009, de 23 de desembre, de mesures fiscals, financeres i administratives.

4 METODOLOGIA

Per poder aconseguir els objectius esmentats, l'Estudi de Gestió de Residus es desenvolupa en cinc fases principals.

Si s'observa la jerarquia que proposa la Comunitat Europea sobre les accions que s'han de dur a terme en la gestió dels residus, comprovarem que les prioritats principals són la **prevenció** i la **minimització**. D'aquesta forma s'aconseguiran, a més, altres millores mediambientals com la reducció del transport dels sobrants a l'abocador o a la central recicladora, amb la conseqüent disminució de la contaminació atmosfèrica i del consum d'energia fòssil.

Per minimització, entenem el conjunt d'accions organitzatives, operatives i tecnològiques necessàries per disminuir la quantitat i/o perillositat dels residus, mitjançant la seva reducció i reutilització en origen. Així doncs, és imprescindible que la primera acció associada a la gestió dels residus sigui intentar reduir-ne el volum en l'emplaçament on han estat generats.

Un cop conegudes les diferents possibilitats de reduir la quantitat de residus que sortiran del propi emplaçament serà necessari conèixer la quantitat i la tipologia de materials sobrants que es generaran. Aquí, a causa de la impossibilitat de realitzar un mesurament acurat d'algunes partides d'obra, s'utilitzaran uns valors de referència realitzats per l'ITeC, introduint certes modificacions ja que el sistema constructiu d'alguns elements s'allunya de la solució convencional.

És molt important identificar els materials tòxics o potencialment perillosos perquè puguin ser separats de la resta i rebre un tractament específic.

Finalitzada aquesta fase, cal compilar la documentació sobre els gestors i valoritzadors de residus que operen en les proximitats de l'obra. És necessari conèixer les característiques (condicions d'admissió, distància, taxes, etc.) dels abocadors, dels recicladors, dels punts verds, dels centres de classificació, etc., per tal de poder definir un escenari extern de gestió.

A partir de l'encreuament de la informació sobre la quantitat i la tipologia dels residus amb la procedent d'haver analitzat les possibilitats de valorització externa, es podran definir els diversos escenaris de gestió possibles i així determinar en cada moment de l'obra els elements de gestió interna amb què cal comptar (quantitat i característiques dels contenidors, dipòsits per a fluids contaminants, etc.).

Finalment, s'haurà d'escollir l'escenari més convenient pel promotor de l'obra i valorar el pressupost que implica.

A la figura que s'adjunta a continuació es pot observar un esquema que descriu els passos que cal seguir en el desenvolupament d'aquest Estudi.

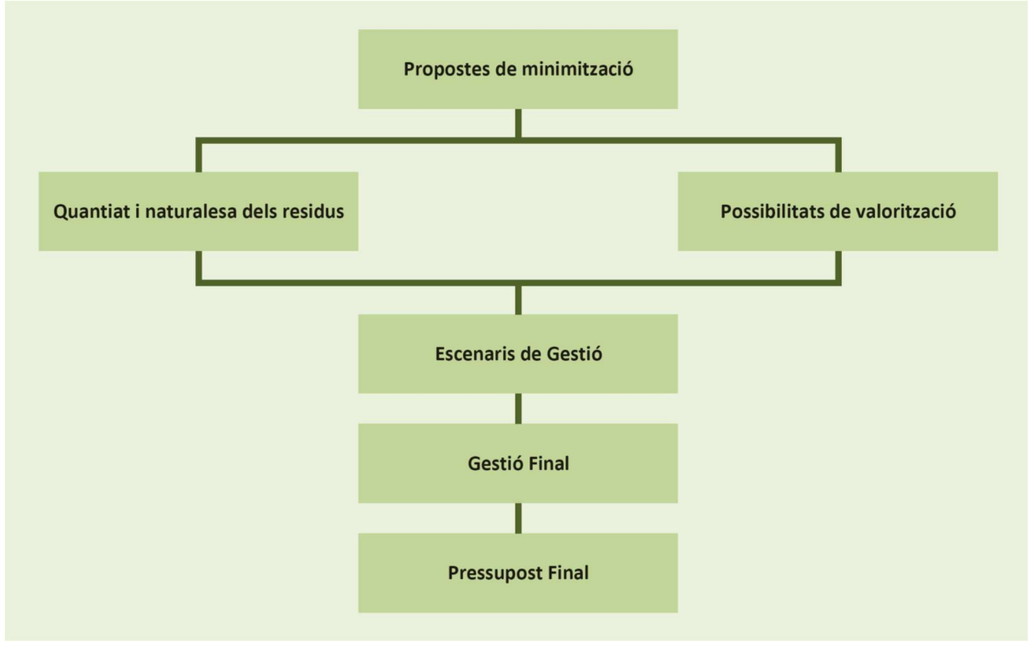


Figura 1 Esquema de desenvolupament de Gestió de Residus (Font: ITeC).

5 MESURES DE MINIMITZACIÓ I PREVENCIÓ DE RESIDUS A L'OBRA

La primera acció que s'ha d'emprendre a l'hora de fer un Estudi de Gestió de Residus és pensar en les possibilitats de minimització, bàsicament per dos motius: perquè és la millor opció des del punt de vista mediambiental i perquè influirà en les característiques i la quantitat de residus que es generaran i, per tant, en el sistema de gestió.

Les decisions s'han de prendre en la fase de projecte (coordinació dimensional, prefabricació, etc.) i a l'obra (política de compres optimitzada, emmagatzematge de materials, etc.). És important, malgrat tot, que hi hagi la màxima previsió possible i que totes les accions constin en el projecte i en l'Estudi de Gestió.

Per minimització entenem el conjunt d'accions organitzatives, operatives i tecnològiques necessàries per disminuir la quantitat i/o perillositat dels residus, mitjançant la seva reducció i reutilització a origen. Així doncs, és imprescindible que la primera acció associada a la gestió dels residus sigui intentar reduir-ne el volum en l'emplaçament on han estat generats.

En aquest projecte les principals accions per minimitzar els residus són:

- **Utilització d'elements prefabricats i industrialitzats.**
  Amb l'objectiu de reduir els residus que es puguin generar durant les obres, s'ha decidit emprar elements prefabricats per a la construcció de pous i arquetes de registre. Cal tenir en compte que aquesta tipologia d'elements es munten a l'obra sense originar pràcticament residus, donat que pràcticament no requereixen cap transformació.

- **Planificació de les obres per a originar "residu nul".**
  Es tracta que la pròpia obra sigui el lloc de digestió de tots els residus que origina. Per exemple, en la construcció de rebliments de ferms, sub-bases de paviments, formació de formigons de baixa resistència, etc., es proposa incorporar àrids procedents del reciclatge mitjançant la trituració dels residus de naturalesa pètria, que normalment arriben a un 85% dels residus que s'originen a l'obra.

- **Organització de les operacions de demolició i enderrocs a fi de reduir el residus que es puguin generar.**
  Per tal d'optimitzar la gestió de residus s'organitzaran les operacions de demolició i enderrocs a fi de minimitzar la quantitat de residus que hagin d'anar a abocador. En aquest sentit, s'aplicarà la idea de deconstrucció en aquelles edificacions que existeixin dins l'àmbit del projecte.
  Per altra banda, tots els elements urbans (bancs, papereres, punts de llum, etc.) que existeixin dins l'àmbit es desinstal·laran i es traslladaran a un dipòsit municipal, a fi de promoure la seva reutilització.
  Els residus resultants del fresat de vials existents es reciclaran com a granulat, promovent la seva utilització en les capes granulars dels ferms i paviments, sempre que sigui possible.
  El resultant de la demolició de murs i voreres, serà igualment reciclat per a sub-bases de paviments.

- **Reutilització de part de les terres provinent d'excavació**.
  Aquelles terres procedents de l'excavació que presentin les característiques adequades per a la seva utilització com a reblert de rases, sub-bases, etc., es reutilitzaran dins de l'obra. Tanmateix, les terres que no siguin aprofitables es portaran a un abocador controlat.

- **Disposició de diferents punts verds de recollida de residus**.
  Durant l'execució de les obres es disposaran diferents punts verds de recollida de residus, de manera que es puguin classificar els esprais, les fustes, etc. utilitzats durant el procés constructiu. Això permetrà tenir un control sobre aquells elements potencialment contaminables, com són els esprais que utilitzen els topògrafs per marcar el terreny, per exemple.

- **Limitar i controlar la utilització de materials potencialment tòxics**.
  En el disseny del projecte s'ha intentat minimitzar l'ús de materials potencialment tòxics, tals com els fluidificants, els líquids de cura dels formigons o les pintures. En els casos on ha estat possible s'han emprat materials alternatius que tinguessin un menor impacte ambiental.

- **Gestió dels residus sòlids urbans**.
  Pel que fa a la resta de residus generats durant les obres, també es tindrà en compte els residus assimilables a urbans, generats pel personal de l'obra i d'oficines. Aquests residus seran gestionats juntament amb els residus sòlids urbans, els quals estan formats, fonamentalment, per restes orgàniques procedents de l'alimentació, paper, cartró, plàstics, tèxtils, fusta, goma, etc.

Com a seguiment intern de les accions de minimització i prevenció previstes en fase de projecte s'ha emprat la fitxa model que s'adjunta a continuació, la qual s'ha extret de la web www.itec.cat.

MODEL DE FITXA PER A ASSENYALAR LES ACCIONS DE MINIMITZACIÓ I PREVENCIÓ DES DE LA FASE DE PROJECTE		Sí ☒	No ☒
1	S'ha programat el volum de terres excavades per minimitzar els sobrants de terra i per utilitzar-los al mateix emplaçament?	☐	☐
2	Els sistemes constructius són sistemes industrialitzats i prefabricats que es munten a obra sense gairebé generar residus?	☐	☐
3	S'ha optimitzat les seccions resistents, per tendir a reduir el pes de la construcció i, per tant, la quantitat de material a emprar?	☐	☐
4	S'empren sistemes d'encofrat reutilitzables?	☐	☐
5	S'ha detectat aquelles partides que poden admetre materials reutilitzats de la pròpia obra La reutilització dels materials en la pròpia obra, fa que perdin la consideració de residus, cal reutilitzar aquells materials que continguin unes característiques físiques/químiques adequades i regulades en el Plec de Prescripcions Tècniques.	☐	☐
6	S'ha previst el pas d'instal·lacions per cel rasos registrables i envans de cartró guix per evitar la realització de regates durant la fase d'instal·lacions?	☐	☐
7	S'ha modulat el projecte (paviments, acabats de façana, obertures, divisòries, etc.) per minimitzar els retalls?	☐	☐
8	S'ha dissenyat l'edifici tenint en compte criteris de desconstrucció o desmuntabilitat? (Considerar en el procés de disseny unir de manera irreversible només aquells materials que tenen el mateix potencial de reciclabilitat, o bé preveure fixacions fàcilment desmuntables, de manera que sigui viable la seva separació una vegada finalitzada la seva vida útil). Per exemple, el formigó té un gran potencial de reciclabilitat i existeixen plantes recicladores d'aquest material. Però en el cas que es trobi unit a un material plàstic, la seva reciclabilitat es veurà dificultada si no s'ha previst que aquests materials es puguin separar amb facilitat. - solucions d'impermeabilització o d'aïllament tèrmic no adherit - solucions de parquet flotant front l'encolat - solucions de façanes industrialitzades - solucions d'estructures industrialitzades - solucions de paviments continus	☐	☐
9	Des d'un punt de vista de la disminució de la producció dels residus d'una forma global, s'han utilitzat materials que incorporin material reciclat (residus) en la seva producció?	☐	☐
10	... (Altres bones pràctiques)	☐	☐

Figura 2 Model de fitxa per assenyalar les accions de minimització i prevenció des de la fase del projecte (Font: ITeC).

En la gestió dels residus que es puguin generar a l'obra es preveuen tres fases, les quals s'indiquen a continuació.

Fase 1. Segregació en Origen

Es realitzarà una correcta gestió dels residus assimilables a urbans en origen per tal d'optimitzar el seu transport, tractament i valorització. Aquesta segregació en origen es realitzarà segons la següent classificació:

1. Residus sòlids urbans (rebuig)
2. Plàstics i envasos
3. Paper i cartró

S'habilitaran contenidor per cada una de les tipologies de residus a segregar, els quals s'ubicaran a la zona d'oficines.

Pel que fa als residus de la construcció, procedents de les obres pròpies de la urbanització, aquests s'aplegaran i segregaran en els punts verds, que estaran distribuïts al llarg de tota l'obra. La segregació dels mateixos es realitzarà segons la classificació que s'indica a continuació:

1. Metalls
2. Fusta
3. Paper i Cartró
4. Banals
5. Tòxics

Fase 2. Transport de Residus

El transport dels residus generats durant les obres que s'hagin de transportar a instal·lacions o destinacions externes, ja siguin assimilables a urbans o residus propis de construcció, es realitzarà mitjançant transportistes autoritzats, degudament inscrits al Registres de Transportistes de Residus de Catalunya.

Aquest transport anirà a càrrec de la constructora.

Fase 3. Gestió de Residus

Els residus especials seran gestionats per gestors autoritzats per l'Agència de Residus de Catalunya (ARC), que els tractaran o transportaran a dipòsit controlat.

Pel que fa als residus no especials que no seran reutilitzats dins l'obra, aquests seran transportats a dipòsit controlat.

A l'apartat de valoritzadors i escenaris de gestió s'inclou un llistat dels possibles abocadors on dipositar els residus no valoritzables.

La gestió dels residus anirà a càrrec de la constructora.

6 IDENTIFICACIÓ DELS RESIDUS

La identificació dels residus que es puguin generar durant les obres s'ha realitzat en base al Catàleg Europeu de Residus (CER), aprovat per la **Decisió 2000/532/CE** de la Comissió, de 3 de maig, modificada per les decisions de la Comissió **Decisió 2001-118**, de 16 de gener, i **Decisió 2001-119**, de 22 de gener, i per la Decisió del Consell **Decisió 573-2001**, de 23 de juliol.

Els residus generats durant l'obra corresponen als residus amb **codi 17, Residus de construcció i demolició**, i es defineixen com qualsevol substancia o objecte que, complint la definició de "Residu" es generi en una obra de construcció o demolició. També són d'aplicació els residus corresponents al **codi 20, Residus Municipals (Residus domèstics i residus assimilables procedents dels comerços, indústries i institucions), incloses les fraccions recollides de manera selectiva**.

CODI	TIPUS DE RESIDU
17	**RESIDUS DE LA CONSTRUCCIÓ I DEMOLICIÓ (INCLOSA LA TERRA EXCAVADA EN ZONES CONTAMINADES)**
17 01	**Formigó, maons, teules i materials ceràmics**
17 01 01	Formigó
17 01 02	Maons
17 01 03	Teules i materials ceràmics
17 01 06	Mescles, o fraccions separades, de formigó, maons, teules i materials ceràmics que contenen substàncies perilloses.
17 01 07	Mescles de formigó, maons, teules i materials ceràmics, diferents a les especificades al codi 17 01 06
17 02	**Fusta, vidre i plàstic**
17 02 01	Fusta
17 02 02	Vidre
17 02 03	Plàstic
17 02 04	Vidre, plàstic i fusta que contenen substàncies perilloses o estan contaminats per aquestes
17 03	**Mescles bituminoses, quitrà d'hulla i altres productes quitranats**

CODI	TIPUS DE RESIDU
17 03 01	Mescles bituminoses que contenen quitrà d'hulla
17 03 02	Mescles bituminoses diferents de les especificades en el codi 17 03 01
17 03 03	Quitrà d'hulla i productes quitranats
17 04	**Metalls (incloses les seves aleacions)**
17 04 01	Coure, bronze, llautó
17 04 02	Alumini
17 04 03	Plom
17 04 04	Zinc
17 04 05	Ferro i acer
17 04 06	Estany
17 04 07	Metalls barrejats
17 04 09	Residus metàl·lics contaminats amb substàncies perilloses
17 04 10	Cables que contenen hidrocarburs, quitrà d'hulla y altres substàncies perilloses
17 04 11	Cables diferents dels especificats en el codi 17 04 10
17 05	**Terra (inclosa l'excavada en zones contaminades), pedres i fangs de drenatge**
17 05 03	Terra i pedres que contenen substàncies perilloses
17 05 04	Terra i pedres diferents de les especificades al codi 17 05 03
17 05 05	Fangs de drenatge que contenen substàncies perilloses
17 05 06	Fangs de drenatge diferents dels especificats al codi 17 05 05
17 06	**Materials d'aïllament i materials de construcció que contenen amiant**
17 06 05	Materials de construcció que contenen amiant
17 09	**Altres residus de construcció i demolició**
17 09 01	Residus de construcció i demolició que contenen mercuri
17 09 02	Residus de construcció i demolició que contenen PCB
17 09 03	Altres residus de construcció i demolició (inclosos els residus barrejats) que contenen substàncies perilloses
17 09 04	Residus barrejats de construcció i demolició diferents dels especificats als codis 17 09 01, 17 09 02 i 17 09 03.
20	**RESIDUS MUNICIPALS (RESIDUS DOMÈSTICS I RRESIDUS ASSIMILABLES PROCEDENTS DELS COMERÇOS, INDÚSTRIES I INSTITUCIONS), INCLOSES LES FRACCIONS RECOLLIDES DE MANERA SELECTIVA**
20 01	**Fraccions recollides selectivament (excepte les especificades en el subcapítol 15 01)**
20 01 01	Paper i cartró
20 01 02	Vidre
20 01 10	Roba
20 01 11	Teixits
20 01 13	Dissolvents
20 01 14	Àcids
20 01 15	Àlcalis
20 01 17	Productes fotoquímics
20 01 19	Plaguicídes
20 01 21	Tubs fluorescents i altres residus que contenen mercuri
20 01 23	Equips rebutjats que content clorofluorocarburs
20 01 25	Olis i greixos comestibles
20 01 26	Olis i greixos diferents dels especificats al codi 20 01 25
20 01 27	Pintures, tintes, adhesius i resines que contenen substàncies perilloses
20 01 28	Pintures, tintes, adhesius i resines diferents de les especificades al codi 20 01 27
20 01 29	Detergents que contenen substàncies perilloses

CODI	TIPUS DE RESIDU
20 01 30	Detergents diferents als especificats al codi 20 01 29
20 01 33	Bateries i acumuladors especificats als codis 16 06 01, 16 06 02 o 16 06 03 i bateries i acumuladors sense classificar que contenen aquelles bateries
20 01 34	Bateries i acumuladors diferents dels especificats al codi 20 01 33
20 01 35	Equips elèctrics i electrònics rebutjats diferents dels especificats en els codis 20 01 21 i 20 01 23, que contenen components perillosos
20 01 36	Equips elèctrics i electrònics rebutjats diferents dels especificats en els codis 20 01 21 i 20 01 23
20 01 37	Fusta que conté substàncies perilloses
20 01 38	Fusta diferent a la especificada en el codi 20 01 37
20 01 39	Plàstics
20 01 40	Metalls
20 01 99	Altres fraccions no especificades en cap categoria
20 02	**Residus de parcs i jardins (inclosos els residus de cementiris)**
20 02 01	Residus biodegradables
20 02 02	Terres i pedres
20 02 03	Altres residus no biodegradables
20 03	**Altres residus municipals**
20 03 01	Mescles de residus municipals
20 03 07	Residus voluminosos
20 03 99	Residus municipals no especificats en cap altre categoria

Taula 1 Tipologia de residus segons el Catàleg Europeu de Residus.

7 ESTIMACIÓ DE LA QUANTITAT DE RESIDUS DE CONSTRUCCIÓ I ENDERROC GENERATS A L'OBRA.

Segons l'article 4 del Real Decreto 105/2008, de 1 de febrer, pel que es regula la producció i gestió dels residus de construcció i demolició, s'ha de fer una estimació del volum de residus de la construcció i demolició que es generaran en obra (Taula 6).
L'estimació i tipologia dels residus està relacionada amb la naturalesa dels residus i amb la quantitat que es preveu generar per poder planificar la seva correcta gestió. Els residus s'hauran de quantificar per tipologies i fases d'obra. Els residus s'hauran d'estimar en tones i en metres cúbics. Els residus s'hauran de codificar segons el Catàleg Europeu de Residus (codis CER).

RESIDUS DE DEMOLICIÓ I EXCAVACIÓ

En les obres del projecte els principals residus generats provenen de l'excavació (excavació per a formació d'esplanada, caixa de paviment, excavació de rases i excavació de terra vegetal).
La valoració econòmica d'aquests residus s'ha inclòs en cada capítol d'actuacions del pressupost general de l'obra, en funció dels amidaments resultants de les partides de moviment de terres corresponents, tenint en compte si s'ha pogut reutilitzar o no el material sobrant en el rebliment de rases. S'ha contemplat la càrrega, transport i cànon d'abocador, per la qual cosa no s'inclou en el Pressupost de Gestió de Residus que s'adjunta en aquest annex.

RESIDUS D'OBRA NOVA

En el present apartat s'elabora una estimació del volum de residus de construcció que es generen en sí per la pròpia obra. La classificació dels residus es basa en la codificació dels residus de construcció del Catàleg Europeu de Residus (CER).
L'estimació del volum de residus de construcció en l'obra s'ha fet a partir dels imports econòmics dels subcapítols d'obra considerats en el pressupost d'execució.
S'adjunta taula per realitzar l'esmentada estimació i considerar el següent:

- La taula incorpora un factor de conversió per a cada tipologia de residu que es genera per a cada subcapítol.
  Factor conversió (Fc): factor de conversió de volum (m³) per unitat d'euro.
- Les caselles que no tenen factor de conversió assignat, indiquen que no es produeix aquella tipologia de residu per aquell subcapítol.
- Les caselles en color grog són les que s'han d'emplenar amb la informació generada pel contractista.

- Per calcular el volum de Residus Especials s'ha de multiplicar el Factor de conversió (Fc) pel Pressupost Total de l'obra.

Per a l'estimació de la generació dels residus, no s'ha considerat el fet que alguns dels residus generats poden ser reutilitzats a l'obra.

En el pressupost de la gestió de residus d'obra nova s'ha tingut en compte les gestions lligades a deposició, càrrega, transport i cànon dels residus generats fora de l'excavació, dels enderrocs i de la demolició que superen els valor mínims fixats en el RD 105/2008.

Al final d'aquest annex s'adjunta la taula per l'estimació del volum de residus de l'obra.

8 OPERACIONS DE GESTIÓ DE RESIDUS

En aquest apartat es descriurà tot el ventall d'operacions i d'instal·lacions destinades a la gestió dels residus que cal preveure des de la fase de projecte.

Primerament, cal entendre que qualsevol obra té dos tipus de gestió: la gestió dins de l'obra i la gestió fora de l'obra. És per aquest motiu que cal fer una reflexió prèvia sobre les diferents possibilitats de gestió internes i externes més adequades per a les obres del present projecte.

En aquest sentit, cal determinar els següents punts:

- Espais disponibles per a realitzar la separació selectiva dels residus de l'obra.
- Possibilitats de reutilització i reciclatge in-situ.
- Proximitat dels valoritzadors de residus de la construcció i demolició i distància als dipòsits controlats.
- Costos econòmics associats a cada opció de gestió.
- Existència de precepte normatius que estableixen exigències de gestió concretes per a determinats residus (p.e. residus perillosos).

Per gestionar els residus dins de l'obra és molt important ajustar la compra de materials a les necessitats reals de l'obra, doncs qualsevol material que no s'utilitzi serà susceptible d'arribar a ser un residu innecessari. És doncs en la fase de projecte on cal ajustar els amidaments dels elements d'obra pressupostats a les necessitats reals, intentant minimitzar l'ús de materials potencialment contaminables.

També caldrà tenir present que, en qualsevol cas, s'ha de considerar sempre l'abocament en dipòsits controlats com a última opció en la gestió dels residus de construcció i demolició i s'ha de tendir, per aquest ordre, a la reutilització, al reciclatge o a qualsevol altre tipus de valorització.

Per fer-ho viable, es recomana que la gestió mínima de separació selectiva per a les obres de construcció i demolició estigui formada per la segregació dels **Residus Inerts,** dels **Residus No Especials** i dels **Residus Especials** (aquests sempre han d'anar separats de la resta). Aquesta gestió mínima es podrà ampliar en funció de les opcions de valorització (internes i externes) que existeixin a la mateixa obra i a l'entorn proper d'aquesta. En el primer cas ens referim a la capacitat que pugui tenir l'obra per absorbir part dels residus inerts que generi, i en el segon cas ens referim a la viabilitat de comptar amb valoritzadors de residus propers.

La classificació en origen (a la mateixa obra) dels residus de construcció i demolició és el factor que més influeix en el seu destí final. Un contenidor que surt de l'obra amb residus heterogenis té menys opcions de ser valoritzat que un de net, carregat amb un residu homogeni que podrà ser transportat directament cap a una central de reciclatge o, fins i tot, si compleix amb les característiques físico-químiques exigides, reutilitzat a la mateixa obra on s'ha produït. És per això aquest Estudi de Gestió de Residus preveu disposar diferents punts verds de recollida de residus durant l'execució de les obres, de manera que es puguin classificar els diferents materials emprats en el procés constructiu.

En aquells casos on no sigui viable la classificació selectiva en origen es derivarà els residus barrejats (inerts i no especials) cap a instal·lacions on es faci un tractament previ i des d'on el residu pugui ser finalment tramés a un gestor autoritzat per a la seva valorització o, en el cas més desfavorable, cap a l'abocament a dipòsit controlat.

En la figura 5 s'adjunta un esquema amb el model de gestió de residus recollit al *Programa de Gestió de Residus de la Construcció a Catalunya (PROGROC)* de l'Agencia de Residus de Catalunya.

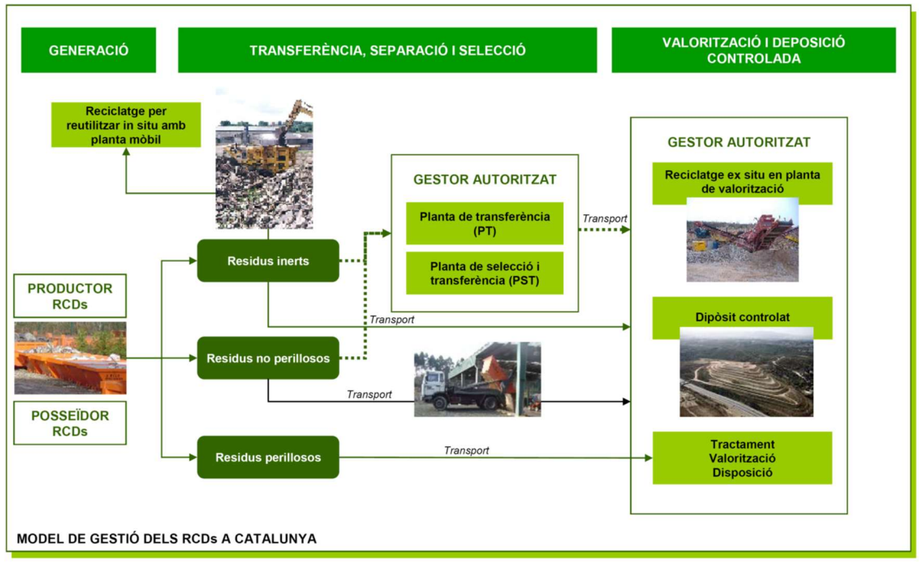


Figura 3 Fitxa model per a la definició de la tipologia i l'estimació dels residus d'excavació (Font: ITeC).

Amb l'objectiu de planificar la recollida selectiva que s'haurà de dur a terme durant l'execució de les obres, a la taula 5 s'indiquen les mesures que caldrà preveure i les recomanacions a seguir en la seva implantació.

Primerament, però, cal tenir en compte que segons el RD 105/2008, d'1 de febrer, caldrà preveure una separació en obra de les següents fraccions quan, de forma individualitzada per cadascuna d'elles, la quantitat prevista de generació total de l'obra superi les següents quantitats:

MATERIAL	QUANTITAT (T)
Formigó	80T
Maons, teules, ceràmics	40T
Metall	2T
Fusta	1T
Vidre	1T
Plàstic	0,5T
Paper i Cartró	0,5T

Taula 2 Fraccions mínimes de separació de residus segons el RD 105/2008.

Tenint en compte els valors indicats a la taula 4 i el volum de residus previst per a les obres del present projecte, s'ha elaborat el contingut de la taula següent on, entre d'altres coses, s'indica la quantitat i la tipologia dels contenidors de residus que caldrà disposar dins l'àmbit de les obres.

TIPUS DE GESTIÓ	DESCRIPCIÓ
1. Separació selectiva segons tipologia de residu	Separació de residus Inerts, No Especials i Especials
Especials	Es preveu una zona habilitada per als Residus Especials (amb el nombre de contenidors que siguin necessaris). Es compliran els següents requisits: ▪ No tenir-los emmagatzemats més de sis (6) mesos. ▪ Situar el contenidor de residus especial en una zona plana i allunyada del trànsit habitual de maquinària a fi d'evitar abocaments accidentals. ▪ Senyalitzar correctament els diferents contenidors on s'hagin de dipositar els envasos dels productes Especials tenint en compte les incompatibilitats segons els símbols de perillositats representats a les etiquetes. ▪ Tapar els contenidors i protegir-los de la pluja, la radiació, etc. ▪ Emmagatzemar els bidons que contenen líquids perillosos (olis, desencofrants, etc.) en posició vertical i damunt de cubetes de retenció de líquids per evitar fugues. ▪ Impermeabilitzar la zona on es situïn els contenidors de residus especials. ▪ Contenidor per a residus Inerts barrejats. ▪ Zona d'apilament per a terres que hagin de ser transportades a abocador. ▪ Contenidor per al metall. ▪ Contenidor per a mescles bituminoses. ▪ Contenidor per a la resta de residus especials no barrejats.
Inerts	Contenidor per a residus Inerts barrejats. Zona d'aplec per a terres que hagin de ser transportades a abocador.
No Especials	Contenidor per al metall. Contenidor per a mescles bituminoses. Contenidor per a la resta de residus especials no barrejats.
2. Reciclatge de residus petris inerts a la pròpia obra	Es reutilitzaran els materials petris provinents de les demolicions dels paviments i murs en l'àmbit del projecte i els materials procedents de l'excavació.
3. Senyalització de Contenidors	Els contenidors s'hauran de senyalitzar en funció del tipus de residu que contingui, d'acord amb la separació selectiva prevista.
	Símbol Residus Inerts Residus admesos: ceràmica, formigó, pedres, etc. 
	Símbol Residus No Especials- Fusta 
	Símbol Residus No Especials - Paper i Cartró 
	Símbol Residus No Especials – Metall 
	Símbol Residus No Especials – Plàstic 

TIPUS DE GESTIÓ	DESCRIPCIÓ	
	Símbol Residus No Especials – Cables Elèctrics	
	Símbol Residus Especials	

Taula 3 Mesures i recomanacions a tenir en compte per a la implantació de la recollida selectiva.

8.1 OPERACIONS DE VALORITZACIÓ DELS RESIDUS

En aquest apartat s'han analitzat els diferents sistemes que permeten establir les possibilitats de valorització dels residus per tal de determinar les característiques principals dels diversos gestors autoritzats pròxims a l'obra.

Per seleccionar els possibles valoritzadors autoritzats dels residus produïts s'ha consultat el Registre General de Gestors de Residus de Catalunya, de la Junta de Residus de la Generalitat de Catalunya. Bàsicament s'han cercat les dades següents:

- Informació general de l'empresa (persona de contacte, direcció, telèfon, etc.).
- Característiques del material de recepció i tipus de gestió que es duu a terme.
- Distància des de l'obra al punt de deposició sobrant.
- Costos de lloguer de contenidors o altres sistemes d'emmagatzematge.
- Costos del transport.
- Costos d'acceptació i/o abocament de materials.

A l'hora de seleccionar els valoritzadors s'ha tingut en compte que el menor cost ambiental (i freqüentment el menor cost econòmic) s'aconsegueix quan:

- El gestor o gestors encarregats de valoritzar els residus siguin autoritzats.
- La quantitat de residus sigui mínima.
- La distància al lloc de deposició sigui mínima i la xarxa viària estigui en òptimes condicions.
- Els materials contigus en els residus estiguin aïllats i separats els uns dels altres, atès que així en facilitem el reciclatge o la reutilització (el tipus de gestió depèn de les possibilitats reals de valorització).
- A cada gestor se li envia estrictament el residu que acceptarà, tenint present que com més difícil en sigui la valorització més costosa n'és la gestió. Val la pena recordar en aquest punt que si un residu petri (Classe I – menor tractament) és contaminat per un material perillós (Classe III – major cost), automàticament la totalitat del residu sobrant inert passa a ser Classe III.

A continuació s'exposen les diverses possibilitats de valorització de cada material així com els gestors que ho poden dur a terme. Els materials s'han classificat segons l'indicat a l'apartat anterior, de manera que es planteja realitzar un escenari de separació selectiva format per:

- Residus Especials
- Residus Inerts (Ceràmica, formigó, pedres, etc.)
- Residus No Especials
  - Residus de Paper i Cartró
  - Residus de Fusta
  - Residus de Metall
  - Residus de Plàstic
  - Residus de Cables Elèctrics

El tipus de gestió que s'ha previst per a cada un dels residus indicats s'indica a la taula 6.

TIPUS DE RESIDU		GESTIÓ
Residus Especials		Aquests materials hauran de ser transportats a centres d tractament específics on, posteriorment, els valoritzaran.
Residus Inerts		Es preveu dipositar-los en centres de reciclatge i, en el cas de la runa, en dipòsit controlat.
Residus No Especials	Paper i Cartró	Es traslladaran al centre de reciclatge més proper.
	Fusta	Es reciclarà tota la fusta derivada dels processos d'execució de l'obra, que serà transportada a un gestor especialitzat en el reaprofitament d'aquest material.
	Metall	El elements metàl·lics presenten un preu de valorització (en aquests moments entre 42 i 54 €/Tn) que fa viable la seva separació selectiva. En aquest camp existeixen una gran quantitat d'empreses i, per tant, s'escolliran aquelles que estigui situades més pròximes a l'emplaçament de l'obra.
	Plàstic	Es traslladaran al centre de reciclatge més proper.
	Cables Elèctrics	Els cables elèctrics presenten un preu de valorització que fa viable la seva separació selectiva. Els residus d'aquest tipus es traslladaran als valoritzadors més propers a l'obra.

Taula 4 Tipus de Gestió prevista per a cada un dels residus considerats a la recollida selectiva.

8.1.1 Llista de Valoritzadors

El desenvolupament de les activitats de valorització dels residus de construcció i demolició requerirà l'autorització prèvia de l'òrgan competent en matèria mediambiental de la comunitat autònoma, en els termes establerts per la Llei 10/1998, de 21 d'abril.

L'autorització podrà ser atorgada per una o vàries de les operacions que s'hagin de realitzar i sense perjudici de les autoritzacions o llicències exigides per qualsevol altre normativa aplicable a l'activitat. S'atorgarà un termini de temps determinat i podrà ser renovada per períodes successius.

Igualment, l'autorització només es concedirà prèvia inspecció de les instal·lacions en les que s'hagi de desenvolupar l'activitat i comprovació de la qualificació dels tècnics responsables de la seva direcció i de la formació professional del personal encarregat de la seva explotació.

- Residus Especials

Codi	Nom	Adreça	Telèfon
E-01.89	ATLAS GESTIÓN MEDIOAMBIENTAL, SA	CAN PALA, S/N 08719 **CASTELLOLÍ**	93 804 71 31

- Dipòsit de Runes

Codi	Nom	Adreça	Telèfon
E-1134.09	UNIÓN BERMEO, SL	POL.IND. SANTA ANNA, PARC. 9 08251 SANTPEDOR	938320579

- Recicladors de Fusta

Codi	Nom	Adreça	Telèfon
E-223.96	HERMANOS PRATGINESTÓS, SA	AV. GIRONA, 46 08272 SANT FRUITÓS DE BAGES	938760350

- Recicladors de Cartró

Codi	Nom	Adreça	Telèfon
E-223.96	HERMANOS PRATGINESTÓS, SA	AV. GIRONA, 46 08272 SANT FRUITÓS DE BAGES	938760350

- Recicladors de Metalls

Codi	Nom	Adreça	Telèfon
E-223.96	HERMANOS PRATGINESTÓS, SA	AV. GIRONA, 46 08272 SANT FRUITÓS DE BAGES	938760350

- Recicladors de Plàstics

Codi	Nom	Adreça	Telèfon
E-223.96	HERMANOS PRATGINESTÓS, SA	AV. GIRONA, 46 08272 SANT FRUITÓS DE BAGES	938760350

- Recicladors de Vidre

Codi	Nom	Adreça	Telèfon
E-223.96	HERMANOS PRATGINESTÓS, SA	AV. GIRONA, 46 08272 SANT FRUITÓS DE BAGES	938760350

- Recuperació de Cables

Codi	Nom	Adreça	Telèfon
E-223.96	HERMANOS PRATGINESTÓS, SA	AV. GIRONA, 46 08272 SANT FRUITÓS DE BAGES	938760350

- Centres de Transferència

Codi	Nom	Adreça	Telèfon
E-223.96	HERMANOS PRATGINESTÓS, SA	AV. GIRONA, 46 08272 SANT FRUITÓS DE BAGES	938760350

- Residus Inerts

Codi	Nom	Adreça	Telèfon
E-477.98	GRUPO FSM VERTISPANIA, SL	MASIA CAN CARRERES, CTRA.ULLASTRELL, S/N 08191 RUBÍ	936754111

9 DESCRIPCIÓ DE L'ESCENARI FINAL DE GESTIÓ.

En aquest apartat, un cop analitzats els condicionants tècnics i mediambientals de la gestió i la valorització dels residus, s'exposa l'escenari final de gestió que es durà a terme en la fase d'enderrocs i en la construcció de la urbanització.

Residus	Operacions	Gestor/Destí Final
Especials o tòxics	Separació i emmagatzematge en les condicions específiques que demana la normativa vigent (vegeu apartat 7)	ATLAS GESTIÓN MEDIOAMBIENTAL, SA
Petris	Separació selectiva i matxuqueig a la pròpia obra	UNIÓN BERMEO, SL
Fusta	Separació selectiva	HERMANOS PRATGINESTÓS, SA
Cartró	Separació selectiva	HERMANOS PRATGINESTÓS, SA
Metalls	Separació selectiva	HERMANOS PRATGINESTÓS, SA
Plàstics	Separació selectiva	HERMANOS PRATGINESTÓS, SA
Vidre	Separació selectiva	HERMANOS PRATGINESTÓS, SA
Cables	Separació selectiva	HERMANOS PRATGINESTÓS, SA
No especials	Separació i emmagatzematge	HERMANOS PRATGINESTÓS, SA
Residus Inerts	Separació selectiva i matxuqueig a la pròpia obra	GRUPO FSM VERTISPANIA, SL

Taula 5 Escenari final de Gestió.

10 PROCESSOS ADMINISTRATIUS I DE GESTIÓ

Es subministrarà informació suficient al personal d'obra i a les empreses subcontractades per tal que coneguin l'existència i l'abast del Pla de Gestió de Residus, i s'establiran contractes amb elles per tal d'assegurar-ne el compliment.

Les tasques especials relacionades amb la gestió dels residus es duran a terme per part de personal d'obra degudament seleccionat i informat. Programarà el seguiment de la gestió i producció dels residus mitjançant documentació generada en la pròpia obra. Aquesta documentació vindrà determinada per la legislació vigent autonòmica. Caldrà descriure en un formulari els residus emmagatzemats i el seu transport, per a controlar-ne el moviment des del lloc on han estat generats fins a la seva destinació final. Hi haurà de figurar, almenys la identificació del posseïdor i del productor, obra de procedència, número de llicència de l'obra, quantitat de residu en T ó m3, tipus de residu amb el codi CER i identificació del gestor de les operacions de destí.

S'haurà de comprovar que els residus han estat gestionats tal com es preveu en aquest Estudi i com s'especificarà en el Pla i que del procés se n'han ocupat entitats autoritzades per les entitats competents de cada comunitat autònoma mitjançant documentació que ho acrediti.

El seguiment es realitzarà documentalment i visual tal i com indiquen les normes del Catàleg de Residus de Catalunya. Documentalment es comprovarà mitjançant:

- Fitxa d'acceptació (FA): Acord normalitzat que, per a cada tipus de residu, s'ha de subscriure entre el productor o posseïdor del mateix i l'empresa gestora escollida.
- Full de seguiment (FS): Document que ha d'acompanyar cada transport individual de residus al llarg del seu recorregut.
- Full de seguiment itinerant (FI): Document de transport de residus que permet la recollida amb un mateix vehicle i de forma itinerant de fins a un màxim de vint productors o posseïdors de residus.
- Fitxa de destinació: Document normalitzat que te que subscriure el productor o posseïdor d'un residu i el destinatari d'aquest i que te com objecte el reconeixement de l'aptitud del residu per a ser aplicat a un determinat sòl, per ús agrícola o en profit de l'ecologia.
- Justificant de recepció (JRR): Albarà que lliura el gestor de residus a la recepció del residu, al productor o posseïdor del residu.

11 DOCUMENTACIÓ GRÀFICA

A continuació es fa una descripció gràfica orientativa dels elements i ubicació d'aquests a tenir en compte en la gestió dels residus. El pla de gestió de RCD haurà de desenvolupar la proposta presentada.

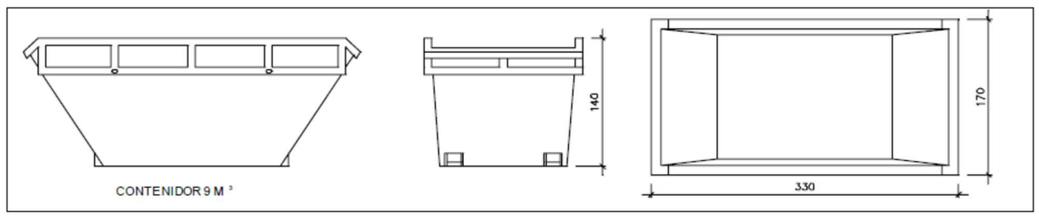


Figura 4 Contenidor de residus inerts.

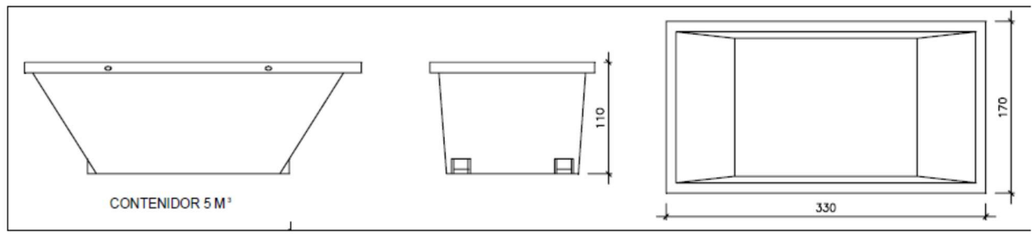


Figura 5 Contenidor de residus no especials.

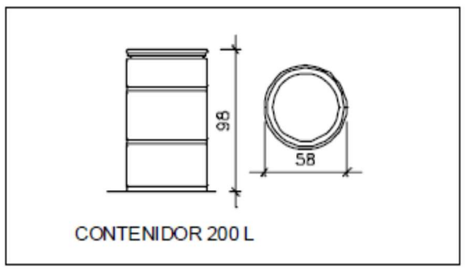


Figura 6 Contenidor de residus especials.

12 ESTIMACIÓ DELS COSTOS DE GESTIÓ DE RESIDUS

El pressupost corresponent a la gestió dels residus d'obra pel fet de construir, incloent el procés de gestió dins de l'obra, la càrrega i transport dels diferents residus, ascendeix a la quantitat de 250 € (DOS-CENTS CINQUANTA EUROS).

Aquest import es troba incorporat al Pressupost d'execució de les obres com a partida alçada.

APÈNDIX 06 – GESTIÓ DE RESIDUS. PLEC.

1 PLEC DE PRESCRIPCIONS TÈCNIQUES 2

1.1 CARÀCTER GENERAL 2

1.2 CERTIFICACIÓ DELS MITJANS EMPRATS 2

1.3 NETEJA DE LES OBRES 2

1.4 CARÀCTER PARTICULAR 2

2 PLEC DE PRESCRIPCIONS TÈCNIQUES PARTICULARS. PARTIDES 3

1 PLEC DE PRESCRIPCIONS TÈCNIQUES

1.1 CARÀCTER GENERAL

Gestió de residus de construcció i demolició Gestió de residus segons Decret 89/2010 i RD 105/2008, realitzant-se la seva identificació d'acord a la Llista Europea de Residus publicada per Ordre MAM/304/2002 de 8 de Febrer o les seves modificacions posteriors.

La segregació, tractament i gestió de residus es realitzarà mitjançant el tractament corresponent per part d'empreses homologades mitjançant contenidors o sacs industrials que compliran les especificacions que estableix la normativa.

1.2 CERTIFICACIÓ DELS MITJANS EMPRATS

És obligació del contractista proporcionar a la Direcció Facultativa de l'obra i a la Propietat els certificats dels contenidors emprats així com els punts de disposició final, ambdós emesos per entitats autoritzades i homologades per la Generalitat de Catalunya.

1.3 NETEJA DE LES OBRES

És obligació del Contractista mantenir netes les obres i els seus voltants tant de deixalles com de materials sobrants, retirar les instal·lacions provisionals que no siguin necessàries, així com executar totes les feines i adoptar les mesures que siguin apropiades per a que l'obra presenti un bon aspecte.

1.4 CARÀCTER PARTICULAR

El dipòsit temporal de les deixalles es realitzarà, o bé en sacs industrials iguals o inferiors a 1m³, o bé en contenidors metàl·lics específics d'acord amb la ubicació i condicionat que estableixin les ordenances municipals. Aquests aplecs, també hauran d'estar en llocs degudament senyalitzats i segregats de la resta de residus.

El dipòsit temporal per a RCDs valoritzables (fustes, plàstics, metalls, ferralla…) que es realitzi en contenidors o aplecs, s'haurà de senyalitzar i segregar de la resta de residus d'una manera adequada.

Els contenidors hauran d'estar pintats en colors que destaquin la seva visibilitat, especialment durant la nit, i comptar amb una banda de material reflectant de al menys 15cm al llarg de tot el seu perímetre.

En els mateixos haurà figurar la següent informació: Raó social, CIF, telèfon del titular del contenidor / envàs i el número d'inscripció en el registre de transportistes de residus.

Aquesta informació també haurà de quedar reflectida en els sacs industrials i altres medis de contenció i emmagatzematge de residus.

El responsable de l'obra a la que presta servei el contenidor adoptarà les mesures necessàries per a evitar el dipòsit de residus aliens a la mateixa. Els comptadors romandran tancats, o coberts al menys, fora de l'horari de treball, per a evitar el dipòsit de residus aliens a l'obra a la que presten servei.

A l'equip d'obra s'hauran d'establir els medis humans, tècnics i procediments per a la separació de cada tipus de RCD.

S'atendran els criteris municipals establerts (ordenances, condicions de llicència d'obres…), especialment si obliguen a la separació en origen de determinades matèries objecte de reciclatge o deposició.

En aquest últim cas s'haurà d'assegurar per part del contractista realitzar una avaluació econòmica de les condicions en les que és viable aquesta operació, tant per les possibilitats reals d'executar-la com per disposar de plantes de reciclatge o gestores de RCDs adequats.

La Direcció d'Obra serà la responsable de prendre la última decisió i de la seva justificació davant les autoritats locals o autonòmiques pertinents.

S'haurà d'assegurar en la contractació de la gestió dels RCDs que el destí final (planta de reciclatge, abocador, cantera, incineradora…) són centres amb l'autorització autonòmica de la Conselleria de Medi Ambient, així mateix s'haurà de contractar només transportistes o gestors autoritzats per aquesta Conselleria i inscrits en el registre pertinent.

Es portarà a terme un control documental en el que quedaran reflectits els avals de retirada i entrega final de cada transport de residus.

La gestió tant documental com operativa dels residus perillosos que es trobin en una obra d'enderroc o de nova planta es regiran conforme a la legislació nacional i autonòmica vigent i als requisits de les ordenances municipals.

Tanmateix els residus de caràcter urbà generats en les obres (restes de menjar, envasos…) seran gestionats d'acord amb els preceptes marcats per la legislació i autoritat municipal corresponent.

Les restes de rentat de canaletes / cubes de formigó seran tractades com deixalles.

S'evitarà en tot moment la contaminació amb productes tòxics o perillosos dels plàstics i restes de fusta per a la seva adequada segregació, així com la contaminació dels aplecs o contenidors de deixalles amb components perillosos.

Les terres superficials que puguin tenir un ús posterior per a jardineria o recuperació dels sòls degradats serà retirada i emmagatzemada durant el menor temps possible en pavellons d'alçada no superior a 2 metres. S'evitarà la humitat excessiva, la manipulació i la contaminació amb altres materials.

2 PLEC DE PRESCRIPCIONS TÈCNIQUES PARTICULARS. PARTIDES

P - PARTIDES D'OBRA

P2 - DEMOLICIONS, ENDERROCS, MOVIMENTS DE TERRES I GESTIÓ DE RESIDUS

P2R - GESTIÓ DE RESIDUS

P2R3- TRANSPORT DE MATERIAL EXCAVAT FORA DE L'OBRA

0.- ELEMENTS QUE CONTEMPLA EL PLEC

P2R3-HI09

Plec de condicions

1.- DEFINICIÓ I CONDICIONS DE LES PARTIDES D'OBRA EXECUTADES

Operacions destinades a la gestió dels residus generats en l'obra: residu de construcció o demolició o material d'excavació.

S'han considerat les operacions següents:

- Transport o càrrega i transport del residu: material procedent d'excavació o residu de construcció o demolició
- Subministrament i recollida del contenidor dels residus

CÀRREGA I TRANSPORT DEL MATERIAL D'EXCAVACIÓ I RESIDUS:

L'operació de càrrega s'ha de fer amb les precaucions necessàries per a aconseguir unes condicions de seguretat suficients.

S'ha d'evitar que es barregin terres no contaminades procedents d'excavació no contaminats amb altres residus d'enderroc, o terres contaminades.

Els vehicles de transport han de portar els elements adequats a fi d'evitar alteracions perjudicials del material.

El contenidor ha d'estar adaptat al material que ha de transportar.

El trajecte que s'ha de recórrer ha de complir les condicions d'amplària lliure i de pendent adequades a la maquinària que s'utilitzi.

TRANSPORT DINS DE L'OBRA:

Transport de terres i material d'excavació o del rebaix, o residus de la construcció, entre dos punts de la mateixa obra.

Les àrees d'abocada han de ser les que defineixi el "Pla de Gestió de Residus de la Construcció i Enderrocs" de l'obra.

L'abocada s'ha de fer al lloc i amb el gruix de capa indicats al "Pla de Gestió de Residus de la Construcció i els Enderrocs" de l'obra.

Les terres han de complir les especificacions del seu plec de condicions en funció del seu ús, i cal que tinguin l'aprovació de la DF.

TRANSPORT DE MATERIAL D'EXCAVACIÓ NO CONTAMINAT A ALTRA OBRA O CENTRE DE VALORITZACIÓ:

Els materials procedents de la excavació no contaminats es poden transportar a altre obra o a una instal·lació registrada de valorització per reutilitzar-los posteriorment.

Els materials procedents d'excavació no contaminats no poden contenir materials no naturals com ara restes de formigó, ceràmica, metalls, plàstics, fustes etc.

No poden procedir de sols que hagin suportat activitats potencialment contaminants definides al Real Decreto 9/2005 de 14 de gener, o presentin indicis d'estar contaminats.

El contractista ha de lliurar al promotor un certificat on s'indiqui, com a mínim:

- Identificació del productor de les terres
- Identificació de l'obra de la qual provenen les terres i en el seu cas, el número de llicència d'obra
- Quantitat en t i m3 de terres i la seva codificació segons codi LER
- Identificació de les persones o entitats jurídiques que han rebut les terres per la seva valorització.

TRANSPORT A INSTAL.LACIÓ EXTERNA DE GESTIÓ DE RESIDUS:

El material de rebuig que el "Pla de Gestió de Residus de la Construcció i els Enderrocs" i el que la DF no accepti per a reutilitzar en obra, s'ha de transportar a una instal·lació externa autoritzada, per tal de rebre el tractament definitiu.

El contractista ha de lliurar al promotor un certificat on s'indiqui, com a mínim:

- Identificació del productor dels residus
- Identificació del posseïdor dels residus
- Identificació de l'obra de la qual prové el residu i en el seu cas, el número de llicència d'obra
- Identificació del gestor autoritzat que ha rebut el residu i si aquest no fa la gestió de valorització o eliminació final del residu, la identificació, cal indicar també qui farà aquesta gestió
- Quantitat en t i m3 del residu gestionat i la seva codificació segons codi LER

2.- CONDICIONS DEL PROCÉS D'EXECUCIÓ

RESIDUS DE LA CONSTRUCCIÓ:

CÀRREGA I TRANSPORT DE MATERIAL D'EXCAVACIÓ I RESIDUS:

El transport s'ha de realitzar en un vehicle adequat, per al material que es desitgi transportar, proveït dels elements que calen per al seu desplaçament correcte.

El material d'excavació no contaminat que es vulgui utilitzar en reblerts a l'obra o fora de la mateixa, no s'ha de barrejar amb altres residus en cap moment.

Durant el transport s'ha de protegir el material de manera que no es produeixin pèrdues en els trajectes utilitzats.

RESIDUS DE LA CONSTRUCCIÓ:

La manipulació dels materials s'ha de fer amb les proteccions adequades a la perillositat del mateix.

3.- UNITAT I CRITERI D'AMIDAMENT

TRANSPORT DE MATERIAL D'EXCAVACIÓ O RESIDUS:

m3 de volum amidat amb el criteri de la partida d'obra d'excavació que li correspongui, incrementat amb el coeficient d'esponjament indicat en el plec de condicions tècniques, o qualsevol altre acceptat prèviament i expressament per la DF.

La unitat d'obra no inclou les despeses d'abocament ni de manteniment de l'abocador.

TERRES:

Es considera un increment per esponjament, respecte al volum teòric excavat, amb els criteris següents:

- Excavacions en terreny fluix: 15%
- Excavacions en terreny compacte: 20%

- Excavacions en terreny de trànsit: 25%
- Excavacions en roca: 25%

4.- NORMATIVA DE COMPLIMENT OBLIGATORI

- Real Decreto 105/2008, de 1 de febrero, por el que se regula la producción y gestión de los residuos de construcción y demolición.
- Decret Legislatiu 1/2009, de 21 de juliol, pel qual s'aprova el Text refós de la Llei reguladora dels residus.
- Ley 7/2022, de 8 de abril, de residuos y suelos contaminados para una economía circular.
- Orden APM/1007/2017, de 10 de octubre, sobre normas generales de valorización de materiales naturales excavados para su utilización en operaciones de relleno y obras distintas a aquéllas en las que se generaron.
- Decret 89/2010, de 29 de juny, pel qual s'aprova el Programa de gestió de residus de la construcció de Catalunya (PROGROC), es regula la producció i gestió dels residus de la construcció i demolició, i el cànon sobre la deposició controlada dels residus de la construcció.
- Real Decreto 553/2020, de 2 de junio, por el que se regula el traslado de residuos en el interior del territorio del Estado.
- Decret 152/2017, de 17 d'octubre, sobre la classificació, la codificació i les vies de gestió dels residus a Catalunya.

P2 - DEMOLICIONS, ENDERROCS, MOVIMENTS DE TERRES I GESTIÓ DE RESIDUS

P2R - GESTIÓ DE RESIDUS I MATERIAL D'EXCAVACIÓ

P2R6- CÀRREGA I TRANSPORT DE RESIDUA A INSTAL·LACIÓ AUTORITZADA

0.- ELEMENTS QUE CONTEMPLA EL PLEC

P2R6-4I49.

1.- DEFINICIÓ I CONDICIONS DE LES PARTIDES D'OBRA EXECUTADES

Operacions destinades a la gestió dels residus generats en l'obra: residu de construcció o demolició o material d'excavació.
S'han considerat les operacions següents:
- Transport o càrrega i transport del residu: material procedent d'excavació o residu de construcció o demolició
- Subministrament i recollida del contenidor dels residus

CÀRREGA I TRANSPORT DE MATERIAL D'EXCAVACIÓ I RESIDUS:

L'operació de càrrega s'ha de fer amb les precaucions necessàries per a aconseguir unes condicions de seguretat suficients.
S'ha d'evitar que es barregin terres no contaminades procedents d'excavació no contaminats amb altres residus d'enderroc, o terres contaminades.
Els vehicles de transport han de portar els elements adequats a fi d'evitar alteracions perjudicials del material.
El contenidor ha d'estar adaptat al material que ha de transportar.
El trajecte que s'ha de recórrer ha de complir les condicions d'amplària lliure i de pendent adequades a la maquinària que s'utilitzi.

TRANSPORT DINS DE LA OBRA:

Transport de terres i material d'excavació o del rebaix, o residus de la construcció, entre dos punts de la mateixa obra.
Les àrees d'abocada han de ser les que defineixi el "Pla de Gestió de Residus de la Construcció i Enderrocs" de l'obra.
L'abocada s'ha de fer al lloc i amb el gruix de capa indicats al "Pla de Gestió de Residus de la Construcció i els Enderrocs" de l'obra.
Les terres han de complir les especificacions del seu plec de condicions en funció del seu ús, i cal que tinguin l'aprovació de la DF.

TRANSPORT A INSTAL.LACIÓ EXTERNA DE GESTIÓ DE RESIDUS:

El material de rebuig que el "Pla de Gestió de Residus de la Construcció i els Enderrocs" i el que la DF no accepti per a reutilitzar en obra, s'ha de transportar a una instal·lació externa autoritzada, per tal de rebre el tractament definitiu.
El contractista ha de lliurar al promotor un certificat on s'indiqui, com a mínim:
- Identificació del productor dels residus
- Identificació del posseïdor dels residus
- Identificació de l'obra de la qual prové el residu i en el seu cas, el número de llicència d'obra
- Identificació del gestor autoritzat que ha rebut el residu i si aquest no fa la gestió de valorització o eliminació final del residu, la identificació, cal indicar també qui farà aquesta gestió
- Quantitat en t i m3 del residu gestionat i la seva codificació segons codi LER

2.- CONDICIONS DEL PROCÉS D'EXECUCIÓ

CÀRREGA I TRANSPORT DE MATERIAL D'EXCAVACIÓ I RESIDUS:
El transport s'ha de realitzar en un vehicle adequat, per al material que es desitgi transportar, proveït dels elements que calen per al seu desplaçament correcte.
Durant el transport s'ha de protegir el material de manera que no es produeixin pèrdues en els trajectes utilitzats.
RESIDUS DE LA CONSTRUCCIÓ:
La manipulació dels materials s'ha de fer amb les proteccions adequades a la perillositat del mateix.

3.- UNITAT I CRITERI D'AMIDAMENT

TRANSPORT DE MATERIAL D'EXCAVACIÓ O RESIDUS:

m3 de volum amidat amb el criteri de la partida d'obra d'excavació que li correspongui, incrementat amb el coeficient d'esponjament indicat en el plec de condicions tècniques, o qualsevol altre acceptat prèviament i expressament per la DF.
La unitat d'obra no inclou les despeses d'abocament ni de manteniment de l'abocador.
RESIDUS DE LA CONSTRUCCIÓ:
Es considera un increment per esponjament d'un 35%.

4.- NORMATIVA DE COMPLIMENT OBLIGATORI

Real Decreto 105/2008, de 1 de febrero, por el que se regula la producción y gestión de los residuos de construcción y demolición.
Decret Legislatiu 1/2009, de 21 de juliol, pel qual s'aprova el Text refós de la Llei reguladora dels residus.
Ley 7/2022, de 8 de abril, de residuos y suelos contaminados para una economía circular.
Real Decreto 108/1991, de 1 de febrero, sobre la prevención y reducción de la contaminación del medio ambiente producida por el amianto.
Decret 89/2010, de 29 de juny, pel qual s'aprova el Programa de gestió de residus de la construcció de Catalunya (PROGROC), es regula la producció i gestió dels residus de la construcció i demolició, i el cànon sobre la deposició controlada dels residus de la construcció.
Real Decreto 553/2020, de 2 de junio, por el que se regula el traslado de residuos en el interior del territorio del Estado.
Decret 152/2017, de 17 d'octubre, sobre la classificació, la codificació i les vies de gestió dels residus a Catalunya.

P2 - DEMOLICIONS, ENDERROCS, MOVIMENTS DE TERRES I GESTIÓ DE RESIDUS

P2R - GESTIÓ DE RESIDUS I MATERIAL D'EXCAVACIÓ

P2RA- DISPOSICIÓ DE RESIDUS A INSSTAL·LACIÓ AUTORITZADA

0.- ELEMENTS QUE CONTEMPLA EL PLEC

P2RA-IQF,P2RA-IQG9,P2RA-IQGH,P2RA-IQGF,P2RA-IQFX.

1.- DEFINICIÓ I CONDICIONS DE LES PARTIDES D'OBRA EXECUTADES

Operacions destinades a la gestió dels residus generats en l'obra: residu de construcció o demolició o material d'excavació.
S'han considerat les operacions següents:
- Deposició del residu no reutilitzat en la instal·lació autoritzada de gestió on se li aplicarà el tractament de valorització, selecció i emmagatzematge o eliminació
- Deposició controlada a dipòsit autoritzat de residus d'amiant-ciment, amb codi LER 170605.
- Deposició controlada a dipòsit autoritzat de residus d'amiant friable o en pols, amb codi LER 170601
En cas d'amiant el material s'ha de transportar a una instal·lació externa autoritzada, per tal de rebre el tractament definitiu, d'acord amb l'especificat al Pla de treball i al Pla de gestió de residus.
El contractista ha de lliurar al promotor un certificat on s'indiqui, com a mínim:
- Identificació del productor dels residus
- Identificació del posseïdor dels residus
- Identificació de l'obra de la qual prové el residu i en el seu cas, el número de llicència d'obra
- Identificació del gestor autoritzat que ha rebut el residu i si aquest no fa la gestió de valorització o eliminació final del residu, la identificació, cal indicar també qui farà aquesta gestió
- Quantitat en t i m3 del residu gestionat i la seva codificació segons codi LER

DISPOSICIÓ DE RESIDUS:

Cada fracció s'ha de dipositar al lloc adequat legalment autoritzat per a que se li apliqui el tipus de tractament especificat en la DT: valorització, emmagatzematge o eliminació.

2.- CONDICIONS DEL PROCÉS D'EXECUCIÓ

RESIDUS DE LA CONSTRUCCIÓ:
La manipulació dels materials s'ha de fer amb les proteccions adequades a la perillositat del mateix.

3.- UNITAT I CRITERI D'AMIDAMENT

DISPOSICIÓ DE RESIDUS DE CONSTRUCCIÓ O DEMOLICIO INERTS O NO ESPECIALS I DE MATERIAL D'EXCAVACIÓ:
m3 de volum de cada tipus de residu dipositat a l'abocador o centre de recollida corresponent.
DISPOSICIÓ DE RESIDUS DE CONSTRUCCIÓ O DEMOLICIÓ ESPECIALS:
kg de pes de cada tipus de residu dipositat a l'abocador o centre de recollida corresponent.
DISPOSICIÓ DE RESIDUS:
La unitat d'obra inclou totes les despeses per la disposició de cada tipus de residu al centre corresponent.
Inclou el cànon d'abocament del residu a dipòsit controlat segons el que determina la Llei 8/2008, el pagament del qual queda suspès segons la Llei 7/2011.
La empresa receptora del residu ha de facilitar al constructor la informació necessària per complimentar el certificat de disposició de residus, d'acord amb l'article 5.3 del REAL DECRETO 105/2008.

4.- NORMATIVA DE COMPLIMENT OBLIGATORI

- Real Decreto 105/2008, de 1 de febrero, por el que se regula la producción y gestión de los residuos de construcción y demolición.
- Decret Legislatiu 1/2009, de 21 de juliol, pel qual s'aprova el Text refós de la Llei reguladora dels residus.
- Ley 7/2022, de 8 de abril, de residuos y suelos contaminados para una economía circular.
- Real Decreto 108/1991, de 1 de febrero, sobre la prevención y reducción de la contaminación del medio ambiente producida por el amianto.
- Llei 8/2008, del 10 de juliol, de finançament de les infraestructures de gestió dels residus i dels cànons sobre la disposició del rebuig dels residus.
- Llei 7/2011, del 27 de juliol, de mesures fiscals i financeres.

- Decret 89/2010, de 29 de juny, pel qual s'aprova el Programa de gestió de residus de la construcció de Catalunya (PROGROC), es regula la producció i gestió dels residus de la construcció i demolició, i el cànon sobre la deposició controlada dels residus de la construcció.
- Decret 152/2017, de 17 d'octubre, sobre la classificació, la codificació i les vies de gestió dels residus a Catalunya.
- Real Decreto 396/2006, de 31 de marzo. por el que se establecen las disposiciones mínimas de seguridad y salud aplicables a los trabajos con riesgo de exposición al amianto.

P2 DEMOLICIONS, ENDERROCS, MOVIMENTS DE TERRES I GESTIÓ DE RESIDUS

P2R GESTIÓ DE RESIDUS I MATERIAL D'EXCAVACIÓ

P2R2- CLASSIFICACIÓ A PEU D'OBRA DE RESIDUS DE LA CONSTRUCCIÓ

0.- ELEMENTS QUE CONTEMPLA EL PLEC

P2R2-EU9R.

1.- DEFINICIÓ I CONDICIONS DE LES PARTIDES D'OBRA EXECUTADES

Operacions destinades a la gestió dels residus generats en l'obra: residu de construcció o demolició o material d'excavació.
S'han considerat les operacions següents:

- Classificació dels residus en obra

CLASSIFICACIÓ DE RESIDUS:
S'han de separar els residus en les fraccions mínimes següents si es supera el límit especificat, d'acord amb el que especifica l'article 5.5 del REAL DECRETO 105/2008 :

- Formigó LER 170101 (formigó): >= 80 t
- Maons, teules, ceràmics LER 170103 (teules i materials ceràmics): >= 40 t
- Metall LER 170407 (metalls barrejats) >= 2 t
- Fusta LER 170201 (fusta): >= 1 t
- Vidre LER 170202 (vidre): >= 1 t
- Plàstic LER 170203 (plàstic) >= 0,5 t
- Paper i cartró LER 150101 (envasos de paper i cartró): >= 0,5 t

Els materials que no superin aquest límits o que no es corresponguin amb cap de les fraccions anteriors, han de quedar separats com a mínim en les fraccions següents:

- Inerts LER 170107 (mescles de formigó, maons, teules i materials ceràmics que no contenen substàncies perilloses)
- No especials LER 170904 (residus barrejats de construcció i demolició que no contenen, mercuri, PCB ni substàncies perilloses)
- Especials LER 170903* (altres residus de construcció i demolició (inclosos els residus barrejats, que contenen substàncies perilloses)

Els residus separats en les fraccions establertes al "Pla de Gestió de Residus de la Construcció i Enderroc" de l'obra, s'emmagatzemaran en els espais previstos a l'obra per a aquesta finalitat.
Els contenidors han d'estar senyalitzats clarament, en funció del tipus de residu que continguin, d'acord amb la separació selectiva prevista.
Els materials destinats a ser reutilitzats han de quedar separats, en funció del seu destí final.

RESIDUS ESPECIALS:
Els residus especials sempre s'han de separar.
Els residus especials s'han de dipositar en una zona d'emmagatzematge separada de la resta.
Temps màxim d'emmagatzematge: 6 mesos.
Els materials potencialment perillosos han d'estar separats per tipus compatibles i emmagatzemats en bidons o contenidors adequats, amb indicació del tipus de perillositat.
El contenidor de residus especials ha de situar-se en un lloc pla, fora del trànsit habitual de la maquinària d'obra, per tal d'evitar vessaments accidentals
Cal senyalitzar convenientment els diferents contenidors de residus especials, tenint en compte les incompatibilitats segons els símbols de perillositat representat en les etiquetes.
Els contenidors de residus especials han d'estar tapats i protegits de la pluja i la radiació solar excessiva.
Els bidons que contenen líquids perillosos (olis, desencofrants, etc.) s'han d'emmagatzemar en posició vertical i sobre cubetes de retenció de líquids per tal d'evitar fuites.
Els contenidors de residus especials s'han de col·locar sobre un terra impermeabilitzat.

2.- CONDICIONS DEL PROCÉS D'EXECUCIÓ
RESIDUS DE LA CONSTRUCCIÓ:
La manipulació dels materials s'ha de fer amb les proteccions adequades a la perillositat del mateix.

3.- UNITAT I CRITERI D'AMIDAMENT
CLASSIFICACIÓ DE RESIDUS:
m3 de volum realment classificat d'acord amb les especificacions del "Pla de Gestió de Residus de Construcció i Enderrocs" de l'obra.

4.- NORMATIVA DE COMPLIMENT OBLIGATORI
Real Decreto 105/2008, de 1 de febrero, por el que se regula la producción y gestión de los residuos de construcción y demolición.
Decret Legislatiu 1/2009, de 21 de juliol, pel qual s'aprova el Text refós de la Llei reguladora dels residus.
Ley 7/2022, de 8 de abril, de residuos y suelos contaminados para una economía circular.
Real Decreto 108/1991, de 1 de febrero, sobre la prevención y reducción de la contaminación del medio ambiente producida por el amianto.

Decret 89/2010, de 29 de juny, pel qual s'aprova el Programa de gestió de residus de la construcció de Catalunya (PROGROC), es regula la producció i gestió dels residus de la construcció i demolició, i el cànon sobre la deposició controlada dels residus de la construcció.

Decret 152/2017, de 17 d'octubre, sobre la classificació, la codificació i les vies de gestió dels residus a Catalunya.

APÈNDIX 07. PLA CONTROL DE QUALITAT

APÈNDIX07 – PLA DE CONTROL DE QUALITAT

1	**OBJECTE**	**1**
2	**INTRODUCCIÓ**	**1**
3	**ACTUACIONS DEL PROJECTE**	**1**
4	**MODIFICACIONS RESPECTE LA BASE GENERAL**	**1**
5	**LLISTATS DEL PLA DE CONTROL**	**1**
6	**IMPORT DEL PLA DE CONTROL**	**2**

1 OBJECTE

Aquest Pla de Control de Qualitat té per objecte organitzar i valorar els assaigs a realitzar per les diferents unitats d'obra i materials utilitzats en les obres.

Per a la realització del present pla de control s'ha utilitzat el banc de criteris de qualitat vigent de BEDEC i la llista de preus utilitzada és la vigent del Banc d'Obra civil de l'ITEC.

2 INTRODUCCIÓ

El present Pla de Control de Qualitat s'aplicarà a totes les obres necessàries per a la ***reparació de ferm de l'Avinguda Bagà i equipament del pou de bombament, de l'Instrument tècnic per finalitzar les obres contingudes al Projecte d'Urbanització del Pla Parcial de la Carretera de Berga II, al municipi Sant Fruitós del Bages.***

ACTUACIONS DEL PROJECTE

Les actuacions més significatives són:

- Treballs previs i demolicions.
- Moviment de terres (excavacions desmunts i terraplenat i de terra vegetal, i formació d'esplanada)
- Pavimentació
- Obertura de rases
- Drenatge
- Enllumenat públic
- Senyalització

3 MODIFICACIONS RESPECTE LA BASE GENERAL

En general s'han seguit els criteris del programa TCQ2000. A continuació s'enumeren les modificacions realitzades respecte a la base general.

- Donades les característiques de l'obra, s'han suprimit els assaigs d'estudi de deflexions, i realització d'inventari de núvols de punts a la calçada
- S'han modificat les freqüències d'aquelles partides amb poc amidament.
- S'ha decidit no assajar aquelles partides d'obra que ja disposen d'un certificat de qualitat propi, com són els elements prefabricats (llambordins, rigoles, vorades, barreres de seguretats, mobiliari urbà, etc).
- La justificació bàsica de l'import del capítol d'equipament del pou de bombament són les inspeccions i punts de control dels equips.

4 LLISTATS DEL PLA DE CONTROL

Al final d'aquest apèndix es presenten els llistats del Pla d'Assaigs de les obres del projecte.

5 IMPORT DEL PLA DE CONTROL

Pel que fa a la valoració econòmica dels assaigs a realitzar, s'obté un pressupost total del pla de control de qualitat per als dos lots d'obres a executar com segueix:

Lot 1: Reparació del ferm de l'avinguda Bagà: MIL VUIT-CENTS QUARANTA-DOS EUROS AMB TRENTA-TRES CÈNTIMS (1.842,33 €), IVA no inclòs.

Lot 2: Equipament del pou de retenció: DOS MIL TRENTA-QUATRE EUROS AMB VINT-I-NOU CÈNTIMS (2.034,29 €), IVA no inclòs.

PLA DE CONTROL DE QUALITAT

Obra 01 Pressupost ANNEX
Àmbit 01 REPARACIÓ FERM AVINGUDA BAGÀ
Capítol 04 DRENATGE

P312-I4O5 Formigonament de rases i pous, amb Formigó en massa HM - 20 / B / 20 / X0 amb una quantitat de ciment de 200 kg/m3 i relació aigua ciment =< 0.6, abocat des de camió (P - 14) 5,600 m3

Tipus de Control: Control de recepció

Codi Assaig	Descripció	Resultat	Preu	Import	Únic	Nº Assaigs per Lot	Freqüència Lot	Unitat Freqüència	Relació d'Unitats	Tipus de de Càlcul
J060770A	Mostreig, realització de con d'Abrams, elaboració de les provetes, cura, recapçament i assaig a compressió d'una sèrie de cinc provetes cilíndriques de 15x30 cm, segons la norma UNE-EN 12350-1, UNE-EN 12350-2, UNE-EN 12390-1, UNE-EN 12390-2 i UNE-EN 12390-3	1,00	114,62	114,62		1	100,000	M3	1,0000	Tram
Total	**DRENATGE 01.01.04**			**114,62**						

Obra 01 Pressupost ANNEX
Àmbit 01 REPARACIÓ FERM AVINGUDA BAGÀ
Capítol 05 FERMS I PAVIMENTS

P938-DFU5 Base de Tot-u artificial, amb estesa i piconatge del material al 100% del PM (P - 18) 91,250 m3

Tipus de Control: Control d'obra acabada

Codi Assaig	Descripció	Resultat	Preu	Import	Únic	Nº Assaigs per Lot	Freqüència Lot	Unitat Freqüència	Relació d'Unitats	Tipus de de Càlcul
J2VCQ10N	Determinació in situ de la humitat i la densitat pel mètode de la sorra d'un sòl, segons la norma UNE 103503	1,00	42,23	42,23		1	3.500,000	M2	1,0000	Tram
J2VCT10R	Determinació de la humitat natural d'un sòl, segons la norma UNE 103300	1,00	14,75	14,75		1	3.500,000	M2	1,0000	Tram
J2VCT30R	Assaigs de càrrega vertical de sòls mitjançant placa estàtica de 300 mm de diàmetre nominal, segons la norma UNE 103808	1,00	240,21	240,21		1	3.500,000	M2	1,0000	Tram

Instrument tècnic per finalitzar les obres contingudes al projecte d'urbanització
del pla parcial de la carretera de Berga II
ANNEX DE REPARACIÓ DEL FERM DE L´AV. BAGÀ I EQUIPAMENT DEL POU DE BOMBAMENT

PLA DE CONTROL DE QUALITAT

P9H5-E8AU Paviment de Mescla bituminosa contínua en calent tipus AC 32 base B 50/70 G, amb betum asfàltic de penetració, de granulometria grossa per a capa base i granulat calcari, estesa i compactada (P - 21) 134,138 t

Tipus de Control: Control d'execució

Codi Assaig	Descripció	Resultat	Preu	Import	Únic	Nº Assaigs per Lot	Freqüència Lot	Unitat Freqüència	Relació d'Unitats	Tipus de de Càlcul
J9H1B401	Control de temperatures en l'execució de paviments de mescla bituminosa en calent, segons la norma UNE-EN 12697-13	4,00	19,72	78,88		1	40,000	T	1,0000	Tram
J9H1P104	Presa, confecció de provetes. determinació de la densitat aparent i del contingut de buits d'una mostra de mescla bituminosa, segons les normes UNE-EN 12697-30, UNE-EN 12697-32, UNE-EN 12697-8 i UNE-EN 12697-6	2,00	221,17	442,34		1	90,000	T	1,0000	Tram

Tipus de Control: Control d'obra acabada

Codi Assaig	Descripció	Resultat	Preu	Import	Únic	Nº Assaigs per Lot	Freqüència Lot	Unitat Freqüència	Relació d'Unitats	Tipus de de Càlcul
J9H1520K	Extracció, tall, determinació de la densitat aparent i referent; i densitat màxima, segons les normes UNE-EN 12697-6 i UNE-EN 12697-5, i del gruix segons la norma UNE-EN 12697-36, d'una proveta testimoni de mescla bituminosa	1,00	83,44	83,44		1	3.500,000	M2	6,9400	Tram
JZ21U010	Rebliment del forat deixat per a l'extracció d'una proveta testimoni de ferm de mescla bituminosa	1,00	29,10	29,10		1	3.500,000	M2	6,9400	Tram

P9H5-E8AG Paviment de Mescla bituminosa contínua en calent tipus AC 22 bin B 50/70 S, amb betum asfàltic de penetració, de granulometria semidensa per a capa intermèdia i granulat calcari, estesa i compactada (P - 20) 44,713 t

Tipus de Control: Control d'execució

Codi Assaig	Descripció	Resultat	Preu	Import	Únic	Nº Assaigs per Lot	Freqüència Lot	Unitat Freqüència	Relació d'Unitats	Tipus de de Càlcul
J9H1B401	Control de temperatures en l'execució de paviments de mescla bituminosa en calent, segons la norma UNE-EN 12697-13	2,00	19,72	39,44		1	40,000	T	1,0000	Tram
J9H1P104	Presa, confecció de provetes. determinació de la densitat aparent i del contingut de buits d'una mostra de mescla bituminosa, segons les normes UNE-EN 12697-30, UNE-EN 12697-32, UNE-EN 12697-8 i UNE-EN 12697-6	1,00	221,17	221,17		1	90,000	T	1,0000	Tram

Instrument tècnic per finalitzar les obres contingudes al projecte d'urbanització
del pla parcial de la carretera de Berga II
ANNEX DE REPARACIÓ DEL FERM DE L´AV. BAGÀ I EQUIPAMENT DEL POU DE BOMBAMENT

PLA DE CONTROL DE QUALITAT

Tipus de Control: Control d'obra acabada

Codi Assaig	Descripció	Resultat	Preu	Import	Únic	Nº Assaigs per Lot	Freqüència Lot	Unitat Freqüència	Relació d'Unitats	Tipus de de Càlcul
J9H1520K	Extracció, tall, determinació de la densitat aparent i referent; i densitat màxima, segons les normes UNE-EN 12697-6 i UNE-EN 12697-5, i del gruix segons la norma UNE-EN 12697-36, d'una proveta testimoni de mescla bituminosa	1,00	83,44	83,44		1	3.500,000	M2	6,9400	Tram
JZ21U010	Rebliment del forat deixat per a l'extracció d'una proveta testimoni de ferm de mescla bituminosa	1,00	29,10	29,10		1	3.500,000	M2	6,9400	Tram

P9H5-E8BT Paviment de Mescla bituminosa contínua en calent tipus AC 22 surf B 50/70 D, amb betum asfàltic de penetració, de granulometria densa per a capa de trànsit i granulat granític, estesa i compactada (P - 22) 81,463 t

Tipus de Control: Control d'execució

Codi Assaig	Descripció	Resultat	Preu	Import	Únic	Nº Assaigs per Lot	Freqüència Lot	Unitat Freqüència	Relació d'Unitats	Tipus de de Càlcul
J9H1B401	Control de temperatures en l'execució de paviments de mescla bituminosa en calent, segons la norma UNE-EN 12697-13	3,00	19,72	59,16		1	40,000	T	1,0000	Tram
J9H1P104	Presa, confecció de provetes. determinació de la densitat aparent i del contingut de buits d'una mostra de mescla bituminosa, segons les normes UNE-EN 12697-30, UNE-EN 12697-32, UNE-EN 12697-8 i UNE-EN 12697-6	1,00	221,17	221,17		1	90,000	T	1,0000	Tram

Tipus de Control: Control d'obra acabada

Codi Assaig	Descripció	Resultat	Preu	Import	Únic	Nº Assaigs per Lot	Freqüència Lot	Unitat Freqüència	Relació d'Unitats	Tipus de de Càlcul
J9H1520K	Extracció, tall, determinació de la densitat aparent i referent; i densitat màxima, segons les normes UNE-EN 12697-6 i UNE-EN 12697-5, i del gruix segons la norma UNE-EN 12697-36, d'una proveta testimoni de mescla bituminosa	1,00	83,44	83,44		1	3.500,000	M2	6,9400	Tram
J9V1310L	Mesura de la macrotextura superficial d'un paviment mitjançant el mètode volumètric, segons la norma UNE-EN 13036-1	1,00	30,74	30,74		1	1,000	HM	0,0004	Tram
JZ21U010	Rebliment del forat deixat per a l'extracció d'una proveta testimoni de ferm de mescla bituminosa	1,00	29,10	29,10		1	3.500,000	M2	6,9400	Tram

Instrument tècnic per finalitzar les obres contingudes al projecte d'urbanització
del pla parcial de la carretera de Berga II
ANNEX DE REPARACIÓ DEL FERM DE L´AV. BAGÀ I EQUIPAMENT DEL POU DE BOMBAMENT

PLA DE CONTROL DE QUALITAT

Total	**FERMS I PAVIMENTS 01.01.05**	**1.727,71**

RESUM DEL PLA DE CONTROL

Planejament Data: 15/12/2025 Pàg.: 1

Tram	Camí Ordinal	Descripció	Import Obra	Import PCQ	%
NIVELL 3: Capítol					
Capítol	01.01.01	TREBALLS PREVIS	2.267,64	0,00	
Capítol	01.01.02	ENDERROCS I DEMOLICIONS	1.987,18	0,00	
Capítol	01.01.03	MOVIMENT DE TERRES	26.618,55	0,00	
Capítol	01.01.04	DRENATGE	2.998,57	114,62	
Capítol	01.01.05	FERMS I PAVIMENTS	47.275,50	1.727,71	
Capítol	01.01.06	SENYALITZACIÓ	1.778,36	0,00	
Capítol	01.01.07	PARTIDES ALÇADES	2.677,50	0,00	
Àmbit	**01.01**	**REPARACIÓ FERM AVINGUDA BAGÀ**	**85.603,30**	**1.842,33**	
Capítol	01.02.01	TREBALLS PREVIS	2.448,97	0,00	
Capítol	01.02.02	REIXES I COMPORTES	14.189,46	0,00	
Capítol	01.02.03	BOMBAMENT	29.534,11	0,00	
Capítol	01.02.04	QUADRES I AUTOMATISMES	13.270,88	0,00	
Capítol	01.02.05	PARTIDES ALÇADES	2.677,50	0,00	
Àmbit	**01.02**	**EQUIPAMENT DIPÒSIT RETENCIÓ**	**62.120,92**	**2.034,29**	
			147.724,22	**3.876,62**	
NIVELL 2: Àmbit					
Àmbit	01.01	REPARACIÓ FERM AVINGUDA BAGÀ	85.603,30	1.842,33	
Àmbit	01.02	EQUIPAMENT DIPÒSIT RETENCIÓ	62.120,92	2.034,29	
Obra	**01**	**Pressupost ANNEX**	**147.724,22**	**3.876,62**	
			147.724,22	**3.876,62**	
NIVELL 1: Obra					
Obra	01	Pressupost ANNEX	147.724,22	3.876,62	
Obra	**01**		**147.724,22**	**3.876,62**	

Els imports de pressupost mostrats en aquest llistat són indicatius i per tant no vàlids a nivell contractual

Els imports estan expressats en PEC sense IVA

APÈNDIX 08. JUSTIFICACIÓ DE PREUS

JUSTIFICACIÓ DE PREUS

MÀ D'OBRA

CODI	UA	DESCRIPCIÓ	PREU	
A01-FEP3	h	Ajudant col·locador	26,12000	€
A01-FEPB	h	Ajudant manyà	26,22000	€
A01-FEPD	h	Ajudant electricista	26,08000	€
A01-FEPH	h	Ajudant muntador	26,12000	€
A0112000	h	CAP DE COLLA	27,53000	€
A0140000	h	Manobre	21,07000	€
A0D-0007	h	Manobre	24,55000	€
A0D-0009	h	Manobre per a seguretat i salut	24,55000	€
A0E-000A	h	Manobre especialista	25,38000	€
A0F-000B	h	Oficial 1a	29,42000	€
A0F-000D	h	Oficial 1a col·locador	29,42000	€
A0F-000E	h	Oficial 1a electricista	30,41000	€
A0F-000P	h	Oficial 1a manyà	29,88000	€
A0F-000R	h	Oficial 1a muntador	30,41000	€
A0F-000S	h	Oficial 1a d'obra pública	29,42000	€
A0F-000T	h	Oficial 1a paleta	29,42000	€
A0F-0015	h	Oficial 1a per a seguretat i salut	29,42000	€

Instrument tècnic per finalitzar les obres contingudes al projecte d'urbanització
del pla parcial de la carretera de Berga II
ANNEX DE REPARACIÓ DEL FERM DE L´AV. BAGÀ I EQUIPAMENT DEL POU DE BOMBAMENT

JUSTIFICACIÓ DE PREUS

MAQUINÀRIA

CODI	UA	DESCRIPCIÓ	PREU	
C111-0056	h	Compressor amb dos martells pneumàtics	18,08000	€
C113-00JJ	h	Fresadora per a paviment amb càrrega automàtica	121,24000	€
C115-00EE	h	Retroexcavadora amb martell trencador	74,50000	€
C1313330	h	Retroexcavadora sobre pneumàtics de 8 a 10 t	50,00000	€
C131-005G	h	Corró vibratori autopropulsat, de 12 a 14 t	94,94000	€
C136-00F4	h	Motoanivelladora petita	107,16000	€
C138-00KQ	h	Pala carregadora sobre pneumàtics de 15 a 20 t	121,92000	€
C139-00LJ	h	Pala excavadora giratòria sobre cadenes de 31 a 40 t	187,99000	€
C139-00LK	h	Pala excavadora giratòria sobre pneumàtics de 15 a 20 t	126,88000	€
C13A-00FR	h	Compactador combustible duplex manual de 700 kg	9,23000	€
C13C-00LP	h	Retroexcavadora sobre pneumàtics de 8 a 10 t	67,13000	€
C151-002Z	h	Camió cisterna de 8 m3	71,22000	€
C151-003Z	h	Camió cisterna amb bomba d'aigua ad'alta pressió	120,14000	€
C154-003K	h	Camió per a transport de 20 t	56,20000	€
C154-003M	h	Camió per a transport de 12 t	64,36000	€
C15L-I4JW	h	Furgoneta de 3500 kg	8,89000	€
C170-0036	h	Camió cisterna per a reg asfàltic	36,39000	€
C173-005K	h	Corró vibratori per a formigons i betums autopropulsat pneumàtic	84,81000	€
C174-00GD	h	Escombradora autopropulsada	50,94000	€
C175-00G4	h	Estenedora per a paviments de mescla bituminosa	68,40000	€
C176-00FX	h	Formigonera de 165 l	2,44000	€
C178-00GF	h	Màquina tallajunts amb disc de diamant per a paviment	9,74000	€
C17A-00JL	h	Mesclador continu per a morter preparat en sacs	2,26000	€
C1B0-006C	h	Màquina per a pintar bandes de vial, autopropulsada	43,64000	€
C1B0-006D	h	Màquina per a pintar bandes de vial, d'accionament manual	33,37000	€
C1B0-006F	h	Màquina per a pintar bandes de vial, autopropulsada, per a seguretat i salut	43,64000	€
C1B0-H4LE	h	Màquina per fresat de pintures de marca vial d'accionament manual	17,20000	€

JUSTIFICACIÓ DE PREUS

MATERIALS

CODI	UA	DESCRIPCIÓ	PREU	
B011-05ME	m3	Aigua	2,42000	€
B03E-05OF	m3	Terra seleccionada	12,68000	€
B03F-05NW	m3	Tot-u artificial	27,90000	€
B03J-0K8R	t	Grava de pedrera, de 50 a 70 mm	24,05000	€
B03L-05N7	t	Sorra de pedrera per a morters	24,77000	€
B054-06DH	kg	Calç aèria hidratada CL 90-S, en sacs	0,39000	€
B055-065W	t	Ciment blanc de ram de paleta BL 22,5 X segons UNE 80305, en sacs	294,48000	€
B055-067M	t	Ciment pòrtland amb filler calcari CEM II/B-L 32,5 R segons UNE-EN 197-1, en sacs	164,18000	€
B057-06II	kg	Emulsió bituminosa catiònica amb un 60% de betum asfàltic, per a reg d'imprimació tipus C60BF4 IMP amb un contingut de fluidificant >3 %, segons UNE-EN 13808	0,51000	€
B057-06IL	kg	Emulsió bituminosa catiònica modificada amb polímers amb un 60% de betum asfàltic, per a reg d'adherència tipus C60BP3/BP2 ADH, segons UNE-EN 13808	0,54000	€
B069-I4L6	m3	Formigó d'ús no estructural HNE-20/B/20 de resistència a compressió 20 N/mm2, consistència tova i grandària màxima del granulat 20 mm	109,56000	€
B06F1-I0IL	m3	Formigó en massa HM - 20 / B / 20 / X0 amb una quantitat de ciment de 200 kg/m3 i relació aigua ciment =< 0.6	114,13000	€
B07L-1PY6	t	Morter per a ram de paleta, classe M 5 (5 N/mm2), en sacs, de designació (G) segons norma UNE-EN 998-2	66,43000	€
B07L-1PYA	t	Morter per a ram de paleta, classe M 5 (5 N/mm2), a granel, de designació (G) segons norma UNE-EN 998-2	53,66000	€
B0AK-07AS	kg	Clau acer	1,83000	€
B0B3-1K77	m2	Entramat d'acer, de 30x30 mm de pas de malla, amb platines de 20x2 mm, en peces de 1000x500 mm	56,18000	€
B0D21-07OY	m	Tauló de fusta de pi per a 10 usos	0,45000	€
B0D62-07PF	m3	Puntal rodó de fusta de 7 a 9 cm de diàmetre i de 2 a 2,5 m d'alçària, per a 3 usos	93,80000	€
B0E2-0EKY	u	Bloc foradat de morter de ciment R-6, llis, de 400x200x200 mm, per a revestir, categoria I segons norma UNE-EN 771-3	1,59000	€
B2RA-28V5	m3	Disposició controlada de residus en dipòsit autoritzat inclòs el cànon sobre la disposició controlada dels residus de la construcció, segons la LLEI 8/2008, de residus de terra inerts amb una densitat 1,6 t/m3, procedents d'excavació, amb codi 17 05 04 segons la Llista Europea de Residus	11,81000	€
B2RB-HFVL	t	Disposició de terres no contaminades de densitat aparent 1,6 t/m3, a valoritzador de materials naturals excavats amb codi VNME	5,19000	€
B44Z-0M1D	kg	Acer S275JR segons UNE-EN 10025-2, format per peça simple, en perfils laminats en calent sèrie L, LD, T, rodó, quadrat, rectangular i planxa, treballat al taller per a col·locar amb cargols i galvanitzat	3,23000	€
B7B1-0KQ0	m2	Geotèxtil format per feltre de polièster no teixit, lligat mecànicament de 140 a 190 g/m2	1,24000	€
B971-136HN	u	Peça doble capa de formigó color blanc, de 30x30x8 cm, per a rigoles	2,16000	€
B9H1-0HW3	t	Mescla bituminosa contínua en calent tipus AC 22 bin B 50/70 S, amb betum asfàltic de penetració, de granulometria semidensa per a capa intermèdia i granulat calcari	86,90000	€
B9H1-0HWM	t	Mescla bituminosa contínua en calent tipus AC 32 base B 50/70 G, amb betum asfàltic de penetració, de granulometria grossa per a capa base i granulat calcari	85,44000	€
B9H1-0HX9	t	Mescla bituminosa contínua en calent tipus AC 22 surf B 50/70 D, amb betum asfàltic de penetració, de granulometria densa per a capa de trànsit i granulat granític	92,12000	€
BB1A-0XQ5	m	Passamà d'acer inoxidable 1.4301 (AISI 304) de 40 mm de diàmetre, acabat polit i abrillantat, amb suport de platines d'acer	17,25000	€
BBA0-0SD5	kg	Microesferes de vidre per a senyalització per a marques vials retrorreflectants en sec, amb humitat i amb pluja	2,06000	€
BBA0-0SD6	kg	Microesferes de vidre per a senyalització per a marques vials retrorreflectants en sec	1,89000	€
BBA0-HOPP	kg	Micropartícules amb cantells angulosos de vidre en pols	3,09000	€
BBA1-2XWO	kg	Pintura acrílica de color groc, per a marques vials	2,96000	€

Instrument tècnic per finalitzar les obres contingudes al projecte d'urbanització
del pla parcial de la carretera de Berga II
ANNEX DE REPARACIÓ DEL FERM DE L´AV. BAGÀ I EQUIPAMENT DEL POU DE BOMBAMENT

JUSTIFICACIÓ DE PREUS

MATERIALS

CODI	UA	DESCRIPCIÓ	PREU	
BBA1-2XWQ	kg	Pintura acrílica de color blanc, per a marques vials	3,05000	€
BBC3-0R9A	m	Barrera de PVC injectat de 0.7x1 m amb dipòsit d'aigua de llast i encadellat d'unió, per a 2 usos, per a seguretat i salut	15,14000	€
BBC7-0R8S	u	Con d'abalisament de plàstic reflector de 75 cm d'alçària, per a 2 usos, per a seguretat i salut	18,06000	€
BBCE-0R98	u	Llumenera amb làmpada intermitent color ambre, amb energia de bateria de 12 V, per a 2 usos, per a seguretat i salut	29,59000	€
BBCI-0R99	m	Tanca mòbil metàl·lica de 2,5 m de llargària i 1 m d'alçària, per a 4 usos, per a seguretat i salut	12,99000	€
BBL1-0RMM	u	Placa triangular, de 70 cm, amb pintura reflectant, per a 2 usos, per a seguretat i salut	38,35000	€
BBL1-0RMQ	u	Placa circular, de D 60 cm, amb pintura reflectant, per a 2 usos, per a seguretat i salut	45,12000	€
BD50-1KM7	u	Bastiment i reixa de fosa dúctil, abatible i amb tanca, per a embornal, de 655x355x55 mm classe C250 segons norma UNE-EN 124 i 10 dm2 de superfície d'absorció	51,43000	€
BD5N-1KD7	m	Tub circular perforat superfície interna i externa corrugada de polietilè d'alta densitat de diàmetre 150 mm	2,85000	€
BDD4-H4XN	u	Graó per a pou de registre de polipropilè de 250x350x250 mm i 3 kg de pes	6,00000	€
BDK5-1KIP	u	Bastiment circular i tapa circular de fosa dúctil per a pou de registre, abatible i amb tanca, pas lliure de 600 mm classe D400 segons norma UNE-EN 124	210,75000	€
BDK5-1KJ3	u	Bastiment rectangular i tapa rectangular de fosa dúctil per a pericó de serveis, recolzada, pas lliure de 900x1100 mm classe D400 segons norma UNE-EN 124	332,56000	€
BG16-0BVO	u	Caixa general de protecció de polièster reforçat amb fibra de vidre, de 100 A, segons esquema Unesa número 7, seccionable en càrrega (BUC), inclosa base portafusibles trifàsica (sense fusibles), neutre seccionable, borns de connexió i grau de protecció IP-43, IK09	163,34000	€
BG1B-H64P	u	Conjunt de protecció i mesura del tipus TMF1 per a subministrament trifàsic individual superior a 15 kW, per a mesura directa, potència entre 17,32 kW i 43,64 kW (entre 25 A i 63 A), tensió de 400 V, format per conjunt de caixes modulars de doble aïllament de polièster reforçat amb fibra de vidre de mides totals 540x810x171 mm, amb base de fusibles (sense incloure els fusibles), sense equip de comptage, sense ICP-M i sense interruptor diferencial	271,29000	€
BG2Q-1KTE	m	Tub corbable corrugat de polietilè, de doble capa, llisa la interior i corrugada l'exterior, de 90 mm de diàmetre nominal, aïllant i no propagador de la flama, resistència a l'impacte de 20 J, resistència a compressió de 450 N, per a canalitzacions soterrades	2,94000	€
BG33-G2RB	m	Cable amb conductor de coure de tensió assignada0,6/1 kV, de designació RV-K, construcció segons norma UNE 21123-2, tripolar, de secció 3x2,5 mm2, amb coberta del cable de PVC, classe de reacció al foc Eca segons la norma UNE-EN 50575	2,30000	€
BG33-G2RI	m	Cable amb conductor de coure de tensió assignada0,6/1 kV, de designació RV-K, construcció segons norma UNE 21123-2, tetrapolar, de secció 4x1,5 mm2, amb coberta del cable de PVC, classe de reacció al foc Eca segons la norma UNE-EN 50575	1,99000	€
BG4D-H5S3	u	Interruptor magnetotèrmic-diferencial amb reconnexió automàtica, de 16 A d'intensitat nominal, tetrapolar, protecció diferencial classe A superimmunitzada, sensibilitat de dispar ajustable de 0,03 A fins a 1 A, temps de dispar ajustable de 0,1 a 1 s, característica de dispar instantània o selectiva, interruptor magnetotèrmic corba C de 6 kA de poder de tall (UNE-EN 60898), reconnexió diferencial 10/3 (10 reconnexions en 3 minuts), reconnexió magnetotèrmica 2/3 (2 reconnexions en 3 minuts), per col·locar perfil DIN	470,59000	€
BG4J-0A9V	u	Tallacircuit amb fusible cilíndric de 16 A, unipolar, amb portafusible separable de dimensions 22x58 mm	7,36000	€
BG52-H4U1	u	Equip de comptatge per a subministre BT fins a 63 A, amb comptador trifàsic digital multifució de 2 o 4 quadrants, precisió 1 en activa i 2 en reactiva, comunicació amb port COM1 (RS-232, RS-484, Ethernet), per a mesura directa	688,63000	€
BGW2-093I	u	Part proporcional d'accessoris de caixa general de protecció	16,48000	€
BN12-0XFK	u	Vàlvula de comporta manual amb brides, de cos llarg, de 100 mm de diàmetre nominal, de 16 bar de PN, cos de fosa nodular EN-GJS-500-7 (GGG50) i tapa de fosa nodular EN-GJS-500-7 (GGG50), amb revestiment de resina epoxi (250 micres), comporta de fosa+EPDM i tancament de seient elàstic, eix d'acer inoxidable 1.4021 (AISI 420), amb accionament per volant de fosa	164,78000	€
BN12-0XGH	u	Vàlvula de comporta manual amb brides, de cos curt, de 100 mm de diàmetre nominal, de 25 bar de PN, cos de fosa nodular EN-GJS-500-7 (GGG50) i tapa de fosa nodular EN-GJS-500-7 (GGG50), amb revestiment de resina epoxi (250 micres), comporta de fosa+EPDM i tancament de seient elàstic, eix d'acer inoxidable 1.4021 (AISI 420), amb accionament per volant de fosa	198,09000	€

JUSTIFICACIÓ DE PREUS

MATERIALS

CODI	UA	DESCRIPCIÓ	PREU	
BN61-2JPL	u	Vàlvula de guillotina motoritzada, per a muntar entre brides, de seient elàstic, de 100 mm de diàmetre nominal, de 10 bar de pressió nominal, cos de fosa grisa EN-GJL-250 (GG25) amb revestiment de resina epoxi (150 micres), comporta d'acer inoxidable 1.4301 (AISI 304), empaquetadura de fibra sintètica teflonada i eix d'acer inoxidable 1.4016 (AISI 430), accionament per motorreductor trifàsic multivoltes	2.800,05000	€
BN82-0X0W	u	Vàlvula de retenció de bola segons norma UNE-EN 12334, amb brides, de 100 mm de diàmetre nominal, de 10 bar de pressió nominal, cos de fosa grisa EN-GJL-250 (GG25) amb recobriment de resina epoxi (150 micres) i bola d'alumini recoberta de cautxú nitril (NBR)	173,78000	€
BNZ0-0TTH	u	Carret extensible de desmuntatge amb brides, amb virolla interior i exterior d'acer inoxidable 1.4301 (AISI 304), junt d'estanquitat d'etilè propilè dièn (EPDM), revestiment de resina epoxi (150 micres), de 100 mm de diàmetre nominal, de 16 bar de pressió nominal	132,22000	€
BNZ0-0TTT	u	Carret extensible de desmuntatge amb brides, amb virolla interior i exterior d'acer inoxidable 1.4301 (AISI 304), junt d'estanquitat d'etilè propilè dièn (EPDM), revestiment de resina epoxi (150 micres), de 100 mm de diàmetre nominal, de 25 bar de pressió nominal	277,72000	€

Instrument tècnic per finalitzar les obres contingudes al projecte d'urbanització
del pla parcial de la carretera de Berga II
ANNEX DE REPARACIÓ DEL FERM DE L´AV. BAGÀ I EQUIPAMENT DEL POU DE BOMBAMENT

JUSTIFICACIÓ DE PREUS

ELEMENTS COMPOSTOS

CODI	UA	DESCRIPCIÓ	PREU

B07F-0LT1 m3 Morter mixt de ciment pòrtland amb filler calcari CEM II/B-L, calç i sorra, amb 450 kg/m3 de ciment, amb una proporció en volum 1:0,25:3 i 15 N/mm2 de resistència a compressió, elaborat a l'obra **Rend.: 1,000** **180,84000** €

				Unitats		Preu		Parcial	Import
Mà d'obra									
	A0E-000A	h	Manobre especialista	1,050	/R x	25,38000	=	26,64900	
			Subtotal:					26,64900	26,64900
Maquinària									
	C176-00FX	h	Formigonera de 165 l	0,725	/R x	2,44000	=	1,76900	
			Subtotal:					1,76900	1,76900
Materials									
	B054-06DH	kg	Calç aèria hidratada CL 90-S, en sacs	115,000	x	0,39000	=	44,85000	
	B011-05ME	m3	Aigua	0,200	x	2,42000	=	0,48400	
	B055-067M	t	Ciment pòrtland amb filler calcari CEM II/B-L 32,5 R segons UNE-EN 197-1, en sacs	0,450	x	164,18000	=	73,88100	
	B03L-05N7	t	Sorra de pedrera per a morters	1,330	x	24,77000	=	32,94410	
			Subtotal:					152,15910	152,15910
			DESPESES AUXILIARS	1,00	%				0,26649
			COST DIRECTE						180,84359
			COST EXECUCIÓ MATERIAL						**180,84359**

B07F-0LT4 m3 Morter de ciment pòrtland amb filler calcari CEM II/B-L i sorra, amb 250 kg/m3 de ciment, amb una proporció en volum 1:6 i 5 N/mm2 de resistència a compressió, elaborat a l'obra **Rend.: 1,000** **109,25000** €

				Unitats		Preu		Parcial	Import
Mà d'obra									
	A0E-000A	h	Manobre especialista	1,000	/R x	25,38000	=	25,38000	
			Subtotal:					25,38000	25,38000
Maquinària									
	C176-00FX	h	Formigonera de 165 l	0,700	/R x	2,44000	=	1,70800	
			Subtotal:					1,70800	1,70800
Materials									
	B011-05ME	m3	Aigua	0,200	x	2,42000	=	0,48400	
	B03L-05N7	t	Sorra de pedrera per a morters	1,630	x	24,77000	=	40,37510	
	B055-067M	t	Ciment pòrtland amb filler calcari CEM II/B-L 32,5 R segons UNE-EN 197-1, en sacs	0,250	x	164,18000	=	41,04500	
			Subtotal:					81,90410	81,90410

JUSTIFICACIÓ DE PREUS

ELEMENTS COMPOSTOS

CODI	UA	DESCRIPCIÓ			PREU
		DESPESES AUXILIARS	1,00	%	0,25380
		COST DIRECTE			109,24590
		COST EXECUCIÓ MATERIAL			**109,24590**

Instrument tècnic per finalitzar les obres contingudes al projecte d'urbanització
del pla parcial de la carretera de Berga II
ANNEX DE REPARACIÓ DEL FERM DE L´AV. BAGÀ I EQUIPAMENT DEL POU DE BOMBAMENT

JUSTIFICACIÓ DE PREUS

PARTIDES D'OBRA

NÚM	CODI	UA	DESCRIPCIÓ		PREU
P-1	**EF423BFC**	m	Caldereria d'acer inoxidable AISI 316 amb soldadura longitudinal per instal·lació d'evaquació de l'equip de bombament	**Rend.: 1,000**	**120,00** €
			COST DIRECTE		120,00000
			DESPESES INDIRECTES	0,00 %	0,00000
			COST EXECUCIÓ MATERIAL		**120,0000**
P-2	**FDD1U12S**	U	Reixa d'acer inoxidable de 1000x2500 mm amb travessers verticals de 16 mm de gruix i pas de 65 mm i mides segons detalls del projecte, ubicada a pou de sanejament funcionant com a debast i neteja de solids gruixuts evitant l'entrada d'aquests al dipòsit antiDSU. inclou elements de fixació i tots els materials necessaris per a la seva completa col·locació.	**Rend.: 1,000**	**4.860,00** €
			COST DIRECTE		4.860,00000
			DESPESES INDIRECTES	0,00 %	0,00000
			COST EXECUCIÓ MATERIAL		**4.860,0000**
P-3	**FDD1U19S**	U	Porta d'accés a l'interior de l'arqueta amb entrada per personal de manteniment i amb tancament amb juntes de gomma. Amb enclatges per ser retirada per camió grua i reforços per aguantar el transit. Recoberta per la part superior per material antilliscant i de color segons direcció d'obra. Correctament col·locada segons detall de plànols.	**Rend.: 1,000**	**2.678,00** €
			COST DIRECTE		2.678,00000
			DESPESES INDIRECTES	0,00 %	0,00000
			COST EXECUCIÓ MATERIAL		**2.678,0000**
P-4	**GD53U020**	U	Jornada d'equip de neteja del dipòsit i les seves instal·lacions, amb brigada de neteja, camió cisterna i aigua a pressió, inclosa la mà d'obra necessària, la recollida dels residus i la seva càrrega i transport a abocador	**Rend.: 1,000**	**1.028,98** €

				Unitats		Preu		Parcial	Import
Mà d'obra									
	A0112000	h	CAP DE COLLA	2,000	/R x	27,53000	=	55,06000	
	A0140000	h	Manobre	8,000	/R x	21,07000	=	168,56000	
			Subtotal:					223,62000	223,62000
Maquinària									
	C151-003Z	h	Camió cisterna amb bomba d'aigua ad'alta pressió	4,000	/R x	120,14000	=	480,56000	
	C154-003K	h	Camió per a transport de 20 t	4,000	/R x	56,20000	=	224,80000	
	C1313330	h	Retroexcavadora sobre pneumàtics de 8 a 10 t	2,000	/R x	50,00000	=	100,00000	
			Subtotal:					805,36000	805,36000

JUSTIFICACIÓ DE PREUS

PARTIDES D'OBRA

NÚM	CODI	UA	DESCRIPCIÓ	PREU

			COST DIRECTE			1.028,98000
			DESPESES INDIRECTES	0,00	%	0,00000
			COST EXECUCIÓ MATERIAL			**1.028,98000**

P-5 **P2147-DJ5W** m Demolició de rigola de formigó, inclòs la base, amb retroexcavadora amb martell trencador i càrrega mecànica sobre camió **Rend.: 1,000** **4,98** €

				Unitats		Preu		Parcial	Import
Maquinària									
	C115-00EE	h	Retroexcavadora amb martell trencador	0,043	/R x	74,50000	=	3,20350	
	C13C-00LP	h	Retroexcavadora sobre pneumàtics de 8 a 10 t	0,0265	/R x	67,13000	=	1,77895	
			Subtotal:					4,98245	4,98245
			DESPESES AUXILIARS			1,50	%		0,00000
			COST DIRECTE						4,98245
			DESPESES INDIRECTES			0,00	%		0,00000
			COST EXECUCIÓ MATERIAL						**4,98245**

P-6 **P214U-IQEP** m2 Fresatge mecànic de paviments de mescles bituminoses per cada cm de gruix, amb Fresadora per a paviment amb càrrega automàtica, càrrega de runa sobre camió i escombrat i neteja de la superfície fresada **Rend.: 1,000** **0,50** €

				Unitats		Preu		Parcial	Import
Mà d'obra									
	A0F-000B	h	Oficial 1a	0,0015	/R x	29,42000	=	0,04413	
	A0E-000A	h	Manobre especialista	0,003	/R x	25,38000	=	0,07614	
			Subtotal:					0,12027	0,12027
Maquinària									
	C174-00GD	h	Escombradora autopropulsada	0,0015	/R x	50,94000	=	0,07641	
	C113-00JJ	h	Fresadora per a paviment amb càrrega automàtica	0,0015	/R x	121,24000	=	0,18186	
	C138-00KQ	h	Pala carregadora sobre pneumàtics de 15 a 20 t	0,001	/R x	121,92000	=	0,12192	
			Subtotal:					0,38019	0,38019
			DESPESES AUXILIARS			1,50	%		0,00180
			COST DIRECTE						0,50226
			DESPESES INDIRECTES			0,00	%		0,00000
			COST EXECUCIÓ MATERIAL						**0,50226**

P-7 **P214W-FEMH** m Tall en paviment de mescla bituminosa de 10 cm de fondària com a mínim amb Màquina tallajunts amb disc de diamant per a paviment, per a delimitar la zona a demolir **Rend.: 1,000** **3,55** €

Unitats	Preu	Parcial	Import

Instrument tècnic per finalitzar les obres contingudes al projecte d'urbanització
del pla parcial de la carretera de Berga II
ANNEX DE REPARACIÓ DEL FERM DE L´AV. BAGÀ I EQUIPAMENT DEL POU DE BOMBAMENT

JUSTIFICACIÓ DE PREUS

PARTIDES D'OBRA

NÚM	CODI	UA	DESCRIPCIÓ	PREU

Mà d'obra									
	A0E-000A	h	Manobre especialista	0,100	/R x	25,38000	=	2,53800	
			Subtotal:					2,53800	2,53800
Maquinària									
	C178-00GF	h	Màquina tallajunts amb disc de diamant per a paviment	0,100	/R x	9,74000	=	0,97400	
			Subtotal:					0,97400	0,97400
			DESPESES AUXILIARS			1,50	%		0,03807
			COST DIRECTE						3,55007
			DESPESES INDIRECTES			0,00	%		0,00000
			COST EXECUCIÓ MATERIAL						**3,55007**

P-8 **P21Q2-8GXU** u Retirada de tapa de pou de registre o reixa d'embornal, i càrrega sobre camió o contenidor **Rend.: 1,000** **8,70** €

				Unitats		Preu		Parcial	Import
Mà d'obra									
	A0E-000A	h	Manobre especialista	0,250	/R x	25,38000	=	6,34500	
			Subtotal:					6,34500	6,34500
Maquinària									
	C111-0056	h	Compressor amb dos martells pneumàtics	0,125	/R x	18,08000	=	2,26000	
			Subtotal:					2,26000	2,26000
			DESPESES AUXILIARS			1,50	%		0,09518
			COST DIRECTE						8,70018
			DESPESES INDIRECTES			0,00	%		0,00000
			COST EXECUCIÓ MATERIAL						**8,70018**

P-9 **P2214-HYKQ** m3 Excavació per a caixa de paviment en terreny compacte (SPT 20-50), realitzada amb pala excavadora i càrrega directa sobre camió, en Entorn urbà sense dificultat de mobilitat, en vorere s > 3 i <= 5 m d'amplària o calçada/plataforma única > 7 i <= 12 m d'amplària, amb afectació per serveis o elements de mobiliari urbà, en Actuacions de més de 2 1 m3 **Rend.: 1,000** **9,53** €

				Unitats		Preu		Parcial	Import
Maquinària									
	C139-00LK	h	Pala excavadora giratòria sobre pneumàtics de 15 a 20 t	0,0751	/R x	126,88000	=	9,52869	
			Subtotal:					9,52869	9,52869
			DESPESES AUXILIARS			1,50	%		0,00000
			COST DIRECTE						9,52869
			DESPESES INDIRECTES			0,00	%		0,00000
			COST EXECUCIÓ MATERIAL						**9,52869**

JUSTIFICACIÓ DE PREUS

PARTIDES D'OBRA

NÚM	CODI	UA	DESCRIPCIÓ		PREU
P-10	P221C-KCO7	m3	Excavació de rasa de fins a 2 m d'amplària i fins a 2 m de fondària, en terreny fluix, amb pala excavadora i amb les terres deixades a la vora, en entorn urbà amb dificultat de mobilitat, en vorere s > 3 i <= 5 m d'amplària o calçada/plataforma única > 7 i <= 12 m d'amplària, amb afectació per serveis o elements de mobiliari urbà, en actuacions de fins a 0.2 1 m3	**Rend.: 1,000**	**19,53** €

			Unitats		Preu		Parcial	Import
Mà d'obra								
A0D-0007	h	Manobre	0,05148	/R x	24,55000	=	1,26383	
		Subtotal:					1,26383	1,26383
Maquinària								
C139-00LJ	h	Pala excavadora giratòria sobre cadenes de 31 a 40 t	0,09704	/R x	187,99000	=	18,24255	
		Subtotal:					18,24255	18,24255
		DESPESES AUXILIARS		1,50	%			0,01896
		COST DIRECTE						19,52534
		DESPESES INDIRECTES		0,00	%			0,00000
		COST EXECUCIÓ MATERIAL						**19,52534**

NÚM	CODI	UA	DESCRIPCIÓ		PREU
P-11	P2241-HYYU	m2	Repàs i piconatge de caixa de paviment, amb compactació del 95% PM, en Entorn urbà sense dificultat de mobilitat, en vorere s > 3 i <= 5 m d'amplària o calçada/plataforma única > 7 i <= 12 m d'amplària, amb afectació per serveis o elements de mobiliari urbà, en Actuacions de més de 10 1 m2	**Rend.: 1,000**	**3,54** €

			Unitats		Preu		Parcial	Import
Maquinària								
C136-00F4	h	Motoanivelladora petita	0,0167	/R x	107,16000	=	1,78957	
C131-005G	h	Corró vibratori autopropulsat, de 12 a 14 t	0,0184	/R x	94,94000	=	1,74690	
		Subtotal:					3,53647	3,53647
		DESPESES AUXILIARS		1,50	%			0,00000
		COST DIRECTE						3,53647
		DESPESES INDIRECTES		0,00	%			0,00000
		COST EXECUCIÓ MATERIAL						**3,53647**

NÚM	CODI	UA	DESCRIPCIÓ		PREU
P-12	P2255-DPIM	m3	Rebliment i piconatge de rasa d'amplària més de 0,6 i fins a 1,5 m, amb graves per a drenatge de 50 a 70 mm, en tongades de gruix de més de 25 i fins a 50 cm, utilitzant picó vibrant de combustible	**Rend.: 1,000**	**46,91** €

			Unitats		Preu		Parcial	Import
Mà d'obra								
A0E-000A	h	Manobre especialista	0,080	/R x	25,38000	=	2,03040	
		Subtotal:					2,03040	2,03040
Maquinària								

Instrument tècnic per finalitzar les obres contingudes al projecte d'urbanització
del pla parcial de la carretera de Berga II
ANNEX DE REPARACIÓ DEL FERM DE L´AV. BAGÀ I EQUIPAMENT DEL POU DE BOMBAMENT

JUSTIFICACIÓ DE PREUS

PARTIDES D'OBRA

NÚM	CODI	UA	DESCRIPCIÓ		PREU

	C13A-00FR	h	Compactador combustible duplex manual de 700 kg	0,080	/R x	9,23000	=	0,73840	
	C13C-00LP	h	Retroexcavadora sobre pneumàtics de 8 a 10 t	0,048	/R x	67,13000	=	3,22224	
			Subtotal:					3,96064	3,96064
Materials									
	B03J-0K8R	t	Grava de pedrera, de 50 a 70 mm	1,700	x	24,05000	=	40,88500	
			Subtotal:					40,88500	40,88500
			DESPESES AUXILIARS		1,50	%			0,03046
			COST DIRECTE						46,90650
			DESPESES INDIRECTES		0,00	%			0,00000
			COST EXECUCIÓ MATERIAL						**46,90650**

NÚM	CODI	UA	DESCRIPCIÓ		PREU
P-13	P230-DAY5	m2	Apuntalament i estrebada de rases i pous, fins a 1 m d'amplària, amb fusta, per a una protecció del 40%	**Rend.: 1,000**	**20,56** €

			Unitats		Preu		Parcial	Import
Mà d'obra								
A0D-0007	h	Manobre	0,320	/R x	24,55000	=	7,85600	
A0F-000B	h	Oficial 1a	0,320	/R x	29,42000	=	9,41440	
		Subtotal:					17,27040	17,27040
Materials								
B0AK-07AS	kg	Clau acer	0,090	x	1,83000	=	0,16470	
B0D21-07O	m	Tauló de fusta de pi per a 10 usos	3,600	x	0,45000	=	1,62000	
B0D62-07PF	m3	Puntal rodó de fusta de 7 a 9 cm de diàmetre i de 2 a 2,5 m d'alçària, per a 3 usos	0,0114	x	93,80000	=	1,06932	
		Subtotal:					2,85402	2,85402
		DESPESES AUXILIARS		2,50	%			0,43176
		COST DIRECTE						20,55618
		DESPESES INDIRECTES		0,00	%			0,00000
		COST EXECUCIÓ MATERIAL						**20,55618**

NÚM	CODI	UA	DESCRIPCIÓ		PREU
P-14	P2R3-FIO1	m3	Transport de terres contaminades a instal·lació autoritzada de gestió de residus, amb camió de 12 t i temps d'espera per a la càrrega amb mitjans mecànics, amb un recorregut de més de 15 i fins a 20 km	**Rend.: 1,000**	**12,87** €

			Unitats		Preu		Parcial	Import
Maquinària								
C154-003M	h	Camió per a transport de 12 t	0,200	/R x	64,36000	=	12,87200	
		Subtotal:					12,87200	12,87200

JUSTIFICACIÓ DE PREUS

PARTIDES D'OBRA

NÚM	CODI	UA	DESCRIPCIÓ			PREU
			DESPESES AUXILIARS	1,00 %		0,00000
			COST DIRECTE			12,87200
			DESPESES INDIRECTES	0,00 %		0,00000
			COST EXECUCIÓ MATERIAL			**12,87200**

P-15 **P2R3-HIH6** m3 Transport de terres no contaminades a obra exterior o centre de valorització, amb camió de 12 t i temps d'espera per a la càrrega amb mitjans mecànics, amb un recorregut de més de 15 i fins a 20 km **Rend.: 1,000** **11,58** €

			Unitats		Preu		Parcial	Import
Maquinària								
C154-003M	h	Camió per a transport de 12 t	0,180	/R x	64,36000	=	11,58480	
		Subtotal:					11,58480	11,58480
		DESPESES AUXILIARS		1,00 %				0,00000
		COST DIRECTE						11,58480
		DESPESES INDIRECTES		0,00 %				0,00000
		COST EXECUCIÓ MATERIAL						**11,58480**

P-16 **P2RA-EU7K** m3 Disposició controlada de residus en dipòsit autoritzat inclòs el cànon sobre la disposició controlada dels residus de la construcció, segons la LLEI 8/2008, de residus de terra inerts amb una densitat 1,6 t/m3, procedents d'excavació, amb codi 17 05 04 segons la Llista Europea de Residus **Rend.: 1,000** **11,81** €

			Unitats		Preu		Parcial	Import
Materials								
B2RA-28V5	m3	Disposició controlada de residus en dipòsit autoritzat inclòs el cànon sobre la disposició controlada dels residus de la construcció, segons la LLEI 8/2008, de residus de terra inerts amb una densitat 1,6 t/m3, procedents d'excavació, amb codi 17 05 04 segons la Llista Europea de Residus	1,000	x	11,81000	=	11,81000	
		Subtotal:					11,81000	11,81000
		COST DIRECTE						11,81000
		DESPESES INDIRECTES		0,00 %				0,00000
		COST EXECUCIÓ MATERIAL						**11,81000**

P-17 **P2RB-HIFS** m3 Disposició de terres no contaminades de densitat aparent 1,6 t/m3, a valoritzador de materials naturals excavats amb codi VNME **Rend.: 1,000** **8,30** €

			Unitats		Preu		Parcial	Import
Materials								
B2RB-HFVL	t	Disposició de terres no contaminades de densitat aparent 1,6 t/m3, a valoritzador de materials naturals excavats amb codi VNME	1,600	x	5,19000	=	8,30400	

Instrument tècnic per finalitzar les obres contingudes al projecte d'urbanització
del pla parcial de la carretera de Berga II
ANNEX DE REPARACIÓ DEL FERM DE L´AV. BAGÀ I EQUIPAMENT DEL POU DE BOMBAMENT

JUSTIFICACIÓ DE PREUS

PARTIDES D'OBRA

NÚM	CODI	UA	DESCRIPCIÓ			PREU
			Subtotal:		8,30400	8,30400
			COST DIRECTE			8,30400
			DESPESES INDIRECTES	0,00 %		0,00000
			COST EXECUCIÓ MATERIAL			**8,30400**

P-18 **P312-I4O5** m3 Formigonament de rases i pous, amb Formigó en massa HM - 20 / B / 20 / X0 amb una quantitat de ciment de 200 kg/m3 i relació aigua ciment =< 0.6, abocat des de camió **Rend.: 1,000** **133,64** €

			Unitats		Preu		Parcial	Import
Mà d'obra								
A0D-0007	h	Manobre	0,250	/R x	24,55000	=	6,13750	
A0F-000T	h	Oficial 1a paleta	0,0625	/R x	29,42000	=	1,83875	
		Subtotal:					7,97625	7,97625
Materials								
B06F1-I0IL	m3	Formigó en massa HM - 20 / B / 20 / X0 amb una quantitat de ciment de 200 kg/m3 i relació aigua ciment =< 0.6	1,100	x	114,13000	=	125,54300	
		Subtotal:					125,54300	125,54300
		DESPESES AUXILIARS		1,50 %				0,11964
		COST DIRECTE						133,63889
		DESPESES INDIRECTES		0,00 %				0,00000
		COST EXECUCIÓ MATERIAL						**133,63889**

P-19 **P4E5-DKN2** m2 Paret estructural per a revestir, de 20 cm de gruix, de Bloc foradat de morter de ciment R-6, llis, de 400x200x200 mm, per a revestir, categoria I segons norma UNE-EN 771-3, col·locat amb Ciment pòrtland amb filler calcari CEM II/B-L 32,5 R segons UNE-EN 197-1, en sacs i amb una resistència a compressió de la paret de 3 N/mm2 **Rend.: 1,000** **42,69** €

			Unitats		Preu		Parcial	Import
Mà d'obra								
A0D-0007	h	Manobre	0,240	/R x	24,55000	=	5,89200	
A0F-000T	h	Oficial 1a paleta	0,480	/R x	29,42000	=	14,12160	
		Subtotal:					20,01360	20,01360
Materials								
B0E2-0EKY	u	Bloc foradat de morter de ciment R-6, llis, de 400x200x200 mm, per a revestir, categoria I segons norma UNE-EN 771-3	12,1905	x	1,59000	=	19,38290	
B07F-0LT1	m3	Morter mixt de ciment pòrtland amb filler calcari CEM II/B-L, calç i sorra, amb 450 kg/m3 de ciment, amb una proporció en volum 1:0,25:3 i 15 N/mm2 de resistència a compressió, elaborat a l'obra	0,01488	x	180,84359	=	2,69095	
		Subtotal:					22,07385	22,07385

JUSTIFICACIÓ DE PREUS

PARTIDES D'OBRA

NÚM	CODI	UA	DESCRIPCIÓ	PREU

DESPESES AUXILIARS	3,00 %		0,60041
COST DIRECTE			42,68786
DESPESES INDIRECTES	0,00 %		0,00000
COST EXECUCIÓ MATERIAL			**42,68786**

P-20 **P7B1-6Q3E** m2 Geotèxtil format per feltre de polièster no teixit lligat mecànicament de 140 a 190 g/m2, col·locat sense adherir **Rend.: 1,000** **3,09** €

				Unitats		Preu		Parcial	Import
Mà d'obra									
	A0F-000D	h	Oficial 1a col·locador	0,040	/R x	29,42000	=	1,17680	
	A01-FEP3	h	Ajudant col·locador	0,020	/R x	26,12000	=	0,52240	
			Subtotal:					1,69920	1,69920
Materials									
	B7B1-0KQ0	m2	Geotèxtil format per feltre de polièster no teixit, lligat mecànicament de 140 a 190 g/m2	1,100	x	1,24000	=	1,36400	
			Subtotal:					1,36400	1,36400

DESPESES AUXILIARS	1,50 %	0,02549
COST DIRECTE		3,08869
DESPESES INDIRECTES	0,00 %	0,00000
COST EXECUCIÓ MATERIAL		**3,08869**

P-21 **P927-3EEL** m3 Subbase material seleccionat, amb estesa i piconatge del material al 98 % del PM **Rend.: 1,000** **26,70** €

				Unitats		Preu		Parcial	Import
Mà d'obra									
	A0D-0007	h	Manobre	0,050	/R x	24,55000	=	1,22750	
			Subtotal:					1,22750	1,22750
Maquinària									
	C131-005G	h	Corró vibratori autopropulsat, de 12 a 14 t	0,055	/R x	94,94000	=	5,22170	
	C136-00F4	h	Motoanivelladora petita	0,035	/R x	107,16000	=	3,75060	
	C151-002Z	h	Camió cisterna de 8 m3	0,025	/R x	71,22000	=	1,78050	
			Subtotal:					10,75280	10,75280
Materials									
	B011-05ME	m3	Aigua	0,050	x	2,42000	=	0,12100	
	B03E-05OF	m3	Terra seleccionada	1,150	x	12,68000	=	14,58200	
			Subtotal:					14,70300	14,70300

DESPESES AUXILIARS	1,50 %	0,01841
COST DIRECTE		26,70171
DESPESES INDIRECTES	0,00 %	0,00000
COST EXECUCIÓ MATERIAL		**26,70171**

Instrument tècnic per finalitzar les obres contingudes al projecte d'urbanització
del pla parcial de la carretera de Berga II
ANNEX DE REPARACIÓ DEL FERM DE L´AV. BAGÀ I EQUIPAMENT DEL POU DE BOMBAMENT

JUSTIFICACIÓ DE PREUS

PARTIDES D'OBRA

NÚM	CODI	UA	DESCRIPCIÓ	PREU

P-22 **P938-DFU5** m3 Base de Tot-u artificial, amb estesa i piconatge del material al 100% del PM **Rend.: 1,000** **44,68** €

				Unitats		Preu		Parcial	Import
Mà d'obra									
	A0D-0007	h	Manobre	0,050	/R x	24,55000	=	1,22750	
			Subtotal:					1,22750	1,22750
Maquinària									
	C136-00F4	h	Motoanivelladora petita	0,035	/R x	107,16000	=	3,75060	
	C151-002Z	h	Camió cisterna de 8 m3	0,025	/R x	71,22000	=	1,78050	
	C131-005G	h	Corró vibratori autopropulsat, de 12 a 14 t	0,060	/R x	94,94000	=	5,69640	
			Subtotal:					11,22750	11,22750
Materials									
	B03F-05NW	m3	Tot-u artificial	1,150	x	27,90000	=	32,08500	
	B011-05ME	m3	Aigua	0,050	x	2,42000	=	0,12100	
			Subtotal:					32,20600	32,20600

DESPESES AUXILIARS	1,50 %	0,01841
COST DIRECTE		44,67941
DESPESES INDIRECTES	0,00 %	0,00000
COST EXECUCIÓ MATERIAL		**44,67941**

P-23 **P976-U594** m Rigola de 30 cm d'amplària de Peça doble capa de formigó color blanc, de 30x30x8 cm, per a rigoles, col·locades amb morter sobre base de formigó d'ús no estructural i rejuntades amb beurada de ciment **Rend.: 1,000** **29,14** €

				Unitats		Preu		Parcial	Import
Mà d'obra									
	A0D-0007	h	Manobre	0,126	/R x	24,55000	=	3,09330	
	A0F-000S	h	Oficial 1a d'obra pública	0,300	/R x	29,42000	=	8,82600	
			Subtotal:					11,91930	11,91930
Maquinària									
	C17A-00JL	h	Mesclador continu per a morter preparat en sacs	0,105	/R x	2,26000	=	0,23730	
			Subtotal:					0,23730	0,23730
Materials									
	B011-05ME	m3	Aigua	0,0015	x	2,42000	=	0,00363	
	B055-065W	t	Ciment blanc de ram de paleta BL 22,5 X segons UNE 80305, en sacs	0,0015	x	294,48000	=	0,44172	
	B069-I4L6	m3	Formigó d'ús no estructural HNE-20/B/20 de resistència a compressió 20 N/mm2, consistència tova i grandària màxima del granulat 20 mm	0,0825	x	109,56000	=	9,03870	
	B07L-1PY6	t	Morter per a ram de paleta, classe M 5 (5 N/mm2), en sacs, de designació (G) segons norma UNE-EN 998-2	0,0019	x	66,43000	=	0,12622	
	B971-136HN	u	Peça doble capa de formigó color blanc, de 30x30x8 cm, per a rigoles	3,333	x	2,16000	=	7,19928	

JUSTIFICACIÓ DE PREUS

PARTIDES D'OBRA

NÚM	CODI	UA	DESCRIPCIÓ				PREU
				Subtotal:		16,80955	16,80955
				DESPESES AUXILIARS	1,50 %		0,17879
				COST DIRECTE			29,14494
				DESPESES INDIRECTES	0,00 %		0,00000
				COST EXECUCIÓ MATERIAL			**29,14494**

P-24 P9H5-E8AG t Paviment de Mescla bituminosa contínua en calent tipus AC 22 bin B 50/70 S, amb betum asfàltic de penetració, de granulometria semidensa per a capa intermèdia i granulat calcari, estesa i compactada **Rend.: 1,000** **92,45** €

				Unitats		Preu		Parcial	Import
Mà d'obra									
	A0D-0007	h	Manobre	0,086	/R x	24,55000	=	2,11130	
	A0F-000S	h	Oficial 1a d'obra pública	0,019	/R x	29,42000	=	0,55898	
				Subtotal:				2,67028	2,67028
Maquinària									
	C131-005G	h	Corró vibratori autopropulsat, de 12 a 14 t	0,012	/R x	94,94000	=	1,13928	
	C173-005K	h	Corró vibratori per a formigons i betums autopropulsat pneumàtic	0,012	/R x	84,81000	=	1,01772	
	C175-00G4	h	Estenedora per a paviments de mescla bituminosa	0,010	/R x	68,40000	=	0,68400	
				Subtotal:				2,84100	2,84100
Materials									
	B9H1-0HW3	t	Mescla bituminosa contínua en calent tipus AC 22 bin B 50/70 S, amb betum asfàltic de penetració, de granulometria semidensa per a capa intermèdia i granulat calcari	1,000	x	86,90000	=	86,90000	
				Subtotal:				86,90000	86,90000
				DESPESES AUXILIARS	1,50 %				0,04005
				COST DIRECTE					92,45133
				DESPESES INDIRECTES	0,00 %				0,00000
				COST EXECUCIÓ MATERIAL					**92,45133**

P-25 P9H5-E8AU t Paviment de Mescla bituminosa contínua en calent tipus AC 32 base B 50/70 G, amb betum asfàltic de penetració, de granulometria grossa per a capa base i granulat calcari, estesa i compactada **Rend.: 1,000** **90,99** €

				Unitats		Preu		Parcial	Import
Mà d'obra									
	A0D-0007	h	Manobre	0,086	/R x	24,55000	=	2,11130	
	A0F-000S	h	Oficial 1a d'obra pública	0,019	/R x	29,42000	=	0,55898	
				Subtotal:				2,67028	2,67028
Maquinària									
	C175-00G4	h	Estenedora per a paviments de mescla bituminosa	0,010	/R x	68,40000	=	0,68400	
	C131-005G	h	Corró vibratori autopropulsat, de 12 a 14 t	0,012	/R x	94,94000	=	1,13928	

Instrument tècnic per finalitzar les obres contingudes al projecte d'urbanització
del pla parcial de la carretera de Berga II
ANNEX DE REPARACIÓ DEL FERM DE L´AV. BAGÀ I EQUIPAMENT DEL POU DE BOMBAMENT

JUSTIFICACIÓ DE PREUS

PARTIDES D'OBRA

NÚM	CODI	UA	DESCRIPCIÓ				PREU
	C173-005K	h	Corró vibratori per a formigons i betums autopropulsat pneumàtic	0,012 /R x	84,81000 =	1,01772	
				Subtotal:		2,84100	2,84100
Materials							
	B9H1-0HW	t	Mescla bituminosa contínua en calent tipus AC 32 base B 50/70 G, amb betum asfàltic de penetració, de granulometria grossa per a capa base i granulat calcari	1,000 x	85,44000 =	85,44000	
				Subtotal:		85,44000	85,44000
				DESPESES AUXILIARS	1,50 %		0,04005
				COST DIRECTE			90,99133
				DESPESES INDIRECTES	0,00 %		0,00000
				COST EXECUCIÓ MATERIAL			**90,99133**

P-26 P9H5-E8BT t Paviment de Mescla bituminosa contínua en calent tipus AC 22 surf B 50/70 D, amb betum asfàltic de penetració, de granulometria densa per a capa de trànsit i granulat granític, estesa i compactada **Rend.: 1,000** **97,67** €

				Unitats		Preu		Parcial	Import
Mà d'obra									
	A0F-000S	h	Oficial 1a d'obra pública	0,019	/R x	29,42000	=	0,55898	
	A0D-0007	h	Manobre	0,086	/R x	24,55000	=	2,11130	
				Subtotal:				2,67028	2,67028
Maquinària									
	C131-005G	h	Corró vibratori autopropulsat, de 12 a 14 t	0,012	/R x	94,94000	=	1,13928	
	C173-005K	h	Corró vibratori per a formigons i betums autopropulsat pneumàtic	0,012	/R x	84,81000	=	1,01772	
	C175-00G4	h	Estenedora per a paviments de mescla bituminosa	0,010	/R x	68,40000	=	0,68400	
				Subtotal:				2,84100	2,84100
Materials									
	B9H1-0HX9	t	Mescla bituminosa contínua en calent tipus AC 22 surf B 50/70 D, amb betum asfàltic de penetració, de granulometria densa per a capa de trànsit i granulat granític	1,000	x	92,12000	=	92,12000	
				Subtotal:				92,12000	92,12000
				DESPESES AUXILIARS	1,50 %				0,04005
				COST DIRECTE					97,67133
				DESPESES INDIRECTES	0,00 %				0,00000
				COST EXECUCIÓ MATERIAL					**97,67133**

PARTIDES D'OBRA

NÚM	CODI	UA	DESCRIPCIÓ	PREU
P-27	P9L1-E97R	m2	Reg d'adherència amb emulsió bituminosa catiònica modificada amb polímers tipus C60BP3/BP2 ADH, amb dotació 1 kg/m2	0,75 €

Rend.: 1,000

				Unitats		Preu		Parcial	Import
Mà d'obra									
	A0E-000A	h	Manobre especialista	0,003	/R x	25,38000	=	0,07614	
			Subtotal:					0,07614	0,07614
Maquinària									
	C170-0036	h	Camió cisterna per a reg asfàltic	0,003	/R x	36,39000	=	0,10917	
	C174-00GD	h	Escombradora autopropulsada	0,0005	/R x	50,94000	=	0,02547	
			Subtotal:					0,13464	0,13464
Materials									
	B057-06IL	kg	Emulsió bituminosa catiònica modificada amb polímers amb un 60% de betum asfàltic, per a reg d'adherència tipus C60BP3/BP2 ADH, segons UNE-EN 13808	1,000	x	0,54000	=	0,54000	
			Subtotal:					0,54000	0,54000
			DESPESES AUXILIARS			1,50	%		0,00114
			COST DIRECTE						0,75192
			DESPESES INDIRECTES			0,00	%		0,00000
			COST EXECUCIÓ MATERIAL						**0,75192**

P-28	P9L1-E989	m2	Reg d'imprimació amb emulsió bituminosa catiònica tipus C60BF4 IMP, amb dotació 1,2 kg/m2	Rend.: 1,000	0,83 €

				Unitats		Preu		Parcial	Import
Mà d'obra									
	A0E-000A	h	Manobre especialista	0,0035	/R x	25,38000	=	0,08883	
			Subtotal:					0,08883	0,08883
Maquinària									
	C170-0036	h	Camió cisterna per a reg asfàltic	0,0035	/R x	36,39000	=	0,12737	
			Subtotal:					0,12737	0,12737
Materials									
	B057-06II	kg	Emulsió bituminosa catiònica amb un 60% de betum asfàltic, per a reg d'imprimació tipus C60BF4 IMP amb un contingut de fluidificant >3 %, segons UNE-EN 13808	1,200	x	0,51000	=	0,61200	
			Subtotal:					0,61200	0,61200
			DESPESES AUXILIARS			1,50	%		0,00133
			COST DIRECTE						0,82953
			DESPESES INDIRECTES			0,00	%		0,00000
			COST EXECUCIÓ MATERIAL						**0,82953**

PARTIDES D'OBRA

NÚM	CODI	UA	DESCRIPCIÓ	PREU
P-29	P9S0-5Z7T	m2	Entramat d'acer, de 30x30 mm de pas de malla, amb platines de 20x2 mm, en peces de 1000x500 mm amb bastiment de perfils laminats galvanitzats, col·locat	100,20 €

Rend.: 1,000

				Unitats		Preu		Parcial	Import
Mà d'obra									
	A0F-000P	h	Oficial 1a manyà	0,600	/R x	29,88000	=	17,92800	
	A01-FEPB	h	Ajudant manyà	0,300	/R x	26,22000	=	7,86600	
			Subtotal:					25,79400	25,79400
Materials									
	B44Z-0M1D	kg	Acer S275JR segons UNE-EN 10025-2, format per peça simple, en perfils laminats en calent sèrie L, LD, T, rodó, quadrat, rectangular i planxa, treballat al taller per a col·locar amb cargols i galvanitzat	5,000	x	3,23000	=	16,15000	
	B0B3-1K77	m2	Entramat d'acer, de 30x30 mm de pas de malla, amb platines de 20x2 mm, en peces de 1000x500 mm	1,030	x	56,18000	=	57,86540	
			Subtotal:					74,01540	74,01540
			DESPESES AUXILIARS			1,50	%		0,38691
			COST DIRECTE						100,19631
			DESPESES INDIRECTES			0,00	%		0,00000
			COST EXECUCIÓ MATERIAL						**100,19631**

P-30	PB1D-ESCG	m	Escala de gat d'acer inoxidable 1.4301 (AISI 304) amb pletines i perfils, acabat polit i abrillantat, amb suport de platines d'acer, fixat mecànicament	Rend.: 1,000	175,38 €

				Unitats		Preu		Parcial	Import
Mà d'obra									
	A01-FEPB	h	Ajudant manyà	0,500	/R x	26,22000	=	13,11000	
	A0F-000P	h	Oficial 1a manyà	0,500	/R x	29,88000	=	14,94000	
			Subtotal:					28,05000	28,05000
Materials									
	BB1A-0XQ5	m	Passamà d'acer inoxidable 1.4301 (AISI 304) de 40 mm de diàmetre, acabat polit i abrillantat, amb suport de platines d'acer	8,500	x	17,25000	=	146,62500	
			Subtotal:					146,62500	146,62500
			DESPESES AUXILIARS			2,50	%		0,70125
			COST DIRECTE						175,37625
			DESPESES INDIRECTES			0,00	%		0,00000
			COST EXECUCIÓ MATERIAL						**175,37625**

JUSTIFICACIÓ DE PREUS

PARTIDES D'OBRA

NÚM	CODI	UA	DESCRIPCIÓ		PREU
P-31	PB1D-ESCP	m	Anellat per a escales de gat, amb platines d'acer inoxidable de 50x5 mm col.locades horitzontalment cada 40 cm i unides amb 5 tires verticals de la mateixa platina	Rend.: 1,000	209,88 €

				Unitats		Preu		Parcial	Import
Mà d'obra									
	A0F-000P	h	Oficial 1a manyà	0,500	/R x	29,88000	=	14,94000	
	A01-FEPB	h	Ajudant manyà	0,500	/R x	26,22000	=	13,11000	
					Subtotal:			28,05000	28,05000
Materials									
	BB1A-0XQ5	m	Passamà d'acer inoxidable 1.4301 (AISI 304) de 40 mm de diàmetre, acabat polit i abrillantat, amb suport de platines d'acer	10,500	x	17,25000	=	181,12500	
					Subtotal:			181,12500	181,12500
			DESPESES AUXILIARS			2,50	%		0,70125
			COST DIRECTE						209,87625
			DESPESES INDIRECTES			0,00	%		0,00000
			COST EXECUCIÓ MATERIAL						**209,87625**

NÚM	CODI	UA	DESCRIPCIÓ		PREU
P-32	PBA2-FIHV	m2	Pintat sobre paviment de marca vial superficial per a ús permanent i retrorreflectant en sec, amb humitat i amb pluja, tipus P-RR, amb pintura acrílica de color blanc i microesferes de vidre, aplicada amb màquina d'accionament manual	Rend.: 1,000	8,39 €

				Unitats		Preu		Parcial	Import
Mà d'obra									
	A0D-0007	h	Manobre	0,042	/R x	24,55000	=	1,03110	
	A0F-000B	h	Oficial 1a	0,084	/R x	29,42000	=	2,47128	
					Subtotal:			3,50238	3,50238
Maquinària									
	C1B0-006D	h	Màquina per a pintar bandes de vial, d'accionament manual	0,042	/R x	33,37000	=	1,40154	
					Subtotal:			1,40154	1,40154
Materials									
	BBA1-2XWQ	kg	Pintura acrílica de color blanc, per a marques vials	0,816	x	3,05000	=	2,48880	
	BBA0-0SD6	kg	Microesferes de vidre per a senyalització per a marques vials retrorreflectants en sec	0,500	x	1,89000	=	0,94500	
					Subtotal:			3,43380	3,43380
			DESPESES AUXILIARS			1,50	%		0,05254
			COST DIRECTE						8,39026
			DESPESES INDIRECTES			0,00	%		0,00000
			COST EXECUCIÓ MATERIAL						**8,39026**

JUSTIFICACIÓ DE PREUS

PARTIDES D'OBRA

NÚM	CODI	UA	DESCRIPCIÓ		PREU
P-33	PBA3-DXIU	m	Pintat sobre paviment de marca vial longitudinal contínua per a ús temporal i no retrorreflectant, tipus T-NR, de 10 cm d'amplària, amb pintura acrílica de color groc, aplicada mecànicament mitjançant polvorització	Rend.: 1,000	0,77 €

				Unitats		Preu		Parcial	Import
Mà d'obra									
	A0D-0009	h	Manobre per a seguretat i salut	0,0043	/R x	24,55000	=	0,10557	
	A0F-0015	h	Oficial 1a per a seguretat i salut	0,0085	/R x	29,42000	=	0,25007	
					Subtotal:			0,35564	0,35564
Maquinària									
	C1B0-006F	h	Màquina per a pintar bandes de vial, autopropulsada, per a seguretat i salut	0,0043	/R x	43,64000	=	0,18765	
					Subtotal:			0,18765	0,18765
Materials									
	BBA1-2XWO	kg	Pintura acrílica de color groc, per a marques vials	0,0734	x	2,96000	=	0,21726	
					Subtotal:			0,21726	0,21726
			DESPESES AUXILIARS			1,50	%		0,00533
			COST DIRECTE						0,76588
			DESPESES INDIRECTES			0,00	%		0,00000
			COST EXECUCIÓ MATERIAL						**0,76588**

NÚM	CODI	UA	DESCRIPCIÓ		PREU
P-34	PBA3-DXJ7	m	Pintat sobre paviment de marca vial longitudinal contínua per a ús permanent i retrorreflectant en sec, amb humitat i amb pluja, tipus P-RR, de 10 cm d'amplària, amb pintura acrílica de color blanc i microesferes de vidre, aplicada mecànicament mitjançant polvorització	Rend.: 1,000	0,80 €

				Unitats		Preu		Parcial	Import
Mà d'obra									
	A0F-000B	h	Oficial 1a	0,007	/R x	29,42000	=	0,20594	
	A0D-0007	h	Manobre	0,0035	/R x	24,55000	=	0,08593	
					Subtotal:			0,29187	0,29187
Maquinària									
	C1B0-006C	h	Màquina per a pintar bandes de vial, autopropulsada	0,0035	/R x	43,64000	=	0,15274	
					Subtotal:			0,15274	0,15274
Materials									
	BBA1-2XWQ	kg	Pintura acrílica de color blanc, per a marques vials	0,0816	x	3,05000	=	0,24888	
	BBA0-0SD5	kg	Microesferes de vidre per a senyalització per a marques vials retrorreflectants en sec, amb humitat i amb pluja	0,051	x	2,06000	=	0,10506	
					Subtotal:			0,35394	0,35394

JUSTIFICACIÓ DE PREUS

PARTIDES D'OBRA

NÚM	CODI	UA	DESCRIPCIÓ	PREU

DESPESES AUXILIARS	1,50 %		0,00438
COST DIRECTE			0,80293
DESPESES INDIRECTES	0,00 %		0,00000
COST EXECUCIÓ MATERIAL			**0,80293**

P-35 PBA4-DXT0 m Pintat sobre paviment de marca vial transversal contínua per a ús permanent i retrorreflectant en sec, amb humitat i amb pluja, tipus P-RR, de 40 cm d'amplària, amb pintura acrílica de color blanc i microesferes de vidre, aplicada amb màquina d'accionament manual **Rend.: 1,000** **2,42** €

			Unitats		Preu		Parcial	Import
Mà d'obra								
A0F-000B	h	Oficial 1a	0,017	/R x	29,42000	=	0,50014	
A0D-0007	h	Manobre	0,0085	/R x	24,55000	=	0,20868	
				Subtotal:			0,70882	0,70882
Maquinària								
C1B0-006D	h	Màquina per a pintar bandes de vial, d'accionament manual	0,0085	/R x	33,37000	=	0,28365	
				Subtotal:			0,28365	0,28365
Materials								
BBA1-2XWQ	kg	Pintura acrílica de color blanc, per a marques vials	0,3264	x	3,05000	=	0,99552	
BBA0-0SD5	kg	Microesferes de vidre per a senyalització per a marques vials retrorreflectants en sec, amb humitat i amb pluja	0,204	x	2,06000	=	0,42024	
				Subtotal:			1,41576	1,41576

DESPESES AUXILIARS	1,50 %	0,01063
COST DIRECTE		2,41886
DESPESES INDIRECTES	0,00 %	0,00000
COST EXECUCIÓ MATERIAL		**2,41886**

P-36 PBBJ-5674 u Placa amb pintura reflectant triangular de 70 cm de costat, per a senyals de trànsit, fixada i amb el desmuntatge inclòs **Rend.: 1,000** **63,15** €

			Unitats		Preu		Parcial	Import
Mà d'obra								
A0D-0009	h	Manobre per a seguretat i salut	1,000	/R x	24,55000	=	24,55000	
				Subtotal:			24,55000	24,55000
Materials								
BBL1-0RMM	u	Placa triangular, de 70 cm, amb pintura reflectant, per a 2 usos, per a seguretat i salut	1,000	x	38,35000	=	38,35000	
				Subtotal:			38,35000	38,35000

Instrument tècnic per finalitzar les obres contingudes al projecte d'urbanització
del pla parcial de la carretera de Berga II
ANNEX DE REPARACIÓ DEL FERM DE L´AV. BAGÀ I EQUIPAMENT DEL POU DE BOMBAMENT

JUSTIFICACIÓ DE PREUS

PARTIDES D'OBRA

NÚM	CODI	UA	DESCRIPCIÓ	PREU

DESPESES AUXILIARS	1,00 %		0,24550
COST DIRECTE			63,14550
DESPESES INDIRECTES	0,00 %		0,00000
COST EXECUCIÓ MATERIAL			**63,14550**

P-37 PBBJ-5677 u Placa amb pintura reflectant circular de 60 cm de, per a senyals de trànsit, fixada i amb el desmuntatge inclòs **Rend.: 1,000** **69,92** €

			Unitats		Preu		Parcial	Import
Mà d'obra								
A0D-0009	h	Manobre per a seguretat i salut	1,000	/R x	24,55000	=	24,55000	
				Subtotal:			24,55000	24,55000
Materials								
BBL1-0RMQ	u	Placa circular, de D 60 cm, amb pintura reflectant, per a 2 usos, per a seguretat i salut	1,000	x	45,12000	=	45,12000	
				Subtotal:			45,12000	45,12000

DESPESES AUXILIARS	1,00 %	0,24550
COST DIRECTE		69,91550
DESPESES INDIRECTES	0,00 %	0,00000
COST EXECUCIÓ MATERIAL		**69,91550**

P-38 PBC1-56H7 m Barrera de PVC injectat de 0.7x1 m amb dipòsit d'aigua de llast i encadellat d'unió i amb el desmuntatge inclòs **Rend.: 1,000** **26,54** €

			Unitats		Preu		Parcial	Import
Mà d'obra								
A0F-0015	h	Oficial 1a per a seguretat i salut	0,050	/R x	29,42000	=	1,47100	
A0D-0009	h	Manobre per a seguretat i salut	0,400	/R x	24,55000	=	9,82000	
				Subtotal:			11,29100	11,29100
Materials								
BBC3-0R9A	m	Barrera de PVC injectat de 0.7x1 m amb dipòsit d'aigua de llast i encadellat d'unió, per a 2 usos, per a seguretat i salut	1,000	x	15,14000	=	15,14000	
				Subtotal:			15,14000	15,14000

DESPESES AUXILIARS	1,00 %	0,11291
COST DIRECTE		26,54391
DESPESES INDIRECTES	0,00 %	0,00000
COST EXECUCIÓ MATERIAL		**26,54391**

JUSTIFICACIÓ DE PREUS

PARTIDES D'OBRA

NÚM	CODI	UA	DESCRIPCIÓ		PREU
P-39	PBC5-56GO	u	Con de plàstic reflector de 75 cm d'alçària	Rend.: 1,000	18,68 €

				Unitats		Preu		Parcial	Import
Mà d'obra									
	A0D-0009	h	Manobre per a seguretat i salut	0,025	/R x	24,55000	=	0,61375	
			Subtotal:					0,61375	0,61375
Materials									
	BBC7-0R8S	u	Con d'abalisament de plàstic reflector de 75 cm d'alçària, per a 2 usos, per a seguretat i salut	1,000	x	18,06000	=	18,06000	
			Subtotal:					18,06000	18,06000

DESPESES AUXILIARS	1,00	%	0,00614
COST DIRECTE			18,67989
DESPESES INDIRECTES	0,00	%	0,00000
COST EXECUCIÓ MATERIAL			**18,67989**

P-40	PBCA-56H3	u	Llumenera amb làmpada intermitent color ambre amb energia de bateria de 12 V i amb el desmuntatge inclòs	Rend.: 1,000	33,31 €

				Unitats		Preu		Parcial	Import
Mà d'obra									
	A0D-0009	h	Manobre per a seguretat i salut	0,150	/R x	24,55000	=	3,68250	
			Subtotal:					3,68250	3,68250
Materials									
	BBCE-0R98	u	Llumenera amb làmpada intermitent color ambre, amb energia de bateria de 12 V, per a 2 usos, per a seguretat i salut	1,000	x	29,59000	=	29,59000	
			Subtotal:					29,59000	29,59000

DESPESES AUXILIARS	1,00	%	0,03683
COST DIRECTE			33,30933
DESPESES INDIRECTES	0,00	%	0,00000
COST EXECUCIÓ MATERIAL			**33,30933**

P-41	PBCD-56H6	m	Tanca mòbil metàl·lica de 2,5 m de llargària i 1 m d'alçària i amb el desmuntatge inclòs	Rend.: 1,000	6,68 €

				Unitats		Preu		Parcial	Import
Mà d'obra									
	A0D-0009	h	Manobre per a seguretat i salut	0,060	/R x	24,55000	=	1,47300	
			Subtotal:					1,47300	1,47300
Materials									
	BBCI-0R99	m	Tanca mòbil metàl·lica de 2,5 m de llargària i 1 m d'alçària, per a 4 usos, per a seguretat i salut	0,400	x	12,99000	=	5,19600	
			Subtotal:					5,19600	5,19600

Instrument tècnic per finalitzar les obres contingudes al projecte d'urbanització
del pla parcial de la carretera de Berga II
ANNEX DE REPARACIÓ DEL FERM DE L´AV. BAGÀ I EQUIPAMENT DEL POU DE BOMBAMENT

JUSTIFICACIÓ DE PREUS

PARTIDES D'OBRA

NÚM	CODI	UA	DESCRIPCIÓ	PREU

DESPESES AUXILIARS	1,00 %	0,01473
COST DIRECTE		6,68373
DESPESES INDIRECTES	0,00 %	0,00000
COST EXECUCIÓ MATERIAL		**6,68373**

P-42	PBZB-HOF8	u	Equip de reposició de senyalització horitzontal i marques vials en horari laborable diürn, inclòs senyalització dels treballs i esborrat mitjançant fresat	Rend.: 1,000	1.288,82 €

				Unitats		Preu		Parcial	Import
Mà d'obra									
	A0F-000B	h	Oficial 1a	8,000	/R x	29,42000	=	235,36000	
	A0D-0007	h	Manobre	8,000	/R x	24,55000	=	196,40000	
	A0E-000A	h	Manobre especialista	8,000	/R x	25,38000	=	203,04000	
			Subtotal:					634,80000	634,80000
Maquinària									
	C1B0-H4LE	h	Màquina per fresat de pintures de marca vial d'accionament manual	8,000	/R x	17,20000	=	137,60000	
	C1B0-006D	h	Màquina per a pintar bandes de vial, d'accionament manual	8,000	/R x	33,37000	=	266,96000	
	C15L-I4JW	h	Furgoneta de 3500 kg	8,000	/R x	8,89000	=	71,12000	
			Subtotal:					475,68000	475,68000
Materials									
	BBA1-2XWQ	kg	Pintura acrílica de color blanc, per a marques vials	36,000	x	3,05000	=	109,80000	
	BBA0-HOPP	kg	Micropartícules amb cantells angulosos de vidre en pols	7,500	x	3,09000	=	23,17500	
	BBA0-0SD6	kg	Microesferes de vidre per a senyalització per a marques vials retrorreflectants en sec	24,000	x	1,89000	=	45,36000	
			Subtotal:					178,33500	178,33500

COST DIRECTE			1.288,81500
DESPESES INDIRECTES	0,00	%	0,00000
COST EXECUCIÓ MATERIAL			**1.288,81500**

P-43	PD50-482B	u	Bastiment i reixa de fosa dúctil, abatible i amb tanca, per a embornal, de 655x355x55 mm classe C250 segons norma UNE-EN 124 i 10 dm2 de superfície d'absorció col·locat amb morter	Rend.: 1,000	74,28 €

				Unitats		Preu		Parcial	Import
Mà d'obra									
	A0D-0007	h	Manobre	0,378	/R x	24,55000	=	9,27990	
	A0F-000S	h	Oficial 1a d'obra pública	0,378	/R x	29,42000	=	11,12076	
			Subtotal:					20,40066	20,40066
Materials									
	B07L-1PYA	t	Morter per a ram de paleta, classe M 5 (5 N/mm2), a granel, de designació (G) segons norma UNE-EN 998-2	0,040	x	53,66000	=	2,14640	

JUSTIFICACIÓ DE PREUS

PARTIDES D'OBRA

NÚM	CODI	UA	DESCRIPCIÓ					PREU
	BD50-1KM7	u	Bastiment i reixa de fosa dúctil, abatible i amb tanca, per a embornal, de 655x355x55 mm classe C250 segons norma UNE-EN 124 i 10 dm2 de superfície d'absorció	1,000	x 51,43000 =	51,43000		
					Subtotal:	53,57640		53,57640
					DESPESES AUXILIARS	1,50 %		0,30601
					COST DIRECTE			74,28307
					DESPESES INDIRECTES	0,00 %		0,00000
					COST EXECUCIÓ MATERIAL			**74,28307**

P-44 **PD5L-6QAX** m Drenatge amb Tub circular perforat superfície interna i externa corrugada de polietilè d'alta densitat de diàmetre 150 mm **Rend.: 1,000** **11,03** €

				Unitats		Preu		Parcial	Import
Mà d'obra									
	A0D-0007	h	Manobre	0,095	/R x	24,55000	=	2,33225	
	A0F-000T	h	Oficial 1a paleta	0,190	/R x	29,42000	=	5,58980	
			Subtotal:					7,92205	7,92205
Materials									
	BD5N-1KD7	m	Tub circular perforat superfície interna i externa corrugada de polietilè d'alta densitat de diàmetre 150 mm	1,050	x	2,85000	=	2,99250	
			Subtotal:					2,99250	2,99250
			DESPESES AUXILIARS			1,50 %			0,11883
			COST DIRECTE						11,03338
			DESPESES INDIRECTES			0,00 %			0,00000
			COST EXECUCIÓ MATERIAL						**11,03338**

P-45 **PDBD-H86M** u Graó per a pou de registre de polipropilè armat, de 250x350x250 mm i 3 kg de pes, col·locat amb morter de ciment 1:6, elaborat a l'obra **Rend.: 1,000** **23,42** €

				Unitats		Preu		Parcial	Import
Mà d'obra									
	A0F-000S	h	Oficial 1a d'obra pública	0,300	/R x	29,42000	=	8,82600	
	A0D-0007	h	Manobre	0,300	/R x	24,55000	=	7,36500	
			Subtotal:					16,19100	16,19100
Materials									
	BDD4-H4XN	u	Graó per a pou de registre de polipropilè de 250x350x250 mm i 3 kg de pes	1,000	x	6,00000	=	6,00000	
	B07F-0LT4	m3	Morter de ciment pòrtland amb filler calcari CEM II/B-L i sorra, amb 250 kg/m3 de ciment, amb una proporció en volum 1:6 i 5 N/mm2 de resistència a compressió, elaborat a l'obra	0,009	x	109,24590	=	0,98321	
			Subtotal:					6,98321	6,98321

Instrument tècnic per finalitzar les obres contingudes al projecte d'urbanització
del pla parcial de la carretera de Berga II
ANNEX DE REPARACIÓ DEL FERM DE L´AV. BAGÀ I EQUIPAMENT DEL POU DE BOMBAMENT

JUSTIFICACIÓ DE PREUS

PARTIDES D'OBRA

NÚM	CODI	UA	DESCRIPCIÓ					PREU
					DESPESES AUXILIARS	1,50 %		0,24287
					COST DIRECTE			23,41708
					DESPESES INDIRECTES	0,00 %		0,00000
					COST EXECUCIÓ MATERIAL			**23,41708**

P-46 **PDBF-DFWL** u Bastiment circular de fosa dúctil per a pou de registre i tapa abatible i amb tanca, pas lliure de 600 mm de diàmetre i classe D400 segons norma UNE-EN 124 col·locat amb morter **Rend.: 1,000** **235,13** €

				Unitats		Preu		Parcial	Import
Mà d'obra									
	A0D-0007	h	Manobre	0,410	/R x	24,55000	=	10,06550	
	A0F-000S	h	Oficial 1a d'obra pública	0,410	/R x	29,42000	=	12,06220	
			Subtotal:					22,12770	22,12770
Materials									
	BDK5-1KIP	u	Bastiment circular i tapa circular de fosa dúctil per a pou de registre, abatible i amb tanca, pas lliure de 600 mm classe D400 segons norma UNE-EN 124	1,000	x	210,75000	=	210,75000	
	B07L-1PYA	t	Morter per a ram de paleta, classe M 5 (5 N/mm2), a granel, de designació (G) segons norma UNE-EN 998-2	0,0357	x	53,66000	=	1,91566	
			Subtotal:					212,66566	212,66566
			DESPESES AUXILIARS			1,50 %			0,33192
			COST DIRECTE						235,12528
			DESPESES INDIRECTES			0,00 %			0,00000
			COST EXECUCIÓ MATERIAL						**235,12528**

P-47 **PDK1-W8EB** u Bastiment rectangular i tapa rectangular de fosa dúctil per a pericó de serveis, recolzada, pas lliure de 900x1100 mm classe D400 segons norma UNE-EN 124, col·locada amb morter per a ram de paleta **Rend.: 1,000** **357,99** €

				Unitats		Preu		Parcial	Import
Mà d'obra									
	A0F-000S	h	Oficial 1a d'obra pública	0,4515	/R x	29,42000	=	13,28313	
	A0D-0007	h	Manobre	0,4515	/R x	24,55000	=	11,08433	
			Subtotal:					24,36746	24,36746
Materials									
	BDK5-1KJ3	u	Bastiment rectangular i tapa rectangular de fosa dúctil per a pericó de serveis, recolzada, pas lliure de 900x1100 mm classe D400 segons norma UNE-EN 124	1,000	x	332,56000	=	332,56000	
	B07L-1PY6	t	Morter per a ram de paleta, classe M 5 (5 N/mm2), en sacs, de designació (G) segons norma UNE-EN 998-2	0,0105	x	66,43000	=	0,69752	
			Subtotal:					333,25752	333,25752

JUSTIFICACIÓ DE PREUS

PARTIDES D'OBRA

NÚM	CODI	UA	DESCRIPCIÓ	PREU

DESPESES AUXILIARS	1,50 %	0,36551
COST DIRECTE		357,99049
DESPESES INDIRECTES	0,00 %	0,00000
COST EXECUCIÓ MATERIAL		**357,99049**

P-48 **PG19-DGI3** u Subministrament i instal·laióde caixa general de protecció de polièster reforçat amb fibra de vidre, de 100 A, segons esquema Unesa número 7, seccionable en càrrega (BUC), inclosa base portafusibles trifàsica (sense fusibles), neutre seccionable, borns de connexió i grau de protecció IP-43, IK09, muntada en armari existent **Rend.: 1,000** **237,16** **€**

				Unitats		Preu		Parcial	Import
Mà d'obra									
	A0F-000E	h	Oficial 1a electricista	1,000	/R x	30,41000	=	30,41000	
	A01-FEPD	h	Ajudant electricista	1,000	/R x	26,08000	=	26,08000	
			Subtotal:					56,49000	56,49000
Materials									
	BG16-0BVO	u	Caixa general de protecció de polièster reforçat amb fibra de vidre, de 100 A, segons esquema Unesa número 7, seccionable en càrrega (BUC), inclosa base portafusibles trifàsica (sense fusibles), neutre seccionable, borns de connexió i grau de protecció IP-43, IK09	1,000	x	163,34000	=	163,34000	
	BGW2-093I	u	Part proporcional d'accessoris de caixa general de protecció	1,000	x	16,48000	=	16,48000	
			Subtotal:					179,82000	179,82000

DESPESES AUXILIARS	1,50 %	0,84735
COST DIRECTE		237,15735
DESPESES INDIRECTES	0,00 %	0,00000
COST EXECUCIÓ MATERIAL		**237,15735**

P-49 **PG1D-H9W0** u Conjunt de protecció i mesura del tipus TMF1 per a subministrament trifàsic individual superior a 15 kW, per a mesura directa, potència entre 17,32 kW i 43,64 kW, tensió de 400 V, format per conjunt de caixes modulars de doble aïllament de polièster reforçat amb fibra de vidre de mides totals 540x810x171 mm, amb base de fusibles, inclòs fusibles, equip de comptage, ICP-M i interruptor diferencial, col·locat superficialment. s'inclou la derivació individual entre CPM i quadre. **Rend.: 1,000** **1.495,21** **€**

				Unitats		Preu		Parcial	Import
Mà d'obra									
	A01-FEPD	h	Ajudant electricista	1,000	/R x	26,08000	=	26,08000	
	A0F-000E	h	Oficial 1a electricista	1,000	/R x	30,41000	=	30,41000	
			Subtotal:					56,49000	56,49000
Materials									

Instrument tècnic per finalitzar les obres contingudes al projecte d'urbanització
del pla parcial de la carretera de Berga II
ANNEX DE REPARACIÓ DEL FERM DE L´AV. BAGÀ I EQUIPAMENT DEL POU DE BOMBAMENT

JUSTIFICACIÓ DE PREUS

PARTIDES D'OBRA

NÚM	CODI	UA	DESCRIPCIÓ					PREU
	BG52-H4U1	u	Equip de comptatge per a subministre BT fins a 63 A, amb comptador trifàsic digital multifució de 2 o 4 quadrants, precisió 1 en activa i 2 en reactiva, comunicació amb port COM1 (RS-232, RS-484, Ethernet), per a mesura directa	1,000	x	688,63000	=	688,63000
	BG1B-H64P	u	Conjunt de protecció i mesura del tipus TMF1 per a subministrament trifàsic individual superior a 15 kW, per a mesura directa, potència entre 17,32 kW i 43,64 kW (entre 25 A i 63 A), tensió de 400 V, format per conjunt de caixes modulars de doble aïllament de polièster reforçat amb fibra de vidre de mides totals 540x810x171 mm, amb base de fusibles (sense incloure els fusibles), sense equip de comptage, sense ICP-M i sense interruptor diferencial	1,000	x	271,29000	=	271,29000
	BG4D-H5S3	u	Interruptor magnetotèrmic-diferencial amb reconnexió automàtica, de 16 A d'intensitat nominal, tetrapolar, protecció diferencial classe A superimmunitzada, sensibilitat de dispar ajustable de 0,03 A fins a 1 A, temps de dispar ajustable de 0,1 a 1 s, característica de dispar instantània o selectiva, interruptor magnetotèrmic corba C de 6 kA de poder de tall (UNE-EN 60898), reconnexió diferencial 10/3 (10 reconnexions en 3 minuts), reconnexió magnetotèrmica 2/3 (2 reconnexions en 3 minuts), per col·locar perfil DIN	1,000	x	470,59000	=	470,59000
	BG4J-0A9V	u	Tallacircuit amb fusible cilíndric de 16 A, unipolar, amb portafusible separable de dimensions 22x58 mm	1,000	x	7,36000	=	7,36000
			Subtotal:					1.437,87000	1.437,87000

DESPESES AUXILIARS	1,50 %	0,84735
COST DIRECTE		1.495,20735
DESPESES INDIRECTES	0,00 %	0,00000
COST EXECUCIÓ MATERIAL		**1.495,20735**

P-50 **PG2N-EUGV** m Tub corbable corrugat de polietilè, de doble capa, llisa la interior i corrugada l'exterior, de 90 mm de diàmetre nominal, aïllant i no propagador de la flama, resistència a l'impacte de 20 J, resistència a compressió de 450 N, muntat com a canalització soterrada **Rend.: 1,000** **4,55** **€**

				Unitats		Preu		Parcial	Import
Mà d'obra									
	A01-FEPD	h	Ajudant electricista	0,020	/R x	26,08000	=	0,52160	
	A0F-000E	h	Oficial 1a electricista	0,033	/R x	30,41000	=	1,00353	
			Subtotal:					1,52513	1,52513
Materials									
	BG2Q-1KTE	m	Tub corbable corrugat de polietilè, de doble capa, llisa la interior i corrugada l'exterior, de 90 mm de diàmetre nominal, aïllant i no propagador de la flama, resistència a l'impacte de 20 J, resistència a compressió de 450 N, per a canalitzacions soterrades	1,020	x	2,94000	=	2,99880	
			Subtotal:					2,99880	2,99880

JUSTIFICACIÓ DE PREUS

PARTIDES D'OBRA

NÚM	CODI	UA	DESCRIPCIÓ			PREU
			DESPESES AUXILIARS	1,53 %		0,02333
			COST DIRECTE			4,54726
			DESPESES INDIRECTES	0,00 %		0,00000
			COST EXECUCIÓ MATERIAL			**4,54726**

P-51 **PG33LGA1** m Línia general d'alimentació entre la CGP i el CPM, soterrada formada per cables unipolars amb conductors de coure, RZ1-K (AS) Cca-s1b,d1,a1 5G10 mm², sent la seva tensió assignada de 0,6/1 kV, sota tub protector de polietilè de doble paret, de 75 mm de diàmetre, inclòs obra civil i connexions **Rend.: 1,000** **36,67** €

			COST DIRECTE			36,67000
			DESPESES INDIRECTES	0,00 %		0,00000
			COST EXECUCIÓ MATERIAL			**36,6700**

P-52 **PG33-E6QO** m Cable amb conductor de coure de tensió assignada0,6/1 kV, de designació RV-K, construcció segons norma UNE 21123-2, tripolar, de secció 3x2,5 mm2, amb coberta del cable de PVC, classe de reacció al foc Eca segons la norma UNE-EN 50575, col·locat en tub **Rend.: 1,000** **3,21** €

				Unitats		Preu		Parcial	Import
Mà d'obra									
	A01-FEPD	h	Ajudant electricista	0,015	/R x	26,08000	=	0,39120	
	A0F-000E	h	Oficial 1a electricista	0,015	/R x	30,41000	=	0,45615	
					Subtotal:			0,84735	0,84735
Materials									
	BG33-G2RB	m	Cable amb conductor de coure de tensió assignada0,6/1 kV, de designació RV-K, construcció segons norma UNE 21123-2, tripolar, de secció 3x2,5 mm2, amb coberta del cable de PVC, classe de reacció al foc Eca segons la norma UNE-EN 50575	1,020	x	2,30000	=	2,34600	
					Subtotal:			2,34600	2,34600

DESPESES AUXILIARS	1,50 %		0,01271
COST DIRECTE			3,20606
DESPESES INDIRECTES	0,00 %		0,00000
COST EXECUCIÓ MATERIAL			**3,20606**

P-53 **PG33-E6QU** m Cable amb conductor de coure de tensió assignada0,6/1 kV, de designació RV-K, construcció segons norma UNE 21123-2, tetrapolar, de secció 4x1,5 mm2, amb coberta del cable de PVC, classe de reacció al foc Eca segons la norma UNE-EN 50575, col·locat en tub **Rend.: 1,000** **2,89** €

				Unitats		Preu		Parcial	Import
Mà d'obra									
	A0F-000E	h	Oficial 1a electricista	0,015	/R x	30,41000	=	0,45615	

Instrument tècnic per finalitzar les obres contingudes al projecte d'urbanització
del pla parcial de la carretera de Berga II
ANNEX DE REPARACIÓ DEL FERM DE L´AV. BAGÀ I EQUIPAMENT DEL POU DE BOMBAMENT

JUSTIFICACIÓ DE PREUS

PARTIDES D'OBRA

NÚM	CODI	UA	DESCRIPCIÓ						PREU
	A01-FEPD	h	Ajudant electricista	0,015	/R x	26,08000	=	0,39120	
					Subtotal:			0,84735	0,84735
Materials									
	BG33-G2RI	m	Cable amb conductor de coure de tensió assignada0,6/1 kV, de designació RV-K, construcció segons norma UNE 21123-2, tetrapolar, de secció 4x1,5 mm2, amb coberta del cable de PVC, classe de reacció al foc Eca segons la norma UNE-EN 50575	1,020	x	1,99000	=	2,02980	
					Subtotal:			2,02980	2,02980

DESPESES AUXILIARS	1,50 %		0,01271
COST DIRECTE			2,88986
DESPESES INDIRECTES	0,00 %		0,00000
COST EXECUCIÓ MATERIAL			**2,88986**

P-54 **PGJ5-1QCON** u Subministrament, instal·lació, cablejat i connexió dels equips i components de telecontrol segons els esquemes elèctrics del projecte, incloent PLC, comunicacions, relés, fonts d'alimentació, routers i accessoris necessaris per al correcte funcionament del sistema de telecontrol. **Rend.: 1,000** **5.720,74** €

COST DIRECTE			5.720,74000
DESPESES INDIRECTES	0,00 %		0,00000
COST EXECUCIÓ MATERIAL			**5.720,7400**

P-55 **PGJ5-1QPOT** u Subministrament, muntatge, cablejat i posada en servei del quadre de potència segons els esquemes elèctrics del projecte, incloent tots els equips de protecció, maniobra, control i mesuran ecessaris per al correcte funcionament de la instal·lació. **Rend.: 1,000** **7.540,00** €

COST DIRECTE			7.540,00000
DESPESES INDIRECTES	0,00 %		0,00000
COST EXECUCIÓ MATERIAL			**7.540,0000**

P-56 **PJM3-8FU2** u Subministrament i instal·lació d'un cabalímetre electromagnètic DN100, amb comunicació Modbus RTU, incloent unions roscades, col·locació, connexió elèctrica i posada en funcionament. **Rend.: 1,000** **3.450,00** €

COST DIRECTE			3.450,00000
DESPESES INDIRECTES	0,00 %		0,00000
COST EXECUCIÓ MATERIAL			**3.450,0000**

PN12-DPLE u Vàlvula de comporta manual amb brides, de cos curt, de 100 mm de diàmetre nominal, de 25 bar de PN, cos de fosa nodular EN-GJS-500-7 (GGG50) i tapa de fosa nodular EN-GJS-500-7 (GGG50), amb revestiment de resina epoxi (250 micres), comporta de fosa+EPDM i tancament de seient elàstic, eix d'acer inoxidable 1.4021 (AISI 420), amb accionament per volant de fosa, muntada en pericó de canalització soterrada **Rend.: 1,000** **242,23** €

JUSTIFICACIÓ DE PREUS

PARTIDES D'OBRA

NÚM	CODI	UA	DESCRIPCIÓ					PREU
				Unitats		Preu	Parcial	Import
Mà d'obra								
	A0F-000R	h	Oficial 1a muntador	1,430	/R x	30,41000 =	43,48630	
					Subtotal:		43,48630	43,48630
Materials								
	BN12-0XGH	u	Vàlvula de comporta manual amb brides, de cos curt, de 100 mm de diàmetre nominal, de 25 bar de PN, cos de fosa nodular EN-GJS-500-7 (GGG50) i tapa de fosa nodular EN-GJS-500-7 (GGG50), amb revestiment de resina epoxi (250 micres), comporta de fosa+EPDM i tancament de seient elàstic, eix d'acer inoxidable 1.4021 (AISI 420), amb accionament per volant de fosa	1,000	x	198,09000 =	198,09000	
					Subtotal:		198,09000	198,09000
				DESPESES AUXILIARS		1,50 %		0,65229
				COST DIRECTE				242,22859
				DESPESES INDIRECTES		0,00 %		0,00000
				COST EXECUCIÓ MATERIAL				**242,22859**

P-57	**PN12-DPNW**	u	Vàlvula de comporta manual amb brides, de cos llarg, de 100 mm de diàmetre nominal, de 16 bar de PN, cos de fosa nodular EN-GJS-500-7 (GGG50) i tapa de fosa nodular EN-GJS-500-7 (GGG50), amb revestiment de resina epoxi (250 micres), comporta de fosa+EPDM i tancament de seient elàstic, eix d'acer inoxidable 1.4021 (AISI 420), amb accionament per volant de fosa, muntada en pericó de canalització soterrada	**Rend.:**	**1,000**		**208,92**	**€**

				Unitats		Preu	Parcial	Import
Mà d'obra								
	A0F-000R	h	Oficial 1a muntador	1,430	/R x	30,41000 =	43,48630	
					Subtotal:		43,48630	43,48630
Materials								
	BN12-0XFK	u	Vàlvula de comporta manual amb brides, de cos llarg, de 100 mm de diàmetre nominal, de 16 bar de PN, cos de fosa nodular EN-GJS-500-7 (GGG50) i tapa de fosa nodular EN-GJS-500-7 (GGG50), amb revestiment de resina epoxi (250 micres), comporta de fosa+EPDM i tancament de seient elàstic, eix d'acer inoxidable 1.4021 (AISI 420), amb accionament per volant de fosa	1,000	x	164,78000 =	164,78000	
					Subtotal:		164,78000	164,78000
				DESPESES AUXILIARS		1,50 %		0,65229
				COST DIRECTE				208,91859
				DESPESES INDIRECTES		0,00 %		0,00000
				COST EXECUCIÓ MATERIAL				**208,91859**

Instrument tècnic per finalitzar les obres contingudes al projecte d'urbanització
del pla parcial de la carretera de Berga II
ANNEX DE REPARACIÓ DEL FERM DE L´AV. BAGÀ I EQUIPAMENT DEL POU DE BOMBAMENT

JUSTIFICACIÓ DE PREUS

PARTIDES D'OBRA

NÚM	CODI	UA	DESCRIPCIÓ			PREU
	PN61-FCP4	u	Vàlvula de guillotina motoritzada, per a muntar entre brides, de seient elàstic, de 100 mm de diàmetre nominal, de 10 bar de pressió nominal, cos de fosa grisa EN-GJL-250 (GG25) amb revestiment de resina epoxi (150 micres), comporta d'acer inoxidable 1.4301 (AISI 304), empaquetadura de fibra sintètica teflonada i eix d'acer inoxidable 1.4016 (AISI 430), accionament per motorreductor trifàsic multivoltes, muntada en pericó de canalització soterrada	**Rend.:** **1,000**	**2.841,08**	**€**

				Unitats		Preu	Parcial	Import
Mà d'obra								
	A0F-000R	h	Oficial 1a muntador	0,715	/R x	30,41000 =	21,74315	
	A01-FEPH	h	Ajudant muntador	0,715	/R x	26,12000 =	18,67580	
					Subtotal:		40,41895	40,41895
Materials								
	BN61-2JPL	u	Vàlvula de guillotina motoritzada, per a muntar entre brides, de seient elàstic, de 100 mm de diàmetre nominal, de 10 bar de pressió nominal, cos de fosa grisa EN-GJL-250 (GG25) amb revestiment de resina epoxi (150 micres), comporta d'acer inoxidable 1.4301 (AISI 304), empaquetadura de fibra sintètica teflonada i eix d'acer inoxidable 1.4016 (AISI 430), accionament per motorreductor trifàsic multivoltes	1,000	x	2.800,05000 =	2.800,05000	
					Subtotal:		2.800,05000	2.800,05000
				DESPESES AUXILIARS		1,50 %		0,60628
				COST DIRECTE				2.841,07523
				DESPESES INDIRECTES		0,00 %		0,00000
				COST EXECUCIÓ MATERIAL				**2.841,07523**

P-58	**PN82-DAME**	u	Vàlvula de retenció de bola segons norma UNE-EN 12334, amb brides, de 100 mm de diàmetre nominal, de 10 bar de pressió nominal, cos de fosa grisa EN-GJL-250 (GG25) amb recobriment de resina epoxi (150 micres) i bola d'alumini recoberta de cautxú nitril (NBR), muntada en pericó de canalització soterrada	**Rend.:**	**1,000**		**230,68**	**€**

				Unitats		Preu	Parcial	Import
Mà d'obra								
	A0F-000R	h	Oficial 1a muntador	0,9905	/R x	30,41000 =	30,12111	
	A01-FEPH	h	Ajudant muntador	0,9931	/R x	26,12000 =	25,93977	
					Subtotal:		56,06088	56,06088
Materials								
	BN82-0X0W	u	Vàlvula de retenció de bola segons norma UNE-EN 12334, amb brides, de 100 mm de diàmetre nominal, de 10 bar de pressió nominal, cos de fosa grisa EN-GJL-250 (GG25) amb recobriment de resina epoxi (150 micres) i bola d'alumini recoberta de cautxú nitril (NBR)	1,000	x	173,78000 =	173,78000	
					Subtotal:		173,78000	173,78000

PARTIDES D'OBRA

NÚM	CODI	UA	DESCRIPCIÓ			PREU
			DESPESES AUXILIARS	1,50 %		0,84091
			COST DIRECTE			230,68179
			DESPESES INDIRECTES	0,00 %		0,00000
			COST EXECUCIÓ MATERIAL			**230,68179**
	PN82-DAMS	u	Vàlvula de retenció de bola segons norma UNE-EN 12334, amb brides, de 100 mm de diàmetre nominal, de 10 bar de pressió nominal, cos de fosa grisa EN-GJL-250 (GG25) amb recobriment de resina epoxi (150 micres) i bola d'alumini recoberta de cautxú nitril (NBR), muntada en pericó de canalització soterrada	**Rend.: 1,000**	**1.525,00**	**€**
			COST DIRECTE			1.525,00000
			DESPESES INDIRECTES	0,00 %		0,00000
			COST EXECUCIÓ MATERIAL			**1.525,0000**
P-59	**PNN0-CNXC**	u	Bomba submergible per aigües residuals amb connexió embridada, de 40 mm de diàmetre nominal, equipada amb rotor de tipus drenant, pas útil de sòlids de 6 mm de diàmetre, motor trifàsic de 400 V i una potència de 2,2 a 3,2 kW a 2900 rpm amb una classe d'eficiència energètica IE3 segons REGLAMENTO (CE) 640/2009, cos de fosa grisa EN-GJL-250 (GG25), col·locada en pericó de canalització soterrada. Inclòs sòcol de descàrrega i acoblament, tub-guia amb cadena i boies de nivell, instal.lada	**Rend.: 1,000**	**8.007,32**	**€**
			COST DIRECTE			8.007,32000
			DESPESES INDIRECTES	0,00 %		0,00000
			COST EXECUCIÓ MATERIAL			**8.007,3200**
P-60	**PNNN0003**	u	Formació d'arqueta d'obra de dimensions 1,50x0,90x0,90 m	**Rend.: 1,000**	**3.580,00**	**€**
			COST DIRECTE			3.580,00000
			DESPESES INDIRECTES	0,00 %		0,00000
			COST EXECUCIÓ MATERIAL			**3.580,0000**
P-61	**PNNN0005**	u	Subministrament i instal·lació completa de la tapa de composite KP-F0-4 amb fixacions, ajust i comprovació de funcionament.	**Rend.: 1,000**	**670,00**	**€**
			COST DIRECTE			670,00000
			DESPESES INDIRECTES	0,00 %		0,00000
			COST EXECUCIÓ MATERIAL			**670,0000**

Instrument tècnic per finalitzar les obres contingudes al projecte d'urbanització
del pla parcial de la carretera de Berga II
ANNEX DE REPARACIÓ DEL FERM DE L´AV. BAGÀ I EQUIPAMENT DEL POU DE BOMBAMENT

PARTIDES D'OBRA

NÚM	CODI	UA	DESCRIPCIÓ			PREU
P-62	**PNNN0006**	u	Construcció de llavi sobreixidor de formigó armat in situ, amb dimensions 3000 mm de longitud × 800 mm d'amplada × 400 mm d'alçada.	**Rend.: 1,000**	**2.800,00**	**€**
			COST DIRECTE			2.800,00000
			DESPESES INDIRECTES	0,00 %		0,00000
			COST EXECUCIÓ MATERIAL			**2.800,0000**
P-63	**PNNN0007**	u	Fabricació i subministrament d'una comporta mural unidireccional estanca per tres cares, de dimensions 1000 × 2500 mm, fabricada en acer inoxidable AISI 316. Inclou actuador elèctric AUMA AM01.1 amb dos reductors cònics.	**Rend.: 1,000**	**22.410,00**	**€**
			COST DIRECTE			22.410,00000
			DESPESES INDIRECTES	0,00 %		0,00000
			COST EXECUCIÓ MATERIAL			**22.410,0000**
P-64	**PNNN0008**	u	Muntatge in situ de la comporta mural unidireccional i de la reixa de desbast, incloent posicionament, ancoratge, ajustos mecànics i comprovació del correcte funcionament dels elements instal·lats.	**Rend.: 1,000**	**4.185,00**	**€**
			COST DIRECTE			4.185,00000
			DESPESES INDIRECTES	0,00 %		0,00000
			COST EXECUCIÓ MATERIAL			**4.185,0000**
P-65	**PNZ0-36DP**	u	Carret extensible de desmuntatge amb brides, amb virolla interior i exterior d'acer inoxidable 1.4301 (AISI 304), junt d'estanquitat d'etilè propilè diè (EPDM), revestiment de resina epoxi (150 micres), de 100 mm de diàmetre nominal, de 16 bar de pressió nominal, muntat en pericó de canalització soterrada	**Rend.: 1,000**	**252,18**	**€**

				Unitats		Preu		Parcial	Import
Mà d'obra									
	A0F-000R	h	Oficial 1a muntador	1,430	/R x	30,41000	=	43,48630	
	A01-FEPH	h	Ajudant muntador	2,860	/R x	26,12000	=	74,70320	
			Subtotal:					118,18950	118,18950
Materials									
	BNZ0-0TTH	u	Carret extensible de desmuntatge amb brides, amb virolla interior i exterior d'acer inoxidable 1.4301 (AISI 304), junt d'estanquitat d'etilè propilè diè (EPDM), revestiment de resina epoxi (150 micres), de 100 mm de diàmetre nominal, de 16 bar de pressió nominal	1,000	x	132,22000	=	132,22000	
			Subtotal:					132,22000	132,22000

JUSTIFICACIÓ DE PREUS

PARTIDES D'OBRA

NÚM	CODI	UA	DESCRIPCIÓ	PREU

DESPESES AUXILIARS	1,50 %		1,77284
COST DIRECTE			252,18234
DESPESES INDIRECTES	0,00 %		0,00000
COST EXECUCIÓ MATERIAL			**252,18234**

PNZ0-36DQ u Carret extensible de desmuntatge amb brides, amb virolla interior i exterior d'acer inoxidable 1.4301 (AISI 304), junt d'estanquitat d'etilè propilè diè (EPDM), revestiment de resina epoxi (150 micres), de 100 mm de diàmetre nominal, de 25 bar de pressió nominal, muntat en pericó de canalització soterrada **Rend.: 1,000** **397,68** €

			Unitats		Preu		Parcial	Import
Mà d'obra								
A0F-000R	h	Oficial 1a muntador	1,430	/R x	30,41000	=	43,48630	
A01-FEPH	h	Ajudant muntador	2,860	/R x	26,12000	=	74,70320	
				Subtotal:			118,18950	118,18950
Materials								
BNZ0-0TTT	u	Carret extensible de desmuntatge amb brides, amb virolla interior i exterior d'acer inoxidable 1.4301 (AISI 304), junt d'estanquitat d'etilè propilè diè (EPDM), revestiment de resina epoxi (150 micres), de 100 mm de diàmetre nominal, de 25 bar de pressió nominal	1,000	x	277,72000	=	277,72000	
				Subtotal:			277,72000	277,72000

DESPESES AUXILIARS	1,50 %	1,77284
COST DIRECTE		397,68234
DESPESES INDIRECTES	0,00 %	0,00000
COST EXECUCIÓ MATERIAL		**397,68234**

P-66 **PTEL0004** U Subministrament i muntatge de boies de nivell. Inclou accessoris i petit material de muntatge. Totalment instal·lat
Ubicacions d'instal·lació:
2 u boies al dipòsit de l'aiguamoll 1 (Màxima i mínima)
3 u boies al dipòsit de l'aiguamoll 2 (Màxima, Intermèdia i Mínima)
2 u boies al pou de recirculació **Rend.: 1,000** **300,00** €

COST DIRECTE		300,00000
DESPESES INDIRECTES	0,00 %	0,00000
COST EXECUCIÓ MATERIAL		**300,0000**

P-67 **PXPA00CQ** PA Partida alçada a justificar per al control de qulitat de l'obra **Rend.: 1,000** **2.034,29** €

COST DIRECTE		2.034,29000
DESPESES INDIRECTES	0,00 %	0,00000
COST EXECUCIÓ MATERIAL		**2.034,2900**

Instrument tècnic per finalitzar les obres contingudes al projecte d'urbanització
del pla parcial de la carretera de Berga II
ANNEX DE REPARACIÓ DEL FERM DE L´AV. BAGÀ I EQUIPAMENT DEL POU DE BOMBAMENT

JUSTIFICACIÓ DE PREUS

PARTIDES D'OBRA

NÚM	CODI	UA	DESCRIPCIÓ	PREU

P-68 **PXPA01CQ** PA Partida alçada a justificar per al control de qulitat de l'obra **Rend.: 1,000** **1.842,33** €

COST DIRECTE		1.842,33000
DESPESES INDIRECTES	0,00 %	0,00000
COST EXECUCIÓ MATERIAL		**1.842,3300**

P-69 **PXPA10NF** pa Partida alçada a justificar per a la neteja final de les obres **Rend.: 1,000** **500,00** €

COST DIRECTE		500,00000
DESPESES INDIRECTES	0,00 %	0,00000
COST EXECUCIÓ MATERIAL		**500,0000**

P-70 **PXPA-CIA** pa Drets de connexió davant l'empresa distribuïdora per a 11 kW, segons barems (19,70 €/kW) **Rend.: 1,000** **216,70** €

COST DIRECTE		216,70000
DESPESES INDIRECTES	0,00 %	0,00000
COST EXECUCIÓ MATERIAL		**216,7000**

U0002S U Comporta mural d'acer inox. amb ancoratge, motor de 0,4 kWl. Tancament a 3 costats amb EPDM. S'inclou actuador Auma Norm lineal. Tot col·locat segons planols de detall. **Rend.: 1,000** **2.400,00** €

COST DIRECTE		2.400,00000
DESPESES INDIRECTES	0,00 %	0,00000
COST EXECUCIÓ MATERIAL		**2.400,0000**

P-71 **U0006S** U Subministrament i instal·lació d'un sensor de nivell tipus radar, model VEGA C11 o equivalent, incloent tots els accessoris necessaris per al seu muntatge, fixació i connexió elèctrica **Rend.: 1,000** **960,00** €

COST DIRECTE		960,00000
DESPESES INDIRECTES	0,00 %	0,00000
COST EXECUCIÓ MATERIAL		**960,0000**

P-72 **U0014LEGA** U Legalització de la instal·lació elèctrica, redacció del projecte i tràmit **Rend.: 1,000** **600,00** €

COST DIRECTE		600,00000
DESPESES INDIRECTES	0,00 %	0,00000
COST EXECUCIÓ MATERIAL		**600,0000**

P-73 **U0014PROG** U Programació dels equips elèctrics i de telecontrol i la seva integració en el sistema SCADA de l'explotador **Rend.: 1,000** **3.555,00** €

COST DIRECTE		3.555,00000
DESPESES INDIRECTES	0,00 %	0,00000
COST EXECUCIÓ MATERIAL		**3.555,0000**

JUSTIFICACIÓ DE PREUS

PARTIDES D'OBRA

NÚM	CODI	UA	DESCRIPCIÓ		PREU	
P-74	U0014S	U	Cablejat de connexió d'armaris, quadres elèctrics i unió fins a la sonda dels sensors. S'iclouen elements de protecció i tots els elements de connexionat necesaris.	Rend.: 1,000	2.052,00	€
			COST DIRECTE		2.052,00000	
			DESPESES INDIRECTES	0,00 %	0,00000	
			COST EXECUCIÓ MATERIAL		**2.052,0000**	

Instrument tècnic per finalitzar les obres contingudes al projecte d'urbanització
del pla parcial de la carretera de Berga II
ANNEX DE REPARACIÓ DEL FERM DE L´AV. BAGÀ I EQUIPAMENT DEL POU DE BOMBAMENT

JUSTIFICACIÓ DE PREUS

PARTIDES ALÇADES

NÚM	CODI	UA	DESCRIPCIÓ		PREU	
	PXPA-01GR	pa	Partida alçada a justificar per a la gestió dels residus d'obra	Rend.: 1,000	125,00	€
			COST DIRECTE		125,00000	
			COST EXECUCIÓ MATERIAL		**125,0000**	
	PXPA-1SIS	pa	Partida alçada de cobrament íntegre per la seguretat i salut a l'obra	Rend.: 1,000	1.500,00	€
			COST DIRECTE		1.500,00000	
			COST EXECUCIÓ MATERIAL		**1.500,0000**	
	PXPA-2SIS	pa	Partida alçada de cobrament íntegre per la seguretat i salut a l'obra	Rend.: 1,000	2.034,29	€
			COST DIRECTE		2.034,29000	
			COST EXECUCIÓ MATERIAL		**2.034,2900**	

PLEC DE CONDICIONS

B MATERIALS I COMPOSTOS

B0 MATERIALS BÀSICS

B01 LÍQUIDS

B011- AIGUA

0.- ELEMENTS QUE CONTEMPLA EL PLEC

B011-05ME.

1.- DEFINICIÓ I CONDICIONS DELS ELEMENTS
Aigües utilitzades per algun dels usos següents:
- Confecció de formigó
- Confecció de morter
- Confecció de pasta de guix
- Reg de plantacions
- Conglomerats de grava-ciment, terra-ciment, grava-emulsió, etc.
- Humectació de bases o subbases
- Humectació de peces ceràmiques, de ciment, etc.

CARACTERÍSTIQUES GENERALS:
Poden ser utilitzades les aigües potables i les sancionades com a acceptables per la pràctica.
Es poden utilitzar aigües de mar o salines anàlogues per a la confecció o curat de formigons sense armadura. Per a la confecció de formigó armat o pretesat es prohibeix l'ús d'aquestes aigües, tret del cas que es facin estudis especials.
Es podrà utilitzar aigua reciclada provinent del rentat dels camions formigonera a la pròpia central de formigó, sempre que compleixi les especificacions anteriors i la seva densitat sigui <= 1,3 g/cm3 i la densitat total sigui <=1,1 g/cm3
L'aigua a utilitzar tant en el curat com en la pastada del formigó, no ha de contenir cap substància perjudicial en quantitats que puguin afectar a les propietats del formigó o a la protecció de l'armat.
Si ha d'utilitzar-se per a la confecció o el curat de formigó o de morters i no hi ha antecedents de la seva utilització o aquesta presenta algun dubte s'haurà de verificar que acompleix totes aquestes característiques:
- Exponent d'hidrogen pH (UNE 83952): >= 5
- Total de substàncies dissoltes (UNE 83957): <= 15 g/l (15.000 ppm)
- Sulfats, expressats en SO4- (UNE 83956) - Ciment tipus SR,SRC: <= 5 g/l (5.000 ppm)
- Altres tipus de ciment: <= 1 g/l (1.000 ppm)
- Ió clor, expressat en Cl- (UNE 83958) - Aigua per a formigó pretesat: <= 1 g/l (1.000 ppm) - Aigua per a formigó armat: <= 2 g/l - Aigua per a formigó en massa amb armadura de fissuració: <= 2 g/l
- Hidrats de carboni(UNE 83959) : 0
- Substàncies orgàniques solubles en èter (UNE 83960): <= 15 g/l (15.000 ppm)

Álcalis Na2O: >= 1,5 g/l
Ió clor total aportat per components d'un formigó no pot superar:
- Pretensat: <= 0,2% pes de ciment
- Armat: <= 0,4% pes de ciment
- En massa amb armadura de fissuració: <= 0,4% pes de ciment

2.- CONDICIONS DE SUBMINISTRAMENT I EMMAGATZEMATGE
Subministrament i emmagatzematge: De manera que no s'alterin les seves condicions.
3.- UNITAT I CRITERI D'AMIDAMENT
Unitat d'amidament: la indicada a la descripció de l'element
Criteri d'amidament: quantitat necessària subministrada a l'obra
4.- NORMATIVA DE COMPLIMENT OBLIGATORI
Real Decreto 470/2021, de 29 de junio, por el que se aprueba el Código Estructural.
5.- CONDICIONS DE CONTROL DE RECEPCIÓ
OPERACIONS DE CONTROL:
Abans de l'inici de l'obra i si no es tenen antecedents de l'aigua que es vol utilitzar, o es tenen dubtes, s'ha d'analitzar l'aigua per determinar:
- Exponent d'hidrogen pH (UNE 83952)
- Contingut de substàncies dissoltes (UNE 83957)
- Contingut de sulfats, expressats en SO4 (UNE 83956)

Contingut en ió clor Cl- (UNE 83958)
- Contingut d'hidrats de carboni (UNE 83959)
- Contingut de substàncies orgàniques solubles en èter (UNE 83960)

En cas d'utilitzar aigua potable de la xarxa de subministrament, no serà obligatori realitzar els assajos anteriors.
En altres casos, la DF o el Responsable de la recepció en el cas de centrals de formigó preparat o de prefabricats, s'ha de disposar la realització dels assajos en laboratoris contemplats en l'apartat 78.2.2.1, per tal de comprovar el compliment de les especificacions de l'article 29 del CODI ESTRUCTURAL.
CRITERIS DE PRESA DE MOSTRES:
Els controls s'han de realitzar segons les instruccions de la DF i el CODI ESTRUCTURAL, realitzant-se la presa de mostres segons la UNE 83951.
INTERPRETACIÓ DE RESULTATS I ACTUACIONS EN CAS D'INCOMPLIMENT:
No s'ha d'acceptar l'aigua que no compleixi les especificacions, ni per a l'amasat ni per al curat.

B0 MATERIALS BÀSICS

B03 GRANULATS

B03E- TERRA

0.- ELEMENTS QUE CONTEMPLA EL PLEC

B03E-05OF.

1.- DEFINICIÓ I CONDICIONS DELS ELEMENTS
Terres naturals provinents d'excavació i d'aportació.
S'han considerat els tipus següents:
- Terra seleccionada
- Terra adequada
- Terra tolerable
- Terra sense classificar

TERRA SENSE CLASSIFICAR:
La composició granulomètrica i el seu tipus han de ser els adequats al seu ús i els que es defineixin a la partida d'obra on intervingui o, si no hi consta, els que estableixi explícitament la DF.
TERRA SELECCIONADA:
Contingut de matèria orgànica (UNE 103204): < 0,2%
Contingut sals solubles en aigua, inclòs guix (NLT 114): < 0,2%
Mida màxima : <= 100 mm
Material que passa pel tamís 0,40 UNE: < =15%
o en cas contrari, ha de complir:
- Material que passa pel tamís 2 UNE: < 80%
- Material que passa pel tamís 0,40 UNE: < 75%
- Material que passa pel tamís 0,080 UNE: < 25%
- Límit líquid (UNE 103-103): < 30%
- Índex de plasticitat (UNE 103-103 i 103-104): < 10

Índex CBR (UNE 103502):
- Coronament de terraplè: >= 5
- Nucli o fonament de terraplè: >= 3
- En reblert localitzat amb compactació al 95% PN: >= 3

TERRA ADEQUADA:
Contingut de matèria orgànica (UNE 103204): < 1%
Contingut sals solubles en aigua, inclòs guix (NLT 114): < 0,2%
Mida màxima : <= 100 mm
Material que passa pel tamís 2 UNE: < 80%
Material que passa pel tamís 0,080 UNE: < 35%

Límit líquid (UNE 103103): < 40
Si el Límit líquid es > 30, ha de complir:
- Índex de plasticitat (UNE 103-103 i 103-104): > 4
Índex CBR (UNE 103502):
- Coronament de terraplè: >= 5
- Nucli o fonament de terraplè: >= 3
- En reblert localitzat amb compactació al 95% PN: >= 10
- En reblert localitzat per a trasdós d'obra de fàbrica: >= 20
TERRA TOLERABLE:
Han de complir alguna de les dues condicions granulomètriques següents (UNE 103101):
- Material que passa pel tamís 20 UNE: > 70%
- Material que passa pel tamís 0,08 UNE: >= 35%
Contingut de matèria orgànica (UNE 103204): < 2%
Contingut guix (NLT 115): < 5%
Contingut sals solubles en aigua, diferents del guix (NLT 114): < 1%
Límit líquid (UNE 103103): < 65%
Si el límit líquid és > 40, ha de complir:
- Índex plasticitat (UNE 103-103 i 103-104): > 73% (Límit líquid-20)
Assentament en assaig de colapse (NLT 254): < 1%
Mostra preparada segons assaig PN (UNE 103-500) a 0,2 MPa
Inflament lliure (UNE 103-601): < 3%
Mostra preparada segons assaig PN (UNE 103-500)
Índex CBR (UNE 103502):
- Nucli o fonament de terraplè >= 3
2.- CONDICIONS DE SUBMINISTRAMENT I EMMAGATZEMATGE
Subministrament i emmagatzematge: En camió de trabuc i s'han de distribuir en piles uniformes en tota l'àrea de treball. S'ha de procurar estendre-les al llarg del mateix dia, de manera que no se n'alterin les condicions.
3.- UNITAT I CRITERI D'AMIDAMENT
Unitat d'amidament: la indicada a la descripció de l'element
Criteri d'amidament: quantitat necessària subministrada a l'obra
4.- NORMATIVA DE COMPLIMENT OBLIGATORI
* Orden de 6 de febrero de 1976 por la que se aprueba el Pliego de Prescripciones Técnicas Generales para Obras de Carreteras y Puentes (PG-3).
* Orden FOM/1382/2002 de 16 de mayo, por la que se actualizan determinados artículos del pliego de prescripciones técnicas generales para obras de carreteras y puentes relativos a la construcción de explanaciones, drenajes y cimentaciones (PG-3).
5.- CONDICIONS DE CONTROL DE RECEPCIÓ
OPERACIONS DE CONTROL EN TERRAPLENS
Abans de començar el terraplè, quan hi hagi canvi de procedència del material, o amb la freqüència indicada durant la seva execució, es realitzaran amb una freqüència d'1 cada 5.000 m3 els següents assaigs d'identificació del material:
- Assaig granulomètric (UNE 103101)
- Determinació dels límits d'Atterberg (UNE 103-103 i UNE 103104)
- Matèria orgànica (UNE 103204).
- Assaig Próctor Normal (UNE 103500)
- Assaig CBR (UNE 103502)
OPERACIONS DE CONTROL EN REBLERTS
Abans de començar el reblert, quan hagi canvi de procedència del material, o amb la freqüència indicada durant la seva execució, es realitzaran els següents assaigs d'identificació del material cada 2500 m3:
- Assaig granulomètric (UNE 103101)
- Determinació dels límits d'Atterberg (UNE 103103 i UNE 103104)
- Contingut de matèria orgànica (UNE 103204)
- Contingut de sals solubles (inclòs guix) (NLT 114)
- Assaig Próctor Normal (UNE 103500)
- Assaig CBR (UNE 103502)
Cada 750 m3 durant l'execució del reblert, es realitzarà un assaig Próctor Modificat (UNE 103501) com a referència al control de compactació.
CRITERIS DE PRESA DE MOSTRES:
S'han de seguir les instruccions de la DF i els criteris de les normes de procediment indicades en cada assaig.
INTERPRETACIÓ DE RESULTATS I ACTUACIONS EN CAS D'INCOMPLIMENT:
Els resultats dels assaigs d'identificació han de complir estrictament les especificacions indicades, en cas contrari, no s'autoritzarà l'ús del material corresponent en l'execució.

B0 MATERIALS BÀSICS

B03 GRANULATS

B03F- TOT-U

0.- ELEMENTS QUE CONTEMPLA EL PLEC

B03F-05NW.

1.- DEFINICIÓ I CONDICIONS DELS ELEMENTS
Material granular de granulometria contínua.
S'han considerat els tipus següents:
- Tot-u natural: format bàsicament per partícules no triturades procedents de graveres o dipòsits naturals, sòls naturals o una barreja de tots dos.
- Tot-u artificial: compost d'àrids procedents de la trituració, total o parcial, de pedra de cantera o de grava natural.
- Tot-u artificial procedent de materials granulars reciclats.
CARACTERÍSTIQUES GENERALS:
El tipus de material utilitzat ha de ser l'indicat a la DT o en el seu defecte el que determini la DF.
La composició granulomètrica ha de ser l'adequada al seu ús i ha de ser la que es defineix a la partida d'obra en què intervingui o, si no hi consta, la que estableixi explícitament la DF.
El granulat ha de tenir forma arrodonida o polièdrica, i ha de ser net, resistent i de granulometria uniforme.
No ha de ser susceptible de cap tipus de meteorització o alteració física o química apreciable sota les condicions possibles més desfavorables.
No ha de donar lloc, amb l'aigua, a dissolucions que puguin afectar a estructures, a d'altres capes de ferm, o contaminar el sòl o corrents d'aigua.
Els materials estaran exempts de tot tipus de matèries estranyes que puguin afectar la durabilitat de la capa on es col·loqui.
TOT-U PER A ÚS EN FERMS DE CARRETERES:
S'utilitzarà tot-u artificial compost d'àrids procedents de la trituració, total o parcial, de pedra de cantera o de grava natural.
Es podran utilitzar materials granulars reciclats, àrids reciclats de residus de construcció i demolició, àrids siderúrgics, subproductes i productes inerts de rebuig per a les categories de trànsit pesat T2 a T4, sempre que compleixin amb les prescripcions tècniques exigides a l'article 510 del PG3 vigent.
Composició química:
- Contingut ponderal en sofre total (S), segons UNE-EN 1744-1, en cas que el material estigui en contacte amb capes tractades amb ciment: < 0,5%
- A la resta: < 1%
- Contingut de sulfats solubles en aigua (SO3), segons UNE-EN 1744-1, en cas d'àrids reciclats procedents de demolicions de formigó: < 0,7%
Proporció de partícules total i parcialment triturades de l'àrid gruixut, segons UNE-EN 933-5: ha de complir el fixat a la taula 510.1.a del PG3 vigent.
Proporció de partícules totalment arrodonides de l'àrid gruixut, segons UNE-EN 933-5: ha de complir el fixat a la taula 510.1.b del PG3 vigent.
Índex de llenques, segons UNE-EN 933-3: < 35
Coeficient de desgast "Los Angeles", segons UNE-EN 1097-2:
- Categoria de trànsit pesat T00 a T2: - Àrids per a tot-u: < 30 - Materials reciclats procedents de ferms de carretera o àrids siderúrgics (ZAD20): < 35
- Categoria de trànsit pesat T3, T4 i vorals: - Àrids per a tot-u: < 35 - Materials reciclats procedents de ferms de carretera o àrids siderúrgics (ZAD20): < 40
Contingut de fins de l'àrid gruixut que passa pel tamís 0,063 mm, segons UNE-EN 933-1: < 1% en massa
Equivalent de sorra (SE4)(Annex A de l'UNE-EN 933-8):
- Fracció 0/4 del material: - T00 a T1: > 40 - T2 a T4 i vorals de T00 a T2: > 35
- Vorals de T3 i T4: > 30
Blau de metilè (Annex A de la UNE-EN 933-9) en cas d'incompliment de l'equivalent de sorra:

- Fracció 0/0,125 del material: < 10 g/kg i a més: - T00 a T1: > 35 - T2 a T4 i vorals de T00 a T2: > 30 - Vorals de T3 i T4: > 25
Plasticitat:
- Categoria de trànsit pesat T00 a T4: No plàstic, segons UNE 103103 i UNE 103104
- Vorals sense pavimentar de les categories T32, T41 i T42: - Índex de plasticitat, segons UNE 103103 i UNE 103104: < 10 - Límit líquid, segons UNE 103103: < 30
Granulometria, segons UNE-EN 933-1, estarà compresa entre els següents valors:

Tamís UNE-EN 933-2 (mm)	Tamisatge ponderal acumulat (%)		
	ZA 0/32	ZA 0/20	ZAD 0/20
40	100	--	--
32	88-100	100	100
20	65-90	75-100	65-100
12,5	52-76	60-86	47-78
8	40-63	45-73	30-58
4	26-45	31-45	14-37
2	15-32	20-40	0-15
0,500	7-21	9-24	0-6
0,250	4-16	5-18	0-4
0,063	0-9	0-9	0-2

La fracció retinguda pel tamís 0.063 mm, segons UNE-EN 933-2, ha de ser inferior a 2/3 a la fracció retinguda pel tamís 0,250 mm, segons UNE-EN 933-2.
Si el material procedeix de reciclatge de residus de construcció i demolició, haurà de complir:
- Pèrdua en l'assaig de sulfat de magnesi, segons UNE-EN 1367-2: < 18%
Si s'utilitza àrid siderúrgic d'acereries, haurà de complir:
- Expansivitat, segons UNE-EN 1744-1: < 5%
- Índex granulomètric d'envelliment segons NLT-361: < 1%
- Contingut de calç lliure, segons UNE-EN 1744-1: < 0,5%
Si s'utilitza àrid siderúrgic d'alt forn, haurà de complir:
- Desintegració per silicat bicàlcic o per ferro, segons UNE-EN 1744-1: Nul
Les característiques essencials del tot-u per a ús en capes estructurals de ferms, establertes a la taula ZA.1 de la norma UNE-EN 13242, compliran amb els valors declarats pel fabricant, assajats segons la norma corresponent, dins del límit de tolerància indicat, en el seu cas.
2.- CONDICIONS DE SUBMINISTRAMENT I EMMAGATZEMATGE
Subministrament i emmagatzematge: De manera que no s'alterin les seves condicions.
3.- UNITAT I CRITERI D'AMIDAMENT
Unitat d'amidament: la indicada a la descripció de l'element
Criteri d'amidament: quantitat necessària subministrada a l'obra
4.- NORMATIVA DE COMPLIMENT OBLIGATORI
* Orden de 6 de febrero de 1976 por la que se aprueba el Pliego de Prescripciones Técnicas Generales para Obras de Carreteras y Puentes (PG-3).
* Orden FOM/2523/2014, de 12 de diciembre, por la que se actualizan determinados artículos del Pliego de Prescripciones Técnicas Generales para Obras de Carreteras y Puentes, relativos a materiales básicos, a firmes y pavimentos, y a señalización, balizamiento y sistemas de contención de vehículos (PG-3).
TOT-U PER A ÚS EN FERMS DE CARRETERES:
Orden FOM/3460/2003, de 28 de noviembre, por lo que se aprueba la norma 6.1-IC Secciones del firme, de la Instrucción Técnica de Carreteras.
UNE-EN 13242:2003+A1:2008 Áridos para capas granulares y capas tratadas con conglomerados hidráulicos para uso en capas estructurales de firmes.
5.- CONDICIONS DE CONTROL DE RECEPCIÓ
CONDICIONS DE MARCATGE I CONTROL DE LA DOCUMENTACIÓ:
Per a ús en ferms de carreteres ha de disposar del marcatge CE, segons l'Annex ZA de la norma UNE-EN 13242.
El subministrador ha de posar a disposició de la DF si aquesta ho demana, la següent documentació, que acredita el marcatge CE, segons el sistema d'avaluació de conformitat aplicable: - Productes per a carreteres i altres treballs d'obres públiques de Funcio: Aplicacions que exigeixen requisits de seguretat molt estrictes*. * Requisits que han de ser definits per lleis, reglaments i normes administratives nacionals de cada estat membre:
- Sistema 2+: Declaració de Prestacions - Productes per a carreteres i altres treballs d'obres públiques de Funcio: Aplicacions que no exigeixen requisits de seguretat molt estrictes*. * Requisits que han de ser definits per lleis, reglaments i normes administratives nacionals de cada estat membre: - Sistema 4: Declaració de Prestacions
A l'embalatge o a l'albarà de lliurament han de figurar les dades següents:
- Marcatge CE de conformitat amb el que disposa la Directiva 93/68/CEE. El símbol normalitzat del Marcatge CE s'ha d'acompanyar de la següent informació: - Número d'identificació de l'organisme notificat (només per al sistema 2+). - Nom o marca d'identificació i direcció inscrita del fabricant. - Dos últims dígits de l'any en que s'ha imprès el marcatge CE.
- Número de certificat de control de producció de fàbrica (només per al sistema 2+). - Referència a la norma EN 13242. - Descripció del producte: nom genèric, material, dimensions,...i ús previst. - Informació de les característiques essencials de la taula ZA.1 de la norma UNE-EN 13242.
En el cas que el material declari contingut reciclat, el fabricant ha de mostrar, si se li demana, la documentació que acrediti aquest contingut.
OPERACIONS DE CONTROL:
El control de recepció del material verificarà que les característiques dels materials són coincidents amb l'establert a la DT.
S'ha d'examinar el material i es rebutjarà el que a primera vista contingui matèries estranyes o mides superiors al màxim acceptat en la fórmula de treball.
Control de documentació: documents d'origen (full de subministrament i etiquetat), certificat de garantia del fabricant, en el seu cas, (signat per persona física) i els documents de conformitat o autoritzacions administratives exigides, inclòs la documentació corresponent al marcatge CE quan sigui pertinent.
Control de recepció mitjançant assaigs: Si el material disposa d'una marca legalment reconeguda a un país de la CEE (Marcatge CE, AENOR, etc.) es podrà prescindir dels assaigs de control de recepció de les característiques del material garantides per la marca; i la DF sol·licitarà en aquest cas, els resultats dels assaigs corresponents al subministrament rebut. En qualsevol cas, la DF podrà sol·licitar assaigs de control de recepció si ho creu convenient.
En el cas d'àrids fabricats en el propi lloc de construcció de l'obra, de cada procedència es prendran mostres, segons UNE-EN 932-1 i per a cadascuna d'elles es determinarà:
- Assaig granulomètric, segons UNE-EN 933-1.
- Límit líquid i índex de plasticitat, segons UNE 103103 i UNE 103104.
- Coeficient de "Los Angeles", segons UNE-EN 1097-2.
- Equivalent de sorra, segons Annex A de la UNE EN 933-8 i, en el seu cas, blau de metilè, segons Annex A de la UNE-EN 933-9.
- Índex de llenques, segons UNE-EN 933-3.
- Proporció de les cares de fractura de l'àrid gruixut, segons UNE-EN 933-5.
- Humitat natural, segons UNE-EN 1097-5.
- Contingut ponderal en sofre total, segons UNE-EN 1744-1.
- Contingut de fins de l'àrid gruixut, segons UNE-EN 933-1.
En el cas de tot-u fabricat en central que no tinguin marcatge CE, es realitzaran els següents assaigs d'identificació i caracterització del material:
- Per a cada 1000 m3 o fracció diària i sobre 2 mostres: - Assaig granulomètric, segons UNE EN 933-1. - Humitat natural, segons UNE-EN 1097-5.
- Per a cada 5000 m3, o 1 cop a la setmana si el volum executat és menor: - Pròctor Modificat, segons UNE-EN 13.286-2. - Equivalent de sorra, segons Annex A de la UNE-EN 933-8 i, en el seu cas, blau de metilè, segons Annex A de la UNE-EN 933-9. - En el seu cas, límit líquid i índex de plasticitat, segons UNE 103103 i UNE 103104. - Contingut de fins de l'àrid gruixut, segons UNE-EN 933-1.
- Per a cada 20000 m3 o 1 cop al mes si el volum executat és menor: - Índex de llenques, segons UNE-EN 933-3. - Proporció de les cares de fractura de l'àrid gruixut, segons UNE-EN 933-5. - Coeficient de "Los Angeles", segons UNE-EN 1097-2. - Contingut ponderal en sofre total, segons UNE-EN 1744-1.
El Director de les obres podrà reduir a la meitat la freqüència dels assaigs si considera que els materials són suficientment homogenis, o si en el control de recepció de la unitat acabada s'han aprovat 10 lots consecutius.
CRITERIS DE PRESA DE MOSTRES:
En el cas de tot-u fabricat en central es prendran mostres a la sortida del mesclador. En els altres casos es podran prendre mostres en els aplecs i es seguiran les instruccions de la DF i els criteris de les normes de procediment indicades a cada assaig .
INTERPRETACIÓ DE RESULTATS I ACTUACIONS EN CAS D'INCOMPLIMENT:
Els resultats dels assaigs d'identificació han de complir estrictament les especificacions indicades, en cas contrari, no s'autoritzarà l'ús del material corresponent.

B0 MATERIALS BÀSICS

B03 GRANULATS

B03J- GRAVA DE PEDRERA

0.- ELEMENTS QUE CONTEMPLA EL PLEC

B03J-0K8R.

1.- DEFINICIÓ I CONDICIONS DELS ELEMENTS
Granulats utilitzats per a algun dels usos següents:
- Confecció de formigons
- Confecció de barreges grava-ciment per a paviments
- Material per a drenatges
- Material per a paviments
El seu origen pot ser:
- Granulats naturals, procedents d'un jaciment natural
- Granulats naturals, obtinguts per matxucament de roques naturals
- Granulats procedents d'escòries siderúrgiques refredades per aire
Els granulats naturals poden ser:
- De pedra granítica
- De pedra calcària
CARACTERÍSTIQUES GENERALS:
El contractista ha de sotmetre a l'aprovació de la DF les pedreres o dipòsits d'on s'han d'obtenir els àrids, aportant tots els elements justificatius que cregués convenients o que li fossin requerits pel Director d'Obra, entre d'altres:
- Classificació geològica.
- Estudi de morfologia.
- Aplicacions anteriors.
La DF ha de poder refusar totes aquelles procedències que, al seu criteri, obligarien a un control massa freqüent dels materials que se n'extraguessin.
CARACTERÍSTIQUES GENERALS DELS GRANULATS RECICLATS
Els granulats procedents de reciclatge d'enderrocs no han de contenir en cap cas restes provinents de construccions amb patologies estructurals, com ara ciment aluminós, granulats amb sulfurs, sílice amorfa o corrosió de les armadures.
Els grànuls han de tenir forma arrodonida o polièdrica.
La composició granulomètrica ha de ser l'adequada al seu ús i ha de ser la que es defineix a la partida d'obra en què intervingui o, si no hi consta, la que estableixi explícitament la DF.
Han de ser nets, resistents i de granulometria uniforme.
No han de tenir pols, brutícia, argila, margues o d'altres matèries estranyes.
Diàmetre mínim: 98% retingut tamís 4 (UNE-EN 933-2)
Els àrids reciclats hauran de complir amb les especificacions de l'article 30 del CODI ESTRUCTURAL. A més, els que provinguin de formigons estructurals sans, o de resistència elevada, han de ser adequats per a la fabricació de formigó reciclat estructural, complint una sèrie de requisits:
- Dimensió mínima permesa = 4 mm
- Terrossos d'argila per a un formigó amb menys del 20% d'àrid reciclat: <= 0,6%
- Terrossos d'argila per a un formigó amb 100% d'àrid reciclat: <= 0,25%
- Absorció d'aigua per a un formigó amb menys del 20% d'àrid reciclat: <= 7%
- Absorció d'aigua per a un formigó amb més del 20% d'àrid reciclat: <= 5%
- Coeficient de Los Ángeles: <= 40
- Continguts màxims d'impureses: - Material ceràmic: <= 5% del pes - Partícules lleugeres: <= 1% del pes - Asfalt: <= 1% del pes - Altres: <= 1,0 % del pes
En els valors de les especificacions no citades, es mantenen els establerts en l'article 30 del CODI ESTRUCTURAL.
GRANULATS PROCEDENTS D'ESCORIES SIDERÚRGIQUES
Contingut de silicats inestables: Nul
Contingut de compostos fèrrics: Nul
GRAVA PER A LA CONFECCIÓ DE FORMIGONS:
Es denomina grava a la barreja de les diferents fraccions de granulat gruixut que s'utilitzen per a la confecció del formigó
Designació: d/D - IL - N
d/D: Fracció granulomètrica, d tamany mínim i D tamany màxim
IL: Presentació, R rodat, T triturat (matxucueig) i M barreja
N: Naturalesa de l'àrid (C, calcari; S, silici; G,granític; O, ofita; B, basalt; D, dolomític; Q, traquita; I, fonolita; V, varis; A, artificial i R, reciclat
La grandària màxima D d'un granulat gruixut (grava) utilitzat per la confecció de formigó serà menor que les següents dimensions:
- 0,8 de la distància lliure horitzontal entre beines o armadures que formin grup, o entre un parament de la peça i una beina o armadura que formi un angle >45° (amb la direcció de formigonat)
- 1,25 de la distància entre un parament de la peça i una beina o armadura que formi un angle <=45° (amb la direcció de formigonat)
- 0,25 de la dimensió mínima de la peça que es formigona amb les excepcions següents: - Lloses superiors de sostres, amb TMA < 0,4 del gruix mínim - Peces d'execució molt curosa i elements en els que l'efecte de la paret de l'encofrat sigui reduït (sostres encofrats a una sola cara), amb TMA < 0,33 del gruix mínim
Quan el formigó passi entre vàries armadures, l'àrid gruixut serà el mínim valor entre el primer punt i el segon del paràgraf anterior.
Tot el granulat ha de ser d'una mida inferior al doble del límit més petit aplicable a cada cas.
Contingut de matèria orgànica (UNE-EN 1744-1): Color més clar que el patró
Fins que passen pel tamís 0,063 (UNE-EN 933-2):
- Per a graves calcàries i granítiques: <= 1,5% en pes
- Granulats, reciclats de formigó o prioritariament naturals: < 3%
- Per a granulats reciclats mixtos: < 5%
L'índex de llenques per a un granulat gruixut segons UNE-EN 933-3: <= 35%
Material retingut pel tamís 0,063 (UNE_EN 933-2) i que sura en un líquid de pes específic 20 kN/m3 (UNE EN 1744-1):
- Granulats naturals <= 1% en pes
Compostos de sofre expressats en SO3 i referits a granulat sec (UNE-EN 1744-1):
- Granulats naturals: <= 1% en pes
- Granulats d'escòries siderúrgiques: <= 2% en pes
- Granulats reciclats mixtos: <= 1% en pes
- Granulats amb sulfurs de ferro oxidables en forma de pirrotina: <= 0,1% en pes
- Altres granulats: <= 0,4% en pes
Sulfats solubles en àcids, expressats en SO3 i referits a granulat sec (UNE-EN 1744-1):
- Granulats naturals: <= 0,8% en pes
- Granulats d'escòries siderúrgiques: <= 1% en pes
Clorurs expressats en Cl- i referits a granulat sec (UNE-EN 1744-1):
- Formigó armat o en massa amb armadura de fissuració: <= 0,05% en massa
- Formigó pretesat: <= 0,03% en massa
Ió clor total aportat per components d'un formigó no pot superar:
- Pretensat: <= 0,2% pes de ciment
- Armat: <= 0,4% pes de ciment
- En massa amb armadura de fissuració: <= 0,4% pes de ciment
Contingut de pirites o d'altres sulfurs: 0%
Contingut d'ió Cl-:
- Granulats reciclats mixtos: < 0,06%
El contingut de matèria orgànica que sura en un líquid de pes específic 2 segons la UNE-EN 1744-1(Apart.) 14.2 serà <= 1% per a granulats gruixuts.
Contingut de materials no petris (roba, fusta, paper...):
- Granulats reciclats provinents de formigó o mixtos: < 0,5%
- Altres granulats: Nul
Contingut de restes d'asfalt:
- Granulat reciclat mixt o provinent de formigó: < 0,5%
- Altres granulats: Nul
Reactivitat:
- Àlcali-sílici o àlcali-silicat (Mètode químic UNE 146-507-1 EX o Mètode accelerat UNE 146-508 EX): Nul·la
- Àlcali-carbonat (Mètode químic UNE 146-507-2): Nul·la
Estabilitat (UNE-EN 1367-2):
- Pèrdua de pes amb sulfat magnèsic: <= 18%
Resistència a la fragmentació segons UNE-EN 1097-2 (Assaig de los Ángeles):
- Granulats gruixuts naturals: <= 40
Absorció d'aigua:
- Granulats gruixuts naturals (UNE-EN 1097-6): < 5%
- Granulats reciclats provinents de formigó: < 10%
- Granulats reciclats mixtos: < 18%
- Granulats reciclats prioritariament naturals: < 5%
Pèrdua de pes amb cinc cicle de sulfat de magnesi segons UNE-EN 1367-2:
- Granulats gruixuts naturals: <= 18%

Els àrids no han de presentar reactivitat potencial amb els àlcalis del formigó. Per a comprovar-ho, s'ha de realitzar en primer lloc un anàlisi petrogràfic, per a obtenir el tipus de reactivitat que, en el seu cas, puguin presentar. Si d'aquest estudi es dedueix la possibilitat de reactivitat àlcali sílice o àlcali silicat, s'ha de realitzar l'assaig descrit a l'UNE 146.508 EX. Si el tipus de reactivitat potencial és àlcali carbonat, s'ha de realitzar l'assaig descrit a l'UNE 146.507 EX Part 2.
Els àrids no han de ser reactius amb el ciment. No s'utilitzaran àrids procedents de roques toves, friables, poroses, etc., ni els que continguin nòduls de guix, compostos ferrosos, sulfurs oxidables, etc, en quantitats superiors a les contemplades al CODI ESTRUCTURAL.
GRAVA PER A DRENATGES:
El granulat ha de ser procedent d'un jaciment natural, del matxuqueig de roques naturals, o del reciclatge d'enderrocs. No ha de presentar restes d'argila, margues o altres materials estranys.
La mida màxima dels grànuls ha de ser de 76 mm (tamís 80 UNE) i el garbellat ponderal acumulat pel tamís 0,08 UNE ha de ser <= 5%. La composició granulomètrica ha de ser fixada explícitament per la DF segons les característiques del terreny per drenar i del sistema de drenatge.
Plasticitat: No plàstic
Coeficient de desgast (assaig "Los Ángeles" UNE-EN 1097-2): <= 40
Equivalent de sorra (UNE-EN 933-8): > 30
Condicions generals de filtratge:
- F15/d85: < 5
- F15/d15: < 5
- F50/d50: < 5
(Fx = grandària superior de la fracció x% en pes del material filtrant, dx = grandària superior de la proporció x% del terreny a drenar)
A més, el coeficient d'uniformitat del filtre ha de ser:
- F60/F10: <20
Condicions de la granulometria en funció del sistema previst d'evacuació de l'aigua:
- Per a tubs perforats: F85/Diàmetre de l'orifici: > 1
- Per a tubs amb juntes obertes: F85/ Obertura de la junta: > 1,2
- Per a tubs de formigó porós: F85/d15 de l'àrid del tub: > 0,2
- Si es drena per metxinals: F85/ diàmetre del metxinal: > 1
Quan no sigui possible trobar un material granular d'aquestes condicions es faran filtres granulars compostos de vàries capes. La més gruixuda es col·locarà al costat del sistema d'evacuació. Aquesta complirà les condicions de filtre respecte a la següent i així successivament fins arribar al replè o al terreny natural. Es podrà recórrer a l'ús de filtres geotèxtils.
Quan el terreny natural estigui constituït per materials amb graves i boles a efectes del compliment de les condicions anteriors, s'atendrà únicament a la corba granulomètrica de la fracció del mateix inferior a 25 mm.
Si el terreny no és cohesiu i està compost per sorra fina i llims, el material drenant haurà de complir, a més de les condicions generals de filtre, la condició: F15 > 1 mm.
Si el terreny natural és cohesiu, compacte i homogeni, sense restes de sorra o llims, les condicions de filtre 1 i 2 s'han de substituir per: 0,1 mm > F15 > 0,4 mm
En els drens cecs, el material de la zona permeable central haurà de complir les següents condicions:
- Mida màxima de l'àrid: Entre 20 mm i 80 mm
- Coeficient d'uniformitat: F60/F10 < 4
Si s'utilitza granulats reciclats s'ha de comprovar que l'inflament (assaig CBR (NLT-111)) sigui inferior al 2% (UNE 103502).
2.- CONDICIONS DE SUBMINISTRAMENT I EMMAGATZEMATGE
CONDICIONS GENERALS:
Subministrament i emmagatzematge: De manera que no s'alterin les seves condicions.
Cada remesa de grava s'ha de descarregar en una zona ja preparada de sòl sec
Les graves de tipus diferents s'han d'emmagatzemar per separat
Els àrids s'emmagatzemaran de tal manera que quedin protegits contra la contaminació, i evitant la seva possible segregació, sobretot durant el seu transport. Es recomana emmagatzemar-los sota cobert per evitar els canvis de temperatura del granulat.
3.- UNITAT I CRITERI D'AMIDAMENT
Unitat d'amidament: la indicada a la descripció de l'element
Criteri d'amidament: quantitat necessària subministrada a l'obra
4.- NORMATIVA DE COMPLIMENT OBLIGATORI
GRAVA PER A LA CONFECCIÓ DE FORMIGONS:
Real Decreto 470/2021, de 29 de junio, por el que se aprueba el Código Estructural.
UNE-EN 12620:2003 Áridos para hormigón.
GRAVA PER A PAVIMENTS:
* Orden de 6 de febrero de 1976 por la que se aprueba el Pliego de Prescripciones Técnicas Generales para Obras de Carreteras y Puentes (PG-3).
GRAVA PER A DRENATGES:
Orden FOM/298/2016, de 15 de febrero, por la que se aprueba la norma 5.2-IC drenaje superficial de la Instrucción de Carreteras.
5.- CONDICIONS DE CONTROL DE RECEPCIÓ
CONDICIONS DE MARCATGE I CONTROL DE LA DOCUMENTACIÓ:
L'entrega de granulat a l'obra ha d'anar acompanyada d'un full de subministrament proporcionat pel subministrador, en el que hi han de constar com a mínim les següents dades:
- Identificació del subministrador
- Número del certificat de marcatge CE o indicació d'autoconsum
- Número de sèrie de la fulla de subministrament
- Data del lliurament
- Nom del peticionari
- Designació de l'àrid segons l'article 30.2 del CODI ESTRUCTURAL
- Quantitat de granulat subministrat
- Identificació del lloc de subministrament
El fabricant ha de proporcionar la informació relativa a la granulometria i a les toleràncies de l'àrid subministrat.
El subministrador ha de posar a disposició de la DF en el cas que aquesta ho sol·liciti, la documentació següent, que acredita el marcatge CE, segons el sistema d'avaluació de conformitat aplicable, d'acord amb el que disposa l'apartat 7.2.1 del CTE: - Productes per a carreteres i altres treballs d'obres públiques i edificació de Funcio: Aplicacions que exigeixen requisits de seguretat molt estrictes*. * Requisits que han de ser definits per lleis, reglaments i normes administratives nacionals de cada estat membre, - Productes per a edificació, fabricació de productes de formigó prefabricat, carreteres i altres treballs d'obres públiques de Funcio: Aplicacions que exigeixen requisits de seguretat molt estrictes*. * Requisits que han de ser definits per lleis, reglaments i normes administratives nacionals de cada estat membre: - Sistema 2+: Declaració de Prestacions
- Productes per a edificació, fabricació de productes de formigó prefabricat, carreteres i altres treballs d'obres públiques de Funcio: Aplicacions que no exigeixen requisits de seguretat molt estrictes*. * Requisits que han de ser definits per lleis, reglaments i normes administratives nacionals de cada estat membre, - Productes per a carreteres i altres treballs d'obres públiques i edificació de Funcio: Aplicacions que no exigeixen requisits de seguretat molt estrictes*. * Requisits que han de ser definits per lleis, reglaments i normes administratives nacionals de cada estat membre: - Sistema 4: Declaració de Prestacions
El símbol de marcatge de conformitat CE s'ha d'estampar d'acord amb la Directiva 93/68CE i ha d'estar visible sobre el producte o sobre etiqueta, embalatge o documentació comercial i ha d'anar acompanyat de la següent informació:
- Número d'identificació de l'organisme de certificació
- Nom o marca d'identificació i direcció del fabricant
- Les dues últimes xifres de l'any d'impressió del marcatge
- Referència a la norma (UNE-EN 12620)
- Descripció del producte (nom genèric, material, ús previst)
- Designació del producte
- Informació de les característiques essencials aplicables
A la documentació del marcatge haurà d'indicar:
- Nom del laboratori que ha realitzat els assajos
- Data d'emissió del certificat
- Garantia de que el tractament estadístic és l'exigit en el marcatge
- Estudi de fins que justifiqui experimentalment el seu ús, en el cas que hi hagi àrids que no compleixen amb l'article 30.4.1 del CODI ESTRUCTURAL.
OPERACIONS DE CONTROL:
Els àrids han de disposar del marcatge CE, de tal manera que la comprovació de la seva idoneïtat per al seu ús es farà mitjançant un control documental del marcatge per tal de determinar el compliment de les especificacions del projecte i de l'article 30 del CODI ESTRUCTURAL.
En el cas d'àrids d'autoconsum, el Constructor o el Subministrador ha d'aportar un certificat d'assaig, de com a màxim tres mesos d'antiguitat, realitzat en un laboratori de control dels contemplats en l'article 17.2.2.1 del CODI ESTRUCTURAL, que verifiqui el compliment de les especificacions de l'àrid subministrat respecte l'article 30 del CODI ESTRUCTURAL.
La DF ha de poder valorar el nivell de garantia del distintiu, i en cas de no disposar de suficient informació, ha de poder determinar l'execució de comprovacions mitjançant assaigs.
La DF, a més, ha de valorar si realitzar una inspecció a la planta de fabricació, a poder ser, abans del subministra de l'àrid, per comprovar la idoneïtat per a la seva fabricació. En cas necessari, la DF ha de poder realitzar els assaigs següents per a verificar la conformitat de les especificacions:
- Índex de llenques (UNE-EN 933-3).
- Terrossos d'argila (UNE 7133)

- Partícules toves (UNE 7134)
- Coeficient de forma (UNE EN 933-4)
- Material retingut pel garbell 0.063 UNE (UNE EN 933-2) i que sura en un líquid de pes específic 2 (UNE EN 1744-1).
- Compostos de sofre (SO3)- respecte al granulat sec (UNE-EN 1744-1).
- Contingut en ió clor Cl- (UNE-EN 1744-1)
- Assaig petrogràfic
- Reactivitat potencial amb els àlcalis del ciment (UNE 146-507 i UNE 146-508).
- Estabilitat, resistència a l'atac del sulfat magnèsic (UNE-EN 1367-2).
- Absorció d'aigua (UNE-EN 1097-6).
- Resistència al desgast Los Angeles (UNE-EN 1097-2).
- Assaig d'identificació per raigs X.
- Assaig granulomètric (UNE-EN 933-2)

OPERACIONS DE CONTROL EN GRAVA PER A DRENATGES:
Les tasques de control a realitzar són les següents:
- Inspecció visual del material i recepció del certificat de procedència i qualitat corresponent.
- Abans de començar el reblert, quan hagi canvi de procedència del material, o cada 2000 m3 durant la seva execució, es realitzaran els següents assaigs d'identificació del material:
- Assaig granulomètric del material filtrant (UNE EN 933-1) - Assaig granulomètric del material adjacent (UNE 103101) - Desgast de "Los Ángeles" (UNE EN 1097-2)

S'ha de demanar un certificat de procedència del material, que en el cas d'àrids naturals ha de contenir:
- Classificació geològica
- Estudi de morfologia
- Aplicacions anteriors
- Assaigs d'identificació del material

CRITERIS DE PRESA DE MOSTRES:
Els controls s'han de realitzar segons les instruccions de la DF i el CODI ESTRUCTURAL.
CRITERIS DE PRESA DE MOSTRES EN GRAVA PER A DRENATGES:
S'han de seguir les instruccions de la DF i els criteris de les normes de procediment indicades en cada assaig.
INTERPRETACIÓ DE RESULTATS I ACTUACIONS EN CAS D'INCOMPLIMENT:
No s'acceptarà la grava que no compleixi totes les especificacions indicades al plec. Si la granulometria no s'ajusta a la utilitzada per a l'establiment de les dosificacions aprovades, s'hauran de projectar i aprovar noves fórmules de treball.
INTERPRETACIÓ DE RESULTATS I ACTUACIÓ EN CAS D'INCOMPLIMENT EN GRAVA PER A DRENATGES:
Els resultats dels assaigs d'identificació han de complir estrictament les especificacions indicades, en cas contrari, no s'ha d'autoritzar l'ús del material corresponent en l'execució del reblert.

B0 MATERIALS BÀSICS

B03 GRANULATS

B03L- SORRA

0.- ELEMENTS QUE CONTEMPLA EL PLEC

B03L-05N7.

1.- DEFINICIÓ I CONDICIONS DELS ELEMENTS
Sorra procedent de roques calcàries, roques granítiques, marbres blancs i durs, o sorra procedent del reciclatge de residus de la construcció i demolició en una planta legalment autoritzada per al tractament d'aquest tipus de residu.
S'han considerat els tipus següents:
- Sorra de marbre blanc
- Sorra per a confecció de formigons, d'origen:

Sorra per a confecció de formigons, d'origen: - De pedra calcària - De pedra granítica
- Sorra per a confecció de morters
- Sorra per a reblert de rases amb canonades
- Sorres procedents de reciclatge de residus de la construcció i demolicions

CARACTERÍSTIQUES GENERALS:
El contractista ha de sotmetre a l'aprovació de la DF les pedreres o dipòsits d'on s'han d'obtenir els àrids, aportant tots els elements justificatius que cregués convenients o que li fossin requerits pel Director d'Obra, entre d'altres:
- Classificació geològica.
- Estudi de morfologia.
- Aplicacions anteriors.

La DF ha de poder refusar totes aquelles procedències que, al seu criteri, obligarien a un control massa freqüent dels materials que se n'extraguessin.
Els grànuls han de tenir forma arrodonida o polièdrica.
La composició granulomètrica ha de ser l'adequada al seu ús, o si no consta, la que estableixi explícitament la DF.
No ha de tenir margues o altres materials estranys.
Contingut de pirites o d'altres sulfurs oxidables: 0%
Contingut de matèria orgànica (UNE-EN 1744-1): Color més clar que el patró
Contingut de terrossos d'argila (UNE 7133): <= 1% en pes
Els àrids no han de ser reactius amb el ciment. No s'utilitzaran àrids procedents de roques toves, friables, poroses, etc., ni els que continguin nòduls de guix, compostos ferrosos, sulfurs oxidables, etc, en quantitats superiors a les contemplades al CODI ESTRUCTURAL.
Els àrids reciclats hauran de complir amb les especificacions de l'article 30 del CODI ESTRUCTURAL. A més, els que provinguin de formigons estructurals sans, o de resistència elevada, han de ser adequats per a la fabricació de formigó reciclat estructural, complint una sèrie de requisits:
- Dimensió mínima permesa = 4 mm
- Terrossos d'argila per a un formigó amb menys del 20% d'àrid reciclat: <= 0,6%
- Terrossos d'argila per a un formigó amb 100% d'àrid reciclat: <= 0,25%
- Absorció d'aigua per a un formigó amb menys del 20% d'àrid reciclat: <= 7%
- Absorció d'aigua per a un formigó amb més del 20% d'àrid reciclat: <= 5%
- Coeficient de Los Ángeles: <= 40
- Continguts màxims d'impureses: - Material ceràmic: <= 5% del pes - Partícules lleugeres: <= 1% del pes - Asfalt: <= 1% del pes - Altres: <= 1,0 % del pes

En els valors de les especificacions no citades, es mantenen els establerts en l'article 30 del CODI ESTRUCTURAL.
SORRA DE MARBRE BLANC:
Barreja amb granulats blancs diferents del marbre: 0%
SORRA PER A LA CONFECCIÓ DE FORMIGONS:
Es denomina sorra a la barreja de les diferents fraccions d'àrid fi que s'utilitzen per a la confecció del formigó
Designació: d/D - IL - N
d/D: Fracció granulomètrica, d tamany mínim i D tamany màxim
IL: Presentació, R rodat, T triturat (matxuqueig) i M barreja
N: Naturalesa de l'àrid (C, calcari; S, silici; G,granític; O, ofita; B, basalt; D, dolomític; Q, traquita; I, fonolita; V, varis; A, artificial i R, reciclat
Mida dels granuls (Tamís 4 UNE-EN 933-2): <= 4 mm
Material retingut pel tamís 0,063 (UNE_EN 933-2) i que sura en un líquid de pes específic 20 kN/m3 (UNE EN 1744-1): <= 0,5% en pes
Compostos de sofre expressats en SO3 i referits a granulat sec (UNE-EN 1744-1): <= 1% en pes
Reactivitat potencial amb els àlcalis del ciment (UNE 146507-2)
Sulfats solubles en àcid, expressats en SO3 i referits al granulat sec (UNE-EN 1744-1): <= 0,8% en pes
Clorurs expressats en Cl- i referits al granulat sec (UNE-EN 1744-1):
- Formigó armat o en massa amb armadures de fissuració: <= 0,05% en pes
- Formigó pretesat: <= 0,03% en pes

Ió clor total aportat per components d'un formigó no pot superar:
- Pretensat: <= 0,2% pes de ciment
- Armat: <= 0,4% pes de ciment
- En massa amb armadura de fissuració: <= 0,4% pes de ciment

Estabilitat (UNE-EN 1367-2):
- Pèrdua de pes amb sulfat sòdic: <= 10%
- Pèrdua de pes amb sulfat magnèsic: <= 15%

Pèrdua de pes amb sulfat magnèsic (UNE-EN 1367-2) quan el formigó estigui sotmès a una classe d'exposició XF, i l'àrid fi tingui una absorció d'aigua >1%: <= 15%
Coeficient de friabilitat (UNE 83115)
- Per formigons d'alta resistència: < 40

- Formigons en massa o armats amb Fck<=30 N/mm2: < 50
Els àrids no han de presentar reactivitat potencial amb els àlcalis del formigó. Per a comprovar-ho, s'ha de realitzar en primer lloc un anàlisi petrogràfic, per a obtenir el tipus de reactivitat que, en el seu cas, puguin presentar. Si d'aquest estudi es dedueix la possibilitat de reactivitat àlcali sílice o àlcali silicat, s'ha de realitzar l'assaig descrit a l'UNE 146.508 EX. Si el tipus de reactivitat potencial és àlcali carbonat, s'ha de realitzar l'assaig descrit a l'UNE 146.507 EX Part 2.
La corba granulomètrica de l'àrid fi, ha d'estar compresa dins del fus següent:

Límits	Material retingut acumulat, en % en pes,en els tamisos						
	4 mm	2 mm	1 mm	0,5 mm	0,25 mm	0,125 mm	0,063 mm
Superior	0	4	16	40	70	77	(1)
Inferior	15	38	60	82	94	100	100

(1) Aquest valor varia en funció del tipus i origen de l'àrid.
SORRA DE PEDRA GRANÍTICA PER A LA CONFECCIÓ DE FORMIGONS:
Contingut màxim de fins que passen pel tamís 0,063 mm (UNE-EN 933-1):
- Granulat gruixut: - Qualsevol tipus: <= 1,5% en pes
- Granulat fí: - Granulat arrodonit: <= 6% en pes - Granulat de matxuqueig no calcari per a obres sotmeses a exposició XS, XD, XA,XF o XM: <= 6% en pes - Granulat de matxuqueig no calcari per a obres sotmeses a exposició X0 o XC i no sotmeses a cap classe d'exposició XA, XF o XM: <= 10% en pes
Equivalent de sorra (EAV)(UNE_EN 933-8):
- Per a obres en ambients X0, XC: >= 70
- Resta de casos: >= 75
Absorció d'aigua (UNE-EN 1097-6): <= 5%
SORRA DE PEDRA CALCÀRIA PER A LA CONFECCIÓ DE FORMIGONS:
Contingut màxim de fins que passen pel tamís 0,063 mm (UNE-EN 933-1):
- Granulat gruixut: - Qualsevol tipus: <= 1,5% en pes
- Granulat fí: - Granulat arrodonit: <= 6% en pes - Granulat de matxuqueig calcari per a obres sotmeses a exposició XS, XD, XA, XF o XM: <= 10% en pes - Granulat de matxuqueix calcari per a obres sotmeses a exposició X0 o XC i no sotmesa a cap classe d'exposició XA,XF o XM: <= 16% en pes.
Valor blau de metilè(UNE 83130):
- Per a obres sotmeses a exposició X0 o XC: <= 0,6% en pes
- Resta de casos: <= 0,3% en pes
SORRA PER A LA CONFECCIÓ DE MORTERS:
La composició granulomètrica ha de quedar dintre dels límits següents:

Tamís UNE 7-050 mm	Percentatge en pes que passa pel tamís	Condicions
5,00	A	A = 100
2,50	B	60 <= B <= 100
1,25	C	30 <= C <= 100
0,63	D	15 <= D <= 70
0,32	E	5 <= E <= 50
0,16	F	0 <= F <= 30
0,08	G	0 <= G <= 15
Altres condi-cions		C - D <= 50
		D - E <= 50
		C - E <= 70

Mida dels grànuls: <= 1/3 del gruix del junt
Contingut de matèries perjudicials: <= 2%
GRANULATS PROCEDENTS DE RECICLATGE DE RESIDUS DE LA CONSTRUCCIÓ I DEMOLICIONS:
El material ha de procedir d'una planta autoritzada legalment per al tractament de residus de la construcció.
El material no ha de ser susceptible de cap mena de meteorització o d'alteració física o química sota les condicions més desfavorables que presumiblement es puguin donar al lloc d'utilització.
No han de donar lloc, amb l'aigua, a dissolucions que puguin causar danys a estructures, capes de ferms, o contaminar el sòl o corrents d'aigua.
S'ha considerat que l'ús serà el reblert de rases amb canonades.
Per a qualsevol utilització diferent d'aquesta, es requereix l'acceptació expressa de la direcció facultativa i la justificació mitjançant els assaigs que pertoquin que es compleixen les condicions requerides per a l'us al que es pretén destinar.
2.- CONDICIONS DE SUBMINISTRAMENT I EMMAGATZEMATGE
Subministrament i emmagatzematge: De manera que no s'alterin les seves condicions.
Cada remesa de sorra s'ha de descarregar en una zona ja preparada de sòl sec.
Les sorres de tipus diferents s'han d'emmagatzemar per separat.
Els àrids s'han d'emmagatzemar de tal manera que quedin protegits contra la contaminació, i evitant la seva possible segregació, sobretot durant el seu transport. Es recomana emmagatzemar-los sota cobert per evitar els canvis de temperatura del granulat, i en un terreny sec i net destinat a l'apilament dels àrids. Les sorres d'altres tipus s'han d'emmagatzemar per separat.
3.- UNITAT I CRITERI D'AMIDAMENT
Unitat d'amidament: la indicada a la descripció de l'element
Criteri d'amidament: quantitat necessària subministrada a l'obra
4.- NORMATIVA DE COMPLIMENT OBLIGATORI
SORRA PER A LA CONFECCIÓ DE FORMIGONS:
Real Decreto 470/2021, de 29 de junio, por el que se aprueba el Código Estructural.
SORRA PER A LA CONFECCIÓ DE MORTERS:
Real Decreto 470/2021, de 29 de junio, por el que se aprueba el Código Estructural.
UNE-EN 12620:2003 Áridos para hormigón.
Documento Básico de Seguridad estructural Fábrica DB-SE-F, parte II del CTE, aprobado por el Real Decreto 314/2006.
SORRES PER A ALTRES USOS:
No hi ha normativa de compliment obligatori.
5.- CONDICIONS DE CONTROL DE RECEPCIÓ
CONDICIONS DE MARCATGE I CONTROL DE LA DOCUMENTACIÓ:
L'entrega de granulat a l'obra ha d'anar acompanyada d'un full de subministrament proporcionat pel subministrador, en el que hi han de constar com a mínim les següents dades:
- Identificació del subministrador
- Número del certificat de marcatge CE o indicació d'autoconsum
- Número de sèrie de la fulla de subministrament
- Nom de la cantera
- Data del lliurament
- Nom del peticionari
- Designació de l'àrid segons l'article 30.2 del CODI ESTRUCTURAL
- Quantitat de granulat subministrat
- Identificació del lloc de subministrament
El fabricant ha de proporcionar la informació relativa a la granulometria i a les toleràncies de l'àrid subministrat.
El subministrador ha de posar a disposició de la DF en el cas que aquesta ho sol·liciti, la documentació següent, que acredita el marcatge CE, segons el sistema d'avaluació de conformitat aplicable, d'acord amb el que disposa l'apartat 7.2.1 del CTE: - Productes per a carreteres i altres treballs d'obres públiques i edificació de Funcio: Aplicacions que exigeixen requisits de seguretat molt estrictes*. * Requisits que han de ser definits per lleis, reglaments i normes administratives nacionals de cada estat membre, - Productes per a edificació, fabricació de productes de formigó prefabricat, carreteres i altres treballs d'obres públiques de Funcio: Aplicacions que exigeixen requisits de seguretat molt estrictes*. * Requisits que han de ser definits per lleis, reglaments i normes administratives nacionals de cada estat membre: - Sistema 2+: Declaració de Prestacions
- Productes per a edificació, fabricació de productes de formigó prefabricat, carreteres i altres treballs d'obres públiques de Funcio: Aplicacions que no exigeixen requisits de seguretat molt estrictes*. * Requisits que han de ser definits per lleis, reglaments i normes administratives nacionals de cada estat membre, - Productes per a carreteres i altres treballs d'obres públiques i edificació de Funcio: Aplicacions que no exigeixen requisits de seguretat molt estrictes*. * Requisits que han de ser definits per lleis, reglaments i normes administratives nacionals de cada estat membre: - Sistema 4: Declaració de Prestacions
El símbol de marcatge de conformitat CE s'ha d'estampar d'acord amb la Directiva 93/68CE i ha d'estar visible sobre el producte o sobre etiqueta, embalatge o documentació comercial i ha d'anar acompanyat de la següent informació:
- Número d'identificació de l'organisme de certificació
- Nom o marca d'identificació i direcció del fabricant
- Les dues últimes xifres de l'any d'impressió del marcatge
- Referència a la norma (UNE-EN 12620)
- Descripció del producte (nom genèric, material, ús previst)
- Designació del producte
- Informació de les característiques essencials aplicables
A la documentació del marcatge haurà d'indicar:

- Nom del laboratori que ha realitzat els assajos
- Data d'emissió del certificat
- Garantia de que el tractament estadístic és l'exigit en el marcatge
- Estudi de fins que justifiqui experimentalment el seu ús, en el cas que hi hagi àrids que no compleixen amb l'article 30.4.1 del CODI ESTRUCTURAL.

L'àrid reciclat ha d'incloure en la seva documentació:
- Naturalesa del material
- Planta productora de l'àrid i empresa transportista de la runa
- Presència d'impureses
- Detalls de la seva procedència
- Altre informació que resulti rellevant

OPERACIONS DE CONTROL:
Els àrids han de disposar del marcatge CE, de tal manera que la comprovació de la seva idoneïtat per al seu ús es farà mitjançant un control documental del marcatge per tal de determinar el compliment de les especificacions del projecte i de l'article 30 del CODI ESTRUCTURAL.
En el cas d'àrids d'autoconsum, el Constructor o el Subministrador ha d'aportar un certificat d'assaig, de com a màxim tres mesos d'antiguitat, realitzat en un laboratori de control dels contemplats en l'article 17.2.2.1 del CODI ESTRUCTURAL, que verifiqui el compliment de les especificacions de l'àrid subministrat respecte l'article 30 del CODI ESTRUCTURAL.
La DF ha de poder valorar el nivell de garantia del distintiu, i en cas de no disposar de suficient informació, ha de poder determinar l'execució de comprovacions mitjançant assaigs.
La DF, a més, ha de valorar si realitzar una inspecció a la planta de fabricació, a poder ser, abans del subministra de l'àrid, per comprovar la idoneïtat per a la seva fabricació. En cas necessari, la DF ha de poder realitzar els assaigs següents per a verificar la conformitat de les especificacions:
- Matèria orgànica (UNE-EN 1744-1).
- Terrossos d'argila (UNE 7133).
- Material retingut pel garbell 0.063 UNE (UNE EN 933-2) i que sura en un líquid de pes específic 2 (UNE EN 1744-1).
- Compostos de sofre (SO3)- respecte al granulat sec (UNE-EN 1744-1).
- Sulfats solubles en àcid (UNE-EN 1744-1).
- Contingut d'Ió CL- (UNE-EN 1744-1).
- Assaig petrogràfic
- Reactivitat potencial amb els àlcalis del ciment (UNE 146-507 i UNE 146-508).
- Equivalent de sorra (UNE-EN 933-8).
- Absorció d'aigua (UNE-EN 1097-6).
- Assaig d'identificació per raigs X.
- Pèrdua de pes amb sulfat magnèsic (UNE-EN 1367-2)
- Assaig granulomètric (UNE-EN 933-2)
- Coeficient de friabilitat (UNE 83115)

Un cop s'hagi realitzat l'apilament, s'ha de realitzar una inspecció visual, i si es considera necessari, s'han de prendre mostres per realitzar els assaigs corresponents.
S'ha de poder acceptar la sorra que no compleixi amb els requisits sempre i quan mitjançant rentat, cribatge o mescla, assoleixi les condicions exigides.
CRITERIS DE PRESA DE MOSTRES:
Els controls s'han de realitzar segons les instruccions de la DF i el CODI ESTRUCTURAL.
INTERPRETACIÓ DE RESULTATS I ACTUACIONS EN CAS D'INCOMPLIMENT:
No s'ha d'acceptar la sorra que no compleixi totes les especificacions indicades al plec de condicions. Si la granulometria no s'ajusta a la utilitzada per a l'establiment de les dosificacions aprovades, s'hauran de projectar i aprovar noves fórmules de treball.
No s'han d'utilitzar àrids fins els quals l'equivalent de sorra sigui inferior a:
- 70, en obres sotmeses a les classes X0 o XC
- 75, en la resta de casos

En cas que les sorres procedents del matxuqueig de roques calcàries o de roques dolomítiques que no compleixin l'especificació de l'equivalent de sorra, s'han de poder acceptar si l'assaig del blau de metilè (UNE-EN 933-9) compleix el següent:
- Per a obres amb classe general d'exposició classe X0 o XC: <= 0,6% en pes
- Resta de casos: <= 0,3% en pes

Si el valor del blau de metilè fos superior als valors anteriors, i es presentin dubtes de la presència d'argila en els fins, s'ha de poder realitzar un assaig de rajos X per a la seva detecció i identificació: s'ha de poder utilitzar l'àrid fi si les argiles són del tipus caolinita o illita, i si les propietats del formigó amb aquest àrid són les mateixes que les d'un que tingui els mateixos components però sense els fins.
S'han de poder utilitzar sorres rodades, o procedents de roques matxucades, o escòries siderúrgiques adequades, en la fabricació de formigó d'ús no estructural.

B0 MATERIALS BÀSICS

B05 AGLOMERANTS I CONGLOMERANTS

B054- CALÇ

0.- ELEMENTS QUE CONTEMPLA EL PLEC

B054-06DH.

1.- DEFINICIÓ I CONDICIONS DELS ELEMENTS
Conglomerant obtingut per calcinació de materials calcaris, format principalment per òxids o hidròxids de calci amb o sense òxids o hidròxids de magnesi i quantitats menors d'òxids de silici, ferro i alumini.
S'han considerat els tipus següents:
- Calç aèria càlcica (CL): - Hidratada en pols: CL 90-S - Hidratada en pasta: CL 90-S PL
- Calç hidràulica natural (NHL): - Calç hidràulica natural 2: NHL 2 - Calç hidràulica natural 3,5: NHL 3,5 - Calç hidràulica natural 5: NHL 5

CALÇ AÈRIA HIDRATADA CL 90:
Si conté additius, aquests no han d'afectar a les propietats dels morters.
Les característiques següents han de complir amb els valors declarats pel fabricant, assajats segons la norma corresponent, dins del límit de tolerància indicat, en el seu cas.
Contingut de CaO + MgO, segons UNE-EN 459-2: >= 90
Contingut de MgO, segons UNE-EN 459-2: <= 5
Contingut de SO3, segons UNE-EN 459-2: <= 2
Contingut de CO2, segons UNE-EN 459-2: <= 4
Contingut de calç útil, segons UNE-EN 459-2: >= 80
Estabilitat de volum, segons UNE-EN 459-2:
- Calç en pasta: compleix l'assaig
- Calç en pols: - Mètode de referència: <= 2 mm - Mètode alternatiu: <= 20 mm

Mida de partícula de la calç en pols, segons UNE-EN 459-2:
- Material retingut al tamís 0,09 mm: <= 7%
- Material retingut al tamís 0,2 mm: <= 2%

Penetració de la calç en pols, segons UNE-EN 459-2: > 10 i < 50 mm
CALÇ AÈRIA HIDRATADA EN PASTA:
Estarà amarada i barrejada amb aigua, en la quantitat adient per a obtenir una pasta de consistència adequada a l'ús destinat.
No tindrà grumolls ni principis d'aglomeració.
CALÇ HIDRÀULICA NATURAL:
Les característiques següents han de complir amb els valors declarats pel fabricant, assajats segons la norma corresponent, dins del límit de tolerància indicat, en el seu cas.
Resistència a compressió, segons UNE-EN 459-2:
- Calç del tipus NHL 2: >= 2 a <= 7 Mpa, als 28 dies
- Calç del tipus NHL 3,5: >= 3,5 a <= 10 Mpa, als 28 dies
- Calç del tipus NHL 5: - Als 7 dies: >= 2 MPa - Als 28 dies: >= 5 a <= 15 MPa

Temps d'adormiment, segons UNE-EN 459-2:
- Inicial: > 1 h
- Final: - Calç del tipus NHL 2: <= 40 h - Calç del tipus NHL 3,5: <= 30 h - Calç del tipus NHL 5: <= 15 h

Contingut en aire segons UNE-EN 459-2: <= 5%
Contingut de SO3, segons UNE-EN 459-2: =< 2
Contingut de calç útil, segons UNE-EN 459-2:
- Calç del tipus NHL 2: >= 35
- Calç del tipus NHL 3,5: >= 25
- Calç del tipus NHL 5: >= 15

Estabilitat de volum, segons UNE-EN 459-2:
- Mètode de referència: <= 2 mm
- Mètode alternatiu: <= 20 mm

Mida de partícula, segons UNE-EN 459-2:

- Material retingut al tamís 0,09 mm: <= 15%
- Material retingut al tamís 0,2 mm: <= 2%
Penetració, segons UNE-EN 459-2: > 10 i < 50 mm
CALÇ PER A ESTABILITZACIÓ DE TERRES EN CARRETERES:
S'utilitzaran calços aèries vives del tipus CL 90-Q i calços aèries hidratades del tipus CL 90-S.
Tindran un aspecte homogeni i no un estat grumollós o aglomerat.
Compliran les especificacions de la taula 200.1 de l'article 200 del PG3, determinades segons la norma UNE-EN 459-2.
Contingut d'aigua lliure de les calços hidratades, segons UNE-EN 459-2: < 2% en pes.
2.- CONDICIONS DE SUBMINISTRAMENT I EMMAGATZEMATGE
Subministrament: S'ha de transportar en cisternes pressuritzades dotades de mitjans pneumàtics o mecànics que permetin el ràpid transvasament a sitges d'emmagatzematge. Aquestes han de ser estanques.
A les obres de poc volum el subministrament podrà ser en sacs, de manera que no experimenti alteració de les seves característiques.
Emmagatzematge: Es tindran en compte les normes indicades en les fitxes de seguretat per a les classes de calç. Aquestes fitxes de seguretat han de ser les recomanades oficialment o, en el seu defecte, les facilitades pel subministrador.
3.- UNITAT I CRITERI D'AMIDAMENT
Unitat d'amidament: la indicada a la descripció de l'element
Criteri d'amidament: quantitat necessària subministrada a l'obra
4.- NORMATIVA DE COMPLIMENT OBLIGATORI
NORMATIVA GENERAL:
UNE-EN 459-1:2016 Cales para la construcción. Parte 1: Definiciones, especificaciones y criterios de conformidad.
* UNE-EN 459-2:2011 Cales para la construcción. Parte 2: Métodos de ensayo.
CALÇ PER A ESTABILITZACIÓ DE TERRES EN CARRETERES:
Orden de 6 de febrero de 1976 por la que se aprueba el Pliego de Prescripciones Técnicas Generales para Obras de Carreteras y Puentes (PG-3).
Orden FOM/2523/2014, de 12 de diciembre, por la que se actualizan determinados artículos del Pliego de Prescripciones Técnicas Generales para Obras de Carreteras y Puentes, relativos a materiales básicos, a firmes y pavimentos, y a señalización, balizamiento y sistemas de contención de vehículos (PG-3).
* UNE 80502:2014 Cales vivas o hidratadas utilizadas en la mejora y/o estabilización de suelos.
5.- CONDICIONS DE CONTROL DE RECEPCIÓ
CONDICIONS DE MARCATGE I CONTROL DE LA DOCUMENTACIÓ:
El subministrador ha de posar a disposició de la DF en el cas que aquesta ho sol·liciti, la documentació següent, que acredita el marcatge CE, segons el sistema d'avaluació de conformitat aplicable, d'acord amb el que disposa l'apartat 7.2.1 del CTE: - Productes per a preparació de conglomerant per a morters de ram de paleta, arrebossat i lliscat, per a la fabricació d'altres productes de construcció i per a aplicacions en enginyeria civil: - Sistema 2+: Declaració de Prestacions
Per a cada remesa caldrà un albarà i la informació d'etiquetatge i marcatge CE de la norma UNE-EN 459-1.
A l'albarà hi ha de constar com a mínim la informació següent:
- Nom i adreça del fabricant i de l'empresa subministradora
- Data de subministrament i de fabricació
- Identificació del vehicle de transport
- Quantitat subministrada
- Denominació comercial, quan la tingui, i tipus de calç subministrada (UNE-EN 459-1)
- Nom i adreça del comprador i destí
- Referència de la comanda
- El marcatge CE ha d'incloure, com a mínim, la informació següent: - Símbol del marcatge CE - Nombre identificador de l'organisme de certificació - Nom o marca distintiva d'identificació i adreça registrada del fabricant - Els dos darrers dígits de la data del primer marcatge - Nombre de referència de la Declaració de Prestacions - Referència a l'UNE EN 459-1 - Descripció del producte: nom genèric, tipus i ús previst
- Informació sobre les característiques essencials incloses a la norma UNE-EN 459-1
OPERACIONS DE CONTROL:
Les tasques de control a realitzar són les següents:
- Inspecció de les condicions de subministrament de la calç, i verificació documental de que els valors declarats pel fabricant en els documents que acompanyen el marcatge CE són conforme a les especificacions exigides.
- Si es detecten anomalies durant el transport, emmagatzematge o manipulació, la DF podrà disposar que es realitzin els següents assaigs de control de recepció, segons UNE-EN 459-2:
- Contingut d'òxids de calci i magnesi - Contingut de diòxid de carboni - Contingut de calç útil Ca (Oh) 2 - Mida de partícula
- Control addicional quan la calç ha estat emmagatzemada en condicions atmosfèriques normals durant un període superior a 2 mesos, o inferior, quan ha estat emmagatzemada en ambients humits o condicions atmosfèriques desfavorables. Sobre una mostra representativa de la calç emmagatzemada es realitzaran els següents assaigs: - Contingut de diòxid de carboni - Mida de partícula
Els mètodes d'assaigs es descriuen a la UNE-EN 459-2.
CRITERIS DE PRESA DE MOSTRES:
Les mostres s'han de prendre segons l'indicat a l'article 200 del PG3 i els criteris que exposi la DF.
Es considera com un lot, que s'acceptarà o rebutjarà en bloc:
- La quantitat de calç de la mateixa classe i procedència rebuda mensualment.
- Si mensualment es reben més de 200 t, el lot serà aquesta quantitat o fracció.
De cada lot es prendran dues mostres, segons el procediment indicat a la norma UNE-EN 459-2. Una per realitzar els assaigs de control de recepció i l'altra per als assaigs de contrast, que es conservarà durant almenys 100 dies en recipient adequat i estanc. Es prendrà una tercera mostra si el subministrador de calç ho sol·licita.
INTERPRETACIÓ DE RESULTATS I ACTUACIONS EN CAS D'INCOMPLIMENT:
La DF ha d'indicar les mesures a adoptar en el cas que no es compleixin les especificacions establertes al plec.
La remesa no s'ha d'acceptar si, en el moment d'obrir el recipient que la conté apareix en estat grumollós o aglomerat.

B0 MATERIALS BÀSICS

B05 AGLOMERANTS I CONGLOMERANTS

B055- CIMENT

0.- ELEMENTS QUE CONTEMPLA EL PLEC

B055-065W,B055-067M.

1.- DEFINICIÓ I CONDICIONS DELS ELEMENTS
Conglomerant hidràulic format per diferents materials inorgànics finament dividits que, amassats amb aigua, formen una pasta que, mitjançant un procés d'hidratació, endureix i un cop endurit conserva la seva resistència i estabilitat fins i tot sota l'aigua.
S'han considerat els ciments regulats per la norma RC-16 amb les característiques següents:
- Ciments comuns (CEM)
- Ciments d'aluminat de calci (CAC)
- Ciments blancs (BL)
- Ciments resistens a l'aigua de mar (MR)
CARACTERÍSTIQUES GENERALS:
En el cas de que el material s'utilitzi en obra pública, l'acord de Govern de la Generalitat de Catalunya de 9 de juny de 1998, exigeix que els materials siguin de qualitat certificada o puguin acreditar un nivell de qualitat equivalent, segons les normes aplicables als estats membres de la Unió Europea o de l'Associació Europea de Lliure Canvi.
També en aquest cas, es procurarà que els esmentats materials disposin de l'etiqueta ecològica europea, regulada en el Reglament (CE) nº 66/2010 o bé altres distintius de la Comunitat Europea.
Ha de ser un material granular molt fi i estadísticament homogeni en la seva composició.
El ciment ha de ser capaç, si es dosifica i barreja adequadament amb aigua i granulats, de produir un morter o un formigó que conservi la seva traballabilitat en un temps prou llarg i assolir, al final de períodes definits, els nivells especificats de resistència i mantenir estabilitat de volum a llarg termini.
No ha de tenir grumolls ni principis d'aglomeració.
En activitats manuals en les que hi hagi risc de contacte amb la pell i d'acord amb l'establert a l'Ordre Presidencial 1954/2004 de 22 de juny, no s'han d'utilitzar o comercialitzar ciments amb un contingut de crom (VI) superior a dos parts per milió del pes

sec del ciment.
CIMENTS COMUNS (CEM):
Estaran subjectes al marcatge CE de conformitat amb el que disposen els Reials Decrets 1328/1995 de 28 de juliol i 256/2016 de 10 de juny.
Els components han de complir els requisits especificats en el capítol 5 de la norma UNE-EN 197-1.
Tipus de ciments:
- Ciment Pòrtland: CEM I
- Ciment Pòrtland amb addicions: CEM II
- Ciment Pòrtland amb escòries de forn alt: CEM III
- Ciment putzolànic: CEM IV
- Ciment compost: CEM V

Alguns d'aquests tipus es divideixen en subtipus, segons el contingut de l'addició o barreja d'addicions presents en el ciment. Segons aquest contingut creixent els subtipus poden ser A, B o C.
Addicions del clinker pòrtland (K):
- Escòria de forn alt: S
- Fum de sílice: D
- Putzolana natural: P
- Putzolana natural calcinada: Q
- Cendra volant Sicília: V
- Cendra volant calcària: W
- Esquist calcinat: T
- Filler calcari L: L
- Filler calcari LL: LL

Relació entre denominació i designació dels ciments comuns segons el tipus, subtipus i addicions:

Denominació	Designació
Ciment pòrtland	CEM I
Ciment pòrtland amb escòria	CEM II/A-S CEM II/B-S
Ciment pòrtland amb fum de sílice	CEM II/A-D
Ciment pòrtland amb Putzolana	CEM II/A-P CEM II/B-P CEM II/A-Q CEM II/B-Q
Ciment pòrtland amb cendres volants	CEM II/A-V CEM II/B-V CEM II/A-W CEM II/B-W
Ciment pòrtland amb esquist calcinat	CEM II/A-T CEM II/B-T
Ciment pòrtland amb filler calcari	CEM II/A-L CEM II/B-L CEM II/A-LL CEM II/B-LL
Ciment pòrtland mixt	CEM II/A-M CEM II/B-M
Ciment amb escòries de forn alt	CEM III/A CEM III/B CEM III/C
Ciment putzolànic	CEM IV/A CEM IV/B
Ciment compost	CEM V/A CEM V/B

En ciments pòrtland mixtos CEM II/A-M i CEM II/B-M, en ciments putzolànics CEM IV/A i CEM IV/B i en ciments compostos CEM V/A i CEM V/B els components principals a més del clinker han de ser declarats a la designació del ciment.
La composició dels diferents ciments comuns ha de ser l'especificada al capítol 6 de la norma UNE-EN 197-1.
Els ciments comuns han de complir les exigències mecàniques, físiques, químiques i de durabilitat especificades al capítol 7 de la norma UNE-EN 197-1.
CIMENTS D'ALUMINAT DE CALÇ (CAC):
Ciment obtingut per una mescla de materials aluminosos i calcàris.
Estaran subjectes al marcatge CE de conformitat amb el que disposa el Reial Decret 256/2016, de 10 de juny.
Han de complir les exigències mecàniques, físiques i químiques especificades a UNE-EN 14647.
CIMENTS BLANCS (BL):
Han d'estar subjectes al Reial Decret 1313/1988 i seran aquells definits a la norma UNE 80305 i homòlegs de les normes UNE-EN 197-1 (ciments comuns) i UNE-EN 413-1 (ciments de ram de paleta) que compleixin amb l'especificació de blancor.
Índex de blancor (UNE 80117): >= 85
D'acord amb el Real Decret 1313/1988 de 28 d'octubre i L'Ordre Ministerial de 17 de gener de 1989, han de portar el Certificat de Conformitat amb Requisits Reglamentaris (CCRR).
La composició, així com les prescripcions mecàniques, físiques, químiques i de durabilitat que han de complir els ciments comuns blancs són les mateixes que les especificades per als ciments comuns a la norma UNE-EN 197-1.
La composició, així com les prescripcions mecàniques, físiques i químiques que ha de complir el ciment blanc de ram de paleta (BL 22,5 X) són les mateixes que les especificades per al ciment homòleg a la norma UNE-EN 413-1.
CIMENTS RESISTENTS A L'AIGUA DE MAR (MR):
D'acord amb el Real Decret 1313/1988 de 28 d'octubre i L'Ordre Ministerial de 17 de gener de 1989, han de portar el Certificat de Conformitat amb Requisits Reglamentaris (CCRR).
Relació entre denominació i designació dels ciments resistents a l'aigua de mar segons el tipus, subtipus i addicions:

Denominació	Designació
Ciment pòrtland	I
Ciment pòrtland amb escòria	II/A-S II/B-S
Ciment pòrtland amb fum de sílice	II/A-D
Ciment pòrtland amb Putzolana	II/A-P II/B-P
Ciment pòrtland amb cendres volants	II/A-V II/B-V
Ciment amb escòries de forn alt	III/A III/B III/C
Ciment putzolànic	IV/A IV/B
Ciment compost	CEM V/A

Les especificacions generals en quan a composició i a exigències mecàniques, físiques, químiques i de durabilitat que han de complir són les corresponents als ciments comuns homòlegs de la norma UNE-EN 197-1.
Han de complir els requisits addicionals especificats al capítol 7.2 de la norma UNE 80303-2.
2.- CONDICIONS DE SUBMINISTRAMENT I EMMAGATZEMATGE
Subministrament: de manera que no s'alterin les seves característiques.
Si el ciment es subministra a granel s'ha d'emmagatzemar en sitges.
Si el ciment es subministra en sacs, s'han d'emmagatzemar en un lloc sec, ventilat, protegit de la intempèrie i sense contacte directe amb la terra, de manera que no s'alterin les seves condicions.
Temps màxim d'emmagatzematge dels ciments:
- Classes 22,5 i 32,5: 3 mesos
- Classes 42,5 : 2 mesos

- Classes 52,5 : 1 mes
3.- UNITAT I CRITERI D'AMIDAMENT
Unitat d'amidament: la indicada a la descripció de l'element
Criteri d'amidament: quantitat necessària subministrada a l'obra
4.- NORMATIVA DE COMPLIMENT OBLIGATORI
Real Decreto 1313/1988, de 28 de octubre, por el se declara obligatoria la homologación de los cementos para la fabricación de hormigones y morteros para todo tipo de obras y productos prefabricados.
Orden de 17 de enero de 1989 por la que se establece la certificación de conformidad a normas como alternativa de la homologación de los cementos para la fabricación de hormigones y morteros para todo tipo de obras y productos prefabricados.
Real Decreto 1328/1995, de 28 de julio, por el que se modifica, en aplicación de la Directiva 93/68/CEE, las disposiciones para la libre circulación de productos de construcción, aprobadas por el Real Decreto 1630/1992, de 29 de diciembre.
Real Decreto 256/2016, de 10 de junio, por el que se aprueba la Instrucción para la recepción de cementos (RC-16).
UNE-EN 197-1:2000 Cemento. Parte 1: Composición, especificaciones y criterios de conformidad de los cementos comunes.
UNE-EN 14647:2006 Cemento de aluminato de calcio. Composición, especificaciones y criterios de conformidad.
UNE 80305:2001 Cementos blancos.
UNE 80303-2:2001 Cementos con características adicionales. Parte 2: Cementos resistentes al agua de mar.
5.- CONDICIONS DE CONTROL DE RECEPCIÓ
CONDICIONS DE MARCATGE I CONTROL DE LA DOCUMENTACIÓ EN CIMENTS COMUNS (CEM) I CIMENTS DE CALÇ (CAC):
El subministrador ha de posar a disposició de la DF en el cas que aquesta ho sol·liciti, la documentació següent, que acredita el marcatge CE, segons el sistema d'avaluació de conformitat aplicable, d'acord amb el que disposa l'apartat 7.2.1 del CTE: - Productes per a preparació de formigó, morter, beurades i altres mescles per a construcció i per a la fabricació de productes de construcció, - Productes per a elaboració de formigó, morter, pasta i altres mescles per a construcció i per a la fabricació de productes de construcció:
- Sistema 1+: Declaració de Prestacions
El símbol normalitzat del marcatge CE ha d'anar acompanyat de la següent informació com a mínim:
- el número identificador del organisme certificador que ha intervingut en el control de producció
- nom o marca distintiva d'identificació i adreça enregistrada del fabricant
- número del certificat CE de conformitat
- les dues últimes xifres de l'any en que el fabricant va posar el marcatge CE
- indicacions que permetin identificar el producte així com les seves característiques i prestacions declarades atenent a les seves especificacions tècniques
- referència a la norma harmonitzada corresponent
- designació normalitzada del ciment indicant el tipus, subtipus (segons els components principals) i classe resistent
- en el seu cas, informació addicional referent al contingut de clorurs, al límit superior de pèrdua per calcinació de cendra volant i/o additiu emprat
Sobre el mateix embalatge, el marcatge CE es pot simplificar, i inclourà com a mínim:
- el símbol normalitzat del marcatge CE
- en el seu cas, el número del certificat CE de conformitat
- nom o marca distintiva d'identificació i adreça enregistrada del fabricant
- els dos últims dígits de l'any en que el fabricant va posar el marcatge
- referència al número de la norma harmonitzada corresponent
En aquest cas, la informació complerta del marcatge o etiquetat CE haurà d'apareixer també a l'albarà o documentació que acompanya al lliurament.
A l'albarà hi han de figurar les dades següents:
- número de referència de la comanda
- nom i adreça del comprador i punt de destí del ciment
- identificació del fabricant i de l'empresa de subministrament
- designació normalitzada del ciment subministrat conforme a la instrucció RC-16
- quantitat que es subministra
- en el seu cas, referència a los dades de l'etiquetat corresponent al marcatge CE
- data de subministrament
- identificació del vehicle que el transporta
CONDICIONS DE MARCATGE I CONTROL DE LA DOCUMENTACIÓ EN CIMENTS BLANCS (BL) I CIMENTS RESISTENTS A L'AIGUA DE MAR (MR):
A l'albarà hi han de figurar les dades següents:
- número de referència de la comanda
- nom i adreça del comprador i punt de destí dels ciment
- identificació del fabricant i de l'adreça de subministrament
- designació normalitzada del ciment subministrat segons el Reial Decret 256/2016, de 10 de juny
- contrasenya del Certificat de Conformitat amb els Requisits Reglamentaris
- quantitat que es subministra
- identificació del vehicle que transporta el ciment
- en el seu cas, l'etiquetatge corresponent al marcatge CE
- En el cas de ciments envasats, aquests han de mostrar als seus envasos la següent informació:
- nom o marca identificativa i adreça complerta del fabricant i de la fàbrica
- designació normalitzada del ciment subministrat conforme la present instrucció
- contrasenya del Certificat de Conformitat amb els Requisits Reglamentaris
- dates de fabricació i d'envasat (indicant setmana i any)
- condicions específiques aplicables a la manipulació i utilització del producte
El fabricant ha de facilitar, si li demanen, les dades següents:
- Inici i final d'adormiment
- Si s'han incorporat additius, informació detallada de tots ells i dels seus efectes
OPERACIONS DE CONTROL:
La recepció del ciment haurà d'incloure al menys, dues fases obligatòries:
- Una primera fase de comprovació de la documentació
- Una segona fase d'inspecció visual del subministrament
Es pot donar una tercera fase, si el responsable de recepció ho considera oportú, de comprovació del tipus i classe de ciment i de les característiques físiques químiques i mecàniques mitjançant la realització d'assaigs d'identificació i, si es el cas, d'assaigs complementaris.
Per a la primera fase, al iniciar el subministrament el Responsable de recepció ha de comprovar que la documentació es la requerida. Aquesta documentació estarà compresa per:
- Albarà o full de subministrament.
- Etiquetatge
- Documents de conformitat, com pot ser el marcatge CE o bé la Certificació de Conformitat del Reial Decret 1313/1988
- Pel cas dels ciments no subjectes al marcatge CE, el certificat de garantia del fabricant signat.
- Si els ciments disposen de distintius de qualitat, caldrà també la documentació precisa de reconeixements del distintiu.
En la segona fase, un cop superada la fase de control documental, cal sotmetre el ciment a una inspecció visual per comprovar que no ha patit alteracions o barreges indesitjades.
La tercera fase s'activarà quan es pugui preveure possibles defectes o en el cas que el Responsable així ho estableixi per haver donat resultats no conformes en les fases anteriors o per haver detectat defectes en l'ús de ciments d'anteriors remeses.
En aquest supòsit es duran terme, abans de començar l'obra i cada 200 t de ciment de la mateixa designació i procedència durant l'execució, assaigs d'acord amb l'establer en els Annexes 5 i 6 de la RC-16.
CRITERIS DE PRESA DE MOSTRES:
Les mostres es prendran segons l'indicat en la RC-16. Per a cada lot de control sotmès a assaig s'extrauran tres mostres, una per tal de realitzar els assaigs de comprovació de la composició, l'altra per als assaigs físics, mecànics i químics i l'altra per a ser conservada preventivament.
INTERPRETACIÓ DE RESULTATS I ACTUACIONS EN CAS D'INCOMPLIMENT:
A efectes de la fase primera, no s'aprovarà l'ús de ciments els quals el etiquetatge i la documentació no es correspongui amb el ciment sol·licitat, quan la documentació no estigui completa i quan no es reuneixin tots els requisits establerts.
A efectes de la segona fase, no s'aprovarà l'ús de ciments que presentin símptomes de meteorització rellevant, que contingui cossos estranys i que no resulti homogènia en el seu aspecte o color.
A efectes de la tercera fase, no s'aprovarà l'ús de ciments que no compleixin els criteris establerts en l'apartat A5.5 de la RC-16.
Quan no es compleixi alguna de les prescripcions del ciment assajat, es repetiran els assaigs per duplicat, sobre dues mostres obtingudes de l'aplec existent a obra. S'acceptarà el lot únicament si els resultats obtinguts en les dues mostres són satisfactoris.

B0 MATERIALS BÀSICS

B05 AGLOMERANTS I CONGLOMERANTS

B057- EMULSIÓ BITUMINOSA PER FERMS I PAVIMENTS

0.- ELEMENTS QUE CONTEMPLA EL PLEC

B057-06II,B057-06IL.

1.- DEFINICIÓ I CONDICIONS DELS ELEMENTS
Lligants hidrocarbonats segons les definicions del PG 3.
S'han considerat els tipus següents:
- Emulsions bituminoses
- Betum modificat amb polímers
L'emulsió bituminosa és un producte obtingut per la dispersió de petites partícules d'un lligant hidrocarbonat i eventualment un polímer en una solució aquosa, amb un agent emulsionant.
CARACTERÍSTIQUES GENERALS:
En el cas de que el material s'utilitzi en obra pública, l'acord de Govern de la Generalitat de Catalunya de 9 de juny de 1998, exigeix que els materials siguin de qualitat certificada o puguin acreditar un nivell de qualitat equivalent, segons les normes aplicables als estats membres de la Unió Europea o de l'Associació Europea de Lliure Canvi.
També en aquest cas, es procurarà que els esmentats materials disposin de l'etiqueta ecològica europea, regulada en el Reglament (CE) nº 66/2010 o bé altres distintius de la Comunitat Europea.
EMULSIONS BITUMINOSES:
Cal que tinguin un aspecte homogeni, sense separació de l'aigua ni coagulació del betum asfàltic emulsionat.
Han de ser adherents sobre superfícies humides o seques.
No han de sedimentar-se durant l'emmagatzematge fins el punt que no recuperin la seva consistència original mitjançant una agitació moderada.
No ha de ser inflamable.
EMULSIÓ BITUMINOSA CATIÒNICA:
Càrrega de partícules: Polaritat positiva
No contindran quitrans, substàncies derivades de la destil·lació de productes carbonosos (hulla o d'altres), o betums oxidats.
La denominació de les emulsions bituminoses s'expressarà d'acord amb l'UNE-EN 13808 segons el següent format: C _% Lligant_B_P_F_C. Trencament_Aplicació
- C: Indicatiu que és una emulsió bituminosa catiònica.
- % Lligant: Contingut de lligant, segons UNE-EN 1428.
- B: Incatiu que el lligant hidrocarbonat és un betum asfàltic.
- P: Només si s'incorporen polímers.
- F: Només si incorpora un contingut de fluidificant superior al 3%.
- C.Trencament: Nombre d'una xifra (2 a 10) indica la classe de comportament al trencament, segons UNE-EN 13075-1.
- Aplicació: Abreviació del tipus d'aplicació de l'emulsió: - ADH: reg d'adherència - TER: reg termoadherent - CUR: reg de curat - IMP: reg d'imprimació - MIC: microaglomerat en fred - REC: reciclat en fred
Les emulsions catiòniques a utilitzar en obres de carreteres, segons UNE-EN 13808:
- En regs d'adherència: C60B3 ADH, C60B2 ADH
- En regs termoadherents: C60B3 TER, C60B2 TER
- En regs d'imprimació: C60BF4 IMP, C50BF4 IMP
- En regs de curat: C60B3 CUR, C60B2 CUR
- En microaglomerats en fred: C60B4 MIC, C60B5 MIC
- En reciclats en fred: C60B5 REC
Les emulsions catiòniques modificades a utilitzar en obres de carreteres, segons UNE-EN 13808:
- En regs d'adherència: C60BP3 ADH, C60BP2 ADH
- En regs termoadherents: C60BP3 TER, C60BP2 TER
- En microaglomerats en fred: C60BP4 MIC, C60BP5 MIC
Característiques de les emulsions bituminoses catiòniques, segons UNE-EN 13808:
Taula 214.3.a. Especificacions de les emulsions bituminoses catiòniques

Denominació UNE-EN 13808	C60B3 ADH	C60B3 TER	C60B3 CUR	C60BF4 IMP	C50BF4 IMP	C60B4 MIC	C60B5 REC
Característiques	UNE-EN	U	Assajos sobre l'emulsió original				
Índix Trencament	13075 -1		70-155 Classe3	70-155 Classe3	70-155 Classe3	110-195 Classe4	110-195 Classe4	110-195 Classe4	>170 Classe5
Contingut lligant(aigua)	1428	%	58-62 Classe6	58-62 Classe6	58-62 Classe6	58-62 Classe6	48-52 Classe6	58-62 Classe6	58-62 Classe6
Contin.fluid. destil·lació	1431	%	<=2,0 Classe2	<=2,0 Classe2	<=2,0 Classe2	<=10,0 Classe6	5-15 Classe7	<=2,0 Classe2	<=2,0 Classe2
Temps fluència(2mm,40°C)	12846 -1	s	40-130 Classe4	40-130 Classe4	40-130 Classe4	15-70 Classe3	15-70 Classe3	15-70 Classe3	15-70 Classe3
Residu tamís (tamís 0,5 mm)	1429	%	<=0,1 Classe2	<=0,1 Classe2	<=0,1 Classe2	<=0,1 Classe2	<=0,1 Classe2	<=0,1 Classe2	<=0,1 Classe2
Tendència(7d) sedimentació	12847	%	<=10 Classe3	<=10 Classe3	<=10 Classe3	<=10 Classe3	<=10 Classe3	<=10 Classe3	<=10 Classe3
Adhesivitat	13614	%	>=90 Classe3	>=90 Classe3	>=90 Classe3	>=90 Classe3	>=90 Classe3	>=90 Classe3	>=90 Classe3

Taula 214.3.b Especificacions del Betum asfàltic residual

Denominació UNE-EN 13808	C60B3 ADH	C60B3 TER	C60B3 CUR	C60BF4 IMP	C50BF4 IMP	C60B4 MIC	C60B5 REC
Característiques	UNE-EN	U	Assajos sobre lligant residual				
Residu per evaporació, segons UNE-EN 13074-1							
Penetració 25°C	1426	0,1mm	<=330 Classe7	<=50 Classe2	<=330 Classe7	<=330 Classe7	<=330 Classe7	<=100 Classe3	<=330 Classe7
Penetració 15°C	1426	0,1mm	-	-	-	>300 Class10	>300 Class10	-	-
Punt de reblaniment	1427	°C	>=35 Classe8	>=50 Classe4	>=35 Classe8	<=35 Classe8	<=35 Classe8	>=43 Classe6	>=35 Classe8
Residu per evaporació, segons UNE-EN 13074-1, seguit d'estabilització segons UNE-EN 13074-2									
Penetració 25°C	1426	0,1mm	<=220 Classe5	<=50 Classe2	<=220 Classe5	<=220 Classe5	<=270 Classe6	<=100 Clase3	<=220 Classe6
Punt de reblaniment	1427	°C	>=35 Classe8	>=50 Classe4	>=35 Classe8	<=35 Classe8	<=35 Classe8	>=43 Classe6	>=35 Classe8

Taula 214.4.a Especificacions de les emulsions bituminoses catiòniques modificades

Denominació UNE-EN 13808			C60BP3 ADH	C60BP3 TER	C60BP4 MIC
Característiques	UNE-EN	Unitat	Assajos sobre emulsió original		
Índex de trencament	13075-1		70-155 Classe 3	70-155 Classe 3	110-195 classe 4
Contingut de lligant per contingut d'aigua	1428	%	58-62 Classe 6	58-62 Classe 6	58-62 Classe 6
Contingut fluid. destil·lació	1431	%	<=2,0 Classe 2	<=2,0 Classe 2	<=2,0 Classe 2

Temps de fluència (2 mm, 40°C)	12846 -1	S	40-130 Classe 4	40-130 Classe 4	15-70 Classe 3
Residu tamís (per tamís 0,5 mm)	1429	%	<=0,1 Classe 2	<=0,1 Classe 2	<=0,1 Classe
Tendència a la sedimentació (7D)	12847	%	<=10 Classe 3	<=10 Classe 3	<=10 Classe 3
Adhesivitat	13614	%	>=90 Clase 3	>=90 Clase 3	>=90 Clase 3

Taula 214.4.b Especificacions del lligant residual

Denominació UNE-EN 13808			C60BP3 ADH	C60BP3 TER	C60BP4 MIC
Característiques	UNE-EN	Unitat	Assajos sobre lligant residual		
Residu per evaporació, segons UNE-EN 13074-1					
Penetració 25°C	1426	0,1 mm	<=330 Classe 7	<=50 Classe 2	<=100 Classe 3
Punt de reblaniment	1427	°C	>=35 Classe 8	>=55 Classe 3	>=50 Classe 4
Cohesió per assaig pèndul	13588	J/cm2	>=0,5 Classe 6	>=0,5 Classe 6	>=0,5 Classe 6
Recuperació elàstica ,25°C	13398	%	DV Classe 1	>=50 Classe 5	>=50 Classe 5
Residu per evaporació UNE-EN 13074-1, seguit d'estabilització UNE-EN 13074-2					
Penetració 25°C	1426	0,1 mm	<=220 Classe 5	<=50 Classe 2	<=100 Classe 3
Punt de reblaniment	1427	°C	>=43 Classe 6	>=55 Classe 3	>=50 Classe 4
Cohesió per assaig pèndul	13588	J/cm2	>=0,5 Classe 6	>=0,5 Classe 6	>=0,5 Classe 6
Recuperació elàstica ,25°C	13398	%	>=50 Classe 5	DV Classe 1	DV Classe 1

DV: Valor declarat per el fabricant.

2.- CONDICIONS DE SUBMINISTRAMENT I EMMAGATZEMATGE

CARACTERÍSTIQUES GENERALS:

El sistema de transport i les instal·lacions d'emmagatzematge han de tenir l'aprovació de la DF que les comprovarà per tal que no es pugui alterar la qualitat del material. De no obtenir-ne l'aprovació corresponent, es suspendrà la utilització del contingut del tanc fins a la comprovació de les característiques que es cregui oportunes d'entre les indicades a la normativa vigent o al plec.

EMULSIONS BITUMINOSES:

Subministrament en cisternes, si aquestes han contingut altres líquids, hauran d'estar completament netes abans de la càrrega. Les cisternes disposaran d'un element adient que permeti prendre mostres.

Emmagatzematge en un o diversos tancs aïllats entre si i amb boques de ventilació, comptaran amb aparells de mesura i seguretat, i disposaran de vàlvula per a presa de mostres.

Les emulsions bituminoses de trencament lent (I.trencament 4 a 5), per a microaglomerats i reciclats en fred, es transportaran en cisternes completes (>=90%), a temperatura < 50°C.

En emulsions de trencament lent i termoadherents (TER) que s'emmagatzemin més de 7 dies, caldrà assegurar la seva homogeneïtat prèviament a la posada a obra.

Quan els tancs no disposin de mitjans de càrrega propis, les cisternes de transport estaran dotades de mitjans pneumàtics o mecànics per al transvasament ràpid.

Les canonades i bombes utilitzades en el transvasament de l'emulsió cal que estiguin disposades de tal manera que sigui fàcil netejar-les després de cada aplicació.

3.- UNITAT I CRITERI D'AMIDAMENT

Unitat d'amidament: la indicada a la descripció de l'element

Criteri d'amidament: quantitat necessària subministrada a l'obra

4.- NORMATIVA DE COMPLIMENT OBLIGATORI

* Orden de 6 de febrero de 1976 por la que se aprueba el Pliego de Prescripciones Técnicas Generales para Obras de Carreteras y Puentes (PG-3).
* Orden FOM/2523/2014, de 12 de diciembre, por la que se actualizan determinados artículos del Pliego de Prescripciones Técnicas Generales para Obras de Carreteras y Puentes, relativos a materiales básicos, a firmes y pavimentos, y a señalización, balizamiento y sistemas de contención de vehículos (PG-3).

EMULSIÓ BITUMINOSA:

UNE-EN 13808:2013 Betunes y ligantes bituminosos. Especificaciones de las emulsiones bituminosas catiónicas.

UNE-EN 13808:2013/1M:2014 Betunes y ligantes bituminosos. Especificaciones de las emulsiones bituminosas catiónicas.

5.- CONDICIONS DE CONTROL DE RECEPCIÓ

CONDICIONS DE MARCATGE I CONTROL DE LA DOCUMENTACIÓ:

El subministrador ha de posar a disposició de la DF si aquesta ho demana, la següent documentació, que acredita el marcatge CE, segons el sistema d'avaluació de conformitat aplicable:

- Betums asfàltics convencionals, betums modificats amb polímers i emulsions bituminoses: - Productes per a construcció i tractament superficial de carreteres: - Sistema 2+: Declaració de Prestacions
- Betums asfàltics durs: - Productes per a construcció i manteniment de carreteres: - Sistema 2+: Declaració de Prestacions
- Betums asfàltics multigrau: - Productes per a construcció i manteniment de carreteres, aeroports i àrees pavimentades: - Sistema 2+: Declaració de Prestacions

Cada cisterna que arribi a l'obra s'acompanyarà d'albarà i informació de l'etiquetat i marcatge CE corresponent.

L'albarà ha d'incloure:

- Nom i direcció de l'empresa subministradora.
- Data de fabricació i subministrament.
- Identificació del vehicle que ho transporta.
- Quantitat subministrada.
- Denominació comercial i tipus d'emulsió bituminosa, betum asfàltic o betum modificat subministrat.
- Nom i direcció del comprador i destí.
- Referència de la comanda.

L'etiquetat i marcat CE ha d'incloure:

- Símbol del marcatge CE.
- Nombre d'identificació de l'organisme de certificació.
- Nombre o marca identificativa i direcció del fabricant.
- Dues últimes xifres de l'any en que es fixa el marcatge.
- Nombre de referència de la declaració de prestacions.
- Referència a la norma europea corresponent: - Emulsions bituminoses: segons EN 13808.
- Betum asfàltic convencional: segons EN 12591. - Betum asfàltic dur: segons EN 13924-1.
- Betum asfàltic multigrau: segons EN 13924-2.
- Descripció del producte: nombre genèric, tipus i ús previst

Certificat del fabricant que l'emulsió o lligant, no conté en la seva composició quitrans, ni substàncies derivades de la destil·lació de productes carbonosos, ni betums oxidats.

CONDICIONS DE MARCATGE I CONTROL DE LA DOCUMENTACIÓ EN EMULSIONS BITUMINOSES

L'etiquetatge i marcatge CE incorporarà a més informació de les següents característiques essencials incloses a la norma UNE-EN 13808:

- Viscositat, segons UNE-EN 12846-1.
- Adhesivitat, segons UNE-EN 13614.
- Índex de trencament, segons UNE-EN 13075-1.
- Estabilitat mescla amb ciment, segons UNE-EN 12848.
- Característiques del lligant residual per evaporació, segons UNE-EN 13074-1: - Consistència a temperatura de servei intermèdia (penetració a 25°C, segons UNE-EN 1426).
- Consistència a temperatura de servei elevada (punt de reblaniment, segons UNE-EN 1427).
- Cohesió lligant residual en emulsiones bituminoses modificades (pèndol, segons UNE-EN 13588).
- Característiques del lligant residual per evaporació segons UNE-EN 13074-1, seguit d'estabilització segons UNE-EN 13074-2: - Durabilitat consistència temperatura de servei intermèdia (penetració retinguda, segons UNE-EN 1426). - Durabilitat consistència

temperatura de servei elevada (increment punt reblaniment, segons UNE-EN 1427). - Durabilitat cohesió en emulsions bituminoses modificades (pèndol, segons UNE-EN 13588).
OPERACIONS DE CONTROL:
Control de recepció:
- Verificació documental del fet que els valors declarats pel fabricant en els documents que acompanyen el Marcatge CE son conforme a les especificacions exigides.
Control addicional:
- Verificació de les característiques especificades a l'apartat 1 d'aquest Plec, quan ho requereixi la DF, amb una freqüència d'1 vegada al mes i almenys 3 vegades durant l'execució de l'obra, per a cada tipus i composició d'emulsió o lligant.
OPERACIONS DE CONTROL EN EMULSIONS BITUMINOSES:
Control de recepció (quan la DF ho consideri oportú):
- Càrrega de les partícules, segons UNE-EN 1430.
- Propietats perceptibles, segons UNE-EN 1425.
- Índex de trencament, segons UNE-EN 13075-1.
- Contingut d'aigua, segons UNE-EN 1428.
- Tamisatge, segons UNE-EN 1429.
- Temps de fluència, segons UNE-EN 12846-1.
Control en el moment d'utilització:
- Càrrega de les partícules, segons UNE-EN 1430.
- Propietats perceptibles, segons UNE-EN 1425.
- Índex de trencament, segons UNE-EN 13075-1.
- Contingut d'aigua, segons UNE-EN 1428.
- Tamisatge, segons UNE-EN 1429.
- Temps de fluència, segons UNE-EN 12846-1.
Control addicional, en cas d'emmagatzematge > 15 dies o > 7 dies per a emulsions de trencament lent o termoadherents:
- Tamisatge, segons UNE-EN 1429.
- Contingut de lligant, segons UNE-EN 1428.
CRITERI DE PRESA DE MOSTRES EN EMULSIONS BITUMINOSES:
Control de recepció:
- 2 mostres > = 2 kg segons l'UNE-EN 58. Es prendran de cada cisterna, en el moment de transvasament al tanc d'emmagatzematge.
- Els controls es realitzaran sobre una de les mostres, l'altra es conservarà durant un mínim de 15 dies per a realitzar assaigs de contrast, en cas que sigui necessari.
Control en el moment d'utilització:
- Es considera com a lot, que s'acceptarà o rebutjarà en bloc: - Quantitat de 30 t. - Fracció diària, o fracció setmanal en cas d'ocupació en regs d'adherència, imprimació i curat.
- 2 mostres > = 2 kg segons l'UNE-EN 58. Es prendran de cada cisterna, en el moment de transvasament al tanc d'emmagatzematge.
- Els controls es realitzaran sobre una de les mostres, l'altra es conservarà durant un mínim de 15 dies per a realitzar assaigs de contrast, en cas que sigui necessari.
Control addicional:
- 2 mostres, una de la part superior i l'altra de la part inferior del tanc d'emmagatzematge.
INTERPRETACIÓ DE RESULTATS I ACTUACIONS EN CAS D'INCOMPLIMENT:
La DF indicarà les mesures a adoptar en cas que els lligants hidrocarbonats no compleixin alguna de les especificacions establertes a les taules de l'article corresponent del PG-3.

B0 MATERIALS BÀSICS

B06 FORMIGONS

B069- FORMIGÓ D'ÚS NO ESTRUCTURAL

0.- ELEMENTS QUE CONTEMPLA EL PLEC

B069-I4L6.

1.- DEFINICIÓ I CONDICIONS DELS ELEMENTS
Formigons que no aporten responsabilitat estructural a la construcció, però col·laboren a millorar la durabilitat del formigó estructural (formigons de neteja) o aporten el volum necessari d'un material resistent per a conformar la geometria requerida per un fi concret.
S'han considerat els materials següents:
- Formigons de neteja, destinats a evitar la contaminació de les armadures i la dessecació del formigó estructural al procés d'abocat
- Formigó no estructural destinat a conformar volums de material resistent
CARACTERÍSTIQUES GENERALS:
Els ciments que es poden utilitzar en formigó no estructural són:
- Prefabricats no estructurals: Ciments comuns excepte CEM II/A-Q, CEM II/B-Q, CEM II/A-W, CEM II/B-W, CEM II/A-T, CEM II/B-T, CEM III/C
- Formigons de neteja i replens de rases: Ciments comuns
- Altres formigons executats a l'obra: Ciment per a usos especials ESP VI-1 i ciments comuns excepte CEM II/A-Q, CEM II/B-Q, CEM II/A-W, CEM II/B-W, CEM II/A-T, CEM II/B-T, CEM III/C
Els àrids a utilitzar poden ser sorres i graves rodades o procedents de matxuqueig, o escòries siderúrgiques adequades. S'ha de poder utilitzar fins a un 100% d'àrid gros reciclat, sempre que compleixi amb les especificacions de l'article 30.8 del CODI ESTRUCTURAL amb respecte a les condicions físico-mecàniques i als requisits químics.
S'hauran d'utilitzar additius reductors d'aigua, ja que els formigons d'ús no estructural contenen poc ciment.
Els components del formigó, la seva dosificació, el procés de fabricació i el transport han d'estar d'acord amb les prescripcions del CODI ESTRUCTURAL.
El control dels components s'ha de realitzar d'acord als àmbits 0101, 0521, 0531, 0701 i 1011.
Els formigons de neteja han de tenir una dosificació mínima de 150 kg/m3 de ciment.
La mida màxima del granulat es recomanable sigui inferior a 30 mm.
Es tipificaran de la manera següent: HL-150/C/TM, on C = consistència i TM= mida màxima del granulat.
Els formigons no estructurals han de tenir una resistència característica mínima de 15 N/mm2, i es recomanable que la mida màxima del granulat sigui inferior a 40 mm.
Es tipificaran HNE-15/C/TM, on C= consistència i TM = mida màxima del granulat.
S'ha d'utilitzar preferentment, formigó de resistència 15 N/mm2, tret que la DF indiqui el contrari.
En cap cas la proporció en pes de l'additiu no ha de superar el 5% del pes del ciment utilitzat.
Si s'utilitzen cendres volants no han de superar el 35% del pes del ciment.
Classe resistent del ciment: >= 32,5
Contingut de ciment: >= 150 kg/m3
Assentament en el con d'Abrams (UNE EN 12350-2):
Consistència seca: 0 - 2 cm
Consistència plàstica: 3-4 cm
Consistència tova: 5-9 cm
Toleràncies:
- Assentament en el con d'Abrams:
Consistència seca: ± 1 cm
Consistència plàstica o tova: ± 1 cm
Toleràncies respecte de la dosificació:
- Contingut de ciment, en pes: ± 3%
- Contingut de granulats, en pes: ± 3%
- Contingut d'aigua: ± 3%
- Contingut d'additius: ± 5%
- Contingut d'addicions: ± 3%
2.- CONDICIONS DE SUBMINISTRAMENT I EMMAGATZEMATGE
Subministrament: En camions formigonera.
El formigó ha d'arribar a l'obra sense alteracions en les seves característiques, formant una barreja homogènia i sense haver iniciat l'adormiment.
Queda expressament prohibit l'addició al formigó de qualsevol quantitat d'aigua o altres substàncies que puguin alterar la composició original.
Emmagatzematge: No es pot emmagatzemar.
3.- UNITAT I CRITERI D'AMIDAMENT
Unitat d'amidament: la indicada a la descripció de l'element
Criteri d'amidament: quantitat necessària subministrada a l'obra
4.- NORMATIVA DE COMPLIMENT OBLIGATORI
Real Decreto 470/2021, de 29 de junio, por el que se aprueba el Código Estructural.

B0 MATERIALS BÀSICS

B06 FORMIGONS

B06F FORMIGONS ESTRUCTURALS (CE)

B06F1- FORMIGÓ ESTRUCTURAL EN MASSA AMB CIMENT GRIS I GRANULAT NATURAL (CE)

0.- ELEMENTS QUE CONTEMPLA EL PLEC

B06F1-I0IL.

1.- DEFINICIÓ I CONDICIONS DELS ELEMENTS
Formigó amb o sense addicions (cendres volants o fum de sílice), elaborat en una central formigonera legalment autoritzada d'acord amb el títol 4t. de la llei 21/1992 de 16 de juliol d'indústria i el Real Decret 559/2010, de 7 de maig.
CARACTERÍSTIQUES DELS FORMIGONS D'ÚS ESTRUCTURAL:
Els components del formigó, la seva dosificació, el procés de fabricació i el transport han d'estar d'acord amb les prescripcions del CODI ESTRUCTURAL.
La designació del formigó fabricat en central es pot fer per propietats o per dosificació i s'expressarà, com a mínim, la següent informació:
- Consistència
- Grandària màxima del granulat
- Tipus d'ambient al que s'exposarà el formigó
- Resistència característica a compressió per als formigons designats per propietats
- Contingut de ciment expressat en kg/m3, per als formigons designats per dosificació
- La indicació de l'ús estructural que ha de tenir el formigó: en massa, armat o pretesat
La designació per propietats s'ha de fer d'acord amb el format: T-R/C/TM/A
- T: Indicatiu que serà HM per al formigó en massa, HA pel formigó armat, i HP per al formigó pretesat
- R: Resistència característica a compressió, en N/mm2 (20-25-30-35-40-45-50-55-60-70-80-90-100)
- C: Lletra indicativa del tipus de consistència: L Líquida, F fluida, B tova, P plàstica i S seca
- TM: Grandària màxima del granulat en mm.
- A: Designació de l'ambient al que s'exposarà el formigó
En els formigons designats per propietats, el subministrador ha d'establir la composició de la mescla del formigó, garantint al peticionari les característiques especificades de grandària màxima del granulat, consistència i resistència característica, així com les limitacions derivades del tipus d'ambient especificat (contingut de ciment i relació aigua/ciment).
En els formigons designats per dosificació, el peticionari es responsable de la congruència de les característiques especificades de grandària màxima del granulat, consistència i contingut en ciment per metre cúbic de formigó, i el subministrador les haurà de garantir, indicant també, la relació aigua/ciment que ha emprat.
En els formigons amb característiques especials o d'altres de les especificades a la designació, les garanties i les dades que el subministrador hagi d'aportar, s'han d'especificar abans de l'inici del subministrament.
El formigó ha de complir amb les exigències de qualitat que estableix l'article 43.2 del CODI ESTRUCTURAL.
Si el formigó està destinat a una obra amb armadures pretesades, podrà contenir cendres volants sense que aquestes excedeixin el 20% del pes del ciment, i si es tracta de fum de silici no podrà excedir el 10%
Si el formigó està destinat a obres de formigó en massa o armat, la DF pot autoritzar l'us de cendres volants o fum de silici per la seva confecció. En estructures d'edificació, si s'utilitzen cendres volants no han de superar el 35% del pes del ciment. Si s'utilitza fum de silici no ha de superar el 10% del pes del ciment. La quantitat mínima de ciment s'especifica a l'article 43.2.1 del CODI ESTRUCTURAL.
La central que subministri formigó amb cendres volants realitzarà un control sobre la producció segons l'art. 32 del CODI ESTRUCTURAL i ha de posar els resultats de l'anàlisi a l'abast de la DF, o disposarà d'un distintiu de qualitat oficialment reconegut
Les cendres volants han de complir en qualsevol cas les especificacions de la norma UNE_EN 450.
Els additius hauran de ser del tipus que estableix l'article 31.2 del CODI ESTRUCTURAL i complir l'UNE EN 934-2
En cap cas la proporció en pes de l'additiu no ha de superar el 5% del pes del ciment utilitzat.
Classificació dels formigons per la seva resistència a compressió:
- Si fck <= 50 N/mm2 , resistència standard
- Si fck > 50 N/mm2 , alta resistència
Valor mínim de la resistència:
- Formigons en massa >= 20 N/mm2
- Formigons armats o pretesats >= 25 N/mm2
Tipus de ciment:
- Formigó en massa: Ciments comuns excepte els tipus CEM II/A-Q, CEM II/B-Q, CEM II/A-W, CEM II/B-W, CEM II/A-T, CEM II/B-T i CEM III/C (UNE-EN 197-1), Ciments per a usos especials ESP VI-1 (UNE 80307).
- Formigó armat: Ciments comuns excepte els tipus CEM II/A-Q, CEM II/B-Q, CEM II/A-W, CEM II/B-W, CEM II/A-T, CEM II/B-T, CEM III/C i CEM V/B (UNE-EN 197-1).
- Formigó pretesat: Ciments comuns tipus CEM I, CEM II/A-D, CEM II/A-V, CEM II/A-P i CEM II/A-M(V,P) (UNE-EN 197-1).
- Es considera inclòs dins dels ciments comuns els ciments blancs (UNE 80305).
- Es consideren inclosos els ciments de característiques addicionals com els resistents als sulfats i/o a l'aigua de mar (UNE 80303-1 i UNE 80303-2), i els de baix calor d'hidratació (UNE-EN 14216).
Classe del ciment: 32,5 N
Densitats dels formigons:
- Formigons en massa (HM): - 2.250 kg/m3 si fck <=40 N/mm2 - 2.300 kg/m3 si fck > 40 N/mm2
Formigons armats i pretensats (HA-HP): 2400 kg/m3
El contingut mínim de ciment ha d'estar d'acord amb les prescripcions del CODI ESTRUCTURAL, en funció de la classe d'exposició (taula 43.2.1.a). La quantitat mínima de ciment considerant el tipus d'exposició més favorable ha de ser:
- Obres de formigó en massa: >= 200 kg/m3
- Obres de formigó armat: >= 250 kg/m3
- Obres de formigó pretesat: >= 275 kg/m3
- A totes les obres: <= 500 kg/m3
La relació aigua/ciment ha d'estar d'acord amb les prescripcions del CODI ESTRUCTURAL, en funció de la classe d'exposició (taula 43.2.1.a). La relació aigua/ciment considerant el tipus d'exposició més favorable ha de ser:
- Formigó en massa: <= 0,65
- Formigó armat: <= 0,65
- Formigó pretesat: <= 0,60
Assentament en el con d'Abrams (UNE EN 12350-2):
- Consistència seca: 0 - 20 mm
- Consistència plàstica: 30 - 40 mm
- Consistència tova: 50 - 90 mm
- Consistència fluida: 100-150 mm
- Consistència líquida: 160-200 mm
La consistència (L) líquida només es podrà aconseguir mitjançant additiu superfluidificant
Ió clor total aportat per components d'un formigó no pot superar:
- Pretensat: <= 0,2% pes de ciment
- Armat: <= 0,4% pes de ciment
- En massa amb armadura de fissuració: <= 0,4% pes de ciment
Quantitat total de fins (sedàs 0,063) al formigó, corresponents als granulats i al ciment:
- Si l'aigua és standard: < 200 kg/m3
- Si l'aigua és reciclada: < 210 kg/m3
- Toleràncies:
- Assentament en el con d'Abrams: - Consistència seca: ± 1 cm - Consistència plàstica: ± 1 cm - Consistència tova: ± 1 cm - Consistència fluida: ± 1 cm - Consistència líquida: ± 1 cm
FORMIGONS PER A PILOTS FORMIGONATS "IN SITU"
Tamany màxim del granulat. El més petit dels següents valors:
- <= 32 mm
- <= 1/4 separació entre barres d'acer longitudinals
Dosificacions de pastat:
- Contingut de ciment: - Formigons abocats en sec: >= 325 kg/m3 - Formigons submergits: >= 375 kg/m3
- Relació aigua-ciment (A/C): < 0,6

- Contingut de fins d <0,125 (ciment inclòs): - Granulat gruixut d > 8 mm: >= 400 kg/m3
- Granulat gruixut d <= 8 mm: >= 450 kg/m3
Consistència del formigó:

Assentament con d'Abrams(mm)	Condicions d'ús
130 <= H <= 180	- Formigó abocat en sec
H >= 160	- Formigó bombejat, submergit o abocat sota aigua amb tub tremie
H >= 180	- Formigó submergit, abocat sota fluid estabilitzador amb tub tremie

El formigó ha de tenir la docilitat i fluïdesa adequada, i aquests valors s'han de mantenir durant tot el procés de formigonat, per tal d'evitar embussos als tubs de formigonar.
FORMIGONS PER A PANTALLES FORMIGONADES "IN SITU"
Contingut mímin de ciment en funció de la grandària màxima del granulat:

Grandària màxima del granulat(mm)	Contingut mínim de ciment(kg)
32	350
25	370
20	385
16	400

Grandària màxima del granulat. El més petit dels següents valors:
- <= 32 mm
- <= 1/4 separació entre barres d'acer longitudinals
Dosificacions de pastat:
- Contingut de ciment en pantalles contínues de formigó armat: - Formigons abocats en sec: >= 325 kg/m3 - Formigons submergits: >= 375 kg/m3
- Relació aigua-ciment: 0,45 < A/C < 0,6
- Contingut de fins d <=0,125 mm (ciment inclòs): - Granulat gruixut D <= 16 mm: <= 450 kg/m3 - Granulat gruixut D > 16 mm: = 400 kg/m3
- Assentament al con d'Abrams: 160 < A < 220 mm
El formigó ha de tenir la docilitat i fluïdesa adequada, i aquests valors s'han de mantenir durant tot el procés de formigonat, per tal d'evitar embussos als tubs de formigonar.
FORMIGÓ PER A PAVIMENTS
La fabricació del formigó no es podrà iniciar fins que la DF no hagi aprovat la fórmula de treball i el corresponent tram de prova (apartat d'execució). Aquesta fórmula inclourà:
- La identificació de cada fracció d'àrid i la seva proporció ponderal en sec
- La granulometria de la mescla d'àrids per als tamisos 40 mm; 25 mm; 20 mm; 12,5 mm; 8 mm; 4 mm; 2 mm; 1 mm; 0,500 mm; 0,250 mm; 0,125 mm; i 0,063 mm UNE EN 933-2.
- La dosificació de ciment, aigua i, si és el cas de cada additiu, referides a amassada
- La resistència característica a flexotracció a 7 i a 28 dies.
- La consistència del formigó fresc, i el contingut d'aire ocluït.
El pes total de partícules que passen pel tamís 0,125 mm UNE EN 933-2 no serà major de 450 kg/m3, inclòs el ciment.
Contingut de ciment: >= 300 kg/m3
Relació aigua/ciment: <= 0,46
Assentament en el con d'Abrams (UNE 83313): 2 - 6 cm
Proporció d'aire ocluït (UNE 83315): <= 6%
En zones sotmeses a nevades o gelades serà obligatòria la utilització d'un inclusor d'aire, i en aquest cas, la proporció d'aire ocluit en el formigó fresc no serà inferior al 4,5 % en volum.
Toleràncies:
Assentament en el con d'Abrams: ± 1 cm
2.- CONDICIONS DE SUBMINISTRAMENT I EMMAGATZEMATGE
Subministrament: En camions formigonera.
Queda expressament prohibit l'addició al formigó de qualsevol quantitat d'aigua o altres substàncies que puguin alterar la composició original.
Emmagatzematge: No es pot emmagatzemar.
3.- UNITAT I CRITERI D'AMIDAMENT
Unitat d'amidament: la indicada a la descripció de l'element
Criteri d'amidament: quantitat necessària subministrada a l'obra
4.- NORMATIVA DE COMPLIMENT OBLIGATORI
Real Decreto 470/2021, de 29 de junio, por el que se aprueba el Código Estructural.

B0 MATERIALS BÀSICS

B07 MORTERS DE COMPRA

B07L- MORTER PER A RAM DE PALETA

0.- ELEMENTS QUE CONTEMPLA EL PLEC

B07L-1PYA,B07L-1PY6.

1.- DEFINICIÓ I CONDICIONS DELS ELEMENTS
Barreja d'un o més conglomerants minerals amb granulats triats i additius especials.
- Morter de ram de paleta
CARACTERÍSTIQUES GENERALS:
No ha de tenir grumolls ni principis d'aglomeració.
MORTER DE RAM DE PALETA:
Mescla formada per un o varis conglomerants inorgànics, granulats, aigua i addicions o additius (en el seu cas), per a fàbriques d'obra ceràmica (façanes, murs, pilars, envans) com a material d'unió i rejuntat.
S'han considerat els tipus següents:
- Morter d'us corrent (G): sense característiques especials
- Morter per a junts i capes fines (T): Morter dissenyat amb una mida màxima del granulat menor o igual al valor que figura especificat
- Morter de ram de paleta lleuger (L): Morter dissenyat que la seva densitat (endurit i sec), es inferior o igual al valor que figura especificat
La classe del morter es defineix per la lletra M seguida del valor de la resistència a compressió mínima declarada pel fabricant en N/mm2.
En els morters prescrits, el fabricant declararà la proporció de tots els components de la mescla, en volum o en pes.
Les característiques següents han de complir amb els valors declarats pel fabricant, assajades segons la norma corresponent:
- Característiques dels morters frescos: - Temps d'us (EN 1015-9) - Contingut en ions clorur (EN-EN 1015-17): <= 0,1% - Contingut en aire (EN 1015-7) o (EN 1015-6) si s'han utilitzat granulats porosos
- Característiques dels morters endurits: - Resistència a compressió (EN 1015-11) - Resistència d'unió (adhesió) (EN 1052-3) - Absorció d'aigua (EN 1015-18) - Permeabilitat al vapor d'aigua (EN 1745) - Densitat (morter endurit i sec) (EN 1015-10)
- Conductivitat tèrmica (EN 1745) - Durabilitat (resistència als cicles de gel/desgel) (comprovat segons les disposicions que li siguin aplicables)
- Característiques addicionals per als morters lleugers: - Densitat (UNE-EN 1015-10): <= 1300 kg/m3
- Característiques addicionals per als morters per a junts i capes fines: - Mida màxima del granulat (EN 1015-1): <= 2 mm - Temps obert o temps de correcció (EN 1015-9)
- Reacció davant del foc: - Material amb contingut de matèria orgànica <= 1,0%: Classe A1 - Material amb contingut de matèria orgànica > 1,0%: Classe segons UNE-EN 13501-1
2.- CONDICIONS DE SUBMINISTRAMENT I EMMAGATZEMATGE
Subministrament: en envasos tancats hermèticament.
Emmagatzematge: En el seu envàs d'origen i en llocs secs, sense contacte directe amb el terra i protegit de la intempèrie, de manera que no se n'alterin les condicions inicials.
3.- UNITAT I CRITERI D'AMIDAMENT
Unitat d'amidament: la indicada a la descripció de l'element
Criteri d'amidament: quantitat necessària subministrada a l'obra
4.- NORMATIVA DE COMPLIMENT OBLIGATORI
MORTER DE RAM DE PALETA:
UNE-EN 998-2:2004 Especificaciones de los morteros para albañilería. Parte 2: Morteros para albañilería.
5.- CONDICIONS DE CONTROL DE RECEPCIÓ

CONDICIONS DE MARCATGE I CONTROL DE LA DOCUMENTACIÓ EN MORTER DE RAM DE PALETA:
El subministrador ha de posar a disposició de la DF en el cas que aquesta ho sol·liciti, la documentació següent, que acredita el marcatge CE, segons el sistema d'avaluació de conformitat aplicable, d'acord amb el que disposa l'apartat 7.2.1 del CTE: - Productes per a murs, pilars i particions (morters dissenyats*). * Morter amb una composició i sistema de fabricació escollits pel fabricant per tal d'obtenir les propietats especificades (concepte de prestació): - Sistema 2+: Declaració de Prestacions - Productes per a murs, pilars i particions (morters prescrits*). * Morter que es fabrica en unes proporcions predeterminades i que les seves propietats depenen de les proporcions dels components que s'han declarat (concepte de recepta): - Sistema 4: Declaració de Prestacions
A l'embalatge o a l'albarà de lliurament han de constar-hi les dades següents:
- Referència a la norma UNE-EN 998-2
- Nom del fabricant
- Codi o data de fabricació
- Tipus de morter
- Temps d'us
- Contingut en clorurs
- Contingut en aire
- Proporció dels components (morters prescrits)
- Resistència a compressió o classe de resistència a compressió
- Resistència d'unió (adhesió)
- Absorció d'aigua
- Permeabilitat al vapor d'aigua
- Densitat
- Conductivitat tèrmica
- Durabilitat
- Mida màxima del granulat
- Temps obert o temps de correcció
- Reacció davant el foc
- Marcatge CE de conformitat amb el que disposa el Reial Decret 1328/1995, de 28 de juliol
OPERACIONS DE CONTROL EN MORTERS DE RAM DE PALETA:
Inspecció visual de les condicions de subministrament i recepció del certificat de qualitat del fabricant, segons les exigències del plec de condicions.
Abans de l'inici de l'obra, i amb freqüència setmanal durant la seva execució, es comprovarà la consistència del morter mitjançant el mètode establert a l'UNE EN 1015-4, i es prepararà una sèrie de 3 provetes prismàtiques de 4x4x16 cm per tal d'obtenir la resistència a compressió (UNE-EN 1015-11)
CRITERIS DE PRESA DE MOSTRES EN MORTERS DE RAM DE PALETA:
Els controls es realitzaran segons les instruccions de la DF i les indicacions de la UNE-EN 1015-11.
INTERPRETACIÓ DELS RESULTATS I ACTUACIONS EN CAS D'INCOMPLIMENT, EN MORTERS DE RAM DE PALETA:
No es podran utilitzar a l'obra morters sense el corresponent certificat de garantia del fabricant, d'acord a les condicions exigides.
El valor de resistència a compressió obtingut ha de correspondre a les especificacions de projecte:
- Si resulta superior al 90% de la de projecte, s'acceptarà el lot.
- Si resulta inferior al 90% s'encarregarà un càlcul estructural que determini el coeficient de seguretat del element corresponent. S'acceptarà el lot si aquest coeficient no és inferior al 90 % del previst en el projecte.

B0 MATERIALS BÀSICS

B0B ACER I METALL EN PERFILS O BARRES

B0B3- ENTRAMAT D'ACER

0.- ELEMENTS QUE CONTEMPLA EL PLEC

B0B3-1K77.

1.- DEFINICIÓ I CONDICIONS DELS ELEMENTS
Entramat de platines d'acer galvanitzat per a formació de paviments, de 30x30 mm de pas de malla, incloses en un bastiment format per platines portants.
CARACTERÍSTIQUES GENERALS:
El fabricant ha de garantir la capacitat portant i les càrregues admissibles per cada tipus d'entramat, en funció de les condicions d'ús previstes.
La reixa ha de ser plana, amb els seus perfils escairats.
No ha de tenir cops, porus ni d'altres deformacions o defectes superficials.
L'entramat ha d'estar fixat a les platines, en tot el seu perímetre i sense guerxaments.
La unió entre els perfils i la del bastidor cal que sigui per soldadura (per arc o per resistència).
El recobriment de zinc ha de ser homogeni i continu a tota la superfície. No ha de tenir esquerdes, exfoliacions ni despreniments del recobriment.
Totes les soldadures s'han de tractar amb pintura de pols de zinc amb resines (galvanitzat en fred).
Protecció de la galvanització: >= 385 g/m2
Protecció de la galvanització a les soldadures: >= 345 g/m2
Puresa del zinc: >= 98,5%
Toleràncies:
- Gruix: ± 0,5 mm
- Secció dels perfils: ± 2,5%
- Rectitud d'arestes: ± 2 mm/m
- Planor: ± 1 mm/m
- Torsió dels perfils: ± 1°/m
2.- CONDICIONS DE SUBMINISTRAMENT I EMMAGATZEMATGE
Subministrament: Amb els elements que calguin per tal d'assegurar el seu escairat, rectitud i planor.
Emmagatzematge: Protegit de les pluges, els focus d'humitat i les zones on pugui rebre impactes. No ha d'estar en contacte amb el terra.
3.- UNITAT I CRITERI D'AMIDAMENT
Unitat d'amidament: la indicada a la descripció de l'element
Criteri d'amidament: quantitat necessària subministrada a l'obra
4.- NORMATIVA DE COMPLIMENT OBLIGATORI
No hi ha normativa de compliment obligatori.

B0 MATERIALS BÀSICS

B0E MATERIALS BÀSICS D'AGLOMERATS DE CIMENT

B0E2- BLOC DE MORTER DE CIMENT

0.- ELEMENTS QUE CONTEMPLA EL PLEC

B0E2-0EKY.

1.- DEFINICIÓ I CONDICIONS DELS ELEMENTS
Peces de formigó fetes amb granulats densos, lleugers o amb la combinació d'ambdòs, utilitzades en el ram de paleta (façanes vistes o revestides, estructures portants i no portants, murs i divisòries interiors, tant a edificació com a enginyeria civil)
S'han considerat els tipus següents:
En funció del nivell de confiança de les peces respecte a la resistència a la compressió:
- Peces de categoria I: peces amb una resistència a compressió declarada amb probabilitat de no assolir-se inferior al 5%.
- Peces de categoria II: peces que no compleixen el nivell de confiança especificat per la categoria I.
En funció del volum i disposició de forats:
- Peces massisses
- Peces calades

- Peces alleugerides
- Peces foradades
S'han considerat els acabats superficials dels blocs següents:
- Llis
- Rugós
- Amb relleu especial
- Esmaltats
CARACTERÍSTIQUES GENERALS:
La peça esta fabricada a base de ciment, granulats i aigua i pot contenir additius, addicions, pigments colorants o altres materials incorporats durant o després del procés de fabricació.
Els extrems poden ser llisos o encadellats.
No ha de tenir deformacions, balcaments, ni esvorancs a les arestes.
No ha de tenir fissures i la seva textura superficial ha de ser l'adequada per a facilitar l'adherència del possible revestiment.
El seu color ha de ser uniforme, estable i continu en tota la massa.
La disposició dels forats ha de ser de manera que no hi hagi risc de que apareguin fissures en els envanets i parets de la peça durant la seva manipulació o col·locació.
El fabricant ha de declarar la dimensions nominals de les peces en mil·límetres i en l'ordre de llarg, ample i alt.
Volum de forats:
- Massís: <= 25%
- Calat: <= 50%
- Alleugerit: <= 60%
- Foradat: <= 70%
Volum de cada forat:
- Massís: <= 12,5%
- Calat, alleugerit, foradat: <= 25%
Gruix total dels envanets (relació amb el gruix total):
- Massís: >= 37,5%
- Calat: >= 30%
- Alleugerit: >= 20%
Les característiques següents han de complir amb els valors declarats pel fabricant, assajades segons la norma corresponent, dins del límit de tolerància indicat, en el seu cas:
Característiques essencials:
- Durabilitat (resistència gel/desgel)
Característiques essencials en peces per a ús en elements amb requisits estructurals:
- Tolerància en les dimensions (UNE-EN 772-16): <= valor declarat pel fabricant, amb indicació de la categoria
- Gruix de la paret exterior (UNE-EN 772-16)
- Forma de la peça (UNE-EN 772-16, UNE-EN 772-2)
- Resistència a compressió (UNE-EN 772-1): >= 5 N/mm2, >= valor declarat pel fabricant, amb indicació de la categoria I o II
- Estabilitat dimensional front l'humitat (UNE-EN 772-14): <= valor declarat pel fabricant
- Adherència (UNE-EN 1052-3): >= valor declarat pel fabricant
Característiques essencials en peces per a ús en elements amb exigències davant el foc:
- Classe de reacció al foc: exigència en funció del contingut en massa o volum, de materials orgànics distribuïts de forma homogènia: - Peces amb <= 1,0%: A1 - Peces amb > 1,0% (UNE-EN 13501-1)
Característiques essencials en peces per a ús en elements amb presència d'humitat o en cares exposades a exteriors:
- Absorció d'aigua (UNE-EN 772-11): <= valor declarat pel fabricant
Característiques essencials en peces per als usos previstos en l'apartat 4.1 del DB HE 1:
- Propietats tèrmiques (UNE-EN 1745)
- Permeabilitat al vapor d'aigua (UNE-EN 1745)
Característiques essencials en peces per a ús en elements amb exigències acústiques:
- Densitat aparent en sec (UNE-EN 772-13)
- Tolerància de la densitat (UNE-EN 772-13): ±10%
- Percentatge de forats (UNE-EN 772-16, UNE-EN 772-2)
- Formació d'encaix: <= 20% volum total
- Blocs cara vista: - Planor cares (UNE-EN 772-20): El valor declarat pel fabricant ha d'estar dins dels límits especificats a l'UNE-EN 771-3 - Aspecte superficial (UNE-EN 771-3)
Característiques complementàries:
- Resistència a flexotracció (UNE-EN 772-6): >= valor declarat pel fabricant
- Densitat seca absoluta (UNE-EN 772-13)
2.- CONDICIONS DE SUBMINISTRAMENT I EMMAGATZEMATGE
Subministrament: Empaquetats sobre palets.
Emmagatzematge: En llocs protegits de la intempèrie i sense contacte directe amb el terra ni amb substàncies o ambients que perjudiquin física o químicament el material constitutiu de la peça. S'ha d'evitar que es trenquin o s'escantonin.
3.- UNITAT I CRITERI D'AMIDAMENT
Unitat d'amidament: la indicada a la descripció de l'element
Criteri d'amidament: quantitat necessària subministrada a l'obra
4.- NORMATIVA DE COMPLIMENT OBLIGATORI
UNE-EN 771-3:2004 Especificaciones de piezas para fábrica de albañilería. Parte 3: Bloques de hormigón (áridos densos y ligeros).
UNE-EN 771-3:2004/A1:2005 Especificaciones de piezas para fábrica de albañilería. Parte 3: Bloques de hormigón (áridos densos y ligeros).
Documento Básico de Seguridad estructural Fábrica DB-SE-F, parte II del CTE, aprobado por el Real Decreto 314/2006.
5.- CONDICIONS DE CONTROL DE RECEPCIÓ
CONDICIONS DE MARCATGE I CONTROL DE LA DOCUMENTACIÓ:
Si el material ha de ser component del full principal del tancament exterior d'un edifici, el fabricant ha de declarar els valors de les propietats hídriques següents, d'acord amb l'especificat en l'apartat 4.1 del DB HS 1:
- Absorció d'aigua per capil·laritat
- Succió o tasa d'absorció d'aigua inicial (kg/m2.min)
- Absorció d'aigua a llarg termini o per immersió total (% o g/m3)
El subministrador ha de posar a disposició de la DF en el cas que aquesta ho sol·liciti, la documentació següent, que acredita el marcatge CE, segons el sistema d'avaluació de conformitat aplicable, d'acord amb el que disposa l'apartat 7.2.1 del CTE: - Productes per a murs, pilars i particions (peces Categoria I*). * Peces amb una resistència a compressió declarada amb una probabilitat d'error inferior o igual al 5%. Es pot determinar amb el valor mitjà o amb el valor característic: - Sistema 2+: Declaració de Prestacions - Productes per a murs, pilars i particions (peces Categoria II**). ** Peces amb una resistència a compressió declarada amb una probabilitat d'error superior al 5%. Es pot determinar amb el valor mitjà o amb el valor característic: - Sistema 4: Declaració de Prestacions
A l'embalatge o a l'albarà de lliurament han de constar-hi les dades següents:
- Classificació segons DB-SE-F (Taula 4.1)
- Marcatge CE de conformitat amb el que disposa el Reial Decret 1328/1995, de 28 de juliol. El símbol normalitzat del marcatge CE s'ha d'acompanyar de la següent informació: - Numero d'identificació del organisme notificat (només per al sistema 2+) - Marca del fabricant i lloc d'origen - Dos últims dígits del any en que s'ha imprès el marcat CE.
- Número del certificat de conformitat del control de producció a fàbrica, en el seu cas
- Referència a la norma UNE-EN 771-3 - Descripció de producte: nom genèric, material, dimensions, .. i ús al que va destinat. - Informació de les característiques essencials segons annex ZA de la UNE-EN 771-3
OPERACIONS DE CONTROL:
Es comprovarà que s'han adoptat les mesures necessàries per assegurar la compatibilitat entre els diferents productes, elements i sistemes constructius.
El control de recepció de material verificarà que les característiques dels materials són coincidents amb l'establert en la DT. Aquest control ha de complir l'especificat en l'apartat 7.2 del CTE.
Control de documentació: documents d'origen (full de subministrament i etiquetat), certificat de garantia del fabricant, en el seu cas, (signat per persona física) i els documents de conformitat o autoritzacions administratives exigides, inclòs la documentació corresponent al marcatge CE quan sigui pertinent.
Control mitjançant distintius de qualitat i avaluacions d'idoneïtat: En el cas que el fabricant disposi de marques de qualitat, ha d'aportar-ne la documentació corresponent.
Control de recepció mitjançant assaigs: Si el material disposa d'una marca legalment reconeguda a un país de la CEE (Marcatge CE, AENOR, etc.) es podrà prescindir dels assaigs de control de recepció de les característiques del material garantides per la marca; i la DF sol·licitarà en aquest cas, els resultats dels assaigs corresponents al subministrament rebut. En qualsevol cas, la DF podrà sol·licitar assaigs de control de recepció si ho creu convenient.
Es demanaran al contractista els certificats del fabricant que garanteixin el compliment del plec de condicions tècniques.
En el cas que es realitzi el control mitjançant assaigs, s'ha de fer les comprovacions següents:
- Abans de començar l'obra de cada 5.000 unitats que arribin a l'obra s'ha de determinar la resistència a compressió d'una mostra de 10 blocs, segons la norma UNE-EN 772-1.
OPERACIONS DE CONTROL EN ELEMENTS PER A PARETS ESTRUCTURALS:
Les peces de categoria I tindran una resistència declarada. El fabricant aportarà la documentació que acrediti que el valor declarat de la resistència a compressió s'obtingui segons estableix l'UNE-EN 771-3 i assajades segons l'UNE-EN 772-1, i l'existència d'un pla de

control de producció industrial que doni garanties.
Les peces de categoria II tindran una resistència a compressió declarada igual al valor mig obtingut en assaig segons UNE-EN 772-1, tot i que el nivell de confiança pot resultar inferior al 95%.
CRITERIS DE PRESA DE MOSTRES:
S'han de seguir les instruccions de la DF i els criteris de les normes de procediment indicades en cada assaig.
En peces per a elements estructurals, el número de peces necessaries per determinar la conformitat amb les especificacions declarades del fabricant seguirà les designacions de la taula A1 de la norma UNE-EN 771-3.
INTERPRETACIÓ DE RESULTATS I ACTUACIONS EN CAS D'INCOMPLIMENT:
Si en els terminis establerts al començar l'obra no es fa l'entrega dels certificats de qualitat del fabricant, es realitzarà una sèrie completa d'assaigs a les peces aplegades a càrrec del Contractista.
Els resultats dels assaigs sobre totes les peces de les mostres han de complir les condicions especificades. En cas d'incompliment, es repetirà l'assaig, a càrrec del contractista, sobre el doble numero de mostres del mateix lot, acceptant-ne aquest, quan els resultats obtinguts sobre totes les peces resultin satisfactoris.

B4 ESTRUCTURES

B44 MATERIALS D'ACER PER A ESTRUCTURES

B44Z- PERFIL D'ACER PER A ESTRUCTURES

0.- ELEMENTS QUE CONTEMPLA EL PLEC

B44Z-0M1D.

1.- DEFINICIÓ I CONDICIONS DELS ELEMENTS
Perfils d'acer per a usos estructurals, formats per peça simple o composta i tallats a mida o treballats a taller.
S'han considerat els tipus següents:
- Perfils d'acer laminat en calent, de les sèries IPN, IPE, HEA, HEB, HEM o UPN, d'acer S275JR, S275J0, S275J2, S355JR, S355J0 o S355J2, segons UNE-EN 10025-2
- Perfils d'acer laminat en calent de les sèries L, LD, T, rodó, quadrat, rectangular o planxa, d'acer S275JR, S275J0, S275J2, S355JR, S355J0 o S355J2, segons UNE-EN 10025-2
- Perfils foradats d'acer laminat en calent de les sèries rodó, quadrat o rectangular d'acer S275J0H o S355J2H, segons UNE-EN 10210-1
- Perfils foradats conformats en fred de les sèries rodó, quadrat o rectangular d'acer S275J0H o S355J2H, segons UNE-EN 10219-1
- Perfils conformats en fred, de les sèries L, LD, U, C, Z, o Omega, d'acer S235JRC, segons UNE-EN 10025-2
- Perfils d'acer laminat en calent, en planxa, d'acer amb resistència millorada a la corrosió atmosfèrica S355J0WP o S355J2WP, segons UNE-EN 10025-5
S'han considerat els tipus d'unió següents:
- Amb soldadura
- Amb cargols
S'han considerat els acabats de protecció següents (no aplicable als perfils d'acer amb resistència millorada a la corrosió atmosfèrica):
- Una capa d'emprimació antioxidant
- Galvanitzat
CARACTERÍSTIQUES GENERALS:
No ha de tenir defectes interns o externs que perjudiquin la seva correcta utilització.
PERFILS D'ACER LAMINAT EN CALENT:
El fabricant ha de garantir que la composició química i les característiques mecàniques i tecnològiques de l'acer utilitzat en la fabricació de perfils, seccions i planxes, compleix les determinacions de les normes de condicions tècniques de subministrament següents:
- Perfils d'acer laminat en calent: UNE-EN 10025-1 i UNE-EN 10025-2
- Perfils d'acer laminat en calent amb resistència millorada a la corrosió atmosfèrica: UNE-EN 10025-1 i PNE-EN 10025-5
Les dimensions i les toleràncies dimensionals i de forma han de ser les indicades a les següents normes:
- Perfil IPN: UNE-EN 10024
- Perfil IPE, HEA, HEB i HEM: UNE-EN 10034
- Perfil UPN: UNE-EN 10279
- Perfil L i LD: UNE-EN 10056-1 i UNE-EN 10056-2
- Perfil T: UNE-EN 10055
- Rodó: UNE-EN 10060
- Quadrat: UNE-EN 10059
- Rectangular: UNE-EN 10058
- Planxa: EN 10029 o UNE-EN 10051
PERFILS FORADATS:
El fabricant ha de garantir que la composició química i les característiques mecàniques i tecnològiques de l'acer utilitzat en la fabricació de perfils compleix les determinacions de les normes de condicions tècniques de subministrament següents:
- Perfils foradats d'acer laminat en calent: UNE-EN 10210-1
- Perfils foradats conformats en fred: UNE-EN 10219-1
Les toleràncies dimensionals han de complir les especificacions de les següents normes:
- Perfils foradats d'acer laminat en calent: UNE-EN 10210-2
- Perfils foradats conformats en fred: UNE-EN 10219-2
PERFILS CONFORMATS EN FRED:
El fabricant ha de garantir que la composició química i les característiques mecàniques i tecnològiques de l'acer utilitzat en la fabricació de perfils i seccions, compleix les determinacions de les normes de condicions tècniques de subministrament del producte de partida.
Les toleràncies dimensionals i de la secció transversal han de complir les especificacions de la norma UNE-EN 10162.
PERFILS TREBALLATS A TALLER AMB SOLDADURA:
El material d'aportació utilitzat ha de ser apropiat als materials a soldar i al procediment de soldadura.
Les característiques mecàniques del material d'aportació han de ser superiors a les del material base.
En acers de resistència millorada a la corrosió atmosfèrica, la resistència a la corrosió del material d'aportació ha de ser equivalent a la del material base.
Els procediments autoritzats per a realitzar unions soldades són:
- Per arc elèctric manual amb elèctrode revestit
- Per arc amb fil tubular, sense protecció gasosa
- Per arc submergit amb fil/filferro
- Per arc submergit amb elèctrode nu
- Per arc amb gas inert
- Per arc amb gas actiu
- Per arc amb fil tubular, amb protecció de gas actiu
- Per arc amb fil tubular, amb protecció de gas inert
- Per arc amb elèctrode de wolfram i gas inert
- Per arc de connectors
Les soldadures s'han de fer per soldadors certificats per un organisme acreditat i qualificats segons l'UNE-EN 287-1.
Abans de començar a soldar s'ha de verificar que les superfícies i vores a soldar són adequades al procés de soldadura i que estan lliures de fissures.
Totes les superfícies a soldar s'han de netejar de qualsevol material que pugui afectar negativament la qualitat de la soldadura o perjudicar el procés de soldatge. S'han de mantenir seques i lliures de condensacions.
S'ha d'evitar la projecció d'espurnes erràtiques de l'arc. Si es produeix s'ha de sanejar la superfície d'acer.
S'ha d'evitar la projecció de soldadura. Si es produeix s'ha d'eliminar.
Els components a soldar han d'estar correctament col·locats i fixos en la seva posició mitjançant dispositius adequats o soldadures de punteig, de manera que les unions a soldar siguin accessibles i visibles per al soldador. No s'han d'introduir soldadures addicionals.
L'armat dels components estructurals s'ha de fer de manera que les dimensions finals estiguin dintre de les toleràncies establertes.
Les soldadures provisionals s'han d'executar seguint les especificacions generals. S'han d'eliminar totes les soldadures de punteig que no s'incorporin a les soldadures finals.
Quan el tipus de material de l'acer i/o la velocitat de refredament puguin produir un enduriment de la zona tèrmicament afectada s'ha de considerar la utilització del precalentament. Aquest s'ha d'estendre 75 mm en cada component del metall base.
No s'ha d'accelerar el refredament de les soldadures amb mitjans artificials.

Els cordons de soldadura successius no han de produir osques.
Els defectes de soldadura no s'han de tapar amb soldadures posteriors. S'han d'eliminar de cada passada abans de fer la següent.
Després de fer un cordó de soldadura i abans de fer el següent, cal netejar l'escòria per mitjà d'una picola i d'un raspall.
L'execució dels diferents tipus de soldadures s'ha de fer d'acord amb els requisits establerts a l'apartat 10.3.4 del DB-SE A i l'article 94 del CODI ESTRUCTURAL per a obres d'edificació o d'acord amb l'article 640.5.2 del PG3 i l'article 94 del CODI ESTRUCTURAL per a obres d'enginyeria civil.
S'ha de reduir al mínim el nombre de soldadures a efectuar a l'obra.
Les operacions de tall s'han de fer amb serra, cisalla i oxitall automàtic. S'admet l'oxitall manual únicament quan el procediment automàtic no es pugui practicar.
S'accepten els talls fets amb oxitall si no presenten irregularitats significatives i si s'eliminin les restes d'escòria.
Es poden utilitzar procediments de conformat en calent o en fred sempre que les característiques del material no queden per sota dels valors especificats.
Per al conformat en calent s'han de seguir les recomanacions del productor siderúrgic. El doblat o conformat no s'ha de fer durant l'interval de calor blau (250°C a 380°C).
El conformat en fred s'ha de fer respectant les limitacions indicades en la norma del producte. No s'admeten les martellades.
Els angles entrants i entalles han de tenir un acabat arrodonit amb un radi mínim de 5 mm.
Toleràncies de fabricació:
- En obres d'edificació: Límits establerts a l'apartat 11.1 de DB-SE A
- En obres d'enginyeria civil: Límits establerts a l'article 640.12 del PG3

PERFILS TREBALLATS A TALLER AMB CARGOLS:
S'utilitzaran cargols normalitzats d'acord a les normes recollides a la taula 85.2.b del CODI ESTRUCTURAL
Els cargols aixamfranats, cargols calibrats, perns articulats i els cargols hexagonals d'injecció s'han d'utilitzar seguint les instruccions del seu fabricant i han de complir els requisits addicionals establerts a l'article 85.2 del CODI ESTRUCTURAL.
La situació dels cargols a la unió ha de ser tal que redueixi la possibilitat de corrosió i pandeig local de les xapes, i ha de facilitar el muntatge i les inspeccions.
El diàmetre nominal mínim dels cargols ha de ser de 12 mm.
La rosca pot estar inclosa en el pla de tall, excepte en el cas que els cargols s'utilitzin com a calibrats.
Després del collat l'espiga del cargol ha de sobresortir de la rosca de la femella. Entre la superfície de recolzament de la femella i la part no roscada de l'espiga ha d'haver, com a mínim:
- En cargols pretesats: 4 filets complerts més la sortida de la rosca
- En cargols sense pretesar: 1 filet complert més la sortida de la rosca

Les superfícies dels caps de cargols i femelles han d'estar perfectament planes i netes.
En els cargols col·locats en posició vertical, la femella ha d'estar situada per sota del cap del cargol.
En els forats rodons normals i amb cargols sense pretesar no és necessari utilitzar volanderes. Si s'utilitzen han d'anar sota el cap dels cargols, han de ser aixamfranades i el xamfrà ha d'estar situat en direcció al cap del cargol.
En els cargols pretesats, les volanderes han de ser planes endurides i han d'anar col·locades de la forma següent:
- Cargols 10.9: sota el cap del cargol i de la femella
- Cargols 8.8: sota de l'element que gira

Els forats per als cargols s'han de fer amb perforadora mecànica. S'admet un altre procediment sempre que proporcioni un acabat equivalent.
Es permet l'execució de forats amb punxonatge sempre que es compleixin els requisits establerts a l'apartat 10.2.3 del DB-SE A en obres d'edificació o els establerts a l'apartat 640.5.1.1 del PG3 en obres d'enginyeria civil.
És recomanable que, sempre que sigui possible, es perforin d'un sol cop els forats que travessin dues o més peces.
Els forats allargats s'han de fer amb una operació de punxonatge, o amb la perforació o punxonatge de dos forats i posterior oxitall.
Després de perforar les peces i abans d'unir-les s'han d'eliminar les rebaves.
Els cargols i les femelles no s'han de soldar, a menys que així ho expliciti el plec de condicions tècniques particulars.
S'han de col·locar el nombre suficient de cargols de muntatge per assegurar la immobilitat de les peces armades i el contacte íntim de les peces d'unió.
Les femelles s'han de muntar de manera que la seva marca de designació sigui visible després del muntatge.
En els cargols sense pretesar, cada conjunt de cargol, femella i volandera(es) s'ha de collar fins arribar al "collat a tocar" sense sobretesar els cargols. En grups de cargols aquest procés s'ha de fer progressivament començant pels cargols situats al centre. Si és necessari s'han de fer cicles addicionals de collat .
Abans de començar el pretesat, els cargols pretesats d'un grup s'han de collar d'acord amb el que s'ha indicat per als cargols sense pretesar. Per a que el pretesat sigui uniforme s'han de fer cicles addicionals de collat.
S'han de retirar els conjunts de cargol pretesat, femella i volandera(es) que després de collats fins al pretesat mínim, s'afluixin.
El collat dels cargols pretesats s'ha de fer seguint un dels procediments següents:
- Mètode de la clau dinamomètrica.
- Mètode de la femella indicadora.
- Mètode convinat.

Les operacions de tall s'han de fer amb serra, cisalla i oxitall automàtic. S'admet l'oxitall manual únicament quan el procediment automàtic no es pugui practicar.
S'accepten els talls fets amb oxitall si no presenten irregularitats significatives i si s'eliminin les restes d'escòria.
Es poden utilitzar procediments de conformat en calent o en fred sempre que les característiques del material no queden per sota dels valors especificats.
Per al conformat en calent s'han de seguir les recomanacions del productor siderúrgic. El doblat o conformat no s'ha de fer durant l'interval de calor blau (250°C a 380°C).
El conformat en fred s'ha de fer respectant les limitacions indicades en la norma del producte. No s'admeten les martellades.
Els angles entrants i entalles han de tenir un acabat arrodonit amb un radi mínim de 5 mm.
Toleràncies de fabricació:
- En obres d'edificació: Límits establerts a l'apartat 11.1 de DB-SE A
- En obres d'enginyeria civil: Límits establerts als apartat 640.5 i 640.12 del PG3

PERFILS PROTEGITS AMB EMPRIMACIÓ ANTIOXIDANT:
La capa d'emprimació antioxidant ha de cobrir de manera uniforme totes les superfícies de la peça.
No ha de tenir fissures, bosses ni altres desperfectes.
Abans d'aplicar la capa d'emprimació les superfícies a pintar han d'estar preparades adequadament d'acord amb les normes UNE-EN ISO 8504-1, UNE-EN ISO 8504-2 i UNE-EN ISO 8504-3.
Prèviament al pintat s'ha de comprovar que les superfícies compleixen els requisits donats pel fabricant per al producte a aplicar.
La pintura d'emprimació s'ha d'utilitzar seguint les instruccions del seu fabricant. No s'utilitzarà si ha superat el temps de vida útil o el temps d'enduriment després de l'obertura del recipient.
Si s'aplica més d'una capa s'ha d'utilitzar per a cadascuna un color diferent.
Després de l'aplicació de la pintura les superfícies s'han de protegir de l'acumulació d'aigua durant un cert temps.
No s'han d'utilitzar materials de protecció que perjudiquin la qualitat de la soldadura a menys de 150 mm de la zona a soldar.
Les soldadures i el metall base adjacent no s'han de pintar sense haver eliminat prèviament l'escòria.
La zona sense revestir situada al voltant del perímetre de la unió amb cargols no s'ha de tractar fins que no s'hagi inspeccionat la unió.

PERFILS GALVANITZATS:
El recobriment de zinc ha de ser homogeni i continu en tota la superfície.
No s'han d'apreciar esquerdes, exfoliacions ni despreniments del recobriment.
La galvanització s'ha de fer d'acord amb les normes UNE-EN ISO 1460 o UNE-EN ISO 1461, segons correspongui.
S'han de segellar totes les soldadures abans de fer un decapat previ a la galvanització.
Si el component prefabricat té espais tancats s'han de disposar forats de ventilació o purga.
Abans de pintar-les, les superfícies galvanitzades s'han de netejar i tractar amb pintura anticorrosiva amb diluent àcid o amb raig escombrador.

2.- CONDICIONS DE SUBMINISTRAMENT I EMMAGATZEMATGE
Subministrament: de manera que no pateixin deformacions, ni esforços no previstos.
Emmagatzematge: Seguint les instruccions del fabricant. En llocs secs, sense contacte directe amb el terra i protegits de la intempèrie, de manera que no s'alterin les seves condicions.
No s'han d'utilitzar si s'ha superat la vida útil en magatzem especificada pel fabricant.

3.- UNITAT I CRITERI D'AMIDAMENT
kg de pes necessari subministrat a l'obra, calculat segons les especificacions de la DT, d'acord amb els criteris següents:
- El pes unitari per al seu càlcul ha de ser el teòric
- Per a poder utilitzar un altre valor diferent del teòric, cal l'acceptació expressa de la DF

Aquests criteris inclouen les pèrdues de material corresponents a retalls.

4.- NORMATIVA DE COMPLIMENT OBLIGATORI
NORMATIVA GENERAL:

UNE-EN 10025-1:2006 Productos laminados en caliente de aceros para estructuras. Parte 1: Condiciones técnicas generales de suministro.
UNE-EN 10025-2:2006 Productos laminados en caliente de aceros para estructuras. Parte 2: Condiciones técnicas de suministro de los aceros estructurales no aleados.
UNE-EN 10210-1:1994 Perfiles huecos para construcción, acabados en caliente, de acero no aleado de grano fino. Parte 1: condiciones técnicas de suministro.
UNE-EN 10219-1:1998 Perfiles huecos para construcción conformados en frío de acero no aleado y de grano fino. Parte 1: Condiciones técnicas de suministro.
UNE-EN 10162:2005 Perfiles de acero conformados en frío. Condiciones técnicas de suministro. Tolerancias dimensionales y de la sección transversal.
OBRES D'EDIFICACIÓ:
Real Decreto 470/2021, de 29 de junio, por el que se aprueba el Código Estructural.
* UNE-ENV 1090-1:1997 Ejecución de estructuras de acero. Parte 1: Reglas generales y reglas para edificación.
OBRES D'ENGINYERIA CIVIL:
Real Decreto 470/2021, de 29 de junio, por el que se aprueba el Código Estructural.
* Orden FOM/475/2002 de 13 de febrero, por la que se actualizan determinados artículos del Pliego de Prescripciones Técnicas Generales para Obras de Carreteras y Puentes relativos a Hormigones y Acero (PG-3).
5.- CONDICIONS DE CONTROL DE RECEPCIÓ
CONDICIONS DE MARCATGE I CONTROL DE LA DOCUMENTACIÓ EN PERFILS D'ACER LAMINAT I PERFILS D'ACER BUITS:
Cada producte ha d'anar marcat de forma clara i indeleble amb la següent informació:
- El tipus, la qualitat i, si és aplicable, la condició de subministrament mitjançant la seva designació abreujada
- Un número que identifiqui la colada (aplicable únicament en el cas d'inspecció per colades) i, si és aplicable, la mostra
- El nom del fabricant o la seva marca comercial
- La marca de l'organisme de control extern (quan sigui aplicable)
- Han de portar el marcatge CE de conformitat amb el que disposa el Reial Decret 1328/1995, de 28 de juliol
La marca ha d'estar situada en una posició propera a un dels extrems de cada producte o en la secció transversal de tall.
Quan els productes es subministren en paquets el marcatge s'ha de fer amb una etiqueta adherida al paquet o sobre el primer producte del mateix.
PERFILS D'ACER LAMINAT EN CALENT:
El subministrador ha de posar a disposició de la DF en el cas que aquesta ho sol·liciti, la documentació següent, que acredita el marcatge CE, segons el sistema d'avaluació de conformitat aplicable, d'acord amb el que disposa l'apartat 7.2.1 del CTE: - Productes per a ús en estructures metàl·liques o en estructures mixtes metall i formigó: - Sistema 2+: Declaració de Prestacions
El símbol normalitzat CE (d'acord amb la directiva 93/68/CEE) s'ha de col·locar sobre el producte acompanyat per:
- El número d'identificació de l'organisme de certificació
- El nom o marca comercial i adreça declarada del fabricant
- Les dues ultimes xifres de l'any d'impressió del marcat
- El número del certificat de conformitat CE o del certificat de producció en fàbrica (si és procedent)
- Referència a la norma EN 10025-1
- Descripció del producte: nom genèric, material, dimensions i ús previst
- Informació de les característiques essencials indicades de la següent forma: - Designació del producte d'acord amb la norma corresponent de toleràncies dimensionals, segons el capítol 2 de la norma EN 10025-1 - Designació del producte d'acord amb l'apartat 4.2 de les normes EN 10025-2 a EN 10025-6
CONDICIONS DE MARCATGE I CONTROL DE LA DOCUMENTACIÓ EN PERFILS D'ACER CONFORMATS:
Han d'anar marcats individualment o sobre el paquet amb una marca clara i indeleble que contingui la següent informació:
- Dimensions del perfil o número del plànol de diseny
- Tipus i qualitat de l'acer
- Referència que indiqui que els perfils s'han fabricat i assajat segons UNE-EN 10162; si es requereix, el marcatge CE
- Nom o logotipus del fabricant
- Codi de producció
- Identificació del laboratori d'assaigs extern (quan sigui aplicable)
- Codi de barres, segons ENV 606, quan la informació mínima anterior es faciliti amb un text clar
CONDICIONS DE MARCATGE I CONTROL DE LA DOCUMENTACIÓ EN PERFILS FORADATS:
Cada perfil ha d'anar marcat de forma clara i indeleble amb la següent informació:
- La designació abreujada
- El nom o les sigles (marca de fàbrica) del fabricant
- En el cas d'inspecció i assaigs específics, un número d'identificació, per exemple el número de comanda, que permeti relacionar el producte o la unitat de subministrament i el document corresponent (únicament aplicable als perfils foradats conformats en fred)
Quan els productes es subministren en paquets el marcatge es pot fer amb una etiqueta adherida al paquet.
OPERACIONS DE CONTROL:
El control de recepció de material verificarà que les característiques dels materials són coincidents amb l'establert en la DT. Aquest control ha de complir l'especificat en l'apartat 7.2 del CTE.
Control de documentació: documents d'origen (full de subministrament i etiquetat), certificat de garantia del fabricant, en el seu cas, (signat per persona física) i els documents de conformitat o autoritzacions administratives exigides, inclòs la documentació corresponent al marcatge CE quan sigui pertinent.
Control mitjançant distintius de qualitat i avaluacions d'idoneïtat: En el cas que el fabricant disposi de marques de qualitat, ha d'aportar-ne la documentació corresponent.
Control de recepció mitjançant assaigs: Si el material disposa d'una marca legalment reconeguda a un país de la CEE (Marcatge CE, AENOR, etc.) es podrà prescindir dels assaigs de control de recepció de les característiques del material garantides per la marca; i la DF sol·licitarà en aquest cas, els resultats dels assaigs corresponents al subministrament rebut. En qualsevol cas, la DF podrà sol·licitar assaigs de control de recepció si ho creu convenient.
Inspecció visual del material a la seva recepció. Es controlaran les característiques geomètriques com a mínim sobre un 10% de les peces rebudes. El subministrament del material es realitzarà amb la inspecció requerida (UNE-EN 10204).
A efectes de control d'apilament, la unitat d'inspecció ha de complir les següents condicions:
- Correspondència en el mateix tipus i grau d'acer
- Procedència de fabricant
- Pertany a la mateixa sèrie en funció del gruix màxim de la secció: - Sèrie lleugera: e <= 16 mm - Sèrie mitja: 16 mm <= e <= 40 mm - Sèrie pesada: e > 40 mm
En el cas que es realitzi el control mitjançant assaigs, s'ha de fer les comprovacions següents:
- Les unitats d'inspecció seran fraccions de cada grup afí, amb un pes màxim de 20 t per lot.
- Per a cada lot , es realitzaran els següents assaigs: - Determinació quantitativa de sofre (UNE 7-019) - Determinació quantitativa fòsfor (UNE 7-029) - Determinació del contingut de nitrogen (UNE 36-317-1) - Determinació quantitativa del contingut de carboni (UNE 7014)
- En una mostra d'acer laminat, per a cada lot , es realitzaran a més, els següents assaigs:
- Determinació quantitativa de manganès (UNE 7027) - Determinació gravimètrica de silici (UNE 7028) - Assaig a flexió pel xoc d'una proveta de planxa d'acer (UNE 7475-1) - Determinació de la duresa brinell d'una proveta (UNE-EN-ISO 6506-1)
- En una mostra de perfils d'acer buits, per a cada lot, es realitzaran a més, els següents assaigs: - Assaig d'aixafada (UNE-EN ISO 8492)
- En el cas de perfils galvanitzats, es comprovarà la massa i gruix del recobriment (UNE-EN ISO 1461, UNE-EN ISO 2178).
OPERACIONS DE CONTROL EN UNIONS SOLDADES:
Recepció del certificat de qualitat de les característiques dels elèctrodes.
Abans de començar l'obra, i sempre que es canviï el tipus de material d'aportació:
- Preparació d'una proveta mecanitzada, soldades amb el material d'aportació previst, i assaig a tracció (UNE-EN ISO 15792-2). Abans d'aquest assaig, es realitzarà una radiografia de la soldadura realitzada (UNE-EN 1435), per tal de constatar que el cordó està totalment ple de material d'aportació.
- Assaig de tracció del metall aportat(UNE-EN ISO 15792-2) 1 provetes
- Assaig de resiliència del metall aportat (UNE-EN ISO 15792-2) 1 provetes
CRITERIS DE PRESA DE MOSTRES:
Les mostres per als assaigs químics es prendran de la unitat d'inspecció segons els criteris establerts a la norma UNE-EN ISO 14284.
En perfils laminats i conformats les mostres per als assaigs mecànics es prendran segons els criteris establerts a les UNE EN 10025-2 a UNE 10025-6. Les localitzacions de les mostres seguiran els criteris establerts a l'annex A de l'UNE EN 10025-1.
Per la preparació de les provetes s'aplicaran els requisits establerts a la UNE-EN ISO 377.
Per la preparació de provetes per assaig de tracció s'aplicarà la UNE-EN 10002-1.
En perfils laminats, per la preparació de provetes per assaig a flexió per xoc (resiliència) s'aplicarà la UNE 10045-1. També son d'aplicació els següents requeriments:
- Gruix nominal >12 mm: mecanitzar provetes de 10x10 mm
- Gruix nominal <= 12 mm: l'ample mínim de la proveta serà de 5 mm

Les mostres i provetes tenen que estar marcades de manera que es reconeguin els productes originals, així com la seva localització i orientació del producte.
Les mostres i els criteris de conformitat per als perfils buits, queden establerts a la norma UNE-EN 10219-1 seguint els parametres de la taula D.1
INTERPRETACIÓ DE RESULTATS I ACTUACIONS EN CAS D'INCOMPLIMENT:
No es podrà acceptar perfils que no estiguin amb les garanties corresponents i no vagin marcats adequadament.
Si els resultats de tots els assaigs de recepció d'un lot acompleixen el prescrit, aquest és acceptable.
Si algun resultat no acompleix el prescrit, però s'ha observat en el corresponent assaig alguna anomalia no imputable al material (com defecte en la mecanització de la proveta, irregular funcionament de la maquinaria d'assaig...) l'assaig es considerarà nul i caldrà repetir-lo correctament amb una nova proveta.
Si algun resultat no acompleix el prescrit havent-ho realitzat correctament, es realitzaran 2 contrassaigs segons UNE-EN 10021, sobre provetes preses de dues peces diferents del lot que s'està assajant. Si ambdós resultats (dels contrassaigs) compleixen el prescrit, la unitat d'inspecció serà acceptable, en cas contrari es rebutjarà.
Quan es sobrepassi alguna de les toleràncies especificades en algun control geomètric, es rebutjarà la peça incorrecta. A més a més, s'augmentarà el control, en l'apartat incomplet, fins a un 20% d'unitats. Si encara es troben irregularitats, es faran les oportunes correccions i/o rebuigs i es farà el control sobre el 100 % de les unitats amb les oportunes actuacions segons el resultat.
INTERPRETACIÓ DE RESULTATS I ACTUACIONS EN CAS D'INCOMPLIMENT EN UNIONS SOLDADES:
El material d'aportació complirà les condicions mecàniques indicades.
En les provetes preparades amb soldadures, la línia de ruptura ha de quedar fora de la zona d'influència de la soldadura.

B7 IMPERMEABILITZACIONS I AÏLLAMENTS

B7B GEOTÈXTILS

B7B1- GEOTÈXTIL

0.- ELEMENTS QUE CONTEMPLA EL PLEC

B7B1-0KQ0.

1.- DEFINICIÓ I CONDICIONS DELS ELEMENTS
Material tèxtil pla, permeable, polimèric (sintètic o natural), que pot ser no teixit, teixit o tricotat, que s'utilitza en contacte amb sòls o altres materials en aplicacions geotècniques i d'enginyeria civil.
S'han considerat els materials següents:
- Feltre de polipropilè format per filaments sintètics no teixits lligats mecànicament
- Feltre de polièster termoestable fet amb fibres de polièster sense teixir, consolidat mecànicament mitjançant punxonament
- Feltre amb un 70% de fibres de polipropilè i un 30% de fibres de polietilè, sense teixir, termosoldat
- Feltre teixit de fibres de polipropilè
- Fibra de vidre amb insercions de fils de reforç longitudinals
CARACTERÍSTIQUES GENERALS:
La funció principal del geotèxtil pot ser:
- F: Filtració
- S: Separació
- R: Reforç
- D: Drenatge
- P: Protecció
- STR: Relaxació de tensions entre capes del ferm
- B: Barrera entre capes per a impermeabilització del ferm
Un geotèxtil pot ser apte per varies funcions.
La funció de separació no es pot especificar sola, ha d'anar amb la de filtració o reforç.
La làmina estesa ha de tenir un aspecte uniforme i sense defectes. Les vores han de ser rectes.
Ha de ser resistent a la perforació i als esforços de tracció en el seu pla.
Ha de ser permeable a l'aigua i al vapor.
Ha de resistir l'acció dels agents climàtics i de les substàncies actives naturals del sòl.
Els geotèxtils que no s'hagin sotmès a l'assaig de resistència a la intempèrie s'han de cobrir el mateix dia de la seva col·locació.
Les característiques exigides per als geotèxtils estan en funció de l'ús i venen regulats per la norma corresponent. La relació ús-norma-funcions és la següent:
- UNE-EN 13249: Carreteres i altres zones de trànsit (excepte vies ferroviàries i capes de trànsit asfàltic): F, R, F+S, R+S, F+R, F+R+S
- UNE-EN 13250: Construccions ferroviàries: F, R, F+S, R+S, F+R, F+R+S
- UNE-EN 13251: Moviments de terres, fonaments i estructures de contenció: F, R, F+S, R+S, F+R, F+R+S
- UNE-EN 13252: Sistemes de drenatge: F, D, F+S, F+D, F+S+D
- UNE-EN 13253: Obres per al control de l'erosió (protecció costera i revestiment de talussos): F, R, F+S, R+S, F+R, F+R+S
- UNE-EN 13254: Construcció d'embassaments i presses: F, R, P, F+S, R+S, F+R, R+P, F+R+S
- UNE-EN 13255: Construcció de canals: F, R, P, F+S, R+S, F+R, R+P, F+R+S
- UNE-EN 13256: Construcció de túnels i estructures subterrànies: P
- UNE-EN 13257: Abocadors de residus sòlids: F, R, P, F+S, R+S, F+R, R+P, F+R+S
- UNE-EN 13265: Contenidors de residus líquids: F, R, P, F+R, R+P
- UNE-EN 15381: Paviments i capes de trànsit asfàltiques: R, STR, B, R+STR+B
Les característiques següents han de complir amb els valors declarats pel fabricant, assajades segons la norma corresponent, dins del límit de tolerància indicat, en el seu cas:
Per a tots els geotèxtils:
- Característiques essencials: - Resistència a la tracció (UNE-EN ISO 10319) - Allargament a la càrrega màxima (UNE-EN ISO 10319) - Durabilitat (UNE EN corresponent segons l'ús)
Per a tots els geotèxtils excepte per a ús en paviments i capes de trànsit asfàltiques:
- Característiques complementàries per a condicions d'ús específiques: - Resistència a la tracció de cavalcaments i junts (UNE-EN ISO 10321) - Característiques de fricció (UNE-EN ISO 12957-1, UNE-EN ISO 12957-2) - Resistència al deteriorament durant la instal.lació sota una càrrega repetida (UNE-EN ISO 10722)
Funció: Filtració (F).
- Característiques essencials: - Resistència a la perforació dinàmica (assaig per caiguda del con) (UNE-EN ISO 13433) - Dimensió d'obertura característica (UNE-EN ISO 12956) - Permeabilitat a l'aigua perpendicularment al pla (índex de velocitat) (UNE-EN ISO 11058)
- Característiques complementàries per a condicions d'ús específiques: - Resistència a la tracció estàtic (assaig CBR) (UNE-EN ISO 12236) - Abrasió (UNE-EN ISO 13427), en construccions ferroviàries
Funció: Reforç (R) o Reforç i Separació (R+S):
- Característiques essencials: - Punxonament estàtic (assaig CBR) (UNE-EN ISO 12236)
- Resistència a la perforació dinàmica (assaig per caiguda del con) (UNE-EN ISO 13433)
- Característiques complementàries per a condicions d'ús específiques, excepte en paviments i capes de trànsit asfàltiques: - Rigidesa al 2%, 5% i 10% (UNE-EN ISO 10319) - Fluència en tracció (UNE-EN 13431) - Permeabilitat a l'aigua perpendicularment al pla (índex de velocitat) (UNE-EN ISO 11058)
- Característiques complementàries per a condicions d'ús específiques, en construccions ferroviàries: - Abrasió (UNE-EN ISO 13427)
- Característiques complementàries per a condicions d'ús específiques, en paviments i capes de trànsit asfàltiques: - Resistència a l'envelliment a la intempèrie (UNE-EN 12224)
- Punt de fussió (UNE-EN ISO 3146) - Resistència alcalina (UNE-EN 14030)
Funció: Filtració i Separació (F+S):
- Característiques essencials: - Punxonament estàtic (assaig CBR) (UNE-EN ISO 12236)
- Resistència a la perforació dinàmica (assaig per caiguda del con) (UNE-EN ISO 13433) - Dimensió d'obertura característica (UNE-EN ISO 12956) - Permeabilitat a l'aigua perpendicularment al pla (índex de velocitat) (UNE-EN ISO 11058)
Funció: Filtració i Reforç (F+R) o Filtració, Reforç i Separació (F+R+S):
- Característiques essencials: - Resistència a la perforació dinàmica (assaig per caiguda del con) (UNE-EN ISO 13433) - Dimensió d'obertura característica (UNE-EN ISO 12956) - Punxonament estàtic (assaig CBR) (UNE-EN ISO 12236) - Permeabilitat a l'aigua perpendicularment al pla (índex de velocitat) (UNE-EN ISO 11058)
Funció: Drenatge (D):
- Característiques essencials: - Capacitat de fluxe d'aigua en el pla (tou/tou) (UNE-EN ISO 12958)
- Característiques complementàries: - Fluència en compressió (UNE-EN ISO 25619-1)
- Característiques complementàries per a condicions d'ús específiques: - Resistència a la tracció de junts interns (UNE-EN ISO 13426-2) - Capacitat de fluxe d'aigua en el pla (tou/rígid o rígid/rígid)(UNE-EN ISO 12958)
Funció: Filtració i drenatge (F+D):

- Característiques essencials: - Resistència a la perforació dinàmica (assaig per caiguda del con) (UNE-EN ISO 13433) - Capacitat de fluxe d'aigua en el pla (tou/tou) (UNE-EN ISO 12958) - Dimensió d'obertura característica (UNE-EN ISO 12956) - Permeabilitat a l'aigua perpendicularment al pla (índex de velocitat) (UNE-EN ISO 11058)
Funció: Filtració, separació i drenatge (F+S+D):
- Característiques essencials: - Resistència a la perforació dinàmica (assaig per caiguda del con) (UNE-EN ISO 13433) - Punxonament estàtic (assaig CBR) (UNE-EN ISO 12236) - Capacitat de fluxe d'aigua en el pla (tou/tou) (UNE-EN ISO 12958) - Dimensió d'obertura característica (UNE-EN ISO 12956) - Permeabilitat a l'aigua perpendicularment al pla (índex de velocitat) (UNE-EN ISO 11058)
Funció: Protecció (P):
- Característiques essencials: - Resistència a la perforació dinàmica (assaig per caiguda del con) (UNE-EN ISO 13433) - Característiques de protecció: (UNE-EN 13719, UNE-EN 14574)
Funció: Reforç i Protecció (R+P):
- Característiques essencials: - Punxonament estàtic (assaig CBR) (UNE-EN ISO 12236)
- Resistència a la perforació dinàmica (assaig per caiguda del con) (UNE-EN ISO 13433) - Característiques de protecció: (UNE-EN 13719, UNE-EN 14574)
Funció relaxació de tensions (STR):
- Característiques essencials: - Punxonament estàtic (assaig CBR) (UNE-EN ISO 12236)
- Retenció del betum (UNE-EN 15381)
- Característiques complementàries per a condicions d'ús específiques: - Resistència a l'envelliment a la intempèrie (UNE-EN 12224) - Punt de fussió (UNE-EN ISO 3146) - Resistència alcalina (UNE-EN 14030)
Funció: Barrera entre capes (B):
- Característiques essencials: - Punxonament estàtic (assaig CBR) (UNE-EN ISO 12236)
- Resistència a la perforació dinàmica (assaig per caiguda del con) (UNE-EN ISO 13433)
- Característiques complementàries per a condicions d'ús específiques: - Resistència a l'envelliment a la intempèrie (UNE-EN 12224) - Punt de fussió (UNE-EN ISO 3146) - Resistència alcalina (UNE-EN 14030)
Funció: Reforç, relaxació de tensions i barrera entre capes (R+STR+B):
- Característiques essencials: - Punxonament estàtic (assaig CBR) (UNE-EN ISO 12236)
- Resistència a la perforació dinàmica (assaig per caiguda del con) (UNE-EN ISO 13433) - Retenció del betum (UNE-EN 15381)
Els geotèxtils que s'utilitzin en obres de carreteres regulades pel PG-3, hauran de complir les especificacions addicionals per a cada ús que s'especifiquen a l'article 290 del mateix.
2.- CONDICIONS DE SUBMINISTRAMENT I EMMAGATZEMATGE
Subministrament: En bobines o rotlles, amb un embalatge opac que eviti el seu deteriorament per l'acció de la llum solar.
Emmagatzematge: En llocs llisos, secs, nets i lliures d'objectes tallants.
Els rotlles s'han de mantenir en el seu envàs, apilats en posició horitzontal.
Quan l'emmagatzematge en obra sigui superior a 15 dies s'han de col·locar en llocs protegits del sol.
3.- UNITAT I CRITERI D'AMIDAMENT
Unitat d'amidament: la indicada a la descripció de l'element
Criteri d'amidament: quantitat necessària subministrada a l'obra
4.- NORMATIVA DE COMPLIMENT OBLIGATORI
UNE-EN 13249:2017 Geotextiles y productos relacionados. Características requeridas para su uso en la construcción de carreteras y otras zonas de tráfico (excluyendo las vías férreas y las capas de rodadura asfáltica).
UNE-EN 13250:2017 Geotextiles y productos relacionados. Características requeridas para su uso en construcciones ferroviarias.
UNE-EN 13251:2017 Geotextiles y productos relacionados. Características requeridas para su uso en movimientos de tierras, cimentaciones y estructuras de contención.
UNE-EN 13252:2017 Geotextiles y productos relacionados. Características requeridas para su uso en sistemas de drenaje.
UNE-EN 13253:2017 Geotextiles y productos relacionados. Características requeridas para su uso en obras para el control de la erosión (protección costera y revestimiento de taludes).
UNE-EN 13254:2017 Geotextiles y productos relacionados. Características requeridas para su uso en la construcción de embalses y presas.
UNE-EN 13255:2017 Geotextiles y productos relacionados. Características requeridas para su uso en la construcción de canales.
UNE-EN 13256:2017 Geotextiles y productos relacionados. Características requeridas para su uso en la construcción de túneles y estructuras subterráneas.
UNE-EN 13257:2017 Geotextiles y productos relacionados. Características requeridas para su uso en los vertederos de residuos sólidos.
UNE-EN 13265:2017 Geotextiles y productos relacionados. Características requeridas para su uso en proyectos de contenedores de residuos líquidos.
UNE-EN 15381:2008 Geotextiles y productos relacionados. Características requeridas para su uso en pavimentos y cubiertas asfálticas.
* Orden FOM/510/2018, de 8 de mayo, por la que se modifica la Orden FOM/2523/2014, de 12 de diciembre, por la que se actualizan determinados artículos del Pliego de Prescripciones Técnicas Generales para Obras de Carreteras y Puentes, relativos a materiales básicos, a firmes y pavimentos, y a señalización, balizamiento y sistemas de contención de vehículos (PG-3).
5.- CONDICIONS DE CONTROL DE RECEPCIÓ
CONDICIONS DE MARCATGE I CONTROL DE LA DOCUMENTACIÓ:
El subministrador ha de posar a disposició de la DF en el cas que aquesta ho sol·liciti, la documentació següent, que acredita el marcatge CE, segons el sistema d'avaluació de conformitat aplicable, d'acord amb el que disposa l'apartat 7.2.1 del CTE:
- Productes per a carreteres, vies fèrries, fonamentacions i murs, sistemes de drenatge, control de l'erosió, embassaments i preses, canals, túnels i estructures subterrànies, abocadors de residus líquids o contenció, emmagatzematge de residus sòlids o abocadors de residus de Funció: Fluid o barrera de gas, capa de protecció, drenatge i/o filtració, i reforç,
- Productes per a paviments i capes de trànsit asfàltiques de Funció: Reforç, relaxació de tensions i barrera entre capes: - Sistema 2+: Declaració de Prestacions
- Productes utilitzats en totes les obres de Funció: capa de separació: - Sistema 4: Declaració de Prestacions
L'albarà contindrà, com a mínim, les següents dades:
- Noms i adreça del fabricant i de la empresa subministradora
- Data de subministrament i de fabricació
- Identificació del vehicle que el transporta
- Quantitat que es subministra
- Designació de la marca comercial i tipus de producte subministrat
- Nom i adreça del comprador i del destí
- Referència de la comanda
- Condicions d'emmagatzematge si fos necessari
El producte ha d'estar marcat de manera clara i indeleble amb la informació especificada a la norma UNE-EN ISO 10320.
El producte ha de portar marques d'identificació per al control durant la instal·lació, que contenguin com a mínim nom i tipus de producte, que es repeteixin cada 5 m.
El símbol de marcatge CE estarà fixat directament al geotèxtil o a una etiqueta fixada al mateix. Quan no sigui possible es fixarà a l'embalatge o a la documentació d'acompanyament.
El marcat i etiquetatge CE ha d'incloure la informació següent:
- Símbol del marcatge CE
- Els dos últims dígits de l'any en què es va fixar el marcat per primera vegada
- Codi d'identificació i tipus de producte
- Número de referència de la declaració de prestacions
- Nivell o classe de prestacions declarat
- Data de l'especificació tècnica harmonitzada aplicable
- Número d'identificació de l'organisme de certificació
- Ús previst, segons s'especifica a la norma armonitzada aplicable
Informació que s'ha de subministrar amb al producte:
- Nom del fabricant o marca comercial
- Identificació del producte
- Massa nominal en kg
- Dimensions
- Massa nominal per unitat de superfície (g/m2)
- Tipus de polímer principal
- Classificació del producte segons ISO 10318
En el cas que el material declari contingut reciclat, el fabricant ha de mostrar, si se li demana, la documentació que acrediti aquest contingut.
OPERACIONS DE CONTROL:
Comprobació de que la documentació que acompanya al producte es la establerta al punt anterior.
Verificació de que els valors declarats als documents de marcatge CE compleixen les especificacions de la DT.
Inspecció visual del material en cada subministrament.
Si es detecta qualsevol anomalia durant el transport, emmagatzematge o manipulació dels productes, la DF pot disposar en qualsevol moment la realització de comprovacions i assaigs.
CRITERIS DE PRESA DE MOSTRES:
Els controls s'han de realitzar segons les instruccions de la DF i els criteris indicats a les normes de procediment corresponents.
INTERPRETACIÓ DE RESULTATS I ACTUACIONS EN CAS D'INCOMPLIMENT:
No s'admetran les membranes que no es presentin en bon estat, degudament etiquetades i

acompanyades amb el corresponent certificat de qualitat del fabricant on es garanteixin les condicions exigides.
En cas de no conformitat d'algun assaig o comprovació, la DF indicarà les mesures a adoptar (nous assaigs o rebuig del lot).

B9 MATERIAL PER A PAVIMENTS

B97 MATERIALS PER A RIGOLES

B971- PEÇA DE FORMIGÓ PER A RIGOLA

B971-1 PEÇA DE FORMIGÓ PER A RIGOLA

0.- ELEMENTS QUE CONTEMPLA EL PLEC

B971-136HN.

1.- DEFINICIÓ I CONDICIONS DELS ELEMENTS
Peça prefabricada de morter de ciment blanc.
CARACTERÍSTIQUES GENERALS:
Ha de tenir un color uniforme i una textura llisa a tota la superfície, amb els angles i les arestes rectes i la cara plana.
No pot tenir imperfeccions a la cara vista.
La forma d'expressió de les mesures sempre ha de ser: Llargària x amplària x gruix.
Absorció d'aigua (UNE 127002): <= 7,5%
Tensió de trencament a la flexió (UNE 127-006 i UNE 127-007):
- Cara a tracció: >= 5 N/mm2
- Dors a tracció: >= 4 N/mm2
Gelabilitat (UNE 127004): Absència de senyals de trencament o deteriorament
Toleràncies:
- Dimensions: ± 1 mm
- Gruix: ± 3 mm
- Angles, variació sobre un arc de 20 cm de radi: ± 0,4 mm
- Rectitud d'arestes: ± 0,4 mm
- Balcaments: ± 0,5 mm
- Planor: ± 0,4 mm
2.- CONDICIONS DE SUBMINISTRAMENT I EMMAGATZEMATGE
Subministrament: Embalades en palets.
Emmagatzematge: En llocs protegits de la intempèrie i d'impactes.
3.- UNITAT I CRITERI D'AMIDAMENT
Unitat d'amidament: la indicada a la descripció de l'element
Criteri d'amidament: quantitat necessària subministrada a l'obra
4.- NORMATIVA DE COMPLIMENT OBLIGATORI
* UNE 127001:1990 Baldosas de cemento. Definiciones, clasificación, características y recepción en obra.
5.- CONDICIONS DE CONTROL DE RECEPCIÓ
CONDICIONS DE MARCATGE I CONTROL DE LA DOCUMENTACIÓ:
En el cas que el material declari contingut reciclat, el fabricant ha de mostrar, si se li demana, la documentació que acrediti aquest contingut.
OPERACIONS DE CONTROL:
Els punts de control més destacables són els següents:
- En cada subministrament, es realitzaran els controls següents: - Inspecció visual del material, identificació de les marques corresponents (UNE-EN 1339) i recepció del certificat de qualitat del fabricant. - Control dimensional sobre un 10 % de les peces rebudes (UNE-EN 1339)
- Per a cada subministrador diferent, es prendran 12 mostres (6 de 3 peces cadascuna i 6 de 6 peces) per tal de realitzar els següents assaigs: - Sobre 3 mostres de 3 peces (UNE-EN 1339): - Absorció d'aigua - Gelabilitat - Permeabilitat i absorció d'aigua per la cara vista - Resistència al xoc - Sobre 6 mostres de 6 peces cadascuna (UNE-EN 1339) - Resistència a flexió - Estructura
En cas que el material disposi de la Marca AENOR, o una altra legalment reconeguda a un país de l'UE, s'ha de poder prescindir dels assaigs de control de recepció. La DF ha de sol·licitar, en aquest cas, els resultats dels assaigs corresponents al subministrament rebut, segons control de producció establert a la marca de qualitat del producte.
CRITERIS DE PRESA DE MOSTRES:
Les mostres es prendran a l'atzar segons les instruccions de la DF i els criteris de la norma UNE-EN 1339.
INTERPRETACIÓ DE RESULTATS I ACTUACIONS EN CAS D'INCOMPLIMENT:
No s'acceptaran les peces que no superin la inspecció visual, que no estiguin correctament identificades o que no arribin acompanyades del certificat de qualitat del fabricant.
La totalitat de les peces sobre les que es realitza el control geomètric, han de complir les especificacions del plec. En cas d'incompliment, s'incrementarà el control, en primer lloc, fins al 20% de les peces rebudes, i si continuen observant-se irregularitats, fins al 100% del subministrament.
En els assaigs de resistència a flexió i absorció d'aigua, s'han de complir, en cada una de les 3 mostres, les condicions de valor mitjà i valor individual indicats a les especificacions. Si una sèrie no compleix aquest requisit, es podran realitzar contrassaigs sobre dues mostres més (de 3 peces cadascuna) procedents del mateix lot, acceptant-ne el conjunt si ambdues resulten conformes a l'especifica't.

B9 MATERIAL PER A PAVIMENTS

B9H MATERIALS PER A PAVIMENTS BITUMINOSOS

B9H1- MESCLA BITUMINOSA CONTÍNUA EN CALENT TIPUS AC

0.- ELEMENTS QUE CONTEMPLA EL PLEC

B9H1-0HWM,B9H1-0HW3,B9H1-0HX9.

1.- DEFINICIÓ I CONDICIONS DELS ELEMENTS
Combinació d'un lligant hidrocarbonat, granulats (inclòs els pols mineral) amb ganulometria continua i, eventualment, additius, de manera que totes les partícules del granulat quedin recobertes per una pel·lícula homogènia de lligant, prèviament escalfats (excepte, eventualment, el pols mineral d'aportació), la qual posada en obra es realitza a una temperatura molt superior a la d'ambient.
S'han considerat els tipus següents:
- Mescla bituminosa continua: Mescla tipus formigó bituminós, amb granulometria continua i eventualment additius.
CARACTERÍSTIQUES GENERALS:
La mescla ha de tenir un aspecte homogeni, sense segregacions o escuma. No ha d'estar carbonitzada o sobreescalfada.
Requisits dels materials constitutius:
- Lligant utilitzat pot ser dels tipus següents: - B: Betum de pavimentació segons UNE-EN 12591 - PMB: Betum modificat amb polímers segons UNE-EN 14023 - Betum de grau alt segons UNE-EN 13924 - BC: Betum de pavimentació modificat amb cautxú - PMBC: Betum modificat amb polímers, amb addició de cautxú segons UNE-EN 14023
- Els granulats i el filler afegit utilitzats en la mescla han de complir les especificacions de la UNE-EN 13043, en funció de l'ús previst
- La quantitat de filler afegit ha de ser l'especificada
- En mescles amb asfalt reciclat s'ha d'especificar la mescla origen de l'asfalt.
- La granulometria màxima dels granulats de l'asfalt reciclat no ha de ser més gran que la granulometria màxima de la mescla. Les propietats dels granulats de l'asfalt reciclat han de complir els requisits especificats per als granulats de la mescla.
- Cal declarar la naturalesa i propietats dels additius utilitzats
Les característiques següents han de complir amb els valors declarats pel fabricant, assajades segons la norma corresponent, dins del límit de tolerància indicat, en el seu cas:
- Característiques generals de la mescla: - Composició: La granulometria s'ha d'expressar en percentatge en massa del granulat total. Els continguts de lligant i d'additius s'han d'expressar en percentatges en massa de la mescla total. Els percentatges que passen pels tamisos, amb excepció del tamís de 0,063 mm, s'han d'expressar amb una aproximació de l'1%, per al contingut de lligant, el percentatge que passi pel tamís de 0,063 mm i qualsevol contingut d'additius, s'ha d'expressar amb una aproximació del 0,1% - Granulometria: Els requisits per a la granulometria s'han d'expressar en forma dels valors màxim i mínim per selecció dels percentatges que passen pels tamisos 1,4 D, D, 2 mm i 0,063 mm. - El material quan es descarregui del mesclador, ha de tenir un aspecte homogeni amb els granulats totalment recoberts pel lligant i no han de tenir evidències d'aglomeracions dels granulats

fins - Reacció al foc: La classificació respecte a la reacció al foc (Euroclasses) s'ha de determinar d'acord amb la norma UNE-EN 13501-1. - Resistència als combustibles, en aeroports (UNE-EN 13108-20): El material ha d'estar classificat en alguna de les categories següents: bona, moderada, pobre o sense requisit
MESCLES CONTINUES:
La designació del formigó asfàltic pot realitzar-se mitjançant dos sistemes:
- Procediment empíric: Especificació de la dosificació i requisits dels materials constitutius
- Procediment fonamental: Especificació de les característiques funcionals
El Codi de designació de la mescla s'ha de formular: AC D surf/base/bin lligant granulometria:
- AC: Formigó asfàltic
- D: Granulometria màxima del granulat
- surf/base/bin: ús previst, capa de rodadura/base/intermitja
- lligant: designació del lligant utilitzat
- granulometria: designació del tipus de granulometria al que correspon la mescla; densa (D), semidensa (S) o grossa (G)
- MAM:si la mescla es de mòdul alt
Requisits dels materials constitutius:
- En les mescles amb especificació empírica, el grau del betum ha de complir amb els valors especificats.
- En mescles amb especificació empírica per a capes de rodadura amb més del 10% en massa sobre el total de la mescla, d'asfalt reciclat provinent de mescles de betum de pavimentació, el lligant ha de complir amb l'especificat en l'apartat 4.2.2.2. de la UNE-EN 13108-1
- En mescles amb especificació empírica per a capes base o intermèdies amb més del 20% en massa sobre el total de la mescla, d'asfalt reciclat provinent de mescles de betum de pavimentació, el lligant ha de complir amb l'especificat en l'apartat 4.2.2.3. de la UNE-EN 13108-1 - Els tamisos de mida D i de mides compreses entre D i 2 mm s'han de seleccionar dels següents: - Sèrie bàsica més la sèrie 1 (UNE-EN 13043): 4 mm, 5,6 mm, 8 mm, 11,2 mm, 16 mm, 22,4 mm, 31,5 mm - Sèrie bàsica més la sèrie 2 (UNE-EN 13043): 4 mm, 6,3 mm, 8 mm, 10 mm, 12,5 mm, 14 mm, 16 mm, 20 mm, 31,5 mm El percentatge que passa pels tamisos D, 2 mm i 0,063 mm de la corba granulomètrica seleccionada, no ha d'excedir dels valors màxim i mínim especificats en la taula 1 o 2 de la UNE-EN 13108-1 - Contingut de forats (UNE-EN 13108-20): Ha d'estar entre els valors màxim i mínim seleccionats de les categories del contingut de forats de les taules 3 i 4 de l'UNE-EN 13108-1. - Sensibilitat a l'aigua (UNE-EN 13108-20): El valor declarat pel fabricant ha de ser igual o superior al corresponent a la categoria de coeficient de resistència a la tracció indirecta ITSR, segons l'especificat a la taula 5 de l'UNE-EN 13108-1. - Resistència a l'abrasió amb pneumàtics clavetejats (UNE-EN 13108-20): El valor declarat pel fabricant ha de ser igual o inferior al corresponent a la categoria del material, segons l'especificat a la taula 6 de l'UNE-EN 13108-1. - Resistència a la deformació permanent (UNE-EN 13108-20): El valor declarat pel fabricant ha de ser igual o inferior al corresponent a la categoria del material, segons l'especificat a les taules 7, 8 i 9 de l'UNE-EN 13108-1. - Resistència als fluids anti-gel, en aeroports (UNE-EN 13108-20): El valor declarat pel fabricant ha de ser igual o superior al corresponent a la classificació del material en alguna de les categories especificades a la taula 10 de l'UNE-EN 13108-1. - Temperatura de la mescla (UNE-EN 12697-13): En betum de grau de pavimentació la temperatura màxima de la mescla declarada pel fabricant, ha de ser menor que el límit superior especificat a la taula 11 de l'UNE-EN 13108-1. El fabricant ha de declarar la temperatura mínima en el moment de distribució de la mescla. En betums modificats, de grau alt de duresa o additius, es pot aplicar temperatures diferents. En aquest cas aquestes temperatures han d'estar declarades pel fabricant.
- Característiques de la mescla amb especificació empírica: - Contingut d'asfalt reciclat procedent de mescles de betum modificat o amb additiu modificador i/o en mescles amb betum modificat o modificador: - Capes de rodadura: <= 10% en massa - Capes de regularització, intermèdies o base: <= 20% en massa - Granulometria: S'ha de complir l'especificat en l'article 5.3.1.2 de la UNE-EN 13108-1 - Contingut de lligant: El valor declarat pel fabricant ha de ser com a mínim el corresponent a la categoria del producte segons l'especificat a la taula 13 de la UNE-EN 13108-1 - Additius: El fabricant ha d'especificar el tipus i la quantitat de cada additiu constitutiu - Valors Marshall, en aeroports (UNE-EN 13108-20): Els valors declarats pel fabricant han de complir l'especificat a l'article 5.3.2 de l'UNE-EN 13108-1, en funció de la categoria del material. - Percentatge de forats reblerts de betum (UNE-EN 13108-20): El valor declarat pel fabricant ha de complir els límits corresponents a la classificació del material en alguna de les categories especificades a les taules 18 i 19 de l'UNE-EN 13108-1.
- Percentatge de forats en el granulat mineral (UNE-EN 13108-20): El valor declarat pel fabricant ha de ser igual o superior al corresponent a la classificació del material en alguna de les categories especificades a la taula 20 de l'UNE-EN 13108-1.
- Contingut mínim de forats després de 10 revolucions (UNE-EN 13108-20): El valor declarat pel fabricant ha de complir els límits corresponents a la classificació del material en alguna de les categories especificades a la taula 21 de l'UNE-EN 13108-1.
- Característiques de la mescla amb especificació fonamental: - Contingut de lligant: >=3% - Rigidesa (UNE-EN 13108-20): Els valors declarats pel fabricant han de complir els valors màxim i mínim corresponents a la classificació del material en alguna de les categories especificades a les taules 22 i 23 de l'UNE-EN 13108-1. - Resistència a la deformació permanent. Assaig de compressió triaxial (UNE-EN 13108-20): Els valors declarats pel fabricant han de complir els valors màxims corresponents a la classificació del material en alguna de les categories especificades a la taula 24 de l'UNE-EN 13108-1. - Resistència a la fatiga (UNE-EN 13108-20): El valor declarat pel fabricant ha de complir el límit corresponent a la classificació del material en alguna de les categories especificades a la taula 25 de l'UNE-EN 13108-1.
MESCLES BITUMINOSES DE MÒDUL ALT:
El contingut de materials procedents de fresat de mescles bituminoses en calent, no pot superar el 10% de la massa total de la mescla.
Mòdul dinàmic a 20°C (UNE-EN 12697-26): >= 11.000 MPa
Resistència a la fatiga (30Hz a 20°C segons annex D UNE-EN 12697-24): >= 100 micres/m (valor de la deformació per a 1 milió de cicles)
CARACTERÍSTIQUES DE LES MESCLES CONTÍNUES PER A ÚS EN CARRETERES:
S'han considerat les mescles per a ferms de carreteres contemplades en l'article 542 del PG 3:
- Mescla bituminosa: Formigó asfàltic per a ús en ferms com a capa de rodadura, intermèdia, regularització o base
- Mescla bituminosa de mòdul alt: Formigó asfàltic per a ús en ferms com a capa intermèdia o base
El tipus i composició de la mescla ha de complir amb les especificacions de la norma UNE-EN 13108-1 complementades amb les indicacions dels epígrafs 542.3 i 542.5 del PG 3 vigent.
El lligant ha de complir les especificacions del article 542.2.2 del PG 3; el tipus de lligant hidrocarbonat segons la funció de la capa, ha d'estar entre els definits a les taules 542.1a o 542.1b del PG 3 segons correspongui.
Els granulats han de complir les indicacions del epígraf 542.2.3 del PG 3 vigent.
2.- CONDICIONS DE SUBMINISTRAMENT I EMMAGATZEMATGE
Subministrament: La mescla s'ha de transportar amb camions de caixa llisa i estanca, neta i tractada per a evitar l'adherència de la mescla.
La forma i alçària de la caixa ha de ser de manera que, en l'abocament en l'estenedora, el camió només la toqui mitjançant els rodets previstos per a aquest fi.
Durant el transport s'ha de protegir la mescla amb lones o altres cobertures, per tal d'evitar el refredament.
La mescla s'ha d'aplicar immediatament.
3.- UNITAT I CRITERI D'AMIDAMENT
Unitat d'amidament: la indicada a la descripció de l'element
Criteri d'amidament: quantitat necessària subministrada a l'obra
Aquest criteri inclou l'abonament del lligant hidrocarbonat i del pols mineral d'aportació utilitzats en la confecció de la mescla bituminosa.
4.- NORMATIVA DE COMPLIMENT OBLIGATORI
MESCLES CONTINUES:
UNE-EN 13108-1:2008 Mezclas bituminosas. Especificaciones de materiales. Parte 1: Hormigón bituminoso.
MESCLES PER A ÚS EN CARRETERES:
Orden de 6 de febrero de 1976 por la que se aprueba el Pliego de Prescripciones Técnicas Generales para Obras de Carreteras y Puentes (PG-3).
Orden FOM/2523/2014, de 12 de diciembre, por la que se actualizan determinados artículos del Pliego de Prescripciones Técnicas Generales para Obras de Carreteras y Puentes, relativos a materiales básicos, a firmes y pavimentos, y a señalización, balizamiento y sistemas de contención de vehículos (PG-3).
5.- CONDICIONS DE CONTROL DE RECEPCIÓ
CONDICIONS DE MARCATGE I CONTROL DE LA DOCUMENTACIÓ:
A l'albarà d'entrega o en la documentació que acompanya al producte, ha de constar com a mínim, la informació següent:
- Identificació del fabricant i de la planta de mescla
- Codi d'identificació de la mescla
- Com s'ha d'obtenir la totalitat dels detalls per tal de demostrar la conformitat amb l'UNE-EN
- Detalls de tots els additius
- Mescles continues - Designació de la mescla segons l'apartat 7 de la UNE-EN 13108-1
- Detalls de la conformitat amb els apartats 5.2.8 i 5.2.9 de la UNE-EN 13108-1 en mescles per a ús en aeroports

- Marcatge CE de conformitat amb el que disposa el Reial Decret 1328/1995, de 28 de juliol. El símbol normalitzat del marcatge CE s'ha d'acompanyar de la següent informació: - Número d'identificació de l'organisme de certificació - Nom o marca d'identificació i direcció registrada del fabricant - Les dues últimes xifres de l'any d'impressió del marcatge - El numero del certificat de conformitat CE o del certificat de control de producció en fàbrica - Referència a la norma europea EN - Descripció del producte: nom genèric, material i ús previst - Informació de les característiques essencials segons annex ZA de l'UNE-EN

El subministrador ha de posar a disposició de la DF en el cas que aquesta ho sol·liciti, la documentació següent, que acredita el marcatge CE, segons el sistema d'avaluació de conformitat aplicable, d'acord amb el que disposa l'apartat 7.2.1 del CTE: - Productes per a carreteres i altres vies de trànsit: - Sistema 2+: Declaració de Prestacions - Productes per a usos subjectes a reglamentacions sobre reacció al foc de Nivell o Classe: A***, D, E, F o CWFT****, - Productes per a usos subjectes a reglamentacions sobre reacció al foc de Nivell o Classe: A***, D, E, F o CWFT****. **** CWFT Classificació sense més assajos (basat en una Decisió de la Comissió publicada): - Sistema 4: Declaració de Prestacions - Productes per a usos subjectes a reglamentacions sobre reacció al foc de Nivell o Classe: (A, B, C)**. ** Materials el comportament dels quals enfront del foc no té perquè canviar durant el procés de producció: - Sistema 3: Declaració de Prestacions - Productes per a usos subjectes a reglamentacions sobre reacció al foc de Nivell o Classe: (A, B, C)*. * Materials el comportament dels quals enfront del foc pot ser que canviï durant el procés de producció (en general, aquells de composició química, per exemple, retardants del foc, o aquells en els quals un canvi en la seva composició pot dur a canvis en la seva reacció enfront del foc):
- Sistema 1: Declaració de Prestacions

En el cas que el material declari contingut reciclat, el fabricant ha de mostrar, si se li demana, la documentació que acrediti aquest contingut.

CONDICIONS DE MARCATGE I CONTROL DE LA DOCUMENTACIÓ EN MESCLES BITUMINOSES PER A ÚS EN CARRETERES:

El fabricant ha de lliurar per a la seva aprovació la documentació relativa a la fórmula de treball indicada al epígraf 542.5.1 del PG 3 vigent.

OPERACIONS DE CONTROL EN MESCLES BITUMINOSES PER A ÚS EN CARRETERES:

Inspecció visual de les condicions de subministrament i recepció de la documentació del fabricant.

Cal fer una verificació documental de que els valors declarats en els documents que acompanyen el marcatge CE compleixen amb les especificacions definides en aquest plec.
- MESCLES CONTINUES:
- La DF pot disposar de les comprovacions o assaigs addicionals que consideri oportuns, en aquest cas s'han de realitzar segons l'especificat en l'apartat 542.9 del PG 3.

CRITERIS DE PRESA DE MOSTRES EN MESCLES BITUMINOSES PER A ÚS EN CARRETERES:

Els criteris de presa de mostres, per als assajos de materials i els de la mescla son els indicats als articles 542.9 i 543.9 del PG 3, segons correspongui.

Els controls s'han de realitzar segons les instruccions de la DF.

INTERPRETACIÓ DE RESULTATS I ACTUACIONS EN CAS D'INCOMPLIMENT:

No s'han d'utilitzar en les obres mescles sense la documentació exigida.

S'han de rebutjar les mescles que els valors declarats pel fabricant incompleixin amb les especificacions del plec de condicions.

BB MATERIALS PER A PROTECCIONS I SENYALITZACIÓ

BB1 BARANES I AMPITS

BB1A- PASSAMÀ PER A BARANES

0.- ELEMENTS QUE CONTEMPLA EL PLEC

BB1A-0XQ5.

1.- DEFINICIÓ I CONDICIONS DELS ELEMENTS

Perfil d'acabament del travesser superior de baranes.

S'han considerat els materials següents:
- De roure, melis o pi roig
- De llautó
- D'alumini

CARACTERÍSTIQUES GENERALS:

La cara superior ha de tenir la forma adequada a l'ús, i la inferior ha d'estar preparada per a rebre el perfil del travesser.

Toleràncies:
- LLargària del perfil: ± 1 mm
- Secció del perfil: ± 2,5%
- Rectitud d'arestes: ± 2 mm/m
- Torsió del perfil: ± 1°/m
- Planor: ± 1 mm/m
- Angles: ± 1°

PASSAMANS DE FUSTA:

Perfil massís de fusta per a un acabament del travesser superior.

La fusta no ha de tenir d'altres defectes que els esmentats com a admissibles.

El perfil no ha de tenir nusos morts.

La fusta ha d'estar preparada amb dues mans de tractament protector contra fongs i insectes.

La unió dels perfils ha de ser emmetxada i encolada.

El conjunt de barana ha de complir les condicions subjectives requerides per la DF.

Característiques de la fusta:

	Roure	Melis	Pi roig
Resist. compressió (UNE 56-535)	45 N/mm2	60,4 N/mm2	40 N/mm2
Resist. flexió (UNE 56-537)	60 N/mm2	115 N/mm2	80 N/mm2
Resist. a l'esforç tallant	7,5 N/mm2	4,5 N/mm2	3 N/mm2
Densitat seca (UNE 56-531)	0,63-0,8 kg/dm3	>=0,85 kg/dm3	0,54-0,70 kg/dm3
Densitat verda	>=1,08 kg/dm3	>=1,03 kg/dm3	>= 0,75 kg/dm3

Diàmetre dels nusos vius de la fusta: <= 5 mm

Superfície dels fongs blancs: <= 20% de la peça

Llargària de les esquerdes superficials produïdes per l'assecatge (UNE_EN 1310): <= 5% de la peça

Humitat dels perfils (UNE 56529): <= 12%

Diferència de la humitat entre les fustes emmetxades (UNE 56-529): <= 6%

PASSAMANS D'ALUMINI:

Perfil buit d'aliatge d'alumini per a acabament del travesser superior.

El perfil ha de provenir de l'extrusió del totxo d'alumini.

Ha d'estar protegit superficialment amb una capa d'òxid d'alumini, i segellat posteriorment.

Ha de tenir un aspecte uniforme, brillant i sense esquerdes ni defectes superficials.

La secció i el gruix de les parets dels perfils s'han d'ajustar a allò que s'ha previst a la DT.

La unió dels perfils s'ha de fer per soldadura, reblons d'aliatge d'alumini, cargols autoroscants o cargols amb rosca mètrica.

Tipus d'alumini (UNE 38-337): Aliatge Al 0,7 Mg Si

Anodització del perfil (UNE 38-010): >= 15 micres

Qualitat del segellat. Mètode de la gota colorant (UNE 38-017). Mitjana total (M): 0 <= M <= 2

Càrrega de ruptura (per a un gruix <= 25 mm UNE 38-337): >= 130 N/mm2

Duresa Brinell (per a un gruix <= 25 mm UNE_EN_ISO 6506/1): >= 45

PASSAMANS DE LLAUTÓ:

Perfil buit de llautó per a acabament del travesser superior.

El perfil s'ha d'obtenir del procés de laminatge en fred de l'aliatge.

Ha de tenir un aspecte uniforme, brillant i sense esquerdes ni defectes superficials.

La secció i el gruix de les parets dels perfils s'han d'ajustar a allò que s'ha previst a la DT.

La unió entre perfils s'ha de fer amb cargols d'acer inoxidable o de llautó, autoroscants o amb rosca mètrica.

Tipus de llautó (UNE 37-103): Aleació Cu-Zn

Amplària del passamà: >= 45 mm

2.- CONDICIONS DE SUBMINISTRAMENT I EMMAGATZEMATGE

Subministrament: Protegit per tal que arribi a l'obra amb les condicions exigides.

Emmagatzematge: Protegit de les pluges, els focus d'humitat i les zones on pugui rebre impactes. No ha d'estar en contacte amb el terra.
3.- UNITAT I CRITERI D'AMIDAMENT
Unitat d'amidament: la indicada a la descripció de l'element
Criteri d'amidament: quantitat necessària subministrada a l'obra
4.- NORMATIVA DE COMPLIMENT OBLIGATORI
No hi ha normativa de compliment obligatori.

BB MATERIALS PER A PROTECCIONS I SENYALITZACIÓ

BBA MATERIALS PER A SENYALITZACIÓ HORITZONTAL

BBA0- MICROESFERES DE VIDRE PER A SENYALITZACIÓ

0.- ELEMENTS QUE CONTEMPLA EL PLEC

BBA0-0SD5,BBA0-0SD6,BBA0-HOPP.

1.- DEFINICIÓ I CONDICIONS DELS ELEMENTS
Materials per a aplicació directa sobre la calçada d'una marca o sistema de senyalització vial horitzontal.
S'han considerat els materials següents:
- Materials base: - Pintures acríliques, acríliques en base aigua i alcídiques - Termoplàstics - Plàstics en fred
- Materials de post-barrejat: - Microesferes de vidre
MICROESFERES DE VIDRE:
Partícules de vidre transparents i esfèriques que, mitjançant la retrorreflexió dels feixos de llum incidents dels llums d'un vehicle cap al seu conductor proporciona visibilitat nocturna a les marques vials.
Les característiques següents han de complir amb els valors declarats pel fabricant, assajats segons la norma corresponent, dins del límit de tolerància indicat, en el seu cas.
- Índex de refracció, segons UNE-EN 1423: expressat com a classe - Classe A: >= 1,5 - Classe B: >= 1,7 - Classe C: >= 1,9
- Percentatge ponderat màxim de microesferes de vidre defectuoses, segons UNE-EN 1423: expressat com passa/no passa. - Microesferes de vidre defectuoses: <= 20% - Grans i partícules estranyes: <= 3% - Avaluant per separat les microesferes de diàmetre <1 mm i les de diàmetre igual >= 1 mm.
- Granulometria, segons UNE-EN 1423: expressada com a descripció tamís a tamís. Es determina mitjançant l'ús de tamisos seleccionats, d'acord amb les següents regles.

Tamís (ISO 565 R 40/3)	Massa retinguda acumulada (% en pes)
Superior de seguretat	0 a 2
Superior nominal	0 a 10
Intermedis	N1 a N2 (*)
Inferior nominal	95 a 100

* N2-N1 <= 40
- Substàncies perilloses, segons UNE-EN 1423: expressada com a classe per a cadascuna de les substàncies perilloses (Arsènic, Plom i Antimoni). - Classe 0: valor no requerit - Classe 1: <= 200 ppm (mg/kg)
- Resistència als agents químics; aigua, àcid clorhídric, clorur càlcic i sulfur sòdic, segons UNE-EN 1423: expressada com passa/no passa. Les microesferes de vidre no han de presentar cap alteració superficial (superfície blanquinosa i sense brillantor) quan entren en contacte amb l'aigua o els agents químics citats anteriorment.
2.- CONDICIONS DE SUBMINISTRAMENT I EMMAGATZEMATGE
MICROESFERES DE VIDRE:
Subministrament: En envàs tancat.
Emmagatzematge: En el seu envàs d'origen, sense que s'alterin les seves condicions.
3.- UNITAT I CRITERI D'AMIDAMENT
Unitat d'amidament: la indicada a la descripció de l'element
Criteri d'amidament: quantitat necessària subministrada a l'obra
4.- NORMATIVA DE COMPLIMENT OBLIGATORI
NORMATIVA GENERAL:
* Orden de 6 de febrero de 1976 por la que se aprueba el Pliego de Prescripciones Técnicas Generales para Obras de Carreteras y Puentes (PG-3).
* Orden FOM/2523/2014, de 12 de diciembre, por la que se actualizan determinados artículos del Pliego de Prescripciones Técnicas Generales para Obras de Carreteras y Puentes, relativos a materiales básicos, a firmes y pavimentos, y a señalización, balizamiento y sistemas de contención de vehículos (PG-3).
* Orden FOM/510/2018, de 8 de mayo, por la que se modifica la Orden FOM/2523/2014, de 12 de diciembre, por la que se actualizan determinados artículos del Pliego de Prescripciones Técnicas Generales para Obras de Carreteras y Puentes, relativos a materiales básicos, a firmes y pavimentos, y a señalización, balizamiento y sistemas de contención de vehículos (PG-3).
MICROESFERES DE VIDRE:
UNE-EN 1423:2013 Materiales para señalización vial horizontal. Materiales de postmezclado. Microesferas de vidrio, áridos antideslizantes y mezclas de ambos.
5.- CONDICIONS DE CONTROL DE RECEPCIÓ
CONTROL DE LA DOCUMENTACIÓ:
L'albarà lliurat per l'administrador ha de contenir la següent informació:
- Nom i direcció de l'empresa subministradora.
- Identificació del fabricant.
- Designació de la marca comercial.
- Quantitat de materials que es subministra.
- Identificació dels lots (referència) de cadascun dels materials subministrats.
- Data de fabricació.
CONDICIONS DE MARCATGE I CONTROL DE LA DOCUMENTACIÓ DE LES MICROESFERES DE VIDRE:
El subministrador ha de posar a disposició de la DF en el cas que aquesta ho sol·liciti, la documentació següent, que acredita el marcatge CE, segons el sistema d'avaluació de conformitat aplicable, d'acord amb el que disposa l'apartat 7.2.1 del CTE: - Productes per a zones aptes per a la circulació: - Sistema 1: Declaració de Prestacions
Cada envàs ha de portar en un lloc visible el marcatge CE de conformitat amb el que disposa el Reial Decret 1328/1995 de 28 de juliol, que a més haurà de tenir la següent informació:
- Nom o marca d'identificació del fabricant i direcció registrada
- Les dues últimes xifres de l'any de fabricació del producte
- Número del certificat de conformitat CE
- El número i any d'aquesta norma Europea (UNE-EN 1423)
- Descripció del producte
- El número de lot i massa neta
- La presència eventual de tractaments superficials i la seva finalitat
- Indicacions que permetin identificar les característiques harmonitzades del producte: - Índex de refracció - Granulometria - Resistència a la fragmentació (per a granulats antilliscants) - En cas de mescla de microesferes de vidre i granulats antilliscants, les proporcions d'ambdós.
Declaració de prestacions d'acord amb el que estableix l'annex ZA de la norma UNE-EN 1423.
Declaració del fabricant amb les característiques d'identificació que figuren a la norma UNE-EN 12802.
OPERACIONS DE CONTROL DE LES MICROESFERES DE VIDRE:
Els punts de control més destacables són els següents:
- Comprovació de la documentació.
- Inspecció visual del subministrament.
- Determinació de les següents característiques, segons UNE-EN 1423: - Granulometria - Índex de refracció - Percentatge de microesferes defectuoses - Tractament superficial
- La DF podrà determinar la realització dels assajos d'identificació descrits a la norma UNE-EN 12802.
CRITÈRI DE PRESA DE MOSTRES:
Es seguiran els criteris de la DF i els criteris de les normes de procediment indicades a cada assaig.
INTERPRETACIÓ DE RESULTATS I ACTUACIONS EN CAS D'INCOMPLIMENT:
Es rebutjaran els aplecs amb documentació, acreditacions o característiques declarades que no compleixin amb els requisits especificats per a ells, i aquells sobre els s'hagin efectuat assajos d'identificació i no compleixin amb els requisits i toleràncies que estableix la norma UNE-EN 12802.
Els aplecs rebutjats podran presentar-se a una nova inspecció, amb els seus corresponents assajos de control de qualitat, sempre que s'acrediti que s'han eliminat les partides defectuoses o s'han corregit els seus defectes.

BB MATERIALS PER A PROTECCIONS I SENYALITZACIÓ

BBA MATERIALS PER A SENYALITZACIÓ HORITZONTAL

BBA1- PINTURA PER A MARQUES VIALS

0.- ELEMENTS QUE CONTEMPLA EL PLEC

BBA1-2XWO,BBA1-2XWQ.

1.- DEFINICIÓ I CONDICIONS DELS ELEMENTS
Materials per a aplicació directa sobre la calçada d'una marca o sistema de senyalització vial horitzontal.
S'han considerat els materials següents:
- Materials base: - Pintures acríliques, acríliques en base aigua i alcídiques - Termoplàstics - Plàstics en fred
- Materials de post-barrejat: - Microesferes de vidre
PINTURES, TERMOPLÀSTICS I PLÀSTICS EN FRED:
Pintura: producte líquid que conté lligants, pigments, estenedors, dissolvents i additius. Es subministra en forma mono o multicomponent. Quan s'aplica, es forma una pel·lícula cohesionada a través d'un procés d'evaporació del dissolvent i/o un procés químic.
Termoplàstics: producte de marcatge, lliure de dissolvents, que es subministra en forma de bloc, gransa o pols. S'escalfa fins a fondre's i, en aquest moment, s'aplica. La pel·lícula cohesionada es forma mitjançant refredament.
Plàstics en fred: Producte viscós que es subministra en dos components o en forma multicomponent (almenys un component principal i un enduridor) i lliure de dissolvents. La pel·lícula cohesionada es forma mitjançant reacció química després de barrejar els components.
El fabricant ha de declarar, per a cada material base especificat, les següents característiques d'identificació definides a les normes UNE-EN 12802 i UNE-EN 1871, assajades segons la norma corresponent:
- Densitat, segons UNE-EN ISO 2811-1: pintures, termoplàstics i plàstics en fred
- Color, segons UNE-EN 1871: pintures, termoplàstics i plàstics en fred
- Factor de luminància, segons UNE-EN 1871: pintures, termoplàstics i plàstics en fred
- Poder de cobertura, segons UNE-EN ISO 2814: pintures
- Contingut en sòlids, segons UNE-EN 12802: pintures
- Contingut en lligant, segons UNE-EN 12802: pintures, termoplàstics i plàstics en fred
- Contingut en dissolvents, segons UNE-EN 12802: pintures
- Viscositat, segons UNE-EN 12802: pintures
- Contingut en cendres, segons UNE-EN 12802: pintures, termoplàstics i plàstics en fred
- Contingut en microesferes de vidre, segons UNE-EN 12802: termoplàstics i plàstics en fred
Les pintures, termoplàstics i plàstics en fred de color blanc per a ús en marques vials de carreteres, han de complir els requisits per a les característiques físiques, assajats segons la norma corresponent:
- Color, segons UNE-EN 1871: complirà els valors de la taula 700.2.a del PG 3 vigent
- Factor de luminància, segons UNE-EN 1871: - Pintures: classe LF7 - Termoplàstics i plàstics en fred: classe LF6
- Estabilitat a l'emmagatzematge, segons UNE-EN 1871: - Pintures: >= 4
- Envelliment artificial accelerat, segons UNE-EN 1871: - Color: complirà els valors de la taula 700.2.a del PG 3 vigent - Factor de luminància: classe UV1
- Resistència al sagnat, segons UNE-EN 1871: - Pintures: classe BR2 (exigible en aplicacions directes sobre paviment bituminós)
- Resistència als àlcalis, segons UNE-EN 1871: passa (exigible en aplicacions directes sobre paviments de formigó)
- Punt de reblaniment, segons UNE-EN 1871: - Termoplàstics: classe >= SP3
- Estabilitat a la calor (UNE-EN 1871): - Termoplàstics: color com a la taula 700.2.a del PG 3 vigent i classe UV2 per al factor de luminància.
2.- CONDICIONS DE SUBMINISTRAMENT I EMMAGATZEMATGE
PINTURA, TERMOPLÀSTICS I PLÀSTICS EN FRED:
Subministrament: En envàs hermètic que conservi les propietats de la pintura.
Emmagatzematge: L'envàs s'ha de col·locar en posició invertida, en llocs ventilats i no exposats al sol. No s'han d'emmagatzemar envasos que hagin estat oberts més de 18 h.
3.- UNITAT I CRITERI D'AMIDAMENT
Unitat d'amidament: la indicada a la descripció de l'element
Criteri d'amidament: quantitat necessària subministrada a l'obra
4.- NORMATIVA DE COMPLIMENT OBLIGATORI
NORMATIVA GENERAL:
* Orden de 6 de febrero de 1976 por la que se aprueba el Pliego de Prescripciones Técnicas Generales para Obras de Carreteras y Puentes (PG-3).
* Orden FOM/2523/2014, de 12 de diciembre, por la que se actualizan determinados artículos del Pliego de Prescripciones Técnicas Generales para Obras de Carreteras y Puentes, relativos a materiales básicos, a firmes y pavimentos, y a señalización, balizamiento y sistemas de contención de vehículos (PG-3).
* Orden FOM/510/2018, de 8 de mayo, por la que se modifica la Orden FOM/2523/2014, de 12 de diciembre, por la que se actualizan determinados artículos del Pliego de Prescripciones Técnicas Generales para Obras de Carreteras y Puentes, relativos a materiales básicos, a firmes y pavimentos, y a señalización, balizamiento y sistemas de contención de vehículos (PG-3).
PINTURA, TERMOPLÀSTICS I PLÀSTICS EN FRED:
* UNE-EN 1871:2000 Materiales para señalización vial horizontal. Propiedades físicas.
* UNE-EN 12802:2012 Materiales para señalización vial horizontal. Métodos de laboratorio para la identificación.
5.- CONDICIONS DE CONTROL DE RECEPCIÓ
CONTROL DE LA DOCUMENTACIÓ:
L'albarà lliurat per l'administrador ha de contenir la següent informació:
- Nom i direcció de l'empresa subministradora.
- Identificació del fabricant.
- Designació de la marca comercial.
- Quantitat de materials que es subministra.
- Identificació dels lots (referència) de cadascun dels materials subministrats.
- Data de fabricació.
CONTROL DE LA DOCUMENTACIÓ DE LES PINTURES, TERMOPLÀSTICS I PLÀSTICS EN FRED:
El subministrador ha de posar a disposició de la DF la següent documentació que acredita el compliment de les prestacions exigides:
Pintures, termoplàstics i plàstics en fred de color blanc:
- Declaració de prestacions referit al sistema de senyalització vial del qual formi part, incloent la composició i identificació del sistema: material base, materials de pre-mesclat i/o post-mesclat, dosificacions i instruccions d'aplicació, d'acord amb un dels següents procediments: - Document d'Idoneïtat Técnica Europeu (DITE) - Avaluació Tècnica Europea (ETE)
- Declaració del fabricant amb les característiques físiques definides per a cada material base a la taula 700.3 del PG 3 vigent.
- Declaració del fabricant amb les característiques d'identificació definides per a cada material base a la taula 700.5 del PG 3 vigent.
Pintures, termoplàstics i plàstics en fred de color vermell i negre:
- Declaració de prestacions en base a l'assaig de durabilitat, segons UNE-EN 13197 realitzat per un laboratori acreditat, que inclourà la identificació del sistema.
- Declaració del fabricant amb les característiques d'identificació que figuren a la taula 700.5 del PG 3 vigent per als colors negre i vermell.
OPERACIONS DE CONTROL PER A PINTURA:
Els punts de control més destacables són els següents:
- Comprovació de la documentació.
- Inspecció visual del subministrament.
- La DF podrà determinar la realització d'assajos d'algunes o totes les característiques especificades a la taula 700.5 del PG 3 vigent.
CRITÈRI DE PRESA DE MOSTRES:
Es seguiran els criteris de la DF i els criteris de les normes de procediment indicades a cada assaig.
INTERPRETACIÓ DE RESULTATS I ACTUACIONS EN CAS D'INCOMPLIMENT:
Es rebutjaran els aplecs amb documentació, acreditacions o característiques declarades que no compleixin amb els requisits especificats per a ells, i aquells sobre els s'hagin efectuat assajos d'identificació i no compleixin amb els requisits i toleràncies que estableix la norma UNE-EN 12802.
Els aplecs rebutjats podran presentar-se a una nova inspecció, amb els seus corresponents assajos de control de qualitat, sempre que s'acrediti que s'han eliminat les partides defectuoses o s'han corregit els seus defectes.

BB MATERIALS PER A PROTECCIONS I SENYALITZACIÓ

BBC ABALISAMENT

BBC3- BARRERA D'ABALISAMENT

0.- ELEMENTS QUE CONTEMPLA EL PLEC

BBC3-0R9A.

1.- DEFINICIÓ I CONDICIONS DELS ELEMENTS
Materials per a reforç visual de la senyalització provisional d'obres en carreteres, amb la finalitat que siguin fàcilment perceptibles pels conductors els límits de les obres i els canvis de circulació que aquestes puguin provocar.
S'han considerat els elements següents:
- Con de plàstic reflector
- Tetrapode de plàstic reflector
- Piqueta de jalonament amb peça reflectora
- Cinta d'abalisament reflectora o no
- Garlanda reflectora
- Garlanda lluminosa
- Llum amb làmpada intermitent o llampegant
- Tanca metàl·lica, móbil
- Barrera de PVC injectat, amb dipòsit d'aigua de llast
- Fita
CARACTERÍSTIQUES GENERALS:
El material ha de ser resistent als cops i a les condicions ambientals desfavorables.
Les dimensions del senyal i les característiques colorimètriques i fotomètriques han de garantir la bona visibilitat i comprensió.
La part reflectora ha de ser capaç de reflectir la major part de llum incident.
CON I TETRAPODE DE PLASTIC:
Han de tenir una o dues bandes reflectants d'alta intensitat, unides al plàstic
Ha de tenir una base de dimensions suficients per garantir l'estabilitat del con i la seva col·locació en posició vertical.
LLUMS:
Ha de disposar d'un interruptor per activar o desactivar el seu funcionament.
Les bateries han d'estar allotjades en un departament estanc.
L'allotjament de les bateries i de la làmpada, han de ser fàcilment accessible per a permetre el seu recanvi.
La llum emesa pel senyal ha de produir un contrast lluminòs adequat a l'entorn a on va destinada, en funció de les condicions d'us previstes. La intensitat ha de garantir la seva percepció inclus en condicions climàtiques desfavorables (pluja, boira, etc.), sense produir enlluernaments.
Els lents han de ser resistents als cops.
PIQUETA:
La peça reflectora ha d'estar sòlidament unida al pal de suport.
L'extrem del suport ha de permetre la seva fixació per clavament.
CINTA:
Ha de ser autoadhesiva. La qualitat de l'adhesiu ha de garantir el nivell fixació suficient sobre el suport a la que va destinada.
La superfície ha de ser llisa i uniforme, sense defectes que puguin perjudicar la percepció de la senyal.
El color ha de contrastar amb el color del suport al que va destinat.
GARNALDA:
Ha d'estar formada per plaques de xapa amb bandes reflectores, unides entre elles per una corda.
La superfície de les plaques ha de ser llisa i uniforme, sense defectes que puguin perjudicar la percepció de la senyal.
La distància entre plaques ha de ser regular.
La corda no ha de tenir defectes que puguin perjudicar la subjecció de les plaques.
TANCA MOBIL METAL.LICA
Tanca mòbil d'acer galvanitzat formada per bastidor i malla electrosoldada.
Ha de tenir la superfície llisa i uniforme.
No ha de tenir cops, porus ni d'altres deformacions o defectes superficials que puguin perjudicar el seu funcionament correcte.
La malla ha d'estar fixada al bastidor i sense guerxaments.
Els perfils i la malla han de ser d'acer galvanitzat en calent per un procés d'immersió contínua.
El recobriment de zinc ha de ser homogeni i continu a tota la superfície. No ha de tenir esquerdes, exfoliacions ni despreniments del recobriment.
Protecció de la galvanització: >= 385 g/m2
Protecció de la galvanització a les soldadures: >= 345 g/m2
Puresa del zinc: >= 98,5%
Toleràncies:
- Rectitud d'arestes: ± 2 mm/m
- Planor: ± 1 mm/m
- Angles: ± 1 mm
BARRERA DE PVC:
Ha de tenir una base de dimensions suficients per garantir l'estabilitat del elements que formen la barrera i la seva col·locació en posició vertical.
2.- CONDICIONS DE SUBMINISTRAMENT I EMMAGATZEMATGE
CON, TETRAPODE, PIQUETA, GARLANDA, FITA:
Subministrament: Embalat, de manera que no s'alterin les seves característiques.
Emmagatzematge: En el propi embalatge, de manera que no s'alterin les seves característiques.
LLUMS:
Subministrament: Empaquetats en caixes, de manera que no s'alterin les seves característiques. A l'exterior hi ha d'haver el nombre d'unitats que conté.
Ha d'anar acompanyat amb les instruccions d'utilització i manteniment.
Emmagatzematge: En el propi embalatge, de manera que no s'alterin les seves característiques.
TANCA MOBIL METAL.LICA
Subministrament: Amb els elements que calguin per tal d'assegurar el seu escairat, rectitud i planor.
Emmagatzematge: Protegit de les pluges, els focus d'humitat i les zones on pugui rebre impactes. No ha d'estar en contacte amb el terra.
3.- UNITAT I CRITERI D'AMIDAMENT
Unitat d'amidament: la indicada a la descripció de l'element
Criteri d'amidament: quantitat necessària subministrada a l'obra
4.- NORMATIVA DE COMPLIMENT OBLIGATORI
* Orden de 31 de agosto de 1987 sobre señalización, balizamiento, defensa, limpieza y terminación de obras fijas en vías fuera de poblado.(Instrucción 8.3-IC).
* UNE-EN 12352:2000 Equipamiento de regulación del tráfico. Dispositivos luminosos de advertencia de peligro y balizamiento.

BB MATERIALS PER A PROTECCIONS I SENYALITZACIÓ

BBC ABALISAMENT

BBC7- CON D'ABALISAMENT

0.- ELEMENTS QUE CONTEMPLA EL PLEC

BBC7-0R8S.

1.- DEFINICIÓ I CONDICIONS DELS ELEMENTS
Materials per a reforç visual de la senyalització provisional d'obres en carreteres, amb la finalitat que siguin fàcilment perceptibles pels conductors els límits de les obres i els canvis de circulació que aquestes puguin provocar.
S'han considerat els elements següents:
- Con de plàstic reflector
- Tetrapode de plàstic reflector
- Piqueta de jalonament amb peça reflectora
- Cinta d'abalisament reflectora o no
- Garlanda reflectora
- Garlanda lluminosa
- Llum amb làmpada intermitent o llampegant
- Tanca metàl·lica, móbil
- Barrera de PVC injectat, amb dipòsit d'aigua de llast
- Fita
CARACTERÍSTIQUES GENERALS:
El material ha de ser resistent als cops i a les condicions ambientals desfavorables.
Les dimensions del senyal i les característiques colorimètriques i fotomètriques han de garantir la bona visibilitat i comprensió.
La part reflectora ha de ser capaç de reflectir la major part de llum incident.
CON I TETRAPODE DE PLASTIC:

Han de tenir una o dues bandes reflectants d'alta intensitat, unides al plàstic
Ha de tenir una base de dimensions suficients per garantir l'estabilitat del con i la seva col·locació en posició vertical.
LLUMS:
Ha de disposar d'un interruptor per activar o desactivar el seu funcionament.
Les bateries han d'estar allotjades en un departament estanc.
L'allotjament de les bateries i de la làmpada, han de ser fàcilment accessible per a permetre el seu recanvi.
La llum emesa pel senyal ha de produir un contrast lluminòs adequat a l'entorn a on va destinada, en funció de les condicions d'us previstes. La intensitat ha de garantir la seva percepció inclus en condicions climàtiques desfavorables (pluja, boira, etc.), sense produir enlluernaments.
Els lents han de ser resistents als cops.
PIQUETA:
La peça reflectora ha d'estar sòlidament unida al pal de suport.
L'extrem del suport ha de permetre la seva fixació per clavament.
CINTA:
Ha de ser autoadhesiva. La qualitat de l'adhesiu ha de garantir el nivell fixació suficient sobre el suport a la que va destinada.
La superfície ha de ser llisa i uniforme, sense defectes que puguin perjudicar la percepció de la senyal.
El color ha de contrastar amb el color del suport al que va destinat.
GARNALDA:
Ha d'estar formada per plaques de xapa amb bandes reflectores, unides entre elles per una corda.
La superfície de les plaques ha de ser llisa i uniforme, sense defectes que puguin perjudicar la percepció de la senyal.
La distància entre plaques ha de ser regular.
La corda no ha de tenir defectes que puguin perjudicar la subjecció de les plaques.
TANCA MOBIL METAL.LICA
Tanca mòbil d'acer galvanitzat formada per bastidor i malla electrosoldada.
Ha de tenir la superfície llisa i uniforme.
No ha de tenir cops, porus ni d'altres deformacions o defectes superficials que puguin perjudicar el seu funcionament correcte.
La malla ha d'estar fixada al bastidor i sense guerxaments.
Els perfils i la malla han de ser d'acer galvanitzat en calent per un procés d'immersió contínua.
El recobriment de zinc ha de ser homogeni i continu a tota la superfície. No ha de tenir esquerdes, exfoliacions ni despreniments del recobriment.
Protecció de la galvanització: >= 385 g/m2
Protecció de la galvanització a les soldadures: >= 345 g/m2
Puresa del zinc: >= 98,5%
Toleràncies:
- Rectitud d'arestes: ± 2 mm/m
- Planor: ± 1 mm/m
- Angles: ± 1 mm

BARRERA DE PVC:
Ha de tenir una base de dimensions suficients per garantir l'estabilitat del elements que formen la barrera i la seva col·locació en posició vertical.
2.- CONDICIONS DE SUBMINISTRAMENT I EMMAGATZEMATGE
CON, TETRAPODE, PIQUETA, GARLANDA, FITA:
Subministrament: Embalat, de manera que no s'alterin les seves característiques.
Emmagatzematge: En el propi embalatge, de manera que no s'alterin les seves característiques.
LLUMS:
Subministrament: Empaquetats en caixes, de manera que no s'alterin les seves característiques. A l'exterior hi ha d'haver el nombre d'unitats que conté.
Ha d'anar acompanyat amb les instruccions d'utilització i manteniment.
Emmagatzematge: En el propi embalatge, de manera que no s'alterin les seves característiques.
TANCA MOBIL METAL.LICA
Subministrament: Amb els elements que calguin per tal d'assegurar el seu escairat, rectitud i planor.
Emmagatzematge: Protegit de les pluges, els focus d'humitat i les zones on pugui rebre impactes. No ha d'estar en contacte amb el terra.
3.- UNITAT I CRITERI D'AMIDAMENT
Unitat d'amidament: la indicada a la descripció de l'element
Criteri d'amidament: quantitat necessària subministrada a l'obra
4.- NORMATIVA DE COMPLIMENT OBLIGATORI
* Orden de 31 de agosto de 1987 sobre señalización, balizamiento, defensa, limpieza y terminación de obras fijas en vías fuera de poblado.(Instrucción 8.3-IC).
* UNE-EN 12352:2000 Equipamiento de regulación del tráfico. Dispositivos luminosos de advertencia de peligro y balizamiento.

BB MATERIALS PER A PROTECCIONS I SENYALITZACIÓ

BBC ABALISAMENT

BBCE- LLUM D'ABALISAMENT

0.- ELEMENTS QUE CONTEMPLA EL PLEC

BBCE-0R98.

1.- DEFINICIÓ I CONDICIONS DELS ELEMENTS
Materials per a reforç visual de la senyalització provisional d'obres en carreteres, amb la finalitat que siguin fàcilment perceptibles pels conductors els límits de les obres i els canvis de circulació que aquestes puguin provocar.
S'han considerat els elements següents:
- Con de plàstic reflector
- Tetrapode de plàstic reflector
- Piqueta de jalonament amb peça reflectora
- Cinta d'abalisament reflectora o no
- Garlanda reflectora
- Garlanda lluminosa
- Llum amb làmpada intermitent o llampegant
- Tanca metàl·lica, móbil
- Barrera de PVC injectat, amb dipòsit d'aigua de llast
- Fita

CARACTERÍSTIQUES GENERALS:
El material ha de ser resistent als cops i a les condicions ambientals desfavorables.
Les dimensions del senyal i les característiques colorimètriques i fotomètriques han de garantir la bona visibilitat i comprensió.
La part reflectora ha de ser capaç de reflectir la major part de llum incident.
CON I TETRAPODE DE PLASTIC:
Han de tenir una o dues bandes reflectants d'alta intensitat, unides al plàstic
Ha de tenir una base de dimensions suficients per garantir l'estabilitat del con i la seva col·locació en posició vertical.
LLUMS:
Ha de disposar d'un interruptor per activar o desactivar el seu funcionament.
Les bateries han d'estar allotjades en un departament estanc.
L'allotjament de les bateries i de la làmpada, han de ser fàcilment accessible per a permetre el seu recanvi.
La llum emesa pel senyal ha de produir un contrast lluminòs adequat a l'entorn a on va destinada, en funció de les condicions d'us previstes. La intensitat ha de garantir la seva percepció inclus en condicions climàtiques desfavorables (pluja, boira, etc.), sense produir enlluernaments.
Els lents han de ser resistents als cops.
PIQUETA:
La peça reflectora ha d'estar sòlidament unida al pal de suport.
L'extrem del suport ha de permetre la seva fixació per clavament.
CINTA:
Ha de ser autoadhesiva. La qualitat de l'adhesiu ha de garantir el nivell fixació suficient sobre el suport a la que va destinada.
La superfície ha de ser llisa i uniforme, sense defectes que puguin perjudicar la percepció de la senyal.
El color ha de contrastar amb el color del suport al que va destinat.
GARNALDA:
Ha d'estar formada per plaques de xapa amb bandes reflectores, unides entre elles per una corda.
La superfície de les plaques ha de ser llisa i uniforme, sense defectes que puguin perjudicar la percepció de la senyal.
La distància entre plaques ha de ser regular.
La corda no ha de tenir defectes que puguin perjudicar la subjecció de les plaques.

TANCA MOBIL METAL.LICA
Tanca mòbil d'acer galvanitzat formada per bastidor i malla electrosoldada.
Ha de tenir la superfície llisa i uniforme.
No ha de tenir cops, porus ni d'altres deformacions o defectes superficials que puguin perjudicar el seu funcionament correcte.
La malla ha d'estar fixada al bastidor i sense guerxaments.
Els perfils i la malla han de ser d'acer galvanitzat en calent per un procés d'immersió contínua.
El recobriment de zinc ha de ser homogeni i continu a tota la superfície. No ha de tenir esquerdes, exfoliacions ni despreniments del recobriment.
Protecció de la galvanització: >= 385 g/m2
Protecció de la galvanització a les soldadures: >= 345 g/m2
Puresa del zinc: >= 98,5%
Toleràncies:
- Rectitud d'arestes: ± 2 mm/m
- Planor: ± 1 mm/m
- Angles: ± 1 mm
BARRERA DE PVC:
Ha de tenir una base de dimensions suficients per garantir l'estabilitat del elements que formen la barrera i la seva col·locació en posició vertical.
2.- CONDICIONS DE SUBMINISTRAMENT I EMMAGATZEMATGE
CON, TETRAPODE, PIQUETA, GARLANDA, FITA:
Subministrament: Embalat, de manera que no s'alterin les seves característiques.
Emmagatzematge: En el propi embalatge, de manera que no s'alterin les seves característiques.
LLUMS:
Subministrament: Empaquetats en caixes, de manera que no s'alterin les seves característiques. A l'exterior hi ha d'haver el nombre d'unitats que conté.
Ha d'anar acompanyat amb les instruccions d'utilització i manteniment.
Emmagatzematge: En el propi embalatge, de manera que no s'alterin les seves característiques.
TANCA MOBIL METAL.LICA
Subministrament: Amb els elements que calguin per tal d'assegurar el seu escairat, rectitud i planor.
Emmagatzematge: Protegit de les pluges, els focus d'humitat i les zones on pugui rebre impactes. No ha d'estar en contacte amb el terra.
3.- UNITAT I CRITERI D'AMIDAMENT
Unitat d'amidament: la indicada a la descripció de l'element
Criteri d'amidament: quantitat necessària subministrada a l'obra
4.- NORMATIVA DE COMPLIMENT OBLIGATORI
* Orden de 31 de agosto de 1987 sobre señalización, balizamiento, defensa, limpieza y terminación de obras fijas en vías fuera de poblado.(Instrucción 8.3-IC).
* UNE-EN 12352:2000 Equipamiento de regulación del tráfico. Dispositivos luminosos de advertencia de peligro y balizamiento.

BB MATERIALS PER A PROTECCIONS I SENYALITZACIÓ

BBC ABALISAMENT

BBCI- TANCA D'ABALISAMENT

0.- ELEMENTS QUE CONTEMPLA EL PLEC

BBCI-0R99.

1.- DEFINICIÓ I CONDICIONS DELS ELEMENTS
Materials per a reforç visual de la senyalització provisional d'obres en carreteres, amb la finalitat que siguin fàcilment perceptibles pels conductors els límits de les obres i els canvis de circulació que aquestes puguin provocar.
S'han considerat els elements següents:
- Con de plàstic reflector
- Tetrapode de plàstic reflector
- Piqueta de jalonament amb peça reflectora
- Cinta d'abalisament reflectora o no
- Garlanda reflectora
- Garlanda lluminosa
- Llum amb làmpada intermitent o llampegant
- Tanca metàl·lica, móbil
- Barrera de PVC injectat, amb dipòsit d'aigua de llast
- Fita
CARACTERÍSTIQUES GENERALS:
El material ha de ser resistent als cops i a les condicions ambientals desfavorables.
Les dimensions del senyal i les característiques colorimètriques i fotomètriques han de garantir la bona visibilitat i comprensió.
La part reflectora ha de ser capaç de reflectir la major part de llum incident.
CON I TETRAPODE DE PLASTIC:
Han de tenir una o dues bandes reflectants d'alta intensitat, unides al plàstic
Ha de tenir una base de dimensions suficients per garantir l'estabilitat del con i la seva col·locació en posició vertical.
LLUMS:
Ha de disposar d'un interruptor per activar o desactivar el seu funcionament.
Les bateries han d'estar allotjades en un departament estanc.
L'allotjament de les bateries i de la làmpada, han de ser fàcilment accessible per a permetre el seu recanvi.
La llum emesa pel senyal ha de produir un contrast lluminòs adequat a l'entorn a on va destinada, en funció de les condicions d'us previstes. La intensitat ha de garantir la seva percepció inclus en condicions climàtiques desfavorables (pluja, boira, etc.), sense produir enlluernaments.
Els lents han de ser resistents als cops.
PIQUETA:
La peça reflectora ha d'estar sòlidament unida al pal de suport.
L'extrem del suport ha de permetre la seva fixació per clavament.
CINTA:
Ha de ser autoadhesiva. La qualitat de l'adhesiu ha de garantir el nivell fixació suficient sobre el suport a la que va destinada.
La superfície ha de ser llisa i uniforme, sense defectes que puguin perjudicar la percepció de la senyal.
El color ha de contrastar amb el color del suport al que va destinat.
GARNALDA:
Ha d'estar formada per plaques de xapa amb bandes reflectores, unides entre elles per una corda.
La superfície de les plaques ha de ser llisa i uniforme, sense defectes que puguin perjudicar la percepció de la senyal.
La distància entre plaques ha de ser regular.
La corda no ha de tenir defectes que puguin perjudicar la subjecció de les plaques.
TANCA MOBIL METAL.LICA
Tanca mòbil d'acer galvanitzat formada per bastidor i malla electrosoldada.
Ha de tenir la superfície llisa i uniforme.
No ha de tenir cops, porus ni d'altres deformacions o defectes superficials que puguin perjudicar el seu funcionament correcte.
La malla ha d'estar fixada al bastidor i sense guerxaments.
Els perfils i la malla han de ser d'acer galvanitzat en calent per un procés d'immersió contínua.
El recobriment de zinc ha de ser homogeni i continu a tota la superfície. No ha de tenir esquerdes, exfoliacions ni despreniments del recobriment.
Protecció de la galvanització: >= 385 g/m2
Protecció de la galvanització a les soldadures: >= 345 g/m2
Puresa del zinc: >= 98,5%
Toleràncies:
- Rectitud d'arestes: ± 2 mm/m
- Planor: ± 1 mm/m
- Angles: ± 1 mm
BARRERA DE PVC:
Ha de tenir una base de dimensions suficients per garantir l'estabilitat del elements que formen la barrera i la seva col·locació en posició vertical.
2.- CONDICIONS DE SUBMINISTRAMENT I EMMAGATZEMATGE
CON, TETRAPODE, PIQUETA, GARLANDA, FITA:
Subministrament: Embalat, de manera que no s'alterin les seves característiques.
Emmagatzematge: En el propi embalatge, de manera que no s'alterin les seves característiques.
LLUMS:
Subministrament: Empaquetats en caixes, de manera que no s'alterin les seves característiques. A l'exterior hi ha d'haver el nombre d'unitats que conté.
Ha d'anar acompanyat amb les instruccions d'utilització i manteniment.

Emmagatzematge: En el propi embalatge, de manera que no s'alterin les seves característiques.
TANCA MOBIL METAL.LICA
Subministrament: Amb els elements que calguin per tal d'assegurar el seu escairat, rectitud i planor.
Emmagatzematge: Protegit de les pluges, els focus d'humitat i les zones on pugui rebre impactes. No ha d'estar en contacte amb el terra.
3.- UNITAT I CRITERI D'AMIDAMENT
Unitat d'amidament: la indicada a la descripció de l'element
Criteri d'amidament: quantitat necessària subministrada a l'obra
4.- NORMATIVA DE COMPLIMENT OBLIGATORI
* Orden de 31 de agosto de 1987 sobre señalización, balizamiento, defensa, limpieza y terminación de obras fijas en vías fuera de poblado.(Instrucción 8.3-IC).
* UNE-EN 12352:2000 Equipamiento de regulación del tráfico. Dispositivos luminosos de advertencia de peligro y balizamiento.

BD MATERIALS PER A EVACUACIÓ, CANALITZACIÓ I VENTILACIÓ ESTÀTICA

BD5 MATERIALS PER A DRENATGES

BD50- BASTIMENT I REIXA DE FOSA DÚCTIL PER A DRENATGES

0.- ELEMENTS QUE CONTEMPLA EL PLEC

BD50-1KM7.

1.- DEFINICIÓ I CONDICIONS DELS ELEMENTS
Dispositius de cobriment i tancament per a pous, pericons, embornals o interceptors i materials complementaris per a pous de registre.
S'han considerat els elements següents:
- Bastiment i reixa practicable o fixa per a embornals
- Bastiment de perfil d'acer, amb o sense traves
- Reixa practicable o fixa
S'han considerat els materials següents per a tapes i reixes
- Fosa gris
- Fosa dúctil
- Acer
BASTIMENT I TAPA O BASTIMENT I REIXA:
La peça ha de tenir la forma i els gruixos adequats per a suportar les càrregues del trànsit.
Els dispositius de cobriment i tancament utilitzats en zones de circulació de vianants i/o de vehicles, s'han de classificar segons la norma UNE-EN 124, en alguna de les classes següents:
- Classe A 15: Zones susceptibles de ser utilitzades només per vianants i ciclistes.
- Classe B 125: Voreres, zones de vianants i superfícies semblants, àrees d'estacionament i aparcaments de varis pisos per a cotxes.
- Classe C 250: Vorals i cunetes de carrers, que mesurada a partir de la vorada de la vorera s'extèn en un màxim de 0,5 m sobre la calçada i 0,2 m sobre la vorera
- Classe D 400: Calçades de carreteres (inclòs carrers de vianants), vorals estabilitzats i zones d'aparcament per a tot tipus de vehícles.
- Classe E 600: Zones per les que circul·len vehicles de gran tonelatje (paviments d'aeroports, molls, etc.).
- Classe F 900: Zones sotmeses a càrregues particularment elevades (paviments d'aeroports)
Tots els elements que formen el dispositiu han d'estar protegits contra la corrossió.
El dispositiu ha d'estar lliure de defectes que puguin perjudicar el seu bon estat per tal de ser utilitzat.
Les tapes o reixes metàl·liques, han de tenir la superfície superior antilliscant.
Quan estiguin combinat un metall amb el formigó, o qualsevol altre material, ambdós han de tenir una adherència satisfactoria.
Els dispositius han de ser compatibles amb els seus assentaments. El conjunt no ha de produir soroll al trepitjar-lo.
Les tapes o reixes han d'estar asegurades en la seva posició contra el desplaçament degut al trànsit amb una fondària d'encastament suficient o amb un dispositiu de tancament.
La tapa o reixa ha de quedar asegurada dins del bastiment per algún dels següents procediments:
- Amb un dispositiu de tanca
- Amb suficient massa superficial
- Amb una característica específica en el diseny
El disseny d'aquests procediments ha de permetre que la tapa o reixa es pugui obrir amb una eina d'us normal.
El disseny del conjunt ha de garantir la posició correcta de la tapa o reixa en relació amb el bastiment.
S'han de preveure dispositius que permetin garantir un desbloquejament de la tapa o reixa i la seva obertura.
La tapa o reixa ha de recolzar-se en el bastiment en tot el seu perímetre. La pressió del recolzament corresponent a la càrrega d'assaig no ha de superar els 7,5 N/mm2. El recolzament ha de contribuir a l'estabilitat de la reixa o tapa en condicions d'us.
L'alçària del bastiment dels dispositus de tancament de les classes D 400, E 600 i F 900, ha de ser com a mínim de 100 mm.
La superfície superior de les reixes, tapes i bastiment ha de ser plana, només les reixes de la classe D 400 poden tenir una superfície cóncava.
La franquicia total entre els diferents elements dels dispositius de cobriment i tancament, han de complir les especificacions següents:
- Un o dos elements: - Pas lliure <= 400 mm: =< 7 mm - Pas lliure > 400 mm: =< 9 mm
- Tres o més elements: - Franquícia del conjunt: <= 15 mm - Franquícia de cada element individual: <= 5 mm
Fondària d'encastament (classes D 400 a F 900): >= 50 mm
Toleràncies:
- Planor: ± 1% del pas lliure; <= 6 mm
- Dimensions: ± 1 mm
- Guerxament: ± 2 mm
Si el dispositiu de tancament te forats de ventilació, aquests han de complir les condicions següents:
Superfície de ventilació:
- Pas lliure <= 600 mm: >= 5% de la superfície d'un cercle, amb un diàmetre igual a la pas lliure
- Pas lliure > 600 mm: >= 140 cm2
Dimensions dels forats de ventilació:
- Ranures: - Llargària: <= 170 mm - Amplària: - Classes A 15 a B 125: 18-25 mm - Classes C 250 a F 900: 18-32 mm
- Forats: - Diàmetre: - Classes A 15 a B 125: 18-38 mm - Classes C 250 a F 900: 30-38 mm
BASTIMENT AMB REIXA O TAPA PRACTICABLE:
El conjunt ha d'obrir i tancar correctament.
Un cop tancada, la tapa o reixa ha de quedar enrasada amb el bastiment.
L'angle respecte a la horitzontal, de la reixa oberta, ha de ser com a mínim de 100°.
REIXA:
Les dimensions dels intervals entre brèndoles han d'estar determinades en funció de la capacitat de desgüàs de la reixa i han d'estar uniformement repartits en l'obertura lliure.
La superfície d'absorció no ha de ser menor que el 30% de l'obertura lliure.
L'amplària i llargària màxims dels espais entre brèndoles, ha de complir l'especificat a l'apartat 7.9.1 i 7.9.2 de l'UNE-EN 124.
ELEMENTS AMB RECOBRIMENT DE PINTURA BITUMINOSA:
El recobriment de pintura bituminosa, ha de formar una capa contínua que ha de cobrir a l'element completament.
Ha de tenir un color, una lluentor i una textura uniformes.
La pintura ha d'estar ben adherida al suport, no ha de tenir bullofes, escrostonament, ni altres defectes superficials.
ELEMENTS DE FOSA:
La fosa ha de ser gris, de grafit laminar (fosa gris normal, conforme a la norma UNE-EN 1561) o de grafit esferoïdal (fosa nodular o dúctil, conforme a la norma UNE-EN 1563).
Les peces han de ser netes, lliures de sorra solta, d'òxid o de qualsevol altre tipus de residu.
No ha de tenir defectes superficials (esquerdes, rebaves, bufaments, inclusions de sorra, gotes fredes, etc.).
2.- CONDICIONS DE SUBMINISTRAMENT I EMMAGATZEMATGE
BASTIMENT I TAPA O REIXA:
Subministrament: Embalats en caixes. Cada caixa ha de portar escrit el nombre de peces que conté i les seves dimensions.
Emmagatzematge: En posició horitzontal sobre superfícies planes i rígides per tal d'evitar deformacions o danys que alterin les seves característiques.
3.- UNITAT I CRITERI D'AMIDAMENT
Unitat d'amidament: la indicada a la descripció de l'element
Criteri d'amidament: quantitat necessària subministrada a l'obra
4.- NORMATIVA DE COMPLIMENT OBLIGATORI

BASTIMENT I TAPA O BASTIMENT I REIXA:
UNE-EN 124:1995 Dispositivos de cubrimiento y de cierre para zonas de circulación utilizadas por peatones y vehículos. Principios de construcción, ensayos de tipo, marcado, control de calidad.
5.- CONDICIONS DE CONTROL DE RECEPCIÓ
CONDICIONS DE MARCATGE I CONTROL DE LA DOCUMENTACIÓ:
La tapa o reixa i el bastiment han de tenir marcades de forma indeleble les indicacions següents:
- El codi de la norma UNE EN 124
- La classe segons la norma UNE EN 124
- El nom o sigles de fabricant i el lloc de fabricació
- Referència, marca o certificació si en tè
OPERACIONS DE CONTROL EN BASTIMENTS, TAPES I REIXES DE FOSA:
Les tasques de control a realitzar són les següents:
- Recepció del certificat de qualitat del fabricant, d'acord a les condicions del plec.
CRITERIS DE PRESA DE MOSTRES:
Les operacions de control s'han de realitzar segons les indicacions de la DF.
INTERPRETACIÓ DE RESULTATS I ACTUACIONS EN CAS D'INCOMPLIMENT:
No s'acceptarà l'ús de materials que no arribin acompanyats del corresponent certificat de qualitat del fabricant.
En cas de disconformitat d'un control geomètric o de pes, es rebutjarà la peça assajada i s'incrementarà el control, en primer lloc, fins al 20% de les peces, i en cas de seguir observant deficiències, fins al 100% del subministrament.

BD MATERIALS PER A EVACUACIÓ, CANALITZACIÓ I VENTILACIÓ ESTÀTICA

BDD MATERIALS PER A POUS DE REGISTRE

BDD4- GRAÓ PER A POU DE REGISTRE (D)

0.- ELEMENTS QUE CONTEMPLA EL PLEC

BDD4-H4XN.

1.- DEFINICIÓ I CONDICIONS DELS ELEMENTS
Dispositius de cobriment i tancament per a pous, pericons, embornals o interceptors i materials complementaris per a pous de registre.
S'han considerat els elements següents:
- Complements per a pou de registre: - Graó d'acer galvanitzat - Graó de fosa - Fleix d'acer inoxidable i anells d'expansió per a junt d'estanquitat entre el tub i el pou de registre
ELEMENTS DE FOSA:
Les peces han de ser netes, lliures de sorra solta, d'òxid o de qualsevol altre tipus de residu.
No ha de tenir defectes superficials (esquerdes, rebaves, bufaments, inclusions de sorra, gotes fredes, etc.).
GRAÓ D'ACER GALVANITZAT:
Graó de rodó d'acer llis, AE 215 L, fabricat per laminació en calent.
El graó ha de portar una platina d'acer soldada a cada un dels seus extrems, per a facilitar l'ancoratge.
Tots els segments del graó han d'estar continguts en el mateix pla.
La peça ha d'estar protegida amb una galvanització per immersió en calent.
El recobriment ha d'estar ben adherit. Ha de ser llis, sense taques, discontinuïtats, exfoliacions, etc.
Resistència a la tracció: 340 - 500 N/mm2
Límit elàstic (UNE 7-474): >= 220 N/mm2
Allargament a la ruptura: >= 23%
Característiques del galvanitzat:
- Densitat del metall dipositat: = 6,4 kg/dm3
- Massa del recobriment (UNE 37-501): = 610 g/m2
- Gruix (UNE 37-501): 85 micres
- Puresa del zenc (UNE 37.302): = 98,5%
- Adherència (UNE 37-501): sense exfoliacions ni despreniments
- Continuïtat del revestiment (UNE 37-501) : sense despreniments
Toleràncies:
- Dimensions: ± 2 mm
- Guerxament: ± 1 mm
- Diàmetre del rodó: - 5%
GRAÓ DE FOSA:
Graó emmotllat amb fosa de tipus nodular.
El grafit ha d'aparèixer en forma esferoïdal en una superfície >= 85% de la peça.
Ha de ser plana. Ha de tenir la forma i els gruixos adequats per a suportar les càrregues de servei.
A cada peça ha d'haver-hi la marca del fabricant.
Resistència a la tracció de la fosa (UNE 36-118): >= 380 N/mm2
Allargament a la ruptura: >= 17%
Contingut de perlita: <= 5%
Contingut de cementita a les zones d'encastament: <= 4%
Toleràncies:
- Dimensions: ± 2 mm
- Guerxament: ± 1 mm
2.- CONDICIONS DE SUBMINISTRAMENT I EMMAGATZEMATGE
GRAÓ:
Subministrament: Empaquetats sobre palets.
Emmagatzematge: En llocs secs i ventilats, de manera que no s'alterin les seves característiques.
3.- UNITAT I CRITERI D'AMIDAMENT
Unitat d'amidament: la indicada a la descripció de l'element
Criteri d'amidament: quantitat necessària subministrada a l'obra
4.- NORMATIVA DE COMPLIMENT OBLIGATORI
GRAÓ D'ACER GALVANITZAT:
No hi ha normativa de compliment obligatori.
GRAÓ DE FOSA:
* UNE 36118:1973 Fundición con grafito esferoidal. Tipos y condiciones de recepción y suministro de piezas moldeadas.
5.- CONDICIONS DE CONTROL DE RECEPCIÓ
OPERACIONS DE CONTROL EN GRAONS:
Les tasques de control a realitzar són les següents:
- Comprovació del marcatge CE en cada entrega.
- Al cas de graons d'acer galvanitzat, una vegada per cada 10 unitats: - Assaig d'adherència d'un recobriment galvanitzat (UNE-EN ISO 1461) - Determinació de la massa per unitat de superfície d'una pel·lícula de galvanitzat (UNE-EN ISO 1461)
CRITERIS DE PRESA DE MOSTRES:
Les operacions de control s'han de realitzar segons les indicacions de la DF.
INTERPRETACIÓ DE RESULTATS I ACTUACIONS EN CAS D'INCOMPLIMENT:

BD MATERIALS PER A EVACUACIÓ, CANALITZACIÓ I VENTILACIÓ ESTÀTICA

BDK MATERIALS PER A PERICONS DE CANALITZACIONS

BDK5- BASTIMENT I TAPA DE FOSA DÚCTIL PER A REGISTRE

0.- ELEMENTS QUE CONTEMPLA EL PLEC

BDK5-1KIP,BDK5-1KJ3.

1.- DEFINICIÓ I CONDICIONS DELS ELEMENTS
Dispositius de cobriment i tancament per a pous, pericons, embornals o interceptors i materials complementaris per a pous de registre.
S'han considerat els elements següents:
- Bastiment i tapa per a pous i pericons de registre de canalitzacions
S'han considerat els materials següents per a tapes i reixes
- Fosa gris
- Fosa dúctil
- Acer
BASTIMENT I TAPA O BASTIMENT I REIXA:

La peça ha de tenir la forma i els gruixos adequats per a suportar les càrregues del trànsit.
Els dispositius de cobriment i tancament utilitzats en zones de circulació de vianants i/o de vehicles, s'han de classificar segons la norma UNE-EN 124, en alguna de les classes següents:
- Classe A 15: Zones susceptibles de ser utilitzades només per vianants i ciclistes.
- Classe B 125: Voreres, zones de vianants i superfícies semblants, àrees d'estacionament i aparcaments de varis pisos per a cotxes.
- Classe C 250: Vorals i cunetes de carrers, que mesurada a partir de la vorada de la vorera s'extèn en un màxim de 0,5 m sobre la calçada i 0,2 m sobre la vorera
- Classe D 400: Calçades de carreteres (inclòs carrers de vianants), vorals estabilitzats i zones d'aparcament per a tot tipus de vehícles.
- Classe E 600: Zones per les que circul·len vehicles de gran tonelatje (paviments d'aeroports, molls, etc.).
- Classe F 900: Zones sotmeses a càrregues particularment elevades (paviments d'aeroports)
Tots els elements que formen el dispositiu han d'estar protegits contra la corrossió.
El dispositiu ha d'estar lliure de defectes que puguin perjudicar el seu bon estat per tal de ser utilitzat.
Les tapes o reixes metàl·liques, han de tenir la superfície superior antilliscant.
Quan estiguin combinat un metall amb el formigó, o qualsevol altre material, ambdós han de tenir una adherència satisfactoria.
Els dispositius han de ser compatibles amb els seus assentaments. El conjunt no ha de produir soroll al trepitjar-lo.
Les tapes o reixes han d'estar asegurades en la seva posició contra el desplaçament degut al trànsit amb una fondària d'encastament suficient o amb un dispositiu de tancament.
La tapa o reixa ha de quedar asegurada dins del bastiment per algún dels següents procediments:
- Amb un dispositiu de tanca
- Amb suficient massa superficial
- Amb una característica específica en el diseny
El disseny d'aquests procediments ha de permetre que la tapa o reixa es pugui obrir amb una eina d'us normal.
El disseny del conjunt ha de garantir la posició correcta de la tapa o reixa en relació amb el bastiment.
S'han de preveure dispositius que permetin garantir un desbloquejament de la tapa o reixa i la seva obertura.
La tapa o reixa ha de recolzar-se en el bastiment en tot el seu perímetre. La pressió del recolzament corresponent a la càrrega d'assaig no ha de superar els 7,5 N/mm2. El recolzament ha de contribuir a l'estabilitat de la reixa o tapa en condicions d'us.
L'alçària del bastiment dels dispositus de tancament de les classes D 400, E 600 i F 900, ha de ser com a mínim de 100 mm.
La superfície superior de les reixes, tapes i bastiment ha de ser plana, només les reixes de la classe D 400 poden tenir una superfície cóncava.
El pas lliure dels dispositius de tancament utilitzats com a pas d'home, s'han d'ajustar a les normes de seguretat en funció del lloc a on s'instal·lin. En general han de tenir un diàmetre mínim de 600 mm.
La franquicia total entre els diferents elements dels dispositius de cobriment i tancament, han de complir les especificacions següents:
- Un o dos elements: - Pas lliure <= 400 mm: =< 7 mm - Pas lliure > 400 mm: =< 9 mm
- Tres o més elements: - Franquícia del conjunt: <= 15 mm - Franquícia de cada element individual: <= 5 mm
Fondària d'encastament (classes D 400 a F 900): >= 50 mm
Toleràncies:
- Planor: ± 1% del pas lliure; <= 6 mm
- Dimensions: ± 1 mm
- Guerxament: ± 2 mm
Si el dispositiu de tancament te forats de ventilació, aquests han de complir les condicions següents:
Superfície de ventilació:
- Pas lliure <= 600 mm: >= 5% de la superfície d'un cercle, amb un diàmetre igual a la pas lliure
- Pas lliure > 600 mm: >= 140 cm2
Dimensions dels forats de ventilació:
- Ranures: - Llargària: <= 170 mm - Amplària: - Classes A 15 a B 125: 18-25 mm - Classes C 250 a F 900: 18-32 mm
- Forats: - Diàmetre: - Classes A 15 a B 125: 18-38 mm - Classes C 250 a F 900: 30-38 mm
BASTIMENT AMB REIXA O TAPA PRACTICABLE:
El conjunt ha d'obrir i tancar correctament.
Un cop tancada, la tapa o reixa ha de quedar enrasada amb el bastiment.
L'angle respecte a la horitzontal, de la reixa oberta, ha de ser com a mínim de 100°.
ELEMENTS AMB RECOBRIMENT DE PINTURA BITUMINOSA:
El recobriment de pintura bituminosa, ha de formar una capa contínua que ha de cobrir a l'element completament.
Ha de tenir un color, una lluentor i una textura uniformes.
La pintura ha d'estar ben adherida al suport, no ha de tenir bullofes, escrostonament, ni altres defectes superficials.
DISPOSITIUS DE FORMIGÓ ARMAT:
En els dispositius de tancament de les classes A 15 a D 400 de formigó armat, les arestes i superfícies de contacte entre el bastiment i la tapa, han d'estar protegides amb una xapa de fosa o d'acer galvanitzat en calent.
- A 15: >= 2 mm
- B 125: >= 3 mm
- C 250: >= 5 mm
- D 400: >= 6 mm
- E 600 i F 900: A determinar en funció de cada disseny
Gruix mínim de fosa o d'acer:
Resistència característica a la compressió del formigó després de 28 dies:
- Classe B 15 a F 900: >= 40 N/mm2
- Classe A 15: >= 25 N/mm2
Gruix del recobriment de formigó de l'armadura d'acer: >= 20 mm
ELEMENTS DE FOSA:
La fosa ha de ser gris, de grafit laminar (fosa gris normal, conforme a la norma UNE-EN 1561) o de grafit esferoïdal (fosa nodular o dúctil, conforme a la norma UNE-EN 1563).
Les peces han de ser netes, lliures de sorra solta, d'òxid o de qualsevol altre tipus de residu.
No ha de tenir defectes superficials (esquerdes, rebaves, bufaments, inclusions de sorra, gotes fredes, etc.).
2.- CONDICIONS DE SUBMINISTRAMENT I EMMAGATZEMATGE
BASTIMENT I TAPA O REIXA:
Subministrament: Embalats en caixes. Cada caixa ha de portar escrit el nombre de peces que conté i les seves dimensions.
Emmagatzematge: En posició horitzontal sobre superfícies planes i rígides per tal d'evitar deformacions o danys que alterin les seves característiques.
3.- UNITAT I CRITERI D'AMIDAMENT
Unitat d'amidament: la indicada a la descripció de l'element
Criteri d'amidament: quantitat necessària subministrada a l'obra
4.- NORMATIVA DE COMPLIMENT OBLIGATORI
BASTIMENT I TAPA O BASTIMENT I REIXA:
UNE-EN 124:1995 Dispositivos de cubrimiento y de cierre para zonas de circulación utilizadas por peatones y vehículos. Principios de construcción, ensayos de tipo, marcado, control de calidad.
5.- CONDICIONS DE CONTROL DE RECEPCIÓ
CONDICIONS DE MARCATGE I CONTROL DE LA DOCUMENTACIÓ:
La tapa o reixa i el bastiment han de tenir marcades de forma indeleble les indicacions següents:
- El codi de la norma UNE EN 124
- La classe segons la norma UNE EN 124
- El nom o sigles de fabricant i el lloc de fabricació
- Referència, marca o certificació si en tè
OPERACIONS DE CONTROL EN BASTIMENTS, TAPES I REIXES DE FOSA:
Les tasques de control a realitzar són les següents:
- Recepció del certificat de qualitat del fabricant, d'acord a les condicions del plec.
CRITERIS DE PRESA DE MOSTRES:
Les operacions de control s'han de realitzar segons les indicacions de la DF.
INTERPRETACIÓ DE RESULTATS I ACTUACIONS EN CAS D'INCOMPLIMENT:
No s'acceptarà l'ús de materials que no arribin acompanyats del corresponent certificat de qualitat del fabricant.
En cas de disconformitat d'un control geomètric o de pes, es rebutjarà la peça assajada i s'incrementarà el control, en primer lloc, fins al 20% de les peces, i en cas de seguir observant deficiències, fins al 100% del subministrament.

BN VÀLVULES, FILTRES, BOMBES I GRUPS DE PRESSIÓ

BN1 VÀLVULES DE COMPORTA

BN12- VÀLVULA DE COMPORTA MANUAL AMB BRIDES

0.- ELEMENTS QUE CONTEMPLA EL PLEC

BN12-0XGH.

1.- DEFINICIÓ I CONDICIONS DELS ELEMENTS
Vàlvules de comporta manuals de 10 i 16 bar de pressió nominal, amb connexió per brides.
CARACTERÍSTIQUES GENERALS:
Ha d'estar formada per:
- Cos amb connexió per brides
- Sistema de tancament en forma de falca, de desplaçament vertical i accionament per volant
- Premsaestopa d'estanquitat sobre l'eix d'accionament del sistema de tancament
En el cos ha d'haver-hi gravada la pressió de treball.
Pressió de prova segons pressió nominal:
- Pressió nominal 10 bar: >= 15 bar
- Pressió nominal 16 bar: >= 24 bar
2.- CONDICIONS DE SUBMINISTRAMENT I EMMAGATZEMATGE
Subministrament: En caixes, amb tots els accessoris, peces per als junts i elements de connexió.
Emmagatzematge: En llocs protegits de la intempèrie i d'impactes.
3.- UNITAT I CRITERI D'AMIDAMENT
Unitat d'amidament: la indicada a la descripció de l'element
Criteri d'amidament: quantitat necessària subministrada a l'obra
4.- NORMATIVA DE COMPLIMENT OBLIGATORI
No hi ha normativa de compliment obligatori.

BN VÀLVULES, FILTRES, BOMBES I GRUPS DE PRESSIÓ

BNZ ELEMENTS AUXILIARS PER A VÀLVULES, BOMBES I GRUPS DE PRESSIÓ

BNZ0- CARRET EXTENSIBLE DE DESMUNTATGE

0.- ELEMENTS QUE CONTEMPLA EL PLEC

BNZ0-0TTT.

1.- DEFINICIÓ I CONDICIONS DELS ELEMENTS
Carrets extensibles d'acer per a muntatge de vàlvules, de 500 o 1000 mm de diàmetre nominal i de 10 bar de pressió nominal.
CARACTERÍSTIQUES GENERALS:
Ha d'estar format per:
- Dos cossos d'acer inoxidable, mascle i femella, amb brides i maniguets lliscants
- Tancament d'estanquitat mitjançant junt de doble llavi
Ha de tenir una secció circular. L'ovalitat s'ha de mantenir dins dels límits de tolerància del diàmetre i l'excentricitat dins dels límits de tolerància del gruix de la paret.
Els extrems han d'acabar amb un tall perpendicular a l'eix i sense rebaves.
Tipus d'acer: AISI-304
Llargària màxima carret mesurada entre brides:

Diàmetre nominal carret (mm)	Llargària màxima segons PN brida		
	brida PN 10	brida PN 16	brida PN 25
500	285	305	325
1000	315	365	425

2.- CONDICIONS DE SUBMINISTRAMENT I EMMAGATZEMATGE
Subministrament: En caixes, amb tots els accessoris, peces per als junts i elements de connexió.
Emmagatzematge: En llocs protegits de la intempèrie i d'impactes.
3.- UNITAT I CRITERI D'AMIDAMENT
Unitat d'amidament: la indicada a la descripció de l'element
Criteri d'amidament: quantitat necessària subministrada a l'obra
4.- NORMATIVA DE COMPLIMENT OBLIGATORI
No hi ha normativa de compliment obligatori.

B0 MATERIALS BÀSICS

B07 MORTERS DE COMPRA

B07F- MORTER SENSE ADDITIUS

0.- ELEMENTS QUE CONTEMPLA EL PLEC

B07F-0LT4,B07F-0LT1.

1.- DEFINICIÓ I CONDICIONS DE LES PARTIDES D'OBRA EXECUTADES
Mescla feta amb sorra, ciment, aigua i calç si és el cas.
CARACTERÍSTIQUES GENERALS:
Tipus de ciment:
- Ciments comuns excepte els tipus CEM II/A
- Ciments de ram de paleta MC
- Ciments blancs BL, quan ho requereixi l'exigència de blancor
Morters per a fàbriques:
- Resistència a compressió: <= 0,75 x Resistència a compressió de la peça - Morter ordinari (UNE-EN 998-2) en fàbrica no armada: >= M1 - Morter ordinari (UNE-EN 998-2) en fàbrica armada: >= M5 - Morter de junt prim o morter lleuger (UNE-EN 998-2): >= M5
Ha d'estar pastat de forma que s'obtingui una mescla homogènia i sense segregacions.
2.- CONDICIONS DEL PROCÉS D'EXECUCIÓ
Per a l'elaboració i la utilització del morter, la temperatura ambient ha d'estar entre 5°C i 40°C.
La formigonera ha d'estar neta abans de l'elaboració del morter.
No s'han de mesclar morters de composició diferent.
S'ha d'aplicar abans que passin 2 h des de la pastada.
3.- UNITAT I CRITERI D'AMIDAMENT
m3 de volum necessari elaborat a l'obra.
4.- NORMATIVA DE COMPLIMENT OBLIGATORI
Documento Básico de Seguridad estructural Fábrica DB-SE-F, parte II del CTE, aprobado por el Real Decreto 314/2006.
5.- CONDICIONS DE CONTROL D'EXECUCIÓ I DE L'OBRA ACABADA
OPERACIONS DE CONTROL:
Les tasques de control a realitzar són les següents:
- Inspecció visual de les condicions de subministrament i recepció del certificat de qualitat del fabricant, d'acord a les exigències del plec de condicions, incloent els resultats corresponents de resistència a compressió (UNE EN 1015-11).
En cas de no presentar aquests resultats, o que la DF tingui dubtes de la seva representativitat, es realitzaran aquests assaigs sobre el material rebut, a càrrec del contractista.
CRITERIS DE PRESA DE MOSTRES:
Els controls s'han de realitzar segons les instruccions de la DF.
INTERPRETACIÓ DE RESULTATS I ACTUACIONS EN CAS D'INCOMPLIMENT:
No es podran utilitzar a l'obra morters sense el corresponent certificat de garantia del fabricant, d'acord a les condicions exigides.
Els valors de consistència i resistència a compressió han de correspondre a les especificacions de projecte.

E Tipus E

EF TUBS I ACCESSORIS PER A GASOS I FLUIDS

EF4 TUBS D'ACER INOXIDABLE

0.- ELEMENTS QUE CONTEMPLA EL PLEC

EF423BFC.

1.- DEFINICIÓ I CONDICIONS DE LES PARTIDES D'OBRA EXECUTADES

DEFINICIÓ:
Conduccions amb tub d'acer inoxidable, col·locades i amb els seus elements auxiliars de connexió.
S'han considerat els tipus d'unió següents:
- Soldat per capil·laritat
- Connectat mitjançant unió premsada
S'han considerat els tipus de col·locació següents:
- Col·locació superficial
- Encastat
S'han considerat els graus de dificultat de muntatge següents:
- Grau baix, que correspon a una xarxa de trams llargs, amb pocs accessoris i situada un llocs fàcilment accessibles (muntants, etc.)
- Grau mitjà, que correspon a una xarxa equilibrada en trams lineals i amb accessoris (distribucions d'aigua, gas, calefacció, etc.)
- Grau alt, que correspon a una xarxa amb predomini d'accessoris sobre trams rectes (sala de calderes, escalfadors, etc.)
L'execució de la unitat d'obra inclou les operacions següents:
- Replanteig del traçat
- Muntatge en la seva posició definitiva
- Execució de totes les unions necessàries
- Retirada de l'obra de retalls de tubs, materials per a junts, etc.
CONDICIONS GENERALS:
La posició ha de ser la reflectida a la DT o, en el seu defecte, la indicada per la DF
Les unions han de ser estanques.
Tots els materials que intervenen en la instal·lació han de ser compatibles entre si.
En les instal·lacions de tub soldat per capil·laritat, totes les unions, canvis de direcció i sortides de ramals s'han de fer únicament per mitjà d'accessoris soldats per capil·laritat.
Les tuberies per les que circulen gasos amb presència eventual de condensats, han de tenir un pendent mínim del 0,5% per a possibilitar l'evacuació d'aquests condensats.
La superfície del tub o del calorifugant, si n'hi ha d'haver, ha d'estar a >= 300 mm de qualsevol conductor elèctric i s'ha de procurar que passi per sota.
La canonada que, en règim de treball, s'escalfi, s'ha de separar de les veïnes >= 250 mm.
Les conduccions que portin aigua freda han d'anar isolades amb una barrera de vapor, igual o superior a 200 MPa m s/g
El pas a través d'elements estructurals s'ha de fer amb passamurs i l'espai que quedi s'ha d'omplir amb material elàstic. Els passamurs han de sobresortir >= 3 mm del parament. Dins del passamurs no hi pot quedar cap accessori.
La canonada no pot travessar xemeneies ni conductes.
TUBS COL·LOCATS SUPERFICIALMENT:
Els tubs han de ser accessibles. Les canonades s'han d'estendre perpendicularment o paral·lelament respecte a l'estructura de l'edifici. Les horitzontals han de passar preferentment a prop del paviment o del sostre.
La separació entre els tubs o entre aquests i els paraments ha de ser >= 30 mm. Aquesta separació ha d'augmentar convenientment si han d'anar aïllats.
Els dispositius de suport han d'estar situats de tal manera que garanteixin l'estabilitat i l'alineació del tub.
Els suports s'han de fixar amb tacs i visos. Entre el suport i el tub s'ha d'interposar una anella elàstica. El suport no s'ha de soldar al tub.
No es poden transmetre esforços entre la canonada i els elements que la suporten.
Separació màxima entre suports (en metres):

	Diàmetre del tub (mm)			
	6 - 8	12 - 22	28 - 54	64 - 108
Trams verticals	<= 1,8	<= 2,4	<= 3	<= 3,7
Trams horitzontals	<= 1,2	<= 1,8	<= 2,4	<= 3

Toleràncies d'instal·lació:
- Nivell o aplomat: <= 2 mm/m, <= 15 mm/total
TUBS ENCASTATS:
Cal assegurar-se que el medi que l'envolta no sigui agressiu.
Han de disposar d'un tractament anticorrosiu adequat i anar dins de beines de protecció adequada, que permeti la lliure dilatació.
S'han de preveure registres i el traçat amb pendent per al seu buidatge o purga.
Toleràncies d'instal·lació:
- Nivell o aplomat: <= 2 mm/m, <= 15 mm/total

2.- CONDICIONS DEL PROCÉS D'EXECUCIÓ

CONDICIONS GENERALS:
Abans de començar els treballs de muntatge, es farà un replanteig previ que ha de ser aprovat per la DF.
Tots els elements s'han d'inspeccionar abans de la seva col·locació.
La seva instal·lació no ha d'alterar les característiques dels elements.
Les connexions a la xarxa de servei es faran un cop tallat el subministrament.
Cada cop que s'interromp el muntatge, cal tapar els extrems oberts.
Un cop acabada la instal·lació s'ha de netejar interiorment i fer-hi passar un dissolvent d'olis i greixos.

3.- UNITAT I CRITERIS D'AMIDAMENT

m de llargària instal·lada, amidada segons les especificacions de la DT, entre els eixos dels elements o dels punts per connectar.
Aquest criteri inclou les pèrdues de material com a conseqüència dels retalls.

4.- NORMATIVA DE COMPLIMENT OBLIGATORI

La normativa ha de ser l'específica a l'ús a què es destina.

F TIPOLOGIA F

FD SANEJAMENT I CANALITZACIONS

FDD PARETS PER A POUS DE REGISTRE

FDD1 PARETS PER A POUS DE REGISTRE CIRCULARS

0.- ELEMENTS QUE CONTEMPLA EL PLEC

FDD1U12S,FDD1U19S.

1.DEFINICIÓ I CONDICIONS DE LES PARTIDES D'OBRA EXECUTADES

DEFINICIÓ:
Formació de parets per a pous de registre circulars, quadrats o rectangulars.
S'han considerat els materials següents:
- Peces prefabricades de formigó agafades amb morter
- Maons calats agafats amb morter, amb arrebossat i lliscat interior de la paret i eventualment, esquerdejat exterior
L'execució de la unitat d'obra inclou les operacions següents:
- Comprovació de la superfície de recolzament
- Col.locació de les peces agafades amb morter
- Acabat de les parets, en el seu cas
- Comprovació de l'estanquitat del pou

CONDICIONS GENERALS:
El pou ha de ser estable i resistent.
Les parets del pou han de quedar aplomades, excepte en el tram previ al coronament, on s'han d'anar reduïnt les dimensions

del pou fins arribar a les de la tapa.
Les generatrius o la cara corresponents als graons d'accés han de quedar aplomades de dalt a baix.
Els junts han d'estar plens de morter.
El nivell del coronament ha de permetre la col.locació del bastiment i la tapa enrasats amb el paviment.
La superfície interior ha de ser llisa i estanca.
Han de quedar preparats els orificis, a diferent nivell, d'entrada i sortida de la conducció.
Toleràncies d'execució:
- Secció interior del pou ± 50 mm
- Aplomat total ± 10 mm

PARET DE PECES PREFABRICADES DE FORMIGÓ:
La paret ha d'estar constituïda per peces prefabricades de formigó agafades amb morter, recolzades a sobre d'un element resistent.
La peça superior ha de ser reductora per a passar de les dimensions del pou a les de la tapa.

PARET DE MAÓ:
Els maons han d'estar col.locats a trencajunts i les filades han de ser horitzontals.
La paret ha de quedar recolzada sobre una solera de formigó.
La superfície interior ha de quedar revestida amb un arrebossat de gruix uniforme i ben adherit a la paret, i acabat amb un lliscat de pasta de ciment pòrtland.
El revestiment, un cop sec, ha de ser llis, sense fissures, forats o d'altres defectes. No ha de ser polsegós.
Gruix dels junts <= 1,5 cm
Gruix de l'arrebossat i el lliscat <= 2 cm
Toleràncies d'execució:
- Horitzontalitat de les filades ± 2 mm/m
- Gruix de l'arrebossat i el lliscat ± 2 mm

PARET EXTERIOR ACABADA AMB UN ESQUERDEJAT EXTERIOR:
La superfície exterior ha de quedar coberta sense discontinuïtats amb un esquerdejat ben adherit a la paret.
Gruix de l'esquerdejat <= 1,8 cm

2.CONDICIONS DEL PROCÉS D'EXECUCIÓ

CONDICIONS GENERALS:
Els treballs s'han de fer a una temperatura ambient entre 5°C i 35°C, sense pluja.

PARET DE PECES PREFABRICADES DE FORMIGÓ:
La col.locació s'ha de realitzar sense que les peces rebin cops.

PARET DE MAÓ:
Els maons per col.locar han de tenir la humitat necessària per tal que no absorbeixin l'aigua del morter.
L'obra s'ha d'aixecar per filades senceres.
Els arrebossats s'han d'aplicar un cop sanejades i humitejades les superfícies que els han de rebre.
El lliscat s'ha de fer en una sola operació.

3.UNITAT I CRITERIS D'AMIDAMENT

m de fondària amidada segons les especificacions de la Documentació Tècnica.

4.NORMATIVA DE COMPLIMENT OBLIGATORI

No hi ha normativa de compliment obligatori.

P PARTIDES D'OBRA I CONJUNTS

P2 DEMOLICIONS, ENDERROCS, MOVIMENTS DE TERRES I GESTIÓ DE RESIDUS

P21 ENDERROCS, DEMOLICIONS, ARRENCADES, REPICATS I DESMUNTATGES

P214 DESMUNTATGES O ENDERROCS D'ELEMENTS DE CONSTRUCCIÓ

P2147- DEMOLICIÓ DE RIGOLA

0.- ELEMENTS QUE CONTEMPLA EL PLEC

P2147-DJ5W.

1.- DEFINICIÓ I CONDICIONS DE LES PARTIDES D'OBRA EXECUTADES
Demolició d'elements de vialitat, arrencada de paviments o soleres o desmuntatge de paviments.
S'han considerat els elements següents:
- Vorada col·locada sobre terra o formigó
- Rigola de formigó o de panots col·locats sobre formigó
- Escocell de formigó
- Paviment de formigó, panots, llambordins o mescla bituminosa
En actuacions de reparació, s'han considerat els graus de dificultat següents:
- Grau de dificultat associat a la mobilitat en l'actuació: - Sense dificultat de mobilitat: actuacions en què hi ha una interferència pròpia de l'entorn on es desenvolupen.
- Amb dificultat de mobilitat: actuacions en entorns amb dificultat de mobilitat i/o amb el material aplegat lluny de la zona de treball: - Actuacions amb dificultat d'accessibilitat, per la poca mobilitat de la maquinària, per l'elevada presència de guals particulars i passos de vianants, per la impossibilitat d'ubicar una plataforma de treball lateral, per la impossibilitat d'ocupació de la calçada per fer l'aplec de materials que impliqui fer l'actuació per fases per tal de mantenir el pas de vianants i/o per estar en una zona amb tràfic rodat important - Actuacions en les què els materials estan aplegats lluny de la zona de treball per manca d'espai en la proximitat d'on s'executen les tasques.
- Grau de dificultat associat a l'àmbit de l'actuació en funció de l'amplària de la vorera, calçada o plataforma única
- Grau de dificultat associat a la presència d'elements externs a l'actuació: - Sense afectació per serveis o elements de mobiliari urbà: actuacions sense serveis (canalitzacions d'aigua, semàfors, enllumenat, etc.) ni elements urbans de grans dimensions (marquesines, mòduls d'aparcament de bicicletes, etc.) que interfereixin (o que puguin interferir) en les tasques - Amb afectació per serveis o elements de mobiliari urbà: actuacions amb serveis (canalitzacions d'aigua, semàfors, enllumenat, etc.) o elements urbans de grans dimensions (marquesines, mòduls d'aparcament de bicicletes, etc) que interfereixen en les tasques.
- Grau de dificultat associat a l'abast de l'actuació
L'execució de la unitat d'obra inclou les operacions següents:
- Preparació de la zona de treball
- Demolició de l'element amb els mitjans adients
- Trossejament i apilada de la runa
CONDICIONS GENERALS:
Els materials han de quedar suficientment trossejats i apilats per tal de facilitar-ne la càrrega, en funció dels mitjans de què es disposin i de les condicions de transport.
Els materials han de quedar apilats i emmagatzemats en funció de l'ús a que es destinin (transport a abocador, reutilització, eliminació en obra, etc.).
Un cop acabats els treballs, la base ha de quedar neta de restes de material.
2.- CONDICIONS DEL PROCÉS D'EXECUCIÓ
No s'ha de treballar amb pluja, neu o vent superior als 60 km/h.
S'ha de seguir l'ordre de treballs previst a la DT.
El contractista ha d'elaborar un programa de treball que ha de ser aprovat per la DF abans d'iniciar els treballs, on s'ha d'especificar, com a mínim:
- Mètode d'enderroc i fases
- Estabilitat de les construccions en cada fase, apuntalaments necessaris
- Estabilitat i protecció de les construccions i elements de l'entorn i els que s'han de conservar
- Manteniment i substitució provisional dels serveis afectats pels treballs
- Mitjans d'evacuació i especificació de les zones d'abocament dels productes d'enderroc
- Cronograma dels treballs

- Pautes de control i mesures de seguretat i salut
La part per a enderrocar no ha de tenir instal·lacions en servei (aigua, gas, electricitat, etc.).
El paviment no ha de tenir conductes d'instal·lació en servei a la part per arrencar, s'han de desmuntar els aparells d'instal·lació i de mobiliari existents, així com qualsevol element que pugui destorbar la feina.
S'han de protegir els elements de servei públic que puguin resultar afectats per les obres.
La zona afectada per les obres ha de quedar convenientment senyalitzada.
L'execució dels treballs no han de produir desperfectes, molèsties o perjudicar les construccions, bens o persones de l'entorn.
S'ha d'evitar la formació de pols, pel que cal regar les parts que s'hagin de demolir i carregar.
En cas d'imprevistos (terrenys inundats, olors de gas, etc.) o quan l'enderrocament pugui afectar les construccions veïnes, s'han de suspendre les obres i avisar a la DF.
L'operació de càrrega de runa s'ha de fer amb les precaucions necessàries, per tal d'aconseguir les condicions de seguretat suficients.
S'han d'eliminar els elements que puguin entorpir els treballs de retirada i càrrega de runa.
S'ha de complir la normativa vigent en matèria mediambiental, de seguretat i salut i d'emmagatzematge i transport de productes de construcció.
3.- UNITAT I CRITERI D'AMIDAMENT
ENDERROC D'ESGLAÓ, ARRENCADA DE REVESTIMENT D'ESGLAÓ, DE SÒCOL, DE VORADA O RIGOLA:
m de llargària realment enderrocada, segons les especificacions de la DT.
ENDERROC D'ESCOCELL:
Unitat realment enderrocada, segons les especificacions de la DT.
4.- NORMATIVA DE COMPLIMENT OBLIGATORI
* Orden de 6 de febrero de 1976 por la que se aprueba el Pliego de Prescripciones Técnicas Generales para Obras de Carreteras y Puentes (PG-3).
* Orden FOM/1382/2002 de 16 de mayo, por la que se actualizan determinados artículos del pliego de prescripciones técnicas generales para obras de carreteras y puentes relativos a la construcción de explanaciones, drenajes y cimentaciones (PG-3).
* Orden de 10 de febrero de 1975, por la que se aprueba la Norma Tecnológica de la Edificación. NTE-ADD/1975: Acondicionamiento del terreno. Desmontes. Demoliciones.

P2 DEMOLICIONS, ENDERROCS, MOVIMENTS DE TERRES I GESTIÓ DE RESIDUS

P21 ENDERROCS, DEMOLICIONS, ARRENCADES, REPICATS I DESMUNTATGES

P214 DESMUNTATGES O ENDERROCS D'ELEMENTS DE CONSTRUCCIÓ

P214U- FRESATGE DE PAVIMENT ASFÀLTIC

0.- ELEMENTS QUE CONTEMPLA EL PLEC

P214U-IQEP.

1.- DEFINICIÓ I CONDICIONS DE LES PARTIDES D'OBRA EXECUTADES
Fresatge de paviment asfàltic per la seva regularització, amb mitjans mecànics i càrrega sobre camió.
L'execució de la unitat d'obra inclou les operacions següents:
- Preparació de la zona de treball, detecció dinstal.lacions
- Delimitació de la zona o elements a fresar i protecció dels elements a conservar
- Fresat del paviment en una o varies pasades, carregant directament el material al camió
- Talls i acabats de tapes i reixes
- Neteja de pols i àrids de la zona tractada
CONDICIONS GENERALS:
La superfície ha de quedar regularitzada en textura i planor.
Ha d'estar feta al lloc indicat a la DT, amb les modificacions introduides al replanteig previ, aprovades per la DF.
Els materials han de quedar suficientment trossejats i apilats per tal de facilitar-ne la càrrega, en funció dels mitjans de què es disposin i de les condicions de transport.
Els materials han de quedar apilats i emmagatzemats en funció de l'ús a que es destinin (transport a abocador, reutilització, eliminació en obra, etc.).
El materials resultants del fresatge es carregaran directament al camió per facilitar el seu transport a la planta de reciclatge
Un cop acabats els treballs, la base ha de quedar neta de restes de material.
2.- CONDICIONS DEL PROCÉS D'EXECUCIÓ
No s'ha de treballar amb pluja, neu o vent superior als 60 km/h.
S'ha de seguir l'ordre de treballs previst a la DT.
El contractista ha d'elaborar un programa de treball que ha de ser aprovat per la DF abans d'iniciar els treballs, on s'ha d'especificar, com a mínim:
- Mètode d'enderroc i fases
- Estabilitat de les construccions en cada fase, apuntalaments necessaris
- Estabilitat i protecció de les construccions i elements de l'entorn i els que s'han de conservar
- Manteniment i substitució provisional dels serveis afectats pels treballs
- Mitjans d'evacuació i especificació de les zones d'abocament dels productes d'enderroc
- Cronograma dels treballs
- Pautes de control i mesures de seguretat i salut
La part per a enderrocar no ha de tenir instal·lacions en servei (aigua, gas, electricitat, etc.).
El paviment no ha de tenir conductes d'instal·lació en servei a la part per arrencar, s'han de desmuntar els aparells d'instal·lació i de mobiliari existents, així com qualsevol element que pugui destorbar la feina.
S'han de protegir els elements de servei públic que puguin resultar afectats per les obres.
La zona afectada per les obres ha de quedar convenientment senyalitzada.
L'execució dels treballs no han de produir desperfectes, molèsties o perjudicar les construccions, bens o persones de l'entorn.
S'ha d'evitar la formació de pols, pel que cal regar les parts que s'hagin de demolir i carregar.
En cas d'imprevistos (terrenys inundats, olors de gas, etc.) o quan l'enderrocament pugui afectar les construccions veïnes, s'han de suspendre les obres i avisar a la DF.
L'operació de càrrega de runa s'ha de fer amb les precaucions necessàries, per tal d'aconseguir les condicions de seguretat suficients.
S'han d'eliminar els elements que puguin entorpir els treballs de retirada i càrrega de runa.
S'ha de complir la normativa vigent en matèria mediambiental, de seguretat i salut i d'emmagatzematge i transport de productes de construcció.
3.- UNITAT I CRITERI D'AMIDAMENT
m2 de superfície realment executada, amidada segons les especificacions de la DT.
4.- NORMATIVA DE COMPLIMENT OBLIGATORI
* Orden de 6 de febrero de 1976 por la que se aprueba el Pliego de Prescripciones Técnicas Generales para Obras de Carreteras y Puentes (PG-3).
* Orden FOM/1382/2002 de 16 de mayo, por la que se actualizan determinados artículos del pliego de prescripciones técnicas generales para obras de carreteras y puentes relativos a la construcción de explanaciones, drenajes y cimentaciones (PG-3).
* Orden de 10 de febrero de 1975, por la que se aprueba la Norma Tecnológica de la Edificación. NTE-ADD/1975: Acondicionamiento del terreno. Desmontes. Demoliciones.

P2 DEMOLICIONS, ENDERROCS, MOVIMENTS DE TERRES I GESTIÓ DE RESIDUS

P21 ENDERROCS, DEMOLICIONS, ARRENCADES, REPICATS I DESMUNTATGES

P214 DESMUNTATGES O ENDERROCS D'ELEMENTS DE CONSTRUCCIÓ

P214W- TALL AMB DISC EN PAVIMENT PER MARCAR LÍMIT DEMOLICIÓ

0.- ELEMENTS QUE CONTEMPLA EL PLEC

P214W-FEMH.

1.- DEFINICIÓ I CONDICIONS DE LES PARTIDES D'OBRA EXECUTADES
Tall fet amb maquina tallajunts en un paviment que s'ha de demolir, per tal de delimitar la zona afectada, i que en fer la demolició els límits del paviment que resti siguin rectes i uniformes.
Ha d'estar feta al lloc indicat a la DT, amb les modificacions introduides al replanteig previ, aprovades per la DF.
Toleràncies d'execució:

- Replanteig: ± 10 mm
2.- CONDICIONS DEL PROCÉS D'EXECUCIÓ
No s'ha de treballar amb pluja, neu o vent superior als 60 km/h.
S'ha de seguir l'ordre de treballs previst a la DT.
El contractista ha d'elaborar un programa de treball que ha de ser aprovat per la DF abans d'iniciar els treballs, on s'ha d'especificar, com a mínim:
- Mètode d'enderroc i fases
- Estabilitat de les construccions en cada fase, apuntalaments necessaris
- Estabilitat i protecció de les construccions i elements de l'entorn i els que s'han de conservar
- Manteniment i substitució provisional dels serveis afectats pels treballs
- Mitjans d'evacuació i especificació de les zones d'abocament dels productes d'enderroc
- Cronograma dels treballs
- Pautes de control i mesures de seguretat i salut
3.- UNITAT I CRITERI D'AMIDAMENT
m de llargària realment enderrocada, segons les especificacions de la DT.
TALL DE PAVIMENT:
m de llargària executada realment, amidada segons les especificacions del projecte, comprovada i acceptada expressament per la DF.
4.- NORMATIVA DE COMPLIMENT OBLIGATORI
* Orden de 6 de febrero de 1976 por la que se aprueba el Pliego de Prescripciones Técnicas Generales para Obras de Carreteras y Puentes (PG-3).
* Orden FOM/1382/2002 de 16 de mayo, por la que se actualizan determinados artículos del pliego de prescripciones técnicas generales para obras de carreteras y puentes relativos a la construcción de explanaciones, drenajes y cimentaciones (PG-3).

P2 DEMOLICIONS, ENDERROCS, MOVIMENTS DE TERRES I GESTIÓ DE RESIDUS

P21 ENDERROCS, DEMOLICIONS, ARRENCADES, REPICATS I DESMUNTATGES

P21Q DESMUNTATGES O ENDERROCS D'EQUIPAMENTS

P21Q2- RETIRADA D'EQUIPAMENTS FIXOS

0.- ELEMENTS QUE CONTEMPLA EL PLEC

P21Q2-8GXU.

1.- DEFINICIÓ I CONDICIONS DE LES PARTIDES D'OBRA EXECUTADES
Arrencades i desmuntatges d'equipaments fixos, mobiliari i elements de suport obsolets.
S'han considerat les unitats d'obra següents:
- Desmuntatge d'element d'equipament fix o mòbil, amb mitjans manuals i mecànics i carrega de runa o material d'aplec per la seva rehutilització sobre camió.
- Desmuntatge de baranes o barreres metàl.liques o de formigó, amb mitjans manuals i mecànics i carrega de runa o material d'aplec per la seva rehutilització sobre camió.
L'execució de la unitat d'obra inclou les operacions següents:
- Operacions de preparació
- Desconnexió de la xarxa d'alimentació, i protecció dels terminals, si es el cas
- Desmuntatge o arrencada dels elements
- Neteja de la superfície de les restes de runa
- Càrrega, transport i descàrrega a les zones autoritzades d'abocament de la runa i dels materials aprofitables al lloc d'aplec o reparació
CONDICIONS GENERALS:
Els materials arrencats han de quedar suficientment trossejats i apilats per tal de facilitar-ne la càrrega, en funció dels mitjans de què es disposin i de les condicions de transport.
2.- CONDICIONS DEL PROCÉS D'EXECUCIÓ
S'ha de seguir l'ordre de treballs previst a la DT.
La xarxa d'alimentació elèctrica ha d'estar fora de servei.
Els elements s'han de desmuntar amb les eines apropiades.
Els elements grans i pesats s'han de subjectar i manipular pels punts d'ancoratge disposats per a aquest fi. Si aquests punts es van retirar durant el muntatge, aleshores es tornaran a muntar.
Es farà servir la maquinària adequada per a la manipulació dels elements a desmuntar, com ara grues, cistelles, etc.
L'extrem de la part de la xarxa que no es retira ha de quedar convenientment protegit.
La zona afectada per les obres ha de quedar convenientment senyalitzada.
Cal prendre les mesures de precaució necessàries per aconseguir unes condicions de seguretat suficients.
S'han de senyalar els elements que hagin de conservar-se intactes, segons s'indiqui en la DT o en el seu defecte, la DF.
Els treballs s'han de fer de manera que molestin el mínim possible als afectats.
En cas d'imprevistos (olors de gas, etc.) o quan les operacions que es realitzin puguin afectar les construccions veïnes, s'han de suspendre les obres i avisar a la DF.
L'operació de càrrega de runa s'ha de fer amb les precaucions necessàries, per tal d'aconseguir les condicions de seguretat suficients.
S'han d'eliminar els elements que puguin entorpir els treballs de retirada i càrrega de runa.
El transport s'ha de realitzar en un vehicle adequat, per al material que es desitgi transportar, proveït dels elements que calen per al seu desplaçament correcte.
Durant el transport s'ha de protegir el material perquè no es produeixin pèrdues en el trajecte.
3.- UNITAT I CRITERI D'AMIDAMENT
ARRENCADA O DESMUNTATGE D'EQUIPAMENT FIX O MÒBIL:
Unitat de quantitat realment desmuntada, inclòs l'enderroc dels suports i bancades si és el cas, amidat segons les especificacions de la DT.
DESMUNTATGE DE BARANES O BARRERES:
m de llargària entre els extrems dels elements realments desmuntats.
4.- NORMATIVA DE COMPLIMENT OBLIGATORI
No hi ha normativa de compliment obligatori.

P2 DEMOLICIONS, ENDERROCS, MOVIMENTS DE TERRES I GESTIÓ DE RESIDUS

P22 MOVIMENTS DE TERRES

P221 EXCAVACIONS

P2214- EXCAVACIÓ PER A CAIXA DE PAVIMENT

0.- ELEMENTS QUE CONTEMPLA EL PLEC

P2214-HYKQ.

1.- DEFINICIÓ I CONDICIONS DE LES PARTIDES D'OBRA EXECUTADES
Excavacions amb finalitats diverses, que tenen com a resultat el rebaix del terreny.
S'han considerat els tipus següents:
- Excavació per a caixa de paviment
En actuacions de reparació, s'han considerat els graus de dificultat següents:
- Grau de dificultat associat a la mobilitat en l'actuació: - Sense dificultat de mobilitat: actuacions en què hi ha una interferència pròpia de l'entorn on es desenvolupen.
- Amb dificultat de mobilitat: actuacions en entorns amb dificultat de mobilitat i/o amb el material aplegat lluny de la zona de treball: - Actuacions amb dificultat d'accessibilitat, per la poca mobilitat de la maquinària, per l'elevada presència de guals particulars i passos de vianants, per la impossibilitat d'ubicar una plataforma de treball lateral, per la impossibilitat d'ocupació de la calçada per fer l'aplec de materials que impliqui fer l'actuació per fases per tal de mantenir el pas de vianants i/o per estar en una zona amb tràfic rodat important - Actuacions en les què els materials estan aplegats lluny de la zona de treball per manca d'espai en la proximitat d'on s'executen les tasques.
- Grau de dificultat associat a l'àmbit de l'actuació en funció de l'amplària de la vorera, calçada o plataforma única
- Grau de dificultat associat a la presència d'elements externs a l'actuació: - Sense afectació per serveis o elements de mobiliari urbà: actuacions sense serveis (canalitzacions d'aigua, semàfors, enllumenat, etc.) ni elements urbans de grans dimensions (marquesines, mòduls d'aparcament de bicicletes, etc.) que interfereixin (o que puguin interferir) en les tasques - Amb afectació per serveis o elements de mobiliari urbà: actuacions amb serveis (canalitzacions d'aigua, semàfors, enllumenat, etc.) o elements urbans de grans dimensions (marquesines, mòduls d'aparcament de bicicletes, etc) que interfereixen en les tasques.
- Grau de dificultat associat a l'abast de l'actuació
Excavació per esplanació, rebaix, buidat de soterrani o caixa de paviment:

- Preparació de la zona de treball
- Situació dels punts topogràfics
- Excavació de les terres
- Càrrega de les terres sobre camió o contenidor, en el seu cas
Es considera terreny fluix, el capaç de ser foradat amb pala, que té un assaig SPT < 20.
Es considera terreny compacte, el capaç de ser foradat amb pic (no amb pala), que té un assaig SPT entre 20 i 50.
Es considera terreny de trànsit, el capaç de ser foradat amb màquina o escarificadora (no amb pic), que té un assaig SPT > 50 sense rebot.
Es considera terreny no classificat, des del capaç de ser foradat amb pala, que té un assaig SPT < 20, fins al capaç de ser foradat amb màquina o escarificadora (no amb pic), que té un assaig SPT > 50 sense rebot.
Es considera roca de resistència baixa, la que amb dificultat es deixa ratllar amb navalla, que té un assaig de resistència a la compressió simple entre 5 i 25 MPa.
Es considera roca de resistència mitja, la que es pot trencar amb un cop de martell i que no es deixa ratllar amb navalla, que té un assaig de resistència a la compressió simple entre 25 i 50 MPa.
Es considera roca de resistència alta, la que necessita més d'un cop de martell per trencar-se, que té un assaig de resistència a la compressió simple entre 50 i 100 MPa.
Es considera que la càrrega de terres sobre camió és directa quan l'existència de rampa o d'altres condicionants de l'obra permeten que els mitjans d'excavació realitzin l'excavació i la càrrega de terres.
Es considera que la càrrega de terres sobre camió és indirecta quan la inexistència de rampa o d'altres condicionants de l'obra no permeten que els mitjans d'excavació realitzin la càrrega de terres i és necessària la utilització d'una altra màquina per a aquesta funció.
EXCAVACIÓ PER A ESPLANACIÓ, REBAIX DEL TERRENY O BUIDAT DE SOTERRANI:
L'excavació per a caixes de paviments s'aplica en superfícies petites o mitjanes i amb una profunditat exactament definida, amb lleugeres dificultats de maniobra de màquines o camions.
El fons de l'excavació s'ha de deixar pla, anivellat o amb la inclinació prevista.
S'han de deixar els talussos perimetrals que fixi la DF.
L'aportació de terres per a correccions del nivell ha de ser mínima, de la mateixa terra existent i amb la mateixa compacitat.
La qualitat del terreny al fons de l'excavació requereix l'aprovació explícita de la DF.
Les terres que determini la DF s'han de conservar en una zona a part. La resta s'ha de transportar a un abocador autoritzat.
Toleràncies d'execució:
- Replanteig: ± 100 mm
- Nivells: + 10 mm, - 50 mm
- Planor: ± 40 mm/m
- Angle del talús: ± 2°
2.- CONDICIONS DEL PROCÉS D'EXECUCIÓ
No s'ha de treballar quan plou, neva o fa vent superior als 60 km/h.
En cas d'imprevistos (terrenys inundats, olors de gas, restes de construccions, etc.) s'han de suspendre els treballs i avisar la DF.
Si cal fer rampes per accedir a la zona de treball, han de tenir les característiques següents:
- Amplària: >= 4,5 m
- Pendent: - Trams rectes: <= 12% - Corbes: <= 8% - Trams abans de sortir a la via de llargària >= 6 m: <= 6%
- El talús ha de ser fixat per la DF.
Les terres s'han d'extreure de dalt a baix, sense soscavar-les.
No s'han d'acumular terres o materials a la vora de l'excavació.
S'han d'extreure les terres o els materials amb perill de desprendiment.
S'ha d'impedir l'entrada d'aigües superficials. Cal preveure un sistema de desguàs a fi d'evitar l'acumulació d'aigua dins de l'excavació.
3.- UNITAT I CRITERI D'AMIDAMENT
m3 de volum excavat segons les especificacions de la DT, amidat com a diferència entre els perfils transversals del terreny aixecats abans de començar les obres i els perfils teòrics assenyalats als plànols, amb les modificacions aprovades per la DF.
No s'ha d'abonar l'excés d'excavació que s'hagi produït sense l'autorització de la DF, ni la càrrega i el transport del material ni els treballs que calguin per a reomplir-lo.
Inclou la càrrega, allisada de talussos, esgotaments per pluja o inundació i quantes operacions faci falta per a una correcta execució de les obres.
També estan inclosos en el preu el manteniment dels camins de comunicació entre el desmunt i les zones on han d'anar les terres, la seva creació, i la seva eliminació, si s'escau.
Tan sols s'han d'abonar els esllavissaments no provocats, sempre que s'hagin observat totes les prescripcions relatives a excavacions, entibacions i voladures.
4.- NORMATIVA DE COMPLIMENT OBLIGATORI
Documento Básico de Seguridad estructural de cimientos DB-SE-C, parte II del CTE, aprobado por el Real Decreto 314/2006.

P2 DEMOLICIONS, ENDERROCS, MOVIMENTS DE TERRES I GESTIÓ DE RESIDUS

P22 MOVIMENTS DE TERRES

P224 REPÀS I PICONATGE D'ELEMENTS EXCAVATS

P2241- REPÀS I PICONATGE DE RASA, ESPLANADA O CAIXA DE PAVIMENT

0.- ELEMENTS QUE CONTEMPLA EL PLEC

P2241-HYYU.

1.- DEFINICIÓ I CONDICIONS DE LES PARTIDES D'OBRA EXECUTADES
Conjunt d'operacions necessàries per a conseguir l'acabat geomètric de l'element.
S'han considerat els elements següents:
- Sòl de rasa
- Esplanada
- Caixa de paviment
L'execució de la unitat d'obra inclou les operacions següents:
- Preparació de la zona de treball (no inclou entibació)
- Situació dels punts topogràfics
- Execució del repàs
- Compactació de les terres, en el seu cas
CONDICIONS GENERALS:
El repàs s'ha de fer poc abans de completar l'element.
El fons ha de quedar horitzontal, pla i anivellat.
L'acord entre el sòl i els paraments de la rasa ha de formar un angle recte.
L'aportació de terres per a correccions de nivell ha de ser mínima, de les mateixes existents i d'igual compacitat.
Toleràncies d'execució:
- Horitzontalitat prevista: ± 20 mm/m
- Planor: ± 20 mm/m
- Nivells: ± 50 mm
2.- CONDICIONS DEL PROCÉS D'EXECUCIÓ
La qualitat del terreny després del repàs, necessita l'aprovació explícita de la DF.
En cas d'imprevistos (terrenys inundats, olors de gas, restes de construccions, etc.) s'han de suspendre els treballs i avisar la DF.
3.- UNITAT I CRITERI D'AMIDAMENT
m2 de superfície amidada segons les especificacions de la DT.
4.- NORMATIVA DE COMPLIMENT OBLIGATORI
No hi ha normativa de compliment obligatori.

P2 DEMOLICIONS, ENDERROCS, MOVIMENTS DE TERRES I GESTIÓ DE RESIDUS

P22 MOVIMENTS DE TERRES

P225 REBLERT, ESTESA I PICONATGE DE TERRES

P2255- REBLIMENT I PICONATGE DE RASA

0.- ELEMENTS QUE CONTEMPLA EL PLEC

P2255-DPIM.

1.- DEFINICIÓ I CONDICIONS DE LES PARTIDES D'OBRA EXECUTADES
Reblert, estesa i piconatge de terres o granulats en zones que per la seva extensió reduïda, per precaucions especials o per altra motiu no permeti l'ús de la maquinària amb els que normalment s'executa el terraplè.

S'han considerat els tipus següents:
- Rebliment i piconatge de rasa amb terres
- Reblert de rases amb canonades o instal·lacions amb sorra natural o sorra de reciclatge de residus de la construcció o demolicions, provenint d'una planta legalment autoritzada per al tractament d'aquests residus
- Reblert de rases i pous per a drenatges, amb graves naturals o graves de reciclatge de residus de la construcció o demolicions, provenint d'una planta legalment autoritzada per al tractament d'aquests residus

L'execució de la unitat d'obra inclou les operacions següents:
- Preparació de la zona de treball
- Situació dels punts topogràfics
- Aportació del material en cas de graves, tot-u, o granulats reciclats
- Execució del rebliment
- Humectació o dessecació, en cas necessari
- Compactació de les terres

CONDICIONS GENERALS:
Les zones del reblert son les mateixes que les definides per als terraplens: Coronament, nucli, zona exterior i fonament.
Les tongades han de tenir un gruix uniforme i han de ser sensiblement paral·leles a la rasant.
El material de cada tongada ha de tenir les mateixes característiques.
El gruix de cada tongada ha de ser l'adequat per tal d'obtenir el grau de compactació exigit amb els mitjans que es disposen.
En cap cas el grau de compactació de cada tongada ha de ser inferior al més alt que tinguin els sòls adjacents, en el mateix nivell.
La composició granulomètrica de la grava ha de complir les condicions de filtratge fixades per la DF, en funció dels terrenys adjacents i del sistema previst d'evacuació d'aigua.
Les terres han de complir les especificacions fixades al seu plec de condicions.
La composició granulomètrica del tot-u ha de complir les especificacions fixades al seu plec de condicions.
En tota la superfície s'ha d'arribar, com a mínim, al grau de compactació previst expressat com a percentatge sobre la densitat màxima obtinguda en l'assaig Pròctor Modificat (UNE 103501).
RASA:
Toleràncies d'execució:
- Planor: ± 20 mm/m
- Nivells: ± 30 mm

RASA PER A INSTAL·LACIÓ DE TUBERIES:
El reblert ha d'estar format per dues zones:
- La zona baixa a una alçària fins a 30 cm per damunt de la generatriu superior del tub
- La zona alta, la resta de la rasa

El material de la zona baixa no ha de tenir matèria orgànica. El material de la zona alta ha de ser de forma que no produeixi danys a la canonada instal·lada.

2.- CONDICIONS DEL PROCÉS D'EXECUCIÓ
CONDICIONS GENERALS:
S'han de suspendre els treballs en cas de pluja quan la temperatura ambient sigui inferior a 0°C en el cas de graves o de tot-u, o inferior a 2°C en la resta de materials.
S'han de protegir els elements de servei públic que puguin resultar afectats per les obres.
S'han d'eliminar els elements que puguin entorpir els treballs d'execució de la partida.
Hi ha d'haver punts fixos de referència exteriors a la zona de treball, als quals s'hi han de referir totes les lectures topogràfiques.
Excepte en les rases de drenatje, en la resta de casos s'ha d'eliminar els materials inestables, turba o argila tova de la base per al rebliment.
L'ampliació o recrescuda de reblerts existents s'han de preparar de forma que es garanteixi la unió amb el nou reblert.
Les zones que per la seva forma puguin retenir aigua a la seva superfície s'han de corregir abans de l'execució.
El material s'ha d'estendre per tongades successives i uniformes, sensiblement paral·leles a la rasant final, i amb un gruix <= 25 cm.
No s'ha d'estendre cap tongada fins que la inferior compleixi les condicions exigides.
El material de cada tongada ha de tenir les característiques uniformes; en cas de no ser així, es buscaria la uniformitat mesclant-los amb els mitjans adequats.
Un cop estesa la tongada, si fos necessari, s'ha d'humitejar fins arribar al contingut òptim d'humitat, de manera uniforme.
Si el grau d'humitat de la tongada és superior a l'exigit, s'ha de dessecar mitjançant l'addició i mescla de materials secs o d'altres procediments adients.
S'han de mantenir els pendents i dispositius de desguàs necessaris per tal d'evitar entollaments, sense perill d'erosió.
Després de la pluja no s'ha d'estendre una nova tongada fins que l'última s'hagi assecat bé, o s'ha d'escarificar afegint la tongada següent més seca, de forma que l'humitat resultant sigui l'adient.
En l'execució de reblerts en contacte amb estructures de contenció, les tongades situades a ambdós costats de l'element han de quedar al mateix nivell.
Abans de la compactació cal comprovar que l'estructura amb la que estigui en contacte, ha assolit la resistència necessària.
Quan s'utilitzi corró vibratori per a compactar, ha de donar-se al final unes passades sense aplicar-hi vibració.
S'ha d'evitar el pas de vehicles per sobre de les capes en execució, fins que la compactació s'hagi completat.
S'ha de complir la normativa vigent en matèria mediambiental, de seguretat i salut i d'emmagatzematge i transport de productes de construcció.
Els treballs s'han de fer de manera que molestin el mínim als possibles afectats.
En cas d'imprevistos, s'han de suspendre les obres i avisar a la DF.
RASA PER A INSTAL·LACIÓ DE TUBERIES:
El reblert definitiu s'ha de fer un cop aprobada la instal·lació per la DF.
S'ha de compactar amb les precaucions necessàries per a no produïr moviments ni danys a la canonada instal·lada.
GRAVES PER A DRENATGES:
S'ha d'evitar l'exposició prolongada del material a la intempèrie.
El material s'ha d'emmagatzemar i d'utilitzar de forma que s'eviti la seva disgregació i contaminació. En cas de trobar zones segregades o contaminades per pols, per contacte amb la superfície de base o per inclusió de materials estranys, cal procedir a la seva eliminació.
Els treballs s'han de fer de manera que s'eviti la contaminació de la grava amb materials estranys.
Quan la tongada hagi d'estar constituïda per materials de granulometria diferent, s'ha de crear entre ells una superfície contínua de separació.

3.- UNITAT I CRITERI D'AMIDAMENT
m3 de volum amidat segons les especificacions de la DT.
La partida d'obra inclou el subministrament i aportació del material en cas de graves, tot-u o material provinent del reciclatge de residus de la construcció, i no està inclòs en cas de que es tracti de terres.

4.- NORMATIVA DE COMPLIMENT OBLIGATORI
* Orden de 6 de febrero de 1976 por la que se aprueba el Pliego de Prescripciones Técnicas Generales para Obras de Carreteras y Puentes (PG-3).
* Orden FOM/1382/2002 de 16 de mayo, por la que se actualizan determinados artículos del pliego de prescripciones técnicas generales para obras de carreteras y puentes relativos a la construcción de explanaciones, drenajes y cimentaciones (PG-3).

5.- CONDICIONS DE CONTROL D'EXECUCIÓ I DE L'OBRA ACABADA
OPERACIONS DE CONTROL:
Les tasques de control a realitzar són les següents:
- Inspecció visual de la base sobre la que s'assentarà el reblert.
- Inspecció visual del material a la descàrrega dels camions, retirant el que presenti restes de terra vegetal, matèria orgànica o pedres de grandària superior a l'admissible.
- Control de l'estesa: comprovació visual del gruix i amplada de les tongades d'execució i control de la temperatura ambient.
- Control de compactació. Es considera com a lot de control, el material compactat en un dia, corresponent a una mateixa procedència i tongada d'estesa, amb una superfície màxima de 150 m2. Es realitzaran 5 determinacions de la humitat i densitat in-situ (ASTM D 30-17).
- Assaig de placa de càrrega (DIN 18134), cada 450 m2, i al menys un cop per capa de reblert. En la zona d'aplicació de la placa es determinarà la humitat in-situ (NLT-103).
- Presa de coordenades i cotes a banda i banda i sobre l'eix de la plataforma en la coronació del reblert, i control de l'amplada de la tongada estesa, cada 20 m lineals com a màxim.
- Inspecció visual per a detectar punts baixos capaços de retenir aigua.

CRITERIS DE PRESA DE MOSTRES:
Es seguiran els criteris que en cada cas, indiqui la DF. En general, els punts de control de densitat i humitat estaran uniformement repartits en sentit longitudinal i aleatòriament distribuïts en la secció transversal de la tongada. En el cas de reblerts d'estreps o elements en els que es pugui produir una transició brusca de rigidesa, la distribució dels punts de control de compactació serà uniforme, a 50 cm dels paraments.
INTERPRETACIÓ DE RESULTATS I ACTUACIONS EN CAS D'INCOMPLIMENT:
No es podrà iniciar l'execució del reblert sense corregir els defectes observats a la base d'assentament.
Donada la rapidesa de la cadena operativa "extracció-compactació", la inspecció visual té una importància fonamental en el control dels reblerts, tant a nivell de materials com per a l'estesa.
La densitat obtinguda després de la compactació en coronació haurà de ser superior al 100 %

de la màxima obtinguda en el Próctor Modificat (UNE 103501), i del 95 % en la resta de zones.
En tot cas, la densitat ha de ser >= a la de les zones contigües al replè.
El contingut d'humitat de les capes compactades no serà causa de rebuig, excepte en el cas d'utilitzar, per causes justificades, sòls amb característiques expansives amb un inflament lliure <= 5%.
El valor del mòdul d'elasticitat (segon cicle) obtingut a la placa de càrrega ha de complir les limitacions establertes al plec de condicions.
En cas d'incompliment, el contractista corregirà la capa executada, per recompactació o substitució del material. En general, es treballarà sobre tota la tongada afectada (lot), a menys que el defecte de compactació estigui clarament localitzat. Els assaigs de comprovació de la compactació s'intensificaran al doble sobre les capes corregides.
Qualsevol altre cas d'execució incorrecta serà responsabilitat del Contractista, i la seva obligació serà reparar sense cost algun els errors que hagin sorgit.

P2 DEMOLICIONS, ENDERROCS, MOVIMENTS DE TERRES I GESTIÓ DE RESIDUS

P2R GESTIÓ DE RESIDUS I MATERIAL D'EXCAVACIÓ

P2R3- TRANSPORT DE MATERIAL EXCAVAT FORA DE L'OBRA

0.- ELEMENTS QUE CONTEMPLA EL PLEC

P2R3-HIH6.

1.- DEFINICIÓ I CONDICIONS DE LES PARTIDES D'OBRA EXECUTADES
Operacions destinades a la gestió dels residus generats en l'obra: residu de construcció o demolició o material d'excavació.
S'han considerat les operacions següents:
- Transport o càrrega i transport del residu: material procedent d'excavació o residu de construcció o demolició
- Subministrament i recollida del contenidor dels residus
CÀRREGA I TRANSPORT DE MATERIAL D'EXCAVACIÓ I RESIDUS:
L'operació de càrrega s'ha de fer amb les precaucions necessàries per a aconseguir unes condicions de seguretat suficients.
S'ha d'evitar que es barregin terres no contaminades procedents d'excavació no contaminats amb altres residus d'enderroc, o terres contaminades.
Els vehicles de transport han de portar els elements adequats a fi d'evitar alteracions perjudicials del material.
El contenidor ha d'estar adaptat al material que ha de transportar.
El trajecte que s'ha de recórrer ha de complir les condicions d'amplària lliure i de pendent adequades a la maquinària que s'utilitzi.
TRANSPORT DINS DE LA OBRA:
Transport de terres i material d'excavació o del rebaix, o residus de la construcció, entre dos punts de la mateixa obra.
Les àrees d'abocada han de ser les que defineixi el "Pla de Gestió de Residus de la Construcció i Enderrocs" de l'obra.
L'abocada s'ha de fer al lloc i amb el gruix de capa indicats al "Pla de Gestió de Residus de la Construcció i els Enderrocs" de l'obra.
Les terres han de complir les especificacions del seu plec de condicions en funció del seu ús, i cal que tinguin l'aprovació de la DF.
TRANSPORT DE MATERIAL D'EXCAVACIÓ NO CONTAMINAT A ALTRE OBRA O CENTRE DE VALORITZACIÓ:
Els materials procedents de la excavació no contaminats es poden transportar a altre obra o a una instal·lació registrada de valorització per reutilitzar-los posteriorment.
Els materials procedents d'excavació no contaminats no poden contenir materials no naturals com ara restes de formigó, ceràmica, metalls, plàstics, fustes etc.
No poden procedir de sols que hagin suportat activitats potencialment contaminants definides al Real Decreto 9/2005 de 14 de gener, o presentin indicis d'estar contaminats.
El contractista ha de lliurar al promotor un certificat on s'indiqui, com a mínim:
- Identificació del productor de les terres
- Identificació de l'obra de la qual provenen les terres i en el seu cas, el número de llicència d'obra
- Quantitat en t i m3 de terres i la seva codificació segons codi LER
- Identificació de les persones o entitats jurídiques que han rebut les terres per la seva valorització.
TRANSPORT A INSTAL.LACIÓ EXTERNA DE GESTIÓ DE RESIDUS:
El material de rebuig que el "Pla de Gestió de Residus de la Construcció i els Enderrocs" i el que la DF no accepti per a reutilitzar en obra, s'ha de transportar a una instal·lació externa autoritzada, per tal de rebre el tractament definitiu.
El contractista ha de lliurar al promotor un certificat on s'indiqui, com a mínim:
- Identificació del productor dels residus
- Identificació del posseïdor dels residus
- Identificació de l'obra de la qual prové el residu i en el seu cas, el número de llicència d'obra
- Identificació del gestor autoritzat que ha rebut el residu i si aquest no fa la gestió de valorització o eliminació final del residu, la identificació, cal indicar també qui farà aquesta gestió
- Quantitat en t i m3 del residu gestionat i la seva codificació segons codi LER
2.- CONDICIONS DEL PROCÉS D'EXECUCIÓ
CÀRREGA I TRANSPORT DE MATERIAL D'EXCAVACIÓ I RESIDUS:
El transport s'ha de realitzar en un vehicle adequat, per al material que es desitgi transportar, proveït dels elements que calen per al seu desplaçament correcte.
El material d'excavació no contaminat que es vulgui utilitzar en reblerts a l'obra o fora de la mateixa, no s'ha de barrejar amb altres residus en cap moment.
Durant el transport s'ha de protegir el material de manera que no es produeixin pèrdues en els trajectes utilitzats.
RESIDUS DE LA CONSTRUCCIÓ:
La manipulació dels materials s'ha de fer amb les proteccions adequades a la perillositat del mateix.
3.- UNITAT I CRITERI D'AMIDAMENT
TRANSPORT DE MATERIAL D'EXCAVACIÓ O RESIDUS:
m3 de volum amidat amb el criteri de la partida d'obra d'excavació que li correspongui, incrementat amb el coeficient d'esponjament indicat en el plec de condicions tècniques, o qualsevol altre acceptat prèviament i expressament per la DF.
La unitat d'obra no inclou les despeses d'abocament ni de manteniment de l'abocador.
TERRES:
Es considera un increment per esponjament, respecte al volum teòric excavat, amb els criteris següents:
- Excavacions en terreny fluix: 15%
- Excavacions en terreny compacte: 20%
- Excavacions en terreny de trànsit: 25%
- Excavacions en roca: 25%
4.- NORMATIVA DE COMPLIMENT OBLIGATORI
Real Decreto 105/2008, de 1 de febrero, por el que se regula la producción y gestión de los residuos de construcción y demolición.
Decret Legislatiu 1/2009, de 21 de juliol, pel qual s'aprova el Text refós de la Llei reguladora dels residus.
Ley 7/2022, de 8 de abril, de residuos y suelos contaminados para una economía circular.
Orden APM/1007/2017, de 10 de octubre, sobre normas generales de valorización de materiales naturales excavados para su utilización en operaciones de relleno y obras distintas a aquéllas en las que se generaron.
Decret 89/2010, de 29 de juny, pel qual s'aprova el Programa de gestió de residus de la construcció de Catalunya (PROGROC), es regula la producció i gestió dels residus de la construcció i demolició, i el cànon sobre la deposició controlada dels residus de la construcció.
Real Decreto 553/2020, de 2 de junio, por el que se regula el traslado de residuos en el interior del territorio del Estado.
Decret 152/2017, de 17 d'octubre, sobre la classificació, la codificació i les vies de gestió dels residus a Catalunya.

P3 FONAMENTS, CONTENCIONS I TÚNELS

P31 RASES I POUS

P312- FORMIGONAMENT DE RASES I POUS

0.- ELEMENTS QUE CONTEMPLA EL PLEC

P312-I4O5.

1.- DEFINICIÓ I CONDICIONS DE LES PARTIDES D'OBRA EXECUTADES
Formigonament d'estructures i elements estructurals, amb formigó en massa, armat, per a pretensar, formigó autocompactant i formigó lleuger, de central o elaborat a l'obra en planta dosificadora, que compleixi les prescripcions del CODI ESTRUCTURAL, abocat directament des de camió, amb bomba o amb cubilot, i operacions auxiliars relacionades amb el formigonament i la cura del formigó.
S'han considerat els elements a formigonar següents:
- Rases i pous
L'execució de la unitat d'obra inclou les operacions següents:
Formigonament:
- Preparació de la zona de treball
- Humectació de l'encofrat
- Abocada del formigó
- Compactació del formigó mitjançant vibratge, en el seu cas
- Curat del formigó
CONDICIONS GENERALS:
En l'execució de l'element s'han de complir les prescripcions establertes en la normativa aplicable, en especial les que fan referència a la durabilitat del formigó i les armadures (article 43 del CODI ESTRUCTURAL) en funció de les classes d'exposició.
El formigó estructural ha de fabricar-se en centrals específiques
En cap cas es tolerarà la col·locació en obra de masses que acusin principi d'adormiment.
El formigó col·locat no ha de tenir disgregacions o buits a la massa.
Després del formigonament les armadures han de mantenir la posició prevista a la DT.
La secció de l'element no ha de quedar disminuïda en cap punt per la introducció d'elements de l'encofrat ni d'altres.
La DF comprovarà l'absència de defectes significatius en la superfície de formigó. En cas de considerar els defectes inadmissibles d'acord amb el projecte la DF valorarà la reparació.
L'element acabat ha de tenir una superfície uniforme, sense irregularitats.
Si la superfície ha de quedar vista ha de tenir, a més, una coloració uniforme sense regalims, taques, o elements adherits.
En el cas d'utilitzar matacà, les pedres han de quedar distribuïdes uniformement dins de la massa de formigó sense que es toquin entre elles.
La resistència característica del formigó es comprovarà d'acord amb l'article 57 del capítol 13 del CODI ESTRUCTURAL.
Les toleràncies en el recobriment i la posició de les armadures han de complir l'especificat a l'UNE 36831.
No s'accepten toleràncies en el replanteig d'eixos en l'execució de fonaments de mitgeres, buits d'ascensor, passos d'instal·lacions, etc., fora que ho autoritzi explícitament la DF.
RASES I POUS:
Toleràncies d'execució:
- Desviació en planta, del centre de gravetat: < 2% dimensió en la direcció considerada, ± 50 mm
- Nivells: - Cara superior del formigó de neteja: + 20 mm, - 50 mm - Cara superior del fonament: + 20 mm, - 50 mm - Gruix del formigó de neteja: - 30 mm
- Dimensions en planta: - Fonaments encofrats: + 40 mm; -20mm - Fonaments formigonats contra el terreny (D:dimensió considerada): - D <= 1 m: + 80 mm; -20mm
- 1 m < D <= 2,5 m: + 120 mm , -20mm - D > 2,5 m: + 200 mm , -20mm
- Secció transversal (D:dimensió considerada): - En tots els casos: + 5%(<= 120 mm), - 5%(<= 20 mm) - D <= 30 cm: + 10 mm, - 8 mm - 30 cm < D <= 100 cm: + 12 mm, - 10 mm
- 100 cm < D: + 24 mm, - 20 mm
- Planor: - Formigó de neteja: ± 16 mm/2 m - Cara superior del fonament: ± 16 mm/2 m
- Cares laterals (fonaments encofrats)± 16 mm/2 m
Les toleràncies d'execució han de complir l'especificat en el punt 5 de l'annex 14 del CODI ESTRUCTURAL.
2.- CONDICIONS DEL PROCÉS D'EXECUCIÓ
FORMIGONAMENT:
Si la superfície sobre la que s'ha de formigonar ha sofert gelada, s'ha d'eliminar prèviament la part afectada.
La temperatura dels elements on s'aboca el formigó ha de ser superior als 0°C.
El formigó s'ha de posar a l'obra abans que comenci l'adormiment, i a una temperatura >= 5°C.
La temperatura per a formigonar ha d'estar entre 5°C i 40°C. El formigonament s'ha de suspendre quan es prevegi que durant les 48 h següents la temperatura pot ser inferior a 0°C.
Fora d'aquests límits, el formigonament requereix precaucions explícites i l'autorització de la DF En aquest cas, s'han de fer provetes amb les mateixes condicions de l'obra, per a poder verificar la resistència realment assolida.
Si l'encofrat és de fusta, ha de tenir la humitat necessària per tal que no absorbeixi l'aigua del formigó.
No s'admet l'alumini en motlles que hagin d'estar en contacte amb el formigó.
Segons el capítol 11 article 48.3 del CODI ESTRUCTURAL, s'admet l'alumini en motlles que hagin d'estar en contacte amb el formigó sempre que pugui facilitar-se a la DF un certificat, elaborat per una entitat de control i signat per una persona física, que els panells emprats han estat sotmesos amb anterioritat a un tractament de protecció superficial que evitar la reacció amb els álcalis del ciment.
No es procedirà al formigonat fins que la DF doni el vist-i-plau havent revisat armadures col·locades en posició definitiva.
La DF comprovarà l'absència de defectes significatius en la superfície de formigó. En cas de considerar els defectes inadmissibles d'acord amb el projecte la DF valorarà la reparació.
No es col·locarà en obra capes o tongades de formigó amb un gruix superior al que permeti una compactació completa de la massa
Si l'abocada del formigó es fa amb bomba, la DF ha d'aprovar la instal·lació de bombeig prèviament al formigonament.
No pot transcórrer més d'1,5 hora des de la fabricació del formigó fins el formigonament, a menys que la DF ho cregui convenient per aplicar medis que retardin l'adormiment.
No s'han de posar en contacte formigons fabricats amb tipus de ciments incompatibles entre ells.
L'abocada s'ha de fer des d'una alçària petita i sense que es produeixin disgregacions.
La compactació del formigó es realitzarà mitjançant processos adequats a la consistència de la mescla i de manera que s'eliminin forats i s'eviti la segregació.
S'ha de garantir que durant l'abocat i compactat del formigó no es produeixen desplaçaments de l'armadura.
La velocitat de formigonament ha de ser suficient per assegurar que l'aire no quedi agafat i assenti el formigó.
El formigonament s'ha de suspendre en cas de pluja o de vent fort. Eventualment, la continuació dels treballs, en la forma que es proposi, ha de ser aprovada per la DF.
En cap cas s'ha d'aturar el formigonament si no s'ha arribat a un junt adequat.
Els junts de formigonament han de ser aprovats per la DF abans del formigonat del junt.
En tornar a iniciar el formigonament del junt s'ha de retirar la capa superficial de morter, deixant els granulats al descobert i el junt net. Per a fer-ho no s'han d'utilitzar productes corrosius.
Abans de formigonar el junt s'ha d'humitejar, evitant que es facin tolls d'aigua en el junt.
Es poden utilitzar productes específics (com les resines epoxi) per a l'execució de junts sempre que es justifiqui i es supervisi per la DF.
Un cop reblert l'element no s'ha de corregir el seu aplomat, ni el seu anivellament.
Durant l'adormiment i primer període d'enduriment del formigó cal assegurar el manteniment de la humitat de l'element de formigó mitjançant el curat adequat.
Durant l'adormiment s'han d'evitar sobrecàrregues i vibracions que puguin provocar la fissuració de l'element.
FORMIGÓ ESTRUCTURAL:
La compactació s'ha de realitzar per vibratge. El gruix màxim de la tongada depèn del vibrador utilitzat. S'ha de vibrar fins que s'aconsegueixi una massa compacta i sense que es produeixin disgregacions.
El vibratge ha de fer-se més intens a les zones d'alta densitat d'armadures, a les cantonades i als paraments.
3.- UNITAT I CRITERI D'AMIDAMENT
FORMIGONAMENT:
m3 de volum amidat segons les especificacions de la DT, amb aquelles modificacions i singularitats acceptades prèviament i expressament per la DF.
4.- NORMATIVA DE COMPLIMENT OBLIGATORI
Real Decreto 470/2021, de 29 de junio, por el que se aprueba el Código Estructural.
5.- CONDICIONS DE CONTROL D'EXECUCIÓ I DE L'OBRA ACABADA
CONTROL D'EXECUCIÓ. OPERACIONS DE CONTROL:
Els punts de control més destacables són els següents:
- Aprovació del pla de formigonat presentat pel contractista.
- Inspecció visual de totes les excavacions abans de la col·locació de les armadures, amb observació de l'estat de neteja i entrada d'aigua en tot el recinte.
- Presa de coordenades i cotes de totes les unitats d'obra abans del formigonat.
- Observació de la superfície sobre la que s'ha d'estendre el formigó i de les condicions d'encofrat. Mesura de les dimensions de totes les unitats estructurals d'obra, entre els encofrats, abans de formigonar.
- Verificació de la correcte disposició de l'armat i de les mesures constructives per tal d'evitar moviments de la ferralla durant el formigonat.

- Inspecció del procés de formigonat amb control, entre d'altres aspectes, de la temperatura i condicions ambientals.
- Control del desencofrat i del procés i condicions de curat.
- Presa de coordenades i cotes dels punts que hagin de rebre prefabricats, després del formigonat.

CONTROL D'EXECUCIÓ. CRITERIS DE PRESA DE MOSTRES:
Els controls s'han de realitzar segons les indicacions de la DF, i el contingut del capítol 12 article 55 del CODI ESTRUCTURAL.
CONTROL D'EXECUCIÓ. INTERPRETACIÓ DE RESULTATS I ACTUACIONS EN CAS D'INCOMPLIMENT:
No es podrà iniciar el formigonat d'un element sense la corresponent aprovació de la DF.
CONTROL DE L'OBRA ACABADA. OPERACIONS DE CONTROL:
Els punts de control més destacables són els següents:
Inspecció visual de la unitat finalitzada i control de les condicions geomètriques d'acabat, segons el capítol 5 de l'annex 14 del CODI ESTRUCTURAL.

- Assaigs d'informació complementària.

De les estructures projectades i construïdes en les que els materials i l'execució hagin assolit la qualitat prevista, comprovada mitjançant els controls preceptius, sols necessiten sotmetre's a assaigs d'informació i en particular a proves de càrrega, les incloses en els següents supòsits:

- Quan així ho disposi les Instruccions, reglaments específics d'un tipus d'estructura o el plec de prescripcions tècniques particulars.
- Quan degut a caràcter particular de l'estructura convingui comprovar que la mateixa reuneix certes condicions específiques. En aquest cas el plec de prescripcions tècniques particulars establirà els assaigs oportuns que s'han de realitzar, indicant amb tota precisió la forma de realitzar-los i la manera d'interpretar els resultats.
- Quan a judici de la Direcció Facultativa existeixin dubtes raonables sobre la seguretat, funcionalitat o durabilitat de l'estructura.

CONTROL DE L'OBRA ACABADA. CRITERIS DE PRESA DE MOSTRES:
Els controls s'han de realitzar segons les indicacions de la DF, i el contingut del capítol 12 article 55 del CODI ESTRUCTURAL.
CONTROL DE L'OBRA ACABADA. INTERPRETACIÓ DE RESULTATS I ACTUACIONS EN CAS D'INCOMPLIMENT:
Si s'aprecien deficiències importants en l'element construït, la DF podrà encarregar assaigs d'informació complementaria (testimonis, ultrasons, escleròmetre) sobre el formigó endurit, per tal de tenir coneixement de les condicions de resistència assolides o altres característiques de l'element formigonat.

P4 ESTRUCTURES

P4E ESTRUCTURES D'OBRA DE FÀBRICA DE BLOCS DE MORTER DE CIMENT

P4E5- PARET ESTRUCTURAL D'OBRA DE FÀBRICA DE BLOCS DE MORTER DE CIMENT

0.- ELEMENTS QUE CONTEMPLA EL PLEC

P4E5-DKN2.

1.- DEFINICIÓ I CONDICIONS DE LES PARTIDES D'OBRA EXECUTADES
Execució de parets estructurals portants o de travament, formades amb blocs de morter de ciment o d'argila expandida premoldejats, foradats o massissos, col·locats amb morter de ciment, morter mixt o morter de ciment blanc i sorra de marbre, per a quedar vist o per a revestir.
L'execució de la unitat d'obra inclou les operacions següents:

- Replanteig de les parets
- Col·locat i aplomat de les mires de referència a les cantonades
- Marcat de les filades a les mires i estesa dels fils
- Col·locació de plomades en arestes i voladissos
- Col·locació de blocs humitejant la superfície de contacte amb el morter
- Repàs dels junts i neteja del parament
- Protecció de l'estabilitat del mur en front a les accions horitzontals
- Protecció de l'obra executada de la pluja, les gelades i les temperatures elevades
- Protecció de l'obra de fàbrica dels cops, pelades i de les esquitxades de morter

CONDICIONS GENERALS:
La paret ha de ser estable, resistent i ha d'estar aplomada.
En l'execució de l'element s'han de complir les prescripcions establertes en l'article 3 de la norma DB-SE-F, en especial les que fan referència a la durabilitat dels component: peces, morters i armadures, en el seu cas, en funció de les classes d'exposició.
Les filades han de ser horitzontals.
Les peces han d'estar col·locades a trencajunt.
Els junts han d'estar plens de morter.
Per a la realització de totes les singularitats, els junts han de coincidir amb el modulat general.
La paret ha d'estar travada en els acords amb altres parets.
En les cantonades i trobades amb d'altres parets, el cavalcament de les peces no ha de ser més petit que el través de la peça.
Si l'acord amb d'altres parets és articulat, la unió s'ha de fer per mitjà d'elements auxiliars, d'acord amb els criteris fixats per la DF.
Les obertures han de portar una llinda resistent.
El coronament d'ampits s'ha de fer amb peces llinda plenes de formigó i armades.
Els brancals i les peces que formen els junts de control han de ser senceres, plenes de formigó i armades, formant un pilar del terra al sostre.
El recolzament del sostre a la paret ha de ser suficient per a transmetre-li tots els esforços i en qualsevol cas ha de ser com a mínim 65 mm.
Ha d'haver-hi els junts de dilatació necessaris per tal de permetre els moviments de l'element sense que aquest quedi afectat en les seves prestacions. La forma, disposició i dimensions dels junts han de complir l'especificat a la DT.
Les regates, en el seu cas, han de complir l'especificat en el seu plec de condicions.
En murs de gruix < 200 mm, el reenfonsat dels junts, en el seu cas, ha de tenir una fondària <= 5 mm.
Gruix dels junts:

- Morter ordinari o lleuger (UNE-EN 998-2): 8-15 mm
- Morter de junt prim (UNE-EN 998-2): 1- 3 mm

Cavalcament de la peça en una filada: >= 0,4 x gruix de la peça, >= 40 mm
Massissat del junt vertical:

- Alçària de morter: Gruix de la peça
- Fondària del morter: >= 0,4 x través de la peça

Recolzament de càrregues puntuals: >= 100 mm
Toleràncies d'execució:
L'element executat ha de complir les toleràncies definides a la DT o en el seu defecte, les següents:

- Replanteig d'eixos parcials: ± 10 mm
- Replanteig d'eixos extrems: ± 20 mm
- Distància entre obertures: ± 20 mm
- Alçària: ± 15 mm/3 m, ± 25 mm/total
- Horitzontalitat de les filades: ± 2 mm/m; ± 15 mm/total
- Gruix dels junts: ± 2 mm
- Aplomat en una planta: ± 20 mm
- Aplomat total: ± 50 mm
- Axialitat: ± 20 mm
- Planor dels paraments en 1 m: ± 5 mm
- Planor dels paraments en 10 m: ± 20 mm
- Gruix: - Fàbrica al llarg o través: + 5% - Altres fàbriques: ± 25 mm

2.- CONDICIONS DEL PROCÉS D'EXECUCIÓ
S'ha de treballar a una temperatura ambient que oscil·li entre els 5°C i els 40°C i sense pluja. Fora d'aquests límits, s'ha de revisar l'obra executada les 48 h abans i s'han d'enderrocar les parts afectades.
Amb vent superior a 50 km/h s'han de suspendre els treballs i s'han d'assegurar les parts que s'han fet.
L'obra s'ha d'aixecar, si és possible, per filades senceres.
S'ha d'humitejar la zona del junt del bloc per col·locar. No s'ha d'humitejar si el bloc conté additiu hidrofugant.
Les peces que han de reblir-se de formigó han de tenir la humitat necessària abans de l'abocada, per tal de no absorbir l'aigua del formigó. Si el bloc conté additiu hidrofugant, ha d'estar sec.
Les peces s'han de col·locar refregant-les sobre un llit de morter, sempre que ho permeti la dimensió de la peça, fins que el morter sobresurti pels junts horitzontal i vertical.
No es poden moure les peces una vegada col·locades. Per corregir la posició s'ha de treure la peça i el morter i tornar-la a col·locar.
El formigó de brancals, de junts de control i d'acords de parets, s'ha d'abocar per tongades, i ha de quedar compactat i sense buits dins de les peces.
En el moment de l'abocada la fàbrica ha de tenir la resistència necessària per tal de suportar la pressió del formigó fresc.
Cal protegir l'obra executada de les accions físiques o climàtiques fins que hagi assolit la

resistència suficient.
Quan s'interromp l'execució, cal protegir el coronament dels murs per tal d'evitar l'acció de l'aigua de pluja sobre els materials.
Durant l'adormiment s'ha de mantenir l'humitat de l'element, principalment en condicions climàtiques desfavorables (temperatura alta, vent fort, etc.).
Cal estintolar provisionalment els elements que queden temporalment inestables, sotmesos a les accions del vent, de l'execució de l'obra o d'altres.
3.- UNITAT I CRITERI D'AMIDAMENT
m2 de superfície amidada segons les especificacions de la DT, amb deducció de la superfície corresponent a obertures, d'acord amb els criteris següents:
- Obertures <= 2 m2: No es dedueixen
- Obertures > 2 m2 i <= 4 m2: Es dedueixen el 50%
- Obertures > 4 m2: Es dedueixen el 100%
Als forats que no es dedueixin, o que es dedueixin parcialment, l'amidament inclou la feina de fer els retorns, com brancals. En cas de deduir-se el 100% del forat cal amidar també aquests paraments.
Aquests criteris inclouen la col·locació dels elements que configuren l'obertura, com és ara bastiments, excepte en el cas de forats de més de 4,00 m2 en què aquesta col·locació es compta a part.
Inclouen l'execució de tots els treballs necessaris per a resoldre l'obertura, pel què fa a brancals i ampit, i s'utilitzaran, si cal, materials diferents dels que normalment conformen la unitat.
4.- NORMATIVA DE COMPLIMENT OBLIGATORI
Documento Básico de Seguridad estructural Fábrica DB-SE-F, parte II del CTE, aprobado por el Real Decreto 314/2006.
5.- CONDICIONS DE CONTROL D'EXECUCIÓ I DE L'OBRA ACABADA
CONTROL D'EXECUCIÓ. OPERACIONS DE CONTROL:
- Comprovació del replanteig de la planta i de l'alçat dels tancaments.
- Inspecció abans, durant i després de l'execució de les parets de càrrega de blocs dels següents punts: - Humitat dels blocs - Col·locació - Obertures - Travat - Junts de control
- Presa de coordenades i cotes de totes les parets abans d'entrar en càrrega.
CONTROL DE L'OBRA ACABADA. OPERACIONS DE CONTROL:
Inspecció visual de la unitat acabada.
CONTROL D'EXECUCIÓ. CRITERIS DE PRESA DE MOSTRES:
Els controls s'han de realitzar segons les instruccions de la DF.
CONTROL DE L'OBRA ACABADA. CRITERIS DE PRESA DE MOSTRES:
En la unitat acabada han de realitzar-se, les comprovacions i probes de servei previstes en projecte i/o ordenades per DF conjuntament amb les exigides per la normativa vigent.
CONTROL D'EXECUCIÓ. INTERPRETACIÓ DE RESULTATS I ACTUACIONS EN CAS D'INCOMPLIMENT:
Quan s'observin irregularitats de replanteig, s'hauran de corregir abans d'aixecar el mur.
No s'ha de permetre la continuació dels treballs fins que no estiguin solucionats els defectes d'execució.
Suspensió dels treballs i correcció de les desviacions observades a càrrec del Contractista.
CONTROL DE L'OBRA ACABADA. INTERPRETACIÓ DE RESULTATS I ACTUACIONS EN CAS D'INCOMPLIMENT:
Correcció per part del contractista de les irregularitats observades.

P7 IMPERMEABILITZACIONS, AÏLLAMENTS I FORMACIÓ DE JUNTS

P7B GEOTÈXTILS I LÀMINES SEPARADORES

P7B1- GEOTÈXTIL, COL·LOCAT

0.- ELEMENTS QUE CONTEMPLA EL PLEC

P7B1-6Q3E.

1.- DEFINICIÓ I CONDICIONS DE LES PARTIDES D'OBRA EXECUTADES
Làmina separadora col·locada no adherida.
S'han considerat els materials següents:
- Feltre amb un 70% de fibres de polipropilè i un 30% de fibres de polietilè, sense teixir, termosoldat
- Feltre de polipropilè format per filaments sintètics no teixits lligats mecànicament
- Feltre de polièster termoestable fet amb fibres de polièster sense teixir, consolidat mecànicament mitjançant punxonament
- Feltre teixit de fibres de polipropilè
- Fibra de vidre amb insercions de fils de reforç longitudinals
L'execució de la unitat d'obra inclou les operacions següents:
- Neteja i preparació del suport
- Col·locació de la làmina
CONDICIONS GENERALS:
Ha de tenir un aspecte superficial pla i regular.
Ha de garantir la no adherència entre els components del sistema entre els que s'intercala.
Les característiques del material sobre el que s'estén la lamina haurà de coincidir amb el previst a Projecte, en el estudi i càlcul del geotèxtil.
Ha de ser imputrescible i compatible amb els materials amb què hagi d'estar en contacte.
Les làmines han de cavalcar entre elles.
No ha de quedar adherida al suport en cap punt.
Cavalcaments:
- Làmines geotèxtils en tracció mecànica: >= 30 cm
- Làmines separadores de polipropilè: >= 5 cm
- Làmines separadores de polietilè: >= 5 cm
2.- CONDICIONS DEL PROCÉS D'EXECUCIÓ
El suport ha de ser net, sense irregularitats que puguin perforar la làmina.
Les làmines col·locades s'han de protegir del pas de persones, equips o materials.
Els geotèxtils en tracció mecànica que no s'hagin sotmès a l'assaig de resistència a la intempèrie s'han de cobrir abans de 24 h des de la seva col·locació.
3.- UNITAT I CRITERI D'AMIDAMENT
m2 de superfície amidada segons les especificacions de la DT.
Amb deducció de la superfície corresponent a obertures, d'acord amb els criteris següents:
- Obertures <= 1 m2: No es dedueixen
- Obertures > 1 m2: Es dedueix el 100%
Aquests criteris inclouen les pèrdues de material corresponents a retalls i cavalcaments.
4.- NORMATIVA DE COMPLIMENT OBLIGATORI
No hi ha normativa de compliment obligatori.
5.- CONDICIONS DE CONTROL D'EXECUCIÓ I DE L'OBRA ACABADA
CONTROL D'EXECUCIÓ. OPERACIONS DE CONTROL:
Els punts de control més destacables són els següents:
- Inspecció visual del material abans de la seva col·locació, rebutjant les peces malmeses
CONTROL D'EXECUCIÓ. OPERACIONS DE CONTROL EN LÀMINES EN TRACCIÓ MECÀNICA:
Els punts de control més destacables són els següents:
- Inspecció visual de la superfície sobre la que s'ha d'estendre el geotèxtil
- Control del procediment d'execució, amb especial atenció als cavalcaments en juntsongitudinals i transversals
- Control de longitud de soldadura del geotèxtil
CONTROL D'EXECUCIÓ. OPERACIONS DE CONTROL EN LÀMINES DE POLIPROPILÈ:
Els punts de control més destacables són els següents:
- Neteja i repàs del suport.
- Control del procediment d'execució, amb especial atenció als cavalcaments entre peces
CONTROL D'EXECUCIÓ. CRITERIS DE PRESA DE MOSTRES:
Els controls s'han de realitzar segons les instruccions de la DF.
CONTROL D'EXECUCIÓ. INTERPRETACIÓ DE RESULTATS I ACTUACIONS EN CAS D'INCOMPLIMENT:
Correcció per part del contractista de les irregularitats observades.
No s'ha de permetre la continuació dels treballs fins que no estiguin solucionats els defectes d'execució.
CONTROL D'EXECUCIÓ. INTERPRETACIÓ DE RESULTATS I ACTUACIONS EN CAS D'INCOMPLIMENT EN LÀMINES EN TRACCIÓ MECÀNICA:
Si les característiques del terreny inspeccionat fossin molt diferents de les previstes a Projecte, es realitzarà un nou estudi i càlcul del geotèxtil.
CONTROL DE L'OBRA ACABADA. OPERACIONS DE CONTROL:
Els punts de control més destacables són els següents:
Inspecció visual de la unitat acabada.
CONTROL DE L'OBRA ACABADA. CRITERIS DE PRESA DE MOSTRES:
Els controls s'han de realitzar segons les instruccions de la DF.
CONTROL DE L'OBRA ACABADA. INTERPRETACIÓ DE RESULTATS I ACTUACIONS EN CAS D'INCOMPLIMENT:
Correcció per part del contractista de les irregularitats observades.

P9 FERMS I PAVIMENTS

P92 SUBBASES

P927- SUBBASE MATERIAL SELECCIONAT

0.- ELEMENTS QUE CONTEMPLA EL PLEC

P927-3EEL.

1.- DEFINICIÓ I CONDICIONS DE LES PARTIDES D'OBRA EXECUTADES
Formació de subbase per a paviment, amb tongades compactades de material adequat o seleccionat.
En actuacions de reparació, s'han considerat els graus de dificultat següents:
- Grau de dificultat associat a la mobilitat en l'actuació: - Sense dificultat de mobilitat: actuacions en què hi ha una interferència pròpia de l'entorn on es desenvolupen.
- Amb dificultat de mobilitat: actuacions en entorns amb dificultat de mobilitat i/o amb el material aplegat lluny de la zona de treball: - Actuacions amb dificultat d'accessibilitat, per la poca mobilitat de la maquinària, per l'elevada presència de guals particulars i passos de vianants, per la impossibilitat d'ubicar una plataforma de treball lateral, per la impossibilitat d'ocupació de la calçada per fer l'aplec de materials que impliqui fer l'actuació per fases per tal de mantenir el pas de vianants i/o per estar en una zona amb tràfic rodat important - Actuacions en les què els materials estan aplegats lluny de la zona de treball per manca d'espai en la proximitat d'on s'executen les tasques.
- Grau de dificultat associat a l'àmbit de l'actuació en funció de l'amplària de la vorera, calçada o plataforma única
- Grau de dificultat associat a la presència d'elements externs a l'actuació: - Sense afectació per serveis o elements de mobiliari urbà: actuacions sense serveis (canalitzacions d'aigua, semàfors, enllumenat, etc.) ni elements urbans de grans dimensions (marquesines, mòduls d'aparcament de bicicletes, etc.) que interfereixin (o que puguin interferir) en les tasques - Amb afectació per serveis o elements de mobiliari urbà: actuacions amb serveis (canalitzacions d'aigua, semàfors, enllumenat, etc.) o elements urbans de grans dimensions (marquesines, mòduls d'aparcament de bicicletes, etc) que interfereixen en les tasques.
- Grau de dificultat associat a l'abast de l'actuació
L'execució de la unitat d'obra inclou les operacions següents:
- Preparació i comprovació de la superfície d'assentament
- Aportació de material
- Estesa, humectació (si és necessària), i compactació de cada tongada
- Allisada de la superfície de l'última tongada
CONDICIONS GENERALS:
La superfície ha de quedar plana i amb un acabat llis i uniforme.
Ha de tenir els pendents i els nivells previstos.
En tota la superfície s'ha d'arribar, com a mínim, al grau de compactació previst expressat com a percentatge sobre la densitat màxima obtinguda en l'assaig Pròctor Modificat (UNE 103501).
Índex CBR: >= 5
Toleràncies d'execució:
- Nivell: ± 20 mm
- Planor: ± 10 mm/3 m
2.- CONDICIONS DEL PROCÉS D'EXECUCIÓ
S'han d'aturar els treballs quan la temperatura sigui <= 2°C o en cas de vents forts.
El suport ha de tenir el grau de compactació i les rasants previstos.
El material s'ha d'estendre per capes de gruix uniforme <= 25 cm, sensiblement paral·leles a l'esplanada.
S'ha de comprovar el nivell i el grau de compactació de la tongada abans d'estendre la tongada superior.
L'acabat superficial s'ha de fer sense vibració per tal de corregir possibles irregularitats i segellar la superfície.
3.- UNITAT I CRITERI D'AMIDAMENT
m3 de volum amidat segons les especificacions de la DT.
4.- NORMATIVA DE COMPLIMENT OBLIGATORI
No hi ha normativa de compliment obligatori.

P9 FERMS I PAVIMENTS

P93 BASES, SOLERES I RECRESCUDES

P938- BASE DE TOT-U

0.- ELEMENTS QUE CONTEMPLA EL PLEC

P938-DFU5.

1.- DEFINICIÓ I CONDICIONS DE LES PARTIDES D'OBRA EXECUTADES
Subbases o bases de tot-u per a paviments.
En actuacions de reparació, s'han considerat els graus de dificultat següents:
- Grau de dificultat associat a la mobilitat en l'actuació: - Sense dificultat de mobilitat: actuacions en què hi ha una interferència pròpia de l'entorn on es desenvolupen.
- Amb dificultat de mobilitat: actuacions en entorns amb dificultat de mobilitat i/o amb el material aplegat lluny de la zona de treball: - Actuacions amb dificultat d'accessibilitat, per la poca mobilitat de la maquinària, per l'elevada presència de guals particulars i passos de vianants, per la impossibilitat d'ubicar una plataforma de treball lateral, per la impossibilitat d'ocupació de la calçada per fer l'aplec de materials que impliqui fer l'actuació per fases per tal de mantenir el pas de vianants i/o per estar en una zona amb tràfic rodat important - Actuacions en les què els materials estan aplegats lluny de la zona de treball per manca d'espai en la proximitat d'on s'executen les tasques.
- Grau de dificultat associat a l'àmbit de l'actuació en funció de l'amplària de la vorera, calçada o plataforma única
- Grau de dificultat associat a la presència d'elements externs a l'actuació: - Sense afectació per serveis o elements de mobiliari urbà: actuacions sense serveis (canalitzacions d'aigua, semàfors, enllumenat, etc.) ni elements urbans de grans dimensions (marquesines, mòduls d'aparcament de bicicletes, etc.) que interfereixin (o que puguin interferir) en les tasques - Amb afectació per serveis o elements de mobiliari urbà: actuacions amb serveis (canalitzacions d'aigua, semàfors, enllumenat, etc.) o elements urbans de grans dimensions (marquesines, mòduls d'aparcament de bicicletes, etc) que interfereixen en les tasques.
- Grau de dificultat associat a l'abast de l'actuació
L'execució de la unitat d'obra inclou les operacions següents:
- Preparació i comprovació de la superfície d'assentament
- Aportació de material
- Estesa, humectació (si és necessària), i compactació de cada tongada
- Allisada de la superfície de l'última tongada
CONDICIONS GENERALS:
El material que s'utilitzi ha de complir les especificacions fixades en el plec de condicions corresponent.
Es pot utilitzar material granular reciclat de residus de la construcció o demolicions, provinent de planta autoritzada legalment per al tractament d'aquests residus.
La superfície de la capa ha de quedar plana i a nivell amb les rasants previstes a la DT.
La capa ha de tenir el pendent especificat a la DT o, en el seu defecte, el que especifiqui la DF.
La capa quedarà correctament anivellada de manera que no hi hagi zones que retinguin aigua sobre la seva superfície.
En tota la superfície s'ha d'arribar, com a mínim, al grau de compactació previst expressat com a percentatge sobre la densitat màxima obtinguda a l'assaig Pròctor Modificat, segons UNE-EN 13286-2.
BASE I SUBBASE PER A FERMS DE CARRETERES:
En capes de ferm de carreteres el tot-u utilitzat procedirà de la trituració, total o parcial, de pedra de cantera o grava natural.
Es podran utilitzar materials granulars reciclats, àrids reciclats de residus de construcció i demolició, àrids siderúrgics, subproductes i productes inerts de rebuig per a les categories de trànsit pesat T2 a T4.
Grau de compactació:
- Carreteres amb categoria de trànsit pesat T00 a T2: >= 100% PM, segons UNE 13286-2.
- Carreteres amb categoria de trànsit pesat T3, T4 i vorals: >= 98% PM, segons UNE 13286-2.
Valor del mòdul de deformació vertical Ev2 (assaig de càrrega de placa estàtica de 300 mm), segons UNE 103808:
- Categoria d'esplanada E3: - Categoria de trànsit pesat T00 a T2: >= 200 MPa - Categoria de trànsit pesat T1: >= 180 MPa - Categoria de trànsit pesat T2: >= 150 MPa
- Categoria de trànsit pesat T3: >= 120 MPa - Categoria de trànsit pesat T4 i vorals: >= 100 MPa
- Categoria d'esplanada E2: - Categoria de trànsit pesat T1: >= 150 MPa - Categoria de trànsit pesat T2: >= 120 MPa - Categoria de trànsit pesat T3: >= 100 MPa - Categoria de trànsit pesat T4 i vorals: >= 80 MPa
- Categoria d'esplanada E1: - Categoria de trànsit pesat T2: >= 100 MPa - Categoria de trànsit pesat T3: >= 80 MPa - Categoria de trànsit pesat T4 i vorals: >= 80 MPa
A més, la relació Ev2/ Ev1 serà < a 2,2.
L'índex de Regularitat superficial IRI (NLT-330): Ha de complir amb els valors de la taula

510.7 del PG3 vigent.
Toleràncies d'execució:
- Rasant: + 0, -15 mm de la teòrica, en carreteres T00 a T2; + 0, -20 mm de la teòrica, en la resta de casos.
- Amplària: - 0 mm de la prevista en els plànols de seccions tipus.
- Gruix: - 0 mm del previst en els plànols de seccions tipus.
2.- CONDICIONS DEL PROCÉS D'EXECUCIÓ
CONDICIONS GENERALS:
El tot-u estarà exempt de tot tipus de matèries estranyes que puguin afectar la durabilitat de la capa.
L'equip d'estesa ha de complir les especificacions de l'article 510.4.4 del PG3 vigent.
La capa no s'ha d'estendre fins que s'hagi comprovat que la superfície sobre la que ha d'assentar-se té les condicions de qualitat i formes previstes, amb les toleràncies establertes.
Si en aquesta superfície hi ha defectes o irregularitats que excedeixen les tolerables, s'han de corregir abans de l'execució de la partida d'obra, d'acord amb les instruccions de la DF.
En el cas que el tot-u no es fabriqui a central, abans d'estendre un tongada, es procedirà a la seva homogeneïtzació i humidificació, si es considera necessari.
Durant les operacions de transport es prendran les degudes precaucions per a evitar les segregacions i les variacions d'humitat.
L'equip de compactació complirà les especificacions de l'article 510.4.5 del PG3 vigent.
L'estesa s'ha de realitzar, prenent cura d'evitar segregacions i contaminacions, en tongades de gruix no superior a 30 cm.
Totes les aportacions d'aigua han de fer-se abans de la compactació. Després, l'única humectació admissible és la de la preparació per a col·locar la capa següent.
La compactació s'ha de fer de forma continua i sistemàtica disposant l'equip necessari per a aconseguir la densitat exigida.
Si l'estesa del tot-u es fa per franges, la compactació ha d'incloure 15 cm de l'anterior, com a mínim.
Les zones que, per la seva reduïda extensió, el seu pendent o la seva proximitat a obres de pas o desguàs, murs o estructures, no permetin la utilització de l'equip habitual, s'han de compactar amb els mitjans adequats al cas per tal d'aconseguir la densitat prevista.
No s'autoritza el pas de vehicles i maquinària fins que la capa no s'hagi consolidat definitivament. Els defectes que es derivin d'aquest incompliment han de ser reparats pel contractista segons les indicacions de la DF.
BASE I SUBBASE PER A FERMS DE CARRETERES:
La fabricació de tot-u per al seu ús en ferms de carretera amb categoria de trànsit pesant T00 a T2 es farà en central i no "in situ". L'addició de l'aigua de compactació també s'ha de fer a central excepte quan la DF autoritzi el contrari.
El material es pot utilitzar sempre que les condicions climatològiques no hagin produït alteracions en la seva humitat de tal manera que es superen els valors següents:
- T00 a T1: ± 1 % respecte de la humitat òptima
- T2 a T4 i vorals: ± 1,5 / + 1 % respecte de la humitat óptima
Es realitzarà un tram de prova, amb una longitud no inferior a la definida en el Plec de Prescripcions Tècniques Particulars. La DF definirà si es pot acceptar la realització del tram de prova com a part integrant de l'obra en construcció.
A la vista dels resultats obtinguts, el Director d'Obra ha de definir si és acceptable o no la fórmula de treball i si són acceptables o no els equips proposats pel Contractista.
3.- UNITAT I CRITERI D'AMIDAMENT
m3 de volum amidat segons les especificacions de la DT.
L'abonament dels treballs de preparació de la superfície d'assentament correspon a la unitat d'obra de la capa subjacent.
No són d'abonament els sobreamples laterals ni els necessaris per a compensar la minva de gruixos de capes subjacents.
4.- NORMATIVA DE COMPLIMENT OBLIGATORI
* Orden de 6 de febrero de 1976 por la que se aprueba el Pliego de Prescripciones Técnicas Generales para Obras de Carreteras y Puentes (PG-3).
* Orden FOM/2523/2014, de 12 de diciembre, por la que se actualizan determinados artículos del Pliego de Prescripciones Técnicas Generales para Obras de Carreteras y Puentes, relativos a materiales básicos, a firmes y pavimentos, y a señalización, balizamiento y sistemas de contención de vehículos (PG-3).
BASE I SUBBASE PER A FERMS DE CARRETERES:
Orden FOM/3460/2003, de 28 de noviembre, por lo que se aprueba la norma 6.1-IC Secciones del firme, de la Instrucción Técnica de Carreteras.
5.- CONDICIONS DE CONTROL D'EXECUCIÓ I DE L'OBRA ACABADA
CONTROL D'EXECUCIÓ. OPERACIONS DE CONTROL EN FERMS DE CARRETERES:
Abans d'iniciar la posada en obra del tot-u s'executarà un tram de prova per a comprovar:
- La fórmula de treball.
- La forma d'actuació dels equips d'extensió i compactació.
- El pla de compactació.
- La correspondència entre els mètodes de control que estableix el Plec de Prescripcions Tècniques Particulars o mitjançant assaig i els resultats "in situ".
Les tasques de control a realitzar són les següents:
- Inspecció visual del material a la descàrrega dels camions, retirant el que presenti restes de terra vegetal, matèria orgànica o pedres de grandària superior a l'admissible.
- Inspecció visual de l'estat de la superfície sobre la que s'ha d'estendre la capa.
- Gruix de la capa estesa mitjançant punxó graduat amb la freqüència que estableixi el DO.
- Humitat en el moment de la compactació, mitjançant procediment aprovat pel DO.
- Composició i forma d'actuació de l'equip de posada en obra i compactació.
- Inspecció visual de l'estat de la superfície després del pas d'un camió carregat sobre ella.
- Inspecció visual per a detectar punts baixos capaços de retenir aigua.
CONTROL DE L'OBRA ACABADA. OPERACIONS DE CONTROL EN FERMS DE CARRETERES:
Es considera com un lot de control el menor que resulti d'aplicar els 3 criteris següents aplicats sobre una tongada:
- Una longitud de 500 de calçada
- Una superfície de 3.500 m2 de calçada
- La fracció construïda diàriament
Els assajos "in situ" i presa de mostres es faran en punts escollits aleatòriament, amb un punt per hm com a mínim.
Les tasques de control a realitzar són les següents:
- Determinació de la humitat i de la densitat, en 7 punts escollits aleatòriament per cada lot.
- Assaig de càrrega de placa de 300 mm de diàmetre, segons UNE 103808, per lot. Determinació de la humitat natural, segons UNE 103808, en el mateix lloc que l'assaig de càrrega.
- Comparació entre la rasant acabada i l'establerta en el projecte, en l'eix, ruptura de peralt, en el cas que n'hi hagi i cantells de perfils transversals.
- Comprovació de l'amplada de la capa i el gruix en perfils transversals cada 20 m.
- Control de la regularitat superficial mitjançant la determinació de l'índex de Regularitat Internacional (IRI) (NLT 330), en trams de 1000 m, després de 24 h de la seva execució i abans de l'extensió de la següent capa.
CONTROL DE L'OBRA ACABADA. INTERPRETACIÓ DE RESULTATS I ACTUACIONS EN CAS D'INCOMPLIMENT EN FERMS DE CARRETERES:
El lot de control definit (500 m de calçada, 3500 m2 de calçada o fracció construïda diàriament) s'haurà d'acceptar o rebutjar globalment.
Les condicions d'acceptació són les següents:
- Densitat: - La densitat mitjana obtinguda no deurà ser inferior a l'especificada; no més de 2 individus de la mostra assajada podran presentar resultats individuals per sota de la prescrita en més de 2 punts percentuals. Si la densitat mitja obtinguda és inferior, es tornarà a compactar fins a aconseguir la densitat especificada.
- Humitat: - Els resultats obtinguts tindran caràcter informatiu i no constituiran, per si mateixos, causa de rebuig o acceptació.
- Capacitat de suport: - El mòdul de deformació vertical Ev2 i la relació de mòduls Ev2/Ev1 no han de ser inferiors als especificats a l'article 510.7.2 del PG3 vigent. En cas contrari es tornarà a compactar fins que s'obtinguin aquests valors.
- Gruix: - El gruix mig obtingut no ha de ser inferior al previst en els Plànols de Projecte. En cas d'incompliment es procedirà de la següent manera: - Si és superior o igual al 85% de l'especificat i no hi ha problemes d'entollament, s'acceptarà la capa sempre que es compensi la minva de gruix amb el gruix addicional a la capa superior, per compte del Contractista. - Si és inferior o igual al 85% de l'especificat, s'ha d'escarificar la capa en una profunditat de 15 cm com a mínim, s'afegirà el material necessari de les mateixes característiques i es tornarà a compactar i a refinar la capa per compte del Contractista. - No s'admetrà que més d'un 15% de la llargària del lot tingui un gruix inferior a l'especificat en els Plànols en més d'un 10%. En cas d'incompliment es dividirà el lot en 2 parts iguals i sobre cada un d'ells s'aplicaran els criteris anteriors.
- Rasant: - Les diferències de cota entre la superfície obtinguda i l'establerta en els Plànols del Projecte no superarà les toleràncies especificades a l'article 510.7.3 del PG3 vigent, ni existiran zones que retinguin aigua: - Si la tolerància es supera per defecte i no hi ha problemes d'entollament, s'acceptarà la superfície sempre que es compensi la minva amb el gruix addicional necessari, per compte del Contractista. - Si la tolerància es supera per excés, aquest es corregirà per compte del Contractista.
- Regularitat superficial: - Quan els resultats obtinguts excedeixin els límits establerts, es procedirà de la següent manera: - Si excedeixen en menys d'un 10% de la llargària del tram controlat s'aplicarà una penalització econòmica del 10%. - Si excedeixen en més del 10% de la llargària del tram controlat, s'ha d'escarificar la capa en una profunditat mínima de 15 cm i es tornarà a compactar i refinar per compte del

Contractista.

P9 FERMS I PAVIMENTS

P97 RIGOLES

P976- RIGOLA DE PECES DE FORMIGÓ

0.- ELEMENTS QUE CONTEMPLA EL PLEC

P976-U594.

1.- DEFINICIÓ I CONDICIONS DE LES PARTIDES D'OBRA EXECUTADES
Execució de les operacions necessaries per a la formació de rigoles.
S'han considerat les unitats d'obra següents:
- Formació de rigola o encintat amb peces de pedra natural, morter o formigó, col·locades amb morter.
En actuacions de reparació, s'han considerat els graus de dificultat següents:
- Grau de dificultat associat a la mobilitat en l'actuació: - Sense dificultat de mobilitat: actuacions en què hi ha una interferència pròpia de l'entorn on es desenvolupen.
- Amb dificultat de mobilitat: actuacions en entorns amb dificultat de mobilitat i/o amb el material aplegat lluny de la zona de treball: - Actuacions amb dificultat d'accessibilitat, per la poca mobilitat de la maquinària, per l'elevada presència de guals particulars i passos de vianants, per la impossibilitat d'ubicar una plataforma de treball lateral, per la impossibilitat d'ocupació de la calçada per fer l'aplec de materials que impliqui fer l'actuació per fases per tal de mantenir el pas de vianants i/o per estar en una zona amb tràfic rodat important - Actuacions en les què els materials estan aplegats lluny de la zona de treball per manca d'espai en la proximitat d'on s'executen les tasques.
- Grau de dificultat associat a l'àmbit de l'actuació en funció de l'amplària de la vorera, calçada o plataforma única
- Grau de dificultat associat a la presència d'elements externs a l'actuació: - Sense afectació per serveis o elements de mobiliari urbà: actuacions sense serveis (canalitzacions d'aigua, semàfors, enllumenat, etc.) ni elements urbans de grans dimensions (marquesines, mòduls d'aparcament de bicicletes, etc.) que interfereixin (o que puguin interferir) en les tasques - Amb afectació per serveis o elements de mobiliari urbà: actuacions amb serveis (canalitzacions d'aigua, semàfors, enllumenat, etc.) o elements urbans de grans dimensions (marquesines, mòduls d'aparcament de bicicletes, etc) que interfereixen en les tasques.
- Grau de dificultat associat a l'abast de l'actuació
L'execució de la unitat d'obra inclou les operacions següents:
Rigola amb peces col·locades amb morter:
- Preparació i comprovació de la superfície d'assentament
- Col·locació de la capa de morter
- Col·locació de les peces
- Col·locació de la beurada
- Neteja de la superfície acabada
RIGOLA:
S'ha d'ajustar a les alineacions previstes.
Ha de tenir un aspecte uniforme i sense defectes.
Quan la rigola és sense forma de cuneta, la cara superior ha de tenir un pendent transversal del 2% al 4% per al desguàs del ferm, excepte quan siguin rigoles sense desnivell.
Toleràncies d'execució:
- Replanteig: ± 10 mm (no acumulatius)
- Nivell: ± 10 mm
- Planor: ± 4 mm/2 m
RIGOLA AMB PECES:
Les peces no han d'estar trencades, escantonades o tacades.
Les peces han de formar una superfície plana i uniforme, han d'estar ben assentades, col·locades a fil i a tocar i en alineacions rectes.
Els junts entre les peces han de ser <= 5 mm i han de quedar rejuntats amb beurada de ciment.
2.- CONDICIONS DEL PROCÉS D'EXECUCIÓ
CONDICIONS GENERALS:
El suport ha de tenir el grau de compactació adequat i les rasants previstes.
Grau de compactació (assaig PM)
- Base de formigó o rigola amb peces: >= 95%
- Rigola de formigó: >= 90%
RIGOLA AMB PECES:
S'ha de treballar a una temperatura ambient que oscil·li entre els 5°C i els 40°C i sense pluges.
S'ha de col·locar a truc de maceta sobre una capa de morter de 3 cm de gruix.
No es pot trepitjar la rigola després d'haver-se abeurat fins al cap de 24 h a l'estiu, 48 h a l'hivern.
3.- UNITAT I CRITERI D'AMIDAMENT
RIGOLA:
m de llargària amidada segons les especificacions de la DT.
4.- NORMATIVA DE COMPLIMENT OBLIGATORI
RIGOLA AMB PECES:
No hi ha normativa de compliment obligatori.
5.- CONDICIONS DE CONTROL D'EXECUCIÓ I DE L'OBRA ACABADA
CONTROL D'EXECUCIÓ. OPERACIONS DE CONTROL:
Els punts de control més destacables són els següents:
- Control d'execució i acabats de la base de formigó sobre la que es col·loquen les peces de vorada o de rigola.
- Control de l'aspecte de les peces abans de la seva col·locació.
- Inspecció visual del procediment d'execució, d'acord a les condicions del plec i al procediment adoptat
CONTROL DE L'OBRA ACABADA. OPERACIONS DE CONTROL:
Els punts de control més destacables són els següents:
Es comprovarà que s'han adoptat les mesures necessàries per assegurar la compatibilitat entre els diferents productes, elements i sistemes constructius.
Inspecció visual de la unitat acabada.
- Comprovació topogràfica de les alineacions i condicions generals d'acabat.
CRITERIS DE PRESA DE MOSTRES:
Els controls s'han de realitzar segons les instruccions de la DF.
INTERPRETACIÓ DE RESULTATS I ACTUACIONS EN CAS D'INCOMPLIMENT:
Correcció per part del contractista de les irregularitats observades.

P9 FERMS I PAVIMENTS

P9H PAVIMENTS DE MESCLA BITUMINOSA

P9H5- PAVIMENT DE MESCLA BITUMINOSA CONTÍNUA EN CALENT

0.- ELEMENTS QUE CONTEMPLA EL PLEC

P9H5-E8AU,P9H5-E8AG,P9H5-E8BT.

1.- DEFINICIÓ I CONDICIONS DE LES PARTIDES D'OBRA EXECUTADES
Mescla bituminosa tipus formigó bituminós, resultat de la combinació d'un betum asfàltic, granulats amb granulometria continua, pols mineral, i eventualment additius, de manera que totes les partícules del granulat quedin recobertes per una pel·lícula homogènia de lligant, fabricada, col·locada i compactada, a una temperatura molt superior a la d'ambient.
En actuacions de reparació, s'han considerat els graus de dificultat següents:
- Grau de dificultat associat a la mobilitat en l'actuació: - Sense dificultat de mobilitat: actuacions en què hi ha una interferència pròpia de l'entorn on es desenvolupen.
- Amb dificultat de mobilitat: actuacions en entorns amb dificultat de mobilitat i/o amb el material aplegat lluny de la zona de treball: - Actuacions amb dificultat d'accessibilitat, per la poca mobilitat de la maquinària, per l'elevada presència de guals particulars i passos de vianants, per la impossibilitat d'ubicar una plataforma de treball lateral, per la impossibilitat d'ocupació de la calçada per fer l'aplec de materials que impliqui fer l'actuació per fases per tal de mantenir el pas de vianants i/o per estar en una zona amb tràfic rodat important - Actuacions en les què els materials estan aplegats lluny de la zona de treball per manca d'espai en la proximitat d'on s'executen les tasques.
- Grau de dificultat associat a l'àmbit de l'actuació en funció de l'amplària de la vorera,

calçada o plataforma única
- Grau de dificultat associat a la presència d'elements externs a l'actuació: - Sense afectació per serveis o elements de mobiliari urbà: actuacions sense serveis (canalitzacions d'aigua, semàfors, enllumenat, etc.) ni elements urbans de grans dimensions (marquesines, mòduls d'aparcament de bicicletes, etc.) que interfereixin (o que puguin interferir) en les tasques - Amb afectació per serveis o elements de mobiliari urbà: actuacions amb serveis (canalitzacions d'aigua, semàfors, enllumenat, etc.) o elements urbans de grans dimensions (marquesines, mòduls d'aparcament de bicicletes, etc) que interfereixen en les tasques.
- Grau de dificultat associat a l'abast de l'actuació
L'execució de la unitat d'obra inclou les operacions següents:
- Estudi de la mescla i obtenció de la fórmula de treball i aprovació d'aquesta per la DO
- Realització del tram de prova i aprovació d'aquest per la DO
- Comprovació de la superfície d'assentament
- Extensió de la mescla
- Compactació de la mescla
- Execució de junts de construcció
- Protecció del paviment acabat
CONDICIONS GENERALS:
La superfície acabada ha de ser de textura homogènia, uniforme i sense segregacions.
S'ha d'ajustar als perfils previstos, en la seva rasant, gruix i amplària.
Ha de tenir el pendent transversal que s'especifiqui a la DT.
La densitat obtinguda segons s'indica en l'apartat 542.9.3.2.1 del PG-3 no ha de ser inferior als valors següents:
- Capes de gruix >= 6 cm: 98%
- Capes de gruix < 6 cm: 97%
L'Índex de Regularitat Internacional (IRI), segons NLT 330, PG-3/75 MD-11/00/(FOM 2523/2014), obtingut segons l'indicat en l'apartat 542.9.4 del PG-3 ha de complir els valors de les taules 542.14.a o 542.14.b del PG-3.
En capes de rodadura la macrotextura superficial obtinguda amb el mètode volumètric (UNE-EN 13036-1) i la resistència al lliscament transversal (UNE 41201 IN) han de ser iguals o mes grans que els valors de la taula 542.15 del PG 3.
Toleràncies d'execució:
- Amplària del semiperfil: No s'admeten amplàries inferiors a les teòriques
Nivell de les capes intermitges i de rodadura: ± 10 mm
Nivell de la capa base: ± 15 mm
- Gruix de la capa: No s'admeten gruixos inferiors al teòrics
2.- CONDICIONS DEL PROCÉS D'EXECUCIÓ
L'equip de treball, central de fabricació, mitjans de transport, equip d'estesa i equip de compactació, ha de complir les especificacions de l'article 542.4 del PG-3.
S'ha de realitzar un tram de prova, amb una longitud no inferior a la definida en el Plec de Prescripcions Tècniques Particulars. La DF ha de determinar si es pot acceptar la realització del tram de prova com a part integrant de l'obra en construcció.
A la vista dels resultats obtinguts, el Director d'Obra ha de definir si és acceptable o no la fórmula de treball i si són acceptables o no els equips proposats pel Contractista.
Durant l'execució del tram de prova s'ha d'analitzar la correspondència, al seu cas, entre els mètodes de control de la dosificació del lligant hidrocarbonat i de la densitat in situ establerts als Plecs de Prescripcions Tècniques Particulars, i altres mètodes ràpids de control.
Excepte autorització expressa del Director d'Obra, s'han de suspendre els treballs quan la temperatura ambient a l'ombra sigui inferior a 5°C, excepte si el gruix de la capa a estendre fos inferior a 5 cm, en aquest cas el límit serà de 8°C. Amb vent intens, després de gelades o a taulers d'estructures, la DF ha de poder augmentar aquests límits, en funció dels resultats de compactació obtinguts. Tampoc es permet la posada a l'obra en cas de precipitacions atmosfèriques.
La capa no s'ha d'estendre fins que s'hagi comprovat que la superfície sobre la que ha d'assentar-se té les condicions de qualitat i formes previstes, amb les toleràncies establertes. Si en aquesta superfície hi ha defectes o irregularitats que excedeixen les tolerables, s'han de corregir abans de l'execució de la partida d'obra, d'acord amb les instruccions de la DF.
La regularitat superficial de la capa sobre la que s'ha d'estendre la mescla, ha de complir l'indicat als articles 510 i 513 del PG-3. Sobre aquesta capa s'ha d'haver aplicat un reg d'imprimació o d'adherència, que ha de complir l'especificat en els articles 530 ó 531 del PG-3.
Si la superfície estigués constituïda per un paviment hidrocarbonat, i aquest fos heterogeni, s'hauran d'eliminar mitjançant fressat els sobrants de lligant i segellar les zones massa permeables, segons les instruccions del Director d'Obra. Es comprovarà especialment que transcorregut el termini de trencament del lligant dels tractaments aplicats, no queden restes d'aigua a la superfície. També, si ha passat mol temps des de la aplicació, es verificarà que la seva capacitat d'unió amb la mescla bituminosa no ha disminuït de forma perjudicial; en caso contrari, el Director de las Obres podrà ordenar la execució d'un reg d'adherència addicional.
L'estesa de la mescla s'ha de fer mecànicament començant per la vora inferior de la capa i amb la major continuïtat possible, per franges horitzontals. L'amplària de les franges s'ha d'estudiar per a que hi hagi el menor nombre de junts possible.
Després d'haver estès i compactat una franja, s'ha d'estendre la següent mentre la vora de la primera es trobi encara calent i en condicions de ser compactada; en cas contrari s'ha d'executar un junt longitudinal.
L'estenedora s'ha de regular de forma que la superfície de la capa estesa resulti llisa i uniforme, sense segregacions ni arrossegaments, i amb un gruix tal que, un cop compactada, s'ajusti a la rasant i secció transversal indicades a la DT del Projecte, amb les toleràncies indicades a l'epígraf 542.7.2 del PG 3.
L'estesa s'ha de fer amb la major continuïtat possible, ajustant la velocitat de l'estenedora a la producció de la central de fabricació de manera que aquella no s'aturi. En cas de parada, es comprovarà que la temperatura de la mescla a estendre, en la tolva de l'estenedora i a sota d'aquesta, no baixi de la prescrita en la fórmula de treball per a l'inici de compactació, en cas contrari cal executar un junt transversal.
En obres sense manteniment de la circulació, per a carreteres amb calçades separades amb superfícies a estendre superiors a 70 000 m2, es realitzarà la extensió de qualsevol capa bituminosa a ample complet, treballant si fos necessari amb 2 o mes estenedores lleugerament desfasades, evitant junts longitudinals. A la resta de situacions, després d'haver estes i compactat una franja, s'estendrà la següent mentre la vora de la primera estigui encara calenta i en condicions de ser compactada; en caso contrario, s'executarà un junt longitudinal.
La compactació s'ha de fer segons el pla aprovat per la DO en funció dels resultats del tram de proves fins que se assoleixi la densitat especificada a l'epígraf 542.7.1. S'haurà de fer a la temperatura mes alta possible sense superar la màxima prescrita a la fórmula de treball i sense que es produeixin desplaçaments de la mescla estesa, i es continuarà, mentre la mescla estigui en condicions de ser compactada i la seva temperatura no sigui inferior a la mínima prescrita a la fórmula de treball.
En mescles bituminoses fabricades amb betums millorats o modificats amb cautxú i en mescles bituminoses amb addició de cautxú, es continuarà obligatòriament el procés de compactació fins que la temperatura de la mescla baixi de la mínima establerta a la fórmula de treball, encara que s'hages assolit prèviament la densitat especificada a l'epígraf 542.7.1.
La compactació s'ha de fer longitudinalment, de manera continua i sistemàtica. Si l'estesa de la mescla bituminosa es fa per franges, en compactar una d'aquestes s'ha d'ampliar la zona de compactació per tal que inclogui 15 cm de l'anterior, com a mínim.
Els corrons han de portar la seva roda motriu del costat més pròxim a l'estenedora; els seus canvis de direcció s'han de fer sobre la mescla que ja s'ha compactat, i els seus canvis de sentit s'han de fer amb suavitat. S'ha de cuidar que els elements de compactació estiguin nets i, si és precís, humits.
En el cas en que hi hagi junts, s'ha de procurar que els junts transversals de capes sobreposades quedin a un mínim de 5 m un de l'altra, i que els longitudinals quedin desplaçades a un mínim de 15 cm un de l'altra.
A l'estendre franges longitudinals contigües, si la temperatura de l'estesa en primer lloc no fos superior al mínim fixat en la fórmula de treball per acabar la compactació, la vora d'aquesta franja s'ha de tallar verticalment, deixant al descobert una superfície plana i vertical. Se li ha d'aplicar una capa uniforme i lleugera de reg d'adherència segons l'article 531 del PG 3, deixant trencar l'emulsió suficientment. A continuació, s'ha d'escalfar el junt i estendre la següent franja contra ella.
Els junts transversals en capes de rodadura s'han de compactar transversalment, i s'ha de disposar els recolzaments necessaris per als elements de compactació.
La capa executada només es pot obrir a la circulació quan assoleixi la temperatura ambient en tot el seu gruix, o be, prèvia autorització de la DF, quan assoleixi la temperatura de 60°C. En aquest cas s'han d'evitar les parades i canvis de direcció sobre la capa fins que aquesta assoleixi la temperatura ambient.
3.- UNITAT I CRITERI D'AMIDAMENT
PAVIMENTS DE MESCLA BITUMINOSA CONTÍNUA:
t de pes segons tipus, mesurades multiplicant els amples de cada capa segons amb les seccions tipus especificades a la DT, pels gruixos mitjos i les densitats mitjanes obtingudes dels assaigs de control de cada lot.
L'abonament dels treballs de preparació de la superfície d'assentament correspon a la unitat d'obra de la capa subjacent.
No són d'abonament en aquesta unitat d'obra els regs d'emprimació o d'adherència.
4.- NORMATIVA DE COMPLIMENT OBLIGATORI
Orden FOM/3460/2003, de 28 de noviembre, por lo que se aprueba la norma 6.1-IC Secciones del firme, de la Instrucción Técnica de Carreteras.

Orden de 6 de febrero de 1976 por la que se aprueba el Pliego de Prescripciones Técnicas Generales para Obras de Carreteras y Puentes (PG-3).
Orden FOM/2523/2014, de 12 de diciembre, por la que se actualizan determinados artículos del Pliego de Prescripciones Técnicas Generales para Obras de Carreteras y Puentes, relativos a materiales básicos, a firmes y pavimentos, y a señalización, balizamiento y sistemas de contención de vehículos (PG-3).
5.- CONDICIONS DE CONTROL D'EXECUCIÓ I DE L'OBRA ACABADA
CONTROL D'EXECUCIÓ. OPERACIONS DE CONTROL:
Abans d'iniciar-se la posada a l'obra de cada tipus de mescla bituminosa en calent. Execució d'un tram de prova, per comprovar:
- La fórmula de treball
- Els equips proposats pel contractista
- La forma específica d'actuació dels equips
- La correspondència entre els mètodes de control de fabricació i els resultats in situ
En l'execució d'una capa:
- Inspecció visual de l'aspecte de la mescla i mesura de la temperatura de la mescla i la temperatura ambient, al descarregar en l'estenedora o equip de transferència
- Presa de mostres i preparació de provetes segons UNE-EN 12697-30 si la mida màxima del granulat es 22 mm o segons UNE-EN 12697-32 per a mides màximes del granulat superiors, al menys un cop al dia i al menys un cop per lot determinat segons el menor dels valors següents: - 500 m de calçada - 3.500 m2 de calçada - la fracció construïda diàriament
- Determinar el contingut de forats segons UNE-EN 12697-8 de les provetes anteriors
- Determinar la densitat aparent segons UNE-EN 12697-6 amb el mètode d'assaig de l'annex B de l'UNE-EN 13108-20
- Determinació per a cada lot de la densitat de referència per a compactació
- Dosificació del lligant segons UNE-EN 12697-1, amb la freqüència que estableixi el DO, sobre les mostres de les provetes
- Granulometria dels granulats extrets segons UNE-EN 12697-2, amb la freqüència que estableixi el DO, sobre les mostres de les provetes
- Gruix de l'estesa, mitjançant punxó graduat amb la freqüència que estableixi el DO
- Que el nombre i tipus de compactadors son els aprovats
- Que funcionen els dispositius d'humectació, neteja i protecció dels compactadors
- El llast, pes total i en el seu cas, pressió d'inflament dels dels compactadors
- La frqüència i l'amplitud en els compactadors vibratoris
- Nombre de passades de cada compactador
- Temperatura de la superfície de la capa en acabar la compactació
Aquests controls es faran d'acord amb les indicacions de l'epígraf 542.9.4 del PG 3.
CONTROL DE L'OBRA ACABADA. OPERACIONS DE CONTROL:
Es considerarà un lot, que s'acceptarà o rebutjarà en bloc, al menor que resulti d'aplicar els següents criteris:
- 500 m de calçada
- 3.500 m2 de calçada
- la fracció construïda diàriament
Extracció de testimonis, en punts aleatoris, en un nombre més gran o igual a 3 per lot per determinar:
- Densitat aparent i el gruix segons UNE-EN 12697-6, considerant les condicions d'assaig de l'annex B de l'UNE-EN 13108-20
Comprovació d'adherència entre capes segons NLT-382
- Control de la regularitat superficial, en trams de 1000 m de llarg, 24 h després de la seva execució i abans d'estendre la capa següent, determinant l'IRI segons NLT 330, i epígraf 542.9.4 del PG 3
En capes de rodadura:
Macrotextura superficial segons UNE-EN 13036-1, controlada diariament a 3 punts del lot triat aleatoriament
- Determinació de la resistència al lliscament, segons NLT 336, de tota la llargària de la obra, abans de la posada en servei.
Aquests controls es faran d'acord amb les indicacions de l'epígraf 542.9.4 del PG 3.
CONTROL DE L'OBRA ACABADA. INTERPRETACIÓ DE RESULTATS I ACTUACIONS EN CAS D'INCOMPLIMENT:
El lot de control de la unitat acabada s'ha d'acceptar o rebutjar globalment.
Els criteris d'acceptació o rebuig de la unitat acabada, i les actuacions en cas d'incompliment d'algun dels paràmetres de control son els indicats a l'epígraf 542.10 del PG 3.

P9 FERMS I PAVIMENTS

P9L REGS SENSE GRANULATS

P9L1- REG AMB LLIGANT HIDROCARBONAT

0.- ELEMENTS QUE CONTEMPLA EL PLEC

P9L1-E989,P9L1-E97R.

1.- DEFINICIÓ I CONDICIONS DE LES PARTIDES D'OBRA EXECUTADES
Regs amb emulsions bituminoses.
S'han considerat els següents regs amb emulsions bituminoses:
- Reg d'imprimació (IMP)
- Reg d'adherència (ADH)
- Reg de cura (CUR)
L'execució de la unitat d'obra inclou les operacions següents:
En el reg d'imprimació o de cura amb emulsió bituminosa:
- Preparació de la superfície existent.
- Aplicació del lligant bituminós.
- Eventual extensió d'un granulat de cobertura.
En el reg d'adherència:
- Preparació de la superfície existent.
- Aplicació del lligant bituminós.
CONDICIONS GENERALS:
El reg ha de tenir una distribució uniforme i no pot quedar cap tram de la superfície tractada sense lligant o producte de cura.
REG D'IMPRIMACIÓ:
Estarà efectuat amb alguna de les següents emulsions bituminoses:
- C50BF4 IMP
- C60BF4 IMP
Dotació del lligant:
- Quantitat que sigui capaç d'absorbir la capa que s'imprimeixi durant un període de 24 h.
- En tots els casos: > = 500 g/m2.
REG D'ADHERÈNCIA:
El tipus d'emulsió utilitzada es trobarà dins de les indicades a l'article 531 del PG3.
Dotació del lligant:
- En tots els casos: >= 200 g/m2.
- La capa superior és una mescla bituminosa discontínua en calent o drenant, o una capa tipus formigó bituminós: >= 250 g/m2.
Adherència entre dues capes de mescla bituminosa, o una de mescla bituminosa i una altra de material tractat amb conglomerant hidràulic, (NLT 382):
- Una de les capes és de rodament: >= 0,6 MPa.
- Resta dels casos: >= 0,4 MPa.
REG DE CURA:
El tipus d'emulsió utilitzada serà una de les següents:
- C60B3 CUR
- C60B2 CUR
Dotació del lligant:
- Quantitat que garanteixi la formació d'una pel·lícula contínua, uniforme i impermeable.
- En tots els casos: >= 300 g/m2.
REG D'IMPRIMACIÓ O DE CURA:
En els casos en què sigui necessari, el granulat de cobertura ha de tenir una distribució uniforme.
El granulat utilitzat, en el seu cas, serà sorra natural, sorra procedent de matxuqueig o una barreja de totes dues i estarà exempt de tot tipus de matèries estranyes.
Ha de complir, a més, les següents condicions:
- % material que passa pel tamís 4 mm, segons UNE-EN 933-2: 100 %
- % partícules inferiors al tamís 0,063 mm, segons UNE-EN 933-2: < 15 %
- Equivalent de sorra per a la fracció 0/4 de l'àrid, segons Annex A UNE-EN 933-8: > 40
- Plasticitat, segons UNE 103103 i UNE 103104: No plàstic
La dotació del granulat de cobertura:
- La mínima necessària per a absorbir l'excés de lligant o per a garantir la protecció del reg sota l'acció del trànsit.
- En tots els casos: < = 6 l/m2, > = 4 l/m2.
2.- CONDICIONS DEL PROCÉS D'EXECUCIÓ
CONDICIONS GENERALS:
Abans d'efectuar el reg es comprovarà que la superfície a regar estigui neta i sense matèria

solta.
Es protegiran els elements constructius o accessoris de l'entorn, perquè quedin nets una vegada aplicat el reg.
Es suspendran els treballs quan la temperatura sigui inferior a 10°C o en cas de pluja. Aquest límit es podrà reduir a 5°C quan la temperatura ambient tendeixi a augmentar i la DF ho autoritzi.
Es comprovarà que la superfície a regar compleix les condicions especificades per a la unitat d'obra corresponent, en cas contrari s'efectuaran les correccions necessàries segons les indicacions de la DF.
S'aplicarà l'emulsió amb la dotació i temperatura aprovada per la DF.
S'evitarà la duplicació de la dotació en els junts de treball transversals.
Quan el reg es faci per franges, l'estesa del lligant es superposarà lleugerament en la unió de dues franges.
REG D'IMPRIMACIÓ:
En cas necessari, abans d'aplicar el reg, es regarà lleugerament amb aigua la superfície existent, sense arribar a formar tolls.
Es dividirà la dotació prevista per a la seva aplicació en dues vegades, si la correcta execució del reg ho requereix i la DF ho considera oportú.
La seva aplicació es coordinarà amb la posada en obra de la capa bituminosa sobreposada, de manera que l'emulsió no perdi efectivitat com a element d'unió.
No es podrà circular sobre el reg fins que no s'hagi absorbit tot el lligant i durant les 4 h següents a l'extensió de l'àrid de cobertura, si s'escau.
L'àrid de cobertura s'estendrà, segons el parer de la DF, quan sigui necessari fer circular vehicles per sobre del reg, o quan s'observi que ha quedat part sense absorbir passades 24 h de l'aplicació del lligant. L'extensió es farà per mitjans mecànics de forma uniforme i amb la dotació aprovada per la DF.
REG D'ADHERÈNCIA:
Si s'aplica sobre un paviment bituminós existent s'eliminaran prèviament els excesos de lligant i es repararan els desperfectes que puguin impedir una perfecta unió entre les capes bituminoses.
La seva aplicació es coordinarà amb la posada en obra de la capa superior, de manera que s'hagi produït el trencament de l'emulsió, però sense que hagi perdut efectivitat com a element d'unió.
Es prohibirà la circulació fins que s'hagi produït el trencament del lligant en tota la superfície aplicada.
REG DE CURA:
S'aplicarà després de compactar la capa inferior, abans de transcorregudes 3 h des de la seva finalització. Durant aquest temps la superfície es mantindrà humida.
El granulat de cobertura s'estendrà, segons el parer de la DF, quan s'hagi de fer circular trànsit per sobre del reg. L'extensió es farà per mitjans mecànics de forma uniforme i amb la dotació aprovada per la DF .
3.- UNITAT I CRITERI D'AMIDAMENT
SENSE ESPECIFICAR DOTACIÓ:
t de pes mesurades segons les especificacions de la DT.
No són d'abonament els excessos laterals.
DOTACIÓ EN KG/M2:
m2 de superfície amidada segons les especificacions de la DT.
No són d'abonament els excessos laterals.
REG D'IMPRIMACIÓ O DE CURA:
Queda inclòs en aquesta unitat d'obra el granulat de cobertura per a donar obertura al trànsit.
4.- NORMATIVA DE COMPLIMENT OBLIGATORI
* Orden de 6 de febrero de 1976 por la que se aprueba el Pliego de Prescripciones Técnicas Generales para Obras de Carreteras y Puentes (PG-3).
* Orden FOM/2523/2014, de 12 de diciembre, por la que se actualizan determinados artículos del Pliego de Prescripciones Técnicas Generales para Obras de Carreteras y Puentes, relativos a materiales básicos, a firmes y pavimentos, y a señalización, balizamiento y sistemas de contención de vehículos (PG-3).
5.- CONDICIONS DE CONTROL D'EXECUCIÓ I DE L'OBRA ACABADA
CONTROL D'EXECUCIÓ. OPERACIONS DE CONTROL:
Es considera com a lot, al menor que resulti d'aplicar els 3 criteris següents:
- Una longitud de 500 m de calçada.
- Una superfície de 3.500 m2 de calçada.
- La superfície regada diàriament.
Les tasques de control a realitzar són les següents:
- Dotació mitjana del lligant residual mitjançant assecat en estufa i pesatge de mostres recollides en safata, en un nombre de punts >=3.
CONTROL D'EXECUCIÓ. INTERPRETACIÓ DE RESULTATS I ACTUACIONS EN CAS D'INCOMPLIMENT:
Les condicions d'acceptació són les següents:
- Regs d'imprimació i de cura: - Dotació mitjana de lligant residual: ± 15 % de la prevista. - Addicionalment: <=1 individu de la mostra assajada excedeix els límits.
- Regs d'adherència: - Dotació mitjana de lligant residual: + 15 %, -10 % de la prevista - Addicionalment: <=1 individu de la mostra assajada excedeix els límits fixats.
Actuació en cas d'incompliment: es prendran les mesures indicades per la DF.
CONTROL DE L'OBRA ACABADA. OPERACIONS DE CONTROL EN REGS D'ADHERÈNCIA:
En els lots definits anteriorment, i després d'estendre la capa de mescla bituminosa superior, les tasques de control a realitzar són les següents:
- Adherència entre capes: assaig de tall, segons NLT 382, en 3 testimonis extrets en punts aleatoris.
CONTROL DE L'OBRA ACABADA. INTERPRETACIÓ DELS RESULTATS I ACTUACIONS EN CAS D'INCOMPLIMENT EN REGS D'ADHERÈNCIA:
Les condicions d'acceptació són les següents:
- Valor mitjà de l'adherència entre capes, en cada lot: - Una de les capes és de rodament: >= 6 Mpa; <= 1 individu de la mostra assajada amb valor <= 25 % de 6 MPa. - Dues capes intermèdies: >=4 Mpa; <= 1 individu de la mostra assajada amb valor <= 25 % de 4 MPa.
Actuació en cas d'incompliment:
- Adherència mitjana obtinguda < 90 % del valor previst: es fresarà la capa de mescla bituminosa superior i es reposarà el reg d'adherència i la capa esmentada. Per compte del contractista.
- Adherència mitjana obtinguda >= 90 % del valor previst: penalització econòmica del 10 % de la mescla bituminosa superior.

P9 FERMS I PAVIMENTS

P9S PAVIMENTS METÀL·LICS

P9S0- PAVIMENT D'ENTRAMAT METÀL·LIC

0.- ELEMENTS QUE CONTEMPLA EL PLEC

P9S0-5Z7T.

1.- DEFINICIÓ I CONDICIONS DE LES PARTIDES D'OBRA EXECUTADES
Formació de paviment metàl·lic.
S'han considerat els tipus següents:
- Amb peces d'entramat d'acer galvanitzat amb platines
- Amb planxes d'acer galvanitzat
S'han considerat les col·locacions següents:
- Amb fixacions mecàniques
- Amb soldadura
L'execució de la unitat d'obra inclou les operacions següents:
- Replanteig
- Comprovació, preparació i neteja de la superfície d'assentament
- Col·locació prèvia, repartiment i anivellat de les peces
- Fixació definitiva i neteja
CONDICIONS GENERALS:
El paviment col·locat ha de tenir un aspecte uniforme, net i sense defectes.
No hi ha d'haver ressalts entre les peces ni celles o rebaves a les unions.
Les peces que formen el paviment no han de tenir cops, bonys, ratlles al galvanitzat, o d'altres defectes visibles.
Han de quedar al nivell definit per la DT o, en el seu defecte, al que especifiqui la DF.
Les peces han d'estar recolzades i fixades al suport formant una superfície plana i llisa.
S'han de respectar els junts estructurals.
Toleràncies d'execució:
- Nivell: ± 5 mm
- Planor: ± 4 mm/2 m
- Horitzontalitat: ± 2 mm/2 m
- Ressalts entre peces: < 2 mm
COL·LOCACIÓ AMB SOLDADURA:
Els cantells de les peces no han de tenir òxid adherit, rebaves, estries o irregularitats que dificultin el contacte amb l'element que s'han d'unir.

Si el perfil està galvanitzat, la col·locació de l'element no ha de produir desperfectes en el recobriment del zenc.
L'element no s'ha d'adreçar un cop col·locat definitivament.
No es permet reblir amb soldadura els forats que han estat practicats a l'estructura per a disposar cargols provisionals de muntatge.
El material d'aportació utilitzat ha de ser apropiat als materials a soldar i al procediment de soldadura.
Les característiques mecàniques del material d'aportació han de ser superiors a les del material base.
La soldadura no ha de tenir cap defecte que constitueixi seqüència en una llargària superior a 150 mm, ja sigui osca, fissura, inclusió d'escòria o porus.
Toleràncies d'execució:
- Dimensions dels cordons de soldadura: - De 15 mm, com a màxim: ± 0,5 mm - De 16 a 50 mm: ± 1,0 mm - De 51 a 150 mm: ± 2,0 mm - De més de 150 mm: ± 3,0 mm

2.- CONDICIONS DEL PROCÉS D'EXECUCIÓ
S'ha de treballar a una temperatura ambient que oscil·li entre els 5°C i els 40°C, sense pluja.
El suport ha de ser sec i net, i ha de complir les condicions de planor i nivell que s'exigeixin al paviment acabat.
Abans de començar els treballs, es farà un replanteig previ que ha de ser aprovat per la DF.
El procés de col·locació no ha d'afectar a la qualitat dels materials.
S'ha de comprovar que les característiques del producte corresponen a les especificades al projecte.
COL·LOCACIÓ AMB FIXACIONS MECÀNIQUES:
Els cargols han d'entrar perpendicularment al pla de la placa, i la penetració del cap ha de ser la correcta.
COL·LOCACIÓ AMB SOLDADURA:
La secció de l'element no ha de quedar disminuida pels sistemes de muntatges utilitzats.
No s'han de començar les unions de muntatge fins que no s'hagi comprovat que la posició dels elements de cada unió coincideix exactament amb la posició definitiva.
Els procediments autoritzats per a realitzar unions soldades són:
- Per arc elèctric manual amb elèctrode revestit
- Per arc amb fil tubular, sense protecció gasosa
- Per arc submergit amb fil/filferro
- Per arc submergit amb elèctrode nu
- Per arc amb gas inert
- Per arc amb gas actiu
- Per arc amb fil tubular, amb protecció de gas actiu
- Per arc amb fil tubular, amb protecció de gas inert
- Per arc amb elèctrode de wolfram i gas inert
- Per arc de connectors

Les soldadures s'han de fer protegides dels efectes directes del vent, de la pluja i de la neu.
A l'obra i a disposició del personal encarregat de soldar hi ha d'haver un pla de soldatge, que ha d'incloure, com a mínim, els detalls, mida i tipus de les unions, especificacions dels tipus d'electròdes i preescalfament, seqüència de soldadura, limitacions a la soldadura discontinua i comprovacions intermèdies, girs o voltes de les peces necessàries per la soldadura, detall de les fixacions provisionals, disposicions en front l'esquinçament laminar, referència al pla d'inspecció i assaigs, i tots els requeriments per al identificació de les soldadures.
Les soldadures s'han de fer per soldadors certificats per un organisme acreditat i qualificats segons l'UNE-EN 287-1.
La coordinació de les tasques de soldadura s'ha de fer per soldadors qualificats i amb experiència amb el tipus d'operació que supervisen.
Abans de començar a soldar s'ha de verificar que les superfícies i vores a soldar són adequades al procés de soldadura i que estan lliures de fissures.
Totes les superfícies a soldar s'han de netejar de qualsevol material que pugui afectar negativament la qualitat de la soldadura o perjudicar el procés de soldatge. S'han de mantenir seques i lliures de condensacions.
Els components a soldar han d'estar correctament col·locats i fixos en la seva posició mitjançant dispositius adequats o soldadures de punteig, de manera que les unions a soldar siguin accessibles i visibles per al soldador. No s'han d'introduir soldadures addicionals.
Els dispositius provisionals utilitzats per al muntatge de l'estructura, s'han de retirar sense fer malbé les peces.
No s'ha d'accelerar el refredament de les soldadures amb mitjans artificials.
Els cordons de soldadura successius no han de produir osques.
Després de fer un cordó de soldadura i abans de fer el següent, cal netejar l'escòria per mitjà d'una picola i d'un raspall.
No s'han d'utilitzar materials de protecció que perjudiquin la qualitat de la soldadura a menys de 150 mm de la zona a soldar.
Les soldadures i el metall base adjacent no s'han de pintar sense haver eliminat prèviament l'escòria.
3.- UNITAT I CRITERI D'AMIDAMENT
m2 de superfície amidada segons les especificacions del projecte, amb deducció de la superfície corresponent a obertures, d'acord amb els criteris següents:
- Obertures <= 1 m2: No es dedueixen
- Obertures > 1 m2: Es dedueix el 100%

Aquests criteris inclouen l'acabament específic dels acords amb les vores, sense que comporti l'ús de material diferents d'aquells que normalment conformen la unitat.
4.- NORMATIVA DE COMPLIMENT OBLIGATORI
No hi ha normativa de compliment obligatori.

PB PROTECCIONS I SENYALITZACIÓ

PB1 BARANES

PB1D- PASSAMÀ PER A BARANES, COL·LOCAT

0.- ELEMENTS QUE CONTEMPLA EL PLEC

PB1D-ESCG,PB1D-ESCP.

1.- DEFINICIÓ I CONDICIONS DE LES PARTIDES D'OBRA EXECUTADES
Passamans de fusta, d'alumini anoditzat, de llautó o d'acer.
S'han considerat els tipus de col·locació següents:
- Subjectat amb cargols sobre travesser superior de les baranes de protecció
- Ancorada a l'obra amb morter de ciment

En actuacions de reparació, s'han considerat els graus de dificultat següents:
- Grau de dificultat associat a la mobilitat en l'actuació: - Sense dificultat de mobilitat: actuacions en què hi ha una interferència pròpia de l'entorn on es desenvolupen.
- Amb dificultat de mobilitat: actuacions en entorns amb dificultat de mobilitat i/o amb el material aplegat lluny de la zona de treball: - Actuacions amb dificultat d'accessibilitat, per la poca mobilitat de la maquinària, per l'elevada presència de guals particulars i passos de vianants, per la impossibilitat d'ubicar una plataforma de treball lateral, per la impossibilitat d'ocupació de la calçada per fer l'aplec de materials que impliqui fer l'actuació per fases per tal de mantenir el pas de vianants i/o per estar en una zona amb tràfic rodat important - Actuacions en les què els materials estan aplegats lluny de la zona de treball per manca d'espai en la proximitat d'on s'executen les tasques.
- Grau de dificultat associat a l'àmbit de l'actuació en funció de l'amplària de la vorera, calçada o plataforma única
- Grau de dificultat associat a la presència d'elements externs a l'actuació: - Sense afectació per serveis o elements de mobiliari urbà: actuacions sense serveis (canalitzacions d'aigua, semàfors, enllumenat, etc.) ni elements urbans de grans dimensions (marquesines, mòduls d'aparcament de bicicletes, etc.) que interfereixin (o que puguin interferir) en les tasques - Amb afectació per serveis o elements de mobiliari urbà: actuacions amb serveis (canalitzacions d'aigua, semàfors, enllumenat, etc.) o elements urbans de grans dimensions (marquesines, mòduls d'aparcament de bicicletes, etc) que interfereixen en les tasques.
- Grau de dificultat associat a l'abast de l'actuació

L'execució de la unitat d'obra inclou les operacions següents:
Col·locació amb fixacions mecàniques:
- Replanteig
- Fixació dels suports a la base
- Fixació del passamà als suports

Col·locació amb morter:
- Replanteig
- Formació dels caixetins d'ancoratge junt
- Col·locació del passamà i fixació dels ancoratges amb morter

CONDICIONS GENERALS:
El passamà instal·lat ha de reunir les mateixes condicions exigides a l'element simple.
Ha d'estar anivellat, ben aplomat i en la posició prevista en la DT.
Toleràncies d'execució:
- Replanteig: ± 10 mm

- Planor: ± 5 mm
- Aplomat: ± 5 mm/m
COL·LOCAT AMB FIXACIONS MECÀNIQUES:
S'ha de subjectar sòlidament al travesser superior amb fixacions mecàniques.
Els visos de fixació, per la seva posició, han de quedar protegits del contacte directe amb l'usuari.
COL·LOCAT AMB MORTER:
S'ha de subjectar sòlidament a l'obra amb ancoratges d'acer collats amb morter de ciment Pórtland, protegits contra la corrosió.
2.- CONDICIONS DEL PROCÉS D'EXECUCIÓ
Han d'estar fets els forats a l'obra abans de començar els treballs.
La DF ha d'aprovar el replanteig abans de fixar el passamà.
S'han de respectar els junts estructurals per mitjà de junts de dilatació de 80 mm d'amplària entre passamans.
Els ancoratges han de garantir la protecció contra empentes i cops durant el procés d'instal·lació, i alhora, han de mantenir l'aplomat de l'element fins que quedi definitivament fixat al suport.
COL·LOCAT AMB MORTER:
El material conglomerant amb què es realitzi l'ancoratge s'ha d'utilitzar abans de començar l'adormiment. Durant l'adormiment no s'han de produir moviments ni vibracions de les peces.
3.- UNITAT I CRITERI D'AMIDAMENT
m de llargària amidada segons les especificacions de la DT.
4.- NORMATIVA DE COMPLIMENT OBLIGATORI
* Orden de 15 de noviembre de 1976, por la que se aprueba la Norma Tecnológica de la Edificación. NTE-FDB/1976: Fachadas. Defensas. Barandillas.

PB PROTECCIONS I SENYALITZACIÓ

PBA SENYALITZACIÓ HORITZONTAL

PBA2- PINTAT DE MARQUES SUPERFICIALS

0.- ELEMENTS QUE CONTEMPLA EL PLEC

PBA2-FIHV.

1.- DEFINICIÓ I CONDICIONS DE LES PARTIDES D'OBRA EXECUTADES
Pintat sobre paviment de marques vials, formant línies o signes, amb finalitats informatives i reguladores del trànsit.
S'han considerat les marques següents:
- Marques superficials
S'han considerat els llocs d'aplicació següents:
- Vials públics
- Vials privats
En actuacions de reparació, s'han considerat els graus de dificultat següents:
- Grau de dificultat associat a la mobilitat en l'actuació: - Sense dificultat de mobilitat: actuacions en què hi ha una interferència pròpia de l'entorn on es desenvolupen.
- Amb dificultat de mobilitat: actuacions en entorns amb dificultat de mobilitat i/o amb el material aplegat lluny de la zona de treball: - Actuacions amb dificultat d'accessibilitat, per la poca mobilitat de la maquinària, per l'elevada presència de guals particulars i passos de vianants, per la impossibilitat d'ubicar una plataforma de treball lateral, per la impossibilitat d'ocupació de la calçada per fer l'aplec de materials que impliqui fer l'actuació per fases per tal de mantenir el pas de vianants i/o per estar en una zona amb tràfic rodat important - Actuacions en les què els materials estan aplegats lluny de la zona de treball per manca d'espai en la proximitat d'on s'executen les tasques.
- Grau de dificultat associat a l'àmbit de l'actuació en funció de l'amplària de la vorera, calçada o plataforma única
- Grau de dificultat associat a la presència d'elements externs a l'actuació: - Sense afectació per serveis o elements de mobiliari urbà: actuacions sense serveis (canalitzacions d'aigua, semàfors, enllumenat, etc.) ni elements urbans de grans dimensions (marquesines, mòduls d'aparcament de bicicletes, etc.) que interfereixin (o que puguin interferir) en les tasques - Amb afectació per serveis o elements de mobiliari urbà: actuacions amb serveis (canalitzacions d'aigua, semàfors, enllumenat, etc.) o elements urbans de grans dimensions (marquesines, mòduls d'aparcament de bicicletes, etc) que interfereixen en les tasques.
- Grau de dificultat associat a l'abast de l'actuació
L'execució de la unitat d'obra inclou les operacions següents:
- Preparació de la superfície existent
- Replanteig i premarcat
- Aplicació de la marca vial
- Proteccions provisionals durant l'aplicació i el temps d'assecat
CONDICIONS GENERALS:
Les marques vials utilitzades seran, d'acord amb la norma UNE-EN 1436, dels següents tipus:
- En funció de la seva vida útil: - Permanents (P) - Temporals (T)
- En funció de la visibilitat nocturna o propietats de retrorreflexió: - Tipus 0 (NR): no retrorreflectants - Tipus I (R): retrorreflectants en sec - Tipus II (RW): retrorreflectants en sec i amb humitat - Tipus II (RR): retrorreflectants en sec, amb humitat i amb pluja
- En funció de les seves propietats de resistència al lliscament: - Estructurades (E)
- No estructurades (NE)
- En funció d'altres usos especials: - Sonores (S) - Fàcils d'eliminar (F) - De emmarcar (B) - Emmascaradora (M) - En forma de tauler d'escacs (D)
- En funció de la forma d'aplicació: - Marques vials "in situ" - Marques vials prefabricades
La marca vial o sistema de senyalització horitzontal estarà formada per un material base i en el seu cas, unes addicions de materials de pre-barrejat i/o de post-barrejat en les proporcions indicades a les instruccions d'aplicació del sistema.
El material base estarà constituït per pintures, plàstics en fred o per termoplàstics.
Els requisits essencials de les marques vials; visibilitat nocturna, visibilitat diürna, resistència al lliscament i color, han de complir les especificacions de la UNE-EN 1436 i es determinaran amb els mètodes establerts en aquesta norma.
Les marques tindran el color, forma, dimensions i ubicació indicades a la DT.
Han de tenir les vores netes i ben perfilades.
La capa de pintura ha de ser clara, uniforme i duradera.
Dosificació estàndard del material base per a marques vials permanents:
- Pintures: 720 g/m2
- Termoplàstics en capa fina: 3000 g/m2
- Termoplàstics en capa gruixuda: 5000 g/m2
- Plàstics en fred en dos components en capa fina: 1000 g/m2
- Plàstics en fred en dos components en capa gruixuda: 3000 g/m2
Toleràncies d'execució:
- Replanteig: ± 3,0 cm
- Dosificació de pintura i microesferes: - 0%, + 20%
MARQUES VIALS RETRORREFLECTANTS:
El material base de la marca vial portarà incorporades, per pre-barrejat i/o post-barrejat, microesferes de vidre que li conferiran el caràcter retrorreflectant.
La retrorreflexió de la marca vial en condicions d'humitat o de pluja es podrà reforçar mitjançant propietats especials en la seva textura superficial, microesferes de vidre gruixudes, o altres mitjans.
Dosificació estàndard de microesferes de vidre i càrregues antilliscants de post-barrejat afegides al material base:
- Pintures: 480 g/m2
- Termoplàstics en capa fina: 500 g/m2
- Termoplàstics en capa gruixuda: 500 g/m2
- Plàstics en fred en dos components en capa fina: 500 g/m2
- Plàstics en fred en dos components en capa gruixuda: 500 g/m2
MARQUES VIALS EN CARRETERES:
Les marques vials utilitzades a la xarxa de carreteres de l'Estat seran, d'acord amb la norma UNE-EN 1436, dels següents tipus:
- En funció de la seva vida útil: - Permanents (P): de color blanc, utilitzades en la senyalització horitzontal de carreteres amb trànsit convencional.
- En funció de la visibilitat nocturna o propietats de retrorreflexió: - Tipus II (RW): marca vial estructurada o no, dissenyada per a mantenir la retrorreflexió en sec i amb humitat. - Tipus II (RR): marca vial estructurada dissenyada per a mantenir la retrorreflexió en sec, amb humitat i pluja.
- En funció d'altres usos especials: - Sonores (S): marca vial amb ressalts que produeix efectes sonors i mecànics (vibracions). Seran permanents i de tipus II (RR). - De emmarcar (B): marca vial permanent de color negre, utilitzada a l'emmarcat de marques vials per a millorar el seu contrast. - En forma de taulell d'escacs (D): marca vial permanent de color vermell, utilitzada per a senyalització d'accés a un llit de frenada.
Els requisits de comportament de les marques vials compliran amb les característiques especificades a la taula 700.2a del PG 3 vigent, per a les de color blanc i a les taules 700.2.b i 700.2.c per a les de color negre i vermell respectivament.

La marca vial tindrà la classe de durabilitat adequada a les característiques de la carretera a la que s'ha d'aplicar. En funció del factor de desgast, calculat segons les especificacions de l'article 700.3.4.1 del PG 3 vigent, la durabilitat dels requisits, assajada d'acord amb la norma UNE-EN 13197, complirà:
- Marques vials de colors blanc i negre: classes P5, P6 o P7
- Marques vials de color vermell: >= classe P4
El material base de la marca vial i la seva forma d'aplicació seran compatibles amb el suport sobre el que s'ha d'aplicar:
- En actuacions de repintat: complirà els criteris de compatibilitat amb la marca vial existent, d'acord amb la taula 700.9 del PG 3 vigent.
- En aplicacions sobre paviment nou: serà conforme amb els criteris establerts a la taula 700.10 del PG 3 vigent.
Els requisits de comportament de les marques vials, durant el període de garantia, han de complir amb les característiques especificades a la taula 700.11 del PG 3 vigent, per a les de color blanc i a les taules 700.2.b i 700.2.c per a les de color negre i vermell respectivament.
2.- CONDICIONS DEL PROCÉS D'EXECUCIÓ
CONDICIONS GENERALS:
S'ha de treballar a una temperatura entre 5° i 40°C i amb vents inferiors a 25 km/h.
No podrà aplicar-se la marca vial:
- Quan la temperatura del substrat no superi almenys en 3°C al punt de rosada.
- Quan el paviment estigui humit.
Abans de començar les feines, la DF ha d'aprovar l'equip, les mesures de protecció del trànsit i les senyalitzacions auxiliars.
No s'iniciaran obres que afectin a la lliure circulació sense haver col·locat la corresponent senyalització, abalisament i, en el seu cas, defenses. La seva forma, suport, colors, pictogrames i dimensions es correspondran amb l'establert a la Norma de Carreteres 8.3.- IC i catàleg d'Elements de Senyalització, Abalisament i Defensa per a circulació vial.
L'aplicació de la marca vial es realitzarà d'acord amb les instruccions del sistema de senyalització vial horitzontal, subministrat pel fabricant, que inclouran com a mínim:
- Identificació del fabricant
- Dosificacions
- Tipus i proporcions de materials de post-barrejat, en el seu cas
- Necessitat o no de microesferes de vidre de pre-barrejat
La maquinària i equips de posada en obra de marques vials compliran els requisits que estableix l'article 700.5 del PG 3 vigent i es classificaran i caracteritzaran segons el que especifica la norma UNE 135277-1.
El compliment d'aquests requisits s'haurà d'acreditar mitjançant la presentació de la declaració del contractista, que per a cada màquina a utilitzar ha d'incloure la següent informació, d'acord amb la norma UNE 135277-1:
- Fitxa tècnica de cada màquina
- Requisits associats a cada classe de màquina
- Identificació dels elements de la màquina
Abans del començament de cada unitat d'obra, inclosos amples diferents de línies i per a cada equip, s'ha de procedir, sota la supervisió de la DF, a l'ajust de la maquinària per a determinar els paràmetres d'aplicació d'acord amb el que especifica la norma UNE 135277-1, i s'elevarà acta de cada un dels ajustos realitzats.
S'han de preveure sistemes de drenatge per a evitar que les marques vials aplicades siguin la causa de la formació d'una pel·lícula d'aigua sobre el paviment.
La superfície on s'ha d'aplicar la pintura ha d'estar neta, sense materials no adherits i completament seca.
Quan el sistema de senyalització vial horitzontal no sigui compatible amb el substrat (paviment o marca vial antiga), es procedirà a l'esborrat de la marca vial existent, o a l'aplicació d'una imprimació o d'un tractament superficial adequat, segons el parer de la DF, per a garantir aquesta compatibilitat.
En el cas de superfícies de formigó, no han de quedar restes de productes o materials utilitzats per al curat del formigó.
Quan el factor de luminància del paviment sigui > 0,15, segons UNE-EN 1436, s'emmarcarà la marca vial amb una marca d'emmarcar pintada a banda i banda amb un ample igual a la meitat del corresponent a la marca vial existent.
Si la superfície a pintar és un morter o formigó, no presentarà eflorescències, ni reaccions alcalines.
Si la superfície on s'aplica la pintura és llisa i no té prou adherència amb la pintura, s'ha de fer un tractament per a donar-li un grau d'adherència suficient.
Si la superfície presenta defectes o forats, s'han de corregir abans d'aplicar la pintura, utilitzant material del mateix tipus que el paviment existent.
Abans d'aplicar la pintura s'ha de fer un replanteig topogràfic, que serà aprovat per la DF.
S'han de protegir les marques del trànsit durant el procés inicial d'assecat.
3.- UNITAT I CRITERI D'AMIDAMENT
MARQUES SUPERFICIALS:
m2 de superfície pintada, segons les especificacions de la DT, mesurant la superfície realment executada sobre el paviment.
Aquesta partida inclou les operacions auxiliars de neteja i acondicionament del paviment a pintar.
4.- NORMATIVA DE COMPLIMENT OBLIGATORI
VIALS PÚBLICS:
Orden de 16 de julio de 1987 por la que se aprueba la Norma 8.2-IC Marcas Viales, de la Instrucción de carreteras.
* Orden de 6 de febrero de 1976 por la que se aprueba el Pliego de Prescripciones Técnicas Generales para Obras de Carreteras y Puentes (PG-3).
* Orden FOM/2523/2014, de 12 de diciembre, por la que se actualizan determinados artículos del Pliego de Prescripciones Técnicas Generales para Obras de Carreteras y Puentes, relativos a materiales básicos, a firmes y pavimentos, y a señalización, balizamiento y sistemas de contención de vehículos (PG-3).
* Orden FOM/510/2018, de 8 de mayo, por la que se modifica la Orden FOM/2523/2014, de 12 de diciembre, por la que se actualizan determinados artículos del Pliego de Prescripciones Técnicas Generales para Obras de Carreteras y Puentes, relativos a materiales básicos, a firmes y pavimentos, y a señalización, balizamiento y sistemas de contención de vehículos (PG-3).
* Guía para el proyecto y ejecución de obras de señalización horizontal
* UNE-EN 1436:2009+A1:2009 Materiales para señalización vial horizontal. Comportamiento de las marcas viales aplicadas sobre la calzada.
VIALS PRIVATS:
No hi ha normativa de compliment obligatori.
5.- CONDICIONS DE CONTROL D'EXECUCIÓ I DE L'OBRA ACABADA
CONTROL D'EXECUCIÓ. OPERACIONS DE CONTROL:
Els punts de control més destacables són els següents:
- Revisió de les condicions d'emmagatzematge i conservació dels materials.
- Revisió de la data de fabricació dels materials.
- Revisió del part diari lliurat pel contractista, que inclou, com a mínim la següent informació: - Referència dels lots i dosificacions dels materials consumits. - Condicions (temperatura, pressió, etc...) utilitzades en els equips d'aplicació. - Tipus i dimensions de la marca vial. - Localització i referència sobre el paviment de les marques vials. - Data de posada en obra. - Temperatura i humitat relativa al començament i a meitat de la jornada de treball. - Observacions i incidències que puguin influir en la vida útil o característiques de la marca vial aplicada.
- Comprovació del compliment de les dosificacions especificades.
- Inspeccions per a verificar la informació inclosa en el part d'obra i a l'acta d'ajust de la maquinària.
Els controls es realitzaran d'acord amb l'apartat 700.8.3 del PG 3 vigent.
CONTROL D'EXECUCIÓ. CRITERIS DE PRESA DE MOSTRES:
Durant l'aplicació de la pintura, la presa de mostres per a comprovació de les dosificacions es realitzarà d'acord amb el que estableix l'article 700.8.3.3 del PG 3 vigent.
CONTROL D'EXECUCIÓ. INTERPRETACIÓ DE RESULTATS I ACTUACIONS EN CAS D'INCOMPLIMENT:
Es rebutjaran les marques vials aplicades d'un mateix tipus quan es donin els següents supòsits:
- Els materials aplicats no es corresponen amb els aplegats.
- La maquinària utilitzada no compleix els requisits especificats a l'article 700.5.2 del PG 3 vigent.
- Les condicions de posada en obra no es corresponen amb les aprovades a l'acta d'ajust de l'obra.
- El valor mitjà de la dosificació de cada material és inferior a les dosificacions especificades.
- El coeficient de variació de la dosificació del material aplicat supera el 20%.
El Contractista executarà de nou, a càrrec seu, les marques vials que hagin estat rebutjades.
CONTROL DE L'OBRA ACABADA. OPERACIONS DE CONTROL:
Durant el període de garantia (2 anys a partir de la data d'aplicació) es realitzaran controls periòdics de les marques vials per a verificar, in situ, si compleixen els requisits especificats.
Els controls es realitzaran de forma puntual, de manera contínua, o amb els dos mètodes:
- Mètode d'assaig puntual: - Es realitzarà amb equips portàtils. - Es verificaran les característiques especificades a la taula 700.12 del PG 3 vigent, incloent, com a mínim, el coeficient de luminància retrorreflexada en sec.
- Mètode d'assaig continu: - Es realitzarà amb equips dinàmics d'alt rendiment, segons UNE-EN 1436. - Es verificarà, com a mínim, el coeficient de luminància retrorreflexada en sec. - La DF podrà sol·licitar la mesura del coeficient de fricció o altres

característiques addicionals.
CONTROL DE L'OBRA ACABADA. CRITERIS DE PRESA DE MOSTRES:
Els controls es realitzaran segons les instruccions de la DF, que durant el període de garantia podrà sol·licitar la realització de comprovacions de les característiques de les marques vials en qualsevol moment i tantes vegades com consideri oportú.
CONTROL DE L'OBRA ACABADA. INTERPRETACIÓ DE RESULTATS I ACTUACIONS EN CAS D'INCOMPLIMENT:
Es rebutjaran les marques vials que no compleixin, durant el període de garantia, els requisits de comportament especificats a les taules 700.11, 700.2b i 700.2c del PG3 vigent, per als colors blanc, negre i vermell respectivament.
El Contractista repintarà de nou, a càrrec seu, les marques vials que hagin estat rebutjades.

PB PROTECCIONS I SENYALITZACIÓ

PBA SENYALITZACIÓ HORITZONTAL

PBA3- PINTAT DE MARQUES LONGITUDINALS

0.- ELEMENTS QUE CONTEMPLA EL PLEC

PBA3-DXIU,PBA3-DXJ7.

1.- DEFINICIÓ I CONDICIONS DE LES PARTIDES D'OBRA EXECUTADES
Pintat sobre paviment de marques vials, formant línies o signes, amb finalitats informatives i reguladores del trànsit.
S'han considerat les marques següents:
- Marques longitudinals
S'han considerat els llocs d'aplicació següents:
- Vials públics
- Vials privats
L'execució de la unitat d'obra inclou les operacions següents:
- Preparació de la superfície existent
- Replanteig i premarcat
- Aplicació de la marca vial
- Proteccions provisionals durant l'aplicació i el temps d'assecat
CONDICIONS GENERALS:
Les marques vials utilitzades seran, d'acord amb la norma UNE-EN 1436, dels següents tipus:
- En funció de la seva vida útil: - Permanents (P) - Temporals (T)
- En funció de la visibilitat nocturna o propietats de retrorreflexió: - Tipus 0 (NR): no retrorreflectants - Tipus I (R): retrorreflectants en sec - Tipus II (RW): retrorreflectants en sec i amb humitat - Tipus II (RR): retrorreflectants en sec, amb humitat i amb pluja
- En funció de les seves propietats de resistència al lliscament: - Estructurades (E)
- No estructurades (NE)
- En funció d'altres usos especials: - Sonores (S) - Fàcils d'eliminar (F) - De emmarcar (B) - Emmascaradora (M) - En forma de tauler d'escacs (D)
- En funció de la forma d'aplicació: - Marques vials "in situ" - Marques vials prefabricades
La marca vial o sistema de senyalització horitzontal estarà formada per un material base i en el seu cas, unes addicions de materials de pre-barrejat i/o de post-barrejat en les proporcions indicades a les instruccions d'aplicació del sistema.
El material base estarà constituït per pintures, plàstics en fred o per termoplàstics.
Els requisits essencials de les marques vials; visibilitat nocturna, visibilitat diürna, resistència al lliscament i color, han de complir les especificacions de la UNE-EN 1436 i es determinaran amb els mètodes establerts en aquesta norma.
Les marques tindran el color, forma, dimensions i ubicació indicades a la DT.
Han de tenir les vores netes i ben perfilades.
La capa de pintura ha de ser clara, uniforme i duradera.
Dosificació estàndard del material base per a marques vials permanents:
- Pintures: 720 g/m2
- Termoplàstics en capa fina: 3000 g/m2
- Termoplàstics en capa gruixuda: 5000 g/m2
- Plàstics en fred en dos components en capa fina: 1000 g/m2
- Plàstics en fred en dos components en capa gruixuda: 3000 g/m2
Toleràncies d'execució:
- Replanteig: ± 3,0 cm
- Dosificació de pintura i microesferes: - 0%, + 20%
MARQUES VIALS RETRORREFLECTANTS:
El material base de la marca vial portarà incorporades, per pre-barrejat i/o post-barrejat, microesferes de vidre que li conferiran el caràcter retrorreflectant.
La retrorreflexió de la marca vial en condicions d'humitat o de pluja es podrà reforçar mitjançant propietats especials en la seva textura superficial, microesferes de vidre gruixudes, o altres mitjans.
Dosificació estàndard de microesferes de vidre i càrregues antilliscants de post-barrejat afegides al material base:
- Pintures: 480 g/m2
- Termoplàstics en capa fina: 500 g/m2
- Termoplàstics en capa gruixuda: 500 g/m2
- Plàstics en fred en dos components en capa fina: 500 g/m2
- Plàstics en fred en dos components en capa gruixuda: 500 g/m2
MARQUES VIALS EN CARRETERES:
Les marques vials utilitzades a la xarxa de carreteres de l'Estat seran, d'acord amb la norma UNE-EN 1436, dels següents tipus:
- En funció de la seva vida útil: - Permanents (P): de color blanc, utilitzades en la senyalització horitzontal de carreteres amb trànsit convencional.
- En funció de la visibilitat nocturna o propietats de retrorreflexió: - Tipus II (RW): marca vial estructurada o no, dissenyada per a mantenir la retrorreflexió en sec i amb humitat. - Tipus II (RR): marca vial estructurada dissenyada per a mantenir la retrorreflexió en sec, amb humitat i pluja.
- En funció d'altres usos especials: - Sonores (S): marca vial amb ressalts que produeix efectes sonors i mecànics (vibracions). Seran permanents i de tipus II (RR). - De emmarcar (B): marca vial permanent de color negre, utilitzada a l'emmarcat de marques vials per a millorar el seu contrast. - En forma de taulell d'escacs (D): marca vial permanent de color vermell, utilitzada per a senyalització d'accés a un llit de frenada.
Els requisits de comportament de les marques vials compliran amb les característiques especificades a la taula 700.2a del PG 3 vigent, per a les de color blanc i a les taules 700.2.b i 700.2.c per a les de color negre i vermell respectivament.
La marca vial tindrà la classe de durabilitat adequada a les característiques de la carretera a la que s'ha d'aplicar. En funció del factor de desgast, calculat segons les especificacions de l'article 700.3.4.1 del PG 3 vigent, la durabilitat dels requisits, assajada d'acord amb la norma UNE-EN 13197, complirà:
- Marques vials de colors blanc i negre: classes P5, P6 o P7
- Marques vials de color vermell: >= classe P4
El material base de la marca vial i la seva forma d'aplicació seran compatibles amb el suport sobre el que s'ha d'aplicar:
- En actuacions de repintat: complirà els criteris de compatibilitat amb la marca vial existent, d'acord amb la taula 700.9 del PG 3 vigent.
- En aplicacions sobre paviment nou: serà conforme amb els criteris establerts a la taula 700.10 del PG 3 vigent.
Els requisits de comportament de les marques vials, durant el període de garantia, han de complir amb les característiques especificades a la taula 700.11 del PG 3 vigent, per a les de color blanc i a les taules 700.2.b i 700.2.c per a les de color negre i vermell respectivament.
2.- CONDICIONS DEL PROCÉS D'EXECUCIÓ
CONDICIONS GENERALS:
S'ha de treballar a una temperatura entre 5° i 40°C i amb vents inferiors a 25 km/h.
No podrà aplicar-se la marca vial:
- Quan la temperatura del substrat no superi almenys en 3°C al punt de rosada.
- Quan el paviment estigui humit.
Abans de començar les feines, la DF ha d'aprovar l'equip, les mesures de protecció del trànsit i les senyalitzacions auxiliars.
No s'iniciaran obres que afectin a la lliure circulació sense haver col·locat la corresponent senyalització, abalisament i, en el seu cas, defenses. La seva forma, suport, colors, pictogrames i dimensions es correspondran amb l'establert a la Norma de Carreteres 8.3.- IC i catàleg d'Elements de Senyalització, Abalisament i Defensa per a circulació vial.
L'aplicació de la marca vial es realitzarà d'acord amb les instruccions del sistema de senyalització vial horitzontal, subministrat pel fabricant, que inclouran com a mínim:
- Identificació del fabricant
- Dosificacions
- Tipus i proporcions de materials de post-barrejat, en el seu cas
- Necessitat o no de microesferes de vidre de pre-barrejat
La maquinària i equips de posada en obra de marques vials compliran els requisits que estableix l'article 700.5 del PG 3 vigent i es classificaran i caracteritzaran segons el que especifica la norma UNE 135277-1.
El compliment d'aquests requisits s'haurà d'acreditar mitjançant la presentació de la

declaració del contractista, que per a cada màquina a utilitzar ha d'incloure la següent informació, d'acord amb la norma UNE 135277-1:
- Fitxa tècnica de cada màquina
- Requisits associats a cada classe de màquina
- Identificació dels elements de la màquina
Abans del començament de cada unitat d'obra, inclosos amples diferents de línies i per a cada equip, s'ha de procedir, sota la supervisió de la DF, a l'ajust de la maquinària per a determinar els paràmetres d'aplicació d'acord amb el que especifica la norma UNE 135277-1, i s'elevarà acta de cada un dels ajustos realitzats.
S'han de preveure sistemes de drenatge per a evitar que les marques vials aplicades siguin la causa de la formació d'una pel·lícula d'aigua sobre el paviment.
La superfície on s'ha d'aplicar la pintura ha d'estar neta, sense materials no adherits i completament seca.
Quan el sistema de senyalització vial horitzontal no sigui compatible amb el substrat (paviment o marca vial antiga), es procedirà a l'esborrat de la marca vial existent, o a l'aplicació d'una imprimació o d'un tractament superficial adequat, segons el parer de la DF, per a garantir aquesta compatibilitat.
En el cas de superfícies de formigó, no han de quedar restes de productes o materials utilitzats per al curat del formigó.
Quan el factor de luminància del paviment sigui > 0,15, segons UNE-EN 1436, s'emmarcarà la marca vial amb una marca d'emmarcar pintada a banda i banda amb un ample igual a la meitat del corresponent a la marca vial existent.
Si la superfície a pintar és un morter o formigó, no presentarà eflorescències, ni reaccions alcalines.
Si la superfície on s'aplica la pintura és llisa i no té prou adherència amb la pintura, s'ha de fer un tractament per a donar-li un grau d'adherència suficient.
Si la superfície presenta defectes o forats, s'han de corregir abans d'aplicar la pintura, utilitzant material del mateix tipus que el paviment existent.
Abans d'aplicar la pintura s'ha de fer un replanteig topogràfic, que serà aprovat per la DF.
S'han de protegir les marques del trànsit durant el procés inicial d'assecat.
3.- UNITAT I CRITERI D'AMIDAMENT
MARQUES LONGITUDINALS O MARQUES TRANSVERSALS:
m de llargària pintada, d'acord amb les especificacions de la DT i mesurat en l'eix de la marca sobre el paviment.
Aquesta partida inclou les operacions auxiliars de neteja i acondicionament del paviment a pintar.
4.- NORMATIVA DE COMPLIMENT OBLIGATORI
VIALS PÚBLICS:
Orden de 16 de julio de 1987 por la que se aprueba la Norma 8.2-IC Marcas Viales, de la Instrucción de carreteras.
* Orden de 6 de febrero de 1976 por la que se aprueba el Pliego de Prescripciones Técnicas Generales para Obras de Carreteras y Puentes (PG-3).
* Orden FOM/2523/2014, de 12 de diciembre, por la que se actualizan determinados artículos del Pliego de Prescripciones Técnicas Generales para Obras de Carreteras y Puentes, relativos a materiales básicos, a firmes y pavimentos, y a señalización, balizamiento y sistemas de contención de vehículos (PG-3).
* Orden FOM/510/2018, de 8 de mayo, por la que se modifica la Orden FOM/2523/2014, de 12 de diciembre, por la que se actualizan determinados artículos del Pliego de Prescripciones Técnicas Generales para Obras de Carreteras y Puentes, relativos a materiales básicos, a firmes y pavimentos, y a señalización, balizamiento y sistemas de contención de vehículos (PG-3).
* Guía para el proyecto y ejecución de obras de señalización horizontal
* UNE-EN 1436:2009+A1:2009 Materiales para señalización vial horizontal. Comportamiento de las marcas viales aplicadas sobre la calzada.
VIALS PRIVATS:
No hi ha normativa de compliment obligatori.
5.- CONDICIONS DE CONTROL D'EXECUCIÓ I DE L'OBRA ACABADA
CONTROL D'EXECUCIÓ. OPERACIONS DE CONTROL:
Els punts de control més destacables són els següents:
- Revisió de les condicions d'emmagatzematge i conservació dels materials.
- Revisió de la data de fabricació dels materials.
- Revisió del part diari lliurat pel contractista, que inclou, com a mínim la següent informació: - Referència dels lots i dosificacions dels materials consumits. - Condicions (temperatura, pressió, etc...) utilitzades en els equips d'aplicació. - Tipus i dimensions de la marca vial. - Localització i referència sobre el paviment de les marques vials. - Data de posada en obra. - Temperatura i humitat relativa al començament i a meitat de la jornada de treball. - Observacions i incidències que puguin influir en la vida útil o característiques de la marca vial aplicada.
- Comprovació del compliment de les dosificacions especificades.
- Inspeccions per a verificar la informació inclosa en el part d'obra i a l'acta d'ajust de la maquinària.
Els controls es realitzaran d'acord amb l'apartat 700.8.3 del PG 3 vigent.
CONTROL D'EXECUCIÓ. CRITERIS DE PRESA DE MOSTRES:
Durant l'aplicació de la pintura, la presa de mostres per a comprovació de les dosificacions es realitzarà d'acord amb el que estableix l'article 700.8.3.3 del PG 3 vigent.
CONTROL D'EXECUCIÓ. INTERPRETACIÓ DE RESULTATS I ACTUACIONS EN CAS D'INCOMPLIMENT:
Es rebutjaran les marques vials aplicades d'un mateix tipus quan es donin els següents supòsits:
- Els materials aplicats no es corresponen amb els aplegats.
- La maquinària utilitzada no compleix els requisits especificats a l'article 700.5.2 del PG 3 vigent.
- Les condicions de posada en obra no es corresponen amb les aprovades a l'acta d'ajust de l'obra.
- El valor mitjà de la dosificació de cada material és inferior a les dosificacions especificades.
- El coeficient de variació de la dosificació del material aplicat supera el 20%.
El Contractista executarà de nou, a càrrec seu, les marques vials que hagin estat rebutjades.
CONTROL DE L'OBRA ACABADA. OPERACIONS DE CONTROL:
Durant el període de garantia (2 anys a partir de la data d'aplicació) es realitzaran controls periòdics de les marques vials per a verificar, in situ, si compleixen els requisits especificats.
Els controls es realitzaran de forma puntual, de manera contínua, o amb els dos mètodes:
- Mètode d'assaig puntual: - Es realitzarà amb equips portàtils. - Es verificaran les característiques especificades a la taula 700.12 del PG 3 vigent, incloent, com a mínim, el coeficient de luminància retrorreflexada en sec.
- Mètode d'assaig continu: - Es realitzarà amb equips dinàmics d'alt rendiment, segons UNE-EN 1436. - Es verificarà, com a mínim, el coeficient de luminància retrorreflexada en sec. - La DF podrà sol·licitar la mesura del coeficient de fricció o altres característiques addicionals.
CONTROL DE L'OBRA ACABADA. CRITERIS DE PRESA DE MOSTRES:
Els controls es realitzaran segons les instruccions de la DF, que durant el període de garantia podrà sol·licitar la realització de comprovacions de les característiques de les marques vials en qualsevol moment i tantes vegades com consideri oportú.
CONTROL DE L'OBRA ACABADA. INTERPRETACIÓ DE RESULTATS I ACTUACIONS EN CAS D'INCOMPLIMENT:
Es rebutjaran les marques vials que no compleixin, durant el període de garantia, els requisits de comportament especificats a les taules 700.11, 700.2b i 700.2c del PG3 vigent, per als colors blanc, negre i vermell respectivament.
El Contractista repintarà de nou, a càrrec seu, les marques vials que hagin estat rebutjades.

PB PROTECCIONS I SENYALITZACIÓ

PBA SENYALITZACIÓ HORITZONTAL

PBA4- PINTAT DE MARQUES TRANSVERSALS

0.- ELEMENTS QUE CONTEMPLA EL PLEC

PBA4-DXT0.

1.- DEFINICIÓ I CONDICIONS DE LES PARTIDES D'OBRA EXECUTADES
Pintat sobre paviment de marques vials, formant línies o signes, amb finalitats informatives i reguladores del trànsit.
S'han considerat les marques següents:
- Marques transversals
S'han considerat els llocs d'aplicació següents:
- Vials públics
- Vials privats
En actuacions de reparació, s'han considerat els graus de dificultat següents:
- Grau de dificultat associat a la mobilitat en l'actuació: - Sense dificultat de mobilitat: actuacions en què hi ha una interferència pròpia de l'entorn on es desenvolupen.
- Amb dificultat de mobilitat: actuacions en entorns amb dificultat de mobilitat i/o amb el material aplegat lluny de la zona de treball: - Actuacions amb dificultat

d'accessibilitat, per la poca mobilitat de la maquinària, per l'elevada presència de guals particulars i passos de vianants, per la impossibilitat d'ubicar una plataforma de treball lateral, per la impossibilitat d'ocupació de la calçada per fer l'aplec de materials que impliqui fer l'actuació per fases per tal de mantenir el pas de vianants i/o per estar en una zona amb tràfic rodat important - Actuacions en les què els materials estan aplegats lluny de la zona de treball per manca d'espai en la proximitat d'on s'executen les tasques.
- Grau de dificultat associat a l'àmbit de l'actuació en funció de l'amplària de la vorera, calçada o plataforma única
- Grau de dificultat associat a la presència d'elements externs a l'actuació: - Sense afectació per serveis o elements de mobiliari urbà: actuacions sense serveis (canalitzacions d'aigua, semàfors, enllumenat, etc.) ni elements urbans de grans dimensions (marquesines, mòduls d'aparcament de bicicletes, etc.) que interfereixin (o que puguin interferir) en les tasques - Amb afectació per serveis o elements de mobiliari urbà: actuacions amb serveis (canalitzacions d'aigua, semàfors, enllumenat, etc.) o elements urbans de grans dimensions (marquesines, mòduls d'aparcament de bicicletes, etc) que interfereixen en les tasques.
- Grau de dificultat associat a l'abast de l'actuació
L'execució de la unitat d'obra inclou les operacions següents:
- Preparació de la superfície existent
- Replanteig i premarcat
- Aplicació de la marca vial
- Proteccions provisionals durant l'aplicació i el temps d'assecat
CONDICIONS GENERALS:
Les marques vials utilitzades seran, d'acord amb la norma UNE-EN 1436, dels següents tipus:
- En funció de la seva vida útil: - Permanents (P) - Temporals (T)
- En funció de la visibilitat nocturna o propietats de retrorreflexió: - Tipus 0 (NR): no retrorreflectants - Tipus I (R): retrorreflectants en sec - Tipus II (RW): retrorreflectants en sec i amb humitat - Tipus II (RR): retrorreflectants en sec, amb humitat i amb pluja
- En funció de les seves propietats de resistència al lliscament: - Estructurades (E)
- No estructurades (NE)
- En funció d'altres usos especials: - Sonores (S) - Fàcils d'eliminar (F) - De emmarcar (B) - Emmascaradora (M) - En forma de tauler d'escacs (D)
- En funció de la forma d'aplicació: - Marques vials "in situ" - Marques vials prefabricades
La marca vial o sistema de senyalització horitzontal estarà formada per un material base i en el seu cas, unes addicions de materials de pre-barrejat i/o de post-barrejat en les proporcions indicades a les instruccions d'aplicació del sistema.
El material base estarà constituït per pintures, plàstics en fred o per termoplàstics.
Els requisits essencials de les marques vials; visibilitat nocturna, visibilitat diürna, resistència al lliscament i color, han de complir les especificacions de la UNE-EN 1436 i es determinaran amb els mètodes establerts en aquesta norma.
Les marques tindran el color, forma, dimensions i ubicació indicades a la DT.
Han de tenir les vores netes i ben perfilades.
La capa de pintura ha de ser clara, uniforme i duradera.
Dosificació estàndard del material base per a marques vials permanents:
- Pintures: 720 g/m2
- Termoplàstics en capa fina: 3000 g/m2
- Termoplàstics en capa gruixuda: 5000 g/m2
- Plàstics en fred en dos components en capa fina: 1000 g/m2
- Plàstics en fred en dos components en capa gruixuda: 3000 g/m2
Toleràncies d'execució:
- Replanteig: ± 3,0 cm
- Dosificació de pintura i microesferes: - 0%, + 20%
MARQUES VIALS RETRORREFLECTANTS:
El material base de la marca vial portarà incorporades, per pre-barrejat i/o post-barrejat, microesferes de vidre que li conferiran el caràcter retrorreflectant.
La retrorreflexió de la marca vial en condicions d'humitat o de pluja es podrà reforçar mitjançant propietats especials en la seva textura superficial, microesferes de vidre gruixudes, o altres mitjans.
Dosificació estàndard de microesferes de vidre i càrregues antilliscants de post-barrejat afegides al material base:
- Pintures: 480 g/m2
- Termoplàstics en capa fina: 500 g/m2
- Termoplàstics en capa gruixuda: 500 g/m2
- Plàstics en fred en dos components en capa fina: 500 g/m2
- Plàstics en fred en dos components en capa gruixuda: 500 g/m2
MARQUES VIALS EN CARRETERES:
Les marques vials utilitzades a la xarxa de carreteres de l'Estat seran, d'acord amb la norma UNE-EN 1436, dels següents tipus:
- En funció de la seva vida útil: - Permanents (P): de color blanc, utilitzades en la senyalització horitzontal de carreteres amb trànsit convencional.
- En funció de la visibilitat nocturna o propietats de retrorreflexió: - Tipus II (RW): marca vial estructurada o no, dissenyada per a mantenir la retrorreflexió en sec i amb humitat. - Tipus II (RR): marca vial estructurada dissenyada per a mantenir la retrorreflexió en sec, amb humitat i pluja.
- En funció d'altres usos especials: - Sonores (S): marca vial amb ressalts que produeix efectes sonors i mecànics (vibracions). Seran permanents i de tipus II (RR). - De emmarcar (B): marca vial permanent de color negre, utilitzada a l'emmarcat de marques vials per a millorar el seu contrast. - En forma de taulell d'escacs (D): marca vial permanent de color vermell, utilitzada per a senyalització d'accés a un llit de frenada.
Els requisits de comportament de les marques vials compliran amb les característiques especificades a la taula 700.2a del PG 3 vigent, per a les de color blanc i a les taules 700.2.b i 700.2.c per a les de color negre i vermell respectivament.
La marca vial tindrà la classe de durabilitat adequada a les característiques de la carretera a la que s'ha d'aplicar. En funció del factor de desgast, calculat segons les especificacions de l'article 700.3.4.1 del PG 3 vigent, la durabilitat dels requisits, assajada d'acord amb la norma UNE-EN 13197, complirà:
- Marques vials de colors blanc i negre: classes P5, P6 o P7
- Marques vials de color vermell: >= classe P4
El material base de la marca vial i la seva forma d'aplicació seran compatibles amb el suport sobre el que s'ha d'aplicar:
- En actuacions de repintat: complirà els criteris de compatibilitat amb la marca vial existent, d'acord amb la taula 700.9 del PG 3 vigent.
- En aplicacions sobre paviment nou: serà conforme amb els criteris establerts a la taula 700.10 del PG 3 vigent.
Els requisits de comportament de les marques vials, durant el període de garantia, han de complir amb les característiques especificades a la taula 700.11 del PG 3 vigent, per a les de color blanc i a les taules 700.2.b i 700.2.c per a les de color negre i vermell respectivament.
2.- CONDICIONS DEL PROCÉS D'EXECUCIÓ
CONDICIONS GENERALS:
S'ha de treballar a una temperatura entre 5° i 40°C i amb vents inferiors a 25 km/h.
No podrà aplicar-se la marca vial:
- Quan la temperatura del substrat no superi almenys en 3°C al punt de rosada.
- Quan el paviment estigui humit.
Abans de començar les feines, la DF ha d'aprovar l'equip, les mesures de protecció del trànsit i les senyalitzacions auxiliars.
No s'iniciaran obres que afectin a la lliure circulació sense haver col·locat la corresponent senyalització, abalisament i, en el seu cas, defenses. La seva forma, suport, colors, pictogrames i dimensions es correspondran amb l'establert a la Norma de Carreteres 8.3.- IC i catàleg d'Elements de Senyalització, Abalisament i Defensa per a circulació vial.
L'aplicació de la marca vial es realitzarà d'acord amb les instruccions del sistema de senyalització vial horitzontal, subministrat pel fabricant, que inclouran com a mínim:
- Identificació del fabricant
- Dosificacions
- Tipus i proporcions de materials de post-barrejat, en el seu cas
- Necessitat o no de microesferes de vidre de pre-barrejat
La maquinària i equips de posada en obra de marques vials compliran els requisits que estableix l'article 700.5 del PG 3 vigent i es classificaran i caracteritzaran segons el que especifica la norma UNE 135277-1.
El compliment d'aquests requisits s'haurà d'acreditar mitjançant la presentació de la declaració del contractista, que per a cada màquina a utilitzar ha d'incloure la següent informació, d'acord amb la norma UNE 135277-1:
- Fitxa tècnica de cada màquina
- Requisits associats a cada classe de màquina
- Identificació dels elements de la màquina
Abans del començament de cada unitat d'obra, inclosos amples diferents de línies i per a cada equip, s'ha de procedir, sota la supervisió de la DF, a l'ajust de la maquinària per a determinar els paràmetres d'aplicació d'acord amb el que especifica la norma UNE 135277-1, i s'elevarà acta de cada un dels ajustos realitzats.
S'han de preveure sistemes de drenatge per a evitar que les marques vials aplicades siguin la causa de la formació d'una pel·lícula d'aigua sobre el paviment.
La superfície on s'ha d'aplicar la pintura ha d'estar neta, sense materials no adherits i completament seca.
Quan el sistema de senyalització vial horitzontal no sigui compatible amb el substrat (paviment o marca vial antiga), es procedirà a l'esborrat de la marca vial existent, o a

l'aplicació d'una imprimació o d'un tractament superficial adequat, segons el parer de la DF, per a garantir aquesta compatibilitat.
En el cas de superfícies de formigó, no han de quedar restes de productes o materials utilitzats per al curat del formigó.
Quan el factor de luminància del paviment sigui > 0,15, segons UNE-EN 1436, s'emmarcarà la marca vial amb una marca d'emmarcar pintada a banda i banda amb un ample igual a la meitat del corresponent a la marca vial existent.
Si la superfície a pintar és un morter o formigó, no presentarà eflorescències, ni reaccions alcalines.
Si la superfície on s'aplica la pintura és llisa i no té prou adherència amb la pintura, s'ha de fer un tractament per a donar-li un grau d'adherència suficient.
Si la superfície presenta defectes o forats, s'han de corregir abans d'aplicar la pintura, utilitzant material del mateix tipus que el paviment existent.
Abans d'aplicar la pintura s'ha de fer un replanteig topogràfic, que serà aprovat per la DF.
S'han de protegir les marques del trànsit durant el procés inicial d'assecat.
3.- UNITAT I CRITERI D'AMIDAMENT
MARQUES LONGITUDINALS O MARQUES TRANSVERSALS:
m de llargària pintada, d'acord amb les especificacions de la DT i mesurat en l'eix de la marca sobre el paviment.
Aquesta partida inclou les operacions auxiliars de neteja i acondicionament del paviment a pintar.
4.- NORMATIVA DE COMPLIMENT OBLIGATORI
VIALS PÚBLICS:
Orden de 16 de julio de 1987 por la que se aprueba la Norma 8.2-IC Marcas Viales, de la Instrucción de carreteras.
* Orden de 6 de febrero de 1976 por la que se aprueba el Pliego de Prescripciones Técnicas Generales para Obras de Carreteras y Puentes (PG-3).
* Orden FOM/2523/2014, de 12 de diciembre, por la que se actualizan determinados artículos del Pliego de Prescripciones Técnicas Generales para Obras de Carreteras y Puentes, relativos a materiales básicos, a firmes y pavimentos, y a señalización, balizamiento y sistemas de contención de vehículos (PG-3).
* Orden FOM/510/2018, de 8 de mayo, por la que se modifica la Orden FOM/2523/2014, de 12 de diciembre, por la que se actualizan determinados artículos del Pliego de Prescripciones Técnicas Generales para Obras de Carreteras y Puentes, relativos a materiales básicos, a firmes y pavimentos, y a señalización, balizamiento y sistemas de contención de vehículos (PG-3).
* Guía para el proyecto y ejecución de obras de señalización horizontal
* UNE-EN 1436:2009+A1:2009 Materiales para señalización vial horizontal. Comportamiento de las marcas viales aplicadas sobre la calzada.
VIALS PRIVATS:
No hi ha normativa de compliment obligatori.
5.- CONDICIONS DE CONTROL D'EXECUCIÓ I DE L'OBRA ACABADA
CONTROL D'EXECUCIÓ. OPERACIONS DE CONTROL:
Els punts de control més destacables són els següents:
- Revisió de les condicions d'emmagatzematge i conservació dels materials.
- Revisió de la data de fabricació dels materials.
- Revisió del part diari lliurat pel contractista, que inclou, com a mínim la següent informació: - Referència dels lots i dosificacions dels materials consumits. - Condicions (temperatura, pressió, etc...) utilitzades en els equips d'aplicació. - Tipus i dimensions de la marca vial. - Localització i referència sobre el paviment de les marques vials. - Data de posada en obra. - Temperatura i humitat relativa al començament i a meitat de la jornada de treball. - Observacions i incidències que puguin influir en la vida útil o característiques de la marca vial aplicada.
- Comprovació del compliment de les dosificacions especificades.
- Inspeccions per a verificar la informació inclosa en el part d'obra i a l'acta d'ajust de la maquinària.
Els controls es realitzaran d'acord amb l'apartat 700.8.3 del PG 3 vigent.
CONTROL D'EXECUCIÓ. CRITERIS DE PRESA DE MOSTRES:
Durant l'aplicació de la pintura, la presa de mostres per a comprovació de les dosificacions es realitzarà d'acord amb el que estableix l'article 700.8.3.3 del PG 3 vigent.
CONTROL D'EXECUCIÓ. INTERPRETACIÓ DE RESULTATS I ACTUACIONS EN CAS D'INCOMPLIMENT:
Es rebutjaran les marques vials aplicades d'un mateix tipus quan es donin els següents supòsits:
- Els materials aplicats no es corresponen amb els aplegats.
- La maquinària utilitzada no compleix els requisits especificats a l'article 700.5.2 del PG 3 vigent.
- Les condicions de posada en obra no es corresponen amb les aprovades a l'acta d'ajust de l'obra.
- El valor mitjà de la dosificació de cada material és inferior a les dosificacions especificades.
- El coeficient de variació de la dosificació del material aplicat supera el 20%.
El Contractista executarà de nou, a càrrec seu, les marques vials que hagin estat rebutjades.
CONTROL DE L'OBRA ACABADA. OPERACIONS DE CONTROL:
Durant el període de garantia (2 anys a partir de la data d'aplicació) es realitzaran controls periòdics de les marques vials per a verificar, in situ, si compleixen els requisits especificats.
Els controls es realitzaran de forma puntual, de manera contínua, o amb els dos mètodes:
- Mètode d'assaig puntual: - Es realitzarà amb equips portàtils. - Es verificaran les característiques especificades a la taula 700.12 del PG 3 vigent, incloent, com a mínim, el coeficient de luminància retrorreflexada en sec.
- Mètode d'assaig continu: - Es realitzarà amb equips dinàmics d'alt rendiment, segons UNE-EN 1436. - Es verificarà, com a mínim, el coeficient de luminància retrorreflexada en sec. - La DF podrà sol·licitar la mesura del coeficient de fricció o altres característiques addicionals.
CONTROL DE L'OBRA ACABADA. CRITERIS DE PRESA DE MOSTRES:
Els controls es realitzaran segons les instruccions de la DF, que durant el període de garantia podrà sol·licitar la realització de comprovacions de les característiques de les marques vials en qualsevol moment i tantes vegades com consideri oportú.
CONTROL DE L'OBRA ACABADA. INTERPRETACIÓ DE RESULTATS I ACTUACIONS EN CAS D'INCOMPLIMENT:
Es rebutjaran les marques vials que no compleixin, durant el període de garantia, els requisits de comportament especificats a les taules 700.11, 700.2b i 700.2c del PG3 vigent, per als colors blanc, negre i vermell respectivament.
El Contractista repintarà de nou, a càrrec seu, les marques vials que hagin estat rebutjades.

PB PROTECCIONS I SENYALITZACIÓ

PBB SENYALITZACIÓ VERTICAL

PBBJ- SENYAL PROVISIONAL, COL·LOCAT

0.- ELEMENTS QUE CONTEMPLA EL PLEC

PBBJ-5674,PBBJ-5677.

1.- DEFINICIÓ I CONDICIONS DE LES PARTIDES D'OBRA EXECUTADES
Senyalització que referida a un objecte, activitat o situació determinades, proporcioni una indicació o una obligació relativa a la seguretat o la salut en el treball mitjançant un senyal en forma de plafó o un color, segons procedeixi.
CONDICIONS D'UTILITZACIÓ:
Principis generals:
Per a la utilització de la senyalització de seguretat s'ha de partir dels següents principis generals:
- La senyalització mai no elimina el risc.
- Una correcta senyalització no dispensa de l'adopció de mesures de seguretat i protecció per part dels projectistes i responsables de la seguretat en cada tall.
- Els destinataris hauran de tenir un coneixement adequat del sistema de senyalització.
- La senyalització indiscriminada pot provocar confusió o despreocupació en qui ho rebi, eliminant la seva eficàcia preventiva.
CRITERIS DE SENYALITZACIÓ PROVISIONAL EN LES OBRES DE CONSTRUCCIÓ:
La seva forma, suport, colors, pictogrames i dimensions es correspondran amb els establerts en el RD 485/1997, de 14 d'abril, i estaran advertint, prohibint, obligant o informant en els llocs en què realment es necessiti, i solament en aquests.
En aquelles obres en les quals la intrusió de persones alienes hi sigui una possibilitat, hauran de col·locar-se els senyals de seguretat, amb llegendes al seu peu (senyal addicional), indicatives del seus respectius continguts.
S'instal·laran preferentment a una altura i posició adequades a l'angle visual dels seus destinataris, tenint en compte possibles obstacles, en la proximitat immediata del risc o objecte a senyalitzar o, quant es tracti d'un risc general, en l'accés a la zona de risc.
L'emplaçament del senyal serà accessible, estarà ben il·luminat i serà fàcilment visible.
No se situaran gaires senyals pròxims entre sí. Nota: Cal recordar que el rètol general enunciatiu dels senyals de seguretat, que acostuma a situar-se a l'entrada de l'obra, té únicament la consideració de plafó indicatiu.

Els senyals hauran de retirar-se quan deixi d'existir la situació que justificava el seu emplaçament.
No s'iniciaran obres que afectin a la lliure circulació sense haver col·locat la corresponent senyalització, abalisament i, en el seu cas, defenses. La seva forma, suport, colors, pictogrames i dimensions es correspondran amb l'establert en la Norma de Carreteres 8.3.- IC i catàleg d'Elements de Senyalització, Abalisament i Defensa per a circulació vial.
La part inferior dels senyals estaran a 1 m sobre la calçada. S'exceptua el cas dels senyals "SENTIT PROHIBIT" i "SENTIT OBLIGATORI" en calçades divergents, que podran col·locar-se sobre un pal solament, a la mínima altura.
Els senyals i plafons direccionals, es col·locaran sempre perpendiculars a l'eix de la via, mai inclinats.
El fons dels senyals provisionals d'obra serà de color groc.
Està prohibit posar cartells amb missatges escrits, diferents dels que figuren en el Codi de Circulació.
Tot senyal que impliqui una PROHIBICIÓ o OBLIGACIÓ haurà de ser repetida a intervals d'1 min. (s/velocitat limitada) i anul·lada en quant sigui possible.
Tota senyalització d'obres que exigeixi l'ocupació de part de l'esplanada de la carretera, es composarà, com a mínim, dels següents elements:
- Senyal de perill "OBRES" (Placa TP 18)
- Barrera que limiti frontalment la zona no utilitzable de l'esplanada
La placa "OBRES" haurà d'estar, com a mínim, a 150 m i, com a màxim, a 250 m de la barrera, en funció de la visibilitat del tram, de la velocitat del tràfic i del número de senyals complementaris, que es necessitin col·locar entre senyal i barrera. Finalitzats els treballs hauran de retirar-se totalment, si no queda cap obstacle en la calçada.
Per a aclarir, completar o intensificar la senyalització mínima, podrà afegir-se, segons les circumstàncies, els següents elements:
- Limitació progressiva de la velocitat, en escalons màxims de 30 km/h, des de la màxima permesa a la carretera fins la detenció total si fos necessari (Placa TR 301). El primer senyal de limitació pot situar-se prèviament a la de perill "OBRES"
- Avís de règim de circulació a la zona afectada (Plaques TP 25, TR 400, TR 5, TR 6, TR 305)
- Orientació dels vehicles per les possibles desviacions (Placa TR 401).
- Delimitació longitudinal de la zona ocupada.
No s'ha de limitar la velocitat per sota de 60 km/h en autopista o autovies, ni a 50 km a la resta de les vies, llevat del cas d'ordenació en sentit únic alternatiu, que podrà rebaixar-se a 40 km/h.
L'ordenació en sentit únic "ALTERNATIU" es durà a terme per un dels següents sistemes:
- Establiment de la prioritat d'un dels sentits mitjançant senyals fixos. Circular, amb fletxa vermella i negra. Quadrada, amb fletxa vermella i blanca.
- Ordenació diürna mitjançant senyals manuals (paletes o discos), si els senyalitzadors es poden comunicar visualment o mitjançant radio telèfon. Nota: El sistema de "testimoni" està totalment proscrit.
- Mitjançant semàfor regulador.
Quan s'hagi de tallar totalment la carretera o s'estableixi sentit únic alternatiu, durant la nit, la detenció serà regulada mitjançant semàfors. Durant el dia, poden utilitzar-se senyalitzadors amb armilla fotoluminiscent.
Quan per la zona de calçada lliure puguin circular dues files de vehicles s'indicarà la desviació de l'obstacle amb una sèrie de senyals TR 401 (direcció obligatòria), inclinades a 45° i formant en planta una alineació recta, l'angle de la qual amb el cantell de la carretera sigui inferior quant major sigui la velocitat permesa en el tram.
Tots els senyals seran clarament visibles, i per la nit reflectors.
2.- CONDICIONS DEL PROCÉS D'EXECUCIÓ
Es seguiran les recomanacions d'emmagatzematge i atenció, fixats pel fabricant i la DGT.
Es reemplaçaran els elements, es netejaran, es farà un manteniment i es col·locaran en el lloc assignat, seguint les instruccions del fabricant i la DGT.
S'emmagatzemaran en compartiments amplis i secs, amb temperatures compreses entre 15 i 25 °C.
Els estocs i les entregues estaran documentades i custodiades, amb justificant de recepció i rebut, per un responsable delegat per l'empresa.
La vida útil dels senyals i abalisaments és limitada, degut tant al seu desgast prematur per l'ús, com a actuacions de vandalisme o atemptat patrimonial, amb independència que hagin estat o no utilitzades.
3.- UNITAT I CRITERI D'AMIDAMENT
PLAQUES, SENYALS, SEMÀFORS I BASTIDOR PER A SUPORT DE SENYALITZACIÓ MÒBIL:
Unitat de quantitat instal·lada a l'obra d'acord amb la DT.
4.- NORMATIVA DE COMPLIMENT OBLIGATORI
Ley 31/1995, de 8 de noviembre, de prevención de riesgos laborales.
Real Decreto 485/1997, de 14 de abril, sobre disposiciones mínimas en materia de señalización de seguridad y salud en el trabajo.
Real Decreto 363/1995, de 10 de marzo, por la que se aprueba el reglamento sobre notificación de sustancias nuevas y clasificación, envasado y etiquetado de sustancias peligrosas.
Orden de 31 de agosto de 1987 sobre señalización, balizamiento, defensa, limpieza y terminación de obras fijas en vías fuera de poblado.(Instrucción 8.3-IC).
UNE 23033-1:1981 Seguridad contra incendios. Señalización.
Real Decreto 842/2002 de 2 de agosto, por el que se aprueba el Reglamento Electrotécnico de Baja Tensión. REBT 2002.
UNE 1063:2000 Caracterización de tuberías según la materia de paso.
UNE 48103:1994 Pinturas y barnices. Colores normalizados.
DIN 2403:1984 Identification of pipelines according to the fluid conveyed.
UNE-EN 60073:1997 Principios básicos y de seguridad para interfaces hombre-máquina, el marcado y la identificación. Principios de codificación para dispositivos indicadores y actuadores.
UNE-EN 60204-1:1999 Seguridad de las máquinas. Equipo eléctrico de las máquinas. Parte 1: Requisitos generales.

PB PROTECCIONS I SENYALITZACIÓ

PBC ABALISAMENT

PBC1- BARRERA D'ABALISAMENT, COL·LOCADA

0.- ELEMENTS QUE CONTEMPLA EL PLEC

PBC1-56H7.

1.- DEFINICIÓ I CONDICIONS DE LES PARTIDES D'OBRA EXECUTADES
L'abalisament consisteix en la delimitació d'una zona a fi d'acotar uns límits que no es desitja que siguin ultrapassats.
CONDICIONS D'UTILITZACIÓ:
Per a la utilització de la senyalització de seguretat s'ha de partir dels següents principis generals:
- L'abalisament mai no elimina el risc
- Un correcte abalisament no dispensa de l'adopció de mesures de seguretat i protecció per part dels responsables de la seguretat
- Els destinataris hauran de tenir un coneixement adequat del sistema d'abalisament
- L' abalisament indiscriminat pot provocar confusió o despreocupació en qui ho rebi, eliminant la seva eficàcia preventiva
CRITERIS DE SENYALITZACIÓ PROVISIONAL EN LES OBRES DE CONSTRUCCIÓ:
- L'emplaçament de l'abalisament serà accessible, estarà ben il·luminat i serà fàcilment visible.
- L'abalisament hauran de retirar-se quan deixi d'existir la situació que justificava el seu emplaçament.
CRITERIS D' ABALISAMENT VIAL EN OBRES DE CARRETERES:
- No s'iniciaran obres que afectin a la lliure circulació sense haver col·locat la corresponent senyalització, abalisament i, en el seu cas, defenses. La seva forma, suport, colors, pictogrames i dimensions es correspondran amb l'establert a la Norma de Carreteres 8.3.- IC i catàleg d'Elements de Senyalització, Abalisament i Defensa per a circulació vial.
- Les barreres tubulars portàtils, solament poden utilitzar-se com element de defensa o abalisament, si disposen en el costat de circulació, de superfícies planes i reflectores. Els elements de defensa són els del tipus TD (barrera "Jersei" o barana metàl·lica).
- Tota senyalització d'obres que exigeixi l'ocupació de part de l'explanació de la carretera, es compondrà, com a mínim, dels següents elements:
- Senyal de perill "OBRES" (Placa TP 18).
- Barrera que limiti frontalment la zona no utilitzable de l'explanació.
- La placa "OBRES" haurà d'estar, com a mínim, a 150 m i, com a màxim, a 250 m de la barrera, en funció de la visibilitat del tram, de la velocitat del tràfic i del número de senyals complementaris, que es necessitin col·locar entre senyal i barrera. Finalitzats els

treballs hauran de retirar-se absolutament, si no queda cap obstacle en la calçada.
- Per a l'abalisament de carrils provisionals s'adoptaran les següents precaucions:
- Col·locació de cons separats 5 10 m en corba i doble recta.
- Marca vial (pintura taronja) sobre el paviment.
- Captafars separats 5 10 m en corba i doble recta.
- Tots els abalisaments seran clarament visibles, i per la nit reflectors.
- Les barreres portàtils duran sempre en els seus extrems llums pròpies (vermelles fixes en el sentit de la marxa i grogues fixes o centellejants en el contrari). També duran llums grogues en ambdós extrems quan estiguin en el centre de la calçada, amb circulació per ambdós costats.
- En les carreteres el tràfic de les quals sigui d'intensitat diària superior a 500 vehicles, les barreres portàtils tindran reflectors a les bandes vermelles. Quan la intensitat sigui inferior, podran emprar-se captallums o bandes reflectores verticals de 10 cm d'espessor, centrades sobre cadascuna de les bandes vermelles.
2.- CONDICIONS DEL PROCÉS D'EXECUCIÓ
Es seguiran les recomanacions d'emmagatzematge i atenció, fixats pel fabricant i la DGT.
Es reemplaçaran els elements, es netejaran, es farà un manteniment i es col·locaran en el lloc assignat, seguint les instruccions del fabricant i la DGT.
S'emmagatzemaran en compartiments amplis i secs, amb temperatures compreses entre 15 i 25 °C.
Els estocs i les entregues estaran documentades i custodiades, amb justificant de recepció i rebut, per un responsable delegat per l'empresa.
La vida útil dels senyals i abalisaments és limitada, degut tant al seu desgast prematur per l'ús, com a actuacions de vandalisme o atemptat patrimonial, amb independència que hagin estat o no utilitzades.
3.- UNITAT I CRITERI D'AMIDAMENT
ELEMENTS AMIDATS EN M:
m de llargària amidada segons les especificacions de la DT.
4.- NORMATIVA DE COMPLIMENT OBLIGATORI
Ley 31/1995, de 8 de noviembre, de prevención de riesgos laborales.
Real Decreto 485/1997, de 14 de abril, sobre disposiciones mínimas en materia de señalización de seguridad y salud en el trabajo.
Orden de 31 de agosto de 1987 sobre señalización, balizamiento, defensa, limpieza y terminación de obras fijas en vías fuera de poblado.(Instrucción 8.3-IC).
Real Decreto 842/2002 de 2 de agosto, por el que se aprueba el Reglamento Electrotécnico de Baja Tensión. REBT 2002.

PB PROTECCIONS I SENYALITZACIÓ

PBC ABALISAMENT

PBC5- CON D'ABALISAMENT, COL·LOCAT

0.- ELEMENTS QUE CONTEMPLA EL PLEC

PBC5-56GO.

1.- DEFINICIÓ I CONDICIONS DE LES PARTIDES D'OBRA EXECUTADES
L'abalisament consisteix en la delimitació d'una zona a fi d'acotar uns límits que no es desitja que siguin ultrapassats.
CONDICIONS D'UTILITZACIÓ:
Per a la utilització de la senyalització de seguretat s'ha de partir dels següents principis generals:
- L'abalisament mai no elimina el risc
- Un correcte abalisament no dispensa de l'adopció de mesures de seguretat i protecció per part dels responsables de la seguretat
- Els destinataris hauran de tenir un coneixement adequat del sistema d'abalisament
- L' abalisament indiscriminat pot provocar confusió o despreocupació en qui ho rebi, eliminant la seva eficàcia preventiva
CRITERIS DE SENYALITZACIÓ PROVISIONAL EN LES OBRES DE CONSTRUCCIÓ:
- L'emplaçament de l'abalisament serà accessible, estarà ben il·luminat i serà fàcilment visible.
- L'abalisament hauran de retirar-se quan deixi d'existir la situació que justificava el seu emplaçament.
CRITERIS D' ABALISAMENT VIAL EN OBRES DE CARRETERES:
- No s'iniciaran obres que afectin a la lliure circulació sense haver col·locat la corresponent senyalització, abalisament i, en el seu cas, defenses. La seva forma, suport, colors, pictogrames i dimensions es correspondran amb l'establert a la Norma de Carreteres 8.3.- IC i catàleg d'Elements de Senyalització, Abalisament i Defensa per a circulació vial.
- Les barreres tubulars portàtils, solament poden utilitzar-se com element de defensa o abalisament, si disposen en el costat de circulació, de superfícies planes i reflectores. Els elements de defensa són els del tipus TD (barrera "Jersei" o barana metàl·lica).
- Tota senyalització d'obres que exigeixi l'ocupació de part de l'explanació de la carretera, es compondrà, com a mínim, dels següents elements:
- Senyal de perill "OBRES" (Placa TP 18).
- Barrera que limiti frontalment la zona no utilitzable de l'explanació.
- La placa "OBRES" haurà d'estar, com a mínim, a 150 m i, com a màxim, a 250 m de la barrera, en funció de la visibilitat del tram, de la velocitat del tràfic i del número de senyals complementaris, que es necessitin col·locar entre senyal i barrera. Finalitzats els treballs hauran de retirar-se absolutament, si no queda cap obstacle en la calçada.
- Per a l'abalisament de carrils provisionals s'adoptaran les següents precaucions:
- Col·locació de cons separats 5 10 m en corba i doble recta.
- Marca vial (pintura taronja) sobre el paviment.
- Captafars separats 5 10 m en corba i doble recta.
- Tots els abalisaments seran clarament visibles, i per la nit reflectors.
- Les barreres portàtils duran sempre en els seus extrems llums pròpies (vermelles fixes en el sentit de la marxa i grogues fixes o centellejants en el contrari). També duran llums grogues en ambdós extrems quan estiguin en el centre de la calçada, amb circulació per ambdós costats.
- En les carreteres el tràfic de les quals sigui d'intensitat diària superior a 500 vehicles, les barreres portàtils tindran reflectors a les bandes vermelles. Quan la intensitat sigui inferior, podran emprar-se captallums o bandes reflectores verticals de 10 cm d'espessor, centrades sobre cadascuna de les bandes vermelles.
2.- CONDICIONS DEL PROCÉS D'EXECUCIÓ
Es seguiran les recomanacions d'emmagatzematge i atenció, fixats pel fabricant i la DGT.
Es reemplaçaran els elements, es netejaran, es farà un manteniment i es col·locaran en el lloc assignat, seguint les instruccions del fabricant i la DGT.
S'emmagatzemaran en compartiments amplis i secs, amb temperatures compreses entre 15 i 25 °C.
Els estocs i les entregues estaran documentades i custodiades, amb justificant de recepció i rebut, per un responsable delegat per l'empresa.
La vida útil dels senyals i abalisaments és limitada, degut tant al seu desgast prematur per l'ús, com a actuacions de vandalisme o atemptat patrimonial, amb independència que hagin estat o no utilitzades.
3.- UNITAT I CRITERI D'AMIDAMENT
ELEMENTS AMIDATS PER UNITATS:
Unitat mesurada segons les especificacions de la DT.
4.- NORMATIVA DE COMPLIMENT OBLIGATORI
Ley 31/1995, de 8 de noviembre, de prevención de riesgos laborales.
Real Decreto 485/1997, de 14 de abril, sobre disposiciones mínimas en materia de señalización de seguridad y salud en el trabajo.
Orden de 31 de agosto de 1987 sobre señalización, balizamiento, defensa, limpieza y terminación de obras fijas en vías fuera de poblado.(Instrucción 8.3-IC).
Real Decreto 842/2002 de 2 de agosto, por el que se aprueba el Reglamento Electrotécnico de Baja Tensión. REBT 2002.

PB PROTECCIONS I SENYALITZACIÓ

PBC ABALISAMENT

PBCA- LLUM D'ABALISAMENT, COL·LOCAT

0.- ELEMENTS QUE CONTEMPLA EL PLEC

PBCA-56H3.

1.- DEFINICIÓ I CONDICIONS DE LES PARTIDES D'OBRA EXECUTADES
L'abalisament consisteix en la delimitació d'una zona a fi d'acotar uns límits que no es desitja que siguin ultrapassats.
CONDICIONS D'UTILITZACIÓ:

Per a la utilització de la senyalització de seguretat s'ha de partir dels següents principis generals:
- L'abalisament mai no elimina el risc
- Un correcte abalisament no dispensa de l'adopció de mesures de seguretat i protecció per part dels responsables de la seguretat
- Els destinataris hauran de tenir un coneixement adequat del sistema d'abalisament
- L' abalisament indiscriminat pot provocar confusió o despreocupació en qui ho rebi, eliminant la seva eficàcia preventiva
CRITERIS DE SENYALITZACIÓ PROVISIONAL EN LES OBRES DE CONSTRUCCIÓ:
- L'emplaçament de l'abalisament serà accessible, estarà ben il·luminat i serà fàcilment visible.
- L'abalisament hauran de retirar-se quan deixi d'existir la situació que justificava el seu emplaçament.
CRITERIS D' ABALISAMENT VIAL EN OBRES DE CARRETERES:
- No s'iniciaran obres que afectin a la lliure circulació sense haver col·locat la corresponent senyalització, abalisament i, en el seu cas, defenses. La seva forma, suport, colors, pictogrames i dimensions es correspondran amb l'establert a la Norma de Carreteres 8.3.- IC i catàleg d'Elements de Senyalització, Abalisament i Defensa per a circulació vial.
- Les barreres tubulars portàtils, solament poden utilitzar-se com element de defensa o abalisament, si disposen en el costat de circulació, de superfícies planes i reflectores. Els elements de defensa són els del tipus TD (barrera "Jersei" o barana metàl·lica).
- Tota senyalització d'obres que exigeixi l'ocupació de part de l'explanació de la carretera, es compondrà, com a mínim, dels següents elements:
- Senyal de perill "OBRES" (Placa TP 18).
- Barrera que limiti frontalment la zona no utilitzable de l'explanació.
- La placa "OBRES" haurà d'estar, com a mínim, a 150 m i, com a màxim, a 250 m de la barrera, en funció de la visibilitat del tram, de la velocitat del tràfic i del número de senyals complementaris, que es necessitin col·locar entre senyal i barrera. Finalitzats els treballs hauran de retirar-se absolutament, si no queda cap obstacle en la calçada.
- Per a l'abalisament de carrils provisionals s'adoptaran les següents precaucions:
- Col·locació de cons separats 5 10 m en corba i doble recta.
- Marca vial (pintura taronja) sobre el paviment.
- Captafars separats 5 10 m en corba i doble recta.
- Tots els abalisaments seran clarament visibles, i per la nit reflectors.
- Les barreres portàtils duran sempre en els seus extrems llums pròpies (vermelles fixes en el sentit de la marxa i grogues fixes o centellejants en el contrari). També duran llums grogues en ambdós extrems quan estiguin en el centre de la calçada, amb circulació per ambdós costats.
- En les carreteres el tràfic de les quals sigui d'intensitat diària superior a 500 vehicles, les barreres portàtils tindran reflectors a les bandes vermelles. Quan la intensitat sigui inferior, podran emprar-se captallums o bandes reflectores verticals de 10 cm d'espessor, centrades sobre cadascuna de les bandes vermelles.
2.- CONDICIONS DEL PROCÉS D'EXECUCIÓ
Es seguiran les recomanacions d'emmagatzematge i atenció, fixats pel fabricant i la DGT.
Es reemplaçaran els elements, es netejaran, es farà un manteniment i es col·locaran en el lloc assignat, seguint les instruccions del fabricant i la DGT.
S'emmagatzemaran en compartiments amplis i secs, amb temperatures compreses entre 15 i 25 °C.
Els estocs i les entregues estaran documentades i custodiades, amb justificant de recepció i rebut, per un responsable delegat per l'empresa.
La vida útil dels senyals i abalisaments és limitada, degut tant al seu desgast prematur per l'ús, com a actuacions de vandalisme o atemptat patrimonial, amb independència que hagin estat o no utilitzades.
3.- UNITAT I CRITERI D'AMIDAMENT
ELEMENTS AMIDATS PER UNITATS:
Unitat mesurada segons les especificacions de la DT.
4.- NORMATIVA DE COMPLIMENT OBLIGATORI
Ley 31/1995, de 8 de noviembre, de prevención de riesgos laborales.
Real Decreto 485/1997, de 14 de abril, sobre disposiciones mínimas en materia de señalización de seguridad y salud en el trabajo.
Orden de 31 de agosto de 1987 sobre señalización, balizamiento, defensa, limpieza y terminación de obras fijas en vías fuera de poblado.(Instrucción 8.3-IC).
Real Decreto 842/2002 de 2 de agosto, por el que se aprueba el Reglamento Electrotécnico de Baja Tensión. REBT 2002.

PB PROTECCIONS I SENYALITZACIÓ

PBC ABALISAMENT

PBCD- TANCA D'ABALISAMENT, COL·LOCADA

0.- ELEMENTS QUE CONTEMPLA EL PLEC

PBCD-56H6.

1.- DEFINICIÓ I CONDICIONS DE LES PARTIDES D'OBRA EXECUTADES
L'abalisament consisteix en la delimitació d'una zona a fi d'acotar uns límits que no es desitja que siguin ultrapassats.
CONDICIONS D'UTILITZACIÓ:
Per a la utilització de la senyalització de seguretat s'ha de partir dels següents principis generals:
- L'abalisament mai no elimina el risc
- Un correcte abalisament no dispensa de l'adopció de mesures de seguretat i protecció per part dels responsables de la seguretat
- Els destinataris hauran de tenir un coneixement adequat del sistema d'abalisament
- L' abalisament indiscriminat pot provocar confusió o despreocupació en qui ho rebi, eliminant la seva eficàcia preventiva
CRITERIS DE SENYALITZACIÓ PROVISIONAL EN LES OBRES DE CONSTRUCCIÓ:
- L'emplaçament de l'abalisament serà accessible, estarà ben il·luminat i serà fàcilment visible.
- L'abalisament hauran de retirar-se quan deixi d'existir la situació que justificava el seu emplaçament.
CRITERIS D' ABALISAMENT VIAL EN OBRES DE CARRETERES:
- No s'iniciaran obres que afectin a la lliure circulació sense haver col·locat la corresponent senyalització, abalisament i, en el seu cas, defenses. La seva forma, suport, colors, pictogrames i dimensions es correspondran amb l'establert a la Norma de Carreteres 8.3.- IC i catàleg d'Elements de Senyalització, Abalisament i Defensa per a circulació vial.
- Les barreres tubulars portàtils, solament poden utilitzar-se com element de defensa o abalisament, si disposen en el costat de circulació, de superfícies planes i reflectores. Els elements de defensa són els del tipus TD (barrera "Jersei" o barana metàl·lica).
- Tota senyalització d'obres que exigeixi l'ocupació de part de l'explanació de la carretera, es compondrà, com a mínim, dels següents elements:
- Senyal de perill "OBRES" (Placa TP 18).
- Barrera que limiti frontalment la zona no utilitzable de l'explanació.
- La placa "OBRES" haurà d'estar, com a mínim, a 150 m i, com a màxim, a 250 m de la barrera, en funció de la visibilitat del tram, de la velocitat del tràfic i del número de senyals complementaris, que es necessitin col·locar entre senyal i barrera. Finalitzats els treballs hauran de retirar-se absolutament, si no queda cap obstacle en la calçada.
- Per a l'abalisament de carrils provisionals s'adoptaran les següents precaucions:
- Col·locació de cons separats 5 10 m en corba i doble recta.
- Marca vial (pintura taronja) sobre el paviment.
- Captafars separats 5 10 m en corba i doble recta.
- Tots els abalisaments seran clarament visibles, i per la nit reflectors.
- Les barreres portàtils duran sempre en els seus extrems llums pròpies (vermelles fixes en el sentit de la marxa i grogues fixes o centellejants en el contrari). També duran llums grogues en ambdós extrems quan estiguin en el centre de la calçada, amb circulació per ambdós costats.
- En les carreteres el tràfic de les quals sigui d'intensitat diària superior a 500 vehicles, les barreres portàtils tindran reflectors a les bandes vermelles. Quan la intensitat sigui inferior, podran emprar-se captallums o bandes reflectores verticals de 10 cm d'espessor, centrades sobre cadascuna de les bandes vermelles.
2.- CONDICIONS DEL PROCÉS D'EXECUCIÓ
Es seguiran les recomanacions d'emmagatzematge i atenció, fixats pel fabricant i la DGT.
Es reemplaçaran els elements, es netejaran, es farà un manteniment i es col·locaran en el lloc assignat, seguint les instruccions del fabricant i la DGT.
S'emmagatzemaran en compartiments amplis i secs, amb temperatures compreses entre 15 i 25 °C.
Els estocs i les entregues estaran documentades i custodiades, amb justificant de recepció i rebut, per un responsable delegat per l'empresa.
La vida útil dels senyals i abalisaments és limitada, degut tant al seu desgast prematur per l'ús, com a actuacions de vandalisme o atemptat patrimonial, amb independència que hagin estat o no utilitzades.
3.- UNITAT I CRITERI D'AMIDAMENT
ELEMENTS AMIDATS EN M:
m de llargària amidada segons les especificacions de la DT.

4.- NORMATIVA DE COMPLIMENT OBLIGATORI
Ley 31/1995, de 8 de noviembre, de prevención de riesgos laborales.
Real Decreto 485/1997, de 14 de abril, sobre disposiciones mínimas en materia de señalización de seguridad y salud en el trabajo.
Orden de 31 de agosto de 1987 sobre señalización, balizamiento, defensa, limpieza y terminación de obras fijas en vías fuera de poblado.(Instrucción 8.3-IC).
Real Decreto 842/2002 de 2 de agosto, por el que se aprueba el Reglamento Electrotécnico de Baja Tensión. REBT 2002.

PD INSTAL·LACIONS D'EVACUACIÓ, CANALITZACIÓ I VENTILACIÓ ESTÀTICA

PD5 DRENATGES

PD50- BASTIMENT I REIXA PER A DRENATGE, COL·LOCATS

0.- ELEMENTS QUE CONTEMPLA EL PLEC

PD50-482B.

1.- DEFINICIÓ I CONDICIONS DE LES PARTIDES D'OBRA EXECUTADES
Subministrament i col·locació d'elements auxiliars per a drenatges.
S'han considerat els elements següents:
- Bastiment i/o reixa, per a embornal, interceptor o pericó
- Filtre per a bonera sifònica
En actuacions de reparació, s'han considerat els graus de dificultat següents:
- Grau de dificultat associat a la mobilitat en l'actuació: - Sense dificultat de mobilitat: actuacions en què hi ha una interferència pròpia de l'entorn on es desenvolupen.
- Amb dificultat de mobilitat: actuacions en entorns amb dificultat de mobilitat i/o amb el material aplegat lluny de la zona de treball: - Actuacions amb dificultat d'accessibilitat, per la poca mobilitat de la maquinària, per l'elevada presència de guals particulars i passos de vianants, per la impossibilitat d'ubicar una plataforma de treball lateral, per la impossibilitat d'ocupació de la calçada per fer l'aplec de materials que impliqui fer l'actuació per fases per tal de mantenir el pas de vianants i/o per estar en una zona amb tràfic rodat important - Actuacions en les què els materials estan aplegats lluny de la zona de treball per manca d'espai en la proximitat d'on s'executen les tasques.
- Grau de dificultat associat a l'àmbit de l'actuació en funció de l'amplària de la vorera, calçada o plataforma única
- Grau de dificultat associat a la presència d'elements externs a l'actuació: - Sense afectació per serveis o elements de mobiliari urbà: actuacions sense serveis (canalitzacions d'aigua, semàfors, enllumenat, etc.) ni elements urbans de grans dimensions (marquesines, mòduls d'aparcament de bicicletes, etc.) que interfereixin (o que puguin interferir) en les tasques - Amb afectació per serveis o elements de mobiliari urbà: actuacions amb serveis (canalitzacions d'aigua, semàfors, enllumenat, etc.) o elements urbans de grans dimensions (marquesines, mòduls d'aparcament de bicicletes, etc) que interfereixen en les tasques.
- Grau de dificultat associat a l'abast de l'actuació
L'execució de la unitat d'obra inclou les operacions següents:
- Comprovació de la superfície de recolzament
- Col·locació del morter, si és el cas
- Col·locació de l'element
CONDICIONS GENERALS:
El bastiment o la reixa fixa col·locat ha de quedar ben assentat sobre les parets de l'element drenant, anivellades abans amb morter. Ha d'estar sòlidament fixat amb potes d'ancoratge. Aquestes no han de sobresortir de les parets de l'element drenant.
La part superior del bastiment i de la reixa han de quedar al mateix pla que el paviment perimetral, i han de mantenir el seu pendent.
La reixa, quan no hagi de quedar fixa, ha de quedar recolzada sobre el bastiment a tot el seu perímetre.
La reixa col·locada no ha de tenir moviments que puguin provocar el seu trencament per impacte o bé produir sorolls.
Les reixes practicables han d'obrir i tancar correctament.
Toleràncies d'execució:
- Guerxament: ± 2 mm
- Nivell entre el bastiment o la reixa i el paviment: - 10 mm, + 0 mm
2.- CONDICIONS DEL PROCÉS D'EXECUCIÓ
El procés de col·locació no ha de produir desperfectes, ni ha de modificar les condicions exigides per al material.
3.- UNITAT I CRITERI D'AMIDAMENT
FILTRE, REIXA I BASTIMENT I REIXA PRACTICABLE:
Unitat mesurada segons les especificacions de la DT.
4.- NORMATIVA DE COMPLIMENT OBLIGATORI
No hi ha normativa de compliment obligatori.
5.- CONDICIONS DE CONTROL D'EXECUCIÓ I DE L'OBRA ACABADA
CONTROL D'EXECUCIÓ. OPERACIONS DE CONTROL:
Les tasques de control a realitzar són les següents:
- Seguiment del procés de col·locació.
CONTROL DE L'OBRA ACABADA. OPERACIONS DE CONTROL:
Les tasques de control a realitzar són les següents:
- Inspecció de les condicions d'assentament del bastiment
- Comprovació de les toleràncies d'ajust i de nivell respecte al paviment
CRITERIS DE PRESA DE MOSTRES:
El control es realitzarà sobre totes les unitats existents a l'obra.
INTERPRETACIÓ DE RESULTATS I ACTUACIONS EN CAS D'INCOMPLIMENT:
Correcció per part del contractista de les irregularitats observades.

PD INSTAL·LACIONS D'EVACUACIÓ, CANALITZACIÓ I VENTILACIÓ ESTÀTICA

PD5 DRENATGES

PD5L- DRENATGE AMB TUB DE PEAD

0.- ELEMENTS QUE CONTEMPLA EL PLEC

PD5L-6QAX.

1.- DEFINICIÓ I CONDICIONS DE LES PARTIDES D'OBRA EXECUTADES
Formació de drenatge amb tub ranurat de materials plàstics.
S'han considerat els tipus de col·locació següents:
- Col·locació del tub sense incloure el reblert de material fitrant
- Col·locació del tub inclòs el reblert de material fitrant
L'execució de la unitat d'obra inclou les operacions següents:
Inclòs el reblert de material filtrant:
- Comprovació del llit de recolzament
- Col·locació i unió dels tubs
- Reblert de la rasa amb material filtrant
Sense incloure el reblert de material filtrant:
- Comprovació de la superfície de recolzament
- Col·locació dels tubs
CONDICIONS GENERALS:
Els tubs han de quedar ben assentats sobre un llit de material filtrant de granulometria adequada a les característiques del terreny i del tub.
Hi ha d'haver punts fixos de referència exteriors a la zona de treball, als quals s'hi han de referir totes les lectures topogràfiques.
Els tubs col·locats han d'estar alineats i a la rasant prevista. Han de tenir el pendent definit al projecte per a cada tram i seguir les alineacions indicades en la DT.
Els tubs han de penetrar dins dels pericons i dels pous de registre.
El drenatge acabat ha de funcionar correctament.
El pas d'aigua ha de ser el correcte en els pous de registre aigües avall.
Fletxa màxima dels tubs rectes: <= 1 cm/m
Pendent: >= 0,5%
Amplària de la rasa: Diàmetre nominal + 45 cm
Penetració de tubs en pericons i pous: >= 1 cm
Toleràncies d'execució:
- Pendent <= 4%: ± 0,25%
- Pendent > 4%: ± 0,50%
- Rasants: ± 20 mm
INCLÒS EL REBLERT DE MATERIAL FILTRANT:
El drenatge ha d'estar recobert per un reblert de 50 cm de material filtrant.
El grau de compactació del reblert de la rasa no ha de ser inferior al del material

circumdant.
Cavalcaments de les làmines de polipropilè: >= 30 cm
Gruix màxim de les tongades de material filtrant: 30 cm
Toleràncies d'execució:
- Planor de les capes de material filtrant: ± 20 mm/m
- Nivells de les capes de material filtrant: ± 30 mm
2.- CONDICIONS DEL PROCÉS D'EXECUCIÓ
CONDICIONS GENERALS:
El muntatge del tub haurà de realitzar-lo personal experimentat, que, a la vegada, vigilarà el posterior replè de la rasa, en especial la compactació directament als tubs.
L'aportació de terres per a correcció de nivells ha de ser mínima, de les mateixes existents i d'igual compacitat. S'eliminaran els materials inestables, turba o argila tova de la base per al rebliment.
S'ha de preveure un sistema de desguàs per tal d'evitar acumulació d'aigua dins l'excavació.
No s'ha d'iniciar la manipulació ni la col·locació dels tubs sense l'autorització prèvia de la DF.
Abans de baixar els tubs a la rasa s'han d'examinar aquests i apartar els que estiguin deteriorats.
No han de transcórrer més de 8 dies entre l'execució de la rasa i la col·locació dels tubs.
La col·locació dels tubs s'ha de començar pel punt més baix quan la rasa.
Els treballs s'han de realitzar amb la rasa i els tubs lliures d'aigua i de terres engrunades.
En cas d'interrompre's la col·locació dels tubs s'ha d'evitar la seva obstrucció i s'ha d'assegurar el seu desguàs. Quan es reprenguin els treballs s'ha de comprovar que no s'hagi introduït cap cos estrany a l'interior dels tubs.
INCLÒS EL REBLERT DE MATERIAL FILTRANT:
No s'ha d'iniciar el reblert de la rasa sense l'autorització expressa de la DF.
Per sobre del tub, fins l'alçada especificada a la DT, o indicada per la DF (mínim 25 cm), s'ha de col·locar un rebliment de grava D 20-40, embolicat amb un filtre geotèxtil 100-150 g/m2.
No s'han de col·locar més de 100 m de tub sense procedir a la col·locació del geotèxtil i al rebliment amb material filtrant.
El geotèxtil ha de tenir un aspecte superficial pla i regular. Ha de ser imputrescible i compatible amb els materials amb què hagi d'estar en contacte. Les làmines del geotèxtil no han de cavalcar entre elles, i un cop col·locades s'han de protegir del pas de persones, equips o materials.
La composició granulomètrica de la grava ha de complir les condicions de filtratge fixades per la DF, en funció dels terrenys adjacents i del sistema previst d'evacuació d'aigua.
S'ha d'evitar l'exposició prolongada del material filtrant a la intempèrie.
Els treballs s'han de fer de manera que s'eviti la contaminació de la grava amb materials estranys.
Una vegada col·locats els tubs, el reblert de la rasa s'ha de compactar per tongades successives amb un grau de compactació >= 75% del P.N.
La geometria del replè ha de ser la indicada a la DT.
El material de cada tongada ha de tenir les mateixes característiques, i el gruix ha de ser uniforme. Les tongades tindran una superfície convexa, amb pendent transversal compresa entre el 2% i 5%. No s'ha d'estendre'n cap fins que la inferior compleixi les condicions exigides.
En cap cas el grau de compactació de cada tongada ha de ser inferior al més alt que tinguin els sòls adjacents, en el mateix nivell. Les tongades de cada costat del tub s'han d'estendre de forma simètrica.
Al final de la compactació, ha de donar-se unes passades sense aplicar-hi vibració.
S'han de suspendre els treballs quan la temperatura ambient sigui inferior a 0°C.
El procediment utilitzat per a terraplenar rases i consolidar reblerts no ha de produir moviments dels tubs.
3.- UNITAT I CRITERI D'AMIDAMENT
m de llargària amidada segons les especificacions de la DT.
INCLÒS EL REBLERT DE MATERIAL FILTRANT:
Aquest criteri no inclou la preparació de la superfície d'assentament ni l'execució del llit de material filtrant.
SENSE INCLOURE EL REBLERT DE MATERIAL FILTRANT:
Aquest criteri no inclou la preparació de la superfície d'assentament, ni el reblert de la rasa amb material filtrant.
4.- NORMATIVA DE COMPLIMENT OBLIGATORI
Orden de 6 de febrero de 1976 por la que se aprueba el Pliego de Prescripciones Técnicas Generales para Obras de Carreteras y Puentes (PG-3).
Orden FOM/1382/2002 de 16 de mayo, por la que se actualizan determinados artículos del pliego de prescripciones técnicas generales para obras de carreteras y puentes relativos a la construcción de explanaciones, drenajes y cimentaciones (PG-3).
Orden FOM/298/2016, de 15 de febrero, por la que se aprueba la norma 5.2-IC drenaje superficial de la Instrucción de Carreteras.
Orden de 15 de septiembre de 1986 por la que se aprueba el Pliego de Prescripciones Técnicas Generales de Tuberias de Saneamiento de Poblaciones.
5.- CONDICIONS DE CONTROL D'EXECUCIÓ I DE L'OBRA ACABADA
CONTROL D'EXECUCIÓ. OPERACIONS DE CONTROL:
Els punts de control més destacables són els següents:
- Inspecció visual de la base sobre la que s'assentaran els tubs i comprovació de les toleràncies d'execució, en especial en referència a les pendents.
- Inspecció visual de les peces abans de la seva col·locació, rebutjant les que presentin defectes.
- Control visual de les alineacions dels tubs col·locats i dels elements singulars, com ara unions amb pous i arquetes.
- Control d'execució del reblert filtrant (veure àmbit de control 0537)
CONTROL D'EXECUCIÓ. CRITERIS DE PRESA DE MOSTRES:
Els controls s'han de realitzar segons les instruccions de la DF.
CONTROL D'EXECUCIÓ. INTERPRETACIÓ DE RESULTATS I ACTUACIONS EN CAS D'INCOMPLIMENT:
Correcció de les irregularitats observades a càrrec del contractista.
CONTROL DE L'OBRA ACABADA. OPERACIONS DE CONTROL:
Els punts de control més destacables són els següents:
- Un cop finalitzada l'obra i abans de la recepció provisional, es comprovarà el bon funcionament de la xarxa abocant aigua en els pous de registre de capçalera o, mitjançant les cambres de descàrrega si existissin, verificant el pas correcte d'aigua en els pous de registre aigües avall.
CONTROL DE L'OBRA ACABADA. CRITERIS DE PRESA DE MOSTRES:
Es seguiran les instruccions de la DF en la realització dels controls previstos, i a més, el contractista subministrarà el personal i els materials necessaris per a aquesta prova.
CONTROL DE L'OBRA ACABADA. INTERPRETACIÓ DE RESULTATS I ACTUACIONS EN CAS D'INCOMPLIMENT:
Correcció de les irregularitats observades a càrrec del contractista.

PD INSTAL·LACIONS D'EVACUACIÓ, CANALITZACIÓ I VENTILACIÓ ESTÀTICA

PDB SOLERES I PARETS PER A POUS DE REGISTRE

PDBD- GRAÓ PER A POU DE REGISTRE, COL·LOCAT (D)

0.- ELEMENTS QUE CONTEMPLA EL PLEC

PDBD-H86M.

1.- DEFINICIÓ I CONDICIONS DE LES PARTIDES D'OBRA EXECUTADES
Formació de parets per a pous de registre circulars, quadrats o rectangulars i la col·locació dels elements complementaris.
S'han considerat els elements complementaris de pous de registre, següents.
- Bastiment i tapa
- Graó de polipropilè armat
- Junt d'estanquitat amb fleixos d'acer inoxidable i anelles d'expansió
L'execució de la unitat d'obra inclou les operacions següents:
En el graó:
- Comprovació i preparació dels punts d'encastament
- Col·locació dels graons amb morter
GRAÓ:
El graó col·locat ha de quedar anivellat i paral·lel a la paret del pou.
Han d'estar alineats verticalment.

Ha d'estar sòlidament fixat a la paret per encastament dels seus extrems agafats amb morter.
Els graons s'han d'anar col·locant a mida que s'aixeca el pou.
Llargària d'encastament: >= 10 cm
Distància vertical entre graons consecutius: <= 35 cm
Distància vertical entre la superfície i el primer graó: 25 cm
Distància vertical entre l'últim graó i la solera: 50 cm
Resistència a una càrrega vertical de 2 kN en l'extrem del graó (senzill):
- Deformació sota càrrega: = 5 mm
- Deformació remanent: = 1 mm
- Resistència a la tracció horitzontal: = 3,5 kN
Resistència a una càrrega vertical de 2 kN en l'extrem del graó (doble):
- Deformació sota càrrega: = 10 mm
- Deformació remanent: = 2 mm
- Resistència a la tracció horitzontal: = 3,5 kN
Toleràncies d'execució:
- Nivell: ± 10 mm
- Horitzontalitat: ± 1 mm
- Paral·lelisme amb la paret: ± 5 mm
2.- CONDICIONS DEL PROCÉS D'EXECUCIÓ
CONDICIONS GENERALS:
El procés de col·locació no ha de produir desperfectes, ni ha de modificar les condicions exigides per al material.
3.- UNITAT I CRITERI D'AMIDAMENT
ELEMENTS COMPLEMENTARIS:
Unitat mesurada segons les especificacions de la DT.
4.- NORMATIVA DE COMPLIMENT OBLIGATORI
* Orden de 6 de febrero de 1976 por la que se aprueba el Pliego de Prescripciones Técnicas Generales para Obras de Carreteras y Puentes (PG-3).
* Orden FOM/1382/2002 de 16 de mayo, por la que se actualizan determinados artículos del pliego de prescripciones técnicas generales para obras de carreteras y puentes relativos a la construcción de explanaciones, drenajes y cimentaciones (PG-3).
5.- CONDICIONS DE CONTROL D'EXECUCIÓ I DE L'OBRA ACABADA
CONTROL D'EXECUCIÓ. OPERACIONS DE CONTROL EN GRAONS:
Les tasques de control a realitzar són les següents:
- Comprovacions de resistència i deformació a càrregues horitzontals i verticals (UNE-EN 1917), sempre que es canviï de procedència.
- Comprovació geomètrica de les toleràncies d'execució sobre un 10 % del graons col·locats.
CONTROL DE L'OBRA ACABADA. OPERACIONS DE CONTROL EN GRAONS:
Les tasques de control a realitzar són les següents:
- Inspecció visual de totes les peces col·locades
CRITERIS DE PRESA DE MOSTRES:
El control es realitzarà sobre totes les unitats existents a l'obra.
INTERPRETACIÓ DE RESULTATS I ACTUACIONS EN CAS D'INCOMPLIMENT:
Correcció per part del contractista de les irregularitats observades.

INSTAL·LACIONS D'EVACUACIÓ, CANALITZACIÓ I VENTILACIÓ ESTÀTICA

PDB SOLERES I PARETS PER A POUS DE REGISTRE

PDBF- BASTIMENT I TAPA CIRCULAR PER A POU DE REGISTRE, COL·LOCATS

0.- ELEMENTS QUE CONTEMPLA EL PLEC

PDBF-DFWL.

1.- DEFINICIÓ I CONDICIONS DE LES PARTIDES D'OBRA EXECUTADES
Formació de parets per a pous de registre circulars, quadrats o rectangulars i la col·locació dels elements complementaris.
S'han considerat els elements complementaris de pous de registre, següents.
- Bastiment i tapa
- Graó de polipropilè armat
- Junt d'estanquitat amb fleixos d'acer inoxidable i anelles d'expansió
L'execució de la unitat d'obra inclou les operacions següents:
En el bastiment i tapa:
- Comprovació de la superfície de recolzament
- Col·locació del morter d'anivellament
- Col·locació del conjunt de bastiment i tapa, agafat amb morter
BASTIMENT I TAPA:
El bastiment col·locat ha de quedar ben assentat sobre les parets de l'element que s'ha de tapar, anivellades prèviament amb morter.
Ha de quedar sòlidament travat per una anella perimetral de morter.
L'anella no ha de provocar el trencament del paviment perimetral i no ha de sortir lateralment de les parets del pou.
La tapa ha de quedar recolzada a sobre del bastiment a tot el seu perímetre. No ha de tenir moviments que puguin provocar el seu trencament per impacte o bé produir sorolls.
Un cop col·locada la tapa, el dispositiu de fixació ha de garantir que només podrà ser retirada per personal autoritzat i que no podrà tenir desplaçaments accidentals.
Les tapes practicables, han d'obrir i tancar correctament.
La part superior del bastiment i la tapa ha de quedar al mateix pla que el paviment perimetral i mantenir el seu pendent.
Toleràncies d'execució:
- Nivell entre la tapa i el paviment: ± 2 mm
- Ajust lateral entre bastiment i tapa: ± 4 mm
- Nivell entre tapa i paviment: ± 5 mm
2.- CONDICIONS DEL PROCÉS D'EXECUCIÓ
CONDICIONS GENERALS:
El procés de col·locació no ha de produir desperfectes, ni ha de modificar les condicions exigides per al material.
3.- UNITAT I CRITERI D'AMIDAMENT
ELEMENTS COMPLEMENTARIS:
Unitat mesurada segons les especificacions de la DT.
4.- NORMATIVA DE COMPLIMENT OBLIGATORI
* Orden de 6 de febrero de 1976 por la que se aprueba el Pliego de Prescripciones Técnicas Generales para Obras de Carreteras y Puentes (PG-3).
* Orden FOM/1382/2002 de 16 de mayo, por la que se actualizan determinados artículos del pliego de prescripciones técnicas generales para obras de carreteras y puentes relativos a la construcción de explanaciones, drenajes y cimentaciones (PG-3).
5.- CONDICIONS DE CONTROL D'EXECUCIÓ I DE L'OBRA ACABADA
CONTROL D'EXECUCIÓ. OPERACIONS DE CONTROL EN BASTIMENTS I TAPES DE FOSA:
Les tasques de control a realitzar són les següents:
- Seguiment del procés de col·locació.
CONTROL DE L'OBRA ACABADA. OPERACIONS DE CONTROL EN BASTIMENTS I TAPES DE FOSA:
Les tasques de control a realitzar són les següents:
- Inspecció de les condicions d'assentament del bastiment
- Comprovació de les toleràncies d'ajust i de nivell respecte al paviment
CRITERIS DE PRESA DE MOSTRES:
El control es realitzarà sobre totes les unitats existents a l'obra.
INTERPRETACIÓ DE RESULTATS I ACTUACIONS EN CAS D'INCOMPLIMENT:
Correcció per part del contractista de les irregularitats observades.

PD INSTAL·LACIONS D'EVACUACIÓ, CANALITZACIÓ I VENTILACIÓ ESTÀTICA

PDK PERICONS PER A CANALITZACIONS DE SERVEIS

PDK1- BASTIMENT I TAPA DE FOSA PER A PERICONS DE CANALITZACIONS DE SERVEIS, COL·LOCATS

0.- ELEMENTS QUE CONTEMPLA EL PLEC

PDK1-W8EB.

1.- DEFINICIÓ I CONDICIONS DE LES PARTIDES D'OBRA EXECUTADES
Subministrament i col·locació de bastiment i tapa per a pericó.
En actuacions de reparació, s'han considerat els graus de dificultat següents:
- Grau de dificultat associat a la mobilitat en l'actuació: - Sense dificultat de mobilitat: actuacions en què hi ha una interferència pròpia de l'entorn on es desenvolupen.
- Amb dificultat de mobilitat: actuacions en entorns amb dificultat de mobilitat i/o amb el material aplegat lluny de la zona de treball: - Actuacions amb dificultat d'accessibilitat, per la poca mobilitat de la maquinària, per l'elevada presència de guals

particulars i passos de vianants, per la impossibilitat d'ubicar una plataforma de treball lateral, per la impossibilitat d'ocupació de la calçada per fer l'aplec de materials que impliqui fer l'actuació per fases per tal de mantenir el pas de vianants i/o per estar en una zona amb tràfic rodat important - Actuacions en les què els materials estan aplegats lluny de la zona de treball per manca d'espai en la proximitat d'on s'executen les tasques.
- Grau de dificultat associat a l'àmbit de l'actuació en funció de l'amplària de la vorera, calçada o plataforma única
- Grau de dificultat associat a la presència d'elements externs a l'actuació: - Sense afectació per serveis o elements de mobiliari urbà: actuacions sense serveis (canalitzacions d'aigua, semàfors, enllumenat, etc.) ni elements urbans de grans dimensions (marquesines, mòduls d'aparcament de bicicletes, etc.) que interfereixin (o que puguin interferir) en les tasques - Amb afectació per serveis o elements de mobiliari urbà: actuacions amb serveis (canalitzacions d'aigua, semàfors, enllumenat, etc.) o elements urbans de grans dimensions (marquesines, mòduls d'aparcament de bicicletes, etc) que interfereixen en les tasques.
- Grau de dificultat associat a l'abast de l'actuació
L'execució de la unitat d'obra inclou les operacions següents:
- Comprovació de la superfície de recolzament
- Col·locació del morter d'anivellament
- Col·locació del conjunt de bastiment i tapa, agafat amb morter
CONDICIONS GENERALS:
El bastiment col·locat ha de quedar ben assentat sobre les parets de l'element que s'ha de tapar, anivellades prèviament amb morter.
Ha de quedar sòlidament travat per una anella perimetral de morter.
L'anella no ha de provocar el trencament del paviment perimetral i no ha de sortir lateralment de les parets del pou.
La tapa ha de quedar recolzada a sobre del bastiment a tot el seu perímetre. No ha de tenir moviments que puguin provocar el seu trencament per impacte o bé produir sorolls.
Un cop col·locada la tapa, el dispositiu de fixació ha de garantir que només podrà ser retirada per personal autoritzat i que no podrà tenir desplaçaments accidentals.
Les tapes practicables, han d'obrir i tancar correctament.
La part superior del bastiment i la tapa ha de quedar al mateix pla que el paviment perimetral i mantenir el seu pendent.
Toleràncies d'execució:
- Nivell entre la tapa i el paviment: ± 2 mm
- Ajust lateral entre bastiment i tapa: ± 4 mm
- Nivell entre tapa i paviment: ± 5 mm
2.- CONDICIONS DEL PROCÉS D'EXECUCIÓ
El procés de col·locació no ha de produir desperfectes, ni ha de modificar les condicions exigides per al material.
3.- UNITAT I CRITERI D'AMIDAMENT
Unitat mesurada segons les especificacions de la DT.
4.- NORMATIVA DE COMPLIMENT OBLIGATORI
* Orden de 6 de febrero de 1976 por la que se aprueba el Pliego de Prescripciones Técnicas Generales para Obras de Carreteras y Puentes (PG-3).
* Orden FOM/1382/2002 de 16 de mayo, por la que se actualizan determinados artículos del pliego de prescripciones técnicas generales para obras de carreteras y puentes relativos a la construcción de explanaciones, drenajes y cimentaciones (PG-3).
5.- CONDICIONS DE CONTROL D'EXECUCIÓ I DE L'OBRA ACABADA
CONTROL D'EXECUCIÓ. OPERACIONS DE CONTROL EN BASTIMENTS I TAPES DE FOSA:
Les tasques de control a realitzar són les següents:
- Seguiment del procés de col·locació.
CONTROL DE L'OBRA ACABADA. OPERACIONS DE CONTROL EN BASTIMENTS I TAPES DE FOSA:
Les tasques de control a realitzar són les següents:
- Inspecció de les condicions d'assentament del bastiment
- Comprovació de les toleràncies d'ajust i de nivell respecte al paviment
CRITERIS DE PRESA DE MOSTRES:
El control es realitzarà sobre totes les unitats existents a l'obra.
INTERPRETACIÓ DE RESULTATS I ACTUACIONS EN CAS D'INCOMPLIMENT:
Correcció per part del contractista de les irregularitats observades.

PJ INSTAL·LACIONS DE LAMPISTERIA, REG, PISCINES, APARELLS SANITARIS I AIGUA CALENTA SANITÀRIA

PJM ELEMENTS DE MESURA, CONTROL I REGULACIÓ

PJM3- COMPTADOR D'AIGUA ELECTRÒNIC, COL·LOCAT

0.- ELEMENTS QUE CONTEMPLA EL PLEC

PJM3-8FU2.

1.- DEFINICIÓ I CONDICIONS DE LES PARTIDES D'OBRA EXECUTADES
Aquest plec de condicions tècniques es vàlid per a les següents partides d'obra:
- Comptadors d'aigua amb unions roscades o embridades connectats a una bateria o a un ramal.
- Elements per a la lectura centralitzada de comptadors electrònics
Es consideren incloses dins d'aquesta unitat d'obra les operacions següents:
Per a la col·locació de comptadors:
- Replanteig de la unitat d'obra
- Preparació de les unions
- Col·locació del comptador
- Connexió a la xarxa de fluid amb els seus accessoris corresponents
- Prova de servei
- Retirada de l'obre dels embalatges, restes de materials, etc.
Per a la col·locació del punts de lectura centralitzada:
- Replanteig d'unitat d'obra
- Col·locació del punt de lectura centralitzada
- Execució de les connexions elèctriques
- Comprovació del funcionament
- Retirada de l'obre dels embalatges, restes de materials, etc.
COL.LOCACIÓ DE COMPTADORS:
El comptador ha de quedar instal·lat dins d'una cambra de fàcil accés i amb suficients mitjans d'il·luminació i d'evacuació.
Cal que quedi suficientment separat dels paraments que l'envolten, de manera que es pugui instal·lar i manipular.
Les connexions amb les conduccions d'entrada i de sortida no han de tenir fuites, han de ser enroscades i amb junt de material elàstic.
Abans i després del comptador ha de quedar instal·lada una aixeta de pas i una vàlvula de retenció si el comptador no la porta incorporada, segons les especificacions del seu plec de condicions.
La posició ha de ser la fixada a la DT.
Ha d'estar feta la prova d'instal·lació.
Toleràncies d'instal·lació:
- Posició: ± 20 mm
2.- CONDICIONS DEL PROCÉS D'EXECUCIÓ
CONDICIONS GENERALS:
Abans de començar els treballs de muntatge, s'ha de fer un replanteig que ha de ser aprovat per la DF.
S'ha de comprovar que les característiques del producte corresponen a les especificades al projecte.
Els materials s'han d'inspeccionar abans de la seva col·locació.
La seva instal·lació no ha d'alterar les característiques dels elements.
La col·locació de l'element s'ha de fer seguint les indicacions del fabricant.
Un cop instal·lat, s'ha de procedir a la retirada de l'obra de tots els materials sobrants (embalatges, retalls de cables, etc.).
COL.LOCACIÓ DE COMPTADORS:
No es retiraran les proteccions de les boques de connexió fins que no es procedeixi a la seva unió.
Les unions roscades s'han de preparar amb estopa, pasta o cintes d'estanquitat.
L'enroscada, en el seu cas, s'ha de fer sense forçar ni malmetre la rosca.
3.- UNITAT I CRITERI D'AMIDAMENT
Unitat de quantitat instal·lada, mesurada segons les especificacions de la DT.
4.- NORMATIVA DE COMPLIMENT OBLIGATORI
Documento Básico de Salubridad DB-HS, parte II del CTE, aprobado por el Real Decreto 314/2006.
5.- CONDICIONS DE CONTROL D'EXECUCIÓ I DE L'OBRA ACABADA
CONTROL D'EXECUCIÓ. OPERACIONS DE CONTROL EN COMPTADORS:
Els punts de control més destacables són els següents:
- Comprovació de la correcta implantació dels materials i equips.
- Verificar la correcta instal·lació i dimensions dels elements de la cambra d'escomesa o armari de comptador i elements següents : - Clau de pas general - Comptador homologat - Filtres amb malla d'entre 25 i 50um - Clau de pas posterior al comptador (si és prevista) - Vàlvula de retenció - Sistema de reducció de pressió - Protecció contra condensacions / tèrmiques / esforços mecànics / sorolls - Existència de desguàs - Condicions mínimes de subministre - Estalvi d'aigua - Senyalització
- Verificar les dimensions de la cambra d'escomesa o armari de comptador

- Verificar l'assaig de resistència mecànica i Estanqueitat.
CONTROL DE L'OBRA ACABADA. OPERACIONS DE CONTROL EN COMPTADORS:
- Realització i emissió d'informe amb resultats dels controls i mesures realitzades.
CRITERIS DE PRESA DE MOSTRES EN COMPTADORS:
Es comprovarà globalment
INTERPRETACIÓ DE RESULTATS I ACTUACIONS EN CAS D'INCOMPLIMENT EN COMPTADORS:
Es donarà per bona la prova d'estanquitat quan no hi hagi variacions de pressió al manómetre.
En cas de deficiències de material o execució, si es pot esmenar sense canviar materials, s'ha de procedir a fer-ho. En cas contrari, s'ha de procedir a canviar tot el material afectat.
En cas de manca d'elements o discrepàncies amb el projecte, s'ha de procedir a l'adequació, d'acord amb el que determini la DF.

PN VÀLVULES, FILTRES, BOMBES I GRUPS DE PRESSIÓ

PN1 VÀLVULES DE COMPORTA

PN12- VÀLVULA DE COMPORTA MANUAL AMB BRIDES, MUNTADA

0.- ELEMENTS QUE CONTEMPLA EL PLEC

PN12-DPLE.

1.- DEFINICIÓ I CONDICIONS DE LES PARTIDES D'OBRA EXECUTADES
Vàlvules de comporta motoritzades o manuals, roscades, embridades o d'extrems ranurats, muntades.
S'han considerat els tipus de col·locació següents:
- Muntades superficialment
- Muntades en pericó de canalització soterrada
L'execució de la unitat d'obra inclou les operacions següents:
- Neteja de l'interior del tubs i de les unions
- Preparació de les unions amb els elements d'estanqueitat
- Connexió de la vàlvula als tubs
- Prova de servei
CONDICIONS GENERALS:
Els eixos de la vàlvula i de la canonada han de quedar alineats.
La maneta o volant de la vàlvula ha de ser accessible.
Les vàlvules s'han d'instal·lar situades de manera que es puguin realitzar tasques de manteniment de les diferents parts.
Tant el premsaestopes de la vàlvula com les connexions amb la canonada han de ser estanques a la pressió de treball.
S'ha de deixar connectada a la xarxa corresponent, en condicions de funcionament.
La pressió exercida pel premsaestopes sobre l'eix d'accionament no ha d'impedir la maniobra del volant amb la mà.
La posició ha de ser la reflectida a la DT o, en el seu defecte, la indicada per la DF.
Toleràncies d'instal·lació:
- Posició: ± 30 mm
MUNTADES SUPERFICIALMENT:
L'eix d'accionament ha de quedar horitzontal, o en qualsevol posició radial per sobre del pla horitzontal.
La distància entre la vàlvula i la paret ha de ser la necessària perque pugui girar el cos, un cop desmuntat l'eix d'accionament del sistema de tancament.
MUNTADES EN PERICÓ:
L'eix d'accionament ha de quedar vertical, amb el volant cap amunt, i ha de coincidir amb el centre del pericó.
La distància entre la vàlvula i el fons del pericó ha de ser la necessària perquè pugui girar el cos un cop desmuntat l'eix d'accionament del sistema de tancament.
La distància entre la vàlvula i el fons del pericó ha de ser la necessària perquè es puguin col·locar i treure tots els cargols de les brides.
2.- CONDICIONS DEL PROCÉS D'EXECUCIÓ
Abans de la instal·lació de la vàlvula s'ha de netejar l'interior dels tubs.
Abans de realitzar la unió entre els tubs i les vàlvules cal fer la comprovació que extrems estan ben acabats, nets, sense rebaves i amb els condicions correctes per realitzar la unió.
La descàrrega i manipulació de les vàlvules s'ha de fer de forma que no rebin cops.
Les connexions dels diferents elements s'han de realitzar seguint les indicacions del fabricant i amb les eines adequades per tal de no malmetre les diferents peces.
L'estanquitat de les unions s'ha de realitzar mitjançant els junts adequats.
La unió entre els tubs i vàlvules s'ha de fer garantint la no transmissió de càrregues, la impermeabilitat i l'adherència amb les parets.
Un cop acabada la instal·lació, s'ha de netejar interiorment fent-hi passar aigua perquè arrossegui les brosses i els gasos destil·lats produïts pel lubricant o per l'adhesiu i el netejador. No s'ha de fer servir en aquesta operació cap tipus de dissolvent.
En el cas que la canonada sigui per abastament d'aigua, cal fer un tractament de depuració bacteriològic després de rentar-la.
3.- UNITAT I CRITERI D'AMIDAMENT
Unitat de quantitat instal·lada, mesurada segons les especificacions de la DT.
4.- NORMATIVA DE COMPLIMENT OBLIGATORI
La normativa ha de ser l'específica a l'ús a què es destini.

PN VÀLVULES, FILTRES, BOMBES I GRUPS DE PRESSIÓ

PN6 VÀLVULES DE GUILLOTINA

PN61- VÀLVULA DE GUILLOTINA MOTORITZADA, MUNTADA ENTRE BRIDES

0.- ELEMENTS QUE CONTEMPLA EL PLEC

PN61-FCP4.

1.- DEFINICIÓ I CONDICIONS DE LES PARTIDES D'OBRA EXECUTADES
Vàlvula de guillotina manual o amb actuador eléctric o pneumàtic, muntada entre brides
S'han considerat els tipus de col·locació següents:
- Muntades superficialment
- Muntades en pericó de canalització soterrada
L'execució de la unitat d'obra inclou les operacions següents:
- Neteja del interior i extrems del tub i de les vàlvules.
- Preparació de les unions amb elements d'estanquitat.
- Connexió de la vàlvula a la xarxa.
- En el cas de vàlvules motoritzades connexió a la xarxa elèctrica.
- Prova de servei.
CONDICIONS GENERALS:
Els eixos de la vàlvula i de la canonada han de quedar alineats.
La maneta o volant de la vàlvula ha de ser accessible.
Les vàlvules s'han d'instal·lar situades de manera que es puguin realitzar tasques de manteniment de les diferents parts.
Tant els junts de la vàlvula com les connexions amb la canonada han de ser estanques a la pressió de treball.
S'ha de deixar connectada a la xarxa corresponent, en condicions de funcionament.
S'ha de deixar connectada a la xarxa corresponent, en condicions de funcionament.
La posició ha de ser la reflectida a la DT o, en el seu defecte, la indicada per la DF.
Toleràncies d'instal·lació:
- Posició: ± 30 mm
MUNTADES SUPERFICIALMENT:
L'eix d'accionament ha de quedar horitzontal, o en qualsevol posició radial per sobre del pla horitzontal.
La distància entre la vàlvula i la paret ha de ser la necessària perque pugui girar el cos, un cop desmuntat l'eix d'accionament del sistema de tancament.
MUNTADES EN PERICÓ:
L'eix d'accionament ha de quedar vertical, amb la maneta cap amunt, i ha de coincidir amb el centre del pericó.
La distància entre la vàlvula i el fons del pericó ha de ser la necessària perquè pugui girar el cos un cop desmuntat l'eix d'accionament del sistema de tancament.
En el cas de vàlvules embridades, la distància entre la vàlvula i el fons del pericó ha de ser la necesaria perque es puguin col·locar i treure tots els cargols de les brides.
2.- CONDICIONS DEL PROCÉS D'EXECUCIÓ
CONDICIONS GENERALS:
Abans de la instal·lació de la vàlvula s'ha de netejar l'interior dels tubs.
Les connexions dels diferents elements s'han de realitzar seguint les indicacions del

fabricant i amb les eines adequades per tal de no malmetre les diferents peces.
La descàrrega i manipulació de les vàlvules s'ha de fer de forma que no rebin cops.
El tub s'ha d'encaixar sense moviments de torsió.
La unió entre els tubs i vàlvules s'ha de fer garantint la no transmissió de càrregues, la impermeabilitat i l'adherència amb les parets.
Abans de realitzar la unió entre els tubs i les vàlvules cal fer la comprovació que extrems estan ben acabats, nets, sense rebaves i amb els condicions correctes per realitzar la unió.
Un cop acabada la instal·lació, s'ha de netejar interiorment fent-hi passar aigua perquè arrossegui les brosses i els gasos destil·lats produïts pel lubricant o per l'adhesiu i el netejador. No s'ha de fer servir en aquesta operació cap tipus de dissolvent.
En el cas que la canonada sigui per abastament d'aigua, cal fer un tractament de depuració bacteriològic després de rentar-la.
VÀLVULA AMB MOTOR:
La connexió de l'actuador ha de realitzar-se amb la xarxa elèctrica fora de servei.
3.- UNITAT I CRITERI D'AMIDAMENT
Unitat de quantitat instal·lada, mesurada segons les especificacions de la DT.
4.- NORMATIVA DE COMPLIMENT OBLIGATORI
La normativa ha de ser l'específica a l'ús a què es destini.
VÀLVULA AMB MOTOR:
Real Decreto 842/2002 de 2 de agosto, por el que se aprueba el Reglamento Electrotécnico de Baja Tensión. REBT 2002.

PN VÀLVULES, FILTRES, BOMBES I GRUPS DE PRESSIÓ

PN8 VÀLVULES DE RETENCIÓ

PN82- VÀLVULA DE RETENCIÓ DE BOLA AMB BRIDES, MUNTADA

0.- ELEMENTS QUE CONTEMPLA EL PLEC

PN82-DAMS.

1.- DEFINICIÓ I CONDICIONS DE LES PARTIDES D'OBRA EXECUTADES
Vàlvules de retenció de bola muntades entre brides i en un pericó de canalització soterrada.
L'execució de la unitat d'obra inclou les operacions següents:
- Neteja de l'interior dels tubs
- Connexió de la vàlvula a la xarxa
- Prova d'estanquitat
CONDICIONS GENERALS:
S'ha de col·locar de forma que els eixos de la vàlvula i de la canonada quedin alineats.
S'ha de deixar connectada a la xarxa corresponent, en condicions de funcionament.
El pes de la canonada no ha de descansar sobre la vàlvula.
La distància entre la vàlvula i el fons del pericó ha de ser la necessària perquè es puguin col·locar i treure tots els cargols de les brides.
La posició ha de ser la reflectida a la DT o, en el seu defecte, la indicada per la DF.
Toleràncies d'instal·lació:
- Posició: ± 30 mm
2.- CONDICIONS DEL PROCÉS D'EXECUCIÓ
No precisa de junts per a garantir l'estanquitat.
Abans de la instal·lació de la vàlvula s'ha de netejar l'interior dels tubs.
3.- UNITAT I CRITERI D'AMIDAMENT
Unitat de quantitat instal·lada, mesurada segons les especificacions de la DT.
4.- NORMATIVA DE COMPLIMENT OBLIGATORI
La normativa ha de ser l'específica a l'ús a què es destini.

PN VÀLVULES, FILTRES, BOMBES I GRUPS DE PRESSIÓ

PNZ ELEMENTS AUXILIARS PER A VÀLVULES, FILTRES, BOMBES I GRUPS DE PRESSIÓ

PNZ0- CARRET EXTENSIBLE DE DESMUNTATGE, COL·LOCAT

0.- ELEMENTS QUE CONTEMPLA EL PLEC

PNZ0-36DQ.

1.- DEFINICIÓ I CONDICIONS DE LES PARTIDES D'OBRA EXECUTADES
Carrets extensibles d'acer per a muntatge de vàlvules, amb diàmetres nominals de 500 o 1000 mm muntats en pericó de canalització soterrada.
L'execució de la unitat d'obra inclou les operacions següents:
- Neteja de l'interior dels tubs
- Connexió dels dos cossos del carret als extrems de la xarxa a completar
- Embridat dels cossos
- Prova d'estanquitat
CONDICIONS GENERALS:
La distància entre l'accessori i el fons del pericó ha de ser la necessària perquè es puguin col·locar i treure tots els cargols de les brides.
La posició ha de ser la reflectida a la DT o, en el seu defecte, la indicada per la DF.
Els junts han de ser estancs a la pressió de prova, han de resistir els esforços mecànics i no han de produir alteracions apreciables en el règim hidràulic de la canonada.
Ha de ser concèntric amb els tubs.
En unions embridades, la brida ha de tenir col·locats tots els seus cargols i el junt d'estanquitat.
2.- CONDICIONS DEL PROCÉS D'EXECUCIÓ
Durant el procés de col·locació no s'han de produir desperfectes en la superfície del tub.
Cada cop que s'interromp el muntatge, cal tapar els extrems oberts.
S'ha de netejar l'interior dels tubs abans de la instal·lació de l'accessori.
3.- UNITAT I CRITERI D'AMIDAMENT
Unitat de quantitat instal·lada, mesurada segons les especificacions de la DT.
4.- NORMATIVA DE COMPLIMENT OBLIGATORI
La normativa ha de ser l'específica a l'ús a què es destini.

U PARTIDES D'OBRA D'ENGINYERIA CIVIL

U0002 PARETS PER A POUS DE REGISTRE CIRCULARS

0.- ELEMENTS QUE CONTEMPLA EL PLEC

U0002S.

1.DEFINICIÓ I CONDICIONS DE LES PARTIDES D'OBRA EXECUTADES

DEFINICIÓ:
Formació de parets per a pous de registre circulars, quadrats o rectangulars.
S'han considerat els materials següents:
- Peces prefabricades de formigó agafades amb morter
- Maons calats agafats amb morter, amb arrebossat i lliscat interior de la paret i eventualment, esquerdejat exterior

L'execució de la unitat d'obra inclou les operacions següents:
- Comprovació de la superfície de recolzament
- Col.locació de les peces agafades amb morter
- Acabat de les parets, en el seu cas
- Comprovació de l'estanquitat del pou

CONDICIONS GENERALS:
El pou ha de ser estable i resistent.
Les parets del pou han de quedar aplomades, excepte en el tram previ al coronament, on s'han d'anar reduïnt les dimensions del pou fins arribar a les de la tapa.
Les generatrius o la cara corresponents als graons d'accés han de quedar aplomades de dalt a baix.
Els junts han d'estar plens de morter.
El nivell del coronament ha de permetre la col.locació del bastiment i la tapa enrasats amb el paviment.
La superfície interior ha de ser llisa i estanca.
Han de quedar preparats els orificis, a diferent nivell, d'entrada i sortida de la conducció.
Toleràncies d'execució:

- Secció interior del pou ± 50 mm
- Aplomat total ± 10 mm

PARET DE PECES PREFABRICADES DE FORMIGÓ:
La paret ha d'estar constituïda per peces prefabricades de formigó agafades amb morter, recolzades a sobre d'un element resistent.
La peça superior ha de ser reductora per a passar de les dimensions del pou a les de la tapa.

PARET DE MAÓ:
Els maons han d'estar col.locats a trencajunts i les filades han de ser horitzontals.
La paret ha de quedar recolzada sobre una solera de formigó.
La superfície interior ha de quedar revestida amb un arrebossat de gruix uniforme i ben adherit a la paret, i acabat amb un lliscat de pasta de ciment pòrtland.
El revestiment, un cop sec, ha de ser llis, sense fissures, forats o d'altres defectes. No ha de ser polsegós.
Gruix dels junts <= 1,5 cm
Gruix de l'arrebossat i el lliscat <= 2 cm
Toleràncies d'execució:
- Horitzontalitat de les filades ± 2 mm/m
- Gruix de l'arrebossat i el lliscat ± 2 mm

PARET EXTERIOR ACABADA AMB UN ESQUERDEJAT EXTERIOR:
La superfície exterior ha de quedar coberta sense discontinuïtats amb un esquerdejat ben adherit a la paret.
Gruix de l'esquerdejat <= 1,8 cm

2.CONDICIONS DEL PROCÉS D'EXECUCIÓ

CONDICIONS GENERALS:
Els treballs s'han de fer a una temperatura ambient entre 5°C i 35°C, sense pluja.

PARET DE PECES PREFABRICADES DE FORMIGÓ:
La col.locació s'ha de realitzar sense que les peces rebin cops.

PARET DE MAÓ:
Els maons per col.locar han de tenir la humitat necessària per tal que no absorbeixin l'aigua del morter.
L'obra s'ha d'aixecar per filades senceres.
Els arrebossats s'han d'aplicar un cop sanejades i humitejades les superfícies que els han de rebre.
El lliscat s'ha de fer en una sola operació.

3.UNITAT I CRITERIS D'AMIDAMENT

m de fondària amidada segons les especificacions de la Documentació Tècnica.

4.NORMATIVA DE COMPLIMENT OBLIGATORI

No hi ha normativa de compliment obligatori.

U0006 PARETS PER A POUS DE REGISTRE CIRCULARS

0.- ELEMENTS QUE CONTEMPLA EL PLEC

U0006S.

1.DEFINICIÓ I CONDICIONS DE LES PARTIDES D'OBRA EXECUTADES

DEFINICIÓ:
Formació de parets per a pous de registre circulars, quadrats o rectangulars.
S'han considerat els materials següents:
- Peces prefabricades de formigó agafades amb morter
- Maons calats agafats amb morter, amb arrebossat i lliscat interior de la paret i eventualment, esquerdejat exterior

L'execució de la unitat d'obra inclou les operacions següents:
- Comprovació de la superfície de recolzament
- Col.locació de les peces agafades amb morter
- Acabat de les parets, en el seu cas
- Comprovació de l'estanquitat del pou

CONDICIONS GENERALS:
El pou ha de ser estable i resistent.
Les parets del pou han de quedar aplomades, excepte en el tram previ al coronament, on s'han d'anar reduïnt les dimensions del pou fins arribar a les de la tapa.
Les generatrius o la cara corresponents als graons d'accés han de quedar aplomades de dalt a baix.
Els junts han d'estar plens de morter.
El nivell del coronament ha de permetre la col.locació del bastiment i la tapa enrasats amb el paviment.
La superfície interior ha de ser llisa i estanca.
Han de quedar preparats els orificis, a diferent nivell, d'entrada i sortida de la conducció.
Toleràncies d'execució:
- Secció interior del pou ± 50 mm
- Aplomat total ± 10 mm

PARET DE PECES PREFABRICADES DE FORMIGÓ:
La paret ha d'estar constituïda per peces prefabricades de formigó agafades amb morter, recolzades a sobre d'un element resistent.
La peça superior ha de ser reductora per a passar de les dimensions del pou a les de la tapa.

PARET DE MAÓ:
Els maons han d'estar col.locats a trencajunts i les filades han de ser horitzontals.
La paret ha de quedar recolzada sobre una solera de formigó.
La superfície interior ha de quedar revestida amb un arrebossat de gruix uniforme i ben adherit a la paret, i acabat amb un lliscat de pasta de ciment pòrtland.
El revestiment, un cop sec, ha de ser llis, sense fissures, forats o d'altres defectes. No ha de ser polsegós.
Gruix dels junts <= 1,5 cm
Gruix de l'arrebossat i el lliscat <= 2 cm
Toleràncies d'execució:
- Horitzontalitat de les filades ± 2 mm/m
- Gruix de l'arrebossat i el lliscat ± 2 mm

PARET EXTERIOR ACABADA AMB UN ESQUERDEJAT EXTERIOR:
La superfície exterior ha de quedar coberta sense discontinuïtats amb un esquerdejat ben adherit a la paret.
Gruix de l'esquerdejat <= 1,8 cm

2.CONDICIONS DEL PROCÉS D'EXECUCIÓ

CONDICIONS GENERALS:
Els treballs s'han de fer a una temperatura ambient entre 5°C i 35°C, sense pluja.

PARET DE PECES PREFABRICADES DE FORMIGÓ:
La col.locació s'ha de realitzar sense que les peces rebin cops.

PARET DE MAÓ:
Els maons per col.locar han de tenir la humitat necessària per tal que no absorbeixin l'aigua del morter.
L'obra s'ha d'aixecar per filades senceres.
Els arrebossats s'han d'aplicar un cop sanejades i humitejades les superfícies que els han de rebre.
El lliscat s'ha de fer en una sola operació.

3.UNITAT I CRITERIS D'AMIDAMENT

m de fondària amidada segons les especificacions de la Documentació Tècnica.

4.NORMATIVA DE COMPLIMENT OBLIGATORI

No hi ha normativa de compliment obligatori.

U0014 PARETS PER A POUS DE REGISTRE CIRCULARS

0.- ELEMENTS QUE CONTEMPLA EL PLEC

U0014S,U0014PROG,U0014LEGA.

1.DEFINICIÓ I CONDICIONS DE LES PARTIDES D'OBRA EXECUTADES

DEFINICIÓ:
Formació de parets per a pous de registre circulars, quadrats o rectangulars.
S'han considerat els materials següents:
- Peces prefabricades de formigó agafades amb morter
- Maons calats agafats amb morter, amb arrebossat i lliscat interior de la paret i eventualment, esquerdejat exterior

L'execució de la unitat d'obra inclou les operacions següents:
- Comprovació de la superfície de recolzament
- Col.locació de les peces agafades amb morter
- Acabat de les parets, en el seu cas
- Comprovació de l'estanquitat del pou

CONDICIONS GENERALS:
El pou ha de ser estable i resistent.
Les parets del pou han de quedar aplomades, excepte en el tram previ al coronament, on s'han d'anar reduïnt les dimensions del pou fins arribar a les de la tapa.
Les generatrius o la cara corresponents als graons d'accés han de quedar aplomades de dalt a baix.
Els junts han d'estar plens de morter.
El nivell del coronament ha de permetre la col.locació del bastiment i la tapa enrasats amb el paviment.
La superfície interior ha de ser llisa i estanca.
Han de quedar preparats els orificis, a diferent nivell, d'entrada i sortida de la conducció.
Toleràncies d'execució:
- Secció interior del pou ± 50 mm
- Aplomat total ± 10 mm

PARET DE PECES PREFABRICADES DE FORMIGÓ:
La paret ha d'estar constituïda per peces prefabricades de formigó agafades amb morter, recolzades a sobre d'un element resistent.
La peça superior ha de ser reductora per a passar de les dimensions del pou a les de la tapa.

PARET DE MAÓ:
Els maons han d'estar col.locats a trencajunts i les filades han de ser horitzontals.
La paret ha de quedar recolzada sobre una solera de formigó.
La superfície interior ha de quedar revestida amb un arrebossat de gruix uniforme i ben adherit a la paret, i acabat amb un lliscat de pasta de ciment pòrtland.
El revestiment, un cop sec, ha de ser llis, sense fissures, forats o d'altres defectes. No ha de ser polsegós.
Gruix dels junts <= 1,5 cm
Gruix de l'arrebossat i el lliscat <= 2 cm
Toleràncies d'execució:
- Horitzontalitat de les filades ± 2 mm/m
- Gruix de l'arrebossat i el lliscat ± 2 mm

PARET EXTERIOR ACABADA AMB UN ESQUERDEJAT EXTERIOR:
La superfície exterior ha de quedar coberta sense discontinuïtats amb un esquerdejat ben adherit a la paret.
Gruix de l'esquerdejat <= 1,8 cm

2.CONDICIONS DEL PROCÉS D'EXECUCIÓ

CONDICIONS GENERALS:
Els treballs s'han de fer a una temperatura ambient entre 5°C i 35°C, sense pluja.

PARET DE PECES PREFABRICADES DE FORMIGÓ:
La col.locació s'ha de realitzar sense que les peces rebin cops.

PARET DE MAÓ:
Els maons per col.locar han de tenir la humitat necessària per tal que no absorbeixin l'aigua del morter.
L'obra s'ha d'aixecar per filades senceres.
Els arrebossats s'han d'aplicar un cop sanejades i humitejades les superfícies que els han de rebre.
El lliscat s'ha de fer en una sola operació.

3.UNITAT I CRITERIS D'AMIDAMENT

m de fondària amidada segons les especificacions de la Documentació Tècnica.

4.NORMATIVA DE COMPLIMENT OBLIGATORI


No hi ha normativa de compliment obligatori.

Sant Fruitós de Bages, gener 2026


El Redactor,

Josep Pinós i Alsedà
Enginyer de camins, canals i ports
Col·legiat 11497
BERRYSAR, SL

PLÀNOLS

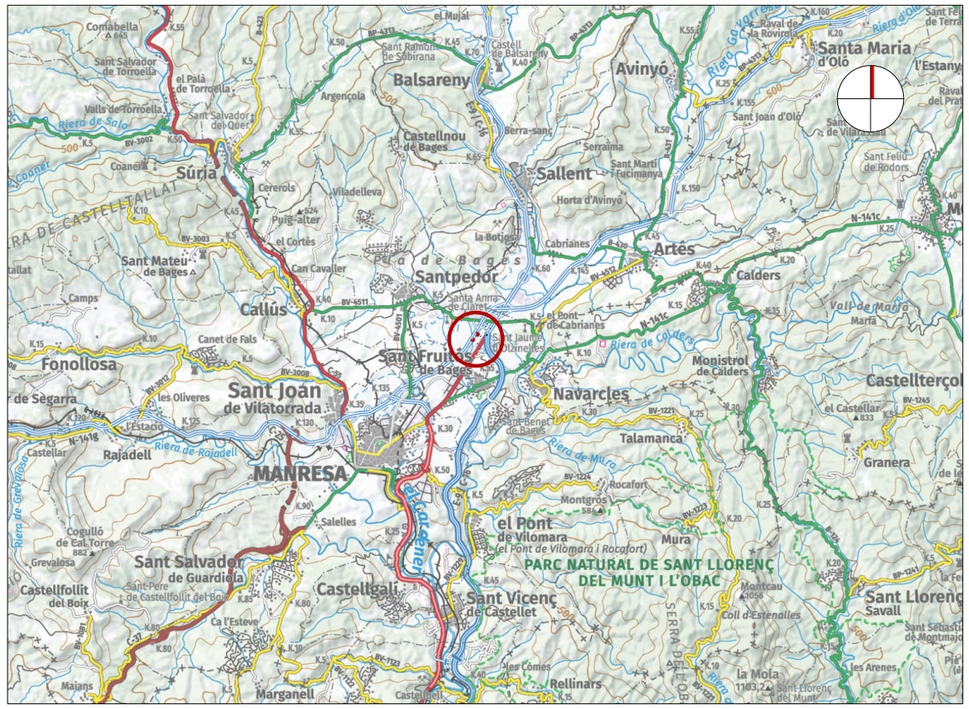

ESCALA 1/250.000

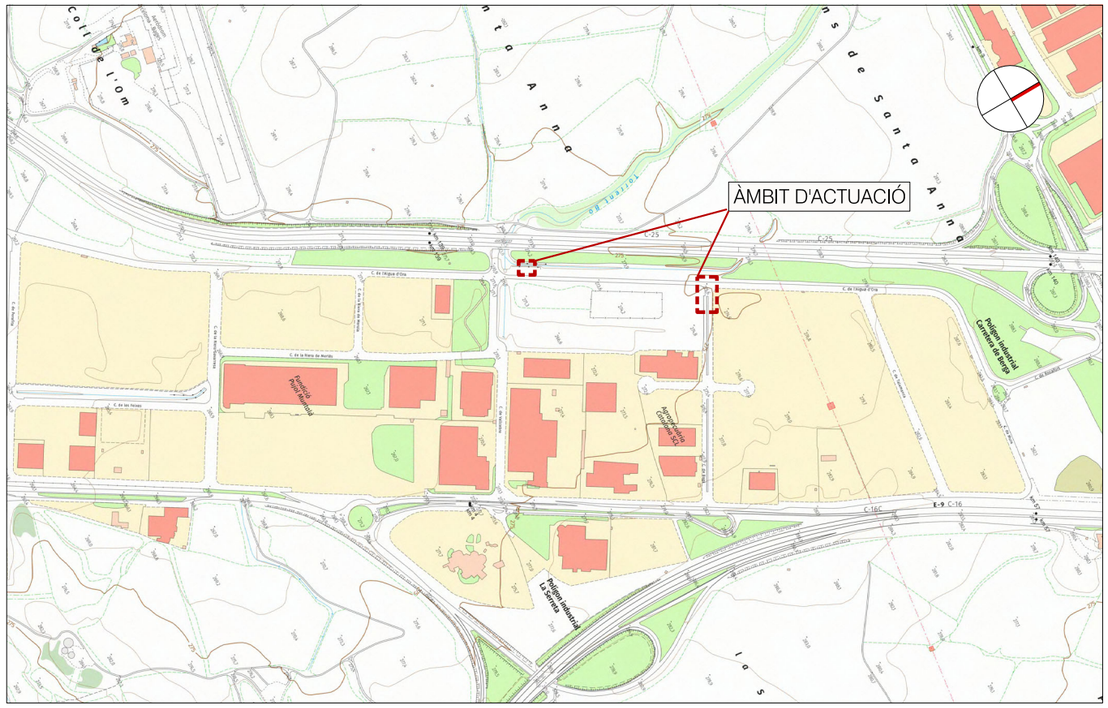

ESCALA 1/5.000



ESCALA 1/2.500

Nº	PLÀNOL	NºFulls
1	SITUACIÓ, EMPLAÇAMENT I ÍNDEX	1
2	LOT 1. REPARACIÓ DE FERM	
2.1	FASES DE REPARACIÓ	1
2.2	DETALLS	1
3	LOT 2. EQUIPAMENT POU DE RETENCIÓ	
3.1	PLANTA	1
	TOTAL	4

Ajuntament de Sant Fruitós de Bages

ANNEX A L'INSTRUMENT TÈCNIC PER FINALITZAR LES OBRES CONTINGUDES AL PROJECTE D'URBANITZACIÓ DEL PLA PARCIAL DE LA CARRETERA DE BERGA II.
REPARACIÓ FERM AV. BAGÀ I EQUIPAMENT DEL POU DE RETENCIÓ D'AIGÜES PLUVIALS

CONSULTOR:
berrysar enginyeria + consultoria
JOSEP PINÓS I ALSEDÀ
Enginyer de Camins, Canals i Ports

ESCALA A3: 1/250000

ESCALA GRÀFICA: 0 3125 6250 m

TÍTOL DEL PLÀNOL: SITUACIÓ I ÍNDEX

DATA: DESEMBRE 2025


ARXIU: 567_01_Situació.dwg

N. PLÀNOL: 01.1


FULL... 01
DE.... 01



ESTAT ACTUAL

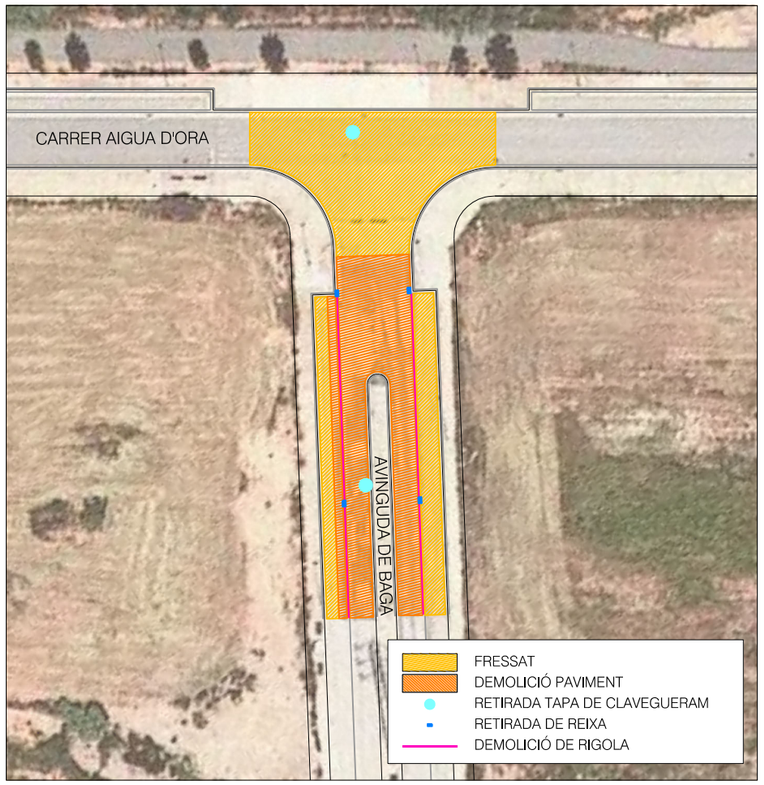


DEMOLICIONS I ENDERROCS

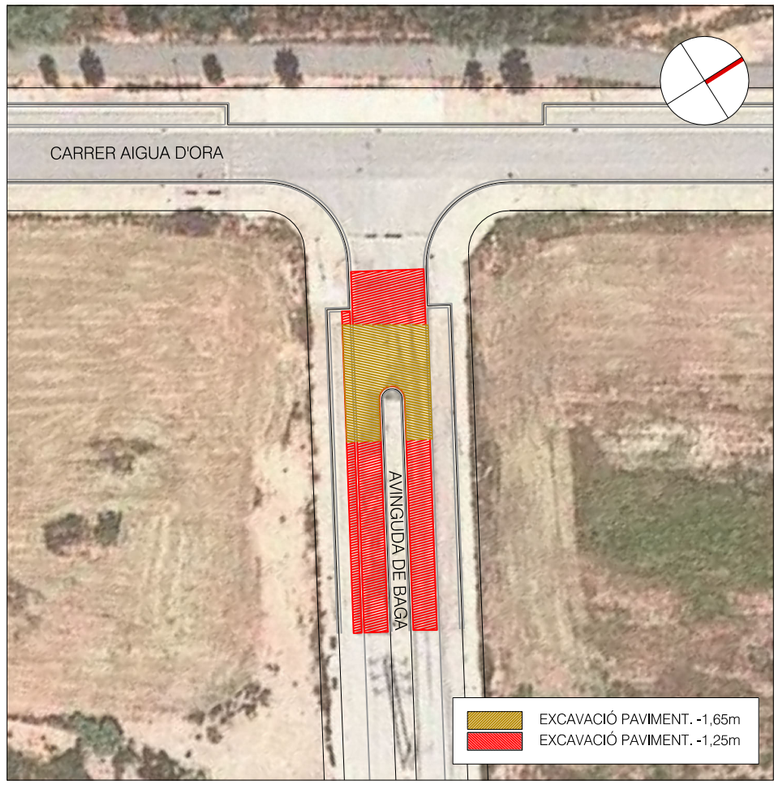


MOVIMENT DE TERRES



DRENATGE

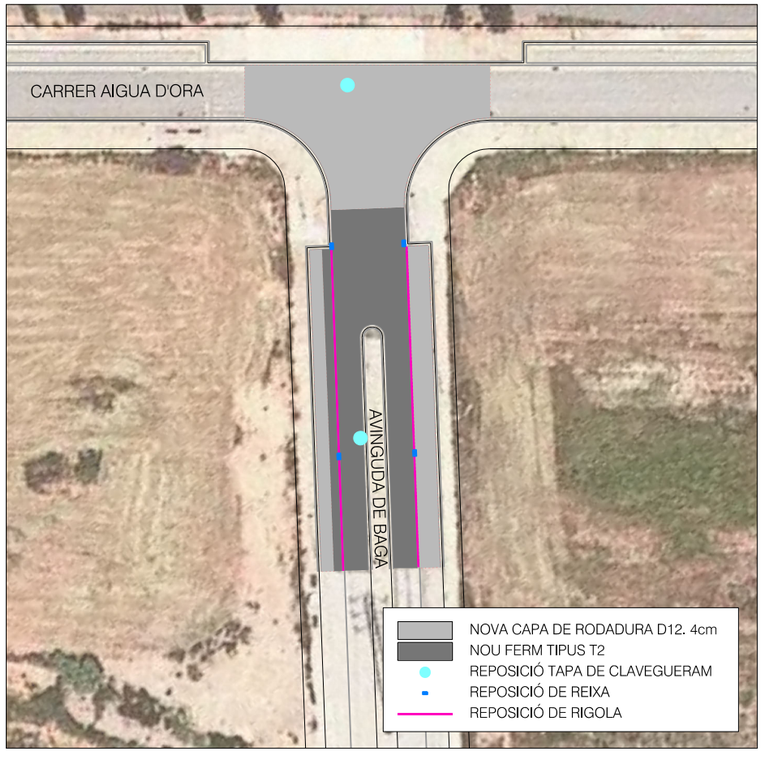

FERMS I PAVIMENTS

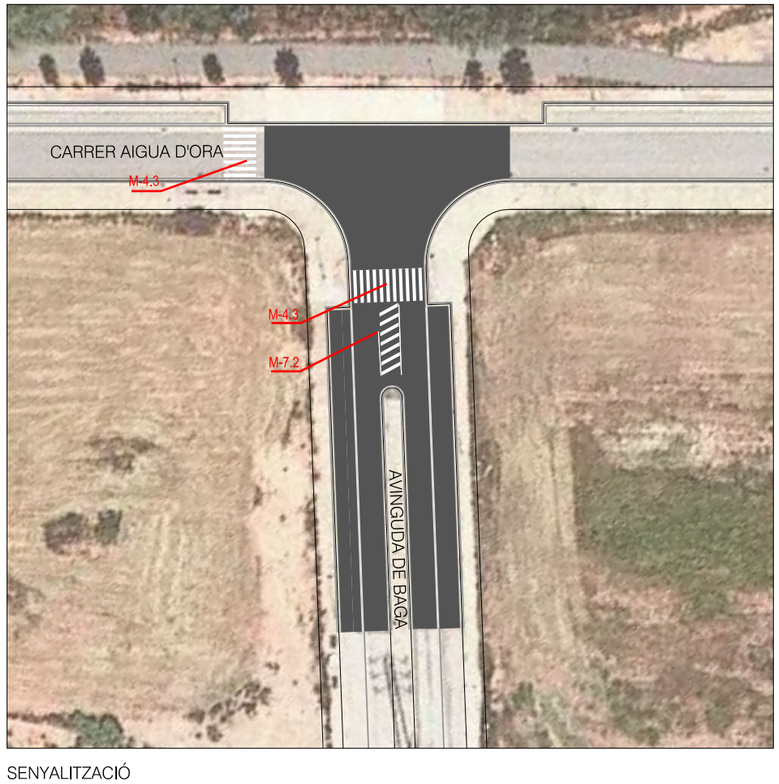

SENYALITZACIÓ

Ajuntament de Sant Fruitós de Bages

ANNEX A L'INSTRUMENT TÈCNIC PER FINALITZAR LES OBRES CONTINGUDES AL PROJECTE D'URBANITZACIÓ DEL PLA PARCIAL DE LA CARRETERA DE BERGA II.
REPARACIÓ FERM AV. BAGÀ I EQUIPAMENT DEL POU DE RETENCIÓ D'AIGÜES PLUVIALS

CONSULTOR: berrysar enginyeria + consultoria — JOSEP PINÓS I ALSEDÀ, Enginyer de Camins, Canals i Ports

ESCALA A3: 1/750

ESCALA GRÀFICA: 0 — 9.375 — 18,75 m


TÍTOL DEL PLÀNOL: LOT 1 REPARACIÓ FERM AV. BAGÀ FASES DE REPARACIÓ

DATA: DESEMBRE 2025


N. PLÀNOL: 02.1

ARXIU: 567_02.1_Fases.dwg


FULL.. 01
DE.... 01

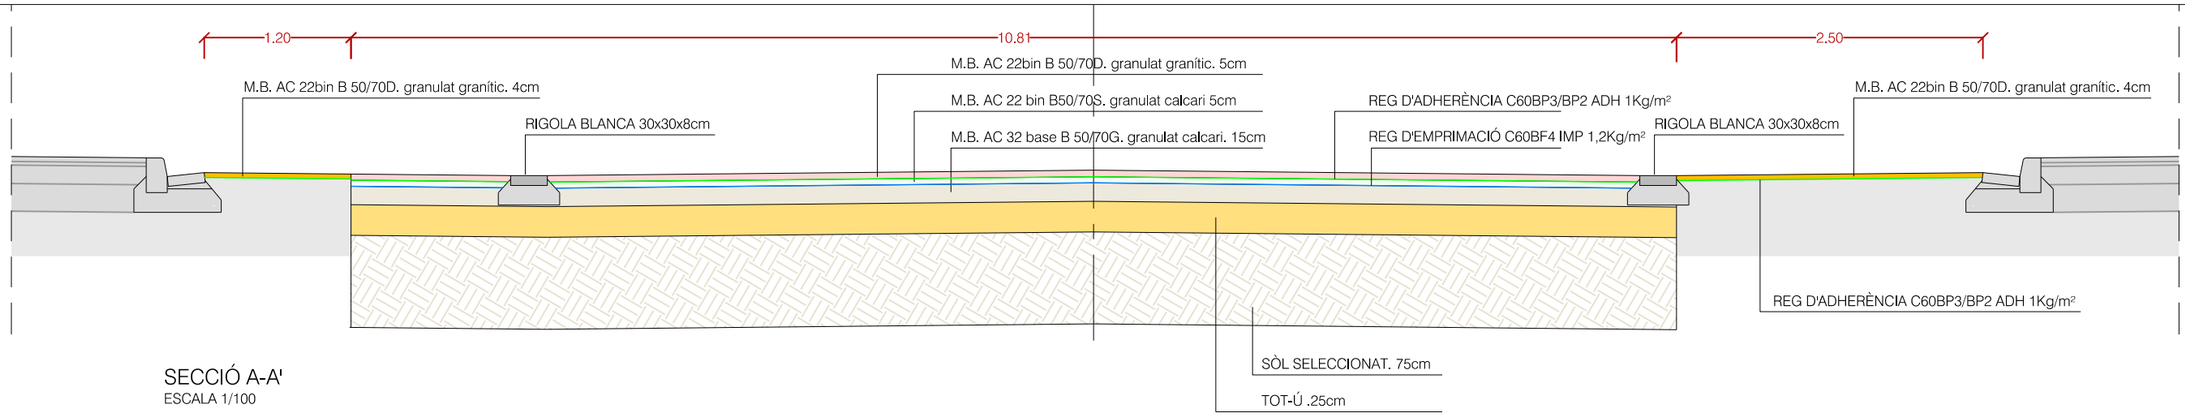

SECCIÓ A-A'
ESCALA 1/100

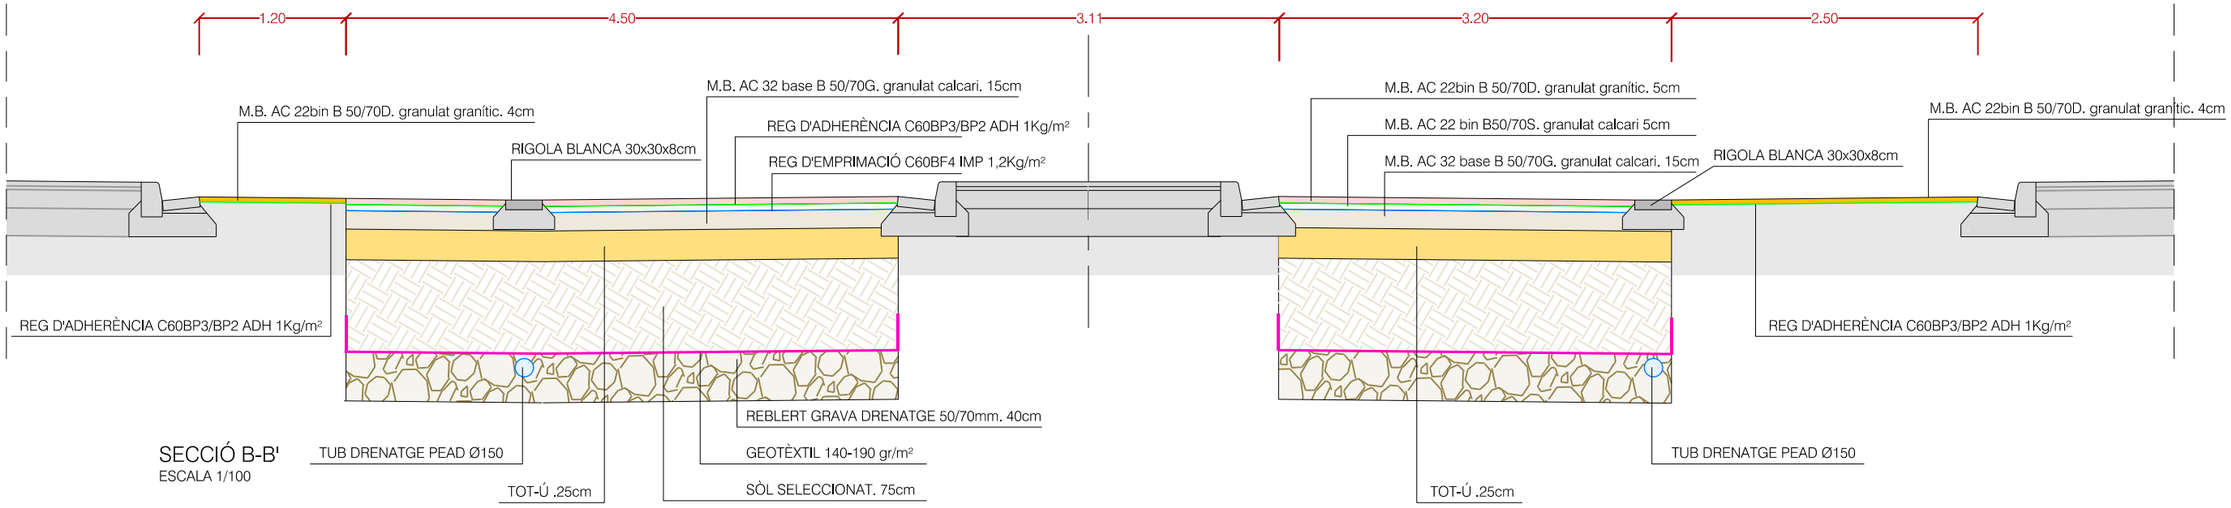

SECCIÓ B-B'
ESCALA 1/100

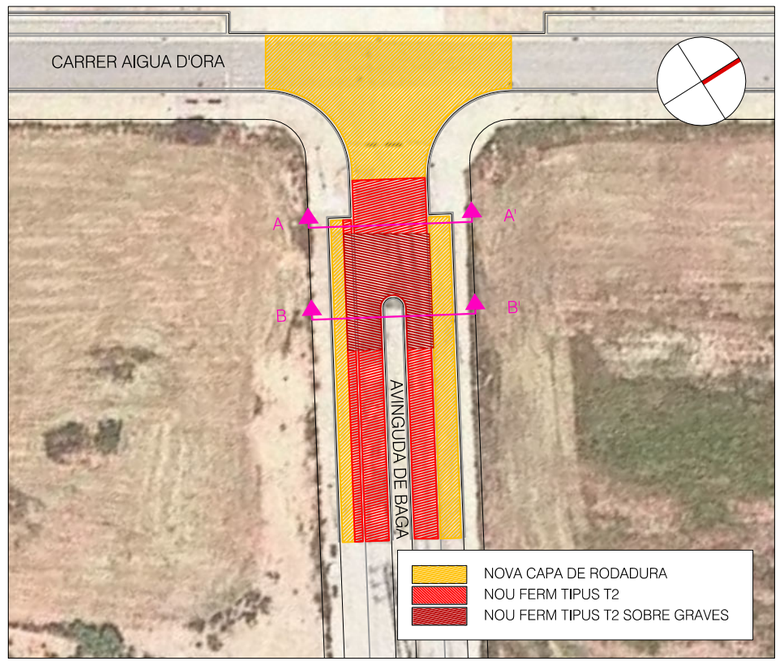

Ajuntament de Sant Fruitós de Bages

ANNEX A L'INSTRUMENT TÈCNIC PER FINALITZAR LES OBRES CONTINGUDES AL PROJECTE D'URBANITZACIÓ DEL PLA PARCIAL DE LA CARRETERA DE BERGA II.
REPARACIÓ FERM AV. BAGÀ I EQUIPAMENT DEL POU DE RETENCIÓ D'AIGÜES PLUVIALS

CONSULTOR: berrysar enginyeria + consultoria
JOSEP PINÓS I ALSEDÀ
Enginyer de Camins, Canals i Ports

ESCALA A3: 1/50

ESCALA GRÀFICA: 0 0.625 1.25 m


TÍTOL DEL PLÀNOL:
LOT 1
REPARACIÓ FERM AV. BAGÀ
DETALLS

DATA: DESEMBRE 2025


N. PLÀNOL: 02.2

ARXIU: 567_02.2_Detalls.dwg


FULL... 01
DE.... 01

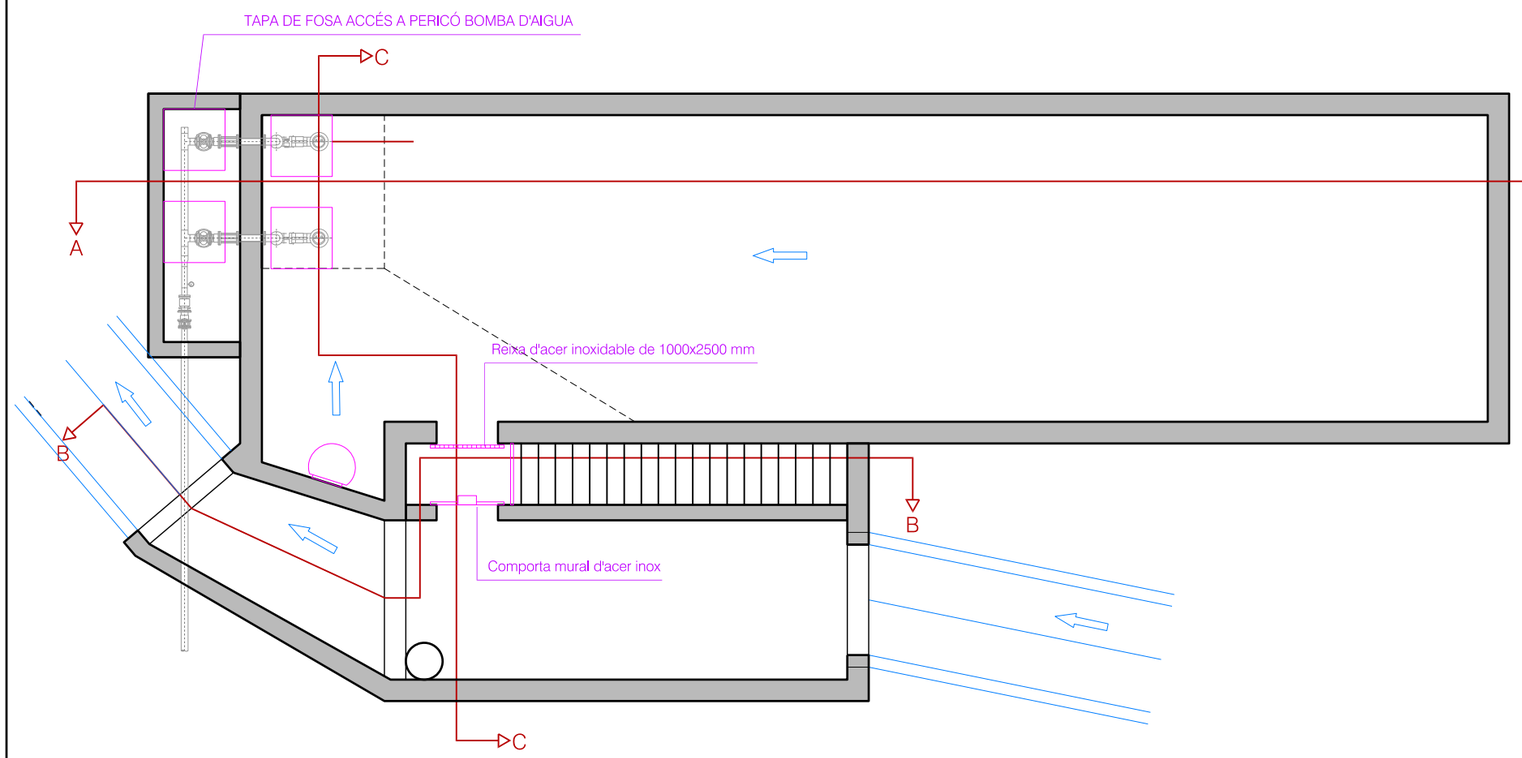


PLANTA
ESCALA 1/100

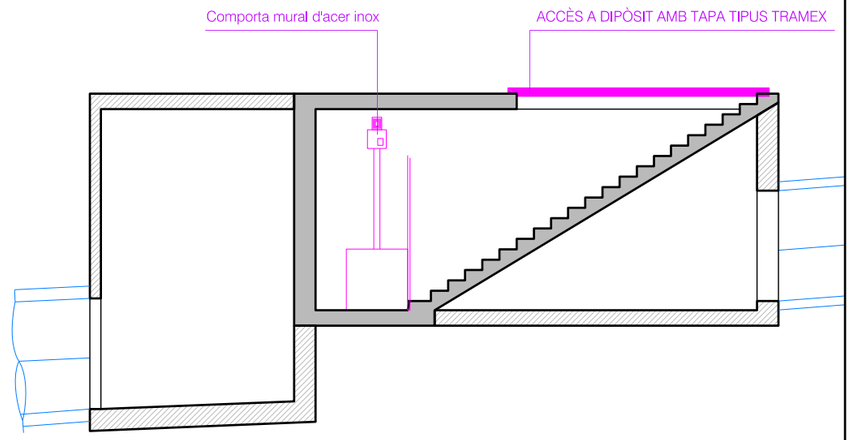

SECCIÓ B-B'
ESCALA 1/100

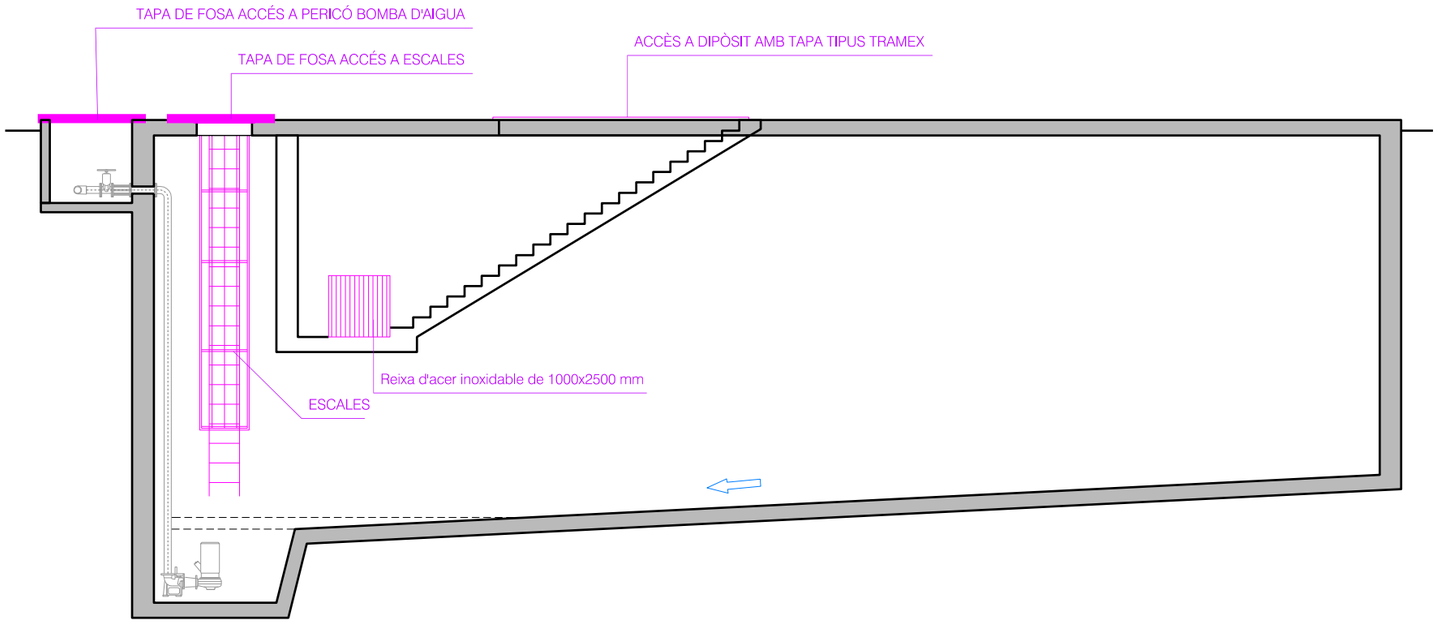

SECCIÓ A-A"
ESCALA 1/100

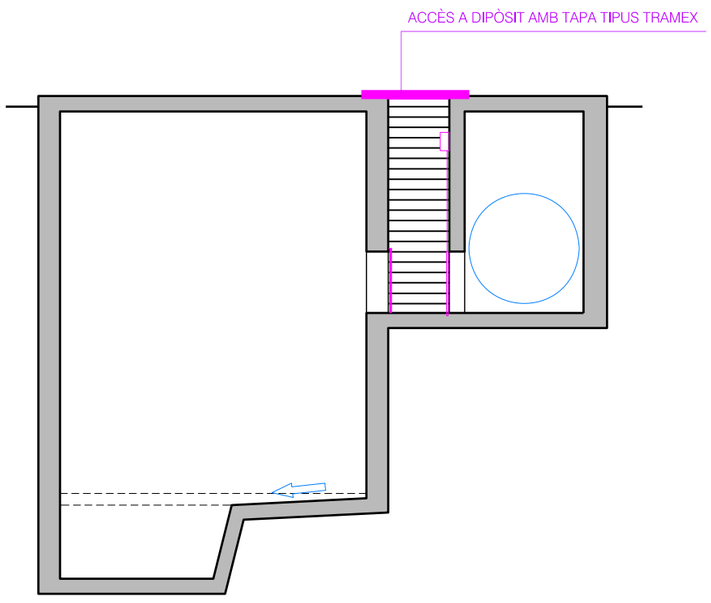

SECCIÓ C-C'
ESCALA 1/100

Ajuntament de Sant Fruitós de Bages

ANNEX A L'INSTRUMENT TÈCNIC PER FINALITZAR LES OBRES CONTINGUDES AL PROJECTE D'URBANITZACIÓ DEL PLA PARCIAL DE LA CARRETERA DE BERGA II.
REPARACIÓ FERM AV. BAGÀ I EQUIPAMENT DEL POU DE RETENCIÓ D'AIGÜES PLUVIALS

CONSULTOR: berrysar enginyeria + consultoria
JOSEP PINÓS I ALSEDÀ
Enginyer de Camins, Canals i Ports

ESCALA A3: 1/100

ESCALA GRÀFICA: 0 1.25 2.5 m

TÍTOL DEL PLÀNOL: LOT 2
POU DE RETENCIÓ
PLANTA I ALÇATS

DATA: DESEMBRE 2025

N. PLÀNOL: 03.1

ARXIU: 567_03.1_Planta.dwg

FULL... 01
DE.... 01

PRESSUPOST

AMIDAMENTS

AMIDAMENTS

Obra 01 PRESSUPOST ANNEX
Àmbit 01 REPARACIÓ FERM AVINGUDA BAGÀ
Capítol 01 TREBALLS PREVIS

NÚM.	CODI	UA	DESCRIPCIÓ
1	PBC1-56H7	m	Barrera de PVC injectat de 0.7x1 m amb dipòsit d'aigua de llast i encadellat d'unió i amb el desmuntatge inclòs
			AMIDAMENT DIRECTE **40,000**
2	PBCD-56H6	m	Tanca mòbil metàl·lica de 2,5 m de llargària i 1 m d'alçària i amb el desmuntatge inclòs
			AMIDAMENT DIRECTE **20,000**
3	PBA3-DXIU	m	Pintat sobre paviment de marca vial longitudinal contínua per a ús temporal i no retrorreflectant, tipus T-NR, de 10 cm d'amplària, amb pintura acrílica de color groc, aplicada mecànicament mitjançant polvorització
			AMIDAMENT DIRECTE **40,000**
4	PBBJ-5674	u	Placa amb pintura reflectant triangular de 70 cm de costat, per a senyals de trànsit, fixada i amb el desmuntatge inclòs
			AMIDAMENT DIRECTE **2,000**
5	PBBJ-5677	u	Placa amb pintura reflectant circular de 60 cm de, per a senyals de trànsit, fixada i amb el desmuntatge inclòs
			AMIDAMENT DIRECTE **2,000**
6	PBC5-56GO	u	Con de plàstic reflector de 75 cm d'alçària
			AMIDAMENT DIRECTE **15,000**
7	PBCA-56H3	u	Llumenera amb làmpada intermitent color ambre amb energia de bateria de 12 V i amb el desmuntatge inclòs
			AMIDAMENT DIRECTE **4,000**

Obra 01 PRESSUPOST ANNEX
Àmbit 01 REPARACIÓ FERM AVINGUDA BAGÀ
Capítol 02 ENDERROCS I DEMOLICIONS

NÚM.	CODI	UA	DESCRIPCIÓ
1	P21Q2-8GXU	u	Retirada de tapa de pou de registre o reixa d'embornal, i càrrega sobre camió o contenidor

Núm.	Text	Tipus	[C]	[D]	[E]	[F]	TOTAL	Fórmula
1	Pous de registre		2,000				2,000	C#*D#*E#*F#
2	Embornals		4,000				4,000	C#*D#*E#*F#

TOTAL AMIDAMENT **6,000**

2	P214W-FEMH	m	Tall en paviment de mescla bituminosa de 10 cm de fondària com a mínim amb Màquina tallajunts amb disc de diamant per a paviment, per a delimitar la zona a demolir

Núm.	Text	Tipus	[C]	[D]	[E]	[F]	TOTAL	Fórmula

Instrument tècnic per finalitzar les obres contingudes al projecte d'urbanització
del pla parcial de la carretera de Berga II
ANNEX DE REPARACIÓ DEL FERM DE L´AV. BAGÀ I EQUIPAMENT DEL POU DE BOMBAMENT

AMIDAMENTS

Núm.	Text	Tipus	[C]	[D]	[E]	[F]	TOTAL	Fórmula
1	Aigua d'Ora		2,000	7,000			14,000	C#*D#*E#*F#

TOTAL AMIDAMENT **14,000**

3	P214U-IQEP	m2	Fresatge mecànic de paviments de mescles bituminoses per cada cm de gruix, amb Fresadora per a paviment amb càrrega automàtica, càrrega de runa sobre camió i escombrat i neteja de la superfície fresada

Núm.	Text	Tipus	[C]	[D]	[E]	[F]	TOTAL	Fórmula
1	Entroncament Aigua d'Ora		375,000	4,000			1.500,000	C#*D#*E#*F#
2	Aparcaments Bagà		60,000	4,000			240,000	C#*D#*E#*F#
3			100,000	4,000			400,000	C#*D#*E#*F#

TOTAL AMIDAMENT **2.140,000**

4	P2147-DJ5W	m	Demolició de rigola de formigó, inclòs la base, amb retroexcavadora amb martell trencador i càrrega mecànica sobre camió

Núm.	Text	Tipus	[C]	[D]	[E]	[F]	TOTAL	Fórmula
1	Aparcaments Bagà		2,000	40,000			80,000	C#*D#*E#*F#
2	Reparació mitjana central		20,000				20,000	C#*D#*E#*F#

TOTAL AMIDAMENT **100,000**

Obra 01 PRESSUPOST ANNEX
Àmbit 01 REPARACIÓ FERM AVINGUDA BAGÀ
Capítol 03 MOVIMENT DE TERRES

NÚM.	CODI	UA	DESCRIPCIÓ
1	P2214-HYKQ	m3	Excavació per a caixa de paviment en terreny compacte (SPT 20-50), realitzada amb pala excavadora i càrrega directa sobre camió, en Entorn urbà sense dificultat de mobilitat, en voreres > 3 i <= 5 m d'amplària o calçada/plataforma única > 7 i <= 12 m d'amplària, amb afectació per serveis o elements de mobiliari urbà, en Actuacions de més de 2 1 m3

Núm.	Text	Tipus	[C]	[D]	[E]	[F]	TOTAL	Fórmula
1	Caixa de paviment en calçada		365,000	1,250			456,250	C#*D#*E#*F#
2	Drenatge de fons		150,000	0,400			60,000	C#*D#*E#*F#

TOTAL AMIDAMENT **516,250**

2	P2241-HYYU	m2	Repàs i piconatge de caixa de paviment, amb compactació del 95% PM, en Entorn urbà sense dificultat de mobilitat, en voreres > 3 i <= 5 m d'amplària o calçada/plataforma única > 7 i <= 12 m d'amplària, amb afectació per serveis o elements de mobiliari urbà, en Actuacions de més de 10 1 m2

Núm.	Text	Tipus	[C]	[D]	[E]	[F]	TOTAL	Fórmula
1	Caixa de paviment en calçada		365,000				365,000	C#*D#*E#*F#

TOTAL AMIDAMENT **365,000**

3	P2R3-HIH6	m3	Transport de terres no contaminades a obra exterior o centre de valorització, amb camió de 12 t i temps d'espera per a la càrrega amb mitjans mecànics, amb un recorregut de més de 15 i fins a 20 km

Núm.	Text	Tipus	[C]	[D]	[E]	[F]	TOTAL	Fórmula
1	Caixa de paviment en calçada		365,000	1,250	1,300		593,125	C#*D#*E#*F#
2	Drenatge de fons		150,000	0,400	1,300		78,000	C#*D#*E#*F#

AMIDAMENTS

TOTAL AMIDAMENT **671,125**

4 P2RB-HIFS m3 Disposició de terres no contaminades de densitat aparent 1,6 t/m3, a valoritzador de materials naturals excavats amb codi VNME

Núm.	Text	Tipus	[C]	[D]	[E]	[F]	TOTAL	Fórmula
1	Caixa de paviment en calçada		365,000	1,250	1,300		593,125	C#*D#*E#*F#
2	Drenatge de fons		150,000	0,400	1,300		78,000	C#*D#*E#*F#

TOTAL AMIDAMENT **671,125**

5 P2255-DPIM m3 Rebliment i piconatge de rasa d'amplària més de 0,6 i fins a 1,5 m, amb graves per a drenatge de 50 a 70 mm, en tongades de gruix de més de 25 i fins a 50 cm, utilitzant picó vibrant de combustible

Núm.	Text	Tipus	[C]	[D]	[E]	[F]	TOTAL	Fórmula
1	Drenatge profund		150,000	0,400			60,000	C#*D#*E#*F#

TOTAL AMIDAMENT **60,000**

Obra 01 PRESSUPOST ANNEX
Àmbit 01 REPARACIÓ FERM AVINGUDA BAGÀ
Capítol 04 DRENATGE

NÚM. CODI UA DESCRIPCIÓ

1 PD50-482B u Bastiment i reixa de fosa dúctil, abatible i amb tanca, per a embornal, de 655x355x55 mm classe C250 segons norma UNE-EN 124 i 10 dm2 de superfície d'absorció col·locat amb morter

Núm.	Text	Tipus	[C]	[D]	[E]	[F]	TOTAL	Fórmula
1			4,000				4,000	C#*D#*E#*F#

TOTAL AMIDAMENT **4,000**

2 PDBF-DFWL u Bastiment circular de fosa dúctil per a pou de registre i tapa abatible i amb tanca, pas lliure de 600 mm de diàmetre i classe D400 segons norma UNE-EN 124 col·locat amb morter

Núm.	Text	Tipus	[C]	[D]	[E]	[F]	TOTAL	Fórmula
1			2,000				2,000	C#*D#*E#*F#

TOTAL AMIDAMENT **2,000**

3 P312-I4O5 m3 Formigonament de rases i pous, amb Formigó en massa HM - 20 / B / 20 / X0 amb una quantitat de ciment de 200 kg/m3 i relació aigua ciment =< 0.6, abocat des de camió

Núm.	Text	Tipus	[C]	[D]	[E]	[F]	TOTAL	Fórmula
1	Reforç pou de registre		2,000	0,400			0,800	C#*D#*E#*F#
2	Reforç embornal		4,000	1,200			4,800	C#*D#*E#*F#

TOTAL AMIDAMENT **5,600**

4 PD5L-6QAX m Drenatge amb Tub circular perforat superfície interna i externa corrugada de polietilè d'alta densitat de diàmetre 150 mm

Núm.	Text	Tipus	[C]	[D]	[E]	[F]	TOTAL	Fórmula

Instrument tècnic per finalitzar les obres contingudes al projecte d'urbanització
del pla parcial de la carretera de Berga II
ANNEX DE REPARACIÓ DEL FERM DE L´AV. BAGÀ I EQUIPAMENT DEL POU DE BOMBAMENT

AMIDAMENTS

1	connexions a embornals i pou		5,000	7,000			35,000	C#*D#*E#*F#

TOTAL AMIDAMENT **35,000**

5 P7B1-6Q3E m2 Geotèxtil format per feltre de polièster no teixit lligat mecànicament de 140 a 190 g/m2, col·locat sense adherir

Núm.	Text	Tipus	[C]	[D]	[E]	[F]	TOTAL	Fórmula
1	Protecció drenatge profund		200,000				200,000	C#*D#*E#*F#

TOTAL AMIDAMENT **200,000**

Obra 01 PRESSUPOST ANNEX
Àmbit 01 REPARACIÓ FERM AVINGUDA BAGÀ
Capítol 05 FERMS I PAVIMENTS

NÚM. CODI UA DESCRIPCIÓ

1 P976-U594 m Rigola de 30 cm d'amplària de Peça doble capa de formigó color blanc, de 30x30x8 cm, per a rigoles, col·locades amb morter sobre base de formigó d'ús no estructural i rejuntades amb beurada de ciment

Núm.	Text	Tipus	[C]	[D]	[E]	[F]	TOTAL	Fórmula
1	Aparcaments Bagà		2,000	40,000			80,000	C#*D#*E#*F#
2	Reparació mitjana central		20,000				20,000	C#*D#*E#*F#

TOTAL AMIDAMENT **100,000**

2 P927-3EEL m3 Subbase material seleccionat, amb estesa i piconatge del material al 98 % del PM

Núm.	Text	Tipus	[C]	[D]	[E]	[F]	TOTAL	Fórmula
1	Esplanada		365,000	0,750			273,750	C#*D#*E#*F#

TOTAL AMIDAMENT **273,750**

3 P938-DFU5 m3 Base de Tot-u artificial, amb estesa i piconatge del material al 100% del PM

Núm.	Text	Tipus	[C]	[D]	[E]	[F]	TOTAL	Fórmula
1			365,000	0,250			91,250	C#*D#*E#*F#

TOTAL AMIDAMENT **91,250**

4 P9L1-E989 m2 Reg d'imprimació amb emulsió bituminosa catiònica tipus C60BF4 IMP, amb dotació 1,2 kg/m2

Núm.	Text	Tipus	[C]	[D]	[E]	[F]	TOTAL	Fórmula
1			1,000	365,000			365,000	C#*D#*E#*F#

TOTAL AMIDAMENT **365,000**

5 P9L1-E97R m2 Reg d'adherència amb emulsió bituminosa catiònica modificada amb polímers tipus C60BP3/BP2 ADH, amb dotació 1 kg/m2

Núm.	Text	Tipus	[C]	[D]	[E]	[F]	TOTAL	Fórmula
1	Bagà		2,000	365,000			730,000	C#*D#*E#*F#
2	Rodament Aigua d'Ora		1,000	375,000			375,000	C#*D#*E#*F#

AMIDAMENTS

TOTAL AMIDAMENT **1.105,000**

6 P9H5-E8AU t Paviment de Mescla bituminosa contínua en calent tipus AC 32 base B 50/70 G, amb betum asfàltic de penetració, de granulometria grossa per a capa base i granulat calcari, estesa i compactada

Núm.	Text	Tipus	[C]	[D]	[E]	[F]	TOTAL	Fórmula
1			365,000	0,150	2,450		134,138	C#*D#*E#*F#

TOTAL AMIDAMENT **134,138**

7 P9H5-E8AG t Paviment de Mescla bituminosa contínua en calent tipus AC 22 bin B 50/70 S, amb betum asfàltic de penetració, de granulometria semidensa per a capa intermèdia i granulat calcari, estesa i compactada

Núm.	Text	Tipus	[C]	[D]	[E]	[F]	TOTAL	Fórmula
1			365,000	0,050	2,450		44,713	C#*D#*E#*F#

TOTAL AMIDAMENT **44,713**

8 P9H5-E8BT t Paviment de Mescla bituminosa contínua en calent tipus AC 22 surf B 50/70 D, amb betum asfàltic de penetració, de granulometria densa per a capa de trànsit i granulat granític, estesa i compactada

Núm.	Text	Tipus	[C]	[D]	[E]	[F]	TOTAL	Fórmula
1	Bagà		365,000	0,050	2,450		44,713	C#*D#*E#*F#
2	Rodament Aigua d'Ora		375,000	0,040	2,450		36,750	C#*D#*E#*F#

TOTAL AMIDAMENT **81,463**

Obra 01 PRESSUPOST ANNEX
Àmbit 01 REPARACIÓ FERM AVINGUDA BAGÀ
Capítol 06 SENYALITZACIÓ

NÚM.	CODI	UA	DESCRIPCIÓ

1 PBA3-DXJ7 m Pintat sobre paviment de marca vial longitudinal contínua per a ús permanent i retrorreflectant en sec, amb humitat i amb pluja, tipus P-RR, de 10 cm d'amplària, amb pintura acrílica de color blanc i microesferes de vidre, aplicada mecànicament mitjançant polvorització

Núm.	Text	Tipus	[C]	[D]	[E]	[F]	TOTAL	Fórmula
1	Alineacions mitjana		2,000	20,000			40,000	C#*D#*E#*F#

TOTAL AMIDAMENT **40,000**

2 PBA4-DXT0 m Pintat sobre paviment de marca vial transversal contínua per a ús permanent i retrorreflectant en sec, amb humitat i amb pluja, tipus P-RR, de 40 cm d'amplària, amb pintura acrílica de color blanc i microesferes de vidre, aplicada amb màquina d'accionament manual

Núm.	Text	Tipus	[C]	[D]	[E]	[F]	TOTAL	Fórmula
1	Pas de vianants		11,000	4,000			44,000	C#*D#*E#*F#

TOTAL AMIDAMENT **44,000**

3 PBA2-FIHV m2 Pintat sobre paviment de marca vial superficial per a ús permanent i retrorreflectant en sec, amb humitat i amb pluja, tipus P-RR, amb pintura acrílica de color blanc i microesferes de vidre, aplicada amb màquina d'accionament manual

Instrument tècnic per finalitzar les obres contingudes al projecte d'urbanització
del pla parcial de la carretera de Berga II
ANNEX DE REPARACIÓ DEL FERM DE L´AV. BAGÀ I EQUIPAMENT DEL POU DE BOMBAMENT

AMIDAMENTS

Núm.	Text	Tipus	[C]	[D]	[E]	[F]	TOTAL	Fórmula
1	Zebrat		8,000				8,000	C#*D#*E#*F#

TOTAL AMIDAMENT **8,000**

4 PBZB-HOF8 u Equip de reposició de senyalització horitzontal i marques vials en horari laborable diürn, inclòs senyalització dels treballs i esborrat mitjançant fresat

AMIDAMENT DIRECTE **1,000**

Obra 01 PRESSUPOST ANNEX
Àmbit 01 REPARACIÓ FERM AVINGUDA BAGÀ
Capítol 07 PARTIDES ALÇADES

NÚM.	CODI	UA	DESCRIPCIÓ

1 PXPA-1SIS pa Partida alçada de cobrament íntegre per la seguretat i salut a l'obra

AMIDAMENT DIRECTE **1,000**

2 PXPA-01GR pa Partida alçada a justificar per a la gestió dels residus d'obra

AMIDAMENT DIRECTE **1,000**

3 PXPA10NF pa Partida alçada a justificar per a la neteja final de les obres

AMIDAMENT DIRECTE **1,000**

4 PXPA01CQ PA Partida alçada a justificar per al control de qulitat de l'obra

AMIDAMENT DIRECTE **1,000**

Obra 01 PRESSUPOST ANNEX
Àmbit 02 EQUIPAMENT DIPÒSIT RETENCIÓ
Capítol 01 TREBALLS PREVIS

NÚM.	CODI	UA	DESCRIPCIÓ

1 GD53U020 U Jornada d'equip de neteja del dipòsit i les seves instal·lacions, amb brigada de neteja, camió cisterna i aigua a pressió, inclosa la mà d'obra necessària, la recollida dels residus i la seva càrrega i transport a abocador

AMIDAMENT DIRECTE **2,000**

Obra 01 PRESSUPOST ANNEX
Àmbit 02 EQUIPAMENT DIPÒSIT RETENCIÓ
Capítol 02 REIXES I COMPORTES

NÚM.	CODI	UA	DESCRIPCIÓ

AMIDAMENTS

1 PDBD-H86M u Graó per a pou de registre de polipropilè armat, de 250x350x250 mm i 3 kg de pes, col·locat amb morter de ciment 1:6, elaborat a l'obra

Núm.	Text	Tipus	[C]	[D]	[E]	[F]	TOTAL	Fórmula
1	Pou col·lector		10,000				10,000	C#*D#*E#*F#
2	Pou bombes		5,000				5,000	C#*D#*E#*F#

TOTAL AMIDAMENT **15,000**

2 PB1D-ESCG m Escala de gat d'acer inoxidable 1.4301 (AISI 304) amb pletines i perfils, acabat polit i abrillantat, amb suport de platines d'acer, fixat mecànicament

Núm.	Text	Tipus	[C]	[D]	[E]	[F]	TOTAL	Fórmula
1	Accés dipòsir		6,000				6,000	C#*D#*E#*F#

TOTAL AMIDAMENT **6,000**

3 PB1D-ESCP m Anellat per a escales de gat, amb platines d'acer inoxidable de 50x5 mm col.locades horitzontalment cada 40 cm i unides amb 5 tires verticals de la mateixa platina

Núm.	Text	Tipus	[C]	[D]	[E]	[F]	TOTAL	Fórmula
1	Accés dipòsir		4,000				4,000	C#*D#*E#*F#

TOTAL AMIDAMENT **4,000**

4 FDD1U19S U Porta d'accés a l'interior de l'arqueta amb entrada per personal de manteniment i amb tancament amb juntes de gomma. Amb enclatges per ser retirada per camió grua i reforços per aguantar el transit. Recoberta per la part superior per material antilliscant i de color segons direcció d'obra. Correctament col·locada segons detall de plànols.

Núm.	Text	Tipus	[C]	[D]	[E]	[F]	TOTAL	Fórmula
1		T						
2	Porta accés dipòsit		1,000				1,000	C#*D#*E#*F#

TOTAL AMIDAMENT **1,000**

5 PD50-482B u Bastiment i reixa de fosa dúctil, abatible i amb tanca, per a embornal, de 655x355x55 mm classe C250 segons norma UNE-EN 124 i 10 dm2 de superfície d'absorció col·locat amb morter

Núm.	Text	Tipus	[C]	[D]	[E]	[F]	TOTAL	Fórmula
1			1,000				1,000	C#*D#*E#*F#

TOTAL AMIDAMENT **1,000**

6 P9S0-5Z7T m2 Entramat d'acer, de 30x30 mm de pas de malla, amb platines de 20x2 mm, en peces de 1000x500 mm amb bastiment de perfils laminats galvanitzats, col·locat

Núm.	Text	Tipus	[C]	[D]	[E]	[F]	TOTAL	Fórmula
1	Accés escales		4,500	1,200			5,400	C#*D#*E#*F#

TOTAL AMIDAMENT **5,400**

7 PDK1-W8EB u Bastiment rectangular i tapa rectangular de fosa dúctil per a pericó de serveis, recolzada, pas lliure de 900x1100 mm classe D400 segons norma UNE-EN 124, col·locada amb morter per a ram de paleta

Núm.	Text	Tipus	[C]	[D]	[E]	[F]	TOTAL	Fórmula
1	Accessos bombes i pou vaàlvules		4,000				4,000	C#*D#*E#*F#

Instrument tècnic per finalitzar les obres contingudes al projecte d'urbanització
del pla parcial de la carretera de Berga II
ANNEX DE REPARACIÓ DEL FERM DE L´AV. BAGÀ I EQUIPAMENT DEL POU DE BOMBAMENT

AMIDAMENTS

TOTAL AMIDAMENT **4,000**

8 P4E5-DKN2 m2 Paret estructural per a revestir, de 20 cm de gruix, de Bloc foradat de morter de ciment R-6, llis, de 400x200x200 mm, per a revestir, categoria I segons norma UNE-EN 771-3, col·locat amb Ciment pòrtland amb filler calcari CEM II/B-L 32,5 R segons UNE-EN 197-1, en sacs i amb una resistència a compressió de la paret de 3 N/mm2

Núm.	Text	Tipus	[C]	[D]	[E]	[F]	TOTAL	Fórmula
1	Formació del llavi de sobreeixidor		2,600	0,500			1,300	C#*D#*E#*F#

TOTAL AMIDAMENT **1,300**

9 PNNN0006 u Construcció de llavi sobreixidor de formigó armat in situ, amb dimensions 3000 mm de longitud × 800 mm d'amplada × 400 mm d'alçada.

AMIDAMENT DIRECTE **1,000**

10 PNNN0007 u Fabricació i subministrament d'una comporta mural unidireccional estanca per tres cares, de dimensions 1000 × 2500 mm, fabricada en acer inoxidable AISI 316. Inclou actuador elèctric AUMA AM01.1 amb dos reductors cònics.

AMIDAMENT DIRECTE **1,000**

11 FDD1U12S U Reixa d'acer inoxidable de 1000x2500 mm amb travessers verticals de 16 mm de gruix i pas de 65 mm i mides segons detalls del projecte, ubicada a pou de sanejament funcionant com a debast i neteja de solids gruixuts evitant l'entrada d'aquests al dipòsit antiDSU. inclou elements de fixació i tots els materials necessaris per a la seva completa col·locació.

Núm.	Text	Tipus	[C]	[D]	[E]	[F]	TOTAL	Fórmula
1		T						
2	Reixa inox en arqueta abans dipòsit		1,000				1,000	C#*D#*E#*F#

TOTAL AMIDAMENT **1,000**

12 PNNN0008 u Muntatge in situ de la comporta mural unidireccional i de la reixa de desbast, incloent posicionament, ancoratge, ajustos mecànics i comprovació del correcte funcionament dels elements instal·lats.

AMIDAMENT DIRECTE **1,000**

Obra 01 PRESSUPOST ANNEX
Àmbit 02 EQUIPAMENT DIPÒSIT RETENCIÓ
Capítol 03 BOMBAMENT
Títol 4 01 MOVIMENT DE TERRES I OBRA CIVIL

NÚM.	CODI	UA	DESCRIPCIÓ

1 P221C-KCO7 m3 Excavació de rasa de fins a 2 m d'amplària i fins a 2 m de fondària, en terreny fluix, amb pala excavadora i amb les terres deixades a la vora, en entorn urbà amb dificultat de mobilitat, en voreres > 3 i <= 5 m d'amplària o calçada/plataforma única > 7 i <= 12 m d'amplària, amb afectació per serveis o elements de mobiliari urbà, en actuacions de fins a 0.2 1 m3

AMIDAMENT DIRECTE **19,642**

2 P230-DAY5 m2 Apuntalament i estrebada de rases i pous, fins a 1 m d'amplària, amb fusta, per a una protecció del 40%

AMIDAMENTS

AMIDAMENT DIRECTE **4,500**

3 P2R3-FIO1 m3 Transport de terres contaminades a instal·lació autoritzada de gestió de residus, amb camió de 12 t i temps d'espera per a la càrrega amb mitjans mecànics, amb un recorregut de més de 15 i fins a 20 km

AMIDAMENT DIRECTE **9,923**

4 P2RA-EU7K m3 Disposició controlada de residus en dipòsit autoritzat inclòs el cànon sobre la disposició controlada dels residus de la construcció, segons la LLEI 8/2008, de residus de terra inerts amb una densitat 1,6 t/m3, procedents d'excavació, amb codi 17 05 04 segons la Llista Europea de Residus

AMIDAMENT DIRECTE **9,923**

5 PNNN0003 u Formació d'arqueta d'obra de dimensions 1,50x0,90x0,90 m

AMIDAMENT DIRECTE **1,000**

6 PG2N-EUGV m Tub corbable corrugat de polietilè, de doble capa, llisa la interior i corrugada l'exterior, de 90 mm de diàmetre nominal, aïllant i no propagador de la flama, resistència a l'impacte de 20 J, resistència a compressió de 450 N, muntat com a canalització soterrada

AMIDAMENT DIRECTE **47,000**

7 PNNN0005 u Subministrament i instal·lació completa de la tapa de composite KP-F0-4 amb fixacions, ajust i comprovació de funcionament.

AMIDAMENT DIRECTE **3,000**

Obra 01 PRESSUPOST ANNEX
Àmbit 02 EQUIPAMENT DIPÒSIT RETENCIÓ
Capítol 03 BOMBAMENT
Títol 4 02 EQUIPS, CONDUCCIONS I ACCESSORIS

NÚM.	CODI	UA	DESCRIPCIÓ

1 PNN0-CNXC u Bomba submergible per aigües residuals amb connexió embridada, de 40 mm de diàmetre nominal, equipada amb rotor de tipus drenant, pas útil de sòlids de 6 mm de diàmetre, motor trifàsic de 400 V i una potència de 2,2 a 3,2 kW a 2900 rpm amb una classe d'eficiència energètica IE3 segons REGLAMENTO (CE) 640/2009, cos de fosa grisa EN-GJL-250 (GG25), col·locada en pericó de canalització soterrada. Inclòs sòcol de descàrrega i acoblament, tub-guia amb cadena i boies de nivell, instal.lada

Núm.	Text	Tipus	[C]	[D]	[E]	[F]	TOTAL	Fórmula
1	Tipus Flygt NP3102.181MT de 3.1kW		2,000				2,000	C#*D#*E#*F#

TOTAL AMIDAMENT **2,000**

2 PJM3-8FU2 u Subministrament i instal·lació d'un cabalímetre electromagnètic DN100, amb comunicació Modbus RTU, incloent unions roscades, col·locació, connexió elèctrica i posada en funcionament.

Núm.	Text	Tipus	[C]	[D]	[E]	[F]	TOTAL	Fórmula
1			1,000				1,000	C#*D#*E#*F#

Instrument tècnic per finalitzar les obres contingudes al projecte d'urbanització
del pla parcial de la carretera de Berga II
ANNEX DE REPARACIÓ DEL FERM DE L´AV. BAGÀ I EQUIPAMENT DEL POU DE BOMBAMENT

AMIDAMENTS

TOTAL AMIDAMENT **1,000**

3 U0006S U Subministrament i instal·lació d'un sensor de nivell tipus radar, model VEGA C11 o equivalent, incloent tots els accessoris necessaris per al seu muntatge, fixació i connexió elèctrica

Núm.	Text	Tipus	[C]	[D]	[E]	[F]	TOTAL	Fórmula
1		T	Unitats					
2	Sortida dipòsit		1,000				1,000	C#*D#*E#*F#

TOTAL AMIDAMENT **1,000**

4 EF423BFC m Caldereria d'acer inoxidable AISI 316 amb soldadura longitudinal per instal·lació d'evaquació de l'equip de bombament

Núm.	Text	Tipus	[C]	[D]	[E]	[F]	TOTAL	Fórmula
1		T	llargada					
2	Dipòsit		25,000				25,000	C#*D#*E#*F#
3	Exterior		50,000				50,000	C#*D#*E#*F#

TOTAL AMIDAMENT **75,000**

5 PN82-DAME u Vàlvula de retenció de bola segons norma UNE-EN 12334, amb brides, de 100 mm de diàmetre nominal, de 10 bar de pressió nominal, cos de fosa grisa EN-GJL-250 (GG25) amb recobriment de resina epoxi (150 micres) i bola d'alumini recoberta de cautxú nitril (NBR), muntada en pericó de canalització soterrada

AMIDAMENT DIRECTE **2,000**

6 PN12-DPNW u Vàlvula de comporta manual amb brides, de cos llarg, de 100 mm de diàmetre nominal, de 16 bar de PN, cos de fosa nodular EN-GJS-500-7 (GGG50) i tapa de fosa nodular EN-GJS-500-7 (GGG50), amb revestiment de resina epoxi (250 micres), comporta de fosa+EPDM i tancament de seient elàstic, eix d'acer inoxidable 1.4021 (AISI 420), amb accionament per volant de fosa, muntada en pericó de canalització soterrada

AMIDAMENT DIRECTE **4,000**

7 PNZ0-36DP u Carret extensible de desmuntatge amb brides, amb virolla interior i exterior d'acer inoxidable 1.4301 (AISI 304), junt d'estanquitat d'etilè propilè diè (EPDM), revestiment de resina epoxi (150 micres), de 100 mm de diàmetre nominal, de 16 bar de pressió nominal, muntat en pericó de canalització soterrada

AMIDAMENT DIRECTE **1,000**

8 PG33-E6QO m Cable amb conductor de coure de tensió assignada0,6/1 kV, de designació RV-K, construcció segons norma UNE 21123-2, tripolar, de secció 3x2,5 mm2, amb coberta del cable de PVC, classe de reacció al foc Eca segons la norma UNE-EN 50575, col·locat en tub

AMIDAMENT DIRECTE **10,000**

9 PG33-E6QU m Cable amb conductor de coure de tensió assignada0,6/1 kV, de designació RV-K, construcció segons norma UNE 21123-2, tetrapolar, de secció 4x1,5 mm2, amb coberta del cable de PVC, classe de reacció al foc Eca segons la norma UNE-EN 50575, col·locat en tub

AMIDAMENT DIRECTE **10,000**

10 PTEL0004 U Subministrament i muntatge de boies de nivell. Inclou accessoris i petit material de muntatge. Totalment instal·lat
Ubicacions d'instal·lació:
2 u boies al dipòsit de l'aiguamoll 1 (Màxima i mínima)
3 u boies al dipòsit de l'aiguamoll 2 (Màxima, Intermèdia i Mínima)
2 u boies al pou de recirculació

AMIDAMENTS

AMIDAMENT DIRECTE **7,000**

Obra 01 PRESSUPOST ANNEX
Àmbit 02 EQUIPAMENT DIPÒSIT RETENCIÓ
Capítol 04 QUADRES I AUTOMATISMES

NÚM.	CODI	UA	DESCRIPCIÓ
1	U0014S	U	Cablejat de connexió d'armaris, quadres elèctrics i unió fins a la sonda dels sensors. S'inclouen elements de protecció i tots els elements de connexionat necesaris.
			AMIDAMENT DIRECTE **1,000**
2	PGJ5-1QPOT	u	Subministrament, muntatge, cablejat i posada en servei del quadre de potència segons els esquemes elèctrics del projecte, incloent tots els equips de protecció, maniobra, control i mesuran ecessaris per al correcte funcionament de la instal·lació.
			AMIDAMENT DIRECTE **1,000**
3	PGJ5-1QCON	u	Subministrament, instal·lació, cablejat i connexió dels equips i components de telecontrol segons els esquemes elèctrics del projecte, incloent PLC, comunicacions, relés, fonts d'alimentació, routers i accessoris necessaris per al correcte funcionament del sistema de telecontrol.
			AMIDAMENT DIRECTE **1,000**
4	U0014PROG	U	Programació dels equips elèctrics i de telecontrol i la seva integració en el sistema SCADA de l'explotador
			AMIDAMENT DIRECTE **1,000**
5	U0014LEGA	U	Legalització de la instal·lació elèctrica, redacció del projecte i tràmit
			AMIDAMENT DIRECTE **1,000**
6	PG19-DGI3	u	Subministrament i instal·laióde caixa general de protecció de polièster reforçat amb fibra de vidre, de 100 A, segons esquema Unesa número 7, seccionable en càrrega (BUC), inclosa base portafusibles trifàsica (sense fusibles), neutre seccionable, borns de connexió i grau de protecció IP-43, IK09, muntada en armari existent
			AMIDAMENT DIRECTE **1,000**
7	PG1D-H9W0	u	Conjunt de protecció i mesura del tipus TMF1 per a subministrament trifàsic individual superior a 15 kW, per a mesura directa, potència entre 17,32 kW i 43,64 kW, tensió de 400 V, format per conjunt de caixes modulars de doble aïllament de polièster reforçat amb fibra de vidre de mides totals 540x810x171 mm, amb base de fusibles, inclòs fusibles, equip de comptage, ICP-M i interruptor diferencial, col·locat superficialment. s'inclou la derivació individual entre CPM i quadre.
			AMIDAMENT DIRECTE **1,000**
8	PG33LGA1	m	Línia general d'alimentació entre la CGP i el CPM, soterrada formada per cables unipolars amb conductors de coure, RZ1-K (AS) Cca-s1b,d1,a1 5G10 mm², sent la seva tensió assignada de 0,6/1 kV, sota tub protector de polietilè de doble paret, de 75 mm de diàmetre, inclòs obra civil i connexions
			AMIDAMENT DIRECTE **12,000**
9	PXPA-CIA	pa	Drets de connexió davant l'empresa distribuïdora per a 11 kW, segons barems (19,70 €/kW)
			AMIDAMENT DIRECTE **1,000**

Instrument tècnic per finalitzar les obres contingudes al projecte d'urbanització
del pla parcial de la carretera de Berga II
ANNEX DE REPARACIÓ DEL FERM DE L´AV. BAGÀ I EQUIPAMENT DEL POU DE BOMBAMENT

AMIDAMENTS

Obra 01 PRESSUPOST ANNEX
Àmbit 02 EQUIPAMENT DIPÒSIT RETENCIÓ
Capítol 05 PARTIDES ALÇADES

NÚM.	CODI	UA	DESCRIPCIÓ
1	PXPA-2SIS	pa	Partida alçada de cobrament íntegre per la seguretat i salut a l'obra
			AMIDAMENT DIRECTE **1,000**
2	PXPA-01GR	pa	Partida alçada a justificar per a la gestió dels residus d'obra
			AMIDAMENT DIRECTE **1,000**
3	PXPA10NF	pa	Partida alçada a justificar per a la neteja final de les obres
			AMIDAMENT DIRECTE **1,000**
4	PXPA00CQ	PA	Partida alçada a justificar per al control de qulitat de l'obra
			AMIDAMENT DIRECTE **1,000**

QUADRE DE PREUS N.1

QUADRE DE PREUS NÚMERO 1

NÚMERO	CODI	UA	DESCRIPCIÓ	PREU
P-1	EF423BFC	m	Caldereria d'acer inoxidable AISI 316 amb soldadura longitudinal per instal·lació d'evaquació de l'equip de bombament (CENT VINT EUROS)	120,00 €
P-2	FDD1U12S	U	Reixa d'acer inoxidable de 1000x2500 mm amb travessers verticals de 16 mm de gruix i pas de 65 mm i mides segons detalls del projecte, ubicada a pou de sanejament funcionant com a debast i neteja de solids gruixuts evitant l'entrada d'aquests al dipòsit antiDSU. inclou elements de fixació i tots els materials necessaris per a la seva completa col·locació. (QUATRE MIL VUIT-CENTS SEIXANTA EUROS)	4.860,00 €
P-3	FDD1U19S	U	Porta d'accés a l'interior de l'arqueta amb entrada per personal de manteniment i amb tancament amb juntes de gomma. Amb enclatges per ser retirada per camió grua i reforços per aguantar el transit. Recoberta per la part superior per material antilliscant i de color segons direcció d'obra. Correctament col·locada segons detall de plànols. (DOS MIL SIS-CENTS SETANTA-VUIT EUROS)	2.678,00 €
P-4	GD53U020	U	Jornada d'equip de neteja del dipòsit i les seves instal·lacions, amb brigada de neteja, camió cisterna i aigua a pressió, inclosa la mà d'obra necessària, la recollida dels residus i la seva càrrega i transport a abocador (MIL VINT-I-VUIT EUROS AMB NORANTA-VUIT CÈNTIMS)	1.028,98 €
P-5	P2147-DJ5W	m	Demolició de rigola de formigó, inclòs la base, amb retroexcavadora amb martell trencador i càrrega mecànica sobre camió (QUATRE EUROS AMB NORANTA-VUIT CÈNTIMS)	4,98 €
P-6	P214U-IQEP	m2	Fresatge mecànic de paviments de mescles bituminoses per cada cm de gruix, amb Fresadora per a paviment amb càrrega automàtica, càrrega de runa sobre camió i escombrat i neteja de la superfície fresada (ZERO EUROS AMB CINQUANTA CÈNTIMS)	0,50 €
P-7	P214W-FEMH	m	Tall en paviment de mescla bituminosa de 10 cm de fondària com a mínim amb Màquina tallajunts amb disc de diamant per a paviment, per a delimitar la zona a demolir (TRES EUROS AMB CINQUANTA-CINC CÈNTIMS)	3,55 €
P-8	P21Q2-8GXU	u	Retirada de tapa de pou de registre o reixa d'embornal, i càrrega sobre camió o contenidor (VUIT EUROS AMB SETANTA CÈNTIMS)	8,70 €
P-9	P2214-HYKQ	m3	Excavació per a caixa de paviment en terreny compacte (SPT 20-50), realitzada amb pala excavadora i càrrega directa sobre camió, en Entorn urbà sense dificultat de mobilitat, en voreres > 3 i <= 5 m d'amplària o calçada/plataforma única > 7 i <= 12 m d'amplària, amb afectació per serveis o elements de mobiliari urbà, en Actuacions de més de 2 1 m3 (NOU EUROS AMB CINQUANTA-TRES CÈNTIMS)	9,53 €
P-10	P221C-KCO7	m3	Excavació de rasa de fins a 2 m d'amplària i fins a 2 m de fondària, en terreny fluix, amb pala excavadora i amb les terres deixades a la vora, en entorn urbà amb dificultat de mobilitat, en voreres > 3 i <= 5 m d'amplària o calçada/plataforma única > 7 i <= 12 m d'amplària, amb afectació per serveis o elements de mobiliari urbà, en actuacions de fins a 0.2 1 m3 (DINOU EUROS AMB CINQUANTA-TRES CÈNTIMS)	19,53 €
P-11	P2241-HYYU	m2	Repàs i piconatge de caixa de paviment, amb compactació del 95% PM, en Entorn urbà sense dificultat de mobilitat, en voreres > 3 i <= 5 m d'amplària o calçada/plataforma única > 7 i <= 12 m d'amplària, amb afectació per serveis o elements de mobiliari urbà, en Actuacions de més de 10 1 m2 (TRES EUROS AMB CINQUANTA-QUATRE CÈNTIMS)	3,54 €
P-12	P2255-DPIM	m3	Rebliment i piconatge de rasa d'amplària més de 0,6 i fins a 1,5 m, amb graves per a drenatge de 50 a 70 mm, en tongades de gruix de més de 25 i fins a 50 cm, utilitzant picó vibrant de combustible (QUARANTA-SIS EUROS AMB NORANTA-UN CÈNTIMS)	46,91 €

Instrument tècnic per finalitzar les obres contingudes al projecte d'urbanització
del pla parcial de la carretera de Berga II
ANNEX DE REPARACIÓ DEL FERM DE L´AV. BAGÀ I EQUIPAMENT DEL POU DE BOMBAMENT

QUADRE DE PREUS NÚMERO 1

NÚMERO	CODI	UA	DESCRIPCIÓ	PREU
P-13	P230-DAY5	m2	Apuntalament i estrebada de rases i pous, fins a 1 m d'amplària, amb fusta, per a una protecció del 40% (VINT EUROS AMB CINQUANTA-SIS CÈNTIMS)	20,56 €
P-14	P2R3-FIO1	m3	Transport de terres contaminades a instal·lació autoritzada de gestió de residus, amb camió de 12 t i temps d'espera per a la càrrega amb mitjans mecànics, amb un recorregut de més de 15 i fins a 20 km (DOTZE EUROS AMB VUITANTA-SET CÈNTIMS)	12,87 €
P-15	P2R3-HIH6	m3	Transport de terres no contaminades a obra exterior o centre de valorització, amb camió de 12 t i temps d'espera per a la càrrega amb mitjans mecànics, amb un recorregut de més de 15 i fins a 20 km (ONZE EUROS AMB CINQUANTA-VUIT CÈNTIMS)	11,58 €
P-16	P2RA-EU7K	m3	Disposició controlada de residus en dipòsit autoritzat inclòs el cànon sobre la disposició controlada dels residus de la construcció, segons la LLEI 8/2008, de residus de terra inerts amb una densitat 1,6 t/m3, procedents d'excavació, amb codi 17 05 04 segons la Llista Europea de Residus (ONZE EUROS AMB VUITANTA-UN CÈNTIMS)	11,81 €
P-17	P2RB-HIFS	m3	Disposició de terres no contaminades de densitat aparent 1,6 t/m3, a valoritzador de materials naturals excavats amb codi VNME (VUIT EUROS AMB TRENTA CÈNTIMS)	8,30 €
P-18	P312-I4O5	m3	Formigonament de rases i pous, amb Formigó en massa HM - 20 / B / 20 / X0 amb una quantitat de ciment de 200 kg/m3 i relació aigua ciment =< 0.6, abocat des de camió (CENT TRENTA-TRES EUROS AMB SEIXANTA-QUATRE CÈNTIMS)	133,64 €
P-19	P4E5-DKN2	m2	Paret estructural per a revestir, de 20 cm de gruix, de Bloc foradat de morter de ciment R-6, llis, de 400x200x200 mm, per a revestir, categoria I segons norma UNE-EN 771-3, col·locat amb Ciment pòrtland amb filler calcari CEM II/B-L 32,5 R segons UNE-EN 197-1, en sacs i amb una resistència a compressió de la paret de 3 N/mm2 (QUARANTA-DOS EUROS AMB SEIXANTA-NOU CÈNTIMS)	42,69 €
P-20	P7B1-6Q3E	m2	Geotèxtil format per feltre de polièster no teixit lligat mecànicament de 140 a 190 g/m2, col·locat sense adherir (TRES EUROS AMB NOU CÈNTIMS)	3,09 €
P-21	P927-3EEL	m3	Subbase material seleccionat, amb estesa i piconatge del material al 98 % del PM (VINT-I-SIS EUROS AMB SETANTA CÈNTIMS)	26,70 €
P-22	P938-DFU5	m3	Base de Tot-u artificial, amb estesa i piconatge del material al 100% del PM (QUARANTA-QUATRE EUROS AMB SEIXANTA-VUIT CÈNTIMS)	44,68 €
P-23	P976-U594	m	Rigola de 30 cm d'amplària de Peça doble capa de formigó color blanc, de 30x30x8 cm, per a rigoles, col·locades amb morter sobre base de formigó d'ús no estructural i rejuntades amb beurada de ciment (VINT-I-NOU EUROS AMB CATORZE CÈNTIMS)	29,14 €
P-24	P9H5-E8AG	t	Paviment de Mescla bituminosa contínua en calent tipus AC 22 bin B 50/70 S, amb betum asfàltic de penetració, de granulometria semidensa per a capa intermèdia i granulat calcari, estesa i compactada (NORANTA-DOS EUROS AMB QUARANTA-CINC CÈNTIMS)	92,45 €
P-25	P9H5-E8AU	t	Paviment de Mescla bituminosa contínua en calent tipus AC 32 base B 50/70 G, amb betum asfàltic de penetració, de granulometria grossa per a capa base i granulat calcari, estesa i compactada (NORANTA EUROS AMB NORANTA-NOU CÈNTIMS)	90,99 €

QUADRE DE PREUS NÚMERO 1

NÚMERO	CODI	UA	DESCRIPCIÓ	PREU
P-26	P9H5-E8BT	t	Paviment de Mescla bituminosa contínua en calent tipus AC 22 surf B 50/70 D, amb betum asfàltic de penetració, de granulometria densa per a capa de trànsit i granulat granític, estesa i compactada (NORANTA-SET EUROS AMB SEIXANTA-SET CÈNTIMS)	97,67 €
P-27	P9L1-E97R	m2	Reg d'adherència amb emulsió bituminosa catiònica modificada amb polímers tipus C60BP3/BP2 ADH, amb dotació 1 kg/m2 (ZERO EUROS AMB SETANTA-CINC CÈNTIMS)	0,75 €
P-28	P9L1-E989	m2	Reg d'imprimació amb emulsió bituminosa catiònica tipus C60BF4 IMP, amb dotació 1,2 kg/m2 (ZERO EUROS AMB VUITANTA-TRES CÈNTIMS)	0,83 €
P-29	P9S0-5Z7T	m2	Entramat d'acer, de 30x30 mm de pas de malla, amb platines de 20x2 mm, en peces de 1000x500 mm amb bastiment de perfils laminats galvanitzats, col·locat (CENT EUROS AMB VINT CÈNTIMS)	100,20 €
P-30	PB1D-ESCG	m	Escala de gat d'acer inoxidable 1.4301 (AISI 304) amb pletines i perfils, acabat polit i abrillantat, amb suport de platines d'acer, fixat mecànicament (CENT SETANTA-CINC EUROS AMB TRENTA-VUIT CÈNTIMS)	175,38 €
P-31	PB1D-ESCP	m	Anellat per a escales de gat, amb platines d'acer inoxidable de 50x5 mm col.locades horitzontalment cada 40 cm i unides amb 5 tires verticals de la mateixa platina (DOS-CENTS NOU EUROS AMB VUITANTA-VUIT CÈNTIMS)	209,88 €
P-32	PBA2-FIHV	m2	Pintat sobre paviment de marca vial superficial per a ús permanent i retrorreflectant en sec, amb humitat i amb pluja, tipus P-RR, amb pintura acrílica de color blanc i microesferes de vidre, aplicada amb màquina d'accionament manual (VUIT EUROS AMB TRENTA-NOU CÈNTIMS)	8,39 €
P-33	PBA3-DXIU	m	Pintat sobre paviment de marca vial longitudinal contínua per a ús temporal i no retrorreflectant, tipus T-NR, de 10 cm d'amplària, amb pintura acrílica de color groc, aplicada mecànicament mitjançant polvorització (ZERO EUROS AMB SETANTA-SET CÈNTIMS)	0,77 €
P-34	PBA3-DXJ7	m	Pintat sobre paviment de marca vial longitudinal contínua per a ús permanent i retrorreflectant en sec, amb humitat i amb pluja, tipus P-RR, de 10 cm d'amplària, amb pintura acrílica de color blanc i microesferes de vidre, aplicada mecànicament mitjançant polvorització (ZERO EUROS AMB VUITANTA CÈNTIMS)	0,80 €
P-35	PBA4-DXT0	m	Pintat sobre paviment de marca vial transversal contínua per a ús permanent i retrorreflectant en sec, amb humitat i amb pluja, tipus P-RR, de 40 cm d'amplària, amb pintura acrílica de color blanc i microesferes de vidre, aplicada amb màquina d'accionament manual (DOS EUROS AMB QUARANTA-DOS CÈNTIMS)	2,42 €
P-36	PBBJ-5674	u	Placa amb pintura reflectant triangular de 70 cm de costat, per a senyals de trànsit, fixada i amb el desmuntatge inclòs (SEIXANTA-TRES EUROS AMB QUINZE CÈNTIMS)	63,15 €
P-37	PBBJ-5677	u	Placa amb pintura reflectant circular de 60 cm de, per a senyals de trànsit, fixada i amb el desmuntatge inclòs (SEIXANTA-NOU EUROS AMB NORANTA-DOS CÈNTIMS)	69,92 €
P-38	PBC1-56H7	m	Barrera de PVC injectat de 0.7x1 m amb dipòsit d'aigua de llast i encadellat d'unió i amb el desmuntatge inclòs (VINT-I-SIS EUROS AMB CINQUANTA-QUATRE CÈNTIMS)	26,54 €

Instrument tècnic per finalitzar les obres contingudes al projecte d'urbanització
del pla parcial de la carretera de Berga II
ANNEX DE REPARACIÓ DEL FERM DE L´AV. BAGÀ I EQUIPAMENT DEL POU DE BOMBAMENT

QUADRE DE PREUS NÚMERO 1

NÚMERO	CODI	UA	DESCRIPCIÓ	PREU
P-39	PBC5-56GO	u	Con de plàstic reflector de 75 cm d'alçària (DIVUIT EUROS AMB SEIXANTA-VUIT CÈNTIMS)	18,68 €
P-40	PBCA-56H3	u	Llumenera amb làmpada intermitent color ambre amb energia de bateria de 12 V i amb el desmuntatge inclòs (TRENTA-TRES EUROS AMB TRENTA-UN CÈNTIMS)	33,31 €
P-41	PBCD-56H6	m	Tanca mòbil metàl·lica de 2,5 m de llargària i 1 m d'alçària i amb el desmuntatge inclòs (SIS EUROS AMB SEIXANTA-VUIT CÈNTIMS)	6,68 €
P-42	PBZB-HOF8	u	Equip de reposició de senyalització horitzontal i marques vials en horari laborable diürn, inclòs senyalització dels treballs i esborrat mitjançant fresat (MIL DOS-CENTS VUITANTA-VUIT EUROS AMB VUITANTA-DOS CÈNTIMS)	1.288,82 €
P-43	PD50-482B	u	Bastiment i reixa de fosa dúctil, abatible i amb tanca, per a embornal, de 655x355x55 mm classe C250 segons norma UNE-EN 124 i 10 dm2 de superfície d'absorció col·locat amb morter (SETANTA-QUATRE EUROS AMB VINT-I-VUIT CÈNTIMS)	74,28 €
P-44	PD5L-6QAX	m	Drenatge amb Tub circular perforat superfície interna i externa corrugada de polietilè d'alta densitat de diàmetre 150 mm (ONZE EUROS AMB TRES CÈNTIMS)	11,03 €
P-45	PDBD-H86M	u	Graó per a pou de registre de polipropilè armat, de 250x350x250 mm i 3 kg de pes, col·locat amb morter de ciment 1:6, elaborat a l'obra (VINT-I-TRES EUROS AMB QUARANTA-DOS CÈNTIMS)	23,42 €
P-46	PDBF-DFWL	u	Bastiment circular de fosa dúctil per a pou de registre i tapa abatible i amb tanca, pas lliure de 600 mm de diàmetre i classe D400 segons norma UNE-EN 124 col·locat amb morter (DOS-CENTS TRENTA-CINC EUROS AMB TRETZE CÈNTIMS)	235,13 €
P-47	PDK1-W8EB	u	Bastiment rectangular i tapa rectangular de fosa dúctil per a pericó de serveis, recolzada, pas lliure de 900x1100 mm classe D400 segons norma UNE-EN 124, col·locada amb morter per a ram de paleta (TRES-CENTS CINQUANTA-SET EUROS AMB NORANTA-NOU CÈNTIMS)	357,99 €
P-48	PG19-DGI3	u	Subministrament i instal·laióde caixa general de protecció de polièster reforçat amb fibra de vidre, de 100 A, segons esquema Unesa número 7, seccionable en càrrega (BUC), inclosa base portafusibles trifàsica (sense fusibles), neutre seccionable, borns de connexió i grau de protecció IP-43, IK09, muntada en armari existent (DOS-CENTS TRENTA-SET EUROS AMB SETZE CÈNTIMS)	237,16 €
P-49	PG1D-H9W0	u	Conjunt de protecció i mesura del tipus TMF1 per a subministrament trifàsic individual superior a 15 kW, per a mesura directa, potència entre 17,32 kW i 43,64 kW, tensió de 400 V, format per conjunt de caixes modulars de doble aïllament de polièster reforçat amb fibra de vidre de mides totals 540x810x171 mm, amb base de fusibles, inclòs fusibles, equip de comptage, ICP-M i interruptor diferencial, col·locat superficialment. s'inclou la derivació individual entre CPM i quadre. (MIL QUATRE-CENTS NORANTA-CINC EUROS AMB VINT-I-UN CÈNTIMS)	1.495,21 €
P-50	PG2N-EUGV	m	Tub corbable corrugat de polietilè, de doble capa, llisa la interior i corrugada l'exterior, de 90 mm de diàmetre nominal, aïllant i no propagador de la flama, resistència a l'impacte de 20 J, resistència a compressió de 450 N, muntat com a canalització soterrada (QUATRE EUROS AMB CINQUANTA-CINC CÈNTIMS)	4,55 €
P-51	PG33LGA1	m	Línia general d'alimentació entre la CGP i el CPM, soterrada formada per cables unipolars amb conductors de coure, RZ1-K (AS) Cca-s1b,d1,a1 5G10 mm², sent la seva tensió assignada de 0,6/1 kV, sota tub protector de polietilè de doble paret, de 75 mm de diàmetre, inclòs obra civil i connexions (TRENTA-SIS EUROS AMB SEIXANTA-SET CÈNTIMS)	36,67 €

QUADRE DE PREUS NÚMERO 1

NÚMERO	CODI	UA	DESCRIPCIÓ	PREU
P-52	PG33-E6QO	m	Cable amb conductor de coure de tensió assignada0,6/1 kV, de designació RV-K, construcció segons norma UNE 21123-2, tripolar, de secció 3x2,5 mm2, amb coberta del cable de PVC, classe de reacció al foc Eca segons la norma UNE-EN 50575, col·locat en tub (TRES EUROS AMB VINT-I-UN CÈNTIMS)	3,21 €
P-53	PG33-E6QU	m	Cable amb conductor de coure de tensió assignada0,6/1 kV, de designació RV-K, construcció segons norma UNE 21123-2, tetrapolar, de secció 4x1,5 mm2, amb coberta del cable de PVC, classe de reacció al foc Eca segons la norma UNE-EN 50575, col·locat en tub (DOS EUROS AMB VUITANTA-NOU CÈNTIMS)	2,89 €
P-54	PGJ5-1QCON	u	Subministrament, instal·lació, cablejat i connexió dels equips i components de telecontrol segons els esquemes elèctrics del projecte, incloent PLC, comunicacions, relés, fonts d'alimentació, routers i accessoris necessaris per al correcte funcionament del sistema de telecontrol. (CINC MIL SET-CENTS VINT EUROS AMB SETANTA-QUATRE CÈNTIMS)	5.720,74 €
P-55	PGJ5-1QPOT	u	Subministrament, muntatge, cablejat i posada en servei del quadre de potència segons els esquemes elèctrics del projecte, incloent tots els equips de protecció, maniobra, control i mesuran ecessaris per al correcte funcionament de la instal·lació. (SET MIL CINC-CENTS QUARANTA EUROS)	7.540,00 €
P-56	PJM3-8FU2	u	Subministrament i instal·lació d'un cabalímetre electromagnètic DN100, amb comunicació Modbus RTU, incloent unions roscades, col·locació, connexió elèctrica i posada en funcionament. (TRES MIL QUATRE-CENTS CINQUANTA EUROS)	3.450,00 €
P-57	PN12-DPNW	u	Vàlvula de comporta manual amb brides, de cos llarg, de 100 mm de diàmetre nominal, de 16 bar de PN, cos de fosa nodular EN-GJS-500-7 (GGG50) i tapa de fosa nodular EN-GJS-500-7 (GGG50), amb revestiment de resina epoxi (250 micres), comporta de fosa+EPDM i tancament de seient elàstic, eix d'acer inoxidable 1.4021 (AISI 420), amb accionament per volant de fosa, muntada en pericó de canalització soterrada (DOS-CENTS VUIT EUROS AMB NORANTA-DOS CÈNTIMS)	208,92 €
P-58	PN82-DAME	u	Vàlvula de retenció de bola segons norma UNE-EN 12334, amb brides, de 100 mm de diàmetre nominal, de 10 bar de pressió nominal, cos de fosa grisa EN-GJL-250 (GG25) amb recobriment de resina epoxi (150 micres) i bola d'alumini recoberta de cautxú nitril (NBR), muntada en pericó de canalització soterrada (DOS-CENTS TRENTA EUROS AMB SEIXANTA-VUIT CÈNTIMS)	230,68 €
P-59	PNN0-CNXC	u	Bomba submergible per aigües residuals amb connexió embridada, de 40 mm de diàmetre nominal, equipada amb rotor de tipus drenant, pas útil de sòlids de 6 mm de diàmetre, motor trifàsic de 400 V i una potència de 2,2 a 3,2 kW a 2900 rpm amb una classe d'eficiència energètica IE3 segons REGLAMENTO (CE) 640/2009, cos de fosa grisa EN-GJL-250 (GG25), col·locada en pericó de canalització soterrada. Inclòs sòcol de descàrrega i acoblament, tub-guia amb cadena i boies de nivell, instal.lada (VUIT MIL SET EUROS AMB TRENTA-DOS CÈNTIMS)	8.007,32 €
P-60	PNNN0003	u	Formació d'arqueta d'obra de dimensions 1,50x0,90x0,90 m (TRES MIL CINC-CENTS VUITANTA EUROS)	3.580,00 €
P-61	PNNN0005	u	Subministrament i instal·lació completa de la tapa de composite KP-F0-4 amb fixacions, ajust i comprovació de funcionament. (SIS-CENTS SETANTA EUROS)	670,00 €

Instrument tècnic per finalitzar les obres contingudes al projecte d'urbanització
del pla parcial de la carretera de Berga II
ANNEX DE REPARACIÓ DEL FERM DE L´AV. BAGÀ I EQUIPAMENT DEL POU DE BOMBAMENT

QUADRE DE PREUS NÚMERO 1

NÚMERO	CODI	UA	DESCRIPCIÓ	PREU
P-62	PNNN0006	u	Construcció de llavi sobreixidor de formigó armat in situ, amb dimensions 3000 mm de longitud × 800 mm d'amplada × 400 mm d'alçada. (DOS MIL VUIT-CENTS EUROS)	2.800,00 €
P-63	PNNN0007	u	Fabricació i subministrament d'una comporta mural unidireccional estanca per tres cares, de dimensions 1000 × 2500 mm, fabricada en acer inoxidable AISI 316. Inclou actuador elèctric AUMA AM01.1 amb dos reductors cònics. (VINT-I-DOS MIL QUATRE-CENTS DEU EUROS)	22.410,00 €
P-64	PNNN0008	u	Muntatge in situ de la comporta mural unidireccional i de la reixa de desbast, incloent posicionament, ancoratge, ajustos mecànics i comprovació del correcte funcionament dels elements instal·lats. (QUATRE MIL CENT VUITANTA-CINC EUROS)	4.185,00 €
P-65	PNZ0-36DP	u	Carret extensible de desmuntatge amb brides, amb virolla interior i exterior d'acer inoxidable 1.4301 (AISI 304), junt d'estanquitat d'etilè propilè diè (EPDM), revestiment de resina epoxi (150 micres), de 100 mm de diàmetre nominal, de 16 bar de pressió nominal, muntat en pericó de canalització soterrada (DOS-CENTS CINQUANTA-DOS EUROS AMB DIVUIT CÈNTIMS)	252,18 €
P-66	PTEL0004	U	Subministrament i muntatge de boies de nivell. Inclou accessoris i petit material de muntatge. Totalment instal·lat Ubicacions d'instal·lació: 2 u boies al dipòsit de l'aiguamoll 1 (Màxima i mínima) 3 u boies al dipòsit de l'aiguamoll 2 (Màxima, Intermèdia i Mínima) 2 u boies al pou de recirculació (TRES-CENTS EUROS)	300,00 €
P-67	PXPA00CQ	PA	Partida alçada a justificar per al control de qulitat de l'obra (DOS MIL TRENTA-QUATRE EUROS AMB VINT-I-NOU CÈNTIMS)	2.034,29 €
P-68	PXPA01CQ	PA	Partida alçada a justificar per al control de qulitat de l'obra (MIL VUIT-CENTS QUARANTA-DOS EUROS AMB TRENTA-TRES CÈNTIMS)	1.842,33 €
P-69	PXPA10NF	pa	Partida alçada a justificar per a la neteja final de les obres (CINC-CENTS EUROS)	500,00 €
P-70	PXPA-CIA	pa	Drets de connexió davant l'empresa distribuïdora per a 11 kW, segons barems (19,70 €/kW) (DOS-CENTS SETZE EUROS AMB SETANTA CÈNTIMS)	216,70 €
P-71	U0006S	U	Subministrament i instal·lació d'un sensor de nivell tipus radar, model VEGA C11 o equivalent, incloent tots els accessoris necessaris per al seu muntatge, fixació i connexió elèctrica (NOU-CENTS SEIXANTA EUROS)	960,00 €
P-72	U0014LEGA	U	Legalització de la instal·lació elèctrica, redacció del projecte i tràmit (SIS-CENTS EUROS)	600,00 €
P-73	U0014PROG	U	Programació dels equips elèctrics i de telecontrol i la seva integració en el sistema SCADA de l'explotador (TRES MIL CINC-CENTS CINQUANTA-CINC EUROS)	3.555,00 €

QUADRE DE PREUS NÚMERO 1

NÚMERO	CODI	UA	DESCRIPCIÓ	PREU
P-74	U0014S	U	Cablejat de connexió d'armaris, quadres elèctrics i unió fins a la sonda dels sensors. S'inclouen elements de protecció i tots els elements de connexionat necesaris. (DOS MIL CINQUANTA-DOS EUROS)	2.052,00 €

Sant Fruitós de Bages, gener 2026

Josep Pinós i Alsedà
Enginyer de Camins, Canals i Ports
Col·legiat 11497
BERRYSAR, SL

QUADRE DE PRESU N.2

QUADRE DE PREUS NÚMERO 2

NÚMERO	CODI	UA	DESCRIPCIÓ	PREU	
P-1	EF423BFC	m	Caldereria d'acer inoxidable AISI 316 amb soldadura longitudinal per instal·lació d'evaquació de l'equip de bombament	**120,00**	€
			Sense descomposició	120,00000	€
P-2	FDD1U12S	U	Reixa d'acer inoxidable de 1000x2500 mm amb travessers verticals de 16 mm de gruix i pas de 65 mm i mides segons detalls del projecte, ubicada a pou de sanejament funcionant com a debast i neteja de solids gruixuts evitant l'entrada d'aquests al dipòsit antiDSU. inclou elements de fixació i tots els materials necessaris per a la seva completa col·locació.	**4.860,00**	€
			Sense descomposició	4.860,00000	€
P-3	FDD1U19S	U	Porta d'accés a l'interior de l'arqueta amb entrada per personal de manteniment i amb tancament amb juntes de gomma. Amb enclatges per ser retirada per camió grua i reforços per aguantar el transit. Recoberta per la part superior per material antilliscant i de color segons direcció d'obra. Correctament col·locada segons detall de plànols.	**2.678,00**	€
			Sense descomposició	2.678,00000	€
P-4	GD53U020	U	Jornada d'equip de neteja del dipòsit i les seves instal·lacions, amb brigada de neteja, camió cisterna i aigua a pressió, inclosa la mà d'obra necessària, la recollida dels residus i la seva càrrega i transport a abocador	**1.028,98**	€
			Altres conceptes	1.028,98000	€
P-5	P2147-DJ5	m	Demolició de rigola de formigó, inclòs la base, amb retroexcavadora amb martell trencador i càrrega mecànica sobre camió	**4,98**	€
			Altres conceptes	4,98000	€
P-6	P214U-IQEP	m2	Fresatge mecànic de paviments de mescles bituminoses per cada cm de gruix, amb Fresadora per a paviment amb càrrega automàtica, càrrega de runa sobre camió i escombrat i neteja de la superfície fresada	**0,50**	€
			Altres conceptes	0,50000	€
P-7	P214W-FEM	m	Tall en paviment de mescla bituminosa de 10 cm de fondària com a mínim amb Màquina tallajunts amb disc de diamant per a paviment, per a delimitar la zona a demolir	**3,55**	€
			Altres conceptes	3,55000	€
P-8	P21Q2-8GX	u	Retirada de tapa de pou de registre o reixa d'embornal, i càrrega sobre camió o contenidor	**8,70**	€
			Altres conceptes	8,70000	€
P-9	P2214-HYK	m3	Excavació per a caixa de paviment en terreny compacte (SPT 20-50), realitzada amb pala excavadora i càrrega directa sobre camió, en Entorn urbà sense dificultat de mobilitat, en voreres > 3 i <= 5 m d'amplària o calçada/plataforma única > 7 i <= 12 m d'amplària, amb afectació per serveis o elements de mobiliari urbà, en Actuacions de més de 2 1 m3	**9,53**	€
			Altres conceptes	9,53000	€
P-10	P221C-KCO	m3	Excavació de rasa de fins a 2 m d'amplària i fins a 2 m de fondària, en terreny fluix, amb pala excavadora i amb les terres deixades a la vora, en entorn urbà amb dificultat de mobilitat, en voreres > 3 i <= 5 m d'amplària o calçada/plataforma única > 7 i <= 12 m d'amplària, amb afectació per serveis o elements de mobiliari urbà, en actuacions de fins a 0.2 1 m3	**19,53**	€
			Altres conceptes	19,53000	€
P-11	P2241-HYY	m2	Repàs i piconatge de caixa de paviment, amb compactació del 95% PM, en Entorn urbà sense dificultat de mobilitat, en voreres > 3 i <= 5 m d'amplària o calçada/plataforma única > 7 i <= 12 m d'amplària, amb afectació per serveis o elements de mobiliari urbà, en Actuacions de més de 10 1 m2	**3,54**	€
			Altres conceptes	3,54000	€
P-12	P2255-DPIM	m3	Rebliment i piconatge de rasa d'amplària més de 0,6 i fins a 1,5 m, amb graves per a drenatge de 50 a 70 mm, en tongades de gruix de més de 25 i fins a 50 cm, utilitzant picó vibrant de combustible	**46,91**	€
	B03J-0K8R	t	Grava de pedrera, de 50 a 70 mm	40,88500	€

Instrument tècnic per finalitzar les obres contingudes al projecte d'urbanització
del pla parcial de la carretera de Berga II
ANNEX DE REPARACIÓ DEL FERM DE L´AV. BAGÀ I EQUIPAMENT DEL POU DE BOMBAMENT

QUADRE DE PREUS NÚMERO 2

NÚMERO	CODI	UA	DESCRIPCIÓ	PREU	
			Altres conceptes	6,02500	€
P-13	P230-DAY5	m2	Apuntalament i estrebada de rases i pous, fins a 1 m d'amplària, amb fusta, per a una protecció del 40%	**20,56**	€
	B0D21-07OY	m	Tauló de fusta de pi per a 10 usos	1,62000	€
	B0D62-07PF	m3	Puntal rodó de fusta de 7 a 9 cm de diàmetre i de 2 a 2,5 m d'alçària, per a 3 usos	1,06932	€
	B0AK-07AS	kg	Clau acer	0,16470	€
			Altres conceptes	17,70598	€
P-14	P2R3-FIO1	m3	Transport de terres contaminades a instal·lació autoritzada de gestió de residus, amb camió de 12 t i temps d'espera per a la càrrega amb mitjans mecànics, amb un recorregut de més de 15 i fins a 20 km	**12,87**	€
			Altres conceptes	12,87000	€
P-15	P2R3-HIH6	m3	Transport de terres no contaminades a obra exterior o centre de valorització, amb camió de 12 t i temps d'espera per a la càrrega amb mitjans mecànics, amb un recorregut de més de 15 i fins a 20 km	**11,58**	€
			Altres conceptes	11,58000	€
P-16	P2RA-EU7K	m3	Disposició controlada de residus en dipòsit autoritzat inclòs el cànon sobre la disposició controlada dels residus de la construcció, segons la LLEI 8/2008, de residus de terra inerts amb una densitat 1,6 t/m3, procedents d'excavació, amb codi 17 05 04 segons la Llista Europea de Residus	**11,81**	€
	B2RA-28V5	m3	Disposició controlada de residus en dipòsit autoritzat inclòs el cànon sobre la disposici	11,81000	€
			Altres conceptes	0,00000	€
P-17	P2RB-HIFS	m3	Disposició de terres no contaminades de densitat aparent 1,6 t/m3, a valoritzador de materials naturals excavats amb codi VNME	**8,30**	€
	B2RB-HFVL	t	Disposició de terres no contaminades de densitat aparent 1,6 t/m3, a valoritzador de m	8,30400	€
			Altres conceptes	-0,00400	€
P-18	P312-I4O5	m3	Formigonament de rases i pous, amb Formigó en massa HM - 20 / B / 20 / X0 amb una quantitat de ciment de 200 kg/m3 i relació aigua ciment =< 0.6, abocat des de camió	**133,64**	€
	B06F1-I0IL	m3	Formigó en massa HM - 20 / B / 20 / X0 amb una quantitat de ciment de 200 kg/m3 i re	125,54300	€
			Altres conceptes	8,09700	€
P-19	P4E5-DKN2	m2	Paret estructural per a revestir, de 20 cm de gruix, de Bloc foradat de morter de ciment R-6, llis, de 400x200x200 mm, per a revestir, categoria I segons norma UNE-EN 771-3, col·locat amb Ciment pòrtland amb filler calcari CEM II/B-L 32,5 R segons UNE-EN 197-1, en sacs i amb una resistència a compressió de la paret de 3 N/mm2	**42,69**	€
	B0E2-0EKY	u	Bloc foradat de morter de ciment R-6, llis, de 400x200x200 mm, per a revestir, categori	19,38290	€
			Altres conceptes	23,30710	€
P-20	P7B1-6Q3E	m2	Geotèxtil format per feltre de polièster no teixit lligat mecànicament de 140 a 190 g/m2, col·locat sense adherir	**3,09**	€
	B7B1-0KQ0	m2	Geotèxtil format per feltre de polièster no teixit, lligat mecànicament de 140 a 190 g/m2	1,36400	€
			Altres conceptes	1,72600	€
P-21	P927-3EEL	m3	Subbase material seleccionat, amb estesa i piconatge del material al 98 % del PM	**26,70**	€
	B011-05ME	m3	Aigua	0,12100	€
	B03E-05OF	m3	Terra seleccionada	14,58200	€
			Altres conceptes	11,99700	€
P-22	P938-DFU5	m3	Base de Tot-u artificial, amb estesa i piconatge del material al 100% del PM	**44,68**	€

QUADRE DE PREUS NÚMERO 2

NÚMERO	CODI	UA	DESCRIPCIÓ	PREU	
	B011-05ME	m3	Aigua	0,12100	€
	B03F-05NW	m3	Tot-u artificial	32,08500	€
			Altres conceptes	12,47400	€
P-23	P976-U594	m	Rigola de 30 cm d'amplària de Peça doble capa de formigó color blanc, de 30x30x8 cm, per a rigoles, col·locades amb morter sobre base de formigó d'ús no estructural i rejuntades amb beurada de ciment	**29,14**	**€**
	B011-05ME	m3	Aigua	0,00363	€
	B055-065W	t	Ciment blanc de ram de paleta BL 22,5 X segons UNE 80305, en sacs	0,44172	€
	B069-I4L6	m3	Formigó d'ús no estructural HNE-20/B/20 de resistència a compressió 20 N/mm2, cons	9,03870	€
	B07L-1PY6	t	Morter per a ram de paleta, classe M 5 (5 N/mm2), en sacs, de designació (G) segons	0,12622	€
	B971-136HN	u	Peça doble capa de formigó color blanc, de 30x30x8 cm, per a rigoles	7,19928	€
			Altres conceptes	12,33045	€
P-24	P9H5-E8AG	t	Paviment de Mescla bituminosa contínua en calent tipus AC 22 bin B 50/70 S, amb betum asfàltic de penetració, de granulometria semidensa per a capa intermèdia i granulat calcari, estesa i compactada	**92,45**	**€**
	B9H1-0HW3	t	Mescla bituminosa contínua en calent tipus AC 22 bin B 50/70 S, amb betum asfàltic d	86,90000	€
			Altres conceptes	5,55000	€
P-25	P9H5-E8AU	t	Paviment de Mescla bituminosa contínua en calent tipus AC 32 base B 50/70 G, amb betum asfàltic de penetració, de granulometria grossa per a capa base i granulat calcari, estesa i compactada	**90,99**	**€**
	B9H1-0HWM	t	Mescla bituminosa contínua en calent tipus AC 32 base B 50/70 G, amb betum asfàltic	85,44000	€
			Altres conceptes	5,55000	€
P-26	P9H5-E8BT	t	Paviment de Mescla bituminosa contínua en calent tipus AC 22 surf B 50/70 D, amb betum asfàltic de penetració, de granulometria densa per a capa de trànsit i granulat granític, estesa i compactada	**97,67**	**€**
	B9H1-0HX9	t	Mescla bituminosa contínua en calent tipus AC 22 surf B 50/70 D, amb betum asfàltic	92,12000	€
			Altres conceptes	5,55000	€
P-27	P9L1-E97R	m2	Reg d'adherència amb emulsió bituminosa catiònica modificada amb polímers tipus C60BP3/BP2 ADH, amb dotació 1 kg/m2	**0,75**	**€**
	B057-06IL	kg	Emulsió bituminosa catiònica modificada amb polímers amb un 60% de betum asfàltic,	0,54000	€
			Altres conceptes	0,21000	€
P-28	P9L1-E989	m2	Reg d'imprimació amb emulsió bituminosa catiònica tipus C60BF4 IMP, amb dotació 1,2 kg/m2	**0,83**	**€**
	B057-06II	kg	Emulsió bituminosa catiònica amb un 60% de betum asfàltic, per a reg d'imprimació tip	0,61200	€
			Altres conceptes	0,21800	€
P-29	P9S0-5Z7T	m2	Entramat d'acer, de 30x30 mm de pas de malla, amb platines de 20x2 mm, en peces de 1000x500 mm amb bastiment de perfils laminats galvanitzats, col·locat	**100,20**	**€**
	B0B3-1K77	m2	Entramat d'acer, de 30x30 mm de pas de malla, amb platines de 20x2 mm, en peces d	57,86540	€
	B44Z-0M1D	kg	Acer S275JR segons UNE-EN 10025-2, format per peça simple, en perfils laminats en	16,15000	€
			Altres conceptes	26,18460	€
P-30	PB1D-ESCG	m	Escala de gat d'acer inoxidable 1.4301 (AISI 304) amb pletines i perfils, acabat polit i abrillantat, amb suport de platines d'acer, fixat mecànicament	**175,38**	**€**
	BB1A-0XQ5	m	Passamà d'acer inoxidable 1.4301 (AISI 304) de 40 mm de diàmetre, acabat polit i abri	146,62500	€
			Altres conceptes	28,75500	€

Instrument tècnic per finalitzar les obres contingudes al projecte d'urbanització
del pla parcial de la carretera de Berga II
ANNEX DE REPARACIÓ DEL FERM DE L´AV. BAGÀ I EQUIPAMENT DEL POU DE BOMBAMENT

QUADRE DE PREUS NÚMERO 2

NÚMERO	CODI	UA	DESCRIPCIÓ	PREU	
P-31	PB1D-ESCP	m	Anellat per a escales de gat, amb platines d'acer inoxidable de 50x5 mm col.locades horitzontalment cada 40 cm i unides amb 5 tires verticals de la mateixa platina	**209,88**	**€**
	BB1A-0XQ5	m	Passamà d'acer inoxidable 1.4301 (AISI 304) de 40 mm de diàmetre, acabat polit i abri	181,12500	€
			Altres conceptes	28,75500	€
P-32	PBA2-FIHV	m2	Pintat sobre paviment de marca vial superficial per a ús permanent i retrorreflectant en sec, amb humitat i amb pluja, tipus P-RR, amb pintura acrílica de color blanc i microesferes de vidre, aplicada amb màquina d'accionament manual	**8,39**	**€**
	BBA1-2XWQ	kg	Pintura acrílica de color blanc, per a marques vials	2,48880	€
	BBA0-0SD6	kg	Microesferes de vidre per a senyalització per a marques vials retrorreflectants en sec	0,94500	€
			Altres conceptes	4,95620	€
P-33	PBA3-DXIU	m	Pintat sobre paviment de marca vial longitudinal contínua per a ús temporal i no retrorreflectant, tipus T-NR, de 10 cm d'amplària, amb pintura acrílica de color groc, aplicada mecànicament mitjançant polvorització	**0,77**	**€**
	BBA1-2XWO	kg	Pintura acrílica de color groc, per a marques vials	0,21726	€
			Altres conceptes	0,55274	€
P-34	PBA3-DXJ7	m	Pintat sobre paviment de marca vial longitudinal contínua per a ús permanent i retrorreflectant en sec, amb humitat i amb pluja, tipus P-RR, de 10 cm d'amplària, amb pintura acrílica de color blanc i microesferes de vidre, aplicada mecànicament mitjançant polvorització	**0,80**	**€**
	BBA1-2XWQ	kg	Pintura acrílica de color blanc, per a marques vials	0,24888	€
	BBA0-0SD5	kg	Microesferes de vidre per a senyalització per a marques vials retrorreflectants en sec,	0,10506	€
			Altres conceptes	0,44606	€
P-35	PBA4-DXT0	m	Pintat sobre paviment de marca vial transversal contínua per a ús permanent i retrorreflectant en sec, amb humitat i amb pluja, tipus P-RR, de 40 cm d'amplària, amb pintura acrílica de color blanc i microesferes de vidre, aplicada amb màquina d'accionament manual	**2,42**	**€**
	BBA0-0SD5	kg	Microesferes de vidre per a senyalització per a marques vials retrorreflectants en sec,	0,42024	€
	BBA1-2XWQ	kg	Pintura acrílica de color blanc, per a marques vials	0,99552	€
			Altres conceptes	1,00424	€
P-36	PBBJ-5674	u	Placa amb pintura reflectant triangular de 70 cm de costat, per a senyals de trànsit, fixada i amb el desmuntatge inclòs	**63,15**	**€**
	BBL1-0RMM	u	Placa triangular, de 70 cm, amb pintura reflectant, per a 2 usos, per a seguretat i salut	38,35000	€
			Altres conceptes	24,80000	€
P-37	PBBJ-5677	u	Placa amb pintura reflectant circular de 60 cm de, per a senyals de trànsit, fixada i amb el desmuntatge inclòs	**69,92**	**€**
	BBL1-0RMQ	u	Placa circular, de D 60 cm, amb pintura reflectant, per a 2 usos, per a seguretat i salut	45,12000	€
			Altres conceptes	24,80000	€
P-38	PBC1-56H7	m	Barrera de PVC injectat de 0.7x1 m amb dipòsit d'aigua de llast i encadellat d'unió i amb el desmuntatge inclòs	**26,54**	**€**
	BBC3-0R9A	m	Barrera de PVC injectat de 0.7x1 m amb dipòsit d'aigua de llast i encadellat d'unió, per	15,14000	€
			Altres conceptes	11,40000	€
P-39	PBC5-56GO	u	Con de plàstic reflector de 75 cm d'alçària	**18,68**	**€**
	BBC7-0R8S	u	Con d'abalisament de plàstic reflector de 75 cm d'alçària, per a 2 usos, per a seguretat	18,06000	€
			Altres conceptes	0,62000	€
P-40	PBCA-56H3	u	Llumenera amb làmpada intermitent color ambre amb energia de bateria de 12 V i amb el desmuntatge inclòs	**33,31**	**€**

QUADRE DE PREUS NÚMERO 2

NÚMERO	CODI	UA	DESCRIPCIÓ	PREU	
	BBCE-0R98	u	Llumenera amb làmpada intermitent color ambre, amb energia de bateria de 12 V, per	29,59000	€
			Altres conceptes	3,72000	€
P-41	PBCD-56H6	m	Tanca mòbil metàl·lica de 2,5 m de llargària i 1 m d'alçària i amb el desmuntatge inclòs	**6,68**	**€**
	BBCI-0R99	m	Tanca mòbil metàl·lica de 2,5 m de llargària i 1 m d'alçària, per a 4 usos, per a seguret	5,19600	€
			Altres conceptes	1,48400	€
P-42	PBZB-HOF8	u	Equip de reposició de senyalització horitzontal i marques vials en horari laborable diürn, inclòs senyalització dels treballs i esborrat mitjançant fresat	**1.288,82**	**€**
	BBA1-2XWQ	kg	Pintura acrílica de color blanc, per a marques vials	109,80000	€
	BBA0-HOPP	kg	Micropartícules amb cantells angulosos de vidre en pols	23,17500	€
	BBA0-0SD6	kg	Microesferes de vidre per a senyalització per a marques vials retrorreflectants en sec	45,36000	€
			Altres conceptes	1.110,48500	€
P-43	PD50-482B	u	Bastiment i reixa de fosa dúctil, abatible i amb tanca, per a embornal, de 655x355x55 mm classe C250 segons norma UNE-EN 124 i 10 dm2 de superfície d'absorció col·locat amb morter	**74,28**	**€**
	B07L-1PYA	t	Morter per a ram de paleta, classe M 5 (5 N/mm2), a granel, de designació (G) segons	2,14640	€
	BD50-1KM7	u	Bastiment i reixa de fosa dúctil, abatible i amb tanca, per a embornal, de 655x355x55	51,43000	€
			Altres conceptes	20,70360	€
P-44	PD5L-6QAX	m	Drenatge amb Tub circular perforat superfície interna i externa corrugada de polietilè d'alta densitat de diàmetre 150 mm	**11,03**	**€**
	BD5N-1KD7	m	Tub circular perforat superfície interna i externa corrugada de polietilè d'alta densitat d	2,99250	€
			Altres conceptes	8,03750	€
P-45	PDBD-H86M	u	Graó per a pou de registre de polipropilè armat, de 250x350x250 mm i 3 kg de pes, col·locat amb morter de ciment 1:6, elaborat a l'obra	**23,42**	**€**
	BDD4-H4XN	u	Graó per a pou de registre de polipropilè de 250x350x250 mm i 3 kg de pes	6,00000	€
			Altres conceptes	17,42000	€
P-46	PDBF-DFW	u	Bastiment circular de fosa dúctil per a pou de registre i tapa abatible i amb tanca, pas lliure de 600 mm de diàmetre i classe D400 segons norma UNE-EN 124 col·locat amb morter	**235,13**	**€**
	BDK5-1KIP	u	Bastiment circular i tapa circular de fosa dúctil per a pou de registre, abatible i amb tan	210,75000	€
	B07L-1PYA	t	Morter per a ram de paleta, classe M 5 (5 N/mm2), a granel, de designació (G) segons	1,91566	€
			Altres conceptes	22,46434	€
P-47	PDK1-W8EB	u	Bastiment rectangular i tapa rectangular de fosa dúctil per a pericó de serveis, recolzada, pas lliure de 900x1100 mm classe D400 segons norma UNE-EN 124, col·locada amb morter per a ram de paleta	**357,99**	**€**
	B07L-1PY6	t	Morter per a ram de paleta, classe M 5 (5 N/mm2), en sacs, de designació (G) segons	0,69752	€
	BDK5-1KJ3	u	Bastiment rectangular i tapa rectangular de fosa dúctil per a pericó de serveis, recolza	332,56000	€
			Altres conceptes	24,73248	€
P-48	PG19-DGI3	u	Subministrament i instal·laióde caixa general de protecció de polièster reforçat amb fibra de vidre, de 100 A, segons esquema Unesa número 7, seccionable en càrrega (BUC), inclosa base portafusibles trifàsica (sense fusibles), neutre seccionable, borns de connexió i grau de protecció IP-43, IK09, muntada en armari existent	**237,16**	**€**
	BG16-0BVO	u	Caixa general de protecció de polièster reforçat amb fibra de vidre, de 100 A, segons e	163,34000	€
	BGW2-093I	u	Part proporcional d'accessoris de caixa general de protecció	16,48000	€
			Altres conceptes	57,34000	€
P-49	PG1D-H9W0	u	Conjunt de protecció i mesura del tipus TMF1 per a subministrament trifàsic individual superior a 15 kW, per a mesura directa, potència entre 17,32 kW i 43,64 kW, tensió de 400 V,	**1.495,21**	**€**

Instrument tècnic per finalitzar les obres contingudes al projecte d'urbanització
del pla parcial de la carretera de Berga II
ANNEX DE REPARACIÓ DEL FERM DE L´AV. BAGÀ I EQUIPAMENT DEL POU DE BOMBAMENT

QUADRE DE PREUS NÚMERO 2

NÚMERO	CODI	UA	DESCRIPCIÓ	PREU	
			format per conjunt de caixes modulars de doble aïllament de polièster reforçat amb fibra de vidre de mides totals 540x810x171 mm, amb base de fusibles, inclòs fusibles, equip de comptage, ICP-M i interruptor diferencial, col·locat superficialment. s'inclou la derivació individual entre CPM i quadre.		
	BG52-H4U1	u	Equip de comptatge per a subministre BT fins a 63 A, amb comptador trifàsic digital m	688,63000	€
	BG4J-0A9V	u	Tallacircuit amb fusible cilíndric de 16 A, unipolar, amb portafusible separable de dime	7,36000	€
	BG4D-H5S3	u	Interruptor magnetotèrmic-diferencial amb reconnexió automàtica, de 16 A d'intensitat	470,59000	€
	BG1B-H64P	u	Conjunt de protecció i mesura del tipus TMF1 per a subministrament trifàsic individual	271,29000	€
			Altres conceptes	57,34000	€
P-50	PG2N-EUG	m	Tub corbable corrugat de polietilè, de doble capa, llisa la interior i corrugada l'exterior, de 90 mm de diàmetre nominal, aïllant i no propagador de la flama, resistència a l'impacte de 20 J, resistència a compressió de 450 N, muntat com a canalització soterrada	**4,55**	**€**
	BG2Q-1KTE	m	Tub corbable corrugat de polietilè, de doble capa, llisa la interior i corrugada l'exterior,	2,99880	€
			Altres conceptes	1,55120	€
P-51	PG33LGA1	m	Línia general d'alimentació entre la CGP i el CPM, soterrada formada per cables unipolars amb conductors de coure, RZ1-K (AS) Cca-s1b,d1,a1 5G10 mm², sent la seva tensió assignada de 0,6/1 kV, sota tub protector de polietilè de doble paret, de 75 mm de diàmetre, inclòs obra civil i connexions	**36,67**	**€**
			Sense descomposició	36,67000	€
P-52	PG33-E6QO	m	Cable amb conductor de coure de tensió assignada0,6/1 kV, de designació RV-K, construcció segons norma UNE 21123-2, tripolar, de secció 3x2,5 mm2, amb coberta del cable de PVC, classe de reacció al foc Eca segons la norma UNE-EN 50575, col·locat en tub	**3,21**	**€**
	BG33-G2RB	m	Cable amb conductor de coure de tensió assignada0,6/1 kV, de designació RV-K, cons	2,34600	€
			Altres conceptes	0,86400	€
P-53	PG33-E6QU	m	Cable amb conductor de coure de tensió assignada0,6/1 kV, de designació RV-K, construcció segons norma UNE 21123-2, tetrapolar, de secció 4x1,5 mm2, amb coberta del cable de PVC, classe de reacció al foc Eca segons la norma UNE-EN 50575, col·locat en tub	**2,89**	**€**
	BG33-G2RI	m	Cable amb conductor de coure de tensió assignada0,6/1 kV, de designació RV-K, cons	2,02980	€
			Altres conceptes	0,86020	€
P-54	PGJ5-1QCO	u	Subministrament, instal·lació, cablejat i connexió dels equips i components de telecontrol segons els esquemes elèctrics del projecte, incloent PLC, comunicacions, relés, fonts d'alimentació, routers i accessoris necessaris per al correcte funcionament del sistema de telecontrol.	**5.720,74**	**€**
			Sense descomposició	5.720,74000	€
P-55	PGJ5-1QPO	u	Subministrament, muntatge, cablejat i posada en servei del quadre de potència segons els esquemes elèctrics del projecte, incloent tots els equips de protecció, maniobra, control i mesuran ecessaris per al correcte funcionament de la instal·lació.	**7.540,00**	**€**
			Sense descomposició	7.540,00000	€
P-56	PJM3-8FU2	u	Subministrament i instal·lació d'un cabalímetre electromagnètic DN100, amb comunicació Modbus RTU, incloent unions roscades, col·locació, connexió elèctrica i posada en funcionament.	**3.450,00**	**€**
			Sense descomposició	3.450,00000	€
P-57	PN12-DPN	u	Vàlvula de comporta manual amb brides, de cos llarg, de 100 mm de diàmetre nominal, de 16 bar de PN, cos de fosa nodular EN-GJS-500-7 (GGG50) i tapa de fosa nodular EN-GJS-500-7 (GGG50), amb revestiment de resina epoxi (250 micres), comporta de fosa+EPDM i tancament de seient elàstic, eix d'acer inoxidable 1.4021 (AISI 420), amb accionament per volant de fosa, muntada en pericó de canalització soterrada	**208,92**	**€**
	BN12-0XFK	u	Vàlvula de comporta manual amb brides, de cos llarg, de 100 mm de diàmetre nominal	164,78000	€

QUADRE DE PREUS NÚMERO 2

NÚMERO	CODI	UA	DESCRIPCIÓ	PREU	
			Altres conceptes	44,14000	€
P-58	PN82-DAME	u	Vàlvula de retenció de bola segons norma UNE-EN 12334, amb brides, de 100 mm de diàmetre nominal, de 10 bar de pressió nominal, cos de fosa grisa EN-GJL-250 (GG25) amb recobriment de resina epoxi (150 micres) i bola d'alumini recoberta de cautxú nitril (NBR), muntada en pericó de canalització soterrada	**230,68**	**€**
	BN82-0X0W	u	Vàlvula de retenció de bola segons norma UNE-EN 12334, amb brides, de 100 mm de	173,78000	€
			Altres conceptes	56,90000	€
P-59	PNN0-CNX	u	Bomba submergible per aigües residuals amb connexió embridada, de 40 mm de diàmetre nominal, equipada amb rotor de tipus drenant, pas útil de sòlids de 6 mm de diàmetre, motor trifàsic de 400 V i una potència de 2,2 a 3,2 kW a 2900 rpm amb una classe d'eficiència energètica IE3 segons REGLAMENTO (CE) 640/2009, cos de fosa grisa EN-GJL-250 (GG25), col·locada en pericó de canalització soterrada. Inclòs sòcol de descàrrega i acoblament, tub-guia amb cadena i boies de nivell, instal.lada	**8.007,32**	**€**
			Sense descomposició	8.007,32000	€
P-60	PNNN0003	u	Formació d'arqueta d'obra de dimensions 1,50x0,90x0,90 m	**3.580,00**	**€**
			Sense descomposició	3.580,00000	€
P-61	PNNN0005	u	Subministrament i instal·lació completa de la tapa de composite KP-F0-4 amb fixacions, ajust i comprovació de funcionament.	**670,00**	**€**
			Sense descomposició	670,00000	€
P-62	PNNN0006	u	Construcció de llavi sobreixidor de formigó armat in situ, amb dimensions 3000 mm de longitud × 800 mm d'amplada × 400 mm d'alçada.	**2.800,00**	**€**
			Sense descomposició	2.800,00000	€
P-63	PNNN0007	u	Fabricació i subministrament d'una comporta mural unidireccional estanca per tres cares, de dimensions 1000 × 2500 mm, fabricada en acer inoxidable AISI 316. Inclou actuador elèctric AUMA AM01.1 amb dos reductors cònics.	**22.410,00**	**€**
			Sense descomposició	22.410,00000	€
P-64	PNNN0008	u	Muntatge in situ de la comporta mural unidireccional i de la reixa de desbast, incloent posicionament, ancoratge, ajustos mecànics i comprovació del correcte funcionament dels elements instal·lats.	**4.185,00**	**€**
			Sense descomposició	4.185,00000	€
P-65	PNZ0-36DP	u	Carret extensible de desmuntatge amb brides, amb virolla interior i exterior d'acer inoxidable 1.4301 (AISI 304), junt d'estanquitat d'etilè propilè dièn (EPDM), revestiment de resina epoxi (150 micres), de 100 mm de diàmetre nominal, de 16 bar de pressió nominal, muntat en pericó de canalització soterrada	**252,18**	**€**
	BNZ0-0TTH	u	Carret extensible de desmuntatge amb brides, amb virolla interior i exterior d'acer inoxi	132,22000	€
			Altres conceptes	119,96000	€
P-66	PTEL0004	U	Subministrament i muntatge de boies de nivell. Inclou accessoris i petit material de muntatge. Totalment instal·lat Ubicacions d'instal·lació: 2 u boies al dipòsit de l'aiguamoll 1 (Màxima i mínima) 3 u boies al dipòsit de l'aiguamoll 2 (Màxima, Intermèdia i Mínima) 2 u boies al pou de recirculació	**300,00**	**€**
			Sense descomposició	300,00000	€
P-67	PXPA00CQ	PA	Partida alçada a justificar per al control de qulitat de l'obra	**2.034,29**	**€**

Instrument tècnic per finalitzar les obres contingudes al projecte d'urbanització
del pla parcial de la carretera de Berga II
ANNEX DE REPARACIÓ DEL FERM DE L´AV. BAGÀ I EQUIPAMENT DEL POU DE BOMBAMENT

QUADRE DE PREUS NÚMERO 2

NÚMERO	CODI	UA	DESCRIPCIÓ	PREU	
			Sense descomposició	2.034,29000	€
P-68	PXPA01CQ	PA	Partida alçada a justificar per al control de qulitat de l'obra	**1.842,33**	**€**
			Sense descomposició	1.842,33000	€
P-69	PXPA10NF	pa	Partida alçada a justificar per a la neteja final de les obres	**500,00**	**€**
			Sense descomposició	500,00000	€
P-70	PXPA-CIA	pa	Drets de connexió davant l'empresa distribuïdora per a 11 kW, segons barems (19,70 €/kW)	**216,70**	**€**
			Sense descomposició	216,70000	€
P-71	U0006S	U	Subministrament i instal·lació d'un sensor de nivell tipus radar, model VEGA C11 o equivalent, incloent tots els accessoris necessaris per al seu muntatge, fixació i connexió elèctrica	**960,00**	**€**
			Sense descomposició	960,00000	€
P-72	U0014LEGA	U	Legalització de la instal·lació elèctrica, redacció del projecte i tràmit	**600,00**	**€**
			Sense descomposició	600,00000	€
P-73	U0014PRO	U	Programació dels equips elèctrics i de telecontrol i la seva integració en el sistema SCADA de l'explotador	**3.555,00**	**€**
			Sense descomposició	3.555,00000	€
P-74	U0014S	U	Cablejat de connexió d'armaris, quadres elèctrics i unió fins a la sonda dels sensors. S'inclouen elements de protecció i tots els elements de connexionat necesaris.	**2.052,00**	**€**
			Sense descomposició	2.052,00000	€

Sant Fruitós de Bages, gener 2026

Josep Pinós i Alsedà
Enginyer de Camins, Canals i Ports
Col·legiat 11497
BERRYSAR, SL

PRESSUPOST

PRESSUPOST

Obra	01	Pressupost ANNEX
Àmbit	01	REPARACIÓ FERM AVINGUDA BAGÀ
Capítol	01	TREBALLS PREVIS

NÚM.	CODI	UA	DESCRIPCIÓ	PREU	AMIDAMENT	IMPORT
1	PBC1-56H7	m	Barrera de PVC injectat de 0.7x1 m amb dipòsit d'aigua de llast i encadellat d'unió i amb el desmuntatge inclòs (P - 38)	26,54	40,000	1.061,60
2	PBCD-56H6	m	Tanca mòbil metàl·lica de 2,5 m de llargària i 1 m d'alçària i amb el desmuntatge inclòs (P - 41)	6,68	20,000	133,60
3	PBA3-DXIU	m	Pintat sobre paviment de marca vial longitudinal contínua per a ús temporal i no retrorreflectant, tipus T-NR, de 10 cm d'amplària, amb pintura acrílica de color groc, aplicada mecànicament mitjançant polvorització (P - 33)	0,77	40,000	30,80
4	PBBJ-5674	u	Placa amb pintura reflectant triangular de 70 cm de costat, per a senyals de trànsit, fixada i amb el desmuntatge inclòs (P - 36)	63,15	2,000	126,30
5	PBBJ-5677	u	Placa amb pintura reflectant circular de 60 cm de, per a senyals de trànsit, fixada i amb el desmuntatge inclòs (P - 37)	69,92	2,000	139,84
6	PBC5-56GO	u	Con de plàstic reflector de 75 cm d'alçària (P - 39)	18,68	15,000	280,20
7	PBCA-56H3	u	Llumenera amb làmpada intermitent color ambre amb energia de bateria de 12 V i amb el desmuntatge inclòs (P - 40)	33,31	4,000	133,24

TOTAL Capítol 01.01.01 **1.905,58**

Obra	01	Pressupost ANNEX
Àmbit	01	REPARACIÓ FERM AVINGUDA BAGÀ
Capítol	02	ENDERROCS I DEMOLICIONS

NÚM.	CODI	UA	DESCRIPCIÓ	PREU	AMIDAMENT	IMPORT
1	P21Q2-8GXU	u	Retirada de tapa de pou de registre o reixa d'embornal, i càrrega sobre camió o contenidor (P - 8)	8,70	6,000	52,20
2	P214W-FEMH	m	Tall en paviment de mescla bituminosa de 10 cm de fondària com a mínim amb Màquina tallajunts amb disc de diamant per a paviment, per a delimitar la zona a demolir (P - 7)	3,55	14,000	49,70
3	P214U-IQEP	m2	Fresatge mecànic de paviments de mescles bituminoses per cada cm de gruix, amb Fresadora per a paviment amb càrrega automàtica, càrrega de runa sobre camió i escombrat i neteja de la superfície fresada (P - 6)	0,50	2.140,000	1.070,00
4	P2147-DJ5W	m	Demolició de rigola de formigó, inclòs la base, amb retroexcavadora amb martell trencador i càrrega mecànica sobre camió (P - 5)	4,98	100,000	498,00

TOTAL Capítol 01.01.02 **1.669,90**

Obra	01	Pressupost ANNEX
Àmbit	01	REPARACIÓ FERM AVINGUDA BAGÀ
Capítol	03	MOVIMENT DE TERRES

NÚM.	CODI	UA	DESCRIPCIÓ	PREU	AMIDAMENT	IMPORT
1	P2214-HYKQ	m3	Excavació per a caixa de paviment en terreny compacte (SPT 20-50), realitzada amb pala excavadora i càrrega directa sobre camió, en Entorn urbà sense dificultat de mobilitat, en voreres > 3 i <= 5 m d'amplària o calçada/plataforma única > 7 i <= 12 m d'amplària, amb afectació per serveis o elements de mobiliari urbà, en Actuacions de més de 2 1 m3 (P - 9)	9,53	516,250	4.919,86
2	P2241-HYYU	m2	Repàs i piconatge de caixa de paviment, amb compactació del 95% PM, en Entorn urbà sense dificultat de mobilitat, en voreres > 3 i <= 5	3,54	365,000	1.292,10

Instrument tècnic per finalitzar les obres contingudes al projecte d'urbanització
del pla parcial de la carretera de Berga II
ANNEX DE REPARACIÓ DEL FERM DE L´AV. BAGÀ I EQUIPAMENT DEL POU DE BOMBAMENT

PRESSUPOST

			m d'amplària o calçada/plataforma única > 7 i <= 12 m d'amplària, amb afectació per serveis o elements de mobiliari urbà, en Actuacions de més de 10 1 m2 (P - 11)		
3	P2R3-HIH6	m3	Transport de terres no contaminades a obra exterior o centre de valorització, amb camió de 12 t i temps d'espera per a la càrrega amb mitjans mecànics, amb un recorregut de més de 15 i fins a 20 km (P - 15)	11,58	671,125	7.771,63
4	P2RB-HIFS	m3	Disposició de terres no contaminades de densitat aparent 1,6 t/m3, a valoritzador de materials naturals excavats amb codi VNME (P - 17)	8,30	671,125	5.570,34
5	P2255-DPIM	m3	Rebliment i piconatge de rasa d'amplària més de 0,6 i fins a 1,5 m, amb graves per a drenatge de 50 a 70 mm, en tongades de gruix de més de 25 i fins a 50 cm, utilitzant picó vibrant de combustible (P - 12)	46,91	60,000	2.814,60

TOTAL Capítol 01.01.03 **22.368,53**

Obra	01	Pressupost ANNEX
Àmbit	01	REPARACIÓ FERM AVINGUDA BAGÀ
Capítol	04	DRENATGE

NÚM.	CODI	UA	DESCRIPCIÓ	PREU	AMIDAMENT	IMPORT
1	PD50-482B	u	Bastiment i reixa de fosa dúctil, abatible i amb tanca, per a embornal, de 655x355x55 mm classe C250 segons norma UNE-EN 124 i 10 dm2 de superfície d'absorció col·locat amb morter (P - 43)	74,28	4,000	297,12
2	PDBF-DFWL	u	Bastiment circular de fosa dúctil per a pou de registre i tapa abatible i amb tanca, pas lliure de 600 mm de diàmetre i classe D400 segons norma UNE-EN 124 col·locat amb morter (P - 46)	235,13	2,000	470,26
3	P312-I4O5	m3	Formigonament de rases i pous, amb Formigó en massa HM - 20 / B / 20 / X0 amb una quantitat de ciment de 200 kg/m3 i relació aigua ciment =< 0.6, abocat des de camió (P - 18)	133,64	5,600	748,38
4	PD5L-6QAX	m	Drenatge amb Tub circular perforat superfície interna i externa corrugada de polietilè d'alta densitat de diàmetre 150 mm (P - 44)	11,03	35,000	386,05
5	P7B1-6Q3E	m2	Geotèxtil format per feltre de polièster no teixit lligat mecànicament de 140 a 190 g/m2, col·locat sense adherir (P - 20)	3,09	200,000	618,00

TOTAL Capítol 01.01.04 **2.519,81**

Obra	01	Pressupost ANNEX
Àmbit	01	REPARACIÓ FERM AVINGUDA BAGÀ
Capítol	05	FERMS I PAVIMENTS

NÚM.	CODI	UA	DESCRIPCIÓ	PREU	AMIDAMENT	IMPORT
1	P976-U594	m	Rigola de 30 cm d'amplària de Peça doble capa de formigó color blanc, de 30x30x8 cm, per a rigoles, col·locades amb morter sobre base de formigó d'ús no estructural i rejuntades amb beurada de ciment (P - 23)	29,14	100,000	2.914,00
2	P927-3EEL	m3	Subbase material seleccionat, amb estesa i piconatge del material al 98 % del PM (P - 21)	26,70	273,750	7.309,13
3	P938-DFU5	m3	Base de Tot-u artificial, amb estesa i piconatge del material al 100% del PM (P - 22)	44,68	91,250	4.077,05
4	P9L1-E989	m2	Reg d'imprimació amb emulsió bituminosa catiònica tipus C60BF4 IMP, amb dotació 1,2 kg/m2 (P - 28)	0,83	365,000	302,95
5	P9L1-E97R	m2	Reg d'adherència amb emulsió bituminosa catiònica modificada amb polímers tipus C60BP3/BP2 ADH, amb dotació 1 kg/m2 (P - 27)	0,75	1.105,000	828,75
6	P9H5-E8AU	t	Paviment de Mescla bituminosa contínua en calent tipus AC 32 base B 50/70 G, amb betum asfàltic de penetració, de granulometria grossa per a capa base i granulat calcari, estesa i compactada (P - 25)	90,99	134,138	12.205,22
7	P9H5-E8AG	t	Paviment de Mescla bituminosa contínua en calent tipus AC 22 bin B 50/70 S, amb betum asfàltic de penetració, de granulometria semidensa per a capa intermèdia i granulat calcari, estesa i	92,45	44,713	4.133,72

			compactada (P - 24)			
8	P9H5-E8BT	t	Paviment de Mescla bituminosa contínua en calent tipus AC 22 surf B 50/70 D, amb betum asfàltic de penetració, de granulometria densa per a capa de trànsit i granulat granític, estesa i compactada (P - 26)	97,67	81,463	7.956,49

TOTAL Capítol 01.01.05 39.727,31

Obra 01 Pressupost ANNEX
Àmbit 01 REPARACIÓ FERM AVINGUDA BAGÀ
Capítol 06 SENYALITZACIÓ

NÚM.	CODI	UA	DESCRIPCIÓ	PREU	AMIDAMENT	IMPORT
1	PBA3-DXJ7	m	Pintat sobre paviment de marca vial longitudinal contínua per a ús permanent i retrorreflectant en sec, amb humitat i amb pluja, tipus P-RR, de 10 cm d'amplària, amb pintura acrílica de color blanc i microesferes de vidre, aplicada mecànicament mitjançant polvorització (P - 34)	0,80	40,000	32,00
2	PBA4-DXT0	m	Pintat sobre paviment de marca vial transversal contínua per a ús permanent i retrorreflectant en sec, amb humitat i amb pluja, tipus P-RR, de 40 cm d'amplària, amb pintura acrílica de color blanc i microesferes de vidre, aplicada amb màquina d'accionament manual (P - 35)	2,42	44,000	106,48
3	PBA2-FIHV	m2	Pintat sobre paviment de marca vial superficial per a ús permanent i retrorreflectant en sec, amb humitat i amb pluja, tipus P-RR, amb pintura acrílica de color blanc i microesferes de vidre, aplicada amb màquina d'accionament manual (P - 32)	8,39	8,000	67,12
4	PBZB-HOF8	u	Equip de reposició de senyalització horitzontal i marques vials en horari laborable diürn, inclòs senyalització dels treballs i esborrat mitjançant fresat (P - 42)	1.288,82	1,000	1.288,82

TOTAL Capítol 01.01.06 1.494,42

Obra 01 Pressupost ANNEX
Àmbit 01 REPARACIÓ FERM AVINGUDA BAGÀ
Capítol 07 PARTIDES ALÇADES

NÚM.	CODI	UA	DESCRIPCIÓ	PREU	AMIDAMENT	IMPORT
1	PXPA-1SIS	pa	Partida alçada de cobrament íntegre per la seguretat i salut a l'obra (P - 0)	1.500,00	1,000	1.500,00
2	PXPA-01GR	pa	Partida alçada a justificar per a la gestió dels residus d'obra (P - 0)	125,00	1,000	125,00
3	PXPA10NF	pa	Partida alçada a justificar per a la neteja final de les obres (P - 69)	500,00	1,000	500,00
4	PXPA01CQ	PA	Partida alçada a justificar per al control de qulitat de l'obra (P - 68)	1.842,33	1,000	1.842,33

TOTAL Capítol 01.01.07 3.967,33

Obra 01 Pressupost ANNEX
Àmbit 02 EQUIPAMENT DIPÒSIT RETENCIÓ
Capítol 01 TREBALLS PREVIS

NÚM.	CODI	UA	DESCRIPCIÓ	PREU	AMIDAMENT	IMPORT
1	GD53U020	U	Jornada d'equip de neteja del dipòsit i les seves instal·lacions, amb brigada de neteja, camió cisterna i aigua a pressió, inclosa la mà d'obra necessària, la recollida dels residus i la seva càrrega i transport a abocador (P - 4)	1.028,98	2,000	2.057,96

Instrument tècnic per finalitzar les obres contingudes al projecte d'urbanització
del pla parcial de la carretera de Berga II
ANNEX DE REPARACIÓ DEL FERM DE L´AV. BAGÀ I EQUIPAMENT DEL POU DE BOMBAMENT

TOTAL Capítol 01.02.01 2.057,96

Obra 01 Pressupost ANNEX
Àmbit 02 EQUIPAMENT DIPÒSIT RETENCIÓ
Capítol 02 REIXES I COMPORTES

NÚM.	CODI	UA	DESCRIPCIÓ	PREU	AMIDAMENT	IMPORT
1	PDBD-H86M	u	Graó per a pou de registre de polipropilè armat, de 250x350x250 mm i 3 kg de pes, col·locat amb morter de ciment 1:6, elaborat a l'obra (P - 45)	23,42	15,000	351,30
2	PB1D-ESCG	m	Escala de gat d'acer inoxidable 1.4301 (AISI 304) amb pletines i perfils, acabat polit i abrillantat, amb suport de platines d'acer, fixat mecànicament (P - 30)	175,38	6,000	1.052,28
3	PB1D-ESCP	m	Anellat per a escales de gat, amb platines d'acer inoxidable de 50x5 mm col.locades horitzontalment cada 40 cm i unides amb 5 tires verticals de la mateixa platina (P - 31)	209,88	4,000	839,52
4	FDD1U19S	U	Porta d'accés a l'interior de l'arqueta amb entrada per personal de manteniment i amb tancament amb juntes de gomma. Amb enclatges per ser retirada per camió grua i reforços per aguantar el transit. Recoberta per la part superior per material antilliscant i de color segons direcció d'obra. Correctament col·locada segons detall de plànols. (P - 3)	2.678,00	1,000	2.678,00
5	PD50-482B	u	Bastiment i reixa de fosa dúctil, abatible i amb tanca, per a embornal, de 655x355x55 mm classe C250 segons norma UNE-EN 124 i 10 dm2 de superfície d'absorció col·locat amb morter (P - 43)	74,28	1,000	74,28
6	P9S0-5Z7T	m2	Entramat d'acer, de 30x30 mm de pas de malla, amb platines de 20x2 mm, en peces de 1000x500 mm amb bastiment de perfils laminats galvanitzats, col·locat (P - 29)	100,20	5,400	541,08
7	PDK1-W8EB	u	Bastiment rectangular i tapa rectangular de fosa dúctil per a pericó de serveis, recolzada, pas lliure de 900x1100 mm classe D400 segons norma UNE-EN 124, col·locada amb morter per a ram de paleta (P - 47)	357,99	4,000	1.431,96
8	P4E5-DKN2	m2	Paret estructural per a revestir, de 20 cm de gruix, de Bloc foradat de morter de ciment R-6, llis, de 400x200x200 mm, per a revestir, categoria I segons norma UNE-EN 771-3, col·locat amb Ciment pòrtland amb filler calcari CEM II/B-L 32,5 R segons UNE-EN 197-1, en sacs i amb una resistència a compressió de la paret de 3 N/mm2 (P - 19)	42,69	1,300	55,50
9	PNNN0006	u	Construcció de llavi sobreixidor de formigó armat in situ, amb dimensions 3000 mm de longitud × 800 mm d'amplada × 400 mm d'alçada. (P - 62)	2.800,00	1,000	2.800,00
10	PNNN0007	u	Fabricació i subministrament d'una comporta mural unidireccional estanca per tres cares, de dimensions 1000 × 2500 mm, fabricada en acer inoxidable AISI 316. Inclou actuador elèctric AUMA AM01.1 amb dos reductors cònics. (P - 63)	22.410,00	1,000	22.410,00
11	FDD1U12S	U	Reixa d'acer inoxidable de 1000x2500 mm amb travessers verticals de 16 mm de gruix i pas de 65 mm i mides segons detalls del projecte, ubicada a pou de sanejament funcionant com a debast i neteja de solids gruixuts evitant l'entrada d'aquests al dipòsit antiDSU. inclou elements de fixació i tots els materials necessaris per a la seva completa col·locació. (P - 2)	4.860,00	1,000	4.860,00
12	PNNN0008	u	Muntatge in situ de la comporta mural unidireccional i de la reixa de desbast, incloent posicionament, ancoratge, ajustos mecànics i comprovació del correcte funcionament dels elements instal·lats. (P - 64)	4.185,00	1,000	4.185,00

PRESSUPOST

TOTAL	**Capítol**		**01.02.02**			**41.278,92**
Obra			01	Pressupost ANNEX		
Àmbit			02	EQUIPAMENT DIPÒSIT RETENCIÓ		
Capítol			03	BOMBAMENT		
Títol 4			01	MOVIMENT DE TERRES I OBRA CIVIL		

NÚM.	CODI	UA	DESCRIPCIÓ	PREU	AMIDAMENT	IMPORT
1	P221C-KCO7	m3	Excavació de rasa de fins a 2 m d'amplària i fins a 2 m de fondària, en terreny fluix, amb pala excavadora i amb les terres deixades a la vora, en entorn urbà amb dificultat de mobilitat, en voreres > 3 i <= 5 m d'amplària o calçada/plataforma única > 7 i <= 12 m d'amplària, amb afectació per serveis o elements de mobiliari urbà, en actuacions de fins a 0.2 1 m3 (P - 10)	19,53	19,642	383,61
2	P230-DAY5	m2	Apuntalament i estrebada de rases i pous, fins a 1 m d'amplària, amb fusta, per a una protecció del 40% (P - 13)	20,56	4,500	92,52
3	P2R3-FIO1	m3	Transport de terres contaminades a instal·lació autoritzada de gestió de residus, amb camió de 12 t i temps d'espera per a la càrrega amb mitjans mecànics, amb un recorregut de més de 15 i fins a 20 km (P - 14)	12,87	9,923	127,71
4	P2RA-EU7K	m3	Disposició controlada de residus en dipòsit autoritzat inclòs el cànon sobre la disposició controlada dels residus de la construcció, segons la LLEI 8/2008, de residus de terra inerts amb una densitat 1,6 t/m3, procedents d'excavació, amb codi 17 05 04 segons la Llista Europea de Residus (P - 16)	11,81	9,923	117,19
5	PNNN0003	u	Formació d'arqueta d'obra de dimensions 1,50x0,90x0,90 m (P - 60)	3.580,00	1,000	3.580,00
6	PG2N-EUGV	m	Tub corbable corrugat de polietilè, de doble capa, llisa la interior i corrugada l'exterior, de 90 mm de diàmetre nominal, aïllant i no propagador de la flama, resistència a l'impacte de 20 J, resistència a compressió de 450 N, muntat com a canalització soterrada (P - 50)	4,55	47,000	213,85
7	PNNN0005	u	Subministrament i instal·lació completa de la tapa de composite KP-F0-4 amb fixacions, ajust i comprovació de funcionament. (P - 61)	670,00	3,000	2.010,00

TOTAL	**Títol 4**		**01.02.03.01**			**6.524,88**
Obra			01	Pressupost ANNEX		
Àmbit			02	EQUIPAMENT DIPÒSIT RETENCIÓ		
Capítol			03	BOMBAMENT		
Títol 4			02	EQUIPS, CONDUCCIONS I ACCESSORIS		

NÚM.	CODI	UA	DESCRIPCIÓ	PREU	AMIDAMENT	IMPORT
1	PNN0-CNXC	u	Bomba submergible per aigües residuals amb connexió embridada, de 40 mm de diàmetre nominal, equipada amb rotor de tipus drenant, pas útil de sòlids de 6 mm de diàmetre, motor trifàsic de 400 V i una potència de 2,2 a 3,2 kW a 2900 rpm amb una classe d'eficiència energètica IE3 segons REGLAMENTO (CE) 640/2009, cos de fosa grisa EN-GJL-250 (GG25), col·locada en pericó de canalització soterrada. Inclòs sòcol de descàrrega i acoblament, tub-guia amb cadena i boies de nivell, instal.lada (P - 59)	8.007,32	2,000	16.014,64
2	PJM3-8FU2	u	Subministrament i instal·lació d'un cabalímetre electromagnètic DN100, amb comunicació Modbus RTU, incloent unions roscades, col·locació, connexió elèctrica i posada en funcionament. (P - 56)	3.450,00	1,000	3.450,00
3	U0006S	U	Subministrament i instal·lació d'un sensor de nivell tipus radar, model VEGA C11 o equivalent, incloent tots els accessoris necessaris per al seu muntatge, fixació i connexió elèctrica (P - 71)	960,00	1,000	960,00

Instrument tècnic per finalitzar les obres contingudes al projecte d'urbanització
del pla parcial de la carretera de Berga II
ANNEX DE REPARACIÓ DEL FERM DE L´AV. BAGÀ I EQUIPAMENT DEL POU DE BOMBAMENT

PRESSUPOST

4	EF423BFC	m	Caldereria d'acer inoxidable AISI 316 amb soldadura longitudinal per instal·lació d'evaquació de l'equip de bombament (P - 1)	120,00	75,000	9.000,00
5	PN82-DAME	u	Vàlvula de retenció de bola segons norma UNE-EN 12334, amb brides, de 100 mm de diàmetre nominal, de 10 bar de pressió nominal, cos de fosa grisa EN-GJL-250 (GG25) amb recobriment de resina epoxi (150 micres) i bola d'alumini recoberta de cautxú nitril (NBR), muntada en pericó de canalització soterrada (P - 58)	230,68	2,000	461,36
6	PN12-DPNW	u	Vàlvula de comporta manual amb brides, de cos llarg, de 100 mm de diàmetre nominal, de 16 bar de PN, cos de fosa nodular EN-GJS-500-7 (GGG50) i tapa de fosa nodular EN-GJS-500-7 (GGG50), amb revestiment de resina epoxi (250 micres), comporta de fosa+EPDM i tancament de seient elàstic, eix d'acer inoxidable 1.4021 (AISI 420), amb accionament per volant de fosa, muntada en pericó de canalització soterrada (P - 57)	208,92	4,000	835,68
7	PNZ0-36DP	u	Carret extensible de desmuntatge amb brides, amb virolla interior i exterior d'acer inoxidable 1.4301 (AISI 304), junt d'estanquitat d'etilè propilè diè (EPDM), revestiment de resina epoxi (150 micres), de 100 mm de diàmetre nominal, de 16 bar de pressió nominal, muntat en pericó de canalització soterrada (P - 65)	252,18	1,000	252,18
8	PG33-E6QO	m	Cable amb conductor de coure de tensió assignada0,6/1 kV, de designació RV-K, construcció segons norma UNE 21123-2, tripolar, de secció 3x2,5 mm2, amb coberta del cable de PVC, classe de reacció al foc Eca segons la norma UNE-EN 50575, col·locat en tub (P - 52)	3,21	10,000	32,10
9	PG33-E6QU	m	Cable amb conductor de coure de tensió assignada0,6/1 kV, de designació RV-K, construcció segons norma UNE 21123-2, tetrapolar, de secció 4x1,5 mm2, amb coberta del cable de PVC, classe de reacció al foc Eca segons la norma UNE-EN 50575, col·locat en tub (P - 53)	2,89	10,000	28,90
10	PTEL0004	U	Subministrament i muntatge de boies de nivell. Inclou accessoris i petit material de muntatge. Totalment instal·lat Ubicacions d'instal·lació: 2 u boies al dipòsit de l'aiguamoll 1 (Màxima i mínima) 3 u boies al dipòsit de l'aiguamoll 2 (Màxima, Intermèdia i Mínima) 2 u boies al pou de recirculació (P - 66)	300,00	7,000	2.100,00

TOTAL	**Títol 4**		**01.02.03.02**			**33.134,86**
Obra			01	Pressupost ANNEX		
Àmbit			02	EQUIPAMENT DIPÒSIT RETENCIÓ		
Capítol			04	QUADRES I AUTOMATISMES		

NÚM.	CODI	UA	DESCRIPCIÓ	PREU	AMIDAMENT	IMPORT
1	U0014S	U	Cablejat de connexió d'armaris, quadres elèctrics i unió fins a la sonda dels sensors. S'inclouen elements de protecció i tots els elements de connexionat necesaris. (P - 74)	2.052,00	1,000	2.052,00
2	PGJ5-1QPOT	u	Subministrament, muntatge, cablejat i posada en servei del quadre de potència segons els esquemes elèctrics del projecte, incloent tots els equips de protecció, maniobra, control i mesuran ecessaris per al correcte funcionament de la instal·lació. (P - 55)	7.540,00	1,000	7.540,00
3	PGJ5-1QCON	u	Subministrament, instal·lació, cablejat i connexió dels equips i components de telecontrol segons els esquemes elèctrics del projecte, incloent PLC, comunicacions, relés, fonts d'alimentació, routers i accessoris necessaris per al correcte funcionament del sistema de telecontrol. (P - 54)	5.720,74	1,000	5.720,74
4	U0014PROG	U	Programació dels equips elèctrics i de telecontrol i la seva integració en el sistema SCADA de l'explotador (P - 73)	3.555,00	1,000	3.555,00
5	U0014LEGA	U	Legalització de la instal·lació elèctrica, redacció del projecte i tràmit (P - 72)	600,00	1,000	600,00
6	PG19-DGI3	u	Subministrament i instal·laióde caixa general de protecció de polièster reforçat amb fibra de vidre, de 100 A, segons esquema Unesa número	237,16	1,000	237,16

			7, seccionable en càrrega (BUC), inclosa base portafusibles trifàsica (sense fusibles), neutre seccionable, borns de connexió i grau de protecció IP-43, IK09, muntada en armari existent (P - 48)			
7	PG1D-H9W0	u	Conjunt de protecció i mesura del tipus TMF1 per a subministrament trifàsic individual superior a 15 kW, per a mesura directa, potència entre 17,32 kW i 43,64 kW, tensió de 400 V, format per conjunt de caixes modulars de doble aïllament de polièster reforçat amb fibra de vidre de mides totals 540x810x171 mm, amb base de fusibles, inclòs fusibles, equip de comptage, ICP-M i interruptor diferencial, col·locat superficialment. s'inclou la derivació individual entre CPM i quadre. (P - 49)	1.495,21	1,000	1.495,21
8	PG33LGA1	m	Línia general d'alimentació entre la CGP i el CPM, soterrada formada per cables unipolars amb conductors de coure, RZ1-K (AS) Cca-s1b,d1,a1 5G10 mm², sent la seva tensió assignada de 0,6/1 kV, sota tub protector de polietilè de doble paret, de 75 mm de diàmetre, inclòs obra civil i connexions (P - 51)	36,67	12,000	440,04
9	PXPA-CIA	pa	Drets de connexió davant l'empresa distribuïdora per a 11 kW, segons barems (19,70 €/kW) (P - 70)	216,70	1,000	216,70
TOTAL	**Capítol**		**01.02.04**			**21.856,85**

Obra	01	Pressupost ANNEX
Àmbit	02	EQUIPAMENT DIPÒSIT RETENCIÓ
Capítol	05	PARTIDES ALÇADES

NÚM.	CODI	UA	DESCRIPCIÓ	PREU	AMIDAMENT	IMPORT
1	PXPA-2SIS	pa	Partida alçada de cobrament íntegre per la seguretat i salut a l'obra (P - 0)	2.034,29	1,000	2.034,29
2	PXPA-01GR	pa	Partida alçada a justificar per a la gestió dels residus d'obra (P - 0)	125,00	1,000	125,00
3	PXPA10NF	pa	Partida alçada a justificar per a la neteja final de les obres (P - 69)	500,00	1,000	500,00
4	PXPA00CQ	PA	Partida alçada a justificar per al control de qulitat de l'obra (P - 67)	2.034,29	1,000	2.034,29
TOTAL	**Capítol**		**01.02.05**			**4.693,58**

RESUM DEL PRESSUPOST

RESUM DE PRESSUPOST

Data: 31/12/25 Pàg.: 1

NIVELL 4 : Títol 4			Import
Títol 4	01.02.03.01	MOVIMENT DE TERRES I OBRA CIVIL	6.524,88
Títol 4	01.02.03.02	EQUIPS, CONDUCCIONS I ACCESSORIS	33.134,86
Capítol	**01.02.03**	**BOMBAMENT**	**39.659,74**
		39.659,74	

NIVELL 3 : Capítol			Import
Capitol	01.01.01	TREBALLS PREVIS	1.905,58
Capitol	01.01.02	ENDERROCS I DEMOLICIONS	1.669,90
Capitol	01.01.03	MOVIMENT DE TERRES	22.368,53
Capitol	01.01.04	DRENATGE	2.519,81
Capitol	01.01.05	FERMS I PAVIMENTS	39.727,31
Capitol	01.01.06	SENYALITZACIÓ	1.494,42
Capitol	01.01.07	PARTIDES ALÇADES	3.967,33
Àmbit	**01.01**	**REPARACIÓ FERM AVINGUDA BAGÀ**	**73.652,88**
Capitol	01.02.01	TREBALLS PREVIS	2.057,96
Capitol	01.02.02	REIXES I COMPORTES	41.278,92
Capitol	01.02.03	BOMBAMENT	39.659,74
Capitol	01.02.04	QUADRES I AUTOMATISMES	21.856,85
Capitol	01.02.05	PARTIDES ALÇADES	4.693,58
Àmbit	**01.02**	**EQUIPAMENT DIPÒSIT RETENCIÓ**	**109.547,05**
		183.199,93	

NIVELL 2 : Àmbit			Import
Àmbit	01.01	REPARACIÓ FERM AVINGUDA BAGÀ	73.652,88
Àmbit	01.02	EQUIPAMENT DIPÒSIT RETENCIÓ	109.547,05
Obra	**01**	**Pressupost ANNEX**	**183.199,93**
		183.199,93	

NIVELL 1 : Obra			Import
Obra	01	Pressupost ANNEX	183.199,93
			183.199,93

PRESSUPOST D'EXECUCIÓ PER CONTRACTE

PRESSUPOST D'EXECUCIÓ MATERIAL.....		183.199,93
13 % Despeses generals SOBRE 183.199,93.....		23.815,99
6 % Benefici industrial SOBRE 183.199,93.....		10.992,00
	Subtotal	218.007,92
21 % IVA SOBRE 218.007,92.....		45.781,66
TOTAL PRESSUPOST PER CONTRACTE	€	263.789,58

Aquest pressupost d'execució per contracte puja a

(DOS-CENTS SEIXANTA-TRES MIL SET-CENTS VUITANTA-NOU EUROS AMB CINQUANTA-VUIT CÈNTIMS)

Sant Fruitós de Bages, gener 2026

Josep Pinós i Alsedà
Enginyer de Camins, Canals i Ports
Col·legiat 11497
BERRYSAR, SL