Document signat electrònicament. La seva autenticitat es pot consultar a la seu electrònica a través del codi de verificació electrònica (CVE).

# *PROJECTE D'URBANITZACIÓ DE L'AVINGUDA PANAGALL*
## *Tram Rambla Francesc Macià - Plaça del Pi Gros*

**Arenys de Munt ( El Maresme )**

**Febrer 2026**

Ajuntament
d'Arenys de Munt

EiPO ESTUDIS I PROJECTES D'URBANISME I OBRES PÚBLIQUES S.L.



**Òrgan:** L01080076
**Identificador:** ES_L01080076_2026_0CFDDF87-8D80-4532-9986-1AECEAE6A8BE
**Estat:** Original
**Núm. expedient:** 460/2025

**Signatures:** 38784298L JORGE SAN MILLAN (R: B59546432) 11/2/2026 11:48:00
**Document:** Projecte

CVE: 20260-06226-11921-69120

# ÍNDEX



**Òrgan:** L01080076
**Identificador:** ES_L01080076_2026_0CFDDF87-8D80-4532-9986-1AECEAE6A8BE
**Estat:** Original
**Núm. expedient:** 460/2025

**Signatures:** 38784298L JORGE SAN MILLAN (R: B59546432) 11/2/2026 11:48:00
**Document:** Projecte

# PROJECTE D'URBANITZACIÓ DE L'AVINGUDA PANAGALL
# TRAM RAMBLA FRANCESC MACIÀ – PLAÇA DEL PI GROS

## ARENYS DE MUNT (MARESME)

*ÍNDEX*

---


**MEMÒRIA**

0. Memòria per l'aprovació definitiva
1. Antecedents i estat actual
2. Objecte del projecte
3. Descripció de les obres
4. Termini d'execució de les obres
5. Afeccions i serveis afectats
6. Classificació del contractista
7. Revisió de preus
8. Seguretat i salut
9. Caràcter de l'obra
10. Pressupost

**ANNEXES**

Annex 1. Serveis existents
Annex 2. Estudis Tècnics Companyies de Serveis
Annex 3. Reportatge fotogràfic
Annex 4. Clavegueram
Annex 5. Programa de Control de Qualitat
Annex 6. Pla d'obres
Annex 7. Estudi de Seguretat i Salut
Annex 8. Justificació de preus
Annex 9. Justificació de la gestió de residus de l'obra urbanitzadora

**PLEC DE CONDICIONS**

**PRESSUPOST**

1. Amidaments
2. Quadre de Preus núm. 1
3. Quadre de Preus núm. 2
4. Pressupost per components
5. Pressupost d'Execució Material
6. Pressupost d'Execució per Contracte

**PLÀNOLS**

1. Situació, emplaçament i índex (1 full) ..... e: vàries
2. Topografia i serveis existents. Planta (3 fulls) ..... e: 1/600
3. Demolicions. Planta (1 full) ..... e: 1/600
4. Definició geomètrica i replanteig. Planta (1 full) ..... e: 1/600
5. Superposició. Situació de perfils i seccions. Planta (1 full) ..... e: 1/600
6. Perfils longitudinals (1 full) ..... eh: 1/2000; ev: 1/400
7. Seccions transversals (3 fulls) ..... e: 1/200
8. Pavimentació
   - 8.1. Planta (1 full) ..... e: 1/600
   - 8.2. Seccions tipus (1 full) ..... e: 1/50
   - 8.3. Detalls (1 full) ..... e: vàries
9. Xarxa de clavegueram
   - 9.1. Planta (1 full) ..... e: 1/600
   - 9.2. Perfils longitudinals (2 fulls) ..... eh: 1/2000; ev: 1/400
   - 9.3. Detalls (2 fulls) ..... e: vàries
10. Xarxa d'aigua potable i reg
    - 10.1. Xarxa d'aigua potable. Planta (1 full) ..... e: 1/600
    - 10.2. Xarxa de reg. Planta (1 full) ..... e: 1/600
    - 10.3. Detalls (2 fulls) ..... e: vàries
11. Xarxa elèctrica
    - 11.1. Baixa tensió. Plantes (2 fulls) ..... e: 1/600
    - 11.2. Detalls (1 full) ..... e: vàries
12. Previsió de tubulars de reserva. Planta (1 full) ..... e: 1/600
13. Jardineria Planta (1 full) ..... e: 1/600
14. Senyalització
    - 14.1. Planta (2 fulls) ..... e: 1/600
    - 14.2. Detalls (2 fulls) ..... e: vàries
15. Disposició transversal de serveis (1 full) ..... e: 1/100
16. Ordenació. Planta (1 full) ..... e: 1/600





**Òrgan:** L01080076
**Identificador:** ES_L01080076_2026_0CFDDF87-8D80-4532-9986-1AECEAE6A8BE
**Estat:** Original
**Núm. expedient:** 460/2025

**Signatures:** 38784298L JORGE SAN MILLAN (R: B59546432) 11/2/2026 11:48:00
**Document:** Projecte

Pàgina 3 de 290

# MEMÒRIA

# PROJECTE D'URBANITZACIÓ DE L'AVINGUDA PANAGALL
# TRAM RAMBLA FRANCESC MACIÀ – PLAÇA DEL PI GROS

## ARENYS DE MUNT (MARESME)

*MEMÒRIA*

---

## 0. MEMÒRIA PER L'APROVACIÓ DEFINITIVA

Un cop sotmès el Projecte d'urbanització de l'Avinguda Panagall, tram Rambla Francesc Macià - Plaça del Pi Gros al tràmit d'aprovació inicial, els Serveis Tècnics Municipals de l'Ajuntament d'Arenys de Munt han emès informe tècnic favorable, en data 16 de juny de 2025, en el qual es verifica que el projecte s'ajusta a la normativa urbanística, tècnica i sectorial d'aplicació, així com als requeriments establerts en l'encàrrec municipal.

L'informe municipal constata que el projecte incorpora la totalitat de la documentació exigida per la Llei 3/2007, de 4 de juliol, de l'obra pública de Catalunya, incloent memòria, annexos tècnics, plec de condicions, plànols, amidaments, pressupost, estudi de seguretat i salut i programa de control de qualitat, i que l'obra projectada compleix la funció per a la qual ha estat concebuda.

Així mateix, es valida que la proposta d'urbanització compleix l'objectiu municipal de priorització del vianant, millora de l'accessibilitat i homogeneïtzació de materials amb actuacions urbanes prèvies al municipi, mitjançant la configuració de seccions a dos nivells i la incorporació de plataformes úniques en punts estratègics del traçat.

En el tràmit d'informació pública s'han rebut diverses al·legacions. Els Serveis Tècnics Municipals, en data gener de 2026, han emès un informe en el qual s'estimen parcialment diferents al·legacions formulades.

El present document incorpora les indicacions efectuades pels Serveis Tècnics Municipals, tant les recollides en l'informe emès amb motiu de l'aprovació inicial, com les incloses en l'informe tècnic relatiu a les al·legacions presentades.

Els canvis introduïts són els següents:

**Base de preus del pressupost**

S'ha incorporat una nota aclaridora a l'apartat *10. Pressupost* de la present memòria, en la qual s'especifica que la base de preus emprada per a l'elaboració del pressupost és la Base de Preus ITEC 2025.

**Pavimentació**

S'ha incrementat l'alçada de la jardinera metàl·lica en 15 cm. Respecte de la calçada, l'alçada total passa a ser de 60 cm.

**Clavegueram**

S'han incorporat dues noves reixes interceptores a la xarxa de drenatge projectada.

**Electricitat**

S'ha incorporat el nou assessorament d'E-Distribución, mitjançant el qual se suprimeix un Armari de Distribució Urbana (ADU) situat a la cruïlla de la Rambla Francesc Macià amb l'Avinguda Panagall.

**Carregadors de vehicles elèctrics**

S'han incorporat les obres corresponents a l'execució d'una canalització des de la xarxa de baixa tensió fins al punt on es preveu que, en un futur, s'emplacin els carregadors de vehicles elèctrics.

**Tubulars de reserva**

S'han ampliat les tubulars de reserva amb la finalitat de possibilitar el soterrament dels traçats aeris de la xarxa telefònica existent.

**Jardineria**

S'ha modificat el tipus d'arbrat previst, deixant oberta la selecció a tres espècies a escollir pels Serveis Tècnics Municipals en el moment d'execució de les obres, seleccionades *entre Acer monspessulanum, Cercis siliquastrum* i *Acer campestre*, atenent criteris de resistència, manteniment i integració paisatgística.

**Senyalització**

S'ha ajustat lleugerament la posició d'algunes senyals viàries.

## 1. ANTECEDENTS I ESTAT ACTUAL

L'Avinguda Panagall està situada al nord de la trama urbana d'Arenys de Munt, té una orientació sensiblement nord-sud, va des de la Plaça del Pi Gros, a la confluència de l'Avinguda de Sant Jordi amb el carrer Pau Casals, fins la Rambla Francesc Macià, i té una longitud aproximada de 390 metres lineals.

La seva amplada és variable segons trams i està compresa entre 8 i 9 metres, amb unes voreres d'amplada variable d'entorn a 1,25 m i una calçada també d'amplada variable compresa entre 6 i 7 m.

Pel carrer discorren instal·lacions soterrades de clavegueram -pluvials i residuals-, aigua potable, telefonia, electricitat -línies de mitja tensió i de baixa tensió-, una estació transformadora i enllumenat públic. També hi discorren instal·lacions en traçat aeri de baixa tensió.

Al plànol 2 es grafien els serveis existents a l'àmbit i a l'annex 1 es recull la informació facilitada per l'Ajuntament, per l'empresa municipal Aigües d'Arenys i per les companyies subministradores de serveis a través de la plataforma *E-wise*.



**Òrgan:** L01080076
**Identificador:** ES_L01080076_2026_0CFDDF87-8D80-4532-9986-1AECEAE6A8BE
**Estat:** Original
**Núm. expedient:** 460/2025

**Signatures:** 38784298L JORGE SAN MILLAN (R: B59546432) 11/2/2026 11:48:00
**Document:** Projecte

## 2. OBJECTE DEL PROJECTE

És objecte del present projecte la definició a nivell constructiu i la valoració de les obres d'urbanització de l'Avinguda Panagall, en el tram comprés entre la Rambla de Francesc Macià i la Plaça del Pi Gros, al terme municipal d'Arenys de Munt.

## 3. DESCRIPCIÓ DE LES OBRES

Es preveu una secció transversal del vial a dos nivells, un per la calçada, de 5,00 m d'amplada, i un altre enlairat 15 cm per les voreres que tenen una amplada variable segons trams: la vorera costat est entre 1,80 i 3,00 m i la vorera costat oest entre 1,22 i 3,00 m.

En diversos punts del vial, concretament a les zones on hi ha passos de vianants, es preveu la formació d'una plataforma a un únic nivell per facilitar el recorregut dels vianants i reduir la velocitat dels vehicles.

A la calçada es disposaran uns escocells que definiran un espai d'aparcament en cordó entre ells. Al tram baix del vial, entre la Rambla Francesc Macià i el carrer de la Verge de Montserrat, es disposaran al costat est; i al tram alt, entre el carrer de la Verge de Montserrat i la Plaça del Pi Gros, al costat oest.

També es preveu la renovació de les xarxes d'aigua potable i dels col·lectors de residuals.

### ENDERROCS I MOVIMENTS DE TERRES

Es preveu l'enretirada dels arbres i la demolició del paviment de calçada i de les voreres actuals.

Posteriorment es realitzaran els moviments de terres per la implantació dels serveis urbans i per la formació de la caixa de paviment prevista.

### PAVIMENTACIÓ

Es defineix un vial amb una secció a dos nivells. La calçada serà de 5,00 m i les voreres d'amplada variable segons el tram. L'amplada de la vorera del costat est entre 1,80 i 3,00 m i la de la vorera del costat oest entre 1,22 i 3,00 m.

La calçada tindrà el següent paquet de ferm en ordre descendent:

- 4 cm de mescla bituminosa en calent tipus AC-16 surf D
- Reg d'adherència
- 6 cm de mescla bituminosa en calent tipus AC-22 Bin S
- Reg d'adherència
- 25 cm de base de formigó HM-20

En alguns trams de vial, únicament es preveu un reforç de la capa de rodadura. En aquest cas, el paquet de ferm serà:

- 5 cm de mescla bituminosa en calent tipus SMA II més fibres
- Reg d'adherència

El paviment de les voreres serà de panot. La secció del paquet de ferm serà en ordre descendent:

- 4 cm de peça de panot de 20x20x4 cm
- 3 cm de morter de ciment
- 10 cm de base de formigó HM-20

Les vorades seran de formigó prefabricat de 17x28x100 cm, tipus T3 de la casa ICA o similar.

Els guals de vianants i de vehicles seran en cada punt segons el detall definit als plànols.

També es preveu la pavimentació del Passeig d'Ausiàs March. Actualment el vial disposa d'unes voreres molt estretes de panot i una calçada de mescla bituminosa en calent. La nova solució serà en plataforma única i amb un acabat amb llamborda de formigó.

La secció del paquet de ferm serà:

- 8 cm de llamborda de formigó 20x10x8 cm
- 3 cm de morter de ciment
- 20 cm de base de formigó HM-20

Al carrer Sant Antoni Maria Claret, que actualment te una secció amb plataforma única i acabada amb mescla bituminosa en calent, es preveu el seu fressat i l'estesa d'una capa de 5 cm de mescla bituminosa en calent tipus SMA-II més fibres.

Les jardineres metàl·liques disposades al llarg del vial tindran una alçada total de 60 cm respecte de la calçada, amb l'objectiu de millorar la contenció del substrat vegetal i la protecció de l'arbrat.

### CLAVEGUERAM

Es preveu la substitució dels col·lectors de residuals existents i de les escomeses domiciliàries. La nova canonada serà de PE doble capa de diàmetre Ø400 mm SN8 i les escomeses de Ø250 mm SN8.

Els pous de registre seran de planta circular amb peces prefabricades de formigó de 90 cm de diàmetre. Les tapes seran D-40. Els graons dels pous de registre seran d'acer galvanitzat recobert de polipropilè.

Els graons dels pous de registre seran d'acer galvanitzat recobert de polipropilè.

Es manté el col·lector de pluvials que discorre pel centre de la calçada. Es preveu la col·locació de reixes interceptores, amb la finalitat de millorar la captació d'aigües pluvials.

Abans de la recepció es procedirà a la inspecció de la xarxa de clavegueram mitjançant càmera de vídeo.

A *l'annex 4 Clavegueram* s'incorpora el càlcul de la xarxa.

### AIGUA POTABLE

Es preveu la substitució de la canonada d 'aigua potable de la vorera est. Es col·locarà un tub PE Ø 110 mm PN16, des de la Rambla Francesc Macià fins la Plaça del Pi Gros.

Es preveuen mantenir la canonada PEØ250mm que discorre per la calçada i la canonada PEØ110mm que discorre per la vorera oest.

Es preveu la col·locació de claus de pas per a una correcta gestió de la instal·lació.

La xarxa s'ha dissenyat seguint les indicacions d'Aigües d'Arenys.



**Òrgan:** L01080076
**Identificador:** ES_L01080076_2026_0CFDDF87-8D80-4532-9986-1AECEAE6A8BE
**Estat:** Original
**Núm. expedient:** 460/2025

**Signatures:** 38784298L JORGE SAN MILLAN (R: B59546432) 11/2/2026 11:48:00
**Document:** Projecte

**XARXA ELÈCTRICA**

Una part de la xarxa de baixa tensió existent discorre en traçat aeri.

En el present document es preveu el soterrament dels creuaments de vial que discorren en traçat aeri. Per la resta de la xarxa s'ha adoptat el criteri de mantenir el cablejat trenat per façana, però d'acord amb la companyia subministradora, s'ha substituït la major part d'aquest cablejat, així com les CGP domiciliàries. Veure plànols.

La xarxa s'ha dissenyat segons l'assessorament d'ENDESA.

**JARDINERIA I REG**

Es preveu la plantació d'arbrat en els escocells del vial, seleccionat entre les espècies *Acer monspessulanum, Cercis siliquastrum* i *Acer campestre*. La selecció definitiva de l'espècie s'efectuarà pels Serveis Tècnics Municipals en el moment d'execució de les obres, atenent criteris de resistència, requeriments de manteniment i integració paisatgística.

S'ha incorporat una xarxa de reg automatitzada amb anelles de *tech-line* pel reg de l'arbrat.

La xarxa de reg anirà comandada per electrovàlvules i un programador. L'alimentació del programador serà amb bateria. Es preveuen dos sectors de reg.

La connexió de la nova instal·lació de reg automatitzat a la xarxa d'aigua s'efectuarà a l'alçada del carrer de Rossell, a la canonada PEØ110 mm que es col·locarà a la vorera est.

**TUBULARS DE RESERVA. CARREGADORS DE VEHICLE ELÈCTRIC**

Es preveu l'execució d'una canalització de reserva des de la xarxa de baixa tensió fins a un punt estratègic del vial, amb l'objectiu de facilitar la futura instal·lació de punts de recàrrega per a vehicles elèctrics.

El projecte incorpora l'ampliació de tubulars de reserva amb la finalitat de permetre el soterrament futur dels traçats aeris de la xarxa telefònica existent.

## 4. TERMINI D'EXECUCIÓ DE LES OBRES

Per a l'execució de les obres del present projecte es considera convenient fixar un termini de VUIT mesos (8) mesos a partir de la firma de l'acta de Replanteig.

Tal període de temps s'ha fixat tenint en compte el volum de les unitats d'obra per a dur a terme el rendiment dels elements introduïts per a la construcció de l'obra, i els possibles imprevistos per causes vàries (climatològiques etc.) que es poguessin presentar.

## 5. AFECCIONS I SERVEIS AFECTATS

Per l'àmbit de projecte discorren instal·lacions de clavegueram, aigua potable, electricitat, mitja i baixa tensió, telefonia, gas i enllumenat públic. Veure plànols 2.

Es preveu que aquestes instal·lacions no resultin afectades en l'execució de les obres, excepte per alguns serveis que es substitueixen completament, o en d'altres en els que únicament s'afecta la xarxa en alguns punts concrets, on el projecte ja inclou els treballs de modificació o substitució de les canalitzacions existents.

Es preveu a l'inici de les obres, la realització de cates de localització dels diferents serveis, per evitar la seva afectació en l'execució dels treballs.

## 6. CLASSIFICACIÓ DEL CONTRACTISTA

D'acord amb la legislació vigent, els contractes d'obra es classifiquen en categories segons la seva quantia. L'expressió de la quantia s'efectuarà per referència al valor estimat del contracte, quan la durada d'aquest sigui igual o inferior a un any, i per referència al valor mitjà anual del mateix, quan es tracte de contractes de durada superior.

La classificació que es recomana als Contractistes per a presentar-se a la licitació de les obres és la següent:

| | | |
|---|---|---|
| GRUP: | G | (Vials i pistes) |
| SUBGRUP: | 6 | (Obres vials sense qualificació específica) |
| CATEGORIA: | 2 | (Anualitat superior a 150.000 € i inferior o igual a 360.000 € PEC sense IVA) |
| GRUP: | E | (Hidràuliques) |
| SUBGRUP: | 1 | (Abastaments i sanejament) |
| CATEGORIA: | 2 | (Anualitat superior a 150.000 € i inferior o igual a 360.000 € PEC sense IVA) |
| GRUP: | I | (Instal·lacions elèctriques) |
| SUBGRUP: | 9 | (Instal·lacions elèctriques sense qualificació específica) |
| CATEGORIA: | 2 | (Anualitat superior a 150.000 € i inferior o igual a 360.000 € PEC sense IVA) |

## 7. FÓRMULA DE REVISIÓ DE PREUS

En compliment de la legislació vigent, i donat que es tracta d'un contracte d'obra en què el termini d'execució no excedeix els dotze (12) mesos, no s'inclou fórmula polinòmica de revisió de preus.

## 8. SEGURETAT I SALUT

D'acord amb el Reial Decret 1627/1997, de 24 d'octubre, s'ha realitzat un Estudi de Seguretat i Salut en el treball, el contingut del qual queda reflectit en l'annex núm. 7.

L'import d'execució material previst és de DOTZE MIL CENT VINT-I-TRES EUROS AMB TRENTA-DOS CÈNTIMS (12.123,32 €).

## 9. CARÀCTER DE L'OBRA

L'obra projectada compleix les condicions demanades en la legislació vigent per a ser considerada com a obra completa i susceptible de ser donada a l'ús general en comprendre tots els elements per a la seva utilització.



**Òrgan:** L01080076
**Identificador:** ES_L01080076_2026_0CFDDF87-8D80-4532-9986-1AECEAE6A8BE
**Estat:** Original
**Núm. expedient:** 460/2025

**Signatures:** 38784298L JORGE SAN MILLAN (R: B59546432) 11/2/2026 11:48:00
**Document:** Projecte

Pàgina 7 de 290

## 10. PRESSUPOST

El pressupost del present projecte s'ha elaborat a partir de la Base de Preus ITEC 2025, utilitzant preus unitaris descompostos i criteris coherents amb les tipologies d'obra projectades.

El Pressupost d'Execució Material ascendeix a la quantitat de VUIT-CENTS SEIXANTA-SET MIL TRES-CENTS CINQUANTA-TRES EUROS AMB QUARANTA-DOS CÈNTIMS.

(867.353,42 €)

El Pressupost d'Execució per Contracte IVA inclòs ascendeix a la quantitat d'UN MILIÓ DOS-CENTS QUARANTA-VUIT MIL NOU-CENTS DOS EUROS AMB DINOU CÈNTIMS.

(1.248.902,19 €)

Arenys de Munt, febrer de 2026

El Redactor del Projecte

Jordi San Millan Filbà
EIPO SL



**Òrgan:** L01080076
**Identificador:** ES_L01080076_2026_0CFDDF87-8D80-4532-9986-1AECEAE6A8BE
**Estat:** Original
**Núm. expedient:** 460/2025

**Signatures:** 38784298L JORGE SAN MILLAN (R: B59546432) 11/2/2026 11:48:00
**Document:** Projecte

# ANNEXES

# ANNEX 1. Serveis existents

## Tramos AT

- Aéreo
- Subterráneo o Submarino
- Aereo Fuera de Servicio
- Subterraneo o Submarino Fuera de Servicio

## Tramos MT

- Aéreo desnudo
- Aéreo
- Subterráneo o Submarino
- Aéreo Trenzado Fuera de Servicio
- Aéreo Desnudo Fuera de Servicio
- Subterráneo Fuera de Servicio

## Tramos BT

- Aéreo Trenzado
- Aéreo desnudo
- Subterráneo o Submarino
- Aéreo Trenzado Fuera de Servicio
- Aéreo Desnudo Fuera de Servicio
- Subterráneo Fuera de Servicio

## Trazas AT

- Aérea AT
- Subterránea AT
- Canalización
- Galería de servicio

## Trazas MT

- Aérea MT
- Subterránea MT
- Canalización
- Galería de servicio

## Trazas BT

- Aérea BT
- Subterránea BT
- Canalización
- Galería de servicio

## Subestaciones AT

- Subestación
- Subestación Fuera de Servicio

## Centros de Distribución

- PT
- Centro de Distribución
- PT Fuera de Servicio
- Centro de Distribucion Fuera de Servicio

## Comunicaciones

- Nodos FO
- Subterráneo
- Aéreo

## Arquetas

- AT
- MT
- BT

e-distribución




**Òrgan:** L01080076
**Identificador:** ES_L01080076_2026_0CFDDF87-8D80-4532-9986-1AECEAE6A8BE
**Estat:** Original
**Núm. expedient:** 460/2025

**Signatures:** 38784298L JORGE SAN MILLAN (R: B59546432) 11/2/2026 11:48:00
**Document:** Projecte

Ref: 615008 - 15994711

Plano: AFECTACIÓN AT/MT

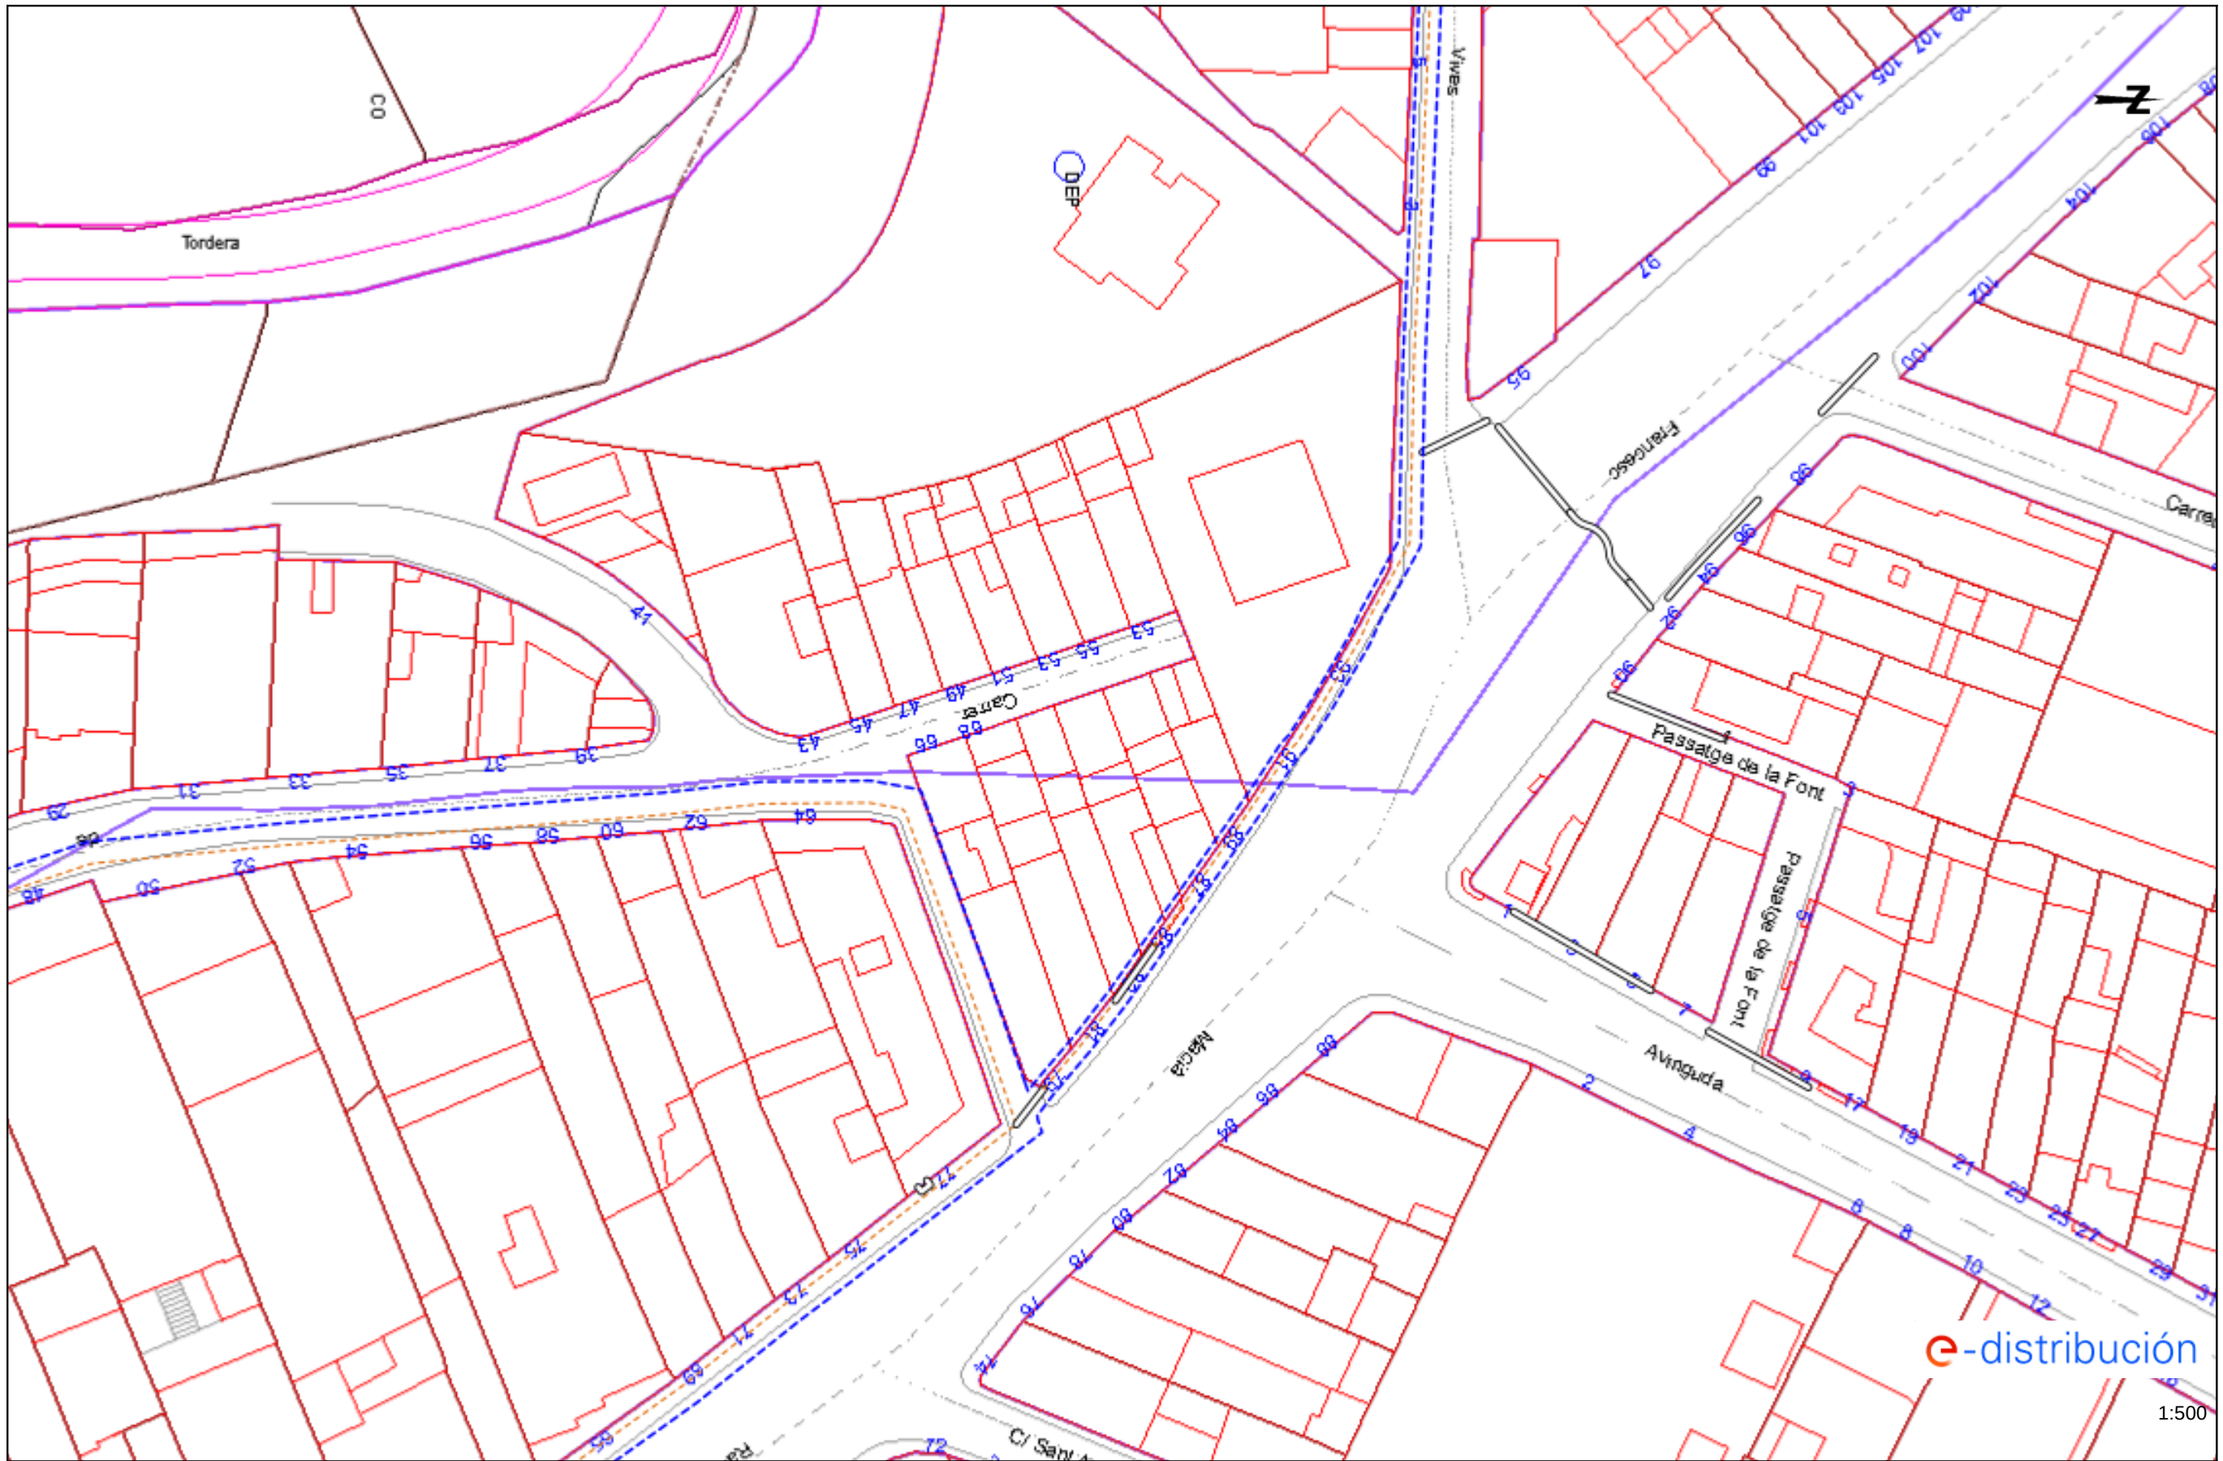


Los datos reflejados en este plano son de carácter orientativo y tienen validez de 3 meses.

Fecha: 29/09/2022


EPSG: 25831 (ETRS89 UTM31) - X:461563.03; Y:4606793.67

Plànol generat a:
**Identificador:** ES_L01080076_2026_0CFDDF87-8D80-4532-9986-1AECEAE6A8BE
**Estat:** Original
**Núm. expedient:** 460/2025

Sol·licitant: 0Z4298L JORGE SAN MILLAN (R: B59546432) 11/2/2026 11:48:56
**Document:** Projecte

Ref: 615008 - 15994712

Plano: AFECTACIÓN AT/MT

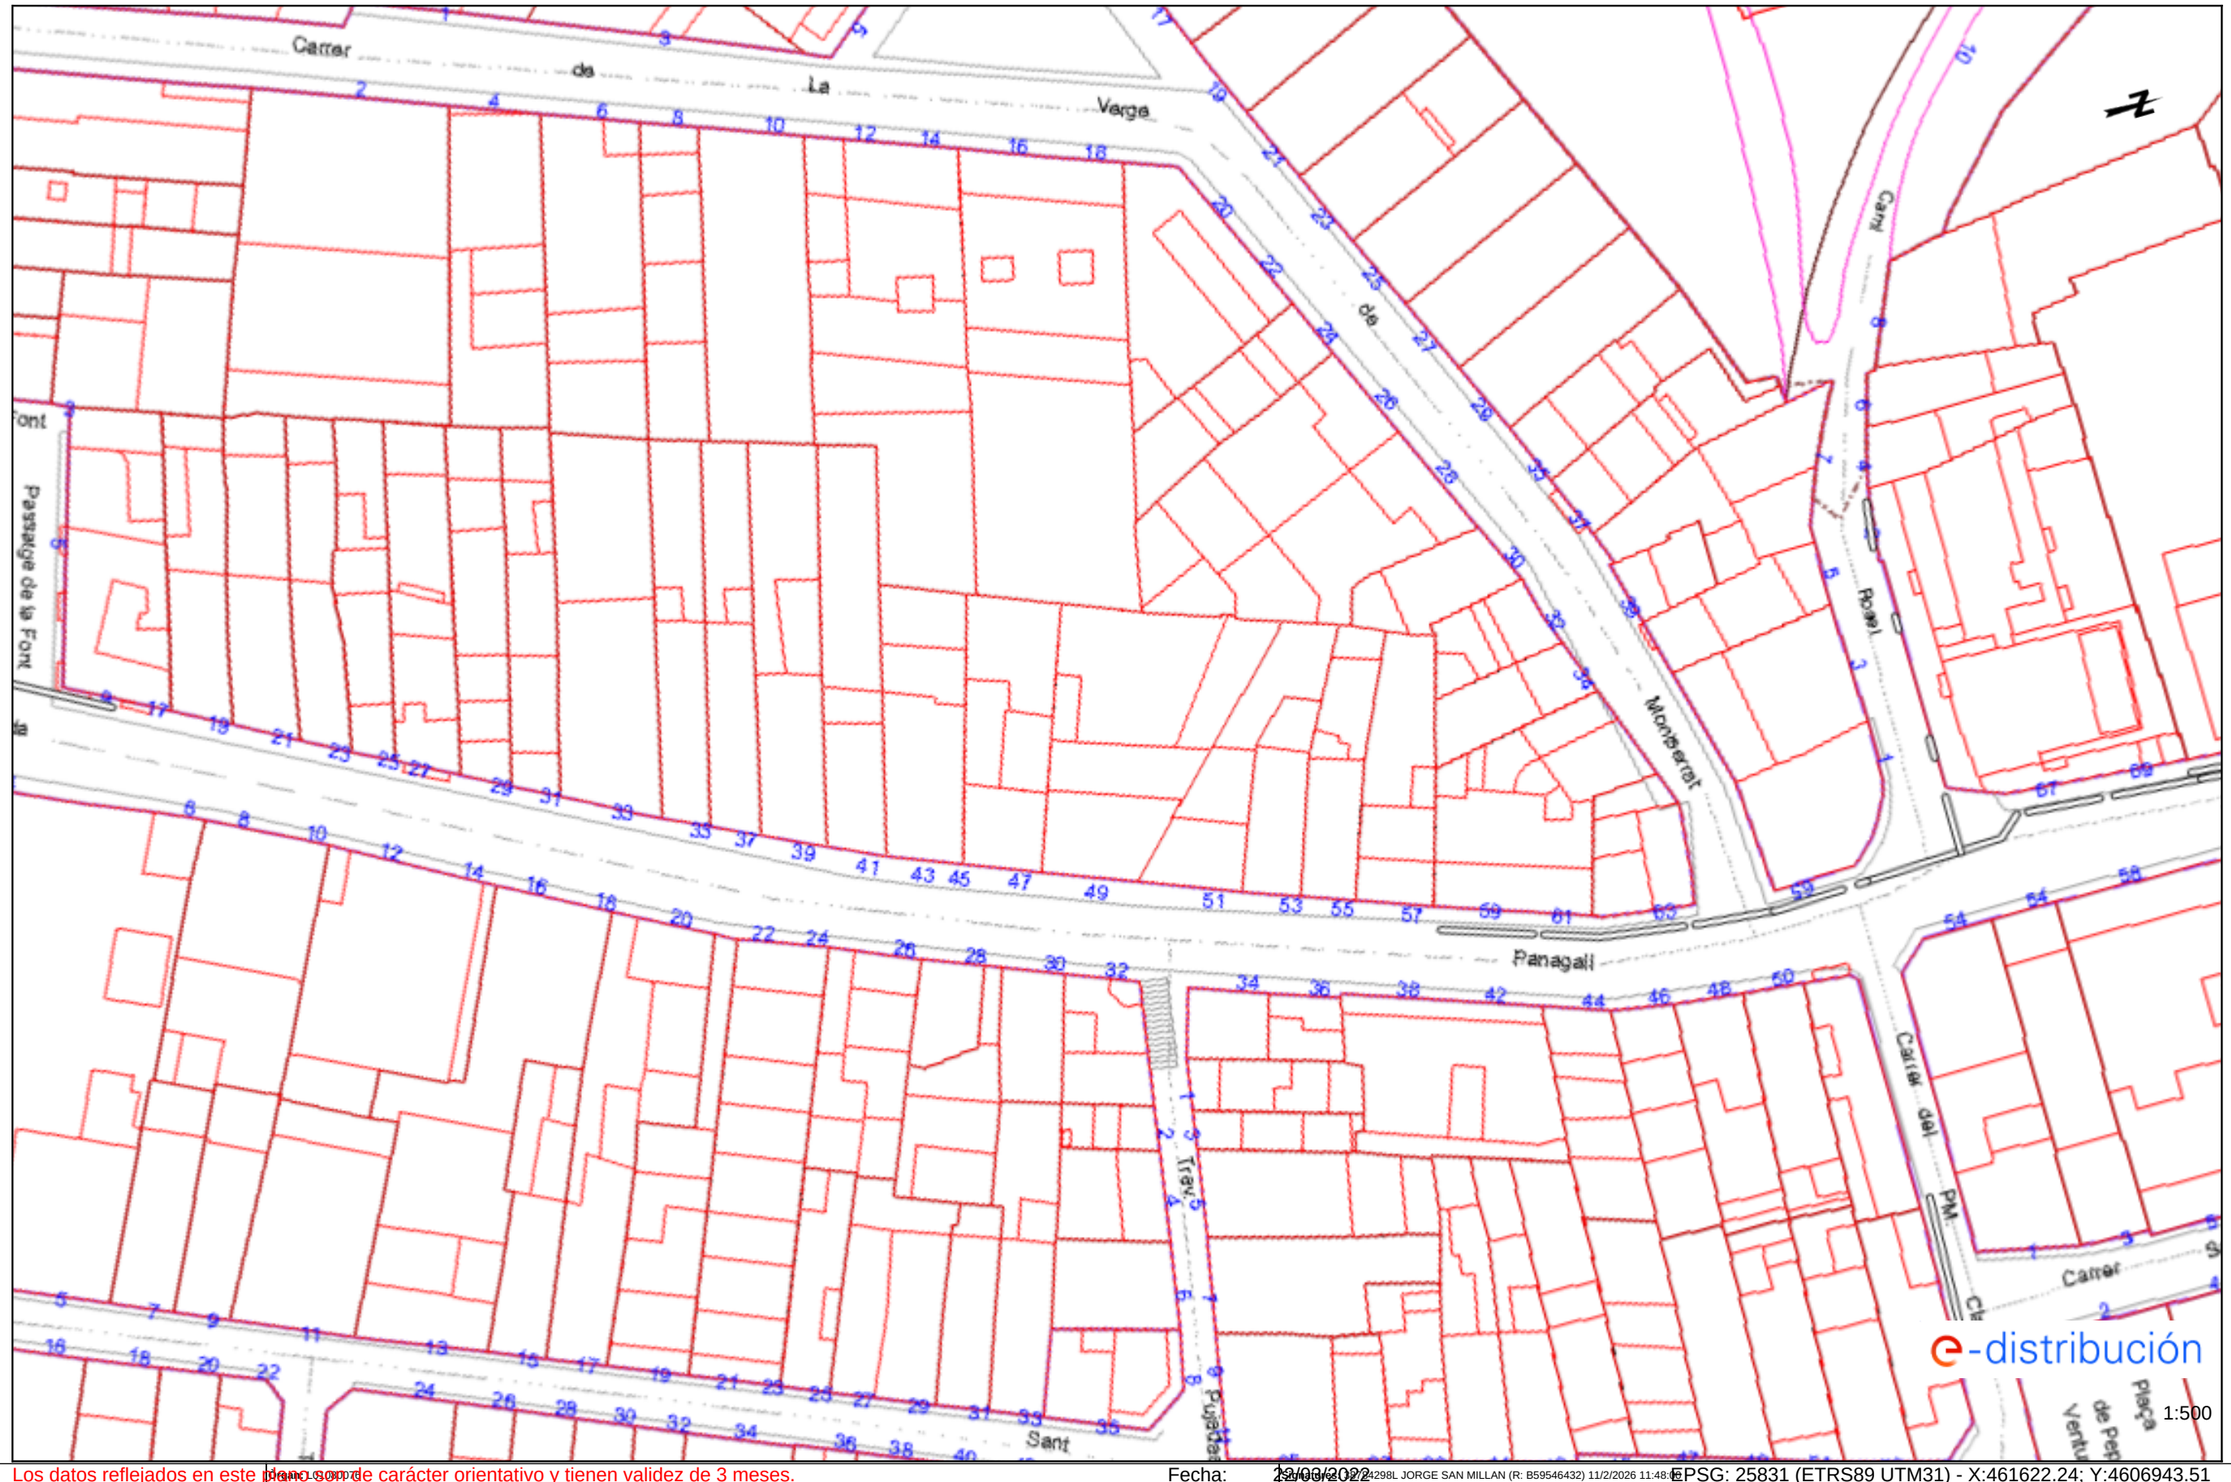


Los datos reflejados en este plano son de carácter orientativo y tienen validez de 3 meses.

Fecha: 29/09/2022


EPSG: 25831 (ETRS89 UTM31) - X:461622.24; Y:4606943.51

**Plànol:** 3.3.07.2
**Identificador:** ES_L01080076_2026_0CFDDF87-8D80-4532-9986-1AECEAE6A8BE
**Estat:** Original
**Núm. expedient:** 460/2025

Sol·licitud: 2...298L JORGE SAN MILLAN (R: B59546432) 11/2/2026 11:48:5...
**Document:** Projecte


Ref: 615008 - 15994713

Plano: AFECTACIÓN BT

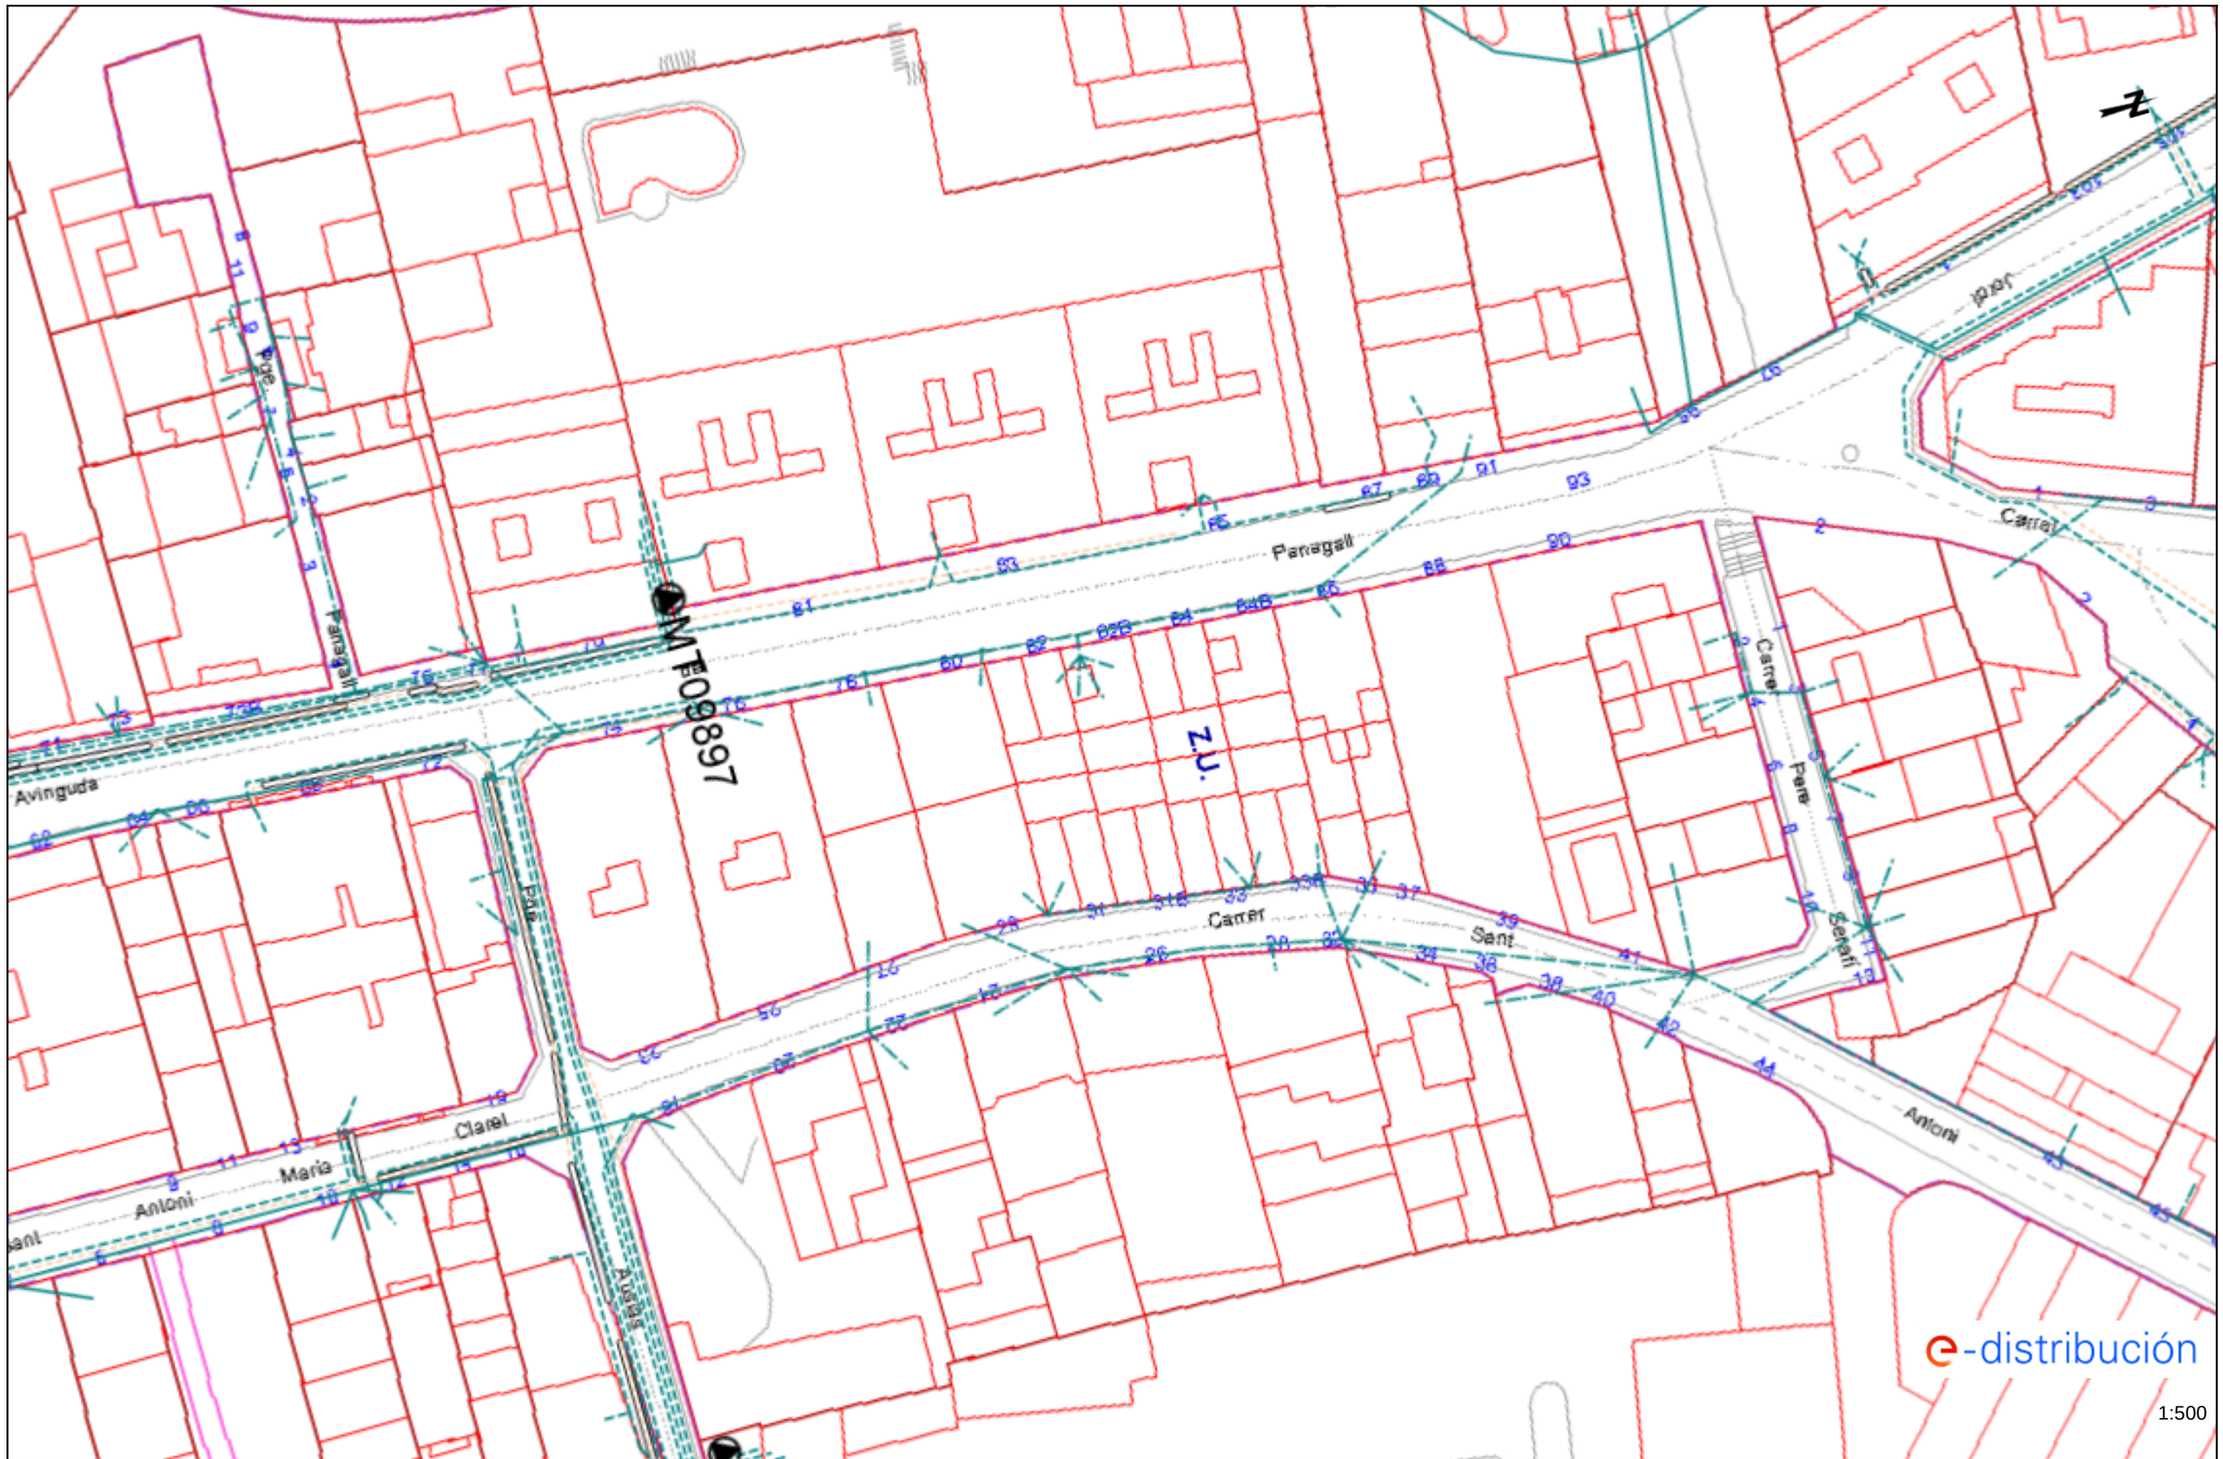
Parcel·la
Avinguda
Camí
Parcel·la
Parcel·la
Parcel·la

Ref: 615008 - 15994711

Plano: AFECTACIÓN BT

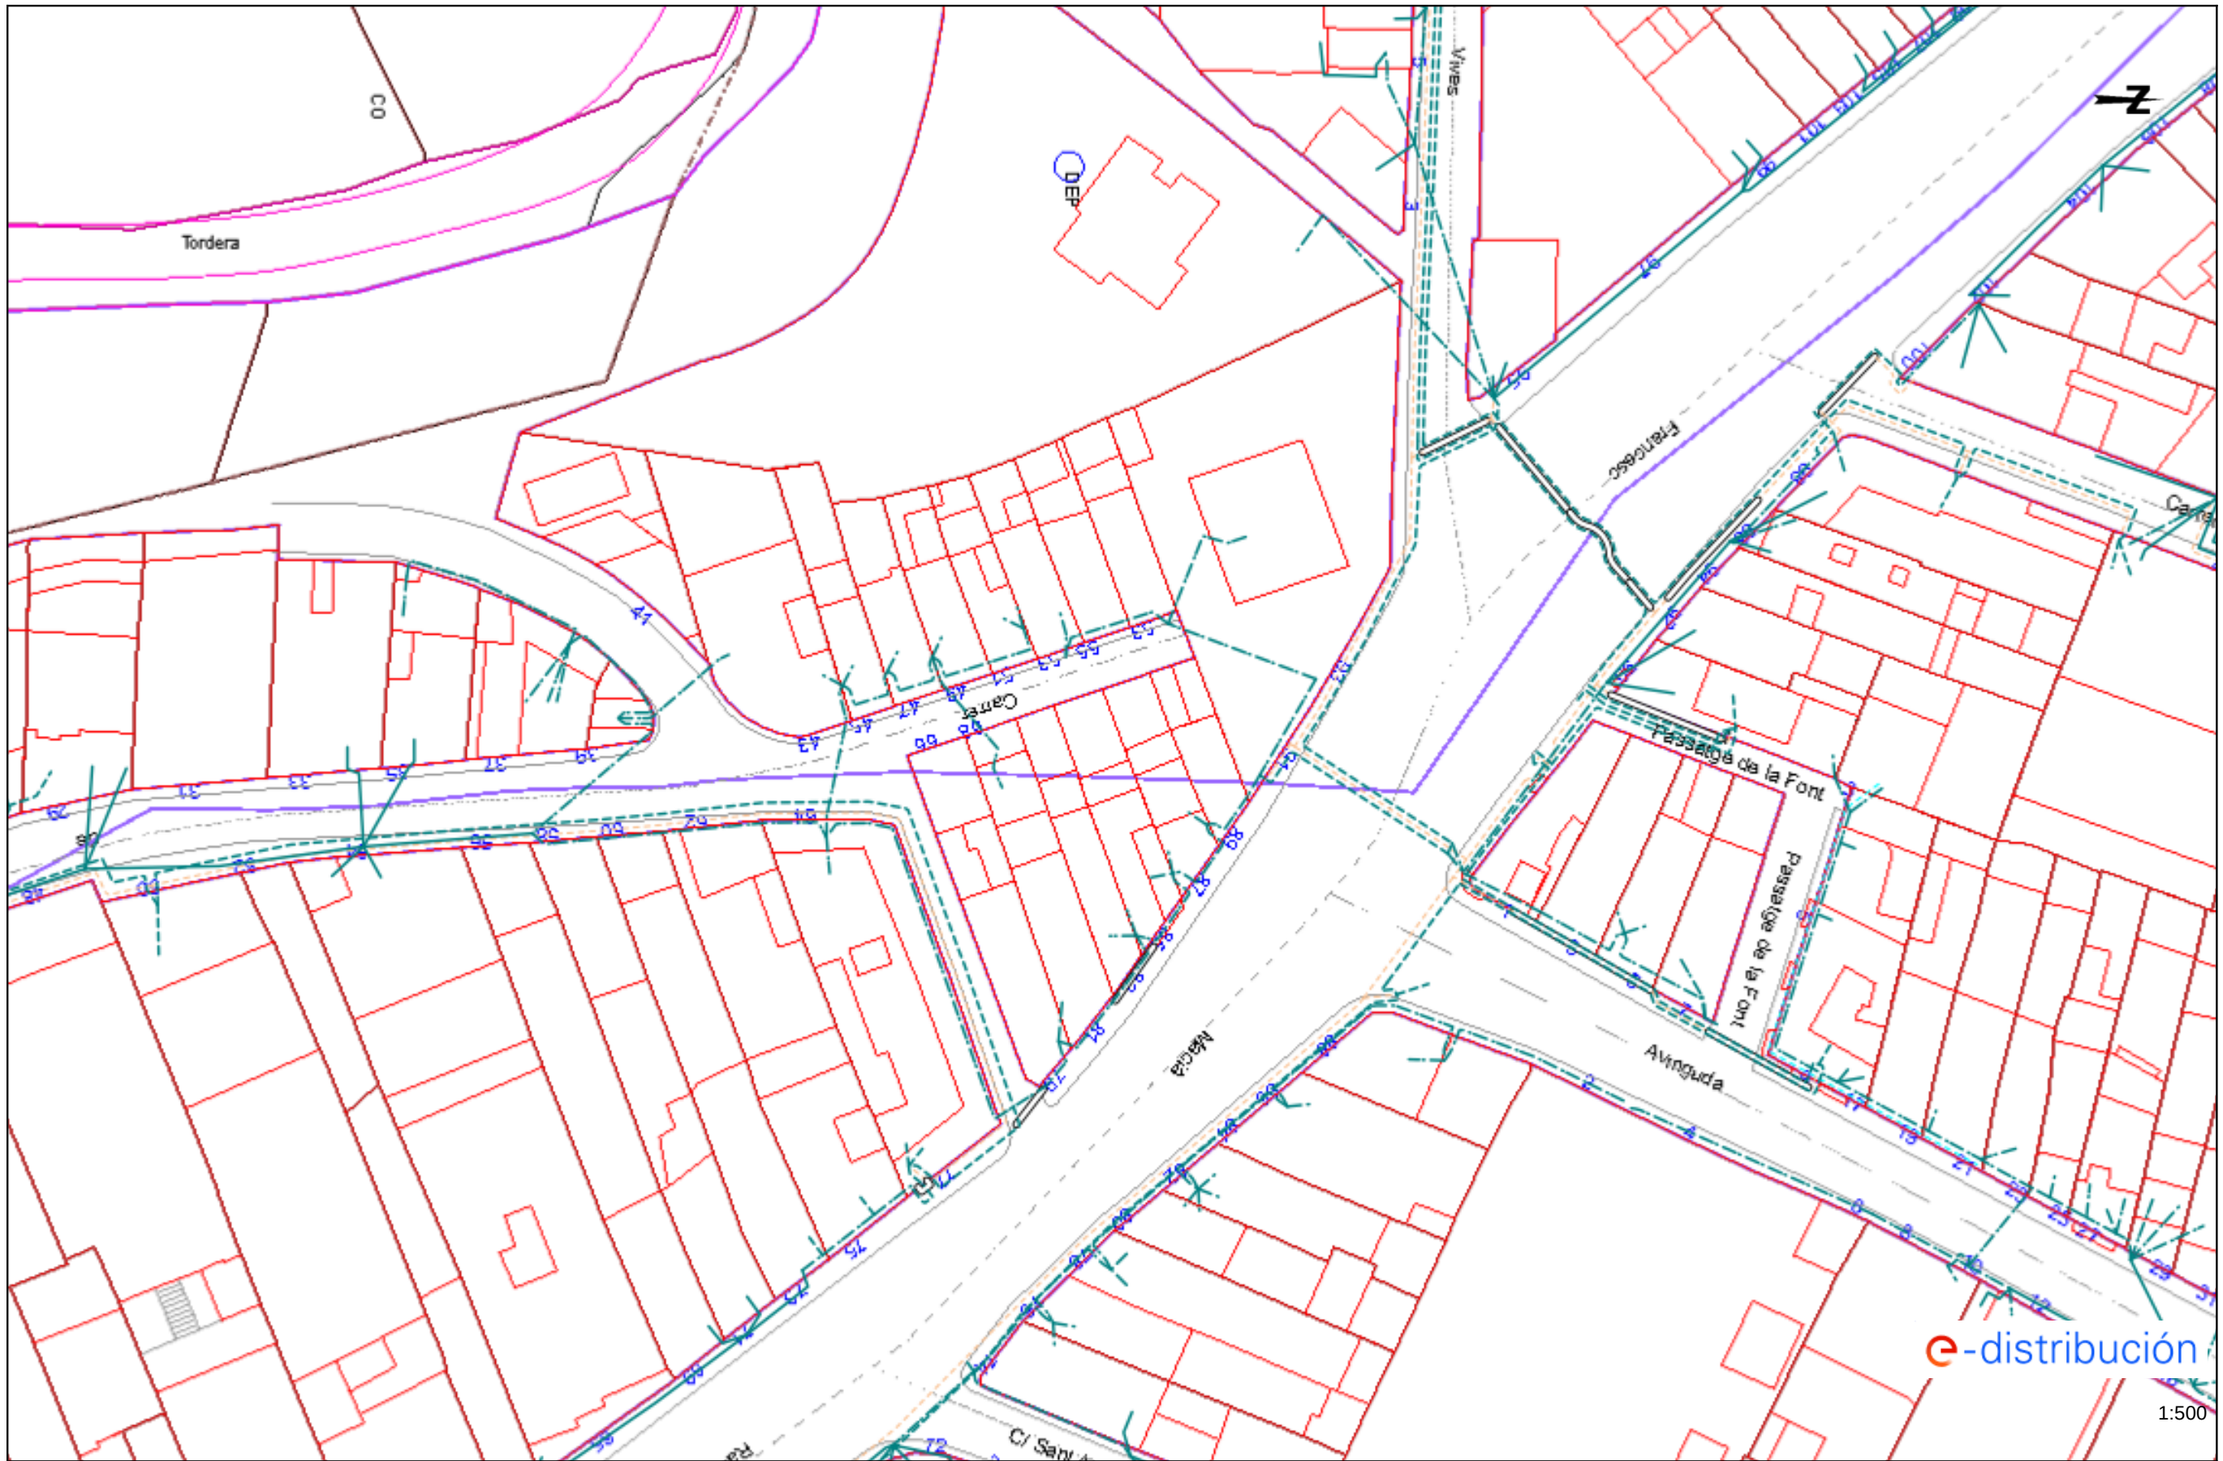


Los datos reflejados en este plano son de carácter orientativo y tienen validez de 3 meses.


Fecha: 29/03/2022

EPSG: 25831 (ETRS89 UTM31) - X:461563.03; Y:4606793.67

Generat per: B59546432
**Identificador:** ES_L01080076_2026_0CFDDF87-8D80-4532-9986-1AECEAE6A8BE
**Estat:** Original
**Núm. expedient:** 460/2025
Generat per: B59546432 11/2/2026 11:48:[illegible]
**Document:** Projecte

Ref: 615008 - 15994712

Plano: AFECTACIÓN BT

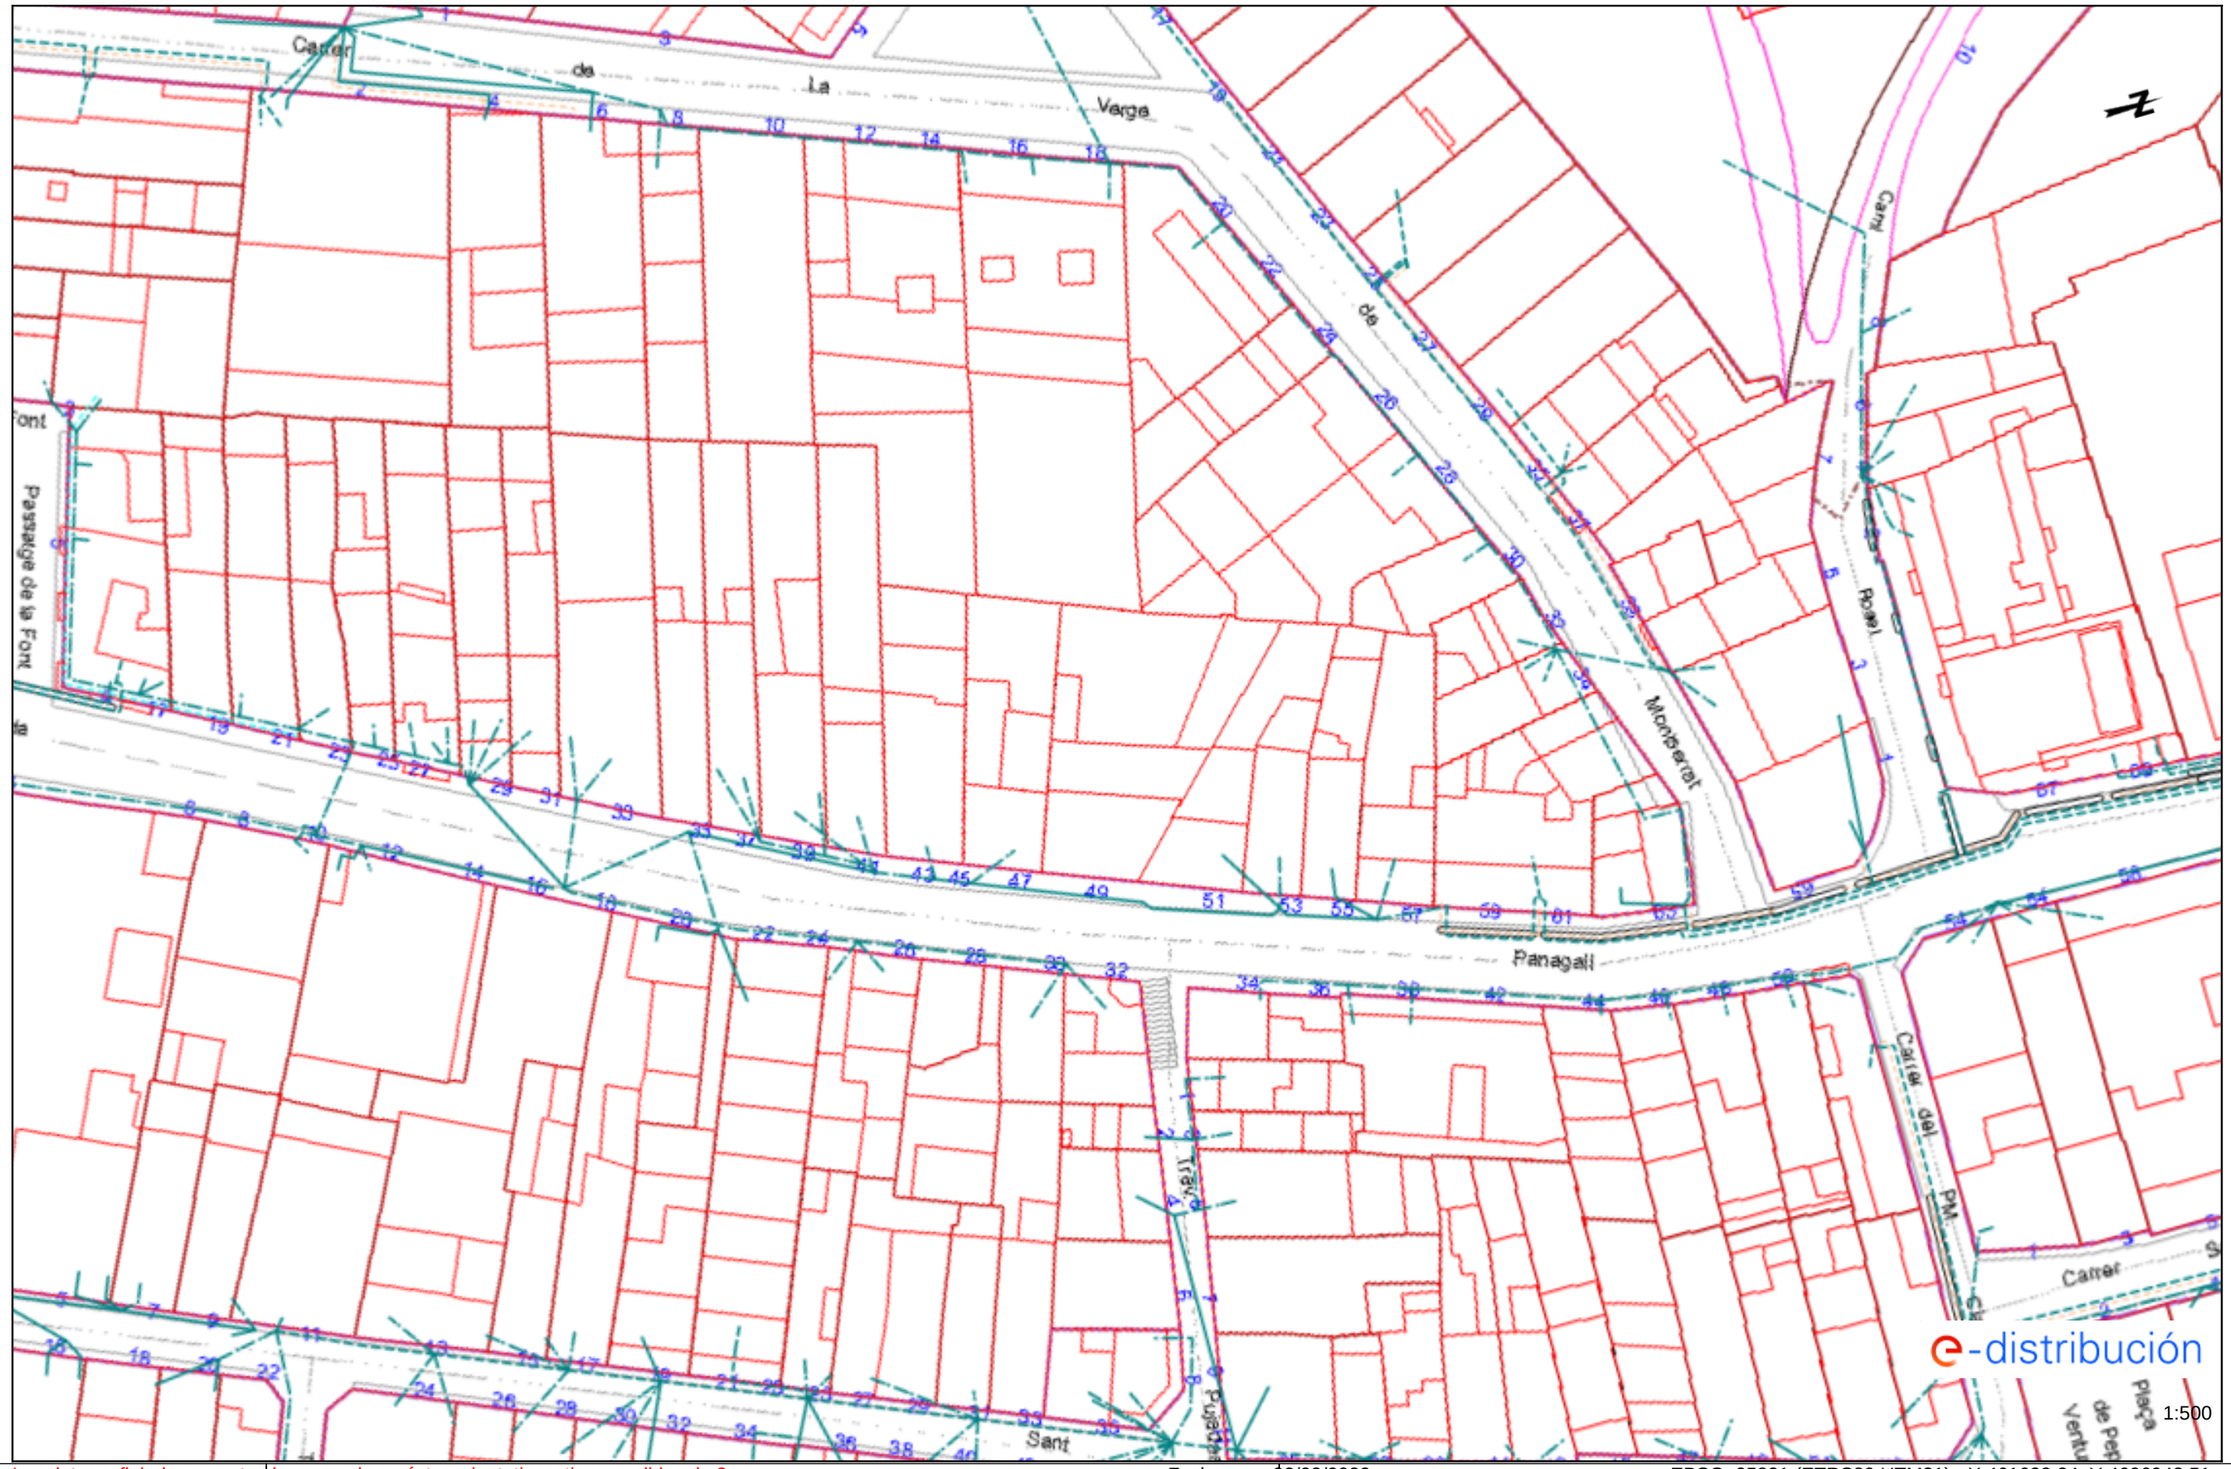


Los datos reflejados en este plano son de carácter orientativo y tienen validez de 3 meses.

Fecha: 23/02/2022

EPSG: 25831 (ETRS89 UTM31) - X:461622.24; Y:4606943.51


Generat per: 4298L JORGE SAN MILLAN (R: B59546432) 11/2/2026 11:48:02

**Identificador:** ES_L01080076_2026_0CFDDF87-8D80-4532-9986-1AECEAE6A8BE
**Estat:** Original
**Núm. expedient:** 460/2025

**Document:** Projecte

Ref: 615008 - 15994713

Plano: AFECTACIÓN AT/MT

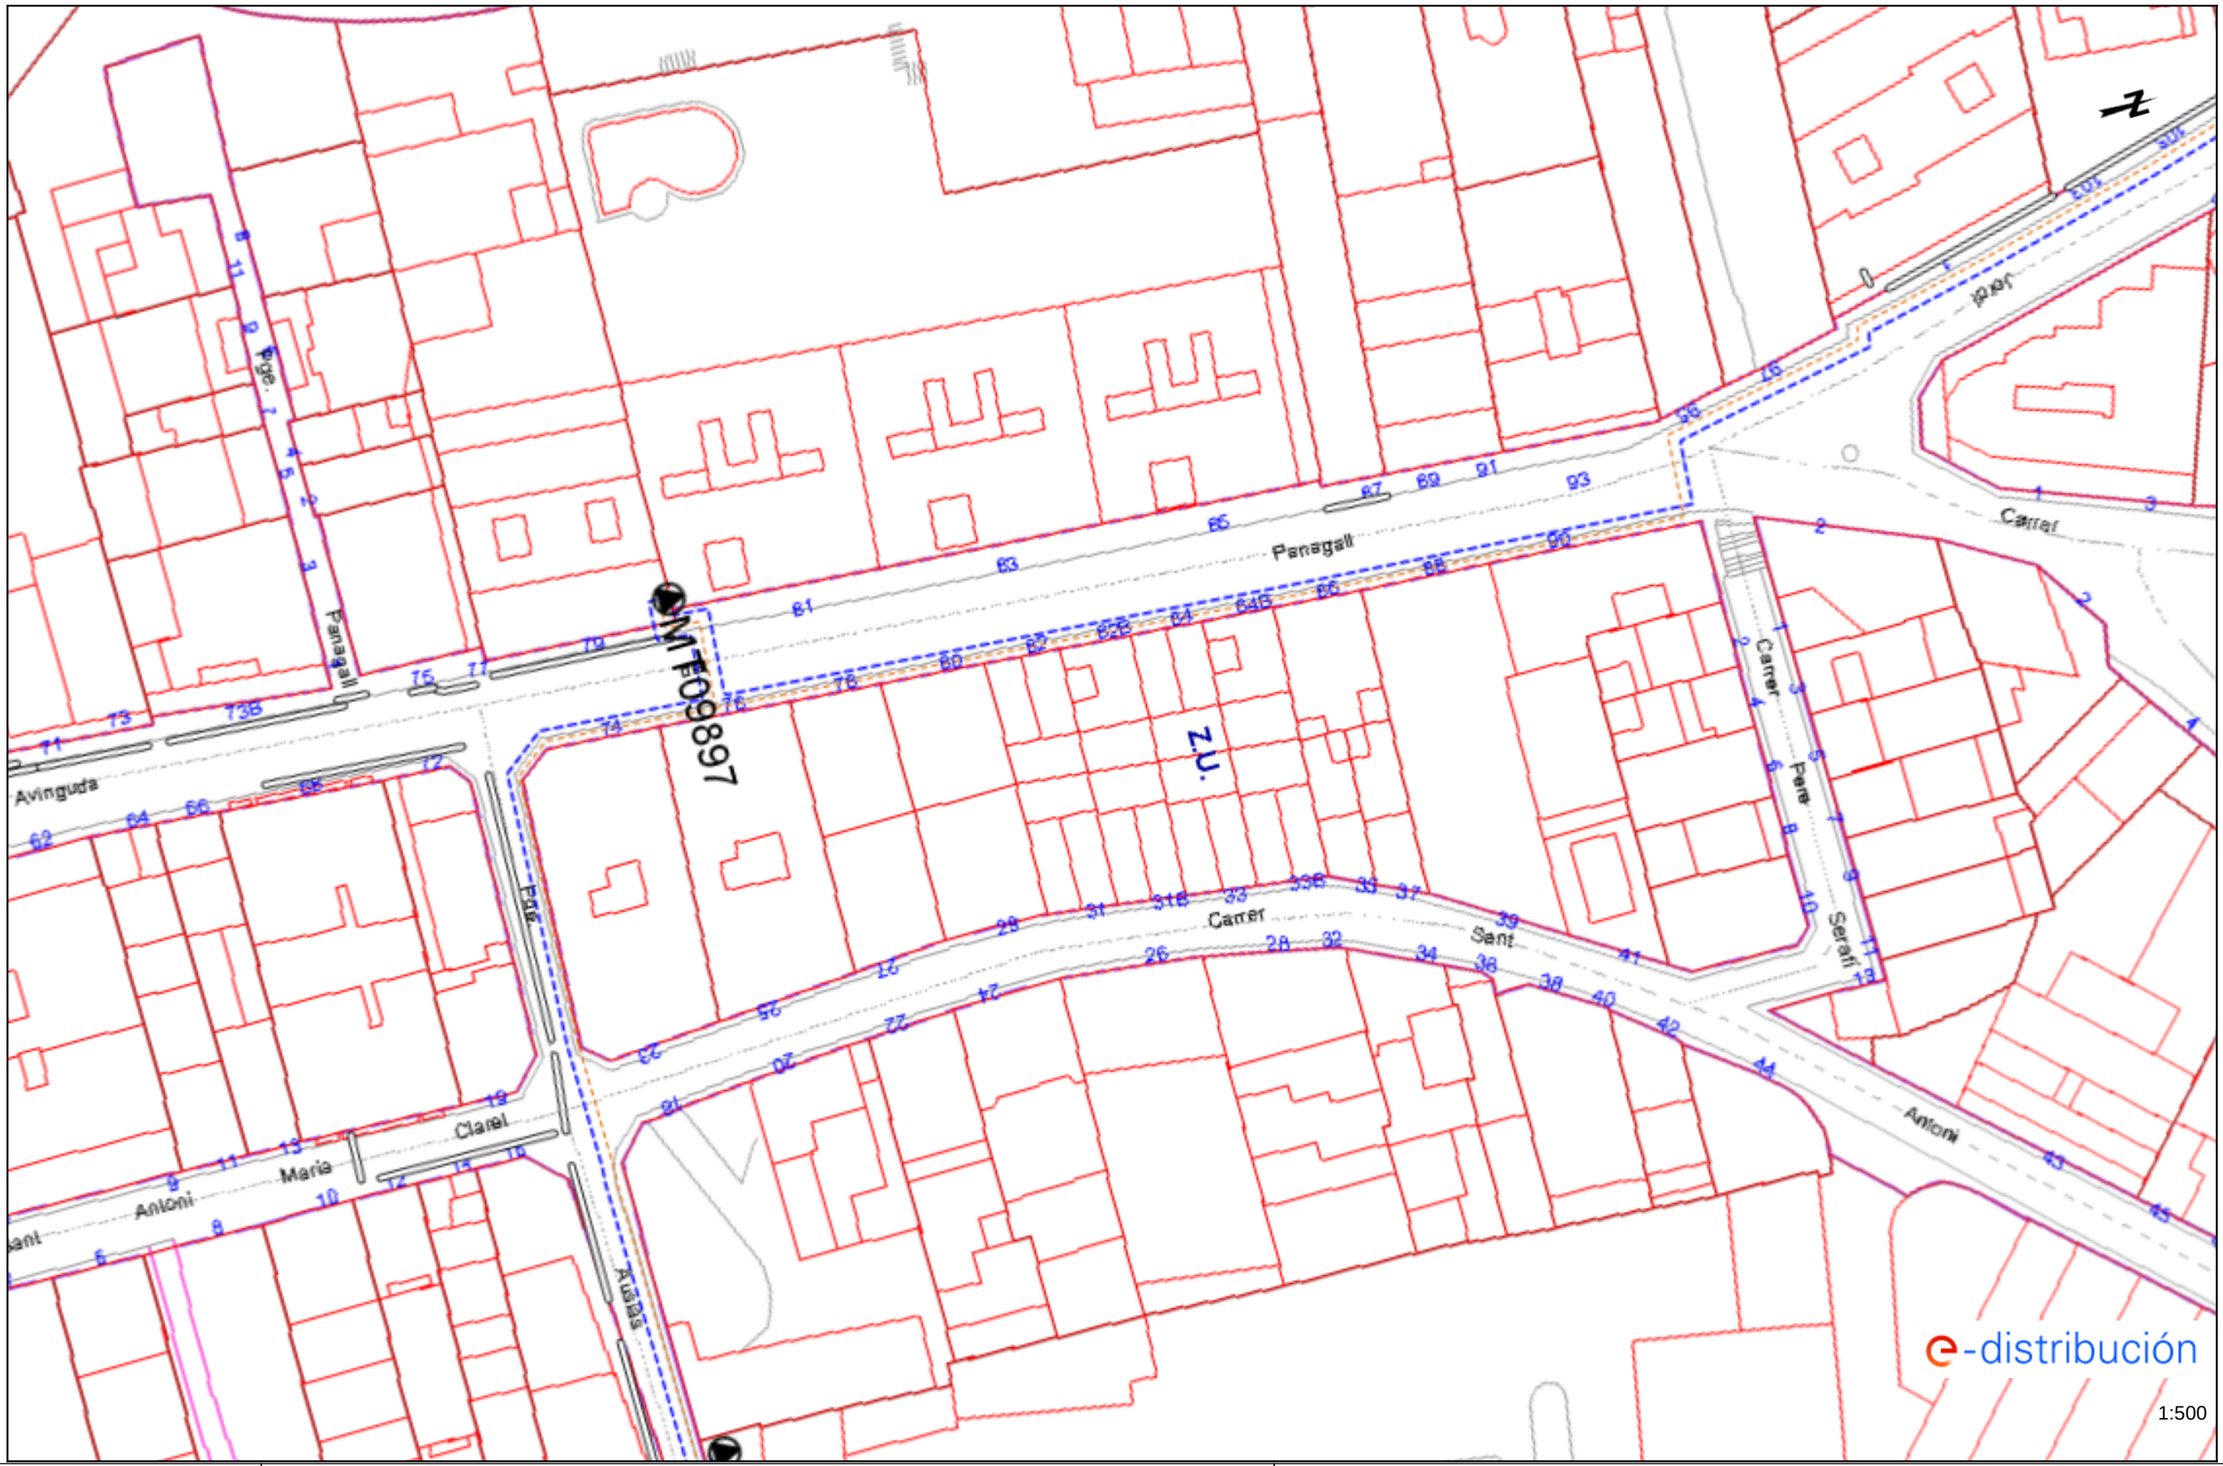



Los datos reflejados en este plano son de carácter orientativo y tienen validez de 3 meses.

Fecha: 2/03/2026

EPSG: 25831 (ETRS89 UTM31) - X:461677.4; Y:4607134.86

Plànol generat per: 4298L JORGE SAN MILLAN (R: B59546432) 11/2/2026 11:48:02
**Identificador:** ES_L01080076_2026_0CFDDF87-8D80-4532-9986-1AECEAE6A8BE
**Estat:** Original
**Núm. expedient:** 460/2025
**Document:** Projecte

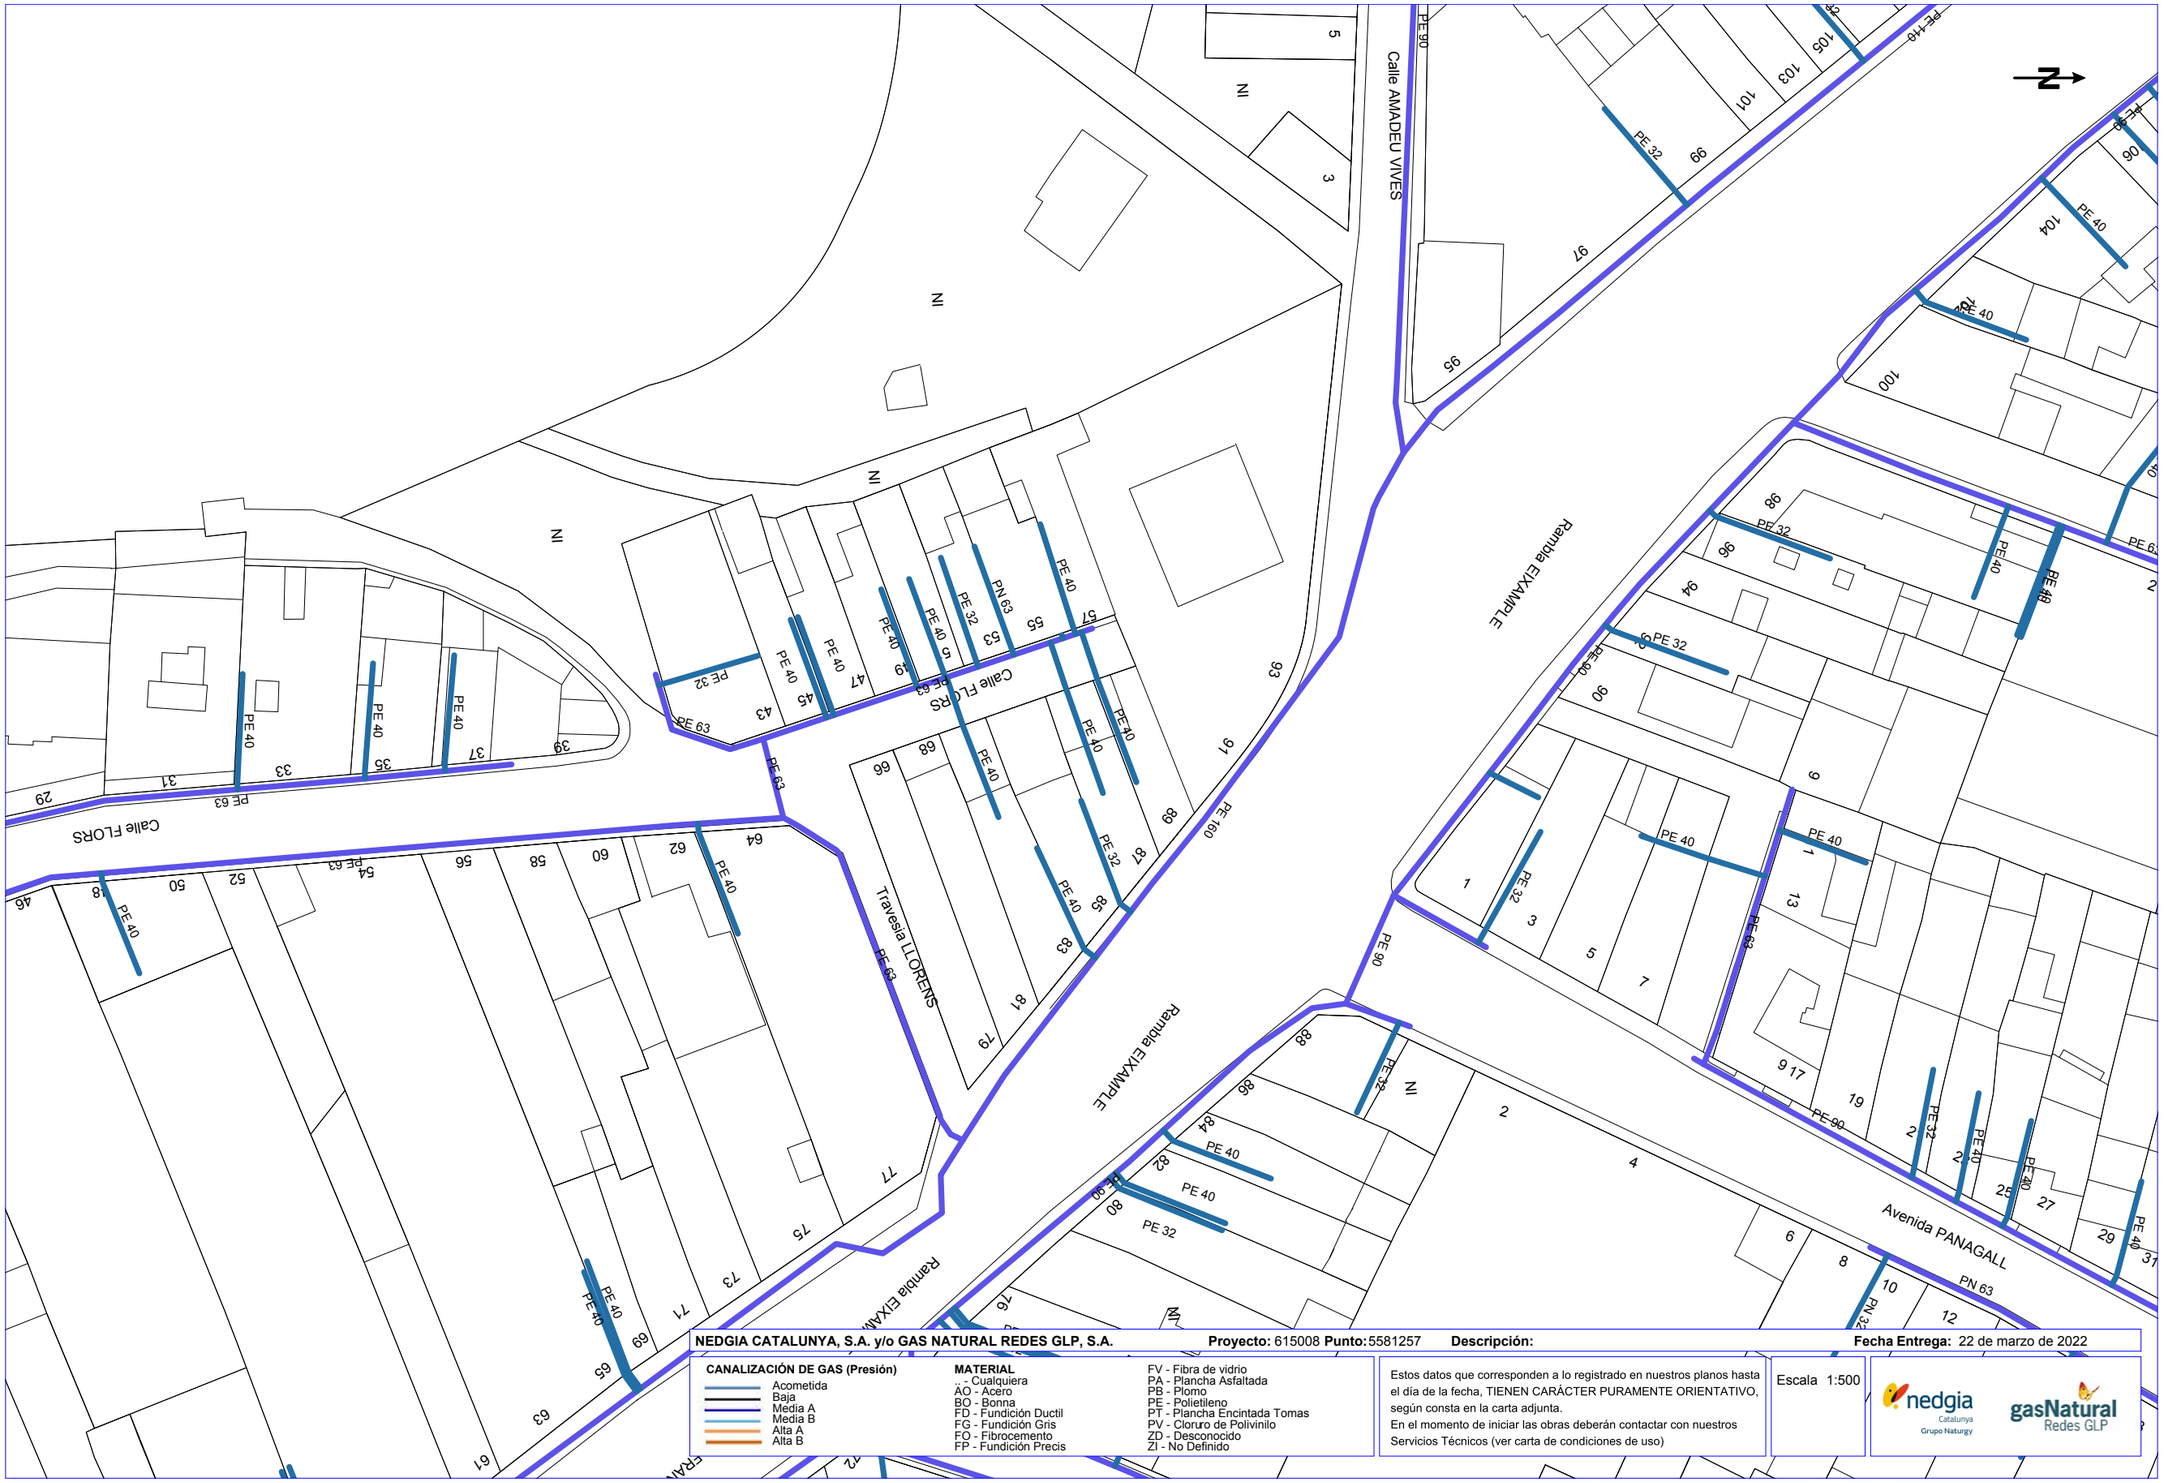


**NEDGIA CATALUNYA, S.A. y/o GAS NATURAL REDES GLP, S.A.** **Proyecto:** 615008 **Punto:** 5581257 **Descripción:** **Fecha Entrega:** 22 de marzo de 2022

**CANALIZACIÓN DE GAS (Presión)**
- Acometida
- Baja
- Media A
- Media B
- Alta A
- Alta B

**MATERIAL**
- _ - Cualquiera
- AO - Acero
- BO - Bonna
- FD - Fundición Ductil
- FG - Fundición Gris
- FO - Fibrocemento
- FP - Fundición Precis
- FV - Fibra de vidrio
- PA - Plancha Asfaltada
- PB - Plomo
- PE - Polietileno
- PT - Plancha Encintada Tomas
- PV - Cloruro de Polivinilo
- ZD - Desconocido
- ZI - No Definido

Estos datos que corresponden a lo registrado en nuestros planos hasta el día de la fecha, TIENEN CARÁCTER PURAMENTE ORIENTATIVO, según consta en la carta adjunta.
En el momento de iniciar las obras deberán contactar con nuestros Servicios Técnicos (ver carta de condiciones de uso)


Escala 1:500

Coordenadas del centro del plano ETRS89 UTM 31 X: 461563.03 Y: 4606793.67



**Òrgan:** L01080076
**Identificador:** ES_L01080076_2026_0CFDDF87-8D80-4532-9986-1AECEAE6A8BE
**Estat:** Original
**Núm. expedient:** 460/2025


**Signatures:** 38784298L JORGE SAN MILLAN (R: B59546432) 11/2/2026 11:48:00
**Document:** Projecte

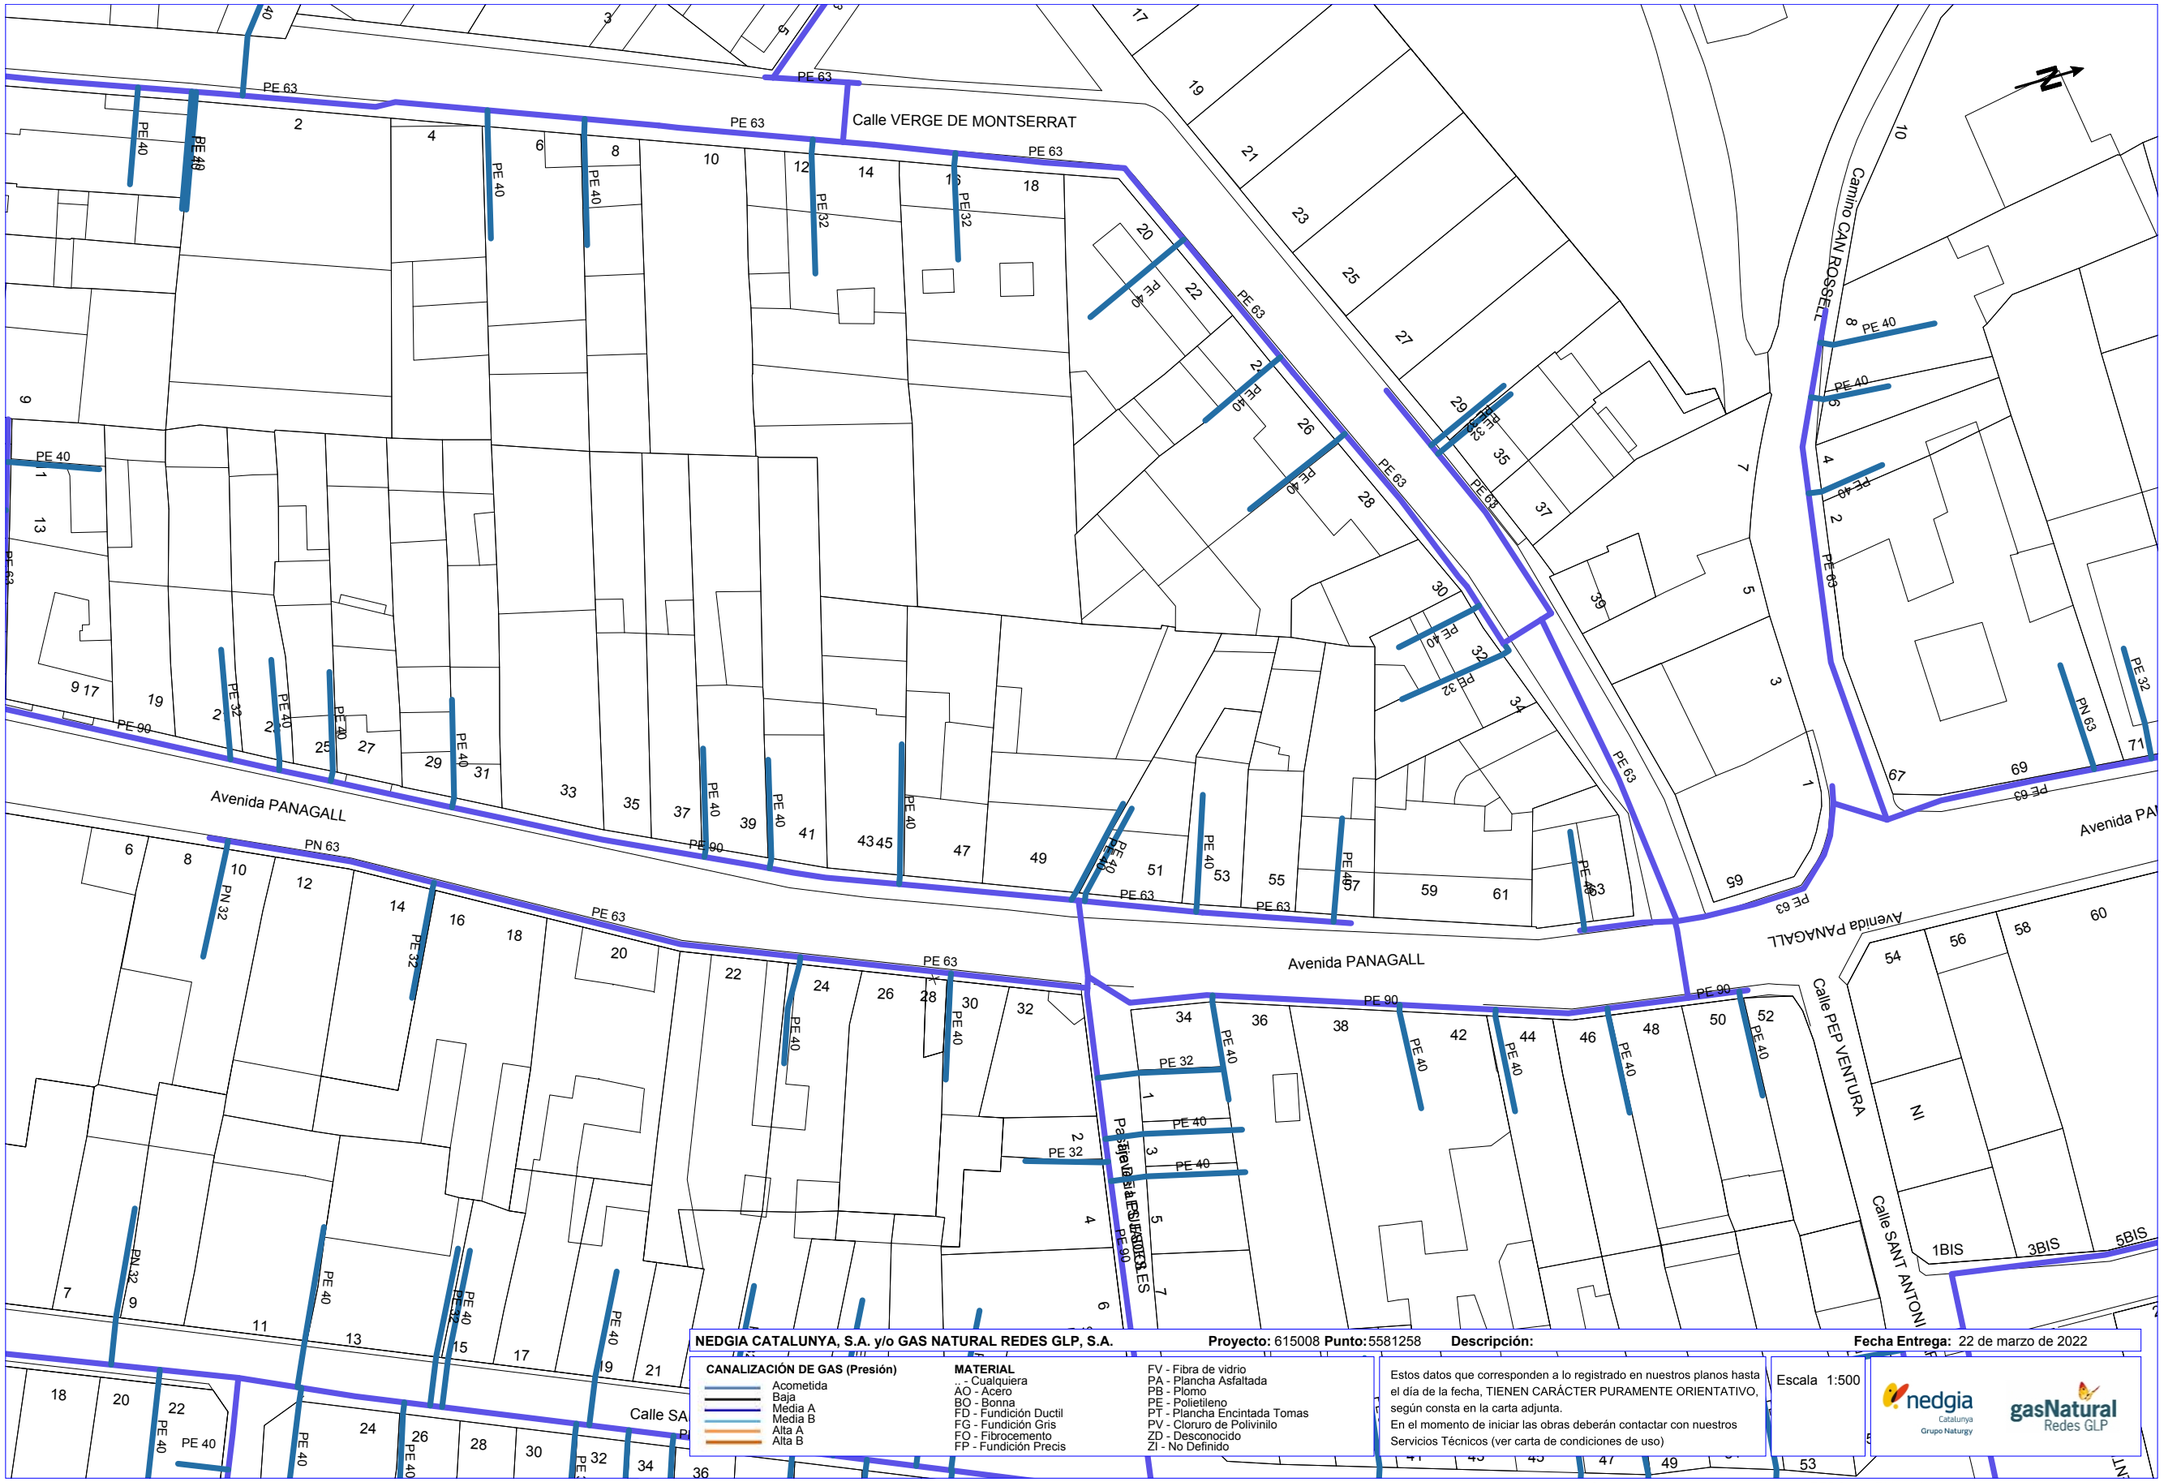




**Òrgan:** L01080076
**Identificador:** ES_L01080076_2026_0CFDDF87-8D80-4532-9986-1AECEAE6A8BE
**Estat:** Original
**Núm. expedient:** 460/2025


**Signatures:** 38784298L JORGE SAN MILLAN (R: B59546432) 11/2/2026 11:48:00
**Document:** Projecte

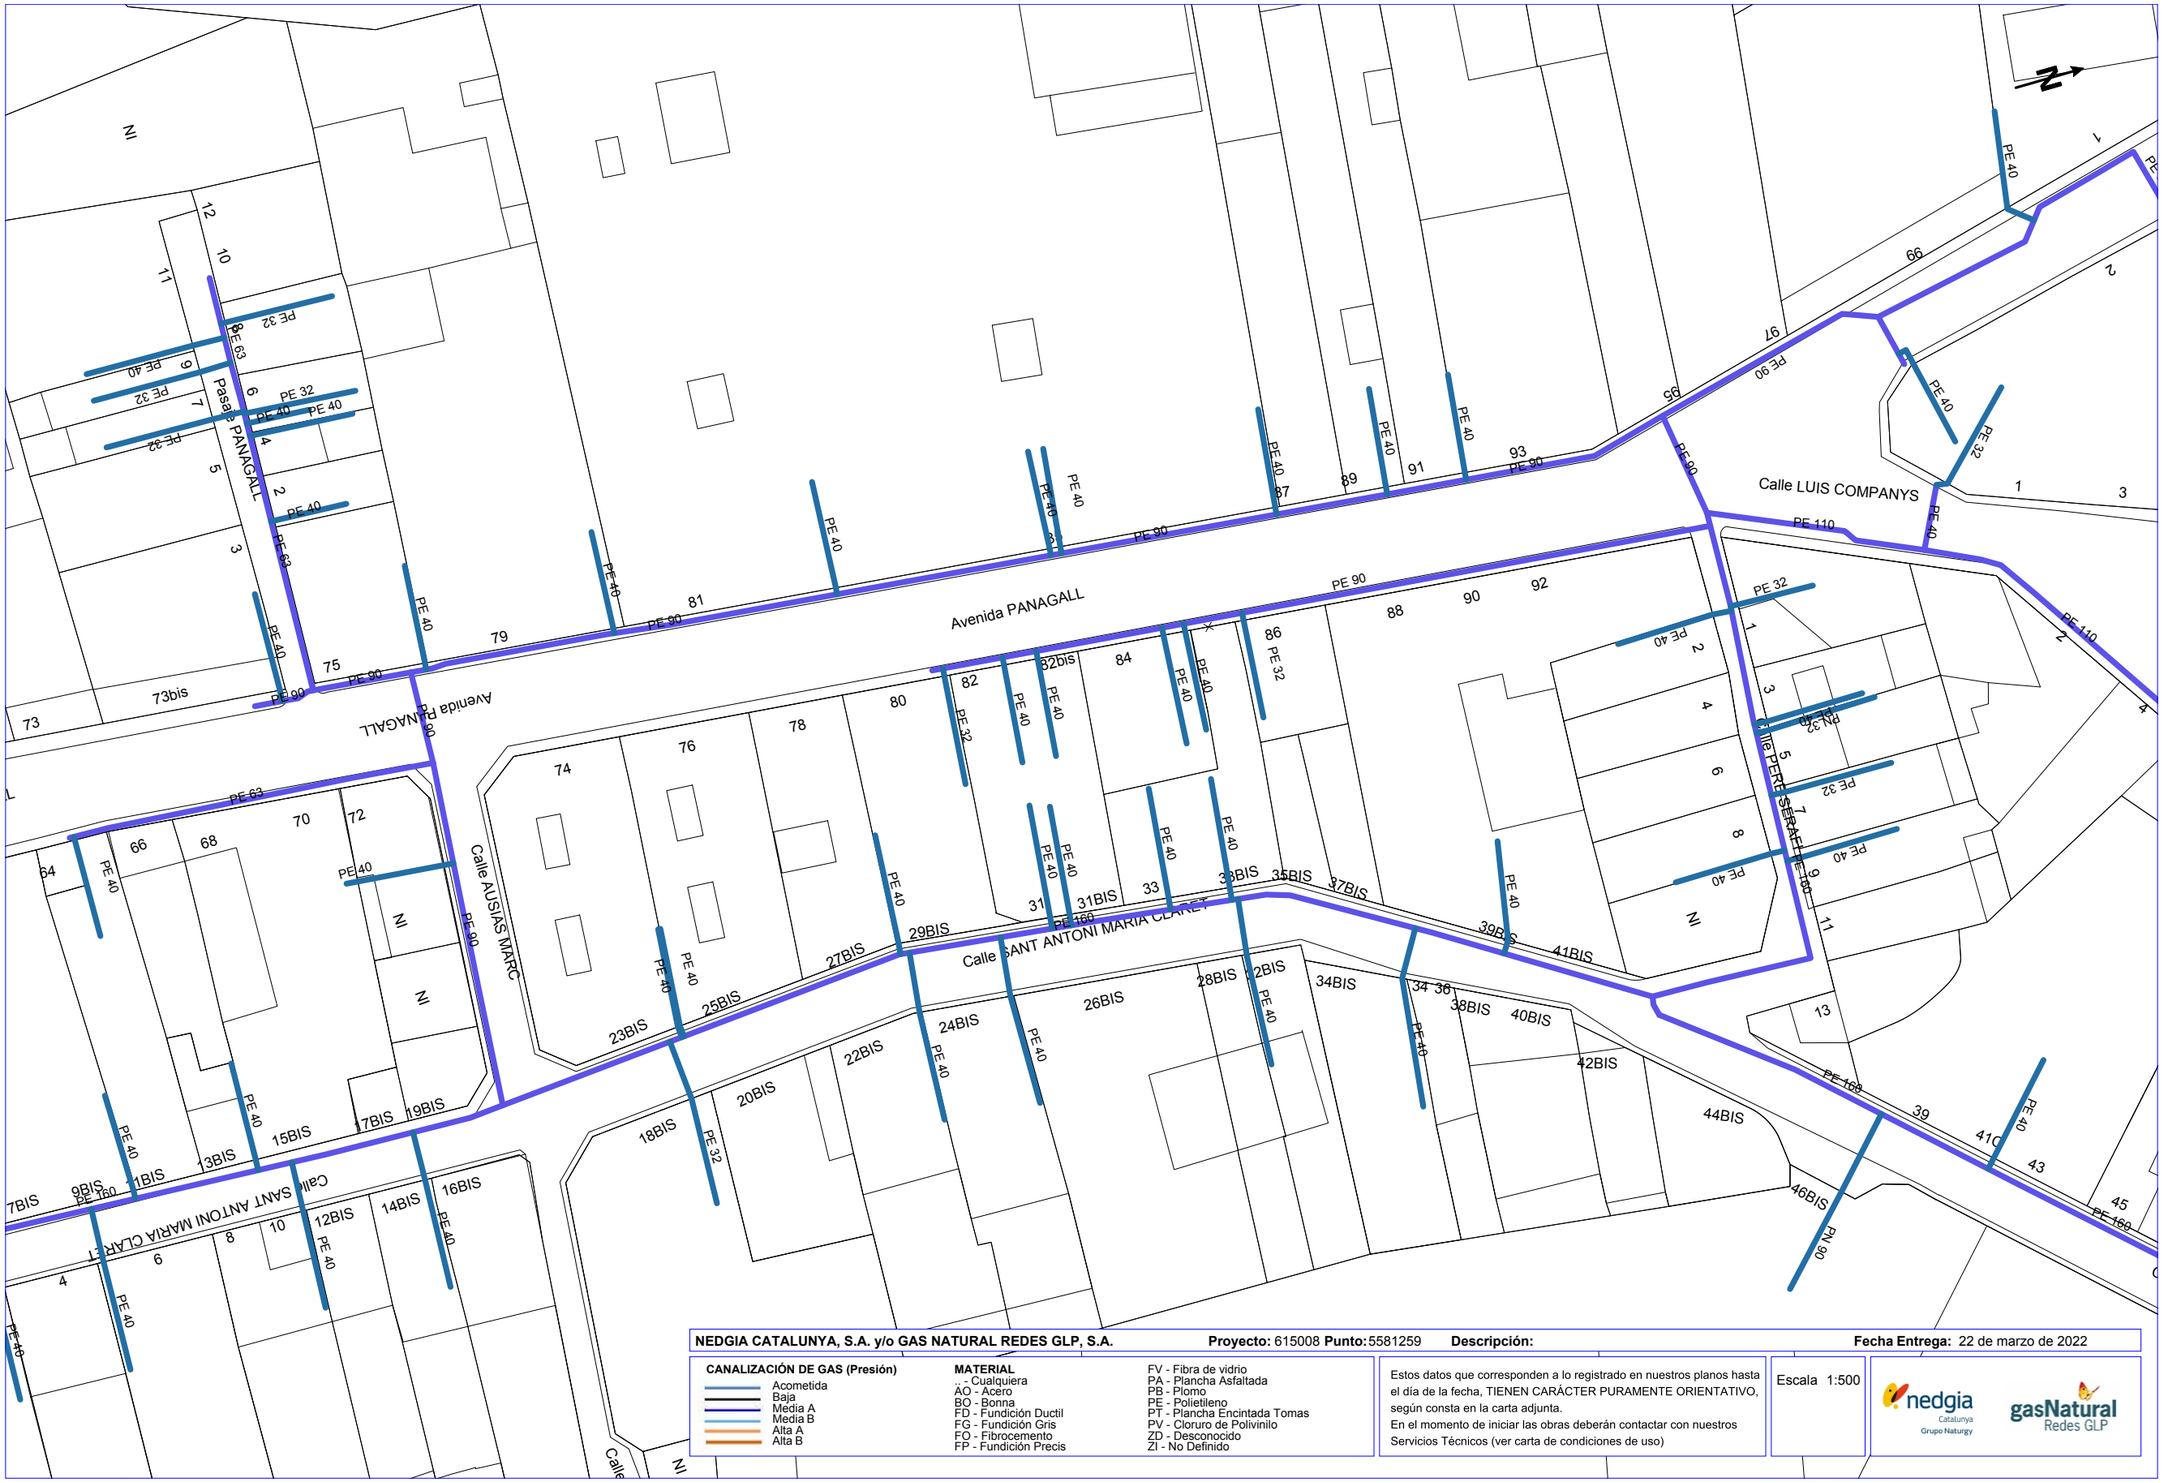




**Òrgan:** L01080076
**Identificador:** ES_L01080076_2026_0CFDDF87-8D80-4532-9986-1AECEAE6A8BE
**Estat:** Original
**Núm. expedient:** 460/2025


**Signatures:** 38784298L JORGE SAN MILLAN (R: B59546432) 11/2/2026 11:48:00
**Document:** Projecte

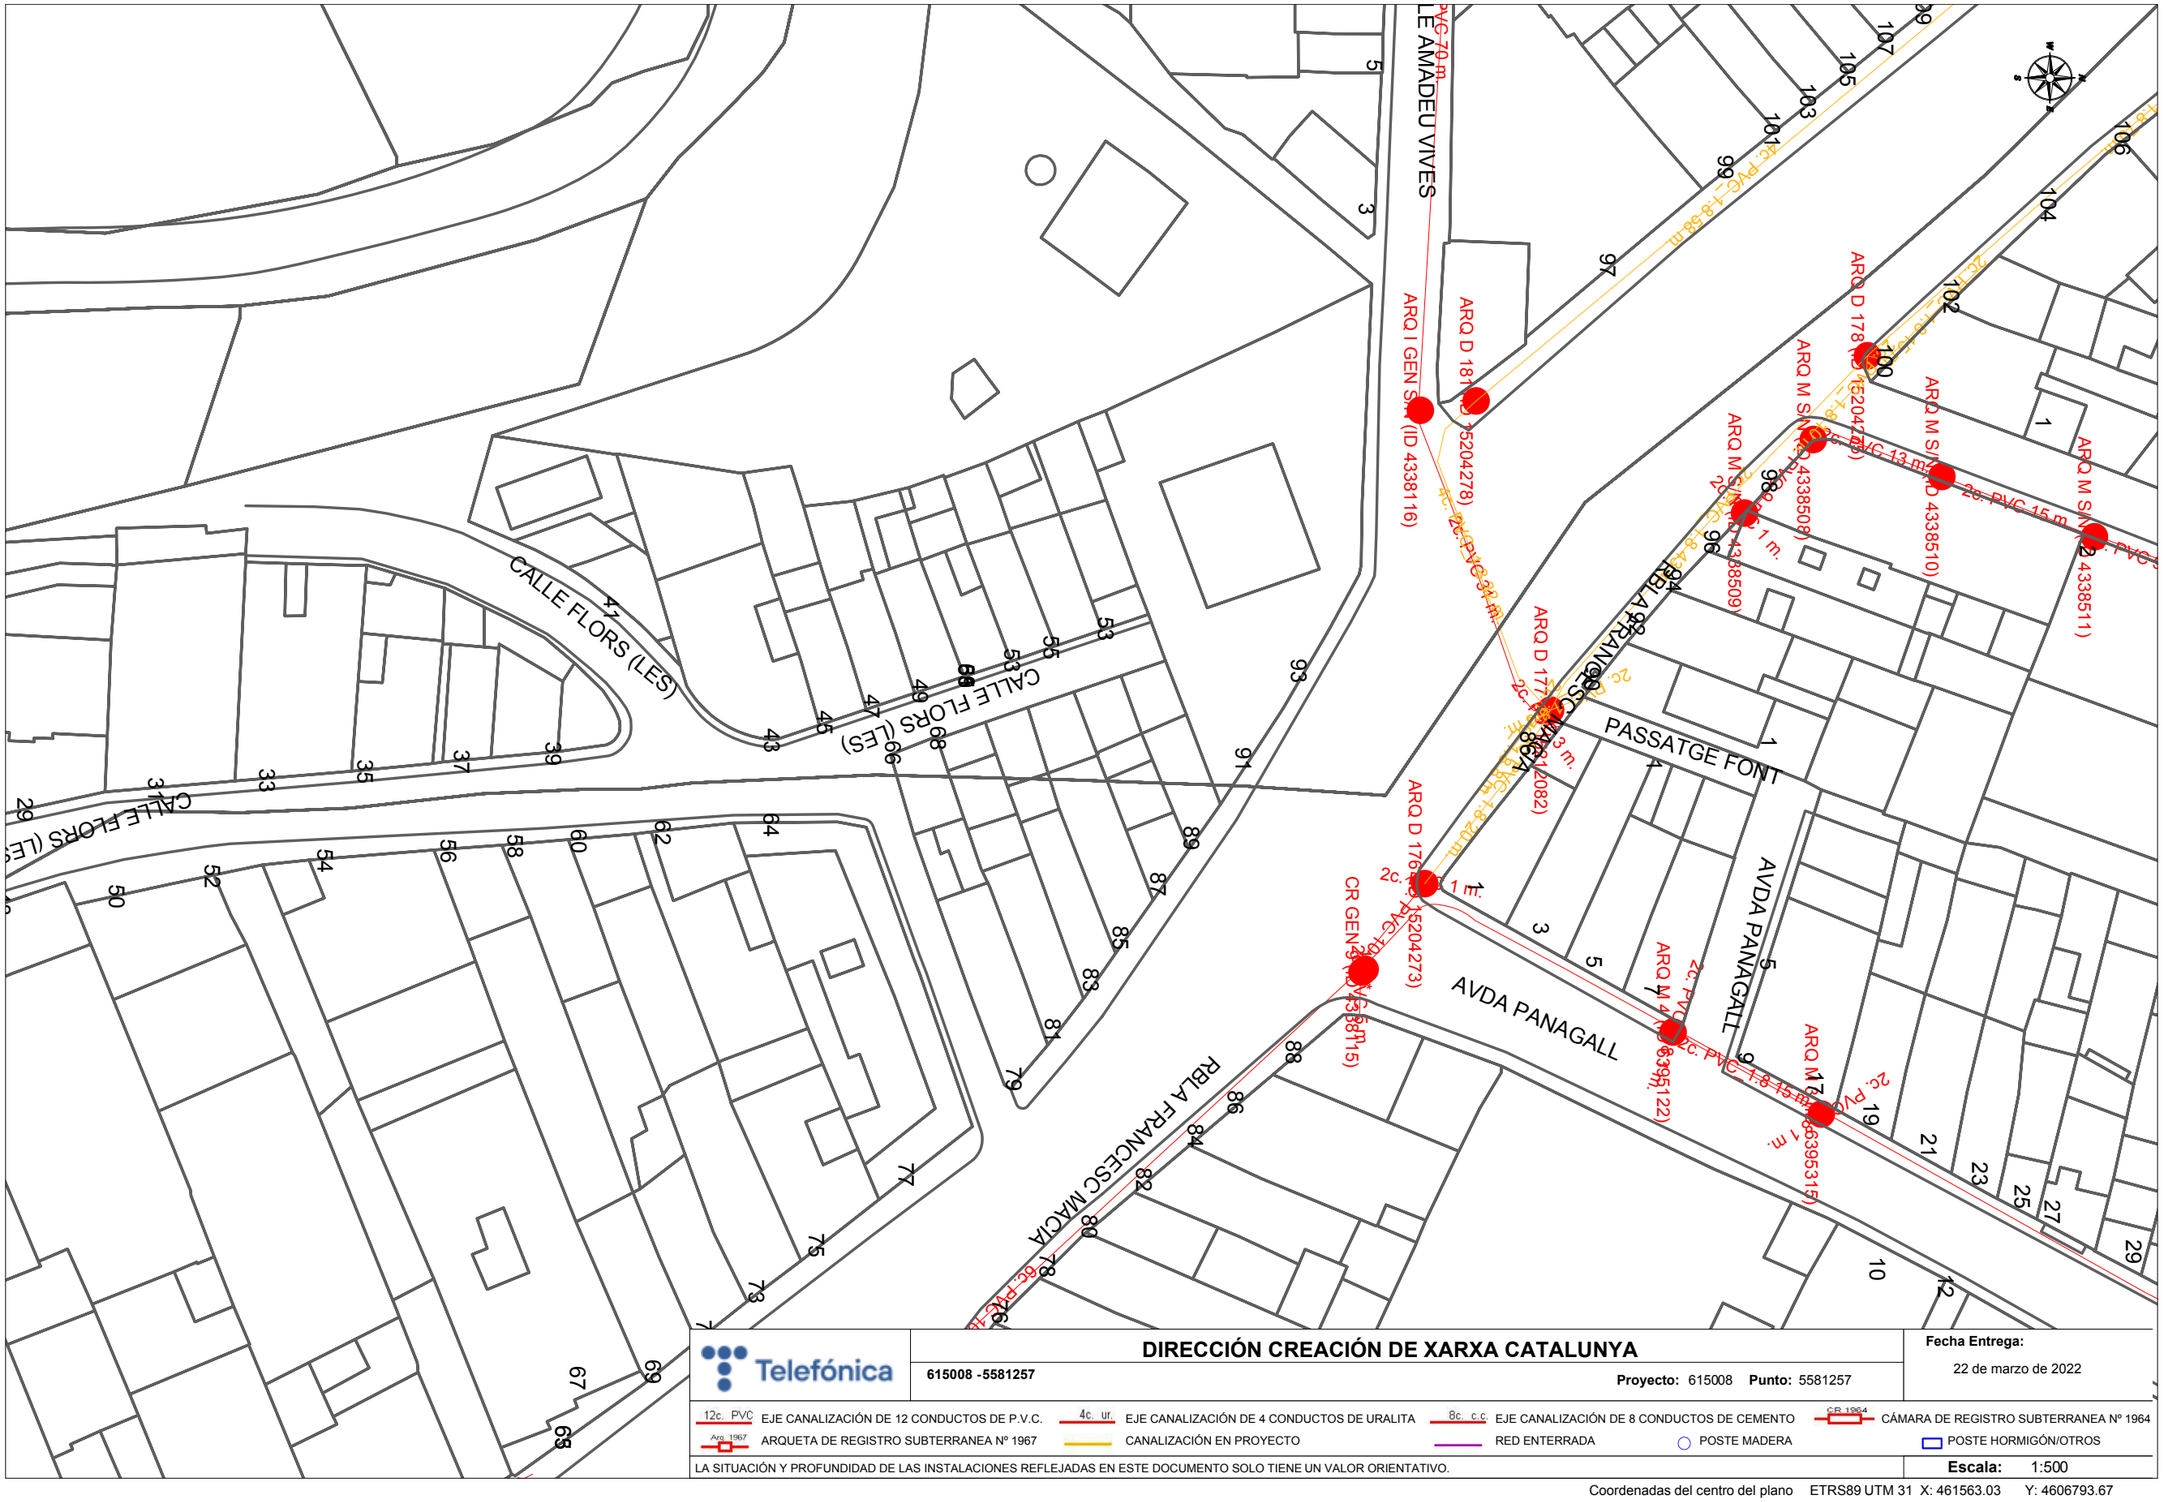





**Òrgan:** L01080076
**Identificador:** ES_L01080076_2026_0CFDDF87-8D80-4532-9986-1AECEAE6A8BE
**Estat:** Original
**Núm. expedient:** 460/2025

**Signatures:** 38784298L JORGE SAN MILLAN (R: B59546432) 11/2/2026 11:48:00
**Document:** Projecte

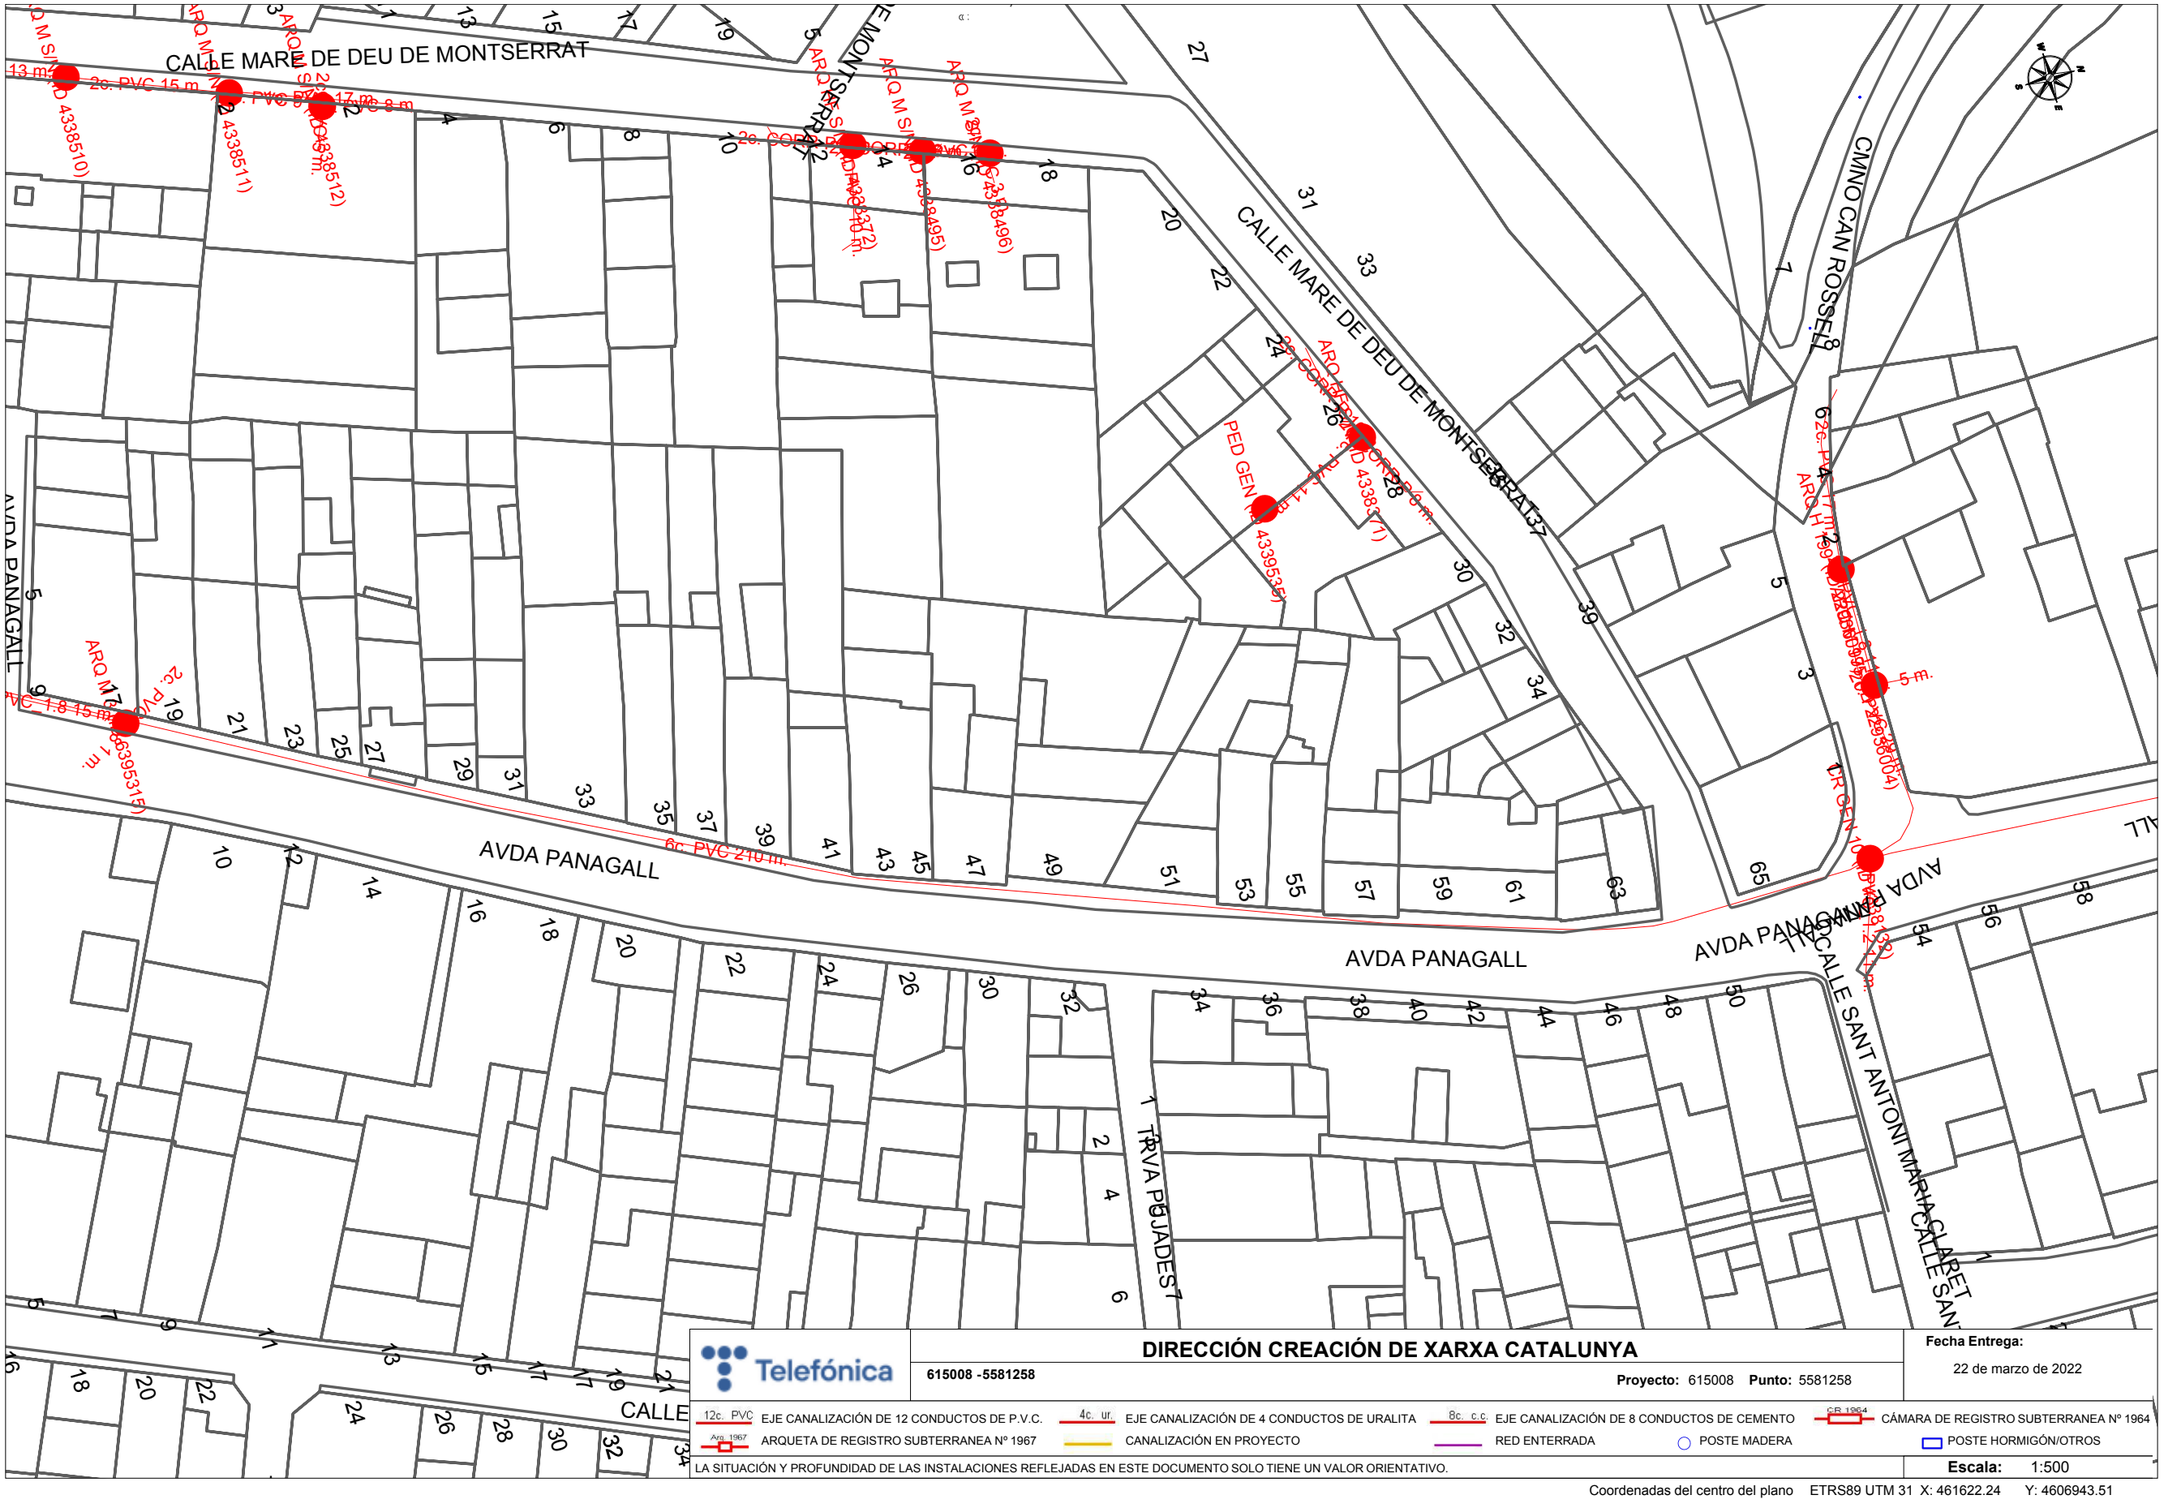
CALLE MARE DE DEU DE MONTSERRAT
CALLE MARE DE DEU DE MONTSERRAT
AVDA PANAGALL
AVDA PANAGALL
AVDA PANAGALL
CMNO CAN ROSSELL
CALLE SANT ANTONI MARIA CLARET
TRVA PUJADES
ARQ M SIN 4338510)
ARQ M SIN 4338511)
ARQ M SIN 4338512)
ARQ M SIN 4338495)
ARQ M SIN 4338496)
ARQ H 4339535)
PED GEN 4339536)
ARQ M 4339531)
ARQ H 4339532)
ARQ H 4339533)
ARQ H 4339534)
ARQ H 4339537)
ARQ H 4339538)
ARQ H 4339539)
ARQ H 4339540)
ARQ H 4339541)
ARQ H 4339542)
ARQ H 4339543)
ARQ H 4339544)
ARQ H 4339545)
ARQ H 4339546)
ARQ H 4339547)
ARQ H 4339548)
ARQ H 4339549)
ARQ H

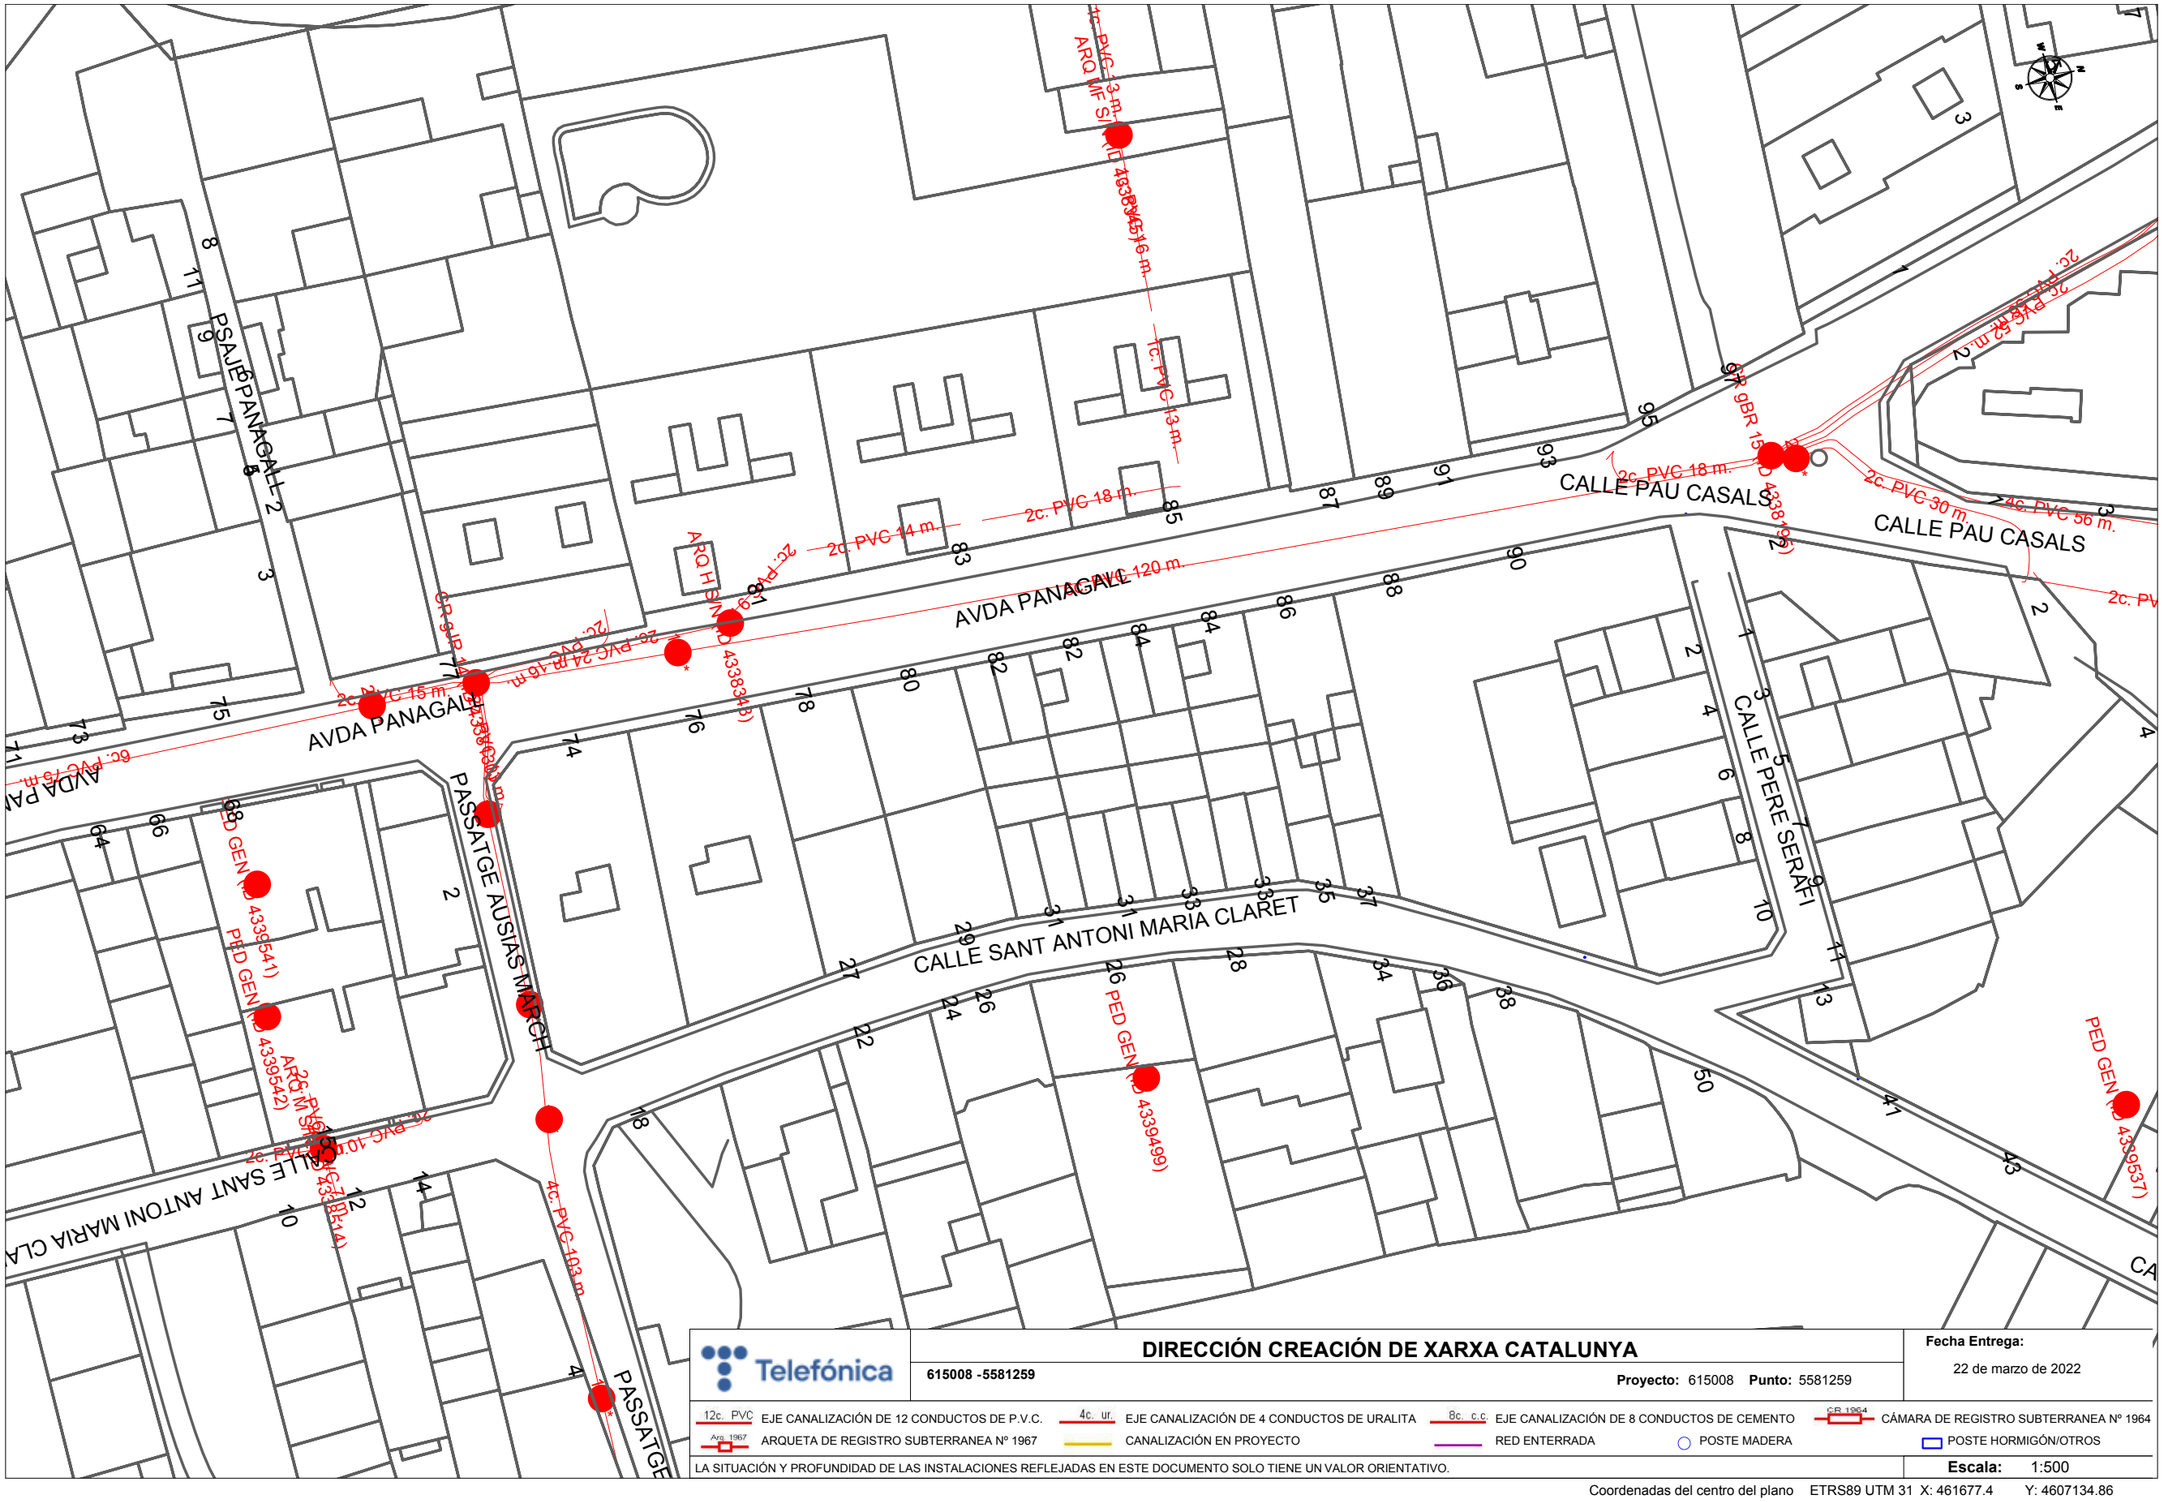
AVDA PANAGALL
CALLE PAU CASALS
CALLE PERE SERAFI
CALLE SANT ANTONI MARIA CLARET
PASSATGE AUSIAS MARCH
PSAJE PANAGALL 2
ARQ HF SIAMESA
ARQ HF SIAMESA
ARQ HF SIAMESA




**VODAFONE ONO, S.A.U.**

**Projecte:** 615008 **Punt:** 5581257

**Data de lliurament:** 22 de marzo de 2022

ØC/Ød/ALH Øm — CANALIZACIÓN
POSTE
RED AÉREA
ARQUETA 40x40
ARQUETA 60x60
LOCALIZACIÓN ARQUETA
ARQUETA DOBLE 60x120
ARQUETA DOBLE 70x140

**TIPO DE SUPERFÍCIE**

ALH (acera loseta hidráulica), ALE (acera loseta especial) CA (capa asfáltica), CAE (capa asfáltica especial) PH (perforación horizontal), GP(grapeado a puente)
GA (galería), BH (base hormigón) RC (cruce de calle), RCP (cruce de carretera) TI (tierra interurbana), T (tierra o jardín), GR (Grava)

LA SITUACIÓN Y PROFUNDIDAD DE LAS INSTALACIONES REFLEJADAS EN ESTE DOCUMENTO SOLO TIENE UN VALOR ORIENTATIVO.

**Escala:** 1:500

Coordenadas del centro del plano ETRS89 UTM 31 X: 461563.03 Y: 4606793.67



**Òrgan:** L01080076
**Identificador:** ES_L01080076_2026_0CFDDF87-8D80-4532-9986-1AECEAE6A8BE
**Estat:** Original
**Núm. expedient:** 460/2025

**Signatures:** 38784298L JORGE SAN MILLAN (R: B59546432) 11/2/2026 11:48:00
**Document:** Projecte




**VODAFONE ONO, S.A.U.**

**Projecte:** 615008 **Punt:** 5581258

**Data de lliurament:**
22 de marzo de 2022

| | | |
|---|---|---|
| ØC/Ød/ALH Øm | CANALIZACIÓN | ARQUETA 40x40 |
| | POSTE | ARQUETA 60x60 |
| | RED AÉREA | LOCALIZACIÓN ARQUETA |
| | | ARQUETA DOBLE 60x120 |
| | | ARQUETA DOBLE 70x140 |

**TIPO DE SUPERFÍCIE**

ALH (acera loseta hidráulica), ALE (acera loseta especial) CA (capa asfáltica), CAE (capa asfáltica especial) PH (perforación horizontal), GP(grapeado a puente)
GA (galería), BH (base hormigón) RC (cruce de calle), RCP (cruce de carretera) TI (tierra interurbana), T (tierra o jardín), GR (Grava)

LA SITUACIÓN Y PROFUNDIDAD DE LAS INSTALACIONES REFLEJADAS EN ESTE DOCUMENTO SOLO TIENE UN VALOR ORIENTATIVO.

**Escala:** 1:500

Coordenadas del centro del plano ETRS89 UTM 31 X: 461622.24 Y: 4606943.51



**Òrgan:** L01080076
**Identificador:** ES_L01080076_2026_0CFDDF87-8D80-4532-9986-1AECEAE6A8BE
**Estat:** Original
**Núm. expedient:** 460/2025

**Signatures:** 38784298L JORGE SAN MILLAN (R: B59546432) 11/2/2026 11:48:00
**Document:** Projecte




**VODAFONE ONO, S.A.U.**

**Projecte:** 615008 **Punt:** 5581259

**Data de lliurament:** 22 de marzo de 2022

ØC/Ød/ALH Øm CANALIZACIÓN
POSTE
RED AÉREA
ARQUETA 40x40
ARQUETA 60x60
LOCALIZACIÓN ARQUETA
ARQUETA DOBLE 60x120
ARQUETA DOBLE 70x140

**TIPO DE SUPERFÍCIE**
ALH (acera loseta hidráulica), ALE (acera loseta especial), CA (capa asfáltica), CAE (capa asfáltica especial), PH (perforación horizontal), GP(grapeado a puente)
GA (galería), BH (base hormigón), RC (cruce de calle), RCP (cruce de carretera), TI (tierra interurbana), T (tierra o jardín), GR (Grava)

LA SITUACIÓN Y PROFUNDIDAD DE LAS INSTALACIONES REFLEJADAS EN ESTE DOCUMENTO SOLO TIENE UN VALOR ORIENTATIVO.


**Escala:** 1:500

Coordenadas del centro del plano ETRS89 UTM 31 X: 461677.4 Y: 4607134.86



**Òrgan:** L01080076
**Identificador:** ES_L01080076_2026_0CFDDF87-8D80-4532-9986-1AECEAE6A8BE
**Estat:** Original
**Núm. expedient:** 460/2025


**Signatures:** 38784298L JORGE SAN MILLAN (R: B59546432) 11/2/2026 11:48:00
**Document:** Projecte

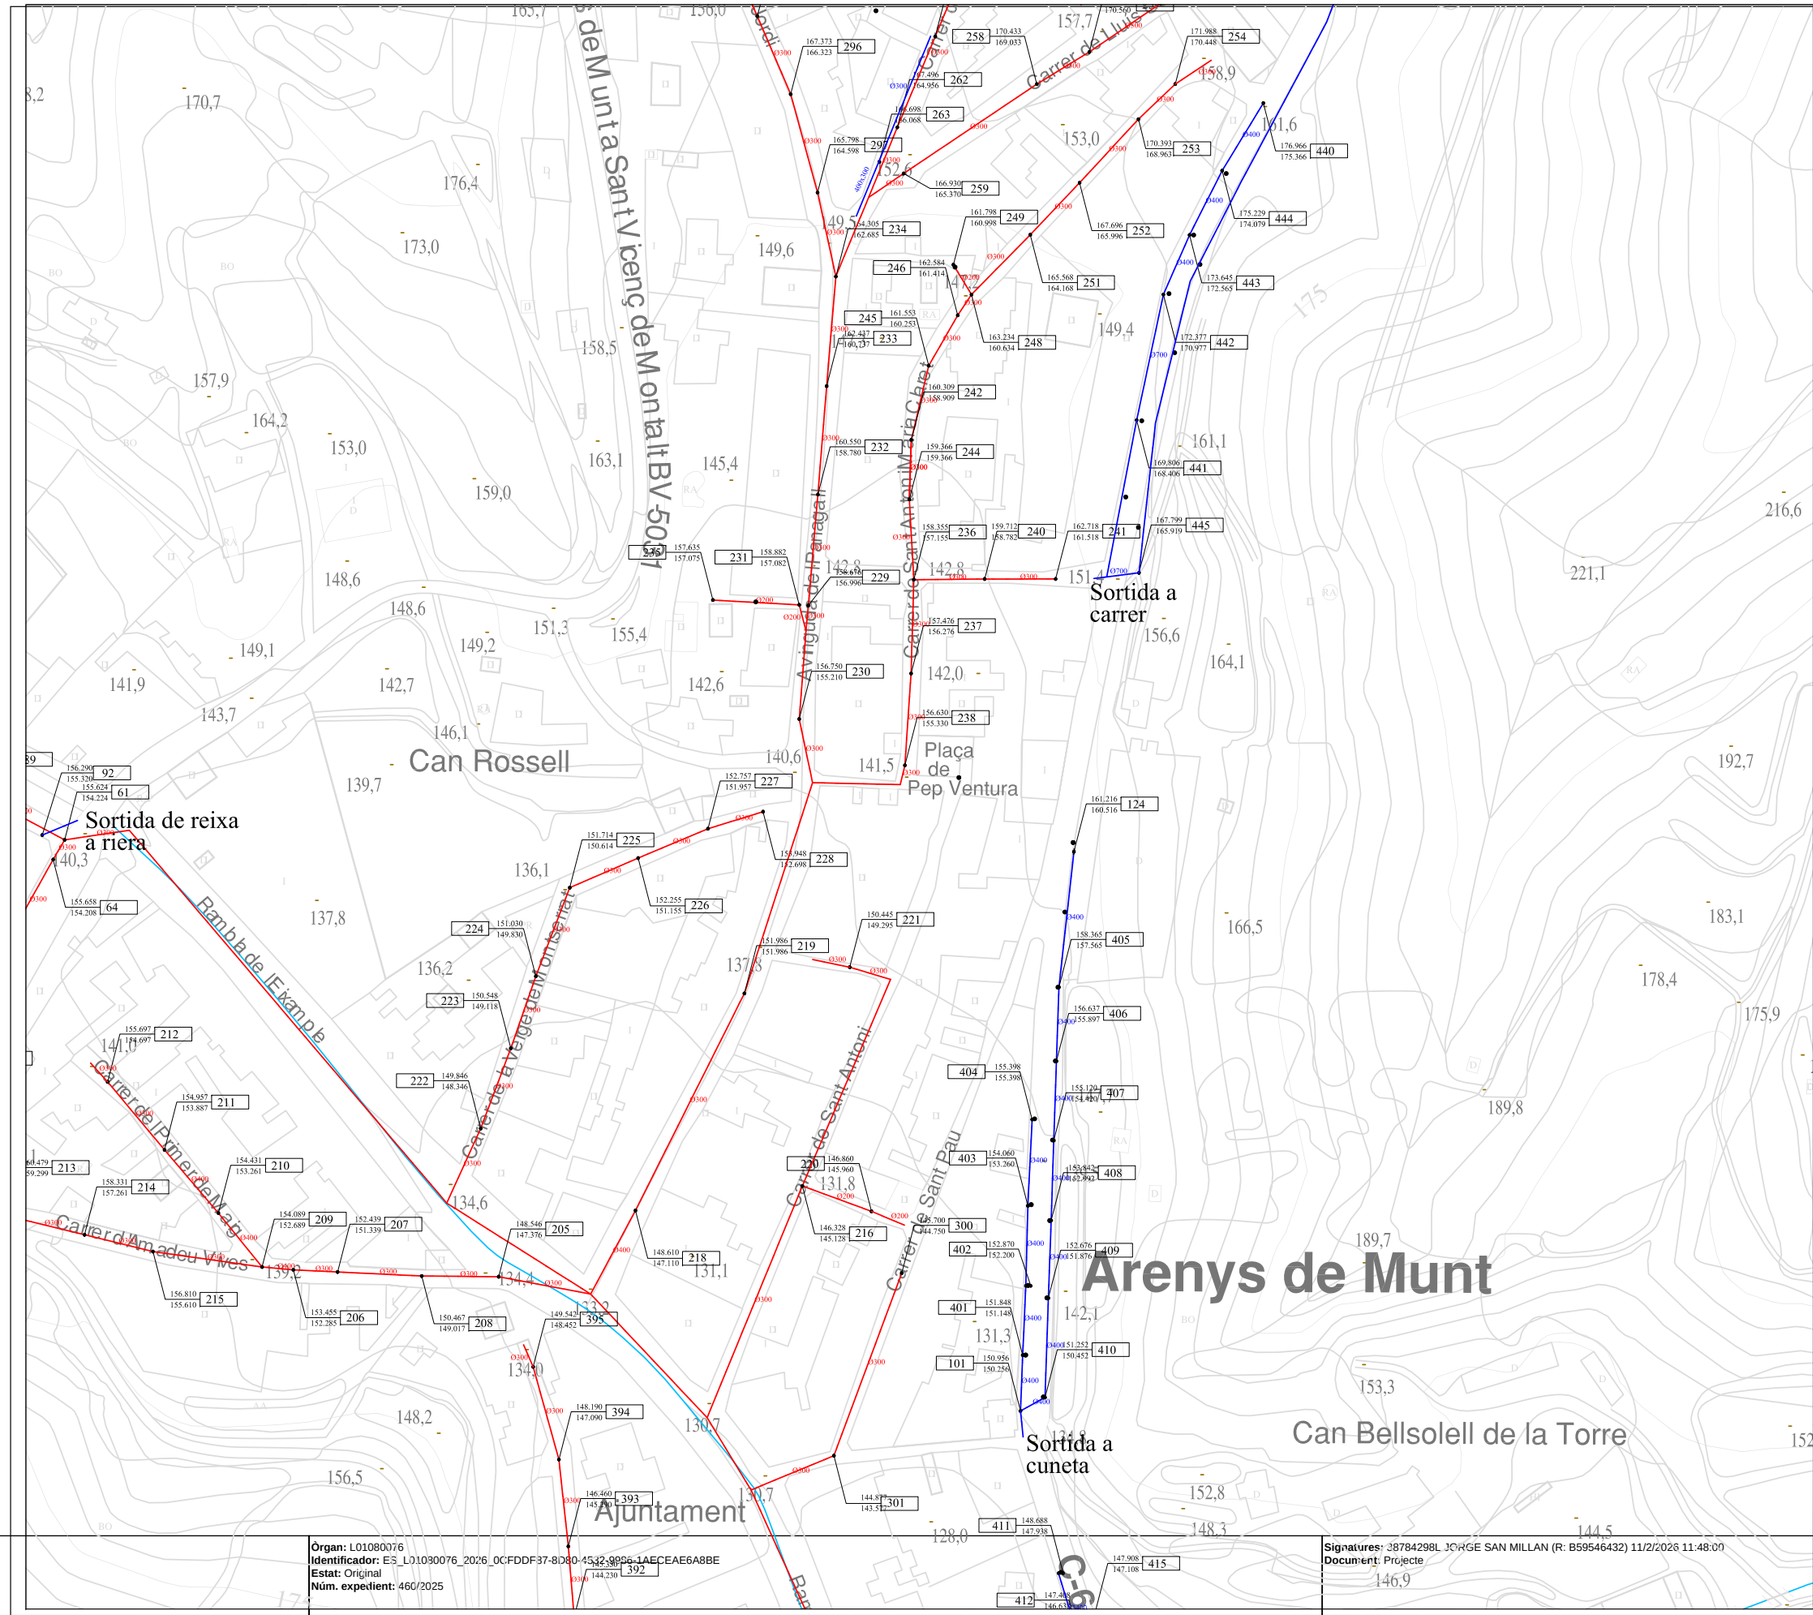


**Òrgan:** L01080076
**Identificador:** ES_L01080076_2026_0CFDDF37-8D80-4542-9996-1AECEAE6A8BE
**Estat:** Original
**Núm. expedient:** 460/2025

**Signatures:** 38784298L JORGE SAN MILLAN (R: B59546432) 11/2/2026 11:48:00
**Document:** Projecte

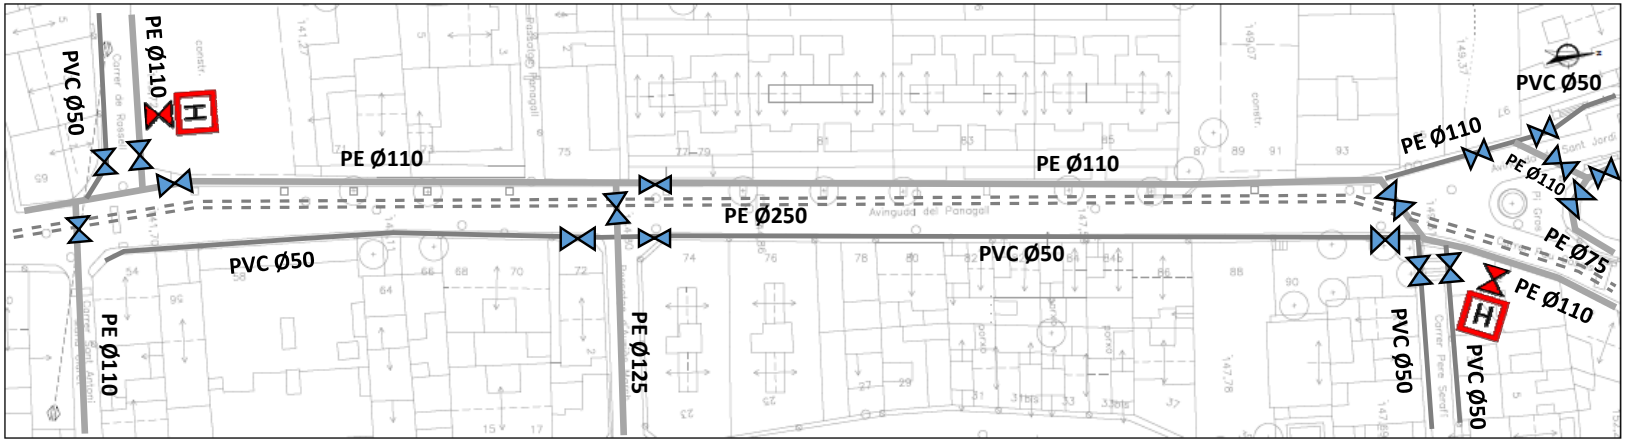


| | | |
|---|---|---|
| AIGÜES D'ARENYS<br>Ajuntament d'Arenys de Munt | **P1 – ESTAT ACTUAL**<br><br>Escala : **s/n** | **XARXA D'AIGUA POTABLE DEL CARRER PANAGALL AL MUNICIPI D'ARENYS DE MUNT** |

**Organ:** L01080076
**Identificador:** ES_L01080076_2026_0CFDDF87-8D80-4532-9986-1AECEAE6A8BE
**Estat:** Original
**Núm. expedient:** 460/2025
**Signatures:** 38784298L JORGE SAN MILLAN (R: B59546432) 11/2/2026 11:48:00
**Document:** Projecte

# ANNEX 2. Estudi tècnics companyies de serveis

e-distribución

**AJUNTAMENT D´ARENYS DE MUNT**
RA, FRANCESC MACIA, 59
08358 - ARENYS DE MUNT
A l' Atenció de Gabriel Fernàndez Serrán

**Ref. Sol·licitud:** 0001119065
**Tipus Sol·licitud:** SERVICIOS - VARIANTES
**Direcció del Subministrament:** AV PANAGALL SN, 08358, ARENYS DE MUNT, BARCELONA
**Data:** 29 de diciembre de 2025

Benvolgut Sr.:

Ens posem en contacte amb vostè en relació a la seva sol·licitud de modificació d'instal·lacions existents.

Així mateix d'acord amb el que preveu el RD 1048/2013, acompanyem la següent documentació:

- **Pressupost** dels treballs d'entroncament, reforç o adequació de la xarxa existent, l'import de la qual ascendeix a **29.934,36 €** (IVA\IGIC\IPSI inclòs)[1] i que executarà EDISTRIBUCIÓN Redes Digitales S.L. Unipersonal.
- **Plec de Condicions Tècniques** dels treballs necessaris.

**Tingui present que:**

- Els treballs d'extensió de xarxa hauran de ser realitzats al seu càrrec per un instal·lador autoritzat de la seva elecció.

La vigència d'aquestes condicions tècniques i econòmiques és de **6 mesos**. Durant aquest període pot acceptar-les realitzant el pagament d'aquest import per algun dels següents mitjans:

- Mitjançant targeta bancària o bizum a través del següent enllaç: https://zonaprivada.edistribucion.com/solicitudesconexion?lang=es&cod=a2fcj000002Arcz o accedint al portal privat de la web www.edistribucion.com, i des del detall de la sol·licitud procedir al pagament.

- Mitjançant transferència bancària al compte corrent ES59-2100-2931-91-0200132942 indicant en el concepte el text literal: "**CNX 0001119065**". En aquest cas haurà d'enviar-nos el justificant de la mateixa al correu electrònic conexiones.edistribucion@enel.com o des de l'àrea privada de la nostra web www.edistribucion.com, a través del servei "Connexió a la xarxa" i seleccionant aquesta sol·licitud en l'apartat "Les teves sol·licituds de connexió".

-

[1] Import total calculat amb l'impost general vigent, a data d'emissió d'aquestes condicions econòmiques, del territori on es presta aquest servei.
Si es produeix una variació, l'import a abonar s'ha d'actualitzar amb el nou valor de l'impost aplicable a la data del pagament.
Si es dona el cas que s'ha de facturar amb alguna excepció a l'impost general, ha de contactar amb conexiones.edistribucion@enel.com.



e-distribución

Per a realitzar les gestions d'acceptació i pagament d'entitats del Sector Públic han de posar-se en contacte amb el nostre Servei d'Atenció Tècnica, enviant un correu electrònic a conexiones.edistribucion@enel.com. Previ a l'acceptació de les condicions tècniques i econòmiques hauran de comunicar-nos els codis DIR3 (Oficina Gestora, Oficina Comptable, Unitat Tramitadora i, opcionalment, Expedient) que han d'acompanyar a la factura que emetrem al seu nom.

Les actuacions a realitzar es troben regulades en l'article 25.2 del RD 1048/2013 i resulten necessàries per a atendre el subministrament sol·licitat. A més, les actuacions detallades han de ser dutes a terme pel distribuïdor en ser aquest el propietari d'aquestes xarxes i per raons de seguretat, fiabilitat i qualitat del subministrament. Per això, l'objecte del contracte que subscriguin les parts hauria de consistir en una prestació de serveis consistent en l'adequació de la xarxa de distribució elèctrica propietat de la Distribuïdora, actuacions que permetran, sense perjudici d'unes altres que poguessin ser necessàries (Nova Extensió de Xarxa), dotar de potència el punt de subministrament sol·licitat en AV PANAGALL SN, 08358, ARENYS DE MUNT, BARCELONA.

Quan rebem el pagament anteriorment indicat, emetrem la factura a nom de **AJUNTAMENT D´ARENYS DE MUNT**[2] i procedirem a realitzar els tràmits i treballs necessaris per a la connexió.

Mitjançant l'acceptació de les presents condicions tècniques i econòmiques, l'usuari atorga el seu consentiment a EDISTRIBUCIÓN Redes Digitales S.L. Unipersonal perquè aquesta pugui establir comunicacions telefòniques al número facilitat, amb la finalitat de gestionar els serveis sol·licitats, verificar la identitat de l'interessat i prevenir possibles situacions de frau, tot això d'acord amb el que estableix l'Ordre TDF/149/2025, de 12 de febrer.

El termini previst d' execució dels treballs és de **60** dies hàbils, a comptar un cop es disposin dels permisos i de les autoritzacions administratives necessàries i finalitzada la seva instal·lació d'enllaç per a la connexió.

Quedem a la seva disposició per a qualsevol aclariment en el nostre Servei d'Assistència Técnica en el telèfon 900 920 959, o a través del correu electrònic conexiones.edistribucion@enel.com. Així mateix, en la nostra pàgina web www.edistribucion.com, podrà obtenir major informació.

Aquesta comunicació anul·la i substitueix a les que pogués haver rebut anteriorment relatives al mateix subministrament.

Moltes gràcies

**EDISTRIBUCIÓN Redes Digitales S.L. Unipersonal.**
*Operaciones Comerciales*
*Conexiones*

[2] En el cas que la factura hagi d'emetre's a nom d'una altra persona (física o jurídica), serà necessari que previ al pagament, ens enviï l'autorització de pagament i facturació a , utilitzant el model disponible en https://www.edistribucion.com/ca/red-electrica/guias-formularios.html.

e-distribución

## DETALL DEL PRESSUPOST

Aquest pressupost inclou únicament els treballs d'adequació, reforç o reforma a realitzar en la xarxa elèctrica de la Distribuïdora.

No inclou les noves xarxes elèctriques que han de construir-se des de la nostra xarxa per a atendre la seva sol·licitud de desviament d'instal·lacions. Serà necessari que sol·liciti un pressupost d'aquests treballs a un instal·lador autoritzat.

| | |
|---|---|
| Treballs d'adequació d'instal·lacions existents: | 24.333,06 € |
| Drets de supervisió 3: | 406,08 € |
| **Suma parcial:** | **24.739,14 €** |
| IVA/IGIC/IPSI en vigor[4] (21%): | 5.195,22 € |
| **Total import :** | **29.934,36 €** |

De conformitat amb el que es disposa el RD 1048/13, els treballs que afecten instal·lacions de la xarxa de distribució en servei hauran de ser realitzats en tot cas per aquesta empresa distribuïdora, en la seva condició de propietari d'aquestes xarxes i per raons de seguretat, fiabilitat i qualitat del subministrament, sent el seu cost a càrrec del sol·licitant.

En el cas que, per causes alienes a la Distribuïdora, en la tramitació d'autoritzacions, permisos o llicències que hagin d'obtenir-se, s'introdueixi per part de l'organisme que autoritza algun condicionant o requisit que incrementi el pressupost (per exemple, canvi del traçat), la Distribuïdora traslladarà aquesta circumstància al sol·licitant, així com una justificació de la variació del preu a l'efecte de procedir al seu pagament. La falta de pagament d'aquesta variació en el preu habilitarà a la Distribuïdora a paralitzar la gestió de l'expedient i, per tant, de l'obra.

D'altra banda, en cas que l'inici de les obres es dugui a terme en un termini superior a sis mesos des de l'acceptació de la present proposta prèvia per causes alienes a la Distribuïdora, aquesta distribuïdora es reserva el dret a revisar i actualitzar justificadament el preu en conseqüència quan l'increment del cost associat a l'obra tingui un impacte directe i rellevant en el contracte d'execució d'obra.

[3] Els drets de supervisió indicats es calculen en funció de les instal·lacions previstes i per la seva primera supervisió.

[4] Import total calculat amb l'impost general vigent, a data d'emissió d'aquestes condicions econòmiques, del territori on es presta aquest servei.

Si es produeix una variació, l'import a abonar s'ha d'actualitzar amb el nou valor de l'impost aplicable a la data del pagament.

Si es dona el cas que s'ha de facturar amb alguna excepció a l'impost general, ha de contactar amb conexiones.edistribucion@enel.com.



e-distribución

## DESGLÒS DEL PRESSUPOST

**CÀRRECS IMPUTABLES AL CLIENT**

**Treballs d'adecuació d' instal·lacions existents**

| Unitats. | Preu Unitat (€) | Descripció | Càrrec* | Total |
|---|---|---|---|---|
| 20 | 0,74 € | DESM. COND. BT EN APOYO REINST INMEDIATA | I | 14,87 € |
| 20 | 5,19 € | TENDIDO TRENZADO BT SOBRE APOYO | I | 103,82 € |
| 5 | 182,78 € | ANULAR CONVERSION AERO-SUBT. BT | I | 913,88 € |
| 1 | 51,67 € | AMARRE BT CUALQ TIPO AP/PALOM/POSTECILLO | I | 51,67 € |
| 1 | 668,81 € | DIRECCIÓ D'OBRA/ICIO | I | 668,81 € |
| 32 | 3,64 € | TERMINAL ENTRONQUE BT (1 Fase) | I | 116,52 € |
| 1 | 280,71 € | TAXES | I | 280,71 € |
| 18 | 112,97 € | COLOC VIENTO EN PALOMILLA/POSTECILLO | I | 2.033,49 € |
| 1 | 146,84 € | PAT APOYO MT/BT ZONA NORMAL | I | 146,84 € |
| 1 | 84,66 € | PROJECTES | I | 84,66 € |
| 40 | 7,48 € | EMPALME ENTRONQUE BT (1 Fase) | I | 299,38 € |
| 2 | 6,01 € | CABLE CU RV 0,6/1 KV 1X50 MM2 | I | 12,02 € |
| 3 | 7,09 € | FUSIBLE ENTRONQUE BT | I | 21,28 € |
| 605 | 2,23 € | DESMONTAJE TRENZADO SOBRE APOYOS | I | 1.349,27 € |
| 10 | 42,51 € | RETIRO CONTINUO TIERRAS | I | 425,12 € |
| 16 | 5,76 € | CONECTOR ENTRONQUE AÉREO DERIV BT (1 F) | I | 92,13 € |
| 1 | 154,88 € | INFORME DE CRUCES Y PARALELISMOS | I | 154,88 € |
| 8 | 58,01 € | CANDADO 25*5, ARMARIO E INSTALACIONES BT | I | 464,08 € |
| 1 | 413,77 € | POSTE HORMIGON HV630R9 ETU-6703C | I | 413,77 € |
| 1 | 16,68 € | 6700140 PICA LISA PUESTA TIERRA-2M 15D | I | 16,68 € |
| 1 | 861,03 € | MONT AP HORMIGON BT HASTA 800 DAN INCL | I | 861,03 € |
| 1 | 373,16 € | LEGALITZACIO | I | 373,16 € |
| 6 | 92,21 € | DESMONTAJE POSTE DE MADERA BT | I | 553,24 € |
| 6 | 137,94 € | TRATAMIENTO APOYOS DE MADERA CREOSOTADA | I | 827,67 € |
| 96 | 7,42 € | DESMONTAJE, ARRANQUE CABLE RZ ACOMET. | I | 712,45 € |
| 48 | 34,12 € | DESMONTAJE CAJA ACOMETIDA | I | 1.637,80 € |
| 1 | 94,78 € | PUESTA EN SERVICIO NUEVA SALIDA RED BT | I | 94,78 € |
| 11 | 200,64 € | CATA LOCALIZACION SERVICIOS | I | 2.207,07 € |
| 6 | 159,76 € | DEMOLICION Y REPOSICION ASFALTO > 8 M2 | I | 958,53 € |
| 1 | 478,18 € | CONVERSIÓN AEREO SUBTERRANEA BT | I | 478,18 € |
| 10 | 4,33 € | TENDIDO SIMPLE BT > 50 MM2 | I | 43,34 € |
| 28 | 8,13 € | TENDIDO BAJO TUBO BT >50 MM2 | I | 227,56 € |
| 4 | 216,62 € | PLANO “AS BUILT” RED SUBT MT/BT <15M | I | 866,48 € |
| 1 | 393,93 € | CALADO MURO CT | I | 393,93 € |

| | | | | |
|---|---|---|---|---|
| 10 | 90,44 € | CATA DE TENDIDO | I | 904,43 € |
| 4 | 385,04 € | TRAZADO PUNTUAL CIRCUITO SUBT MT/BT | I | 1.540,17 € |
| 1 | 3989,36 € | PERMISOS | I | 3.989,36 € |
| | | **TOTAL** | | **24.333,06 €** |

**CÀRRECS IMPUTABLES AL CLIENT**

**DSIC**

| Unitats. | Preu Unitat (€) | Descripció | Càrrec* | Total |
|---|---|---|---|---|
| 1 | 406,08 € | Derechos de Supervisión de Instalaciones Cedidas | I | 406,08 € |
| | | **TOTAL** | | **406,08 €** |

**CÀRRECS NO IMPUTABLES AL CLIENT**

**Entroncament: sols material (Mà d'obra a càrrec de- la Distribuïdora).**

| Unitats. | Descripció | Càrrec* |
|---|---|---|
| 1 | COLOC CARTELERIA (AVISOS) TRABAJO PROGR | N |
| 1 | IDENTIFICACION Y CORTE CABLE BT | N |
| 1 | ACTA PREVIA PLANIFICACIÓN TRJ RED MT-BT | N |
| 6 | MANIOBRA Y CREACION Z.P. BT 1 PAREJA | N |
| 1 | MANIOBRA Y CREACION Z.P. MT, 1 PAREJA | N |
| 10 | EMPALME AISLADO CIRC BT CUALQUIER SEC | N |
| 1 | VERIF PREVENTIVA SITIO "PRE JOB CHECK | N |
| 1 | VERIF PREVENTIVA SITIO "PRE JOB CHECK | N |
| 6 | ACTA PREVIA PLANIFICACIÓN TRJ RED MT-BT | N |
| 6 | COLOC CARTELERIA (AVISOS) TRABAJO PROGR | N |
| 4 | CONEXION A RED TRENZADA BT | N |
| 8 | CONEXIÓN A CIRCUITO CON TERMINAL | N |

*I: (Imputable) part de l'obra que executa l'empresa distribuïdora a càrrec del client.
N: (No imputable) part de l'obra que executa l'empresa distribuïdora al seu càrrec.
CC: (Càrrec client): part de l'obra que executa el client segons acord.

**Nota: totes les quantitats figuren en euros i sense impostos vigents.**



**PLEC DE CONDICIONS TÈCNIQUES**

**Treballs de reforç, adequació o reforma d'instal·lacions de la xarxa existent en servei**

Els treballs inclosos en aquest apartat, que suposen actuacions sobre instal·lacions ja existents en servei, d'acord amb la legislació vigent, seran realitzats directament per l'empresa distribuïdora propietària de les xarxes, per raons de seguretat, fiabilitat i qualitat del subministrament.

Desmuntatge i manipulació de la xarxa BT existent

**Entroncament i connexió de les noves instal·lacions a la xarxa existent**

L'operació serà realitzada a càrrec d'aquesta empresa distribuïdora.

El cost dels materials utilitzats en aquesta operació, sobre la base de la legislació vigent, serà a càrrec del client.


**Treballs necessaris per a la nova extensió de xarxa**

Comprenen les noves instal·lacions de xarxa a construir entre el punt de connexió de la xarxa existent i el punt de lliurament (CGP), a càrrec del client.

Nova línia de xarxa LABT i LSBT. Noves CGP7BUC, noves CDUs i ADU

**Tràmits necessaris per a l'execució de les instal·lacions d'extensió pel client i cessió**

En cas de requerir treballs de nova extensió de xarxa haurà de sol·licitar la seva execució a un instal·lador autoritzat i gestionar la cessió de les mateixes a la Distribuïdora segons s'indica en la web d'e-distribución https://www.edistribucion.com/es/red-electrica/cesion-de-instalaciones.html.

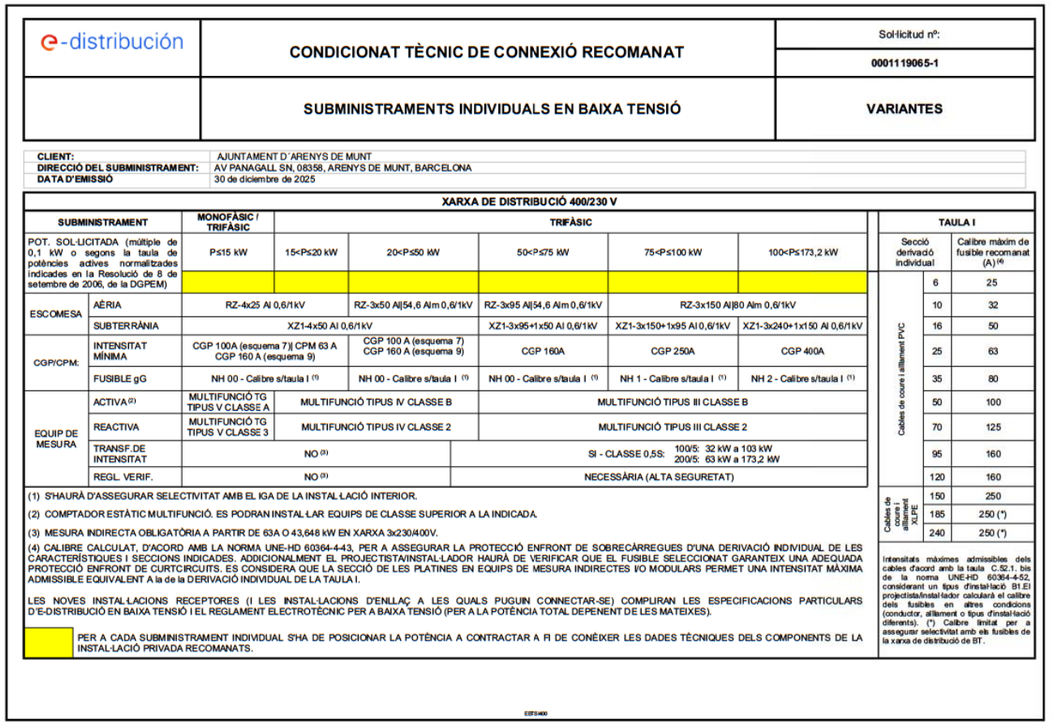

e-distribución

**CONDICIONAT TÈCNIC DE CONNEXIÓ RECOMANAT**

Sol·licitud nº: 0001119065-1

**SUBMINISTRAMENTS INDIVIDUALS EN BAIXA TENSIÓ**

**VARIANTES**

| | |
|---|---|
| **CLIENT:** | AJUNTAMENT D´ARENYS DE MUNT |
| **DIRECCIÓ DEL SUBMINISTRAMENT:** | AV PANAGALL SN, 08358, ARENYS DE MUNT, BARCELONA |
| **DATA D'EMISSIÓ** | 30 de diciembre de 2025 |

**XARXA DE DISTRIBUCIÓ 400/230 V**

| SUBMINISTRAMENT | | MONOFÀSIC / TRIFÀSIC | TRIFÀSIC | | | | |
|---|---|---|---|---|---|---|---|
| POT. SOL·LICITADA (múltiple de 0,1 kW o segons la taula de potències actives normalitzades indicades en la Resolució de 8 de setembre de 2006, de la DGPEM) | | P≤15 kW | 15<P≤20 kW | 20<P≤50 kW | 50<P≤75 kW | 75<P≤100 kW | 100<P≤173,2 kW |
| ESCOMESA | AÈRIA | RZ-4x25 Al 0,6/1kV | | RZ-3x50 Al\|54,6 Alm 0,6/1kV | RZ-3x95 Al\|54,6 Alm 0,6/1kV | RZ-3x150 Al\|80 Alm 0,6/1kV | |
| | SUBTERRÀNIA | XZ1-4x50 Al 0,6/1kV | | | XZ1-3x95+1x50 Al 0,6/1kV | XZ1-3x150+1x95 Al 0,6/1kV | XZ1-3x240+1x150 Al 0,6/1kV |
| CGP/CPM: | INTENSITAT MÍNIMA | CGP 100A (esquema 7)\| CPM 63 A CGP 160 A (esquema 9) | | CGP 100 A (esquema 7) CGP 160 A (esquema 9) | CGP 160A | CGP 250A | CGP 400A |
| | FUSIBLE gG | NH 00 - Calibre s/taula I (1) | | NH 00 - Calibre s/taula I (1) | NH 00 - Calibre s/taula I (1) | NH 1 - Calibre s/taula I (1) | NH 2 - Calibre s/taula I (1) |
| EQUIP DE MESURA | ACTIVA (2) | MULTIFUNCIÓ TG TIPUS V CLASSE A | MULTIFUNCIÓ TIPUS IV CLASSE B | | MULTIFUNCIÓ TIPUS III CLASSE B | | |
| | REACTIVA | MULTIFUNCIÓ TG TIPUS V CLASSE 3 | MULTIFUNCIÓ TIPUS IV CLASSE 2 | | MULTIFUNCIÓ TIPUS III CLASSE 2 | | |
| | TRANSF.DE INTENSITAT | NO (3) | | | SI - CLASSE 0,5S: 100/5: 32 kW a 103 kW 200/5: 63 kW a 173,2 kW | | |
| | REGL. VERIF. | NO (3) | | | NECESSÀRIA (ALTA SEGURETAT) | | |

| TAULA I | | |
|---|---|---|
| | Secció derivació individual | Calibre màxim de fusible recomanat (A) (4) |
| Cables de coure i aïllament PVC | 6 | 25 |
| | 10 | 32 |
| | 16 | 50 |
| | 25 | 63 |
| | 35 | 80 |
| | 50 | 100 |
| | 70 | 125 |
| | 95 | 160 |
| | 120 | 160 |
| Cables de coure i aïllament XLPE | 150 | 250 |
| | 185 | 250 (*) |
| | 240 | 250 (*) |

Intensitats màximes admissibles dels cables d'acord amb la taula C.52.1. bis de la norma UNE-HD 60364-4-52, considerant un tipus d'instal·lació B1.El projectista/instal·lador calcularà el calibre dels fusibles en altres condicions (conductor, aïllament o tipus d'instal·lació diferents). (*) Calibre limitat per a assegurar selectivitat amb els fusibles de la xarxa de distribució de BT.

(1) S'HAURÀ D'ASSEGURAR SELECTIVITAT AMB EL IGA DE LA INSTAL·LACIÓ INTERIOR.

(2) COMPTADOR ESTÀTIC MULTIFUNCIÓ. ES PODRAN INSTAL·LAR EQUIPS DE CLASSE SUPERIOR A LA INDICADA.

(3) MESURA INDIRECTA OBLIGATÒRIA A PARTIR DE 63A O 43,648 kW EN XARXA 3x230/400V.

(4) CALIBRE CALCULAT, D'ACORD AMB LA NORMA UNE-HD 60364-4-43, PER A ASSEGURAR LA PROTECCIÓ ENFRONT DE SOBRECÀRREGUES D'UNA DERIVACIÓ INDIVIDUAL DE LES CARACTERÍSTIQUES I SECCIONS INDICADES. ADDICIONALMENT EL PROJECTISTA/INSTAL·LADOR HAURÀ DE VERIFICAR QUE EL FUSIBLE SELECCIONAT GARANTEIX UNA ADEQUADA PROTECCIÓ ENFRONT DE CURTCIRCUITS. ES CONSIDERA QUE LA SECCIÓ DE LES PLATINES EN EQUIPS DE MESURA INDIRECTES I/O MODULARS PERMET UNA INTENSITAT MÀXIMA ADMISSIBLE EQUIVALENT A la de la DERIVACIÓ INDIVIDUAL DE LA TAULA I.

LES NOVES INSTAL·LACIONS RECEPTORES (I LES INSTAL·LACIONS D'ENLLAÇ A LES QUALS PUGUIN CONNECTAR-SE) COMPLIRAN LES ESPECIFICACIONS PARTICULARS D'E-DISTRIBUCIÓ EN BAIXA TENSIÓ I EL REGLAMENT ELECTROTÈCNIC PER A BAIXA TENSIÓ (PER A LA POTÈNCIA TOTAL DEPENENT DE LES MATEIXES).

PER A CADA SUBMINISTRAMENT INDIVIDUAL S'HA DE POSICIONAR LA POTÈNCIA A CONTRACTAR A FI DE CONÈIXER LES DADES TÈCNIQUES DELS COMPONENTS DE LA INSTAL·LACIÓ PRIVADA RECOMANATS.

EDT01400

e-distribución

# CONDICIONES PARTICULARES DEL ESTUDIO TÉCNICO

Estudio condicionado a la obtención de los permisos municipales y particulares.

Los permisos particulares necesarios para poder realizar los trabajos descritos en el estudio técnico serán gestionados por el solicitante y deberá notificarlo a conexiones.edistribucion@enel.com. Una vez aceptado el presupuesto, se le enviará el modelo a devolver cumplimentado y firmado por los particulares afectados.

En caso de no obtenerse dichos permisos, nos lo tendrá que comunicar mediante el mismo buzón y se estudiará una solución alternativa que puede ocasionar unos gastos adicionales.

En estas condiciones técnicas y económicas, no está presupuestada la adaptación de la red privada a la nueva ubicación de la acometida. Estos trabajos los deberá realizar un instalador de su elección e irán a cargo del solicitante. También deberán aportar los CIE oportunos para la justificación de la legalización de los cambios efectuados sobre la red privada de cada afectado.

El solicitante aportará i instalará la caja general de protección (CGP-7 tipo BUC) en fachada según normativa vigente. Agradeceríamos que, una vez preparada la instalación de enlace, lo comunique a conexiones.edistribucion@enel.com adjuntando las fotografías correspondientes (arqueta y tubos visibles si es preciso).

El cliente construirá una hornacina al límite entre la zona pública/privada, con acceso directo 24h y espacio para la colocación de la caja de distribución urbana (CDU) y la caja de protección y medida (CPM), según normativa vigente. La instalación de la CPM correrá siempre a cargo del cliente. Agradeceremos que, una vez preparada la instalación de enlace, lo comunique a conexiones.edistribucion@enel.com adjuntando las fotografías corresponcdientes (arqueta y tubos visibles si corresponde).

Las actuaciones para realizar se encuentran reguladas en el artículo 25.2 del RD 1048/2013 y resultan necesarias para atender la variante solicitada. Además, las actuaciones detalladas deben ser realizadas por el distribuidor al ser éste el propietario de esas redes y también por razones de seguridad, fiabilidad y calidad del suministro. Por ello, el objeto del contrato que suscriban las partes debería consistir en una prestación de servicios consistente en la adecuación de la red de distribución eléctrica propiedad de e-Distribución Redes Digitales S.L.U., actuaciones que permitirán, sin perjuicio de otras que pudieran ser necesarias (Nueva Extensión de Red), dotar de potencia el punto de suministro solicitado en AV PANAGALL (ARENYS DE MUNT).

# TM DE ARENYS DE MUNT

| AFECTACIONS | |
|---|---|
| AJUNTAMENT | X |
| PARTICULAR | X |
| TIC | X |
| ACA | |
| ADIF | |
| GENERALITAT | |
| CTRES ESTAT | |
| DIPUTACIÓ | |
| AUTOPISTES | |
| FF CC | |
| COSTES | |
| TELEFONICA | |
| GAS | |
| AENA | |
| ALTRES | |




## SIMBOLOGIA

- TREBALLS D'ADEQUACIÓ A XARXA EXISTENT
- TREBALLS DE NOVA EXTENSIÓ DE XARXA
- XARXA EXISTENT 400 V
- XARXA EXISTENT 220 V
- XARXA SUPEDITADA
- XARXA RETIRAR/DEIXAR FORA DE SERVEI
- LÍNIA SUBTERRÀNIA
- LÍNIA AÈRIA CONVENCIONAL
- LÍNIA AÈRIA TRENADA
- ESCOMESA
- CS+CGP (CAIXA DE SECCIONAMENT I CGP)
- CDU (CAIXA DE DISTRIBUCIÓ URBANA)
- CGP (CAIXA GENERAL DE PROTECCIÓ)
- CS (CAIXA DE SECCIONAMENT)
- ADU (ARMARI DE DISTRIBUCIÓ URBANA)
- CAIXA DE DERIVACIÓ
- CONVERSIÓ AÈRIA/SUBTERRÀNIA
- EMPALMAMENT
- PUNTES MORTES
- ARQUETA
- TM (SUPORT METÀL·LIC)
- PH (SUPORT DE FORMIGÓ)
- PF (SUPORT DE FUSTA)
- SUPORT DE FUSTA CASAT
- SUPORT DE FUSTA AMB TORNAPUNTES
- SUPORT DE FUSTA VENTAT
- CADIRETA
- CT (CENTRE DE DISTRIBUCIÓ)
- CTI (CENTRE DISTRIBUCIÓ INTEMPÈRIE)

NOTA: Treballs de nova extensió de xarxa no inclosos en el pressupost de l'opció TOT CLIENT i a realitzar directament pel peticionari.

***AVANTPROJECTE NO ÉS VÀLID A EFECTES CONSTRUCTIUS***

## OBSERVACIONS

* Estudi condicionat a l'obtenció de permisos municipals i particulars.
* Els permisos particulars aniran a càrrec del sol.licitant.
*El sol·licitant aportarà i instal·larà CGP-7 dins de nínxol segons normativa vigent.
*El sol·licitant aportarà nínxol en línia límit de la zona pública/privada amb accés directe 24h. per a CDU. I CPM. segons normes.
*En cas que el client executi els treballs d'extensió de xarxa, també es farà càrrec de l'obtenció de tots els permisos necessaris.

## ESTUDI PER A VARIANT DE LÍNIA BT A 3x230V/400V
## AV PANAGALL SN, 08358, ARENYS DE MUNT, BARCELONA

| | | | |
|---|---|---|---|
| e-distribución | 0001119065 | ET: | Data: 30/12/2025 |
| | Potència: kW | CD MT09897 Q.01-S.(01, 02, 06)-NOVA | |
| | Client: AJUNTAMENT D´ARENYS DE MUNT | | Format: DIN-A3 |
| | TM DE ARENYS DE MUNT | | Escala: 1:500 |
| | PLÀNOL DE PLANTA GENERAL BT -DESMUNTATGE- | | Nº Plànol: 5 de 5 |

arxiu: CTS25R201.qgz

# TM DE ARENYS DE MUNT

| AFECTACIONS | |
|---|---|
| AJUNTAMENT | X |
| PARTICULAR | X |
| TIC | X |
| ACA | |
| ADIF | |
| GENERALITAT | |
| CTRES ESTAT | |
| DIPUTACIÓ | |
| AUTOPISTES | |
| FF CC | |
| COSTES | |
| TELEFONICA | |
| GAS | |
| AENA | |
| ALTRES | |




## SIMBOLOGIA

- TREBALLS D'ADEQUACIÓ A XARXA EXISTENT
- TREBALLS DE NOVA EXTENSIÓ DE XARXA
- XARXA EXISTENT 400 V
- XARXA EXISTENT 220 V
- XARXA SUPEDITADA
- XARXA RETIRAR/DEIXAR FORA DE SERVEI
- LÍNIA SUBTERRÀNIA
- LÍNIA AÈRIA CONVENCIONAL
- LÍNIA AÈRIA TRENADA
- ESCOMESA
- CS+CGP (CAIXA DE SECCIONAMENT I CGP)
- CDU (CAIXA DE DISTRIBUCIÓ URBANA)
- CGP (CAIXA GENERAL DE PROTECCIÓ)
- CS (CAIXA DE SECCIONAMENT)
- ADU (ARMARI DE DISTRIBUCIÓ URBANA)
- CAIXA DE DERIVACIÓ
- CONVERSIÓ AÈRIA/SUBTERRÀNIA
- EMPALMAMENT
- PUNTES MORTES
- ARQUETA
- TM (SUPORT METÀL·LIC)
- PH (SUPORT DE FORMIGÓ)
- PF (SUPORT DE FUSTA)
- SUPORT DE FUSTA CASAT
- SUPORT DE FUSTA AMB TORNAPUNTES
- SUPORT DE FUSTA VENTAT
- CADIRETA
- CT (CENTRE DE DISTRIBUCIÓ)
- CTI (CENTRE DISTRIBUCIÓ INTEMPÈRIE)

NOTA: Treballs de nova extensió de xarxa no inclosos en el pressupost de l'opció TOT CLIENT i a realitzar directament pel peticionari.

*AVANTPROJECTE NO ÉS VÀLID A EFECTES CONSTRUCTIUS*

OBSERVACIONS
* Estudi condicionat a l'obtenció de permisos municipals i particulars.
* Els permisos particulars aniran a càrrec del sol.licitant.
*El sol·licitant aportarà i instal·larà CGP-7 dins de nínxol segons normativa vigent.
*El sol·licitant aportarà nínxol en línia límit de la zona pública/privada amb accés directe 24h. per a CDU. I CPM. segons normes.
*En cas que el client executi els treballs d'extensió de xarxa, també es farà càrrec de l'obtenció de tots els permisos necessaris.

# ESTUDI PER A VARIANT DE LÍNIA BT A 3x230V/400V
# AV PANAGALL SN, 08358, ARENYS DE MUNT, BARCELONA

| | | | |
|---|---|---|---|
| e-distribución | Núm. EXP: 0001119065 | ET: | Data: 30/12/2025 |
| | Potència: kW | CD MT09897 Q.01-S.(01, 02, 06)-NOVA | |
| | Client: AJUNTAMENT D´ARENYS DE MUNT | | Format: DIN-A3 |
| | TM DE ARENYS DE MUNT | | Escala: 1:500 |
| | PLÀNOL DE PLANTA GENERAL BT -DESMUNTATGE- | | Nº Plànol: 4 de 5 |

arxiu: CTS25R201.ggz

# TM DE ARENYS DE MUNT

| AFECTACIONS | |
|---|---|
| AJUNTAMENT | X |
| PARTICULAR | X |
| TIC | X |
| ACA | |
| ADIF | |
| GENERALITAT | |
| CTRES ESTAT | |
| DIPUTACIÓ | |
| AUTOPISTES | |
| FF CC | |
| COSTES | |
| TELEFONICA | |
| GAS | |
| AENA | |
| ALTRES | |




## SIMBOLOGIA

- TREBALLS D'ADEQUACIÓ A XARXA EXISTENT
- TREBALLS DE NOVA EXTENSIÓ DE XARXA
- XARXA EXISTENT 400 V
- XARXA EXISTENT 220 V
- XARXA SUPEDITADA
- XARXA RETIRAR/DEIXAR FORA DE SERVEI
- LÍNIA SUBTERRÀNIA
- LÍNIA AÈRIA CONVENCIONAL
- LÍNIA AÈRIA TRENADA
- ESCOMESA
- CS+CGP (CAIXA DE SECCIONAMENT I CGP)
- CDU (CAIXA DE DISTRIBUCIÓ URBANA)
- CGP (CAIXA GENERAL DE PROTECCIÓ)
- CS (CAIXA DE SECCIONAMENT)
- ADU (ARMARI DE DISTRIBUCIÓ URBANA)
- CAIXA DE DERIVACIÓ
- CONVERSIÓ AÈRIA/SUBTERRÀNIA
- EMPALMAMENT
- PUNTES MORTES
- ARQUETA
- TM (SUPORT METÀL·LIC)
- PH (SUPORT DE FORMIGÓ)
- PF (SUPORT DE FUSTA)
- SUPORT DE FUSTA CASAT
- SUPORT DE FUSTA AMB TORNAPUNTES
- SUPORT DE FUSTA VENTAT
- CADIRETA
- CT (CENTRE DE DISTRIBUCIÓ)
- CTI (CENTRE DISTRIBUCIÓ INTEMPÈRIE)

NOTA: Treballs de nova extensió de xarxa no inclosos en el pressupost de l'opció TOT CLIENT i a realitzar directament pel peticionari.

*AVANTPROJECTE NO ÉS VÀLID A EFECTES CONSTRUCTIUS*

OBSERVACIONS
* Estudi condicionat a l'obtenció de permisos municipals i particulars.
* Els permisos particulars aniran a càrrec del sol.licitant.
*El sol·licitant aportarà i instal·larà CGP-7 dins de nínxol segons normativa vigent.
*El sol·licitant aportarà nínxol en línia límit de la zona pública/privada amb accés directe 24h. per a CDU. I CPM. segons normes.
*En cas que el client executi els treballs d'extensió de xarxa, també es farà càrrec de l'obtenció de tots els permisos necessaris.

## ESTUDI PER A VARIANT DE LÍNIA BT A 3x230V/400V
## AV PANAGALL SN, 08358, ARENYS DE MUNT, BARCELONA

| | | | |
|---|---|---|---|
| e-distribución | Núm. EXP: 0001119065 | ET: | Data: 30/12/2025 |
| | Potència: kW | CD MT09897 Q.01-S.(01, 02, 06)-NOVA | |
| | Client: AJUNTAMENT D´ARENYS DE MUNT | | Format: DIN-A3 |
| | TM DE ARENYS DE MUNT | | Escala: 1:500 |
| | PLÀNOL DE PLANTA GENERAL BT -DESMUNTATGE- | | Nº Plànol: 3 de 5 |

arxiu: CTS25R201.qgz

# TM DE ARENYS DE MUNT

| AFECTACIONS | |
|---|---|
| AJUNTAMENT | X |
| PARTICULAR | X |
| TIC | X |
| ACA | |
| ADIF | |
| GENERALITAT | |
| CTRES ESTAT | |
| DIPUTACIÓ | |
| AUTOPISTES | |
| FF CC | |
| COSTES | |
| TELEFONICA | |
| GAS | |
| AENA | |
| ALTRES | |




## SIMBOLOGIA

- TREBALLS D'ADEQUACIÓ A XARXA EXISTENT
- TREBALLS DE NOVA EXTENSIÓ DE XARXA
- XARXA EXISTENT 400 V
- XARXA EXISTENT 220 V
- XARXA SUPEDITADA
- XARXA RETIRAR/DEIXAR FORA DE SERVEI
- LÍNIA SUBTERRÀNIA
- LÍNIA AÈRIA CONVENCIONAL
- LÍNIA AÈRIA TRENADA
- ESCOMESA
- CS+CGP (CAIXA DE SECCIONAMENT I CGP)
- CDU (CAIXA DE DISTRIBUCIÓ URBANA)
- CGP (CAIXA GENERAL DE PROTECCIÓ)
- CS (CAIXA DE SECCIONAMENT)
- ADU (ARMARI DE DISTRIBUCIÓ URBANA)
- CAIXA DE DERIVACIÓ
- CONVERSIÓ AÈRIA/SUBTERRÀNIA
- EMPALMAMENT
- PUNTES MORTES
- ARQUETA
- TM (SUPORT METÀL·LIC)
- PH (SUPORT DE FORMIGÓ)
- PF (SUPORT DE FUSTA)
- SUPORT DE FUSTA CASAT
- SUPORT DE FUSTA AMB TORNAPUNTES
- SUPORT DE FUSTA VENTAT
- CADIRETA
- CT (CENTRE DE DISTRIBUCIÓ)
- CTI (CENTRE DISTRIBUCIÓ INTEMPÈRIE)

NOTA: Treballs de nova extensió de xarxa no inclosos en el pressupost de l'opció TOT CLIENT i a realitzar directament pel peticionari.

***AVANTPROJECTE NO ÉS VÀLID A EFECTES CONSTRUCTIUS***

OBSERVACIONS
* Estudi condicionat a l'obtenció de permisos municipals i particulars.
* Els permisos particulars aniran a càrrec del sol.licitant.
*El sol·licitant aportarà i instal·larà CGP-7 dins de nínxol segons normativa vigent.
*El sol·licitant aportarà nínxol en línia límit de la zona pública/privada amb accés directe 24h. per a CDU. I CPM. segons normes.
*En cas que el client executi els treballs d'extensió de xarxa, també es farà càrrec de l'obtenció de tots els permisos necessaris.

## ESTUDI PER A VARIANT DE LÍNIA BT A 3x230V/400V
## AV PANAGALL SN, 08358, ARENYS DE MUNT, BARCELONA

| | | | |
|---|---|---|---|
| e-distribución | Núm. EXP: 0001119065 | ET: | Data: 30/12/2025 |
| | Potència: kW | CD MT09897 Q.01-S.(01, 02, 06)-NOVA | |
| | Client: AJUNTAMENT D´ARENYS DE MUNT | | Format: DIN-A3 |
| | TM DE ARENYS DE MUNT | | Escala: 1:500 |
| | PLÀNOL DE PLANTA GENERAL BT -DESMUNTATGE- | | Nº Plànol: 2 de 5 |

arxiu: CTS25R201.qgz

# TM DE ARENYS DE MUNT

| AFECTACIONS | |
|---|---|
| AJUNTAMENT | X |
| PARTICULAR | X |
| TIC | X |
| ACA | |
| ADIF | |
| GENERALITAT | |
| CTRES ESTAT | |
| DIPUTACIÓ | |
| AUTOPISTES | |
| FF CC | |
| COSTES | |
| TELEFONICA | |
| GAS | |
| AENA | |
| ALTRES | |




## SIMBOLOGIA

- TREBALLS D'ADEQUACIÓ A XARXA EXISTENT
- TREBALLS DE NOVA EXTENSIÓ DE XARXA
- XARXA EXISTENT 400 V
- XARXA EXISTENT 220 V
- XARXA SUPEDITADA
- XARXA RETIRAR/DEIXAR FORA DE SERVEI
- LÍNIA SUBTERRÀNIA
- LÍNIA AÈRIA CONVENCIONAL
- LÍNIA AÈRIA TRENADA
- ESCOMESA
- CS+CGP (CAIXA DE SECCIONAMENT I CGP)
- CDU (CAIXA DE DISTRIBUCIÓ URBANA)
- CGP (CAIXA GENERAL DE PROTECCIÓ)
- CS (CAIXA DE SECCIONAMENT)
- ADU (ARMARI DE DISTRIBUCIÓ URBANA)
- CAIXA DE DERIVACIÓ
- CONVERSIÓ AÈRIA/SUBTERRÀNIA
- EMPALMAMENT
- PUNTES MORTES
- ARQUETA
- TM (SUPORT METÀL·LIC)
- PH (SUPORT DE FORMIGÓ)
- PF (SUPORT DE FUSTA)
- SUPORT DE FUSTA CASAT
- SUPORT DE FUSTA AMB TORNAPUNTES
- SUPORT DE FUSTA VENTAT
- CADIRETA
- CT (CENTRE DE DISTRIBUCIÓ)
- CTI (CENTRE DISTRIBUCIÓ INTEMPÈRIE)

OBSERVACIONS
* Estudi condicionat a l'obtenció de permisos municipals i particulars.
* Els permisos particulars aniran a càrrec del sol.licitant.
*El sol·licitant aportarà i instal·larà CGP-7 dins de nínxol segons normativa vigent.
*El sol·licitant aportarà nínxol en línia límit de la zona pública/privada amb accés directe 24h. per a CDU. I CPM. segons normes.
*En cas que el client executi els treballs d'extensió de xarxa, també es farà càrrec de l'obtenció de tots els permisos necessaris.

NOTA: Treballs de nova extensió de xarxa no inclosos en el pressupost de l'opció TOT CLIENT i a realitzar directament pel peticionari.

*AVANTPROJECTE NO ÉS VÀLID A EFECTES CONSTRUCTIUS*

# ESTUDI PER A VARIANT DE LÍNIA BT A 3x230V/400V
# AV PANAGALL SN, 08358, ARENYS DE MUNT, BARCELONA

e-distribución

| | | |
|---|---|---|
| Núm. EXP: 0001119065 | ET: | Data: 30/12/2025 |
| Potència: kW | CD MT09897 Q.01-S.(01, 02, 06)-NOVA | |
| Client: AJUNTAMENT D´ARENYS DE MUNT | | Format: DIN-A3 |
| TM DE ARENYS DE MUNT | | Escala: 1:500 |
| PLÀNOL DE PLANTA GENERAL BT -DESMUNTATGE- | | Nº Plànol: 1 de 5 |

arxiu: CTS25R201.qgz

# TM DE ARENYS DE MUNT

| AFECTACIONS | |
|---|---|
| AJUNTAMENT | X |
| PARTICULAR | X |
| TIC | X |
| ACA | |
| ADIF | |
| GENERALITAT | |
| CTRES ESTAT | |
| DIPUTACIÓ | |
| AUTOPISTES | |
| FF CC | |
| COSTES | |
| TELEFONICA | |
| GAS | |
| AENA | |
| ALTRES | |




## SIMBOLOGIA

- TREBALLS D'ADEQUACIÓ A XARXA EXISTENT
- TREBALLS DE NOVA EXTENSIÓ DE XARXA
- XARXA EXISTENT 400 V
- XARXA EXISTENT 220 V
- XARXA SUPEDITADA
- XARXA RETIRAR/DEIXAR FORA DE SERVEI
- LÍNIA SUBTERRÀNIA
- LÍNIA AÈRIA CONVENCIONAL
- LÍNIA AÈRIA TRENADA
- ESCOMESA
- CS+CGP (CAIXA DE SECCIONAMENT I CGP)
- CDU (CAIXA DE DISTRIBUCIÓ URBANA)
- CGP (CAIXA GENERAL DE PROTECCIÓ)
- CS (CAIXA DE SECCIONAMENT)
- ADU (ARMARI DE DISTRIBUCIÓ URBANA)
- CAIXA DE DERIVACIÓ
- CONVERSIÓ AÈRIA/SUBTERRÀNIA
- EMPALMAMENT
- PUNTES MORTES
- ARQUETA
- TM (SUPORT METÀL·LIC)
- PH (SUPORT DE FORMIGÓ)
- PF (SUPORT DE FUSTA)
- SUPORT DE FUSTA CASAT
- SUPORT DE FUSTA AMB TORNAPUNTES
- SUPORT DE FUSTA VENTAT
- CADIRETA
- CT (CENTRE DE DISTRIBUCIÓ)
- CTI (CENTRE DISTRIBUCIÓ INTEMPÈRIE)

| Secció Cable | Total (m) | Rasa Vorera (m) | Tipus paviment | Rasa Calçada (m) | Tipus paviment |
|---|---|---|---|---|---|
| 1C 3x1x240+1x150 Al | 213 | 16 | P.NORMAL | 197 | ASFALT |
| 2C 3x1x240+1x150 Al | 30 | 10 | P.NORMAL | 20 | ASFALT |
| 3C 3x1x240+1x150 Al | 13 | 10/3 | P.NORMAL/ESP. | | |
| RZ.150 Al | 678 | | | | |
| RZ.95 Al | 45 | | | | |

NOTA: Treballs de nova extensió de xarxa no inclosos en el pressupost de l'opció TOT CLIENT i a realitzar directament pel peticionari.

***AVANTPROJECTE NO ÉS VÀLID A EFECTES CONSTRUCTIUS***

OBSERVACIONS
* Estudi condicionat a l'obtenció de permisos municipals i particulars.
* Els permisos particulars aniran a càrrec del sol.licitant.
*El sol·licitant aportarà i instal·larà CGP-7 dins de nínxol segons normativa vigent.
*El sol·licitant aportarà nínxol en línia límit de la zona pública/privada amb accés directe 24h. per a CDU. I CPM. segons normes.
*En cas que el client executi els treballs d'extensió de xarxa, també es farà càrrec de l'obtenció de tots els permisos necessaris.

## ESTUDI PER A VARIANT DE LÍNIA BT A 3x230V/400V
## AV PANAGALL SN, 08358, ARENYS DE MUNT, BARCELONA


e-distribución

| | | |
|---|---|---|
| Núm. EXP: 0001119065 | ET: | Data: 30/12/2025 |
| Potència: kW | CD MT09897 Q.01-S.(01, 02, 06)-NOVA | |
| Client: AJUNTAMENT D´ARENYS DE MUNT | | Format: DIN-A3 |
| TM DE ARENYS DE MUNT | | Escala: 1:500 |
| PLÀNOL DE PLANTA GENERAL BT -MUNTATGE- | | Nº Plànol: 5 de 5 |

arxiu: CTS25R201.qgz

# TM DE ARENYS DE MUNT

| AFECTACIONS | |
|---|---|
| AJUNTAMENT | X |
| PARTICULAR | X |
| TIC | X |
| ACA | |
| ADIF | |
| GENERALITAT | |
| CTRES ESTAT | |
| DIPUTACIÓ | |
| AUTOPISTES | |
| FF CC | |
| COSTES | |
| TELEFONICA | |
| GAS | |
| AENA | |
| ALTRES | |

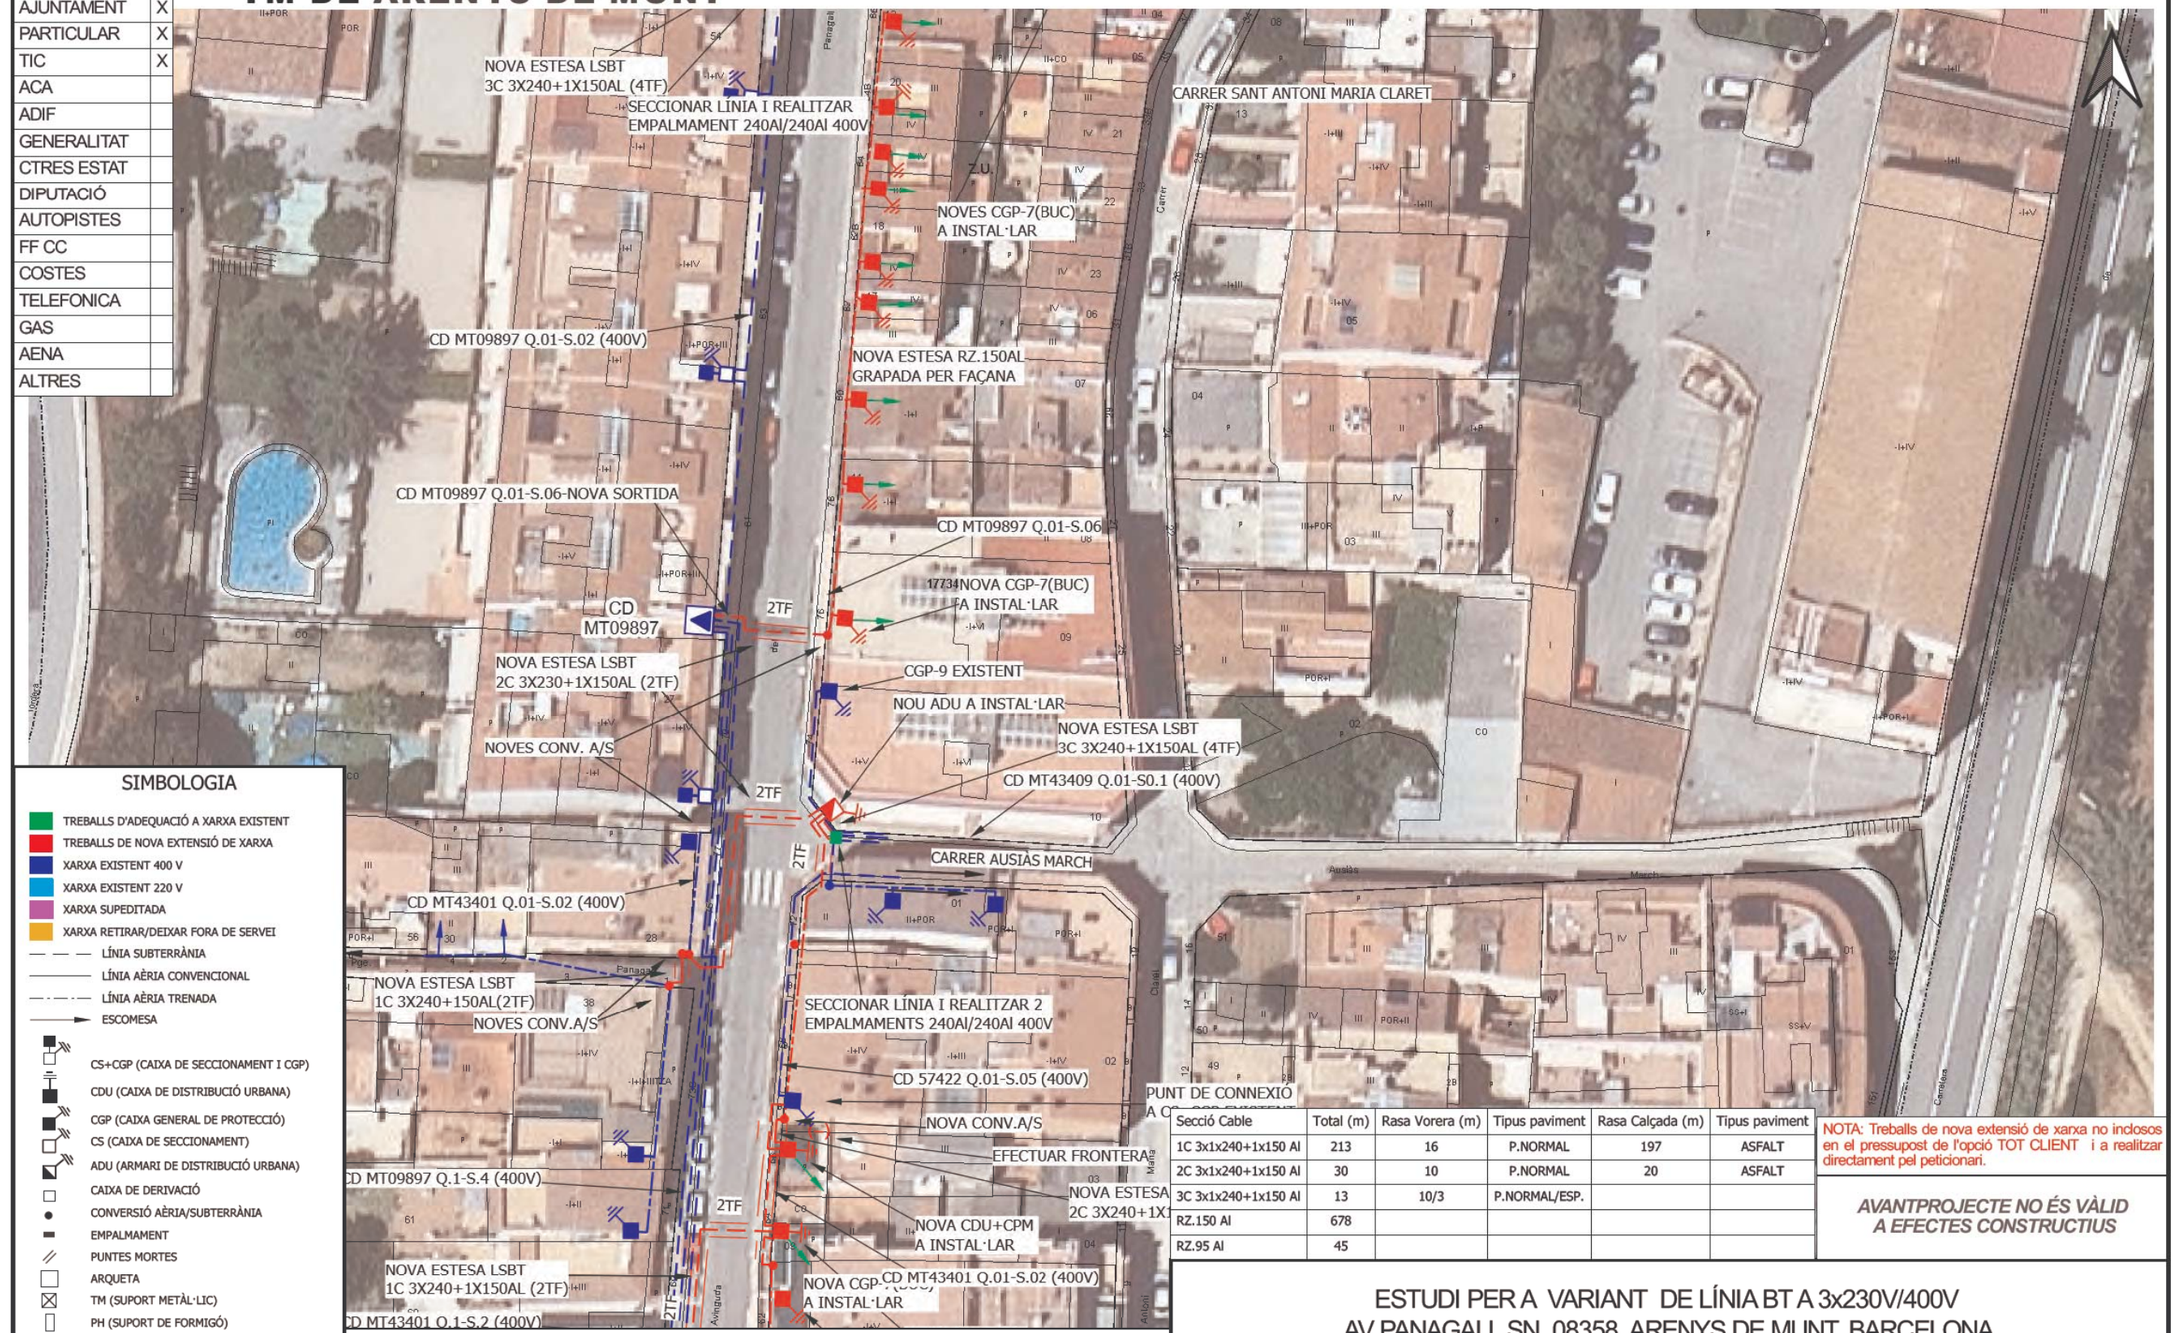


## SIMBOLOGIA

- TREBALLS D'ADEQUACIÓ A XARXA EXISTENT
- TREBALLS DE NOVA EXTENSIÓ DE XARXA
- XARXA EXISTENT 400 V
- XARXA EXISTENT 220 V
- XARXA SUPEDITADA
- XARXA RETIRAR/DEIXAR FORA DE SERVEI
- LÍNIA SUBTERRÀNIA
- LÍNIA AÈRIA CONVENCIONAL
- LÍNIA AÈRIA TRENADA
- ESCOMESA
- CS+CGP (CAIXA DE SECCIONAMENT I CGP)
- CDU (CAIXA DE DISTRIBUCIÓ URBANA)
- CGP (CAIXA GENERAL DE PROTECCIÓ)
- CS (CAIXA DE SECCIONAMENT)
- ADU (ARMARI DE DISTRIBUCIÓ URBANA)
- CAIXA DE DERIVACIÓ
- CONVERSIÓ AÈRIA/SUBTERRÀNIA
- EMPALMAMENT
- PUNTES MORTES
- ARQUETA
- TM (SUPORT METÀL·LIC)
- PH (SUPORT DE FORMIGÓ)
- PF (SUPORT DE FUSTA)
- SUPORT DE FUSTA CASAT
- SUPORT DE FUSTA AMB TORNAPUNTES
- SUPORT DE FUSTA VENTAT
- CADIRETA
- CT (CENTRE DE DISTRIBUCIÓ)
- CTI (CENTRE DISTRIBUCIÓ INTEMPÈRIE)

| Secció Cable | Total (m) | Rasa Vorera (m) | Tipus paviment | Rasa Calçada (m) | Tipus paviment |
|---|---|---|---|---|---|
| 1C 3x1x240+1x150 Al | 213 | 16 | P.NORMAL | 197 | ASFALT |
| 2C 3x1x240+1x150 Al | 30 | 10 | P.NORMAL | 20 | ASFALT |
| 3C 3x1x240+1x150 Al | 13 | 10/3 | P.NORMAL/ESP. | | |
| RZ.150 Al | 678 | | | | |
| RZ.95 Al | 45 | | | | |

NOTA: Treballs de nova extensió de xarxa no inclosos en el pressupost de l'opció TOT CLIENT i a realitzar directament pel peticionari.

*AVANTPROJECTE NO ÉS VÀLID A EFECTES CONSTRUCTIUS*

OBSERVACIONS
* Estudi condicionat a l'obtenció de permisos municipals i particulars.
* Els permisos particulars aniran a càrrec del sol.licitant.
*El sol·licitant aportarà i instal·larà CGP-7 dins de nínxol segons normativa vigent.
*El sol·licitant aportarà nínxol en línia límit de la zona pública/privada amb accés directe 24h. per a CDU. I CPM. segons normes.
*En cas que el client executi els treballs d'extensió de xarxa, també es farà càrrec de l'obtenció de tots els permisos necessaris.


## ESTUDI PER A VARIANT DE LÍNIA BT A 3x230V/400V
## AV PANAGALL SN, 08358, ARENYS DE MUNT, BARCELONA

| | | | |
|---|---|---|---|
| e-distribución | Núm. EXP: 0001119065 | ET: | Data: 30/12/2025 |
| | Potència: kW | CD MT09897 Q.01-S.(01, 02, 06)-NOVA | |
| | Client: AJUNTAMENT D´ARENYS DE MUNT | | Format: DIN-A3 |
| | TM DE ARENYS DE MUNT | | Escala: 1:500 |
| | PLÀNOL DE PLANTA GENERAL BT -MUNTATGE- | | Nº Plànol: 4 de 5 |

arxiu: CTS25R201.ggz

# TM DE ARENYS DE MUNT

| AFECTACIONS | |
|---|---|
| AJUNTAMENT | X |
| PARTICULAR | X |
| TIC | X |
| ACA | |
| ADIF | |
| GENERALITAT | |
| CTRES ESTAT | |
| DIPUTACIÓ | |
| AUTOPISTES | |
| FF CC | |
| COSTES | |
| TELEFONICA | |
| GAS | |
| AENA | |
| ALTRES | |

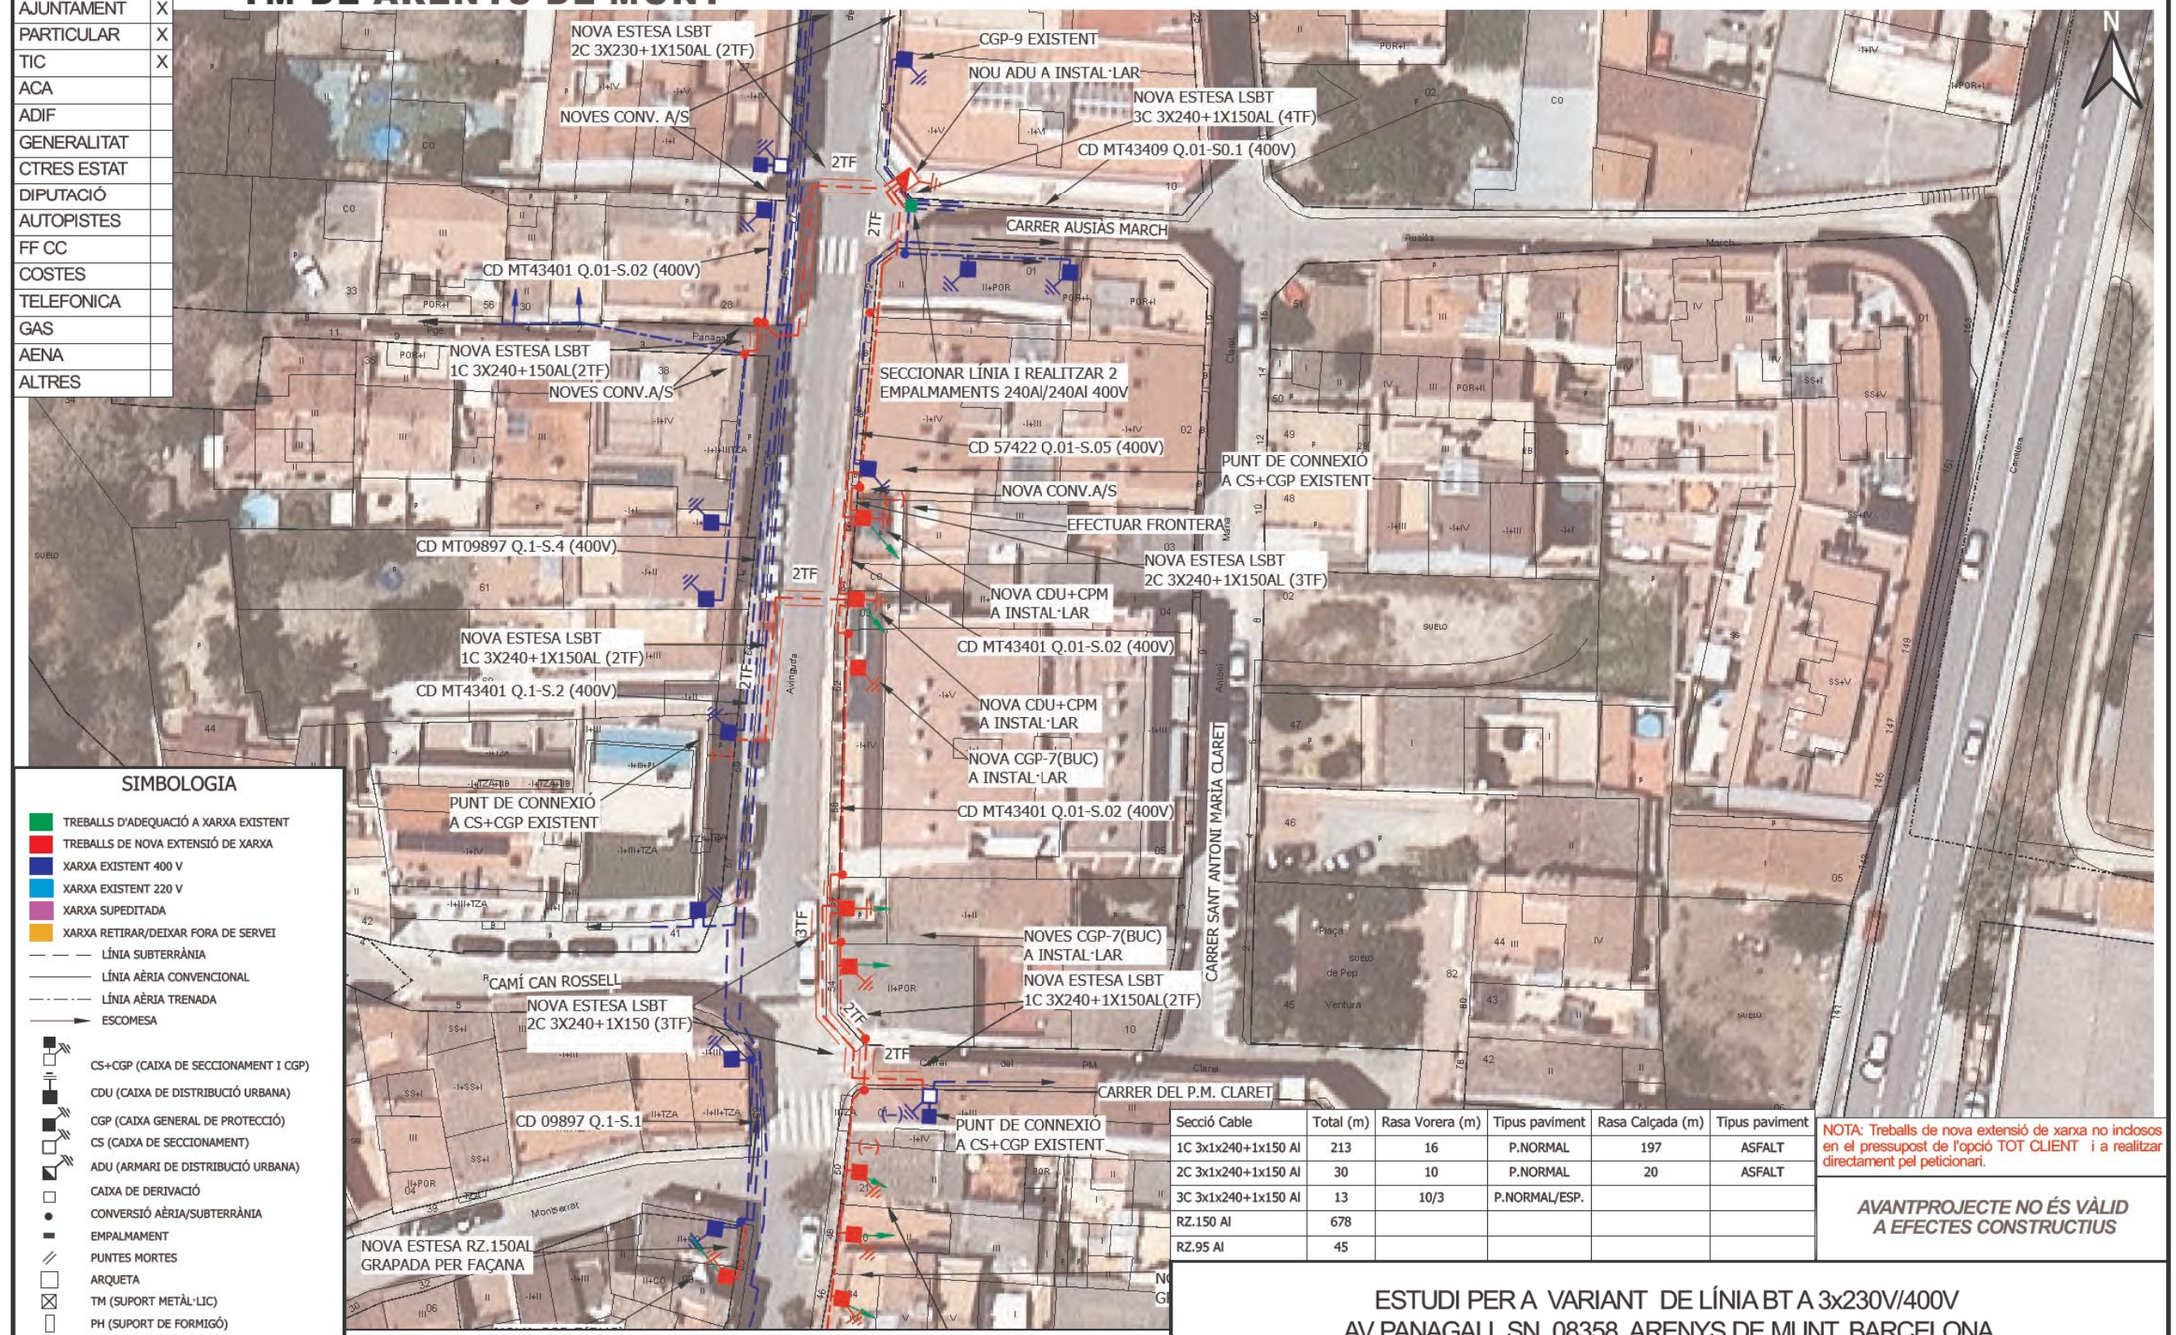


## SIMBOLOGIA

- TREBALLS D'ADEQUACIÓ A XARXA EXISTENT
- TREBALLS DE NOVA EXTENSIÓ DE XARXA
- XARXA EXISTENT 400 V
- XARXA EXISTENT 220 V
- XARXA SUPEDITADA
- XARXA RETIRAR/DEIXAR FORA DE SERVEI
- LÍNIA SUBTERRÀNIA
- LÍNIA AÈRIA CONVENCIONAL
- LÍNIA AÈRIA TRENADA
- ESCOMESA
- CS+CGP (CAIXA DE SECCIONAMENT I CGP)
- CDU (CAIXA DE DISTRIBUCIÓ URBANA)
- CGP (CAIXA GENERAL DE PROTECCIÓ)
- CS (CAIXA DE SECCIONAMENT)
- ADU (ARMARI DE DISTRIBUCIÓ URBANA)
- CAIXA DE DERIVACIÓ
- CONVERSIÓ AÈRIA/SUBTERRÀNIA
- EMPALMAMENT
- PUNTES MORTES
- ARQUETA
- TM (SUPORT METÀL·LIC)
- PH (SUPORT DE FORMIGÓ)
- PF (SUPORT DE FUSTA)
- SUPORT DE FUSTA CASAT
- SUPORT DE FUSTA AMB TORNAPUNTES
- SUPORT DE FUSTA VENTAT
- CADIRETA
- CT (CENTRE DE DISTRIBUCIÓ)
- CTI (CENTRE DISTRIBUCIÓ INTEMPÈRIE)

| Secció Cable | Total (m) | Rasa Vorera (m) | Tipus paviment | Rasa Calçada (m) | Tipus paviment |
|---|---|---|---|---|---|
| 1C 3x1x240+1x150 Al | 213 | 16 | P.NORMAL | 197 | ASFALT |
| 2C 3x1x240+1x150 Al | 30 | 10 | P.NORMAL | 20 | ASFALT |
| 3C 3x1x240+1x150 Al | 13 | 10/3 | P.NORMAL/ESP. | | |
| RZ.150 Al | 678 | | | | |
| RZ.95 Al | 45 | | | | |

NOTA: Treballs de nova extensió de xarxa no inclosos en el pressupost de l'opció TOT CLIENT i a realitzar directament pel peticionari.

*AVANTPROJECTE NO ÉS VÀLID A EFECTES CONSTRUCTIUS*

OBSERVACIONS
* Estudi condicionat a l'obtenció de permisos municipals i particulars.
* Els permisos particulars aniran a càrrec del sol.licitant.
*El sol·licitant aportarà i instal·larà CGP-7 dins de nínxol segons normativa vigent.
*El sol·licitant aportarà nínxol en línia límit de la zona pública/privada amb accés directe 24h. per a CDU. I CPM. segons normes.
*En cas que el client executi els treballs d'extensió de xarxa, també es farà càrrec de l'obtenció de tots els permisos necessaris.


## ESTUDI PER A VARIANT DE LÍNIA BT A 3x230V/400V
## AV PANAGALL SN, 08358, ARENYS DE MUNT, BARCELONA

| | | | |
|---|---|---|---|
| e-distribución | Núm. EXP: 0001119065 | ET: | Data: 30/12/2025 |
| | Potència: kW | CD MT09897 Q.01-S.(01, 02, 06)-NOVA | |
| | Client: AJUNTAMENT D´ARENYS DE MUNT | | Format: DIN-A3 |
| | TM DE ARENYS DE MUNT | | Escala: 1:500 |
| | PLÀNOL DE PLANTA GENERAL BT -MUNTATGE- | | Nº Plànol: 3 de 5 |

arxiu: CTS25R201.qgz

# TM DE ARENYS DE MUNT

| AFECTACIONS | |
|---|---|
| AJUNTAMENT | X |
| PARTICULAR | X |
| TIC | X |
| ACA | |
| ADIF | |
| GENERALITAT | |
| CTRES ESTAT | |
| DIPUTACIÓ | |
| AUTOPISTES | |
| FF CC | |
| COSTES | |
| TELEFONICA | |
| GAS | |
| AENA | |
| ALTRES | |

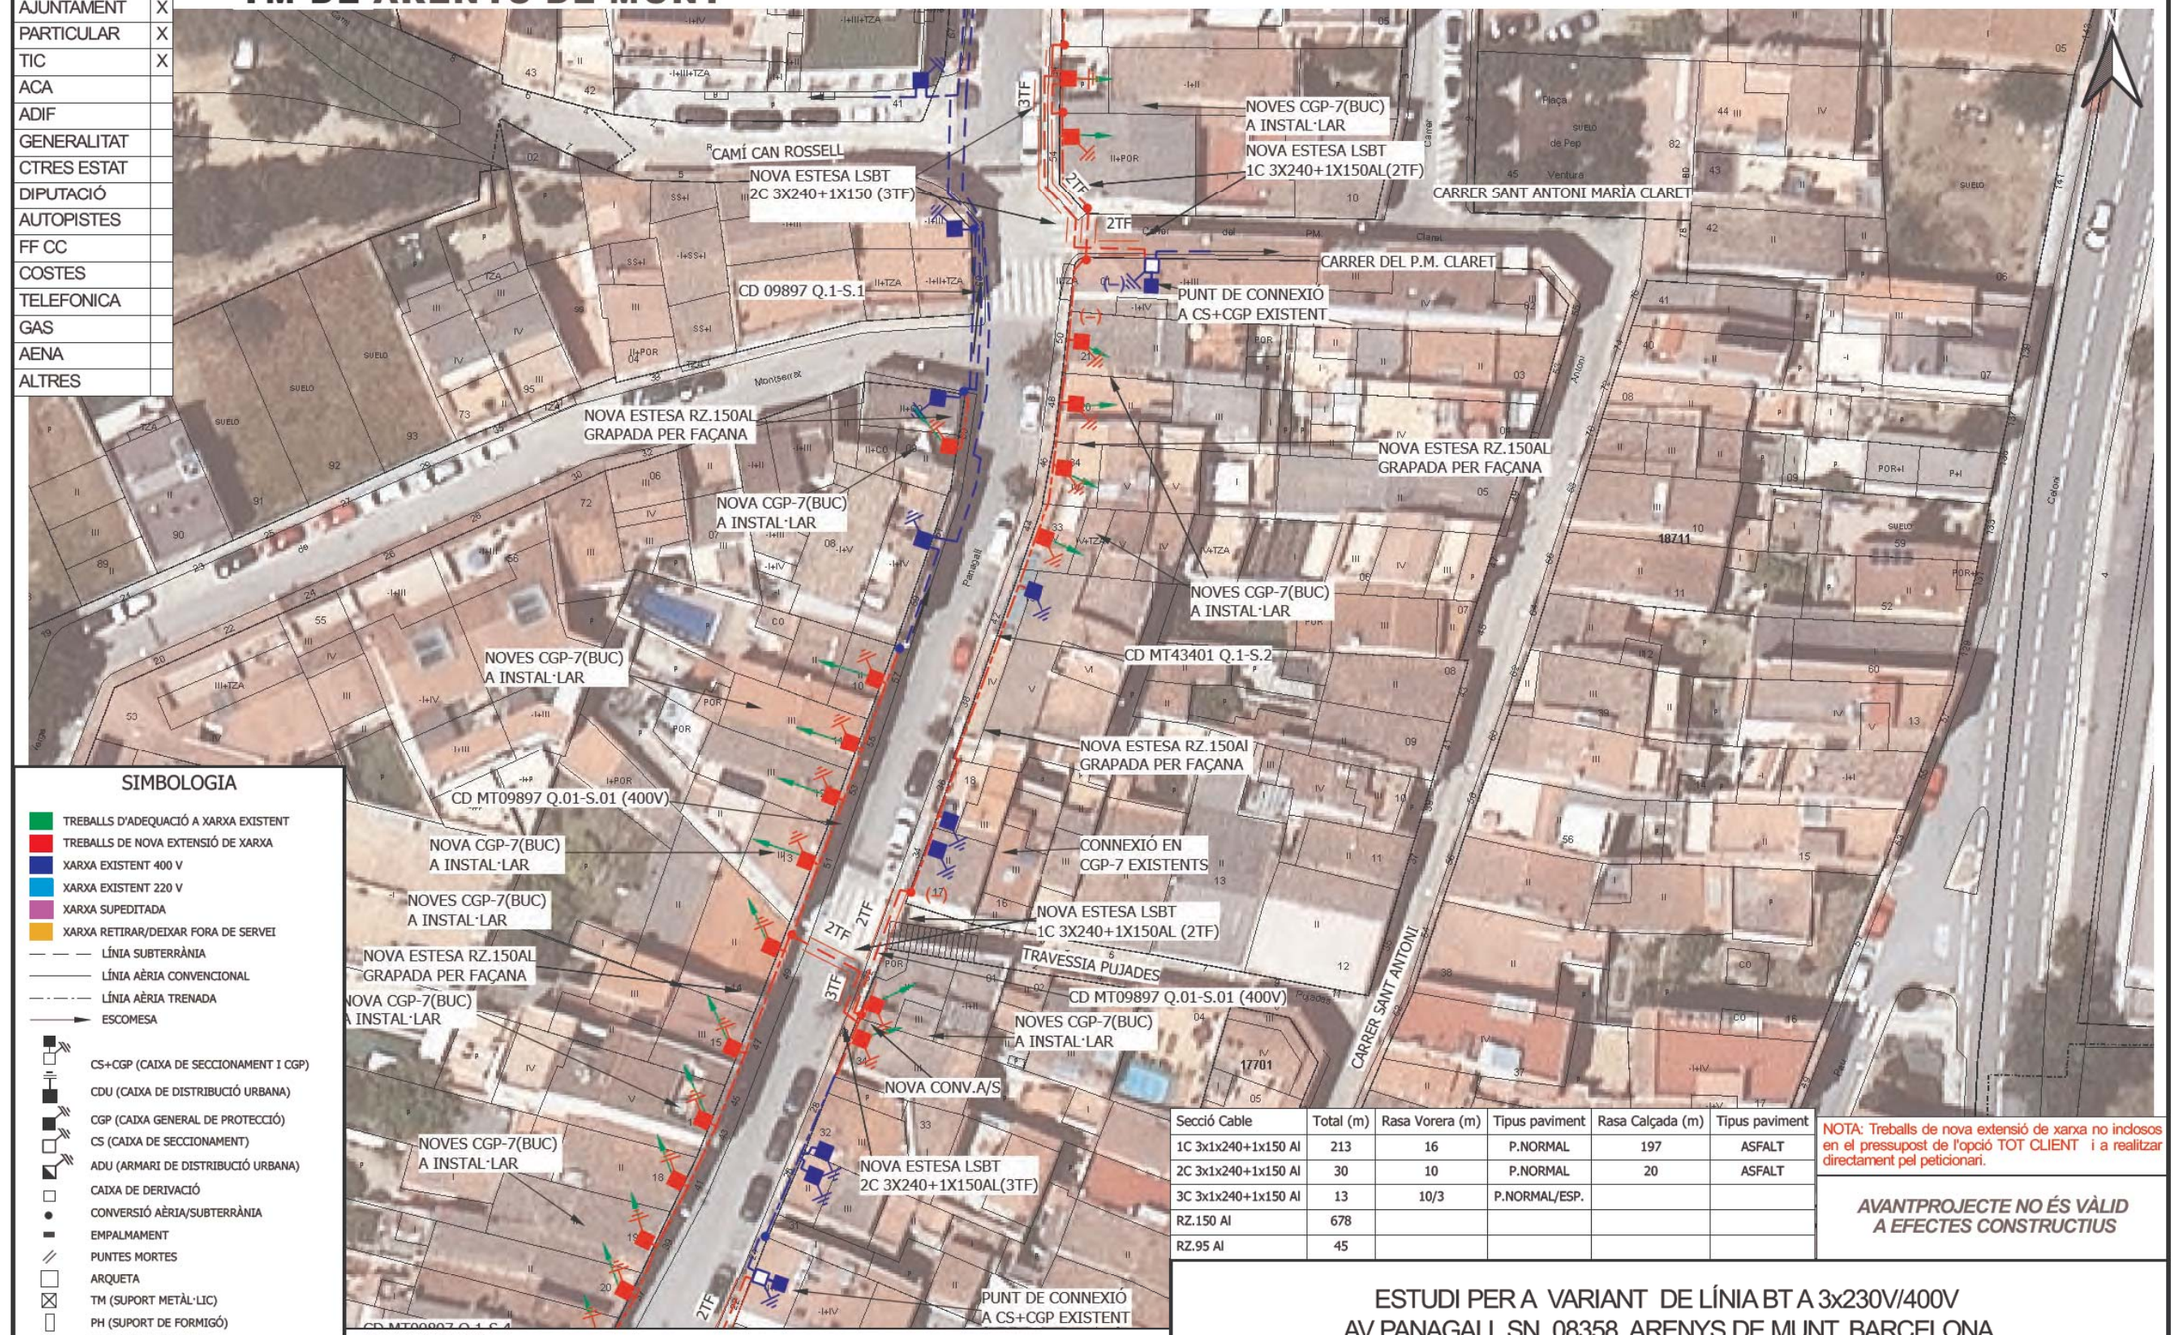


## SIMBOLOGIA

- TREBALLS D'ADEQUACIÓ A XARXA EXISTENT
- TREBALLS DE NOVA EXTENSIÓ DE XARXA
- XARXA EXISTENT 400 V
- XARXA EXISTENT 220 V
- XARXA SUPEDITADA
- XARXA RETIRAR/DEIXAR FORA DE SERVEI
- LÍNIA SUBTERRÀNIA
- LÍNIA AÈRIA CONVENCIONAL
- LÍNIA AÈRIA TRENADA
- ESCOMESA
- CS+CGP (CAIXA DE SECCIONAMENT I CGP)
- CDU (CAIXA DE DISTRIBUCIÓ URBANA)
- CGP (CAIXA GENERAL DE PROTECCIÓ)
- CS (CAIXA DE SECCIONAMENT)
- ADU (ARMARI DE DISTRIBUCIÓ URBANA)
- CAIXA DE DERIVACIÓ
- CONVERSIÓ AÈRIA/SUBTERRÀNIA
- EMPALMAMENT
- PUNTES MORTES
- ARQUETA
- TM (SUPORT METÀL·LIC)
- PH (SUPORT DE FORMIGÓ)
- PF (SUPORT DE FUSTA)
- SUPORT DE FUSTA CASAT
- SUPORT DE FUSTA AMB TORNAPUNTES
- SUPORT DE FUSTA VENTAT
- CADIRETA
- CT (CENTRE DE DISTRIBUCIÓ)
- CTI (CENTRE DISTRIBUCIÓ INTEMPÈRIE)

OBSERVACIONS
* Estudi condicionat a l'obtenció de permisos municipals i particulars.
* Els permisos particulars aniran a càrrec del sol.licitant.
*El sol·licitant aportarà i instal·larà CGP-7 dins de nínxol segons normativa vigent.
*El sol·licitant aportarà nínxol en línia límit de la zona pública/privada amb accés directe 24h. per a CDU. I CPM. segons normes.
*En cas que el client executi els treballs d'extensió de xarxa, també es farà càrrec de l'obtenció de tots els permisos necessaris.

| Secció Cable | Total (m) | Rasa Vorera (m) | Tipus paviment | Rasa Calçada (m) | Tipus paviment |
|---|---|---|---|---|---|
| 1C 3x1x240+1x150 Al | 213 | 16 | P.NORMAL | 197 | ASFALT |
| 2C 3x1x240+1x150 Al | 30 | 10 | P.NORMAL | 20 | ASFALT |
| 3C 3x1x240+1x150 Al | 13 | 10/3 | P.NORMAL/ESP. | | |
| RZ.150 Al | 678 | | | | |
| RZ.95 Al | 45 | | | | |

NOTA: Treballs de nova extensió de xarxa no inclosos en el pressupost de l'opció TOT CLIENT i a realitzar directament pel peticionari.

*AVANTPROJECTE NO ÉS VÀLID A EFECTES CONSTRUCTIUS*


## ESTUDI PER A VARIANT DE LÍNIA BT A 3x230V/400V
## AV PANAGALL SN, 08358, ARENYS DE MUNT, BARCELONA

| | | | |
|---|---|---|---|
| e-distribución | Núm. EXP: 0001119065 | ET: | Data: 30/12/2025 |
| | Potència: kW | CD MT09897 Q.01-S.(01, 02, 06)-NOVA | |
| | Client: AJUNTAMENT D´ARENYS DE MUNT | | Format: DIN-A3 |
| | TM DE ARENYS DE MUNT | | Escala: 1:500 |
| | PLÀNOL DE PLANTA GENERAL BT -MUNTATGE- | | Nº Plànol: 2 de 5 |

arxiu: CTS25R201.qgz

# TM DE ARENYS DE MUNT

| AFECTACIONS | |
|---|---|
| AJUNTAMENT | X |
| PARTICULAR | X |
| TIC | X |
| ACA | |
| ADIF | |
| GENERALITAT | |
| CTRES ESTAT | |
| DIPUTACIÓ | |
| AUTOPISTES | |
| FF CC | |
| COSTES | |
| TELEFONICA | |
| GAS | |
| AENA | |
| ALTRES | |

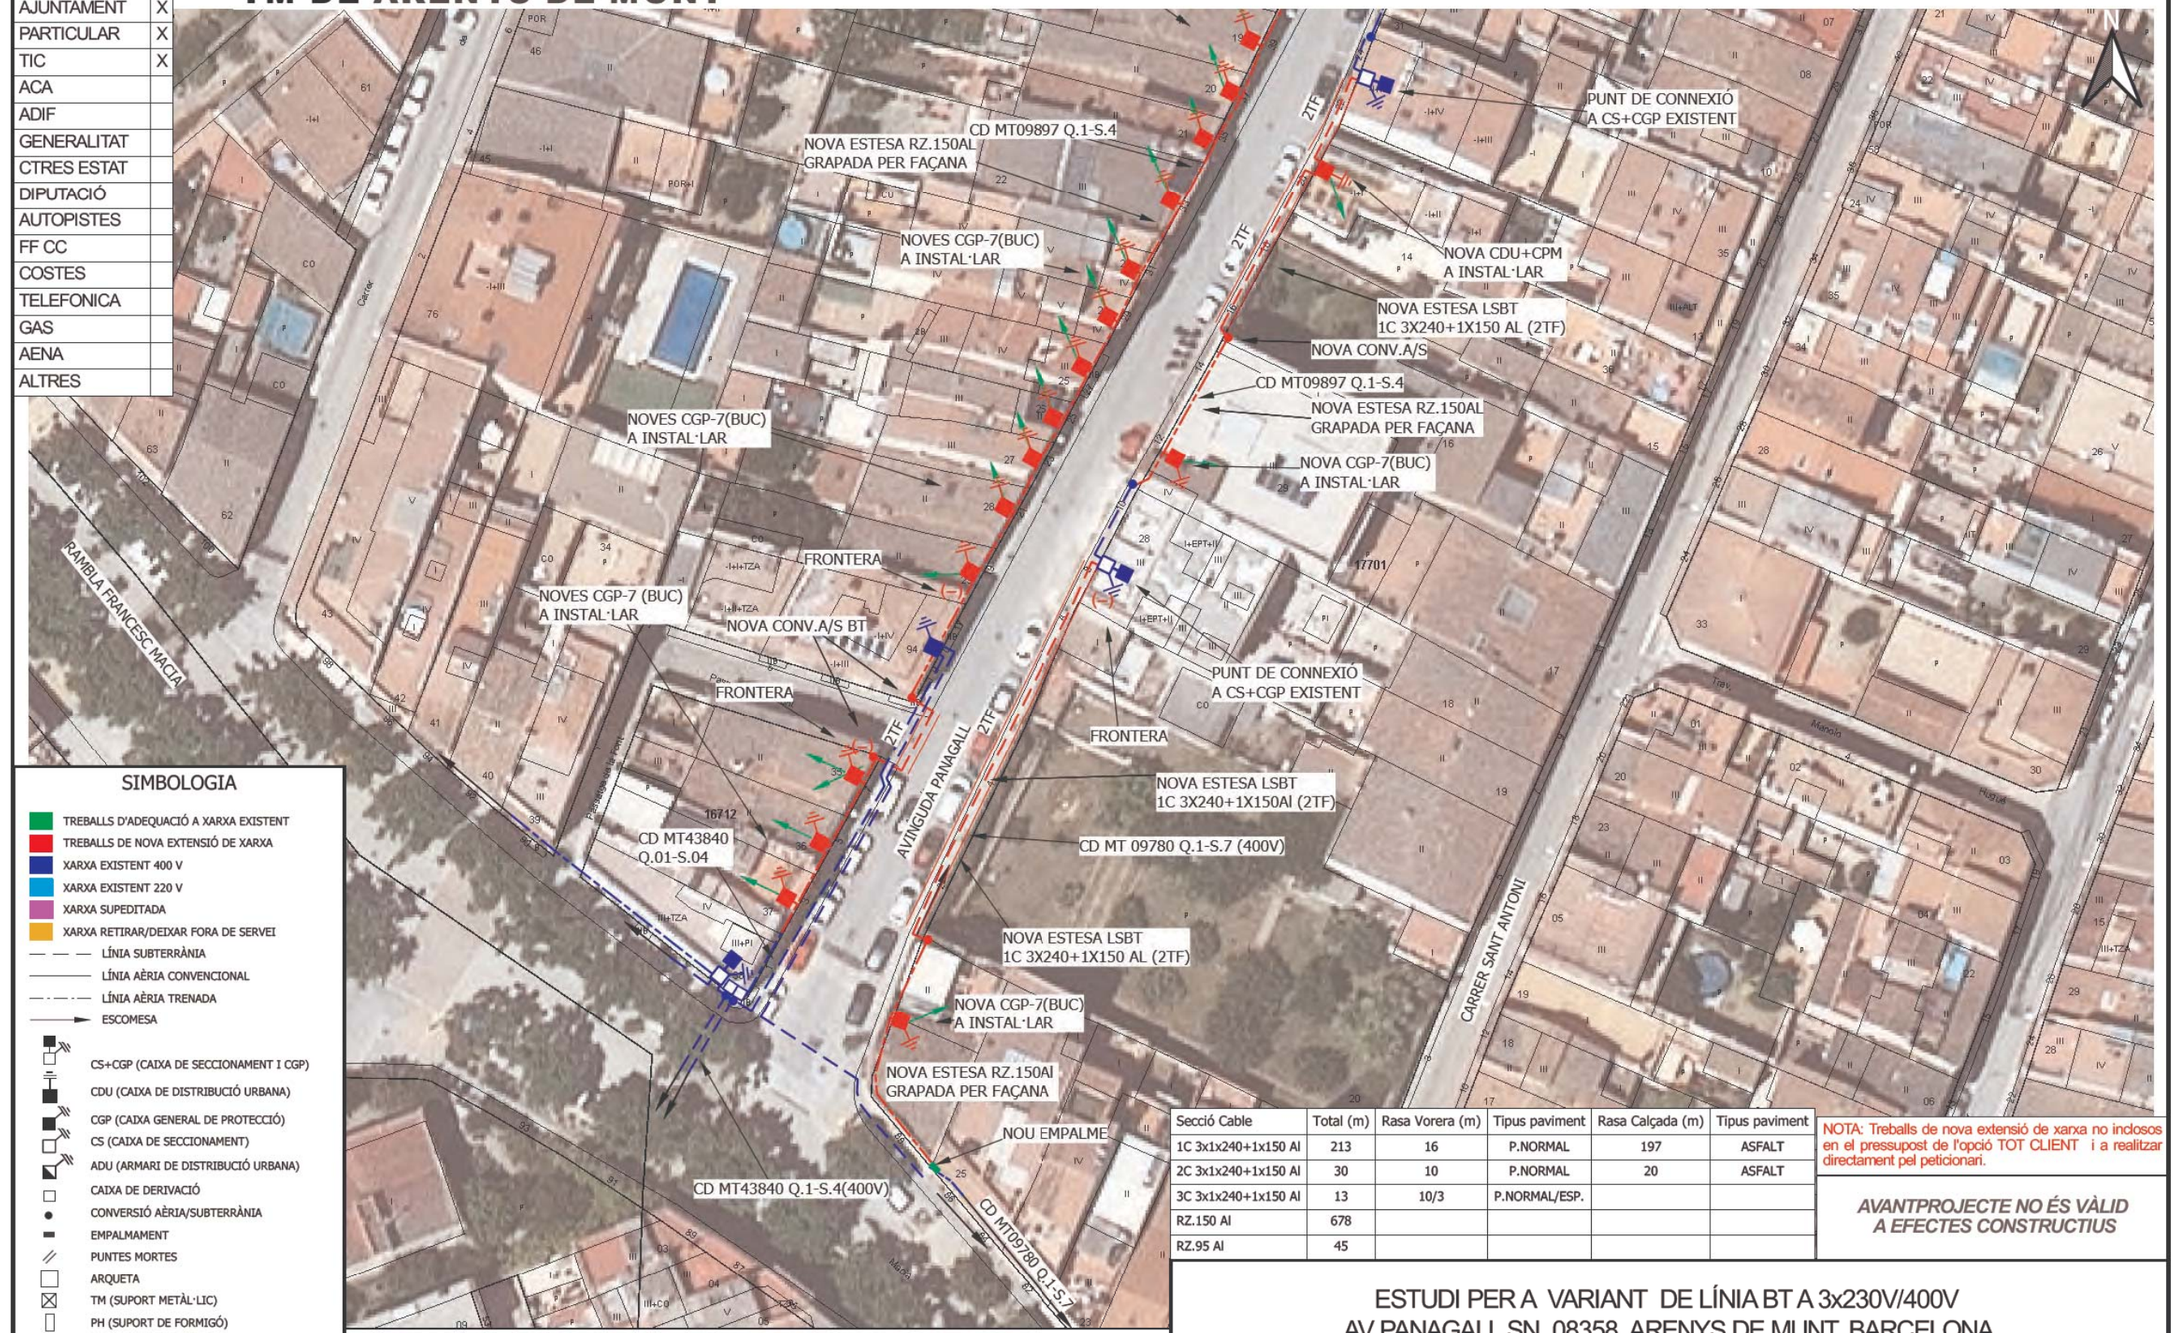


## SIMBOLOGIA

- TREBALLS D'ADEQUACIÓ A XARXA EXISTENT
- TREBALLS DE NOVA EXTENSIÓ DE XARXA
- XARXA EXISTENT 400 V
- XARXA EXISTENT 220 V
- XARXA SUPEDITADA
- XARXA RETIRAR/DEIXAR FORA DE SERVEI
- LÍNIA SUBTERRÀNIA
- LÍNIA AÈRIA CONVENCIONAL
- LÍNIA AÈRIA TRENADA
- ESCOMESA
- CS+CGP (CAIXA DE SECCIONAMENT I CGP)
- CDU (CAIXA DE DISTRIBUCIÓ URBANA)
- CGP (CAIXA GENERAL DE PROTECCIÓ)
- CS (CAIXA DE SECCIONAMENT)
- ADU (ARMARI DE DISTRIBUCIÓ URBANA)
- CAIXA DE DERIVACIÓ
- CONVERSIÓ AÈRIA/SUBTERRÀNIA
- EMPALMAMENT
- PUNTES MORTES
- ARQUETA
- TM (SUPORT METÀL·LIC)
- PH (SUPORT DE FORMIGÓ)
- PF (SUPORT DE FUSTA)
- SUPORT DE FUSTA CASAT
- SUPORT DE FUSTA AMB TORNAPUNTES
- SUPORT DE FUSTA VENTAT
- CADIRETA
- CT (CENTRE DE DISTRIBUCIÓ)
- CTI (CENTRE DISTRIBUCIÓ INTEMPÈRIE)

OBSERVACIONS
* Estudi condicionat a l'obtenció de permisos municipals i particulars.
* Els permisos particulars aniran a càrrec del sol.licitant.
*El sol·licitant aportarà i instal·larà CGP-7 dins de nínxol segons normativa vigent.
*El sol·licitant aportarà nínxol en línia límit de la zona pública/privada amb accés directe 24h. per a CDU. I CPM. segons normes.
*En cas que el client executi els treballs d'extensió de xarxa, també es farà càrrec de l'obtenció de tots els permisos necessaris.

| Secció Cable | Total (m) | Rasa Vorera (m) | Tipus paviment | Rasa Calçada (m) | Tipus paviment |
|---|---|---|---|---|---|
| 1C 3x1x240+1x150 Al | 213 | 16 | P.NORMAL | 197 | ASFALT |
| 2C 3x1x240+1x150 Al | 30 | 10 | P.NORMAL | 20 | ASFALT |
| 3C 3x1x240+1x150 Al | 13 | 10/3 | P.NORMAL/ESP. | | |
| RZ.150 Al | 678 | | | | |
| RZ.95 Al | 45 | | | | |

NOTA: Treballs de nova extensió de xarxa no inclosos en el pressupost de l'opció TOT CLIENT i a realitzar directament pel peticionari.


*AVANTPROJECTE NO ÉS VÀLID A EFECTES CONSTRUCTIUS*

# ESTUDI PER A VARIANT DE LÍNIA BT A 3x230V/400V
# AV PANAGALL SN, 08358, ARENYS DE MUNT, BARCELONA

e-distribución


| | | |
|---|---|---|
| Núm. EXP: 0001119065 | ET: | Data: 30/12/2025 |
| Potència: kW | CD MT09897 Q.01-S.(01, 02, 06)-NOVA | |
| Client: AJUNTAMENT D´ARENYS DE MUNT | | Format: DIN-A3 |
| TM DE ARENYS DE MUNT | | Escala: 1:500 |
| PLÀNOL DE PLANTA GENERAL BT -MUNTATGE- | | Nº Plànol: 1 de 5 |

arxiu: CTS25R201.qgz

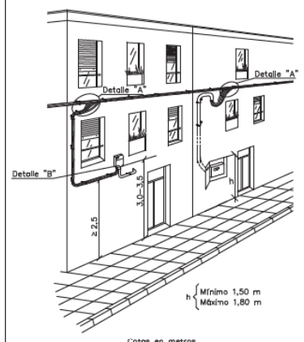



Cotas en metros

DETALLE "A"

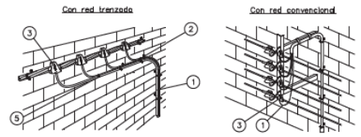


DETALLE "B"

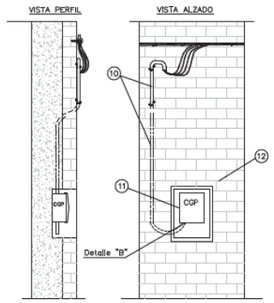


Canalización de la acometida bajo tubo (obligatoria su instalación en distancias inferiores a 2,50 m con respecto al nivel del suelo):

Longitud máxima acometida empotrada: 2 metros.

| POSICIÓN | MATERIALES |
|---|---|
| 1 | Cable RZ 0,6/1kV (cualquier tipo, excepto en acometida empotrada: sección máxima RZ-50) |
| 2 | Soporte Ac+PVC ø 55 mm con tornillo red posada |
| | Taco plástico ø 12 mm |
| 3 | Conector bimetálico contacto |
| 4 | Conector bimetálico perforación de aislamiento (acometidas RZ 4x25Al) |
| 5 | Brida poliamida exterior longitud ≥ 195 mm |
| | Brida acero plastificado > 50 mm ø |
| 6 | Terminal bimetálico |
| 7 | Cinta aislante EPR autovulcanizable |
| 8 | Cinta adhesiva PVC color negro |
| 9 | Terminal bimetálico precisado y apriete tornillería |
| 10 | Tubo de protección aislante de superficie. Resistencia al impacto fuerte y resistencia a la compresión fuerte. |
| | Tubo de protección aislante empotrado. Resistencia al impacto media y resistencia a la compresión media. |
| | Diámetro exterior tubos:RZ-25: ø63mm \| RZ-50: ø80mm |
| 11 | Caja General de Protección (CGP) |
| 12 | Hornacina + puerta preferentemente metálica |


NOTA 1:Se podrán instalar terminales precisados ⑨ o desnudos⑥ con el correspondiente aislamiento ⑦ y⑧


e-distribución

| | |
|---|---|
| PROYECTO: ESPECIFICACIONES PARTICULARES PARA INSTALACIONES DE DISTRIBUCIÓN EN BAJA TENSIÓN | FECHA: OCTUBRE 2020 |
| | ESCALA: – |
| PLANO: LÍNEAS AÉREAS DE BAJA TENSIÓN Acometida aérea a caja general de protección en fachada (I) | PLANO Nº. NRZ002110 |
| | HOJA: 1 de 2 |


Revisión: L.C.O.E. Laboratorio Central Oficial de Electrotecnia. 19 de octubre de 2020

MONTAJE VERTICAL

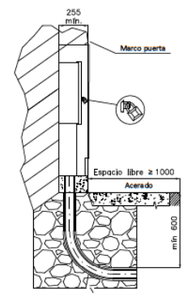


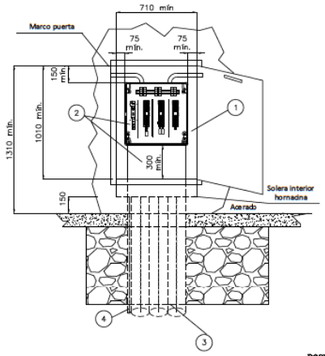
CAJA DISTRIBUCIÓN URBANA (CDU)
s/norma informativa CNI.004

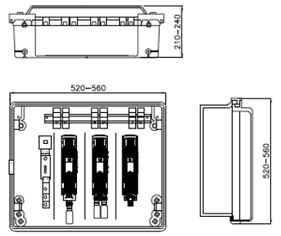


ESQUEMA UNIFILAR CAJA DE DISTRIBUCIÓN URBANA

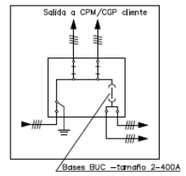


Cotas en milímetros.

NOTA 1: Las imágenes representadas son orientativas y no prejuzgan el diseño final de la aparamenta.
NOTA 2: En caso de hornacinas prefabricadas, su empotramiento deberá ser de al menos 700 mm y acorde a las indicaciones del fabricante.

| POSICIÓN | MATERIALES |
|---|---|
| 1 | Hornacina (de obra o prefabricada) + puerta preferentemente metálica |
| 2 | Caja de distribución urbana y canal de protección |
| 3 | Tubo PE ø 160 mm (mínimo) |
| 4 | Tubo aislante M32 para pat neutro (si procede) |

Plano modificado incluido en la guía de interpretación.

e-distribución

| | |
|---|---|
| PROYECTO: ESPECIFICACIONES PARTICULARES PARA INSTALACIONES DE DISTRIBUCIÓN EN BAJA TENSIÓN | FECHA: MAYO 2023 |
| | ESCALA: – |
| PLANO: LÍNEAS SUBTERRÁNEAS DE BAJA TENSIÓN Caja de distribución urbana (CDU) | PLANO Nº. NRZ003021 |
| | HOJA: 1 de 1 |

**DOCUMENTO DE AUTORIZACION DE PAGO**

Don/Doña *(nombre del administrador empresa principal solicitante del suministro o servicio)* ..... con NIF..... actuando como administrador y/o apoderado de *(nombre empresa principal solicitante)*....., con CIF..... y domicilio social en *(dirección social empresa principal )*....., municipio de .....

Teléfono de contacto: ..... Dirección email: .....

**Encarga y autoriza:**

A (*empresa, ingeniería o representante)* ....., con CIF..... y domicilio social en ....., municipio de .....

Persona de contacto: .....
Teléfono de contacto: ..... Dirección email: .....

**A realizar ante E-Distribución Redes Digitales S.L.Unipersonal:**

El pago de la solicitud de (*Nuevo Suministro/Ampliación/Servicios de red*), incluida la emisión a su nombre de las facturas que e-distribución deba generar correspondientes a la ejecución de las instalaciones precisas para atender el suministro solicitado, con las siguientes características en el punto que se indica,

Dirección del suministro.....
Municipio: .....
Potencia: .....kW.

**Petición de suministro nº: .....**


**Importe a Pagar.....**


Fecha de la autorización: .....


Firma del administrador/apoderado empresa principal

***PROTECCIÓN DE DATOS*** *- Le informados de que EDISTRIBUCIÓN Redes Digitales S.L. Unipersonal es el responsable del tratamiento de los datos personales que se necesiten recabar para la gestión de la solicitud de nuevo suministro/servicio y que está legitimada a tratar sus datos para cumplir con las obligaciones legales que establezca la normativa del sector eléctrico en cada momento o, en su caso, para la ejecución del contrato.*
*Los datos personales que nos facilite no se cederán a terceros, salvo obligación legal. No obstante, podrán tener acceso a ellos los proveedores de servicios que EDISTRIBUCIÓN Redes Digitales S.L. Unipersonal contrate o pueda contratar y que tengan la condición de encargados del tratamiento, algunos de los cuales pueden encontrarse localizados fuera del Espacio Económico Europeo.*
*Le recordamos que puede ejercer sus derechos de acceso, rectificación, cancelación, oposición, portabilidad, así como cualquier otro que establezca la normativa en vigor en cada momento. Si desea ampliar la información pinche en el siguiente enlace www.edistribucion.com*

**Signatures:** 38784298L JORGE SAN MILLAN (R: B59546432) 11/2/2026 11:48:00
**Document:** Projecte

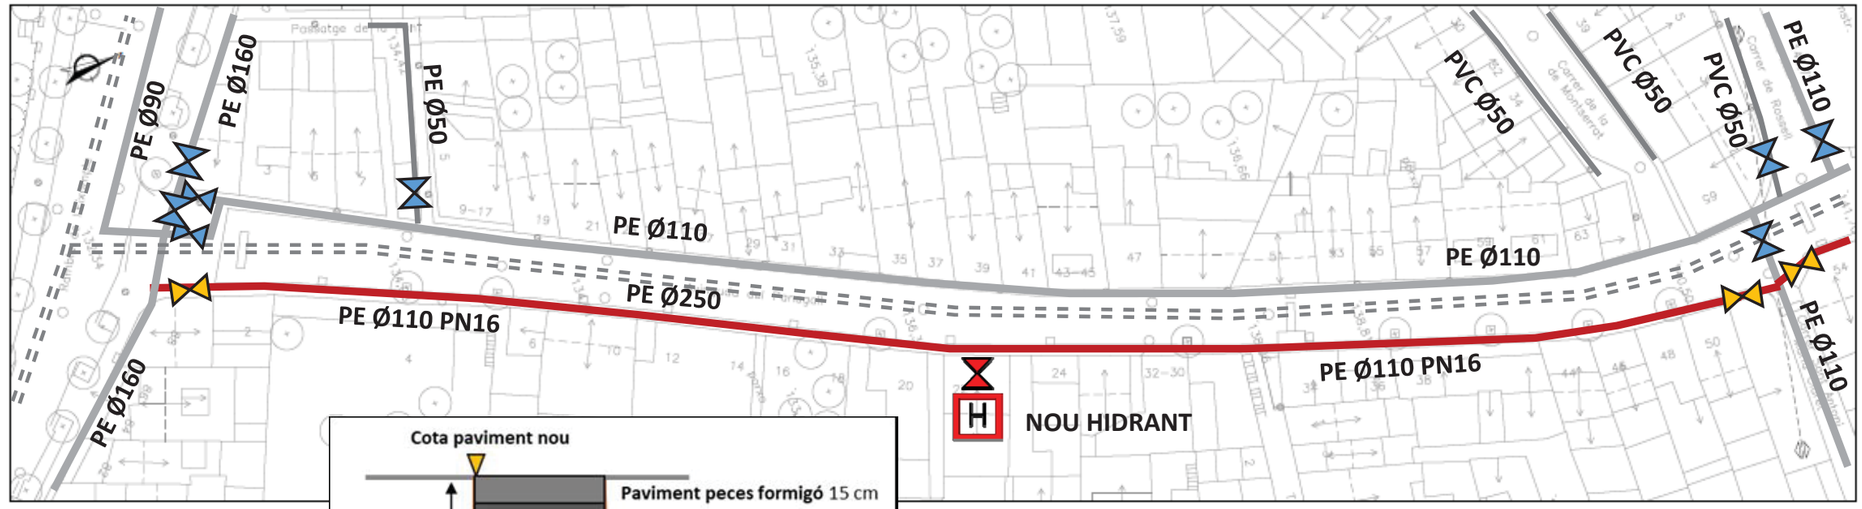

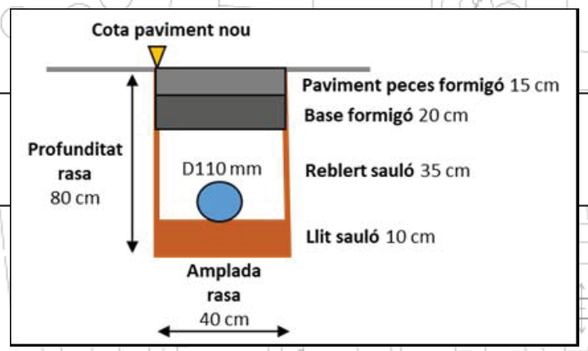
AIGÜES D'ARENYS

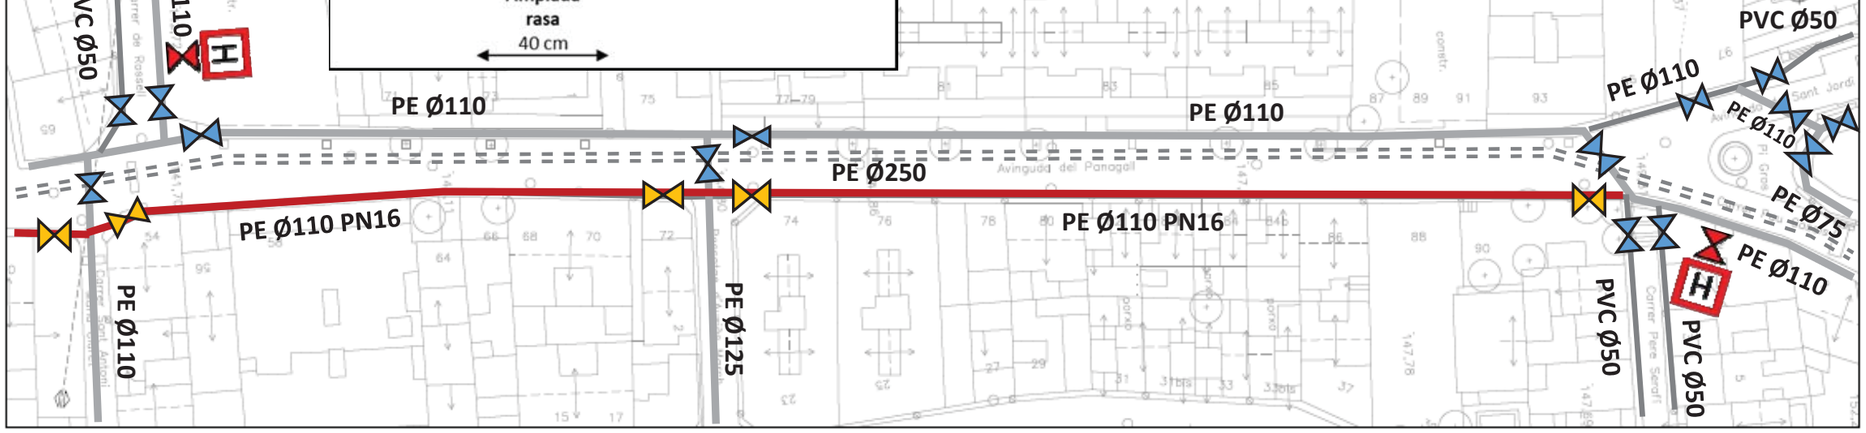Ajuntament d'Arenys de Munt

**P2 – PROPOSTA**

Escala : **s/n**

# NOVA XARXA D'AIGUA POTABLE DEL CARRER PANAGALL AL MUNICIPI D'ARENYS DE MUNT



HIDRANT SOTERRAT IRUA
*HIDRANT HA1-100 UNE*



VÀLVULA COMPORTA AVK
*SERIE 06/30*



TUB POLIETILÉ I ACCESSORIS
*PLASSON PE 100 PN16*



ARQUETA SOTERRADA SOLCO AMB BOCA DE REG I COMPTADOR
*HPDE A-RQ-58 DN40*




PLACA SENYALITZACIÓ D'HIDRANT AMB SUPORT D'ALUMINI RODÓ DE 2,4 ML D'ALÇADA

AIGÜES D'ARENYS

Ajuntament d'Arenys de Munt

**P3 – DETALLS**

Escala : **s/n**

**NOVA XARXA D'AIGUA POTABLE DEL CARRER PANAGALL AL MUNICIPI D'ARENYS DE MUNT**

# ANNEX 3. Reportatge fotogràfic

## ANNEX 3. REPORTATGE FOTOGRÀFIC












































**Òrgan:** L01080076
**Identificador:** ES_L01080076_2026_0CFDDF87-8D80-4532-9986-1AECEAE6A8BE
**Estat:** Original
**Núm. expedient:** 460/2025

**Signatures:** 38784298L JORGE SAN MILLAN (R: B59546432) 11/2/2026 11:48:00
**Document:** Projecte











**Òrgan:** L01080076
**Identificador:** ES_L01080076_2026_0CFDDF87-8D80-4532-9986-1AECEAE6A8BE
**Estat:** Original
**Núm. expedient:** 460/2025

**Signatures:** 38784298L JORGE SAN MILLAN (R: B59546432) 11/2/2026 11:48:00
**Document:** Projecte

# ANNEX 4. Clavegueram

## ANNEX 4. CLAVEGUERAM

**ÍNDEX**


1. Antecedents i consideracions prèvies

2. Càlcul hidràulic col·lectors d'aigües residuals
   2.1. Paràmetres de disseny
   2.2. Estimació de la capacitat dels trams de col·lector
   2.3. Punts de descàrrega DSU

3. Aportacions de pluvials procedents del C/Sant Antoni Maria Claret.
   3.1. Paràmetres hidrològics
   3.2. Càlculs hidràulics





**Òrgan:** L01080076
**Identificador:** ES_L01080076_2026_0CFDDF87-8D80-4532-9986-1AECEAE6A8BE
**Estat:** Original
**Núm. expedient:** 460/2025

**Signatures:** 38784298L JORGE SAN MILLAN (R: B59546432) 11/2/2026 11:48:00
**Document:** Projecte

## ANNEX 4. CLAVEGUERAM

### 1. ANTECEDENTS I CONSIDERACIONS PRÈVIES

La remodelació de l'Avinguda Panagall permet la renovació de la xarxa de residuals i les reformes necessàries per a un millor aprofitament de la canalització de pluvials que hi discorre per l'avinguda.

El dimensionament de la nova xarxa de residuals es troba condicionat per la mida dels col·lectors amb els que connecta (canonades ø300 i 400 mm), tot i que per criteris de manteniment, s'empraran canonades de polietilè de doble capa (llisa interior i corrugada exterior) amb un diàmetre mínim de 400 mm.

Els nous col·lectors discorreran per la calçada del carrer, a banda i banda de la canalització de pluvials existent, i recollirà les escomeses d'aigües residuals dels habitatges.

Pel que respecta a la canalització de pluvials que discorre per l'avinguda, no s'afectarà per les obres. Les seves dimensions són de 2,0 m d'alçada i 1,0 m d'amplada (gàlibs lliures interiors), estant situada la seva generatriu interior inferior a 2,90 m respecte de la rasant de calçada. Les úniques intervencions que afectaran aquesta canalització consistiran en les connexions de 2 punts de sobreeiximent de la xarxa de residuals (per quan aquesta estigui molt carregada d'aigües blanques) efectuats des dels pous R9 i R23 i la connexió d'una recollida d'aigües pluvials del C/Sant Antoni Maria Claret, que s'incorporarà a la canalització de pluvials a l'alçada del passatge que comunica la Plaça Pep Ventura amb l'Avinguda Panagall.

### 2. CÀLCULS HIDRÀULIC COL·LECTORS D'AIGÜES RESIDUALS

#### 2.1. Paràmetres de disseny

La xarxa de residuals prevista disposa dels següents elements:

- Conduccions soterrades amb tub de polietilè doble capa, llis interior i corrugat exterior, de 400 mm de diàmetre nominal, SN 8 KN/$m^2$.
- Pous de registre prefabricats de formigó, amb marc i tapa de fosa de classe D-400.
- Escomeses amb tub de polietilè doble capa, llis interior i corrugat exterior, de 250 mm de diàmetre nominal, SN 8 KN/$m^2$.
- Punts de descàrrega DSU amb sistema de quantificació d'abocaments.

En el present estudi, s'avaluen els cabals de residuals tributaris dels trams de xarxa remodelat i es calcula el grau d'ompliment que resulta d'aquestes aportacions. Tot i que les aportacions d'aigües amunt són difícilment quantificables, es considera que la xarxa no presentarà problemes de capacitat si el grau d'ompliment de les aportacions pròpies de l'Avinguda Panagall no supera el 40% de la capacitat de la secció en cada tram.

D'altra banda, tot i que la major part de les finques que desguassen cap a l'Avinguda Panagall no connecten les seves pluvials a l'escomesa domiciliària de clavegueram, si no que aboquen directament a carrer mitjançant baixants, en base a problemàtiques detectades pel Serveis Tècnics Municipals, es disposaran dos punts de descàrrega DSU amb sistema de quantificació d'abocaments als pous R9 i R23.

El càlcul dels cabals incorporats als col·lectors s'ha fet considerant els següents paràmetres:

Les dotacions considerades per als càlculs dels cabals incorporats als col·lectors són les indicades a Llei 5/2017 de mesures fiscals i financeres del sector públic, en concret a l'article 102, referit a la taxa per a l'accés a les infraestructures de sanejament en alta, que es recullen a la taula número 1.

*Taula 1. Dotacions indicades a l'article 102 de la Llei 5/2017*

| Ús | Hab. Equiv / Ha | $m^3$/dia/Ha | l/s/Ha |
|---|---|---|---|
| Industrial | 150 | 30 | 0,347 |
| Mixt | 100 | 20 | 0,231 |
| Terciari | 50 | 10 | 0,116 |
| Residencial | 3 H.E./habitatge | | |

1 H.E. = 200 l/dia

Cabal per habitatge:

$$Q_{hab} = 3\ \frac{\text{persones}}{\text{habitatge}} \times 200 \times \frac{\text{litres}}{\text{persona}\times\text{dia}} \times \frac{1\ \text{dia}}{(24\times3600)\ \text{seg}} = 6{,}94 \times 10^{-3}\ \text{l/ s}\times\text{habitatge}$$

$Q_{Com} = 0{,}116$ l/s/Ha × Sup.Com [$m^2$] × $10^{-4}$ l/s

$Q_{Equip} = 0{,}1$ l/s/Ha × Sup.Equip[$m^2$] × $10^{-4}$ l/s

A manca de dades per poder obtenir els patrons d'aportacions d'aigua residuals al llarg del dia, e factor punta es determina en base al valor del cabal mig mitjançant l'expressió següent:

$$FP = 1{,}15 + 2{,}575 \cdot Q^{-0{,}25}$$

$$Q_{Res} = FP \times (Q_{hab} + Q_{Com} + Q_{Equip})$$

Finalment, les dades relatives al número d'habitatges i superfícies de locals s'obtenen de la investigació cadastral de les diferents parcel·les, tal com mostra la taula número 2.

*Taula 2. Dades cadastrals de les parcel·les tributàries de la xarxa de residuals*

| Adreça | Habitatges | Local (m2) |
|---|---|---|
| Av. Panagall, 93 | 15 | 0 |
| Av. Panagall, 89-91 | 6 | 134 |
| Av. Panagall, 87 | 1 | 0 |
| Av. Panagall, 81-85 | 46 | 1233 |
| Av. Panagall, 77-79 | 15 | 349 |
| Av. Panagall, 75 | 3 | 0 |
| Av. Panagall, 73 | 3 | 384 |
| Av. Panagall, 71 | 1 | 0 |
| Av. Panagall, 69 | 1 | 0 |
| Av. Panagall, 67 | 15 | 582 |
| Av. Panagall, 65 | 1 | 0 |
| Av. Panagall, 63 | 1 | 0 |
| Av. Panagall, 59-61 | 10 | 299 |
| Av. Panagall, 57 | 1 | 0 |
| Av. Panagall, 55 | 1 | 0 |
| Av. Panagall, 53 | 1 | 0 |
| Av. Panagall, 51 | 1 | 0 |
| Av. Panagall, 49 | 1 | 0 |
| Av. Panagall, 47 | 1 | 0 |
| Av. Panagall, 43-45 | 6 | 0 |
| Av. Panagall, 41 | 1 | 0 |
| Av. Panagall, 39 | 1 | 0 |
| Av. Panagall, 37 | 1 | 0 |
| Av. Panagall, 35 | 1 | 0 |
| Av. Panagall, 33 | 1 | 333 |
| Av. Panagall, 31 | 4 | 0 |
| Av. Panagall, 29 | 3 | 103 |
| Av. Panagall, 27 | 3 | 50 |
| Av. Panagall, 25 | 2 | 0 |
| Av. Panagall, 23 | 1 | 0 |
| Av. Panagall, 21 | 1 | 0 |
| Av. Panagall, 19 | 1 | 0 |
| Av. Panagall, 9-17 | 6 | 300 |
| Av. Panagall, 7 | 1 | 0 |
| Av. Panagall, 5 | 1 | 0 |
| Av. Panagall, 3 | 3 | 0 |
| Av. Panagall, 1 | 4 | 29 |

| Adreça | Habitatges | Local (m2) |
|---|---|---|
| Av. Panagall, 90 | 1 | 0 |
| Av. Panagall, 86 | 1 | 0 |
| Av. Panagall, 84b | 1 | 0 |
| Av. Panagall, 84 | 1 | 0 |
| Av. Panagall, 82b | 1 | 0 |
| Av. Panagall, 82 | 1 | 0 |
| Av. Panagall, 80 | 1 | 0 |
| Av. Panagall, 78 | 1 | 0 |
| Av. Panagall, 76 | 19 | 0 |
| Av. Panagall, 74 | 19 | 0 |
| Av. Panagall, 72 | 2 | 0 |
| Av. Panagall, 68-70 | 16 | 478 |
| Av. Panagall, 66 | 1 | 0 |
| Av. Panagall, 64 | 1 | 0 |
| Av. Panagall, 58-62 | 35 | 667 |
| Av. Panagall, 56 | 1 | 0 |
| Av. Panagall, 54 | 1 | 0 |
| Av. Panagall, 52 | 1 | 0 |
| Av. Panagall, 50 | 1 | 0 |
| Av. Panagall, 48 | 1 | 0 |
| Av. Panagall, 46 | 3 | 121 |
| Av. Panagall, 44 | 3 | 226 |
| Av. Panagall, 38-42 | 8 | 316 |
| Av. Panagall, 36 | 1 | 0 |
| Av. Panagall, 34 | 1 | 0 |
| Av. Panagall, 32 | 1 | 0 |
| Av. Panagall, 30 | 1 | 0 |
| Av. Panagall, 26-28 | 3 | 0 |
| Av. Panagall, 24 | 1 | 0 |
| Av. Panagall, 22 | 10 | 285 |
| Av. Panagall, 20 | 1 | 0 |
| Av. Panagall, 16-18 | 1 | 0 |
| Av. Panagall, 12-14 | 1 | 298 |
| Av. Panagall, 10 | 4 | 0 |
| Av. Panagall, 4-8 | 1 | 0 |
| Av. Panagall, 2 | 1 | 0 |



**Òrgan:** L01080076
**Identificador:** ES_L01080076_2026_0CFDDF87-8D80-4532-9986-1AECEAE6A8BE
**Estat:** Original
**Núm. expedient:** 460/2025

**Signatures:** 38784298L JORGE SAN MILLAN (R: B59546432) 11/2/2026 11:48:00
**Document:** Projecte

El número total d'habitatges recollits és de 312, en tant que la superfície de locals és de 6.187 $m^2$.

El cabal total aportat és el següent:

Habitatges: 200 l/habitant/dia × 3 habitants/habitatge × 312 habitatges = 187,2 $m^3$ = 2,167 l/s
Locals: 6.187 $m^2$ × 0,116 × $10^{-4}$ l/s/$m^2$ = 0,072 l/s
Total: 2,167 + 0,072 = 2,239 l/s = 8,060 $m^3$/h

Amb aquestes dades, el factor punta a considerar és:

$FP = 1{,}15 + 2{,}575 \times 8{,}060^{-0{,}25} = 2{,}678$

### 2.2. Estimació de la capacitat dels trams de col·lector

El grau d'ompliment de la xarxa de residuals considerant exclusivament les aportacions de les parcel·les que li són directament tributaries és el recollit a la taula número 3.

*Taula 3. Grau d'ompliment de la xarxa de residuals excloent aportacions exteriors a l'àmbit d'urbanització*

| Tram De Pou | A Pou | Long (m) | N H | Sup. Locals (m2) | QrTram (l/s) | Qres (l/s) | i (% ) | Canonada | Diàm int (m) | n | Qsp (l/s) | Vsp (m/s) | Qt/Qsp |
|---|---|---|---|---|---|---|---|---|---|---|---|---|---|
| R1 | R2 | 19,2 | 1 | 0 | 0,02 | 0,02 | 5,58 | PE400 | 0,343 | 0,010 | 424,44 | 4,593 | 0,00 |
| R2 | R3 | 32,8 | 1 | 0 | 0,02 | 0,04 | 4,68 | PE400 | 0,343 | 0,010 | 388,71 | 4,207 | 0,00 |
| R3 | R4 | 32,7 | 4 | 0 | 0,07 | 0,11 | 5,52 | PE400 | 0,343 | 0,010 | 422,15 | 4,569 | 0,00 |
| R4 | R5 | 36,6 | 40 | 0 | 0,74 | 0,86 | 3,71 | PE400 | 0,343 | 0,010 | 346,09 | 3,745 | 0,00 |
| R5 | R6 | 27,3 | 18 | 478 | 0,35 | 1,21 | 4,37 | PE400 | 0,343 | 0,010 | 375,61 | 4,065 | 0,00 |
| R6 | R7 | 26,7 | 37 | 667 | 0,71 | 1,91 | 4,82 | PE400 | 0,343 | 0,010 | 394,48 | 4,269 | 0,00 |
| R7 | R8 | 28,5 | 2 | 0 | 0,04 | 1,95 | 4,82 | PE400 | 0,343 | 0,010 | 394,48 | 4,269 | 0,00 |
| R8 | R9 | 35,2 | 9 | 347 | 0,18 | 2,13 | 4,04 | PE400 | 0,343 | 0,010 | 361,15 | 3,909 | 0,01 |
| R9 | R10 | 41,9 | 12 | 316 | 0,23 | 2,36 | 4,99 | PE400 | 0,343 | 0,010 | 401,38 | 4,344 | 0,01 |
| R10 | R11 | 34,1 | 15 | 285 | 0,29 | 2,65 | 3,61 | PE400 | 0,343 | 0,010 | 341,39 | 3,695 | 0,01 |
| R11 | R12 | 33,3 | 6 | 298 | 0,12 | 2,77 | 3,74 | PE400 | 0,343 | 0,010 | 347,49 | 3,761 | 0,01 |
| R12 | R13 | 31,2 | 1 | 0 | 0,02 | 2,79 | 3,54 | PE400 | 0,343 | 0,010 | 338,07 | 3,659 | 0,01 |
| R13 | R14 | 31,3 | 1 | 0 | 0,02 | 2,81 | 5,20 | PE400 | 0,343 | 0,010 | 409,73 | 4,434 | 0,01 |
| | | | | | | | | | | | | | |
| R15 | R16 | 28,5 | 22 | 134 | 0,41 | 0,41 | 4,65 | PE400 | 0,343 | 0,010 | 387,46 | 4,193 | 0,00 |
| R16 | R17 | 30,5 | 46 | 1233 | 0,89 | 1,31 | 5,58 | PE400 | 0,343 | 0,010 | 424,44 | 4,593 | 0,00 |
| R17 | R18 | 36,7 | 15 | 349 | 0,29 | 1,60 | 3,72 | PE400 | 0,343 | 0,010 | 346,56 | 3,751 | 0,00 |
| R18 | R19 | 5,4 | 0 | 0 | 0,00 | 1,60 | 1,57 | PE400 | 0,343 | 0,010 | 225,14 | 2,437 | 0,01 |
| R19 | R20 | 15,2 | 3 | 0 | 0,06 | 1,65 | 4,95 | PE400 | 0,343 | 0,010 | 399,76 | 4,326 | 0,00 |
| R20 | R21 | 28,7 | 4 | 384 | 0,09 | 1,74 | 3,50 | PE400 | 0,343 | 0,010 | 336,15 | 3,638 | 0,01 |
| R21 | R22 | 35,5 | 16 | 582 | 0,32 | 2,05 | 4,88 | PE400 | 0,343 | 0,010 | 396,93 | 4,296 | 0,01 |
| R22 | R23 | 32,7 | 12 | 299 | 0,23 | 2,29 | 4,31 | PE400 | 0,343 | 0,010 | 373,03 | 4,037 | 0,01 |
| R23 | R24 | 40,3 | 5 | 0 | 0,09 | 2,38 | 5,02 | PE400 | 0,343 | 0,010 | 402,58 | 4,357 | 0,01 |
| R24 | R25 | 33,7 | 11 | 0 | 0,20 | 2,58 | 3,69 | PE400 | 0,343 | 0,010 | 345,15 | 3,735 | 0,01 |
| R25 | R26 | 33,7 | 14 | 486 | 0,28 | 2,86 | 3,74 | PE400 | 0,343 | 0,010 | 347,49 | 3,761 | 0,01 |
| R26 | R27 | 24,8 | 8 | 300 | 0,16 | 3,02 | 3,31 | PE400 | 0,343 | 0,010 | 326,90 | 3,538 | 0,01 |
| R27 | R28 | 29,7 | 9 | 29 | 0,17 | 3,19 | 4,20 | PE400 | 0,343 | 0,010 | 368,24 | 3,985 | 0,01 |
| R28 | R29 | 6,4 | 0 | 0 | 0,00 | 3,19 | 4,20 | PE400 | 0,343 | 0,010 | 368,24 | 3,985 | 0,01 |

Donat que, en tots els trams, el grau d'ompliment de la xarxa degut exclusivament a les aportacions de les parcel·les que es troben dins de l'àmbit d'actuació és inferior al 40% (ompliment màxim de l'ordre del 1%), es considera que la xarxa presentarà capacitat suficient per al desguàs de les residuals que li són tributàries. Els problemes de capacitat sobre la xarxa actual, detectats pels Serveis Tècnics Municipals, se solucionaran en gran manera amb l'increment de capacitat que suposa l'adopció d'una secció més gran i amb menys rugositat. No obstant, la disposició de dos punts de descàrrega DSU en els pous R9 i R23 també alleujaran la xarxa en cas d'entrada d'aigua pluvial en els trams aigües amunt a l'àmbit d'actuació.

### 2.3. Punts de descàrrega DSU

Els punts de descàrrega DSU se situen als pous R9 i R23 en base a les informacions facilitades per l'operador de la xarxa de clavegueram en relació a les incidències de manca de capacitat de la xarxa que s'han detectat en episodis d'intenses precipitacions.

Per tal de complir amb el RD 1290/2012 que exigeix la monitorització i quantificació dels abocaments de residuals, caldrà disposar d'una instal·lació suficient com per poder instal·lar dispositius de mesura dels cabals que surten pels punts de descàrrega. A tals efectes, la connexió de descàrrega se situarà a 40 cm per sobre de la cota de la conducció de residuals i es conduirà cap a una arqueta de 2,0×0,60 m de gàlibs lliures en planta i 1,20 m de fondària lliure interior, executada amb formigó armat. L'arqueta conformarà un canal de 60 cm d'amplada en el que es podrà realitzar la mesura de calat i velocitat de l'aigua mitjançant el següent equipament:

- Datalogger Nemos 200+ de Microcom (inclosa bateria, antena i suport d'instal·lació)
- Sonda de nivell VEGA C11
- Sonda capacitativa amb 10 m de cable
- Sensor de velocitat de cabal


D'altra banda, a la vorera es disposarà un armari metàl·lic per a l'allotjament de la bateria per a l'alimentació elèctrica dels equips i dels equips de comunicació. Aquest armari es connectarà amb les arquetes mitjançant canalització amb tub corrugat de PEAD ø110 mm per tal de conduir el cablejat de font d'alimentació i el cablejat de senyals.

El sistema de comunicacions disposarà de targeta SIM de comunicacions per un període de 24 mesos, amb renovació automàtica a càrrec del client. El software de control s'elaborarà en base a tecnologia LORA i s'integrarà en la plataforma SENTILO de la Diputació de Barcelona que ja empra l'Ajuntament d'Arenys de Munt per a la monitorització i quantificació d'abocaments DSU.

## 3. APORTACIONS DE PLUVIALS PROCEDENTS DEL C/SANT ANTONI MARIA CLARET

Es preveu la recollida de l'escorrentiu que circula pel C/Sant Antoni Maria Claret i la seva incorporació a la canalització de pluvials que discorre per l'Avinguda Panagall, a l'alçada del passatge que connecta aquesta amb la Plaça Pep Ventura. La figura número 1 mostra la conca tributària d'aquesta aportació.

*Figura 1. Conca tributària del C/Sant Antoni Maria Claret*

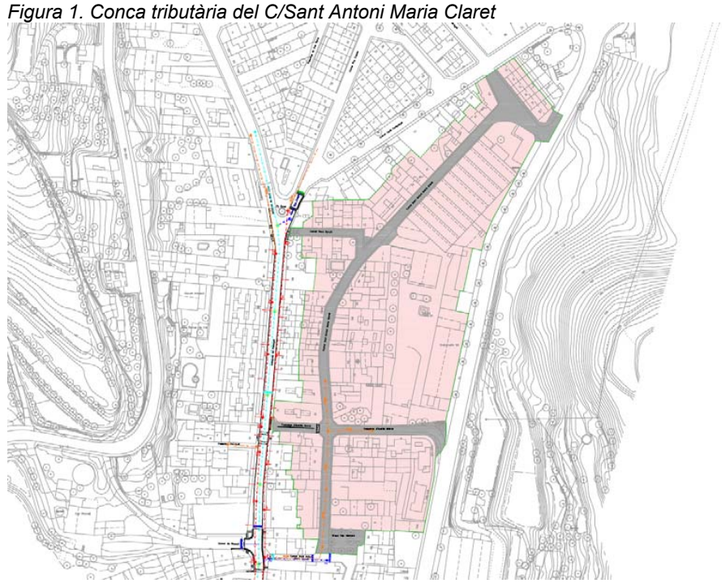



**Òrgan:** L01080076
**Identificador:** ES_L01080076_2026_0CFDDF87-8D80-4532-9986-1AECEAE6A8BE
**Estat:** Original
**Núm. expedient:** 460/2025


**Signatures:** 38784298L JORGE SAN MILLAN (R: B59546432) 11/2/2026 11:48:00
**Document:** Projecte

El càlcul dels diferents cabals incorporats als col·lectors s'ha fet considerant els següents paràmetres:

### 3.1. Paràmetres hidrològics

Les dades de precipitació s'obtenen de les fitxes de paràmetres hidrològics emprades en l'elaboració dels cabals normalitzats publicats per l'Agència Catalana de l'Aigua. La figura número 2 mostra la situació de l'àmbit d'estudi dins de la conca analitzada per a la formulació dels cabals normalitzats de la Riera de Sobirans, en tant que la taula número 4 recull els valors de precipitació associats a diferents períodes de retorn

*Figura 2. Situació de l'àmbit d'estudi dins de la conca de la Riera de Sobirans*

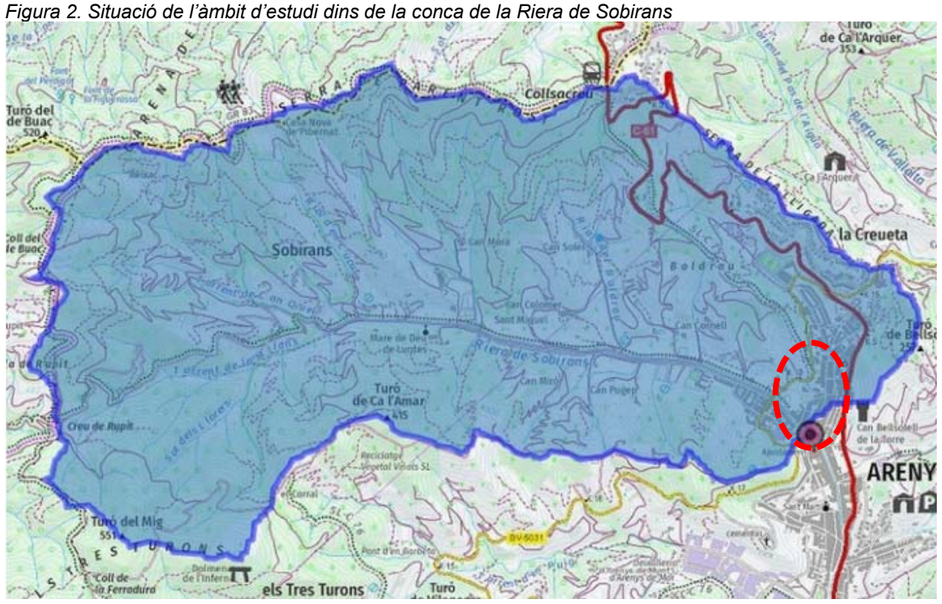


*Taula 4. Valors de precipitació a la Riera de Sobirans, per a diferents períodes de retorn*

| | MCO | T = 10 | T = 50 | T = 100 | T = 500 |
|---|---|---|---|---|---|
| **Pd *** | 73.69 | 110.28 | 149.28 | 166.92 | 210.80 |

Els coeficients d'escolament que es consideren són els següents:

Vials i parcel·les (superfícies impermeables): 1,0
Zones verdes i jardins (superfícies permeables): 0,35

L'estimació de la intensitat màxima de pluja es realitza emprant la fórmula de Témez.

$$I_t = \frac{P_d}{24} \times 11{,}0^{\left(\frac{28^{0,1} - t_c^{0,1}}{28^{0,1} - 1}\right)}$$

per Pd (T=10a) = 110,28 mm
Tc = 0,1667 h
I = 136,67 mm/h = 379,63 l/s.ha

Tenint en compte que la conca indicada a la figura número 1 presenta una superfície total de 22.670,43 m$^2$, dels que 3.686,14 corresponen a vials i 18.984,29 m$^2$ corresponen a edificacions, l'estimació de cabals d'avinguda associats a un episodi de 10 anys de període de retorn és de 860,6 l/s

### 3.2. Càlculs hidràulics

L'estimació de la capacitat del col·lector es fa sota la hipòtesi de règim permanent uniforme, emprant la formulació de Manning.

$v = n^{-1} \times R_H^{2/3} \times j^{1/2}$
$Q = v \times A$
on:
- n = paràmetre de rugositat de Manning (n = 0,016 pel formigó; n = 0,010 pel PVC, PE i PP)
- $R_H$ = Radi hidràulic de la secció (m)
- j = Pendent longitudinal de la conducció (m/m)
- v = velocitat de l'aigua a la conducció (m/s)
- A = secció de la conducció (m²)
- Q = Cabal de pas (m³/s)

La canonada a disposar entre els pous P3 i P4, per tal de que hi hagi suficient capacitat per conduir les captacions de les reixes disposades al tram final del C/Sant Antoni Maria Claret serà un tub de PEAD doble capa (llisa interior i corrugada exterior), SN 8 KN/m$^2$ de 630 mm de diàmetre nominal i amb un pendent longitudinal del 3,0%, amb el que les condicions de pas del cabal associat a 10 anys de període de retorn són les següents:

| | |
|---|---|
| Cabal de pas: | 860,60 l/s |
| Cabal a secció plena: | 1.108,33 l/s |
| Velocitat a secció plena: | 4,53 m/s |
| Relació de capacitat: | 0,85 |
| Velocitat de pas $Q_{10}$: | 5,08 m/s |



**Òrgan:** L01080076
**Identificador:** ES_L01080076_2026_0CFDDF87-8D80-4532-9986-1AECEAE6A8BE
**Estat:** Original
**Núm. expedient:** 460/2025

**Signatures:** 38784298L JORGE SAN MILLAN (R: B59546432) 11/2/2026 11:48:00
**Document:** Projecte

# ANNEX 5. Programa de control de qualitat

**ANNEX 5**

**PROGRAMA DE CONTROL DE QUALITAT**

**MOVIMENT DE TERRES**

TERRAPLENS

Control de producció

1 Anàlisi Granulomètric per tamisat. NLT-104
1 Determinació del límits d'Atterberg. NLT-105
1 Assaig CBR de laboratori, tres punts. NLT-111
1 Determinació del contingut de matèria orgànica. NLT-118
1 Assaig de Proctor Normal
1 Assaig de Proctor Modificat. NLT-108

Control d'execució

5 Determinació de la densitat "in situ". (Mínim 10 determinacions, incloent la determinació de la humitat). ASTM D 2922

ESPLANADA

Control de producció

1 Anàlisi Granulomètric per tamisat. NLT-104
1 Determinació del límits d'Atterberg. NLT-105
1 Assaig CBR de laboratori, tres punts. NLT-111
1 Determinació del contingut de matèria orgànica. NLT-118
1 Determinació equivalent de sorra
1 Assaig de Proctor Modificat. NLT-108

Control d'execució

3 Determinació de la densitat "in situ". (Mínim 10 determinacions, incloent la determinació de la humitat). ASTM D 2922

REBLERTS LOCALITZATS EN RASES

Control de producció

1 Anàlisi Granulomètric per tamisat. NLT-104
1 Determinació del límits d'Atterberg. NLT-105
1 Assaig CBR de laboratori, tres punts. NLT-111
1 Determinació del contingut de matèria orgànica. NLT-118
1 Assaig de Proctor Normal
1 Assaig de Proctor Modificat. NLT-108

Control d'execució

5 Determinació de la densitat "in situ". (Mínim 10 determinacions, incloent la determinació de la humitat). ASTM D 2922

**FERMS I PAVIMENTS**

MESCLES BITUMINOSES EN CALENT

Control d'execució

3 Assaig Marshall d'una mostra d'aglomerat fabricat, fins a tres probetes, incloent: fabricació de probetes, determinació de la densitat aparent, trencament, càlcul de forats. NLT-158
3 Contingut de lligant d'una mostra d'aglomerat asfàltic
3 Granulometria del àrids extrets

Control d'estesa i compactació

3 Extracció de testimoni per a la determinació de la densitat aparent mitjançant sonda rotativa. NLT-314
3 Determinació de la densitat aparent i gruix d'un testimoni. NLT-168-34
3 Determinació de la temperatura d'estesa.
3 Reposició de testimonis

FORMIGÓ HM-20/B/20/I EN BASE DE FORMIGÓ

5 Presa de mostres de formigó fresc incloent mostreig del formigó, mesura del seient del con d'Abrams, fabricació de tres probetes prismàtiques de 15x15x60 cm, curat, refrentat i assaig a flexo – tracció. UNE 83300/301/303/304/313

VORADES DE FORMIGÓ

1 Determinació de l'absorció. UNE 127025/99
1 Resistència a compressió mitjançant extracció d'un testimoni (UNE 83302)
1 Resistència a desgast per fregament. UNE 127025/99
1 Assaig de resistència a flexió. UNE 127025/99
1 Forma. mesura i designació. UNE 127025/99

PANOT

1 Determinació de l'absorció de l'aigua. UNE 127020-21/99
1 Desgast per abrasió UNE 127020-21/99
1 Determinació de la tolerància dimensional, forma i aspecte. UNE 127020-21/99
1 Assaig de resistència a flexió. UNE 127020-21/99
1 Assaig de geladicitat (15 cicles)

**INSTAL·LACIONS**

TUBS DE POLIETILÈ

1 Inspecció visual, acopi de tubs
1 Característiques geomètriques, comprovant gruixos i diàmetres
1 Determinació de la resistència a la tracció segons indica el Plec de Prescripcions del MOPT.

**ALTRES**

Inspecció amb càmera de vídeo dels col·lectors de clavegueram. Informació proporcionar visualització i pendents de totes les canonades.

Desplaçaments a obra per a la realització d'assaigs i/o presa de mostres in situ.

Desplaçaments a planta de prefabricats per a la realització de visites i/o assaigs.

Presa de mostres in situ de materials (no formigó fresc).

Determinació de la consistència amb con d'Abrams.

# ANNEX 6. Pla d'obres

## PLA D'OBRA

| | MESOS | | | | | | | | | | | | | | | | | | | | | | | | | | | |
|---|---|---|---|---|---|---|---|---|---|---|---|---|---|---|---|---|---|---|---|---|---|---|---|---|---|---|---|---|
| | 1 | | | | 2 | | | | 3 | | | | 4 | | | | 5 | | | | 6 | | | | 7 | | | | 8 | | | |
| | 1 | 2 | 3 | 4 | 5 | 6 | 7 | 8 | 9 | 10 | 11 | 12 | 13 | 14 | 15 | 16 | 17 | 18 | 19 | 20 | 21 | 22 | 23 | 24 | 25 | 26 | 27 | 28 | 29 | 30 | 31 | 32 |
| Enderrocs i moviments de terres | ■ | ■ | ■ | ■ | ■ | ■ | ■ | ■ | ■ | ■ | ■ | ■ | ■ | ■ | ■ | ■ | | | | | | | | | | | | | | | | |
| Pavimentació | | | | | ■ | ■ | ■ | ■ | ■ | ■ | ■ | ■ | ■ | ■ | ■ | ■ | ■ | ■ | ■ | ■ | ■ | ■ | ■ | ■ | ■ | ■ | ■ | ■ | ■ | | | |
| Clavegueram | | | ■ | ■ | ■ | ■ | ■ | ■ | ■ | ■ | ■ | ■ | ■ | ■ | ■ | ■ | ■ | ■ | ■ | ■ | ■ | ■ | | | | | | | | | | |
| Aigua potable | | | | | ■ | ■ | ■ | ■ | ■ | ■ | ■ | ■ | ■ | ■ | ■ | ■ | ■ | ■ | ■ | ■ | | | | | | | | | | | | |
| Xarxa elèctrica | | | | | ■ | ■ | ■ | ■ | ■ | ■ | ■ | ■ | ■ | ■ | ■ | ■ | ■ | ■ | ■ | ■ | ■ | ■ | ■ | ■ | ■ | ■ | ■ | ■ | ■ | | | |
| Telecomunicacions | | | | | | | | | ■ | ■ | ■ | ■ | ■ | ■ | ■ | ■ | ■ | ■ | ■ | ■ | ■ | ■ | ■ | ■ | ■ | ■ | ■ | ■ | ■ | | | |
| Reg | | | | | | | | | ■ | ■ | ■ | ■ | ■ | ■ | ■ | ■ | ■ | ■ | ■ | ■ | ■ | ■ | ■ | ■ | ■ | ■ | ■ | ■ | ■ | | | |
| Tubulars de reserva | | | | | | | | | | | | | | | | | ■ | ■ | ■ | ■ | ■ | ■ | ■ | ■ | ■ | ■ | ■ | ■ | | | | |
| Jardineria i elements urbans | | | | | | | | | | | | | | | | | | | | | | | | | | | | | ■ | ■ | ■ | ■ |
| Senyalització | | | | | | | | | | | | | | | | | | | | | | | | | | | | | ■ | ■ | ■ | ■ |
| Acabats | | | | | | | | | | | | | | | | | | | | | | | | | | | | | ■ | ■ | ■ | ■ |
| Seguretat i salut | ■ | ■ | ■ | ■ | ■ | ■ | ■ | ■ | ■ | ■ | ■ | ■ | ■ | ■ | ■ | ■ | ■ | ■ | ■ | ■ | ■ | ■ | ■ | ■ | ■ | ■ | ■ | ■ | ■ | ■ | ■ | ■ |

# ANNEX 7. Estudi de Seguretat i Salut

# MEMÒRIA



**Òrgan:** L01080076
**Identificador:** ES_L01080076_2026_0CFDDF87-8D80-4532-9986-1AECEAE6A8BE
**Estat:** Original
**Núm. expedient:** 460/2025

**Signatures:** 38784298L JORGE SAN MILLAN (R: B59546432) 11/2/2026 11:48:00
**Document:** Projecte

## ANNEX 7. ESTUDI DE SEGURETAT I SALUT

### 1. OBJECTE DE L'ESTUDI

L'Estudi de Seguretat i Salut estableix, durant l'execució de les obres, les previsions quant a prevenció de riscos d'accidents i malalties professionals, així com les derivades dels treballs de reparació, conservació i manteniment, en les degudes condicions de seguretat i salut .

Servirà per a donar unes directrius a l'empresa constructora per a dur a terme les seves obligacions en el camp de la prevenció de riscos professionals, facilitant-ne el seu desenvolupament, d'acord amb el Reial Decret 1627/97 de 24 d'octubre, pel qual s'estableixen disposicions mínimes de seguretat i de salut a les obres de construcció

### 2. SITUACIÓ DE LES OBRES

L'Avinguda Panagall està situada al nord de la trama urbana d'Arenys de Munt, té una orientació sensiblement nord-sud, va des de la Plaça del Pi Gros, a la confluència de l'Avinguda de Sant Jordi amb el carrer Pau Casals, fins la Rambla Francesc Macià, i té una longitud aproximada de 390 metres lineals.

La seva amplada és variable segons trams i està compresa entre 8 i 9 metres, amb unes voreres d'amplada variable d'entorn a 1,25 m i una calçada també d'amplada variable compresa entre 6 i 7 m.

Pel carrer discorren instal·lacions soterrades de clavegueram -pluvials i residuals-, aigua potable, telefonia, electricitat -línies de mitja tensió i de baixa tensió-, una estació transformadora i enllumenat públic. També hi discorren instal·lacions en traçat aeri de baixa tensió.

### 3. DESCRIPCIÓ DE LES OBRES

Es preveu una secció transversal del vial a dos nivells, un per la calçada, de 5,00 m d'amplada, i un altre enlairat 15 cm per les voreres que tenen una amplada variable segons trams: la vorera costat est entre 1,80 i 3,00 m i la vorera costat oest entre 1,22 i 3,00 m.

En diversos punts del vial, concretament a les zones on hi ha passos de vianants, es preveu la formació d'una plataforma a un únic nivell per facilitar el recorregut dels vianants i reduir la velocitat dels vehicles.

A la calçada es disposaran uns escocells que definiran un espai d'aparcament en cordó entre ells. Al tram baix del vial, entre la Rambla Francesc Macià i el carrer de la Verge de Montserrat, es disposaran al costat est; i al tram alt, entre el carrer de la Verge de Montserrat i la Plaça del Pi Gros, al costat oest.

També es preveu la renovació de les xarxes d'aigua potable i dels col·lectors de residuals.

#### ENDERROCS I MOVIMENTS DE TERRES

Es preveu l'enretirada dels arbres i la demolició del paviment de calçada i de les voreres actuals.

Posteriorment es realitzaran els moviments de terres per la implantació dels serveis urbans i per la formació de la caixa de paviment prevista.

#### PAVIMENTACIÓ

Es defineix un vial amb una secció a dos nivells. La calçada serà de 5,00 m i les voreres d'amplada variable segons el tram. L'amplada de la vorera del costat est entre 1,80 i 3,00 m i la de la vorera del costat oest entre 1,22 i 3,00 m.

La calçada tindrà el següent paquet de ferm en ordre descendent:

- 4 cm de mescla bituminosa en calent tipus AC-16 surf D
- Reg d'adherència
- 6 cm de mescla bituminosa en calent tipus AC-22 Bin S
- Reg d'adherència
- 25 cm de base de formigó HM-20

En alguns trams de vial, únicament es preveu un reforç de la capa de rodadura. En aquest cas, el paquet de ferm serà:

- 5 cm de mescla bituminosa en calent tipus SMA II més fibres
- Reg d'adherència

El paviment de les voreres serà de panot. La secció del paquet de ferm serà en ordre descendent:

- 4 cm de peça de panot de 20x20x4 cm
- 3 cm de morter de ciment
- 10 cm de base de formigó HM-20

Les vorades seran de formigó prefabricat de 17x28x100 cm, tipus T3 de la casa ICA o similar.

Els guals de vianants i de vehicles seran en cada punt segons el detall definit als plànols.

També es preveu la pavimentació del Passeig d'Ausiàs March. Actualment el vial disposa d'unes voreres molt estretes de panot i una calçada de mescla bituminosa en calent. La nova solució serà en plataforma única i amb un acabat amb llamborda de formigó.

La secció del paquet de ferm serà:

- 8 cm de llamborda de formigó 20x10x8 cm
- 3 cm de morter de ciment
- 20 cm de base de formigó HM-20

Al carrer Sant Antoni Maria Claret, que actualment te una secció amb plataforma única i acabada amb mescla bituminosa en calent, es preveu el seu fressat i l'estesa d'una capa de 5 cm de mescla bituminosa en calent tipus SMA-II més fibres.

#### CLAVEGUERAM

Es preveu la substitució dels col·lectors de residuals existents i de les escomeses domiciliàries. La nova canonada serà de PE doble capa de diàmetre Ø400 mm SN8 i les escomeses de Ø250 mm SN8.

Els pous de registre seran de planta circular amb peces prefabricades de formigó de 90 cm de diàmetre. Les tapes seran D-40. Els graons dels pous de registre seran d'acer galvanitzat recobert de polipropilè.

Els graons dels pous de registre seran d'acer galvanitzat recobert de polipropilè.

Es manté el col·lector de pluvials que discorre pel centre de la calçada. Es preveu la col·locació de reixes interceptores.

Abans de la recepció es procedirà a la inspecció de la xarxa de clavegueram mitjançant càmera de vídeo.

A *l'annex 4 Clavegueram* s'incorpora el càlcul de la xarxa.



**Òrgan:** L01080076
**Identificador:** ES_L01080076_2026_0CFDDF87-8D80-4532-9986-1AECEAE6A8BE
**Estat:** Original
**Núm. expedient:** 460/2025

**Signatures:** 38784298L JORGE SAN MILLAN (R: B59546432) 11/2/2026 11:48:00
**Document:** Projecte

**AIGUA POTABLE**

Es preveu la substitució de la canonada d 'aigua potable de la vorera est. Es col·locarà un tub PE Ø 110 mm PN16, des de la Rambla Francesc Macià fins la Plaça del Pi Gros.

Es preveuen mantenir la canonada PEØ250mm que discorre per la calçada i la canonada PEØ110mm que discorre per la vorera oest.

Es preveu la col·locació de claus de pas per a una correcta gestió de la instal·lació.

La xarxa s'ha dissenyat seguint les indicacions d'Aigües d'Arenys.

**XARXA ELÈCTRICA**

Una part de la xarxa de baixa tensió existent discorre en traçat aeri.

En el present document es preveu el soterrament dels creuaments de vial que discorren en traçat aeri. Per la resta de la xarxa s'ha adoptat el criteri de mantenir el cablejat trenat per façana, però d'acord amb la companyia subministradora, s'ha substituït la major part d'aquest cablejat, així com les CGP domiciliàries. Veure plànols.

La xarxa s'ha dissenyat segons l'assessorament d'ENDESA.

**JARDINERIA I REG**

Es preveu la plantació d'alzines (*quercus ilex*) en els escocells del vial.

S'ha incorporat una xarxa de reg automatitzada amb anelles de *tech-line* pel reg de l'arbrat.

La xarxa de reg anirà comandada per electrovàlvules i un programador. L'alimentació del programador serà amb bateria. Es preveuen dos sectors de reg.

La connexió de la nova instal·lació de reg automatitzat a la xarxa d'aigua s'efectuarà a l'alçada del carrer de Rossell, a la canonada PEØ110 mm que es col·locarà a la vorera est.

**AFECCIONS I SERVEIS AFECTATS**

Per l'àmbit de projecte discorren instal·lacions de clavegueram, aigua potable, electricitat, mita i baixa tensió, telefonia, gas i enllumenat públic. Veure plànols 2.

Es preveu que aquestes instal·lacions no resultin afectades en l'execució de les obres, excepte per alguns serveis que es substitueixen completament, o en d'altres en els que únicament s'afecta la xarxa en alguns punts concrets, on el projecte ja inclou els treballs de modificació o substitució de les canalitzacions existents.

Es preveu a l'inici de les obres, la realització de cates de localització dels diferents serveis, per evitar la seva afectació en l'execució dels treballs.

**3.1. UNITATS CONSTRUCTIVES QUE COMPOSEN L'OBRA**

- Enderrocs
- Moviments de terres
- Pavimentació
- Clavegueram
- Aigua potable
- Electricitat
- Telefonia
- Previsió de tubulars
- Arbrat i mobiliari urbà
- Senyalització

**3.2. VEHICLES, MAQUINES I MITJANS AUXILIARS A UTILITZAR**

<u>En excavacions, rases i canalitzacions</u>

*Vehicles i màquines*

- Retroexcavadora.
- Pala carregadora.
- Camió grua.

*Mitjans auxiliars*

- Elements i sistemes d'estintolament i entibació de terrenys.
- Sistema de subjecció de tubs i càrregues.

<u>En Instal·lacions i acabats generals</u>

*Vehicles i màquines.*

- Grup de soldadura.
- Equip per a soldadura elèctrica.
- Equip per a tall oxiacetilènic.

*Mitjans auxiliars*

- Bastides i plataformes de treball.
- Escales manuals.

Per l'ús i utilització de tots els vehicles, màquines i mitjans auxiliars es seguiran les instruccions que es determinin.

## 4. PRESSUPOST

El Pressupost d'Execució Material de l'Estudi de Seguretat i Salut ascendeix a la quantitat de DOTZE MIL CENT VINT-I-TRES EUROS AMB TRENTA-DOS CÈNTIMS.

(12.123,32 €)

## 5. TERMINI D'EXECUCIÓ I MÀ D'OBRA

Es preveu una durada d'execució dels treballs de 8 mesos.

Es preveu una mitjana de 6 treballadors.

## 6. IDENTIFICACIÓ DE RISCOS

S'enumeren a continuació els riscos particulars dels diferents treballs d'obra, tot i considerant que alguns d'ells es poden donar durant tot el procés d'execució de l'obra o bé ser aplicables a d'altres feines.



**Òrgan:** L01080076
**Identificador:** ES_L01080076_2026_0CFDDF87-8D80-4532-9986-1AECEAE6A8BE
**Estat:** Original
**Núm. expedient:** 460/2025

**Signatures:** 38784298L JORGE SAN MILLAN (R: B59546432) 11/2/2026 11:48:00
**Document:** Projecte

S'haurà de tenir especial cura en els riscos més usuals a les obres, com ara caigudes, talls, cremades, erosions i cops, havent-se d'adoptar en cada moment la postura més adient pels treballs que es realitzin.

Demolicions, aixecaments i moviments de terres
Atropellaments
Atrapaments
Col·lisions i bolcades
Esllavissades
Interferències amb línies elèctriques
Pols
Soroll

Pavimentacions
Atropellaments per maquinària i vehicles
Atrapaments per maquinària i vehicles
Col·lisions i bolcades
Interferències amb línies elèctriques
Esquitxades
Pols
Sorolls

Instal·lacions elèctriques i de gas
Atropellaments
Caigudes a diferents nivells
Caigudes de materials
Talls, punxades i cops
Electrocucions
Incendis
Projecció de partícules als ulls

Altres
Riscos produïts per agents atmosfèrics
Riscos elèctrics
Riscos d'incendi

Riscos de danys a tercers
Produïts per tractar-se d'una obra al costat d'edificacions i instal·lacions en servei, existeix el risc de deteriorament o ruptura d'aquestes.

## 7. MESURES DE PREVENCIÓ I PROTECCIÓ

Com a criteri general primaran les proteccions col·lectives front a les individuals. A més s'hauran de mantenir en bon estat de conservació, els medis auxiliars, la maquinària i les eines de treball. D'altra banda els medis de protecció hauran d'estar homologats segons normativa vigent.

### 7.1. MESURES DE PROTECCIÓ INDIVIDUAL

- Utilització de casc homologat (per a totes les persones que participen a l'obra, inclosos visitants).
- Utilització de guants d'ús general.
- Utilització de guants de goma.
- Utilització de guants de soldador.
- Utilització de guants dielèctrics.
- Utilització de botes d'aigua.
- Utilització de botes de seguretat de lona.
- Utilització de botes de seguretat de cuir.
- Utilització de botes dielèctrics.
- Utilització de granotes: es tindran en compte les reposicions al llarg de l'obra, segons conveni col·lectiu principal.
- Utilització de vestits d'aigua.
- Utilització d'ulleres contra impactes i antipols.
- Utilització d'ulleres per a oxitallada.
- Utilització de pantalla de soldador.
- Utilització de mascaretes antipols.
- Utilització de protectors auditius.
- Utilització de polaines de soldador.
- Utilització de maneguins de soldador.
- Utilització de davantals de soldador.
- Utilització de cinturó de seguretat de subjecció.
- Utilització de cinturó antivibratori.
- Utilització d'armilles reflectants.
- A totes les zones elevades on no hi hagi sistemes fixes de protecció caldrà establir punts d'ancoratge segurs per poder subjectar-hi el cinturó de seguretat homologat, la utilització del qual serà obligatòria.

### 7.2. MESURES DE PROTECCIÓ COL·LECTIVES

- Tanques de limitació i protecció.
- Bastides de seguretat.
- Senyals de trànsit.
- Senyals de seguretat.
- Cinta d'abalisament
- Topalls de desplaçament de vehicles.
- Banderoles de senyalització.
- Xarxes horitzontals i verticals.
- Suports i ancoratges de xarxes.
- Baranes de protecció.
- Ancoratges per a tub.
- Abalisament lluminós.
- Extintors.
- Interruptors diferencials.
- Preses de terra.
- Vàlvules antiretrocés.
- Senyals de stop en sortides de vehicles.
- Senyals d'us de casc.

### 7.3. MESURES DE PROTECCIÓ A TERCERS.

Tancament, senyalització i enllumenat de l'obra. El tancament ha d'impedir que persones alienes a l'obra puguin entrar.

Es senyalitzaran els accessos naturals a l'obra, i s'hi prohibirà el pas a tota persona que en sigui aliena.

### 7.4. INFORMACIÓ

Tot el personal, a l'inici de l'obra o quan s'hi incorpori rebrà de la seva empresa, la informació dels riscos i de les mesures correctores que farà servir en la realització de les seves tasques.

### 7.5. FORMACIÓ

Tot el personal ha de rebre, en ingressar a l'obra, una exposició dels mètodes de treball i els riscos que se'n poguessin derivar, juntament amb les mesures de seguretat que haurà de fer servir.



**Òrgan:** L01080076
**Identificador:** ES_L01080076_2026_0CFDDF87-8D80-4532-9986-1AECEAE6A8BE
**Estat:** Original
**Núm. expedient:** 460/2025

**Signatures:** 38784298L JORGE SAN MILLAN (R: B59546432) 11/2/2026 11:48:00
**Document:** Projecte

Cada empresa ha d'acreditar que el seu personal a l'obra ha rebut la formació en matèria de seguretat i salut.

**7.6. MEDICINA PREVENTIVA I PRIMERS AUXILIS.**

Farmacioles

Es disposarà d'una farmaciola que contingui el material especificat a la Normativa vigent.

Assistència a accidentats.

S'haurà d'informar a l'obra abans del seu inici de l'emplaçament dels diferents centres mèdics (Serveis propis, Mútues Patronals, Mutualitats Laborals, Ambulatoris, etc...) on s'han de traslladar els accidentats per al seu tractament ràpid i efectiu.

Es preceptiu disposar a l'obra, i en un lloc ben visible, d'una llista amb els telèfons i adreces dels centres assignats per a urgències, ambulàncies, taxis, etc..., per tal de garantir un transport ràpid dels possibles accidentats als Centres d'assistència.

Reconeixement Mèdic

Tot el personal que comenci a treballar a l'obra haurà de passar un reconeixement mèdic previ a la feina, i que es repetirà en el període d'un any.

S'analitzarà l'aigua destinada a consum dels treballadors per garantir la seva potabilitat, si no prové de la xarxa d'abastament de la població.

## 8. PLA DE SEGURETAT

En compliment de l'article 7 del Reial decret 1627/1997 de 24 d'octubre, el contractista elaborarà un pla de seguretat i salut i adaptarà aquest estudi de seguretat i salut als seus mitjans i mètodes d'execució.

Aquest pla de seguretat i salut haurà de ser aprovat, abans de l'inici de les obres, pel coordinador en matèria de seguretat i salut en execució d'obra.

Arenys de Munt, febrer de 2025

L'Enginyer de Camins

Jordi San Millan Filbà



**Òrgan:** L01080076
**Identificador:** ES_L01080076_2026_0CFDDF87-8D80-4532-9986-1AECEAE6A8BE
**Estat:** Original
**Núm. expedient:** 460/2025

**Signatures:** 38784298L JORGE SAN MILLAN (R: B59546432) 11/2/2026 11:48:00
**Document:** Projecte

# PLEC DE CONDICIONS

# ANNEX 7. SEGURETAT I SALUT. PLEC DE CONDICIONS

## 1. DISPOSICIONS LEGALS D'APLICACIÓ

És obligatori el compliment de les disposicions contingudes a:

Textos generals:

- Llei 32/2006, de 18 d'octubre, reguladora de la subcontractació en els sector de la construcció. (BOE 19-10-2006).
- Reial Decret 337/2010, de 19 de març, pel qual es modifica el Reial Decret 39/1997, de 17 de gener, per el que s'aprova el reglament dels serveis de prevenció i el Reial Decret 1109/2007, de 24 d'agost, per el que es desenvolupa la Llei 32/2006, de 18 d'octubre, reguladora de la subcontractació en el sector de la construcció i el Reial Decret 1627/1997, de 24 d'octubre, per el que s'estableixen les disposicions mínimes de seguretat i salut en obres de construcció.
- R.D. 67/2010, de 29 de gener, d'adaptació a la legislació de Prevención de Riesgos Laborales a la Administración General del Estado.
- Reial Decret 1627/1997, de 24 d'octubre, del Ministeri de la Presidència, pel qual s'aproven les disposicions mínimes de seguretat i salut en les obres de construcció. (BOE 25-10-1997).
  - Completat pel Reial Decret 396/2006, de 31 de març, del Ministeri de la Presidència, pel qual s'aproven les disposicions mínimes de seguretat i salut aplicables als treballs amb risc d'exposició a l'amiant. (BOE 11-04-2006).
  - Modificat pel Reial Decret 604/2006, de 19 de maig, de modificació del Reglament dels serveis de prevenció i de les disposicions mínimes de seguretat i salut en les obres de construcció. (BOE 29-05-2006).
  - Modificat pel Reial Decret 1109/2007, de 24 d'agost, de desenvolupament de la Llei 32/2006, de 18 d'octubre, reguladora de la subcontractació en el sector de la construcció.
- Llei 31/1995, de 8 de novembre, de prevenció de riscos laborals. (BOE 10-10-1995).
  - Completada pel Reial Decret 665/1997, de 12 de maig, de protecció dels treballadors contra els riscos relacionats amb l'exposició a agents cancerígens durant el treball. (BOE 24-05-1997).
  - Modificada per la Llei 50/1998, de 30 de desembre, de mesures fiscals, administratives i de l'ordre social. (BOE 31.12-1998).
  - Completada pel Reial Decret 374/2001, de 6 d'abril, de protecció de la salut i seguretat dels treballadors contra els riscos relacionats amb els agents químics durant el treball. (BOE 1-05-2001).
  - Completada pel Reial Decret 614/2001, de 8 de juny, pel qual s'aproven les disposicions mínimes per la protecció de la salut i seguretat dels treballadors enfront el risc elèctric. (BOE 21-06-2001).
  - Modificada per la Llei 54/2003, de 12 de desembre, de reforma del marc normatiu de la prevenció de riscos laborals. (BOE 13-12-2003).
  - Desenvolupat pel Reial Decret 171/2004, de 30 de gener, de desenvolupament de l'article 24 de la Llei 31/1995 de prevenció de riscos laborals, en matèria de coordinació d'activitats empresarials. (BOE 31-01-2004).
  - Completada pel Reial Decret 1311/2005, de 4 de novembre, de protecció de la salut i la seguretat dels treballadors front als riscos que puguin derivar-se de l'exposició a vibracions mecàniques. (BOE 5-11-2005).
  - Completada pel Reial Decret 286/2006, de 10 de març, de protecció de la salut i la seguretat dels treballadors front els riscos relacionats amb l'exposició al soroll.
  - Completada pel Reial Decret 396/2006, de 31 de març, pel qual s'aproven les disposicions mínimes de seguretat i salut aplicables als treballs amb risc d'exposició a l'amiant. (BOE 11-04-2006).
  - Modificada per la Llei 25/2009, de 22 de desembre, de modificació de diverses lleis per la seva adaptació a la llei sobre el lliure accés a les activitats de servei i el seu exercici. (BOE 23-12-2009).
- Reial Decret 39/1997, de 17 de gener, pel qual s'aprova el Reglament dels serveis de prevenció. (BOE 31-01-1997).
  - Completat pel Reial Decret 665/1997, de 12 de maig, de protecció dels treballadors contra els riscos relacionats amb l'exposició a agents cancerígens durant el treball. (BOE 24-05-1997).
  - Modificat pel Reial Decret 780/1998, de 30 d'abril, de modificació del Reglament dels serveis de prevenció. (BOE 01-05-1998).
  - Completat pel Reial Decret 374/2001, de 6 d'abril, de protecció de la salut i seguretat dels treballadors contra els riscos relacionats amb els agents químics durant el treball. (BOE 1-05-2001).
  - Completada pel Reial Decret 614/2001, de 8 de juny, pel qual s'aproven les disposicions mínimes per la protecció de la salut i seguretat dels treballadors enfront el risc elèctric. (BOE 21-06-2001).
  - Completada pel Reial Decret 1311/2005, de 4 de novembre, de protecció de la salut i la seguretat dels treballadors front als riscos que puguin derivar-se de l'exposició a vibracions mecàniques. (BOE 5-11-2005). Modificat pel Reial Decret 330/2009, de 13 de març.
  - Completada pel Reial Decret 396/2006, de 31 de març, pel qual s'aproven les disposicions mínimes de seguretat i salut aplicables als treballs amb risc d'exposició a l'amiant. (BOE 11-04-2006).
  - Modificat pel Reial Decret 604/2006, de 19 de maig, de modificació del Reglament dels serveis de prevenció i de les disposicions mínimes de seguretat i de salut en les obres de construcció. (BOE 29-05-2006).
- Reial Decret 485/1997, de 14 d'abril, sobre disposicions mínimes en matèria de senyalització de Seguretat i salut.
- Reial Decret 487/1997, de 14 d'abril, sobre disposicions mínimes de Seguretat i salut relatives a la Manipulació de càrregues, en particular dorsolumbars, per als treballadors. (BOE 23-04-1997).
- Reial Decret 488/1997, de 14 d'abril, sobre disposicions mínimes de Seguretat i Salut relatives al Treball que inclouen pantalles de visualització. (BOE 23-04- 1997).
- Reial Decret 665/1997, de 12 de maig, de protecció dels treballadors contra els riscos relacionats amb l'exposició a agents cancerígens durant el treball. (BOE 24-05-1997).
  - Modificat per Reial Decret 349/2003, de 21 de març, de modificació del Reial Decret 665/1997, de 12 de maig, sobre la protecció dels treballadors contra els riscos relacionats amb l'exposició a agents cancerígens durant el treball i ampliació del seu àmbit d'aplicació als agents mutàgens. (BOE 5-04-2003).
  - Completat pel Reial Decret 396/2006, de 31 de març, pel qual s'aproven les disposicions mínimes de seguretat i salut aplicables als treballs amb risc d'exposició a l'amiant. (BOE 11-04-2006).
- Ordenança General de Seguretat i Higiene en el Treball. O.M. 9 de març de 1971. BOE 16 de març de 1971, en vigor parts del títol II.
- Quadre de Malalties Professionals. R.D. 1995/1978. BOE de 25 d'agost de 1978. Modificada per R.D 2821/1981 de 27 de novembre. BOE 1 de desembre de 1981.
- Convenis Col·lectius.



**Òrgan:** L01080076
**Identificador:** ES_L01080076_2026_0CFDDF87-8D80-4532-9986-1AECEAE6A8BE
**Estat:** Original
**Núm. expedient:** 460/2025

**Signatures:** 38784298L JORGE SAN MILLAN (R: B59546432) 11/2/2026 11:48:00
**Document:** Projecte

- Reglament de Seguretat i Higiene en el Treball. O.M. 31 de gener de 1940. BOE 3 de febrer de 1940, en vigor capítol VII.
- Disposicions mínimes de Seguretat i Salut en Treball en l'àmbit de les empreses de treball temporal. R.D 216/1999 de 5 de febrer. BOE 24 de febrer de 1999.
- Reglament de Seguretat i Higiene en el Treball en la Indústria de la Construcció. O.M. 20 de maig de 1952. BOE 15 de juny de 1958.
- Ordenança Laboral de la Construcció, Vidre i Ceràmica. O.M. 28 d'agost de 1970. BOE 5, 7, 8, 9 de setembre de 1970, en vigor capítols VI i XVI, i les modificacions O.22 de març de 1972. BOE 31 de març de 1972 i O.27 de juliol de 1973. BOE 31 de juliol de 1973.
- Reglament d'Activitats Molestes, Nocives, Insalubres i Perilloses. D. 2414/1961 de 30 de novembre. BOE 7 de desembre de 1961.
- Ordre Aprovació del Model de Llibre d'Incidències en les obres de Construcció. O.M. 12 de gener de 1998. D.O.G.C. 2565 de 27 de gener de 1998.
- Regulació de la Jornada de Treball, Jornades Especials i Descans. R.D. 2001/1983 de 28 de juliol. BOE 29 de juliol de 1983. Anul·lada Parcialment per R.D 1561/1995 de 21 de setembre. BOE 26 de setembre de 1995.
- Establiment de Models de Notificació d'Accidents de Treball. O.M. 16 de desembre de 1987. BOE 29 de desembre de 1987.
- Funcionament de les Mútues d'Accidents de Treball i Malalties Professionals de la Seguretat Social i Desenvolupament d'Activitats de Prevenció de Riscos Laborals. O. de 22 d'abril de 1997. BOE de 24 d'abril de 1997.
- Protecció dels treballadors contra els Riscos relacionats amb l'Exposició a Agents Biològics durant el treball. R.D. 664/1997 de 12 de maig. BOE de 24 de maig de 1997. Modificada per O de 25 de març de 1998. BOE 3 de març de 1998.
- Disposicions mínimes de Seguretat i Salut relatives a la Utilització pels treballadors d'Equips de Protecció Individual. R.D. 773/1997 de 30 de maig. BOE de 12 de juny de 1997.

Condicions ambientals:

- Llei 6/2010, de 24 de març, de modificació del text refós de la Llei d'Avaluació d'Impacte Ambiental de projectes, aprovat pel Reial Decret Legislatiu 1/2008, d'11 de gener.
- Reial Decret 486/1997, de 14 d'abril, sobre disposicions mínimes de Seguretat i salut en els llocs de treball. (BOE 23-04-1997).
- Reial Decret 286/2006, de 10 de març, de protecció de la salut i la seguretat dels treballadors front els riscos relacionats amb l'exposició al soroll.

Incendis:

- Ordenances Municipals.
- Decret 64/1995 pel qual s'estableixen mesures de prevenció d'incendis forestals, i Ordre MAB/62/2003 per la qual es desenvolupen les mesures preventives establertes pel Decret 64/1995. (Generalitat de Catalunya).
- Llei 3/2010, de 18 de febrer de prevenció i seguretat en matèria d'incendis en establiments, activitats, infraestructures i edificis (DOGC núm. 5584 de 20 de març de 2010( (vacatio legis, entra en vigor el 20 de maig de 2010).

Instal·lacions elèctriques:

- Reial Decret 223/2008, de 15 de febrer, pel qual s'aprova el Reglament sobre condicions tècniques i garanties de seguretat en línies elèctriques d'alta tensió i les seves instruccions tècniques complementàries ITC-LAT 01 a 09.
- Reial Decret 1454/2005, de 2 de desembre, pel qual es modifiquen determinades disposicions relatives al sector elèctric.
- Reial Decret 842/2002, de 2 d'agost, pel qual s'aprova el Reglament electrotècnic per baixa tensió. Suplement amb el Reglament electrotècnic per baixa tensió i instruccions tècniques complementàries (ITC) BT 01 a BT 51. Anul·lat l'incís 4.2.C.2 de la ITC-BT-03 per: Sentència de 17 de febrer de 2004 de la Sala Tercera del Tribunal Suprem. B.O.E.: 5-abril-2004.

  En particular :

  - ITC BT-06 Xarxes aèries per distribució en baixa tensió.
  - ITC BT-07 Xarxes subterrànies per distribució en baixa tensió.
  - ITC BT-08 Sistemes de connexió del neutró i de les masses en xarxes de distribució.
  - ITC BT-09 Instal·lacions de l'enllumenat exterior.
  - ITC BT-10 Previsió de cargues per subministraments en baixa tensió.
  - ITC BT-11 Xarxes de distribució d'energia elèctrica. Escomeses.
- Reial Decret 1955/2000, d'1 de desembre, pel qual es regulen les activitats de transport, distribució, comercialització, subministra i procediments d'autorització d'instal·lacions d'energia elèctrica.
- Reial Decret 1663/2000, de 29 de setembre, sobre connexió d'instal·lacions fotovoltaiques a la red de baixa tensió.
- Llei 54/1997, de 27 de novembre, del Sector Elèctric.
- Ordre de 18/10/1984 (BOE 25/10/84) complementaria de l'Ordre de 6/7/1984, per la que s'aproven les Instruccions Tècniques Complementàries del Reglament sobre Condicions tècniques i Garanties de Seguretat en Centrals Elèctriques, Subestacions i Centres de transformació. (BOE núm. 1/8/1984).
- Reial Decret 3275/1982, de 12 de novembre, sobre condicions tècniques i garanties de seguretat en centrals elèctriques i centres de transformació. (BOE núm. 288 de 1/12/82).
- Decret 329/2001, de 4 de desembre, pel qual s'aprova el Reglament de subministrament elèctric. (DOGC 18/12/2001).
- Instruccions interpretatives de la MI del Reglament Electrotècnic de BT publicades al DOGC.
- Decret 3151/68 de 28 de Novembre. Reglament de Línies Elèctriques Aèries d'Alta Tensió (derogat el 19-09-2010).

Equips i maquinària:

- Reial Decret 1215/1997, de 18 de juliol, d'Utilització d'equips de treball. (BOE 7-08-1997).
  - Modificat pel Reial Decret 2177/2004, de 12 de novembre, de modificació del Reial Decret 1215/1997, de 18 de juliol, pel qual s'estableixen les disposicions mínimes de seguretat i salut per la utilització pels treballadors dels equips de treball, en matèria de treballs temporals en alçada. (BOE 13-11-2004).
- Reglament de Seguretat en les Màquines. R.D. 1849/2000 de 10 de novembre. BOE 2 de desembre de 2000.
- Reial Decret 1435 /1992, de Seguretat en les Màquines.
- Reial Decret 56/1995, de Seguretat en les Màquines.
- ITC - MIE - MSG1: Màquines, Elements de Màquines o Sistemes de Protecció utilitzats. O. 8 d'abril de 1991. BOE 11 d'abril de 1991.

Equips de protecció individual:

- Comercialització i Lliure Circulació intracomunitària dels Equips de Protecció Individual. R.D.



**Òrgan:** L01080076
**Identificador:** ES_L01080076_2026_0CFDDF87-8D80-4532-9986-1AECEAE6A8BE
**Estat:** Original
**Núm. expedient:** 460/2025

**Signatures:** 38784298L JORGE SAN MILLAN (R: B59546432) 11/2/2026 11:48:00
**Document:** Projecte

1407/1992 de 20 de novembre. BOE 28 de desembre de 1992. Modificat per O.M. de 16 de maig de 1994 i per R.D. 159/1995 de 3 de febrer. BOE 8 de març de 1995 i complementat per la Resolució de 28 de juliol de 2000. BOE 8 de setembre de 2000, i modificada per la Resolució de 27 de maig de 2002. BOE 4 de juliol de 2002.

- Disposicions mínimes de Seguretat i Salut relatives a la Utilització pels Treballadors d'Equips de Protecció Individual. R.D. 773/1997 de 30 de maig de 1997.
- Reglament sobre comercialització d'Equips de Protecció Individual (RD 1407/1992, de 20 de novembre. BOE núm. 311 de 28 de desembre, modificat pel RD 159/1995, de 2 de febrer. BOE núm. 57 de 8 de març, i per l'O. de 20 de febrer de 1997. BOE núm. 56 de 6 de març), i modificada per la Resolució de 27 de maig de 2002. BOE 4 de juliol de 2002.
- Resolució de 29 d'abril de 1999, per la qual s'actualitza l'annex IV de la Resolució de 18 de març de 1998, de la Direcció General de Tecnologia i Seguretat Industrial. (BOE núm. 151 de 25 de juny de 1999). Complementada per la Resolució de 28 de juliol de 2000. BOE 8 de setembre de 2000.

Senyalització:

- Disposicions Mínimes en Matèria de Senyalització de Seguretat i Salut en el Treball. R.D. 485/1997. BOE 14 d'abril de 1997.
- Normes sobre senyalització d'obres a carreteres. Instrucció 8.3. I.C. del MOPU.

Diversos:

- Quadre de Malalties Professionals. R.D. 1995/1978. BOE de 25 d'agost de 1978. Modificada per R.D 2821/1981 de 27 de novembre. BOE 1 de desembre de 1981.
- Convenis Col·lectius.

## 2. PRESCRIPCIONS GENERALS DE SEGURETAT

Quan s'esdevingui algun accident en que es necessiti assistència facultativa, encara que sigui lleu i l'assistència mèdica es redueixi a una primera cura, el cap d'obra de la contracta principal realitzarà una investigació tècnica de les causes de tipus humà i de condicions de treball que han possibilitat l'accident.

A més dels tràmits establerts oficialment, l'empresa passarà un informe a la direcció facultativa de l'obra on s'especificarà:

- Nom de l'accidentat, categoria professional, empresa per a la qual treballa.
- Hora, dia i lloc de l'accident, descripció de l'accident, causes de tipus personal.
- Causes del tipus tècnic, mesures preventives per evitar que es repeteixi.
- Dates límits de realització de les mesures preventives.

Aquest informe passarà a la direcció facultativa i al coordinador de seguretat en fase d'execució el dia següent al de l'accident, com a molt tard.

La direcció facultativa i el coordinador de seguretat podran aprovar l'informe o exigir l'adopció de mesures complementàries no indicades a l'informe.

Per a qualsevol modificació futura en el pla de seguretat i salut que fos necessari realitzar, caldrà aconseguir prèviament l'aprovació del coordinador de seguretat i de la direcció facultativa.

El compliment de les prescripcions generals de seguretat no va en detriment de la subjecció a les ordenances i reglaments administratius de dret positiu i rang superior, ni eximeix de complir-les.

El contractista controlarà els accessos a l'obra de manera que tant sols les persones autoritzades i amb les proteccions personals que són obligades puguin accedir a l'obra. L'accés estarà tancat, amb avisadors o timbre, o vigilat permanentment quan s'obri. El contractista serà responsable del manteniment en condicions reglamentàries i de l'eficàcia preventiva de les proteccions col·lectives i dels resguards de les instal·lacions provisionals, així com de les màquines i vehicles de treball.

El contractista portarà el control d'entrega dels equips de protecció individual (EPI) de la totalitat del personal que intervé a l'obra.

En els casos que no hi hagi norma d'homologació oficial, seran de qualitat adequada les prestacions respectives.

El contractista portarà el control de les revisions de manteniment preventiu i les de manteniment correctiu (avaries, i reparacions) de la maquinària d'obra, Tot el personal, incloent-hi les visites, la direcció facultativa etc..., usarà per circular per l'obra el casc de seguretat.

La maquinària de l'obra disposarà de les proteccions i dels resguards originals de fàbrica, ó bé les adaptacions millorades amb l'aval d'un tècnic responsable que en garanteixi l'operativitat funcional preventiva.

Tota la maquinària elèctrica que s'utilitzi a l'obra tindrà connectades les carcasses dels motors i els xassís metàl·lics a terra, per la qual cosa s'instal·laran les piquetes de terra necessàries.

Les connexions i les desconnexions elèctriques a màquines o instal·lacions les farà sempre l'electricista de l'obra.

Queda expressament prohibit efectuar el manteniment o el greixat de les màquines en funcionament.

## 3. CONDICIONS DELS MITJANS DE PROTECCIÓ

Tots els equips individuals (EPI) i sistemes de protecció col·lectiva (SPC) tindran fixat un període de vida útil.

Quan per circumstàncies de treball, es produeixi un deteriorament més ràpid d'una determinada peça o equip, aquesta es reposarà, independentment de la durada prevista o de la data de lliurament.

Aquelles peces que pel seu ús hagin adquirit més joc o toleràncies de les admeses pel fabricant, seran reposades immediatament.

L'ús d'un peça o d'un equip mai no representarà un risc per si mateix.

## 4. EQUIPS DE PROTECCIÓ INDIVIDUAL (EPI).

Es descriu, en aquest apartat, la indumentària per a protecció personal que es fa servir més i amb més freqüència en un centre de treball del ram de la construcció, en funció dels riscos més corrents a que estan exposats els treballadors d'aquest sector.

CASC

El cas ha de ser d'ús personal i obligat en les obres de construcció. Ha d'estar homologat d'acord amb la norma tècnica reglamentària MT-1, Resolució de la DG de Treball de 14/12/74, BOE núm. 312 de 30/12/74.

Les característiques principals són:

- Classe N: es pot fer servir en treballs amb riscos elèctrics a tensions inferiors o iguals a 1.000 V.
- Pes: no ha d'ultrapassar els 450 g

Els que hagin sofert impactes violents o que tinguin més de quatre anys, encara que no hagin estat utilitzats han de ser substituïts per uns altres de nous.

En casos extrems, els podran utilitzar diferents treballadors, sempre que s'en canviïn les peces interiors en contacte amb el cap.



**Òrgan:** L01080076
**Identificador:** ES_L01080076_2026_0CFDDF87-8D80-4532-9986-1AECEAE6A8BE
**Estat:** Original
**Núm. expedient:** 460/2025

**Signatures:** 38784298L JORGE SAN MILLAN (R: B59546432) 11/2/2026 11:48:00
**Document:** Projecte

CALÇAT DE SEGURETAT

Atès que els treballadors del ram de la construcció estan sotmesos al risc d'accidents mecànics, i que hi ha la possibilitat de perforació de les soles per claus, es obligat l'ús de calçat de seguretat (botes) homologat d'acord amb la Norma tècnica reglamentària MT-5, Resolució de la DG de Treball de 31/01/80, BOE núm. 12/02/80.

Les característiques principals són.

- Classe: calçat amb puntera (la plantilla serà opcional en funció del risc de punció de planta).
- Pes: no ha d'ultrapassar els 800 g.

Quan calgui treballar en terrenys humits o es puguin rebre esquitxades d'aigua o de morter, les bores han de ser de goma. Norma tècnica reglamentària MT-27, Resolució de la DG de Treball de 03/12/81, BOE núm. 305 de 22/12/81 classe E.

GUANTS

Per tal d'evitar agressions a les mans dels treballadors (dermatosis, talls, esgarrapades, picadures, etc), cal fer servir guants. Poden ser de diferents materials, com ara:

- Cotó o punt: feines lleugeres
- Cuir: manipulació en general.
- Làtex rugós : manipulació de peces que tallin
- Iona: manipulació de fustes.

Per a la protecció contra els agressius químics, han d'estar homologats segons la Norma tècnica reglamentària MT-11, Resolució de la DG de Treball de 06/05/77, BOE núm. 158 de 04/07/77.

Per a feines en les quals pugui haver-hi el risc d'electrocució, cal fer servir guants homologats segons la Norma tècnica reglamentària MT-4, Resolució de la DG de Treball de 28/07/75, BOE núm. 211 de 02/11/75.

CINTURONS DE SEGURETAT

Quan es treballa en un lloc alt i hi hagi perill de caigudes eventuals, és preceptiu l'ús de cinturons de seguretat homologats segons la Norma tècnica reglamentària MT-13, Resolució de la DG de Treball de 08/06/77, BOE núm. 210 de 02/09/77.

Les característiques principals són:

- Classe A: cinturó de subjecció. S'ha de fer servir quan el treballador no s'hagi de desplaçar o quan els seus desplaçaments siguin limitats. L'element amarrador ha d'estar sempre tibant per impedir la caiguda lliure.

PROTECTORS AUDITIUS

Quan els treballadors estiguin en un lloc o àrea de treball amb un nivell de soroll superior als 80 db (A), és obligatori l'ús de protectors auditius, que sempre seran d'ús individual.

Aquests protectors han d'estar homologats d'acord amb la Norma tècnica reglamentària MT-2. Resolució de la DG de Treball de 28/01/75 BOE núm. 209 de 01/09/75

PROTECTORS DE LA VISTA

Quan els treballadors estiguin exposats a projecció de partícules, pols o fum, esquitxades de líquids i radiacions perilloses o enlluernades, hauran de protegir-se la vista amb ulleres de seguretat i/o pantalles.

Les ulleres i oculars de protecció anti-impactes han d'estar homologats d'acord amb la Norma tècnica reglamentària MT-16, Resolució de la DG de Treball de 14/06/78 BOE nom 196 de 17/08/78 i MT-17, Resolució de la DG de Treball 28/06/78, BOE de 09/09/78.

ROBA DE TREBALL

Els treballadors de la construcció han de fer servir roba de treball, preferiblement del tipus granota, facilitada per l'empresa en les condicions fixades en el conveni provincial.

La roba ha de ser de teixit lleuger i flexible, ajustada al cos, sense elements addicionals (bocamànigues, gires, etc) i fàcil de netejar.

En el cas d'haver de treballar sota la pluja o en condicions d'humitat similars, se'ls entregarà roba impermeable.

## 5. SISTEMES DE PROTECCIONS COL·LECTIVES (SPC)

Es descriuen en aquest apartat les proteccions de caràcter col·lectiu, que tenen com a funció principal fer de pantalla entre el focus de possible agressió i la persona o objecte a protegir.

TANQUES AUTÒNOMES DE LIMITACIÓ I PROTECCIÓ

Tindran com a mínim 100 cm d'alçària i seran construïdes a base de tubs metàl·lics. La tanca ha de ser estable i no s'ha de poder moure ni tombar.

BARANES

Les baranes envoltaran els forats verticals amb perill de caigudes de més de 2 m. Hauran de tenir la resistència suficient (150 Kg/m) per garantir la retenció de persones o objectes, i una alçària mínima de protecció de 90 cm, llistó intermedi entornpeu.

CABLES DE SUBJECCIÓ DE CINTURÓ DE SEGURETAT (ANCORATGES)

Tindran la resistència suficient per suportar els esforços a que pugin ser sotmesos d'acord amb la seva funció protectora.

ESCALES DE MÀ.

Hauran d'anar proveïdes de sabates antilliscants. No es faran servir simultàniament per dues persones. La longitud depassarà en 1 metre el punt superior de desembarcament.

Tindran un ancoratge perfectament resistent a la seva part superior per tal d'evitar moviments.

Tant la pujada com la baixada per l'escala de mà es farà sempre de cara a l'escala.

## 6. SERVEIS DE PREVENCIÓ

SERVEI TÈCNIC DE SEGURETAT I SALUT

El contractista principal disposarà d'assessorament tècnic en seguretat i salut, propi o extern.

SERVEI MÈDIC

Els contractistes d'aquesta obra disposaran d'un servei mèdic d'empresa, propi o mancomunat.

Tot el personal de nou ingrés a la contracta encara que sigui eventual o autònom, haurà de passar el reconeixement mèdic prelaboral obligat. Són també obligades les revisions mèdiques anuals dels treballadors ja contractats.



**Òrgan:** L01080076
**Identificador:** ES_L01080076_2026_0CFDDF87-8D80-4532-9986-1AECEAE6A8BE
**Estat:** Original
**Núm. expedient:** 460/2025

**Signatures:** 38784298L JORGE SAN MILLAN (R: B59546432) 11/2/2026 11:48:00
**Document:** Projecte

## 7. COMITÈ DE SEGURETAT I SALUT

Es constituirà el Comitè de Seguretat i Salut quan calgui, segons la legislació vigent i allò que disposa el conveni col·lectiu provincial del sector.

Es nomenarà per escrit socorrista el treballador voluntari que tingui capacitat i coneixements acreditats de primers auxilis, amb el vist i plau del servei mèdic. Es interessant que participi en el Comitè de Seguretat i Salut.

El socorrista revisarà mensualment la farmaciola, i reposarà immediatament el que s'hagi consumit.

## 8. INSTAL·LACIONS DE SALUBRITAT I CONFORT

Les instal·lacions provisionals d'obra s'adaptaran, pel que fa a elements, dimensions i característiques al que preveuen a l'especificat els articles 44 de l'Ordenança general de seguretat i higiene, i 335, 336 i 337 de l'ordenança laboral de la construcció, vidre i ceràmica.

## 9. CONDICIONS ECONÒMIQUES

El control econòmic de les partides que integren el pressupost de l'estudi de seguretat i salut que siguin abonables al contractista principal, serà idèntic al que s'apliqui a l'estat d'amidaments del projecte d'execució

## 10. COORDINADOR DE SEGURETAT

El promotor ha de designar un coordinador de seguretat en la fase d'execució de les obres per a que assumeixi les funcions que el RD 1627/1997 defineix.

## 11. AVIS PREVI

El promotor ha d'efectuar un avís als Serveis Territorials de treball de la Generalitat, abans de l'inici de les obres.

L'avís previ es redactarà d'acord amb el disposat en l'annex III del RD 1627/1997 de data 24/10/97.

## 12. PLA DE SEGURETAT I SALUT

El contractista principal està obligat a redactar un pla de seguretat i salut abans de l'inici de l'obra, en que s'analitzin, estudiïn, desenvolupin i complementin, adaptant aquest Estudi de Seguretat i Salut als seus mitjans i mètodes d'execució.

Aquest pla de seguretat i salut es farà arribar als interessats, segons estableix el Reial Decret 1627/97 amb la finalitat que pugin presentar els suggeriments i les alternatives que els semblin oportuns, i puguin procedir al compliment de l'acta d'aprovació visada col·legialment pel col·legi professional corresponent.

Qualsevol modificació que introdueixi el contractista en el pla de seguretat i salut, de resultes de les alteracions i incidències que puguin produir-se en el decurs de l'execució de les obra o bé per variacions en el projecte d'execució que ha de servir de base per elaborar aquest estudi de seguretat i salut requerirà l'aprovació del tècnic autor de l'estudi de seguretat i salut, així com del coordinador en matèria de seguretat en la fase d'execució de les obres.

## 13. LLIBRE D'INCIDÈNCIES

A l'obra hi haurà un llibre d'incidències facilitat per la direcció facultativa, que haurà d'estar en poder del contractista o representant legal o del coordinador de seguretat en fase d'execució, i a disposició de la direcció facultativa, l'autoritat laboral o el representant dels treballadors, els quals podran fer-hi les anotacions que

considerin oportunes perquè el coordinador o, si no cal coordinador, la direcció facultativa notifiqui a la Inspecció de treball corresponent, dins el termini de 24 hores.

Arenys de Munt, febrer de 2025

L'Enginyer de Camins

Jordi San Millan Filbà



**Òrgan:** L01080076
**Identificador:** ES_L01080076_2026_0CFDDF87-8D80-4532-9986-1AECEAE6A8BE
**Estat:** Original
**Núm. expedient:** 460/2025

**Signatures:** 38784298L JORGE SAN MILLAN (R: B59546432) 11/2/2026 11:48:00
**Document:** Projecte

# PRESSUPOST

# 1. Amidaments

# AMIDAMENTS



Obra 01 PRESSUPOST
Capítol 01 PROTECCIONS INDIVIDUALS

| NUM. | CODI | UA | DESCRIPCIÓ | |
|---|---|---|---|---|
| 1 | H1411111 | u | Casc de seguretat per a ús normal, contra cops, de polietilè amb un pes màxim de 400 g, homologat segons UNE EN 812 | |
| | | | AMIDAMENT DIRECTE | 10,000 |
| 2 | H142AC60 | u | Pantalla facial per a soldadura elèctrica , amb marc abatible de mà i suport de polièster reforçat amb fibra de vidre vulcanitzada d'1,35 mm de gruix, amb visor inactínic semifosc amb protecció DIN 12, homologada segons UNE EN 175 | |
| | | | AMIDAMENT DIRECTE | 1,000 |
| 3 | H1421110 | u | Ulleres de seguretat antiimpactes estàndard, amb muntura universal, amb visor transparent i tractament contra l'entelament, homologades segons UNE EN 167 i UNE EN 168 | |
| | | | AMIDAMENT DIRECTE | 10,000 |
| 4 | H1423230 | u | Ulleres de seguretat per a tall oxiacetilènic, amb muntura universal de barnilla d'acer recoberta de PVC, amb visors circular de 50 mm de D foscos de color DIN 5, homologades segons BS_EN 175 i UNE EN 169 | |
| | | | AMIDAMENT DIRECTE | 1,000 |
| 5 | H1443012 | u | Respirador amb un allotjament central per a filtre, de cautxú natural, amb quatre punts de fixació de la cinta elàstica i vàlvula d'exhalació, homologat segons CE | |
| | | | AMIDAMENT DIRECTE | 10,000 |
| 6 | H144B104 | u | Parell de filtres per a respirador amb un allotjament central per a filtre contra pols, vapors, fums i partícules tòxiques en ambient amb un mínim del 16% d'oxigen, homologada segons CE | |
| | | | AMIDAMENT DIRECTE | 10,000 |
| 7 | H1432012 | u | Protector auditiu d'auricular, acoblat al cap amb arnès i orelleres antisoroll, homologat segons UNE EN 352-1 i UNE EN 458 | |
| | | | AMIDAMENT DIRECTE | 10,000 |
| 8 | H147N000 | u | Faixa de protecció dorslumbar | |
| | | | AMIDAMENT DIRECTE | 10,000 |
| 9 | H1481131 | u | Granota de treball, de polièster i cotó, amb butxaques exteriors | |
| | | | AMIDAMENT DIRECTE | 10,000 |
| 10 | H1488580 | u | Davantal per a soldador, de serratge, homologat segons UNE EN 340, UNE EN 470-1 i UNE EN 348 | |
| | | | AMIDAMENT DIRECTE | 1,000 |
| 11 | H148C580 | u | Parell de maniguets amb protecció per a colze, per a soldador, elaborat amb serratge, homologats segons UNE EN 340, UNE EN 470-1 i UNE EN 348 | |
| | | | AMIDAMENT DIRECTE | 1,000 |

Estudi de Seguretat i Salut

# AMIDAMENTS



| | | | | |
|---|---|---|---|---|
| 12 | H148E800 | u | Parell de polaines per a soldador, elaborat amb serratge | |
| | | | AMIDAMENT DIRECTE | 1,000 |
| 13 | H1459630 | u | Parella de guants per a soldador, amb palmell de pell, folre interior de cotó, i mànega llarga de serratge folrada de dril fort, homologats segons UNE EN 407 i UNE EN 420 | |
| | | | AMIDAMENT DIRECTE | 1,000 |
| 14 | H1456821 | u | Parella de guants dielèctrics per a baixa tensió, de cautxú, amb maniguets fins a mig avantbraç | |
| | | | AMIDAMENT DIRECTE | 1,000 |
| 15 | H1451110 | u | Parella de guants per a ús general, amb palmell, artells, ungles i dits índex i polze de pell, dors de la mà i maniguet de cotó, folre interior, i subjecció elàstica al canell | |
| | | | AMIDAMENT DIRECTE | 10,000 |
| 16 | H1452210 | u | Parella de guants de tacte per a ús general, amb palmell i dors de la mà pell flexible, dit índex sense costura exterior, i subjecció elàstica al canell | |
| | | | AMIDAMENT DIRECTE | 10,000 |
| 17 | H1461122 | u | Parella de botes d'aigua de PVC de mitja canya, amb sola antilliscant i folrades de niló rentable, amb plantilles i puntera metàl.liques | |
| | | | AMIDAMENT DIRECTE | 10,000 |
| 18 | H1462242 | u | Parella de botes de seguretat resistents a la humitat, de pell rectificada, amb envoltant del turmell encoixinat sola antilliscant i antiestàtica, falca amortidora per al taló, llengüeta de manxa, de desprendiment ràpid, amb plantilles i puntera metàl.liques | |
| | | | AMIDAMENT DIRECTE | 10,000 |
| 19 | H1463253 | u | Parella de botes dielèctriques resistents a la humitat, de pell rectificada, amb envoltant del turmell encoixinat sola antilliscant i antiestàtica, falca amortidora per al taló, llengüeta de manxa, de desprendiment ràpid, sense ferramenta metàl.lica, amb puntera reforçada, homologades segons DIN 4843 | |
| | | | AMIDAMENT DIRECTE | 1,000 |
| 20 | H1482111 | u | Camisa de treball, de cotó, amb butxaques exteriors | |
| | | | AMIDAMENT DIRECTE | 10,000 |
| 21 | H1483132 | u | Pantalons de treball de polièster i cotó, amb butxaques laterals | |
| | | | AMIDAMENT DIRECTE | 10,000 |
| 22 | H1485140 | u | Armilla de treball, de polièster embuatada amb material aïllant | |
| | | | AMIDAMENT DIRECTE | 10,000 |
| 23 | H15A2020 | u | Cinturó portaeines | |
| | | | AMIDAMENT DIRECTE | 10,000 |

Obra 01 PRESSUPOST
Capítol 02 PROTECCIONS COL.LECTIVES

# AMIDAMENTS



| NUM. | CODI | UA | DESCRIPCIÓ | |
|---|---|---|---|---|
| 1 | H1532581 | m2 | Plataforma metàl.lica per a pas de persones per sobre de rases, <=1 m d'amplària, de planxa acer de 8 mm de gruix, amb el desmuntatge inclòs | |
| | | | AMIDAMENT DIRECTE | 20,000 |
| 2 | H1533591 | m2 | Plataforma metàl·lica per a pas de vehicles per sobre de rases, d'amplada <= 1 m, de planxa d'acer de 12 mm de gruix, amb el desmuntatge inclòs | |
| | | | AMIDAMENT DIRECTE | 10,000 |
| 3 | H153A9F1 | u | Topall per a descàrrega de camions en excavacions, de 4 m d'amplària amb tauló de fusta i perfils IPN 100 clavat al terreny i amb el desmuntatge inclòs | |
| | | | AMIDAMENT DIRECTE | 1,000 |
| 4 | H1534001 | u | Peça de plàstic en forma de bolet, de color vermell, per a protecció dels extrems de les armadures per a qualsevol diàmetre, amb desmuntatge inclòs | |
| | | | AMIDAMENT DIRECTE | 50,000 |
| 5 | H1530001 | u | Tanca de plàstic de contenció de vianants d'un metre d'alçària, inclosos suports, col.locació i desmuntatge | |
| | | | AMIDAMENT DIRECTE | 50,000 |
| 6 | H6AA2111 | m | Tanca mòbil, de 2 m d'alçària, d'acer galvanitzat, amb malla electrosoldada de 90x150 mm i de 4,5 i 3,5 mm de D, bastidor de 3,5x2 m de tub de 40 mm de D, fixat a peus prefabricats de formigó, i amb el desmuntatge inclòs | |
| | | | AMIDAMENT DIRECTE | 100,000 |
| 7 | H152U000 | m | Tanca d'advertència o abalisament d'1 m d'alçada amb malla de polietilè taronja, fixada a 1 m del perímetre del sostre amb suports d'acer allotjats amb forats al sostre | |
| | | | AMIDAMENT DIRECTE | 50,000 |
| 8 | H15Z1001 | h | Brigada de seguretat per a manteniment i reposició de les proteccions | |
| | | | AMIDAMENT DIRECTE | 8,000 |
| 9 | H15Z2011 | h | Senyaler | |
| | | | AMIDAMENT DIRECTE | 20,000 |
| 10 | HBC1MPP1 | m | Barrera de PVC injectat de 0.7x1 m amb dipòsit d'aigua de llast i encadellat d'unió i amb el desmuntatge inclòs | |
| | | | AMIDAMENT DIRECTE | 5,000 |

Obra 01 PRESSUPOST
Capítol 03 SENYALITZACIÓ

| NUM. | CODI | UA | DESCRIPCIÓ | |
|---|---|---|---|---|
| 1 | HBB10001 | u | Cartell indicatiu de risc de 40x50 cm, amb suport metàl.lic inclosa la col.locació | |
| | | | AMIDAMENT DIRECTE | 2,000 |
| 2 | HBB10002 | u | Senyal circular de perill de mort, inclosa la seva col.locació | |
| | | | AMIDAMENT DIRECTE | 2,000 |
| 3 | HBB11121 | u | Placa amb pintura reflectora triangular de 90 cm de costat, per a senyals de trànsit, fixada i amb el desmuntatge inclòs | |
| | | | AMIDAMENT DIRECTE | 2,000 |
| 4 | HBB11261 | u | Placa amb pintura reflectora circular de 90 cm de diàmetre, per a senyals de trànsit, fixada i amb el desmuntatge inclòs | |
| | | | AMIDAMENT DIRECTE | 2,000 |
| 5 | HBB11361 | u | Placa amb pintura reflectora octogonal de 90 cm de diàmetre, per a senyals de trànsit, fixada i amb el desmuntatge inclòs | |
| | | | AMIDAMENT DIRECTE | 2,000 |
| 6 | HBB21851 | u | Placa amb pintura reflectora de 45x170 cm, per a senyals de trànsit, fixada i amb el desmuntatge inclòs | |
| | | | AMIDAMENT DIRECTE | 1,000 |
| 7 | HBBZ1111 | m | Suport rectangular d'acer galvanitzat de 80x40x2 mm col.locat a terra clavat i amb el desmuntatge inclòs | |
| | | | AMIDAMENT DIRECTE | 11,000 |
| 8 | HBA12C12 | m | Pintat sobre paviment d'una faixa contínua de 15 cm, amb pintura reflectora, amb màquina autopropulsada | |
| | | | AMIDAMENT DIRECTE | 30,000 |
| 9 | HBBA1511 | u | Placa de senyalització de seguretat laboral, de planxa d'acer llisa serigrafiada, de 40x33 cm, fixada mecànicament i amb el desmuntatge inclòs | |
| | | | AMIDAMENT DIRECTE | 2,000 |
| 10 | HBC12300 | u | Con de plàstic reflector de 50 cm d'alçària | |
| | | | AMIDAMENT DIRECTE | 25,000 |
| 11 | HBC19081 | m | Cinta d'abalisament, amb un suport cada 5 m i amb el desmuntatge inclòs | |
| | | | AMIDAMENT DIRECTE | 50,000 |
| 12 | HBC1A081 | m | Cinta d'abalisament reflectora, amb un suport cada 5 m i amb el desmuntatge inclòs | |
| | | | AMIDAMENT DIRECTE | 25,000 |
| 13 | HBC1GFJ1 | u | Llumenera amb làmpada intermitent de color ambre amb energia de bateria de 12 V i amb el desmuntatge inclòs | |
| | | | AMIDAMENT DIRECTE | 5,000 |
| 14 | HBC1R801 | u | Cascada lluminosa de 25 m de llargària (tl-8) i amb el desmuntatge inclòs | |
| | | | AMIDAMENT DIRECTE | 1,000 |

Obra 01 PRESSUPOST
Capítol 04 PROTECCIONS CONTRA INCENDIS I INST. ELÈCTRICA

| NUM. | CODI | UA | DESCRIPCIÓ | |
|---|---|---|---|---|
| 1 | HM31161J | u | Extintor de pols seca, de 6 kg de càrrega, amb pressió incorporada, pintat, amb suport a la paret i amb el desmuntatge inclòs | |
| | | | AMIDAMENT DIRECTE | 1,000 |
| 2 | HG380702 | m | Conductor de coure nu, unipolar de secció 1x16 mm2, muntat superficialment i amb el desmuntatge inclòs | |
| | | | AMIDAMENT DIRECTE | 15,000 |
| 3 | HGD1222E | u | Piqueta de connexió a terra d'acer, amb recobriment de coure de 300 µm de gruix, de 1500 mm de llargària i de 14,6 mm de diàmetre, clavada a terra i amb el desmuntatge inclòs | |
| | | | AMIDAMENT DIRECTE | 1,000 |
| 4 | HG4243JD | u | Interruptor diferencial de la classe AC, gamma terciari, de 25 A d'intensitat nominal, tetrapolar (4P), de 0,3 A de sensibilitat, de dispar fixe instantani, amb botó de test incorporat i indicador mecànic de defecte, construït segons les especificacions de la norma UNE_EN 61008, de 4 mòduls DIN de 18 mm d'amplària, muntat en perfil DIN, desmuntatge inclòs | |
| | | | AMIDAMENT DIRECTE | 1,000 |
| 5 | HG42429D | u | Interruptor diferencial de la classe AC, gamma terciari, de 25 A d'intensitat nominal, bipolar (2P), de 0,03 A de sensibilitat, de dispar fixe instantani, amb botó de test incorporat i indicador mecànic de defecte, construït segons les especificacions de la norma UNE_EN 61008, de 2 mòduls DIN de 18 mm d'amplària, muntat en perfil DIN, desmuntatge inclòs | |
| | | | AMIDAMENT DIRECTE | 1,000 |

Obra 01 PRESSUPOST
Capítol 05 EQUIPAMENTS

| NUM. | CODI | UA | DESCRIPCIÓ | |
|---|---|---|---|---|
| 1 | HQU1531A | mes | Mòdul prefabricat de sanitaris de 3,7x2,3x2,3 m de plafó d'acer lacat i aïllament de poliuretà de 35 mm de gruix, revestiment de parets amb tauler fenòlic, paviment de lamel.les d'acer galvanitzat, amb instal.lació de lampisteria, 1 lavabo col.lectiu amb 3 aixetes, 2 plaques turques, 2 dutxes, mirall i complements de bany, amb instal.lació elèctrica, 1 punt de llum, interruptor, endolls i protecció diferencial | |
| | | | AMIDAMENT DIRECTE | 8,000 |
| 2 | HQU1A50A | mes | Mòdul prefabricat de vestidors de 8,2x2,5x2,3 m de plafó d'acer lacat i aïllament de poliuretà de 35 mm de gruix, revestiment de parets amb tauler fenòlic, paviment de lamel.les d'acer galvanitzat amb aïllament de fibra de vidre i tauler fenòlic, , amb instal.lació elèctrica, 1 punt de llum, interruptor, endolls i protecció diferencial | |
| | | | AMIDAMENT DIRECTE | 8,000 |
| 3 | HQU2GF01 | u | Recipient per a recollida d'escombraries, de 100 l de capacitat, col.locat i amb el desmuntatge inclòs | |
| | | | AMIDAMENT DIRECTE | 2,000 |



| | | | | |
|---|---|---|---|---|
| 4 | HQU22301 | u | Armari metàl.lic individual doble compartiment interior, de 0,4x0,5x1,8 m, col.locat i amb el desmuntatge inclòs | |
| | | | AMIDAMENT DIRECTE | 10,000 |
| 5 | HQU25701 | u | Banc de fusta, de 3,5 m de llargària i 0,4 m d'amplària, amb capacitat per a 5 persones, col.locat i amb el desmuntatge inclòs | |
| | | | AMIDAMENT DIRECTE | 2,000 |
| 6 | HQUZM000 | h | Mà d'obra per a neteja i conservació de les instal.lacions | |
| | | | AMIDAMENT DIRECTE | 16,000 |
| 7 | HQU2P001 | u | Penja-robes per a dutxa, col.locat i amb el desmuntatge inclòs | |
| | | | AMIDAMENT DIRECTE | 10,000 |

Obra 01 PRESSUPOST
Capítol 06 MEDICINA PREVENTIVA

| NUM. | CODI | UA | DESCRIPCIÓ | |
|---|---|---|---|---|
| 1 | HQUA1100 | u | Farmaciola d'armari, amb el contingut establert a l'ordenança general de seguretat i salut en el treball | |
| | | | AMIDAMENT DIRECTE | 1,000 |
| 2 | HQUA3100 | u | Material sanitari per a assortir una farmaciola amb el contingut establert a l'ordenança general de seguretat i salut en el treball | |
| | | | AMIDAMENT DIRECTE | 1,000 |
| 3 | HQUAM000 | u | Reconeixement mèdic | |
| | | | AMIDAMENT DIRECTE | 10,000 |
| 4 | H15Z1004 | h | Formació en Seguretat i Salut | |
| | | | AMIDAMENT DIRECTE | 10,000 |
| 5 | H1530005 | h | Vigilant de seguretat | |
| | | | AMIDAMENT DIRECTE | 16,000 |
| 6 | H16F1003 | u | Reunió mensual del comitè de Seguretat i Salut constituït per 6 persones | |
| | | | AMIDAMENT DIRECTE | 8,000 |
| 7 | HQUAP000 | u | Curset de primers auxilis i socorrisme | |
| | | | AMIDAMENT DIRECTE | 2,000 |

# 2. Quadre de preus nº1

# QUADRE DE PREUS NÚMERO 1



| NÚMERO | CODI | UA | DESCRIPCIÓ | PREU |
|---|---|---|---|---|
| P-1 | H1411111 | u | Casc de seguretat per a ús normal, contra cops, de polietilè amb un pes màxim de 400 g, homologat segons UNE EN 812<br>(CINC EUROS AMB NORANTA-TRES CÈNTIMS) | 5,93 € |
| P-2 | H1421110 | u | Ulleres de seguretat antiimpactes estàndard, amb muntura universal, amb visor transparent i tractament contra l'entelament, homologades segons UNE EN 167 i UNE EN 168<br>(CINC EUROS AMB NORANTA-NOU CÈNTIMS) | 5,99 € |
| P-3 | H1423230 | u | Ulleres de seguretat per a tall oxiacetilènic, amb muntura universal de barnilla d'acer recoberta de PVC, amb visors circular de 50 mm de D foscos de color DIN 5, homologades segons BS_EN 175 i UNE EN 169<br>(CINC EUROS AMB SET CÈNTIMS) | 5,07 € |
| P-4 | H142AC60 | u | Pantalla facial per a soldadura elèctrica , amb marc abatible de mà i suport de polièster reforçat amb fibra de vidre vulcanitzada d'1,35 mm de gruix, amb visor inactínic semifosc amb protecció DIN 12, homologada segons UNE EN 175<br>(VUIT EUROS AMB VINT-I-NOU CÈNTIMS) | 8,29 € |
| P-5 | H1432012 | u | Protector auditiu d'auricular, acoblat al cap amb arnès i orelleres antisoroll, homologat segons UNE EN 352-1 i UNE EN 458<br>(DIVUIT EUROS AMB SEIXANTA-SET CÈNTIMS) | 18,67 € |
| P-6 | H1443012 | u | Respirador amb un allotjament central per a filtre, de cautxú natural, amb quatre punts de fixació de la cinta elàstica i vàlvula d'exhalació, homologat segons CE<br>(QUINZE EUROS) | 15,00 € |
| P-7 | H144B104 | u | Parell de filtres per a respirador amb un allotjament central per a filtre contra pols, vapors, fums i partícules tòxiques en ambient amb un mínim del 16% d'oxigen, homologada segons CE<br>(QUATRE EUROS AMB NORANTA-CINC CÈNTIMS) | 4,95 € |
| P-8 | H1451110 | u | Parella de guants per a ús general, amb palmell, artells, ungles i dits índex i polze de pell, dors de la mà i maniguet de cotó, folre interior, i subjecció elàstica al canell<br>(UN EUROS AMB CINQUANTA-SET CÈNTIMS) | 1,57 € |
| P-9 | H1452210 | u | Parella de guants de tacte per a ús general, amb palmell i dors de la mà pell flexible, dit índex sense costura exterior, i subjecció elàstica al canell<br>(UN EUROS AMB TRENTA-TRES CÈNTIMS) | 1,33 € |
| P-10 | H1456821 | u | Parella de guants dielèctrics per a baixa tensió, de cautxú, amb maniguets fins a mig avantbraç<br>(TRENTA-TRES EUROS AMB DEU CÈNTIMS) | 33,10 € |
| P-11 | H1459630 | u | Parella de guants per a soldador, amb palmell de pell, folre interior de cotó, i mànіga llarga de serratge folrada de dril fort, homologats segons UNE EN 407 i UNE EN 420<br>(SIS EUROS AMB SETANTA-UN CÈNTIMS) | 6,71 € |
| P-12 | H1461122 | u | Parella de botes d'aigua de PVC de mitja canya, amb sola antilliscant i folrades de niló rentable, amb plantilles i puntera metàl.liques<br>(ONZE EUROS AMB TRENTA-QUATRE CÈNTIMS) | 11,34 € |
| P-13 | H1462242 | u | Parella de botes de seguretat resistents a la humitat, de pell rectificada, amb envoltant del turmell encoixinat sola antilliscant i antiestàtica, falca amortidora per al taló, llengüeta de manxa, de desprendiment ràpid, amb plantilles i puntera metàl.liques<br>(TRETZE EUROS AMB NORANTA-SIS CÈNTIMS) | 13,96 € |

Estudi de Seguretat i Salut

# QUADRE DE PREUS NÚMERO 1



| NÚMERO | CODI | UA | DESCRIPCIÓ | PREU |
|---|---|---|---|---|
| P-14 | H1463253 | u | Parella de botes dielèctriques resistents a la humitat, de pell rectificada, amb envoltant del turmell encoixinat sola antilliscant i antiestàtica, falca amortidora per al taló, llengüeta de manxa, de desprendiment ràpid, sense ferramenta metàl.lica, amb puntera reforçada, homologades segons DIN 4843<br>(CINQUANTA-TRES EUROS AMB CINQUANTA-NOU CÈNTIMS) | 53,59 € |
| P-15 | H147N000 | u | Faixa de protecció dorslumbar<br>(VINT-I-TRES EUROS AMB SET CÈNTIMS) | 23,07 € |
| P-16 | H1481131 | u | Granota de treball, de polièster i cotó, amb butxaques exteriors<br>(ONZE EUROS AMB CINC CÈNTIMS) | 11,05 € |
| P-17 | H1482111 | u | Camisa de treball, de cotó, amb butxaques exteriors<br>(DEU EUROS AMB QUATRE CÈNTIMS) | 10,04 € |
| P-18 | H1483132 | u | Pantalons de treball de polièster i cotó, amb butxaques laterals<br>(SET EUROS AMB QUARANTA CÈNTIMS) | 7,40 € |
| P-19 | H1485140 | u | Armilla de treball, de polièster embuatada amb material aïllant<br>(TRETZE EUROS AMB VINT-I-QUATRE CÈNTIMS) | 13,24 € |
| P-20 | H1488580 | u | Davantal per a soldador, de serratge, homologat segons UNE EN 340, UNE EN 470-1 i UNE EN 348<br>(CATORZE EUROS AMB NORANTA-VUIT CÈNTIMS) | 14,98 € |
| P-21 | H148C580 | u | Parell de maniguets amb protecció per a colze, per a soldador, elaborat amb serratge, homologats segons UNE EN 340, UNE EN 470-1 i UNE EN 348<br>(SET EUROS AMB DINOU CÈNTIMS) | 7,19 € |
| P-22 | H148E800 | u | Parell de polaines per a soldador, elaborat amb serratge<br>(CINC EUROS AMB TRENTA-VUIT CÈNTIMS) | 5,38 € |
| P-23 | H152U000 | m | Tanca d'advertència o abalisament d'1 m d'alçada amb malla de polietilè taronja, fixada a 1 m del perímetre del sostre amb suports d'acer allotjats amb forats al sostre<br>(DOS EUROS AMB CINQUANTA-UN CÈNTIMS) | 2,51 € |
| P-24 | H1530001 | u | Tanca de plàstic de contenció de vianants d'un metre d'alçària, inclosos suports, col.locació i desmuntatge<br>(UN EUROS AMB NORANTA-VUIT CÈNTIMS) | 1,98 € |
| P-25 | H1530005 | h | Vigilant de seguretat<br>(SETZE EUROS AMB CINQUANTA-QUATRE CÈNTIMS) | 16,54 € |
| P-26 | H1532581 | m2 | Plataforma metàl.lica per a pas de persones per sobre de rases, <=1 m d'amplària, de planxa acer de 8 mm de gruix, amb el desmuntatge inclòs<br>(CINC EUROS AMB CINQUANTA-NOU CÈNTIMS) | 5,59 € |
| P-27 | H1533591 | m2 | Plataforma metàl·lica per a pas de vehicles per sobre de rases, d'amplada <= 1 m, de planxa d'acer de 12 mm de gruix, amb el desmuntatge inclòs<br>(VUIT EUROS AMB CINC CÈNTIMS) | 8,05 € |
| P-28 | H1534001 | u | Peça de plàstic en forma de bolet, de color vermell, per a protecció dels extrems de les armadures per a qualsevol diàmetre, amb desmuntatge inclòs<br>(ZERO EUROS AMB VINT-I-SIS CÈNTIMS) | 0,26 € |

## QUADRE DE PREUS NÚMERO 1



| NÚMERO | CODI | UA | DESCRIPCIÓ | PREU |
|---|---|---|---|---|
| P-29 | H153A9F1 | u | Topall per a descàrrega de camions en excavacions, de 4 m d'amplària amb tauló de fusta i perfils IPN 100 clavat al terreny i amb el desmuntatge inclòs<br>(VINT-I-TRES EUROS AMB CINQUANTA-UN CÈNTIMS) | 23,51 € |
| P-30 | H15A2020 | u | Cinturó portaeines<br>(VINT EUROS AMB VINT-I-SIS CÈNTIMS) | 20,26 € |
| P-31 | H15Z1001 | h | Brigada de seguretat per a manteniment i reposició de les proteccions<br>(QUARANTA-TRES EUROS AMB SETANTA-SIS CÈNTIMS) | 43,76 € |
| P-32 | H15Z1004 | h | Formació en Seguretat i Salut<br>(DINOU EUROS AMB NORANTA-UN CÈNTIMS) | 19,91 € |
| P-33 | H15Z2011 | h | Senyaler<br>(DINOU EUROS AMB NORANTA-UN CÈNTIMS) | 19,91 € |
| P-34 | H16F1003 | u | Reunió mensual del comitè de Seguretat i Salut constituït per 6 persones<br>(CENT QUARANTA-QUATRE EUROS AMB CINQUANTA-TRES CÈNTIMS) | 144,53 € |
| P-35 | H6AA2111 | m | Tanca mòbil, de 2 m d'alçària, d'acer galvanitzat, amb malla electrosoldada de 90x150 mm i de 4,5 i 3,5 mm de D, bastidor de 3,5x2 m de tub de 40 mm de D, fixat a peus prefabricats de formigó, i amb el desmuntatge inclòs<br>(DOS EUROS AMB NORANTA-NOU CÈNTIMS) | 2,99 € |
| P-36 | HBA12C12 | m | Pintat sobre paviment d'una faixa contínua de 15 cm, amb pintura reflectora, amb màquina autopropulsada<br>(UN EUROS AMB TRETZE CÈNTIMS) | 1,13 € |
| P-37 | HBB10001 | u | Cartell indicatiu de risc de 40x50 cm, amb suport metàl.lic inclosa la col.locació<br>(SETZE EUROS AMB TRES CÈNTIMS) | 16,03 € |
| P-38 | HBB10002 | u | Senyal circular de perill de mort, inclosa la seva col.locació<br>(TRETZE EUROS AMB NORANTA-QUATRE CÈNTIMS) | 13,94 € |
| P-39 | HBB11121 | u | Placa amb pintura reflectora triangular de 90 cm de costat, per a senyals de trànsit, fixada i amb el desmuntatge inclòs<br>(CINQUANTA-TRES EUROS AMB VINT-I-TRES CÈNTIMS) | 53,23 € |
| P-40 | HBB11261 | u | Placa amb pintura reflectora circular de 90 cm de diàmetre, per a senyals de trànsit, fixada i amb el desmuntatge inclòs<br>(NORANTA-SET EUROS AMB TRES CÈNTIMS) | 97,03 € |
| P-41 | HBB11361 | u | Placa amb pintura reflectora octogonal de 90 cm de diàmetre, per a senyals de trànsit, fixada i amb el desmuntatge inclòs<br>(NORANTA-DOS EUROS AMB TRENTA-UN CÈNTIMS) | 92,31 € |
| P-42 | HBB21851 | u | Placa amb pintura reflectora de 45x170 cm, per a senyals de trànsit, fixada i amb el desmuntatge inclòs<br>(CENT TRENTA-SET EUROS AMB UN CÈNTIMS) | 137,01 € |
| P-43 | HBBA1511 | u | Placa de senyalització de seguretat laboral, de planxa d'acer llisa serigrafiada, de 40x33 cm, fixada mecànicament i amb el desmuntatge inclòs<br>(VINT-I-UN EUROS AMB SETANTA-DOS CÈNTIMS) | 21,72 € |

Estudi de Seguretat i Salut

## QUADRE DE PREUS NÚMERO 1



| NÚMERO | CODI | UA | DESCRIPCIÓ | PREU |
|---|---|---|---|---|
| P-44 | HBBZ1111 | m | Suport rectangular d'acer galvanitzat de 80x40x2 mm col.locat a terra clavat i amb el desmuntatge inclòs<br>(DEU EUROS AMB TRENTA-NOU CÈNTIMS) | 10,39 € |
| P-45 | HBC12300 | u | Con de plàstic reflector de 50 cm d'alçària<br>(NOU EUROS AMB QUATRE CÈNTIMS) | 9,04 € |
| P-46 | HBC19081 | m | Cinta d'abalisament, amb un suport cada 5 m i amb el desmuntatge inclòs<br>(UN EUROS AMB CINQUANTA-SIS CÈNTIMS) | 1,56 € |
| P-47 | HBC1A081 | m | Cinta d'abalisament reflectora, amb un suport cada 5 m i amb el desmuntatge inclòs<br>(SIS EUROS AMB SEIXANTA CÈNTIMS) | 6,60 € |
| P-48 | HBC1GFJ1 | u | Llumenera amb làmpada intermitent de color ambre amb energia de bateria de 12 V i amb el desmuntatge inclòs<br>(TRENTA-VUIT EUROS AMB TRENTA-SIS CÈNTIMS) | 38,36 € |
| P-49 | HBC1MPP1 | m | Barrera de PVC injectat de 0.7x1 m amb dipòsit d'aigua de llast i encadellat d'unió i amb el desmuntatge inclòs<br>(SEIXANTA-SET EUROS AMB TRENTA-NOU CÈNTIMS) | 67,39 € |
| P-50 | HBC1R801 | u | Cascada lluminosa de 25 m de llargària (tl-8) i amb el desmuntatge inclòs<br>(CENT VUITANTA-VUIT EUROS AMB NORANTA-CINC CÈNTIMS) | 188,95 € |
| P-51 | HG380702 | m | Conductor de coure nu, unipolar de secció 1x16 mm2, muntat superficialment i amb el desmuntatge inclòs<br>(QUATRE EUROS AMB CINQUANTA-DOS CÈNTIMS) | 4,52 € |
| P-52 | HG42429D | u | Interruptor diferencial de la classe AC, gamma terciari, de 25 A d'intensitat nominal, bipolar (2P), de 0,03 A de sensibilitat, de dispar fixe instantani, amb botó de test incorporat i indicador mecànic de defecte, construït segons les especificacions de la norma UNE_EN 61008, de 2 mòduls DIN de 18 mm d'amplària, muntat en perfil DIN, desmuntatge inclòs<br>(SETANTA-CINC EUROS AMB QUARANTA-NOU CÈNTIMS) | 75,49 € |
| P-53 | HG4243JD | u | Interruptor diferencial de la classe AC, gamma terciari, de 25 A d'intensitat nominal, tetrapolar (4P), de 0,3 A de sensibilitat, de dispar fixe instantani, amb botó de test incorporat i indicador mecànic de defecte, construït segons les especificacions de la norma UNE_EN 61008, de 4 mòduls DIN de 18 mm d'amplària, muntat en perfil DIN, desmuntatge inclòs<br>(CENT QUINZE EUROS AMB TRENTA-TRES CÈNTIMS) | 115,33 € |
| P-54 | HGD1222E | u | Piqueta de connexió a terra d'acer, amb recobriment de coure de 300 µm de gruix, de 1500 mm de llargària i de 14,6 mm de diàmetre, clavada a terra i amb el desmuntatge inclòs<br>(VINT-I-SIS EUROS AMB VINT-I-UN CÈNTIMS) | 26,21 € |
| P-55 | HM31161J | u | Extintor de pols seca, de 6 kg de càrrega, amb pressió incorporada, pintat, amb suport a la paret i amb el desmuntatge inclòs<br>(QUARANTA-CINC EUROS AMB VUITANTA-DOS CÈNTIMS) | 45,82 € |
| P-56 | HQU1531A | mes | Mòdul prefabricat de sanitaris de 3,7x2,3x2,3 m de plafó d'acer lacat i aïllament de poliuretà de 35 mm de gruix, revestiment de parets amb tauler fenòlic, paviment de lamel.les d'acer galvanitzat, amb instal.lació de lampisteria, 1 lavabo col.lectiu amb 3 aixetes, 2 plaques turques, 2 dutxes, mirall i complements de bany, amb instal.lació elèctrica, 1 punt de llum, interruptor, endolls i protecció diferencial<br>(DOS-CENTS DOS EUROS AMB SETANTA-SIS CÈNTIMS) | 202,76 € |

# QUADRE DE PREUS NÚMERO 1



| NÚMERO | CODI | UA | DESCRIPCIÓ | PREU |
|---|---|---|---|---|
| P-57 | HQU1A50A | mes | Mòdul prefabricat de vestidors de 8,2x2,5x2,3 m de plafó d'acer lacat i aïllament de poliuretà de 35 mm de gruix, revestiment de parets amb tauler fenòlic, paviment de lamel.les d'acer galvanitzat amb aïllament de fibra de vidre i tauler fenòlic, , amb instal.lació elèctrica, 1 punt de llum, interruptor, endolls i protecció diferencial<br>(CENT QUARANTA-UN EUROS AMB QUARANTA-DOS CÈNTIMS) | 141,42 € |
| P-58 | HQU22301 | u | Armari metàl.lic individual doble compartiment interior, de 0,4x0,5x1,8 m, col.locat i amb el desmuntatge inclòs<br>(CINQUANTA-VUIT EUROS AMB TRENTA-NOU CÈNTIMS) | 58,39 € |
| P-59 | HQU25701 | u | Banc de fusta, de 3,5 m de llargària i 0,4 m d'amplària, amb capacitat per a 5 persones, col.locat i amb el desmuntatge inclòs<br>(SETANTA-NOU EUROS AMB CATORZE CÈNTIMS) | 79,14 € |
| P-60 | HQU2GF01 | u | Recipient per a recollida d'escombraries, de 100 l de capacitat, col.locat i amb el desmuntatge inclòs<br>(CINQUANTA-QUATRE EUROS AMB NORANTA CÈNTIMS) | 54,90 € |
| P-61 | HQU2P001 | u | Penja-robes per a dutxa, col.locat i amb el desmuntatge inclòs<br>(UN EUROS AMB NORANTA-QUATRE CÈNTIMS) | 1,94 € |
| P-62 | HQUA1100 | u | Farmaciola d'armari, amb el contingut establert a l'ordenança general de seguretat i salut en el treball<br>(CENT UN EUROS AMB QUATRE CÈNTIMS) | 101,04 € |
| P-63 | HQUA3100 | u | Material sanitari per a assortir una farmaciola amb el contingut establert a l'ordenança general de seguretat i salut en el treball<br>(SEIXANTA-SIS EUROS AMB NORANTA-CINC CÈNTIMS) | 66,95 € |
| P-64 | HQUAM000 | u | Reconeixement mèdic<br>(TRENTA-CINC EUROS AMB QUARANTA CÈNTIMS) | 35,40 € |
| P-65 | HQUAP000 | u | Curset de primers auxilis i socorrisme<br>(CENT VUITANTA-SET EUROS) | 187,00 € |
| P-66 | HQUZM000 | h | Mà d'obra per a neteja i conservació de les instal.lacions<br>(DINOU EUROS AMB NORANTA-UN CÈNTIMS) | 19,91 € |

Arenys de Munt, febrer de 2025

El redactor del projecte

Jordi San Millan i Filbà

# 3. Quadre de preus nº2

# QUADRE DE PREUS NÚMERO 2



| NÚMERO | CODI | UA | DESCRIPCIÓ | PREU | |
|---|---|---|---|---|---|
| P-1 | | | Casc de seguretat per a ús normal, contra cops, de polietilè amb un pes màxim de 400 g, homologat segons UNE EN 812 | 5,93 | € |
| | B1411111 | u | Casc de seguretat per a ús normal, contra cops, de polietilè amb un pes màxim de 40 | 5,93000 | € |
| | | | Altres conceptes | 0,00000 | € |
| P-2 | | | Ulleres de seguretat antiimpactes estàndard, amb muntura universal, amb visor transparent i tractament contra l'entelament, homologades segons UNE EN 167 i UNE EN 168 | 5,99 | € |
| | B1421110 | u | Ulleres de seguretat antiimpactes estàndard, amb muntura universal, amb visor transp | 5,99000 | € |
| | | | Altres conceptes | 0,00000 | € |
| P-3 | | | Ulleres de seguretat per a tall oxiacetilènic, amb muntura universal de barnilla d'acer recoberta de PVC, amb visors circular de 50 mm de D foscos de color DIN 5, homologades segons BS_EN 175 i UNE EN 169 | 5,07 | € |
| | B1423230 | u | Ulleres de seguretat per a tall oxiacetilènic, amb muntura universal de barnilla d'acer r | 5,07000 | € |
| | | | Altres conceptes | 0,00000 | € |
| P-4 | | | Pantalla facial per a soldadura elèctrica , amb marc abatible de mà i suport de polièster reforçat amb fibra de vidre vulcanitzada d'1,35 mm de gruix, amb visor inactínic semifosc amb protecció DIN 12, homologada segons UNE EN 175 | 8,29 | € |
| | B142AC60 | u | Pantalla facial per a soldadura elèctrica, amb marc abatible de mà i suport de polièster | 8,29000 | € |
| | | | Altres conceptes | 0,00000 | € |
| P-5 | H1432012 | u | Protector auditiu d'auricular, acoblat al cap amb arnès i orelleres antisoroll, homologat segons UNE EN 352-1 i UNE EN 458 | 18,67 | € |
| | B1432012 | u | Protector auditiu d'auricular, acoblat al cap amb arnès i orelleres antisoroll, homologat | 18,67000 | € |
| | | | Altres conceptes | 0,00000 | € |
| P-6 | H1443012 | u | Respirador amb un allotjament central per a filtre, de cautxú natural, amb quatre punts de fixació de la cinta elàstica i vàlvula d'exhalació, homologat segons CE | 15,00 | € |
| | B1443012 | u | Respirador amb un allotjament central per a filtre, de cautxú natural, amb quatre punts | 15,00000 | € |
| | | | Altres conceptes | 0,00000 | € |
| P-7 | H144B104 | u | Parell de filtres per a respirador amb un allotjament central per a filtre contra pols, vapors, fums i partícules tòxiques en ambient amb un mínim del 16% d'oxigen, homologada segons CE | 4,95 | € |
| | B144B104 | u | Parell de filtres per a respirador amb un allotjament central per a filtre contra pols, vap | 4,95000 | € |
| | | | Altres conceptes | 0,00000 | € |
| P-8 | H1451110 | u | Parella de guants per a ús general, amb palmell, artells, ungles i dits índex i polze de pell, dors de la mà i maniguet de cotó, folre interior, i subjecció elàstica al canell | 1,57 | € |
| | B1451110 | u | Parella de guants per a ús general, amb palmell, artells, ungles i dits índex i polze de p | 1,57000 | € |
| | | | Altres conceptes | 0,00000 | € |
| P-9 | H1452210 | u | Parella de guants de tacte per a ús general, amb palmell i dors de la mà pell flexible, dit índex sense costura exterior, i subjecció elàstica al canell | 1,33 | € |
| | B1452210 | u | Parella de guants de tacte per a ús general, amb palmell i dors de la mà pell flexible, di | 1,33000 | € |
| | | | Altres conceptes | 0,00000 | € |
| P-10 | H1456821 | u | Parella de guants dielèctrics per a baixa tensió, de cautxú, amb maniguets fins a mig avantbraç | 33,10 | € |
| | B1456821 | u | Parella de guants dielèctrics per a baixa tensió, de cautxú amb maniguets fins a mig a | 33,10000 | € |
| | | | Altres conceptes | 0,00000 | € |
| P-11 | H1459630 | u | Parella de guants per a soldador, amb palmell de pell, folre interior de cotó, i màniga llarga de serratge, formada | 6,71 | € |



Signatures: 38784298L JORGE SAN MILLAN (R: B59546432) 11/2/2026 11:48:00
Identificador: ES_L01080076_2026_0CFDDF87-8D80-4532-9986-1AECEAE6A8BE
Estat: Original
Núm. expedient: 460/2025

Estudi de Seguretat i Salut

QUADRE DE PREUS NÚMERO 2



| NÚMERO | CODI | UA | DESCRIPCIÓ | PREU | |
|---|---|---|---|---|---|
| | B1459630 | u | Parella de guants per a soldador, amb palmell de pell, folre interior de cotó i màniga lla | 6,71000 | € |
| | | | Altres conceptes | 0,00000 | € |
| P-12 | H1461122 | u | Parella de botes d'aigua de PVC de mitja canya, amb sola antilliscant i folrades de niló rentable, amb plantilles i puntera metàl.liques | 11,34 | € |
| | B1461122 | u | Parella de botes d'aigua de PVC de mitja canya, amb sola antilliscant i folrades de niló | 11,34000 | € |
| | | | Altres conceptes | 0,00000 | € |
| P-13 | H1462242 | u | Parella de botes de seguretat resistents a la humitat, de pell rectificada, amb envoltant del turmell encoixinat sola antilliscant i antiestàtica, falca amortidora per al taló, llengüeta de manxa, de desprendiment ràpid, amb plantilles i puntera metàl.liques | 13,96 | € |
| | B1462242 | u | Parella de botes de seguretat resistents a la humitat, de pell rectificada, amb envoltant | 13,96000 | € |
| | | | Altres conceptes | 0,00000 | € |
| P-14 | H1463253 | u | Parella de botes dielèctriques resistents a la humitat, de pell rectificada, amb envoltant del turmell encoixinat sola antilliscant i antiestàtica, falca amortidora per al taló, llengüeta de manxa, de desprendiment ràpid, sense ferramenta metàl.lica, amb puntera reforçada, homologades segons DIN 4843 | 53,59 | € |
| | B1463253 | u | Parella de botes dielèctriques resistents a la humitat, de pell rectificada, amb envoltant | 53,59000 | € |
| | | | Altres conceptes | 0,00000 | € |
| P-15 | H147N000 | u | Faixa de protecció dorslumbar | 23,07 | € |
| | B147N000 | u | Faixa de protecció dorslumbar | 23,07000 | € |
| | | | Altres conceptes | 0,00000 | € |
| P-16 | H1481131 | u | Granota de treball, de polièster i cotó, amb butxaques exteriors | 11,05 | € |
| | B1481131 | u | Granota de treball, de polièster i cotó, amb butxaques exteriors | 11,05000 | € |
| | | | Altres conceptes | 0,00000 | € |
| P-17 | H1482111 | u | Camisa de treball, de cotó, amb butxaques exteriors | 10,04 | € |
| | B1482111 | u | Camisa de treball, de cotó, amb butxaques exteriors | 10,04000 | € |
| | | | Altres conceptes | 0,00000 | € |
| P-18 | H1483132 | u | Pantalons de treball de polièster i cotó, amb butxaques laterals | 7,40 | € |
| | B1483132 | u | Pantalons de treball, de polièster i cotó, amb butxaques laterals | 7,40000 | € |
| | | | Altres conceptes | 0,00000 | € |
| P-19 | H1485140 | u | Armilla de treball, de polièster embuatada amb material aïllant | 13,24 | € |
| | B1485140 | u | Armilla de treball, de polièster embuatada amb material aïllant | 13,24000 | € |
| | | | Altres conceptes | 0,00000 | € |
| P-20 | H1488580 | u | Davantal per a soldador, de serratge, homologat segons UNE EN 340, UNE EN 470-1 i UNE EN 348 | 14,98 | € |
| | B1488580 | u | Davantal per a soldador, de serratge, homologat segons UNE EN 340, UNE EN 470-1 | 14,98000 | € |
| | | | Altres conceptes | 0,00000 | € |
| P-21 | H148C580 | u | Parell de maniguets amb protecció per a colze, per a soldador, elaborat amb serratge, homologats segons UNE EN 340, UNE EN 470-1 i UNE EN 348 | 7,19 | € |
| | B148C580 | u | Parell de maniguets amb protecció per a colze per a soldador elaborat amb serratge, h | 7,19000 | € |
| | | | Altres conceptes | 0,00000 | € |
| P-22 | H148E800 | u | Parell de polaines per a soldador, elaborat amb serratge | 5,38 | € |
| | B148E800 | u | Parell de polaines per a soldador, elaborat amb serratge | 5,38000 | € |

Signatures: 38784298L JORGE SAN MILLAN (R: B59546432) 11/2/2026 11:48:00
Document: Projecte

## QUADRE DE PREUS NÚMERO 2



| NÚMERO | CODI | UA | DESCRIPCIÓ | PREU | |
|---|---|---|---|---|---|
| | | | Altres conceptes | 0,00000 | € |
| P-23 | H152U000 | m | Tanca d'advertència o abalisament d'1 m d'alçada amb malla de polietilè taronja, fixada a 1 m del perímetre del sostre amb suports d'acer allotjats amb forats al sostre | 2,51 | € |
| | B152U000 | m | Malla de polietilè d'alta densitat color toronja per a tanques d'advertència o abalisame | 0,53550 | € |
| | B1526EL6 | u | Muntant metàl·lic per a barana de seguretat, d'1 m d'alçària, per a allotjar en perforaci | 0,60500 | € |
| | | | Altres conceptes | 1,36950 | € |
| P-24 | H1530001 | u | Tanca de plàstic de contenció de vianants d'un metre d'alçària, inclosos suports, col.locació i desmuntatge | 1,98 | € |
| | | | Sense descomposició | 1,98000 | € |
| P-25 | H1530005 | h | Vigilant de seguretat | 16,54 | € |
| | | | Sense descomposició | 16,54000 | € |
| P-26 | H1532581 | m2 | Plataforma metàl.lica per a pas de persones per sobre de rases, <=1 m d'amplària, de planxa acer de 8 mm de gruix, amb el desmuntatge inclòs | 5,59 | € |
| | B0DZWA03 | m2 | Planxa d'acer per a encofrats i apuntalaments, de 8 mm de gruix, per a 10 usos | 3,60000 | € |
| | | | Altres conceptes | 1,99000 | € |
| P-27 | H1533591 | m2 | Plataforma metàl·lica per a pas de vehicles per sobre de rases, d'amplada <= 1 m, de planxa d'acer de 12 mm de gruix, amb el desmuntatge inclòs | 8,05 | € |
| | B0DZWC03 | m2 | Planxa d'acer per a encofrats i apuntalaments, de 12 mm de gruix, per a 10 usos, per | 5,76000 | € |
| | | | Altres conceptes | 2,29000 | € |
| P-28 | H1534001 | u | Peça de plàstic en forma de bolet, de color vermell, per a protecció dels extrems de les armadures per a qualsevol diàmetre, amb desmuntatge inclòs | 0,26 | € |
| | B1534001 | u | Peça de plàstic en forma de bolet, de color vermell, per a protecció dels extrems de le | 0,03000 | € |
| | | | Altres conceptes | 0,23000 | € |
| P-29 | H153A9F1 | u | Topall per a descàrrega de camions en excavacions, de 4 m d'amplària amb tauló de fusta i perfils IPN 100 clavat al terreny i amb el desmuntatge inclòs | 23,51 | € |
| | B44Z501A | kg | Acer A/42-B, en perfils laminats sèrie IPN, IPE, HEB, HEA, HEM, UPN, treballat al talle | 12,75000 | € |
| | B0D21030 | m | Tauló de fusta de pi per a 10 usos | 4,20000 | € |
| | | | Altres conceptes | 6,56000 | € |
| P-30 | H15A2020 | u | Cinturó portaeines | 20,26 | € |
| | B15A0020 | u | Cinturó portaeines | 20,26000 | € |
| | | | Altres conceptes | 0,00000 | € |
| P-31 | H15Z1001 | h | Brigada de seguretat per a manteniment i reposició de les proteccions | 43,76 | € |
| | | | Altres conceptes | 43,76000 | € |
| P-32 | H15Z1004 | h | Formació en Seguretat i Salut | 19,91 | € |
| | | | Altres conceptes | 19,91000 | € |
| P-33 | H15Z2011 | h | Senyaler | 19,91 | € |
| | | | Altres conceptes | 19,91000 | € |
| P-34 | H16F1003 | u | Reunió mensual del comitè de Seguretat i Salut constituït per 6 persones | 144,53 | € |
| | | | Altres conceptes | 144,53000 | € |
| P-35 | H6AA2111 | m | Tanca mòbil, de 2 m d'alçària, d'acer galvanitzat, amb malla electrosoldada de 90x150 mm i de 4,5 i 3,5 mm de D, bastidor de 3,5x2 m de tub de 40 mm de D, fixat a peus prefabricats de formigó, i amb el desmuntatge inclòs | 2,99 | € |







## QUADRE DE PREUS NÚMERO 2



| NÚMERO | CODI | UA | DESCRIPCIÓ | PREU | |
|---|---|---|---|---|---|
| | B6AA211A | m | Tanca mòbil, de 2 m d'alçària, d'acer galvanitzat, amb malla electrosoldada de 90x150 | 0,96000 | € |
| | B6AZAF0A | u | Dau de formigó de 38 kg per a peu de tanca mòbil de malla d'acer i per a 20 usos | 0,03900 | € |
| | | | Altres conceptes | 1,99100 | € |
| P-36 | HBA12C12 | m | Pintat sobre paviment d'una faixa contínua de 15 cm, amb pintura reflectora, amb màquina autopropulsada | 1,13 | € |
| | B8ZB1000 | kg | Pintura reflectora per a senyalització | 0,73400 | € |
| | | | Altres conceptes | 0,39600 | € |
| P-37 | HBB10001 | u | Cartell indicatiu de risc de 40x50 cm, amb suport metàl.lic inclosa la col.locació | 16,03 | € |
| | | | Sense descomposició | 16,03000 | € |
| P-38 | HBB10002 | u | Senyal circular de perill de mort, inclosa la seva col.locació | 13,94 | € |
| | | | Sense descomposició | 13,94000 | € |
| P-39 | HBB11121 | u | Placa amb pintura reflectora triangular de 90 cm de costat, per a senyals de trànsit, fixada i amb el desmuntatge inclòs | 53,23 | € |
| | BBL11202 | u | Placa triangular, de 90 cm, amb pintura reflectora, per a 2 usos | 33,32000 | € |
| | | | Altres conceptes | 19,91000 | € |
| P-40 | HBB11261 | u | Placa amb pintura reflectora circular de 90 cm de diàmetre, per a senyals de trànsit, fixada i amb el desmuntatge inclòs | 97,03 | € |
| | BBL12702 | u | Placa circular, de D 90 cm, amb pintura reflectora, per a 2 usos | 77,12000 | € |
| | | | Altres conceptes | 19,91000 | € |
| P-41 | HBB11361 | u | Placa amb pintura reflectora octogonal de 90 cm de diàmetre, per a senyals de trànsit, fixada i amb el desmuntatge inclòs | 92,31 | € |
| | BBL13702 | u | Placa octogonal, de D 90 cm, amb pintura reflectora, per a 2 usos | 72,40000 | € |
| | | | Altres conceptes | 19,91000 | € |
| P-42 | HBB21851 | u | Placa amb pintura reflectora de 45x170 cm, per a senyals de trànsit, fixada i amb el desmuntatge inclòs | 137,01 | € |
| | BBL1BEP2 | u | Placa d'orientació o situació, de 45x170 cm, amb pintura reflectora, per a 2 usos | 107,14000 | € |
| | | | Altres conceptes | 29,87000 | € |
| P-43 | HBBA1511 | u | Placa de senyalització de seguretat laboral, de planxa d'acer llisa serigrafiada, de 40x33 cm, fixada mecànicament i amb el desmuntatge inclòs | 21,72 | € |
| | BBBA1500 | u | Placa de senyalització de seguretat laboral, de planxa d'acer llisa serigrafiada, de 40x | 18,60000 | € |
| | B0A41000 | cu | Visos per a fusta o tacs de PVC | 0,13200 | € |
| | | | Altres conceptes | 2,98800 | € |
| P-44 | HBBZ1111 | m | Suport rectangular d'acer galvanitzat de 80x40x2 mm col.locat a terra clavat i amb el desmuntatge inclòs | 10,39 | € |
| | BBLZ2112 | m | Suport de tub d'acer galvanitzat, de 80x40x2 mm per a barreres de seguretat, per a 2 | 5,16000 | € |
| | | | Altres conceptes | 5,23000 | € |
| P-45 | HBC12300 | u | Con de plàstic reflector de 50 cm d'alçària | 9,04 | € |
| | BBC12302 | u | Con d'abalisament de plàstic reflector de 50 cm d'alçària, per a 2 usos | 8,64000 | € |
| | | | Altres conceptes | 0,40000 | € |
| P-46 | HBC19081 | m | Cinta d'abalisament, amb un suport cada 5 m i amb el desmuntatge inclòs | 1,56 | € |
| | BBC19000 | m | Cinta d'abalisament | 0,16000 | € |
| | | | Altres conceptes | 1,40000 | € |

## QUADRE DE PREUS NÚMERO 2



| NÚMERO | CODI | UA | DESCRIPCIÓ | PREU | |
|---|---|---|---|---|---|
| P-47 | HBC1A081 | m | Cinta d'abalisament reflectora, amb un suport cada 5 m i amb el desmuntatge inclòs | 6,60 | € |
| | BBC1A000 | m | Cinta d'abalisament reflectora | 5,20000 | € |
| | | | Altres conceptes | 1,40000 | € |
| P-48 | HBC1GFJ1 | u | Llumenera amb làmpada intermitent de color ambre amb energia de bateria de 12 V i amb el desmuntatge inclòs | 38,36 | € |
| | BBC1GFJ2 | u | Llumenera amb làmpada intermitent de color ambre, amb energia de bateria de 12 V, | 35,37000 | € |
| | | | Altres conceptes | 2,99000 | € |
| P-49 | HBC1MPP1 | m | Barrera de PVC injectat de 0.7x1 m amb dipòsit d'aigua de llast i encadellat d'unió i amb el desmuntatge inclòs | 67,39 | € |
| | BBC1MPP2 | m | Barrera de PVC injectat de 0.7x1 m amb dipòsit d'aigua de llast i encadellat d'unió, per | 56,85000 | € |
| | | | Altres conceptes | 10,54000 | € |
| P-50 | HBC1R801 | u | Cascada lluminosa de 25 m de llargària (tl-8) i amb el desmuntatge inclòs | 188,95 | € |
| | BBC1R800 | u | Amortització de cascada lluminosa de llargària 25 m ( tl-8 ), (10 usos), per a seguretat | 177,49000 | € |
| | | | Altres conceptes | 11,46000 | € |
| P-51 | HG380702 | m | Conductor de coure nu, unipolar de secció 1x16 mm2, muntat superficialment i amb el desmuntatge inclòs | 4,52 | € |
| | BG380700 | m | Conductor de coure nu, unipolar de secció 1x16 mm2 | 0,60180 | € |
| | BGW38000 | u | Part proporcional d'accessoris per a conductors de coure nus | 0,33000 | € |
| | | | Altres conceptes | 3,58820 | € |
| P-52 | HG42429D | u | Interruptor diferencial de la classe AC, gamma terciari, de 25 A d'intensitat nominal, bipolar (2P), de 0,03 A de sensibilitat, de dispar fixe instantani, amb botó de test incorporat i indicador mecànic de defecte, construït segons les especificacions de la norma UNE_EN 61008, de 2 mòduls DIN de 18 mm d'amplària, muntat en perfil DIN, desmuntatge inclòs | 75,49 | € |
| | BG42429D | u | Interruptor diferencial de la classe AC, gamma terciari, de 25 A d'intensitat nominal, bi | 60,85000 | € |
| | BGW42000 | u | Part proporcional d'accessoris per a interruptors diferencials | 0,38000 | € |
| | | | Altres conceptes | 14,26000 | € |
| P-53 | HG4243JD | u | Interruptor diferencial de la classe AC, gamma terciari, de 25 A d'intensitat nominal, tetrapolar (4P), de 0,3 A de sensibilitat, de dispar fixe instantani, amb botó de test incorporat i indicador mecànic de defecte, construït segons les especificacions de la norma UNE_EN 61008, de 4 mòduls DIN de 18 mm d'amplària, muntat en perfil DIN, desmuntatge inclòs | 115,33 | € |
| | BGW42000 | u | Part proporcional d'accessoris per a interruptors diferencials | 0,38000 | € |
| | BG4243JD | u | Interruptor diferencial de la classe AC, gamma terciari, de 25 A d'intensitat nominal, tet | 96,74000 | € |
| | | | Altres conceptes | 18,21000 | € |
| P-54 | HGD1222E | u | Piqueta de connexió a terra d'acer, amb recobriment de coure de 300 µm de gruix, de 1500 mm de llargària i de 14,6 mm de diàmetre, clavada a terra i amb el desmuntatge inclòs | 26,21 | € |
| | BGYD1000 | u | Part proporcional d'elements especials per a piquetes de connexió a terra | 4,12000 | € |
| | BGD12220 | u | Piqueta de connexió a terra d'acer i recobriment de coure, de 1500 mm de llargària, de | 11,42000 | € |
| | | | Altres conceptes | 10,67000 | € |
| P-55 | HM31161J | u | Extintor de pols seca, de 6 kg de càrrega, amb pressió incorporada, pintat, amb suport a la paret i amb el desmuntatge inclòs | 45,82 | € |
| | BMY31000 | u | Part proporcional d'elements especials per a extintors | 0,31000 | € |
| | BM311611 | u | Extintor de pols seca, de càrrega 6 kg, amb pressió incorporada, pintat | 36,35000 | € |
| | | | Altres conceptes | 9,16000 | € |
| P-56 | HQU1531A | mes | Mòdul prefabricat de sanitaris de 3,7x2,3x2,3 m de plafó d'acer lacat i aïllament de poliuretà de 35 mm de gruix, revestiment de parets amb tauler fenòlic, paviment de lamel.les d'acer galvanitzat amb instal.lació de lampisteria, 1 lavabo col.lectiu amb 3 aixetes, 2 plaques | 202,76 | € |



## QUADRE DE PREUS NÚMERO 2



| NÚMERO | CODI | UA | DESCRIPCIÓ | PREU | |
|---|---|---|---|---|---|
| | | | turques, 2 dutxes, mirall i complements de bany, amb instal.lació elèctrica, 1 punt de llum, interruptor, endolls i protecció diferencial | | |
| | BQU1531A | mes | Mòdul prefabricat de sanitaris de 3,7x2,3x2,3 m de plafó d'acer lacat i aïllament de poli | 202,76000 | € |
| | | | Altres conceptes | 0,00000 | € |
| P-57 | HQU1A50A | mes | Mòdul prefabricat de vestidors de 8,2x2,5x2,3 m de plafó d'acer lacat i aïllament de poliuretà de 35 mm de gruix, revestiment de parets amb tauler fenòlic, paviment de lamel.les d'acer galvanitzat amb aïllament de fibra de vidre i tauler fenòlic, , amb instal.lació elèctrica, 1 punt de llum, interruptor, endolls i protecció diferencial | 141,42 | € |
| | BQU1A50A | mes | Mòdul prefabricat de vestidors de 8,2x2,5x2,3 m de plafó d'acer lacat i aïllament de pol | 141,42000 | € |
| | | | Altres conceptes | 0,00000 | € |
| P-58 | HQU22301 | u | Armari metàl.lic individual doble compartiment interior, de 0,4x0,5x1,8 m, col.locat i amb el desmuntatge inclòs | 58,39 | € |
| | BQU22303 | u | Armari metàl.lic individual amb doble compartiment interior, de 0,4x0,5x1,8 m, per a 3 | 53,41000 | € |
| | | | Altres conceptes | 4,98000 | € |
| P-59 | HQU25701 | u | Banc de fusta, de 3,5 m de llargària i 0,4 m d'amplària, amb capacitat per a 5 persones, col.locat i amb el desmuntatge inclòs | 79,14 | € |
| | BQU25700 | u | Banc de fusta de 3,5 m de llargària i 0,4 m d'amplària, amb capacitat per a 5 persones | 76,15000 | € |
| | | | Altres conceptes | 2,99000 | € |
| P-60 | HQU2GF01 | u | Recipient per a recollida d'escombraries, de 100 l de capacitat, col.locat i amb el desmuntatge inclòs | 54,90 | € |
| | BQU2GF00 | u | Recipient per a recollida d'escombraries de 100 l de capacitat | 52,91000 | € |
| | | | Altres conceptes | 1,99000 | € |
| P-61 | HQU2P001 | u | Penja-robes per a dutxa, col.locat i amb el desmuntatge inclòs | 1,94 | € |
| | BQZ1P000 | u | Penja-robes per a dutxa | 0,92000 | € |
| | | | Altres conceptes | 1,02000 | € |
| P-62 | HQUA1100 | u | Farmaciola d'armari, amb el contingut establert a l'ordenança general de seguretat i salut en el treball | 101,04 | € |
| | BQUA1100 | u | Farmaciola tipus armari, amb el contingut establert a l'ordenança general de seguretat | 101,04000 | € |
| | | | Altres conceptes | 0,00000 | € |
| P-63 | HQUA3100 | u | Material sanitari per a assortir una farmaciola amb el contingut establert a l'ordenança general de seguretat i salut en el treball | 66,95 | € |
| | BQUA3100 | u | Material sanitari per a assortir una farmaciola, amb el contingut establert a l'ordenança | 66,95000 | € |
| | | | Altres conceptes | 0,00000 | € |
| P-64 | HQUAM000 | u | Reconeixement mèdic | 35,40 | € |
| | BQUAM000 | u | Reconeixement mèdic | 35,40000 | € |
| | | | Altres conceptes | 0,00000 | € |
| P-65 | HQUAP000 | u | Curset de primers auxilis i socorrisme | 187,00 | € |
| | BQUAP000 | u | Curset de primers auxilis i socorrisme | 187,00000 | € |
| | | | Altres conceptes | 0,00000 | € |
| P-66 | HQUZM000 | h | Mà d'obra per a neteja i conservació de les instal.lacions | 19,91 | € |
| | | | Altres conceptes | 19,91000 | € |

**Òrgan:** L01086076
**Identificador:** 38784298L 11/2/2026 11:48:00
**Signatures:** 38784298L JORGE SAN MILLAN (R: B59546432) 11/2/2026 11:48:00
**Document:** Projecte
**Núm. expedient:** 460/2025

# QUADRE DE PREUS NÚMERO 2



| NÚMERO | CODI | UA | DESCRIPCIÓ | PREU |
|---|---|---|---|---|

Arenys de Munt, febrer de 2025

El redactor del projecte

Jordi San Millan i Filbà

# 4. Justificació de preus

# JUSTIFICACIÓ DE PREUS



MA D'OBRA

| CODI | UA | DESCRIPCIÓ | PREU | |
|---|---|---|---|---|
| A0121000 | h | Oficial 1a | 23,85000 | € |
| A0122000 | h | Oficial 1a paleta | 23,85000 | € |
| A0124000 | h | Oficial 1a ferrallista | 23,85000 | € |
| A012H000 | h | Oficial 1a electricista | 24,65000 | € |
| A012M000 | h | Oficial 1a muntador | 24,65000 | € |
| A0134000 | h | Ajudant ferrallista | 21,17000 | € |
| A013H000 | h | Ajudant electricista | 21,14000 | € |
| A013M000 | h | Ajudant muntador | 21,17000 | € |
| A0140000 | h | Manobre | 19,91000 | € |
| A0150000 | h | Manobre especialista | 20,59000 | € |
| A01H2000 | h | Oficial 1a per a seguretat i salut | 27,19000 | € |
| A01H4000 | h | Manobre per a seguretat i salut | 22,70000 | € |

Estudi de Seguretat i Salut

# JUSTIFICACIÓ DE PREUS



MAQUINÀRIA

| CODI | UA | DESCRIPCIÓ | PREU | |
|---|---|---|---|---|
| C1503500 | h | Camió grua de 5 t | 47,81000 | € |
| C1705600 | h | Formigonera de 165 l | 1,71000 | € |
| C1B02A00 | h | Màquina per a pintar bandes de vial autopropulsada | 38,40000 | € |
| C1B0A000 | h | Màquina per a clavar muntants metàl.lics | 42,20000 | € |
| C1Z13500 | h | Camió grua de 5 t per a seguretat i salut | 49,01000 | € |

## JUSTIFICACIÓ DE PREUS



MATERIALS

| CODI | UA | DESCRIPCIÓ | PREU | |
|---|---|---|---|---|
| B0111000 | m3 | Aigua | 1,63000 | € |
| B0311010 | t | Sorra de pedrera de pedra calcària per a formigons | 15,88000 | € |
| B0331Q10 | t | Grava de pedrera de pedra calcària, de grandària màxima 20 mm, per a formigons | 15,95000 | € |
| B0514301 | t | Ciment pòrtland amb escòria CEM II/B-S 32,5, en sacs | 76,19000 | € |
| B06F1-I0IL | m3 | Formigó en massa HM - 20 / B / 20 / X0 amb una quantitat de ciment de 200 kg/m3 i relació aigua ciment =< 0.6 | 63,01000 | € |
| B0A14200 | kg | Filferro recuit de diàmetre 1,3 mm | 1,22000 | € |
| B0A41000 | cu | Visos per a fusta o tacs de PVC | 3,30000 | € |
| B0AC112D | m | Cable d'acer galvanitzat, rígid, de 9 mm de diàmetre i de composició 1x7+0 | 1,08000 | € |
| B0B27000 | kg | Acer en barres corrugades B 400 S de límit elàstic >= 400 N/mm2 | 0,65000 | € |
| B0D21030 | m | Tauló de fusta de pi per a 10 usos | 0,35000 | € |
| B0DZWA03 | m2 | Planxa d'acer per a encofrats i apuntalaments, de 8 mm de gruix, per a 10 usos | 3,60000 | € |
| B0DZWC03 | m2 | Planxa d'acer per a encofrats i apuntalaments, de 12 mm de gruix, per a 10 usos, per a seguretat i salut | 5,76000 | € |
| B1411111 | u | Casc de seguretat per a ús normal, contra cops, de polietilè amb un pes màxim de 400 g, homologat segons UNE EN 812 | 5,93000 | € |
| B1421110 | u | Ulleres de seguretat antiimpactes estàndard, amb muntura universal, amb visor transparent i tractament contra l'entelament, homologades segons UNE EN 167 i UNE EN 168 | 5,99000 | € |
| B1423230 | u | Ulleres de seguretat per a tall oxiacetilènic, amb muntura universal de barnilla d'acer recoberta de PVC, amb visors circular de 50 mm de D foscos de color DIN 5, homologades segons BS_EN 175 i UNE EN 169 | 5,07000 | € |
| B142AC60 | u | Pantalla facial per a soldadura elèctrica, amb marc abatible de mà i suport de polièster reforçat amb fibra de vidre vulcanitzada d'1,35 mm de gruix, amb visor inactínic semifosc amb protecció DIN 12, homologada segons UNE EN 175 | 8,29000 | € |
| B1432012 | u | Protector auditiu d'auricular, acoblat al cap amb arnès i orelleres antisoroll, homologat segons UNE EN 352-1 i UNE EN 458 | 18,67000 | € |
| B1443012 | u | Respirador amb un allotjament central per a filtre, de cautxú natural, amb quatre punts de fixació de la cinta elàstica i vàlvula d'exhalació, homologat segons CE | 15,00000 | € |
| B144B104 | u | Parell de filtres per a respirador amb un allotjament central per a filtre contra pols, vapors, fums i partícules tòxiques en ambient amb un mínim del 16% d'oxigen, homologada segons CE | 4,95000 | € |
| B1451110 | u | Parella de guants per a ús general, amb palmell, artells, ungles i dits índex i polze de pell, dors de la mà i maniguet de cotó, folre interior i subjecció elàstica al canell | 1,57000 | € |
| B1452210 | u | Parella de guants de tacte per a ús general, amb palmell i dors de la mà pell flexible, dit índex sense costura exterior i subjecció elàstica al canell | 1,33000 | € |
| B1456821 | u | Parella de guants dielèctrics per a baixa tensió, de cautxú amb maniguets fins a mig avantbraç | 33,10000 | € |
| B1459630 | u | Parella de guants per a soldador, amb palmell de pell, folre interior de cotó i mànига llarga de serratge folrada de dril fort, homologats segons UNE EN 407 i UNE EN 420 | 6,71000 | € |
| B1461122 | u | Parella de botes d'aigua de PVC de mitja canya, amb sola antilliscant i folrades de niló rentable, amb plantilles i puntera metàl.liques | 11,34000 | € |
| B1462242 | u | Parella de botes de seguretat resistents a la humitat, de pell rectificada, amb envoltant del turmell encoixinat sola antilliscant i antiestàtica, falca amortidora per al taló, llengüeta de manxa, de desprendiment ràpid, amb plantilles i puntera metàl.liques | 13,96000 | € |
| B1463253 | u | Parella de botes dielèctriques resistents a la humitat, de pell rectificada, amb envoltant del turmell encoixinat sola antilliscant i antiestàtica, falca amortidora per al taló, llengüeta de manxa, de desprendiment ràpid, sense ferramenta metàl.lica, amb puntera reforçada, homologades segons DIN 4843 | 53,59000 | € |
| B1473203 | u | Cinturó de seguretat de subjecció, suspensió i anticaiguda, classes A, B i C, de polièster i ferramenta estampada, amb arnesos de subjecció per al tronc i per a les extremitats inferiors, homologat segons CE | 134,21000 | € |
| B147N000 | u | Faixa de protecció dorslumbar | 23,07000 | € |
| B1481131 | u | Granota de treball, de polièster i cotó, amb butxaques exteriors | 11,05000 | € |







## JUSTIFICACIÓ DE PREUS



MATERIALS

| CODI | UA | DESCRIPCIÓ | PREU | |
|---|---|---|---|---|
| B1482111 | u | Camisa de treball, de cotó, amb butxaques exteriors | 10,04000 | € |
| B1483132 | u | Pantalons de treball, de polièster i cotó, amb butxaques laterals | 7,40000 | € |
| B1485140 | u | Armilla de treball, de polièster embuatada amb material aïllant | 13,24000 | € |
| B1488580 | u | Davantal per a soldador, de serratge, homologat segons UNE EN 340, UNE EN 470-1 i UNE EN 348 | 14,98000 | € |
| B148C580 | u | Parell de maniguets amb protecció per a colze per a soldador elaborat amb serratge, homologats segons UNE EN 340, UNE EN 470-1 i UNE EN 348 | 7,19000 | € |
| B148E800 | u | Parell de polaines per a soldador, elaborat amb serratge | 5,38000 | € |
| B1510001 | m2 | Vela de polietilè perforada amb traus perimetrals, per a seguretat i salut | 0,88000 | € |
| B1526EL6 | u | Muntant metàl·lic per a barana de seguretat, d'1 m d'alçària, per a allotjar en perforacions del sostre, per a 15 usos | 1,21000 | € |
| B152KK00 | u | Dispositiu anticaiguda autoblocador per a subjectar cinturó de seguretat a una corda de 16 mm de diàmetre, d'aliatge lleuger estampat | 85,57000 | € |
| B152U000 | m | Malla de polietilè d'alta densitat color toronja per a tanques d'advertència o abalisament, d'1 m d'alçada, per a seguretat i salut | 0,51000 | € |
| B1534001 | u | Peça de plàstic en forma de bolet, de color vermell, per a protecció dels extrems de les armadures per a qualsevol diametre per a 5 usos | 0,03000 | € |
| B15A0020 | u | Cinturó portaeines | 20,26000 | € |
| B15Z1700 | m | Corda de poliamida de 16 mm de diàmetre | 0,73000 | € |
| B15Z2500 | m | Corda de fibra vegetal de 12 mm de diàmetre, per a seguretat i salut | 0,41000 | € |
| B1Z45011 | kg | Acer S275JR segons UNE-EN 10025-2, format per peça simple, en perfils laminats en calent sèrie IPN, IPE, HEB, HEA, HEM i UPN, tallat a mida i amb una capa d'imprimació antioxidant, per a seguretat i salut | 1,44000 | € |
| B1Z45026 | kg | Acer S275JR segons UNE-EN 10025-2, format per peça simple, en perfils laminats en calent sèrie L, LD, T, rodó, quadrat, rectangular i planxa, treballat al taller per a col·locar amb cargols i galvanitzat, per a seguretat i salut | 3,12000 | € |
| B44Z501A | kg | Acer A/42-B, en perfils laminats sèrie IPN, IPE, HEB, HEA, HEM, UPN, treballat al taller i amb una capa d'imprimació antioxidant | 1,02000 | € |
| B64M2201 | m2 | Planxa d'acer galvanitzat de 0,6 mm de gruix, nervada, per a tanca metàl.lica | 9,21000 | € |
| B64Z2A00 | u | Pal de tub d'acer galvanitzat, de 2 m d'alçària, per a tanca metàl.lica | 14,95000 | € |
| B6AA211A | m | Tanca mòbil, de 2 m d'alçària, d'acer galvanitzat, amb malla electrosoldada de 90x150 mm i de 4,5 i 3,5 mm de D, bastidor de 3,5x2 m de tub de 40 mm de D per a fixar a peus prefabricats de formigó, per a 20 usos | 0,96000 | € |
| B6AZAF0A | u | Dau de formigó de 38 kg per a peu de tanca mòbil de malla d'acer i per a 20 usos | 0,13000 | € |
| B8ZB1000 | kg | Pintura reflectora per a senyalització | 6,79000 | € |
| BBBA1500 | u | Placa de senyalització de seguretat laboral, de planxa d'acer llisa serigrafiada, de 40x33 cm | 18,60000 | € |
| BBC12302 | u | Con d'abalisament de plàstic reflector de 50 cm d'alçària, per a 2 usos | 8,64000 | € |
| BBC19000 | m | Cinta d'abalisament | 0,16000 | € |
| BBC1A000 | m | Cinta d'abalisament reflectora | 5,20000 | € |
| BBC1D000 | m | Garlanda d'abalisament reflectora, per a seguretat i salut | 0,09000 | € |
| BBC1GFJ2 | u | Llumenera amb làmpada intermitent de color ambre, amb energia de bateria de 12 V, per a 2 usos | 35,37000 | € |
| BBC1MPP2 | m | Barrera de PVC injectat de 0.7x1 m amb dipòsit d'aigua de llast i encadellat d'unió, per a 2 usos, per a seguretat i salut | 56,85000 | € |
| BBC1R800 | u | Amortització de cascada lluminosa de llargària 25 m ( tl-8 ), (10 usos), per a seguretat i salut | 177,49000 | € |
| BBL11202 | u | Placa triangular, de 90 cm, amb pintura reflectora, per a 2 usos | 33,32000 | € |
| BBL12702 | u | Placa circular, de D 90 cm, amb pintura reflectora, per a 2 usos | 77,12000 | € |
| BBL13702 | u | Placa octogonal, de D 90 cm, amb pintura reflectora, per a 2 usos | 72,40000 | € |
| BBL1BEP2 | u | Placa d'orientació o situació, de 45x170 cm, amb pintura reflectora, per a 2 usos | 107,14000 | € |

# JUSTIFICACIÓ DE PREUS



MATERIALS

| CODI | UA | DESCRIPCIÓ | PREU |
|---|---|---|---|
| BBLZ2112 | m | Suport de tub d'acer galvanitzat, de 80x40x2 mm per a barreres de seguretat, per a 2 usos | 5,16000 € |
| BBM2BB00 | m | Barrera de seguretat rígida prefabricada, tipus New Jersey | 127,60000 € |
| BG380700 | m | Conductor de coure nu, unipolar de secció 1x16 mm2 | 0,59000 € |
| BG42429D | u | Interruptor diferencial de la classe AC, gamma terciari, de 25 A d'intensitat nominal, bipolar (2P), de 0,03 A de sensibilitat, de dispar fixe instantani, amb botó de test incorporat i indicador mecànic de defecte, construït segons les especificacions de la norma UNE_EN 61008, de 2 mòduls DIN de 18 mm d'amplària, per a muntar en perfil DIN | 60,85000 € |
| BG4243JD | u | Interruptor diferencial de la classe AC, gamma terciari, de 25 A d'intensitat nominal, tetrapolar (4P), de 0,3 A de sensibilitat, de dispar fixe instantani, amb botó de test incorporat i indicador mecànic de defecte, construït segons les especificacions de la norma UNE_EN 61008, de 4 mòduls DIN de 18 mm d'amplària, per a muntar en perfil DIN | 96,74000 € |
| BGD12220 | u | Piqueta de connexió a terra d'acer i recobriment de coure, de 1500 mm de llargària, de 14,6 mm de diàmetre, de 300 µm | 11,42000 € |
| BGW38000 | u | Part proporcional d'accessoris per a conductors de coure nus | 0,33000 € |
| BGW42000 | u | Part proporcional d'accessoris per a interruptors diferencials | 0,38000 € |
| BGYD1000 | u | Part proporcional d'elements especials per a piquetes de connexió a terra | 4,12000 € |
| BM311611 | u | Extintor de pols seca, de càrrega 6 kg, amb pressió incorporada, pintat | 36,35000 € |
| BMY31000 | u | Part proporcional d'elements especials per a extintors | 0,31000 € |
| BQU1531A | mes | Mòdul prefabricat de sanitaris de 3,7x2,3x2,3 m de plafó d'acer lacat i aïllament de poliuretà de 35 mm de gruix, revestiment de parets amb tauler fenòlic, paviment de lamel.les d'acer galvanitzat, amb instal.lació de lampisteria, 1 lavabo col.lectiu amb 3 aixetes, 2 plaques turques, 2 dutxes, mirall i complements de bany, amb instal.lació elèctrica, 1 punt de llum, interruptor, endolls i protecció diferencial | 202,76000 € |
| BQU1A50A | mes | Mòdul prefabricat de vestidors de 8,2x2,5x2,3 m de plafó d'acer lacat i aïllament de poliuretà de 35 mm de gruix, revestiment de parets amb tauler fenòlic, paviment de lamel.les d'acer galvanitzat amb aïllament de fibra de vidre i tauler fenòlic, amb instal.lació elèctrica, 1 punt de llum, interruptor, endolls i protecció diferencial | 141,42000 € |
| BQU22303 | u | Armari metàl.lic individual amb doble compartiment interior, de 0,4x0,5x1,8 m, per a 3 usos | 53,41000 € |
| BQU25700 | u | Banc de fusta de 3,5 m de llargària i 0,4 m d'amplària, amb capacitat per a 5 persones | 76,15000 € |
| BQU2AF02 | u | Nevera elèctrica, de 100 l de capacitat, per a 2 usos, per a seguretat i salut | 101,10000 € |
| BQU2E002 | u | Forn microones, per a 2 usos, per a seguretat i salut | 69,88000 € |
| BQU2GF00 | u | Recipient per a recollida d'escombraries de 100 l de capacitat | 52,91000 € |
| BQUA1100 | u | Farmaciola tipus armari, amb el contingut establert a l'ordenança general de seguretat i salut en el treball | 101,04000 € |
| BQUA3100 | u | Material sanitari per a assortir una farmaciola, amb el contingut establert a l'ordenança general de seguretat i salut en el treball | 66,95000 € |
| BQUAM000 | u | Reconeixement mèdic | 35,40000 € |
| BQUAP000 | u | Curset de primers auxilis i socorrisme | 187,00000 € |
| BQZ1P000 | u | Penja-robes per a dutxa | 0,92000 € |

Estudi de Seguretat i Salut

# JUSTIFICACIÓ DE PREUS



ELEMENTS COMPOSTOS

| CODI | UA | DESCRIPCIÓ | | | | | PREU |
|---|---|---|---|---|---|---|---|
| D060P021 | m3 | Formigó de 200 kg/m3, amb una proporció en volum 1:3:6, amb ciment pòrtland amb escòria CEM II/B-S/32,5 i granulat de pedra calcària de grandària màxima 20 mm, elaborat a l'obra amb formigonera de 165 l | Rend.: | 1,000 | | 74,25000 | € |
| | | | Unitats | | Preu | Parcial | Import |
| Ma d'obra | | | | | | | |
| A0150000 | h | Manobre especialista | 1,100 | /R x | 20,59000 = | 22,64900 | |
| | | | | Subtotal: | | 22,64900 | 22,64900 |
| Maquinària | | | | | | | |
| C1705600 | h | Formigonera de 165 l | 0,600 | /R x | 1,71000 = | 1,02600 | |
| | | | | Subtotal: | | 1,02600 | 1,02600 |
| Materials | | | | | | | |
| B0514301 | t | Ciment pòrtland amb escòria CEM II/B-S 32,5, en sacs | 0,200 | x | 76,19000 = | 15,23800 | |
| B0331Q10 | t | Grava de pedrera de pedra calcària, de grandària màxima 20 mm, per a formigons | 1,550 | x | 15,95000 = | 24,72250 | |
| B0311010 | t | Sorra de pedrera de pedra calcària per a formigons | 0,650 | x | 15,88000 = | 10,32200 | |
| B0111000 | m3 | Aigua | 0,180 | x | 1,63000 = | 0,29340 | |
| | | | | Subtotal: | | 50,57590 | 50,57590 |
| | | | | COST DIRECTE | | | 74,25090 |
| | | | | COST EXECUCIÓ MATERIAL | | | 74,25090 |
| D0B27100 | kg | Acer en barres corrugades elaborat a l'obra i manipulat a taller B 400 S, de límit elàstic >= 400 N/mm2 | Rend.: | 1,000 | | 0,92000 | € |
| | | | Unitats | | Preu | Parcial | Import |
| Ma d'obra | | | | | | | |
| A0124000 | h | Oficial 1a ferrallista | 0,005 | /R x | 23,85000 = | 0,11925 | |
| A0134000 | h | Ajudant ferrallista | 0,005 | /R x | 21,17000 = | 0,10585 | |
| | | | | Subtotal: | | 0,22510 | 0,22510 |
| Materials | | | | | | | |
| B0B27000 | kg | Acer en barres corrugades B 400 S de límit elàstic >= 400 N/mm2 | 1,050 | x | 0,65000 = | 0,68250 | |
| B0A14200 | kg | Filferro recuit de diàmetre 1,3 mm | 0,0102 | x | 1,22000 = | 0,01244 | |
| | | | | Subtotal: | | 0,69494 | 0,69494 |
| | | | | COST DIRECTE | | | 0,92004 |
| | | | | COST EXECUCIÓ MATERIAL | | | 0,92004 |

**Òrgan:** L01080076
**Identificador:** ES_L01080076_2026_0CFDDF87-8D80-4532-9986-1AECEAE6A8BE
**Estat:** Original
**Núm. expedient:** 460/2025

**Signatures:** 38784298L JORGE SAN MILLAN (R: B59546432) 11/2/2026 11:48:00
**Document:** Projecte

PARTIDES D'OBRA

| NÚM | CODI | UA | DESCRIPCIÓ | | | | | PREU |
|---|---|---|---|---|---|---|---|---|
| | GB2C1000 | m | Barrera en forma de campana de cares arrodonides, tipus New Jersey prefabricada, col.locada | Rend.: 1,000 | | | 151,01 | € |
| | | | | Unitats | | Preu | Parcial | Import |
| Ma d'obra | | | | | | | | |
| | A0121000 | h | Oficial 1a | 0,250 | /R x | 23,85000 = | 5,96250 | |
| | A0140000 | h | Manobre | 0,500 | /R x | 19,91000 = | 9,95500 | |
| | | | | | Subtotal: | | 15,91750 | 15,91750 |
| Maquinària | | | | | | | | |
| | C1503500 | h | Camió grua de 5 t | 0,125 | /R x | 47,81000 = | 5,97625 | |
| | | | | | Subtotal: | | 5,97625 | 5,97625 |
| Materials | | | | | | | | |
| | BBM2BB00 | m | Barrera de seguretat rígida prefabricada, tipus New Jersey | 1,010 | x | 127,60000 = | 128,87600 | |
| | | | | | Subtotal: | | 128,87600 | 128,87600 |
| Altres | | | | | | | | |
| | A%AUX001 | % | Despeses auxiliars sobre la mà d'obra | 1,500 | % s | 15,91733 = | 0,23876 | |
| | | | | | Subtotal: | | 0,23876 | 0,23876 |
| | | | | | | COST DIRECTE | | 151,00851 |
| | | | | | | DESPESES INDIRECTES | 0,00 % | 0,00000 |
| | | | | | | COST EXECUCIÓ MATERIAL | | 151,00851 |
| P-1 | H1411111 | u | Casc de seguretat per a ús normal, contra cops, de polietilè amb un pes màxim de 400 g, homologat segons UNE EN 812 | Rend.: 1,000 | | | 5,93 | € |
| | | | | Unitats | | Preu | Parcial | Import |
| Materials | | | | | | | | |
| | B1411111 | u | Casc de seguretat per a ús normal, contra cops, de polietilè amb un pes màxim de 400 g, homologat segons UNE EN 812 | 1,000 | x | 5,93000 = | 5,93000 | |
| | | | | | Subtotal: | | 5,93000 | 5,93000 |
| | | | | | | COST DIRECTE | | 5,93000 |
| | | | | | | DESPESES INDIRECTES | 0,00 % | 0,00000 |
| | | | | | | COST EXECUCIÓ MATERIAL | | 5,93000 |
| P-2 | H1421110 | u | Ulleres de seguretat antiimpactes estàndard, amb muntura universal, amb visor transparent i tractament contra l'entelament, homologades segons UNE EN 167 i UNE EN 168 | Rend.: 1,000 | | | 5,99 | € |
| | | | | Unitats | | Preu | Parcial | Import |
| Materials | | | | | | | | |
| | B1421110 | u | Ulleres de seguretat antiimpactes estàndard, amb muntura universal, amb visor transparent i tractament contra l'entelament, homologades segons UNE EN 167 i UNE EN 168 | 1,000 | x | 5,99000 = | 5,99000 | |
| | | | | | Subtotal: | | 5,99000 | 5,99000 |



PARTIDES D'OBRA

| NÚM | CODI | UA | DESCRIPCIÓ | | | | | PREU |
|---|---|---|---|---|---|---|---|---|
| | | | | | | COST DIRECTE | | 5,99000 |
| | | | | | | DESPESES INDIRECTES | 0,00 % | 0,00000 |
| | | | | | | COST EXECUCIÓ MATERIAL | | 5,99000 |
| P-3 | H1423230 | u | Ulleres de seguretat per a tall oxiacetilènic, amb muntura universal de barnilla d'acer recoberta de PVC, amb visors circular de 50 mm de D foscos de color DIN 5, homologades segons BS_EN 175 i UNE EN 169 | Rend.: 1,000 | | | 5,07 | € |
| | | | | Unitats | | Preu | Parcial | Import |
| Materials | | | | | | | | |
| | B1423230 | u | Ulleres de seguretat per a tall oxiacetilènic, amb muntura universal de barnilla d'acer recoberta de PVC, amb visors circular de 50 mm de D foscos de color DIN 5, homologades segons BS_EN 175 i UNE EN 169 | 1,000 | x | 5,07000 = | 5,07000 | |
| | | | | | Subtotal: | | 5,07000 | 5,07000 |
| | | | | | | COST DIRECTE | | 5,07000 |
| | | | | | | DESPESES INDIRECTES | 0,00 % | 0,00000 |
| | | | | | | COST EXECUCIÓ MATERIAL | | 5,07000 |
| P-4 | H142AC60 | u | Pantalla facial per a soldadura elèctrica , amb marc abatible de mà i suport de polièster reforçat amb fibra de vidre vulcanitzada d'1,35 mm de gruix, amb visor inactínic semifosc amb protecció DIN 12, homologada segons UNE EN 175 | Rend.: 1,000 | | | 8,29 | € |
| | | | | Unitats | | Preu | Parcial | Import |
| Materials | | | | | | | | |
| | B142AC60 | u | Pantalla facial per a soldadura elèctrica, amb marc abatible de mà i suport de polièster reforçat amb fibra de vidre vulcanitzada d'1,35 mm de gruix, amb visor inactínic semifosc amb protecció DIN 12, homologada segons UNE EN 175 | 1,000 | x | 8,29000 = | 8,29000 | |
| | | | | | Subtotal: | | 8,29000 | 8,29000 |
| | | | | | | COST DIRECTE | | 8,29000 |
| | | | | | | DESPESES INDIRECTES | 0,00 % | 0,00000 |
| | | | | | | COST EXECUCIÓ MATERIAL | | 8,29000 |
| P-5 | H1432012 | u | Protector auditiu d'auricular, acoblat al cap amb arnès i orelleres antisoroll, homologat segons UNE EN 352-1 i UNE EN 458 | Rend.: 1,000 | | | 18,67 | € |
| | | | | Unitats | | Preu | Parcial | Import |
| Materials | | | | | | | | |
| | B1432012 | u | Protector auditiu d'auricular, acoblat al cap amb arnès i orelleres antisoroll, homologat segons UNE EN 352-1 i UNE EN 458 | 1,000 | x | 18,67000 = | 18,67000 | |
| | | | | | Subtotal: | | 18,67000 | 18,67000 |

PARTIDES D'OBRA

| NÚM | CODI | UA | DESCRIPCIÓ | | | | PREU |
|---|---|---|---|---|---|---|---|
| | | | | | | COST DIRECTE | 18,67000 |
| | | | | | | DESPESES INDIRECTES 0,00 % | 0,00000 |
| | | | | | | COST EXECUCIÓ MATERIAL | 18,67000 |
| P-6 | H1443012 | u | Respirador amb un allotjament central per a filtre, de cautxú natural, amb quatre punts de fixació de la cinta elàstica i vàlvula d'exhalació, homologat segons CE | Rend.: | 1,000 | | 15,00 € |
| | | | | Unitats | Preu | Parcial | Import |
| Materials | | | | | | | |
| | B1443012 | u | Respirador amb un allotjament central per a filtre, de cautxú natural, amb quatre punts de fixació de la cinta elàstica i vàlvula d'exhalació, homologat segons CE | 1,000 | x 15,00000 = | 15,00000 | |
| | | | | | Subtotal: | 15,00000 | 15,00000 |
| | | | | | | COST DIRECTE | 15,00000 |
| | | | | | | DESPESES INDIRECTES 0,00 % | 0,00000 |
| | | | | | | COST EXECUCIÓ MATERIAL | 15,00000 |
| P-7 | H144B104 | u | Parell de filtres per a respirador amb un allotjament central per a filtre contra pols, vapors, fums i partícules tòxiques en ambient amb un mínim del 16% d'oxigen, homologada segons CE | Rend.: | 1,000 | | 4,95 € |
| | | | | Unitats | Preu | Parcial | Import |
| Materials | | | | | | | |
| | B144B104 | u | Parell de filtres per a respirador amb un allotjament central per a filtre contra pols, vapors, fums i partícules tòxiques en ambient amb un mínim del 16% d'oxigen, homologada segons CE | 1,000 | x 4,95000 = | 4,95000 | |
| | | | | | Subtotal: | 4,95000 | 4,95000 |
| | | | | | | COST DIRECTE | 4,95000 |
| | | | | | | DESPESES INDIRECTES 0,00 % | 0,00000 |
| | | | | | | COST EXECUCIÓ MATERIAL | 4,95000 |
| P-8 | H1451110 | u | Parella de guants per a ús general, amb palmell, artells, ungles i dits índex i polze de pell, dors de la mà i maniguet de cotó, folre interior, i subjecció elàstica al canell | Rend.: | 1,000 | | 1,57 € |
| | | | | Unitats | Preu | Parcial | Import |
| Materials | | | | | | | |
| | B1451110 | u | Parella de guants per a ús general, amb palmell, artells, ungles i dits índex i polze de pell, dors de la mà i maniguet de cotó, folre interior i subjecció elàstica al canell | 1,000 | x 1,57000 = | 1,57000 | |
| | | | | | Subtotal: | 1,57000 | 1,57000 |
| | | | | | | COST DIRECTE | 1,57000 |
| | | | | | | DESPESES INDIRECTES 0,00 % | 0,00000 |
| | | | | | | COST EXECUCIÓ MATERIAL | 1,57000 |



PARTIDES D'OBRA

| NÚM | CODI | UA | DESCRIPCIÓ | | | | PREU |
|---|---|---|---|---|---|---|---|
| P-9 | H1452210 | u | Parella de guants de tacte per a ús general, amb palmell i dors de la mà pell flexible, dit índex sense costura exterior, i subjecció elàstica al canell | Rend.: | 1,000 | | 1,33 € |
| | | | | Unitats | Preu | Parcial | Import |
| Materials | | | | | | | |
| | B1452210 | u | Parella de guants de tacte per a ús general, amb palmell i dors de la mà pell flexible, dit índex sense costura exterior i subjecció elàstica al canell | 1,000 | x 1,33000 = | 1,33000 | |
| | | | | | Subtotal: | 1,33000 | 1,33000 |
| | | | | | | COST DIRECTE | 1,33000 |
| | | | | | | DESPESES INDIRECTES 0,00 % | 0,00000 |
| | | | | | | COST EXECUCIÓ MATERIAL | 1,33000 |
| P-10 | H1456821 | u | Parella de guants dielèctrics per a baixa tensió, de cautxú, amb maniguets fins a mig avantbraç | Rend.: | 1,000 | | 33,10 € |
| | | | | Unitats | Preu | Parcial | Import |
| Materials | | | | | | | |
| | B1456821 | u | Parella de guants dielèctrics per a baixa tensió, de cautxú amb maniguets fins a mig avantbraç | 1,000 | x 33,10000 = | 33,10000 | |
| | | | | | Subtotal: | 33,10000 | 33,10000 |
| | | | | | | COST DIRECTE | 33,10000 |
| | | | | | | DESPESES INDIRECTES 0,00 % | 0,00000 |
| | | | | | | COST EXECUCIÓ MATERIAL | 33,10000 |
| P-11 | H1459630 | u | Parella de guants per a soldador, amb palmell de pell, folre interior de cotó, i mànega llarga de serratge folrada de dril fort, homologats segons UNE EN 407 i UNE EN 420 | Rend.: | 1,000 | | 6,71 € |
| | | | | Unitats | Preu | Parcial | Import |
| Materials | | | | | | | |
| | B1459630 | u | Parella de guants per a soldador, amb palmell de pell, folre interior de cotó i mànega llarga de serratge folrada de dril fort, homologats segons UNE EN 407 i UNE EN 420 | 1,000 | x 6,71000 = | 6,71000 | |
| | | | | | Subtotal: | 6,71000 | 6,71000 |
| | | | | | | COST DIRECTE | 6,71000 |
| | | | | | | DESPESES INDIRECTES 0,00 % | 0,00000 |
| | | | | | | COST EXECUCIÓ MATERIAL | 6,71000 |
| P-12 | H1461122 | u | Parella de botes d'aigua de PVC de mitja canya, amb sola antilliscant i folrades de niló rentable, amb plantilles i puntera metàl.liques | Rend.: | 1,000 | | 11,34 € |
| | | | | Unitats | Preu | Parcial | Import |
| Materials | | | | | | | |
| | B1461122 | u | Parella de botes d'aigua de PVC de mitja canya, amb sola antilliscant i folrades de niló rentable, amb plantilles i puntera metàl.liques | 1,000 | x 11,34000 = | 11,34000 | |
| | | | | | Subtotal: | 11,34000 | 11,34000 |

PARTIDES D'OBRA

| NÚM | CODI | UA | DESCRIPCIÓ | | | | PREU |
|---|---|---|---|---|---|---|---|
| | | | | | | COST DIRECTE | 11,34000 |
| | | | | | 0,00 % | DESPESES INDIRECTES | 0,00000 |
| | | | | | | COST EXECUCIÓ MATERIAL | 11,34000 |
| P-13 | H1462242 | u | Parella de botes de seguretat resistents a la humitat, de pell rectificada, amb envoltant del turmell encoixinat sola antilliscant i antiestàtica, falca amortidora per al taló, llengüeta de manxa, de desprendiment ràpid, amb plantilles i puntera metàl.liques | Rend.: 1,000 | | | 13,96 € |
| | | | | Unitats | Preu | Parcial | Import |
| Materials | | | | | | | |
| | B1462242 | u | Parella de botes de seguretat resistents a la humitat, de pell rectificada, amb envoltant del turmell encoixinat sola antilliscant i antiestàtica, falca amortidora per al taló, llengüeta de manxa, de desprendiment ràpid, amb plantilles i puntera metàl.liques | 1,000 | x 13,96000 = | 13,96000 | |
| | | | | | Subtotal: | 13,96000 | 13,96000 |
| | | | | | | COST DIRECTE | 13,96000 |
| | | | | | 0,00 % | DESPESES INDIRECTES | 0,00000 |
| | | | | | | COST EXECUCIÓ MATERIAL | 13,96000 |
| P-14 | H1463253 | u | Parella de botes dielèctriques resistents a la humitat, de pell rectificada, amb envoltant del turmell encoixinat sola antilliscant i antiestàtica, falca amortidora per al taló, llengüeta de manxa, de desprendiment ràpid, sense ferramenta metàl.lica, amb puntera reforçada, homologades segons DIN 4843 | Rend.: 1,000 | | | 53,59 € |
| | | | | Unitats | Preu | Parcial | Import |
| Materials | | | | | | | |
| | B1463253 | u | Parella de botes dielèctriques resistents a la humitat, de pell rectificada, amb envoltant del turmell encoixinat sola antilliscant i antiestàtica, falca amortidora per al taló, llengüeta de manxa, de desprendiment ràpid, sense ferramenta metàl.lica, amb puntera reforçada, homologades segons DIN 4843 | 1,000 | x 53,59000 = | 53,59000 | |
| | | | | | Subtotal: | 53,59000 | 53,59000 |
| | | | | | | COST DIRECTE | 53,59000 |
| | | | | | 0,00 % | DESPESES INDIRECTES | 0,00000 |
| | | | | | | COST EXECUCIÓ MATERIAL | 53,59000 |
| | H1473203 | u | Cinturó de seguretat de subjecció, suspensió i anticaiguda, classes A, B i C, de polièster i ferramenta estampada, amb arnesos de subjecció per al tronc i per a les extremitats inferiors, homologat segons CE | Rend.: 1,000 | | | 134,21 € |
| | | | | Unitats | Preu | Parcial | Import |
| Materials | | | | | | | |
| | B1473203 | u | Cinturó de seguretat de subjecció, suspensió i anticaiguda, classes A, B i C, de polièster i ferramenta estampada, amb arnesos de subjecció | 1,000 | x 134,21000 = | 134,21000 | |



PARTIDES D'OBRA

| NÚM | CODI | UA | DESCRIPCIÓ | | | | PREU |
|---|---|---|---|---|---|---|---|
| | | | per al tronc i per a les extremitats inferiors, homologat segons CE | | | | |
| | | | | | | Subtotal: 134,21000 | 134,21000 |
| | | | | | | COST DIRECTE | 134,21000 |
| | | | | | 0,00 % | DESPESES INDIRECTES | 0,00000 |
| | | | | | | COST EXECUCIÓ MATERIAL | 134,21000 |
| P-15 | H147N000 | u | Faixa de protecció dorslumbar | Rend.: 1,000 | | | 23,07 € |
| | | | | Unitats | Preu | Parcial | Import |
| Materials | | | | | | | |
| | B147N000 | u | Faixa de protecció dorslumbar | 1,000 | x 23,07000 = | 23,07000 | |
| | | | | | Subtotal: | 23,07000 | 23,07000 |
| | | | | | | COST DIRECTE | 23,07000 |
| | | | | | 0,00 % | DESPESES INDIRECTES | 0,00000 |
| | | | | | | COST EXECUCIÓ MATERIAL | 23,07000 |
| P-16 | H1481131 | u | Granota de treball, de polièster i cotó, amb butxaques exteriors | Rend.: 1,000 | | | 11,05 € |
| | | | | Unitats | Preu | Parcial | Import |
| Materials | | | | | | | |
| | B1481131 | u | Granota de treball, de polièster i cotó, amb butxaques exteriors | 1,000 | x 11,05000 = | 11,05000 | |
| | | | | | Subtotal: | 11,05000 | 11,05000 |
| | | | | | | COST DIRECTE | 11,05000 |
| | | | | | 0,00 % | DESPESES INDIRECTES | 0,00000 |
| | | | | | | COST EXECUCIÓ MATERIAL | 11,05000 |
| P-17 | H1482111 | u | Camisa de treball, de cotó, amb butxaques exteriors | Rend.: 1,000 | | | 10,04 € |
| | | | | Unitats | Preu | Parcial | Import |
| Materials | | | | | | | |
| | B1482111 | u | Camisa de treball, de cotó, amb butxaques exteriors | 1,000 | x 10,04000 = | 10,04000 | |
| | | | | | Subtotal: | 10,04000 | 10,04000 |
| | | | | | | COST DIRECTE | 10,04000 |
| | | | | | 0,00 % | DESPESES INDIRECTES | 0,00000 |
| | | | | | | COST EXECUCIÓ MATERIAL | 10,04000 |
| P-18 | H1483132 | u | Pantalons de treball de polièster i cotó, amb butxaques laterals | Rend.: 1,000 | | | 7,40 € |
| | | | | Unitats | Preu | Parcial | Import |
| Materials | | | | | | | |
| | B1483132 | u | Pantalons de treball de polièster i cotó, amb butxaques laterals | 1,000 | x 7,40000 = | 7,40000 | |
| | | | | | Subtotal: | 7,40000 | 7,40000 |

Origen: Lotaip0076
Identificador: 3a4b1c2d-5e6f-7a8b-9c0d-1e2f3a4b5c6d_1
Estat: Original
Num. expedient: 460/2025

Signatures: 38784298L JORGE SAN MILLAN (R: B59546432) 11/2/2026 11:48:00
Document: Projecte

PARTIDES D'OBRA

| NÚM | CODI | UA | DESCRIPCIÓ | | | | PREU |
|---|---|---|---|---|---|---|---|
| | | | | | | | |
| | | | | COST DIRECTE | | | 7,40000 |
| | | | | DESPESES INDIRECTES | 0,00 % | | 0,00000 |
| | | | | COST EXECUCIÓ MATERIAL | | | 7,40000 |
| P-19 | H1485140 | u | Armilla de treball, de polièster embuatada amb material aïllant | Rend.: 1,000 | | | 13,24 € |
| | | | | Unitats | Preu | Parcial | Import |
| Materials | | | | | | | |
| | B1485140 | u | Armilla de treball, de polièster embuatada amb material aïllant | 1,000 | x 13,24000 = | 13,24000 | |
| | | | | Subtotal: | | 13,24000 | 13,24000 |
| | | | | COST DIRECTE | | | 13,24000 |
| | | | | DESPESES INDIRECTES | 0,00 % | | 0,00000 |
| | | | | COST EXECUCIÓ MATERIAL | | | 13,24000 |
| P-20 | H1488580 | u | Davantal per a soldador, de serratge, homologat segons UNE EN 340, UNE EN 470-1 i UNE EN 348 | Rend.: 1,000 | | | 14,98 € |
| | | | | Unitats | Preu | Parcial | Import |
| Materials | | | | | | | |
| | B1488580 | u | Davantal per a soldador, de serratge, homologat segons UNE EN 340, UNE EN 470-1 i UNE EN 348 | 1,000 | x 14,98000 = | 14,98000 | |
| | | | | Subtotal: | | 14,98000 | 14,98000 |
| | | | | COST DIRECTE | | | 14,98000 |
| | | | | DESPESES INDIRECTES | 0,00 % | | 0,00000 |
| | | | | COST EXECUCIÓ MATERIAL | | | 14,98000 |
| P-21 | H148C580 | u | Parell de maniguets amb protecció per a colze, per a soldador, elaborat amb serratge, homologats segons UNE EN 340, UNE EN 470-1 i UNE EN 348 | Rend.: 1,000 | | | 7,19 € |
| | | | | Unitats | Preu | Parcial | Import |
| Materials | | | | | | | |
| | B148C580 | u | Parell de maniguets amb protecció per a colze per a soldador elaborat amb serratge, homologats segons UNE EN 340, UNE EN 470-1 i UNE EN 348 | 1,000 | x 7,19000 = | 7,19000 | |
| | | | | Subtotal: | | 7,19000 | 7,19000 |
| | | | | COST DIRECTE | | | 7,19000 |
| | | | | DESPESES INDIRECTES | 0,00 % | | 0,00000 |
| | | | | COST EXECUCIÓ MATERIAL | | | 7,19000 |
| P-22 | H148E800 | u | Parell de polaines per a soldador, elaborat amb serratge | Rend.: 1,000 | | | 5,38 € |
| | | | | Unitats | Preu | Parcial | Import |
| Materials | | | | | | | |
| | B148E800 | u | Parell de polaines per a soldador, elaborat amb serratge | 1,000 | x 5,38000 = | 5,38000 | |
| | | | | Subtotal: | | 5,38000 | 5,38000 |



PARTIDES D'OBRA

| NÚM | CODI | UA | DESCRIPCIÓ | | | | PREU |
|---|---|---|---|---|---|---|---|
| | | | | COST DIRECTE | | | 5,38000 |
| | | | | DESPESES INDIRECTES | 0,00 % | | 0,00000 |
| | | | | COST EXECUCIÓ MATERIAL | | | 5,38000 |
| | H152D801 | m | Línia horitzontal per a l'ancoratge i desplaçament de cinturons de seguretat, amb corda de poliamida de 16 mm de D i dispositiu anticaiguda autoblocador per a subjectar cinturó de seguretat i amb el desmuntatge inclòs | Rend.: 1,000 | | | 11,13 € |
| | | | | Unitats | Preu | Parcial | Import |
| Ma d'obra | | | | | | | |
| | A0140000 | h | Manobre | 0,100 | /R x 19,91000 = | 1,99100 | |
| | A0121000 | h | Oficial 1a | 0,100 | /R x 23,85000 = | 2,38500 | |
| | | | | Subtotal: | | 4,37600 | 4,37600 |
| Materials | | | | | | | |
| | B15Z1700 | m | Corda de poliamida de 16 mm de diàmetre | 1,050 | x 0,73000 = | 0,76650 | |
| | B152KK00 | u | Dispositiu anticaiguda autoblocador per a subjectar cinturó de seguretat a una corda de 16 mm de diàmetre, d'aliatge lleuger estampat | 0,070 | x 85,57000 = | 5,98990 | |
| | | | | Subtotal: | | 6,75640 | 6,75640 |
| | | | | COST DIRECTE | | | 11,13240 |
| | | | | DESPESES INDIRECTES | 0,00 % | | 0,00000 |
| | | | | COST EXECUCIÓ MATERIAL | | | 11,13240 |
| P-23 | H152U000 | m | Tanca d'advertència o abalisament d'1 m d'alçada amb malla de polietilè taronja, fixada a 1 m del perímetre del sostre amb suports d'acer allotjats amb forats al sostre | Rend.: 1,000 | | | 2,51 € |
| | | | | Unitats | Preu | Parcial | Import |
| Ma d'obra | | | | | | | |
| | A01H2000 | h | Oficial 1a per a seguretat i salut | 0,050 | /R x 27,19000 = | 1,35950 | |
| | | | | Subtotal: | | 1,35950 | 1,35950 |
| Materials | | | | | | | |
| | B152U000 | m | Malla de polietilè d'alta densitat color taronja per a tanques d'advertència o abalisament, d'1 m d'alçada, per a seguretat i salut | 1,050 | x 0,51000 = | 0,53550 | |
| | B1526EL6 | u | Muntant metàl·lic per a barana de seguretat, d'1 m d'alçària, per a allotjar en perforacions del sostre, per a 15 usos | 0,500 | x 1,21000 = | 0,60500 | |
| | | | | Subtotal: | | 1,14050 | 1,14050 |
| | | | | DESPESES AUXILIARS | 1,00 % | | 0,01360 |
| | | | | COST DIRECTE | | | 2,51360 |
| | | | | DESPESES INDIRECTES | 0,00 % | | 0,00000 |
| | | | | COST EXECUCIÓ MATERIAL | | | 2,51360 |
| P-24 | H1530001 | u | Tanca de plàstic de contenció de vianants d'un metre d'alçària, inclosos suports, col.locació i desmuntatge | Rend.: 1,000 | | | 1,98 € |

**Òrgan:** L01080076
**Identificador:** ES_L01080076_2026_0CFDDF87-8D80-4532-9986-1AECEAE6A8BE
**Estat:** Original
**Núm. expedient:** 460/2025

**Signatures:** 38784298L JORGE SAN MILLAN (R: B59546432) 11/2/2026 11:48:00
**Document:** Projecte

## JUSTIFICACIÓ DE PREUS



PARTIDES D'OBRA

| NÚM | CODI | UA | DESCRIPCIÓ | | | | PREU |
|---|---|---|---|---|---|---|---|
| P-25 | H1530005 | h | Vigilant de seguretat | Rend.: 1,000 | | | 16,54 € |
| P-26 | H1532581 | m2 | Plataforma metàl.lica per a pas de persones per sobre de rases, <=1 m d'amplària, de planxa acer de 8 mm de gruix, amb el desmuntatge inclòs | Rend.: 1,000 | | | 5,59 € |
| | | | | Unitats | Preu | Parcial | Import |
| Ma d'obra | | | | | | | |
| | A0140000 | h | Manobre | 0,100 | /R x 19,91000 = | 1,99100 | |
| | | | | | Subtotal: | 1,99100 | 1,99100 |
| Materials | | | | | | | |
| | B0DZWA03 | m2 | Planxa d'acer per a encofrats i apuntalaments, de 8 mm de gruix, per a 10 usos | 1,000 | x 3,60000 = | 3,60000 | |
| | | | | | Subtotal: | 3,60000 | 3,60000 |
| | | | | | COST DIRECTE | | 5,59100 |
| | | | | | DESPESES INDIRECTES | 0,00 % | 0,00000 |
| | | | | | COST EXECUCIÓ MATERIAL | | 5,59100 |
| P-27 | H1533591 | m2 | Plataforma metàl·lica per a pas de vehicles per sobre de rases, d'amplada <= 1 m, de planxa d'acer de 12 mm de gruix, amb el desmuntatge inclòs | Rend.: 1,000 | | | 8,05 € |
| | | | | Unitats | Preu | Parcial | Import |
| Ma d'obra | | | | | | | |
| | A01H4000 | h | Manobre per a seguretat i salut | 0,100 | /R x 22,70000 = | 2,27000 | |
| | | | | | Subtotal: | 2,27000 | 2,27000 |
| Materials | | | | | | | |
| | B0DZWC03 | m2 | Planxa d'acer per a encofrats i apuntalaments, de 12 mm de gruix, per a 10 usos, per a seguretat i salut | 1,000 | x 5,76000 = | 5,76000 | |
| | | | | | Subtotal: | 5,76000 | 5,76000 |
| | | | | | DESPESES AUXILIARS | 1,00 % | 0,02270 |
| | | | | | COST DIRECTE | | 8,05270 |
| | | | | | DESPESES INDIRECTES | 0,00 % | 0,00000 |
| | | | | | COST EXECUCIÓ MATERIAL | | 8,05270 |
| P-28 | H1534001 | u | Peça de plàstic en forma de bolet, de color vermell, per a protecció dels extrems de les armadures per a qualsevol diàmetre, amb desmuntatge inclòs | Rend.: 1,000 | | | 0,26 € |
| | | | | Unitats | Preu | Parcial | Import |
| Ma d'obra | | | | | | | |
| | A01H4000 | h | Manobre per a seguretat i salut | 0,010 | /R x 22,70000 = | 0,22700 | |
| | | | | | Subtotal: | 0,22700 | 0,22700 |
| Materials | | | | | | | |
| | B1534001 | u | Peça de plàstic en forma de bolet, de color vermell, per a protecció dels extrems de les armadures per a qualsevol diametre per a 5 usos | 1,000 | x 0,03000 = | 0,03000 | |
| | | | | | Subtotal: | 0,03000 | 0,03000 |

Estudi de Seguretat i Salut

## JUSTIFICACIÓ DE PREUS



PARTIDES D'OBRA

| NÚM | CODI | UA | DESCRIPCIÓ | | | | PREU |
|---|---|---|---|---|---|---|---|
| | | | | | DESPESES AUXILIARS | 1,50 % | 0,00341 |
| | | | | | COST DIRECTE | | 0,26041 |
| | | | | | DESPESES INDIRECTES | 0,00 % | 0,00000 |
| | | | | | COST EXECUCIÓ MATERIAL | | 0,26041 |
| P-29 | H153A9F1 | u | Topall per a descàrrega de camions en excavacions, de 4 m d'amplària amb tauló de fusta i perfils IPN 100 clavat al terreny i amb el desmuntatge inclòs | Rend.: 1,000 | | | 23,51 € |
| | | | | Unitats | Preu | Parcial | Import |
| Ma d'obra | | | | | | | |
| | A0140000 | h | Manobre | 0,150 | /R x 19,91000 = | 2,98650 | |
| | A0121000 | h | Oficial 1a | 0,150 | /R x 23,85000 = | 3,57750 | |
| | | | | | Subtotal: | 6,56400 | 6,56400 |
| Materials | | | | | | | |
| | B0D21030 | m | Tauló de fusta de pi per a 10 usos | 12,000 | x 0,35000 = | 4,20000 | |
| | B44Z501A | kg | Acer A/42-B, en perfils laminats sèrie IPN, IPE, HEB, HEA, HEM, UPN, treballat al taller i amb una capa d'imprimació antioxidant | 12,500 | x 1,02000 = | 12,75000 | |
| | | | | | Subtotal: | 16,95000 | 16,95000 |
| | | | | | COST DIRECTE | | 23,51400 |
| | | | | | DESPESES INDIRECTES | 0,00 % | 0,00000 |
| | | | | | COST EXECUCIÓ MATERIAL | | 23,51400 |
| | H1542013 | u | Protecció solar de la zona de treball de 4x8 m i 3 m d'alçària, a base de perfils metàl·lics ancorats a terra, corda de fibra vegetal tensada, vela de polietilè perforada amb traus perimetrals nuada a les cordes i amb el desmuntatge inclòs | Rend.: 1,000 | | | 315,42 € |
| | | | | Unitats | Preu | Parcial | Import |
| Ma d'obra | | | | | | | |
| | A01H2000 | h | Oficial 1a per a seguretat i salut | 2,000 | /R x 27,19000 = | 54,38000 | |
| | A01H4000 | h | Manobre per a seguretat i salut | 2,000 | /R x 22,70000 = | 45,40000 | |
| | | | | | Subtotal: | 99,78000 | 99,78000 |
| Materials | | | | | | | |
| | B1510001 | m2 | Vela de polietilè perforada amb traus perimetrals, per a seguretat i salut | 32,000 | x 0,88000 = | 28,16000 | |
| | B1Z45026 | kg | Acer S275JR segons UNE-EN 10025-2, format per peça simple, en perfils laminats en calent sèrie L, LD, T, rodó, quadrat, rectangular i planxa, treballat al taller per a col·locar amb cargols i galvanitzat, per a seguretat i salut | 48,600 | x 3,12000 = | 151,63200 | |
| | B15Z2500 | m | Corda de fibra vegetal de 12 mm de diàmetre, per a seguretat i salut | 85,000 | x 0,41000 = | 34,85000 | |
| | | | | | Subtotal: | 214,64200 | 214,64200 |

**Òrgan:** L01080076
**Identificador:** ES_L01080076_2026_0CFDDF87-8D80-4532-9986-1AECEAE6A8BE
**Estat:** Original
**Núm. expedient:** 460/2025

**Signatures:** 38784298L JORGE SAN MILLAN (R: B59546432) 11/2/2026 11:48:00
**Document:** Projecte

PARTIDES D'OBRA

| NÚM | CODI | UA | DESCRIPCIÓ | | | | | PREU |
|---|---|---|---|---|---|---|---|---|
| | | | | DESPESES AUXILIARS | 1,00 % | | | 0,99780 |
| | | | | COST DIRECTE | | | | 315,41980 |
| | | | | DESPESES INDIRECTES | 0,00 % | | | 0,00000 |
| | | | | COST EXECUCIÓ MATERIAL | | | | 315,41980 |
| P-30 | H15A2020 | u | Cinturó portaeines | Rend.: 1,000 | | | | 20,26 € |
| | | | | Unitats | Preu | | Parcial | Import |
| Materials | | | | | | | | |
| | B15A0020 | u | Cinturó portaeines | 1,000 | x 20,26000 | = | 20,26000 | |
| | | | | Subtotal: | | | 20,26000 | 20,26000 |
| | | | | COST DIRECTE | | | | 20,26000 |
| | | | | DESPESES INDIRECTES | 0,00 % | | | 0,00000 |
| | | | | COST EXECUCIÓ MATERIAL | | | | 20,26000 |
| P-31 | H15Z1001 | h | Brigada de seguretat per a manteniment i reposició de les proteccions | Rend.: 1,000 | | | | 43,76 € |
| | | | | Unitats | Preu | | Parcial | Import |
| Ma d'obra | | | | | | | | |
| | A0140000 | h | Manobre | 1,000 | /R x 19,91000 | = | 19,91000 | |
| | A0121000 | h | Oficial 1a | 1,000 | /R x 23,85000 | = | 23,85000 | |
| | | | | Subtotal: | | | 43,76000 | 43,76000 |
| | | | | COST DIRECTE | | | | 43,76000 |
| | | | | DESPESES INDIRECTES | 0,00 % | | | 0,00000 |
| | | | | COST EXECUCIÓ MATERIAL | | | | 43,76000 |
| P-32 | H15Z1004 | h | Formació en Seguretat i Salut | Rend.: 1,000 | | | | 19,91 € |
| | | | | Unitats | Preu | | Parcial | Import |
| Ma d'obra | | | | | | | | |
| | A0140000 | h | Manobre | 1,000 | /R x 19,91000 | = | 19,91000 | |
| | | | | Subtotal: | | | 19,91000 | 19,91000 |
| | | | | COST DIRECTE | | | | 19,91000 |
| | | | | DESPESES INDIRECTES | 0,00 % | | | 0,00000 |
| | | | | COST EXECUCIÓ MATERIAL | | | | 19,91000 |
| P-33 | H15Z2011 | h | Senyaler | Rend.: 1,000 | | | | 19,91 € |
| | | | | Unitats | Preu | | Parcial | Import |
| Ma d'obra | | | | | | | | |
| | A0140000 | h | Manobre | 1,000 | /R x 19,91000 | = | 19,91000 | |
| | | | | Subtotal: | | | 19,91000 | 19,91000 |



PARTIDES D'OBRA

| NÚM | CODI | UA | DESCRIPCIÓ | | | | | PREU |
|---|---|---|---|---|---|---|---|---|
| | | | | COST DIRECTE | | | | 19,91000 |
| | | | | DESPESES INDIRECTES | 0,00 % | | | 0,00000 |
| | | | | COST EXECUCIÓ MATERIAL | | | | 19,91000 |
| P-34 | H16F1003 | u | Reunió mensual del comitè de Seguretat i Salut constituït per 6 persones | Rend.: 1,000 | | | | 144,53 € |
| | | | | Unitats | Preu | | Parcial | Import |
| Ma d'obra | | | | | | | | |
| | A0121000 | h | Oficial 1a | 6,000 | /R x 23,85000 | = | 143,10000 | |
| | | | | Subtotal: | | | 143,10000 | 143,10000 |
| Altres | | | | | | | | |
| | A%AUX001 | % | Despeses auxiliars sobre la mà d'obra | 1,000 | % s 143,10000 | = | 1,43100 | |
| | | | | Subtotal: | | | 1,43100 | 1,43100 |
| | | | | COST DIRECTE | | | | 144,53100 |
| | | | | DESPESES INDIRECTES | 0,00 % | | | 0,00000 |
| | | | | COST EXECUCIÓ MATERIAL | | | | 144,53100 |
| | H6452131 | m | Tanca d'alçària 2 m, de planxa nervada d'acer galvanitzat, pals de tub d'acer galvanitzat col.locats cada 3 m sobre daus de formigó i amb el desmuntatge inclòs | Rend.: 1,000 | | | | 35,56 € |
| | | | | Unitats | Preu | | Parcial | Import |
| Ma d'obra | | | | | | | | |
| | A0121000 | h | Oficial 1a | 0,250 | /R x 23,85000 | = | 5,96250 | |
| | A0140000 | h | Manobre | 0,250 | /R x 19,91000 | = | 4,97750 | |
| | | | | Subtotal: | | | 10,94000 | 10,94000 |
| Materials | | | | | | | | |
| | B64M2201 | m2 | Planxa d'acer galvanitzat de 0,6 mm de gruix, nervada, per a tanca metàl.lica | 2,000 | x 9,21000 | = | 18,42000 | |
| | B64Z2A00 | u | Pal de tub d'acer galvanitzat, de 2 m d'alçària, per a tanca metàl.lica | 0,340 | x 14,95000 | = | 5,08300 | |
| | D060P021 | m3 | Formigó de 200 kg/m3, amb una proporció en volum 1:3:6, amb ciment pòrtland amb escòria CEM II/B-S/32,5 i granulat de pedra calcària de grandària màxima 20 mm, elaborat a l'obra amb formigonera de 165 l | 0,015 | x 74,25090 | = | 1,11376 | |
| | | | | Subtotal: | | | 24,61676 | 24,61676 |
| | | | | COST DIRECTE | | | | 35,55676 |
| | | | | DESPESES INDIRECTES | 0,00 % | | | 0,00000 |
| | | | | COST EXECUCIÓ MATERIAL | | | | 35,55676 |
| P-35 | H6AA2111 | m | Tanca mòbil, de 2 m d'alçària, d'acer galvanitzat, amb malla electrosoldada de 90x150 mm i de 4,5 i 3,5 mm de D, bastidor de 3,5x2 m de tub de 40 mm de D, fixat a peus prefabricats de formigó, i amb el desmuntatge inclòs | Rend.: 1,000 | | | | 2,99 € |
| | | | | Unitats | Preu | | Parcial | Import |
| Ma d'obra | | | | | | | | |

**Òrgan:** L01080076
**Identificador:** ES_L01080076_2026_0CFDDF87-8D80-4532-9986-1AECEAE6A8BE
**Estat:** Original
**Núm. expedient:** 460/2025

**Signatures:** 38784298L JORGE SAN MILLAN (R: B59546432) 11/2/2026 11:48:00
**Document:** Projecte

PARTIDES D'OBRA

| NÚM | CODI | UA | DESCRIPCIÓ | | | | | PREU |
|---|---|---|---|---|---|---|---|---|
| | A0140000 | h | Manobre | 0,100 | /R x 19,91000 | = 1,99100 | | |
| | | | | | Subtotal: | 1,99100 | | 1,99100 |
| Materials | | | | | | | | |
| | B6AZAF0A | u | Dau de formigó de 38 kg per a peu de tanca mòbil de malla d'acer i per a 20 usos | 0,300 | x 0,13000 | = 0,03900 | | |
| | B6AA211A | m | Tanca mòbil, de 2 m d'alçària, d'acer galvanitzat, amb malla electrosoldada de 90x150 mm i de 4,5 i 3,5 mm de D, bastidor de 3,5x2 m de tub de 40 mm de D per a fixar a peus prefabricats de formigó, per a 20 usos | 1,000 | x 0,96000 | = 0,96000 | | |
| | | | | | Subtotal: | 0,99900 | | 0,99900 |
| | | | | | COST DIRECTE | | | 2,99000 |
| | | | | | DESPESES INDIRECTES | 0,00 % | | 0,00000 |
| | | | | | COST EXECUCIÓ MATERIAL | | | 2,99000 |
| P-36 | HBA12C12 | m | Pintat sobre paviment d'una faixa contínua de 15 cm, amb pintura reflectora, amb màquina autopropulsada | Rend.: 1,000 | | | | 1,13 € |
| | | | | Unitats | Preu | Parcial | | Import |
| Ma d'obra | | | | | | | | |
| | A0140000 | h | Manobre | 0,005 | /R x 19,91000 | = 0,09955 | | |
| | A0121000 | h | Oficial 1a | 0,011 | /R x 23,85000 | = 0,26235 | | |
| | | | | | Subtotal: | 0,36190 | | 0,36190 |
| Maquinària | | | | | | | | |
| | C1B02A00 | h | Màquina per a pintar bandes de vial autopropulsada | 0,001 | /R x 38,40000 | = 0,03840 | | |
| | | | | | Subtotal: | 0,03840 | | 0,03840 |
| Materials | | | | | | | | |
| | B8ZB1000 | kg | Pintura reflectora per a senyalització | 0,1081 | x 6,79000 | = 0,73400 | | |
| | | | | | Subtotal: | 0,73400 | | 0,73400 |
| | | | | | COST DIRECTE | | | 1,13430 |
| | | | | | DESPESES INDIRECTES | 0,00 % | | 0,00000 |
| | | | | | COST EXECUCIÓ MATERIAL | | | 1,13430 |
| P-37 | HBB10001 | u | Cartell indicatiu de risc de 40x50 cm, amb suport metàl.lic inclosa la col.locació | Rend.: 1,000 | | | | 16,03 € |
| P-38 | HBB10002 | u | Senyal circular de perill de mort, inclosa la seva col.locació | Rend.: 1,000 | | | | 13,94 € |
| P-39 | HBB11121 | u | Placa amb pintura reflectora triangular de 90 cm de costat, per a senyals de trànsit, fixada i amb el desmuntatge inclòs | Rend.: 1,000 | | | | 53,23 € |
| | | | | Unitats | Preu | Parcial | | Import |
| Ma d'obra | | | | | | | | |
| | A0140000 | h | Manobre | 1,000 | /R x 19,91000 | = 19,91000 | | |
| | | | | | Subtotal: | 19,91000 | | 19,91000 |
| Materials | | | | | | | | |
| | BBL11202 | u | Placa triangular de 90 cm, amb pintura reflectora, per a 2 usos | 1,000 | x 33,32000 | = 33,32000 | | |



PARTIDES D'OBRA

| NÚM | CODI | UA | DESCRIPCIÓ | | | | | PREU |
|---|---|---|---|---|---|---|---|---|
| | | | | | Subtotal: | 33,32000 | | 33,32000 |
| | | | | | COST DIRECTE | | | 53,23000 |
| | | | | | DESPESES INDIRECTES | 0,00 % | | 0,00000 |
| | | | | | COST EXECUCIÓ MATERIAL | | | 53,23000 |
| P-40 | HBB11261 | u | Placa amb pintura reflectora circular de 90 cm de diàmetre, per a senyals de trànsit, fixada i amb el desmuntatge inclòs | Rend.: 1,000 | | | | 97,03 € |
| | | | | Unitats | Preu | Parcial | | Import |
| Ma d'obra | | | | | | | | |
| | A0140000 | h | Manobre | 1,000 | /R x 19,91000 | = 19,91000 | | |
| | | | | | Subtotal: | 19,91000 | | 19,91000 |
| Materials | | | | | | | | |
| | BBL12702 | u | Placa circular, de D 90 cm, amb pintura reflectora, per a 2 usos | 1,000 | x 77,12000 | = 77,12000 | | |
| | | | | | Subtotal: | 77,12000 | | 77,12000 |
| | | | | | COST DIRECTE | | | 97,03000 |
| | | | | | DESPESES INDIRECTES | 0,00 % | | 0,00000 |
| | | | | | COST EXECUCIÓ MATERIAL | | | 97,03000 |
| P-41 | HBB11361 | u | Placa amb pintura reflectora octogonal de 90 cm de diàmetre, per a senyals de trànsit, fixada i amb el desmuntatge inclòs | Rend.: 1,000 | | | | 92,31 € |
| | | | | Unitats | Preu | Parcial | | Import |
| Ma d'obra | | | | | | | | |
| | A0140000 | h | Manobre | 1,000 | /R x 19,91000 | = 19,91000 | | |
| | | | | | Subtotal: | 19,91000 | | 19,91000 |
| Materials | | | | | | | | |
| | BBL13702 | u | Placa octogonal, de D 90 cm, amb pintura reflectora, per a 2 usos | 1,000 | x 72,40000 | = 72,40000 | | |
| | | | | | Subtotal: | 72,40000 | | 72,40000 |
| | | | | | COST DIRECTE | | | 92,31000 |
| | | | | | DESPESES INDIRECTES | 0,00 % | | 0,00000 |
| | | | | | COST EXECUCIÓ MATERIAL | | | 92,31000 |
| P-42 | HBB21851 | u | Placa amb pintura reflectora de 45x170 cm, per a senyals de trànsit, fixada i amb el desmuntatge inclòs | Rend.: 1,000 | | | | 137,01 € |
| | | | | Unitats | Preu | Parcial | | Import |
| Ma d'obra | | | | | | | | |
| | A0140000 | h | Manobre | 1,500 | /R x 19,91000 | = 29,86500 | | |
| | | | | | Subtotal: | 29,86500 | | 29,86500 |
| Materials | | | | | | | | |
| | BBL1BEP2 | u | Placa d'orientació o situació, de 45x170 cm, amb pintura reflectora, per a 2 usos | 1,000 | x 107,14000 | = 107,14000 | | |
| | | | | | Subtotal: | 107,14000 | | 107,14000 |

Signatures: 38784298L JORGE SAN MILLAN (R: B59546432) 11/2/2026 11:48:00
Document: Projecte
Identificador: ES_L01080076_2026_0CFDDF87-8D80-4532-9986-1AECEAE6A8BE
Estat: Original
Núm. expedient: 460/2025

PARTIDES D'OBRA

| NÚM | CODI | UA | DESCRIPCIÓ | | | | PREU |
|---|---|---|---|---|---|---|---|
| | | | | | | | |
| | | | | COST DIRECTE | | | 137,00500 |
| | | | | DESPESES INDIRECTES | 0,00 % | | 0,00000 |
| | | | | COST EXECUCIÓ MATERIAL | | | 137,00500 |
| P-43 | HBBA1511 | u | Placa de senyalització de seguretat laboral, de planxa d'acer llisa serigrafiada, de 40x33 cm, fixada mecànicament i amb el desmuntatge inclòs | Rend.: 1,000 | | | 21,72 € |
| | | | | Unitats | Preu | Parcial | Import |
| Ma d'obra | | | | | | | |
| | A0140000 | h | Manobre | 0,150 | /R x 19,91000 = | 2,98650 | |
| | | | | | Subtotal: | 2,98650 | 2,98650 |
| Materials | | | | | | | |
| | B0A41000 | cu | Visos per a fusta o tacs de PVC | 0,040 | x 3,30000 = | 0,13200 | |
| | BBBA1500 | u | Placa de senyalització de seguretat laboral, de planxa d'acer llisa serigrafiada, de 40x33 cm | 1,000 | x 18,60000 = | 18,60000 | |
| | | | | | Subtotal: | 18,73200 | 18,73200 |
| | | | | COST DIRECTE | | | 21,71850 |
| | | | | DESPESES INDIRECTES | 0,00 % | | 0,00000 |
| | | | | COST EXECUCIÓ MATERIAL | | | 21,71850 |
| P-44 | HBBZ1111 | m | Suport rectangular d'acer galvanitzat de 80x40x2 mm col.locat a terra clavat i amb el desmuntatge inclòs | Rend.: 1,000 | | | 10,39 € |
| | | | | Unitats | Preu | Parcial | Import |
| Ma d'obra | | | | | | | |
| | A0140000 | h | Manobre | 0,100 | /R x 19,91000 = | 1,99100 | |
| | A0122000 | h | Oficial 1a paleta | 0,065 | /R x 23,85000 = | 1,55025 | |
| | | | | | Subtotal: | 3,54125 | 3,54125 |
| Maquinària | | | | | | | |
| | C1B0A000 | h | Màquina per a clavar muntants metàl.lics | 0,040 | /R x 42,20000 = | 1,68800 | |
| | | | | | Subtotal: | 1,68800 | 1,68800 |
| Materials | | | | | | | |
| | BBLZ2112 | m | Suport de tub d'acer galvanitzat, de 80x40x2 mm per a barreres de seguretat, per a 2 usos | 1,000 | x 5,16000 = | 5,16000 | |
| | | | | | Subtotal: | 5,16000 | 5,16000 |
| | | | | COST DIRECTE | | | 10,38925 |
| | | | | DESPESES INDIRECTES | 0,00 % | | 0,00000 |
| | | | | COST EXECUCIÓ MATERIAL | | | 10,38925 |
| | HBC11D01 | u | Pòrtic de limitació d'alçària a 4 m, amb dos perfils metàl·lics i cable horitzontal amb banderoles, inclòs muntatge i desmuntatge | Rend.: 1,000 | | | 759,06 € |
| | | | | Unitats | Preu | Parcial | Import |
| Ma d'obra | | | | | | | |
| | A01H2000 | h | Oficial 1a per a seguretat i salut | 3,000 | /R x 27,19000 = | 81,57000 | |
| | A01H4000 | h | Manobre per a seguretat i salut | 12,000 | /R x 22,70000 = | 272,40000 | |



PARTIDES D'OBRA

| NÚM | CODI | UA | DESCRIPCIÓ | | | | PREU |
|---|---|---|---|---|---|---|---|
| | | | | Subtotal: | | 353,97000 | 353,97000 |
| Maquinària | | | | | | | |
| | C1Z13500 | h | Camió grua de 5 t per a seguretat i salut | 3,000 | /R x 49,01000 = | 147,03000 | |
| | | | | Subtotal: | | 147,03000 | 147,03000 |
| Materials | | | | | | | |
| | B1Z45011 | kg | Acer S275JR segons UNE-EN 10025-2, format per peça simple, en perfils laminats en calent sèrie IPN, IPE, HEB, HEA, HEM i UPN, tallat a mida i amb una capa d'imprimació antioxidant, per a seguretat i salut | 150,000 | x 1,44000 = | 216,00000 | |
| | B0AC112D | m | Cable d'acer galvanitzat, rígid, de 9 mm de diàmetre i de composició 1x7+0 | 6,000 | x 1,08000 = | 6,48000 | |
| | BBC1D000 | m | Garlanda d'abalisament reflectora, per a seguretat i salut | 6,000 | x 0,09000 = | 0,54000 | |
| | B06F1-I0IL | m3 | Formigó en massa HM - 20 / B / 20 / X0 amb una quantitat de ciment de 200 kg/m3 i relació aigua ciment =< 0.6 | 0,500 | x 63,01000 = | 31,50500 | |
| | | | | Subtotal: | | 254,52500 | 254,52500 |
| | | | | DESPESES AUXILIARS | 1,00 % | | 3,53970 |
| | | | | COST DIRECTE | | | 759,06470 |
| | | | | DESPESES INDIRECTES | 0,00 % | | 0,00000 |
| | | | | COST EXECUCIÓ MATERIAL | | | 759,06470 |
| P-45 | HBC12300 | u | Con de plàstic reflector de 50 cm d'alçària | Rend.: 1,000 | | | 9,04 € |
| | | | | Unitats | Preu | Parcial | Import |
| Ma d'obra | | | | | | | |
| | A0140000 | h | Manobre | 0,020 | /R x 19,91000 = | 0,39820 | |
| | | | | | Subtotal: | 0,39820 | 0,39820 |
| Materials | | | | | | | |
| | BBC12302 | u | Con d'abalisament de plàstic reflector de 50 cm d'alçària, per a 2 usos | 1,000 | x 8,64000 = | 8,64000 | |
| | | | | | Subtotal: | 8,64000 | 8,64000 |
| | | | | COST DIRECTE | | | 9,03820 |
| | | | | DESPESES INDIRECTES | 0,00 % | | 0,00000 |
| | | | | COST EXECUCIÓ MATERIAL | | | 9,03820 |
| P-46 | HBC19081 | m | Cinta d'abalisament, amb un suport cada 5 m i amb el desmuntatge inclòs | Rend.: 1,000 | | | 1,56 € |
| | | | | Unitats | Preu | Parcial | Import |
| Ma d'obra | | | | | | | |
| | A0140000 | h | Manobre | 0,065 | /R x 19,91000 = | 1,29415 | |
| | | | | | Subtotal: | 1,29415 | 1,29415 |
| Materials | | | | | | | |
| | BBC19000 | m | Cinta d'abalisament | 1,000 | x 0,16000 = | 0,16000 | |
| | D0B27100 | kg | Acer en barres corrugades elaborat a l'obra i manipulat a taller B 400 S, de límit elàstic >= 400 N/mm2 | 0,120 | x 0,92004 = | 0,11040 | |

**Òrgan:** L01080076
**Identificador:** ES_L01080076_2026_0CFDDF87-8D80-4532-9986-1AECEAE6A8BE
**Estat:** Original
**Núm. expedient:** 460/2025

**Signatures:** 38784298L JORGE SAN MILLAN (R: B59546432) 11/2/2026 11:48:00
**Document:** Projecte

PARTIDES D'OBRA

| NÚM | CODI | UA | DESCRIPCIÓ | | | | | PREU |
|---|---|---|---|---|---|---|---|---|
| | | | | | Subtotal: | | 0,27040 | 0,27040 |
| | | | | | COST DIRECTE | | | 1,56455 |
| | | | | | DESPESES INDIRECTES | 0,00 % | | 0,00000 |
| | | | | | COST EXECUCIÓ MATERIAL | | | 1,56455 |
| P-47 | HBC1A081 | m | Cinta d'abalisament reflectora, amb un suport cada 5 m i amb el desmuntatge inclòs | Rend.: 1,000 | | | | 6,60 € |
| | | | | Unitats | | Preu | Parcial | Import |
| Ma d'obra | | | | | | | | |
| | A0140000 | h | Manobre | 0,065 | /R x | 19,91000 = | 1,29415 | |
| | | | | | Subtotal: | | 1,29415 | 1,29415 |
| Materials | | | | | | | | |
| | BBC1A000 | m | Cinta d'abalisament reflectora | 1,000 | x | 5,20000 = | 5,20000 | |
| | D0B27100 | kg | Acer en barres corrugades elaborat a l'obra i manipulat a taller B 400 S, de límit elàstic >= 400 N/mm2 | 0,120 | x | 0,92004 = | 0,11040 | |
| | | | | | Subtotal: | | 5,31040 | 5,31040 |
| | | | | | COST DIRECTE | | | 6,60455 |
| | | | | | DESPESES INDIRECTES | 0,00 % | | 0,00000 |
| | | | | | COST EXECUCIÓ MATERIAL | | | 6,60455 |
| P-48 | HBC1GFJ1 | u | Llumenera amb làmpada intermitent de color ambre amb energia de bateria de 12 V i amb el desmuntatge inclòs | Rend.: 1,000 | | | | 38,36 € |
| | | | | Unitats | | Preu | Parcial | Import |
| Ma d'obra | | | | | | | | |
| | A0140000 | h | Manobre | 0,150 | /R x | 19,91000 = | 2,98650 | |
| | | | | | Subtotal: | | 2,98650 | 2,98650 |
| Materials | | | | | | | | |
| | BBC1GFJ2 | u | Llumenera amb làmpada intermitent de color ambre, amb energia de bateria de 12 V, per a 2 usos | 1,000 | x | 35,37000 = | 35,37000 | |
| | | | | | Subtotal: | | 35,37000 | 35,37000 |
| | | | | | COST DIRECTE | | | 38,35650 |
| | | | | | DESPESES INDIRECTES | 0,00 % | | 0,00000 |
| | | | | | COST EXECUCIÓ MATERIAL | | | 38,35650 |
| P-49 | HBC1MPP1 | m | Barrera de PVC injectat de 0.7x1 m amb dipòsit d'aigua de llast i encadellat d'unió i amb el desmuntatge inclòs | Rend.: 1,000 | | | | 67,39 € |
| | | | | Unitats | | Preu | Parcial | Import |
| Ma d'obra | | | | | | | | |
| | A01H2000 | h | Oficial 1a per a seguretat i salut | 0,050 | /R x | 27,19000 = | 1,35950 | |
| | A01H4000 | h | Manobre per a seguretat i salut | 0,400 | /R x | 22,70000 = | 9,08000 | |
| | | | | | Subtotal: | | 10,43950 | 10,43950 |
| Materials | | | | | | | | |





PARTIDES D'OBRA

| NÚM | CODI | UA | DESCRIPCIÓ | | | | | PREU |
|---|---|---|---|---|---|---|---|---|
| | BBC1MPP2 | m | Barrera de PVC injectat de 0.7x1 m amb dipòsit d'aigua de llast i encadellat d'unió, per a 2 usos, per a seguretat i salut | 1,000 | x | 56,85000 = | 56,85000 | |
| | | | | | Subtotal: | | 56,85000 | 56,85000 |
| | | | | | DESPESES AUXILIARS | 1,00 % | | 0,10440 |
| | | | | | COST DIRECTE | | | 67,39390 |
| | | | | | DESPESES INDIRECTES | 0,00 % | | 0,00000 |
| | | | | | COST EXECUCIÓ MATERIAL | | | 67,39390 |
| P-50 | HBC1R801 | u | Cascada lluminosa de 25 m de llargària (tl-8) i amb el desmuntatge inclòs | Rend.: 1,000 | | | | 188,95 € |
| | | | | Unitats | | Preu | Parcial | Import |
| Ma d'obra | | | | | | | | |
| | A01H4000 | h | Manobre per a seguretat i salut | 0,500 | /R x | 22,70000 = | 11,35000 | |
| | | | | | Subtotal: | | 11,35000 | 11,35000 |
| Materials | | | | | | | | |
| | BBC1R800 | u | Amortització de cascada lluminosa de llargària 25 m ( tl-8 ), (10 usos), per a seguretat i salut | 1,000 | x | 177,49000 = | 177,49000 | |
| | | | | | Subtotal: | | 177,49000 | 177,49000 |
| | | | | | DESPESES AUXILIARS | 1,00 % | | 0,11350 |
| | | | | | COST DIRECTE | | | 188,95350 |
| | | | | | DESPESES INDIRECTES | 0,00 % | | 0,00000 |
| | | | | | COST EXECUCIÓ MATERIAL | | | 188,95350 |
| P-51 | HG380702 | m | Conductor de coure nu, unipolar de secció 1x16 mm2, muntat superficialment i amb el desmuntatge inclòs | Rend.: 1,000 | | | | 4,52 € |
| | | | | Unitats | | Preu | Parcial | Import |
| Ma d'obra | | | | | | | | |
| | A013H000 | h | Ajudant electricista | 0,100 | /R x | 21,14000 = | 2,11400 | |
| | A012H000 | h | Oficial 1a electricista | 0,060 | /R x | 24,65000 = | 1,47900 | |
| | | | | | Subtotal: | | 3,59300 | 3,59300 |
| Materials | | | | | | | | |
| | BGW38000 | u | Part proporcional d'accessoris per a conductors de coure nus | 1,000 | x | 0,33000 = | 0,33000 | |
| | BG380700 | m | Conductor de coure nu, unipolar de secció 1x16 mm2 | 1,020 | x | 0,59000 = | 0,60180 | |
| | | | | | Subtotal: | | 0,93180 | 0,93180 |
| | | | | | COST DIRECTE | | | 4,52480 |
| | | | | | DESPESES INDIRECTES | 0,00 % | | 0,00000 |
| | | | | | COST EXECUCIÓ MATERIAL | | | 4,52480 |
| P-52 | HG42429D | u | Interruptor diferencial de la classe AC, gamma terciari, de 25 A d'intensitat nominal, bipolar (2P), de 0,03 A de sensibilitat, de dispar fixe instantani, amb botó de test incorporat i indicador mecànic de defecte, construït segons les especificacions de la norma UNE-EN 61008, de 2 mòduls DIN de 18 mm d'amplària, muntat en perfil DIN, desmuntatge inclòs | Rend.: 1,000 | | | | 75,49 € |

Signatures: 38784298L JORGE SAN MILLAN (R: B59546432) 11/2/2026 11:48:00
Document: Projecte

PARTIDES D'OBRA

| NÚM | CODI | UA | DESCRIPCIÓ | | | | | | PREU |
|---|---|---|---|---|---|---|---|---|---|
| | | | | Unitats | | Preu | | Parcial | Import |
| Ma d'obra | | | | | | | | | |
| | A013H000 | h | Ajudant electricista | 0,220 | /R x | 21,14000 | = | 4,65080 | |
| | A012H000 | h | Oficial 1a electricista | 0,390 | /R x | 24,65000 | = | 9,61350 | |
| | | | | | Subtotal: | | | 14,26430 | 14,26430 |
| Materials | | | | | | | | | |
| | BGW42000 | u | Part proporcional d'accessoris per a interruptors diferencials | 1,000 | x | 0,38000 | = | 0,38000 | |
| | BG42429D | u | Interruptor diferencial de la classe AC, gamma terciari, de 25 A d'intensitat nominal, bipolar (2P), de 0,03 A de sensibilitat, de dispar fixe instantani, amb botó de test incorporat i indicador mecànic de defecte, construït segons les especificacions de la norma UNE_EN 61008, de 2 mòduls DIN de 18 mm d'amplària, per a muntar en perfil DIN | 1,000 | x | 60,85000 | = | 60,85000 | |
| | | | | | Subtotal: | | | 61,23000 | 61,23000 |
| | | | | | COST DIRECTE | | | | 75,49430 |
| | | | | | DESPESES INDIRECTES | 0,00 | % | | 0,00000 |
| | | | | | COST EXECUCIÓ MATERIAL | | | | 75,49430 |

| | | | | | | |
|---|---|---|---|---|---|---|
| P-53 | HG4243JD | u | Interruptor diferencial de la classe AC, gamma terciari, de 25 A d'intensitat nominal, tetrapolar (4P), de 0,3 A de sensibilitat, de dispar fixe instantani, amb botó de test incorporat i indicador mecànic de defecte, construït segons les especificacions de la norma UNE_EN 61008, de 4 mòduls DIN de 18 mm d'amplària, muntat en perfil DIN, desmuntatge inclòs | Rend.: 1,000 | 115,33 | € |

| | | | | Unitats | | Preu | | Parcial | Import |
|---|---|---|---|---|---|---|---|---|---|
| Ma d'obra | | | | | | | | | |
| | A013H000 | h | Ajudant electricista | 0,220 | /R x | 21,14000 | = | 4,65080 | |
| | A012H000 | h | Oficial 1a electricista | 0,550 | /R x | 24,65000 | = | 13,55750 | |
| | | | | | Subtotal: | | | 18,20830 | 18,20830 |
| Materials | | | | | | | | | |
| | BG4243JD | u | Interruptor diferencial de la classe AC, gamma terciari, de 25 A d'intensitat nominal, tetrapolar (4P), de 0,3 A de sensibilitat, de dispar fixe instantani, amb botó de test incorporat i indicador mecànic de defecte, construït segons les especificacions de la norma UNE_EN 61008, de 4 mòduls DIN de 18 mm d'amplària, per a muntar en perfil DIN | 1,000 | x | 96,74000 | = | 96,74000 | |
| | BGW42000 | u | Part proporcional d'accessoris per a interruptors diferencials | 1,000 | x | 0,38000 | = | 0,38000 | |
| | | | | | Subtotal: | | | 97,12000 | 97,12000 |
| | | | | | COST DIRECTE | | | | 115,32830 |
| | | | | | DESPESES INDIRECTES | 0,00 | % | | 0,00000 |
| | | | | | COST EXECUCIÓ MATERIAL | | | | 115,32830 |

| | | | | | | |
|---|---|---|---|---|---|---|
| P-54 | HGD1222E | u | Piqueta de connexió a terra d'acer, amb recobriment de coure de 300 µm de gruix, de 1500 mm de llargària i de 14,6 mm de diàmetre, clavada a terra i amb el desmuntatge inclòs | Rend.: 1,000 | 26,21 | € |



PARTIDES D'OBRA

| NÚM | CODI | UA | DESCRIPCIÓ | | | | | | PREU |
|---|---|---|---|---|---|---|---|---|---|
| | | | | Unitats | | Preu | | Parcial | Import |
| Ma d'obra | | | | | | | | | |
| | A013H000 | h | Ajudant electricista | 0,233 | /R x | 21,14000 | = | 4,92562 | |
| | A012H000 | h | Oficial 1a electricista | 0,233 | /R x | 24,65000 | = | 5,74345 | |
| | | | | | Subtotal: | | | 10,66907 | 10,66907 |
| Materials | | | | | | | | | |
| | BGYD1000 | u | Part proporcional d'elements especials per a piquetes de connexió a terra | 1,000 | x | 4,12000 | = | 4,12000 | |
| | BGD12220 | u | Piqueta de connexió a terra d'acer i recobriment de coure, de 1500 mm de llargària, de 14,6 mm de diàmetre, de 300 µm | 1,000 | x | 11,42000 | = | 11,42000 | |
| | | | | | Subtotal: | | | 15,54000 | 15,54000 |
| | | | | | COST DIRECTE | | | | 26,20907 |
| | | | | | DESPESES INDIRECTES | 0,00 | % | | 0,00000 |
| | | | | | COST EXECUCIÓ MATERIAL | | | | 26,20907 |

| | | | | | | |
|---|---|---|---|---|---|---|
| P-55 | HM31161J | u | Extintor de pols seca, de 6 kg de càrrega, amb pressió incorporada, pintat, amb suport a la paret i amb el desmuntatge inclòs | Rend.: 1,000 | 45,82 | € |

| | | | | Unitats | | Preu | | Parcial | Import |
|---|---|---|---|---|---|---|---|---|---|
| Ma d'obra | | | | | | | | | |
| | A013M000 | h | Ajudant muntador | 0,200 | /R x | 21,17000 | = | 4,23400 | |
| | A012M000 | h | Oficial 1a muntador | 0,200 | /R x | 24,65000 | = | 4,93000 | |
| | | | | | Subtotal: | | | 9,16400 | 9,16400 |
| Materials | | | | | | | | | |
| | BMY31000 | u | Part proporcional d'elements especials per a extintors | 1,000 | x | 0,31000 | = | 0,31000 | |
| | BM311611 | u | Extintor de pols seca, de càrrega 6 kg, amb pressió incorporada, pintat | 1,000 | x | 36,35000 | = | 36,35000 | |
| | | | | | Subtotal: | | | 36,66000 | 36,66000 |
| | | | | | COST DIRECTE | | | | 45,82400 |
| | | | | | DESPESES INDIRECTES | 0,00 | % | | 0,00000 |
| | | | | | COST EXECUCIÓ MATERIAL | | | | 45,82400 |

| | | | | | | |
|---|---|---|---|---|---|---|
| P-56 | HQU1531A | mes | Mòdul prefabricat de sanitaris de 3,7x2,3x2,3 m de plafó d'acer lacat i aïllament de poliuretà de 35 mm de gruix, revestiment de parets amb tauler fenòlic, paviment de lamel.les d'acer galvanitzat, amb instal.lació de lampisteria, 1 lavabo col.lectiu amb 3 aixetes, 2 plaques turques, 2 dutxes, mirall i complements de bany, amb instal.lació elèctrica, 1 punt de llum, interruptor, endolls i protecció diferencial | Rend.: 1,000 | 202,76 | € |

| | | | | Unitats | | Preu | | Parcial | Import |
|---|---|---|---|---|---|---|---|---|---|
| Materials | | | | | | | | | |
| | BQU1531A | mes | Mòdul prefabricat de sanitaris de 3,7x2,3x2,3 m de plafó d'acer lacat i aïllament de poliuretà de 35 mm de gruix, revestiment de parets amb tauler fenòlic, paviment de lamel.les d'acer galvanitzat, amb instal.lació de lampisteria, 1 lavabo col.lectiu amb 3 aixetes, 2 plaques turques, 2 dutxes, mirall i complements de bany, amb instal.lació elèctrica, 1 punt de llum, interruptor, endolls i protecció diferencial | 1,000 | x | 202,76000 | = | 202,76000 | |

Signatures: 38784298L JOSEP ANTONI ROCA (Arquitecte) 21/11/25
Document: Projecte
Identificador: ES_L01080076_2026_0CFDDF87-8D80-4532-9986-1AECEAE6A8BE
Estat: Original
Núm. expedient: 460/2025

PARTIDES D'OBRA

| NÚM | CODI | UA | DESCRIPCIÓ | | | | PREU |
|---|---|---|---|---|---|---|---|
| | | | | Subtotal: | | 202,76000 | 202,76000 |
| | | | | COST DIRECTE | | | 202,76000 |
| | | | | DESPESES INDIRECTES | 0,00 % | | 0,00000 |
| | | | | COST EXECUCIÓ MATERIAL | | | 202,76000 |
| P-57 | HQU1A50A | mes | Mòdul prefabricat de vestidors de 8,2x2,5x2,3 m de plafó d'acer lacat i aïllament de poliuretà de 35 mm de gruix, revestiment de parets amb tauler fenòlic, paviment de lamel.les d'acer galvanitzat amb aïllament de fibra de vidre i tauler fenòlic, , amb instal.lació elèctrica, 1 punt de llum, interruptor, endolls i protecció diferencial | Rend.: 1,000 | | | 141,42 € |
| | | | | Unitats | Preu | Parcial | Import |
| Materials | | | | | | | |
| | BQU1A50A | mes | Mòdul prefabricat de vestidors de 8,2x2,5x2,3 m de plafó d'acer lacat i aïllament de poliuretà de 35 mm de gruix, revestiment de parets amb tauler fenòlic, paviment de lamel.les d'acer galvanitzat amb aïllament de fibra de vidre i tauler fenòlic, amb instal.lació elèctrica, 1 punt de llum, interruptor, endolls i protecció diferencial | 1,000 | x 141,42000 = | 141,42000 | |
| | | | | Subtotal: | | 141,42000 | 141,42000 |
| | | | | COST DIRECTE | | | 141,42000 |
| | | | | DESPESES INDIRECTES | 0,00 % | | 0,00000 |
| | | | | COST EXECUCIÓ MATERIAL | | | 141,42000 |
| P-58 | HQU22301 | u | Armari metàl.lic individual doble compartiment interior, de 0,4x0,5x1,8 m, col.locat i amb el desmuntatge inclòs | Rend.: 1,000 | | | 58,39 € |
| | | | | Unitats | Preu | Parcial | Import |
| Ma d'obra | | | | | | | |
| | A0140000 | h | Manobre | 0,250 | /R x 19,91000 = | 4,97750 | |
| | | | | Subtotal: | | 4,97750 | 4,97750 |
| Materials | | | | | | | |
| | BQU22303 | u | Armari metàl.lic individual amb doble compartiment interior, de 0,4x0,5x1,8 m, per a 3 usos | 1,000 | x 53,41000 = | 53,41000 | |
| | | | | Subtotal: | | 53,41000 | 53,41000 |
| | | | | COST DIRECTE | | | 58,38750 |
| | | | | DESPESES INDIRECTES | 0,00 % | | 0,00000 |
| | | | | COST EXECUCIÓ MATERIAL | | | 58,38750 |
| P-59 | HQU25701 | u | Banc de fusta, de 3,5 m de llargària i 0,4 m d'amplària, amb capacitat per a 5 persones, col.locat i amb el desmuntatge inclòs | Rend.: 1,000 | | | 79,14 € |
| | | | | Unitats | Preu | Parcial | Import |
| Ma d'obra | | | | | | | |
| | A0140000 | h | Manobre | 0,150 | /R x 19,91000 = | 2,98650 | |
| | | | | Subtotal: | | 2,98650 | 2,98650 |





PARTIDES D'OBRA

| NÚM | CODI | UA | DESCRIPCIÓ | | | | PREU |
|---|---|---|---|---|---|---|---|
| Materials | | | | | | | |
| | BQU25700 | u | Banc de fusta de 3,5 m de llargària i 0,4 m d'amplària, amb capacitat per a 5 persones | 1,000 | x 76,15000 = | 76,15000 | |
| | | | | Subtotal: | | 76,15000 | 76,15000 |
| | | | | COST DIRECTE | | | 79,13650 |
| | | | | DESPESES INDIRECTES | 0,00 % | | 0,00000 |
| | | | | COST EXECUCIÓ MATERIAL | | | 79,13650 |
| | HQU2AF02 | u | Nevera elèctrica, de 100 l de capacitat, col·locada i amb el desmuntatge inclòs | Rend.: 1,000 | | | 109,24 € |
| | | | | Unitats | Preu | Parcial | Import |
| Ma d'obra | | | | | | | |
| | A01H4000 | h | Manobre per a seguretat i salut | 0,350 | /R x 22,70000 = | 7,94500 | |
| | | | | Subtotal: | | 7,94500 | 7,94500 |
| Materials | | | | | | | |
| | BQU2AF02 | u | Nevera elèctrica, de 100 l de capacitat, per a 2 usos, per a seguretat i salut | 1,000 | x 101,10000 = | 101,10000 | |
| | | | | Subtotal: | | 101,10000 | 101,10000 |
| | | | | DESPESES AUXILIARS | 2,50 % | | 0,19863 |
| | | | | COST DIRECTE | | | 109,24363 |
| | | | | DESPESES INDIRECTES | 0,00 % | | 0,00000 |
| | | | | COST EXECUCIÓ MATERIAL | | | 109,24363 |
| | HQU2E001 | u | Forn microones per a escalfar menjars, col·locat i amb el desmuntatge inclòs | Rend.: 1,000 | | | 71,04 € |
| | | | | Unitats | Preu | Parcial | Import |
| Ma d'obra | | | | | | | |
| | A01H4000 | h | Manobre per a seguretat i salut | 0,050 | /R x 22,70000 = | 1,13500 | |
| | | | | Subtotal: | | 1,13500 | 1,13500 |
| Materials | | | | | | | |
| | BQU2E002 | u | Forn microones, per a 2 usos, per a seguretat i salut | 1,000 | x 69,88000 = | 69,88000 | |
| | | | | Subtotal: | | 69,88000 | 69,88000 |
| | | | | DESPESES AUXILIARS | 2,50 % | | 0,02838 |
| | | | | COST DIRECTE | | | 71,04338 |
| | | | | DESPESES INDIRECTES | 0,00 % | | 0,00000 |
| | | | | COST EXECUCIÓ MATERIAL | | | 71,04338 |
| P-60 | HQU2GF01 | u | Recipient per a recollida d'escombraries, de 100 l de capacitat, col.locat i amb el desmuntatge inclòs | Rend.: 1,000 | | | 54,90 € |
| | | | | Unitats | Preu | Parcial | Import |
| Ma d'obra | | | | | | | |
| | A0140000 | h | Manobre | 0,100 | /R x 19,91000 = | 1,99100 | |
| | | | | Subtotal: | | 1,99100 | 1,99100 |
| Materials | | | | | | | |
| | BQU2GF01 | u | Recipient per a recollida d'escombraries de 100 l de capacitat | 1,000 | x 52,91000 = | 52,91000 | |

Signatura: 0CFDDF87-8D80-4298L JORGE SANMILLAN (R: B55148323) 14/02/2026 14:48:00
Document: Projecte

PARTIDES D'OBRA

| NÚM | CODI | UA | DESCRIPCIÓ | | | | PREU |
|---|---|---|---|---|---|---|---|
| | | | | Subtotal: | | 52,91000 | 52,91000 |
| | | | | COST DIRECTE | | | 54,90100 |
| | | | | DESPESES INDIRECTES | 0,00 % | | 0,00000 |
| | | | | COST EXECUCIÓ MATERIAL | | | 54,90100 |
| P-61 | HQU2P001 | u | Penja-robes per a dutxa, col.locat i amb el desmuntatge inclòs | Rend.: 1,000 | | | 1,94 € |
| | | | | Unitats | Preu | Parcial | Import |
| Ma d'obra | | | | | | | |
| | A0140000 | h | Manobre | 0,050 | /R x 19,91000 = | 0,99550 | |
| | | | | Subtotal: | | 0,99550 | 0,99550 |
| Materials | | | | | | | |
| | BQZ1P000 | u | Penja-robes per a dutxa | 1,000 | x 0,92000 = | 0,92000 | |
| | | | | Subtotal: | | 0,92000 | 0,92000 |
| Altres | | | | | | | |
| | A%AUX001 | % | Despeses auxiliars sobre la mà d'obra | 2,500 | % s 0,99560 = | 0,02489 | |
| | | | | Subtotal: | | 0,02489 | 0,02489 |
| | | | | COST DIRECTE | | | 1,94039 |
| | | | | DESPESES INDIRECTES | 0,00 % | | 0,00000 |
| | | | | COST EXECUCIÓ MATERIAL | | | 1,94039 |
| P-62 | HQUA1100 | u | Farmaciola d'armari, amb el contingut establert a l'ordenança general de seguretat i salut en el treball | Rend.: 1,000 | | | 101,04 € |
| | | | | Unitats | Preu | Parcial | Import |
| Materials | | | | | | | |
| | BQUA1100 | u | Farmaciola tipus armari, amb el contingut establert a l'ordenança general de seguretat i salut en el treball | 1,000 | x 101,04000 = | 101,04000 | |
| | | | | Subtotal: | | 101,04000 | 101,04000 |
| | | | | COST DIRECTE | | | 101,04000 |
| | | | | DESPESES INDIRECTES | 0,00 % | | 0,00000 |
| | | | | COST EXECUCIÓ MATERIAL | | | 101,04000 |
| P-63 | HQUA3100 | u | Material sanitari per a assortir una farmaciola amb el contingut establert a l'ordenança general de seguretat i salut en el treball | Rend.: 1,000 | | | 66,95 € |
| | | | | Unitats | Preu | Parcial | Import |
| Materials | | | | | | | |
| | BQUA3100 | u | Material sanitari per a assortir una farmaciola, amb el contingut establert a l'ordenança general de seguretat i salut en el treball | 1,000 | x 66,95000 = | 66,95000 | |
| | | | | Subtotal: | | 66,95000 | 66,95000 |

Estudi de Seguretat i Salut



PARTIDES D'OBRA

| NÚM | CODI | UA | DESCRIPCIÓ | | | | PREU |
|---|---|---|---|---|---|---|---|
| | | | | COST DIRECTE | | | 66,95000 |
| | | | | DESPESES INDIRECTES | 0,00 % | | 0,00000 |
| | | | | COST EXECUCIÓ MATERIAL | | | 66,95000 |
| P-64 | HQUAM000 | u | Reconeixement mèdic | Rend.: 1,000 | | | 35,40 € |
| | | | | Unitats | Preu | Parcial | Import |
| Materials | | | | | | | |
| | BQUAM000 | u | Reconeixement mèdic | 1,000 | x 35,40000 = | 35,40000 | |
| | | | | Subtotal: | | 35,40000 | 35,40000 |
| | | | | COST DIRECTE | | | 35,40000 |
| | | | | DESPESES INDIRECTES | 0,00 % | | 0,00000 |
| | | | | COST EXECUCIÓ MATERIAL | | | 35,40000 |
| P-65 | HQUAP000 | u | Curset de primers auxilis i socorrisme | Rend.: 1,000 | | | 187,00 € |
| | | | | Unitats | Preu | Parcial | Import |
| Materials | | | | | | | |
| | BQUAP000 | u | Curset de primers auxilis i socorrisme | 1,000 | x 187,00000 = | 187,00000 | |
| | | | | Subtotal: | | 187,00000 | 187,00000 |
| | | | | COST DIRECTE | | | 187,00000 |
| | | | | DESPESES INDIRECTES | 0,00 % | | 0,00000 |
| | | | | COST EXECUCIÓ MATERIAL | | | 187,00000 |
| P-66 | HQUZM000 | h | Mà d'obra per a neteja i conservació de les instal.lacions | Rend.: 1,000 | | | 19,91 € |
| | | | | Unitats | Preu | Parcial | Import |
| Ma d'obra | | | | | | | |
| | A0140000 | h | Manobre | 1,000 | /R x 19,91000 = | 19,91000 | |
| | | | | Subtotal: | | 19,91000 | 19,91000 |
| | | | | COST DIRECTE | | | 19,91000 |
| | | | | DESPESES INDIRECTES | 0,00 % | | 0,00000 |
| | | | | COST EXECUCIÓ MATERIAL | | | 19,91000 |

**Òrgan:** L01080076
**Identificador:** ES_L01080076_2026_0CFDDF87-8D80-4532-9986-1AECEAE6A8BE
**Estat:** Original
**Núm. expedient:** 460/2025

**Signatures:** 38784298L JORGE SAN MILLAN (R: B59546432) 11/2/2026 11:48:00
**Document:** Projecte

# 5. Pressupost d’execució material

# PRESSUPOST



Obra 01 Pressupost
Capítol 01 Proteccions individuals

| NUM. | CODI | UA | DESCRIPCIÓ | PREU | AMIDAMENT | IMPORT |
|---|---|---|---|---|---|---|
| 1 | H1411111 | u | Casc de seguretat per a ús normal, contra cops, de polietilè amb un pes màxim de 400 g, homologat segons UNE EN 812 (P - 1) | 5,93 | 10,000 | 59,30 |
| 2 | H142AC60 | u | Pantalla facial per a soldadura elèctrica , amb marc abatible de mà i suport de polièster reforçat amb fibra de vidre vulcanitzada d'1,35 mm de gruix, amb visor inactínic semifosc amb protecció DIN 12, homologada segons UNE EN 175 (P - 4) | 8,29 | 1,000 | 8,29 |
| 3 | H1421110 | u | Ulleres de seguretat antiimpactes estàndard, amb muntura universal, amb visor transparent i tractament contra l'entelament, homologades segons UNE EN 167 i UNE EN 168 (P - 2) | 5,99 | 10,000 | 59,90 |
| 4 | H1423230 | u | Ulleres de seguretat per a tall oxiacetilènic, amb muntura universal de barnilla d'acer recoberta de PVC, amb visors circular de 50 mm de D foscos de color DIN 5, homologades segons BS_EN 175 i UNE EN 169 (P - 3) | 5,07 | 1,000 | 5,07 |
| 5 | H1443012 | u | Respirador amb un allotjament central per a filtre, de cautxú natural, amb quatre punts de fixació de la cinta elàstica i vàlvula d'exhalació, homologat segons CE (P - 6) | 15,00 | 10,000 | 150,00 |
| 6 | H144B104 | u | Parell de filtres per a respirador amb un allotjament central per a filtre contra pols, vapors, fums i partícules tòxiques en ambient amb un mínim del 16% d'oxigen, homologada segons CE (P - 7) | 4,95 | 10,000 | 49,50 |
| 7 | H1432012 | u | Protector auditiu d'auricular, acoblat al cap amb arnès i orelleres antisoroll, homologat segons UNE EN 352-1 i UNE EN 458 (P - 5) | 18,67 | 10,000 | 186,70 |
| 8 | H147N000 | u | Faixa de protecció dorslumbar (P - 15) | 23,07 | 10,000 | 230,70 |
| 9 | H1481131 | u | Granota de treball, de polièster i cotó, amb butxaques exteriors (P - 16) | 11,05 | 10,000 | 110,50 |
| 10 | H1488580 | u | Davantal per a soldador, de serratge, homologat segons UNE EN 340, UNE EN 470-1 i UNE EN 348 (P - 20) | 14,98 | 1,000 | 14,98 |
| 11 | H148C580 | u | Parell de maniguets amb protecció per a colze, per a soldador, elaborat amb serratge, homologats segons UNE EN 340, UNE EN 470-1 i UNE EN 348 (P - 21) | 7,19 | 1,000 | 7,19 |
| 12 | H148E800 | u | Parell de polaines per a soldador, elaborat amb serratge (P - 22) | 5,38 | 1,000 | 5,38 |
| 13 | H1459630 | u | Parella de guants per a soldador, amb palmell de pell, folre interior de cotó, i mànniga llarga de serratge folrada de dril fort, homologats segons UNE EN 407 i UNE EN 420 (P - 11) | 6,71 | 1,000 | 6,71 |
| 14 | H1456821 | u | Parella de guants dielèctrics per a baixa tensió, de cautxú, amb maniguets fins a mig avantbraç (P - 10) | 33,10 | 1,000 | 33,10 |
| 15 | H1451110 | u | Parella de guants per a ús general, amb palmell, artells, ungles i dits índex i polze de pell, dors de la mà i maniguet de cotó, folre interior, i subjecció elàstica al canell (P - 8) | 1,57 | 10,000 | 15,70 |
| 16 | H1452210 | u | Parella de guants de tacte per a ús general, amb palmell i dors de la mà pell flexible, dit índex sense costura exterior, i subjecció elàstica al canell (P - 9) | 1,33 | 10,000 | 13,30 |
| 17 | H1461122 | u | Parella de botes d'aigua de PVC de mitja canya, amb sola antilliscant i folrades de niló rentable, amb plantilles i puntera metàl.liques (P - 12) | 11,34 | 10,000 | 113,40 |
| 18 | H1462242 | u | Parella de botes de seguretat resistents a la humitat, de pell rectificada, amb envoltant del turmell encoixinat sola antilliscant i antiestàtica, falca amortidora per al taló, llengüeta de manxa, de desprendiment ràpid, amb plantilles i puntera metàl.liques (P - 13) | 13,96 | 10,000 | 139,60 |
| 19 | H1463253 | u | Parella de botes dielèctriques resistents a la humitat, de pell rectificada, amb envoltant del turmell encoixinat sola antilliscant i antiestàtica, falca amortidora per al taló, llengüeta de manxa, de desprendiment ràpid, sense ferramenta metàl.lica, amb puntera reforçada, homologades segons DIN 4843 (P - 14) | 53,59 | 1,000 | 53,59 |
| 20 | H1482111 | u | Camisa de treball, de cotó, amb butxaques exteriors (P - 17) | 10,04 | 10,000 | 100,40 |
| 21 | H1483132 | u | Pantalons de treball de polièster i cotó, amb butxaques laterals (P - 18) | 7,40 | 10,000 | 74,00 |





# PRESSUPOST



| | | | | | | |
|---|---|---|---|---|---|---|
| 22 | H1485140 | u | Armilla de treball, de polièster embuatada amb material aïllant (P - 19) | 13,24 | 10,000 | 132,40 |
| 23 | H15A2020 | u | Cinturó portaeines (P - 30) | 20,26 | 10,000 | 202,60 |

TOTAL Capítol 01.01 1.772,31

Obra 01 Pressupost
Capítol 02 Proteccions col.lectives

| NUM. | CODI | UA | DESCRIPCIÓ | PREU | AMIDAMENT | IMPORT |
|---|---|---|---|---|---|---|
| 1 | H1532581 | m2 | Plataforma metàl.lica per a pas de persones per sobre de rases, <=1 m d'amplària, de planxa acer de 8 mm de gruix, amb el desmuntatge inclòs (P - 26) | 5,59 | 20,000 | 111,80 |
| 2 | H1533591 | m2 | Plataforma metàl·lica per a pas de vehicles per sobre de rases, d'amplada <= 1 m, de planxa d'acer de 12 mm de gruix, amb el desmuntatge inclòs (P - 27) | 8,05 | 10,000 | 80,50 |
| 3 | H153A9F1 | u | Topall per a descàrrega de camions en excavacions, de 4 m d'amplària amb tauló de fusta i perfils IPN 100 clavat al terreny i amb el desmuntatge inclòs (P - 29) | 23,51 | 1,000 | 23,51 |
| 4 | H1534001 | u | Peça de plàstic en forma de bolet, de color vermell, per a protecció dels extrems de les armadures per a qualsevol diàmetre, amb desmuntatge inclòs (P - 28) | 0,26 | 50,000 | 13,00 |
| 5 | H1530001 | u | Tanca de plàstic de contenció de vianants d'un metre d'alçària, inclosos suports, col.locació i desmuntatge (P - 24) | 1,98 | 50,000 | 99,00 |
| 6 | H6AA2111 | m | Tanca mòbil, de 2 m d'alçària, d'acer galvanitzat, amb malla electrosoldada de 90x150 mm i de 4,5 i 3,5 mm de D, bastidor de 3,5x2 m de tub de 40 mm de D, fixat a peus prefabricats de formigó, i amb el desmuntatge inclòs (P - 35) | 2,99 | 100,000 | 299,00 |
| 7 | H152U000 | m | Tanca d'advertència o abalisament d'1 m d'alçada amb malla de polietilè taronja, fixada a 1 m del perímetre del sostre amb suports d'acer allotjats amb forats al sostre (P - 23) | 2,51 | 50,000 | 125,50 |
| 8 | H15Z1001 | h | Brigada de seguretat per a manteniment i reposició de les proteccions (P - 31) | 43,76 | 8,000 | 350,08 |
| 9 | H15Z2011 | h | Senyaler (P - 33) | 19,91 | 20,000 | 398,20 |
| 10 | HBC1MPP1 | m | Barrera de PVC injectat de 0.7x1 m amb dipòsit d'aigua de llast i encadellat d'unió i amb el desmuntatge inclòs (P - 49) | 67,39 | 5,000 | 336,95 |

TOTAL Capítol 01.02 1.837,54

Obra 01 Pressupost
Capítol 03 Senyalització

| NUM. | CODI | UA | DESCRIPCIÓ | PREU | AMIDAMENT | IMPORT |
|---|---|---|---|---|---|---|
| 1 | HBB10001 | u | Cartell indicatiu de risc de 40x50 cm, amb suport metàl.lic inclosa la col.locació (P - 37) | 16,03 | 2,000 | 32,06 |
| 2 | HBB10002 | u | Senyal circular de perill de mort, inclosa la seva col.locació (P - 38) | 13,94 | 2,000 | 27,88 |
| 3 | HBB11121 | u | Placa amb pintura reflectora triangular de 90 cm de costat, per a senyals de trànsit, fixada i amb el desmuntatge inclòs (P - 39) | 53,23 | 2,000 | 106,46 |
| 4 | HBB11261 | u | Placa amb pintura reflectora circular de 90 cm de diàmetre, per a senyals de trànsit, fixada i amb el desmuntatge inclòs (P - 40) | 97,03 | 2,000 | 194,06 |
| 5 | HBB11361 | u | Placa amb pintura reflectora octogonal de 90 cm de diàmetre, per a senyals de trànsit, fixada i amb el desmuntatge inclòs (P - 41) | 92,31 | 2,000 | 184,62 |
| 6 | HBB21851 | u | Placa amb pintura reflectora de 45x170 cm, per a senyals de trànsit, fixada i amb el desmuntatge inclòs (P - 42) | 137,01 | 1,000 | 137,01 |
| 7 | HBBZ1111 | m | Suport rectangular d'acer galvanitzat de 80x40x2 mm col.locat a terra clavat i amb el desmuntatge inclòs (P - 44) | 10,39 | 11,000 | 114,29 |

| | | | | | | |
|---|---|---|---|---|---|---|
| 8 | HBA12C12 | m | Pintat sobre paviment d'una faixa contínua de 15 cm, amb pintura reflectora, amb màquina autopropulsada (P - 36) | 1,13 | 30,000 | 33,90 |
| 9 | HBBA1511 | u | Placa de senyalització de seguretat laboral, de planxa d'acer llisa serigrafiada, de 40x33 cm, fixada mecànicament i amb el desmuntatge inclòs (P - 43) | 21,72 | 2,000 | 43,44 |
| 10 | HBC12300 | u | Con de plàstic reflector de 50 cm d'alçària (P - 45) | 9,04 | 25,000 | 226,00 |
| 11 | HBC19081 | m | Cinta d'abalisament, amb un suport cada 5 m i amb el desmuntatge inclòs (P - 46) | 1,56 | 50,000 | 78,00 |
| 12 | HBC1A081 | m | Cinta d'abalisament reflectora, amb un suport cada 5 m i amb el desmuntatge inclòs (P - 47) | 6,60 | 25,000 | 165,00 |
| 13 | HBC1GFJ1 | u | Llumenera amb làmpada intermitent de color ambre amb energia de bateria de 12 V i amb el desmuntatge inclòs (P - 48) | 38,36 | 5,000 | 191,80 |
| 14 | HBC1R801 | u | Cascada lluminosa de 25 m de llargària (tl-8) i amb el desmuntatge inclòs (P - 50) | 188,95 | 1,000 | 188,95 |

TOTAL Capítol 01.03 1.723,47

Obra 01 Pressupost
Capítol 04 Proteccions contra incendis i inst. elèctrica

| NUM. | CODI | UA | DESCRIPCIÓ | PREU | AMIDAMENT | IMPORT |
|---|---|---|---|---|---|---|
| 1 | HM31161J | u | Extintor de pols seca, de 6 kg de càrrega, amb pressió incorporada, pintat, amb suport a la paret i amb el desmuntatge inclòs (P - 55) | 45,82 | 1,000 | 45,82 |
| 2 | HG380702 | m | Conductor de coure nu, unipolar de secció 1x16 mm2, muntat superficialment i amb el desmuntatge inclòs (P - 51) | 4,52 | 15,000 | 67,80 |
| 3 | HGD1222E | u | Piqueta de connexió a terra d'acer, amb recobriment de coure de 300 µm de gruix, de 1500 mm de llargària i de 14,6 mm de diàmetre, clavada a terra i amb el desmuntatge inclòs (P - 54) | 26,21 | 1,000 | 26,21 |
| 4 | HG4243JD | u | Interruptor diferencial de la classe AC, gamma terciari, de 25 A d'intensitat nominal, tetrapolar (4P), de 0,3 A de sensibilitat, de dispar fixe instantani, amb botó de test incorporat i indicador mecànic de defecte, construït segons les especificacions de la norma UNE_EN 61008, de 4 mòduls DIN de 18 mm d'amplària, muntat en perfil DIN, desmuntatge inclòs (P - 53) | 115,33 | 1,000 | 115,33 |
| 5 | HG42429D | u | Interruptor diferencial de la classe AC, gamma terciari, de 25 A d'intensitat nominal, bipolar (2P), de 0,03 A de sensibilitat, de dispar fixe instantani, amb botó de test incorporat i indicador mecànic de defecte, construït segons les especificacions de la norma UNE_EN 61008, de 2 mòduls DIN de 18 mm d'amplària, muntat en perfil DIN, desmuntatge inclòs (P - 52) | 75,49 | 1,000 | 75,49 |

TOTAL Capítol 01.04 330,65

Obra 01 Pressupost
Capítol 05 Equipaments

| NUM. | CODI | UA | DESCRIPCIÓ | PREU | AMIDAMENT | IMPORT |
|---|---|---|---|---|---|---|
| 1 | HQU1531A | mes | Mòdul prefabricat de sanitaris de 3,7x2,3x2,3 m de plafó d'acer lacat i aïllament de poliuretà de 35 mm de gruix, revestiment de parets amb tauler fenòlic, paviment de lamel.les d'acer galvanitzat, amb instal.lació de lampisteria, 1 lavabo col.lectiu amb 3 aixetes, 2 plaques turques, 2 dutxes, mirall i complements de bany, amb instal.lació elèctrica, 1 punt de llum, interruptor, endolls i protecció diferencial (P - 56) | 202,76 | 8,000 | 1.622,08 |
| 2 | HQU1A50A | mes | Mòdul prefabricat de vestidors de 8,2x2,5x2,3 m de plafó d'acer lacat i aïllament de poliuretà de 35 mm de gruix, revestiment de parets amb tauler fenòlic, paviment de lamel.les d'acer galvanitzat amb aïllament de fibra de vidre i tauler fenòlic, , amb instal.lació elèctrica, 1 punt de llum, interruptor, endolls i protecció diferencial (P - 57) | 141,42 | 8,000 | 1.131,36 |



| | | | | | | |
|---|---|---|---|---|---|---|
| 3 | HQU2GF01 | u | Recipient per a recollida d'escombraries, de 100 l de capacitat, col.locat i amb el desmuntatge inclòs (P - 60) | 54,90 | 2,000 | 109,80 |
| 4 | HQU22301 | u | Armari metàl.lic individual doble compartiment interior, de 0,4x0,5x1,8 m, col.locat i amb el desmuntatge inclòs (P - 58) | 58,39 | 10,000 | 583,90 |
| 5 | HQU25701 | u | Banc de fusta, de 3,5 m de llargària i 0,4 m d'amplària, amb capacitat per a 5 persones, col.locat i amb el desmuntatge inclòs (P - 59) | 79,14 | 2,000 | 158,28 |
| 6 | HQUZM000 | h | Mà d'obra per a neteja i conservació de les instal.lacions (P - 66) | 19,91 | 16,000 | 318,56 |
| 7 | HQU2P001 | u | Penja-robes per a dutxa, col.locat i amb el desmuntatge inclòs (P - 61) | 1,94 | 10,000 | 19,40 |

TOTAL Capítol 01.05 3.943,38

Obra 01 Pressupost
Capítol 06 Medicina preventiva

| NUM. | CODI | UA | DESCRIPCIÓ | PREU | AMIDAMENT | IMPORT |
|---|---|---|---|---|---|---|
| 1 | HQUA1100 | u | Farmaciola d'armari, amb el contingut establert a l'ordenança general de seguretat i salut en el treball (P - 62) | 101,04 | 1,000 | 101,04 |
| 2 | HQUA3100 | u | Material sanitari per a assortir una farmaciola amb el contingut establert a l'ordenança general de seguretat i salut en el treball (P - 63) | 66,95 | 1,000 | 66,95 |
| 3 | HQUAM000 | u | Reconeixement mèdic (P - 64) | 35,40 | 10,000 | 354,00 |
| 4 | H15Z1004 | h | Formació en Seguretat i Salut (P - 32) | 19,91 | 10,000 | 199,10 |
| 5 | H1530005 | h | Vigilant de seguretat (P - 25) | 16,54 | 16,000 | 264,64 |
| 6 | H16F1003 | u | Reunió mensual del comitè de Seguretat i Salut constituït per 6 persones (P - 34) | 144,53 | 8,000 | 1.156,24 |
| 7 | HQUAP000 | u | Curset de primers auxilis i socorrisme (P - 65) | 187,00 | 2,000 | 374,00 |

TOTAL Capítol 01.06 2.515,97

## RESUM DE PRESSUPOST



| NIVELL 2: Capítol | | | Import |
|---|---|---|---|
| Capítol | 01.01 | Proteccions individuals | 1.772,31 |
| Capítol | 01.02 | Proteccions col.lectives | 1.837,54 |
| Capítol | 01.03 | Senyalització | 1.723,47 |
| Capítol | 01.04 | Proteccions contra incendis i inst. elèctrica | 330,65 |
| Capítol | 01.05 | Equipaments | 3.943,38 |
| Capítol | 01.06 | Medicina preventiva | 2.515,97 |
| Obra | 01 | Pressupost | 12.123,32 |
| | | | 12.123,32 |

| NIVELL 1: Obra | | | Import |
|---|---|---|---|
| Obra | 01 | Pressupost | 12.123,32 |
| | | | 12.123,32 |

euros

Estudi de Seguretat i Salut

## RESUM DE PRESSUPOST



| NIVELL 2: Capítol | | | % |
|---|---|---|---|
| Capítol | 01.01 | Proteccions individuals | 14,62 |
| Capítol | 01.02 | Proteccions col.lectives | 15,16 |
| Capítol | 01.03 | Senyalització | 14,22 |
| Capítol | 01.04 | Proteccions contra incendis i inst. elèctrica | 2,73 |
| Capítol | 01.05 | Equipaments | 32,53 |
| Capítol | 01.06 | Medicina preventiva | 20,75 |
| Obra | 01 | Pressupost | 100,00 |
| | | | 100,00 |

| NIVELL 1: Obra | | | % |
|---|---|---|---|
| Obra | 01 | Pressupost | 100,00 |
| | | | 100,00 |

euros

# 6. Pressupost d’execució per contracte

## PRESSUPOST D'EXECUCIÓ PER CONTRACTE



| | | |
|---|---|---|
| PRESSUPOST D'EXECUCIÓ MATERIAL..... | | 12.123,32 |
| 13 % Despeses Generals (DG) SOBRE 12.123,32..... | | 1.576,03 |
| 6 % Benefici Industrial (BI) SOBRE 12.123,32..... | | 727,40 |
| **Subtotal** | | 14.426,75 |
| 21 % IVA SOBRE 14.426,75..... | | 3.029,62 |
| **TOTAL PRESSUPOST PER CONTRACTE** | € | 17.456,37 |

Aquest pressupost d'execució per contracte puja a


( DISSET MIL QUATRE-CENTS CINQUANTA-SIS EUROS AMB TRENTA-SET CÈNTIMS )

Arenys de Munt, febrer de 2025


El redactor del projecte

Jordi San Millan i Filbà


# PLÀNOLS

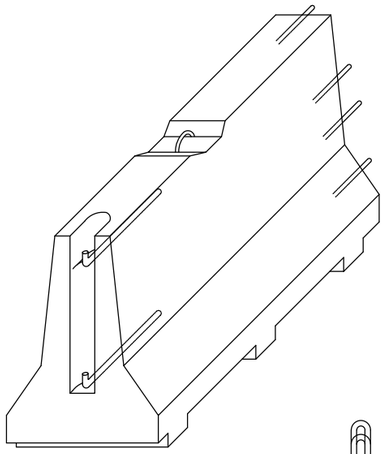


AXONOM±TRICA

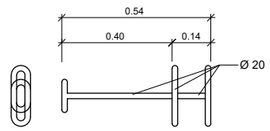


CLAVILLA D'UNIO

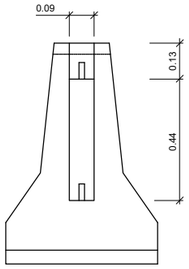



ALÇAT TRANSVERSAL

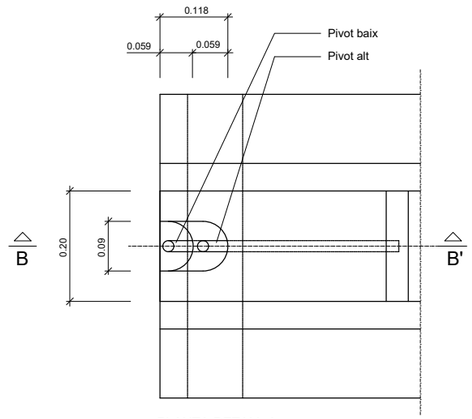



PLANTA DETALL A

ESCALA 1:5

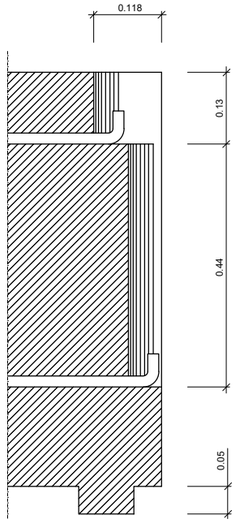



SECCIÓ B-B'

ESCALA 1:5

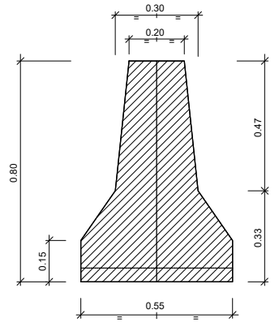


SECCIÓ A-A'

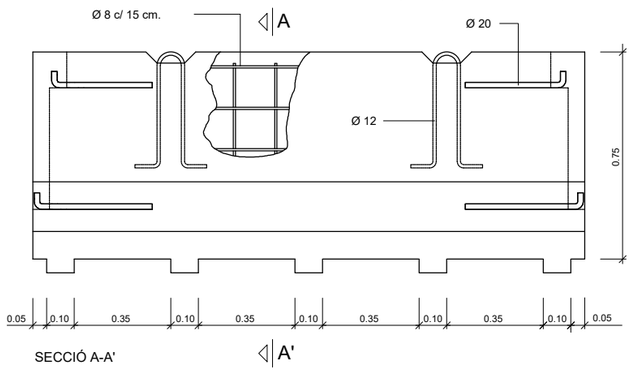




SECCIÓ A-A'

DETALL

Barrera rigida (Portàtil

ESCALA 1:10

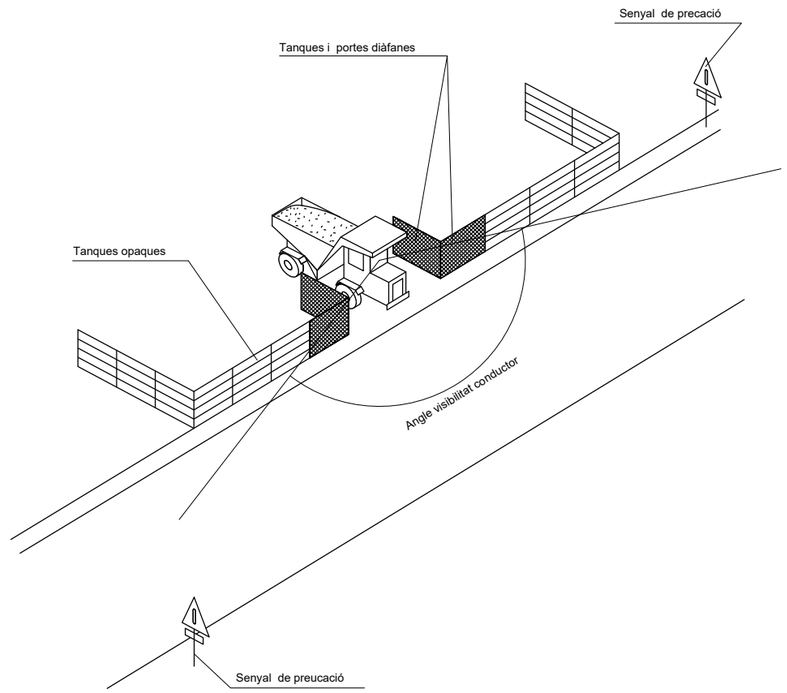

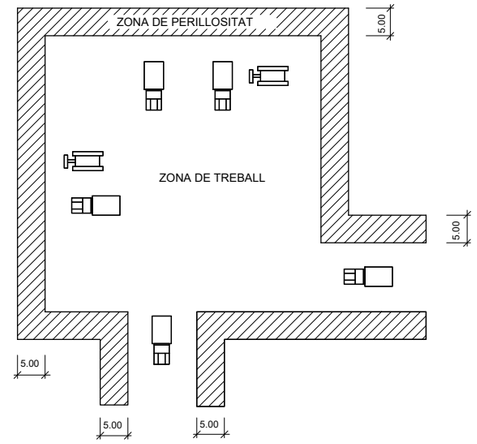
DETALL

Delimitació zones de treball

ESCALA S/E

Ajuntament d'Arenys de Munt

REDACTOR

LEIPO ESTUDIS I PROJECTES D'URBANISME I OBRES PÚBLIQUES S.L.

TÍTOL DEL PROJECTE

PROJECTE D'URBANITZACIÓ DE L'AVINGUDA PANAGALL
Tram Rambla Francesc Macià - Plaça del Pi Gros

DATA

FEBRER 2026

ESCALA

DIN A1: Vàries
DIN A3: Vàries

0

TÍTOL PLÀNOL

SEGURETAT I SALUT
DETALLS

NÚM. PLÀNOL


A.7

FULL 1 DE 8




**Òrgan:** L01080076
**Identificador:** ES_L01080076_2026_0CFDDF87-8D80-4532-9986-1AECEAE6A8BE
**Estat:** Original
**Núm. expedient:** 460/2025


**Signatures:** 38784298L JORGE SAN MILLAN (R: B59546432) 11/2/2026 11:48:00
**Document:** Projecte

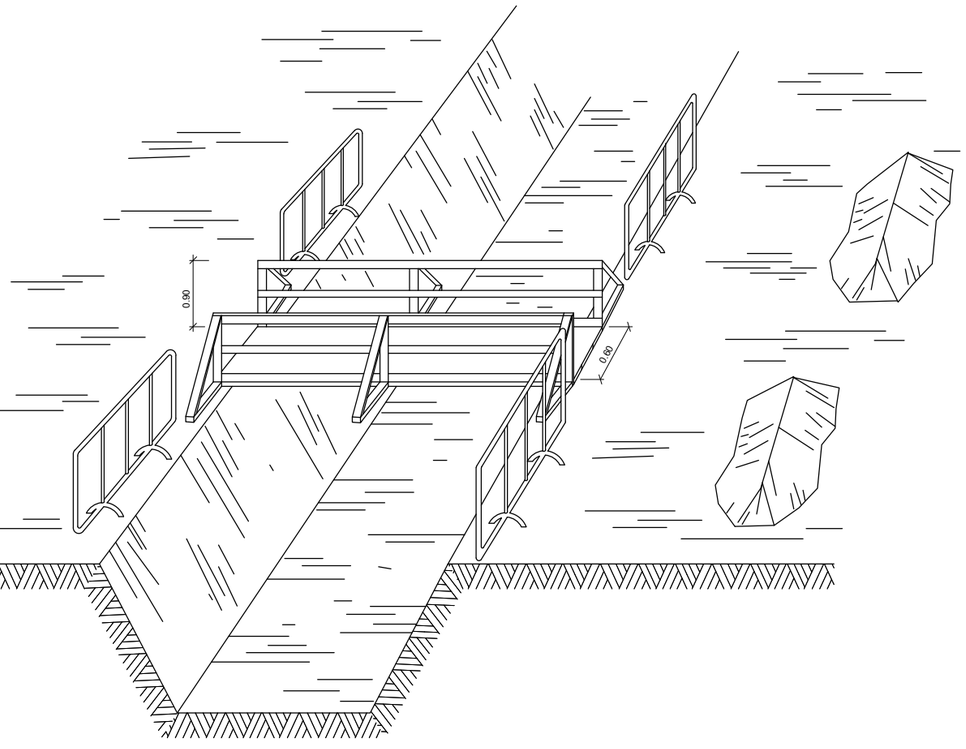


DETALL

Esquema de protecció de rases

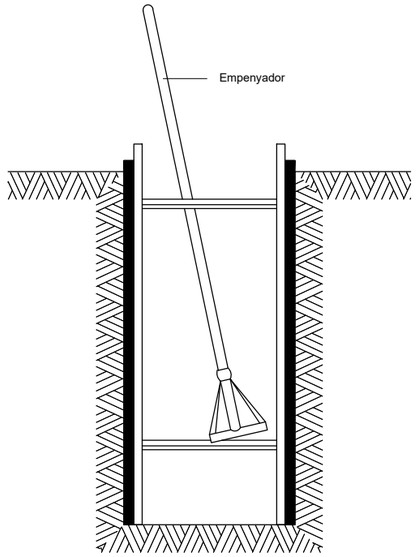

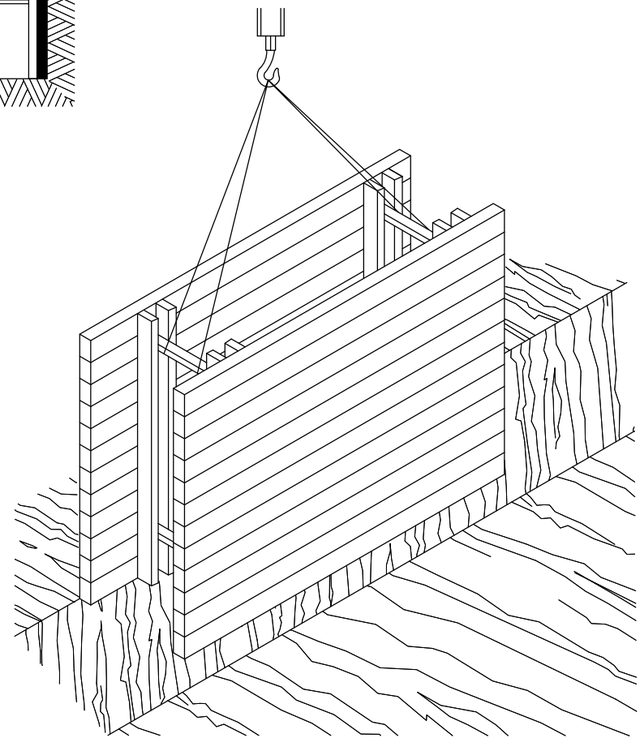
RASES

| | | | | | | |
|---|---|---|---|---|---|---|
| Ajuntament d'Arenys de Munt | REDACTOR LEIPO ESTUDIS I PROJECTES D'URBANISME I OBRES PÚBLIQUES S.L. | TÍTOL DEL PROJECTE<br>PROJECTE D'URBANITZACIÓ DE L'AVINGUDA PANAGALL<br>Tram Rambla Francesc Macià - Plaça del Pi Gros | DATA<br>FEBRER 2026 | ESCALA<br>DIN A1: Vàries<br>DIN A3: Vàries<br>0 | TÍTOL PLÀNOL<br>SEGURETAT I SALUT<br>DETALLS | NÚM. PLÀNOL<br>A.7<br>FULL 2 DE 8 |




**Òrgan:** L01080076
**Identificador:** ES_L01080076_2026_0CFDDF87-8D80-4532-9986-1AECEAE6A8BE
**Estat:** Original
**Núm. expedient:** 460/2025


**Signatures:** 38784298L JORGE SAN MILLAN (R: B59546432) 11/2/2026 11:48:00
**Document:** Projecte

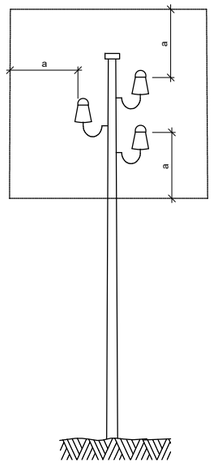


a = 2,00 m.
Línies B.T.

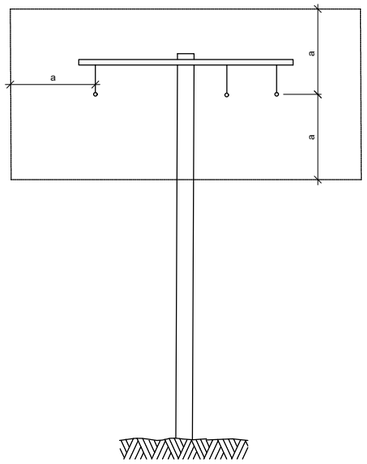



a = 3,00 m.
Línies A.T.
fins a 57.000 V.

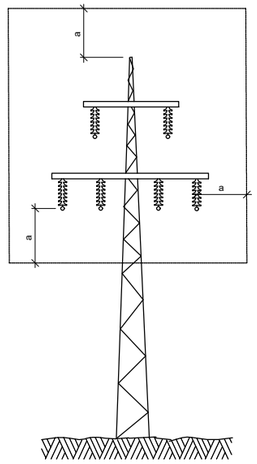


a = 5,00 m.
Línies A.T.
per demunt de 57.000 V.

DETALL
Distàncies relatives de protecció per la maquinària
d' obra propera a les linies elèctriques aèries

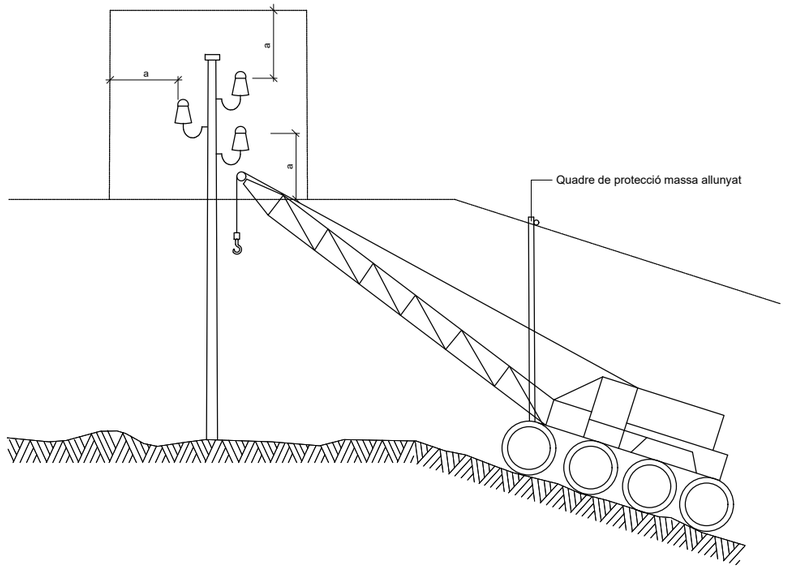


DETALL
Esquema pas per sota de linies
aèries de baixa tensió

Ajuntament d'Arenys de Munt

REDACTOR
LEIPO ESTUDIS I PROJECTES D'URBANISME I OBRES PUBLIQUES S.L.

TÍTOL DEL PROJECTE
PROJECTE D'URBANITZACIÓ DE L'AVINGUDA PANAGALL
Tram Rambla Francesc Macià - Plaça del Pi Gros

DATA
FEBRER 2026

ESCALA
DIN A1: Vàries
DIN A3: Vàries
0


TÍTOL PLÀNOL
SEGURETAT I SALUT
DETALLS


NÚM. PLÀNOL
A.7
FULL 3 DE 8



**Òrgan:** L01080076
**Identificador:** ES_L01080076_2026_0CFDDF87-8D80-4532-9986-1AECEAE6A8BE
**Estat:** Original
**Núm. expedient:** 460/2025


**Signatures:** 38784298L JORGE SAN MILLAN (R: B59546432) 11/2/2026 11:48:00
**Document:** Projecte

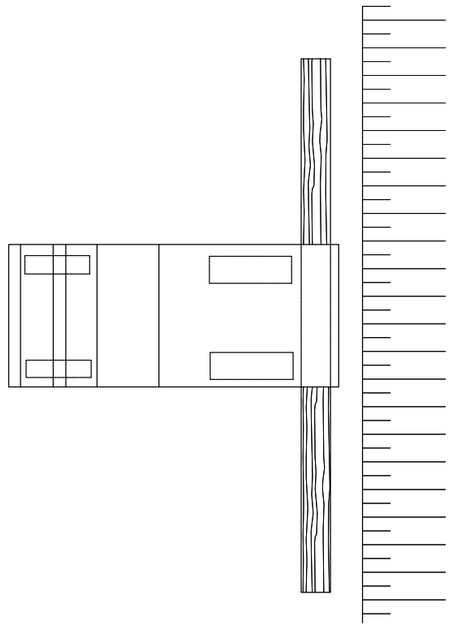

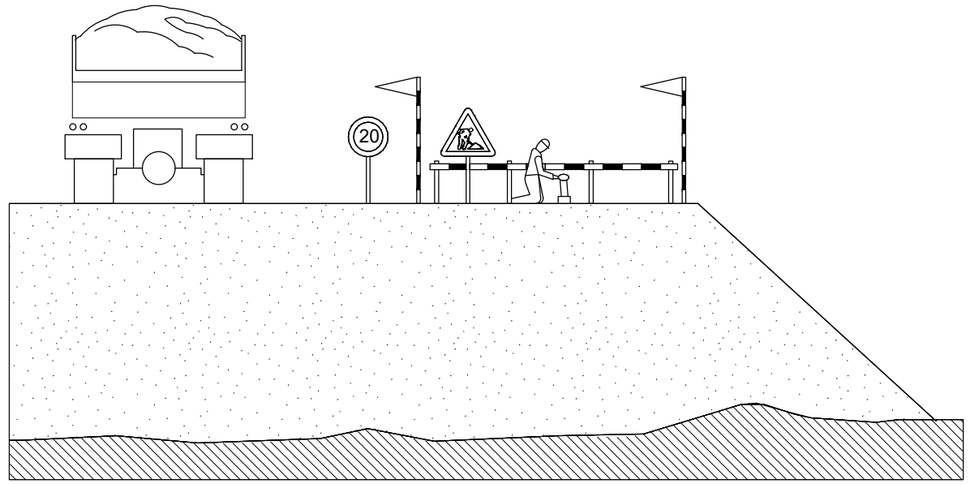


DETALL

Esquema protecció de desmunts i  terraplens

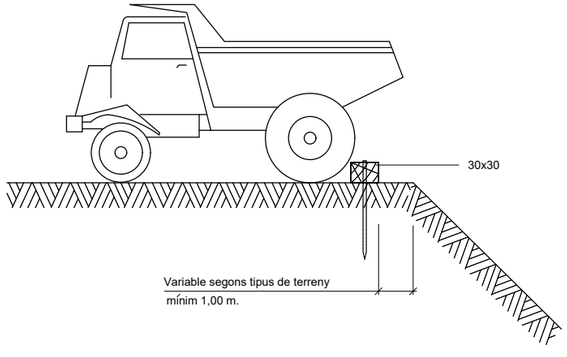


DETALL

Esquema límit de retrocés en vessament de terres

Ajuntament d'Arenys de Munt

REDACTOR

LEIPO ESTUDIS I PROJECTES D'URBANISME I OBRES PÚBLIQUES S.L.

TÍTOL DEL PROJECTE

PROJECTE D'URBANITZACIÓ DE L'AVINGUDA PANAGALL
Tram Rambla Francesc Macià - Plaça del Pi Gros

DATA

FEBRER 2026

ESCALA

DIN A1: Vàries
DIN A3: Vàries

0

TÍTOL PLÀNOL

SEGURETAT I SALUT
DETALLS

NÚM. PLÀNOL


A.7

FULL 4 DE 8




**Òrgan:** L01080076
**Identificador:** ES_L01080076_2026_0CFDDF87-8D80-4532-9986-1AECEAE6A8BE
**Estat:** Original
**Núm. expedient:** 460/2025


**Signatures:** 38784298L JORGE SAN MILLAN (R: B59546432) 11/2/2026 11:48:00
**Document:** Projecte

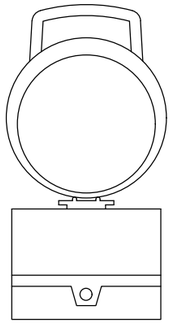


DETALL 020204
Balisa intermitent
cèdula fotoelèctrica

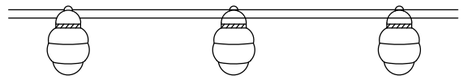


DETALL
Balisa amb llums intermitents

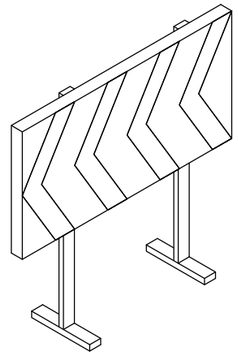


DETALL
Plafó desviament trànsit

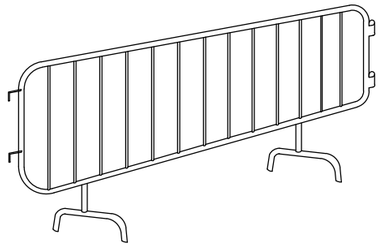


DETALL
Tanca

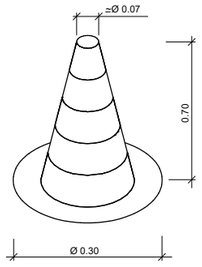


DETALL
Con de balisament

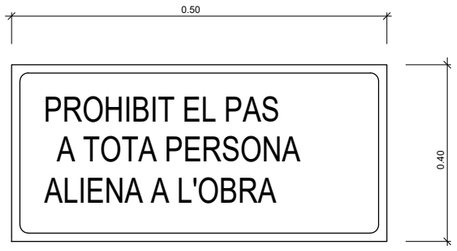


DETALL
Cartell indicatiu de risc

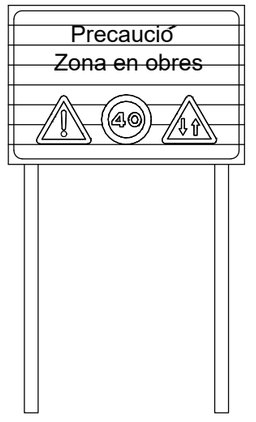


DETALL
C-1, Senyalització d' obres

Ajuntament d'Arenys de Munt

REDACTOR
LEIPO ESTUDIS I PROJECTES D'URBANISME I OBRES PUBLIQUES S.L.

TÍTOL DEL PROJECTE
PROJECTE D'URBANITZACIÓ DE L'AVINGUDA PANAGALL
Tram Rambla Francesc Macià - Plaça del Pi Gros

DATA
FEBRER 2026

ESCALA
DIN A1: Vàries
DIN A3: Vàries
0


TÍTOL PLÀNOL
SEGURETAT I SALUT
DETALLS

NÚM. PLÀNOL
A.7
FULL 5 DE 8




**Òrgan:** L01080076
**Identificador:** ES_L01080076_2026_0CFDDF87-8D80-4532-9986-1AECEAE6A8BE
**Estat:** Original
**Núm. expedient:** 460/2025

**Signatures:** 38784298L JORGE SAN MILLAN (R: B59546432) 11/2/2026 11:48:00
**Document:** Projecte

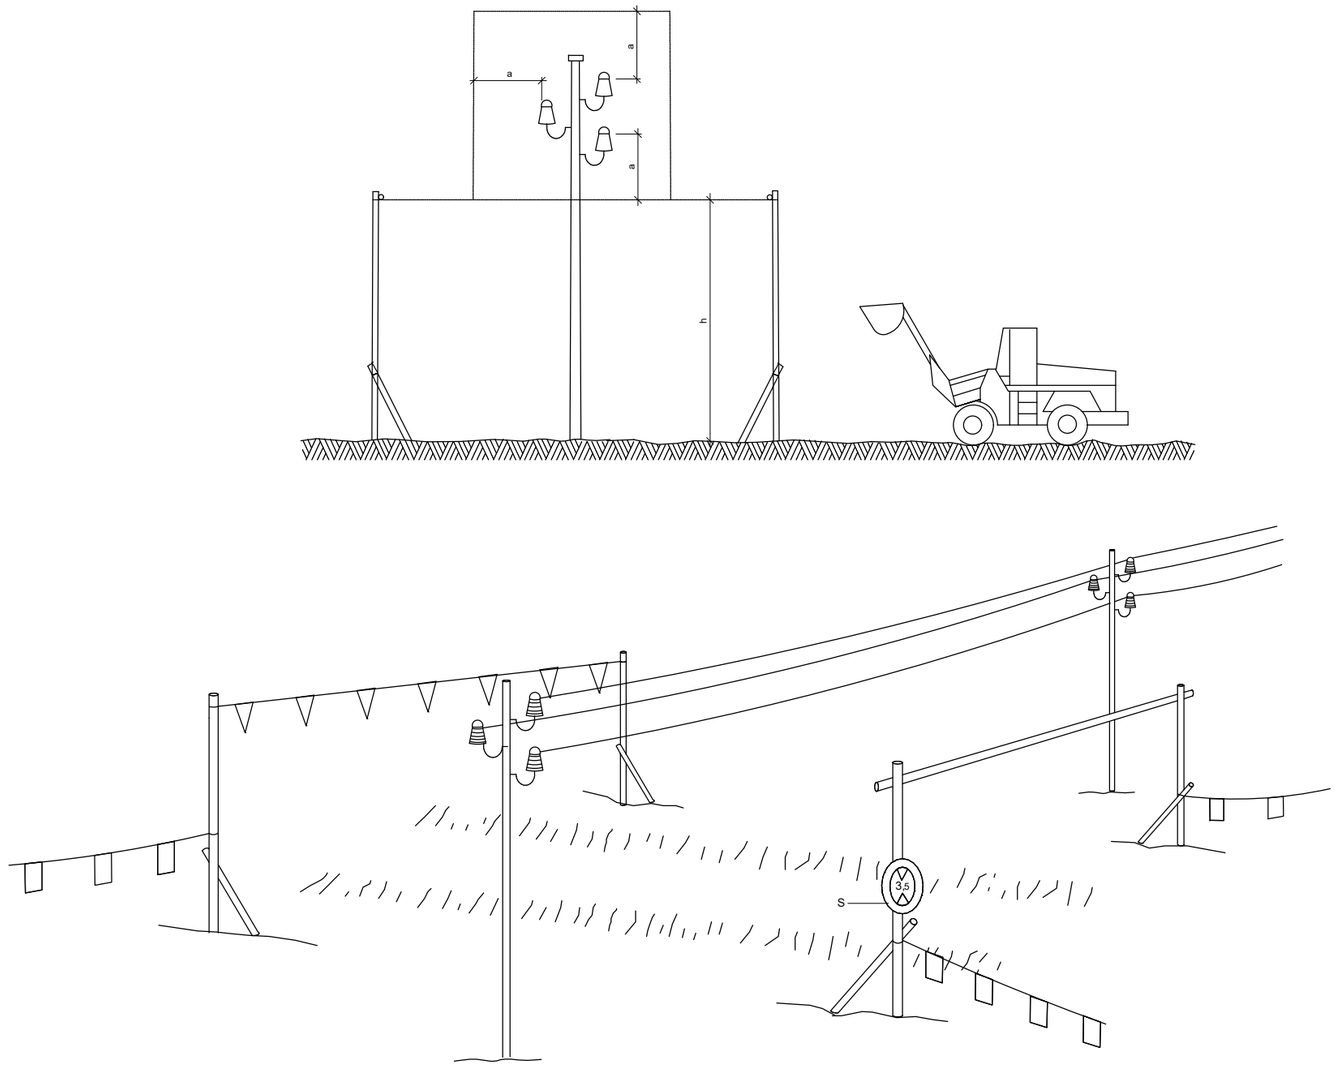


h = Pas lliure
S = Senyal de nàxima alçada

DETALL
Pòrtic de balisament protecció
de línies elèctriques aèries

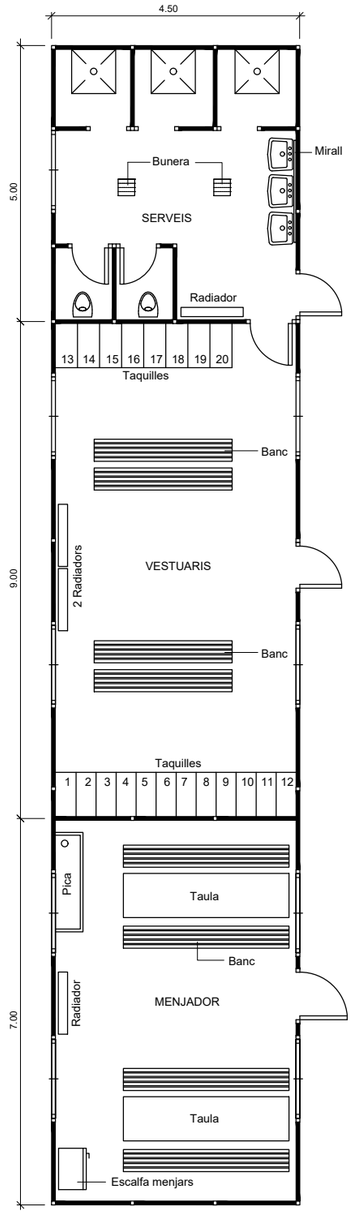


DETALL
Planta barracons tipus
ESCALA 1:50

Ajuntament d'Arenys de Munt

REDACTOR: LEIPO ESTUDIS I PROJECTES D'URBANISME I OBRES PÚBLIQUES S.L.

TÍTOL DEL PROJECTE: PROJECTE D'URBANITZACIÓ DE L'AVINGUDA PANAGALL
Tram Rambla Francesc Macià - Plaça del Pi Gros

DATA: FEBRER 2026

ESCALA: DIN A1: Vàries DIN A3: Vàries 0


TÍTOL PLÀNOL: SEGURETAT I SALUT
DETALLS

NÚM. PLÀNOL: A.7
FULL 6 DE 8




**Òrgan:** L01080076
**Identificador:** ES_L01080076_2026_0CFDDF87-8D80-4532-9986-1AECEAE6A8BE
**Estat:** Original
**Núm. expedient:** 460/2025


**Signatures:** 38784298L JORGE SAN MILLAN (R: B59546432) 11/2/2026 11:48:00
**Document:** Projecte

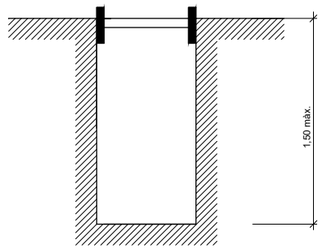



Rasa sense apuntalament

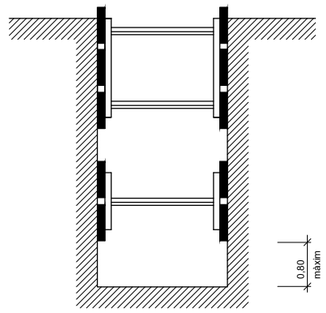



Rases amb apuntalament sense sobrecàrrega

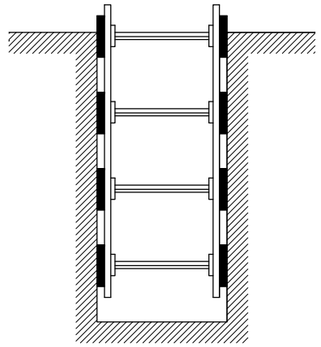

Rases amb apuntalament per sobrecàrrega

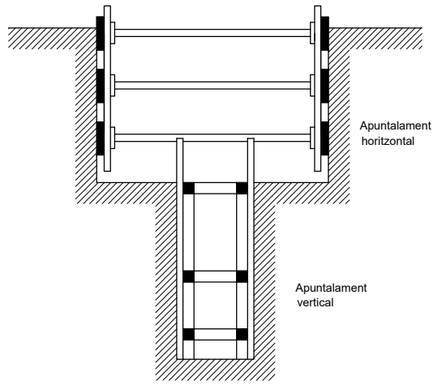


Rasa profunditat amb sobrecàrrega

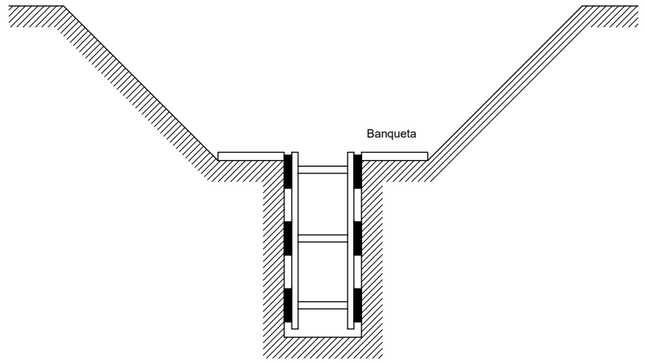


Rasa amb sobrecàrrega lleugera

Amplada de rases en funció de la seva profunditat.
Com a mínim l' esmentada amplada cal que sigui de:

| | | | |
|---|---|---|---|
| 0,50 m. | fins | a | 1,00 m. de profunditat |
| 0,65 m. | fins | a | 1,50 m. de profunditat |
| 0,75 m. | fins | a | 2,00 m. de profunditat |
| 0,80 m. | fins | a | 3,00 m. de profunditat |
| 0,90 m. | fins | a | 4,00 m. de profunditat |
| 1,00 m. | per a més de 4,00 m. de profunditat | | |

## DETALL

Esquema apuntalament rases

Ajuntament d'Arenys de Munt

REDACTOR: LEIPO ESTUDIS I PROJECTES D'URBANISME I OBRES PÚBLIQUES S.L.

TÍTOL DEL PROJECTE: PROJECTE D'URBANITZACIÓ DE L'AVINGUDA PANAGALL
Tram Rambla Francesc Macià - Plaça del Pi Gros

DATA: FEBRER 2026

ESCALA: DIN A1: Vàries DIN A3: Vàries 0

TÍTOL PLÀNOL: SEGURETAT I SALUT
DETALLS

NÚM. PLÀNOL: A.7
FULL 7 DE 8



**Òrgan:** L01080076
**Identificador:** ES_L01080076_2026_0CFDDF87-8D80-4532-9986-1AECEAE6A8BE
**Estat:** Original
**Núm. expedient:** 460/2025

**Signatures:** 38784298L JORGE SAN MILLAN (R: B59546432) 11/2/2026 11:48:00
**Document:** Projecte

Cons reflectants de 70 cm.

Tanca direccional de 2x1 m.


Senyal lluminoses

ALÇADA DELS SENYALS

De la part inferior del senyal al terra, 1 m.

Mides recomenables


| | Calçades sense arcen | Calçades amb arcen | Autopistes Autovies |
|---|---|---|---|
| Discos Ø cm. | 60 | 90 | 120 |
| Triangles L | 70-90 | 90-175 | 175 |
| Quadrats L | 60 | 90 | 120 |
| Panells | 80x40 | 165x45 | 195x95 |
| Cons | 60 | 50x70 | 70x90 |

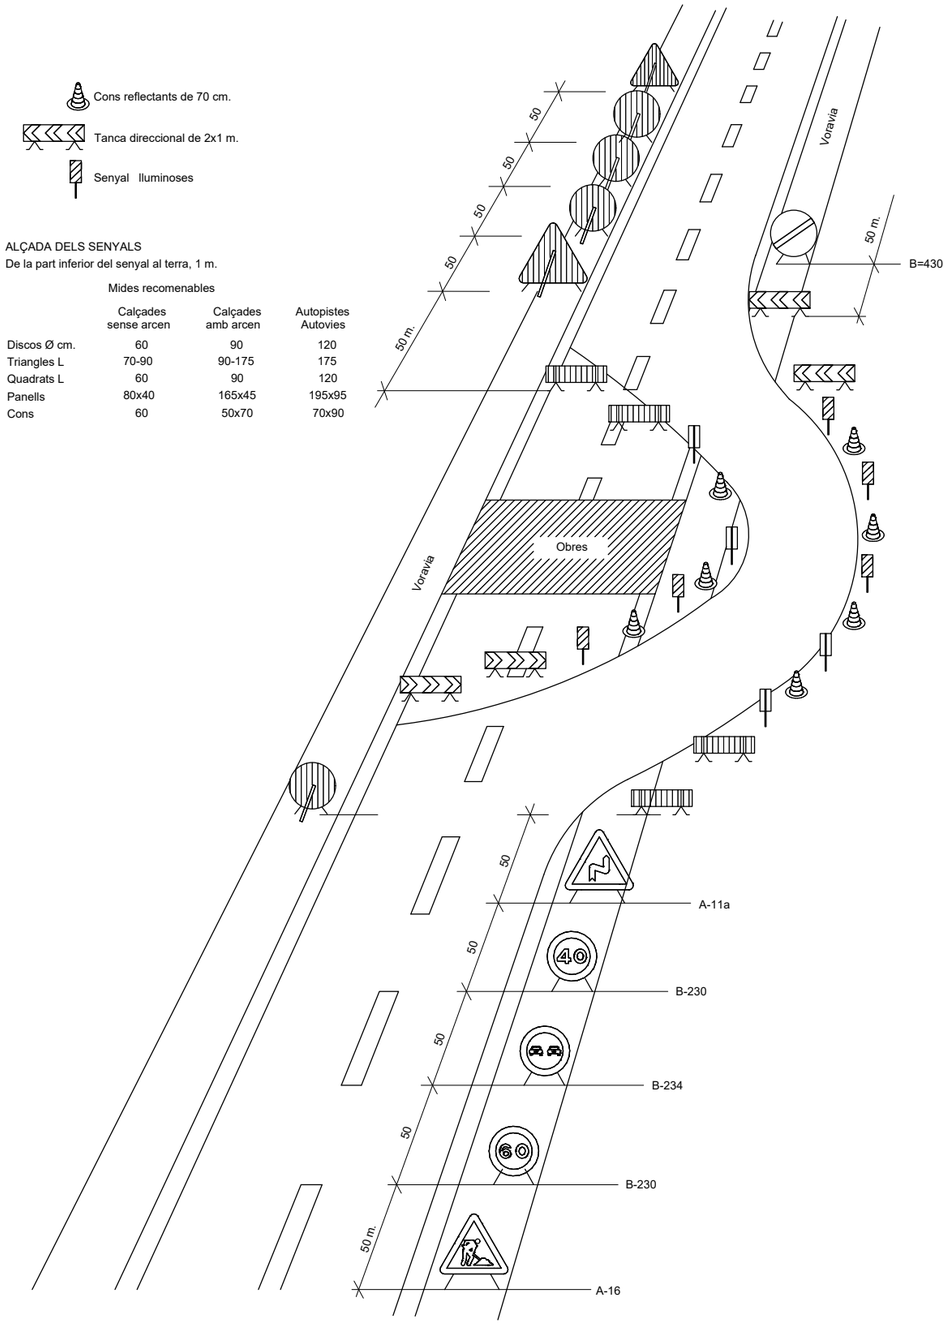



DETALL

Senyalització en talls de carrers amb desviament


TR-301 2u.

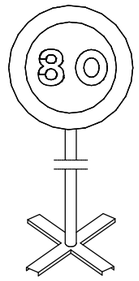



TR-301 2u.

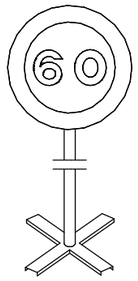



TR-301 2u.

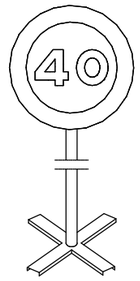



TR-400 2u.

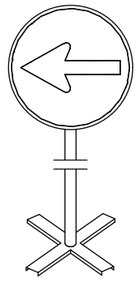


TR-5 1u.

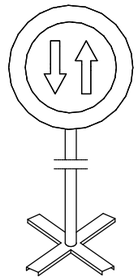


TR-305 2u.

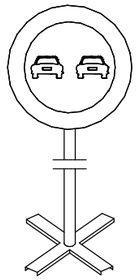


TR-500 2u.

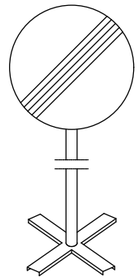

TB-6 30u.

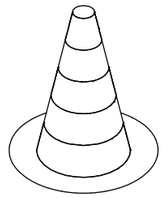


TP-17 2u.

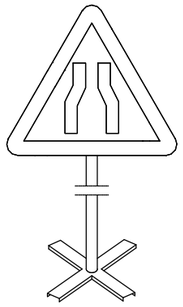


TP-18 2u.



TR-6 1u.

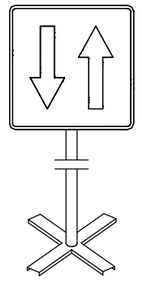

TB-2 3u.

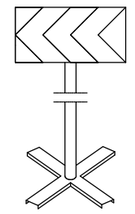

Equip estàndard -Senyalització provisional d' obres per carretera convencional - senyals amb fons groc

DETALL

Equip senyalització provisional d' obres

| | | | | | | |
|---|---|---|---|---|---|---|
| Ajuntament d'Arenys de Munt | REDACTOR: LEIPO ESTUDIS I PROJECTES D'URBANISME I OBRES PUBLIQUES S.L. | TÍTOL DEL PROJECTE: PROJECTE D'URBANITZACIÓ DE L'AVINGUDA PANAGALL<br>Tram Rambla Francesc Macià - Plaça del Pi Gros | DATA: FEBRER 2026 | ESCALA: DIN A1: Vàries DIN A3: Vàries 0 | TÍTOL PLÀNOL: SEGURETAT I SALUT<br>DETALLS | NÚM. PLÀNOL: A.7<br>FULL 8 DE 8 |



**Òrgan:** L01080076
**Identificador:** ES_L01080076_2026_0CFDDF87-8D80-4532-9986-1AECEAE6A8BE
**Estat:** Original
**Núm. expedient:** 460/2025

**Signatures:** 38784298L JORGE SAN MILLAN (R: B59546432) 11/2/2026 11:48:00
**Document:** Projecte

# ANNEX 8. Justificació de preus

## JUSTIFICACIÓ DE PREUS



MA D'OBRA

| CODI | UA | DESCRIPCIÓ | PREU | |
|---|---|---|---|---|
| A01-FEPH | h | Ajudant muntador | 28,93000 | € |
| A01-FEPJ | h | Ajudant jardiner | 33,94000 | € |
| A0121000 | h | Oficial 1a Indeterminat | 32,59000 | € |
| A0122000 | h | Oficial 1a paleta | 32,59000 | € |
| A0123000 | h | Oficial 1a encofrador | 32,59000 | € |
| A0125000 | h | Oficial 1a soldador | 33,12000 | € |
| A012M000 | h | Oficial 1a muntador | 33,68000 | € |
| A012N000 | h | Oficial 1a d'obra pública | 32,59000 | € |
| A0133000 | h | Ajudant encofrador | 28,93000 | € |
| A013M000 | h | Ajudant muntador | 28,93000 | € |
| A0140000 | h | Manobre | 27,20000 | € |
| A0150000 | h | Manobre especialista | 28,12000 | € |
| A0D-0007 | h | Manobre | 27,20000 | € |
| A0E-000A | h | Manobre especialista | 28,12000 | € |
| A0F-000B | h | Oficial 1a | 32,59000 | € |
| A0F-000M | h | Oficial 1a jardiner | 38,25000 | € |
| A0F-000R | h | Oficial 1a muntador | 33,68000 | € |
| A0F-000S | h | Oficial 1a d'obra pública | 32,59000 | € |
| A0F-000T | h | Oficial 1a paleta | 32,59000 | € |

Projecte d´urbanització de l´Avda Panagall
Tram Rambla Francesc Macià - Plaça del Pi Gros
Arenys de Munt (El Maresme)

## JUSTIFICACIÓ DE PREUS



MAQUINÀRIA

| CODI | UA | DESCRIPCIÓ | PREU | |
|---|---|---|---|---|
| C1101200 | h | Compressor amb dos martells pneumàtics | 16,31000 | € |
| C1105A00 | h | Retroexcavadora amb martell trencador | 67,20000 | € |
| C110F900 | h | Fresadora per a paviment amb càrrega automàtica | 115,44000 | € |
| C111-0056 | h | Compressor amb dos martells pneumàtics | 16,31000 | € |
| C115-00EE | h | Retroexcavadora amb martell trencador | 67,20000 | € |
| C13113B1 | h | Pala carregadora sobre cadenes d'11 a 17 t, amb escarificadora | 112,41000 | € |
| C1311430 | h | Pala carregadora sobre pneumàtics de 8 a 14 t | 92,68000 | € |
| C1311440 | h | Pala carregadora sobre pneumàtics de 15 a 20 t | 112,41000 | € |
| C1312340 | h | Pala excavadora giratoria sobre pneumàtics de 15 a 20 t | 116,98000 | € |
| C1313330 | h | Retroexcavadora sobre pneumàtics de 8 a 10 t | 61,89000 | € |
| C131-005G | h | Corró vibratori autopropulsat, de 12 a 14 t | 87,52000 | € |
| C1331100 | h | Motoanivelladora petita | 90,27000 | € |
| C1335080 | h | Corró vibratori autopropulsat, de 8 a 10 t | 66,68000 | € |
| C13350C0 | h | Corró vibratori autopropulsat, de 12 a 14 t | 87,52000 | € |
| C133A030 | h | Compactador duplex manual de 700 kg | 8,85000 | € |
| C133A0K0 | h | Safata vibrant amb placa de 60 cm | 6,25000 | € |
| C138-00KQ | h | Pala carregadora sobre pneumàtics de 15 a 20 t | 112,41000 | € |
| C13C-00LP | h | Retroexcavadora sobre pneumàtics de 8 a 10 t | 61,89000 | € |
| C1501800 | h | Camió per a transport de 12 t | 58,18000 | € |
| C1501900 | h | Camió per a transport de 20 t | 72,91000 | € |
| C1503000 | h | Camió grua | 65,90000 | € |
| C152-003B | h | Camió grua | 65,90000 | € |
| C1702D00 | h | Camió cisterna per a reg asfàltic | 34,74000 | € |
| C1705600 | h | Formigonera de 165 l | 2,39000 | € |
| C1705700 | h | Formigonera de 250 l | 3,87000 | € |
| C1709B00 | h | Estenedora per a paviments de mescla bituminosa | 64,49000 | € |
| C170D0A0 | h | Corró vibratori per a formigons i betums autopropulsat pneumàtic | 78,18000 | € |
| C170E000 | h | Escombradora autopropulsada | 48,36000 | € |
| C170H000 | h | Màquina tallajunts amb disc de diamant per a paviment | 9,64000 | € |
| C175-00G4 | h | Estenedora per a paviments de mescla bituminosa | 64,49000 | € |
| C176-00FX | h | Formigonera de 165 l | 2,39000 | € |
| C1B02A00 | h | Màquina per a pintar bandes de vial, autopropulsada | 41,84000 | € |
| C1B02B00 | h | Màquina per a pintar bandes de vial, d'accionament manual | 31,99000 | € |
| C1B0-006D | h | Màquina per a pintar bandes de vial, d'accionament manual | 31,99000 | € |
| C2001000 | h | Martell trencador manual | 4,53000 | € |
| C2005000 | h | Regle vibratori | 5,88000 | € |
| C200S000 | h | Equip i elements auxiliars per a tall oxiacetilènic | 9,21000 | € |
| C20P-WLSE | h | Equip i elements auxiliars per a soldadura a topall de canonades de polietilè, diàmetre nominal DN 90 a 315, de funcionament hidràulic i control de la soldadura automàtic, alimentació elèctrica monofàsica a 230 V, potència 6 kW, grau de protecció IP54 | 4,07000 | € |
| CR11-00JS | h | Tractor de 73,5 kW (100 CV) de potència, amb braç desbrossador | 55,08000 | € |
| CR12-00KC | h | Tractor de 69.9 a 94.9 kW (95 a 129 CV), amb pneumàtics, amb trituradora de soca | 74,84000 | € |
| CRE0-00C0 | h | Motoserra | 3,96000 | € |
| CZ111000 | h | Grup electrògen d'1 a 5 kVA | 2,89000 | € |



**Òrgan:** L01080076
**Identificador:** ES_L01080076_2026_0CFDDF87-8D80-4532-9986-1AECEAE6A8BE
**Estat:** Original
**Núm. expedient:** 460/2025

**Signatures:** 38784298L JORGE SAN MILLAN (R: B59546432) 11/2/2026 11:48:00
**Document:** Projecte

## JUSTIFICACIÓ DE PREUS



MAQUINÀRIA

| CODI | UA | DESCRIPCIÓ | PREU | |
|---|---|---|---|---|
| CZ15-00E4 | h | Grup electrògen de 20 a 30 kVA | 11,11000 | € |

Projecte d´urbanització de l´Avda Panagall
Tram Rambla Francesc Macià - Plaça del Pi Gros
Arenys de Munt (El Maresme)

## JUSTIFICACIÓ DE PREUS



MATERIALS

| CODI | UA | DESCRIPCIÓ | PREU | |
|---|---|---|---|---|
| B0111000 | m3 | Aigua | 2,32000 | € |
| B011-05ME | m3 | Aigua | 2,32000 | € |
| B0310020 | t | Sorra de pedrera per a morters | 23,93000 | € |
| B0311010 | t | Sorra de pedrera de pedra calcària per a formigons | 22,30000 | € |
| B031R400 | t | Sorra de material reciclat de formigó de 0 a 5 mm | 12,70000 | € |
| B0321000 | m3 | Sauló sense garbellar | 19,15000 | € |
| B0331Q10 | t | Grava de pedrera de pedra calcària, de grandària màxima 20 mm, per a formigons | 21,82000 | € |
| B03L-05N5 | t | Sorra de pedrera de 0 a 3,5 mm | 23,43000 | € |
| B03L-05N7 | t | Sorra de pedrera per a morters | 23,93000 | € |
| B0512401 | t | Ciment pòrtland amb filler calcari CEM II/B-L 32,5 R segons UNE-EN 197-1, en sacs | 165,63000 | € |
| B0532310 | kg | Calç aèria hidratada CL 90-S, en sacs | 0,36000 | € |
| B055B100 | kg | Emulsió bituminosa catiònica modificada amb polímers amb un 60% de betum asfàltic, per a reg d'adherència tipus C60BP3/BP2 ADH, segons UNE-EN 13808 | 0,43000 | € |
| B055-065W | t | Ciment blanc de ram de paleta BL 22,5 X segons UNE 80305, en sacs | 256,98000 | € |
| B055-067M | t | Ciment pòrtland amb filler calcari CEM II/B-L 32,5 R segons UNE-EN 197-1, en sacs | 165,63000 | € |
| B064300B | m3 | Formigó HM-20/B/20/I de consistència tova, grandària màxima del granulat 20 mm, amb >= 200 kg/m3 de ciment, apte per a classe d'exposició I | 99,22000 | € |
| B064300C | m3 | Formigó HM-20/P/20/I de consistència plàstica, grandària màxima del granulat 20 mm, amb >= 200 kg/m3 de ciment, apte per a classe d'exposició I | 99,22000 | € |
| B069-2A9P | m3 | Formigó d'ús no estructural HNE-15/P/40 de resistència a compressió 15 N/mm2, consistència plàstica i grandària màxima del granulat 40 mm | 90,44000 | € |
| B06F1-I0IL | m3 | Formigó en massa HM - 20 / B / 20 / X0 amb una quantitat de ciment de 200 kg/m3 i relació aigua ciment =< 0.6 | 108,97000 | € |
| B06NN14C | m3 | Formigó d'ús no estructural de resistència a compressió15 N/mm2, consistència plàstica i grandària màxima del granulat 40 mm, HNE-15/P/40 | 90,44000 | € |
| B0710150 | t | Morter per a ram de paleta, classe M 5 (5 N/mm2), en sacs, de designació (G) segons norma UNE-EN 998-2 | 62,46000 | € |
| B0710250 | t | Morter per a ram de paleta, classe M 5 (5 N/mm2), a granel, de designació (G) segons norma UNE-EN 998-2 | 50,46000 | € |
| B07L-1PY6 | t | Morter per a ram de paleta, classe M 5 (5 N/mm2), en sacs, de designació (G) segons norma UNE-EN 998-2 | 62,46000 | € |
| B07L-1PYA | t | Morter per a ram de paleta, classe M 5 (5 N/mm2), a granel, de designació (G) segons norma UNE-EN 998-2 | 50,46000 | € |
| B083-06UD | kg | Colorant en pols per a formigó | 4,23000 | € |
| B0A31000 | kg | Clau acer | 2,08000 | € |
| B0D21030 | m | Tauló de fusta de pi per a 10 usos | 0,50000 | € |
| B0D31000 | m3 | Llata de fusta de pi | 403,91000 | € |
| B0D81480 | m2 | Plafó metàl·lic de 50x100 cm per a 50 usos | 1,28000 | € |
| B0DF8-0FFC | u | Motlle metàl·lic per a encofrat de pericó de registre de 57x57x125 cm, per a 150 usos | 1,69000 | € |
| B0DZ4000 | m | Fleix | 0,25000 | € |
| B0DZA000 | l | Desencofrant | 2,98000 | € |
| B0DZP400 | u | Part proporcional d'elements auxiliars per a plafons metàl·lics, de 50x100 cm | 0,43000 | € |
| B0F1A-075F | u | Maó calat, de 290x140x100 mm, per a revestir, categoria I, HD, segons la norma UNE-EN 771-1 | 0,28000 | € |
| B2RA61H0 | t | Deposició controlada en centre de reciclatge de residus de formigó inerts amb una densitat 1,45 t/m3, procedents de construcció o demolició, amb codi 170101 segons la Llista Europea de Residus (ORDEN MAM/304/2002) | 10,25000 | € |
| B2RA7LP0 | m3 | Deposició controlada en dipòsit autoritzat de residus de terra inerts amb una densitat 1,6 t/m3, procedents d'excavació, amb codi 170504 segons la Llista Europea de Residus (ORDEN MAM/304/2002) | 5,13000 | € |



**Òrgan:** L01080076
**Identificador:** ES_L01080076_2026_0CFDDF87-8D80-4532-9986-1AECEAE6A8BE
**Estat:** Original
**Núm. expedient:** 460/2025

**Signatures:** 38784298L JORGE SAN MILLAN (R: B59546432) 11/2/2026 11:48:00
**Document:** Projecte

## JUSTIFICACIÓ DE PREUS



MATERIALS

| CODI | UA | DESCRIPCIÓ | PREU | |
|---|---|---|---|---|
| B962-0GRJ | m | Peça recta de formigó per a vorades remuntables model TR-25, monocapa, amb secció normalitzada de calçada C9 8/25x28x50 cm, segons UNE 127340, de classe climàtica B, classe resistent a l'abrasió H i classe resistent a flexió U (R-6 MPa) segons UNE-EN 1340 | 8,86000 | € |
| B965A6D0 | m | Vorada recta de formigó, doble capa, amb secció normalitzada de calçada C3 de 28x17 cm segons UNE 127340, de classe climàtica B, classe resistent a l'abrasió H i classe resistent a flexió T (R-5 MPa) segons UNE-EN 1340 | 6,28000 | € |
| B9752J91 | u | Peça de formigó, doble capa, tipus tauló de 26x15 cm (T2P), classe resistent a flexió T (R-5 MPa) segons UNE-EN 1340 | 4,98000 | € |
| B9850060 | m | Gual de vehicles de 60 cm, amb part proporcional de peces centrals i peces especials cantoneres, amb peces prefabricades, segons plànols de detall | 95,00000 | € |
| B9850120 | m | Gual de vianants de 120 cm, amb part proporcional de peces centrals i peces especials cantoneres, amb peces prefabricades, segons plànols de detall | 155,00000 | € |
| B992-H6S6 | u | Escocell rectangular d'acer galvanitzat, de 120x100x65 cm i de 10 mm de gruix. Inclou la part proporcional de cartel·les i reforços estructurals | 441,13000 | € |
| B9E13200 | m2 | Panot gris de 20x20x4 cm, normal o ratllat, classe 1a, preu alt | 9,76000 | € |
| B9E1-0HP8 | m2 | Panot de color amb tacs de 20x20x4 cm, per a pas de vianants | 18,09000 | € |
| B9H11251 | t | Mescla bituminosa contínua en calent tipus AC 16 surf B 50/70 D, amb betum asfàltic de penetració, de granulometria densa per a capa de trànsit i granulat granític | 90,32000 | € |
| B9H11B51 | t | Mescla bituminosa contínua en calent tipus AC 22 bin B 50/70 S, amb betum asfàltic de penetració, de granulometria semidensa per a capa intermèdia i granulat granític | 87,63000 | € |
| B9H5-HJOD | t | Mescla bituminosa discontínua en calent tipus SMA 11 surf PMB 45/80-65 amb betum modificat, granulat artificial, per a capa de trànsit. Inclou part proporcional d'addició de fibres | 99,23000 | € |
| BBA0-0SD6 | kg | Microesferes de vidre per a senyalització per a marques vials retrorreflectants en sec | 1,87000 | € |
| BBA11100 | kg | Pintura acrílica de color blanc, per a marques vials | 2,94000 | € |
| BBA17100 | kg | Plàstic d'aplicació en fred de dos components de color blanc, per a marques vials | 5,11000 | € |
| BBA1M100 | kg | Microesferes de vidre per a marques vials retrorreflectants en sec | 1,87000 | € |
| BBA1-2XWR | kg | Plàstic d'aplicació en fred de dos components de color blanc, per a marques vials | 5,11000 | € |
| BBM1110C | u | Placa triangular per a senyals de trànsit, d'alumini anoditzat, de 70 cm de costat, acabada amb làmina retrorreflectora classe RA2 | 78,73000 | € |
| BBM1260C | u | Placa circular per a senyals de trànsit, d'alumini anoditzat, de 60 cm de diàmetre, acabada amb làmina retrorreflectora classe RA2 | 101,00000 | € |
| BBM1AHA2 | u | Placa informativa per a senyals de trànsit d'acer galvanitzat i pintat, de 60x60 cm, acabada amb làmina retrorreflectora classe RA1 | 67,33000 | € |
| BBMZ1C20 | m | Suport de tub d'acer galvanitzat de 100x50x3 mm, per a senyalització vertical | 17,75000 | € |
| BD5ZEJB1 | m | Bastiment i reixa per a interceptor de fosa dúctil model BARCINO de la casa Norinco o similar, de 1030x528x102 mm exterior, 117 kg de pes mínim, amb conjunt de dues reixes quadrades i articulades, reversibles a 90 ° i barrots a 45 °, , marc rectangular, classe D400 segons norma UNE-EN 124 i 20 dm2 de superfície d'absorció | 261,65000 | € |
| BD7JG180 | m | Tub de paret estructurada, amb paret interna llisa i externa corrugada, de polietilè HDPE, tipus B, àrea aplicació U, de diàmetre nominal exterior 250 mm, de rigidesa anular SN 8 kN/m2, segons la norma UNE-EN 13476-3 | 7,64000 | € |
| BD7JJ180 | m | Tub de paret estructurada, amb paret interna llisa i externa corrugada, de polietilè HDPE, tipus B, àrea aplicació U, de diàmetre nominal exterior 315 mm, de rigidesa anular SN 8 kN/m2, segons la norma UNE-EN 13476-3 | 12,63000 | € |
| BD7JL180 | m | Tub de paret estructurada, amb paret interna llisa i externa corrugada, de polietilè HDPE, tipus B, àrea aplicació U, de diàmetre nominal exterior 400 mm, de rigidesa anular SN 8 kN/m2, segons la norma UNE-EN 13476-3 | 19,68000 | € |
| BDD1A090 | m | Peça de formigó per a pou circular de diàmetre 100 cm, prefabricada | 77,53000 | € |
| BDDZV001 | u | Graó per a pou de registre de polipropilè de 250x350x250 mm i 3 kg de pes | 4,03000 | € |
| BDK5-UB8N | u | Bastiment quadrat i tapa quadrat de fosa dúctil per a pericó de serveis, recolzada, pas lliure de 600x600 mm i classe C250 segons norma UNE-EN 124 | 128,90000 | € |

Projecte d´urbanització de l´Avda Panagall
Tram Rambla Francesc Macià - Plaça del Pi Gros
Arenys de Munt (El Maresme)

## JUSTIFICACIÓ DE PREUS



MATERIALS

| CODI | UA | DESCRIPCIÓ | PREU | |
|---|---|---|---|---|
| BF21P125 | u | Hidrant soterrat model HA1-100 d'IRUA o similar amb arqueta i tapa superior de fundició | 1.240,00000 | € |
| BFB3-095P | m | Tub de polietilè de designació PE 100, diàmetre nominal DN 110, pressió nominal PN 16 (SDR 11), subministrat en barres de 6 m, fabricació segons norma UNE-EN 12201-2 | 14,53000 | € |
| BFB6-09B8 | m | Tub de polietilè de designació PE 40, de 63 mm de diàmetre nominal, de 10 bar de pressió nominal, sèrie SDR 7,4, segons la norma UNE-EN 12201-2 | 4,24000 | € |
| BFB6-09BA | m | Tub de polietilè de designació PE 40, de 40 mm de diàmetre nominal, de 10 bar de pressió nominal, sèrie SDR 7,4, segons la norma UNE-EN 12201-2 | 1,74000 | € |
| BFNES001 | u | Subministrament de collarí de derivació de mitja canya model HAKU de HAWLE D125 - 1 1/4´´ amb vàlvula de quadradet dn40, accessoris de llautó i tapa de registre de 10x10 amb el text ´´AIGUA´´. Inclós tub d32 mm PE100 PN16 i accessoris de connexió necessaris. | 312,52000 | € |
| BFWF-09VJ | u | Accessori per a tubs de polietilè de densitat baixa, de 63 mm de diàmetre nominal exterior, de plàstic, per a connectar a pressió | 13,24000 | € |
| BFYH-0A5X | u | Part proporcional d'elements de muntatge per a tubs de polietilè de densitat baixa, de 63 mm de diàmetre nominal exterior, per a connectar a pressió | 0,36000 | € |
| BN1AV100 | u | Vàlvula DN 65 sèrie 06/30 de AVK o similar. | 165,30000 | € |
| BR3D-21GJ | m3 | Terra vegetal de jardineria de categoria alta, amb una conductivitat elèctrica menor de 0,8 dS/m, segons NTJ 07A, subministrada en sacs de 0,8 m3 | 55,36000 | € |
| BR423-22DP | u | Cercis siliquastrum de perímetre de 18 a 20 cm, amb pa de terra de diàmetre mínim 57 cm i profunditat mínima 39,9 cm segons fórmules NTJ | 239,78000 | € |
| BR450-23LR | u | Quercus ilex de perímetre de 18 a 20 cm, amb pa de terra de diàmetre mínim 57 cm i profunditat mínima 39,9 cm segons fórmules NTJ | 243,62000 | € |
| BRZ0-255V | u | Abraçadora regulable de goma o cautxú per a aspratges | 0,46000 | € |
| BRZ3-255P | u | Estaca de fusta de pi tractada en autoclau, de secció circular, de 8 cm de diàmetre i 2,5 m de llargària | 6,61000 | € |
| BW12AV65 | u | Peces especials i accessoris de muntatge per a vàlvula AVK 65 o similar( balones, brides, juntes i cargoleria) | 94,77000 | € |
| BW21P125 | u | Part proporcional d'elements de muntatge i senyalització d'hidrant soterrat model HA1-100 d'IRUA o similar. Escomesa de polietilè amb accessoris i vàlvula de comporta DN100 d'AVK serie 06/30 i colze de fundició dn100 a 90º amb suport. Cargoleria, femelles, arendeles, juntes i brides necessàries per a la seva col·locació. Senyalització d'hidrant amb placa d'alumini de 400x200 model Arenys de Munt i pal rodó d'alumini de 2,4 ml d'alçada. Tot col·locat. | 188,88000 | € |



**Òrgan:** L01080076
**Identificador:** ES_L01080076_2026_0CFDDF87-8D80-4532-9986-1AECEAE6A8BE
**Estat:** Original
**Núm. expedient:** 460/2025

**Signatures:** 38784298L JORGE SAN MILLAN (R: B59546432) 11/2/2026 11:48:00
**Document:** Projecte

## JUSTIFICACIÓ DE PREUS



ELEMENTS COMPOSTOS

| CODI | UA | DESCRIPCIÓ | | | | | PREU |
|---|---|---|---|---|---|---|---|
| **B03X-0GW5** | m3 | Sorra-ciment, sense additius amb 200 kg/m3 de ciment pòrtland amb filler calcari i sorra de pedrera, elaborada a l'obra | **Rend.:** | **1,000** | | **101,11000** | € |

| | | | Unitats | | Preu | | Parcial | Import |
|---|---|---|---|---|---|---|---|---|
| Ma d'obra | | | | | | | | |
| A0E-000A | h | Manobre especialista | 1,050 | /R x | 28,12000 | = | 29,52600 | |
| | | Subtotal: | | | | | 29,52600 | 29,52600 |
| Maquinària | | | | | | | | |
| C176-00FX | h | Formigonera de 165 l | 0,750 | /R x | 2,39000 | = | 1,79250 | |
| | | Subtotal: | | | | | 1,79250 | 1,79250 |
| Materials | | | | | | | | |
| B03L-05N7 | t | Sorra de pedrera per a morters | 1,520 | x | 23,93000 | = | 36,37360 | |
| B055-067M | t | Ciment pòrtland amb filler calcari CEM II/B-L 32,5 R segons UNE-EN 197-1, en sacs | 0,200 | x | 165,63000 | = | 33,12600 | |
| | | Subtotal: | | | | | 69,49960 | 69,49960 |
| | | DESPESES AUXILIARS | | | 1,00 | % | | 0,29526 |
| | | COST DIRECTE | | | | | | 101,11336 |
| | | **COST EXECUCIÓ MATERIAL** | | | | | | **101,11336** |

| CODI | UA | DESCRIPCIÓ | | | | | PREU |
|---|---|---|---|---|---|---|---|
| **D0391311** | m3 | Sorra-ciment, sense additius amb 200 kg/m3 de ciment pòrtland amb filler calcari i sorra de pedrera, elaborada a l'obra | **Rend.:** | **1,000** | | **101,11000** | € |

| | | | Unitats | | Preu | | Parcial | Import |
|---|---|---|---|---|---|---|---|---|
| Ma d'obra | | | | | | | | |
| A0150000 | h | Manobre especialista | 1,050 | /R x | 28,12000 | = | 29,52600 | |
| | | Subtotal: | | | | | 29,52600 | 29,52600 |
| Maquinària | | | | | | | | |
| C1705600 | h | Formigonera de 165 l | 0,750 | /R x | 2,39000 | = | 1,79250 | |
| | | Subtotal: | | | | | 1,79250 | 1,79250 |
| Materials | | | | | | | | |
| B0310020 | t | Sorra de pedrera per a morters | 1,520 | x | 23,93000 | = | 36,37360 | |
| B0512401 | t | Ciment pòrtland amb filler calcari CEM II/B-L 32,5 R segons UNE-EN 197-1, en sacs | 0,200 | x | 165,63000 | = | 33,12600 | |
| | | Subtotal: | | | | | 69,49960 | 69,49960 |
| | | DESPESES AUXILIARS | | | 1,00 | % | | 0,29526 |
| | | COST DIRECTE | | | | | | 101,11336 |
| | | **COST EXECUCIÓ MATERIAL** | | | | | | **101,11336** |



## JUSTIFICACIÓ DE PREUS



ELEMENTS COMPOSTOS

| CODI | UA | DESCRIPCIÓ | | | | | PREU |
|---|---|---|---|---|---|---|---|
| **D060M022** | m3 | Formigó de 150 kg/m3, amb una proporció en volum 1:4:8, amb ciment pòrtland amb filler calcari CEM II/B-L 32,5 R i granulat de pedra calcària de grandària màxima 20 mm, elaborat a l'obra amb formigonera de 250 l | **Rend.:** | **1,000** | | **100,88000** | € |

| | | | Unitats | | Preu | | Parcial | Import |
|---|---|---|---|---|---|---|---|---|
| Ma d'obra | | | | | | | | |
| A0150000 | h | Manobre especialista | 0,900 | /R x | 28,12000 | = | 25,30800 | |
| | | Subtotal: | | | | | 25,30800 | 25,30800 |
| Maquinària | | | | | | | | |
| C1705700 | h | Formigonera de 250 l | 0,450 | /R x | 3,87000 | = | 1,74150 | |
| | | Subtotal: | | | | | 1,74150 | 1,74150 |
| Materials | | | | | | | | |
| B0311010 | t | Sorra de pedrera de pedra calcària per a formigons | 0,650 | x | 22,30000 | = | 14,49500 | |
| B0331Q10 | t | Grava de pedrera de pedra calcària, de grandària màxima 20 mm, per a formigons | 1,550 | x | 21,82000 | = | 33,82100 | |
| B0111000 | m3 | Aigua | 0,180 | x | 2,32000 | = | 0,41760 | |
| B0512401 | t | Ciment pòrtland amb filler calcari CEM II/B-L 32,5 R segons UNE-EN 197-1, en sacs | 0,150 | x | 165,63000 | = | 24,84450 | |
| | | Subtotal: | | | | | 73,57810 | 73,57810 |
| | | DESPESES AUXILIARS | | | 1,00 | % | | 0,25308 |
| | | COST DIRECTE | | | | | | 100,88068 |
| | | **COST EXECUCIÓ MATERIAL** | | | | | | **100,88068** |

| CODI | UA | DESCRIPCIÓ | | | | | PREU |
|---|---|---|---|---|---|---|---|
| **D0701641** | m3 | Morter de ciment pòrtland amb filler calcari CEM II/B-L i sorra, amb 250 kg/m3 de ciment, amb una proporció en volum 1:6 i 5 N/mm2 de resistència a compressió, elaborat a l'obra | **Rend.:** | **1,000** | | **111,09000** | € |

| | | | Unitats | | Preu | | Parcial | Import |
|---|---|---|---|---|---|---|---|---|
| Ma d'obra | | | | | | | | |
| A0150000 | h | Manobre especialista | 1,000 | /R x | 28,12000 | = | 28,12000 | |
| | | Subtotal: | | | | | 28,12000 | 28,12000 |
| Maquinària | | | | | | | | |
| C1705600 | h | Formigonera de 165 l | 0,700 | /R x | 2,39000 | = | 1,67300 | |
| | | Subtotal: | | | | | 1,67300 | 1,67300 |
| Materials | | | | | | | | |
| B0512401 | t | Ciment pòrtland amb filler calcari CEM II/B-L 32,5 R segons UNE-EN 197-1, en sacs | 0,250 | x | 165,63000 | = | 41,40750 | |
| B0111000 | m3 | Aigua | 0,200 | x | 2,32000 | = | 0,46400 | |
| B0310020 | t | Sorra de pedrera per a morters | 1,630 | x | 23,93000 | = | 39,00590 | |
| | | Subtotal: | | | | | 80,87740 | 80,87740 |



**Òrgan:** L01080076
**Identificador:** ES_L01080076_2026_0CFDDF87-8D80-4532-9986-1AECEAE6A8BE
**Estat:** Original
**Núm. expedient:** 460/2025

**Signatures:** 38784298L JORGE SAN MILLAN (R: B59546432) 11/2/2026 11:48:00
**Document:** Projecte

# JUSTIFICACIÓ DE PREUS



ELEMENTS COMPOSTOS

| CODI | UA | DESCRIPCIÓ | | | PREU |
|---|---|---|---|---|---|
| | | DESPESES AUXILIARS | 1,50 | % | 0,42180 |
| | | COST DIRECTE | | | 111,09220 |
| | | **COST EXECUCIÓ MATERIAL** | | | **111,09220** |

**D070A8B1** m3 Morter mixt de ciment pòrtland amb filler calcari CEM II/B-L, calç i sorra, amb 380 kg/m3 de ciment, amb una proporció en volum 1:0,5:4 i 10 N/mm2 de resistència a compressió, elaborat a l'obra **Rend.: 1,000** **196,38000** €

| | | | Unitats | | Preu | | Parcial | Import |
|---|---|---|---|---|---|---|---|---|
| Ma d'obra | | | | | | | | |
| A0150000 | h | Manobre especialista | 1,050 | /R x | 28,12000 | = | 29,52600 | |
| | | Subtotal: | | | | | 29,52600 | 29,52600 |
| Maquinària | | | | | | | | |
| C1705600 | h | Formigonera de 165 l | 0,725 | /R x | 2,39000 | = | 1,73275 | |
| | | Subtotal: | | | | | 1,73275 | 1,73275 |
| Materials | | | | | | | | |
| B0111000 | m3 | Aigua | 0,200 | x | 2,32000 | = | 0,46400 | |
| B0512401 | t | Ciment pòrtland amb filler calcari CEM II/B-L 32,5 R segons UNE-EN 197-1, en sacs | 0,380 | x | 165,63000 | = | 62,93940 | |
| B0310020 | t | Sorra de pedrera per a morters | 1,380 | x | 23,93000 | = | 33,02340 | |
| B0532310 | kg | Calç aèria hidratada CL 90-S, en sacs | 190,000 | x | 0,36000 | = | 68,40000 | |
| | | Subtotal: | | | | | 164,82680 | 164,82680 |
| | | DESPESES AUXILIARS | 1,00 | % | | | | 0,29526 |
| | | COST DIRECTE | | | | | | 196,38081 |
| | | **COST EXECUCIÓ MATERIAL** | | | | | | **196,38081** |



# JUSTIFICACIÓ DE PREUS



PARTIDES D'OBRA

| NÚM | CODI | UA | DESCRIPCIÓ | | | PREU |
|---|---|---|---|---|---|---|
| **P-1** | **F125T02R** | m | Prisma tubular format per 2 conductes de 125 mm de diàmetre, disposats en base 2 amb tubs de PE, protegits amb dau de formigó HM-15 de 50x30 cm, amb part proporcional d'obturadors, col.locació de cinta de senyalització, fils guia en cada conducte, banda de protecció, separadors cada 3 m i maniguets d'unió, segons detall de canalització, inclosa excavació, repàs, replè compactat de rases i transport de sobrants a l'abocador, totalment acabat | **Rend.: 1,000** | **22,20** € |

| | | | |
|---|---|---|---|
| COST DIRECTE | | | 22,20000 |
| DESPESES INDIRECTES | 0,00 | % | 0,00000 |
| **COST EXECUCIÓ MATERIAL** | | | **22,2000** |

| NÚM | CODI | UA | DESCRIPCIÓ | | | PREU |
|---|---|---|---|---|---|---|
| **P-2** | **F125T02T** | m | Prisma tubular format per 2 conductes de 160 mm de diàmetre, disposats en base 2 amb tubs de PE, protegits amb dau de formigó HM-15 de 50x30 cm, amb part proporcional d'obturadors, col.locació de cinta de senyalització, fils guia en cada conducte, banda de protecció, separadors cada 3 m i maniguets d'unió, segons detall de canalització, inclosa excavació, repàs, replè compactat de rases i transport de sobrants a l'abocador, totalment acabat | **Rend.: 1,000** | **28,65** € |

| | | | |
|---|---|---|---|
| COST DIRECTE | | | 28,65000 |
| DESPESES INDIRECTES | 0,00 | % | 0,00000 |
| **COST EXECUCIÓ MATERIAL** | | | **28,6500** |

| NÚM | CODI | UA | DESCRIPCIÓ | | | PREU |
|---|---|---|---|---|---|---|
| **P-3** | **F169C622** | u | Cala de localització de serveis urbans, de dimensions 1,75x1,00x1,50 m, en paviment de qualsevol gruix i material i càrrega manual de runa sobre contenidor | **Rend.: 1,000** | **217,48** | € |

| | | | Unitats | | Preu | | Parcial | Import |
|---|---|---|---|---|---|---|---|---|
| Ma d'obra | | | | | | | | |
| A0121000 | h | Oficial 1a Indeterminat | 2,500 | /R x | 32,59000 | = | 81,47500 | |
| A0140000 | h | Manobre | 5,000 | /R x | 27,20000 | = | 136,00000 | |
| | | Subtotal: | | | | | 217,47500 | 217,47500 |

| | | | |
|---|---|---|---|
| COST DIRECTE | | | 217,47500 |
| DESPESES INDIRECTES | 0,00 | % | 0,00000 |
| **COST EXECUCIÓ MATERIAL** | | | **217,47500** |

| NÚM | CODI | UA | DESCRIPCIÓ | | | PREU |
|---|---|---|---|---|---|---|
| **P-4** | **F2191305** | m | Demolició de vorada col·locada sobre formigó, amb compressor i càrrega manual i mecànica de runa sobre camió o contenidor | **Rend.: 1,000** | **5,16** | € |

| | | | Unitats | | Preu | | Parcial | Import |
|---|---|---|---|---|---|---|---|---|
| Ma d'obra | | | | | | | | |
| A0150000 | h | Manobre especialista | 0,100 | /R x | 28,12000 | = | 2,81200 | |
| | | Subtotal: | | | | | 2,81200 | 2,81200 |
| Maquinària | | | | | | | | |
| C1101200 | h | Compressor amb dos martells pneumàtics | 0,050 | /R x | 16,31000 | = | 0,81550 | |



**Òrgan:** L01080076
**Identificador:** ES_L01080076_2026_0CFDDF87-8D80-4532-9986-1AECEAE6A8BE
**Estat:** Original
**Núm. expedient:** 460/2025

**Signatures:** 38784298L JORGE SAN MILLAN (R: B59546432) 11/2/2026 11:48:00
**Document:** Projecte

## JUSTIFICACIÓ DE PREUS



PARTIDES D'OBRA

| NÚM | CODI | UA | DESCRIPCIÓ | | | | | PREU |
|---|---|---|---|---|---|---|---|---|
| | C1313330 | h | Retroexcavadora sobre pneumàtics de 8 a 10 t | 0,024 | /R x | 61,89000 | = 1,48536 | |
| | | | | | Subtotal: | | 2,30086 | 2,30086 |
| | | | DESPESES AUXILIARS | 1,50 | % | | | 0,04218 |
| | | | COST DIRECTE | | | | | 5,15504 |
| | | | DESPESES INDIRECTES | 0,00 | % | | | 0,00000 |
| | | | **COST EXECUCIÓ MATERIAL** | | | | | **5,15504** |

**P-5** **F2194AU5** m2 Demolició de paviment de formigó de fins a 30 cm de gruix, d'amplària més de 2 m amb retroexcavadora amb martell trencador i càrrega sobre camió amb mitjans mecànics **Rend.: 1,000** **5,83** €

| | Unitats | | Preu | | Parcial | Import |
|---|---|---|---|---|---|---|
| Maquinària | | | | | | |
| C115-00EE h Retroexcavadora amb martell trencador | 0,065 | /R x | 67,20000 | = | 4,36800 | |
| C138-00KQ h Pala carregadora sobre pneumàtics de 15 a 20 t | 0,013 | /R x | 112,41000 | = | 1,46133 | |
| Subtotal: | | | | | 5,82933 | 5,82933 |
| COST DIRECTE | | | | | | 5,82933 |
| DESPESES INDIRECTES | | | 0,00 | % | | 0,00000 |
| **COST EXECUCIÓ MATERIAL** | | | | | | **5,82933** |

**P-6** **F2194JK1** m2 Demolició de paviment de panots (inclosa part proporcional d'escocells) col·locats sobre formigó, de fins a 20 cm de gruix i fins a 2 m d'amplària, amb compressor i càrrega sobre camió **Rend.: 1,000** **19,12** €

| | Unitats | | Preu | | Parcial | Import |
|---|---|---|---|---|---|---|
| Ma d'obra | | | | | | |
| A0150000 h Manobre especialista | 0,490 | /R x | 28,12000 | = | 13,77880 | |
| Subtotal: | | | | | 13,77880 | 13,77880 |
| Maquinària | | | | | | |
| C1313330 h Retroexcavadora sobre pneumàtics de 8 a 10 t | 0,029 | /R x | 61,89000 | = | 1,79481 | |
| C1101200 h Compressor amb dos martells pneumàtics | 0,205 | /R x | 16,31000 | = | 3,34355 | |
| Subtotal: | | | | | 5,13836 | 5,13836 |
| DESPESES AUXILIARS | | | 1,50 | % | | 0,20668 |
| COST DIRECTE | | | | | | 19,12384 |
| DESPESES INDIRECTES | | | 0,00 | % | | 0,00000 |
| **COST EXECUCIÓ MATERIAL** | | | | | | **19,12384** |



## JUSTIFICACIÓ DE PREUS



PARTIDES D'OBRA

| NÚM | CODI | UA | DESCRIPCIÓ | | | | | PREU |
|---|---|---|---|---|---|---|---|---|
| **P-7** | **F2194JK5** | m2 | Demolició de paviment de panots (inclosa part proporcional d'escocells) col·locats sobre formigó, de fins a 20 cm de gruix i fins a 2 m d'amplària amb retroexcavadora amb martell trencador i càrrega sobre camió | **Rend.: 1,000** | | | | **7,04** € |
| | | | | Unitats | | Preu | Parcial | Import |
| Maquinària | | | | | | | | |
| | C1105A00 | h | Retroexcavadora amb martell trencador | 0,078 | /R x | 67,20000 = | 5,24160 | |
| | C1313330 | h | Retroexcavadora sobre pneumàtics de 8 a 10 t | 0,029 | /R x | 61,89000 = | 1,79481 | |
| | | | Subtotal: | | | | 7,03641 | 7,03641 |
| | | | COST DIRECTE | | | | | 7,03641 |
| | | | DESPESES INDIRECTES | 0,00 | % | | | 0,00000 |
| | | | **COST EXECUCIÓ MATERIAL** | | | | | **7,03641** |
| **P-8** | **F2194XL5** | m2 | Demolició de paviment de mescla bituminosa, de fins a 20 cm de gruix i més de 2 m d'amplària amb retroexcavadora amb martell trencador i càrrega sobre camió | **Rend.: 1,000** | | | | **4,07** € |
| | | | | Unitats | | Preu | Parcial | Import |
| Maquinària | | | | | | | | |
| | C1311440 | h | Pala carregadora sobre pneumàtics de 15 a 20 t | 0,0039 | /R x | 112,41000 = | 0,43840 | |
| | C1105A00 | h | Retroexcavadora amb martell trencador | 0,054 | /R x | 67,20000 = | 3,62880 | |
| | | | Subtotal: | | | | 4,06720 | 4,06720 |
| | | | COST DIRECTE | | | | | 4,06720 |
| | | | DESPESES INDIRECTES | 0,00 | % | | | 0,00000 |
| | | | **COST EXECUCIÓ MATERIAL** | | | | | **4,06720** |
| **P-9** | **F219FFA0** | m | Tall en paviment de formigó o mescla bituminosa de 10 cm de fondària com a mínim, amb màquina tallajunts amb disc de diamant, per a delimitar la zona a demolir | **Rend.: 1,000** | | | | **7,64** € |
| | | | | Unitats | | Preu | Parcial | Import |
| Ma d'obra | | | | | | | | |
| | A0150000 | h | Manobre especialista | 0,200 | /R x | 28,12000 = | 5,62400 | |
| | | | Subtotal: | | | | 5,62400 | 5,62400 |
| Maquinària | | | | | | | | |
| | C170H000 | h | Màquina tallajunts amb disc de diamant per a paviment | 0,200 | /R x | 9,64000 = | 1,92800 | |
| | | | Subtotal: | | | | 1,92800 | 1,92800 |



**Òrgan:** L01080076
**Identificador:** ES_L01080076_2026_0CFDDF87-8D80-4532-9986-1AECEAE6A8BE
**Estat:** Original
**Núm. expedient:** 460/2025

**Signatures:** 38784298L JORGE SAN MILLAN (R: B59546432) 11/2/2026 11:48:00
**Document:** Projecte

## JUSTIFICACIÓ DE PREUS



PARTIDES D'OBRA

| NÚM | CODI | UA | DESCRIPCIÓ | PREU |
|---|---|---|---|---|

| | | | | | | | | |
|---|---|---|---|---|---|---|---|---|
| | | | DESPESES AUXILIARS | 1,50 | % | | | 0,08436 |
| | | | COST DIRECTE | | | | | 7,63636 |
| | | | DESPESES INDIRECTES | 0,00 | % | | | 0,00000 |
| | | | **COST EXECUCIÓ MATERIAL** | | | | | **7,63636** |

**P-10** **F219Q200** m2 Fresat per cm de gruix de paviment de formigó/mescles bituminoses i càrrega sobre camió **Rend.: 1,000** **0,49** **€**

| | | | | Unitats | | Preu | | Parcial | Import |
|---|---|---|---|---|---|---|---|---|---|
| Ma d'obra | | | | | | | | | |
| | A0121000 | h | Oficial 1a Indeterminat | 0,0015 | /R x | 32,59000 | = | 0,04889 | |
| | A0150000 | h | Manobre especialista | 0,003 | /R x | 28,12000 | = | 0,08436 | |
| | | | Subtotal: | | | | | 0,13325 | 0,13325 |
| Maquinària | | | | | | | | | |
| | C1311440 | h | Pala carregadora sobre pneumàtics de 15 a 20 t | 0,001 | /R x | 112,41000 | = | 0,11241 | |
| | C170E000 | h | Escombradora autopropulsada | 0,0015 | /R x | 48,36000 | = | 0,07254 | |
| | C110F900 | h | Fresadora per a paviment amb càrrega automàtica | 0,0015 | /R x | 115,44000 | = | 0,17316 | |
| | | | Subtotal: | | | | | 0,35811 | 0,35811 |
| | | | DESPESES AUXILIARS | | 1,50 | % | | | 0,00200 |
| | | | COST DIRECTE | | | | | | 0,49336 |
| | | | DESPESES INDIRECTES | | 0,00 | % | | | 0,00000 |
| | | | **COST EXECUCIÓ MATERIAL** | | | | | | **0,49336** |

**P-11** **F21DU001** m Enderroc d'interceptor, de fins 50 cm d'amplària i 90 cm de fondària, com a màxim, a ma i amb martell picador i càrrega manual i mecànica de runes sobre camió o contenidor **Rend.: 1,000** **6,50** **€**

| | | | | Unitats | | Preu | | Parcial | Import |
|---|---|---|---|---|---|---|---|---|---|
| Ma d'obra | | | | | | | | | |
| | A0140000 | h | Manobre | 0,100 | /R x | 27,20000 | = | 2,72000 | |
| | A0150000 | h | Manobre especialista | 0,100 | /R x | 28,12000 | = | 2,81200 | |
| | | | Subtotal: | | | | | 5,53200 | 5,53200 |
| Maquinària | | | | | | | | | |
| | C1101200 | h | Compressor amb dos martells pneumàtics | 0,050 | /R x | 16,31000 | = | 0,81550 | |
| | C1311430 | h | Pala carregadora sobre pneumàtics de 8 a 14 t | 0,0007 | /R x | 92,68000 | = | 0,06488 | |
| | | | Subtotal: | | | | | 0,88038 | 0,88038 |
| | | | DESPESES AUXILIARS | | 1,50 | % | | | 0,08298 |
| | | | COST DIRECTE | | | | | | 6,49536 |
| | | | DESPESES INDIRECTES | | 0,00 | % | | | 0,00000 |
| | | | **COST EXECUCIÓ MATERIAL** | | | | | | **6,49536** |



## JUSTIFICACIÓ DE PREUS



PARTIDES D'OBRA

| NÚM | CODI | UA | DESCRIPCIÓ | PREU |
|---|---|---|---|---|

**P-12** **F21QQB01** u Desmuntatge de pilona, enderroc de daus de formigó, i càrrega manual i mecànica de l'equipament i la runa sobre camió o contenidor **Rend.: 1,000** **9,17** **€**

| | | | | Unitats | | Preu | | Parcial | Import |
|---|---|---|---|---|---|---|---|---|---|
| Ma d'obra | | | | | | | | | |
| | A0150000 | h | Manobre especialista | 0,250 | /R x | 28,12000 | = | 7,03000 | |
| | | | Subtotal: | | | | | 7,03000 | 7,03000 |
| Maquinària | | | | | | | | | |
| | C1101200 | h | Compressor amb dos martells pneumàtics | 0,125 | /R x | 16,31000 | = | 2,03875 | |
| | | | Subtotal: | | | | | 2,03875 | 2,03875 |
| | | | DESPESES AUXILIARS | | 1,50 | % | | | 0,10545 |
| | | | COST DIRECTE | | | | | | 9,17420 |
| | | | DESPESES INDIRECTES | | 0,00 | % | | | 0,00000 |
| | | | **COST EXECUCIÓ MATERIAL** | | | | | | **9,17420** |

**P-13** **F221D6J2** m3 Excavació per a caixa de paviment en terreny de trànsit (SPT >50), realitzada amb pala carregadora amb escarificadora i càrrega indirecta sobre camió **Rend.: 1,000** **8,33** **€**

| | | | | Unitats | | Preu | | Parcial | Import |
|---|---|---|---|---|---|---|---|---|---|
| Maquinària | | | | | | | | | |
| | C13113B1 | h | Pala carregadora sobre cadenes d'11 a 17 t, amb escarificadora | 0,021 | /R x | 112,41000 | = | 2,36061 | |
| | C1312340 | h | Pala excavadora giratoria sobre pneumàtics de 15 a 20 t | 0,051 | /R x | 116,98000 | = | 5,96598 | |
| | | | Subtotal: | | | | | 8,32659 | 8,32659 |
| | | | COST DIRECTE | | | | | | 8,32659 |
| | | | DESPESES INDIRECTES | | 0,00 | % | | | 0,00000 |
| | | | **COST EXECUCIÓ MATERIAL** | | | | | | **8,32659** |

**P-14** **F2225123** m3 Excavació de rasa de fins a 1 m d'amplària i fins a 2 m de fondària, en terreny compacte, amb retroexcavadora i càrrega mecànica del material excavat **Rend.: 1,000** **11,55** **€**

| | | | | Unitats | | Preu | | Parcial | Import |
|---|---|---|---|---|---|---|---|---|---|
| Ma d'obra | | | | | | | | | |
| | A0140000 | h | Manobre | 0,080 | /R x | 27,20000 | = | 2,17600 | |
| | | | Subtotal: | | | | | 2,17600 | 2,17600 |
| Maquinària | | | | | | | | | |
| | C1313330 | h | Retroexcavadora sobre pneumàtics de 8 a 10 t | 0,151 | /R x | 61,89000 | = | 9,34539 | |
| | | | Subtotal: | | | | | 9,34539 | 9,34539 |



**Òrgan:** L01080076
**Identificador:** ES_L01080076_2026_0CFDDF87-8D80-4532-9986-1AECEAE6A8BE
**Estat:** Original
**Núm. expedient:** 460/2025

**Signatures:** 38784298L JORGE SAN MILLAN (R: B59546432) 11/2/2026 11:48:00
**Document:** Projecte

## JUSTIFICACIÓ DE PREUS



PARTIDES D'OBRA

| NÚM | CODI | UA | DESCRIPCIÓ | | | PREU |
|---|---|---|---|---|---|---|
| | | | DESPESES AUXILIARS | 1,50 % | | 0,03264 |
| | | | COST DIRECTE | | | 11,55403 |
| | | | DESPESES INDIRECTES | 0,00 % | | 0,00000 |
| | | | **COST EXECUCIÓ MATERIAL** | | | **11,55403** |

**P-15 F2225412** m3 Excavació de rasa en presència de serveis fins a 2 m de fondària, en terreny compacte, realitzada amb mitjans manuals i amb les terres deixades a la vora — **Rend.: 1,000** — **45,55** €

| | | | Unitats | | Preu | | Parcial | Import |
|---|---|---|---|---|---|---|---|---|
| Ma d'obra | | | | | | | | |
| A0140000 | h | Manobre | 1,650 | /R x | 27,20000 | = | 44,88000 | |
| | | Subtotal: | | | | | 44,88000 | 44,88000 |
| | | DESPESES AUXILIARS | | 1,50 % | | | | 0,67320 |
| | | COST DIRECTE | | | | | | 45,55320 |
| | | DESPESES INDIRECTES | | 0,00 % | | | | 0,00000 |
| | | **COST EXECUCIÓ MATERIAL** | | | | | | **45,55320** |

**P-16 F2226123** m3 Excavació de rasa de fins a 1 m d'amplària i fins a 2 m de fondària, en terreny no classificat, amb retroexcavadora i càrrega mecànica del material excavat — **Rend.: 1,000** — **12,15** €

| | | | Unitats | | Preu | | Parcial | Import |
|---|---|---|---|---|---|---|---|---|
| Ma d'obra | | | | | | | | |
| A0140000 | h | Manobre | 0,080 | /R x | 27,20000 | = | 2,17600 | |
| | | Subtotal: | | | | | 2,17600 | 2,17600 |
| Maquinària | | | | | | | | |
| C1313330 | h | Retroexcavadora sobre pneumàtics de 8 a 10 t | 0,1606 | /R x | 61,89000 | = | 9,93953 | |
| | | Subtotal: | | | | | 9,93953 | 9,93953 |
| | | DESPESES AUXILIARS | | 1,50 % | | | | 0,03264 |
| | | COST DIRECTE | | | | | | 12,14817 |
| | | DESPESES INDIRECTES | | 0,00 % | | | | 0,00000 |
| | | **COST EXECUCIÓ MATERIAL** | | | | | | **12,14817** |

**P-17 F222CAL1** u Obertura de cales per a detecció de serveis d'aigua potable existents o col·locació de taps cecs per a deixar fora de servei les canonades afectades per les obres (inclou la demolició i reposició de paviments, l'excavació de terres, el tapat i compactat, així com les proteccions amb formigó) — **Rend.: 1,000** — **361,85** €

| | | | | | | | | |
|---|---|---|---|---|---|---|---|---|
| | | COST DIRECTE | | | | | | 361,85000 |
| | | DESPESES INDIRECTES | | 0,00 % | | | | 0,00000 |
| | | **COST EXECUCIÓ MATERIAL** | | | | | | **361,8500** |



## JUSTIFICACIÓ DE PREUS



PARTIDES D'OBRA

| NÚM | CODI | UA | DESCRIPCIÓ | | | PREU |
|---|---|---|---|---|---|---|

**P-18 F222HA20** m3 Excavació de pou aïllat de fins a 2 m de fondària, en terreny no classificat, amb mitjans mecànics — **Rend.: 1,000** — **14,26** €

| | | | Unitats | | Preu | | Parcial | Import |
|---|---|---|---|---|---|---|---|---|
| Ma d'obra | | | | | | | | |
| A0140000 | h | Manobre | 0,010 | /R x | 27,20000 | = | 0,27200 | |
| | | Subtotal: | | | | | 0,27200 | 0,27200 |
| Maquinària | | | | | | | | |
| C1313330 | h | Retroexcavadora sobre pneumàtics de 8 a 10 t | 0,226 | /R x | 61,89000 | = | 13,98714 | |
| | | Subtotal: | | | | | 13,98714 | 13,98714 |
| | | DESPESES AUXILIARS | | 1,50 % | | | | 0,00408 |
| | | COST DIRECTE | | | | | | 14,26322 |
| | | DESPESES INDIRECTES | | 0,00 % | | | | 0,00000 |
| | | **COST EXECUCIÓ MATERIAL** | | | | | | **14,26322** |

**P-19 F227500F** m2 Repàs i piconatge de sòl de rasa d'amplària màxima 0,6 m, amb compactació del 95% PM — **Rend.: 1,000** — **5,62** €

| | | | Unitats | | Preu | | Parcial | Import |
|---|---|---|---|---|---|---|---|---|
| Ma d'obra | | | | | | | | |
| A0140000 | h | Manobre | 0,065 | /R x | 27,20000 | = | 1,76800 | |
| A0150000 | h | Manobre especialista | 0,110 | /R x | 28,12000 | = | 3,09320 | |
| | | Subtotal: | | | | | 4,86120 | 4,86120 |
| Maquinària | | | | | | | | |
| C133A0K0 | h | Safata vibrant amb placa de 60 cm | 0,110 | /R x | 6,25000 | = | 0,68750 | |
| | | Subtotal: | | | | | 0,68750 | 0,68750 |
| | | DESPESES AUXILIARS | | 1,50 % | | | | 0,07292 |
| | | COST DIRECTE | | | | | | 5,62162 |
| | | DESPESES INDIRECTES | | 0,00 % | | | | 0,00000 |
| | | **COST EXECUCIÓ MATERIAL** | | | | | | **5,62162** |

**P-20 F227F00F** m2 Repàs i piconatge de sòl de rasa de més de 0,60 m i fins a 2 m d'amplària, amb compactació del 95% PM — **Rend.: 1,000** — **2,59** €

| | | | Unitats | | Preu | | Parcial | Import |
|---|---|---|---|---|---|---|---|---|
| Ma d'obra | | | | | | | | |
| A0140000 | h | Manobre | 0,060 | /R x | 27,20000 | = | 1,63200 | |
| | | Subtotal: | | | | | 1,63200 | 1,63200 |
| Maquinària | | | | | | | | |
| C1335080 | h | Corró vibratori autopropulsat, de 8 a 10 t | 0,014 | /R x | 66,68000 | = | 0,93352 | |
| | | Subtotal: | | | | | 0,93352 | 0,93352 |



**Òrgan:** L01080076
**Identificador:** ES_L01080076_2026_0CFDDF87-8D80-4532-9986-1AECEAE6A8BE
**Estat:** Original
**Núm. expedient:** 460/2025

**Signatures:** 38784298L JORGE SAN MILLAN (R: B59546432) 11/2/2026 11:48:00
**Document:** Projecte

# JUSTIFICACIÓ DE PREUS



PARTIDES D'OBRA

| NÚM | CODI | UA | DESCRIPCIÓ | | | PREU |
|---|---|---|---|---|---|---|
| | | | DESPESES AUXILIARS | 1,50 % | | 0,02448 |
| | | | COST DIRECTE | | | 2,59000 |
| | | | DESPESES INDIRECTES | 0,00 % | | 0,00000 |
| | | | **COST EXECUCIÓ MATERIAL** | | | **2,59000** |

**P-21** **F227T00F** m2 Repàs i piconatge de caixa de paviment, amb compactació del 95% PM **Rend.: 1,000** **1,87** €

| | | | Unitats | | Preu | | Parcial | Import |
|---|---|---|---|---|---|---|---|---|
| Maquinària | | | | | | | | |
| C1331100 | h | Motoanivelladora petita | 0,010 | /R x | 90,27000 | = | 0,90270 | |
| C13350C0 | h | Corró vibratori autopropulsat, de 12 a 14 t | 0,011 | /R x | 87,52000 | = | 0,96272 | |
| | | Subtotal: | | | | | 1,86542 | 1,86542 |
| | | COST DIRECTE | | | | | | 1,86542 |
| | | DESPESES INDIRECTES | | 0,00 % | | | | 0,00000 |
| | | **COST EXECUCIÓ MATERIAL** | | | | | | **1,86542** |

**P-22** **F228510F** m3 Rebliment i piconatge de rasa d'amplària fins a 0,6 m, amb material tolerable de la pròpia excavació, en tongades de gruix de fins a 25 cm, utilitzant picó vibrant, amb compactació del 95% PM **Rend.: 1,000** **26,62** €

| | | | Unitats | | Preu | | Parcial | Import |
|---|---|---|---|---|---|---|---|---|
| Ma d'obra | | | | | | | | |
| A0150000 | h | Manobre especialista | 0,550 | /R x | 28,12000 | = | 15,46600 | |
| | | Subtotal: | | | | | 15,46600 | 15,46600 |
| Maquinària | | | | | | | | |
| C1313330 | h | Retroexcavadora sobre pneumàtics de 8 a 10 t | 0,121 | /R x | 61,89000 | = | 7,48869 | |
| C133A0K0 | h | Safata vibrant amb placa de 60 cm | 0,550 | /R x | 6,25000 | = | 3,43750 | |
| | | Subtotal: | | | | | 10,92619 | 10,92619 |
| | | DESPESES AUXILIARS | | 1,50 % | | | | 0,23199 |
| | | COST DIRECTE | | | | | | 26,62418 |
| | | DESPESES INDIRECTES | | 0,00 % | | | | 0,00000 |
| | | **COST EXECUCIÓ MATERIAL** | | | | | | **26,62418** |

**P-23** **F2285SR0** m3 Rebliment i piconatge de rasa d'amplària fins a 0,6 m, amb sorres de material reciclat de formigons, en tongades de gruix de fins a 25 cm, utilitzant picó vibrant **Rend.: 1,000** **42,06** €

| | | | Unitats | | Preu | | Parcial | Import |
|---|---|---|---|---|---|---|---|---|
| Ma d'obra | | | | | | | | |
| A0150000 | h | Manobre especialista | 0,300 | /R x | 28,12000 | = | 8,43600 | |
| | | Subtotal: | | | | | 8,43600 | 8,43600 |



# JUSTIFICACIÓ DE PREUS



PARTIDES D'OBRA

| NÚM | CODI | UA | DESCRIPCIÓ | | | | | PREU |
|---|---|---|---|---|---|---|---|---|
| Maquinària | | | | | | | | |
| C133A0K0 | h | Safata vibrant amb placa de 60 cm | 0,300 | /R x | 6,25000 | = | 1,87500 | |
| C1313330 | h | Retroexcavadora sobre pneumàtics de 8 a 10 t | 0,121 | /R x | 61,89000 | = | 7,48869 | |
| | | Subtotal: | | | | | 9,36369 | 9,36369 |
| Materials | | | | | | | | |
| B031R400 | t | Sorra de material reciclat de formigó de 0 a 5 mm | 1,900 | x | 12,70000 | = | 24,13000 | |
| | | Subtotal: | | | | | 24,13000 | 24,13000 |
| | | DESPESES AUXILIARS | | 1,50 % | | | | 0,12654 |
| | | COST DIRECTE | | | | | | 42,05623 |
| | | DESPESES INDIRECTES | | 0,00 % | | | | 0,00000 |
| | | **COST EXECUCIÓ MATERIAL** | | | | | | **42,05623** |

**P-24** **F228A10F** m3 Rebliment i piconatge de rasa d'amplària més de 0,6 i fins a 1,5 m, amb material tolerable de la pròpia excavació, en tongades de gruix de fins a 25 cm, utilitzant picó vibrant, amb compactació del 95% PM **Rend.: 1,000** **15,71** €

| | | | Unitats | | Preu | | Parcial | Import |
|---|---|---|---|---|---|---|---|---|
| Ma d'obra | | | | | | | | |
| A0150000 | h | Manobre especialista | 0,220 | /R x | 28,12000 | = | 6,18640 | |
| | | Subtotal: | | | | | 6,18640 | 6,18640 |
| Maquinària | | | | | | | | |
| C133A030 | h | Compactador duplex manual de 700 kg | 0,220 | /R x | 8,85000 | = | 1,94700 | |
| C1313330 | h | Retroexcavadora sobre pneumàtics de 8 a 10 t | 0,121 | /R x | 61,89000 | = | 7,48869 | |
| | | Subtotal: | | | | | 9,43569 | 9,43569 |
| | | DESPESES AUXILIARS | | 1,50 % | | | | 0,09280 |
| | | COST DIRECTE | | | | | | 15,71489 |
| | | DESPESES INDIRECTES | | 0,00 % | | | | 0,00000 |
| | | **COST EXECUCIÓ MATERIAL** | | | | | | **15,71489** |

**P-25** **F231A001** m2 Apuntalament i estrebada de rases i pous, de més d'1 m i fins a 3 m d'amplària i fins a 4 m de fondària, mitjançant conjunt d'entibació composta per panells base metàl·lics i quatre riostres amb guies d'unió adaptades al panell de la casa Mecanotubo o similar. S'inclou muntatge, desmuntatge i transport dins de l'obra **Rend.: 1,000** **22,15** €

| | | | | |
|---|---|---|---|---|
| | | COST DIRECTE | | 22,15000 |
| | | DESPESES INDIRECTES | 0,00 % | 0,00000 |
| | | **COST EXECUCIÓ MATERIAL** | | **22,1500** |



**Òrgan:** L01080076
**Identificador:** ES_L01080076_2026_0CFDDF87-8D80-4532-9986-1AECEAE6A8BE
**Estat:** Original
**Núm. expedient:** 460/2025

**Signatures:** 38784298L JORGE SAN MILLAN (R: B59546432) 11/2/2026 11:48:00
**Document:** Projecte

## JUSTIFICACIÓ DE PREUS



PARTIDES D'OBRA

| NÚM | CODI | UA | DESCRIPCIÓ | | PREU |
|---|---|---|---|---|---|
| **P-26** | **F2412063** | m3 | Transport de terres per a reutilitzar en obra, amb camió de 12 t i temps d'espera per a la càrrega amb mitjans mecànics, amb un recorregut de fins a 2 km | **Rend.: 1,000** | **2,27** € |

| | | | | Unitats | | Preu | | Parcial | Import |
|---|---|---|---|---|---|---|---|---|---|
| Maquinària | | | | | | | | | |
| | C1501800 | h | Camió per a transport de 12 t | 0,039 | /R x | 58,18000 | = | 2,26902 | |
| | | | Subtotal: | | | | | 2,26902 | 2,26902 |
| | | | COST DIRECTE | | | | | | 2,26902 |
| | | | DESPESES INDIRECTES | | | 0,00 | % | | 0,00000 |
| | | | **COST EXECUCIÓ MATERIAL** | | | | | | **2,26902** |

| NÚM | CODI | UA | DESCRIPCIÓ | | PREU |
|---|---|---|---|---|---|
| **P-27** | **F2R350A9** | m3 | Transport de terres a instal·lació autoritzada de gestió de residus, amb camió de 20 t i temps d'espera per a la càrrega amb mitjans mecànics, amb un recorregut de més de 10 i fins a 15 km | **Rend.: 1,000** | **7,15** € |

| | | | | Unitats | | Preu | | Parcial | Import |
|---|---|---|---|---|---|---|---|---|---|
| Maquinària | | | | | | | | | |
| | C1501900 | h | Camió per a transport de 20 t | 0,098 | /R x | 72,91000 | = | 7,14518 | |
| | | | Subtotal: | | | | | 7,14518 | 7,14518 |
| | | | COST DIRECTE | | | | | | 7,14518 |
| | | | DESPESES INDIRECTES | | | 0,00 | % | | 0,00000 |
| | | | **COST EXECUCIÓ MATERIAL** | | | | | | **7,14518** |

| NÚM | CODI | UA | DESCRIPCIÓ | | PREU |
|---|---|---|---|---|---|
| **P-28** | **F2R64269** | m3 | Càrrega amb mitjans mecànics i transport de residus inerts o no especials a instal·lació autoritzada de gestió de residus, amb camió per a transport de 12 t, amb un recorregut de més de 10 i fins a 15 km | **Rend.: 1,000** | **10,85** € |

| | | | | Unitats | | Preu | | Parcial | Import |
|---|---|---|---|---|---|---|---|---|---|
| Maquinària | | | | | | | | | |
| | C1311440 | h | Pala carregadora sobre pneumàtics de 15 a 20 t | 0,007 | /R x | 112,41000 | = | 0,78687 | |
| | C1501800 | h | Camió per a transport de 12 t | 0,173 | /R x | 58,18000 | = | 10,06514 | |
| | | | Subtotal: | | | | | 10,85201 | 10,85201 |
| | | | COST DIRECTE | | | | | | 10,85201 |
| | | | DESPESES INDIRECTES | | | 0,00 | % | | 0,00000 |
| | | | **COST EXECUCIÓ MATERIAL** | | | | | | **10,85201** |

| NÚM | CODI | UA | DESCRIPCIÓ | | PREU |
|---|---|---|---|---|---|
| **P-29** | **F2RA61H0** | m3 | Deposició controlada en centre de reciclatge de residus de formigó inerts amb una densitat 1,45 t/m3, procedents de construcció o demolició, amb codi 170101 segons la Llista Europea de Residus (ORDEN MAM/304/2002) | **Rend.: 1,000** | **14,86** € |

| | | | | Unitats | Preu | Parcial | Import |
|---|---|---|---|---|---|---|---|



## JUSTIFICACIÓ DE PREUS



PARTIDES D'OBRA

| NÚM | CODI | UA | DESCRIPCIÓ | PREU |
|---|---|---|---|---|

| | | | | | | | | | | |
|---|---|---|---|---|---|---|---|---|---|---|
| Materials | | | | | | | | | | |
| | B2RA61H0 | t | Deposició controlada en centre de reciclatge de residus de formigó inerts amb una densitat 1,45 t/m3, procedents de construcció o demolició, amb codi 170101 segons la Llista Europea de Residus (ORDEN MAM/304/2002) | 1,450 | x | 10,25000 | = | 14,86250 | |
| | | | Subtotal: | | | | | 14,86250 | 14,86250 |
| | | | COST DIRECTE | | | | | | 14,86250 |
| | | | DESPESES INDIRECTES | | | 0,00 | % | | 0,00000 |
| | | | **COST EXECUCIÓ MATERIAL** | | | | | | **14,86250** |

| NÚM | CODI | UA | DESCRIPCIÓ | | PREU |
|---|---|---|---|---|---|
| **P-30** | **F2RA7LP0** | m3 | Deposició controlada en dipòsit autoritzat de residus de terra inerts amb una densitat 1,6 t/m3, procedents d'excavació, amb codi 170504 segons la Llista Europea de Residus (ORDEN MAM/304/2002) | **Rend.: 1,000** | **5,13** € |

| | | | | Unitats | | Preu | | Parcial | Import |
|---|---|---|---|---|---|---|---|---|---|
| Materials | | | | | | | | | |
| | B2RA7LP0 | m3 | Deposició controlada en dipòsit autoritzat de residus de terra inerts amb una densitat 1,6 t/m3, procedents d'excavació, amb codi 170504 segons la Llista Europea de Residus (ORDEN MAM/304/2002) | 1,000 | x | 5,13000 | = | 5,13000 | |
| | | | Subtotal: | | | | | 5,13000 | 5,13000 |
| | | | COST DIRECTE | | | | | | 5,13000 |
| | | | DESPESES INDIRECTES | | | 0,00 | % | | 0,00000 |
| | | | **COST EXECUCIÓ MATERIAL** | | | | | | **5,13000** |

| | | | | | | | | | |
|---|---|---|---|---|---|---|---|---|---|
| **F31D1100** | m2 | Encofrat amb plafons metàl·lics per a rases i pous de fonaments | **Rend.: 1,000** | | | | | **25,36** | € |

| | | | | Unitats | | Preu | | Parcial | Import |
|---|---|---|---|---|---|---|---|---|---|
| Ma d'obra | | | | | | | | | |
| | A0123000 | h | Oficial 1a encofrador | 0,300 | /R x | 32,59000 | = | 9,77700 | |
| | A0133000 | h | Ajudant encofrador | 0,400 | /R x | 28,93000 | = | 11,57200 | |
| | | | Subtotal: | | | | | 21,34900 | 21,34900 |
| Materials | | | | | | | | | |
| | B0DZP400 | u | Part proporcional d'elements auxiliars per a plafons metàl·lics, de 50x100 cm | 1,000 | x | 0,43000 | = | 0,43000 | |
| | B0A31000 | kg | Clau acer | 0,1007 | x | 2,08000 | = | 0,20946 | |
| | B0D21030 | m | Tauló de fusta de pi per a 10 usos | 1,9998 | x | 0,50000 | = | 0,99990 | |
| | B0D31000 | m3 | Llata de fusta de pi | 0,0011 | x | 403,91000 | = | 0,44430 | |
| | B0DZA000 | l | Desencofrant | 0,050 | x | 2,98000 | = | 0,14900 | |
| | B0DZ4000 | m | Fleix | 0,200 | x | 0,25000 | = | 0,05000 | |
| | B0D81480 | m2 | Plafó metàl·lic de 50x100 cm per a 50 usos | 1,100 | x | 1,28000 | = | 1,40800 | |
| | | | Subtotal: | | | | | 3,69066 | 3,69066 |



**Òrgan:** L01080076
**Identificador:** ES_L01080076_2026_0CFDDF87-8D80-4532-9986-1AECEAE6A8BE
**Estat:** Original
**Núm. expedient:** 460/2025

**Signatures:** 38784298L JORGE SAN MILLAN (R: B59546432) 11/2/2026 11:48:00
**Document:** Projecte

# JUSTIFICACIÓ DE PREUS



PARTIDES D'OBRA

| NÚM | CODI | UA | DESCRIPCIÓ | | | | PREU |
|---|---|---|---|---|---|---|---|
| | | | DESPESES AUXILIARS | 1,50 | % | | 0,32024 |
| | | | COST DIRECTE | | | | 25,35990 |
| | | | DESPESES INDIRECTES | 0,00 | % | | 0,00000 |
| | | | **COST EXECUCIÓ MATERIAL** | | | | **25,35990** |

**P-31** **F9365H11** m Base de formigó HM-20/B/20/I, de consistència tova i grandària màxima del granulat 20 mm, abocat des de camió amb estesa i vibratge manual, amb acabat reglejat **Rend.: 1,000** **122,45** €

| | | | | Unitats | | Preu | | Parcial | Import |
|---|---|---|---|---|---|---|---|---|---|
| Ma d'obra | | | | | | | | | |
| | A0140000 | h | Manobre | 0,450 | /R x | 27,20000 | = | 12,24000 | |
| | A012N000 | h | Oficial 1a d'obra pública | 0,150 | /R x | 32,59000 | = | 4,88850 | |
| | | | Subtotal: | | | | | 17,12850 | 17,12850 |
| Maquinària | | | | | | | | | |
| | C2005000 | h | Regle vibratori | 0,150 | /R x | 5,88000 | = | 0,88200 | |
| | | | Subtotal: | | | | | 0,88200 | 0,88200 |
| Materials | | | | | | | | | |
| | B064300B | m3 | Formigó HM-20/B/20/I de consistència tova, grandària màxima del granulat 20 mm, amb >= 200 kg/m3 de ciment, apte per a classe d'exposició I | 1,050 | x | 99,22000 | = | 104,18100 | |
| | | | Subtotal: | | | | | 104,18100 | 104,18100 |
| | | | DESPESES AUXILIARS | 1,50 | % | | | | 0,25693 |
| | | | COST DIRECTE | | | | | | 122,44843 |
| | | | DESPESES INDIRECTES | 0,00 | % | | | | 0,00000 |
| | | | **COST EXECUCIÓ MATERIAL** | | | | | | **122,44843** |

**P-32** **F965A6D9** m Vorada recta de formigó, doble capa, amb secció normalitzada de calçada C3 de 28x17 cm segons UNE 127340, de classe climàtica B, classe resistent a l'abrasió H i classe resistent a flexió T (R-5 MPa) segons UNE-EN 1340, col·locada sobre base de formigó no estructural de 15 N/mm2 de resistència mínima a compressió i de 20 a 25 cm d'alçària, i rejuntada amb morter **Rend.: 1,000** **35,94** €

| | | | | Unitats | | Preu | | Parcial | Import |
|---|---|---|---|---|---|---|---|---|---|
| Ma d'obra | | | | | | | | | |
| | A0140000 | h | Manobre | 0,510 | /R x | 27,20000 | = | 13,87200 | |
| | A012N000 | h | Oficial 1a d'obra pública | 0,240 | /R x | 32,59000 | = | 7,82160 | |
| | | | Subtotal: | | | | | 21,69360 | 21,69360 |
| Materials | | | | | | | | | |
| | B965A6D0 | m | Vorada recta de formigó, doble capa, amb secció normalitzada de calçada C3 de 28x17 cm segons UNE 127340, de classe climàtica B, classe resistent a l'abrasió H i classe resistent a flexió T (R-5 MPa) segons UNE-EN 1340 | 1,050 | x | 6,28000 | = | 6,59400 | |

Projecte d´urbanització de l´Avda Panagall
Tram Rambla Francesc Macià - Plaça del Pi Gros
Arenys de Munt (El Maresme)

# JUSTIFICACIÓ DE PREUS



PARTIDES D'OBRA

| NÚM | CODI | UA | DESCRIPCIÓ | | | | | PREU |
|---|---|---|---|---|---|---|---|---|
| | B0710250 | t | Morter per a ram de paleta, classe M 5 (5 N/mm2), a granel, de designació (G) segons norma UNE-EN 998-2 | 0,0032 | x | 50,46000 | = | 0,16147 |
| | B06NN14C | m3 | Formigó d'ús no estructural de resistència a compressió15 N/mm2, consistència plàstica i grandària màxima del granulat 40 mm, HNE-15/P/40 | 0,0792 | x | 90,44000 | = | 7,16285 |
| | | | Subtotal: | | | | | 13,91832 |
| | | | DESPESES AUXILIARS | 1,50 | % | | | 0,32540 |
| | | | COST DIRECTE | | | | | 35,93732 |
| | | | DESPESES INDIRECTES | 0,00 | % | | | 0,00000 |
| | | | **COST EXECUCIÓ MATERIAL** | | | | | **35,93732** |

**P-33** **F9752J9A** m Vorada recta de formigó, doble capa, tipus tauló de 26x15 cm (T2P), classe resistent a flexió T (R-5 MPa) segons UNE-EN 1340, col·locada sobre base de formigó no estructural de 15 N/mm2 de resistència mínima a compressió i de 25 a 30 cm d'alçària, i rejuntada amb morter **Rend.: 1,000** **40,69** €

| | | | | Unitats | | Preu | | Parcial | Import |
|---|---|---|---|---|---|---|---|---|---|
| Ma d'obra | | | | | | | | | |
| | A012N000 | h | Oficial 1a d'obra pública | 0,470 | /R x | 32,59000 | = | 15,31730 | |
| | A0140000 | h | Manobre | 0,470 | /R x | 27,20000 | = | 12,78400 | |
| | | | Subtotal: | | | | | 28,10130 | 28,10130 |
| Materials | | | | | | | | | |
| | B0710150 | t | Morter per a ram de paleta, classe M 5 (5 N/mm2), en sacs, de designació (G) segons norma UNE-EN 998-2 | 0,0053 | x | 62,46000 | = | 0,33104 | |
| | B06NN14C | m3 | Formigó d'ús no estructural de resistència a compressió15 N/mm2, consistència plàstica i grandària màxima del granulat 40 mm, HNE-15/P/40 | 0,074 | x | 90,44000 | = | 6,69256 | |
| | B0512401 | t | Ciment pòrtland amb filler calcari CEM II/B-L 32,5 R segons UNE-EN 197-1, en sacs | 0,001 | x | 165,63000 | = | 0,16563 | |
| | B9752J91 | u | Peça de formigó, doble capa, tipus tauló de 26x15 cm (T2P), classe resistent a flexió T (R-5 MPa) segons UNE-EN 1340 | 1,000 | x | 4,98000 | = | 4,98000 | |
| | B0111000 | m3 | Aigua | 0,001 | x | 2,32000 | = | 0,00232 | |
| | | | Subtotal: | | | | | 12,17155 | 12,17155 |
| | | | DESPESES AUXILIARS | 1,50 | % | | | | 0,42152 |
| | | | COST DIRECTE | | | | | | 40,69437 |
| | | | DESPESES INDIRECTES | 0,00 | % | | | | 0,00000 |
| | | | **COST EXECUCIÓ MATERIAL** | | | | | | **40,69437** |

**P-34** **F9850060** m Gual de vehicles de 60 cm en recte o corba, inclou subministrament, col·locació i peces especials prefabricades, base de formigó, segons plànols de detall. Tot inclòs completament acabat. **Rend.: 1,000** **149,63** €

| | | | | Unitats | | Preu | | Parcial | Import |
|---|---|---|---|---|---|---|---|---|---|
| Ma d'obra | | | | | | | | | |



**Òrgan:** L01080076
**Identificador:** ES_L01080076_2026_0CFDDF87-8D80-4532-9986-1AECEAE6A8BE
**Estat:** Original
**Núm. expedient:** 460/2025

**Signatures:** 38784298L JORGE SAN MILLAN (R: B59546432) 11/2/2026 11:48:00
**Document:** Projecte

# JUSTIFICACIÓ DE PREUS



PARTIDES D'OBRA

| NÚM | CODI | UA | DESCRIPCIÓ | | | | | | PREU |
|---|---|---|---|---|---|---|---|---|---|
| | A0121000 | h | Oficial 1a Indeterminat | 0,400 | /R x | 32,59000 | = | 13,03600 | |
| | A0140000 | h | Manobre | 0,400 | /R x | 27,20000 | = | 10,88000 | |
| | | | | | Subtotal: | | | 23,91600 | 23,91600 |
| Materials | | | | | | | | | |
| | B0710250 | t | Morter per a ram de paleta, classe M 5 (5 N/mm2), a granel, de designació (G) segons norma UNE-EN 998-2 | 0,014 | x | 50,46000 | = | 0,70644 | |
| | B064300C | m3 | Formigó HM-20/P/20/I de consistència plàstica, grandària màxima del granulat 20 mm, amb >= 200 kg/m3 de ciment, apte per a classe d'exposició I | 0,300 | x | 99,22000 | = | 29,76600 | |
| | B9850060 | m | Gual de vehicles de 60 cm, amb part proporcional de peces centrals i peces especials cantoneres, amb peces prefabricades, segons plànols de detall | 1,000 | x | 95,00000 | = | 95,00000 | |
| | | | | | Subtotal: | | | 125,47244 | 125,47244 |
| | | | DESPESES AUXILIARS | | 1,00 | % | | | 0,23916 |
| | | | COST DIRECTE | | | | | | 149,62760 |
| | | | DESPESES INDIRECTES | | 0,00 | % | | | 0,00000 |
| | | | **COST EXECUCIÓ MATERIAL** | | | | | | **149,62760** |

**P-35 F9850120** m Gual de vianants de 120 cm en recte o corba, inclou subministrament, col·locació i peces especials prefabricades, base de formigó, segons plànols de detall. Tot inclòs completament acabat. **Rend.: 1,000** **233,78** €

| | Unitats | | Preu | | Parcial | Import |
|---|---|---|---|---|---|---|
| Ma d'obra | | | | | | |
| A0140000 h Manobre | 0,800 | /R x | 27,20000 | = | 21,76000 | |
| A0121000 h Oficial 1a Indeterminat | 0,800 | /R x | 32,59000 | = | 26,07200 | |
| Subtotal: | | | | | 47,83200 | 47,83200 |
| Materials | | | | | | |
| B064300C m3 Formigó HM-20/P/20/I de consistència plàstica, grandària màxima del granulat 20 mm, amb >= 200 kg/m3 de ciment, apte per a classe d'exposició I | 0,300 | x | 99,22000 | = | 29,76600 | |
| B0710250 t Morter per a ram de paleta, classe M 5 (5 N/mm2), a granel, de designació (G) segons norma UNE-EN 998-2 | 0,014 | x | 50,46000 | = | 0,70644 | |
| B9850120 m Gual de vianants de 120 cm, amb part proporcional de peces centrals i peces especials cantoneres, amb peces prefabricades, segons plànols de detall | 1,000 | x | 155,00000 | = | 155,00000 | |
| Subtotal: | | | | | 185,47244 | 185,47244 |
| DESPESES AUXILIARS | | 1,00 | % | | | 0,47832 |
| COST DIRECTE | | | | | | 233,78276 |
| DESPESES INDIRECTES | | 0,00 | % | | | 0,00000 |
| **COST EXECUCIÓ MATERIAL** | | | | | | **233,78276** |



# JUSTIFICACIÓ DE PREUS



PARTIDES D'OBRA

| NÚM | CODI | UA | DESCRIPCIÓ | | | | | | PREU |
|---|---|---|---|---|---|---|---|---|---|
| | A0140000 | h | Manobre | 0,270 | /R x | 27,20000 | = | 7,34400 | |
| | A012N000 | h | Oficial 1a d'obra pública | 0,430 | /R x | 32,59000 | = | 14,01370 | |
| | | | | | Subtotal: | | | 21,35770 | 21,35770 |
| Materials | | | | | | | | | |
| | B9E13200 | m2 | Panot gris de 20x20x4 cm, normal o ratllat, classe 1a, preu alt | 1,020 | x | 9,76000 | = | 9,95520 | |
| | B0512401 | t | Ciment pòrtland amb filler calcari CEM II/B-L 32,5 R segons UNE-EN 197-1, en sacs | 0,0031 | x | 165,63000 | = | 0,51345 | |
| | B0111000 | m3 | Aigua | 0,010 | x | 2,32000 | = | 0,02320 | |
| | D0391311 | m3 | Sorra-ciment, sense additius amb 200 kg/m3 de ciment pòrtland amb filler calcari i sorra de pedrera, elaborada a l'obra | 0,0306 | x | 101,11336 | = | 3,09407 | |
| | | | | | Subtotal: | | | 13,58592 | 13,58592 |
| | | | DESPESES AUXILIARS | | 1,50 | % | | | 0,32037 |
| | | | COST DIRECTE | | | | | | 35,26399 |
| | | | DESPESES INDIRECTES | | 0,00 | % | | | 0,00000 |
| | | | **COST EXECUCIÓ MATERIAL** | | | | | | **35,26399** |

**P-36 F9E13204** m2 Paviment de panot per a vorera gris de 20x20x4 cm, normal o ratllat, classe 1a, preu alt, col·locat a l'estesa amb sorra-ciment de 200 kg/m3 de ciment pòrtland i beurada de ciment pòrtland **Rend.: 1,000** **35,26** €

**P-37 F9E1S005** m2 Paviment de panot per a pas de vianants de color amb tacs de 20x20x4 cm, col·locat a l'estesa amb sorra-ciment de 200 kg/m3 de ciment pòrtland i beurada de color amb ciment blanc de ram de paleta **Rend.: 1,000** **45,10** €

| | Unitats | | Preu | | Parcial | Import |
|---|---|---|---|---|---|---|
| Ma d'obra | | | | | | |
| A0D-0007 h Manobre | 0,2699 | /R x | 27,20000 | = | 7,34128 | |
| A0F-000S h Oficial 1a d'obra pública | 0,4295 | /R x | 32,59000 | = | 13,99741 | |
| Subtotal: | | | | | 21,33869 | 21,33869 |
| Materials | | | | | | |
| B9E1-0HP8 m2 Panot de color amb tacs de 20x20x4 cm, per a pas de vianants | 1,020 | x | 18,09000 | = | 18,45180 | |
| B083-06UD kg Colorant en pols per a formigó | 0,255 | x | 4,23000 | = | 1,07865 | |
| B011-05ME m3 Aigua | 0,010 | x | 2,32000 | = | 0,02320 | |
| B055-065W t Ciment blanc de ram de paleta BL 22,5 X segons UNE 80305, en sacs | 0,0031 | x | 256,98000 | = | 0,79664 | |
| B03X-0GW5 m3 Sorra-ciment, sense additius amb 200 kg/m3 de ciment pòrtland amb filler calcari i sorra de pedrera, elaborada a l'obra | 0,0306 | x | 101,11336 | = | 3,09407 | |
| Subtotal: | | | | | 23,44436 | 23,44436 |



**Òrgan:** L01080076
**Identificador:** ES_L01080076_2026_0CFDDF87-8D80-4532-9986-1AECEAE6A8BE
**Estat:** Original
**Núm. expedient:** 460/2025

**Signatures:** 38784298L JORGE SAN MILLAN (R: B59546432) 11/2/2026 11:48:00
**Document:** Projecte

## JUSTIFICACIÓ DE PREUS



PARTIDES D'OBRA

| NÚM | CODI | UA | DESCRIPCIÓ | | PREU |
|---|---|---|---|---|---|
| | | | DESPESES AUXILIARS 1,50 % | | 0,32008 |
| | | | COST DIRECTE | | 45,10313 |
| | | | DESPESES INDIRECTES 0,00 % | | 0,00000 |
| | | | **COST EXECUCIÓ MATERIAL** | | **45,10313** |
| **P-38** | **F9F15111** | m | Rigola de llambordí colorejat monocapa de formigó, de forma rectangular de 10x20 cm i 8 cm de gruix, preu superior, sobre capa de morter de 3 cm de gruix, amb rebliment de junts amb sorra fina i compactació del paviment acabat **Rend.: 1,000** | **17,20** | **€** |
| | | | COST DIRECTE | | 17,20000 |
| | | | DESPESES INDIRECTES 0,00 % | | 0,00000 |
| | | | **COST EXECUCIÓ MATERIAL** | | **17,2000** |
| **P-39** | **F9F1BASF** | m2 | Paviment de llambordí de formigó de color gris, de forma rectangular de 10x20 cm i 8 cm de gruix de la casa Breinco o similar, preu alt, col·locat amb adhesiu MasterTile FLX 428 amb un gruix de capa entre 2 i 10 mm sobre una capa de regularització amb MasterEmaco T907 i morter M60, de la casa Basf o similar. Inclou la part proporcional de juntes de dilatació segellades amb masilla Masterseal o equivalent i rejuntat de peces amb MasterEmaco T907, totalment acabat segons indicacions de la Direcció d'Obres **Rend.: 1,000** | **63,50** | **€** |
| | | | COST DIRECTE | | 63,50000 |
| | | | DESPESES INDIRECTES 0,00 % | | 0,00000 |
| | | | **COST EXECUCIÓ MATERIAL** | | **63,5000** |
| **P-40** | **F9H11251** | t | Paviment de mescla bituminosa contínua en calent tipus AC 16 surf B 50/70 D, amb betum asfàltic de penetració, de granulometria densa per a capa de trànsit i granulat granític, estesa i compactada **Rend.: 1,000** | **95,96** | **€** |

| | | | | Unitats | | Preu | | Parcial | Import |
|---|---|---|---|---|---|---|---|---|---|
| Ma d'obra | | | | | | | | | |
| | A0140000 | h | Manobre | 0,086 | /R x | 27,20000 | = | 2,33920 | |
| | A012N000 | h | Oficial 1a d'obra pública | 0,019 | /R x | 32,59000 | = | 0,61921 | |
| | | | Subtotal: | | | | | 2,95841 | 2,95841 |
| Maquinària | | | | | | | | | |
| | C170D0A0 | h | Corró vibratori per a formigons i betums autopropulsat pneumàtic | 0,012 | /R x | 78,18000 | = | 0,93816 | |
| | C1709B00 | h | Estenedora per a paviments de mescla bituminosa | 0,010 | /R x | 64,49000 | = | 0,64490 | |
| | C13350C0 | h | Corró vibratori autopropulsat, de 12 a 14 t | 0,012 | /R x | 87,52000 | = | 1,05024 | |
| | | | Subtotal: | | | | | 2,63330 | 2,63330 |
| Materials | | | | | | | | | |
| | B9H11251 | t | Mescla bituminosa contínua en calent tipus AC 16 surf B 50/70 D, amb betum asfàltic de penetració, de granulometria densa per a capa de trànsit i granulat granític | 1,000 | x | 90,32000 | = | 90,32000 | |



## JUSTIFICACIÓ DE PREUS



PARTIDES D'OBRA

| NÚM | CODI | UA | DESCRIPCIÓ | | PREU |
|---|---|---|---|---|---|
| | | | Subtotal: | 90,32000 | 90,32000 |
| | | | DESPESES AUXILIARS 1,50 % | | 0,04438 |
| | | | COST DIRECTE | | 95,95609 |
| | | | DESPESES INDIRECTES 0,00 % | | 0,00000 |
| | | | **COST EXECUCIÓ MATERIAL** | | **95,95609** |
| **P-41** | **F9H11B51** | t | Paviment de mescla bituminosa contínua en calent tipus AC 22 bin B 50/70 S, amb betum asfàltic de penetració, de granulometria semidensa per a capa intermèdia i granulat granític, estesa i compactada **Rend.: 1,000** | **93,27** | **€** |

| | | | | Unitats | | Preu | | Parcial | Import |
|---|---|---|---|---|---|---|---|---|---|
| Ma d'obra | | | | | | | | | |
| | A012N000 | h | Oficial 1a d'obra pública | 0,019 | /R x | 32,59000 | = | 0,61921 | |
| | A0140000 | h | Manobre | 0,086 | /R x | 27,20000 | = | 2,33920 | |
| | | | Subtotal: | | | | | 2,95841 | 2,95841 |
| Maquinària | | | | | | | | | |
| | C1709B00 | h | Estenedora per a paviments de mescla bituminosa | 0,010 | /R x | 64,49000 | = | 0,64490 | |
| | C170D0A0 | h | Corró vibratori per a formigons i betums autopropulsat pneumàtic | 0,012 | /R x | 78,18000 | = | 0,93816 | |
| | C13350C0 | h | Corró vibratori autopropulsat, de 12 a 14 t | 0,012 | /R x | 87,52000 | = | 1,05024 | |
| | | | Subtotal: | | | | | 2,63330 | 2,63330 |
| Materials | | | | | | | | | |
| | B9H11B51 | t | Mescla bituminosa contínua en calent tipus AC 22 bin B 50/70 S, amb betum asfàltic de penetració, de granulometria semidensa per a capa intermèdia i granulat granític | 1,000 | x | 87,63000 | = | 87,63000 | |
| | | | Subtotal: | | | | | 87,63000 | 87,63000 |
| | | | DESPESES AUXILIARS 1,50 % | | | | | | 0,04438 |
| | | | COST DIRECTE | | | | | | 93,26609 |
| | | | DESPESES INDIRECTES 0,00 % | | | | | | 0,00000 |
| | | | **COST EXECUCIÓ MATERIAL** | | | | | | **93,26609** |
| **P-42** | **F9J13K40** | m2 | Reg d'adherència amb emulsió bituminosa catiònica modificada amb polímers tipus C60BP3/BP2 ADH, amb dotació 1 kg/m2 **Rend.: 1,000** | **0,64** | **€** |

| | | | | Unitats | | Preu | | Parcial | Import |
|---|---|---|---|---|---|---|---|---|---|
| Ma d'obra | | | | | | | | | |
| | A0150000 | h | Manobre especialista | 0,003 | /R x | 28,12000 | = | 0,08436 | |
| | | | Subtotal: | | | | | 0,08436 | 0,08436 |
| Maquinària | | | | | | | | | |
| | C170E000 | h | Escombradora autopropulsada | 0,0005 | /R x | 48,36000 | = | 0,02418 | |
| | C1702D00 | h | Camió cisterna per a reg asfàltic | 0,003 | /R x | 34,74000 | = | 0,10422 | |
| | | | Subtotal: | | | | | 0,12840 | 0,12840 |



**Òrgan:** L01080076
**Identificador:** ES_L01080076_2026_0CFDDF87-8D80-4532-9986-1AECEAE6A8BE
**Estat:** Original
**Núm. expedient:** 460/2025

**Signatures:** 38784298L JORGE SAN MILLAN (R: B59546432) 11/2/2026 11:48:00
**Document:** Projecte

## JUSTIFICACIÓ DE PREUS



PARTIDES D'OBRA

| NÚM | CODI | UA | DESCRIPCIÓ | | | | | PREU |
|---|---|---|---|---|---|---|---|---|
| Materials | | | | | | | | |
| | B055B100 | kg | Emulsió bituminosa catiònica modificada amb polímers amb un 60% de betum asfàltic, per a reg d'adherència tipus C60BP3/BP2 ADH, segons UNE-EN 13808 | 1,000 | x 0,43000 | = 0,43000 | | |
| | | | | | Subtotal: | 0,43000 | | 0,43000 |
| | | | | DESPESES AUXILIARS | 1,50 % | | | 0,00127 |
| | | | | COST DIRECTE | | | | 0,64403 |
| | | | | DESPESES INDIRECTES | 0,00 % | | | 0,00000 |
| | | | | **COST EXECUCIÓ MATERIAL** | | | | **0,64403** |
| **P-43** | **FAIGUA05** | pa | Partida alçada a justificar per l'execució d'una xarxa provisional d'aigua potable per al manteniment del servei durant l'execució de les obres, totalment acabat segons indicacions de la Companyia subministradora | **Rend.: 1,000** | | | | **10.000,00** € |
| | | | | COST DIRECTE | | | | 10.000,00000 |
| | | | | DESPESES INDIRECTES | 0,00 % | | | 0,00000 |
| | | | | **COST EXECUCIÓ MATERIAL** | | | | **10.000,0000** |
| **P-44** | **FBA15311** | m | Pintat sobre paviment de marca vial longitudinal discontínua per a ús permanent i retrorreflectant en sec, tipus P-R, de 10 cm d'amplària i de relació pintat/no pintat indicat per la Direcció dels treballs, amb pintura acrílica de color blanc/groc i microesferes de vidre, aplicada mecànicament mitjançant polvorització | **Rend.: 1,000** | | | | **0,68** € |
| | | | | Unitats | Preu | Parcial | | Import |
| Ma d'obra | | | | | | | | |
| | A0121000 | h | Oficial 1a Indeterminat | 0,007 | /R x 32,59000 | = 0,22813 | | |
| | A0140000 | h | Manobre | 0,0035 | /R x 27,20000 | = 0,09520 | | |
| | | | | | Subtotal: | 0,32333 | | 0,32333 |
| Maquinària | | | | | | | | |
| | C1B02A00 | h | Màquina per a pintar bandes de vial, autopropulsada | 0,0035 | /R x 41,84000 | = 0,14644 | | |
| | | | | | Subtotal: | 0,14644 | | 0,14644 |
| Materials | | | | | | | | |
| | BBA11100 | kg | Pintura acrílica de color blanc, per a marques vials | 0,049 | x 2,94000 | = 0,14406 | | |
| | BBA1M100 | kg | Microesferes de vidre per a marques vials retrorreflectants en sec | 0,0326 | x 1,87000 | = 0,06096 | | |
| | | | | | Subtotal: | 0,20502 | | 0,20502 |
| | | | | DESPESES AUXILIARS | 1,50 % | | | 0,00485 |
| | | | | COST DIRECTE | | | | 0,67964 |
| | | | | DESPESES INDIRECTES | 0,00 % | | | 0,00000 |
| | | | | **COST EXECUCIÓ MATERIAL** | | | | **0,67964** |



## JUSTIFICACIÓ DE PREUS



PARTIDES D'OBRA

| NÚM | CODI | UA | DESCRIPCIÓ | | | | | PREU |
|---|---|---|---|---|---|---|---|---|
| **P-45** | **FBA1E311** | m | Pintat sobre paviment de marca vial longitudinal contínua per a ús permanent i retrorreflectant en sec, tipus P-R, de 10 cm d'amplària, amb pintura acrílica de color blanc i microesferes de vidre, aplicada mecànicament mitjançant polvorització | **Rend.: 1,000** | | | | **0,78** € |
| | | | | Unitats | Preu | Parcial | | Import |
| Ma d'obra | | | | | | | | |
| | A0121000 | h | Oficial 1a Indeterminat | 0,007 | /R x 32,59000 | = 0,22813 | | |
| | A0140000 | h | Manobre | 0,0035 | /R x 27,20000 | = 0,09520 | | |
| | | | | | Subtotal: | 0,32333 | | 0,32333 |
| Maquinària | | | | | | | | |
| | C1B02A00 | h | Màquina per a pintar bandes de vial, autopropulsada | 0,0035 | /R x 41,84000 | = 0,14644 | | |
| | | | | | Subtotal: | 0,14644 | | 0,14644 |
| Materials | | | | | | | | |
| | BBA11100 | kg | Pintura acrílica de color blanc, per a marques vials | 0,0734 | x 2,94000 | = 0,21580 | | |
| | BBA1M100 | kg | Microesferes de vidre per a marques vials retrorreflectants en sec | 0,049 | x 1,87000 | = 0,09163 | | |
| | | | | | Subtotal: | 0,30743 | | 0,30743 |
| | | | | DESPESES AUXILIARS | 1,50 % | | | 0,00485 |
| | | | | COST DIRECTE | | | | 0,78205 |
| | | | | DESPESES INDIRECTES | 0,00 % | | | 0,00000 |
| | | | | **COST EXECUCIÓ MATERIAL** | | | | **0,78205** |
| **P-46** | **FBA1J317** | m | Pintat sobre paviment de marca vial longitudinal contínua per a ús permanent i retrorreflectant en sec, tipus P-R, de 40 cm d'amplària, amb plàstic d'aplicació en fred de dos components de color blanc i microesferes de vidre, aplicada mecànicament mitjançant polvorització | **Rend.: 1,000** | | | | **3,62** € |
| | | | | Unitats | Preu | Parcial | | Import |
| Ma d'obra | | | | | | | | |
| | A0121000 | h | Oficial 1a Indeterminat | 0,017 | /R x 32,59000 | = 0,55403 | | |
| | A0140000 | h | Manobre | 0,0085 | /R x 27,20000 | = 0,23120 | | |
| | | | | | Subtotal: | 0,78523 | | 0,78523 |
| Maquinària | | | | | | | | |
| | C1B02A00 | h | Màquina per a pintar bandes de vial, autopropulsada | 0,0085 | /R x 41,84000 | = 0,35564 | | |
| | | | | | Subtotal: | 0,35564 | | 0,35564 |
| Materials | | | | | | | | |
| | BBA17100 | kg | Plàstic d'aplicació en fred de dos components de color blanc, per a marques vials | 0,408 | x 5,11000 | = 2,08488 | | |
| | BBA1M100 | kg | Microesferes de vidre per a marques vials retrorreflectants en sec | 0,204 | x 1,87000 | = 0,38148 | | |
| | | | | | Subtotal: | 2,46636 | | 2,46636 |



**Òrgan:** L01080076
**Identificador:** ES_L01080076_2026_0CFDDF87-8D80-4532-9986-1AECEAE6A8BE
**Estat:** Original
**Núm. expedient:** 460/2025

**Signatures:** 38784298L JORGE SAN MILLAN (R: B59546432) 11/2/2026 11:48:00
**Document:** Projecte

## JUSTIFICACIÓ DE PREUS



PARTIDES D'OBRA

| NÚM | CODI | UA | DESCRIPCIÓ | PREU |
|---|---|---|---|---|

| | | | |
|---|---|---|---|
| DESPESES AUXILIARS | 1,50 % | | 0,01178 |
| COST DIRECTE | | | 3,61901 |
| DESPESES INDIRECTES | 0,00 % | | 0,00000 |
| **COST EXECUCIÓ MATERIAL** | | | **3,61901** |

**P-47** **FBA31317** m2 Pintat sobre paviment de marca vial superficial per a ús permanent i retrorreflectant en sec, tipus P-R, amb plàstic d'aplicació en fred de dos components de color blanc i microesferes de vidre, aplicada amb màquina d'accionament manual **Rend.: 1,000** **11,45** €

| | | | Unitats | | Preu | | Parcial | Import |
|---|---|---|---|---|---|---|---|---|
| Ma d'obra | | | | | | | | |
| A0140000 | h | Manobre | 0,042 | /R x | 27,20000 | = | 1,14240 | |
| A0121000 | h | Oficial 1a Indeterminat | 0,084 | /R x | 32,59000 | = | 2,73756 | |
| | | Subtotal: | | | | | 3,87996 | 3,87996 |
| Maquinària | | | | | | | | |
| C1B02B00 | h | Màquina per a pintar bandes de vial, d'accionament manual | 0,042 | /R x | 31,99000 | = | 1,34358 | |
| | | Subtotal: | | | | | 1,34358 | 1,34358 |
| Materials | | | | | | | | |
| BBA1M100 | kg | Microesferes de vidre per a marques vials retrorreflectants en sec | 0,510 | x | 1,87000 | = | 0,95370 | |
| BBA17100 | kg | Plàstic d'aplicació en fred de dos components de color blanc, per a marques vials | 1,020 | x | 5,11000 | = | 5,21220 | |
| | | Subtotal: | | | | | 6,16590 | 6,16590 |

| | | |
|---|---|---|
| DESPESES AUXILIARS | 1,50 % | 0,05820 |
| COST DIRECTE | | 11,44764 |
| DESPESES INDIRECTES | 0,00 % | 0,00000 |
| **COST EXECUCIÓ MATERIAL** | | **11,44764** |

**P-48** **FBB13252** u Placa circular per a senyals de trànsit, d'alumini anoditzat, de 60 cm de diàmetre, acabada amb làmina retrorreflectora classe RA2, fixada mecànicament **Rend.: 1,000** **120,97** €

| | | | Unitats | | Preu | | Parcial | Import |
|---|---|---|---|---|---|---|---|---|
| Ma d'obra | | | | | | | | |
| A012M000 | h | Oficial 1a muntador | 0,250 | /R x | 33,68000 | = | 8,42000 | |
| A013M000 | h | Ajudant muntador | 0,250 | /R x | 28,93000 | = | 7,23250 | |
| | | Subtotal: | | | | | 15,65250 | 15,65250 |
| Maquinària | | | | | | | | |
| C1503000 | h | Camió grua | 0,062 | /R x | 65,90000 | = | 4,08580 | |
| | | Subtotal: | | | | | 4,08580 | 4,08580 |
| Materials | | | | | | | | |
| BBM1260C | u | Placa circular per a senyals de trànsit, d'alumini anoditzat, de 60 cm de diàmetre, acabada amb | 1,000 | x | 101,00000 | = | 101,00000 | |



## JUSTIFICACIÓ DE PREUS



PARTIDES D'OBRA

| NÚM | CODI | UA | DESCRIPCIÓ | PREU |
|---|---|---|---|---|

| | | | | | |
|---|---|---|---|---|---|
| làmina retrorreflectora classe RA2 | | | | | |
| | | Subtotal: | | 101,00000 | 101,00000 |
| DESPESES AUXILIARS | 1,50 % | | | | 0,23479 |
| COST DIRECTE | | | | | 120,97309 |
| DESPESES INDIRECTES | 0,00 % | | | | 0,00000 |
| **COST EXECUCIÓ MATERIAL** | | | | | **120,97309** |

**P-49** **FBB1C111** u Placa triangular per a senyals de trànsit, d'alumini anoditzat, de 70 cm de costat, acabada amb làmina retrorreflectora classe RA2, fixada mecànicament **Rend.: 1,000** **90,77** €

| | | | Unitats | | Preu | | Parcial | Import |
|---|---|---|---|---|---|---|---|---|
| Ma d'obra | | | | | | | | |
| A012M000 | h | Oficial 1a muntador | 0,150 | /R x | 33,68000 | = | 5,05200 | |
| A013M000 | h | Ajudant muntador | 0,150 | /R x | 28,93000 | = | 4,33950 | |
| | | Subtotal: | | | | | 9,39150 | 9,39150 |
| Maquinària | | | | | | | | |
| C1503000 | h | Camió grua | 0,038 | /R x | 65,90000 | = | 2,50420 | |
| | | Subtotal: | | | | | 2,50420 | 2,50420 |
| Materials | | | | | | | | |
| BBM1110C | u | Placa triangular per a senyals de trànsit, d'alumini anoditzat, de 70 cm de costat, acabada amb làmina retrorreflectora classe RA2 | 1,000 | x | 78,73000 | = | 78,73000 | |
| | | Subtotal: | | | | | 78,73000 | 78,73000 |

| | | |
|---|---|---|
| DESPESES AUXILIARS | 1,50 % | 0,14087 |
| COST DIRECTE | | 90,76657 |
| DESPESES INDIRECTES | 0,00 % | 0,00000 |
| **COST EXECUCIÓ MATERIAL** | | **90,76657** |

**P-50** **FBB22201** u Placa informativa per a senyals de trànsit d'acer galvanitzat i pintat, de 60x60 cm, acabada amb làmina retrorreflectora classe RA1, fixada mecànicament **Rend.: 1,000** **75,33** €

| | | | Unitats | | Preu | | Parcial | Import |
|---|---|---|---|---|---|---|---|---|
| Ma d'obra | | | | | | | | |
| A013M000 | h | Ajudant muntador | 0,100 | /R x | 28,93000 | = | 2,89300 | |
| A012M000 | h | Oficial 1a muntador | 0,100 | /R x | 33,68000 | = | 3,36800 | |
| | | Subtotal: | | | | | 6,26100 | 6,26100 |
| Maquinària | | | | | | | | |
| C1503000 | h | Camió grua | 0,025 | /R x | 65,90000 | = | 1,64750 | |
| | | Subtotal: | | | | | 1,64750 | 1,64750 |
| Materials | | | | | | | | |
| BBM1AHA2 | u | Placa informativa per a senyals de trànsit d'acer galvanitzat i pintat, de 60x60 cm, acabada amb làmina retrorreflectora classe RA1 | 1,000 | x | 67,33000 | = | 67,33000 | |



**Òrgan:** L01080076
**Identificador:** ES_L01080076_2026_0CFDDF87-8D80-4532-9986-1AECEAE6A8BE
**Estat:** Original
**Núm. expedient:** 460/2025

**Signatures:** 38784298L JORGE SAN MILLAN (R: B59546432) 11/2/2026 11:48:00
**Document:** Projecte

# JUSTIFICACIÓ DE PREUS



PARTIDES D'OBRA

| NÚM | CODI | UA | DESCRIPCIÓ | | | | PREU |
|---|---|---|---|---|---|---|---|
| | | | | Subtotal: | | 67,33000 | 67,33000 |
| | | | | DESPESES AUXILIARS | 1,50 % | | 0,09392 |
| | | | | COST DIRECTE | | | 75,33242 |
| | | | | DESPESES INDIRECTES | 0,00 % | | 0,00000 |
| | | | | **COST EXECUCIÓ MATERIAL** | | | **75,33242** |

**P-51 FBBZ1220** m Suport rectangular de tub d'acer galvanitzat de 100x50x3 mm, col·locat a terra formigonat **Rend.: 1,000** **25,13** €

| | | | Unitats | | Preu | | Parcial | Import |
|---|---|---|---|---|---|---|---|---|
| Ma d'obra | | | | | | | | |
| A0122000 | h | Oficial 1a paleta | 0,050 | /R x | 32,59000 | = | 1,62950 | |
| A0140000 | h | Manobre | 0,100 | /R x | 27,20000 | = | 2,72000 | |
| | | Subtotal: | | | | | 4,34950 | 4,34950 |
| Materials | | | | | | | | |
| BBMZ1C20 | m | Suport de tub d'acer galvanitzat de 100x50x3 mm, per a senyalització vertical | 1,000 | x | 17,75000 | = | 17,75000 | |
| D060M022 | m3 | Formigó de 150 kg/m3, amb una proporció en volum 1:4:8, amb ciment pòrtland amb filler calcari CEM II/B-L 32,5 R i granulat de pedra calcària de grandària màxima 20 mm, elaborat a l'obra amb formigonera de 250 l | 0,0294 | x | 100,88068 | = | 2,96589 | |
| | | Subtotal: | | | | | 20,71589 | 20,71589 |
| | | DESPESES AUXILIARS | 1,50 % | | | | | 0,06524 |
| | | COST DIRECTE | | | | | | 25,13063 |
| | | DESPESES INDIRECTES | 0,00 % | | | | | 0,00000 |
| | | **COST EXECUCIÓ MATERIAL** | | | | | | **25,13063** |

**P-52 FCON0002** u Connexió escomesa a col·lector general amb part proporcional de formació de forat en col·lector i peça especial de goma, inclòs el formigonat del conjunt, totalment acabada segons indicacions de la direcció facultativa **Rend.: 1,000** **78,75** €

| | | | |
|---|---|---|---|
| COST DIRECTE | | | 78,75000 |
| DESPESES INDIRECTES | 0,00 % | | 0,00000 |
| **COST EXECUCIÓ MATERIAL** | | | **78,7500** |

**P-53 FD1AV020** u Bastiment i tapa de fosa dúctil tipus Ajuntament d'Arenys de Munt, amb marc aparent quadrat, de càrrega de trencament superior a 40 t segons les normes UNE 41-300-87 i EN-124 i de llum interior 600 mm, recoberta de pintura asfàltica **Rend.: 1,000** **272,90** €

| | | |
|---|---|---|
| COST DIRECTE | | 272,90000 |
| DESPESES INDIRECTES | 0,00 % | 0,00000 |
| **COST EXECUCIÓ MATERIAL** | | **272,9000** |

Projecte d´urbanització de l´Avda Panagall
Tram Rambla Francesc Macià - Plaça del Pi Gros
Arenys de Munt (El Maresme)

# JUSTIFICACIÓ DE PREUS



PARTIDES D'OBRA

| NÚM | CODI | UA | DESCRIPCIÓ | PREU |
|---|---|---|---|---|

**P-54 FD5K6F0E** m Caixa per a interceptor de 50x50 cm, amb parets de 15 cm de gruix de formigó HM-20/P/20/I, sobre solera de 15 cm de formigó HM-20/P/20/I **Rend.: 1,000** **81,22** €

| | | | Unitats | | Preu | | Parcial | Import |
|---|---|---|---|---|---|---|---|---|
| Ma d'obra | | | | | | | | |
| A0140000 | h | Manobre | 0,821 | /R x | 27,20000 | = | 22,33120 | |
| A012N000 | h | Oficial 1a d'obra pública | 0,821 | /R x | 32,59000 | = | 26,75639 | |
| | | Subtotal: | | | | | 49,08759 | 49,08759 |
| Materials | | | | | | | | |
| B0DZA000 | l | Desencofrant | 0,166 | x | 2,98000 | = | 0,49468 | |
| B0D81480 | m2 | Plafó metàl·lic de 50x100 cm per a 50 usos | 1,122 | x | 1,28000 | = | 1,43616 | |
| B064300C | m3 | Formigó HM-20/P/20/I de consistència plàstica, grandària màxima del granulat 20 mm, amb >= 200 kg/m3 de ciment, apte per a classe d'exposició I | 0,297 | x | 99,22000 | = | 29,46834 | |
| | | Subtotal: | | | | | 31,39918 | 31,39918 |
| | | DESPESES AUXILIARS | 1,50 % | | | | | 0,73631 |
| | | COST DIRECTE | | | | | | 81,22308 |
| | | DESPESES INDIRECTES | 0,00 % | | | | | 0,00000 |
| | | **COST EXECUCIÓ MATERIAL** | | | | | | **81,22308** |

**P-55 FD5ZEJB1** m Bastiment i reixa per a interceptor de fosa dúctil model BARCINO de la casa EJ o similar, de 1030x528x102 mm exterior, 117 kg de pes mínim, amb conjunt de dues reixes quadrades i articulades, reversibles a 90 ° i barrots a 45 °, , marc rectangular, classe D400 segons norma UNE-EN 124 i 20 dm2 de superfície d'absorció, col·locat amb formigó C45/55 amb additiu per control de la retracció, privi encofrat i anivellament de la reixa per agefir formigó fins a 5 cm per sota del nivell d'acabat **Rend.: 1,000** **316,64** €

| | | | Unitats | | Preu | | Parcial | Import |
|---|---|---|---|---|---|---|---|---|
| Ma d'obra | | | | | | | | |
| A0140000 | h | Manobre | 0,750 | /R x | 27,20000 | = | 20,40000 | |
| A012N000 | h | Oficial 1a d'obra pública | 0,750 | /R x | 32,59000 | = | 24,44250 | |
| | | Subtotal: | | | | | 44,84250 | 44,84250 |
| Materials | | | | | | | | |
| BD5ZEJB1 | m | Bastiment i reixa per a interceptor de fosa dúctil model BARCINO de la casa Norinco o similar, de 1030x528x102 mm exterior, 117 kg de pes mínim, amb conjunt de dues reixes quadrades i articulades, reversibles a 90 ° i barrots a 45 °, , marc rectangular, classe D400 segons norma UNE-EN 124 i 20 dm2 de superfície d'absorció | 1,000 | x | 261,65000 | = | 261,65000 | |
| | | Subtotal: | | | | | 261,65000 | 261,65000 |
| Partides d'obra | | | | | | | | |
| F31D1100 | m2 | Encofrat amb plafons metàl·lics per a rases i pous de fonaments | 0,400 | x | 25,35990 | = | 10,14396 | |



**Òrgan:** L01080076
**Identificador:** ES_L01080076_2026_0CFDDF87-8D80-4532-9986-1AECEAE6A8BE
**Estat:** Original
**Núm. expedient:** 460/2025

**Signatures:** 38784298L JORGE SAN MILLAN (R: B59546432) 11/2/2026 11:48:00
**Document:** Projecte

## JUSTIFICACIÓ DE PREUS



PARTIDES D'OBRA

| NÚM | CODI | UA | DESCRIPCIÓ | | | PREU |
|---|---|---|---|---|---|---|
| | | | | Subtotal: | 10,14396 | 10,14396 |
| | | | | COST DIRECTE | | 316,63646 |
| | | | | DESPESES INDIRECTES 0,00 % | | 0,00000 |
| | | | | **COST EXECUCIÓ MATERIAL** | | **316,63646** |

**P-56** **FD7JG186** m Claveguera de polietilè d'alta densitat, coextruïda, de DN 250 mm de doble paret, exterior corrugada de color negre per a protecció contra rajos ultravioletes e interior llis de color blanc, de rigidesa circumferencial de 8 KN/m2, inclosa part proporcional de maniguet d'unió de polietilè i junta d'estanqueïtat en EPDM, base de formigó HM-20 de 10 cm de gruix i reblert amb formigó HM-20 segons plànols de detalls, totalment acabat segons plànols de detall

**Rend.: 1,000** **40,84** €

| | | | | Unitats | | Preu | | Parcial | Import |
|---|---|---|---|---|---|---|---|---|---|
| Ma d'obra | | | | | | | | | |
| | A012M000 | h | Oficial 1a muntador | 0,140 | /R x | 33,68000 | = | 4,71520 | |
| | A013M000 | h | Ajudant muntador | 0,140 | /R x | 28,93000 | = | 4,05020 | |
| | | | | | Subtotal: | | | 8,76540 | 8,76540 |
| Materials | | | | | | | | | |
| | BD7JG180 | m | Tub de paret estructurada, amb paret interna llisa i externa corrugada, de polietilè HDPE, tipus B, àrea aplicació U, de diàmetre nominal exterior 250 mm, de rigidesa anular SN 8 kN/m2, segons la norma UNE-EN 13476-3 | 1,020 | x | 7,64000 | = | 7,79280 | |
| | B064300C | m3 | Formigó HM-20/P/20/I de consistència plàstica, grandària màxima del granulat 20 mm, amb >= 200 kg/m3 de ciment, apte per a classe d'exposició I | 0,2434 | x | 99,22000 | = | 24,15015 | |
| | | | | | Subtotal: | | | 31,94295 | 31,94295 |
| | | | | DESPESES AUXILIARS | | 1,50 % | | | 0,13148 |
| | | | | COST DIRECTE | | | | | 40,83983 |
| | | | | DESPESES INDIRECTES | | 0,00 % | | | 0,00000 |
| | | | | **COST EXECUCIÓ MATERIAL** | | | | | **40,83983** |

**P-57** **FD7JJ146** m Claveguera de polietilè d'alta densitat, coextruïda, de DN 315 mm de doble paret, exterior corrugada de color negre per a protecció contra rajos ultravioletes e interior llis de color blanc, de rigidesa circumferencial de 8 KN/m2, inclosa part proporcional de maniguet d'unió de polietilè i junta d'estanqueïtat en EPDM, base de formigó HM-20 de 10 cm de gruix i reblert amb formigó HM-20 segons plànols de detalls, totalment acabat segons plànols de detall

**Rend.: 1,000** **56,70** €

| | | | | Unitats | | Preu | | Parcial | Import |
|---|---|---|---|---|---|---|---|---|---|
| Ma d'obra | | | | | | | | | |
| | A013M000 | h | Ajudant muntador | 0,210 | /R x | 28,93000 | = | 6,07530 | |
| | A012M000 | h | Oficial 1a muntador | 0,210 | /R x | 33,68000 | = | 7,07280 | |

Projecte d´urbanització de l´Avda Panagall
Tram Rambla Francesc Macià - Plaça del Pi Gros
Arenys de Munt (El Maresme)

## JUSTIFICACIÓ DE PREUS



PARTIDES D'OBRA

| NÚM | CODI | UA | DESCRIPCIÓ | | | PREU |
|---|---|---|---|---|---|---|
| | | | | Subtotal: | 13,14810 | 13,14810 |
| Materials | | | | | | |
| | B064300C | m3 | Formigó HM-20/P/20/I de consistència plàstica, grandària màxima del granulat 20 mm, amb >= 200 kg/m3 de ciment, apte per a classe d'exposició I | 0,3071 x 99,22000 = | 30,47046 | |
| | BD7JJ180 | m | Tub de paret estructurada, amb paret interna llisa i externa corrugada, de polietilè HDPE, tipus B, àrea aplicació U, de diàmetre nominal exterior 315 mm, de rigidesa anular SN 8 kN/m2, segons la norma UNE-EN 13476-3 | 1,020 x 12,63000 = | 12,88260 | |
| | | | | Subtotal: | 43,35306 | 43,35306 |
| | | | | DESPESES AUXILIARS 1,50 % | | 0,19722 |
| | | | | COST DIRECTE | | 56,69838 |
| | | | | DESPESES INDIRECTES 0,00 % | | 0,00000 |
| | | | | **COST EXECUCIÓ MATERIAL** | | **56,69838** |

**P-58** **FD7JL186** m Claveguera de polietilè d'alta densitat, coextruïda, de DN 400 mm de doble paret, exterior corrugada de color negre per a protecció contra rajos ultravioletes e interior llis de color blanc, de rigidesa circumferencial de 8 KN/m2, inclosa part proporcional de maniguet d'unió de polietilè i junta d'estanqueïtat en EPDM, base de sauló de 15 cm de gruix i reblert amb sauló net segons plànols de detalls, totalment acabat segons plànols de detall

**Rend.: 1,000** **47,53** €

| | | | | Unitats | | Preu | | Parcial | Import |
|---|---|---|---|---|---|---|---|---|---|
| Ma d'obra | | | | | | | | | |
| | A013M000 | h | Ajudant muntador | 0,280 | /R x | 28,93000 | = | 8,10040 | |
| | A012M000 | h | Oficial 1a muntador | 0,280 | /R x | 33,68000 | = | 9,43040 | |
| | | | | | Subtotal: | | | 17,53080 | 17,53080 |
| Materials | | | | | | | | | |
| | B0321000 | m3 | Sauló sense garbellar | 0,5044 | x | 19,15000 | = | 9,65926 | |
| | BD7JL180 | m | Tub de paret estructurada, amb paret interna llisa i externa corrugada, de polietilè HDPE, tipus B, àrea aplicació U, de diàmetre nominal exterior 400 mm, de rigidesa anular SN 8 kN/m2, segons la norma UNE-EN 13476-3 | 1,020 | x | 19,68000 | = | 20,07360 | |
| | | | | | Subtotal: | | | 29,73286 | 29,73286 |
| | | | | DESPESES AUXILIARS | | 1,50 % | | | 0,26296 |
| | | | | COST DIRECTE | | | | | 47,52662 |
| | | | | DESPESES INDIRECTES | | 0,00 % | | | 0,00000 |
| | | | | **COST EXECUCIÓ MATERIAL** | | | | | **47,52662** |



**Òrgan:** L01080076
**Identificador:** ES_L01080076_2026_0CFDDF87-8D80-4532-9986-1AECEAE6A8BE
**Estat:** Original
**Núm. expedient:** 460/2025

**Signatures:** 38784298L JORGE SAN MILLAN (R: B59546432) 11/2/2026 11:48:00
**Document:** Projecte

## JUSTIFICACIÓ DE PREUS



PARTIDES D'OBRA

| NÚM | CODI | UA | DESCRIPCIÓ | | | | | PREU |
|---|---|---|---|---|---|---|---|---|
| P-59 | FDB17450 | u | Solera de formigó HM-20/P/20/I de 15 cm de gruix i de planta 1,15x1,15 m | Rend.: | 1,000 | | | 33,22 € |

| | | | | Unitats | | Preu | | Parcial | Import |
|---|---|---|---|---|---|---|---|---|---|
| Ma d'obra | | | | | | | | | |
| | A012N000 | h | Oficial 1a d'obra pública | 0,180 | /R x | 32,59000 | = | 5,86620 | |
| | A0140000 | h | Manobre | 0,180 | /R x | 27,20000 | = | 4,89600 | |
| | | | | | Subtotal: | | | 10,76220 | 10,76220 |
| Materials | | | | | | | | | |
| | B064300C | m3 | Formigó HM-20/P/20/I de consistència plàstica, grandària màxima del granulat 20 mm, amb >= 200 kg/m3 de ciment, apte per a classe d'exposició I | 0,2247 | x | 99,22000 | = | 22,29473 | |
| | | | | | Subtotal: | | | 22,29473 | 22,29473 |
| | | | DESPESES AUXILIARS | | | 1,50 | % | | 0,16143 |
| | | | COST DIRECTE | | | | | | 33,21836 |
| | | | DESPESES INDIRECTES | | | 0,00 | % | | 0,00000 |
| | | | **COST EXECUCIÓ MATERIAL** | | | | | | **33,21836** |

| P-60 | FDD1A099 | m | Paret per a pou circular de D=100 cm de peces de formigó amb execució prefabricada, col·locades amb morter mixt 1:0,5:4 | Rend.: | 1,000 | | | 118,56 € |
|---|---|---|---|---|---|---|---|---|

| | | | | Unitats | | Preu | | Parcial | Import |
|---|---|---|---|---|---|---|---|---|---|
| Ma d'obra | | | | | | | | | |
| | A012N000 | h | Oficial 1a d'obra pública | 0,450 | /R x | 32,59000 | = | 14,66550 | |
| | A0140000 | h | Manobre | 0,450 | /R x | 27,20000 | = | 12,24000 | |
| | | | | | Subtotal: | | | 26,90550 | 26,90550 |
| Maquinària | | | | | | | | | |
| | C1313330 | h | Retroexcavadora sobre pneumàtics de 8 a 10 t | 0,135 | /R x | 61,89000 | = | 8,35515 | |
| | | | | | Subtotal: | | | 8,35515 | 8,35515 |
| Materials | | | | | | | | | |
| | BDD1A090 | m | Peça de formigó per a pou circular de diàmetre 100 cm, prefabricada | 1,050 | x | 77,53000 | = | 81,40650 | |
| | D070A8B1 | m3 | Morter mixt de ciment pòrtland amb filler calcari CEM II/B-L, calç i sorra, amb 380 kg/m3 de ciment, amb una proporció en volum 1:0,5:4 i 10 N/mm2 de resistència a compressió, elaborat a l'obra | 0,0076 | x | 196,38081 | = | 1,49249 | |
| | | | | | Subtotal: | | | 82,89899 | 82,89899 |
| | | | DESPESES AUXILIARS | | | 1,50 | % | | 0,40358 |
| | | | COST DIRECTE | | | | | | 118,56322 |
| | | | DESPESES INDIRECTES | | | 0,00 | % | | 0,00000 |
| | | | **COST EXECUCIÓ MATERIAL** | | | | | | **118,56322** |



## JUSTIFICACIÓ DE PREUS



PARTIDES D'OBRA

| NÚM | CODI | UA | DESCRIPCIÓ | | | | | PREU |
|---|---|---|---|---|---|---|---|---|
| P-61 | FDDZS005 | u | Graó per a pou de registre de polipropilè armat, de 250x350x250 mm i 3 kg de pes, col·locat amb morter de ciment 1:6, elaborat a l'obra | Rend.: | 1,000 | | | 23,24 € |

| | | | | Unitats | | Preu | | Parcial | Import |
|---|---|---|---|---|---|---|---|---|---|
| Ma d'obra | | | | | | | | | |
| | A0140000 | h | Manobre | 0,300 | /R x | 27,20000 | = | 8,16000 | |
| | A012N000 | h | Oficial 1a d'obra pública | 0,300 | /R x | 32,59000 | = | 9,77700 | |
| | | | | | Subtotal: | | | 17,93700 | 17,93700 |
| Materials | | | | | | | | | |
| | BDDZV001 | u | Graó per a pou de registre de polipropilè de 250x350x250 mm i 3 kg de pes | 1,000 | x | 4,03000 | = | 4,03000 | |
| | D0701641 | m3 | Morter de ciment pòrtland amb filler calcari CEM II/B-L i sorra, amb 250 kg/m3 de ciment, amb una proporció en volum 1:6 i 5 N/mm2 de resistència a compressió, elaborat a l'obra | 0,009 | x | 111,09220 | = | 0,99983 | |
| | | | | | Subtotal: | | | 5,02983 | 5,02983 |
| | | | DESPESES AUXILIARS | | | 1,50 | % | | 0,26906 |
| | | | COST DIRECTE | | | | | | 23,23589 |
| | | | DESPESES INDIRECTES | | | 0,00 | % | | 0,00000 |
| | | | **COST EXECUCIÓ MATERIAL** | | | | | | **23,23589** |

| P-62 | FDG22160 | m | Canalització amb dos tubs de polietilè de doble capa, tipus eurolec d.160 mm, i dau de recobriment de 50x30 cm amb formigó HM-20/P/20/I | Rend.: | 1,000 | | | 24,50 € |
|---|---|---|---|---|---|---|---|---|
| | | | COST DIRECTE | | | | | 24,50000 |
| | | | DESPESES INDIRECTES | | | 0,00 | % | 0,00000 |
| | | | **COST EXECUCIÓ MATERIAL** | | | | | **24,5000** |

| P-63 | FDG24160 | m | Canalització amb quatre tubs de polietilè de doble capa, tipus eurolec d.160 mm, i dau de recobriment de 50x50 cm amb formigó HM-20/P/20/I | Rend.: | 1,000 | | | 39,20 € |
|---|---|---|---|---|---|---|---|---|
| | | | COST DIRECTE | | | | | 39,20000 |
| | | | DESPESES INDIRECTES | | | 0,00 | % | 0,00000 |
| | | | **COST EXECUCIÓ MATERIAL** | | | | | **39,2000** |

| P-64 | FDGZU010 | m | Col·locació de banda contínua de plàstic de color subministrada per la companyia, col·locada al llarg de la rasa a 20 cm per sobre de la canonada, per a malla senyalitzadora, totalment acabat | Rend.: | 1,000 | | | 0,35 € |
|---|---|---|---|---|---|---|---|---|
| | | | COST DIRECTE | | | | | 0,35000 |
| | | | DESPESES INDIRECTES | | | 0,00 | % | 0,00000 |
| | | | **COST EXECUCIÓ MATERIAL** | | | | | **0,3500** |



**Òrgan:** L01080076
**Identificador:** ES_L01080076_2026_0CFDDF87-8D80-4532-9986-1AECEAE6A8BE
**Estat:** Original
**Núm. expedient:** 460/2025

**Signatures:** 38784298L JORGE SAN MILLAN (R: B59546432) 11/2/2026 11:48:00
**Document:** Projecte

## JUSTIFICACIÓ DE PREUS



PARTIDES D'OBRA

| NÚM | CODI | UA | DESCRIPCIÓ | | PREU | |
|---|---|---|---|---|---|---|
| P-65 | FELE0000 | m | Subministrament i estesa de línia de baixa tensió, 1 circuit amb cable trenat tipus FSO, 0,6/1 kV de 3x150 mm2 Al + 54,6 mm2 Almelec. Inclou l'estesa, tensat i grapat per façana | **Rend.: 1,000** | **21,15** | € |
| | | | COST DIRECTE | | 21,15000 | |
| | | | DESPESES INDIRECTES | 0,00 % | 0,00000 | |
| | | | **COST EXECUCIÓ MATERIAL** | | **21,1500** | |
| P-66 | FELE0001 | m | Subministrament i estesa de línia de baixa tensió, 1 circuit amb cable XZ10,6/1kV Al. de 3x(1x240)+1x150 mm² | **Rend.: 1,000** | **22,60** | € |
| | | | COST DIRECTE | | 22,60000 | |
| | | | DESPESES INDIRECTES | 0,00 % | 0,00000 | |
| | | | **COST EXECUCIÓ MATERIAL** | | **22,6000** | |
| P-67 | FELE0002 | u | Connexió cable soterrat amb terminals | **Rend.: 1,000** | **48,50** | € |
| | | | COST DIRECTE | | 48,50000 | |
| | | | DESPESES INDIRECTES | 0,00 % | 0,00000 | |
| | | | **COST EXECUCIÓ MATERIAL** | | **48,5000** | |
| P-68 | FELE0003 | u | P.a.t. en caixa seccionament existent | **Rend.: 1,000** | **89,75** | € |
| | | | COST DIRECTE | | 89,75000 | |
| | | | DESPESES INDIRECTES | 0,00 % | 0,00000 | |
| | | | **COST EXECUCIÓ MATERIAL** | | **89,7500** | |
| P-69 | FELE0004 | u | Subministre e instal·lació de caixa de distribució urbanització, inclosa l'obra civil de colocació i adaptació en la tanca/mur o barana existent, així como el subministre i reconnexió de nova escomesa soterrada per a la retirada de l'escomesa aèria existent. Totalment acabat segons indicacions de la Direcció d'Obra | **Rend.: 1,000** | **472,80** | € |
| | | | COST DIRECTE | | 472,80000 | |
| | | | DESPESES INDIRECTES | 0,00 % | 0,00000 | |
| | | | **COST EXECUCIÓ MATERIAL** | | **472,8000** | |
| P-70 | FELE0005 | u | Subministre e instal·lació d'armari de distribució urbana (ADU), inclosa formació de tancament de caixes elèctriques en paret d'encadellat ceràmic, arrebossat i posterior revestiment amb un material similar a la resta de la tanca col·locat amb morter, totalment acabat segons indicacions de la companyia subministradora | **Rend.: 1,000** | **1.050,50** | € |
| | | | COST DIRECTE | | 1.050,50000 | |
| | | | DESPESES INDIRECTES | 0,00 % | 0,00000 | |
| | | | **COST EXECUCIÓ MATERIAL** | | **1.050,5000** | |

Projecte d´urbanització de l´Avda Panagall
Tram Rambla Francesc Macià - Plaça del Pi Gros
Arenys de Munt (El Maresme)

## JUSTIFICACIÓ DE PREUS



PARTIDES D'OBRA

| NÚM | CODI | UA | DESCRIPCIÓ | | PREU | |
|---|---|---|---|---|---|---|
| P-71 | FELE0006 | u | Subministre e instal·lació de caixa general de protecció CGP-7 (BUC). Inclou el seu muntatge a paret i connexionat de línia passant i escomesa d'abonat, totalment acabat segons indicacions de la Direcció d'Obra | **Rend.: 1,000** | **170,00** | € |
| | | | COST DIRECTE | | 170,00000 | |
| | | | DESPESES INDIRECTES | 0,00 % | 0,00000 | |
| | | | **COST EXECUCIÓ MATERIAL** | | **170,0000** | |
| P-72 | FELE0007 | u | Conversió de línea BT aèria a soterrada, en façana, amb cable de 240 mm2 Al, inclosa la seva confecció i tubukar de protecció collada a façana, totalment acabat segons indicaions de la companyia subministradora | **Rend.: 1,000** | **467,95** | € |
| | | | COST DIRECTE | | 467,95000 | |
| | | | DESPESES INDIRECTES | 0,00 % | 0,00000 | |
| | | | **COST EXECUCIÓ MATERIAL** | | **467,9500** | |
| P-73 | FELE0008 | u | Plano as-built | **Rend.: 1,000** | **349,50** | € |
| | | | COST DIRECTE | | 349,50000 | |
| | | | DESPESES INDIRECTES | 0,00 % | 0,00000 | |
| | | | **COST EXECUCIÓ MATERIAL** | | **349,5000** | |
| P-74 | FELEOM06 | u | Pressupost per a les Variants, que inclou treballs d'entroncament, reforç o adequació de les instal·lacions existents de variants i drets de supervisió , segons pressupost d'Endesa i ref. 0000872953 | **Rend.: 1,000** | **24.739,14** | € |
| | | | COST DIRECTE | | 24.739,14000 | |
| | | | DESPESES INDIRECTES | 0,00 % | 0,00000 | |
| | | | **COST EXECUCIÓ MATERIAL** | | **24.739,1400** | |
| P-75 | FENDASF1 | m2 | Enderroc i reposició de paviment existent, de les mateixes característiques que el enderrocat, i base de formigó, inclou transport de terres i runes a l'abocador amb cànon i manteniment d'abocador, totalment acabat segons indicacions de la direcció facultativa | **Rend.: 1,000** | **52,50** | € |
| | | | COST DIRECTE | | 52,50000 | |
| | | | DESPESES INDIRECTES | 0,00 % | 0,00000 | |
| | | | **COST EXECUCIÓ MATERIAL** | | **52,5000** | |
| P-76 | FESC0001 | u | Instal·lació d'escomesa de reg en la xarxa de distribució d'aigua, de 5 m3. La partida inclou els drets d'escomesa i l'escomesa de cabal sol·licitat | **Rend.: 1,000** | **900,00** | € |
| | | | COST DIRECTE | | 900,00000 | |
| | | | DESPESES INDIRECTES | 0,00 % | 0,00000 | |
| | | | **COST EXECUCIÓ MATERIAL** | | **900,0000** | |



**Òrgan:** L01080076
**Identificador:** ES_L01080076_2026_0CFDDF87-8D80-4532-9986-1AECEAE6A8BE
**Estat:** Original
**Núm. expedient:** 460/2025

**Signatures:** 38784298L JORGE SAN MILLAN (R: B59546432) 11/2/2026 11:48:00
**Document:** Projecte

## JUSTIFICACIÓ DE PREUS



PARTIDES D'OBRA

| NÚM | CODI | UA | DESCRIPCIÓ | | PREU | |
|---|---|---|---|---|---|---|
| P-77 | FFB1ARQ1 | u | Subministrament i muntatge d'arqueta per a comptador de 1200x600x400 mm per a l'allotjament de les claus de pas, el comptador i la vàlvula reductora de pressió, totalment acabat i muntat inclosa tapa de registre | Rend.: 1,000 | 285,70 | € |
| | | | COST DIRECTE | | 285,70000 | |
| | | | DESPESES INDIRECTES | 0,00 % | 0,00000 | |
| | | | **COST EXECUCIÓ MATERIAL** | | **285,7000** | |
| P-78 | FFB1ARQ4 | u | Subministrament i muntatge d'arqueta de 600x600x500 mm, totalment acabat i muntat inclòs bastiment i tapa de registre | Rend.: 1,000 | 125,50 | € |
| | | | COST DIRECTE | | 125,50000 | |
| | | | DESPESES INDIRECTES | 0,00 % | 0,00000 | |
| | | | **COST EXECUCIÓ MATERIAL** | | **125,5000** | |
| P-79 | FFB1DEG1 | u | Subministrament i muntatge d'anell de degoteig, segons especificacions, totalment acabat inclosa part proporcional d'accessoris, colzes, tes, reduccions | Rend.: 1,000 | 12,95 | € |
| | | | COST DIRECTE | | 12,95000 | |
| | | | DESPESES INDIRECTES | 0,00 % | 0,00000 | |
| | | | **COST EXECUCIÓ MATERIAL** | | **12,9500** | |
| P-80 | FFB1ELE2 | u | Subministrament i muntatge d'electrovàlvula de control de reg a 9 V i PN10, de 1" de diàmetre, inclosa part proporcional d'accessoris, totalment acabat i muntat | Rend.: 1,000 | 133,12 | € |
| | | | COST DIRECTE | | 133,12000 | |
| | | | DESPESES INDIRECTES | 0,00 % | 0,00000 | |
| | | | **COST EXECUCIÓ MATERIAL** | | **133,1200** | |
| P-81 | FFB1FIL1 | u | Subministrament i muntatge de filtre d'anelles de 1", de 300 micres amb els seus corresponents i accessoris per a la seva instal·lació, totalment acabat | Rend.: 1,000 | 60,25 | € |
| | | | COST DIRECTE | | 60,25000 | |
| | | | DESPESES INDIRECTES | 0,00 % | 0,00000 | |
| | | | **COST EXECUCIÓ MATERIAL** | | **60,2500** | |
| P-82 | FFB1REG1 | u | Subministrament i muntatge de regulador de pressió de 1", amb els seus corresponents accessoris per a la seva instal·lació, totalment acabat | Rend.: 1,000 | 127,32 | € |
| | | | COST DIRECTE | | 127,32000 | |
| | | | DESPESES INDIRECTES | 0,00 % | 0,00000 | |
| | | | **COST EXECUCIÓ MATERIAL** | | **127,3200** | |

Projecte d´urbanització de l´Avda Panagall
Tram Rambla Francesc Macià - Plaça del Pi Gros
Arenys de Munt (El Maresme)

## JUSTIFICACIÓ DE PREUS



PARTIDES D'OBRA

| NÚM | CODI | UA | DESCRIPCIÓ | | PREU | |
|---|---|---|---|---|---|---|
| P-83 | FFB1SEN1 | u | Subministrament i muntatge de sensor de pluja antivandàlic per a programador de reg amb els seus corresponents accessoris per a la seva instal·lació, totalment acabat | Rend.: 1,000 | 446,15 | € |
| | | | COST DIRECTE | | 446,15000 | |
| | | | DESPESES INDIRECTES | 0,00 % | 0,00000 | |
| | | | **COST EXECUCIÓ MATERIAL** | | **446,1500** | |
| P-84 | FFB1VALD | u | Subministrament i muntatge de vàlvula d'esfera de PE i de 2" de diàmetre, inclosa part proporcional d'accessoris, colzes, tés, reduccions, totalment acabat i muntat | Rend.: 1,000 | 59,74 | € |
| | | | COST DIRECTE | | 59,74000 | |
| | | | DESPESES INDIRECTES | 0,00 % | 0,00000 | |
| | | | **COST EXECUCIÓ MATERIAL** | | **59,7400** | |
| P-85 | FFB1VALG | u | Subministrament i muntatge de vàlvula d'esfera de PE i de 1 1/4'' de diàmetre, inclosa part proporcional d'accessoris, colzes, tés, reduccions, totalment acabat i muntat | Rend.: 1,000 | 40,45 | € |
| | | | COST DIRECTE | | 40,45000 | |
| | | | DESPESES INDIRECTES | 0,00 % | 0,00000 | |
| | | | **COST EXECUCIÓ MATERIAL** | | **40,4500** | |
| P-86 | FFB1VALV | u | Subministrament i muntatge de vàlvula de ventosa de 1 1/4" de diàmetre, inclosa part proporcional d'accessoris, colzes, tés, reduccions, totalment acabat i muntat | Rend.: 1,000 | 73,18 | € |
| | | | COST DIRECTE | | 73,18000 | |
| | | | DESPESES INDIRECTES | 0,00 % | 0,00000 | |
| | | | **COST EXECUCIÓ MATERIAL** | | **73,1800** | |
| P-87 | FM21P125 | u | Subministrament i col·locació d'hidrant soterrat model HA1-100 d'IRUA o similar amb arqueta i tapa superior de fundició. Escomesa de polietilè amb accessoris i vàlvula de comporta DN100 d'AVK serie 06/30 i colze de fundició dn100 a 90º amb suport. Cargoleria, femelles, arendeles, juntes i brides necessàries per a la seva col·locació. Senyalització d'hidrant amb placa d'alumini de 400x200 model Arenys de Munt i pal rodó d'alumini de 2,4 ml d'alçada. Tot col·locat. | Rend.: 1,000 | 1.460,19 | € |

| | | | | Unitats | | Preu | | Parcial | Import |
|---|---|---|---|---|---|---|---|---|---|
| Ma d'obra | | | | | | | | | |
| | A013M000 | h | Ajudant muntador | 0,500 | /R x | 28,93000 | = | 14,46500 | |
| | A012M000 | h | Oficial 1a muntador | 0,500 | /R x | 33,68000 | = | 16,84000 | |
| | | | | | Subtotal: | | | 31,30500 | 31,30500 |
| Materials | | | | | | | | | |
| | BW21P125 | u | Part proporcional d'elements de muntatge i senyalització d'hidrant soterrat model HA1-100 d'IRUA o similar. Escomesa de polietilè amb accessoris i vàlvula de comporta DN100 d'AVK serie | 1,000 | x | 188,88000 | = | 188,88000 | |



**Òrgan:** L01080076
**Identificador:** ES_L01080076_2026_0CFDDF87-8D80-4532-9986-1AECEAE6A8BE
**Estat:** Original
**Núm. expedient:** 460/2025

**Signatures:** 38784298L JORGE SAN MILLAN (R: B59546432) 11/2/2026 11:48:00
**Document:** Projecte

# JUSTIFICACIÓ DE PREUS



PARTIDES D'OBRA

| NÚM | CODI | UA | DESCRIPCIÓ | | | | | PREU |
|---|---|---|---|---|---|---|---|---|
| | | | 06/30 i colze de fundició dn100 a 90º amb suport. Cargoleria, femelles, arendeles, juntes i brides necessàries per a la seva col·locació. Senyalització d'hidrant amb placa d'alumini de 400x200 model Arenys de Munt i pal rodó d'alumini de 2,4 ml d'alçada. Tot col·locat. | | | | | |
| | BF21P125 | u | Hidrant soterrat model HA1-100 d'IRUA o similar amb arqueta i tapa superior de fundició | 1,000 | x 1.240,00000 | = | 1.240,00000 | |
| | | | | | Subtotal: | | 1.428,88000 | 1.428,88000 |
| | | | | | COST DIRECTE | | | 1.460,18500 |
| | | | | | DESPESES INDIRECTES | 0,00 % | | 0,00000 |
| | | | | | **COST EXECUCIÓ MATERIAL** | | | **1.460,18500** |
| **P-88** | **FMNT0901** | u | Treballs de manteniment mensual de las plantacions durant el període de garantia, inclosa la neteja de les herbes i dels escossells, la sega de la gespa, el reg amb mànega en cas de que sigui necessari, refer els clots del reg, refermar els tutors i l'esporga dels arbres i arbusts | **Rend.:** | **1,000** | | **100,00** | **€** |
| | | | | | COST DIRECTE | | | 100,00000 |
| | | | | | DESPESES INDIRECTES | 0,00 % | | 0,00000 |
| | | | | | **COST EXECUCIÓ MATERIAL** | | | **100,0000** |
| **P-89** | **FN00CONX** | u | Treballs de connexió a la xarxa existent amb tub PE100 PN16 D110 mm. Reduccions, balones i cargoleria incloses | **Rend.:** | **1,000** | | **450,00** | **€** |
| | | | | | COST DIRECTE | | | 450,00000 |
| | | | | | DESPESES INDIRECTES | 0,00 % | | 0,00000 |
| | | | | | **COST EXECUCIÓ MATERIAL** | | | **450,0000** |
| **P-90** | **FNAVK100** | u | Subministrament i col·locació de vàlvula DN 100 sèrie 06/30 de AVK o similar, balones, brides, juntes i cargoleria inclosos. | **Rend.:** | **1,000** | | **397,81** | **€** |

| | | | | Unitats | | Preu | | Parcial | Import |
|---|---|---|---|---|---|---|---|---|---|
| Ma d'obra | | | | | | | | | |
| | A013M000 | h | Ajudant muntador | 2,200 | /R x | 28,93000 | = | 63,64600 | |
| | A012M000 | h | Oficial 1a muntador | 2,200 | /R x | 33,68000 | = | 74,09600 | |
| | | | | | | Subtotal: | | 137,74200 | 137,74200 |
| Materials | | | | | | | | | |
| | BN1AV100 | u | Vàlvula DN 65 sèrie 06/30 de AVK o similar. | 1,000 | x | 165,30000 | = | 165,30000 | |
| | BW12AV65 | u | Peces especials i accessoris de muntatge per a vàlvula AVK 65 o similar( balones, brides, juntes i cargoleria) | 1,000 | x | 94,77000 | = | 94,77000 | |
| | | | | | | Subtotal: | | 260,07000 | 260,07000 |

Projecte d´urbanització de l´Avda Panagall
Tram Rambla Francesc Macià - Plaça del Pi Gros
Arenys de Munt (El Maresme)

# JUSTIFICACIÓ DE PREUS



PARTIDES D'OBRA

| NÚM | CODI | UA | DESCRIPCIÓ | | | | | PREU |
|---|---|---|---|---|---|---|---|---|
| | | | | | COST DIRECTE | | | 397,81200 |
| | | | | | DESPESES INDIRECTES | 0,00 % | | 0,00000 |
| | | | | | **COST EXECUCIÓ MATERIAL** | | | **397,81200** |
| **P-91** | **FNES0001** | u | Renovació d'escomesa existent mitjançant collarí de derivació de mitja canya model HAKU de HAWLE D125 - 1 1/4´´ amb vàlvula de quadradet dn40, accessoris de llautó i tapa de registre de 10x10 amb el text ´´AIGUA´´. Cal arribar fins a l'aixeta d'abans del comptador. Inclós tub d32 mm PE100 PN16 i accessoris de connexió necessaris. | **Rend.:** | **1,000** | | **437,74** | **€** |

| | | | | Unitats | | Preu | | Parcial | Import |
|---|---|---|---|---|---|---|---|---|---|
| Ma d'obra | | | | | | | | | |
| | A013M000 | h | Ajudant muntador | 2,000 | /R x | 28,93000 | = | 57,86000 | |
| | A012M000 | h | Oficial 1a muntador | 2,000 | /R x | 33,68000 | = | 67,36000 | |
| | | | | | | Subtotal: | | 125,22000 | 125,22000 |
| Materials | | | | | | | | | |
| | BFNES001 | u | Subministrament de collarí de derivació de mitja canya model HAKU de HAWLE D125 - 1 1/4´´ amb vàlvula de quadradet dn40, accessoris de llautó i tapa de registre de 10x10 amb el text ´´AIGUA´´. Inclós tub d32 mm PE100 PN16 i accessoris de connexió necessaris. | 1,000 | x | 312,52000 | = | 312,52000 | |
| | | | | | | Subtotal: | | 312,52000 | 312,52000 |
| | | | | | COST DIRECTE | | | 437,74000 | |
| | | | | | DESPESES INDIRECTES | 0,00 % | | 0,00000 | |
| | | | | | **COST EXECUCIÓ MATERIAL** | | | **437,74000** | |
| **P-92** | **FPARINSP** | u | Inspecció de xarxa de col·lector amb càmara de TV, amb lliurament del suport audiovisual i el corresponent informe redactat per l'empresa prestadora del servei d'inspecció | **Rend.:** | **1,000** | | **1.250,00** | **€** |
| | | | | | COST DIRECTE | | | 1.250,00000 |
| | | | | | DESPESES INDIRECTES | 0,00 % | | 0,00000 |
| | | | | | **COST EXECUCIÓ MATERIAL** | | | **1.250,0000** |
| **P-93** | **FR631111** | u | Excavació de clot de 1x1x1 m, amb mitjans mecànics i plantació d'arbre amb perímetre de tronc de 18 a 25 cm, amb pa de terra o contenidor, inclòs l'adobat de les terres amb adob de lent alliberament, la desinfecció de les arrels, formació de clot i el primer reg | **Rend.:** | **1,000** | | **18,40** | **€** |
| | | | | | COST DIRECTE | | | 18,40000 |
| | | | | | DESPESES INDIRECTES | 0,00 % | | 0,00000 |
| | | | | | **COST EXECUCIÓ MATERIAL** | | | **18,4000** |



**Òrgan:** L01080076
**Identificador:** ES_L01080076_2026_0CFDDF87-8D80-4532-9986-1AECEAE6A8BE
**Estat:** Original
**Núm. expedient:** 460/2025

**Signatures:** 38784298L JORGE SAN MILLAN (R: B59546432) 11/2/2026 11:48:00
**Document:** Projecte

## JUSTIFICACIÓ DE PREUS



PARTIDES D'OBRA

| NÚM | CODI | UA | DESCRIPCIÓ | | PREU |
|---|---|---|---|---|---|
| P-94 | FSAMCLA3 | u | Subministrament e instal·lació de programador model SBP120B8P de la casa Samcla o similar, a 9 V i per a 2 estacions, totalment acabat i muntat | Rend.: 1,000 | 710,60 € |
| | | | COST DIRECTE | | 710,60000 |
| | | | DESPESES INDIRECTES | 0,00 % | 0,00000 |
| | | | **COST EXECUCIÓ MATERIAL** | | **710,6000** |
| P-95 | FSENDESP | u | Desplaçament dels equips de pintura a obra | Rend.: 1,000 | 800,00 € |
| | | | COST DIRECTE | | 800,00000 |
| | | | DESPESES INDIRECTES | 0,00 % | 0,00000 |
| | | | **COST EXECUCIÓ MATERIAL** | | **800,0000** |
| P-96 | FZSOBR01 | u | Punt de control de sobreeiximent DSU format per arqueta de 2,0 m de longitud, 0,60 m d'amplada i 1,20 m de fondària (gàlibs lliures interiors), de formigó armat, amb llosa per a càrrega de trànsit, connectada a xarxa de residuals i de pluvials amb canonada PEAD coextruida ø400 mm de doble paret, corrugada exterior i llisa interior, SN8 KN/m2. El conjunt presentarà un pendent longitudinal del 5%. La partida inclou marc i tapa d'accés | Rend.: 1,000 | 3.600,00 € |
| | | | COST DIRECTE | | 3.600,00000 |
| | | | DESPESES INDIRECTES | 0,00 % | 0,00000 |
| | | | **COST EXECUCIÓ MATERIAL** | | **3.600,0000** |
| P-97 | FZSOBR02 | u | Subministrament i instal·lació d'equipament de mesura de sobreeiximents DSU format per:<br>- Datalogger Nemos 200+ de Microcom (inclou bateria, antena i suport d'instal·lació)<br>- Sonda de nivell VEGA C11<br>- Sonda capacitativa amb 10 m de cable<br>- Sensor de velocitat de cabal<br>- Targeta SIM de comunicacions per un període de 24 mesos, amb renovació automàtica a càrrec del client<br>- Software de control en base a tecnologia LORA i integrat en la plataforma SENTILO de la Diputació de Barcelona<br>- Programació i configuració de l'equip dins de la plataforma SENTILO<br>- Armari metàl·lic disposat en vorera per allotjament de la bateria i equips de comunicació.<br>- Canalització i cablejat de font d'alimentació i senyals entre armari i arqueta de punt de control de sobreeiximents DSU<br>- Subministrament, instal·lació i posada en servei<br>Completament acabat segons indicacions D.O. | Rend.: 1,000 | 7.250,00 € |
| | | | COST DIRECTE | | 7.250,00000 |
| | | | DESPESES INDIRECTES | 0,00 % | 0,00000 |
| | | | **COST EXECUCIÓ MATERIAL** | | **7.250,0000** |

Projecte d´urbanització de l´Avda Panagall
Tram Rambla Francesc Macià - Plaça del Pi Gros
Arenys de Munt (El Maresme)

## JUSTIFICACIÓ DE PREUS



PARTIDES D'OBRA

| NÚM | CODI | UA | DESCRIPCIÓ | | PREU |
|---|---|---|---|---|---|
| P-98 | FZZZ0501 | pa | Partida alçada a justificar per a la seguretat i salut en obra | Rend.: 1,000 | 12.123,32 € |
| | | | COST DIRECTE | | 12.123,32000 |
| | | | DESPESES INDIRECTES | 0,00 % | 0,00000 |
| | | | **COST EXECUCIÓ MATERIAL** | | **12.123,3200** |
| P-99 | FZZZ0502 | pa | Partida alçada a justificar per al control de qualitat en obra | Rend.: 1,000 | 8.000,00 € |
| | | | COST DIRECTE | | 8.000,00000 |
| | | | DESPESES INDIRECTES | 0,00 % | 0,00000 |
| | | | **COST EXECUCIÓ MATERIAL** | | **8.000,0000** |
| P-100 | FZZZ0503 | pa | Partida alçada a justificar per als desviaments provisionals de trànsit | Rend.: 1,000 | 4.000,00 € |
| | | | COST DIRECTE | | 4.000,00000 |
| | | | DESPESES INDIRECTES | 0,00 % | 0,00000 |
| | | | **COST EXECUCIÓ MATERIAL** | | **4.000,0000** |
| P-101 | FZZZ0504 | pa | Partida alçada a justificar pels desviaments dels serveis afectats durant l'execució de les obres | Rend.: 1,000 | 4.000,00 € |
| | | | COST DIRECTE | | 4.000,00000 |
| | | | DESPESES INDIRECTES | 0,00 % | 0,00000 |
| | | | **COST EXECUCIÓ MATERIAL** | | **4.000,0000** |
| P-102 | FZZZ0505 | pa | Partida alçada a justificar per als imprevistos d'obra | Rend.: 1,000 | 5.000,00 € |
| | | | COST DIRECTE | | 5.000,00000 |
| | | | DESPESES INDIRECTES | 0,00 % | 0,00000 |
| | | | **COST EXECUCIÓ MATERIAL** | | **5.000,0000** |
| P-103 | FZZZ5201 | pa | Partida alçada a justificar pels treballs de proves, verificacions, adaptacions, confecció de projectes, legalitzacions, permisos, Direcció d'Obra etc,... totalment acabat | Rend.: 1,000 | 10.000,00 € |
| | | | COST DIRECTE | | 10.000,00000 |
| | | | DESPESES INDIRECTES | 0,00 % | 0,00000 |
| | | | **COST EXECUCIÓ MATERIAL** | | **10.000,0000** |
| P-104 | G21B3001 | m | Desmuntatge de barana metàl·lica, amb mitjans mecànics i càrrega sobre camió | Rend.: 1,000 | 22,57 € |

| | | | Unitats | | Preu | | Parcial | Import |
|---|---|---|---|---|---|---|---|---|
| Ma d'obra | | | | | | | | |
| A0125000 | h | Oficial 1a soldador | 0,300 | /R x | 33,12000 | = | 9,93600 | |
| A0140000 | h | Manobre | 0,210 | /R x | 27,20000 | = | 5,71200 | |
| A0150000 | h | Manobre especialista | 0,060 | /R x | 28,12000 | = | 1,68720 | |
| A0121000 | h | Oficial 1a Indeterminat | 0,052 | /R x | 32,59000 | = | 1,69468 | |



**Òrgan:** L01080076
**Identificador:** ES_L01080076_2026_0CFDDF87-8D80-4532-9986-1AECEAE6A8BE
**Estat:** Original
**Núm. expedient:** 460/2025

**Signatures:** 38784298L JORGE SAN MILLAN (R: B59546432) 11/2/2026 11:48:00
**Document:** Projecte

## JUSTIFICACIÓ DE PREUS



PARTIDES D'OBRA

| NÚM | CODI | UA | DESCRIPCIÓ | | | | | PREU |
|---|---|---|---|---|---|---|---|---|
| | | | | Subtotal: | | | 19,02988 | 19,02988 |
| Maquinària | | | | | | | | |
| | C1101200 | h | Compressor amb dos martells pneumàtics | 0,030 | /R x | 16,31000 = | 0,48930 | |
| | C200S000 | h | Equip i elements auxiliars per a tall oxiacetilènic | 0,300 | /R x | 9,21000 = | 2,76300 | |
| | | | | Subtotal: | | | 3,25230 | 3,25230 |
| | | | | DESPESES AUXILIARS | 1,50 | % | | 0,28545 |
| | | | | COST DIRECTE | | | | 22,56763 |
| | | | | DESPESES INDIRECTES | 0,00 | % | | 0,00000 |
| | | | | **COST EXECUCIÓ MATERIAL** | | | | **22,56763** |

**P-105 G21BU510** u Desmuntatge per a substitució de placa de senyalització vertical muntada sobre suport de peu o sobre paraments, superfície fins a 1 m2, muntada a una alçària de 3 m com a màxim, amb mitjans manuals i càrrega manual de runa sobre camió o contenidor **Rend.: 1,000** **12,14** €

| | | | | Unitats | | Preu | | Parcial | Import |
|---|---|---|---|---|---|---|---|---|---|
| Ma d'obra | | | | | | | | | |
| | A0140000 | h | Manobre | 0,200 | /R x | 27,20000 = | | 5,44000 | |
| | A0121000 | h | Oficial 1a Indeterminat | 0,200 | /R x | 32,59000 = | | 6,51800 | |
| | | | | Subtotal: | | | | 11,95800 | 11,95800 |
| | | | | DESPESES AUXILIARS | 1,50 | % | | | 0,17937 |
| | | | | COST DIRECTE | | | | | 12,13737 |
| | | | | DESPESES INDIRECTES | 0,00 | % | | | 0,00000 |
| | | | | **COST EXECUCIÓ MATERIAL** | | | | | **12,13737** |

**P-106 G21BU570** u Arrencada de pals rectangulars o pals cilíndrics de senyals, amb mitjans manuals i càrrega manual de runa sobre camió o contenidor **Rend.: 1,000** **12,71** €

| | | | | Unitats | | Preu | | Parcial | Import |
|---|---|---|---|---|---|---|---|---|---|
| Ma d'obra | | | | | | | | | |
| | A0150000 | h | Manobre especialista | 0,200 | /R x | 28,12000 = | | 5,62400 | |
| | A0140000 | h | Manobre | 0,200 | /R x | 27,20000 = | | 5,44000 | |
| | | | | Subtotal: | | | | 11,06400 | 11,06400 |
| Maquinària | | | | | | | | | |
| | CZ111000 | h | Grup electrògen d'1 a 5 kVA | 0,200 | /R x | 2,89000 = | | 0,57800 | |
| | C2001000 | h | Martell trencador manual | 0,200 | /R x | 4,53000 = | | 0,90600 | |
| | | | | Subtotal: | | | | 1,48400 | 1,48400 |

Projecte d´urbanització de l´Avda Panagall
Tram Rambla Francesc Macià - Plaça del Pi Gros
Arenys de Munt (El Maresme)

## JUSTIFICACIÓ DE PREUS



PARTIDES D'OBRA

| NÚM | CODI | UA | DESCRIPCIÓ | | | | | PREU |
|---|---|---|---|---|---|---|---|---|
| | | | | DESPESES AUXILIARS | 1,50 | % | | 0,16596 |
| | | | | COST DIRECTE | | | | 12,71396 |
| | | | | DESPESES INDIRECTES | 0,00 | % | | 0,00000 |
| | | | | **COST EXECUCIÓ MATERIAL** | | | | **12,71396** |

**P-107 MBBY0002** u Col·locació de placa de senyalització vertical provinent d'ús anterior, muntada sobre suport de peu o sobre paraments verticals, de superfície entre 0,5 i 1 m2, muntada a una alçària de 3 m com a màxim amb mitjans manuals **Rend.: 1,000** **19,06** €

| | | | | Unitats | | Preu | | Parcial | Import |
|---|---|---|---|---|---|---|---|---|---|
| Ma d'obra | | | | | | | | | |
| | A013M000 | h | Ajudant muntador | 0,300 | /R x | 28,93000 = | | 8,67900 | |
| | A012M000 | h | Oficial 1a muntador | 0,300 | /R x | 33,68000 = | | 10,10400 | |
| | | | | Subtotal: | | | | 18,78300 | 18,78300 |
| | | | | DESPESES AUXILIARS | 1,50 | % | | | 0,28175 |
| | | | | COST DIRECTE | | | | | 19,06475 |
| | | | | DESPESES INDIRECTES | 0,00 | % | | | 0,00000 |
| | | | | **COST EXECUCIÓ MATERIAL** | | | | | **19,06475** |

**P-108 MBBYMENS** u Subministre i col·locació de mènsula adossada a façana per a col·locació de placa de senyalització vertical, muntada a una alçària de 3 m com a màxim, totalment acabat segons indicacions de la Direcció d'obra **Rend.: 1,000** **119,05** €

| | | | | |
|---|---|---|---|---|
| | | COST DIRECTE | | 119,05000 |
| | | DESPESES INDIRECTES | 0,00 % | 0,00000 |
| | | **COST EXECUCIÓ MATERIAL** | | **119,0500** |

**P-109 P21Q2-8GXP** u Retirada de paperera ancorada al terra, enderroc de daus de formigó, i càrrega manual i mecànica de l'equipament i la runa sobre camió o contenidor **Rend.: 1,000** **5,50** €

| | | | | Unitats | | Preu | | Parcial | Import |
|---|---|---|---|---|---|---|---|---|---|
| Ma d'obra | | | | | | | | | |
| | A0E-000A | h | Manobre especialista | 0,150 | /R x | 28,12000 = | | 4,21800 | |
| | | | | Subtotal: | | | | 4,21800 | 4,21800 |
| Maquinària | | | | | | | | | |
| | C111-0056 | h | Compressor amb dos martells pneumàtics | 0,075 | /R x | 16,31000 = | | 1,22325 | |
| | | | | Subtotal: | | | | 1,22325 | 1,22325 |
| | | | | DESPESES AUXILIARS | 1,50 | % | | | 0,06327 |
| | | | | COST DIRECTE | | | | | 5,50452 |
| | | | | DESPESES INDIRECTES | 0,00 | % | | | 0,00000 |
| | | | | **COST EXECUCIÓ MATERIAL** | | | | | **5,50452** |



**Òrgan:** L01080076
**Identificador:** ES_L01080076_2026_0CFDDF87-8D80-4532-9986-1AECEAE6A8BE
**Estat:** Original
**Núm. expedient:** 460/2025

**Signatures:** 38784298L JORGE SAN MILLAN (R: B59546432) 11/2/2026 11:48:00
**Document:** Projecte

## JUSTIFICACIÓ DE PREUS



PARTIDES D'OBRA

| NÚM | CODI | UA | DESCRIPCIÓ | | PREU |
|---|---|---|---|---|---|
| P-110 | P21Q2-8GXR | u | Retirada de banc o cadira de fusta convencional de fins a 2,5 m de llargària, enderroc de daus de formigó, i càrrega manual i mecànica de l'equipament i la runa sobre camió o contenidor | Rend.: 1,000 | 13,93 € |

| | | | Unitats | | Preu | | Parcial | Import |
|---|---|---|---|---|---|---|---|---|
| Ma d'obra | | | | | | | | |
| A0E-000A | h | Manobre especialista | 0,200 | /R x | 28,12000 | = | 5,62400 | |
| | | Subtotal: | | | | | 5,62400 | 5,62400 |
| Maquinària | | | | | | | | |
| C111-0056 | h | Compressor amb dos martells pneumàtics | 0,100 | /R x | 16,31000 | = | 1,63100 | |
| C152-003B | h | Camió grua | 0,100 | /R x | 65,90000 | = | 6,59000 | |
| | | Subtotal: | | | | | 8,22100 | 8,22100 |
| | | DESPESES AUXILIARS | | | 1,50 | % | | 0,08436 |
| | | COST DIRECTE | | | | | | 13,92936 |
| | | DESPESES INDIRECTES | | | 0,00 | % | | 0,00000 |
| | | **COST EXECUCIÓ MATERIAL** | | | | | | **13,92936** |

| NÚM | CODI | UA | DESCRIPCIÓ | | PREU |
|---|---|---|---|---|---|
| P-111 | P21R0-92HA | u | Tallada controlada de forma directa, d'arbre de < 6 m d'alçària de port petit, arrencant la soca, aplec de la brossa generada, càrrega sobre camió grua amb pinça i transport a planta de compostatge (no més lluny de 20 km) | Rend.: 1,000 | 112,13 € |

| | | | Unitats | | Preu | | Parcial | Import |
|---|---|---|---|---|---|---|---|---|
| Ma d'obra | | | | | | | | |
| A0F-000M | h | Oficial 1a jardiner | 0,260 | /R x | 38,25000 | = | 9,94500 | |
| A01-FEPJ | h | Ajudant jardiner | 0,260 | /R x | 33,94000 | = | 8,82440 | |
| | | Subtotal: | | | | | 18,76940 | 18,76940 |
| Maquinària | | | | | | | | |
| C152-003B | h | Camió grua | 0,770 | /R x | 65,90000 | = | 50,74300 | |
| CRE0-00C0 | h | Motoserra | 0,260 | /R x | 3,96000 | = | 1,02960 | |
| CR11-00JS | h | Tractor de 73,5 kW (100 CV) de potència, amb braç desbrossador | 0,750 | /R x | 55,08000 | = | 41,31000 | |
| | | Subtotal: | | | | | 93,08260 | 93,08260 |
| | | DESPESES AUXILIARS | | | 1,50 | % | | 0,28154 |
| | | COST DIRECTE | | | | | | 112,13354 |
| | | DESPESES INDIRECTES | | | 0,00 | % | | 0,00000 |
| | | **COST EXECUCIÓ MATERIAL** | | | | | | **112,13354** |



## JUSTIFICACIÓ DE PREUS



PARTIDES D'OBRA

| NÚM | CODI | UA | DESCRIPCIÓ | | PREU |
|---|---|---|---|---|---|
| P-112 | P21R1-92JP | u | Trituració de soca soterrada de <= 60 cm de perímetre amb tractors amb accessoris per triturar | Rend.: 1,000 | 26,23 € |

| | | | Unitats | | Preu | | Parcial | Import |
|---|---|---|---|---|---|---|---|---|
| Ma d'obra | | | | | | | | |
| A01-FEPJ | h | Ajudant jardiner | 0,240 | /R x | 33,94000 | = | 8,14560 | |
| | | Subtotal: | | | | | 8,14560 | 8,14560 |
| Maquinària | | | | | | | | |
| CR12-00KC | h | Tractor de 69.9 a 94.9 kW (95 a 129 CV), amb pneumàtics, amb trituradora de soca | 0,240 | /R x | 74,84000 | = | 17,96160 | |
| | | Subtotal: | | | | | 17,96160 | 17,96160 |
| | | DESPESES AUXILIARS | | | 1,50 | % | | 0,12218 |
| | | COST DIRECTE | | | | | | 26,22938 |
| | | DESPESES INDIRECTES | | | 0,00 | % | | 0,00000 |
| | | **COST EXECUCIÓ MATERIAL** | | | | | | **26,22938** |

| NÚM | CODI | UA | DESCRIPCIÓ | | PREU |
|---|---|---|---|---|---|
| P-113 | P967-E9ZU | m | Peça recta de formigó per a vorades remuntables model TR-25, monocapa, amb secció normalitzada de calçada C9 8/25x28x50 cm, segons UNE 127340, de classe climàtica B, classe resistent a l'abrasió H i classe resistent a flexió U (R-6 MPa) segons UNE-EN 1340, col·locada sobre base de formigó no estructural HNE-15/P/40 de 20 a 25 cm d'alçària, i rejuntat amb morter per a ram de paleta | Rend.: 1,000 | 42,08 € |

| | | | Unitats | | Preu | | Parcial | Import |
|---|---|---|---|---|---|---|---|---|
| Ma d'obra | | | | | | | | |
| A0F-000S | h | Oficial 1a d'obra pública | 0,260 | /R x | 32,59000 | = | 8,47340 | |
| A0D-0007 | h | Manobre | 0,470 | /R x | 27,20000 | = | 12,78400 | |
| | | Subtotal: | | | | | 21,25740 | 21,25740 |
| Materials | | | | | | | | |
| B962-0GRJ | m | Peça recta de formigó per a vorades remuntables model TR-25, monocapa, amb secció normalitzada de calçada C9 8/25x28x50 cm, segons UNE 127340, de classe climàtica B, classe resistent a l'abrasió H i classe resistent a flexió U (R-6 MPa) segons UNE-EN 1340 | 1,050 | x | 8,86000 | = | 9,30300 | |
| B069-2A9P | m3 | Formigó d'ús no estructural HNE-15/P/40 de resistència a compressió 15 N/mm2, consistència plàstica i grandària màxima del granulat 40 mm | 0,1221 | x | 90,44000 | = | 11,04272 | |
| B07L-1PYA | t | Morter per a ram de paleta, classe M 5 (5 N/mm2), a granel, de designació (G) segons norma UNE-EN 998-2 | 0,0032 | x | 50,46000 | = | 0,16147 | |
| | | Subtotal: | | | | | 20,50719 | 20,50719 |



**Òrgan:** L01080076
**Identificador:** ES_L01080076_2026_0CFDDF87-8D80-4532-9986-1AECEAE6A8BE
**Estat:** Original
**Núm. expedient:** 460/2025

**Signatures:** 38784298L JORGE SAN MILLAN (R: B59546432) 11/2/2026 11:48:00
**Document:** Projecte

## JUSTIFICACIÓ DE PREUS



PARTIDES D'OBRA

| NÚM | CODI | UA | DESCRIPCIÓ | | | PREU |
|---|---|---|---|---|---|---|
| | | | DESPESES AUXILIARS | 1,50 % | | 0,31886 |
| | | | COST DIRECTE | | | 42,08345 |
| | | | DESPESES INDIRECTES | 0,00 % | | 0,00000 |
| | | | **COST EXECUCIÓ MATERIAL** | | | **42,08345** |

**P-114** **P992-IR5T** u Escocell de 120x100 cm i 65 cm de fondària, amb peça d'escocell rectangular d'acer galvanitzat, de 120x100x50 cm i de 10 mm de gruix, col·locat amb fonament i anellat de formigó d'ús no estructural HNE-15/P/40. Inclou la part proporcional de cartel·les i reforços estructurals **Rend.: 1,000** **581,90** €

| | | | | Unitats | | Preu | | Parcial | Import |
|---|---|---|---|---|---|---|---|---|---|
| Ma d'obra | | | | | | | | | |
| | A0D-0007 | h | Manobre | 1,500 | /R x | 27,20000 | = | 40,80000 | |
| | A0F-000T | h | Oficial 1a paleta | 1,500 | /R x | 32,59000 | = | 48,88500 | |
| | | | | | Subtotal: | | | 89,68500 | 89,68500 |
| Materials | | | | | | | | | |
| | B069-2A9P | m3 | Formigó d'ús no estructural HNE-15/P/40 de resistència a compressió 15 N/mm2, consistència plàstica i grandària màxima del granulat 40 mm | 0,550 | x | 90,44000 | = | 49,74200 | |
| | B992-H6S6 | u | Escocell rectangular d'acer galvanitzat, de 120x100x65 cm i de 10 mm de gruix. Inclou la part proporcional de cartel·les i reforços estructurals | 1,000 | x | 441,13000 | = | 441,13000 | |
| | | | | | Subtotal: | | | 490,87200 | 490,87200 |
| | | | DESPESES AUXILIARS | | 1,50 % | | | | 1,34528 |
| | | | COST DIRECTE | | | | | | 581,90228 |
| | | | DESPESES INDIRECTES | | 0,00 % | | | | 0,00000 |
| | | | **COST EXECUCIÓ MATERIAL** | | | | | | **581,90228** |

**P-115** **P9H8-SRAC** t Paviment de mescla bituminosa discontínua en calent tipus SMA 11 surf PMB 45/80-65 amb betum modificat, granulat artificial, per a capa de trànsit, estesa i compactada, en entorn urbà amb dificultat de mobilitat, en voreres <= 3 m d'amplària o calçada/plataforma única <= 7 m d'amplària, sense afectació per serveis o elements de mobiliari urbà, en actuacions de més de 10 m2. Inclou part proporcional d'addició de fibres **Rend.: 1,000** **110,67** €

| | | | | Unitats | | Preu | | Parcial | Import |
|---|---|---|---|---|---|---|---|---|---|
| Ma d'obra | | | | | | | | | |
| | A0D-0007 | h | Manobre | 0,1576 | /R x | 27,20000 | = | 4,28672 | |
| | A0F-000S | h | Oficial 1a d'obra pública | 0,0394 | /R x | 32,59000 | = | 1,28405 | |
| | | | | | Subtotal: | | | 5,57077 | 5,57077 |
| Maquinària | | | | | | | | | |
| | C131-005G | h | Corró vibratori autopropulsat, de 12 a 14 t | 0,0495 | /R x | 87,52000 | = | 4,33224 | |
| | C175-00G4 | h | Estenedora per a paviments de mescla bituminosa | 0,0225 | /R x | 64,49000 | = | 1,45103 | |



## JUSTIFICACIÓ DE PREUS



PARTIDES D'OBRA

| NÚM | CODI | UA | DESCRIPCIÓ | | | | | | PREU |
|---|---|---|---|---|---|---|---|---|---|
| | | | | | Subtotal: | | | 5,78327 | 5,78327 |
| Materials | | | | | | | | | |
| | B9H5-HJOD | t | Mescla bituminosa discontínua en calent tipus SMA 11 surf PMB 45/80-65 amb betum modificat, granulat artificial, per a capa de trànsit. Inclou part proporcional d'addició de fibres | 1,000 | x | 99,23000 | = | 99,23000 | |
| | | | | | Subtotal: | | | 99,23000 | 99,23000 |
| | | | DESPESES AUXILIARS | | 1,50 % | | | | 0,08356 |
| | | | COST DIRECTE | | | | | | 110,66760 |
| | | | DESPESES INDIRECTES | | 0,00 % | | | | 0,00000 |
| | | | **COST EXECUCIÓ MATERIAL** | | | | | | **110,66760** |

**P-116** **PBA2-FIHS** m2 Pintat sobre paviment de marca vial superficial per a ús permanent i retrorreflectant en sec, tipus P-R, amb plàstic d'aplicació en fred de dos components de color blanc i microesferes de vidre, aplicada amb màquina d'accionament manual **Rend.: 1,000** **11,45** €

| | | | | Unitats | | Preu | | Parcial | Import |
|---|---|---|---|---|---|---|---|---|---|
| Ma d'obra | | | | | | | | | |
| | A0D-0007 | h | Manobre | 0,042 | /R x | 27,20000 | = | 1,14240 | |
| | A0F-000B | h | Oficial 1a | 0,084 | /R x | 32,59000 | = | 2,73756 | |
| | | | | | Subtotal: | | | 3,87996 | 3,87996 |
| Maquinària | | | | | | | | | |
| | C1B0-006D | h | Màquina per a pintar bandes de vial, d'accionament manual | 0,042 | /R x | 31,99000 | = | 1,34358 | |
| | | | | | Subtotal: | | | 1,34358 | 1,34358 |
| Materials | | | | | | | | | |
| | BBA0-0SD6 | kg | Microesferes de vidre per a senyalització per a marques vials retrorreflectants en sec | 0,510 | x | 1,87000 | = | 0,95370 | |
| | BBA1-2XWR | kg | Plàstic d'aplicació en fred de dos components de color blanc, per a marques vials | 1,020 | x | 5,11000 | = | 5,21220 | |
| | | | | | Subtotal: | | | 6,16590 | 6,16590 |
| | | | DESPESES AUXILIARS | | 1,50 % | | | | 0,05820 |
| | | | COST DIRECTE | | | | | | 11,44764 |
| | | | DESPESES INDIRECTES | | 0,00 % | | | | 0,00000 |
| | | | **COST EXECUCIÓ MATERIAL** | | | | | | **11,44764** |

**P-117** **PDK1-W8EA** u Bastiment quadrat i tapa quadrat de fosa dúctil per a pericó de serveis, recolzada, pas lliure de 600x600 mm i classe C250 segons norma UNE-EN 124, col·locada amb morter per a ram de paleta **Rend.: 1,000** **156,63** €

| | | | | Unitats | | Preu | | Parcial | Import |
|---|---|---|---|---|---|---|---|---|---|
| Ma d'obra | | | | | | | | | |
| | A0F-000S | h | Oficial 1a d'obra pública | 0,4515 | /R x | 32,59000 | = | 14,71439 | |



**Òrgan:** L01080076
**Identificador:** ES_L01080076_2026_0CFDDF87-8D80-4532-9986-1AECEAE6A8BE
**Estat:** Original
**Núm. expedient:** 460/2025

**Signatures:** 38784298L JORGE SAN MILLAN (R: B59546432) 11/2/2026 11:48:00
**Document:** Projecte

## JUSTIFICACIÓ DE PREUS



PARTIDES D'OBRA

| NÚM | CODI | UA | DESCRIPCIÓ | | | | | | PREU |
|---|---|---|---|---|---|---|---|---|---|
| | A0D-0007 | h | Manobre | 0,4515 | /R x | 27,20000 | = | 12,28080 | |
| | | | | | Subtotal: | | | 26,99519 | 26,99519 |
| Materials | | | | | | | | | |
| | BDK5-UB8N | u | Bastiment quadrat i tapa quadrat de fosa dúctil per a pericó de serveis, recolzada, pas lliure de 600x600 mm i classe C250 segons norma UNE-EN 124 | 1,000 | x | 128,90000 | = | 128,90000 | |
| | B07L-1PY6 | t | Morter per a ram de paleta, classe M 5 (5 N/mm2), en sacs, de designació (G) segons norma UNE-EN 998-2 | 0,0053 | x | 62,46000 | = | 0,33104 | |
| | | | | | Subtotal: | | | 129,23104 | 129,23104 |
| | | | DESPESES AUXILIARS | | | 1,50 | % | | 0,40493 |
| | | | COST DIRECTE | | | | | | 156,63116 |
| | | | DESPESES INDIRECTES | | | 0,00 | % | | 0,00000 |
| | | | **COST EXECUCIÓ MATERIAL** | | | | | | **156,63116** |

**P-118 PDK3-DP0I** u Pericó de 57x57x125 cm, amb parets de 15 cm de gruix de formigó en massa HM - 20 / B / 20 / X0 amb una quantitat de ciment de 200 kg/m3 i relació aigua ciment =< 0.6 i solera de maó calat, sobre llit de sorra **Rend.: 1,000** **156,88** €

| | | | | Unitats | | Preu | | Parcial | Import |
|---|---|---|---|---|---|---|---|---|---|
| Ma d'obra | | | | | | | | | |
| | A0F-000S | h | Oficial 1a d'obra pública | 1,400 | /R x | 32,59000 | = | 45,62600 | |
| | A0D-0007 | h | Manobre | 1,400 | /R x | 27,20000 | = | 38,08000 | |
| | | | | | Subtotal: | | | 83,70600 | 83,70600 |
| Materials | | | | | | | | | |
| | B0F1A-075F | u | Maó calat, de 290x140x100 mm, per a revestir, categoria I, HD, segons la norma UNE-EN 771-1 | 17,3897 | x | 0,28000 | = | 4,86912 | |
| | B0DF8-0FF | u | Motlle metàl·lic per a encofrat de pericó de registre de 57x57x125 cm, per a 150 usos | 1,007 | x | 1,69000 | = | 1,70183 | |
| | B03L-05N5 | t | Sorra de pedrera de 0 a 3,5 mm | 0,0265 | x | 23,43000 | = | 0,62090 | |
| | B06F1-I0IL | m3 | Formigó en massa HM - 20 / B / 20 / X0 amb una quantitat de ciment de 200 kg/m3 i relació aigua ciment =< 0.6 | 0,594 | x | 108,97000 | = | 64,72818 | |
| | | | | | Subtotal: | | | 71,92003 | 71,92003 |
| | | | DESPESES AUXILIARS | | | 1,50 | % | | 1,25559 |
| | | | COST DIRECTE | | | | | | 156,88162 |
| | | | DESPESES INDIRECTES | | | 0,00 | % | | 0,00000 |
| | | | **COST EXECUCIÓ MATERIAL** | | | | | | **156,88162** |

**P-119 PFB3-W75M** m Tub de polietilè de designació PE 100, diàmetre nominal DN 110, pressió nominal PN 16 (SDR 11), subministrat en barres de 6 m, fabricació segons norma UNE-EN 12201-2, unió mitjançant soldadura a topall, col·locat al fons de la rasa, en entorn urbà, en obres sense dificultat de mobilitat, afectació per presència de serveis en la rasa, sense presència d'estrebada **Rend.: 1,000** **39,94** €

Projecte d´urbanització de l´Avda Panagall
Tram Rambla Francesc Macià - Plaça del Pi Gros
Arenys de Munt (El Maresme)

## JUSTIFICACIÓ DE PREUS



PARTIDES D'OBRA

| NÚM | CODI | UA | DESCRIPCIÓ | | | | | | PREU |
|---|---|---|---|---|---|---|---|---|---|
| | | | | Unitats | | Preu | | Parcial | Import |
| Ma d'obra | | | | | | | | | |
| | A01-FEPH | h | Ajudant muntador | 0,1786 | /R x | 28,93000 | = | 5,16690 | |
| | A0F-000R | h | Oficial 1a muntador | 0,1786 | /R x | 33,68000 | = | 6,01525 | |
| | | | | | Subtotal: | | | 11,18215 | 11,18215 |
| Maquinària | | | | | | | | | |
| | CZ15-00E4 | h | Grup electrògen de 20 a 30 kVA | 0,1786 | /R x | 11,11000 | = | 1,98425 | |
| | C20P-WLSE | h | Equip i elements auxiliars per a soldadura a topall de canonades de polietilè, diàmetre nominal DN 90 a 315, de funcionament hidràulic i control de la soldadura automàtic, alimentació elèctrica monofàsica a 230 V, potència 6 kW, grau de protecció IP54 | 0,1786 | /R x | 4,07000 | = | 0,72690 | |
| | C13C-00LP | h | Retroexcavadora sobre pneumàtics de 8 a 10 t | 0,1786 | /R x | 61,89000 | = | 11,05355 | |
| | | | | | Subtotal: | | | 13,76470 | 13,76470 |
| Materials | | | | | | | | | |
| | BFB3-095P | m | Tub de polietilè de designació PE 100, diàmetre nominal DN 110, pressió nominal PN 16 (SDR 11), subministrat en barres de 6 m, fabricació segons norma UNE-EN 12201-2 | 1,020 | x | 14,53000 | = | 14,82060 | |
| | -Z140 | m | , en entorn urbà, en obres sense dificultat de mobilitat, afectació per presència de serveis en la rasa, sense presència d'estrebada | 1,000 | x | 0,00000 | = | 0,00000 | |
| | | | | | Subtotal: | | | 0,00000 | 0,00000 |
| | | | DESPESES AUXILIARS | | | 1,50 | % | | 0,16773 |
| | | | COST DIRECTE | | | | | | 39,93518 |
| | | | DESPESES INDIRECTES | | | 0,00 | % | | 0,00000 |
| | | | **COST EXECUCIÓ MATERIAL** | | | | | | **39,93518** |

**P-120 PFB4-DW3J** m Tub de polietilè de designació PE 40, de 40 mm de diàmetre nominal, de 10 bar de pressió nominal, sèrie SDR 7,4, UNE-EN 12201-2, connectat a pressióí col·locat al fons de la rasa **Rend.: 1,000** **6,86** €

| | | | | Unitats | | Preu | | Parcial | Import |
|---|---|---|---|---|---|---|---|---|---|
| Ma d'obra | | | | | | | | | |
| | A01-FEPH | h | Ajudant muntador | 0,080 | /R x | 28,93000 | = | 2,31440 | |
| | A0F-000R | h | Oficial 1a muntador | 0,080 | /R x | 33,68000 | = | 2,69440 | |
| | | | | | Subtotal: | | | 5,00880 | 5,00880 |
| Materials | | | | | | | | | |
| | BFB6-09BA | m | Tub de polietilè de designació PE 40, de 40 mm de diàmetre nominal, de 10 bar de pressió nominal, sèrie SDR 7,4, segons la norma UNE-EN 12201-2 | 1,020 | x | 1,74000 | = | 1,77480 | |
| | | | | | Subtotal: | | | 1,77480 | 1,77480 |



**Òrgan:** L01080076
**Identificador:** ES_L01080076_2026_0CFDDF87-8D80-4532-9986-1AECEAE6A8BE
**Estat:** Original
**Núm. expedient:** 460/2025

**Signatures:** 38784298L JORGE SAN MILLAN (R: B59546432) 11/2/2026 11:48:00
**Document:** Projecte

# JUSTIFICACIÓ DE PREUS



PARTIDES D'OBRA

| NÚM | CODI | UA | DESCRIPCIÓ | PREU |
|---|---|---|---|---|

| | | | |
|---|---|---|---|
| DESPESES AUXILIARS | 1,50 % | | 0,07513 |
| COST DIRECTE | | | 6,85873 |
| DESPESES INDIRECTES | 0,00 % | | 0,00000 |
| **COST EXECUCIÓ MATERIAL** | | | **6,85873** |

**P-121** **PFB4-DW47** m Tub de polietilè de designació PE 40, de 63 mm de diàmetre nominal, de 10 bar de pressió nominal, sèrie SDR 7,4, UNE-EN 12201-2, connectat a pressió, amb grau de dificultat mig, utilitzant accessoris de plàstic, i col·locat al fons de la rasa **Rend.: 1,000** **15,01** €

| | | | | Unitats | | Preu | | Parcial | Import |
|---|---|---|---|---|---|---|---|---|---|
| Ma d'obra | | | | | | | | | |
| | A0F-000R | h | Oficial 1a muntador | 0,100 | /R x | 33,68000 | = | 3,36800 | |
| | A01-FEPH | h | Ajudant muntador | 0,100 | /R x | 28,93000 | = | 2,89300 | |
| | | | Subtotal: | | | | | 6,26100 | 6,26100 |
| Materials | | | | | | | | | |
| | BFWF-09VJ | u | Accessori per a tubs de polietilè de densitat baixa, de 63 mm de diàmetre nominal exterior, de plàstic, per a connectar a pressió | 0,300 | x | 13,24000 | = | 3,97200 | |
| | BFB6-09B8 | m | Tub de polietilè de designació PE 40, de 63 mm de diàmetre nominal, de 10 bar de pressió nominal, sèrie SDR 7,4, segons la norma UNE-EN 12201-2 | 1,020 | x | 4,24000 | = | 4,32480 | |
| | BFYH-0A5X | u | Part proporcional d'elements de muntatge per a tubs de polietilè de densitat baixa, de 63 mm de diàmetre nominal exterior, per a connectar a pressió | 1,000 | x | 0,36000 | = | 0,36000 | |
| | | | Subtotal: | | | | | 8,65680 | 8,65680 |

| | | |
|---|---|---|
| DESPESES AUXILIARS | 1,50 % | 0,09392 |
| COST DIRECTE | | 15,01172 |
| DESPESES INDIRECTES | 0,00 % | 0,00000 |
| **COST EXECUCIÓ MATERIAL** | | **15,01172** |

**P-122** **PR36-8RUY** m3 Terra vegetal de jardineria de categoria alta, amb una conductivitat elèctrica menor de 0,8 dS/m, segons NTJ 07A, subministrada en sacs de 0,8 m3 i escampada amb retroexcavadora petita i mitjans manuals **Rend.: 1,000** **77,87** €

| | | | | Unitats | | Preu | | Parcial | Import |
|---|---|---|---|---|---|---|---|---|---|
| Ma d'obra | | | | | | | | | |
| | A01-FEPJ | h | Ajudant jardiner | 0,270 | /R x | 33,94000 | = | 9,16380 | |
| | | | Subtotal: | | | | | 9,16380 | 9,16380 |
| Maquinària | | | | | | | | | |
| | C13C-00LP | h | Retroexcavadora sobre pneumàtics de 8 a 10 t | 0,1141 | /R x | 61,89000 | = | 7,06165 | |
| | | | Subtotal: | | | | | 7,06165 | 7,06165 |
| Materials | | | | | | | | | |
| | BR3D-21GJ | m3 | Terra vegetal de jardineria de categoria alta, amb una conductivitat elèctrica menor de 0,8 dS/m, segons NTJ 07A, subministrada en sacs de 0,8 m3 | 1,111 | x | 55,36000 | = | 61,50496 | |
| | | | Subtotal: | | | | | 61,50496 | 61,50496 |

Projecte d´urbanització de l´Avda Panagall
Tram Rambla Francesc Macià - Plaça del Pi Gros
Arenys de Munt (El Maresme)

# JUSTIFICACIÓ DE PREUS



PARTIDES D'OBRA

| NÚM | CODI | UA | DESCRIPCIÓ | PREU |
|---|---|---|---|---|

| | | | |
|---|---|---|---|
| DESPESES AUXILIARS | 1,50 % | | 0,13746 |
| COST DIRECTE | | | 77,86787 |
| DESPESES INDIRECTES | 0,00 % | | 0,00000 |
| **COST EXECUCIÓ MATERIAL** | | | **77,86787** |

**PR423-8U62** u Subministrament de Cercis siliquastrum de perímetre de 18 a 20 cm, amb pa de terra de diàmetre mínim 57 cm i profunditat mínima 39,9 cm segons fórmules NTJ **Rend.: 1,000** **239,78** €

| | | | | Unitats | | Preu | | Parcial | Import |
|---|---|---|---|---|---|---|---|---|---|
| Materials | | | | | | | | | |
| | BR423-22D | u | Cercis siliquastrum de perímetre de 18 a 20 cm, amb pa de terra de diàmetre mínim 57 cm i profunditat mínima 39,9 cm segons fórmules NTJ | 1,000 | x | 239,78000 | = | 239,78000 | |
| | | | Subtotal: | | | | | 239,78000 | 239,78000 |

| | | |
|---|---|---|
| DESPESES AUXILIARS | 1,50 % | 0,00000 |
| COST DIRECTE | | 239,78000 |
| DESPESES INDIRECTES | 0,00 % | 0,00000 |
| **COST EXECUCIÓ MATERIAL** | | **239,78000** |

**P-123** **PR450-8WSW** u Subministrament d'arbre a escollir pels Serveis Tècnics Municipals entre les següents espècies (Acer monspessulanum, Acer campestre o Cercis siliquastrum) de perímetre de 18 a 20 cm, amb pa de terra de diàmetre mínim 57 cm i profunditat mínima 39,9 cm segons fórmules NTJ **Rend.: 1,000** **239,78** €

| | | | | Unitats | | Preu | | Parcial | Import |
|---|---|---|---|---|---|---|---|---|---|
| Partides d'obra | | | | | | | | | |
| | PR423-8U62 | u | Subministrament de Cercis siliquastrum de perímetre de 18 a 20 cm, amb pa de terra de diàmetre mínim 57 cm i profunditat mínima 39,9 cm segons fórmules NTJ | 1,000 | x | 239,78000 | = | 239,78000 | |
| | | | Subtotal: | | | | | 239,78000 | 239,78000 |

| | | |
|---|---|---|
| COST DIRECTE | | 239,78000 |
| DESPESES INDIRECTES | 0,00 % | 0,00000 |
| **COST EXECUCIÓ MATERIAL** | | **239,78000** |

**P-124** **PRZ0-906C** u Aspratge doble d'arbre mitjançant 2 rolls de fusta de pi tractada en autoclau de secció circular, de 8 cm de diàmetre i 2,5 m de llargària, clavat al fons del forat de plantació 30 cm, i amb 2 abraçadores regulables de goma o cautxú **Rend.: 1,000** **32,17** €

| | | | | Unitats | | Preu | | Parcial | Import |
|---|---|---|---|---|---|---|---|---|---|
| Ma d'obra | | | | | | | | | |
| | A01-FEPJ | h | Ajudant jardiner | 0,246 | /R x | 33,94000 | = | 8,34924 | |



**Òrgan:** L01080076
**Identificador:** ES_L01080076_2026_0CFDDF87-8D80-4532-9986-1AECEAE6A8BE
**Estat:** Original
**Núm. expedient:** 460/2025

**Signatures:** 38784298L JORGE SAN MILLAN (R: B59546432) 11/2/2026 11:48:00
**Document:** Projecte

## JUSTIFICACIÓ DE PREUS



PARTIDES D'OBRA

| NÚM | CODI | UA | DESCRIPCIÓ | | | | | | PREU |
|---|---|---|---|---|---|---|---|---|---|
| | A0F-000M | h | Oficial 1a jardiner | 0,246 | /R x | 38,25000 | = | 9,40950 | |
| | | | | | Subtotal: | | | 17,75874 | 17,75874 |
| Materials | | | | | | | | | |
| | BRZ3-255P | u | Estaca de fusta de pi tractada en autoclau, de secció circular, de 8 cm de diàmetre i 2,5 m de llargària | 2,000 | x | 6,61000 | = | 13,22000 | |
| | BRZ0-255V | u | Abraçadora regulable de goma o cautxú per a aspratges | 2,000 | x | 0,46000 | = | 0,92000 | |
| | | | | | Subtotal: | | | 14,14000 | 14,14000 |
| | | | DESPESES AUXILIARS | | | 1,50 | % | | 0,26638 |
| | | | COST DIRECTE | | | | | | 32,16512 |
| | | | DESPESES INDIRECTES | | | 0,00 | % | | 0,00000 |
| | | | **COST EXECUCIÓ MATERIAL** | | | | | | **32,16512** |

Projecte d´urbanització de l´Avda Panagall
Tram Rambla Francesc Macià - Plaça del Pi Gros
Arenys de Munt (El Maresme)

## JUSTIFICACIÓ DE PREUS



ALTRES

| CODI | UA | DESCRIPCIÓ | PREU | |
|---|---|---|---|---|
| -Z140 | m | , en entorn urbà, en obres sense dificultat de mobilitat, afectació per presència de serveis en la rasa, sense presència d'estrebada | 0,00000 | € |



**Òrgan:** L01080076
**Identificador:** ES_L01080076_2026_0CFDDF87-8D80-4532-9986-1AECEAE6A8BE
**Estat:** Original
**Núm. expedient:** 460/2025

**Signatures:** 38784298L JORGE SAN MILLAN (R: B59546432) 11/2/2026 11:48:00
**Document:** Projecte

# ANNEX 9. Justificació de la gestió de residus de l'obra urbanitzadora

## ANNEX 9. JUSTIFICACIÓ DE LA GESTIÓ DE RESIDUS DE L'OBRA URBANITZADORA

### 1. INTRODUCCIÓ I OBJECTIUS

A l'annex d'Estudi Gestió de Residus es pretén efectuar el seguiment i control dels residus de construcció i d'enderrocs generats en obra.

L'aprovació del *Real Decreto 105/2008, de 1 de febrero, por el qual se regula la producción y gestión de los residuos de construccions y demolición* estableix un precedent a nivell nacional en la gestió de residus de construcció i d'enderrocs.

En el marc d'aquest decret s'ha de vetllar pel compliment de la normativa específica vigent, fomentant la prevenció de residus d'obra, la reutilització, el reciclat i altres formes de valoració, tot assegurant un tractament adequat amb l'objecte d'assolir un desenvolupament sostenible de l'activitat de la construcció.

### 2. DEFINICIÓ DE CONCEPTES.

**Residu de construcció i d'enderrocs:** qualsevol substància u objecte que, complint la definició de *Residu* inclosa en l'article 3.a de la *Ley 22/2011, de 28 de juliol, de residus i sòls contaminats,* es generi en una obra de construcció o demolició.

**Residu especial:** tots aquells residus que per la seva naturalesa potencialment contaminant requereixen un tractament específic i un control periòdic i que estan inclosos dins l'àmbit d'aplicació de la Directiva 2008/98/CE, del 19 de novembre de 2008, sobre els residus.

**Residu no especial**: tots els residus que no es classifiquen com a residus inerts o especials.

**Residu inert:** residu no perillós que no experimenta transformacions físiques, químiques o biològiques significatives, no es soluble ni combustible, ni reacciona física ni químicament ni de cap altre manera, no és biodegradable, no afecta negativament a altres matèries que pugui entrar en contacte de forma que pugui donar lloc a contaminació ambiental o perjudicial per a la salut humana. La lixivialitat total i la seva ecotoxicitat així com el contingut de contaminants de residus hauran de ser insignificants. En cap cas ha de suposar un risc per als éssers vius ni per la qualitat de les aigües superficials o subterrànies.

**Productor de residus de construcció i demolició:**

- La persona física o jurídica titular de la llicència urbanística en una obra de construcció o demolició; en les obres que no sigui necessari llicència urbanística, es considerarà productor de residu la persona física o jurídica titular del bé immoble objecte d'una obra de construcció o demolició.
- La persona física o jurídica que realitzi operacions de tractament, de barreja o d'una altre tipologia, que ocasioni un canvi de naturalesa o de composició dels residus.
- El importador o adquiridor en qualsevol Estat de la Unió Europea de residus de construcció o demolició.

**Posseïdor de residus de la construcció i demolició:** la persona física o jurídica que tingui al seu poder els residus de la construcció i demolició i ostenti la condició de gestor de residus. Tindrà la consideració de posseïdor de residus la persona física o jurídica que executi l'obra de construcció o demolició, com el constructor, els subcontractistes i els treballadors autònoms. No tindrà la consideració de posseïdor de residus de construcció i demolició els treballadors per compte aliè.

### 3. TIPOLOGIA DE RESIDUS GENERATS

A continuació es presenta un llistat dels residus que es poden produir durant l'obra i la seva classificació segons el Catàleg Europeu de Residus (CER), que està en vigor des de l'1 de gener de 2002. Amb el nou catàleg, mitjançant un sistema de llista única s'estableix quins residus han d'ésser considerats com a perillosos (especials).

En el nou Catàleg, els residus adopten una codificació de sis xifres, essent el format de la codificació el mateix que en el Catàleg de Residus de Catalunya (CRC), tot i que aquests no tenen per què coincidir.

El CRC continua essent vigent per a determinar la correcta gestió que ha de tenir cadascun dels residus (valorització, tractament o disposició), sempre que no entri en contradicció amb l'aplicació del nou Catàleg Europeu de Residus (CER), com és el cas de la seva classificació.

#### 3.1. Residus principals segons el CER de la construcció i demolició.

Els principals residus del procés de demolició i/o urbanització son els següents:

- Terres
- Roca
- Formigó (paviments, murs, ...)
- Mescles bituminoses
- Cablejat elèctric
- Restes vegetals
- Metalls
- Maons
- Altres: fusta, vidre, plàstic, paper i cartró

Segons el Catàleg Europeu de Residus, aquests residus s'inclouen en els següents grups:

– **Residus no especials**

**(17) Residus de construcció i d' enderrocs**

**RUNA:**

| | |
|---|---|
| 17 01 01 | Formigó |
| 17 01 02 | Maons |
| 17 01 03 | Teules i materials ceràmics |
| 17 02 02 | Vidre |
| 17 05 04 | Terra i pedres diferents de les especificades en el codi 17 05 03 |

**FUSTA:**

| | |
|---|---|
| 17 02 01 | Fusta |

**PLÀSTIC:**

| | |
|---|---|
| 17 02 03 | Plàstic |

**FERRALLA:**

17 04 Metalls (inclosos els seus aliatges)
17 04 01 Coure, bronze, llautó
17 04 02 Alumini
17 04 04 Zinc
17 04 05 Ferro i acer
17 04 11 Cables diferents dels especificats en el codi 17 04 10

– **Residus especials:**

**(17) Residus de construcció i d'enderrocs**

17 09 01 Residus de construcció i demolició que contenen mercuri.
17 09 02 Residus de construcció i demolició que contenen PCB (per exemple, segellants que contenen PCB, revestiments de sòl a base de resines que contenen PCB, envidraments dobles que contenen PCB, condensadors que contenen PCB).
17 09 03 Altres residus de construcció i demolició (inclosos els residus mesclats) que contenen substàncies perilloses.
17 02 04 Vidre, plàstic i fusta que contenen substàncies perilloses o estan contaminats per aquestes.
17 04 10 Cables que contenen hidrocarburs, quitrà d'hulla i altres substàncies perilloses.
17 08 01 Materials de construcció a base de guix contaminats amb substàncies perilloses.
17 06 01 Materials d'aïllament que contenen amiant
17 06 03 Altres materials d'aïllament que consisteixen en, o contenen, substàncies perilloses.
17 06 05 Materials de construcció que contenen amiant.
17 05 03 Terra i pedres que contenen substàncies perilloses.
17 05 05 Llots de drenatge que contenen substàncies perilloses.
17 05 07 Balast de vies fèrries que conté substàncies perilloses.
17 04 09 Residus metàl·lics contaminats amb substàncies perilloses.
17 04 10 Cables que contenen hidrocarburs, quitrà d'hulla i altres substàncies perilloses.
17 03 01 Mescles bituminoses que contenen quitrà d'hulla.
17 03 03 Quitrà d'hulla i productes enquitranats.

### 3.2. Altres residus no especials generats durant les obres no inclosos en el capítol 17 del CER

**RESTES VEGETALS:**

El Catàleg Europeu de Residus (CER) no inclou la classificació de restes vegetals en el capítol de Residus de Construcció i Demolició. Igualment, al capítol 02, del CER s'inclou els residus de silvicultura, aquest és equivalent a les restes vegetals.

02 01 07 Residus de silvicultura.

A més a més dels residus citats es poden originar altres residus en petites quantitats com són:
- Paper i cartró
- Envasos, draps de neteja i roba de treball

Segons el Catàleg Europeu de Residus, aquests residus s'inclouen en els següents grups:

**(15) Residus d'envasos, absorbents, draps de neteja, materials de filtració i roba de protecció no especificats en cap altra categoria.**

Aquests residus es consideren com RESIDUS NO ESPECIALS.

### 3.3. Altres residus especials generats durant les obres no inclosos en el capítol 17 del CER.

Durant les obres es poden generar residus:

**(13) Residus d'olis i combustibles líquids (excepte olis comestibles i els dels capítols 05, 12 i 19)**

Es tracten de RESIDUS ESPECIALS, i com a tal hauran de tenir un tractament específic.

**(02) Residus de l'agricultura, horticultura, aqüicultura, silvicultura, caça i pesca i residus de la preparació i elaboració d'aliments.**

**02 01 Residus de l'agricultura, horticultura, aqüicultura, silvicultura, caça i pesca.** 02 01 08 Residus agroquímics que contenen substàncies perilloses.

Aquests residus es consideren com RESIDUS ESPECIALS

## 4. VOLUM DE RESIDUS D' ENDERROCS GENERATS EN OBRA

Segons l'article 4 *del Real Decreto 105/2008, de 1 de febrero, por el que se regula la producción y gestión de los residuos de construcción y demolición*, s'ha d'estimar el volum dels residus de construcció i demolició que es generarà en obra en l'Estudi de Gestió de Residus.

Per tant, en el present apartat s'elabora una estimació del volum de residus de demolició o enderrocs que es generen en obra.

La classificació dels residus es basa en la codificació dels residus d'enderrocs del Catàleg Europeu de Residus (CER), definida en l'aparat 2.1.3. del present annex. L'elaboració de l'estimació del volum d'enderrocs s'ha de realitzar mitjançant una taula tipus que s'adjunta en el present apartat.

Les caselles en color grog són les que s'han d'emplenar amb la informació generada pel contractista.



**Òrgan:** L01080076
**Identificador:** ES_L01080076_2026_0CFDDF87-8D80-4532-9986-1AECEAE6A8BE
**Estat:** Original
**Núm. expedient:** 460/2025

**Signatures:** 38784298L JORGE SAN MILLAN (R: B59546432) 11/2/2026 11:48:00
**Document:** Projecte

Taula 1: Format de taula per estimar el volum de residus d'enderrocs generats en obra.

| **Capítol** | **ENDERROCS** | PLÀSTIC | FUSTA | RUNA | FERRALLA | PAPER I CARTRÓ | RESTES VEGETALS | RESIDUS ESPECIALS | *ALTRES** |
|---|---|---|---|---|---|---|---|---|---|
| | | Volum (m³) | Volum (m³) | Volum (m³) | Volum (m³) | Volum (m³) | Volum (m³) | Volum (m³) | Volum (m³) |
| Subcapítol | *DEMOLICIONS* | | | 1.166,434 | | | | | |

- ALTRES: Especificar als casos que es tingui en coneixement que es generaran residus d'altre tipologia.

El cost associat a la retirada de sobrants a l'abocador (incloses taxes, ...) de les obres d'enderroc del projecte d'urbanització es troba inclosa en el preu del transport i el cànon d'abocador.

## 5. VOLUM DE RESIDUS GENERATS EN OBRA

En el present apartat s'elabora una estimació del volum de residus de construcció que es generen en obra. La classificació dels residus es basa en la codificació dels residus de construcció del Catàleg Europeu de Residus (CER), definida en l'aparat 3 de l'annex.

Segons l'article 4 *del Real Decreto 105/2008, de 1 de febrero, por el que se regula la producción y gestión de los residuos de construcción y demolición*, s'ha d'estimar el volum dels residus de construcció i demolició que es generarà en obra en l'Estudi de Gestió de Residus.

L'estimació del volum de residus de construcció en l'obra s'ha fet a partir dels imports econòmics dels subcapítols d'obra considerats en el pressupost d'execució.

S'adjunta taula per realitzar la esmentada estimació i considerar el següent:

- La taula incorpora un factor de conversió per a cada tipologia de residu que es genera per a cada subcapítol.

**Factor conversió (Fc):** factor de conversió de volum (m³) per unitat d'euro.

- Les caselles que no tenen factor de conversió assignat, indiquen que no es produeix aquella tipologia de residu per aquell subcapítol.
- Les caselles en color grog són les que s'han d'emplenar amb la informació generada pel contractista.
- Per calcular el volum de Residus Especials s'ha de multiplicar el Factor de conversió (Fc) pel Pressupost Total de l'obra.

Per a l'estimació de la generació dels residus, no s'ha considerat el fet que alguns dels residus generats poden ser reutilitzats a l'obra.

## 6. VIES DE GESTIÓ DE RESIDUS

### 6.1. Marc legal

Durant les obres, tal i com s'ha descrit anteriorment, es generaran una sèrie de residus que hauran de ser gestionats correctament, amb la finalitat de minimitzar qualsevol impacte sobre l'entorn.

La gestió de residus es troba emmarcada legalment per la següent normativa:

- Directiva 2008/98/CE del Parlament Europeu i del Consell, de 19 de novembre de 2008 sobre els residus i per la que es deroguen determinades Directives.

- **Normativa catalana en matèria de residus**
  - Llei 20/2009, de 4 de desembre, de prevenció i control ambiental de les activitats.
  - Decret Legislatiu 1/2009, de 21 de juliol, pel qual s'aprova el Text refós de la Llei reguladora dels residus.
  - Llei 6/2009, del 28 d'abril, d'avaluació ambiental de plans i programes.
  - Llei 8/2008, de 10 de juliol, de finançament de les infraestructures de gestió dels residus i dels cànons sobre la disposició del rebuig dels residus.
  - Llei 16/2003, de 13 de juny, de finançament de les infraestructures de tractament de residus i del cànon sobre la deposició de residus.
  - Decret 197/2016, de 23 de febrer, sobre la comunicació prèvia en matèria de residus i sobre els registres generals de persones productores i gestores de residus de Catalunya.
  - Decret 98/2015, de 9 de juny, del Consell per a la Prevenció i la Gestió dels Residus a Catalunya.
  - Decret 89/2010, de 29 de juny, pel qual s'aprova el Programa de gestió de residus de la construcció de Catalunya (PROGROC), es regula la producció i gestió dels residus de la construcció i demolició, i el cànon sobre la deposició controlada dels residus de la construcció.
  - Decret 16/2010, de 16 de febrer, pel qual s'aprova el Pla territorial sectorial d'infraestructures de gestió de residus municipals.
  - Decret 69/2009, de 28 d'abril, pel qual s'estableixen els criteris i els procediments d'admissió de residus en els dipòsits controlats.
  - Decret 219/2001, d'1 d'agost, pel qual es deroga la disposició addicional tercera del Decret 93/1999, de 6 d'abril, sobre procediments de gestió de residus.
  - Decret 93/1999, de 6 d'abril, de procediments de gestió de residus.
  - Decret 92/1999, de 6 d'abril, de modificació del Decret 34/1996, de 9 de gener, pel qual s'aprova el Catàleg de residus de Catalunya.
  - Decret 1/1997, de 7 de gener, sobre la disposició del rebuig dels residus en dipòsits controlats. Tenir en compte el Reial Decret 1481/2001, de 27 de desembre, pel qual es regula l'eliminació de residus mitjançant el dipòsit en abocador.
  - Decret 34/1996, de 9 de gener, pel qual s'aprova el Catàleg de residus de Catalunya.
  - Decret 115/1994, de 6 d'abril, regulador del Registre general de gestors de residus a Catalunya.
  - Decret 64/1982, de 9 de març, pel qual s'aprova la reglamentació parcial del tractament de les deixalles i residus.
  - Ordre de 6 de setembre de 1988 sobre prescripcions en el tractament i l'eliminació dels olis usats. Tenir el compte el Reial Decret 679/2006.

- **Normativa estatal en matèria de residus**
  - Ley 21/2013, de 9 de diciembre, de evaluación ambiental.
  - Ley 5/2013, de 11 de junio, por la que se modifican la ley 16/2002, de 1 de julio, de prevención y control integrados de la contaminación y la Ley 22/2011, de 28 de julio, de residuos y suelos contaminados.
  - Ley 22/2011, de 28 de julio, de residuos y suelos contaminados.
  - Real Decreto Legislativo 1/2008, de 11 de enero, por el que se aprueba el texto refundido de la Ley de Evaluación de Impacto Ambiental de proyectos.
  - Ley 9/2006, de 28 de abril, sobre evaluación de los efectos de determinados planes y programas en el medio ambiente.
  - Ley 10/1998, de 21 de abril, de Residuos.

- Real Decreto 1304/2009, de 31 de julio, por el que se modifica el Real Decreto 1481/2001, de 27 de diciembre, por el que se regula la eliminación de residuos mediante depósito en vertedero.
- Real Decreto 105/2008, de 1 de febrero, por el que se regula la producción y gestión de los residuos de construcción y demolición.
- Real Decreto 679/2006, de 2 de junio, por el que se regula la gestión de los aceites industriales usados. Deroga Orden del 28/2/1989.
- Real Decreto 108/1991, de 1 de febrero sobre prevención y reducción de la contaminación del medio ambiente producida por el amianto.
- Real Decreto 833/1988, de 20 de julio, por el que se aprueba el Reglamento para la ejecución de la Ley 20/1986, básica de residuos tóxicos y peligrosos. BOE núm. 182, de 30.7.88. Artículos que son legislación básica 5, 6, 7, 10, 13, 14, 15, 16, 18, 20, 21, 22, 23, 24, 25, 27, 29, 30, 31, 32, 35, 37, 38, 40, 41, 43, 46, 47 y Anexo I. Modificado por el Real Decreto 952/1997, de 20 de junio.
- Orden AAA/661/2013, de 18 de abril, por la que se modifican los anexos I, II y III del Real Decreto 1481/2001, de 27 de diciembre, por el que se regula la eliminación de residuos mediante depósito en vertedero.
- Orden ARM/795/2011, de 31 de marzo, por la que se modifica el Anexo III del Real Decreto 679/2006, de 2 de junio, por el que se regula la gestión de los aceites industriales usados.
- Orden MAM/304/2002, de 8 de febrero, por la que se publican las operaciones de valorización y eliminación de residuos y la lista europea de residuos, BOE 43, 19.02.2002.

### 6.2. Procés de descontrucció en les tasques d'enderrocs.

Per a una correcta gestió dels residus generats cal tenir en compte el procés de generació dels mateixos, és a dir, la tècnica de desconstrucció. Com a procés de desconstrucció s'entén el conjunt d'accions de desmantellament d'una construcció o infraestructura que fa possible un alt grau de recuperació i aprofitament dels materials, per tal de poder-los valoritzar. Així, amb l'objectiu de facilitar els processos de reciclatge i gestió dels residus, cal disposar de materials de naturalesa homogènia i exempts de materials perillosos.

Per tal de facilitar el tractament posterior dels materials i residus obtinguts durant l'enderroc de construccions, paviments i altres elements i la desinstal·lació de xarxes en estesa aèria, majoritàriament mitjançant disposició, la desconstrucció es realitzarà de tal manera que els diversos components puguin separar-se fàcilment en l'origen, i ser disposats segons la seva naturalesa. Amb aquest objectiu es disposaran diverses superfícies degudament impermeabilitzades per acollir els materials obtinguts segons la seva naturalesa, especialment per segregar correctament els residus especials, no especials i inerts. Les accions que es duran a terme per aconseguir aquesta separació són les següents:

**Adequació de diferents superfícies o recipients per a la segregació correcta dels residus:**


Asfalt.
Formigó.
Terres, roca.
Material vegetal.
Cablejat.
Metalls.
Altres: vidre, fusta, plàstics, paper i cartró.

**Identificació mitjançant cartells de la ubicació dels diferents residus:**

Codi d'identificació segons el Catàleg Europeu de Residus.
Nom, direcció i telèfon del titular dels residus.
Naturalesa dels riscs.

Es realitzarà un control dels volums al final de l'obra i de la correcta gestió de tots ells.

A continuació es mostra, a tall d'exemple, un esquema de gestió de residus:

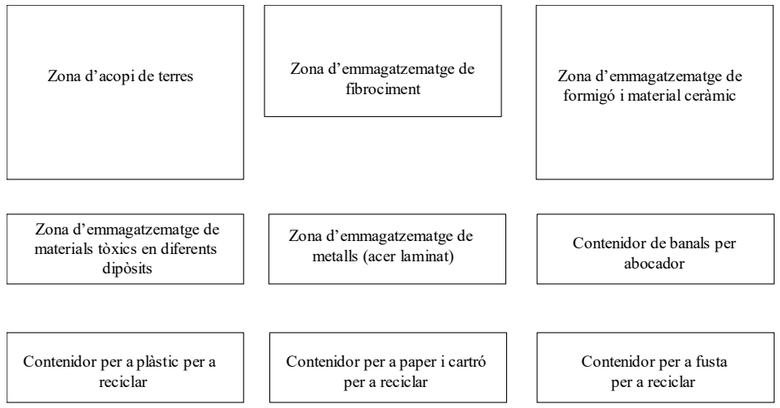


### 6.3. Gestió dels residus

Els objectius generals de l'aplicació d'un Estudi de Gestió de Residus consisteixen principalment en:

- Incidir en la cultura del personal de l'obra amb l'objectiu de millorar en la gestió dels residus.
- Planificar i minimitzar el possible impacte ambiental dels residus de l'obra. En aquest cas els objectius es centraran en la classificació en origen i la correcta gestió externa dels residus.
- Consultat el "Catàleg de Residus de Catalunya", els residus generats en la present obra es poden gestionar, tracta o valoritzar mitjançant els següents processos:

  **T 11- Deposició de residus inerts.**
  Formigó
  Metalls
  Vidres, plàstics

  **T 15- Deposició en dipòsit controlats de residus de la construcció i demolició.**
  Formigó, maons
  Materials ceràmics
  Vidre
  Terres
  Paviments
  Derivats asfàltics i mescles de terra i asfalt

**V 11- Reciclatge de paper i cartó**

**V 12- Reciclatge de plàstics**

**V 14 - Reciclatge de vidre.**

**V 15 - Reciclatge i recuperació de fustes**

**V 41- Reciclatge i recuperació de metalls o compostos metàl·lics**

**V 83- Compostatge**

**El seguiment es realitzarà visual i documentalment tal i com indiquen les normes del Catàleg de Residus de Catalunya. Documentalment es comprovarà mitjançant:**

- **Fitxa d'acceptació (FA):** Acord normalitzat que, per a cada tipus de residu, s'ha de subscriure entre el productor o posseïdor del mateix i l'empresa gestora escollida.
- **Full de seguiment (FS):** Document que ha d'acompanyar cada transport individual de residus al llarg del seu recorregut.
- **Full de seguiment itinerant (FI):** Document de transport de residus que permet la recollida amb un mateix vehicle i de forma itinerant de fins a un màxim de vint productors o posseïdors de residus.
- **Fitxa de destinació:** Document normalitzat que te que subscriure el productor o posseïdor d'un residu i el destinatari d'aquest i que te com objecte el reconeixement de l'aptitud del residu per a ser aplicat a un determinat sòl, per ús agrícola o en profit de l'ecologia.
- **Justificant de recepció (JRR):** Albarà que lliura el gestor de residus a la recepció del residu, al productor o posseïdor del residu.

- **Gestió de residus tòxics i/o perillosos**

Els residus perillosos contenen substàncies tòxiques, inflamables, irritants, cancerígenes o provoquen reaccions nocius en contacte amb altres materials. El tractament d'aquests consisteix en la recuperació selectiva, a fi d'aïllar-los i facilitar el seu tractament específic o la deposició controlada en abocadors especials, mitjançant el transport i tractament adequat per gestor autoritzat.

Entre els possibles residus generats a l'obra es consideraran inclosos en aquesta categoria els següents:

- Residus de productes utilitzats com dissolvents, així com els recipients que els contenen.
- Olis usats, restes d'olis i fungibles usats en la posta a punt de la maquinaria, així com envasos que els contenen.
- Barreges d'olis amb aigua i de hidrocarburs amb aigua com a resultat dels treballs de manteniment de maquinaria i equips.
- Restes de tints, colorants, pigments, pintures, laques i vernissos, així com els recipients que els contenen.
- Restes de resines, làtex, plastificants i coles, així com eles envasos que els contenen.
- Residus biosanitaris procedents de cures i tractaments mèdics a la zona d'obres.
- Residus fitosanitaris i herbicides, així com els recipients que els contenen.

A continuació s'indiquen les diverses possibilitats de gestió segons l'origen del residu:

Els olis i greixos procedents de les operacions de manteniment de maquinaria es disposaran en bidons adequats i etiquetats segons es contempla en la legislació sobre residus tòxics i perillosos i es concertarà amb una empresa gestora de residus degudament autoritzada i homologada, la correcta gestió de la recollida, transport i tractament de residus. La Generalitat de Catalunya ha assumit la titularitat en la gestió d'olis residuals. Després corresponent concurs públic, l'empresa adjudicatària seleccionada per la Junta de Residus és encarregada en l'actualitat de la recollida, transport i tractament dels olis usats que es generen a Catalunya.

Especial atenció a restes de pintures, dissolvents i vernissos els quals han de ser gestionats de forma especial segons el CRC. S'hauran d'emmagatzemar en bidons adequats per aquest us, donant especial atenció per evitar qualsevol abocament especialment en trasvàs de recipients.

Els residus biosanitaris i els fitosanitaris i herbicides es recolliran específicament i seran lliurats a gestor i transportista autoritzat i degudament acreditat. S'utilitzaran envasos clarament identificables, diferents per a cada tipus de residu, amb tancament hermètic i resistent a fi d'evitar fugues durant la seva manipulació.

En cas de que es produeixi l'abocament accidental d'aquest tipus de residus durant la fase d'execució, l'empresa licitadora notificarà d'immediat del que s'ha produït als organismes competents, executant les actuacions pertinents per tal de retirar els residus i elements contaminats i procedir a la seva restitució.

En l'aplicació de la legislació vigent en l'etiqueta dels envasos o contenidors que contenen residus perillosos figurarà:

El codi d'identificació els residus
El nom, direcció i telèfon del titular dels residus
La data d'envasament
La naturalesa dels rics que presenten els residus

Respecte als olis usats, mencionar la prohibició de realitzar qualsevol abocament en aigües superficials, subterrànies, xarxes de clavegueram o sistemes d'evacuació d'aigües residuals, prohibició que es fa extensible als residus derivats del tractament d'aquests olis usats.

- **Gestors de residus**

Segons les diferents tipologies dels residus obtinguts, el seu destí i/o gestor pot ser també diferent. Per la obtenció d'informació del gestor de residus més proper cal consultar la pàgina web de l'Agència Catalana de Residus:

http://www.arc-cat.net/ca/home.asp

| Projecte d'urbanització Avda. Panagall | Pressupost | PLÀSTIC | | FUSTA | | RUNA | | FERRALLA | | PAPER I CARTRÓ | | RESTES VEGETALS | |
|---|---|---|---|---|---|---|---|---|---|---|---|---|---|
| | | Fc | Volum (m3) | Fc | Volum (m3) | Fc | Volum (m3) | Fc | Volum (m3) | Fc | Volum (m3) | Fc | Volum (m3) |
| ***URBANITZACIÓ*** | | | | | | | | | | | | | |
| DEMOLICIONS I MOVIMENT DE TERRES | 97.233,84 | 0,0006 | 58,34 | 0,0001 | 9,72 | 0,0028 | 272,25 | 0,0002 | 19,45 | 0,00004 | 3,89 | 0,0015 | 145,85 |
| PAVIMENTACIÓ | 260.423,86 | | | | | 0,0003 | 78,13 | | | 0,00004 | 10,42 | | |
| CLAVEGUERAM | 244.310,42 | 0,0003 | 73,293126 | | | 0,0001 | 24,43 | | | 0,00004 | 9,77 | | |
| AIGUA POTABLE | 85.604,89 | 0,0001 | 8,56 | | | 0,0002 | 17,12 | | | | | | |
| REG | 16.482,45 | 0,0001 | 1,65 | | | | | | | 0,00004 | 0,66 | | |
| ELECTRICITAT | 102.820,15 | | | | | | | | | 0,00004 | 4,11 | | |
| TUBULARS DE RESERVA | 10.650,91 | | | | | 0,0001 | 1,07 | | | 0,00004 | 0,43 | | |
| SENYALITZACIÓ | 6.413,94 | | | | | | | | | 0,00004 | 0,26 | | |
| JARDINERIA I MOBILIARI URBÀ | 10.289,64 | 0,0001 | 1,03 | 0,0001 | 1,03 | 0,0017 | 17,49 | 0,0001 | 1,03 | 0,00004 | 0,41 | 0,0019 | 19,55 |
| ALTRES | 33.123,32 | | | | | | | | | 0,00004 | 1,32 | | |
| VOLUMS TOTALS | | | 142,87 | | 10,75 | | 410,49 | | 20,48 | | 31,27 | | 165,40 |

| | | RESIDUS ESPECIALS | |
|---|---|---|---|
| | | Fc | Volum (m3) |
| TOTALS | 867.353,42 | 0,00004 | 34,69 |



**Òrgan:** L01080076
**Identificador:** ES_L01080076_2026_0CFDDF87-8D80-4532-9986-1AECEAE6A8BE
**Estat:** Original
**Núm. expedient:** 460/2025

**Signatures:** 38784298L JORGE SAN MILLAN (R: B59546432) 11/2/2026 11:48:00
**Document:** Projecte

# PLEC DE CONDICIONS



**Òrgan:** L01080076
**Identificador:** ES_L01080076_2026_0CFDDF87-8D80-4532-9986-1AECEAE6A8BE
**Estat:** Original
**Núm. expedient:** 460/2025

**Signatures:** 38784298L JORGE SAN MILLAN (R: B59546432) 11/2/2026 11:48:00
**Document:** Projecte

# PLEC DE CONDICIONS TÈCNIQUES GENERALS

Aquest Plec de Condicions Tècniques Generals compren el conjunt de característiques que hauran d'acomplir els materials emprats a la construcció, així com les tècniques de la seva col·locació a l'obra i les que hauran de manar l'execució de qualsevol tipus d'instal·lacions. Per les no incloses en aquest Plec es tindrà en compte el que indiqui la normativa esmentada a l'apartat 1.31.

Aquest Plec està constituït pels següents capítols:

Capítol I: Condicions Generals
Capítol II: Unitats d'obra civil.
Capítol III: Unitats d'obra de plantacions i de jardineria.
Capítol IV: Unitats d'obra de distribució d'energia elèctrica i d'enllumenat públic.
Capítol V: Unitats d'obra de xarxa telefònica i d'altres serveis.
Capítol VI: Materials, dispositius o instal·lacions i les seves característiques tècniques.



**Òrgan:** L01080076
**Identificador:** ES_L01080076_2026_0CFDDF87-8D80-4532-9986-1AECEAE6A8BE
**Estat:** Original
**Núm. expedient:** 460/2025

**Signatures:** 38784298L JORGE SAN MILLAN (R: B59546432) 11/2/2026 11:48:00
**Document:** Projecte

# CAPÍTOL I

## 1.- CONDICIONS GENERALS

1.1.- Documents del Projecte.
1.2.- Obligacions del Contractista.
1.3.- Acompliment de les disposicions vigents.
1.4.- Indemnitzacions per compte del Contractista.
1.5.- Despeses a càrrec del Contractista.
1.6.- Direcció de les obres.
1.7.- Condicions generals d'execució de les obres.
1.8.- Modificacions d'obra.
1.9.- Control d'unitats d'obra.
1.10.-Mesures d'ordre i seguretat.
1.11.- Conservació del medi natural.
1.12.- Obra defectuosa.
1.13.- Replanteig de les Obres.
1.14.- Senyalització de les obres
1.15.- Materials.
1.16.- Desviaments provisionals.
1.17.- Abocadors.
1.18.- Explosius.
1.19.- Servituds i serveis afectats.
1.20.- Col·locació de serveis
1.21.- Existència de tràfic durant l'execució de les Obres.
1.22.- Interferència amb altres Contractistes.
1.23.- Desviament dels serveis.
1.24.- Recepció d'obra i termino de garantia
1.25.- Conservació de les Obres.
1.26.- Liquidació.
1.27.- Preus unitaris.
1.28.- Partides alçades.
1.29.- Abonament d'unitats d'obra.
1.30.- Revisió de preus.
1.31.- Disposicions aplicables.
1.32.- Clàusula addicional. Xarxa d'abastament d'aigües



**Òrgan:** L01080076
**Identificador:** ES_L01080076_2026_0CFDDF87-8D80-4532-9986-1AECEAE6A8BE
**Estat:** Original
**Núm. expedient:** 460/2025

**Signatures:** 38784298L JORGE SAN MILLAN (R: B59546432) 11/2/2026 11:48:00
**Document:** Projecte

# CAPÍTOL I

## 1.- CONDICIONS GENERALS

Les Condicions Tècniques Generals del present Plec tindran vigència mentre no siguin modificades per les Prescripcions Tècniques Particulars del Projecte, en cas d'incloure'ls l'esmentat Document.

### 1.1.- Documents del Projecte

El projecte consta dels següents documents:

- Document nº 1 : Memòria i annexes.
- Document nº 2 : Plec de Condicions Facultatives.
- Document nº 3 : Pressupost.
- Document nº 4 : Plànols.

El contingut d'aquests documents s'haurà detallat a la Memòria.

S'entén per documents contractuals, aquells que resten incorporats al Contracte i que són d'obligat acompliment, llevat modificacions degudament autoritzades. Aquests documents, en cas de licitació sota pressupost, són:

- Plànols.
- Plec de Condicions amb els dos capítols (Prescripcions Tècniques Generals i Prescripcions Tècniques Particulars).
- Quadre de Preus nº 1
- Quadre de Preus nº 2
- Pressupost total.

La resta de Documents o dades del Projecte són informatius i estan constituïts per la Memòria, amb tots els seus annexes, els Amidaments i els Pressupostos Parcials.

Els esmentats documents informatius representen només una opinió fomentada de la part contractant, sense que això suposi que es responsabilitzi de la certesa de les dades que es subministren. Aquestes dades han de considerar-se, tant sols, com a complement d'informació que el Contractista ha d'adquirir directament i amb els seus propis mitjans.

Només els documents contractuals, definits a l'apartat anterior constitueixen la base del Contracte; per tant el Contractista no podrà al·legar cap modificació de les condicions de Contracte en base a les dades contingudes als documents informatius (com, per exemple, preus de bases de personal, maquinaria i material, fixació de llosseres, préstecs o abocadors, distàncies de transport, característiques dels materials de l'explanació, justificació de preus, etc.), llevat que aquestes dades apareguin en algun document contractual.

El Contractista serà, doncs, responsable de les errades que puguin derivar-se de no obtenir la suficient informació directa, que rectifiqui o ratifiqui la continguda als documents informatius del Projecte.

Si hi hagués contradicció entre els Plànols i les Prescripcions Tècniques Particulars, en cas d'incloure'ls aquestes com a document que complementa el Plec de condicions Generals, prevaleix el que s'ha prescrit en les Prescripcions Tècniques Particulars. En qualsevol cas, ambdós documents prevaleixen sobre les Prescripcions Tècniques Generals.

El que s'ha esmentat al Plec de Condicions i només ais Plànols, o viceversa, haurà de ser executat com si hagués estat exposat a ambdós documents, sempre que, a criteri del Director, quedin suficientment definides les unitats d'obra corresponents, i que tinguin preu al Contracte.

### 1.2.- Obligacions del Contractista

El Contractista és responsable de l'execució de les obres segons les condicions establertes al contracte i en els documents que componen el projecte. Com a conseqüència d'això està obligat a l'enderroc i reconstrucció de tot el que estigui mal executat, sense que pugui servir d'excusa que la Direcció Tècnica de les obres hagi reconegut i examinat la construcció durant les obres, ni tampoc que hagin estat abonades les liquidacions parcials.

Abans de començar les obres, el contractista comunicarà a la Direcció Facultativa la relació detallada de la maquinària, mitjans auxiliars i plantilla que utilitzarà per a l'execució de les obres, amb les dades següents:

a) Maquinària i mitjans auxiliars que haurà d'emprar en l'execució dels treballs.

b) Tècnics amb titulació adequada designat pel contractista per a la direcció de les obres, que quedarà permanentment adscrit a aquesta, la qual cosa haurà de comunicar a la direcció facultativa. El tècnic quedarà adscrit en qualitat de cap d'obra amb residència en la localitat on es desenvolupin els treballs i haurà de romandre durant les hores de treball a peu d'obra.

c) El contractista també facilitarà a la Direcció Facultativa una relació numerada per oficis i categoria del personal que ha de constituir la plantilla mínima al servei de les obres.

d) El contractista donarà coneixement, per escrit, dels subcontractes que vol concertar, tot indicant la part del contracte a realitzar pel subcontractista. En general, la subcontractació es regirà pel que disposa la Llei 9/2017, de 8 de novembre, de Contractes del Sector Públic, i la normativa reglamentària que la desenvolupi (d'ara en endavant LCAP).

e) Quan el pressupost d'execució material de les obres superi l'import que estableixi el Plec de Clàusules Administratives Particulars, o quan així ho requereixi la naturalesa dels treballs, el Contractista habilitarà a càrrec seu un local destinat exclusivament a despatx de la Direcció Facultativa de l'obra, degudament condicionat i dotat dels mitjans necessari.

f) A petició de la Direcció Facultativa, i per tal d'assegurar el contacte directe amb aquesta, el contractista disposarà a peu d'obra d'una línia telefònica i de fax.

g) En cas que el cap d'obra s'absentés de l'obra, haurà de deixar instruccions per a la seva localització immediata.

h) L'Organisme Competent, amb motiu justificat, podrà sol·licitar la substitució del personal del contractista, sense obligació de respondre de cap dels danys que al contractista pugui causar l'exercici d'aquesta facultat. Això no obstant, el contractista respon de la capacitat i de la disciplina de tot el personal assignat a l'obra.

i) En relació a l'Oficina d'obra" i "Llibre d'Ordres", hom es regirà pel que disposen les clàusules 7, 8 i 9 de l'esmentat "Plec de Clàusules Administratives Generals". El Contractista està obligat a dedicar a les obres el personal tècnic que es va comprometre a dedicar a la licitació. El personal del Contractista col·laborarà amb el Director, i la Direcció, per al normal acompliment de les seves funcions.

### 1.3.- Acompliment de les disposicions vigents

Hom es regirà pel que s'estipula a les clàusules 11, 16, 17 i 19 del "Plec de Clàusules Administratives Generals".

Així mateix, s'acompliran els requisits vigents per al magatzematge i la utilització d'explosius, carburants, prevenció d'incendis, etc., i s'ajustarà a l'assenyalat al Codi de Circulació, Reglament de la Policia i Conservació de Carreteres, Reglament Electrotècnic de Baixa Tensió, la normativa vigent en matèria de prevenció de riscos laborals i seguretat i salut en les obres i a totes les disposicions vigents que siguin d'aplicació en aquells treballs que, directa o indirectament, siguin necessaris per a l'acompliment del Contracte.



**Òrgan:** L01080076
**Identificador:** ES_L01080076_2026_0CFDDF87-8D80-4532-9986-1AECEAE6A8BE
**Estat:** Original
**Núm. expedient:** 460/2025

**Signatures:** 38784298L JORGE SAN MILLAN (R: B59546432) 11/2/2026 11:48:00
**Document:** Projecte

**1.4.- Indemnitzacions per compte del Contractista**

Hom es regirà pel que disposi l'article 134 del Reglament General de Contractació de l'Estat i la clàusula 12 del "Plec de Clàusules Administratives Generals".

Particularment, el Contractista haurà de reparar, al seu càrrec els serveis públics i privats fets mal bé, indemnitzant a les persones o propietats que resultin perjudicades. El Contractista adoptarà les mesures necessàries per tal d'evitar la contaminació dels rius llacs i dipòsits d'aigua, així com del medi ambient, per l'acció de combustibles, olis, lligants, fums etc., i serà responsable dels danys i perjudicis que es puguin causar.

El Contractista haurà de mantenir durant l'execució de l'obra, i refer quant aquesta finalitzi, les servituds afectades, conforme estable¡ la clàusula 20 de l'esmentat "Plec de Clàusules Administratives Generals", essent a compte del Contractista els treballs necessaris per a tal fi.

**1.5.- Despeses a càrrec del Contractista**

A més de les despeses i taxes, que s'anomenen a les clàusules 13 i 38 del "Plec de Clàusules Administratives Generals", seran a càrrec del Contractista, si a les Prescripcions Tècniques Particulars o al Contracte no es preveu explícitament el contrari, les següents despeses:

- Despeses corresponents a instal·lacions i equips de maquinaria.
- Despeses de construcció i retirada de tota mena de construccions auxiliars, instal·lacions, ferraments, etc.
- Despeses de llogaters o d'adquisició de terrenys per a dipòsit de maquinaria i materials.
- Despeses de protecció més i de la pròpia obra contra tot deteriorament.
- Despeses de muntatge, conservació i retirada d'instal·lacions pel subministrament d'aigua i d'energia elèctrica, necessaris per a l'execució de les obres, així com dels drets, taxes o impostos, presa, comptadors, etc.
- Despeses d'indemnitzacions que es produeixen a les ocupacions temporals; despeses d'explotació i utilització de préstecs, pedreres, lleres i abocadors.
- Despeses de retirada de materials rebutjats, evacuació de restes, neteja general de l'obra i de zones confrontades afectades per les obres, etc.
- Despeses de permisos o llicències necessàries per a l'execució, excepte les que corresponen Expropiacions i Serveis afectats.
- Despeses ocasionades pel subministrament col·locació dels cartells anunciadors de l'obra.
- Qualsevol altre tipus de despesa no especificada es considerarà inclosa als preus unitaris contractats.

**1.6.- Direcció de les obres**

L'Administració, a través de la Direcció de l'Obra, efectuarà la inspecció , comprovació i vigilància per a la correcta realització de l'obra contractada, tot ajustant-se al que disposen les clàusules 4 i 21 del Plec de Clàusules Administratives Generals.

El delegat d'obra del contractista haurà de ser el tècnic titulat que exigeix el director de l'obra, amb experiència acreditada en obres similars a les que són objecte del present projecte.

**1.7.- Condicions generals d'execució de les obres**

Queda entès d'una manera general, que les obres s'executaran d'acord amb les normes de bona construcció lliurement apreciades per la Direcció Tècnica de les obres.

El Contractista de les obres notificarà a la Direcció Tècnica de les obres, amb l'antelació que calgui, a fi i efecte que pugui procedir al reconeixement de l'execució de les que hagin de quedar amagades o que a judici del director d'obra o del contractista requereixin l'esmentat reconeixement.

De totes aquestes i a mesura que s'executin, s'aixecaran plànols precisos per a llur comprovació, constatació, medició i liquidació, que seran subscrits per la Direcció Tècnica de les obres. Aquestes plànols els aportarà el contractista a mesura que es vagin complimentant les diferents unitats d'obra i a criteri de la direcció d'obra. El contractista haurà d'abonar les despeses dels treballs auxiliars necessaris per fer medició, excepte que s'avinguin amb el proposi la Direcció Tècnica de les obres.

**1.8.- Modificacions d'obra**

Ni el director de l'obra ni el contractista podran introduir o executar modificacions a les obres compreses en el contracte, sense l'aprovació prèvia per l'Administració de la modificació i del pressupost que en resulti com a conseqüència, i es seguiran els tràmits i requisits previstos a la Llei 9/2017, de Contractes del Sector Públic, i la normativa que la desenvolupi.

**1.9.- Control d'unitats d'obra**

El control d'unitats d'obra s'executarà d'acord amb el programa aportat pel laboratori encarregat, i aprovat per la Direcció Facultativa.

L'import, fins a l'1 % del pressupost de contracta, anirà a càrrec del contractista segons la clàusula 38 del Plec de Clàusules Administratives Generals per a la contracció d'obres de l'Estat. La resta, si s'escau, serà abonada per l'Organisme competent.

El laboratori encarregat del control d'obra realitzarà tots els assaigs del programa, prèvia sol·licitud de la Direcció Facultativa de les obres, d'acord amb els següent esquema de funcionament.

a) A criteri de la Direcció Facultativa es podrà ampliar o reduir el nombre de controls previstos al programa esmentat més amunt.

b) El contractista arribarà al laboratori amb temps suficient perquè aquest pugui executar corresponent; a tals efectes el contractista facilitarà al laboratori la seva tasca.

c) Els resultats negatius de qualsevol unitat es consignaran al Llibre d'Ordres.

d) El cost dels assaigs que donin resultats negatius es descomptaran directament al contractista, al marge de que s'especifica al segon paràgraf.

**1.10.- Mesures d'ordre i seguretat**

El contractista resta obligat a adoptar les mesures d'ordre i seguretat necessàries per a la bona i segura marxa dels treballs.

En tot cas, el contractista serà única i exclusivament el responsable, durant l'execució de les obres de tots els accidents o perjudicis que pugui sofrir llur personal o causar-los a d'altres persones o entitats. En conseqüència, el constructor assumirà totes les responsabilitats derivades del compliment de la Llei 31/1995, de prevenció de riscos laborals, el Reial decret 1627/1997, i la resta de normativa vigent en matèria de seguretat i salut en les obres de construcció.

S'exceptuen els danys que siguin ocasionats com a conseqüència immediata i directa una ordre de l'Administració.



**Òrgan:** L01080076
**Identificador:** ES_L01080076_2026_0CFDDF87-8D80-4532-9986-1AECEAE6A8BE
**Estat:** Original
**Núm. expedient:** 460/2025

**Signatures:** 38784298L JORGE SAN MILLAN (R: B59546432) 11/2/2026 11:48:00
**Document:** Projecte

En totes les obres en què, per la naturalesa, l'entitat o el pressupost de licitació dels treballs, així ho exigeixi el Plec de Clàusules Administratives Particulars, el Contractista haurà de subscriure i mantenir vigent, al seu càrrec, una assegurança de responsabilitat civil que cobreixi els danys personals, materials i patrimonials que es puguin ocasionar a tercers com a conseqüència de l'execució de les obres, per l'import mínim que s'estableixi al corresponent Plec de Clàusules Administratives Particulars, o el que determini la normativa vigent aplicable.

Amb caràcter previ a l'inici de les obres, el Contractista haurà d'acreditar documentalment davant la Direcció Facultativa la vigència de l'esmentada assegurança.

L'Administració podrà procedir a la suspensió del pagament de les certificacions, mentre el contractista no acrediti el compliment d'aquesta estipulació, sense que el període de suspensió sigui computable a efectes d'indemnització pel retard en el pagament de certificacions.

**1.11.- Conservació del medi ambient**

El Contractista, tant en els treballs que realitzin dins dels límits de l'obra com fora d'aquests, ha d'adoptar les mesures necessàries perquè les afectacions al medi ambient siguin mínimes.

El moviments de terres dins de la zona d'obra es produiran de manera que només s'afecti a la vegetació existent en allò estrictament necessari per a la seva implantació. tota la maquinària utilitzada disposarà de silenciadors per a rebaixar la pol·lució fònica.

El contractista és responsable de la guarda i custòdia de l'arbrat de la zona objecte del projecte d'urbanització, fins a l'extinció del contracte. Sense la prèvia autorització del Director de l'Obra el contractista no podrà realitzar cap tala d'arbres.

El Contractista serà responsable únic de les agressions que, en els sentits abans apuntats i qualsevol altre identificables en aquest moment, produeixi al medi ambient, havent de canviar els mitjans i mètodes utilitzats i reparar els danys causats, tot seguint les ordres de la Direcció d'Obra o dels organismes institucionals competents en la matèria.

**1.12.- Obra defectuosa**

Quan la contracta hagi efectuat qualsevol element d'obra que no s'ajusti a aquest Plec de Condicions a la particular d'aquesta, la Direcció tècnica de les obres podrà acceptar-lo o rebutjar-lo. En el primer cas, aquesta fixarà el preu que cregui just, d'acord amb les diferències que hi haguessin, i el contractista està obligat a acceptar aquesta valoració. En cas que no s'hi conformi, desfarà i reconstruirà, a càrrec seu, tota la part mal executada d'acord amb les condicions que fixi la Direcció Tècnica de les obres, sense que això signifiqui motiu de pròrroga en cas d'execució.

**1.13.- Replanteig de les obres**

El Contractista realitzarà tots els replanteigs parcials que siguin necessaris per a la correcta execució de les obres, els quals han de ser aprovats per la Direcció. També haurà de materialitzar sobre el terreny, tots el punts de detall que la Direcció considera necessaris per a l'acabament exacte, en planta i perfil, de les diferents unitats. Tots els materials, equips i mà d'obra necessaris per a aquests treballs, aniran a càrrec del Contractista.

**1.14.- Senyalització de les obres**

El contractista estarà obligat a instal·lar a càrrec seu els senyals que calguin per indicar l'accés a l'obra i la circulació a la zona que ocupen els treballs i els punts de possible perill a causa de l'obra. tant a l'esmentada zona com als límits i rodalies, així com les ordres a les quals fa referència la clàusula 23 del Plec de Clàusules Administratives Generals.

**1.15.- Materials**

A més del que es disposa a les clàusules 15, 34, 35, 36 i 37 del "Plec de Clàusules Administratives Generals" on caldrà observar les següents prescripcions:

Si les procedències dels materials fossin fixades als documents contractuals, el Contractista haurà d'utilitzar, obligatòriament, les esmentades procedències, llevat autorització explícita del Director de d'Obra. Si fos imprescindible, a judici de la part contractant, canviar aquell origen o procedència, hom es regirà pel que es disposa a la clàusula 60 del "Plec de Clàusules Administratives Generals".

Si per no acomplir les Prescripcions del present Plec es rebutgen materials procedents de l'explanació, préstecs í pedreres, que figuren com a utilitzables només als documents informatius, i el Contractista tindrà l'obligació d'aportar altres materials, que acompleixin les Prescripcions, sense que, per això, tingui dret a un nou preu unitari.

El Contractista obtindrà, al seu càrrec, l'autorització per a l'ús de préstecs, anant també al seu compte, totes les despeses, cànon, indemnitzacions, etc., que es presenten.

El Contractista notificarà a la Direcció de l'obra, amb la suficient antelació, les procedències dels materials que es proposa utilitzar, aportant les mostres i les dades necessàries, tant pel que es refereix a la quantitat com a la qualitat.

En cap cas podran ser arreplegats ni utilitzats a l'Obra els materials, la qual procedència no hagi estat aprovada pel Director.

**1.16.- Desviaments provisionals**

El Contractista executarà o condicionarà, en el moment oportú, les carreteres, camins i accessos provisionals pels desviaments que imposin les obres, en relació al tràfic general i als accessos dels confrontats, d'acord amb el que es defineix al Projecte o amb les instruccions que rebia de la Direcció.

Els materials i les unitats d'obra, que comporten les esmentades obres provisionals, acompliran totes les prescripcions del present Plec, com si fossin obres definitives.

Aquestes obres seran d'abonament, llevat que en el Plec de Condicions Tècniques Particulars es digui expressament el contrari, és a dir, amb càrrec a les partides alçades que per tal motiu figurin al Pressupost o, en cas de que no hi sigui, valorades segons els preus del Contracte.

Si aquests desviaments no fossin estrictament necessaris per a l'execució normal de les obres, a criteri de la Direcció, no seran d'abonament, i en aquest cas, serà conveniència del Contractista facilitar o accelerar l'execució de les obres.

Tampoc seran d'abonament els camins d'obra, tal com accessos, pujades, ponts provisionals, etc., necessaris per a la circulació interior de l'Obra, per a transport dels materials, per a visites d'obra. Malgrat tot, el Contractista haurà de mantenir els esmentats camins d'obra i accessos en bones condicions de circulació.

La conservació, durant el termini d'utilització d'aquestes obres provisionals, serà a càrrec del Contractista.

**1.17.- Abocadors**

Llevat manifestació expressa contraria al Plec de Condicions Tècniques Particulars, la localització d'abocadors, així com les despeses que comporti llur utilització, seran a càrrec del Contractista.



**Òrgan:** L01080076
**Identificador:** ES_L01080076_2026_0CFDDF87-8D80-4532-9986-1AECEAE6A8BE
**Estat:** Original
**Núm. expedient:** 460/2025

**Signatures:** 38784298L JORGE SAN MILLAN (R: B59546432) 11/2/2026 11:48:00
**Document:** Projecte

Ni el fet que la distancia als abocadors sigui més gran que la que es preveu a la hipòtesi feta en la justificació del preu unitari que s'inclou, als annexes de la Memòria, ni l'omissió en l'esmentada justificació de l'operació de transport als abocadors, seran causa suficient per a al·legar modificació del preu unitari, que apareix al quadre de preus, o dir, que la unitat d'obra corresponent no inclou l'esmentada operació de transport a l'abocador, sempre que en els documents contractuals es fixi que la unitat inclou el transport de l'abocador.

Si als amidaments i documents informatius del Projecte es suposa que el material obtingut de l'excavació de l'aplanament, fonament o rases, ha d'utilitzar-se per a terraplè, replens, etc., i la Direcció d/Obra rebutja l'esmentat material per no acomplir les condicions del present Plec, el Contractista haurà de transportar l'esmentat material a abocadors sense dret a cap abonament complementar¡ a la corresponent excavació, ni a incrementar el preu del Contracte per haver d'emprar major quantitat de material procedent de préstecs.

Així mateix el contractista es responsabilitzarà de la complimentació de la normativa vigent en matèria de medi ambient.

El Director de les obres podrà autoritzar abocadors a les zones baixes de les parcel·les, amb la condició de que els productes atacats siguin estesos i compactats correctament Les despeses de l'esmentada estesa i compactació dels materials seran a compte del Contractista, per considerar-se incloses als preus unitaris.

La destinació i ús de qualsevol material que s'extregui de l'obra, la determinarà la direcció tècnica de l'obra, En cas que es faci sense la seva autorització, serà a càrrec del contractista la reposició del material extret.

**1.18.- Explosius**

L'adquisició, transport, magatzematge, conservació, manipulació, utilització de metxes, detonadors i explosius es regirà per les disposicions vigents a l'efecte, completades amb les instruccions que figurin al Projecte o dicti la Direcció d'Obra.

Anirà a càrrec del Contractista l'obtenció de permisos, llicències per a la utilització d'aquests mitjans, així com el pagament de les despeses que els esmentats permisos comportin.

El Contractista estarà obligat a l'acompliment estricte de totes les normes existents en matèria d'explosius i d'execució de voladores.

Per tant, tots aquells treballs en què es requereixi l'ús d'explosius, s'hauran de realitzar amb estricte compliment del Reglament General de Normes Bàsiques de Seguretat en la Mineria, aprovat pel RD 863/1985 de 2 d'abril de 1985, de l'Ordre de 20 de març de 1986, per la qual s'aproven les instruccions tècniques complementàries relatives als capítols IV, V, IX i X d'aquest Reglament i de les condicions establertes en les preceptives autoritzacions atorgades pels serveis corresponents del Departament d'Indústria i Energia de la Generalitat de Catalunya.

La Direcció podrà prohibir la utilització de voladores o determinats mètodes que consideri perillosos, encara que l'autorització dels mètodes utilitzats no allibera al Contractista de la responsabilitat dels danys causats.

El Contractista subministrarà i col·locar els senyals necessaris per a advertir al públic del seu treball amb explosius. Llur emplaçament i estat de conservació garantiran, en qualsevol moment, llur perfecta visibilitat.

En tot cas, el Contractista serà responsable dels danys que es derivin de la utilització d'explosius.

**1.19.- Servituds i serveis afectats**

En relació a les servituds existents, hom es regirà pel que s'estipula a la clàusula 20 del "Plec de Clàusules Administratives Generals". A tal efecte, també es consideraran servituds relacionades amb el "Plec de Prescripcions", aquelles que apareixen definides als Plànols del Projecte.

El objectes afectats seran traslladats o retirats per ,les Companyies i Organismes corresponents.

Malgrat tot, el Contractista tindrà l'obligació de realitzar els treballs necessaris per a la localització,, protecció o desviament en tot cas, dels serveis afectats de poca importància, que la Direcció considera convenient per a la millora del desenvolupament de les obres, si bé, aquests treballs li seran abonats, ja sigui amb càrrec a les partides alçades existents a l'efecte al Pressupost o per unitats d'obra, amb aplicació dels preus del Quadre de Preus nº 1. En llur defecte, hom es regirà pel que s'estableix a la clàusula 60 del "Plec de Clàusules Administratives Generalitat.

Tots aquells elements existents ja siguin edificacions, espècies vegetals en general o altres elements que s'hagin de conservar es protegiran convenientment, per tal d'assegurar-se la seva permanència fins a l'extinció del contracte. A tals efectes, i seguint les instruccions del direcció de l'obra, es senyalaran sobre el terreny abans d'iniciar-se les obres.

Els que es malmetin per motius imputables al contractista, aquest els reposarà al seu càrrec. L'element reposat haurà de tenir les mateixes característiques que l'existent abans de malmetre'l.

Quan sigui necessari executar determinades unitats d'obra, en presència de servituds de qualsevol tipus, o de serveis existents que sigui necessari respectar, o quan s'escaigui l'execució simultània de les obres i la substitució i reposició dels serveis afectats, el contractista estarà obligat a emprar els mitjans adequats per a la realització dels treballs amb el màxim de cura, de manera que s'eviti una possible interferència i risc de qualsevol tipus.

El contractista sol·licitarà a les diferents entitats subministradores o propietaris de serveis plànols de definició de la posició dels esmentats serveis, i localitzarà i descobrirà les canonades de serveis soterrats mitjançant treballs d'execució manual. Les despeses originades o les disminucions de rendiment originades es consideraran als preus unitaris i no podran ser objecte de reclamació.

Si com a conseqüència de tot l'anterior s'han d'efectuar manualment o mecànicament alguns treballs, o s'han de reparar instal·lacions afectades, el cost corresponent serà íntegrament a càrrec del contractista.

**1.20.- Col·locació de serveis**

Es recorda al contractista que està totalment prohibit col·locar qualsevol tipus de serveis dins l'espai parcel·lat, amb l'excepció de les corresponents connexions i desguàs del clavegueram i telèfons.

L'existència d'un servei dins l'espai parcel·lat es considerarà un vici ocult, i conseqüentment, el contractista haurà de procedir a la seva reparació amb d'acord amb el règim de responsabilitats establert a la Llei 9/2017, de Contractes del Sector Públic, al Codi Civil i a la normativa vigent aplicable.

**1.21.- Existència de tràfic durant l'execució de les obres**

L'existència de determinats vials, que hagin de mantenir el servei durant l'execució de les obres, no serà motiu de reclamació econòmica per part del Contractista.

El Contractista programarà l'execució de les obres de manera que les interferències siguin mínimes, i si s'escau, construirà els desviaments provisionals que siguin necessaris, sense que això sigui motiu d'increment del preu del Contracte.

Les despeses ocasionades pels anteriors conceptes, i per la conservació dels vials de servei esmentats, es consideraran incloses als preus del Contracte, i en cap moment podran ser objecte de reclamació. En cas de que l'anterior impliqui la necessitat d'executar determinades parts de les obres per fases, aquestes seran definides per la Direcció de les Obres,, i el possible cost addicional es considerarà inclòs als preus unitaris, com en l'apartat anterior.



**Òrgan:** L01080076
**Identificador:** ES_L01080076_2026_0CFDDF87-8D80-4532-9986-1AECEAE6A8BE
**Estat:** Original
**Núm. expedient:** 460/2025

**Signatures:** 38784298L JORGE SAN MILLAN (R: B59546432) 11/2/2026 11:48:00
**Document:** Projecte

**1.22.- Interferència amb altres contractistes.**

El Contractista programarà els treballs de manera que, durant el període d'execució de les obres, sigui possible realitzar treballs de jardineria i obres complementàries, com poder ser execució de xarxes elèctriques, telefòniques o altres treballs. En aquest cas, el Contractista, acomplirà les ordres de la Direcció, referents a l'execució de les Obres, per a fases que marcarà la Direcció, a fi de delimitar zones amb determinades unitats d'obra totalment acabades, per tal d'endegar els treballs complementaris esmentats.

Les possibles despeses motivades per eventuals paralitzacions o increments de cost, deguts a l'esmentada execució per fases, es consideraran incloses als preus del Contracte, i no podran ser, en cap moment, objecte de reclamació.

**1.23.- Desviament de serveis**

Abans de començar les excavacions, el Contractista, fonamentat en els plànols i dades que disposi, o mitjançant la visita als serveis, si és factible, haurà d'estudiar i replantejar sobre el terreny els serveis i instal·lacions afectades,, considerar la millor manera d'executar els treballs per no fer-los mal bé, i assenyalar aquells que, en darrer terme considera necessari modificar.

Si l'Enginyer Director es mostra conforme, sol·licitarà de l'Empresa i organismes corresponents, la modificació d'aquestes instal·lacions. Aquestes operacions es pagaran mitjançant factura. En cas desistir una partida per abonar els esmentats treballs, el Contractista tindrà en compte, en el càlcul de la seva oferta econòmica, les despeses corresponents a pagaments per Administració ja que s'abonarà únicament l'import de les factures.

Malgrat tot, si amb la finalitat d'accelerar les obres, les empreses interessades recapten la col·laboració del Contractista, aquest haurà de prestar l'ajuda necessària.

**1.24.- Recepció d'obra i termini de garantia**

Neteja final de les obres. El contractista procedirà, a càrrec seu, una vegada acabada l'obra, i abans de la seva recepció, a la neteja general de l'obra, retirarà els materials sobrants o rebutjats, runes, obres auxiliars, instal·lacions, magatzems, edificis que segons la direcció d'obra no s'hagin de conservar durant el termini de garantia i, en general, s'haurà de deixar l'obra executada en perfecte estat de policia.

Recepció de les obres. Un cop finalitzades les obres i abans de procedir a la seva recepció, la direcció tècnica de les obres practicarà un reconeixement exhaustiu en presència del contractista. Si les obres es trobessin en mal estat de ser admeses s'iniciaran els tràmits per a la seva recepció. Quan les obres no estiguin en estat de ser rebudes es farà constar i es donaran al contractista les instruccions oportunes per arranjar els desperfectes observats, tot fixant-se un termini per a esmenar-los, acabat el qual la direcció tècnica efectuarà un nou reconeixement i, en el cas que els arranjaments s'hagin efectuat correctament, s'iniciaran els tràmits per a la seva recepció.

Abans de la recepció i d'acord amb el s'especifica al punt 1.7 d'aquest Ple, el contractista aportarà a la direcció tècnica tota la documentació necessària sobre els serveis realment executats, que permetin elaborar els plànols definitius de l'obra.

Així mateix i previ a la recepció, el contractista aportarà a la direcció facultativa les actes de recepció signades, per les diferents companyies de tots els serveis: aigua, telèfon, gas i mitja i baixa tensió i qualsevol altre tipus d'instal·lació d'enllumenat, reg en baixa tensió i qualsevol altra instal·lació elèctrica, haurà d'aportar tota la documentació necessària (projectes i butlletins, contracte de manteniment, carpeta de baixa tensió i els diferents impresos), d'acord amb la normativa vigent.

En cas de recepcions parcials, s'estarà al que disposa la Llei 9/2017, de Contractes del Sector Públic, i la normativa reglamentària aplicable.

Termini de garantia. El termini de garantia de l'obra serà d'un (1) any comptat a partir de la Recepció, llevat que en el Plec de Condicions Tècniques Particulars, o en el Contracte, es modifiqui expressament aquest termini.

Aquest termini s'estendrà a totes les obres executades sota el mateix Contracte (obra principal, balisament , senyalització i barreres, plantacions, enllumenat, instal·lacions elèctriques, edificacions, obres auxiliars, etc.).

En cas que l'obra s'arruïni, un cop exhaurit el termini de garantia, per vicis ocults de la construcció, degut a l'incompliment del contracte per part del contractista, aquest respondrà dels danys durant el termini de 15 anys a comptar des de la recepció.

**1.25.- Conservació de les obres.**

Es defineix com a conservació de l'obra, els treballs de neteja, acabats, entreteniments, reparació i tots aquells treballs que siguin necessaris per a mantenir les obres en perfecte estat de funcionament i policia. L'esmentada conservació s'estén a totes les obres executades sobre el mateix Contracte (obra principal, balisatge, senyalització i barreres, plantacions, enllumenat, instal·lacions elèctriques, edificacions, obres auxiliars, etc... ).

A més del que es prescriu al present Article, hom es regirà pel que es disposa a la clàusula 22 del "Plec de Clàusules Administratives Generals".

El present article serà d'aplicació des de l'ordre d'endegament de les Obres fins a la recepció definitiva. Totes les despeses originades per aquest concepte seran a compte del Contractista.

També seran a càrrec del Contractista la reposició d'elements que s'hagin deteriorat o que hagin estat objecte de robatori. El Contractista haurà de tenir en compte, al càlcul de les seves proposicions econòmiques, les despeses corresponents a les reposicions esmentades o a les assegurades que siguin convenients.

**1.26.- Liquidació**

Dins del termini de sis mesos, a comptar des de la data de l'acta de recepció, s'haurà d'acordar i notificar al contractista la liquidació corresponent.

**1.27.- Preus unitaris**

El preu unitari, que apareix en lletra al Quadre de Preus Nº 1 serà el que s'aplicarà als amidaments per a obtenir l'import d'Execució Material de cada unitat d'obra.

Complementàriament al que es prescriu a la clàusula 51 del "Plec de Clàusules Administratives General", els preus unitaris que figuren al Quadre de Preus nº 1 inclouen sempre, llevat prescripció expressa en contra d'un document contractual: subministrament (inclosos drets de patents, cànon d'extracció, etc.), transport, a més, manipulació i utilització de tots els materials emprat a l'execució de la corresponent unitat d'obra: les despeses de mà d'obra, maquinaria, mitjans auxiliars, eines, instal·lacions, normalment o incidentalment, necessàries per a acabar la unitat corresponent, i els costos indirectes.

La descomposició dels preus unitaris que figura al Quadre de Preus nº 2 és d'aplicació exclusiva a les unitats d'obra incompletes; el Contractista no podrà reclamar modificació dels preus en lletra de Quadre nº 1.1 per a les unitats totalment executades, per errades i omissions a la descomposició que figura al Quadre de preus nº 2. A l'encapçalament d'ambdós Quadres de Preus figura una advertència a l'efecte.



**Òrgan:** L01080076
**Identificador:** ES_L01080076_2026_0CFDDF87-8D80-4532-9986-1AECEAE6A8BE
**Estat:** Original
**Núm. expedient:** 460/2025

**Signatures:** 38784298L JORGE SAN MILLAN (R: B59546432) 11/2/2026 11:48:00
**Document:** Projecte

Fins i tot a la justificació de preu unitari que apareix al corresponent Annex de la Memòria, s'utilitzen hipòtesi no coincidents amb la forma real d'executar les obres (jornals i mà d'obra necessària; qualitat, tipus i cost horari de maquinaria; preu i tipus dels materials bàsics; procedència o distàncies de transport, número i tipus d'operacions necessàries per completar la unitat d'obra: dosificació, quantitat de materials, i proporció de diferents components o diferents preus auxiliars, etc... ). Els esmentats costos no podran argüir-se com a base per a la modificació del corresponent preu unitari, ja que els costos s'han fixat a l'objecte de justificar l'import del preu unitari, i estan continguts en un document fonamentalment informatiu.

La descripció de les operacions i materials necessaris per a executar cada unitat d'obra, que figura als corresponents articles del present Plec, no és exhaustiva sinó enunciativa, per a la millor compres¡ dels conceptes que compren la unitat d'obra.  Per això les operacions o materials no relacionats, però necessaris per a executar la unitat,, es consideren inclosos al preu unitari corresponent.

**1.28.- Partides alçades**

Les partides que figuren com de "pagament íntegre" a les Prescripcions Tècniques Particulars, als Quadres de Preus, o als Pressupostos Parcials o Generals, es pagaran íntegrament al Contractista, un cop realitzats els treballs als quals corresponen.

Les partides alçades "per justificar" es pagaran d'acord amb l'estipulat a la clàusula 52 del "Plec de Clàusules Administratives Generals": es justificaran a partir del Quadre de Preus nº 1 i, en llur defecte, a partir dels preus unitaris de la Justificació de Preus.

En cas d'abonament "segons factura", el Contractista tindrà en compte, el càlcul de la seva oferta econòmica, les despeses corresponents a pagaments per Administració, ja que s'abonarà únicament l'import de les factures.

**1.29.- Abonament d'unitats d'obra**

Els conceptes mesurats per a totes les unitats d'obra, i la manera d'abonar-los, d'acord amb el Quadre de Preus nº 1, s'entendrà que es refereixen a unitats d'obra totalment acabades.

Al càlcul de la proposició econòmica, s'haurà de tenir en compte qualsevol material o treball necessari pel correcte acabament de la unitat d'obra, o per assegurar el perfecte funcionament de la unitat d'obra executada En relació a la resta d'obra realitzada, es considerarà inclòs als preus unitaris del Contracte, no poden ser objecte de sobrepreu.

L'ocasional omissió dels esmentats elements als Documents del Projecte no podrà ser objecte de reclamació, ni de preu contradictori, per considerar-los expressament inclosos als preus del Contracte.

Els materials i operacions esmentats són els considerats com a necessaris i d'obligat acompliment a la normativa relacionada a l'apartat 1.31

**1.30.- Revisió de preus**

La revisió de preus, si escau, es regirà pel que disposa la Llei 9/2017, de Contractes del Sector Públic, i la normativa vigent en matèria de desindexació i revisió de preus dels contractes del sector públic. La revisió serà procedent si el contracte ha estat executat en el 20 % del seu import i si han transcorregut sis mesos des de l'adjudicació. S'aplicarà mitjançant la fórmula que, si escau, determini el Plec de Clàusules Administratives Particulars, d'acord amb la normativa vigent en matèria de revisió de preus.

Als efectes a l'article 6é del Decret 2/1964, l'Administració fixarà els terminis parcials que corresponguin en aprovar el programa de treballs formulat pel contractista.

**1.31.- Disposicions aplicables**

A més de les disposicions esmentades explícitament als articles del present Plec, seran d'aplicació les disposicions següents:

- Decret Legislatiu 1/2010, de 3 d'agost, pel qual s'aprova el Text refós de la Llei d'Urbanisme (TRLUC).
- Decret 305/2006, de 18 de juliol, pel qual s'aprova el reglament de la Llei d'Urbanisme.
- Real Decret Legislatiu 7/2015, de 30 d'octubre per el que s'aprova el text refós de la Llei del sòl i rehabilitació urbana.
- Llei 9/2017, de 8 de novembre, de Contractes del sector públic.

  La contractació de les obres es regirà per la Llei 9/2017, de 8 de novembre, de Contractes del Sector Públic, que tindrà caràcter preferent. El Reglament General de la Llei de Contractes de les Administracions Públiques (Reial decret 1098/2001) i el Plec de Clàusules Administratives Generals per a la Contractació d'Obres de l'Estat (Reial decret 3854/1970) s'aplicaran únicament amb caràcter supletori i en allò que no s'oposi a la normativa vigent de contractació pública.
- Llei 16/2015, de 21 de juliol, de simplificació de l'activitat administrativa.
- Decret 64/2014, de 13 de maig, per el que s'aprova el reglament sobre protecció de la legalitat urbanística.
- Decret 1098/2001 de 12 d'octubre, per el que s'aprova el Reglament General de la Llei de Contractes de les Administracions Públiques.
- Decret 3854/1970, de 31 de desembre, pel qual s'aprova el Plec de Clàusules Administratives Generals per la Contractació d'Obres de l'Estat (BOE 16-2-1971).
- Plec de Clàusules Administratives Particulars i econòmiques que s'estableixin per a la contractació d'aquestes obres.
- Plec de Prescripcions Tècniques Generals per a projectes de l'Agència Catalana de l'Aigua.
- Llei 13/2014, de 30 d'octubre, d'accessibilitat.
- Decret 209/2023, de 28 de novembre, pel que s'aprova el Codi d'accessibilitat de Catalunya.
- Llei 37/2015, de 29 de setembre, de Carreteres.
- Decret 308/2011, de 5 d'abril, per el que es deroguen vàries disposicions reglamentàries, en matèries de competència del Departament de Territori i Sostenibilitat.
- Real Decret 1812/1994, de 2 de setembre, pel qual s'aprova el Reglament General de Carreteres. (BOE 23-09-94).
- Decret Legislatiu 2/2009, de 25 d'agost, pel qual s'aprova el Text refós de la Llei de carreteres.
- Decret 293/2003, de 18 de novembre, pel qual s'aprova el Reglament general de carreteres (DOGC núm. 4027 10-12-2003).
- Reial decret legislatiu 6/2015, de 30 d'octubre, pel qual s'aprova el text refós de la Llei sobre trànsit, circulació de vehicles a motor i seguretat viària, i Reial decret 1428/2003, de 21 de novembre, pel qual s'aprova el Reglament general de circulació, així com les seves modificacions vigents.



**Òrgan:** L01080076
**Identificador:** ES_L01080076_2026_0CFDDF87-8D80-4532-9986-1AECEAE6A8BE
**Estat:** Original
**Núm. expedient:** 460/2025

**Signatures:** 38784298L JORGE SAN MILLAN (R: B59546432) 11/2/2026 11:48:00
**Document:** Projecte

- Llei 12/2006, del 27 de juliol, de mesures en matèria de medi ambient i de modificació de les lleis 3/1988 i 22/2003, relatives a la protecció dels animals, de la Llei 12/1985, d'espais naturals, de la Llei 9/1995, de l'accés motoritzat al medi natural, i de la Llei 4/2004, relativa al procés d'adequació de les activitats d'incidència ambiental.

- Llei 21/2013, de 9 de desembre, d'avaluació ambiental.

- Llei 6/2009, de 28 d'abril, sobre avaluació ambiental de plans i programes.

- Llei 8/2005, de 8 de juny, de protecció, gestió i ordenació del paisatge.

- Decret 343/2006, de 19 de setembre, pel qual es desenvolupa la Llei 8/2005, de 8 de juny, de protecció, gestió i ordenació del paisatge, i es regulen els estudis i informes d'impacte i integració paisatgística.

- Reial Decret 105/2008, d'1 de febrer, pel qual es regula la producció i gestió dels residus de construcció i demolició (BOE 13-2-2008).

- Llei 20/2009, de 4 de desembre, de prevenció i control ambiental de les activitats.

- Decret Legislatiu 1/2009, de 21 de juliol de 2009, pel qual s'aprova el Text refós de la Llei reguladora dels residus. (DOGC núm. 5430).

- Decret 69/2009, de 28 d'abril de 2009, pel qual s'estableixen els criteris i els procediments d'admissió de residus en els dipòsits controlats.

- Condicions Tècniques d'elements simples i compostos d'edificació, urbanització i enginyeria civil, Institut de la Construcció de Catalunya.

- Real Decreto 470/2021, de 29 de juny, per el qual s'aprova el Codi Estructural, pel qual s'estableix la normativa de seguretat estructural per a estructures de formigó, acer i mixtes.

- Reglamentació vigent en matèria de productes de construcció, control de recepció, marcatge CE i control de qualitat dels materials.

- Orden FOM/2842/2011, de 29 de septiembre, por la que se aprueba la Instrucción sobre las acciones a considerar en el proyecto de puentes de carreters (IAP-11).

- Reial Decret 314/2006, de 17 de març, per el qual s'aprova el Codi Tècnic de l'Edificació, modificat pel Reial Decret 173/2010, de 19 de febrer, en matèria d'accessibilitat i no discriminació de les persones amb discapacitat.

- Ordre TMA/851/2021, de 23 de juliol, per la qual es desenvolupa el document tècnic de condicions bàsiques d'accessibilitat i no discriminació per l'accés i utilització dels espais públics urbanitzats.

- Reial Decret 1371/2007, de 19 d'octubre, per el qual s'aprova el Document Bàsic "DB-HR Protecció front el soroll" del Codi Tècnic de l'Edificació i es modifica el Reial Decret 314/2006, de 17 de març, pel qual s'aprova el Codi Tècnic de l'Edificació. Modificat pel Reial Decret 1675/2008, de 17 d'octubre.

- Instrucció per al control de fabricació i posada en obres de mescles bituminoses.

- Ordre 27/12/1999, Norma 3.1-IC. "Traçat i la Instrucció de carreteres" (BOE núm. 28 de 2/02/2000)

- Orden FOM/298/2016, de 15 de febrero, por la que se aprueba la norma 5.2-IC drenaje superficial de la Instrucción de Carreteras.

- Ordre FOM/3460/2003, de 28 de novembre, per la que s'aprova la norma 6.1-IC : "Seccions de ferm", de la Instrucció de carreteres. (BOE núm. 297 de 12/12/2003).

- Ordre de 23/5/1989 per la que s'aproven les Instruccions 6.2-IC de "ferms rígids".

- Ordre FOM/3459/2003, de 28 de novembre, per la que s'aprova la norma 6.3-IC: "Rehabilitació de ferms", de la Instrucció de carreteres. (BOE núm. 297 de 12/12/2003).

- Reial Decret 637/2007, de 18 de maig, per el que s'aprova la norma de construcció sismorresistents: ponts (NCSP-07)

- Reial Decret 997/2002, de 27 de setembre, per el que s'aprova la Norma de Construcció Sismorresistent. Part General i d'Edificació (NCSP-02).

- UNE-EN-124-1:2015. Dispositius de cobriment i de tancament per zones de circulació utilitzades per peatons i vehicles.

- Normes UNE declarades d'acompliment obligatori per ordres Ministerials de 5 de Juliol de 1967 i del de maig de 1971, Normes UNE esmentades als documents contractuals i, complementàriament la resta de les Normes UNE.

- Plec de Prescripcions Tècniques Generals per a Obres de Carreteres i Ponts (PG-3), aprovat per Ordre Ministerial de 6 de febrer de 1976, amb efecte legal de publicació segons Ordre de 2 de juliol de 1976, en la seva redacció vigent, incloent-hi totes les modificacions, ordres ministerials i ordres circulars que el desenvolupin o actualitzin, en allò que resulti aplicable a les unitats d'obra del present Projecte.

  Així mateix, seran d'aplicació, quan escaigui segons la titularitat de la infraestructura, la naturalesa de l'actuació o l'administració competent, les disposicions vigents de la Instrucció de Carreteres, incloent-hi, entre d'altres, les normes 3.1-IC (Traçat), 5.2-IC (Drenatge superficial), 6.1-IC (Seccions de ferm), 6.2-IC (Ferms rígids), 6.3-IC (Rehabilitació de ferms), 8.1-IC (Senyalització vertical), 8.2-IC (Marques vials) i 8.3-IC (Senyalització d'obres), totes elles en les seves versions vigents, així com la resta de normes i instruccions tècniques que integren la Instrucció de Carreteres.

  En els trams de carreteres de titularitat de la Generalitat de Catalunya o de l'Administració General de l'Estat, aquestes normes tindran caràcter preferent. En l'àmbit urbà o en obres de titularitat municipal, el PG-3 i la Instrucció de Carreteres s'aplicaran com a normativa tècnica de referència, sense perjudici de les ordenances municipals, criteris tècnics propis de l'administració actuant o prescripcions específiques del present Plec.

  En cas de contradicció entre diverses normes, prevaldrà la disposició de rang superior, la normativa específica de l'administració titular de la infraestructura i, en darrer terme, la condició més restrictiva des del punt de vista tècnic, de seguretat, funcionalitat o durabilitat.

- Decreto 256/2016, de 10 de junio, por el que se aprueba la Instrucción para la recepción de Cementos (RC-16).

- Normes NLT del Laboratori de Transport i Mecànica del Sòl "José Luis Escario". Normes DIN, ASTM i altres normes vigents a altres països, sempre que siguin esmentades a un document contractual.

- Reial Decret 334/1982, de 12 de febrer, sobre senyalització de carreteres, aeroports, estacions ferroviàries, d'autobusos i marítimes i serveis públics d'interès general en l'àmbit de les Comunitats Autònomes amb una altre llengua oficial diferents del castellà (BOE del 27 de febrer de 1982).

- Reial Decret 2296/1981, de 3 d'agost, sobre senyalització de carreteres, aeroports, estacions ferroviàries, d'autobusos i marítimes i serveis públics d'interès general en l'àmbit territorial de les Comunitats Autònomes (BOE del 9 d'octubre de 1981).

- Ordre, de 20 de març de 2014, per la qual s'aprova la Norma 8.1-IC Senyalització vertical, de la Instrucció de carreteres.

- Ordre, de 16 de juliol de 1987, per la qual s'aprova la Norma 8.2-IC sobre marques vials, (BOE del 4 d'agost i 29 de setembre de 1987).



**Òrgan:** L01080076
**Identificador:** ES_L01080076_2026_0CFDDF87-8D80-4532-9986-1AECEAE6A8BE
**Estat:** Original
**Núm. expedient:** 460/2025

**Signatures:** 38784298L JORGE SAN MILLAN (R: B59546432) 11/2/2026 11:48:00
**Document:** Projecte

- Ordre, de 31 d'agost de 1987, per la qual s'aprova la Instrucció 8.3-IC sobre senyalització, abalisament, defensa, neteja i acabament de les obres fixes fora dels pobles (BOE del 18 de setembre de 1987).

- Ordre Circular 15/2003, de 13 d'octubre, sobre senyalització dels trams afectats per la posta en servei de les obres. –Remat d'obres-.

- Ordre Circular 16/2003, de 20 de novembre, sobre intensificació i ubicació de cartells d'obres.

- Reial Decret 223/2008, de 15 de febrer, pel qual s'aprova el Reglament sobre condicions tècniques i garanties de seguretat en línies elèctriques d'alta tensió i les seves instruccions tècniques complementàries ITC-LAT 01 a 09.

- Reial Decret 1454/2005, de 2 de desembre, pel qual es modifiquen determinades disposicions relatives al sector elèctric.

- Reial decret 842/2002, de 2 d'agost, pel qual s'aprova el Reglament electrotècnic per a baixa tensió (REBT), així com les seves Instruccions Tècniques Complementàries (ITC) BT 01 a BT 51, en la seva redacció vigent.

  En particular, i en allò que resulti aplicable a les obres objecte del present Projecte, seran d'especial aplicació les ITC següents:

  – ITC-BT-06 Xarxes aèries de distribució en baixa tensió.
  – ITC-BT-07 Xarxes subterrànies de distribució en baixa tensió.
  – ITC-BT-08 Sistemes de connexió del neutre i de les masses en xarxes de distribució.
  – ITC-BT-09 Instal·lacions d'enllumenat exterior.
  – ITC-BT-10 Previsió de càrregues per a subministraments en baixa tensió.
  – ITC-BT-11 Xarxes de distribució d'energia elèctrica. Escomeses.

- RD 1890/2008 (Reglament d'eficiència energètica en instal·lacions d'enllumenat exterior i ITC-EA).

- Reial Decret 1955/2000, d'1 de desembre, pel qual es regulen les activitats de transport, distribució, comercialització, subministre i procediments d'autorització d'instal·lacions d'energia elèctrica.

- Real Decreto 1699/2011, de 18 de noviembre, por el que se regula la conexión a red de instal·lacions de producción de energia elèctrica de pequeña potencia.

- Llei 24/2013, de 26 de desembre del Sector Elèctric i la normativa reglamentària vigent de desplegament.

- Ordre de 18/10/1984 (BOE 25/10/84) complementaria de l'Ordre de 6/7/1984, per la que s'aproven les Instruccions Tècniques Complementàries del Reglament sobre Condicions tècniques i Garanties de Seguretat en Centrals Elèctriques, Subestacions i Centres de transformació. (BOE núm. 1/8/1984).

- Reial Decret 337/2014, de 9 de maig, per el que s'aprova el Reglament sobre condicions tècniques i garanties de seguretat en instal·lacions elèctriques d'alta tensió i les seves Instruccions Tècniques Complementàries ITC-RAT 01 a 23.

- Decret 329/2001, de 4 de desembre, pel qual s'aprova el Reglament de subministrament elèctric. (DOGC 18/12/2001).

- Instruccions interpretatives de la MI del Reglament Electrotècnic de BT publicades al DOGC.

- Reial Decret 223/2008 de 15 de febrer, pel qual s'aprova el Reglament sobre condicions tècniques i garanties de seguretat en línies elèctriques d'alta tensió i les seves ITC-LAT.

- Decret 120/1992, de 28 d'abril, del Departament d'Indústria i Energia, de característiques que han de complir les proteccions a instal·lar entre xarxes de diferents subministraments públics que discorren pel subsòl. (DOGC núm. 1606 de 12/6/1992).

- Decret 196/1992, de 4 d'agost, del Departament d'Indústria i Energia de la Generalitat de Catalunya , per el que es modifica l'apartat a) del preàmbul i el punt 1.2 de l'article 1 del Decret 120/1992. (DOGC núm. 1649 de 25/9/1992).

- Canalitzacions subterrànies en urbanitzacions i polígons industrials. Norma Tècnica NT-f1-003 CTNE.

- NP-PI-001/1991 CTNE. Xarxes telefòniques en urbanitzacions i polígons industrials.

- Recomanacions per a la construcció de clavegueram de la Corporació Metropolitana de Barcelona.

- Seran també vigents, i es tindran en compte especialment, totes les Normes vigents de les Companyies de Serveis Afectats (Aigua, Electricitat, Telèfons i Gas).

- Decret 136 de la Presidència del Govern, de 4 febrer de 1960, pel que es convaliden les taxes dels laboratoris del Ministeri d'Obres Públiques. Resolució de 16 de març de 2006, de la Subsecretaria, per la qual s'amplia l'àmbit d'aplicació de la Resolució de 16 de juny de 2005, per la qual s'estableix el procediment per la presentació de l'autoliquidació i les condicions per el pagament per via telemàtica de diverses taxes corresponents al Ministeri de Foment.

- Reial Decret 606/2003, de 23 de maig, sobre al modificació del Reial Decret 849/1986, d'11 d'abril, que aprova el Reglament de domini públic hidràulic. (BOE 6/6/2003).

- Reial Decret 3/2023, de 10 de gener, pel qual s'estableixen els criteris tècnics i sanitaris de la qualitat de l'aigua de consum, el seu control i el seu subministrament.

- Decret Legislatiu 1/2001, de 20 de juliol, pel qual s'aprova el Text Refós de la Llei d'aigües. (BOE 24/07/01).

- Decret legislatiu 3/2003, de 4 de novembre, pel qual s'aprova el Text refós de la legislació en matèria d'aigües de Catalunya. (DOGC 21/11/2003).

- Reial Decret 849/1986, d'11 d'octubre, pel qual s'aprova el Reglament del domini públic hidràulic.

- Directiva marc de l'aigua 2000/60/CE.

- Decret 130/2003, de 13 de maig, pel qual s'aprova el Reglament dels serveis públics de sanejament.

- Reial Decret 509/1996, de 15 de març, de desenvolupament del Decret Llei 11/1995, de 28 de desembre, pel que s'estableixen les normes aplicables al tractament de les aigües residuals urbanes. (BOE núm. 312 de 20/12/1995).

- Plec de prescripcions tècniques generals per a tuberies d'abastament d'aigües. Ordre de 28 de juliol de 1974. S'amplia la composició de la comissió per Ordre de 20 de juny de 1975, es desenvolupa la norma per Ordre de 23 de desembre de 1975.

- Plec de prescripcions tècniques generals per a tuberies de sanejament de poblacions. Ordre de 15 de setembre de 1986. (BOE núm. 228 23/09/1986).

- Plec de Prescripcions Tècniques Generals per a Obres de carreteres PG-4-1988 i ponts del MOPU. Ordre de 21/1/88. Es modifiquen determinats preceptes, per ordre de 13 de febrer de 2002 i derogant-se els indicats.



**Òrgan:** L01080076
**Identificador:** ES_L01080076_2026_0CFDDF87-8D80-4532-9986-1AECEAE6A8BE
**Estat:** Original
**Núm. expedient:** 460/2025

**Signatures:** 38784298L JORGE SAN MILLAN (R: B59546432) 11/2/2026 11:48:00
**Document:** Projecte

- Plec de Condicions Tècniques de la Direcció General d'Arquitectura. OM de 14 de juny de 1973.
- N.T.E Normes Tecnològiques de l'edificació.
- Real Decreto 442/2007, de 3 de abril, por el que se derogant diferentes disposicions en materia de normalización y homologación de productos Industriales.
- RB-90. Plec de condicions tècniques generals per a la recepció de blocs de formigó en obres de construcció. Ordre de 4 de juliol de 1990.
- Ordre FOM/0891/2004, d'1 de març.
- Llei 31/1995 de 8 de novembre, de prevenció de riscos laborals. (BOE núm. 269 10/11/95).
- RD 1627/1997 de 24 d'octubre, per el que s'estableixen disposicions mínimes de seguretat i salut en les obres de construcció. Es modifica l'annex IV per Decret 2177/2004, de 12 de novembre.
- La legislació que substitueixi, modifiqui o complementi les disposicions esmentades i la nova legislació aplicable que es promulgui, sempre que estigui vigent amb anterioritat a la data del Contracte.

S'entendran igualment aplicables totes les disposicions que, amb rang normatiu suficient, substitueixin, modifiquin, actualitzin o complementin les esmentades, així com la resta de normativa sectorial vigent que resulti exigible en funció de l'objecte del contracte, la naturalesa de les obres i la seva ubicació, sempre que sigui vigent en la data d'aprovació del Projecte o, si escau, en la data de licitació/adjudicació del contracte.

En cas de divergència, contradicció o solapament entre normes, prevaldrà la disposició de rang superior i la normativa específica de l'administració o organisme competent; subsidiàriament, s'aplicarà la prescripció més restrictiva des del punt de vista de la seguretat, la funcionalitat, la durabilitat, la protecció ambiental i l'accessibilitat.

**1.32.- Clàusula addicional xarxa d'abastament d'aigua**

El Contractista haurà de tenir en compte en la seva oferta econòmica que les obres relatives al subministrament i al muntatge de tots els materials que conformen les xarxes d'abastament d'aigües, hauran d'ésser subcontractades a la corresponent Companyia d'Aigües concessionària del Servei Municipal.

Per tant es convenient que per a la redacció de l'estudi econòmic el Contractista, independentment de les previsions del projecte, recapti l'oferta econòmica actualitzada de les corresponents Companyies d'Aigües ja que aquesta serà la que primarà en l'execució de les xarxes d'abastament.



**Òrgan:** L01080076
**Identificador:** ES_L01080076_2026_0CFDDF87-8D80-4532-9986-1AECEAE6A8BE
**Estat:** Original
**Núm. expedient:** 460/2025

**Signatures:** 38784298L JORGE SAN MILLAN (R: B59546432) 11/2/2026 11:48:00
**Document:** Projecte

# CAPÍTOL II

## 2.- UNITATS D'OBRA CIVIL

2.1.- Materials bàsics.
2.2.- Esbrossada i neteja dels terrenys.
2.3.- Excavacions a qualsevol tipus de terreny.
2.4.- Terraplens.
2.5.- Demolicions i reposicions.
2.6.- Sub-base granular.
2.7.- Base granular.
2.8.- Paviment asfàltic.
2.9.- Excavació i replè de rases i pous.
2.10.- Vorades prefabricades de formigó.
2.11.- Rigoles.
2.12.- Formigons.
2.13.- Acer.
2.14.- Pavimentació de voravies.
2.15.- Tubs de formigó.
2.16.- Tronetes i pous de registre.
2.17.- Drenatge.
2.18.- Embornals i buneres.
2.19.- Obres de fàbrica i totxana.
2.20.- Accessos i connexions amb vials existents.
2.21.- Abastament d'aigües.
2.22.- Senyalització i balisament.
2.23.- Aplicació de la Clàusula 50 del Plec de Clàusules Administratives Generals.
2.24.- Altres unitats d'obra no especificades en aquest Plec.



**Òrgan:** L01080076
**Identificador:** ES_L01080076_2026_0CFDDF87-8D80-4532-9986-1AECEAE6A8BE
**Estat:** Original
**Núm. expedient:** 460/2025

**Signatures:** 38784298L JORGE SAN MILLAN (R: B59546432) 11/2/2026 11:48:00
**Document:** Projecte

# CAPÍTOL II

## 2.- UNITATS D'OBRA CIVIL

### 2.1.- Materials Bàsics

Tots els materials bàsics,, que s'empraran durant l'execució de les obres, seran de primera qualitat i acompliran les especificacions que s'exigeixen als materials del Plec de Prescripcions Tècniques Generals per a Obres de Carreteres PG-4-1988 i Ponts del M.O.P.U (gener 1988) i de Instruccions, Normes i Reglaments de la legislació vigent, esmentades a l'article 1.31 del present Plec.

### 2.2.- Esbrossada i neteja dels terrenys

Definició

Es defineix con aclariment i esbrossada del terreny, el treball consistent en extreure i retirar, de les zones designades, tots els arbres, soques, plantes, malesa, brossa, runes, escombraries, o qualsevol altre material no desitjable.

La seva execució inclou les operacions següents:

- Excavació dels materials objecte d'aclariment i esbrossada.
- Retirada dels materials objecte d'aclariment esbrossada.

Tot això realitzat d'acord amb les presents especificacions i amb les dades que, sobre el particular, inclouen els corresponents documents del Projecte.

Execució de les obres

Tots els subproductes forestals, excepte la llenya de valor comercial, seran cremats d'acord amb el que, sobre això, ordeni el Facultatiu encarregat de les obres. Els materials no combustibles seran retirats pel Contractista de la manera i als llocs que assenyali el Facultatiu encarregat de les Obres.

Amidament i abonament

Acomplirà, en tot moment, el que es prescriu al PG-4

L'amidament i abonament es realitzarà per metres quadrats (m2) realment esbrossats i exemptes de material.

El preu inclou la càrrega i transport a l'abocador dels materials totes les operacions esmentades a l'apartat precedent.

Simultàniament a les operacions d'esbrossada es podrà excavar la capa de terra vegetal.

Les terres vegetals es transportaran a l'abocador o s'arreplegaran a les zones que indiqui la Direcció de les Obres, a fi de ser emprades per a formació de zones verdes. Aquestes terres es mesuraran í s'abonaran al preu de l'excavació, en qualsevol tipus de terreny. El transport a l'abocador, o la més intermedi esmentat, es considerarà inclòs als preus unitaris del contracte.

### 2.3.- Excavacions en qualsevol tipus de terreny

Les excavacions s'executaran d'acord amb els plànols del Projecte i amb les dates obtingudes del replanteig general de les Obres, els Plànols de detall i les ordres de la Direcció de les Obres.

La unitat d'excavació inclourà l'ampliació, millora o rectificació dels talussos de les zones de desmunt així com llur refií i execució de cunetes provisionals o definitives. La rectificació de llurs talussos, ja esmentada, s'abonarà al preu d'excavació del Quadre de Preus nº 1.

Quan les excavacions arribin a la rasant de la plataforma, els treballs que s'executaran per a deixar l'explanada rectificada, compactada i totalment preparada per a endegar la col·locació de la sub-base granular, estaran inclosos al preu unitari de l'excavació. Si l'explanada no acompleix les condicions de capacitat portant necessàries, el Director de les obres podrà ordenar una excavació addicional en sub-rasant, que serà mesurada i abonada mitjançant el mateix preu definitiu per a totes les excavacions.

Les operacions d'excavació s'efectuaran amb les precaucions necessàries, per aconseguir unes condicions de seguretat suficients, evitar danys a les estructures existents, d'acord amb el que, sobre això, ordeni l'encarregat Facultatiu de les obres, el qual designarà i marcarà els elements que calgui conservar intactes.

Per a disminuir al màxim el deteriorament dels arbres, que calgui conservar, es procurarà que els que s'han d'aterrar caiguin cap al centre de la zona objecte de neteja. Quan sigui necessari evitar danys a d'altres arbres, en el tràfic per carretera o ferrocarril, o a estructures properes, els arbres s'aniran trossejant per llur brancada i tronc progressivament. si per tal de protegir aquests arbres o altra vegetació destinada a romandre en un lloc, es precisa aixecar barreres o utilitzar qualsevol altre mitjà, els treballs corresponents s'ajustaran al que, sobre el particular ordeni l'encarregat Facultatiu de les obres.

Als rebaixos totes les soques i arrels més grans de deu centímetres (10 cm) de diàmetre, seran eliminades fins a una profunditat no inferior a cinquanta centímetres (50 cm), per sota de l'explanada.

Del terreny natural sobre el que s'ha d'assentar el terraplè s'eliminaran totes les soques o arrels amb un diàmetre superior a deu centímetre (10 cm), a fi de que no quedi cap dintre del ciment del terraplè, ni a menys de quinze centímetre (15 cm) de profunditat sota la superfície natural del terreny.

També s'eliminaran sota els terraplens de poca cota, fins a una profunditat de cinquanta centímetres (50 cm) per sota de l'explanada.

Aquells arbres que ofereixen possibilitats comercials seran esporgats i netejats, després es tallaran en trasdos adequats i finalment s'emmagatzemaran acuradament al llarg del tirat, separats dels munts que han de ser cremats o llenyats. La longitud dels trasdos de fusta serà superior a tres metres (3 m), si ho permet el tronc. Ara bé, abans de procedir a tallar arbres, el contractista haurà d'obtenir els consegüents permisos i autoritzacions, si s'escau, essent al seu càrrec qualsevol tipus de despesa que ocasioni el concepte esmentat.

Els treballs es realitzaran de forma que produeixin la menor molèstia possible als ocupants de les zones pròximes a les obres.

Cap fita marca de propietat, punt de referència de dades topogràfiques, de qualsevol classe, serà feta mal bé o desplaçada, fins que un agent autoritzat hagi referències, d'alguna altra forma, la seva situació o aprovat el seu desplaçament.

La retirada dels materials objecte d'aclariment i esbrossada es farà com es diu a continuació

El Contractista, a l'executar les excavacions s'atendrà sempre als plànols instruccions del Facultatiu. En cas que l'excavació a executar no fos suficientment definida, sol·licitarà l'aclaració necessària abans de procedir a la seva execució. Per tant, no seran d'abonament els despreniments ni els augments de seccions no previstos al Projecte o fixats pel Director Facultatiu.

Contràriament, si seguint les instruccions del Facultatiu, el Contractista executés menor volum d'excavació que el que hauria de resultar de tots els plànols o de les prescripcions fixades, sols es considerarà d'abonament el volum realment executat.



**Òrgan:** L01080076
**Identificador:** ES_L01080076_2026_0CFDDF87-8D80-4532-9986-1AECEAE6A8BE
**Estat:** Original
**Núm. expedient:** 460/2025

**Signatures:** 38784298L JORGE SAN MILLAN (R: B59546432) 11/2/2026 11:48:00
**Document:** Projecte

En tots els casos, els buits que quedin entre les excavacions i les fabriques, inclòs resultants dels despreniments, s'hauran de reomplir amb el mateix tipus de material, sense que el Contractista rebi, per això, cap quantitat addicional.

En cas de dubte sobre la determinació del preu d'una excavació concreta, el Contractista s'atendrà al que decideixi el Director Facultatiu, sense ajustar-se al que, a efectes de valoració del Pressupost, figuri als Pressupostos Parcials del Projecte.

S'entén que els preus de les excavacions comprenen, a més de les operacions i despeses ja indicades, tots els auxiliars i complementaris, com són:

Instal·lacions, subministrament i consum d'energia per a enllumenat i força, subministrament d'aigües, ventilació, utilització de qualsevol classes de maquinaria amb totes llurs despeses i amortitzacions etc.... així com els entrebancs produïts per les filtracions o per qualsevol altre motiu.

**2.4.- Terraplens.**

Consisteix en llestesa i compactació de materials terrencs procedents d'excavacions o préstecs. Els materials per a formar terraplens acompliran les especificacions del PG-4.

L'equip necessari per a efectuar la seva compactació es determinarà per l'encarregat Facultatiu en funció de les característiques del material a compactar segons el tipus d'obra.

El Contractista podrà utilitzar un equip diferent, per això necessitarà l'autorització del Facultatiu Director, que sols la concedirà quan, amb l'equip proposat pel Contractista, obtingui la compactació requerida, al menys, al mateix grau que amb l'equip proposat pel Facultatiu encarregat.

El ciment del replè es prepararà de forma adequada, per tal de suprimir discontinuïtats a les superfícies, efectuant els treballs necessaris de refí i compactació.

A continuació s'estendrà el material en tongades de gruix uniforme i suficientment reduït per a que, amb el mitjans disponibles, s'obtingui, en tot el seu gruix, el grau de compactació exigit. Els materials de cada tongada seran de característiques uniformes, i si no ho fossin s'aconseguirà aquesta uniformitat barrejant-se convenientment amb els mitjans adequats per això.

No s'estendrà cap tongada mentre no s'hagi comprovat que la superfície subjacent acompleixi les condicions exigides, i per tant, sigui autoritzada la seva estesa per l'encarregat Facultatiu. En cas que la tongada subjacent s'hagi reblanit per una humitat excessiva no s'estendrà la següent.

Amidament i abonament

Es mesuraran i abonaran per metre cúbic (m3) realment executat i compactat al seu perfil definitiu, mesurat per diferencia entre perfils, presos abans i després dels treballs.

El material a utilitzar serà en algun cas, provinent de l'excavació a la traça; en aquest cas el preu d'un replè inclou la càrrega, transport, estesa, humectació, compactació i anivellació.

En cas que el material provingui de préstec, el preu corresponent inclou l'excavació, càrrega, transport, estesa, humectació, compactació, anivellació i cànon de préstec corresponent.

En qualsevol dels dos casos esmentats, el preu serà únic sempre que els préstecs s'obtinguin d'excavació de parcel·les del polígon. El Director de les obres podrà autoritzar l'excavació a determinades parcel·les, a fi d'obtenir matèries de préstec. L'esmentada excavació de préstecs a les parcel·les en cap cas podrà rebaixar el terreny de les parcel·les per dessota de les cotes de les voreres més properes.

Els terraplens, considerats al PG-4 com a replens localitzats (art. 332) o pedraplens (art. 331), s'executaran d'acord amb el PG-4 però es mesuraran i abonaran com les unitats de terraplè.

Terraplè de sòls seleccionats de préstec exteriors al polígon

Quan sigui necessari obtenir els materials per a formar terraplens de préstecs exteriors al polígon, el preu del terraplè inclourà el cànon d'extracció excavació, carrega, transport a qualsevol distancia, estesa, humectació, compactació, anivellació i la resta d'operacions necessàries per a deixar totalment acabada la unitat del terraplè.

El Contractista haurà de localitzar les zones de préstecs, obtenir els permisos i llicències que siguin necessaris i abans de començar les excavacions, haurà de sotmetre a l'aprovació del Director de les obres les zones de préstec, a fi de determinar si la qualitat dels sòls és suficient

**2.5.- Demolicions i reposicions**

Es defineix com demolició l'operació d'enderrocament de tots els elements que obstaculitzin la construcció d'una obra o que sigui necessari que desapareguin, per a donar per finalitzada l'execució de l'obra.

La seva execució inclou les operacions següents:

- Enderrocament o excavació de materials.
- Retirada d els materials resultants a abocadors o al lloc d'utilització o a més definitiu.

Tot això realitzat d'acord amb les presents especificacions i amb les dades que, sobre el que ens ocupa, inclouen la resta dels documents del Projecte.

Execució de les obres

L'execució de les obres compren l'enderrocament o excavació de materials. Aquestes operacions s'efectuaran amb les precaucions necessàries per a l'obtenció d'unes condicions de seguretat suficients i evitar danys a les estructures existents, d'acord amb el que ordeni el Facultatiu encarregat de les obres, qui designarà i marcarà els elements que s'hagin de conservar intactes, així com els llocs a més i la forma de transport d'aquells.

Amidament i abonament

Es mesuraran i abonaran als preus del Quadre de Preus nº 1.

L'excavació de roca i l'excavació especial de talussos en roca, definida a l'article 322 del PG-4, s'abonarà al preu únic definit d'excavació.

Si durant l'execució de les excavacions apareixen manantials o filtracions motivades per qualsevol causa, s'utilitzaran els mitjans que siguin necessaris per a esgotar les aigües. El cost de les esmentades operacions estarà comprés als preus d'excavació.

El preu de les excavacions compren també les entibacions que siguin necessàries i el transport de les terres a l'abocador, a qualsevol distancia. La Direcció de les Obres podrà autoritzar, si es possible, l'execució de sobreexcavacions per a evitar les operacions d'apuntalament, per a els volums sobreexcavats no seran objecte d'abonament. L'excavació de rases sabonera per metres cúbics (m3) excavats d'acord amb la medició teòrica dels plànols del Projecte.

El preu corresponent inclou el subministrament, transport, manipulació i ús de tots els materials, maquinaria i mà d'obra necessària per a la seva execució: la neteja i esbrossada de tota l'entrada d'aigües; la construcció dels apuntalaments i els calcats que es precisin; el transport dels productes extrets al lloc d'ús, als dipòsits o a l'abocador; indemnitzacions a qui calgui i arranjament de les àrees afectades.

A l'excavació de rases i pous serà d'aplicació l'advertència sobre els preus de les excavacions, esmentada a l'article 2.3 del Present Plec.



**Òrgan:** L01080076
**Identificador:** ES_L01080076_2026_0CFDDF87-8D80-4532-9986-1AECEAE6A8BE
**Estat:** Original
**Núm. expedient:** 460/2025

**Signatures:** 38784298L JORGE SAN MILLAN (R: B59546432) 11/2/2026 11:48:00
**Document:** Projecte

Pàgina 173 de 290

Quan durant els treballs d'excavació apareguin serveis existents amb independència de que aquests s'hagin contemplat o no al Projecte, els treballs s'executaran inclòs amb mitjans manuals, per a no fer mal bé aquestes instal·lacions, completant-se l'excavació amb calcat o penjat en bones condicions de les canonades d'aigua, gas, clavegueram, instal·lacions elèctriques, telefòniques, etc. o amb qualsevol altre servei que sigui precís descobrir, sense que el Contractista tingui cap dret a pagament per aquests concepte.

El replè de les rases s'executarà amb el mateix grau de compactació exigit als terraplens (apartat 2.4.). El Contractista utilitzarà els mitjans de compactació lleugers necessaris i reduirà el gruix de les tongades, sense que els esmentats treballs puguin ser objecte de sobrepreu.

Si els materials procedents de les excavacions de rases no són adequats per a llur replè, s'obtindran els materials necessaris dels préstecs interior al polígon, no essent d'abonament els treballs d'excavació i transport dels esmentats materials de préstec i trobant-se inclosos al preu unitari de replè de rases definit al Quadre de Preus nº 1.

El preu corresponent inclou la carrega sobre camions i el transport a l'abocador o lloc d'utilització, així com la manipulació dels materials i mà d'obra necessària per a la seva execució.

Sols seran d'abonament les demolicions de fabriques antigues, però no s'abonaran els trencaments de canonades, de qualsevol mena i format.

El Contractista té l'obligació de dipositar els materials que, procedents d'enderrocs, considera de possible utilització o d'algun valor, al lloc que els hi assigni el Director Facultatiu de l'obra.

Reposicions

S'entén per reposicions la reconstrucció d'aquelles fabriques que hagi estat necessari enderrocar per a l'execució de les obres i s'han de realitzar de tal forma que, les esmentades fabriques han de quedar en les mateixes condicions que abans de començar les obres.

Les característiques d'aquestes seran les mateixes que les dels enderrocaments, amb el mateix grau de qualitat i textura.

La demolició s'abonarà als preus corresponents del Quadre de Preus nº 1. Les reposicions s'abonaran als preus del Quadre de Preus nº 1 com si es tractés d'obres de nova construcció.

**2.6.- Sub-base granular**

Condicions generals

Els materials a utilitzar a les sub-bases granulars seran àrids naturals o procedents del picament i trituració de pedra de pedrera o grava natural, sorrers, escòries, sòls seleccionats o materials locals exempts d'argila, marge o altres matèries estranyes.

En tot moment s'acompliran les especificacions del PG-4. Abans de col·locar la sub-base granular es comprovarà, amb especial atenció la qualitat dels treballs de refií i compactació de l'explanada i s'executaran els assaigs necessaris.

Els percentatges d'humitat del material i de l'explanada seran els correctes i es comprovaran els pendents transversals de la plataforma.

Amidament i abonament

Es mesurarà i abonarà per metres cúbics (m3) realment executats i compactats, mesurats sobre els plànols del Projecte.

El preu inclourà la preparació de la superfície d'assentament, el cànon d'extracció, càrrega, transport a qualsevol distancia i la resta d'operacions necessàries per a deixar completament acabada una unitat.

**2.7.- Bases granulars**

S'acompliran en tot moment, les especificacions del PG-4.

Abans de col·locar la capa de base granular es comprovarà, amb especial atenció la qualitat dels treballs de refí i compactació de la capa de sub-base, i s'executaran els assaigs necessaris. Els percentatges d'humitat del material i de la superfície de sub-base seran els correctes, i es comprovaran els pendents transversals.

En el cas d'emprar base d'origen granític es comprovarà el grau de fiabilitat de l'àrid mitjançat assaig CBR o similar i en tot moment l'índex CBR serà superior a 80 unitats.

Amidament i abonament

Es mesurarà i abonarà per metre cúbic (m3) realment executat i compactat, mesurat sobre els plànols del Projecte.

El preu inclourà el cànon d'extracció, carrega, a qualsevol distancia i la resta d'operacions necessàries per a deixar completament acabada la unitat.

**2.8.- Paviments**

Abans de procedir a l'estesa de la capa del ferm immediatament superior a la capa de base es comprovarà amb especial atenció la qualitat dels treballs de refií i compactació de l'esmentada capa de base i s'executaran els assaigs necessaris. Els percentatges d'humitat del material i de la superfície de base seran els correctes, es comprovaran els pendents transversals.

a) Asfàltics

Les mescles asfàltiques en calent seran aprovades per a llur ús per l'encarregat Facultatiu, i llur qualitat, característiques i condicions s'ajustaran a la Instrucció pel Control de fabricació i posta en obra de mescles bituminoses, així com a la Instrucció 6.1-IC-1975, sobre ferms flexibles (O.M. 12.3.1976). Acompliran, en tot moment les especificacions del PG-4.

Es mesuraran i abonaran per Tones (Tn) calculats a partit dels metres quadrats (M2) de paviment executat i amb el gruix definit als plànols del Projecte i la densitat real obtinguda als assaigs.

Els preus inclouran l'execució dels regs d'emprimació i adherència segons especificacions del PG-4 i de tota l'obra de pavimentació inclòs el transport, fabricació, estesa, compactació i els materials àrids, lligants, filler i possibles additius.

b) Altres paviments

Quant a les especificacions dels materials a emprar, les dosificacions dels mateixos, l'equip necessari per a l'execució de les obres, la forma d'executar-se, així com l'amidament i abonament de les unitats referides al tipus de paviment, tals com tractaments superficials, macadams o paviments de formigó, estarà, en tot moment, acomplint el que disposa el PG-4, llevat dels lligants, que es consideren sempre inclosos a la unitat d'obra definida.



**Òrgan:** L01080076
**Identificador:** ES_L01080076_2026_0CFDDF87-8D80-4532-9986-1AECEAE6A8BE
**Estat:** Original
**Núm. expedient:** 460/2025

**Signatures:** 38784298L JORGE SAN MILLAN (R: B59546432) 11/2/2026 11:48:00
**Document:** Projecte

**2.9.- Excavacions i replè de rases i pous**

La unitat d'excavació de rases i pous compren totes les operacions necessàries per a obrir les rases definides per a l'execució del clavegueram, abastament d'aigua, la resta de les xarxes de serveis definides al present Projecte i les rases i pous necessaris per a fonaments o drenatges.

Les excavacions s'executaran d'acord amb les especificacions del PG-4 i els plànols del Projecte amb les dades obtingudes del replanteig general de les obres, els plànols de detall i les ordres de la Direcció d'Obres.

Les excavacions es consideraran no classificades i es defineixen amb un sol preu per a qualsevol tipus de terreny.

En cas de no poder comptar amb préstecs interiors al polígon, el material a emprar abonarà segons preu d'excavació de préstecs exteriors al polígon, definit al Quadre de Preus nº 1.

**2.10.- Vorades prefabricades de formigó**

Definició

Es un element resistent prefabricat que, col·locat sobre una base adequada, delimita una càrrega o una vorada.

Procedència

Aquest tipus de vorada prové de fabriques especialitzades.

Característiques generals

Les característiques generals seran les definides al plànols del Projecte.

Per a finalitats especials s'admetran vorades de diferents dimensions que les especificades, sempre que siguin aprovades per la Direcció d'Obra.

Normes de qualitat

Resistència a la compressió en proveta cúbica tallada amb serra circular diamantada als vint-i-vuit dies (28): mínim tres-cents cinquanta quilograms per centímetre quadrat (350 Kg/CM2).

Desgast per fregament:

- Recorregut: mil metres (1000 m).
- Pressió sis-cents grams per centímetre quadrat (0.6 Kg/CM2)
- Abrasiu Carborúndum un gram per centímetre quadrat (1 gr/CM2) (per via humida).
- Desgast mig en pèrdua d'alçada: menor de dos amb cinc mil·límetres (2.5 mm)
- Resistència a flexo - compressió: seixanta a vuitanta quilograms per centímetre quadrat (60 a 80 Kg/cm2).

Recepció

Es rebutjaran a la més vorades que presenten defectes, encara que siguin deguts al transport.

No seran de recepció les vorades, la secció transversal de les quals no s'adapti a les dimensions assenyalades a les característiques generals amb unes toleràncies de més menys un centímetre (± 1 cm).

Amidament i abonament

S'abonaran per metre lineal (ml.) col·locat i totalment acabat, exclòs el formigó de base necessari. Aquest formigó abonarà al preu corresponent al Quadre de Preus nº 1.

**2.11.- Rigoles**

a) Rigoles de llosetes blanques de morter comprimit per a rigoles

Definició

Es una rajola composta d'una capa d'empremta, de morter ric en ciment blanc i àrid fi, que forma la cara, i una capa de base de morter menys ric en ciment i àrid més gruixut, que constitueix el dors.

Procedència

Aquesta rigola prové d'una fàbrica especialitzada.

Característiques generals

Si no es defineixen als plànols, el tipus reglamentari haurà de ser quadrat, de vint centímetres (20 cm) de cantó i vuit centímetres (8 cm) de gruix, la cara superior de desgast serà de dotze mil·límetres (12 mm) i amb superfície llisa.

Es fabricaran exclusivament amb ciment Pòrtland blanc.

Normes de qualitat

Desgast per fregament:

- Recorregut: dos-cents cinquanta metres (250 m)
- Pressió sis-cents grams per centímetre quadrat (0.6 Kg/CM2)
- Abrasiu sorra silícia un gram per centímetre quadrat (1 gr/CM2) (per via humida)
- Desgast mitjà en pèrdua d'alçada: inferior a un amb cinc mil·límetres (1.5 mm)

Recepció

No seran de recepció les llosetes, si llurs dimensions i guixos de capes no s'ajusten al que s'ha especificat anteriorment, amb unes toleràncies màximes de dos mil·límetres (2 mm) més o menys.

De cada a més s'assajaran tantes llosetes com indiqui el Director Facultatiu de l'Obra.

Si el terme mig dels resultats no abasta els límits previstos, es rebutjarà la més.

Amidament i abonament

Abonarà per metre lineal (ml.) col·locat i totalment acabat,, exclòs el formigó a base, necessaris Aquest formigó abonarà al preu corresponent del Quadre de Preus nº 1.

b) Vorades tipus rigola per a aparcaments
Les vorades tipus rigola per a aparcaments seran fabricades de formigó i acompliran les especificacions de l'article 2.11, relatives a execució, amidament i abonament.



**Òrgan:** L01080076
**Identificador:** ES_L01080076_2026_0CFDDF87-8D80-4532-9986-1AECEAE6A8BE
**Estat:** Original
**Núm. expedient:** 460/2025

**Signatures:** 38784298L JORGE SAN MILLAN (R: B59546432) 11/2/2026 11:48:00
**Document:** Projecte

**2.12.- Formigons**

Es consideren els següents tipus de formigons:

- Formigó HM-10/P/20/I de cent quilograms per centímetre quadrat (100 Kg/CM2) de resistència característiques vint-i-vuit (28) dies.

- Formigó HM-15/B/20/I de cent quilograms per centímetre quadrat (150 Kg/CM2) de resistència característiques vint-i-vuit (28) dies.

- Formigó HM-20/P/20/I de dos-cents quilograms per centímetre quadrat (200 Kg/CM2 ) de resistència característica a vint-i-vuit (28) dies.

- Formigó HA-25/P/20/I de dos-cents cinquanta quilograms per centímetre quadrat (250 Kg/CM2) de resistència característica a vint-i-vuit (28) dies.

Tots els formigons acompliran l'EHE, considerant com definició de resistència característica la d'aquesta instrucció.

Tots els formigons seran vibrats mitjançant vibradors d'agulla i d'encofrat o regles vibrants.

Es fabricarà, sempre, amb formigonera, essent el període de batut superior a un minut (1) i inferior al minut i mig (1'30) i de forma que la consistència del formigó sigui totalment uniforme en cada barreja.

A més de les Prescripcions de l'EHE es tindran en compte les següents:

La instal·lació de transport i posta a l'obra es farà de tal forma que el formigó no perdi compactat ni homogeneïtat.

No es podrà abocar lliurement el formigó des d'una alçada superior a un metre cinquanta centímetres (1.50 m), ni distribuir-ho amb pala a gran distancia.

Queda prohibit l'ús de canaletes o trompes pel transport o per la posta a l'obra del formigó, sense autorització del Facultatiu encarregat.

No es podrà formigonar quan l'aigua pugui perjudicar la resistència o qualsevol de les característiques del formigó. Per al formigonament, en temps fred o calorós, es seguiran les prescripcions de l'EHE.

Mai no es col·locar formigó sobre un terreny que estigui gelat.

El vibrador s'introduirà verticalment a la massa del formigó fresc i es retirarà també verticalment, sense que es mogui horitzontalment mentre que estiguí submergit al formigó.

Es procurarà extremar el vibrat a les proximitats dels encofrats per evitar la formació de bosses de pedres i de coqueres.

En general, el vibrat del formigó s'executarà d'acord amb les normes especificades a l'EHE.
La situació de les juntes de construcció serà fixada pel Facultatiu Director de manera que acompleixin les prescripcions de l'EHE i procurant que llur nombre sigui el menor possible.

Sempre que s'interrompi el treball, qualsevol que sigui el termini d'interrupció, es cobrirà la junta amb sacs de gerga humits per a protegir-la dels agents atmosfèrics.

Abans de recomençar el treball, es prendran les disposicions necessàries per a aconseguir una bona unió del formigó fresc amb el que està endurit.

Durant els tres (3) primers dies, es protegirà el formigó dels raigs solars amb arpillera mullada. Com a mínim, durant els set (7) primers dies, es mantindran les superfícies vistes constantment humides, mitjançant el reg, la inundació o cobrint-les amb sorra o arpillera, les quals hauran de mantenir-se constantment humides.

La temperatura de l'aigua utilitzada al reg no serà inferior en més de vint graus (20 °C) a la del formigó, per evitar la producció de rodadures per refredament brusc.

També es podran utilitzar procediments de curat especial a base de pel·lícules superficials impermeables, prèvia autorització per escrit del Director Facultatiu.

Els paraments han de quedar llisos, amb formes perfectes í bon aspecte, sense defectes o rugositats, i sense que sigui necessari aplicar, en aquests paraments, enlluïts, que no podran ser, en cap cas, executats sense l'autorització prèvia del Director Facultatiu.

Les operacions precises per a deixar les superfícies en bones condicions d'aspecte, seran a compte del Contractista.

La irregularitat màxima que s'admet als paraments és la següent:

- Paraments vistos, sis mil·límetres (0.006 m)
- Paraments ocults, vint-i-cinc mil·límetres (0.025 m)

En qualsevol cas, a totes les obres de fàbrica i murs es prendran provetes, que seran trencades als set (7) o vint-i-vuit (28) dies. S'efectuaran, com a mínim, una sèrie de sis (6) provetes cada cinquanta metres cúbics (50 m3) de formigó utilitzat a voltes o soleres.

A les obres de formigó armat es faran diàriament dues (2) series de sis (6) provetes cadascuna, per a trencar cada sèrie, als set (7) i vint-i-vuit (28) dies, prenent com a càrrega de trenc, a cada sèrie, la mitja dels resultats, descartant les dues (2) extremes.

Les provetes s'amagonaran de forma similar a la del formigó de l'obra i es conservaran en condicions anàlogues a les d'aquest. Si passant vint-i-vuit (28) dies la resistència de les provetes fos inferior a l'especificada, per aquesta data, i en menys d'un vint per cent (20 %), s'extrauran provetes de l'obra i si la resistència d'aquestes fos també menor que l'especificada, l'obra serà enderrocada. En canvi, si la resistència de les provetes extretes fos superior que les de l'assaig, podrà acceptar-se l'obra en cas de que es pugui efectuar, sense perill, un assaig de càrrega amb una sobrecàrrega superior en un cinquanta per cent (50 %) a la de càlcul, durant el qual es mesurarà la fletxa produïda, que haurà de ser admissible.

Si no fos possible extreure provetes de l'obra, i les d'assaig no donen el vuitanta per cent (80 %) de les resistències especificades, l'obra haurà d'enderrocar-se.

En cas de que la resistència de les provetes d'assaig i de les extretes de l'obra estès compresa entre el vuitanta i el cent per cent (80 i 100 %) de l'especificada, el Director Facultatiu podrà rebre, amb reserves l'obra, després dels assaigs de càrrega corresponents.

Els motlles i encofrats seran de fusta, acompliran les condicions exigides a l'apartat corresponent, metàl·lics o d'altre material adient, a criteri del Director Facultatiu.

Tant les unions com les peces que constitueixen els encofrats, fites i calcats hauran de posseir la resistència i la rigidesa necessària per que, amb la marxa prevista del formigó no es produeixin moviments locals de més de cinc mil·límetres (0.005 m).

Tant les superfícies dels encofrats com els productes que se'ls pugui aplicar, per a facilitar l'encofrat, no hauran de contenir substàncies agressives pel formigó.

Els encofrats de fusta s'humitejaran abans del formigonat i es netejaran, especialment el fons, deixant-se obertures provisionals per a facilitar aquesta tasca.



**Òrgan:** L01080076
**Identificador:** ES_L01080076_2026_0CFDDF87-8D80-4532-9986-1AECEAE6A8BE
**Estat:** Original
**Núm. expedient:** 460/2025

**Signatures:** 38784298L JORGE SAN MILLAN (R: B59546432) 11/2/2026 11:48:00
**Document:** Projecte

Les juntes entre les diferents taules hauran de permetre l'entumiment de les mateixes, per la humitat del reg o de l'aigua del formigó sense que deixin escapar la pasta durant el formigonat.

Es disposarà l'encofrat a les bigues i forjats amb la necessària contrafletxa per a que, un cop desencofrada i carretada la pega de formigó, aquesta conservi contrafletxa 1:300 de la llum.

S'autoritza l'ús de tipus i tècniques especials d'encofrat, el comportament i resultats dels quals estiguin sancionats per la pràctica, havent de justificar l'eficàcia d'aquells altres que es proposin i que, per la seva novetat, manquin d'aquelles garanties.

Amidament i abonament

Els formigons es mesuraran d'acord amb els plànols del Projecte, amb els plànols de detall resultants del replanteig de les obres, que s'abonaran per metres cúbics (m3).

El preu dels encofrats va inclòs en els corresponents preus de formigons. Aquest preus inclouen els materials dels encofrats, la maquinaria i la mà d'obra necessaris per a la col·locació.

El formigó armat abonarà al preu del tipus de formigó emprat, que inclourà totes les operacions necessàries per a executar la unitat d'obra menys les armadures i llur col·locació, que abonarà al preu del quilogram (kg) d'acer col·locat.

Les bastides, cimbres, execució de juntes, operacions de curat i altres operacions necessàries per a l'execució del formigonat, a criteri de la Direcció de les Obres, es consideraran incloses als preus dels formigons.

Advertència sobre l'abonament de les obres de fàbrica

Únicament s'abonarà el volum d'obra de fàbrica realment executat, conforme a les condicions i amb subjecció als perfils de replanteig i plànol dels mateixos, que figuren al Projecte o ordres escrites del Director Facultatiu. Per tant, en cap cas seran d'abonament els excessos d'obra de fàbrica executats pel Contractista pel seu compte, sense tenir l'autorització del Director Facultatiu.

Per a l'abonament dels increments de secció sobre la secció teòrica mínima, indicats als plànols de seccions tipus, serà necessari que, prèviament, hagi estat ordenada la seva execució pel Director Facultatiu, per escrit i fent constar, de manera explícita, les dimensions que han de donar-se a la secció. Per això el Contractista estarà obligat a exigir, prèviament a l'execució de cada part d'obra, la definició exacta d'aquelles dimensions que no es trobin definides.

**2.13.- Acer a utilitzar a armadures**

Condicions generals

L'acer a utilitzar acomplirà les condicions exigides a la Instrucció per al Projecte i Execució de les obres de Formigó EHE.

Qualitat

La càrrega de trec serà superior a sis mil cent quilograms per centímetre quadrat (6100 Kg/cm2).

L'allargament repartit de trenc serà superior o igual al quatre per cent (4 %), entenent per això la deformació unitària romanent, mesurada després de l'assaig normal de tracció UNE 7010, sobre una base de deu diàmetres situada a més de cinc diàmetres del coll d'astricció i a més de tres diàmetres del punt d'aplicació de la mordassa. El mòdul d'elasticitat inicial serà igual o superior a un milió vuit-cents mil quilograms per centímetre quadrat (1.800.000 Kg/cm2). El límit elàstic serà de cinc mil cent quilograms per centímetre quadrat (5100 Kg/cm2).

Als acers d'esglaó de relaxament, es prendrà com límit elàstic la mínima tensió capes de produir una deformació romanent del dos per mil (0.02 %.). La tensió màxima de trenc serà igual o superior al cent vint-i-cinc per cent (125 %) de la corresponent al seu límit elàstica, entenent per tensió màxima de trenc el valor de l'ordenada màxima del diagrama tensió - deformació.

El valor del límit elàstic característic es determinarà prenent la mitjana aritmètica dels "In/2" valors més baixos, obtinguts a l'assaig de "In" provetes, prescindint-se del valor mig de la sèrie si "In" fos imparell.

La qualitat s'ajustarà al PG-4

Assaigs

Si el Facultatiu Director de l'Obra ho considera convenient, s'exigirà un certificat del Laboratori Oficial que garantitzi la qualitat del ferro utilitzat. Així mateix donarà instruccions sobre l'execució a l'obra de l'assaig de plegament, descrit a la Instrucció per al Projecte i Execució d'Obres de formigó EHE.

Armadures i elements metàl·lics

S'abonaran pels quilograms (kg), que resultin de l'especejament dels plànols que, abans de començar cada obra, hagin estat presentats al Director Facultatiu i aprovats per aquest, al preu corresponent dels que figurin al Quadre de Preus nº 1.

**2.14.- Pavimentació de voreres i rajoles de morter comprimit**

Definició

La rajola de morter comprimit és una rajola d'una capa d'empremta de morter ric en ciment, àrid fi i, en casos particulars, colorants que formen la cara, i una capa de base de morter menys ric en ciment i àrid mes gruixut, que constitueix el dors.

Procedència

Aquest tipus de rajola prové d'una fàbrica especialitzada.

Característiques generals

Si no es defineixen als plànols, el tipus reglamentari serà quadrat amb vint centímetres (0.020 m) de cantell i quatre centímetres (0.04 m) de gruix.

Si no es defineixen als plànols, el tipus reglamentari serà quadrat amb vint centímetres (0.020 m) de cantell i quatre centímetres (0.04 m) de gruix.

Constitució

Està constituït per una cara superior de desgast de dotze mil·límetres (0.012 m) de gruix i una cara inferior de base de vint-i-vuit mil·límetres (0.028 m).

Les llosetes normals es fabricaran, només amb ciment Pòrtland i sorra natural; en canvi les de color es faran amb ciment Pòrtland i sorra natural a la seva capa base, i amb ciment blanc acolorat i sorra d'arbre a la capa superior de desgast.

El dibuix de la cara superior haurà de ser aprovat per la Inspecció Facultativa.



**Òrgan:** L01080076
**Identificador:** ES_L01080076_2026_0CFDDF87-8D80-4532-9986-1AECEAE6A8BE
**Estat:** Original
**Núm. expedient:** 460/2025

**Signatures:** 38784298L JORGE SAN MILLAN (R: B59546432) 11/2/2026 11:48:00
**Document:** Projecte

Normes de qualitat

Desgast per fregament:

- Recorregut : dos-cents cinquanta metres (250 m).
- Pressió: sis cents grams per centímetre quadrat (0.06 Kg/CM2)
- Abrasió: sorra silícica 1 gr/CM2 per via humida.
- Desgast mitjà en pèrdua d'alçada: inferior a dos mil·límetres (0.002 m).
- Resistència a la flexió. Flexió per pega completa sobre quatre (4) suports situats entre sí a divuit centímetres (0.18 m) i càrrega puntual al centre: superior a tres-cents cinquanta quilograms (350 Kg).

Recepció

No seran de recepció les llosetes si les dimensions i guixos de llurs capes no s'ajusten a l'especificat anteriorment, amb unes toleràncies màximes de dos mil·límetres (0.002 m), més o menys.

Amidament í abonament

S'abonaran per metre quadrat col·locat i totalment acabat. El morter es considerarà inclòs al preu, per a el formigó HM-15/B/20/I de base abonarà al preu corresponent del Quadre de Preus nº 1.

**2.15.- Canonades de formigó**

Definició

Es defineixen com canonades de formigó les formades amb tubs prefabricats de formigó en massa o armat. S'utilitzen per a la conducció d'aigües sense pressió o per allotjar cables o conduccions de diferents serveis.

S'exclouen en aquesta unitat els tubs porosos o anàlegs per a captació d'aigües subterrànies. També s'exclouen els utilitzats a les canonades a pressió.

Materials

El formigó i les armadures que s'utilitzin a la fabricació dels tubs, així com els materials utilitzats a la solera i a les juntes acompliran les condicions especificades als corresponents articles del present Plec i a les Normes d'Aplicació (art. 1.16).

La fabricació dels tubs es durà a terme en un lloc tancat, on romandran, aproximadament tres (3) dies; estaran protegits del sol i de corrents d'aire o es mantindran suficientment humits, si no està prevista una classe de cura. La temperatura ambient no ha de baixar dels cinc graus centígrads (5 'C) durant el període de curat.

Els tubs seran uniformes i mancaran d'irregularitats a llur superfície. Les arestes dels extrems seran nítides i les superfícies frontals, verticals a l'eix del tub. Les esmentades arestes s'arrodoniran en un radi de cinc mil·límetres (0.005 m). Un cop s'hagi pres el formigó, no es procedirà al seu allisat amb abeurada de ciment.

Els tubs es subministraran amb les dimensions prescrites. La paret interior no es desviarà de la resta en més d'un cinc per mil (0.50 %) de la longitud útil. Els tubs no contindran cap defecte que pugui reduir llur resistència, llur impermeabilitat o durabilitat.

Els tubs dessecats a l'aire i en posició vertical emetran un soroll com al colpejar-los amb un martell petit. Així mateix, els tubs hauran de ser aptes per a acceptar una pressió de treball màxima de cinc-cents grams per centímetre quadrat (0.5 Kg/cm2).

Els conductes hauran de ser sotmesos a la prova de 40.

Per a l'estanqueitat, la canonada muntada, a pressió constant de cinc-cents grams per centímetres quadrat (0.5 Kg/cm2), no experimentarà pèrdues superiors als valors W, en litres, calculat segons la següent fórmula:

$$W = \phi\ n \times L$$

essent $\phi$ n el diàmetre interior i L la longitud de prova, en metres (m):

A pressió interior, la canonada muntada haurà de resistir una pressió màxima de prova de set-centes grams per centímetre quadrat (0,7 Kg/cm2), durant trenta minuts (30'), sense que el diàmetre experimenta un descens superior a cent grams per centímetre quadrat (0,1 Kg/cm2).

En sotmetre a prova de trenc cadascun dels tubs, es mantindran els valors mínims de càrrega de compressió. $\phi$f, en quilograms per metre (Kg/m) de longitud útil, indicats a la taula següent:

| CONDUCTORS CIRCULARS | | CONDUCTORS OVOIDES | |
|---|---|---|---|
| $\phi$ n (mm) | Valor mínim de $\phi$f | b x h (mm) | Valor mínim de $\phi$f |
| 100 | 2500 | 600 x 900 | 4000 |
| 150 | 2500 | 800 x 1200 | 5000 |
| 200 | 2500 | 1000 x 1500 | 6000 |
| 250 | 2500 | 1200 x 1800 | 7000 |
| 300 | 2500 | | |
| 400 | 2500 | | |
| 500 | 3000 | | |
| 600 | 3600 | | |
| 700 | 4200 | | |
| 800 | 4800 | | |
| 1000 | 6000 | | |
| 1200 | 7200 | | |
| 1500 | 9000 | | |

Es rebutjaran els tubs que, al moment d'utilitzar-se, presenten trencs a les pestanyes de les juntes, o qualsevol altre defecte que pugui afectar la resistència o estanqueïtat.

La Direcció fixarà la classe i el nombre dels assaigs precisos per a la recepció dels tubs.

Execució de les obres

L'execució de les obres inclou les operacions següents:

- Subministrament del tub.
- Preparació de l'assentament.
- Col·locació i rejuntat dels tubs, incloent peces especials i entroncament amb altres elements o canonades.

Quan ho fixi el Projecte o ho ordeni la Direcció, la canonada, un cop executada, es revestirà amb formigó tipus HM-15/P/20/I, a fi de que pugui suportar càrregues o sobrecàrregues importants.

La preparació de l'assentament consistirà en la preparació del terreny natural (neteja, anivellació, compactació, etc..) i en l'execució d'un llit de sorra, o material anàleg, per a l'assentament correcte dels tubs, juntes, colzes, etc. Si al Projecte es fixa solera de formigó, la preparació del terreny per al formigonat de la solera queda inclosa en aquesta operació d'assentament.

Un cop preparat l'esmentat assentament o executada la solera de formigó, es procedirà a la col·locació dels tubs, en sentit ascendent, curant llur alineació per a que sigui perfecta i pendent.



**Òrgan:** L01080076
**Identificador:** ES_L01080076_2026_0CFDDF87-8D80-4532-9986-1AECEAE6A8BE
**Estat:** Original
**Núm. expedient:** 460/2025

**Signatures:** 38784298L JORGE SAN MILLAN (R: B59546432) 11/2/2026 11:48:00
**Document:** Projecte

Els tubs es revisaran meticulosament, rebutjant els que presenten defectes. La col·locació s'efectuarà amb els mitjans adequats, per tal d'evitar danys als tubs per cops deguts a subjeccions dolentes, etc.

La construcció de les juntes s'ajustarà al que figura als plànols o Prescripcions Tècniques Particulars o, en tot cas de que no hi siguin, a les Instruccions de la Direcció. En tot cas, seran completament estanques. Es rebran amb morter de ciment MH-450, podent-se segellar amb betum asfàltic. Sempre que sigui possible, les juntes es rebran i segellaran interiorment.

Si està previst el recobriment amb formigó, es procurarà l'inmobilització dels tubs durant aquesta operació. el formigó no contindrà àrids superiors a tres centímetres (0,03m).

La Direcció podrà exigir assaigs d'estanqueïtat de qualsevol secció o de la totalitat de la canonada, tant abans com després de reomplir les rases. Si aquestes proves denuncien defectes d'estanqueïtat, el Contractista estarà obligat a aixecar i executar de nou, al seu càrrec, les seccions defectuoses.

El cost de les proves serà a compte del Contractista, amb càrrec a les despeses d'assaig.

Amidament i abonament

Les canonades de formigó es mesuraran pels metres (m) de longitud de llur generatriu inferior, descomptant les longituds de les interrupcions degudes a tronetes, registres, etc. A l'esmentat amidament se li aplicarà el preu unitari corresponent, segons el tipus de diàmetre del tub.

L'import resultant compren el subministrament dels tubs, l'execució de juntes, les peces especials i els entroncaments amb tronetes o altres canonades.

El material d'assentament o solera de formigó, fins als ronvons, queda inclòs al preu unitari. Llevat prescripció en contra, el recobriment sencer dels tubs de formigó, d'executar-se, és d'abonament independent.

**2.16.- Tronetes i pous de registre**

Definició

Es defineixen com a tronetes i pous de registre, les obres petites que completen el sistema de drenatge longitudinal o transversal, o les condicions de serveis. Seran de formigó, construïts "in situ", prefabricats o d'obra de fàbrica.

Materials

Per a llur construcció s'utilitzaran formigons tipus HA-20/P/20/I o HA-25/P/20/I, segons sigui o no armat, llevat indicació en contra als Plànols o Prescripcions Tècniques Particulars.

Execució de les obres

L'excavació i posterior replè de les rases, per a l'emplaçament d'aquestes obres, s'executarà segons el que es prescriu a l'article del present Plec. Un cop efectuada l'excavació, es procedirà a construir o col·locar les peces prefabricades, amb la situació i dimensions definides ais plànols, tenint cura, especialment en l'acompliment de les cotes definides als Plànols o fixades per la Direcció. La unió de les peces prefabricades es farà amb morter MH-450.

Les reixetes i tapes s'ajustaran perfectament al cos de l'obra i, llevat indicació en contra, es col·locaran de forma que llur cara superior quedi al mateix nivell que les superfícies adjacents.

Amidament i abonament

Les tronetes i pous de registre es mesuraran i abonaran per unitats (ut) realment executades, en la ben entesa que els pous de registre s'abonaran mitjançant l'únic preu definit d'unitat de pou de registre. No podrà ser objecte d'abonament independent l'execució d'alguns pous alçades superiors a les normals, ja que el preu s'ha deduït de l'alçada mitja dels pous.

**2.17.- Drenatges subterranis**

Definició

Es defineixen com drenatges subterranis les rases a les quals es col·loca a llur fons un tub per a captació d'aigües (perforat, ranurat, porós, amb juntes obertes, etc.) circumdat per un rebliment de material filtre adequadament compactat, i que estan aïllades, normalment, de les aigües superficials, per una capa impermeable, o relativament impermeable, que ocupi i tanqui la seva part superior.

En cas d'ometre'ls la canonada, la part inferior de la rasa queda completament replena de material filtre, constituint el que s'anomena drenatge cec. En aquests drenatges, el material que ocupa el centre del filtre és pedra grossa.

Llur execució inclou les operacions següents:

- Execució del llit d'assentament de la canonada.
- Col·locació de la canonada.
- Replè de la rasa de drenatge.

Material

Aquesta unitat està formada per tubs.

Condicions Generals

Els tubs a utilitzar als drenatges subterranis seran de formigó, fibrociment, ceràmica, plàstic o de qualsevol altre material sancionat per l'experiència.

Si es tracta de tubs de formigó, el material utilitzat a llur fabricació haurà d'acomplir les condicions adients pels formigons, cas de que s'empri formigó porós, haurà de prescindir-se del percentatge àrid fi necessari, per a assegurar una capacitat de filtració acceptable, considerant-se com tal la de cinquanta litres per minut i per decímetres quadrats (50 l/min.d'un2 ) de superfície sota una càrrega hidrostàtica d'un quilogram per centímetre, quadrat (1 Kg/CM2).

La Direcció podrà exigir les proves de resistència, que considera necessàries. Si el tub és de secció circular aplicarà l'assaig dels tres (3) punts de càrrega.

Les càrregues de trenc mínimes, obtingudes a l'esmentat assaig, seran les següents:

| Diàmetre del tub | | Càrrega de trenc |
|---|---|---|
| | 35 | 1.000 |
| 35 | 70 | 1.400 |
| 70 | | 2.000 |

Forma i dimensions

La forma i dimensions dels tubs a utilitzar als drenatges subterranis, així com les corresponents juntes, seran les assenyalades als Plànols i Prescripcions Tècniques Particulars o, en tot cas, les que assenyali la Direcció.



**Òrgan:** L01080076
**Identificador:** ES_L01080076_2026_0CFDDF87-8D80-4532-9986-1AECEAE6A8BE
**Estat:** Original
**Núm. expedient:** 460/2025

**Signatures:** 38784298L JORGE SAN MILLAN (R: B59546432) 11/2/2026 11:48:00
**Document:** Projecte

Els tubs estaran ben calibrats i llurs generatrius seran rectes o tindran la curvatura que els correspongui als colzes o peces especials. La fletxa màxima mesurada pel cantell còncau de la canonada serà d'un centímetre per metre (1 cm/m). El diàmetre interior serà el fixat als Plànols, amb tolerància màxima del cinc per cent (5%).

La superfície interior serà raonablement llisa i no s'admetran més defectes que els de caràcter accidental o local, sempre que no suposi minvament de la qualitat dels tubs ni de llur capacitat de desguàs.

Execució de les obres

L'excavació de la rasa i posterior replè acompliran el que es prescriu a l'article 2.9 "Excavació i replè de rases i pous".

Execució del llit d'assentament de la canonada.

La col·locació de la canonada no haurà d'iniciar-se sense la prèvia autorització de la Direcció de l'obra.

Un cop obtinguda aquesta autorització, els tubs s'estendran en sentit ascendent amb els pendents i alineacions assenyalats als Plànols, Prescripcions Tècniques Particulars i a les Instruccions de la Direcció.

Col·locació del material filtrant

El material impermeable es limitarà al que correspon al llit d'assentament, si procedent. Es prosseguirà amb el replè amb material filtre fins a l'alçada indicada als Plànols, col·locant aquest material en tongades de gruix inferior a deu centímetres (0,10 m) que es compactaran amb elements adients per a no fer mal bé els tubs ni alterar llur posició.

A llarg de les operacions de replè de la rasa s'haurà de curar, especialment, que no es produeixi cap segregació als materials filtre emprats.

Amidament i abonament

Els drenatges subterranis es mesuraran per metres lineals (ml) realment executats, mesurats segons l'eix del tub o del drenatge.

A l'esmentat amidament se li aplicarà el preu unitari corresponent. A l'import resultant queda inclosa la preparació de l'assentament, canonada, material filtre, replè, compactació, així com qualsevol altra operació necessària per a deixar acabada la unitat.

L'excavació en rases i pous serà d'abonament independent.

**2.18.- Embornals i buneres**

Definició

Es defineix com embornal la boca o forat, el pla d'entrada del qual és sensiblement vertical, per on es recull l'aigua de pluja de les calçades, dels taulers de les obres de fabrica o, en general, de qualsevol construcció.

Es defineix com a bunera la boca de desguàs, el pla d'entrada de la qual és sensiblement horitzontal, generalment protegida per una reixeta que acompleix una funció anàloga a la de l'embornal, però de manera que l'entrada de l'aigua sigui quasi vertical.

Materials.

Els diferents matèries acompliran el que es prescriu als corresponents articles del present Plec.

Execució de les obres.

Les obres es realitzaran d'acord amb el que s'especifica a les Prescripcions Tècniques Particulars i amb el que sobre el tema ordeni la Direcció.

La troneta, o pou de caiguda d'aigües, es realitzarà d'acord amb el que s'especifica a l'article "Tronetes i pous de registre".

Després de l'acabament de cada unitat es procedirà a la seva neteja total, eliminant totes les acumulacions de fang, residus o matèries estranyes de qualsevol tipus, i haurà de mantenir lliure d'aquestes acumulacions fins a la recepció definitiva de les obres.

Amidament i abonament.

Els embornals i buneres s'abonaran per unitats (ut) realment construïdes. En aquesta unitat es considerarà inclosa la troneta o pou de caiguda d'aigües, la reixeta i tapa, així com l'excavació 1 replè, llevat prescripció en contra.

També estarà inclosa al preu la conducció per a comunicar l'embornal amb el pou de registre més pròxim.

**2.19. Obres de fàbrica de totxana.**

S'executaran d'acord amb la normativa esmentada a l'article 1.31 i s'abonaran als preus del Quadre de Preus nº 1.

Reenfonsament, esquerdats i arrebossats brunyits.

Acabades les obres de fàbrica de totxana vista, s'abaixaran totes les plaques amb el mateix morter amb que s'han construït, curant que els paraments presenten la major uniformitat possible, i enrasant el morter de les juntes amb les vores de les totxanes.

Quant els paraments corresponents exigeixen ser esquerdats, es practicaran prèviament les corresponents operacions de reenfonsat esmentades anteriorment, amb la sola diferencia de que el morter de les juntes ha d'arribar només fins a cinc mil·límetres (0,005 m) de les vores de les totxanes, en lloc d'enrasar amb aquestes. Practicant el reenfonsat s'esquerdaran les superfícies amb el morter de ciment, proposat per a aquest fi als documents corresponents.

En aquells paraments corresponents a obres ja construïdes, a les quals es necessiti un arrebossat brunyit, a més de l'esquerdament necessari per a omplir els buits de les juntes i de la fàbrica, es practicarà, en general, l'esquerdejat d'acord amb tot el que s'expressa a l'última part del paràgraf anterior.

Amidament i abonament

Totes les operacions esmentades al present article no seran d'abonament independent, per considerar-se incloses als preus de les unitats de fàbriques de totxana.

**2.20.- Accessos i connexions als vials existents.**

El Contractista estarà obligat a executar totes les obres relatives a accessos i connexions amb vials existents, que a judici de la Direcció de les obres siguin necessàries.

El amidament i abonament de les obres es realitzarà segons el Quadre de Preus nº 1, i amb els mateixos criteris que la resta d'obres projectades.



**Òrgan:** L01080076
**Identificador:** ES_L01080076_2026_0CFDDF87-8D80-4532-9986-1AECEAE6A8BE
**Estat:** Original
**Núm. expedient:** 460/2025

**Signatures:** 38784298L JORGE SAN MILLAN (R: B59546432) 11/2/2026 11:48:00
**Document:** Projecte

**2.21.- Abastament d'aigües**

Per a l'execució de les Obres d'Abastament d'aigües s'acompliran, en tot moment, les prescripcions del Plec de Prescripcions Tècniques Generals per a canonades d'abastament d'aigua ("Ministeri d'Obres Públiques", 1974).

Si al capítol 2 del present Plec no es preveu altra cosa, els tubs seran de fibrociment i els timbratges seran els corresponents a la pressió normalitzada de vint quilograms per centímetre quadrat (20 Kg/CM2).

En qualsevol cas, el Contractista haurà d'executar les obres i emprar els materials necessaris d'acord amb la normativa de la Companyia subministradora d'aigües, de la qual haurà d'assabentar-se i tenint en compte als càlculs de les ofertes econòmiques.

El tipus de juntes seran les exigides per l'entitat subministradora, així com totes les peces especials.

L'execució de les rases, col·locació de canonades, material de protecció, execució de juntes, proves de la canonada instal·lada i altres operacions necessàries, es faran d'acord amb el que disposen els articles l0 i 11 de l'esmentat Plec.

La protecció necessària a les zones de pas de vials s'executarà d'acord amb les solucions grafiades als plànols de detall.

Amidament i abonament

L'execució de les rases i replens abonarà als preus d'excavació de rases, pous i replens compactats, definits al Quadre de Preus nº 1.

Les canonades es mesuraran i abonaran per metres lineals (ml) col·locats. Els preus del metre lineal de conducció inclouran els materials a peu d'obra, la col·locació, l'execució de juntes, les proves de la canonada instal·lada i totes les peces especials que siguin necessàries per a finalitzar totalment les obres d'abastament, inclòs el formigó d'ancoratge als punts singulars. Ara bé, les vàlvules, hidrats, boques de reg i sorra per a protecció de les conduccions seran d'abonament independent.

**2.22.- Senyalització i balisament**

S'ajustarà en tot moment al que prescriu d'acord amb la normativa vigent en matèria de trànsit, circulació de vehicles a motor i seguretat viària.

El amidament i abonament de totes les obres de senyalització es realitzarà d'acord amb el preus definits al Quadre de Preus nº 1. Els preus esmentats inclouran tots els materials i operacions necessàries per a deixar concloses les unitats corresponents de les línies, marques vials, plafons i senyals. El preu dels senyals inclourà els fonaments, els pals metàl·lics i llur col·locació.

**2.23.- Aplicació de la clàusula 50 del Plec de Clàusules Administratives**

La definició dels elements de detall, de les Obres d'urbanització podrà tenir en compte l'aplicació de la Clàusula 50 del Plec de Clàusules Administratives Generals.

A fi de poder harmonitzar les Obres de detall de clavegueram, abastament i altres detalls o elements constructius amb les obres existents a l'entorn urbanístic, el Director de les obres podrà considerar el contingut de l'esmentada clàusula, sempre que això no suposi costos addicionals.

L'esmentada Clàusula també podrà ser d'aplicació a les propostes de modificació de determinats elements dels serveis, a fi d'ajustar-se a les normatives de les companyies corresponents.

El present article serà d'aplicació a criteri del Director de les obres.

**2.24.- Altres unitats no especificades en aquest plec.**

Qualsevol material o unitat d'obra no específicament reverenciada en aquest Plec de Condicions Generals haurà d'acomplir les condicions assenyalades al Plec de Condicions Particulars i en el seu defecte, acomplirà el que prescriu el PG-4.



**Òrgan:** L01080076
**Identificador:** ES_L01080076_2026_0CFDDF87-8D80-4532-9986-1AECEAE6A8BE
**Estat:** Original
**Núm. expedient:** 460/2025

**Signatures:** 38784298L JORGE SAN MILLAN (R: B59546432) 11/2/2026 11:48:00
**Document:** Projecte

# CAPÍTOL III

## 3.- UNITATS D'OBRA DE PLANTACIONS I JARDINERIA

3.1.- Terra vegetal fertilitzada.
3.2.- Adobs.
3.3.- Plantes.
3.4.- Llavors.
3.5.- Humus.
3.6.- Vents i tutors.
3.7.- Aigua a utilitzar als regs.
3.8.- Estesa de terra vegetal fertilitzada.
3.9.- Obertura de sots.
3.10.- Plantacions.
3.11.- Sembres.
3.13.- Canonades de regs.
3.14.- Reposició.
3.15.- Conservació de les Plantacions.



**Òrgan:** L01080076
**Identificador:** ES_L01080076_2026_0CFDDF87-8D80-4532-9986-1AECEAE6A8BE
**Estat:** Original
**Núm. expedient:** 460/2025

**Signatures:** 38784298L JORGE SAN MILLAN (R: B59546432) 11/2/2026 11:48:00
**Document:** Projecte

## CAPÍTOL III

### 3.- UNITATS D'OBRA DE PLANTACIONS I JARDINERIA

### 3.1.- Terra vegetal fertilitzada

Definició

S'anomena terra vegetal fertilitzada a la capa superficial del sòl fins arribar a una profunditat de vint a quaranta centímetres (0.20 a 0.40 m), i que reuneixi bones condicions per a ser plantada o sembrada i adobada amb adobs orgànics.

Condicions Generals

Tant per a la plantació com per a la sembra, es fa necessària la preparació de tal manera que la llavor al germinar trobi en principi fàcil arraigament i substàncies assimilables, i després la deguda protecció i l'escassa o nul·la competència per part d'altres plantes. El mateix pot dir-se del vegetal plantat, per al qual s'ha de buscar sempre unes condicions òptimes per al seu desenvolupament.

La dosificació granulomètrica de tota terra franca serà la següent:

| | |
|---|---|
| Sorra | 23 – 52 % |
| Llim | 28 – 50 % |
| Argila | 7 – 27 % |

Haurà de disgregar-se quan presenti parts aglutinades.

Quant a matèria orgànica, la seva quantitat ha de ser igual o superior al cinc per cent (5 %). El seu PH haurà de ser lleugerament àcid, de sis amb dues dècimes a set (6.2 a 7), que és l'òptim per al desenvolupament de les bactèries i fangs fertilitzants.

La terra vegetal es fertilitzarà amb l'agregació de vint-i-cinc quilograms de fems per metre cúbic (25 Kg/m3), si aquesta operació pot fer-se abans de ser escampada la terra vegetal, havent-se de barrejar convenientment: en cas contraria s'aplicaran, al moment de llestesa de la terra vegetal, cinc quilograms per metre quadrat (5 Kg/M2) del mateix ferm, enterrant-lo convenientment.

Amidament i abonament

S'ajustarà al que prescriu l'article 3.8 "Estesa de terra vegetal fertilitzada".

### 3.2.- Adobs

Definició

S'entén per adobs aquells productes de composició orgànica, mineral o complexa, que s'afegeixen al sòl per tal d'aconseguir restituir-li els elements necessaris per al bon desenvolupament de les plantes.

S'han de distingir els tres tipus d'adobs següents:

- Adobs orgànics.
- Adobs minerals.
- Adobs complexes.

Condicions generals

- Adobs orgànics.

  L'adob orgànic a utilitzar serà el fem, el qual procedirà de les deteccions sòlides i liquides del bestiar, barrejat irregularment en el seu jaç.

  Serà condició indispensable que hagi estat sotmès a una complerta fermentació anaeròbia, amb una temperatura a l'interior del munt inferior a quaranta-cinc graus (45 °C) i superior als vint-i-cinc graus (25 °C). Una vegada aconseguit l'anomenat "Llard negre", que tindrà l'aspecte d'una massa untosa, negra, humida, i a la qual no es trobaran vestigis del seu origen, es procedirà al seu escamp sobre la terra vegetal, barrejant-lo immediatament amb aquesta per tal d'evitar que el ferm perdi la seva riquesa en nitrogen.

  La seva densitat serà de vuit-cents quilograms per metre cúbic (800 Kg/m3).

- Adob mineral:

  Els adobs minerals que podran utilitzar-se seran els que subministren microelements. Els principals seran:

  Nitrogenats: Sulfat amònic, nitrat amònic, nitrat sòdic, nitrat potàsic, nitrat càlcic, cianamides, amoníac, urea i nitrosulfat amònic.

  Fosforats: Superfosfats, fosfat bicàlcic, fosfat tricàlcic (fosforita i apatita) i "Escorias Thomas".

  Potàsics: Clorur i sulfat potàsic, sals brutes (mescla de carnalita, kaitita i silvinita) i cendres vegetals.

  Càlcics: Carbonat càlcic, sulfat càlcic, hidrat càlcic i escuma de suerera.

- Adobs complexes

  Es coneix per adob complexe el que s'obté mitjançant una reacció química a partir de matèries primes, com és el cas de fosfats naturals, amoníac, àcid nítric, i eventualment àcid sulfúric o carbònic i sals de potassa. En la seva fabricació entren en joc unes reaccions químiques regulades per les proporcions relatives dels elements fertilitzants que hi participen. L'adob complexa utilitzat haurà de tenir com a mínim, quaranta unitats (40 ut) fertilitzants.

  A les Prescripcions Tècniques Particulars s'especificarà l'adob a utilitzar d'entre els que s'han esmentat, en funció de l'estat que es trobin els terrenys a plantar o sembrar.

Amidament i abonament

Els adobs afegits al terreny no seran d'abonament directe, per considerar-se inclosos als corresponents preus unitaris de "Plantacions i sembres".

### 3.3.- Plantes

Definició

S'entén per plantes en una plantació totes aquelles que havent nascut i estat criades en un altre lloc, són arrencades d'aquest i plantades al lloc de plantació.



**Òrgan:** L01080076
**Identificador:** ES_L01080076_2026_0CFDDF87-8D80-4532-9986-1AECEAE6A8BE
**Estat:** Original
**Núm. expedient:** 460/2025

**Signatures:** 38784298L JORGE SAN MILLAN (R: B59546432) 11/2/2026 11:48:00
**Document:** Projecte

Condicions generals

– Procedència i selecció.

Les plantes necessàries per a dur a terme les plantacions hauran de procedir de vivers acreditats i ubicats a zones, on els factors ecològics de les quals siguin semblants als de la zona que s'han d'executar les plantacions.

Cadascuna d'elles haurà de pertànyer a l'espècie botànica i varietat escollida així com també haurà de tenir les bases i mesures que s'especifiquin a les Prescripcions Tècniques Particulars.

L'aspecte i forma de cada planta han de ser els normals que corresponen a cada espècie i que adquireixen al viver de procedència. L'aspecte i l'edat de la planta hauran de correspondre, motiu pel que es rebutjaran aquelles plantes que tinguin dimensions i aspecte exigits, per a ho hagin aconseguit amb major nombre de sabes del normal.

A totes les plantes hi haurà equilibri entre la part aèria i llur sistema radical, presentant ostensiblement aquestes mostres d'haver estat repicat al viver.

S'exigirà un certificat de garantia del viver proveïdor. Les altres característiques de les plantes seran de la satisfacció de la Direcció d'obra.

– Condicions fitosanitàries

Es rebutjaran totes aquelles plantes, les quals pateixin o presenten símptomes d'haver patit alguna enfermetat criptogàmica o atac d'insectes, així com les que presenten ferides o desperfectes a la seva part aèria o radical, com conseqüència de la manca de cura en la preparació al viver i en el transport.

En aquest cas, el Contractista estarà obligat a reposar totes les plantes rebutjades, per d'altres en perfectes condicions fitosanitàries, anant al seu càrrec totes les despeses que aquestes reposicions causin.

– Preparació i transport

Alhora de preparar les plantes al viver per a ser transportades al lloc de la plantació, és fonamental no deteriorar les arrels en general, ja que el trencament dels extrems d'aquestes suposa la desaparició dels meristems de creixement. A més, si això succeís, es produiria un desequilibri entre la part aèria i el sistema radical, que serà necessari restablir mitjançant una defoliació de les fulles interiors de la tija o, si es tracte d'arbres grans, una poda de les branques inferiors.

La preparació per al trams dels arbres grans cal que hagi estat efectuada un o dos anys (1 o 2) abans de la data de la plantació de la manera següents: durant l'època de paralització del període vegetatiu s'excava una rasa en forma de corona circular al voltant de l'arbre, per tal de seccionar totes les arrels secundàries que s'estenen més enllà del diàmetre de l'esmentada corona i format una mota coberta amb escaiola armada amb filferros.

La fondària de la rasa haurà de ser igual o lleugerament inferior a l'arrel principal i el seu diàmetre dependrà de la mida de l'arbre.

El transport haurà d'efectuar-se el més ràpid possible i s'hauran de prendre totes les precaucions necessàries, per tal de no deteriorar cap de les parts de la planta.

Les plantes amb arrel despullada es transportaran envoltant llurs arrels amb molsa, palla, falgueres, etc. i sobre totes aquestes matèries amb plàstic, per tal d'evitar que el vent o la insolació assequi excessivament les arrels, i si les condicions atmosfèriques o de transport són molt desfavorables es protegiran també les seves parts aèries.

El nombre de plantes, transportades des del viver o plantació, ha de ser el que diàriament pot plantar-se i, si per qualsevol causa és superior, es dipositarà la planta que sobri en una rasa, cobrint no solament els sistemes radicals, sinó també part de les copes, i si el terreny no fos humit, es regarà per tal de mantenir-ho en les condicions adequades.

Pel transport de les plantes amb test, es disposaran aquests de manera que els envasos quedin fixos i suficientment separats per tal que les plantes no pateixin deteriorament o trencament a llurs parts aèries.

Amidament i abonament

S'ajustarà al que prescriu l'article 3.10 "Plantacions".

**3.4.- Llavors**

Definició

Es defineix com llavor l'embrió capes de germinar i desenvolupar-se, donant lloc a una espècie vegetal d'iguals caràcters que les del vegetal del que procedeix.

Condicions generals

Per assegurar-se'n de que les condicions intrínseques de les llavors són les adequades per a llur germinació, haurà de fer-se anàlisis previs, segons Reglament de l'Associació Internacional d'Assaig de llavors, que a l'Hemisferi Nord va entrar en vigor 111 de Juliol de l'any 1960 i portats a terme pel Servei Nacional de llavors Forestals. En cas que aquest organisme no comptés amb existències i procedís d'altres llocs, haurà de conèixer-se la procedència de les llavors, així i tot, en aquelles espècies, l'àrea d'habitacle de les quals és molt extensa, donat l'existència de races o varietat a les diferents aclimatacions té gran importància en l'ulterior desenvolupament de les plantes.

La presa de mostres s'efectuarà amb una sonda tipus "Nobbe".

El grau de puresa admès serà, com a mínim, del noranta per cent (90 %). La potencia germinativa admesa serà, al menys, del noranta-sis per cent (96 %).

Com a que molts llistats de subministrament de llavor apareix el valor real d'elles, direm que segons els percentatges abans esmentats, el valor real no ha de ser inferior al vuitanta-sis per cent (86 %).

No hauran de presentar símptomes d'haver patit malalties micrológiques ni presentar atacs al moment de la sembra de fongs, bactèries, insectes o altres animals.

La quantitat de llavor a utilitzar per mentre quadrat podrà deduir-se mitjançant la fórmula següent:

$$p = \frac{n}{N.P.g.K}$$

on:

p = pes en Kg. per M2 de llavor a utilitzar.
n = nombre de plantes a obtenir per m2.
N = nombre de llavors existents a 1 Kg.
P = puresa en tant per 1.
g = potencia germinativa en tant per 1.
K = coeficient depenent de l'espècie i característiques ecològiques i biològiques del lloc al qual s'efectuï la sembra. Aquest coeficient varia de vint decímetres a un (0.20 a 1) segons els casos.



**Òrgan:** L01080076
**Identificador:** ES_L01080076_2026_0CFDDF87-8D80-4532-9986-1AECEAE6A8BE
**Estat:** Original
**Núm. expedient:** 460/2025

**Signatures:** 38784298L JORGE SAN MILLAN (R: B59546432) 11/2/2026 11:48:00
**Document:** Projecte

Amidament i abonament

S'ajustarà al que prescriu l'article 3.11 "Sembres".

**3.5.- Humus**

Definició

S'anomena així al material utilitzat per tal de cobrir la llavor al moment de la sembra.

Condicions general

Haurà de ser constituït per elements amb un elevat percentatge de matèria orgànica motiu pel qual la seva coloració ha de ser negrenca.

Haurà de ser ric en elements fertilitzants. La seva textura ha de ser tal que eviti una ràpida dessecació de la llavor i del sal.

Estarà suficientment sec per tal d'evitar amuntegaments, que perjudiquin la uniformitat de la distribució.

Amidament i abonament

L'humus no serà d'abonament directe, per considerar-se inclòs al preu unitari de les "Sembres".

**3.6.- Vents i tutors**

Definició

S'entén per vents i tutors, aquells elements que subjecten els plangons per tal de mantenir la seva verticalitat i equilibri

Condicions generals

– Vents:

  Els vents constaran de tres (3) tirants de filferro, cada un d'ells d'una longitud aproximada a l'alçada de l'arbre a subjectar . Els materials i seccions dels esmentats tirants seran els adequats per poder resistir, en cada cas, les tensions a les quals estaran sotmesos, pel pes de l'arbre i la força del vent. Els lligams hauran de portar materials de protecció, per tal de no produir ferides a l'arbre.

– Tutors:

  Els tutors seran de fusta i d'una longitud aproximada a la del tros del plangó a subjectar, més la fondària a la qual s'ha de clavar. S'haurà d'utilitzar per fer tutors, fustes que resisteixin les produccions i que estiguin lliures d'irregularitats.

  En casos especials, el nombre de tutors a utilitzar serà de tres (3) i de les mateixes característiques que els anteriors. En aquest cas, es tensaran mitjançant els lligams.

Amidament i abonament

Els vents i tutors no són d'abonament independent, per considerar-se inclosos als preus unitaris.

**3.7.- Aigua a utilitzar als recs**

Condicions generals

L'aigua a utilitzar al llarg de la plantació i la sembra, així com als regs necessaris de conservació, serà suficientment pura, amb concentracions salines (clorurs sulfats) inferiors al cinc per mil (0.5 %).

No es consideren aptes les aigües salnitroses o de procedència marina que penetrin a la terra a causa del capbussament dels estrats de mar a terra. No s'utilitzarà tampoc aigua amb un PH inferior a sis (6).

Si les aigües, que s'utilitzen als regs, procedeixen d'un brollador o de captacions soterrades, a les quals es faci precís elevar les aigües mitjançant grups motobombes o bé aigües artesanes, capaces d'abastar per si soles el nivell desitjat, haurà de prendre's la precaució d'airejar-les prèviament.

Amidament i abonament

S'ajustarà al que prescriu l'article 3.12 "Regs d'aigua".

**3.8.- Estesa de terra vegetal fertilitzada**

Definició

Consisteix en el conjunt d'operacions necessàries per a cobrir amb terra vegetal fertilitzada les superfícies vistes dels talussos de terraplè i desmunt, i altres zones a plantar o sembrar.

Llur execució inclou les operacions següents:

– Remolca i transport de la terra vegetal fertilitzada.
– Estesa i conformació.

Materials

La terra vegetal fertilitzada acomplirà les prescripcions fixades al corresponent article del present Plec.

Execució de les obres

En cas de talussos de desmunt o terraplè, aquesta unitat d'obra s'executarà a mesura que es vagin acabant els talussos, procedint a continuació a la sembra o plantació de les espècies cespitoses, malgrat que les obres de plantació estiguin programades en fases posteriors.

– Remolca i transport de terra vegetal fertilitzada:

  Es remourà i transportarà a la zona d'ús, per procedir a la seva estesa, amb molta cura, per tal d'evitar que la terra es faci fang.

  S'evitarà la contaminació d'aquesta terra amb grava, terrossos d'argila o pedres més grans de cinc centímetres (0.5 m).

– Preparació de les superfícies:

  De no existir el Quadre de Preus nº 1, un preu unitari independent per a la unitat de "Demolicions" i per a la unitat de "Esbrossada del Terreny", es procedirà, dins de la present unitat i sense abonament addicional a realitzar les operacions descrits als articles corresponents del present Plec.

  Es procedirà a continuació a l'anivellament de la superfície, desmuntant o omplint les desigualtats existents.



**Òrgan:** L01080076
**Identificador:** ES_L01080076_2026_0CFDDF87-8D80-4532-9986-1AECEAE6A8BE
**Estat:** Original
**Núm. expedient:** 460/2025

**Signatures:** 38784298L JORGE SAN MILLAN (R: B59546432) 11/2/2026 11:48:00
**Document:** Projecte

– Estesa i conformació:

  La terra vegetal fertilitzada s'estendrà i conformarà amb un gruix uniforme, fent ús d'aquella maquinaria, per mitja de la qual s'eviten les passades per sobre i la compactació resultant Per a talussos elevats s'utilitzaran transportadors de cinta, excavadores lleugeres manades per cable o de braç llarg, etc.

  El Contractista tornarà a col·locar, al seu càrrec, la terra vegetal, que hagués relliscat del seu emplaçament, per descuit o incompliment de les exigències del present article, així com també en cas d'erosions per pluges o d'altres causes.

  Finalment es procedirà a la neteja de la zona, transportant a l'abocador o lloc d'ús els materials que sobrin o hagin estat rebutjats, retirant, així mateix, les instal·lacions provisionals.

Amidament i abonament

L'amidament i abonament d'estesa de la terra vegetal, fertilitzada es farà per metres cúbics (m3) realment estesos, mesurats en replegues o una vegada estesos. També podrà fer-se per metres quadrats (m2) de superfícies cobertes amb un determinat gruix.

**3.9.- Obertura de sots.**

Definició

Consisteix en el buidat del terreny mitjançant l'excavació de cavitats més o menys prismàtiques i d'una fondària variable, que en tots els casos permeti que les arrels de la planta puguin col·locar sense doblegar, especialment l'àpex principal, o bé càpiga folgadament la nota.

Execució de les obres

El contractista procedirà al replanteig de detall per a la ubicació de les plantes, no podent iniciar-se l'obertura de sots sense la prèvia aprovació del replanteig per part de la Direcció.

El treball d'obertura ha de realitzar-se amb el sol humit, donat que així la consistència del sol és menor, i amb una antelació suficient sobre el moment de la plantació, per tal d'aconseguir una bona meteorització dels sots.

Si en algun dels horitzons del terreny apareixen terres de mala qualitat, impròpies de ser utilitzades al replè dels sots, a alhora d'efectuar-se la plantació, serà necessari el seu transport a l'abocador.

La terra treta, de bona qualitat, ha de col·locar propera al sot, a sotavent, i sobre tot si aquest es troba en un talús, per la part inferior del mateix, amb la finalitat de que els vents o les aigües no omplin de bell nou el sot amb la terra que s'ha tret.

Les dimensions dels sots estaran en relació amb la planta a plantar i, segons vingui preparada, amb mota o amb arrel despullada.

Si no s'especifica d'altra cosa, a les Prescripcions Tècniques Particulars, les dimensions dels sots seran les següents:

– Per a arbres de més de tres metres (3m) d'alçada amb mota: 1.00 x 1.00 x 1.00 m.
– Per a frondosos de tres (3) sabes amb arrel despullada: 0,80 x 0,80 x 0,80 m.
– Per a arbres i arbustos compresos entre un metre i mig (1,5 m) i dos metres (2 m) amb mota: 0,60 x 0,60 x 0,60 m.
– La resta de les plantes, exceptuant cespitoses: 0,30 x 0,30 x 0,30 m.

Quan les condicions ecològiques siguin tals que no es necessiti incrementar la capacitat de camp, poden reduir-se les dimensions abans especificades, o inclòs es podrà utilitzar el plantamon, si així ho autoritza la Direcció d'obra.

Per a la plantació de les espècies cespitoses s'utilitzarà el punxó o el borró.

Amidament i abonament

Si a les Prescripcions Tècniques Particulars o al Quadre de Preus número 1 no es fa cap tipus de referència a la unitat d'obertura de sots, s'entendrà que està compresa a les de plantació i, per tant, no serà procedent el seu amidament i abonament per separat.

En cas contrari, l'obertura de sots s'abonarà per metres cúbics (m3) realment excavats, mesurats al terreny. Resta inclòs en aquesta unitat el transport a l'abocador del material de mala qualitat tret del sot.

**3.10.- Plantacions**

Definició

Es defineix com a plantació el procediment de repoblació artificial, que consisteix en col·locar al terreny, prèviament preparat, una planta més o menys desenvolupada, nascuda i criada en un altre lloc.

Materials

L'adob, les plantes, els vents, els tutors, i l'aigua compliran les condicions fixades als corresponents articles del present Plec.

Execució de les plantacions.

No podrà iniciar-se la plantació sense aprovació per la Direcció d'obra del replanteig i de la concreta ubicació de cada espècie. Es procurarà que el tros superior dels talussos, resti més densament plantat, per a major protecció contra l'erosió.

Als talussos de desmunt i al terraplè l'execució de les plantacions de cespitoses s'efectuarà immediatament després de l'execució dels talussos, malgrat que les obres de plantacions siguin programades en fase posterior.

Al fons del sot s'introduirà la terra junt amb una quantitat de fem, que oscil·larà entre un i deu (1 i 10 Kg.) quilograms, segons els casos. Sobre, es col·locarà una capa de terra vegetal, per tal d'aïllar les arrels del fem al moment de la plantació, operació que s'ha de fer amb cura, donat que si el fem i les arrels tenen contacte, aquestes darreres poden cremar-se i, en conseqüència, morir la planta.

En cas de plantació a arrel despullada, prèvia eliminació de les arrels que arribin trencades i el despunt de les altres, conservant per a totes les petites arrels, es col·locarà la planta amb molta cura, de manera que, les arrels restin a llur posició normal i sense doblegar-se, especialment l'arrel principal de les coníferes. El coll de l'arrel ha de quedar deu centímetres (0,10 m) més avall que el nivell del sol. Seguidament s'omplirà el sot amb terra vegetal tova; abans d'acabar d'omplir el sot s'aplanarà i regarà abundantment.

Les plantes amb nota d'escaiola s'introduiran als sots, degudament preparats, i amb el replè dels fons adient, per a que el coll de l'arrel quedi al nivell del sal. Tot seguit es traurà el guix del sot, mirant de no trencar la mota. Seguidament, s'omplirà el sot fins a la meitat, procurant apressar la terra per tongades, es regarà abundantment i s'acabarà el replè efectuant una etiolització d'uns quinze centímetres (0,15 m). Es tindrà cura, també, de que tinguin la mateixa orientació que tenien al viver.



**Òrgan:** L01080076
**Identificador:** ES_L01080076_2026_0CFDDF87-8D80-4532-9986-1AECEAE6A8BE
**Estat:** Original
**Núm. expedient:** 460/2025

**Signatures:** 38784298L JORGE SAN MILLAN (R: B59546432) 11/2/2026 11:48:00
**Document:** Projecte

Si cal, es procedirà a la col·locació de vents, els quals constaran de tres (3) filferros lligats per un extrem, una mica més amunt de la meitat de l'arbre, procurant no produir cap ferida amb els lligams, i per l'altre extrem subjectats al sòl, per mitjà de tres (3) estaques, col·locades equidistants entre sí. S'hauran de tensar periòdicament clavant més l'estaca.

L'època de dur a terme les plantacions serà la de paralització de la saba, des d'octubre a Abril, malgrat que s'hagi de procurar plantar sempre a la tardor.

No s'ha de plantar, en cap cas, els dies de gelada, per l'efecte de descalçament, que això produeix.

Finalment, es procedirà a la neteja de la zona, transportant a l'abocador, o lloc d'ús, els materials que sobrin o que hagin estat rebutjats, retirant les instal·lacions provisionals.

El criteri per l'aprovació de la unitat arbòria, per part de la Direcció Facultativa, es basarà en el diàmetre del tronc, a un metre (1 m) de la base.

Amidament i abonament

L'amidament i abonament de la plantació espècies arbòries, arbustives i subarbustives es farà per unitats (ut), i la espècies cespitoses per metres quadrats (M2) mesurats al terreny. Al preu unitari corresponent resta inclòs el reg efectuat durant la plantació.

### 3.11.- Sembres

Definició

Es defineix con a sembra el procediment de repoblació artificial, que consisteix en la disseminació pel terreny de les llavors de les espècies que s'intenta propagar.

Materials

L'adob, les llavors, l'humus i l'aigua compliran les condicions fixades als corresponents articles del present Plec.

Execució de les sembres

Als talussos de desmunt i terraplè l'execució de les sembres s'efectuarà immediatament després d'acabat el talús, prèvia estesa de la terra vegetal, si s'escau, malgrat que les obres de plantacions siguin programades en fase posterior. Es procurarà que el tros superior dels talussos quedi més densament sembrat, per a major protecció contra l'erosió.

La sembra es farà a la tardor o a la primavera, no podent realitzar-se en dies no adients, tals com de fortes calorades, vents càlids o secs, gelades, etc.

Les sembres poden executar-se segons els següents procediments:

1. Sobre el sòl, adequadament preparat i fertilitzat, es repartirà la llavor per tota la superfície a sembrar, el més uniformement possible.

   Per tal d'evitar una mala distribució, no pot sembrar-se amb vents forts, que puguin arrossegar la llavor.

   Si no hi hagués altre remei que efectuar la sembra als dies de vent, es barrejarà la llavor amb sorra lleugerament humida, i, a més, s'efectuarà la distribució arran de terra.

   Les llavors han de plantar-se a una fondària tal, que quan germinin les fulles cotiledonars, que acompanyen a la tija a llur desenvolupament, puguin arribar a la superfície abans que hagin esgotat les substàncies de reserva que la planta utilitza per al seu creixement. La pràctica confirma que l'esmentada fondària és vegada i mitja (1.5) la dimensió màxima de la llavor. Però, tenint en compte el pendents dels talussos i la coberta de tou, que s'estendrà de manera uniforme, serà d'un gruix una mica superior al doble de la major dimensió de la llavor.

   Un cop repartida la llavor i coberta amb el tou, es compactarà mitjançant corrons adients, i es regarà amb aigua, repetint el reg diàriament durant el període inicial d'una (1) a dues (2) setmanes, i essent la Direcció d'obra qui fixarà, segons les condicions climatològiques, la durada exacta d'aquest període.

2. Mitjançant l'ús de palla corrent, que s'estén manualment uniforme sobre la superfície a sembrar; tot seguit, sobre l'esmentada palla es distribueix manualment, i també de la forma més uniforme possible, la mescla de llavors de les espècies escollides junt amb els corresponents adobaments; a continuació es rega l'esmentada coberta de palla amb una emulsió asfàltica, suficientment fluida per fixar la palla i crear un microclima i unes condicions edafológiques, que afavoreixen, no solament la germinació de llurs llavors, sinó també el seu arrelament i futur desenvolupament de les plantes. Aquestes operacions es realitzaran, doncs, manualment, exceptuant el reg asfàltic, el qual s'executarà mitjançant l'ús d'una bomba especial, que tingui la potencia necessària per a transportar o llençar el betum fins a les parts més allunyades.

3. Consisteix en el l'engament de la llavor i altres productes de pressió sobre les superfícies que s'han de sembrar. A una cisterna es barregen amb aigua les llavors, adobs, cel·lulosa i, eventualment, altres productes que afavoreixin el fet de que al ser llangada aquesta mescla quedi adherida sobre el sol del talús i la llavor en condicions favorables per a poder germinar i arrelar. La cisterna ha de dur instal·lat a llur interior un mesclador, mitjançant el qual pugui atenir-se una mescla perfecta de tots els components esmentats, al llarg de tota l'operació.

El sistema a adoptar per a efectuar les sembres, d'entre els dos darrers que s'han descrit, dependrà del pendent del talús o, millor dit, de llur accessibilitat. Però, sempre que les operacions d'estesa de palla i distribució de llavor puguin fer-se manualment, haurà d'escollir-se aquest primer sistema i no el de la llengadora, per considerar-se de major efectivitat. El sistema a utilitzar serà fixat per les Prescripcions Tècniques Particulars, o, en cas de mancar aquestes, per la Direcció d'obra.

Existeixen altres procediments, que són variants dels esmentats o mixtes, per a la utilització dels quals s'haurà d'obtenir l'aprovació expressa de la Direcció.

Finalment, es procedirà a la neteja de la zona, transportant a l'abocador o lloc d'ús els materials que sobrin o hagin estat rebutjats, i retirant les instal·lacions provisionals.

Amidament i abonament

L'amidament i abonament de la sembra de plantes cespitoses i vivaces es farà per metres quadrats, mesurats al terreny. En aquesta unitat queden inclosos els regs efectuats a la sembra i durant el període inicial.

### 3.12.- Regs d'aigua

Definició

Consisteix en l'addició d'aigua a les plantacions i sembres. Existeixen dos procediments generals d'addició: per aspersió i pel peu; dins d'aquest segon procediment, es distingeixen dues modalitats: a Tanta o per immersió i per imbibició.



**Òrgan:** L01080076
**Identificador:** ES_L01080076_2026_0CFDDF87-8D80-4532-9986-1AECEAE6A8BE
**Estat:** Original
**Núm. expedient:** 460/2025

**Signatures:** 38784298L JORGE SAN MILLAN (R: B59546432) 11/2/2026 11:48:00
**Document:** Projecte

Materials

L'aigua acomplirà les condicions fixades a l'article "Aigua a utilitzar als regs".

Execució dels regs:

Per tal d'evitar fortes evaporacions, els regs s'efectuaran a les primeres hores del matí i a les darreres de la tarda, realitzant, però, els regs de plantació al mateix moment en que cada planta es planti, i els de sembra immediatament després de compactat l'humus.

Es farà de tal manera, que no provoquin el descalçament de les plantes ni comporti erosions i rentats de sòl, ni per escorrentia ni per filtració.

Al llarg del temps, que duri la germinació, s'haurà de mantenir la superfície del terreny amb la humitat necessària, perquè el tant per cent de la llavor germinada sigui el previst.

Els primers regs de les zones sembrades es realitzaran en forma de pluja fina, per tal d'evitar que sigui arrossegada molta quantitat de llavor i faci perdre uniformitat a la gespa, acumulant-se a determinats llocs i produint calbes a d'altres.

Amidament i abonament

Els regs d'implantació estan compresos a les unitats de plantació i de sembra i, per tant, no es procedirà al seu amidament i abonament per separat.

Els regs successius tampoc són d'abonament directe, ja que es consideren inclosos a la unitat "Conservació de les plantacions" o bé, en el cas de no existir aquesta, senten que l'import dels esmentats treballs queda inclòs en els respectius preus unitaris no procedint indemnització alguna.

### 3.13.- Canonades per a regs

Definició

Són conduccions a pressió per abastament d'aigua a rases enterrades o bé a regs.

Materials

La canonada serà de foneria, fibrociment o de plàstic, d'un tipus reconegut al mercat i prèviament aprovat per la Direcció d'obra. Serà aquesta qui fixarà els assaigs de recepció que hagin d'efectuar-se.

Execució de les obres

La col·locació de la canonada complirà amb les condicions establertes al "Plec de Prescripcions Tècniques Generals per a canonades d'abastament d'aigua" del "Ministeri d'Obres Públiques", 1974.

En l'execució de les obres s'acompliran les Prescripcions fixades a l'article 2.21 del present Plec.

S'inclouran, en aquesta unitat, l'execució dels entroncaments de les noves canonades amb les existents i la col·locació de les claus de pas i accessoris, que siguin necessaris.

La Direcció ordenarà les proves d'estanqueitat i altres assaigs que cregui convenients.

Amidament i abonament

S'acomplirà en tot moment el que disposa sobre el particular l'article 2.21 del present Plec.

S'inclouran al preu les claus de pas, plaques, cargols, juntes i suports que puguin ser necessaris.

### 3.14.- Reposició

Definició

Es defineix com reposició, en aquest capítol de "Unitats d'obra, Jardineria i Plantacions", la ressembrada i substitució de plantes, que el Contractista haurà d'efectuar durant l'execució de les obres i durant el període de garantia fins a llur recepció definitiva, quan les espècies corresponents no hagin tingut previst el desenvolupament, a judici de la Direcció d'obra, o hagin estan danyades per accidents.

Materials

Compliran el que prescriuen els articles corresponents a les unitats, l'execució de les quals es repeteix.

Execució de les obres

Primerament es procedirà a arrencar i retirar les plantes defectuoses o seques, així com els materials que es consideren de mala qualitat i es transportaran a l'abocador.

Tot seguit, s'executaran les fases descrits als articles corresponents a les unitats en qüestió, havent d'acomplit les Prescripcions anteriorment fixades.

Amidament i abonament

La reposició no es mesurarà ni serà d'abonament directe. Qualsevulla que sigui la importància de la reposició efectuada, el seu import es considerarà inclòs als preus unitaris de les respectives unitats de plantacions i sembres, i a la partida alçada de "Conservació de les plantacions".

Malgrat que aquesta partida alçada no existís al Pressupost, i inclòs si a la Justificació dels Preus unitaris no aparegués cap quantitat per a reposició, s'entén que l'esmentada reposició anirà a càrrec del Contractista, però en cap cas quedarà aquest exonerat d'efectuar l'esmentada reposició fins a la recepció definitiva.

### 3.15.- Conservació de les plantacions

Definició

Es defineix com a conservació de les plantacions els treballs de neteja, esporgada, antigues, excavacions de sots, tractament fitosanitari, execució de vents tutors, regs, etc, així com la reposició a les plantacions i sembres i quantes cures culturals siguin necessàries per tal de garantir les sembres i plantacions realitzades.

L'esmentada conservació de les plantacions està inclosa a la "Conservació de l'Obra" descrita a l'article 1.25 del present Plec, per a donat el seu peculiar caràcter es descriu amb més detall al present article.

No s'inclou en aquesta unitat la conservació de la instal·lació de reg, obra civil accessòria, instal·lació elèctrica, etc., ja que la conservació de plantacions acompliran el prescrit als corresponents articles del present Plec.

Execució de les obres

Els treballs de conservació de les plantacions s'ajustaran al que prescriuen les respectives unitat d'obra. Serà també d'aplicació el que fixa l'esmentat article 1.25 del present Plec.

Un cop acabada l'execució de l'obra, el Contractista procedirà a la neteja de la zona d'obra i zones confrontant, transportant a l'abocador els matèries que sobrin o que hagin estat rebutjats, cobrint les rases, retirant les instal·lacions provisionals etc.



**Òrgan:** L01080076
**Identificador:** ES_L01080076_2026_0CFDDF87-8D80-4532-9986-1AECEAE6A8BE
**Estat:** Original
**Núm. expedient:** 460/2025

**Signatures:** 38784298L JORGE SAN MILLAN (R: B59546432) 11/2/2026 11:48:00
**Document:** Projecte

Amidament i abonament

La conservació de les plantacions durant l'execució de les obres no és d'abonament directe, ja que el seu import es considera inclòs als respectius preus unitaris.

La conservació de les plantacions durant el període de garantia i fins a llur recepció definitiva, abonarà per mitjà de la partida alçada de "Conservació de les plantacions" que figuri al Pressupost del Projecte.

En cas de no existir la partida alçada específica per la conservació de les plantacions, s'entén que l'import dels esmentats treballs resta inclòs als respectius preus unitaris, no procedint per part de la part contractant a cap mena d'indemnització. Per a en cap cas, el Contractista restarà exonerat de realitzar els treballs necessaris per a la correcta conservació de les plantacions.

Si el termini de garantia supera la durada prevista, el Contractista haurà de seguir conservant les plantacions fins a la recepció definitiva de les mateixes, ajustant-se, en aquest cas, al que estipula la clàusula 77 del Plec de Clàusules Administratives Generals.



**Òrgan:** L01080076
**Identificador:** ES_L01080076_2026_0CFDDF87-8D80-4532-9986-1AECEAE6A8BE
**Estat:** Original
**Núm. expedient:** 460/2025

**Signatures:** 38784298L JORGE SAN MILLAN (R: B59546432) 11/2/2026 11:48:00
**Document:** Projecte

# CAPÍTOL IV

## 4. UNITATS D'OBRA DE DISTRIBUCIÓ D'ENERGIA ELÈCTRICA I ENLLUMENAT PÚBLIC

4.1.- Condicions Generals
4.2.- Condicions dels materials
4.3.- Amidament i abonament de les obres
4.4.- Proves per a la recepció de les obres



**Òrgan:** L01080076
**Identificador:** ES_L01080076_2026_0CFDDF87-8D80-4532-9986-1AECEAE6A8BE
**Estat:** Original
**Núm. expedient:** 460/2025

**Signatures:** 38784298L JORGE SAN MILLAN (R: B59546432) 11/2/2026 11:48:00
**Document:** Projecte

# CAPÍTOL IV

## 4. UNITAT D'OBRA DE DISTRIBUCIÓ D'ENERGIA ELÈCTRICA I ENLLUMENAT PÚBLIC

### 4.1.- Condicions generals

Reglaments, Instruccions, Normes, Recomanacions i Plecs de Condicions Tècniques Generals.

A més de les Condicions Tècniques contingudes al present Plec, seran d'aplicació les generals, especificades als següents documents:

- Reglament Electrotècnic per a Baixa Tensió (Decret 2413/1973, de 20 de setembre).
- Instruccions complementàries al Reglament Electrotècnic per a Baixa Tensió, Fulls d'interpretació, publicats pel "Ministeri de Indústria" i al DOGC.
- Reglament de Verificacions Elèctriques i Regularitat al Subministrament d'Energia (Decret del 12 de Maig de 1954).
- Reglament Tècnic de Línies Elèctriques Aèries d'Alta Tensió (Reial Decret 223/2008 de 15 de febrer).
- Reglaments sobre instal·lacions i funcionament de Centrals Elèctriques i Estacions Transformadores, aprovats per Ordre de 23 de Febrer de 1949.
- Normes Tecnològiques de l'Edificació (N.T.E.) únicament amb caràcter orientatiu i en allò que no contradigui el Codi Tècnic de l'Edificació ni la normativa vigent
- Normes i Instruccions sobre Enllumenat Urbà.
- Normes UNE declarades d'obligat acompliment.
- Les recomanacions d'U.N.E.S.A.
- Recomanacions Internacionals sobre Enllumenat de les Vies Públiques, publicat pel "Ministeri d'Obres Públiques".

Seran també d'obligat acompliment les Normes i Costums particulars de la Companyia Subministradora, així com la legislació que substitueixi, modifiqui o completi les esmentades disposicions, també la nova legislació aplicable, que es promulgui amb anterioritat a la Contractació de la present obra.

El Contractista s'obliga a mantenir amb l'Empresa subministradora el contacte necessari, per mitjà del Tècnic Encarregat, per tal d'evitar criteris diferents i posteriors complicacions.

Permisos, llicències í dictàmens

El Contractista haurà d'obtenir els permisos, visats, llicències i dictàmens necessaris per a l'execució i posta en servei de les obres, i haurà d'abonar tots els càrrecs, taxes i impostos, que es derivin de llur obtenció i del visat del Projecte d'Enllumenat Públic, pel Col·legi Professional corresponent.

El Contractista també haurà d'abonar totes les despeses necessàries per a l'obtenció de l'Aprovació Prèvia de Projecte i l'Autorització de Posta en Servei, per part de la Delegació Provincial d'Indústria.

Materials

Tots els materials utilitzats, fins i tot els no relacionats en aquest Plec, hauran de ser de primera qualitat.

Documentació prèvia a l'inici de les obres elèctriques

Un cop ajustada l'obra definitivament i abans de la instal·lació, el Contractista presentarà al Tècnic Encarregat els catàlegs, cartes, mostres, certificats de garantia, de "colada", etc. dels materials que s'han d'utilitzar a l'obra.

Abans d'instal·lar qualsevol material, caldrà presentar el següent:

- Bàculs i columnes

  Certificats i plànols amb totes les característiques del suport (mides, gruixos, tipus d'acer, característiques del galvanitzat, etc.), que figurin en aquest Plec de Condicions, Plànols i altre documentació d'aquest Projecte. Certificat de Qualitat.

- Lluminàries

  Certificats catàlegs amb dimensions característiques de tots els elements que composen la lluminària, concretament del reflector.

  Corbes fotomètriques.

- Llums

  Certificats i catàlegs amb les característiques més importants, concretament mides, vida mitja i flux lluminós.

- Equip d'encesa

  Certificats i catàlegs amb les característiques tècniques pròpies.

- Cables

  Protocol d'assaig dels cables a emprar, signat pel fabricant.

- Tubs i canalitzacions

  Catàlegs del fabricant amb el tipus de materials, gruixos i resistència.

La totalitat dels documents que s'entreguin hauran d'anar identificats pel fabricant, instal·lador o persona qualificada, amb menció expressa de l'obra on van destinats.

No es podran emprar materials sense que prèviament hagin estat acceptats per la Direcció de l'Obra. Aquest control previ no constitueix recepció definitiva, i, per tant, els materials poden ser rebutjats per la Direcció de l'Obra, àdhuc després de ser col·locats, si no acomplissin les condicions exigides en aquest Plec de Condicions, poden ser reemplaçades per d'altres, que acompleixin les esmentades qualitats.

Els materials rebutjats per la Direcció de l'obra, si fossin replegats o col·locats, hauran de ser retirats pel Contractista immediatament i en llur totalitat. De no acomplir-se aquesta condició, la Direcció de l'obra podrà manar retirar-los, pel mitjà que cregui oportú, per compte de la Contracta.

Tots els materials i elements estaran en perfecte estat de conservació i ús, i es rebutjaran aquells que estiguin avariats, amb defectes o deteriorats.

Els materials o elements a emprar, les característiques particulars dels quals no s'especifiquin expressament en aquest Plec de Condicions, seran del tipus i qualitats que s'utilitzen normalment per l'Empresa Subministradora d'electricitat, i previ el vist i plau del Director de l'Obra.



**Òrgan:** L01080076
**Identificador:** ES_L01080076_2026_0CFDDF87-8D80-4532-9986-1AECEAE6A8BE
**Estat:** Original
**Núm. expedient:** 460/2025

**Signatures:** 38784298L JORGE SAN MILLAN (R: B59546432) 11/2/2026 11:48:00
**Document:** Projecte

Reconeixements i assaigs

Quan el Director de l'Obra ho cregui oportú, podrà manar i encarregar l'anàlisi, assaig o comprovació dels materials, elements o instal·lacions, bé sigui a la fàbrica d'origen, als laboratoris oficials o a la mateixa mà d'obra, segons cregui més adient malgrat que no hi siguin indicats en aquest Plec.

En cas de discrepància, els assaigs o proves s'efectuaran al Laboratori Oficial, que la Direcció de l'obra designi.

Les despeses ocasionades per aquestes proves i llur comprovació seran a compte de la Contracta.

Personal

La Contracta tindrà, en tot moment, un encarregat capacitat al front de l'obra, mentre es realitzin els treballs, el qual rebrà, acomplirà i trametrà les ordres que li doni el Director.

També hi haurà sempre a l'obra el nombre i classe d'operaris que facin falta per al volum natural dels treballs que s'hagin de realitzar, els quals seran de reconeguda aptitud i experimentats en l'ofici.

Quan la Direcció de l'Obra ho cregui convenient, podrà manar que un Tècnic titulat, de la categoria oportuna, representa al Contractista, en part o en totes les qüestions de l'obra.

Així mateix, si ho creu necessari la Direcció de l'obra, es podrà comptar amb un vigilant, depenent directament d'ella, amb totes les facilitats per part del Contractista, per a que pugui acomplir amb la missió encomanada.

En tots els casos, el Contractista abonarà la totalitat de les despeses, que això origini.

Execució de les obres.

El muntatge d'elements i la realització de les obres s'efectuarà amb estreta subjecció al present Projecte, a les Normes i Disposicions oficials, que li siguin d'aplicació, i a les ordres que doni el director de l'obra.

Aquestes operacions s'efectuaran amb els mitjans auxiliars necessaris i mà d'obra especialitzada i segons el bon art de cada ofici, de manera que, a més del bon funcionament, presenten bon aspecte i quedin perfectament acabades i en òptimes condicions de durada i conservació.

Per a que els plànols siguin vàlids per a l'obra, caldrà que figuri la nota següent: "Autoritzat per a construir", al costat de la data i la signatura del Director de l'Obra.

Obres accessòries.

Es consideren obres accessòries aquelles que no figurin a la redacció del Projecte, les quals, de presentar-se, s'efectuaran d'acord amb els Projectes Parcials que es redactin durant l'execució de les obres, i quedaran subjectes a les mateixes condicions per les que es regeixen, les que figuren a la Contracta.

Interpretació i desenvolupament del Projecte.

El Director de l'obra interpretarà el Projecte i donarà les ordres per al seu desenvolupament, marxa i disposició de les obres, així com les modificacions, que estimi oportunes, sempre que no alterin fonamentalment el Projecte o classe de treballs i materials consignats al mateix.

El Contractista no podrà introduir cap tipus de modificació sense l'autorització escrita del Director.

Si alguna part de l'obra, o classe de materials, no quedés suficientment especificada, presentes dubtes, resultés alguna contradicció als documents del Present Projecte o pugues suggerir-se alguna solució més avantatjosa durant la marxa de les obres, la Contracta ho posarà, immediatament, en coneixement de la Direcció de l'Obra per escrit, i s'abstindrà d'instal·lar els materials o executar l'obra en qüestió, fins a rebre l'aclariment o resolució de la Direcció.

Millores i modificacions del Projecte.

Només es consideraran com a millores i modificacions del Projecte aquelles que hagin estat ordenades expressament, per escrit, per la Direcció de l'obra, i de les que s'hagi convingut el preu, abans de procedir a llur execució.

Mitjans i obres auxiliars.

Estan inclosos a la Contracta la utilització de tots els mitjans, materials, mà d'obra, i la construcció de les obres auxiliars, que siguin necessàries per a la bona execució i conservació de totes les obres, objecte d'aquest Projecte. També s'inclourà tot el que sigui necessari per tal de garantir la seguretat de les esmentades obres, com són: eines, aparells, maquinaria, vehicles, grues, bastides, cintes, apuntalaments, desguassos, proteccions per tal d'evitar l'entrada d'aigües superficials a les excavacions, desviament o taponament de canals i brolladors, extraccions d'aigua, esgotaments a les excavacions, avisos i senyals de perill durant el dia i la nit, establiment de passos provisionals, baixades de conduccions d'aigua, electricitat i altres serveis, que apareixen a les excavacions, etc.

**4.2.- Condicions dels materials**

Tubs, canalitzacions de cables soterrats.

Aquests tubs podran ser rígids o corrugats flexibles, de Clorur de Polivinil. Estancs i estables fins a una temperatura de seixanta graus centígrads (60 °C). Alhora, seran no propagadors de la flama i tindran un grau de protecció set (7), contra damnatges mecànics.

Columnes.

Les columnes seran "troncocòniques" de les dimensions especificades als plànols i construïdes en planxa d'acer, a partir d'un cèrcol laminat de resistència per tracció de trenta-set quilograms per mil·límetre quadrat (37 Kg/mm2), o superior, classe St 37.

El tronc de con s'obtindrà en premsa hidràulica i anirà soldat, seguint una generatriu, realitzant l'esmentada soldadura amb elèctrode continu en atmosfera controlada.

No s'admeteren soldadures transversals, llevat en aquelles que s'autoritzi un canvi de gruix a la planxa d'acer, utilitzada a diferents trams de la columna.

A l'extrem inferior es soldarà la placa d'ancoratge, de les dimensions especificades als plànols, i dotada d'un cèrcol exterior de reforçament i cartells de recolzament.

Per al seu ancoratge a la fonamentació es disposaran els perns, construïts en acer d'alta resistència a la tracció, cargolant l'extrem superior amb rosca d'una entrada i doblegant el ganxo inferior, per quedar millor agafada a la massa de formigó.

Els perns d'ancoratge seran de la forma i dimensions indicades als plànols, d'acer F.111. UNE 36.011

Les columnes es lliuraran amb els perns que s'indiquen als plànols, amb dues femelles per pern i arandelles.

Les obertures de les portes, indicades als plànols, presentaran llurs cantons arrodonits, i aniran previstos d'un enmarcament de passamà de ferro de trenta per tres mil·límetres (30 x 3 mm), soldat a la vorada de les mateixes. Aniran previstos de portelles en planxa d'acer, que tindrà dispositius de subjecció i pany. Per tal de protegir-les contra la possible entrada d'aigua a l'interior del bàcul, la part superior de l'emmarcament de les portelles de registre, portarà soldada una visera. La porta anirà unida a la columna per una cadeneta galvanitzada.



**Òrgan:** L01080076
**Identificador:** ES_L01080076_2026_0CFDDF87-8D80-4532-9986-1AECEAE6A8BE
**Estat:** Original
**Núm. expedient:** 460/2025

**Signatures:** 38784298L JORGE SAN MILLAN (R: B59546432) 11/2/2026 11:48:00
**Document:** Projecte

Junt a una de les portes es disposarà, en un lloc accessible a l'interior de la columna i soldat a ella, un angular amb un orifici per a la subjecció del cable de terra. Es preveurà un passamà d'un mínim de quatre mil·límetres (4 mm) de gruix, per a subjectar-hi la caixa i tauler de connexions.

Les columnes es lliuraran galvanitzades, a tota llur longitud, mitjançant immersió en bany calent. El bany de galvanitzat ha de contenir un mínim de noranta-vuit i mig per cent (98.5 %) de zenc pur en pes, havent d'obtenir-se un dipòsit mínim de sis-cents grams per metre quadrat (600 gr/m2), sobre la superfície de la columna. Tal característica i les d'adherència, continuïtat i aspecte superficial s'adaptaran al que estableix la Norma UNE 37.501.

La superfície exterior de la columna no presentarà taques, ratlles ni abonyegament, i les soldadures es poliran degudament, per tal d'aconseguir un acabat exterior de bona aparença i regularitat.

Les columnes i bàculs s'enumeraran amb quatre xifres, a definir per la Direcció de l'obra, mitjançant pintura indeleble a la part frontal dels mateixos.

Basament de les columnes

Les dimensions dels basaments, per als diferents tipus de columnes, venen indicades als Plànols.

L'excavació es realitzarà de manera que les parets quedin verticals i el fons de la mateixa pla, evitant en aquesta les arestes arrodonides.

La cimentació s'efectuarà mitjançant formigó de resistència HA-25/P/20/I, en el qual s'encastaran els perns d'ancoratge, situant-los mitjançant plantilla dimensió, de manera que la seva col·locació resulti vertical i que sobresurti la longitud suficient per tal d'assegurar-se l'entrada completa de les femelles de subjecció i llurs arandelles.

A l'interior de la foneria s'embeurà un colze de tub de PVC, de diàmetre cent vint-i-cinc mil·límetres (0.125 m), per a permetre l'accés a l'interior de la columna. Els extrems d'aquest tub hauran de tenir les vores polides i que no tallin.

Lluminàries

Les lluminàries seran pròpies de l'enllumenat públic, preparades per anar, indistintament, a bàcul í columna, tancades i amb capacitat per posar-hi l'equip elèctric de doble encesa.

El grau de protecció serà IP 545, classe I.

Les lluminàries seran de tipus tancades en metacrilat injectat, amb junta de doble estanqueïtat en elastàmetre de silicones antiadherent, resistents a l'envelliment i ais raigs ultravioletes, conservant llurs propietats des de setanta graus centígrads (70 °C), fins a dos-cents cinquanta (250 °C).

Portaran filtre de carbó actiu.

El cablatge del bloc d'alimentació es farà amb conductors d'alta temperatura i protegits per un beina de fibra de vidre amb silicones.

El capot podrà ser de

- Polipropilé injectat, estabilitzat davant els raigs ultravioletes, de densitat de nou-cents cinc grams per centímetre cúbic (0.905 Kg/dm3) i una resistència al calor en exposició continua de cent trenta-cinc graus centígrads (135 °C).

- Foneria injectada d'aleació d'alumini, pintada amb pintura electrostàtica, polemitzada a alta temperatura.

L'òptica serà alumini refinat, embotit, tractat per oxidació anònica. Hauran de tenir una puresa de noranta-nou amb vuitanta-cinc per cent (99.85 %).

El gruix mínim del reflector serà d'un mil·límetre i dues dècimes de mil·límetre (1.2 mm).

El gruix mínim de la capa anòdica serà de quatre (4) micres.

Totes les fixacions, cargoleria, pestells, etc., seran en material no oxidable.

Les característiques fotomètriques de les lluminàries hauran de garantir els resultats previstos al Projecte quan a nivells i uniformitats. Les mides de les lluminàries no seran mai inferiors a les que figuren als Plànols.

- Lluminària esfèrica:

  Les lluminàries de tipus esfèric tindran el globus difusor en polietilè d'alta densitat, opal resistent a l'impacte (IP 9) i a l'envelliment per acció de la redicació ultraviolada.

  La base portaglobus serà de foneria d'alumini, prevista per a allotjar l'equip d'encès en alt factor, el portallànties i la xapa reflectora.

  Totes les parts metàl·liques seran inoxidables.

  Les característiques fotomètriques de les lluminàries hauran de garantir els resultats previstos al Projecte quant a nivells i uniformitats. Les mides de les lluminàries no seran mai inferiors a les que hi figuren als plànols.

Proteccions

A més de la protecció de cada punt de llum amb fusibles, s'instal·larà una pica de terra a cada punt de llum i quadre. Unint totes les piques es disposarà una presa de terra, formada per cable de coure nu de trenta-cinc mil·límetres quadrats (35 mm2) de secció. Aquest cable anirà soterrat directament a terra, és a dir, sota de les canalitzacions elèctriques i a cinquanta centímetres (0.05 m) de profunditat com a mínim.

Totes les unions es faran amb soldadura al·luminotèrmica d'alta temperatura de fusió.

La unió a la columna serà mitjançant terminal de pressió, cargol, roseta i femella de material inoxidable. No hi haurà cap unió entremig de dos (2) punts de llum.

A més de la posta a terra de les masses, es preveuran dispositius de tall per intensitat de defecte.

S'utilitzaran interruptors diferencials la qual sensibilitat vindrà donada pel valor obtingut de la resistència a terra de les masses.

La instal·lació de tots els elements a l'interior de la lluminària, així com la resta a la columna, fa que tota l'operació sigui inaccessible i que es precisin les eines especials per a llur manipulació.

Taulers de connexió a columnes

S'entén per tauler de connexió a columnes el suport i elements de protecció i entroncament, que s'instal·lin a cada columna.

El tauler serà de material aïllant, no propagador de la flama i no higroscopi. Serà d'un gruix no inferior a cinc mil·límetres (0.005 m), i disposarà dels borns polits i no tallants.

Cada tauler disposarà com a mínim de

- Placa de base.
- Curts circuits unipolars amb llurs corresponents cartutxos fusibles, en nombre igual als cables que puguin fins a la lluminària.
- Borns unipolars amb capacitat suficient per a les seccions dels cables d'alimentació.



**Òrgan:** L01080076
**Identificador:** ES_L01080076_2026_0CFDDF87-8D80-4532-9986-1AECEAE6A8BE
**Estat:** Original
**Núm. expedient:** 460/2025

**Signatures:** 38784298L JORGE SAN MILLAN (R: B59546432) 11/2/2026 11:48:00
**Document:** Projecte

Tots els elements de la placa estaran aïllats electrònicament dels elements metàl·lics de la columna. La cargoleria serà de material inoxidable. El tauler s'instal·larà dins d'una caixa de material plàstic, a l'interior de la columna.

Cables

Els cables que s'empraran per a l'Enllumenat públic seran de coure electrolític d'l/56 n M/MM2 de resistència específica, i de seccions nominals, les que figuren als plànols.

Tots els conductors que s'utilitzin seran unipolars a les seccions, iguals o superiors a setze mil·límetres quadrats (16 mm2) La tensió nominal de funcionament serà de mil volts (1000 V), i la tensió de prova de quatre mil volts (4000 V).

Els cables d'enllumenat enterrats seran armats i amb coberta i un aïllament de Policlorur de Vinil (PVC) designació UNE VFV 0.6/1 Kv.

L'armadura serà d'acer galvanitzat als cables tetrapolars, i de material magnètic (alumini) a la resta.

La resistència màxima a vint graus centígrads (20 °C) haurà d'acomplir amb els valors assenyalats per la Norma UNE 21.119.74.

La resistència d'aïllament haurà d'acomplir el que s'especifica al Reglament Electrotècnic de Baixa Tensió a l'apartat MIBT 017.

La resistència aïllament mínima serà de deu ohms (10 Ω) en cent metres (100 m).

A la coberta, i de manera imborrable, hi figurarà el nom del fabricant, característiques i seccions dels cables.

Els cables de connexió interior dels suports i caixes seran flexibles, amb aïllament i coberta de PVC, tensió nominal mil volts (1000 V) designació UNE VV 0.6/1 KV i de secció mínima de dos amb cinc mil·límetres quadrats (2.5 MM2).

Els cables de distribució en b/t seran d'alumini amb aïllament de Polietilè Reticulat (PRC), coberta de Policlorur de Vinil (PVC), i designació UNE RV 0.6/1 KV.

Les característiques físiques, mecàniques i elèctriques dels materials dels cables satisfaran el que indiquen les Normes UNE 21.011, 21.012, 21.014, 21.015, 21.042, 21.064 i proposta UNE 21.019.

Els cables de Mitja Tensió seran d'alumini i satisfaran les Normes UNE 21.013 i UNE 21.014.

L'aïllament serà de polietilè reticulat amb un gruix mínim de sis amb vuit mil·límetres (6.8 mm).

Existirà una pantalla sobre el conductor, que serà no metàl·lica i estarà formada per una cinta semiconductora, una capa "extrusionada" de mescla semiconductora o una combinació de les dues.

La pantalla sobre l'aïllament estarà formada per una part semiconductora, no metàl·lica, associada a una part metàl·lica.

La secció de la pantalla i la seva resistència elèctrica per metre de cable a vint graus centígrads (20 °C) seran setze mil·límetres quadrats (16 mm2) Cu i u amb setze quilometres (1.16 /Km) respectivament.

La coberta exterior estarà constituïda per una capa "extrusionada" 11 de PVC, semiconductora, de resistivitat compresa entre mil cinc-cents i tres mil centímetres (1500 i 3000 cm).

Tots els cables seran homologats per les companyies Subministradores, i compliran les Normes 25 N 194 2a revisió i 20 M041 la revisió de FECSA.

S'ha d'efectuar la identificació de les fases, tant a la distribució com als terminals, mitjançant cintes, anelles o fundes, d'acord amb els colors indicats per la Norma UNE 21.086,t a saber: Fase "R" color verd, Fase "S" color groc, Fase "T" color violeta, i neutre color gris.

Conducció per a canalitzacions d'enllumenat. Baixa o Mitja Tensió

Llevat de les entrades i sortides als punts de llum, on els cables discorrent dins dels tubs, o bé a les cruïlles de alçada, els cables aniran a rases de seixanta centímetres (0.60 m) de fondària i quaranta centímetres (0.40 m) d'amplada.

Les parets de la rasa hauran de ser verticals i es procurarà que passi poc temps entre l'obertura i el replè de la mateixa, interrompent els treballs en cas de pluja o inundació.

Els cables podran anar directament enterrats o dins de tubs, segons s'especifiqui als plànols.

El cable es situarà amb cura sobre un llit de sorra, i es taparà amb la quantitat suficient de sorra, per a que, al col·locar la pega ceràmica de protecció, aquesta no arribi a tocar el cable.

Quan el cable vagi entubat, s'escollirà un diàmetre interior suficient per a que els cables es puguin passar sense cap dificultats. El tub anirà sobre un llit de sorra, i no tindrà cap deformació ni forats. No hi haurà cap unió entre tubs. Dins de cada tub no hi passarà més que una sola línia.

Llestesa del cable s'efectuarà de manera que aquest no sofreixi tensions mecàniques, doblecs excessius o sigui arrossegat de forma que la coberta pogués esqueixar-se. Els treballs d'estesa es detindran si la temperatura ambient és inferior als és inferior ais zero graus centígrads (0 °C).

El volum de rasa, que resti, es farcirà amb productes que provinguin de la mateixa excavació, sempre que llur densitat mínima al proctor normal sigui de mil quatre-cents cinquanta grams (1,450 Kg) i no contingui elements majors de deu centímetres (0.10 m) de diàmetre, en quantitat superior al cinc per cent (5%).

El replè es realitzarà per capes de vint centímetres (0.20 m), que hauran de cobrir l'amplada total de la rasa i es compactaran fins a aconseguir una capacitat de noranta-cinc per cent (95 %) del proctor normal abans de procedir al replè de la capa successiva.

A una fondària aproximada de vint centímetres (0.20 m) es col·locarà una malla de senyalització de material plàstic, de les característiques indicades als plànols.

Als encreuaments de càrrega es col·locaran tants conductors com línies elèctriques existeixin, mes un de reserva, els quals aniran protegits en formigó, segons especificacions dels plànols.

Entroncaments i derivacions

Els canvis de secció a les línies de distribució s'efectuaran a l'interior dels bàculs o columnes.

Les derivacions s'efectuaran, sempre, a l'interior de pericons i els entroncaments es fixaran, mitjançant ancoratges i, de manera ordenada, a la paret interior del pericó.

Els entroncaments i connexions es realitzaran amb la major cura, per tal que, tant mecànica com electrònicament, responguin a iguals condicions de seguretat, que la resta de la línia.

A alhora de preparar els diferents conductors per a l'entroncament o connexió es deixarà l'aïllat precís, segons els cas, i la part de conductor sense ell estarà neta, i no tindrà cap tipus de material, que impedeixi un bon contacte, no sent danyada per les eines ni pel tracte durant l'operació. Els entroncaments i derivacions es realitzaran mitjançant terminals o manegots a pressió, i situant el conjunt a l'interior d'ampolles que, posteriorment, s'ompliran amb resina l'epoxi per a aplicacions elèctriques.

La realització del conjunt anirà a càrrec de personal especialitzat. La confecció serà posant-hi cura d'acord amb les normes usuals d'aquesta tècnica.



**Òrgan:** L01080076
**Identificador:** ES_L01080076_2026_0CFDDF87-8D80-4532-9986-1AECEAE6A8BE
**Estat:** Original
**Núm. expedient:** 460/2025

**Signatures:** 38784298L JORGE SAN MILLAN (R: B59546432) 11/2/2026 11:48:00
**Document:** Projecte

Les característiques mecàniques i elèctriques de cada derivació no seran, en cap cas, inferiors a les del cable en aquell punt.

Equips

S'entendrà per equips d'encesa dels llums, les reactàncies limitadores de corrent de les mateixes (en cap cas de tubs de descàrrega) i els possibles dispositius, que siguin necessaris als llums de vapor de sodi, per a l'inici de la descàrrega. Seran del tipus "intempèrie estancs".

El Subministrador de les lluminàries haurà d'efectuar les proves i assaigs que s'anomenen. Amb suficient antelació, advertirà a la Direcció de l'Obra de la data en que es vagin a realitzar, amb proves i assaigs es traurà el corresponent document, que el lliurarà a la Direcció de l'obra, per a la seva constància, podent rebutjar aquesta les partides, si s'observen característiques deficients, en un percentatge del cinc per cent (5 %) de les qualitats del mateix tipus.

a) Reactàncies

El balast o reactància de corrent haurà d'estar constituït per una autoinducció sobre el nucli de ferro, de les característiques, potencia i tipus, adequades a cada llum, de forma que a l'aplicar la tensió d'alimentació del conjunt 220 V 50 Hz, circuli pel llum el seu corrent nominal, donat a les característiques de la mateixa.

Tots els tipus de reactàncies hauran d'estar dimensionats, de forma que, a l'arribar a llur temperatura de règim, aquesta no experimenta un increment superior a seixanta graus centígrads (60 °C) sobre la temperatura ambient, sent aquesta de trenta graus centígrads (30 °C). La comprovació de la temperatura dels debanats s'efectuarà pel procediment de amidament de la resistència óhmica dels mateixos.

Els debanats, així com els nuclis, hauran d'estar immersos en massa de resines sintètiques de forma que garanteixin l'evacuació de calor i la capacitat mecànica, no podent-se apreciar sorolls ni vibracions al llarg de llur funcionament.

Les reactàncies hauran d'estar protegides contra els camps magnètics propers, no podent-se apreciar vibracions apreciables de la impedància, al col·locar en contacte amb les altres reactàncies.

Les pèrdues de potencia als debants no sobrepassaran, en cap cas, els següents valors:

- Llums de vapor de mercuri:

| | |
|---|---|
| 80 w..... | 10 w |
| 125 w..... | 12 w |
| 250 w..... | 18 w |
| 400 w..... | 22 w |

- Llums de vapor de sodi d'alta pressió:

| | |
|---|---|
| 70 w..... | 13 w |
| 100 w..... | 15 w |
| 150 w..... | 20 w |
| 250 w..... | 26 w |
| 400 w..... | 35 w |

Tots els debanats presentaran una rigidesa dialèctica respecte a les masses metàl·liques, que els envolti, i respecte al nucli, de dos mil volts (2.000 V), prova que es realitzarà amb tensió alterna de cinquanta Herzis (50 Hz) i durada d'un minut.

Els borns de connexió amb la resta del circuit estaran disposats, de manera que, no presenten continuïtat elèctrica superficial, en cas de condensacions de vapor d'aigua sobre els mateixos.

Compliran la Norma UNE 20.395.76.

A l'exterior, i de forma imborrable, hauran de portar grafiades les característiques elèctriques, marca del fabricant i esquema de connexió.

b) Condensadors:

Els condensadors, que s'utilitzaran a la compensació del factor de potència, seran del tipus aïllament de paper o poliester metal·litzat, estancs, i de les capacitats adequades per a cada tipus de reactància i llum, que compensi el factor de potència (cos.Y) fins a 0.9 com a mínim.

La tensió de prova o aïllament entre borns del condensador i parts metàl·liques de la coberta serà de dos mil volts (2000 V), tensió durant un minut i la tensió normal de treball de tres-cents vuitanta volts (380 V), cinquanta Herzis (50 Hz) valor eficaç.

Hauran de posseir entre llurs borns i de forma inamovible (soldada) una resistència d'un a cinc ohms (d'1 a 5 Ω) i un watt (1 W), per tal d'assegurar l'autodescàrrega del condensador, quan es trobí desconnectat. El corrent de fugides mesurat a mil volts (1000 V) de tensió haurà de ser inferior a una dècima d'Ampers (0.1 A).

Els borns de connexió del condensador es disposaran de forma que no presenten continuïtat elèctrica superficial, en cas de condensacions de vapor d'aigua sobre els mateixos.

Els condensadors d'execució estanca es submergiran en aigua durant quatre hores; les dues primeres a la tensió nominal i les altres dues desconnectades. Després de la immersió la resistència aïllament, entre born i parts metàl·liques, no serà inferior a dos (2) M n.

S'aplicarà entre terminals del condensador, durant una hora, una tensió continua igual a dues amb quinze vegades (2,15) la tensió nominal, mantenint-se la temperatura de deu graus centígrads (10 °C) sobre l'ambient. Després d'aquesta prova s'aplicarà una tensió quatre amb tres (4.3) vegades la V nominal. i durant un minut.

Es sotmetrà el condensador, i durant sis hores, a una tensió de dues amb quinze (2.15) vegades la nominal, mantenint-se la temperatura de deu graus centígrads (10 °C) sobre l'ambient.

A l'exterior í de forma imborrable hauran de portar grafiades les característiques elèctriques, marca del fabricant i esquema de connexió.

c) Arrencadors:

En cas que el circuit d'encesa del llum necessiti circuits i dispositius d'arrencada, aquests hauran de realitzar llurs funcions al llarg del període d'encesa, restant totalment eliminats, un cop el llum hagi entrat en funcionament normal. La reactància i l'arrencador no presenten, fora del cicle inicial, més pèrdues, que les que són pròpies de la limitació de corrent, i en qualsevol cas, no superiors a les esmentades per a les reactàncies.

A l'exterior, i de forma imborrable, hauran de portar grafiades les característiques elèctriques, marca del fabricant i esquema de connexió.

Llums

El llums que s'utilitzaran a les instal·lacions, seran del tipus de descarrega en gasos.

Els esmentats llums hauran de ser de característiques tècniques iguals o superiors a les que s'indiquen seguidament, per a cadascun dels tipus o potències.



**Òrgan:** L01080076
**Identificador:** ES_L01080076_2026_0CFDDF87-8D80-4532-9986-1AECEAE6A8BE
**Estat:** Original
**Núm. expedient:** 460/2025

**Signatures:** 38784298L JORGE SAN MILLAN (R: B59546432) 11/2/2026 11:48:00
**Document:** Projecte

La Direcció de l'obra es faculta el dret de comprovar estadísticament o globalment, les condicions tècniques i de recepció dels materials subministrats, així com certificats oficials de llurs característiques, rebutjant-se aquelles que, per les seves característiques deficients o insuficients, superin el cinc per cent (5 %) de les quantitats subministrades del mateix tipus.

Compliran les Normes UNE 20.345.76.

S'entendrà com a llums de descarrega., tipus vapor de mercuri, els anomenats de color corregit, de fabricació actual, amb additius de terres rares i amb fluxos inicials, els quals s'indiquen més endavant.

Dimensions

Les ampolles seran de vidre, de les anomenades de bulb, i de dimensions màximes aproximades de:

| POTENCIA (w) | DIÀMETRE MÀXIM AMPOLLA (mm) | LONGITUD MÀXIMA (MM) |
|---|---|---|
| Llums de VMCC | | |
| 80 | 72 | 156 |
| 125 | 77 | 177 |
| 250 | 92 | 227 |
| 400 | 122 | 292 |
| Llums de VSAP | | |
| 70 | 71 | 156 |
| 100 | 76 | 182 |
| 100 | 48 | 211 |
| 150 | 92 | 227 |
| 150 | 48 | 211 |
| 250 | 92 | 227 |
| 250 | 48 | 257 |
| 400 | 122 | 292 |
| 400 | 48 | 283 |

Casquets

El casquet dels mateixos serà del tipus anomenat "Goliat" haurà de posseir un recobriment metàl·lic antioxidant, niquelat, zencat.

Haurà de garantir-se, alhora, un bon funcionament del mateix (adherències al vidre), a temperatures màximes de dos-cents cinquanta graus centígrads (250 °C), sense que s'observin esquerdes ni separen els pols de contacte.

Tensió d'arrencada

La tensió mínima d'inici de la descàrrega haurà de quedar garantida als llums a:

Temperatura ambient més cinc graus centígrads (+ 5 °C); tensió mínima d'encesa: cent vuitanta volts (180 V).

Temperatura ambient menys quinze graus centígrads (-15 °C); tensió mínima d'encesa: dos cents volts (200 V).

Temperatura de l'ampolla

L'ampolla de vidre haurà de suportar la pressió interna, i les seves deformacions tèrmiques i les del casquet, sense trencament, fina a una temperatura mínima de tres-cents cinquanta graus centígrads (350 °C), suportant, en aquestes condicions el xoc tèrmic de la caiguda de gotes d'aigua a quinze graus centígrads (15 °C), sense tancament ni esquerdes sobre el vidre.

Tensió i corrent de llarg

Una vegada comentada la descàrrega i transcorregut el cent per cent (100 %) el període mínim d'encesa, s'hauran de confirmar els següents valors en més menys cinc per cent (± 5 %).

| POTENCIA (W) | TENSIÓ DE L'ARC (manteniment) (V) | CORRENT A L'ARRENCADA (A) | CORRENT ABSORBIDA PER LA LLUM (A) |
|---|---|---|---|
| LLUMS DE VMCC | | | |
| 80 | 115 | 1,20 | 0,80 |
| 125 | 125 | 1,80 | 1,15 |
| 250 | 135 | 3,30 | 2,20 |
| 400 | 140 | 5,10 | 3,30 |
| LLUMS DE VSAP | | | |
| 70 | 90 | 1,25 | 1,00 |
| 100 | 100 | 1,80 | 1,20 |
| 100 T | 100 | 1,80 | 1,20 |
| 150 | 100 | 2,52 | 1,80 |
| 150 T | 100 | 2,52 | 1,80 |
| 250 | 100 | 4,10 | 3,00 |
| 250 T | 100 | 4,10 | 3,00 |
| 400 | 105 | 5,70 | 4,40 |
| 400 T | 100 | 5,70 | 4,40 |

Fluix lluminós

El fluix lluminós nominal, mesurat després d'un dos-cents per cent (200 %) del període d'encesa i transcorregudes les cent primeres hores de vida del llum, resultarà ser de més menys cinc per cent (± 5 %) del següents valors:

| POTENCIA (W) | FLUIX LLUMINÓS A LES 100 H (1M) (V) |
|---|---|
| LLUMS DE VMCC | |
| 80 | 3.800 |
| 125 | 6.300 |
| 250 | 13.500 |
| 400 | 23.000 |
| LLUMS DE VSAP | |
| 70 | 5.800 |
| 100 | 9.500 |
| 100 T | 10.000 |
| 150 | 14.000 |
| 150 T | 14.500 |
| 250 | 25.000 |
| 250 T | 27.000 |
| 400 | 47.000 |
| 400 T | 48.000 |



**Òrgan:** L01080076
**Identificador:** ES_L01080076_2026_0CFDDF87-8D80-4532-9986-1AECEAE6A8BE
**Estat:** Original
**Núm. expedient:** 460/2025

**Signatures:** 38784298L JORGE SAN MILLAN (R: B59546432) 11/2/2026 11:48:00
**Document:** Projecte

Pàgina 196 de 290

L'esmentat fluix no haurà de disminuir al llarg de la vida del llum, i caldrà que tingui una reactància que subministri els valors nominals de tensió i corrent, abans indicats, de les següents proporcions (valors de més menys tres per cent (± 3 %).

– Llums de vuitanta a quatre-cents wats (80 a 400 W):

A les vuit mil (8000) hores: superior al vuitanta-quatre per cent (84 %) del fluix inicial.
A les dotze mil (12.000) hores: superior al setanta-vuit per cent (78 %) del fluix inicial.

Aquests valors suposen, com a mínim, una encesa cada deu (10) hores de funcionament.

Supervivència

S'entendrà com a supervivència, el percentatge de llums que continuen funcionant després d'un cert període de temps sotmesos als valors de tensió i corrent nominal per a cada tipus de llum, havent de superar-se els següents valors mínims:

Després de vuit mil hores: el noranta-cinc per cent (95 %).
Després de dotze mil hores: el noranta-dos per cent (92 %).

Llumeneres LEDs per enllumenat exterior

*Requeriments del fabricant:*

- Qualitat: Acreditació ISO-9001 en fabricació de lluminàries.
- Mediambiental Acreditació ISO 14001 , EMAS o altres que acreditin que l'empresa fabricant es troba adherida a un sistema de gestió integral de residus.
- Catàlegs: El fabricant haurà de tenir un catàleg publicat o accessible amb les especificacions del producte i el preu PVP
- Fabricació Placa Leds: El fabricant de les llumeneres haurà de responsabilitzar-se de la solvència tècnica del fabricant de la placa de Leds. Cal garantir que disposa d'un sistema de traçabilitat de tots els components de la placa de Leds i d'un sistema de verificació de les plaques.
- Certificats:
  - Certificats fabricant:
    - Declaració UE de conformitat de les lluminàries instal·lades (marcatge CE)
    - Fitxa de producte tipus de les lluminàries.
    - Certificat de garantia de les lluminàries de mínim 5 anys.
    - Croquis o imatge d'instal·lació i de disposició dels elements de la lluminària.
    - Assaig i estudi fotomètric de la llumenera d'acord amb especificacions UNE EN 13032.
  - Certificats i assajos emesos pel laboratori acreditat per ENAC:
    - Certificats i Assajos que acreditin el compliment de la normativa europea del producte
    - Assaig específic del IP de les lluminàries
    - Assaig específic del IK de les lluminàries.
  - Compatibilitat electromagnètica
    - S'han de fer les comprovacions necessàries de compatibilitat electromagnètica, de temperatura, seguretat elèctrica i funcionalitat de tot el conjunt de la llumenera (inclòs driver i dispositius de control, regulació i sensors instal·lats a la llumenera). El subministrador de la llumenera es fa responsable de la validació del conjunt complert i en cas de fallada o funcionament incorrecte del conjunt, ha de donar resposta i solventar-ho.

*Requeriments de la llumenera:*

- Temperatura de color correlacionada (K) del LED:
  4000 K per calçades, 3000 K per voreres o l'especificada a projecte, amb una tolerància d'uniformitat de color màxim 5 passos de MacAdam (5SDCM).

  En el cas de punt de llum amb una única llumenera que il·lumini calçada i vorera, la temperatura de color haurà de ser 3000 K.

- Índex de reproducció cromàtica (CRI): CRI >= 70, excepte en Led ambre que ha de ser CRI >= 50.

- Intensitat de funcionament del LED: Màxim un 70% de la intensitat màxima de funcionament del LED indicada pel fabricant del díode.

- Temperatura d'unió (Tj) i vida útil:
  Ha de ser tal que proporcioni com a mínim un 70% del lúmens inicials, al cap de 60.000 hores de funcionament.
  L'apagada simultània d'un 10% del LEDS serà considerat fallada sota garantia.
  Cal complir amb l'indicador de vida útil L70B10 segons IEC/PAS 62717.

  Eficàcia de la llumenera de LED:
  L'eficàcia de la llumenera (lm/W), alimentada i estabilitzada, segons el tipus de llumenera i LED, ha de ser, com a mínim la següent:

| TIPUS DE LED | FUNCIONAL | ORNAMENTAL |
|---|---|---|
| Led neutre 4000 K | 90 Lm/W | 85 Lm/W |
| Led càlid 3000 K | 80 Lm/W | 70 Lm/W |
| Led ambre | 60 Lm/W | 55 Lm/W |

- Recanvis i actualitzacions:
  Cal garantir el subministrament de recanvis durant les 50.000 hores de funcionament a partir de la data d'instal·lació o, si més no, permetre l'actualització tecnològica del conjunt (substitució de components sense haver de canviar la llumenera sencera).

- Garantia:
  El fabricant donarà garantia dels materials, preveient-ne la substitució integral o dels elements interns de la llumenera, degut a qualsevol tipus de fallada, durant un mínim de 5 anys. La garantir ha d'incloure la reparació o substitució de les parts defectuoses (incloent PCB amb LEDs, font d'alimentació/divers i altres dispositius de control si s'escauen). La garantia ha de cobrir els costos de servei i de mà d'obra relatius a la reparació o substitució dels productes.

- Temperatura de funcionament: la llumenera ha de ser capaç d'operar normalment en un rang de temperatures ambient comprès entre -20ºC i 40ºC.

- Sistema de refredament: Ha de disposar d'un sistema de dissipació de calor sense líquids, ni ventiladors, i ha de ser resistent als residus s'hi puguin acumular, de manera que no degradi o pertorbi la seva capacitat de dissipar calor.

- Característiques, grau d'hermeticitat i resistència a l'impacte de la lluminària:
  El grup òptic de la llumenera de LED ha d'estar composat per una matriu de LEDs.

  Carcassa:
  Ha de ser totalment construïda de materials metàl·lics.
  L'acabat serà realitzat amb imprimació i resistent a la corrosió.
  El driver ha d'estar muntat a l'interior, ha de ser fàcilment reemplaçable i ha de ser accessible sense la utilització d'eines especials. Tots els cargols i tanques han de ser d'acer inoxidable o característiques similars contra la corrosió.

  Grau Hermeticitat
  Grup òptic o compartiment grup òptic: La protecció contra l'ingrés de cossos estranys, pols i humitat ha d'estar valorat com a mínim IP66 (Grau de protecció IP UNE-EN60598).
  Drivers i connexions elèctriques o llumenera sencera: La protecció contra l'ingrés de cossos estranys, pols i humitat ha d'estar valorat com a mínim IP65 (Grau de protecció IP UNE-EN60598)



**Òrgan:** L01080076
**Identificador:** ES_L01080076_2026_0CFDDF87-8D80-4532-9986-1AECEAE6A8BE
**Estat:** Original
**Núm. expedient:** 460/2025

**Signatures:** 38784298L JORGE SAN MILLAN (R: B59546432) 11/2/2026 11:48:00
**Document:** Projecte

Resistència a l'impacte
La resistència a l'impacte de la llumenera haurà de ser com a mínim de IK08, excepte a les llumeneres que estiguin instal·lades a una alçada inferior a 1.5m que haurà de ser com a mínim IK10.

- Connexió, muntatge braç o suport
Les llumeneres hauran de tenir algun mecanisme de tal manera que s'eviti que es puguin instal·lar en una posició incorrecta i que eviti el gir/rotació un cop instal·lada.

- Sistema de protecció contra sobretensions
Totes les llumeneres disposaran d'un sistema de protecció contra sobretensions de mínim 10kV, instal·lat al interior de la lluminària i connectat en sèrie de manera que en cas de sobretensió o al final de la seva vida desconnecti la llumenera.

- FHS
Han de complir el Decret 190/2015, de 25 d'agost, de desplegament de la Llei 6/2001, de 31 de maig, d'ordenació ambiental de l'enllumenament per a la protecció del medi nocturn. Es detallarà així mateix a la fitxa de producte l'angle d'instal·lació en cas de projectors i l'angle d'intensitat màxima respecte la vertical, d'acord amb estudi lumínic presentat.

*Requeriments del driver:*

- Instal·lació
El driver anirà instal·lat a l'interior de la llumenera i de tal manera que sigui fàcil de substituir.

- Capacitat de programació.
El driver ha de ser programable i regulable ( 1-10V o DALI) i ha de poder acceptar les ordres dels reguladors en capçalera, així com d'equips de regulació. El protocol de regulació i el sistema de programació s'escollirà segons projecte i serà especificat pel Departament d'Enllumenat Públic. Cal indicar la regulació màxima permesa pel driver. El paràmetre CLO (Constant light output) o similar, s'activarà per defecte excepte en el cas de disposar d'un equip de regulació que apliqui un paràmetre similar.

- Factor de potencia.
Ha de tenir com a mínim un factor de potencia de 0,9, inclús en reducció. Cal ajustar el dimensionament del driver a la potència de funcionament segons estudi lumínic, incloent regulació i si aplica el paràmetre CLO (Constant light output) o similar, perquè el factor de potencia no baixi de 0,9.

- Màxim amperatge.
El màxim amperatge donat pel driver en cap cas pot alimentar als Leds per sobre del 70% de la seva intensitat màxima de funcionament en continu, havent de garantir una depreciació lluminosa de L70B10 a les 60.000h. Tant el driver com la matriu de LEDs han d'estar dissenyats per poder treballar a diferents corrents d'operació, per tal d'aconseguir diferents nivells d'il·luminació programables segons demanda.

- Temperatura de funcionament
La font d'alimentació (driver) ha de ser capaç d'operar normalment en un rang de temperatures ambient de -20ºC a 40ºC.

- Garantia.
Garantia mínima de 5 anys.

- Vida útil.
Seran drivers amb una vida útil de 60.000h amb el 10% de fallades a Tc=67ºC

- Augment del consum
El conjunt de la llumenera i driver no podrà augmentar el seu consum per raons d'envelliment o qualsevol altre motiu en més d'un 10% de la seva potencia nominal.

*Normativa:*

Compliment de les Directives de Referència i les Normes de Referència de lluminàries:

- Directiva 2014/30/EU – EMC de Compatibilitat Electromagnètica EMC
  - UNE EN 6100-3-2: Límites para Emisiones de Corriente Armónica
  - UNE EN 6100-3-3: Limitaciones de variación de tensión en las redes públicas por los equipos.
  - UNE EN 61547: Equipos apara alumbrado de uso General. Requisitos de Inmunidad EMC.
  - UNE EN 55015: Límites y métodos de medida de las características relativas a la perturbación radioeléctrica de los equipos de iluminación y similares.

- Directiva 2014/35/EU – LVD de Seguretat Elèctrica LVD (abans 2006/95/CEE)
  - UNE EN-60598-1: Luminarias. Requisitos Generales y Ensayos
  - UNE EN 60598 2-3: Luminarias de Alumbrado Público
  - UNE EN 60598-5: Requisitos particulares. Proyectores

- Directiva ROHS 2011/65/UE Relativa a la restricció de la utilització de determinades substàncies perilloses en aparells elèctrics i electrònics.

- Altres Normes de Referència:
  - UNE EN 62031 Módulos de LED para alumbrado general. Requisitos de seguridad.

- Compliment de les Normes de Referència de dispositius de control electrònic:
  - UNE EN 61347-2-13 Dispositivos de control de lámpara. Parte 2-13: requisitos particulares para dispositivos de control Electrónicos alimentados con corriente continua o alterna para módulos Led.
  - UNE EN 62384 Dispositivos de control alimentados en CC o CA para módulos Led. Requisitos de funcionamiento.
  - Resta de normes indicades als documents CEI-IDAE

Centre de maniobra

Es defineix com a centre de maniobra el conjunt d'instal·lacions, que calen per a la correcta maniobra d'encesa i apagament de la il·luminació, així com per a llur control i amidament.

– Cèl·lula fotoeléctrica per a maniobra automàtica i interruptor horari.
– Armari de protecció.

Materials:

– Cèl·lula fotoelèctrica.

  Serà la primera qualitat, caldrà que pugui treballar en qualsevol orientació, i es col·locarà en uns suports pròxims als centres de distribució. A l'interior portarà els corresponents accessoris per a poder suportar una càrrega de mil volts (1000 V.)

  No haurà de ser afectada per la pluja, vent, etc., i conservarà les seves característiques tècniques per un termini no inferior a tres anys.

  La connexió d'encesa es produirà quan la il·luminació diürna sigui, aproximadament, de cinquanta (50) lux, i la desconnexió als cent (100) lux.

– Interruptor horari.

  Serà de bona qualitat i marca coneguda, amb quadrant que permeti comprovar, fàcilment, alhora d'encesa i apagament. Anirà protegit per una caixa metàl·lica i serà de tipus astronòmic.



**Òrgan:** L01080076
**Identificador:** ES_L01080076_2026_0CFDDF87-8D80-4532-9986-1AECEAE6A8BE
**Estat:** Original
**Núm. expedient:** 460/2025

**Signatures:** 38784298L JORGE SAN MILLAN (R: B59546432) 11/2/2026 11:48:00
**Document:** Projecte

– Contactors.

  Seran trifàsics, d'accionament electromagnètic amb contactes de plata, àmpliament dimensionats, que permetran efectuar un nombre considerable d'interruptors. El consum de la bobina d'accionament no serà superior a seixanta (60) V.A. Acompliran les Normes VDE 0665 i 0660

– Amperímetres i voltímetres.

  Seran electromagnètics, de tipus encastat i escales adequades.

– Comptadors.

  El comptador d'energia activa del plafó d'enllumenat serà de tipus de quatre (4) fils, per tres-cents vuitanta volts (380 V), connexió exterior i amb transformador d'intensitat, si calgués. S'instal·larà equip d'energia activa i reactiva.

– Fusibles.

  Seran de tipus protegit per a evitar formació de flama, i no podran sofrir deteriorament més que a les peces fusibles, pròpiament dites, o a la part destinada a apagar llarg.

– Interruptors.

  Seran de coure o llautó, de valor doble, al menys, a la intensitat del circuit elèctric real. No podran tancar-se per gravetat ni adoptar posicions de contacte incomplet. Seran tetrapolars, de connexió interior, amb comandament frontal per estrep i ruptura brusca.

– Pals a terra.

  Tots els centres de distribució i punts de llum portaran connectades a terra totes les parts metàl·liques.

  La resistència de posta a terra no serà superior a deu ohms (10 Ω), havent-se de col·locar, si la naturalesa ho requereix, més pals a terra.

  Els pals a terra seran, segons Reglament Electrotècnic de Baixa Tensió.

– Armaris metàl·lics.

  Els armaris seran de xapa d'acer galvanitzat de tres mil·límetres (3 mm) de gruix, com a mínim, d'una sola pega de xapa, plegada i soldada electrònicament a base de fil continu en aportació, sota atmosfera inerta.

  Una junta d'estanqueïtat curarà del perfecte tancament de portes.

  Serà totalment estanc i del tipus exterior amb un grau mínim de protecció IP 559 (UNE).

  Les normes de l'acabat i aspecte exterior, així com del galvanitzat, seran les mateixes, que s'expliquen en aquest Plec de Condicions per a les columnes.

  Recorrent el quadre en sentit longitudinal es disposarà un conductor de coure nu de cinquanta mil·límetres quadrats (50 MM2), al qual serà connectada la carcassa de l'armari, així com totes les parts metàl·liques, tals com portes, suports, etc.

  Aquest conductor anirà unit al circuit general de terres de l'enllumenat.

  L'armari tindrà un sostre especial per a evitar la caiguda d'aigua per degoteig, i ranures per a la ventilació.

  Hi haurà previstos dos allotjaments separats, un per a les instal·lacions pròpies de la Companyia Subministradora, i l'altre per a les instal·lacions de protecció de línies. La zona destinada a la Companyia Subministradora es farà seguint les seves indicacions.

  Tot el material elèctric anirà muntat a una placa aïllant, hidròfuga, autoextingible, tipus celissol o celotex, i aïllada de les parts metàl·liques de l'armari. Aquesta placa constituirà un doble aïllament i el seu gruix no serà mai inferior a cinc mil·límetres (5 mm).

  Tots els elements elèctrics i mecànics vindran protegits contra l'oxidació i seran de primera qualitat.

  La connexió entre sí de tots els elements s'efectuarà de manera ordenada, per tal que es pugui seguir fàcil qualsevol circuit, marcant-se les diferents fases amb colors internacionals, i amb altres colors els fils corresponents als circuits secundaràs de maniobres.

  Tots els cables s'enumeraran a llurs dos extrems.

  Tots els elements s'identificaran mitjançant una plaqueta, que indicarà el circuit al que pertanyen.

  S'evitarà el pas de conductors per vorades que tallin, i es protegiran, si cal, per perfil protector aïllant.

  Tots els quadres es lliuraran en funcionament, realitzant-se les proves de maniobra, estanqueïtat, aïllament, etc., que es consideren oportunes per a llur recepció definitiva.

  Dins de cada armari hi haurà un petit calaix, on hi anirà un plànol amb l'esquema unifilar del quadre i la identificació de les bornes.

**4.3.- Amidament i abonament de les obres**

Estació transformadora

Compren l'esmentada unitat l'excavació en qualsevol tipus de terreny, construcció de l'estació, segons esquemes que figuraven als plànols, ampliats per les normes particulars de l'Empresa Subministradora.

Tots els treballs necessaris, així com l'aportació de mitjans precisos pel correcte acabat de l'obra.

Es mesurarà per unitat totalment acabada.

Transformador

Aquesta unitat comprèn l'adquisició, transport i dipòsit del transformador adequat a les potencies i tensions indicades.

Es mesurarà per unitat de transformador connectat i comprovat.

Aparellatge interior de l'Estació Transformadora

Aquesta unitat compren tots els elements (ruptofusibles, seccionadors d'entrada, de sortida i proteccions del transformador, etc.) necessaris pel correcte funcionament elèctric de l'Estació Transformadora. Així mateix inclou els circuits auxiliars d'enllumenat i protecció del transformador, comandament a distancia, senyalització, circuit de terra, i tot aquell material necessari per al bon funcionament de l'E.T.



**Òrgan:** L01080076
**Identificador:** ES_L01080076_2026_0CFDDF87-8D80-4532-9986-1AECEAE6A8BE
**Estat:** Original
**Núm. expedient:** 460/2025

**Signatures:** 38784298L JORGE SAN MILLAN (R: B59546432) 11/2/2026 11:48:00
**Document:** Projecte

Es mesurarà per unitat totalment acabada i comprovada.

Instal·lació en baixa tensió

Aquest apartat inclou els circuits en baixa tensió, cables i quadre de distribució complet, de quatre més quatre (4 + 4) sortides protegides.

Es mesurarà per unitat totalment instal·lada i mesurada

Cables

Al preu assignat per metre lineal queda comprés el cost de totes les operacions d'adquisició, transport, càrrega i col·locació del cable, així com la retirada i l'abonament de les bobines corresponents.

Llevat del cas del cable de mitja tensió, es considerarà inclòs al preu del metre lineal la part proporcional d'unions, derivacions, terminals, etc.

Es mesurarà per metres lineals realment instal·lats.

Conduccions per a canalitzacions d'enllumenat, baixa o mitja tensió.

El preu compren l'execució del metre lineal de rasa segons dimensions i característiques que s'assenyalen als plànols corresponents.

Està inclosa l'excavació en qualsevol tipus de terreny i el replè de la rasa, la sorra que serveix de llit de recobriment als cables o conduccions, la cinta de senyalització o maons de protecció (segons els plànols) i tots els tubs necessaris per a passar els cables (o quan escaigués les canaletes prefabricades).

En cas de conducció per a encreuaments de alçada, el preu inclou totes les canonades necessàries més el llit i protecció de formigó; així com l'excavació, el replà i el transport a l'abocador del material sobrant.

En tots els casos s'entén que el preu és el mateix, qualsevol que sigui el nombre de canonades (o canaletes) necessàries.

També està inclosa la compactació fins a un noranta per cent (90 %) del pròctor normal.

Es mesurarà per metre lineal.

Punt de llum

Es defineix la unitat de punt de llum com el conjunt de columna, lluminària tancada completa, equip d'encesa en alt factor, llum, tauler de connexió, cables de connexionat des del tauler fins a la lluminària, posada a terra de tot el conjunt, així com en dau de formigó amb els seus perns d'ancoratge, inclosa l'excavació. També s'inclou la pica de terra, així com accessoris i altres elements necessaris pel seu correcte funcionament.

Es mesurarà per unitat acabada i comprovada.

Centres i quadres de maniobra

S'inclouen a l'esmentat concepte aquells materials degudament instal·lats, necessaris per a la correcta maniobra d'encesa, apagat, protecció i mesura de les instal·lacions.

Aquesta unitat inclou principalment quadres metàl·lics galvanitzats, cèl·lula fotoelèctriques, rellotge horari, comptadors, amperímetres i voltímetres, interruptors diferencials i magnetotèrmics, fusibles, armaris, comptadors, posta a terra, basament per al corresponent ancoratge, cables elèctrics d'escomesa fins el quadre de baixa tensió dins l'Estació Transformadora, etc.

Inclou l'esmentada unitat l'armari de maniobra com a continent dels elements abans esmentats, així com l'obra civil d'assentament del mateix.

Tot això degudament connexionat i posat en servei.

Es mesurarà per unitat acabada 1 en servei.

**4.4.- Proves per a la recepció de les obres**

Proves per a la recepció de les obres

Per a la recepció de les obres, una vegada acabades, la Direcció Facultativa de les Obres procedirà, en presencia del Representants del Contractista, a efectuar els reconeixements i assaigs, que es consideren necessaris, per a comprovar que les Obres han estat executades d'acord amb el Projecte segons les ordres de la Direcció de l'Obra i les modificacions que hagin estat autoritzades. La Contracta haurà de portar els aparells necessaris per fer les medicions que més endavant s'anomenen.

No es rebrà cap instal·lació elèctrica que no hagi estat provada amb la seva tensió de servei normal, i demostrat el seu perfecte funcionament.

Previ a la recepció de les Obres, la Direcció d'Obra haurà de tenir al seu poder tots els documents necessaris per a la immediata connexió de totes les instal·lacions. En particular:

- Carta de la Companyia Subministradora acceptant els treballs efectuats per a ella.
- Butlletins d'Instal·lador, segellats per la Delegació Provincial d'Indústria.
- Autorització de connexió per part de la Delegació Provincial d'Indústria.
- Tots els plànols, catàlegs i certificats que es relacionen a l'apartat 4.1.

Reconeixement de les obres

Abans del reconeixement de les Obres, el Contractista retirarà de les mateixes, fins a deixar-les completament netes i aclarides tots els materials sobrants, restes, embalatges, bobines de cables, mitjans auxiliars, terres sobrants de les excavacions i replens, escombraries etc.

Es comprovarà que els materials coincideixen amb els admesos pel Tècnic Encarregat en el control previ, que correspon amb les mostres que ja tenia, i que no estan deteriorats en llur aspecte o funcionament. Igualment, es comprovarà que la construcció de les obres de fàbrica, la realització de les obres de terra i el muntatge de totes les instal·lacions elèctriques han estat executades de forma correcta i acabades i rematades completament.

En particular, es crida l'atenció sobre la verificació dels següents punts:

- Seccions i tipus dels conductors.
- Alineacions dels punts de llum.
- Forma d'execució dels terminals, entroncaments, derivacions i connexions en general.
- Tipus, tensió i intensitat nominals i funcionament de ferms i paviments afectats.
- Geometria de les obres de fàbrica dels centres de transformació.
- Estat dels revestiments, pintures i paviments dels centres de transformació i absència d'esquerdes a ells, humitats i penetracions d'aigua.

Un cop efectuat aquest reconeixement i d'acord amb les conclusions obtingudes, es procedirà a realitzar amb les instal·lacions elèctriques, els assaigs, que s'indiquen als articles següents.



**Òrgan:** L01080076
**Identificador:** ES_L01080076_2026_0CFDDF87-8D80-4532-9986-1AECEAE6A8BE
**Estat:** Original
**Núm. expedient:** 460/2025

**Signatures:** 38784298L JORGE SAN MILLAN (R: B59546432) 11/2/2026 11:48:00
**Document:** Projecte

Assaig de la Xarxa d'Alta Tensió

Es realitzaran, successivament, els següents assaigs:

1. Es mesurarà la resistència de l'aïllament entre conductors i entre aquest i el terra.

2. Es procedirà a la posta en tensió de la xarxa, a ser possible, aplicant la tensió de forma creixent fins arribar a la normal de servei, i en cas contrari, es donarà tensió de cop, tancant l'interruptor corresponent.

3. S'acoblarà la xarxa de manera normal als sistemes exteriors de l'Empresa Subministradora, deixant-la en servei i en marxa industrial durant setanta-dues (72) hores, com a mínim.

4. Es mesurarà de nou la resistència aïllament.

La resistència aïllament en ohms (Ω) no serà inferior a mil per U (1000 x U), sent U la tensió de servei en volts (V). La posta en tensió i el manteniment en servei de la xarxa d'alta tensió no ha de provocar el funcionament dels aparells de protecció, si estan correctament calibrats i regulats, ni el falliment de l'aïllament dels cables de llurs caixes terminals.

A la vista dels resultats dels assaigs, que es vagin realitzant, es decidirà la conveniència o no de portar a terme els successius.

Assaig de les instal·lacions elèctriques dels centres de repartiment

Es realitzaran els següents assaigs:

– Es mesuraran les distàncies entre els elements de diferents polaritats sotmesos a tensió, i entre aquests i les parts que no estan en tensió, per comprovar que acompleixen el que disposa l'Article 8 del Reglament d'Estacions Transformadores.

– Es mesurarà la resistència aïllament, respecte terra, de les parts actives de la instal·lacions, que no haurà de ser inferior a mil per U ohms (1000 x U n), sent U la tensió de servei en volts (V).

Tots aquests assaigs han d'efectuar-se amb resultats satisfactoris abans de sotmetre la instal·lació a la seva tensió de servei normal.

Assaig de les instal·lacions d'enllumenat públic

– Caiguda de tensió:

  Amb tots els punts de llum connectats es mesurarà la tensió a l'escomesa del centre de comandament i als caps dels diversos ramals. La caiguda de tensió, a cada ramal, no serà superior al tres per cent (3 %) de l'existent al centre de comandament, si en aquest abasta el seu valor nominal.

– Aïllament:

  L'assaig aïllament es realitzarà per cadascun dels conductors adjunts al neutre, posat a terra o entre conductors actius aïllats. La mesura aïllament s'efectuarà segons l'indicat a l'Article del Reglament Electrotècnic de Baixa Tensió corresponent.

– Proteccions:

  Es comprovarà, que la intensitat nominal dels diferents fusibles sigui igual o inferior al valor de la intensitat màxima de servei del conductor protegit.

– Línia de terres:

  Es mesurarà la resistència a terra en cada punt, que no haurà de ser superior a deu ohms (10 Ω)

Equilibri entre fases

Es mesuraran les intensitats a cadascuna de les fases havent d'existir el màxim equilibri entre elles.

Identificació de fases

S'ha de comprovar que al Quadre de comandament i a tots aquells, als quals es realitzen conduccions, els conductors de les diverses fases i el neutre, si n'hi ha, siguin fàcilment identificables per llur color.

Enllumenat

Es comprovarà amb luxòmetre, que els resultats obtinguts siguin iguals o superiors als previstos als Projecte.



**Òrgan:** L01080076
**Identificador:** ES_L01080076_2026_0CFDDF87-8D80-4532-9986-1AECEAE6A8BE
**Estat:** Original
**Núm. expedient:** 460/2025

**Signatures:** 38784298L JORGE SAN MILLAN (R: B59546432) 11/2/2026 11:48:00
**Document:** Projecte

# CAPÍTOL V

## 5.- UNITATS D'OBRA DE XARXA TELEFÒNICA I ALTRES SERVEIS

5.1.- Disposicions aplicables.
5.2.- Materials.
5.3.- Execució de rases per a conduccions telefòniques
5.4.- Col·locació de canonades i formigonat de les canalitzacions telefòniques.
5.5.- Separació entre les canalitzacions telefòniques i altres serveis.
5.6.- Amidament i pagament de les obres.



**Òrgan:** L01080076
**Identificador:** ES_L01080076_2026_0CFDDF87-8D80-4532-9986-1AECEAE6A8BE
**Estat:** Original
**Núm. expedient:** 460/2025

**Signatures:** 38784298L JORGE SAN MILLAN (R: B59546432) 11/2/2026 11:48:00
**Document:** Projecte

# CAPÍTOL V

## 5.- UNITATS D'OBRA DE XARXA TELEFÒNICA I ALTRES SERVEIS

### 5.1.- Disposicions aplicables.

A més de totes les disposicions generals esmentades a l'article 1.31, seran d'especial aplicació les normatives de les Companyies Subministradores de gas a les obres corresponents a serveis de gas i les "Normes de la Companyia Telefónica Nacional de España", per a les obres de canalitzacions telefòniques.

Seran també d'aplicació els acords signats amb les Companyies Subministradores i la Companyia Telefónica Nacional de España.

### 5.2.- Materials

Tots els materials compliran les especificacions de les Normatives i Instruccions esmentades a l'article 1.31.

Aquells materials, que siguin específics de canalitzacions telefòniques, seran subministrats per la Companyia Telefónica Nacional de España.

Els materials compresos en aquesta qualificació seran:

- Tubs de PVC de cent deu mil·límetres (110 m) de diàmetre exterior i d'un amb dos mil·límetres (1.2 mm) de gruix.
- Suports distanciadors.
- Cobertes i tapes per a cambres.
- No seran subministrats els tubs de PVC de diàmetre seixanta-tres (0.63) i les cobertes i tapes per a tronetes dels tipus M, H, D, S i F.

Els materials especificats de xarxes de gas (obra mecànica) seran subministrats o no per la Companyia corresponent, d'acord amb els convenis signats.

### 5.3.- Execució de rases per a conduccions telefòniques

Les excavacions de rases i emplaçament de les cambres, s'efectuaran ajustant-se a les dimensions expressades als plànols, llevat disposicions en contra per part del Facultatiu Director de les Obres, si ho considera necessari.

Les rases s'excavaran en sentit ascendent per a facilitar la sortida de les aigües. Al realitzar la rasa es farà un curat anivellament del fons, donant-li un lleuger pendent cap a les cambres, per tal d'evitar punts baixos a la canalització, que faciliten l'acumulació de residus. Un cop realitzada la rasa, col·locades les canonades i abocat el formigó que les recobreix, es procedeixi al seu replè per tongades de trenta centímetres (0.30 m), regant i compactant sobre cada una d'elles, per a aconseguir un grau de compactació equiparable al terreny circumdant.

### 5.4.- Col·locació de canonades i formigonat de les canalitzacions telefòniques

Un cop anivellada la rasa, se li abocarà una capa de formigó de vuit centímetres (0.08 m) i sobre aquesta, es col·locarà la primera capa de tubs, subjectant-los amb un suport distanciador cada setanta centímetres (0.70 m). Col·locada aquesta capa, s'abocarà el formigó dintre, fins a cobrir tres centímetres (0.03 m), col·locant llavors la segona capa. L'operació es repetirà tantes vegades com capes de tubs tingui la canalització, fins escampar sobre l'última una protecció de vuit centímetres (0.08 m) de formigó.

Tot seguit es reomplirà la rasa amb terra. La unió dels tubs de PVC es realitzarà acoblant l'extrem recte d'un d'ells amb l'extrem de la copa de l'altre i encolant-los amb un adhesiu, a base de dissolució de PVC, en sovint orgànic volàtil.

Els àrids a utilitzar al formigó, no han de superar un format de vint-i-cinc mil·límetre (0.25 m) en un vuitanta-cinc per cent (85 %), tolerant-se en el quinze per cent (15 restant fins a una dimensió de trenta mil·límetres (0.30 m).

Per a la prova dels conductors, es passarà a través d'ells un cilindre de deu centímetres (0.10 m) de longitud i de diàmetre corresponent segons la Normativa de la C.T.N.E.

### 5.5.- Separació entre canalitzacions telefòniques i altres serveis

Paral·lelismes

S'observa una separació mínima de vint-i-cinc centímetres (0.25 m) amb línies de baixa tensió, referides aquestes als dos punts més propers entre el cable d'energia i el parament exterior del bloc de formigó, que protegien els conductors de la canalització telefònica.

En cap cas hauran d'anar superposades la canalització telefònica i la d'un altre servei qualsevol, als trams superiors a un metre de longitud (1 m).

Encreuaments

Els encreuaments amb altres serveis compliran les següents conduccions:

Aigua, gas, electricitat i clavegueram, guardaran una distancia entre punts més propers d'ambdues conduccions, de trenta centímetres (0.30 m) com a mínim.

Es procurarà que el clavegueram i l'aigua passin inferiors a la canalització telefònica, mentre que el gas haurà d'encreuar superior a ella.

Als punts d'encreuament no coincidirà cap confluència ni junta de canalització.

### 5.6.- Amidament i pagament de les obres

Les cambres de registre i tronetes, tant de gas com de telefònica, es mesuraran i pagaran per unitats totalment acabades. El preu unitari inclou tots els materials i les operacions necessàries pel correcte acabat de l'obra, exceptuant els matèries que, d'acord amb els convenis existents, han de subministrar les Companyies, el qual preu unitari solament inclou la seva col·locació o instal·lació, i el transport. Així mateix, l'esmentat preu inclourà el cable guia per al gàlib.

Els preus unitaris inclouen també els possibles excessos per entrada i connexions.

Les conduccions telefòniques i de gas es mesuraran i abonaran per metres lineals de conducció acabada. Els preus unitaris inclouran les excavacions de les rases, els replens de terrenys, terres o formigó (canalitzacions telefòniques) i tots els materials i les operacions necessàries pel correcte acabat de la unitat, llevat els materials que d'acord amb els convenis existents, han de subministrar les companyies.



**Òrgan:** L01080076
**Identificador:** ES_L01080076_2026_0CFDDF87-8D80-4532-9986-1AECEAE6A8BE
**Estat:** Original
**Núm. expedient:** 460/2025

**Signatures:** 38784298L JORGE SAN MILLAN (R: B59546432) 11/2/2026 11:48:00
**Document:** Projecte

# CAPÍTOL VI

## 6. MATERIALS, DISPOSICIONS I INSTAL·LACIONS I LES SEVES CARACTERÍSTIQUES TÈCNIQUES

6.1.- Condicions dels materials.
6.2.- Aigua.
6.3.- Ciments.
6.4.- Àrid fi per a utilitzar en morter i formigons.
6.5.- Àrid gros per a utilitzar en formigons.
6.6.- Formigons.
6.7.- Morters.
6.8.- Fossa en peces moldejades.
6.9.- Fusta.
6.10.- Tubs de formigó fibropremsat i de PVC.
6.11.- Pous.
6.12.- Canonades i vàlvules per la distribució d'aigua potable.
6.13.- Ceràmiques.
6.14.- Acer i ferros.
6.15.- Altres materials.
6.16.- Examen dels materials abans d'emprar-los.
6.17.- En cas que els materials no compleixin les condicions.
6.18.- Proves i assaigs



**Òrgan:** L01080076
**Identificador:** ES_L01080076_2026_0CFDDF87-8D80-4532-9986-1AECEAE6A8BE
**Estat:** Original
**Núm. expedient:** 460/2025

**Signatures:** 38784298L JORGE SAN MILLAN (R: B59546432) 11/2/2026 11:48:00
**Document:** Projecte

# CAPÍTOL VI

## 6. MATERIALS, DISPOSITIUS I INSTAL·LACIONS I LES SEVES CARACTERÍSTIQUES

### 6.1.- Condicions dels materials

Tots els materials que hagin d'utilitzar-se hauran de reunir les condicions que per a cada un d'ells s'especifica en els següents articles.

### 6.2.- Aigua

a) Procedència.

Com a norma general, es podran utilitzar, tant per amassament i curat de morters i formigons hidràulica com pel rentat d'àrids, addició per a la compactació de sòls secs, neteja de corrons de les piconadores i les altres operacions en que es requereix el seu ús, totes les aigües que la pràctica hagi donat com a acceptables pels usos esmentats.

b) Característiques.

Estarà exempta, en cada cas d'elements perjudicials a la fi a la qual es destinen.

En especial a la utilitzada per l'amassament i curat de morters i formigons, complirà les condicions especificades a la Instrucció del formigó estructural EHE (R.D. 2661/1998 d'11 de desembre).

c) Recepció.

En general es proscriurà pel seu ús en l'amassament de formigons hidràulics l'aigua que no compleixi les següents condicions:

- Acidesa (pH) superior a cinc (5).
- Substàncies solubles en quantitat inferior a quinze grams per litre (15 g/l).
- Continguts en sulfats, expressat SO4, inferior a un gram per litre (1 g/l).
- Glúcids (sucres o carbohidrats) ni tant sols en quantitats mínimes.
- Ion color en proporció inferior a sis grams per litre (6 g/l).
- Grassa o olis de qualsevol origen en quantitat inferior a quinze grams per litre (15 g/l).

La direcció de les obres podrà autoritzar l'ús d'aigües que no compleixin algunes de les condicions abans esmentades, quan estudis prolongats demostrin que no es produeix efectes inadmissibles. Es rebutjaran per l'amassament í curat de formigons aquelles aigües que hagin produït eflorescències, esquerdes o pertorbacions en la presa i enduriment de formigons similars.

### 6.3.- Ciments

a) Procedència.

En la fabricació dels morters i formigons continguts en el present Contracte s'admetrà exclusivament, salvat autorització expressa de la Direcció de les Obres, el ciment P-350, la definició del qual coincidirà amb la de la Instrucció del Formigó Estructural EHE.

b) Característiques.

Complirà les prescripcions previstes a la RC-97, Instrucció per a la Recepció de Ciments (R.D. 779/1997 de 31 de maig).

c) Recepció.

A la recepció en obra de cada partida i sempre que el sistema de transport i la instal·lació d'emmagatzemat contin amb l'aprovació de la Direcció de l'Obra es durà a terme una presa de mostres i sobre elles es procedirà a mesurar el rebut pel tamís núm. 170 ASTM. Si no es compleixen les especificacions relatives a aquest assaig, bastarà amb que es compleixin les relatives a la pèrdua del foc.

Quan la Direcció de l'Obra ho cregui convenient es duran a terme les series d'assaigs que consideri necessaris per a la comprovació de les altres característiques de les prescripcions.

Quan el ciment hagi estat emmagatzemat en condicions atmosfèriques normals durant el termini superior a tres setmanes, es procedirà a comprovar que les condicions d'emmagatzematge han estat adequades, pel qual es repetiran els assaigs de recepció indicats. Serà discrecional per la Direcció de l'Obra el variar el citat termini, en ambients molt humits o en condicions atmosfèriques especials.

### 6.4.- Àrid fi per a utilitzar en morters i formigons

a) Definició.

Es defineix com a àrid fi per a utilitzar en morters i formigons el material que, passant pel tamís 5 UNE 7050 resulta de la desintegració natural de les roques o s'obté de la trituració de les mateixes, d'escòries siderúrgiques o d'altres material inerts i suficientment durs.

b) Consideracions Generals.

L'àrid fi per a utilitzar en morters i formigons serà sorra natural, sorra procedent de picament, una barreja de les dues o altres productes que el seu ús hagi estat sanciones per la pràctica.

Les sorres naturals estaran constituïdes per partícules estables i resistents.

Les sorres artificials s'obtindran de pedres, les quals hauran de complir els requisits exigits per l'àrid gros per a utilitzar en formigons. Compliran a més les condicions exigides a l'EHE.

c) Composició granulomètrica.

Complirà les condicions exigides en l'EHE.

d) Qualitat.

La qualitat de substàncies perjudicials que pot contenir l'àrid fi no excedirà dels límits que a continuació es relacionen, referits en tant per cent al pes total de la mostra:

- Terrossos d'argila. Un per cent (1 màxim, determinats amb arranjament al mètode d'assaig UNE 7133.
- Fins que passen pel tamís 0,80 UNE 7050. Cinc per cent (5 %), màxim, determinats amb arranjament al mètode d'assaig UNE 7135.
- Material retingut pel tamís 0,063 UNE 7050 i que flota en un líquid, el pes específic del qual és dos (2): Cinc dècimes per cent (0,5 %), màxim, determinat amb arranjament al mètode d'assaig UNE 7244.
- Compostos de sofre expressats en S04 i referits a l'àrid sec: Un amb dos per cent (1,2 %), màxim, determinat amb arranjament al mètode d'assaig UNE 7245.



**Òrgan:** L01080076
**Identificador:** ES_L01080076_2026_0CFDDF87-8D80-4532-9986-1AECEAE6A8BE
**Estat:** Original
**Núm. expedient:** 460/2025

**Signatures:** 38784298L JORGE SAN MILLAN (R: B59546432) 11/2/2026 11:48:00
**Document:** Projecte

L'àrid fi estarà exempt de qualsevol substància que pugui reaccionar prejudicialment amb el alcalins del ciment. La seva determinació s'efectuarà amb arranjament al mètode d'assaig UNE 7137.

No s'utilitzaran aquells àrids que presenten una proporció de matèria orgànica que produeixi un color més fosc que el de la substància patró (assaig amb arranjament al mètode UNE 7136).

e) Assaigs

Per cada cinquanta metres cúbics (50 m3) o fracció d'àrid fi per a utilitzar als següents assaigs:

- Un (1) assaig granulomètric.
- Un (1) assaig en determinació de la matèria orgànica.
- Un (1) assaig de determinació de fins.

A més d'aquests assaigs les característiques de l'àrid fi es podran comprovar abans de la seva utilització, mitjançant aquells altres que el Director d'Obra considera pertinents.

f) Resistència.

Serà com a màxim, la de la originaria, i no inferior a l'exigida per a la unitat d'obra de qual vagi a formar part.

**6.5.- Àrid gros a utilitzar en formigons.**

a) Definició.

S'entén per àrid gros el material que, retingut pel tamís 5 UNE 7050, resulta de la desintegració natural de les roques, o s'obté de la trituració de les mateixes, d'escòries siderúrgiques o d'altres materials inerts i suficientment durs.

b) Condicions generals.

L'àrid gros per a utilitzar en formigons serà grava natural o procedent del picament i trituració de pedra de cantera o graveres o altres productes, l'ús dels quals hagi estat donat per la pràctica. Si els àrids procedeixen del picament, es rebutjarà, abans d'aquesta operació, la roca meteoritzada, i quan s'obtinguin per trituració, la forma de les partícules ha de ser aproximadament cúbica i les planes allargades es rebutjaran.

Es defineix com a partícula plana o allargada aquella que la seva dimensió màxima sigui més grossa de cinc (5) vegades la dimensió mínima. El percentatge d'aquestes partícules no la podrà accedir al quinze per cent (15%) en pes de l'àrid gros total. En tot cas, l'àrid es compondrà d'elements nets, sòlids i resistents, d'uniformitat raonable exempts de pols, brutícia, argila o altres matèries estranyes. Complirà a més les condicions exigides a l'EHE.

c) Composició granulomètrica.

Complirà en tot cas les condicions de l'EHE. En tot cas, la fracció que passi pel tamís, 0,80 UNE 7050 serà inferior a l'u per cent (1%) en pes, del total de la nostra (determinant amb arranjament al mètode d'assaig UNE 7135).

d) Qualitat.

La qualitat de Substàncies perjudicials que pot obtenir l'àrid gros, no excedirà dels límits que a continuació es relacionen, referits en tant per al pes de les mostres:

- Terrosos d'argila: Vint-i-cinc centèsimes per cent (0,25%), màxim determinat amb arranjament al mètode d'assaig UNE 7133.
- Partícules toves, determinades amb arranjament al mètode d'assaig UNE 7134, cinc per cent (5%), màxim.
- Material que passa pel tamís 0,080 UNE 7050 determinats amb arranjament el mètode d'assaig UNE 7135.

  U per cent (1%), màxim que flota en un líquid de pes específic dos (2), determinat amb arranjament al mètode d'assaig UNE 7244.
- Compostos de sofre expressats en S04 i referits a l'àrid sec. Determinats amb arranjament a mètode d'assaig UNE 7245.

  L'àrid gros estarà exempt de qualsevol substància que pugui- reaccionar prejudicialment amb els alcalins que contingui el ciment.

  Les pèrdues de l'àrid gros sotmès a l'acció de solucions de sulfat sòdic o magnèsic, en cinc (5) cicles, seran inferiors al dotze per cent (12%) i al divuit per cent (18%) en pes, respectivament d'acord amb el mètode d'assaig UNE 7136.

e) Assaigs.

La granulometria es comprovarà sistemàticament mitjançant un (1) assaig granulomètric cada cent metres cúbics (100 m3) o fracció d'àrid gros per a utilitzar. A més d'aquests assaigs les característiques de l'àrid gros es podran comprovar abans de la seva utilització, mitjançant aquelles altres que el Director de l'Obra considera pertinents.

f) Resistències.

La resistència de l'àrid no serà inferior a la del formigó del qual vagi a formar part. El coeficient de qualitat mesurat per l'assaig de "Los Angeles" serà inferior a quaranta (40).

**6.6.- Formigons.**

Els formigons es defineixen per la seva "Resistència Característica" entenent-se per tal la mitja aritmètica de les resistències de la meitat de les provetes que hagin donat resultats més baixos en l'assaig a trencament per compres¡ als vint-i-vuit (28 dies, de provetes cilíndriques de quinze (15) centímetres de diàmetre i trenta (30) centímetres d'altura. Aquests assaigs compliran les especificacions de l'EHE.

S'entén per "dosificació normal" aquella que en condicions normals d'execució i amb P-350 sol donar la resistència característica demanada. Aquesta dosificació es dóna solament a títol indicatiu, s'ha d'augmentar en cas de no aconseguir les resistències exigides. Aquesta "dosificació normal" és la que serveix de base als preus, però el contractista no podrà exigir cap augment en els mateixos en cas d'haver de sobrepassar-lo per a aconseguir les característiques del formigó exigides en aquest Plec.

Els formigons per a utilitzar són:

- HM-10/P/20/I resistència característica mínima de cent quilograms per centímetre quadrat (100 Kg/cm2). Dosificació normal de cent noranta-dos quilograms per metre cúbic (192 Kg/m3) de ciment P-350. S'utilitzarà en cimentacions de vorades, canalitzacions i voreres.
- HM-15/B/20/I resistència característica mínima de cent quilograms per centímetre quadrat (150 Kg/cm2). Dosificació normal de cent noranta-dos quilograms per metre cúbic (192 Kg/m3) de ciment P-350. S'utilitzarà en cimentacions de vorades, canalitzacions i voreres.
- HM-20/P/20/I resistència característica mínima de cent setanta-cinc quilograms per centímetre quadrat (200 Kg/cm2. S'utilitzarà en cimentació de bàculs, rigoles de formigó arquetes, murs i lloses prefabricades.



**Òrgan:** L01080076
**Identificador:** ES_L01080076_2026_0CFDDF87-8D80-4532-9986-1AECEAE6A8BE
**Estat:** Original
**Núm. expedient:** 460/2025

**Signatures:** 38784298L JORGE SAN MILLAN (R: B59546432) 11/2/2026 11:48:00
**Document:** Projecte

La quantitat de ciment en un metre cúbic de formigó serà sempre inferior a quatre-cents quilograms (400 Kg) i la relació aigua ciment no superarà el valor de zero amb sis (0.6)

**6.7.- Morters**

Els morters es defineixen per la relació en volum dels seus components.

La "resistència característica" es defineix d'igual manera que els formigons.

– El morter de ciment tipus MCP - 1 amb nou-cents vint quilograms (920 Kg) de ciment P-350 i sorra de riu en relació volumètrica de u - u (1:1). S'utilitzarà en arrebossats.

– El morter de ciment tipus MCP - 3, amb quatre cents quaranta quilograms de ciment P-350 i sorra de riu en relació volumètrica u - quatre (1:4). S'utilitzarà en els junts dels claveguerons i en el pous de caiguda de registre, així com ancoratge de tancat en zones ajardinades.

**6.8.- Fossa en peces moldejades**

a) Procedència

Fàbriques especialitzades.

b) Característiques.

Serà gris o de segona fusió. La fractura presentarà un gra fi i homogeni.

Haurà de ser tenaç i dura, per a no obstant això podrà ser treballada amb llima i burí.

No tindrà bosses d'aire o buits, pals o altres defectes que perjudiquin la resistència o la continuïtat i bon aspecte de la superfície.

c) Recepció.

Els forats per als passadors i perns es practicaran sempre en tallers, amb les eines apropiades. La Inspecció Facultativa fixarà, en cada cas, les normes de trepat.

Per a cada partida, de cada tipus de pega subministrat s'efectuarà l'assaig de tracció.

Les barres d'assaig s'hauran obtingut de la meitat del colament i es presentarà fosa, acompanyant a les peces moldejades

d) Resistències.

| | |
|---|---|
| Càrrega de trencament per tracció: | mínima 15 Kg/m |
| Allargament proporcional mínim | 6 % |
| Límit d'elasticitat | mínim 6 Kg/MM2 |

**6.9.- Fusta**

La fusta a emprar en entibacions, encofrats i altres medis auxiliars procedirà de trons seus, serà assecada a l'aire, protegida del sol i de la pluja durant un període superior a dos anys, no presentarà signe de putrefacció, carcoma o atac de fongs; no presentarà esquerdes, escletxes, taques o qualsevol altre defecte que perjudiqui la seva solidesa.

**6.10.- Tubs de formigó vibropremsat i de PVC**

Els tubs prefabricats de formigó vibropremsat hauran d'acomplir les condicions especificades en l'EHE.

A més a més de les condicions establertes en les Normes anteriorment esmentades, el formigó haurà d'ésser homogeni, compacte i impermeable , fabricat amb ciment pòrtland o putzolànic, i havent seguit en la seva fabricació els processos de centrifugació i vibrocomprenssió adequats.

El gruix mínim dels conductors circulars de formigó serà aquell que compleixi les característiques de resistència, pressió i estanqueïtat que s'estableixen en les Normes IET cc.

El material emprat complirà les prescripcions indicades en els apartats 2.22 i 2.23 del "Pliego de Prescripciones Técnicas Generales para Tuberias de Abastecimiento de Agua".

La superfície interior de qualsevol element serà llisa. Els tubs i altres elements de la construcció portaran la marca de fàbrica, el diàmetre nominal i la pressió normalitzada. Les toleràncies admeses a les dimensions del tub (valor màxim dels diàmetres exteriors) seran les determinades en l'esmentat "Pliego de Prescripciones Técnicas".

**6.11.- Pous**

Seran tal com s'especifica a l'Estat d'Amidaments i Plànols. Cas d'interessar altres tipus de pous o de construir-los a l'obra amb peces ceràmiques o altres materials, el Contractista presentarà a la Direcció de l'obra tant el sistema constructiu com el preu, no podent posar-se a obra sense haver obtingut l'aprovació expressa d'ambdós.

**6.12.- Canonades i vàlvules per la distribució d'aigua potable**

Les canonades a instal·lar seran de fibrociment per a 12.5 atm, i de PVC o PE per a 10 atm de pressió en servei, segons diàmetres i qualitats que queden detallats als Plànols i a l'Estat d'Amidaments.

La superfície interior de la canonada serà llisa, sense cap defecte. La seva rugositat de parament no serà superior a l'equivalent a K = 0.60 inm, en la fórmula de Praudit-Colebrook.

Les vàlvules seran de P.N. 10 atm.

**6.13.- Ceràmiques**

Els totxos massissos foradats, totxanes, encadellats, rajoles, toves i demés materials de terra cuita, seran de bona argila, que no contingui més d'un 5 % de sorra exempta de cala, gruix, sílex i qualsevol altre matèria perjudicial. Hauran de ser cuites fins que presenten un color uniforme, un principi de vitrificació, les dimensions degudes, censors, sense nusos, trencats esquerdes, forats o qualsevol altra cosa que els faci rebutjables i tindran arestes vives i produiran a l'ésser colpejats soroll metàl·lic.

**6.14.- Acers i ferros**

Els perfils laminats, qualsevol que sigui el seu perfil, han de ser de gra fi i homogeni, sense presentar esquerdes o senyals que puguin comprometre llur resistència, que estiguin ben escairats i els extrems encarats i sense rebaves.

Els assaigs de tracció donaran càrregues de ruptura de trenta-sis (36) quilograms per mil·límetre quadrat. L'allargament mínim en el moment de la ruptura serà de vint-i-tres per cent (23 %) fent servir barretes de dos-cents mil·límetres (200 mm).



**Òrgan:** L01080076
**Identificador:** ES_L01080076_2026_0CFDDF87-8D80-4532-9986-1AECEAE6A8BE
**Estat:** Original
**Núm. expedient:** 460/2025

**Signatures:** 38784298L JORGE SAN MILLAN (R: B59546432) 11/2/2026 11:48:00
**Document:** Projecte

Serà d'aplicació pels acers dels armats el que prescriu l'EHE. Els acers moldejats, també hauran d'ésser d'una contextura homogènia, sense escòries en llur massa o altres defectes. La resistència a la ruptura per tracció serà almenys, de quaranta-cinc quilograms per mil·límetre quadrat (45 kg/mm2) allargament mínim del quinze per cent (15 %) en barretes de dos-cents mil·límetres (200 mm).

**6.15.- Altres materials**

Els materials que no estiguin especificats en el projecte o les alternatives que proposi el Contractista adjudicatari de l'obra seran de primera qualitat i la utilització sempre estarà condicionada a l'examen previ i aprovació i fixació de preu per part de la Direcció de l'Obra.

**6.16.- Examen del materials abans d'emprar-los**

Tots els materials que s'anomenen en els articles anteriors i aquells que entrin a l'obra i no hagin estat esmentats especialment, seran examinats abans d'emprar-los en la forma i condicions que determini la Direcció Facultativa. Sense aquest requisit no seran rebuts ni per tant emprats a l'obra.

**6.17.- En cas que els materials no compleixin les condicions**

Quan els materials no compleixin el que en cada cas particular es determina en els articles anteriors, el Contractista haurà d'atenir-se al que sobre aquest punt ordeni per escrit la Direcció Facultativa de l'obra per l'acompliment del perpetuat en els respectius articles del present Plec.

**6.18.- Proves i assaigs**

Els assaigs, anàlisis i proves que han de realitzar-se amb els materials que han demorar-se en les obres per examinar si reuneixen les condicions estipulades en el present Plec, seran verificats per la Direcció de l'Obra, o bé si ho creu convenient, pel Laboratori d'Assaigs i materials.

El Contractista podrà presenciar els anàlisis, assaigs o proves que la Direcció verifiqui personalment, o bé delegar en una altra persona. Podrà presenciar les mateixes operacions que es realitzin en l'esmentat laboratori si ho autoritzés el Director d'aquest.

Arenys de Munt, febrer de 2026

El Redactor del Projecte

Jordi San Millan Filbà
Enginyer de Camins



**Òrgan:** L01080076
**Identificador:** ES_L01080076_2026_0CFDDF87-8D80-4532-9986-1AECEAE6A8BE
**Estat:** Original
**Núm. expedient:** 460/2025

**Signatures:** 38784298L JORGE SAN MILLAN (R: B59546432) 11/2/2026 11:48:00
**Document:** Projecte

# PRESSUPOST

# 1. Amidaments

# AMIDAMENTS



Obra 01 PRESSUPOST PU AVDA. PANAGALL
Capítol 01 DEMOLICIONS

| NUM. | CODI | UA | DESCRIPCIÓ |
|---|---|---|---|

1 F219FFA0 m Tall en paviment de formigó o mescla bituminosa de 10 cm de fondària com a mínim, amb màquina tallajunts amb disc de diamant, per a delimitar la zona a demolir

| Num. | Text | Tipus | [C] | [D] | [E] | [F] | TOTAL | Fórmula |
|---|---|---|---|---|---|---|---|---|
| 1 | Calçada | | 140,000 | 1,000 | 1,000 | 1,000 | 140,000 | C#*D#*E#*F# |
| 2 | Varis | | 10,000 | 1,000 | 1,000 | 1,000 | 10,000 | C#*D#*E#*F# |

**TOTAL AMIDAMENT** **150,000**

2 F219Q200 m2 Fresat per cm de gruix de paviment de formigó/mescles bituminoses i càrrega sobre camió

| Num. | Text | Tipus | [C] | [D] | [E] | [F] | TOTAL | Fórmula |
|---|---|---|---|---|---|---|---|---|
| 1 | Mescla | | 255,000 | 5,000 | 1,000 | 1,000 | 1.275,000 | C#*D#*E#*F# |
| 2 | Formigó | | 185,000 | 5,000 | 1,000 | 1,000 | 925,000 | C#*D#*E#*F# |

**TOTAL AMIDAMENT** **2.200,000**

3 F2194XL5 m2 Demolició de paviment de mescla bituminosa, de fins a 20 cm de gruix i més de 2 m d'amplària amb retroexcavadora amb martell trencador i càrrega sobre camió

| Num. | Text | Tipus | [C] | [D] | [E] | [F] | TOTAL | Fórmula |
|---|---|---|---|---|---|---|---|---|
| 1 | Mescla | | 2.440,000 | 1,000 | 1,000 | 1,000 | 2.440,000 | C#*D#*E#*F# |

**TOTAL AMIDAMENT** **2.440,000**

4 F2194AU5 m2 Demolició de paviment de formigó de fins a 30 cm de gruix, d'amplària més de 2 m amb retroexcavadora amb martell trencador i càrrega sobre camió amb mitjans mecànics

| Num. | Text | Tipus | [C] | [D] | [E] | [F] | TOTAL | Fórmula |
|---|---|---|---|---|---|---|---|---|
| 1 | Formigó | | 400,000 | 1,000 | 1,000 | 1,000 | 400,000 | C#*D#*E#*F# |
| 2 | Guals de vehicles | | 5,000 | 1,000 | 1,000 | 1,000 | 5,000 | C#*D#*E#*F# |

**TOTAL AMIDAMENT** **405,000**

5 F2194JK1 m2 Demolició de paviment de panots (inclosa part proporcional d'escocells) col·locats sobre formigó, de fins a 20 cm de gruix i fins a 2 m d'amplària, amb compressor i càrrega sobre camió

| Num. | Text | Tipus | [C] | [D] | [E] | [F] | TOTAL | Fórmula |
|---|---|---|---|---|---|---|---|---|
| 1 | Panot. 50% amb compressor | | 895,000 | 1,000 | 1,000 | 0,500 | 447,500 | C#*D#*E#*F# |
| 2 | Llosa. 100% amb compressos | | 7,500 | 1,000 | 1,000 | 1,000 | 7,500 | C#*D#*E#*F# |

**TOTAL AMIDAMENT** **455,000**

6 F2194JK5 m2 Demolició de paviment de panots (inclosa part proporcional d'escocells) col·locats sobre formigó, de fins a 20 cm de gruix i fins a 2 m d'amplària amb retroexcavadora amb martell trencador i càrrega sobre camió

| Num. | Text | Tipus | [C] | [D] | [E] | [F] | TOTAL | Fórmula |
|---|---|---|---|---|---|---|---|---|
| 1 | Panot. 50% amb martell trencador | | 895,000 | 1,000 | 1,000 | 0,500 | 447,500 | C#*D#*E#*F# |
| 2 | Llosa. 50% amb martell trencador | | 7,500 | 1,000 | 1,000 | 0,500 | 3,750 | C#*D#*E#*F# |

EUR

Projecte d´urbanització de l´Avda Panagall
Tram Rambla Francesc Macià - Plaça del Pi Gros
Arenys de Munt (El Maresme)

# AMIDAMENTS



**TOTAL AMIDAMENT** **451,250**

7 F2191305 m Demolició de vorada col·locada sobre formigó, amb compressor i càrrega manual i mecànica de runa sobre camió o contenidor

| Num. | Text | Tipus | [C] | [D] | [E] | [F] | TOTAL | Fórmula |
|---|---|---|---|---|---|---|---|---|
| 1 | Vorada | | 872,500 | 1,000 | 1,000 | 1,000 | 872,500 | C#*D#*E#*F# |
| 2 | Entregues | | 17,500 | 1,000 | 1,000 | 1,000 | 17,500 | C#*D#*E#*F# |

**TOTAL AMIDAMENT** **890,000**

8 F21DU001 m Enderroc d'interceptor, de fins 50 cm d'amplària i 90 cm de fondària, com a màxim, a ma i amb martell picador i càrrega manual i mecànica de runes sobre camió o contenidor

| Num. | Text | Tipus | [C] | [D] | [E] | [F] | TOTAL | Fórmula |
|---|---|---|---|---|---|---|---|---|
| 1 | Reixa interceptora | | 3,750 | 1,000 | 1,000 | 1,000 | 3,750 | C#*D#*E#*F# |
| 2 | Embornal bústia | | 1,250 | 1,000 | 1,000 | 3,000 | 3,750 | C#*D#*E#*F# |

**TOTAL AMIDAMENT** **7,500**

9 F21QQB01 u Desmuntatge de pilona, enderroc de daus de formigó, i càrrega manual i mecànica de l'equipament i la runa sobre camió o contenidor

| Num. | Text | Tipus | [C] | [D] | [E] | [F] | TOTAL | Fórmula |
|---|---|---|---|---|---|---|---|---|
| 1 | Pilones | | 21,000 | 1,000 | 1,000 | 1,000 | 21,000 | C#*D#*E#*F# |

**TOTAL AMIDAMENT** **21,000**

10 G21B3001 m Desmuntatge de barana metàl·lica, amb mitjans mecànics i càrrega sobre camió

| Num. | Text | Tipus | [C] | [D] | [E] | [F] | TOTAL | Fórmula |
|---|---|---|---|---|---|---|---|---|
| 1 | Barana | | 7,750 | 1,000 | 1,000 | 1,000 | 7,750 | C#*D#*E#*F# |

**TOTAL AMIDAMENT** **7,750**

11 P21R0-92HA u Tallada controlada de forma directa, d'arbre de < 6 m d'alçària de port petit, arrencant la soca, aplec de la brossa generada, càrrega sobre camió grua amb pinça i transport a planta de compostatge (no més lluny de 20 km)

**AMIDAMENT DIRECTE** **5,000**

12 P21R1-92JP u Trituració de soca soterrada de <= 60 cm de perímetre amb tractors amb accessoris per triturar

**AMIDAMENT DIRECTE** **5,000**

13 P21Q2-8GXP u Retirada de paperera ancorada al terra, enderroc de daus de formigó, i càrrega manual i mecànica de l'equipament i la runa sobre camió o contenidor

**AMIDAMENT DIRECTE** **1,000**

14 P21Q2-8GXR u Retirada de banc o cadira de fusta convencional de fins a 2,5 m de llargària, enderroc de daus de formigó, i càrrega manual i mecànica de l'equipament i la runa sobre camió o contenidor

**AMIDAMENT DIRECTE** **1,000**

15 F169C622 u Cala de localització de serveis urbans, de dimensions 1,75x1,00x1,50 m, en paviment de qualsevol gruix i material i càrrega manual de runa sobre contenidor

EUR



**Òrgan:** L01080076
**Identificador:** ES_L01080076_2026_0CFDDF87-8D80-4532-9986-1AECEAE6A8BE
**Estat:** Original
**Núm. expedient:** 460/2025

**Signatures:** 38784298L JORGE SAN MILLAN (R: B59546432) 11/2/2026 11:48:00
**Document:** Projecte

# AMIDAMENTS



**AMIDAMENT DIRECTE** **20,000**

16 F2R64269 m3 Càrrega amb mitjans mecànics i transport de residus inerts o no especials a instal·lació autoritzada de gestió de residus, amb camió per a transport de 12 t, amb un recorregut de més de 10 i fins a 15 km

| Num. | Text | Tipus | [C] | [D] | [E] | [F] | TOTAL | Fórmula |
|---|---|---|---|---|---|---|---|---|
| 1 | Fressat de paviment mescla/formigó | | 2.200,000 | 0,010 | 1,200 | 1,000 | 26,400 | C#*D#*E#*F# |
| 2 | Demolició de paviment mescla/formigó | | 2.440,000 | 0,200 | 1,350 | 1,000 | 658,800 | C#*D#*E#*F# |
| 3 | | | 405,000 | 0,250 | 1,350 | 1,000 | 136,688 | C#*D#*E#*F# |
| 4 | Demolició de paviment de panots/llosa | | 455,000 | 0,175 | 1,350 | 1,000 | 107,494 | C#*D#*E#*F# |
| 5 | | | 451,250 | 0,175 | 1,350 | 1,000 | 106,608 | C#*D#*E#*F# |
| 6 | Demolició de vorada | | 890,000 | 0,100 | 1,350 | 1,000 | 120,150 | C#*D#*E#*F# |
| 7 | Demolició interceptor | | 7,500 | 0,500 | 1,350 | 1,000 | 5,063 | C#*D#*E#*F# |
| 8 | Enretirada de pilona | | 21,000 | 0,100 | 1,350 | 1,000 | 2,835 | C#*D#*E#*F# |
| 9 | Enretirda de barana | | 7,750 | 0,100 | 1,350 | 1,000 | 1,046 | C#*D#*E#*F# |

**TOTAL AMIDAMENT** **1.165,084**

17 F2RA61H0 m3 Deposició controlada en centre de reciclatge de residus de formigó inerts amb una densitat 1,45 t/m3, procedents de construcció o demolició, amb codi 170101 segons la Llista Europea de Residus (ORDEN MAM/304/2002)

| Num. | Text | Tipus | [C] | [D] | [E] | [F] | TOTAL | Fórmula |
|---|---|---|---|---|---|---|---|---|
| 1 | Fressat de paviment mescla/formigó | | 2.200,000 | 0,010 | 1,200 | 1,000 | 26,400 | C#*D#*E#*F# |
| 2 | Demolició de paviment mescla/formigó | | 2.440,000 | 0,200 | 1,350 | 1,000 | 658,800 | C#*D#*E#*F# |
| 3 | | | 405,000 | 0,250 | 1,350 | 1,000 | 136,688 | C#*D#*E#*F# |
| 4 | Demolició de paviment de panots/llosa | | 455,000 | 0,175 | 1,350 | 1,000 | 107,494 | C#*D#*E#*F# |
| 5 | | | 451,250 | 0,175 | 1,350 | 1,000 | 106,608 | C#*D#*E#*F# |
| 6 | Demolició de vorada | | 890,000 | 0,100 | 1,350 | 1,000 | 120,150 | C#*D#*E#*F# |
| 7 | Demolició interceptor | | 7,500 | 0,500 | 1,350 | 1,000 | 5,063 | C#*D#*E#*F# |
| 8 | Enretirada de pilona | | 21,000 | 0,100 | 1,350 | 1,000 | 2,835 | C#*D#*E#*F# |
| 9 | Enretirda de barana | | 7,750 | 0,100 | 1,350 | 1,000 | 1,046 | C#*D#*E#*F# |
| 10 | Enretirada paperera | | 1,000 | 0,500 | 1,350 | 1,000 | 0,675 | C#*D#*E#*F# |
| 11 | Enretirada cadira | | 1,000 | 0,500 | 1,350 | 1,000 | 0,675 | C#*D#*E#*F# |

**TOTAL AMIDAMENT** **1.166,434**

18 F221D6J2 m3 Excavació per a caixa de paviment en terreny de trànsit (SPT >50), realitzada amb pala carregadora amb escarificadora i càrrega indirecta sobre camió

| Num. | Text | Tipus | [C] | [D] | [E] | [F] | TOTAL | Fórmula |
|---|---|---|---|---|---|---|---|---|
| 1 | Volums "estadillos" | | 1.194,170 | 1,000 | 1,000 | 1,000 | 1.194,170 | C#*D#*E#*F# |

**TOTAL AMIDAMENT** **1.194,170**

19 F2412063 m3 Transport de terres per a reutilitzar en obra, amb camió de 12 t i temps d'espera per a la càrrega amb mitjans mecànics, amb un recorregut de fins a 2 km

| Num. | Text | Tipus | [C] | [D] | [E] | [F] | TOTAL | Fórmula |
|---|---|---|---|---|---|---|---|---|
| 1 | Excavació de terres | | 1.194,170 | 1,000 | 1,200 | 1,000 | 1.433,004 | C#*D#*E#*F# |

**TOTAL AMIDAMENT** **1.433,004**

20 F2R350A9 m3 Transport de terres a instal·lació autoritzada de gestió de residus, amb camió de 20 t i temps d'espera per a la càrrega amb mitjans mecànics, amb un recorregut de més de 10 i fins a 15 km

| Num. | Text | Tipus | [C] | [D] | [E] | [F] | TOTAL | Fórmula |
|---|---|---|---|---|---|---|---|---|

EUR



# AMIDAMENTS



| | | | | | | | |
|---|---|---|---|---|---|---|---|
| 1 | Excavació de terres | 1.194,170 | 1,000 | 1,200 | 1,000 | 1.433,004 | C#*D#*E#*F# |

**TOTAL AMIDAMENT** **1.433,004**

21 F2RA7LP0 m3 Deposició controlada en dipòsit autoritzat de residus de terra inerts amb una densitat 1,6 t/m3, procedents d'excavació, amb codi 170504 segons la Llista Europea de Residus (ORDEN MAM/304/2002)

| Num. | Text | Tipus | [C] | [D] | [E] | [F] | TOTAL | Fórmula |
|---|---|---|---|---|---|---|---|---|
| 1 | Excavació de terres | | 1.194,170 | 1,000 | 1,200 | 1,000 | 1.433,004 | C#*D#*E#*F# |

**TOTAL AMIDAMENT** **1.433,004**

Obra 01 PRESSUPOST PU AVDA. PANAGALL
Capítol 02 PAVIMENTACIÓ

| NUM. | CODI | UA | DESCRIPCIÓ |
|---|---|---|---|

1 F227T00F m2 Repàs i piconatge de caixa de paviment, amb compactació del 95% PM

| Num. | Text | Tipus | [C] | [D] | [E] | [F] | TOTAL | Fórmula |
|---|---|---|---|---|---|---|---|---|
| 1 | Paviment de mescla bituminosa | | 1.960,000 | 1,000 | 1,000 | 1,000 | 1.960,000 | C#*D#*E#*F# |
| 2 | Paviment de panot senzill | | 1.375,000 | 1,000 | 1,000 | 1,000 | 1.375,000 | C#*D#*E#*F# |
| 3 | Paviment de panot tàctil (estriat) | | 17,500 | 1,000 | 1,000 | 1,000 | 17,500 | C#*D#*E#*F# |
| 4 | Paviment de panot tàctil (botons) | | 45,000 | 1,000 | 1,000 | 1,000 | 45,000 | C#*D#*E#*F# |
| 5 | Paviment de llamborda | | 147,500 | 1,000 | 1,000 | 1,000 | 147,500 | C#*D#*E#*F# |
| 6 | Guals de vehicles 120 cm | | 6,400 | 1,000 | 1,000 | 1,200 | 7,680 | C#*D#*E#*F# |
| 7 | | | 8,000 | 1,000 | 1,000 | 1,200 | 9,600 | C#*D#*E#*F# |
| 8 | Guals de vehicles 60 cm | | 4,400 | 1,000 | 1,000 | 0,600 | 2,640 | C#*D#*E#*F# |

**TOTAL AMIDAMENT** **3.564,920**

2 F9365H11 m3 Base de formigó HM-20/B/20/I, de consistència tova i grandària màxima del granulat 20 mm, abocat des de camió amb estesa i vibratge manual, amb acabat reglejat

| Num. | Text | Tipus | [C] | [D] | [E] | [F] | TOTAL | Fórmula |
|---|---|---|---|---|---|---|---|---|
| 1 | Paviment de mescla bituminosa | | 1.960,000 | 0,250 | 1,000 | 1,000 | 490,000 | C#*D#*E#*F# |
| 2 | Increment per plataforma elevada | | 230,000 | 0,140 | 1,000 | 1,000 | 32,200 | C#*D#*E#*F# |
| 3 | Paviment de panot senzill | | 1.375,000 | 0,100 | 1,000 | 1,000 | 137,500 | C#*D#*E#*F# |
| 4 | Paviment de panot tàctil (estriat) | | 17,500 | 0,100 | 1,000 | 1,000 | 1,750 | C#*D#*E#*F# |
| 5 | Paviment de panot tàctil (botons) | | 45,000 | 0,150 | 1,000 | 1,000 | 6,750 | C#*D#*E#*F# |
| 6 | Paviment de llamborda | | 147,500 | 0,200 | 1,000 | 1,000 | 29,500 | C#*D#*E#*F# |
| 7 | Guals de vehicles 120 cm | | 6,400 | 0,200 | 1,000 | 1,200 | 1,536 | C#*D#*E#*F# |
| 8 | | | 8,000 | 0,200 | 1,000 | 1,200 | 1,920 | C#*D#*E#*F# |
| 9 | Guals de vehicles 60 cm | | 4,400 | 0,200 | 1,000 | 0,600 | 0,528 | C#*D#*E#*F# |

**TOTAL AMIDAMENT** **701,684**

3 F9J13K40 m2 Reg d'adherència amb emulsió bituminosa catiònica modificada amb polímers tipus C60BP3/BP2 ADH, amb dotació 1 kg/m2

| Num. | Text | Tipus | [C] | [D] | [E] | [F] | TOTAL | Fórmula |
|---|---|---|---|---|---|---|---|---|
| 1 | Paviment de mescla bituminosa | | 1.960,000 | 1,000 | 1,000 | 2,000 | 3.920,000 | C#*D#*E#*F# |
| 2 | Reforç ferm de calçada | | 440,000 | 1,000 | 1,000 | 1,000 | 440,000 | C#*D#*E#*F# |

EUR



**Òrgan:** L01080076
**Identificador:** ES_L01080076_2026_0CFDDF87-8D80-4532-9986-1AECEAE6A8BE
**Estat:** Original
**Núm. expedient:** 460/2025

**Signatures:** 38784298L JORGE SAN MILLAN (R: B59546432) 11/2/2026 11:48:00
**Document:** Projecte

# AMIDAMENTS



**TOTAL AMIDAMENT** **4.360,000**

4 F9H11B51 t Paviment de mescla bituminosa contínua en calent tipus AC 22 bin B 50/70 S, amb betum asfàltic de penetració, de granulometria semidensa per a capa intermèdia i granulat granític, estesa i compactada

| Num. | Text | Tipus | [C] | [D] | [E] | [F] | TOTAL | Fórmula |
|---|---|---|---|---|---|---|---|---|
| 1 | Paviment de mescla bituminosa | | 1.960,000 | 0,060 | 2,425 | 1,000 | 285,180 | C#*D#*E#*F# |

**TOTAL AMIDAMENT** **285,180**

5 F9H11251 t Paviment de mescla bituminosa contínua en calent tipus AC 16 surf B 50/70 D, amb betum asfàltic de penetració, de granulometria densa per a capa de trànsit i granulat granític, estesa i compactada

| Num. | Text | Tipus | [C] | [D] | [E] | [F] | TOTAL | Fórmula |
|---|---|---|---|---|---|---|---|---|
| 1 | Paviment de mescla bituminosa | | 1.960,000 | 0,040 | 2,450 | 1,000 | 192,080 | C#*D#*E#*F# |

**TOTAL AMIDAMENT** **192,080**

6 P9H8-SRAC t Paviment de mescla bituminosa discontínua en calent tipus SMA 11 surf PMB 45/80-65 amb betum modificat, granulat artificial, per a capa de trànsit, estesa i compactada, en entorn urbà amb dificultat de mobilitat, en voreres <= 3 m d'amplària o calçada/plataforma única <= 7 m d'amplària, sense afectació per serveis o elements de mobiliari urbà, en actuacions de més de 10 m2. Inclou part proporcional d'addició de fibres

| Num. | Text | Tipus | [C] | [D] | [E] | [F] | TOTAL | Fórmula |
|---|---|---|---|---|---|---|---|---|
| 1 | Reforç ferm de calçada | | 440,000 | 0,050 | 2,450 | 1,000 | 53,900 | C#*D#*E#*F# |

**TOTAL AMIDAMENT** **53,900**

7 F9E13204 m2 Paviment de panot per a vorera gris de 20x20x4 cm, normal o ratllat, classe 1a, preu alt, col·locat a l'estesa amb sorra-ciment de 200 kg/m3 de ciment pòrtland i beurada de ciment pòrtland

| Num. | Text | Tipus | [C] | [D] | [E] | [F] | TOTAL | Fórmula |
|---|---|---|---|---|---|---|---|---|
| 1 | Paviment de panot senzill | | 1.375,000 | 1,000 | 1,000 | 1,000 | 1.375,000 | C#*D#*E#*F# |
| 2 | Paviment de panot tàctil (estriat) | | 17,500 | 1,000 | 1,000 | 1,000 | 17,500 | C#*D#*E#*F# |

**TOTAL AMIDAMENT** **1.392,500**

8 F9E1S005 m2 Paviment de panot per a pas de vianants de color amb tacs de 20x20x4 cm, col·locat a l'estesa amb sorra-ciment de 200 kg/m3 de ciment pòrtland i beurada de color amb ciment blanc de ram de paleta

| Num. | Text | Tipus | [C] | [D] | [E] | [F] | TOTAL | Fórmula |
|---|---|---|---|---|---|---|---|---|
| 1 | Paviment de panot tàctil (botons) | | 45,000 | 1,000 | 1,000 | 1,000 | 45,000 | C#*D#*E#*F# |

**TOTAL AMIDAMENT** **45,000**

9 F9F1BASF m2 Paviment de llambordí de formigó de color gris, de forma rectangular de 10x20 cm i 8 cm de gruix de la casa Breinco o similar, preu alt, col·locat amb adhesiu MasterTile FLX 428 amb un gruix de capa entre 2 i 10 mm sobre una capa de regularització amb MasterEmaco T907 i morter M60, de la casa Basf o similar. Inclou la part proporcional de juntes de dilatació segellades amb masilla Masterseal o equivalent i rejuntat de peces amb MasterEmaco T907, totalment acabat segons indicacions de la Direcció d'Obres

| Num. | Text | Tipus | [C] | [D] | [E] | [F] | TOTAL | Fórmula |
|---|---|---|---|---|---|---|---|---|
| 1 | Llambordes de formigó | | 147,500 | 1,000 | 1,000 | 1,000 | 147,500 | C#*D#*E#*F# |

**TOTAL AMIDAMENT** **147,500**

10 F965A6D9 m Vorada recta de formigó, doble capa, amb secció normalitzada de calçada C3 de 28x17 cm segons UNE 127340, de classe climàtica B, classe resistent a l'abrasió H i classe resistent a flexió T (R-5 MPa) segons UNE-EN 1340, col·locada sobre base de formigó no estructural de 15 N/mm2 de resistència mínima a



Projecte d´urbanització de l´Avda Panagall
Tram Rambla Francesc Macià - Plaça del Pi Gros
Arenys de Munt (El Maresme)

# AMIDAMENTS



compressió i de 20 a 25 cm d'alçària, i rejuntada amb morter

| Num. | Text | Tipus | [C] | [D] | [E] | [F] | TOTAL | Fórmula |
|---|---|---|---|---|---|---|---|---|
| 1 | Vorada | | 765,000 | 1,000 | 1,000 | 1,000 | 765,000 | C#*D#*E#*F# |

**TOTAL AMIDAMENT** **765,000**

11 F9752J9A m Vorada recta de formigó, doble capa, tipus tauló de 26x15 cm (T2P), classe resistent a flexió T (R-5 MPa) segons UNE-EN 1340, col·locada sobre base de formigó no estructural de 15 N/mm2 de resistència mínima a compressió i de 25 a 30 cm d'alçària, i rejuntada amb morter

| Num. | Text | Tipus | [C] | [D] | [E] | [F] | TOTAL | Fórmula |
|---|---|---|---|---|---|---|---|---|
| 1 | Vorada tauló T2P | | 30,000 | 1,000 | 1,000 | 1,000 | 30,000 | C#*D#*E#*F# |

**TOTAL AMIDAMENT** **30,000**

12 P967-E9ZU m Peça recta de formigó per a vorades remuntables model TR-25, monocapa, amb secció normalitzada de calçada C9 8/25x28x50 cm, segons UNE 127340, de classe climàtica B, classe resistent a l'abrasió H i classe resistent a flexió U (R-6 MPa) segons UNE-EN 1340, col·locada sobre base de formigó no estructural HNE-15/P/40 de 20 a 25 cm d'alçària, i rejuntat amb morter per a ram de paleta

| Num. | Text | Tipus | [C] | [D] | [E] | [F] | TOTAL | Fórmula |
|---|---|---|---|---|---|---|---|---|
| 1 | Vorada remuntable | | 112,500 | 1,000 | 1,000 | 1,000 | 112,500 | C#*D#*E#*F# |

**TOTAL AMIDAMENT** **112,500**

13 F9F15111 m Rigola de llambordí colorejat monocapa de formigó, de forma rectangular de 10x20 cm i 8 cm de gruix, preu superior, sobre capa de morter de 3 cm de gruix, amb rebliment de junts amb sorra fina i compactació del paviment acabat

| Num. | Text | Tipus | [C] | [D] | [E] | [F] | TOTAL | Fórmula |
|---|---|---|---|---|---|---|---|---|
| 1 | Rigola 3 fileres llamborda de formigó | | 21,500 | 1,000 | 1,000 | 1,000 | 21,500 | C#*D#*E#*F# |

**TOTAL AMIDAMENT** **21,500**

14 P992-IR5T u Escocell de 120x100 cm i 65 cm de fondària, amb peça d'escocell rectangular d'acer galvanitzat, de 120x100x50 cm i de 10 mm de gruix, col·locat amb fonament i anellat de formigó d'ús no estructural HNE-15/P/40. Inclou la part proporcional de cartel·les i reforços estructurals

**AMIDAMENT DIRECTE** **27,000**

15 F9850120 m Gual de vianants de 120 cm en recte o corba, inclou subministrament, col·locació i peces especials prefabricades, base de formigó, segons plànols de detall. Tot inclòs completament acabat.

| Num. | Text | Tipus | [C] | [D] | [E] | [F] | TOTAL | Fórmula |
|---|---|---|---|---|---|---|---|---|
| 1 | Guals de vehicles 120 cm | | 6,400 | 1,000 | 1,000 | 1,000 | 6,400 | C#*D#*E#*F# |
| 2 | | | 8,000 | 1,000 | 1,000 | 1,000 | 8,000 | C#*D#*E#*F# |

**TOTAL AMIDAMENT** **14,400**

16 F9850060 m Gual de vehicles de 60 cm en recte o corba, inclou subministrament, col·locació i peces especials prefabricades, base de formigó, segons plànols de detall. Tot inclòs completament acabat.

| Num. | Text | Tipus | [C] | [D] | [E] | [F] | TOTAL | Fórmula |
|---|---|---|---|---|---|---|---|---|
| 1 | Guals de vehicles 60 cm | | 4,400 | 1,000 | 1,000 | 1,000 | 4,400 | C#*D#*E#*F# |

**TOTAL AMIDAMENT** **4,400**





**Òrgan:** L01080076
**Identificador:** ES_L01080076_2026_0CFDDF87-8D80-4532-9986-1AECEAE6A8BE
**Estat:** Original
**Núm. expedient:** 460/2025

**Signatures:** 38784298L JORGE SAN MILLAN (R: B59546432) 11/2/2026 11:48:00
**Document:** Projecte

# AMIDAMENTS



Obra 01 PRESSUPOST PU AVDA. PANAGALL
Capítol 03 SENYALITZACIÓ

| NUM. | CODI | UA | DESCRIPCIÓ |
|---|---|---|---|

1 G21BU510 u Desmuntatge per a substitució de placa de senyalització vertical muntada sobre suport de peu o sobre paraments, superfície fins a 1 m2, muntada a una alçària de 3 m com a màxim, amb mitjans manuals i càrrega manual de runa sobre camió o contenidor

| Num. | Text | Tipus | [C] | [D] | [E] | [F] | TOTAL | Fórmula |
|---|---|---|---|---|---|---|---|---|
| 1 | Existent a recol·locar | | 28,000 | 1,000 | 1,000 | 1,000 | 28,000 | C#*D#*E#*F# |
| 2 | Existent a enretirar | | 2,000 | 1,000 | 1,000 | 1,000 | 2,000 | C#*D#*E#*F# |

**TOTAL AMIDAMENT** **30,000**

2 G21BU570 u Arrencada de pals rectangulars o pals cilíndrics de senyals, amb mitjans manuals i càrrega manual de runa sobre camió o contenidor

| Num. | Text | Tipus | [C] | [D] | [E] | [F] | TOTAL | Fórmula |
|---|---|---|---|---|---|---|---|---|
| 1 | Pals a substituir | | 18,000 | 1,000 | 1,000 | 1,000 | 18,000 | C#*D#*E#*F# |
| 2 | Mènsules | | 2,000 | 1,000 | 1,000 | 1,000 | 2,000 | C#*D#*E#*F# |

**TOTAL AMIDAMENT** **20,000**

3 FBA1E311 m Pintat sobre paviment de marca vial longitudinal contínua per a ús permanent i retrorreflectant en sec, tipus P-R, de 10 cm d'amplària, amb pintura acrílica de color blanc i microesferes de vidre, aplicada mecànicament mitjançant polvorització

| Num. | Text | Tipus | [C] | [D] | [E] | [F] | TOTAL | Fórmula |
|---|---|---|---|---|---|---|---|---|
| 1 | Places motos | | 24,000 | 1,000 | 1,000 | 1,000 | 24,000 | C#*D#*E#*F# |
| 2 | Places Minusvàlids | | 16,000 | 1,000 | 1,000 | 1,000 | 16,000 | C#*D#*E#*F# |
| 3 | C&D | | 42,000 | 1,000 | 1,000 | 1,000 | 42,000 | C#*D#*E#*F# |

**TOTAL AMIDAMENT** **82,000**

4 FBA15311 m Pintat sobre paviment de marca vial longitudinal discontínua per a ús permanent i retrorreflectant en sec, tipus P-R, de 10 cm d'amplària i de relació pintat/no pintat indicat per la Direcció dels treballs, amb pintura acrílica de color blanc/groc i microesferes de vidre, aplicada mecànicament mitjançant polvorització

| Num. | Text | Tipus | [C] | [D] | [E] | [F] | TOTAL | Fórmula |
|---|---|---|---|---|---|---|---|---|
| 1 | Línia aparcament | | 21,000 | 1,000 | 1,000 | 1,000 | 21,000 | C#*D#*E#*F# |
| 2 | Places minusvalids | | 20,500 | 1,000 | 1,000 | 1,000 | 20,500 | C#*D#*E#*F# |
| 3 | Guals | | 138,000 | 1,000 | 1,000 | 1,000 | 138,000 | C#*D#*E#*F# |

**TOTAL AMIDAMENT** **179,500**

5 FBA1J317 m Pintat sobre paviment de marca vial longitudinal contínua per a ús permanent i retrorreflectant en sec, tipus P-R, de 40 cm d'amplària, amb plàstic d'aplicació en fred de dos components de color blanc i microesferes de vidre, aplicada mecànicament mitjançant polvorització

| Num. | Text | Tipus | [C] | [D] | [E] | [F] | TOTAL | Fórmula |
|---|---|---|---|---|---|---|---|---|
| 1 | Linies detenció | | 10,000 | 1,000 | 1,000 | 1,000 | 10,000 | C#*D#*E#*F# |

**TOTAL AMIDAMENT** **10,000**

6 FBA31317 m2 Pintat sobre paviment de marca vial superficial per a ús permanent i retrorreflectant en sec, tipus P-R, amb plàstic d'aplicació en fred de dos components de color blanc i microesferes de vidre, aplicada amb màquina



Projecte d´urbanització de l´Avda Panagall
Tram Rambla Francesc Macià - Plaça del Pi Gros
Arenys de Munt (El Maresme)

# AMIDAMENTS



d'accionament manual

| Num. | Text | Tipus | [C] | [D] | [E] | [F] | TOTAL | Fórmula |
|---|---|---|---|---|---|---|---|---|
| 1 | Guals de vianants | | 80,000 | 1,000 | 1,000 | 1,000 | 80,000 | C#*D#*E#*F# |
| 2 | Zebrejat | | 4,000 | 1,000 | 1,000 | 1,000 | 4,000 | C#*D#*E#*F# |

**TOTAL AMIDAMENT** **84,000**

7 PBA2-FIHS m2 Pintat sobre paviment de marca vial superficial per a ús permanent i retrorreflectant en sec, tipus P-R, amb plàstic d'aplicació en fred de dos components de color blanc i microesferes de vidre, aplicada amb màquina d'accionament manual

| Num. | Text | Tipus | [C] | [D] | [E] | [F] | TOTAL | Fórmula |
|---|---|---|---|---|---|---|---|---|
| 1 | Símbol Discapacitat | | 4,000 | 1,500 | 1,000 | 1,000 | 6,000 | C#*D#*E#*F# |
| 2 | Stop | | 1,000 | 1,625 | 1,000 | 1,000 | 1,625 | C#*D#*E#*F# |

**TOTAL AMIDAMENT** **7,625**

8 FBBZ1220 m Suport rectangular de tub d'acer galvanitzat de 100x50x3 mm, col·locat a terra formigonat

| Num. | Text | Tipus | [C] | [D] | [E] | [F] | TOTAL | Fórmula |
|---|---|---|---|---|---|---|---|---|
| 1 | 1 senyal per poste | | 12,000 | 3,800 | 1,000 | 1,000 | 45,600 | C#*D#*E#*F# |
| 2 | 2 senyals per poste | | 7,000 | 4,400 | 1,000 | 1,000 | 30,800 | C#*D#*E#*F# |
| 3 | 3 senyals per poste | | 1,000 | 5,000 | 1,000 | 1,000 | 5,000 | C#*D#*E#*F# |

**TOTAL AMIDAMENT** **81,400**

9 MBBYMENS u Subministre i col·locació de mènsula adossada a façana per a col·locació de placa de senyalització vertical, muntada a una alçària de 3 m com a màxim, totalment acabat segons indicacions de la Direcció d'obra

**AMIDAMENT DIRECTE** **2,000**

10 MBBY0002 u Col·locació de placa de senyalització vertical provinent d'ús anterior, muntada sobre suport de peu o sobre paraments verticals, de superfície entre 0,5 i 1 m2, muntada a una alçària de 3 m com a màxim amb mitjans manuals

| Num. | Text | Tipus | [C] | [D] | [E] | [F] | TOTAL | Fórmula |
|---|---|---|---|---|---|---|---|---|
| 1 | | | 28,000 | | | | 28,000 | C#*D#*E#*F# |

**TOTAL AMIDAMENT** **28,000**

11 FBB22201 u Placa informativa per a senyals de trànsit d'acer galvanitzat i pintat, de 60x60 cm, acabada amb làmina retrorreflectora classe RA1, fixada mecànicament

| Num. | Text | Tipus | [C] | [D] | [E] | [F] | TOTAL | Fórmula |
|---|---|---|---|---|---|---|---|---|
| 1 | S-13 | | 2,000 | 1,000 | 1,000 | 1,000 | 2,000 | C#*D#*E#*F# |

**TOTAL AMIDAMENT** **2,000**

12 FBB13252 u Placa circular per a senyals de trànsit, d'alumini anoditzat, de 60 cm de diàmetre, acabada amb làmina retrorreflectora classe RA2, fixada mecànicament

| Num. | Text | Tipus | [C] | [D] | [E] | [F] | TOTAL | Fórmula |
|---|---|---|---|---|---|---|---|---|
| 1 | R-307 | | 1,000 | 1,000 | 1,000 | 1,000 | 1,000 | C#*D#*E#*F# |
| 2 | R-400a/c | | 3,000 | 1,000 | 1,000 | 1,000 | 3,000 | C#*D#*E#*F# |

**TOTAL AMIDAMENT** **4,000**





**Òrgan:** L01080076
**Identificador:** ES_L01080076_2026_0CFDDF87-8D80-4532-9986-1AECEAE6A8BE
**Estat:** Original
**Núm. expedient:** 460/2025

**Signatures:** 38784298L JORGE SAN MILLAN (R: B59546432) 11/2/2026 11:48:00
**Document:** Projecte

# AMIDAMENTS



13 FBB1C111 u Placa triangular per a senyals de trànsit, d'alumini anoditzat, de 70 cm de costat, acabada amb làmina retrorreflectora classe RA2, fixada mecànicament

| Num. | Text | Tipus | [C] | [D] | [E] | [F] | TOTAL | Fórmula |
|---|---|---|---|---|---|---|---|---|
| 1 | P-15a | | 3,000 | 1,000 | 1,000 | 1,000 | 3,000 | C#*D#*E#*F# |

**TOTAL AMIDAMENT** 3,000

14 FSENDESP u Desplaçament dels equips de pintura a obra

**AMIDAMENT DIRECTE** 1,000

Obra 01 PRESSUPOST PU AVDA. PANAGALL
Capítol 04 AIGUA POTABLE
Subcapítol 41 OBRA CIVIL

| NUM. | CODI | UA | DESCRIPCIÓ |
|---|---|---|---|

1 F222CAL1 u Obertura de cales per a detecció de serveis d'aigua potable existents o col·locació de taps cecs per a deixar fora de servei les canonades afectades per les obres (inclou la demolició i reposició de paviments, l'excavació de terres, el tapat i compactat, així com les proteccions amb formigó)

**AMIDAMENT DIRECTE** 10,000

2 FENDASF1 m2 Enderroc i reposició de paviment existent, de les mateixes característiques que el enderrocat, i base de formigó, inclou transport de terres i runes a l'abocador amb cànon i manteniment d'abocador, totalment acabat segons indicacions de la direcció facultativa

| Num. | Text | Tipus | [C] | [D] | [E] | [F] | TOTAL | Fórmula |
|---|---|---|---|---|---|---|---|---|
| 1 | Aigua potable | | 10,000 | 1,000 | 1,000 | 1,000 | 10,000 | C#*D#*E#*F# |

**TOTAL AMIDAMENT** 10,000

3 F2225123 m3 Excavació de rasa de fins a 1 m d'amplària i fins a 2 m de fondària, en terreny compacte, amb retroexcavadora i càrrega mecànica del material excavat

| Num. | Text | Tipus | [C] | [D] | [E] | [F] | TOTAL | Fórmula |
|---|---|---|---|---|---|---|---|---|
| 1 | Mitjans mecànics 50 % - manuals 50% | T | | | | | | |
| 2 | Aigua potable | | 395,000 | 0,500 | 0,900 | 0,500 | 88,875 | C#*D#*E#*F# |
| 3 | Escomeses | | 75,000 | 0,500 | 0,900 | 0,500 | 16,875 | C#*D#*E#*F# |

**TOTAL AMIDAMENT** 105,750

4 F2225412 m3 Excavació de rasa en presència de serveis fins a 2 m de fondària, en terreny compacte, realitzada amb mitjans manuals i amb les terres deixades a la vora

| Num. | Text | Tipus | [C] | [D] | [E] | [F] | TOTAL | Fórmula |
|---|---|---|---|---|---|---|---|---|
| 1 | Mitjans mecànics 50 % - manuals 50% | T | | | | | | |
| 2 | Aigua potable | | 395,000 | 0,500 | 0,900 | 0,500 | 88,875 | C#*D#*E#*F# |
| 3 | Escomeses | | 75,000 | 0,500 | 0,900 | 0,500 | 16,875 | C#*D#*E#*F# |

**TOTAL AMIDAMENT** 105,750

5 F227500F m2 Repàs i piconatge de sòl de rasa d'amplària màxima 0,6 m, amb compactació del 95% PM





# AMIDAMENTS



| Num. | Text | Tipus | [C] | [D] | [E] | [F] | TOTAL | Fórmula |
|---|---|---|---|---|---|---|---|---|
| 1 | Aigua potable | | 395,000 | 0,500 | 1,000 | 1,000 | 197,500 | C#*D#*E#*F# |
| 2 | Escomeses | | 75,000 | 0,500 | 1,000 | 1,000 | 37,500 | C#*D#*E#*F# |

**TOTAL AMIDAMENT** 235,000

6 F2285SR0 m3 Rebliment i piconatge de rasa d'amplària fins a 0,6 m, amb sorres de material reciclat de formigons, en tongades de gruix de fins a 25 cm, utilitzant picó vibrant

| Num. | Text | Tipus | [C] | [D] | [E] | [F] | TOTAL | Fórmula |
|---|---|---|---|---|---|---|---|---|
| 1 | Aigua potable | | 395,000 | 0,500 | 0,400 | 1,000 | 79,000 | C#*D#*E#*F# |
| 2 | Escomeses | | 75,000 | 0,500 | 0,250 | 1,000 | 9,375 | C#*D#*E#*F# |

**TOTAL AMIDAMENT** 88,375

7 F228510F m3 Rebliment i piconatge de rasa d'amplària fins a 0,6 m, amb material tolerable de la pròpia excavació, en tongades de gruix de fins a 25 cm, utilitzant picó vibrant, amb compactació del 95% PM

| Num. | Text | Tipus | [C] | [D] | [E] | [F] | TOTAL | Fórmula |
|---|---|---|---|---|---|---|---|---|
| 1 | Aigua potable | | 395,000 | 0,500 | 0,500 | 1,000 | 98,750 | C#*D#*E#*F# |
| 2 | Escomeses | | 75,000 | 0,500 | 0,650 | 1,000 | 24,375 | C#*D#*E#*F# |

**TOTAL AMIDAMENT** 123,125

8 F2412063 m3 Transport de terres per a reutilitzar en obra, amb camió de 12 t i temps d'espera per a la càrrega amb mitjans mecànics, amb un recorregut de fins a 2 km

| Num. | Text | Tipus | [C] | [D] | [E] | [F] | TOTAL | Fórmula |
|---|---|---|---|---|---|---|---|---|
| 1 | Excavació de rases | | 105,750 | 1,000 | 1,200 | 1,000 | 126,900 | C#*D#*E#*F# |
| 2 | | | 105,750 | 1,000 | 1,200 | 1,000 | 126,900 | C#*D#*E#*F# |
| 3 | Rebliment de rases | | 123,125 | 1,000 | 1,200 | 1,000 | 147,750 | C#*D#*E#*F# |

**TOTAL AMIDAMENT** 401,550

9 F2R350A9 m3 Transport de terres a instal·lació autoritzada de gestió de residus, amb camió de 20 t i temps d'espera per a la càrrega amb mitjans mecànics, amb un recorregut de més de 10 i fins a 15 km

| Num. | Text | Tipus | [C] | [D] | [E] | [F] | TOTAL | Fórmula |
|---|---|---|---|---|---|---|---|---|
| 1 | Excavació de rases | | 105,750 | 1,000 | 1,200 | 1,000 | 126,900 | C#*D#*E#*F# |
| 2 | | | 105,750 | 1,000 | 1,200 | 1,000 | 126,900 | C#*D#*E#*F# |
| 3 | Rebliment de rases | | -123,125 | 1,000 | 1,200 | 1,000 | -147,750 | C#*D#*E#*F# |

**TOTAL AMIDAMENT** 106,050

10 F2RA7LP0 m3 Deposició controlada en dipòsit autoritzat de residus de terra inerts amb una densitat 1,6 t/m3, procedents d'excavació, amb codi 170504 segons la Llista Europea de Residus (ORDEN MAM/304/2002)

| Num. | Text | Tipus | [C] | [D] | [E] | [F] | TOTAL | Fórmula |
|---|---|---|---|---|---|---|---|---|
| 1 | Excavació de rases | | 105,750 | 1,000 | 1,200 | 1,000 | 126,900 | C#*D#*E#*F# |
| 2 | | | 105,750 | 1,000 | 1,200 | 1,000 | 126,900 | C#*D#*E#*F# |
| 3 | Rebliment de rases | | -123,125 | 1,000 | 1,200 | 1,000 | -147,750 | C#*D#*E#*F# |

**TOTAL AMIDAMENT** 106,050

11 FDGZU010 m Col·locació de banda contínua de plàstic de color subministrada per la companyia, col·locada al llarg de la rasa a 20 cm per sobre de la canonada, per a malla senyalitzadora, totalment acabat





**Òrgan:** L01080076
**Identificador:** ES_L01080076_2026_0CFDDF87-8D80-4532-9986-1AECEAE6A8BE
**Estat:** Original
**Núm. expedient:** 460/2025

**Signatures:** 38784298L JORGE SAN MILLAN (R: B59546432) 11/2/2026 11:48:00
**Document:** Projecte

# AMIDAMENTS



| Num. | Text | Tipus | [C] | [D] | [E] | [F] | TOTAL | Fórmula |
|---|---|---|---|---|---|---|---|---|
| 1 | Aigua potable | | 395,000 | 1,000 | 1,000 | 1,000 | 395,000 | C#*D#*E#*F# |

**TOTAL AMIDAMENT** 395,000

12 FFB1ARQ4 u Subministrament i muntatge d'arqueta de 600x600x500 mm, totalment acabat i muntat inclòs bastiment i tapa de registre

| Num. | Text | Tipus | [C] | [D] | [E] | [F] | TOTAL | Fórmula |
|---|---|---|---|---|---|---|---|---|
| 1 | Vàlvula de comporta D100 mm | | 7,000 | 1,000 | 1,000 | 1,000 | 7,000 | C#*D#*E#*F# |
| 2 | Hidrant | | 1,000 | 1,000 | 1,000 | 1,000 | 1,000 | C#*D#*E#*F# |

**TOTAL AMIDAMENT** 8,000

Obra 01 PRESSUPOST PU AVDA. PANAGALL
Capítol 04 AIGUA POTABLE
Subcapítol 42 OBRA MECÀNICA

| NUM. | CODI | UA | DESCRIPCIÓ |
|---|---|---|---|

1 PFB3-W75M m Tub de polietilè de designació PE 100, diàmetre nominal DN 110, pressió nominal PN 16 (SDR 11), subministrat en barres de 6 m, fabricació segons norma UNE-EN 12201-2, unió mitjançant soldadura a topall, col·locat al fons de la rasa, en entorn urbà, en obres sense dificultat de mobilitat, afectació per presència de serveis en la rasa, sense presència d'estrebada

| Num. | Text | Tipus | [C] | [D] | [E] | [F] | TOTAL | Fórmula |
|---|---|---|---|---|---|---|---|---|
| 1 | Aigua potable | | 395,000 | 1,000 | 1,000 | 1,000 | 395,000 | C#*D#*E#*F# |

**TOTAL AMIDAMENT** 395,000

2 FNAVK100 u Subministrament i col·locació de vàlvula DN 100 sèrie 06/30 de AVK o similar, balones, brides, juntes i cargoleria inclosos.

**AMIDAMENT DIRECTE** 7,000

3 FM21P125 u Subministrament i col·locació d'hidrant soterrat model HA1-100 d'IRUA o similar amb arqueta i tapa superior de fundició. Escomesa de polietilè amb accessoris i vàlvula de comporta DN100 d'AVK serie 06/30 i colze de fundició dn100 a 90º amb suport. Cargoleria, femelles, arendeles, juntes i brides necessàries per a la seva col·locació. Senyalització d'hidrant amb placa d'alumini de 400x200 model Arenys de Munt i pal rodó d'alumini de 2,4 ml d'alçada. Tot col·locat.

**AMIDAMENT DIRECTE** 1,000

4 FNES0001 u Renovació d'escomesa existent mitjançant collarí de derivació de mitja canya model HAKU de HAWLE D125 - 1 1/4´´ amb vàlvula de quadradet dn40, accessoris de llautó i tapa de registre de 10x10 amb el text ´´AIGUA´´. Cal arribar fins a l'aixeta d'abans del comptador. Inclós tub d32 mm PE100 PN16 i accessoris de connexió necessaris.

**AMIDAMENT DIRECTE** 75,000

5 FN00CONX u Treballs de connexió a la xarxa existent amb tub PE100 PN16 D110 mm. Reduccions, balones i cargoleria incloses

**AMIDAMENT DIRECTE** 2,000

6 FAIGUA05 pa Partida alçada a justificar per l'execució d'una xarxa provisional d'aigua potable per al manteniment del servei durant l'execució de les obres, totalment acabat segons indicacions de la Companyia subministradora

EUR

Projecte d´urbanització de l´Avda Panagall
Tram Rambla Francesc Macià - Plaça del Pi Gros
Arenys de Munt (El Maresme)

# AMIDAMENTS



**AMIDAMENT DIRECTE** 1,000

Obra 01 PRESSUPOST PU AVDA. PANAGALL
Capítol 05 ELECTRICITAT
Subcapítol 51 OBRA CIVIL

| NUM. | CODI | UA | DESCRIPCIÓ |
|---|---|---|---|

1 FENDASF1 m2 Enderroc i reposició de paviment existent, de les mateixes característiques que el enderrocat, i base de formigó, inclou transport de terres i runes a l'abocador amb cànon i manteniment d'abocador, totalment acabat segons indicacions de la direcció facultativa

| Num. | Text | Tipus | [C] | [D] | [E] | [F] | TOTAL | Fórmula |
|---|---|---|---|---|---|---|---|---|
| 1 | 1 línia BT. Rasa 2TFØ160 | | 20,000 | 1,000 | 1,000 | 1,000 | 20,000 | C#*D#*E#*F# |

**TOTAL AMIDAMENT** 20,000

2 F2225123 m3 Excavació de rasa de fins a 1 m d'amplària i fins a 2 m de fondària, en terreny compacte, amb retroexcavadora i càrrega mecànica del material excavat

| Num. | Text | Tipus | [C] | [D] | [E] | [F] | TOTAL | Fórmula |
|---|---|---|---|---|---|---|---|---|
| 1 | Excavació mitjans mecànics (50%) | T | | | | | | |
| 2 | 2 línies BT. Rasa 4TFØ160 | | 30,000 | 0,500 | 1,100 | 0,500 | 8,250 | C#*D#*E#*F# |
| 3 | 1 línia BT. Rasa 2TFØ160 | | 235,000 | 0,500 | 0,900 | 0,500 | 52,875 | C#*D#*E#*F# |

**TOTAL AMIDAMENT** 61,125

3 F2225412 m3 Excavació de rasa en presència de serveis fins a 2 m de fondària, en terreny compacte, realitzada amb mitjans manuals i amb les terres deixades a la vora

| Num. | Text | Tipus | [C] | [D] | [E] | [F] | TOTAL | Fórmula |
|---|---|---|---|---|---|---|---|---|
| 1 | Excavació mitjans manuals (50%) | T | | | | | | |
| 2 | 2 línies BT. Rasa 4TFØ160 | | 30,000 | 0,500 | 1,100 | 0,500 | 8,250 | C#*D#*E#*F# |
| 3 | 1 línia BT. Rasa 2TFØ160 | | 235,000 | 0,500 | 0,900 | 0,500 | 52,875 | C#*D#*E#*F# |

**TOTAL AMIDAMENT** 61,125

4 F227500F m2 Repàs i piconatge de sòl de rasa d'amplària màxima 0,6 m, amb compactació del 95% PM

| Num. | Text | Tipus | [C] | [D] | [E] | [F] | TOTAL | Fórmula |
|---|---|---|---|---|---|---|---|---|
| 1 | 2 línies BT. Rasa 4TFØ160 | | 30,000 | 0,500 | 1,000 | 1,000 | 15,000 | C#*D#*E#*F# |
| 2 | 1 línia BT. Rasa 2TFØ160 | | 235,000 | 0,500 | 1,000 | 1,000 | 117,500 | C#*D#*E#*F# |

**TOTAL AMIDAMENT** 132,500

5 F228510F m3 Rebliment i piconatge de rasa d'amplària fins a 0,6 m, amb material tolerable de la pròpia excavació, en tongades de gruix de fins a 25 cm, utilitzant picó vibrant, amb compactació del 95% PM

| Num. | Text | Tipus | [C] | [D] | [E] | [F] | TOTAL | Fórmula |
|---|---|---|---|---|---|---|---|---|
| 1 | 2 línies BT. Rasa 4TFØ160 | | 30,000 | 0,500 | 0,600 | 1,000 | 9,000 | C#*D#*E#*F# |
| 2 | 1 línia BT. Rasa 2TFØ160 | | 235,000 | 0,500 | 0,600 | 1,000 | 70,500 | C#*D#*E#*F# |

**TOTAL AMIDAMENT** 79,500

EUR



**Òrgan:** L01080076
**Identificador:** ES_L01080076_2026_0CFDDF87-8D80-4532-9986-1AECEAE6A8BE
**Estat:** Original
**Núm. expedient:** 460/2025

**Signatures:** 38784298L JORGE SAN MILLAN (R: B59546432) 11/2/2026 11:48:00
**Document:** Projecte

# AMIDAMENTS



6 F2412063 m3 Transport de terres per a reutilitzar en obra, amb camió de 12 t i temps d'espera per a la càrrega amb mitjans mecànics, amb un recorregut de fins a 2 km

| Num. | Text | Tipus | [C] | [D] | [E] | [F] | TOTAL | Fórmula |
|---|---|---|---|---|---|---|---|---|
| 1 | Excavació de rases | | 61,125 | 1,000 | 1,200 | 1,000 | 73,350 | C#*D#*E#*F# |
| 2 | | | 61,125 | 1,000 | 1,200 | 1,000 | 73,350 | C#*D#*E#*F# |
| 3 | Rebliment de rases | | 79,500 | 1,000 | 1,200 | 1,000 | 95,400 | C#*D#*E#*F# |

**TOTAL AMIDAMENT** **242,100**

7 F2R350A9 m3 Transport de terres a instal·lació autoritzada de gestió de residus, amb camió de 20 t i temps d'espera per a la càrrega amb mitjans mecànics, amb un recorregut de més de 10 i fins a 15 km

| Num. | Text | Tipus | [C] | [D] | [E] | [F] | TOTAL | Fórmula |
|---|---|---|---|---|---|---|---|---|
| 1 | Excavació de rases. Mitjans mecànics | | 61,125 | 1,000 | 1,200 | 1,000 | 73,350 | C#*D#*E#*F# |
| 2 | Excavació de rases. Mitjans manuals | | 61,125 | 1,000 | 1,200 | 1,000 | 73,350 | C#*D#*E#*F# |
| 3 | Rebliment de rases | | -79,500 | 1,000 | 1,200 | 1,000 | -95,400 | C#*D#*E#*F# |

**TOTAL AMIDAMENT** **51,300**

8 F2RA7LP0 m3 Deposició controlada en dipòsit autoritzat de residus de terra inerts amb una densitat 1,6 t/m3, procedents d'excavació, amb codi 170504 segons la Llista Europea de Residus (ORDEN MAM/304/2002)

| Num. | Text | Tipus | [C] | [D] | [E] | [F] | TOTAL | Fórmula |
|---|---|---|---|---|---|---|---|---|
| 1 | Excavació de rases. Mitjans mecànics | | 61,125 | 1,000 | 1,200 | 1,000 | 73,350 | C#*D#*E#*F# |
| 2 | Excavació de rases. Mitjans manuals | | 61,125 | 1,000 | 1,200 | 1,000 | 73,350 | C#*D#*E#*F# |
| 3 | Rebliment de rases | | -79,500 | 1,000 | 1,200 | 1,000 | -95,400 | C#*D#*E#*F# |

**TOTAL AMIDAMENT** **51,300**

9 FDG24160 m Canalització amb quatre tubs de polietilè de doble capa, tipus eurolec d.160 mm, i dau de recobriment de 50x50 cm amb formigó HM-20/P/20/I

| Num. | Text | Tipus | [C] | [D] | [E] | [F] | TOTAL | Fórmula |
|---|---|---|---|---|---|---|---|---|
| 1 | 2 línies BT. Rasa 4TFØ160 | | 30,000 | 1,000 | 1,000 | 1,000 | 30,000 | C#*D#*E#*F# |

**TOTAL AMIDAMENT** **30,000**

10 FDG22160 m Canalització amb dos tubs de polietilè de doble capa, tipus eurolec d.160 mm, i dau de recobriment de 50x30 cm amb formigó HM-20/P/20/I

| Num. | Text | Tipus | [C] | [D] | [E] | [F] | TOTAL | Fórmula |
|---|---|---|---|---|---|---|---|---|
| 1 | 1 línia BT. Rasa 2TFØ160 | | 235,000 | 1,000 | 1,000 | 1,000 | 235,000 | C#*D#*E#*F# |

**TOTAL AMIDAMENT** **235,000**

Obra 01 PRESSUPOST PU AVDA. PANAGALL
Capítol 05 ELECTRICITAT
Subcapítol 52 INSTAL·LACIÓ

| NUM. | CODI | UA | DESCRIPCIÓ |
|---|---|---|---|
| 1 | FELEOM06 | u | Pressupost per a les Variants, que inclou treballs d'entroncament, reforç o adequació de les instal·lacions existents de variants i drets de supervisió , segons pressupost d'Endesa i ref. 0000872953 |

EUR

Projecte d´urbanització de l´Avda Panagall
Tram Rambla Francesc Macià - Plaça del Pi Gros
Arenys de Munt (El Maresme)

# AMIDAMENTS



**AMIDAMENT DIRECTE** **1,000**

2 FELE0000 m Subministrament i estesa de línia de baixa tensió, 1 circuit amb cable trenat tipus FSO, 0,6/1 kV de 3x150 mm2 Al + 54,6 mm2 Almelec. Inclou l'estesa, tensat i grapat per façana

| Num. | Text | Tipus | [C] | [D] | [E] | [F] | TOTAL | Fórmula |
|---|---|---|---|---|---|---|---|---|
| 1 | Línia aèria grapada per façana | | 420,000 | 1,000 | 1,000 | 1,000 | 420,000 | C#*D#*E#*F# |

**TOTAL AMIDAMENT** **420,000**

3 FELE0001 m Subministrament i estesa de línia de baixa tensió, 1 circuit amb cable XZ10,6/1kV Al. de 3x(1x240)+1x150 mm²

| Num. | Text | Tipus | [C] | [D] | [E] | [F] | TOTAL | Fórmula |
|---|---|---|---|---|---|---|---|---|
| 1 | 2 línies BT. Rasa 4TFØ160 | | 30,000 | 2,000 | 1,000 | 1,000 | 60,000 | C#*D#*E#*F# |
| 2 | 1 línia BT. Rasa 2TFØ160 | | 235,000 | 1,000 | 1,000 | 1,000 | 235,000 | C#*D#*E#*F# |
| 4 | Conversions aeri-soterrades | | 5,000 | 25,000 | 1,000 | 1,000 | 125,000 | C#*D#*E#*F# |
| 5 | Entrades/Sortides CGP-7 (BUC) | | 2,500 | 44,000 | 1,000 | 1,000 | 110,000 | C#*D#*E#*F# |
| 6 | Entrades/Sortides ADU | | 2,500 | 2,000 | 1,000 | 1,000 | 5,000 | C#*D#*E#*F# |
| 7 | Entrades/Sortides CDU | | 2,500 | 6,000 | 1,000 | 1,000 | 15,000 | C#*D#*E#*F# |
| 8 | Entrades/Sortides armaris existents | | 2,500 | 7,000 | 1,000 | 1,000 | 17,500 | C#*D#*E#*F# |
| 9 | Connexions xarxa existent | | 2,500 | 1,000 | 1,000 | 1,000 | 2,500 | C#*D#*E#*F# |

**TOTAL AMIDAMENT** **570,000**

4 FELE0002 u Connexió cable soterrat amb terminals

| Num. | Text | Tipus | [C] | [D] | [E] | [F] | TOTAL | Fórmula |
|---|---|---|---|---|---|---|---|---|
| 1 | Conversions aeri-soterrades | | 1,000 | 25,000 | 1,000 | 1,000 | 25,000 | C#*D#*E#*F# |
| 2 | Entrades/Sortides CGP-7 (BUC) | | 1,000 | 44,000 | 1,000 | 1,000 | 44,000 | C#*D#*E#*F# |
| 3 | Entrades/Sortides ADU | | 1,000 | 2,000 | 1,000 | 1,000 | 2,000 | C#*D#*E#*F# |
| 4 | Entrades/Sortides CDU | | 1,000 | 6,000 | 1,000 | 1,000 | 6,000 | C#*D#*E#*F# |
| 5 | Entrades/Sortides armaris existents | | 1,000 | 7,000 | 1,000 | 1,000 | 7,000 | C#*D#*E#*F# |
| 6 | Connexions xarxa existent | | 1,000 | 1,000 | 1,000 | 1,000 | 1,000 | C#*D#*E#*F# |

**TOTAL AMIDAMENT** **85,000**

5 FELE0003 u P.a.t. en caixa seccionament existent

**AMIDAMENT DIRECTE** **25,000**

6 FELE0004 u Subministre e instal·lació de caixa de distribució urbanització, inclosa l'obra civil de colocació i adaptació en la tanca/mur o barana existent, així como el subministre i reconnexió de nova escomesa soterrada per a la retirada de l'escomesa aèria existent. Totalment acabat segons indicacions de la Direcció d'Obra

| Num. | Text | Tipus | [C] | [D] | [E] | [F] | TOTAL | Fórmula |
|---|---|---|---|---|---|---|---|---|
| 1 | Entrades/Sortides CDU | | 1,000 | 6,000 | 1,000 | 1,000 | 6,000 | C#*D#*E#*F# |

**TOTAL AMIDAMENT** **6,000**

7 FELE0005 u Subministre e instal·lació d'armari de distribució urbana (ADU), inclosa formació de tancament de caixes elèctriques en paret d'encadellat ceràmic, arrebossat i posterior revestiment amb un material similar a la resta de la tanca col·locat amb morter, totalment acabat segons indicacions de la companyia subministradora

| Num. | Text | Tipus | [C] | [D] | [E] | [F] | TOTAL | Fórmula |
|---|---|---|---|---|---|---|---|---|
| 1 | Entrades/Sortides ADU | | 1,000 | 1,000 | 1,000 | 1,000 | 1,000 | C#*D#*E#*F# |

EUR



**Òrgan:** L01080076
**Identificador:** ES_L01080076_2026_0CFDDF87-8D80-4532-9986-1AECEAE6A8BE
**Estat:** Original
**Núm. expedient:** 460/2025

**Signatures:** 38784298L JORGE SAN MILLAN (R: B59546432) 11/2/2026 11:48:00
**Document:** Projecte

# AMIDAMENTS



**TOTAL AMIDAMENT** 1,000

8 FELE0006 u Subministre e instal·lació de caixa general de protecció CGP-7 (BUC). Inclou el seu muntatge a paret i connexionat de línia passant i escomesa d'abonat, totalment acabat segons indicacions de la Direcció d'Obra

**AMIDAMENT DIRECTE** 50,000

9 FELE0007 u Conversió de línea BT aèria a soterrada, en façana, amb cable de 240 mm2 Al, inclosa la seva confecció i tubukar de protecció collada a façana, totalment acabat segons indicaions de la companyia subministradora

**AMIDAMENT DIRECTE** 25,000

10 FELE0008 u Plano as-built

**AMIDAMENT DIRECTE** 1,000

11 FZZZ5201 pa Partida alçada a justificar pels treballs de proves, verificacions, adaptacions, confecció de projectes, legalitzacions, permisos, Direcció d'Obra etc,... totalment acabat

**AMIDAMENT DIRECTE** 1,000

Obra 01 PRESSUPOST PU AVDA. PANAGALL
Capítol 06 CLAVEGUERAM
Subcapítol 61 PLUVIALS

NUM. CODI UA DESCRIPCIÓ

1 FENDASF1 m2 Enderroc i reposició de paviment existent, de les mateixes característiques que el enderrocat, i base de formigó, inclou transport de terres i runes a l'abocador amb cànon i manteniment d'abocador, totalment acabat segons indicacions de la direcció facultativa

| Num. | Text | Tipus | [C] | [D] | [E] | [F] | TOTAL | Fórmula |
|---|---|---|---|---|---|---|---|---|
| 1 | Col·lector PEØ400 mm | T | | | | | | |
| 2 | Reixa - P1 - Pexist | | 14,000 | 1,200 | 1,000 | 1,000 | 16,800 | C#*D#*E#*F# |
| 3 | Reixa - P4 - P3 - Pexist | | 33,000 | 1,200 | 1,000 | 1,000 | 39,600 | C#*D#*E#*F# |

**TOTAL AMIDAMENT** 56,400

2 F2226123 m3 Excavació de rasa de fins a 1 m d'amplària i fins a 2 m de fondària, en terreny no classificat, amb retroexcavadora i càrrega mecànica del material excavat

| Num. | Text | Tipus | [C] | [D] | [E] | [F] | TOTAL | Fórmula |
|---|---|---|---|---|---|---|---|---|
| 1 | Col·lector PEØ400 mm (75% mecànic) | T | | | | | | |
| 2 | Reixa - P1 - Pexist | | 40,100 | 0,900 | 1,400 | 0,750 | 37,895 | C#*D#*E#*F# |
| 3 | Reixa - P4 - P3 - Pexist | | 40,700 | 0,900 | 1,600 | 0,750 | 43,956 | C#*D#*E#*F# |
| 4 | Altres (75% mecànic) | T | | | | | | |
| 5 | Escomeses reixes | | 7,000 | 0,750 | 1,250 | 0,750 | 4,922 | C#*D#*E#*F# |
| 6 | Reixes existents a adaptar | | 19,500 | 0,500 | 0,500 | 0,750 | 3,656 | C#*D#*E#*F# |
| 7 | Reixes noves | | 29,600 | 0,500 | 0,500 | 0,750 | 5,550 | C#*D#*E#*F# |

**TOTAL AMIDAMENT** 95,979

3 F2225412 m3 Excavació de rasa en presència de serveis fins a 2 m de fondària, en terreny compacte, realitzada amb mitjans manuals i amb les terres deixades a la vora





# AMIDAMENTS



| Num. | Text | Tipus | [C] | [D] | [E] | [F] | TOTAL | Fórmula |
|---|---|---|---|---|---|---|---|---|
| 1 | Col·lector PEØ400 mm (25% manual) | T | | | | | | |
| 2 | Reixa - P1 - Pexist | | 40,100 | 0,900 | 1,400 | 0,250 | 12,632 | C#*D#*E#*F# |
| 3 | Reixa - P4 - P3 - Pexist | | 40,700 | 0,900 | 1,600 | 0,250 | 14,652 | C#*D#*E#*F# |
| 4 | Altres (25% manual) | T | | | | | | |
| 5 | Escomeses reixes | | 7,000 | 0,750 | 1,250 | 0,250 | 1,641 | C#*D#*E#*F# |
| 6 | Reixes existents a adaptar | | 19,500 | 0,500 | 0,500 | 0,250 | 1,219 | C#*D#*E#*F# |
| 7 | Reixes noves | | 29,600 | 0,500 | 0,500 | 0,250 | 1,850 | C#*D#*E#*F# |

**TOTAL AMIDAMENT** 31,994

4 F222HA20 m3 Excavació de pou aïllat de fins a 2 m de fondària, en terreny no classificat, amb mitjans mecànics

| Num. | Text | Tipus | [C] | [D] | [E] | [F] | TOTAL | Fórmula |
|---|---|---|---|---|---|---|---|---|
| 1 | P1 | | 1,500 | 1,500 | 1,400 | 1,000 | 3,150 | C#*D#*E#*F# |
| 2 | P2 | | 1,500 | 1,500 | 1,500 | 1,000 | 3,375 | C#*D#*E#*F# |
| 3 | P3 | | 1,500 | 1,500 | 1,500 | 1,000 | 3,375 | C#*D#*E#*F# |
| 4 | P4 | | 1,500 | 1,500 | 1,400 | 1,000 | 3,150 | C#*D#*E#*F# |

**TOTAL AMIDAMENT** 13,050

5 F227F00F m2 Repàs i piconatge de sòl de rasa de més de 0,60 m i fins a 2 m d'amplària, amb compactació del 95% PM

| Num. | Text | Tipus | [C] | [D] | [E] | [F] | TOTAL | Fórmula |
|---|---|---|---|---|---|---|---|---|
| 1 | Col·lector PEØ400 mm | T | | | | | | |
| 2 | Reixa - P1 - Pexist | | 40,100 | 0,900 | 1,000 | 1,000 | 36,090 | C#*D#*E#*F# |
| 3 | Reixa - P4 - P3 - Pexist | | 40,700 | 0,900 | 1,000 | 1,000 | 36,630 | C#*D#*E#*F# |
| 4 | Altres | T | | | | | | |
| 5 | Escomeses reixes | | 7,000 | 0,750 | 1,000 | 1,000 | 5,250 | C#*D#*E#*F# |
| 6 | Reixes existents a adaptar | | 19,500 | 0,500 | 1,000 | 1,000 | 9,750 | C#*D#*E#*F# |
| 7 | Reixes noves | | 29,600 | 0,500 | 1,000 | 1,000 | 14,800 | C#*D#*E#*F# |

**TOTAL AMIDAMENT** 102,520

6 F228A10F m3 Rebliment i piconatge de rasa d'amplària més de 0,6 i fins a 1,5 m, amb material tolerable de la pròpia excavació, en tongades de gruix de fins a 25 cm, utilitzant picó vibrant, amb compactació del 95% PM

| Num. | Text | Tipus | [C] | [D] | [E] | [F] | TOTAL | Fórmula |
|---|---|---|---|---|---|---|---|---|
| 1 | Col·lector PEØ400 mm | T | | | | | | |
| 2 | Reixa - P1 - Pexist | | 40,100 | 0,900 | 0,700 | 1,000 | 25,263 | C#*D#*E#*F# |
| 3 | Reixa - P4 - P3 - Pexist | | 40,700 | 0,900 | 0,900 | 1,000 | 32,967 | C#*D#*E#*F# |
| 4 | Altres | T | | | | | | |
| 5 | Escomeses reixes | | 7,000 | 0,750 | 0,650 | 1,000 | 3,413 | C#*D#*E#*F# |

**TOTAL AMIDAMENT** 61,643

7 F2412063 m3 Transport de terres per a reutilitzar en obra, amb camió de 12 t i temps d'espera per a la càrrega amb mitjans mecànics, amb un recorregut de fins a 2 km

| Num. | Text | Tipus | [C] | [D] | [E] | [F] | TOTAL | Fórmula |
|---|---|---|---|---|---|---|---|---|
| 1 | Excavació de rases | | 95,979 | 1,000 | 1,200 | 1,000 | 115,175 | C#*D#*E#*F# |
| 2 | | | 31,994 | 1,000 | 1,200 | 1,000 | 38,393 | C#*D#*E#*F# |
| 3 | Rebliment de rases | | -61,643 | 1,000 | 1,200 | 1,000 | -73,972 | C#*D#*E#*F# |

**TOTAL AMIDAMENT** 79,596





**Òrgan:** L01080076
**Identificador:** ES_L01080076_2026_0CFDDF87-8D80-4532-9986-1AECEAE6A8BE
**Estat:** Original
**Núm. expedient:** 460/2025

**Signatures:** 38784298L JORGE SAN MILLAN (R: B59546432) 11/2/2026 11:48:00
**Document:** Projecte

# AMIDAMENTS



8 F2R350A9 m3 Transport de terres a instal·lació autoritzada de gestió de residus, amb camió de 20 t i temps d'espera per a la càrrega amb mitjans mecànics, amb un recorregut de més de 10 i fins a 15 km

| Num. | Text | Tipus | [C] | [D] | [E] | [F] | TOTAL | Fórmula |
|---|---|---|---|---|---|---|---|---|
| 1 | Excavació de rases | | 95,979 | 1,000 | 1,200 | 1,000 | 115,175 | C#*D#*E#*F# |
| 2 | | | 31,994 | 1,000 | 1,200 | 1,000 | 38,393 | C#*D#*E#*F# |
| 3 | Excavació de pous | | 13,050 | 1,000 | 1,200 | 1,000 | 15,660 | C#*D#*E#*F# |
| 4 | Rebliment de rases | | -61,643 | 1,000 | 1,200 | 1,000 | -73,972 | C#*D#*E#*F# |

**TOTAL AMIDAMENT** **95,256**

9 F2RA7LP0 m3 Deposició controlada en dipòsit autoritzat de residus de terra inerts amb una densitat 1,6 t/m3, procedents d'excavació, amb codi 170504 segons la Llista Europea de Residus (ORDEN MAM/304/2002)

| Num. | Text | Tipus | [C] | [D] | [E] | [F] | TOTAL | Fórmula |
|---|---|---|---|---|---|---|---|---|
| 1 | Excavació de rases | | 95,979 | 1,000 | 1,200 | 1,000 | 115,175 | C#*D#*E#*F# |
| 2 | | | 31,994 | 1,000 | 1,200 | 1,000 | 38,393 | C#*D#*E#*F# |
| 3 | Excavació de pous | | 13,050 | 1,000 | 1,200 | 1,000 | 15,660 | C#*D#*E#*F# |
| 4 | Rebliment de rases | | -61,643 | 1,000 | 1,200 | 1,000 | -73,972 | C#*D#*E#*F# |

**TOTAL AMIDAMENT** **95,256**

10 F231A001 m2 Apuntalament i estrebada de rases i pous, de més d'1 m i fins a 3 m d'amplària i fins a 4 m de fondària, mitjançant conjunt d'entibació composta per panells base metàl·lics i quatre riostres amb guies d'unió adaptades al panell de la casa Mecanotubo o similar. S'inclou muntatge, desmuntatge i transport dins de l'obra

| Num. | Text | Tipus | [C] | [D] | [E] | [F] | TOTAL | Fórmula |
|---|---|---|---|---|---|---|---|---|
| 1 | Previsió apuntalament (25%) | T | | | | | | |
| 2 | Col·lector PEØ400 mm | T | | | | | | |
| 3 | Reixa - P1 - Pexist | | 40,100 | 2,000 | 1,400 | 0,250 | 28,070 | C#*D#*E#*F# |
| 4 | Reixa - P4 - P3 - Pexist | | 40,700 | 2,000 | 1,600 | 0,250 | 32,560 | C#*D#*E#*F# |

**TOTAL AMIDAMENT** **60,630**

11 FD7JL186 m Claveguera de polietilè d'alta densitat, coextruïda, de DN 400 mm de doble paret, exterior corrugada de color negre per a protecció contra rajos ultravioletes e interior llis de color blanc, de rigidesa circumferencial de 8 KN/m2, inclosa part proporcional de maniguet d'unió de polietilè i junta d'estanqueïtat en EPDM, base de sauló de 15 cm de gruix i reblert amb sauló net segons plànols de detalls, totalment acabat segons plànols de detall

| Num. | Text | Tipus | [C] | [D] | [E] | [F] | TOTAL | Fórmula |
|---|---|---|---|---|---|---|---|---|
| 1 | Col·lector PEØ400 mm | T | | | | | | |
| 2 | Reixa - P1 - Pexist | | 40,100 | 1,000 | 1,000 | 1,000 | 40,100 | C#*D#*E#*F# |
| 3 | Reixa - P4 - P3 - Pexist | | 40,700 | 1,000 | 1,000 | 1,000 | 40,700 | C#*D#*E#*F# |

**TOTAL AMIDAMENT** **80,800**

12 FD7JJ146 m Claveguera de polietilè d'alta densitat, coextruïda, de DN 315 mm de doble paret, exterior corrugada de color negre per a protecció contra rajos ultravioletes e interior llis de color blanc, de rigidesa circumferencial de 8 KN/m2, inclosa part proporcional de maniguet d'unió de polietilè i junta d'estanqueïtat en EPDM, base de formigó HM-20 de 10 cm de gruix i reblert amb formigó HM-20 segons plànols de detalls, totalment acabat segons plànols de detall

| Num. | Text | Tipus | [C] | [D] | [E] | [F] | TOTAL | Fórmula |
|---|---|---|---|---|---|---|---|---|
| 1 | Col·lector PEØ315 mm | T | | | | | | |
| 2 | Desguasos reixes | | 7,000 | 1,000 | 1,000 | 1,000 | 7,000 | C#*D#*E#*F# |

**TOTAL AMIDAMENT** **7,000**

13 FDB17450 u Solera de formigó HM-20/P/20/I de 15 cm de gruix i de planta 1,15x1,15 m



Projecte d´urbanització de l´Avda Panagall
Tram Rambla Francesc Macià - Plaça del Pi Gros
Arenys de Munt (El Maresme)

# AMIDAMENTS



| Num. | Text | Tipus | [C] | [D] | [E] | [F] | TOTAL | Fórmula |
|---|---|---|---|---|---|---|---|---|
| 1 | Pous de registre | | 4,000 | 1,000 | 1,000 | 1,000 | 4,000 | C#*D#*E#*F# |

**TOTAL AMIDAMENT** **4,000**

14 FDD1A099 m Paret per a pou circular de D=100 cm de peces de formigó amb execució prefabricada, col·locades amb morter mixt 1:0,5:4

| Num. | Text | Tipus | [C] | [D] | [E] | [F] | TOTAL | Fórmula |
|---|---|---|---|---|---|---|---|---|
| 1 | P1 | | 1,000 | 1,000 | 1,400 | 1,000 | 1,400 | C#*D#*E#*F# |
| 2 | P2 | | 1,000 | 1,000 | 1,500 | 1,000 | 1,500 | C#*D#*E#*F# |
| 3 | P3 | | 1,000 | 1,000 | 1,500 | 1,000 | 1,500 | C#*D#*E#*F# |
| 4 | P4 | | 1,000 | 1,000 | 1,400 | 1,000 | 1,400 | C#*D#*E#*F# |

**TOTAL AMIDAMENT** **5,800**

15 FDDZS005 u Graó per a pou de registre de polipropilè armat, de 250x350x250 mm i 3 kg de pes, col·locat amb morter de ciment 1:6, elaborat a l'obra

| Num. | Text | Tipus | [C] | [D] | [E] | [F] | TOTAL | Fórmula |
|---|---|---|---|---|---|---|---|---|
| 1 | Paret per a pous de registre | | 5,800 | 1,000 | 3,000 | 1,000 | 17,400 | C#*D#*E#*F# |
| 2 | Arrodoniment | | -0,400 | 1,000 | 1,000 | 1,000 | -0,400 | C#*D#*E#*F# |

**TOTAL AMIDAMENT** **17,000**

16 FD1AV020 u Bastiment i tapa de fosa dúctil tipus Ajuntament d'Arenys de Munt, amb marc aparent quadrat, de càrrega de trencament superior a 40 t segons les normes UNE 41-300-87 i EN-124 i de llum interior 600 mm, recoberta de pintura asfàltica

| Num. | Text | Tipus | [C] | [D] | [E] | [F] | TOTAL | Fórmula |
|---|---|---|---|---|---|---|---|---|
| 1 | Pous de registre | | 4,000 | 1,000 | 1,000 | 1,000 | 4,000 | C#*D#*E#*F# |
| 2 | Pous a canviar marc i tapa | | 8,000 | 1,000 | 1,000 | 1,000 | 8,000 | C#*D#*E#*F# |

**TOTAL AMIDAMENT** **12,000**

17 FD5K6F0E m Caixa per a interceptor de 50x50 cm, amb parets de 15 cm de gruix de formigó HM-20/P/20/I, sobre solera de 15 cm de formigó HM-20/P/20/I

| Num. | Text | Tipus | [C] | [D] | [E] | [F] | TOTAL | Fórmula |
|---|---|---|---|---|---|---|---|---|
| 1 | Reixes a adaptar | | 19,500 | 1,000 | 1,000 | 1,000 | 19,500 | C#*D#*E#*F# |
| 2 | Reixes noves | | 29,600 | 1,000 | 1,000 | 1,000 | 29,600 | C#*D#*E#*F# |

**TOTAL AMIDAMENT** **49,100**

18 FD5ZEJB1 m Bastiment i reixa per a interceptor de fosa dúctil model BARCINO de la casa EJ o similar, de 1030x528x102 mm exterior, 117 kg de pes mínim, amb conjunt de dues reixes quadrades i articulades, reversibles a 90 ° i barrots a 45 °, , marc rectangular, classe D400 segons norma UNE-EN 124 i 20 dm2 de superfície d'absorció, col·locat amb formigó C45/55 amb additiu per control de la retracció, privi encofrat i anivellament de la reixa per agefir formigó fins a 5 cm per sota del nivell d'acabat

| Num. | Text | Tipus | [C] | [D] | [E] | [F] | TOTAL | Fórmula |
|---|---|---|---|---|---|---|---|---|
| 1 | Reixes a adaptar | | 19,500 | 1,000 | 1,000 | 1,000 | 19,500 | C#*D#*E#*F# |
| 2 | Reixes a substituir | | 9,000 | 1,000 | 1,000 | 1,000 | 9,000 | C#*D#*E#*F# |
| 3 | Reixes noves | | 29,600 | 1,000 | 1,000 | 1,000 | 29,600 | C#*D#*E#*F# |

**TOTAL AMIDAMENT** **58,100**





**Òrgan:** L01080076
**Identificador:** ES_L01080076_2026_0CFDDF87-8D80-4532-9986-1AECEAE6A8BE
**Estat:** Original
**Núm. expedient:** 460/2025

**Signatures:** 38784298L JORGE SAN MILLAN (R: B59546432) 11/2/2026 11:48:00
**Document:** Projecte

# AMIDAMENTS



19 FCON0002 u Connexió escomesa a col·lector general amb part proporcional de formació de forat en col·lector i peça especial de goma, inclòs el formigonat del conjunt, totalment acabada segons indicacions de la direcció facultativa

| Num. | Text | Tipus | [C] | [D] | [E] | [F] | TOTAL | Fórmula |
|---|---|---|---|---|---|---|---|---|
| 1 | Reixa - P4 | | 1,000 | 1,000 | 1,000 | 1,000 | 1,000 | C#*D#*E#*F# |

**TOTAL AMIDAMENT** **1,000**

20 FPARINSP u Inspecció de xarxa de col·lector amb càmara de TV, amb lliurament del suport audiovisual i el corresponent informe redactat per l'empresa prestadora del servei d'inspecció

**AMIDAMENT DIRECTE** **0,500**

Obra 01 PRESSUPOST PU AVDA. PANAGALL
Capítol 06 CLAVEGUERAM
Subcapítol 62 RESIDUALS

NUM. CODI UA DESCRIPCIÓ

1 FENDASF1 m2 Enderroc i reposició de paviment existent, de les mateixes característiques que el enderrocat, i base de formigó, inclou transport de terres i runes a l'abocador amb cànon i manteniment d'abocador, totalment acabat segons indicacions de la direcció facultativa

| Num. | Text | Tipus | [C] | [D] | [E] | [F] | TOTAL | Fórmula |
|---|---|---|---|---|---|---|---|---|
| 1 | Col·lector PEØ400 mm | T | | | | | | |
| 2 | R1-R14 | | 14,500 | 1,200 | 1,000 | 1,000 | 17,400 | C#*D#*E#*F# |
| 3 | R15-R29 | | 13,500 | 1,200 | 1,000 | 1,000 | 16,200 | C#*D#*E#*F# |

**TOTAL AMIDAMENT** **33,600**

2 F2226123 m3 Excavació de rasa de fins a 1 m d'amplària i fins a 2 m de fondària, en terreny no classificat, amb retroexcavadora i càrrega mecànica del material excavat

| Num. | Text | Tipus | [C] | [D] | [E] | [F] | TOTAL | Fórmula |
|---|---|---|---|---|---|---|---|---|
| 1 | Col·lector PEØ400 mm (75% mecànic) | T | | | | | | |
| 2 | R1-R14 | | 410,900 | 0,900 | 1,900 | 0,750 | 526,979 | C#*D#*E#*F# |
| 3 | R15-R29 | | 383,700 | 0,900 | 1,950 | 0,750 | 505,045 | C#*D#*E#*F# |
| 4 | Col·lector PEØ250 mm (75% mecànic) | T | | | | | | |
| 5 | Escomeses domiciliàries residuals | | 220,000 | 0,650 | 1,750 | 0,750 | 187,688 | C#*D#*E#*F# |

**TOTAL AMIDAMENT** **1.219,712**

3 F2225412 m3 Excavació de rasa en presència de serveis fins a 2 m de fondària, en terreny compacte, realitzada amb mitjans manuals i amb les terres deixades a la vora

| Num. | Text | Tipus | [C] | [D] | [E] | [F] | TOTAL | Fórmula |
|---|---|---|---|---|---|---|---|---|
| 1 | Col·lector PEØ400 mm (25% manual) | T | | | | | | |
| 2 | R1-R14 | | 410,900 | 0,900 | 1,900 | 0,250 | 175,660 | C#*D#*E#*F# |
| 3 | R15-R29 | | 383,700 | 0,900 | 1,950 | 0,250 | 168,348 | C#*D#*E#*F# |
| 4 | Col·lector PEØ215 mm (25% manual) | T | | | | | | |
| 5 | Escomeses domiciliàries residuals | | 220,000 | 0,650 | 1,750 | 0,250 | 62,563 | C#*D#*E#*F# |

**TOTAL AMIDAMENT** **406,571**

4 F222HA20 m3 Excavació de pou aïllat de fins a 2 m de fondària, en terreny no classificat, amb mitjans mecànics



Projecte d´urbanització de l´Avda Panagall
Tram Rambla Francesc Macià - Plaça del Pi Gros
Arenys de Munt (El Maresme)

# AMIDAMENTS



| Num. | Text | Tipus | [C] | [D] | [E] | [F] | TOTAL | Fórmula |
|---|---|---|---|---|---|---|---|---|
| 1 | R1-R14 | | 1,900 | 1,500 | 1,500 | 14,000 | 59,850 | C#*D#*E#*F# |
| 2 | R15-R29 | | 1,950 | 1,500 | 1,500 | 15,000 | 65,813 | C#*D#*E#*F# |
| 3 | Arquetes derivacions | | 2,000 | 1,000 | 1,000 | 1,000 | 2,000 | C#*D#*E#*F# |

**TOTAL AMIDAMENT** **127,663**

5 F227F00F m2 Repàs i piconatge de sòl de rasa de més de 0,60 m i fins a 2 m d'amplària, amb compactació del 95% PM

| Num. | Text | Tipus | [C] | [D] | [E] | [F] | TOTAL | Fórmula |
|---|---|---|---|---|---|---|---|---|
| 1 | Col·lector PEØ400 mm | T | | | | | | |
| 2 | R1-R14 | | 410,900 | 0,900 | 1,000 | 1,000 | 369,810 | C#*D#*E#*F# |
| 3 | R15-R29 | | 383,700 | 0,900 | 1,000 | 1,000 | 345,330 | C#*D#*E#*F# |
| 4 | Col·lector PEØ250 mm | T | | | | | | |
| 5 | Escomeses domiciliàries residuals | | 220,000 | 0,650 | 1,000 | 1,000 | 143,000 | C#*D#*E#*F# |

**TOTAL AMIDAMENT** **858,140**

6 F228A10F m3 Rebliment i piconatge de rasa d'amplària més de 0,6 i fins a 1,5 m, amb material tolerable de la pròpia excavació, en tongades de gruix de fins a 25 cm, utilitzant picó vibrant, amb compactació del 95% PM

| Num. | Text | Tipus | [C] | [D] | [E] | [F] | TOTAL | Fórmula |
|---|---|---|---|---|---|---|---|---|
| 1 | Col·lector PEØ400 mm | T | | | | | | |
| 2 | R1-R14 | | 410,900 | 0,900 | 1,200 | 1,000 | 443,772 | C#*D#*E#*F# |
| 3 | R15-R29 | | 383,700 | 0,900 | 1,250 | 1,000 | 431,663 | C#*D#*E#*F# |
| 4 | Col·lector PEØ250 mm | T | | | | | | |
| 5 | Escomeses domiciliàries residuals | | 220,000 | 0,650 | 1,200 | 1,000 | 171,600 | C#*D#*E#*F# |

**TOTAL AMIDAMENT** **1.047,035**

7 F2412063 m3 Transport de terres per a reutilitzar en obra, amb camió de 12 t i temps d'espera per a la càrrega amb mitjans mecànics, amb un recorregut de fins a 2 km

| Num. | Text | Tipus | [C] | [D] | [E] | [F] | TOTAL | Fórmula |
|---|---|---|---|---|---|---|---|---|
| 1 | Excavació de rases | | 1.219,712 | 1,000 | 1,200 | 1,000 | 1.463,654 | C#*D#*E#*F# |
| 2 | | | 406,571 | 1,000 | 1,200 | 1,000 | 487,885 | C#*D#*E#*F# |
| 3 | Rebliment de rases | | 1.047,035 | 1,000 | 1,200 | 1,000 | 1.256,442 | C#*D#*E#*F# |

**TOTAL AMIDAMENT** **3.207,981**

8 F2R350A9 m3 Transport de terres a instal·lació autoritzada de gestió de residus, amb camió de 20 t i temps d'espera per a la càrrega amb mitjans mecànics, amb un recorregut de més de 10 i fins a 15 km

| Num. | Text | Tipus | [C] | [D] | [E] | [F] | TOTAL | Fórmula |
|---|---|---|---|---|---|---|---|---|
| 1 | Excavació de rases | | 1.219,712 | 1,000 | 1,200 | 1,000 | 1.463,654 | C#*D#*E#*F# |
| 2 | | | 406,571 | 1,000 | 1,200 | 1,000 | 487,885 | C#*D#*E#*F# |
| 3 | Excavació de pous | | 127,663 | 1,000 | 1,200 | 1,000 | 153,196 | C#*D#*E#*F# |
| 4 | Rebliment de rases | | -1.047,035 | 1,000 | 1,200 | 1,000 | -1.256,442 | C#*D#*E#*F# |

**TOTAL AMIDAMENT** **848,293**

9 F2RA7LP0 m3 Deposició controlada en dipòsit autoritzat de residus de terra inerts amb una densitat 1,6 t/m3, procedents d'excavació, amb codi 170504 segons la Llista Europea de Residus (ORDEN MAM/304/2002)

| Num. | Text | Tipus | [C] | [D] | [E] | [F] | TOTAL | Fórmula |
|---|---|---|---|---|---|---|---|---|
| 1 | Excavació de rases | | 1.219,712 | 1,000 | 1,200 | 1,000 | 1.463,654 | C#*D#*E#*F# |
| 2 | | | 406,571 | 1,000 | 1,200 | 1,000 | 487,885 | C#*D#*E#*F# |





**Òrgan:** L01080076
**Identificador:** ES_L01080076_2026_0CFDDF87-8D80-4532-9986-1AECEAE6A8BE
**Estat:** Original
**Núm. expedient:** 460/2025

**Signatures:** 38784298L JORGE SAN MILLAN (R: B59546432) 11/2/2026 11:48:00
**Document:** Projecte

# AMIDAMENTS



| | | | | | | | | |
|---|---|---|---|---|---|---|---|---|
| 3 | Excavació de pous | | 127,663 | 1,000 | 1,200 | 1,000 | 153,196 | C#*D#*E#*F# |
| 4 | Rebliment de rases | | -1.047,035 | 1,000 | 1,200 | 1,000 | -1.256,442 | C#*D#*E#*F# |

**TOTAL AMIDAMENT** 848,293

10 F231A001 m2 Apuntalament i estrebada de rases i pous, de més d'1 m i fins a 3 m d'amplària i fins a 4 m de fondària, mitjançant conjunt d'entibació composta per panells base metàl·lics i quatre riostres amb guies d'unió adaptades al panell de la casa Mecanotubo o similar. S'inclou muntatge, desmuntatge i transport dins de l'obra

| Num. | Text | Tipus | [C] | [D] | [E] | [F] | TOTAL | Fórmula |
|---|---|---|---|---|---|---|---|---|
| 1 | Previsió apuntalament (50%) | T | | | | | | |
| 2 | Col·lector PEØ400 mm | T | | | | | | |
| 3 | R1-R14 | | 410,900 | 2,000 | 1,900 | 0,500 | 780,710 | C#*D#*E#*F# |
| 4 | R15-R29 | | 383,700 | 2,000 | 1,950 | 0,500 | 748,215 | C#*D#*E#*F# |

**TOTAL AMIDAMENT** 1.528,925

11 FD7JL186 m Claveguera de polietilè d'alta densitat, coextruïda, de DN 400 mm de doble paret, exterior corrugada de color negre per a protecció contra rajos ultravioletes e interior llis de color blanc, de rigidesa circumferencial de 8 KN/m2, inclosa part proporcional de maniguet d'unió de polietilè i junta d'estanqueïtat en EPDM, base de sauló de 15 cm de gruix i reblert amb sauló net segons plànols de detalls, totalment acabat segons plànols de detall

| Num. | Text | Tipus | [C] | [D] | [E] | [F] | TOTAL | Fórmula |
|---|---|---|---|---|---|---|---|---|
| 1 | Col·lector PEØ400 mm | T | | | | | | |
| 2 | R1-R14 | | 410,900 | 1,000 | 1,000 | 1,000 | 410,900 | C#*D#*E#*F# |
| 3 | R15-R29 | | 383,700 | 1,000 | 1,000 | 1,000 | 383,700 | C#*D#*E#*F# |

**TOTAL AMIDAMENT** 794,600

12 FD7JG186 m Claveguera de polietilè d'alta densitat, coextruïda, de DN 250 mm de doble paret, exterior corrugada de color negre per a protecció contra rajos ultravioletes e interior llis de color blanc, de rigidesa circumferencial de 8 KN/m2, inclosa part proporcional de maniguet d'unió de polietilè i junta d'estanqueïtat en EPDM, base de formigó HM-20 de 10 cm de gruix i reblert amb formigó HM-20 segons plànols de detalls, totalment acabat segons plànols de detall

| Num. | Text | Tipus | [C] | [D] | [E] | [F] | TOTAL | Fórmula |
|---|---|---|---|---|---|---|---|---|
| 1 | Col·lector PEØ250 mm | T | | | | | | |
| 2 | Escomeses domiciliàries | | 220,000 | 1,000 | 1,000 | 1,000 | 220,000 | C#*D#*E#*F# |

**TOTAL AMIDAMENT** 220,000

13 FDB17450 u Solera de formigó HM-20/P/20/I de 15 cm de gruix i de planta 1,15x1,15 m

| Num. | Text | Tipus | [C] | [D] | [E] | [F] | TOTAL | Fórmula |
|---|---|---|---|---|---|---|---|---|
| 1 | R1-R14 | | 1,000 | 1,000 | 1,000 | 14,000 | 14,000 | C#*D#*E#*F# |
| 2 | R15-R29 | | 1,000 | 1,000 | 1,000 | 15,000 | 15,000 | C#*D#*E#*F# |

**TOTAL AMIDAMENT** 29,000

14 FDD1A099 m Paret per a pou circular de D=100 cm de peces de formigó amb execució prefabricada, col·locades amb morter mixt 1:0,5:4

| Num. | Text | Tipus | [C] | [D] | [E] | [F] | TOTAL | Fórmula |
|---|---|---|---|---|---|---|---|---|
| 1 | R1-R14 | | 1,900 | 1,000 | 1,000 | 14,000 | 26,600 | C#*D#*E#*F# |
| 2 | R15-R29 | | 1,950 | 1,000 | 1,000 | 15,000 | 29,250 | C#*D#*E#*F# |

**TOTAL AMIDAMENT** 55,850

15 FDDZS005 u Graó per a pou de registre de polipropilè armat, de 250x350x250 mm i 3 kg de pes, col·locat amb morter de ciment 1:6, elaborat a l'obra

EUR



# AMIDAMENTS



| Num. | Text | Tipus | [C] | [D] | [E] | [F] | TOTAL | Fórmula |
|---|---|---|---|---|---|---|---|---|
| 1 | Paret per a pous de registre | | 55,850 | 3,000 | 1,000 | 1,000 | 167,550 | C#*D#*E#*F# |
| 2 | Arrodoniment | | 0,450 | 1,000 | 1,000 | 1,000 | 0,450 | C#*D#*E#*F# |

**TOTAL AMIDAMENT** 168,000

16 FD1AV020 u Bastiment i tapa de fosa dúctil tipus Ajuntament d'Arenys de Munt, amb marc aparent quadrat, de càrrega de trencament superior a 40 t segons les normes UNE 41-300-87 i EN-124 i de llum interior 600 mm, recoberta de pintura asfàltica

| Num. | Text | Tipus | [C] | [D] | [E] | [F] | TOTAL | Fórmula |
|---|---|---|---|---|---|---|---|---|
| 1 | R1-R14 | | 1,000 | 1,000 | 1,000 | 14,000 | 14,000 | C#*D#*E#*F# |
| 2 | R15-R29 | | 1,000 | 1,000 | 1,000 | 15,000 | 15,000 | C#*D#*E#*F# |

**TOTAL AMIDAMENT** 29,000

17 FCON0002 u Connexió escomesa a col·lector general amb part proporcional de formació de forat en col·lector i peça especial de goma, inclòs el formigonat del conjunt, totalment acabada segons indicacions de la direcció facultativa

| Num. | Text | Tipus | [C] | [D] | [E] | [F] | TOTAL | Fórmula |
|---|---|---|---|---|---|---|---|---|
| 1 | Connexió escomesa domiciliària | | 75,000 | 1,000 | 1,000 | 1,000 | 75,000 | C#*D#*E#*F# |

**TOTAL AMIDAMENT** 75,000

18 FPARINSP u Inspecció de xarxa de col·lector amb càmara de TV, amb lliurament del suport audiovisual i el corresponent informe redactat per l'empresa prestadora del servei d'inspecció

**AMIDAMENT DIRECTE** 1,500

19 FZSOBR01 u Punt de control de sobreeiximent DSU format per arqueta de 2,0 m de longitud, 0,60 m d'amplada i 1,20 m de fondària (gàlibs lliures interiors), de formigó armat, amb llosa per a càrrega de trànsit, connectada a xarxa de residuals i de pluvials amb canonada PEAD coextruida ø400 mm de doble paret, corrugada exterior i llisa interior, SN8 KN/m2. El conjunt presentarà un pendent longitudinal del 5%. La partida inclou marc i tapa d'accés

| Num. | Text | Tipus | [C] | [D] | [E] | [F] | TOTAL | Fórmula |
|---|---|---|---|---|---|---|---|---|
| 1 | DSU del pou R9 | | 1,000 | 1,000 | 1,000 | 1,000 | 1,000 | C#*D#*E#*F# |
| 2 | DSU del pou R23 | | 1,000 | 1,000 | 1,000 | 1,000 | 1,000 | C#*D#*E#*F# |

**TOTAL AMIDAMENT** 2,000

20 FZSOBR02 u Subministrament i instal·lació d'equipament de mesura de sobreeiximents DSU format per:
- Datalogger Nemos 200+ de Microcom (inclou bateria, antena i suport d'instal·lació)
- Sonda de nivell VEGA C11
- Sonda capacitativa amb 10 m de cable
- Sensor de velocitat de cabal
- Targeta SIM de comunicacions per un període de 24 mesos, amb renovació automàtica a càrrec del client
- Software de control en base a tecnologia LORA i integrat en la plataforma SENTILO de la Diputació de Barcelona
- Programació i configuració de l'equip dins de la plataforma SENTILO
- Armari metàl·lic disposat en vorera per allotjament de la bateria i equips de comunicació.
- Canalització i cablejat de font d'alimentació i senyals entre armari i arqueta de punt de control de sobreeiximents DSU
- Subministrament, instal·lació i posada en servei

Completament acabat segons indicacions D.O.

| Num. | Text | Tipus | [C] | [D] | [E] | [F] | TOTAL | Fórmula |
|---|---|---|---|---|---|---|---|---|
| 1 | DSU del pou R9 | | 1,000 | 1,000 | 1,000 | 1,000 | 1,000 | C#*D#*E#*F# |
| 2 | DSU del pou R23 | | 1,000 | 1,000 | 1,000 | 1,000 | 1,000 | C#*D#*E#*F# |

EUR



**Òrgan:** L01080076
**Identificador:** ES_L01080076_2026_0CFDDF87-8D80-4532-9986-1AECEAE6A8BE
**Estat:** Original
**Núm. expedient:** 460/2025

**Signatures:** 38784298L JORGE SAN MILLAN (R: B59546432) 11/2/2026 11:48:00
**Document:** Projecte

# AMIDAMENTS



**TOTAL AMIDAMENT** 2,000

Obra 01 PRESSUPOST PU AVDA. PANAGALL
Capítol 07 JARDINERIA I MOBILIARI

| NUM. | CODI | UA | DESCRIPCIÓ |
|---|---|---|---|

1 FR631111 u Excavació de clot de 1x1x1 m, amb mitjans mecànics i plantació d'arbre amb perímetre de tronc de 18 a 25 cm, amb pa de terra o contenidor, inclòs l'adobat de les terres amb adob de lent alliberament, la desinfecció de les arrels, formació de clot i el primer reg

| Num. | Text | Tipus | [C] | [D] | [E] | [F] | TOTAL | Fórmula |
|---|---|---|---|---|---|---|---|---|
| 1 | Alzines | | 27,000 | 1,000 | 1,000 | 1,000 | 27,000 | C#*D#*E#*F# |

**TOTAL AMIDAMENT** 27,000

2 F2R350A9 m3 Transport de terres a instal·lació autoritzada de gestió de residus, amb camió de 20 t i temps d'espera per a la càrrega amb mitjans mecànics, amb un recorregut de més de 10 i fins a 15 km

| Num. | Text | Tipus | [C] | [D] | [E] | [F] | TOTAL | Fórmula |
|---|---|---|---|---|---|---|---|---|
| 1 | Excavació de clot | | 27,000 | 0,500 | 1,200 | 1,000 | 16,200 | C#*D#*E#*F# |

**TOTAL AMIDAMENT** 16,200

3 F2RA7LP0 m3 Deposició controlada en dipòsit autoritzat de residus de terra inerts amb una densitat 1,6 t/m3, procedents d'excavació, amb codi 170504 segons la Llista Europea de Residus (ORDEN MAM/304/2002)

| Num. | Text | Tipus | [C] | [D] | [E] | [F] | TOTAL | Fórmula |
|---|---|---|---|---|---|---|---|---|
| 1 | Excavació de clot | | 27,000 | 0,500 | 1,200 | 1,000 | 16,200 | C#*D#*E#*F# |

**TOTAL AMIDAMENT** 16,200

4 PR36-8RUY m3 Terra vegetal de jardineria de categoria alta, amb una conductivitat elèctrica menor de 0,8 dS/m, segons NTJ 07A, subministrada en sacs de 0,8 m3 i escampada amb retroexcavadora petita i mitjans manuals

| Num. | Text | Tipus | [C] | [D] | [E] | [F] | TOTAL | Fórmula |
|---|---|---|---|---|---|---|---|---|
| 1 | Arbrat | | 27,000 | 1,000 | 0,500 | 1,000 | 13,500 | C#*D#*E#*F# |

**TOTAL AMIDAMENT** 13,500

5 PRZ0-906C u Aspratge doble d'arbre mitjançant 2 rolls de fusta de pi tractada en autoclau de secció circular, de 8 cm de diàmetre i 2,5 m de llargària, clavat al fons del forat de plantació 30 cm, i amb 2 abraçadores regulables de goma o cautxú

| Num. | Text | Tipus | [C] | [D] | [E] | [F] | TOTAL | Fórmula |
|---|---|---|---|---|---|---|---|---|
| 1 | Alzines | | 27,000 | 1,000 | 1,000 | 1,000 | 27,000 | C#*D#*E#*F# |

**TOTAL AMIDAMENT** 27,000

6 PR450-8WSW u Subministrament d'arbre a escollir pels Serveis Tècnics Municipals entre les següents espècies (Acer monspessulanum, Acer campestre o Cercis siliquastrum) de perímetre de 18 a 20 cm, amb pa de terra de diàmetre mínim 57 cm i profunditat mínima 39,9 cm segons fórmules NTJ

| Num. | Text | Tipus | [C] | [D] | [E] | [F] | TOTAL | Fórmula |
|---|---|---|---|---|---|---|---|---|
| 1 | Alzines | | 27,000 | 1,000 | 1,000 | 1,000 | 27,000 | C#*D#*E#*F# |

EUR



# AMIDAMENTS



**TOTAL AMIDAMENT** 27,000

7 FMNT0901 u Treballs de manteniment mensual de las plantacions durant el període de garantia, inclosa la neteja de les herbes i dels escossells, la sega de la gespa, el reg amb mànega en cas de que sigui necessari, refer els clots del reg, refermar els tutors i l'esporga dels arbres i arbusts

**AMIDAMENT DIRECTE** 12,000

Obra 01 PRESSUPOST PU AVDA. PANAGALL
Capítol 08 REG

| NUM. | CODI | UA | DESCRIPCIÓ |
|---|---|---|---|

1 F2225123 m3 Excavació de rasa de fins a 1 m d'amplària i fins a 2 m de fondària, en terreny compacte, amb retroexcavadora i càrrega mecànica del material excavat

| Num. | Text | Tipus | [C] | [D] | [E] | [F] | TOTAL | Fórmula |
|---|---|---|---|---|---|---|---|---|
| 1 | Mitjans mecànics 50 % - manuals 50% | T | | | | | | |
| 2 | Connexió xarxa d'aigua | T | | | | | | |
| 3 | 1c. D.63 mm amb tubular Ø160 mm | | 10,000 | 0,400 | 1,000 | 0,500 | 2,000 | C#*D#*E#*F# |
| 4 | Xarxa reg automatitzat tech-line | T | | | | | | |
| 5 | 1c. D.40 mm+Tubular Ø160 mm | | 10,000 | 0,400 | 1,000 | 0,500 | 2,000 | C#*D#*E#*F# |
| 6 | 1c. D. 40 mm | | 385,000 | 0,400 | 1,000 | 0,500 | 77,000 | C#*D#*E#*F# |

**TOTAL AMIDAMENT** 81,000

2 F2225412 m3 Excavació de rasa en presència de serveis fins a 2 m de fondària, en terreny compacte, realitzada amb mitjans manuals i amb les terres deixades a la vora

| Num. | Text | Tipus | [C] | [D] | [E] | [F] | TOTAL | Fórmula |
|---|---|---|---|---|---|---|---|---|
| 1 | Mitjans mecànics 50 % - manuals 50% | T | | | | | | |
| 2 | Connexió xarxa d'aigua | T | | | | | | |
| 3 | 1c. D.63 mm amb tubular Ø160 mm | | 10,000 | 0,400 | 1,000 | 0,500 | 2,000 | C#*D#*E#*F# |
| 4 | Xarxa reg automatitzat tech-line | T | | | | | | |
| 5 | 1c. D.40 mm+Tubular Ø160 mm | | 10,000 | 0,400 | 1,000 | 0,500 | 2,000 | C#*D#*E#*F# |
| 6 | 1c. D. 40 mm | | 385,000 | 0,400 | 1,000 | 0,500 | 77,000 | C#*D#*E#*F# |

**TOTAL AMIDAMENT** 81,000

3 F2412063 m3 Transport de terres per a reutilitzar en obra, amb camió de 12 t i temps d'espera per a la càrrega amb mitjans mecànics, amb un recorregut de fins a 2 km

| Num. | Text | Tipus | [C] | [D] | [E] | [F] | TOTAL | Fórmula |
|---|---|---|---|---|---|---|---|---|
| 1 | Volum excavació | | 81,000 | 1,000 | 1,200 | 2,000 | 194,400 | C#*D#*E#*F# |
| 2 | | | 81,000 | 1,000 | 1,200 | 2,000 | 194,400 | C#*D#*E#*F# |

**TOTAL AMIDAMENT** 388,800

4 F227500F m2 Repàs i piconatge de sòl de rasa d'amplària màxima 0,6 m, amb compactació del 95% PM

| Num. | Text | Tipus | [C] | [D] | [E] | [F] | TOTAL | Fórmula |
|---|---|---|---|---|---|---|---|---|
| 1 | Connexió xarxa d'aigua | T | | | | | | |
| 2 | 1c. D.63 mm amb tubular Ø160 mm | | 10,000 | 0,400 | 1,000 | 1,000 | 4,000 | C#*D#*E#*F# |
| 3 | Xarxa reg automatitzat tech-line | T | | | | | | |

EUR



**Òrgan:** L01080076
**Identificador:** ES_L01080076_2026_0CFDDF87-8D80-4532-9986-1AECEAE6A8BE
**Estat:** Original
**Núm. expedient:** 460/2025

**Signatures:** 38784298L JORGE SAN MILLAN (R: B59546432) 11/2/2026 11:48:00
**Document:** Projecte

# AMIDAMENTS



| | | | | | | | |
|---|---|---|---|---|---|---|---|
| 4 | 1c. D.40 mm+Tubular Ø160 mm | 10,000 | 0,400 | 1,000 | 1,000 | 4,000 | C#*D#*E#*F# |
| 5 | 1c. D. 40 mm | 385,000 | 0,400 | 1,000 | 1,000 | 154,000 | C#*D#*E#*F# |

**TOTAL AMIDAMENT** 162,000

5 F2285SR0 m3 Rebliment i piconatge de rasa d'amplària fins a 0,6 m, amb sorres de material reciclat de formigons, en tongades de gruix de fins a 25 cm, utilitzant picó vibrant

| Num. | Text | Tipus | [C] | [D] | [E] | [F] | TOTAL | Fórmula |
|---|---|---|---|---|---|---|---|---|
| 1 | Connexió xarxa d'aigua | T | | | | | | |
| 2 | 1c. D.63 mm amb tubular Ø160 mm | | 10,000 | 0,400 | 0,200 | 1,000 | 0,800 | C#*D#*E#*F# |
| 3 | Xarxa reg automatitzat tech-line | T | | | | | | |
| 4 | 1c. D.40 mm+Tubular Ø160 mm | | 10,000 | 0,400 | 0,200 | 1,000 | 0,800 | C#*D#*E#*F# |

**TOTAL AMIDAMENT** 1,600

6 F228510F m3 Rebliment i piconatge de rasa d'amplària fins a 0,6 m, amb material tolerable de la pròpia excavació, en tongades de gruix de fins a 25 cm, utilitzant picó vibrant, amb compactació del 95% PM

| Num. | Text | Tipus | [C] | [D] | [E] | [F] | TOTAL | Fórmula |
|---|---|---|---|---|---|---|---|---|
| 1 | Connexió xarxa d'aigua | T | | | | | | |
| 2 | 1c. D.63 mm amb tubular Ø160 mm | | 10,000 | 0,400 | 0,400 | 1,000 | 1,600 | C#*D#*E#*F# |
| 3 | Xarxa reg automatitzat tech-line | T | | | | | | |
| 4 | 1c. D.40 mm+Tubular Ø160 mm | | 10,000 | 0,400 | 0,200 | 1,000 | 0,800 | C#*D#*E#*F# |
| 5 | 1c. D. 40 mm | | 385,000 | 0,400 | 0,200 | 1,000 | 30,800 | C#*D#*E#*F# |

**TOTAL AMIDAMENT** 33,200

7 F2R350A9 m3 Transport de terres a instal·lació autoritzada de gestió de residus, amb camió de 20 t i temps d'espera per a la càrrega amb mitjans mecànics, amb un recorregut de més de 10 i fins a 15 km

| Num. | Text | Tipus | [C] | [D] | [E] | [F] | TOTAL | Fórmula |
|---|---|---|---|---|---|---|---|---|
| 1 | Excavació de rases | | 81,000 | 1,000 | 1,200 | 1,000 | 97,200 | C#*D#*E#*F# |
| 2 | | | 81,000 | 1,000 | 1,200 | 1,000 | 97,200 | C#*D#*E#*F# |
| 3 | Rebliment de rases | | -33,200 | 1,000 | 1,200 | 1,000 | -39,840 | C#*D#*E#*F# |

**TOTAL AMIDAMENT** 154,560

8 F2RA7LP0 m3 Deposició controlada en dipòsit autoritzat de residus de terra inerts amb una densitat 1,6 t/m3, procedents d'excavació, amb codi 170504 segons la Llista Europea de Residus (ORDEN MAM/304/2002)

| Num. | Text | Tipus | [C] | [D] | [E] | [F] | TOTAL | Fórmula |
|---|---|---|---|---|---|---|---|---|
| 1 | Excavació de rases | | 81,000 | 1,000 | 1,200 | 1,000 | 97,200 | C#*D#*E#*F# |
| 2 | | | 81,000 | 1,000 | 1,200 | 1,000 | 97,200 | C#*D#*E#*F# |
| 3 | Rebliment de rases | | -33,200 | 1,000 | 1,200 | 1,000 | -39,840 | C#*D#*E#*F# |

**TOTAL AMIDAMENT** 154,560

9 FDG22160 m Canalització amb dos tubs de polietilè de doble capa, tipus eurolec d.160 mm, i dau de recobriment de 50x30 cm amb formigó HM-20/P/20/I

| Num. | Text | Tipus | [C] | [D] | [E] | [F] | TOTAL | Fórmula |
|---|---|---|---|---|---|---|---|---|
| 1 | | | 20,000 | 1,000 | 1,000 | 1,000 | 20,000 | C#*D#*E#*F# |

**TOTAL AMIDAMENT** 20,000

10 PFB4-DW47 m Tub de polietilè de designació PE 40, de 63 mm de diàmetre nominal, de 10 bar de pressió nominal, sèrie SDR 7,4, UNE-EN 12201-2, connectat a pressió, amb grau de dificultat mig, utilitzant accessoris de plàstic, i col·locat al fons de la rasa



Projecte d´urbanització de l´Avda Panagall
Tram Rambla Francesc Macià - Plaça del Pi Gros
Arenys de Munt (El Maresme)

# AMIDAMENTS



| Num. | Text | Tipus | [C] | [D] | [E] | [F] | TOTAL | Fórmula |
|---|---|---|---|---|---|---|---|---|
| 1 | Connexió xarxa d'aigua | T | | | | | | |
| 2 | 1c. D.63 mm amb tubular Ø160 mm | | 10,000 | 1,000 | 1,000 | 1,000 | 10,000 | C#*D#*E#*F# |

**TOTAL AMIDAMENT** 10,000

11 PFB4-DW3J m Tub de polietilè de designació PE 40, de 40 mm de diàmetre nominal, de 10 bar de pressió nominal, sèrie SDR 7,4, UNE-EN 12201-2, connectat a pressió col·locat al fons de la rasa

| Num. | Text | Tipus | [C] | [D] | [E] | [F] | TOTAL | Fórmula |
|---|---|---|---|---|---|---|---|---|
| 1 | 1c. D.40 mm+Tubular Ø90 mm | | 10,000 | 1,000 | 1,000 | 1,000 | 10,000 | C#*D#*E#*F# |
| 2 | 1c. D. 40 mm | | 385,000 | 1,000 | 1,000 | 1,000 | 385,000 | C#*D#*E#*F# |

**TOTAL AMIDAMENT** 395,000

12 FFB1DEG1 u Subministrament i muntatge d'anell de degoteig, segons especificacions, totalment acabat inclosa part proporcional d'accessoris, colzes, tes, reduccions

**AMIDAMENT DIRECTE** 27,000

13 FFB1ARQ1 u Subministrament i muntatge d'arqueta per a comptador de 1200x600x400 mm per a l'allotjament de les claus de pas, el comptador i la vàlvula reductora de pressió, totalment acabat i muntat inclosa tapa de registre

**AMIDAMENT DIRECTE** 1,000

14 FFB1ARQ4 u Subministrament i muntatge d'arqueta de 600x600x500 mm, totalment acabat i muntat inclòs bastiment i tapa de registre

**AMIDAMENT DIRECTE** 1,000

15 FFB1VALD u Subministrament i muntatge de vàlvula d'esfera de PE i de 2" de diàmetre, inclosa part proporcional d'accessoris, colzes, tés, reduccions, totalment acabat i muntat

| Num. | Text | Tipus | [C] | [D] | [E] | [F] | TOTAL | Fórmula |
|---|---|---|---|---|---|---|---|---|
| 1 | Clau de pas. Escomesa reg | | 1,000 | 1,000 | 1,000 | 1,000 | 1,000 | C#*D#*E#*F# |
| 2 | Clau de pas. Reg automatitzat arbrat | | 2,000 | 1,000 | 1,000 | 1,000 | 2,000 | C#*D#*E#*F# |

**TOTAL AMIDAMENT** 3,000

16 FFB1ELE2 u Subministrament i muntatge d'electrovàlvula de control de reg a 9 V i PN10, de 1" de diàmetre, inclosa part proporcional d'accessoris, totalment acabat i muntat

| Num. | Text | Tipus | [C] | [D] | [E] | [F] | TOTAL | Fórmula |
|---|---|---|---|---|---|---|---|---|
| 1 | Clau de pas. Reg arbrat | | 2,000 | 1,000 | 1,000 | 1,000 | 2,000 | C#*D#*E#*F# |

**TOTAL AMIDAMENT** 2,000

17 FFB1FIL1 u Subministrament i muntatge de filtre d'anelles de 1", de 300 micres amb els seus corresponents i accessoris per a la seva instal·lació, totalment acabat

**AMIDAMENT DIRECTE** 2,000

18 FFB1REG1 u Subministrament i muntatge de regulador de pressió de 1", amb els seus corresponents accessoris per a la seva instal·lació, totalment acabat

**AMIDAMENT DIRECTE** 2,000

19 FFB1VALV u Subministrament i muntatge de vàlvula de ventosa de 1 1/4" de diàmetre, inclosa part proporcional d'accessoris, colzes, tés, reduccions, totalment acabat i muntat





**Òrgan:** L01080076
**Identificador:** ES_L01080076_2026_0CFDDF87-8D80-4532-9986-1AECEAE6A8BE
**Estat:** Original
**Núm. expedient:** 460/2025

**Signatures:** 38784298L JORGE SAN MILLAN (R: B59546432) 11/2/2026 11:48:00
**Document:** Projecte

# AMIDAMENTS



| Num. | Text | Tipus | [C] | [D] | [E] | [F] | TOTAL | Fórmula |
|---|---|---|---|---|---|---|---|---|
| 1 | Descàrregues | | 2,000 | 1,000 | 1,000 | 1,000 | 2,000 | C#*D#*E#*F# |

**TOTAL AMIDAMENT** 2,000

20 FFB1VALG u Subministrament i muntatge de vàlvula d'esfera de PE i de 1 1/4" de diàmetre, inclosa part proporcional d'accessoris, colzes, tés, reduccions, totalment acabat i muntat

| Num. | Text | Tipus | [C] | [D] | [E] | [F] | TOTAL | Fórmula |
|---|---|---|---|---|---|---|---|---|
| 1 | Desguàs descàrregues | | 2,000 | 1,000 | 1,000 | 1,000 | 2,000 | C#*D#*E#*F# |

**TOTAL AMIDAMENT** 2,000

21 FFB1SEN1 u Subministrament i muntatge de sensor de pluja antivandàlic per a programador de reg amb els seus corresponents accessoris per a la seva instal·lació, totalment acabat

**AMIDAMENT DIRECTE** 1,000

22 FSAMCLA3 u Subministrament e instal·lació de programador model SBP120B8P de la casa Samcla o similar, a 9 V i per a 2 estacions, totalment acabat i muntat

**AMIDAMENT DIRECTE** 1,000

23 FESC0001 u Instal·lació d'escomesa de reg en la xarxa de distribució d'aigua, de 5 m3. La partida inclou els drets d'escomesa i l'escomesa de cabal sol·licitat

**AMIDAMENT DIRECTE** 1,000

Obra 01 PRESSUPOST PU AVDA. PANAGALL
Capítol 09 TUBULARS RESERVA

| NUM. | CODI | UA | DESCRIPCIÓ |
|---|---|---|---|

1 F2225123 m3 Excavació de rasa de fins a 1 m d'amplària i fins a 2 m de fondària, en terreny compacte, amb retroexcavadora i càrrega mecànica del material excavat

| Num. | Text | Tipus | [C] | [D] | [E] | [F] | TOTAL | Fórmula |
|---|---|---|---|---|---|---|---|---|
| 1 | Mitjans mecànics 50 % - manuals 50% | T | | | | | | |
| 2 | 2 tubulars PE125 mm (formigonades) | | 45,000 | 0,500 | 0,900 | 0,500 | 10,125 | C#*D#*E#*F# |
| 3 | 2 tubulars PE160 mm (formigonades) | | 40,000 | 0,500 | 0,900 | 0,500 | 9,000 | C#*D#*E#*F# |

**TOTAL AMIDAMENT** 19,125

2 F2225412 m3 Excavació de rasa en presència de serveis fins a 2 m de fondària, en terreny compacte, realitzada amb mitjans manuals i amb les terres deixades a la vora

| Num. | Text | Tipus | [C] | [D] | [E] | [F] | TOTAL | Fórmula |
|---|---|---|---|---|---|---|---|---|
| 1 | Mitjans mecànics 50 % - manuals 50% | T | | | | | | |
| 2 | 2 tubulars PE125 mm (formigonades) | | 45,000 | 0,500 | 0,900 | 0,500 | 10,125 | C#*D#*E#*F# |
| 3 | 2 tubulars PE160 mm (formigonades) | | 40,000 | 0,500 | 0,900 | 0,500 | 9,000 | C#*D#*E#*F# |

**TOTAL AMIDAMENT** 19,125

3 F2412063 m3 Transport de terres per a reutilitzar en obra, amb camió de 12 t i temps d'espera per a la càrrega amb mitjans mecànics, amb un recorregut de fins a 2 km

EUR



# AMIDAMENTS



| Num. | Text | Tipus | [C] | [D] | [E] | [F] | TOTAL | Fórmula |
|---|---|---|---|---|---|---|---|---|
| 1 | Volum excavació | | 19,125 | 1,000 | 1,200 | 2,000 | 45,900 | C#*D#*E#*F# |
| 2 | | | 19,125 | 1,000 | 1,200 | 2,000 | 45,900 | C#*D#*E#*F# |

**TOTAL AMIDAMENT** 91,800

4 F227500F m2 Repàs i piconatge de sòl de rasa d'amplària màxima 0,6 m, amb compactació del 95% PM

| Num. | Text | Tipus | [C] | [D] | [E] | [F] | TOTAL | Fórmula |
|---|---|---|---|---|---|---|---|---|
| 1 | 2 tubulars PE125 mm (formigonades) | | 45,000 | 0,500 | 1,000 | 1,000 | 22,500 | C#*D#*E#*F# |
| 2 | 2 tubulars PE160 mm (formigonades) | | 40,000 | 0,500 | 1,000 | 1,000 | 20,000 | C#*D#*E#*F# |

**TOTAL AMIDAMENT** 42,500

5 F228510F m3 Rebliment i piconatge de rasa d'amplària fins a 0,6 m, amb material tolerable de la pròpia excavació, en tongades de gruix de fins a 25 cm, utilitzant picó vibrant, amb compactació del 95% PM

| Num. | Text | Tipus | [C] | [D] | [E] | [F] | TOTAL | Fórmula |
|---|---|---|---|---|---|---|---|---|
| 1 | 2 tubulars PE125 mm (formigonades) | | 45,000 | 0,500 | 0,600 | 1,000 | 13,500 | C#*D#*E#*F# |
| 2 | 2 tubulars PE160 mm (formigonades) | | 40,000 | 0,500 | 0,600 | 1,000 | 12,000 | C#*D#*E#*F# |
| 3 | | | | | | | | C#*D#*E#*F# |

**TOTAL AMIDAMENT** 25,500

6 F2R350A9 m3 Transport de terres a instal·lació autoritzada de gestió de residus, amb camió de 20 t i temps d'espera per a la càrrega amb mitjans mecànics, amb un recorregut de més de 10 i fins a 15 km

| Num. | Text | Tipus | [C] | [D] | [E] | [F] | TOTAL | Fórmula |
|---|---|---|---|---|---|---|---|---|
| 1 | Excavació de rases | | 19,125 | 1,000 | 1,200 | 1,000 | 22,950 | C#*D#*E#*F# |
| 2 | | | 19,125 | 1,000 | 1,200 | 1,000 | 22,950 | C#*D#*E#*F# |
| 3 | Rebliment de rases | | -25,500 | 1,000 | 1,200 | 1,000 | -30,600 | C#*D#*E#*F# |

**TOTAL AMIDAMENT** 15,300

7 F2RA7LP0 m3 Deposició controlada en dipòsit autoritzat de residus de terra inerts amb una densitat 1,6 t/m3, procedents d'excavació, amb codi 170504 segons la Llista Europea de Residus (ORDEN MAM/304/2002)

| Num. | Text | Tipus | [C] | [D] | [E] | [F] | TOTAL | Fórmula |
|---|---|---|---|---|---|---|---|---|
| 1 | Excavació de rases | | 19,125 | 1,000 | 1,200 | 1,000 | 22,950 | C#*D#*E#*F# |
| 2 | | | 19,125 | 1,000 | 1,200 | 1,000 | 22,950 | C#*D#*E#*F# |
| 3 | Rebliment de rases | | -25,500 | 1,000 | 1,200 | 1,000 | -30,600 | C#*D#*E#*F# |

**TOTAL AMIDAMENT** 15,300

8 F125T02R m Prisma tubular format per 2 conductes de 125 mm de diàmetre, disposats en base 2 amb tubs de PE, protegits amb dau de formigó HM-15 de 50x30 cm, amb part proporcional d'obturadors, col.locació de cinta de senyalització, fils guia en cada conducte, banda de protecció, separadors cada 3 m i maniguets d'unió, segons detall de canalització, inclosa excavació, repàs, replè compactat de rases i transport de sobrants a l'abocador, totalment acabat

| Num. | Text | Tipus | [C] | [D] | [E] | [F] | TOTAL | Fórmula |
|---|---|---|---|---|---|---|---|---|
| 1 | 2 tubulars PE125 mm (formigonades) | | 45,000 | 1,000 | 1,000 | 1,000 | 45,000 | C#*D#*E#*F# |

**TOTAL AMIDAMENT** 45,000

9 F125T02T m Prisma tubular format per 2 conductes de 160 mm de diàmetre, disposats en base 2 amb tubs de PE, protegits amb dau de formigó HM-15 de 50x30 cm, amb part proporcional d'obturadors, col.locació de cinta de senyalització, fils guia en cada conducte, banda de protecció, separadors cada 3 m i maniguets d'unió, segons detall de canalització, inclosa excavació, repàs, replè compactat de rases i transport de sobrants a l'abocador,

EUR



**Òrgan:** L01080076
**Identificador:** ES_L01080076_2026_0CFDDF87-8D80-4532-9986-1AECEAE6A8BE
**Estat:** Original
**Núm. expedient:** 460/2025

**Signatures:** 38784298L JORGE SAN MILLAN (R: B59546432) 11/2/2026 11:48:00
**Document:** Projecte

# AMIDAMENTS



totalment acabat

| Num. | Text | Tipus | [C] | [D] | [E] | [F] | TOTAL | Fórmula |
|---|---|---|---|---|---|---|---|---|
| 1 | 2 tubulars PE125 mm (formigonades) | | 45,000 | 1,000 | 1,000 | 1,000 | 45,000 | C#*D#*E#*F# |

**TOTAL AMIDAMENT** **45,000**

10 PDK3-DP0I u Pericó de 57x57x125 cm, amb parets de 15 cm de gruix de formigó en massa HM - 20 / B / 20 / X0 amb una quantitat de ciment de 200 kg/m3 i relació aigua ciment =< 0.6 i solera de maó calat, sobre llit de sorra

| Num. | Text | Tipus | [C] | [D] | [E] | [F] | TOTAL | Fórmula |
|---|---|---|---|---|---|---|---|---|
| 1 | Canalització 2PE125 | | 17,000 | 1,000 | 1,000 | 1,000 | 17,000 | C#*D#*E#*F# |
| 2 | Canalització 2PE160 | | 2,000 | 1,000 | 1,000 | 1,000 | 2,000 | C#*D#*E#*F# |

**TOTAL AMIDAMENT** **19,000**

11 PDK1-W8EA u Bastiment quadrat i tapa quadrat de fosa dúctil per a pericó de serveis, recolzada, pas lliure de 600x600 mm i classe C250 segons norma UNE-EN 124, col·locada amb morter per a ram de paleta

| Num. | Text | Tipus | [C] | [D] | [E] | [F] | TOTAL | Fórmula |
|---|---|---|---|---|---|---|---|---|
| 1 | Canalització 2PE125 | | 17,000 | 1,000 | 1,000 | 1,000 | 17,000 | C#*D#*E#*F# |
| 2 | Canalització 2PE160 | | 2,000 | 1,000 | 1,000 | 1,000 | 2,000 | C#*D#*E#*F# |

**TOTAL AMIDAMENT** **19,000**

Obra 01 PRESSUPOST PU AVDA. PANAGALL
Capítol 10 ALTRES

| NUM. | CODI | UA | DESCRIPCIÓ |
|---|---|---|---|
| 1 | FZZZ0501 | pa | Partida alçada a justificar per a la seguretat i salut en obra |

**AMIDAMENT DIRECTE** **1,000**

2 FZZZ0502 pa Partida alçada a justificar per al control de qualitat en obra

**AMIDAMENT DIRECTE** **1,000**

3 FZZZ0503 pa Partida alçada a justificar per als desviaments provisionals de trànsit

**AMIDAMENT DIRECTE** **1,000**

4 FZZZ0504 pa Partida alçada a justificar pels desviaments dels serveis afectats durant l'execució de les obres

**AMIDAMENT DIRECTE** **1,000**

5 FZZZ0505 pa Partida alçada a justificar per als imprevistos d'obra

**AMIDAMENT DIRECTE** **1,000**

EUR



**Òrgan:** L01080076
**Identificador:** ES_L01080076_2026_0CFDDF87-8D80-4532-9986-1AECEAE6A8BE
**Estat:** Original
**Núm. expedient:** 460/2025

**Signatures:** 38784298L JORGE SAN MILLAN (R: B59546432) 11/2/2026 11:48:00
**Document:** Projecte

| MOVIMENT DE TERRES PROJECTE URBANITZACIÓ DE L'AVDA. PANAGALL. ARENYS DE MUNT | | | | | |
|---|---|---|---|---|---|
| **PK** | **SUPERFÍCIE DESMUNT** | **SUPERFÍCIE TERRAPLÈ** | **DISTÀNCIA** | **VOLUM DESMUNT** | **VOLUM TERRAPLÈ** |
| **Avda. Panagall** | | | | | |
| **INICI** | 3,88 | 0,00 | 0,00 | 0,00 | 0,00 |
| **0+020,00** | 3,88 | 0,00 | 20,00 | 77,60 | 0,00 |
| **0+040,00** | 2,70 | 0,00 | 20,00 | 65,80 | 0,00 |
| **0+060,00** | 2,64 | 0,00 | 20,00 | 53,40 | 0,00 |
| **0+080,00** | 2,83 | 0,00 | 20,00 | 54,70 | 0,00 |
| **0+100,00** | 2,82 | 0,00 | 20,00 | 56,50 | 0,00 |
| **0+120,00** | 2,70 | 0,00 | 20,00 | 55,20 | 0,00 |
| **0+140,00** | 2,68 | 0,00 | 20,00 | 53,80 | 0,00 |
| **0+160,00** | 2,71 | 0,00 | 20,00 | 53,90 | 0,00 |
| **0+180,00** | 2,70 | 0,00 | 20,00 | 54,10 | 0,00 |
| **0+200,00** | 3,88 | 0,00 | 20,00 | 65,80 | 0,00 |
| **0+220,00** | 2,44 | 0,00 | 20,00 | 63,20 | 0,00 |
| **0+240,00** | 2,89 | 0,00 | 20,00 | 53,30 | 0,00 |
| **0+260,00** | 2,76 | 0,00 | 20,00 | 56,50 | 0,00 |
| **0+280,00** | 1,93 | 0,00 | 20,00 | 46,90 | 0,00 |
| **0+300,00** | 2,76 | 0,00 | 20,00 | 46,90 | 0,00 |
| **0+320,00** | 2,76 | 0,00 | 20,00 | 55,20 | 0,00 |
| **0+340,00** | 2,82 | 0,00 | 20,00 | 55,80 | 0,00 |
| **0+360,00** | 2,95 | 0,00 | 20,00 | 57,70 | 0,00 |
| **0+380,00** | 2,79 | 0,00 | 20,00 | 57,40 | 0,00 |
| **0+400,00** | 4,36 | 0,00 | 20,00 | 71,50 | 0,00 |
| **0+420,00** | 1,57 | 0,00 | 20,00 | 59,30 | 0,00 |
| **FINAL** | 1,57 | 0,00 | 4,76 | 7,47 | 0,00 |
| | | | **424,76** | **1.221,97** | **0,00** |

**Òrgan:** L01080076
**Identificador:** ES_L01080076_2026_0CFDDF87-8D80-4532-9986-1AECEAE6A8BE
**Estat:** Original
**Núm. expedient:** 460/2025

**Signatures:** 38784298L JORGE SAN MILLAN (R: B59546432) 11/2/2026 11:48:00
**Document:** Projecte

# 2. Quadre de Preus nº 1

## QUADRE DE PREUS NÚMERO 1



| NÚMERO | CODI | UA | DESCRIPCIÓ | PREU |
|---|---|---|---|---|
| P-1 | F125T02R | m | Prisma tubular format per 2 conductes de 125 mm de diàmetre, disposats en base 2 amb tubs de PE, protegits amb dau de formigó HM-15 de 50x30 cm, amb part proporcional d'obturadors, col.locació de cinta de senyalització, fils guia en cada conducte, banda de protecció, separadors cada 3 m i maniguets d'unió, segons detall de canalització, inclosa excavació, repàs, replè compactat de rases i transport de sobrants a l'abocador, totalment acabat<br>(VINT-I-DOS EUROS AMB VINT CÈNTIMS) | 22,20 € |
| P-2 | F125T02T | m | Prisma tubular format per 2 conductes de 160 mm de diàmetre, disposats en base 2 amb tubs de PE, protegits amb dau de formigó HM-15 de 50x30 cm, amb part proporcional d'obturadors, col.locació de cinta de senyalització, fils guia en cada conducte, banda de protecció, separadors cada 3 m i maniguets d'unió, segons detall de canalització, inclosa excavació, repàs, replè compactat de rases i transport de sobrants a l'abocador, totalment acabat<br>(VINT-I-VUIT EUROS AMB SEIXANTA-CINC CÈNTIMS) | 28,65 € |
| P-3 | F169C622 | u | Cala de localització de serveis urbans, de dimensions 1,75x1,00x1,50 m, en paviment de qualsevol gruix i material i càrrega manual de runa sobre contenidor<br>(DOS-CENTS DISSET EUROS AMB QUARANTA-VUIT CÈNTIMS) | 217,48 € |
| P-4 | F2191305 | m | Demolició de vorada col·locada sobre formigó, amb compressor i càrrega manual i mecànica de runa sobre camió o contenidor<br>(CINC EUROS AMB SETZE CÈNTIMS) | 5,16 € |
| P-5 | F2194AU5 | m2 | Demolició de paviment de formigó de fins a 30 cm de gruix, d'amplària més de 2 m amb retroexcavadora amb martell trencador i càrrega sobre camió amb mitjans mecànics<br>(CINC EUROS AMB VUITANTA-TRES CÈNTIMS) | 5,83 € |
| P-6 | F2194JK1 | m2 | Demolició de paviment de panots (inclosa part proporcional d'escocells) col·locats sobre formigó, de fins a 20 cm de gruix i fins a 2 m d'amplària, amb compressor i càrrega sobre camió<br>(DINOU EUROS AMB DOTZE CÈNTIMS) | 19,12 € |
| P-7 | F2194JK5 | m2 | Demolició de paviment de panots (inclosa part proporcional d'escocells) col·locats sobre formigó, de fins a 20 cm de gruix i fins a 2 m d'amplària amb retroexcavadora amb martell trencador i càrrega sobre camió<br>(SET EUROS AMB QUATRE CÈNTIMS) | 7,04 € |
| P-8 | F2194XL5 | m2 | Demolició de paviment de mescla bituminosa, de fins a 20 cm de gruix i més de 2 m d'amplària amb retroexcavadora amb martell trencador i càrrega sobre camió<br>(QUATRE EUROS AMB SET CÈNTIMS) | 4,07 € |
| P-9 | F219FFA0 | m | Tall en paviment de formigó o mescla bituminosa de 10 cm de fondària com a mínim, amb màquina tallajunts amb disc de diamant, per a delimitar la zona a demolir<br>(SET EUROS AMB SEIXANTA-QUATRE CÈNTIMS) | 7,64 € |
| P-10 | F219Q200 | m2 | Fresat per cm de gruix de paviment de formigó/mescles bituminoses i càrrega sobre camió<br>(ZERO EUROS AMB QUARANTA-NOU CÈNTIMS) | 0,49 € |
| P-11 | F21DU001 | m | Enderroc d'interceptor, de fins 50 cm d'amplària i 90 cm de fondària, com a màxim, a ma i amb martell picador i càrrega manual i mecànica de runes sobre camió o contenidor<br>(SIS EUROS AMB CINQUANTA CÈNTIMS) | 6,50 € |
| P-12 | F21QQB01 | u | Desmuntatge de pilona, enderroc de daus de formigó, i càrrega manual i mecànica de l'equipament i la runa sobre camió o contenidor<br>(NOU EUROS AMB DISSET CÈNTIMS) | 9,17 € |

Projecte d´urbanització de l´Avda Panagall
Tram Rambla Francesc Macià - Plaça del Pi Gros
Arenys de Munt (El Maresme)

## QUADRE DE PREUS NÚMERO 1



| NÚMERO | CODI | UA | DESCRIPCIÓ | PREU |
|---|---|---|---|---|
| P-13 | F221D6J2 | m3 | Excavació per a caixa de paviment en terreny de trànsit (SPT >50), realitzada amb pala carregadora amb escarificadora i càrrega indirecta sobre camió<br>(VUIT EUROS AMB TRENTA-TRES CÈNTIMS) | 8,33 € |
| P-14 | F2225123 | m3 | Excavació de rasa de fins a 1 m d'amplària i fins a 2 m de fondària, en terreny compacte, amb retroexcavadora i càrrega mecànica del material excavat<br>(ONZE EUROS AMB CINQUANTA-CINC CÈNTIMS) | 11,55 € |
| P-15 | F2225412 | m3 | Excavació de rasa en presència de serveis fins a 2 m de fondària, en terreny compacte, realitzada amb mitjans manuals i amb les terres deixades a la vora<br>(QUARANTA-CINC EUROS AMB CINQUANTA-CINC CÈNTIMS) | 45,55 € |
| P-16 | F2226123 | m3 | Excavació de rasa de fins a 1 m d'amplària i fins a 2 m de fondària, en terreny no classificat, amb retroexcavadora i càrrega mecànica del material excavat<br>(DOTZE EUROS AMB QUINZE CÈNTIMS) | 12,15 € |
| P-17 | F222CAL1 | u | Obertura de cales per a detecció de serveis d'aigua potable existents o col·locació de taps cecs per a deixar fora de servei les canonades afectades per les obres (inclou la demolició i reposició de paviments, l'excavació de terres, el tapat i compactat, així com les proteccions amb formigó)<br>(TRES-CENTS SEIXANTA-UN EUROS AMB VUITANTA-CINC CÈNTIMS) | 361,85 € |
| P-18 | F222HA20 | m3 | Excavació de pou aïllat de fins a 2 m de fondària, en terreny no classificat, amb mitjans mecànics<br>(CATORZE EUROS AMB VINT-I-SIS CÈNTIMS) | 14,26 € |
| P-19 | F227500F | m2 | Repàs i piconatge de sòl de rasa d'amplària màxima 0,6 m, amb compactació del 95% PM<br>(CINC EUROS AMB SEIXANTA-DOS CÈNTIMS) | 5,62 € |
| P-20 | F227F00F | m2 | Repàs i piconatge de sòl de rasa de més de 0,60 m i fins a 2 m d'amplària, amb compactació del 95% PM<br>(DOS EUROS AMB CINQUANTA-NOU CÈNTIMS) | 2,59 € |
| P-21 | F227T00F | m2 | Repàs i piconatge de caixa de paviment, amb compactació del 95% PM<br>(UN EUROS AMB VUITANTA-SET CÈNTIMS) | 1,87 € |
| P-22 | F228510F | m3 | Rebliment i piconatge de rasa d'amplària fins a 0,6 m, amb material tolerable de la pròpia excavació, en tongades de gruix de fins a 25 cm, utilitzant picó vibrant, amb compactació del 95% PM<br>(VINT-I-SIS EUROS AMB SEIXANTA-DOS CÈNTIMS) | 26,62 € |
| P-23 | F2285SR0 | m3 | Rebliment i piconatge de rasa d'amplària fins a 0,6 m, amb sorres de material reciclat de formigons, en tongades de gruix de fins a 25 cm, utilitzant picó vibrant<br>(QUARANTA-DOS EUROS AMB SIS CÈNTIMS) | 42,06 € |
| P-24 | F228A10F | m3 | Rebliment i piconatge de rasa d'amplària més de 0,6 i fins a 1,5 m, amb material tolerable de la pròpia excavació, en tongades de gruix de fins a 25 cm, utilitzant picó vibrant, amb compactació del 95% PM<br>(QUINZE EUROS AMB SETANTA-UN CÈNTIMS) | 15,71 € |
| P-25 | F231A001 | m2 | Apuntalament i estrebada de rases i pous, de més d'1 m i fins a 3 m d'amplària i fins a 4 m de fondària, mitjançant conjunt d'entibació composta per panells base metàl·lics i quatre riostres amb guies d'unió adaptades al panell de la casa Mecanotubo o similar. S'inclou muntatge, desmuntatge i transport dins de l'obra<br>(VINT-I-DOS EUROS AMB QUINZE CÈNTIMS) | 22,15 € |



**Òrgan:** L01080076
**Identificador:** ES_L01080076_2026_0CFDDF87-8D80-4532-9986-1AECEAE6A8BE
**Estat:** Original
**Núm. expedient:** 460/2025

**Signatures:** 38784298L JORGE SAN MILLAN (R: B59546432) 11/2/2026 11:48:00
**Document:** Projecte

## QUADRE DE PREUS NÚMERO 1



| NÚMERO | CODI | UA | DESCRIPCIÓ | PREU |
|---|---|---|---|---|
| P-26 | F2412063 | m3 | Transport de terres per a reutilitzar en obra, amb camió de 12 t i temps d'espera per a la càrrega amb mitjans mecànics, amb un recorregut de fins a 2 km<br>(DOS EUROS AMB VINT-I-SET CÈNTIMS) | 2,27 € |
| P-27 | F2R350A9 | m3 | Transport de terres a instal·lació autoritzada de gestió de residus, amb camió de 20 t i temps d'espera per a la càrrega amb mitjans mecànics, amb un recorregut de més de 10 i fins a 15 km<br>(SET EUROS AMB QUINZE CÈNTIMS) | 7,15 € |
| P-28 | F2R64269 | m3 | Càrrega amb mitjans mecànics i transport de residus inerts o no especials a instal·lació autoritzada de gestió de residus, amb camió per a transport de 12 t, amb un recorregut de més de 10 i fins a 15 km<br>(DEU EUROS AMB VUITANTA-CINC CÈNTIMS) | 10,85 € |
| P-29 | F2RA61H0 | m3 | Deposició controlada en centre de reciclatge de residus de formigó inerts amb una densitat 1,45 t/m3, procedents de construcció o demolició, amb codi 170101 segons la Llista Europea de Residus (ORDEN MAM/304/2002)<br>(CATORZE EUROS AMB VUITANTA-SIS CÈNTIMS) | 14,86 € |
| P-30 | F2RA7LP0 | m3 | Deposició controlada en dipòsit autoritzat de residus de terra inerts amb una densitat 1,6 t/m3, procedents d'excavació, amb codi 170504 segons la Llista Europea de Residus (ORDEN MAM/304/2002)<br>(CINC EUROS AMB TRETZE CÈNTIMS) | 5,13 € |
| P-31 | F9365H11 | m3 | Base de formigó HM-20/B/20/I, de consistència tova i grandària màxima del granulat 20 mm, abocat des de camió amb estesa i vibratge manual, amb acabat reglejat<br>(CENT VINT-I-DOS EUROS AMB QUARANTA-CINC CÈNTIMS) | 122,45 € |
| P-32 | F965A6D9 | m | Vorada recta de formigó, doble capa, amb secció normalitzada de calçada C3 de 28x17 cm segons UNE 127340, de classe climàtica B, classe resistent a l'abrasió H i classe resistent a flexió T (R-5 MPa) segons UNE-EN 1340, col·locada sobre base de formigó no estructural de 15 N/mm2 de resistència mínima a compressió i de 20 a 25 cm d'alçària, i rejuntada amb morter<br>(TRENTA-CINC EUROS AMB NORANTA-QUATRE CÈNTIMS) | 35,94 € |
| P-33 | F9752J9A | m | Vorada recta de formigó, doble capa, tipus tauló de 26x15 cm (T2P), classe resistent a flexió T (R-5 MPa) segons UNE-EN 1340, col·locada sobre base de formigó no estructural de 15 N/mm2 de resistència mínima a compressió i de 25 a 30 cm d'alçària, i rejuntada amb morter<br>(QUARANTA EUROS AMB SEIXANTA-NOU CÈNTIMS) | 40,69 € |
| P-34 | F9850060 | m | Gual de vehicles de 60 cm en recte o corba, inclou subministrament, col·locació i peces especials prefabricades, base de formigó, segons plànols de detall. Tot inclòs completament acabat.<br>(CENT QUARANTA-NOU EUROS AMB SEIXANTA-TRES CÈNTIMS) | 149,63 € |
| P-35 | F9850120 | m | Gual de vianants de 120 cm en recte o corba, inclou subministrament, col·locació i peces especials prefabricades, base de formigó, segons plànols de detall. Tot inclòs completament acabat.<br>(DOS-CENTS TRENTA-TRES EUROS AMB SETANTA-VUIT CÈNTIMS) | 233,78 € |
| P-36 | F9E13204 | m2 | Paviment de panot per a vorera gris de 20x20x4 cm, normal o ratllat, classe 1a, preu alt, col·locat a l'estesa amb sorra-ciment de 200 kg/m3 de ciment pòrtland i beurada de ciment pòrtland<br>(TRENTA-CINC EUROS AMB VINT-I-SIS CÈNTIMS) | 35,26 € |
| P-37 | F9E1S005 | m2 | Paviment de panot per a pas de vianants de color amb tacs de 20x20x4 cm, col·locat a l'estesa amb sorra-ciment de 200 kg/m3 de ciment pòrtland i beurada de color amb ciment blanc de ram de paleta<br>(QUARANTA-CINC EUROS AMB DEU CÈNTIMS) | 45,10 € |

Projecte d´urbanització de l´Avda Panagall
Tram Rambla Francesc Macià - Plaça del Pi Gros
Arenys de Munt (El Maresme)

## QUADRE DE PREUS NÚMERO 1



| NÚMERO | CODI | UA | DESCRIPCIÓ | PREU |
|---|---|---|---|---|
| P-38 | F9F15111 | m | Rigola de llambordí colorejat monocapa de formigó, de forma rectangular de 10x20 cm i 8 cm de gruix, preu superior, sobre capa de morter de 3 cm de gruix, amb rebliment de juncs amb sorra fina i compactació del paviment acabat<br>(DISSET EUROS AMB VINT CÈNTIMS) | 17,20 € |
| P-39 | F9F1BASF | m2 | Paviment de llambordí de formigó de color gris, de forma rectangular de 10x20 cm i 8 cm de gruix de la casa Breinco o similar, preu alt, col·locat amb adhesiu MasterTile FLX 428 amb un gruix de capa entre 2 i 10 mm sobre una capa de regularització amb MasterEmaco T907 i morter M60, de la casa Basf o similar. Inclou la part proporcional de juntes de dilatació segellades amb masilla Masterseal o equivalent i rejuntat de peces amb MasterEmaco T907, totalment acabat segons indicacions de la Direcció d'Obres<br>(SEIXANTA-TRES EUROS AMB CINQUANTA CÈNTIMS) | 63,50 € |
| P-40 | F9H11251 | t | Paviment de mescla bituminosa contínua en calent tipus AC 16 surf B 50/70 D, amb betum asfàltic de penetració, de granulometria densa per a capa de trànsit i granulat granític, estesa i compactada<br>(NORANTA-CINC EUROS AMB NORANTA-SIS CÈNTIMS) | 95,96 € |
| P-41 | F9H11B51 | t | Paviment de mescla bituminosa contínua en calent tipus AC 22 bin B 50/70 S, amb betum asfàltic de penetració, de granulometria semidensa per a capa intermèdia i granulat granític, estesa i compactada<br>(NORANTA-TRES EUROS AMB VINT-I-SET CÈNTIMS) | 93,27 € |
| P-42 | F9J13K40 | m2 | Reg d'adherència amb emulsió bituminosa catiònica modificada amb polímers tipus C60BP3/BP2 ADH, amb dotació 1 kg/m2<br>(ZERO EUROS AMB SEIXANTA-QUATRE CÈNTIMS) | 0,64 € |
| P-43 | FAIGUA05 | pa | Partida alçada a justificar per l'execució d'una xarxa provisional d'aigua potable per al manteniment del servei durant l'execució de les obres, totalment acabat segons indicacions de la Companyia subministradora<br>(DEU MIL EUROS) | 10.000,00 € |
| P-44 | FBA15311 | m | Pintat sobre paviment de marca vial longitudinal discontínua per a ús permanent i retrorreflectant en sec, tipus P-R, de 10 cm d'amplària i de relació pintat/no pintat indicat per la Direcció dels treballs, amb pintura acrílica de color blanc/groc i microesferes de vidre, aplicada mecànicament mitjançant polvorització<br>(ZERO EUROS AMB SEIXANTA-VUIT CÈNTIMS) | 0,68 € |
| P-45 | FBA1E311 | m | Pintat sobre paviment de marca vial longitudinal contínua per a ús permanent i retrorreflectant en sec, tipus P-R, de 10 cm d'amplària, amb pintura acrílica de color blanc i microesferes de vidre, aplicada mecànicament mitjançant polvorització<br>(ZERO EUROS AMB SETANTA-VUIT CÈNTIMS) | 0,78 € |
| P-46 | FBA1J317 | m | Pintat sobre paviment de marca vial longitudinal contínua per a ús permanent i retrorreflectant en sec, tipus P-R, de 40 cm d'amplària, amb plàstic d'aplicació en fred de dos components de color blanc i microesferes de vidre, aplicada mecànicament mitjançant polvorització<br>(TRES EUROS AMB SEIXANTA-DOS CÈNTIMS) | 3,62 € |
| P-47 | FBA31317 | m2 | Pintat sobre paviment de marca vial superficial per a ús permanent i retrorreflectant en sec, tipus P-R, amb plàstic d'aplicació en fred de dos components de color blanc i microesferes de vidre, aplicada amb màquina d'accionament manual<br>(ONZE EUROS AMB QUARANTA-CINC CÈNTIMS) | 11,45 € |
| P-48 | FBB13252 | u | Placa circular per a senyals de trànsit, d'alumini anoditzat, de 60 cm de diàmetre, acabada amb làmina retrorreflectora classe RA2, fixada mecànicament<br>(CENT VINT EUROS AMB NORANTA-SET CÈNTIMS) | 120,97 € |



**Òrgan:** L01080076
**Identificador:** ES_L01080076_2026_0CFDDF87-8D80-4532-9986-1AECEAE6A8BE
**Estat:** Original
**Núm. expedient:** 460/2025

**Signatures:** 38784298L JORGE SAN MILLAN (R: B59546432) 11/2/2026 11:48:00
**Document:** Projecte

## QUADRE DE PREUS NÚMERO 1



| NÚMERO | CODI | UA | DESCRIPCIÓ | PREU |
|---|---|---|---|---|
| P-49 | FBB1C111 | u | Placa triangular per a senyals de trànsit, d'alumini anoditzat, de 70 cm de costat, acabada amb làmina retrorreflectora classe RA2, fixada mecànicament<br>(NORANTA EUROS AMB SETANTA-SET CÈNTIMS) | 90,77 € |
| P-50 | FBB22201 | u | Placa informativa per a senyals de trànsit d'acer galvanitzat i pintat, de 60x60 cm, acabada amb làmina retrorreflectora classe RA1, fixada mecànicament<br>(SETANTA-CINC EUROS AMB TRENTA-TRES CÈNTIMS) | 75,33 € |
| P-51 | FBBZ1220 | m | Suport rectangular de tub d'acer galvanitzat de 100x50x3 mm, col·locat a terra formigonat<br>(VINT-I-CINC EUROS AMB TRETZE CÈNTIMS) | 25,13 € |
| P-52 | FCON0002 | u | Connexió escomesa a col·lector general amb part proporcional de formació de forat en col·lector i peça especial de goma, inclòs el formigonat del conjunt, totalment acabada segons indicacions de la direcció facultativa<br>(SETANTA-VUIT EUROS AMB SETANTA-CINC CÈNTIMS) | 78,75 € |
| P-53 | FD1AV020 | u | Bastiment i tapa de fosa dúctil tipus Ajuntament d'Arenys de Munt, amb marc aparent quadrat, de càrrega de trencament superior a 40 t segons les normes UNE 41-300-87 i EN-124 i de llum interior 600 mm, recoberta de pintura asfàltica<br>(DOS-CENTS SETANTA-DOS EUROS AMB NORANTA CÈNTIMS) | 272,90 € |
| P-54 | FD5K6F0E | m | Caixa per a interceptor de 50x50 cm, amb parets de 15 cm de gruix de formigó HM-20/P/20/I, sobre solera de 15 cm de formigó HM-20/P/20/I<br>(VUITANTA-UN EUROS AMB VINT-I-DOS CÈNTIMS) | 81,22 € |
| P-55 | FD5ZEJB1 | m | Bastiment i reixa per a interceptor de fosa dúctil model BARCINO de la casa EJ o similar, de 1030x528x102 mm exterior, 117 kg de pes mínim, amb conjunt de dues reixes quadrades i articulades, reversibles a 90 ° i barrots a 45 °, , marc rectangular, classe D400 segons norma UNE-EN 124 i 20 dm2 de superfície d'absorció, col·locat amb formigó C45/55 amb additiu per control de la retracció, privi encofrat i anivellament de la reixa per agefir formigó fins a 5 cm per sota del nivell d'acabat<br>(TRES-CENTS SETZE EUROS AMB SEIXANTA-QUATRE CÈNTIMS) | 316,64 € |
| P-56 | FD7JG186 | m | Claveguera de polietilè d'alta densitat, coextruïda, de DN 250 mm de doble paret, exterior corrugada de color negre per a protecció contra rajos ultravioletes e interior llis de color blanc, de rigidesa circumferencial de 8 KN/m2, inclosa part proporcional de maniguet d'unió de polietilè i junta d'estanqueïtat en EPDM, base de formigó HM-20 de 10 cm de gruix i reblert amb formigó HM-20 segons plànols de detalls, totalment acabat segons plànols de detall<br>(QUARANTA EUROS AMB VUITANTA-QUATRE CÈNTIMS) | 40,84 € |
| P-57 | FD7JJ146 | m | Claveguera de polietilè d'alta densitat, coextruïda, de DN 315 mm de doble paret, exterior corrugada de color negre per a protecció contra rajos ultravioletes e interior llis de color blanc, de rigidesa circumferencial de 8 KN/m2, inclosa part proporcional de maniguet d'unió de polietilè i junta d'estanqueïtat en EPDM, base de formigó HM-20 de 10 cm de gruix i reblert amb formigó HM-20 segons plànols de detalls, totalment acabat segons plànols de detall<br>(CINQUANTA-SIS EUROS AMB SETANTA CÈNTIMS) | 56,70 € |
| P-58 | FD7JL186 | m | Claveguera de polietilè d'alta densitat, coextruïda, de DN 400 mm de doble paret, exterior corrugada de color negre per a protecció contra rajos ultravioletes e interior llis de color blanc, de rigidesa circumferencial de 8 KN/m2, inclosa part proporcional de maniguet d'unió de polietilè i junta d'estanqueïtat en EPDM, base de sauló de 15 cm de gruix i reblert amb sauló net segons plànols de detalls, totalment acabat segons plànols de detall<br>(QUARANTA-SET EUROS AMB CINQUANTA-TRES CÈNTIMS) | 47,53 € |
| P-59 | FDB17450 | u | Solera de formigó HM-20/P/20/I de 15 cm de gruix i de planta 1,15x1,15 m<br>(TRENTA-TRES EUROS AMB VINT-I-DOS CÈNTIMS) | 33,22 € |

Projecte d´urbanització de l´Avda Panagall
Tram Rambla Francesc Macià - Plaça del Pi Gros
Arenys de Munt (El Maresme)

## QUADRE DE PREUS NÚMERO 1



| NÚMERO | CODI | UA | DESCRIPCIÓ | PREU |
|---|---|---|---|---|
| P-60 | FDD1A099 | m | Paret per a pou circular de D=100 cm de peces de formigó amb execució prefabricada, col·locades amb morter mixt 1:0,5:4<br>(CENT DIVUIT EUROS AMB CINQUANTA-SIS CÈNTIMS) | 118,56 € |
| P-61 | FDDZS005 | u | Graó per a pou de registre de polipropilè armat, de 250x350x250 mm i 3 kg de pes, col·locat amb morter de ciment 1:6, elaborat a l'obra<br>(VINT-I-TRES EUROS AMB VINT-I-QUATRE CÈNTIMS) | 23,24 € |
| P-62 | FDG22160 | m | Canalització amb dos tubs de polietilè de doble capa, tipus eurolec d.160 mm, i dau de recobriment de 50x30 cm amb formigó HM-20/P/20/I<br>(VINT-I-QUATRE EUROS AMB CINQUANTA CÈNTIMS) | 24,50 € |
| P-63 | FDG24160 | m | Canalització amb quatre tubs de polietilè de doble capa, tipus eurolec d.160 mm, i dau de recobriment de 50x50 cm amb formigó HM-20/P/20/I<br>(TRENTA-NOU EUROS AMB VINT CÈNTIMS) | 39,20 € |
| P-64 | FDGZU010 | m | Col·locació de banda contínua de plàstic de color subministrada per la companyia, col·locada al llarg de la rasa a 20 cm per sobre de la canonada, per a malla senyalitzadora, totalment acabat<br>(ZERO EUROS AMB TRENTA-CINC CÈNTIMS) | 0,35 € |
| P-65 | FELE0000 | m | Subministrament i estesa de línia de baixa tensió, 1 circuit amb cable trenat tipus FSO, 0,6/1 kV de 3x150 mm2 Al + 54,6 mm2 Almelec. Inclou l'estesa, tensat i grapat per façana<br>(VINT-I-UN EUROS AMB QUINZE CÈNTIMS) | 21,15 € |
| P-66 | FELE0001 | m | Subministrament i estesa de línia de baixa tensió, 1 circuit amb cable XZ10,6/1kV Al. de 3x(1x240)+1x150 mm²<br>(VINT-I-DOS EUROS AMB SEIXANTA CÈNTIMS) | 22,60 € |
| P-67 | FELE0002 | u | Connexió cable soterrat amb terminals<br>(QUARANTA-VUIT EUROS AMB CINQUANTA CÈNTIMS) | 48,50 € |
| P-68 | FELE0003 | u | P.a.t. en caixa seccionament existent<br>(VUITANTA-NOU EUROS AMB SETANTA-CINC CÈNTIMS) | 89,75 € |
| P-69 | FELE0004 | u | Subministre e instal·lació de caixa de distribució urbanització, inclosa l'obra civil de colocació i adaptació en la tanca/mur o barana existent, així como el subministre i reconnexió de nova escomesa soterrada per a la retirada de l'escomesa aèria existent. Totalment acabat segons indicacions de la Direcció d'Obra<br>(QUATRE-CENTS SETANTA-DOS EUROS AMB VUITANTA CÈNTIMS) | 472,80 € |
| P-70 | FELE0005 | u | Subministre e instal·lació d'armari de distribució urbana (ADU), inclosa formació de tancament de caixes elèctriques en paret d'encadellat ceràmic, arrebossat i posterior revestiment amb un material similar a la resta de la tanca col·locat amb morter, totalment acabat segons indicacions de la companyia subministradora<br>(MIL CINQUANTA EUROS AMB CINQUANTA CÈNTIMS) | 1.050,50 € |
| P-71 | FELE0006 | u | Subministre e instal·lació de caixa general de protecció CGP-7 (BUC). Inclou el seu muntatge a paret i connexionat de línia passant i escomesa d'abonat, totalment acabat segons indicacions de la Direcció d'Obra<br>(CENT SETANTA EUROS) | 170,00 € |
| P-72 | FELE0007 | u | Conversió de línea BT aèria a soterrada, en façana, amb cable de 240 mm2 Al, inclosa la seva confecció i tubukar de protecció collada a façana, totalment acabat segons indicaions de la companyia subministradora<br>(QUATRE-CENTS SEIXANTA-SET EUROS AMB NORANTA-CINC CÈNTIMS) | 467,95 € |



**Òrgan:** L01080076
**Identificador:** ES_L01080076_2026_0CFDDF87-8D80-4532-9986-1AECEAE6A8BE
**Estat:** Original
**Núm. expedient:** 460/2025

**Signatures:** 38784298L JORGE SAN MILLAN (R: B59546432) 11/2/2026 11:48:00
**Document:** Projecte

## QUADRE DE PREUS NÚMERO 1



| NÚMERO | CODI | UA | DESCRIPCIÓ | PREU | |
|---|---|---|---|---|---|
| P-73 | FELE0008 | u | Plano as-built<br>(TRES-CENTS QUARANTA-NOU EUROS AMB CINQUANTA CÈNTIMS) | 349,50 | € |
| P-74 | FELEOM06 | u | Pressupost per a les Variants, que inclou treballs d'entroncament, reforç o adequació de les instal·lacions existents de variants i drets de supervisió , segons pressupost d'Endesa i ref. 0000872953<br>(VINT-I-QUATRE MIL SET-CENTS TRENTA-NOU EUROS AMB CATORZE CÈNTIMS) | 24.739,14 | € |
| P-75 | FENDASF1 | m2 | Enderroc i reposició de paviment existent, de les mateixes característiques que el enderrocat, i base de formigó, inclou transport de terres i runes a l'abocador amb cànon i manteniment d'abocador, totalment acabat segons indicacions de la direcció facultativa<br>(CINQUANTA-DOS EUROS AMB CINQUANTA CÈNTIMS) | 52,50 | € |
| P-76 | FESC0001 | u | Instal·lació d'escomesa de reg en la xarxa de distribució d'aigua, de 5 m3. La partida inclou els drets d'escomesa i l'escomesa de cabal sol·licitat<br>(NOU-CENTS EUROS) | 900,00 | € |
| P-77 | FFB1ARQ1 | u | Subministrament i muntatge d'arqueta per a comptador de 1200x600x400 mm per a l'allotjament de les claus de pas, el comptador i la vàlvula reductora de pressió, totalment acabat i muntat inclosa tapa de registre<br>(DOS-CENTS VUITANTA-CINC EUROS AMB SETANTA CÈNTIMS) | 285,70 | € |
| P-78 | FFB1ARQ4 | u | Subministrament i muntatge d'arqueta de 600x600x500 mm, totalment acabat i muntat inclòs bastiment i tapa de registre<br>(CENT VINT-I-CINC EUROS AMB CINQUANTA CÈNTIMS) | 125,50 | € |
| P-79 | FFB1DEG1 | u | Subministrament i muntatge d'anell de degoteig, segons especificacions, totalment acabat inclosa part proporcional d'accessoris, colzes, tes, reduccions<br>(DOTZE EUROS AMB NORANTA-CINC CÈNTIMS) | 12,95 | € |
| P-80 | FFB1ELE2 | u | Subministrament i muntatge d'electrovàlvula de control de reg a 9 V i PN10, de 1" de diàmetre, inclosa part proporcional d'accessoris, totalment acabat i muntat<br>(CENT TRENTA-TRES EUROS AMB DOTZE CÈNTIMS) | 133,12 | € |
| P-81 | FFB1FIL1 | u | Subministrament i muntatge de filtre d'anelles de 1", de 300 micres amb els seus corresponents i accessoris per a la seva instal·lació, totalment acabat<br>(SEIXANTA EUROS AMB VINT-I-CINC CÈNTIMS) | 60,25 | € |
| P-82 | FFB1REG1 | u | Subministrament i muntatge de regulador de pressió de 1", amb els seus corresponents accessoris per a la seva instal·lació, totalment acabat<br>(CENT VINT-I-SET EUROS AMB TRENTA-DOS CÈNTIMS) | 127,32 | € |
| P-83 | FFB1SEN1 | u | Subministrament i muntatge de sensor de pluja antivandàlic per a programador de reg amb els seus corresponents accessoris per a la seva instal·lació, totalment acabat<br>(QUATRE-CENTS QUARANTA-SIS EUROS AMB QUINZE CÈNTIMS) | 446,15 | € |
| P-84 | FFB1VALD | u | Subministrament i muntatge de vàlvula d'esfera de PE i de 2" de diàmetre, inclosa part proporcional d'accessoris, colzes, tés, reduccions, totalment acabat i muntat<br>(CINQUANTA-NOU EUROS AMB SETANTA-QUATRE CÈNTIMS) | 59,74 | € |
| P-85 | FFB1VALG | u | Subministrament i muntatge de vàlvula d'esfera de PE i de 1 1/4" de diàmetre, inclosa part proporcional d'accessoris, colzes, tés, reduccions, totalment acabat i muntat<br>(QUARANTA EUROS AMB QUARANTA-CINC CÈNTIMS) | 40,45 | € |
| P-86 | FFB1VALV | u | Subministrament i muntatge de vàlvula de ventosa de 1 1/4" de diàmetre, inclosa part proporcional d'accessoris, colzes, tés, reduccions, totalment acabat i muntat<br>(SETANTA-TRES EUROS AMB DIVUIT CÈNTIMS) | 73,18 | € |

Projecte d´urbanització de l´Avda Panagall
Tram Rambla Francesc Macià - Plaça del Pi Gros
Arenys de Munt (El Maresme)

## QUADRE DE PREUS NÚMERO 1



| NÚMERO | CODI | UA | DESCRIPCIÓ | PREU | |
|---|---|---|---|---|---|
| P-87 | FM21P125 | u | Subministrament i col·locació d'hidrant soterrat model HA1-100 d'IRUA o similar amb arqueta i tapa superior de fundició. Escomesa de polietilè amb accessoris i vàlvula de comporta DN100 d'AVK serie 06/30 i colze de fundició dn100 a 90º amb suport. Cargoleria, femelles, arendeles, juntes i brides necessàries per a la seva col·locació. Senyalització d'hidrant amb placa d'alumini de 400x200 model Arenys de Munt i pal rodó d'alumini de 2,4 ml d'alçada. Tot col·locat.<br>(MIL QUATRE-CENTS SEIXANTA EUROS AMB DINOU CÈNTIMS) | 1.460,19 | € |
| P-88 | FMNT0901 | u | Treballs de manteniment mensual de las plantacions durant el període de garantia, inclosa la neteja de les herbes i dels escossells, la sega de la gespa, el reg amb mànega en cas de que sigui necessari, refer els clots del reg, refermar els tutors i l'esporga dels arbres i arbusts<br>(CENT EUROS) | 100,00 | € |
| P-89 | FN00CONX | u | Treballs de connexió a la xarxa existent amb tub PE100 PN16 D110 mm. Reduccions, balones i cargoleria incloses<br>(QUATRE-CENTS CINQUANTA EUROS) | 450,00 | € |
| P-90 | FNAVK100 | u | Subministrament i col·locació de vàlvula DN 100 sèrie 06/30 de AVK o similar, balones, brides, juntes i cargoleria inclosos.<br>(TRES-CENTS NORANTA-SET EUROS AMB VUITANTA-UN CÈNTIMS) | 397,81 | € |
| P-91 | FNES0001 | u | Renovació d'escomesa existent mitjançant collarí de derivació de mitja canya model HAKU de HAWLE D125 - 1 1/4´´ amb vàlvula de quadradet dn40, accessoris de llautó i tapa de registre de 10x10 amb el text ´´AIGUA´´. Cal arribar fins a l'aixeta d'abans del comptador. Inclós tub d32 mm PE100 PN16 i accessoris de connexió necessaris.<br>(QUATRE-CENTS TRENTA-SET EUROS AMB SETANTA-QUATRE CÈNTIMS) | 437,74 | € |
| P-92 | FPARINSP | u | Inspecció de xarxa de col·lector amb càmara de TV, amb lliurament del suport audiovisual i el corresponent informe redactat per l'empresa prestadora del servei d'inspecció<br>(MIL DOS-CENTS CINQUANTA EUROS) | 1.250,00 | € |
| P-93 | FR631111 | u | Excavació de clot de 1x1x1 m, amb mitjans mecànics i plantació d'arbre amb perímetre de tronc de 18 a 25 cm, amb pa de terra o contenidor, inclòs l'adobat de les terres amb adob de lent alliberament, la desinfecció de les arrels, formació de clot i el primer reg<br>(DIVUIT EUROS AMB QUARANTA CÈNTIMS) | 18,40 | € |
| P-94 | FSAMCLA3 | u | Subministrament e instal·lació de programador model SBP120B8P de la casa Samcla o similar, a 9 V i per a 2 estacions, totalment acabat i muntat<br>(SET-CENTS DEU EUROS AMB SEIXANTA CÈNTIMS) | 710,60 | € |
| P-95 | FSENDESP | u | Desplaçament dels equips de pintura a obra<br>(VUIT-CENTS EUROS) | 800,00 | € |
| P-96 | FZSOBR01 | u | Punt de control de sobreeiximent DSU format per arqueta de 2,0 m de longitud, 0,60 m d'amplada i 1,20 m de fondària (gàlibs lliures interiors), de formigó armat, amb llosa per a càrrega de trànsit, connectada a xarxa de residuals i de pluvials amb canonada PEAD coextruida ø400 mm de doble paret, corrugada exterior i llisa interior, SN8 KN/m2. El conjunt presentarà un pendent longitudinal del 5%. La partida inclou marc i tapa d'accés<br>(TRES MIL SIS-CENTS EUROS) | 3.600,00 | € |
| P-97 | FZSOBR02 | u | Subministrament i instal·lació d'equipament de mesura de sobreeiximents DSU format per:<br>- Datalogger Nemos 200+ de Microcom (inclou bateria, antena i suport d'instal·lació)<br>- Sonda de nivell VEGA C11<br>- Sonda capacitativa amb 10 m de cable<br>- Sensor de velocitat de cabal<br>- Targeta SIM de comunicacions per un període de 24 mesos, amb renovació automàtica a càrrec del client<br>- Software de control en base a tecnologia LORA i integrat en la plataforma SENTILO de la Diputació de Barcelona | 7.250,00 | € |



**Òrgan:** L01080076
**Identificador:** ES_L01080076_2026_0CFDDF87-8D80-4532-9986-1AECEAE6A8BE
**Estat:** Original
**Núm. expedient:** 460/2025

**Signatures:** 38784298L JORGE SAN MILLAN (R: B59546432) 11/2/2026 11:48:00
**Document:** Projecte

## QUADRE DE PREUS NÚMERO 1



| NÚMERO | CODI | UA | DESCRIPCIÓ | PREU |
|---|---|---|---|---|
| | | | - Programació i configuració de l'equip dins de la plataforma SENTILO<br>- Armari metàl·lic disposat en vorera per allotjament de la bateria i equips de comunicació.<br>- Canalització i cablejat de font d'alimentació i senyals entre armari i arqueta de punt de control de sobreeiximents DSU<br>- Subministrament, instal·lació i posada en servei<br>Completament acabat segons indicacions D.O.<br>(SET MIL DOS-CENTS CINQUANTA EUROS) | |
| P-98 | FZZZ0501 | pa | Partida alçada a justificar per a la seguretat i salut en obra<br>(DOTZE MIL CENT VINT-I-TRES EUROS AMB TRENTA-DOS CÈNTIMS) | 12.123,32 € |
| P-99 | FZZZ0502 | pa | Partida alçada a justificar per al control de qualitat en obra<br>(VUIT MIL EUROS) | 8.000,00 € |
| P-100 | FZZZ0503 | pa | Partida alçada a justificar per als desviaments provisionals de trànsit<br>(QUATRE MIL EUROS) | 4.000,00 € |
| P-101 | FZZZ0504 | pa | Partida alçada a justificar pels desviaments dels serveis afectats durant l'execució de les obres<br>(QUATRE MIL EUROS) | 4.000,00 € |
| P-102 | FZZZ0505 | pa | Partida alçada a justificar per als imprevistos d'obra<br>(CINC MIL EUROS) | 5.000,00 € |
| P-103 | FZZZ5201 | pa | Partida alçada a justificar pels treballs de proves, verificacions, adaptacions, confecció de projectes, legalitzacions, permisos, Direcció d'Obra etc,... totalment acabat<br>(DEU MIL EUROS) | 10.000,00 € |
| P-104 | G21B3001 | m | Desmuntatge de barana metàl·lica, amb mitjans mecànics i càrrega sobre camió<br>(VINT-I-DOS EUROS AMB CINQUANTA-SET CÈNTIMS) | 22,57 € |
| P-105 | G21BU510 | u | Desmuntatge per a substitució de placa de senyalització vertical muntada sobre suport de peu o sobre paraments, superfície fins a 1 m2, muntada a una alçària de 3 m com a màxim, amb mitjans manuals i càrrega manual de runa sobre camió o contenidor<br>(DOTZE EUROS AMB CATORZE CÈNTIMS) | 12,14 € |
| P-106 | G21BU570 | u | Arrencada de pals rectangulars o pals cilíndrics de senyals, amb mitjans manuals i càrrega manual de runa sobre camió o contenidor<br>(DOTZE EUROS AMB SETANTA-UN CÈNTIMS) | 12,71 € |
| P-107 | MBBY0002 | u | Col·locació de placa de senyalització vertical provinent d'ús anterior, muntada sobre suport de peu o sobre paraments verticals, de superfície entre 0,5 i 1 m2, muntada a una alçària de 3 m com a màxim amb mitjans manuals<br>(DINOU EUROS AMB SIS CÈNTIMS) | 19,06 € |
| P-108 | MBBYMENS | u | Subministre i col·locació de mènsula adossada a façana per a col·locació de placa de senyalització vertical, muntada a una alçària de 3 m com a màxim, totalment acabat segons indicacions de la Direcció d'obra<br>(CENT DINOU EUROS AMB CINC CÈNTIMS) | 119,05 € |
| P-109 | P21Q2-8GXP | u | Retirada de paperera ancorada al terra, enderroc de daus de formigó, i càrrega manual i mecànica de l'equipament i la runa sobre camió o contenidor<br>(CINC EUROS AMB CINQUANTA CÈNTIMS) | 5,50 € |
| P-110 | P21Q2-8GXR | u | Retirada de banc o cadira de fusta convencional de fins a 2,5 m de llargària, enderroc de daus de formigó, i càrrega manual i mecànica de l'equipament i la runa sobre camió o contenidor<br>(TRETZE EUROS AMB NORANTA-TRES CÈNTIMS) | 13,93 € |

Projecte d´urbanització de l´Avda Panagall
Tram Rambla Francesc Macià - Plaça del Pi Gros
Arenys de Munt (El Maresme)

## QUADRE DE PREUS NÚMERO 1



| NÚMERO | CODI | UA | DESCRIPCIÓ | PREU |
|---|---|---|---|---|
| P-111 | P21R0-92HA | u | Tallada controlada de forma directa, d'arbre de < 6 m d'alçària de port petit, arrencant la soca, aplec de la brossa generada, càrrega sobre camió grua amb pinça i transport a planta de compostatge (no més lluny de 20 km)<br>(CENT DOTZE EUROS AMB TRETZE CÈNTIMS) | 112,13 € |
| P-112 | P21R1-92JP | u | Trituració de soca soterrada de <= 60 cm de perímetre amb tractors amb accessoris per triturar<br>(VINT-I-SIS EUROS AMB VINT-I-TRES CÈNTIMS) | 26,23 € |
| P-113 | P967-E9ZU | m | Peça recta de formigó per a vorades remuntables model TR-25, monocapa, amb secció normalitzada de calçada C9 8/25x28x50 cm, segons UNE 127340, de classe climàtica B, classe resistent a l'abrasió H i classe resistent a flexió U (R-6 MPa) segons UNE-EN 1340, col·locada sobre base de formigó no estructural HNE-15/P/40 de 20 a 25 cm d'alçària, i rejuntat amb morter per a ram de paleta<br>(QUARANTA-DOS EUROS AMB VUIT CÈNTIMS) | 42,08 € |
| P-114 | P992-IR5T | u | Escocell de 120x100 cm i 65 cm de fondària, amb peça d'escocell rectangular d'acer galvanitzat, de 120x100x50 cm i de 10 mm de gruix, col·locat amb fonament i anellat de formigó d'ús no estructural HNE-15/P/40. Inclou la part proporcional de cartel·les i reforços estructurals<br>(CINC-CENTS VUITANTA-UN EUROS AMB NORANTA CÈNTIMS) | 581,90 € |
| P-115 | P9H8-SRAC | t | Paviment de mescla bituminosa discontínua en calent tipus SMA 11 surf PMB 45/80-65 amb betum modificat, granulat artificial, per a capa de trànsit, estesa i compactada, en entorn urbà amb dificultat de mobilitat, en voreres <= 3 m d'amplària o calçada/plataforma única <= 7 m d'amplària, sense afectació per serveis o elements de mobiliari urbà, en actuacions de més de 10 m2. Inclou part proporcional d'addició de fibres<br>(CENT DEU EUROS AMB SEIXANTA-SET CÈNTIMS) | 110,67 € |
| P-116 | PBA2-FIHS | m2 | Pintat sobre paviment de marca vial superficial per a ús permanent i retrorreflectant en sec, tipus P-R, amb plàstic d'aplicació en fred de dos components de color blanc i microesferes de vidre, aplicada amb màquina d'accionament manual<br>(ONZE EUROS AMB QUARANTA-CINC CÈNTIMS) | 11,45 € |
| P-117 | PDK1-W8EA | u | Bastiment quadrat i tapa quadrat de fosa dúctil per a pericó de serveis, recolzada, pas lliure de 600x600 mm i classe C250 segons norma UNE-EN 124, col·locada amb morter per a ram de paleta<br>(CENT CINQUANTA-SIS EUROS AMB SEIXANTA-TRES CÈNTIMS) | 156,63 € |
| P-118 | PDK3-DP0I | u | Pericó de 57x57x125 cm, amb parets de 15 cm de gruix de formigó en massa HM - 20 / B / 20 / X0 amb una quantitat de ciment de 200 kg/m3 i relació aigua ciment =< 0.6 i solera de maó calat, sobre llit de sorra<br>(CENT CINQUANTA-SIS EUROS AMB VUITANTA-VUIT CÈNTIMS) | 156,88 € |
| P-119 | PFB3-W75M | m | Tub de polietilè de designació PE 100, diàmetre nominal DN 110, pressió nominal PN 16 (SDR 11), subministrat en barres de 6 m, fabricació segons norma UNE-EN 12201-2, unió mitjançant soldadura a topall, col·locat al fons de la rasa, en entorn urbà, en obres sense dificultat de mobilitat, afectació per presència de serveis en la rasa, sense presència d'estrebada<br>(TRENTA-NOU EUROS AMB NORANTA-QUATRE CÈNTIMS) | 39,94 € |
| P-120 | PFB4-DW3J | m | Tub de polietilè de designació PE 40, de 40 mm de diàmetre nominal, de 10 bar de pressió nominal, sèrie SDR 7,4, UNE-EN 12201-2, connectat a pressióí col·locat al fons de la rasa<br>(SIS EUROS AMB VUITANTA-SIS CÈNTIMS) | 6,86 € |
| P-121 | PFB4-DW47 | m | Tub de polietilè de designació PE 40, de 63 mm de diàmetre nominal, de 10 bar de pressió nominal, sèrie SDR 7,4, UNE-EN 12201-2, connectat a pressió, amb grau de dificultat mig, utilitzant accessoris de plàstic, i col·locat al fons de la rasa<br>(QUINZE EUROS AMB UN CÈNTIMS) | 15,01 € |



**Òrgan:** L01080076
**Identificador:** ES_L01080076_2026_0CFDDF87-8D80-4532-9986-1AECEAE6A8BE
**Estat:** Original
**Núm. expedient:** 460/2025

**Signatures:** 38784298L JORGE SAN MILLAN (R: B59546432) 11/2/2026 11:48:00
**Document:** Projecte

## QUADRE DE PREUS NÚMERO 1



| NÚMERO | CODI | UA | DESCRIPCIÓ | PREU |
|---|---|---|---|---|
| P-122 | PR36-8RUY | m3 | Terra vegetal de jardineria de categoria alta, amb una conductivitat elèctrica menor de 0,8 dS/m, segons NTJ 07A, subministrada en sacs de 0,8 m3 i escampada amb retroexcavadora petita i mitjans manuals<br>(SETANTA-SET EUROS AMB VUITANTA-SET CÈNTIMS) | 77,87 € |
| P-123 | PR450-8WSW | u | Subministrament d'arbre a escollir pels Serveis Tècnics Municipals entre les següents espècies (Acer monspessulanum, Acer campestre o Cercis siliquastrum) de perímetre de 18 a 20 cm, amb pa de terra de diàmetre mínim 57 cm i profunditat mínima 39,9 cm segons fórmules NTJ<br>(DOS-CENTS TRENTA-NOU EUROS AMB SETANTA-VUIT CÈNTIMS) | 239,78 € |
| P-124 | PRZ0-906C | u | Aspratge doble d'arbre mitjançant 2 rolls de fusta de pi tractada en autoclau de secció circular, de 8 cm de diàmetre i 2,5 m de llargària, clavat al fons del forat de plantació 30 cm, i amb 2 abraçadores regulables de goma o cautxú<br>(TRENTA-DOS EUROS AMB DISSET CÈNTIMS) | 32,17 € |

Arenys de Munt, febrer de 2026

El Redactor del Projecte

Jordi San Millan Filbà



**Òrgan:** L01080076
**Identificador:** ES_L01080076_2026_0CFDDF87-8D80-4532-9986-1AECEAE6A8BE
**Estat:** Original
**Núm. expedient:** 460/2025

**Signatures:** 38784298L JORGE SAN MILLAN (R: B59546432) 11/2/2026 11:48:00
**Document:** Projecte

# 3. Quadre de Preus nº 2

# QUADRE DE PREUS NÚMERO 2



| NÚMERO | CODI | UA | DESCRIPCIÓ | PREU | |
|---|---|---|---|---|---|
| P-1 | F125T02R | m | Prisma tubular format per 2 conductes de 125 mm de diàmetre, disposats en base 2 amb tubs de PE, protegits amb dau de formigó HM-15 de 50x30 cm, amb part proporcional d'obturadors, col.locació de cinta de senyalització, fils guia en cada conducte, banda de protecció, separadors cada 3 m i maniguets d'unió, segons detall de canalització, inclosa excavació, repàs, replè compactat de rases i transport de sobrants a l'abocador, totalment acabat | **22,20** | **€** |
| | | | Sense descomposició | 22,20000 | € |
| P-2 | F125T02T | m | Prisma tubular format per 2 conductes de 160 mm de diàmetre, disposats en base 2 amb tubs de PE, protegits amb dau de formigó HM-15 de 50x30 cm, amb part proporcional d'obturadors, col.locació de cinta de senyalització, fils guia en cada conducte, banda de protecció, separadors cada 3 m i maniguets d'unió, segons detall de canalització, inclosa excavació, repàs, replè compactat de rases i transport de sobrants a l'abocador, totalment acabat | **28,65** | **€** |
| | | | Sense descomposició | 28,65000 | € |
| P-3 | F169C622 | u | Cala de localització de serveis urbans, de dimensions 1,75x1,00x1,50 m, en paviment de qualsevol gruix i material i càrrega manual de runa sobre contenidor | **217,48** | **€** |
| | | | Altres conceptes | 217,48000 | € |
| P-4 | F2191305 | m | Demolició de vorada col·locada sobre formigó, amb compressor i càrrega manual i mecànica de runa sobre camió o contenidor | **5,16** | **€** |
| | | | Altres conceptes | 5,16000 | € |
| P-5 | F2194AU5 | m2 | Demolició de paviment de formigó de fins a 30 cm de gruix, d'amplària més de 2 m amb retroexcavadora amb martell trencador i càrrega sobre camió amb mitjans mecànics | **5,83** | **€** |
| | | | Altres conceptes | 5,83000 | € |
| P-6 | F2194JK1 | m2 | Demolició de paviment de panots (inclosa part proporcional d'escocells) col·locats sobre formigó, de fins a 20 cm de gruix i fins a 2 m d'amplària, amb compressor i càrrega sobre camió | **19,12** | **€** |
| | | | Altres conceptes | 19,12000 | € |
| P-7 | F2194JK5 | m2 | Demolició de paviment de panots (inclosa part proporcional d'escocells) col·locats sobre formigó, de fins a 20 cm de gruix i fins a 2 m d'amplària amb retroexcavadora amb martell trencador i càrrega sobre camió | **7,04** | **€** |
| | | | Altres conceptes | 7,04000 | € |
| P-8 | F2194XL5 | m2 | Demolició de paviment de mescla bituminosa, de fins a 20 cm de gruix i més de 2 m d'amplària amb retroexcavadora amb martell trencador i càrrega sobre camió | **4,07** | **€** |
| | | | Altres conceptes | 4,07000 | € |
| P-9 | F219FFA0 | m | Tall en paviment de formigó o mescla bituminosa de 10 cm de fondària com a mínim, amb màquina tallajunts amb disc de diamant, per a delimitar la zona a demolir | **7,64** | **€** |
| | | | Altres conceptes | 7,64000 | € |
| P-10 | F219Q200 | m2 | Fresat per cm de gruix de paviment de formigó/mescles bituminoses i càrrega sobre camió | **0,49** | **€** |
| | | | Altres conceptes | 0,49000 | € |
| P-11 | F21DU001 | m | Enderroc d'interceptor, de fins 50 cm d'amplària i 90 cm de fondària, com a màxim, a ma i amb martell picador i càrrega manual i mecànica de runes sobre camió o contenidor | **6,50** | **€** |
| | | | Altres conceptes | 6,50000 | € |
| P-12 | F21QQB01 | u | Desmuntatge de pilona, enderroc de daus de formigó, i càrrega manual i mecànica de l'equipament i la runa sobre camió o contenidor | **9,17** | **€** |
| | | | Altres conceptes | 9,17000 | € |
| P-13 | F221D6J2 | m3 | Excavació per a caixa de paviment en terreny de trànsit (SPT >50), realitzada amb pala carregadora amb escarificadora i càrrega indirecta sobre camió | **8,33** | **€** |
| | | | Altres conceptes | 8,33000 | € |

Projecte d´urbanització de l´Avda Panagall
Tram Rambla Francesc Macià - Plaça del Pi Gros
Arenys de Munt (El Maresme)

# QUADRE DE PREUS NÚMERO 2



| NÚMERO | CODI | UA | DESCRIPCIÓ | PREU | |
|---|---|---|---|---|---|
| P-14 | F2225123 | m3 | Excavació de rasa de fins a 1 m d'amplària i fins a 2 m de fondària, en terreny compacte, amb retroexcavadora i càrrega mecànica del material excavat | **11,55** | **€** |
| | | | Altres conceptes | 11,55000 | € |
| P-15 | F2225412 | m3 | Excavació de rasa en presència de serveis fins a 2 m de fondària, en terreny compacte, realitzada amb mitjans manuals i amb les terres deixades a la vora | **45,55** | **€** |
| | | | Altres conceptes | 45,55000 | € |
| P-16 | F2226123 | m3 | Excavació de rasa de fins a 1 m d'amplària i fins a 2 m de fondària, en terreny no classificat, amb retroexcavadora i càrrega mecànica del material excavat | **12,15** | **€** |
| | | | Altres conceptes | 12,15000 | € |
| P-17 | F222CAL1 | u | Obertura de cales per a detecció de serveis d'aigua potable existents o col·locació de taps cecs per a deixar fora de servei les canonades afectades per les obres (inclou la demolició i reposició de paviments, l'excavació de terres, el tapat i compactat, així com les proteccions amb formigó) | **361,85** | **€** |
| | | | Sense descomposició | 361,85000 | € |
| P-18 | F222HA20 | m3 | Excavació de pou aïllat de fins a 2 m de fondària, en terreny no classificat, amb mitjans mecànics | **14,26** | **€** |
| | | | Altres conceptes | 14,26000 | € |
| P-19 | F227500F | m2 | Repàs i piconatge de sòl de rasa d'amplària màxima 0,6 m, amb compactació del 95% PM | **5,62** | **€** |
| | | | Altres conceptes | 5,62000 | € |
| P-20 | F227F00F | m2 | Repàs i piconatge de sòl de rasa de més de 0,60 m i fins a 2 m d'amplària, amb compactació del 95% PM | **2,59** | **€** |
| | | | Altres conceptes | 2,59000 | € |
| P-21 | F227T00F | m2 | Repàs i piconatge de caixa de paviment, amb compactació del 95% PM | **1,87** | **€** |
| | | | Altres conceptes | 1,87000 | € |
| P-22 | F228510F | m3 | Rebliment i piconatge de rasa d'amplària fins a 0,6 m, amb material tolerable de la pròpia excavació, en tongades de gruix de fins a 25 cm, utilitzant picó vibrant, amb compactació del 95% PM | **26,62** | **€** |
| | | | Altres conceptes | 26,62000 | € |
| P-23 | F2285SR0 | m3 | Rebliment i piconatge de rasa d'amplària fins a 0,6 m, amb sorres de material reciclat de formigons, en tongades de gruix de fins a 25 cm, utilitzant picó vibrant | **42,06** | **€** |
| | B031R400 | t | Sorra de material reciclat de formigó de 0 a 5 mm | 24,13000 | € |
| | | | Altres conceptes | 17,93000 | € |
| P-24 | F228A10F | m3 | Rebliment i piconatge de rasa d'amplària més de 0,6 i fins a 1,5 m, amb material tolerable de la pròpia excavació, en tongades de gruix de fins a 25 cm, utilitzant picó vibrant, amb compactació del 95% PM | **15,71** | **€** |
| | | | Altres conceptes | 15,71000 | € |
| P-25 | F231A001 | m2 | Apuntalament i estrebada de rases i pous, de més d'1 m i fins a 3 m d'amplària i fins a 4 m de fondària, mitjançant conjunt d'entibació composta per panells base metàl·lics i quatre riostres amb guies d'unió adaptades al panell de la casa Mecanotubo o similar. S'inclou muntatge, desmuntatge i transport dins de l'obra | **22,15** | **€** |
| | | | Sense descomposició | 22,15000 | € |
| P-26 | F2412063 | m3 | Transport de terres per a reutilitzar en obra, amb camió de 12 t i temps d'espera per a la càrrega amb mitjans mecànics, amb un recorregut de fins a 2 km | **2,27** | **€** |
| | | | Altres conceptes | 2,27000 | € |
| P-27 | F2R350A9 | m3 | Transport de terres a instal·lació autoritzada de gestió de residus, amb camió de 20 t i temps d'espera per a la càrrega amb mitjans mecànics, amb un recorregut de més de 10 i fins a 15 km | **7,15** | **€** |



**Òrgan:** L01080076
**Identificador:** ES_L01080076_2026_0CFDDF87-8D80-4532-9986-1AECEAE6A8BE
**Estat:** Original
**Núm. expedient:** 460/2025

**Signatures:** 38784298L JORGE SAN MILLAN (R: B59546432) 11/2/2026 11:48:00
**Document:** Projecte

## QUADRE DE PREUS NÚMERO 2



| NÚMERO | CODI | UA | DESCRIPCIÓ | PREU | |
|---|---|---|---|---|---|
| | | | Altres conceptes | 7,15000 | € |
| P-28 | F2R64269 | m3 | Càrrega amb mitjans mecànics i transport de residus inerts o no especials a instal·lació autoritzada de gestió de residus, amb camió per a transport de 12 t, amb un recorregut de més de 10 i fins a 15 km | **10,85** | **€** |
| | | | Altres conceptes | 10,85000 | € |
| P-29 | F2RA61H0 | m3 | Deposició controlada en centre de reciclatge de residus de formigó inerts amb una densitat 1,45 t/m3, procedents de construcció o demolició, amb codi 170101 segons la Llista Europea de Residus (ORDEN MAM/304/2002) | **14,86** | **€** |
| | B2RA61H0 | t | Deposició controlada en centre de reciclatge de residus de formigó inerts amb una den | 14,86250 | € |
| | | | Altres conceptes | -0,00250 | € |
| P-30 | F2RA7LP0 | m3 | Deposició controlada en dipòsit autoritzat de residus de terra inerts amb una densitat 1,6 t/m3, procedents d'excavació, amb codi 170504 segons la Llista Europea de Residus (ORDEN MAM/304/2002) | **5,13** | **€** |
| | B2RA7LP0 | m3 | Deposició controlada en dipòsit autoritzat de residus de terra inerts amb una densitat 1 | 5,13000 | € |
| | | | Altres conceptes | 0,00000 | € |
| P-31 | F9365H11 | m3 | Base de formigó HM-20/B/20/I, de consistència tova i grandària màxima del granulat 20 mm, abocat des de camió amb estesa i vibratge manual, amb acabat reglejat | **122,45** | **€** |
| | B064300B | m3 | Formigó HM-20/B/20/I de consistència tova, grandària màxima del granulat 20 mm, am | 104,18100 | € |
| | | | Altres conceptes | 18,26900 | € |
| P-32 | F965A6D9 | m | Vorada recta de formigó, doble capa, amb secció normalitzada de calçada C3 de 28x17 cm segons UNE 127340, de classe climàtica B, classe resistent a l'abrasió H i classe resistent a flexió T (R-5 MPa) segons UNE-EN 1340, col·locada sobre base de formigó no estructural de 15 N/mm2 de resistència mínima a compressió i de 20 a 25 cm d'alçària, i rejuntada amb morter | **35,94** | **€** |
| | B0710250 | t | Morter per a ram de paleta, classe M 5 (5 N/mm2), a granel, de designació (G) segons | 0,16147 | € |
| | B965A6D0 | m | Vorada recta de formigó, doble capa, amb secció normalitzada de calçada C3 de 28x1 | 6,59400 | € |
| | B06NN14C | m3 | Formigó d'ús no estructural de resistència a compressió15 N/mm2, consistència plàstic | 7,16285 | € |
| | | | Altres conceptes | 22,02168 | € |
| P-33 | F9752J9A | m | Vorada recta de formigó, doble capa, tipus tauló de 26x15 cm (T2P), classe resistent a flexió T (R-5 MPa) segons UNE-EN 1340, col·locada sobre base de formigó no estructural de 15 N/mm2 de resistència mínima a compressió i de 25 a 30 cm d'alçària, i rejuntada amb morter | **40,69** | **€** |
| | B9752J91 | u | Peça de formigó, doble capa, tipus tauló de 26x15 cm (T2P), classe resistent a flexió T | 4,98000 | € |
| | B0710150 | t | Morter per a ram de paleta, classe M 5 (5 N/mm2), en sacs, de designació (G) segons | 0,33104 | € |
| | B0512401 | t | Ciment pòrtland amb filler calcari CEM II/B-L 32,5 R segons UNE-EN 197-1, en sacs | 0,16563 | € |
| | B0111000 | m3 | Aigua | 0,00232 | € |
| | B06NN14C | m3 | Formigó d'ús no estructural de resistència a compressió15 N/mm2, consistència plàstic | 6,69256 | € |
| | | | Altres conceptes | 28,51845 | € |
| P-34 | F9850060 | m | Gual de vehicles de 60 cm en recte o corba, inclou subministrament, col·locació i peces especials prefabricades, base de formigó, segons plànols de detall. Tot inclòs completament acabat. | **149,63** | **€** |
| | B0710250 | t | Morter per a ram de paleta, classe M 5 (5 N/mm2), a granel, de designació (G) segons | 0,70644 | € |
| | B9850060 | m | Gual de vehicles de 60 cm, amb part proporcional de peces centrals i peces especials | 95,00000 | € |
| | B064300C | m3 | Formigó HM-20/P/20/I de consistència plàstica, grandària màxima del granulat 20 mm, | 29,76600 | € |
| | | | Altres conceptes | 24,15756 | € |
| P-35 | F9850120 | m | Gual de vianants de 120 cm en recte o corba, inclou subministrament, col·locació i peces especials prefabricades, base de formigó, segons plànols de detall. Tot inclòs completament acabat. | **233,78** | **€** |

Projecte d´urbanització de l´Avda Panagall
Tram Rambla Francesc Macià - Plaça del Pi Gros
Arenys de Munt (El Maresme)

## QUADRE DE PREUS NÚMERO 2



| NÚMERO | CODI | UA | DESCRIPCIÓ | PREU | |
|---|---|---|---|---|---|
| | B9850120 | m | Gual de vianants de 120 cm, amb part proporcional de peces centrals i peces especial | 155,00000 | € |
| | B0710250 | t | Morter per a ram de paleta, classe M 5 (5 N/mm2), a granel, de designació (G) segons | 0,70644 | € |
| | B064300C | m3 | Formigó HM-20/P/20/I de consistència plàstica, grandària màxima del granulat 20 mm, | 29,76600 | € |
| | | | Altres conceptes | 48,30756 | € |
| P-36 | F9E13204 | m2 | Paviment de panot per a vorera gris de 20x20x4 cm, normal o ratllat, classe 1a, preu alt, col·locat a l'estesa amb sorra-ciment de 200 kg/m3 de ciment pòrtland i beurada de ciment pòrtland | **35,26** | **€** |
| | B0111000 | m3 | Aigua | 0,02320 | € |
| | B0512401 | t | Ciment pòrtland amb filler calcari CEM II/B-L 32,5 R segons UNE-EN 197-1, en sacs | 0,51345 | € |
| | B9E13200 | m2 | Panot gris de 20x20x4 cm, normal o ratllat, classe 1a, preu alt | 9,95520 | € |
| | | | Altres conceptes | 24,76815 | € |
| P-37 | F9E1S005 | m2 | Paviment de panot per a pas de vianants de color amb tacs de 20x20x4 cm, col·locat a l'estesa amb sorra-ciment de 200 kg/m3 de ciment pòrtland i beurada de color amb ciment blanc de ram de paleta | **45,10** | **€** |
| | B055-065W | t | Ciment blanc de ram de paleta BL 22,5 X segons UNE 80305, en sacs | 0,79664 | € |
| | B083-06UD | kg | Colorant en pols per a formigó | 1,07865 | € |
| | B011-05ME | m3 | Aigua | 0,02320 | € |
| | B9E1-0HP8 | m2 | Panot de color amb tacs de 20x20x4 cm, per a pas de vianants | 18,45180 | € |
| | | | Altres conceptes | 24,74971 | € |
| P-38 | F9F15111 | m | Rigola de llambordí colorejat monocapa de formigó, de forma rectangular de 10x20 cm i 8 cm de gruix, preu superior, sobre capa de morter de 3 cm de gruix, amb rebliment de junts amb sorra fina i compactació del paviment acabat | **17,20** | **€** |
| | | | Sense descomposició | 17,20000 | € |
| P-39 | F9F1BASF | m2 | Paviment de llambordí de formigó de color gris, de forma rectangular de 10x20 cm i 8 cm de gruix de la casa Breinco o similar, preu alt, col·locat amb adhesiu MasterTile FLX 428 amb un gruix de capa entre 2 i 10 mm sobre una capa de regularització amb MasterEmaco T907 i morter M60, de la casa Basf o similar. Inclou la part proporcional de juntes de dilatació segellades amb masilla Masterseal o equivalent i rejuntat de peces amb MasterEmaco T907, totalment acabat segons indicacions de la Direcció d'Obres | **63,50** | **€** |
| | | | Sense descomposició | 63,50000 | € |
| P-40 | F9H11251 | t | Paviment de mescla bituminosa contínua en calent tipus AC 16 surf B 50/70 D, amb betum asfàltic de penetració, de granulometria densa per a capa de trànsit i granulat granític, estesa i compactada | **95,96** | **€** |
| | B9H11251 | t | Mescla bituminosa contínua en calent tipus AC 16 surf B 50/70 D, amb betum asfàltic | 90,32000 | € |
| | | | Altres conceptes | 5,64000 | € |
| P-41 | F9H11B51 | t | Paviment de mescla bituminosa contínua en calent tipus AC 22 bin B 50/70 S, amb betum asfàltic de penetració, de granulometria semidensa per a capa intermèdia i granulat granític, estesa i compactada | **93,27** | **€** |
| | B9H11B51 | t | Mescla bituminosa contínua en calent tipus AC 22 bin B 50/70 S, amb betum asfàltic d | 87,63000 | € |
| | | | Altres conceptes | 5,64000 | € |
| P-42 | F9J13K40 | m2 | Reg d'adherència amb emulsió bituminosa catiònica modificada amb polímers tipus C60BP3/BP2 ADH, amb dotació 1 kg/m2 | **0,64** | **€** |
| | B055B100 | kg | Emulsió bituminosa catiònica modificada amb polímers amb un 60% de betum asfàltic, | 0,43000 | € |
| | | | Altres conceptes | 0,21000 | € |
| P-43 | FAIGUA05 | pa | Partida alçada a justificar per l'execució d'una xarxa provisional d'aigua potable per al manteniment del servei durant l'execució de les obres, totalment acabat segons indicacions de la Companyia subministradora | **10.000,00** | **€** |



**Òrgan:** L01080076
**Identificador:** ES_L01080076_2026_0CFDDF87-8D80-4532-9986-1AECEAE6A8BE
**Estat:** Original
**Núm. expedient:** 460/2025

**Signatures:** 38784298L JORGE SAN MILLAN (R: B59546432) 11/2/2026 11:48:00
**Document:** Projecte

## QUADRE DE PREUS NÚMERO 2



| NÚMERO | CODI | UA | DESCRIPCIÓ | PREU | |
|---|---|---|---|---|---|
| | | | Sense descomposició | 10.000,00000 | € |
| P-44 | FBA15311 | m | Pintat sobre paviment de marca vial longitudinal discontínua per a ús permanent i retrorreflectant en sec, tipus P-R, de 10 cm d'amplària i de relació pintat/no pintat indicat per la Direcció dels treballs, amb pintura acrílica de color blanc/groc i microesferes de vidre, aplicada mecànicament mitjançant polvorització | **0,68** | **€** |
| | BBA11100 | kg | Pintura acrílica de color blanc, per a marques vials | 0,14406 | € |
| | BBA1M100 | kg | Microesferes de vidre per a marques vials retrorreflectants en sec | 0,06096 | € |
| | | | Altres conceptes | 0,47498 | € |
| P-45 | FBA1E311 | m | Pintat sobre paviment de marca vial longitudinal contínua per a ús permanent i retrorreflectant en sec, tipus P-R, de 10 cm d'amplària, amb pintura acrílica de color blanc i microesferes de vidre, aplicada mecànicament mitjançant polvorització | **0,78** | **€** |
| | BBA11100 | kg | Pintura acrílica de color blanc, per a marques vials | 0,21580 | € |
| | BBA1M100 | kg | Microesferes de vidre per a marques vials retrorreflectants en sec | 0,09163 | € |
| | | | Altres conceptes | 0,47257 | € |
| P-46 | FBA1J317 | m | Pintat sobre paviment de marca vial longitudinal contínua per a ús permanent i retrorreflectant en sec, tipus P-R, de 40 cm d'amplària, amb plàstic d'aplicació en fred de dos components de color blanc i microesferes de vidre, aplicada mecànicament mitjançant polvorització | **3,62** | **€** |
| | BBA17100 | kg | Plàstic d'aplicació en fred de dos components de color blanc, per a marques vials | 2,08488 | € |
| | BBA1M100 | kg | Microesferes de vidre per a marques vials retrorreflectants en sec | 0,38148 | € |
| | | | Altres conceptes | 1,15364 | € |
| P-47 | FBA31317 | m2 | Pintat sobre paviment de marca vial superficial per a ús permanent i retrorreflectant en sec, tipus P-R, amb plàstic d'aplicació en fred de dos components de color blanc i microesferes de vidre, aplicada amb màquina d'accionament manual | **11,45** | **€** |
| | BBA1M100 | kg | Microesferes de vidre per a marques vials retrorreflectants en sec | 0,95370 | € |
| | BBA17100 | kg | Plàstic d'aplicació en fred de dos components de color blanc, per a marques vials | 5,21220 | € |
| | | | Altres conceptes | 5,28410 | € |
| P-48 | FBB13252 | u | Placa circular per a senyals de trànsit, d'alumini anoditzat, de 60 cm de diàmetre, acabada amb làmina retrorreflectora classe RA2, fixada mecànicament | **120,97** | **€** |
| | BBM1260C | u | Placa circular per a senyals de trànsit, d'alumini anoditzat, de 60 cm de diàmetre, acab | 101,00000 | € |
| | | | Altres conceptes | 19,97000 | € |
| P-49 | FBB1C111 | u | Placa triangular per a senyals de trànsit, d'alumini anoditzat, de 70 cm de costat, acabada amb làmina retrorreflectora classe RA2, fixada mecànicament | **90,77** | **€** |
| | BBM1110C | u | Placa triangular per a senyals de trànsit, d'alumini anoditzat, de 70 cm de costat, acab | 78,73000 | € |
| | | | Altres conceptes | 12,04000 | € |
| P-50 | FBB22201 | u | Placa informativa per a senyals de trànsit d'acer galvanitzat i pintat, de 60x60 cm, acabada amb làmina retrorreflectora classe RA1, fixada mecànicament | **75,33** | **€** |
| | BBM1AHA2 | u | Placa informativa per a senyals de trànsit d'acer galvanitzat i pintat, de 60x60 cm, acab | 67,33000 | € |
| | | | Altres conceptes | 8,00000 | € |
| P-51 | FBBZ1220 | m | Suport rectangular de tub d'acer galvanitzat de 100x50x3 mm, col·locat a terra formigonat | **25,13** | **€** |
| | BBMZ1C20 | m | Suport de tub d'acer galvanitzat de 100x50x3 mm, per a senyalització vertical | 17,75000 | € |
| | | | Altres conceptes | 7,38000 | € |
| P-52 | FCON0002 | u | Connexió escomesa a col·lector general amb part proporcional de formació de forat en col·lector i peça especial de goma, inclòs el formigonat del conjunt, totalment acabada segons indicacions de la direcció facultativa | **78,75** | **€** |
| | | | Sense descomposició | 78,75000 | € |

Projecte d´urbanització de l´Avda Panagall
Tram Rambla Francesc Macià - Plaça del Pi Gros
Arenys de Munt (El Maresme)

## QUADRE DE PREUS NÚMERO 2



| NÚMERO | CODI | UA | DESCRIPCIÓ | PREU | |
|---|---|---|---|---|---|
| P-53 | FD1AV020 | u | Bastiment i tapa de fosa dúctil tipus Ajuntament d'Arenys de Munt, amb marc aparent quadrat, de càrrega de trencament superior a 40 t segons les normes UNE 41-300-87 i EN-124 i de llum interior 600 mm, recoberta de pintura asfàltica | **272,90** | **€** |
| | | | Sense descomposició | 272,90000 | € |
| P-54 | FD5K6F0E | m | Caixa per a interceptor de 50x50 cm, amb parets de 15 cm de gruix de formigó HM-20/P/20/I, sobre solera de 15 cm de formigó HM-20/P/20/I | **81,22** | **€** |
| | B0DZA000 | l | Desencofrant | 0,49468 | € |
| | B0D81480 | m2 | Plafó metàl·lic de 50x100 cm per a 50 usos | 1,43616 | € |
| | B064300C | m3 | Formigó HM-20/P/20/I de consistència plàstica, grandària màxima del granulat 20 mm, | 29,46834 | € |
| | | | Altres conceptes | 49,82082 | € |
| P-55 | FD5ZEJB1 | m | Bastiment i reixa per a interceptor de fosa dúctil model BARCINO de la casa EJ o similar, de 1030x528x102 mm exterior, 117 kg de pes mínim, amb conjunt de dues reixes quadrades i articulades, reversibles a 90 ° i barrots a 45 °, , marc rectangular, classe D400 segons norma UNE-EN 124 i 20 dm2 de superfície d'absorció, col·locat amb formigó C45/55 amb additiu per control de la retracció, privi encofrat i anivellament de la reixa per agefir formigó fins a 5 cm per sota del nivell d'acabat | **316,64** | **€** |
| | BD5ZEJB1 | m | Bastiment i reixa per a interceptor de fosa dúctil model BARCINO de la casa Norinco o | 261,65000 | € |
| | F31D1100 | m2 | Encofrat amb plafons metàl·lics per a rases i pous de fonaments | 10,14396 | € |
| | | | Altres conceptes | 44,84604 | € |
| P-56 | FD7JG186 | m | Claveguera de polietilè d'alta densitat, coextruïda, de DN 250 mm de doble paret, exterior corrugada de color negre per a protecció contra rajos ultravioletes e interior llis de color blanc, de rigidesa circumferencial de 8 KN/m2, inclosa part proporcional de maniguet d'unió de polietilè i junta d'estanqueïtat en EPDM, base de formigó HM-20 de 10 cm de gruix i reblert amb formigó HM-20 segons plànols de detalls, totalment acabat segons plànols de detall | **40,84** | **€** |
| | B064300C | m3 | Formigó HM-20/P/20/I de consistència plàstica, grandària màxima del granulat 20 mm, | 24,15015 | € |
| | BD7JG180 | m | Tub de paret estructurada, amb paret interna llisa i externa corrugada, de polietilè HDP | 7,79280 | € |
| | | | Altres conceptes | 8,89705 | € |
| P-57 | FD7JJ146 | m | Claveguera de polietilè d'alta densitat, coextruïda, de DN 315 mm de doble paret, exterior corrugada de color negre per a protecció contra rajos ultravioletes e interior llis de color blanc, de rigidesa circumferencial de 8 KN/m2, inclosa part proporcional de maniguet d'unió de polietilè i junta d'estanqueïtat en EPDM, base de formigó HM-20 de 10 cm de gruix i reblert amb formigó HM-20 segons plànols de detalls, totalment acabat segons plànols de detall | **56,70** | **€** |
| | BD7JJ180 | m | Tub de paret estructurada, amb paret interna llisa i externa corrugada, de polietilè HDP | 12,88260 | € |
| | B064300C | m3 | Formigó HM-20/P/20/I de consistència plàstica, grandària màxima del granulat 20 mm, | 30,47046 | € |
| | | | Altres conceptes | 13,34694 | € |
| P-58 | FD7JL186 | m | Claveguera de polietilè d'alta densitat, coextruïda, de DN 400 mm de doble paret, exterior corrugada de color negre per a protecció contra rajos ultravioletes e interior llis de color blanc, de rigidesa circumferencial de 8 KN/m2, inclosa part proporcional de maniguet d'unió de polietilè i junta d'estanqueïtat en EPDM, base de sauló de 15 cm de gruix i reblert amb sauló net segons plànols de detalls, totalment acabat segons plànols de detall | **47,53** | **€** |
| | BD7JL180 | m | Tub de paret estructurada, amb paret interna llisa i externa corrugada, de polietilè HDP | 20,07360 | € |
| | B0321000 | m3 | Sauló sense garbellar | 9,65926 | € |
| | | | Altres conceptes | 17,79714 | € |
| P-59 | FDB17450 | u | Solera de formigó HM-20/P/20/I de 15 cm de gruix i de planta 1,15x1,15 m | **33,22** | **€** |
| | B064300C | m3 | Formigó HM-20/P/20/I de consistència plàstica, grandària màxima del granulat 20 mm, | 22,29473 | € |
| | | | Altres conceptes | 10,92527 | € |
| P-60 | FDD1A099 | m | Paret per a pou circular de D=100 cm de peces de formigó amb execució prefabricada, col·locades amb morter mixt 1:0,5:4 | **118,56** | **€** |



**Òrgan:** L01080076
**Identificador:** ES_L01080076_2026_0CFDDF87-8D80-4532-9986-1AECEAE6A8BE
**Estat:** Original
**Núm. expedient:** 460/2025

**Signatures:** 38784298L JORGE SAN MILLAN (R: B59546432) 11/2/2026 11:48:00
**Document:** Projecte

## QUADRE DE PREUS NÚMERO 2



| NÚMERO | CODI | UA | DESCRIPCIÓ | PREU | |
|---|---|---|---|---|---|
| | BDD1A090 | m | Peça de formigó per a pou circular de diàmetre 100 cm, prefabricada | 81,40650 | € |
| | | | Altres conceptes | 37,15350 | € |
| P-61 | FDDZS005 | u | Graó per a pou de registre de polipropilè armat, de 250x350x250 mm i 3 kg de pes, col·locat amb morter de ciment 1:6, elaborat a l'obra | **23,24** | **€** |
| | BDDZV001 | u | Graó per a pou de registre de polipropilè de 250x350x250 mm i 3 kg de pes | 4,03000 | € |
| | | | Altres conceptes | 19,21000 | € |
| P-62 | FDG22160 | m | Canalització amb dos tubs de polietilè de doble capa, tipus eurolec d.160 mm, i dau de recobriment de 50x30 cm amb formigó HM-20/P/20/I | **24,50** | **€** |
| | | | Sense descomposició | 24,50000 | € |
| P-63 | FDG24160 | m | Canalització amb quatre tubs de polietilè de doble capa, tipus eurolec d.160 mm, i dau de recobriment de 50x50 cm amb formigó HM-20/P/20/I | **39,20** | **€** |
| | | | Sense descomposició | 39,20000 | € |
| P-64 | FDGZU010 | m | Col·locació de banda contínua de plàstic de color subministrada per la companyia, col·locada al llarg de la rasa a 20 cm per sobre de la canonada, per a malla senyalitzadora, totalment acabat | **0,35** | **€** |
| | | | Sense descomposició | 0,35000 | € |
| P-65 | FELE0000 | m | Subministrament i estesa de línia de baixa tensió, 1 circuit amb cable trenat tipus FSO, 0,6/1 kV de 3x150 mm2 Al + 54,6 mm2 Almelec. Inclou l'estesa, tensat i grapat per façana | **21,15** | **€** |
| | | | Sense descomposició | 21,15000 | € |
| P-66 | FELE0001 | m | Subministrament i estesa de línia de baixa tensió, 1 circuit amb cable XZ10,6/1kV Al. de 3x(1x240)+1x150 mm² | **22,60** | **€** |
| | | | Sense descomposició | 22,60000 | € |
| P-67 | FELE0002 | u | Connexió cable soterrat amb terminals | **48,50** | **€** |
| | | | Sense descomposició | 48,50000 | € |
| P-68 | FELE0003 | u | P.a.t. en caixa seccionament existent | **89,75** | **€** |
| | | | Sense descomposició | 89,75000 | € |
| P-69 | FELE0004 | u | Subministre e instal·lació de caixa de distribució urbanització, inclosa l'obra civil de colocació i adaptació en la tanca/mur o barana existent, així como el subministre i reconnexió de nova escomesa soterrada per a la retirada de l'escomesa aèria existent. Totalment acabat segons indicacions de la Direcció d'Obra | **472,80** | **€** |
| | | | Sense descomposició | 472,80000 | € |
| P-70 | FELE0005 | u | Subministre e instal·lació d'armari de distribució urbana (ADU), inclosa formació de tancament de caixes elèctriques en paret d'encadellat ceràmic, arrebossat i posterior revestiment amb un material similar a la resta de la tanca col·locat amb morter, totalment acabat segons indicacions de la companyia subministradora | **1.050,50** | **€** |
| | | | Sense descomposició | 1.050,50000 | € |
| P-71 | FELE0006 | u | Subministre e instal·lació de caixa general de protecció CGP-7 (BUC). Inclou el seu muntatge a paret i connexionat de línia passant i escomesa d'abonat, totalment acabat segons indicacions de la Direcció d'Obra | **170,00** | **€** |
| | | | Sense descomposició | 170,00000 | € |
| P-72 | FELE0007 | u | Conversió de línea BT aèria a soterrada, en façana, amb cable de 240 mm2 Al, inclosa la seva confecció i tubukar de protecció collada a façana, totalment acabat segons indicaions de la companyia subministradora | **467,95** | **€** |
| | | | Sense descomposició | 467,95000 | € |
| P-73 | FELE0008 | u | Plano as-built | **349,50** | **€** |
| | | | Sense descomposició | 349,50000 | € |

Projecte d´urbanització de l´Avda Panagall
Tram Rambla Francesc Macià - Plaça del Pi Gros
Arenys de Munt (El Maresme)

## QUADRE DE PREUS NÚMERO 2



| NÚMERO | CODI | UA | DESCRIPCIÓ | PREU | |
|---|---|---|---|---|---|
| P-74 | FELEOM06 | u | Pressupost per a les Variants, que inclou treballs d'entroncament, reforç o adequació de les instal·lacions existents de variants i drets de supervisió , segons pressupost d'Endesa i ref. 0000872953 | **24.739,14** | **€** |
| | | | Sense descomposició | 24.739,14000 | € |
| P-75 | FENDASF1 | m2 | Enderroc i reposició de paviment existent, de les mateixes característiques que el enderrocat, i base de formigó, inclou transport de terres i runes a l'abocador amb cànon i manteniment d'abocador, totalment acabat segons indicacions de la direcció facultativa | **52,50** | **€** |
| | | | Sense descomposició | 52,50000 | € |
| P-76 | FESC0001 | u | Instal·lació d'escomesa de reg en la xarxa de distribució d'aigua, de 5 m3. La partida inclou els drets d'escomesa i l'escomesa de cabal sol·licitat | **900,00** | **€** |
| | | | Sense descomposició | 900,00000 | € |
| P-77 | FFB1ARQ1 | u | Subministrament i muntatge d'arqueta per a comptador de 1200x600x400 mm per a l'allotjament de les claus de pas, el comptador i la vàlvula reductora de pressió, totalment acabat i muntat inclosa tapa de registre | **285,70** | **€** |
| | | | Sense descomposició | 285,70000 | € |
| P-78 | FFB1ARQ4 | u | Subministrament i muntatge d'arqueta de 600x600x500 mm, totalment acabat i muntat inclòs bastiment i tapa de registre | **125,50** | **€** |
| | | | Sense descomposició | 125,50000 | € |
| P-79 | FFB1DEG1 | u | Subministrament i muntatge d'anell de degoteig, segons especificacions, totalment acabat inclosa part proporcional d'accessoris, colzes, tes, reduccions | **12,95** | **€** |
| | | | Sense descomposició | 12,95000 | € |
| P-80 | FFB1ELE2 | u | Subministrament i muntatge d'electrovàlvula de control de reg a 9 V i PN10, de 1" de diàmetre, inclosa part proporcional d'accessoris, totalment acabat i muntat | **133,12** | **€** |
| | | | Sense descomposició | 133,12000 | € |
| P-81 | FFB1FIL1 | u | Subministrament i muntatge de filtre d'anelles de 1", de 300 micres amb els seus corresponents i accessoris per a la seva instal·lació, totalment acabat | **60,25** | **€** |
| | | | Sense descomposició | 60,25000 | € |
| P-82 | FFB1REG1 | u | Subministrament i muntatge de regulador de pressió de 1", amb els seus corresponents accessoris per a la seva instal·lació, totalment acabat | **127,32** | **€** |
| | | | Sense descomposició | 127,32000 | € |
| P-83 | FFB1SEN1 | u | Subministrament i muntatge de sensor de pluja antivandàlic per a programador de reg amb els seus corresponents accessoris per a la seva instal·lació, totalment acabat | **446,15** | **€** |
| | | | Sense descomposició | 446,15000 | € |
| P-84 | FFB1VALD | u | Subministrament i muntatge de vàlvula d'esfera de PE i de 2" de diàmetre, inclosa part proporcional d'accessoris, colzes, tés, reduccions, totalment acabat i muntat | **59,74** | **€** |
| | | | Sense descomposició | 59,74000 | € |
| P-85 | FFB1VALG | u | Subministrament i muntatge de vàlvula d'esfera de PE i de 1 1/4" de diàmetre, inclosa part proporcional d'accessoris, colzes, tés, reduccions, totalment acabat i muntat | **40,45** | **€** |
| | | | Sense descomposició | 40,45000 | € |
| P-86 | FFB1VALV | u | Subministrament i muntatge de vàlvula de ventosa de 1 1/4" de diàmetre, inclosa part proporcional d'accessoris, colzes, tés, reduccions, totalment acabat i muntat | **73,18** | **€** |
| | | | Sense descomposició | 73,18000 | € |
| P-87 | FM21P125 | u | Subministrament i col·locació d'hidrant soterrat model HA1-100 d'IRUA o similar amb arqueta i tapa superior de fundició. Escomesa de polietilè amb accessoris i vàlvula de comporta DN100 d'AVK serie 06/30 i colze de fundició dn100 a 90º amb suport. Cargoleria, femelles, arendeles, juntes i brides necessàries per a la seva col·locació. Senyalització d'hidrant amb placa d'alumini de 400x200 model Arenys de Munt i pal rodó d'alumini de 2,4 ml d'alçada. Tot col·locat. | **1.460,19** | **€** |



**Òrgan:** L01080076
**Identificador:** ES_L01080076_2026_0CFDDF87-8D80-4532-9986-1AECEAE6A8BE
**Estat:** Original
**Núm. expedient:** 460/2025

**Signatures:** 38784298L JORGE SAN MILLAN (R: B59546432) 11/2/2026 11:48:00
**Document:** Projecte

## QUADRE DE PREUS NÚMERO 2



| NÚMERO | CODI | UA | DESCRIPCIÓ | PREU | |
|---|---|---|---|---|---|
| | BF21P125 | u | Hidrant soterrat model HA1-100 d'IRUA o similar amb arqueta i tapa superior de fundic | 1.240,00000 | € |
| | BW21P125 | u | Part proporcional d'elements de muntatge i senyalització d'hidrant soterrat model HA1 | 188,88000 | € |
| | | | Altres conceptes | 31,31000 | € |
| P-88 | FMNT0901 | u | Treballs de manteniment mensual de las plantacions durant el període de garantia, inclosa la neteja de les herbes i dels escossells, la sega de la gespa, el reg amb mànega en cas de que sigui necessari, refer els clots del reg, refermar els tutors i l'esporga dels arbres i arbusts | **100,00** | **€** |
| | | | Sense descomposició | 100,00000 | € |
| P-89 | FN00CONX | u | Treballs de connexió a la xarxa existent amb tub PE100 PN16 D110 mm. Reduccions, balones i cargoleria incloses | **450,00** | **€** |
| | | | Sense descomposició | 450,00000 | € |
| P-90 | FNAVK100 | u | Subministrament i col·locació de vàlvula DN 100 sèrie 06/30 de AVK o similar, balones, brides, juntes i cargoleria inclosos. | **397,81** | **€** |
| | BN1AV100 | u | Vàlvula DN 65 sèrie 06/30 de AVK o similar. | 165,30000 | € |
| | BW12AV65 | u | Peces especials i accessoris de muntatge per a vàlvula AVK 65 o similar( balones, brid | 94,77000 | € |
| | | | Altres conceptes | 137,74000 | € |
| P-91 | FNES0001 | u | Renovació d'escomesa existent mitjançant collarí de derivació de mitja canya model HAKU de HAWLE D125 - 1 1/4´´ amb vàlvula de quadradet dn40, accessoris de llautó i tapa de registre de 10x10 amb el text ´´AIGUA´´. Cal arribar fins a l'aixeta d'abans del comptador. Inclós tub d32 mm PE100 PN16 i accessoris de connexió necessaris. | **437,74** | **€** |
| | BFNES001 | u | Subministrament de collarí de derivació de mitja canya model HAKU de HAWLE D125 | 312,52000 | € |
| | | | Altres conceptes | 125,22000 | € |
| P-92 | FPARINSP | u | Inspecció de xarxa de col·lector amb càmara de TV, amb lliurament del suport audiovisual i el corresponent informe redactat per l'empresa prestadora del servei d'inspecció | **1.250,00** | **€** |
| | | | Sense descomposició | 1.250,00000 | € |
| P-93 | FR631111 | u | Excavació de clot de 1x1x1 m, amb mitjans mecànics i plantació d'arbre amb perímetre de tronc de 18 a 25 cm, amb pa de terra o contenidor, inclòs l'adobat de les terres amb adob de lent alliberament, la desinfecció de les arrels, formació de clot i el primer reg | **18,40** | **€** |
| | | | Sense descomposició | 18,40000 | € |
| P-94 | FSAMCLA3 | u | Subministrament e instal·lació de programador model SBP120B8P de la casa Samcla o similar, a 9 V i per a 2 estacions, totalment acabat i muntat | **710,60** | **€** |
| | | | Sense descomposició | 710,60000 | € |
| P-95 | FSENDESP | u | Desplaçament dels equips de pintura a obra | **800,00** | **€** |
| | | | Sense descomposició | 800,00000 | € |
| P-96 | FZSOBR01 | u | Punt de control de sobreeiximent DSU format per arqueta de 2,0 m de longitud, 0,60 m d'amplada i 1,20 m de fondària (gàlibs lliures interiors), de formigó armat, amb llosa per a càrrega de trànsit, connectada a xarxa de residuals i de pluvials amb canonada PEAD coextruida ø400 mm de doble paret, corrugada exterior i llisa interior, SN8 KN/m2. El conjunt presentarà un pendent longitudinal del 5%. La partida inclou marc i tapa d'accés | **3.600,00** | **€** |
| | | | Sense descomposició | 3.600,00000 | € |
| P-97 | FZSOBR02 | u | Subministrament i instal·lació d'equipament de mesura de sobreeiximents DSU format per:<br>- Datalogger Nemos 200+ de Microcom (inclou bateria, antena i suport d'instal·lació)<br>- Sonda de nivell VEGA C11<br>- Sonda capacitativa amb 10 m de cable<br>- Sensor de velocitat de cabal<br>- Targeta SIM de comunicacions per un període de 24 mesos, amb renovació automàtica a càrrec del client<br>- Software de control en base a tecnologia LORA i integrat en la plataforma SENTILO de la Diputació de Barcelona<br>- Programació i configuració de l'equip dins de la plataforma SENTILO | **7.250,00** | **€** |



## QUADRE DE PREUS NÚMERO 2



| NÚMERO | CODI | UA | DESCRIPCIÓ | PREU | |
|---|---|---|---|---|---|
| | | | - Armari metàl·lic disposat en vorera per allotjament de la bateria i equips de comunicació.<br>- Canalització i cablejat de font d'alimentació i senyals entre armari i arqueta de punt de control de sobreeiximents DSU<br>- Subministrament, instal·lació i posada en servei<br>Completament acabat segons indicacions D.O. | | |
| | | | Sense descomposició | 7.250,00000 | € |
| P-98 | FZZZ0501 | pa | Partida alçada a justificar per a la seguretat i salut en obra | **12.123,32** | **€** |
| | | | Sense descomposició | 12.123,32000 | € |
| P-99 | FZZZ0502 | pa | Partida alçada a justificar per al control de qualitat en obra | **8.000,00** | **€** |
| | | | Sense descomposició | 8.000,00000 | € |
| P-100 | FZZZ0503 | pa | Partida alçada a justificar per als desviaments provisionals de trànsit | **4.000,00** | **€** |
| | | | Sense descomposició | 4.000,00000 | € |
| P-101 | FZZZ0504 | pa | Partida alçada a justificar pels desviaments dels serveis afectats durant l'execució de les obres | **4.000,00** | **€** |
| | | | Sense descomposició | 4.000,00000 | € |
| P-102 | FZZZ0505 | pa | Partida alçada a justificar per als imprevistos d'obra | **5.000,00** | **€** |
| | | | Sense descomposició | 5.000,00000 | € |
| P-103 | FZZZ5201 | pa | Partida alçada a justificar pels treballs de proves, verificacions, adaptacions, confecció de projectes, legalitzacions, permisos, Direcció d'Obra etc,... totalment acabat | **10.000,00** | **€** |
| | | | Sense descomposició | 10.000,00000 | € |
| P-104 | G21B3001 | m | Desmuntatge de barana metàl·lica, amb mitjans mecànics i càrrega sobre camió | **22,57** | **€** |
| | | | Altres conceptes | 22,57000 | € |
| P-105 | G21BU510 | u | Desmuntatge per a substitució de placa de senyalització vertical muntada sobre suport de peu o sobre paraments, superfície fins a 1 m2, muntada a una alçària de 3 m com a màxim, amb mitjans manuals i càrrega manual de runa sobre camió o contenidor | **12,14** | **€** |
| | | | Altres conceptes | 12,14000 | € |
| P-106 | G21BU570 | u | Arrencada de pals rectangulars o pals cilíndrics de senyals, amb mitjans manuals i càrrega manual de runa sobre camió o contenidor | **12,71** | **€** |
| | | | Altres conceptes | 12,71000 | € |
| P-107 | MBBY0002 | u | Col·locació de placa de senyalització vertical provinent d'ús anterior, muntada sobre suport de peu o sobre paraments verticals, de superfície entre 0,5 i 1 m2, muntada a una alçària de 3 m com a màxim amb mitjans manuals | **19,06** | **€** |
| | | | Altres conceptes | 19,06000 | € |
| P-108 | MBBYMENS | u | Subministre i col·locació de mènsula adossada a façana per a col·locació de placa de senyalització vertical, muntada a una alçària de 3 m com a màxim, totalment acabat segons indicacions de la Direcció d'obra | **119,05** | **€** |
| | | | Sense descomposició | 119,05000 | € |
| P-109 | P21Q2-8GX | u | Retirada de paperera ancorada al terra, enderroc de daus de formigó, i càrrega manual i mecànica de l'equipament i la runa sobre camió o contenidor | **5,50** | **€** |
| | | | Altres conceptes | 5,50000 | € |
| P-110 | P21Q2-8GX | u | Retirada de banc o cadira de fusta convencional de fins a 2,5 m de llargària, enderroc de daus de formigó, i càrrega manual i mecànica de l'equipament i la runa sobre camió o contenidor | **13,93** | **€** |
| | | | Altres conceptes | 13,93000 | € |
| P-111 | P21R0-92H | u | Tallada controlada de forma directa, d'arbre de < 6 m d'alçària de port petit, arrencant la soca, aplec de la brossa generada, càrrega sobre camió grua amb pinça i transport a planta de compostatge (no més lluny de 20 km) | **112,13** | **€** |



**Òrgan:** L01080076
**Identificador:** ES_L01080076_2026_0CFDDF87-8D80-4532-9986-1AECEAE6A8BE
**Estat:** Original
**Núm. expedient:** 460/2025

**Signatures:** 38784298L JORGE SAN MILLAN (R: B59546432) 11/2/2026 11:48:00
**Document:** Projecte

## QUADRE DE PREUS NÚMERO 2



| NÚMERO | CODI | UA | DESCRIPCIÓ | PREU | |
|---|---|---|---|---|---|
| | | | Altres conceptes | 112,13000 | € |
| P-112 | P21R1-92JP | u | Trituració de soca soterrada de <= 60 cm de perímetre amb tractors amb accessoris per triturar | **26,23** | **€** |
| | | | Altres conceptes | 26,23000 | € |
| P-113 | P967-E9ZU | m | Peça recta de formigó per a vorades remuntables model TR-25, monocapa, amb secció normalitzada de calçada C9 8/25x28x50 cm, segons UNE 127340, de classe climàtica B, classe resistent a l'abrasió H i classe resistent a flexió U (R-6 MPa) segons UNE-EN 1340, col·locada sobre base de formigó no estructural HNE-15/P/40 de 20 a 25 cm d'alçària, i rejuntat amb morter per a ram de paleta | **42,08** | **€** |
| | B07L-1PYA | t | Morter per a ram de paleta, classe M 5 (5 N/mm2), a granel, de designació (G) segons | 0,16147 | € |
| | B962-0GRJ | m | Peça recta de formigó per a vorades remuntables model TR-25, monocapa, amb secci | 9,30300 | € |
| | B069-2A9P | m3 | Formigó d'ús no estructural HNE-15/P/40 de resistència a compressió 15 N/mm2, cons | 11,04272 | € |
| | | | Altres conceptes | 21,57281 | € |
| P-114 | P992-IR5T | u | Escocell de 120x100 cm i 65 cm de fondària, amb peça d'escocell rectangular d'acer galvanitzat, de 120x100x50 cm i de 10 mm de gruix, col·locat amb fonament i anellat de formigó d'ús no estructural HNE-15/P/40. Inclou la part proporcional de cartel·les i reforços estructurals | **581,90** | **€** |
| | B069-2A9P | m3 | Formigó d'ús no estructural HNE-15/P/40 de resistència a compressió 15 N/mm2, cons | 49,74200 | € |
| | B992-H6S6 | u | Escocell rectangular d'acer galvanitzat, de 120x100x65 cm i de 10 mm de gruix. Inclou | 441,13000 | € |
| | | | Altres conceptes | 91,02800 | € |
| P-115 | P9H8-SRAC | t | Paviment de mescla bituminosa discontínua en calent tipus SMA 11 surf PMB 45/80-65 amb betum modificat, granulat artificial, per a capa de trànsit, estesa i compactada, en entorn urbà amb dificultat de mobilitat, en voreres <= 3 m d'amplària o calçada/plataforma única <= 7 m d'amplària, sense afectació per serveis o elements de mobiliari urbà, en actuacions de més de 10 m2. Inclou part proporcional d'addició de fibres | **110,67** | **€** |
| | B9H5-HJOD | t | Mescla bituminosa discontínua en calent tipus SMA 11 surf PMB 45/80-65 amb betum | 99,23000 | € |
| | | | Altres conceptes | 11,44000 | € |
| P-116 | PBA2-FIHS | m2 | Pintat sobre paviment de marca vial superficial per a ús permanent i retrorreflectant en sec, tipus P-R, amb plàstic d'aplicació en fred de dos components de color blanc i microesferes de vidre, aplicada amb màquina d'accionament manual | **11,45** | **€** |
| | BBA1-2XWR | kg | Plàstic d'aplicació en fred de dos components de color blanc, per a marques vials | 5,21220 | € |
| | BBA0-0SD6 | kg | Microesferes de vidre per a senyalització per a marques vials retrorreflectants en sec | 0,95370 | € |
| | | | Altres conceptes | 5,28410 | € |
| P-117 | PDK1-W8EA | u | Bastiment quadrat i tapa quadrat de fosa dúctil per a pericó de serveis, recolzada, pas lliure de 600x600 mm i classe C250 segons norma UNE-EN 124, col·locada amb morter per a ram de paleta | **156,63** | **€** |
| | BDK5-UB8N | u | Bastiment quadrat i tapa quadrat de fosa dúctil per a pericó de serveis, recolzada, pas | 128,90000 | € |
| | B07L-1PY6 | t | Morter per a ram de paleta, classe M 5 (5 N/mm2), en sacs, de designació (G) segons | 0,33104 | € |
| | | | Altres conceptes | 27,39896 | € |
| P-118 | PDK3-DP0I | u | Pericó de 57x57x125 cm, amb parets de 15 cm de gruix de formigó en massa HM - 20 / B / 20 / X0 amb una quantitat de ciment de 200 kg/m3 i relació aigua ciment =< 0.6 i solera de maó calat, sobre llit de sorra | **156,88** | **€** |
| | B06F1-I0IL | m3 | Formigó en massa HM - 20 / B / 20 / X0 amb una quantitat de ciment de 200 kg/m3 i re | 64,72818 | € |
| | B0DF8-0FFC | u | Motlle metàl·lic per a encofrat de pericó de registre de 57x57x125 cm, per a 150 usos | 1,70183 | € |
| | B03L-05N5 | t | Sorra de pedrera de 0 a 3,5 mm | 0,62090 | € |
| | B0F1A-075F | u | Maó calat, de 290x140x100 mm, per a revestir, categoria I, HD, segons la norma UNE- | 4,86912 | € |

Projecte d´urbanització de l´Avda Panagall
Tram Rambla Francesc Macià - Plaça del Pi Gros
Arenys de Munt (El Maresme)

## QUADRE DE PREUS NÚMERO 2



| NÚMERO | CODI | UA | DESCRIPCIÓ | PREU | |
|---|---|---|---|---|---|
| | | | Altres conceptes | 84,95997 | € |
| P-119 | PFB3-W75M | m | Tub de polietilè de designació PE 100, diàmetre nominal DN 110, pressió nominal PN 16 (SDR 11), subministrat en barres de 6 m, fabricació segons norma UNE-EN 12201-2, unió mitjançant soldadura a topall, col·locat al fons de la rasa, en entorn urbà, en obres sense dificultat de mobilitat, afectació per presència de serveis en la rasa, sense presència d'estrebada | **39,94** | **€** |
| | BFB3-095P | m | Tub de polietilè de designació PE 100, diàmetre nominal DN 110, pressió nominal PN | 14,82060 | € |
| | | | Altres conceptes | 25,11940 | € |
| P-120 | PFB4-DW3J | m | Tub de polietilè de designació PE 40, de 40 mm de diàmetre nominal, de 10 bar de pressió nominal, sèrie SDR 7,4, UNE-EN 12201-2, connectat a pressió col·locat al fons de la rasa | **6,86** | **€** |
| | BFB6-09BA | m | Tub de polietilè de designació PE 40, de 40 mm de diàmetre nominal, de 10 bar de pre | 1,77480 | € |
| | | | Altres conceptes | 5,08520 | € |
| P-121 | PFB4-DW47 | m | Tub de polietilè de designació PE 40, de 63 mm de diàmetre nominal, de 10 bar de pressió nominal, sèrie SDR 7,4, UNE-EN 12201-2, connectat a pressió, amb grau de dificultat mig, utilitzant accessoris de plàstic, i col·locat al fons de la rasa | **15,01** | **€** |
| | BFYH-0A5X | u | Part proporcional d'elements de muntatge per a tubs de polietilè de densitat baixa, de | 0,36000 | € |
| | BFWF-09VJ | u | Accessori per a tubs de polietilè de densitat baixa, de 63 mm de diàmetre nominal exte | 3,97200 | € |
| | BFB6-09B8 | m | Tub de polietilè de designació PE 40, de 63 mm de diàmetre nominal, de 10 bar de pre | 4,32480 | € |
| | | | Altres conceptes | 6,35320 | € |
| P-122 | PR36-8RUY | m3 | Terra vegetal de jardineria de categoria alta, amb una conductivitat elèctrica menor de 0,8 dS/m, segons NTJ 07A, subministrada en sacs de 0,8 m3 i escampada amb retroexcavadora petita i mitjans manuals | **77,87** | **€** |
| | BR3D-21GJ | m3 | Terra vegetal de jardineria de categoria alta, amb una conductivitat elèctrica menor de | 61,50496 | € |
| | | | Altres conceptes | 16,36504 | € |
| P-123 | PR450-8WS | u | Subministrament d'arbre a escollir pels Serveis Tècnics Municipals entre les següents espècies (Acer monspessulanum, Acer campestre o Cercis siliquastrum) de perímetre de 18 a 20 cm, amb pa de terra de diàmetre mínim 57 cm i profunditat mínima 39,9 cm segons fórmules NTJ | **239,78** | **€** |
| | | | Altres conceptes | 239,78000 | € |
| P-124 | PRZ0-906C | u | Aspratge doble d'arbre mitjançant 2 rolls de fusta de pi tractada en autoclau de secció circular, de 8 cm de diàmetre i 2,5 m de llargària, clavat al fons del forat de plantació 30 cm, i amb 2 abraçadores regulables de goma o cautxú | **32,17** | **€** |
| | BRZ3-255P | u | Estaca de fusta de pi tractada en autoclau, de secció circular, de 8 cm de diàmetre i 2, | 13,22000 | € |
| | BRZ0-255V | u | Abraçadora regulable de goma o cautxú per a aspratges | 0,92000 | € |
| | | | Altres conceptes | 18,03000 | € |



**Òrgan:** L01080076
**Identificador:** ES_L01080076_2026_0CFDDF87-8D80-4532-9986-1AECEAE6A8BE
**Estat:** Original
**Núm. expedient:** 460/2025

**Signatures:** 38784298L JORGE SAN MILLAN (R: B59546432) 11/2/2026 11:48:00
**Document:** Projecte

## QUADRE DE PREUS NÚMERO 2



| NÚMERO | CODI | UA | DESCRIPCIÓ | PREU |
|---|---|---|---|---|

Arenys de Munt, febrer de 2026

El Redactor del Projecte

Jordi San Millan Filbà



**Òrgan:** L01080076
**Identificador:** ES_L01080076_2026_0CFDDF87-8D80-4532-9986-1AECEAE6A8BE
**Estat:** Original
**Núm. expedient:** 460/2025

**Signatures:** 38784298L JORGE SAN MILLAN (R: B59546432) 11/2/2026 11:48:00
**Document:** Projecte

# 4. Pressupost per components

## PRESSUPOST PER COMPONENTS

| NUM. | CODI | UA | DESCRIPCIÓ | PREU | AMIDAMENT | IMPORT | % |
|---|---|---|---|---|---|---|---|
| 1 | A0121000 | h | Oficial 1a Indeterminat | 32,59 | 82,04 | 2.673,68 | 0,31 |
| 2 | A0122000 | h | Oficial 1a paleta | 32,59 | 4,07 | 132,64 | 0,02 |
| 3 | A0123000 | h | Oficial 1a encofrador | 32,59 | 6,97 | 227,22 | 0,03 |
| 4 | A0125000 | h | Oficial 1a soldador | 33,12 | 2,33 | 77,00 | 0,01 |
| 5 | A012M000 | h | Oficial 1a muntador | 33,68 | 453,33 | 15.268,22 | 1,76 |
| 6 | A012N000 | h | Oficial 1a d'obra pública | 32,59 | 1.083,86 | 35.323,14 | 4,07 |
| 7 | A0133000 | h | Ajudant encofrador | 28,93 | 9,30 | 268,93 | 0,03 |
| 8 | A013M000 | h | Ajudant muntador | 28,93 | 453,33 | 13.114,90 | 1,51 |
| 9 | A0140000 | h | Manobre | 27,20 | 2.835,45 | 77.124,12 | 8,89 |
| 10 | A0150000 | h | Manobre especialista | 28,12 | 898,70 | 25.271,37 | 2,91 |
| 11 | A01-FEPH | h | Ajudant muntador | 28,93 | 103,15 | 2.984,04 | 0,34 |
| 12 | A01-FEPJ | h | Ajudant jardiner | 33,94 | 12,79 | 433,99 | 0,05 |
| 13 | A0D-0007 | h | Manobre | 27,20 | 149,51 | 4.066,78 | 0,47 |
| 14 | A0E-000A | h | Manobre especialista | 28,12 | 1,80 | 50,50 | 0,01 |
| 15 | A0F-000B | h | Oficial 1a | 32,59 | 0,64 | 20,87 | 0,00 |
| 16 | A0F-000M | h | Oficial 1a jardiner | 38,25 | 7,94 | 303,79 | 0,04 |
| 17 | A0F-000R | h | Oficial 1a muntador | 33,68 | 103,15 | 3.473,99 | 0,40 |
| 18 | A0F-000S | h | Oficial 1a d'obra pública | 32,59 | 85,88 | 2.798,81 | 0,32 |
| 19 | A0F-000T | h | Oficial 1a paleta | 32,59 | 40,50 | 1.319,90 | 0,15 |
| 20 | | | **TOTAL Mà d'obra** | | | **184.933,89** | **21,32** |
| 21 | B011-05ME | m3 | Aigua | 2,32 | 0,45 | 1,04 | 0,00 |
| 22 | B0111000 | m3 | Aigua | 2,32 | 14,81 | 34,37 | 0,00 |
| 23 | B0310020 | t | Sorra de pedrera per a morters | 23,93 | 68,13 | 1.630,31 | 0,19 |
| 24 | B0311010 | t | Sorra de pedrera de pedra calcària per a formigons | 22,30 | 1,56 | 34,69 | 0,00 |
| 25 | B031R400 | t | Sorra de material reciclat de formigó de 0 a 5 mm | 12,70 | 170,95 | 2.171,10 | 0,25 |
| 26 | B0321000 | m3 | Sauló sense garbellar | 19,15 | 441,55 | 8.455,72 | 0,97 |
| 27 | B0331Q10 | t | Grava de pedrera de pedra calcària, de grandària màxima 20 mm, p | 21,82 | 3,71 | 80,94 | 0,01 |
| 28 | B03L-05N5 | t | Sorra de pedrera de 0 a 3,5 mm | 23,43 | 0,50 | 11,80 | 0,00 |
| 29 | B03L-05N7 | t | Sorra de pedrera per a morters | 23,93 | 2,09 | 50,09 | 0,01 |
| 30 | B0512401 | t | Ciment pòrtland amb filler calcari CEM II/B-L 32,5 R segons UNE-EN | 165,63 | 13,82 | 2.289,36 | 0,26 |
| 31 | B0532310 | kg | Calç aèria hidratada CL 90-S, en sacs | 0,36 | 89,02 | 32,05 | 0,00 |
| 32 | B055-065W | t | Ciment blanc de ram de paleta BL 22,5 X segons UNE 80305, en sacs | 256,98 | 0,14 | 35,85 | 0,00 |
| 33 | B055-067M | t | Ciment pòrtland amb filler calcari CEM II/B-L 32,5 R segons UNE-EN | 165,63 | 0,28 | 45,61 | 0,01 |
| 34 | B055B100 | kg | Emulsió bituminosa catiònica modificada amb polímers amb un 60% | 0,43 | 4.360,00 | 1.874,80 | 0,22 |
| 35 | B064300B | m3 | Formigó HM-20/B/20/I de consistència tova, grandària màxima del | 99,22 | 736,77 | 73.102,14 | 8,43 |
| 36 | B064300C | m3 | Formigó HM-20/P/20/I de consistència plàstica, grandària màxima d | 99,22 | 83,34 | 8.268,55 | 0,95 |
| 37 | B069-2A9P | m3 | Formigó d'ús no estructural HNE-15/P/40 de resistència a compress | 90,44 | 28,59 | 2.585,34 | 0,30 |
| 38 | B06F1-I0IL | m3 | Formigó en massa HM - 20 / B / 20 / X0 amb una quantitat de cimer | 108,97 | 11,29 | 1.229,84 | 0,14 |
| 39 | B06NN14C | m3 | Formigó d'ús no estructural de resistència a compressió15 N/mm2, | 90,44 | 62,81 | 5.680,36 | 0,65 |
| 40 | B0710150 | t | Morter per a ram de paleta, classe M 5 (5 N/mm2), en sacs, de desi | 62,46 | 0,16 | 9,93 | 0,00 |
| 41 | B0710250 | t | Morter per a ram de paleta, classe M 5 (5 N/mm2), a granel, de des | 50,46 | 2,71 | 136,81 | 0,02 |
| 42 | B07L-1PY6 | t | Morter per a ram de paleta, classe M 5 (5 N/mm2), en sacs, de desi | 62,46 | 0,10 | 6,29 | 0,00 |
| 43 | B07L-1PYA | t | Morter per a ram de paleta, classe M 5 (5 N/mm2), a granel, de des | 50,46 | 0,36 | 18,17 | 0,00 |
| 44 | B083-06UD | kg | Colorant en pols per a formigó | 4,23 | 11,48 | 48,54 | 0,01 |
| 45 | B0A31000 | kg | Clau acer | 2,08 | 2,34 | 4,87 | 0,00 |
| 46 | B0D21030 | m | Tauló de fusta de pi per a 10 usos | 0,50 | 46,48 | 23,24 | 0,00 |
| 47 | B0D31000 | m3 | Llata de fusta de pi | 403,91 | 0,03 | 10,33 | 0,00 |
| 48 | B0D81480 | m2 | Plafó metàl·lic de 50x100 cm per a 50 usos | 1,28 | 80,65 | 103,24 | 0,01 |
| 49 | B0DF8-0FFC | u | Motlle metàl·lic per a encofrat de pericó de registre de 57x57x125 c | 1,69 | 19,13 | 32,33 | 0,00 |
| 50 | B0DZ4000 | m | Fleix | 0,25 | 4,65 | 1,16 | 0,00 |
| 51 | B0DZA000 | l | Desencofrant | 2,98 | 9,31 | 27,75 | 0,00 |
| 52 | B0DZP400 | u | Part proporcional d'elements auxiliars per a plafons metàl·lics, de 5( | 0,43 | 23,24 | 9,99 | 0,00 |
| 53 | B0F1A-075F | u | Maó calat, de 290x140x100 mm, per a revestir, categoria I, HD, segc | 0,28 | 330,40 | 92,51 | 0,01 |
| 54 | B2RA61H0 | t | Deposició controlada en centre de reciclatge de residus de formigó | 10,25 | 1.691,33 | 17.336,13 | 2,00 |
| 55 | B2RA7LP0 | m3 | Deposició controlada en dipòsit autoritzat de residus de terra inerts | 5,13 | 2.719,96 | 13.953,41 | 1,61 |
| 56 | B962-0GRJ | m | Peça recta de formigó per a vorades remuntables model TR-25, mor | 8,86 | 118,13 | 1.046,59 | 0,12 |
| 57 | B965A6D0 | m | Vorada recta de formigó, doble capa, amb secció normalitzada de c | 6,28 | 803,25 | 5.044,41 | 0,58 |

Projecte d'urbanització de l'Avda Panagall
Tram Rambla Francesc Macià - Plaça del Pi Gros
Arenys de Munt (El Maresme)

## PRESSUPOST PER COMPONENTS

| NUM. | CODI | UA | DESCRIPCIÓ | PREU | AMIDAMENT | IMPORT | % |
|---|---|---|---|---|---|---|---|
| 58 | B9752J91 | u | Peça de formigó, doble capa, tipus tauló de 26x15 cm (T2P), classe r | 4,98 | 30,00 | 149,40 | 0,02 |
| 59 | B9850060 | m | Gual de vehicles de 60 cm, amb part proporcional de peces centrals Gual de vianants de 120 cm, amb part proporcional de peces centrals i peces especials cantoneres, amb peces prefabricades, segons plànols de detall | 95,00 | 4,40 | 418,00 | 0,05 |
| 60 | B9850120 | m | | 155,00 | 14,40 | 2.232,00 | 0,26 |
| 61 | B992-H6S6 | u | Escocell rectangular d'acer galvanitzat, de 120x100x65 cm i de 10 m | 441,13 | 27,00 | 11.910,51 | 1,37 |
| 62 | B9E1-0HP8 | m2 | Panot de color amb tacs de 20x20x4 cm, per a pas de vianants | 18,09 | 45,90 | 830,33 | 0,10 |
| 63 | B9E13200 | m2 | Panot gris de 20x20x4 cm, normal o ratllat, classe 1a, preu alt | 9,76 | 1.420,35 | 13.862,62 | 1,60 |
| 64 | B9H11251 | t | Mescla bituminosa contínua en calent tipus AC 16 surf B 50/70 D, ar | 90,32 | 192,08 | 17.348,67 | 2,00 |
| 65 | B9H11B51 | t | Mescla bituminosa contínua en calent tipus AC 22 bin B 50/70 S, ar | 87,63 | 285,18 | 24.990,32 | 2,88 |
| 66 | B9H5-HJOD | t | Mescla bituminosa discontínua en calent tipus SMA 11 surf PMB 45, | 99,23 | 53,90 | 5.348,50 | 0,62 |
| 67 | BBA0-0SD6 | kg | Microesferes de vidre per a senyalització per a marques vials retror | 1,87 | 3,89 | 7,27 | 0,00 |
| 68 | BBA11100 | kg | Pintura acrílica de color blanc, per a marques vials | 2,94 | 14,81 | 43,56 | 0,01 |
| 69 | BBA1-2XWR | kg | Plàstic d'aplicació en fred de dos components de color blanc, per a r | 5,11 | 7,78 | 39,74 | 0,00 |
| 70 | BBA17100 | kg | Plàstic d'aplicació en fred de dos components de color blanc, per a r | 5,11 | 89,76 | 458,67 | 0,05 |
| 71 | BBA1M100 | kg | Microesferes de vidre per a marques vials retrorreflectants en sec | 1,87 | 54,75 | 102,37 | 0,01 |
| 72 | BBM1110C | u | Placa triangular per a senyals de trànsit, d'alumini anoditzat, de 70 c | 78,73 | 3,00 | 236,19 | 0,03 |
| 73 | BBM1260C | u | Placa circular per a senyals de trànsit, d'alumini anoditzat, de 60 cm | 101,00 | 4,00 | 404,00 | 0,05 |
| 74 | BBM1AHA2 | u | Placa informativa per a senyals de trànsit d'acer galvanitzat i pintat, | 67,33 | 2,00 | 134,66 | 0,02 |
| 75 | BBMZ1C20 | m | Suport de tub d'acer galvanitzat de 100x50x3 mm, per a senyalitzac | 17,75 | 81,40 | 1.444,85 | 0,17 |
| 76 | BD5ZEJB1 | m | Bastiment i reixa per a interceptor de fosa dúctil model BARCINO de | 261,65 | 58,10 | 15.201,87 | 1,75 |
| 77 | BD7JG180 | m | Tub de paret estructurada, amb paret interna llisa i externa corruga | 7,64 | 224,40 | 1.714,42 | 0,20 |
| 78 | BD7JJ180 | m | Tub de paret estructurada, amb paret interna llisa i externa corruga | 12,63 | 7,14 | 90,18 | 0,01 |
| 79 | BD7JL180 | m | Tub de paret estructurada, amb paret interna llisa i externa corruga | 19,68 | 892,91 | 17.572,43 | 2,03 |
| 80 | BDD1A090 | m | Peça de formigó per a pou circular de diàmetre 100 cm, prefabricad | 77,53 | 64,73 | 5.018,71 | 0,58 |
| 81 | BDDZV001 | u | Graó per a pou de registre de polipropilè de 250x350x250 mm i 3 kg | 4,03 | 185,00 | 745,55 | 0,09 |
| 82 | BDK5-UB8N | u | Bastiment quadrat i tapa quadrat de fosa dúctil per a pericó de serv | 128,90 | 19,00 | 2.449,10 | 0,28 |
| 83 | BF21P125 | u | Hidrant soterrat model HA1-100 d'IRUA o similar amb arqueta i tapa | 1.240,00 | 1,00 | 1.240,00 | 0,14 |
| 84 | BFB3-095P | m | Tub de polietilè de designació PE 100, diàmetre nominal DN 110, pr | 14,53 | 402,90 | 5.854,14 | 0,67 |
| 85 | BFB6-09B8 | m | Tub de polietilè de designació PE 40, de 63 mm de diàmetre nomina | 4,24 | 10,20 | 43,25 | 0,00 |
| 86 | BFB6-09BA | m | Tub de polietilè de designació PE 40, de 40 mm de diàmetre nomina | 1,74 | 402,90 | 701,05 | 0,08 |
| 87 | BFNES001 | u | Subministrament de collarí de derivació de mitja canya model HAK | 312,52 | 75,00 | 23.439,00 | 2,70 |
| 88 | BFWF-09VJ | u | Accessori per a tubs de polietilè de densitat baixa, de 63 mm de dià | 13,24 | 3,00 | 39,72 | 0,00 |
| 89 | BFYH-0A5X | u | Part proporcional d'elements de muntatge per a tubs de polietilè de | 0,36 | 10,00 | 3,60 | 0,00 |
| 90 | BN1AV100 | u | Vàlvula DN 65 sèrie 06/30 de AVK o similar. | 165,30 | 7,00 | 1.157,10 | 0,13 |
| 91 | BR3D-21GJ | m3 | Terra vegetal de jardineria de categoria alta, amb una conductivitat | 55,36 | 15,00 | 830,32 | 0,10 |
| 92 | BR423-22DP | u | Cercis siliquastrum de perímetre de 18 a 20 cm, amb pa de terra de | 239,78 | 27,00 | 6.474,06 | 0,75 |
| 93 | BRZ0-255V | u | Abraçadora regulable de goma o cautxú per a aspratges | 0,46 | 54,00 | 24,84 | 0,00 |
| 94 | BRZ3-255P | u | Estaca de fusta de pi tractada en autoclau, de secció circular, de 8 c | 6,61 | 54,00 | 356,94 | 0,04 |
| 95 | BW12AV65 | u | Peces especials i accessoris de muntatge per a vàlvula AVK 65 o sim | 94,77 | 7,00 | 663,39 | 0,08 |
| 96 | BW21P125 | u | Part proporcional d'elements de muntatge i senyalització d'hidrant | 188,88 | 1,00 | 188,88 | 0,02 |
| 97 | | | **TOTAL Materials** | | | **309.289,87** | **35,66** |
| 98 | C1101200 | h | Compressor amb dos martells pneumàtics | 16,31 | 141,01 | 2.299,84 | 0,27 |
| 99 | C1105A00 | h | Retroexcavadora amb martell trencador | 67,20 | 166,96 | 11.219,54 | 1,29 |
| 100 | C110F900 | h | Fresadora per a paviment amb càrrega automàtica | 115,44 | 3,30 | 380,95 | 0,04 |
| 101 | C111-0056 | h | Compressor amb dos martells pneumàtics | 16,31 | 0,18 | 2,85 | 0,00 |
| 102 | C115-00EE | h | Retroexcavadora amb martell trencador | 67,20 | 26,33 | 1.769,04 | 0,20 |
| 103 | C131-005G | h | Corró vibratori autopropulsat, de 12 a 14 t | 87,52 | 2,67 | 233,51 | 0,03 |
| 104 | C13113B1 | h | Pala carregadora sobre cadenes d'11 a 17 t, amb escarificadora | 112,41 | 25,08 | 2.818,97 | 0,33 |
| 105 | C1311430 | h | Pala carregadora sobre pneumàtics de 8 a 14 t | 92,68 | 0,01 | 0,49 | 0,00 |
| 106 | C1311440 | h | Pala carregadora sobre pneumàtics de 15 a 20 t | 112,41 | 19,87 | 2.233,76 | 0,26 |
| 107 | C1312340 | h | Pala excavadora giratoria sobre pneumàtics de 15 a 20 t | 116,98 | 60,90 | 7.124,39 | 0,82 |
| 108 | C1313330 | h | Retroexcavadora sobre pneumàtics de 8 a 10 t | 61,89 | 516,04 | 31.937,68 | 3,68 |
| 109 | C1331100 | h | Motoanivelladora petita | 90,27 | 35,65 | 3.218,05 | 0,37 |
| 110 | C1335080 | h | Corró vibratori autopropulsat, de 8 a 10 t | 66,68 | 13,45 | 896,80 | 0,10 |
| 111 | C13350C0 | h | Corró vibratori autopropulsat, de 12 a 14 t | 87,52 | 44,94 | 3.933,26 | 0,45 |
| 112 | C133A030 | h | Compactador duplex manual de 700 kg | 8,85 | 243,91 | 2.158,60 | 0,25 |

**Òrgan:** L01080076
**Identificador:** ES_L01080076_2026_0CFDDF87-8D80-4532-9986-1AECEAE6A8BE
**Estat:** Original
**Núm. expedient:** 460/2025

**Signatures:** 38784298L JORGE SAN MILLAN (R: B59546432) 11/2/2026 11:48:00
**Document:** Projecte

## PRESSUPOST PER COMPONENTS

| NUM. | CODI | UA | DESCRIPCIÓ | PREU | AMIDAMENT | IMPORT | % |
|---|---|---|---|---|---|---|---|
| **113** | C133A0K0 | h | Safata vibrant amb placa de 60 cm | 6,25 | 233,64 | 1.460,25 | 0,17 |
| **114** | C138-00KQ | h | Pala carregadora sobre pneumàtics de 15 a 20 t | 112,41 | 5,27 | 591,84 | 0,07 |
| **115** | C13C-00LP | h | Retroexcavadora sobre pneumàtics de 8 a 10 t | 61,89 | 72,09 | 4.461,48 | 0,51 |
| **116** | C1501800 | h | Camió per a transport de 12 t | 58,18 | 429,51 | 24.988,77 | 2,88 |
| **117** | C1501900 | h | Camió per a transport de 20 t | 72,91 | 266,56 | 19.434,63 | 2,24 |
| **118** | C1503000 | h | Camió grua | 65,90 | 0,41 | 27,15 | 0,00 |
| **119** | C152-003B | h | Camió grua | 65,90 | 3,95 | 260,31 | 0,03 |
| **120** | C1702D00 | h | Camió cisterna per a reg asfàltic | 34,74 | 13,08 | 454,40 | 0,05 |
| **121** | C1705600 | h | Formigonera de 165 l | 2,39 | 33,46 | 79,98 | 0,01 |
| **122** | C1705700 | h | Formigonera de 250 l | 3,87 | 1,08 | 4,17 | 0,00 |
| **123** | C1709B00 | h | Estenedora per a paviments de mescla bituminosa | 64,49 | 4,77 | 307,78 | 0,04 |
| **124** | C170D0A0 | h | Corró vibratori per a formigons i betums autopropulsat pneumàtic | 78,18 | 5,73 | 447,74 | 0,05 |
| **125** | C170E000 | h | Escombradora autopropulsada | 48,36 | 5,48 | 265,01 | 0,03 |
| **126** | C170H000 | h | Màquina tallajunts amb disc de diamant per a paviment | 9,64 | 30,00 | 289,20 | 0,03 |
| **127** | C175-00G4 | h | Estenedora per a paviments de mescla bituminosa | 64,49 | 1,21 | 78,21 | 0,01 |
| **128** | C176-00FX | h | Formigonera de 165 l | 2,39 | 1,03 | 2,47 | 0,00 |
| **129** | C1B0-006D | h | Màquina per a pintar bandes de vial, d'accionament manual | 31,99 | 0,32 | 10,24 | 0,00 |
| **130** | C1B02A00 | h | Màquina per a pintar bandes de vial, autopropulsada | 41,84 | 1,00 | 41,86 | 0,00 |
| **131** | C1B02B00 | h | Màquina per a pintar bandes de vial, d'accionament manual | 31,99 | 3,53 | 112,86 | 0,01 |
| **132** | C2001000 | h | Martell trencador manual | 4,53 | 4,00 | 18,12 | 0,00 |
| **133** | C2005000 | h | Regle vibratori | 5,88 | 105,25 | 618,89 | 0,07 |
| **134** | C200S000 | h | Equip i elements auxiliars per a tall oxiacetilènic | 9,21 | 2,33 | 21,41 | 0,00 |
| **135** | C20P-WLSE | h | Equip i elements auxiliars per a soldadura a topall de canonades de | 4,07 | 70,55 | 287,13 | 0,03 |
| **136** | CR11-00JS | h | Tractor de 73,5 kW (100 CV) de potència, amb braç desbrossador | 55,08 | 3,75 | 206,55 | 0,02 |
| **137** | CR12-00KC | h | Tractor de 69.9 a 94.9 kW (95 a 129 CV), amb pneumàtics, amb trit | 74,84 | 1,20 | 89,81 | 0,01 |
| **138** | CRE0-00C0 | h | Motoserra | 3,96 | 1,30 | 5,15 | 0,00 |
| **139** | CZ111000 | h | Grup electrògen d'1 a 5 kVA | 2,89 | 4,00 | 11,56 | 0,00 |
| **140** | CZ15-00E4 | h | Grup electrògen de 20 a 30 kVA | 11,11 | 70,55 | 783,78 | 0,09 |
| **141** | | | **TOTAL Maquinària** | | | **125.588,48** | **14,48** |
| **142** | | | Suma | | | 619.812,24 | 71,46 |
| **143** | | | Altres conceptes(1) | | | 247.541,18 | 28,54 |
| **144** | | | Cost directe | | | 867.353,42 | 100,00 |
| **145** | | | Despeses indirectes (0 %) | | | 0,00 | 0,00 |
| **146** | | | **TOTAL Import PEM** | | | **867.353,42** | **100,00** |

(1) Contempla les despeses auxiliars, els elements indeterminats, les partides alçades o sense justificació i l'arrodoniment.

**Òrgan:** L01080076
**Identificador:** ES_L01080076_2026_0CFDDF87-8D80-4532-9986-1AECEAE6A8BE
**Estat:** Original
**Núm. expedient:** 460/2025

**Signatures:** 38784298L JORGE SAN MILLAN (R: B59546432) 11/2/2026 11:48:00
**Document:** Projecte

# 5. Pressupost d’Execució Material



**Òrgan:** L01080076
**Identificador:** ES_L01080076_2026_0CFDDF87-8D80-4532-9986-1AECEAE6A8BE
**Estat:** Original
**Núm. expedient:** 460/2025

**Signatures:** 38784298L JORGE SAN MILLAN (R: B59546432) 11/2/2026 11:48:00
**Document:** Projecte

# PRESSUPOST



Obra 01 Pressupost PU AVDA. PANAGALL
Capítol 01 Demolicions

| NUM. | CODI | UA | DESCRIPCIÓ | PREU | AMIDAMENT | IMPORT |
|---|---|---|---|---|---|---|
| 1 | F219FFA0 | m | Tall en paviment de formigó o mescla bituminosa de 10 cm de fondària com a mínim, amb màquina tallajunts amb disc de diamant, per a delimitar la zona a demolir (P - 9) | 7,64 | 150,000 | 1.146,00 |
| 2 | F219Q200 | m2 | Fresat per cm de gruix de paviment de formigó/mescles bituminoses i càrrega sobre camió (P - 10) | 0,49 | 2.200,000 | 1.078,00 |
| 3 | F2194XL5 | m2 | Demolició de paviment de mescla bituminosa, de fins a 20 cm de gruix i més de 2 m d'amplària amb retroexcavadora amb martell trencador i càrrega sobre camió (P - 8) | 4,07 | 2.440,000 | 9.930,80 |
| 4 | F2194AU5 | m2 | Demolició de paviment de formigó de fins a 30 cm de gruix, d'amplària més de 2 m amb retroexcavadora amb martell trencador i càrrega sobre camió amb mitjans mecànics (P - 5) | 5,83 | 405,000 | 2.361,15 |
| 5 | F2194JK1 | m2 | Demolició de paviment de panots (inclosa part proporcional d'escocells) col·locats sobre formigó, de fins a 20 cm de gruix i fins a 2 m d'amplària, amb compressor i càrrega sobre camió (P - 6) | 19,12 | 455,000 | 8.699,60 |
| 6 | F2194JK5 | m2 | Demolició de paviment de panots (inclosa part proporcional d'escocells) col·locats sobre formigó, de fins a 20 cm de gruix i fins a 2 m d'amplària amb retroexcavadora amb martell trencador i càrrega sobre camió (P - 7) | 7,04 | 451,250 | 3.176,80 |
| 7 | F2191305 | m | Demolició de vorada col·locada sobre formigó, amb compressor i càrrega manual i mecànica de runa sobre camió o contenidor (P - 4) | 5,16 | 890,000 | 4.592,40 |
| 8 | F21DU001 | m | Enderroc d'interceptor, de fins 50 cm d'amplària i 90 cm de fondària, com a màxim, a ma i amb martell picador i càrrega manual i mecànica de runes sobre camió o contenidor (P - 11) | 6,50 | 7,500 | 48,75 |
| 9 | F21QQB01 | u | Desmuntatge de pilona, enderroc de daus de formigó, i càrrega manual i mecànica de l'equipament i la runa sobre camió o contenidor (P - 12) | 9,17 | 21,000 | 192,57 |
| 10 | G21B3001 | m | Desmuntatge de barana metàl·lica, amb mitjans mecànics i càrrega sobre camió (P - 104) | 22,57 | 7,750 | 174,92 |
| 11 | P21R0-92HA | u | Tallada controlada de forma directa, d'arbre de < 6 m d'alçària de port petit, arrencant la soca, aplec de la brossa generada, càrrega sobre camió grua amb pinça i transport a planta de compostatge (no més lluny de 20 km) (P - 111) | 112,13 | 5,000 | 560,65 |
| 12 | P21R1-92JP | u | Trituració de soca soterrada de <= 60 cm de perímetre amb tractors amb accessoris per triturar (P - 112) | 26,23 | 5,000 | 131,15 |
| 13 | P21Q2-8GXP | u | Retirada de paperera ancorada al terra, enderroc de daus de formigó, i càrrega manual i mecànica de l'equipament i la runa sobre camió o contenidor (P - 109) | 5,50 | 1,000 | 5,50 |
| 14 | P21Q2-8GXR | u | Retirada de banc o cadira de fusta convencional de fins a 2,5 m de llargària, enderroc de daus de formigó, i càrrega manual i mecànica de l'equipament i la runa sobre camió o contenidor (P - 110) | 13,93 | 1,000 | 13,93 |
| 15 | F169C622 | u | Cala de localització de serveis urbans, de dimensions 1,75x1,00x1,50 m, en paviment de qualsevol gruix i material i càrrega manual de runa sobre contenidor (P - 3) | 217,48 | 20,000 | 4.349,60 |
| 16 | F2R64269 | m3 | Càrrega amb mitjans mecànics i transport de residus inerts o no especials a instal·lació autoritzada de gestió de residus, amb camió per a transport de 12 t, amb un recorregut de més de 10 i fins a 15 km (P - 28) | 10,85 | 1.165,084 | 12.641,16 |
| 17 | F2RA61H0 | m3 | Deposició controlada en centre de reciclatge de residus de formigó inerts amb una densitat 1,45 t/m3, procedents de construcció o demolició, amb codi 170101 segons la Llista Europea de Residus (ORDEN MAM/304/2002) (P - 29) | 14,86 | 1.166,434 | 17.333,21 |
| 18 | F221D6J2 | m3 | Excavació per a caixa de paviment en terreny de trànsit (SPT >50), realitzada amb pala carregadora amb escarificadora i càrrega indirecta sobre camió (P - 13) | 8,33 | 1.194,170 | 9.947,44 |

EUR

Projecte d´urbanització de l´Avda Panagall
Tram Rambla Francesc Macià - Plaça del Pi Gros
Arenys de Munt (El Maresme)

# PRESSUPOST



| | | | | | | |
|---|---|---|---|---|---|---|
| 19 | F2412063 | m3 | Transport de terres per a reutilitzar en obra, amb camió de 12 t i temps d'espera per a la càrrega amb mitjans mecànics, amb un recorregut de fins a 2 km (P - 26) | 2,27 | 1.433,004 | 3.252,92 |
| 20 | F2R350A9 | m3 | Transport de terres a instal·lació autoritzada de gestió de residus, amb camió de 20 t i temps d'espera per a la càrrega amb mitjans mecànics, amb un recorregut de més de 10 i fins a 15 km (P - 27) | 7,15 | 1.433,004 | 10.245,98 |
| 21 | F2RA7LP0 | m3 | Deposició controlada en dipòsit autoritzat de residus de terra inerts amb una densitat 1,6 t/m3, procedents d'excavació, amb codi 170504 segons la Llista Europea de Residus (ORDEN MAM/304/2002) (P - 30) | 5,13 | 1.433,004 | 7.351,31 |

**TOTAL Capítol 01.01** **97.233,84**

Obra 01 Pressupost PU AVDA. PANAGALL
Capítol 02 Pavimentació

| NUM. | CODI | UA | DESCRIPCIÓ | PREU | AMIDAMENT | IMPORT |
|---|---|---|---|---|---|---|
| 1 | F227T00F | m2 | Repàs i piconatge de caixa de paviment, amb compactació del 95% PM (P - 21) | 1,87 | 3.564,920 | 6.666,40 |
| 2 | F9365H11 | m3 | Base de formigó HM-20/B/20/I, de consistència tova i grandària màxima del granulat 20 mm, abocat des de camió amb estesa i vibratge manual, amb acabat reglejat (P - 31) | 122,45 | 701,684 | 85.921,21 |
| 3 | F9J13K40 | m2 | Reg d'adherència amb emulsió bituminosa catiònica modificada amb polímers tipus C60BP3/BP2 ADH, amb dotació 1 kg/m2 (P - 42) | 0,64 | 4.360,000 | 2.790,40 |
| 4 | F9H11B51 | t | Paviment de mescla bituminosa contínua en calent tipus AC 22 bin B 50/70 S, amb betum asfàltic de penetració, de granulometria semidensa per a capa intermèdia i granulat granític, estesa i compactada (P - 41) | 93,27 | 285,180 | 26.598,74 |
| 5 | F9H11251 | t | Paviment de mescla bituminosa contínua en calent tipus AC 16 surf B 50/70 D, amb betum asfàltic de penetració, de granulometria densa per a capa de trànsit i granulat granític, estesa i compactada (P - 40) | 95,96 | 192,080 | 18.432,00 |
| 6 | P9H8-SRAC | t | Paviment de mescla bituminosa discontínua en calent tipus SMA 11 surf PMB 45/80-65 amb betum modificat, granulat artificial, per a capa de trànsit, estesa i compactada, en entorn urbà amb dificultat de mobilitat, en voreres <= 3 m d'amplària o calçada/plataforma única <= 7 m d'amplària, sense afectació per serveis o elements de mobiliari urbà, en actuacions de més de 10 m2. Inclou part proporcional d'addició de fibres (P - 115) | 110,67 | 53,900 | 5.965,11 |
| 7 | F9E13204 | m2 | Paviment de panot per a vorera gris de 20x20x4 cm, normal o ratllat, classe 1a, preu alt, col·locat a l'estesa amb sorra-ciment de 200 kg/m3 de ciment pòrtland i beurada de ciment pòrtland (P - 36) | 35,26 | 1.392,500 | 49.099,55 |
| 8 | F9E1S005 | m2 | Paviment de panot per a pas de vianants de color amb tacs de 20x20x4 cm, col·locat a l'estesa amb sorra-ciment de 200 kg/m3 de ciment pòrtland i beurada de color amb ciment blanc de ram de paleta (P - 37) | 45,10 | 45,000 | 2.029,50 |
| 9 | F9F1BASF | m2 | Paviment de llambordí de formigó de color gris, de forma rectangular de 10x20 cm i 8 cm de gruix de la casa Breinco o similar, preu alt, col·locat amb adhesiu MasterTile FLX 428 amb un gruix de capa entre 2 i 10 mm sobre una capa de regularització amb MasterEmaco T907 i morter M60, de la casa Basf o similar. Inclou la part proporcional de juntes de dilatació segellades amb masilla Masterseal o equivalent i rejuntat de peces amb MasterEmaco T907, totalment acabat segons indicacions de la Direcció d'Obres (P - 39) | 63,50 | 147,500 | 9.366,25 |
| 10 | F965A6D9 | m | Vorada recta de formigó, doble capa, amb secció normalitzada de calçada C3 de 28x17 cm segons UNE 127340, de classe climàtica B, classe resistent a l'abrasió H i classe resistent a flexió T (R-5 MPa) segons UNE-EN 1340, col·locada sobre base de formigó no estructural de 15 N/mm2 de resistència mínima a compressió i de 20 a 25 cm d'alçària, i rejuntada amb morter (P - 32) | 35,94 | 765,000 | 27.494,10 |
| 11 | F9752J9A | m | Vorada recta de formigó, doble capa, tipus tauló de 26x15 cm (T2P), classe resistent a flexió T (R-5 MPa) segons UNE-EN 1340, col·locada sobre base de formigó no estructural de 15 N/mm2 de resistència | 40,69 | 30,000 | 1.220,70 |

EUR



**Òrgan:** L01080076
**Identificador:** ES_L01080076_2026_0CFDDF87-8D80-4532-9986-1AECEAE6A8BE
**Estat:** Original
**Núm. expedient:** 460/2025

**Signatures:** 38784298L JORGE SAN MILLAN (R: B59546432) 11/2/2026 11:48:00
**Document:** Projecte

## PRESSUPOST



| | | | | | | |
|---|---|---|---|---|---|---|
| | | | mínima a compressió i de 25 a 30 cm d'alçària, i rejuntada amb morter (P - 33) | | | |
| 12 | P967-E9ZU | m | Peça recta de formigó per a vorades remuntables model TR-25, monocapa, amb secció normalitzada de calçada C9 8/25x28x50 cm, segons UNE 127340, de classe climàtica B, classe resistent a l'abrasió H i classe resistent a flexió U (R-6 MPa) segons UNE-EN 1340, col·locada sobre base de formigó no estructural HNE-15/P/40 de 20 a 25 cm d'alçària, i rejuntat amb morter per a ram de paleta (P - 113) | 42,08 | 112,500 | 4.734,00 |
| 13 | F9F15111 | m | Rigola de llambordí colorejat monocapa de formigó, de forma rectangular de 10x20 cm i 8 cm de gruix, preu superior, sobre capa de morter de 3 cm de gruix, amb rebliment de junts amb sorra fina i compactació del paviment acabat (P - 38) | 17,20 | 21,500 | 369,80 |
| 14 | P992-IR5T | u | Escocell de 120x100 cm i 65 cm de fondària, amb peça d'escocell rectangular d'acer galvanitzat, de 120x100x50 cm i de 10 mm de gruix, col·locat amb fonament i anellat de formigó d'ús no estructural HNE-15/P/40. Inclou la part proporcional de cartel·les i reforços estructurals (P - 114) | 581,90 | 27,000 | 15.711,30 |
| 15 | F9850120 | m | Gual de vianants de 120 cm en recte o corba, inclou subministrament, col·locació i peces especials prefabricades, base de formigó, segons plànols de detall. Tot inclòs completament acabat. (P - 35) | 233,78 | 14,400 | 3.366,43 |
| 16 | F9850060 | m | Gual de vehicles de 60 cm en recte o corba, inclou subministrament, col·locació i peces especials prefabricades, base de formigó, segons plànols de detall. Tot inclòs completament acabat. (P - 34) | 149,63 | 4,400 | 658,37 |

**TOTAL Capítol** **01.02** **260.423,86**

Obra 01 Pressupost PU AVDA. PANAGALL
Capítol 03 Senyalització

| NUM. | CODI | UA | DESCRIPCIÓ | PREU | AMIDAMENT | IMPORT |
|---|---|---|---|---|---|---|
| 1 | G21BU510 | u | Desmuntatge per a substitució de placa de senyalització vertical muntada sobre suport de peu o sobre paraments, superfície fins a 1 m2, muntada a una alçària de 3 m com a màxim, amb mitjans manuals i càrrega manual de runa sobre camió o contenidor (P - 105) | 12,14 | 30,000 | 364,20 |
| 2 | G21BU570 | u | Arrencada de pals rectangulars o pals cilíndrics de senyals, amb mitjans manuals i càrrega manual de runa sobre camió o contenidor (P - 106) | 12,71 | 20,000 | 254,20 |
| 3 | FBA1E311 | m | Pintat sobre paviment de marca vial longitudinal contínua per a ús permanent i retrorreflectant en sec, tipus P-R, de 10 cm d'amplària, amb pintura acrílica de color blanc i microesferes de vidre, aplicada mecànicament mitjançant polvorització (P - 45) | 0,78 | 82,000 | 63,96 |
| 4 | FBA15311 | m | Pintat sobre paviment de marca vial longitudinal discontínua per a ús permanent i retrorreflectant en sec, tipus P-R, de 10 cm d'amplària i de relació pintat/no pintat indicat per la Direcció dels treballs, amb pintura acrílica de color blanc/groc i microesferes de vidre, aplicada mecànicament mitjançant polvorització (P - 44) | 0,68 | 179,500 | 122,06 |
| 5 | FBA1J317 | m | Pintat sobre paviment de marca vial longitudinal contínua per a ús permanent i retrorreflectant en sec, tipus P-R, de 40 cm d'amplària, amb plàstic d'aplicació en fred de dos components de color blanc i microesferes de vidre, aplicada mecànicament mitjançant polvorització (P - 46) | 3,62 | 10,000 | 36,20 |
| 6 | FBA31317 | m2 | Pintat sobre paviment de marca vial superficial per a ús permanent i retrorreflectant en sec, tipus P-R, amb plàstic d'aplicació en fred de dos components de color blanc i microesferes de vidre, aplicada amb màquina d'accionament manual (P - 47) | 11,45 | 84,000 | 961,80 |
| 7 | PBA2-FIHS | m2 | Pintat sobre paviment de marca vial superficial per a ús permanent i retrorreflectant en sec, tipus P-R, amb plàstic d'aplicació en fred de dos components de color blanc i microesferes de vidre, aplicada amb màquina d'accionament manual (P - 116) | 11,45 | 7,625 | 87,31 |
| 8 | FBBZ1220 | m | Suport rectangular de tub d'acer galvanitzat de 100x50x3 mm, col·locat a terra formigonat (P - 51) | 25,13 | 81,400 | 2.045,58 |

EUR



## PRESSUPOST



| | | | | | | |
|---|---|---|---|---|---|---|
| 9 | MBBYMENS | u | Subministre i col·locació de mènsula adossada a façana per a col·locació de placa de senyalització vertical, muntada a una alçària de 3 m com a màxim, totalment acabat segons indicacions de la Direcció d'obra (P - 108) | 119,05 | 2,000 | 238,10 |
| 10 | MBBY0002 | u | Col·locació de placa de senyalització vertical provinent d'ús anterior, muntada sobre suport de peu o sobre paraments verticals, de superfície entre 0,5 i 1 m2, muntada a una alçària de 3 m com a màxim amb mitjans manuals (P - 107) | 19,06 | 28,000 | 533,68 |
| 11 | FBB22201 | u | Placa informativa per a senyals de trànsit d'acer galvanitzat i pintat, de 60x60 cm, acabada amb làmina retrorreflectora classe RA1, fixada mecànicament (P - 50) | 75,33 | 2,000 | 150,66 |
| 12 | FBB13252 | u | Placa circular per a senyals de trànsit, d'alumini anoditzat, de 60 cm de diàmetre, acabada amb làmina retrorreflectora classe RA2, fixada mecànicament (P - 48) | 120,97 | 4,000 | 483,88 |
| 13 | FBB1C111 | u | Placa triangular per a senyals de trànsit, d'alumini anoditzat, de 70 cm de costat, acabada amb làmina retrorreflectora classe RA2, fixada mecànicament (P - 49) | 90,77 | 3,000 | 272,31 |
| 14 | FSENDESP | u | Desplaçament dels equips de pintura a obra (P - 95) | 800,00 | 1,000 | 800,00 |

**TOTAL Capítol** **01.03** **6.413,94**

Obra 01 Pressupost PU AVDA. PANAGALL
Capítol 04 Aigua potable
Subcapítol 41 Obra civil

| NUM. | CODI | UA | DESCRIPCIÓ | PREU | AMIDAMENT | IMPORT |
|---|---|---|---|---|---|---|
| 1 | F222CAL1 | u | Obertura de cales per a detecció de serveis d'aigua potable existents o col·locació de taps cecs per a deixar fora de servei les canonades afectades per les obres (inclou la demolició i reposició de paviments, l'excavació de terres, el tapat i compactat, així com les proteccions amb formigó) (P - 17) | 361,85 | 10,000 | 3.618,50 |
| 2 | FENDASF1 | m2 | Enderroc i reposició de paviment existent, de les mateixes característiques que el enderrocat, i base de formigó, inclou transport de terres i runes a l'abocador amb cànon i manteniment d'abocador, totalment acabat segons indicacions de la direcció facultativa (P - 75) | 52,50 | 10,000 | 525,00 |
| 3 | F2225123 | m3 | Excavació de rasa de fins a 1 m d'amplària i fins a 2 m de fondària, en terreny compacte, amb retroexcavadora i càrrega mecànica del material excavat (P - 14) | 11,55 | 105,750 | 1.221,41 |
| 4 | F2225412 | m3 | Excavació de rasa en presència de serveis fins a 2 m de fondària, en terreny compacte, realitzada amb mitjans manuals i amb les terres deixades a la vora (P - 15) | 45,55 | 105,750 | 4.816,91 |
| 5 | F227500F | m2 | Repàs i piconatge de sòl de rasa d'amplària màxima 0,6 m, amb compactació del 95% PM (P - 19) | 5,62 | 235,000 | 1.320,70 |
| 6 | F2285SR0 | m3 | Rebliment i piconatge de rasa d'amplària fins a 0,6 m, amb sorres de material reciclat de formigons, en tongades de gruix de fins a 25 cm, utilitzant picó vibrant (P - 23) | 42,06 | 88,375 | 3.717,05 |
| 7 | F228510F | m3 | Rebliment i piconatge de rasa d'amplària fins a 0,6 m, amb material tolerable de la pròpia excavació, en tongades de gruix de fins a 25 cm, utilitzant picó vibrant, amb compactació del 95% PM (P - 22) | 26,62 | 123,125 | 3.277,59 |
| 8 | F2412063 | m3 | Transport de terres per a reutilitzar en obra, amb camió de 12 t i temps d'espera per a la càrrega amb mitjans mecànics, amb un recorregut de fins a 2 km (P - 26) | 2,27 | 401,550 | 911,52 |
| 9 | F2R350A9 | m3 | Transport de terres a instal·lació autoritzada de gestió de residus, amb camió de 20 t i temps d'espera per a la càrrega amb mitjans mecànics, amb un recorregut de més de 10 i fins a 15 km (P - 27) | 7,15 | 106,050 | 758,26 |
| 10 | F2RA7LP0 | m3 | Deposició controlada en dipòsit autoritzat de residus de terra inerts amb una densitat 1,6 t/m3, procedents d'excavació, amb codi 170504 segons la Llista Europea de Residus (ORDEN MAM/304/2002) (P - 30) | 5,13 | 106,050 | 544,04 |

EUR



**Òrgan:** L01080076
**Identificador:** ES_L01080076_2026_0CFDDF87-8D80-4532-9986-1AECEAE6A8BE
**Estat:** Original
**Núm. expedient:** 460/2025

**Signatures:** 38784298L JORGE SAN MILLAN (R: B59546432) 11/2/2026 11:48:00
**Document:** Projecte

## PRESSUPOST



| | | | | | | |
|---|---|---|---|---|---|---|
| 11 | FDGZU010 | m | Col·locació de banda contínua de plàstic de color subministrada per la companyia, col·locada al llarg de la rasa a 20 cm per sobre de la canonada, per a malla senyalitzadora, totalment acabat (P - 64) | 0,35 | 395,000 | 138,25 |
| 12 | FFB1ARQ4 | u | Subministrament i muntatge d'arqueta de 600x600x500 mm, totalment acabat i muntat inclòs bastiment i tapa de registre (P - 78) | 125,50 | 8,000 | 1.004,00 |

**TOTAL Subcapítol 01.04.41** **21.853,23**

Obra 01 Pressupost PU AVDA. PANAGALL
Capítol 04 Aigua potable
Subcapítol 42 Obra mecànica

| NUM. | CODI | UA | DESCRIPCIÓ | PREU | AMIDAMENT | IMPORT |
|---|---|---|---|---|---|---|
| 1 | PFB3-W75M | m | Tub de polietilè de designació PE 100, diàmetre nominal DN 110, pressió nominal PN 16 (SDR 11), subministrat en barres de 6 m, fabricació segons norma UNE-EN 12201-2, unió mitjançant soldadura a topall, col·locat al fons de la rasa, en entorn urbà, en obres sense dificultat de mobilitat, afectació per presència de serveis en la rasa, sense presència d'estrebada (P - 119) | 39,94 | 395,000 | 15.776,30 |
| 2 | FNAVK100 | u | Subministrament i col·locació de vàlvula DN 100 sèrie 06/30 de AVK o similar, balones, brides, juntes i cargoleria inclosos. (P - 90) | 397,81 | 7,000 | 2.784,67 |
| 3 | FM21P125 | u | Subministrament i col·locació d'hidrant soterrat model HA1-100 d'IRUA o similar amb arqueta i tapa superior de fundició. Escomesa de polietilè amb accessoris i vàlvula de comporta DN100 d'AVK serie 06/30 i colze de fundició dn100 a 90º amb suport. Cargoleria, femelles, arendeles, juntes i brides necessàries per a la seva col·locació. Senyalització d'hidrant amb placa d'alumini de 400x200 model Arenys de Munt i pal rodó d'alumini de 2,4 ml d'alçada. Tot col·locat. (P - 87) | 1.460,19 | 1,000 | 1.460,19 |
| 4 | FNES0001 | u | Renovació d'escomesa existent mitjançant collarí de derivació de mitja canya model HAKU de HAWLE D125 - 1 1/4´´ amb vàlvula de quadradet dn40, accessoris de llautó i tapa de registre de 10x10 amb el text ´´AIGUA´´. Cal arribar fins a l'aixeta d'abans del comptador. Inclós tub d32 mm PE100 PN16 i accessoris de connexió necessaris. (P - 91) | 437,74 | 75,000 | 32.830,50 |
| 5 | FN00CONX | u | Treballs de connexió a la xarxa existent amb tub PE100 PN16 D110 mm. Reduccions, balones i cargoleria incloses (P - 89) | 450,00 | 2,000 | 900,00 |
| 6 | FAIGUA05 | pa | Partida alçada a justificar per l'execució d'una xarxa provisional d'aigua potable per al manteniment del servei durant l'execució de les obres, totalment acabat segons indicacions de la Companyia subministradora (P - 43) | 10.000,00 | 1,000 | 10.000,00 |

**TOTAL Subcapítol 01.04.42** **63.751,66**

Obra 01 Pressupost PU AVDA. PANAGALL
Capítol 05 Electricitat
Subcapítol 51 Obra civil

| NUM. | CODI | UA | DESCRIPCIÓ | PREU | AMIDAMENT | IMPORT |
|---|---|---|---|---|---|---|
| 1 | FENDASF1 | m2 | Enderroc i reposició de paviment existent, de les mateixes característiques que el enderrocat, i base de formigó, inclou transport de terres i runes a l'abocador amb cànon i manteniment d'abocador, totalment acabat segons indicacions de la direcció facultativa (P - 75) | 52,50 | 20,000 | 1.050,00 |
| 2 | F2225123 | m3 | Excavació de rasa de fins a 1 m d'amplària i fins a 2 m de fondària, en terreny compacte, amb retroexcavadora i càrrega mecànica del material excavat (P - 14) | 11,55 | 61,125 | 705,99 |
| 3 | F2225412 | m3 | Excavació de rasa en presència de serveis fins a 2 m de fondària, en terreny compacte, realitzada amb mitjans manuals i amb les terres deixades a la vora (P - 15) | 45,55 | 61,125 | 2.784,24 |



Projecte d´urbanització de l´Avda Panagall
Tram Rambla Francesc Macià - Plaça del Pi Gros
Arenys de Munt (El Maresme)

## PRESSUPOST



| | | | | | | |
|---|---|---|---|---|---|---|
| 4 | F227500F | m2 | Repàs i piconatge de sòl de rasa d'amplària màxima 0,6 m, amb compactació del 95% PM (P - 19) | 5,62 | 132,500 | 744,65 |
| 5 | F228510F | m3 | Rebliment i piconatge de rasa d'amplària fins a 0,6 m, amb material tolerable de la pròpia excavació, en tongades de gruix de fins a 25 cm, utilitzant picó vibrant, amb compactació del 95% PM (P - 22) | 26,62 | 79,500 | 2.116,29 |
| 6 | F2412063 | m3 | Transport de terres per a reutilitzar en obra, amb camió de 12 t i temps d'espera per a la càrrega amb mitjans mecànics, amb un recorregut de fins a 2 km (P - 26) | 2,27 | 242,100 | 549,57 |
| 7 | F2R350A9 | m3 | Transport de terres a instal·lació autoritzada de gestió de residus, amb camió de 20 t i temps d'espera per a la càrrega amb mitjans mecànics, amb un recorregut de més de 10 i fins a 15 km (P - 27) | 7,15 | 51,300 | 366,80 |
| 8 | F2RA7LP0 | m3 | Deposició controlada en dipòsit autoritzat de residus de terra inerts amb una densitat 1,6 t/m3, procedents d'excavació, amb codi 170504 segons la Llista Europea de Residus (ORDEN MAM/304/2002) (P - 30) | 5,13 | 51,300 | 263,17 |
| 9 | FDG24160 | m | Canalització amb quatre tubs de polietilè de doble capa, tipus eurolec d.160 mm, i dau de recobriment de 50x50 cm amb formigó HM-20/P/20/I (P - 63) | 39,20 | 30,000 | 1.176,00 |
| 10 | FDG22160 | m | Canalització amb dos tubs de polietilè de doble capa, tipus eurolec d.160 mm, i dau de recobriment de 50x30 cm amb formigó HM-20/P/20/I (P - 62) | 24,50 | 235,000 | 5.757,50 |

**TOTAL Subcapítol 01.05.51** **15.514,21**

Obra 01 Pressupost PU AVDA. PANAGALL
Capítol 05 Electricitat
Subcapítol 52 Instal·lació

| NUM. | CODI | UA | DESCRIPCIÓ | PREU | AMIDAMENT | IMPORT |
|---|---|---|---|---|---|---|
| 1 | FELEOM06 | u | Pressupost per a les Variants, que inclou treballs d'entroncament, reforç o adequació de les instal·lacions existents de variants i drets de supervisió , segons pressupost d'Endesa i ref. 0000872953 (P - 74) | 24.739,14 | 1,000 | 24.739,14 |
| 2 | FELE0000 | m | Subministrament i estesa de línia de baixa tensió, 1 circuit amb cable trenat tipus FSO, 0,6/1 kV de 3x150 mm2 Al + 54,6 mm2 Almelec. Inclou l'estesa, tensat i grapat per façana (P - 65) | 21,15 | 420,000 | 8.883,00 |
| 3 | FELE0001 | m | Subministrament i estesa de línia de baixa tensió, 1 circuit amb cable XZ10,6/1kV Al. de 3x(1x240)+1x150 mm² (P - 66) | 22,60 | 570,000 | 12.882,00 |
| 4 | FELE0002 | u | Connexió cable soterrat amb terminals (P - 67) | 48,50 | 85,000 | 4.122,50 |
| 5 | FELE0003 | u | P.a.t. en caixa seccionament existent (P - 68) | 89,75 | 25,000 | 2.243,75 |
| 6 | FELE0004 | u | Subministre e instal·lació de caixa de distribució urbanització, inclosa l'obra civil de colocació i adaptació en la tanca/mur o barana existent, així como el subministre i reconnexió de nova escomesa soterrada per a la retirada de l'escomesa aèria existent. Totalment acabat segons indicacions de la Direcció d'Obra (P - 69) | 472,80 | 6,000 | 2.836,80 |
| 7 | FELE0005 | u | Subministre e instal·lació d'armari de distribució urbana (ADU), inclosa formació de tancament de caixes elèctriques en paret d'encadellat ceràmic, arrebossat i posterior revestiment amb un material similar a la resta de la tanca col·locat amb morter, totalment acabat segons indicacions de la companyia subministradora (P - 70) | 1.050,50 | 1,000 | 1.050,50 |
| 8 | FELE0006 | u | Subministre e instal·lació de caixa general de protecció CGP-7 (BUC). Inclou el seu muntatge a paret i connexionat de línia passant i escomesa d'abonat, totalment acabat segons indicacions de la Direcció d'Obra (P - 71) | 170,00 | 50,000 | 8.500,00 |
| 9 | FELE0007 | u | Conversió de línea BT aèria a soterrada, en façana, amb cable de 240 mm2 Al, inclosa la seva confecció i tubukar de protecció collada a façana, totalment acabat segons indicaions de la companyia subministradora (P - 72) | 467,95 | 25,000 | 11.698,75 |
| 10 | FELE0008 | u | Plano as-built (P - 73) | 349,50 | 1,000 | 349,50 |
| 11 | FZZZ5201 | pa | Partida alçada a justificar pels treballs de proves, verificacions, adaptacions, confecció de projectes, legalitzacions, permisos, Direcció | 10.000,00 | 1,000 | 10.000,00 |





**Òrgan:** L01080076
**Identificador:** ES_L01080076_2026_0CFDDF87-8D80-4532-9986-1AECEAE6A8BE
**Estat:** Original
**Núm. expedient:** 460/2025

**Signatures:** 38784298L JORGE SAN MILLAN (R: B59546432) 11/2/2026 11:48:00
**Document:** Projecte

## PRESSUPOST



d'Obra etc,... totalment acabat (P - 103)

**TOTAL Subcapítol 01.05.52 87.305,94**

Obra 01 Pressupost PU AVDA. PANAGALL
Capítol 06 Clavegueram
Subcapítol 61 Pluvials

| NUM. | CODI | UA | DESCRIPCIÓ | PREU | AMIDAMENT | IMPORT |
|---|---|---|---|---|---|---|
| 1 | FENDASF1 | m2 | Enderroc i reposició de paviment existent, de les mateixes característiques que el enderrocat, i base de formigó, inclou transport de terres i runes a l'abocador amb cànon i manteniment d'abocador, totalment acabat segons indicacions de la direcció facultativa (P - 75) | 52,50 | 56,400 | 2.961,00 |
| 2 | F2226123 | m3 | Excavació de rasa de fins a 1 m d'amplària i fins a 2 m de fondària, en terreny no classificat, amb retroexcavadora i càrrega mecànica del material excavat (P - 16) | 12,15 | 95,979 | 1.166,14 |
| 3 | F2225412 | m3 | Excavació de rasa en presència de serveis fins a 2 m de fondària, en terreny compacte, realitzada amb mitjans manuals i amb les terres deixades a la vora (P - 15) | 45,55 | 31,994 | 1.457,33 |
| 4 | F222HA20 | m3 | Excavació de pou aïllat de fins a 2 m de fondària, en terreny no classificat, amb mitjans mecànics (P - 18) | 14,26 | 13,050 | 186,09 |
| 5 | F227F00F | m2 | Repàs i piconatge de sòl de rasa de més de 0,60 m i fins a 2 m d'amplària, amb compactació del 95% PM (P - 20) | 2,59 | 102,520 | 265,53 |
| 6 | F228A10F | m3 | Rebliment i piconatge de rasa d'amplària més de 0,6 i fins a 1,5 m, amb material tolerable de la pròpia excavació, en tongades de gruix de fins a 25 cm, utilitzant picó vibrant, amb compactació del 95% PM (P - 24) | 15,71 | 61,643 | 968,41 |
| 7 | F2412063 | m3 | Transport de terres per a reutilitzar en obra, amb camió de 12 t i temps d'espera per a la càrrega amb mitjans mecànics, amb un recorregut de fins a 2 km (P - 26) | 2,27 | 79,596 | 180,68 |
| 8 | F2R350A9 | m3 | Transport de terres a instal·lació autoritzada de gestió de residus, amb camió de 20 t i temps d'espera per a la càrrega amb mitjans mecànics, amb un recorregut de més de 10 i fins a 15 km (P - 27) | 7,15 | 95,256 | 681,08 |
| 9 | F2RA7LP0 | m3 | Deposició controlada en dipòsit autoritzat de residus de terra inerts amb una densitat 1,6 t/m3, procedents d'excavació, amb codi 170504 segons la Llista Europea de Residus (ORDEN MAM/304/2002) (P - 30) | 5,13 | 95,256 | 488,66 |
| 10 | F231A001 | m2 | Apuntalament i estrebada de rases i pous, de més d'1 m i fins a 3 m d'amplària i fins a 4 m de fondària, mitjançant conjunt d'entibació composta per panells base metàl·lics i quatre riostres amb guies d'unió adaptades al panell de la casa Mecanotubo o similar. S'inclou muntatge, desmuntatge i transport dins de l'obra (P - 25) | 22,15 | 60,630 | 1.342,95 |
| 11 | FD7JL186 | m | Claveguera de polietilè d'alta densitat, coextruïda, de DN 400 mm de doble paret, exterior corrugada de color negre per a protecció contra rajos ultravioletes e interior llis de color blanc, de rigidesa circumferencial de 8 KN/m2, inclosa part proporcional de maniguet d'unió de polietilè i junta d'estanqueïtat en EPDM, base de sauló de 15 cm de gruix i reblert amb sauló net segons plànols de detalls, totalment acabat segons plànols de detall (P - 58) | 47,53 | 80,800 | 3.840,42 |
| 12 | FD7JJ146 | m | Claveguera de polietilè d'alta densitat, coextruïda, de DN 315 mm de doble paret, exterior corrugada de color negre per a protecció contra rajos ultravioletes e interior llis de color blanc, de rigidesa circumferencial de 8 KN/m2, inclosa part proporcional de maniguet d'unió de polietilè i junta d'estanqueïtat en EPDM, base de formigó HM-20 de 10 cm de gruix i reblert amb formigó HM-20 segons plànols de detalls, totalment acabat segons plànols de detall (P - 57) | 56,70 | 7,000 | 396,90 |
| 13 | FDB17450 | u | Solera de formigó HM-20/P/20/I de 15 cm de gruix i de planta 1,15x1,15 m (P - 59) | 33,22 | 4,000 | 132,88 |
| 14 | FDD1A099 | m | Paret per a pou circular de D=100 cm de peces de formigó amb execució prefabricada, col·locades amb morter mixt 1:0,5:4 (P - 60) | 118,56 | 5,800 | 687,65 |

EUR

Projecte d´urbanització de l´Avda Panagall
Tram Rambla Francesc Macià - Plaça del Pi Gros
Arenys de Munt (El Maresme)

## PRESSUPOST



| | | | | | | |
|---|---|---|---|---|---|---|
| 15 | FDDZS005 | u | Graó per a pou de registre de polipropilè armat, de 250x350x250 mm i 3 kg de pes, col·locat amb morter de ciment 1:6, elaborat a l'obra (P - 61) | 23,24 | 17,000 | 395,08 |
| 16 | FD1AV020 | u | Bastiment i tapa de fosa dúctil tipus Ajuntament d'Arenys de Munt, amb marc aparent quadrat, de càrrega de trencament superior a 40 t segons les normes UNE 41-300-87 i EN-124 i de llum interior 600 mm, recoberta de pintura asfàltica (P - 53) | 272,90 | 12,000 | 3.274,80 |
| 17 | FD5K6F0E | m | Caixa per a interceptor de 50x50 cm, amb parets de 15 cm de gruix de formigó HM-20/P/20/I, sobre solera de 15 cm de formigó HM-20/P/20/I (P - 54) | 81,22 | 49,100 | 3.987,90 |
| 18 | FD5ZEJB1 | m | Bastiment i reixa per a interceptor de fosa dúctil model BARCINO de la casa EJ o similar, de 1030x528x102 mm exterior, 117 kg de pes mínim, amb conjunt de dues reixes quadrades i articulades, reversibles a 90 ° i barrots a 45 °, , marc rectangular, classe D400 segons norma UNE-EN 124 i 20 dm2 de superfície d'absorció, col·locat amb formigó C45/55 amb additiu per control de la retracció, privi encofrat i anivellament de la reixa per agefir formigó fins a 5 cm per sota del nivell d'acabat (P - 55) | 316,64 | 58,100 | 18.396,78 |
| 19 | FCON0002 | u | Connexió escomesa a col·lector general amb part proporcional de formació de forat en col·lector i peça especial de goma, inclòs el formigonat del conjunt, totalment acabada segons indicacions de la direcció facultativa (P - 52) | 78,75 | 1,000 | 78,75 |
| 20 | FPARINSP | u | Inspecció de xarxa de col·lector amb càmara de TV, amb lliurament del suport audiovisual i el corresponent informe redactat per l'empresa prestadora del servei d'inspecció (P - 92) | 1.250,00 | 0,500 | 625,00 |

**TOTAL Subcapítol 01.06.61 41.514,03**

Obra 01 Pressupost PU AVDA. PANAGALL
Capítol 06 Clavegueram
Subcapítol 62 Residuals

| NUM. | CODI | UA | DESCRIPCIÓ | PREU | AMIDAMENT | IMPORT |
|---|---|---|---|---|---|---|
| 1 | FENDASF1 | m2 | Enderroc i reposició de paviment existent, de les mateixes característiques que el enderrocat, i base de formigó, inclou transport de terres i runes a l'abocador amb cànon i manteniment d'abocador, totalment acabat segons indicacions de la direcció facultativa (P - 75) | 52,50 | 33,600 | 1.764,00 |
| 2 | F2226123 | m3 | Excavació de rasa de fins a 1 m d'amplària i fins a 2 m de fondària, en terreny no classificat, amb retroexcavadora i càrrega mecànica del material excavat (P - 16) | 12,15 | 1.219,712 | 14.819,50 |
| 3 | F2225412 | m3 | Excavació de rasa en presència de serveis fins a 2 m de fondària, en terreny compacte, realitzada amb mitjans manuals i amb les terres deixades a la vora (P - 15) | 45,55 | 406,571 | 18.519,31 |
| 4 | F222HA20 | m3 | Excavació de pou aïllat de fins a 2 m de fondària, en terreny no classificat, amb mitjans mecànics (P - 18) | 14,26 | 127,663 | 1.820,47 |
| 5 | F227F00F | m2 | Repàs i piconatge de sòl de rasa de més de 0,60 m i fins a 2 m d'amplària, amb compactació del 95% PM (P - 20) | 2,59 | 858,140 | 2.222,58 |
| 6 | F228A10F | m3 | Rebliment i piconatge de rasa d'amplària més de 0,6 i fins a 1,5 m, amb material tolerable de la pròpia excavació, en tongades de gruix de fins a 25 cm, utilitzant picó vibrant, amb compactació del 95% PM (P - 24) | 15,71 | 1.047,035 | 16.448,92 |
| 7 | F2412063 | m3 | Transport de terres per a reutilitzar en obra, amb camió de 12 t i temps d'espera per a la càrrega amb mitjans mecànics, amb un recorregut de fins a 2 km (P - 26) | 2,27 | 3.207,981 | 7.282,12 |
| 8 | F2R350A9 | m3 | Transport de terres a instal·lació autoritzada de gestió de residus, amb camió de 20 t i temps d'espera per a la càrrega amb mitjans mecànics, amb un recorregut de més de 10 i fins a 15 km (P - 27) | 7,15 | 848,293 | 6.065,29 |
| 9 | F2RA7LP0 | m3 | Deposició controlada en dipòsit autoritzat de residus de terra inerts amb una densitat 1,6 t/m3, procedents d'excavació, amb codi 170504 segons la Llista Europea de Residus (ORDEN MAM/304/2002) (P - 30) | 5,13 | 848,293 | 4.351,74 |

EUR



**Òrgan:** L01080076
**Identificador:** ES_L01080076_2026_0CFDDF87-8D80-4532-9986-1AECEAE6A8BE
**Estat:** Original
**Núm. expedient:** 460/2025

**Signatures:** 38784298L JORGE SAN MILLAN (R: B59546432) 11/2/2026 11:48:00
**Document:** Projecte

## PRESSUPOST



| | | | | | | |
|---|---|---|---|---|---|---|
| 10 | F231A001 | m2 | Apuntalament i estrebada de rases i pous, de més d'1 m i fins a 3 m d'amplària i fins a 4 m de fondària, mitjançant conjunt d'entibació composta per panells base metàl·lics i quatre riostres amb guies d'unió adaptades al panell de la casa Mecanotubo o similar. S'inclou muntatge, desmuntatge i transport dins de l'obra (P - 25) | 22,15 | 1.528,925 | 33.865,69 |
| 11 | FD7JL186 | m | Claveguera de polietilè d'alta densitat, coextruïda, de DN 400 mm de doble paret, exterior corrugada de color negre per a protecció contra rajos ultravioletes e interior llis de color blanc, de rigidesa circumferencial de 8 KN/m2, inclosa part proporcional de maniguet d'unió de polietilè i junta d'estanqueïtat en EPDM, base de sauló de 15 cm de gruix i reblert amb sauló net segons plànols de detalls, totalment acabat segons plànols de detall (P - 58) | 47,53 | 794,600 | 37.767,34 |
| 12 | FD7JG186 | m | Claveguera de polietilè d'alta densitat, coextruïda, de DN 250 mm de doble paret, exterior corrugada de color negre per a protecció contra rajos ultravioletes e interior llis de color blanc, de rigidesa circumferencial de 8 KN/m2, inclosa part proporcional de maniguet d'unió de polietilè i junta d'estanqueïtat en EPDM, base de formigó HM-20 de 10 cm de gruix i reblert amb formigó HM-20 segons plànols de detalls, totalment acabat segons plànols de detall (P - 56) | 40,84 | 220,000 | 8.984,80 |
| 13 | FDB17450 | u | Solera de formigó HM-20/P/20/I de 15 cm de gruix i de planta 1,15x1,15 m (P - 59) | 33,22 | 29,000 | 963,38 |
| 14 | FDD1A099 | m | Paret per a pou circular de D=100 cm de peces de formigó amb execució prefabricada, col·locades amb morter mixt 1:0,5:4 (P - 60) | 118,56 | 55,850 | 6.621,58 |
| 15 | FDDZS005 | u | Graó per a pou de registre de polipropilè armat, de 250x350x250 mm i 3 kg de pes, col·locat amb morter de ciment 1:6, elaborat a l'obra (P - 61) | 23,24 | 168,000 | 3.904,32 |
| 16 | FD1AV020 | u | Bastiment i tapa de fosa dúctil tipus Ajuntament d'Arenys de Munt, amb marc aparent quadrat, de càrrega de trencament superior a 40 t segons les normes UNE 41-300-87 i EN-124 i de llum interior 600 mm, recoberta de pintura asfàltica (P - 53) | 272,90 | 29,000 | 7.914,10 |
| 17 | FCON0002 | u | Connexió escomesa a col·lector general amb part proporcional de formació de forat en col·lector i peça especial de goma, inclòs el formigonat del conjunt, totalment acabada segons indicacions de la direcció facultativa (P - 52) | 78,75 | 75,000 | 5.906,25 |
| 18 | FPARINSP | u | Inspecció de xarxa de col·lector amb càmara de TV, amb lliurament del suport audiovisual i el corresponent informe redactat per l'empresa prestadora del servei d'inspecció (P - 92) | 1.250,00 | 1,500 | 1.875,00 |
| 19 | FZSOBR01 | u | Punt de control de sobreeiximent DSU format per arqueta de 2,0 m de longitud, 0,60 m d'amplada i 1,20 m de fondària (gàlibs lliures interiors), de formigó armat, amb llosa per a càrrega de trànsit, connectada a xarxa de residuals i de pluvials amb canonada PEAD coextruida ø400 mm de doble paret, corrugada exterior i llisa interior, SN8 KN/m2. El conjunt presentarà un pendent longitudinal del 5%. La partida inclou marc i tapa d'accés (P - 96) | 3.600,00 | 2,000 | 7.200,00 |
| 20 | FZSOBR02 | u | Subministrament i instal·lació d'equipament de mesura de sobreeiximents DSU format per:<br>- Datalogger Nemos 200+ de Microcom (inclou bateria, antena i suport d'instal·lació)<br>- Sonda de nivell VEGA C11<br>- Sonda capacitativa amb 10 m de cable<br>- Sensor de velocitat de cabal<br>- Targeta SIM de comunicacions per un període de 24 mesos, amb renovació automàtica a càrrec del client<br>- Software de control en base a tecnologia LORA i integrat en la plataforma SENTILO de la Diputació de Barcelona<br>- Programació i configuració de l'equip dins de la plataforma SENTILO<br>- Armari metàl·lic disposat en vorera per allotjament de la bateria i equips de comunicació.<br>- Canalització i cablejat de font d'alimentació i senyals entre armari i arqueta de punt de control de sobreeiximents DSU<br>- Subministrament, instal·lació i posada en servei<br>Completament acabat segons indicacions D.O. (P - 97) | 7.250,00 | 2,000 | 14.500,00 |

EUR



## PRESSUPOST



**TOTAL Subcapítol 01.06.62 202.796,39**

Obra 01 Pressupost PU AVDA. PANAGALL
Capítol 07 Jardineria i mobiliari

| NUM. | CODI | UA | DESCRIPCIÓ | PREU | AMIDAMENT | IMPORT |
|---|---|---|---|---|---|---|
| 1 | FR631111 | u | Excavació de clot de 1x1x1 m, amb mitjans mecànics i plantació d'arbre amb perímetre de tronc de 18 a 25 cm, amb pa de terra o contenidor, inclòs l'adobat de les terres amb adob de lent alliberament, la desinfecció de les arrels, formació de clot i el primer reg (P - 93) | 18,40 | 27,000 | 496,80 |
| 2 | F2R350A9 | m3 | Transport de terres a instal·lació autoritzada de gestió de residus, amb camió de 20 t i temps d'espera per a la càrrega amb mitjans mecànics, amb un recorregut de més de 10 i fins a 15 km (P - 27) | 7,15 | 16,200 | 115,83 |
| 3 | F2RA7LP0 | m3 | Deposició controlada en dipòsit autoritzat de residus de terra inerts amb una densitat 1,6 t/m3, procedents d'excavació, amb codi 170504 segons la Llista Europea de Residus (ORDEN MAM/304/2002) (P - 30) | 5,13 | 16,200 | 83,11 |
| 4 | PR36-8RUY | m3 | Terra vegetal de jardineria de categoria alta, amb una conductivitat elèctrica menor de 0,8 dS/m, segons NTJ 07A, subministrada en sacs de 0,8 m3 i escampada amb retroexcavadora petita i mitjans manuals (P - 122) | 77,87 | 13,500 | 1.051,25 |
| 5 | PRZ0-906C | u | Aspratge doble d'arbre mitjançant 2 rolls de fusta de pi tractada en autoclau de secció circular, de 8 cm de diàmetre i 2,5 m de llargària, clavat al fons del forat de plantació 30 cm, i amb 2 abraçadores regulables de goma o cautxú (P - 124) | 32,17 | 27,000 | 868,59 |
| 6 | PR450-8WSW | u | Subministrament d'arbre a escollir pels Serveis Tècnics Municipals entre les següents espècies (Acer monspessulanum, Acer campestre o Cercis siliquastrum) de perímetre de 18 a 20 cm, amb pa de terra de diàmetre mínim 57 cm i profunditat mínima 39,9 cm segons fórmules NTJ (P - 123) | 239,78 | 27,000 | 6.474,06 |
| 7 | FMNT0901 | u | Treballs de manteniment mensual de las plantacions durant el període de garantia, inclosa la neteja de les herbes i dels escossells, la sega de la gespa, el reg amb mànega en cas de que sigui necessari, refer els clots del reg, refermar els tutors i l'esporga dels arbres i arbusts (P - 88) | 100,00 | 12,000 | 1.200,00 |

**TOTAL Capítol 01.07 10.289,64**

Obra 01 Pressupost PU AVDA. PANAGALL
Capítol 08 Reg

| NUM. | CODI | UA | DESCRIPCIÓ | PREU | AMIDAMENT | IMPORT |
|---|---|---|---|---|---|---|
| 1 | F2225123 | m3 | Excavació de rasa de fins a 1 m d'amplària i fins a 2 m de fondària, en terreny compacte, amb retroexcavadora i càrrega mecànica del material excavat (P - 14) | 11,55 | 81,000 | 935,55 |
| 2 | F2225412 | m3 | Excavació de rasa en presència de serveis fins a 2 m de fondària, en terreny compacte, realitzada amb mitjans manuals i amb les terres deixades a la vora (P - 15) | 45,55 | 81,000 | 3.689,55 |
| 3 | F2412063 | m3 | Transport de terres per a reutilitzar en obra, amb camió de 12 t i temps d'espera per a la càrrega amb mitjans mecànics, amb un recorregut de fins a 2 km (P - 26) | 2,27 | 388,800 | 882,58 |
| 4 | F227500F | m2 | Repàs i piconatge de sòl de rasa d'amplària màxima 0,6 m, amb compactació del 95% PM (P - 19) | 5,62 | 162,000 | 910,44 |
| 5 | F2285SR0 | m3 | Rebliment i piconatge de rasa d'amplària fins a 0,6 m, amb sorres de material reciclat de formigons, en tongades de gruix de fins a 25 cm, utilitzant picó vibrant (P - 23) | 42,06 | 1,600 | 67,30 |
| 6 | F228510F | m3 | Rebliment i piconatge de rasa d'amplària fins a 0,6 m, amb material tolerable de la pròpia excavació, en tongades de gruix de fins a 25 cm, utilitzant picó vibrant, amb compactació del 95% PM (P - 22) | 26,62 | 33,200 | 883,78 |

EUR



**Òrgan:** L01080076
**Identificador:** ES_L01080076_2026_0CFDDF87-8D80-4532-9986-1AECEAE6A8BE
**Estat:** Original
**Núm. expedient:** 460/2025

**Signatures:** 38784298L JORGE SAN MILLAN (R: B59546432) 11/2/2026 11:48:00
**Document:** Projecte

## PRESSUPOST



| | | | | | | |
|---|---|---|---|---|---|---|
| 7 | F2R350A9 | m3 | Transport de terres a instal·lació autoritzada de gestió de residus, amb camió de 20 t i temps d'espera per a la càrrega amb mitjans mecànics, amb un recorregut de més de 10 i fins a 15 km (P - 27) | 7,15 | 154,560 | 1.105,10 |
| 8 | F2RA7LP0 | m3 | Deposició controlada en dipòsit autoritzat de residus de terra inerts amb una densitat 1,6 t/m3, procedents d'excavació, amb codi 170504 segons la Llista Europea de Residus (ORDEN MAM/304/2002) (P - 30) | 5,13 | 154,560 | 792,89 |
| 9 | FDG22160 | m | Canalització amb dos tubs de polietilè de doble capa, tipus eurolec d.160 mm, i dau de recobriment de 50x30 cm amb formigó HM-20/P/20/I (P - 62) | 24,50 | 20,000 | 490,00 |
| 10 | PFB4-DW47 | m | Tub de polietilè de designació PE 40, de 63 mm de diàmetre nominal, de 10 bar de pressió nominal, sèrie SDR 7,4, UNE-EN 12201-2, connectat a pressió, amb grau de dificultat mig, utilitzant accessoris de plàstic, i col·locat al fons de la rasa (P - 121) | 15,01 | 10,000 | 150,10 |
| 11 | PFB4-DW3J | m | Tub de polietilè de designació PE 40, de 40 mm de diàmetre nominal, de 10 bar de pressió nominal, sèrie SDR 7,4, UNE-EN 12201-2, connectat a pressióí col·locat al fons de la rasa (P - 120) | 6,86 | 395,000 | 2.709,70 |
| 12 | FFB1DEG1 | u | Subministrament i muntatge d'anell de degoteig, segons especificacions, totalment acabat inclosa part proporcional d'accessoris, colzes, tes, reduccions (P - 79) | 12,95 | 27,000 | 349,65 |
| 13 | FFB1ARQ1 | u | Subministrament i muntatge d'arqueta per a comptador de 1200x600x400 mm per a l'allotjament de les claus de pas, el comptador i la vàlvula reductora de pressió, totalment acabat i muntat inclosa tapa de registre (P - 77) | 285,70 | 1,000 | 285,70 |
| 14 | FFB1ARQ4 | u | Subministrament i muntatge d'arqueta de 600x600x500 mm, totalment acabat i muntat inclòs bastiment i tapa de registre (P - 78) | 125,50 | 1,000 | 125,50 |
| 15 | FFB1VALD | u | Subministrament i muntatge de vàlvula d'esfera de PE i de 2" de diàmetre, inclosa part proporcional d'accessoris, colzes, tés, reduccions, totalment acabat i muntat (P - 84) | 59,74 | 3,000 | 179,22 |
| 16 | FFB1ELE2 | u | Subministrament i muntatge d'electrovàlvula de control de reg a 9 V i PN10, de 1" de diàmetre, inclosa part proporcional d'accessoris, totalment acabat i muntat (P - 80) | 133,12 | 2,000 | 266,24 |
| 17 | FFB1FIL1 | u | Subministrament i muntatge de filtre d'anelles de 1", de 300 micres amb els seus corresponents i accessoris per a la seva instal·lació, totalment acabat (P - 81) | 60,25 | 2,000 | 120,50 |
| 18 | FFB1REG1 | u | Subministrament i muntatge de regulador de pressió de 1", amb els seus corresponents accessoris per a la seva instal·lació, totalment acabat (P - 82) | 127,32 | 2,000 | 254,64 |
| 19 | FFB1VALV | u | Subministrament i muntatge de vàlvula de ventosa de 1 1/4" de diàmetre, inclosa part proporcional d'accessoris, colzes, tés, reduccions, totalment acabat i muntat (P - 86) | 73,18 | 2,000 | 146,36 |
| 20 | FFB1VALG | u | Subministrament i muntatge de vàlvula d'esfera de PE i de 1 1/4" de diàmetre, inclosa part proporcional d'accessoris, colzes, tés, reduccions, totalment acabat i muntat (P - 85) | 40,45 | 2,000 | 80,90 |
| 21 | FFB1SEN1 | u | Subministrament i muntatge de sensor de pluja antivandàlic per a programador de reg amb els seus corresponents accessoris per a la seva instal·lació, totalment acabat (P - 83) | 446,15 | 1,000 | 446,15 |
| 22 | FSAMCLA3 | u | Subministrament e instal·lació de programador model SBP120B8P de la casa Samcla o similar, a 9 V i per a 2 estacions, totalment acabat i muntat (P - 94) | 710,60 | 1,000 | 710,60 |
| 23 | FESC0001 | u | Instal·lació d'escomesa de reg en la xarxa de distribució d'aigua, de 5 m3. La partida inclou els drets d'escomesa i l'escomesa de cabal sol·licitat (P - 76) | 900,00 | 1,000 | 900,00 |

**TOTAL Capítol 01.08** **16.482,45**

Obra 01 Pressupost PU AVDA. PANAGALL
Capítol 09 Tubulars reserva

EUR



## PRESSUPOST



| NUM. | CODI | UA | DESCRIPCIÓ | PREU | AMIDAMENT | IMPORT |
|---|---|---|---|---|---|---|
| 1 | F2225123 | m3 | Excavació de rasa de fins a 1 m d'amplària i fins a 2 m de fondària, en terreny compacte, amb retroexcavadora i càrrega mecànica del material excavat (P - 14) | 11,55 | 19,125 | 220,89 |
| 2 | F2225412 | m3 | Excavació de rasa en presència de serveis fins a 2 m de fondària, en terreny compacte, realitzada amb mitjans manuals i amb les terres deixades a la vora (P - 15) | 45,55 | 19,125 | 871,14 |
| 3 | F2412063 | m3 | Transport de terres per a reutilitzar en obra, amb camió de 12 t i temps d'espera per a la càrrega amb mitjans mecànics, amb un recorregut de fins a 2 km (P - 26) | 2,27 | 91,800 | 208,39 |
| 4 | F227500F | m2 | Repàs i piconatge de sòl de rasa d'amplària màxima 0,6 m, amb compactació del 95% PM (P - 19) | 5,62 | 42,500 | 238,85 |
| 5 | F228510F | m3 | Rebliment i piconatge de rasa d'amplària fins a 0,6 m, amb material tolerable de la pròpia excavació, en tongades de gruix de fins a 25 cm, utilitzant picó vibrant, amb compactació del 95% PM (P - 22) | 26,62 | 25,500 | 678,81 |
| 6 | F2R350A9 | m3 | Transport de terres a instal·lació autoritzada de gestió de residus, amb camió de 20 t i temps d'espera per a la càrrega amb mitjans mecànics, amb un recorregut de més de 10 i fins a 15 km (P - 27) | 7,15 | 15,300 | 109,40 |
| 7 | F2RA7LP0 | m3 | Deposició controlada en dipòsit autoritzat de residus de terra inerts amb una densitat 1,6 t/m3, procedents d'excavació, amb codi 170504 segons la Llista Europea de Residus (ORDEN MAM/304/2002) (P - 30) | 5,13 | 15,300 | 78,49 |
| 8 | F125T02R | m | Prisma tubular format per 2 conductes de 125 mm de diàmetre, disposats en base 2 amb tubs de PE, protegits amb dau de formigó HM-15 de 50x30 cm, amb part proporcional d'obturadors, col.locació de cinta de senyalització, fils guia en cada conducte, banda de protecció, separadors cada 3 m i maniguets d'unió, segons detall de canalització, inclosa excavació, repàs, replè compactat de rases i transport de sobrants a l'abocador, totalment acabat (P - 1) | 22,20 | 45,000 | 999,00 |
| 9 | F125T02T | m | Prisma tubular format per 2 conductes de 160 mm de diàmetre, disposats en base 2 amb tubs de PE, protegits amb dau de formigó HM-15 de 50x30 cm, amb part proporcional d'obturadors, col.locació de cinta de senyalització, fils guia en cada conducte, banda de protecció, separadors cada 3 m i maniguets d'unió, segons detall de canalització, inclosa excavació, repàs, replè compactat de rases i transport de sobrants a l'abocador, totalment acabat (P - 2) | 28,65 | 45,000 | 1.289,25 |
| 10 | PDK3-DP0I | u | Pericó de 57x57x125 cm, amb parets de 15 cm de gruix de formigó en massa HM - 20 / B / 20 / X0 amb una quantitat de ciment de 200 kg/m3 i relació aigua ciment =< 0.6 i solera de maó calat, sobre llit de sorra (P - 118) | 156,88 | 19,000 | 2.980,72 |
| 11 | PDK1-W8EA | u | Bastiment quadrat i tapa quadrat de fosa dúctil per a pericó de serveis, recolzada, pas lliure de 600x600 mm i classe C250 segons norma UNE-EN 124, col·locada amb morter per a ram de paleta (P - 117) | 156,63 | 19,000 | 2.975,97 |

**TOTAL Capítol 01.09** **10.650,91**

Obra 01 Pressupost PU AVDA. PANAGALL
Capítol 10 Altres

| NUM. | CODI | UA | DESCRIPCIÓ | PREU | AMIDAMENT | IMPORT |
|---|---|---|---|---|---|---|
| 1 | FZZZ0501 | pa | Partida alçada a justificar per a la seguretat i salut en obra (P - 98) | 12.123,32 | 1,000 | 12.123,32 |
| 2 | FZZZ0502 | pa | Partida alçada a justificar per al control de qualitat en obra (P - 99) | 8.000,00 | 1,000 | 8.000,00 |
| 3 | FZZZ0503 | pa | Partida alçada a justificar per als desviaments provisionals de trànsit (P - 100) | 4.000,00 | 1,000 | 4.000,00 |
| 4 | FZZZ0504 | pa | Partida alçada a justificar pels desviaments dels serveis afectats durant l'execució de les obres (P - 101) | 4.000,00 | 1,000 | 4.000,00 |
| 5 | FZZZ0505 | pa | Partida alçada a justificar per als imprevistos d'obra (P - 102) | 5.000,00 | 1,000 | 5.000,00 |

EUR



**Òrgan:** L01080076
**Identificador:** ES_L01080076_2026_0CFDDF87-8D80-4532-9986-1AECEAE6A8BE
**Estat:** Original
**Núm. expedient:** 460/2025

**Signatures:** 38784298L JORGE SAN MILLAN (R: B59546432) 11/2/2026 11:48:00
**Document:** Projecte

## PRESSUPOST



| | | | |
|---|---|---|---|
| **TOTAL** | **Capítol** | **01.10** | **33.123,32** |

EUR



**Òrgan:** L01080076
**Identificador:** ES_L01080076_2026_0CFDDF87-8D80-4532-9986-1AECEAE6A8BE
**Estat:** Original
**Núm. expedient:** 460/2025

**Signatures:** 38784298L JORGE SAN MILLAN (R: B59546432) 11/2/2026 11:48:00
**Document:** Projecte

## RESUM DE PRESSUPOST



| NIVELL 3 : Subcapítol | | | Import |
|---|---|---|---|
| Subcapítol | 01.04.41 | Obra civil | 21.853,23 |
| Subcapítol | 01.04.42 | Obra mecànica | 63.751,66 |
| **Capítol** | **01.04** | **Aigua potable** | **85.604,89** |
| Subcapítol | 01.05.51 | Obra civil | 15.514,21 |
| Subcapítol | 01.05.52 | Instal·lació | 87.305,94 |
| **Capítol** | **01.05** | **Electricitat** | **102.820,15** |
| Subcapítol | 01.06.61 | Pluvials | 41.514,03 |
| Subcapítol | 01.06.62 | Residuals | 202.796,39 |
| **Capítol** | **01.06** | **Clavegueram** | **244.310,42** |
| | | | **432.735,46** |

| NIVELL 2 : Capítol | | | Import |
|---|---|---|---|
| Capítol | 01.01 | Demolicions | 97.233,84 |
| Capítol | 01.02 | Pavimentació | 260.423,86 |
| Capítol | 01.03 | Senyalització | 6.413,94 |
| Capítol | 01.04 | Aigua potable | 85.604,89 |
| Capítol | 01.05 | Electricitat | 102.820,15 |
| Capítol | 01.06 | Clavegueram | 244.310,42 |
| Capítol | 01.07 | Jardineria i mobiliari | 10.289,64 |
| Capítol | 01.08 | Reg | 16.482,45 |
| Capítol | 01.09 | Tubulars reserva | 10.650,91 |
| Capítol | 01.10 | Altres | 33.123,32 |
| **Obra** | **01** | **Pressupost PU AVDA. PANAGALL** | **867.353,42** |
| | | | **867.353,42** |

| NIVELL 1 : Obra | | | Import |
|---|---|---|---|
| Obra | 01 | Pressupost PU AVDA. PANAGALL | 867.353,42 |
| | | | **867.353,42** |

euros

Projecte d´urbanització de l´Avda Panagall
Tram Rambla Francesc Macià - Plaça del Pi Gros
Arenys de Munt (El Maresme)

## RESUM DE PRESSUPOST



| NIVELL 3 : Subcapítol | | | % |
|---|---|---|---|
| Subcapítol | 01.04.41 | Obra civil | 2,52 |
| Subcapítol | 01.04.42 | Obra mecànica | 7,35 |
| **Capítol** | **01.04** | **Aigua potable** | **9,87** |
| Subcapítol | 01.05.51 | Obra civil | 1,79 |
| Subcapítol | 01.05.52 | Instal·lació | 10,07 |
| **Capítol** | **01.05** | **Electricitat** | **11,85** |
| Subcapítol | 01.06.61 | Pluvials | 4,79 |
| Subcapítol | 01.06.62 | Residuals | 23,38 |
| **Capítol** | **01.06** | **Clavegueram** | **28,17** |
| | | | **49,89** |

| NIVELL 2 : Capítol | | | % |
|---|---|---|---|
| Capítol | 01.01 | Demolicions | 11,21 |
| Capítol | 01.02 | Pavimentació | 30,03 |
| Capítol | 01.03 | Senyalització | 0,74 |
| Capítol | 01.04 | Aigua potable | 9,87 |
| Capítol | 01.05 | Electricitat | 11,85 |
| Capítol | 01.06 | Clavegueram | 28,17 |
| Capítol | 01.07 | Jardineria i mobiliari | 1,19 |
| Capítol | 01.08 | Reg | 1,90 |
| Capítol | 01.09 | Tubulars reserva | 1,23 |
| Capítol | 01.10 | Altres | 3,82 |
| **Obra** | **01** | **Pressupost PU AVDA. PANAGALL** | **100,00** |
| | | | **100,00** |

| NIVELL 1 : Obra | | | % |
|---|---|---|---|
| Obra | 01 | Pressupost PU AVDA. PANAGALL | 100,00 |
| | | | **100,00** |

euros

**Òrgan:** L01080076
**Identificador:** ES_L01080076_2026_0CFDDF87-8D80-4532-9986-1AECEAE6A8BE
**Estat:** Original
**Núm. expedient:** 460/2025

**Signatures:** 38784298L JORGE SAN MILLAN (R: B59546432) 11/2/2026 11:48:00
**Document:** Projecte

# 6. Pressupost d’Execució per Contracte

## PRESSUPOST D'EXECUCIÓ PER CONTRACTE



| | | |
|---|---|---|
| PRESSUPOST D'EXECUCIÓ MATERIAL | | 867.353,42 |
| 13 % Despeses Generals SOBRE 867.353,42 | | 112.755,94 |
| 6 % Benifici Industrial SOBRE 867.353,42 | | 52.041,21 |
| **Subtotal** | | 1.032.150,57 |
| 21 % IVA SOBRE 1.032.150,57 | | 216.751,62 |
| **TOTAL PRESSUPOST PER CONTRACTE** | € | 1.248.902,19 |

Aquest pressupost d'execució per contracte puja a


( UN MILIÓ DOS-CENTS QUARANTA-VUIT MIL NOU-CENTS DOS EUROS AMB DINOU CÈNTIMS )

Arenys de Munt, febrer de 2026

El Redactor del Projecte

Jordi San Millan Filbà

# PLÀNOLS

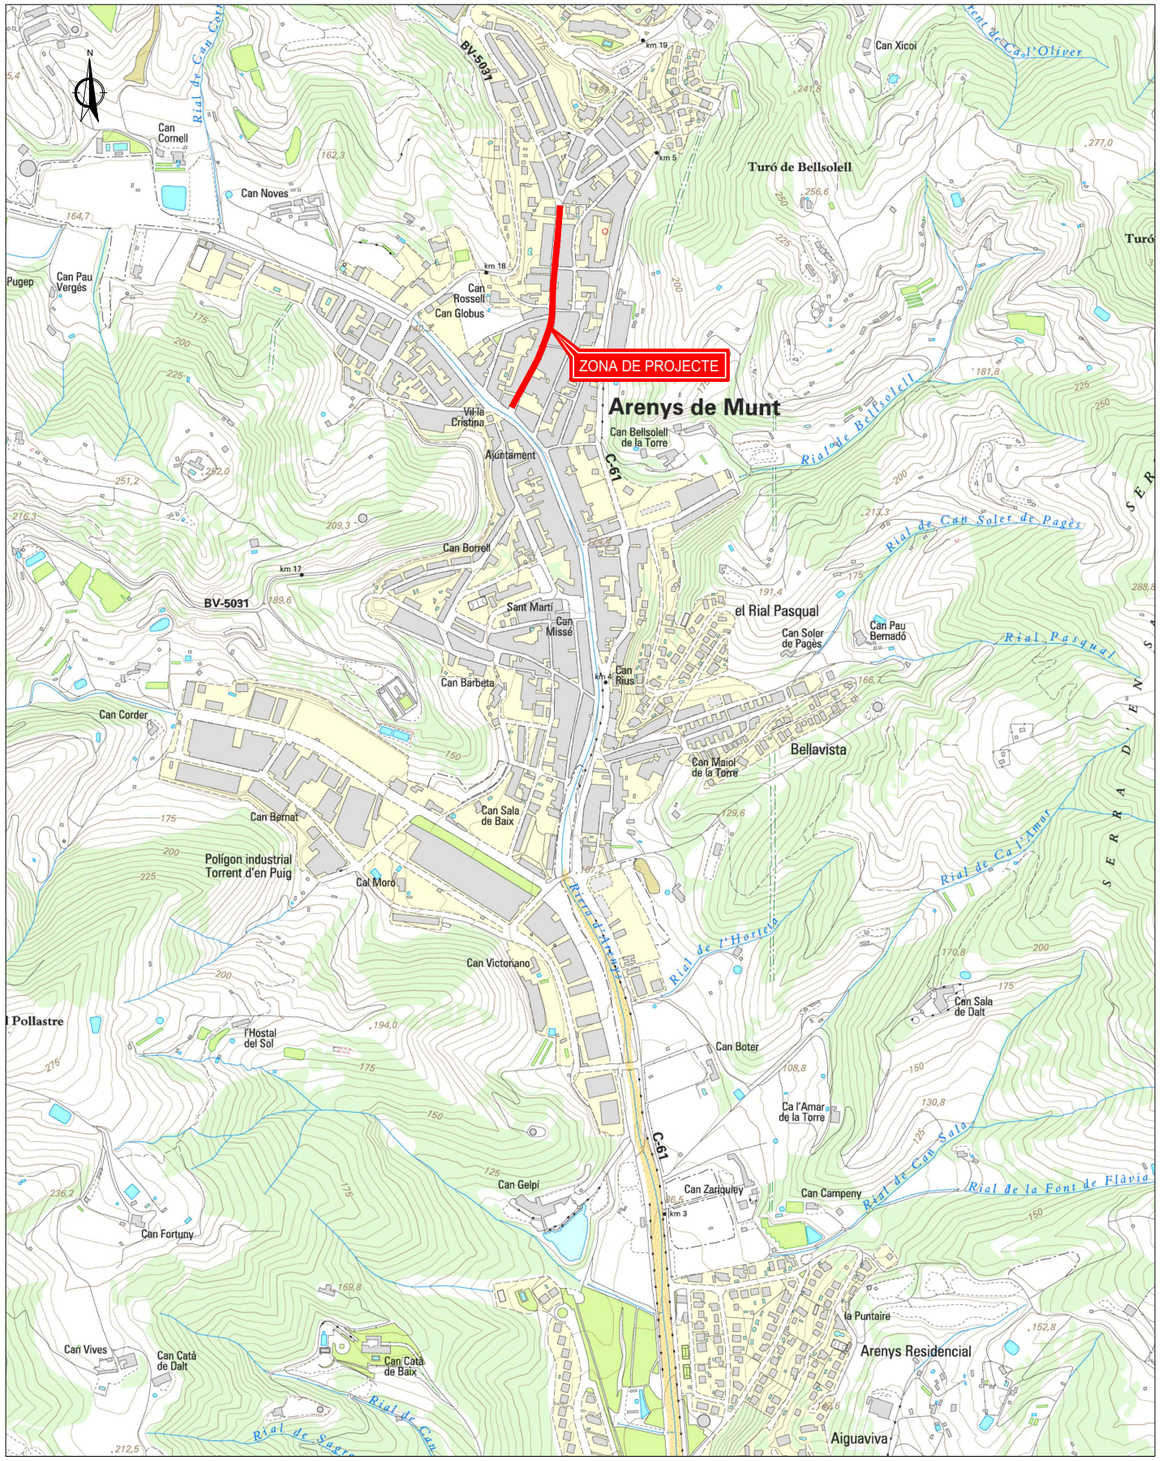





| Nº PLÀNOL | TÍTOL | | ESCALA | Nº FULLS |
|---|---|---|---|---|
| 1 | Situació, emplaçament i índex | | Vàries | 1 |
| 2 | Serveis existents. Planta | | 1:600 | 3 |
| 3 | Demolicions. Planta | | 1:600 | 1 |
| 4 | Definició geomètrica i replanteig. Planta | | 1:600 | 1 |
| 5 | Superposició. Situació de perfils i seccions. Planta | | 1:600 | 1 |
| 6 | Perfils longitudinals | | Eh: 1:2.000; Ev: 1:400 | 1 |
| 7 | Seccions transversals | | 1:200 | 3 |
| 8 | Pavimentació | | | |
| | 8.1 | Planta | 1:600 | 1 |
| | 8.2 | Seccions tipus | 1:50 | 1 |
| | 8.3 | Detalls | Vàries | 1 |
| 9 | Xarxa de clavegueram | | | |
| | 9.1 | Planta | 1:600 | 1 |
| | 9.2 | Perfils longitudinals | Eh: 1:2.000; Ev: 1:400 | 2 |
| | 9.3 | Detalls | Vàries | 2 |
| 10 | Xarxa d'aigua potable i reg | | | |
| | 10.1 | Xarxa d'aigua potable. Planta | 1:600 | 1 |
| | 10.2 | Xarxa de reg. Planta | 1:600 | 1 |
| | 10.3 | Detalls | Vàries | 2 |
| 11 | Xarxa elèctrica | | | |
| | 11.1 | Baixa tensió. Plantes | 1:600 | 2 |
| | 11.2 | Detalls | Vàries | 1 |
| 12 | Previsió tubulars de reserva. Planta | | 1:600 | 1 |
| 13 | Jardineria. Planta | | 1:600 | 1 |
| 14 | Senyalització | | | |
| | 14.1 | Planta | 1:600 | 2 |
| | 14.2 | Detalls | Vàries | 2 |
| 15 | Disposició transversal de serveis | | 1:100 | 1 |
| 16 | Ordenació. Planta | | 1:600 | 1 |
| TOTAL PLÀNOLS | | | | 34 |

Ajuntament d'Arenys de Munt

REDACTOR: LEIPO ESTUDIS I PROJECTES D'URBANISME I OBRES PÚBLIQUES S.L.

TÍTOL DEL PROJECTE: PROJECTE D'URBANITZACIÓ DE L'AVINGUDA PANAGALL
Tram Rambla Francesc Macià - Plaça del Pi Gros

DATA: FEBRER 2026

ESCALA: DIN A1: 1:5.000 / DIN A3: 1:10.000 (0 100 200)

TÍTOL PLÀNOL: SITUACIÓ, EMPLAÇAMENT I ÍNDEX

NÚM. PLÀNOL: 1 — FULL 1 DE 1



**Òrgan:** L01080076
**Identificador:** ES_L01080076_2026_0CFDDF87-8D80-4532-9986-1AECEAE6A8BE
**Estat:** Original
**Núm. expedient:** 460/2025

**Signatures:** 38784298L JORGE SAN MILLAN (R: B59546432) 11/2/2026 11:48:00
**Document:** Projecte




SIMBOLOGIA

| CLAVEGUERAM | AIGUA POTABLE |
|---|---|
| PLUVIALS | CANONADA |
| COL.LECTOR | VÀLVULA |
| POU DE REGISTRE | HIDRANT |
| RESIDUALS | |
| COL.LECTOR | |
| POU DE REGISTRE | |

**NOTA:** LA POSICIÓ I AFECTACIÓ DELS SERVEIS EXISTENTS GRAFIATS EN AQUESTS PLÀNOLS ÉS ORIENTATIVA. PODRIEN VARIAR EN FUNCIÓ DE LA SEVA LOCALITZACIÓ. CALDRÀ REALITZAR CALES PER IDENTIFICAR LA POSICIÓ DEL SERVEIS

Ajuntament d'Arenys de Munt

REDACTOR: LEIPO ESTUDIS I PROJECTES D'URBANISME I OBRES PUBLIQUES S.L.

TÍTOL DEL PROJECTE: PROJECTE D'URBANITZACIÓ DE L'AVINGUDA PANAGALL
Tram Rambla Francesc Macià - Plaça del Pi Gros

DATA: FEBRER 2026

ESCALA: DIN A1: 1:300 / DIN A3: 1:600 (0 6 12)


TÍTOL PLÀNOL: SERVEIS EXISTENTS PLANTA

NÚM. PLÀNOL: 2 — FULL 1 DE 3



**Òrgan:** L01080076
**Identificador:** ES_L01080076_2026_0CFDDF87-8D80-4532-9986-1AECEAE6A8BE
**Estat:** Original
**Núm. expedient:** 460/2025

**Signatures:** 38784298L JORGE SAN MILLAN (R: B59546432) 11/2/2026 11:48:00
**Document:** Projecte

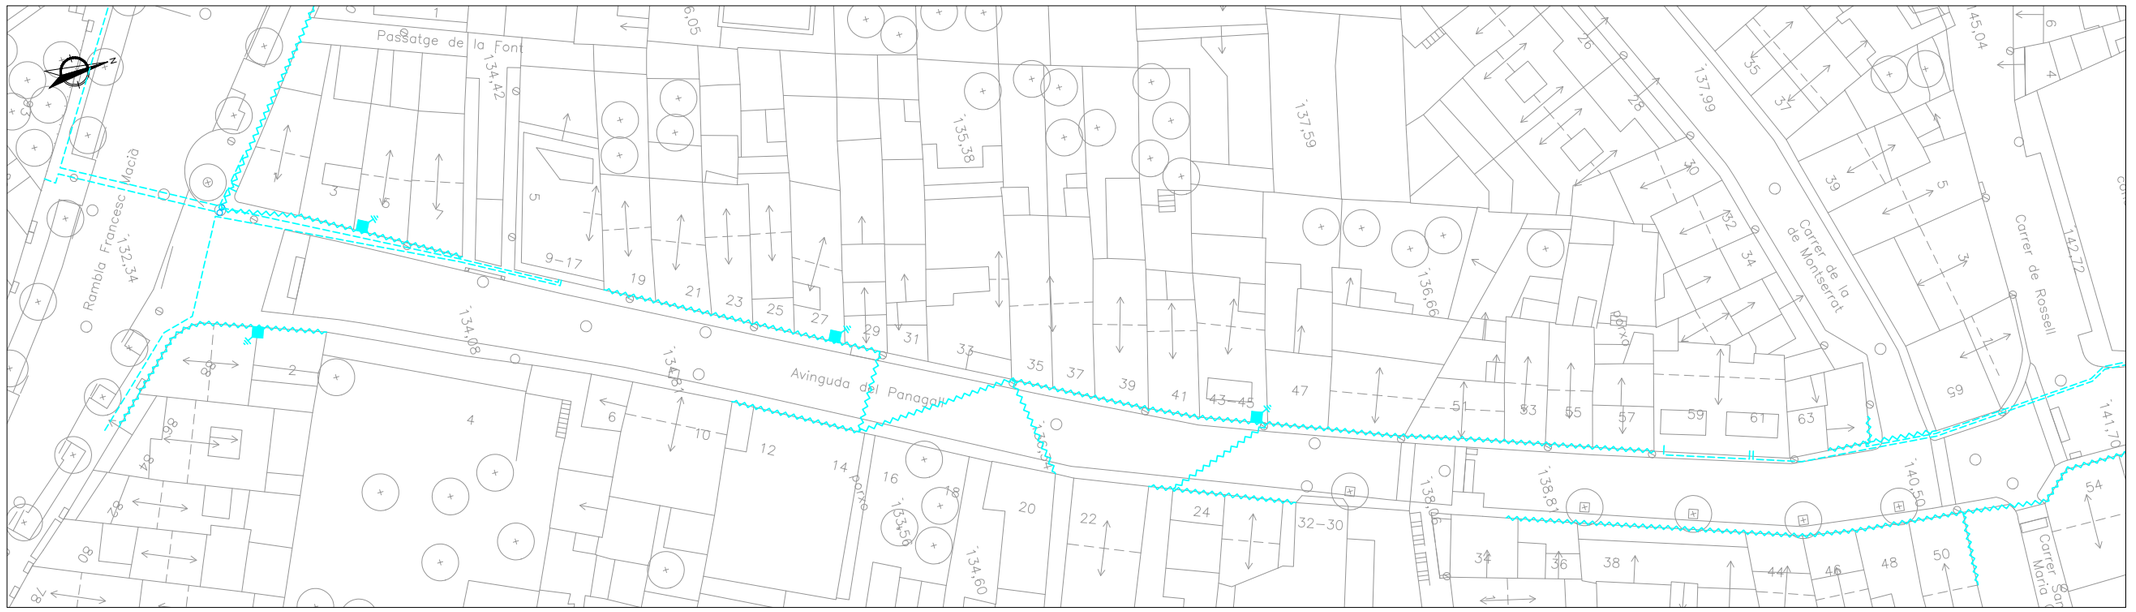


SIMBOLOGIA

ELECTRICITAT

- ESTACIÓ TRANSFORMADORA
- LÍNIA SOTERRADA DE MITJA TENSIÓ
- LÍNIA AÈRIA DE BAIXA TENSIÓ
- LÍNIA SOTERRADA DE BAIXA TENSIÓ

**NOTA:** LA POSICIÓ I AFECTACIÓ DELS SERVEIS EXISTENTS GRAFIATS EN AQUESTS PLÀNOLS ÉS ORIENTATIVA. PODRIEN VARIAR EN FUNCIÓ DE LA SEVA LOCALITZACIÓ. CALDRÀ REALITZAR CALES PER IDENTIFICAR LA POSICIÓ DEL SERVEIS

Ajuntament d'Arenys de Munt

REDACTOR: LEIPO ESTUDIS I PROJECTES D'URBANISME I OBRES PÚBLIQUES S.L.

TÍTOL DEL PROJECTE: PROJECTE D'URBANITZACIÓ DE L'AVINGUDA PANAGALL
Tram Rambla Francesc Macià - Plaça del Pi Gros

DATA: FEBRER 2026

ESCALA: DIN A1: 1:300 / DIN A3: 1:600 (0 6 12)

TÍTOL PLÀNOL: SERVEIS EXISTENTS
PLANTA

NÚM. PLÀNOL: 2
FULL 2 DE 3



**Òrgan:** L01080076
**Identificador:** ES_L01080076_2026_0CFDDF87-8D80-4532-9986-1AECEAE6A8BE
**Estat:** Original
**Núm. expedient:** 460/2025

**Signatures:** 38784298L JORGE SAN MILLAN (R: B59546432) 11/2/2026 11:48:00
**Document:** Projecte





SIMBOLOGIA

XARXA DE GAS
- CANONADA
- ESCOMESA

XARXA TELEFÒNICA
- LÍNIA AÈRIA
- LÍNIA SOTERRADA
- RESGISTRE

ENLLUMENAT PÚBLIC
- PUNT DE LLUM

**NOTA:** LA POSICIÓ I AFECTACIÓ DELS SERVEIS EXISTENTS GRAFIATS EN AQUESTS PLÀNOLS ÉS ORIENTATIVA. PODRIEN VARIAR EN FUNCIÓ DE LA SEVA LOCALITZACIÓ. CALDRÀ REALITZAR CALES PER IDENTIFICAR LA POSICIÓ DEL SERVEIS

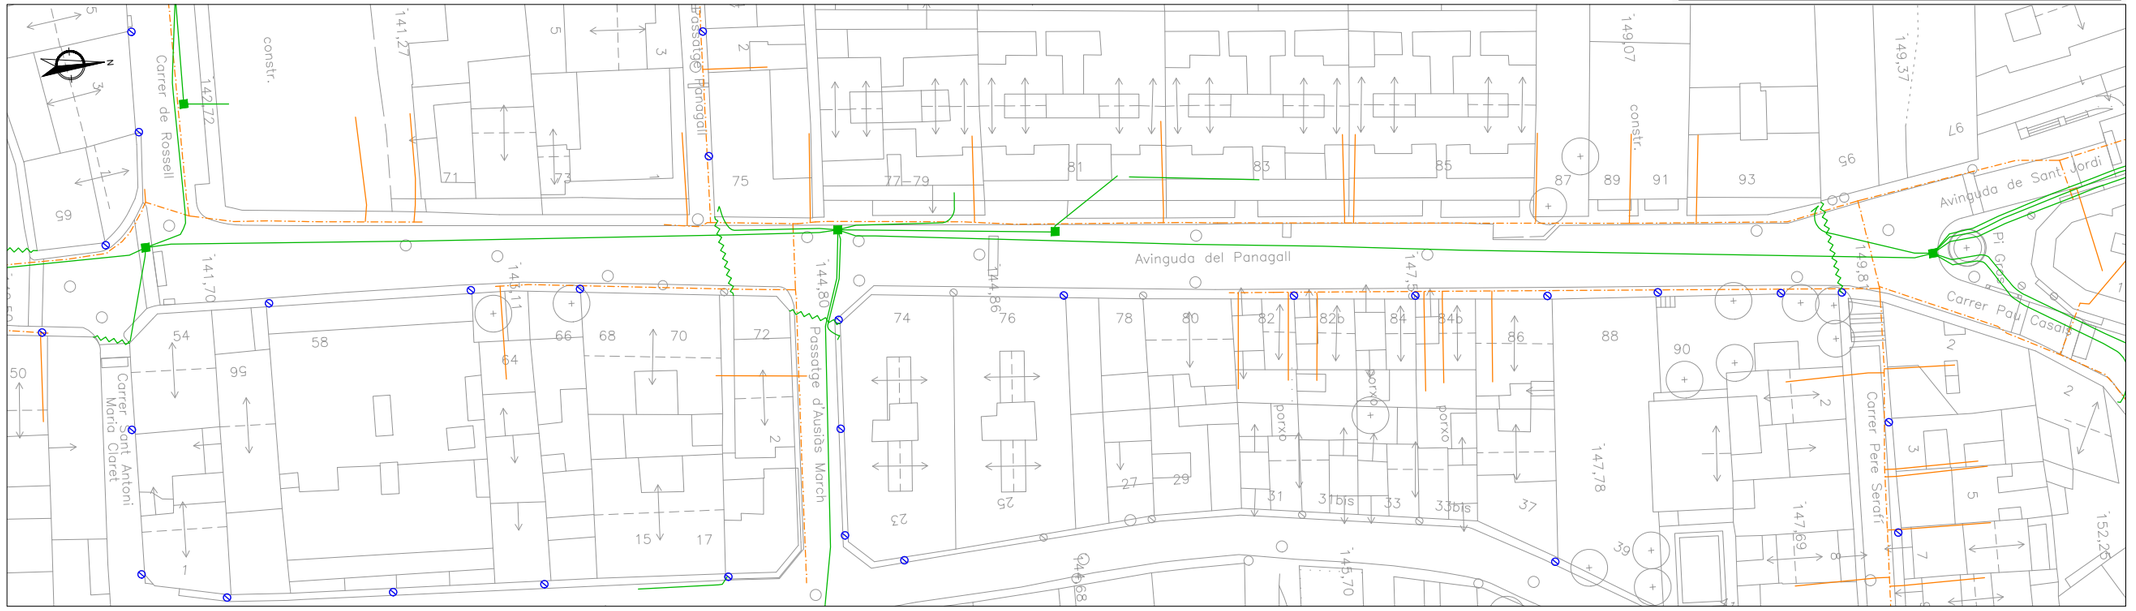


Ajuntament d'Arenys de Munt

REDACTOR: LEIPO ESTUDIS I PROJECTES D'URBANISME I OBRES PUBLIQUES S.L.

TÍTOL DEL PROJECTE: PROJECTE D'URBANITZACIÓ DE L'AVINGUDA PANAGALL
Tram Rambla Francesc Macià - Plaça del Pi Gros

DATA: FEBRER 2026

ESCALA: DIN A1: 1:300 / DIN A3: 1:600 — 0 6 12

TÍTOL PLÀNOL: SERVEIS EXISTENTS
PLANTA

NÚM. PLÀNOL: 2
FULL 3 DE 3




**Òrgan:** L01080076
**Identificador:** ES_L01080076_2026_0CFDDF87-8D80-4532-9986-1AECEAE6A8BE
**Estat:** Original
**Núm. expedient:** 460/2025

**Signatures:** 38784298L JORGE SAN MILLAN (R: B59546432) 11/2/2026 11:48:00
**Document:** Projecte




SIMBOLOGIA

- DEMOLICIÓ DE PAVIMENT DE MESCLA BITUMINOSA
- FRESAT DE PAVIMENT DE MESCLA BITUMINOSA
- DEMOLICIÓ DE PAVIMENT DE FORMIGÓ
- FRESAT DE PAVIMENT DE FORMIGÓ
- DEMOLICIÓ DE PAVIMENT DE LLOSES DE FORMIGÓ
- DEMOLICIÓ DE PAVIMENT DE PANOT
- DEMOLICIÓ DE GUAL DE PECES DE FORMIGÓ
- DEMOLICIÓ DE VORADA
- TALL AMB SERRA DE DISC
- ENRETIRADA DE BARANA
- DEMOLICIÓ DE REIXA INTERCEPTORA
- DEMOLICIÓ D'EMBORNAL BÚSTIA
- ENRETIRADA DE PAPERERA
- ENRETIRADA DE CADIRA
- ENRETIRADA DE PILONA
- ENRETIRADA D'ARBRE

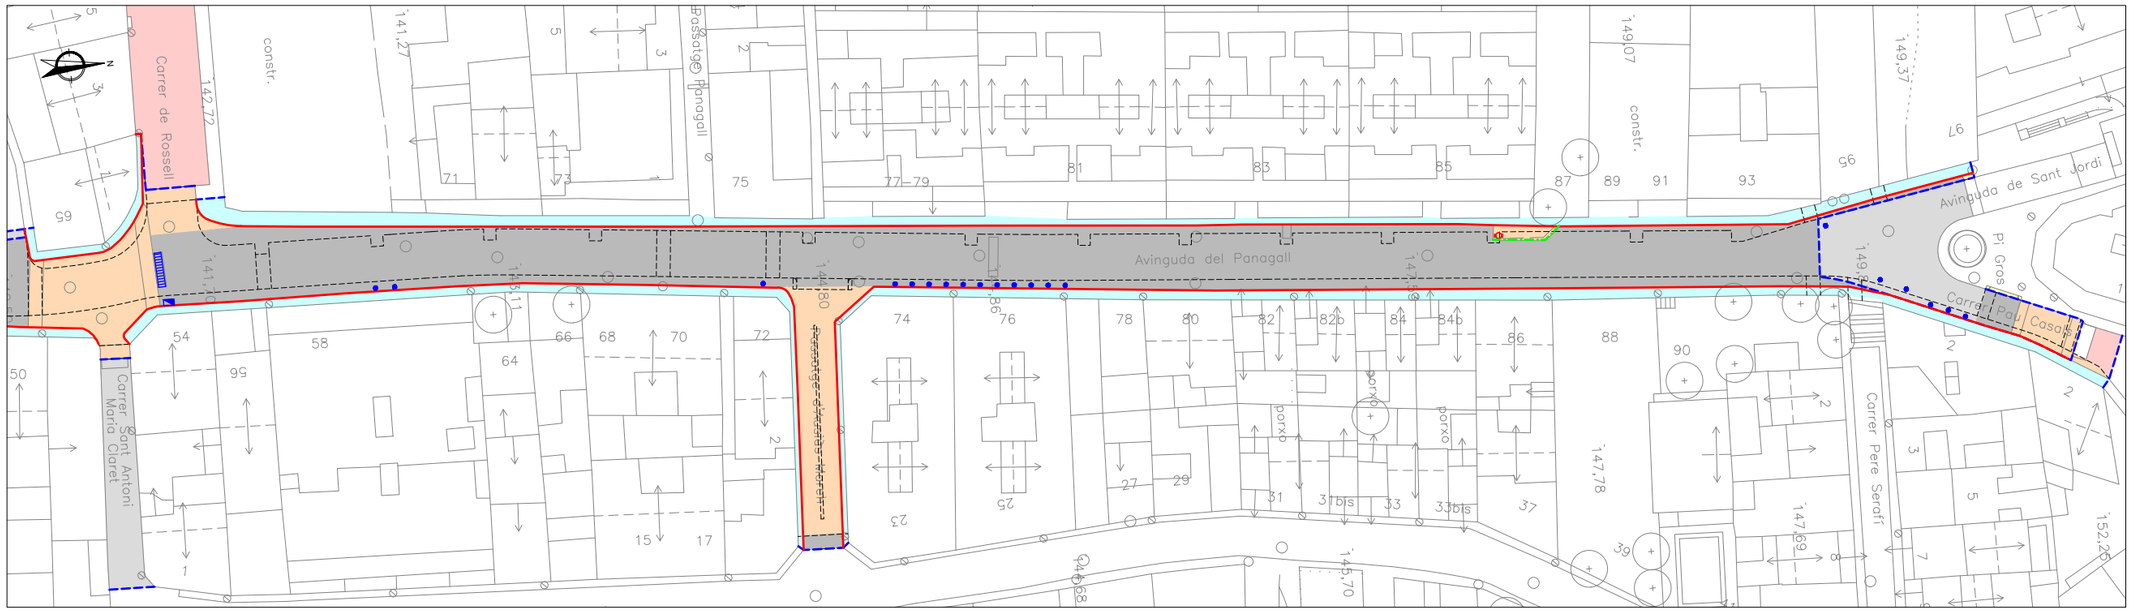


Ajuntament d'Arenys de Munt

REDACTOR: LEIPO ESTUDIS I PROJECTES D'URBANISME I OBRES PUBLIQUES S.L.

TÍTOL DEL PROJECTE: PROJECTE D'URBANITZACIÓ DE L'AVINGUDA PANAGALL
Tram Rambla Francesc Macià - Plaça del Pi Gros

DATA: FEBRER 2026


ESCALA: DIN A1: 1:300 / DIN A3: 1:600 (0 6 12)

TÍTOL PLÀNOL: DEMOLICIONS
PLANTA

NÚM. PLÀNOL: 3
FULL 1 DE 1

**Òrgan:** L01080076
**Identificador:** ES_L01080076_2026_0CFDDF87-8D80-4532-9986-1AECEAE6A8BE
**Estat:** Original
**Núm. expedient:** 460/2025

**Signatures:** 38784298L JORGE SAN MILLAN (R: B59546432) 11/2/2026 11:48:00
**Document:** Projecte

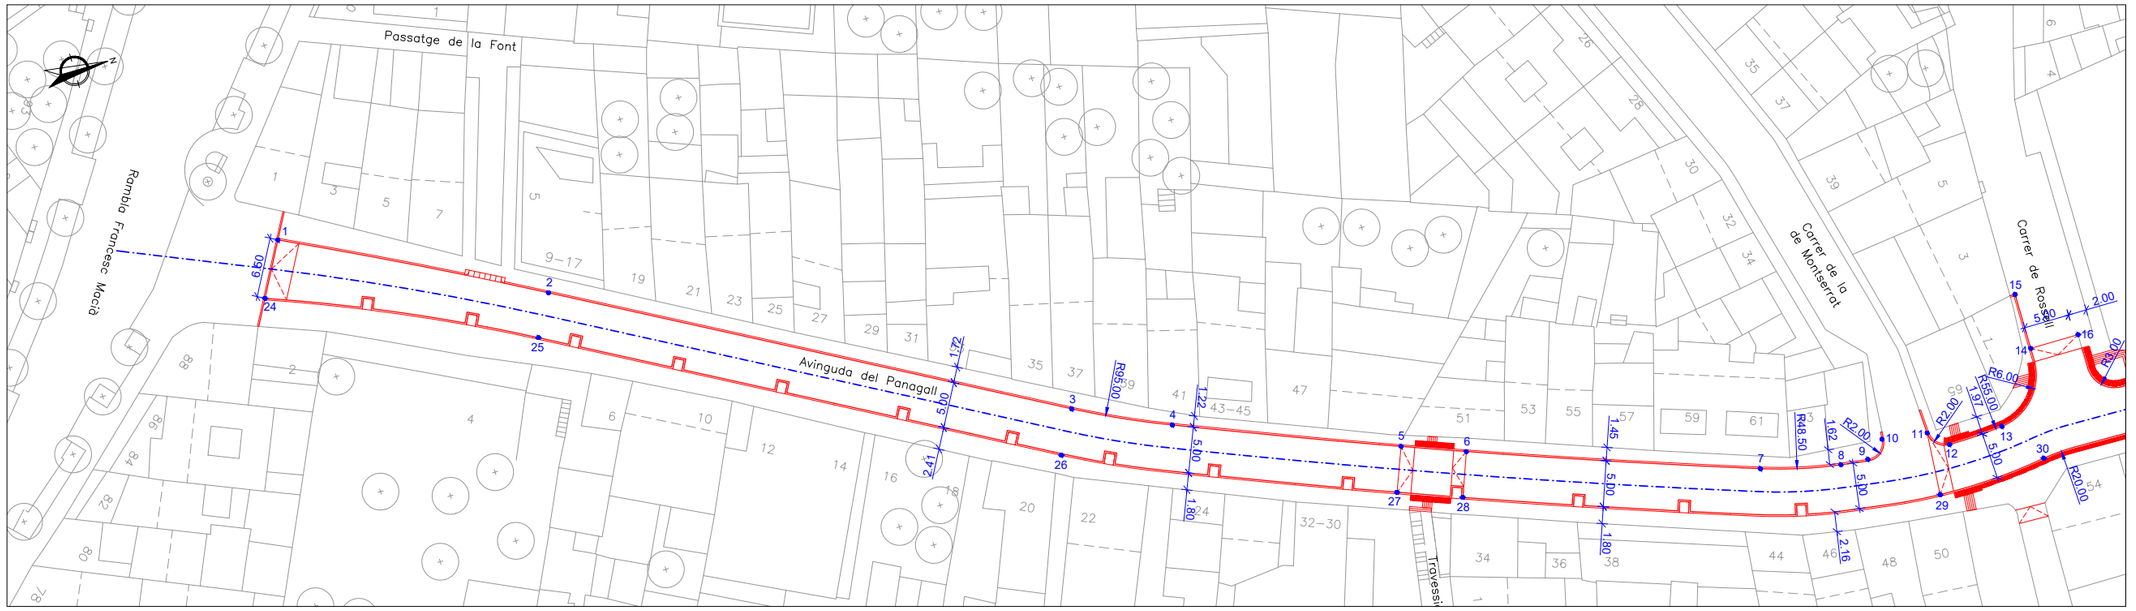



| Punt | Coord X | Coord Y |
|---|---|---|
| 1 | 461581.4028 | 4606829.3602 |
| 2 | 461595.1397 | 4606855.9973 |
| 3 | 461623.1535 | 4606907.1069 |
| 4 | 461627.9063 | 4606917.1244 |
| 5 | 461637.0917 | 4606940.3482 |
| 6 | 461639.6049 | 4606947.0044 |
| 7 | 461650.3264 | 4606977.1834 |
| 8 | 461652.3662 | 4606985.7137 |
| 9 | 461652.6253 | 4606988.6817 |
| 10 | 461650.9556 | 4606990.7691 |
| 11 | 461651.6659 | 4606995.6773 |
| 12 | 461653.5599 | 4606997.6656 |

| Punt | Coord X | Coord Y |
|---|---|---|
| 13 | 461653.2563 | 4607003.6868 |
| 14 | 461645.9958 | 4607009.0581 |
| 15 | 461639.8749 | 4607009.0645 |
| 16 | 461646.0014 | 4607014.4161 |
| 17 | 461652.8440 | 4607021.8525 |
| 18 | 461653.2168 | 4607040.8685 |
| 19 | 461655.8104 | 4607070.4106 |
| 20 | 461656.4946 | 4607077.3771 |
| 21 | 461666.5785 | 4607181.5420 |
| 22 | 461664.8573 | 4607189.9526 |
| 23 | 461663.7708 | 4607196.1528 |
| 24 | 461587.1028 | 4606826.2360 |

| Punt | Coord X | Coord Y |
|---|---|---|
| 25 | 461599.5244 | 4606853.5943 |
| 26 | 461627.6871 | 4606904.6220 |
| 27 | 461641.7511 | 4606938.5340 |
| 28 | 461644.2881 | 4606945.2530 |
| 29 | 461658.4977 | 4606995.1692 |
| 30 | 461657.8546 | 4607007.0870 |
| 31 | 461657.8431 | 4607021.7545 |
| 32 | 461658.6525 | 4607048.1942 |
| 33 | 461660.7864 | 4607069.9219 |
| 34 | 461661.4706 | 4607076.8884 |
| 35 | 461689.6564 | 4607077.0076 |
| 36 | 461689.7864 | 4607081.3274 |

| Punt | Coord X | Coord Y |
|---|---|---|
| 37 | 461670.8744 | 4607187.5258 |
| 38 | 461671.1519 | 4607189.6005 |
| 39 | 461671.8509 | 4607194.0684 |
| 40 | 461676.8376 | 4607206.2520 |
| 41 | 461680.9626 | 4607215.0488 |
| 42 | 461681.6215 | 4607216.0760 |
| 43 | 461683.5029 | 4607219.0091 |
| 44 | 461674.0267 | 4607207.4317 |
| 45 | 461678.2527 | 4607217.4499 |

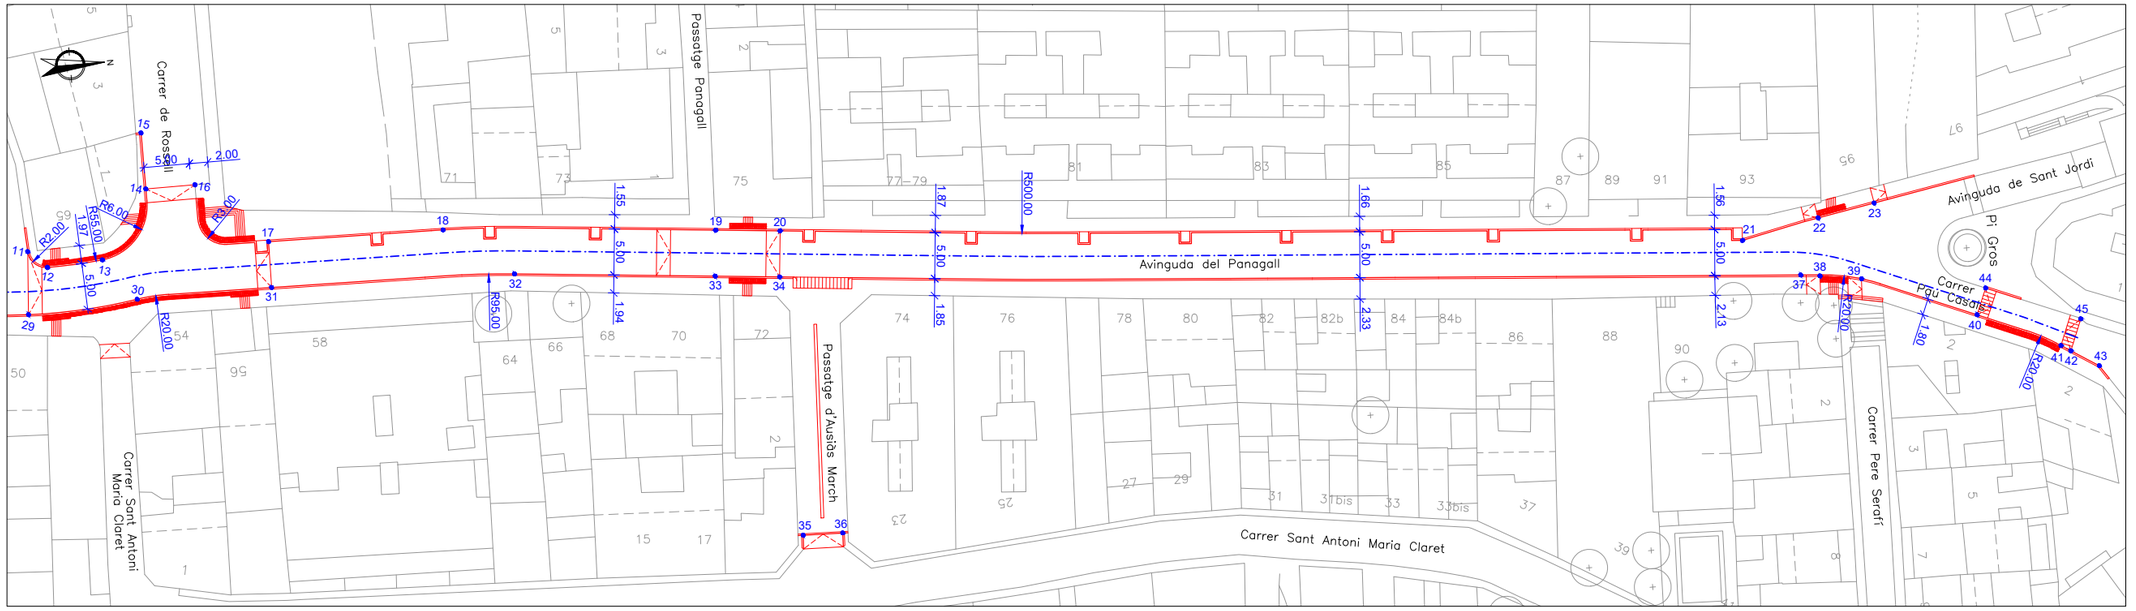


Ajuntament d'Arenys de Munt

REDACTOR: LEPO ESTUDIS I PROJECTES D'URBANISME I OBRES PUBLIQUES S.L.

TÍTOL DEL PROJECTE: PROJECTE D'URBANITZACIÓ DE L'AVINGUDA PANAGALL
Tram Rambla Francesc Macià - Plaça del Pi Gros

DATA: FEBRER 2026

ESCALA: DIN A1: 1:300 / DIN A3: 1:600 (0 6 12)

TÍTOL PLÀNOL: DEFINICIÓ GEOMÈTRICA I REPLANTEIG
PLANTA


NÚM. PLÀNOL: 4 — FULL 1 DE 1



**Òrgan:** L01080076
**Identificador:** ES_L01080076_2026_0CFDDF87-8D80-4532-9986-1AECEAE6A8BE
**Estat:** Original
**Núm. expedient:** 460/2025

**Signatures:** 38784298L JORGE SAN MILLAN (R: B59546432) 11/2/2026 11:48:00
**Document:** Projecte

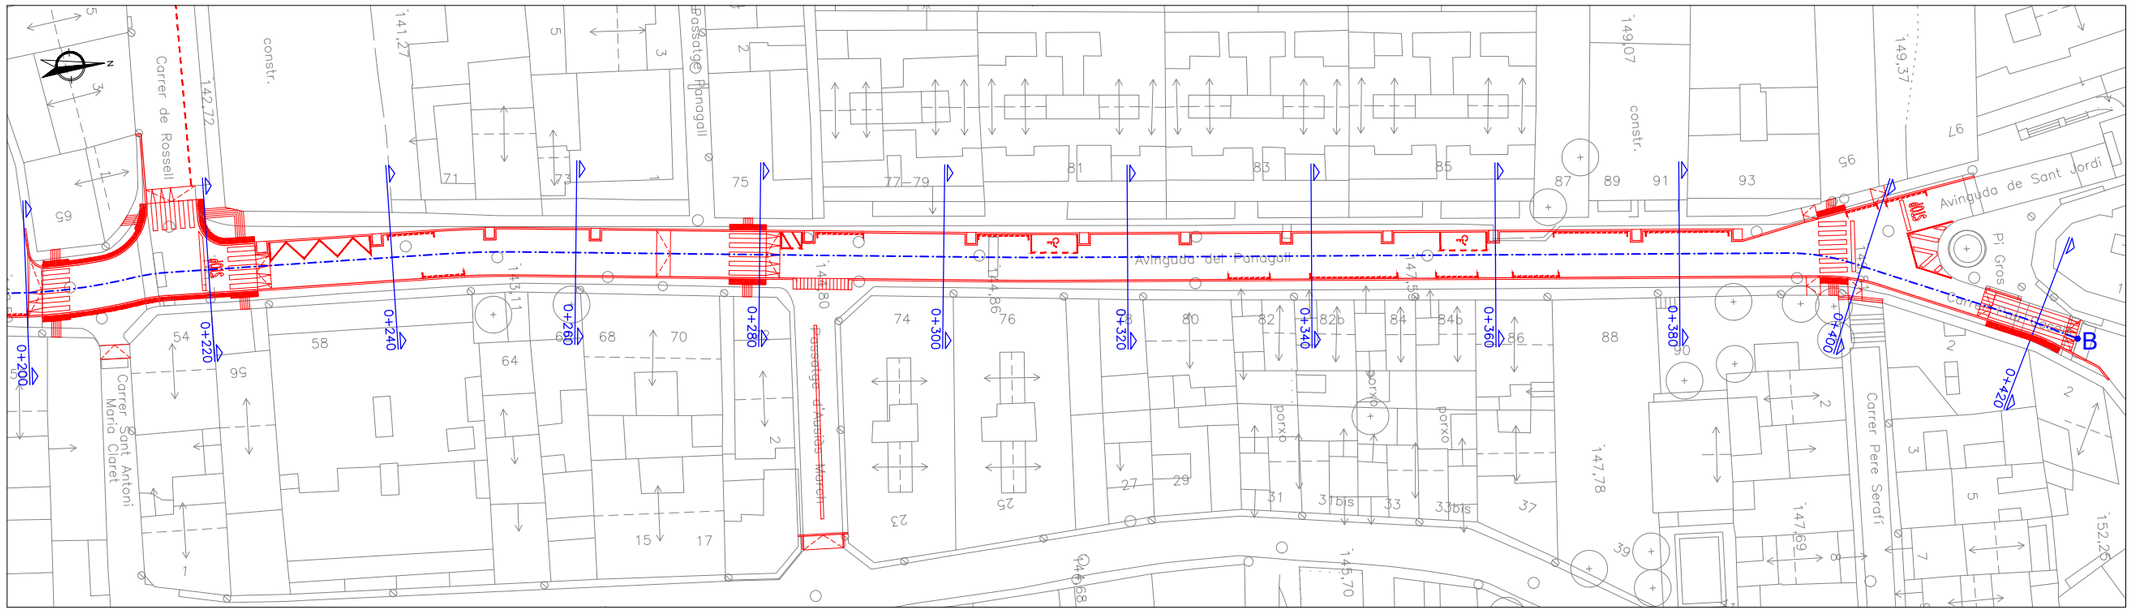


Ajuntament d'Arenys de Munt

REDACTOR
LEIPO ESTUDIS I PROJECTES D'URBANISME I OBRES PUBLIQUES S.L.

TÍTOL DEL PROJECTE
PROJECTE D'URBANITZACIÓ DE L'AVINGUDA PANAGALL
Tram Rambla Francesc Macià - Plaça del Pi Gros

DATA
FEBRER 2026

ESCALA
DIN A1: 1:300
DIN A3: 1:600
0 6 12

TÍTOL PLÀNOL
SUPERPOSICIÓ. SITUACIÓ DE PERFILS I SECCIONS PLANTA

NÚM. PLÀNOL
5
FULL 1 DE 1




**Òrgan:** L01080076
**Identificador:** ES_L01080076_2026_0CFDDF87-8D80-4532-9986-1AECEAE6A8BE
**Estat:** Original
**Núm. expedient:** 460/2025

**Signatures:** 38784298L JORGE SAN MILLAN (R: B59546432) 11/2/2026 11:48:00
**Document:** Projecte

SIMBOLOGIA

- RASANT ACTUAL
- RASANT PROJECTADA

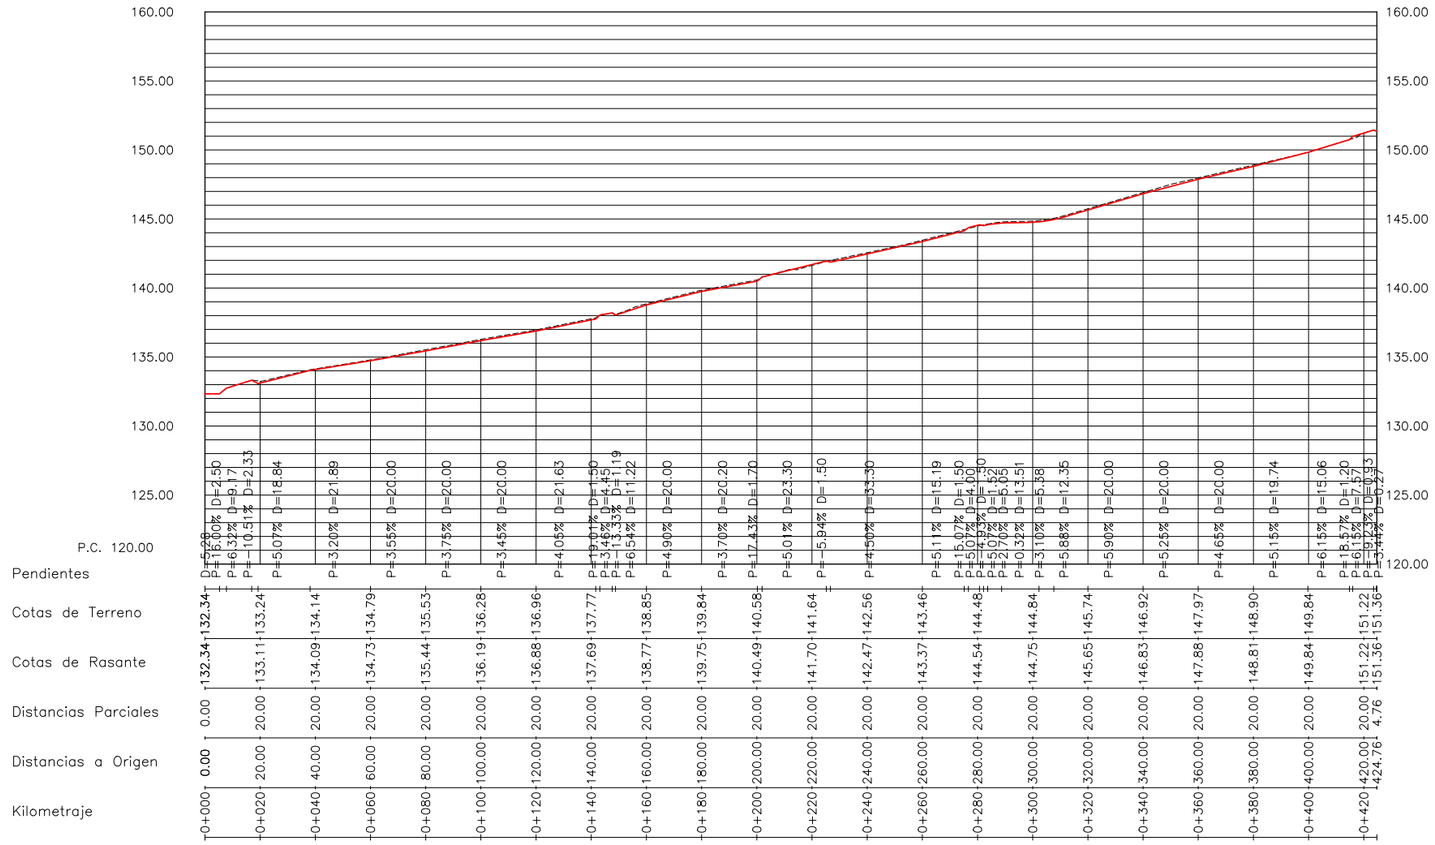


ESCALAS { HORIZONTAL = 2000 / VERTICAL = 400

Ajuntament d'Arenys de Munt

REDACTOR: LEIPO ESTUDIS I PROJECTES D'URBANISME I OBRES PUBLIQUES S.L.

TÍTOL DEL PROJECTE: PROJECTE D'URBANITZACIÓ DE L'AVINGUDA PANAGALL
Tram Rambla Francesc Macià - Plaça del Pi Gros

DATA: FEBRER 2026

ESCALA: DIN A1: 1:1.000 / DIN A3: 1:2.000 (0 20 40)

TÍTOL PLÀNOL: PERFIL LONGITUDINAL

NÚM. PLÀNOL: 6 — FULL 1 DE 1




**Òrgan:** L01080076
**Identificador:** ES_L01080076_2026_0CFDDF87-8D80-4532-9986-1AECEAE6A8BE
**Estat:** Original
**Núm. expedient:** 460/2025

**Signatures:** 38784298L JORGE SAN MILLAN (R: B59546432) 11/2/2026 11:48:00
**Document:** Projecte

SIMBOLOGIA


RASANT ACTUAL

RASANT PROJECTADA

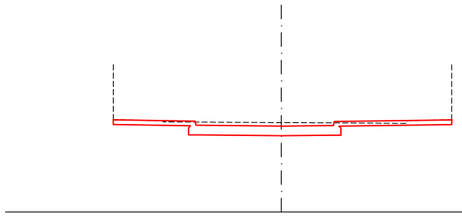


Cota Terreny: 133.24
Cota Rasant: 133.11
S. Desmunt: 3.48 m²
S. Terraplè: 0.00 m²

COTA 130
PK 0+020

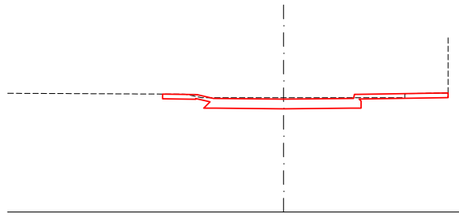


Cota Terreny: 134.14
Cota Rasant: 134.09
S. Desmunt: 2.70 m²
S. Terraplè: 0.00 m²

COTA 130
PK 0+040

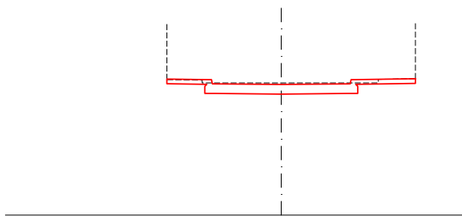


Cota Terreny: 134.79
Cota Rasant: 134.73
S. Desmunt: 2.64 m²
S. Terraplè: 0.00 m²

COTA 130
PK 0+060

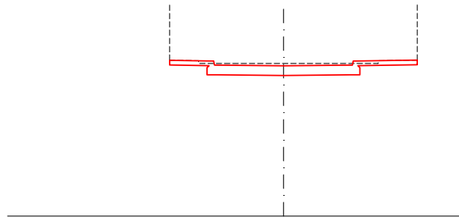


Cota Terreny: 135.53
Cota Rasant: 135.44
S. Desmunt: 2.83 m²
S. Terraplè: 0.00 m²

COTA 130
PK 0+080

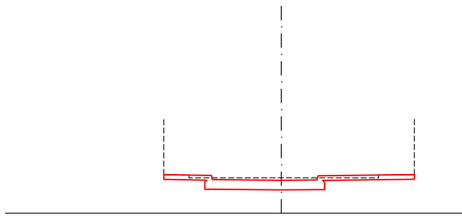


Cota Terreny: 136.28
Cota Rasant: 136.19
S. Desmunt: 2.42 m²
S. Terraplè: 0.00 m²

COTA 135
PK 0+100

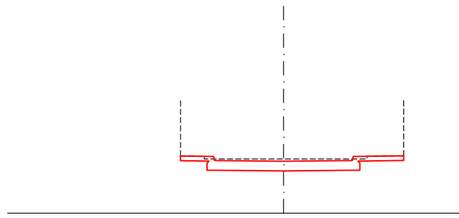


Cota Terreny: 136.96
Cota Rasant: 136.88
S. Desmunt: 2.70 m²
S. Terraplè: 0.00 m²

COTA 135
PK 0+120

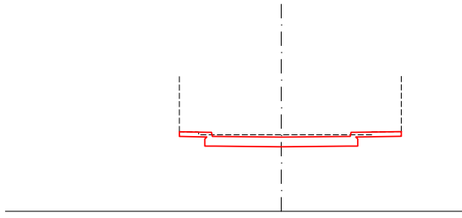

Cota Terreny: 137.77
Cota Rasant: 137.69
S. Desmunt: 2.68 m²
S. Terraplè: 0.00 m²

COTA 135
PK 0+140

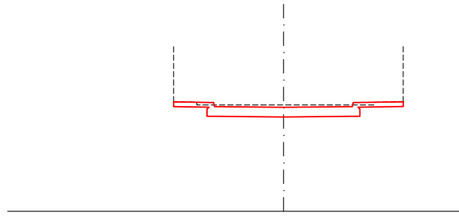

Cota Terreny: 138.85
Cota Rasant: 138.77
S. Desmunt: 2.71 m²
S. Terraplè: 0.00 m²

COTA 135
PK 0+160

Ajuntament d'Arenys de Munt

REDACTOR

LEIPO ESTUDIS I PROJECTES D'URBANISME I OBRES PÚBLIQUES S.L.

TÍTOL DEL PROJECTE

PROJECTE D'URBANITZACIÓ DE L'AVINGUDA PANAGALL
Tram Rambla Francesc Macià - Plaça del Pi Gros

DATA

FEBRER 2026

ESCALA

DIN A1: 1:100
DIN A3: 1:200

0 2 4

TÍTOL PLÀNOL

SECCIONS TRANSVERSALS

NÚM. PLÀNOL

7

FULL 1 DE 3




**Òrgan:** L01080076
**Identificador:** ES_L01080076_2026_0CFDDF87-8D80-4532-9986-1AECEAE6A8BE
**Estat:** Original
**Núm. expedient:** 460/2025

**Signatures:** 38784298L JORGE SAN MILLAN (R: B59546432) 11/2/2026 11:48:00
**Document:** Projecte


SIMBOLOGIA

- RASANT ACTUAL
- RASANT PROJECTADA

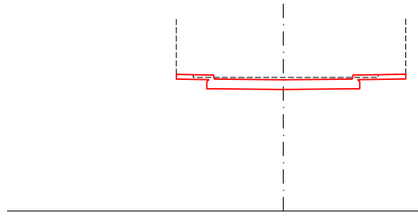


Cota Terreny: 139.84
Cota Rasant: 139.75
S. Desmunt: 2.70 m²
S. Terraplè: 0.00 m²

COTA 135
PK 0+180

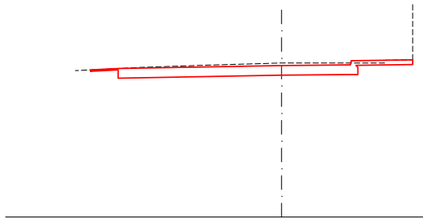


Cota Terreny: 140.58
Cota Rasant: 140.49
S. Desmunt: 3.88 m²
S. Terraplè: 0.00 m²

COTA 135
PK 0+200

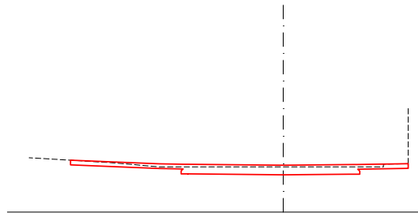


Cota Terreny: 141.64
Cota Rasant: 141.70
S. Desmunt: 2.44 m²
S. Terraplè: 0.00 m²

COTA 140
PK 0+220

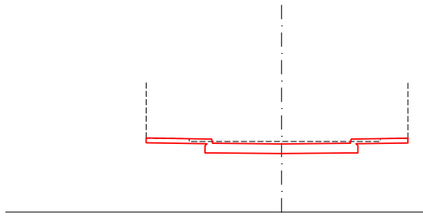


Cota Terreny: 142.56
Cota Rasant: 142.47
S. Desmunt: 2.89 m²
S. Terraplè: 0.00 m²

COTA 140
PK 0+240

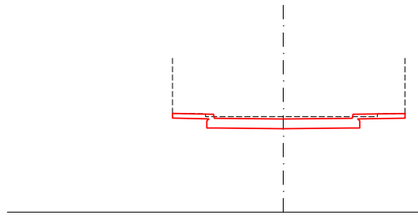


Cota Terreny: 143.46
Cota Rasant: 143.37
S. Desmunt: 2.76 m²
S. Terraplè: 0.00 m²

COTA 140
PK 0+260

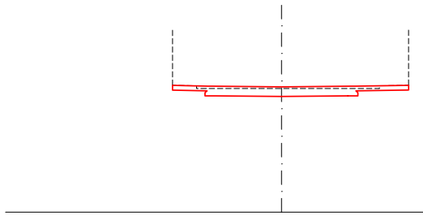


Cota Terreny: 144.48
Cota Rasant: 144.54
S. Desmunt: 1.93 m²
S. Terraplè: 0.00 m²

COTA 140
PK 0+280

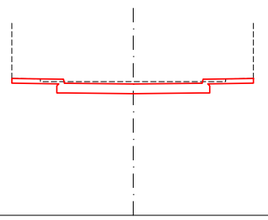

Cota Terreny: 144.84
Cota Rasant: 144.75
S. Desmunt: 2.76 m²
S. Terraplè: 0.00 m²

COTA 140
PK 0+300

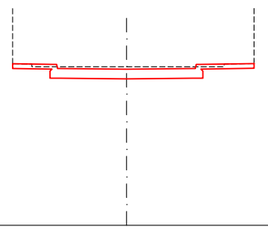

Cota Terreny: 145.74
Cota Rasant: 145.65
S. Desmunt: 2.76 m²
S. Terraplè: 0.00 m²

COTA 140
PK 0+320

Ajuntament d'Arenys de Munt

REDACTOR: LEIPO ESTUDIS I PROJECTES D'URBANISME I OBRES PUBLIQUES S.L.

TÍTOL DEL PROJECTE: PROJECTE D'URBANITZACIÓ DE L'AVINGUDA PANAGALL
Tram Rambla Francesc Macià - Plaça del Pi Gros

DATA: FEBRER 2026

ESCALA: DIN A1: 1:100 DIN A3: 1:200 (0 2 4)

TÍTOL PLÀNOL: SECCIONS TRANSVERSALS

NÚM. PLÀNOL: 7 FULL 2 DE 3




**Òrgan:** L01080076
**Identificador:** ES_L01080076_2026_0CFDDF87-8D80-4532-9986-1AECEAE6A8BE
**Estat:** Original
**Núm. expedient:** 460/2025

**Signatures:** 38784298L JORGE SAN MILLAN (R: B59546432) 11/2/2026 11:48:00
**Document:** Projecte


SIMBOLOGIA

- RASANT ACTUAL
- RASANT PROJECTADA

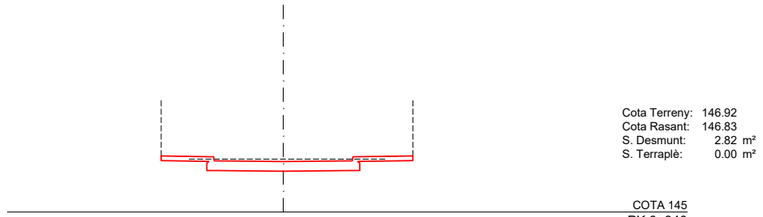


Cota Terreny: 146.92
Cota Rasant: 146.83
S. Desmunt: 2.82 m²
S. Terraplè: 0.00 m²

COTA 145
PK 0+340

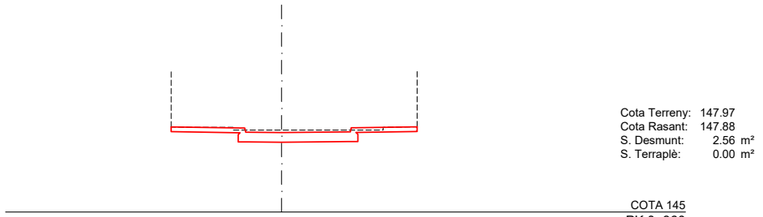


Cota Terreny: 147.97
Cota Rasant: 147.88
S. Desmunt: 2.56 m²
S. Terraplè: 0.00 m²

COTA 145
PK 0+360

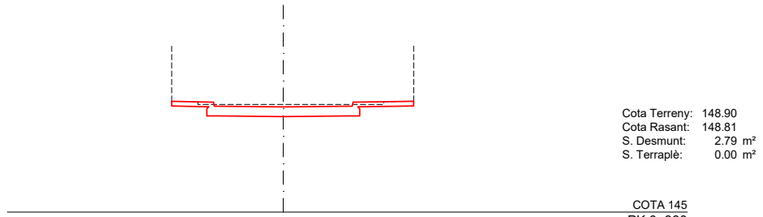


Cota Terreny: 148.90
Cota Rasant: 148.81
S. Desmunt: 2.79 m²
S. Terraplè: 0.00 m²

COTA 145
PK 0+380

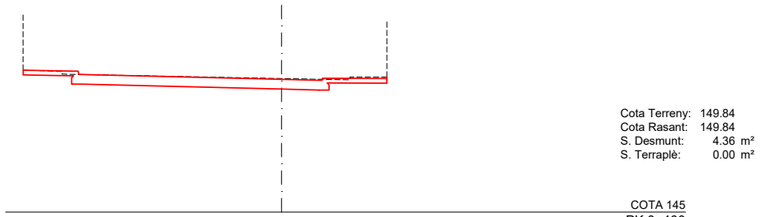

Cota Terreny: 149.84
Cota Rasant: 149.84
S. Desmunt: 4.36 m²
S. Terraplè: 0.00 m²

COTA 145
PK 0+400

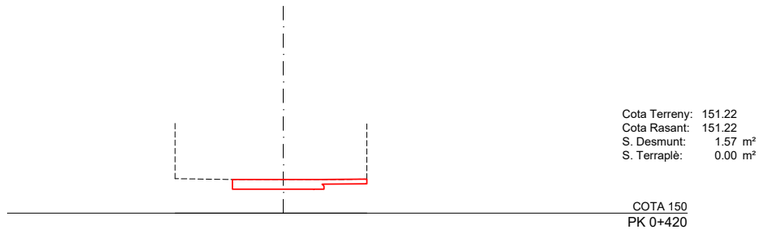

Cota Terreny: 151.22
Cota Rasant: 151.22
S. Desmunt: 1.57 m²
S. Terraplè: 0.00 m²

COTA 150
PK 0+420

Ajuntament d'Arenys de Munt

REDACTOR: LEIPO ESTUDIS I PROJECTES D'URBANISME I OBRES PÚBLIQUES S.L.

TÍTOL DEL PROJECTE: PROJECTE D'URBANITZACIÓ DE L'AVINGUDA PANAGALL
Tram Rambla Francesc Macià - Plaça del Pi Gros

DATA: FEBRER 2026

ESCALA: DIN A1: 1:100 / DIN A3: 1:200 (0 2 4)

TÍTOL PLÀNOL: SECCIONS TRANSVERSALS

NÚM. PLÀNOL: 7
FULL 3 DE 3



**Òrgan:** L01080076
**Identificador:** ES_L01080076_2026_0CFDDF87-8D80-4532-9986-1AECEAE6A8BE
**Estat:** Original
**Núm. expedient:** 460/2025


**Signatures:** 38784298L JORGE SAN MILLAN (R: B59546432) 11/2/2026 11:48:00
**Document:** Projecte




## SIMBOLOGIA

- PAVIMENT DE MESCLA BITUMINOSA
  - Mescla bituminosa en calent tipus AC16 Surf D (4 cm)
  - Mescla bituminosa en calent tipus AC22 Bin S (6 cm)
  - Base de formigó HM-20 (25 cm)
- REFORÇ DE PAVIMENT DE MESCLA BITUMINOSA
  - Mescla bituminosa en calent tipus SMA 11 + fibres (5 cm)
- PAVIMENT DE PANOT
  - Panot de 20×20×4 cm o 20×20×8 en zona de pas de vehicles
  - Morter de ciment (3 cm)
  - Base de formigó HM-20 (10 cm o 15 cm en zona de pas de vehicles)
- PAVIMENT DE LLAMBORDES DE FORMIGÓ
  - Llamborda de formigó de 20×10×8 cm
  - Morter tipus MasterEmaco T907 i adhesiu MasterTile FLX428 de la casa BASF o similar (5 cm)
  - Base de formigó HM-20 (20 cm)

- PÀNOT TÀCTIL ESTRIAT
- PANOT TÀCTIL DE BOTONS
- VORADA DE FORMIGÓ TIPUS T3 (14/17×28×100 cm)
- VORADA DE FORMIGÓ REMUNTABLE
- VORADA DE FORMIGÓ TIPUS T2P (15×25×100 cm)
- RIGOLA AMB 3 FILERES DE LLAMBORDES DE FORMIGÓ DE 20×10×8 cm
- JARDINERA AMB XAPA D'ACER GALVANIITZAT DE 120×100×65 cm; e=10 mm
- GUAL DE VIANANTS AMB PECES PREFABRICADES DE FORMIGÓ
- GUAL DE VEHICLES AMB PECES PREFABRICADES DE FORMIGÓ

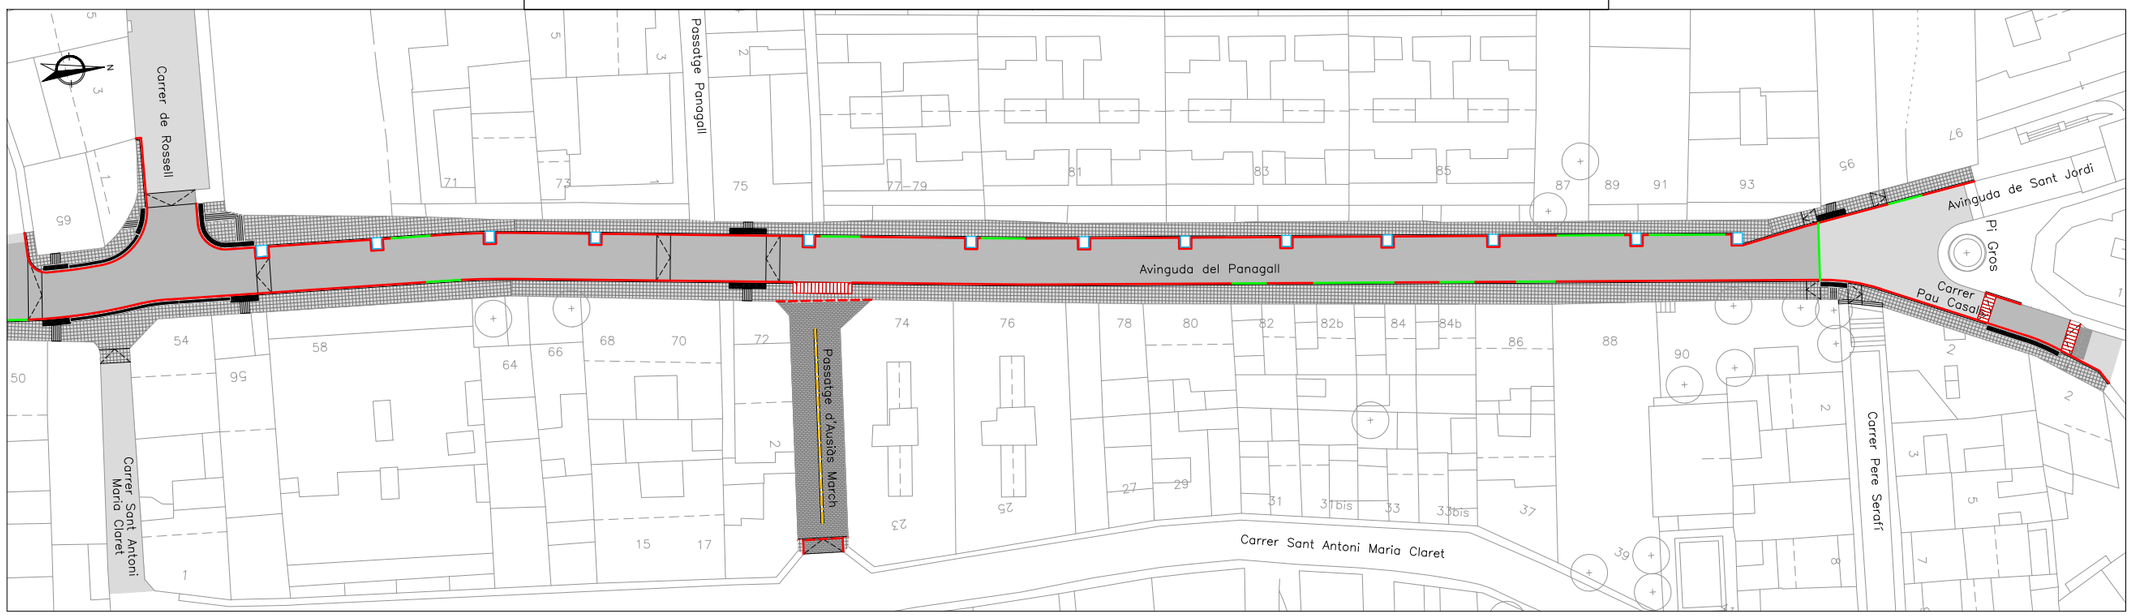


Ajuntament d'Arenys de Munt

REDACTOR: LEIPO ESTUDIS I PROJECTES PER A OBRES PÚBLIQUES S.L.

TÍTOL DEL PROJECTE: PROJECTE D'URBANITZACIÓ DE L'AVINGUDA PANAGALL
Tram Rambla Francesc Macià - Plaça del Pi Gros

DATA: FEBRER 2026


ESCALA: DIN A1: 1:300 / DIN A3: 1:600 — 0 6 12

TÍTOL PLÀNOL: PAVIMENTACIÓ PLANTA

NÚM. PLÀNOL: 8.1 — FULL 1 DE 1

**Òrgan:** L01080076
**Identificador:** ES_L01080076_2026_0CFDDF87-8D80-4532-9986-1AECEAE6A8BE
**Estat:** Original
**Núm. expedient:** 460/2025

**Signatures:** 38784298L JORGE SAN MILLAN (R: B59546432) 11/2/2026 11:48:00
**Document:** Projecte

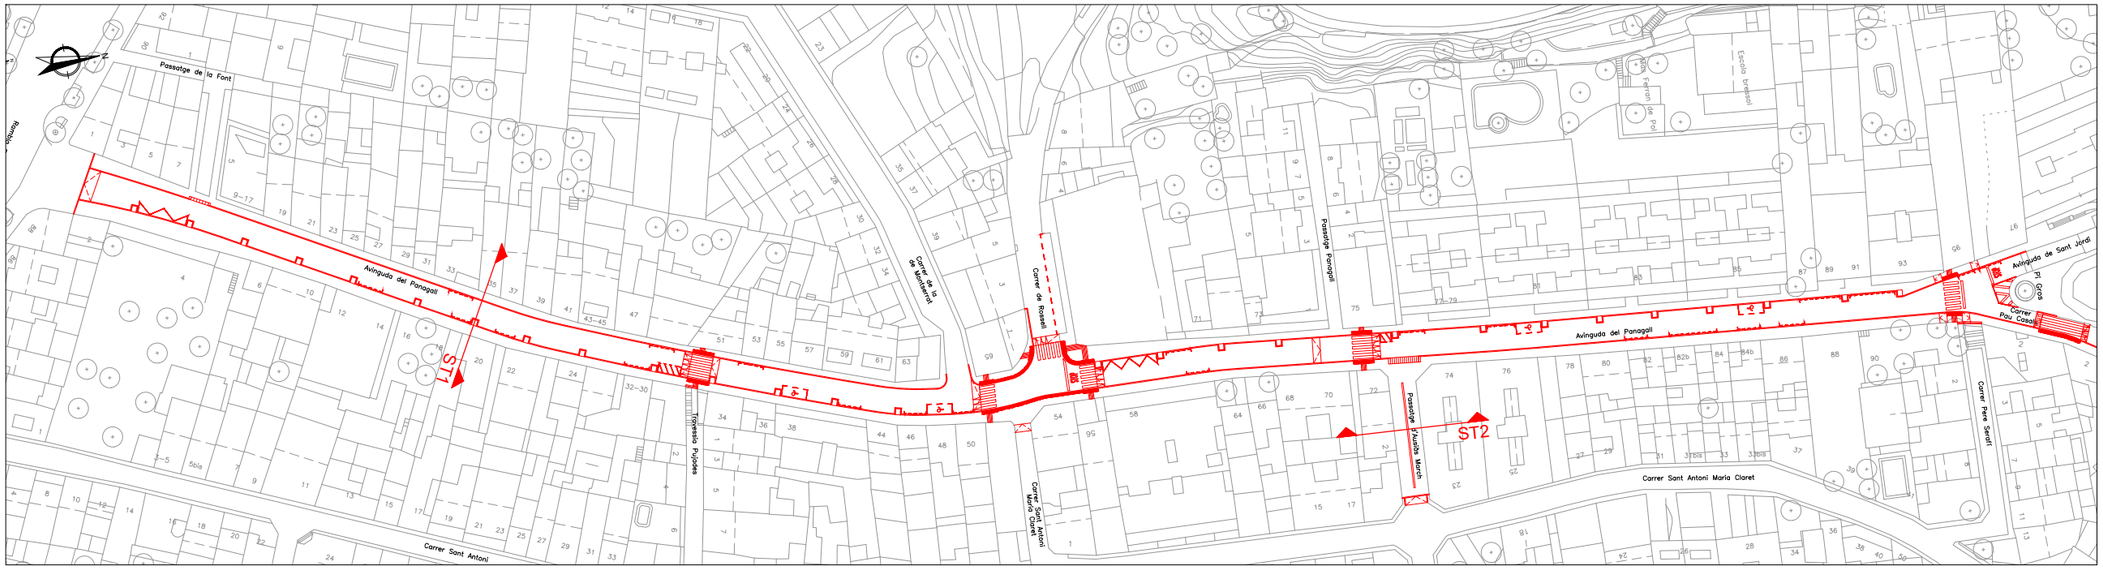


## SIMBOLOGIA

① PAVIMENT DE MESCLA BITUMINOSA
- Mescla bituminosa en calent tipus AC16 Surf D (4 cm)
- Mescla bituminosa en calent tipus AC22 Bin S (6 cm)
- Base de formigó HM-20 (25 cm)


② PAVIMENT DE LLAMBORDES DE FORMIGÓ
- Llamborda de formigó de 20×10×8 cm
- Morter tipus MasterEmaco T907 i adhesiu MasterTile FLX428 de la casa BASF o similar (5 cm)
- Base de formigó HM-20 (20 cm)

③ PAVIMENT DE PANOT
- Panot de 20×20×4 cm
- Morter de ciment (3 cm)
- Base de formigó HM-20 (10 cm)


④ VORADA DE FORMIGÓ T-3 (14/17×28×100 cm)

⑤ RIGOLA AMB 3 FILERES DE LLAMBORDES DE FORMIGÓ DE 20×10×8 cm

⑥ JARDINERA D'ACER GALVANITZAT DE 120×100×65 cm; e= 10 mm

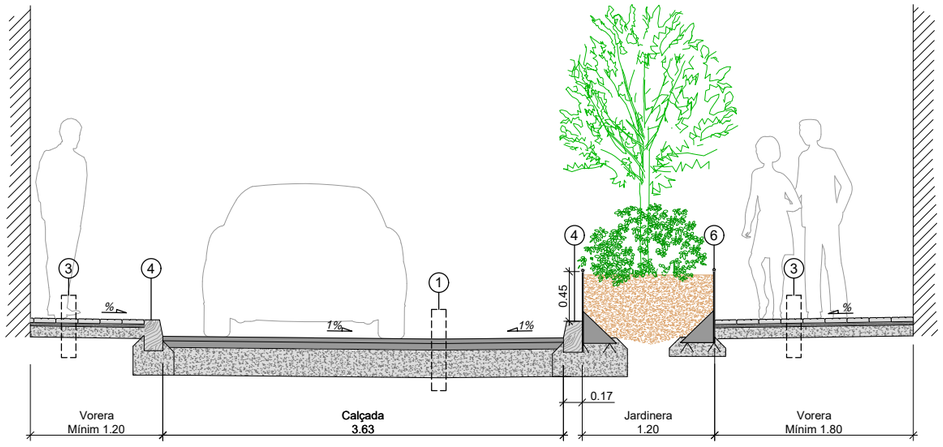


SECCIÓ TIPUS 1. Avinguda Panagall

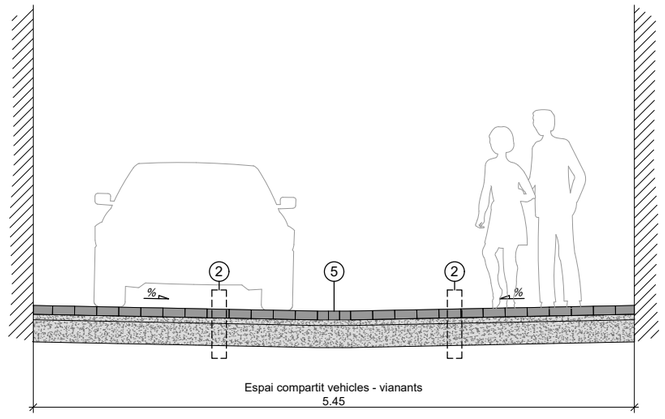


SECCIÓ TIPUS 2. Passatge d'Ausiàs March

Ajuntament d'Arenys de Munt

REDACTOR: LEIPO ESTUDIS I PROJECTES D'URBANISME I OBRES PUBLIQUES S.L.

TÍTOL DEL PROJECTE: PROJECTE D'URBANITZACIÓ DE L'AVINGUDA PANAGALL
Tram Rambla Francesc Macià - Plaça del Pi Gros

DATA: FEBRER 2026

ESCALA: DIN A1: 1:25 / DIN A3: 1:50 — 0 0.5 1


TÍTOL PLÀNOL: PAVIMENTACIÓ
SECCIÓ TIPUS

NÚM. PLÀNOL: 8.2
FULL 1 DE 1




**Òrgan:** L01080076
**Identificador:** ES_L01080076_2026_0CFDDF87-8D80-4532-9986-1AECEAE6A8BE
**Estat:** Original
**Núm. expedient:** 460/2025

**Signatures:** 38784298L JORGE SAN MILLAN (R: B59546432) 11/2/2026 11:48:00
**Document:** Projecte

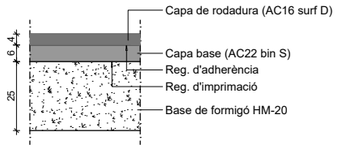



## DETALL
Paviment de mescla bituminosa

ESCALA 1:20

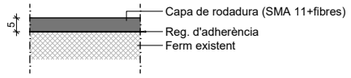



## DETALL
Reforç de paviment de mescla bituminosa

ESCALA 1:20

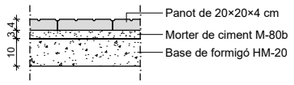



## DETALL
Paviment de panot

ESCALA 1:20

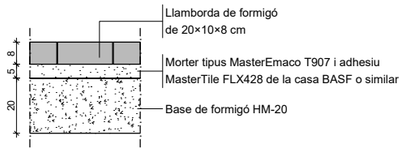



## DETALL
Paviment de llambordes de formigó
de 20×10×8 cm

ESCALA 1:20

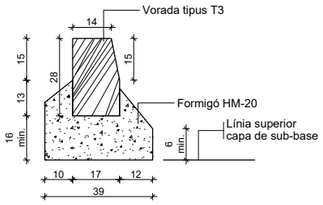


## DETALL
Vorada prefabricada de formigó
tipus T3 de 28×14/17×100 cm

ESCALA 1:20

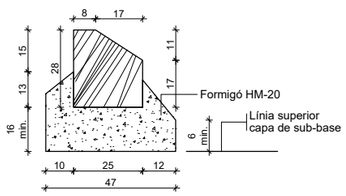



## DETALL
Vorada prefabricada de formigó remuntable
tipus TR25 de 25×28×50 cm

ESCALA 1:20

Paviment tàctil indicador direccional
(Bandes longitudinals o ratlles)

DETALL

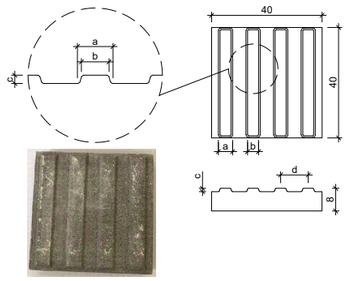



| | MIN. | MÀX. |
|---|---|---|
| a | 2,5 | 3,0 |
| b | 2,0 | 2,5 |
| c | 0,4 | |
| d | 5,0 | 5,5 |

## DETALL
Paviment de panot tàctil estriat

Cotes en cm

Paviment tàctil indicador d'advertència
(Botons)


DETALL

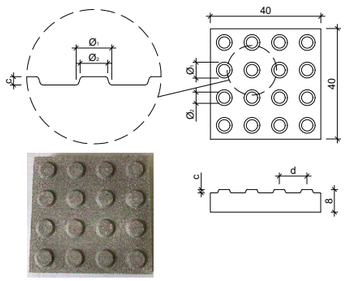


| | MIN. | MÀX. |
|---|---|---|
| Ø | 2,5 | 3,0 |
| Ø2 | 2,0 | 2,5 |
| c | 0,4 | |
| d | 5,0 | 5,5 |


## DETALL
Paviment de panot tàctil de botons

Cotes en cm

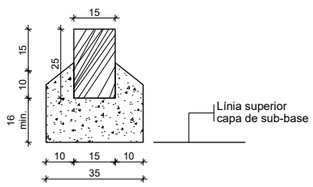


## DETALL
Vorada prefabricada de formigó
tipus T2P de 15×25×100 cm


ESCALA 1:20

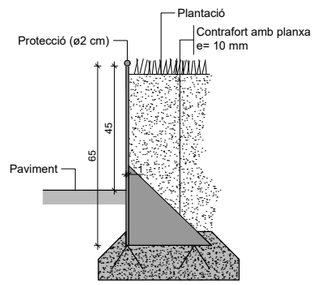


## DETALL
Jardinera amb xapa
d'acer galvanitzat

ESCALA 1:20


1. Llosa de formigó de 57×40×10 cm.
2. Peça de formigó gual vianants esquerra 57×40×28 cm.
3. Peça de formigó gual vianants plana 60×40×20 cm.
4. Llosa de formigó de 60×40×10 cm.
5. Vorada prefabricada de formigó

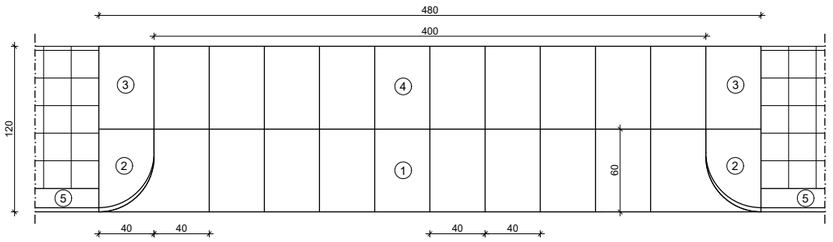


## DETALL
Gual de vehicles amb peces prefabricades de formigó
de 120 cm d'amplada

ESCALA 1:40


1. Llosa de formigó de 60×40×10 cm.
2. Peça de formigó capçal gual vianants 57×40×28 cm.
3. Vorada prefabricada de formigó tipus T-3 de 14/17×28×100 cm

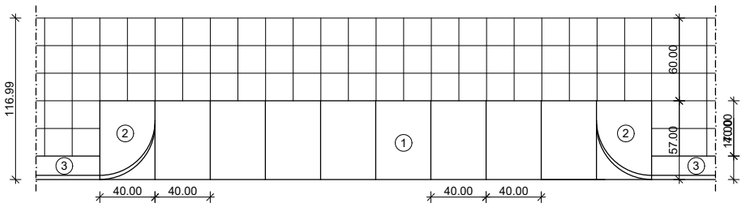


## DETALL
Gual de vehicles amb peces prefabricades de formigó
de 60 cm d'amplada

ESCALA 1:40

1. Panot tàctil de botons de 20×20×4 cm
2. Panot tàctil estriat de 20×20×4 cm
3. Vorada prefabricada de formigó

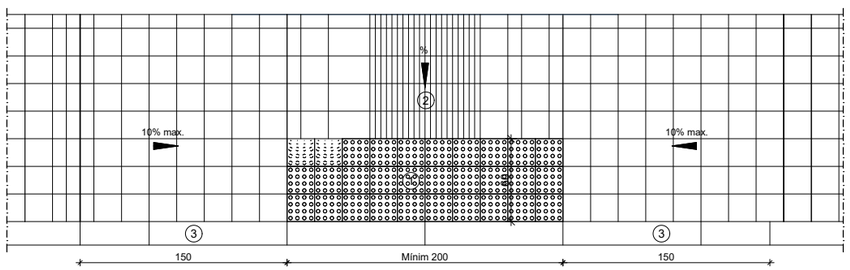


E 1:40

## DETALL
Gual de vianants deprimit

ESCALA 1:40

Ajuntament d'Arenys de Munt

REDACTOR: LEIPO ESTUDIS I PROJECTES D'URBANISME I OBRES PUBLIQUES S.L.

TÍTOL DEL PROJECTE: PROJECTE D'URBANITZACIÓ DE L'AVINGUDA PANAGALL
Tram Rambla Francesc Macià - Plaça del Pi Gros

DATA: FEBRER 2026

ESCALA: DIN A1: Vàries DIN A3: Vàries 0


TÍTOL PLÀNOL: PAVIMENTACIÓ
DETALLS

NÚM. PLÀNOL: 8.3
FULL 1 DE 1



**Òrgan:** L01080076
**Identificador:** ES_L01080076_2026_0CFDDF87-8D80-4532-9986-1AECEAE6A8BE
**Estat:** Original
**Núm. expedient:** 460/2025

**Signatures:** 38784298L JORGE SAN MILLAN (R: B59546432) 11/2/2026 11:48:00
**Document:** Projecte

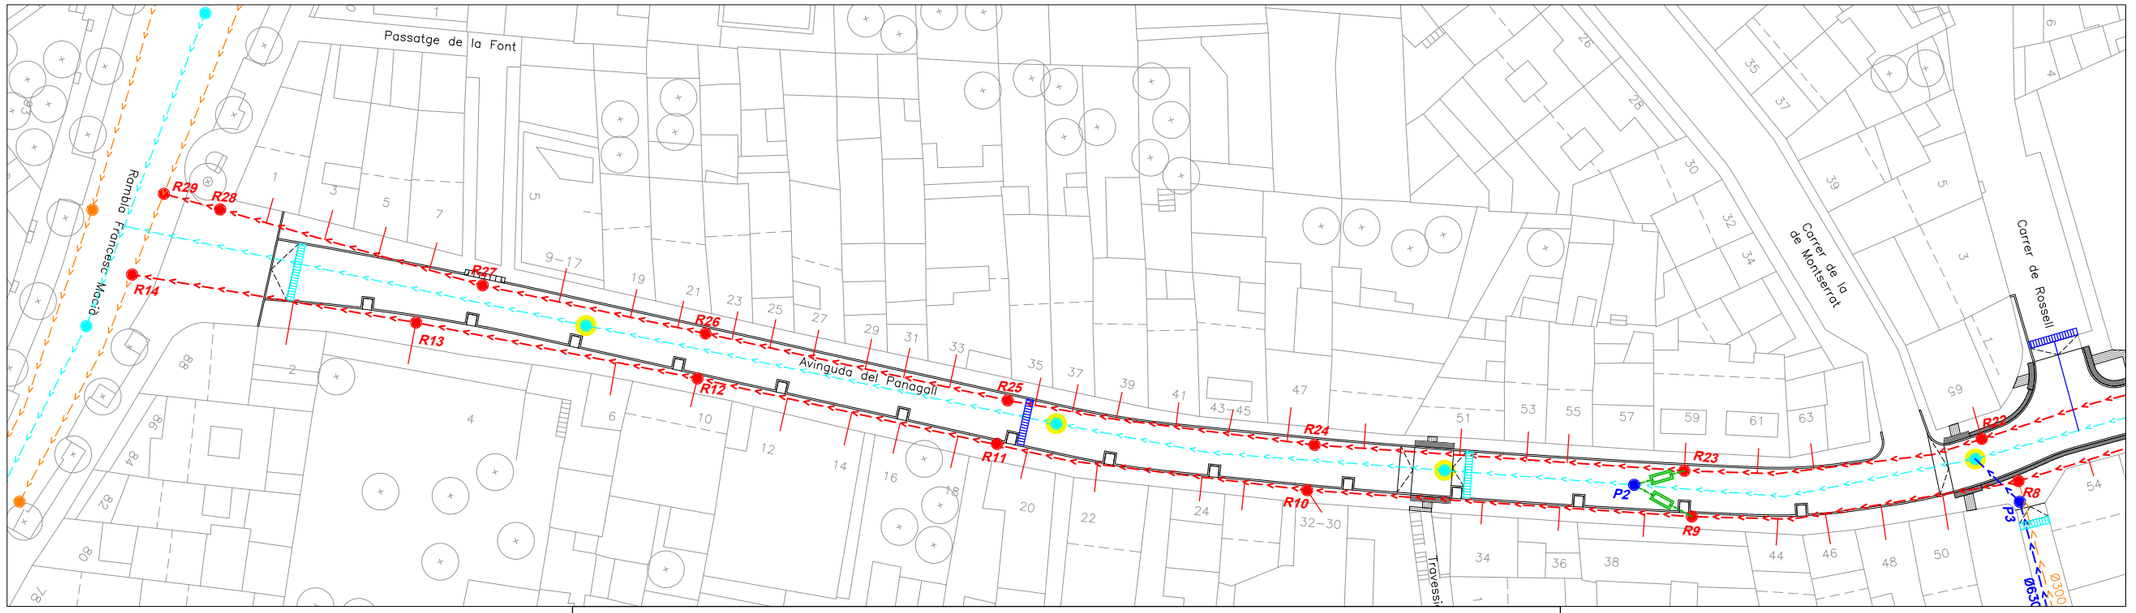


## SIMBOLOGIA

### XARXA EXISTENT

*A MANTENIR*

RESIDUALS
- COL.LECTOR
- POU DE REGISTRE

PLUVIALS
- CALAIX
- POU DE REGISTRE


*A SUBSTITUIR / MODIFICAR*

PLUVIALS
- CANVI DE MARC I TAPA
- INTERCEPTOR A ADAPTAR A NOVA ORDENACIÓ
- REIXA EXISTENT A SUBSTITUIR

### XARXA PROJECTADA

RESIDUALS
- COL.LECTOR PEØ400 mm
- ESCOMESA PE ø250 mm
- POU DE REGISTRE
- DERIVACIÓ DE RESIDUALS AMB SISTEMA DE MESURA XARXA IoT SENTILO DE L'AJUNTAMENT D'ARENYS DE MUNT

PLUVIALS
- COL.LECTOR PEØ400 mm
- ESCOMESA PE ø315 mm
- POU DE REGISTRE
- REIXA INTERCEPTORA

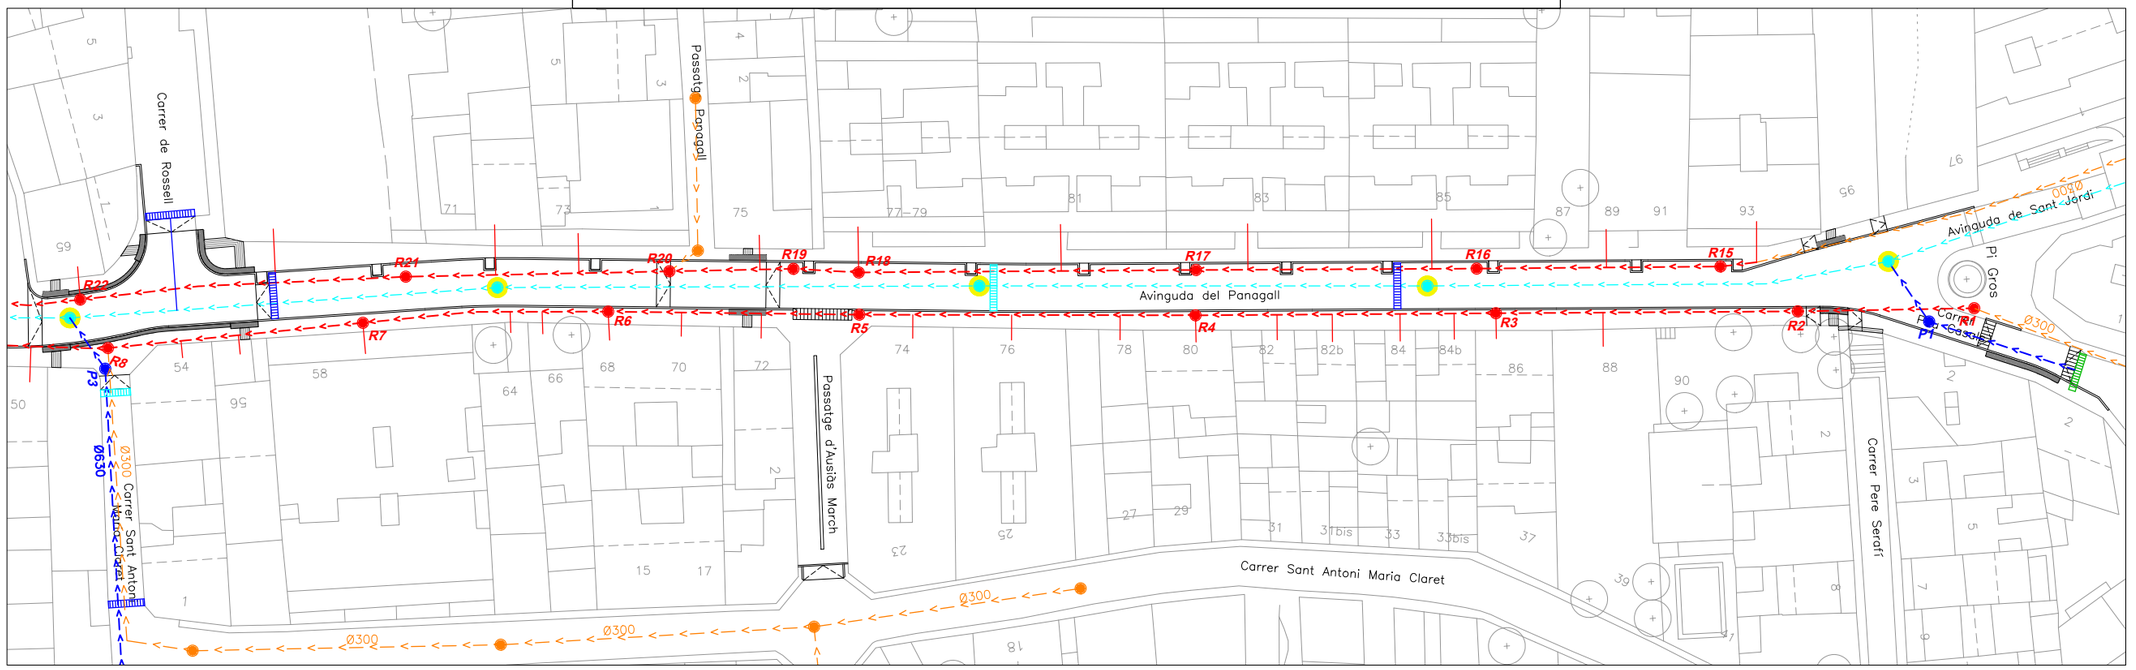



| | | | | | | |
|---|---|---|---|---|---|---|
| Ajuntament d'Arenys de Munt | REDACTOR LEIPO ESTUDIS I PROJECTES PER OBRES PÚBLIQUES S.L. | TÍTOL DEL PROJECTE<br>PROJECTE D'URBANITZACIÓ DE L'AVINGUDA PANAGALL<br>Tram Rambla Francesc Macià - Plaça del Pi Gros | DATA<br>FEBRER 2026 | ESCALA<br>DIN A1: 1:300<br>DIN A3: 1:600<br>0 6 12 | TÍTOL PLÀNOL<br>XARXA DE CLAVEGUERAM<br>PLANTA | NÚM. PLÀNOL<br>9.1<br>FULL 1 DE 1 |




**Òrgan:** L01080076
**Identificador:** ES_L01080076_2026_0CFDDF87-8D80-4532-9986-1AECEAE6A8BE
**Estat:** Original
**Núm. expedient:** 460/2025

**Signatures:** 38784298L JORGE SAN MILLAN (R: B59546432) 11/2/2026 11:48:00
**Document:** Projecte

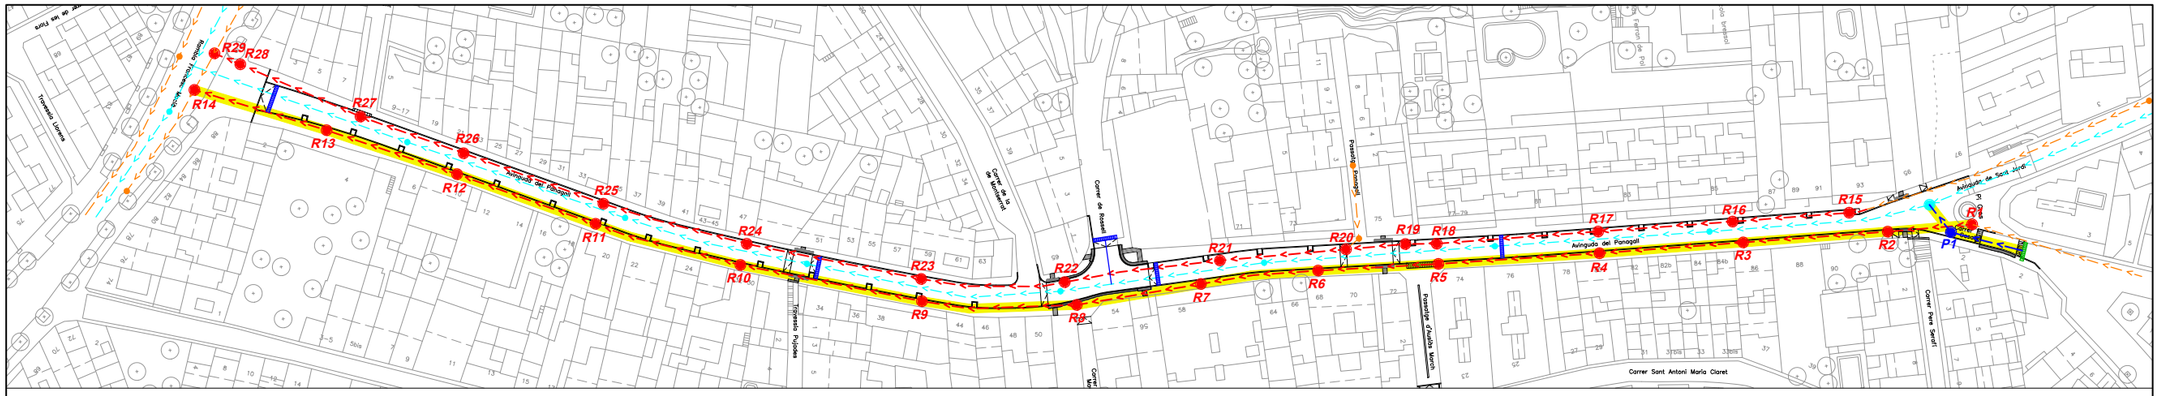



SIMBOLOGIA

- RASANT PROJECTADA
- COL.LECTOR RESIDUALS PROJECTAT
- COL.LECTOR PLUVIALS PROJECTAT

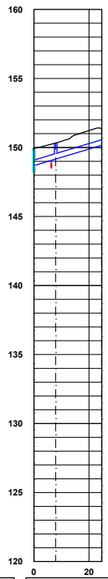


Pluvials
Eh: 1/2000
Ev: 1/400

| DADES COL.LECTOR | | | |
|---|---|---|---|
| | ø Tub | PE400 | PE400 |
| | Long. Tub | 6.89 | 15.69 |
| | Pendent | 6.00% | 6.00% |
| COTES | Tapa | 149.91 | 150.32 |
| | Tub | 148.72 | 149.16 |
| DISTÀNCIES | Parcials | 7.89 | 16.69 |
| | A origen | 0 | 7.89 |
| Núm. POU | | PEx | P1 |
| | | | 24.58 |

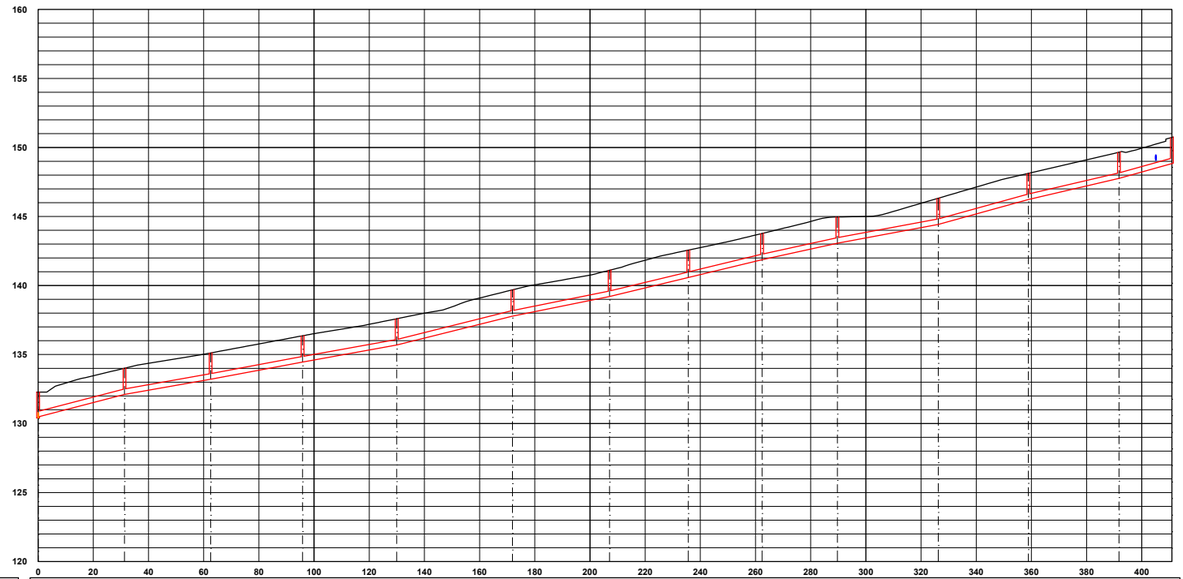


Residuals
Eh: 1/2000
Ev: 1/400

| DADES COL.LECTOR | | | | | | | | | | | | | | |
|---|---|---|---|---|---|---|---|---|---|---|---|---|---|---|
| | ø Tub | PE400 | PE400 | PE400 | PE400 | PE400 | PE400 | PE400 | PE400 | PE400 | PE400 | PE400 | PE400 | PE400 |
| | Long. Tub | 30.31 | 30.20 | 32.33 | 33.13 | 40.93 | 34.21 | 27.53 | 25.73 | 26.30 | 35.57 | 31.67 | 31.82 | 18.19 |
| | Pendent | 5.20% | 3.54% | 3.74% | 3.61% | 4.99% | 4.04% | 4.82% | 4.82% | 4.37% | 3.71% | 5.52% | 4.68% | 5.58% |
| COTES | Tapa | 132.28 | 134.01 | 135.11 | 136.36 | 137.59 | 139.68 | 141.1 | 142.56 | 143.77 | 144.96 | 146.32 | 148.13 | 149.66 | 150.73 |
| | Tub | 130.41 | 130.51 | 132.11 | 133.21 | 134.46 | 135.69 | 137.78 | 139.20 | 140.58 | 141.87 | 143.06 | 144.42 | 146.23 | 147.76 | 148.83 |
| DISTÀNCIES | Parcials | 31.31 | 31.20 | 33.33 | 34.13 | 41.93 | 35.21 | 28.53 | 26.73 | 27.30 | 36.57 | 32.67 | 32.82 | 19.19 |
| | A origen | 0 | 31.31 | 62.51 | 95.84 | 129.97 | 171.9 | 207.11 | 235.64 | 262.37 | 289.67 | 326.23 | 358.9 | 391.72 | 410.91 |
| Núm. POU | | R14 | R13 | R12 | R11 | R10 | R9 | R8 | R7 | R6 | R5 | R4 | R3 | R2 | R1 |

Ajuntament d'Arenys de Munt

REDACTOR: LEIPO ESTUDIS I PROJECTES D'URBANISME I OBRES PÚBLIQUES S.L.

TÍTOL DEL PROJECTE
PROJECTE D'URBANITZACIÓ DE L'AVINGUDA PANAGALL
Tram Rambla Francesc Macià - Plaça del Pi Gros

DATA: FEBRER 2026

ESCALA
DIN A1: 1:1.000
DIN A3: 1:2.000
0 20 40


TÍTOL PLÀNOL
XARXA DE CLAVEGUERAM
PERFILS LONGITUDINALS

NÚM. PLÀNOL
9.2
FULL 1 DE 2




**Òrgan:** L01080076
**Identificador:** ES_L01080076_2026_0CFDDF87-8D80-4532-9986-1AECEAE6A8BE
**Estat:** Original
**Núm. expedient:** 460/2025

**Signatures:** 38784298L JORGE SAN MILLAN (R: B59546432) 11/2/2026 11:48:00
**Document:** Projecte

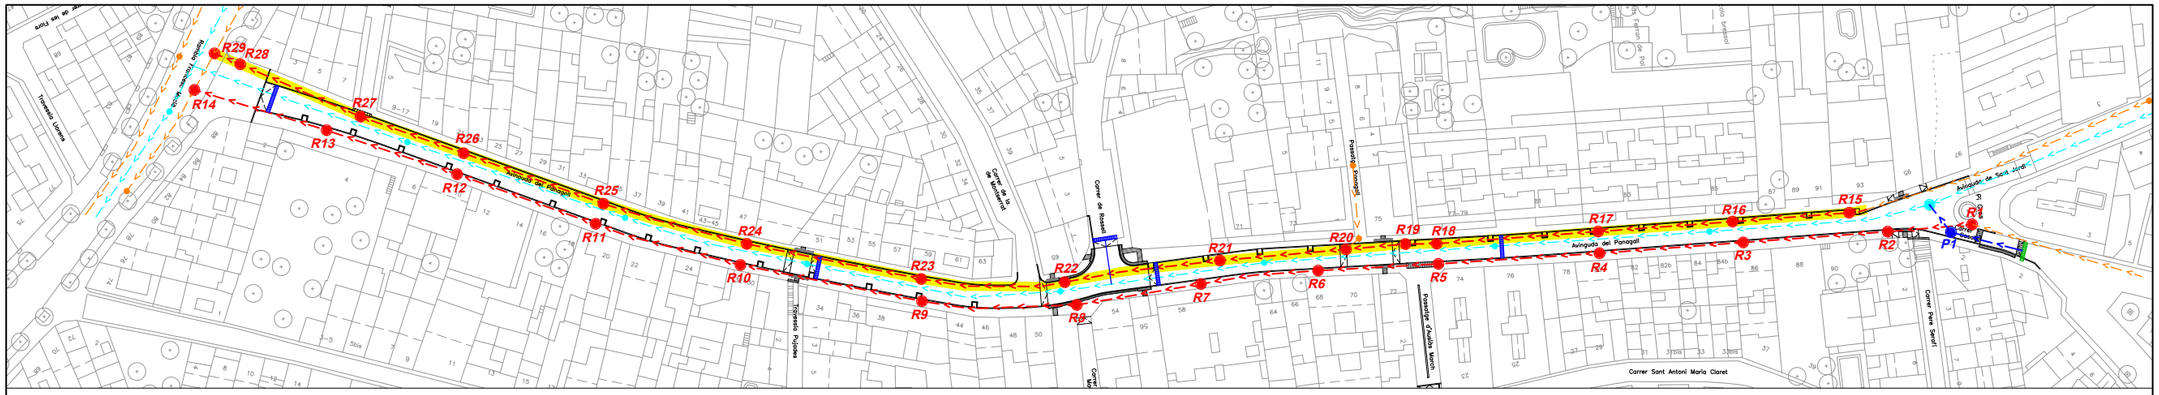


SIMBOLOGIA

- RASANT PROJECTADA
- COL.LECTOR RESIDUALS PROJECTAT
- COL.LECTOR PLUVIALS PROJECTAT

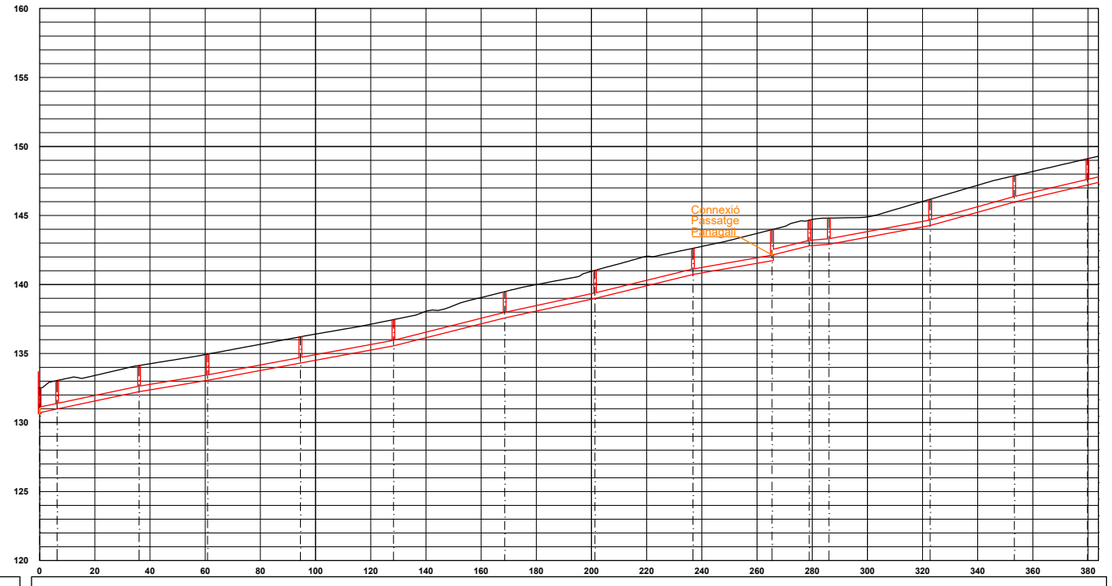


Residuals
Eh: 1/2000
Ev: 1/400

| | | | | | | | | | | | | | | | | |
|---|---|---|---|---|---|---|---|---|---|---|---|---|---|---|---|---|
| DADES COL·LECTOR | ø Tub | | PE400 | PE400 | PE400 | PE400 | PE400 | PE400 | PE400 | PE400 | PE400 | PE400 | PE400 | PE400 | PE400 | PE400 |
| | Long. Tub | | 6.35 | 28.71 | 23.79 | 32.66 | 32.73 | 39.31 | 31.74 | 34.50 | 27.67 | 12.49 | 6.12 | 35.68 | 29.52 | 25.50 | 2.99 |
| | Pendent | | 4.20% | 4.20% | 3.31% | 3.74% | 3.69% | 5.02% | 4.31% | 4.88% | 3.50% | 4.99% | 1.57% | 3.72% | 5.58% | 4.65% | 4.59% |
| COTES | Tapa | 132.52 | 133.04 | 134.13 | 134.95 | 136.21 | 137.46 | 139.48 | 141.02 | 142.62 | 143.98 | 144.66 | 144.81 | 146.18 | 147.88 | 149.11 | 149.3 |
| | Tub | 130.64 | 130.74 / 130.99 | 132.23 | 133.05 | 134.31 | 135.56 | 137.58 | 138.99 | 140.72 | 141.73 / 142.08 | 142.80 | 142.91 | 144.28 | 145.98 | 147.21 / 147.40 | |
| DISTÀNCIES | Parcials | | 6.35 | 29.71 | 24.79 | 33.66 | 33.73 | 40.31 | 32.74 | 35.50 | 28.67 | 13.49 | 7.12 | 36.68 | 30.52 | 26.50 | 3.99 |
| | A origen | 0 | 6.35 | 36.05 | 60.84 | 94.5 | 128.23 | 168.54 | 201.28 | 236.78 | 265.45 | 278.94 | 286.06 | 322.74 | 353.26 | 379.76 | 383.75 |
| Núm. POU | | R29 | R28 | R27 | R26 | R25 | R24 | R23 | R22 | R21 | R20 | R19 | R18 | R17 | R16 | R15 | |

Ajuntament d'Arenys de Munt

REDACTOR: LEIPO ESTUDIS I PROJECTES D'URBANISME I OBRES PUBLIQUES S.L.

TÍTOL DEL PROJECTE: PROJECTE D'URBANITZACIÓ DE L'AVINGUDA PANAGALL
Tram Rambla Francesc Macià - Plaça del Pi Gros

DATA: FEBRER 2026

ESCALA: DIN A1: 1:1.000 / DIN A3: 1:2.000 (0 20 40)

TÍTOL PLÀNOL: XARXA DE CLAVEGUERAM
PERFILS LONGITUDINALS


NÚM. PLÀNOL: 9.2
FULL 2 DE 2




**Òrgan:** L01080076
**Identificador:** ES_L01080076_2026_0CFDDF87-8D80-4532-9986-1AECEAE6A8BE
**Estat:** Original
**Núm. expedient:** 460/2025

**Signatures:** 38784298L JORGE SAN MILLAN (R: B59546432) 11/2/2026 11:48:00
**Document:** Projecte


## INSTAL.LACIÓ EN RASES DE TUB DE POLIETILÈ

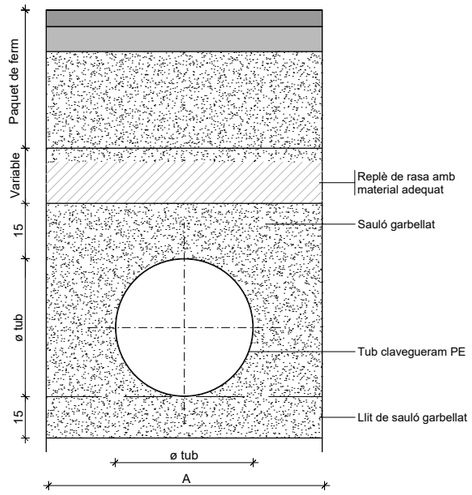



| DN (mm) | D ext (m) | Dᵢ (mm) | A (m) | Mat Gran. (m³/m) |
|---|---|---|---|---|
| 315 | 0,315 | 271,0 | 0,80 | 0,402 |
| 400 | 0,400 | 343,0 | 0,90 | 0,504 |
| 500 | 0,500 | 427,0 | 1,00 | 0,604 |
| 630 | 0,630 | 535,0 | 1,15 | 0,781 |
| 800 | 0,800 | 678,0 | 1,30 | 0,927 |
| 1000 | 1,098 | 851,0 | 1,50 | 1,164 |

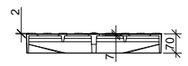



ALÇAT

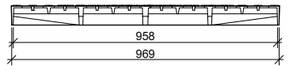

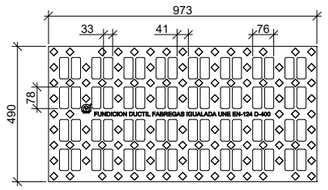

PLANTA

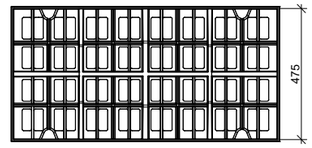



## TAPA DE REGISTRE TIPUS SOLO DE LA CASA EJ O SIMILAR




SECCIÓ

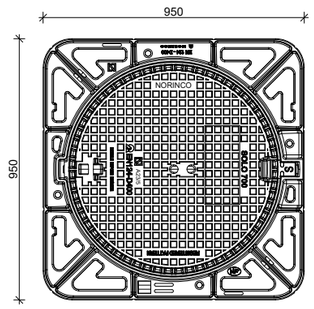


PLANTA

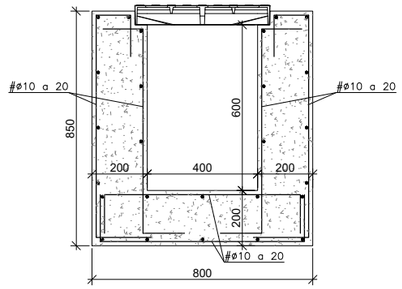


SECCIÓ. ARMATS

## DETALL REIXA INTERCEPTORA


S/E (COTES EN mm.)

| | | | | | |
|---|---|---|---|---|---|
| Ajuntament d'Arenys de Munt | REDACTOR: LEIPO ESTUDIS I PROJECTES D'URBANISME I OBRES PÚBLIQUES S.L. | TÍTOL DEL PROJECTE: PROJECTE D'URBANITZACIÓ DE L'AVINGUDA PANAGALL<br>Tram Rambla Francesc Macià - Plaça del Pi Gros | DATA: FEBRER 2026 | ESCALA: DIN A1: Vàries DIN A3: Vàries 0 | TÍTOL PLÀNOL: XARXA DE CLAVEGUERAM<br>DETALLS | NÚM. PLÀNOL: 9.3 FULL 1 DE 2 |




**Òrgan:** L01080076
**Identificador:** ES_L01080076_2026_0CFDDF87-8D80-4532-9986-1AECEAE6A8BE
**Estat:** Original
**Núm. expedient:** 460/2025


**Signatures:** 38784298L JORGE SAN MILLAN (R: B59546432) 11/2/2026 11:48:00
**Document:** Projecte

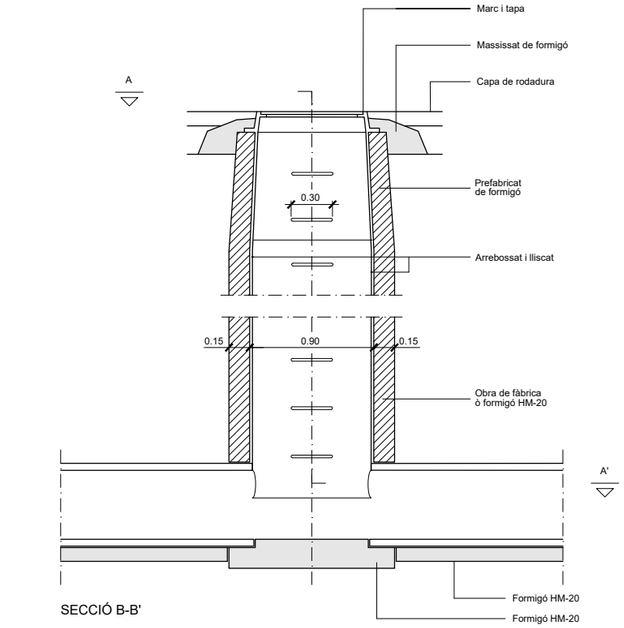


SECCIÓ B-B'

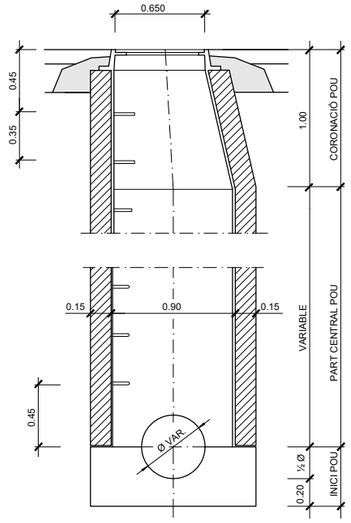


SECCIÓ C-C'

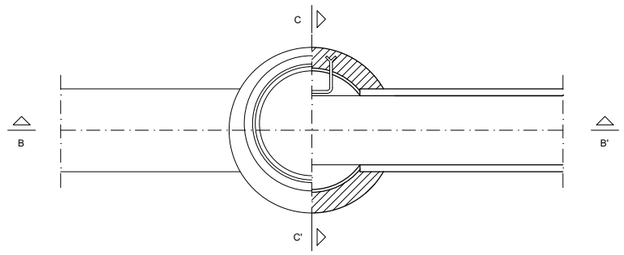



PLANTA, SECCIÓ A-A'

NOTA: també poden ésser prefabricats


## DETALL

Pou de registre tipus D (circular)
per a tub circular ⌖ ≤ 800


ESCALA 1:40

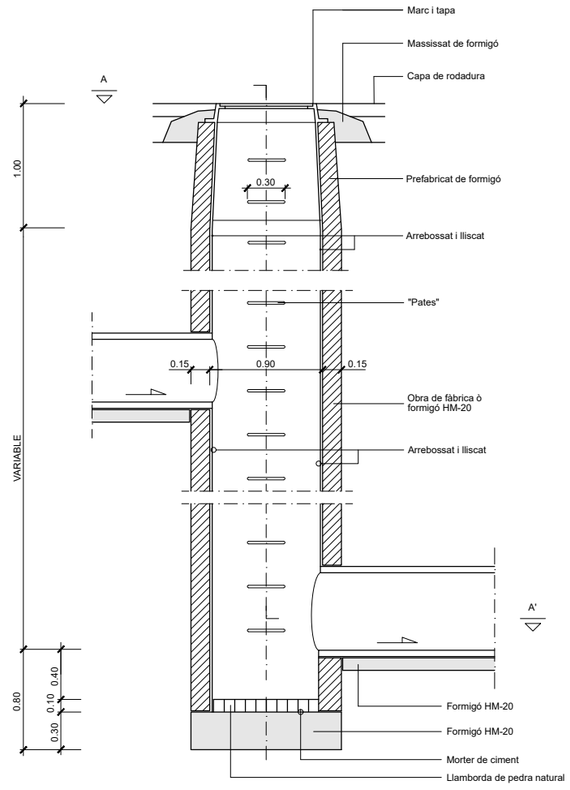


SECCIÓ B-B'

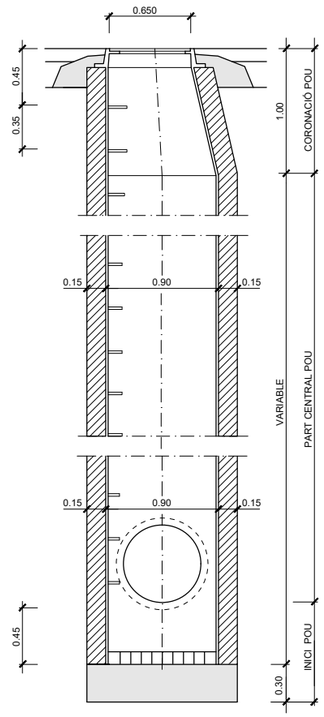


SECCIÓ C-C'

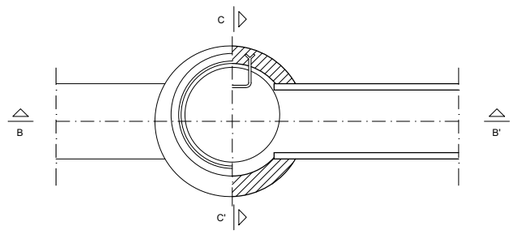


PLANTA, SECCIÓ A-A'


NOTA: també poden ésser prefabricats

## DETALL


Pou de registre tipus F (circular)
Pou de salt amb tubs ovòides o circulars ⌖⌖ ≤ 800

ESCALA 1:40


PLANTA

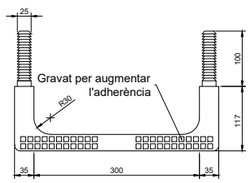



PERFIL LATERAL

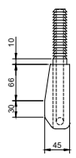


PERFIL FRONTAL

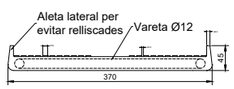


SECCIÓ

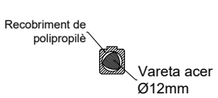


## DETALL

"Pates"

Ajuntament d'Arenys de Munt

REDACTOR: LEIPO ESTUDIS I PROJECTES D'URBANISME I OBRES PUBLIQUES S.L.

TÍTOL DEL PROJECTE: PROJECTE D'URBANITZACIÓ DE L'AVINGUDA PANAGALL
Tram Rambla Francesc Macià - Plaça del Pi Gros

DATA: FEBRER 2026

ESCALA: DIN A1: Vàries DIN A3: Vàries 0

TÍTOL PLÀNOL: XARXA DE CLAVEGUERAM
DETALLS

NÚM. PLÀNOL: 9.3
FULL 2 DE 2




**Òrgan:** L01080076
**Identificador:** ES_L01080076_2026_0CFDDF87-8D80-4532-9986-1AECEAE6A8BE
**Estat:** Original
**Núm. expedient:** 460/2025

**Signatures:** 38784298L JORGE SAN MILLAN (R: B59546432) 11/2/2026 11:48:00
**Document:** Projecte




SIMBOLOGIA

| XARXA EXISTENT | XARXA PROJECTADA |
|---|---|
| CANONADA | CANONADA PEØ110 PN16 |
| VÀLVULA | VÀLVULA |
| HIDRANT | HIDRANT |

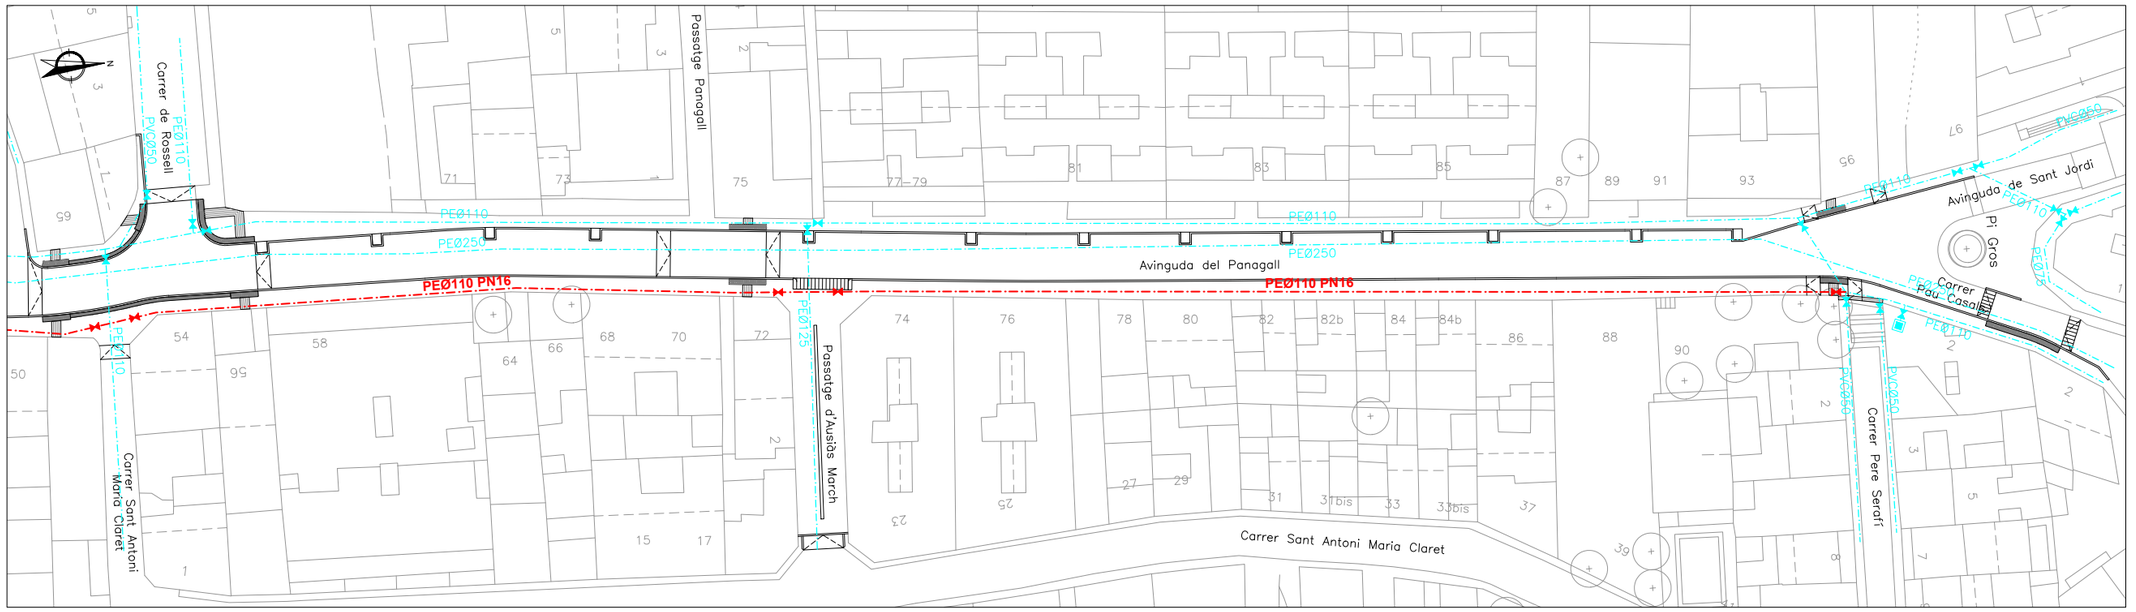


| | | | | | |
|---|---|---|---|---|---|
| Ajuntament d'Arenys de Munt | REDACTOR: LEIPO ESTUDIS I PROJECTES D'URBANISME I OBRES PUBLIQUES S.L. | TÍTOL DEL PROJECTE: PROJECTE D'URBANITZACIÓ DE L'AVINGUDA PANAGALL<br>Tram Rambla Francesc Macià - Plaça del Pi Gros | DATA: FEBRER 2026 | ESCALA: DIN A1: 1:300 / DIN A3: 1:600 (0 6 12) | TÍTOL PLÀNOL: XARXA D'AIGUA POTABLE<br>PLANTA | NÚM. PLÀNOL: 10.1<br>FULL 1 DE 1 |



**Òrgan:** L01080076
**Identificador:** ES_L01080076_2026_0CFDDF87-8D80-4532-9986-1AECEAE6A8BE
**Estat:** Original
**Núm. expedient:** 460/2025

**Signatures:** 38784298L JORGE SAN MILLAN (R: B59546432) 11/2/2026 11:48:00
**Document:** Projecte





SIMBOLOGIA

XARXA PROJECTADA AIGUA

- CANONADA PE ø110 mm

XARXA PROJECTADA REG

- CANONADA PE ø63 mm
- CANONADA PE ø40 mm
- CLAU DE PAS, PROGRAMADOR I ELECTROVÀLVULES
- CLAU DE PAS
- PROGRAMADOR
- GRUP D'ELECTROVÀLVULES
- ANELL TECH-LINE
- PAS SOTA VIAL

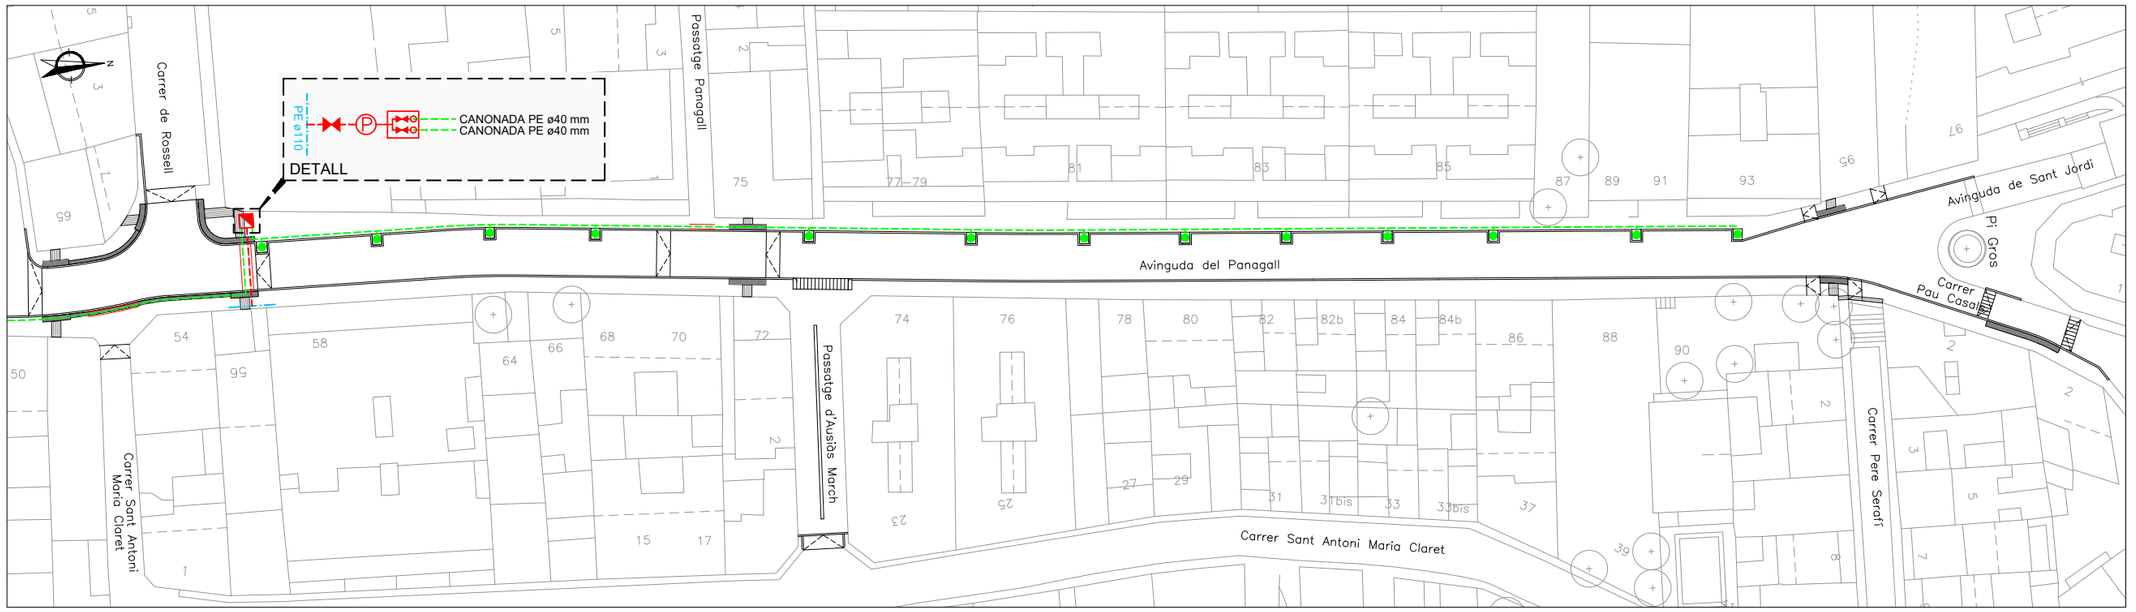


Ajuntament d'Arenys de Munt

REDACTOR: LEIPO ESTUDIS I PROJECTES D'URBANISME I OBRES PUBLIQUES S.L.

TÍTOL DEL PROJECTE: PROJECTE D'URBANITZACIÓ DE L'AVINGUDA PANAGALL
Tram Rambla Francesc Macià - Plaça del Pi Gros

DATA: FEBRER 2026

ESCALA: DIN A1: 1:300 / DIN A3: 1:600 (0 6 12)


TÍTOL PLÀNOL: XARXA DE REG
ARBRAT. PLANTA

NÚM. PLÀNOL: 10.2
FULL 1 DE 1



**Òrgan:** L01080076
**Identificador:** ES_L01080076_2026_0CFDDF87-8D80-4532-9986-1AECEAE6A8BE
**Estat:** Original
**Núm. expedient:** 460/2025

**Signatures:** 38784298L JORGE SAN MILLAN (R: B59546432) 11/2/2026 11:48:00
**Document:** Projecte

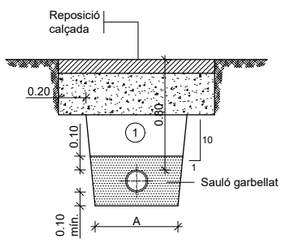


(1) Replè amb material purgat amb pedres inferiors a 8 cm. compactat al 95% p.m.

| Ø NOMINAL CANONADES (mm) | A (m) |
|---|---|
| de 50 a 110 | 0.50 |
| de 125 a 315 | 0.60 |
| de 350 a 500 | 0.70 |

## DETALL

Rasa per a conducció sota vial


ESCALA 1:20




Tapa arqueta

| MESURES | TRONETES | | |
|---|---|---|---|
| | TIPUS -I- | TIPUS -II- | TIPUS -III- |
| A | 0.70 | 0.90 | 1.20 |
| B | 0.56 | 0.56 | 0.56 |
| C | 0.85 | 0.85 | 0.85 |
| D | 1.09 | 1.09 | 1.09 |
| TUB Ø MIN. | 60 | 125 | 350 |
| TUB Ø MAX. | 100 | 300 | —— |


Les tronetes poden ser de formigó, maó calat ("gero") o prefabricades. Segons criteri de la Direcció Facultativa. Tot l'interior de les tronetes anirà arrebossat i lliscat sense deixar arestes vives.

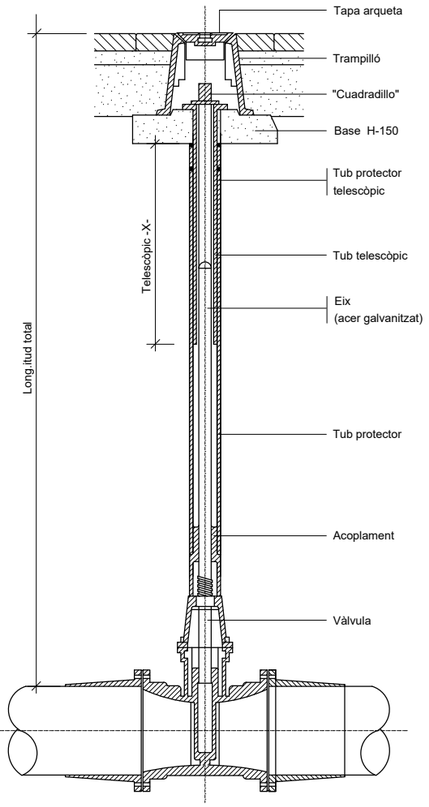


## DETALL


Vàlvula amb junta elàstica i eix telescòpic

SENSE ESCALA

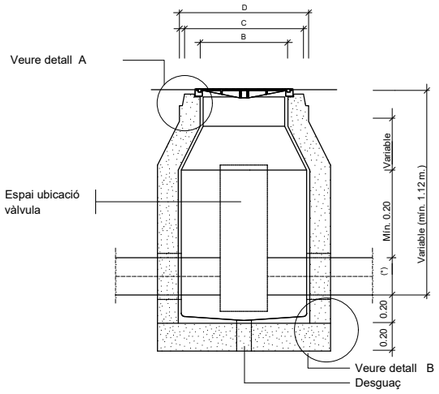


(*) VARIABLE 125 ≤ Ø ≤ 300

SECCIÓ F-F'

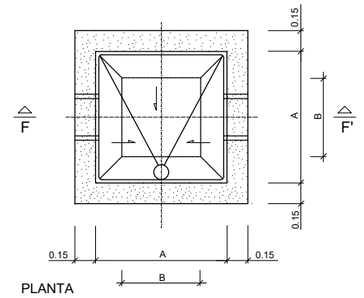


PLANTA

NOTES:

Per la utilització de vàlvules de comporta amb o sense pletines, cal tenir en compte el Ø del volant i l'alçada d'aquest des de l'eix de la canonada.


Per la utilització de vàlvules de ventosa cal tenir en compte la distancia entre pletines, doncs poden ser dobles o senzilles

La vàlvula de papallona nomes pot anar a la troneta tipus III

## DETALL


Arqueta tipus II

ESCALA 1:20

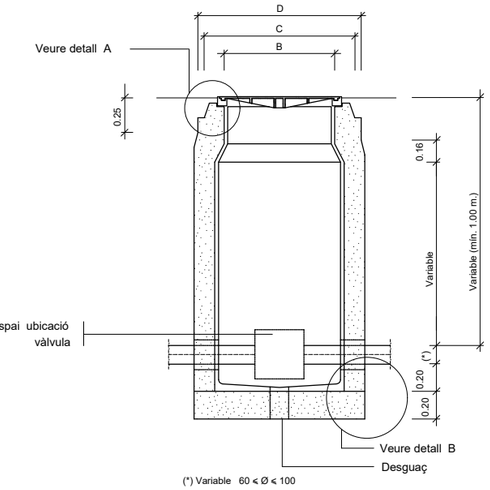


(*) Variable 60 < Ø < 100

SECCIÓ E-E'

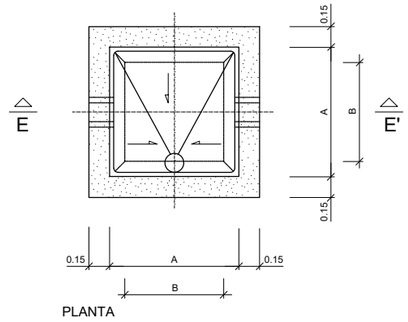


PLANTA

NOTES:

Per la utilització de vàlvules de comporta amb o sense pletines, cal tenir en compte el Ø del volant i l'alçada d'aquest des de l'eix de la canonada.


Per la utilització de vàlvules de ventosa cal tenir en compte la distancia entre pletines, doncs poden ser dobles o senzilles

La vàlvula de papallona no pot instal.lar-se dins d' aquesta arqueta

## DETALL

Arqueta tipus I

ESCALA 1:20

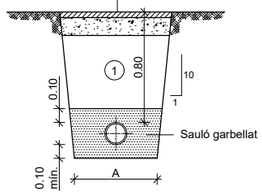


(1) Replè amb material purgat amb pedres inferiors a 8 cm. compactat al 95% p.m.

| Ø NOMINAL CANONADES (mm) | A (m) |
|---|---|
| de 50 a 110 | 0.50 |
| de 125 a 315 | 0.60 |
| de 350 a 500 | 0.70 |

## DETALL

Rasa per a conducció sota vorera

ESCALA 1:20

Ajuntament d'Arenys de Munt

REDACTOR: LEIPO ESTUDIS I PROJECTES PUBLICATS I OBRES PUBLIQUES S.L.

TÍTOL DEL PROJECTE: PROJECTE D'URBANITZACIÓ DE L'AVINGUDA PANAGALL
Tram Rambla Francesc Macià - Plaça del Pi Gros

DATA: FEBRER 2026

ESCALA: DIN A1: Vàries DIN A3: Vàries


TÍTOL PLÀNOL: XARXA D'AIGUA POTABLE I REG
DETALLS

NÚM. PLÀNOL: 10.3
FULL 1 DE 2




**Òrgan:** L01080076
**Identificador:** ES_L01080076_2026_0CFDDF87-8D80-4532-9986-1AECEAE6A8BE
**Estat:** Original
**Núm. expedient:** 460/2025

**Signatures:** 38784298L JORGE SAN MILLAN (R: B59546432) 11/2/2026 11:48:00
**Document:** Projecte

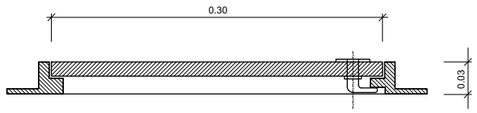



SECCIÓ LONGITUDINAL

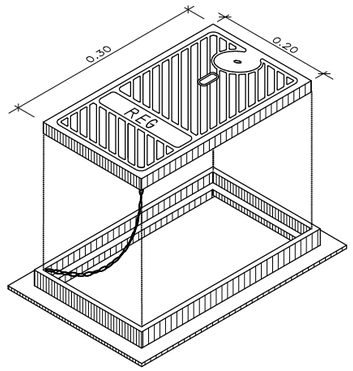



## DETALL

Marc i tapa, de foneria
per a boca de reg

ESCALA 1:2.5

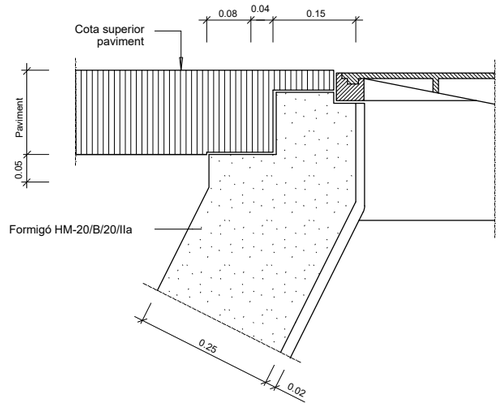



## DETALL A

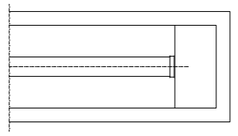


PLANTA


BRIDA CEGA

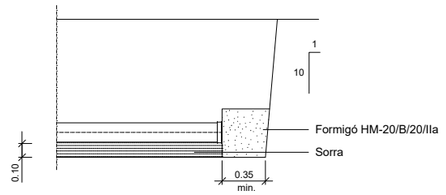



ALÇAT

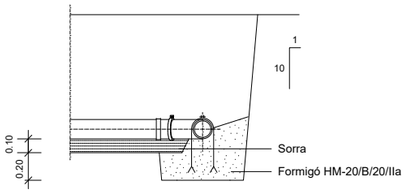



ANCORATGE

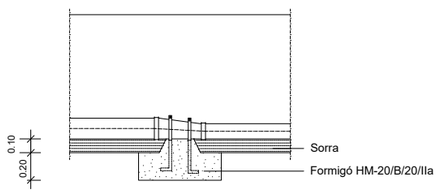


ANCORATGE

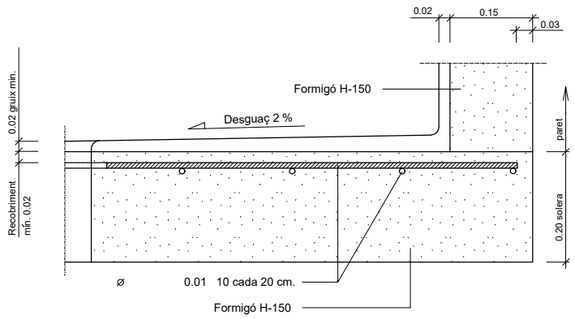



## DETALL B

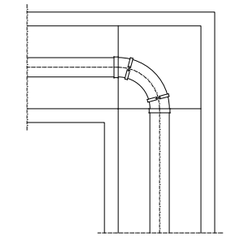


PLANTA

DERIVACIÓ A 90 (℄OLZE)

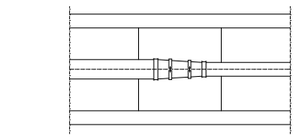

PLANTA

CON DE REDUCCIÓ

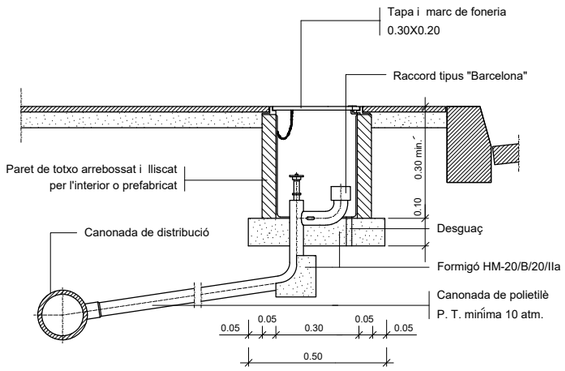


## DETALL

Boca de reg Ø 45 mm.

ESCALA 1:10

| MESURES | TRONETES | | |
|---|---|---|---|
| | TIPUS -I- | TIPUS -II- | TIPUS -III- |
| A | 0.70 | 0.90 | 1.20 |
| B | 0.56 | 0.56 | 0.56 |
| C | 0.85 | 0.85 | 0.85 |
| D | 1.09 | 1.09 | 1.09 |
| TUB Ø MIN. | 60 | 125 | 350 |
| TUB Ø MAX. | 100 | 300 | —— |

Les tronetes poden ser de formigó, maó calat ("gero") o prefabricades. Segons criteri de la Direcció Facultativa. Tot l'interior de les tronetes anirà arrebossat i lliscat sense deixar arestes vives.

## DETALL B


Elements constructius arquetes

ESCALA 1:5

## DETALL

Peces especials

ESCALA 1:20

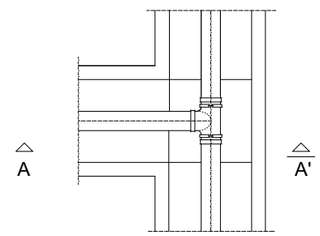


PLANTA

DERIVACIÓ EN "T"

Ajuntament d'Arenys de Munt

REDACTOR: LEIPO ESTUDIS I PROJECTES D'URBANISME I OBRES PÚBLIQUES S.L.

TÍTOL DEL PROJECTE: PROJECTE D'URBANITZACIÓ DE L'AVINGUDA PANAGALL
Tram Rambla Francesc Macià - Plaça del Pi Gros

DATA: FEBRER 2026

ESCALA: DIN A1: Vàries DIN A3: Vàries 0


TÍTOL PLÀNOL: XARXA D'AIGUA POTABLE I REG
DETALLS

NÚM. PLÀNOL: 10.3
FULL 2 DE 2




**Òrgan:** L01080076
**Identificador:** ES_L01080076_2026_0CFDDF87-8D80-4532-9986-1AECEAE6A8BE
**Estat:** Original
**Núm. expedient:** 460/2025

**Signatures:** 38784298L JORGE SAN MILLAN (R: B59546432) 11/2/2026 11:48:00
**Document:** Projecte

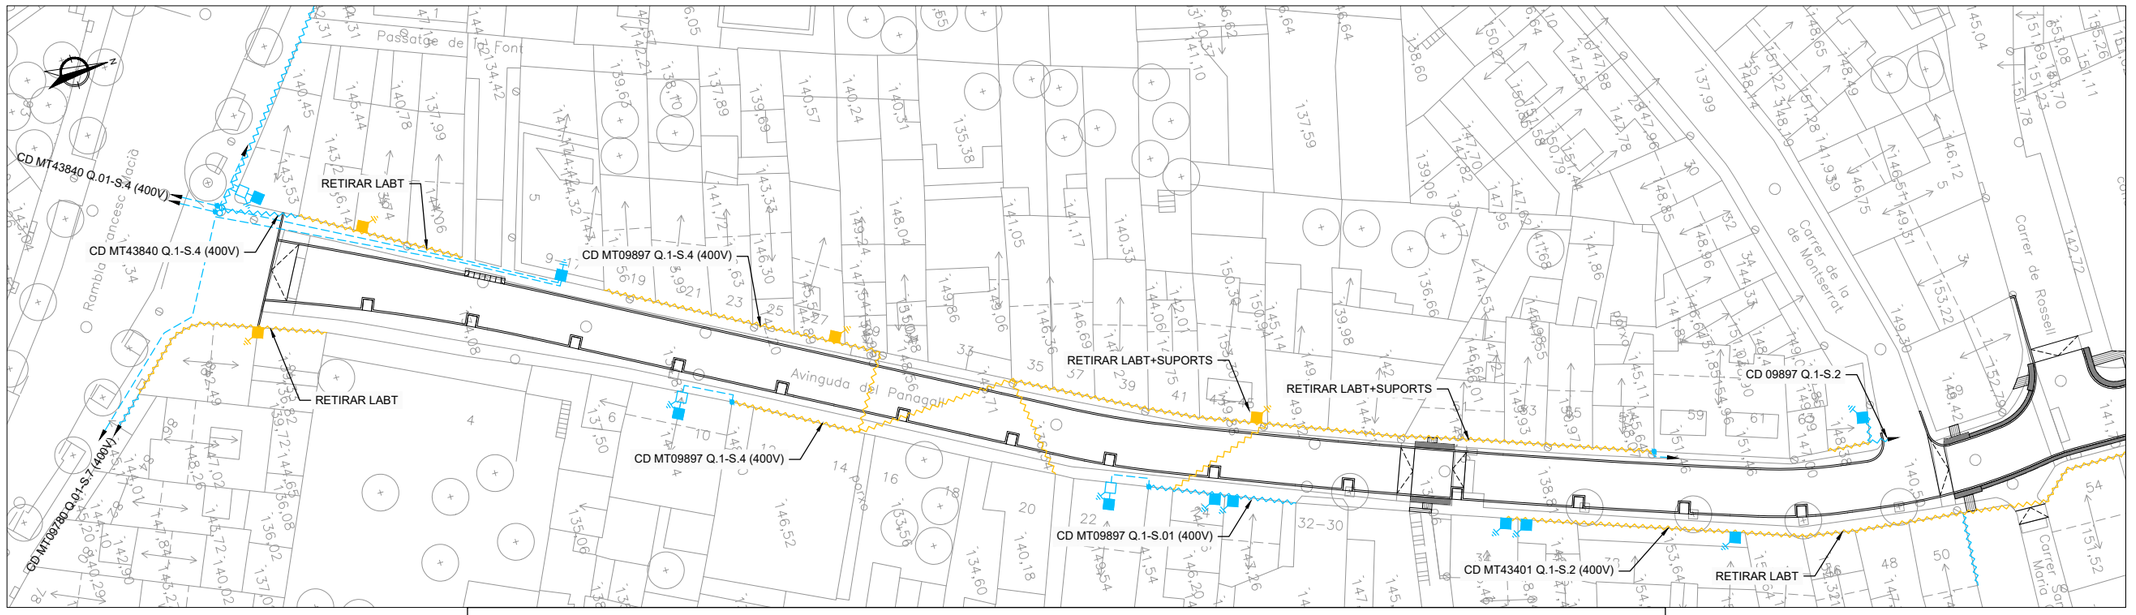


## SIMBOLOGIA

- TREBALLS D'ADEQUACIÓ, REFORÇ, REFORMA O ENTRONCAMENT D'INSTAL.LACIONS DE LA XARXA EXISTENT EN SERVEI
- TREBALLS NECESSARIS PER A LA NOVA EXTENSIÓ DE XARXA
- XARXA EXISTENT
- XARXA A ENRETIRAR
- XARXA SUPEDITADA
- LÍNIA AÈRIA
- LÍNIA SUBTERRÀNIA
- TUBULARS FORMIGONADES
- PUNTES MORTES
- CAIXA SECCIONAMENT I C.G.P
- C.G.P. (CAIXA GENERAL DE PROTECCIÓ)
- C.D.U. (CAIXA DE DISTRIBUCIÓ URBANA)
- A.D.U. (ARMARI DE DISTRIBUCIÓ URBANA)
- PUNTES OBERTES
- CAIXA DE DERIVACIÓ
- EMPALMAMENT
- ESCOMESA
- CADIRETA
- CONVERSIÓ AÈRIA/SUBT.
- T.M. (TORRE METÀL.LICA)
- P.H. (SUPORT DE FORMIGÓ)
- P.F. (SUPORT DE FUSTA)
- SUPORTS DE FUSTA CASATS
- SUPORT DE FUSTA AMB TORNAPUNTES
- C.D. 1 TRAFO (CENTRE DE DISTRIBUCIÓ)
  C.M. ( CENTRE DE MESURA)
  C.X. (CENTRE DE DISTRIBUCIÓ I MESURA)
- C.D. 2 TRAFOS (CENTRE DE DISTRIBUCIÓ)
- C.D.I. (CENTRE DISTRIBUCIÓ D'INTEMPÈRIE)

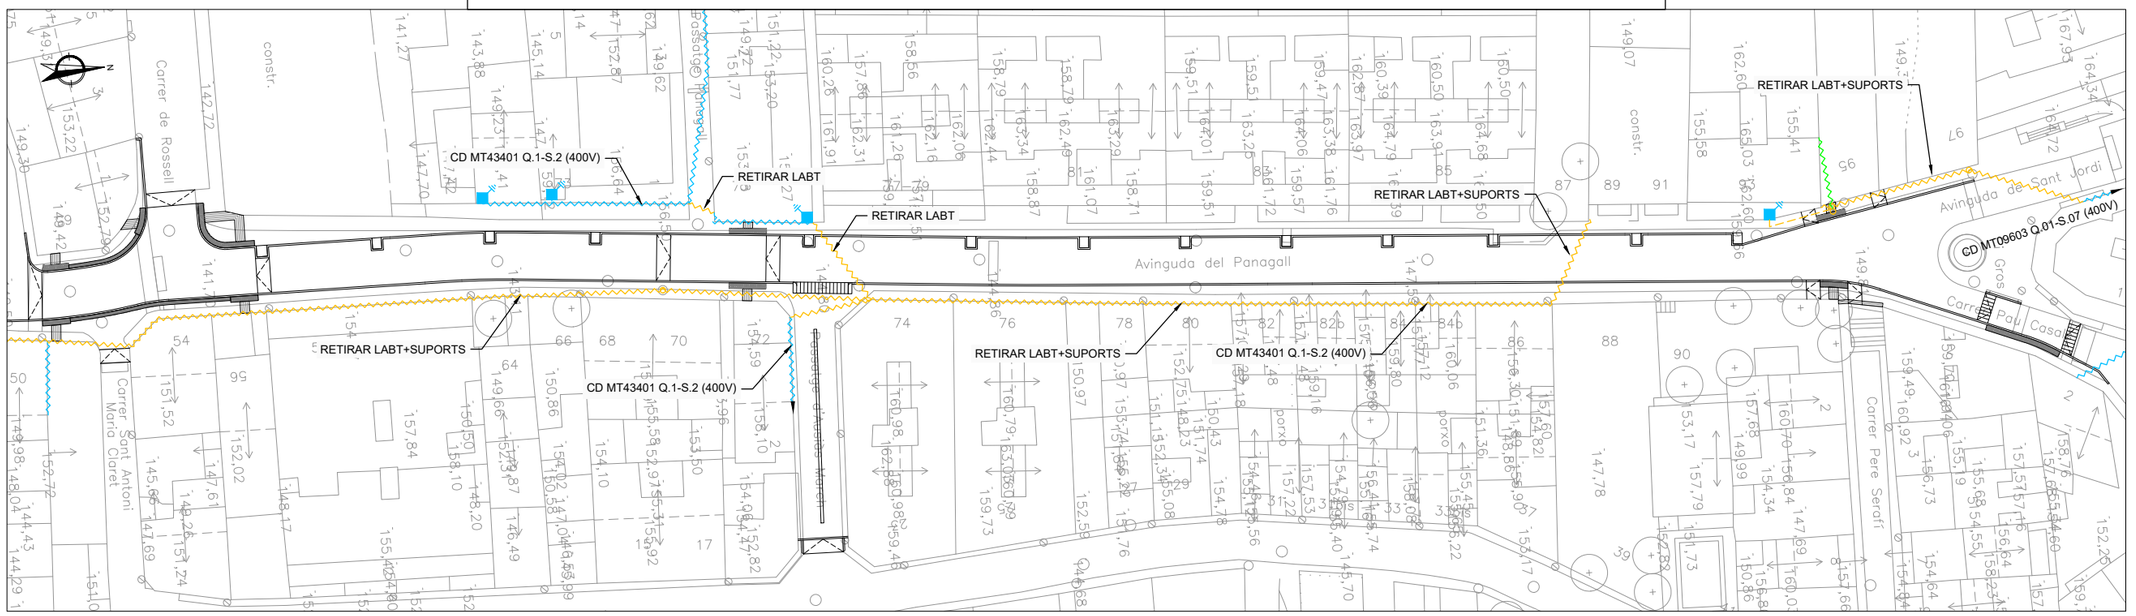


Ajuntament d'Arenys de Munt

REDACTOR: EIPO ESTUDIS I PROJECTES D'URBANISME I OBRES PUBLIQUES S.L.

TÍTOL DEL PROJECTE: PROJECTE D'URBANITZACIÓ DE L'AVINGUDA PANAGALL
Tram Rambla Francesc Macià - Plaça del Pi Gros

DATA: FEBRER 2026

ESCALA: DIN A1: 1:300 / DIN A3: 1:600 (0 6 12)


TÍTOL PLÀNOL: XARXA DE BAIXA TENSIÓ
XARXA A DESMUNTAR

NÚM. PLÀNOL: 11.1.1
FULL 1 DE 1



**Òrgan:** L01080076
**Identificador:** ES_L01080076_2026_0CFDDF87-8D80-4532-9986-1AECEAE6A8BE
**Estat:** Original
**Núm. expedient:** 460/2025


**Signatures:** 38784298L JORGE SAN MILLAN (R: B59546432) 11/2/2026 11:48:00
**Document:** Projecte

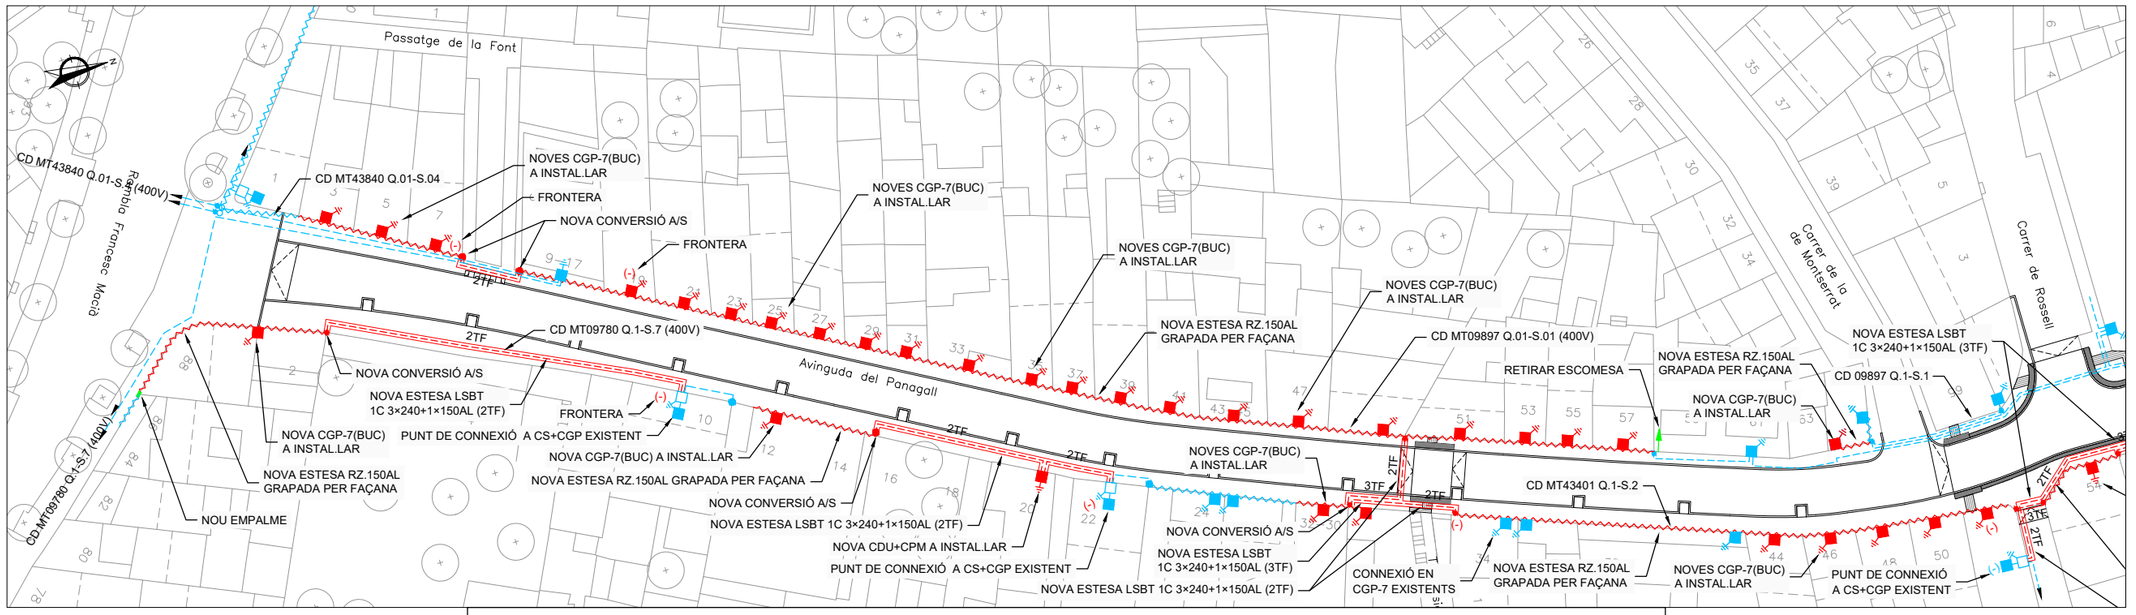


## SIMBOLOGIA

- TREBALLS D'ADEQUACIÓ, REFORÇ, REFORMA O ENTRONCAMENT D'INSTAL.LACIONS DE LA XARXA EXISTENT EN SERVEI
- TREBALLS NECESSARIS PER A LA NOVA EXTENSIÓ DE XARXA
- XARXA EXISTENT
- XARXA A ENRETIRAR
- XARXA SUPEDITADA
- LÍNIA AÈRIA
- LÍNIA SUBTERRÀNIA
- TUBULARS FORMIGONADES
- PUNTES MORTES
- CAIXA SECCIONAMENT I C.G.P
- C.G.P. (CAIXA GENERAL DE PROTECCIÓ)
- C.D.U. (CAIXA DE DISTRIBUCIÓ URBANA)
- A.D.U. (ARMARI DE DISTRIBUCIÓ URBANA)
- PUNTES OBERTES
- CAIXA DE DERIVACIÓ
- EMPALMAMENT
- ESCOMESA
- CADIRETA
- CONVERSIÓ AÈRIA/SUBT.
- T.M. (TORRE METÀL.LICA)
- P.H. (SUPORT DE FORMIGÓ)
- P.F. (SUPORT DE FUSTA)
- SUPORTS DE FUSTA CASATS
- SUPORT DE FUSTA AMB TORNAPUNTES
- C.D. 1 TRAFO (CENTRE DE DISTRIBUCIÓ) C.M. ( CENTRE DE MESURA) C.X. (CENTRE DE DISTRIBUCIÓ I MESURA)
- C.D. 2 TRAFOS (CENTRE DE DISTRIBUCIÓ)
- C.D.I. (CENTRE DISTRIBUCIÓ D'INTEMPÈRIE)

NOTA: Tota la canalització amb c.s. 3×1×240+1×150 mm² Al 0,6/1 kV

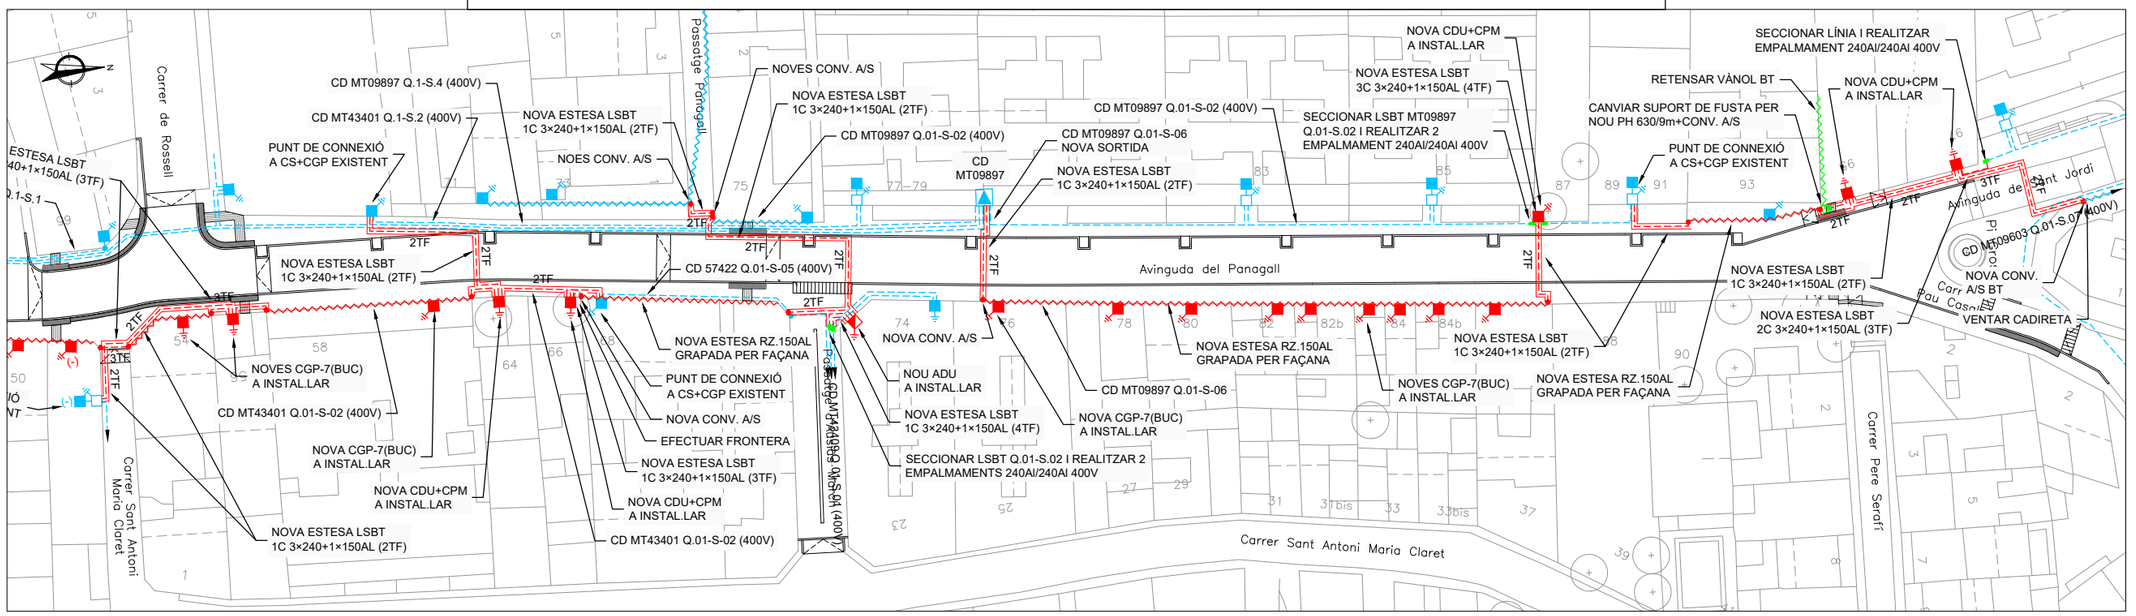



| | | | | | |
|---|---|---|---|---|---|
| Ajuntament d'Arenys de Munt | REDACTOR: EiPO ESTUDIS I PROJECTES D'URBANISME I OBRES PÚBLIQUES S.L. | TÍTOL DEL PROJECTE: PROJECTE D'URBANITZACIÓ DE L'AVINGUDA PANAGALL<br>Tram Rambla Francesc Macià - Plaça del Pi Gros | DATA: FEBRER 2026 | ESCALA: DIN A1: 1:300 / DIN A3: 1:600 (0 6 12) | TÍTOL PLÀNOL: XARXA DE BAIXA TENSIÓ<br>XARXA PROJECTADA | NÚM. PLÀNOL: 11.1.2<br>FULL 1 DE 1 |



**Òrgan:** L01080076
**Identificador:** ES_L01080076_2026_0CFDDF87-8D80-4532-9986-1AECEAE6A8BE
**Estat:** Original
**Núm. expedient:** 460/2025

**Signatures:** 38784298L JORGE SAN MILLAN (R: B59546432) 11/2/2026 11:48:00
**Document:** Projecte

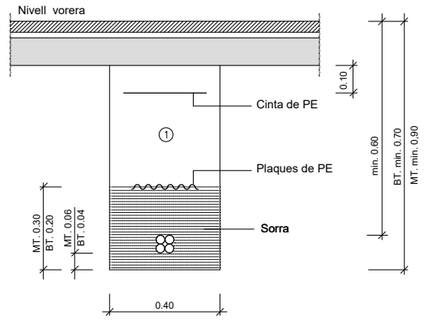



① Replè amb material purgat amb pedres inferiors a 8 cm. compactat al 95% p.m.

Nota : En cas que la rasa en calçada sigui paral.lela a la vorera i tocant a la rigola no caldrà protegir el cable.

## DETALL

Rases sota vorera per a M.T. ó B.T.
1 circuit

ESCALA 1:20

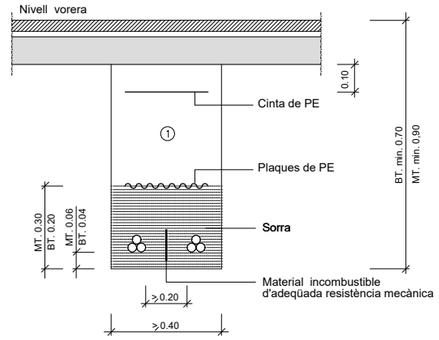



① Replè amb material purgat amb pedres inferiors a 8 cm. compactat al 95% p.m.

Nota : En cas que la rasa en calçada sigui paral.lela a la vorera i tocant a la rigola no caldrà protegir el cable.

## DETALL

Rases sota vorera per a M.T. ó B.T.
2 circuits amb material de separació

ESCALA 1:20

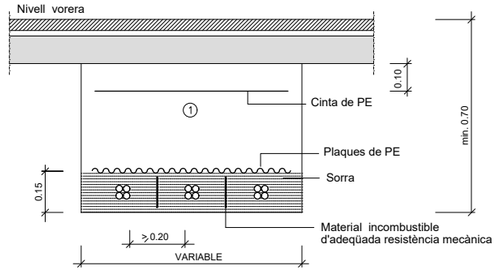


① Replè amb material purgat amb pedres inferiors a 8 cm. compactat al 95% p.m.


Nota : - En cas que la rasa en calçada sigui paral.lela a la vorera i tocant a la rigola no caldrà protegir el cable.

- Per rases de més de 2 circuits es respectarà la distància entre ells.

## DETALL

Rases sota vorera per a B.T.
3 circuits o més circuits
amb material de separació

ESCALA 1:20

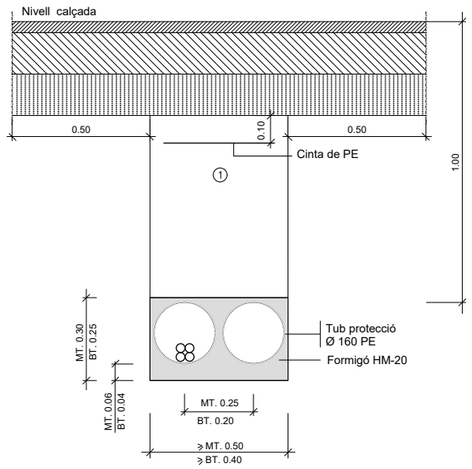



① Replè amb formigó HM-20

## DETALL

Rases sota calcada per a M.T.ó B.T.
2 tubulars
(1 circuit + 1 reserva)

ESCALA 1:20

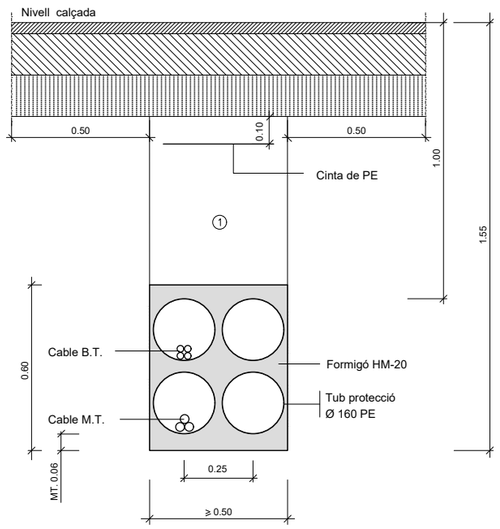



① Replè amb formigó HM-20

## DETALL

Rases sota calcada per a M.T. i B.T.
4 tubulars
(1 circuit MT. i 1 circuit BT. + 2 reserves)

ESCALA 1:20

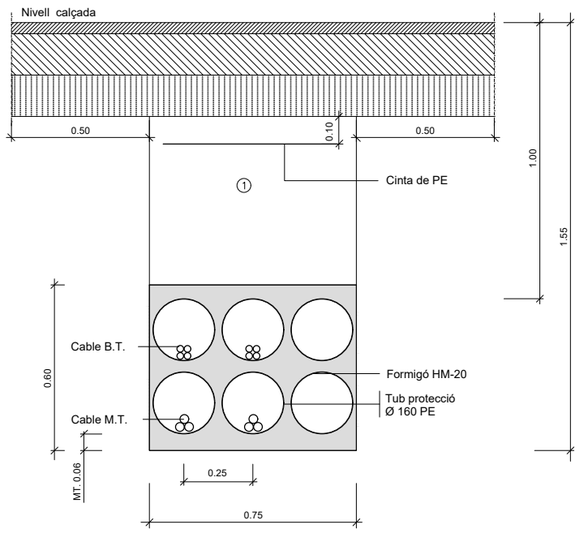


① Replè amb formigó HM-20

## DETALL

Rases sota calcada per a M.T. i B.T.
6 tubulars
(2 circuits MT. i 2 circuits BT. + 2 reserva)

ESCALA 1:20

Ajuntament d'Arenys de Munt

REDACTOR: LEIPO ESTUDIS I PROJECTES D'URBANISME I OBRES PÚBLIQUES S.L.

TÍTOL DEL PROJECTE: PROJECTE D'URBANITZACIÓ DE L'AVINGUDA PANAGALL
Tram Rambla Francesc Macià - Plaça del Pi Gros

DATA: FEBRER 2026

ESCALA: DIN A1: Vàries DIN A3: Vàries 0

TÍTOL PLÀNOL: XARXA ELÈCTRICA
DETALLS

NÚM. PLÀNOL: 11.2
FULL 1 DE 1



**Òrgan:** L01080076
**Identificador:** ES_L01080076_2026_0CFDDF87-8D80-4532-9986-1AECEAE6A8BE
**Estat:** Original
**Núm. expedient:** 460/2025

**Signatures:** 38784298L JORGE SAN MILLAN (R: B59546432) 11/2/2026 11:48:00
**Document:** Projecte





SIMBOLOGIA

PREVISIÓ SOTERRAMENT TELEFÒNICA

- 2 TUBULARS PE ø125 mm
- TRONETA

PREVISIÓ ESCOMESA CARREGADOR VEHICLES ELÈCTRICS

- C.D.U. / C.G.P. PROJECTADA
- PREVISIÓ EMPLAÇAMENT CARREGADOR
- 2 TUBULARS PE ø160 mm FORMIGONADES

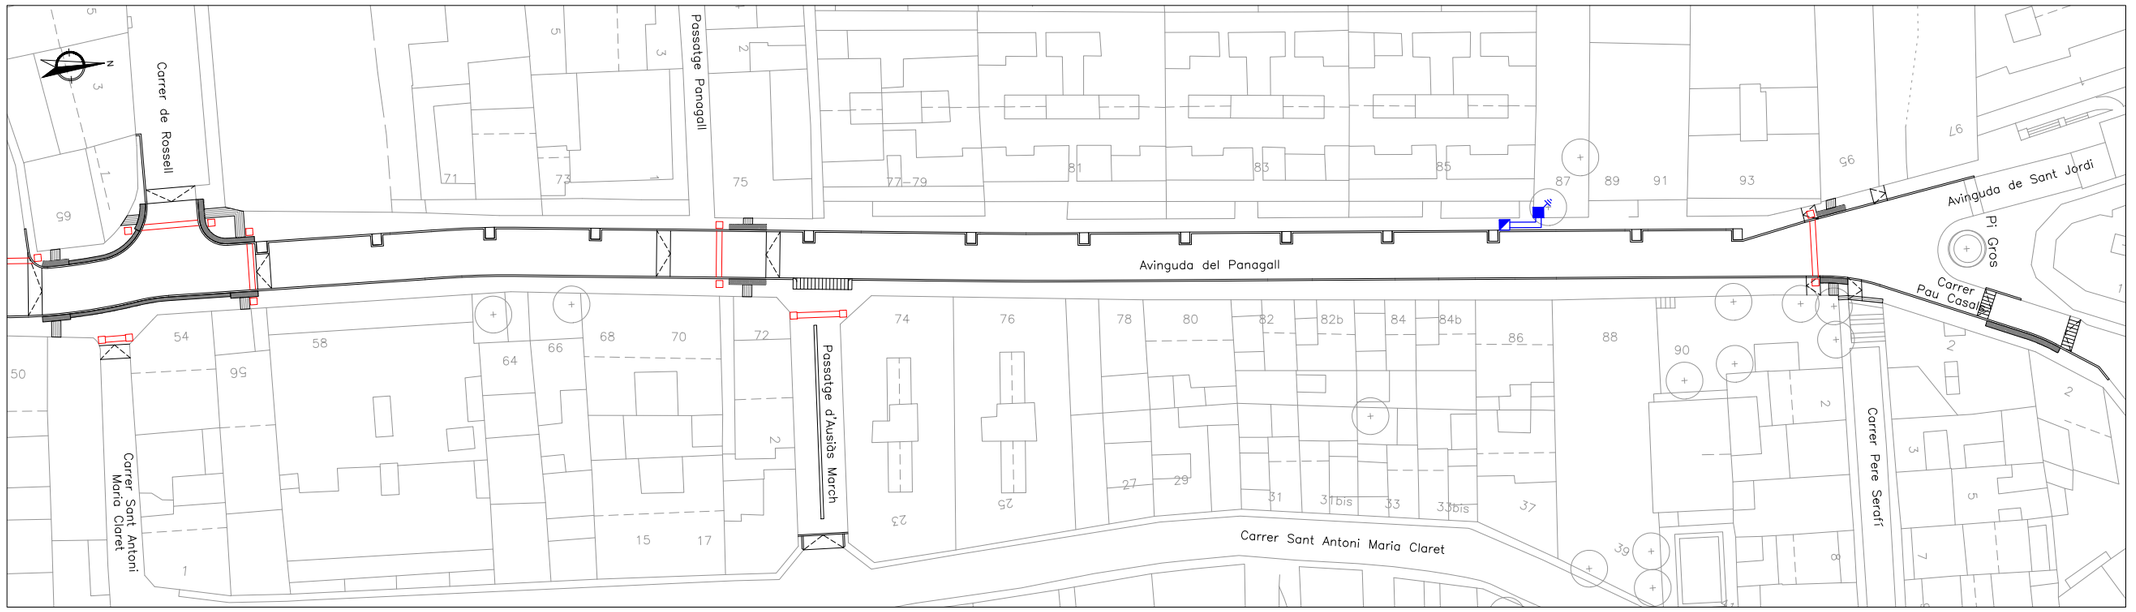


Ajuntament d'Arenys de Munt

REDACTOR: LEIPO ESTUDIS I PROJECTES D'URBANISME I OBRES PUBLIQUES S.L.

TÍTOL DEL PROJECTE: PROJECTE D'URBANITZACIÓ DE L'AVINGUDA PANAGALL
Tram Rambla Francesc Macià - Plaça del Pi Gros

DATA: FEBRER 2026

ESCALA: DIN A1: 1:300 / DIN A3: 1:600 (0 6 12)

TÍTOL PLÀNOL: PREVISIÓ TUBULARS DE RESERVA
PLANTA

NÚM. PLÀNOL: 12
FULL 1 DE 1



**Òrgan:** L01080076
**Identificador:** ES_L01080076_2026_0CFDDF87-8D80-4532-9986-1AECEAE6A8BE
**Estat:** Original
**Núm. expedient:** 460/2025

**Signatures:** 38784298L JORGE SAN MILLAN (R: B59546432) 11/2/2026 11:48:00
**Document:** Projecte




SIMBOLOGIA

PLANTACIÓ A ESCOLLIR PELS SERVEIS TÈCNICS MUNICIPALS EN FASE D'OBRA:
- AURÓ NEGRE (Acer monspessulanum)
- AURÓ BLANC (Acer campestre)
- ABRE DE L'AMOR (Cercis siliquastrum)




Ajuntament d'Arenys de Munt

REDACTOR: LEIPO ESTUDIS I PROJECTES D'URBANISME I OBRES PUBLIQUES S.L.

TÍTOL DEL PROJECTE: PROJECTE D'URBANITZACIÓ DE L'AVINGUDA PANAGALL
Tram Rambla Francesc Macià - Plaça del Pi Gros

DATA: FEBRER 2026

ESCALA: DIN A1: 1:300 / DIN A3: 1:600 (0 6 12)

TÍTOL PLÀNOL: JARDINERIA
PLANTA

NÚM. PLÀNOL: 13
FULL 1 DE 1



**Òrgan:** L01080076
**Identificador:** ES_L01080076_2026_0CFDDF87-8D80-4532-9986-1AECEAE6A8BE
**Estat:** Original
**Núm. expedient:** 460/2025

**Signatures:** 38784298L JORGE SAN MILLAN (R: B59546432) 11/2/2026 11:48:00
**Document:** Projecte




SIMBOLOGIA

EXISTENT A MANTENIR


- MÈNSULA
- P-25
- R-1
- R-2
- R-101
- R-302
- R-303
- R-308
- S-15a
- MIRALL

EXISTENT A SUBSTITUIR

- MÈNSULA
- SUPORT
- S-11

EXISTENT A RECOL.LOCAR

- R-2
- R-101
- R-107
- R-205
- R-308
- R-400a
- R-400b
- S-13
- S-17
- MIRALL

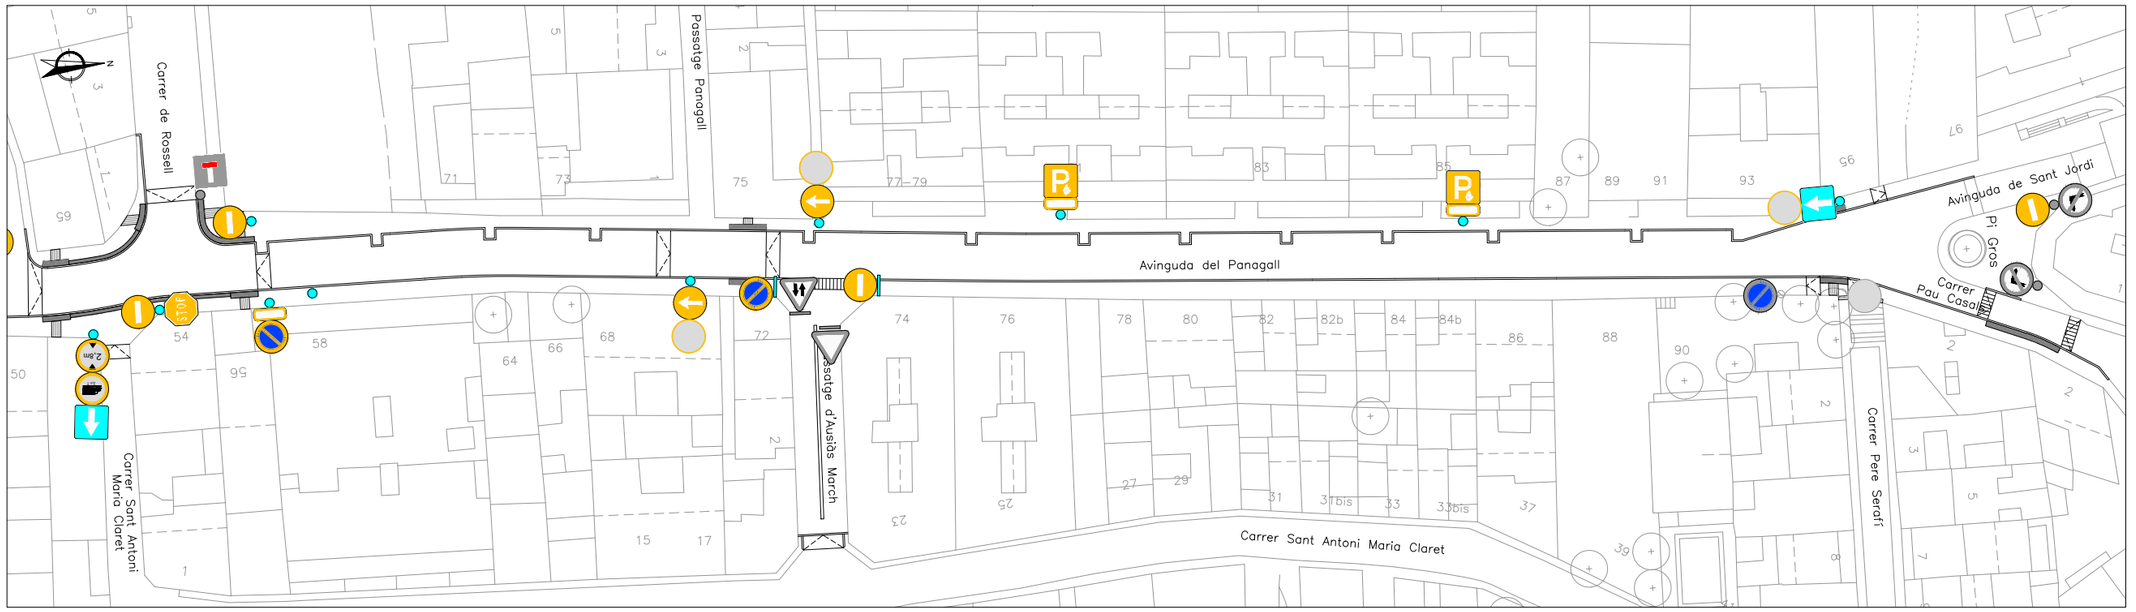


Ajuntament d'Arenys de Munt

REDACTOR: LEIPO ESTUDIS I PROJECTES D'URBANISME I OBRES PUBLIQUES S.L.

TÍTOL DEL PROJECTE: PROJECTE D'URBANITZACIÓ DE L'AVINGUDA PANAGALL
Tram Rambla Francesc Macià - Plaça del Pi Gros

DATA: FEBRER 2026

ESCALA: DIN A1: 1:300 / DIN A3: 1:600 — 0 6 12

TÍTOL PLÀNOL: SENYALITZACIÓ A MODIFICAR
PLANTA

NÚM. PLÀNOL: 14.1.1
FULL 1 DE 1



**Òrgan:** L01080076
**Identificador:** ES_L01080076_2026_0CFDDF87-8D80-4532-9986-1AECEAE6A8BE
**Estat:** Original
**Núm. expedient:** 460/2025

**Signatures:** 38784298L JORGE SAN MILLAN (R: B59546432) 11/2/2026 11:48:00
**Document:** Projecte




## SIMBOLOGIA

**EXISTENT A MANTENIR**


- MÈNSULA
- P-25
- R-1
- R-2
- R-101
- R-302
- R-303
- R-308
- S-15a
- MIRALL

**EXISTENT RECOL.LOCADA**

- R-2
- R-101
- R-107
- R-205
- R-308
- R-400a
- R-400b
- S-13
- S-17
- MIRALL

**PROJECTAT**

- PINTURA BLANCA
- PINTURA GROGA
- MÈNSULA
- SUPORT
- P-15a
- R-307
- R-400a
- R-400c
- S-13

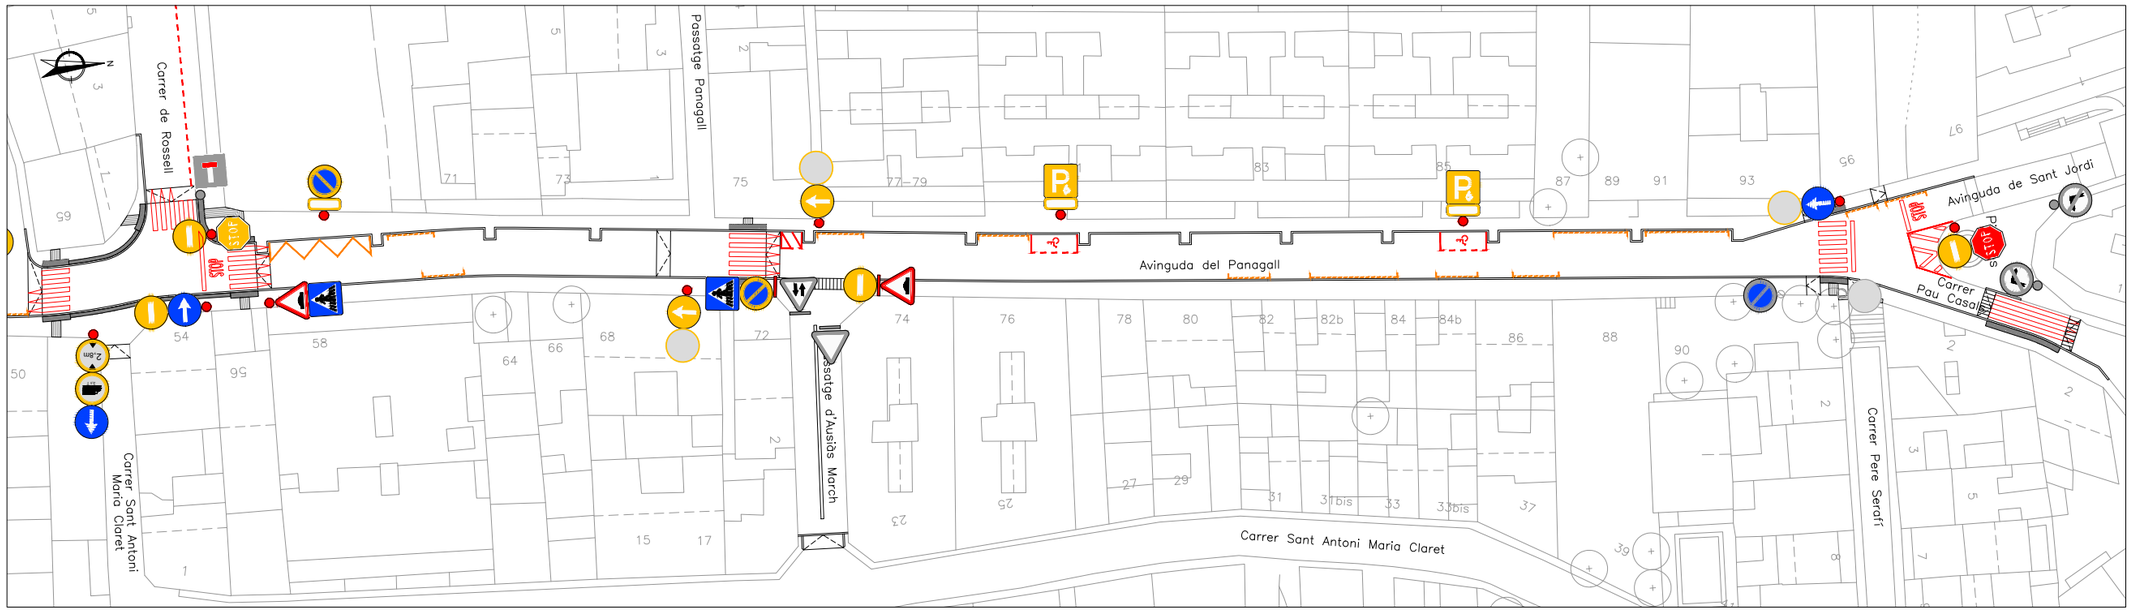


Ajuntament d'Arenys de Munt

REDACTOR: LEIPO ESTUDIS I PROJECTES D'URBANISME I OBRES PUBLIQUES S.L.

TÍTOL DEL PROJECTE: PROJECTE D'URBANITZACIÓ DE L'AVINGUDA PANAGALL
Tram Rambla Francesc Macià - Plaça del Pi Gros

DATA: FEBRER 2026

ESCALA: DIN A1: 1:300 / DIN A3: 1:600 — 0 6 12

TÍTOL PLÀNOL: SENYALITZACIÓ DEFINITIVA
PLANTA

NÚM. PLÀNOL: 14.1.2
FULL 1 DE 1




**Òrgan:** L01080076
**Identificador:** ES_L01080076_2026_0CFDDF87-8D80-4532-9986-1AECEAE6A8BE
**Estat:** Original
**Núm. expedient:** 460/2025

**Signatures:** 38784298L JORGE SAN MILLAN (R: B59546432) 11/2/2026 11:48:00
**Document:** Projecte


## VIA AMB V.M. ≤ 60 Km/h

SENSE ESCALA

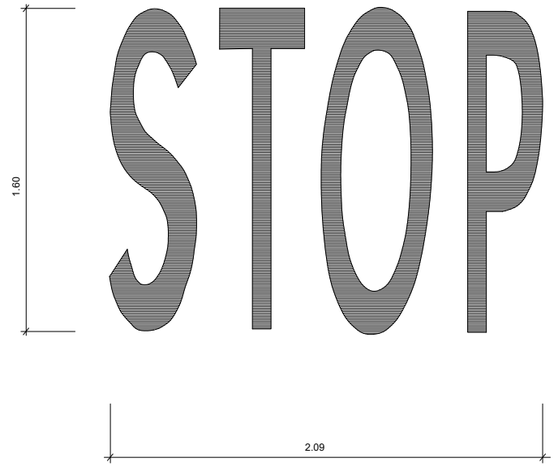



## SUPORT DE DOS SENYALS

SENSE ESCALA

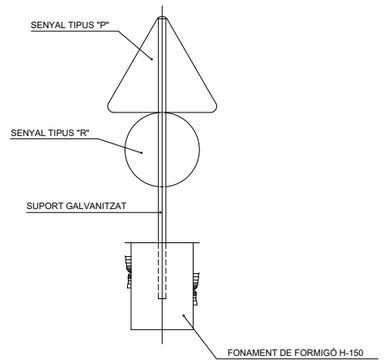



## SUPORT D'UN SENYAL

SENSE ESCALA

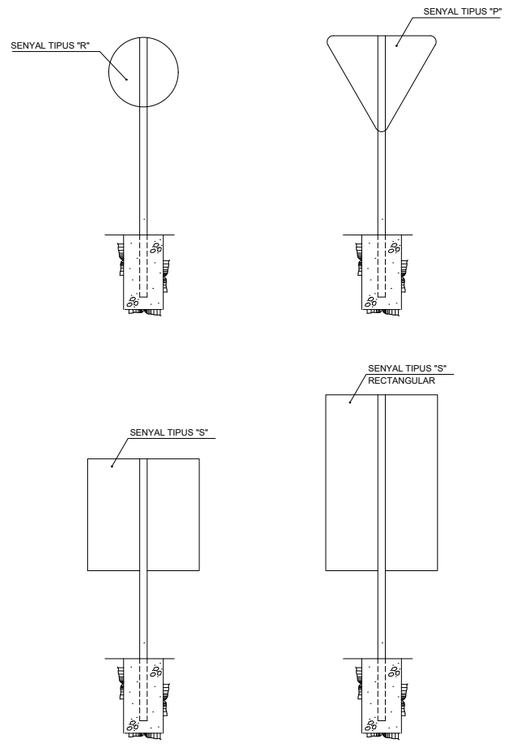



## MARCA DE PAS PER A PEATONS

ESCALA 1 : 50

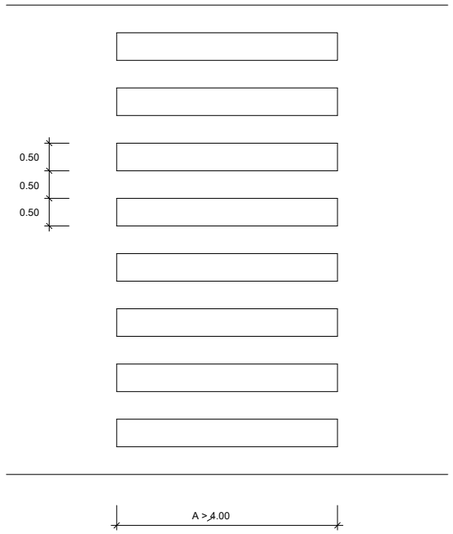


## DELIMITACIÓ DE ZONES PER ESTACIONAMENT

ESCALA 1 : 100

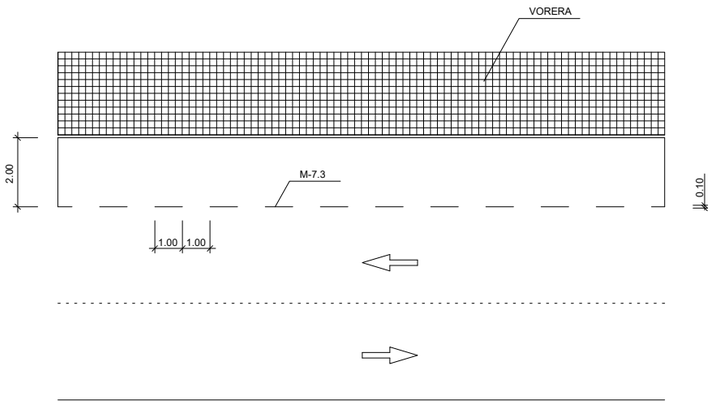


## DIMENSIONS DELS SENYALS

| TIPUS DE SENYAL | | P | R | | S | |
|---|---|---|---|---|---|---|
| TIPUS DE CARRETERA | CARRETERA CONVENCIONAL AMB IMD > 5000 | 100 | 90 | 90 (STOP) | 60 × 60 | 90 × 90 |
| | CARRETERA CONVENCIONAL AMB IMD < 5000 | 70 | 60 | 60 (STOP) | 60 × 60 | 90 × 90 |

| TIPUS DE CARRETERA | | 1 SENYAL P, R O QUADRADA | | | | | 1 SENYAL RECTANGULAR O 2 SENYALS | | | | |
|---|---|---|---|---|---|---|---|---|---|---|---|
| | | h | Secció suport | Fonamentació | | | h | Secció suport | Fonamentació | | |
| | | | | a | b | c | | | a | b | c |
| | CARRETERA CONVENCIONAL AMB IMD > 5000 | 1,80 | 100×50×3 | 80 | 80 | 70 | 1,80 | 120×60×4 | 90 | 90 | 90 |
| | CARRETERA CONVENCIONAL AMB IMD < 5000 | 1,50 | 80×40×2 | 70 | 70 | 50 | 1,50 | 100×50×3 | 80 | 80 | 60 |

Ajuntament d'Arenys de Munt

REDACTOR: LEIPO ESTUDIS I PROJECTES D'URBANISME I OBRES PUBLIQUES S.L.

TÍTOL DEL PROJECTE: PROJECTE D'URBANITZACIÓ DE L'AVINGUDA PANAGALL
Tram Rambla Francesc Macià - Plaça del Pi Gros

DATA: FEBRER 2026

ESCALA: DIN A1: Vàries DIN A3: Vàries

TÍTOL PLÀNOL: SENYALITZACIÓ DETALLS


NÚM. PLÀNOL: 14.2 — FULL 1 DE 2



**Òrgan:** L01080076
**Identificador:** ES_L01080076_2026_0CFDDF87-8D80-4532-9986-1AECEAE6A8BE
**Estat:** Original
**Núm. expedient:** 460/2025

**Signatures:** 38784298L JORGE SAN MILLAN (R: B59546432) 11/2/2026 11:48:00
**Document:** Projecte

## COMPONENTS DEL SISTEMA
## ESQUEMA DE MUNTATGE

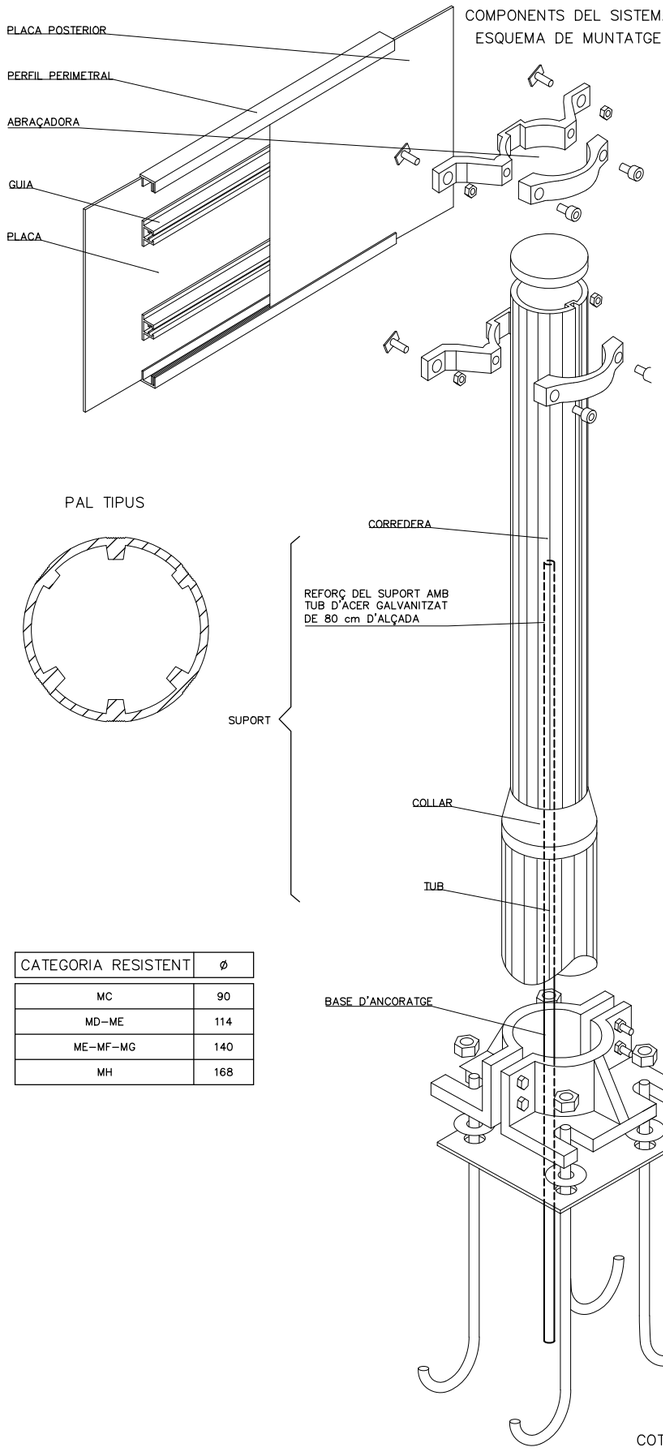



## PAL TIPUS



| CATEGORIA RESISTENT | ø |
|---|---|
| MC | 90 |
| MD–ME | 114 |
| ME–MF–MG | 140 |
| MH | 168 |

## PLAQUES OBERTES


TIPUS "A" TIPUS "B"

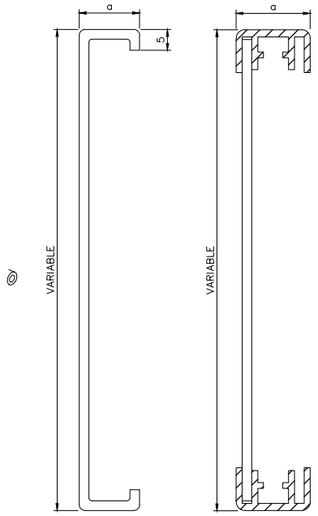


$20 \leqslant a \leqslant 30$

## PLAQUES TANCADES


TIPUS "C" TIPUS "D"

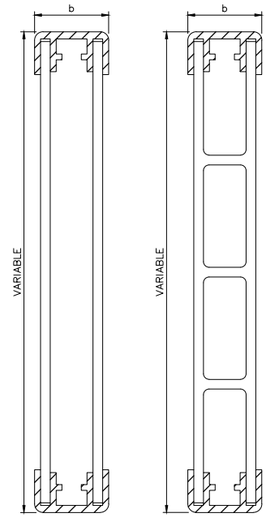


$35 \leqslant a \leqslant 50$


## LAMEL.LES

TIPUS "E"

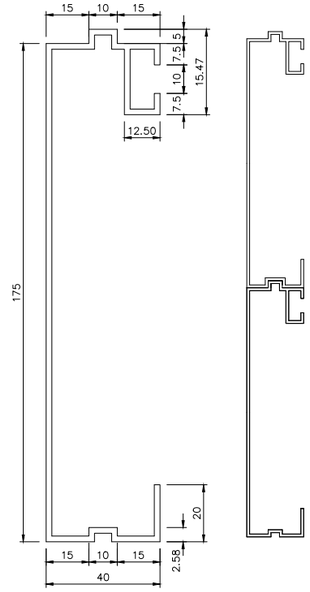



## D'ABRAÇADORES


TIPUS "A" TIPUS "C"

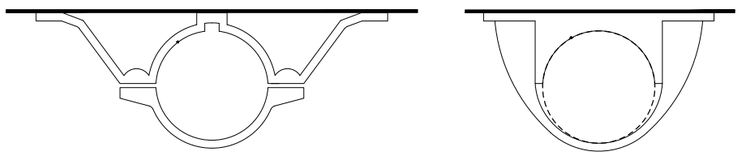

## PERFIL PERIMETRAL TIPUS
$25 < C \leqslant 50$

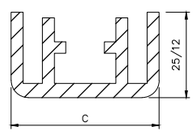


## GUIA TIPUS

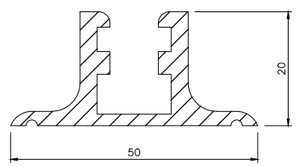



COTES EN mm

| | | | | | | |
|---|---|---|---|---|---|---|
| Ajuntament d'Arenys de Munt | REDACTOR: LEIPO ESTUDIS I PROJECTES D'URBANISME I OBRES PÚBLIQUES S.L. | TÍTOL DEL PROJECTE: PROJECTE D'URBANITZACIÓ DE L'AVINGUDA PANAGALL<br>Tram Rambla Francesc Macià - Plaça del Pi Gros | DATA: FEBRER 2026 | ESCALA: DIN A1: Vàries DIN A3: Vàries 0 | TÍTOL PLÀNOL: SENYALITZACIÓ DETALLS | NÚM. PLÀNOL: 14.2 FULL 2 DE 2 |



**Òrgan:** L01080076
**Identificador:** ES_L01080076_2026_0CFDDF87-8D80-4532-9986-1AECEAE6A8BE
**Estat:** Original
**Núm. expedient:** 460/2025

**Signatures:** 38784298L JORGE SAN MILLAN (R: B59546432) 11/2/2026 11:48:00
**Document:** Projecte

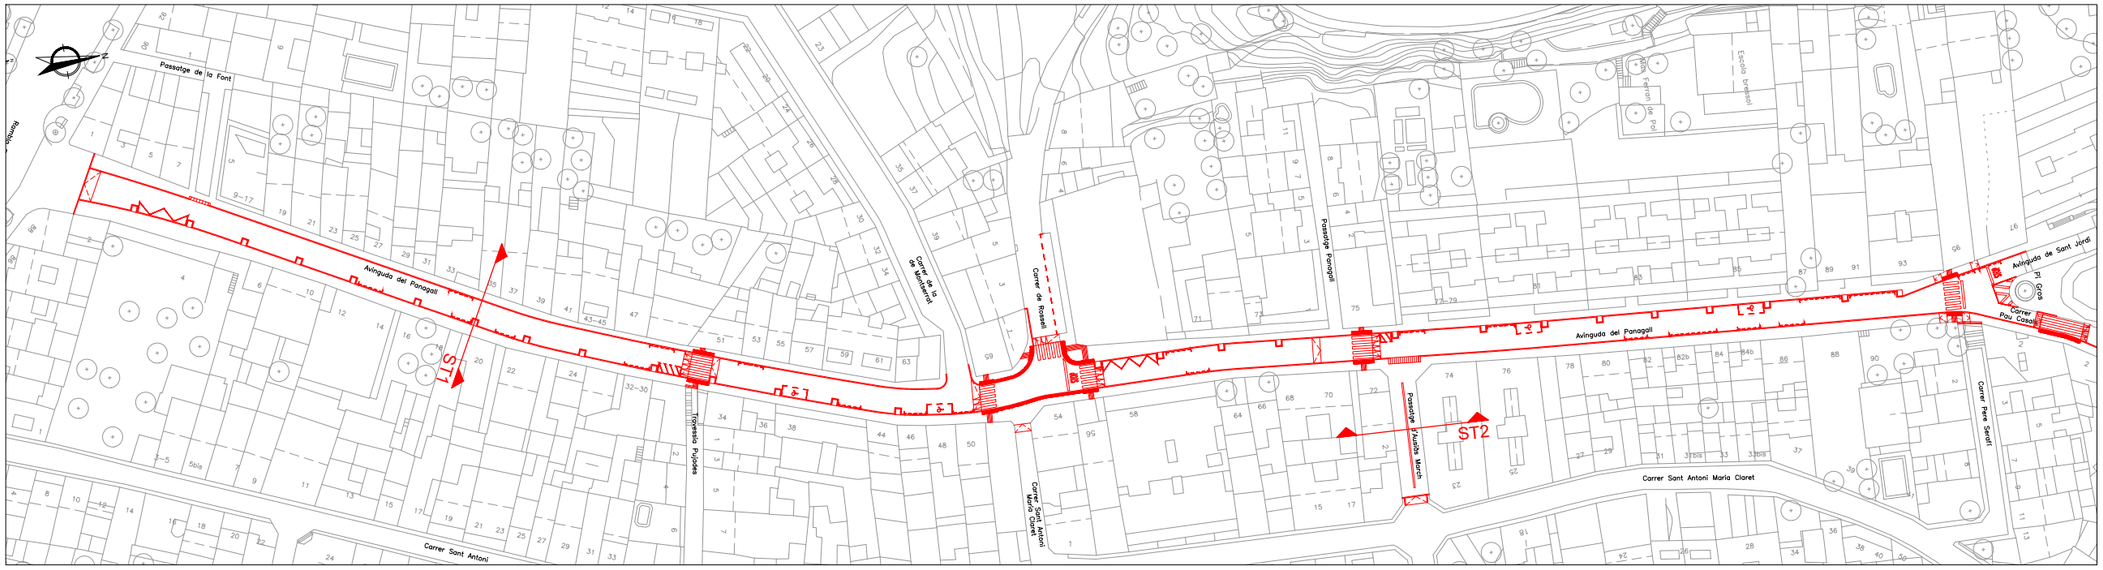


SECCIÓ TIPUS 1. Avinguda Panagall




SECCIÓ TIPUS 2. Passatge d'Ausiàs March




SIMBOLOGIA

- SERVEIS EXISTENTS
- SERVEIS PROJECTATS

NOTA: LA POSICIÓ DELS SERVEIS PROJECTATS ES ORIENTATIVA.
VARIARÀ EN FUNCIÓ DE LA LOCALITZACIÓ DELS SERVEIS EXISTENTS

Ajuntament d'Arenys de Munt

REDACTOR: LEIPO ESTUDIS I PROJECTES D'URBANISME I OBRES PÚBLIQUES S.L.

TÍTOL DEL PROJECTE: PROJECTE D'URBANITZACIÓ DE L'AVINGUDA PANAGALL
Tram Rambla Francesc Macià - Plaça del Pi Gros

DATA: FEBRER 2026

ESCALA: DIN A1: 1:50 / DIN A3: 1:100 (0 1 2)


TÍTOL PLÀNOL: DISPOSICIÓ TRANSVERSAL DE SERVEIS

NÚM. PLÀNOL: 15 — FULL 1 DE 1



**Òrgan:** L01080076
**Identificador:** ES_L01080076_2026_0CFDDF87-8D80-4532-9986-1AECEAE6A8BE
**Estat:** Original
**Núm. expedient:** 460/2025

**Signatures:** 38784298L JORGE SAN MILLAN (R: B59546432) 11/2/2026 11:48:00
**Document:** Projecte

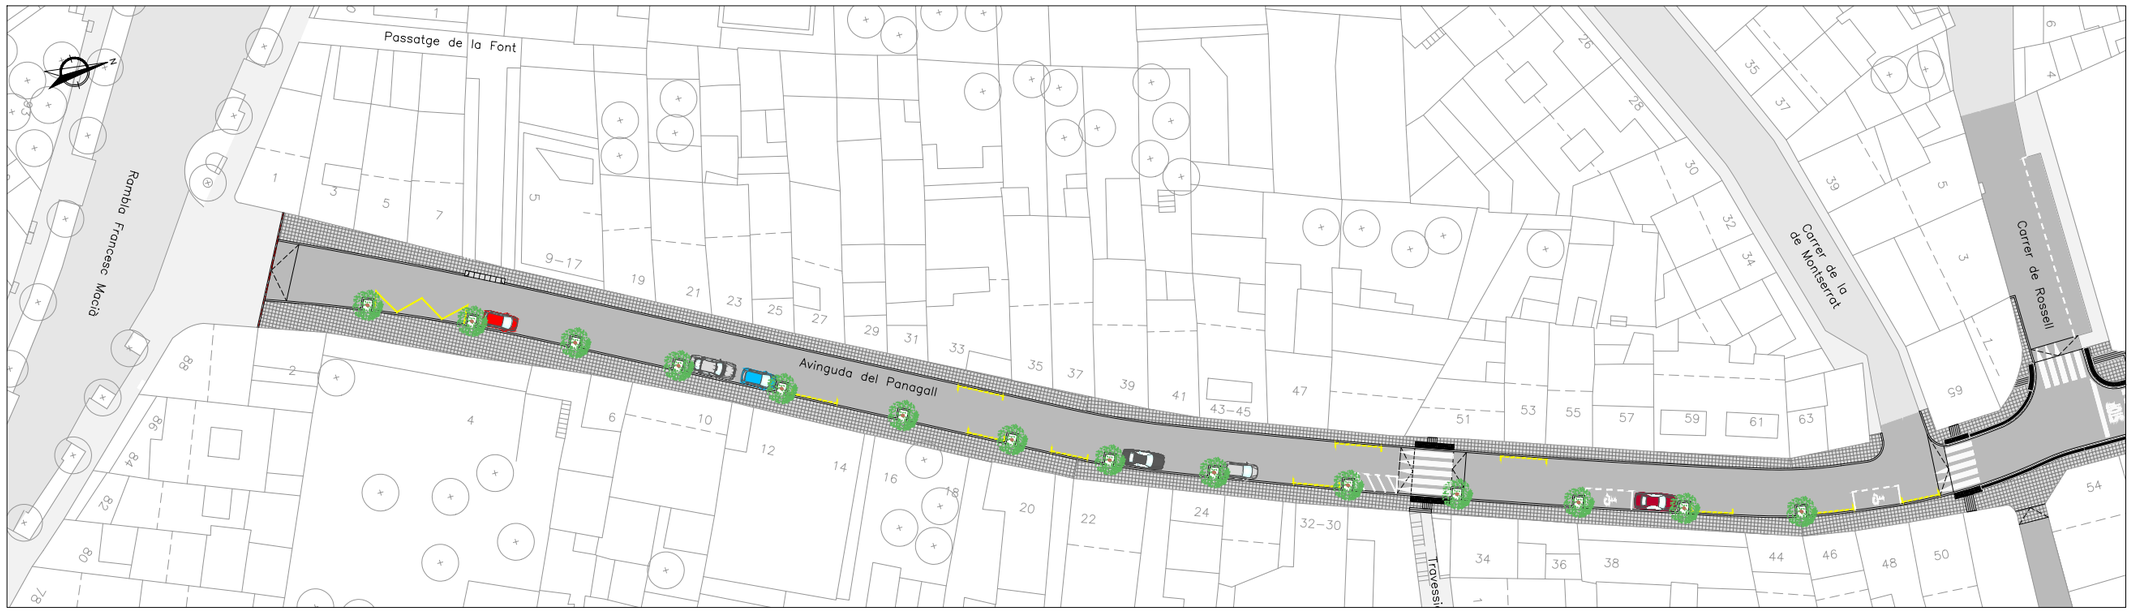





Ajuntament d'Arenys de Munt

REDACTOR

EIPO ESTUDIS I PROJECTES D'URBANISME I OBRES PUBLIQUES S.L.

TÍTOL DEL PROJECTE

PROJECTE D'URBANITZACIÓ DE L'AVINGUDA PANAGALL
Tram Rambla Francesc Macià - Plaça del Pi Gros

DATA

FEBRER 2026

ESCALA

DIN A1: 1:300
DIN A3: 1:600

0 6 12

TÍTOL PLÀNOL

ORDENACIO
PLANTA

NÚM. PLÀNOL

16

FULL 1 DE 1



**Òrgan:** L01080076
**Identificador:** ES_L01080076_2026_0CFDDF87-8D80-4532-9986-1AECEAE6A8BE
**Estat:** Original
**Núm. expedient:** 460/2025

**Signatures:** 38784298L JORGE SAN MILLAN (R: B59546432) 11/2/2026 11:48:00
**Document:** Projecte