
PROJECTE EXECUTIU DE RENOVACIÓ DE LES VORERES DEL CARRER VALLMAJOR, ENTRE EL CARRER FREIXA I LA VIA AUGUSTA, AL DISTRICTE DE SARRIÀ - SANT GERVASI. BARCELONA

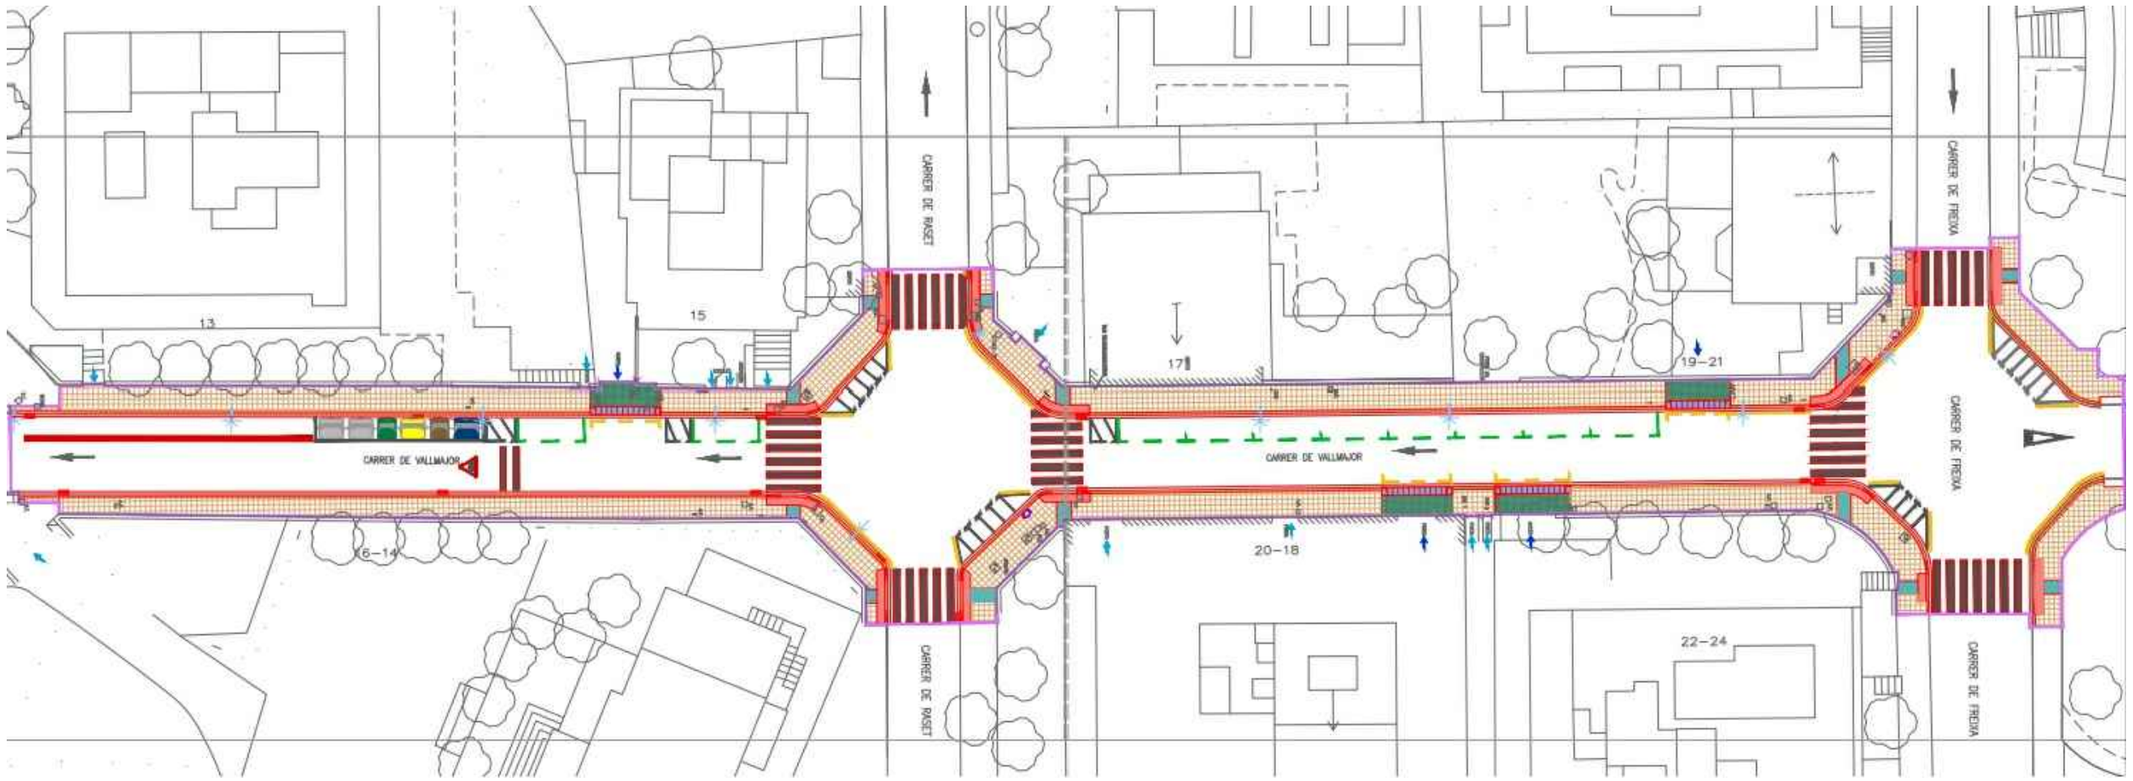

Documents: MEMÒRIA / PLÀNOLS / PLEC / PRESSUPOST / SOSTENIBILITAT MEDIAMBIENTAL

DISTRICTE DE SARRIÀ - SANT GERVASI

Ajuntament de Barcelona.

Autor del □rojecte□

Joan Carle□ Adell Torrelle□

En□. de Cam□n□, C. □□.

EMAB
Enginyeria i Medi Ambient de Badalona S.L.

Data de redacció: SETEMBRE □0□□

E□em□lar□□ Tom□ I

DOCUMENT Nº1: MEMÒRIA I ANNEXOS

• MEMÒRIA

• ANNEXOS A LA MEMÒRIA

Annex 01. Antecedents
Annex 02. Compliment de Prescripcions
Annex 03. Topografia
Annex 04. Traçat
Annex 05. Moviment de Terres
Annex 06. Ferms i paviments
Annex 07. Climatologia, hidrologia i drenatge
Annex 10. Estudi de l'organització i desenvolupament de l'obra
Annex 11. Estructuració de les obres projectades
Annex 12. Senyalització, abalisament i defensa de les obres
Annex 15. Serveis afectats
Annex 16. Elements urbans existents i afectats
Annex 18. Estudi de Seguretat i Salut (ESS)
Annex 19. Pla d'obres
Annex 20. Justificació de preus
Annex 21. Pressupost Coneixement Administració (PCA)
Annex 22. Pla de Control de Qualitat (PCQ)
Annex 23. Accessibilitat
Annex 24. Memòria Mediambiental
Annex 25. Reportatge fotogràfic
Annex 28. Estudi Gestió Residus
Annex 29. Protecció Civil

DOCUMENT Nº2: PLÀNOLS

01. Situació i emplaçament
- 01.A — Situació i index
- 01.B — Emplaçament i àmbit
- 01.C — Planejament vigent

02. Estat Actual
- 02.A — Plànol topografia estat actual

03. Anàlisis estat actual
- 03.A — Guals, terrasses, transport públic i contenidors

04. Serveis existents
- 04.A. — Xarxa AGBAR
- 04.B. — Xarxa Clavegueram conservació
- 04.C — Xarxa Clavegueram geometria
- 04.D — Xarxa Fecsa - Endesa BT
- 04.E — Xarxa Fecsa - Endesa AT-MT
- 04.F — Xarxa Fibra optica per clavagueram
- 04.G — Xarxa ONO
- 04.H — Xarxa Telefonica
- 04.I — Xarxa Refugis i mines
- 04.J — Xarxa Gas

05. Planta de definició geomètrica
- 05.A — Planta proposta
- 05.B — Seccions tipus estat actual i proposta
- 05.C — Perfil estat actual i proposta
- 05.D — Seccions accès estat actual i proposta

06. Planta de superposició
- 06.A — Planta

07. Pavimentació i elements urbans
- 07.A — Planta proposta
- 07.B — Detalls
  - 07.B.1 — Pavimentació
  - 07.B.2 — Mobiliari urbà

08. Planta de desmuntatges i enderrocs
- 08.A — Desmuntatges i enderrocs

09. Clavegueram
- 09.A — Planta clavegueram existent i afectacions
- 09.B — Planta proposta
- 09.C — Detalls

10. Enllumenat
- 10.A - Planta enllumenat existent i afectacions

11. Senyalització vertical, horitzontal i abalissament
- 11.A - Planta afectacions de la senyalització existent
- 11.B - Planta proposta
- 11.C Detalls

12. Semaforització
- 12.A - Planta d'estat actual

13. Fases d'obra, desviaments de trànsit i implantació en obra

14. Mobilitat
- 14.A - Aparcaments zona blava, verda i PMR
  - 14.A.1 Estat actual
  - 14.A.2 Proposta

DOCUMENT Nº3: PLEC DE PRESCRIPCIONS TÈCNIQUES

Plec de Condicions Generals
Plec de Condicions Tècniques Materials
Plec de Condicions Tècniques Particulars MUNICIPALS

DOCUMENT Nº4: PRESSUPOST

Amidaments
Estadística de partides
Quadre de preus nºI
Quadre de preus nºII
Pressupost general
Resum de pressupost
PEC

DOCUMENT Nº 5: SOSTENIBILITAT MEDIAMBIENTAL

DOC 01

MEMÒRIA I ANNEXOS

MEMÒRIA

ÍNDEX

1 ANTECEDENTS. 1

2 DADES GENERALS. 1

3 OBJECTE DEL PROJECTE 1

4 CARTOGRAFIA i TOPOGRAFÍA 1

5 PLANEJAMENT. 1

6 DESCRIPCIÓ DE L'ESTAT ACTUAL. 1

6.1 Configuració actual de l'àmbit. 1

6.2 Mobilitat actual 2

6.2.1 Bus 2

6.2.2 Aparcaments existents dintre de l'ambit d'actuació. 2

7 DESCRIPCIÓ DE LA SOLUCIÓ ADOPTADA 2

7.1 Condicionants de la proposta. 2

7.2 Tram entre via augusta i carrer raset 2

7.3 Tram entre carrer raset i carrer freixa 3

7.4 Accessibilitat 3

7.5 Protecció civil 3

7.6 Traçat, replantejament i definició geomètrica 3

7.7 Moviment de terres i enderrocs 3

7.8 Geologia i Geotècnia 3

7.9 Ferm i paviments 3

7.10 Climatologia, hidrologia i drenatge 4

7.11 Mobiliari urbà 4

7.12 Estructures 4

7.13 Jardineria i reg 4

7.14 Enllumenat 4

7.15 Seguretat vial 4

7.16 Carrega i descàrrega 4

7.17 Neteja urbana 4

7.18 Elements urbans, criteris de reubicació. 4

8 PLA D'obra i termini d'execució 5

9 GESTIÓ DE RESIDUS 5

10 Seguretat i salut 5

11 Pla de control de qualitat 5

12 JUSTIFICACIÓ DE PREUS 5

13 PERÍODE DE GARANTIA: 5

14 REVISIÓ DE PREUS 5

15 LLISTAT DE REPS APLICABLES 6

16 PRESSUPOST PER A CONEIXEMENT DE L'ADMINISTRACIÓ 6

17 RATIS 6

18 CLASSIFICACIÓ DEL CONTRACTISTA 6

19 DECLARACIÓ D'OBRA COMPLERTA 6

20 DOCUMENTS QUE INTEGREN EL PROJECTE 7

21 FITXA NATURA 9

22 FITXA DE DADES ECONÒMIQUES DEL PROJECTE 10

23 FITXA DE DADES ESTADÍSTIQUES GENERALS DEL PROJECTE (MÈTRIQUES) 11

1 ANTECEDENTS.

Com a document antecedent al present projecte presentem adjunta la fitxa PROJECTE DE RENOVACIÓ DE LES VORERES DEL CARRER VALLMAJOR ENTRE FREIXA I LA VIA AUGUSTA, redactada pel departament tècnic del Departament d'Obres i Manteniment del Districte de Sarrià-Sant Gervasi.

D'acord amb les bases de l'Acord Marc de Serveis de redacció de projectes i direcció d'obra amb destinació a les entitats locals de Catalunya (expedient 2021.05) el Districte va convidar a Enginyeria i Medi Ambient de Badalona, SL com adjudicatària del Lot 9, a participar sol·licitant proposta d'honoraris per a les feines de redacció del Projecte Executiu de PROJECTE EXECUTIU DE RENOVACIÓ DE LES VORERES DEL CARRER VALLMAJOR, ENTRE EL CARRER FREIXA I LA VIA AUGUSTA, AL DISTRICTE DE SARRIÀ - SANT GERVASI BARCELONA, d'acord als paràmetres econòmics que van servir com a base per a la contractació.

El projecte s'adjudica a EMAB, SL en data 24 de maig de 2024.

2 DADES GENERALS.

PROMOTOR
DISTRICTE DE SARRIÀ-SANT GERVASI, Ajuntament de Barcelona.

DIRECCIÓ DE L'ESTUDI
Josep Serna Marced, Arquitecte
Departament d'obres i manteniment

AUTORS DEL PROJECTE

Joan Carles Adell Torrelles - Enginyer de Camins
EMAB, Engiyeria i Medi Ambient de Badalona, SL
Plaça vella, 7 2B 08221-Terrassa
93 3844020 – jcadell@emab.cat

3 OBJECTE DEL PROJECTE

L'objecte del projecte executiu és la millora de l'accessibilitat de les cruïlles dins de l'àmbit del projecte, i de la millora de la pavimentació de les voreres, en el tram del carrer Vallmajor, entre el carrer Freixa i la Via Augusta, mantenint les alineacions en planta existents.

S'adapten les reixes de captació d'aigua als models normalitzats.

4 CARTOGRAFIA I TOPOGRAFÍA

En l'annex 03 s'inclou el plànol de topografia facilitat per a la redacció de l'Projecte Executiu. Aquest plànol fou facilitat pels Serveis Tècnics de DISTRICTE i realitzat per l'empresa PRISMA Gabinet Topogràfic, SL el 8 de juliol de 2024.

El plànol està en coordenades UTM ETRS89 Xarxa Ajuntament i en cotes altimètriques respecte el nivell mig del mar.


5 PLANEJAMENT.

El document de planejament en vigor a l'àmbit de la proposta és el Pla General Metropolità vigent. Els terrenys que abasta l'àmbit del projecte són de titularitat pública i disponibles. El projecte que es desenvolupa en el present document manté plena coherència amb el planejament vigent.

6 DESCRIPCIÓ DE L'ESTAT ACTUAL.

6.1 CONFIGURACIÓ ACTUAL DE L'ÀMBIT.

L'àmbit del projecte de millora d'accessibilitat i renovació de voreres es desenvolupa en el carrer Vallmajor, entre els carrers Freixa i la Via Augusta.

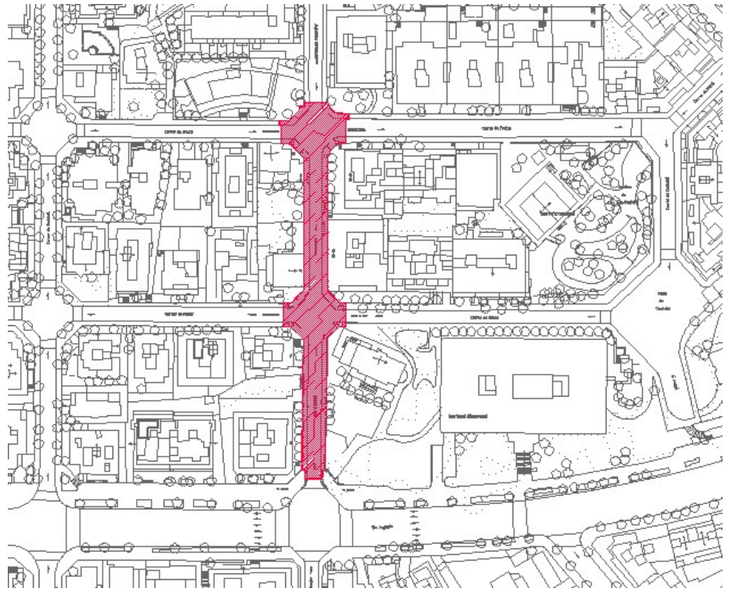

L'àmbit d'actuació del projecte té una superfície de 1.965,00 m2, i l'espai de voreres que s'afecta és de 617,78 m2.

6.2 MOBILITAT ACTUAL

6.2.1 Bus


Les líneas de bus i parades, que hi ha a l'actualitat dintre de l'àmbit d'actuació son les següents:

La línia V11 pasa per tot l'àmbit d'obra.



6.2.2 Aparcaments existents dintre de l'ambit d'actuació.

A la sèrie de plànols 14A es troba un recull dels aparcaments existents.

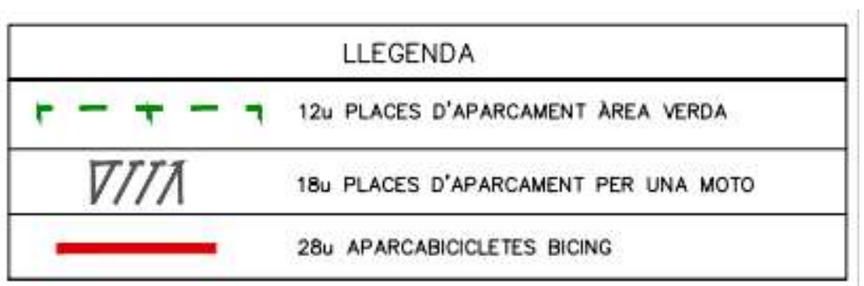

7 DESCRIPCIÓ DE LA SOLUCIÓ ADOPTADA


7.1 CONDICIONANTS DE LA PROPOSTA.

S'adjunta a continuació un llistat de les prescripcions establertes com a premisses en la redacció del present Projecte Executiu. Totes elles foren indicades per Districte en la fitxa inicial i en la reunió d'inici de Projecte:

- Millora de l'accessibilitat d'acord a la normativa vigent.
- Millorar lescondicions de seguretat
- Renovar la pavimentació de les dues voreres.
- Revisió de la distribució dels carrils de serveis

7.2 TRAM ENTRE VIA AUGUSTA I CARRER RASET

En el tram indicat la secció actual del carrer que es composa d'un carril de servei adjacents a vorera Llobregat, i un carril de circulació. La vorera Llobregat té una amplada mitja superior a 2m, i disposa d'accessos a aparcament i habitatges. L'ample de la calçada és de 5,60 m aproximadamet. La vorera del costat Besòs no té accessos i té una amplada inferior a la del costat Llobregat.
Es proposa la nova pavimentació de la vorera Besòs amb la disposició d'un plinto de la vorada de 14 cm, una rigola de 20x20 cm a claçada, mantenint un pendent transversal del paviment de panot inferior al 2%.
A la vorera del costat Llobregat es disposarà un plinto inferior (10 cm) pel condicionant dels accesos a aparcaments i habitatges, i la necessitat de mantenir el límit màxim del 2% en el pendent transversal de la vorera
Es portarà a terme la millora de l'accessibilitat dels passos de vianants amb la intersecció del carrer Raset, seguint els mateixos criteris de les solucions portades a terme en el mateix carrer Valmmajor recentment.

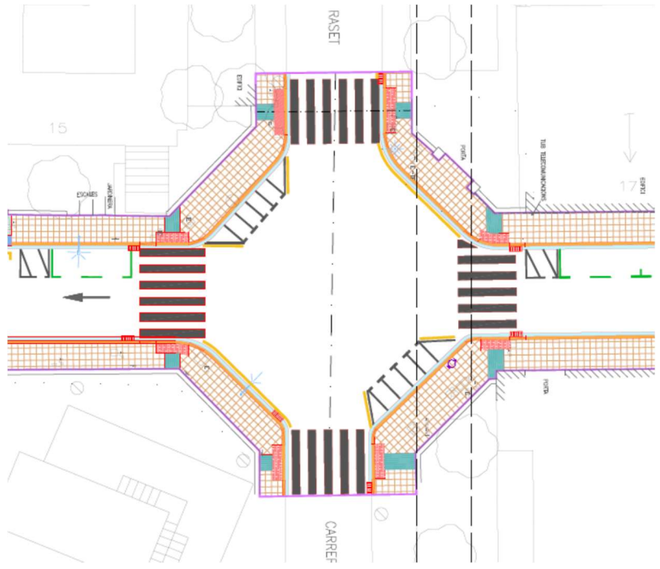

Els materials d'execució seran els mateixos de les fases del carrer executades més al nord.

7.3 TRAM ENTRE CARRER RASET I CARRER FREIXA

En el tram indicat la secció actual del carrer que es composa d'un carril de servei adjacents a vorera Llobregat, i un carril de circulació. La vorera Llobregat té una amplada mitja superior a 2m, i en aquest moment no disposa d'accessos a habitatges i sols un accés de vehicles a una obra en cosntrucció. L'ample de la calçada és de 5,60 m aproximadamet. La vorera del costat Besòs té accessos a habitatges i aparcaments i una amplada inferior a la del costat Llobregat. Aquest tram de vorera està abalisat amb pilones.
Es proposa la nova pavimentació de la vorera Besòs amb la disposició d'un plinto de la vorada de 12 cm, una rigola de 20x20 cm a claçada, pel condicionant dels accesos a aparcaments i habitatges, i la necessitat de mantenir el límit màxim del 2% en el pendent transversal de la vorera.
A la vorera del costat Llobregat es disposarà un plinto inferior (10 cm), per donar continuïtat al tram inferior, mantenint el límit màxim del 2% en el pendent transversal de la vorera.
Es portarà a terme la millora de l'accessibilitat dels passos de vianants amb la intersecció nord del carrer Raset, i els del costat sud del carrer Freixa, seguint els mateixos criteris de les solucions portades a terme en el mateix carrer Valmmajor recentment.

7.4 ACCESSIBILITAT

El present Projecte contempla l'acompliment de tot allò relatiu al decret d'accessibilitat. En qualsevol cas, el projecte no afegirà cap reducció de les condicions d'accessibilitat existents. En l'annex A23, es descriu el capitol.

El marc normatiu de referència en temes d'accessibilitat s'estableix a partir de dos documents principalment. L'Ordre TMA/851/2021, de 23 de juliol, per la qual es desenvolupa el document tècnic de condicions bàsiques d'accessibilitat i no-discriminació per a l'accés i la utilització dels espais públics urbanitzats i el DECRET 209/2023, de 28 de novembre, pel qual s'aprova el Codi d'accessibilitat de Catalunya. S'han tingut en compte les determinacions i criteris bàsics establerts tots dos documents alhora de definir les solucions de la proposta a nivell d'ordenació, rasant i elements. En cas de contradicció entre documents, s'ha optat sempre per la més restrictiva. En cas d'impossibilitat d'aplicar algun dels seus articles per manca d'espai, geometria o altres condicionants, s'ha mirat de fer ajustos raonables de la normativa de tal manera que es resolguessin el major nombre de problemàtiques al respecte.

7.5 PROTECCIÓ CIVIL

S'ha analitzat les condicions del CTE DB SI, 5 Intervención de los bomberos en quant a condicions d'aproximació i entorn, i accessibilitat a les façanes.

En l'annex A29, es defineix el compliment d'aquest punt.

7.6 TRAÇAT, REPLANTEJAMENT I DEFINICIÓ GEOMÈTRICA

El traçat de les vorades s'adaptarà a les condicions existents actualment:
- L'alineació de les voreres es manté en planta.
- En alçat s'ajusta el rasant de la vorada, per a mantenir un plinto fixe al llarg de les alineacions entre carrers. com en alçat.
- En les cruïlles es manté la mateixa alineació en planta i s'ajusten les rasants per seguir els criteris d'accessibilitat, i els de les cruïlles ja rea litzades a l'entorn.

7.7 MOVIMENT DE TERRES I ENDERROCS

Donat que es tracta de renovació de voreres, situades en una àrea consolidada, el moviment de terres associat a l'obra serà mínim, doncs els condicionats de l'edificació existent i dels encontres amb la vialitat existent així ho configuren.

El moviment de terres general estarà associat a l'excavació de la caixa de paviments per a l'execució de la nova vorera.

Les terres excavades es duran a l'abocador.
Es realitzarà l'enderroc de l'actual paviment, format per una vorera de panot sobre base de formigó, limitada per una vorada de pedra natural i l'espai d'aglomerat per a poder encaixar una rigola de 20 cm d'amplada, per donar continuïtat a les zones adjacents reordenades recentment.

L'estat actual del projecte presenta dos paviments principals: el panot a les voreres (de 4 o de 8 cm de gruix) la vorada i la rigola.

Així doncs, el projecte contempla els següents enderrocs de paviments, identificats a les llegendes:

- Enderroc de paviment de panot existent
- Enderroc de vorada existent
- Enderroc d'asfalt existent

A aquestes feines d'enderroc se sumen les extraccions d'elements superficials aïllat com les peces de gual.

7.8 GEOLOGIA I GEOTÈCNIA

No es realitza cap estudi geotècnic ni cap estudi geològic donat que l'actuació no requereix d'un estudi geotècnic

7.9 FERM I PAVIMENTS

Les zones destinades exclusivament als vianants, en les quals l'accés de vehicles és eventual i

destinat a l'accés a aparcaments.

Tant per a la definició dels seus ferms com per a la definició dels seus paviments s'ha atès al que indica el Pla Director de Paviments elaborat per l'Ajuntament de Barcelona en data juliol de 2014.

Per al paviment s'utilitzen panot de 20x20 en format de 4 i 8 cm. En la zona de vianants aquest paviment es col·locarà sobre 2 o 3 cm de morter pastat de resistència igual o superior a M-10, a truc de maceta, sobre base de 15 cm de formigó HM-20. En les zones de pas de vehicles, o de pas de vehicles d'emergència o neteja, el paviment de panot de 20x20x8 cm es col·locarà sobre 2 o 3 cm de morter pastat de resistència igual o superior a M-15, a truc de maceta, sobre base en de 20 cm de formigó HM-20.

Es respectaran totes les condicions que s'indiquen al referit Pla Director de paviments de l'Ajuntament de Barcelona.

D'acord a l'ordre que regula els temes d'accessibilitat a l'espai urbà, es dotarà a l'espai dels corresponents paviments podotàctils i d'encaminament.

Es pot veure una descripció més complerta de l'apartat de ferms i paviments a l'annex A06.

7.10 Climatologia, hidrologia i drenatge

Sols es contempla la proposta de modificar els marcs i reixes dels actuals embornals, per a complir als criteris fixats per BCASA.

7.11 Mobiliari urbà

Es retirarà el mobiliari existent, afectat per la reordenació de tot l'àmbit, en concret, les pilones existents a la vorera del costat Besòs.

Els elements de mobiliari urbà nou previstos en el present projecte són els següents:

-Papereres tipus Barcelona, de 70L., d'acer amb una capa de zinc per bany electrolític d'un mínim de 20 micres més un pintat de pintura gris oxiron bicapa de dos components.

Aquests elements estan descrits, definits i representats segons consta en el plànol de mobiliari urbà.

7.12 Estructures

El projecte no contempla la construcció de cap estructura ni l'execució de cap mur, ni de tancament ni de contenció.

Per tant, no es contempla la realització de cap càlcul estructural per a la seva definició.

7.13 Jardineria i reg

El projecte no contempla cap actuació corresponent a l'apartat de Jardineria i Reg.

7.14 Enllumenat

El projecte no contempla cap actuació corresponent a l'apartat d'enllumenat públic.

7.15 Seguretat vial

Es dotarà a tota l'actuació de la senyalització horitzontal i vertical, d'acord als criteris de la normativa vigent.

Es respectarà la senyalització existent pel què fa a sentits de circul.lació i guals, adaptant-se la senyalització horitzontal a la nova proposta d'ordenació del viari.

Es repintaran els passos de vianants, i les places d'aparcament que puguin quedar afectades per la reordenació.

No es preveu cap actuació corresponent a senyalització vertical, ni a abalisament de les obres.

La senyalització horitzontal de la nova ordenació viària es farà d'acord a "Marques vials" del Manual de Senyalització Urbana per a la ciutat de Barcelona de l'Ajuntament de Barcelona.

La senyalització horitzontal serà en base d'aigua (sense dissolvents), dosificació mínima 720 gr/m2 i addició de partícules de vidre de cantells angulosos amb dosificació de 300 gr/m2 i disposarà d'un coeficient de lliscament mínim de 0,60 SRT segons la norma NLT-175.

7.16 Carrega i descàrrega

No hi ha zones de càrrega i descarrega.

7.17 Neteja urbana

Respecte al servei de neteja urbana es preveu la retirada dels grups de contenidors existents (6 contenidors), per a portar a terme l'execució de les obres, i la reubicació en el mateix espai un cop acabades.

7.18 Elements urbans, criteris de reubicació.

	Estat actual	Estat proposta	
		A la mateixa posició	Reubicats
Nombre contenidors	6	6	
Nombre estacions bicing	1	1	

8 PLA D'OBRA I TERMINI D'EXECUCIÓ

"Al present Projecte s'ha inclòs el pla d'obra en compliment de l'article 132 del Reglament general de la Llei de l'Administració Pública, aprovat pel Reial Decret 1098/2001 de 12 d'octubre de 2001 i de l'apartat 1 paràgraf e) de l'article 233 de la Llei 9/2017, de 8 de novembre, de contractes del sector públic, per la qual es transposen a l'ordenament jurídic espanyol les directives del Parlament Europeu i del Consell 2014/23/UE i 2014/24/UE, de 26 de febrer de 2014

En el present projecte s'ha estimat com a període òptim d'execució de les obres dos (2) mesos.

En qualsevol cas, el contractista realitzarà tants programes d'obra, totals o parcials, com li ordeni la direcció d'obra, que decidirà la seva aprovació. Quan els treballs a executar tinguin una afectació sobre serveis aliens, es farà necessària la coordinació i conformitat del servei afectat.

9 GESTIÓ DE RESIDUS

Les obres contemplades en el present projecte generaran uns residus provinents principalment de l'enderroc d'elements de paviments actuals, tubs, elements d'obra de fàbrica i terres.
D'acord al Reial Decret 105/2008, d'1 de febrer, pel qual es regula la producció i gestió dels residus de construcció i demolició, el present projecte inclou en l'Annex 24 el corresponent Estudi de gestió de residus, on es fixen les obligacions del contractista respecte la producció i gestió dels residus de la construcció i demolició, amb la finalitat de fomentar la seva prevenció, reutilització, reciclat i altres formes de valoració, tot assegurant que els destinats a operacions d'eliminació rebin un tractament adequat, contribuint així al desenvolupament sostenible de l'activitat de construcció.

L'import de l'Estudi de Gestió de Residus és de **4.785,40 €** a nivell d'execució material.

10 SEGURETAT I SALUT

L'"Estudi de Seguretat i Salut" recull les previsions en relació a la prevenció de riscos d'accidents i malalties professionals, així com les derivades dels treballs de reparació, conservació i manteniment del trànsit interior de l'obra i de l'exterior afectat per aquesta; així com també s'inclouen les instal·lacions d'higiene i benestar dels treballadors. La redacció d'aquest Estudi s'incorpora a fi i efecte de dur a bon terme l'execució de les obres d'urbanització del present projecte, i en compliment del Reial Decret 1627/1997, de 24 d'octubre.

El cost total de les unitats de què es composa l'Estudi de Seguretat i Salut per al present Projecte s'inclou en el pressupost general de l'obra i puja a la quantitat de **2.631,74 €** a nivell d'execució material.

11 PLA DE CONTROL DE QUALITAT

El pressupost destinat al pla de control de qualitat per les unitats corresponents al present projecte, tenint present l'estadística de partides que hi figuren, puja a la quantitat de **1.369,97 € a nivell d'execució** per contracte abans d'IVA.

12 JUSTIFICACIÓ DE PREUS

El pressupost del present Projecte, ha estat realitzat a partir de la base de preus 2024 de l'ITEC.
Els paràmetres del Banc BEDEC Construcció 2024-06 són: preus del 2024, àmbit de preus Barcelona, PEM de referència Urbanització PEM 0,402 M euros, despeses indirectes 5%.De tota manera, la especificitat d'alguns treballs ha fet necessari la creació de partides noves a partir de la base Banc BEDEC Construcció 2024-06.
Totes les especificacions corresponents a aquest àmbit es troben recollides a l'Annex núm. 20. Justificació de preus del present projecte, justificant-se cadascun dels preus unitaris que figuren en els Quadres de Preus.

13 PERÍODE DE GARANTIA:

El període de garantia serà de 2 anys. Durant aquest període, el Contractista serà responsable d'executar en l'obra tota classe de correccions i reparacions que es considerin necessàries per tal que les obres compleixin totalment al temps de l'expedició del certificat de la fi del període de garantia, les condicions del projecte i execució. Serà a més responsable de la conservació de les obres i instal·lacions, llevat en allò referent a l'explotació normal de l'obra.

La recepció definitiva de les obres estarà condicionada al que preveu la Ordenança d'obres i instal·lacions de serveis en el domini públic municipal. L'empresa adjudicatària de les obres, durant el període de garantia no ha de vigilar ni tenir cura del bon estat de l'obra. La recepció es farà un cop finalitzada l'obra i només es requerirà a l'adjudicatari la reparació dels desperfectes causats per defectes d'execució o la manca de qualitat dels materials. Tot i finalitzat aquest termini de garantia, en cas d'existència de vicis ocults de la construcció, aquest respondrà pels danys i perjudicis durant el termini indicat a la Llei de Contractes del Sector Públic.

14 REVISIÓ DE PREUS

D'acord amb l'article 103 de la Llei 9/2017, de 8 de novembre, de contractes del sector públic, per la qual es transposen a l'ordenament jurídic espanyol les directives del Parlament Europeu i del Consell 2014/23/UE i 2014/24/UE, de 26 de febrer de 2014, no procedeix la inclusió en el Plec de Clàusules Administratives Particulars de l'obra de referència cap clàusula de revisió de preus, per no excedir el termini d'execució de

les obres de vint-i-quatre (24) mesos.

15 LLISTAT DE REPS APLICABLES

A continuació llistem els possibles REPS que seran objecte d'informació mitjançant l'oportuna separata del projecte.

Xarxes Viaries - Pavimentació
Manteniment semafòric
Enllumenat
Cicle de l'Aigua / BCASA Sanejament
Recollida d'escombraries, Neteja, Contenidors i Punts Verds
Comitè Obres i Mobilitat
Direcció de Serveis de Mobilitat MOBILITAT - Planificació i Accessibilitat Senyalització

16 PRESSUPOST PER A CONEIXEMENT DE L'ADMINISTRACIÓ

El pressupost per al coneixement de l'administració es el següent:

Pressupost d'Execució Material (P.E.M.)		**140.481,84**
% Costos Directes	Mà d'Obra, Maquinària i Despeses Auxiliars de Mà d'Obra	133.457,75
% Costos Indirectes	5% S/Costos Directes	7.024,09
Despeses Generals (D.G.)	13% S/P.E.M.	18.262,64
Benefici Industrial (B.I.)	6% S/P.E.M.	8.428,91
Pressupost d'Execució per Contracte (P.E.C.)	P.E.M.+D.G.+B.I.	**167.173,39**
IVA	21% sobre P.E.C.	35.106,41
Pressupost d'Execució per Contracte (P.E.C.) I.V.A. inclòs	P.E.C.+IVA	**202.279,80**
Control de qualitat (I.V.A. inclòs)	CQ	1.369,97
PRESSUPOST PEL CONEIXEMENT DE L'ADMINISTRACIÓ (P.C.A.)	(P.E.C.+IVA) + CQ + Topografia + Estudi geotècnic.	203.649,77

PLANS DE MANTENIMENT	IMPORT IVA INCLÒS	
Pla de manteniment pavimentació	12.587,27 €	
Pla de manteniment mobiliari	759,64 €	
TOTAL	13.346,91	

17 RATIS

Els ratis son els següents:

SUPERFÍCIE DE L'ÀMBIT	1.965,00	m2
RATI PEM/m2	71,49	€/m2
RATI PEC sense IVA/m2	85,08	€/m2
RATI PEC amb IVA/m2	102,94	€/m2
RATI PCA/m2	103,64	€/m2

18 CLASSIFICACIÓ DEL CONTRACTISTA

D'acord amb el que s'estableix a l'article 77 de la Llei 9/2017, de 8 de novembre, de contractes del sector públic, per la qual es transposen a l'ordenament jurídic espanyol les directives del Parlament Europeu i del Consell 2014/23/UE i 2014/24/UE, de 26 de febrer de 2014, cal incloure un apartat, en el Plec de clàusules administratives de l'obra de referència, on es disposi que les empreses que desitgin optar a la licitació hauran d'estar classificades en els grups, subgrups i categories que s'assenyalen a continuació, aplicables en virtut del Reial decret 1098/2001, de 12 d'octubre, modificat pel RD 773/2015, de 28 d'agost, el qual s'aprova el Reglament general de la Llei de contractes de les administracions públiques, classificacions que podran suplir la solvència sol·licitada en el seu cas.

Tipus d'obres (art. 25 del Reglament general LCAP, vigent de conformitat amb el que estableix la disposició addicional 4a del TRLCSP). D'acord amb l'article 65.1. del RDL 773/2015, per a contractar amb les administracions públiques l'execució de contractes d'obres el valor estimat sigui igual o superior a 500.000 euros, serà requisit indispensable que l'empresari es trobi degudament classificat.

El Projecte té una durada inferior a 12 mesos i la classificació és en diversos subgrups. La categoria s'estableix per als mateixos sobre la base del pressupost de contracte parcial (IVA exclòs) de cada un d'ells, i s'indica el percentatge que representa per a cada un dels subgrups".

19 DECLARACIÓ D'OBRA COMPLERTA

En compliment de l'article 127 del Reial Decret 1098/2001 de 12 d'octubre, pel que s'aprova el Reglament General de la Llei de Contractes de les Administracions Públiques, i de l'apartat 1 de l'article 233 de la Llei 9/2017, de 8 de novembre, de contractes del sector públic, per la qual es transposen a l'ordenament jurídic espanyol les directives del Parlament Europeu i del Consell 2014/23/UE i 2014/24/UE, de 26 de febrer de 2014, es manifesta que el projecte comprèn una obra

complerta en el sentit exigit en l'article 125 del Reial Decret 1098/2001 de 12 d'octubre, ja que conté tots i cadascun dels elements que són precisos per a la utilització de l'obra i és susceptible d'ésser lliurada a l'ús general. Així mateix, es fa constar que l'obra compleix els requisits exigits per la Llei 3/2007 de 4 de juliol de l'Obra Pública i concretament allò reflectit a l'article 18 de la mateixa.

20 DOCUMENTS QUE INTEGREN EL PROJECTE

DOCUMENT Nº1: MEMÒRIA I ANNEXOS

• MEMÒRIA

• ANNEXOS A LA MEMÒRIA

A continuació es detallen els annexos que s'han considerat rellevants per al present projecte d'urbanització i que es troben relacionats en l'índex d'annexos.

Aquest projecte no contempla els següents annexos, ja que no són d'aplicació en el projecte:

- Annex Geotècnia i Geologia
- Annex Estructures i murs
- Annex Canalització i desviament de cursos d'aigua natural (ja que el projecte no requereix d'aquest tipus d'intervencions)
- Annex Expropiacions
- Annex de jardineria i reg
- Annex d'Arqueologia
- Annex d'Enllumenat
- Annex de semaforització
- Annex de Jocs infantils (ja que no són elements presents en el projecte)
- Annex d'Escales mecàniques (ja que no se n'instal·len en el projecte)
- Annex de Pla d'auscultació (ja que no es preveu cap tipus d'intervenció que en requereixi)
- Annex amb Informe d'avaluació de risc potencial d'existència d'amiant-ciment ocult a l'àmbit de l'actuació (perquè no hi ha constància que pugui haver-hi risc al no haver-se trobat en altres intervencions en la zona)

Annex 01. Antecedents
Annex 02. Compliment de Prescripcions
Annex 03. Topografia
Annex 04. Traçat
Annex 05. Moviment de Terres
Annex 06. Ferms i paviments
Annex 07. Climatologia, hidrologia i drenatge
Annex 10. Estudi de l'organització i desenvolupament de l'obra
Annex 11. Estructuració de les obres projectades
Annex 12. Senyalització, abalisament i defensa de les obres
Annex 15. Serveis afectats
Annex 16. Elements urbans existents i afectats
Annex 18. Estudi de Seguretat i Salut (ESS)
Annex 19. Pla d'obres
Annex 20. Justificació de preus
Annex 21. Pressupost Coneixement Administració (PCA)
Annex 22. Pla de Control de Qualitat (PCQ)
Annex 23. Accessibilitat
Annex 24. Memòria Mediambiental
Annex 25. Reportatge fotogràfic
Annex 28. Estudi Gestió Residus
Annex 29. Protecció Civil

DOCUMENT Nº2: PLÀNOLS

01.	Situació i emplaçament		
	01.A		Situació i index
	01.B		Emplaçament i àmbit
	01.C		Planejament vigent
02.	Estat Actual		
	02.A		Plànol topografia estat actual
03.	Anàlisis estat actual		
	03.A		Guals, terrasses, transport públic i contenidors
04.	Serveis existents		
	04.A		Xarxa AGBAR
	04.B		Xarxa Clavegueram conservació
	04.C		Xarxa Clavegueram geometria
	04.D		Xarxa Fecsa - Endesa BT
	04.E		Xarxa Fecsa - Endesa AT-MT
	04,F		Xarxa Fibra optica per clavagueram
	04.G		Xarxa ONO
	04.H		Xarxa Telefonica
	04.I		Xarxa Refugis i mines
	04.J		Xarxa Gas

05.	Planta de definició geomètrica		
	05.A		Planta proposta
	05.B		Seccions tipus estat actual i proposta
	05.C		Perfil estat actual i proposta
	05.D		Seccions accès estat actual i proposta
06.	Superposició		
	06.A		Planta
07.	Pavimentació i elements urbans		
	07.A		Planta proposta
	07.B		Detalls
		07.B.1	Pavimentació
		07.B.2	Mobiliari urbà
08.	Planta de desmuntatges i enderrocs		
	08.A		Desmuntatges i enderrocs
09.	Clavegueram		
	09.A		Planta clavegueram existent i afectacions
	09.B		Planta proposta
	09.C		Detalls
10.	Enllumenat		
	10.A		Planta enllumenat existent i afectacions
11.	Senyalització vertical, horitzontal i abalissament		
	13.A		Planta afectacions de la senyalització existent
	13.B		Planta proposta
	13.C		Detalls
12.	Semaforització		
	14.A		Planta xarxa existent i afectacions
13.	Fases d'obra, desviaments de trànsit i implantació en obra		
14.	Mobilitat		
	14.A		Aparcaments zona blava, verda i PMR
		14.A.1	Estat actual
		14.A.2	Proposta

DOCUMENT Nº3: PLEC DE PRESCRIPCIONS TÈCNIQUES

Plec de Condicions Generals
Plec de Condicions Tècniques Materials
Plec de Condicions Tècniques Particulars MUNICIPALS

DOCUMENT Nº4: PRESSUPOST

Amidaments
Estadística de partides
Quadre de preus nºI
Quadre de preus nºII
Pressupost general
Resum de pressupost
PEC

Autor del projecte:



Joan Carles Adell Torrelles
e.c.c.p. nº10.085
EMAB, S.L.
Terrassa, setembre de 2024

21 FITXA NATURA

Ajuntament de Barcelona

HÀBITAT URBÀ
GERÈNCIA ADJUNTA D'INFRAESTRUCTURES I COORDINACIÓ URBANA
Departament d'Informació de projectes i recepcions

DADES DE PROJECTE A INCLOURE AL NATURA

61-2024	PROJECTE EXECUTIU DE RENOVACIÓ DE LES VORERES DEL CARRER VALLMAJOR, ENTRE EL CARRER FREIXA I LA VIA AUGUSTA, AL DISTRICTE DE SARRIÀ - SANT GERVASI BARCELONA

DISTRICTE	Sarrià - Sant Gervasi	PROMOTOR	BIM/SA
BARRI		REDACTOR	EMAB

DADES		
	PEM total Obra	143.009,46 €
	Pressupost Verd (reg + jardineria)	0,00 €
	Termini previst de l'obra	2 MESOS

Superficie		
	Total	1.965,00
	Verda	0,00
	Àrees de Jocs	
	Àrees de gossos	

Arbres		
	Nous	11
	Afectats	1
	Existents a conservar	10

Elements		
	Bancs (ut.)	
	Cadires (ut.)	
	Pilones (ut.)	
	Papereres (ut.)	2

Superficie (m2)		
	Pedra natural	
	Asfalt	
	Formigó	
	Lloses	
	Llambordes	
	Panots	617,78
	Sauló	

Altres elements (ml)		
	Vorades	325,89
	Rigola	356,01
	Baranes	

22 FITXA DE DADES ECONÒMIQUES DEL PROJECTE

DADES ECONÒMIQUES DEL PROJECTE

CODI PROJECTE

NOM PROJECTE	PROJECTE EXECUTIU DE RENOVACIÓ DE LES VORERES DEL CARRER VALLMAJOR, ENTRE EL CARRER FREIXA I LA VIA AUGUSTA, AL DISTRICTE DE SARRIÀ- SANT GERVASI
NÚM. EXPEDIENT CONTRACTATACIÓ	
TÍTOL EXPEDIENT CONTRACTACIÓ PROJECTE	PROJECTE EXECUTIU DE RENOVACIÓ DE LES VORERES DEL CARRER VALLMAJOR, ENTRE EL CARRER FREIXA I LA VIA AUGUSTA, AL DISTRICTE DE SARRIÀ - SANT GERVASI BARCELONA

PRESSUPOST	ESPAI PÚBLIC	EQUIPAMENTS	TOTAL	%
	IMPORT EN €	IMPORT EN €	IMPORT EN €	
PRESSUPOST PARTIDES D'OBRA	137.850,10			
PRESSUPOST SEGURETAT I SALUT	2.631,74			
PRESSUPOST AMBIENTALITZACIÓ				
PRESSUPOST SERVEIS AFECTATS				
PRESSUPOST ALTRES				
TOTAL PEM	140.481,84		140.481,84	
DESPESES GENERALS	18.262,64		18.262,64	13
BENEFICI INDUSTRIAL	8.428,91		8.428,91	6
TOTAL PEC	167.173,39		167.173,39	
IVA	35.106,41		35.106,41	21
CONTROL DE QUALITAT	1.369,97		1.369,97	
SERVEIS AFECTATS				
ALTRES			-	
TOTAL PCA	203.649,77		203.649,77	

TERMINI D'EXECUCIÓ DE L'OBRA

TERMINI EXECUCIÓ OBRA	2	mesos

RATIS COST M2

ESPAI PÚBLIC

SUPERFÍCIE DE L'ÀMBIT	1.965,00	m2
RATI ESPAI PÚBLIC (PEC/SUP.ÀMBIT)	85,08	€/m2

EQUIPAMENT

SUPERFÍCIE ÚTIL		m2
SUPERFÍCIE CONSTRUÏDA		m2
SUPERFÍCIE SOLAR		m2
RATI EQUIPAMENT (PEC/SUP.COSNTRUÏDA)		€/m2

23 FITXA DE DADES ESTADÍSTIQUES GENERALS DEL PROJECTE (MÈTRIQUES)

MÈTRIQUES

DADES GENERALS DE GESTBIMSA

CODI PROJECTE	61/2024
NOM PROJECTE	
NÚM. EXPEDIENT CONTRACTACIÓ PROJECTE (PRINCIPAL =PROJECTE EXECUTIU)	
TÍTOL EXPEDIENT CONTRACTACIÓ PROJECTE (PRINCIPAL =PROJECTE EXECUTIU)	PROJECTE EXECUTIU DE RENOVACIÓ DE LES VORERES DEL CARRER VALLMAJOR, ENTRE EL CARRER FREIXA I LA VIA AUGUSTA, AL DISTRICTE DE SARRIÀ - SANT GERVASI
REDACTOR METRICA	Joan Carles Adell Torrelles

DADES D'EQUIPAMENTS

SUPERFICIES CONSTRUÏDES		Unitat	Observacions
Administratiu		m²	
Aparcaments		m²	
Comercial		m²	
Cultural		m²	
Educatiu		m²	
Esportiu		m²	
Salut		m²	
Seguretat		m²	
Social		m²	
Singular		m²	
Altres		m²	
TOTALS	0,00	m²	

SUPERFICIES DECONSTRUÏDES (Complimentar en el cas d'obres d'enderrocs)		Unitat	Observacions
Sostre enderrocat		m²	
Solar resultant		m²	

DADES D'ESPAI PÚBLIC

SUBTIPOLOGIA D'ESPAI PÚBLIC. SUPERFÍCIES CONSTRUÏDES		Unitat	Observacions
Aigua i clavagueram		m²	
Energia		m²	
Infraestructures		m²	
Parcs		m²	
Residus		m²	
Verd urbà i zones forestals		m²	
Vials	617,78	m²	
Diversos		m²	
TOTALS	617,78	m²	

ZONA URBANA - SUPERFÍCIES CONSTRUÏDES

Obra executada

		Unitat	Observacions
Espais lliures (parcs i places)	0,00	m²	
Vials:	617,78	m²	
Calçada	0,00	m²	
Vorera	617,78	m²	
Plataforma única (calçada)	0,00	m²	
Plataforma única (vorera)	0,00	m²	
Plataforma única (Total)	0,00	m²	
TOTALS	617,78	m²	

Previ a l'obra executada

		Unitat	Observacions
Espais lliures (parcs i places)	0,00	m²	
Vials:	617,78	m²	
Calçada	0,00	m²	
Vorera	617,78	m²	
Plataforma única (calçada)	0,00	m²	
Plataforma única (vorera)	0,00	m²	
Plataforma única (Total)	0,00	m²	
TOTALS	617,78	m²	

Variació respecte situació preexistent

		Unitat
Espais lliures (parcs i places)	0,00	m²
Vials:	0,00	m²
Calçada	0,00	m²
Vorera	0,00	m²
Plataforma única (calçada)	0,00	m²
Plataforma única (vorera)	0,00	m²
Plataforma única (Total)	0,00	m²
TOTALS	0,00	m²

PAVIMENTS I ZONES VERDES SUPERFÍCIES CONSTRUÏDES

Obra executada

		Unitat	Observacions
Asfalt		m²	
Formigó		m²	
Llosa		m²	
Panot	617,78	m²	
Llambordes		m²	
Pedra natural		m²	
Sauló		m²	
Paviments tous: Altres excepte sauló		m²	
Zona verda		m²	
Altres		m²	
TOTALS	617,78	m²	

Previ a l'obra executada

			Observacions
Zona verda	0,00	m²	

Variació respecte situació preexistent

Zona verda	0,00	m²

ENLLUMENAT I SERVEIS		Unitat	Observacions / Proveidor proposat
Fanals nous		U	
Longitud de línia de serveis soterrada		m	

JARDINERIA		Unitat	Observacions
Arbres afectats (situació inicial previa a l'obra)		U	
Arbres retirats (eliminats)		U	
Arbres a conservar (que es mantenen)		U	
Arbres nous		U	

MOBILIARI URBÀ NOU		Unitat	Observacions / Proveidor proposat
Jardineres		U	
Papereres	2,00	U	
Pilones		U	
Bancs		U	
Cadires		U	
Pèrgoles		U	
Fonts		U	

ELEMENTS ORNAMENTALS		Unitat	Observacions
Fonts ornamentals, llacs		U	
Escultures		U	

AREES DE JOCS		Unitat	Observacions
Per adults (gimnàstica, petanca, etc...)		U	
Per adults (gimnàstica, petanca, etc...)		m²	
Jocs infantils		U	
Jocs infantils		m²	
Per a gossos		U	
Per a gossos		m²	

ALTRES ELEMENTS		Unitat	Observacions
Vorades	325,89	m	
Rigola	356,01	m	
Baranes		m	

MOBILITAT DINTRE DEL ÀMBIT DEL PROJECTE

Obra executada

		Unitat	Observacions
Carril bici	0,00	m	
Places aparcament de cotxes	10,00	U	
Places aparcament de bicicletes	28,00	U	
Places aparcament de motos	14,00	U	
Zones de carga i descarga	0,00	m	

Previ a l'obra executada

		Unitat	Observacions
Carril bici	0,00	m	
Places aparcament de cotxes	12,00	U	
Places aparcament de bicicletes	28,00	U	
Places aparcament de motos	13,00	U	
Zones de carga i descarga	0,00	m	

Variació respecte situació preexistent		Unitat
Carril bici	0,00	m
Places aparcament de cotxes	-2,00	U
Places aparcament de bicicletes	0,00	U
Places aparcament de motos	1,00	U
Zones de carga i descarga	0,00	m

ACCESIBILITAT		Unitat	Observacions
Ascensors		U	
Escales mecàniques		U	

DADES DE SOSTENIBILITAT

ENERGIA POTENCIA			Observacions
Instal·lació d'energies renovables (fotovoltàica)		kW	
Instal·lació d'energies renovables (minieòlica)		kW	
Instal·lació d'energies renovables (tèrmica amb geotermia)		kW	
Instal·lació d'energies renovables (altres)		kW	

ENERGIA SUPERFÍCIE FOTOVOLTAIQUES			Observacions
Plaques		m2	
Pérgoles		U	

VERD			Observacions
Pressupost verd (reg + jardineria)		€	
Execució de cobertes verdes		m2	
Jardins verticals en façanes, mitgeres, patis o a l'interior del pati		m2	

TIC		Unitat	Observacions
Sensorització per a la mesura de sorolls		U	
Sensorització pel comptatge de persones		U	
Sensorització pel comptatge de vehicles		U	

MEDIAMBIENT		Unitat	Observacions
Fusta utilitzada amb certificat (excepte mobiliari)		m^3	

RESIDUS		Unitat	Observacions
Reciclatge de materials resultants de la deconstrucció	0,00	m^3	
Replens		m^3	
Àrids		m^3	
Altres		m^3	

ALTRES ELEMENTS		Unitat	Observacions
Punts subm. recursos hídrics alternatius (freàtics, etc...)		U	
Xarxa freàtica instal·lada		m	

ALTRES DADES

SISTEMES SMART CITY		Unitat	Observacions
Control d'encesa d'enllumenat públic (tecnologies LED)		U	
Punt recarga vehicles elèctrics		U	
Cable de fibra òptica		m	
Punts d'accés Wifi		U	

ALTRES ELEMENTS		Unitat	Observacions
Long. xarxa pneumàtica recollida residus sòlids i urbans		m	
Bústies xarxa pneum. recollida residus sòlids i urbans		U	

Observacions

ANNEXOS

ANNEX 01.
ANTECEDENTS

INDEX

1 ANTECEDENTS 2

1 ANTECEDENTS

Com a document antecedent al present projecte presentem adjunta la fitxa PROJECTE DE RENOVACIÓ DE LES VORERES DEL CARRER VALLMAJOR ENTRE FREIXA I VIA AUGUSTA, redactada pel departament tècnic del Departament d'Obres i Manteniment del Districte de Sarrià-Sant Gervasi.

D'acord amb les bases de l'Acord Marc de Serveis de redacció de projectes i direcció d'obra amb destinació a les entitats locals de Catalunya (expedient 2021.05) el Districte va convidar a Enginyeria i Medi Ambient de Badalona, SL com adjudicatària del Lot 9, a participar sol·licitant proposta d'honoraris per a les feines de redacció del Projecte Executiu de PROJECTE EXECUTIU DE RENOVACIÓ DE LES VORERES DEL CARRER VALLMAJOR, ENTRE EL CARRER FREIXA I LA VIA AUGUSTA, AL DISTRICTE DE SARRIÀ - SANT GERVASI BARCELONA, d'acord als paràmetres econòmics que van servir com a base per a la contractació.

El projecte s'adjudica a EMAB, SL en data 24 de maig de 2024.


NOM:	**PROJECTE DE RENOVACIÓ DE LES VORERES DEL CARRER VALLMAJOR ENTRE FREIXA I VIA AUGUSTA**
TIPUS ACTUACIÓ:	**Millora accessibilitat i reordenament d'espais.**
INICIATIVA:	**MUNICIPAL**
RESPONSABLE:	**Districte Sarrià Sant Gervasi**
GESTOR:	**Dept. Obres i Manteniment**
SUPERFÍCIE ACTUACIÓ:	**745,55 m2**
IMPORT APROX:	**167.061,00 € (IVA inclòs)**
DATA EXECUCIÓ:	**2024**

ESTAT ACTUAL

El tram del carrer Vallmajor entre el carrer Freixa i la Via Augusta te una amplada de 10 ml, està format per un carril de circulació de 4,40 ml, un carril de serveis al costat Llobregat de 2,00 ml que conté una estació de bicing, i estacionament de vehicles i motocicletes, una vorera costat Llobregat de 2,00 ml i una vorera costat Besós de les voreres de 1,60 ml.

L'actuació te per objectiu renovar la pavimentació de les dues voreres per tal de millorar les condicions de seguretat i accessibilitat per als vianants així com la revisió de la distribució dels carrils de serveis per donar compliment a les demandes i necessitats actuals.
Inclou topogràfic.

EMPLAÇAMENT

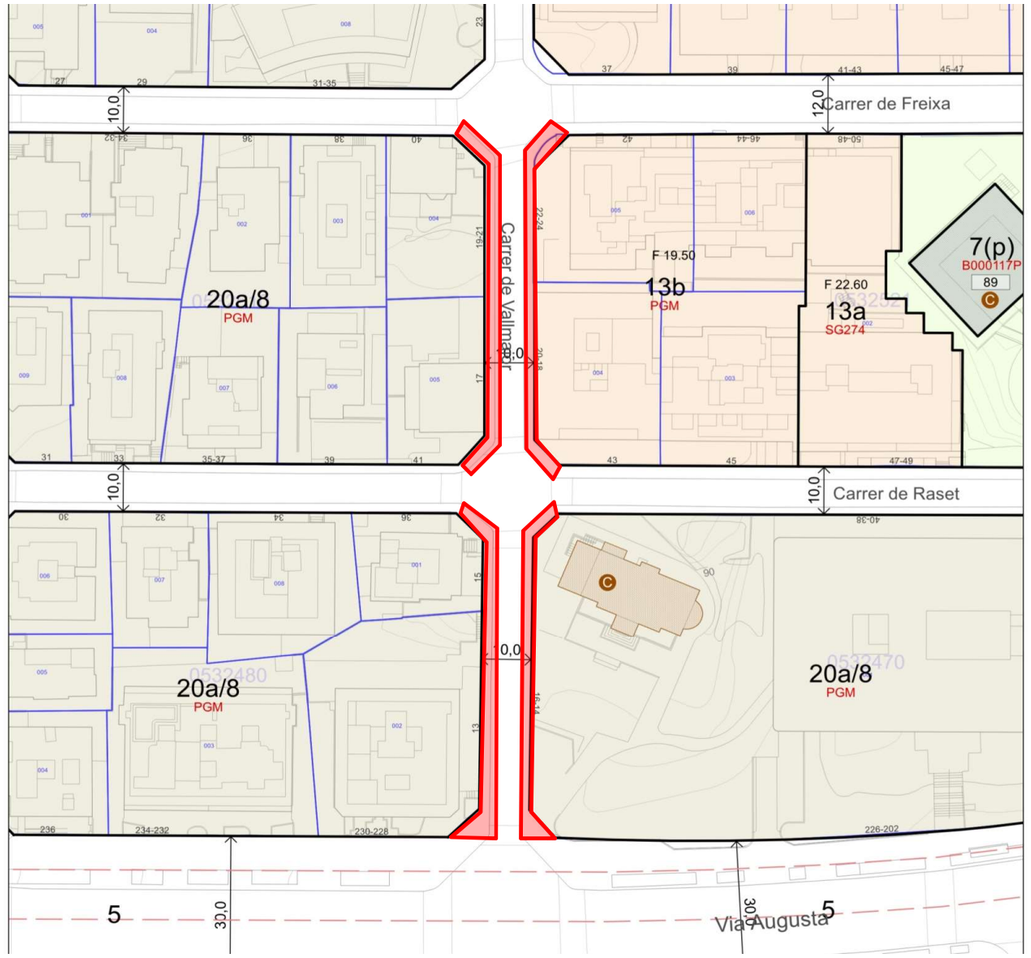

ANNEX 02.
COMPLIMENT DE PRESCRIPCIONS

INDEX

1 COMPLIMENT DE PRESCRIPCIONS.....2

2 LLISTAT DELS REPS.....3

1 COMPLIMENT DE PRESCRIPCIONS

S'ha mantingut una primera reunió d'inici amb els tècnics del Departament d'Obres i Manteniment del Districte de Sarrià-Sant Gervasi, en la que s'han indicat les premisses bàsiques del Projecte, en data 12 de juny de 2024

Aquestes han estat:

- Millorar les condicions de seguretat i accessibilitat per als vianants
- Renovació de les voreres existents, sense modificar l'alineació en planta de les mateixes.
- Materialitzar un perfil longitudinal de les vorades que garanteixi una rasant correcta.
- Adaptar tapes de serveis, embornals, etc a la rasant definitiva de la vorera.
- Millora de l'accessibilitat a les cruïlles.
- Garantir l'accés a aparcaments i edificis, sense empitjorar les condicions actuals.
- Quadre de preus a utilitzar en la redacció del Projecte (ITEC 2024_06 Urbanització < 0,4M €)

El projecte estarà sotmès a tota la normativa aplicable, de qualsevol índole, i a les Prescripcions Tècniques de l'Espai Urbà de l'Ajuntament de Barcelona.

En data 11 de juliol de 2024, es rep la documentació de topografia de detall per part dels Serveis Tècnics del Districte, podent iniciar el Projecte Executiu.

A continuació s'adjunta la relació dels diferents Responsables d'Espai Públic (REP's) associats a aquesta obra.

2 LLISTAT DELS REPS

PROJECTE:	PROJECTE DE RENOVACIÓ DE LES VORERES DEL CARRER VALLMAJOR ENTRE FREIXA I VIA AUGUSTA
DISTRICTE:	DISTRICTE DE SARRIÀ-SANT GERVASI
CODI NATURA INVERSIONS:	**ACT24-00094**
NIVELL D'ACTUACIÓ:	**NIVELL 3**
OPERADOR:	DISTRICTE DE SARRIÀ-SANT GERVASI
REDACTOR:	DISTRICTE DE SARRIÀ-SANT GERVASI
DATA:	18/06/2024

INFORMACIÓ DE PROJECTES I RECEPCIONS	Antonio Calvo (619 756 462 - acalvoa@bcn.cat)

LLISTAT RESPONSABLES ESPAI PÚBLIC						
ECOLOGIA, URBANISME I MOBILITAT						
REP	**Persona contacte**	**Telèfon**	**E-mail**	**Cap**	**Telèfon**	**E-mail**
Pavimentació	Elia Sáez	619098707	esaez@bcn.cat	Pere Malgrat	619 09 87 07	pmalgrat@bcn.cat
Manteniment Semafòric	Keren Cerdán	627 515 629	kcerdan@bcn.cat	Jaume Sastre		jsastre@bcn.cat
Cicle de l'Aigua / BCASA	Agustín Higuero	93 289 68 00	ahigueroc@bcn.cat	Alejandro Ortiz	93 289 68 00	aortizg@bcn.cat
Mobilitat	Beatriz Huarte	93 402 34 26	bhuarte@bcn.cat	Adrià Gomila	93 402 33 72	agomila@bcn.cat
Enllumenat - Dte. 5	Jose Conesa	93 291 43 86	jconesa@bcn.cat	Lluïsa Cabezas	93 291 43 79	lcabezas@bcn.cat
Comitè Obres i Mobilitat	Cristian Benito	93 291 41 57	repcom@bcn.cat	Laia Pujol Colet	667751470	lpujolc@bcn.cat
Neteja + Contenidors	Cristobal Martinez	669 401 491	cmartinezor@bcn.cat	Victoria Plumed	664 465 047	vplumed@bcn.cat

ANNEX 03.
TOPOGRAFIA

INDEX

1 TOPOGRAFIA 2

1 TOPOGRAFIA

S'adjunten a continuació, els plànols de topografia facilitats per a la redacció del projecte. Aquest plànol fou facilitat pels Serveis Tècnics del Districte de Sarrià i realitzat per l'empresa. per encàrrec del districte, el 11 de 2024.

El plànol està en coordenades UTM ETRS89 Xarxa Ajuntament i en cotes altimètriques respecte el nivell mig del mar.

AJUNTAMENT SARRIÀ - SANT GERVASI

BARCELONA

PLÀNOL DE L'AIXECAMENT DEL CARRER VALLMAJOR ENTRE CARRER FREIXA I VIA AUGUSTA

íNDEX DE DOCUMENTS

1. Memòria Tècnica
2. Llistat de Punts
3. Fotos
4. Ressenyes
5. Plànol

PRISMA
Gabinet Topogràfic, S.L.
Carrer Matas, 75-D
08391 TIANA (Barcelona)
Tel. 93 3515090 Fax. 93 3513637

Ref. 864-55
Juliol de 2024

PRISMA
Gabinet Topogràfic, S.L.
Carrer Matas, 75-D
08391 TIANA (Barcelona)
Tel. 93 3515090 Fax. 93 3513637

Ref. 864-55

CLIENT:
AJUNTAMENT SARRIÀ-SANT GERVASI
CARRER ANGLÍ Nº 31
08017 BARCELONA

MEMÒRIA TÈCNICA

PLÀNOL DE L'AIXECAMENT DEL CARRER VALLMAJOR ENTRE CARRER FREIXA I VIA AUGUSTA

BARCELONA

OBJECTE DELS TREBALLS

L'objecte del treball es de disposar de l'aixecament topogràfic d'un sector de les dues voreres del carrer Vallmajor entre l'av. Via Augusta i el carrer Freixa al barri de Sant Gervasi.



PRISMA
Gabinet Topogràfic, S.L.
Carrer Matas, 75-D
08391 TIANA (Barcelona)
Tel. 93 3515090 Fax. 93 3513637

TREBALLS DE CAMP

ESTACIÓ TOTAL

Estació Total Leica mod. TCR 1200
Precisió angular 2cc
Precisió distància 1 mm + 1.5 ppm.

DESENVOLUPAMENT DELS TREBALLS DE CAMP

Els treballs de camp s'han realitzat de la següent manera:

1. Mitjançant coordendes dels vèrtex 109251 i 109252 de la red local de l'ajuntament de Barcelona s'han radiat les bases E1-E2.

VÈRTEX	X	Y	Z
109251	428010.045	4583265.632	83.827
109252	428207.607	4583294.541	81.630

2. Una vegada establerte l'orientació entre les bases 109253 i 109254 s'han radiat les bases E1-E2.

VÈRTEX	X	Y	Z
E1	428001.482	4583371.063	94.207
E2	428009.511	4583447.606	100.777

3. Per l'estructura de l'àmbit a mesurar, s'han pres 367 punts necessaris per a la correcta representació dels límits de la parcel.la. Les dades han estat preses el dia 08 de juliol de l'any 2024.

Mitjans Humans:

L'equip de camp ha estat format per un topògraf com a cap d'equip i un ajudant.

TREBALLS DE GABINET

Mitjans tècnics:

Estacions de CAD amb els programes Protopo i de dibuix entorn Autocad amb aplicacions pròpies creades pel nostre departament d'I+D per el dibuix precís en 2D i

Mitjans Humans:

Delineants especialitzats en dibuix de plànols topogràfics mitjançant sistemes de CAD 2D i 3D.

Metodologia:

Una vegada incorporades totes les dades procedents dels treballs de camp, s'ha procedit al dibuix per ordinador recolzat en el núvol de punts en 3D.

PRISMA
Gabinet Topogràfic, S.L.
Carrer Matas, 75-D
08391 TIANA (Barcelona)
Tel. 93 3515090 Fax. 93 3513637

Tots els elements existents sobre terreny s'han situat en capes diferents atenent a la seva tipologia, diferenciant també els diversos serveis.

Els plànols resultants s'han lliurat en format digital, fitxers DWG 2D, així com la corresponent memòria tècnic, llistats de bases i punts en suport digital DWG, DOC i PDF.

AUTOR

ÓSCAR CARRILLO ARGÜELLES
Enginyer Tècnic en Topografia
Col.legiat número 8604

CARRILLO ARGUELLES OSCAR - 39430007A

Firmado digitalmente por CARRILLO ARGUELLES OSCAR - 39430007A
Fecha: 2024.09.02 13:09:19 +02'00'

86455 -AJUNTAMENT SARRIÀ-SANT GERVASI

BARCELONA

LLISTAT DE PUNTS

PLÀNOL DE L'AIXECAMENT DEL CARRER VALLMAJOR
ENTRE CARRER FREIXA I VIA AUGUSTA

Nº	X	Y	Z
109251	428010.045	4583265.632	83.827
109252	428207.607	4583294.541	81.630
E1	428001.482	4583371.063	94.207
E2	428009.511	4583447.606	100.777
1	428015.789	4583293.156	85.055
2	428013.207	4583293.206	85.197
3	428013.311	4583293.332	85.928
4	428015.155	4583293.291	85.810
5	428011.654	4583295.233	85.494
6	428008.716	4583298.455	85.503
7	428008.274	4583298.953	85.694
8	428007.888	4583299.379	85.833
9	428008.839	4583299.231	85.503
10	428011.304	4583296.483	85.505
11	428008.756	4583291.245	84.971
12	428008.907	4583291.392	85.090
13	428008.452	4583291.559	84.982
14	428008.671	4583292.275	85.170
15	428007.159	4583293.102	85.122
16	428006.439	4583295.211	85.352
17	428006.414	4583296.418	85.478
18	428007.018	4583296.016	85.518
19	428007.556	4583294.627	85.353
20	428007.160	4583294.625	85.370
21	428006.775	4583296.857	85.600
22	428006.460	4583299.380	85.748
23	428006.698	4583299.404	85.855
24	428007.186	4583303.644	86.256
25	428008.138	4583309.845	86.885
26	428006.787	4583309.842	86.874
27	428006.561	4583309.956	86.783
28	428008.306	4583318.397	87.940
29	428006.870	4583318.634	87.934
30	428006.656	4583318.749	87.851
31	427990.932	4583293.609	85.585
32	427992.433	4583293.592	85.553
33	427995.898	4583297.006	85.710
34	427998.530	4583299.524	85.960
35	427998.111	4583291.162	85.191
36	427997.974	4583291.315	85.319
37	427998.682	4583291.724	85.219
38	427998.553	4583292.429	85.389
39	427999.534	4583292.590	85.267
40	428000.393	4583294.246	85.428
41	428000.450	4583295.849	85.546
42	427999.830	4583295.452	85.630
43	427999.402	4583294.641	85.578
44	427999.388	4583294.240	85.534
45	427998.542	4583294.459	85.559
46	427998.250	4583294.198	85.524
47	427998.121	4583293.686	85.498
48	427998.021	4583292.924	85.432
49	427999.839	4583296.153	85.689
50	427999.444	4583296.202	85.696
51	427999.206	4583296.499	85.712
52	428000.465	4583296.949	85.622
53	428000.229	4583296.948	85.743
54	427999.720	4583297.643	85.814
55	427998.553	4583301.257	86.095
56	427998.395	4583302.076	86.334
57	427998.575	4583302.865	86.230
58	428000.589	4583306.963	86.464
59	428000.365	4583306.953	86.562
60	427998.614	4583307.172	86.619
61	428006.516	4583304.897	86.288
62	428006.738	4583304.882	86.356
63	428008.039	4583305.126	86.415
64	428000.665	4583312.357	87.008
65	428000.453	4583312.342	87.119
66	428000.151	4583312.285	87.127
67	427998.667	4583312.349	87.159
68	428000.756	4583320.828	88.120
69	428000.533	4583320.881	88.206
70	427998.770	4583320.885	88.299
71	428000.858	4583326.443	88.852
72	428000.604	4583326.493	89.010
73	427998.832	4583326.627	89.097
74	427998.902	4583328.609	89.373
75	428000.285	4583329.675	89.472
76	428000.356	4583330.926	89.655
77	428000.859	4583332.630	89.792
78	428000.669	4583332.652	89.873
79	427998.986	4583332.294	89.911
80	427998.994	4583332.848	89.994
81	427999.076	4583337.500	90.672
82	427999.095	4583338.042	90.769
83	427999.100	4583338.798	90.884
84	427999.029	4583338.455	90.907
85	427999.807	4583338.872	90.820
86	428000.962	4583338.848	90.626
87	428000.765	4583338.845	90.711
88	428000.957	4583339.522	90.711
89	428001.007	4583343.211	91.259
90	428001.027	4583343.964	91.369
91	428000.827	4583343.970	91.456
92	427999.453	4583342.221	91.269
93	428000.674	4583342.819	91.238
94	428000.046	4583343.583	91.451
95	427998.850	4583343.730	91.561
96	427999.124	4583343.732	91.537
97	428000.743	4583345.298	91.666
98	428001.081	4583348.393	91.968
99	428000.894	4583348.403	92.081
100	428000.543	4583348.137	92.082
101	427999.220	4583347.397	92.056
102	427999.205	4583347.884	92.269
103	427999.211	4583348.859	92.424
104	427999.229	4583349.788	92.570
105	427999.262	4583350.384	92.477
106	427999.278	4583351.092	92.548
107	427999.265	4583351.800	92.707
108	427999.309	4583352.627	92.708
109	427999.330	4583353.564	92.857
110	427999.338	4583353.747	92.908
111	428001.174	4583351.915	92.451
112	428001.147	4583352.038	92.476
113	428000.926	4583352.037	92.557
114	428000.905	4583352.535	92.584
115	428000.655	4583350.401	92.373
116	428001.153	4583353.131	92.610
117	428001.157	4583354.032	92.735
118	428001.167	4583354.697	92.831
119	428000.989	4583354.713	92.879
120	428000.529	4583356.293	93.054
121	428000.404	4583356.148	93.112
122	427999.295	4583354.923	93.051
123	427999.107	4583339.299	90.947
124	427999.083	4583339.272	90.910
125	427999.035	4583339.617	91.020
126	427998.772	4583339.612	91.126
127	427998.634	4583339.602	91.177
128	427998.655	4583342.228	91.342
129	427998.422	4583342.204	91.213
130	427998.522	4583342.388	91.516
131	427998.801	4583342.371	91.397
132	427998.321	4583358.372	93.313
133	427998.141	4583358.224	93.400
134	427996.563	4583356.507	93.410
135	427994.512	4583358.567	93.747
136	427996.013	4583360.186	93.646
137	427996.011	4583360.520	93.609
138	427995.239	4583360.965	93.678
139	427994.489	4583361.119	93.718
140	427994.541	4583360.846	93.734
141	427993.459	4583361.132	93.703
142	427992.618	4583360.561	93.799
143	427992.536	4583359.187	93.943
144	427993.835	4583359.186	93.873
145	427991.852	4583361.117	93.787
146	427992.758	4583367.043	93.921
147	427992.400	4583367.485	93.993
148	427993.197	4583368.279	94.048
149	427993.239	4583367.488	93.959
150	427994.382	4583367.860	94.017
151	427994.359	4583368.818	94.073
152	427994.269	4583367.031	93.935
153	427995.018	4583367.126	93.921
154	427994.792	4583367.286	93.970
155	427995.317	4583367.772	94.004
156	427996.373	4583367.798	93.951
157	427996.242	4583367.920	93.990
158	427995.729	4583369.194	94.073
159	427995.329	4583369.885	94.137
160	427995.653	4583370.039	94.129
161	427996.067	4583370.468	94.180
162	427997.754	4583372.177	94.172
163	427998.171	4583372.605	94.223
164	427998.170	4583372.704	94.242
165	427999.390	4583373.883	94.413
166	428001.401	4583373.844	94.344
167	428000.894	4583372.333	94.208
168	427998.614	4583370.018	94.018
169	427998.398	4583370.085	94.081
170	428001.425	4583374.825	94.415
171	428001.438	4583375.566	94.461
172	428001.225	4583375.549	94.543
173	427999.481	4583376.230	94.682
174	427999.419	4583375.827	94.641
175	428001.394	4583387.735	95.450
176	428001.197	4583387.734	95.505
177	427999.386	4583387.710	95.671
178	427999.391	4583388.638	95.743
179	427999.776	4583389.211	95.753
180	428000.927	4583388.462	95.644
181	427999.889	4583393.515	96.153
182	428001.405	4583402.516	96.707
183	428001.181	4583402.506	96.803
184	428000.892	4583402.478	96.802
185	427999.374	4583402.775	96.886
186	427999.343	4583404.082	97.001
187	427999.331	4583407.692	97.331
188	428000.892	4583417.314	98.089
189	428001.384	4583418.542	98.073
190	428000.756	4583418.931	98.221
191	428001.379	4583423.135	98.451
192	428000.756	4583422.740	98.549
193	428000.299	4583423.229	98.591
194	427999.536	4583423.976	98.706
195	427999.558	4583418.096	98.180
196	428000.823	4583424.267	98.690
197	428007.660	4583433.544	99.518
198	428007.962	4583433.527	99.661
199	428007.224	4583432.890	99.455
200	428006.978	4583431.124	99.239
201	428006.969	4583430.427	99.176
202	428007.178	4583430.472	99.256
203	428008.002	4583430.670	99.319
204	428008.554	4583430.071	99.306
205	428009.316	4583430.452	99.426

86455 -AJUNTAMENT SARRIÀ-SANT GERVASI

BARCELONA

LLISTAT DE PUNTS

PLÀNOL DE L'AIXECAMENT DEL CARRER VALLMAJOR
ENTRE CARRER FREIXA I VIA AUGUSTA

Nº	X	Y	Z
206	428009.044	4583429.234	99.244
207	428006.973	4583429.527	99.074
208	428006.984	4583428.427	98.960
209	428007.302	4583426.731	98.901
210	428008.461	4583426.657	98.932
211	428008.574	4583426.116	98.884
212	428006.955	4583419.290	98.170
213	428007.245	4583419.310	98.270
214	428009.066	4583419.417	98.348
215	428007.272	4583414.073	97.839
216	428006.960	4583411.530	97.500
217	428007.581	4583411.107	97.590
218	428008.601	4583411.792	97.652
219	428009.097	4583410.244	97.541
220	428009.109	4583406.170	97.347
221	428008.583	4583405.256	97.157
222	428008.567	4583405.102	97.144
223	428008.457	4583403.595	96.991
224	428009.083	4583405.472	97.253
225	428009.130	4583404.850	97.148
226	428009.132	4583404.513	97.159
227	428009.096	4583403.519	96.990
228	428006.981	4583405.891	97.061
229	428007.599	4583406.263	97.194
230	428006.969	4583402.595	96.780
231	428007.584	4583402.180	96.840
232	428006.988	4583397.576	96.360
233	428007.591	4583397.963	96.526
234	428009.088	4583401.404	96.812
235	428009.123	4583400.116	96.729
236	428009.106	4583398.487	96.649
237	428009.522	4583399.931	96.763
238	428007.293	4583396.119	96.355
239	428009.095	4583394.907	96.313
240	428008.563	4583391.301	95.993
241	428009.130	4583391.204	95.997
242	428009.120	4583389.232	95.995
243	428009.151	4583388.638	95.804
244	428007.326	4583389.302	95.784
245	428006.983	4583389.316	95.671
246	428007.020	4583381.097	94.992
247	428007.353	4583381.148	95.058
248	428009.070	4583381.249	95.164
249	428009.093	4583378.163	94.876
250	428009.098	4583375.658	94.902
251	428009.119	4583373.887	94.514
252	428009.610	4583373.886	94.540
253	428009.633	4583373.451	94.482
254	428007.401	4583377.106	94.712
255	428007.667	4583375.163	94.555
256	428007.011	4583375.503	94.527
257	428007.019	4583374.649	94.438
258	428007.214	4583374.658	94.469
259	428007.015	4583372.510	94.284
260	428007.230	4583372.541	94.332
261	428007.434	4583371.754	94.251
262	428007.487	4583372.018	94.326
263	428009.374	4583373.796	94.512
264	428008.477	4583371.369	94.357
265	428009.340	4583372.377	94.412
266	428009.472	4583371.951	94.383
267	428010.021	4583371.372	94.349
268	428010.089	4583371.149	94.343
269	428012.219	4583368.751	94.211
270	428013.100	4583369.328	94.225
271	428014.147	4583368.740	94.189
272	428012.540	4583366.337	94.022
273	428012.675	4583366.496	94.132
274	428013.208	4583366.116	94.010
275	428013.620	4583367.334	94.154
276	428015.153	4583367.332	94.156
277	428016.624	4583366.103	94.005
278	428016.010	4583366.110	94.002
279	428015.622	4583367.327	94.142
280	428015.156	4583368.743	94.194
281	428016.593	4583360.751	93.814
282	428016.600	4583360.544	93.935
283	428016.613	4583359.145	94.017
284	428015.627	4583360.744	93.811
285	428013.716	4583360.757	93.790
286	428012.752	4583360.769	93.785
287	428012.751	4583360.563	93.916
288	428011.999	4583360.364	93.730
289	428012.108	4583360.478	93.746
290	428011.902	4583359.971	93.841
291	428013.319	4583358.564	93.894
292	428013.922	4583359.174	93.956
293	428014.059	4583359.300	93.957
294	428010.409	4583358.051	93.581
295	428008.630	4583355.604	93.216
296	428009.090	4583354.679	93.153
297	428008.781	4583354.249	93.045
298	428008.614	4583351.409	92.654
299	428007.543	4583350.041	92.391
300	428006.979	4583351.428	92.473
301	428006.985	4583352.246	92.611
302	428007.216	4583352.271	92.717
303	428007.026	4583353.009	92.694
304	428007.035	4583353.906	92.829
305	428007.320	4583355.388	93.048
306	428007.736	4583356.129	93.159
307	428007.880	4583355.972	93.192
308	428008.382	4583346.379	91.902
309	428006.925	4583342.842	91.278
310	428007.206	4583342.785	91.332
311	428008.735	4583342.508	91.355
312	428006.855	4583335.042	90.158
313	428007.103	4583334.927	90.219
314	428008.600	4583334.895	90.260
315	428007.094	4583330.087	89.530
316	428006.745	4583327.501	89.046
317	428006.987	4583327.496	89.168
318	428008.507	4583327.458	89.192
319	428009.901	4583431.661	99.645
320	428011.116	4583433.449	99.930
321	428011.144	4583435.698	100.110
322	428012.913	4583434.909	100.189
323	428013.687	4583435.272	100.325
324	428013.697	4583435.610	100.336
325	428015.004	4583435.583	100.443
326	428015.012	4583435.435	100.451
327	428016.887	4583435.424	100.605
328	428016.832	4583437.854	100.459
329	428016.838	4583437.646	100.564
330	428016.008	4583437.856	100.412
331	428013.999	4583437.870	100.305
332	428012.890	4583437.671	100.351
333	428011.070	4583437.110	100.071
334	428011.213	4583436.958	100.207
335	427999.458	4583428.014	99.126
336	428001.184	4583428.025	99.019
337	428000.636	4583427.043	98.966
338	428000.799	4583428.720	99.134
339	428001.403	4583428.076	98.930
340	428001.400	4583429.006	99.002
341	428001.189	4583429.003	99.117
342	428001.386	4583429.840	99.072
343	428000.757	4583431.625	99.272
344	428000.060	4583432.311	99.351
345	427999.873	4583432.191	99.493
346	427998.339	4583430.612	99.476
347	427999.368	4583429.389	99.287
348	427997.981	4583432.513	99.653
349	427997.033	4583434.243	99.830
350	427996.320	4583435.309	99.961
351	427994.858	4583433.977	99.995
352	427994.713	4583434.455	100.036
353	427994.131	4583435.139	100.136
354	427994.933	4583436.780	100.132
355	427994.861	4583436.848	100.142
356	427995.784	4583436.481	99.929
357	427993.992	4583437.206	100.057
358	427994.006	4583436.991	100.185
359	427992.955	4583437.183	100.092
360	427990.848	4583437.208	100.155
361	427989.797	4583437.243	100.198
362	427989.810	4583437.022	100.333
363	427990.302	4583436.657	100.264
364	427990.274	4583435.338	100.353
365	427993.129	4583435.340	100.210
366	427993.163	4583435.170	100.213
367	427993.642	4583434.986	100.177

PRISMA
Gabinet Topogràfic, S.L.
Carrer Matas, 75-D
08391 TIANA (Barcelona)
Tel. 93 3515090 Fax. 93 3513637

PLÀNOL DE L'AIXECAMENT DEL CARRER VALLMAJOR ENTRE CARRER FREIXA I VIA AUGUSTA

Ref. 86455

Foto 01



Foto 02




PRISMA
Gabinet Topogràfic, S.L.
Carrer Matas, 75-D
08391 TIANA (Barcelona)
Tel. 93 3515090 Fax. 93 3513637

Foto 03



Foto 4

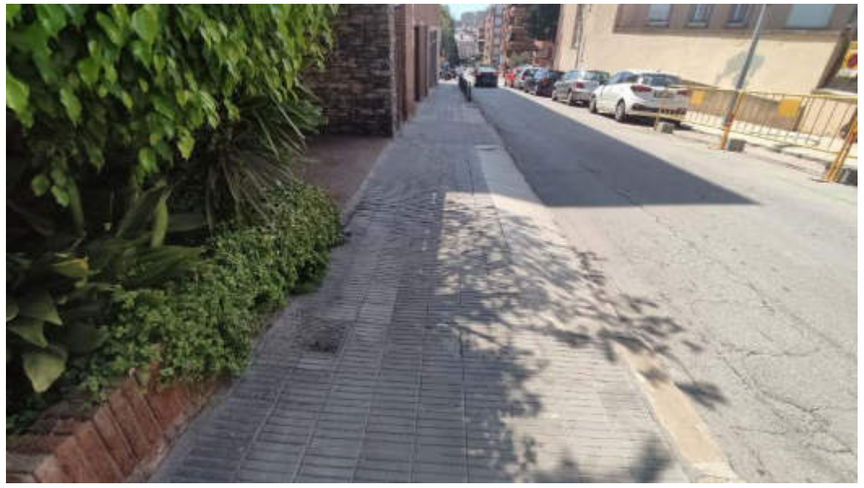

PRISMA
Gabinet Topogràfic, S.L.
Carrer Matas, 75-D
08391 TIANA (Barcelona)
Tel. 93 3515090 Fax. 93 3513637

Foto 5



Foto 6



PRISMA
Gabinet Topogràfic, S.L.
Carrer Matas, 75-D
08391 TIANA (Barcelona)
Tel. 93 3515090 Fax. 93 3513637

Foto 7



Foto 8



PRISMA
Gabinet Topogràfic, S.L.
Carrer Matas, 75-D
08391 TIANA (Barcelona)
Tel. 93 3515090 Fax. 93 3513637

Foto 9



Foto 10



PRISMA
Gabinet Topogràfic, S.L.
Carrer Matas, 75-D
08391 TIANA (Barcelona)
Tel. 93 3515090 Fax. 93 3513637

Foto 11



Foto 12




PRISMA
Gabinet Topogràfic, S.L.
Carrer Matas, 75-D
08391 TIANA (Barcelona)
Tel. 93 3515090 Fax. 93 3513637

Foto 13



Foto 14

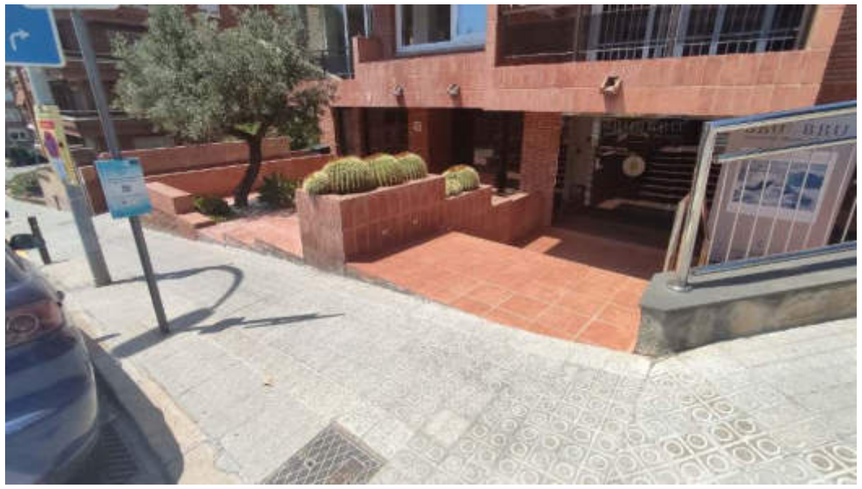

PRISMA
Gabinet Topogràfic, S.L.
Carrer Matas, 75-D
08391 TIANA (Barcelona)
Tel. 93 3515090 Fax. 93 3513637

Foto 13



Foto 14



PRISMA
Gabinet Topogràfic, S.L.
Carrer Matas, 75-D
08391 TIANA (Barcelona)
Tel. 93 3515090 Fax. 93 3513637

Foto 15



Foto 16



PRISMA
Gabinet Topogràfic, S.L.
Carrer Matas, 75-D
08391 TIANA (Barcelona)
Tel. 93 3515090 Fax. 93 3513637

Foto 17



Foto 18



PRISMA
Gabinet Topogràfic, S.L.
Carrer Matas, 75-D
08391 TIANA (Barcelona)
Tel. 93 3515090 Fax. 93 3513637

Ressenyes de Bases

AJ. SARRIÀ-SANT GERVASI

PLÀNOL DE L'AIXECAMENT DEL CARRER VALLMAJOR ENTRE CARRER FREIXA I VIA AUGUSTA

Sistema UTM ETRS89

Client: AJUNTAMENT SARRIÀ-SANT GERVASI
Referència: 864.55
Lloc: BARCELONA
Data: 08/07/2024

PRISMA
Gabinet Topogràfic, S.L.
Carrer Matas, 75-D
08391 TIANA (Barcelona)
Tel. 93 3515090 Fax. 93 3513637


Treball	PLÀNOL DE L'AIXECAMENT DEL CARRER VALLMAJOR ENTRE CARRER FREIXA I VIA AUGUSTA

Vèrtex	E1

X= ETRS89	428001.482
Y= ETRS89	4583371.063
Z= ETRS89	94.207

Client	AJ. SARRIÀ-SANT GERVASI
Ref.	864.55
Lloc	BARCELONA
Data	08/07/2024

Croquis:

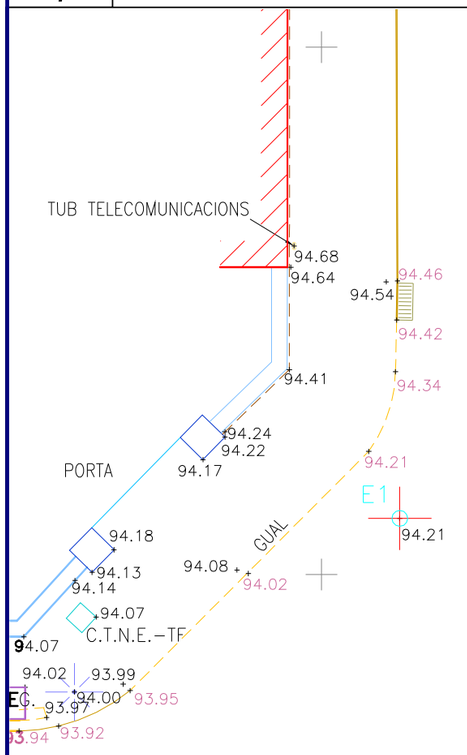

Foto



Descripció:

Clau a l'asfalt


PRISMA
Gabinet Topogràfic, S.L.
Carrer Matas, 75-D
08391 TIANA (Barcelona)
Tel. 93 3515090 Fax. 93 3513637

Treball	**PLÀNOL DE L'AIXECAMENT DEL CARRER VALLMAJOR ENTRE CARRER FREIXA I VIA AUGUSTA**
Vèrtex	E2

X= ETRS89	428009.511
Y= ETRS89	4583447.606
Z= ETRS89	100.777

Client	AJ. SARRIÀ-SANT GERVASI
Ref.	864.55
Lloc	BARCELONA
Data	08/07/2024

Croquis:

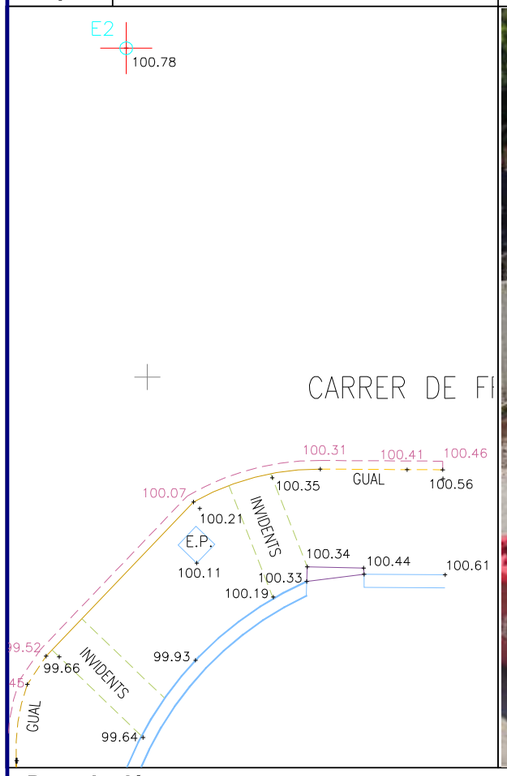


Foto



Descripció:

Clau a la vorera

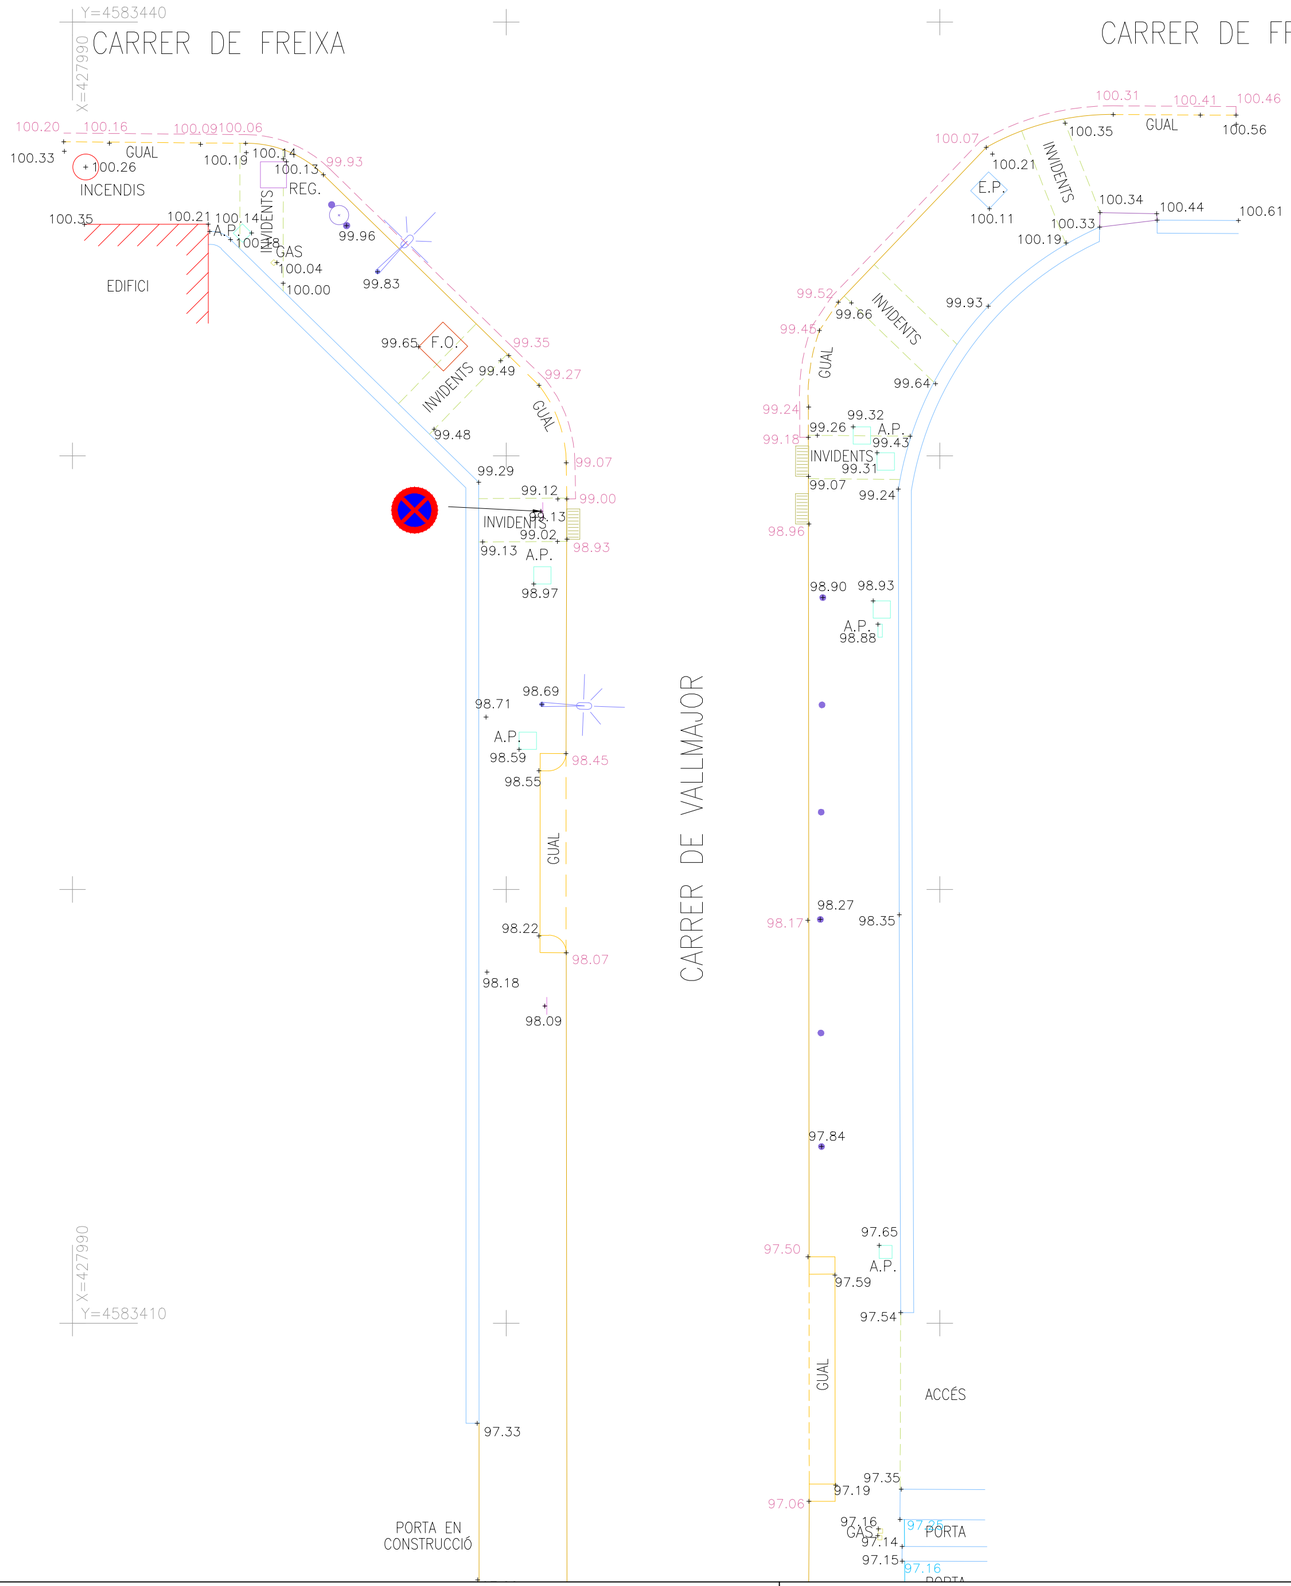

LLEGENDA DE SIMBOLOGIA

- ARBRE AMB ESCOSELL
- JARDINERA
- PALMERA
- CEPS
- BÀCUL
- BÀCUL-3
- FANAL
- FANAL PARED
- FOCUS
- FOCUS
- FOCUS
- BÚSTIA, CORREUS
- CABINA ONCE
- CABINA TELÈFON
- BANC
- CADIRA
- ARMARI REGISTRE
- REGISTRES
- BOCA INCENDIS
- BOCA REC
- CLAVEGUERAM
- REIXES
- PAPERERA
- PAL, PAL MÒBIL
- PAL DE PROTECCIÓ
- RÈTOL
- RESPIRALL
- SEMÀFOR AMB BÀCUL
- SEMÀFOR
- SENYAL TRAFIC
- T.A.T.
- LINIA ELÈCTRICA
- LINIA TELEFÓNICA
- VIES RENFE

UTM ETRS89

LLEGENDA DE NOMENCLATURES

A.R.	ARMARI SERVEIS
A.B.	AIGUA BARCELONA
A.P.	AIGUA POTABLE
B.I.	BOCA D'INCENDIS
B.REG	BOCA DE REG
C.C.E.	CENTRAL CATALANA D'ELECTRICITAT
CL.	CLAVEGUERAM
C.P.	COTA POU
C.T.	COTA TAPA
C.T.N.E.-TF	TELEFÒNICA
E.P.	ENLLUMENAT PÚBLIC
E.T.	ESTACIÓ TRANSFORMADORA
F.E.C.	FUERZAS ELECTRICAS CATALUNYA
F.O.	FIBRA ÓPTICA
GAS	GAS NATURAL
INC.	INCENDIS
P.J.	PARCS I JARDINS
P.P.	PAL DE PROTECCIÓ
REG.	REGISTRE SENSE IDENTIFICAR
SF.	SEMÀFOR
S.G.A.B.	SOCIEDAD GENERAL AGUAS BARCELONA
S.T.	SENYAL DE TRANSIT
T.D.	TUB DESGUAS
V.N.	VORERA NORMAL
V.S.	VORERA SUPERABLE

PLÀNOL DE L'AIXECAMENT DEL CARRER VALLMAJOR ENTRE CARRER FREIXA I VIA AUGUSTA

Client: AJ. SARRIÀ SANT GERVASI | Sistema de representació: UTM ERTRS89 31N

COL·LEGI OFICIAL D'ENGINYERS TÈCNICS EN TOPOGRAFIA

CATALUNYA

BARCELONA

C. Pelai, 9, 1er 2ª A
Telèfon 93.317.41.98 08001 BARCELONA

AIXECAMENT 08/07/2024 | PLÀNOL 10/07/2024

COL·LEGIAT Nº

D.

INTERVENCIÓ Nº

PRISMA Cabinet Topogràfic, S.L.
C/Matas, 75-D 08391 TIANA
Barcelona T. 93.351.50.90


ESCALA 1:100 | FULL 5/5

Signat

Ref. 864-55-T.05.A

POBLACIÓ BARCELONA | COMARCA BARCELONÈS

PRISMA, Ref.: 864-55-T.05.A W 86455-A.dwg

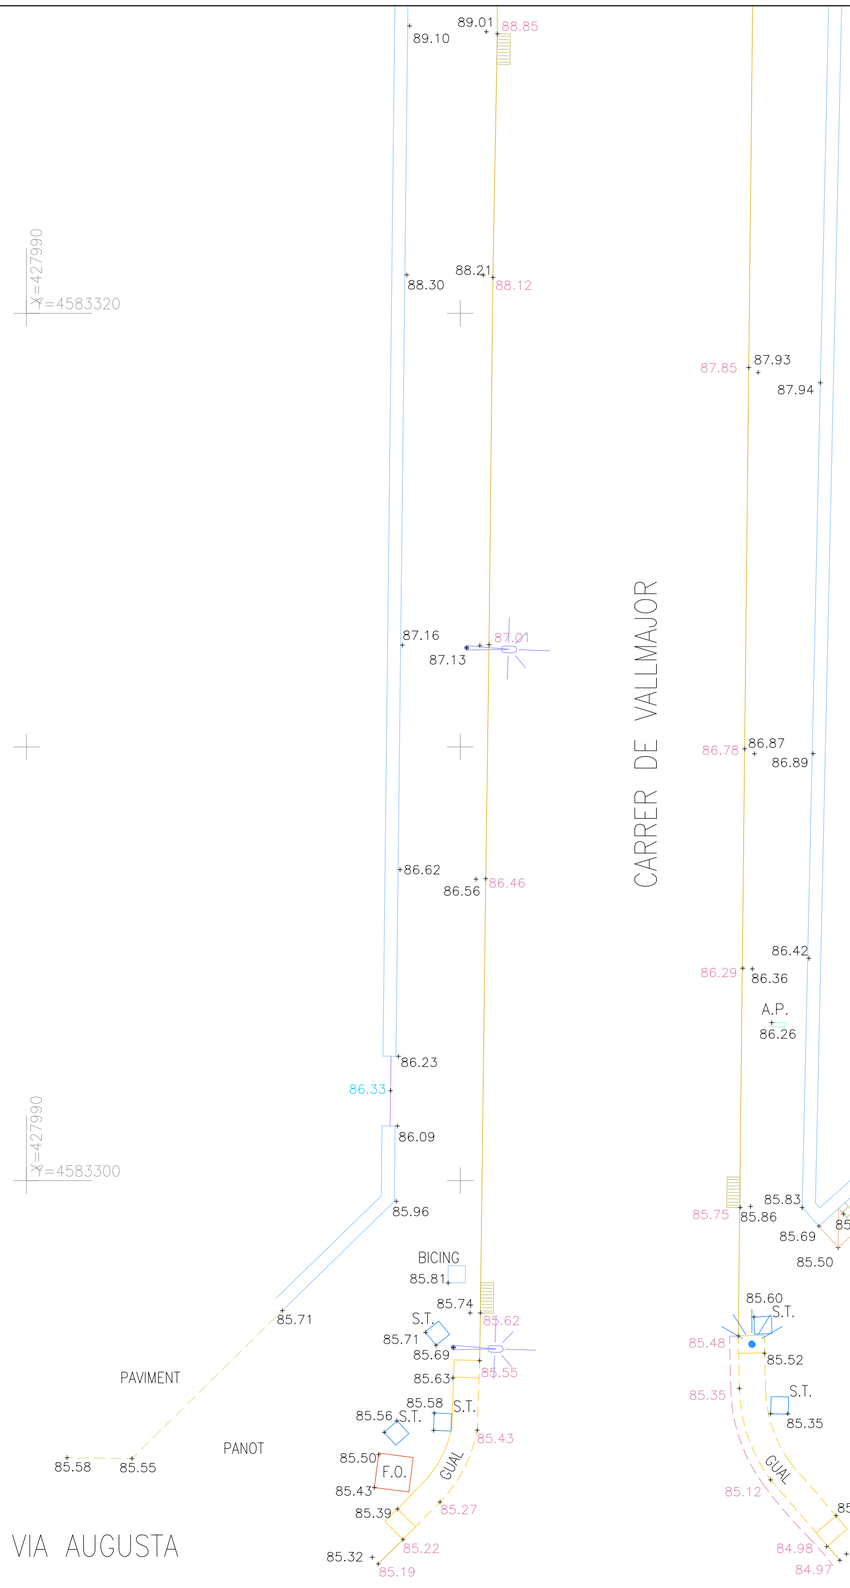

LLEGENDA DE SIMBOLOGIA

- ARBRE AMB ESCOSELL
- JARDINERA
- PALMERA
- CEPS
- BÀCUL
- BÀCUL-3
- FANAL
- FANAL PARED
- FOCUS
- FOCUS
- FOCUS
- BÚSTIA, CORREUS
- CABINA ONCE
- CABINA TELÈFON
- BANC
- CADIRA
- ARMARI REGISTRE
- REGISTRES
- BOCA INCENDIS
- BOCA REC
- CLAVEGUERAM
- REIXES
- PAPERERA
- PAL, PAL MÒBIL
- PAL DE PROTECCIÓ
- RÈTOL
- RESPIRALL
- SEMÀFOR AMB BÀCUL
- SEMÀFOR
- SENYAL TRAFIC
- T.A.T.
- LINIA ELÈCTRICA
- LINIA TELEFÓNICA
- VIES RENFE

UTM ETRS89

LLEGENDA DE NOMENCLATURES

A.R.	ARMARI SERVEIS
A.B.	AIGUA BARCELONA
A.P.	AIGUA POTABLE
B.I.	BOCA D'INCENDIS
B.REG	BOCA DE REG
C.C.E.	CENTRAL CATALANA D'ELECTRICITAT
CL.	CLAVEGUERAM
C.P.	COTA POU
C.T.	COTA TAPA
C.T.N.E.-TF	TELEFÒNICA
E.P.	ENLLUMENAT PÚBLIC
E.T.	ESTACIÓ TRANSFORMADORA
F.E.C.	FUERZAS ELECTRICAS CATALUNYA
F.O.	FIBRA ÓPTICA
GAS	GAS NATURAL
INC.	INCENDIS
P.J.	PARCS I JARDINS
P.P.	PAL DE PROTECCIÓ
REG.	REGISTRE SENSE IDENTIFICAR
SF.	SEMÀFOR
S.G.A.B.	SOCIEDAD GENERAL AGUAS BARCELONA
S.T.	SENYAL DE TRÀNSIT
T.D.	TUB DESGUAS
V.N.	VORERA NORMAL
V.S.	VORERA SUPERABLE

PLÀNOL DE L'AIXECAMENT DEL CARRER VALLMAJOR ENTRE CARRER FREIXA I VIA AUGUSTA

Client: AJ. SARRIÀ SANT GERVASI | Sistema de representació: UTM ERTRS89 31N

COL·LEGI OFICIAL D'ENGINYERS TÈCNICS EN TOPOGRAFIA
CATALUNYA
BARCELONA
C. Pelai, 9, 1er 2ª A
Telèfon 93.317.41.98 08001 BARCELONA

AIXECAMENT 08/07/2024 | PLÀNOL 10/07/2024

COL·LEGIAT Nº
D.
INTERVENCIÓ Nº

PRISMA Gabinet Topogràfic, S.L.
C/Matas, 75-D 08391 TIANA
Barcelona T. 93.351.50.90


ESCALA 1:100 | FULL 1/5

Signat

Ref. 864-55-T.01.A

POBLACIÓ BARCELONA | COMARCA BARCELONÈS

PRISMA, Ref.: 864-55-T.01.A W 86455-A.dwg

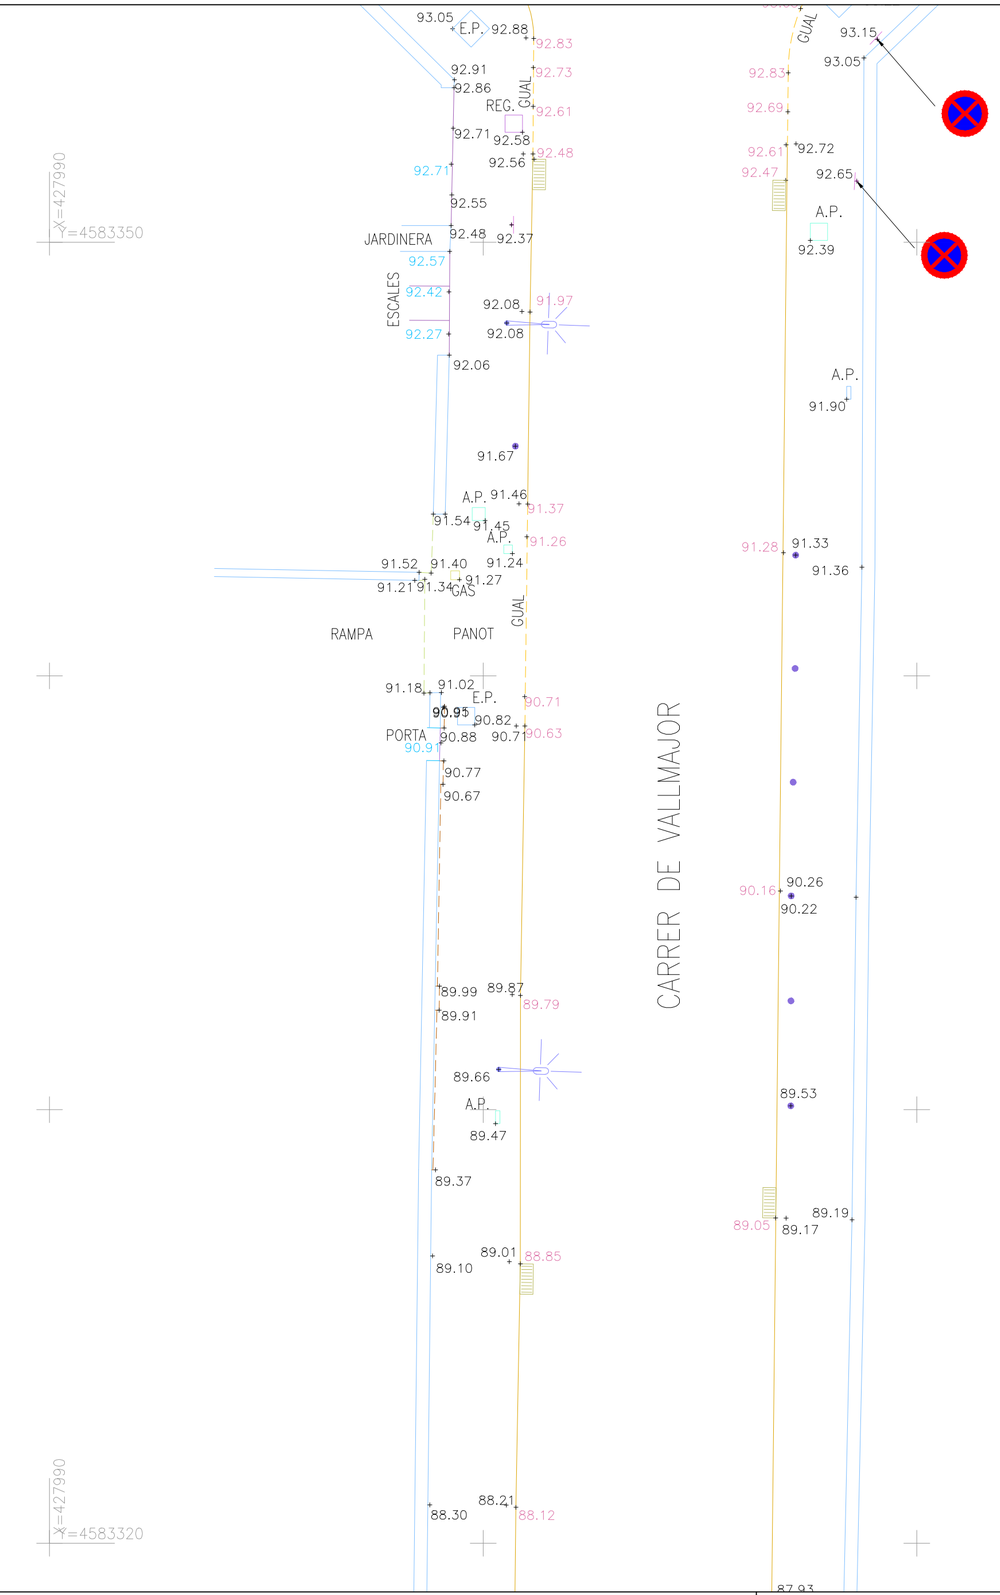

LLEGENDA DE SIMBOLOGIA

- ARBRE AMB ESCOSELL
- JARDINERA
- PALMERA
- CEPS
- BÀCUL
- BÀCUL-3
- FANAL
- FANAL PARED
- FOCUS
- FOCUS
- FOCUS
- BÚSTIA, CORREUS
- CABINA ONCE
- CABINA TELÈFON
- BANC
- CADIRA
- ARMARI REGISTRE
- REGISTRES
- BOCA INCENDIS
- BOCA REC
- CLAVEGUERAM
- REIXES
- PAPERERA
- PAL, PAL MÒBIL
- PAL DE PROTECCIÓ
- RÈTOL
- RESPIRALL
- SEMÀFOR AMB BÀCUL
- SEMÀFOR
- SENYAL TRAFIC
- T.A.T.
- LINIA ELÈCTRICA
- LINIA TELEFÓNICA
- VIES RENFE

UTM ETRS89 X=428030 Y=4583350

LLEGENDA DE NOMENCLATURES

A.R.	ARMARI SERVEIS
A.B.	AIGUA BARCELONA
A.P.	AIGUA POTABLE
B.I.	BOCA D'INCENDIS
B.REG	BOCA DE REG
C.C.E.	CENTRAL CATALANA D'ELECTRICITAT
CL.	CLAVEGUERAM
C.P.	COTA POU
C.T.	COTA TAPA
C.T.N.E.-TF	TELEFÒNICA
E.P.	ENLLUMENAT PÚBLIC
E.T.	ESTACIÓ TRANSFORMADORA
F.E.C.	FUERZAS ELECTRICAS CATALUNYA
F.O.	FIBRA ÓPTICA
GAS	GAS NATURAL
INC.	INCENDIS
P.J.	PARCS I JARDINS
P.P.	PAL DE PROTECCIÓ
REG.	REGISTRE SENSE IDENTIFICAR
SF.	SEMÀFOR
S.G.A.B.	SOCIEDAD GENERAL AGUAS BARCELONA
S.T.	SENYAL DE TRÀNSIT
T.D.	TUB DESGUAS
V.N.	VORERA NORMAL
V.S.	VORERA SUPERABLE

PLÀNOL DE L'AIXECAMENT DEL CARRER VALLMAJOR ENTRE CARRER FREIXA I VIA AUGUSTA

Client: AJ. SARRIÀ SANT GERVASI

Sistema de representació: UTM ETRS89 31N

COL·LEGI OFICIAL D'ENGINYERS TÈCNICS EN TOPOGRAFIA

CATALUNYA

BARCELONA

C. Pelai, 9, 1er 2ª A
Telèfon 93.317.41.98 08001 BARCELONA

AIXECAMENT 08/07/2024

PLÀNOL 10/07/2024

COL·LEGIAT Nº

D.

INTERVENCIÓ Nº

PRISMA
Gabinet Topogràfic, S.L.
C/Matas, 75-D 08391 TIANA
Barcelona T. 93.351.50.90

ESCALA 1:100

FULL 2/5


Signat


Ref. 864-55-T.02.A


POBLACIÓ BARCELONA


COMARCA BARCELONÈS

PRISMA, Ref.: 864-55-T.02.A W 86455-A.dwg

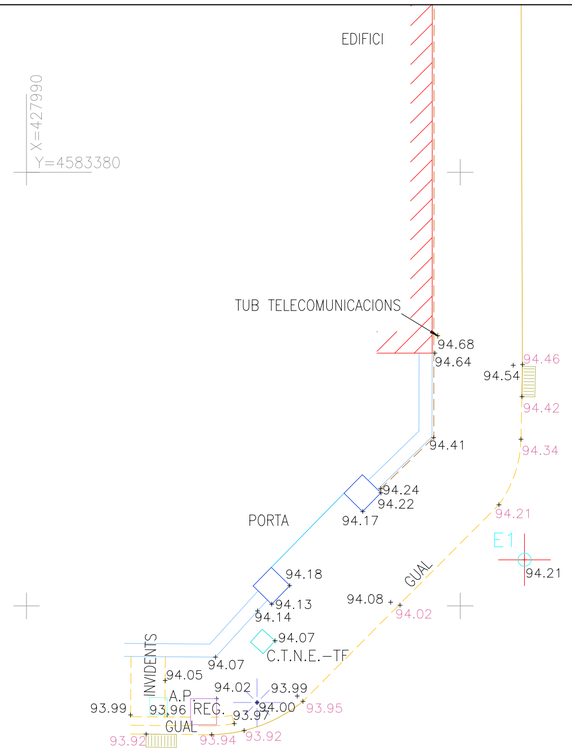

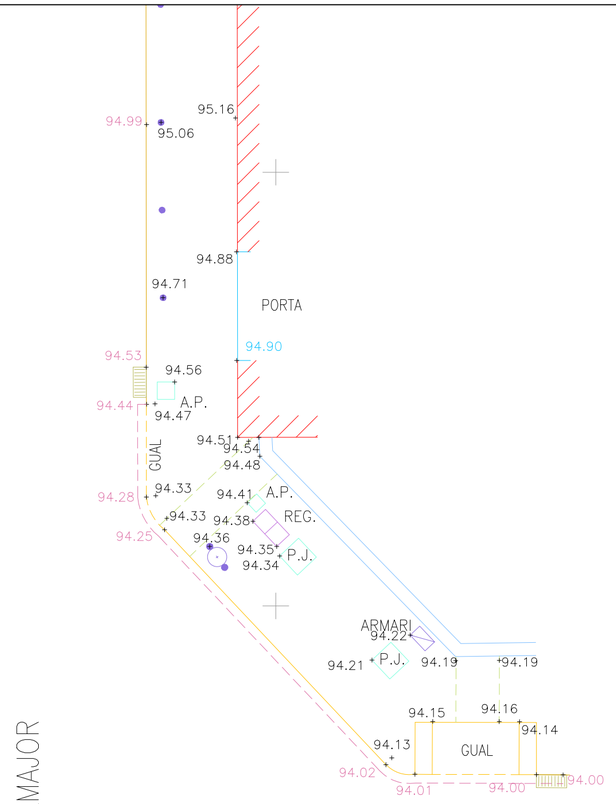


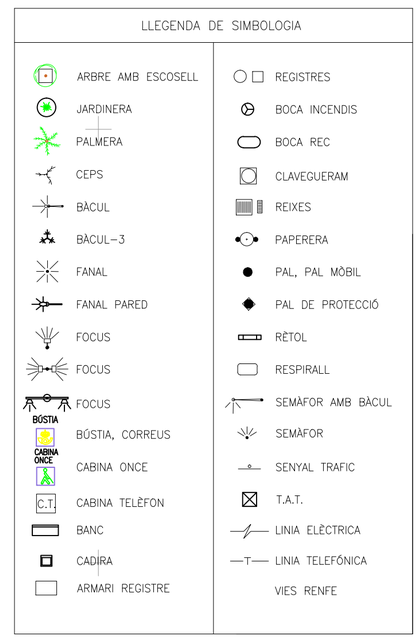

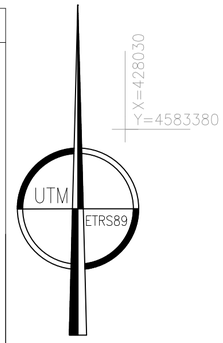


CARRER DE VALLMAJOR

CARRER DE RASET

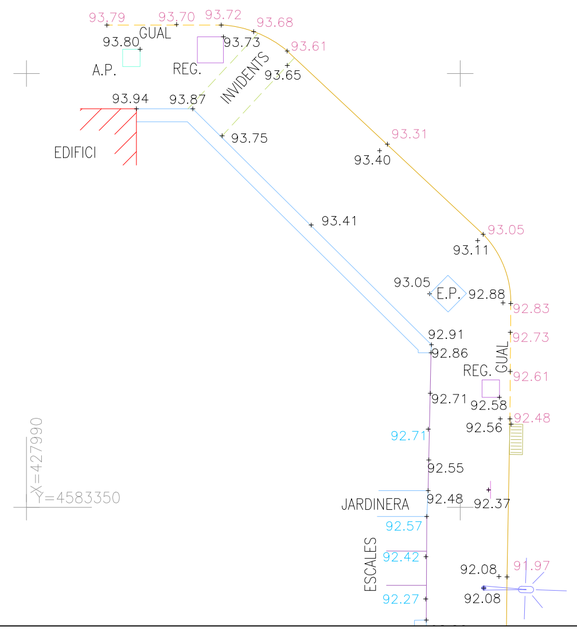

CARRER DE RASET

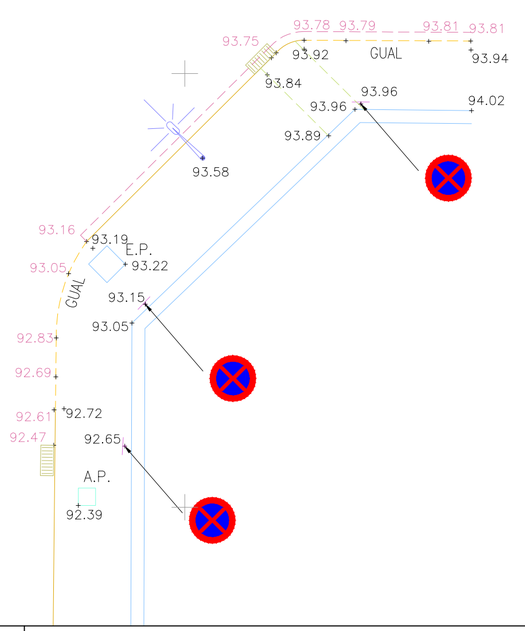

LLEGENDA DE NOMENCLATURES

A.R.	ARMARI SERVEIS
A.B.	AIGUA BARCELONA
A.P.	AIGUA POTABLE
B.I.	BOCA D'INCENDIS
B.REG	BOCA DE REG
C.C.E.	CENTRAL CATALANA D'ELECTRICITAT
CL.	CLAVEGUERAM
C.P.	COTA POU
C.T.	COTA TAPA
C.T.N.E.-TF	TELEFÒNICA
E.P.	ENLLUMENAT PÚBLIC
E.T.	ESTACIÓ TRANSFORMADORA
F.E.C.	FUERZAS ELECTRICAS CATALUNYA
F.O.	FIBRA ÓPTICA
GAS	GAS NATURAL
INC.	INCENDIS
P.J.	PARCS I JARDINS
P.P.	PAL DE PROTECCIÓ
REG.	REGISTRE SENSE IDENTIFICAR
SF.	SEMAFOR
S.G.A.B.	SOCIEDAD GENERAL AGUAS BARCELONA
S.T.	SENYAL DE TRÀNSIT
T.D.	TUB DESGUAS
V.N.	VORERA NORMAL
V.S.	VORERA SUPERABLE

PLÀNOL DE L'AIXECAMENT DEL CARRER VALLMAJOR ENTRE CARRER FREIXA I VIA AUGUSTA

Client: AJ. SARRIÀ SANT GERVASI

Sistema de representació: UTM ERTRS89 31N

COL·LEGI OFICIAL D'ENGINYERS TÈCNICS EN TOPOGRAFIA

CATALUNYA

BARCELONA

C. Pelai, 9, 1er 2ª A
Telèfon 93.317.41.98 08001 BARCELONA

AIXECAMENT 08/07/2024

PLÀNOL 10/07/2024

COL·LEGIAT Nº

D.

INTERVENCIÓ Nº

PRISMA
Cabinet Topogràfic, S.L.
C/Matas, 75-D 08391 TIANA
Barcelona T. 93.351.50.90

ESCALA 1:100

FULL 3/5


Signat

Ref. 864-55-T.03.A

POBLACIÓ BARCELONA

COMARCA BARCELONÈS

PRISMA, Ref.: 864-55-T.03.A W 86455-A.dwg

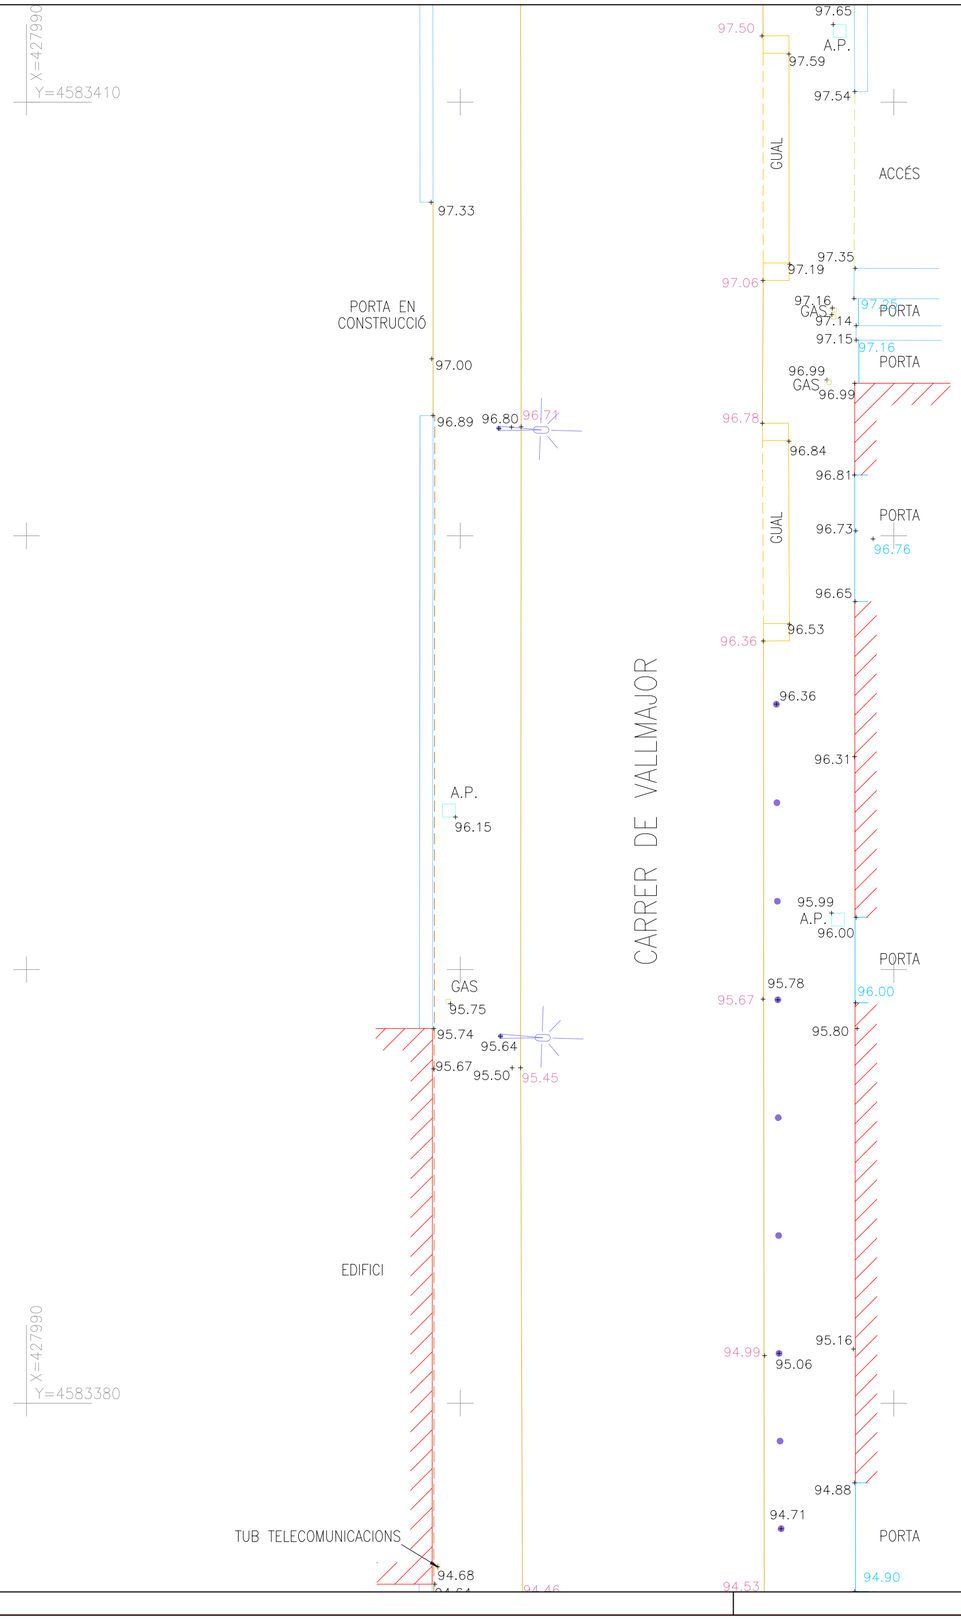


LLEGENDA DE SIMBOLOGIA

- ARBRE AMB ESCOSELL
- JARDINERA
- PALMERA
- CEPS
- BÀCUL
- BÀCUL-3
- FANAL
- FANAL PARED
- FOCUS
- FOCUS
- FOCUS
- BÚSTIA, CORREUS
- CABINA ONCE
- CABINA TELÈFON
- BANC
- CADIRA
- ARMARI REGISTRE
- REGISTRES
- BOCA INCENDIS
- BOCA REC
- CLAVEGUERAM
- REIXES
- PAPERERA
- PAL, PAL MÒBIL
- PAL DE PROTECCIÓ
- RÈTOL
- RESPIRALL
- SEMÀFOR AMB BÀCUL
- SEMÀFOR
- SENYAL TRAFIC
- T.A.T.
- LINIA ELÈCTRICA
- LINIA TELEFÓNICA
- VIES RENFE

LLEGENDA DE NOMENCLATURES

A.R.	ARMARI SERVEIS
A.B.	AIGUA BARCELONA
A.P.	AIGUA POTABLE
B.I.	BOCA D'INCENDIS
B.REG	BOCA DE REG
C.C.E.	CENTRAL CATALANA D'ELECTRICITAT
CL.	CLAVEGUERAM
C.P.	COTA POU
C.T.	COTA TAPA
C.T.N.E.-TF	TELEFÒNICA
E.P.	ENLLUMENAT PÚBLIC
E.T.	ESTACIÓ TRANSFORMADORA
F.E.C.	FUERZAS ELECTRICAS CATALUNYA
F.O.	FIBRA ÓPTICA
GAS	GAS NATURAL
INC.	INCENDIS
P.J.	PARCS I JARDINS
P.P.	PAL DE PROTECCIÓ
REG.	REGISTRE SENSE IDENTIFICAR
SF.	SEMÀFOR
S.G.A.B.	SOCIEDAD GENERAL AGUAS BARCELONA
S.T.	SENYAL DE TRÀNSIT
T.D.	TUB DESGUAS
V.N.	VORERA NORMAL
V.S.	VORERA SUPERABLE

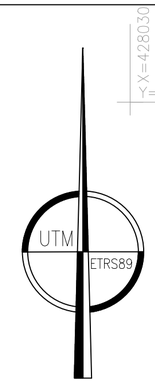

PLÀNOL DE L'AIXECAMENT DEL CARRER VALLMAJOR ENTRE CARRER FREIXA I VIA AUGUSTA

Client: AJ. SARRIÀ SANT GERVASI

Sistema de representació: UTM ERTRS89 31N

COL·LEGI OFICIAL D'ENGINYERS TÈCNICS EN TOPOGRAFIA

CATALUNYA

BARCELONA

C. Pelai, 9, 1er 2ª A
Telèfon 93.317.41.98 08001 BARCELONA

AIXECAMENT 08/07/2024

PLÀNOL 10/07/2024

COL·LEGIAT Nº

D.

INTERVENCIÓ Nº

PRISMA
Gabinet Topogràfic, S.L.
C/Matas, 75-D 08391 TIANA
Barcelona T. 93.351.50.90

ESCALA 1:100

FULL 4/5

Signat

Ref. 864-55-T.04.A

POBLACIÓ BARCELONA

COMARCA BARCELONÈS

PRISMA, Ref.: 864-55-T.04.A W 86455-A.dwg

ANNEX 04.
TRAÇAT

INDEX

1 REPLANTEIG GEOMETRIC 2

1 REPLANTEIG GEOMETRIC

4.1.1 Directriu, amplada i radis carrers

El traçat no és modifica. Es prescripció del Projecte mantenir les alineacions de les voreres actual, tant en les alineacions longitudinals com a les cruïlles.

4.2 Replanteig altimètric

Es mantenen les cotes existents, sense canvis en l'altimetria en la redacció del nou projecte, sols es garantirà a nivell de Projecte una rasant de la vorada més tensa que l'existent que va adaptant-se a guals i accessos.

ANNEX 05.
MOVIMENT DE TERRES I ENDERROCS

INDEX

1 MOVIMENT DE TERRES 2

2 ENDERROCS.....2

1 MOVIMENT DE TERRES

L'objectiu del present document és la descripció de les feines d'excavació relacionades amb el projecte objecte d'estudi. S'estudiaran també les feines d'enderrocs, principalment de paviments, les superfícies afectades i l'extracció de dades pel càlcul de la runa corresponent, així com de les terres de reblert i excavació.

Donat que es tracta de renovació de voreres, situades en una àrea consolidada, el moviment de terres associat a l'obra serà mínim, doncs els condicionats de l'edificació existent i dels encontres amb la vialitat existent així ho configuren.

El moviment de terres general estarà associat a l'excavació de la caixa de paviments per a l'execució de la nova vorera.

Les terres excavades es duran a l'abocador.

2 ENDERROCS

Es realitzarà l'enderroc de l'actual paviment, format per una vorera de panot sobre base de formigó, limitada per una vorada de pedra natural i l'espai d'aglomerat per a poder encaixar una rigola de 20 cm d'amplada, per donar continuïtat a les zones adjacents reordenades recentment.

L'estat actual del projecte presenta dos paviments principals: el panot a les voreres (de 4 o de 8 cm de gruix) la vorada i la rigola.

Així doncs, el projecte contempla els següents enderrocs de paviments, identificats a les llegendes:

- Enderroc de paviment de panot existent
- Enderroc de vorada existent
- Enderroc d'asfalt existent

A aquestes feines d'enderroc se sumen les extraccions d'elements superficials aïllat com les peces de gual.

ANNEX 06.
FERMS I PAVIMENTS

ÍNDEX

1 FERMS I PAVIMENTS....2
1.1 FERMS....2
1.2 PAVIMENTS....2

1 FERMS I PAVIMENTS

A efectes de ferms i paviments, el projecte bàsicament projecte paviments destinats a ús prioritari dels vianants, on l'única presència de vehicles prevista és la dels guals d'accés als aparcaments soterrats privats.

1.1 Ferms

Els ferms consten, amb caràcter general, dels següents elements, per algun ajust d'elements de calçada com tapes de serveis:

MBC per zones de millora de paviment en àmbit de tapes.

- 4cm de MESCLA BITUMINOSA CONTÍNUA EN CALENT TIPUS AC 16 SURF B 50/70 D, AMB BETUM ASFÀLTIC DE PENETRACIÓ, DE GRANULOMETRIA DENSA PER A CAPA DE RODADURA I GRANULAT GRANÍTIC
- Fresat de 4-5 cm per sanejar la capa existent d'aglomerat

1.2 Paviments

Zones per a vianants

Les zones destinades exclusivament als vianants, en les quals l'accés de vehicles és eventual i destinat a l'accés a aparcaments.

Tant per a la definició dels seus ferms com per a la definició dels seus paviments s'ha atès al que indica el Pla Director de Paviments elaborat per l'Ajuntament de Barcelona en data juliol de 2014.

Per al paviment s'utilitzen panot de 20x20 en format de 4 i 8 cm. En la zona de vianants aquest paviment es col·locarà sobre 2 o 3 cm de morter pastat de resistència igual o superior a M-10, a truc de maceta, sobre base de 15 cm de formigó HM-20. En les zones de pas de vehicles, o de pas de vehicles d'emergència o neteja, el paviment de panot de 20x20x8 cm es col·locarà sobre 2 o 3 cm de morter pastat de resistència igual o superior a M-15, a truc de maceta, sobre base en de 20 cm de formigó HM-20.

Es respectaran totes les condicions que s'indiquen al referit Pla Director de paviments de l'Ajuntament de Barcelona.

D'acord a l'ordre que regula els temes d'accessibilitat a l'espai urbà, es dotarà a l'espai dels corresponents paviments podotàctils i d'encaminament.

La tipologia de seccions de paviments en l'àmbit del projecte són:

Paviment de peça de panot de 20x20x4cm (o 8cm en zona rodada) en espai on s'ha de fer caixa

1	Base de formigó HM-20, de grandària màxima del granulat 20 mm	15 cm (20cm)
2	Morter de ciment CEM II/B-L (M10 o M15) i sorra de riu de dosificació 1/3	2 cm
3	Paviment de peça de panot de 20x20x4cm	4 cm (8cm)
	TOTAL	21 cm (30cm)

Pel què fa a les peces d'urbanització

- Vorada de granet de 20x25 cm, sobre base de formigó de 20cm de gruix.
- Gual de vehicles 60cm, sobre base de formigó HM20 de 25cm de gruix
- Rigola prefabricada de morter de ciment, color blanc, de 20x20x8cm, sobre base de formigó HM20 de 25cm de gruix



El terreny natural es compactarà al 95% del PM.

ANNEX 07.
HIDROLOGIA I DRENATGE

ÍNDEX

1 INTRODUCCIO 2

2 XARXA DE SANEJAMENT ACTUAL.....2

1 INTRODUCCIO

Sols s'adapten els embornals bústia a la nova configuració del carrer, en la que es manté l'alineació en planta i, per tant, la ubicació dels elements de captació de l'aigua, i sols canviem la tipologia de reixa, i la peça de la vorada-bustia.

2 XARXA DE SANEJAMENT ACTUAL

No hi ha cap medicació en la xarxa de drenatge actual.

ANNEX 10.
ESTUDI DE L'ORGANITZACIÓ DE LES OBRES

INDEX

1 AFECTACIONS AL TRÀNSIT 2

2 FASES D'OBRA 2

1 AFECTACIONS AL TRÀNSIT

La major part dels treballs previstos en aquest projecte tenen lloc en l'espai que ocupen actualment les voreres del carrer Vallmajor. En la calçada sols s'actua per permetre l'execució de la rigola de 20 cm. Les actuacions s'hauran de segregar l'espai de treball del pas de vehicles.

Per a poder fer aquestes actuacions en, s'afecta bàsicament a la línia d'aparcaments i serveis de les que s'hauran de retirar els vehicles aparcats, retirar l'aparcament de bicicletes i els contenidors existents per portar a terme les obres. L'ample de la calçada actual està entre 5,58 i 5,60 m, entre vorades.

El tràfic es podrà continuar mantenint mentre duren les obres.

Les obres no interferiran, de forma intensiva, en l'activitat quotidiana dels veïns, ni interrompran la circulació del trànsit de vehicles.

Els treballs de renovació de la vorera es faran en 4 fases per afectar el mínim al pas de vianants i a l'accés als habitatges. S'haurà de mantenir un carril de 3,5m d'amplada, protegit amb NJ de formigó per a realitzar treballs en vorera que requereixin el desplaçament de l'itinerari de vianants per calçada, cal protegir tot el límit d'aquest amb la calçada amb NJ de formigó. Els passos de vianants s'han de fer per meitats, amb amplada mínima de 1,80m.

2 FASES D'OBRA

Per tal de minimitzar els impactes, l'obra s'organitza en quatre fases que es desenvolupen de manera consecutiva. Cadascuna d'elles comporta un seguit de mesures de seguretat i senyalització destinades a garantir el confort dels veïns i de les persones que transiten per la via pública.

Les fases d'obra estan fixades per cadascuna de les 4 voreres sobre les que s'actua. Les fases estaran solapades de forma que les activitats d'obra també ho puguin fer.

La primera fase seria l'execució de les obres de la vorera est del tram entre Via Augusta i carrer Serret. En aquest tram no hi ha accessos a habitatges, per la qual cosa la proposta es tanca la vorera al pas de vianants. Es deixaria un carril de circulació de 3,0 m mínim segregar amb New Jersey.
La segona fase a continuació la vorera est del tram entre el carrer Serret i el carrer Freixa. En aquest tram hi ha dos accessos a finques i dos guals de vehicles. La vorera actual té més de 2,0 m. Es disposarà una tanca Rivisa fixada al terra deixant un pas d'1,5 m per vianants, per a poder enderrocar vorada i aglomerat per encaixar la rigola. Un cop executat es passaran els vianants per la calçada entre New Jersey i la tanca Rivisa desplaçada a la calçada sobre la línia de rigola, per a poder executar la vorera. La part corresponents als accessos de vehicles, s'hauran de portar a terme tancant durant 3-5 dies l'accés a l'aparcament.
Les fases 3 i 4 seran semblants a les anteriors per les voreres oest. En el tram entre Via Augusta i

Serret, hi ha accessos a habitatges (fase 3), i en el següent tram (fase 4)sols un accés a aparcament, per la qual cosa es podrà tallar la vorera al pas de vianants com a la fase1.

Les obres suposen:

- enderroc de peces de vorada, franja d'aglomerat i/o guals
- noves vorades, rigoles i/o guals
- Modificacions embornals (marc i reixa)
- enderroc de voreres panot+base de formigó
- Execució de noves voreres

N

FASE 1

VIA AUGUSTA

CARRER DE RASET

CARRER DE VALLMAJOR

13

15

9,46

3,00

3,00

2,60

15,00

30

FASE 1– EXECUCIÓ DE NOU BORDÓ–NOVA VORERA

– Els treballs de execució del nou bordó i nova vorera s'hauran de realitzar mantenint un carril de 3.00m d'amplada, protegit amb NJ de formigó..

Si s'han de realitzar treballs en vorera que requereixin el desplaçament de l'itinerari de vianants per calçada, cal protegir tot el límit d'aquest amb la calçada amb NJ de formigó,i l'amplada de la calçada lliure ha de ser de 3,00m.

Els passos de vianants s'han de fer per meitats, amb amplada mínima de 1,50m.

LLEGENDA FASES D' OBRA

- ÀMBIT DE PROJECTE
- ESTAT ACTUAL
- PROPOSTA
- ITINERARI VIANANTS
- UBICACIÓ DE LES CASETES D'OBRA I ZONES D'ACOPI DE MATERIALS
- BARRERA NEW JERSEY DE FORMIGÓ
- TANCA RIVISA
- TANCA GROGA
- ACCÈS A VIVENDES
- ACCÈS APARCAMENTS
- SENTITS CIRCULACIÓ ESTAT ACTUAL

LLEGENDA SENYALS D'OBRA

- SENYALS D'OBRA
- TP–17a
- TP–17b
- TP–18
- TR–301 (30)
- ACCÈS DEL PERSONAL I DE LA MAQUINÀRIA A L'ESPAI D'OBRA.

DISTRICTE DE SARRIÀ SANT GERVASI, Ajuntament de Barcelona.

AUTOR DEL PROJECTE
EMAB
Joan Carles Adell Torrelles
Eng.de Camins,eccp.

TÍTOL DEL PROJECTE
PROJECTE EXECUTIU DE RENOVACIÓ DE LES VORERES DEL CARRER VALLMAJOR, ENTRE EL CARRER FREIXA I LA VIA AUGUSTA, AL DISTRICTE DE SARRIÀ – SANT GERVASI

ESCALES
A3:1/250
A1:1/125
ORIGINALS
0 1.25 2.5 5
0 0.625 1.25 2.5
GRÀFIQUES

DATA:
SETEMBRE 2024

NOM DEL PLÀNOL:
FASES D'OBRA
PLANTA FASE 1

NOM FITXER CTB: Bimsa.CTB
NOM FITXER: 13AF01F10.dwg

PLÀNOL NÚM. 13A
FULL....1....DE....10

N

FASE 2A

VIA AUGUSTA

CARRER DE RASET

CARRER DE VALLMAJOR

13

15

S1

S1

1,50

9,46

3,00

1,50

3,00

2,60

15,00

30

30


FASE 2A– EXECUCIÓ DE NOU BORDÓ–NOVA VORERA

– Els treballs de execució del nou bordó i nova vorera s'hauran de realitzar mantenint un carril de 3.00m d'amplada, protegit amb NJ de formigó.

Si s'han de realitzar treballs en vorera que requereixin el desplaçament de l'itinerari de vianants per calçada, cal protegir tot el límit d'aquest amb la calçada amb NJ de formigó,i l'amplada de la calçada lliure ha de ser de 3,00m.

Els passos de vianants s'han de fer per meitats, amb amplada mínima de 1,50m.

SECCIÓ S1-S1

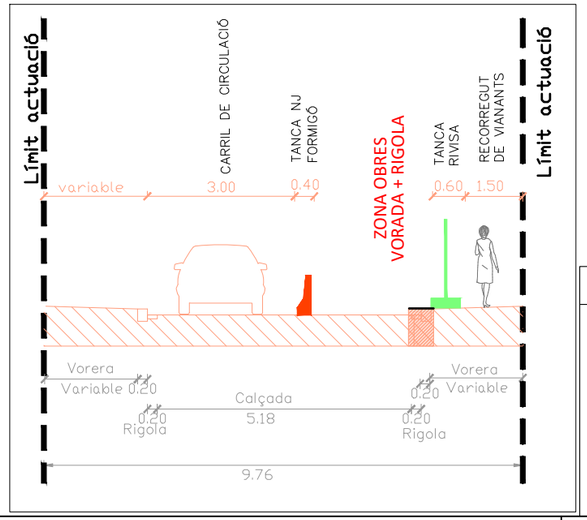

LLEGENDA FASES D' OBRA

- ÀMBIT DE PROJECTE
- ESTAT ACTUAL
- PROPOSTA
- ITINERARI VIANANTS
- UBICACIÓ DE LES CASETES D'OBRA I ZONES D'ACOPI DE MATERIALS
- BARRERA NEW JERSEY DE FORMIGÓ
- TANCA RIVISA
- TANCA GROGA
- ACCÈS A VIVENDES
- ACCÈS APARCAMENTS
- SENTITS CIRCULACIÓ ESTAT ACTUAL

LLEGENDA SENYALS D'OBRA

- SENYALS D'OBRA
- TP–17a
- TP–17b
- TP–18
- TR–301
- ACCÈS DEL PERSONAL I DE LA MAQUINÀRIA A L'ESPAI D'OBRA.

DISTRICTE DE SARRIÀ SANT GERVASI, Ajuntament de Barcelona.

AUTOR DEL PROJECTE
Joan Carles Adell Torrelles
Eng.de Camins,eccp.

TÍTOL DEL PROJECTE
PROJECTE EXECUTIU DE RENOVACIÓ DE LES VORERES DEL CARRER VALLMAJOR, ENTRE EL CARRER FREIXA I LA VIA AUGUSTA, AL DISTRICTE DE SARRIÀ – SANT GERVASI

ESCALES
A3:1/250
A1:1/125
ORIGINALS
GRAFIQUES

DATA: SETEMBRE 2024

NOM DEL PLÀNOL: FASES D'OBRA
PLANTA FASES 2A

NOM FITXER CTB: Bimsa.CTB
NOM FITXER: 13AF01F10.dwg

PLÀNOL NÚM. 13A
FULL....2...DE....10

N

FASE 2B

VIA AUGUSTA

CARRER DE RASET

CARRER DE VALLMAJOR

13

15

S1

S1

9.76

1.50

0.60

3.00

3.00

2,60

15,00

30

30

RAMPA

ESCALES

JARDINERA

PORTA

PANOT

GUAL

INVIDENTS

EDIFICI


FASE 2B– EXECUCIÓ DE NOU BORDÓ–NOVA VORERA

– Els treballs de execució del nou bordó i nova vorera s'hauran de realitzar mantenint un carril de 3.00m d'amplada, protegit amb NJ de formigó.

Si s'han de realitzar treballs en vorera que requereixin el desplaçament de l'itinerari de vianants per calçada, cal protegir tot el límit d'aquest amb la calçada amb NJ de formigó,i l'amplada de la calçada lliure ha de ser de 3,00m.

Els passos de vianants s'han de fer per meitats, amb amplada mínima de 1,50m.

SECCIÓ S1-S1

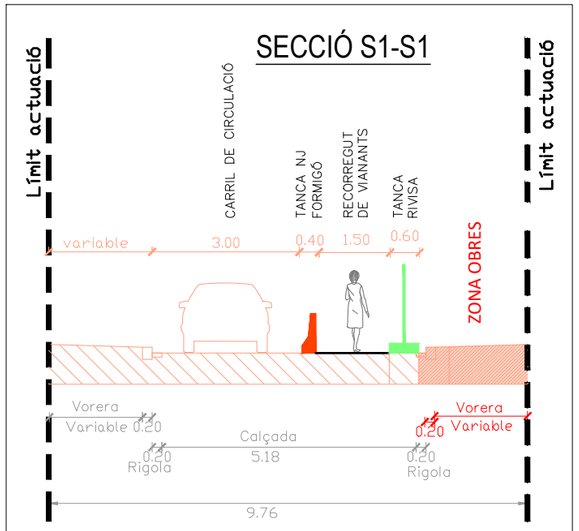

LLEGENDA FASES D' OBRA

- ÀMBIT DE PROJECTE
- ESTAT ACTUAL
- PROPOSTA
- ITINERARI VIANANTS
- UBICACIÓ DE LES CASETES D'OBRA I ZONES D'ACOPI DE MATERIALS
- BARRERA NEW JERSEY DE FORMIGÓ
- TANCA RIVISA
- TANCA GROGA
- ACCÈS A VIVENDES
- ACCÈS APARCAMENTS
- SENTITS CIRCULACIÓ ESTAT ACTUAL

LLEGENDA SENYALS D'OBRA

- SENYALS D'OBRA
- TP–17a
- TP–17b
- TP–18
- TR–301
- ACCÈS DEL PERSONAL I DE LA MAQUINÀRIA A L'ESPAI D'OBRA.

DISTRICTE DE SARRIÀ SANT GERVASI, Ajuntament de Barcelona.

AUTOR DEL PROJECTE
Joan Carles Adell Torrelles
Eng.de Camins,eccp.

TÍTOL DEL PROJECTE
PROJECTE EXECUTIU DE RENOVACIÓ DE LES VORERES DEL CARRER VALLMAJOR, ENTRE EL CARRER FREIXA I LA VIA AUGUSTA, AL DISTRICTE DE SARRIÀ – SANT GERVASI

ESCALES
A3:1/250
A1:1/125
ORIGINALS
GRÀFIQUES

DATA: SETEMBRE 2024

NOM DEL PLÀNOL: FASES D'OBRA
PLANTA FASE 2B

NOM FITXER CTB: Bimsa.CTB
NOM FITXER: 13AF01F10.dwg

PLÀNOL NÚM. 13A
FULL....3...DE....10

N

FASE 2C– EXECUCIÓ DE GUALS DE VEHICLES

- S'ha de facilitar l'entrada i sortida de vehicles en els guals afectats.
- S'han d'executar a meitats i permetre els plans mitjançant l'ús de planxes.

VIA AUGUSTA

CARRER DE VALLMAJOR

CARRER DE RASET

13

15

16–14

9,16

2,60

15,00

30

30

PAVIMENT

PANOT

RAMPA

ESCALES

BARANDA

PORTA

GUAL

VIANANTS

BICICLETA

F.O.

S.T.

A.P.

A.P.D.

A.P.T.

ENS.

ARMARI

TF

LLEGENDA FASES D' OBRA

- ÀMBIT DE PROJECTE
- ESTAT ACTUAL
- PROPOSTA
- ITINERARI VIANANTS
- UBICACIÓ DE LES CASETES D'OBRA I ZONES D'ACOPI DE MATERIALS
- BARRERA NEW JERSEY DE FORMIGÓ
- TANCA RIVISA
- TANCA GROGA
- ACCÈS A VIVENDES
- ACCÈS APARCAMENTS
- SENTITS CIRCULACIÓ ESTAT ACTUAL

LLEGENDA SENYALS D'OBRA

- SENYALS D'OBRA
- TP–17a
- TP–17b
- TP–18
- TR–301
- ACCÈS DEL PERSONAL I DE LA MAQUINÀRIA A L'ESPAI D'OBRA.

DISTRICTE DE SARRIÀ SANT GERVASI, Ajuntament de Barcelona.

AUTOR DEL PROJECTE
EMAB
Joan Carles Adell Torrelles
Eng.de Camins,eccp.

TÍTOL DEL PROJECTE
PROJECTE EXECUTIU DE RENOVACIÓ DE LES VORERES DEL CARRER VALLMAJOR, ENTRE EL CARRER FREIXA I LA VIA AUGUSTA, AL DISTRICTE DE SARRIÀ – SANT GERVASI


ESCALES
A3:1/250
A1:1/125
ORIGINALS
GRÀFIQUES 0 1.25 2.5 5 / 0 0.625 1.25 2.5

DATA:
SETEMBRE 2024

NOM DEL PLÀNOL:
FASES D'OBRA
PLANTA FASES 2C

NOM FITXER CTB: Bimsa.CTB
NOM FITXER: 13AF01F10.dwg

PLÀNOL NÚM. 13A
FULL....4...DE....10

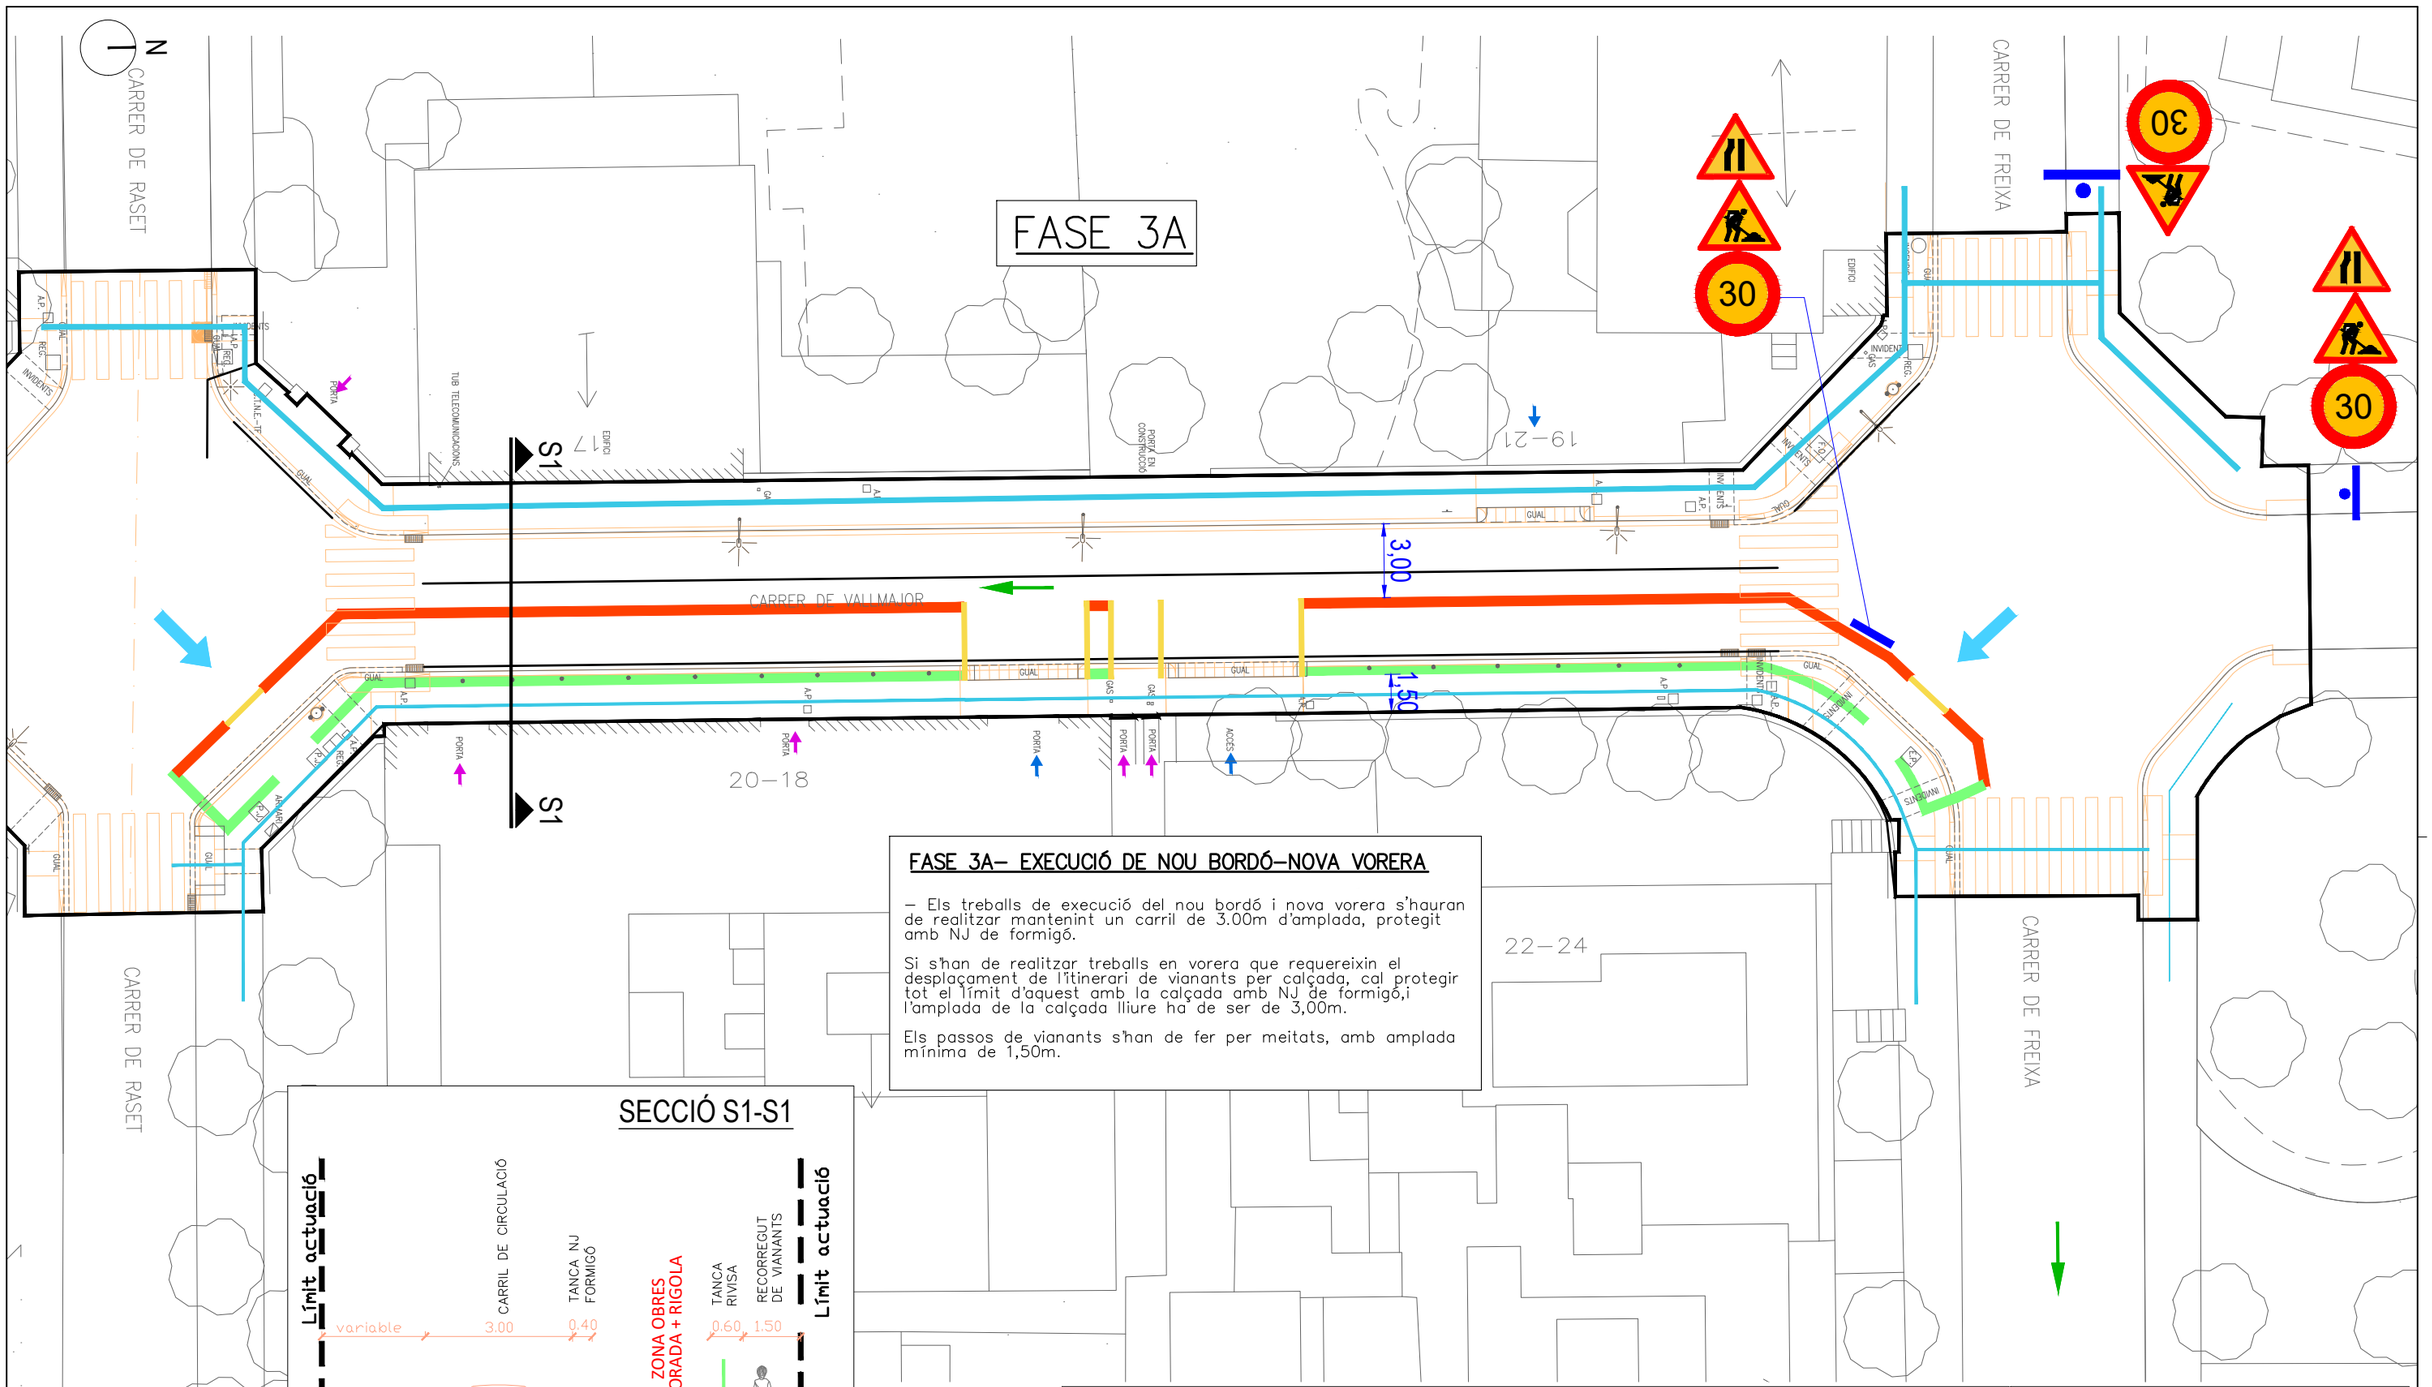


FASE 3A– EXECUCIÓ DE NOU BORDÓ–NOVA VORERA

– Els treballs de execució del nou bordó i nova vorera s'hauran de realitzar mantenint un carril de 3.00m d'amplada, protegit amb NJ de formigó.

Si s'han de realitzar treballs en vorera que requereixin el desplaçament de l'itinerari de vianants per calçada, cal protegir tot el límit d'aquest amb la calçada amb NJ de formigó,i l'amplada de la calçada lliure ha de ser de 3,00m.

Els passos de vianants s'han de fer per meitats, amb amplada mínima de 1,50m.

SECCIÓ S1-S1

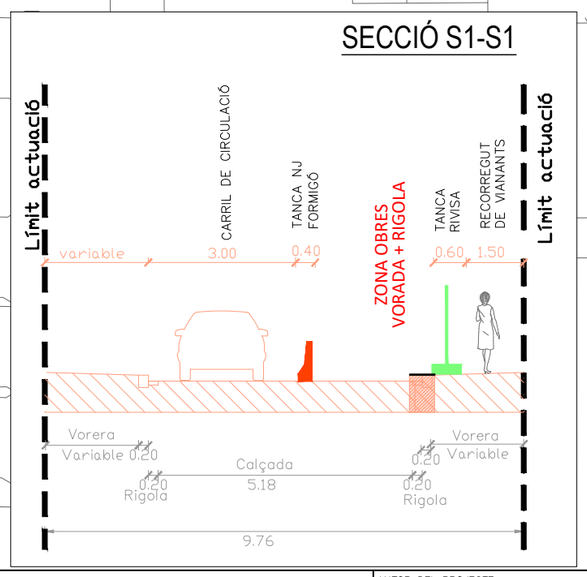

LLEGENDA FASES D' OBRA

- ÀMBIT DE PROJECTE
- ESTAT ACTUAL
- PROPOSTA
- ITINERARI VIANANTS
- UBICACIÓ DE LES CASETES D'OBRA I ZONES D'ACOPI DE MATERIALS
- BARRERA NEW JERSEY DE FORMIGÓ
- TANCA RIVISA
- TANCA GROGA
- ACCÈS A VIVENDES
- ACCÈS APARCAMENTS
- SENTITS CIRCULACIÓ ESTAT ACTUAL

LLEGENDA SENYALS D'OBRA

- SENYALS D'OBRA
- TP–17a
- TP–17b
- TP–18
- TR–301
- ACCÈS DEL PERSONAL I DE LA MAQUINÀRIA A L'ESPAI D'OBRA.

DISTRICTE DE SARRIÀ SANT GERVASI, Ajuntament de Barcelona.

AUTOR DEL PROJECTE
EMAB
Joan Carles Adell Torrelles
Eng.de Camins,eccp.

TÍTOL DEL PROJECTE
PROJECTE EXECUTIU DE RENOVACIÓ DE LES VORERES DEL CARRER VALLMAJOR, ENTRE EL CARRER FREIXA I LA VIA AUGUSTA, AL DISTRICTE DE SARRIÀ – SANT GERVASI


ESCALES
A3:1/250
A1:1/125
ORIGINALS
GRÀFIQUES

DATA:
SETEMBRE 2024

NOM DEL PLÀNOL:
FASES D'OBRA
PLANTA FASE 3A

NOM FITXER CTB: Bimsa.CTB
NOM FITXER: 13AF01F10.dwg

PLÀNOL NÚM. 13A
FULL....5...DE....10

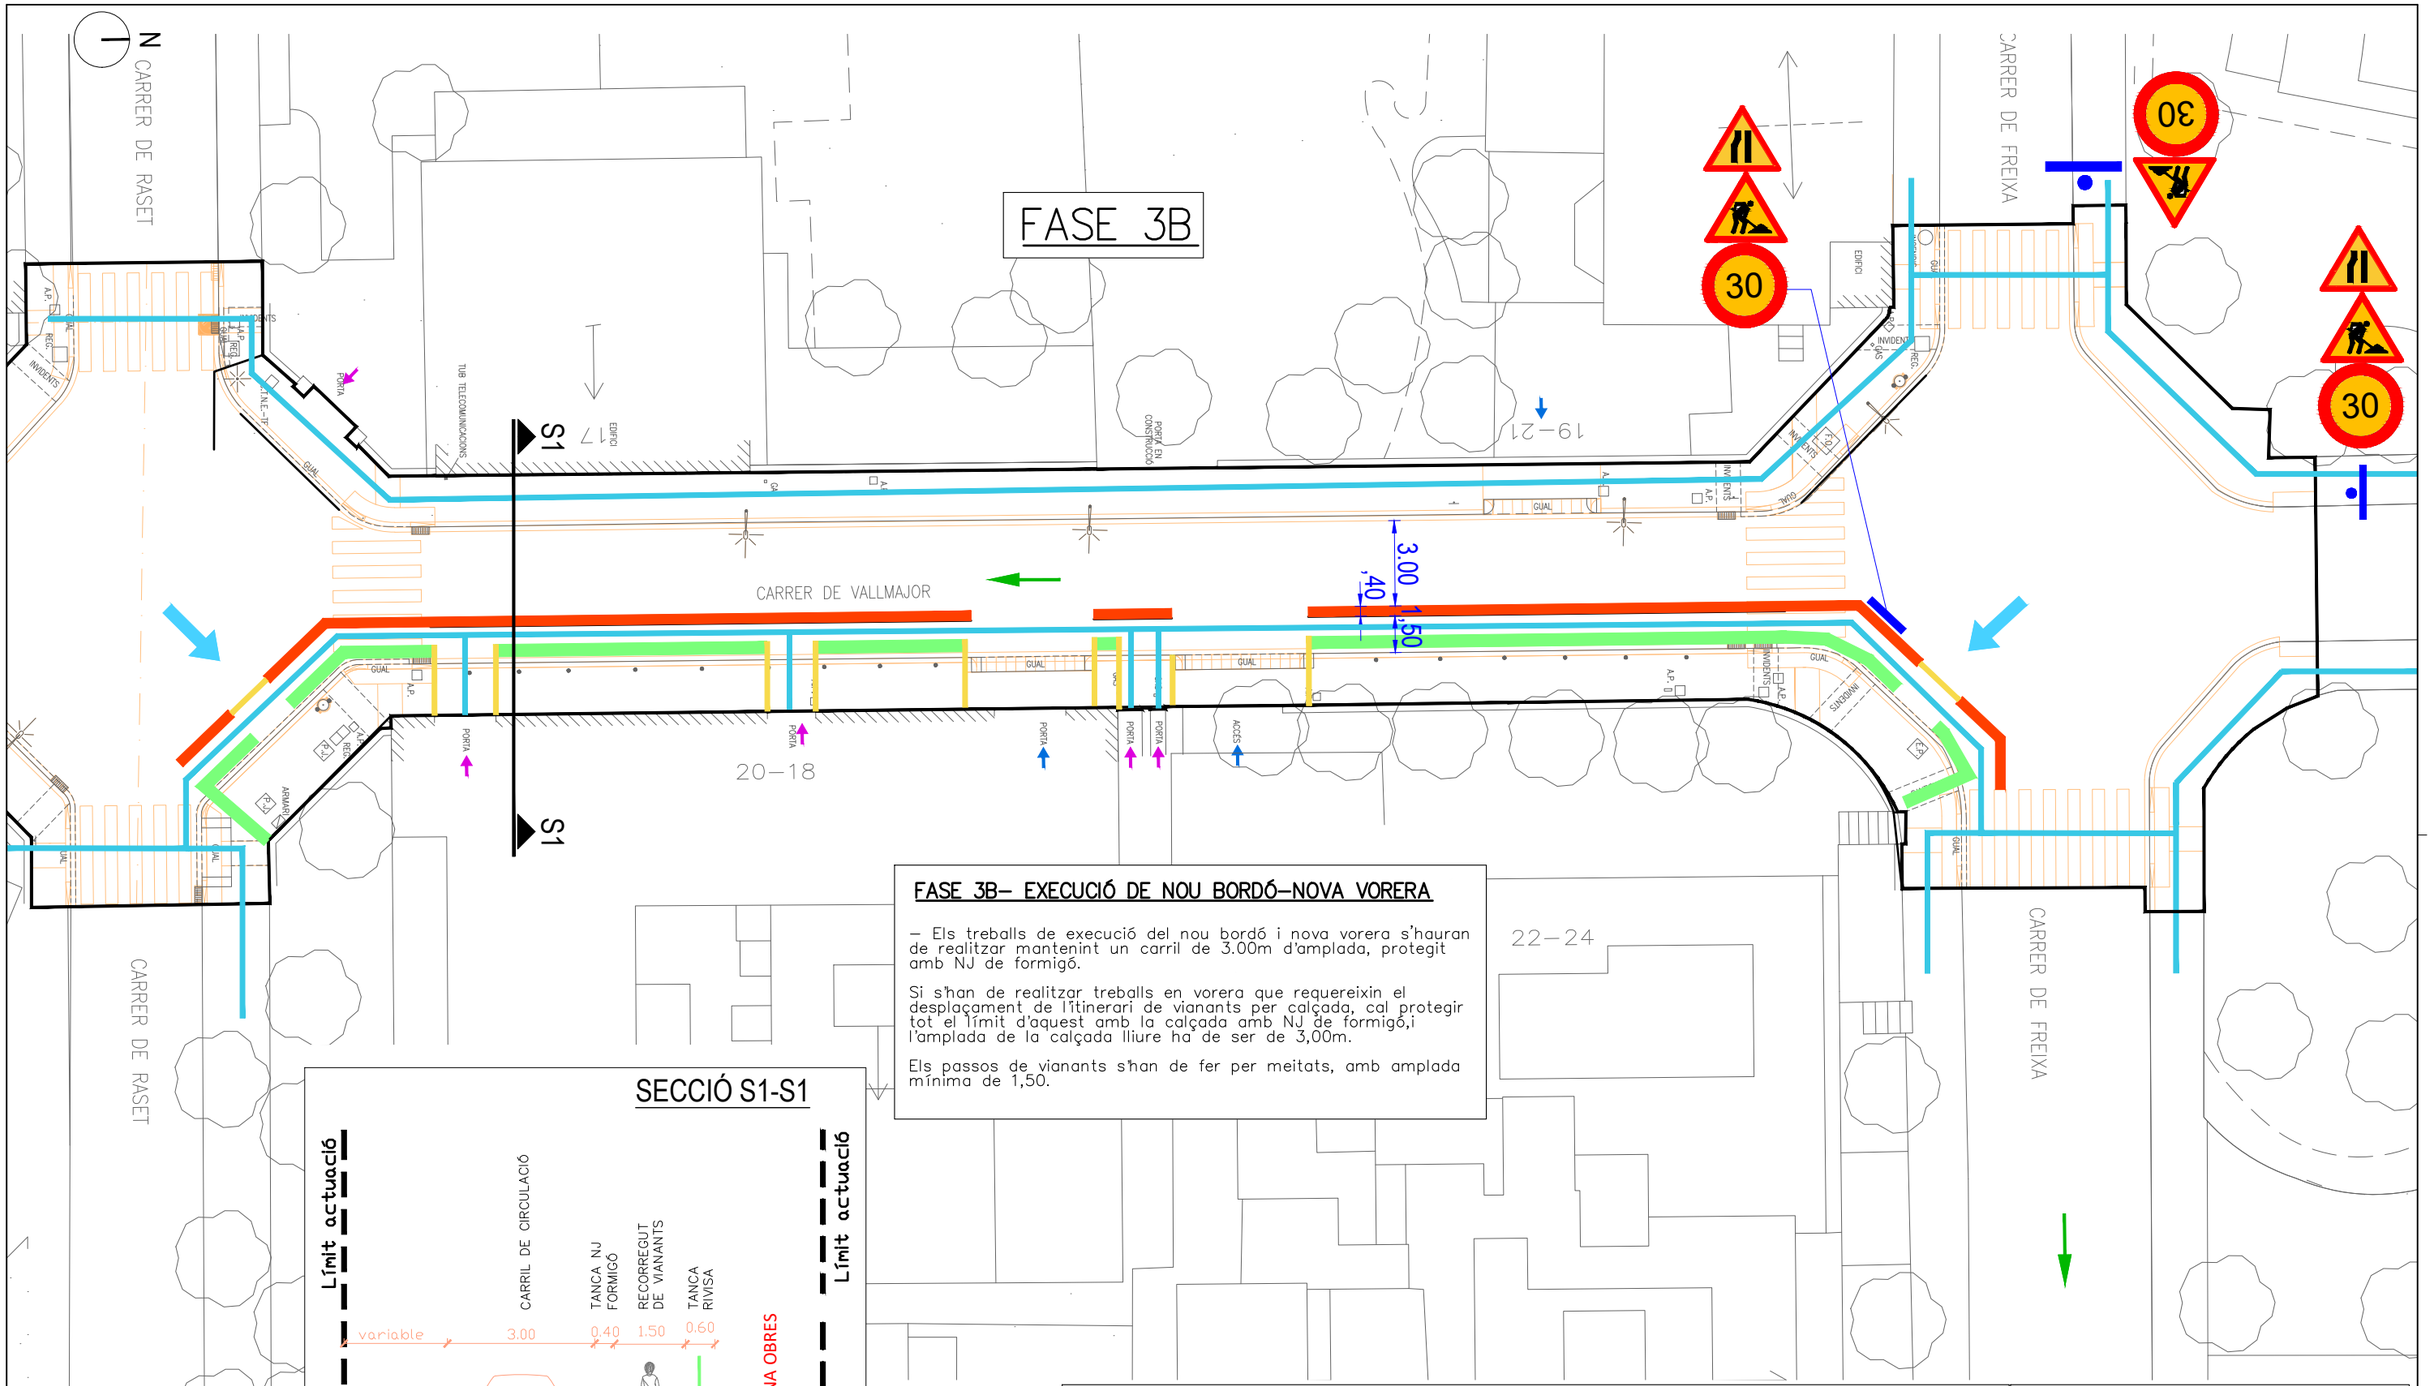


FASE 3B– EXECUCIÓ DE NOU BORDÓ–NOVA VORERA

– Els treballs de execució del nou bordó i nova vorera s'hauran de realitzar mantenint un carril de 3.00m d'amplada, protegit amb NJ de formigó.

Si s'han de realitzar treballs en vorera que requereixin el desplaçament de l'itinerari de vianants per calçada, cal protegir tot el límit d'aquest amb la calçada amb NJ de formigó,i l'amplada de la calçada lliure ha de ser de 3,00m.

Els passos de vianants s'han de fer per meitats, amb amplada mínima de 1,50.

SECCIÓ S1-S1

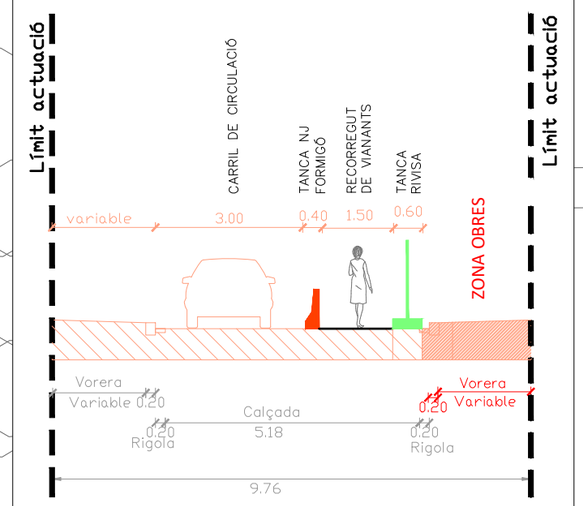

LLEGENDA FASES D' OBRA

- ÀMBIT DE PROJECTE
- ESTAT ACTUAL
- PROPOSTA
- ITINERARI VIANANTS
- UBICACIÓ DE LES CASETES D'OBRA I ZONES D'ACOPI DE MATERIALS
- BARRERA NEW JERSEY DE FORMIGÓ
- TANCA RIVISA
- TANCA GROGA
- ACCÈS A VIVENDES
- ACCÈS APARCAMENTS
- SENTITS CIRCULACIÓ ESTAT ACTUAL

LLEGENDA SENYALS D'OBRA

- SENYALS D'OBRA
- TP–17a
- TP–17b
- TP–18
- TR–301 (30)
- ACCÈS DEL PERSONAL I DE LA MAQUINÀRIA A L'ESPAI D'OBRA.

DISTRICTE DE SARRIÀ SANT GERVASI, Ajuntament de Barcelona.

AUTOR DEL PROJECTE
EMAB
Joan Carles Adell Torrelles
Eng.de Camins,ecgp.

TÍTOL DEL PROJECTE
PROJECTE EXECUTIU DE RENOVACIÓ DE LES VORERES DEL CARRER VALLMAJOR, ENTRE EL CARRER FREIXA I LA VIA AUGUSTA, AL DISTRICTE DE SARRIÀ – SANT GERVASI

ESCALES
A3:1/250
A1:1/125
ORIGINALS


0 1 2 4
0 0.5 1 2
GRÀFIQUES

DATA:
SETEMBRE 2024

NOM DEL PLÀNOL:
FASES D'OBRA
PLANTA FASE 3B

NOM FITXER CTB: Bimsa.CTB
NOM FITXER: 13AF01F10.dwg

PLÀNOL NÚM. 13A
FULL.....6...DE....10

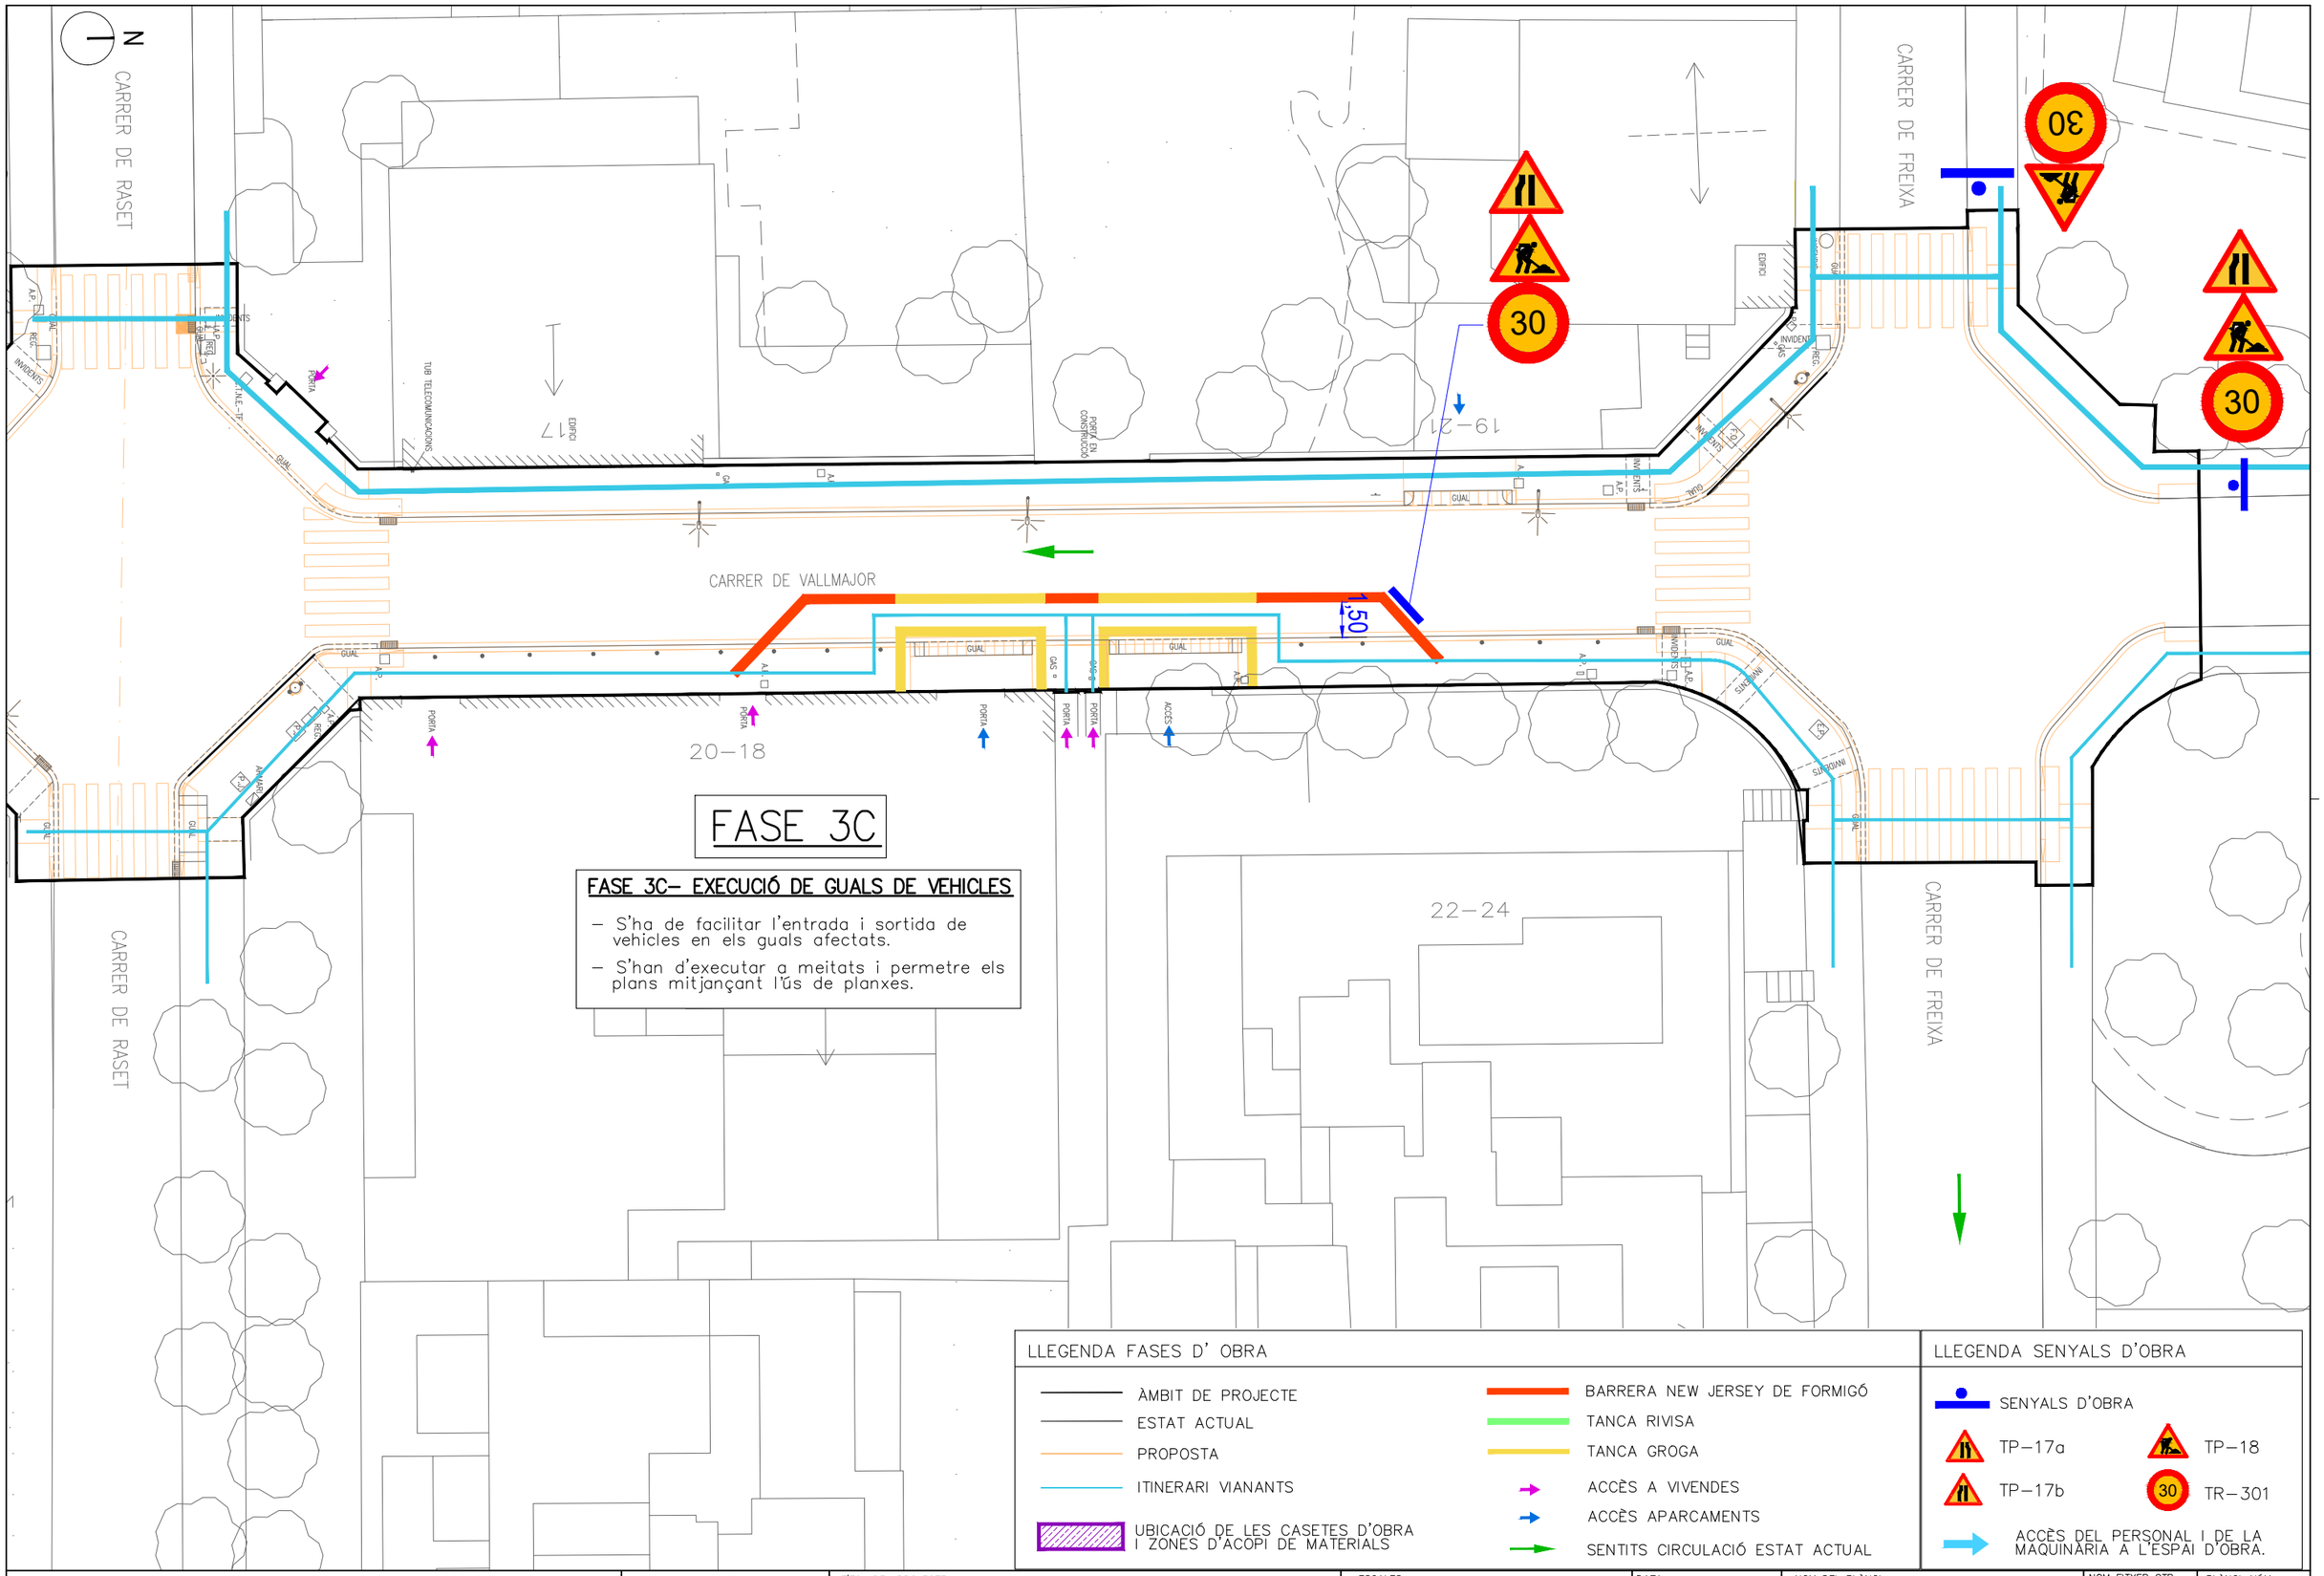

DISTRICTE DE SARRIÀ SANT GERVASI, Ajuntament de Barcelona.

AUTOR DEL PROJECTE
EMAB
Joan Carles Adell Torrelles
Eng.de Camins,eccp.

TÍTOL DEL PROJECTE
PROJECTE EXECUTIU DE RENOVACIÓ DE LES VORERES DEL CARRER VALLMAJOR, ENTRE EL CARRER FREIXA I LA VIA AUGUSTA, AL DISTRICTE DE SARRIÀ – SANT GERVASI

ESCALES
A3:1/250
A1:1/125
ORIGINALS
GRÀFIQUES 0 1 2 4 / 0 0.5 1 2

DATA:
SETEMBRE 2024

NOM DEL PLÀNOL:
FASES D'OBRA
PLANTA FASE 3C

NOM FITXER CTB: Bimsa.CTB
NOM FITXER: 13AF01F10.dwg

PLÀNOL NÚM. 13A
FULL....7...DE....10

N

CARRER DE RASET

CARRER DE FREIXA

FASE 4A

CARRER DE VALLMAJOR

3,00

17

19–21

20–18

22–24

FASE 4A– EXECUCIÓ DE NOU BORDÓ–NOVA VORERA

– Els treballs de execució del nou bordó i nova vorera s'hauran de realitzar mantenint un carril de 3.00m d'amplada, protegit amb NJ de formigó..

Si s'han de realitzar treballs en vorera que requereixin el desplaçament de l'itinerari de vianants per calçada, cal protegir tot el límit d'aquest amb la calçada amb NJ de formigó,i l'amplada de la calçada lliure ha de ser de 3,00m.

Els passos de vianants s'han de fer per meitats, amb amplada mínima de 1,50m.

2,60

15,00

LLEGENDA SENYALS D'OBRA

- SENYALS D'OBRA
- TP–17a
- TP–17b
- TP–18
- TR–301
- ACCÈS DEL PERSONAL I DE LA MAQUINÀRIA A L'ESPAI D'OBRA.

LLEGENDA FASES D' OBRA

- ÀMBIT DE PROJECTE
- ESTAT ACTUAL
- PROPOSTA
- ITINERARI VIANANTS
- UBICACIÓ DE LES CASETES D'OBRA I ZONES D'ACOPI DE MATERIALS
- BARRERA NEW JERSEY DE FORMIGÓ
- TANCA RIVISA
- TANCA GROGA
- ACCÈS A VIVENDES
- ACCÈS APARCAMENTS
- SENTITS CIRCULACIÓ ESTAT ACTUAL

DISTRICTE DE SARRIÀ SANT GERVASI, Ajuntament de Barcelona.

AUTOR DEL PROJECTE
EMAB
Joan Carles Adell Torrelles
Eng.de Camins,eccp.

TÍTOL DEL PROJECTE
PROJECTE EXECUTIU DE RENOVACIÓ DE LES VORERES DEL CARRER VALLMAJOR, ENTRE EL CARRER FREIXA I LA VIA AUGUSTA, AL DISTRICTE DE SARRIÀ – SANT GERVASI

ESCALES
A3:1/250
A1:1/125
ORIGINALS
0 1 2 4
0 0.5 1 2
GRÀFIQUES

DATA:
SETEMBRE 2024


NOM DEL PLÀNOL:
FASES D'OBRA
PLANTA FASE 4A

NOM FITXER CTB:
Bimsa.CTB

NOM FITXER:
13AF01F10.dwg

PLÀNOL NÚM.
13A

FULL....8...DE....10

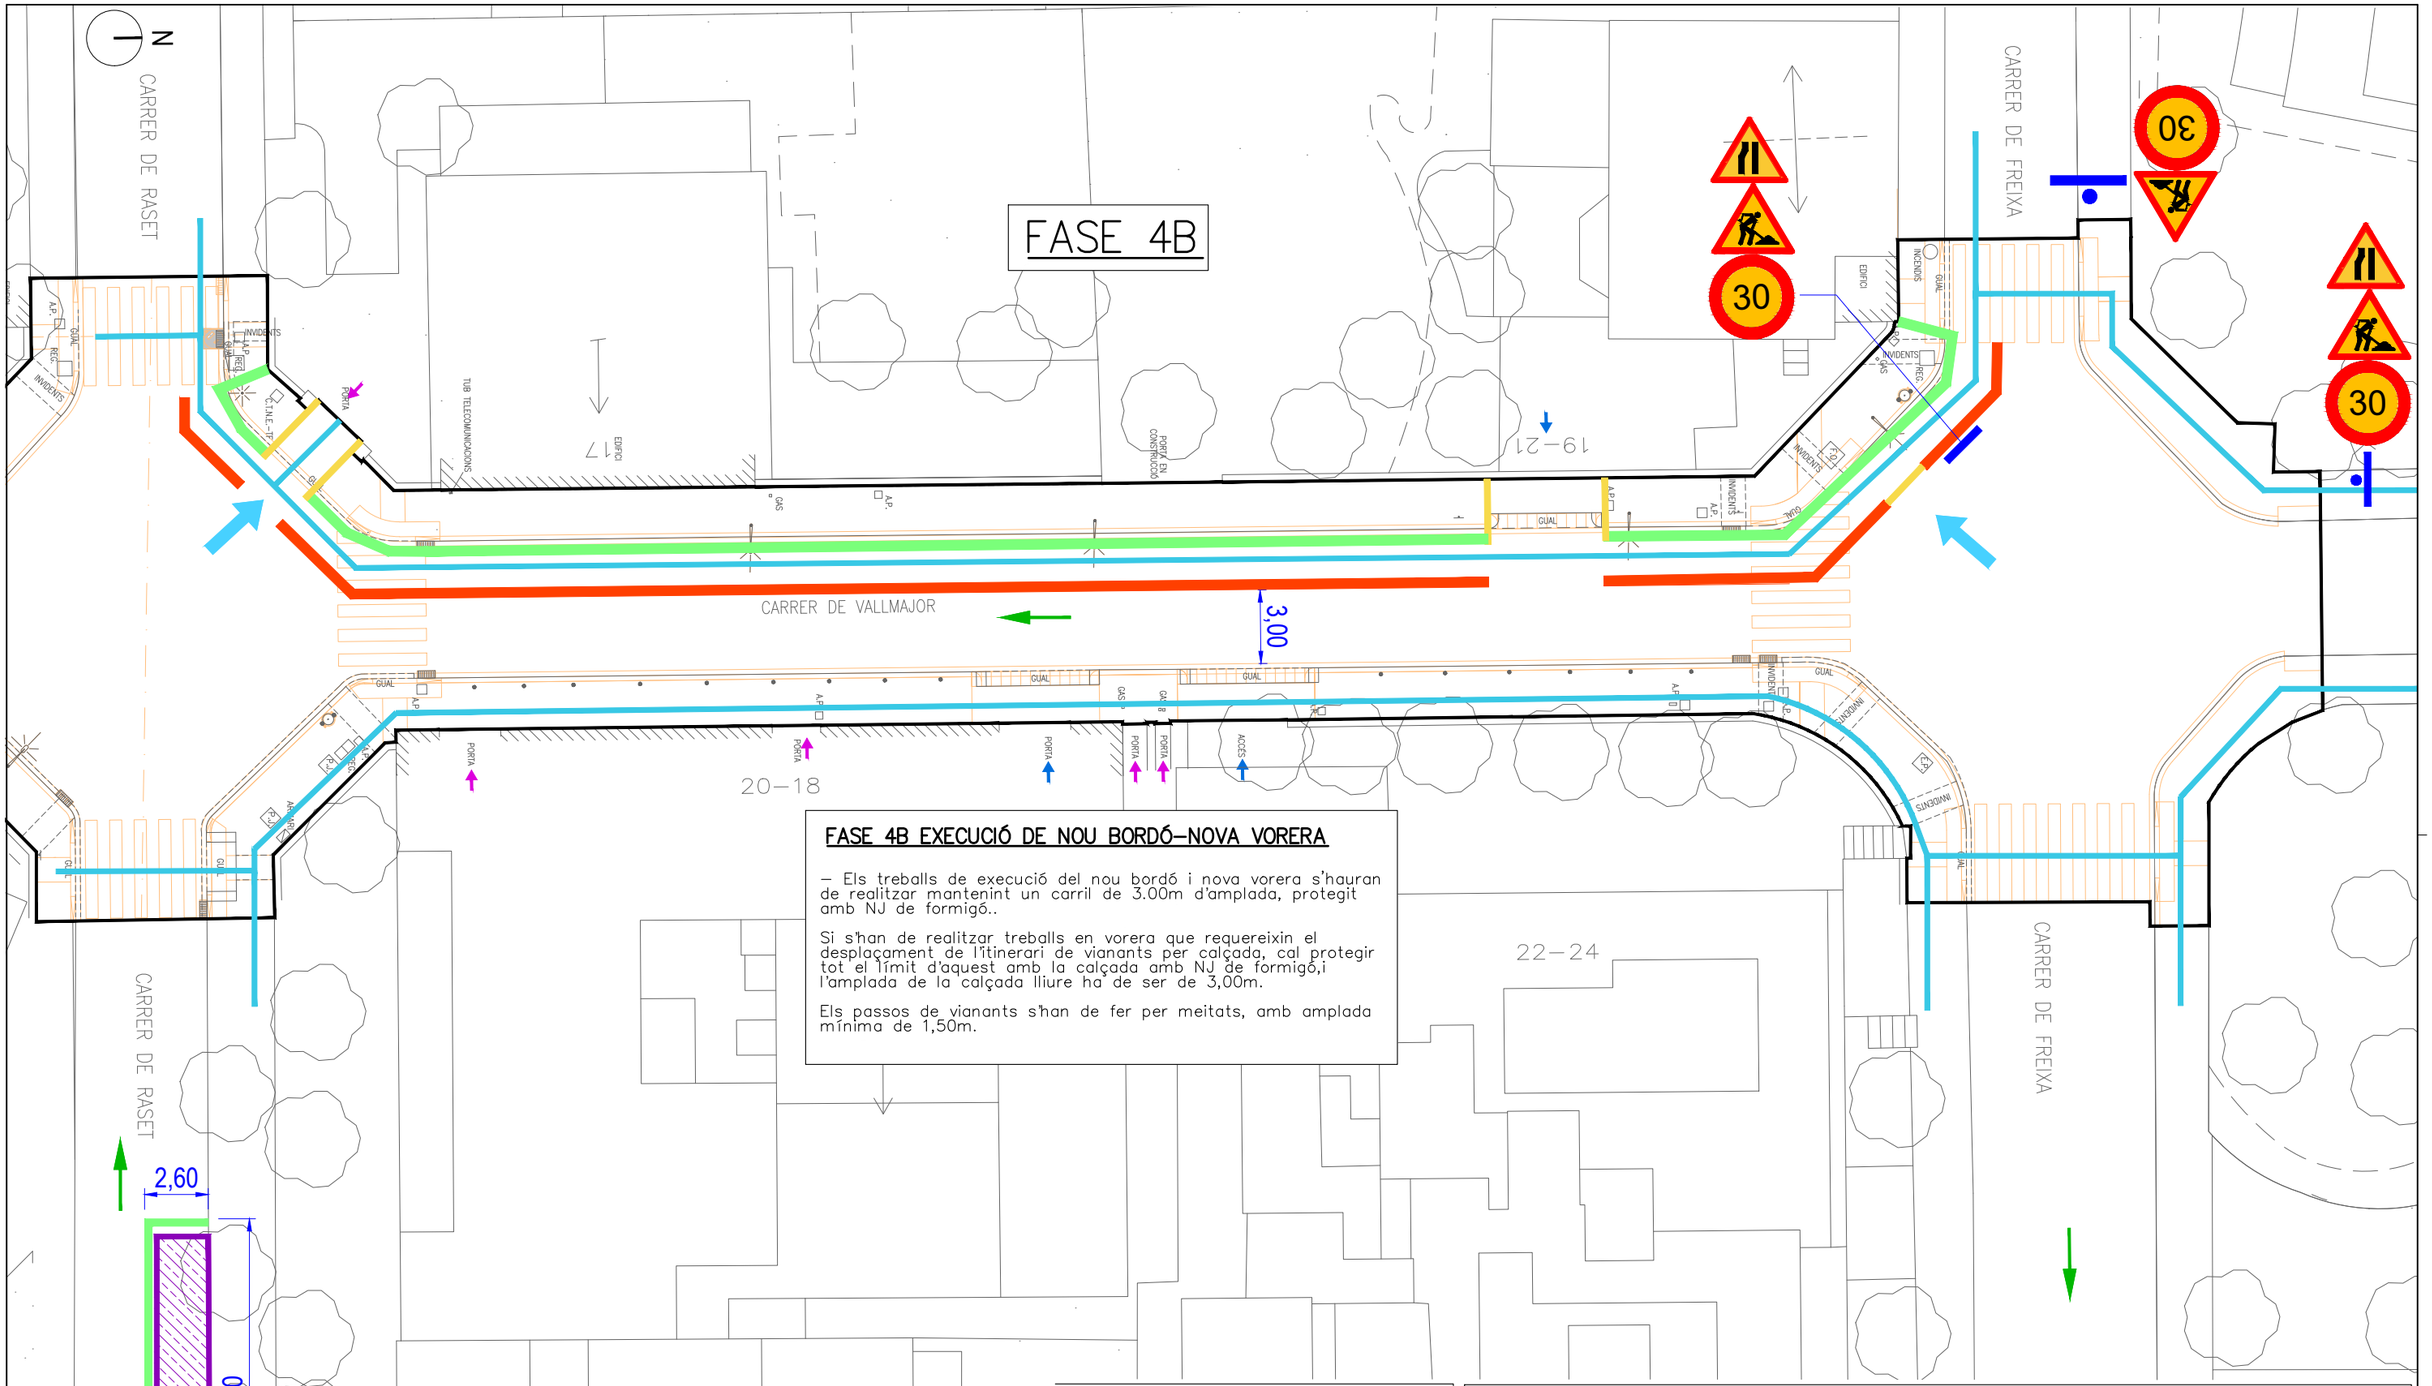

FASE 4B EXECUCIÓ DE NOU BORDÓ–NOVA VORERA

– Els treballs de execució del nou bordó i nova vorera s'hauran de realitzar mantenint un carril de 3.00m d'amplada, protegit amb NJ de formigó..

Si s'han de realitzar treballs en vorera que requereixin el desplaçament de l'itinerari de vianants per calçada, cal protegir tot el límit d'aquest amb la calçada amb NJ de formigó,i l'amplada de la calçada lliure ha de ser de 3,00m.

Els passos de vianants s'han de fer per meitats, amb amplada mínima de 1,50m.

LLEGENDA SENYALS D'OBRA

- SENYALS D'OBRA
- TP–17a
- TP–17b
- TP–18
- TR–301
- ACCÈS DEL PERSONAL I DE LA MAQUINÀRIA A L'ESPAI D'OBRA.

LLEGENDA FASES D' OBRA

- ÀMBIT DE PROJECTE
- ESTAT ACTUAL
- PROPOSTA
- ITINERARI VIANANTS
- UBICACIÓ DE LES CASETES D'OBRA I ZONES D'ACOPI DE MATERIALS
- BARRERA NEW JERSEY DE FORMIGÓ
- TANCA RIVISA
- TANCA GROGA
- ACCÈS A VIVENDES
- ACCÈS APARCAMENTS
- SENTITS CIRCULACIÓ ESTAT ACTUAL

DISTRICTE DE SARRIÀ SANT GERVASI, Ajuntament de Barcelona.

AUTOR DEL PROJECTE
EMAB
Joan Carles Adell Torrelles
Eng.de Camins,eccp.

TÍTOL DEL PROJECTE
PROJECTE EXECUTIU DE RENOVACIÓ DE LES VORERES DEL CARRER VALLMAJOR, ENTRE EL CARRER FREIXA I LA VIA AUGUSTA, AL DISTRICTE DE SARRIÀ – SANT GERVASI

ESCALES
A3:1/250
A1:1/125
ORIGINALS
0 1 2 4
0 0.5 1 2
GRÀFIQUES

DATA:
SETEMBRE 2024

NOM DEL PLÀNOL:
FASES D'OBRA
PLANTA FASE 4B

NOM FITXER CTB: Bimsa.CTB
PLÀNOL NÚM. 13A
NOM FITXER: 13AF01F10.dwg
FULL....9...DE....10

FASE 4C

FASE 4C– EXECUCIÓ DE GUALS DE VEHICLES

- S'ha de facilitar l'entrada i sortida de vehicles en els guals afectats.
- S'han d'executar a meitats i permetre els plans mitjançant l'ús de planxes.

CARRER DE RASET

CARRER DE VALLMAJOR

CARRER DE FREIXA

17

19–21

20–18

22–24

3,00

2,60

15,00

LLEGENDA SENYALS D'OBRA

- SENYALS D'OBRA
- TP–17a
- TP–17b
- TP–18
- TR–301 (30)
- ACCÈS DEL PERSONAL I DE LA MAQUINÀRIA A L'ESPAI D'OBRA.

LLEGENDA FASES D' OBRA

- ÀMBIT DE PROJECTE
- ESTAT ACTUAL
- PROPOSTA
- ITINERARI VIANANTS
- UBICACIÓ DE LES CASETES D'OBRA I ZONES D'ACOPI DE MATERIALS
- BARRERA NEW JERSEY DE FORMIGÓ
- TANCA RIVISA
- TANCA GROGA
- ACCÈS A VIVENDES
- ACCÈS APARCAMENTS
- SENTITS CIRCULACIÓ ESTAT ACTUAL

DISTRICTE DE SARRIÀ SANT GERVASI, Ajuntament de Barcelona.

AUTOR DEL PROJECTE: Joan Carles Adell Torrelles, Eng.de Camins,eccp. (EMAB)

TÍTOL DEL PROJECTE: PROJECTE EXECUTIU DE RENOVACIÓ DE LES VORERES DEL CARRER VALLMAJOR, ENTRE EL CARRER FREIXA I LA VIA AUGUSTA, AL DISTRICTE DE SARRIÀ – SANT GERVASI

ESCALES: A3:1/250, A1:1/125, ORIGINALS. GRÀFIQUES: 0 1 2 4 / 0 0.5 1 2

DATA: SETEMBRE 2024

NOM DEL PLÀNOL: FASES D'OBRA, PLANTA FASE 4C

NOM FITXER CTB: Bimsa.CTB

NOM FITXER: 13AF01F10.dwg

PLÀNOL NÚM.: 13A

FULL....10.DE....10

ANNEX 11.
ESTRUCTURACIÓ DE LES OBRES PROJECTADES

INDEX

1 ESTRUCTURACIÓ DE LES OBRES PROJECTADES.....2


1 ESTRUCTURACIÓ DE LES OBRES PROJECTADES

Les actuacions projectades s'estructuren segons l'ordre lògic d'execució i s'agrupen, al final, els conceptes comuns a totes elles.

Cal destacar que les obres es preveuen executar en una única actuació dividida en quatre etapes, optimitzant recursos i equips i minimitzant l'afectació al conjunt del veïnat per tal de racionalitzar el temps d'actuació.

Per aquest motiu, els capítols i subcapítols que estructuren el pressupost engloben les partides de cadascuna de les activitats d'obra en el ordre que, a priori, sembla lògic per a l'execució.

A continuació s'adjunta l'esquema general de l'estructura del pressupost del projecte.

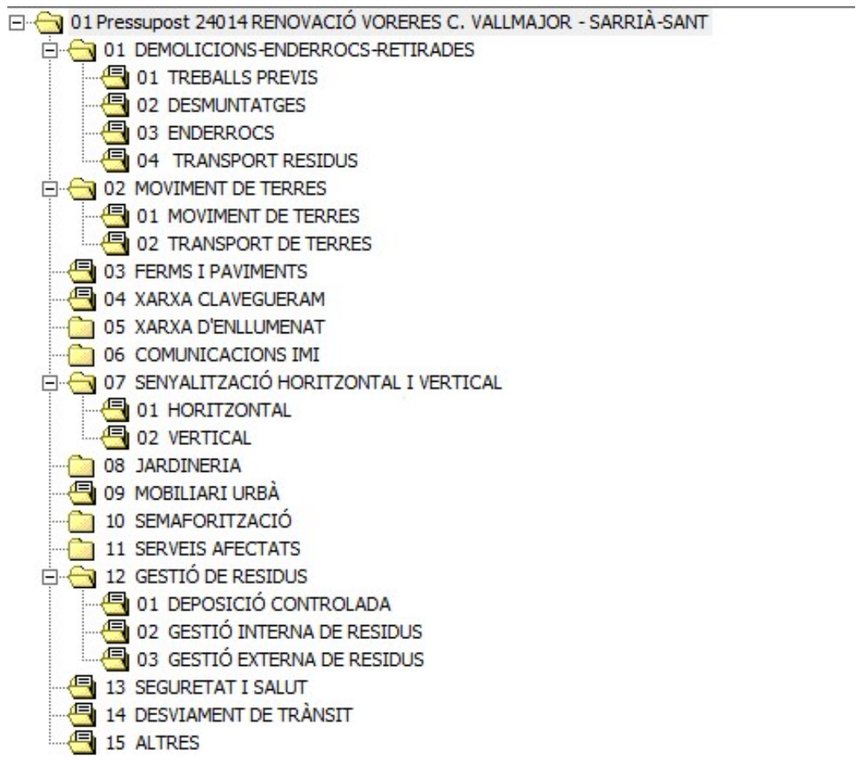

ANNEX 12.
SENYALITZACIÓ I DEFENSA DE LES OBRES

INDEX

1 SENYALITZACIÓ I DEFENSA DE LES OBRES 2
1.1 SENYALITZACIÓ I PROTECCIÓ 2
1.2 DIMENSIONS MÍNIMES D'ITINERARIS I PASSOS PER A VIANANTS 2
1.3 ELEMENTS DE PROTECCIÓ 2
1.4 ENLLUMENAT I ABALISAMENT LLUMINÓS 3
1.5 ABALISAMENT I DEFENSA 3
1.6 PAVIMENTS PROVISIONALS 3
1.7 ACCESSIBILITAT DE PERSONES AMB MOBILITAT REDUÏDA 3
1.8 MANTENIMENT 3
1.9 RETIRADA DE SENYALITZACIÓ I ABALISAMENT 4

1 SENYALITZACIÓ I DEFENSA DE LES OBRES

1.1 Senyalització i protecció

Si el pla d'implantació de l'obra comporta la reducció de vials de circulació, s'aplicaran les mesures definides a la Norma de Senyalització d'Obres 8.3.

Està prohibida la col·locació de senyals no autoritzades pels Serveis Municipals.

1.2 Dimensions mínimes d'itineraris i passos per a vianants

Es respectaran les següents dimensions mínimes:

• En cas de restricció de la vorera, l'amplada de pas per a vianants no serà inferior a un terç (1/3) de l'amplada de la vorera existent.

• L'amplada mínima d'itineraris o de passos per a vianants serà d'un metre i quaranta centímetres (1,40 m).

1.3 Elements de protecció

Tanques de protecció
Tota l'obra ha d'estar separada, en tot el seu recorregut, dels passos de vianants i de vehicles mitjançant tanques que cal mantenir en bon estat al llarg de tota la durada de l'obra. No es permet la substitució de tanques per cordes, cables, malles, cintes o similars.

Han d'estar col·locades de manera estable, fixades entre si i amb una separació mínima d'11 cm.

Han de se d'un color de fàcil detecció, sense caires vius, no auto-lliscants, resistents a la bolcada, col·locades de manera que ocupin tot el perímetre de l'obra. Quan protegeixin rases han d'estar separades més de 50 cm de la seva part exterior. Si s'utilitzen peus de formigó com a base, aquests no poden sobresortir més per la banda dels vianants que per la banda de l'obra.

Passos de vianants Tots els passos de vianants que s'hagin d'habilitar es protegiran, pels dos costats, amb tanques o baranes resistents, ancorades o enganxades a terra, d'una alçada mínima d'un metre (1 m) amb travesser intermedi i entornpeus de vint centímetres (0,20 m) a la base. L'alçada de la passarel·la no sobrepassarà els quinze centímetres (0,15 m).

Els elements que formin les tanques o baranes seran preferentment continus. Si són calats, les separacions mínimes no podran ser superiors a quinze centímetres (015 m).

Forats i rases. Si els vianants han de passar per sobre els forats o les rases, es col·locaran xapes metàl·liques ben fixades, que no es moguin, de resistència suficient, totalment planes i sense ressalts. Han de ser antilliscants tant en sec com en mullat. Estan expressament prohibits els

taulons de fusta per a cobrir els forats o les rases.

Si els forats o les rases han de ser evitats, les baranes o tanques de protecció del pas es col·locaran a 45º en el sentit de la marxa.

1.4 Enllumenat i abalisament lluminós

Els senyals i els elements d'abalisament aniran degudament il·luminats encara que hi hagi enllumenat públic.

S'utilitzarà pintura i material reflectant o fotoluminiscent, tant per a la senyalització vertical i horitzontal, com per als elements d'abalisament.

Els itineraris i passos de vianants estaran convenientment il·luminats al llarg de tot el tram (intensitat mínima 20 lux).

La delimitació d'itineraris o passos per a vianants formada amb tanques metàl·liques de 200 x 100 cm, tindran abalisament lluminós en tot el seu perímetre.

1.5 Abalisament i defensa

Els elements d'abalisament i defensa a emprar per passos per a vehicles seran els designats com tipus TB, TL i TD a la Norma de carreteres 8.3 – IC. amb el següent criteri d'ubicació d'elements d'abalisament i defensa:

a) En la delimitació de la vora del carril de circulació de vehicles contigu al tancament de l'obra.

b) En la delimitació de vores de passos provisionals de circulació de vehicles contigus a passos provisionals per a vianants.

c) Per impedir la circulació de vehicles per una part d'un carril, per tot un carril o per diversos carrils, en estrenyiments de pas i/o disminució del número de carrils.

d) En la delimitació de vores en la desviació de carrils en el sentit de circulació, per salvar l'obstacle de les obres.

e) En la delimitació de vores de nous carrils de circulació per a passos provisionals o per a establir una nova ordenació de la circulació, diferent de la que hi havia abans de les obres.

Es col·locaran elements de defensa TD – 1 quan, en vies d'alta densitat de circulació, en vies ràpides, en corbes pronunciades, etc.., la possible desviació d'un vehicle de l'itinerari assenyalat pugui produir accidents a vianants o a treballadors (desplaçament o enderroc del tancament de l'obra o de baranes de protecció de pas de vianants, xoc contra objectes rígids, bolcar el vehicle per l'existència de desnivells, etc..,).

Quan l'espai disponible sigui mínim, s'admetrà la col·locació d'elements de defensa TD – 2.

Tot el perímetre de l'obra ha d'estar il·luminat, tant si ocupa part de la calçada o la vorera com si no. L'enllumenat ha d'estar operatiu tota la nit i durant el dia en el cas en què les condicions atmosfèriques siguin adverses.

1.6 Paviments provisionals

El paviment serà dur, no lliscant i sense regruixos diferents dels propis del gravat de les peces. Si és de terres, tindrà una compactació del 90% PM (Pròctor Modificat).

Si cal ampliar la vorera per a pas de vianants per la calçada, es col·locarà un entarimat sobre la part ocupada de la calçada formant un pla horitzontal amb la vorera i una barana fixa de protecció.

1.7 Accessibilitat de persones amb mobilitat reduïda

Si la via o vies de l'entorn de l'obra estan adaptades d'acord amb el que disposa el Decret 135/1995 de 24 de març, i no hi ha itinerari alternatiu, els passos o itineraris provisionals compliran les següents condicions mínimes:

- Alçada lliure d'obstacles de 2,10 m.
- En els canvis de direcció, l'amplada mínima de pas haurà de permetre inscriure un cercle d'1,5 m de diàmetre.
- No podrà haver-hi escales ni graons aïllats.
- El pendent longitudinal serà com a màxim del 10% si la lingitud de la rampa és inferior a 3 m, del 8% si és inferior a 6 m i del 6% en la resta de casos. El pendent transversal serà del 2%.
- El paviment serà dur, no lliscant i sense regruixos diferents als propis del gravat de peces. Si és de terres tindrà una compactació del 90% PM (Pròctor Modificat).
- Els guals tindran una amplada mínima d'un metre i vint centímetres (1,20 m) i un pendent màxim del 10%.

Si hi ha itinerari alternatiu, s'indicarà, en els punts de desviació cap a l'itinerari alternatiu, col·locant un senyal tipus D amb el símbol internacional d'accessibilitat I una fletxa de senyalització.

1.8 Manteniment

La senyalització i els elements d'abalisament es fixaran de tal manera que impedeixi el seu desplaçament i dificulti la seva subtracció.

La senyalització, l'abalisament, els paviments, l'enllumenat i totes les proteccions dels itineraris, desviacions i passos per a vehicles i vianants es conservaran en perfecte estat durant la seva vigència, evitant la pèrdua de condicions perceptives o de seguretat.

Els passos i itineraris es mantindran nets.

1.9 Retirada de senyalització i abalisament

Acabada l'obra es retiraran tots els senyals, elements, dispositius i abalisament implantats.

El termini màxim per a l'execució d'aquestes operacions serà d'una setmana, un cop acabada l'obra o la part d'obra que exigís la seva implantació.

ANNEX 15.
SERVEIS AFECTATS

INDEX

1 INTRODUCCIÓ 2

2 RELACIÓ DE CIES PRESENTS AL SECTOR 2

3 AFECTACIONS 3

4 APÈNDIX 01. LLISTATS DE SERVEIS EXISTENTS 4

5 APÈNDIX 02. CONVENI AMB ENDESA 5

1 INTRODUCCIÓ

En el present annex es recull la informació rebuda per part de les Cies de serveis respecte a les xarxes presents a l'àmbit. S'inclou aquí la informació de serveis existents remesa per DISTRICTE el 13 de juny de 2024.

2 RELACIÓ DE CIES PRESENTS AL SECTOR

Dins de l'àmbit d'estudi hi trobem les següent companyies de serveis:

TÍTOL DEL PROJECTE	Renovació voreres carrer Vallmajor
REDACTOR	
DATA	9/7/2024

EMPRESA	DATA ENVIAMENT		DATA RECEPCIÓ
COMPANYIES			
FECSA-ENDESA	EWISE	13/6/2024	13/6/2024
AGBAR	EWISE	13/6/2024	13/6/2024
GAS NATURAL	EWISE	13/6/2024	13/6/2024
TELECOMUNICACIONS			
TELEFÓNICA	EWISE	13/6/2024	13/6/2024
ONO	EWISE	13/6/2024	13/6/2024
AJUNTAMENT			
BCASA	BCASA	13/6/2024	13/6/2024
ENLLUMENAT PUBLIC	IMI	13/6/2024	13/6/2024
IMI	IMI	13/6/2024	13/6/2024
SEMAFORITZACIO	IMI	13/6/2024	13/6/2024
ALTRES			
FGC	EWISE	13/6/2024	13/6/2024


Es recull la informació de les xarxes existents en el Sector.

3 AFECTACIONS

Donades les actuacions previstes en el Projecte no es preveuen afectacions a les diferents companyies de serveis, excepte en la reubicació de tapes a la nova cota en zones d'ampliació de voreres o de plataforma elevada.

Convenis Endesa
Tot i que, a priori, no s'afecten serveis d'aquesta companyia, s'inclouen els seus convenis amb l'Ajuntament de Barcelona per si durant les obres es produís una afectació inesperada

4 APÈNDIX 01. LLISTATS DE SERVEIS EXISTENTS

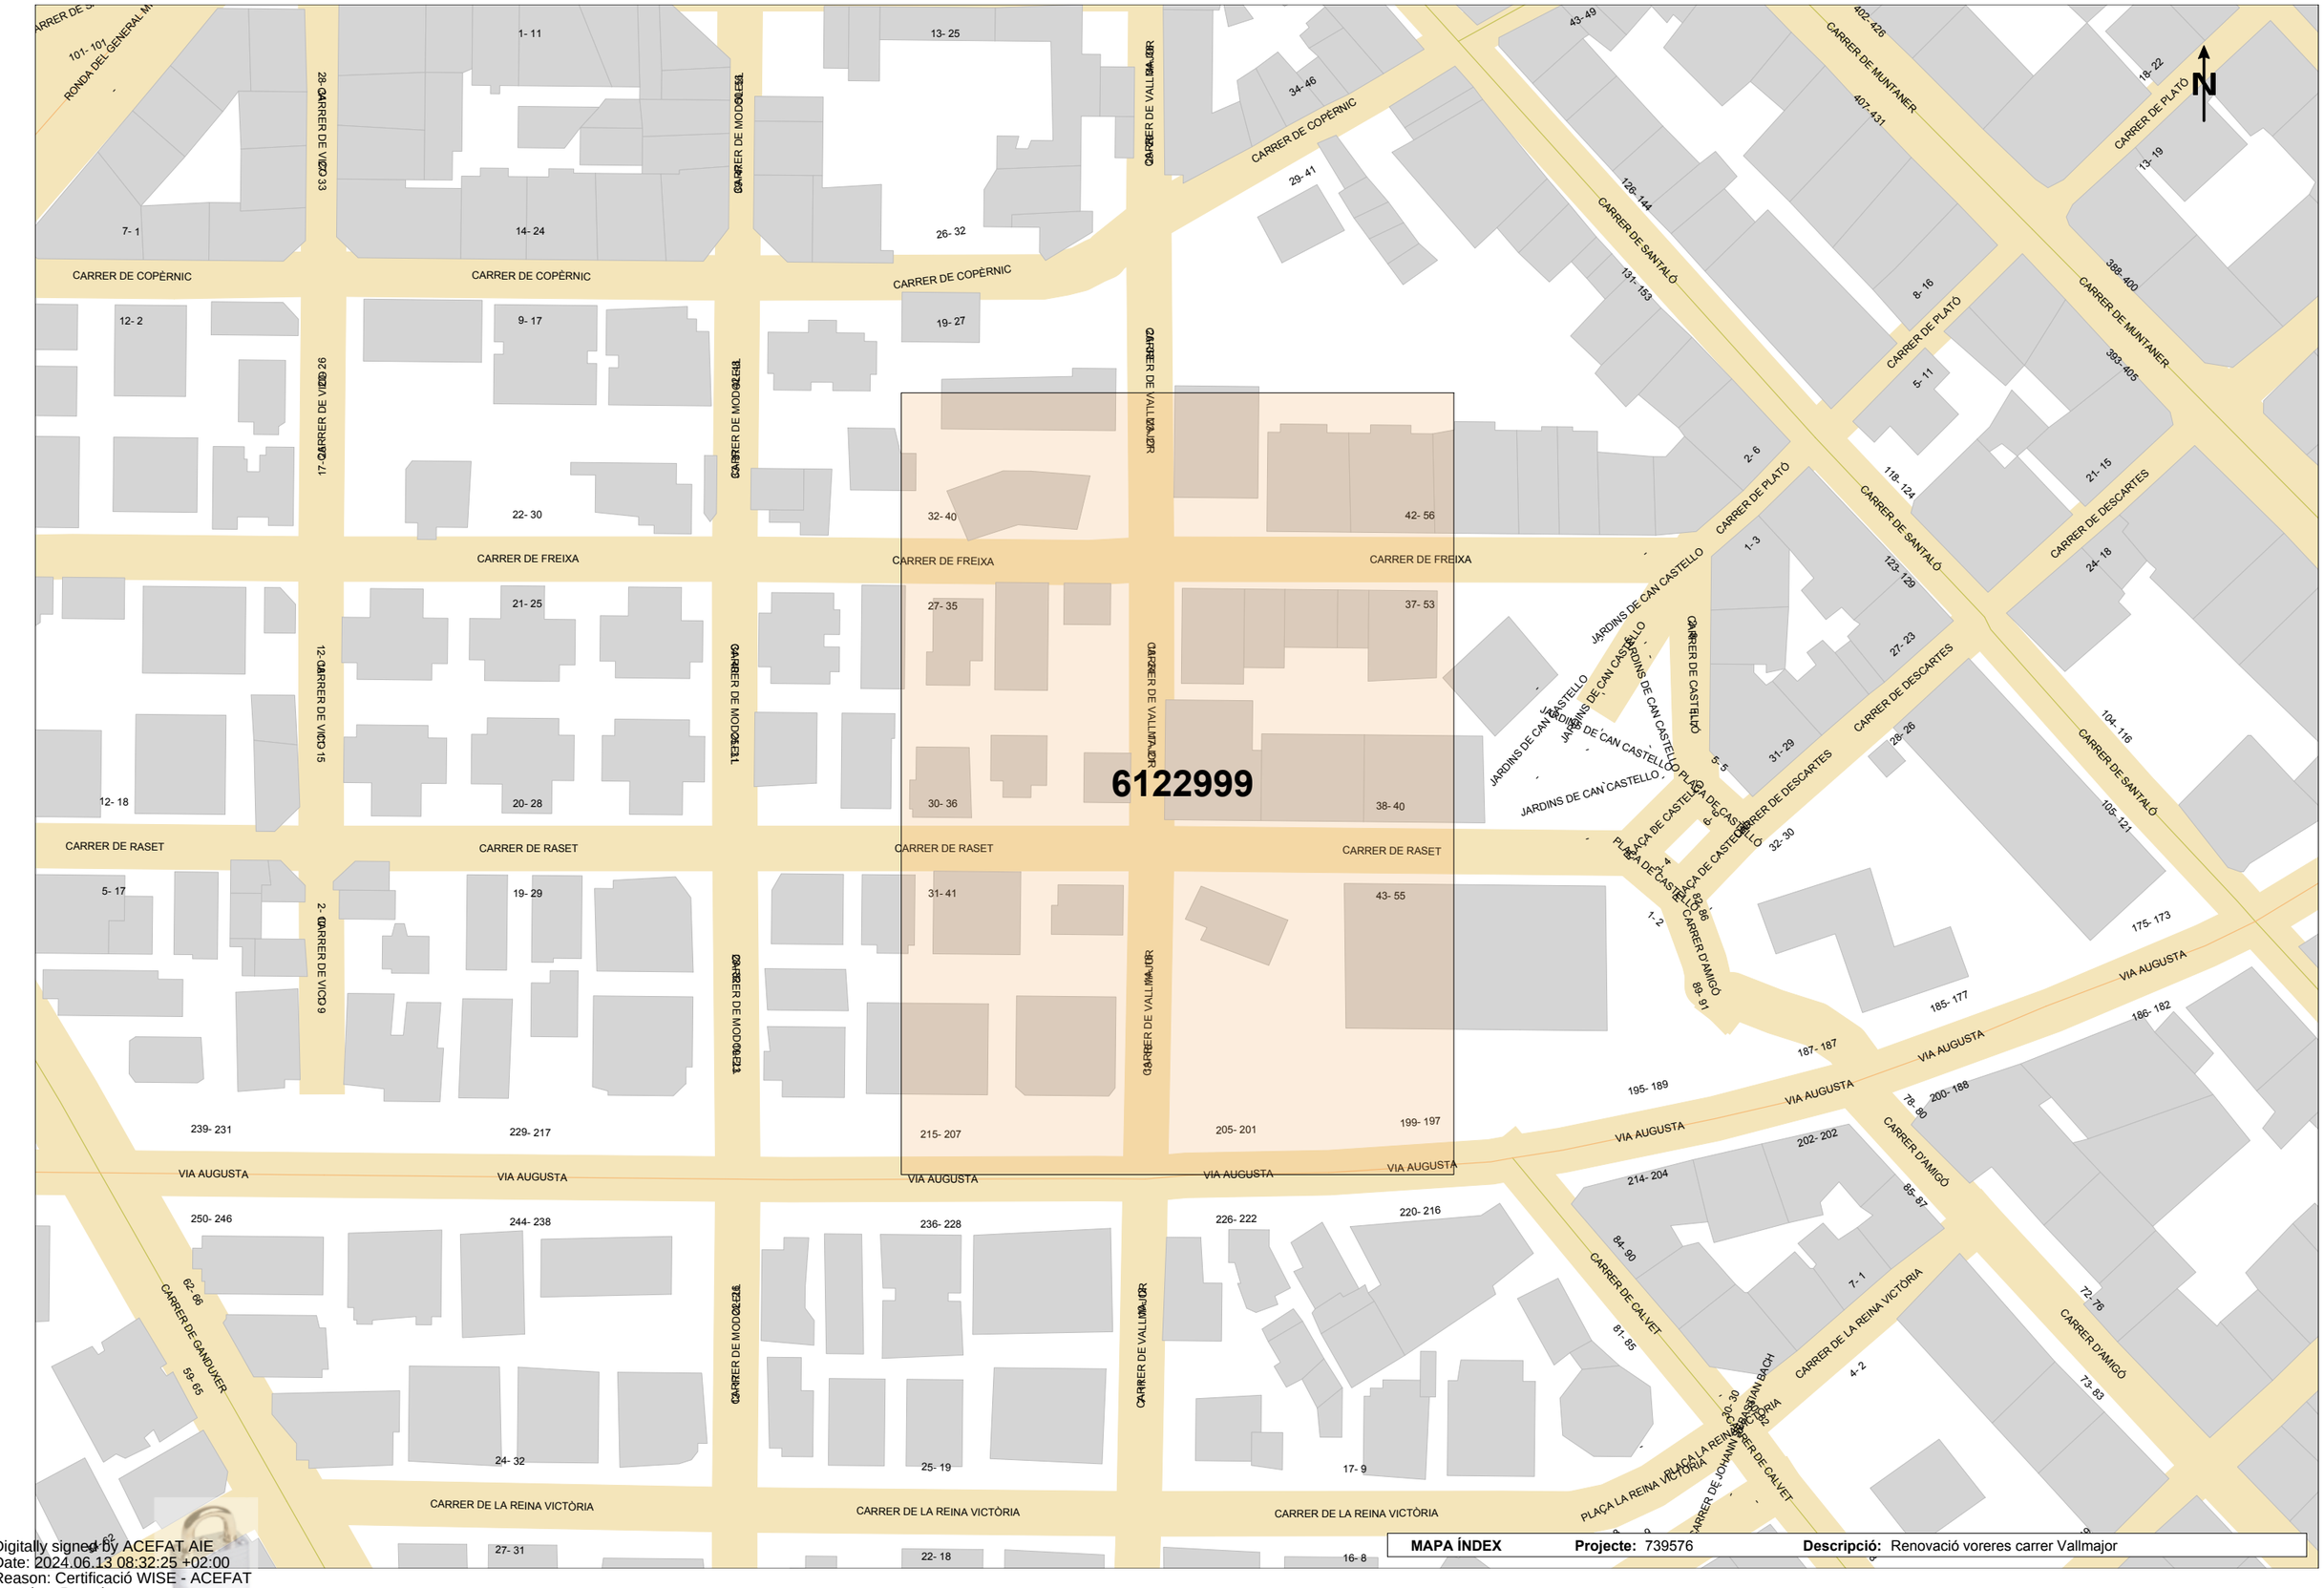

MAPA ÍNDEX **Projecte:** 739576 **Descripció:** Renovació voreres carrer Vallmajor

Digitally signed by ACEFAT AIE
Date: 2024.06.13 08:32:25 +02:00
Reason: Certificació WISE - ACEFAT
Location: Barcelona

Aigües de Barcelona

En relació a la seva sol·licitud, els adjuntem la informació dels serveis existents gestionats per AIGÜES DE BARCELONA, EMPRESA METROPOLITANA DE GESTIÓ DEL CICLE INTEGRAL DE L'AIGUA, S.A. (en endavant Aigües de Barcelona) a la zona sol·licitada.

La informació aportada és d'ús exclusiu per al sol·licitant i pel projecte indicat, el qual té una validesa màxima de 3 mesos, a partir de la data de la seva obtenció, sent responsabilitat del peticionari, l'ús que se'n faci de la informació facilitada.

Els indiquem que la informació facilitada és tan sols a títol orientatiu, ja que pot haver resultat afectada per la topografia del terreny i/o altres treballs de tercers en la zona. Per aquest motiu aquesta informació no pot ser interpretada com a garantía absoluta de respondre fidelment a la ubicació exacta de les infraestructures existents.

L'entrega d'aquesta informació no suposa cap autorització ni conformitat per part d'Aigües de Barcelona al projecte en curs. En el cas de què vostès produeixin qualsevol dany a les infraestructures gestionades per Aigües de Barcelona no podran eludir cap responsabilitat pels danys i perjudicis, directes o indirectes, ocasionats a Agües de Barcelona o a tercers, al·legant que la informació entregada és defectuosa.

1. Condicions Particulars sobre serveis afectats en la redacció de Projectes

S'entendrà com a servei afectat, no només aquell servei existent que impossibilita l'execució d'una obra (que afecta l'execució de l'obra), sinó que també ho és tot aquell servei existent al que se li modifiquen les seves condicions inicials, sobretot les d'accessibilitat per futurs manteniments i/o reparacions del mateix (que és afectat per l'obra). Per tant cal considerar i preveure totes les condicions assenyalades en l'apartat 3 d'aquest escrit *Condicions Particulars d'obligat compliment per a garantir la integritat i l'accessibilitat a les instal·lacions d'Aigües de Barcelona*.

En cas de detectar una possible afectació a la xarxa existent d'aigua potable en fase de projecte, els recordem que l'estudi tècnic-econòmic de les solucions a les diferents afeccions que es puguin produir, sigui del tipus que sigui, haurà de ser realitzat o, com a mínim validat, per Aigües de Barcelona. Pel que fa a l'execució de noves actuacions urbanístiques, en compliment de l'article 24 del *Reglament del Servei Metropolità d'Abastament Domiciliari d'Aigua a l'Àmbit Metropolità*, que disposa que s'entenen per noves actuacions urbanístiques aquelles derivades de qualsevol tipus d'instruments de planejament i d'execució de planejament, així com qualsevol altre actuació urbanística, inclosa les edificacions de caràcter aïllat, amb independència de la seva qualificació urbanística, que impliqui l'establiment, l'ampliació o la modificació del sistema de subministrament d'aigua; l'Ajuntament i el promotor urbanístic hauran de sol·licitar a Aigües de Barcelona o a l'Àrea Metropolitana de Barcelona (AMB) els informes relatius a les disponibilitats reals del subministrament i sobre la validació del projecte a executar, així com les mesures correctores en la xarxa existent.

Per tant, en cas de detectar una possible afectació sobre la xarxa existent o una nova necessitat de subministrament d'aigua derivada d'una nova actuació urbanística, en el moment en què disposin de la documentació detallada del seu projecte, serà necessari que es posin en contacte amb la unitat de *Planificació Projectes* de la Zona afectada per a poder estudiar i analitzar les solucions més adients:

Zona	Telèfon 1	Telèfon 2
Besós	93.342.31.24	93.342.31.29
Barcelona Norte	93.342.37.20	93.342.37.18
Barcelona Sur	93.342.30.63	93.342.30.49
Llobregat Norte	93.342.35.54	93.342.35.16
Llobregat Sur	93.342.32.11	93.342.32.25

Aigües de Barcelona

2. Condicions Particulars sobre els serveis afectats en l'execució d'Obres

L'empresa executora dels treballs haurà de tenir a l'obra la informació vigent referent als serveis existents a la zona gestionats per Aigües de Barcelona.

El caràcter orientatiu de la informació facilitada obliga en conseqüència a que, en cas d'existir a la zona qualsevol infraestructura gestionada per Aigües de Barcelona, s'haurà de verificar abans d'iniciar les obres, les possibles afectacions no contemplades en la fase de Projecte amb la realització de cales manuals que permetin localitzar adequadament les canonades a la zona afectada. En aquest cas s'haurà de contactar amb la unitat de *Planificació Projectes* de la Zona afectada per tal de, en cas necessari, acordar la data de realització de les cales per tal d'assistir a les mateixes el personal d'Aigües de Barcelona.

En cas de no produir-se cap afectació sobre la xarxa, és igualment obligatori prendre les precaucions necessàries, com també posar els mitjans que calguin per garantir la integritat i accessibilitat a les canonades gestionades per Aigües de Barcelona, als elements de maniobra i control i a les escomeses dels diferents edificis.

Tal com estableix el *Reglament del Servei Metropolità d'Abastament Domiciliari d'Aigua a l'Àmbit Metropolità* en els articles 100, 101 i 102 constitueix infracció l'execució d'obres sense l'autorització deguda que afecti, modifiqui o desviï la xarxa d'abastament proveïment d'aigua. És per això doncs, que cal considerar i preveure totes les condicions assenyalades en l'apartat 3 d'aquest escrit *Condicions Particulars d'obligat compliment per a garantir la integritat i l'accessibilitat a les instal·lacions d'Aigües de Barcelona*.

L'enviament de la informació sobre els serveis existents, no suposa l'autorització ni la conformitat per part d'Aigües de Barcelona al projecte d'obra en curs, ni allibera als executors de l'obra de les responsabilitats per danys i perjudicis directes o indirectes causats a les instal·lacions d'Aigües de Barcelona. Per tant, en cas de produir-se danys a les instal·lacions, Aigües de Barcelona es reserva el dret a emprendre les accions legals que consideri oportunes, així com el dret a reclamar les indemnitzacions pels danys i perjudicis causats. A més, tots els danys i perjudicis, directes o indirectes que se'n puguin derivar a tercers, siguin materials o personals, també seran a compte i risc del promotor o executor de l'obra, incloent els danys i perjudicis derivats d' un eventual tall de subministrament.

Durant l'execució de les obres, en cas de detectar una possible afecció no contemplada en el Projecte o en cas d'existir qualsevol dubte al respecte d'una instal·lació d'Aigües de Barcelona, poden contactar amb la unitat d'*Operacions* de la Zona afectada:

Zona	Telèfon 1	Telèfon 2
Besós	93.342.31.49	93.342.31.32
Barcelona Norte	93.342.37.34	93.342.37.35
Barcelona Sur	93.342.30.71	93.342.30.21
Llobregat Norte	93.342.35.53	93.342.35.40
Llobregat Sur	93.342.32.21	93.342.32.01

Aigües de Barcelona

3. Condicions Particulars d'obligat compliment per a garantir la integritat i l'accessibilitat a les instal·lacions d'Aigües de Barcelona

Les instal·lacions subterrànies d'Aigües de Barcelona:

1. No podran quedar formigonades en cap tram, per petit que sigui aquest.
2. Hauran de quedar lliures d'elements de mobiliari urbà (contenidors, papereres, senyals de trànsit, fanals, armaris elèctrics, parterres, arbrat, semàfors, arquetes, marquesines, pilones, aparcaments…) sobre d'elles.
3. Les canonades no estan dissenyades per suportar grans sobrecàrregues, amb el que no es podrà muntar bastides o grues ni encara menys construir murs sobre les mateixes.
4. Queda prohibit l'acopi de material o equips sobre de les canalitzacions així com a sobre dels registres i arquetes d'accés als elements de maniobra i control i hidrants de protecció contra incendis.
5. Caldrà respectar i per tant complir, les disposicions legals vigents, en quan a distàncies de seguretat en els paral·lelismes i encreuaments amb d'altres serveis i col·locar les proteccions adients en cas de ser necessari.
6. Caldrà respectar i per tant complir, l'article 160 del *Reglament del Servei Metropolità d'Abastament Domiciliari d'Aigua a l'Àmbit Metropolità* on es diu: "*Amb la finalitat d'evitar contaminacions de les conduccions d'aigua apta per al consum humà, aquesta sempre estarà ubicada a una cota superior respecte a la resta de conduccions (gas, electricitat, comunicacions, aigua no potable, …) i la conducció d'aigua potable estarà per sobre del clavegueram. Per altra banda per facilitar tasques de manteniment i preservar la integritat de la conducció d'aigua, cap altra conducció es podrà instal·lar sobre la conducció existent. (...)*".
7. Qualsevol requalificació urbanística que modifiqui la qualificació del sòl a on hi ha instal·lada una canonada caldrà ser comunicada a Aigües de Barcelona.
8. En els casos en que es plantegi resoldre una afecció a una canonada mitjançant l'estintolament de la mateixa, caldrà seguir les especificacions de l'Annex 1.
9. Pel que fa a les instal·lacions en superfície no es podran modificar ni manipular sense el previ vist-i-plau per escrit d'Aigües de Barcelona.

En aquells casos en els que no fos possible complir amb aquest condicionants es contactarà amb la unitat de *Planificació Projectes* de la Zona afectada per a poder estudiar i analitzar les solucions més adients i especialment caldrà una notificació prèvia quan:

10. Fos necessari modificar les profunditats de les canonades respecte la rasant de vorera i/o calçada.
11. Per l'execució de l'obra, les infraestructures soterrades quedin al descobert.

Aigües de Barcelona

ANNEX 1: Estintolaments de canonades

En els casos en els que es plantegi resoldre una afecció a una canonada mitjançant l'estintolament de la mateixa, El PROMOTOR haurà de formular una petició per escrit a la secció de *Planificació i Projectes* de la Zona corresponent on s'indiquin les accions que es preveuen executar amb la finalitat de garantir la integritat de la canonada afectada, adjuntant la següent informació :

a) ***Canonades Ø< 300 mm*** *:*
- Croquis de la instal·lació prevista per l'estintolament.
- Perfils IPN que s'utilitzaran.
- Elements de subjecció de la canonada (eslingues, tirants, abraçadores) i distàncies entre aquests (com a mínim un element de subjecció cada 20-30 cm).
- Fonamentacions de formigó previstes.
- Data d'inici i final de l'estintolament.

b) ***Canonades Ø≥300 mm*** *:*
A més a més de tot el que s'ha descrit anteriorment per a canonades de Ø< 300mm, es proporcionaran els càlculs estructurals que demostrin que la canonada no flectarà (o ho farà de forma inapreciable). I es posarà especial atenció a:

- Quan l'estintolament inclogui juntes, es reforçarà aquesta part.
- Al procés de compactació de terres per sota la canonada en l'ultima fase del procés, ja que és un dels moments més delicats i on es poden produir avaries en les juntes per assentaments del terreny.

Cal destacar que **l'estintolament haurà de ser executat sempre pel PROMOTOR i en cap cas per Aigües de Barcelona, i en cas d'avaria o trencament de la canonada se li donarà el tractament d'Avaria Provocada.**

En cas de tractar-se de canonades de **Formigó amb junta retacada, fibrociment (Uralita)**, o d'altres materials susceptibles de patir danys en cas d'estintolar-se, s'evitarà aquesta opció i s'optarà pel desviament.

Una vegada revisada la informació facilitada als Serveis Tècnics d'Aigües de Barcelona, Aigües de Barcelona podrà proposar modificacions d'acord amb els seus criteris, les quals s'incorporaran al projecte inicial, refent l'escrit de petició.

Un cop revisada tota la documentació, Aigües de Barcelona donarà, si s'escau, la seva aprovació a l'estintolament.

Aigües de Barcelona

ANNEX 2: Zonificació d'Aigües de Barcelona

Municipi / Districte	Zona
Badalona	Besòs
Barcelona – Ciutat Vella	Barcelona Sud
Barcelona – Eixample	Barcelona Sud
Barcelona – Gràcia	Barcelona Nord
Barcelona – Horta - Guinardó	Barcelona Nord
Barcelona – Les Corts	Barcelona Sud
Barcelona – Nou Barris	Barcelona Nord
Barcelona – Sant Andreu	Barcelona Nord
Barcelona – Sant Martí	Barcelona Nord
Barcelona – Sants – Montjuïc	Barcelona Sud
Barcelona – Sarriá – Sant Gervasi	Barcelona Sud
Begues	Llobregat Sud
Castelldefels	Llobregat Sud
Cerdanyola del Vallès	Besòs
Cornellà de Llobregat	Llobregat Nord
El Papiol	Llobregat Sud
Esplugues de Llobregat	Llobregat Nord
Gavà	Llobregat Sud
L'Hospitalet de Llobregat	Llobregat Nord
Montcada i Reixac	Besòs
Montgat	Besòs
Pallejà	Llobregat Sud
Sant Adrià de Besòs	Besòs
Sant Boi de Llobregat	Llobregat Sud
Sant Climent de Llobregat	Llobregat Sud
Sant Feliu de Llobregat	Llobregat Nord
Sant Joan Despí	Llobregat Nord
Sant Just Desvern	Llobregat Nord
Santa Coloma de Cervelló	Llobregat Sud
Santa Coloma de Gramenet	Besòs
Torrelles de Llobregat	Llobregat Sud
Viladecans	Llobregat Sud

C RASET

C VALLMAJOR

C VALLMAJOR

C FREIXA

Aigües de Barcelona

739576-6122999
Renovació voreres carrer Vallmajor

Data lliurament:
13-06-2024

POU	CAP EXTREM	BOCA D'AIRE	VÁLVULA	PONT	PUNT ACCÉS		PROTECCIÓ CANONADA
DIPÒSIT	DESCÀRREGA	HIDRANT	RECIPIENT	GALERIA	ARMARI		ELEMENT REDUCTOR
TRAM	REDUCCIÓ	RAMAL	ARQUETA	REGISTRE	TUBULAR		TORRETA DE VENTILACIÓ

Aquesta informació és orientadora i, per tant, sense perjudici de la seva efectiva comprovació. Així doncs, els preguem que davant de qualsevol dubte es posin en contacte amb Aigües de Barcelona, requisit sense el qual declinarem qualsevol responsabilitat. Les instal·lacions que no siguin gestionades per Aigües de Barcelona (color verd) estan grafiades només a títol orientatiu i si volen més informació sobre les mateixes cal que es dirigeixin als propietaris de dites instal·lacions.
Instal·lacions no gestionades

1:500

Ajuntament de Barcelona
Institut Municipal d'Informàtica

Direcció de Telecomunicacions

Av. Diagonal, 220; planta 2ª
08018 Barcelona
Telèfon 93 291 81 00
Fax 93 291 83 86

Assumpte: **Serveis afectats**

Barcelona, 13 de de Juny de 2024

Benvolguts senyors:

Ens complau remetre la informació que ens han sol·licitat referent als nostres serveis en la zona afectada, en resposta a la seva sol·licitud.

Tanmateix, fem constar que les dades facilitades són a títol orientatiu i que no es podrà eludir cap responsabilitat al·legant que la informació aportada sigui defectuosa, atès que pot resultar afectada por la topografia del terreny, per modificacions pendents del nostre entorn gràfic o per obres que es puguin realitzar des del transcurs d'aquesta sol·licitud fins a l'execució del seu projecte.

Així mateix, els hi recordem que a l'hora de l'execució del seu projecte, hauran de tornar a contactar amb nosaltres per realitzar el replanteig de l'afectació i les solucions a la mateixa i la corresponent signatura de l'acta de replanteig.

Restem a la seva disposició per a qualsevol dubte o aclariment

Rebin cordials salutacions,

Jordi Cirera
Institut Municipal d'Informàtica
Responsable de Telecomunicacions

Ajuntament de Barcelona
Institut Municipal d'Informàtica

Direcció de Telecomunicacions

Av. Diagonal, 220; planta 2ª
08018 Barcelona
Telèfon 93 291 81 00
Fax 93 291 83 86

CONDICIONS DE CESSIÓ DE LA DOCUMENTACIÓ

Tots els continguts cartogràfics inclosos en la present documentació són propietat de l'Ajuntament de Barcelona. L'Ajuntament de Barcelona no és responsable de la informació que es pot obtenir a través d'enllaços a sistemes externs.
La informació cartogràfica l'empara la legislació vigent en matèria de propietat intel·lectual. Els usuaris no adquireixen cap títol, dret o interès sobre aquesta informació.
Els usuaris són els responsables de l'ús que facin de la informació continguda en la documentació lliurada.

Condicions de cessió de l'ús de les dades

1. Els drets d'ús de les dades són vàlids únicament i exclusivament per a ús intern o per dur a terme estudis o projectes propis o destinats a terceres persones.
2. Els usuaris no poden utilitzar la informació per altres fins dels que estan autoritzats expressament i sempre han de fer constar la procedència de la informació: "Ajuntament de Barcelona – Informació de base i cartografia (IBC)". Altrament, l'Ajuntament o els seus representants poden reclamar el pagament dels usos realitzats, a més de les indemnitzacions pertinents per danys i perjudicis.
3. Els usuaris no poden cedir les dades obtingudes, ni totalment ni parcialment, a tercers sense autorització expressa de l'Ajuntament de Barcelona o dels seus representants.
4. Les dades proporcionades als usuaris són còpia fidel de les dades integrades, fins a la data d'avui, a les bases de dades cartogràfiques de l'Ajuntament de Barcelona (IMI-IBC). Per tant, no ens fem responsables dels possibles errors o omissions que detectin els usuaris o tercers, ni dels possibles perjudicis que es derivin de l'ús d'aquesta informació.

Ajuntament de Barcelona

Ecologia Urbana
Gerència Adjunta de Medi Ambient i Serveis Urbans
Direcció d'Energia i Qualitat Ambiental
Enllumenat

C/Torrent de l'Olla, 218-220 ,3a
08012 Barcelona
www.bcn.cat/mediambient

Assumpte: **Serveis afectats d'Enllumenat Públic.**

Barcelona, 13 de de Juny de 2024

Benvolguts senyors:

En referència a la seva sol·licitud, s'adjunta la documentació dels serveis afectats d'enllumenat públic.

Tanmateix, fem constar que les dades facilitades son a títol orientatiu i que no es podrà eludir cap responsabilitat al·legant que la informació aportada sigui defectuosa, atès que pot resultar afectada per modificacions pendents del nostre entorn gràfic o bé per obres que es puguin realitzar des del transcurs d'aquesta petició fins a la execució del seu projecte.

Caldrà respectar i per tant complir les disposicions legals vigents quant a distàncies de seguretat entre els paral·lelismes i creuaments amb altres serveis, així com col·locar les proteccions adequades en cas de ser necessari.

No està permès fer us dels pericons ni tubulars de la instal·lació d'enllumenat.

El lliurament d'aquesta informació no suposa l'autorització ni la conformitat per part d'Enllumenat públic de Barcelona al projecte d'obra en curs, ni eximeix als executors de l'obra de les responsabilitats per danys i perjudicis directes o indirectes causats en les instal·lacions d'Enllumenat públic.

En el cas que, tant en fase de projecte com en fase d'obra, es detecti una possible afectació a la instal·lació d'Enllumenat públic, caldrà informar al Departament d'enllumenat, a Cristina Collado, via telefònica al 932914380 i via mail a ccollado@bcn.cat.

En cas de produir-se danys en les instal·lacions, caldrà comunicar-ho immediatament al Departament d'enllumenat públic de Barcelona i les actuacions derivades que siguin necessàries per restablir el servei es realitzaran per part del mantenidor de la zona a càrrec de les obres. Es reserva el dret d'emprendre les accions legals que considerin oportunes, així com el dret a reclamar les indemnitzacions pels danys i perjudicis causats. A més, tots els danys i perjudicis directes o indirectes que es puguin derivar a tercers, siguin materials o personals, també seran per compte i risc del promotor o executor de l'obra.

Restem a la seva disposició per a qualsevol dubte o aclariment.

Ajuntament de Barcelona

Mobilitat i Infraestructures
Direcció de Serveis d'Infraestructures i Espai Urbà
Departament d'Espai Urbà

Torrent de l'Olla, 218, 2a planta
08012 Barcelona
Telèfon 93 291 41 98 / 93 402 34 25
www.barcelona.cat

Assumpte: **Serveis afectats de la xarxa semafòrica i de regulació dinàmica del trànsit.**

Barcelona, 13 de Juny de 2024

Benvolgut/uda:

En referència a la vostra sol·licitud, s'adjunta la documentació dels serveis soterrats existents de la xarxa semafòrica i de regulació dinàmica del trànsit.

Tanmateix, fem constar que les dades facilitades hi són a títol orientatiu, tenen caràcter d'esquema i que no es podrà eludir qualsevol responsabilitat al·legant que la informació aportada sigui defectuosa, atès que pot resultar afectada per modificacions pendents del nostre entorn gràfic o bé per obres que es puguin realitzar des del transcurs d'aquesta petició fins a la execució del seu projecte.

Caldrà respectar, i per tant complir totes les disposicions legals vigents quant a distàncies de seguretat entre els paral·lelismes i creuaments amb altres serveis, així com col·locar les proteccions adequades en cas de ser necessàries.

No us està permès de fer ús dels pericons ni tubulars de la instal·lació de regulació semafòrica i dinàmica del trànsit.


El lliurament d'aquesta informació no suposa l'autorització ni la conformitat per part del Departament d'Espai Urbà de l'Ajuntament de Barcelona al projecte d'obra en curs, ni eximeix als executors de l'obra de les responsabilitats per danys i perjudicis directes o indirectes que puguin ser causats en les instal·lacions municipals.

En el cas que, tant en fase de projecte com en fase d'obra, hom detecti una possible afectació a la instal·lació de regulació semafòrica i dinàmica del trànsit, caldrà que informeu al Departament d'Espai Urbà, via telefònica al **932914198** / **934023425** o via correu electrònic a **SemaforsReps@bcn.cat**.

En cas de que es produeixin danys en les instal·lacions, caldrà que ho comuniqueu immediatament al Departament d'Espai Urbà, i les actuacions derivades que siguin necessàries per al restabliment de la normalitat en el servei es realitzaran per part de l'empresa mantenidora de la zona a càrrec de les obres. Es reserva el dret d'emprendre les accions legals que es considerin oportunes, així com també el dret a reclamar les indemnitzacions pels danys i perjudicis causats. A més, tots els danys i perjudicis directes o indirectes que es puguin derivar a tercers, siguin materials o personals, també seran per compte i risc del promotor o executor de l'obra.

Restem a la seva disposició per qualsevol dubte o aclariment.


Ajuntament de Barcelona
www.bcn.cat
XARXA DE FIBRA ÒPTICA
Cable municipal IMI
Cable municipal circulació
Cable municipal 22@
Repartidors
Caixes d'empiulament
Altres elements
Nodes WIFI via pública
Id. projecte 739576
Id. punt 6122999
Id. sollicitud 739576 - 6122999
Data: 13 de juny del 2024
Escala: 1:500
N
VALLAUGU
CARRER
14 -16
228 -230
13
15
DE
CARRER
VALLRASE
RASET(27550B)
36
34
DE
45
43
18 -20
22 -24
48 -50
44 -46
42
41
39
35 -37
17
19 -21
40
38
36
FREIXA(344041)
31 -35
23
41 -43
39
37

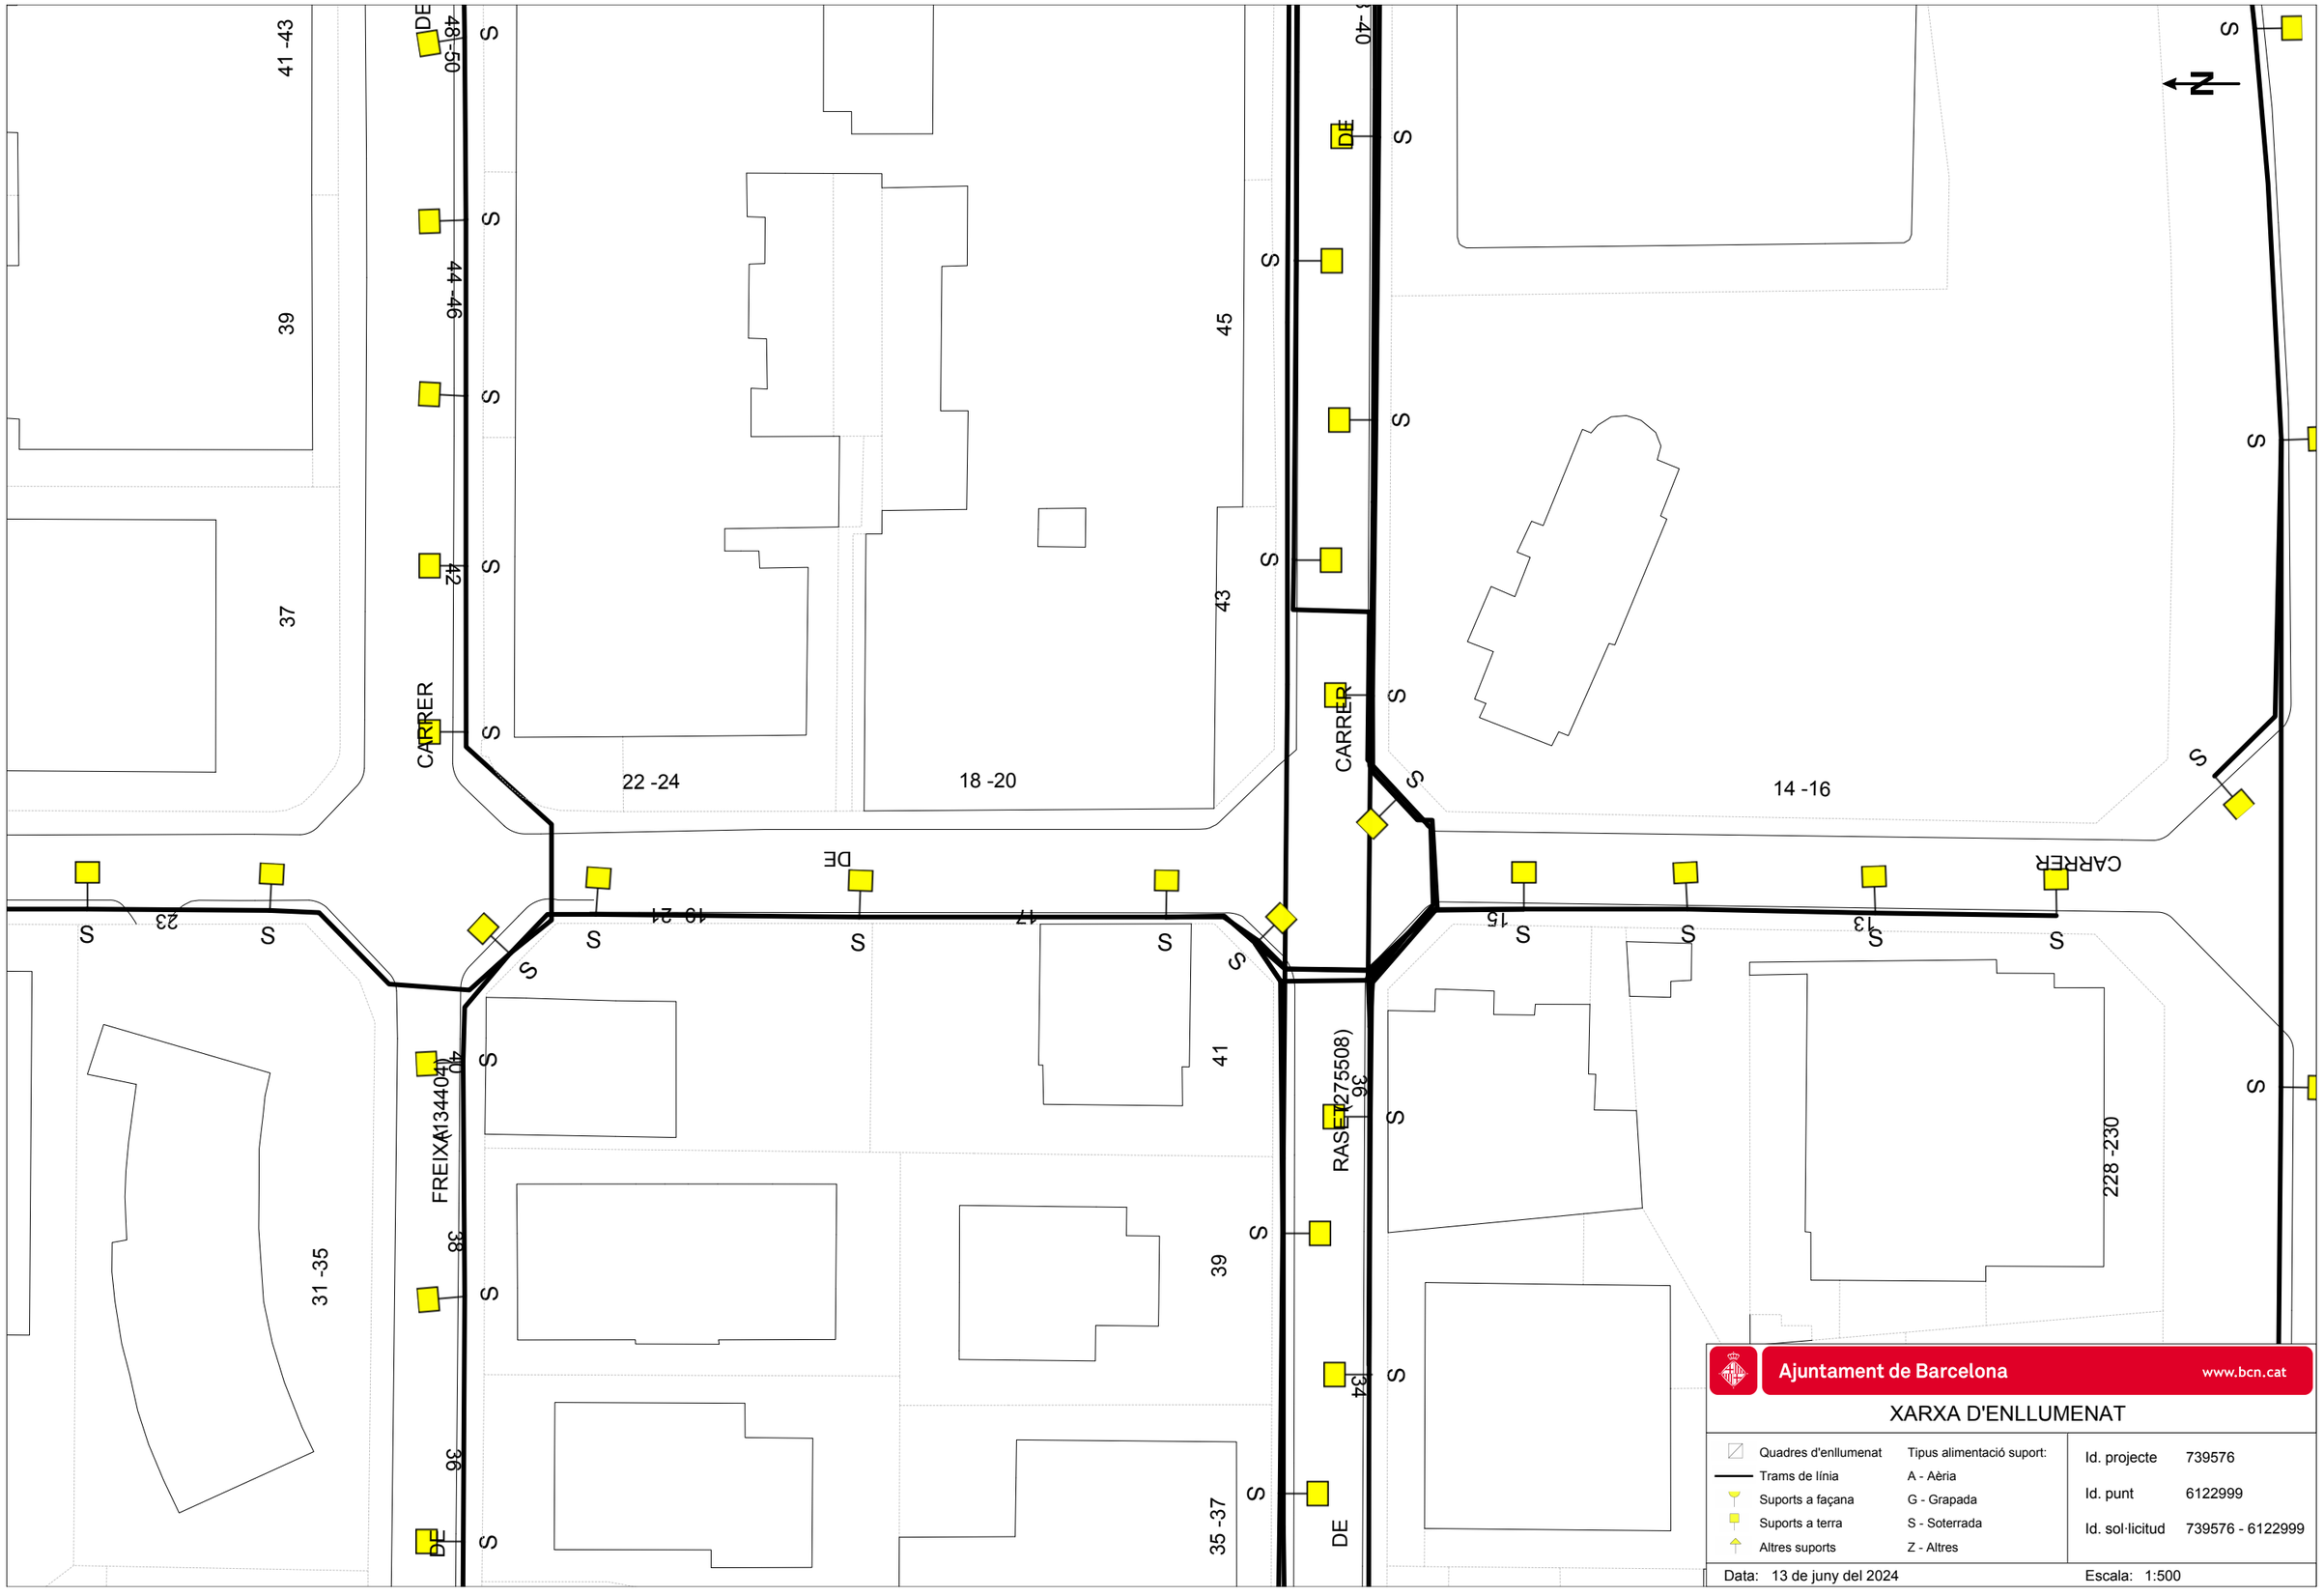


Ajuntament de Barcelona www.bcn.cat

XARXA D'ENLLUMENAT

Quadres d'enllumenat	Tipus alimentació suport:
Trams de línia	A - Aèria
Suports a façana	G - Grapada
Suports a terra	S - Soterrada
Altres suports	Z - Altres

Id. projecte	739576
Id. punt	6122999
Id. sol·licitud	739576 - 6122999

Data: 13 de juny del 2024 Escala: 1:500

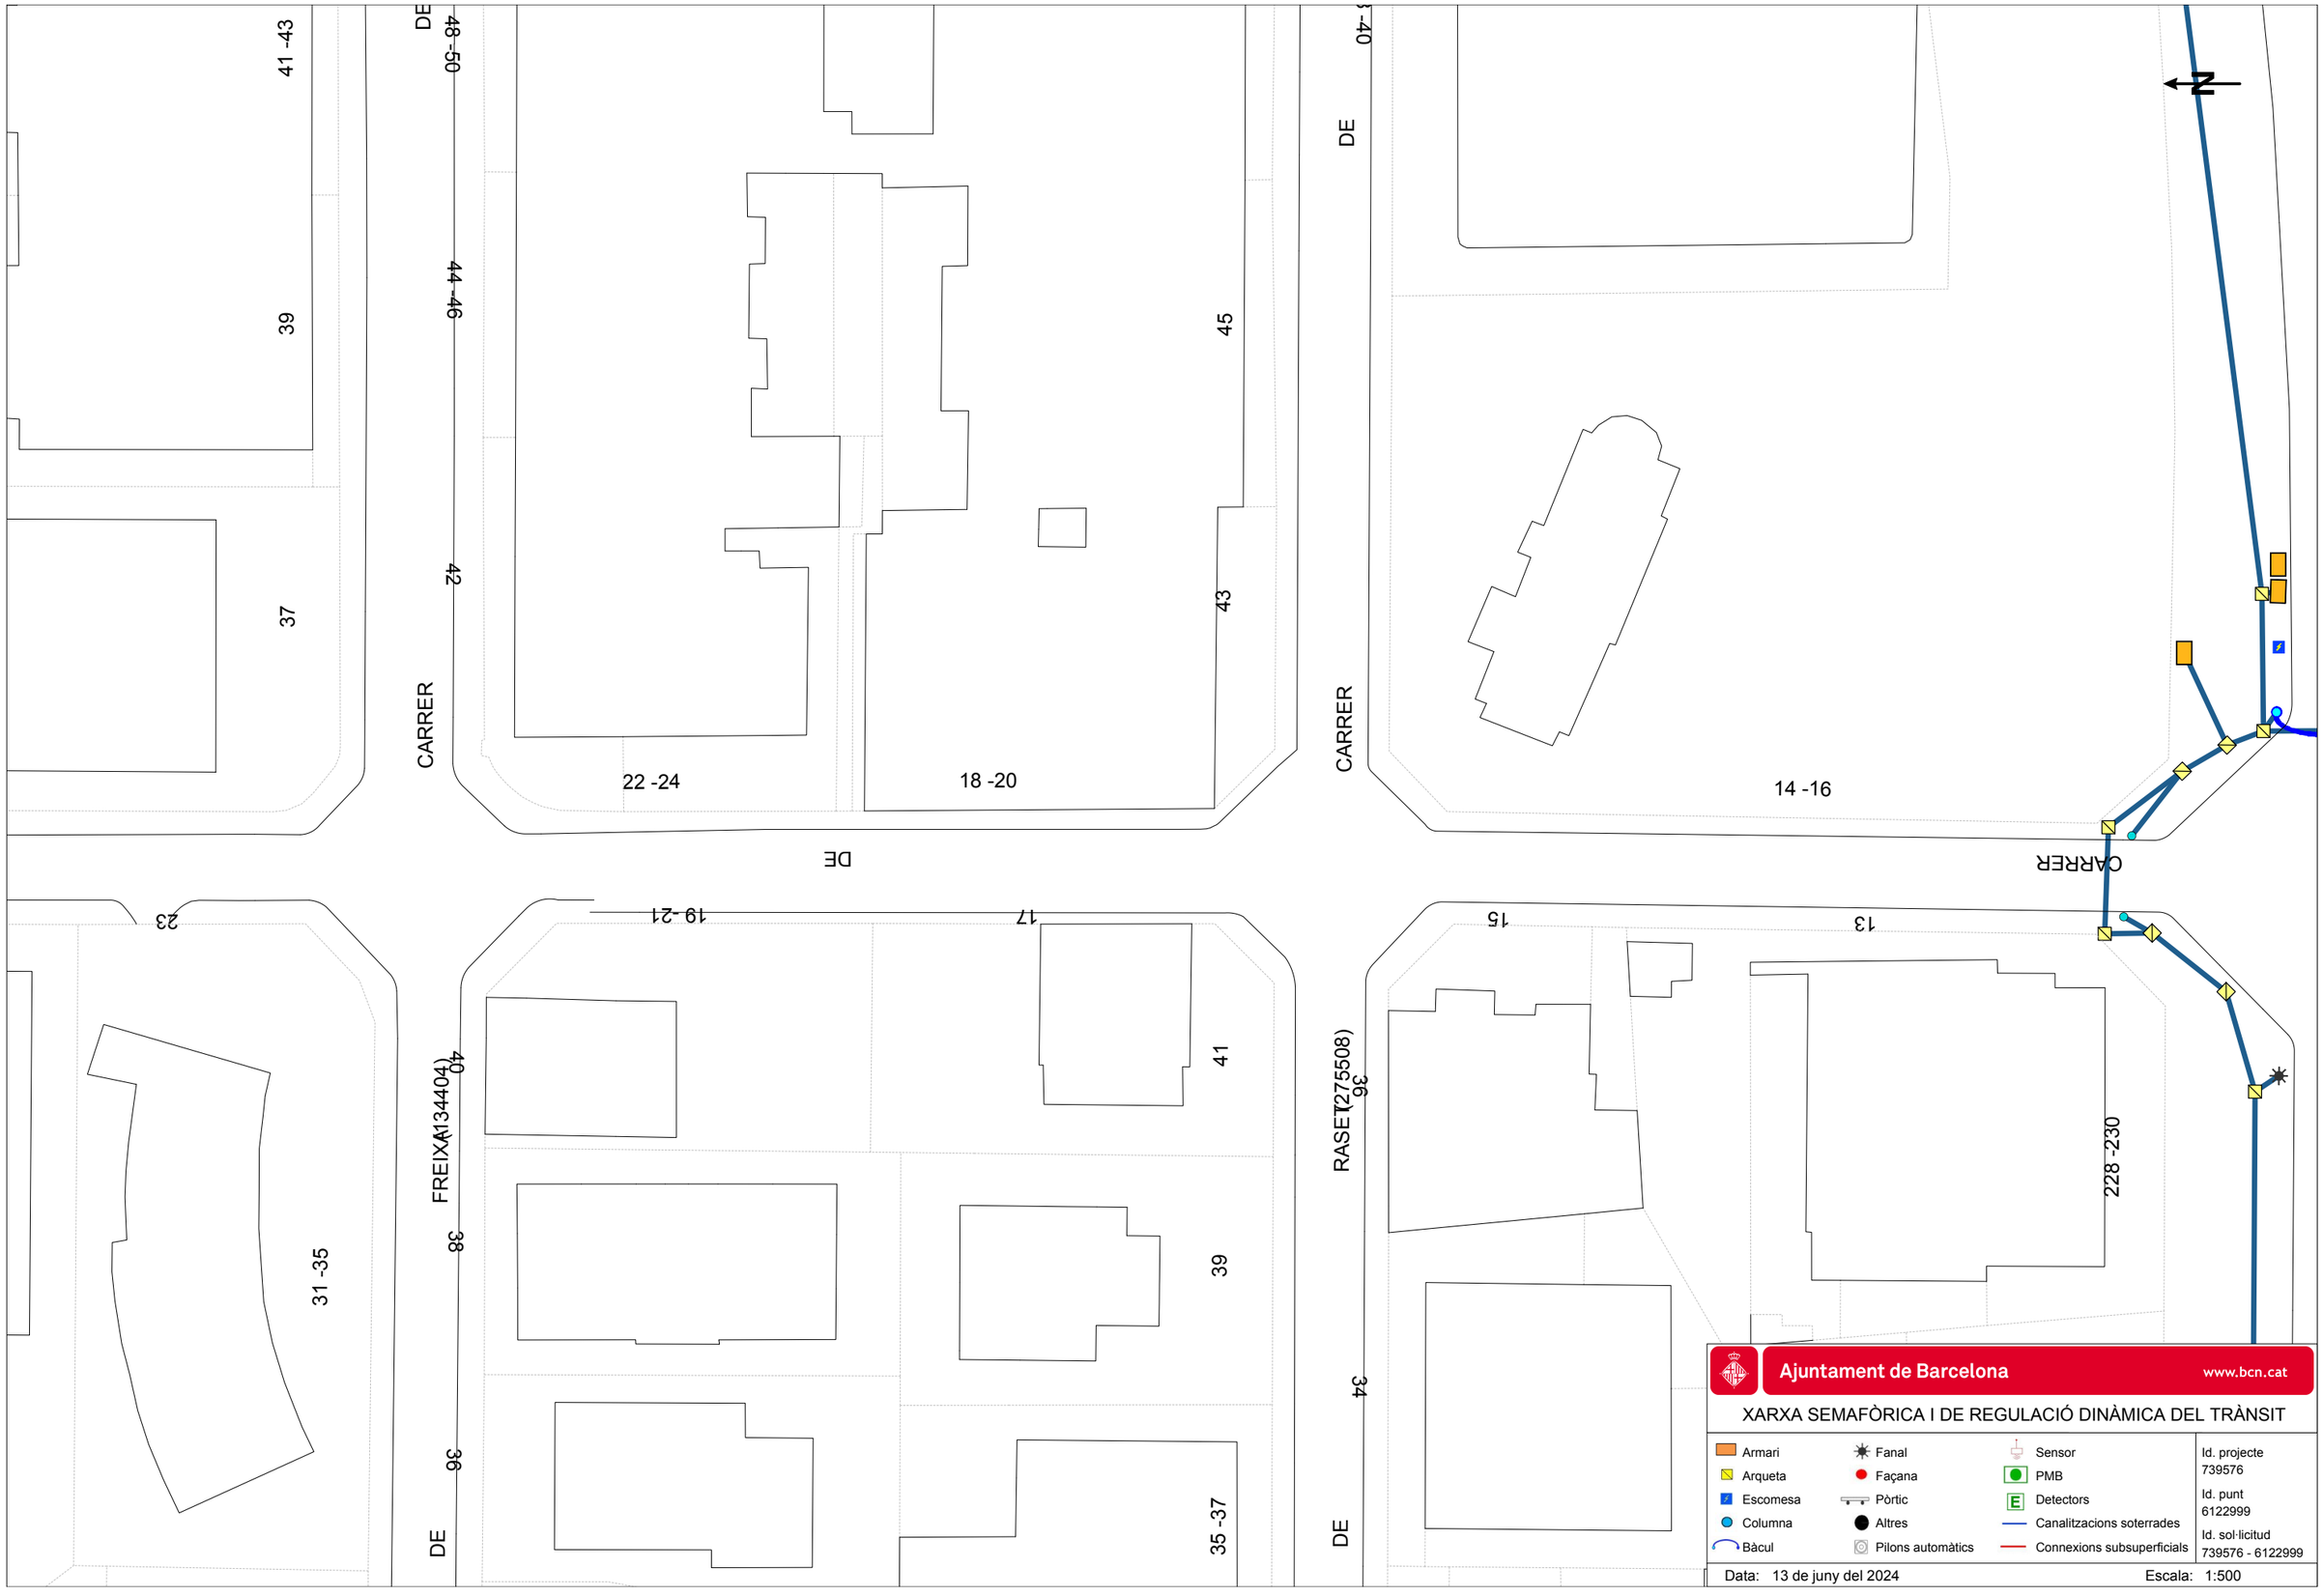

Ajuntament de Barcelona www.bcn.cat

XARXA SEMAFÒRICA I DE REGULACIÓ DINÀMICA DEL TRÀNSIT

Armari	Fanal	Sensor	Id. projecte 739576
Arqueta	Façana	PMB	Id. punt 6122999
Escomesa	Pòrtic	Detectors	Id. sol·licitud 739576 - 6122999
Columna	Altres	Canalitzacions soterrades	
Bàcul	Pilons automàtics	Connexions subsuperficials	

Data: 13 de juny del 2024 Escala: 1:500

Ajuntament de Barcelona

Medi Ambient i Serveis Urbans - Ecologia Urbana
Barcelona Cicle de l'Aigua, SA
Direcció de Projectes i Obres

Acer, 16
08038 - Barcelona
Telèfon 932 896 800
www.bcasa.cat

Barcelona, 13 de de Juny de 2024

Senyors,

D'acord amb la seva sol·licitud, ens plau adjuntar-vos la següent informació relativa als serveis públics del subsòl existents i planificats, gestionats per la nostra empresa, al sector previst al seu projecte:

TIPUS DE PLÀNOL	OBSERVACIONS
Clavegueram	(veure punts a continuació)
Fibra Òptica	(veure punts a continuació)
Aprofitament de recursos hídrics alternatius	(veure punts a continuació)
Mines i refugis de guerra	(veure punts a continuació)
Recollida Pneumàtica (*)	(*) Els plànols de la xarxa de Recollida Pneumàtica es troben ubicats a la següent adreça: http://www.bcasa.cat/CAT/solicitud-informacio.asp

XARXA DE CLAVEGUERAM

- Per a interpretar correctament el plànol de **geometria de la xarxa de clavegueram**, necessiteu accedir al catàleg de *Tipologies de seccions de clavegueram*. Aquesta informació relativa als plànols de xarxa de clavegueram la podeu consultar a l'adreça d'Internet: http://www.bcasa.cat/CAT/solicitud-informacio.asp. En aquesta pàgina Web, la primera vegada que s'hi accedeix s'ha d'omplir un petit formulari de registre per demanar el vostre nom d'usuari i password si no el teniu ja. Un cop el rebeu podreu accedir-hi i visualitzar la documentació que us interessi o bé descarregar-la en Acrobat Reader.

- Pel que respecta a les *Simbologies* que apareixen al plànol de geometria de la xarxa de clavegueram, s'inclou en l'enviament la llegenda tipus, tot i que també la trobareu a l'esmentada adreça d'internet.

- La informació facilitada referent a la xarxa de clavegueram planificada s'ha extret del *Pla Integral de Clavegueram de Barcelona* (PICBA'06). La consignació d'aquesta informació no exclou la realització d'un estudi de detall de les obres requerides per al drenatge de la zona i de la conca afectada, ni la redacció dels projectes constructius corresponents.

- En la realització de projectes d'urbanització i/o projectes que incideixin sobre el drenatge urbà, s'haurà de preveure la col·locació d'un cert nombre de nous embornals (de reixa i bústia). Per això caldrà tenir en compte els *Plànols de previsió de nous embornals per Districtes* i els *Criteris de densitat de col·locació d'embornals*, que es troben a la mateixa adreça d'internet esmentada a dalt.

Ajuntament de Barcelona

Medi Ambient i Serveis Urbans - Ecologia Urbana
Barcelona Cicle de l'Aigua, SA
Direcció de Projectes i Obres

Acer, 16
08038 - Barcelona
Telèfon 932 896 800
www.bcasa.cat

- Per a la sol·licitud de connexió de les finques a la xarxa de clavegueram, així com qualsevol informació relativa a les connexions existents, s'hauria d'adreçar al Servei de Gestió de Claveguerons de la Direcció de Projecte i Obres de Barcelona Cicle de l'Aigua, situat al carrer Rocafort, 100 baixos 3. 08015 Barcelona (Telèfon: 932 896 890), o contactar amb el seu Cap de Servei Enrique Gil (egilb@bcn.cat).

- D'altra banda, si bé l'esmentat Servei de Gestió de Claveguerons pot disposar d'informació relativa a la situació i característiques dels claveguerons de les finques particulars, existeix una altra possible via de trobar aquesta informació si estava continguda al projecte original de l'edifici. Es tracta de l'Arxiu Administratiu de la ciutat: c/ Bisbe Caçador, 4. 08002 Barcelona (Telèfon: 932 956 800).

- Finalment, per poder consultar plànols "as-built" dels projectes d'algunes obres del període pre-olímpic, existeix un arxiu tècnic municipal al c/ Ciutat de Granada 111. 08018 Barcelona.

XARXA DE FIBRA ÒPTICA PER L'INTERIOR DEL CLAVEGUERAM

- En aquests **plànols de xarxes de fibra òptica**, s'informa exclusivament de les conduccions portafibra òptica instal·lades per l'interior del clavegueram. No s'informa, per tant, de les xarxes que discorren en rasa per fora de les clavegueres, que s'han de demanar a les diferents companyies de telecomunicacions que operen a la ciutat.

- Si es preveu l'afecció a alguna claveguera que contingui tubs portafibra, es podrà consultar telefònicament a Barcelona Cicle de l'Aigua, S.A. el número de tubs presents, així com les companyies propietàries de cadascun d'ells. Però la gestió de les afeccions, i inclús la ratificació d'aquestes dades, s'haurà de realitzar amb cada companyia afectada.

XARXA D'APROFITAMENT DE RECURSOS HÍDRICS ALTERNATIUS

- Per a interpretar correctament els **plànols de xarxes d'aigua no potable (recursos hídrics alternatius)**, al caixetí del plànol apareixen les simbologies més rellevants.

- Si es preveu l'afecció a les xarxes d'aigua no potable i es vol conèixer amb més detall els diferents equips o elements compresos a l'interior de les arquetes, es podrà consultar telefònicament a Barcelona Cicle de l'Aigua, S.A. aquesta informació.

- La informació facilitada referent a la xarxa d'aprofitament d'aigües freàtiques planificada s'ha extret del Pla Tècnic per l'Aprofitament dels Recursos Hídrics Alternatius a Barcelona (2009). La consignació d'aquesta informació no exclou la realització d'un estudi de detall de les obres requerides per al subministrament d'aigua no potable per a usos municipals, ni la redacció dels projectes constructius corresponents.

Ajuntament de Barcelona

Medi Ambient i Serveis Urbans - Ecologia Urbana
Barcelona Cicle de l'Aigua, SA
Direcció de Projectes i Obres

Acer, 16
08038 - Barcelona
Telèfon 932 896 800
www.bcasa.cat

MINES I REFUGIS DE LA GUERRA

Tant la informació de mines com la de refugis és molt antiga, d'orígens diversos, molt sovint no és verificable in situ, i per tant té una fiabilitat relativa.

Mines:

- En general les mines són de titularitat privada.
- És possible que per algunes mines es disposi d'informació addicional en forma de plànols històrics.
- Per qualsevol tema relacionat amb les Mines d'Aigua, s'hauria d'adreçar a Mª José Chesa (mjchesam@bcn.cat) de la *Direcció de Planificació i Innovació*. Barcelona Cicle de l'Aigua, S.A., c/ Acer 16, 08038 Barcelona (Telèfon: 932 896 800).


Refugis:

- És possible que per alguns refugis es disposi d'informació addicional en forma de plànols històrics.
- Per qualsevol tema relacionat amb els Refugis de Guerra s'hauria d'adreçar al Museu d'Història de la Ciutat, al Servei d'Arqueologia (Tel. 932 564 190).

CONSIDERACIONS GENERALS:

- La informació subministrada servirà exclusivament per a l'ús exposat pel peticionari en el seu escrit de sol·licitud, i tindrà una validesa màxima de 6 mesos.
- Quan al plànol aparegui una àrea identificada amb una trama verda de **zona en projecte** (veure llegenda), això significa que Barcelona Cicle de l'Aigua, S.A. ha redactat un projecte de xarxes a la zona, que podria eventualment interferir amb altres serveis, infraestructures o inclús amb els accessos als futurs edificis; per això, es recomana que el receptor de l'informe es posi en contacte amb Barcelona Cicle de l'Aigua, S.A. per conèixer els detalls d'aquest projecte. El mateix aplica si apareix una àrea identificada amb una trama taronja de **zona en obres**.
- Les dades dels plànols adjunts i la informació disponible s'ofereixen a títol orientatiu, degut a que tant les instal·lacions com el seu entorn poden veure's sotmeses a modificacions, especialment a les àrees indicades als plànols com a zones en obres.
- En el cas que es doni informació corresponent a altres municipis de l'Àrea Metropolitana, aquesta pot ser incompleta o no ajustada a la realitat. Per completar-la s'hauran de consultar els serveis tècnics dels Ajuntaments corresponents.
- Si es preveu l'afecció a algun dels serveis urbans municipals, cal elaborar un estudi i valoració d'aquests, i en aquest sentit els recordem l' obligatorietat de remetre'ns el projecte per tal d'emetre l'informe preceptiu a l'atenció de:

  Sr. Anna Massó (amasso@bcn.cat) o Sr. Viçens Gonzalez del Bao (vgonzalezdelbao@bcn.cat).del Departament d'Informació de Projectes i Recepcions. Ajuntament de Barcelona. c/ Torrent de l'Olla, 218 – 220, 2a planta. 08012 Barcelona (Telèfon: 93 291 41 97).

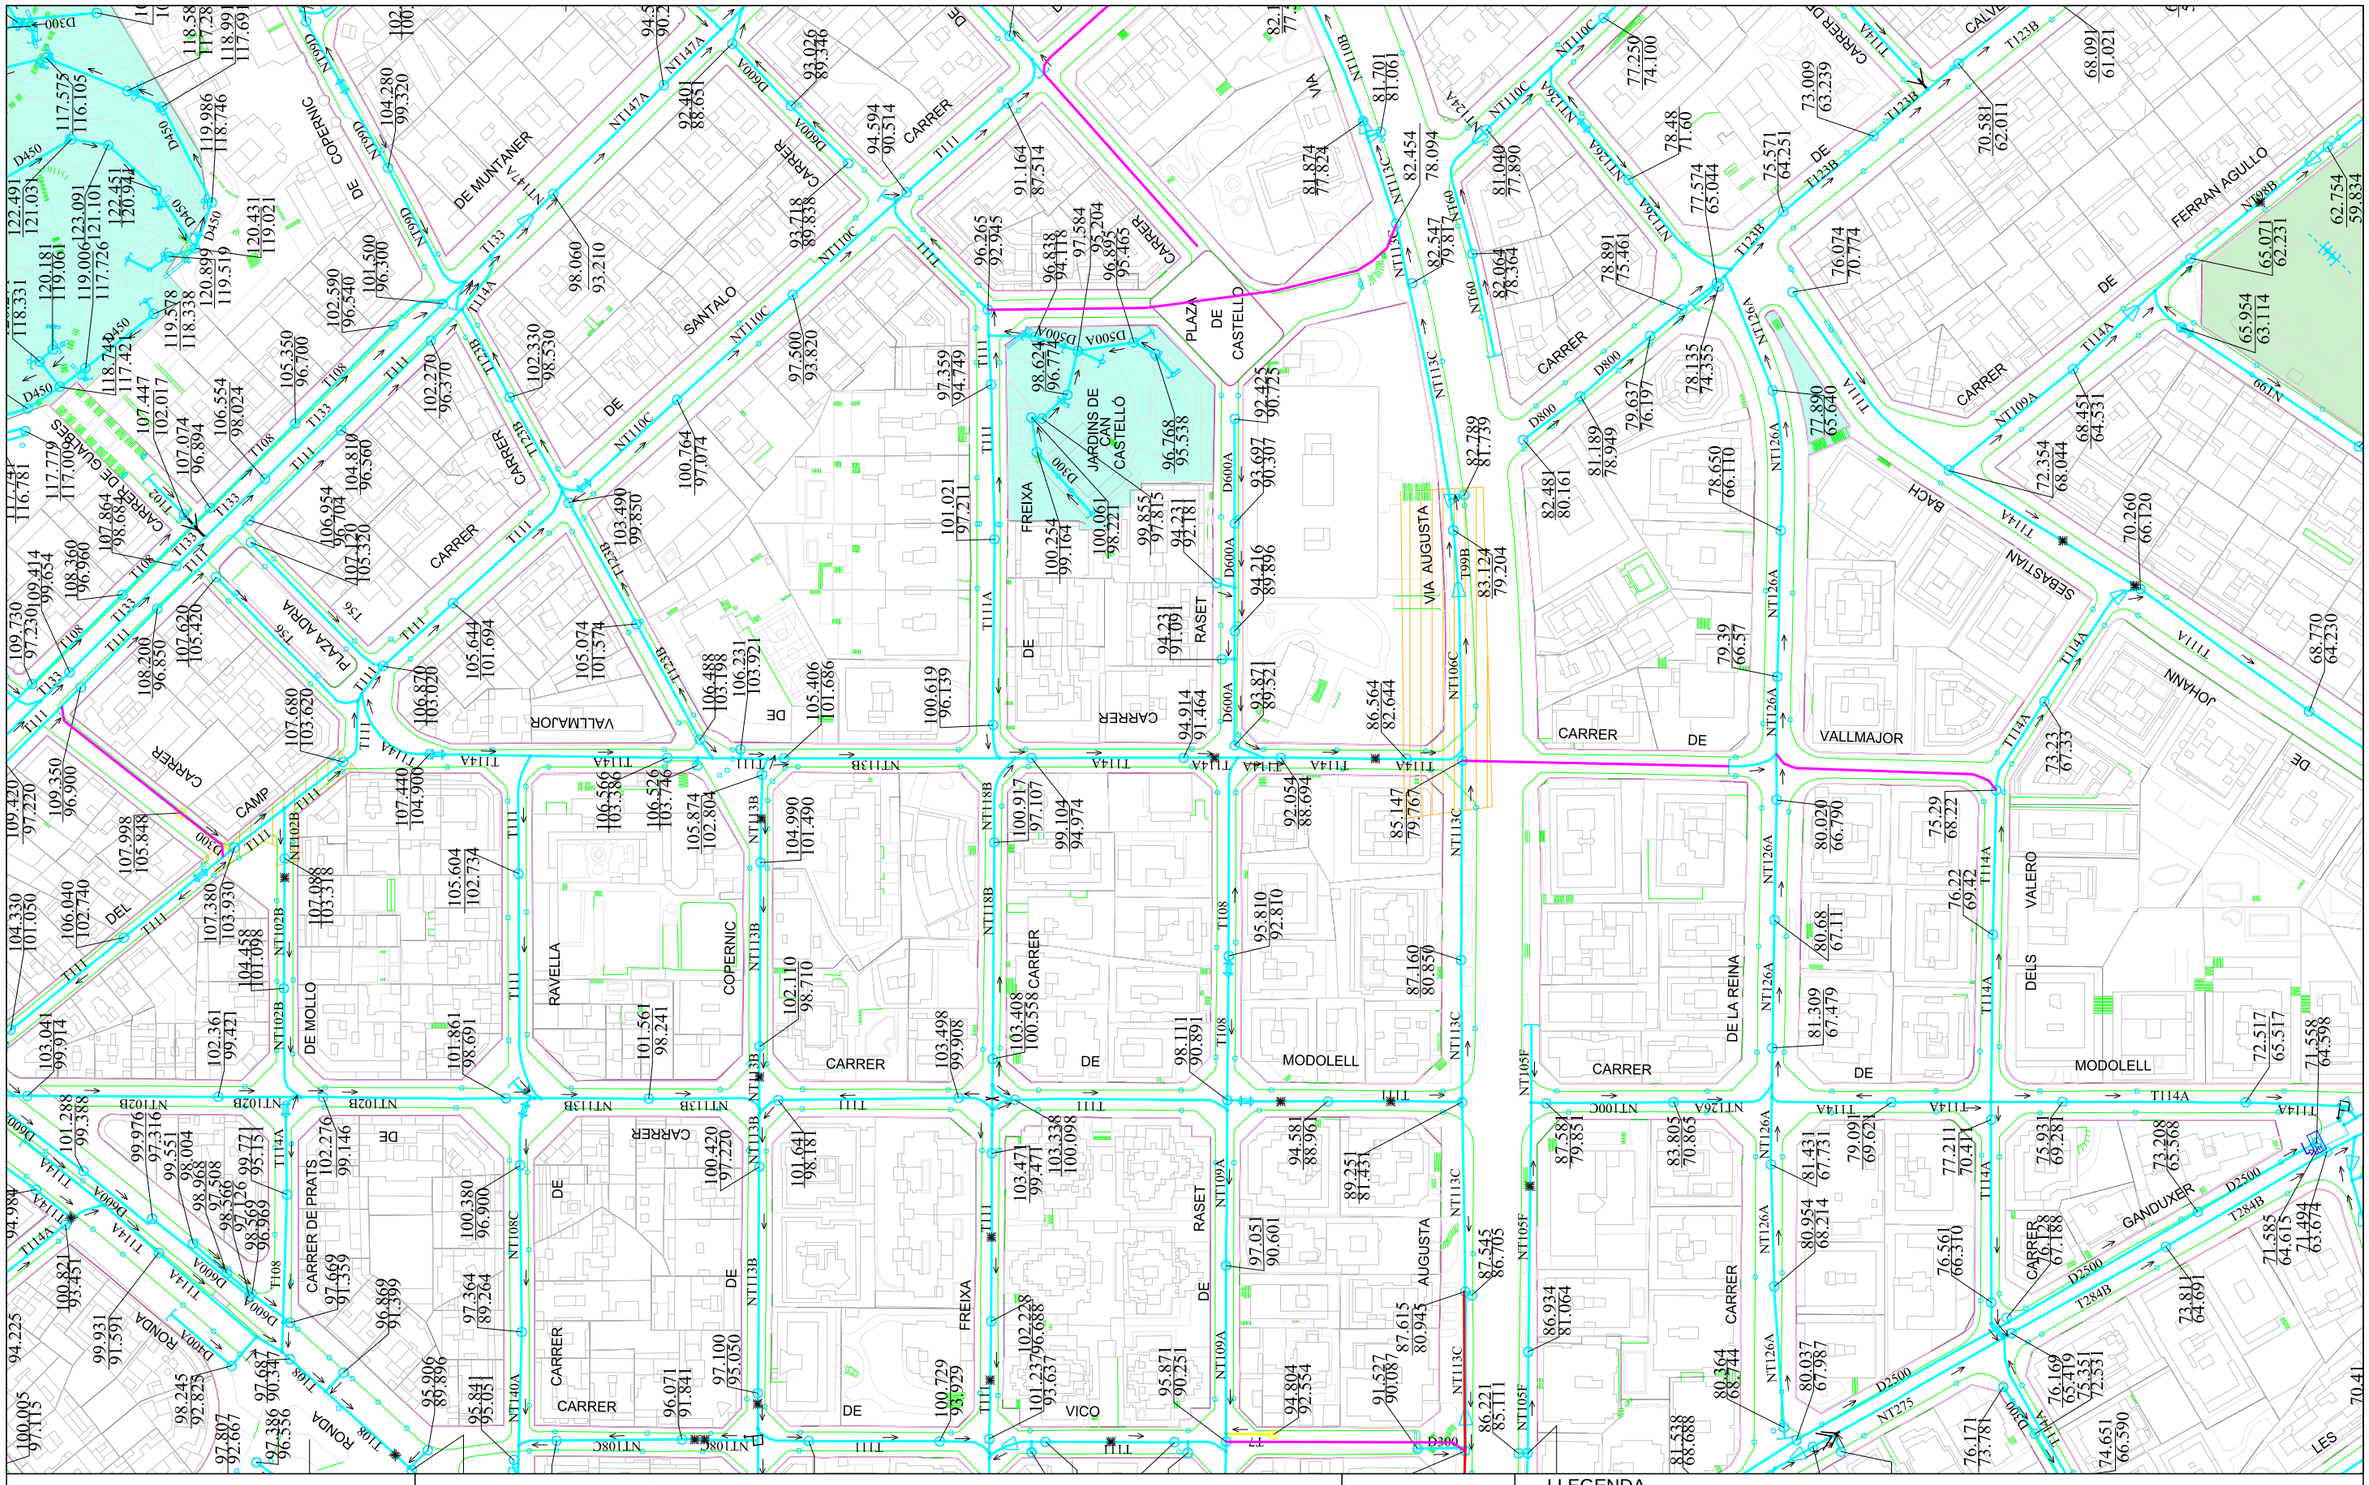

Ajuntament de Barcelona

Barcelona Cicle de l'Aigua SA

XARXA DE CLAVEGUERAM: GEOMETRIA

Codi: RenovaciÃ³ voreres carrer Vallmajor

Data: 13-06-2024

Projecció UTM. ETRS89 1/2000

Coordenada centre: (428010.2; 4583377.76) m.

LLEGENDA


XARXA PLANIFICADA

- Anti-Inundació T10 o Mixta
- Antiabocament
- Anti-Inundació T>>10
- Desenvolupament de la xarxa

XARXA EXISTENT

- Xarxa Aj. Barcelona
- Xarxa altres organismes
- Clavegueró longitudinal particular
- Xarxa fora de servei

- Zona en projecte
- Zona en obres

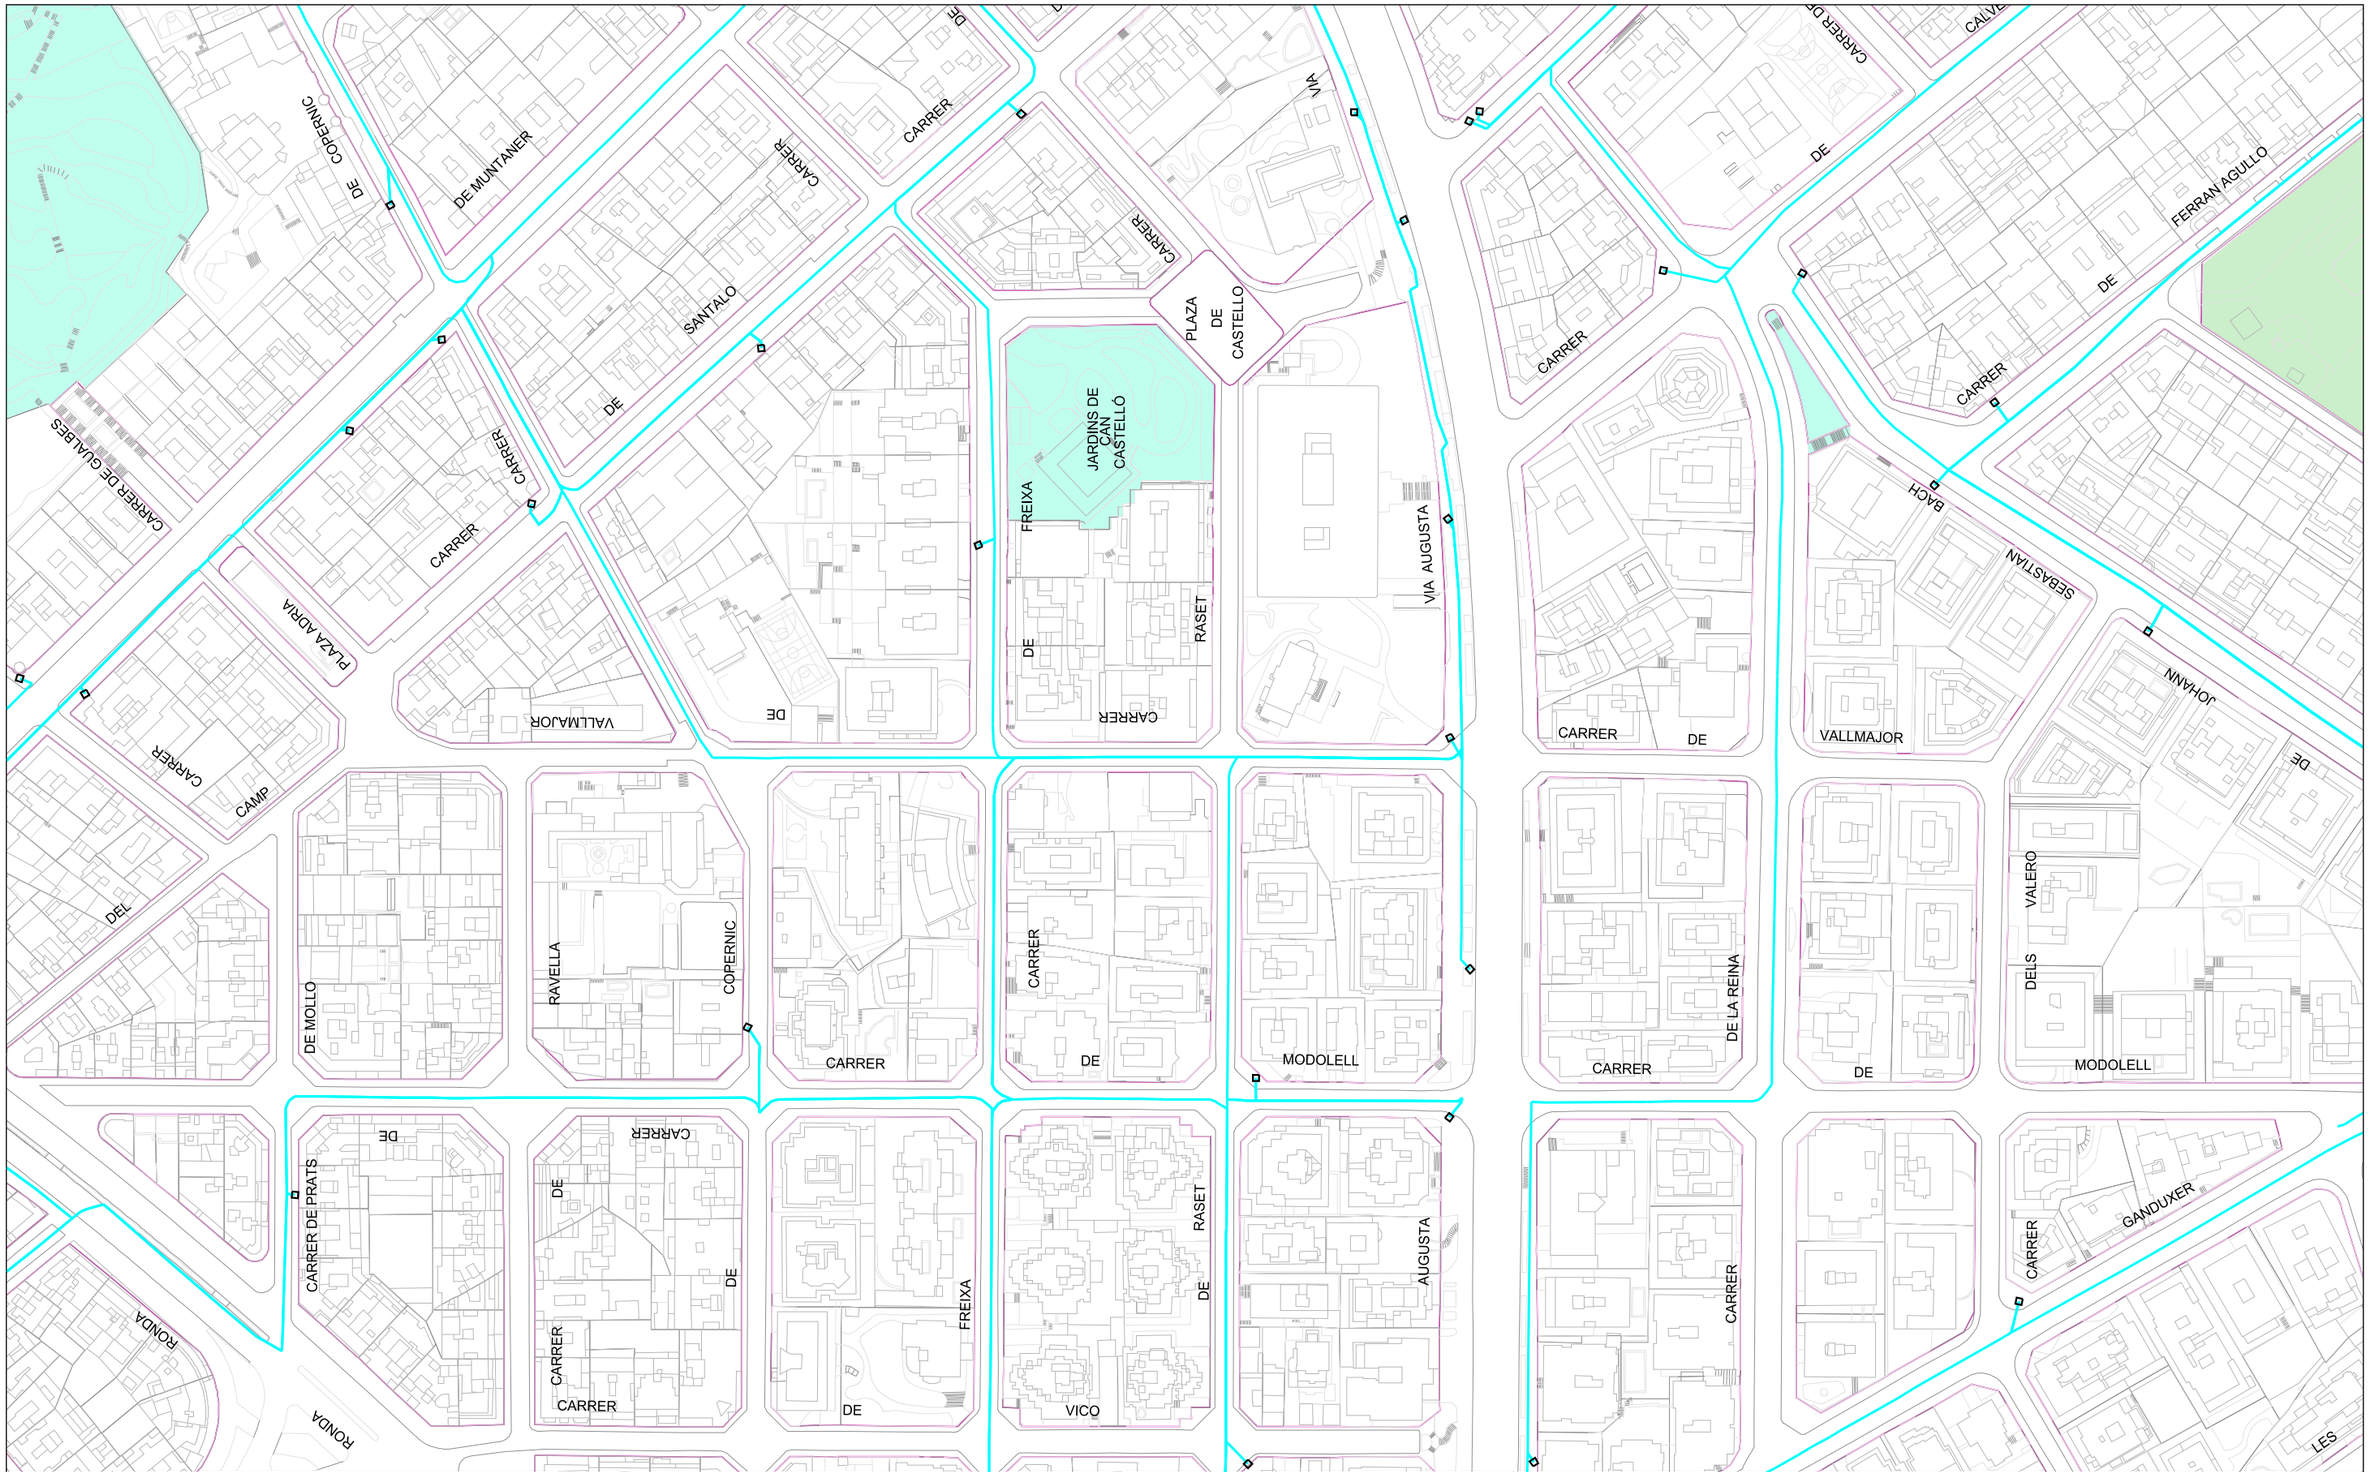

Ajuntament de Barcelona | Barcelona Cicle de l'Aigua SA

XARXA DE FIBRA ÒPTICA PEL CLAVEGUERAM

Codi: RenovaciÃ³ voreres carrer Vallmajor


Data: 13-06-2024

Projecció UTM. ETRS89 Escala: 1/2000

Coordenada centre: (428010.2; 4583377.76) m.

LLEGENDA

- Xarxa projectada
- Xarxa en construcció
- Xarxa existent
- Arqueta de fibra òptica

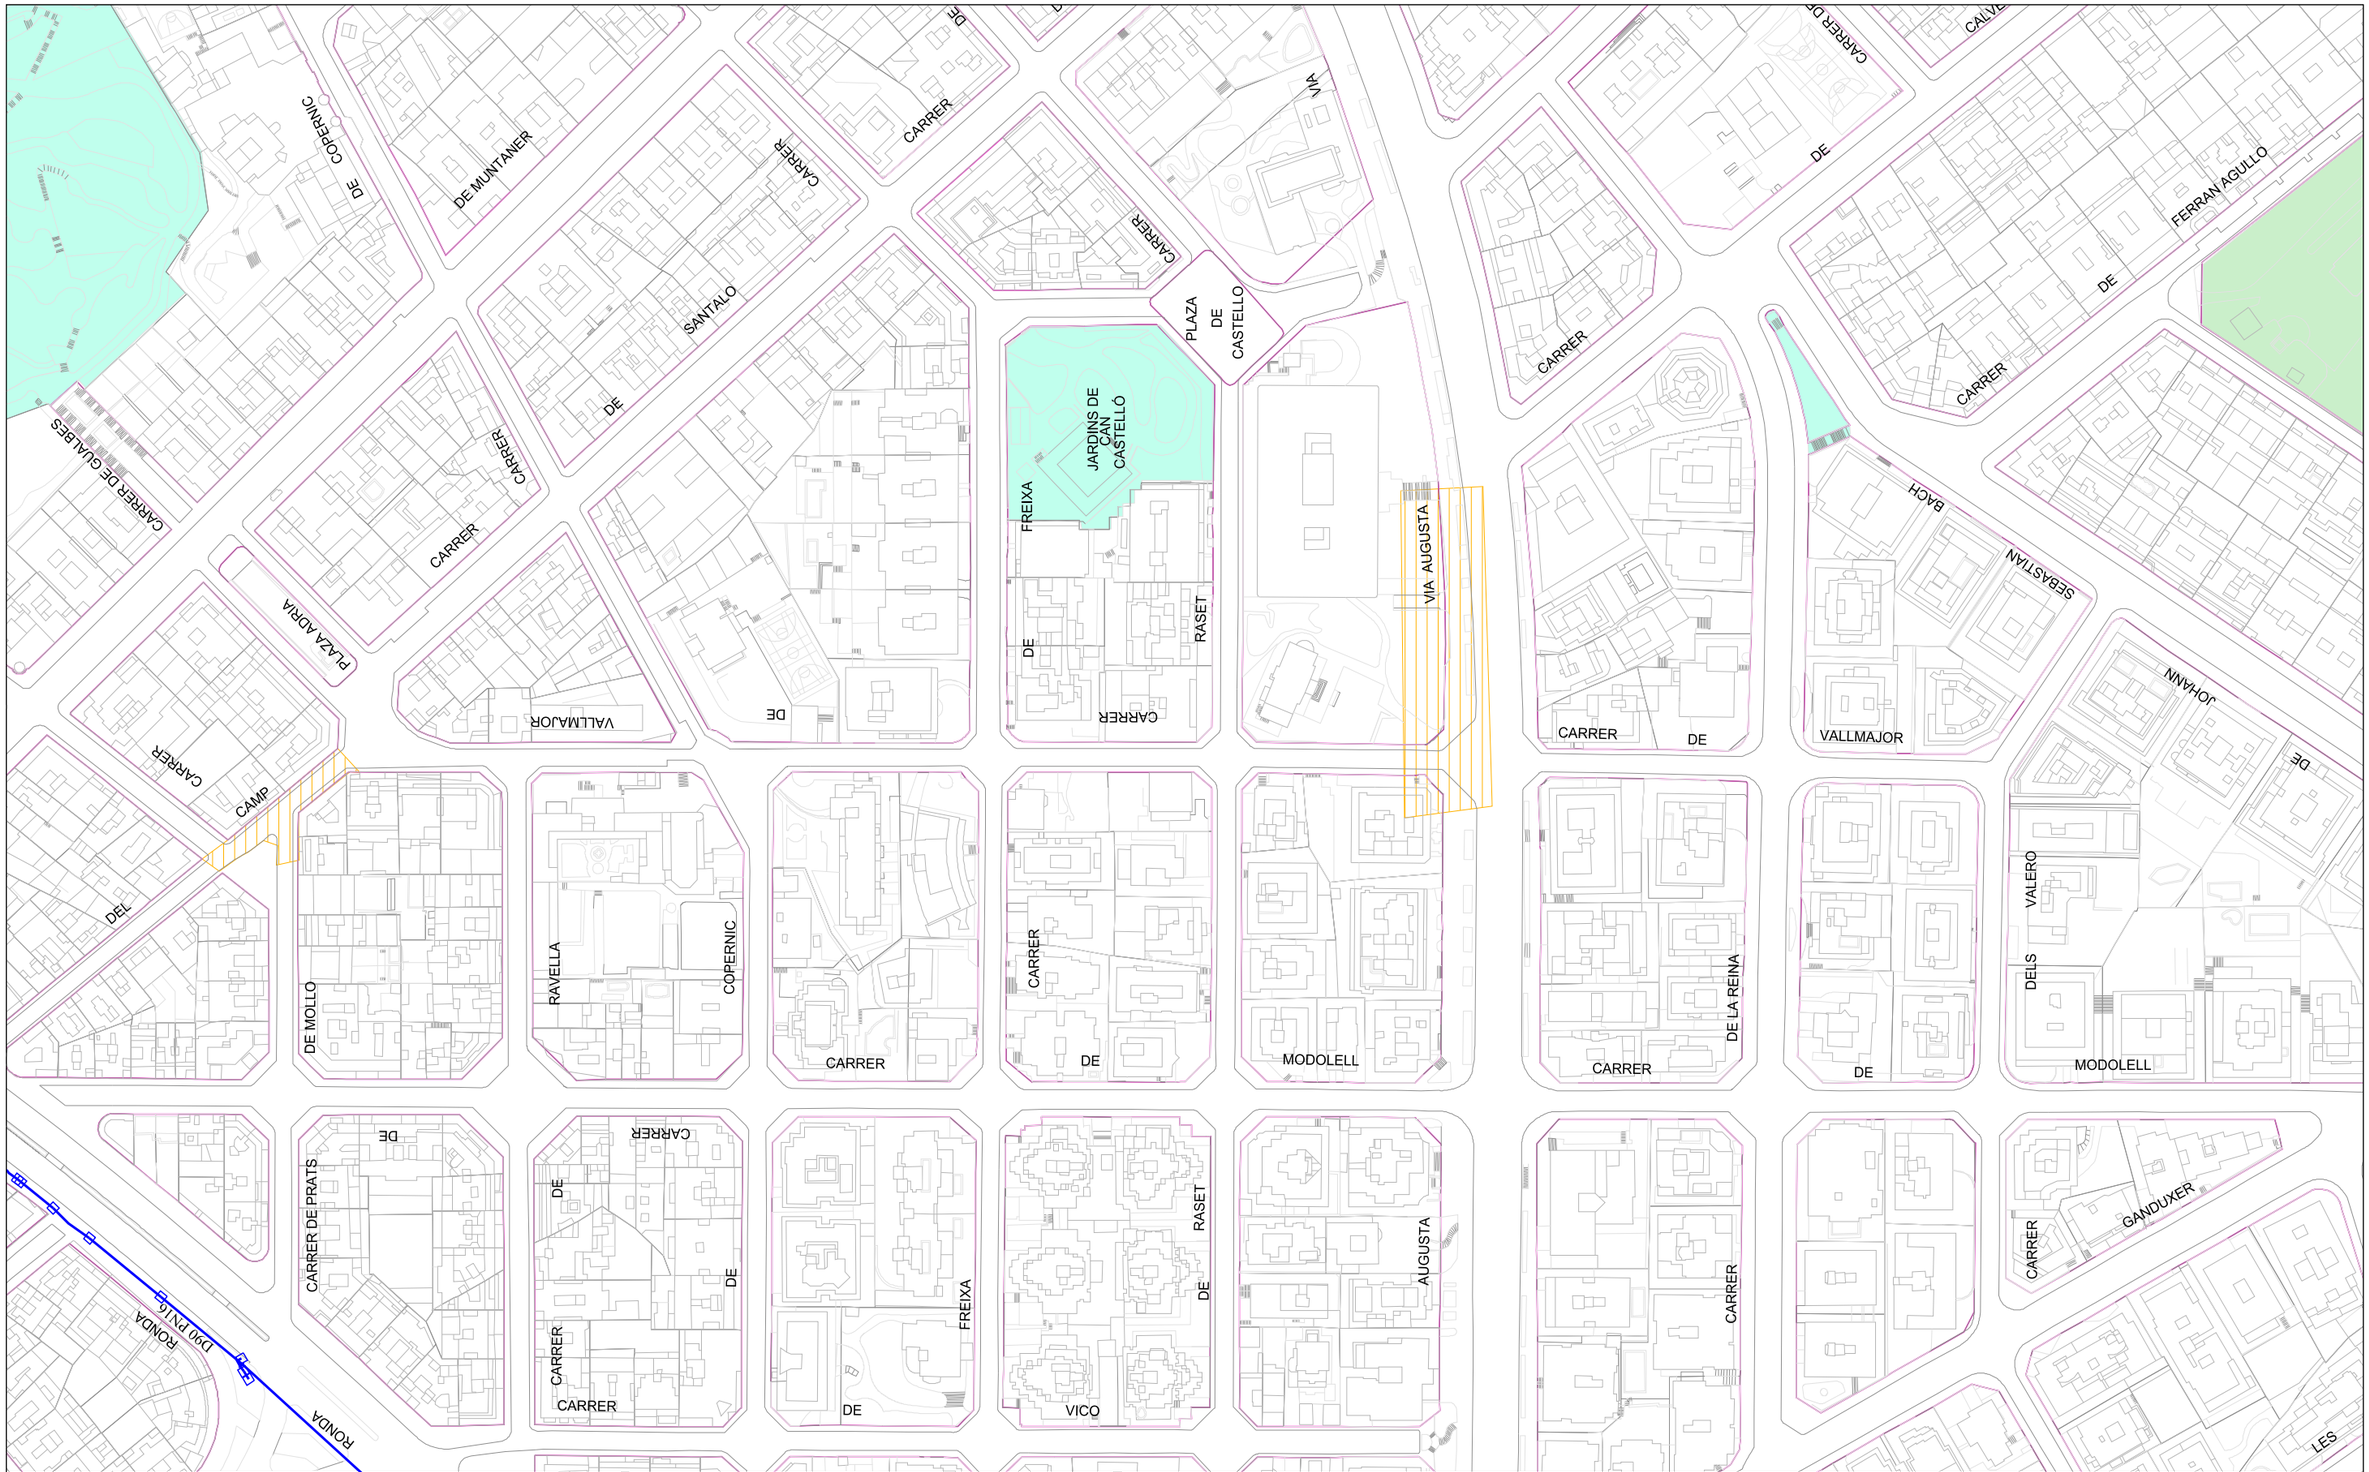

Ajuntament de Barcelona

Barcelona Cicle de l'Aigua SA

XARXA D'APROFITAMENT DE RECURSOS HIDRICS ALTERNATIUS

Codi: RenovaciÃ³ voreres carrer Vallmajor


Data: 13-06-2024

Projecció UTM. ETRS89 Escala: 1/2000

Coordenada centre: (428010.2; 4583377.76) m.

LLEGENDA

- Xarxa planificada
- Xarxa projectada
- Xarxa existent
- Dipòsit
- Arqueta
- Piezòmetre
- Hidrant
- Sensor piezomètric
- Zona en projecte
- Zona en obres

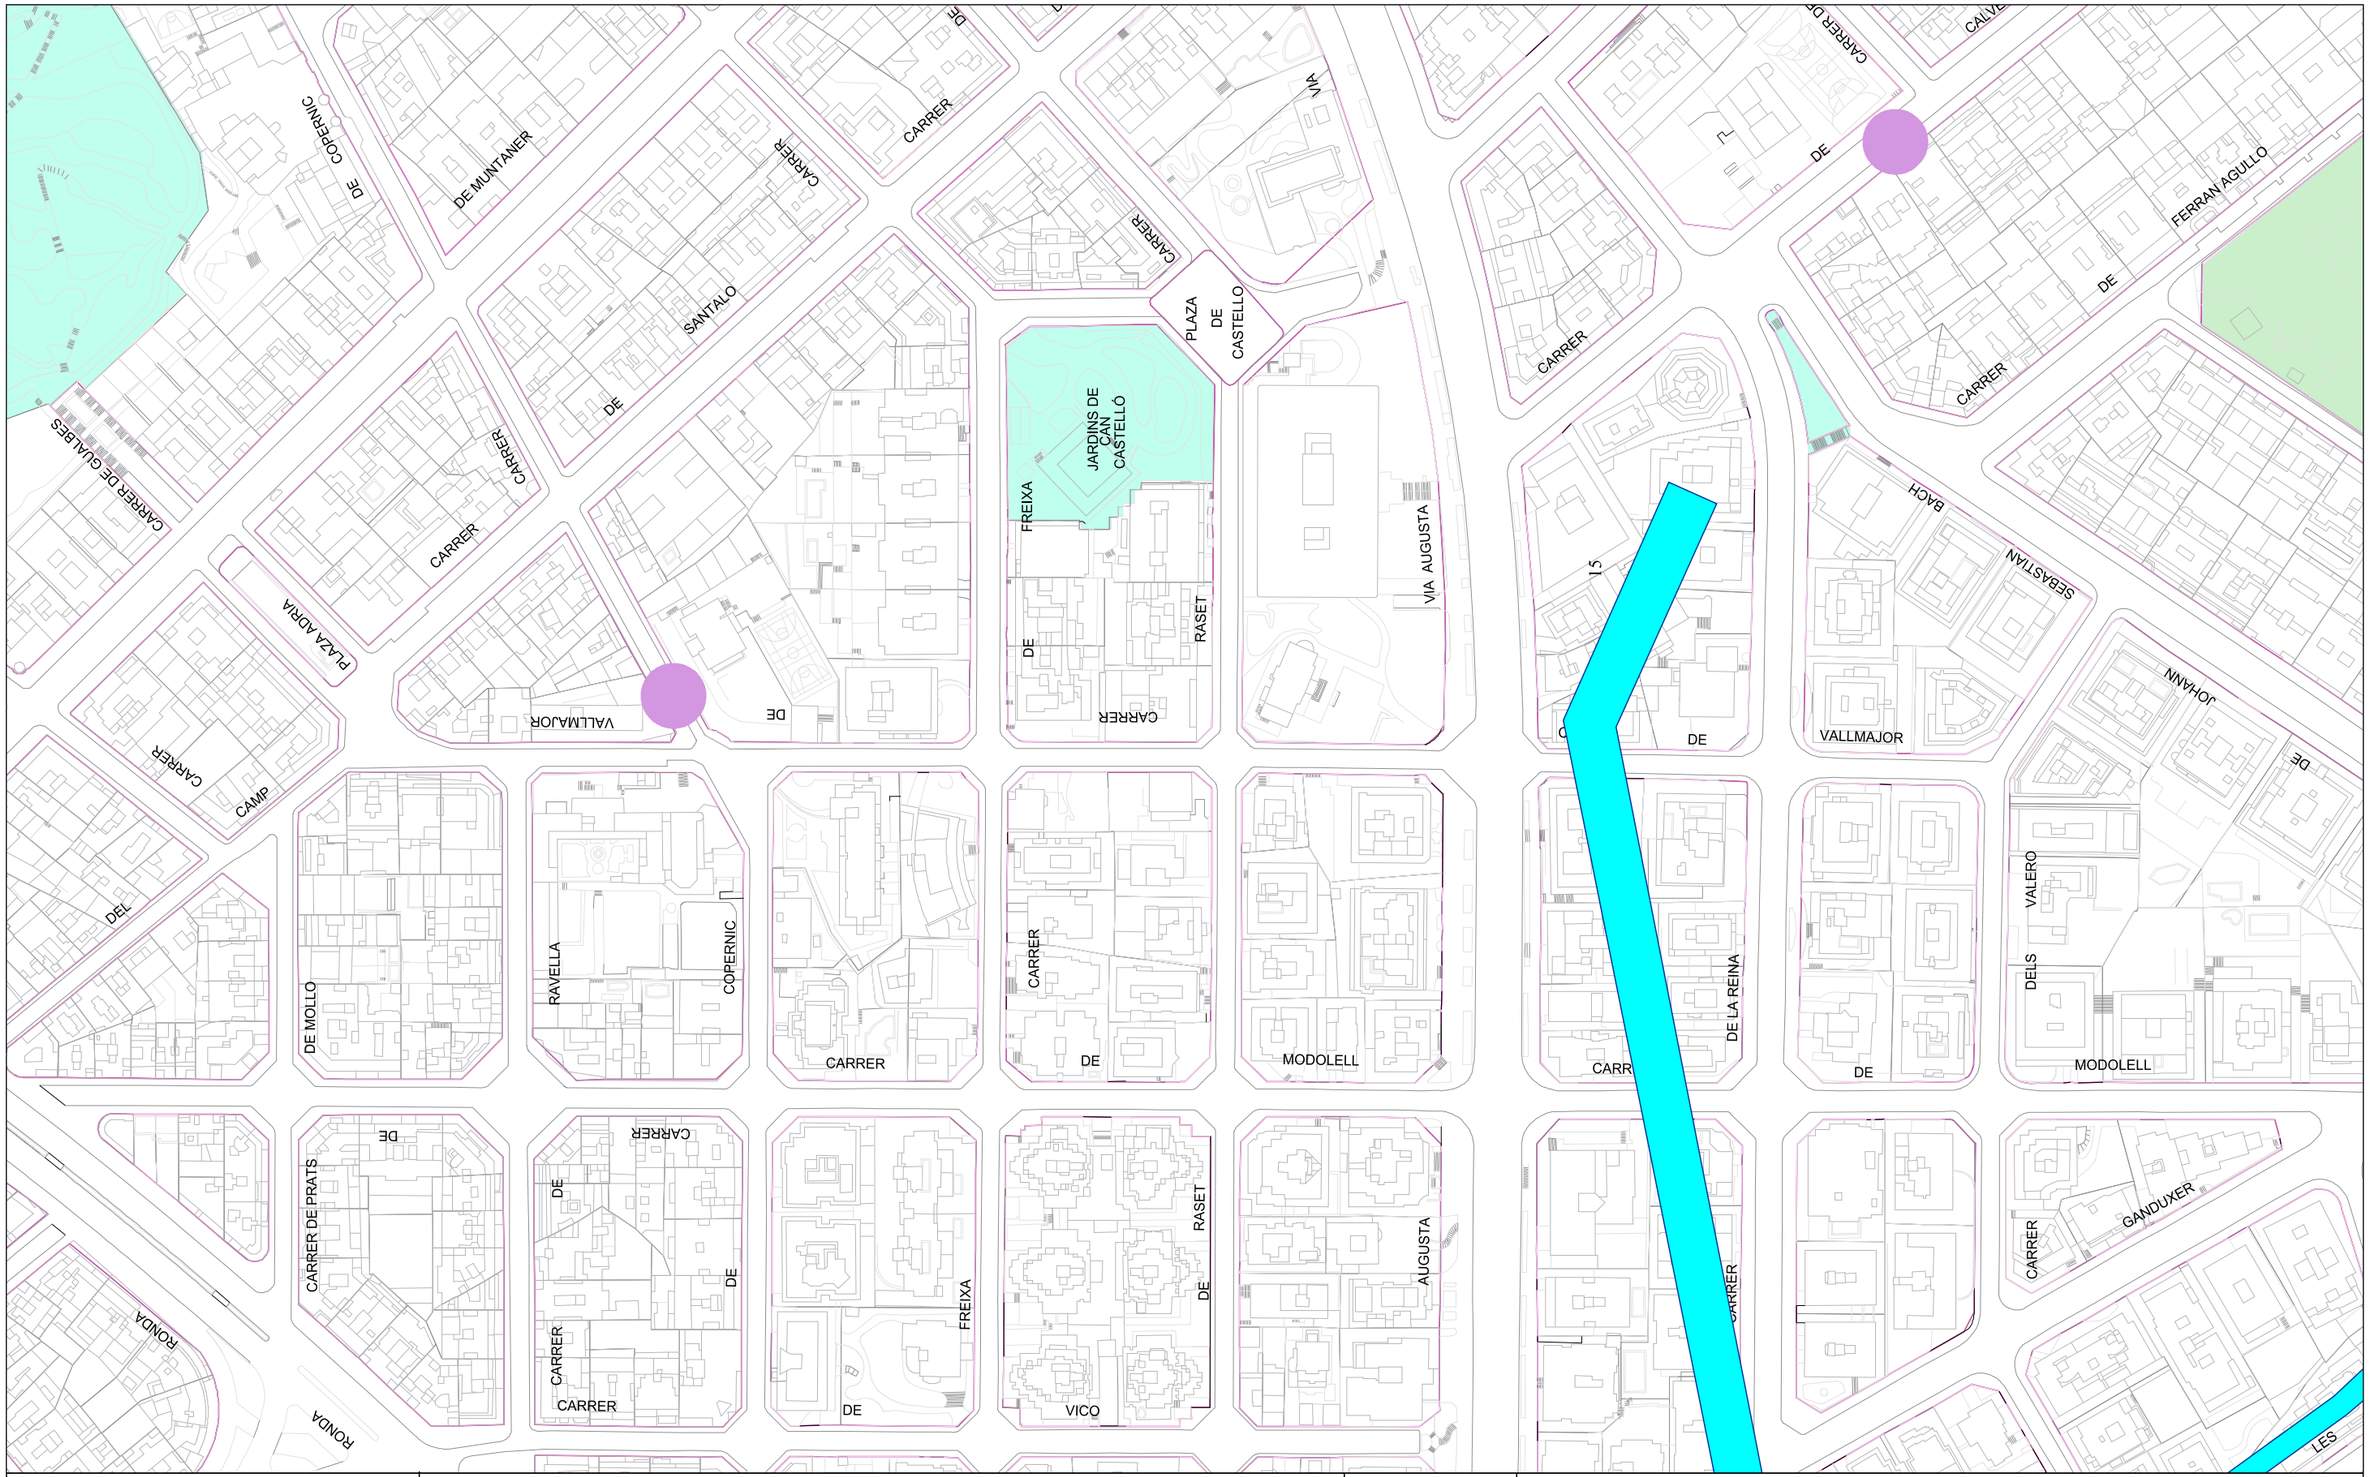

Ajuntament de Barcelona

Barcelona Cicle de l'Aigua SA

REFUGIS DE GUERRA I MINES A BARCELONA

Codi: RenovaciÃ³ voreres carrer Vallmajor

Data: 13-06-2024

Projecció UTM. ETRS89 Escala:1/2000

Coordenada centre: (428010.2; 4583377.76) m.

LLEGENDA

- Refugi de guerra (sense dades geomètriques específiques)
- Refugi de guerra (amb dades geomètriques específiques)
- Mina d'aigua

Ref: 739576

Senyors:

En relació a la seva sol•licitud amb data 13/06/2024, Ref: 739576, els adjuntem el grafiat de plànols sol•licitat corresponent a les instal•lacions subterrànies de EDISTRIBUCIÓN Redes Digitales S.L.U.


D'altra banda, els indiquem que les dades facilitades són a títol només orientatiu, ja que poden haver resultat afectades per la topografia del terreny i/o altres treballs, i tenen validesa pel projecte.

Us recordem que d'acord amb l'Ordre TIC 341 de 22 de juliol a l'hora de l'execució d'aquest projecte, caldrà tornar a sol·licitar-nos serveis i, depenent de la zona d'afectació, realitzar el reconeixement i firma de l'Acta de Control.

Restem a la seva disposició per qualsevol dubte i aprofitem l'avintesa per saludar-vos.


Annexos:
Plànols, numerats 739576 - 18592197 - BT, 739576 - 18592175 - AT-MT

Ref: 739576 - 18592175 Plànol AFECTACIÓ AT/MT

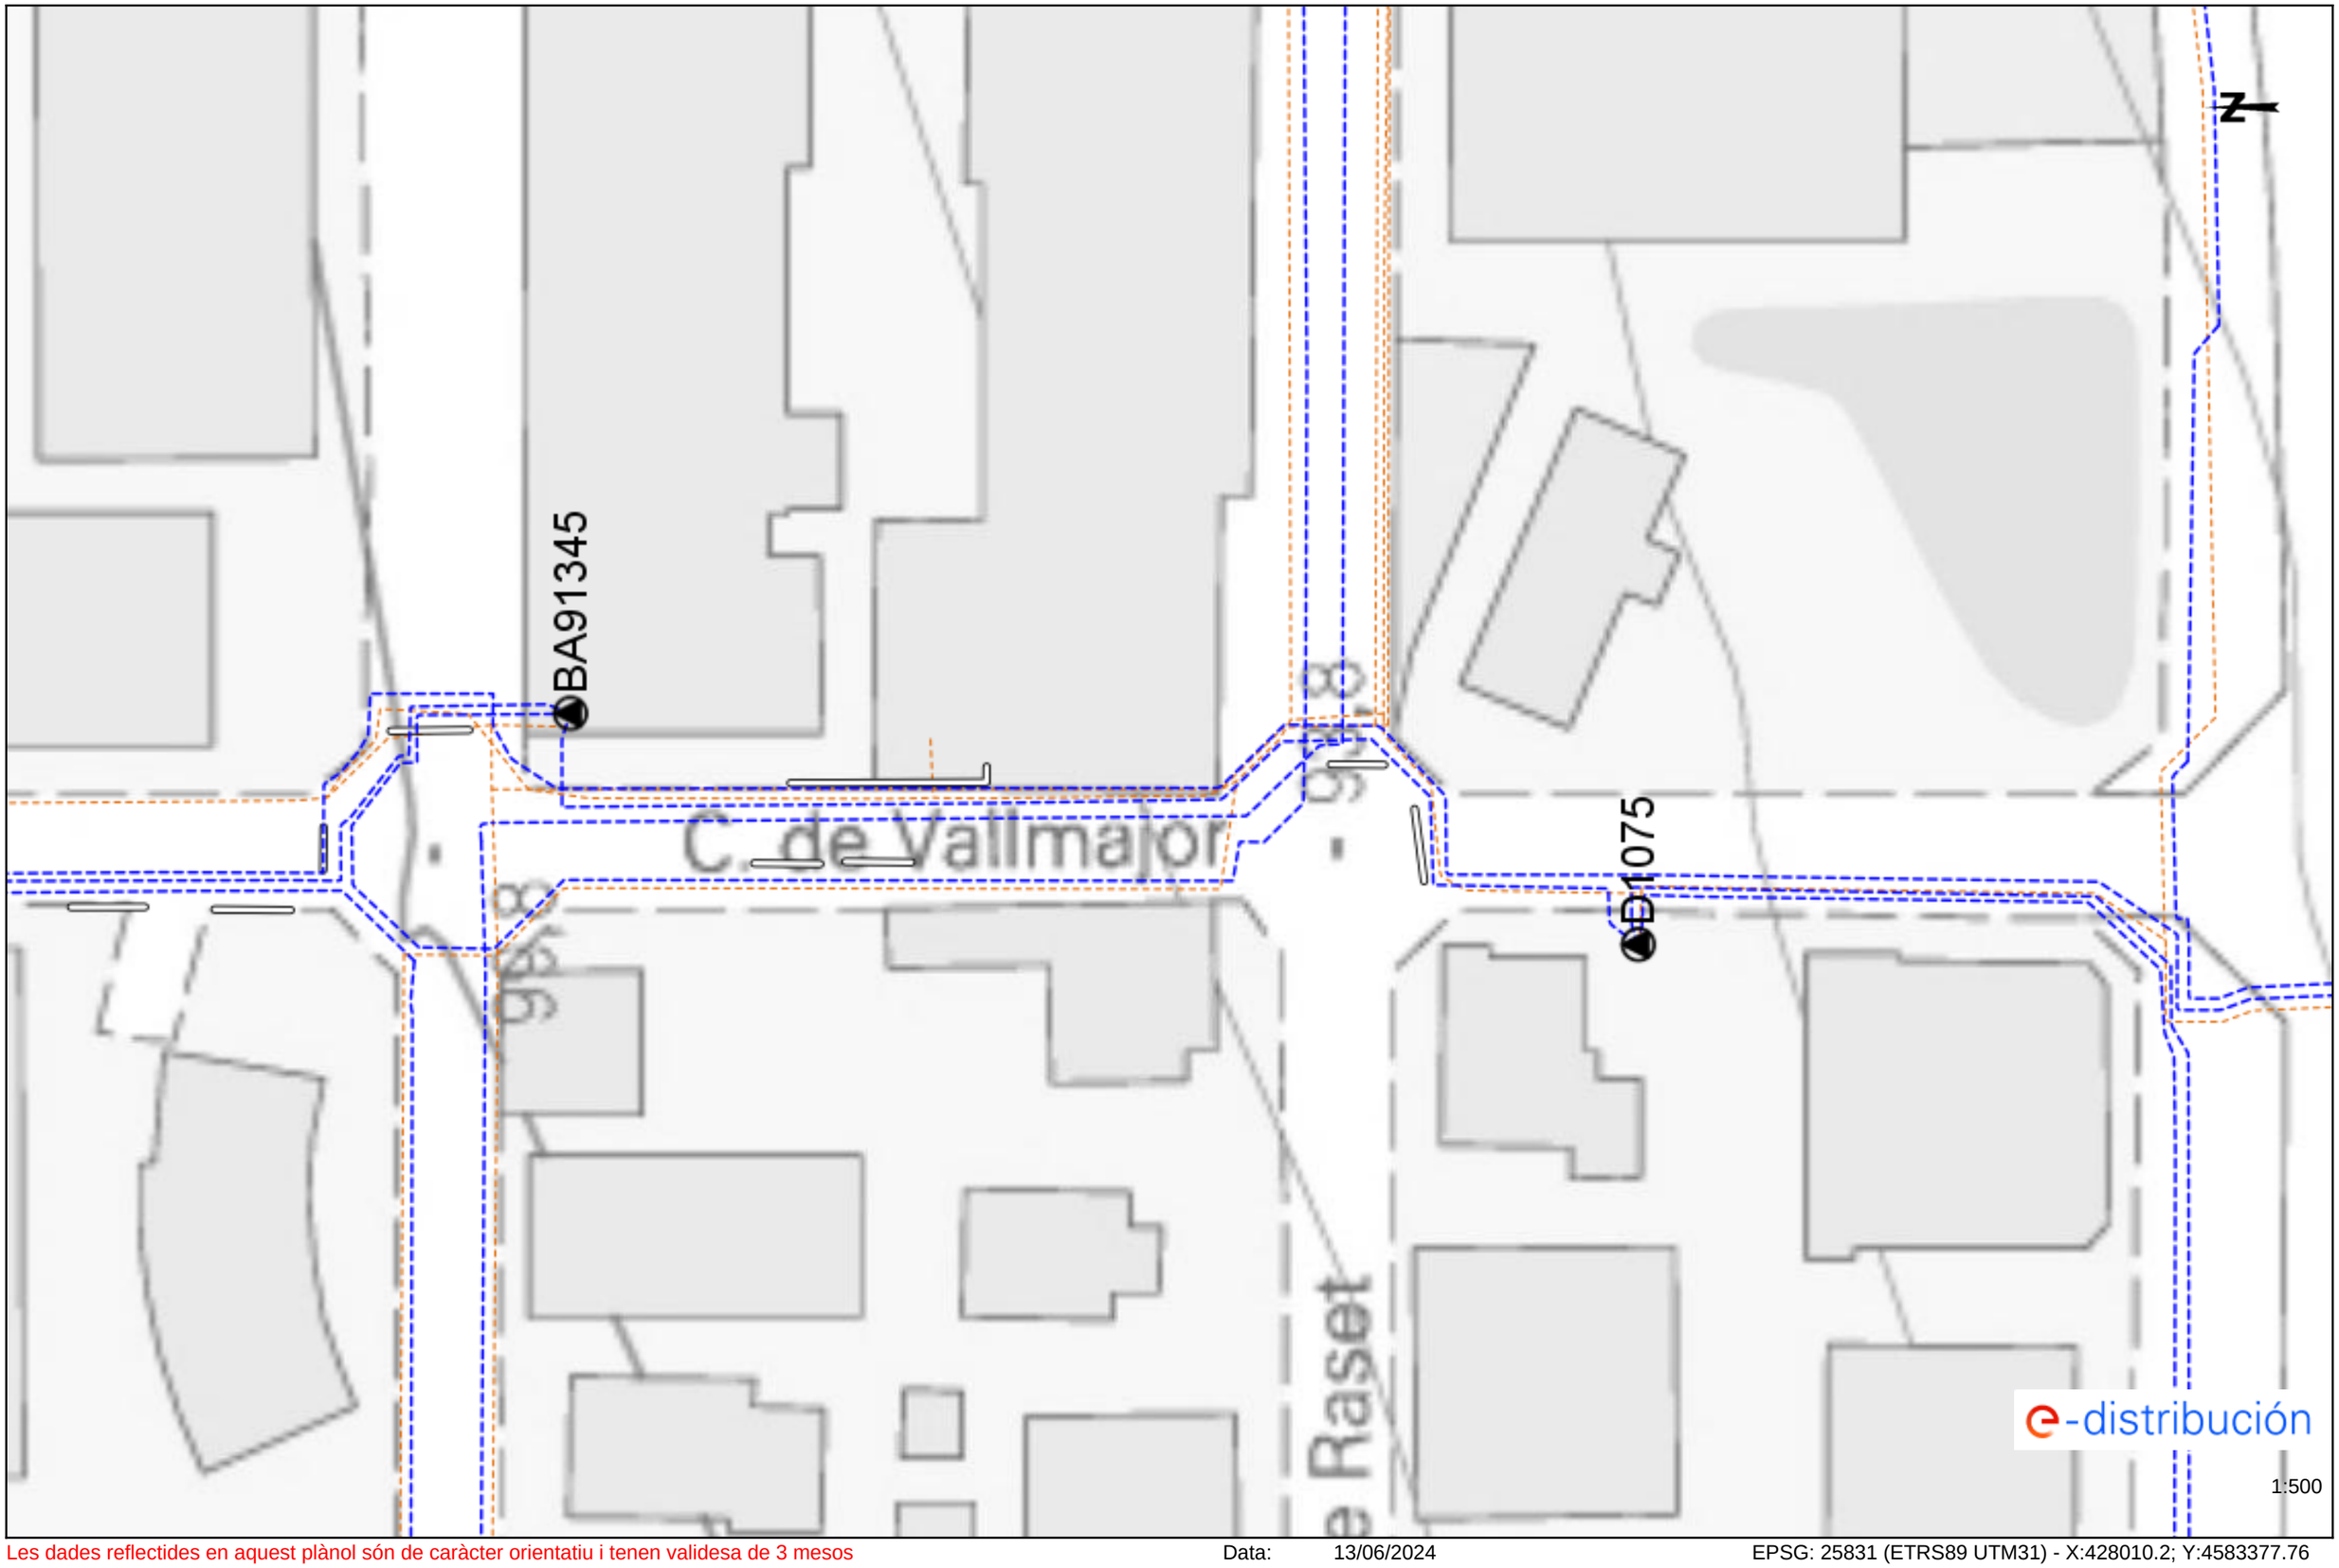

Les dades reflectides en aquest plànol són de caràcter orientatiu i tenen validesa de 3 mesos Data: 13/06/2024 EPSG: 25831 (ETRS89 UTM31) - X:428010.2; Y:4583377.76

Ref: 739576 - 18592175 Plànol AFECTACIÓ BT

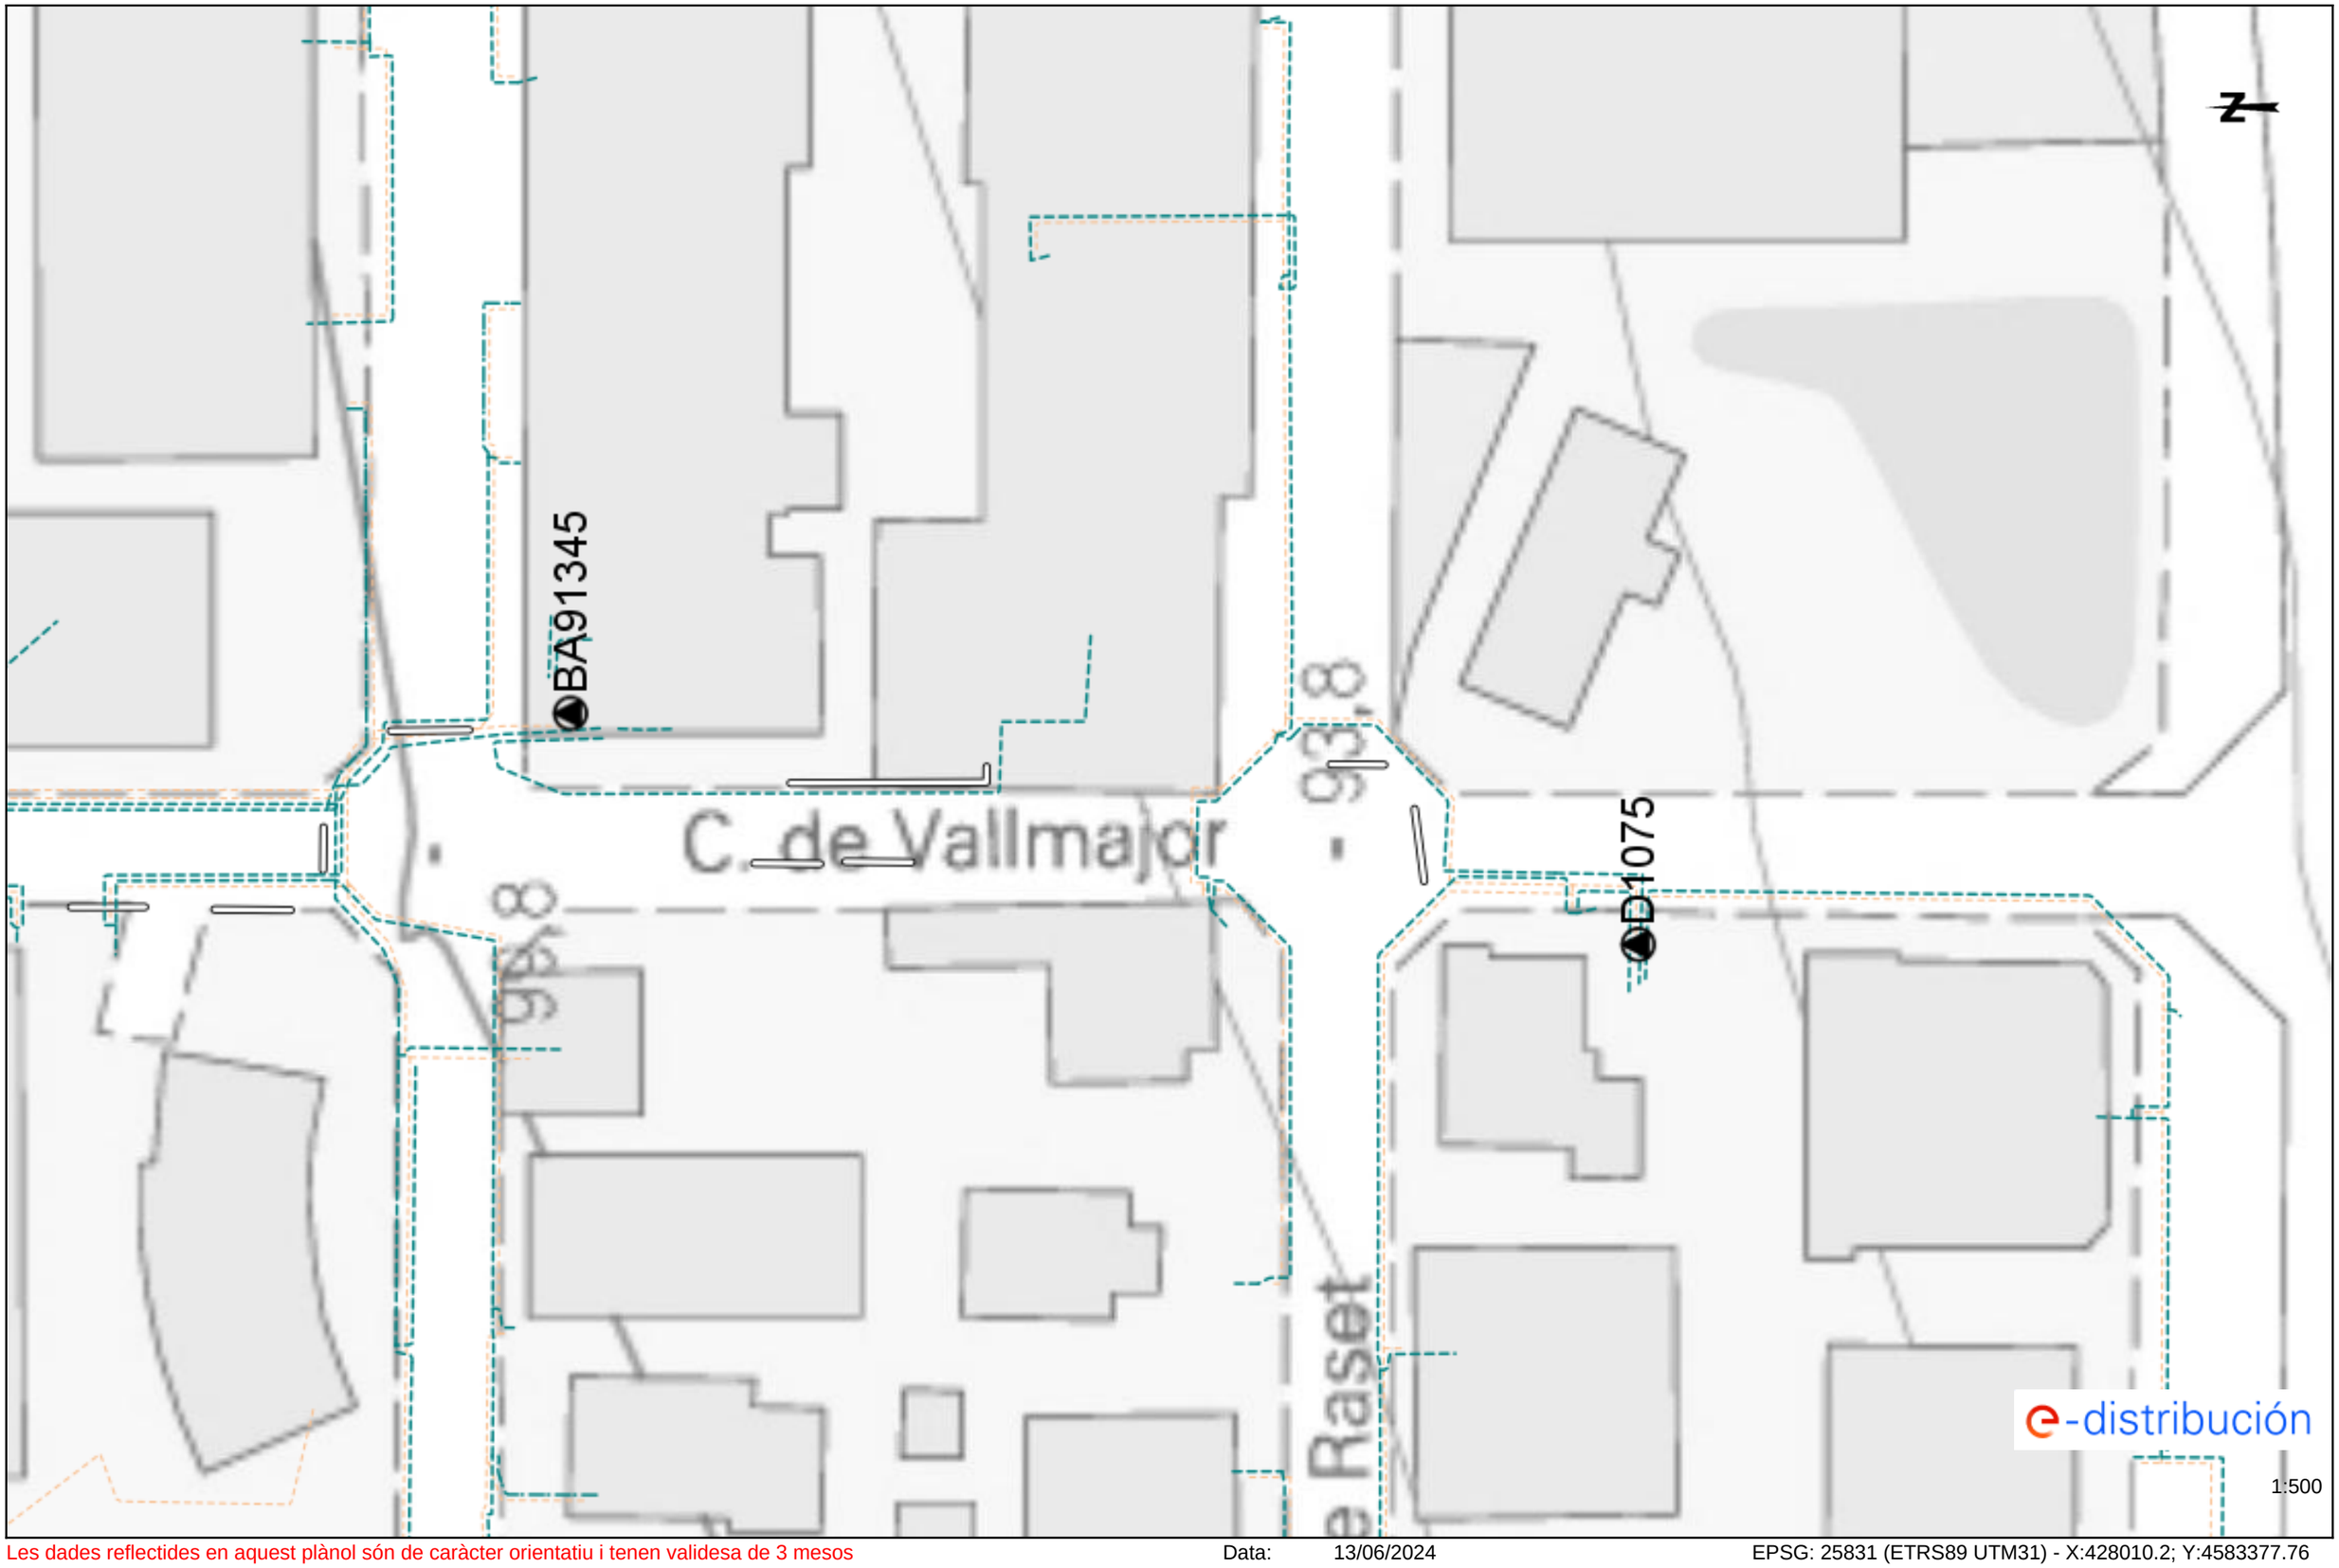

Les dades reflectides en aquest plànol són de caràcter orientatiu i tenen validesa de 3 mesos Data: 13/06/2024 EPSG: 25831 (ETRS89 UTM31) - X:428010.2; Y:4583377.76

FGC Ferrocarrils de la Generalitat de Catalunya

Àrea de Xarxa Ferroviària

Dept. d'Inspecció Ferroviària
c/ Vergós, 44,
(08017) BARCELONA
e-mail: mpelagio@fgc.cat

Assumpte: Afectació infraestructura d'FGC

N/Referència: 739576

Estimats senyors, Barcelona, 13 de Junio de 2024

Per la present els adjuntem un plànol on es troba representada la nostra infraestructura ferroviària, com a resposta del seu escrit on se'ns sol·licita la possible existència de serveis afectats.

També els indiquem que les dades facilitades són a títol orientatiu i no es podrà eludir cap responsabilitat al·legant que la informació aportada sigui defectuosa o imprecisa, ja que pot resultar pendent d'actualització del nostre entorn gràfic o per modificacions que es poguessin realitzar en el transcurs d'aquesta petició fins a l'execució del Projecte.

Així mateix els informem que segons la Llei 4/2006, de 31 de març ferroviària, per a l'execució d'obres o actuacions dins la zona de protecció i Domini públic ferroviari, caldrà l'autorització d'FGC prèvia presentació dels projectes executius, sens perjudici de la llicència d'obres municipals o d'altres autoritzacions que s'escaiguin.

Així, per tal de delimitar les esmentades zones d'afectació del ferrocarril i per tant establir si procedeix l'autorització d'FGC per a l'execució de les obres, ja sigui en trams de línia a cel obert o soterrat, cal que es posin en contacte amb FGC mitjançant el e-mail que apareix a l'encapçalament d'aquest escrit.

Ben cordialment,

Departament d'Inspecció Ferroviària.
Àrea de Xarxa Ferroviària

N

C. de Vallmajor

C. de Vallmajor

Generalitat de Catalunya
Departament de Territori i Sostenibilitat
Direcció General dels Transports i Mobilitat

FGC

Projecte: 739576 **Punt:** 6122999
Descripció: Renovació voreres carrer Vallmajor

Àrea d'influència FGC
Línia elèctrica soterrada
Línia elèctrica aèria

Escala 1:500

Data de lliurament:
13 de juny del 2024

© Institut Cartogràfic i Geològic de Catalunya

Coordenades del centre del plànol ETRS89 UTM 31 X: 428010.203 Y: 4583377.756

Condicionants Particulars Nedgia Catalunya, S.A.

És del nostre interès posar al seu coneixement els condicionants que haurà d'observar als treballs en proximitat d'instal·lacions propietat de Nedgia Catalunya, S.A. i/o Gas Natural Redes GLP, S.A. (d'ara endavant NEDGIA):

- La informació aportada és confidencial i d'ús exclusiu pel que es sol·licita, sent responsabilitat del sol·licitant l'ús indegut de la mateixa.
- El plànol que se'ls envia reflexa la situació aproximada de les instal·lacions propietat de NEDGIA
- Les dades contingudes als plànols tenen caràcter orientatiu: corresponen a allò registrat als nostres arxius fins al dia d'avui, per tant no pot ser interpretat com a garantia absoluta de respondre fidelment a la realitat de la ubicació de les instal·lacions esgrafiades.
- La informació reflexa la situació de les xarxes en el moment de la seva instal·lació. Aquesta informació pot haver variat des d'aleshores per actuacions de tercers a la zona, de manera que tant la posició de la xarxa, com les referències fixes poden haver estat alterades respecte allò reflectit als plànols. En conseqüència, per raons de seguretat es recomana realitzar els treballs d'excavació a mà a les immediacions de les xarxes de NEDGIA.
- **Si l'inici de l'execució material dels treballs objecte d'aquesta sol·licitud és posterior a tres mesos de la data actual, haurà de sol·licitar de nou els serveis existents per garantir el grau d'actualització de la informació.**
- L'enviament d'aquesta informació no suposa l'autorització ni conformitat per part de NEDGIA al projecte d'obra en curs, ni exonera a qui els executaran de les responsabilitats en què incorrin per danys i perjudicis a les nostres instal·lacions.
- A la zona sol·licitada poden existir instal·lacions de gas propietat de clients traçats dels quals no s'han inclòs en els plànols annexats.
- L'entitat sol·licitant comunicarà l' inici de les seves activitats a NEDGIA **al menys amb 72 hores d'antelació**, dirigint-se a Serveis Tècnics de la província corresponent, enviant a l'efecte l'escrit que s'annexa al final d'aquests condicionants. **És imprescindible esmentar en la mateixa la referència indicada a la sol·licitud de la informació a través de la plataforma d'Internet**. Les adreces d'enviament d'aquesta documentació és uinicio@nedgia.es
- Si fos necessari realitzar cales de recerca hauran de realitzar-se en presència de personal de NEDGIA
- **El Grupo Naturgy ha pres la decisió d'introduir gradualment la canonada de polietilè PE 100 de color negre per a la distribució de gas.**
    - El tub de PE 100 negre s'identifica amb franges longitudinals grogues distribuïdes uniformement per tota la superfície del tub. D'aquesta manera es diferencia d'altres tubs negres utilitzats en altres serveis com ara la distribució d'aigua que utilitza PE 100 negre amb franges blaves.
    - Les franges longitudinals seran quatre (4) per a tots els diàmetres fins a 200 mm i sis i vuit (6-8) per a DN 250 i 315 mm, perquè, almenys una franja, sigui visible des de qualsevol angle un cop col·locat el tub a la rasa..

nedgia
Catalunya
Grupo Naturgy

    - El tub de PE 100 negre amb bandes grogues té la mateixa instal·lació que el tub de PE 100 taronja:
        - La banda de senyalització se seguirà col·locant com sempre a una distància de 20-30 cm per sobre de la generatriu superior de la conducció de gas.
        - Amb el tub PE 100 negre amb bandes grogues s'instal·laran les mateixes proteccions que les utilitzades amb el tub de PE 100 taronja en instal·lacions al costat d'altres serveis (aigua, llum... etc.)
- Els tubs i instal·lacions de gas no estan dissenyades per suportar sobrecàrrega de maquinària pesada, pel què si han de situar-se grues o circular vehicles sobre les mateixos que poguessin originar danys, haurà de posar-se aquesta circumstància en coneixement de NEDGIA amb objecte d'establir els passos necessaris degudament senyalitzats i protegits amb lloses de formigó xapes d'acer o similar.
- Queda prohibit l'abassegament de materials o equips sobre les canalitzacions de gas i les seves instal·lacions com arquetes, preses de potencial, respiradors, etc., garantint en tot moment l'accés a la canalització de gas a fi d'efectuar els treballs de manteniment i conservació adequats.
- En el cas d'ús d'explosius a menys de 300 m. de les canalitzacions de gas, el seu ús estarà limitat, d'acord a les condicions específiques que es fixin a aquest efecte. En tot cas, s'ha de comptar amb una autorització especial de l'òrgan territorial competent, basada en un estudi previ de vibracions que garanteixi que la velocitat de les partícules en l'emplaçament de la canonada no superi en cap moment els 30 mm/s.
- Sempre que per l'execució dels treballs les instal·lacions de gas afectades quedin al descobert, es comunicarà al responsable indicat de NEDGIA, procedint el contractista a protegir i suportar l'entubat de gas d'acord a les indicacions d'aquest. Aquesta circumstància es mantindrà el temps mínim imprescindible i les canalitzacions es taparan en presència de tècnics de NEDGIA.
- Els trams al descobert d'entubat d'acer, es protegiran amb manta antirroca per evitar desperfectes en el recobriment i, si per qualsevol circumstància, es produís algun dany al mateix, serà reparat abans d'enterrar la canalització. En cas contrari es pot originar un punt de corrosió accelerat que desembocaria en una perforació de l'entubat.
- Els tubs d'acer al carboni estan protegides contra la corrosió mitjançant un revestiment aïllant i un sistema elèctric de protecció catòdica. Pel correcte funcionament d'aquesta protecció és de vital importància la integritat d'aquest revestiment. Es comunicarà a NEDGIA qualsevol dany que es detectés al mateix.
- En el cas de tubs d'acer s'instal·laran una o diverses caixes de presa de potencial (a facilitar per NEDGIA) d'acord a les indicacions dels tècnics de NEDGIA, a amb objecte de mesurar i calibrar la possible influència de la Protecció Catòdica als gasoductes i a l'inrevés.
- En el cas de que s'efectuïn compactacions, sempre es contactarà amb el personal de Servei Tècnic designat per NEDGIA d'aquesta zona perquè els proporcioni la normativa adequada perdur a terme aquesta actuació, assegurant que aquesta es realitzarà de forma que la transmissió de vibracions als tubs de gas no superi els 30 mm per segon.
- L'Empresa que executi treballs a les proximitats de les instal·lacions de NEDGIA haurà d'estar en possessió dels plànols de les instal·lacions existents a la zona.

- Haurà de comunicar-se a NEDGIA l'aparició de qualsevol registre o accessori complementari de la instal·lació de gas, identificat com a tal, o que presumiblement es cregui que pugui formar part d'ella, sempre que no estigui definit als plànols de serveis subministrats.
  En aquest sentit s'indica que en les proximitats de les canonades de gas poden existir altres canalitzacions complementàries destinades a la transmissió de dades, per la qual cosa hauran d'extremar les precaucions quan es realitzin treballs en els seus voltants.
- Si els treballs a realitzar afecten tapes de registres, vàlvules, respiradors o tapes d'accés a instal·lacions serà necessari restituir a la nova cota de rasant, deixant les instal·lacions afectades lliures de materials d'obra.
- En el supòsit de patir danys a les seves instal·lacions, NEDGIA es reserva el dret a emprendre les accions legals que consideri oportunes, així com reclamar les indemnitzacions corresponents.
- Tots els danys a persones i instal·lacions que poguessin produir-se com a conseqüència de les obres, seran per compte i risc del promotor o executor de les mateixes, fins i tot els derivats d'un eventual tall de subministrament de gas.
- A fi de garantir la seguretat de les persones i de les instal·lacions, quan les obres a realitzar siguin canalitzacions (elèctriques, aigua, comunicacions, etc.), es tindrà en compte l'exigència de distàncies mínimes de separació en paral·lelismes i encreuaments entre serveis d'acord a la reglamentació vigent s'ha de comprovar, mitjançant el codi de colors, la pressió de la xarxa propera a la seva actuació. S'adjunta taula resum:

DISTANCIA	RANGO	CRUCE	PARALELISMO
MÍNIMA	MOP < 5 bar	0,2 m	0,2 m
	MOP >= 5 bar(*)	0,2 m	0,4 m
RECOMANADA	MOP < 5 bar	0,6 m	0,4 m
	MOP >= 5 bar (*)	0,8 m	0,6 (1) m

(1) 2,5 m en zona semiurbana i 5 m en zona rural.

(*) Per P> 16 bar y distància <10 metres es necessari consultar condicions a Distribuidora.

En el cas que no puguin mantenir-se les distàncies mínimes indicades cal informar a NEDGIA, per adoptar les mesures de protecció que es considerin convenients d'acord amb la següent puntualització:

- Contigua a la zona de servitud permanent existeix una zona de seguritat, definida en la Norma UNE 60.305.83, que s'estén fins 2.5, 5 ó 10 metres a cada costat del'eix de la canalització, en la qual l'execució de les excavacions o obres poden representar un canvi en les condicions de seguretat de la mateixai en la qual no es donen les limitacions ni es prohibeixen les obres incloses com prohibides en la zona de servitud de pas, sempre que s'informi prèviament al titular de la instal·lació, per l'adopció de les accions oportunes que evitin els riscos potencials pera la canalització.

- Els treballs en proximitat s'efectuaran amb mitjans manuals quedant prohibit per raons de seguretat la utilització de mitjans mecànics, les precaucions s'intensificaran a 0,40 m sobre la cota estimada al tub o davant l'aparició de la malla o banda groga de senyalització, permetent-se, exclusivament l'ús de martell mecànic de mà per al trencament del paviment.
- Les obres de túnels, buidat de terrenys, perforació dirigida, etc., que poden afectar el tub per sota o lateralment requeriran especial atenció.
- Per donar compliment a la legislació vigent en matèria de prevenció de riscos laborals, els 'informem dels riscos de les instal·lacions:
  - A l'objecte de donar compliment a allò estable el RD 171/2004 sobre coordinació de activitats empresarials, i per garantir la seguretat dels seus treballadors, NEDGIA informa a l'empresa sol·licitant que les instal·lacions representades als plànols adjunts es troben en règim normal d'explotació, és a dir, AMB gas a pressió.
  - Es prohibeix fer foc o fer servir elements que produeixin espurnes en els voltants de les instal·lacions de gas.
  - En el cas que es detecti una fuita o es percebi olor de gas, s'han de suspendre immediatament tot tipus de treballs en l'entorn de la instal·lació i avisar immediatament al Centre de Control d'Atenció d'Urgències de NEDGIA, comunicant aquesta circumstància.
  - El sol·licitant queda obligat a adoptar les mesures preventives que siguin necessàries d'acord amb els condicionants d'instal·lació esmentats anteriorment i aquelles altres que poguessin ser necessàries en funció dels riscos de l'activitat a desenvolupar. Així mateix queda obligat a transmetre les mesures preventives derivades del paràgraf anterior als seus treballadors o tercers que pugui contractar.
  - A l'execució dels treballs que realitzi haurà de respectar allò disposat el RD 1627/1997 Disposicions Mínimes de Seguretat i Salut en Obres de Construcció.
  - A aquesta informació de riscos no es contemplen els riscos derivats del treball a realitzar pels treballadors de l'empresa sol·licitant o per les seves empreses de contracta, sent responsabilitat d'aquesta o de les seves empreses de contracta l'avaluació dels mateixos i l'adopció de les mesures preventives que siguin necessàries.
  - Si per això fos necessari disposar de més informació sobre les instal·lacions, preguem ens ho sol·licitin per escrit i amb anterioritat a l' inici dels treballs.
  - Posem a la seva disposició el telèfon del **CCAU** (Centre de Control d'Atenció d'Urgències) de NEDGIA perquè comuniquin immediatament qualsevol incidència que pugui suposar risc: **900.750.750 (24 hores durant tots els dies de l'any).**

AQUESTES INSTRUCCIONS ESTARAN DISPONIBLES PERMANENTMENT EN EL LLOC DE TREBALL

MODIFICACIÓ DE INSTAL·LACIONS I CONDICIONANTS TÈCNICS

Si fos necessari modificar l'emplaçament de les nostres instal·lacions cal que, prèviament a l'inici de las obres, es faci per escrit la corresponent sol·licitud de desviament indicant com a referència el nº de sol·licitud de informació, a fi de procedir a la signatura del'acord corresponent i efectuar el pagament de la quantitat establerta. Les sol·licituds s'han d'adreçar a la següent direcció:

OFICINA TÉCNICA
Plaça del Gas, 1. Edifici C Planta 1.
08003. BARCELONA.

O bé a l'adreça de correu electrònic: SSPPgasTramitaciones@leangridsservices.com

Així mateix, ens posem a la seva disposició per estudiar els Condicionants Tècnics, específics a la seva tipologia d'obra, o les solucions possibles per minimitzar les interferències entre les obres a executar i les instal·lacions de gas existents a la zona.

Per a això, cal que es posi en contacte amb aquesta Unitat i que ens facilitin la seva documentació (plànols, detalls, memòries, etc.) de l'obra a realitzar en les proximitats de la xarxa de gas natural.

Nedgia Catalunya, S.A
Gas Natural Redes GLP, S.A..

NOTIFICACIÓ D'INICI D'OBRA QUE AFECTA CANALITZACIÓ DE GAS

Ntra.Ref ª: *(especifiqui inexcusablement la referència indicada a la sol·licitud d'informació realitzada a través de la Plataforma web)*

DESTINATARI: Empresa Distribuïdora / Serveis Tècnics: .....

Direcció: .....

Tel: .....
Fax: .....

Raó Social de l'empresa
executora de les obres: .....

Adreça de l'empresa
executora de les obres: .....

Lloc de les obres: .....

Denominació de l'obra: .....

Objecte de l'obra: .....

Data d'inici d'execució d'obres:.....

Durada prevista de les obres: .....

Nom del cap d'obra: .....

Telèfon de contacte amb el Cap d'Obra: .....

Observacions: .....

Acceptant respectar les obligacions i normes facilitades per Nedgia Catalunya, S.A. i Gas Natural Redes GLP, S.A. i utilitzar-les adequadament per a evitar danys a les instal·lacions de distribució de gas durant els treballs que es desenvolupin a les seves immediacions (R.D. 919/2006).

(Lloc i data) ..... a ..... de ..... de .....

Empresa Constructora
P.P.

Sgt. (Indiqueu nom i cognoms)

INTRODUCCIÓ DE LA CANONADA DE POLIETILÈ DE COLOR NEGRE

A la cartografia disponible a la web d'informació de serveis existents (eWise), les xarxes de distribució de NEDGIA, s'identificarà la canonada de Polietilè de color negre amb un codi diferent a fi de facilitar la seva identificació prèvia abans de l'inici de l'obra:

Codi PN: Canonada de Polietilè Negre instal·lada

Codi PE: Canonada de Polietilè Taronja / Groc instal·lat





- **El Grupo Naturgy ha pres la decisió d'introduir gradualment la canonada de polietilè PE 100 de color negre per a la distribució de gas.**
    - El tub de PE 100 negre s'identifica amb franges longitudinals grogues distribuïdes uniformement per tota la superfície del tub. D'aquesta manera es diferencia d'altres tubs negres utilitzats en altres serveis com ara la distribució d'aigua que utilitza PE 100 negre amb franges blaves.

    - Les franges longitudinals seran quatre (4) per a tots els diàmetres fins a 200 mm i sis i vuit (6-8) per a DN 250 i 315 mm, perquè, almenys una franja, sigui visible des de qualsevol angle un cop col·locat el tub a la rasa..
    - El tub de PE 100 negre amb bandes grogues té la mateixa instal·lació que el tub de PE 100 taronja:
        - La banda de senyalització se seguirà col·locant com sempre a una distància de 20-30 cm per sobre de la generatriu superior de la conducció de gas.

Amb el tub PE 100 negre amb bandes grogues s'instal·laran les mateixes proteccions que les utilitzades amb el tub de PE 100 taronja en instal·lacions al costat d'altres serveis (aigua, llum... etc.)

Exemple de visualització:

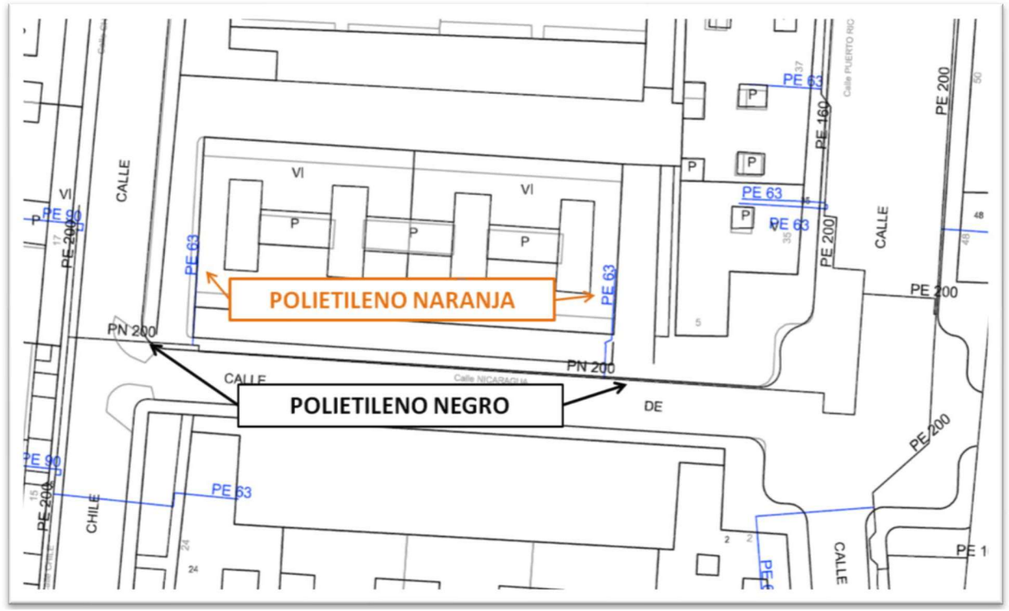

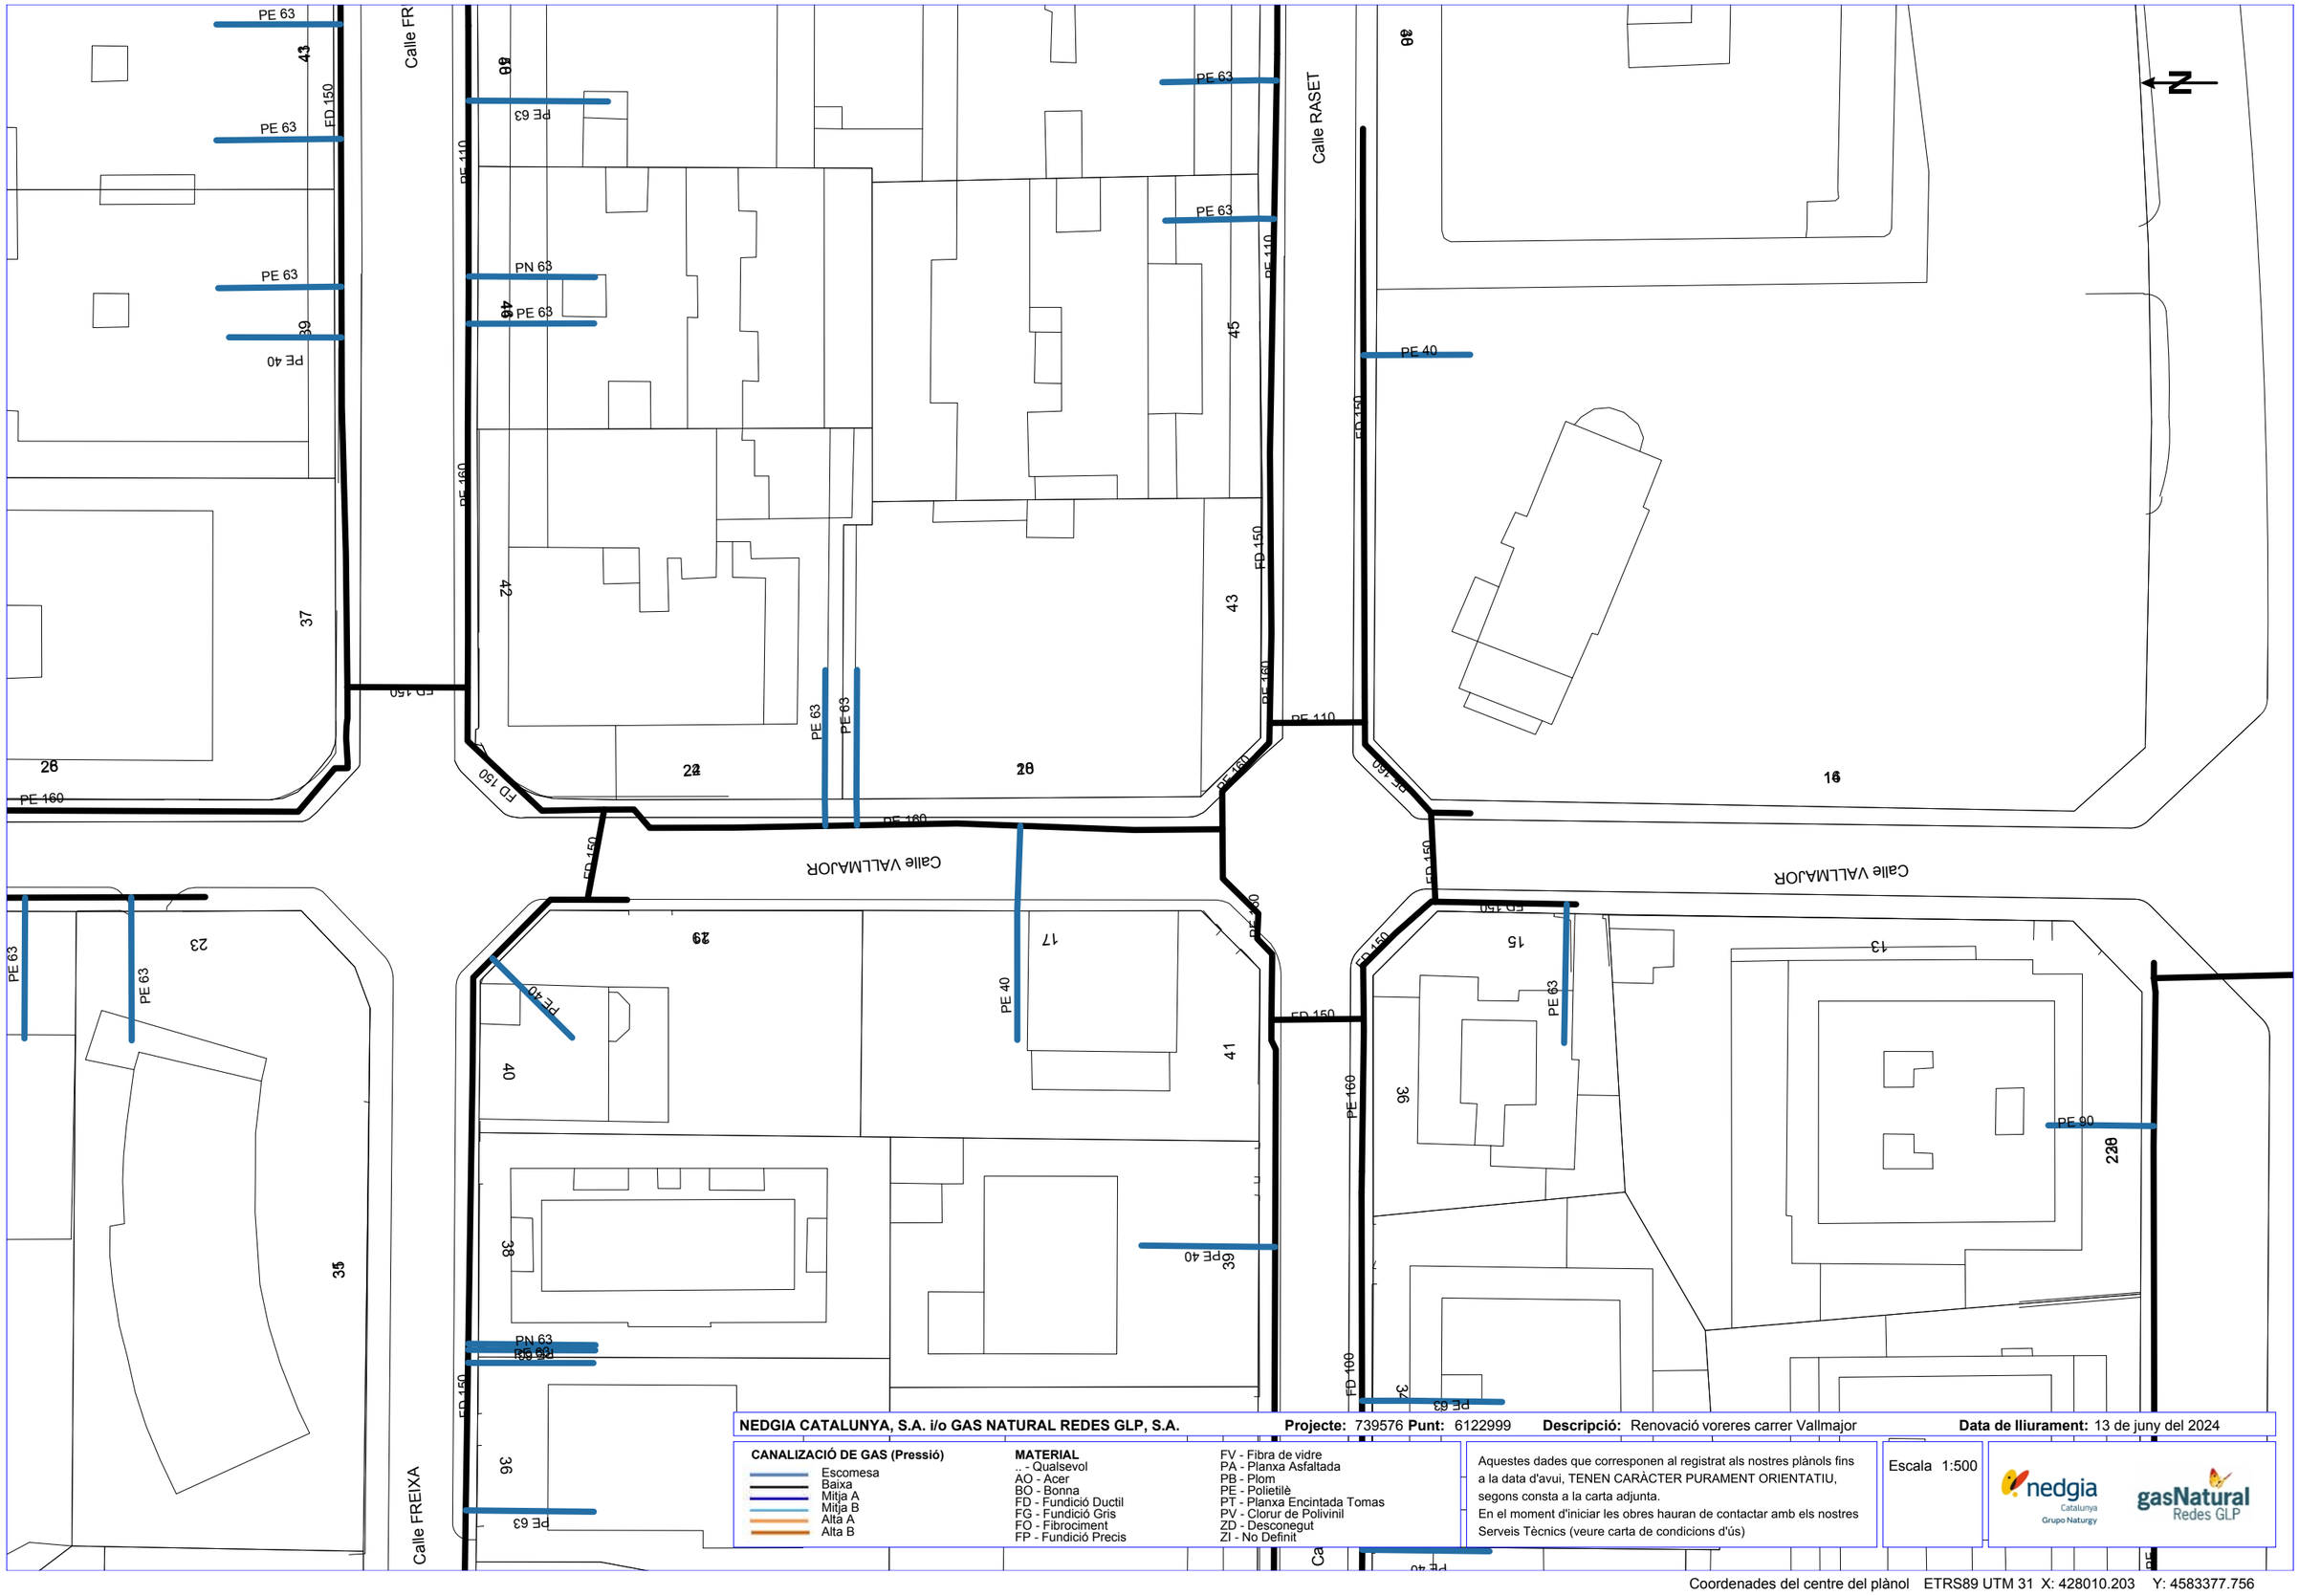
Calle FREIXA
Calle VALLMAJOR
Calle RASET
PE 63
PE 40
PE 90
PE 160
PE 110
FD 150
FD 100
PN 63
N
23
35
29
17
41
40
38
39
37
42
43
45
28
22
18
16
15
13
36
23
PE 63
PE 63
PE 63
PE 63
PE 63
PE 40
PE 63
PE 63
PE 40
PE 40
PE 63
PE 63
PE 63
PE 40
PE 63
PE 63
PE 63
PE 40
PE 63
PE 63
PE 63

Referència/S:

Referència/N: 739576-18592179

Data: 13/06/2024

Assumpte: **Registre de Serveis**

Benvolguts senyors,

Ens complau remetre'ls la informació sol·licitada referent a l'obra situada a:

C. DE VALLMAJOR Nº 24 (08021 - BARCELONA,BARCELONA)
Projecte: 739576
Coordenades: 428010.203,4583377.756

CONDICIONANTS TÈCNICS PARTICULARS DE LA INFRAESTRUCTURA DE TELEFÓNICA DE ESPAÑA

La informació aportada és confidencial i d'ús exclusiu per al qual se sol·licita, sent responsabilitat del sol·licitant l'ús indegut d'aquesta.

L'enviament d'aquesta informació no suposa l'autorització ni conformitat per part de Telefónica de España al projecte d'obra relacionat ni exonera als qui l'executessin de les responsabilitats en què incorrin per danys i perjudicis a les nostres instal·lacions.

INFORMACIÓ SOBRE PLÀNOLS

La situació de la infraestructura reflectida en plànols té caràcter **orientatiu**, per la qual cosa la localització real de les nostres instal·lacions pot diferir ja que els diferents elements de la xarxa estan sotmesos a constants modificacions que poden no estar recollides en la informació gràfica subministrada.

Per aquest motiu, les infraestructures subterrànies es reflecteixen sense coordenades geogràfiques ni acotacions de distància a elements del domini públic i qualsevol interpretació basada exclusivament en distàncies escalables pot resultar errònia.

Els plans contenen únicament informació d'infraestructura canalitzada. No s'aporta informació sobre els cables telefònics.

Si l'inici d'execució material dels treballs objecte d'aquesta sol·licitud és posterior a tres mesos de la data d'obtenció a través de la plataforma digital, haurà de sol·licitar de nou els serveis existents per a garantir l'actualització de la informació.

Si en alguna zona es tingués constància que poguessin existir xarxes telefòniques per la presència d'elements visibles d'aquestes xarxes (per exemple: tapes d'arquetes, tapes de Cambres de Registre, sortides de cable a façana, etc.) fins i tot si aquesta infraestructura no es trobi reflectida en plànols, el procediment adequat per a determinar la seva ubicació exacta seria la realització de cales.

Addicionalment, si fos necessari descobrir o creuar en algun punt la infraestructura telefònica existent, els treballs hauran de realitzar-se sempre amb mitjans exclusivament manuals, quedant expressament prohibit l'ús de mitjans mecànics com ara retroexcavadores o similars.

Quan sigui necessària la senyalització dels cables sobre el terreny, poden sol·licitar-lo a Telefónica de España sempre amb una antelació mínima de 48 hores telefonant al 900 111 002 i quan la locució sol·liciti el número de telèfon en avaria tornar a marcar 900 111 002 perquè la crida sigui atesa per un agent. En aquesta crida s'ha d'indicar explícitament que sol·liciten generar un butlletí de senyalització.

En cas de realitzar-se labors de reforç del ferm o pavimentació que afectés els registres existents (tapes d'arquetes) les citades tapes hauran de ser col·locades a la mateixa rasant final de la nova pavimentació, i els marcs d'aquestes tapes es consolidaran mitjançant formigó d'alta resistència en tota la seva superfície de suport, evitant en tot moment buits que permetin l'enfonsament o flexió d'aquest marc. Per motius de seguretat, els citats registres han de quedar lliures de qualsevol obstacle que impedeixi la seva obertura per personal autoritzat.

Els elements exteriors de la instal·lació telefònica que resultin afectats per les obres seran reinstal·lats pel contractista adjudicatari de l'obra i a les seves expenses.

En tot cas es respectarà la normativa vigent pel que fa a encreuaments i paral·lelismes amb altres instal·lacions respectant les distàncies reglamentàries en relació amb el prisma de formigó, així com les proteccions a col·locar en cas de necessitat.

En el cas de paral·lelisme, s'evitarà mitjançant una capa separadora el contacte directe entre el formigó de la nova canalització amb el formigó de l'existent i en el cas d'encreuament, la nova canalització haurà de discórrer per sota de l'existent.

DESCOBERTS DE CANALITZACIONS

Sempre que per l'execució dels treballs les instal·lacions de Telefónica quedin al descobert, s'asseguraran les parets de la rasa mitjançant estrebat, i es prendran les mesures oportunes que garanteixin la no deformabilitat i defensa contra cops del prisma de formigó. Si per alguna circumstància es produïssin danys en aquest, serà reparat abans d'enterrar la canalització.

En fer el traçat de la rasa es posarà especial cura a evitar en la mesura del possible la trobada amb canalitzacions de Telefónica

La reposició de la canalització descoberta haurà de contemplar la instal·lació d'una banda senyalitzadora en tot l'ample/llarg de la canalització, situada sobre el material granular tot un, convenientment compactat, i cobert amb una placa de formigó d'almenys 30 cm de gruix, previ a l'enllosat o pavimentat. Els tubs i estructures que quedin al descobert se suportaran segons normativa tècnica.

En cas d'Avaries i Emergències relacionades amb la xarxa de Telefónica de España, s'ha de telefonar al 900 111 002 i quan la locució sol·liciti el número de telèfon en avaria tornar a marcar 900 111 002 perquè la crida sigui atesa per un agent.

COMUNICACIÓ DE PROJECTES DE SERVEIS AFECTATS

Quan sigui necessari comunicar projectes de Serveis Afectats a Telefónica, haurà de remetre correu electrònic a VARIACIONES_PLANTA_EXTERIOR@TELEFONICA.COM adjuntant la documentació rellevant en format **.PDF** o facilitant en el propi correu electrònic l'enllaç des del qual descarregar el referit projecte, evitant l'enviament de documentació en paper i CDs/Dvds.

SOL·LICITUD DE MODIFICACIÓ DEL TRAÇAT D'INSTAL·LACIONS TELEFÒNIQUES

És imprescindible que el sol·licitant de la modificació del traçat d'instal·lacions telefòniques sigui el promotor de


les obres o en defecte d'això, l'empresa adjudicatària de les obres, i en aquest cas haurà d'aportar el contracte signat amb el promotor que justifiqui l'adjudicació del projecte que requereix modificar el traçat de les instal·lacions telefòniques. Telefònica de España no gestionarà cap petició que provingui d'un altre sol·licitant.

Si per a la correcta execució de les obres fos necessari modificar el traçat de les instal·lacions telefòniques, s'haurà de realitzar amb caràcter previ a l'inici de les obres i preferiblement en la fase de redacció del projecte, la corresponent sol·licitud de modificació del traçat d'instal·lacions telefòniques enviant correu electrònic a VARIACIONES_PLANTA_EXTERIOR@TELEFONICA.COM adjuntant la següent documentació:

- Sol·licitud per escrit degudament emplenada i signada pel promotor de l'obra
- Plans del projecte en els quals es reflecteixi la solució proposada per a modificar el traçat de les instal·lacions telefòniques propietat de Telefónica de España
- Número de sol·licitud proporcionat per la plataforma que facilita la informació i cartografia digital dels serveis afectats.

Les obres necessàries per a modificar el traçat de les instal·lacions telefòniques hauran de consensuar-se amb Telefónica de España realitzant la interlocució a través de l'esmentat correu electrònic i es prendrà com a punt de partida la solució proposada pel promotor o empresa contractista adjudicatària.

AVÍS SOBRE CONFIDENCIALIDAT: La informació continguda en aquest document té caràcter confidencial i és propietat de TELEFÓNICA DE ESPAÑA, S.A.U. En conseqüència no està permesa la seva divulgació, comunicació a tercers o reproducció total o parcial per qualsevol mitjà, ja sigui mecànic o electrònic, incloent aquesta prohibició la traducció, ús d'il·lustracions o plans, microfilmació, enviament per xarxes o emmagatzematge en bases de dades o fitxers en qualsevol format, sense autorització expressa de TELEFÓNICA DE ESPAÑA, S.A.U. TELEFÓNICA DE ESPAÑA, S.A.U. es reserva l'ús d'actuacions legals en cas d'incompliment.

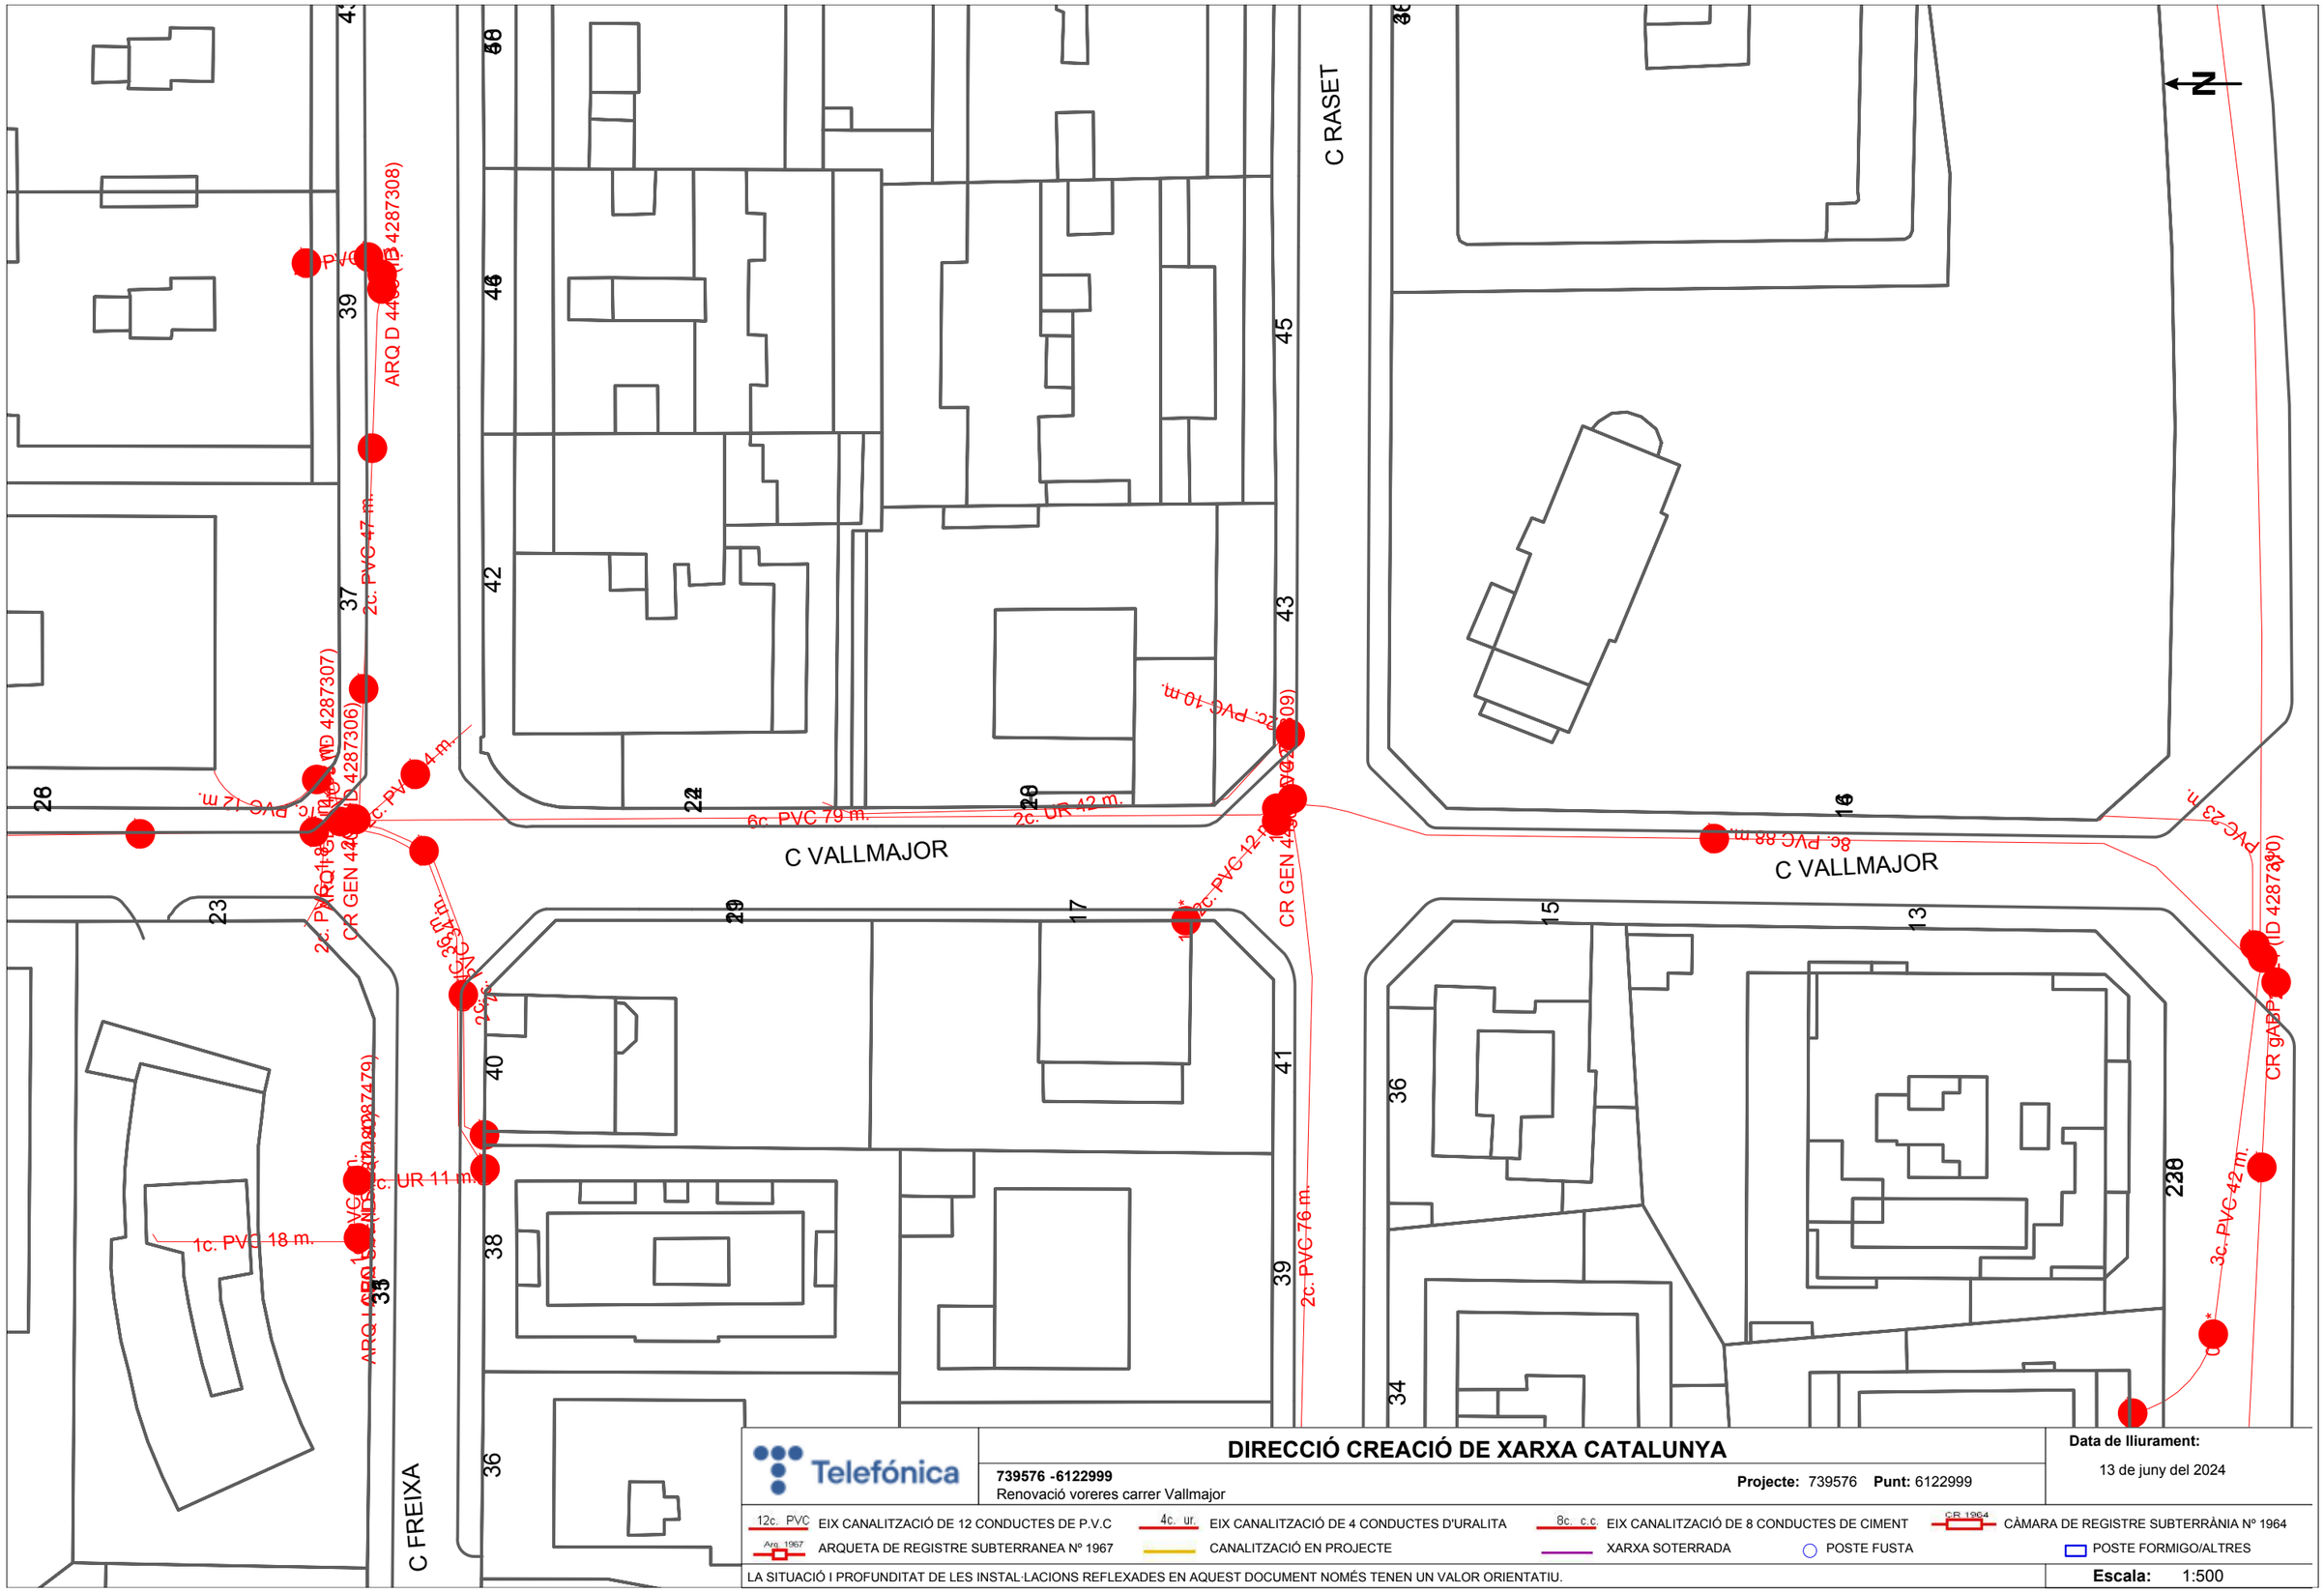

Telefónica

DIRECCIÓ CREACIÓ DE XARXA CATALUNYA

739576 -6122999
Renovació voreres carrer Vallmajor

Projecte: 739576 **Punt:** 6122999

Data de lliurament:
13 de juny del 2024

12c. PVC EIX CANALITZACIÓ DE 12 CONDUCTES DE P.V.C
4c. ur. EIX CANALITZACIÓ DE 4 CONDUCTES D'URALITA
8c. c.c EIX CANALITZACIÓ DE 8 CONDUCTES DE CIMENT
CR 1964 CÀMARA DE REGISTRE SUBTERRÀNIA Nº 1964
Arq. 1967 ARQUETA DE REGISTRE SUBTERRANEA Nº 1967
CANALITZACIÓ EN PROJECTE
XARXA SOTERRADA
POSTE FUSTA
POSTE FORMIGO/ALTRES

LA SITUACIÓ I PROFUNDITAT DE LES INSTAL·LACIONS REFLEXADES EN AQUEST DOCUMENT NOMÉS TENEN UN VALOR ORIENTATIU.

Escala: 1:500

Coordenades del centre del plànol ETRS89 UTM 31 X: 428010.203 Y: 4583377.756

Serveis Afectats VODAFONE-ONO
Av. Diagonal 123
08005 Barcelona
servicios.afectados.catalunya@vodafone.com

Codi de servei afectat:
739576-18592178

Barcelona, a 13/06/2024


Benvolguts senyors,

Per la present els hi adjuntem el plànol on estan representats gràficament els nostres serveis en resposta al seu escrit on demanaven l'existència dels mateixos a l'àmbit del assumpte d'aquest missatge.

També els indiquem que les dades facilitades són a títol orientatiu i no es podrà eludir cap responsabilitat al•legant que la informació aportada es defectuosa, ja que poden haver resultat afectades per la topografia del terreny i/o altres treballs, per modificacions pendents del nostre entorn gràfic o per obres que es puguin fer des de aquesta petició fins la execució del vostre projecte.

En cas d'afecció dels nostres serveis o per qualsevol consulta s'haurà de notificar a l'adreça de correu electrònic servicios.afectados.catalunya@vodafone.com fent servir el codi de servei afectat del encapçalament.

Conservació de Xarxa
Serveis Afectats Catalunya

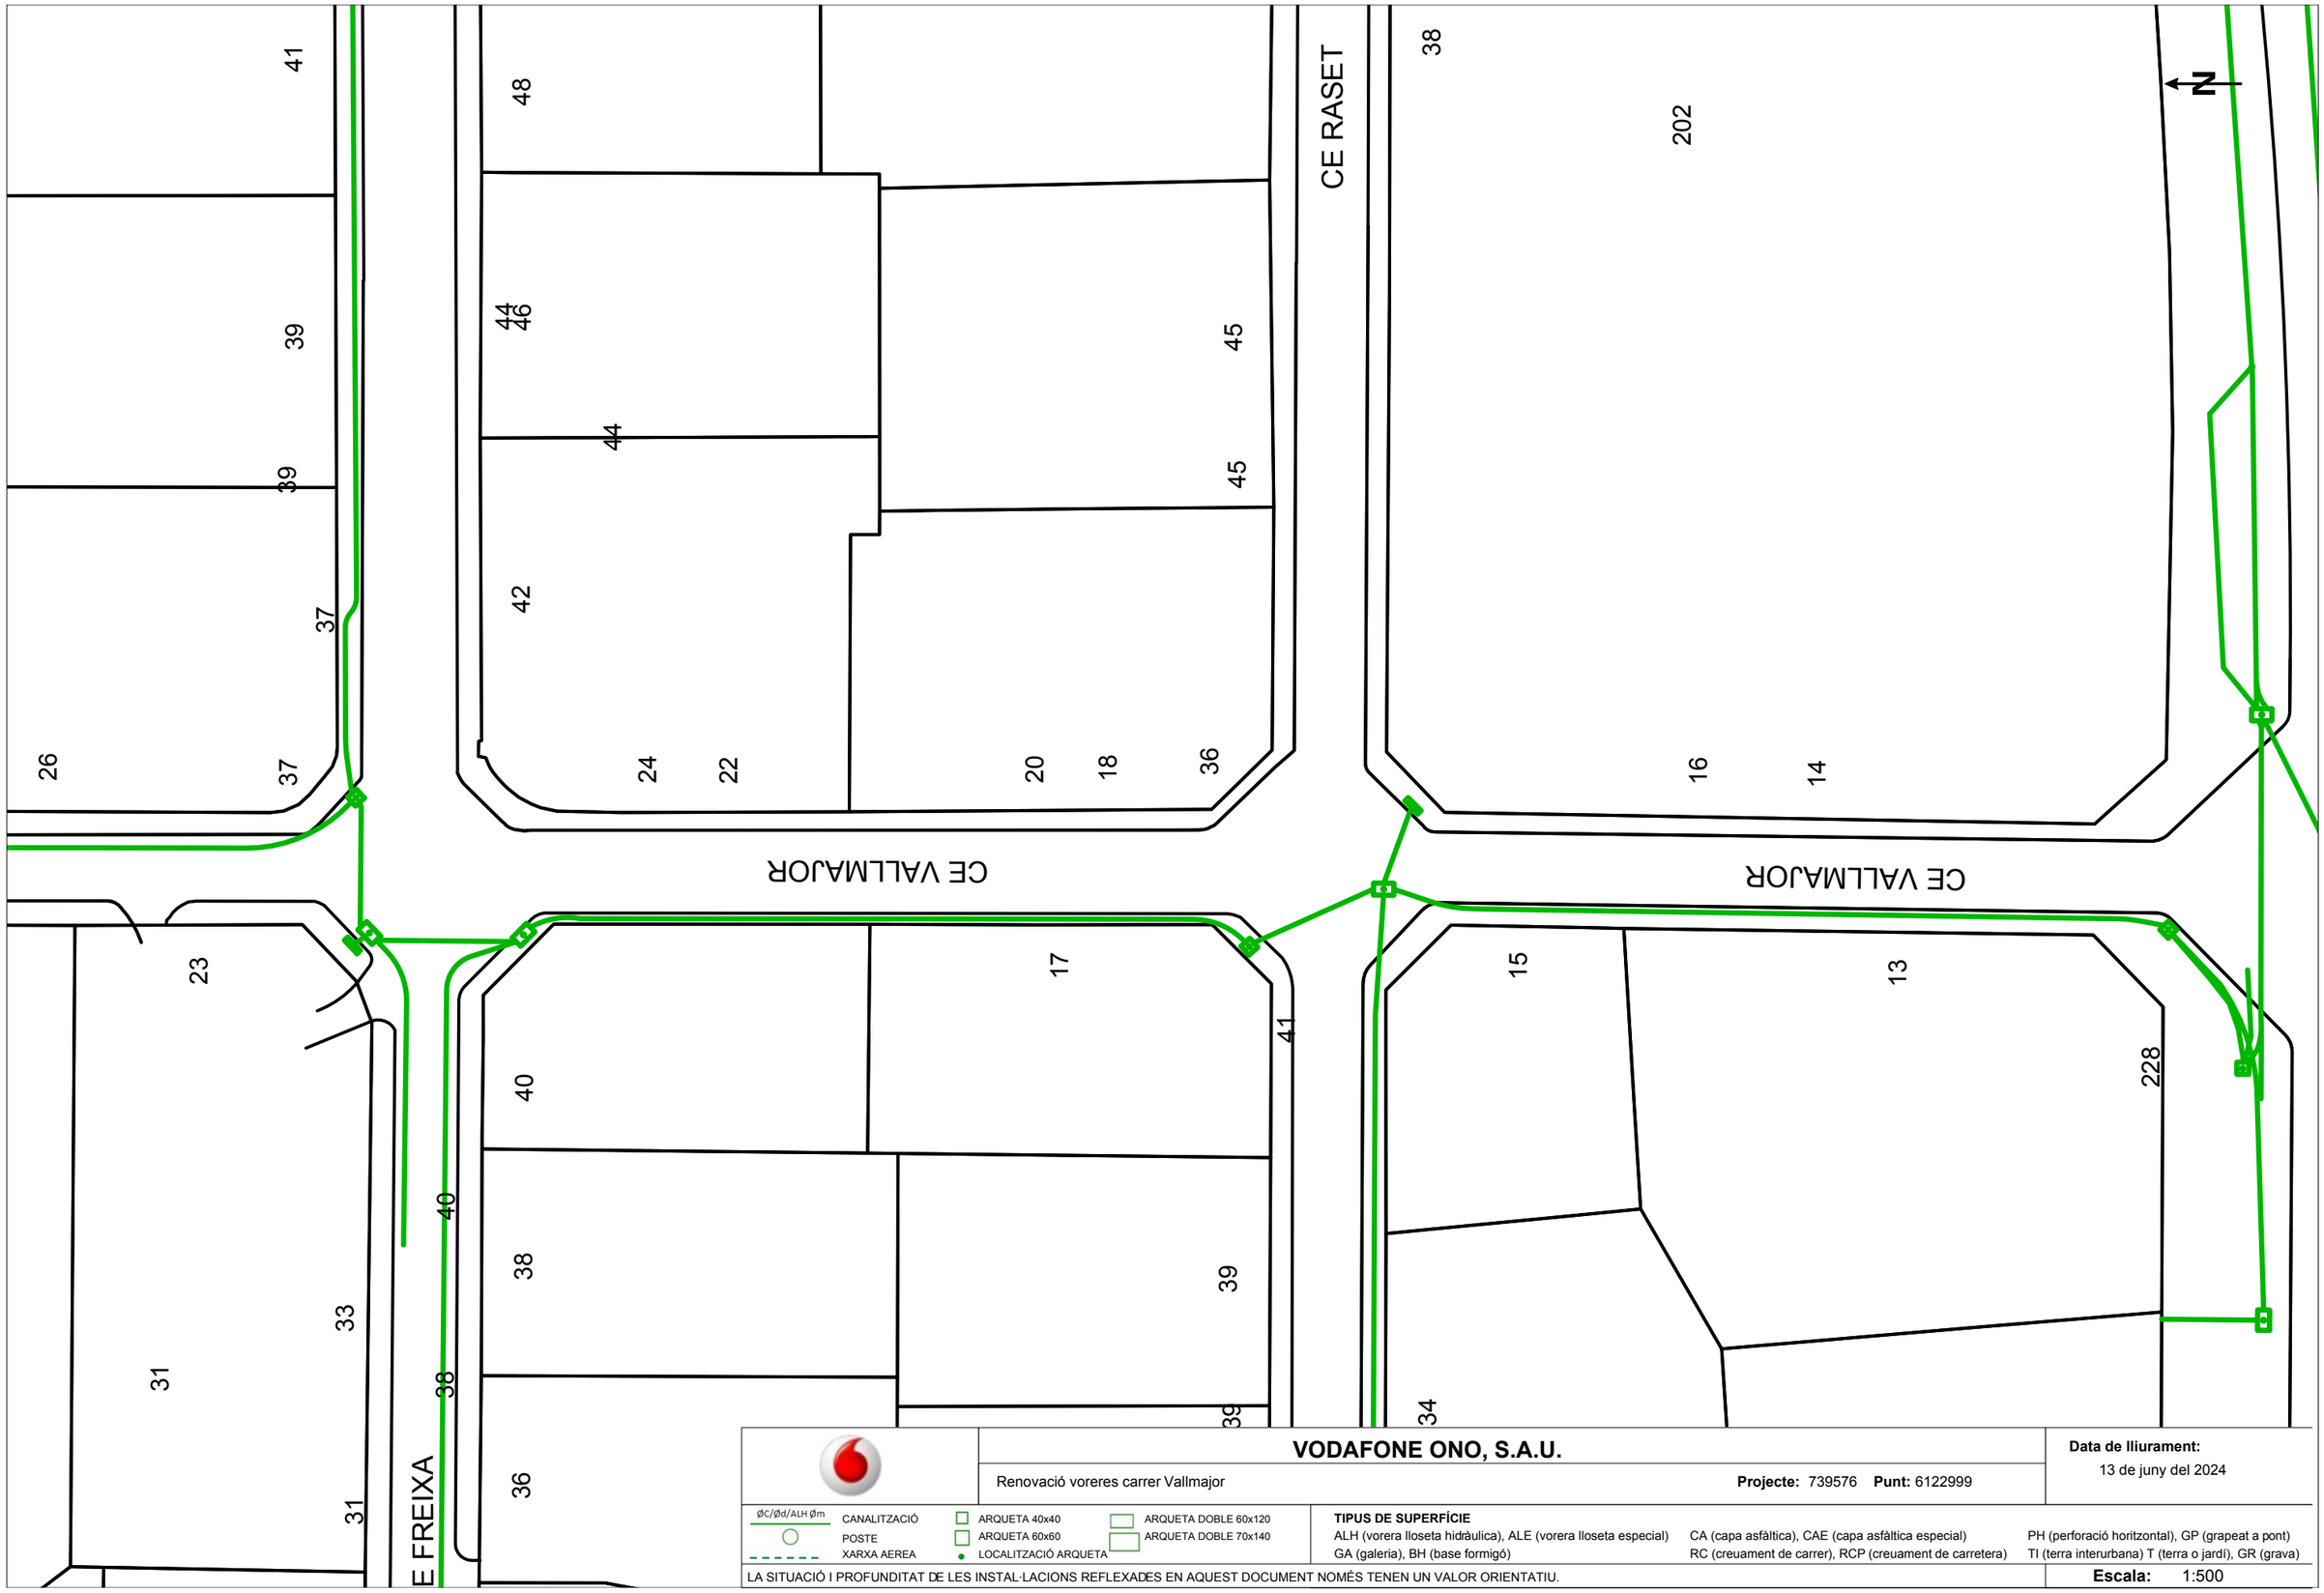

VODAFONE ONO, S.A.U.

Renovació voreres carrer Vallmajor

Projecte: 739576 **Punt:** 6122999

Data de lliurament:
13 de juny del 2024

ØC/Ød/ALH Øm — CANALITZACIÓ
POSTE
XARXA AEREA
ARQUETA 40x40
ARQUETA 60x60
LOCALITZACIÓ ARQUETA
ARQUETA DOBLE 60x120
ARQUETA DOBLE 70x140

TIPUS DE SUPERFÍCIE
ALH (vorera lloseta hidràulica), ALE (vorera lloseta especial)
GA (galeria), BH (base formigó)
CA (capa asfàltica), CAE (capa asfàltica especial)
RC (creuament de carrer), RCP (creuament de carretera)
PH (perforació horitzontal), GP (grapeat a pont)
TI (terra interurbana) T (terra o jardí), GR (grava)

LA SITUACIÓ I PROFUNDITAT DE LES INSTAL·LACIONS REFLEXADES EN AQUEST DOCUMENT NOMÉS TENEN UN VALOR ORIENTATIU.

Escala: 1:500

Coordenades del centre del plànol ETRS89 UTM 31 X: 428010.203 Y: 4583377.756

5 APÈNDIX 02. CONVENI AMB ENDESA

DOCUMENT DE CESSIÓ D'INSTAL·LACIONS I SERVITUD DE PAS SOBRE TERRENYS A FAVOR D'ENDESA DISTRIBUCIÓN ELÉCTRICA, SL UNIPERSONAL

(Línies Baixa Tensió- nom de l'actuació)

(dia/mes/any)
Número de sol·licitud d'Endesa: (número)

DOCUMENT DE CESSIÓ D'INSTAL·LACIONS I SERVITUD DE PAS SOBRE TERRENYS A FAVOR D'ENDESA DISTRIBUCIÓN ELÉCTRICA, SL UNIPERSONAL

Barcelona, (dia/mes/any)

REUNITS:

D'una part, **L'AJUNTAMENT DE BARCELONA (en endavant L'AJUNTAMENT)**, amb NIF núm. P-0801900B, domiciliat a la ciutat de Barcelona, plaça Sant Jaume, representat en aquest acte pel senyor (NOM I COGNOMS SIGNANT), en la seva qualitat de (càrrec signant) de l'Ajuntament de Barcelona, facultat expressament per aquest acte per acord de la Comissió de Govern municipal en data XXXXXXXXX, assistit pel senyor (NOM I COGNOMS SECRETARI SIGNANT), Secretari General/Delegat de la Corporació Municipal, com a fedatari i assessor legal preceptiu.

I de l'altra, **ENDESA DISTRIBUCIÓN ELÉCTRICA, SLU (en endavant ENDESA)**, amb NIF núm. B-82846817, com a companyia distribuïdora d'energia elèctrica, amb domicili, als efectes del present contracte, a Barcelona, Av. Vilanova 12, i en el seu nom i representació el senyor (NOM I COGNOMS SIGNANT), amb DNI núm. (núm. DNI signant), com a (càrrec signant), i el senyor (NOM I COGNOMS SIGNANT), amb DNI núm. (núm. DNI signant), com a (càrrec signant), amb facultats suficients per aquest atorgament segons resulta de l'escriptura autoritzada pel Notari de (dades notarials).

Es reconeixen, mútuament i recíprocament, la capacitat legal necessària per aquest acte i,

EXPOSEN I PACTEN

PRIMER. Que L'AJUNTAMENT, en virtut de l'article 25 del R.D. 1048/2013, de 27 de desembre, parcialment modificat per l'article 2 del R.D. 1073/2015, de 27 de novembre, cedeix en propietat, a l'empresa elèctrica per incorporar-les a la seva xarxa de distribució, les instal·lacions següents, (descripció detallada de l'immoble + adreça exacta o del vial amb l'adreça exacta i el tram en que es troba comprès) del terme municipal de Barcelona, segons número de sol·licitud d'ENDESA (número):

- Línies de Baixa Tensió (<1 kV) Disseny segons estudi (número estudi) des de (l'adreça exacta i el tram en que es troba comprès), fent un total de (número metres)m. Alimentats des de CT (número CT) i CT (número CT).

SEGON. Que ENDESA podrà connectar nous clients sobre les instal·lacions cedides, així com procedir a quantes modificacions estimi necessàries per a assegurar-ne el servei.

TERCER. Que L'AJUNTAMENT cedeix les instal·lacions referides en l'apartat primer lliures de càrregues, gravàmens, compensacions i taxes, cànons i preus per ocupació del vol, sòl i subsòl i que ENDESA es compromet a fer-se càrrec de l'explotació, manteniment, conservació i reparació de les anomenades instal·lacions.

QUART. Si es presenta alguna despesa, impost, arbitri, taxa, compensació, indemnització u altra obligació que afecti a les instal·lacions cedides o a les servituds contemplades en aquest conveni de cessió meritades amb anterioritat a la signatura del present conveni de cessió d'instal·lacions, seran a càrrec de L'AJUNTAMENT.

CINQUÈ. L'AJUNTAMENT ofereix a ENDESA un termini de garantia de DOS ANYS a comptar des de la signatura del conveni de cessió sobre les instal·lacions objecte del present conveni pel que respecta a defectes en els materials o deficiències en l'execució no detectades en els reconeixements d'acceptació de les instal·lacions.

Durant el termini de garantia establert, les avaries que es produeixin per les causes indicades en el paràgraf anterior seran reparades amb càrrec a L'AJUNTAMENT.

Si l'avaria suposa una interrupció del servei per als clients d'ENDESA, l'empresa elèctrica podrà realitzar la reparació urgent i passarà els càrrecs a L'AJUNTAMENT qui a més a més haurà de respondre davant ENDESA per les reclamacions de danys que es podessin produir.

SISÈ. Pel present conveni, L'AJUNTAMENT constitueix servitud de pas aeri/subterrani pel servei d'energia elèctrica, sobre els terrenys de la seva propietat relacionats en aquest mateix pacte, amb l'abast i contingut previstos en la normativa especial que ho regula, per les instal·lacions objecte d'aquest conveni.
L'ajuntament procedirà a fer constar a l'Inventari Municipal d'aquest conveni de cessió d'instal·lacions i servitud de pas sobre terrenys a la finca identificada com (descripció detallada de l'immoble + adreça exacta o del vial amb l'adreça exacta i el tram en que es troba comprès), de Barcelona, al Districte (nom del Districte).

L'AJUNTAMENT trasllada a ENDESA o a qui en un futur podés substituir-la, totes les servituds, permisos i autoritzacions preexistents a favor de les instal·lacions, quedant a més a més obligada a fer constar aquestes servituds com a clàusula a favor d'ENDESA o a qui en un futur pogués substituir-la, en tot contracte que atorgui de venda o cessió dels terrenys o finques sobre els que estan establertes aquestes instal·lacions, i a elevar-ho a escriptura pública en qualsevol moment a petició d'aquesta societat.

L'àmbit sobre la qual es constitueix la servitud, propietat en ple domini de L'AJUNTAMENT, i que serà predi servent, es el següent: El tram des de (tram en que es troba comprès), en el terme municipal de Barcelona, i que en aquesta zona està emplaçada la instal·lació de referència, d'acord amb el que es grafia en el plànol adjunt. *(adjuntar plànol de situació com a Annex).*

La servitud tindrà caràcter finalista, motiu pel qual, només tindrà efectivitat mentre existeixin subministraments elèctrics o connexions de generació ocupant l'espai sobre el que es constitueix servitud.

SETÈ. El lliure accés a les instal·lacions es realitzarà sense necessitat d'una autorització específica per a cada cas, preveient-se tant pels vehicles com per al personal d'ENDESA o a qui en un futur podés substituir-la i al de les empreses col·laboradores acreditades a l'efecte, amb l'objecte de poder dur a terme les tasques pròpies d'explotació, manteniment, inspecció i reparació.

VUITÈ. Sense perjudici de la servitud constituïda en base al pacte Sisè del present document, a més a més L'AJUNTAMENT es compromet a constituir les servituds de pas necessàries per l'establiment consensuat de futures ampliacions, tant per millores de la qualitat del servei, com per atendre nous subministraments, rebent per aquestes servituds les compensacions que procedeixin.

NOVÈ. Ambdues parts desitgen que aquest document tingui el mateix valor i força d'una escriptura pública, sense perjudici que, a petició de qualsevol de les dues parts, es pugui

elevar a aquesta consideració, essent les despeses de la formalització a càrrec del peticionari.

DESÈ. Les parts contractants, amb renúncia al seu propi fur, se sotmeten expressament a la jurisdicció dels Jutjats i Tribunals de la ciutat de Barcelona.

I perquè així consti, signen per duplicat aquest document a un sol efecte, al lloc i data citats al principi.

(Nom i cognoms signant)
Per L'AJUNTAMENT

(Nom i cognoms signant)
Per ENDESA

(Nom i cognoms Secretari signant)
SECRETARI GENERAL/DELEGAT
DE L'AJUNTAMENT

(Nom i cognoms signant)
Per ENDESA

ANNEX

(Plànol d'ubicació)

DOCUMENT DE CESSIÓ D'INSTAL·LACIONS I SERVITUD DE PAS SOBRE TERRENYS A FAVOR D'ENDESA DISTRIBUCIÓN ELÉCTRICA, SL UNIPERSONAL

(Línies Mitja Tensió- nom de l'actuació)

(dia/mes/any)
Número de sol·licitud d'Endesa: (número)

DOCUMENT DE CESSIÓ D'INSTAL·LACIONS I SERVITUD DE PAS SOBRE TERRENYS A FAVOR D'ENDESA DISTRIBUCIÓN ELÉCTRICA, SL UNIPERSONAL

Barcelona, (dia/mes/any)

REUNITS:

D'una part, **L'AJUNTAMENT DE BARCELONA (en endavant L'AJUNTAMENT)**, amb NIF núm. P-0801900B, domiciliat a la ciutat de Barcelona, plaça Sant Jaume, representat en aquest acte pel senyor (NOM I COGNOMS SIGNANT), en la seva qualitat de (càrrec signant) de l'Ajuntament de Barcelona, facultat expressament per aquest acte per acord de la Comissió de Govern municipal en data XXXXXXXXX, assistit pel senyor (NOM I COGNOMS SECRETARI SIGNANT), Secretari General/Delegat de la Corporació Municipal, com a fedatari i assessor legal preceptiu.

I de l'altra, **ENDESA DISTRIBUCIÓN ELÉCTRICA, SLU (en endavant ENDESA)**, amb NIF núm. B-82846817, com a companyia distribuïdora d'energia elèctrica, amb domicili, als efectes del present contracte, a Barcelona, Av. Vilanova 12, i en el seu nom i representació el senyor (NOM I COGNOMS SIGNANT), amb DNI núm. (núm. DNI signant), com a (càrrec signant), amb facultats suficients per aquest atorgament segons resulta de l'escriptura autoritzada pel Notari de (dades notarials).

Es reconeixen, mútuament i recíprocament, la capacitat legal necessària per aquest acte i,

EXPOSEN I PACTEN

PRIMER. Que L'AJUNTAMENT, en virtut de l'article 25 del R.D. 1048/2013, de 27 de desembre, parcialment modificat per l'article 2 del R.D. 1073/2015, de 27 de novembre, cedeix en propietat, a l'empresa elèctrica per incorporar-les a la seva xarxa de distribució, les instal·lacions següents, (descripció detallada de l'immoble + adreça exacta o del vial amb l'adreça exacta i el tram en que es troba comprès) del terme municipal de Barcelona, segons número de sol·licitud d'ENDESA (número):

- Línies de Mitja Tensió (<1 kV) Disseny segons estudi (número estudi) des de (l'adreça exacta i el tram en que es troba comprès), fent un total de (número metres)m. Alimentats des de CT (número CT) i CT (número CT).

SEGON. Que ENDESA podrà connectar nous clients sobre les instal·lacions cedides, així com procedir a quantes modificacions estimi necessàries per a assegurar-ne el servei.

TERCER. Que L'AJUNTAMENT cedeix les instal·lacions referides en l'apartat primer lliures de càrregues, gravàmens, compensacions i taxes, cànons i preus per ocupació del vol, sòl i subsòl i que ENDESA es compromet a fer-se càrrec de l'explotació, manteniment, conservació i reparació de les anomenades instal·lacions.

QUART. Si es presenta alguna despesa, impost, arbitri, taxa, compensació, indemnització u altra obligació que afecti a les instal·lacions cedides o a les servituds contemplades en aquest conveni de cessió meritades amb anterioritat a la signatura del present conveni de cessió d'instal·lacions, seran a càrrec de L'AJUNTAMENT.

CINQUÈ. L'AJUNTAMENT ofereix a ENDESA un termini de garantia de DOS ANYS a comptar des de la signatura del conveni de cessió sobre les instal·lacions objecte del present conveni pel que respecta a defectes en els materials o deficiències en l'execució no detectades en els reconeixements d'acceptació de les instal·lacions.

Durant el termini de garantia establert, les avaries que es produeixin per les causes indicades en el paràgraf anterior seran reparades amb càrrec a L'AJUNTAMENT.

Si l'avaria suposa una interrupció del servei per als clients de ENDESA, l'empresa elèctrica podrà realitzar la reparació urgent i passarà els càrrecs a L'AJUNTAMENT qui a més a més haurà de respondre davant ENDESA per les reclamacions de danys que es podessin produir.

SISÈ. Pel present conveni, L'AJUNTAMENT constitueix servitud de pas aeri/subterrani pel servei d'energia elèctrica, sobre els terrenys de la seva propietat relacionats en aquest mateix pacte, amb l'abast i contingut previstos en la normativa especial que ho regula, per les instal·lacions objecte d'aquest conveni.

L'AJUNTAMENT procedirà a fer constar a l'Inventari Municipal d'aquest conveni de cessió d'instal·lacions i servitud de pas sobre terrenys a la finca identificada com *(descripció detallada de l'immoble + adreça exacta o del vial amb l'adreça exacta i el tram en que es troba comprès),* de Barcelona, al Districte (nom del Districte).

L'AJUNTAMENT trasllada a ENDESA o a qui en un futur podés substituir-la, totes les servituds, permisos i autoritzacions preexistents a favor de les instal·lacions, quedant a més a més obligada a fer constar aquestes servituds com a clàusula a favor d'ENDESA o a qui en un futur pogués substituir-la, en tot contracte que atorgui de venda o cessió dels terrenys o finques sobre els que estan establertes aquestes instal·lacions, i a elevar-ho a escriptura pública en qualsevol moment a petició d'aquesta societat.

L'àmbit sobre la qual es constitueix la servitud, propietat en ple domini de L'AJUNTAMENT, i que serà predi servent, es el següent: El tram des de (tram en que es troba comprès), en el terme municipal de Barcelona, i que en aquesta zona està emplaçada la instal·lació de referència, d'acord amb el que es grafia en el plànol adjunt. *(adjuntar plànol de situació com a Annex).*

La servitud tindrà caràcter finalista, motiu pel qual, només tindrà efectivitat mentre existeixin subministraments elèctrics o connexions de generació ocupant l'espai sobre el que es constitueix servitud.

SETÈ. El lliure accés a les instal·lacions es realitzarà sense necessitat d'una autorització específica per a cada cas, preveient-se tant pels vehicles com per al personal d'ENDESA o a qui en un futur podés substituir-la i al de les empreses col·laboradores acreditades a l'efecte, amb l'objecte de poder dur a terme les tasques pròpies d'explotació, manteniment, inspecció i reparació.

VUITÈ. Sense perjudici de la servitud constituïda en base al pacte Sisè del present document, a més a més L'AJUNTAMENT es compromet a constituir les servituds de pas necessàries per l'establiment consensuat de futures ampliacions, tant per millores de la qualitat del servei, com per atendre nous subministraments, rebent per aquestes servituds les compensacions que procedeixin.

NOVÈ. Ambdues parts desitgen que aquest document tingui el mateix valor i força d'una escriptura pública, sense perjudici que, a petició de qualsevol de les dues parts, es pugui elevar a aquesta consideració, essent les despeses de la formalització a càrrec del peticionari.

DESÈ. Les parts contractants, amb renúncia al seu propi fur, se sotmeten expressament a la jurisdicció dels Jutjats i Tribunals de la ciutat de Barcelona.

I perquè així consti, signen per duplicat aquest document a un sol efecte, al lloc i data citats al principi.

(Nom i cognoms signant)
Per L'AJUNTAMENT

(Nom i cognoms signant)
Per ENDESA

(Nom i cognoms Secretari signant)
SECRETARI GENERAL/DELEGAT DE L'AJUNTAMENT

ANNEX

(Plànol d'ubicació)

ANNEX 16.
ELEMEMTS URBANS EXISTENTS I AFECTATS

INDEX

1 INTRODUCCIÓ 2

1 INTRODUCCIÓ

S'afecten 22 pilones, de les voreres que es retiren.
Es projecten dues noves papereres.

ANNEX 18.
ESTUDI DE SEGURETAT I SALUT

MEMÒRIA

1. OBJECTE DE L'ESTUDI DE SEGURETAT I SALUT

1.1. Objecte

El present E.S.S. té com a objectiu establir les bases tècniques, per fixar els paràmetres de la prevenció de riscos professionals durant la realització dels treballs d'execució de les obres del Projecte objecte d'aquest estudi, així com complir amb les obligacions que es desprenen de la Llei 31 / 1995 i del RD 1627 / 1997, amb la finalitat de facilitar el control i el seguiment dels compromisos adquirits al respecte per part del/s Contractista/es.

D'aquesta manera, s'integra en el Projecte Executiu/Constructiu, les premisses bàsiques per a les quals el/s Contractista/es constructor/s pugui/n preveure i planificar, els recursos tècnics i humans necessaris per a l'acompliment de les obligacions preventives en aquest centre de treball, de conformitat al seu Pla d'Acció Preventiva propi d'empresa, la seva organització funcional i els mitjans a utilitzar, havent de quedar tot allò recollit al Pla de Seguretat i Salut, que haurà/n de presentar-se al Coordinador de Seguretat i Salut en fase d'Execució, amb antelació a l'inici de les obres, per a la seva aprovació i l'inici dels tràmits de Declaració d'Obertura davant l'Autoritat Laboral.

2. PROMOTOR - PROPIETARI

Promotor	:	Districte de Sarrià - Sant Gervasi. Ajuntament de Barcelona
Adreça	:	Calle de Anglí, 31
Població	:	08017 Barcelona

3. AUTOR/S DE L'ESTUDI DE SEGURETAT I SALUT

Redactor E.S.S.	:	Joan Carles Adell Torrelles
Titulació/ns	:	Enginyer de Camins
Col·legiat núm.	:	10.075
Despatx professional	:	EMAB, Enginyeria i Medi Ambient de Badalona, S.L.
Població	:	Terrassa

4. DADES DEL PROJECTE

4.1. Autor/s del projecte

Autor del projecte : Joan Carles Adell Torrelles
Titulació/ns : Enginyer de Camins
Col·legiat núm. : 10.075
Despatx professional: EMAB, Enginyeria i Medi Ambient de Badalona, S.L.
Població : Terrassa

4.3. Tipologia de l'obra

L'actuació te per objectiu renovar la pavimentació de les dues voreres del carrer per tal de millorar les condicions de seguretat i accessibilitat per als vianants així com la revisió de la distribució dels carrils de serveis per donar compliment a les demandes i necessitats actuals.

La l'Àmbit d'actuació és de 1.790,40 m2,

Els treballs consisteixen bàsicament en:

- Enderrocs de paviments de voreres, bordons i guals.
- Extracció de mobiliari urbà
- Retirada durant l'obra de contenidors i aparcaments Bicings.
- Excavació per rases per col·locar un nou Hidrant i desplaçar un embornal.
- Execució de vorades guals, bases de formigó i paviments de panot
- Pintat de la nova senyalització horitzontal.
- Mobiliari urbà

4.4. Situació

L'actuació es situa en el carrer Vallmajor, entre els carrers Freixa i Via Augusta de Barcelona

4.5. Subministrament i Serveis

Es una actuació de superfície, que no afecta a serveis existents soterrats. Únicament es fa un nou hidrant i el desplaçament d'un embornal.

4.6. Localització de serveis assistencials, salvament i seguretat i mitjans d'evacuació

Telèfons i adreces d'interès:

Urgencias		
NOM	DIRECIÓ	TELÈFON
Emergències		Tel.: 112
Ambulàncies i urgències mèdiques		Tel.: 061
Bombers (urgències)		Tel.: 080
Policia Local		Tel.: 092
Mossos d'Esquadra		Tel.: 088

Altres telèfons d'interès	
NOM	TELÈFON
AGBAR Aigües de Barcelona	Tel.: 900 700 720
Gas Natural	Tel.: 900 750 750
FECSA ENDESA	Tel.: 900 770 077
CLABSA	Tel.: 93 289 68 00
Telefònica	Tel.: 1004

4.7. Pressupost d'execució material del capítol de seguretat i salut

El Pressupost d'Execució Material (PEM) destinat al compliment de l'estudi de seguretat i salut és de **2.631,74 €**

4.8. Termini d'execució

El termini estimat de duració dels treballs d'execució de l'obra és de 2 mesos.

4.9. Mà d'obra prevista

L'estimació de mà d'obra en punta d'execució és de 6 persones.

4.10. Oficis que intervenen en el desenvolupament de l'obra

OFICIAL 1A
OFICIAL 1A PALETA
OFICIAL 1A FERRALLISTA
OFICIAL 1A PINTOR
OFICIAL 1A ELECTRICISTA
OFICIAL 1A MUNTADOR
OFICIAL 1A D'OBRA PÚBLICA
OFICIAL 1A JARDINER
OFICIAL 2A JARDINER
AJUDANT FERRALLISTA
AJUDANT ELECTRICISTA
AJUDANT MUNTADOR
AJUDANT JARDINER
AJUDANT
MANOBRE
MANOBRE ESPECIALISTA

4.11. Tipologia dels materials a utilitzar a l'obra

ACCESSORIS GENERICS PER A INSTAL·LACIONS DE REG
ACCESSORIS GENÈRICS PER A TUBS DE POLIETILÈ
ARBRES PLANIFOLIS (CELTIS a EUCALYPTUS)
ARBRES PLANIFOLIS (MACLURA A PYRUS)
BANCS DE FUSTA
CABLES DE COURE DE 0,6/1 KV
CAIXES SECCIONADORES FUSIBLES
CALÇS
CIMENTS
COLUMNES
CONDUCTORS DE COURE NUS
DISPOSICIÓ DE RESIDUS
DISSOLVENTS
ELEMENTS ESPECIALS PER A CONDUCTORS
ESMENES BIOLÒGIQUES
FAMÍLIA Q11S
FORMIGONS ESTRUCTURALS EN MASSA
FORMIGONS SENSE ADDITIUS
GRAVES
LLIGANTS HIDROCARBONATS
MALLES ELECTROSOLDADES
MAONS CERÀMICS
MATERIALS AUXILIARS PER A CANALITZACIONS DE SERVEIS
MATERIALS AUXILIARS PER A DRENATGES
MATERIALS AUXILIARS PER A ELEMENTS DE CONNEXIÓ A TERRA
MATERIALS AUXILIARS PER A ESCOCELLS
MATERIALS AUXILIARS PER A PERICONS DE CANALITZACIONS
MATERIALS AUXILIARS PER A PROTECCIONS DE VIALITAT
MATERIALS PER A IMPRIMACIONS I TRACTAMENTS SUPERFICIALS
MATERIALS PER A MARQUES VIALS HORITZONTALS
MATERIALS PER A PROTECCIONS D'ARBRES
MESCLES BITUMINOSES CONTÍNUES EN CALENT
MORTERS AMB ADDITIUS
NEUTRES
PANOTS
PAPERERES TRABUCABLES
PARTS PROPORCIONALS D'ELEMENTS DE MUNTATGE PER A TUBS DE POLIETILÈ
PECES CORBES DE PEDRA NATURAL PER A VORADES
PECES DE MORTER DE CIMENT PER A RIGOLES
PECES ESPECIALS DE PEDRA NATURAL PER A GUALS
PECES RECTES DE PEDRA NATURAL PER A VORADES
PILONES DE RESINES
PINTURES, PASTES I ESMALTS
PLAFONS
SAULONS
SEGELLANTS
SENYALS
SORRES
TERRES
TUBS DE POLIETILÈ DE DENSITAT BAIXA
TUBS DE PVC PER A CLAVEGUERES I COL·LECTORS
TUBS DE PVC PER A DRENATGES
TUBS FLEXIBLES I CORBABLES NO METÀL·LICS
TUBS RÍGIDS NO METÀL·LICS

4.12. Maquinària prevista per a executar l'obra

COMPRESSOR AMB DOS MARTELLS PNEUMÀTICS
COMPRESSOR AMB TRES MARTELLS PNEUMÀTICS
RETROEXCAVADORA AMB MARTELL TRENCADOR
FRESADORA PER A PAVIMENT
RETROEXCAVADORA PETITA
RETROEXCAVADORA MITJANA
MOTOANIVELLADORA PETITA
CORRÓ VIBRATORI AUTOPROPULSAT, DE 12 A 14 T
PICÓ VIBRANT DÚPLEX DE 1300 KG
PICÓ VIBRANT AMB PLACA DE 30X33 CM
PICÓ VIBRANT AMB PLACA DE 60 CM
CAMIÓ PER A TRANSPORT DE 7 T
CAMIÓ PER A TRANSPORT DE 20 T
CAMIÓ CISTERNA DE 8 M3
CAMIÓ GRUA
CAMIÓ GRUA DE 3 T
CAMIÓ CISTELLA DE 10 M D'ALÇÀRIA COM A MÀXIM
DÚMPER D'1,5 T DE CÀRREGA ÚTIL, AMB MECANISME HIDRÀULIC
SUBMINISTRE, RECOLLIDA I GESTIO DE RESIDUS AMB CONTENIDOR, DE 4 M3 DE CAPACITAT
GRUA LLEUGERA DE 5 CV
MESCLADOR CONTINU PER A MORTER PREPARAT EN SACS

FORMIGONERA DE 165 L
FORMIGONERA DE 250 L
ESCOMBRADORA AUTOPROPULSADA
ESTENEDORA
COMPACTADORS DE RODETS
COMPACTADORS DE PNEUMATICS
MÀQUINA TALLAJUNTS
MÀQUINA PER A PINTAR BANDES DE VIAL D'ACCIONAMENT MANUAL
MARTELL TRENCADOR MANUAL
REGLE VIBRATORI
VIBRADOR D'AGULLA
MÀQUINA TALADRADORA AMB BROCA DE DIAMANT REFRIGERADA AMB AIGUA PER A FORATS DE 5 A 20 CM COM A MÀXIM
EQUIP I ELEMENTS AUXILIARS PER A TALL OXIACETILÈNIC
GRUP ELECTRÒGEN DE 20 A 30 KVA
MÀQUINA PER A PINTAR BANDES DE VIAL, AUTOPROPULSADA.

5. INSTAL·LACIONS PROVISIONALS

5.1. Instal·lació elèctrica provisional d'obra

Es faran els tràmits adients per tal de què la companyia subministradora d'electricitat o una acreditada faci la connexió des de la línia subministradora fins els quadres on s'ha d'instal·lar la caixa general de protecció i els comptadors, des dels quals els Contractistes procediran a muntar la resta de la instal·lació elèctrica de subministrament provisional a l'obra, conforme al Reglament Electrotècnic de Baixa Tensió, segons el projecte d'un instal·lador autoritzat.

Es realitzarà una distribució sectoritzada, que garanteixi l'adient subministrament a tots els talls i punts de consum de l'obra, amb conductor tipus V -750 de coure de seccions adequades canalitzades en tub de PVC, rígid blindat o flexible segons el seu recorregut, però sempre amb l'apantallament suficient per a resistir al pas de vehicles i trànsit normal d'una obra.

La instal·lació elèctrica tindrà una xarxa de protecció de terra mitjançant cable de coure nu que estarà connectat a una javelina, plaques de connexió al terra, segons càlcul del projectista i comprovació de l'instal·lador.
Les mesures generals de seguretat en la instal·lació elèctrica són les següents:

- Connexió de servei

– Es realitzarà d'acord amb la companyia de subministrament.
– La seva secció vindrà determinada per la potència instal·lada.
– Existirà un mòdul de protecció (fusibles i limitadors de potència).
– Estarà situada sempre fora de l'abast de la maquinària d'elevació i les zones sense pas de vehicles.

- Quadre General

– Disposarà de protecció vers als contactes indirectes mitjançant diferencial de sensibilitat mínima de 300 mA. Per a enllumenat i eines elèctriques de doble aïllament la seva sensibilitat caldrà que sigui de 30 mA.
– Disposarà de protecció vers als contactes directes per tal que no hi existeixin parts en tensió al descobert (embornals, cargols de connexió, terminals automàtics, etc.).
– Disposarà d'interruptors de tall magnetotèrmics per a cadascú dels circuits independents. Els dels aparells d'elevació hauran de ser de tall omnipolar (tallaran tots els conductors, inclòs el neutre).
– Anirà connectat a terra (resistència màxima 78 Ohms). A l'inici de l'obra es realitzarà una connexió al terra provisional que haurà d'estar connectada a l'anell de terres, tot seguit després de realitzats els fonaments.
– Estarà protegida de la intempèrie.
– És recomanable l'ús de clau especial per a la seva obertura.
– Se senyalitzarà amb senyal normalitzada d'advertència de risc elèctric (R.D. 485/97).

- Conductors

– Disposaran d'un aïllament de 1000 v de tensió nominal, que es pot reconèixer per la seva impressió sobre el mateix aïllament.
– Els conductors aniran soterrats, o grapats als paraments verticals o sostres allunyats de les zones de pas de vehicles i / o persones.
– Les empiuladures hauran de ser realitzades mitjançant „jocs" d'endolls, mai amb regletes de connexió, retorciments i embetats.

- Quadres secundaris

– Seguiran les mateixes especificacions establertes pel quadre general i hauran de ser de doble aïllament.
– Cap punt de consum pot estar a més de 25 m d'un d'aquests quadres.
– Encara que la seva composició variarà segons les necessitats, l'aparellatge més convencional dels equips secundaris per planta és el següent:
  · 1 Magnetotèrmic general de 4P : 30 A.
  · 1 Diferencial de 30 A : 30 mA.
  · 1 Magnetotèrmic 3P : 20 mA.
  · 4 Magnetotèrmics 2P : 16 A.

· 1 Connexió de corrent 3P + T : 25 A.
· 1 Connexió de corrent 2P + T : 16 A.
· 2 Connexió de corrent 2P : 16 A.
· 1 Transformador de seguretat : (220 v./ 24 v.).
· 1 Connexió de corrent 2P : 16 A.

- Connexions de corrent

– Aniran proveïdes d'embornals de connexió al terra, excepció feta per a la connexió d'equips de doble aïllament.
– S'empararan mitjançant un magnetotèrmic que faciliti la seva desconnexió.
– Es faran servir els següents colors:
· Connexió de 24 v : Violeta.
· Connexió de 220 v : Blau.
· Connexió de 380 v : Vermell
– No s'empraran connexions tipus „lladre".

- Maquinària elèctrica

– Disposarà de connexió a terra.
– Els aparells d'elevació aniran proveïts d'interruptor de tall omnipolar.
– Es connectaran a terra el guiament dels elevadors i els carrils de grua o d'altres aparells d'elevació fixos.
– L'establiment de connexió a les bases de corrent, es farà sempre amb clavilla normalitzada.

- Enllumenat provisional

– El circuit disposarà de protecció diferencial d'alta sensibilitat, de 30 mA.
– Els portalàmpades haurà de ser de tipus aïllant.
– Es connectarà la fase al punt central del portalàmpades i el neutre al lateral més pròxim a la virolla.
– Els punts de llum a les zones de pas s'instal·laran als sostres per tal de garantir-ne la inaccessibilitat a les persones.

- Enllumenat portàtil

– La tensió de subministrament no ultrapassarà els 24 v o alternativament disposarà de doble aïllament, Classe II de protecció intrínseca en previsió de contactes indirectes.
– Disposarà de mànec aïllant, carcassa de protecció de la bombeta amb capacitat anticops i suport de sustentació.

5.2. Instal·lació d'aigua provisional d'obra

Per part del Contractista Principal, es realitzaran les gestions adients davant de la companyia subministradora d'aigua perquè instal·lin una derivació des de la canonada general al punt on s'ha de col·locar el corresponent comptador i puguin continuar la resta de la canalització provisional per l'interior de l'obra.

La distribució interior d'obra podrà realitzar-se amb canonada de PVC flexible amb els ronsals de distribució i amb canya galvanitzada o coure, dimensionat segons les Normes Bàsiques de l'Edificació relatives a fontaneria en els punts de consum, tot allò garantit en una total estanquitat i aïllament dielèctric en les zones necessàries.

5.3. Instal·lació de sanejament

Des del començament de l'obra, es connectaran a la xarxa de clavegueram públic, les instal·lacions provisionals d'obra que produeixin abocaments d'aigües brutes.

Si es produís algun retard en l'obtenció del permís municipal de connexió, s'haurà de realitzar, a càrrec del contractista, una fossa sèptica o pou negre tractat amb bactericides.

5.4. Altres instal·lacions. Prevenció i protecció contra incendis

Per als treballs que comportin la introducció de flama o d'equip productor d'espurnes a zones amb risc d'incendi o d'explosió, caldrà tenir un permís de forma explícita, fet per una persona responsable, on al costat de les dates inicial i final, la naturalesa i la localització del treball, i l'equip a usar, s'indicaran les precaucions a adoptar respecte als combustibles presents (sòlids, líquids, gasos, vapors, pols), neteja prèvia de la zona i els mitjans addicionals d'extinció, vigilància i ventilació adequats.

Les precaucions generals per la prevenció i la protecció contra incendis seran les següents
– La instal·lació elèctrica haurà d'estar d'acord amb allò establert a la Instrucció M.I.B.T. 026 del vigent Reglament Electrotècnic de Baixa Tensió per a locals amb risc d'incendis o explosions.
– Es limitarà la presència de productes inflamables en els llocs de treball a les quantitats estrictament necessàries perquè el procés productiu no s'aturi. La resta es guardarà en locals diferents al de treball, i en el cas

que això no fos possible es farà en recintes aïllats i condicionats. En tot cas, els locals i els recintes aïllats compliran allò especificat a la Norma Tècnica „MIE-APQ-001 Almacenamiento de líquidos inflamables y combustibles“ del Reglament sobre Emmagatzematge de Productes Químics.

- S'instal·laran recipients contenidors hermètics i incombustibles en què s'hauran de dipositar els residus inflamables, retalls, etc.
- Es col·locaran vàlvules antirretorn de flama al bufador o a les mànegues de l'equip de soldadura oxiacetilènica.
- L'emmagatzematge i ús de gasos liquats compliran amb tot allò establert a la instrucció MIE-AP7 del vigent Reglament d'Aparells a pressió en la norma 9, apartats 3 i 4 en allò referent a l'emmagatzematge, la utilització, l'inici del servei i les condicions particulars de gasos inflamables.
- Els camins d'evacuació estaran lliures d'obstacles. Existirà una senyalització indicant els llocs de prohibició de fumar, situació d'extintors, camins d'evacuació, etc.
- Han de separar-se clarament els materials combustibles els uns dels altres, i tots ells han d'evitar qualsevol tipus de contacte amb equips i canalitzacions elèctriques.
- La maquinària, tant fixa com mòbil, accionada per energia elèctrica, ha de tenir les connexions de corrent ben realitzades, i en els emplaçaments fixos, se l'haurà de proveir d'aïllament al terra. Tots els devessalls, ensegellats i deixalles que es produeixin pel treball han de ser retirats amb regularitat, deixant nets diàriament els voltants de les màquines.
- Les operacions de transvasament de combustible han d'efectuar-se amb bona ventilació, fora de la influencia d'espurnes i fonts d'ignició. Han de preveure's també les conseqüències de possibles vessaments durant l'operació, pel que caldrà tenir a mà, terra o sorra.
- La prohibició de fumar o encendre qualsevol tipus de flama ha de formar part de la conducta a seguir en aquests treballs.
- Quan es transvasin líquids combustibles o s'omplin dipòsits hauran de parar-se els motors accionats amb el combustible que s'està transvasant.
- Quan es fan regates o forats per permetre el pas de canalitzacions, han d'obturar-se ràpidament per evitar el pas de fum o flama d'un recinte de l'edifici a un altre, evitant-se així la propagació de l'incendi. Si aquests forats s'han practicat en parets tallafocs o en sostres, la mencionada obturació haurà de realitzar-se de forma immediata i amb productes que assegurin l'estanquitat contra fum, calor i flames.
- En les situacions descrites anteriorment (magatzems, maquinària fixa o mòbil, transvasament de combustible, muntatge d'instal·lacions energètiques) i en aquelles, altres en què es manipuli una font d'ignició, cal col·locar extintors, la càrrega i capacitat dels quals estigui en consonància amb la naturalesa del material combustible i amb el seu volum, així com sorra i terra a on es maneguin líquids inflamables, amb l'eina pròpia per estendre-la. En el cas de grans quantitats d'aplecs, emmagatzement o concentració d'embalatges o devessalls, han de completar-se els mitjans de protecció amb mànegues de rec que proporcionin aigua abundant.

- Emplaçament i distribució dels extintors a l'obra

Els principis bàsics per l'emplaçament dels extintors, són:

- Els extintors manuals es col·locaran, senyalitzats, sobre suports fixats a paraments verticals o pilars, de forma que la part superior de l'extintor quedi com a màxim a 1,70 m del sòl.
- En àrees amb possibilitats de focs „A“, la distància a recórrer horitzontalment, des de qualsevol punt de l'àrea protegida fins a aconseguir l'extintor adequat més pròxim, no excedirà de 25 m.
- En àrees amb possibilitats de focs „B“, la distància a recórrer horitzontalment, des de qualsevol punt de l'àrea protegida fins a aconseguir l'extintor adequat més pròxim, no excedirà de 15 m.
- Els extintors mòbils hauran de col·locar-se en aquells punts on s'estimi que existeix una major probabilitat d'originar-se un incendi, a ser possible, pròxims a les sortides i sempre en llocs de fàcil visibilitat i accés. En locals grans o quan existeixin obstacles que dificultin la seva localització, s'assenyalarà convenientment la seva ubicació.

6. SERVEIS DE SALUBRITAT I CONFORT DEL PERSONAL

Les instal·lacions provisionals d'obra s'adaptaran a les característiques especificades als articles 15 i ss del R.D. 1627/97, de 24 d'octubre, relatiu a les DISPOSICIONS MÍNIMES DE SEGURETAT I SALUT A LES OBRES DE CONSTRUCCIÓ.

Per al servei de neteja d'aquestes instal·lacions higièniques, es responsabilitzarà a una persona o un equip, els quals podran alternar aquest treball amb altres propis de l'obra.

Per l'execució d'aquesta obra, es disposarà de les instal·lacions del personal que es defineixen i detallen tot seguit:

6.1. Serveis higiènics

- *Lavabos*

Es disposa d'un mòdul sanitari de 1,2x1,2x2,4m

- *Local de dutxes*

No es disposa de dutxa donat que el nombre màxim de treballadors no superarà les 10 persones

6.2. Vestuaris

Es disposarà d'un mòdul de vestuaris de 4x2,5x2,3m

6.3. Menjador

Es disposarà d'un mòdul de menjador 4x2,3x2,6m diferent del local de vestuari.

Equipat amb 4 bancs allargats; nevera, planxa, forn i 3 taules auxiliars i cubell hermètic (60 l de capacitat, amb tapa) per a dipositar les escombraries.

6.4. Local de descans

No es disposa de local per a decans

6.5. Local d'assistència a accidentats

Donat que el nombre màxim de treballadors no superarà les 10 unitats, a l'obra serà suficient amb disposar d'una farmaciola de butxaca o portàtil, custodiada per l'encarregat.

El Servei de Prevenció de l'empresa contractista establirà els medis materials i humans addicionals per tal d'efectuar la Vigilància de la Salut d'acord al que estableix la llei 31/95.

A més, es disposarà d'una farmaciola portàtil amb el contingut següent:

- desinfectants i antisèptics autoritzats,
- gases estèrils,
- cotó hidròfil,
- benes,
- esparadrap,
- apòsits adhesius,
- estisores,
- pinces,
- guants d'un sol ús.

El material de primers auxilis es revisarà periòdicament, i es reposarà de manera immediata el material utilitzat o caducat.

7. ÀREES AUXILIARS

7.1. Tallers

Estaran ubicats estratègicament en funció de les necessitats de l'obra.

De forma general els locals destinats a tallers, tindran les següents dimensions mínimes (descomptats els espais ocupats per màquines, aparells, instal·lacions i/o materials): 3 m d'altura de pis a sostre, 2 m^2 de superfície i 10 m^3 de volum per treballador.

La circulació del personal i els materials estarà ordenada amb molta cura, abalisada i senyalitzada, amb una amplada mínima de la zona de pas de personal (sense càrrega) d'1,20 m^2 per a passadissos principals (1 m en passadissos secundaris) independent de les vies de manutenció mecànica de materials. En zones de pas, la separació entre màquines i/o equips mai no serà inferior a 0,80 m (comptat des del punt més sortint del recorregut de l'òrgan mòbil més pròxim). Al voltant dels equips que generin calor radiant, es mantindrà un espai lliure no inferior a 1,50 m, estaran apantallats i disposaran de mitjans portàtils d'extinció adequats. Les instal·lacions provisionals suspeses sobre zones de pas estaran canalitzades a una altura mínima d'1,90 m sobre el nivell del paviment.

La intensitat mínima d'il·luminació, en els llocs d'operació de les màquines i equips, serà de 200 lux. La il·luminació d'emergència serà capaç de mantenir, al menys durant una hora, una intensitat de 5 lux, i la seva font d'energia serà independent del sistema normal d'il·luminació.

L'accés, als diferents tallers provisionals d'obra, ha de restar restringit exclusivament al personal adscrit a cada un d'ells, restant expressament abalisada, senyalitzada i prohibida la presència de tota persona en el radi d'actuació de càrregues suspeses, així com en els de desplaçament i servituds de màquines i/o equips. Tots els accessos o passarel·les situades a altures superiors a 2 m sobre el sòl o plataforma de nivell inferior, disposarà de barana reglamentària d'1 m d'altura.

Els elements mòbils i transmissions estaran apantallats a les zones de treball o de pas susceptibles de possibilitar atrapaments o en el seu defecte es trobaran degudament senyalitzats. Els buits horitzontals seran condemnats.

La instal·lació elèctrica complirà amb les especificacions del Reglament Electrotècnic de Baixa Tensió.

Les operacions de manteniment preventiu de la maquinària es realitzaran de conformitat a les instruccions del fabricant o importador.

Les emanacions de pols, fibres, fums, gasos, vapors o boirines disposaran d'extracció localitzada, en la mesura del possible, evitant la seva difusió per l'atmosfera. En els tallers tancats, el subministrament d'aire fresc i net per hora i ocupant serà, al menys, de 30 a 50 m^3, llevat que s'efectuï una renovació total d'aire diversos cops per hora (no inferior a 10 cops).

7.2. Zones d'apilament. Magatzems

Els materials emmagatzemats a l'obra, hauran de ser els compresos entre els valors „mínims-màxims", segons una adequada planificació, que impedeixi estacionaments de materials i/o equips inactius que puguin ésser causa d'accident.

Els Mitjans Auxiliars d'Utilitat Preventiva, necessaris per a complementar la manipulació manual o mecànica dels materials apilats, hauran estat previstos en la planificació dels treballs.

Les zones d'apilament provisional estaran abalisades, senyalitzades i il·luminades adequadament.

De forma general el personal d'obra (tant propi com subcontractat) haurà rebut la formació adequada respecte als principis de manipulació manual de materials. De forma més singularitzada, els treballadors responsables de la realització de maniobres amb mitjans mecànics, tindran una formació qualificada de les seves comeses i responsabilitats durant les maniobres.

8. TRACTAMENT DE RESIDUS

El Contractista és responsable de gestionar els sobrants de l'obra de conformitat amb les directrius del D. 201/1994, de 26 de juliol, regulador dels enderrocs i d'altres residus de construcció, a fi i efecte de minimitzar la producció de residus de construcció com a resultat de la previsió de determinats aspectes del procés, que cal considerar tant en la fase de projecte com en la d'execució material de l'obra i/o l'enderroc o desconstrucció.

Al projecte s'ha avaluat el volum i les característiques dels residus que previsiblement s'originaran i les instal·lacions de reciclatge més properes per tal que el Contractista triï el lloc on portarà els seus residus de construcció.

Els residus es lliuraran a un gestor autoritzat, finançant el contractista, els costos que això comporti.

Si a les excavacions i buidats de terres apareixen antics dipòsits o canonades, no detectades prèviament, que continguin o hagin pogut contenir productes tòxics i contaminants, es buidaran prèviament i s'aïllaran els productes corresponents de l'excavació per ser evacuats independentment de la resta i es lliuraran a un gestor autoritzat.

9. TRACTAMENT DE MATERIALS I/O SUBSTÀNCIES PERILLOSES

El Contractista es responsable d'assegurar-se per mediació de l'Àrea d'Higiene Industrial del seu Servei de Prevenció, la gestió del control dels possibles efectes contaminants dels residus o materials emprats a l'obra, que puguin generar potencialment malalties o patologies professionals als treballadors i/o tercers exposats al seu contacte i/o manipulació.

L'assessoria d'Higiene Industrial comprendrà la identificació, quantificació, valoració i propostes de correcció dels factors ambientals, físics, químics i biològics, dels materials i/o substàncies perilloses, per a fer-los compatibles amb les possibilitats d'adaptació de la majoria (gairebé totalitat) dels treballadors i/o tercers aliens exposats. Als efectes d'aquest projecte, els paràmetres de mesura s'establirà mitjançant la fixació dels valors límit TLV (Threshold Limits Values) que fan referència als nivells de contaminació d'agents físics o químics, per sota dels quals els treballadors poden estar exposats sense perill per a la seva salut. El TLV s'expressa amb un nivell de contaminació mitjana en el temps, per a 8 h/dia i 40 h/setmana.

9.1. Manipulació

En funció de l'agent contaminant, del seu TLV, dels nivells d'exposició i de les possibles vies d'entrada a l'organisme humà, el Contractista haurà de reflectir en el seu Pla de Seguretat i Salut les mesures correctores pertinents per a establir unes condicions de treball acceptables per als treballadors i el personal exposat, de forma singular a:

- Amiant.
- Plom. Crom, Mercuri, Níquel.
- Sílice.
- Vinil.

- Urea formol.
- Ciment.
- Soroll.
- Radiacions.
- Productes tixotròpics (bentonita)
- Pintures, dissolvents, hidrocarburs, coles, resines epoxi, greixos, olis.
- Gasos liquats del petroli.
- Baixos nivells d'oxigen respirable.
- Animals.
- Entorn de drogodependència habitual.

9.2. Delimitació / condicionament de zones d'apilament

Les substàncies i/o els preparats es rebran a l'obra etiquetats de forma clara, indeleble i com a mínim amb el text en idioma espanyol.

L'etiqueta ha de contenir:

a. Denominació de la substància d'acord amb la legislació vigent o en el seu defecte nomenclatura de la IUPAC. Si és un preparat, la denominació o nom comercial.
b. Nom comú, si és el cas.
c. Concentració de la substància, si és el cas. Si és tracta d'un preparat, el nom químic de les substàncies presents.
d. Nom, direcció i telèfon del fabricant, importador o distribuïdor de la substància o preparat perillós.
e. Pictogrames i indicadors de perill, d'acord amb la legislació vigent.
f. Riscos específics, d'acord amb la legislació vigent.
g. Consells de prudència, d'acord amb la legislació vigent.
h. El número CEE, si en té.
i. La quantitat nominal del contingut (per preparats).

El fabricant, l'importador o el distribuïdor haurà de facilitar al Contractista destinatari, la fitxa de seguretat del material i/o la substància perillosa, abans o en el moment del primer lliurament.

Les condicions bàsiques d'emmagatzematge, apilament i manipulació d'aquests materials i/o substàncies perilloses, estaran adequadament desenvolupades en el Pla de Seguretat del Contractista, partint de les següents premisses:

- *Explosius*

No es tractarà amb cap tipus d'explosiu.

- *Comburents, extremadament inflamables i fàcilment inflamables*

No es tractarà amb cap material d'aquestes característiques.

- *Tòxics, molt tòxics, nocius, carcinògens, mutagènics, tòxics per a la reproducció*

Estarà adequadament senyalitzada la seva presència i disposarà de ventilació eficaç.

Es manipularà amb Equips de Protecció Individual adequats que assegurin l'estanquitat de l'usuari, en previsió de contactes amb la pell.

- *Corrosius, Irritants, sensibilitzants*

Estarà adequadament senyalitzada la seva presència.

Es manipularan amb Equips de Protecció Individual adequats (especialment guants, ulleres i màscara de respiració) que assegurin l'estanquitat de l'usuari, en previsió de contactes amb la pell i les mucoses de les vies respiratòries.

10. CONDICIONS DE L'ENTORN

Ocupació del tancament de l'obra

S'entén per àmbit d'ocupació el realment afectat, incloent tanques, elements de protecció, baranes, bastides, contenidors, casetes, etc.

Cal tenir en compte que, en aquest tipus d'obres, l'àmbit pot ser permanent al llarg de tota l'obra o que pot ser necessari distingir entre l'**àmbit de l'obra** (el de projecte) i l'**àmbit dels treballs** en les seves diferents fases, a fi de permetre la circulació vianants o l'accés a edificis i guals de les industries.

En el PLA DE SEGURETAT I SALUT EN EL TREBALL s'especificarà la delimitació de l'àmbit d'ocupació de l'obra i es diferenciarà clarament si aquest canvia en les diferents fases de l'obra. L'àmbit o els àmbits d'ocupació quedaran clarament dibuixats en plànols per fases i interrelacionats amb el procés constructiu.

Situació de casetes i contenidors

Es col·locaran, preferentment, a l'interior de l'àmbit delimitat pel tancament de l'obra.

Si per les especials característiques de l'obra no és possible la ubicació de les casetes a l'interior de l'àmbit delimitat pel tancament de l'obra, ni és possible el seu trasllat dins d'aquest àmbit, ja sigui durant tota l'obra o durant alguna de les seves fases, s'indicaran al PLA DE SEGURETAT I SALUT les àrees previstes per aquest fi.

Les casetes, els contenidors, els tallers provisionals i l'aparcament de vehicles d'obra, es situaran segons s'indica en l'apartat "Àmbit d'ocupació de la via pública".

10.1. Serveis afectats

Cal recordar que abans de començar l'obra, en la fase de replanteig de la mateixa, i abans de signar l'acta de Replanteig, caldrà verificar la informació aportada per les Companyies de Serveis. A tal efecte es contempla en el pressupost una partida per a localització de serveis.

Els Plànols i d'altra documentació que el Projecte incorpora relatius a l'existència i la situació de serveis, cables, canonades, conduccions, arquetes, pous i en general, d'instal·lacions i estructures d'obra soterrades o aèries tenen un caràcter informatiu i no garanteixen l'exhaustivitat ni l'exactitud i per tant no seran objecte de reclamació per mancances i/o omissions. El Contractista ve obligat a la seva pròpia investigació per a la qual cosa sol·licitarà dels titulars d'obres i serveis, plànols de situació i localitzarà i descobrirà les conduccions i obres enterrades, per mitjà del detector de conduccions o per cales. Les adopcions de mesures de seguretat o la disminució dels rendiments es consideraran inclosos en els preus i, per tant, no seran objecte d'abonament independent.

10.2. Característiques de l'entorn

L'obra es troba dins d'una àrea urbana consolidada.

11. UNITATS CONSTRUCTIVES

E01	ENDERROCS
E01.E03	ENDERROC DE PAVIMENTS I REVESTIMENTS - ARRENCADA D'ELEM DESMUNTATGE D'INSTAL.LACIONS
E02.E02	EXCAVACIÓ DE RASES I POUS
E02.E04	REBLERTS I TERRAPLENS
E02.E05	CÀRREGA I TRANSPORT DE TERRES O RUNES
E07	IMPERMEABILITZACIONS - AÏLLAMENTS I JUNTES
E07.E05	JUNTS (FORMACIÓ - REBLERTS - SEGELLATS)
E09	PAVIMENTS
E09.E01	PAVIMENTS AMORFS (FORMIGÓ, SUBBASES, TERRA, SAULO, BITUMINOSOS I RE
G08.G02	PECES (PEDRA, CERÀMICA, MORTER, ETC.)
E10	TANCAMENTS I DIVISÒRIES PRACTICABLES, BARANES I PROTECCIONS FIXES
E10.E04	COL.LOCACIÓ DE BARANES I SENYALS AMB SUPORTS METÀL.LICS EN VIALS
E12	INSTAL.LACIONS D'EVACUACIÓ
E12.E01	ELEMENTS COL·LOCATS SUPERFICIALMENT (CAIXES SIFÒNIQUES, DESG BUNERES, ETC.)
E12.E03	ELEMENTS SOTERRATS (CLAVEGUERONS, POUS, DRENATGES
G19.G01	MOBILIARI URBÀ
E24	JARDINERIA
E24.E01	MOVIMENTS DE TERRES I PLANTACIÓ

12. DETERMINACIÓ DEL PROCÉS CONSTRUCTIU

El Contractista amb antelació suficient a l'inici de les activitats constructives n'haurà de perfilar l'anàlisi de cada una d'acord amb els "Principios de la Acción Preventiva" (Art. 15 L. 31/1995 de 8 de novembre) i els "Principios Aplicables durante la Ejecución de las Obras" (Art. 10 RD. 1627/1997 de 24 d'octubre).

12.1. Procediments d'execució

Els aspectes a examinar per a configurar cadascun dels procediments d'execució, hauran de ser desenvolupats pel Contractista i descrits en el Pla de Seguretat i Salut de l'obra.

12.2. Ordre d'execució dels treballs

Complementant els plantejaments previs realitzats en el mateix sentit per l'autor del projecte, a partir dels suposats teòrics en fase de projecte, el Contractista haurà d'ajustar, durant l'execució de l'obra, l'organització i planificació dels treballs a les seves especials característiques de gestió empresarial, de forma que resti garantida l'execució de les obres amb criteris de qualitat i de seguretat per a cadascuna de les activitats constructives a realitzar, en funció del lloc, la

successió, la persona o els mitjans a emprar.

12.3. Determinació del temps efectiu de duració. Pla d'execució

Per a la programació del temps material necessari per al desenvolupament dels diferents talls de l'obra, s'ha tingut en compte els següents aspectes:

LLISTA D'ACTIVITATS	:	Relació d'unitats d'obra.
RELACIONS DE DEPENDÈNCIA	:	Prelació temporal de realització material d'unes unitats respecte a altres.
DURADA DE LES ACTIVITATS	:	Mitjançant la fixació de terminis temporals per a l'execució de cadascuna de les unitats d'obra.

De les dades així obtingudes, s'ha establert, en fase de projecte, un programa general orientatiu, en el qual s'ha tingut en compte, en principi, tan sols les grans unitats (activitats significatives), i un cop encaixat el termini de durada, s'ha realitzat la programació previsible, reflectida en un cronograma de desenvolupament.

El Contractista en el seu Pla de Seguretat i Salut haurà de reflectir, les variacions introduïdes respecte, al procés constructiu inicialment previst en el Projecte Executiu/Constructiu i en el present Estudi de Seguretat i Salut.

13. SISTEMES I/O ELEMENTS DE SEGURETAT I SALUT INHERENTS O INCORPORATS AL MATEIX PROCÉS CONSTRUCTIU

Tot projecte constructiu o disseny d'equip, mitjà auxiliar, màquina o ferramenta a utilitzar a l'obra, objecte del present Estudi de Seguretat i Salut, s'integrarà en el procés constructiu, sempre d'acord amb els „Principios de la Acción Preventiva" (Art. 15 L. 31/1995 de 8 de novembre), els „Principios Aplicables durante la Ejecución de las Obras" (Art. 10 RD. 1627/1997 de 24 d'octubre) „Reglas generales de seguridad para máquinas" (Art.18 RD. 1495/1986 de 26 de maig de 1986), i Normes Bàsiques de l'Edificació, entre altres reglaments connexos, i atenent les Normes Tecnològiques de l'Edificació, Instruccions Tècniques Complementàries i Normes UNE o Normes Europees, d'aplicació obligatòria i/o aconsellada.

14. MEDIAMBIENT LABORAL

14.1. Il·luminació

Encara que la generalitat dels treballs de construcció es realitzen amb llum natural, hauran de tenir-se presents en el Pla de Seguretat i Salut algunes consideracions respecte a la utilització d'il·luminació artificial, necessària en talls, tallers, treballs nocturns o sota rasant.

Es procurarà que la intensitat lluminosa en cada zona de treball sigui uniforme, evitant els reflexos i enlluernaments al treballador així com les variacions brusques d'intensitat.

En els locals amb risc d'explosió pel gènere de les seves activitats, substàncies emmagatzemades o ambients perillosos, la il·luminació elèctrica serà antideflagrant.

En els llocs de treball en els que una fallida de l'enllumenat normal suposi un risc per als treballadors, es disposarà d'un enllumenat d'emergència d'evacuació i de seguretat.

Les intensitats mínimes d'il·luminació artificial, segons els distints treballs relacionats amb la construcció, seran els següents:

25-50 lux	:	En patis de llums, galeries i altres llocs de pas en funció de l'ús ocasional - habitual.
100 lux	:	Operacions en les quals la distinció de detalls no sigui essencial, tals com la manipulació de mercaderies a granel, l'apilament de materials o l'amasat i lligat de conglomerats hidràulics. Baixes exigències visuals.
100 lux	:	Quan sigui necessària una petita distinció de detalls, com en sales de màquines i calderes, ascensors, magatzems i dipòsits, vestuaris i banys petits del personal. Baixes exigències visuals.
200 lux	:	Si és essencial una distinció moderada de detalls com en els muntatges mitjans, en treballs senzills en bancs de taller, treballs en màquines, fratasat de paviments i tancament mecànic. Moderades exigències visuals.
300 lux	:	Sempre que sigui essencial la distinció mitjana de detalls, com treballs mitjans en bancs de taller o en màquines i treballs d'oficina en general.

500 lux : Operacions en les que sigui necessària una distinció mitja de detalls, tals com treballs d'ordre mitjà en bancs de taller o en màquines i treballs d'oficina en general. Altes exigències visuals.

1000 lux : En treballs on sigui indispensable una fina distinció de detalls sota condicions de constant contrast, durant llargs períodes de temps, tals com muntatges delicats, treballs fins en banc de taller o màquina, màquines d'oficina i dibuix artístic lineal. Exigències visuals molt altes.

Els serveis de prevenció seran els encarregats d'estimar la magnitud o nivells del risc, les situacions en les que aquest es produeix, així com controlar periòdicament les condicions, l'organització dels mètodes de treball i la salut dels treballadors amb la finalitat de prendre les decisions per a eliminar, controlar o reduir el risc mitjançant mesures de prevenció a l'origen, organitzatives, de prevenció col·lectiva, de protecció individual, formatives i informatives.

14.2. Soroll

Per a facilitar el seu desenvolupament al Pla de Seguretat i Salut del contractista, es reprodueix un quadre sobre els nivells sonors generats habitualment en la indústria de la construcció:

Compressor	.....	82-94 dB
Equip de clavar pilots (a 15 m de distància)	.....	82 dB
Formigonera petita < 500 lts.	.....	72 dB
Formigonera mitjana > 500 lts.	.....	60 dB
Martell pneumàtic (en recinte angost)	.....	103 dB
Martell pneumàtic (a l'aire lliure)	.....	94 dB
Esmeriladora de peu	.....	60-75 dB
Camions i dúmpers	.....	80 dB
Excavadora	.....	95 dB
Grua autoportant	.....	90 dB
Martell perforador	.....	110 dB
Mototrailla	.....	105 dB
Tractor d'orugues	.....	100 dB
Pala carregadora d'orugues	.....	95-100 dB
Pala carregadora de pneumàtics	.....	84-90 dB
Pistoles fixaclaus d'impacte	.....	150 dB
Esmeriladora radial portàtil	.....	105 dB
Tronçadora de taula per a fusta	.....	105 dB

Les mesures a adoptar, que hauran de ser adequadament tractades al Pla de Seguretat i Salut pel contractista, per a la prevenció dels riscos produïts pel soroll seran, en ordre d'eficàcia:

1er.- Supressió del risc en origen.
2on.- Aïllament de la part sonora.
3er.- Equip de Protecció Individual (EPI) mitjançant taps o orelleres.

Els serveis de prevenció seran els encarregats d'estimar la magnitud o els nivells de risc, les situacions en les que aquest es produeix, així com controlar periòdicament les condicions, l'organització dels mètodes de treball i la salut dels treballadors amb la finalitat de prendre les decisions per a eliminar, controlar o reduir el risc mitjançant mesures de prevenció a l'origen, organitzatives, de prevenció col·lectiva, de protecció individual, formatives i informatives

14.3. Pols

La permanència d'operaris en ambients polserígens, pot donar lloc a les següents afeccions:

- Rinitis
- Asma bronquial
- Bronquitis destructiva
- Bronquitis crònica
- Efisemes pulmonars
- Neumoconiosis
- Asbestosis (asbest – fibrociment - amiant)
- Càncer de pulmó (asbest – fibrociment - amiant)

- Mesotelioma (asbest – fibrociment - amiant)

La patologia serà d'un o d'altre tipus, segons la naturalesa de la pols, la seva concentració i el temps d'exposició.

En la construcció és freqüent l'existència de pols amb contingut de sílice lliure ($Si O_2$) que és el component que ho fa especialment nociu, com a causant de la neumoconiosis. El problema de presència massiva de fibres d'amiant en suspensió, necessitarà d'un Pla específic de desamiantat que excedeix a les competències del present Estudi de Seguretat i Salut, i que haurà de ser realitzat per empreses especialitzades.

La concentració de pols màxima admissible en un ambient al qual els operaris es trobin exposats durant 8 hores diàries, 5 dies a la setmana, és en funció del contingut de sílice en suspensió, el que ve donat per la fórmula:

$$C = \frac{10}{\%\ Si O_2 + 2} \qquad mg / m^3$$

Tenint en compte que la mostra recollida haurà de respondre a la denominada "fracció respirable", que correspon a la pols realment inhalada, ja que, de l'existent en l'ambient, les partícules més grosses són retingudes per la pituïtària i les més fines són expeses amb l'aire respirat, sense haver-se fixat en els pulmons.

Els treballs en els quals és habitual la producció de pols, són fonamentalment els següents:

- Escombrat i neteja de locals
- Manutenció de runes
- Demolicions
- Treballs de perforació
- Manipulació de ciment
- Raig de sorra
- Tall de materials ceràmics i lítics amb serra mecànica
- Pols i serradures per troncat mecànic de fusta
- Esmerilat de materials
- Pols i fums amb partícules metàl·liques en suspensió, en treballs de soldadura
- Plantes de matxuqueix i classificació
- Moviments de terres
- Circulació de vehicles
- Polit de paraments
- Plantes asfàltiques

A més a més dels Equips de Protecció Individual necessaris, com màscares i ulleres contra la pols, convé adoptar les següents mesures preventives:

ACTIVITAT	MESURA PREVENTIVA
Neteja de locals	Ús d'aspiradora i regat previ
Manutenció de runes	Regat previ
Demolicions	Regat previ
Treballs de perforació	Captació localitzada en carros perforadors o injecció d'aigua
Manipulació de ciment	Filtres en sitges o instal·lacions confinades
Raig de sorra o granalla	Equips semiautònoms de respiració
Tall o polit de materials ceràmics o lítics	Addició d'aigua micronitzada sobre la zona de tall
Treballs de la fusta, desbarbat i soldadura elèctrica	Aspiració localitzada
Circulació de vehicles	Regat de pistes
Plantes de matxuqueix i plantes asfàltiques	Aspiració localitzada

Els serveis de prevenció seran els encarregats d'estimar la magnitud o nivells del risc, les situacions en les que aquest es produeix, així com controlar periòdicament les condicions, l'organització dels mètodes de treball i la salut dels treballadors amb la finalitat de prendre les decisions per a eliminar, controlar o reduir el risc mitjançant mesures de prevenció a l'origen, organitzatives, de prevenció col·lectiva, de protecció individual, formatives i informatives.

14.4. Ordre i neteja

El Pla de Seguretat i Salut del contractista haurà d'indicar com pensa fer front a les actuacions bàsiques d'ordre i neteja en la materialització d'aquest projecte, especialment pel que fa a:

1er.- Retirada dels objectes i coses innecessàries.
2on.- Emplaçament de les coses necessàries en el seu respectiu lloc d'apilament.
3er.- Normalització interna d'obra dels tipus de recipients i plataformes de transport de materials a granel. Pla de manutenció intern d'obra.
4art.- Ubicació dels baixants de runes i recipients per a apilament de residus i la seva utilització. Pla d'evacuació de residus.

5è.- Neteja de claus i restes de material d'encofrat.
6è.- Desallotjament de les zones de pas, de cables, mànegues, fleixos i restes de matèria. Il·luminació suficient.
7è.- Retirada d'equips i ferramentes, descansant simplement sobre superfícies de suport provisionals.
8è.- Drenatge de vessaments en forma de tolls de carburants o greixos.
9è.- Senyalització dels riscos puntuals per falta d'ordre i neteja.
10è.- Manteniment diari de les condicions d'ordre i neteja. Brigada de neteja.
11è.- Informació i formació exigible als gremis o als diferents participants en els treballs directes i indirectes de cada partida inclosa en el projecte en el que és relatiu al manteniment de l'ordre i neteja inherents a l'operació realitzada.

En els punts de radiacions el consultor hauria d'identificar els possibles treballs on es poden donar aquest tipus de radiacions i indicar les mesures protectores a prendre.

14.5. Radiacions no ionitzants

Són les radiacions amb la longitud d'ona compresa entre 10-6 cm i 10 cm, aproximadament.

Normalment, no provoquen la separació dels electrons dels àtoms dels que formen part, però no per això deixen de ser perilloses. Comprenen: Radiació ultraviolada (UV), infraroja (IR), làser, microones, ultrasònica i de freqüència de ràdio.

Les radiacions no ionitzants són aquelles regions de l'espectre electromagnètic on l'energia dels fotons emesos és insuficient. Es considera que el límit més baix de longitud d'ona per a aquestes radiacions no ionitzants és de 100 nm (nanòmetre) inclosos en aquesta categoria estan les regions comunament conegudes com bandes infraroja, visible i ultraviolada.

Els treballadors més freqüents i intensament sotmesos a aquests riscos són els soldadors, especialment els de soldadura elèctrica.

Radiacions infraroges

Aquest tipus de radiació és ràpidament absorbida per els teixits superficials, produint un efecte d'escalfament. En el cas dels ulls, a l'absorbir-se la calor pel cristal·lí i no dispersar-se ràpidament, pot produir cataractes. Aquest tipus de lesió s'ha considerat la malaltia professional més probable en ferrers, bufadors de vidre i operaris de forns.

Totes les fonts de radiació IR intensa hauran d'estar dotades de sistemes de protecció tant propers a la font com sigui possible, per aconseguir la màxima absorció de calor i prevenir que la radiació penetri als ulls dels operaris. En cas d'utilització d'ulleres normalitzades, haurà d'incrementar-se adequadament la il·luminació del recinte, de manera que s'eviti la dilatació de la pupil·la de l'ull.

A les obres de construcció, els treballadors que estan més freqüentment exposats a aquestes radiacions són els soldadors, especialment quan realitzen soldadures elèctriques. Així mateix, s'ha de considerar l'entorn de l'obra, com a possible font de les radiacions.

La resposta primària a aquestes absorcions d'energia és de tipus tèrmic, afectant principalment a la pell en forma de: cremades agudes, augment de la dilatació dels vasos capil·lars i un increment de la pigmentació que pot ser persistent.

De forma general, tots aquells processos industrials realitzats en calent fins a l'extrem de desprendre llum, generen aquest tipus de radiació.

Radiacions visibles

L'òrgan afectat més important és l'ull, sent transmeses aquestes longituds d'ona, a través dels mitjans oculars sense apreciable absorció abans d'aconseguir la retina.

Radiacions ultraviolades

La radiació UV és aquella que té una longitud d'ona entre els 400 nm (nanòmetres) i els 10 nm. Queda inclosa dins de la radiació solar, i es genera artificialment per a molts propòsits en indústries, laboratoris i hospitals. Es divideix convencionalment en tres regions:

UVA: 315 - 400 nm de longitud d'ona.
UVB: 280 - 315 nm de longitud d'ona.
UVC: 200 - 280 nm de longitud d'ona.

La radiació a la regió UVA, la més propera a l'espectre UV, és emprada àmpliament a la indústria i representa poc risc, pel contrari les radiacions UVB i UVC, són més perilloses. La norma més completa és nord americana i està, acceptada per la WHO (World Health Organization).

Les radiacions a les regions UVB i UVC tenen efectes biològics que varien marcadament amb la longitud d'ona, sent màxims entorn als 270 nm (la llàntia de quars amb vapor de mercuri a baixa pressió té una emissió a 254 nm

aproximadament). També varien amb el temps d'exposició i amb la intensitat de la radiació. La exposició radiant d'ulls o pell no protegits, per a un període de vuit hores haurà d'estar limitada.

La protecció contra la sobreexposició de fonts potents que poden constituir riscos, haurà de dur-se a terme mitjançant la combinació de mesures organitzatives, d'apantallaments o resguards i de protecció personal. Sense oblidar que s'ha d'intentar substituir el que és perillós pel que comporta poc o cap risc, d'acord a la llei de prevenció de riscos laborals.

S'haurà de posar especial èmfasi en els apantallaments i en les mesures de substitució, per a minimitzar el tercer, que implica la necessitat de protecció personal. Tots els usuaris de l'equip generador de radiació UV han de conèixer perfectament la naturalesa dels riscos involucrats. En l'equip, o prop d'ell, s'han de disposar senyals d'advertència adequades al cas. La limitació d'accés a la instal·lació, la distància de l'usuari respecte a la font i la limitació del temps d'exposició, constitueixen mesures organitzatives a tenir en compte.

No es poden emetre de forma indiscriminada radiacions UV en l'espai de treball, per exemple realitzant l'operació en un recinte confinat o en una àrea adequadament protegida. Dins de l'àrea de protecció, s'ha de reduir la intensitat de la radiació reflexada, emprant pintures de color negre mate. En el cas de fonts potents, on se sospiti que sigui possible una exposició per sobre del valor límit admissible, haurà de disposar-se de mitjans de protecció que dificultin i facin impossible el flux radiant lliure, directe i reflexat. Quant la naturalesa del treball requereixi que l'usuari operi junt a una font de radiació UV no protegida, haurà de fer-se ús dels mitjans de protecció personal. Els ulls estaran protegits amb ulleres o màscara de protecció facial, de manera que s'absorbeixin les radiacions que sobre ells incideixin. Anàlogament, hauran de protegir-se les mans, utilitzant guants de cotó, i la cara, emprant qualsevol tipus de protecció facial.

L'exposició dels ulls i pell no protegits a la radiació UV pot conduir a una inflamació dels teixits, temporal o prolongada, amb riscos variables. En el cas de la pell, pot donar lloc a un eritema similar a una cremada solar i, en el cas dels ulls, a una conjuntivitis i queratitis (o inflamació de la còrnia), de resultats imprevisibles.

La font és bàsicament el sol però també es troben en les activitats industrials de la construcció: llums fluorescents, incandescents i de descàrrega gasosa, operacions de soldadura (TIG-MIG), bufador d'arc elèctric i làsers.

Les mesures de control per a prevenir exposicions indegudes a les radiacions no ionitzants se centren en l'emprament de pantalles, blindatges i Equips de Protecció Individual (per exemple pantalla de soldadura amb visor de cèl·lula fotosensible), procurant mantenir distàncies adequades per a reduir, tenint en compte l'efecte de proporcionalitat inversa al quadrat de la distància, la intensitat de l'energia radiant emesa des de fonts que es propaguen en diferent longitud d'ona.

Làser

La missió d'un làser és la de produir un raig d'alta densitat i s'ha emprat en camps tan diversos com cirurgia, topografia o comunicació. Es construeixen unitats amb força polsant o continua de radiació, tant visible com invisible. Aquestes unitats, si són suficientment potents, poden danyar la pell i, en particular, els ulls si estan exposats a la radiació. La unitat polsant d'alta energia és particularment perillosa quan el polze curt de radiació impacte en el teixit causant una amplia lesió al voltant del mateix. Els làsers d'ona continua també poden causar danys en els ulls i la pell. Els de radiació IR i V presentaran perill per a la retina, en forma de cremades; els de radiació UV e IR poden suposar un risc per a la còrnia i el cristal·lí. D'una manera general, la pell és menys sensible a la radiació làser i en el cas d'unitats de radiació V i IR de grans potències, poden ocasionar cremades.

Els làsers s'han classificat, d'acord amb els riscos associats al seu ús, en els dos grups i quatre classes següents:

j) Grup A: unitats intrínsecament segures i aquelles que cauen dins de les classes I y II.
   - Classe I: els nivells d'exposició màxima permissible no poden ser excedits.
   - Classe II: de risc baix; emissió limitada a 1 mW en menys de 0,25 s, entre 400 nm i 700 nm; es preveuen els riscos per desviament de la radiació reflexada incloent la resposta de centelles.

k) Grup B: tots els làsers presents o de ona continua amb potencia major d'1 mW, com es defineix a les classes IIIa, IIIb i IV respectivament.
   - Classe IIIa: risc baix; emissió limitada a 5 vegades la corresponent a la classe II; l'ús d'instruments òptics pot resultar perillós.
   - Classe IIIb: risc mitjà; major límit d'emissió; l'impacte sobre l'ull pot resultar perillós, però no respecte a la reflexió difusa.
   - Classe IV: risc alt; major límit d'emissió; l'impacte per reflexió difusa pot ser perillós; poden causar foc i cremar la pell. El grau de protecció necessari depèn de la longitud d'ona i de l'energia emesa per la radiació. Qualsevol equip base s'ha de dissenyar d'acord amb mesures de seguretat apropiades, com per exemple, encaixonament protector, obturador d'emissió, senyal automàtica de emissió, etc.

Els làsers poden produir llum visible (400-700 nm), alguna radiació UV (200-400 nm), o comunament radiació IR (700 nm – 1 m).

A continuació, es presenta una guia de riscos associats amb unitats concretes de raigs làser:

a) Amb làsers de la classe IIIa (< 5 mW), s'ha de prevenir únicament la visió directa del raig.
b) Amb els de la classe IIIb i potències compreses entre 5 mW y 500 mW, s'ha de prevenir l'impacte de la radiació directa i de reflexió especular, en els ulls no protegits, que pot resultar perillós.
c) Amb làsers de la classe IV i potències majors de 500 mW, s'ha de prevenir l'impacte de la radiació directa, de les reflexions secundaries i de les reflexions difuses, que pot resultar perillós.
   A més dels riscos associats a aquest tipus de radiació, s'ha de tenir en compte els deguts a les unitats d'energia elèctrica emprats per a subministrar energia a l'equip làser. A continuació, es dóna un codi de pràctica que cobreix personal, àrea de treball, equip i operació, respectivament, en l'ús de làsers.
   Tots els usuaris s'han de sotmetre a un examen oftalmològic periòdicament, fent èmfasi especial en les condicions de la retina. Les persones que treballen amb la classe IIIb i IV, tindran al mateix temps un examen mèdic d'inspecció de danys a la pell.
d) Amb prioritat a qualsevol autorització, el contractista s'assegurarà que els operaris autoritzats estan degudament entrenats tant en procediment de treball segur com en el coneixement dels riscos potencials associats amb la radiació i equip que la genera.
e) Qualsevol exposició accidental que suposi impacte en els ulls, haurà de ser registrada i comunicada al departament mèdic.
f) La pràctica amb làser del grup B requereix la mesura general de protecció ocular, però que mai serà utilitzada per visió directa del raig.

- Àrea de treball:

a) L'equip làser s'instal·larà en una àrea o recinte degudament controlats. La il·luminació del recinte haurà de ser tal manera que eviti la dilatació de la pupil·la de l'ull i així disminuir la possibilitat de lesió.
b) Els raigs làser reflectits poden ser tant perillosos com els directes, i per tant, hauran d'eliminar-se les superfícies reflectants i polides.
c) A l'àrea de treball s'haurà d'investigar periòdicament la presència de qualsevol gas tòxic que pugui generar-se durant el treball, per exemple, l'ozó.
d) S'han de col·locar senyals lluminoses d'advertència en totes les zones d'entrada als recintes en els que els làsers funcionin. Quant la senyal estigui en acció, haurà de prohibir-se l'accés al mateix. L'equip de subministrament de potència al làser ha de disposar de protecció especial.
e) Allà on sigui necessari, s'ha de prevenir la possibilitat de desviament del raig fora de l'àrea de control, mitjançant proteccions i blindatges. En el cas de radiació IR, ha d'emprar-se materials no inflamables per a proporcionar aquestes barreres físiques al voltant del làser. En aquests casos, s'ha d'evitar la proximitat de materials inflamables o explosius.

- Equip:

a) Qualsevol operació de manteniment haurà de dur-se solament si la força està desconnectada.
b) Tots els làsers, hauran de disposar de rètols d'advertència que tindran en compte la classe de làser a que correspon i el tipus de radiació visible o invisible que genera l'aparell.
c) Quan els aparells que pertanyen al grup B no s'utilitzin, s'hauran de treure les claus de control d'engegada, així com la de control de força, que quedaran custodiades per la persona responsable autoritzada per el treball amb làser en el laboratori.
d) Les ulleres protectores normalitzats, hauran de comprovar-se regularment i han de seleccionar-se d'acord amb la longitud d'ona de la radiació emesa per el làser en ús.
e) Qualsevol protector de pantalla que s'utilitzi, haurà de ser de material absorbent que previngui la reflexió especular.

- Operació:

a) Únicament el mínim nombre de persones requerides en l'operació es trobaran dins de l'àrea de control; no obstant, en el cas de làser de la classe IV, al menys dos persones estaran sempre presents durant l'operació.
b) Únicament personal autoritzat tindrà permís per a muntar, ajustar i operar l'equip de làser.
c) L'equip de làser haurà d'operar el temps mínim requerit per a la realització dels treballs, no es deixarà en funcionament sense estar vigilat.
d) Com a procediment de protecció general, hauran d'utilitzar-se ulleres que previnguin el risc de dany ocular.
e) L'equip de làser haurà de ser muntat a una alçada que mai superi la corresponent al pit de l'operador.
f) S'ha de tenir especial cura en la radiació làser invisible, essent essencial la utilització d'un escut protector al llarg de tota la trajectòria.
g) Donat que els làsers polsants presenten un risc incrementat per

l'operador, com a guia d'alineació del raig, han d'emprar-se làsers de baixa potència d'heli o neó que pertanyin a la classe II, i no conformar-se amb una indicació somera de la direcció que adoptarà el raig. En aquests casos, sempre s'ha d'utilitzar la protecció ocular.
Els serveis de prevenció seran els encarregats d'estimar la magnitud o nivells del risc, les situacions en les que aquest es produeix, així com controlar periòdicament les condicions, l'organització dels mètodes de treball i la salut dels treballadors amb la finalitat de prendre les decisions per a eliminar, controlar o reduir el risc mitjançant mesures de prevenció en l'origen, organitzatives, de prevenció col·lectiva, de protecció individual, formatives i informatives.
En construcció acostuma a emprar-se monogràficament en l'establiment d'alineacions i nivells topogràfics.
Per la seva extrema perillositat, quan el làser estigui enfocat paral·lel al sòl, l'àrea de perill s'haurà d'acordonar. L'Equip de Protecció Individual contra el làser són les ulleres de protecció completa, amb el visor dotat del filtre adequat al tipus de làser que es tracti.

14.6. Radiacions ionitzants

Dins de l'àmbit de la construcció existeixen pocs treballs propis en els que es generen aquests tipus de riscos, malgrat que si existeixen situacions on es puguin donar aquest tipus de radiació, com són:

- Detecció de defectes de soldadura o esquerdes en canonades, estructures i edificis.
- Control de densitats "in situ" pel mètode nuclear.
- Control d'irregularitats en el nivell d'omplenat de recipients o grans dipòsits.
- Identificació de trajectòries, emprant traçadors en corrents hidràuliques, sediments, moviment de granels, etcètera.

Serà obligació del contractista amb la col·laboració del seu servei de prevenció determinar un procediment de treball segur per a realitzar les esmentades operacions.

També es pot considerar una possible generació de riscos en treballs realitzats dintre d'un entorn o en proximitat de determinades instal·lacions, com poden ser:

- Les instal·lacions on es realitzin exàmens de maletes i embalums en els aeroports; detecció de cartes bomba.
- Les instal·lacions mèdiques on es realitzin pràctiques de teràpia, mitjançant radiacions ionitzants.
- Les instal·lacions mèdiques on es realitzen pràctiques de diagnòstic amb raigs X amb equips amb un potencial d'operació per disseny, sigui major de 70 Kilovolts.
- Les instal·lacions mèdiques on es manipula o es tracti material radioactiu, en forma de fonts no segellades, per a ús en teràpia o diagnòstic amb tècniques "in vivo".
- Les instal·lacions d'ús industrial on es tracti o manipuli material radioactiu.
- Els acceleradors de partícules o d'investigació o d'ús industrial.
- Les instal·lacions i equips per a gammagrafia o radiografia industrial, sigui mitjançant l'ús de fonts radioactius o equips emissors de raig X.
- Els dipòsits de residus radioactius, tant transitoris com definitius.
- Les instal·lacions on es produeixin, fabriqui, repari o es faci manutenció de fonts o equips generadors de radiacions ionitzants.
- Control d'irregularitats en l'espessor de blocs de paper, làmines de plàstic i fulles de metall o en el nivell d'omplenat de recipients o grans dipòsits.
- Estimació de l'antiguitat de substàncies, emprant el carboni-14 o altres isòtops, com l'argó-40 o el fòsfor-32.
- Il·luminació passiva de rellotges o de sortides d'emergència.

Les funcions de protecció radiològica són responsabilitat del titular de la instal·lació, essent el Consell de Seguretat Nuclear el qui decidirà si han de ser encomanades a un Servei de Protecció Radiològica propi del titular o a una Unitat Tècnica de Protecció Radiològica contractada a l'efecte.

La reacció d'un individu a l'exposició a les radiacions depèn de la dosi, del volum i del tipus dels teixits irradiats.

Encara que poden ocórrer en combinació, correntment es fa una distinció entre dues classes fonamentals d'accidents per radiació, és dir: a) Irradiació externa accidental (per exemple en treballs de radiografiat de soldadura). b) Contaminació radioactiva accidental.

Els nivells màxims de dosi permesa han estat fixats tenint en compte que el cos humà pot tolerar una certa quantitat de radiació sense perjudicar el funcionament del seu organisme en general. Aquests nivells són, per a persones que treballen en Zones Controlades (per exemple edifici de contenció de central nuclear) i tenint en compte l'efecte acumulatiu de les radiacions sobre l'organisme, 5 rems per any ó 300 milirems per setmana. Per a detectar i amidar els nivells de radiació, s'empren els comptadors Geiger.

Per al control de la dosi rebuda, s'ha de tenir en compte tres factors: a) temps de treball. b) distància de la font de radiació. c) Apantallament. El temps de

treball permès s'obté dividint la dosi màxima autoritzada per la dosi rebuda en un moment donat. La dosi rebuda és inversament proporcional al quadrat de la distància a la font de radiació. Els materials que s'empren habitualment com barreres d'apantallament són el formigó i el plom, encara que també se n'usen d'altres com l'acer, totxos massissos de fang, granit, calcària, etc., en general, l'espessor necessari està en funció inversa de la densitat del material.

Per a verificar les dosis de radiació rebudes s'utilitzen dosímetres individuals, que poden consistir en una pel·lícula dosimètrica o un estildosímetre integrador de butxaca. Sempre que no s'especifiqui el contrari, el dosímetre individual es durà a la butxaca o davanter de la roba de treball, tenint especial cura en no col·locar els dosímetres sobre cap objecte que absorbeixi radiació (per exemple objectes metàl·lics).

Haurà de dur-se un Llibre de registre, on figurarà les dosis rebudes per cadascun dels treballadors professionalment exposats a radiacions.

15. MANIPULACIÓ DE MATERIALS

Tota manutenció de material comporta un risc, per tant, des del punt de vista preventiu, s'ha de tendir a evitar tota manipulació que no sigui estrictament necessària, en virtut del conegut axioma de seguretat que diu que "el treball més segur és aquell que no es realitza".

Per a manipular materials és preceptiu prendre les següents precaucions elementals:

- Començar per la càrrega o material que apareix més superficialment, és dir el primer i més accessible.
- Lliurar el material, no tirar-lo.
- Col·locar el material ordenat i en cas d'apilat estratificat, que aquest es realitzi en piles estables, lluny de passadissos o llocs on pugui rebre cops o desgastar-se.
- Utilitzar guants de treball i calçat de seguretat amb puntera metàl·lica i embuatada en empenya i turmells.
- En el manejament de càrregues llargues entre dues o més persones, la càrrega pot mantenir-se en la mà, amb el braç estirat al llarg del cos, o bé sobre l'espatlla.
- S'utilitzaran les ferramentes i mitjans auxiliars adequats per al transport de cada tipus de material.
- En les operacions de càrrega i descàrrega, es prohibirà col·locar-se entre la part posterior del camió i una plataforma, pal, pilar o estructura vertical fixa.
- Si durant la descàrrega s'utilitzen ferramentes, com braços de palanca, ungles, potes de cabra o similar, disposar la maniobra de tal manera que es garanteixi el que no es vingui la càrrega damunt i que no rellisqui.

En el relatiu a la manipulació de materials el contractista en l'elaboració del Pla de Seguretat i Salut haurà de tenir en comte les següents premisses:

Intentar evitar la manipulació manual de càrregues mitjançant:

- Automatització i mecanització dels processos.
- Mesures organitzatives que eliminin o minimitzin el transport.

Adoptar Mesures preventives quan no es pugui evitar la manipulació com:

- Utilització d'ajudes mecàniques.
- Reducció o redisseny de la càrrega.
- Actuació sobre l'organització del treball.
- Millora de l'entorn de treball.

Dotar als treballadors de la formació i informació en temes que incloguin:

- Ús correcte de les ajudes mecàniques.
- Ús correcte dels equips de protecció individual.
- Tècniques segures per a la manipulació de càrregues.
- Informació sobre el pes i centre de gravetat.

Els principis bàsics de la manutenció de materials

1er.- El temps dedicat a la manipulació de materials és directament proporcional a l'exposició al risc d'accident derivat de dita activitat.
2on.-Procurar que els diferents materials, així com la plataforma de suport i de treball de l'operari, estiguin a la mateixa alçada en què s'ha de treballar amb ells.
3er.- Evitar el dipositar els materials directament sobre el terra, fer-ho sempre sobre catúfols o contenidors que permetin el seu trasllat a dojo.
4art.-Escurçar tant com sigui possible les distàncies a recórrer pel material manipulat, evitant estacionaments intermedis entre el lloc de partida del material manipulat evitant estacionaments intermedis entre el lloc de partida del material i l'emplaçament definitiu de la seva posada en obra.
5è- Traginar sempre els materials a dojo, mitjançant palonniers, catúfols, contenidors o palets, en lloc de portar-los d'un en un.

6è.- No tractar de reduir el nombre d'ajudants que recullin i traginin els materials, si això comporta ocupar els oficials o caps d'equip en operacions de manutenció, coincidint en franges de temps perfectament aprofitables per l'avanç de la producció.
7è.- Mantenir esclarits, senyalitzats i enllumenats, els llocs de pas dels materials a manipular.

Manejament de càrregues sense mitjans mecànics

Per a l'hissat manual de càrregues la totalitat del personal d'obra haurà rebut la formació bàsica necessària, comprometent-se a seguir els següents passos:

1er.- Apropar-se el més possible a la càrrega.
2on.- Assentar els peus fermament.
3er.- Ajupir-se doblegant els genolls.
4art.- Mantenir l'esquena dreta.
5è.- Subjectar l'objecte fermament.
6è.- L'esforç d'aixecar l'han de realitzar els músculs de les cames.
7è.- Durant el transport, la càrrega haurà de romandre el més a prop possible del cos.
8è.- Per al manejament de peces llargues per una sola persona s'actuarà segons els següents criteris preventius:
h) Durà la càrrega inclinada per un dels seus extrems, fins l'altura de l'espatlla.
i) Avançarà desplaçant les mans al llarg de l'objecte, fins arribar al centre de gravetat de la càrrega.
j) Es col·locarà la càrrega en equilibri sobre l'espatlla.
k) Durant el transport, mantindrà la càrrega en posició inclinada, amb l'extrem davanter aixecat.
9è.- És obligatòria la inspecció visual de l'objecte pesat a aixecar, per a eliminar arestes afilades.
10è.- Està prohibit aixecar més de 50 kg de forma individual. El valor límit de 30 Kg per homes, pot superar-se puntualment a 50 Kg quan es tracti de descarregar un material per a col·locar-lo sobre un mitjà mecànic de manutenció. En el cas de tractar-se de dones, es redueixen aquests valors a 15 i 25 Kg respectivament.
11è.- És obligatori la utilització d'un codi de senyals quan s'ha d'aixecar un objecte entre uns quants, per a suportar l'esforç al mateix temps. Pot ser qualsevol sistema a condició que sigui conegut o convingut per l'equip.

16. MITJANS AUXILIARS D'UTILITAT PREVENTIVA (MAUP)

Als efectes del present Estudi de Seguretat i Salut, tindran la consideració de MAUP, tot Mitjà Auxiliar dotat de Protecció, Resguard, Dispositiu de Seguretat, Operació seqüencial, Seguretat positiva o Sistema de Protecció Col·lectiva, que originàriament ve integrat, de fàbrica, en l'equip, màquina o sistema, de forma solidària i indissociable, de tal manera que s'interposi, o apantalli els riscos d'abast o simultaneïtat de l'energia fora de control, i els treballadors, personal aliè a l'obra i/o materials, màquines, equips o ferramentes pròximes a la seva àrea d'influència, anul·lant o reduint les conseqüències d'accident. La seva operativitat resta garantida pel fabricant o distribuïdor de cadascun dels components, en les condicions d'utilització i manteniment per ell prescrites. El contractista resta obligat a la seva adequada elecció, seguiment i control d'ús.

17. SISTEMES DE PROTECCIÓ COL·LECTIVA (SPC)

Als efectes del present Estudi de Seguretat i Salut, tindran la consideració de Sistemes de Protecció Col·lectiva, el conjunt d'elements associats, incorporats al sistema constructiu, de forma provisional i adaptada a l'absència de protecció integrada de major eficàcia (MAUP), destinats a apantallar o condonar la possibilitat de coincidència temporal de qualsevol tipus d'energia fora de control, present en l'ambient laboral, amb els treballadors, personal aliè a l'obra i/o materials, màquines, equips o ferramentes pròximes a la seva àrea d'influència, anul·lant o reduint les conseqüències d'accident. La seva operativitat garanteix la integritat de les persones o objectes protegits, sense necessitat d'una participació per a assegurar la seva eficàcia. Aquest últim aspecte és el que estableix la seva diferència amb un Equip de Protecció Individual (EPI).

En absència d'homologació o certificació d'eficàcia preventiva del conjunt d'aquests Sistemes instal·lats, el contractista fixarà en el seu Pla de Seguretat i Salut, referència i relació dels Protocols d'Assaig, Certificats o Homologacions adoptades i/o requerits als instal·ladors, fabricants i/o proveïdors, per al conjunt dels esmentats Sistemes de Protecció Col·lectiva.

Els SPC més rellevants previstos per a l'execució del present projecte són els indicats en l'annex d'aquesta memòria que contindrà les fitxes amb RISC-AVALUACIÓ-MESURES

18. CONDICIONS DELS EQUIPS DE PROTECCIÓ INDIVIDUAL (EPI)

Als efectes del present Estudi de Seguretat i Salut, tindran la consideració d'Equips de Protecció Individual, aquelles peces de treball que actuen a mode de coberta o pantalla portàtil, individualitzada per a cada usuari, destinats a reduir les conseqüències derivades del contacte de la zona del cos protegida, amb una

energia fora de control, d'intensitat inferior a la previsible resistència física de l'EPI.

La seva utilització haurà de quedar restringida a l'absència de garanties preventives adequades, per inexistència de MAUP, o en el seu defecte SPC d'eficàcia equivalent.

Tots els equips de protecció individual estaran degudament certificats, segons normes harmonitzades CE. Sempre de conformitat als R.D. 1407/92, R.D.159/95 i R.D. 773/97.

El Contractista Principal portarà un control documental del seu lliurament individualitzat al personal (propi o subcontractat), amb el corresponent avís de recepció signat pel beneficiari.

En els casos en què no existeixin normes d'homologació oficial, els equips de protecció individual seran normalitzats pel constructor, per al seu ús en aquesta obra, triats d'entre els que existeixin en el mercat i que reuneixin una qualitat adequada a les respectives prestacions. Per aquesta normalització interna s'haurà de comptar amb el vist-i-plau del tècnic que supervisa el compliment del Pla de Seguretat i Salut per part de la Direcció d'Obra o Direcció Facultativa/Direcció d'Execució.

Al magatzem d'obra hi haurà permanentment una reserva d'aquests equips de protecció, de manera que pugui garantir el subministrament a tot el personal sense que se'n produeixi, raonablement, la seva carència.

En aquesta previsió cal tenir en compte la rotació del personal, la vida útil dels equips i la data de caducitat, la necessitat de facilitar-los a les visites d'obra, etc.

Els EPI més rellevants, previstos per a l'execució material del present projecte són els indicats en l'annex d'aquesta memòria que contindrà les fitxes amb RISC-AVALUACIÓ-MESURES

19. RECURSOS PREVENTIUS

La legislació que s'ha de complir respecte a la presència de recursos preventius a les obres de construcció està contemplada a la llei 54/2003. D'acord amb aquesta llei, la presència dels recursos preventius a les obres de construcció serà preceptiva en els següents casos:

l) Quan els riscos es puguin veure agreujats o modificats en el desenvolupament del procés o l'activitat, per la concurrència d'operacions diverses que es desenvolupen successivament o simultàniament i que facin precís el control de la correcta aplicació dels mètodes de treball. La presència de recursos preventius de cada contractista serà necessari quan, durant l'obra, es desenvolupin treballs amb riscos especials, com es defineixen en el real decret 1627/97.

m) Quan es realitzin activitats o processos que reglamentàriament es considerin perillosos o amb riscos especials.

n) Quan la necessitat d'aquesta presència sigui requerida per la Inspecció de Treball i Seguretat Social, si les circumstàncies del cas ho exigissin degut a les condicions de treball detectades.

Quan a les obres de construcció coexisteixen contractistes i subcontractistes que, de forma successiva o simultània, puguin constituir un risc especial per interferència d'activitats, la presència dels "*Recursos preventius*" és, en aquests casos, necessària.

Els recursos preventius són necessaris quan es desenvolupin treballs amb riscos especials, definits a l'annex II del RD 1627/97:

1. *Treballs amb riscos especialment greus d'enterrament, enfonsament o caiguda d'altura, per les particulars característiques de l'activitat desenvolupada, els procediments aplicats, o l'entorn del lloc de treball.*
2. *Treballs en els quals l'exposició a agents químics o biològics suposi un risc d'especial gravetat, o pels que la vigilància específica de la salut dels treballadors sigui legalment exigible.*
3. *Treballs amb exposició a radiacions ionitzants pels que la normativa específica obliga a la delimitació de zones controlades o vigilades.*
4. *Treballs a la proximitat de línies elèctriques d'alta tensió.*
5. *Treballs que exposin a risc d'ofegament per immersió.*
6. *Obres d'excavació de túnels, pous i altres treballs que suposin moviments de terra subterranis.*
7. *Treballs realitzats en immersió amb equip subaquàtic.*
8. *Treballs realitzats en caixons d'aire comprimit.*
9. *Treballs que impliquin l'ús d'explosius.*
10. *Treballs que requereixin muntar o desmuntar elements prefabricats pesats.*

A continuació es detallen, de forma orientativa, les activitats de l'obra del present estudi de seguretat i salut, en base a l'avaluació de riscos d'aquest, que requereixen la presència de recurs preventiu:

E01 ENDERROCS

E01.E03 ENDERROC DE PAVIMENTS I REVESTIMENTS - ARRENCADA D'ELEMENTS - DESMUNTATGE D'INSTAL.LACIONS

E02.E02 EXCAVACIÓ DE RASES I POUS

E02.E04 REBLERTS I TERRAPLENS

E02.E05 CÀRREGA I TRANSPORT DE TERRES O RUNES

E07 IMPERMEABILITZACIONS - AÏLLAMENTS I JUNTES
E07.E05 JUNTS (FORMACIÓ - REBLERTS - SEGELLATS)

E09 PAVIMENTS
E09.E01 PAVIMENTS AMORFS (FORMIGÓ, SUBBASES, TERRA, SAULO, BITUMINOSOS I REGS)

G08.G02 PECES (PEDRA, CERÀMICA, MORTER, ETC.)

E10 TANCAMENTS I DIVISÒRIES PRACTICABLES, BARANES I PROTECCIONS FIXES
E10.E04 COL.LOCACIÓ DE BARANES I SENYALS AMB SUPORTS METÀL.LICS EN VIALS

E12 INSTAL.LACIONS D'EVACUACIÓ
E12.E01 ELEMENTS COL·LOCATS SUPERFICIALMENT (CAIXES SIFÒNIQUES, DESGUASSOS BUNERES, ETC.)

E12.E03 ELEMENTS SOTERRATS (CLAVEGUERONS, POUS, DRENATGES

G19.G01 MOBILIARI URBÀ

E24 JARDINERIA
E24.E01 MOVIMENTS DE TERRES I PLANTACIÓ

20. SENYALITZACIÓ I ABALISAMENT

Quant a la senyalització de l'obra, és necessari distingir entre la que es refereix a la que demanda de l'atenció per part dels treballadors i aquella que correspon al tràfic exterior afectat per l'obra. En el primer cas són d'aplicació les prescripcions establertes per el Reial Decret 485/1997, de 14 d'abril. La senyalització i el abalisament de tràfic vénen regulats, entre altra normativa, per la Norma 8.3-I.C. de la Direcció General de Carreteres i no és objecte de l'Estudi de Seguretat i Salut. Aquesta distinció no exclou la possible complementació de la senyalització de tràfic durant l'obra quan aquesta mateixa es faci exigible per a la seguretat dels treballadors que treballin a la immediació d'aquest tràfic.

S'ha de tenir en compte que la senyalització per si mateixa no elimina els riscos, malgrat això la seva observació quan és d'apropiada i està ben col·locada, fa que l'individu adopti conductes segures. No és suficient amb col·locar un plafó a les entrades de les obres, si després en la pròpia obra no se senyalitza l'obligatorietat d'utilitzar cinturó de seguretat al col·locar les mires per a realitzar el tancament de façana. La senyalització abundant no garanteix una bona senyalització, ja que el treballador acaba fent cas omís de qualsevol tipus de senyal.

El R.D.485/97 estableix que la senyalització de seguretat i salut en el treball haurà d'utilitzar-se sempre que l'anàlisi dels riscos existents, les situacions d'emergència previsibles i les mesures preventives adoptades, posin de manifest la necessitat de:

- Cridar l'atenció dels treballadors sobre l'existència de determinats riscos, prohibicions o obligacions.
- Alertar als treballadors quan es produeixi una determinada situació d'emergència que requereixi mesures urgents de protecció o evacuació.
- Facilitar als treballadors la localització i identificació de determinats mitjans o instal·lacions de protecció, evacuació, emergència o primers auxilis.
- Orientar o guiar als treballadors que realitzin determinades maniobres perilloses.

La senyalització no haurà de considerar-se una mesura substitutiva de les mesures tècniques i organitzatives de protecció col·lectiva i haurà d'utilitzar-se quan, mitjançant aquestes últimes, no hagi estat possible eliminar els riscos o reduir-los suficientment.

Tampoc haurà de considerar-se una mesura substitutiva de la formació i informació dels treballadors en matèria de seguretat i salut en el treball.

Així mateix, segons s'estableix en el R.D. 1627/97, s'haurà de complir que:

11. Les vies i sortides específiques d'emergència hauran de senyalitzar-se conforme al R.D. 485/97, tenint en compte que aquesta senyalització haurà de fixar-se en els llocs adequats i tenir la resistència suficient.
12. Els dispositius no automàtics de lluita contra incendis hauran d'estar senyalitzats conforme al R.D. 485/97, tenint en compte que aquesta senyalització haurà de fixar-se en els llocs adequats i tenir la resistència suficient.
13. El color utilitzat per a la il·luminació artificial no podrà alterar o influir en la percepció de les senyals o panells de senyalització.
14. Les portes transparents hauran de tenir una senyalització a l'altura de la vista.
15. Quan existeixin línies d'estesa elèctrica àrees, en el cas que vehicles l'obra haguessin de circular sota l'estesa elèctrica s'utilitzarà una senyalització d'advertència.

La implantació de la senyalització i balisament s'ha de definir en els plànols de l'Estudi de Seguretat i Salut i s'ha de tenir en compte en les fitxes d'activitats, al menys respecte els riscos que no s'hagin pogut eliminar.

21. CONDICIONS D'ACCÉS I AFECTACIONS DE LA VIA PÚBLICA

En el PLA DE SEGURETAT I SALUT el Contractista definirà les desviacions i passos provisionals per a vehicles i vianants, els circuits i trams de senyalització, la senyalització, les mesures de protecció i detecció, els paviments provisionals, les modificacions que comporti la implantació de l'obra i la seva execució, diferenciant, si és cas, les diferents fases d'execució. A aquests efectes, es tindrà en compte el que determina la Normativa per a la informació i senyalització d'obres al municipi i la Instrucció Municipal sobre la instal·lació d'elements urbans a l'espai públic de la ciutat que correspongui.

Cal garantir l'accés i manteniment del mateix a tots els accessos de vianants a les edificacions afectades per les obres; es per això que s'ha confeccionat un itinerari de vianants en dos fases. En la segona fase s'hauran de col·locar plataformes d'accés de vianants als habitatges.

Quan correspongui, d'acord amb les previsions d'execució de les obres, es diferenciarà amb claredat i per cadascuna de les distintes fases de l'obra, els àmbits de treball i els àmbits destinats a la circulació de vehicles i vianants, d'accés a edificis i guals, etc.., i es definiran les mesures de senyalització i protecció que corresponguin a cadascuna de les fases.

És obligatori comunicar l'inici, l'extensió, la naturalesa dels treballs i les modificacions de la circulació de vehicles provocades per les obres, a la Guàrdia Municipal i als Bombers o a l'Autoritat que correspongui.

Quan calgui prohibir l'estacionament en zones on habitualment és permès, es col·locarà el cartell de "SENYALITZACIÓ EXCEPCIONAL" (1050 X 600 mm), amb 10 dies d'antelació a l'inici dels treballs, tot comunicant-ho a la Guàrdia Municipal o l'Autoritat que correspongui.

En la desviació o estrenyiment de passos per a vianants es col·locarà la senyalització corresponent.

No es podrà començar l'execució de les obres sense haver procedit a la implantació dels elements de senyalització i protecció que corresponguin, definits al PLA DE SEGURETAT aprovat.

El contractista de l'obra serà responsable del manteniment de la senyalització i elements de protecció implantats.

Els accessos de vianants i vehicles, estaran clarament definits, senyalitzats i separats

21.1. Normes de Policia

- *Control d'accessos*

Una vegada establerta la delimitació del perímetre de l'obra, conformats els tancaments i accessos per els vianants i de vehicles, el contractista amb la col·laboració del seu servei de prevenció definirà, dins del Pla de Seguretat i Salut, el procés per al control d'entrada i sortida de vehicles en general (inclosa la maquinària com grues mòbils, retroexcavadores) i de personal de manera que garanteixi l'accés únicament a persones autoritzades.

Quan la delimitació de l'obra no es pugui portar a terme, per les pròpies circumstàncies de l'obra, el contractista, al menys haurà de garantir, l'accés controlat a les instal·lacions d'ús comú de l'obra, i haurà d'assegurar que les entrades a l'obra estiguin senyalitzades, i que quedin tancades les zones que puguin presentar riscos

- *Coordinació d'interferències i seguretat a peu d'obra*

El contractista, quan sigui necessari, donat el volum d'obra, el valor dels materials emmagatzemats i altres circumstàncies que així ho aconsellin, definirà un procés per garantir l'accés controlat a les instal·lacions que suposin risc personal i/o comú per a l'obra i l'intrusisme a l'interior de l'obra en tallers, magatzems, vestuaris i d'altres instal·lacions d'ús comú o particular.

21.2. Àmbit d'ocupació de la via pública

- *Ocupació del tancament de l'obra*

S'entén per àmbit d'ocupació el realment ocupat, incloent tanques, elements de protecció, baranes, bastides, contenidors, casetes, etc.

En el PLA DE SEGURETAT I SALUT EN EL TREBALL s'especificarà la delimitació de l'àmbit d'ocupació de l'obra i es diferenciarà clarament si aquest canvia en les diferents fases de l'obra. L'àmbit o els àmbits d'ocupació quedaran clarament dibuixats en plànols per fases i interrelacionats amb el procés constructiu.

L'amplada màxima a ocupar serà proporcional a l'amplada de la vorera. L'espai lliure per a pas de vianants no serà inferior a un terç (1/3) de l'amplada de la vorera existent.

En cap cas es podrà ocupar una amplada superior a tres (3) metres mesurats des de la línia de façana, ni més de dos terços (2/3) de l'amplada de la vorera, si no queda al menys una franja d'amplada mínima d'un metre i quaranta centímetres (1,40 m) per a pas de vianants.

Quan, per l'amplada de la vorera, no sigui possible deixar un pas per a vianants d'un metre i quaranta centímetres (1,40 m) es permetrà, durant l'execució dels treballs a planta baixa, la col·locació de tanques amb un sortint màxim de seixanta centímetres (60 cm) deixant un pas mínim per a vianants d'un metre (1 m). Si la vorera és inferior a un metre seixanta centímetres (1,60 cm) durant els treballs a la planta baixa, el pas per a vianants d'un metre (1 m) d'amplada podrà ocupar part de la calçada en la mesura que calgui. En aquest cas, s'haurà de delimitar i protegir amb tanques l'àmbit del pas de vianants.

- *Situació de casetes i contenidors.*

S'indicaran en el PLA DE SEGURETAT I SALUT les àrees previstes per aquest fi.

- Les casetes, contenidors, tallers provisionals i aparcament de vehicles d'obra, se situaran en una zona propera a l'obra que permeti aplicar els següents criteris:
  - Preferentment, a la vorera, deixant un pas mínim d'un metre i quaranta centímetres (1,40 m) per a pas de vianants per la vorera.
  - A la vorera, deixant un pas mínim d'un metre i quaranta centímetres (1,40 m) per a pas de vianants per la zona d'aparcament de la calçada sense envair cap carril de circulació.
  - Si no hi ha prou espai a la vorera, es col·locaran a la zona d'aparcament de la calçada procurant no envair cap carril de circulació i deixant sempre com a mínim un metre (1m) per a pas de vianants a la vorera.

- Es protegirà el pas de vianants i es col·locarà la senyalització corresponent.

- *Canvis de la Zona Ocupada*

Qualsevol canvi en la zona ocupada que afecti l'àmbit de domini públic es considerarà una modificació del PLA DE SEGURETAT I SALUT EN EL TREBALL i s'haurà de documentar i tramitar d'acord amb el R.D. 1627/97.

21.3. Tancaments de l'obra que afecten l'àmbit públic

- *Tanques*

Situació	Delimitaran el perímetre de l'àmbit de l'obra o, en ordenació entre mitgeres, tancaran el front de l'obra o solar i els laterals de la part de vorera ocupada.
Tipus de tanques	Es formaran amb malla electrosoldada de 90x15 cm de pas de 200 cm d'alçaria, amb muntants tubulars de 40 mm, fixats en suports de formigó prefabricat. Podran anar tapades o no, depenent de l'entorn on es situïn. Les tanques metàl·liques mòbils de 200 x 100 cm només s'admeten per a proteccions provisionals en operacions de càrrega, desviacions momentànies de trànsit o similars. En cap cas s'admet com a tanca el simple abalisat amb cinta de PVC, malla electrosoldada de ferrallista, xarxa tipus tenis de polipropilè (habitualment de color taronja), o elements tradicionals de delimitacions provisionals de zones de risc.
Complements	Totes les tanques tindran balisament lluminós i elements reflectants en tot el seu perímetre.
Manteniment	El Contractista vetllarà pel correcte estat de la tanca, eliminant grafittis, publicitat il·legal i qualsevol altre element que deteriori el seu estat original.

- *Accés a l'obra*

Portes	Les tanques estaran dotades de portes d'accés independent per a vehicles i per al personal de l'obra. No s'admet com a solució permanent d'accés la retirada parcial del tancament.

21.4. Operacions que afecten l'àmbit públic

- *Entrades i sortides de vehicles i maquinària.*

Vigilància	Personal responsable de l'obra s'encarregarà de dirigir les operacions d'entrada i sortida, avisant els vianants a fi d'evitar accidents.
Aparcament	Fora de l'àmbit del tancament de l'obra no podran estacionar-se vehicles ni maquinària de l'obra, excepte a la reserva de càrrega i descàrrega de l'obra quan existeixi zona d'aparcament a la calçada.
Camions en espera	Si no hi ha espai suficient dins de l'àmbit del tancament de l'obra per acollir els camions en espera, caldrà preveure i habilitar un espai adequat a aquest fi fora de l'obra. El PLA DE SEGURETAT preveurà aquesta necessitat, d'acord amb la programació dels treballs i els mitjans de càrrega, descàrrega i transport interior de l'obra.

- *Càrrega i descàrrega*

Les operacions de càrrega i descàrrega s'executaran dintre l'àmbit del tancament de l'obra. Quan això no sigui possible, s'estacionarà el vehicle en el punt més proper a la tanca de l'obra, es desviaran els vianants fora de l'àmbit d'actuació, s'ampliarà el perímetre tancat de l'obra i es prendran les següents mesures:

- S'habilitarà un pas per als vianants. Es deixarà un pas mínim d'un metre i quaranta centímetres (1,40 m) d'ample per a la vorera o per a la zona d'aparcament de la calçada, sense envair cap carril de circulació. Si no és suficient i/o si cal envair el carril de circulació que correspongui i contactar prèviament amb la Guàrdia Urbana.
- Es protegirà el pas de vianants amb tanques metàl·liques de 200 x 100 cm, delimitant el camí pels dos costats i es col·locarà la senyalització que correspongui.
- La separació entre les tanques metàl·liques i l'àmbit d'operacions o el vehicle, formarà una franja de protecció l'amplada de la qual dependrà del tipus de productes a carregar o descarregar i que establirà el Cap d'Obra prèvia consulta al Coordinador de Seguretat de l'obra.
- Acabades les operacions de càrrega i descàrrega, es retiraran les tanques metàl·liques es netejarà el paviment.
- Es controlarà la descàrrega dels camions formigonera a fi d'evitar abocaments sobre la calçada.

- *Descàrrega, apilament i evacuació de terres i runa*

Descàrrega	La descàrrega de runa des dels diferents nivells de l'obra, aprofitant la força de la gravetat, serà per canonades (cotes superiors) o mecànicament (cotes sota rasant), fins els contenidors o tremuges, que hauran de ser cobertes amb lones o plàstics opacs a fi d'evitar pols. Les canonades o cintes d'elevació i transport de material es col·locaran sempre per l'interior del recinte de l'obra.
Apilament.	No es poden acumular terres, runa i deixalles en l'àmbit de domini públic, excepte si és per a un termini curt i si s'ha obtingut un permís especial de l'Ajuntament, i sempre s'ha de dipositar en tremuges o en contenidors homologats. Si no es disposa d'aquesta autorització ni d'espais adequats, les terres es carregaran directament sobre camions per a la seva evacuació immediata. A manca d'espai per a col·locar els contenidors en l'àmbit del tancament de l'obra, es col·locaran sobre la vorera en el punt més proper a la tanca, deixant un pas per als vianants d'un metre i quaranta centímetres (1,40 m) d'amplada com a mínim. S'evitarà que hi hagi productes que sobresurtin del contenidor. Es netejarà diàriament la zona afectada i després de retirat el contenidor. Els contenidors, quan no s'utilitzin, hauran de ser retirats.
Evacuació	Si la runa es carrega sobre camions, aquests hauran

de portar la caixa tapada amb una lona o un plàstic opac a fi d'evitar la producció de pols, i el seu transport ho serà a un abocador autoritzat. El mateix es farà en els transports dels contenidors.

- *Proteccions per a evitar la caiguda d'objectes a la via pública*

Al PLA DE SEGURETAT s'especificaran, per cada fase d'obra, les mesures i proteccions previstes per a garantir la seguretat de vianants i vehicles i evitar la caiguda d'objectes a la via pública, tenint en compte les distàncies, en projecció vertical, entre els treballs en altura, el tancament de l'obra i la vorera o zona de pas de vianants o vehicles.

Bastides Es col·locaran bastides perimetrals a tots els paraments exteriors a la construcció a realitzar.
Les bastides seran metàl·liques i modulars. Tindran una protecció de la caiguda de materials i elements formant un entarimat horitzontal a 2,80 m d'alçada, preferentment de peces metàl·liques, fixat a l'estructura vertical i horitzontal de la bastida, així com una marquesina inclinada en voladís que sobresurti 1,50 m, com a mínim, del pla de la bastida.

Les bastides seran tapades perimetralment i a tota l'alçada de l'obra, des de l'entarimat de visera, amb una xarxa o lones opaques que eviti la caiguda d'objectes i la propagació de pols.

Xarxes Sempre que s'executin treballs que comportin perill per als vianants, pel risc de caiguda de materials o elements, es col·locaran xarxes de protecció entre les plantes, amb sistemes homologats, de forjat, perimetrals a totes les façanes.

Grues torre En el PLA DE SEGURETAT s'indicarà l'àrea de funcionament del braç i les mesures que es prendran en el cas de superar els límits del solar o del tancament de l'obra.

El carro del qual penja el ganxo de la grua no podrà sobrepassar aquests límits. Si calgués fer-ho, en algun moment, es prendran les mesures indicades per a càrregues i descàrregues.

21.5. Neteja i incidència sobre l'ambient que afecten l'àmbit públic

- *Neteja*

Els contractistes netejaran i regaran diàriament l'espai públic afectat per l'activitat de l'obra i especialment després d'haver efectuat càrregues i descàrregues o operacions productores de pols o deixalles.

Es vigilarà especialment l'emissió de partícules sòlides (pols, ciment, etc.).

Caldrà prendre les mesures pertinents per evitar les roderes de fang sobre la xarxa viària a la sortida dels camions de l'obra. A tal fi, es disposarà, abans de la sortida del tancament de l'obra, una solera de formigó o planxes de „relliga" de 2 x 1 m, com a mínim, sobre la qual s'aturaran els camions i es netejaran per reg amb mànega cada parella de rodes.

Està prohibit efectuar la neteja de formigoneres al clavegueram públic.

- *Sorolls. Horari de treball*

Les obres es realitzaran entre les 8,00 i les 20,00 hores dels dies feiners.

Fora d'aquest horari, només es permet realitzar activitats que no produeixin sorolls més enllà d'allò que estableixen les OCAF. Les obres realitzades fora d'aquest horari hauran de ser específicament autoritzades per l'Ajuntament.

Excepcionalment i amb l'objecte de minimitzar les molèsties que determinades operacions poden produir sobre l'àmbit públic i la circulació o per motius de seguretat, l'Ajuntament podrà obligar que alguns treballs s'executin en dies no feiners o en un horari específic.

- *Pols*

Es regaran les pistes de circulació de vehicles.

Es regaran els elements a enderrocar, la runa i tots els materials que puguin produir pols.

En el tall de peces amb disc s'hi afegirà aigua.

Les sitges de ciment estaran dotades de filtre.

21.6. Residus que afecten a l'àmbit públic

El contractista, dins del Pla de Seguretat i Salut, definirà amb la col·laboració del seu servei de prevenció, els procediments de treball per a l'emmagatzematge i retirada de cadascun dels diferents tipus de residus que es puguin generar a l'obra.

El contractista haurà de donar les oportunes instruccions als treballadors i subcontractistes, comprovant que ho comprenen i ho compleixen.

21.7. Circulació de vehicles i vianants que afecten l'àmbit públic

- *Senyalització i protecció*

Si el pla d'implantació de l'obra comporta la desviació del trànsit rodat o la reducció de vials de circulació, s'aplicaran les mesures definides a la Norma de Senyalització d'Obres 8.3-

Està prohibida la col·locació de senyals no autoritzades pels Serveis Municipals.

- *Dimensions mínimes d'itineraris i passos per a vianants*

Es respectaran les següents dimensions mínimes:

- En cas de restricció de la vorera, l'amplada de pas per a vianants no serà inferior a un terç (1/3) de l'amplada de la vorera existent.
- L'amplada mínima d'itineraris o de passos per a vianants serà d'un metre i quaranta centímetres (1,40 m).

- *Elements de protecció*

Pas vianants	Tots els passos de vianants que s'hagin d'habilitar es protegiran, pels dos costats, amb tanques o baranes resistents, ancorades o enganxades a terra, d'una alçada mínima d'un metre (1 m) amb travesser intermedi i entornpeus de vint centímetres (0,20 m) a la base. L'alçada de la passarel·la no sobrepassarà els quinze centímetres (0,15 m). Els elements que formin les tanques o baranes seran preferentment continus. Si són calats, les separacions mínimes no podran ser superiors a quinze centímetres (015 m).
Forats i rases	Si els vianants han de passar per sobre els forats o les rases, es col·locaran xapes metàl·liques fixades, de resistència suficient, totalment planes i sense ressalts. Si els forats o les rases han de ser evitats, les baranes o tanques de protecció del pas es col·locaran a 45^{o} en el sentit de la marxa.

- *Enllumenat i abalisament lluminós*

Els senyals i els elements d'abalisament aniran degudament il·luminats encara que hi hagi enllumenat públic.

S'utilitzarà pintura i material reflectant o fotoluminiscent, tant per a la senyalització vertical i horitzontal, com per als elements d'abalisament.

Els itineraris i passos de vianants estaran convenientment il·luminats al llarg de tot el tram (intensitat mínima 20 lux).

Les bastides de paraments verticals que ocupin vorera o calçada tindran abalisament lluminós i elements reflectants a totes les potes en tot el seu perímetre exterior.

La delimitació d'itineraris o passos per a vianants formada amb tanques metàl·liques de 200 x 100 cm, tindran abalisament lluminós en tot el seu perímetre.

- *Abalisament i defensa*

Els elements d'abalisament i defensa a emprar per passos per a vehicles seran els designats com tipus TB, TL i TD a la Norma de carreteres 8.3 – IC. amb el següent criteri d'ubicació d'elements d'abalisament i defensa:

o) En la delimitació de la vora del carril de circulació de vehicles contigu al tancament de l'obra.
p) En la delimitació de vores de passos provisionals de circulació de vehicles contigus a passos provisionals per a vianants.
q) Per impedir la circulació de vehicles per una part d'un carril, per tot un carril o per diversos carrils, en estrenyiments de pas i/o disminució del número de carrils.
r) En la delimitació de vores en la desviació de carrils en el sentit de circulació, per salvar l'obstacle de les obres.
s) En la delimitació de vores de nous carrils de circulació per a passos provisionals o per a establir una nova ordenació de la circulació, diferent de la que hi havia abans de les obres.

Es col·locaran elements de defensa TD – 1 quan, en vies d'alta densitat de circulació, en vies ràpides, en corbes pronunciades, etc.., la possible desviació d'un vehicle de l'itinerari assenyalat pugui produir accidents a vianants o a treballadors (desplaçament o enderroc del tancament de l'obra o de baranes de protecció de pas de vianants, xoc contra objectes rígids, bolcar el vehicle per l'existència de desnivells, etc..,).

Quan l'espai disponible sigui mínim, s'admetrà la col·locació d'elements de defensa TD – 2.

- *Paviments provisionals*

El paviment serà dur, no lliscant i sense regruixos diferents dels propis del gravat de les peces. Si és de terres, tindrà una compactació del 90% PM (Pròctor Modificat).

Si cal ampliar la vorera per a pas de vianants per la calçada, es col·locarà un entarimat sobre la part ocupada de la calçada formant un pla horitzontal amb la vorera i una barana fixa de protecció.

- *Accessibilitat de persones amb mobilitat reduïda*

Si la via o vies de l'entorn de l'obra estan adaptades d'acord amb el que disposa el Decret 135/1995 de 24 de març, i no hi ha itinerari alternatiu, els passos o itineraris provisionals compliran les següents condicions mínimes:

- Alçada lliure d'obstacles de 2,10 m.
- En els canvis de direcció, l'amplada mínima de pas haurà de permetre inscriure un cercle d'1,5 m de diàmetre.
- No podran haver-hi escales ni graons aïllats.
- El pendent longitudinal serà com a màxim del 8% i el pendent transversal del 2%.
- El paviment serà dur, no lliscant i sense regruixos diferents als propis del gravat de peces. Si és de terres tindrà una compactació del 90% PM (Pròctor Modificat).
- Els guals tindran una amplada mínima d'un metre i vint centímetres (1,20 m) i un pendent màxim del 12%.

Si hi ha itinerari alternatiu, s'indicarà, en els punts de desviació cap a l'itinerari alternatiu, col·locant un senyal tipus D amb el símbol internacional d'accessibilitat I una fletxa de senyalització.

- *Manteniment*

La senyalització i els elements d'abalisament es fixaran de tal manera que impedeixi el seu desplaçament i dificulti la seva subtracció.

La senyalització, l'abalisament, els paviments, l'enllumenat i totes les proteccions dels itineraris, desviacions i passos per a vehicles i vianants es conservaran en perfecte estat durant la seva vigència, evitant la pèrdua de condicions perceptives o de seguretat.

Els passos i itineraris es mantindran nets.

- *Retirada de senyalització i abalisament*

Acabada l'obra es retiraran tots els senyals, elements, dispositius i abalisament implantats.

El termini màxim per a l'execució d'aquestes operacions serà d'una setmana, un cop acabada l'obra o la part d'obra que exigís la seva implantació.

21.8. Protecció i trasllat d'elements emplaçats a la via pública

- *Arbres i jardins*

Al PLA DE SEGURETAT s'assenyalaran tots els elements vegetals i l'arbrat existent a la via pública que estiguin a la zona de les obres i al seu llindar. L'Entitat Municipal responsable de Parcs i Jardins emetrà un informe previ preceptiu.

Mentre durin les obres es protegirà l'arbrat, els jardins i les espècies vegetals que puguin quedar afectades, deixant al seu voltant una franja d'un (1) metre de zona no ocupada. El contractista vetllarà, perquè els escossells i les zones ajardinades estiguin sempre lliures d'elements estranys, deixalles, escombraries i runa. S'hauran de regar periòdicament, sempre que això no es pugui fer normalment des de l'exterior de la zona d'obres.

Els escossells que quedin inclosos dins l'àmbit d'estrenyiment de pas per a vianants s'hauran de tapar de manera que la superfície sigui contínua i sense ressalts.

- *Parades d'autobús, quioscos, bústies*

A causa de la implantació del tancament de l'obra, ja sigui, perquè queden al seu interior o per quedar en zona de pas restringit, caldrà preveure el trasllat provisional de parades d'autobús, quioscos, bústies de Correus o elements similars emplaçats a l'espai públic.

En aquest cas, caldrà indicar-ho en el PLA DE SEGURETAT, preveure el seu emplaçament durant el temps que durin les obres i contactar amb els serveis corresponents per tal de coordinar les operacions.

22. RISCOS DE DANYS A TERCERS I MESURES DE PROTECCIÓ

22.1. Riscos de danys a tercers

Els riscs que durant les successives fases d'execució de l'obra podrien afectar persones o objectes annexos que en depenguin són els següents:

- Caiguda al mateix nivell.
- Atropellaments.
- Col·lisions amb obstacles a la vorera.
- Caiguda d'objectes

22.2. Mesures de protecció a tercers

Es consideraran les següents mesures de protecció per a cobrir el risc de les persones que transiten pels voltants de l'obra:

1. Muntatge de tanca metàl·lica a base d'elements prefabricats de 2 m. d'alçada, separant el perímetre de l'obra, de les zones de trànsit exterior.
2. Per a la protecció de persones i vehicles que transitin pels carrers limítrofs, s'instal·larà un passadís d'estructura consistent en l'assenyalament, que haurà de ser òptic i lluminós a la nit, per a indicar el gàlib de les proteccions al tràfic rodat. Ocasionalment es podrà instal·lar en el perímetre de la façana una marquesina en voladís de material resistent.
3. Si fos necessari ocupar la vorera durant l'aplec de materials a l'obra, mentre duri la maniobra de descàrrega, es canalitzarà el trànsit de vianants per l'interior del passadís de vianants i el de vehicles fora de les zones d'afectació de la maniobra, amb protecció a base de reixes metàl·liques de separació d'àrees i es col·locaran llums de gàlib nocturns i senyals de trànsic que avisin als vehicles de la situació de perill.
4. En funció del nivell d'intromissió de tercers a l'obra, es pot considerar la conveniència de contractar un servei de control d'accessos a l'obra, a càrrec d'un Servei de Vigilància patrimonial, expressament per a aquesta funció.

23. PREVENCIÓ DE RISCOS CATASTRÒFICS

Els principals riscos catastròfics considerats com remotament previsibles per aquesta obra són:

- Incendi, explosió i/o deflagració.
- Inundació.
- Atemptat patrimonial contra la Propietat i/o contractistes.
- Enfonsament de càrregues o aparells d'elevació.

Per a cobrir las eventualitats pertinents, el Contractista redactarà i inclourà com annex al seu Pla de Seguretat i Salut un „Pla d'Emergència Interior", cobrin les següents mesures mínimes:

1.- Ordre i neteja general.
2.- Accessos i vies de circulació interna de l'obra.
3.- Ubicació d'extintors i d'altres agents extintors.
4.- Nomenament i formació de la Brigada de Primera Intervenció.
5.- Punts de trobada.
6.- Assistència Primers Auxilis.

24. PREVISIONS DE SEGURETAT PELS TREBALLS POSTERIORS

Previsions i informacions útils per efectuar al seu dia, en les degudes condicions de seguretat i salut, els previsibles treballs posteriors (manteniment) segons art. 5.6 RD.1627/97

25. Signatures

Autor del projecte:



Joan Carles Adell Torrelles
e.c.c.p. nº10.085
EMAB, S.L.
Terrassa, setembre de 2024

26. ANNEX: FITXES D'ACTIVITATS-RISC-AVALUACIÓ-MESURES

E01 ENDERROCS
E01.E03 ENDERROC DE PAVIMENTS I REVESTIMENTS - ARRENCADA D'ELEMENTS - DESMUNTATGE D'INSTAL.LACIONS

ENDERROC DE PAVIMENTS I REVESTIMIENTS AMB RETIRADA I DESMUNTATGE D'INSTAL.LACIONS, REALIZATS EN L'INTERIOR DE LA EDIFICACIÓ, AMB MITJANS MECÀNICS I/O MANUALS. ES CONSIDERA L´ENDERROC D'ELEMENTS CONSTITUITS PER AMIANT

Avaluació de riscos

Id	Risc	P	G	A
1	CAIGUDA DE PERSONES A DIFERENT NIVELL Situació: ITINERARIS ENDERROC TREBALLS EN ALÇADA	2	3	4
2	CAIGUDA DE PERSONES AL MATEIX NIVELL Situació: ITINERARIS A OBRA ÀREA DE TREBALL MANCA D'IL.LUMINACIÓ	2	1	2
3	CAIGUDA D'OBJECTES PER DESPLOM, ESFONDRAMENT O ENSORRAMENT Situació: ELEMENTS A ENDERROCAR EN ALÇADA	2	3	4
4	CAIGUDA D'OBJECTES PER MANIPULACIÓ O DE MATERIALS TRANSPORTATS Situació: MANIPULACIÓ DE RUNES	2	2	3
5	CAIGUDA D'OBJECTES DESPRESSOS Situació: ESLLAVISSADES D'OBJECTES	2	3	4
6	TREPITJADES SOBRE OBJECTES Situació: ITINERARIS A OBRA ÀREA DE TREBALL MANCA D'IL.LUMINACIÓ	3	1	3
9	COPS AMB OBJECTES O EINES (TALLS) Situació: EINES MECÀNIQUES I MANUALS	3	1	3
10	PROJECCIÓ DE FRAGMENTS O PARTÍCULES Situació: PRODUCTE DEL PROCÉS D´ENDERROC	2	2	3
13	SOBREESFORÇOS Situació: EN L'ÚS D'EINES	2	2	3
17	INHALACIÓ O INGESTIÓ DE SUBSTANCIES NOCIVES Situació: POLS	3	1	3
26	EXPOSICIÓ A SOROLLS Situació: PRODUIT PER LES MÀQUINES D´ENDERROC	3	1	3
27	EXPOSICIÓ A VIBRACIONS Situació: EN L'ÚS D'EINES DE PERCUSSIÓ I TRENCADORES	2	1	2

P: Probabilitat (1,2,3) / G: Gravetat (1,2,3) / A: Avaluació (1,2,3,4,5)

MESURES PREVENTIVES

Codi	Descripció	Riscos
I0000002	Planificar els treballs per a mantenir el màxim de temps possible les proteccions	1
I0000003	Itineraris preestablerts i balissats per al personal	1
I0000004	Revisió i manteniment periòdic de SPC	1
I0000008	Personal qualificat per a treballs en alçada	1
I0000012	Assegurar les escales de mà	1
I0000013	Ordre i neteja	2 /6
I0000014	Preparació i manteniment de les superfícies de treball	2 /6
I0000015	Organització de les zones de pas i emmagatzematge	2 /6
I0000017	Als plans inclinats, treballar sobre superfícies rugoses i no lliscants	2
I0000019	Realitzar un estudi d´enderroc amb Pla d'Emergència	3
I0000020	No realitzar treballs a la mateixa vertical	3 /5
I0000025	Planificació d'àrees i llocs de treball	4
I0000026	Planificació de recorreguts i maniobres per a màquines i camions	4
I0000027	Elecció dels mitjans auxiliars de manteniment	4
I0000028	Impedir l'accés de personal dins del radi d'acció de càrregues suspeses	4
I0000029	No balancejar les càrregues suspeses	4
I0000031	Per a la manipulació de materials voluminosos i/o pesats, solicitar un procediment de treball específic	4
I0000033	Solicitar habilitació professional del personal encarregat del manteniment de l'obra	4
I0000038	Substituir lo manual per lo mecànic	9 /10
I0000039	Planificació de compra i programa de manteniment d'eines	9
I0000040	Formació de l'operari en l'ús i manteniment d'eines	9
I0000045	Formació	10 /13
I0000055	Elecció dels equips de manteniment	13
I0000058	Adaptar la feina a les característiques individuals de la persona que la realitza	13
I0000061	Rotació dels llocs de treball	26 /27
I0000074	Reg de les zones de treball	17
I0000108	Eliminar el soroll en origen	26
I0000110	Eliminar vibracions en origen	27
I0000154	Verificar nivell lumínic mínim (250 lux) a itineraris i llocs de treball	2 /6
I0000156	Detecció xarxes instal·lacions encastades o soterrades	17
I0000157	Control del nivell sonor amb sonómetre portàtil	26

E02.E02 EXCAVACIÓ DE RASES I POUS

EXCAVACIÓ DE RASES I POUS DE FINS A 2,5 METRES DE FONDARIA, APLEGANT LES TERRES PROP DE LA EXCAVACIÓ

Avaluació de riscos

Id	Risc	P	G	A
1	CAIGUDA DE PERSONES A DIFERENT NIVELL **Situació:** ITINERARIS A OBRA ACCÉS A RASES I POUS TREBALLS EN VORES D'EXCAVACIÓ	2	3	4
2	CAIGUDA DE PERSONES AL MATEIX NIVELL **Situació:** ITINERARIS A OBRA ÀREA DE TREBALL SUPERFÍCIES DE PAS IRREGULARS MANCA D'IL.LUMINACIÓ	2	2	3
3	CAIGUDA D'OBJECTES PER DESPLOM, ESFONDRAMENT O ENSORRAMENT **Situació:** ENFONSAMENT DE PARETS EN EXCAVACIÓ	2	3	4
6	TREPITJADES SOBRE OBJECTES **Situació:** ITINERARIS A OBRA ÀREA DE TREBALL MANCA D'IL.LUMINACIÓ	2	1	2
10	PROJECCIÓ DE FRAGMENTS O PARTÍCULES **Situació:** MANTENIR AL PERSONAL ALLUNYAT DE LES MÀQUINES	1	2	2
12	ATRAPAMENT PER BOLCADA DE MÀQUINES, TRACTORS O VEHICLES **Situació:** RECORREGUTS SOBRE TERRENYS IRREGULARS	1	3	3
13	SOBREESFORÇOS **Situació:** MANIPULACIÓ MANUAL CANVI COMPLEMENTS MÀQUINES	1	2	2
14	EXPOSICIÓ A CONDICIONS AMBIENTALS EXTREMES **Situació:** TREBALLS A L'EXTERIOR	1	2	2
17	INHALACIÓ O INGESTIÓ DE SUBSTANCIES NOCIVES **Situació:** TERRES POLSOSSES	2	1	2
25	ATROPELLAMENTS O COPS AMB VEHICLES **Situació:** ITINERARIS SOBRE TERRENYS IRREGULARS	1	3	3
26	EXPOSICIÓ A SOROLLS **Situació:** MÀQUINES EXCAVACIÓ	1	2	2
27	EXPOSICIÓ A VIBRACIONS **Situació:** MARTELL PNEUMÀTIC EXCAVACIÓ	2	1	2

P: Probabilitat (1,2,3) / G: Gravetat (1,2,3) / A: Avaluació (1,2,3,4,5)

MESURES PREVENTIVES

Codi	Descripció	Riscos
I0000002	Planificar els treballs per a mantenir el màxim de temps possible les proteccions	1
I0000003	Itineraris preestablerts i balissats per al personal	1
I0000004	Revisió i manteniment periòdic de SPC	1

I0000005	Integrar la seguretat al disseny arquitectònic	1
I0000006	Disseny i estudi de les mesures preventives en fase de projecte	1
I0000012	Assegurar les escales de mà	1
I0000013	Ordre i neteja	2 /6 /17
I0000014	Preparació i manteniment de les superfícies de treball	2 /6
I0000015	Organització de les zones de pas i emmagatzematge	2 /6
I0000017	Als plans inclinats, treballar sobre superfícies rugoses i no lliscants	2
I0000023	Solicitar dades de les característiques físiques de les terres	3
I0000024	Execució de treballs a l'interior de rases per equips	3
I0000045	Formació	10 /12 /13
I0000051	Adequació dels recorreguts de la maquinària	12
I0000053	Procediment d'utilització de la maquinària	12
I0000054	Ús de recolzaments hidràulics	12
I0000055	Elecció dels equips de manteniment	13
I0000058	Adaptar la feina a les característiques individuals de la persona que la realitza	13
I0000059	Elecció dels materials alternatius poc pessats i més manegables	13
I0000060	Suspensió de les feines en condicions extremes	14
I0000061	Rotació dels llocs de treball	14 /17 /26 /27
I0000062	Planificar els treballs per a realitzar-los en zones protegides	14
I0000074	Reg de les zones de treball	17
I0000079	Realitzar els treballs a l´aire lliure, sempre a sotavent	17
I0000103	Planificació de les àrees de treball	25
I0000104	Accessos i circulació independents per a personal i maquinària	25
I0000105	Anivellar la maquinària per a la realització de l'activitat	25
I0000106	El personal no ha de descansar al costat de màquines aturades	25
I0000107	Limitació de la velocitat dels vehicles	25
I0000108	Eliminar el soroll en origen	26
I0000110	Eliminar vibracions en origen	27
I0000154	Verificar nivell lumínic mínim (250 lux) a itineraris i llocs de treball	2 /6 /25
I0000155	Controlar la temperatura i velocitat del vent als llocs de treball	14
I0000157	Control del nivell sonor amb sonómetre portàtil	26

E02.E04 REBLERTS I TERRAPLENS

REBLERT, TERRAPLENAT I COMPACTACIÓ DE TERRES, AMB MITJANTS MECÀNICS

Avaluació de riscos

Id	Risc	P	G	A
1	CAIGUDA DE PERSONES A DIFERENT NIVELL	1	2	2
	Situació: ITINERARIS A OBRA			
	ACCÉS A FONS PER A REBLIMENTS			
2	CAIGUDA DE PERSONES AL MATEIX NIVELL	1	1	1
	Situació: ITINERARIS A OBRA			
	ÀREA DE TREBALL			
	SUPERFÍCIE IRREGULAR			
	MANCA D'IL.LUMINACIÓ			
3	CAIGUDA D'OBJECTES PER DESPLOM, ESFONDRAMENT O ENSORRAMENT	1	2	2
	Situació: A L'INTERIOR DE L'EXCAVACIÓ A REBLIR			
10	PROJECCIÓ DE FRAGMENTS O PARTÍCULES	2	1	2
	Situació: MANTENIR AL PERSONAL ALLUNYAT DE LES MÀQUINES			
12	ATRAPAMENT PER BOLCADA DE MÀQUINES, TRACTORS O VEHICLES	1	2	2
	Situació: RECORREGUT SOBRE TERRENYS IRREGULARS			
13	SOBREESFORÇOS	2	2	3
	Situació: MANIPULACIÓ MANUAL COMPLEMENTS MÀQUINES			
14	EXPOSICIÓ A CONDICIONS AMBIENTALS EXTREMES	1	2	2
	Situació: TREBALLS A L'EXTERIOR			
16	EXPOSICIÓ A CONTACTES ELÈCTRICS	1	3	3
	Situació: CONTACTES DIRECTES I INDIRECTES			
17	INHALACIÓ O INGESTIÓ DE SUBSTANCIES NOCIVES	2	1	2
	Situació: TERRES POLSOSSES			
25	ATROPELLAMENTS O COPS AMB VEHICLES	1	3	3
	Situació: ITINERARIS SOBRE TERRENYS IRREGULARS			
26	EXPOSICIÓ A SOROLLS	2	1	2
	Situació: MÀQUINES D'EXCAVACIÓ			
27	EXPOSICIÓ A VIBRACIONS	2	1	2

Situació: MARTELL PNEUMÀTIC

P: Probabilitat (1,2,3) / G: Gravetat (1,2,3) / A: Avaluació (1,2,3,4,5)

MESURES PREVENTIVES

Codi	Descripció	Riscos
I0000002	Planificar els treballs per a mantenir el màxim de temps possible les proteccions	1
I0000003	Itineraris preestablerts i balissats per al personal	1
I0000004	Revisió i manteniment periòdic de SPC	1
I0000009	Realitzar el reblert de l´extradós del mur quan aquest estigui en condicions d'entrar en servei	1
I0000012	Assegurar les escales de mà	1
I0000013	Ordre i neteja	2
I0000014	Preparació i manteniment de les superfícies de treball	2
I0000015	Organització de les zones de pas i emmagatzematge	2
I0000017	Als plans inclinats, treballar sobre superfícies rugoses i no lliscants	2
I0000023	Solicitar dades de les característiques físiques de les terres	3
I0000024	Execució de treballs a l'interior de rases per equips	3
I0000045	Formació	10 /12 /13
I0000051	Adequació dels recorreguts de la maquinària	12
I0000053	Procediment d'utilització de la maquinària	12
I0000054	Ús de recolzaments hidràulics	12
I0000055	Elecció dels equips de manteniment	13
I0000058	Adaptar la feina a les característiques individuals de la persona que la realitza	13
I0000060	Suspensió de les feines en condicions extremes	14
I0000061	Rotació dels llocs de treball	14 /17 /26 /27
I0000062	Planificar els treballs per a realitzar-los en zones protegides	14
I0000067	No treballar al costat de linies elèctriques amb cables nusos	16
I0000074	Reg de les zones de treball	17
I0000079	Realitzar els treballs a l´aire lliure, sempre a sotavent	17
I0000103	Planificació de les àrees de treball	25
I0000104	Accessos i circulació independents per a personal i maquinària	25
I0000105	Anivellar la maquinària per a la realització de l'activitat	25
I0000106	El personal no ha de descansar al costat de màquines aturades	25
I0000107	Limitació de la velocitat dels vehicles	25
I0000108	Eliminar el soroll en origen	26
I0000110	Eliminar vibracions en origen	27
I0000154	Verificar nivell lumínic mínim (250 lux) a itineraris i llocs de treball	1 /2 /25
I0000157	Control del nivell sonor amb sonómetre portàtil	14 /26

E02.E05 CÀRREGA I TRANSPORT DE TERRES O RUNES

CÀRREGA MECÀNICA SOBRE CAMIÓ DE TERRES O RUNES PROCEDENTS D'EXCAVACIÓ I TRANSPORT A ABOCADOR

Avaluació de riscos

Id	Risc	P	G	A
1	CAIGUDA DE PERSONES A DIFERENT NIVELL	1	3	3
	Situació: ITINERARIS A OBRA			
2	CAIGUDA DE PERSONES AL MATEIX NIVELL	1	2	2
	Situació: ITINERARIS A OBRA			
	MANCA D'IL.LUMINACIÓ			
6	TREPITJADES SOBRE OBJECTES	1	2	2
	Situació: ITINERARIS A OBRA			
	ÀREA DE TREBALL			
	MANCA D'IL.LUMINACIÓ			
10	PROJECCIÓ DE FRAGMENTS O PARTÍCULES	2	2	3
	Situació: MANTENIR AL PERSONAL ALLUNYAT DE LA MAQUINÀRIA			
12	ATRAPAMENT PER BOLCADA DE MÀQUINES, TRACTORS O VEHICLES	1	3	3
	Situació: RECORREGUTS SOBRE TERRENYS IRREGULARS			
14	EXPOSICIÓ A CONDICIONS AMBIENTALS EXTREMES	1	2	2
	Situació: TREBALLS A L'EXTERIOR			
17	INHALACIÓ O INGESTIÓ DE SUBSTANCIES NOCIVES	2	1	2
	Situació: TERRES POLSOSSES			
25	ATROPELLAMENTS O COPS AMB VEHICLES	1	3	3

	Situació: ITINERARIS A OBRA SOBRE TERRENYS IRREGULARS			
26	EXPOSICIÓ A SOROLLS	2	1	2
	Situació: MAQUINÀRIA DE CÀRREGA I TRANSPORT			
27	EXPOSICIÓ A VIBRACIONS	2	1	2
	Situació: MARTELL PNEUMÀTIC			

P: Probabilitat (1,2,3) / G: Gravetat (1,2,3) / A: Avaluació (1,2,3,4,5)

MESURES PREVENTIVES

Codi	Descripció	Riscos
I0000002	Planificar els treballs per a mantenir el màxim de temps possible les proteccions	1
I0000003	Itineraris preestablerts i balissats per al personal	1
I0000004	Revisió i manteniment periòdic de SPC	1
I0000013	Ordre i neteja	2 /6
I0000014	Preparació i manteniment de les superfícies de treball	2 /6
I0000015	Organització de les zones de pas i emmagatzematge	2 /6
I0000017	Als plans inclinats, treballar sobre superfícies rugoses i no lliscants	2
I0000045	Formació	10 /12
I0000051	Adequació dels recorreguts de la maquinària	12
I0000053	Procediment d'utilització de la maquinària	12
I0000054	Ús de recolzaments hidràulics	12
I0000060	Suspensió de les feines en condicions extremes	14
I0000061	Rotació dels llocs de treball	14 /17 /27
I0000062	Planificar els treballs per a realitzar-los en zones protegides	14
I0000074	Reg de les zones de treball	17
I0000079	Realitzar els treballs a l´aire lliure, sempre a sotavent	17
I0000103	Planificació de les àrees de treball	25
I0000104	Accessos i circulació independents per a personal i maquinària	25
I0000105	Anivellar la maquinària per a la realització de l'activitat	25
I0000106	El personal no ha de descansar al costat de màquines aturades	25
I0000107	Limitació de la velocitat dels vehicles	25
I0000108	Eliminar el soroll en origen	26
I0000110	Eliminar vibracions en origen	27
I0000154	Verificar nivell lumínic mínim (250 lux) a itineraris i llocs de treball	2 /6 /25
I0000155	Controlar la temperatura i velocitat del vent als llocs de treball	14
I0000157	Control del nivell sonor amb sonómetre portàtil	26

E07 IMPERMEABILITZACIONS - AÏLLAMENTS I JUNTES
E07.E05 JUNTS (FORMACIÓ - REBLERTS - SEGELLATS)

FORMACIÓ, REBLERT I SEGELLAT DE JUNTS DE DILATACIÓ I ENTRE MATERIALS D'OBRA AMB PERFILS, CORDONS I MÀSTICS

Avaluació de riscos

Id	Risc	P	G	A
1	CAIGUDA DE PERSONES A DIFERENT NIVELL	1	3	3
	Situació: ITINERARIS A OBRA			
	TREBALLS EN ALÇADA			
2	CAIGUDA DE PERSONES AL MATEIX NIVELL	1	2	2
	Situació: ITINERARIS A OBRA			
	ÀREA DE TREBALL			
	MANCA D'IL.LUMINACIÓ			
6	TREPITJADES SOBRE OBJECTES	1	2	2
	Situació: ITINERARIS A OBRA			
	ÀREA DE TREBALL			
	MANCA D'IL.LUMINACIÓ			
9	COPS AMB OBJECTES O EINES (TALLS)	1	1	1
	Situació: EINES			
10	PROJECCIÓ DE FRAGMENTS O PARTÍCULES	1	1	1
	Situació: AL NETEJAR EL SUPORT O JUNTA			
13	SOBREESFORÇOS	1	2	2
	Situació: MANIPULACIÓ MANUAL			
14	EXPOSICIÓ A CONDICIONS AMBIENTALS EXTREMES	2	2	3
	Situació: TREBALLS A L'EXTERIOR			
17	INHALACIÓ O INGESTIÓ DE SUBSTANCIES NOCIVES	1	2	2
	Situació: DISSOLVENTS, COLES			
	POLS NETEJA DEL SUPORT O JUNTA			
18	CONTACTES AMB SUBSTANCIES NOCIVES (CÀUSTIQUES, CORROSIVES, IRRITANTS O AL·LERGÈNIQUES)	1	2	2
	Situació: DISSOLVENTS, COLES I MÀSTICS			

P: Probabilitat (1,2,3) / G: Gravetat (1,2,3) / A: Avaluació (1,2,3,4,5)

MESURES PREVENTIVES

Codi	Descripció	Riscos
I0000002	Planificar els treballs per a mantenir el màxim de temps possible les proteccions	1
I0000004	Revisió i manteniment periòdic de SPC	1
I0000005	Integrar la seguretat al disseny arquitectònic	1
I0000006	Disseny i estudi de les mesures preventives en fase de projecte	1
I0000008	Personal qualificat per a treballs en alçada	1
I0000013	Ordre i neteja	2 /6
I0000014	Preparació i manteniment de les superfícies de treball	2 /6
I0000015	Organització de les zones de pas i emmagatzematge	2 /6
I0000017	Als plans inclinats, treballar sobre superfícies rugoses i no lliscants	2
I0000038	Substituir lo manual per lo mecànic	9
I0000039	Planificació de compra i programa de manteniment d'eines	9
I0000040	Formació de l'operari en l'ús i manteniment d'eines	9
I0000045	Formació	10 /13 /18
I0000055	Elecció dels equips de manteniment	13
I0000056	Paletització i eines ergonòmiques	13
I0000058	Adaptar la feina a les característiques individuals de la persona que la realitza	13
I0000060	Suspensió de les feines en condicions extremes	14
I0000061	Rotació dels llocs de treball	14 /17
I0000062	Planificar els treballs per a realitzar-los en zones protegides	14
I0000079	Realitzar els treballs a l´aire lliure, sempre a sotavent	17
I0000080	Elecció dels materials al disseny del projecte	17
I0000081	Canvi o modificació del procés de treball	17
I0000082	Aïllament del procés	17
I0000086	Substituir els materials amb substàncies nocives	18
I0000151	Per treballs en alçada utilitzar plataformes elevadores mecàniques o hidràuliques	1 /13
I0000152	Utilitzar mitjans mecànics(grues, transpalets, plataformes elevadores) per manipular càrregues	13
I0000154	Verificar nivell lumínic mínim (250 lux) a itineraris i llocs de treball	2 /6 /9
I0000155	Controlar la temperatura i velocitat del vent als llocs de treball	14

E09 PAVIMENTS
E09.E01 PAVIMENTS AMORFS (FORMIGÓ, SUBBASES, TERRA, SAULO, BITUMINOSOS I REGS)

PAVIMENTS AMORFS A BASE DE TERRES, SORRES, SUBBASE GRANULAR I DE FORMIGÓ, SUBMINISTRATS, EXTESSOS I COMPACTATS MECÁNICAMENT

Avaluació de riscos

Id	Risc	P	G	A
1	CAIGUDA DE PERSONES A DIFERENT NIVELL	1	3	3
	Situació: ITINERARIS A OBRA			
	PERÍMETRE I VORES DE FORATS			
2	CAIGUDA DE PERSONES AL MATEIX NIVELL	2	2	3
	Situació: ITINERARIS A OBRA ÀREA DE TREBALL AMB BAIXA IL.LUMINACIÓ			
6	TREPITJADES SOBRE OBJECTES	2	1	2
	Situació: ITINERARIS A OBRA			
	ÀREA DE TREBALL AMB BAIXA IL.LUMINACIÓ			
9	COPS AMB OBJECTES O EINES (TALLS)	1	2	2
	Situació: EINES			
10	PROJECCIÓ DE FRAGMENTS O PARTÍCULES	2	1	2
	Situació: DESCÀRREGA, EXTESA DE MATERIALS			
11	ATRAPAMENT PER O ENTRE OBJECTES	1	2	2
	Situació: COMPORTES DE CAMIONS DE SUBMINISTRAMENT			
	CANVI COMPLEMENTS MÀQUINES			

12	ATRAPAMENT PER BOLCADA DE MÀQUINES, TRACTORS O VEHICLES	1	3	3
	Situació: DESNIVELLS ALS ITINERARIS D'OBRA			
13	SOBREESFORÇOS	2	2	3
	Situació: MANIPULACIÓ MANUAL			
14	EXPOSICIÓ A CONDICIONS AMBIENTALS EXTREMES	1	2	2
	Situació: TREBALLS A L'EXTERIOR			
16	EXPOSICIÓ A CONTACTES ELÈCTRICS	1	2	2
	Situació: CONTACTES DIRECTES I INDIRECTES			
17	INHALACIÓ O INGESTIÓ DE SUBSTANCIES NOCIVES	2	1	2
	Situació: MANIPULACIÓ MATERIALS POLSOSSOS ADITIUS PER A FORMIGONS			
25	ATROPELLAMENTS O COPS AMB VEHICLES	1	3	3
	Situació: ITINERARIS A OBRA PER SUPERFÍCIES IRREGULARS			
27	EXPOSICIÓ A VIBRACIONS	1	2	2
	Situació: CABINES MAQUINÀRIA			

P: Probabilitat (1,2,3) / G: Gravetat (1,2,3) / A: Avaluació (1,2,3,4,5)

MESURES PREVENTIVES

Codi	Descripció	Riscos
I0000002	Planificar els treballs per a mantenir el màxim de temps possible les proteccions	1
I0000003	Itineraris preestablerts i balissats per al personal	1
I0000004	Revisió i manteniment periòdic de SPC	1
I0000005	Integrar la seguretat al disseny arquitectònic	1
I0000006	Disseny i estudi de les mesures preventives en fase de projecte	1
I0000013	Ordre i neteja	2 /6
I0000014	Preparació i manteniment de les superfícies de treball	2 /6
I0000015	Organització de les zones de pas i emmagatzematge	2 /6
I0000017	Als plans inclinats, treballar sobre superfícies rugoses i no lliscants	2
I0000038	Substituir lo manual per lo mecànic	9 /10
I0000039	Planificació de compra i programa de manteniment d'eines	9
I0000040	Formació de l'operari en l'ús i manteniment d'eines	9
I0000045	Formació	10 /12 /13
I0000047	Planificació i procediments per a la càrrega i descàrrega de materials	11
I0000048	No treballar al costat de paraments acabats de fer (< 48 h)	11
I0000051	Adequació dels recorreguts de la maquinària	12
I0000053	Procediment d'utilització de la maquinària	12
I0000055	Elecció dels equips de manteniment	13
I0000056	Paletització i eines ergonòmiques	13
I0000058	Adaptar la feina a les característiques individuals de la persona que la realitza	13
I0000060	Suspensió de les feines en condicions extremes	14
I0000061	Rotació dels llocs de treball	14 /17 /27
I0000062	Planificar els treballs per a realitzar-los en zones protegides	14
I0000068	Elecció i manteniment de les eines elèctriques	16
I0000069	Formació i habilitació específica per a cada eina	16
I0000070	Compliment del REBT pel que fa a equips de protecció	16
I0000071	Revisió de la posta a terra	16
I0000072	Realitzar els treballs sobre superfícies seques	16
I0000073	Disposar de quadres elèctrics secundaris	16
I0000074	Reg de les zones de treball	17
I0000084	Talls amb serra de trepar per via humida, amb protecciónes integrades	13
I0000103	Planificació de les àrees de treball	25
I0000104	Accessos i circulació independents per a personal i maquinària	25
I0000105	Anivellar la maquinària per a la realització de l'activitat	25
I0000106	El personal no ha de descansar al costat de màquines aturades	25
I0000107	Limitació de la velocitat dels vehicles	25
I0000110	Eliminar vibracions en origen	27
I0000152	Utilitzar mitjans mecànics(grues, transpalets, plataformes elevadores) per manipular càrregues	13
I0000154	Verificar nivell lumínic mínim (250 lux) a itineraris i llocs de treball	2 /6 /9 /25
I0000155	Controlar la temperatura i velocitat del vent als llocs de treball	14
I0000161	Verificar que les connexions de les màquines es facin amb endolls reglamentaris	16

EXECUCIÓ I MANTENIMENT DE PAVIMENTS CONTINUS

Avaluació de riscos

Id	Risc	P	G	A
1	CAIGUDA DE PERSONES A DIFERENT NIVELL	1	3	3
	Situació: TREBALLS EN VORES DE TALÚS			
2	CAIGUDA DE PERSONES AL MATEIX NIVELL	2	2	3
	Situació: ITINERARI OBRA APLECS DE MATERIAL			
4	CAIGUDA D'OBJECTES PER MANIPULACIÓ O DE MATERIALS TRANSPORTATS	1	2	2
	Situació: TRANSPORT DE BETUMS, TERRES, QUITRANS...			
6	TREPITJADES SOBRE OBJECTES	2	1	2
	Situació: TREPITJADES SOBRE ELEMENTS CALENTS. BETUMS, QUITRANS...			
9	COPS AMB OBJECTES O EINES (TALLS)	1	2	2
	Situació: ÚS D'EINES MANUALS COPS AMB MAQUINÀRIA			
10	PROJECCIÓ DE FRAGMENTS O PARTÍCULES	2	1	2
	Situació: TREBALLS DE COL·LOCACIÓ I ESTESA DE BETUMS, QUITRANS...			
11	ATRAPAMENT PER O ENTRE OBJECTES	1	2	2
	Situació: MAQUINÀRIA PRÒPIA DE L'OBRA			
12	ATRAPAMENT PER BOLCADA DE MÀQUINES, TRACTORS O VEHICLES	1	3	3
	Situació: MAQUINÀRIA DE COMPACTACIÓ EN LA PROXIMITAT DE LES VORES DEL TALÚS			
13	SOBREESFORÇOS	2	2	3
	Situació: ÚS D'EINES MANUALS			
14	EXPOSICIÓ A CONDICIONS AMBIENTALS EXTREMES	1	2	2
	Situació: TREBALLS A L'EXTERIOR			
15	CONTACTES TÈRMICS	2	2	3
	Situació: COL·LOCACIÓ DE BETUMS			
16	EXPOSICIÓ A CONTACTES ELÈCTRICS	1	2	2
	Situació: CONTACTES DIRECTES I INDIRECTES CONTACTES AMB INSTAL·LACIONS EXISTENTS			
17	INHALACIÓ O INGESTIÓ DE SUBSTANCIES NOCIVES	2	1	2
	Situació: POLS DE LA CIRCULACIÓ DE VEHICLES POLS DE SITGES DE CIMENT			
25	ATROPELLAMENTS O COPS AMB VEHICLES	1	3	3
	Situació: CIRCULACIÓ ALIENA I PRÒPIA DE L'OBRA			
27	EXPOSICIÓ A VIBRACIONS	1	2	2
	Situació: MAQUINÀRIA			

P: Probabilitat (1,2,3) / G: Gravetat (1,2,3) / A: Avaluació (1,2,3,4,5)

MESURES PREVENTIVES

Codi	Descripció	Riscos
I0000002	Planificar els treballs per a mantenir el màxim de temps possible les proteccions	1
I0000003	Itineraris preestablerts i balissats per al personal	1
I0000004	Revisió i manteniment periòdic de SPC	1
I0000013	Ordre i neteja	2 /6 /17
I0000014	Preparació i manteniment de les superfícies de treball	2 /6
I0000015	Organització de les zones de pas i emmagatzematge	2 /6
I0000026	Planificació de recorreguts i maniobres per a màquines i camions	4
I0000027	Elecció dels mitjans auxiliars de manteniment	4
I0000028	Impedir l'accés de personal dins del radi d'acció de càrregues suspeses	4
I0000031	Per a la manipulació de materials voluminosos i/o pesats, solicitar un procediment de treball específic	4
I0000038	Substituir lo manual per lo mecànic	9 /10 /15
I0000039	Planificació de compra i programa de manteniment d'eines	9
I0000040	Formació de l'operari en l'ús i manteniment d'eines	9 /11 /12
I0000042	Evitar processos de manipulació de materials a obra	9
I0000045	Formació	10 /13
I0000051	Adequació dels recorreguts de la maquinària	12
I0000053	Procediment d'utilització de la maquinària	12 /15
I0000055	Elecció dels equips de manteniment	13
I0000060	Suspensió de les feines en condicions extremes	14
I0000061	Rotació dels llocs de treball	27
I0000067	No treballar al costat de linies elèctriques amb cables nusos	16
I0000068	Elecció i manteniment de les eines elèctriques	16
I0000069	Formació i habilitació específica per a cada eina	16
I0000070	Compliment del REBT pel que fa a equips de protecció	16
I0000071	Revisió de la posta a terra	16
I0000073	Disposar de quadres elèctrics secundaris	16

I0000074	Reg de les zones de treball	17
I0000084	Tall de material ceràmic per via humida	10
I0000086	Substituir els materials amb substàncies nocives	17
I0000103	Planificació de les àrees de treball	25
I0000104	Accessos i circulació independents per a personal i maquinària	25
I0000105	Anivellar la maquinària per a la realització de l'activitat	25
I0000106	El personal no ha de descansar al costat de màquines aturades	25
I0000107	Limitació de la velocitat dels vehicles	25
I0000110	Eliminar vibracions en origen	27
I0000152	Utilitzar mitjans mecànics(grues, transpalets, plataformes elevadores) per manipular càrregues	13
I0000154	Verificar nivell lumínic mínim (250 lux) a itineraris i llocs de treball	2 /6 /9 /25
I0000155	Controlar la temperatura i velocitat del vent als llocs de treball	14
I0000161	Verificar que les connexions de les màquines es facin amb endolls reglamentaris	16

G08.G02 PECES (PEDRA, CERÀMICA, MORTER, ETC.)

EXECUCIÓ I MANTENIMENT DE PAVIMENTS DISCONTINUS

Avaluació de riscos

Id	Risc	P	G	A
2	CAIGUDA DE PERSONES AL MATEIX NIVELL	2	1	2
	Situació: ITINERARI D'OBRA			
	IRREGULARITAT DE LA ZONA DE TREBALL			
4	CAIGUDA D'OBJECTES PER MANIPULACIÓ O DE MATERIALS TRANSPORTATS	2	1	2
	Situació: TRANSPORT DE MATERIAL			
	MANIPULACIÓ DE BLOCS DE PEDRA			
6	TREPITJADES SOBRE OBJECTES	2	1	2
	Situació: ITINERARI D'OBRA			
	APLECS DE MATERIAL			
9	COPS AMB OBJECTES O EINES (TALLS)	2	1	2
	Situació: ÚS D'EINES MANUALS			
10	PROJECCIÓ DE FRAGMENTS O PARTÍCULES	1	2	2
	Situació: TALL EN SEC DE PECES, PEDRES			
	RETIRADA DE RUNA			
12	ATRAPAMENT PER BOLCADA DE MÀQUINES, TRACTORS O VEHICLES	1	2	2
	Situació: TREBALLS DE COL·LOCACIÓ DE MATERIAL PRÒXIM A TALUSSOS			
13	SOBREESFORÇOS	2	1	2
	Situació: MANIPULACIÓ DE MATERIALS			
	ÚS D'EINES MANUALS			
14	EXPOSICIÓ A CONDICIONS AMBIENTALS EXTREMES	1	2	2
	Situació: TREBALLS A L'EXTERIOR			
16	EXPOSICIÓ A CONTACTES ELÈCTRICS	1	3	3
	Situació: CONTACTES DIRECTES I INDIRECTES			
	EXISTENCIA D'INSTAL·LACIONS SOTERRADES			
	DESCÀRREGA DE MATERIAL			
17	INHALACIÓ O INGESTIÓ DE SUBSTANCIES NOCIVES	2	1	2
	Situació: POLS DE TERRES			
	CONFECCIÓ DE MORTER			
	TALL DE PEDRA, CERÀMICA			
18	CONTACTES AMB SUBSTANCIES NOCIVES (CÀUSTIQUES, CORROSIVES, IRRITANTS O AL·LERGÈNIQUES)	2	1	2
	Situació: CONTACTES AMB MORTER (CIMENT)			
25	ATROPELLAMENTS O COPS AMB VEHICLES	2	2	3
	Situació: CIRCULACIÓ ALIENA I PRÒPIA D'OBRA			
	FEINES DE MANTENIMIENT			
26	EXPOSICIÓ A SOROLLS	2	1	2
	Situació: MAQUINÀRIA			

P: Probabilitat (1,2,3) / G: Gravetat (1,2,3) / A: Avaluació (1,2,3,4,5)

MESURES PREVENTIVES

Codi	Descripció	Riscos
I0000013	Ordre i neteja	2 /6 /17
I0000014	Preparació i manteniment de les superfícies de treball	2 /6
I0000015	Organització de les zones de pas i emmagatzematge	2 /6
I0000025	Planificació d'àrees i llocs de treball	4
I0000026	Planificació de recorreguts i maniobres per a màquines i camions	4
I0000027	Elecció dels mitjans auxiliars de manteniment	4
I0000028	Impedir l'accés de personal dins del radi d'acció de càrregues suspeses	4
I0000030	Suspendre i aixecar les càrregues dins de l'envolcall o fleixos originals	4
I0000031	Per a la manipulació de materials voluminosos i/o pesats, solicitar un procediment de treball específic	4
I0000033	Solicitar habilitació professional del personal encarregat del manteniment de l'obra	4
I0000038	Substituir lo manual per lo mecànic	9 /10
I0000039	Planificació de compra i programa de manteniment d'eines	9
I0000040	Formació de l'operari en l'ús i manteniment d'eines	9 /12 /13
I0000041	Substituir la fabricació a obra per la prefabricació a taller	9
I0000042	Evitar processos de manipulació de materials a obra	9
I0000044	Evitar processos de tallat de materials a l'obra	10
I0000045	Formació	10 /18
I0000046	Evitar processos d'ajust en obra	10
I0000051	Adequació dels recorreguts de la maquinària	12
I0000053	Procediment d'utilització de la maquinària	12
I0000055	Elecció dels equips de manteniment	13
I0000056	Paletització i eines ergonòmiques	13
I0000059	Elecció dels materials alternatius poc pessats i més manegables	13
I0000060	Suspensió de les feines en condicions extremes	14
I0000061	Rotació dels llocs de treball	17
I0000062	Planificar els treballs per a realitzar-los en zones protegides	14 /26
I0000067	No treballar al costat de linies elèctriques amb cables nusos	16
I0000068	Elecció i manteniment de les eines elèctriques	16
I0000069	Formació i habilitació específica per a cada eina	16
I0000070	Compliment del REBT pel que fa a equips de protecció	16
I0000071	Revisió de la posta a terra	16
I0000072	Realitzar els treballs sobre superfícies seques	16
I0000073	Disposar de quadres elèctrics secundaris	16
I0000074	Reg de les zones de treball	17
I0000076	Reconeixement dels materials a enderrocar	17
I0000078	Evitar processos de divissió de material en sec	17
I0000080	Elecció dels materials al disseny del projecte	17
I0000084	Tall de material ceràmic per via humida	17
I0000086	Substituir els materials amb substàncies nocives	17 /18
I0000103	Planificació de les àrees de treball	25
I0000104	Accessos i circulació independents per a personal i maquinària	25
I0000105	Anivellar la maquinària per a la realització de l'activitat	25
I0000107	Limitació de la velocitat dels vehicles	25
I0000108	Eliminar el soroll en origen	26
I0000152	Utilitzar mitjans mecànics(grues, transpalets, plataformes elevadores) per manipular càrregues	4
I0000154	Verificar nivell lumínic mínim (250 lux) a itineraris i llocs de treball	2 /6 /25
I0000155	Controlar la temperatura i velocitat del vent als llocs de treball	14
I0000157	Control del nivell sonor amb sonómetre portàtil	26
I0000161	Verificar que les connexions de les màquines es facin amb endolls reglamentaris	16

E10 TANCAMENTS I DIVISÒRIES PRACTICABLES, BARANES I PROTECCIONS FIXES
E10.E04 COL.LOCACIÓ DE BARANES I SENYALS AMB SUPORTS METÀL.LICS EN VIALS

COL.LOCACIÓ D'ELEMENTS DE PROTECCIÓ I SENYALITZACIÓ AMB SUPORTS METÀL.LICS EN VIES DE CIRCULACIÓ RODADA O PEATONAL

Avaluació de riscos

Id	Risc	P	G	A
1	CAIGUDA DE PERSONES A DIFERENT NIVELL	1	3	3
	Situació: TREBALLS DE COL·LOCACIÓ D'ELEMENTS PROPERS A DESNIVELLS			
2	CAIGUDA DE PERSONES AL MATEIX NIVELL	2	1	2
	Situació: ITINERARIS D'OBRA			
	IRREGULARITAT DE LA SUPERFÍCIE DE TREBALL			
4	CAIGUDA D'OBJECTES PER MANIPULACIÓ O DE MATERIALS TRANSPORTATS	1	3	3

	Situació:	TRANSPORT I MANIPULACIÓ DE MATERIALS		
6	TREPITJADES SOBRE OBJECTES		1	2	2
	Situació:	SUPERFÍCIE DE TREBALL			
		APLECS DE MATERIAL			
9	COPS AMB OBJECTES O EINES (TALLS)		2	2	3
	Situació:	ÚS D'EINES MANUALS			
		COL·LOCACIÓ D'ELEMENTS			
13	SOBREESFORÇOS		2	1	2
	Situació:	CARRETEIG DE MATERIALS PESATS			
14	EXPOSICIÓ A CONDICIONS AMBIENTALS EXTREMES		1	2	2
	Situació:	TREBALLS A L'EXTERIOR			
16	EXPOSICIÓ A CONTACTES ELÈCTRICS		1	3	3
	Situació:	CONTACTES DIRECTES O INDIRECTES			
		CONTACTES EN SOLDADURA ELÈCTRICA			
17	INHALACIÓ O INGESTIÓ DE SUBSTANCIES NOCIVES		1	2	2
	Situació:	POLS Y PARTICULES GENERADES EN TALLS			
25	ATROPELLAMENTS O COPS AMB VEHICLES		1	3	3
	Situació:	VEHICLES PROPIS D'OBRA I ALIENS			

P: Probabilitat (1,2,3) / G: Gravetat (1,2,3) / A: Avaluació (1,2,3,4,5)

MESURES PREVENTIVES

Codi	Descripció	Riscos
I0000002	Planificar els treballs per a mantenir el màxim de temps possible les proteccions	1
I0000004	Revisió i manteniment periòdic de SPC	1
I0000005	Integrar la seguretat al disseny arquitectònic	1
I0000006	Disseny i estudi de les mesures preventives en fase de projecte	1
I0000008	Personal qualificat per a treballs en alçada	1
I0000013	Ordre i neteja	2 /6
I0000014	Preparació i manteniment de les superfícies de treball	2 /6
I0000015	Organització de les zones de pas i emmagatzematge	2 /6
I0000025	Planificació d'àrees i llocs de treball	4
I0000026	Planificació de recorreguts i maniobres per a màquines i camions	4
I0000027	Elecció dels mitjans auxiliars de manteniment	4
I0000028	Impedir l'accés de personal dins del radi d'acció de càrregues suspeses	4
I0000029	No balancejar les càrregues suspeses	4
I0000030	Suspendre i aixecar les càrregues dins de l'envolcall o fleixos originals	4
I0000031	Per a la manipulació de materials voluminosos i/o pesats, solicitar un procediment de treball específic	4
I0000038	Substituir lo manual per lo mecànic	9
I0000039	Planificació de compra i programa de manteniment d'eines	9
I0000040	Formació de l'operari en l'ús i manteniment d'eines	9 /13
I0000041	Substituir la fabricació a obra per la prefabricació a taller	9
I0000042	Evitar processos de manipulació de materials a obra	9
I0000055	Elecció dels equips de manteniment	13
I0000056	Paletització i eines ergonòmiques	13
I0000060	Suspensió de les feines en condicions extremes	14
I0000062	Planificar els treballs per a realitzar-los en zones protegides	14
I0000063	En cas de vent, apuntalament i fixació de tots els elements inestables	14
I0000067	No treballar al costat de linies elèctriques amb cables nusos	16
I0000068	Elecció i manteniment de les eines elèctriques	16
I0000069	Formació i habilitació específica per a cada eina	16
I0000070	Compliment del REBT pel que fa a equips de protecció	16
I0000071	Revisió de la posta a terra	16
I0000072	Realitzar els treballs sobre superfícies seques	16
I0000073	Disposar de quadres elèctrics secundaris	16
I0000078	Evitar processos de divissió de material en sec	17
I0000079	Realitzar els treballs a l´aire lliure, sempre a sotavent	17
I0000086	Substituir els materials amb substàncies nocives	17
I0000103	Planificació de les àrees de treball	25
I0000104	Accessos i circulació independents per a personal i maquinària	25
I0000105	Anivellar la maquinària per a la realització de l'activitat	25
I0000106	El personal no ha de descansar al costat de màquines aturades	25
I0000107	Limitació de la velocitat dels vehicles	25
I0000151	Per treballs en alçada utilitzar plataformes elevadores mecàniques o hidràuliques	1
I0000152	Utilitzar mitjans mecànics(grues, transpalets, plataformes elevadores) per manipular càrregues	4
I0000154	Verificar nivell lumínic mínim (250 lux) a itineraris i llocs de treball	1 /2 /6 /9 /25
I0000155	Controlar la temperatura i velocitat del vent als llocs de treball	14
I0000156	Detecció xarxes instal·lacions encastades o soterrades	16
I0000161	Verificar que les connexions de les màquines es facin amb endolls reglamentaris	16

E12 INSTAL.LACIONS D'EVACUACIÓ
E12.E01 ELEMENTS COL·LOCATS SUPERFICIALMENT (CAIXES SIFÒNIQUES, DESGUASSOS BUNERES, ETC.)

XARXA HORITZONTAL D'EVACUACIÓ ENTERRADA SUPERFICIALMENT, COMPOSADA D´ARQUETES, ARQUETES SINFÒNIQUES I DESGUASSOS, EN MATERIAL PREFABRICAT

Avaluació de riscos

Id	Risc	P	G	A
1	CAIGUDA DE PERSONES A DIFERENT NIVELL	2	1	2
	Situació: CAIGUDES EN RASES OBERTES			
2	CAIGUDA DE PERSONES AL MATEIX NIVELL	2	1	2
	Situació: TERRENY IRREGULAR			
	MATERIAL MAL APLEGAT			
3	CAIGUDA D'OBJECTES PER DESPLOM, ESFONDRAMENT O ENSORRAMENT	1	3	3
	Situació: ENFONSAMENT DE TERRES			
6	TREPITJADES SOBRE OBJECTES	2	1	2
	Situació: SOBRE MATERIAL			
9	COPS AMB OBJECTES O EINES (TALLS)	2	2	3
	Situació: COPS AMB MATERIALS			
	TALLS EN LA MANIPULACIÓ			
10	PROJECCIÓ DE FRAGMENTS O PARTÍCULES	1	2	2
	Situació: A LA MANIPULACIÓ DELS MATERIALS			
	AL REJUNTAR I REBLIR DE MATERIAL			
11	ATRAPAMENT PER O ENTRE OBJECTES	2	2	3
	Situació: PER MATERIALS PESATS COM PERICONS			
	MANIPULACIÓ FORMIGONERA			
13	SOBREESFORÇOS	2	2	3
	Situació: MANIPULACIÓ MANUAL			
14	EXPOSICIÓ A CONDICIONS AMBIENTALS EXTREMES	2	2	3
	Situació: TREBALL A L'EXTERIOR			
15	CONTACTES TÈRMICS	1	2	2
	Situació: MANIPULACIÓ DE BUFADOR			
17	INHALACIÓ O INGESTIÓ DE SUBSTANCIES NOCIVES	1	2	2
	Situació: POLS D'EXCAVACIÓ			
	DISSOLVENTS DE COLES			
	GASOS I SUBSTÀNCIES TÒXIQUES EN CLAVEGUERES EXITENTS			
18	CONTACTES AMB SUBSTANCIES NOCIVES (CÀUSTIQUES, CORROSIVES, IRRITANTS O AL·LERGÈNIQUES)	1	2	2
	Situació: COLES I RESINES			
	CIMENT			
24	ACCIDENTS CAUSATS PER ÉSSERS VIUS	1	2	2
	Situació: EN CONNEXIONS AMB CLAVEGUERES EXISTENTS			
25	ATROPELLAMENTS O COPS AMB VEHICLES	2	3	4
	Situació:			

P: Probabilitat (1,2,3) / G: Gravetat (1,2,3) / A: Avaluació (1,2,3,4,5)

MESURES PREVENTIVES

Codi	Descripció	Riscos
I0000003	Itineraris preestablerts i balissats per al personal	1
I0000004	Revisió i manteniment periòdic de SPC	1
I0000006	Disseny i estudi de les mesures preventives en fase de projecte	1
I0000011	Incorporar al projecte mesures de protecció per al muntatge i manteniment de la instal.lació	1
I0000013	Ordre i neteja	2 /6 /17
I0000014	Preparació i manteniment de les superfícies de treball	2 /6
I0000015	Organització de les zones de pas i emmagatzematge	2 /6

I0000023	Solicitar dades de les característiques físiques de les terres	3
I0000024	Execució de treballs a l'interior de rases per equips	3
I0000030	Suspendre i aixecar les càrregues dins de l'envolcall o fleixos originals	3
I0000038	Substituir lo manual per lo mecànic	9
I0000039	Planificació de compra i programa de manteniment d'eines	9 /11
I0000040	Formació de l'operari en l'ús i manteniment d'eines	9
I0000042	Evitar processos de manipulació de materials a obra	9
I0000044	Evitar processos de tallat de materials a l'obra	10
I0000045	Formació	10 /13 /18
I0000046	Evitar processos d'ajust en obra	10
I0000047	Planificació i procediments per a la càrrega i descàrrega de materials	11
I0000050	No treballar ni estar al radi d'acció de les càrregues suspesses	11
I0000055	Elecció dels equips de manteniment	13
I0000058	Adaptar la feina a les característiques individuals de la persona que la realitza	13
I0000059	Elecció dels materials alternatius poc pessats i més manegables	13
I0000060	Suspensió de les feines en condicions extremes	14
I0000061	Rotació dels llocs de treball	14 /17
I0000062	Planificar els treballs per a realitzar-los en zones protegides	14
I0000066	Utilitzar peces especials d'unió de PVC per tal d'evitar de dilatar les peces amb calor	15
I0000080	Elecció dels materials al disseny del projecte	17
I0000086	Substituir els materials amb substàncies nocives	17 /18
I0000101	Actuacions prèvies de desparasitació i desratització	24
I0000102	Procediment previ de treball	24
I0000103	Planificació de les àrees de treball	25
I0000104	Accessos i circulació independents per a personal i maquinària	25
I0000105	Anivellar la maquinària per a la realització de l'activitat	25
I0000106	El personal no ha de descansar al costat de màquines aturades	25
I0000107	Limitació de la velocitat dels vehicles	25
I0000152	Utilitzar mitjans mecànics(grues, transpalets, plataformes elevadores) per manipular càrregues	11 /13
I0000154	Verificar nivell lumínic mínim (250 lux) a itineraris i llocs de treball	1 /2 /6
I0000155	Controlar la temperatura i velocitat del vent als llocs de treball	14

E12.E03 ELEMENTS SOTERRATS (CLAVEGUERONS, POUS, DRENATGES)

XARXA HORITZONTAL D'EVACUACIÓ ENTERRADA, COMPOSADA DE POUS DE REGISTRE, DRENATGES I DESGUÀS, EN MATERIAL PREFABRICAT

Avaluació de riscos

Id	Risc	P	G	A
1	CAIGUDA DE PERSONES A DIFERENT NIVELL **Situació:** CAIGUDES DINS RASES OBERTES I POUS	2	3	4
2	CAIGUDA DE PERSONES AL MATEIX NIVELL **Situació:** TERRENY IRREGULAR MATERIALS MAL APLEGATS	2	1	2
3	CAIGUDA D'OBJECTES PER DESPLOM, ESFONDRAMENT O ENSORRAMENT **Situació:** CAIGUDES DE TERRES EN POUS I RASES ENFONSAMENT DE TALUSSOS.	2	3	4
6	TREPITJADES SOBRE OBJECTES **Situació:** ITINERARIS A OBRA	1	1	1
9	COPS AMB OBJECTES O EINES (TALLS) **Situació:** MANIPULACIÓ DE MATERIALS I EINES	2	2	3
10	PROJECCIÓ DE FRAGMENTS O PARTÍCULES **Situació:** MANIPULACIÓ D'ELEMENTS REJUNTATS I FARCITS DE MATERIAL	1	2	2
11	ATRAPAMENT PER O ENTRE OBJECTES **Situació:** MANIPULACIÓ DE MATERIALS PESANTS MANTENIMENT DE MATERIALS	2	2	3
13	SOBREESFORÇOS **Situació:** MANIPULACIÓ MANUAL	2	2	3
14	EXPOSICIÓ A CONDICIONS AMBIENTALS EXTREMES **Situació:** TREBALLS A L'EXTERIOR	2	2	3
15	CONTACTES TÈRMICS **Situació:** BUFADOR	1	2	2
17	INHALACIÓ O INGESTIÓ DE SUBSTANCIES NOCIVES **Situació:** COLES POLS GASOS	1	2	2
18	CONTACTES AMB SUBSTANCIES NOCIVES (CÀUSTIQUES, CORROSIVES, IRRITANTS O AL·LERGÈNIQUES) **Situació:** COLA CIMENT	1	2	2
24	ACCIDENTS CAUSATS PER ÉSSERS VIUS **Situació:** EN CONNEXIÓ A LA XARXA EXISTENT	1	2	2
25	ATROPELLAMENTS O COPS AMB VEHICLES **Situació:**	2	3	4

P: Probabilitat (1,2,3) / G: Gravetat (1,2,3) / A: Avaluació (1,2,3,4,5)

MESURES PREVENTIVES

Codi	Descripció	Riscos
I0000003	Itineraris preestablerts i balissats per al personal	1
I0000004	Revisió i manteniment periòdic de SPC	1
I0000012	Assegurar les escales de mà	1
I0000013	Ordre i neteja	2 /6 /17
I0000014	Preparació i manteniment de les superfícies de treball	2 /6
I0000015	Organització de les zones de pas i emmagatzematge	2 /6
I0000020	No realitzar treballs a la mateixa vertical	3
I0000023	Solicitar dades de les característiques físiques de les terres	3
I0000027	Elecció dels mitjans auxiliars de manteniment	3
I0000039	Planificació de compra i programa de manteniment d'eines	9 /11
I0000040	Formació de l'operari en l'ús i manteniment d'eines	9
I0000042	Evitar processos de manipulació de materials a obra	9
I0000044	Evitar processos de tallat de materials a l'obra	10
I0000045	Formació	10 /13 /18
I0000046	Evitar processos d'ajust en obra	10
I0000047	Planificació i procediments per a la càrrega i descàrrega de materials	11
I0000050	No treballar ni estar al radi d'acció de les càrregues suspesses	11
I0000055	Elecció dels equips de manteniment	13
I0000056	Paletització i eines ergonòmiques	13
I0000058	Adaptar la feina a les característiques individuals de la persona que la realitza	13
I0000059	Elecció dels materials alternatius poc pessats i més manegables	13
I0000060	Suspensió de les feines en condicions extremes	14
I0000061	Rotació dels llocs de treball	14 /17
I0000062	Planificar els treballs per a realitzar-los en zones protegides	14
I0000066	Utilitzar peces especials d'unió de PVC per tal d'evitar de dilatar les peces amb calor	15
I0000074	Reg de les zones de treball	17
I0000078	Evitar processos de divissió de material en sec	17
I0000079	Realitzar els treballs a l´aire lliure, sempre a sotavent	17
I0000082	Aïllament del procés	17
I0000084	Talls amb serra de trepar per via humida, amb proteccións integrades	17
I0000085	Ventilació de les zones de treball	17
I0000086	Substituir els materials amb substàncies nocives	17 /18
I0000101	Actuacions prèvies de desparasitació i desratització	24
I0000102	Procediment previ de treball	24
I0000152	Utilitzar mitjans mecànics(grues, transpalets, plataformes elevadores) per manipular càrregues	3 /11 /13
I0000154	Verificar nivell lumínic mínim (250 lux) a itineraris i llocs de treball	1 /2 /6 /9
I0000155	Controlar la temperatura i velocitat del vent als llocs de treball	14

G19 EQUIPAMENTS
G19.G01 MOBILIARI URBÀ

COL.LOCACIÓ DE BANCS, PAPERERES, JOCS INFANTILS, ETC.

Avaluació de riscos

Id	Risc	P	G	A
1	CAIGUDA DE PERSONES A DIFERENT NIVELL **Situació:** COL.LOCACIÓ D'ELEMENTS EN ALÇADA	1	2	2
2	CAIGUDA DE PERSONES AL MATEIX NIVELL **Situació:** EN ÀREA DE TREBALL	1	1	1

4	CAIGUDA D'OBJECTES PER MANIPULACIÓ O DE MATERIALS TRANSPORTATS **Situació:** MANIPULACIÓ MANTENIMENT	1	2	2
6	TREPITJADES SOBRE OBJECTES **Situació:** RESTES I SOBRANTS DE MATERIAL MANCA IL.LUMINACIÓ	1	1	1
9	COPS AMB OBJECTES O EINES (TALLS) **Situació:** AMB EINES	2	1	2
10	PROJECCIÓ DE FRAGMENTS O PARTÍCULES **Situació:** A L´AJUSTAR ELS ELEMENTS	1	1	1
11	ATRAPAMENT PER O ENTRE OBJECTES **Situació:** PER OBJECTES A COL.LOCAR O INSTAL.LAR	1	2	2
13	SOBREESFORÇOS **Situació:** PER MANIPULACIÓ MANUAL	1	2	2
16	EXPOSICIÓ A CONTACTES ELÈCTRICS **Situació:** CONTACTES DIRECTES I INDIRECTES	1	2	2

P: Probabilitat (1,2,3) / G: Gravetat (1,2,3) / A: Avaluació (1,2,3,4,5)

EQUIPS PROTECCIÓ INDIVIDUAL

Codi	UA	Descripció	Riscos
H1411111	u	Casc de seguretat per a ús normal, contra cops, de polietilè amb un pes màxim de 400 g, homologat segons UNE-EN 812	1 /2 /4 /6 /9 /10 /11 /16
H145C002	u	Parella de guants de protecció contra riscs mecànics comuns de construcció nivell 3, homologats segons UNE-EN 388 i UNE-EN 420	1 /2 /4 /6 /9 /10 /11
H145K153	u	Parella de guants de material aïllant per a treballs elèctrics, classe 00, logotip color beix, tensió màxima 500 V, homologats segons UNE-EN 420	16
H1463253	u	Parella de botes dielèctriques resistents a la humitat, de pell rectificada, amb turmellera encoixinada sola antilliscant i antiestàtica, falca amortidora per al taló, llengüeta de manxa, de despreniment ràpid, sense ferramenta metàl·lica, amb puntera reforçada, homologades segons DIN 4843	16
H1465275	u	Parella de botes baixes de seguretat industrial per a treballs de construcció en general, resistents a la humitat, de pell rectificada, amb turmellera encoixinada, amb puntera metàl·lica, sola antilliscant, falca amortidora d'impactes al taló i sense plantilla metàl·lica, homologades segons UNE-EN ISO 20344, UNE-EN ISO 20345, UNE-EN ISO 20346 i UNE-EN ISO 20347	1 /2 /6 /9 /10 /11
H147N000	u	Faixa de protecció dorslumbar	13
H1481442	u	Granota de treball per a muntatges i/o treballs mecànics, de polièster i cotó (65%-35%), color blau vergara, trama 240, amb butxaques interiors, homologada segons UNE-EN 340	1 /2 /4 /6 /9 /10 /11 /16
H1485800	u	Armilla reflectant amb tires reflectants a la cintura, al pit i a l'esquena, homologada segons UNE-EN 471	4

SISTEMES DE PROTECCIÓ COL·LECTIVA

Codi	UA	Descripció	Riscos
H15118D1	m2	Protecció amb vela de lona de polietilè per a proteccions superficials contra caigudes, amb malla de reforç i traus perimetrals, corda de subjecció, de diàmetre 12 mm, amb el desmuntatge inclòs	1
H1512013	m2	Protecció col·lectiva vertical dels laterals dels forats de les escales en tota l'alçada amb xarxa-teló normalitzada (UNE-EN 1263-1) de poliamida no regenerada, de tenacitat alta nuada amb corda perimetral de poliamida, ancoratge de fleix perforat i clau d'impacte d'acer i corda de cosit de 6 mm de diàmetre i amb el desmuntatge inclòs	1
H15151A1	m2	Protecció col·lectiva vertical de bastida tubular amb xarxa per a proteccions superficials contra caigudes, de fil trenat de poliamida no regenerada, de tenacitat alta, de 4 mm de diàmetre, 80x80 mm de pas de malla, corda perimetral de poliamida de 12 mm de diàmetre nuada a la xarxa, corda de subjecció de 6 mm de diàmetre i amb el desmuntatge inclòs	1
H151A1K1	m2	Protecció col·lectiva horitzontal d'obertures amb xarxa per a proteccions superficials contra caigudes, de fil trenat de poliamida no regenerada, de tenacitat alta, de 4 mm de diàmetre, 80x80 mm de pas de malla, corda perimetral de poliamida de 12 mm de diàmetre nuada a la xarxa, fixada amb fleix i tacs d'expansió i amb el desmuntatge inclòs	1
H151AJ01	m2	Protecció horitzontal d'obertures d'1 m de diàmetre com a màxim, en sostres, amb fusta i amb el desmuntatge inclòs	1
H152U000	m	Tanca d'advertència o abalisament d'1 m d'alçada amb malla de polietilè taronja, fixada a 1 m del perímetre del sostre amb suports d'acer allotjats amb forats al sostre	4
HBBAA005	u	Senyal de prohibició, normalitzada amb pictograma negre sobre fons blanc, de forma circular amb cantells i banda transversal descendent d'esquerra a dreta a 45°, en color vermell, diàmetre 29 cm, amb cartell explicatiu rectangular, per ser vista fins 12 m, fixada i amb el desmuntatge inclòs	1 /2 /4 /6 /9 /10 /11 /13 /16
HBBAB115	u	Senyal de obligació, normalitzada amb pictograma blanc sobre fons blau, de forma circular amb cantells en color blanc, diàmetre 29 cm, amb cartell explicatiu rectangular, per ser vista fins 12 m, fixada i amb el desmuntatge inclòs	1 /2 /4 /6 /9 /10 /11 /13 /16
HBBAE001	u	Rètol adhesiu (MIE-RAT.10) de maniobra per a quadre o pupitre de control elèctric, adherit	16
HBBAF004	u	Senyal d'advertència, normalitzada amb pictograma negre sobre fons groc, de forma triangular amb el cantell negre, costat major 41 cm, amb cartell explicatiu rectangular, per ser vista fins 12 m de distància, fixada i amb el desmuntatge inclòs	1 /2 /4 /6 /9 /10 /11 /13 /16

MESURES PREVENTIVES

Codi	Descripció	Riscos
I0000002	Planificar els treballs per a mantenir el màxim de temps possible les proteccions	1
I0000004	Revisió i manteniment periòdic de SPC	1
I0000006	Disseny i estudi de les mesures preventives en fase de projecte	1
I0000013	Ordre i neteja	2 /6
I0000014	Preparació i manteniment de les superfícies de treball	2 /6
I0000015	Organització de les zones de pas i emmagatzematge	2 /6
I0000025	Planificació d'àrees i llocs de treball	4
I0000026	Planificació de recorreguts i maniobres per a màquines i camions	4
I0000027	Elecció dels mitjans auxiliars de manteniment	4
I0000028	Impedir l'accés de personal dins del radi d'acció de càrregues suspeses	4
I0000029	No balancejar les càrregues suspeses	4
I0000030	Suspendre i aixecar les càrregues dins de l'envolcall o fleixos originals	4
I0000031	Per a la manipulació de materials voluminosos i/o pesats, solicitar un procediment de treball específic	4
I0000038	Substituir lo manual per lo mecànic	9 /10
I0000039	Planificació de compra i programa de manteniment d'eines	9
I0000040	Formació de l'operari en l'ús i manteniment d'eines	9
I0000041	Substituir la fabricació a obra per la prefabricació a taller	9
I0000044	Evitar processos de tallat de materials a l'obra	10
I0000045	Formació	10 /13
I0000046	Evitar processos d'ajust en obra	10
I0000047	Planificació i procediments per a la càrrega i descàrrega de materials	11
I0000048	No treballar al costat de paraments acabats de fer (< 48 h)	11
I0000055	Elecció dels equips de manteniment	13
I0000056	Paletització i eines ergonòmiques	13
I0000058	Adaptar la feina a les característiques individuals de la persona que la realitza	13
I0000059	Elecció dels materials alternatius poc pessats i més manegables	13
I0000067	No treballar al costat de linies elèctriques amb cables nusos	16
I0000068	Elecció i manteniment de les eines elèctriques	16
I0000069	Formació i habilitació específica per a cada eina	16
I0000070	Compliment del REBT pel que fa a equips de protecció	16
I0000071	Revisió de la posta a terra	16
I0000072	Realitzar els treballs sobre superfícies seques	16
I0000073	Disposar de quadres elèctrics secundaris	16
I0000152	Utilitzar mitjans mecànics(grues, transpalets, plataformes elevadores) per manipular càrregues	4 /11 /13
I0000154	Verificar nivell lumínic mínim (250 lux) a itineraris i llocs de treball	6
I0000156	Detecció xarxes instal·lacions encastades o soterrades	16
I0000161	Verificar que les connexions de les màquines es facin amb endolls reglamentaris	16

E24 JARDINERIA
E24.E01 MOVIMENTS DE TERRES I PLANTACIÓ

ANIVELLAMENT DEL TERRENY, APORTACIÓ DE TERRA VEGETAL, EXCAVACIÓ D'ESCOSSELLS, RASES, PLANTACIÓ D'ARBRES I ARBUSTS I SEMBRA

Avaluació de riscos

Id	Risc	P	G	A
1	CAIGUDA DE PERSONES A DIFERENT NIVELL	1	2	2
	Situació: CAIGUDES EN ESCOSELLS I RASES			
	CAIGUDES DES DE COBERTES ENJARDINADES			
2	CAIGUDA DE PERSONES AL MATEIX NIVELL	1	1	1
	Situació: TERRENYS HETEROGENIS			
	MANCA IL.LUMINACIÓ			
4	CAIGUDA D'OBJECTES PER MANIPULACIÓ O DE MATERIALS TRANSPORTATS	1	3	3
	Situació: MANIPULACIÓ D'ARBRES I BARDES			
6	TREPITJADES SOBRE OBJECTES	1	1	1
	Situació: TERRENYS HETEROGENIS			
	MANCA IL.LUMINACIÓ			
9	COPS AMB OBJECTES O EINES (TALLS)	1	2	2
	Situació: AMB EINES			
12	ATRAPAMENT PER BOLCADA DE MÀQUINES, TRACTORS O VEHICLES	1	3	3
	Situació: TERRENYS HETEROGENIS			
	A VORA D'ESCOSSELLS I RASES			
13	SOBREESFORÇOS	1	2	2
	Situació: MANIPULACIÓ MANUAL			
14	EXPOSICIÓ A CONDICIONS AMBIENTALS EXTREMES	1	1	1
	Situació: TREBALLS A L'EXTERIOR			
17	INHALACIÓ O INGESTIÓ DE SUBSTANCIES NOCIVES	1	2	2
	Situació: TERRES POLSOSSES			
	ADOBS			
	PRODUCTES FITOSANITARIS			
18	CONTACTES AMB SUBSTANCIES NOCIVES (CÀUSTIQUES, CORROSIVES, IRRITANTS O AL·LERGÈNIQUES)	1	2	2
	Situació: ADOBS			
	PRODUCTES FITOSANITARIS			
25	ATROPELLAMENTS O COPS AMB VEHICLES	1	3	3
	Situació: MÀQUINES DE MOVIMENT DE TERRES			

P: Probabilitat (1,2,3) / G: Gravetat (1,2,3) / A: Avaluació (1,2,3,4,5)

MESURES PREVENTIVES

Codi	Descripció	Riscos
I0000002	Planificar els treballs per a mantenir el màxim de temps possible les proteccions	1
I0000003	Itineraris preestablerts i balissats per al personal	1
I0000004	Revisió i manteniment periòdic de SPC	1
I0000013	Ordre i neteja	2 /6 /17
I0000014	Preparació i manteniment de les superfícies de treball	2 /6
I0000015	Organització de les zones de pas i emmagatzematge	2 /6
I0000017	Als plans inclinats, treballar sobre superfícies rugoses i no lliscants	2
I0000025	Planificació d'àrees i llocs de treball	4
I0000026	Planificació de recorreguts i maniobres per a màquines i camions	4
I0000027	Elecció dels mitjans auxiliars de manteniment	4
I0000028	Impedir l'accés de personal dins del radi d'acció de càrregues suspeses	4
I0000029	No balancejar les càrregues suspeses	4
I0000030	Suspendre i aixecar les càrregues dins de l'envolcall o fleixos originals	4
I0000031	Per a la manipulació de materials voluminosos i/o pesats, solicitar un procediment de treball específic	4
I0000038	Substituir lo manual per lo mecànic	9
I0000039	Planificació de compra i programa de manteniment d'eines	9
I0000040	Formació de l'operari en l'ús i manteniment d'eines	9
I0000045	Formació	12 /13 /18
I0000051	Adequació dels recorreguts de la maquinària	12
I0000053	Procediment d'utilització de la maquinària	12
I0000055	Elecció dels equips de manteniment	13
I0000056	Paletització i eines ergonòmiques	13
I0000058	Adaptar la feina a les característiques individuals de la persona que la realitza	13
I0000060	Suspensió de les feines en condicions extremes	14
I0000061	Rotació dels llocs de treball	14 /17
I0000062	Planificar els treballs per a realitzar-los en zones protegides	14
I0000063	En cas de vent, apuntalament i fixació de tots els elements inestables	14
I0000074	Reg de les zones de treball	17
I0000076	Reconeixement dels materials a enderrocar	17
I0000078	Evitar processos de divissió de material en sec	17
I0000079	Realitzar els treballs a l´aire lliure, sempre a sotavent	17
I0000086	Substituir els materials amb substàncies nocives	18
I0000103	Planificació de les àrees de treball	25
I0000104	Accessos i circulació independents per a personal i maquinària	25
I0000105	Anivellar la maquinària per a la realització de l'activitat	25
I0000106	El personal no ha de descansar al costat de màquines aturades	25
I0000107	Limitació de la velocitat dels vehicles	25
I0000152	Utilitzar mitjans mecànics(grues, transpalets, plataformes elevadores) per manipular càrregues	13
I0000154	Verificar nivell lumínic mínim (250 lux) a itineraris i llocs de treball	2 /6 /25
I0000155	Controlar la temperatura i velocitat del vent als llocs de treball	14

1 SIGNATURES

Autor del projecte:

Joan Carles Adell Torrelles
e.c.c.p. nº10.085
EMAB, S.L.
Terrassa, setembre de 2024

PLEC DE CONDICIONS

ÍNDEX

1 DEFINICIÓ I ABAST DEL PLEC 3

1.1 IDENTIFICACIÓ DE LES OBRES 3
1.2 OBJECTE 3
1.3 DOCUMENTS QUE DEFINEIXEN L'ESTUDI DE SEGURETAT I SALUT 3
1.4 COMPATIBILITAT I RELACIÓ ENTRE ELS ESMENTATS DOCUMENTS 4

2 DEFINICIONS I COMPETÈNCIES DELS AGENTS DEL FET CONSTRUCTIU 4

2.1 PROMOTOR 5
2.2 COORDINADOR DE SEGURETAT I SALUT 5
2.3 PROJECTISTA 6
2.4 DIRECTOR D'OBRA 6
2.5 CONTRACTISTA O CONSTRUCTOR (EMPRESARI PRINCIPAL) I SUBCONTRACTISTES 7
2.6 TREBALLADORS AUTÒNOMS 9
2.7 TREBALLADORS 9

3 DOCUMENTACIÓ PREVENTIVA DE CARÀCTER CONTRACTUAL 10

3.1 INTERPRETACIÓ DELS DOCUMENTS VINCULANTS EN MATÈRIA DE SEGURETAT I SALUT 10
3.2 VIGÈNCIA DE L'ESTUDI DE SEGURETAT I SALUT 10
3.3 PLA DE SEGURETAT I SALUT DEL CONTRACTISTA 11
3.4 EL "LLIBRE D'INCIDÈNCIES" 12
3.5 CARÀCTER VINCULANT DEL CONTRACTE O DOCUMENT DEL "CONVENI DE PREVENCIÓ I COORDINACIÓ" I DOCUMENTACIÓ CONTRACTUAL ANNEXA EN MATÈRIA DE SEGURETAT 12

4 NORMATIVA LEGAL D'APLICACIÓ 13

4.1 TEXTOS GENERALS 13
4.2 CONDICIONS AMBIENTALS 15
4.3 INCENDIS 15
4.4 INSTAL·LACIONS ELÈCTRIQUES 16
4.5 EQUIPS I MAQUINÀRIA 16
4.6 EQUIPS DE PROTECCIÓ INDIVIDUAL 17
4.7 SENYALITZACIÓ 18
4.8 DIVERSOS 18

5 CONDICIONS ECONÒMIQUES 18

5.1 CRITERIS D'APLICACIÓ 18
5.2 CERTIFICACIÓ DEL PRESSUPOST DEL PLA DE SEGURETAT I SALUT 19
5.3 REVISIÓ DE PREUS DEL PLA DE SEGURETAT I SALUT 19
5.4 PENALITZACIONS PER INCOMPLIMENT EN MATÈRIA DE SEGURETAT 19

6 CONDICIONS TÈCNIQUES GENERALS DE SEGURETAT 19

6.1 PREVISIONS DEL CONTRACTISTA A L'APLICACIÓ DE LES TÈCNIQUES DE SEGURETAT 19
– *Tècniques analítiques de seguretat 19*
– *Tècniques operatives de seguretat. 19*
6.2 CONDICIONS TÈCNIQUES DEL CONTROL DE QUALITAT DE LA PREVENCIÓ 20

6.3 CONDICIONS TÈCNIQUES DELS ÒRGANS DE L'EMPRESA CONTRACTISTA COMPETENTS EN MATÈRIA DE SEGURETAT I SALUT 20
6.4 OBLIGACIONS DE L'EMPRESA CONTRACTISTA COMPETENT EN MATÈRIA DE MEDICINA DEL TREBALL 20
6.5 COMPETÈNCIES DELS COL·LABORADORS PREVENCIONISTES A L'OBRA 21
6.6 COMPETÈNCIES DE FORMACIÓ EN SEGURETAT A L'OBRA 21

7 PLEC DE CONDICIONS TÈCNIQUES ESPECÍFIQUES DE SEGURETAT DELS EQUIPS, MÀQUINES I/O MÀQUINES-FERRAMENTES 21

7.1 DEFINICIÓ I CARACTERÍSTIQUES DELS EQUIPS, MÀQUINES I/O MÀQUINES-FERRAMENTES . 21
– *Definició 21*
– *Característiques 21*
7.2 CONDICIONS D'ELECCIÓ, UTILITZACIÓ, EMMAGATZEMATGE I MANTENIMENT DELS EQUIPS, MÀQUINES I/O MÀQUINES-FERRAMENTES 22
– *Elecció d'un Equip 22*
– *Condicions d'utilització dels Equips, Màquines i/o Màquines ferramentes 22*
– *Emmagatzematge i manteniment 22*
7.3 NORMATIVA APLICABLE 22
– *Directives comunitàries relatives a la seguretat de les màquines, transposicions i dates d'entrada en vigor 22*
– *Normativa d'aplicació restringida 23*

8 SIGNATURES 23

PLEC

1 DEFINICIÓ I ABAST DEL PLEC

1.1 Identificació de les obres

El present Projecte Executiu contempla el PROJECTE EXECUTIU DE RENOVACIÓ DE LES VORERES DEL CARRER VALLMAJOR, ENTRE EL CARRER FREIXA I LA VIA AUGUSTA, AL DISTRICTE DE SARRIÀ- SANT GERVASI A BARCELONA, per tal de millorar l'estat actual de l'espai urbà i solventar les mancances existents.

1.2 Objecte

Aquest Plec de Condicions de l'Estudi de Seguretat i Salut comprèn el conjunt d'especificacions que hauran d'acomplir tant el Pla de Seguretat i Salut del Contractista com a document de Gestió Preventiva (Planificació, Organització, Execució i Control) de l'obra, les diferents proteccions a emprar per la reducció dels riscos (Mitjans Auxiliars d'Utilitat Preventiva, Sistemes de Protecció Col·lectiva, Equips de Protecció Individual), Implantacions provisionals per a la Salubritat i Confort dels treballadors, així com les tècniques de la seva implementació a l'obra i les que hauran de manar l'execució de qualsevol tipus d'instal·lacions i d'obres accessòries. Per a qualsevol tipus d'especificació no inclosa en aquest Plec, es tindran en compte les condicions tècniques que es derivin d'entendre com a normes d'aplicació:

- Tots aquells continguts al:
  a) Plec General de Condicions Tècniques de l'Edificació'', confeccionat pel Centre Experimental d'Arquitectura, aprovat pel Consell Superior de Col·legis d'Arquitectes i adaptat a les seves obres per la ''Direcció General d'Arquitectura''. (cas d'Edificació)
  b) ''Plec de Clàusules Administratives Generals, per a la Contractació d'Obres de l'Estat'' i adaptat a les seves obres per la ''Direcció de Política Territorial i Obres Públiques''. (cas d'Obra Pública)

b) Les contingudes al Reglament General de Contractació de l'Estat, Normes Tecnològiques de l'Edificació publicades pel ''Ministerio de la Vivienda'' i posteriorment pel ''Ministerio de Obras Públicas y Urbanismo''.

c) La normativa legislativa vigent d'obligat compliment i les condicionades per les companyies subministradores de serveis públics, totes elles al moment de l'oferta.

1.3 Documents que defineixen l'Estudi de Seguretat i Salut

Segons la normativa legal vigent, Art. 5, 2 del R.D. 1627/1997, de 24 d'octubre sobre ''DISPOSICIONS MÍNIMES DE SEGURETAT I DE SALUT A LES OBRES DE CONSTRUCCIÓ'', l'Estudi de Seguretat haurà de formar part del Projecte

d'Execució d'Obra o, al seu defecte, del Projecte d'Obra, havent de ser coherent amb el contingut del mateix i recollir les mesures preventives adequades als riscos que comporta la realització de l'obra, contenint com a mínim els següents documents:

Memòria: Descriptiva dels procediments, equips tècnics i medis auxiliars que hagin d'utilitzar-se o que la seva utilització es pugui preveure; identificació dels riscos laborals que puguin ser evitats, indicant a l'efecte les mesures tècniques necessàries per fer-ho; relació dels riscos laborals que no es puguin eliminar conforme als assenyalats anteriorment, especificant les mesures preventives i proteccions tècniques tendents a controlar i reduir els esmentats riscos i valorant la seva eficàcia, en especial quan es proposin mesures alternatives.

Plec: De condicions particulars en el que es tindran en compte les normes legals i reglamentaries aplicables a les especificacions tècniques pròpies de l'obra que es tracti, així com les prescripcions que s'hauran de complir en relació amb les característiques, l'ús i la conservació de les màquines, utensilis, eines, sistemes i equips preventius.

Plànols: On es desenvolupen els gràfics i esquemes necessaris per la millor definició i comprensió de les mesures preventives definides a la Memòria, amb expressió de les especificacions tècniques necessàries.

Amidaments: De totes les unitats o elements de seguretat i salut al treball que hagin estat definits o projectats.

Pressupost: Quantificació del conjunt de despeses previstes per l'aplicació i execució de l'Estudi de Seguretat i Salut.

1.4 Compatibilitat i relació entre els esmentats documents

L'estudi de Seguretat i Salut forma part del Projecte d'Execució d'obra, o en el seu cas, del Projecte d'Obra, havent de ser cadascun dels documents que l'integren, coherents amb el contingut del Projecte, i recollir les mesures preventives, de caràcter pal·liatiu, adequades als riscos, no eliminats o reduïts a la fase de disseny, que comporti la realització de l'obra, en els terminis i circumstàncies socio-tècniques on la mateixa es tingui que materialitzar.

El Plec de Condicions Particulars, els Plànols i Pressupost de l'Estudi de Seguretat i Salut són documents contractuals, que restaran incorporats al Contracte i, per tant, són d'obligat acompliment, llevat modificacions degudament autoritzades.

La resta de Documents o dades de l'Estudi de Seguretat i Salut són informatius, i estan constituïts per la Memòria Descriptiva, amb tots els seus Annexos, els Detalls Gràfics d'interpretació, els Amidaments i els Pressupostos Parcials.

Els esmentats documents informatius representen només una opinió fonamentada de l'Autor de l'Estudi de Seguretat i Salut, sense que això suposi que es responsabilitzi de la certesa de les dades que se subministren. Aquestes dades han de considerar-se, tant sols, com a complement d'informació que el Contractista ha d'adquirir directament i amb els seus propis mitjans.

Només els documents contractuals, constitueixen la base del Contracte; per tant el Contractista no podrà al·legar, ni introduir al seu Pla de Seguretat i Salut, cap modificació de les condicions del Contracte en base a les dades contingudes als documents informatius, llevat que aquestes dades apareguin a algun document contractual.

El Contractista serà, doncs, responsable de les errades que puguin derivar-se de no obtenir la suficient informació directa, que rectifiqui o ratifiqui la continguda als documents informatius de l'Estudi de Seguretat i Salut.

Si hi hagués contradicció entre els Plànols i les Prescripcions Tècniques Particulars, en cas d'incloure's aquestes com a document que complementi el Plec de Condicions Generals del Projecte, té prevalença el que s'ha prescrit en les Prescripcions Tècniques Particulars. En qualsevol cas, ambdós documents tenen prevalença sobre les Prescripcions Tècniques Generals.

El que s'ha esmentat al Plec de condicions i només als Plànols, o viceversa, haurà de ser executat com si hagués estat exposat a ambdós documents, sempre que, a criteri de l'Autor de l'Estudi de Seguretat i Salut, quedin suficientment definides les unitats de Seguretat i Salut corresponent, i aquestes tinguin preu al Contracte.

2 DEFINICIONS I COMPETÈNCIES DELS AGENTS DEL FET CONSTRUCTIU

Dins l'àmbit de la respectiva capacitat de decisió cadascun dels actors del fet constructiu, estan obligats a prendre decisions ajustant-se als Principis Generals de l'Acció Preventiva (Art. 15 a la L. 31/1995) :

- Evitar els riscos.
- Avaluar els riscos que no es poden evitar.
- Combatre els riscos en el seu origen.
- Adaptar la feina a la persona, en particular al que fa referència a la concepció dels llocs de treball, com també a l'elecció dels equips i els mètodes de treball i de producció, amb l'objectiu específic d'atenuar la feina monòtona i repetitiva i de reduir-ne els efectes a la salut.
- Tenir en compte l'evolució de la tècnica.
- Substituir el que sigui perillós pel que comporti poc perill o no en comporti cap.
- Planificar la prevenció, amb la recerca d'un conjunt coherent que hi integri la tècnica, l'organització de la feina, les condicions de treball, les relacions socials i la influència dels factors ambientals al treball.
- Adoptar mesures que donin prioritat a la protecció col·lectiva respecte de la individual.
- Facilitar les corresponents instruccions als treballadors.

2.1 Promotor

Als efectes del present Estudi de Seguretat i Salut, serà considerat Promotor qualsevol persona, física o jurídica, pública o privada, que, individual o col·lectivament, decideixi, impulsi, programi i financi, amb recursos propis o aliens, les obres de construcció per sí mateix, o per la seva posterior alienació, lliurament o cessió a tercers sota qualsevol títol.

Competències en matèria de Seguretat i Salut del Promotor:

- Designar al tècnic competent per la Coordinació de Seguretat i Salut en fase de Projecte, quan sigui necessari o es cregui convenient.

- Designar en fase de Projecte, la redacció de l'Estudi de Seguretat, facilitant al Projectista i al Coordinador respectivament, la documentació i informació prèvia necessària per l'elaboració del Projecte i redacció de l'Estudi de Seguretat i Salut, així com autoritzar als mateixos les modificacions pertinents.

- Facilitar que el Coordinador de Seguretat i Salut en la fase de projecte intervingui en totes les fases d'elaboració del projecte i de preparació de l'obra.

- Designar el Coordinador de Seguretat i Salut en fase d'Obra per l'aprovació del Pla de Seguretat i Salut, aportat pel contractista amb antelació a l'inici de les obres, el qual Coordinarà la Seguretat i Salut en fase d'execució material de les mateixes.

- La designació dels Coordinadors en matèria de Seguretat i Salut no eximeix al Promotor de les seves responsabilitats.

- Gestionar l'"Avís Previ" davant l'Administració Laboral i obtenir les preceptives llicències i autoritzacions administratives.

- El Promotor es responsabilitza que tots els agents del fet constructiu tinguin en compte les observacions del Coordinador de Seguretat i Salut, degudament justificades, o bé proposin unes mesures d'una eficàcia, pel cap baix, equivalents.

2.2 Coordinador de Seguretat i Salut

El Coordinador de Seguretat i Salut serà als efectes del present Estudi de Seguretat i Salut, qualsevol persona física legalment habilitada pels seus coneixements específics i que compti amb titulació acadèmica en Construcció.

És designat pel Promotor en qualitat de Coordinador de Seguretat: a) En fase de concepció, estudi i elaboració del Projecte o b) Durant l'Execució de l'obra.

El Coordinador de Seguretat i Salut i Salut forma part de la Direcció d'Obra o Direcció Facultativa/Direcció d'Execució.

Competències en matèria de Seguretat i Salut del Coordinador de Seguretat del Projecte:

El Coordinador de Seguretat i Salut en fase de projecte, és designat pel Promotor quan en l'elaboració del projecte d'obra intervinguin varis projectistes.

Les funcions del Coordinador en matèria de Seguretat i Salut durant l'elaboració del projecte, segons el R.D. 1627/1997, són les següents:

17. Vetllar per a què en fase de concepció, estudi i elaboració del Projecte, el Projectista tingui en consideració els "Principis Generals de la Prevenció en matèria de Seguretat i Salut" (Art. 15 a la L.31/1995), i en particular:
    d) Prendre les decisions constructives, tècniques i d'organització amb la finalitat de planificar les diferents feines o fases de treball que es desenvolupin simultània o successivament.
    e) Estimar la duració requerida per l'execució de les diferents feines o fases de treball.
18. Traslladar al Projectista tota la informació preventiva necessària que li cal per integrar la Seguretat i Salut a les diferents fases de concepció, estudi i elaboració del projecte d'obra.

Tenir en compte, cada vegada que sigui necessari, qualsevol estudi de seguretat i salut o estudi bàsic, així com les previsions i informacions útils per efectuar al seu dia, amb les degudes condicions de seguretat i salut, els previsibles treballs posteriors (manteniment).

Coordinar l'aplicació del que es disposa en els punts anteriors i redactar o fer redactar l'Estudi de Seguretat i Salut.

Competències en matèria de Seguretat i Salut del Coordinador de Seguretat i Salut d'Obra:

El Coordinador de Seguretat i Salut en fase d'execució d'obra, és designat pel Promotor en tots aquells casos en què intervé més d'una empresa i treballadors autònoms o diversos treballadors autònoms.

Les funcions del Coordinador en matèria de Seguretat i Salut durant l'execució de l'obra, segons el R.D. 1627/1997, són les següents:

- Coordinar l'aplicació dels Principis Generals de l'Acció Preventiva (Art. 15 L. 31/1995) :
    - En el moment de prendre les decisions tècniques i d'organització amb el fi de planificar les diferents tasques o fases de treball que s'hagin de desenvolupar simultània o successivament.
    - En l'estimació de la durada requerida per a l'execució d'aquests treballs o fases de treball.

- Coordinar les activitats de l'obra per garantir que els Contractistes, i, si n'hi ha dels Subcontractistes i els treballadors autònoms, apliquin de manera coherent i responsable els Principis de l'Acció Preventiva que recull l'article 15 de la Llei de Prevenció de Riscos Laborals (L.31/1995 de 8 de novembre) durant l'execució de l'obra i, en particular, en les tasques o activitats al què es refereix l'article 10 del R.D. 1627/1997 de 24 d'octubre sobre Disposicions mínimes de Seguretat i Salut a les obres de construcció:
  - El manteniment de l'obra en bon estat d'ordre i neteja.
  - L'elecció de l'emplaçament dels llocs i àrees de treball, tenint en compte les seves condicions d'accés, i la determinació de les vies o zones de desplaçament o circulació.
  - La manipulació dels diferents materials i la utilització dels mitjans auxiliars.
  - El manteniment, el control previ a la posta en servei i el control periòdic de les instal·lacions i dispositius necessaris per a l'execució de l'obra, a fi de corregir els defectes que pugin afectar a la seguretat i la salut dels treballadors.
  - La delimitació i el condicionament de les zones d'emmagatzematge i dipòsit dels diferents materials, en particular si es tracta de matèries o substàncies perilloses.
  - La recollida dels materials perillosos utilitzats.
  - L'emmagatzematge i l'eliminació o evacuació dels residus i deixalles.
  - L'adaptació, d'acord amb l'evolució de l'obra, del període de temps efectiu que haurà de dedicar-se als diferents treballs o fases de treball.
  - La informació i coordinació entre els contractistes, subcontractistes i treballadors autònoms.
  - Les interaccions i incompatibilitats amb qualsevol tipus de treball o activitat que es realitzi en l'obra o a prop del lloc de l'obra.
- Aprovar el Pla de Seguretat i Salut (PSS) elaborat pel contractista i, si s'escau, les modificacions que s'hi haguessin introduït. La Direcció Facultativa prendrà aquesta funció quan no calgui la designació de Coordinador.
- Organitzar la coordinació d'activitats empresarials prevista en l'article 24 de la Llei de Prevenció de Riscos Laborals.
- Coordinar les accions i funcions de control de l'aplicació correcta dels mètodes de treball.
- Adoptar les mesures necessàries perquè només puguin accedir a l'obra les persones autoritzades.

El Coordinador de Seguretat i Salut en la fase d'execució de l'obra respondrà davant del Promotor, del compliment de la seva funció com staff assessor especialitzat en Prevenció de la Sinistralitat Laboral, en col·laboració estricta amb els diferents agents que intervinguin a l'execució material de l'obra. Qualsevol divergència serà presentada al Promotor com a màxim patró i responsable de la gestió constructiva de la promoció de l'obra, a fi que aquest prengui, en funció de la seva autoritat, la decisió executiva que calgui.

Les responsabilitats del Coordinador no eximiran de les seves responsabilitats al Promotor, Fabricants i Subministradors d'equips, eines i mitjans auxiliars, Direcció d'Obra o Direcció Facultativa, Contractistes, Subcontractistes, treballadors autònoms i treballadors.

2.3 Projectista

És el tècnic habilitat professionalment que, per encàrrec del Promotor i amb subjecció a la normativa tècnica i urbanística corresponent, redacta el Projecte.

Podran redactar projectes parcials del Projecte, o parts que el complementin, altres tècnics, de forma coordinada amb l'autor d'aquest, contant en aquest cas, amb la col·laboració del Coordinador de Seguretat i Salut designat pel Promotor.

Quan el Projecte es desenvolupa o completa mitjançant projectes parcials o d'altres documents tècnics, cada projectista assumeix la titularitat del seu projecte.

<u>Competències en matèria de Seguretat i Salut del Projectista</u>:

- Tenir en consideració els suggeriments del Coordinador de Seguretat i Salut en fase de Projecte per integrar els Principis de l'Acció Preventiva (Art. 15 L. 31/1995), prendre les decisions constructives, tècniques i d'organització que puguin afectar a la planificació dels treballs o fases de treball durant l'execució de les obres.
- Acordar, en el seu cas, amb el promotor la contractació de col·laboracions parcials.

2.4 Director d'Obra

És el tècnic habilitat professionalment que, formant part de la Direcció d'Obra o Direcció Facultativa, dirigeix el desenvolupament de l'obra en els aspectes tècnics, estètics, urbanístics i mediambientals, de conformitat amb el Projecte que el defineix, la llicència constructiva i d'altres autoritzacions preceptives i les condicions del contracte, amb l'objecte d'assegurar l'adequació al fi proposat. En el cas que el Director d'Obra dirigeixi a més a més l'execució material de la mateixa, assumirà la funció tècnica de la seva realització i del control qualitatiu i quantitatiu de l'obra executada i de la seva qualitat.

Podran dirigir les obres dels projectes parcials altres tècnics, sota la coordinació del Director d'Obra, contant amb la col·laboració del Coordinador de Seguretat i Salut en fase d'Obra, nomenat pel Promotor.

Competències en matèria de Seguretat i Salut del Director d'Obra:

- Verificar el replanteig, l'adequació dels fonaments, estabilitat dels terrenys i de l'estructura projectada a les característiques geotècniques del terreny.
- Si dirigeix l'execució material de l'obra, verificar la recepció d'obra dels productes de construcció, ordenant la realització dels assaigs i proves precises; comprovar els nivells, desploms, influència de les condicions ambientals en la realització dels treballs, els materials, la correcta execució i disposició dels elements constructius, de les instal·lacions i dels Medis Auxiliars d'Utilitat Preventiva i la Senyalització, d'acord amb el Projecte i l'Estudi de Seguretat i Salut.
- Resoldre les contingències que es produeixin a l'obra i consignar en el Llibre d'Ordres i Assistència les instruccions necessàries per la correcta interpretació del Projecte i dels Medis Auxiliars d'Utilitat Preventiva i solucions de Seguretat i Salut Integrada previstes en el mateix.
- Elaborar a requeriment del Coordinador de Seguretat i Salut o amb la seva conformitat, eventuals modificacions del projecte, que vinguin exigides per la marxa de l'obra i que puguin afectar a la Seguretat i Salut dels treballs, sempre que les mateixes s'adeqüin a les disposicions normatives contemplades a la redacció del Projecte i del seu Estudi de Seguretat i Salut.
- Subscriure l'Acta de Replanteig o començament de l'obra, confrontant prèviament amb el Coordinador de Seguretat i Salut l'existència prèvia de l'Acta d'Aprovació del Pla de Seguretat i Salut del contractista.
- Certificar el final d'obra, simultàniament amb el Coordinador de Seguretat, amb els visats que siguin preceptius.
- Conformar les certificacions parcials i la liquidació final de les unitats d'obra i de Seguretat i Salut executades, simultàniament amb el Coordinador de Seguretat.
- Les instruccions i ordres que doni la Direcció d'Obra o Direcció Facultativa, seran normalment verbals, tenint força per obligar a tots els efectes. Els desviaments respecte al compliment del Pla de Seguretat i Salut, s'anotaran pel Coordinador al Llibre d'incidències
- Elaborar i subscriure conjuntament amb el Coordinador de Seguretat, la Memòria de Seguretat i Salut de l'obra finalitzada, per lliurar-la al promotor, amb els visats que foren perceptius.

2.5 Contractista o constructor (empresari principal) i Subcontractistes

Definició de Contractista:

És qualsevol persona, física o jurídica, que individual o col·lectivament, assumeix contractualment davant el Promotor, el compromís d'executar, en condicions de solvència i Seguretat, amb medis humans i materials, propis o aliens, les obres o part de les mateixes amb subjecció al contracte, el Projecte i el seu Estudi de Seguretat i Salut.

Definició de Subcontractista:

És qualsevol persona física o jurídica que assumeix contractualment davant el contractista, empresari principal, el compromís de realitzar determinades parts o instal·lacions de l'obra, amb subjecció al contracte, al Projecte i al Pla de Seguretat, del Contractista, pel que es regeix la seva execució.

Competències en matèria de Seguretat i Salut del Contractista i/o Subcontractista:

18. El Contractista haurà d'executar l'obra amb subjecció al Projecte, directrius de l'Estudi i compromisos del Pla de Seguretat i Salut, a la legislació aplicable i a les instruccions del Director d'Obra, i del Coordinador de Seguretat i Salut, amb la finalitat de dur a terme les condicions preventives de la sinistralitat laboral i l'assegurament de la qualitat, compromeses en el Pla de Seguretat i Salut i exigides en el Projecte
19. Tenir acreditació empresarial i la solvència i capacitació tècnica, professional i econòmica que l'habiliti per al compliment de les condicions exigibles per actuar com constructor (i/o subcontractista, en el seu cas), en condicions de Seguretat i Salut.
20. Designar al Cap d'Obra que assumirà la representació tècnica del Constructor (i/o Subcontractista, en el seu cas), a l'obra i que per la seva titulació o experiència haurà de tenir la capacitat adequada d'acord amb les característiques i complexitat de l'obra.
21. Assignar a l'obra els medis humans i materials que la seva importància ho requereixi.
22. Formalitzar les subcontractacions de determinades parts o instal·lacions de l'obra dins dels límits establerts en el Contracte.
23. Redactar i signar el Pla de Seguretat i Salut que desenvolupi l'Estudi de Seguretat i Salut del Projecte. El Subcontractista podrà incorporar els suggeriments de millora corresponents a la seva especialització, en el Pla de Seguretat i Salut del Contractista i presentar-los a l'aprovació del Coordinador de Seguretat.
24. El representant legal del Contractista signarà l'Acta d'Aprovació del Pla de Seguretat i Salut conjuntament amb el Coordinador de Seguretat.
25. Signar l'Acta de Replanteig o començament i l'Acta de Recepció de l'obra.
26. Aplicarà els Principis de l'Acció Preventiva que recull l'article 15 de la Llei de Prevenció de Riscos Laborals, en particular, en desenvolupar les tasques o activitats indicades en l'esmentat article 10 del R.D. 1627/1997:
    - Complir i fer complir al seu personal allò establert en el Pla de Seguretat i Salut (PSS).
    - Complir la normativa en matèria de prevenció de riscos laborals, tenint en compte, si s'escau, les obligacions que fan referència a la coordinació d'activitats empresarials previstes en l'article 24 de la Llei de Prevenció de Riscos Laborals, i en conseqüència complir el R.D. 171/2004, i també complir les disposicions mínimes establertes en

l'annex IV del R.D. 1627/1997, durant l'execució de l'obra.
  - Informar i facilitar les instruccions adequades als treballadors autònoms sobre totes les mesures que s'hagin d'adoptar pel que fa a la seguretat i salut a l'obra.
  - Atendre les indicacions i complir les instruccions del Coordinador en matèria de seguretat i salut durant l'execució de l'obra, i si és el cas, de la Direcció Facultativa.
- Els Contractistes i Subcontractistes seran responsables de l'execució correcta de les mesures preventives fixades en el Pla de Seguretat i Salut (PSS) en relació amb les obligacions que corresponen directament a ells o, si escau, als treballadors autònoms que hagin contractat.
- A més, els Contractistes i Subcontractistes respondran solidàriament de les conseqüències que es derivin de l'incompliment de les mesures previstes al Pla, als termes de l'apartat 2 de l'article 42 de la Llei de Prevenció de Riscos Laborals.
- El Contractista principal haurà de vigilar el compliment de la normativa de prevenció de riscos laborals per part de les empreses Subcontractistes.
- Abans de l'inici de l'activitat a l'obra, el Contractista principal exigirà als Subcontractistes que acreditin per escrit que han realitzat, per als treballs a realitzar, l'avaluació de riscos i la planificació de la seva activitat preventiva. Així mateix, el Contractista principal exigirà als Subcontractistes que acreditin per escrit que han complert les seves obligacions en matèria d'informació i formació respecte als treballadors que hagin de prestar servei a l'obra.
- El Contractista principal haurà de comprovar que els Subcontractistes que concorren a l'obra han establert entre ells els medis necessaris de coordinació.
- Les responsabilitats del Coordinador, de la Direcció Facultativa i del Promotor no eximiran de les seves responsabilitats als Contractistes i al Subcontractistes.
- El Constructor serà responsable de la correcta execució dels treballs mitjançant l'aplicació de Procediments i Mètodes de Treball intrínsecament segurs (SEGURETAT INTEGRADA), per assegurar la integritat de les persones, els materials i els mitjans auxiliars fets servir a l'obra.
- El Contractista principal facilitarà per escrit a l'inici de l'obra, el nom del Director Tècnic, que serà creditor de la conformitat del Coordinador i de la Direcció Facultativa. El Director Tècnic podrà exercir simultàniament el càrrec de Cap d'Obra, o bé, delegarà l'esmentada funció a altre tècnic, Cap d'Obra, amb coneixements contrastats i suficients de construcció a peu d'obra. El Director Tècnic, o en absència el Cap d'Obra o l'Encarregat General, ostentaran successivament la prelació de representació del Contractista a l'obra.
- El representant del Contractista a l'obra, assumirà la responsabilitat de l'execució de les activitats preventives incloses al present Plec i el seu nom figurarà al Llibre d'Incidències.
- Serà responsabilitat del Contractista i del Director Tècnic, o del Cap d'Obra i/o Encarregat en el seu cas, l'incompliment de les mesures preventives, a l'obra i entorn material, de conformitat a la normativa legal vigent.
- El Contractista també serà responsable de la realització del Pla de Seguretat i Salut (PSS), així com de l'específica vigilància i supervisió de seguretat, tant del personal propi com subcontractat, així com de facilitar les mesures sanitàries de caràcter preventiu laboral, formació, informació i capacitació del personal, conservació i reposició dels elements de protecció personal dels treballadors, càlcul i dimensions dels Sistemes de Proteccions Col·lectives i en especial, les baranes i passarel·les, condemna de forats verticals i horitzontals susceptibles de permetre la caiguda de persones o objectes, característiques de les escales i estabilitat dels esglaons i recolzadors, ordre i neteja de les zones de treball, enllumenat i ventilació dels llocs de treball, bastides, apuntalaments, encofrats i estintolaments, aplecs i emmagatzematges de materials, ordre d'execució dels treballs constructius, seguretat de les màquines, grues, aparells d'elevació, mesures auxiliars i equips de treball en general, distància i localització d'estesa i canalitzacions de les companyies subministradores, així com qualsevol altre mesura de caràcter general i d'obligat compliment, segons la normativa legal vigent i els costums del sector i que pugui afectar a aquest centre de treball.
- El Director Tècnic (o el Cap d'Obra), visitaran l'obra com a mínim amb una cadència diària i hauran de donar les instruccions pertinents a l'Encarregat General, que haurà de ser una persona de provada capacitat pel càrrec, haurà d'estar present a l'obra durant la realització de tot el treball que s'executi. Sempre que sigui preceptiu i no existeixi altra designada a l'efecte, s'entendrà que l'Encarregat General és al mateix temps el Supervisor General de Seguretat i Salut del Centre de Treball per part del Contractista, amb independència de qualsevol altre requisit formal.
- L'acceptació expressa o tàcita del Contractista pressuposa que aquest ha reconegut l'emplaçament del terreny, les comunicacions, accessos, afectació de serveis, característiques del terreny, mides de seguretats necessàries, etc. i no podrà al·legar en el futur ignorància d'aquestes circumstàncies.
- El Contractista haurà de disposar de les pòlisses d'assegurança necessària per a cobrir les responsabilitats que puguin esdevenir per motius de l'obra i el seu entorn, i serà responsable dels danys i prejudicis directes o indirectes que pugui ocasionar a tercers, tant per omissió com per negligència, imprudència o impericia professional, del personal al seu càrrec, així com del Subcontractistes, industrials i/o treballadors autònoms que intervinguin a l'obra.
- Les instruccions i ordres que doni la Direcció d'Obra o Direcció Facultativa, seran normalment verbals, tenint força per obligar a tots els efectes. Els desviaments respecte al compliment del Pla de Seguretat i Salut, s'anotaran pel Coordinador al Llibre d'Incidències.

En cas d'incompliment reiterat dels compromisos del Pla de Seguretat i

Salut (PSS), el Coordinador i Tècnics de la Direcció d'Obra o Direcció Facultativa, Constructor, Director Tècnic, Cap d'Obra, Encarregat, Supervisor de Seguretat, Delegat Sindical de Prevenció o els representants del Servei de Prevenció (propi o concertat) del Contractista i/o Subcontractistes, tenen el dret a fer constar al Llibre d'Incidències, tot allò que consideri d'interès per a reconduir la situació als àmbits previstos al Pla de Seguretat i Salut de l'obra.

- Les condicions de seguretat i salut del personal, dins de l'obra i els seus desplaçaments a/o des del seu domicili particular, seran responsabilitat dels Contractistes i/o Subcontractistes així com dels propis treballadors Autònoms.
- També serà responsabilitat del Contractista, el tancament perimetral del recinte de l'obra i protecció de la mateixa, el control i reglament intern de policia a l'entrada, per a evitar la intromissió incontrolada de tercers aliens i curiosos, la protecció d'accessos i l'organització de zones de pas amb destinació als visitants de les oficines d'obra.
- El Contractista haurà de disposar d'un senzill, però efectiu, Pla d'Emergència per a l'obra, en previsió d'incendis, pluges, glaçades, vent, etc. que puguin posar en situació de risc al personal d'obra, a tercers o als medis e instal·lacions de la pròpia obra o limítrofs.
- El Contractista i/o Subcontractistes tenen absolutament prohibit l'ús d'explosius sense autorització escrita de la Direcció d'Obra o Direcció Facultativa.
- La utilització de grues, elevadors o d'altres màquines especials, es realitzarà per operaris especialitzats i posseïdors del carnet de grua torre, del títol d'operador de grua mòbil i en altres casos l'acreditació que correspongui, sota la supervisió d'un tècnic especialitzat i competent a càrrec del Contractista. El Coordinador rebrà una copia de cada títol d'habilitació signat per l'operador de la màquina i del responsable tècnic que autoritza l'habilitació avalant-hi la idoneïtat d'aquell per a realitzar la seva feina, en aquesta obra en concret.
- Tot operador de grua mòbil haurà d'estar en possessió del carnet de gruista segons l'Instrucció Tècnica Complementaria "MIE-AEM-4" aprovada per RD 837/2003 expedit pel òrgan competent o en el seu defecte certificat de formació com a operador de grua de l'Institut Gaudí de la Construcció o entitat similar; tot ell per garantir el total coneixement dels equips de treballs de forma que es pugui garantir el màxim de seguretat a les tasques a desenvolupar.
- El delegat del contractista haurà de certificar que tot operador de grua mòbil es troba en possessió del carnet de gruista segons especificacions del paràgraf anterior, així mateix haurà de certificar que totes les grues mòbils que s'utilitzin a l'obra compleixen totes i cadascunes de l'especificacions establertes a l'ITC "MIE-AEM-4".

2.6 Treballadors Autònoms

Persona física diferent al Contractista i/o Subcontractista que realitzarà de forma personal i directa una activitat professional, sense cap subjecció a un contracte de treball, i que assumeix contractualment davant el Promotor, el Contractista o el Subcontractista el compromís de realitzar determinades parts o instal·lacions de l'obra.

Competències en matèria de Seguretat i Salut del Treballador Autònom:

- Aplicar els Principis de l'Acció Preventiva que es recullen en l'article 15 de la Llei de Prevenció de Riscos Laborals, en particular, en desenvolupar les tasques o activitats indicades en l'article 10 del R.D. 1627/1997.
- Complir les disposicions mínimes de seguretat i salut, que estableix l'annex IV del R.D. 1627/1997, durant l'execució de l'obra.
- Complir les obligacions en matèria de prevenció de riscos que estableix pels treballadors l'article 29, 1,2, de la Llei de Prevenció de Riscos Laborals.
- Ajustar la seva actuació en l'obra conforme als deures de coordinació d'activitats empresarials establerts en l'article 24 de la Llei de Prevenció de Riscos Laborals, participant, en particular, en qualsevol mesura d'actuació coordinada que s'hagi establert.
- Utilitzar els equips de treball d'acord amb allò disposat en el R.D. 1215/1997, de 18 de juliol, pel qual s'estableixen les disposicions mínimes de seguretat i salut per a la utilització dels equips de treball per part dels treballadors.
- Escollir i utilitzar els equips de protecció individual, segons preveu el R.D. 773/1997, de 30 de maig, sobre disposicions mínimes de seguretat i salut relativa a la utilització dels equips de protecció individual per part dels treballadors.
- Atendre les indicacions i complir les instruccions del Coordinador en matèria de seguretat i de salut durant l'execució de l'obra i de la Direcció d'Obra o Direcció Facultativa, si n'hi ha.
- Els treballadors autònoms hauran de complir allò establert en el Pla de Seguretat i Salut (PSS):
  - La maquinària, els aparells i les eines que s'utilitzen a l'obra, han de respondre a les prescripcions de seguretat i salut, equivalents i pròpies, dels equipaments de treball que l'empresari Contractista posa a disposició dels seus treballadors.
  - Els autònoms i els empresaris que exerceixen personalment una activitat a l'obra, han d'utilitzar equipament de protecció individual apropiat, i respectar el manteniment en condicions d'eficàcia dels diferents sistemes de protecció col·lectiva instal·lats a l'obra, segons el risc que s'ha de prevenir i l'entorn del treball.

2.7 Treballadors

Persona física diferent al Contractista, Subcontractista i/o Treballador Autònom que realitzarà de forma personal i directa una activitat professional remunerada per compte aliè, amb subjecció a un contracte laboral, i que assumeix contractualment davant l'empresari el compromís de desenvolupar a l'obra les

activitats corresponents a la seva categoria i especialitat professional, seguint les instruccions d'aquell.

Competències en matèria de Seguretat i Salut del Treballador:

- El deure d'obeir les instruccions del Contractista en allò relatiu a Seguretat i Salut.
- El deure d'indicar els perills potencials.
- Té responsabilitat dels actes personals.
- Té el dret a rebre informació adequada i comprensible i a formular propostes, en relació a la seguretat i salut, en especial sobre el Pla de Seguretat i Salut (PSS).
- Té el dret a la consulta i participació, d'acord amb l'article 18, 2 de la Llei de Prevenció de Riscos Laborals.
- Té el dret a adreçar-se a l'autoritat competent.
- Té el dret a interrompre el treball en cas de perill imminent i seriós per a la seva integritat i la dels seus companys o tercers aliens a l'obra.
- Té el dret de fer us i el fruit d'unes instal·lacions provisionals de Salubritat i Confort, previstes especialment pel personal d'obra, suficients, adequades i dignes, durant el temps que duri la seva permanència a l'obra.

3 DOCUMENTACIÓ PREVENTIVA DE CARÀCTER CONTRACTUAL

3.1 Interpretació dels documents vinculants en matèria de Seguretat i Salut

Excepte en el cas que l'escriptura del Contracte o Document de Conveni Contractual ho indiqui específicament d'altra manera, l'ordre de prelació dels Documents contractuals en matèria de Seguretat i Salut per aquesta obra serà el següent:

- Escriptura del Contracte o Document del Conveni Contractual.
- Bases del Concurs.
- Plec de Prescripcions per la Redacció dels Estudis de Seguretat i Salut i la Coordinació de Seguretat i salut en fases de Projecte i/o d'Obra.
- Plec de Condicions Generals del Projecte i de l'Estudi de Seguretat i Salut.
- Plec de Condicions Facultatives i Econòmiques del Projecte i de l'Estudi de Seguretat i Salut.
- Procediments Operatius de Seguretat i Salut i/o Procediments de control Administratiu de Seguretat, redactats durant la redacció del Projecte i/o durant l'Execució material de l'Obra, pel Coordinador de Seguretat.
- Plànols i Detalls Gràfics de l'Estudi de Seguretat i Salut.
- Pla d'Acció Preventiva de l'empresari-contractista.
- Pla de Seguretat i Salut de desenvolupament de l'Estudi de Seguretat i Salut del Contractista per l'obra en qüestió.
- Protocols, procediments, manuals i/o Normes de Seguretat i Salut interna del Contractista i/o Subcontractistes, d'aplicació en l'obra.

Feta aquesta excepció, els diferents documents que constitueixen el Contracte seran considerats com mútuament explicatius, però en el cas d'ambigüitats o discrepàncies interpretatives de temes relacionats amb la Seguretat, seran aclarides i corregides pel Director d'Obra qui, després de consultar amb el Coordinador de Seguretat, farà l'ús de la seva facultat d'aclarir al Contractista les interpretacions pertinents.

Si en el mateix sentit, el Contractista descobreix errades, omissions, discrepàncies o contradiccions tindrà que notificar-ho immediatament per escrit al Director d'Obra qui després de consultar amb el Coordinador de Seguretat, aclarirà ràpidament tots els assumptes, notificant la seva resolució al Contractista. Qualsevol treball relacionat amb temes de Seguretat i Salut, que hagués estat executat pel Contractista sense prèvia autorització del Director d'Obra o del Coordinador de Seguretat, serà responsabilitat del Contractista, restant el Director d'Obra i el Coordinador de Seguretat, eximits de qualsevol responsabilitat derivada de les conseqüències de les mesures preventives, tècnicament inadequades, que hagin pogut adoptar el Contractista pel seu compte.

En el cas que el contractista no notifiqui per escrit el descobriment d'errades, omissions, discrepàncies o contradiccions, això, no tan sols no l'eximeix de l'obligació d'aplicar les mesures de Seguretat i Salut raonablement exigibles per la reglamentació vigent, els usos i la praxi habitual de la Seguretat Integrada en la construcció, que siguin manifestament indispensables per dur a terme l'esperit o la intenció posada en el Projecte i l'Estudi de Seguretat i Salut, si no que hauran de ser materialitzats com si haguessin estat completes i correctament especificades en el Projecte i el corresponent Estudi de Seguretat i Salut.

Totes les parts del contracte s'entenen complementàries entre si, per la qual cosa qualsevol treball requerit en un sol document, encara que no estigui esmentat en cap altre, tindrà el mateix caràcter contractual que si s'hagués recollit en tots.

3.2 Vigència de l'Estudi de Seguretat i Salut

El Coordinador de Seguretat, a la vista dels continguts del Pla de Seguretat i Salut aportat pel Contractista, com document de gestió preventiva d'adaptació de la seva pròpia ''cultura preventiva interna d'empresa'' el desenvolupament dels continguts del Projecte i l'Estudi de Seguretat i Salut per l'execució material de l'obra, podrà indicar en l'Acta d'Aprovació del Pla de Seguretat, la declaració expressa de subsistència, d'aquells aspectes que puguin estar, a criteri del Coordinador, millor desenvolupats en l'Estudi de Seguretat, com ampliadors i complementaris dels continguts del Pla de Seguretat i Salut del Contractista.

Els Procediments Operatius i/o Administratius de Seguretat, que pugessin

redactar el Coordinador de Seguretat i Salut amb posterioritat a l'Aprovació del Pla de Seguretat i Salut, tindrà la consideració de document de desenvolupament de l'Estudi i Pla de Seguretat, essent, per tant, vinculants per les parts contractants.

3.3 Pla de Seguretat i Salut del Contractista

D'acord al que es disposa el R.D. 1627 / 1997, cada contractista està obligat a redactar, abans de l'inici dels seus treballs a l'obra, un Pla de Seguretat i Salut adaptant aquest E.S.S. als seus medis, mètodes d'execució i al ''PLA D'ACCIÓ PREVENTIVA INTERNA D'EMPRESA'', realitzat de conformitat al R.D.39 / 1997 ''LLEI DE PREVENCIÓ DE RISCOS LABORALS'' (Arts. 1, 2 ap. 1, 8 i 9) .

El Contractista en el seu Pla de Seguretat i Salut està obligat a incloure els requisits formals establerts a l'Art. 7 del R.D. 1627/ 1997, no obstant, el Contractista té plena llibertat per estructurar formalment aquest Pla de Seguretat i Salut .

El Contractista, en el seu Pla de Seguretat i Salut, adjuntarà, com a mínim, els plànols següents amb els continguts que en cada cas s'indiquen.

Plànol o Plànols de situació amb les característiques de l'entorn.
Indicant:

- Ubicació dels serveis públics.
  - Electricitat.
  - Clavegueram.
  - Aigua potable.
  - Gas.
  - Oleoductes.
  - Altres.
- Situació i amplada dels carrers (reals i previstos).
  - Accessos al recinte.
  - Garites de control d'accessos.
- Acotat del perímetre del solar.
- Distàncies de l'edifici amb els límits del solar.
- Edificacions veïnes existents.
- Servituds.

Plànols en planta d'ordenació general de l'obra, segons les diverses fases previstes en funció del seu pla d'execució real. Indicant:

- Tancament del solar.
- Murs de contenció, atalussats, pous, talls del terreny i desnivells.
- Nivells definitius dels diferents accessos al solar i rasants de vials colindants.
- Ubicació d'instal·lacions d'implantació provisional per al personal d'obra:
  - Banys: Equipament (lavabos, retretes, dutxes, escalfador..,).
  - Vestuaris del personal: Equipament (taquilles, bancs correguts, estufes..,).
  - Refectori o Menjador: Equipament (taules, seients, escalfaplats, frigorífic..,).
  - Farmaciola: Equipament.
  - Altres.
- Llocs destinats a apilaments.
  - Àrids i materials ensitjats.
  - Armadures, barres, tubs i biguetes.
  - Materials paletitzats.
  - Fusta.
  - Materials ensacats.
  - Materials en caixes.
  - Materials en bidons.
  - Materials solts.
  - Runes i residus.
  - Ferralla.
  - Aigua.
  - Combustibles.
  - Substàncies tòxiques.
  - Substàncies explosives i/o deflagrants.
- Ubicació de maquinària fixa i àmbit d'influència previst.
  - Aparells de manutenció mecànica: grues torre, muntacàrregues, cabrestants, maquinetes, baixants de runes, cintes transportadores, bomba d'extracció de fluids.
  - Estació de formigonat.
  - Sitja de morter.
  - Planta de piconament i/o selecció d'àrids.
- Circuits de circulació interna de vehicles, límits de circulació i zones d'aparcament. Senyalització de circulació.
- Circuits de circulació interna del personal d'obra. Senyalització de Seguretat.
- Esquema d'instal·lació elèctrica provisional.
- Esquema d'instal·lació d'il·luminació provisional.
- Esquema d'instal·lació provisional de subministrament d'aigua.

Plànols en planta i seccions d'instal·lació de Sistemes de Protecció Col·lectiva.
(*) Representació cronològica per fases d'execució.

- Protecció en previsió de caigudes de persones o objectes des de buits verticals de façanes:
  - Ubicació de bastida porticada d'estructura tubular cobrint la totalitat dels fronts de façana en avançament simultani a l'execució d'estructura fins l'acabament de tancaments i coberta.(*).
    (*) Sistema de Protecció Col·lectiva preferent
  - Ubicació i replanteig del conjunt de forques metàl·liques i xarxes de seguretat.(*).

(*) En cas de no realitzar-se seguretat integrada amb bastides tubulars, prèvia justificació en l'ESS.
- Ubicació i replanteig de xarxes de desencofrat.
- Ubicació i replanteig de baranes de seguretat (*).
  (*) En cas de no realitzar-se seguretat integrada amb bastides tubulars, prèvia justificació en l'ESS.
- Ubicació i replanteig de marquesines en voladís de seguretat (*).
  (*) En cas de no realitzar-se seguretat integrada amb bastides tubulars, prèvia justificació en l'ESS.

- Protecció en previsió de caigudes de persones o objectes des de buits verticals d'escales:
  - Ubicació i replanteig de xarxes verticals de seguretat en perímetre i buit de travessers d'escales (*).
    (*) Sistema de Protecció Col·lectiva preferent.
  - Ubicació i replanteig de baranes de seguretat en perímetre i buit de travessers d'escales.
- Protecció en previsió de caigudes de persones o objectes des de buits horitzontals de patis de llums, xemeneies, buits d'instal·lacions i encofrats.
  - Ubicació i replanteig de condemna amb malla electrosoldada enjovat en el cèrcol perimetral (*).
    (*) Sistema de Protecció Col·lectiva preferent en forjat
  - Ubicació i replanteig de xarxes horitzontals de seguretat en patis interiors.
  - Planta d'estructura amb ubicació i replanteig de xarxes horitzontals de seguretat sota taulers i sotaponts d'encofrats horitzontals recuperables.
  - Ubicació i replanteig d'entarimat horitzontal de fusta colada en passos d'instal·lacions, arquetes i registres provisionals.
  - Ubicació i replanteig de barana perimetral de seguretat.

Plànols de proteccions en plataformes i zones de pas. Contingut:

c) Passarel·les (ubicació i elements constitutius).
d) Escales provisionals.
e) Detalls de tapes provisionals d'arquetes o de buits.
f) Abalisament i senyalització de zones de pas.
g) Condemna d'accessos i proteccions en contenció d'estabilitat de terrenys.
h) Ubicació de bastides penjades: Projecte i replanteig dels pescants i les guindoles.
i) Sàgola de cable per a ancoratge i lliscament de cinturó de seguretat en perímetres exteriors amb risc de caigudes d'altura.

Plànol o plànols de distribució d'elements de seguretat per a l'ús i manteniment posterior de l'obra executada (*).

- Bastides suspeses sobre guindoles carrileres per a neteja de façana.
- Plataformes lliscants sobre carrils per a manteniment de paraments verticals.
- Bastides especials.
- Plataformes en voladís i moll de descàrrega escamotejables per a introducció i evacuació d'equips.
- Baranes perimetrals escamotejables per a treballs de manteniment en cobertes no transitables.
- Escales de gat amb enclavament d'accessos i equipament de Sistema de Protecció Col·lectiva.
- Replanteig d'ancoratges i sàgoles per a cinturons en façanes, xemeneies, finestrals i patis.
- Replanteig de pescants escamotejables o bigues retràctils.
- Escala d'incendis i/o mànega tèxtil ignífuga d'evacuació.
- Altres.
  (*) Tant sols en cas que estiguin contemplats en el Projecte Executiu.

Plànol d'evacuació interna d'accidentats (*).

- Plànol de carrers per a evacuació d'accidentats en obres urbanes.
- Plànol de carreteres per a evacuació d'accidentats en obres aïllades.
  (*) Tant sols per a obres complexes o especials.

3.4 El "Llibre d'Incidències"

A l'obra existirà, adequadament protocolitzat, el document oficial ''LLIBRE D'INCIDÈNCIES'', facilitat per la Direcció d'Obra o Direcció Facultativa, visat pel Col·legi Professional corresponent (O. Departament de Treball 22 Gener de 1998 D.O.G.C. 2565 -27.1.1998).

Segons l'article 13 del Real Decret 1627/97 de 24 d'Octubre, aquest llibre haurà d'estar permanentment a l'obra, en poder del Coordinador de Seguretat i Salut, i a disposició de la Direcció d'Obra o Direcció Facultativa, Contractistes, Subcontractistes i Treballadors Autònoms, Tècnics dels Centres Provincials de Seguretat i Salut i del Vigilant (Supervisor) de Seguretat, o en el seu cas, del representat dels treballadors, els quals podran realitzar-li les anotacions que considerin adient respecte a les desviacions en el compliment del Pla de Seguretat i Salut, per a que el Contractista procedeixi a la seva notificació a l'Autoritat Laboral, en un termini inferior a 24 hores.

3.5 Caràcter vinculant del Contracte o document del "Conveni de Prevenció i Coordinació" i documentació contractual annexa en matèria de Seguretat

El CONVENI DE PREVENCIÓ i COORDINACIÓ subscrit entre el Promotor (o el seu representant), Contractista, Projectista, Coordinador de Seguretat, Direcció d'Obra o Direcció Facultativa i Representant Sindical Delegat de Prevenció, podrà ésser elevat a escriptura pública a requeriment de les parts atorgants del mateix, essent de compte exclusiva del Contractista totes les despeses notarials

i fiscals que es derivin.

El Promotor podrà prèvia notificació escrita al Contractista, assignar totes o part de les seves facultats assumides contractualment, a la persona física, jurídica o corporació que tingues a be designar a l'efecte, segons procedeixi.

Els terminis i provisions de la documentació contractual contemplada en l'apartat 2.1. del present Plec, junt amb els terminis i provisions de tots els documents aquí incorporats per referència, constitueixen l'acord ple i total entre les parts i no durà a terme cap acord o enteniment de cap naturalesa, ni el Promotor farà cap endossament o representacions al Contractista, excepte les que s'estableixin expressament mitjançant contracte. Cap modificació verbal als mateixos tindrà validesa o força o efecte algun.

El Promotor i el Contractista s'obligaran a si mateixos i als seus successors, representants legals i/o concessionaris, amb respecte al pactat en la documentació contractual vinculant en matèria de Seguretat. El Contractista no es agent o representant legal del Promotor, pel que aquest no serà responsable de cap manera de les obligacions o responsabilitats en què incorri o assumeixi el Contractista.

No es considerarà que alguna de les parts hagi renunciat a algun dret, poder o privilegi atorgat per qualsevol dels documents contractuals vinculants en matèria de Seguretat, o provisió dels mateixos, llevat que tal renúncia hagi estat degudament expressada per escrit i reconeguda per les parts afectades.

Tots els recursos o remeis brindats per la documentació contractual vinculant en matèria de Seguretat, hauran de ser presos i interpretats com acumulatius, és a dir, addicionals a qualsevol altre recurs prescrit per la llei.

Les controvèrsies que puguin sorgir entre les parts, respecte a la interpretació de la documentació contractual vinculant en matèria de Seguretat, serà competència de la jurisdicció civil. No obstant, es consideraran actes jurídics separables els que es dicten en relació amb la preparació i adjudicació del Contracte i, en conseqüència, podran ser impugnats davant l'ordre jurisdiccional contenciós-administratiu d'acord amb la normativa reguladora de l'esmentada jurisdicció.

4 NORMATIVA LEGAL D'APLICACIÓ

Per a la realització del Pla de Seguretat i Salut, el Contractista tindrà en compte la normativa existent i vigent en el decurs de la redacció de l'ESS (o EBSS), obligatòria o no, que pugui ésser d'aplicació.

A títol orientatiu, i sense caràcter limitatiu, s'adjunta una relació de normativa aplicable. El Contractista, no obstant, afegirà al llistat general de la normativa aplicable a la seva obra les esmenes de caràcter tècnic particular que no siguin a la relació i correspongui aplicar al seu Pla.

4.1 Textos generals

j) Convenis col·lectius.

k) "Reglamento de seguridad e higiene en el trabajo en la industria de la construcción. OM 20 de mayo de 1952 (BOE 15 de junio de 1958)". Modificada per "Orden 10 de diciembre de 1953 (BOE 2 de febrero de 1956)" i "Orden 23 de de septiembre 1966 (BOE 1 de octubre de 1966)". Derogada parcialment per "Orden 20 de enero de 1956 (BOE 2 de febrero de 1956)" i "R.D. 2177/2004 (BOE 13 de noviembre de 2004)".

l) "Ordenanza laboral de la construcción, vidrio y cerámica. OM 28 de agosto de 1970 (BOE 5, 7, 8, 9 de septiembre de 1970)", en vigor capítols VI i XVI i les modificacions "Orden 22 de marzo de 1972 (BOE 31 de marzo de 1972)", "Orden 28 de julio (BOE 10 de agosto de 1972)" i "Orden 27 de julio de 1973 (BOE 31 de julio de 1973)". Derogada parcialment per "Orden 28 de diciembre (BOE 29 de diciembre de 1994)".

m) "Ordenanza general de seguridad e higiene en el trabajo. OM 9 de marzo de 1971 (BOE 16 de marzo de 1971)", en vigor parts del títol II. Derogada parcialment per "R.D. 1316/1989 (BOE 2 de noviembre de 1989)", "Ley 31/1995 (BOE 10 de noviembre de 1995)", R.D. 486/1997 (BOE 23 de abril de 1997)", "R.D. 664/1997 (BOE 24 de mayo de 1997)", "R.D. 665/1997 (BOE 24 de mayo de 1997)", "R.D. 773/1997 (BOE 12 de junio de 1997)", "R.D. 1215/1997 (BOE 7 de agosto de 1997)", "R.D. 614/2001 (BOE 21 de junio de 2001)" i "R.D. 349/2003 (BOE 5 de abril de 2003)".

n) "Cuadro de enfermedades profesionales. R.D. 1995/1978 (BOE 25 de agosto de 1978)". Modificada per "R.D. 2821/1981 de 27 de noviembre (BOE 1 de diciembre de 1981)".

o) "Regulación de la jornada de trabajo, jornadas especiales y descanso. R.D. 2001/1983 de 28 de julio (BOE 29 de julio de 1983)". Modificada per "R.D. 2403/1985 (BOE 30 de diciembre de 1985)", "R.D. 1346/1989 (BOE 7 de noviembre 1989)" i anul·lada parcialment per "R.D. 1561/1995 de 21 de septiembre (BOE 26 de septiembre de 1995)".

p) "Orden de 20 de septiembre de 1986, por la que se establece el modelo de libro de incidencias correspondiente a las obras en las que sea obligatorio un estudio de Seguridad e Higiene en el trabajo (BOE de 13 de octubre de 1986)".

q) "Establecimiento de modelos de notificación de accidentes de trabajo. OM 16 de diciembre de 1987 (BOE 29 de diciembre de 1987)".

r) "Instrumento de ratificación de 17 de julio de 1990 del Convenio de 24 de junio de 1986 sobre Utilización del asbesto en condiciones de seguridad (número 162 de la OIT), adoptado en Ginebra (BOE de 23 de noviembre de 1990)".

s) "Ley de prevención de riesgos laborales. Ley 31/1995 de noviembre (BOE 10 de noviembre de 1995)". Complementada per "R.D. 614/2001 de 8 de

junio (BOE 21 de junio de 2001)".

t) "Real Decreto 363/1995, de 10 de marzo, por la que se aprueba el reglamento sobre notificación de sustancias nuevas y clasificación, envasado y etiquetado de sustancias peligrosas (BOE de 5 de junio de 1995)".

u) "Real Decreto 1561/1995, de 21 de septiembre, sobre jornadas especiales de trabajo (BOE de 26 de septiembre de 1995)".

v) "Reglamento de los servicios de prevención. R.D. 39/1997 de 17 de enero (BOE 31 de enero de 1997)". Complementat per "Orden de 22 de abril de 1997 (BOE 24 de abril de 1997)" i "R.D. 688/2005 (BOE 11 de junio de 2006)". Modificat per "R.D. 780/1998 de 30 de abril (BOE 1 de mayo de 1998)" i "R.D. 604/2006 (BOE 29 de mayo de 2006)".

w) "Disposiciones mínimas de seguridad y salud en los lugares de trabajo. R.D. 486/1997 de 14 de abril de 1997 (BOE 23 de abril de 1997)". Complementat per "Orden TAS/2947/2007 (BOE 11 de octubre de 2007)" i modificat per "R.D. 2177/2004 (BOE 13 de noviembre de 2004)".

x) "Disposiciones mínimas de seguridad y salud relativas a la manipulación manual de cargas que comporten riesgos, en particular dorsolumbares, para los trabajadores. R.D. 487/1997 de 14 de abril de 1997 (BOE 23 de abril de 1997)".

y) "Disposiciones mínimas de seguridad y salud para la utilización por los trabajadores de los equipos de trabajo. R.D. 1215/1997 de 18 de julio (BOE 7 de agosto de 1997)".

z) "Disposiciones mínimas destinadas a proteger la seguridad y la salud de los trabajadores en las actividades mineras. R.D. 1389/1997 de 5 de septiembre (BOE 7 de octubre de 1997)".

aa) "Disposiciones mínimas de seguridad y salud en las obras de construcción. R.D. 1627/1997 de 24 de octubre (BOE 25 de octubre de 1997)". Modificat per "R.D. 2177/2004 (BOE 13 de noviembre 2004)" i "R.D. 604/2006 (BOE 29 de mayo de 2006)". Complementat per "R.D. 1109/2007 (BOE 25 de agosto de 2007)".

bb) Ordre de 12 de gener de 1998, per la qual s'aprova el model de Llibre d'Incidències en les obres de construcció (DOGC Diari Oficial de la Generalitat de Catalunya de 27 de gener de 1998).

cc) "Disposiciones mínimas de seguridad y salud en el trabajo en el ámbito de las empresas de trabajo temporal. R.D. 216/1999 de 5 de febrero (BOE 24 de febrero de 1999)".

dd) "Ley 38/1999, de 5 de noviembre, de Ordenación de la Edificación (BOE de 6 de noviembre de 1999)".

ee) "Protección de la seguridad y la salud de los trabajadores contra los riesgos relacionados con los agentes químicos durante el trabajo. R.D. 374/2001 de 6 de abril (BOE 1 de mayo de 2001)".

ff) "Real Decreto 379/2001, de 6 de abril, por el que se aprueba el Reglamento de almacenamiento de productos químicos y sus instrucciones técnicas complementarias MIE APQ-1, MIE APQ-2, MIE APQ-3, MIE APQ-4, MIE APQ-5, MIE APQ-6 y MIE APQ-7 (BOE 112 de 10 de mayo de 2001)". Complementat per "R.D. 2016/2004 (BOE 23 de octubre de 2004)".

gg) "Real Decreto 783/2001, de 6 de julio, por el que se aprueba el Reglamento sobre protección sanitaria contra radiaciones ionizantes (BOE de 26 de julio de 2001)".

hh) "Ley 54/2003, de 12 de diciembre, de reforma del marco normativo de la prevención de riesgos laborales (BOE de 13 de diciembre de 2003)".

ii) "Real Decreto 1801/2003, de 26 de diciembre, sobre seguridad general de los productos (BOE 10 de enero de 2004)".

jj) Real Decreto 171/2004, por el que se desarrolla el artículo 24 de la Ley 31/1995 de prevención de laborales, en materia de coordinación de actividades empresariales (BOE 31 de enero de 2004).

kk) Decret 399/2004, de 5 d'octubre de 2004, pel qual es crea el registre de delegats i delegades de prevenció i el registre de comitès de seguretat i salut, i es regula el dipòsit de les comunicacions de designació de delegats i delegades de prevenció i de constitució dels comitès de seguretat i salut (DOGC Diari Oficial de la Generalitat de Catalunya de 7 d'octubre de 2004).

ll) "Real Decreto 2177/2004, de 12 de noviembre, por el que se modifica el R.D. 1215/1997, de 18 de julio, en el que se establecen las disposiciones mínimas de seguridad y salud para la utilización por parte de los trabajadores de los equipos de trabajo, en materia de trabajos temporales en altura (BOE de 13 de noviembre de 2004)".

mm) "Real Decreto 312/2005, de 18 de marzo, por el que se aprueba la clasificación de los productos de construcción y de los elementos constructivos en función de sus propiedades de reacción y de resistencia frente al fuego".

nn) "Real Decreto 1311/2005, de 4 de noviembre, sobre la protección de la salud y seguridad de los trabajadores frente a los riesgos derivados o que puedan derivarse de la exposición a vibraciones mecánicas".

oo) "Real Decreto 551/2006, de 5 de mayo, por el que se regulan las operaciones de transporte de mercancías peligrosas por carretera en territorio español (BOE 113 de 12 de mayo)".

pp) "Real Decreto 604/2006, de 19 de mayo, por el que se modifican el R.D. 39/1997, de 17 de enero, por el que se aprueba el Reglamento de los Servicios de Prevención, y el R.D. 1627/1997, de 24 de octubre, por el que se establecen las disposiciones mínimas de seguridad y salud en las obras de construcción (BOE 127 de 29 de mayo)".

qq) "Real Decreto 635/2006, de 26 de mayo, sobre requisitos mínimos de seguridad en los túneles de carreteras del Estado".

rr) "Ley ordinaria 32/2006 reguladora de la subcontratación en el Sector de la Construcción (BOE 250 de 19 de octubre)".

ss) "Ley orgánica 3/2007, de 22 de marzo, para la igualdad efectiva de mujeres y hombres (BOE 23 de marzo de 2007)".

tt) "Real Decreto 1109/2007, de 24 de agosto, por el que se desarrolla la Ley 32/2006, de 18 de octubre, reguladora de la subcontratación en el Sector de la Construcción (BOE 204 de 25 de agosto)".

uu) Decret 102/2008, de 6 de maig, de creació del Registre d'Empreses Acreditades de Catalunya per intervenir en el procés de contractació en el sector de la construcció (DOGC Diari Oficial de la Generalitat de Catalunya de 08 de maig de 2008).

vv) "Real Decreto 1802/2008, de 3 de noviembre, por el que se modifica el Reglamento sobre notificación de sustancias nuevas y clasificación, envasado y etiquetado de sustancias peligrosas, aprobado por R.D. 363/1995, de 10 de marzo, con la finalidad de adaptar sus disposiciones al Reglamento (CE) n.º 1907/2006 del Parlamento Europeo y del Consejo (Reglamento REACH)".

ww) Decret 10/2009, de 27 de gener. Decret de creació del Registre d'empreses sancionades per infraccions molt greus en matèria de prevenció de riscos laborals i del procediment per a la seva publicació (DOGC Diari Oficial de la Generalitat de Catalunya de 03 de febrer de 2009).

xx) "Real Decreto 298/2009, de 6 de marzo, por el que se modifica el Real Decreto 39/1997, de 17 de enero, por el que se aprueba el Reglamento de los Servicios de Prevención, en relación con la aplicación de medidas para promover la mejora de la seguridad y de la salud en el trabajo de la trabajadora embarazada, que haya dado a luz o en período de lactancia".

yy) "Real Decreto 330/2009, de 13 de marzo, por el que se modifica el Real Decreto 1311/2005, de 4 de noviembre, sobre la protección de la salud y la seguridad de los trabajadores frente a los riesgos derivados o que puedan derivarse de la exposición a vibraciones mecànicas".

zz) "Real Decreto 327/2009m de 13 de marzo, por el que se modifica el Real Decreto 1109/2007, de 24 de agosto, por el que se desarrolla la Ley 32/2006, de 18 de octubre, reguladora de la subcontratación en el sector de la construcción (BOE 63 de 14 de marzo de 2009)".

aaa) "Instrumento de Ratificación del Convenio número 187 de la OIT, sobre el marco promocional para la seguridad y salud en el trabajo, hecho en Ginebra el 31 de mayo de 2006 (BOE 187 de 4 de agosto de 2009)".

4.2 Condicions ambientals

bbb) Ordre de 27 de juny de 1985, sobre inscripció d'empreses amb risc per amiant (DOGC Diari Oficial de la Generalitat de Catalunya de 05 d'agost de 1985).

ccc) Ordre de 30 de juny de 1987, sobre registre de dades de control de l'ambient laboral i vigilància mèdica en empreses amb risc d'amiant (DOGC Diari Oficial de la Generalitat de Catalunya de 10 de juliol de 1987).

ddd) "Real Decreto 108/1991, de 1 de febrero, sobre la prevención y reducción de la contaminación del medio ambiente producida por el amianto (BOE de 6 de febrero de 1991)".

eee) "Real Decreto 664/1997, de 12 de mayo, sobre la protección de los trabajadores contra los riesgos relacionados con la exposición a agentes biológicos durante el trabajo (BOE de 24 de mayo de 1997)". Modificat per "Orden de 25 de marzo de 1998".

fff) "Real Decreto 665/1997, de 12 de mayo, sobre la protección de los trabajadores contra los riesgos relacionados con la exposición a agentes cancerígenos durante el trabajo (BOE de 24 de mayo de 1997)". Modificat per "Real Decreto 1124/2000 (BOE de 17 de junio de 2000)" i "Real Decreto 349/2003 (BOE de 5 de abril de 2003)".

ggg) "Real decreto 212/2002, de 22 de febrero de 2002, por el que se regulan las emisiones sonoras en el entorno debidas a determinadas máquinas de uso al aire libre (BOE de 1 de marzo de 2002)". Modificat per "Real Decreto 524/2006 (BOE de 4 de mayo de 2006)".

hhh) "Real Decreto 681/2003, de 12 de junio, sobre la protección de la salud y la seguridad de los trabajadores expuestos a los riesgos derivados de atmósferas explosivas en el lugar de trabajo (BOE de 18 de junio de 2003).

iii) "Ley ordinaria 37/2003 del Ruido de 17 de noviembre (BOE de 18 noviembre de2003)". Desenvolupada per "Real Decreto 1513/2005 (BOE de 17 de diciembre de 2005)" i "Real Decreto 1367/2007 (BOE de 23 de octubre 2007)".

jjj) "Protección de los trabajadores ante los riesgos derivados de la exposición al ruido durante el trabajo. Real Decreto 286/2006, de 10 de marzo, sobre la protección de la salud y seguridad de los trabajadores contra los riesgos relacionados con la exposición al ruido. (BOE 11 de marzo de 2006)".

kkk) "Real decreto 1367/2007, de 19 de octubre, por el que se desarrolla la Ley 37/2003, de 17 de noviembre, del Ruido, en lo referente a zonificación acústica, objetivos de calidad y emisiones acústicas (BOE de 23 de octubre de 2007)".

lll) "Ley 34/2007, de 15 de noviembre, de calidad del aire y protección de la atmósfera (BOE de 16 de noviembre de 2007)".

4.3 Incendis

mmm) Ordenances municipals.

nnn) "Real Decreto 1942/1993, de 5 de noviembre, por el que se aprueba el Reglamento de Instalaciones de Protección Contra Incendios (RIPCI) (BOE

de 14 de diciembre de 1993)". Complementat per "Orden de 16 de abril de 1998 (BOE de 28 de abril de 1998)" i "Orden de 27 de julio de 1999 (BOE de 5 de agosto de 1999)".

ooo) Decret 64/1995, de 7 de març, pel qual s'estableixen mesures de prevenció d'incendis forestals (DOGC Diari Oficial de la Generalitat de Catalunya de 10 de març de 1995) i desenvolupada per Ordre MAB/62/2003 (DOGC Diari Oficial de la Generalitat de Catalunya de 24 de Febrer de 2003).

ppp) "Real decreto 110/2008, de 1 de febrero, por el que se modifica el Real Decreto 312/2005 de 18 de marzo, por el que se aprueba la clasificación de los productos de construcción y de los elementos constructivos en función de sus propiedades de reacción y de resistencia frente al fuego. BOE núm. 37 de 12 de febrero".

4.4 Instal·lacions elèctriques

qqq) "Reglamento de líneas aéreas de alta tensión. R.D. 3151/1968 de 28 de noviembre (BOE 27de diciembre de 1968)". Rectificat: "BOE 8 de marzo de 1969". Es deroga amb efectes de 19 de setembre de 2010, per "R.D. 223/2008 (BOE 19 de marzo de 2008)".

rrr) "Orden de 18 de julio de 1978, por la que se aprueba la Norma Tecnológica NTE-IEE/1978, "Instalaciones de electricidad: alumbrado exterior" (BOE de 12 de agosto de 1978)".

sss) Resolució de 4 de novembre de 1988, per la qual s'estableix un certificat sobre compliment de les distàncies reglamentàries d'obres i construccions a línies elèctriques (DOGC Diari Oficial de la Generalitat de Catalunya de 30 de novembre de 1988).

ttt) "Ley 54/1997, de 27 de noviembre de 1997, del Sector Eléctrico (BOE de 28 de noviembre de 1997)". Complementada per "Real Decreto 1955/2000 (BOE de 27 de diciembre de 2000)".

uuu) Llei 6/2001, de 31 de maig, d'ordenació ambiental de l'enllumenament per a la protecció del medi nocturn (DOGC Diari Oficial de la Generalitat de Catalunya de 12 de juny de 2001).

vvv) "Real Decreto 614/2001, de 8 de junio, sobre disposiciones mínimas para la protección de la salud y seguridad de los trabajadores frente al riesgo eléctrico (BOE de 21 de junio de 2001)".

www) Decret 329/2001, de 4 de desembre, pel qual s'aprova el Reglament del subministrament elèctric (DOGC Diari Oficial de la Generalitat de Catalunya de 18 de desembre de 2001).

xxx) "Reglamento electrotécnico de baja tensión. R.D. 842/2002 de 2 de agosto (BOE de 18 de septiembre de 2002)".

yyy) "Sentencia de 17 de febrero de 2004, de la Sala Tercera del Tribunal Supremo, por la que se anula el inciso 4.2.c.2 de la ITC-BT-03 anexa al Reglamento Electrónico para baja tensión, aprobado por Real Decreto 842/2002, de 2 de agosto".

zzz) "Real decreto 223/2008, de 15 de febrero, del Ministerio de Industria, Turismo y Comercio por el que se aprueban el Reglamento sobre condiciones técnicas y garantías de seguridad en líneas eléctricas de alta tensión y sus instrucciones técnicas complementarias ITC-LAT 01 a 09 (BOE de 19 de marzo de 2008)".

aaaa) "Instrucciones Técnicas Complementarias del Reglamento electrotécnico de baja tensión: ITC-BT-09 Instalaciones de alumbrado exterior e ITC-BT-33 Instalaciones provisionales y temporales de obras".

4.5 Equips i maquinària

bbbb) "Orden de 30 de julio de 1974, por la que se determinan las condiciones que deben reunir los aparatos elevadores de propulsión hidráulica y las normas para la aprobación de sus equipos impulsores (BOE de 9 de agosto de 1974)".

cccc) "Orden de 23 de mayo de 1977, por la que se aprueba el Reglamento de Aparatos Elevadores para obras (BOE de 14 de junio de 1977". Modificada per "Orden de 7 de marzo de 1981 (BOE de 14 de marzo de 1981)". Es deroga amb efectes de 29 de desembre de 2009, per "Real Decreto 1644/2008 (BOE de 11 de octubre de 2008)".

dddd) "Reglamento de recipientes a presión. R.D. 1244/1979 de 4 de abril (BOE de 29 de mayo de 1979)". Modificat per "R.D. 507/1982 (BOE de 12 de marzo de 1982)" i "R.D. 1504/1990 (BOE de 28 de noviembre de 1990)".

eeee) "Reglamento de aparatos de elevación y su mantenimiento. R.D. 2291/1985 de 8 de noviembre (BOE de 11 de diciembre de 1985)". Derogat parcialment per "R.D. 1314/1997 (BOE de 30 de septiembre de 1997)".

ffff) "Real Decreto 474/1988, de 30 de marzo, por el que se dictan las disposiciones de aplicación de la Directiva del Consejo de las Comunidades Europeas 84/528/CEE sobre aparatos elevadores y de manejo mecánico (BOE de 20 de mayo de 1988)".

gggg) "Real Decreto 1435/1992, de 27 de noviembre, por el que se dictan las disposiciones de aplicación de la Directiva del Consejo 89/392/CEE, relativa a la aproximación de las legislaciones de los estados miembros sobre maquinas (BOE de 11 de diciembre de 1992)". Modificat per "Real Decreto 56/1995 (BOE de 8 de febrero de 1995)". Es deroga amb efecte de 29 de desembre de 2009, per "Real Decreto 1644/2008 (BOE de 11 de octubre de 2008)".

hhhh) "Resolución de 3 abril de 1997, de la Dirección General de Tecnología y Seguridad Industrial por la que se autoriza la instalación de ascensores sin cuarto de máquinas (BOE de 23 de abril de 1997)".

iiii) "Real Decreto 488/1997, de 14 de abril, sobre disposiciones mínimas de

seguridad y salud relativas al trabajo con equipos que incluyen pantallas de visualización (BOE de 23 de abril de 1997)".

jjjj) "Disposiciones mínimas de seguridad y salud relativas a la utilización por los trabajadores de equipos de protección Individual. RD 773/1997 de 30 de mayo (BOE 12 de junio de 1997)".

kkkk) "Real Decreto 1215/1997, de 18 de julio por el que se establecen las disposiciones mínimas de seguridad y salud para la utilización por los trabajadores de los equipos de trabajo (BOE de 7 de agosto de 1997)". Modificat per "Real Decreto 2177/2004 (BOE de 13 de noviembre de 2004)".

llll) "Real Decreto 1314/1997, de 1 de agosto, por el que se dictan las disposiciones de aplicación de la Directiva del Parlamento Europeo y del Consejo 95/16/CE, sobre ascensores (BOE de 30 de septiembre de 1997)". Complementat per "Real Decreto 1644/2008 (BOE de 11 de octubre de 2008)".

mmmm) "Resolución de 10 de septiembre de 1998, de la Dirección General de Tecnología y Seguridad Industrial, por la que se autoriza la Instalación de ascensores con máquinas en foso (BOE de 25 septiembre de 1998)".

nnnn) "Real decreto 769/1999, de 7 de mayo, por el cual se dictan las disposiciones de aplicación de la Directiva del Parlamento Europeo y del Consejo, 97/23/CE, relativa a los equipos de presión, y se modifica el Real decreto 1244/1979, de 4 de abril, que aprobó el Reglamento de aparatos de presión (BOE de 31 de mayo de 1999)".

oooo) "Real Decreto 1849/2000, de 10 de noviembre, del Reglamento de seguridad en las máquinas, por el que se derogan diferentes disposiciones en materia de normalización y homologación de productos industriales (BOE de 2 de diciembre de 2000)".

pppp) "Real Decreto 2177/2004, de 12 de noviembre, por el que se modifica el Real Decreto 1215/1997, de 18 de julio, por el que se establecen las disposiciones mínimas de seguridad y salud para la utilización por los trabajadores de los equipos de trabajo, en materia de trabajos temporales en altura (BOE de 13 de noviembre de 2004)".

qqqq) "Real Decreto 1311/2005, de 4 de noviembre de 2005, sobre la protección de la salud y la seguridad de los trabajadores frente a los riesgos derivados o que puedan derivarse de la exposición a vibraciones mecánicas (BOE de 5 de noviembre de 2005)".

rrrr) Instruccions Tècniques Complementaries:

"ITC – MIE - AP5 del Reglamento de Aparatos a Presión "Extintores de incendio" Orden de 31 de mayo de 1982 (BOE de 23 de junio de 1982)". Modificació: "Orden de 26 de octubre de 1983 (BOE de 7 de noviembre de 1983)", "Orden de 31 de mayo de 1985 (BOE de 20 de junio de 1985)", "Orden de 15 de noviembre de 1989 (BOE de 28 de noviembre de 1989)" i "Orden de 10 de marzo de 1998 (BOE de 28 de abril de 1998)".

"ITC – MIE – AEM1: Ascensores electromecánicos. OM 23 de septiembre de 1987 (BOE 6 de octubre de 1987)". Modificació: "Orden de 11 de octubre de 1988 (BOE 21 de octubre de 1988)". "Autorización de instalación de ascensores con máquina en foso. Resolución de 10 de septiembre de 1998 (BOE 25 de septiembre de 1998)". "Autorización de la instalación de ascensores sin cuarto de máquinas. Resolución de 3 de abril de 1997 (BOE de 23 de abril de 1997)".

"ITC – MIE – AEM2: Grúas torre desmontables para obras. RD 836/2003 de 27 de mayo de 2003 (BOE 17 de julio de 2003)".

"ITC – MIE – AEM3: Carretas automotrices de manutención. OM. 26 de mayo de 1989 (BOE 9 de junio de 1989)".

"ITC – MIE – AEM4: Reglamento de aparatos de elevación y manutención, referentes a grúas móviles autopropulsadas. RD 837/2003 de 27 de mayo de 2003 (BOE 17 de julio de 2003)".

"ITC - MIE - MSG1: Máquinas, elementos de máquinas o sistemas de protección utilizados. OM. 8 de abril de 1991 (BOE 11 de abril de 1991)".

"Norma UNE-58921-IN Instrucciones para la instalación, manejo, mantenimiento, revisiones e inspecciones de las plataformas elevadoras móviles de personal (PEMP)".

4.6 Equips de protecció individual

ssss) "Comercialización y libre circulación intracomunitaria de los equipos de protección individual. R.D. 1407/1992 de 20 de noviembre (BOE 28 de diciembre de 1992)". Modificat per "OM de 16 de mayo de 1994", per "R.D. 159/1995 de 3 de febrero (BOE 8 de marzo de 1995)" i per la "Resolución de 27 de mayo de 2002 (BOE 4 de julio de 2002)". Complementat per la "Resolución de 25 de abril de 1996 (BOE de 28 de mayo de 1996)", "Resolución de 18 de marzo de 1998 (BOE de 22 de abril de 1998)", "Resolución de 29 de abril de 1999 (BOE de 29 de junio de 1999)", "Resolución de 28 de julio de 2000 (BOE de 8 de septiembre de 2000)" i "Resolución de 7 de septiembre de 2001 (BOE de 27 de septiembre de 2001)".

tttt) "Real Decreto 159/1995, de 3 de febrero , por el que se modifica el Real Decreto 1407/1992, de 20 de noviembre, por el que se regula las condiciones para la comercialización y libre circulación intracomunitaria de los equipos de protección individual (BOE de 8 de marzo de 1995) modificado por Orden de 20 de febrero de 1997 (BOE de 6 de marzo de 1997)".

uuuu) "R.D. 773/1997 de 30 de mayo, sobre disposiciones mínimas de seguridad y salud relativas a la utilización por los trabajadores de equipos de protección individual".

vvvv) "Decisión de la Comisión, de 16 de marzo de 2006, relativa a la publicación de las referencias de la norma EN 143:2000, Equipos de protección

respiratoria. Filtros contra partículas. Requisitos, ensayos, marcado, de conformidad con la Directiva 89/686/CEE del Consejo (equipos de protección individual) [notificada con el número C(2006) 777]".

wwww) Normes Tècniques Reglamentàries.

4.7 Senyalització

xxxx) "Disposiciones mínimas en materia de señalización de seguridad y salud en el trabajo. R.D. 485/1997 (BOE 23 de abril de 1997)".

yyyy) "Orden de 31 de agosto de 1987 sobre Señalización, balizamiento, defensa, limpieza y terminación de obras fijas en vías fuera de poblado (BOE de 18 de septiembre de 1987)".

zzzz) Normes sobre senyalització d'obres en carreteres. "Instrucción 8.3. IC del MOPU".

4.8 Diversos

aaaaa) "Orden de 20 de marzo de 1986 por la que se aprueban determinadas Instrucciones técnicas complementarias, relativas a los capítulos IV, V, IX y X del Reglamento General de Normas Básicas de Seguridad Minera (BOE de 11 de abril de 1986)". Modificada per "Orden de 29 de abril de 1987 (BOE de 13 de mayo de 1987)" i "Orden de 29 de julio de 1994 (BOE de 16 de agosto de 1994)".

bbbbb) "Orden de 20 de junio de 1986 sobre Catalogación y Homologación de los explosivos, productos explosivos y sus accesorios (BOE de 1 de julio de 1986)".

ccccc) "Real Decreto 230/1998, de 16 de febrero, por el que se aprueba el Reglamento de explosivos (BOE de 12 de marzo de 1998)". Modificat per "Real Decreto 277/2005 (BOE de 12 de marzo de 2005)" i "Orden INT/3543/2007 (BOE núm. 292 de 6 de diciembre de 2007)". Complementada per la "Resolución de 24 de agosto de 2005 (BOE de 13 de septiembre de 2005)", "Orden PRE/252/2006 (BOE de 9 de febrero de 2006)", "Orden PRE/672/2006 (BOE de 11 de marzo de 2006)" i "Orden PRE/174/2007 (BOE de 3 de febrero de 2007)".

ddddd) "Orden de 16 de diciembre de 1987 por la que se establecen nuevos modelos para la notificación de accidentes de trabajo y se dan instrucciones para su cumplimentación y tramitación (BOE de 29 de diciembre de 1987)". Modificada per "Orden TAS/2926/2002 (BOE de 21 de noviembre de 2002)".

eeeee) "Orden de 6 de mayo de 1988, por la que se modifica (i deroga) la Orden de 6 de octubre de 1986 sobre los requisitos y datos que deben reunir las comunicaciones de apertura previa o reanudacion de actividades en los centros de trabajo, dictada en desarrollo del Real Decreto-Ley 1/1986, de 14 de marzo (BOE de 16 de mayo de 1988)". Modificada per la "Orden de 29 de abril de 1999 (BOE de 25 de mayo de 1999)".

fffff) "Real Decreto 1299/2006, de 10 de noviembre por el que se aprueba el cuadro de enfermedades profesionales en el sistema de la Seguridad Social y se establecen criterios para su notificación y registro (BOE de 19 de diciembre de 2006)". Complementat per "Orden TAS/1/2007 (BOE de 4 de enero de 2007)".

ggggg) "Resolución de 1 de agosto de 2007, de la Dirección General de Trabajo, por la que se inscribe en el registro y publica el IV Convenio Colectivo General del Sector de la Construcción (BOE de 17 de agosto de 2007)".

hhhhh) Convenis col·lectius.

iiiii) "Real Decreto 1591/2009, de 16 de octubre, por el que se regulan los productos sanitarios (BOE 268 de 6 de noviembre de 2009)."

5 CONDICIONS ECONÒMIQUES

5.1 Criteris d'aplicació

L' Art. 5, 4 del R.D. 1627 / 1997, de 24 d'octubre, manté per al sector de la construcció, la necessitat d'estimar l'aplicació de la Seguretat i Salut com un cost ''afegit'' a l'Estudi de Seguretat i Salut, i per conseqüent, incorporat al Projecte.

El pressupost per a l'aplicació i execució de l'estudi de Seguretat i Salut, haurà de quantificar el conjunt de ''despeses'' previstes, tant pel que es refereix a la suma total com a la valoració unitària d'elements, amb referència al quadre de preus sobre el que es calcula. Sols podran figurar partides alçades en els casos d'elements o operacions de difícil previsió.

Els amidaments, qualitats i valoració recollides en el pressupost de l'Estudi de Seguretat i Salut podran ser modificades o substituïdes per alternatives proposades pel Contractista en el seu Pla de Seguretat i Salut, prèvia justificació tècnica degudament motivada, sempre que això no suposi disminució de l'import total ni dels nivells de protecció continguts en l'Estudi de Seguretat i Salut. A aquests efectes, el pressupost del E.S.S. haurà d'anar incorporant al pressupost general de l'obra com un capítol més del mateix.

La tendència a integrar la Seguretat i Salut (pressupost de Seguretat i Salut = 0), es contempla en el mateix cos legal quan el legislador indica que, no s'inclouran en el pressupost de l'Estudi de Seguretat i Salut els costos exigits per la correcta execució professional dels treballs, conforme a les normes reglamentàries en vigor i els criteris tècnics generalment admesos, emanats dels organismes especialitzats. Aquest criteri es l'aplicat en el present E.S.S. en

l'apartat relatiu a Medis Auxiliars d'Utilitat Preventiva (MAUP).

5.2 Certificació del pressupost del Pla de Seguretat i Salut

Si bé el Pressupost de Seguretat, amb criteris de ''Seguretat Integrada'' hauria d'estar inclòs en les partides del Projecte, de forma no segregable, per les obres de Construcció, es precisa l'establiment d'un criteri respecte a la certificació de les partides contemplades en el pressupost del Pla de Seguretat i Salut del Contractista per cada obra.

El pressupost de seguretat i salut s'abonarà d'acord amb el que indiqui el corresponent contracte d'obra.

5.3 Revisió de preus del Pla de Seguretat i Salut

Els preus aprovats pel Coordinador de Seguretat i Salut continguts en el Pla de Seguretat i Salut del Contractista, es mantindrà durant la totalitat de l'execució material de les obres.

Excepcionalment, quan el contracte s'hagi executat en un 20% i transcorregut com a mínim un any des de la seva adjudicació, podrà contemplar-se la possibilitat de revisió de preus del pressupost de Seguretat, mitjançant els índexs o fórmules de caràcter oficial que determini l'òrgan de contractació, en els terminis contemplats en el Títol IV del R.D. Legislatiu 2 / 2002, de 16 de juny, pel que s'aprova el text refós de la Llei de Contractes de les Administracions Públiques.

5.4 Penalitzacions per incompliment en matèria de Seguretat

La reiteració d'incompliments en l'aplicació dels compromisos adquirits en el Pla de Seguretat i Salut, a criteri per unanimitat del Coordinador de Seguretat i Salut i dels restants components de la Direcció d'Obra o Direcció Facultativa, per acció u omissió del personal propi i/o Subcontractistes i Treballadors Autònoms contractats per ell, duran aparellats conseqüentment per el Contractista, les següents Penalitzacions:

1.-	MOLT LLEU	:	3% del Benefici Industrial de l'obra contractada
2.-	LLEU	:	20% del Benefici Industrial de l'obra contractada
3.-	GREU	:	75% del Benefici Industrial de l'obra contractada
4.-	MOLT GREU	:	75% del Benefici Industrial de l'obra contractada
5.-	GRAVÍSSIM	:	Paralització dels treballadors +100% del Benefici Industrial de l'obra contractada + Pèrdua d'homologació com Contractista, per la mateixa Propietat, durant 2 anys.

6 CONDICIONS TÈCNIQUES GENERALS DE SEGURETAT

6.1 Previsions del Contractista a l'aplicació de les Tècniques de Seguretat

La Prevenció de la Sinistralitat Laboral, pretén aconseguir uns objectius concrets, en el nostre cas, detectar i corregir els riscos d'accidents laborals.

El Contractista Principal haurà de reflectir al seu Pla de Seguretat i Salut la manera concreta de desenvolupar les Tècniques de Seguretat i Salut i com les aplicarà en aquesta obra.

Tot seguit s'anomenen a títol orientatiu una sèrie de descripcions de les diferents Tècniques Analítiques i Operatives de Seguretat:

– *Tècniques analítiques de seguretat*

Les Tècniques Analítiques de Seguretat i Salut tenen com a objectiu exclusiu la detecció de riscos i la recerca de les causes.

Prèvies als accidents.-

- Inspeccions de seguretat.
- Anàlisi de treball.
- Anàlisi Estadística de la sinistralitat.
- Anàlisi del entorn de treball.

Posteriors als accidents.-

- Notificació d'accidents.
- Registre d'accidents
- Investigació Tècnica d'Accidents.

– *Tècniques operatives de seguretat.*

Les Tècniques Operatives de Seguretat i Salut pretenen eliminar les Causes i a través d'aquestes corregir el Risc

Segons que l'objectiu de l'acció correctora hagi d'operar sobre la conducta humana o sobre els factors perillosos mesurats, el Contractista haurà de

demostrar al seu Pla de Seguretat i Salut i Higiene que té desenvolupat un sistema d'aplicació de Tècniques Operatives sobre

El Factor Tècnic:

- Sistemes de Seguretat
- Proteccions col·lectives i Resguards
- Manteniment Preventiu
- Proteccions Personals
- Normes
- Senyalització

El Factor Humà:

- Test de Selecció prelaboral del personal.
- Reconeixements Mèdics prelaborals.
- Formació
- Aprenentatge
- Propaganda
- Acció de grup
- Disciplina
- Incentius

6.2 Condicions Tècniques del Control de Qualitat de la Prevenció

El Contractista inclourà a les Empreses Subcontractades i treballadors Autònoms, lligats amb ell contractualment, en el desenvolupament del seu Pla de Seguretat i Salut; haurà d'incloure els documents tipus en el seu format real, així com els procediments de complimentació fets servir a la seva estructura empresarial, per a controlar la qualitat de la Prevenció de la Sinistralitat Laboral. Aportem al present Estudi de Seguretat, a títol de guia, l'enunciat dels més importants:

- Programa implantat a l'empresa, de Qualitat Total o el reglamentari Pla d'Acció Preventiva.
- Programa Bàsic de Formació Preventiva estandarditzat pel Contractista Principal
- Formats documentals i procediments de complimentació, integrats a l'estructura de gestió empresarial, relatius al Control Administratiu de la Prevenció.
- Comitè i/o Comissions vinculats a la Prevenció
- Documents vinculants, actes i/o memoràndums.
- Manuals i/o Procediments Segurs de Treball, d'ordre intern d'empresa
- Control de Qualitat de Seguretat del Producte.

6.3 Condicions Tècniques dels Òrgans de l'Empresa Contractista competents en matèria de Seguretat i Salut

El comitè o les persones encarregades de la promoció, coordinació i vigilància de la Seguretat i Salut de l'obra seran almenys els mínims establerts per la normativa vigent pel cas concret de l'obra de referència, assenyalant-se específicament al Pla de Seguretat, la seva relació amb l'organigrama general de Seguretat i Salut de l'empresa adjudicatària de les obres.

El Contractista acreditarà l'existència d'un Servei Tècnic de Seguretat i Salut (propi o concertat) com a departament staff depenent de l'Alta Direcció de l'Empresa Contractista, dotat dels recursos, medis i qualificació necessària conforme al R.D. 39 /1997 ‘‘Reglamento de los Servicios de Prevención’‘. En tot cas el constructor comptarà amb l'ajut del Departament Tècnic de Seguretat i Salut de la Mútua d'Accidents de Treball amb la que tingui establerta pòlissa.

El Coordinador de Seguretat i Salut podrà vedar la participació en aquesta obra del Delegat Sindical de Prevenció que no reuneixi, al seu criteri, la capacitació tècnica preventiva pel correcte compliment de la seva important missió.

L'empresari Contractista com a màxim responsable de la Seguretat i Salut de la seva empresa, haurà de fixar els àmbits de competència funcional dels Delegats Sindicals de Prevenció en aquesta obra.

L'obra disposarà de Tècnic de Seguretat i Salut (propi o concertat) a temps parcial, que assessori als responsables tècnics (i conseqüentment de seguretat) de l'empresa constructora en matèria preventiva, així com una Brigada de reposició i manteniment de les proteccions de seguretat, amb indicació de la seva composició i temps de dedicació a aquestes funcions.

6.4 Obligacions de l'Empresa Contractista competent en matèria de Medicina del Treball

El Servei de Medicina del Treball integrat en el Servei de Prevenció, o en el seu cas, el Quadre Facultatiu competent, d'acord amb la reglamentació oficial, serà l'encarregat de vetllar per les condicions higièniques que haurà de reunir el centre de treball.

Respecte a les instal·lacions mèdiques a l'obra existiran almenys una farmaciola d'urgència, que estarà degudament assenyalada i contindrà allò disposat a la normativa vigent i es revisarà periòdicament el control d'existències.

Al Pla de Seguretat i Salut i Higiene el contractista principal desenvoluparà l'organigrama així com les funcions i competències de la seva estructura en Medicina Preventiva.

Tot el personal de l'obra (Propi, Subcontractat o Autònom), amb independència del termini de durada de les condicions particulars de la seva contractació,

haurà d'haver passat un reconeixement mèdic d'ingrés i estar classificat d'acord amb les seves condicions psicofísiques.

Independentment del reconeixement d'ingrés, s'haurà de fer a tots els treballadors del Centre de Treball (propis i Subcontractats), segons ve assenyalat a la vigent reglamentació al respecte, com a mínim un reconeixement periòdic anual.

Paral·lelament l'equip mèdic del Servei de Prevenció de l'empresa (Propi, Mancomunat, o assistit per Mútua d'Accidents) haurà d'establir al Pla de Seguretat i Salut un programa d'actuació cronològica a les matèries de la seva competència:

- Higiene i Prevenció al treball.
- Medicina preventiva dels treballadors.
- Assistència Mèdica.
- Educació sanitària i preventiva dels treballadors.
- Participació en comitè de Seguretat i Salut.
- Organització i posta al dia del fitxer i arxiu de medicina d'Empresa.

6.5 Competències dels Col·laboradors Prevencionistes a l'obra

D'acord amb les necessitats de disposar d'un interlocutor alternatiu en absència del Cap d'Obra es nomenarà un Supervisor de Seguretat i Salut (equivalent a l'antic Vigilant de Seguretat), considerant-se en principi l'Encarregat General de l'obra, com a persona més adient per a complir-ho, en absència d'un altre treballador més qualificat en aquests treballs a criteri del Contractista. El seu nomenament es formalitzarà per escrit i es notificarà al Coordinador de Seguretat.

S'anomenarà un Socorrista, preferiblement amb coneixements en Primers Auxilis, amb la missió de realitzar petites cures i organitzar l'evacuació dels accidentats als centres assistencials que correspongui que a més a més serà l'encarregat del control de la dotació de la farmaciola.

A efectes pràctics, i amb independència del Comitè de Seguretat i Salut, si la importància de l'obra ho aconsella, es constituirà a peu d'obra una ''Comissió Tècnica Interempresarial de Responsables de Seguretat'', integrat pels màxims Responsables Tècnics de les Empreses participants a cada fase d'obra, aquesta ''comissió'' es reunirà com a mínim mensualment, i serà presidida pel Cap d'Obra del Contractista, amb l'assessorament del seu Servei de Prevenció (propi o concertat).

6.6 Competències de Formació en Seguretat a l'obra

El Contractista haurà d'establir al Pla de Seguretat i Salut un programa d'actuació que reflecteixi un sistema d'entrenament inicial bàsic de tots els treballadors nous. El mateix criteri es seguirà si són traslladats a un nou lloc de treball, o ingressin com a operadors de màquines, vehicles o aparells d'elevació.

S'efectuarà entre el personal la formació adequada per assegurar el correcte ús dels medis posats al seu abast per millorar el seu rendiment, qualitat i seguretat del seu treball.

7 PLEC DE CONDICIONS TÈCNIQUES ESPECÍFIQUES DE SEGURETAT DELS EQUIPS, MÀQUINES I/O MÀQUINES-FERRAMENTES

7.1 Definició i característiques dels Equips, Màquines i/o Màquines-Ferramentes

– *Definició*

És un conjunt de peces o òrgans units entre si, dels quals un al menys és mòbil i, en el seu cas, d'òrgans d'accionament, circuits de comandament i de potència, etc., associats de forma solidària per a una aplicació determinada, en particular destinada a la transformació, tractament, desplaçament i accionament d'un material.

El terme equip i/o màquina també cobreix:

- Un conjunt de màquines que estiguin disposades i siguin accionades per a funcionar solidàriament.
- Un mateix equip intercanviable, que modifiqui la funció d'una màquina, que es comercialitza en condicions que permetin al propi operador, acoblar a una màquina, a una sèrie d'elles o a un tractor, sempre que aquest equip no sigui una peça de recanvi o una ferramenta.

Quan l'equip, màquina i/o màquina ferramenta disposi de components de seguretat que es comercialitzin per separat per a garantir una funció de seguretat en el seu ús normal, aquests adquireixen als efectes del present Estudi de Seguretat i Salut la consideració de Mitjà Auxiliar d'Utilitat Preventiva (MAUP).

– *Característiques*

Els equips de treball i màquines aniran acompanyats d'unes instruccions d'utilització, esteses pel fabricant o importador, en les quals figuraran les especificacions de manutenció, instal·lació i utilització, així con les normes de seguretat i qualsevol altra instrucció que de forma específica siguin exigides en les corresponents Instruccions Tècniques Complementàries (ITC), les quals inclouran els plànols i esquemes necessaris per al manteniment i verificació tècnica, estant ajustats a les normes UNE que li siguin d'aplicació. Portaran a més a més, una placa de material durador i fixada amb solidesa en lloc ben visible, en la qual figuraran, com a mínim, les següents dades:

- Nom del fabricant.

- Any de fabricació, importació i/o subministrament.
- Tipus i número de fabricació.
- Potència en Kw.
- Contrasenya d'homologació CE i certificat de seguretat d'ús d'entitat acreditada, si procedeix.

7.2 Condicions d'elecció, utilització, emmagatzematge i manteniment dels Equips, Màquines i/o Màquines-Ferramentes

– *Elecció d'un Equip*

Els Equips, Màquines i/o Màquines Ferramentes hauran de seleccionar-se en base a uns criteris de garanties de Seguretat per als seus operadors i respecte al seu Medi Ambient de Treball.

– *Condicions d'utilització dels Equips, Màquines i/o Màquines ferramentes*

Són les contemplades en l'Annex II del R.D. 1215, de 18 de juliol sobre ''Disposicions mínimes de Seguretat i Salut per a la utilització pels treballadors dels Equips de treball'':

– *Emmagatzematge i manteniment*

- Se seguiran escrupolosament les recomanacions d'emmagatzematge i esment, fixats pel fabricant i contingudes en la seva ''Guia de manteniment preventiu''.
- Es reemplaçaran els elements, es netejaran, engreixaran, pintaran, ajustaran i es col·locaran en el lloc assignat, seguint les instruccions del fabricant.

– S'emmagatzemaran en compartiments amplis i secs, amb temperatures compreses entre 15 i 25ºC.

– L'emmagatzematge, control d'estat d'utilització i els lliuraments d'Equips estaran documentades i custodiades, amb justificant de recepció de conformitat, lliurament i rebut, per un responsable tècnic, delegat per l'usuari.

7.3 Normativa aplicable

– *Directives comunitàries relatives a la seguretat de les màquines, transposicions i dates d'entrada en vigor*

Sobre comercialització i/o posada en servei en la Unió Europea

Directiva fonamental.

- Directiva del Consell 89/392/CEE, de 14/06/89, relativa a l'aproximació de les legislacions dels Estats membres sobre màquines (D.O.C.E. Núm. L 183, de 29/6/89), modificada per les Directives del Consell 91/368/CEE, de 20/6/91 (D.O.C.E. Núm. L 198, de 22/7/91), 93/44/CEE, de 14/6/93 (D.O.C.E. Núm. L 175, de 19/7/93) i 93/68/CEE, de 22/7/93 (D.O.C.E. Núm. L 220, de 30/8/93). Aquestes 4 directives s'han codificat en un sols text mitjançant la Directiva 98/37/CE (D.O.C.E. Núm. L 207, de 23/7/98).

  Transposada pel Reial Decret 1435/1992, de 27 de novembre (B.O.E. d'11/12/92), modificat pel Reial Decret 56/1995, de 20 de gener (B.O.E. de 8/2/95).

  Entrada en vigor del R.D. 1435/1992: l'1/1/93, amb període transitori fins l'1/1/95.

  Entrada en vigor del R.D. 56/1995: el 9/2/95.

Excepcions:

- Carretons automotors de manutenció: l'1/7/95, amb període transitori fins l'1/1/96.
- Màquines per a elevació o desplaçament de persones: el 9/2/95, amb període transitori fins l'1/1/97.
- Components de seguretat (inclou ROPS i FOPS, vegeu la Comunicació de la Comissió 94/C253/03 -D.O.C.E. ISP C253, de 10/9/94): el 9/2/95, amb període transitori fins l'1/1/97.
- Marcat: el 9/2/95, amb període transitori fins l'1/1/97.

Altres Directives.

- Directiva del Consell 73/23/CEE, de 19/2/73, relativa a l'aproximació de les legislacions dels Estats membres sobre el material elèctric destinat a utilitzar-se amb determinats límits de tensió (D.O.C.E. Núm. L 77, de 26/3/73), modificada per la Directiva del Consell 93/68/CEE.

  Transposada pel Reial Decret 7/1988, de 8 de gener (B.O.E. de 14/1/88), modificat pel Reial Decret 154/1995 de 3 de febrer (B.O.E. de 3/3/95).

  Entrada en vigor del R.D. 7/1988: l'1/12/88.

  Entrada en vigor del R.D. 154/1995: el 4/3/95, amb període transitori fins l'1/1/97.

  A aquest respecte veure també la Resolució d'11/6/98 de la Direcció General de Tecnologia i Seguretat Industrial (B.O.E. de 13/7/98).
- Directiva del Consell 87/404/CEE, de 25/6/87, relativa a l'aproximació de les legislacions dels Estats membres sobre recipients a pressió simple (D.O.C.E. Núm. L 270 de 8/8/87), modificada per les Directives del Consell 90/488/CEE, de 17/9/90 (D.O.C.E. Núm. L 270 de 2/10/90) i 93/68/CEE.

  Transposades pel Reial Decret 1495/1991, d'11 d'octubre (B.O.E. de 15/10/91), modificat pel Reial Decret 2486/1994, de 23 de desembre (B.O.E. de 24/1/95).

  Entrada en vigor del R.D. 1495/1991: el 16/10/91.

  Entrada en vigor del R.D. 2486/1994: l'1/1/95 amb període transitori fins l'1/1/97.

- Directiva del Consell 89/336/CEE, de 3/5/89, relativa a l'aproximació de les legislacions dels Estats membres sobre comptabilitat electromagnètica (D.O.C.E. Núm. L 139, de 23/5/89), modificada per les Directives del Consell 93/68/CEE i 93/97/CEE, de 29/10/93 (D.O.C.E. Núm. L 290, de 24/11/93); 92/31/CEE, de 28/4/92 (D.O.C.E. Núm. L 126, de 12/5/92); 99/5/CE, de 9/3/99 (D.O.C.E. Núm. L 091, de 7/4/1999).
  Transposades pel Reial Decret 444/1994, d'11 de març (B.O.E. d'1/4/94), modificat pel Reial Decret 1950/1995, d'1 de desembre (B.O.E. de 28/12/95) i Ordre Ministerial de 26/3/96 (B.O.E. de 3/4/96).
  Entrada en vigor del R.D. 444/1994: el 2/4/94 amb període transitori fins l'1/1/96. Entrada en vigor del R.D. 1950/1995: el 29/12/95. Entrada en vigor de l'Ordre de 26/03/1996: el 4/4/96.
- Directiva del Consell 90/396/CEE, de 29/6/90, relativa a l'aproximació de les legislacions dels Estats membres sobre aparells de gas (D.O.C.E. Núm. L 196, de 26/7/90), modificada per la Directiva del Consell 93/68/CEE.
  Transposada pel Reial Decret 1428/1992, de 27 de novembre (B.O.E. de 5/12/92), modificat pel Reial Decret 276/1995, de 24 de febrer (B.O.E. de 27/3/95).
  Entrada en vigor del R.D. 1428/1992: el 25/12/92 amb període transitori fins l'1/1/96. Entrada en vigor del R.D. 276/1995: el 28/3/95.
- Directiva del Parlament Europeu i del Consell 94/9/CE, de 23/3/94, relativa a l'aproximació de legislacions dels Estats membres sobre els aparells i sistemes de protecció per a ús en atmosferes potencialment explosives (D.O.C.E. Núm. L 100, de 19/4/94).
  Transposada pel Reial Decret 400/1996, d'1 de març (B.O.E. de 8/4/96).
  Entrada en vigor: l'1/3/96 amb període transitori fins l'1/7/03.
- Directiva del Parlament Europeu i del Consell 97/23/CE, de 29/5/97, relativa a l'aproximació de les legislacions dels Estats membres sobre equips a pressió (D.O.C.E. Núm. L 181, de 9/7/97).
  Entrada en vigor: 29/11/99 amb període transitori fins el 30/5/02.
- Onze Directives, amb les seves corresponents modificacions i adaptacions al progrés tècnic, relatives a l'aproximació de les legislacions dels Estats membres sobre determinació de l'emissió sonora de màquines i materials utilitzats en les obres de construcció.
  Transposades pel Reial Decret 212/2002, de 22 de febrer (B.O.E. d'1/3/02); Ordre Ministerial de 18/7/1991 (B.O.E. de 26/7/91), Reial Decret 71/1992, de 31 de gener (B.O.E. de 6/2/92) i Ordre Ministerial de 29/3/1996 (B.O.E. de 12/4/96).
  Entrada en vigor: En funció de cada directiva.

Sobre utilització de màquines i equips per al treball:

- Directiva del Consell 89/655/CEE, de 30/11/89, relativa a les disposicions mínimes de seguretat i de salut per a la utilització pels treballadors en el treball dels equips de treball (D.O.C.E. Núm. L 393, de 30/12/89), modificada per la Directiva del Consell 95/63/CE, de 5/12/95 (D.O.C.E. Núm. L 335/28, de 30/12/95).
  Transposades pel Reial Decret 1215/1997, de 18 de juliol (B.O.E. de 7/8/97).
  Entrada en vigor: el 27/8/97 excepte per l'apartat 2 de l'Annex I i els apartats 2 i 3 de l'Annex II, que entren en vigor el 5/12/98.

– *Normativa d'aplicació restringida*

- Reial Decret 1849/2000, de 10 de Novembre, pel qual es deroguen diferents disposicions en matèria de normalització i homologació de productes industrials (B.O.E. de 2/12/2000), i Ordre Ministerial de 8/4/1991, per la qual s'aprova la Instrucció Tècnica Complementària MSG-SM-1 del Reglament de Seguretat de les Màquines, referent a màquines, elements de màquines o sistemes de protecció, usats (B.O.E. d'11/5/91).
- Ordre Ministerial, de 26/5/1989, per la qual s'aprova la Instrucció Tècnica Complementària MIE-AEM-3 del Reglament d'Aparells d'Elevació i Manutenció referent a Carretons automotors de manutenció (B.O.E. de 9/6/89).
- Ordre de 23/5/1977 per la qual s'aprova el Reglament d'Aparells elevadors per a obres (B.O.E. de 14/6/77), modificada per dues Ordres de 7/3/1981 (B.O.E. de 14/3/81) i complementada per l'Ordre de 31/3/1981 (B.O.E 20/4/1981)
- Reial Decret 836/2003, de 27 de juny, per la qual s'aprova la nova Instrucció Tècnica Complementària MIE-AEM-2 del Reglament d'Aparells d'elevació i Manutenció, referent a Grues Torre desmuntables per a obres (B.O.E. de 17/7/03).
- Reial Decret 837/2003, de 27 de juny, pel qual s'aprova el nou text modificat i refós de la Instrucció Tècnica Complementària MIE-AEM-4 del Reglament d'Aparells d'elevació i Manutenció, referent a Grues mòbils autopropulsades usades (B.O.E. de 17/7/03).
- Reial Decret 1849/2000, de 10 de novembre, pel qual es deroguen diferents disposicions en matèria de normalització i homologació de productes industrials (B.O.E. de 2/12/00).
- Ordre Ministerial, de 9/3/1971, per la qual s'aprova l'Ordenança General de Seguretat i Higiene en el Treball (B.O.E. de 16/3/71; B.O.E. de 17/3/71 i B.O.E. de 6/4/71). Anul·lada parcialment per R.D 614/2001 de 8 de juny. BOE de 21 de juny de 2001.

8 SIGNATURES


Autor del projecte:



Joan Carles Adell Torrelles
e.c.c.p. nº10.085
EMAB, S.L.
Terrassa, setembre de 2024


FITXES

Tanques
Tanca peatonal

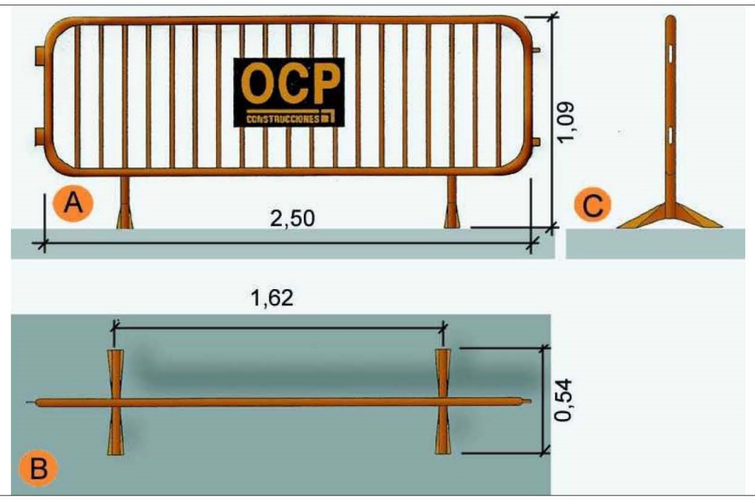

A. Planta
B. Alçat
C. Perfil

Rases
Perspectiva i detall

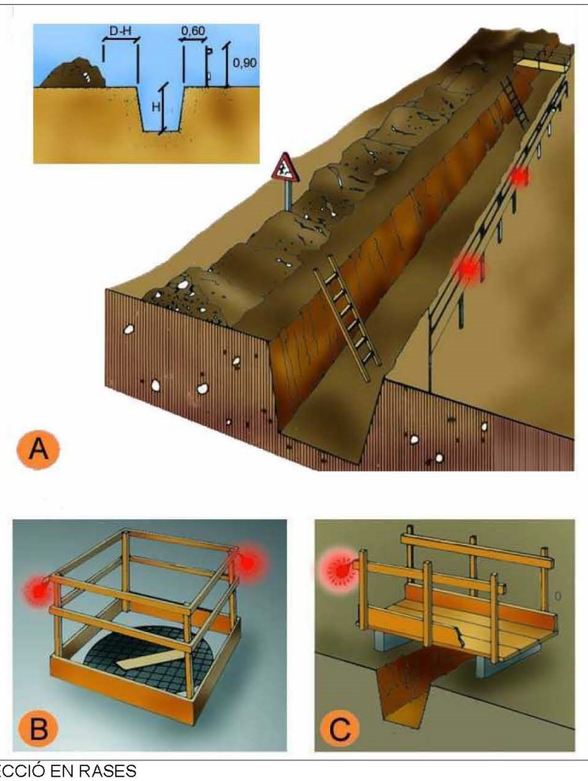

A. PROTECCIÓ EN RASES
B. EN FORATS I OBERTURES
C. DETALL DE PASAREL.LA VIANANTS

Entibacions
Criteris de disseny


TAULA 1

Tipo de terreno	Solicitación	Tipo de corte	Profundidad P del corte en m < 1,30	1,30-2,00	2,00-2,50	>2,50
Coherente	Sin solicitación	Zanja	*	Ligera	Semicuajada	Cuajada
		Pozo	*	Semicuajada	Cuajada	*
	Solicitación de vial	Zanja	Ligera	Semicuajada	Cuajada	*
		Pozo	Semicuajada	Cuajada	*	*
	Solicitación de cimentación	Cualquiera	Cuajada	*	*	*
Suelto	Cualquiera	Cualquiera	Cuajada	*	*	*
			Tipo de entibación			

*Entibación no necesaria en general


FUENTE N.T.E.

Entibacions
Tipus d'entibació

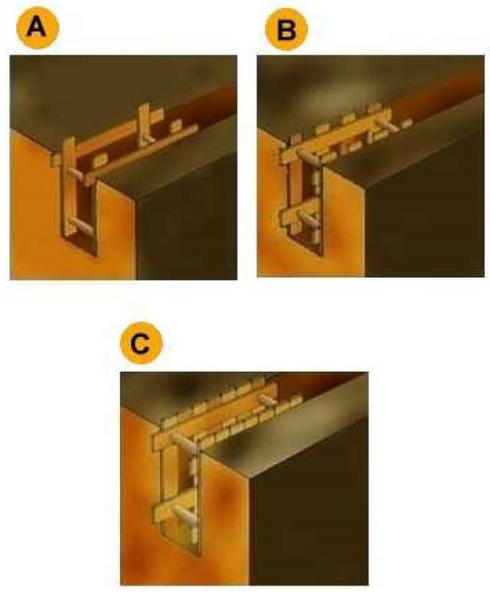


A. Estrabament Lleuger.
B. Estrabament semilleuger.
C. Estrabament Complert.

Entibacions
Detalls entibació mòduls metàl·lics

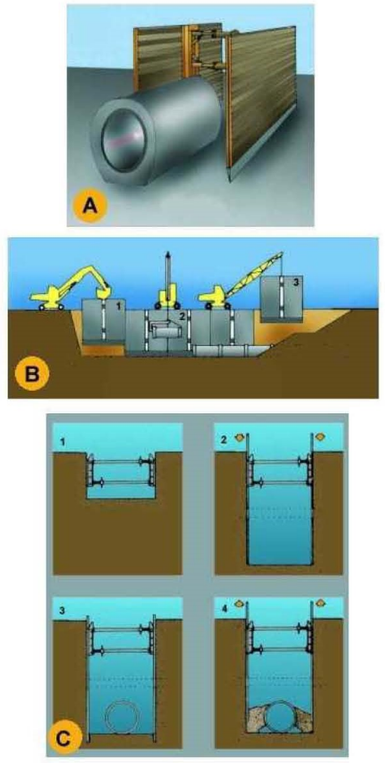

A. PERSPECTIVA
B. PROCÉS
1. Col.locació del mòdul
2. Col.locació del tub en zona protegida.
3. Rebliment parcial de la rasa i recuperació del mòdul corresponent.
C. EXCAVACIÓ
1. Col.locació de la capçalera.
2. Simultàniament a l´excavació es van clavant els panells.
3. Excavació acabada. Si és necessari es col.loca algún recolçament per a evitar el vinclament dels panells.
4. Realitzada la operació de la rasa es reomple de material i alhora s´extreuen els panells.

Instal·lacions elèctriques
Esquema tipus

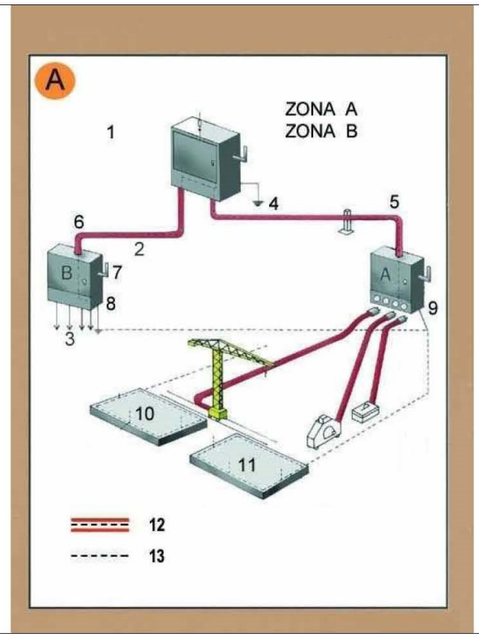


Zona A. Risc principal contacte indirecte.
Zona B. Risc principal contacte directe.

1. Armari de distribució general, fabricat en material aïllant.
2. Línia subterrània
3. Muntants
4. Presa de terra
5. Aïllament reforçat
6. Aïllament reforçat
7. Comandament de tall general, exterior
8. Armari interior a l´edifici (petita potència)
8. Armari exterior a l´edifici (gran potència)
10. Connexió terres de protecció en espera per a l´edifici definitiu.
11. Anell en el fons de l´excavació
12. Conductor de protecció incorporat a les canalitzacions i cables.
13. Circuit de posada a terra

A. Armari de distribució protegit en l´entrada per un dispositiu diferencial de mitja sensibilitat retadardat per a alimentar les diferents màquines de potència exteriors a l´edifici.
B. Armari de distribució protegit en l´entrada per un dispositiu diferencial de mitja sensibilitat retardat per a alimentar els diferents muntants.

Instal·lacions elèctriques
Instal·lació elèctrica

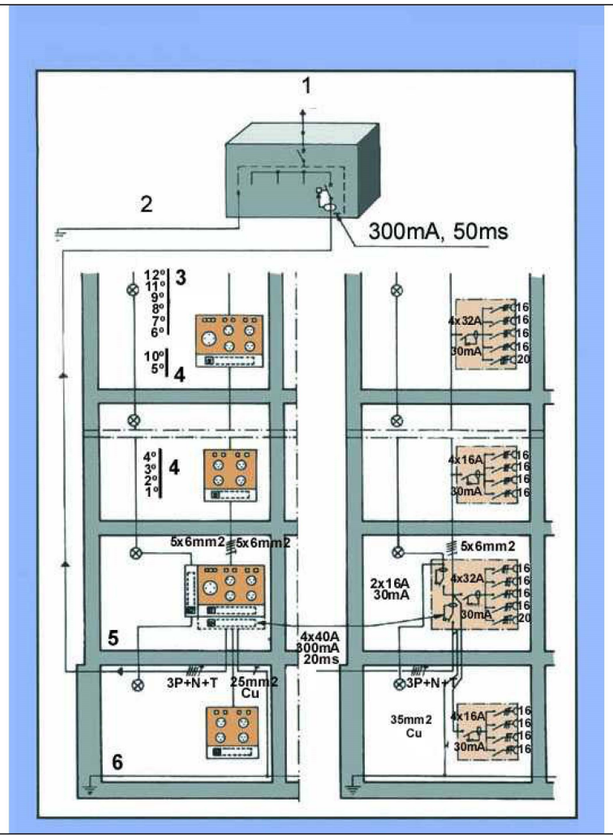

1. Connexió a l´armari de distribució general.
2. Connexió a terra o conjunt de connexions de terra interconnectades.
3. Pis.
4. Pis.
5. Planta baixa.
6. Anell protector soterrani.

Senyalització
Advertiment



Senyalització
Prohibició



Senyalització
Obligació




Urbanisme: senyalització
plafó desviament trànsit




1. plafó desviament de trànsit

Urbanisme: senyalització
barrera rígida portàtil

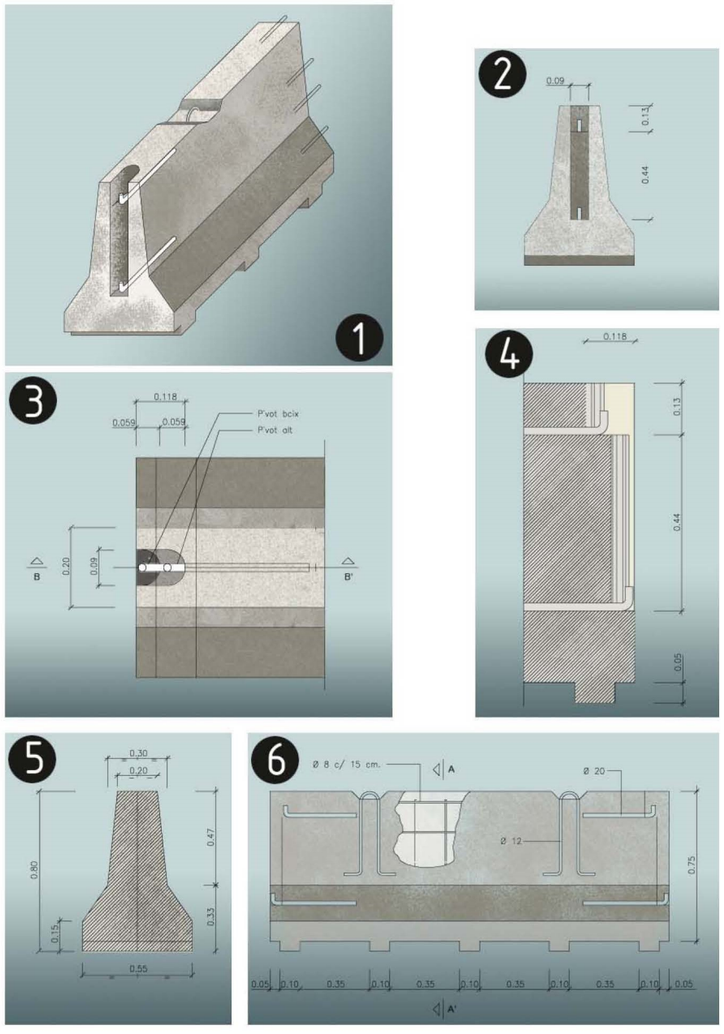


barrera rígida de formigó (portàtil)
1. Axonomètrica
2. Alçat transversal
3. Planta detall AA
4. Secció BB
5. Secció AA
6. Alçat longitudinal

Urbanisme: senyalització
balisa amb llums intermitents

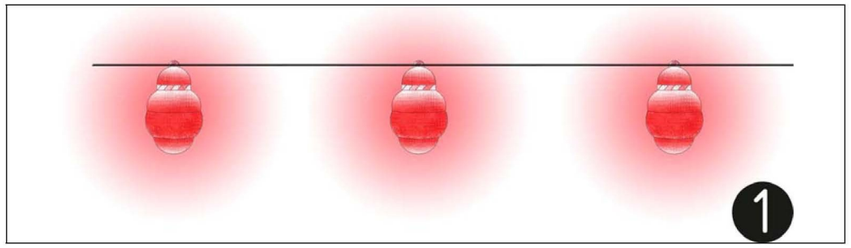


1.balissa amb llums intermitents

Urbanisme: senyalització
con de balisament

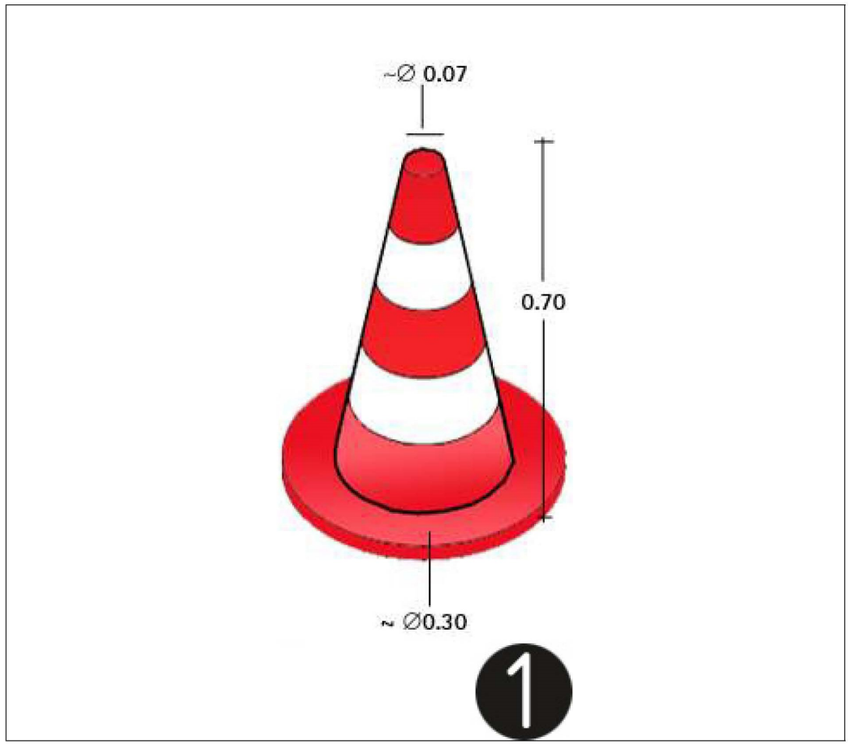

1.con de balissament

Urbanisme: senyalització
senyalització en talls de carreteres de desviament

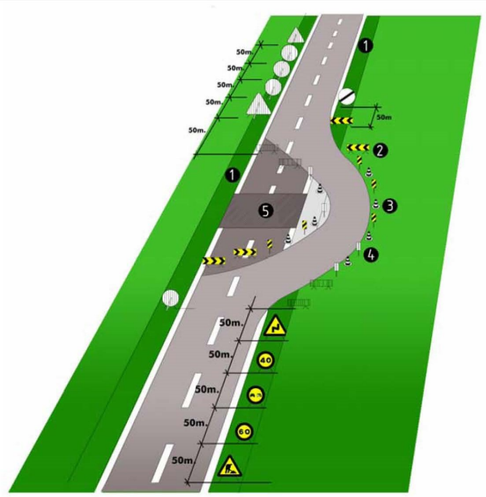

senyalització en talls de carreteras de desviament
1.voravia
2.tanca direccional 2x1m.
3.cons de balisament reflectants
4.senyal lluminosa
5.obres

Alçada de les senyals (de la part inferior del senyal al terra 1m.)
Mides recomenables

Calçades sense voravies
- Diàmetre cm discos: 60
- Triangles L: 70-90
- Quadrets L: 60
- Panels: 80x40
- Cons: 60

Calçades amb voravia
- Diàmetre cm discos: 90
- Triangles L: 90-175
- Quadrets L: 90
- Panels: 165x70
- Cons: 50x70

Autopistes, Autovies
- Diàmetre cm discos: 120
- Triangles L: 175
- Quadrets L: 120
- Panels: 195x95
- Cons: 70x90

Urbanisme: senyalització
equip senyalització provisional trànsit



Equip estándard Senyalització provisional d'obres per carretera convencional
Equip de senyalització provisional

Urbanisme: senyalització
plafó senyal indicatiu precaució obres



Senyalització obres: Precaució, zona en obres

Urbanisme: senyalització
plafó senyal indicatiu no passeu zona en obres



Senyalització obres: Precaució, zona en obres

Urbanisme: senyalització
plafó senyal indicatiu prohibit el pas




Senyalització obres: Prohibit el pas a tota persona aliena a l'obra

Urbanisme: senyalització
balisa intermitent cèdula fotoelèctrica




Senyalització obres: balisa intermitent, cèdula fotoelèctrica

Urbanisme: rases
esquema protecció rases

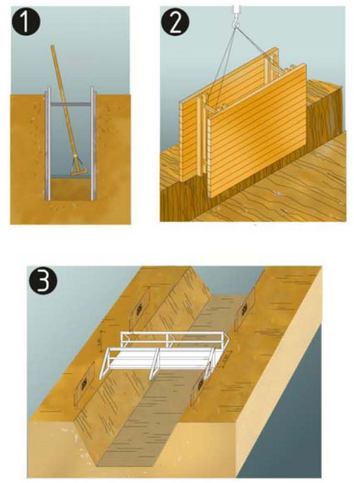

protecció de rases, esquema
1. Secció
2. Perspectiva
3. Esquema de protecció de rases


Urbanisme: rases
esquema apuntalament rases

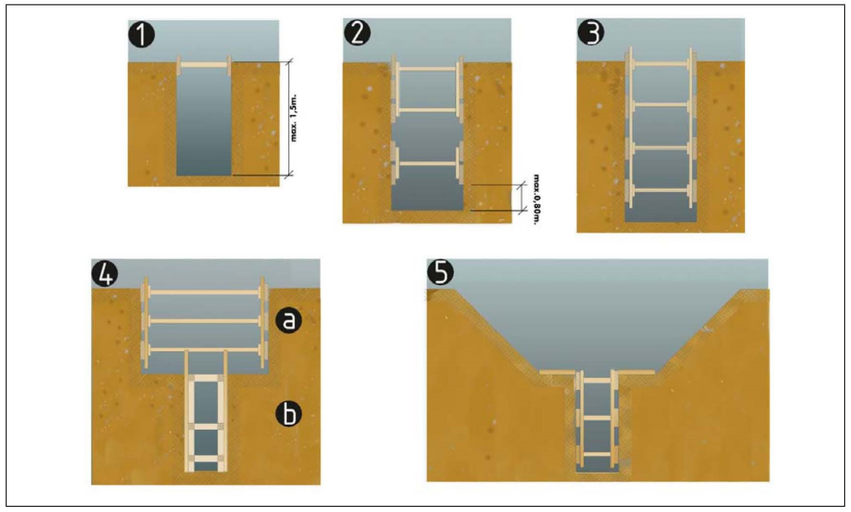

esquema apuntalament de rases
1. rasa sense apuntalament
2. rasa amb apuntalament sense sobrecàrrega
3. rasa amb apuntalemant per sobrecàrrega
4. rasa en profunditat amb sobrecàrrega
a.apuntalament horitzontal
b.apuntalament vertical
5. rasa amb sobrecàrrega lleugera


Amplada mínima de rases en funció de la seva profunditat
com a mínim l'esmentada amplada cal que sigui de:
0.50m fins a 1.00m. de profunditat
0.65m fins a 1.50m. de profunditat
0.75m fins a 2.00m. de profunditat
0.80m fins a 3.00m. de profunditat
0.90m fins a 4.00m. de profunditat
1.00m per a més de 4.00m. de profunditat

Urbanisme: rases
perspectiva

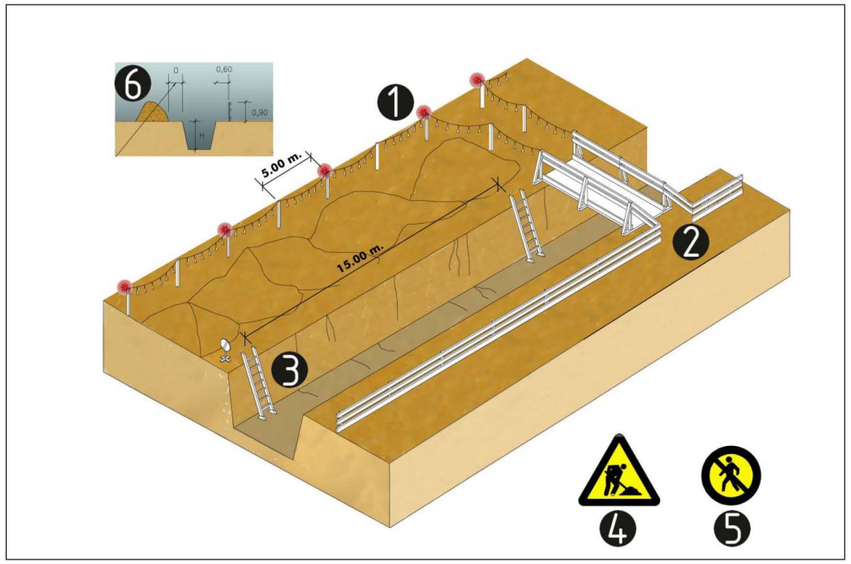


esquema protecció de rases
1. Balisa lluminosa permanent de color vermell
2. Pas de vianants, amplada mínima de 0.60m.
3. Escala amb sabata
4. Senyal de perill
5. Senyal de prohibició indicativa de risc
6. En terreny dur D=H/2
   En terreny fluix D=H

Urbanisme: forats i obertures
esquema de protecció

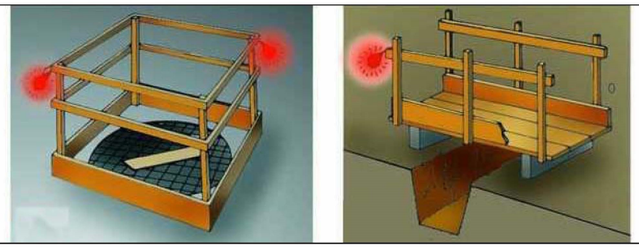


Proteccions en forats i obertures

Urbanisme: línies elèctriques
Pòrtic de balisament, protecció de línies elèctriques

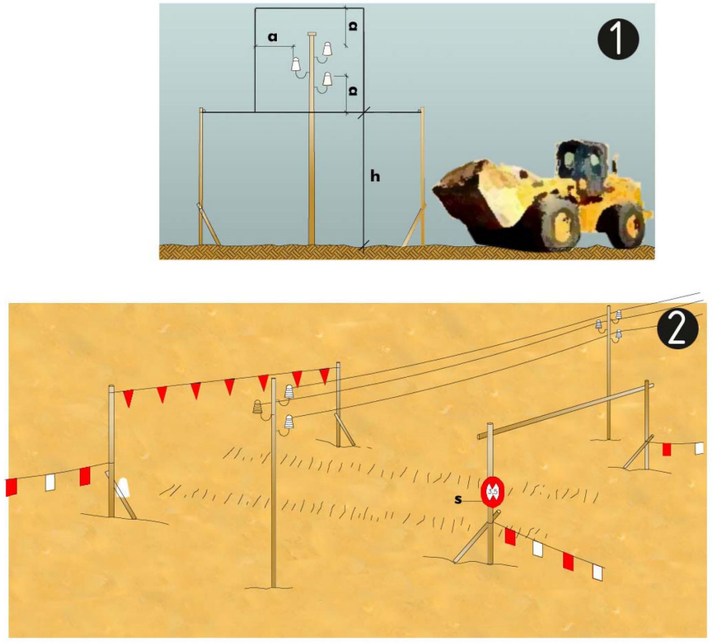

Pòrtic de balisament, protecció de línies elèctriques
1. Secció explicativa
a=distància de protecció
h=pas lliure
s=senyal indicativa alçada màxima
2. Perspectiva

Urbanisme: línies elèctriques
distàncies relatives per la maquinària d'obra

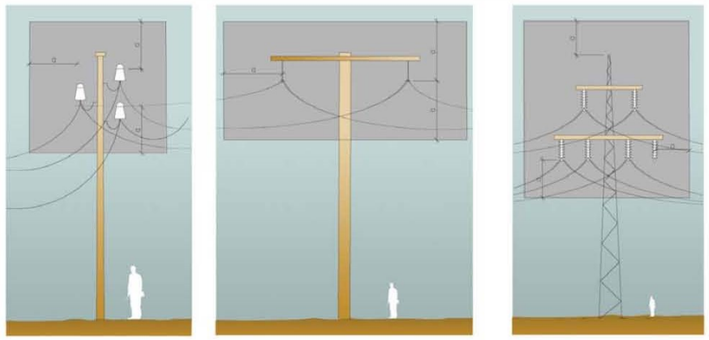


Distàncies relatives de protecció per la maquinària d'obra propera a les línies elèctriques aèries
1. Línies Baixa Tensió
a=distància de protecció 2.00m

2. Línies Alta Tensió fins a 57.000v.
a=distància de protecció 3.00m


3.Línies Alta Tensió majors 57.000v
a=distància de protecció 5.00m

Urbanisme: línies elèctriques
esquemes de pas per sota Línies B.T.

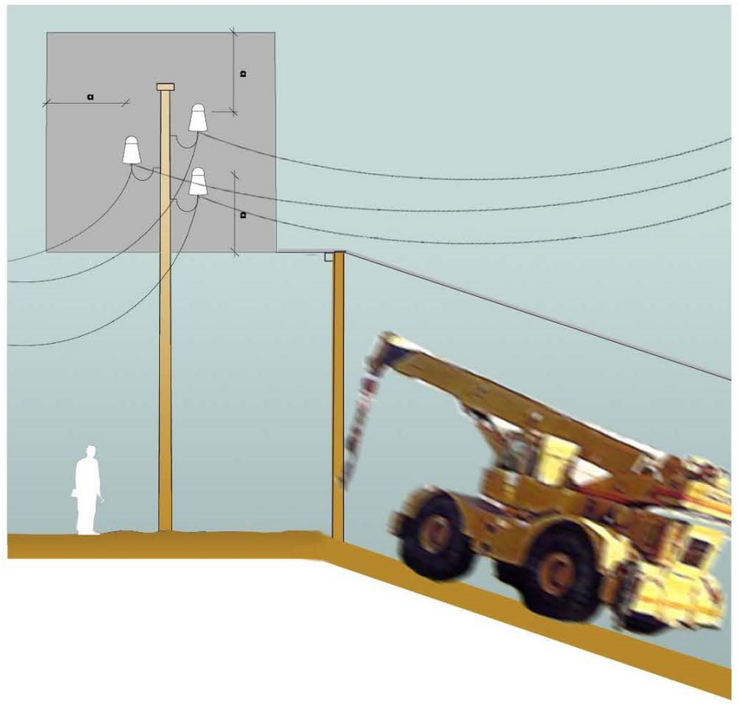


Esquema de pas per sota de línies aéries de Baixa Tensión
a=2.00m.

Urbanisme: vessament de terres
esquema límit de retrocés

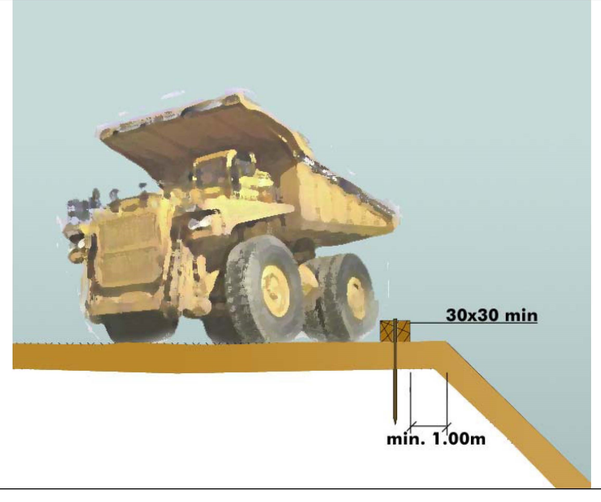


Esquema límit retrocés en vassament de terres
variable segons el tipus de terreny

Urbanisme: vessament de terres
esquema protecció de desmunts i terraplens

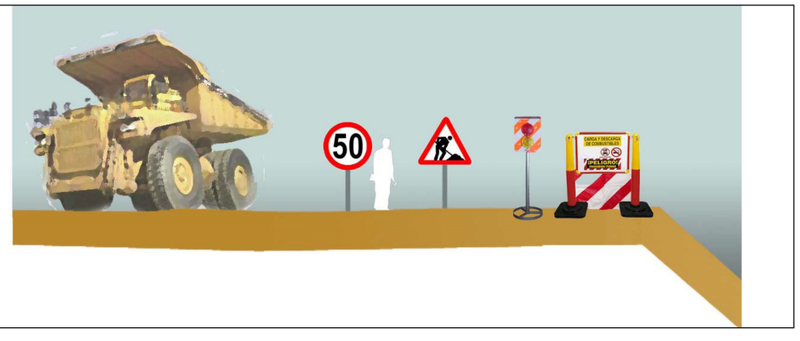


Esquema protecció i senyalització de desmunts i terraplens

**Urbanisme: maquinària d'obra. Grues.
control de nivell**

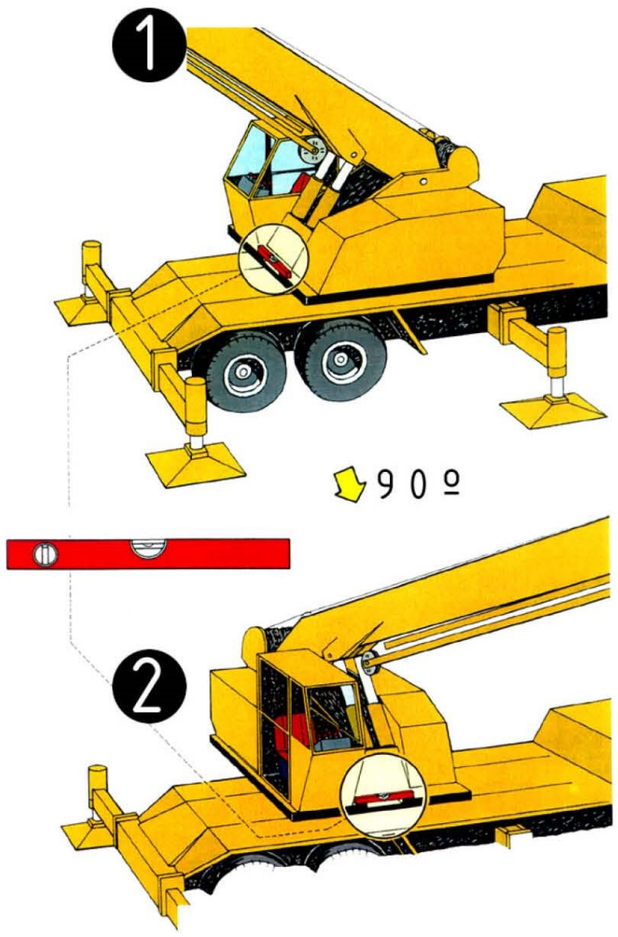


Control de nivell
1.control de nivell posterior
2.control de nivell lateral

**Urbanisme: maquinària d'obra. Grues.
col·locació estabilitzadors**

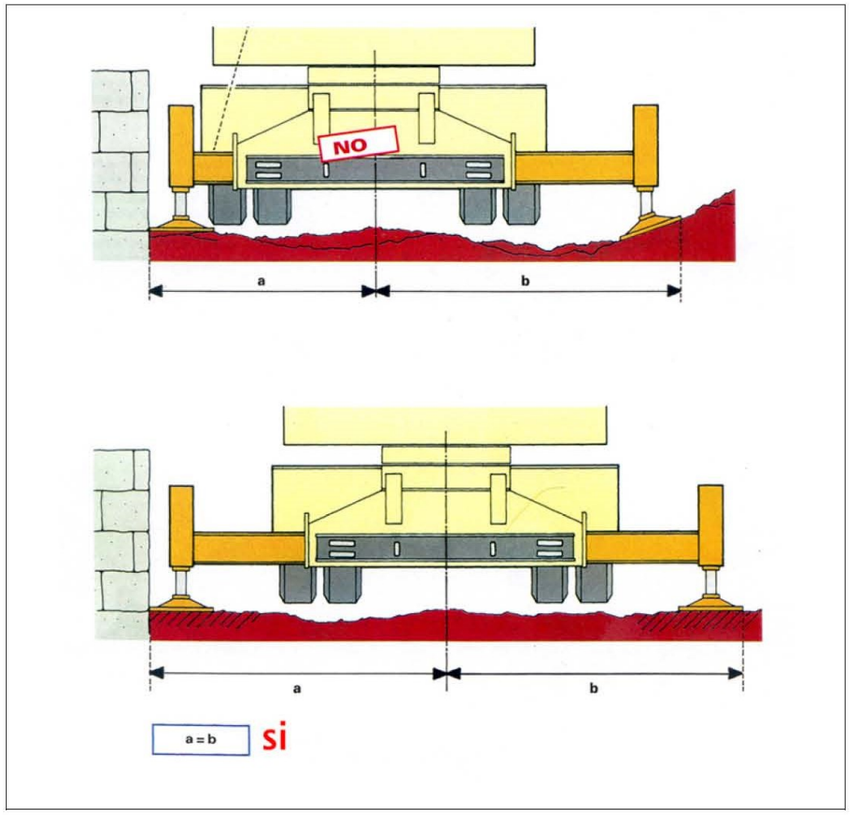


Col·locació estabilitzadors
distàncies

**Urbanisme: maquinària d'obra. Grues.
perspectiva de pas**

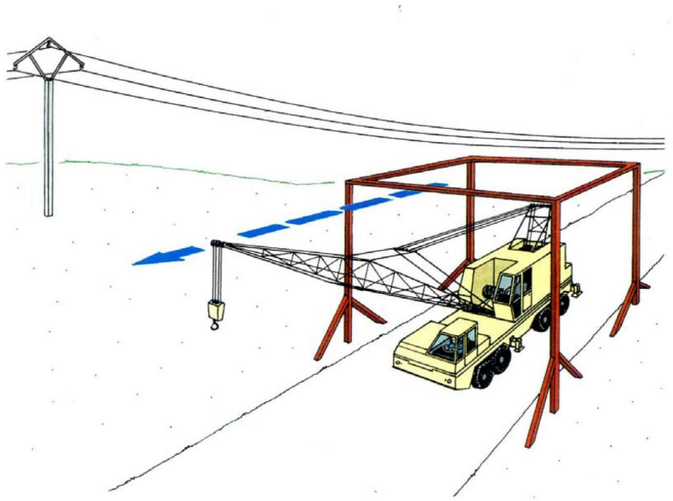


pas sota línies elèctriques
perspectiva

**Urbanisme: maquinària d'obra. Grues.
recolçaments**

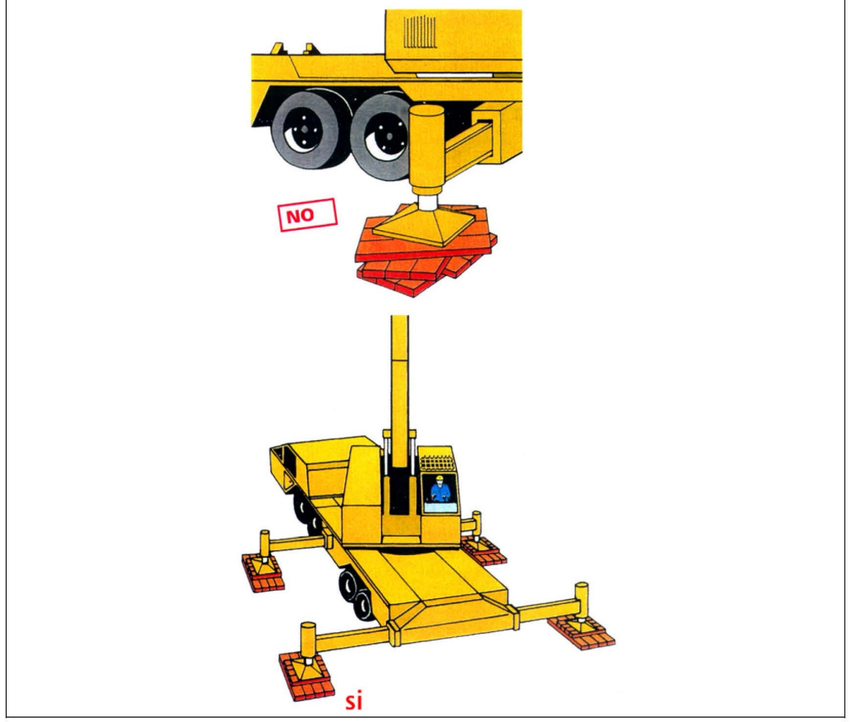

Col·locació estabilitzadors
recolçaments

PLÀNOLS

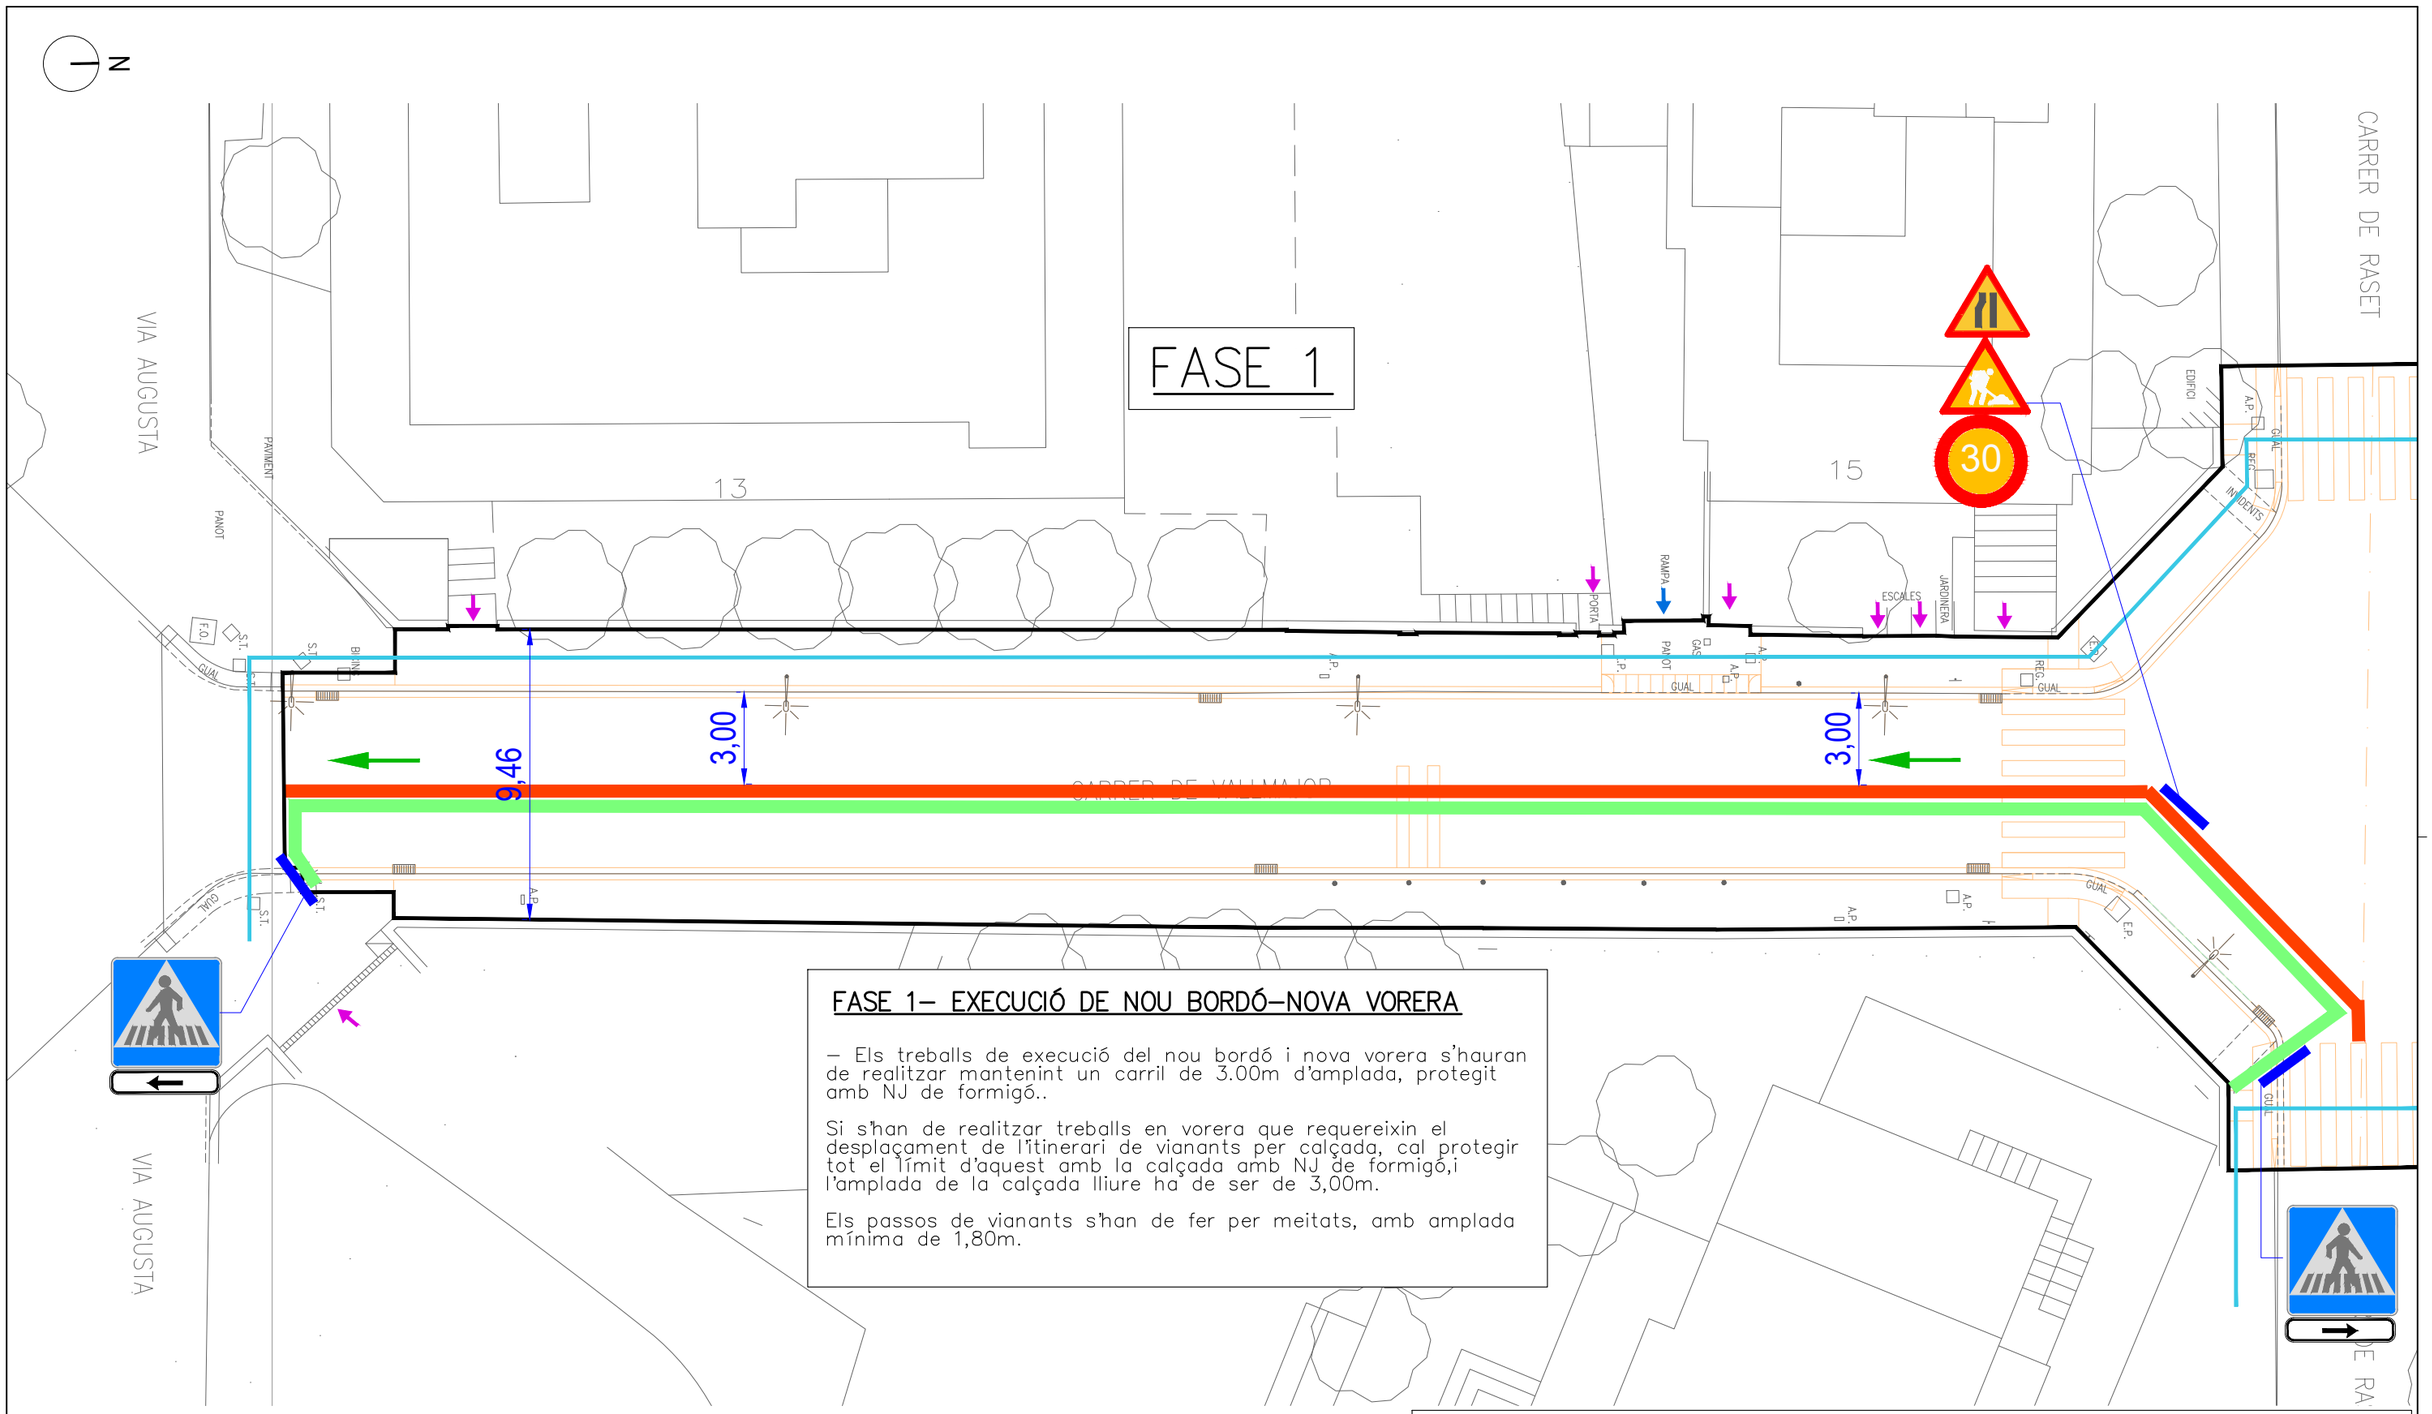

FASE 1– EXECUCIÓ DE NOU BORDÓ–NOVA VORERA

– Els treballs de execució del nou bordó i nova vorera s'hauran de realitzar mantenint un carril de 3.00m d'amplada, protegit amb NJ de formigó..

Si s'han de realitzar treballs en vorera que requereixin el desplaçament de l'itinerari de vianants per calçada, cal protegir tot el límit d'aquest amb la calçada amb NJ de formigó,i l'amplada de la calçada lliure ha de ser de 3,00m.

Els passos de vianants s'han de fer per meitats, amb amplada mínima de 1,80m.

LLEGENDA FASES D' OBRA

- ÀMBIT DE PROJECTE
- ESTAT ACTUAL
- PROPOSTA
- ITINERARI VIANANTS
- SENTITS CIRCULACIÓ ESTAT ACTUAL
- BARRERA NEW JERSEY DE FORMIGÓ
- TANCA RIVISA
- TANCA GROGA
- SENYALS D'OBRA
- ACCÈS A VIVENDES
- ACCÈS APARCAMENTS

DISTRICTE DE SARRIÀ SANT GERVASI, Ajuntament de Barcelona.

AUTOR DEL PROJECTE
EMAB Estudi Multidisciplinar
Joan Carles Adell Torrelles
Eng.de Camins,eccp.

TÍTOL DEL PROJECTE
PROJECTE EXECUTIU DE RENOVACIÓ DE LES VORERES DEL CARRER VALLMAJOR, ENTRE EL CARRER FREIXA I LA VIA AUGUSTA, AL DISTRICTE DE SARRIÀ – SANT GERVASI

ESCALES
A3:1/200
A1:1/100
ORIGINALS
GRÀFIQUES 0 1 2 4 / 0 0.5 1 2

DATA:
SETEMBRE 2024

NOM DEL PLÀNOL:
FASES D'OBRA
PLANTA FASE 1

NOM FITXER CTB: Bimsa.CTB
NOM FITXER: 13AF01F09.dwg

PLÀNOL NÚM. 13A
FULL....1....DE....9.

N

VIA AUGUSTA

CARRER DE RASET

CARRER DE VALLMAJOR

FASE 2A

13

15

S1

S1

PAVIMENT

PANOT

BRONZ

F.O.

S.T.

A.P.

E.P.

GAS

GUAL

RAMPA

PORTA

ESCALES

JARDINERA

REG. SOL

EDIFICI

INVIDENTS

9,46

0,60

1,50

3,00

3,00

30

30


FASE 2A– EXECUCIÓ DE NOU BORDÓ–NOVA VORERA

– Els treballs de execució del nou bordó i nova vorera s'hauran de realitzar mantenint un carril de 3.00m d'amplada, protegit amb NJ de formigó.

Si s'han de realitzar treballs en vorera que requereixin el desplaçament de l'itinerari de vianants per calçada, cal protegir tot el límit d'aquest amb la calçada amb NJ de formigó,i l'amplada de la calçada lliure ha de ser de 3,00m.

Els passos de vianants s'han de fer per meitats, amb amplada mínima de 1,80m.

SECCIÓ S1-S1

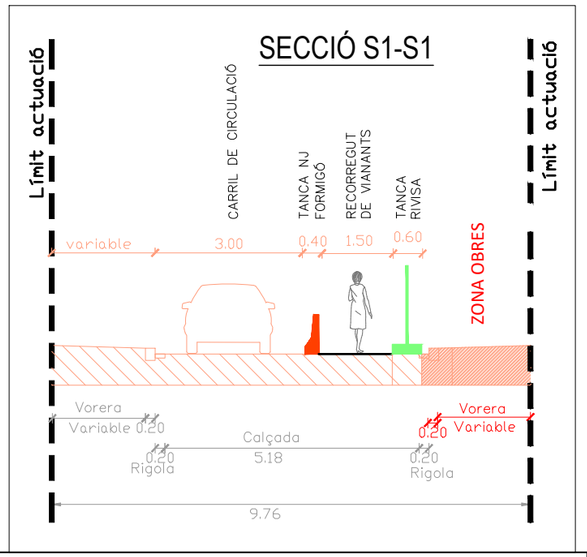

LLEGENDA FASES D' OBRA

- ÀMBIT DE PROJECTE
- ESTAT ACTUAL
- PROPOSTA
- ITINERARI VIANANTS
- SENTITS CIRCULACIÓ ESTAT ACTUAL
- BARRERA NEW JERSEY DE FORMIGÓ
- TANCA RIVISA
- TANCA GROGA
- SENYALS D'OBRA
- ACCÈS A VIVENDES
- ACCÈS APARCAMENTS

DISTRICTE DE SARRIÀ SANT GERVASI, Ajuntament de Barcelona.

AUTOR DEL PROJECTE
EMAB
Joan Carles Adell Torrelles
Eng.de Camins,eccp.

TÍTOL DEL PROJECTE
PROJECTE EXECUTIU DE RENOVACIÓ DE LES VORERES DEL CARRER VALLMAJOR, ENTRE EL CARRER FREIXA I LA VIA AUGUSTA, AL DISTRICTE DE SARRIÀ – SANT GERVASI

ESCALES
A3:1/200
A1:1/100
ORIGINALS
0 1 2 4
0 0.5 1 2
GRÀFIQUES

DATA:
SETEMBRE 2024

NOM DEL PLÀNOL:
FASES D'OBRA
PLANTA FASE 2A

NOM FITXER CTB: Bimsa.CTB
NOM FITXER: 13AF01F09.dwg

PLÀNOL NÚM. 13A
FULL....2...DE....9.

N

VIA AUGUSTA

CARRER DE RASET

CARRER DE VALLMAJOR

FASE 2B

13

15

S1

S1

1,50

1,50

9,46

3,00

3,00

30

30

PAVIMENT

PAVOT

GUAL

F.O.

S.T.

BOMB

A.P.

RAMPA

PORTA

GAS

ESCALES

JARDINERA

EDIFICI

REG.

E.P.


FASE 2B– EXECUCIÓ DE NOU BORDÓ–NOVA VORERA

– Els treballs de execució del nou bordó i nova vorera s'hauran de realitzar mantenint un carril de 3.00m d'amplada, protegit amb NJ de formigó.

Si s'han de realitzar treballs en vorera que requereixin el desplaçament de l'itinerari de vianants per calçada, cal protegir tot el límit d'aquest amb la calçada amb NJ de formigó,i l'amplada de la calçada lliure ha de ser de 3,00m.

Els passos de vianants s'han de fer per meitats, amb amplada mínima de 1,80m.

SECCIÓ S1-S1

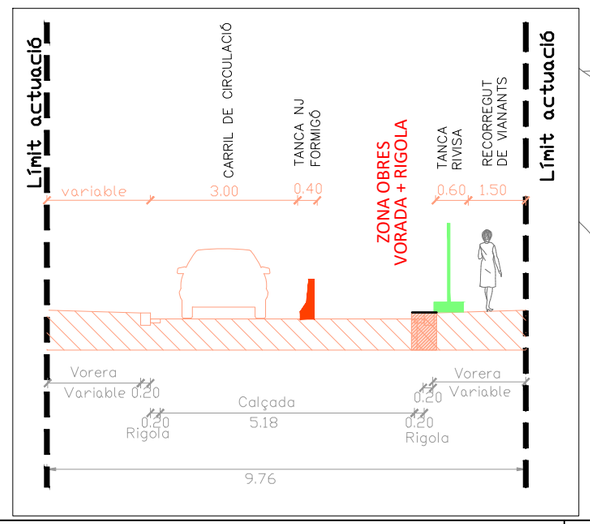

LLEGENDA FASES D' OBRA

- ÀMBIT DE PROJECTE
- ESTAT ACTUAL
- PROPOSTA
- ITINERARI VIANANTS
- SENTITS CIRCULACIÓ ESTAT ACTUAL
- BARRERA NEW JERSEY DE FORMIGÓ
- TANCA RIVISA
- TANCA GROGA
- SENYALS D'OBRA
- ACCÈS A VIVENDES
- ACCÈS APARCAMENTS

DISTRICTE DE SARRIÀ SANT GERVASI, Ajuntament de Barcelona.

AUTOR DEL PROJECTE
QEMAB
Joan Carles Adell Torrelles
Eng.de Camins,eccp.

TÍTOL DEL PROJECTE
PROJECTE EXECUTIU DE RENOVACIÓ DE LES VORERES DEL CARRER VALLMAJOR, ENTRE EL CARRER FREIXA I LA VIA AUGUSTA, AL DISTRICTE DE SARRIÀ – SANT GERVASI


ESCALES
A3: 1/200
A1: 1/100
ORIGINALS
0 1 2 4
0 0.5 1 2
GRÀFIQUES

DATA:
SETEMBRE 2024

NOM DEL PLÀNOL:
FASES D'OBRA
PLANTA FASES 2B

NOM FITXER CTB: Bimsa.CTB
NOM FITXER: 13AF01F09.dwg

PLÀNOL NÚM. 13A
FULL....3...DE....9.

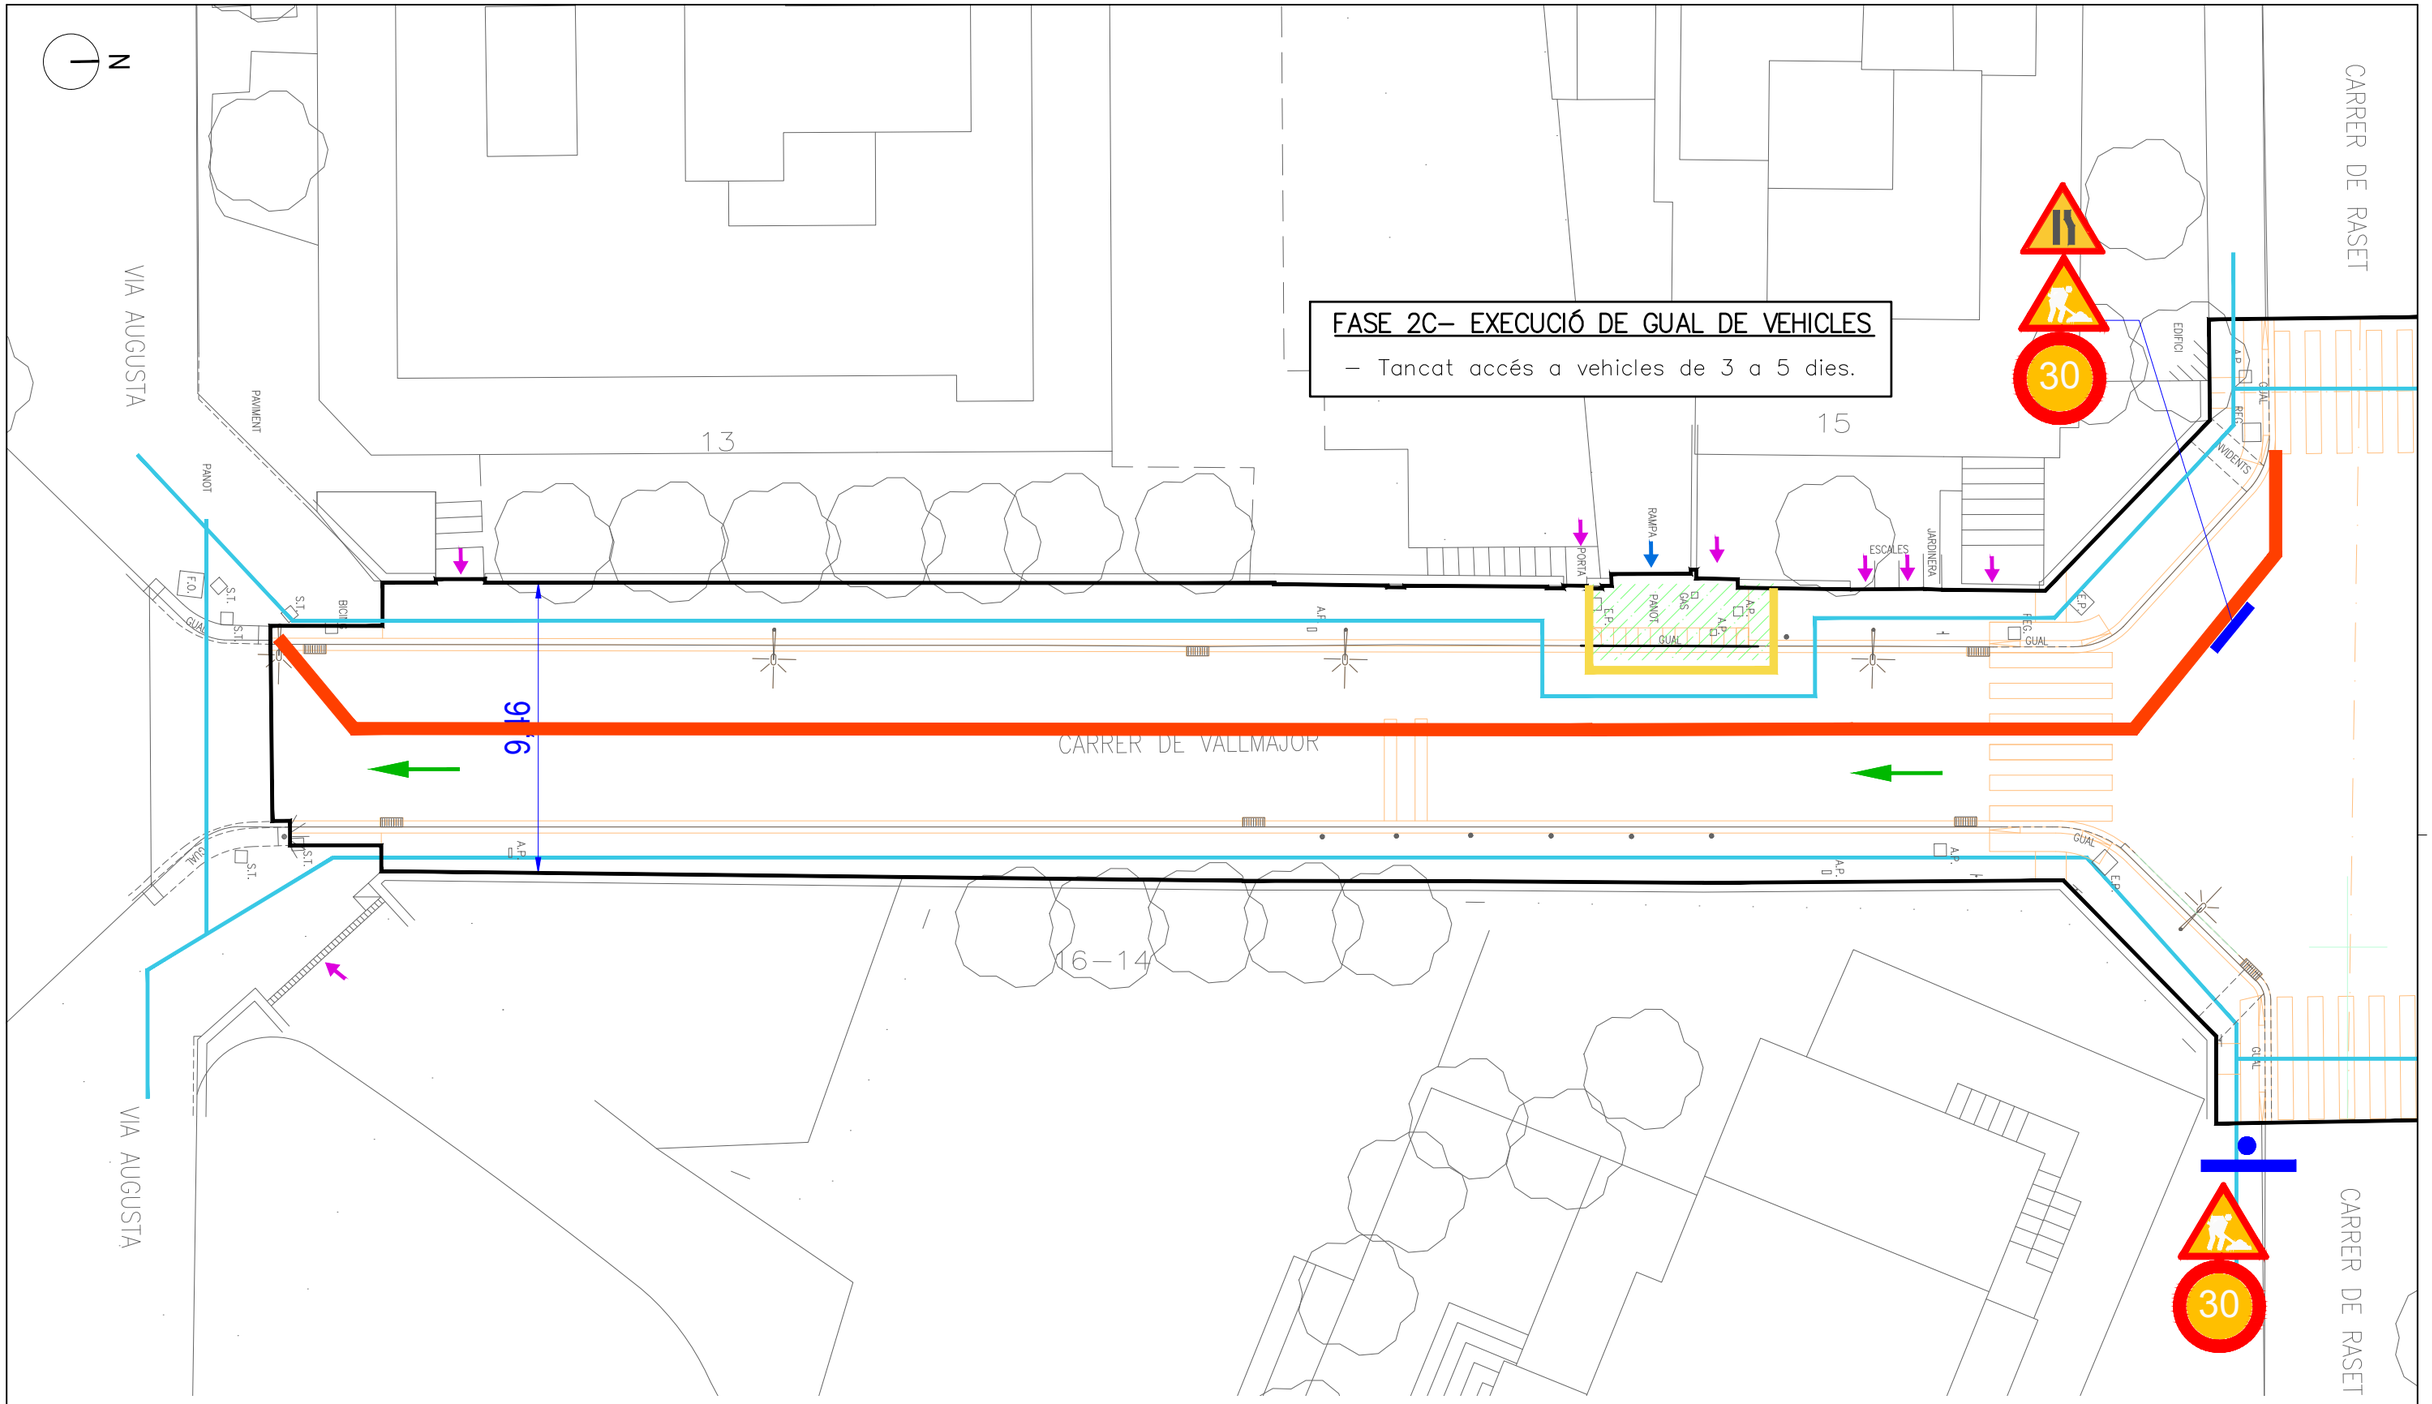

LLEGENDA FASES D' OBRA

- ÀMBIT DE PROJECTE
- ESTAT ACTUAL
- PROPOSTA
- ITINERARI VIANANTS
- SENTITS CIRCULACIÓ ESTAT ACTUAL
- BARRERA NEW JERSEY DE FORMIGÓ
- TANCA RIVISA
- TANCA GROGA
- SENYALS D'OBRA
- ACCÈS A VIVENDES
- ACCÈS APARCAMENTS

DISTRICTE DE SARRIÀ SANT GERVASI, Ajuntament de Barcelona.

AUTOR DEL PROJECTE
EMAB
Joan Carles Adell Torrelles
Eng.de Camins,eccp.

TÍTOL DEL PROJECTE
PROJECTE EXECUTIU DE RENOVACIÓ DE LES VORERES DEL CARRER VALLMAJOR, ENTRE EL CARRER FREIXA I LA VIA AUGUSTA, AL DISTRICTE DE SARRIÀ – SANT GERVASI


ESCALES
A3:1/200
A1:1/100
ORIGINALS
GRÀFIQUES

DATA:
SETEMBRE 2024

NOM DEL PLÀNOL:
FASES D'OBRA
PLANTA FASE 2C

NOM FITXER CTB: Bimsa.CTB
NOM FITXER: 13AF01F09.dwg

PLÀNOL NÚM. 13A
FULL....4...DE....9.

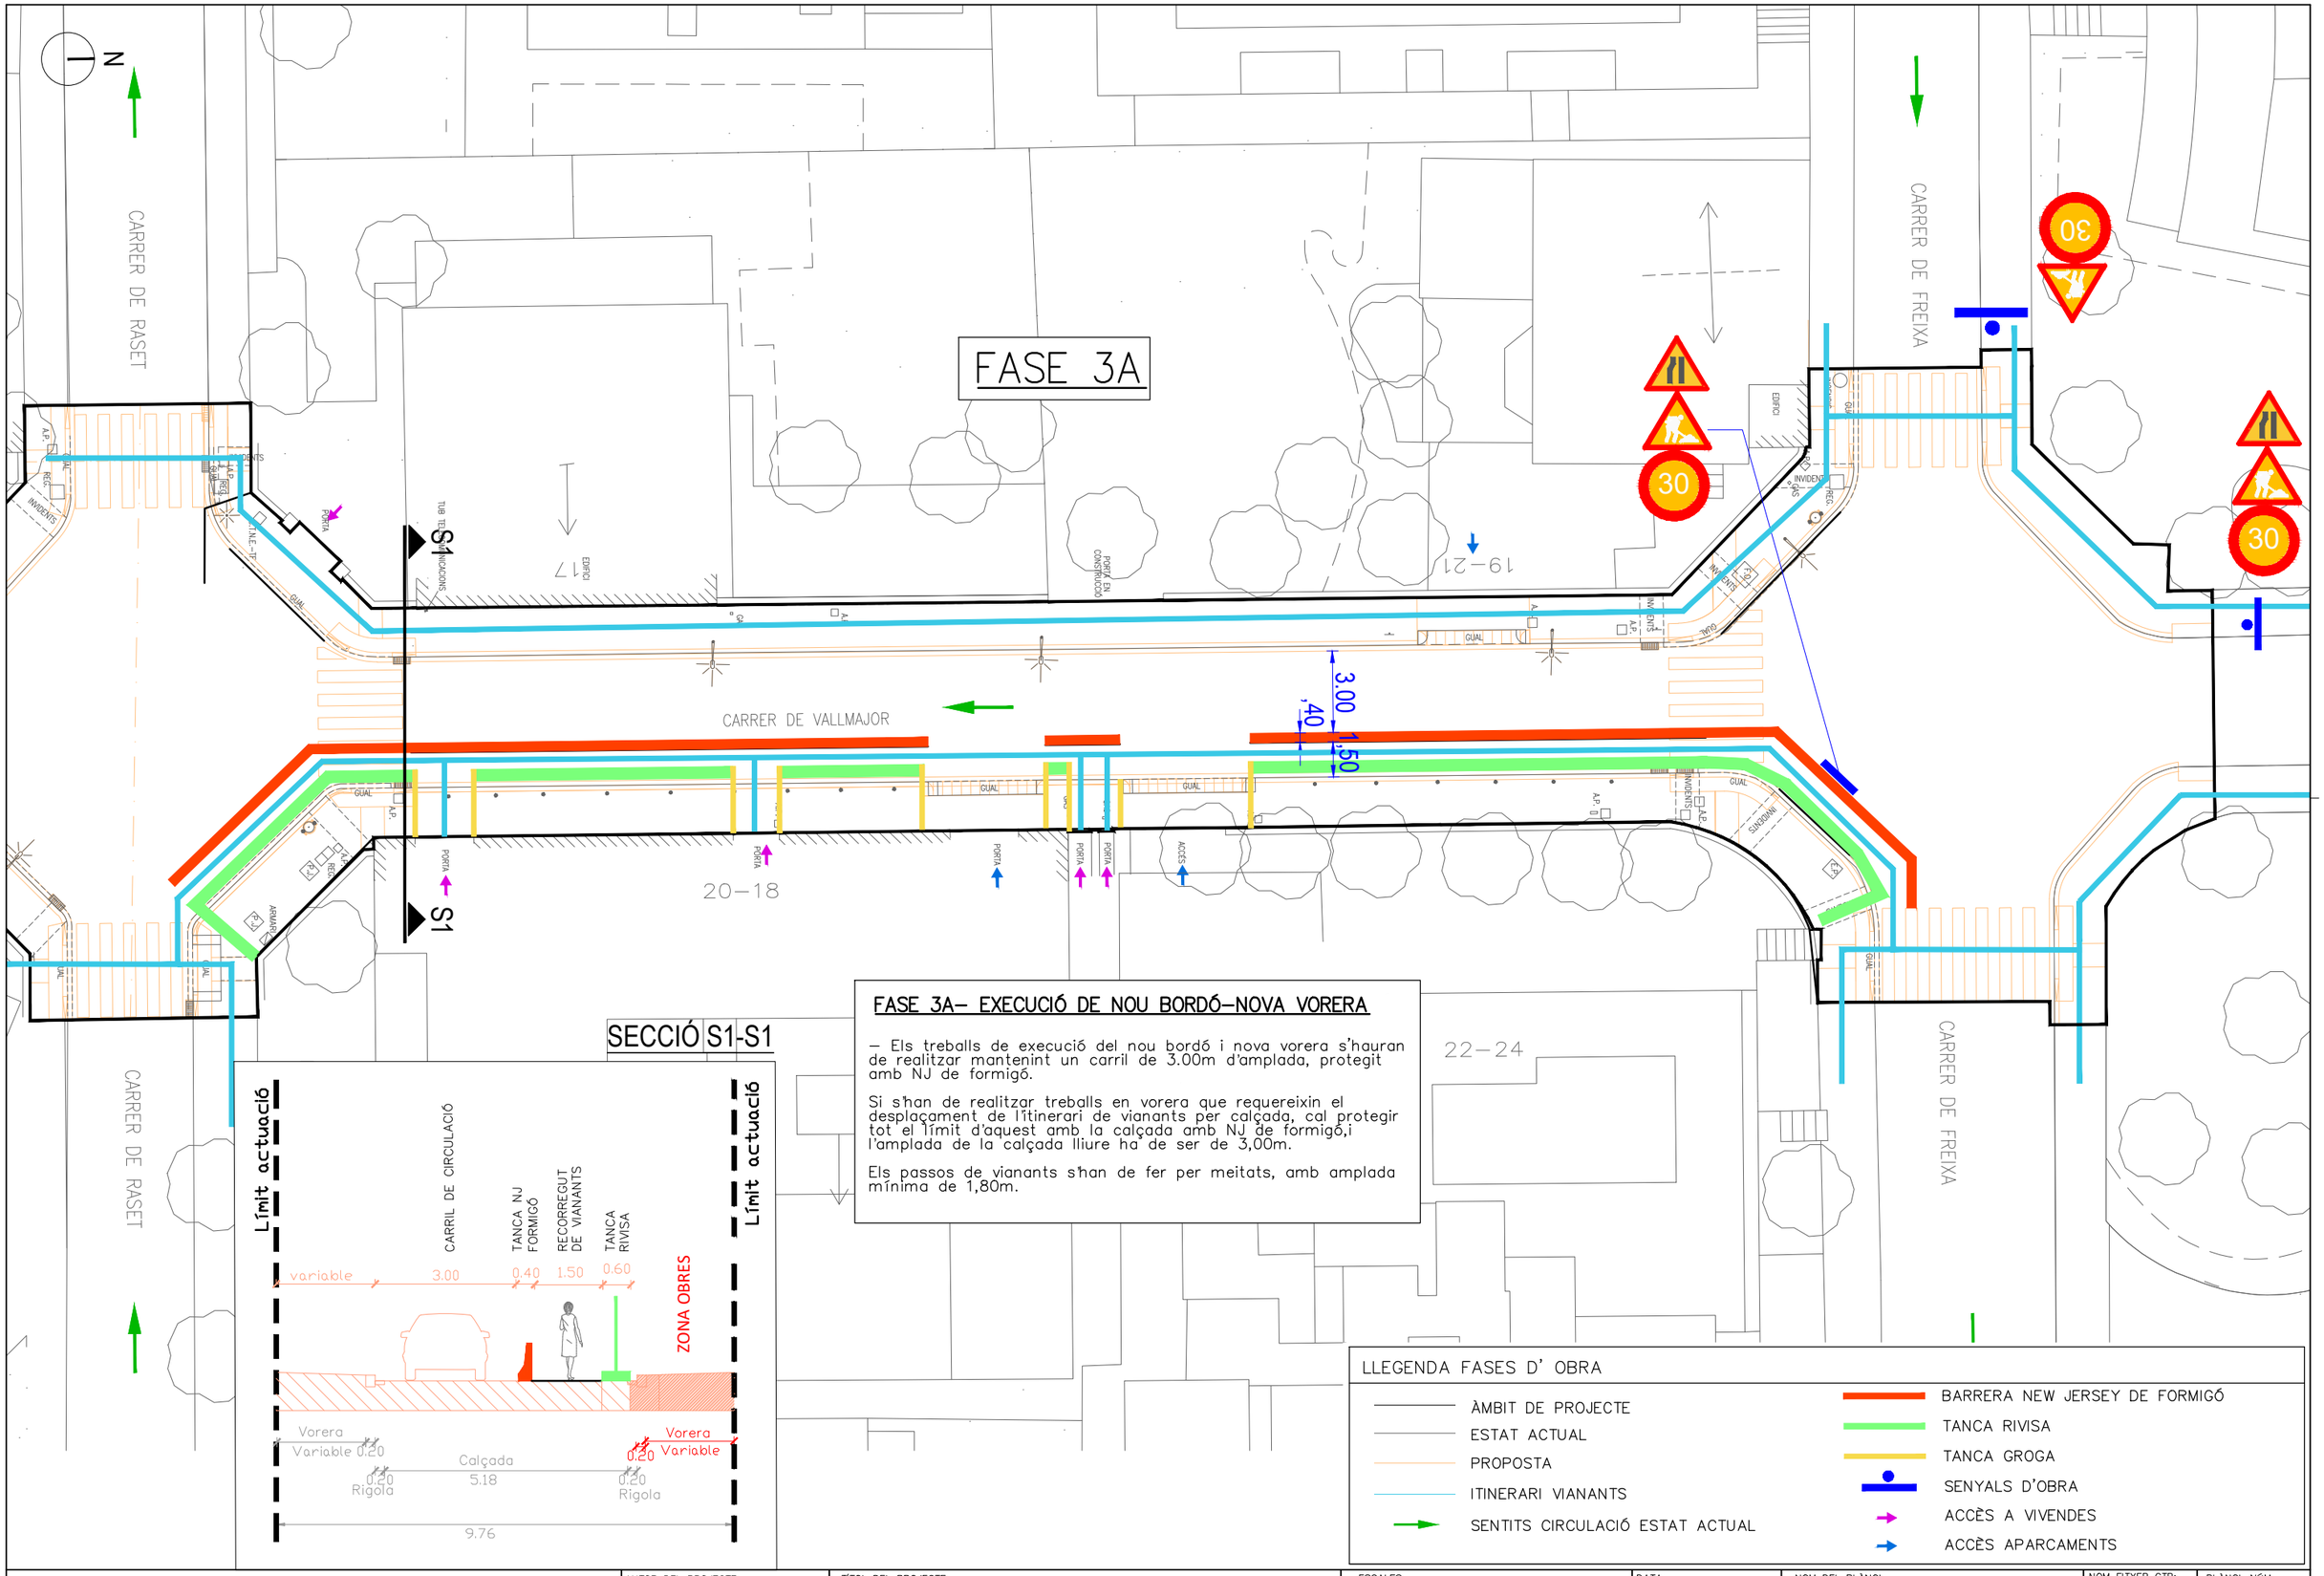

FASE 3A– EXECUCIÓ DE NOU BORDÓ–NOVA VORERA

– Els treballs de execució del nou bordó i nova vorera s'hauran de realitzar mantenint un carril de 3.00m d'amplada, protegit amb NJ de formigó.

Si s'han de realitzar treballs en vorera que requereixin el desplaçament de l'itinerari de vianants per calçada, cal protegir tot el límit d'aquest amb la calçada amb NJ de formigó,i l'amplada de la calçada lliure ha de ser de 3,00m.

Els passos de vianants s'han de fer per meitats, amb amplada mínima de 1,80m.

LLEGENDA FASES D' OBRA

- ÀMBIT DE PROJECTE
- ESTAT ACTUAL
- PROPOSTA
- ITINERARI VIANANTS
- SENTITS CIRCULACIÓ ESTAT ACTUAL
- BARRERA NEW JERSEY DE FORMIGÓ
- TANCA RIVISA
- TANCA GROGA
- SENYALS D'OBRA
- ACCÈS A VIVENDES
- ACCÈS APARCAMENTS

DISTRICTE DE SARRIÀ SANT GERVASI, Ajuntament de Barcelona.

AUTOR DEL PROJECTE
EMAB
Joan Carles Adell Torrelles
Eng.de Camins,eccp.

TÍTOL DEL PROJECTE
PROJECTE EXECUTIU DE RENOVACIÓ DE LES VORERES DEL CARRER VALLMAJOR, ENTRE EL CARRER FREIXA I LA VIA AUGUSTA, AL DISTRICTE DE SARRIÀ – SANT GERVASI


ESCALES
A3:1/250
A1:1/125
ORIGINALS
0 1 2 4
0 0.5 1 2
GRÀFIQUES

DATA:
SETEMBRE 2024

NOM DEL PLÀNOL:
FASES D'OBRA
PLANTA FASE 3A

NOM FITXER CTB: Bimsa.CTB
NOM FITXER: 13AF01F09.dwg

PLÀNOL NÚM. 13A
FULL....5...DE....9.

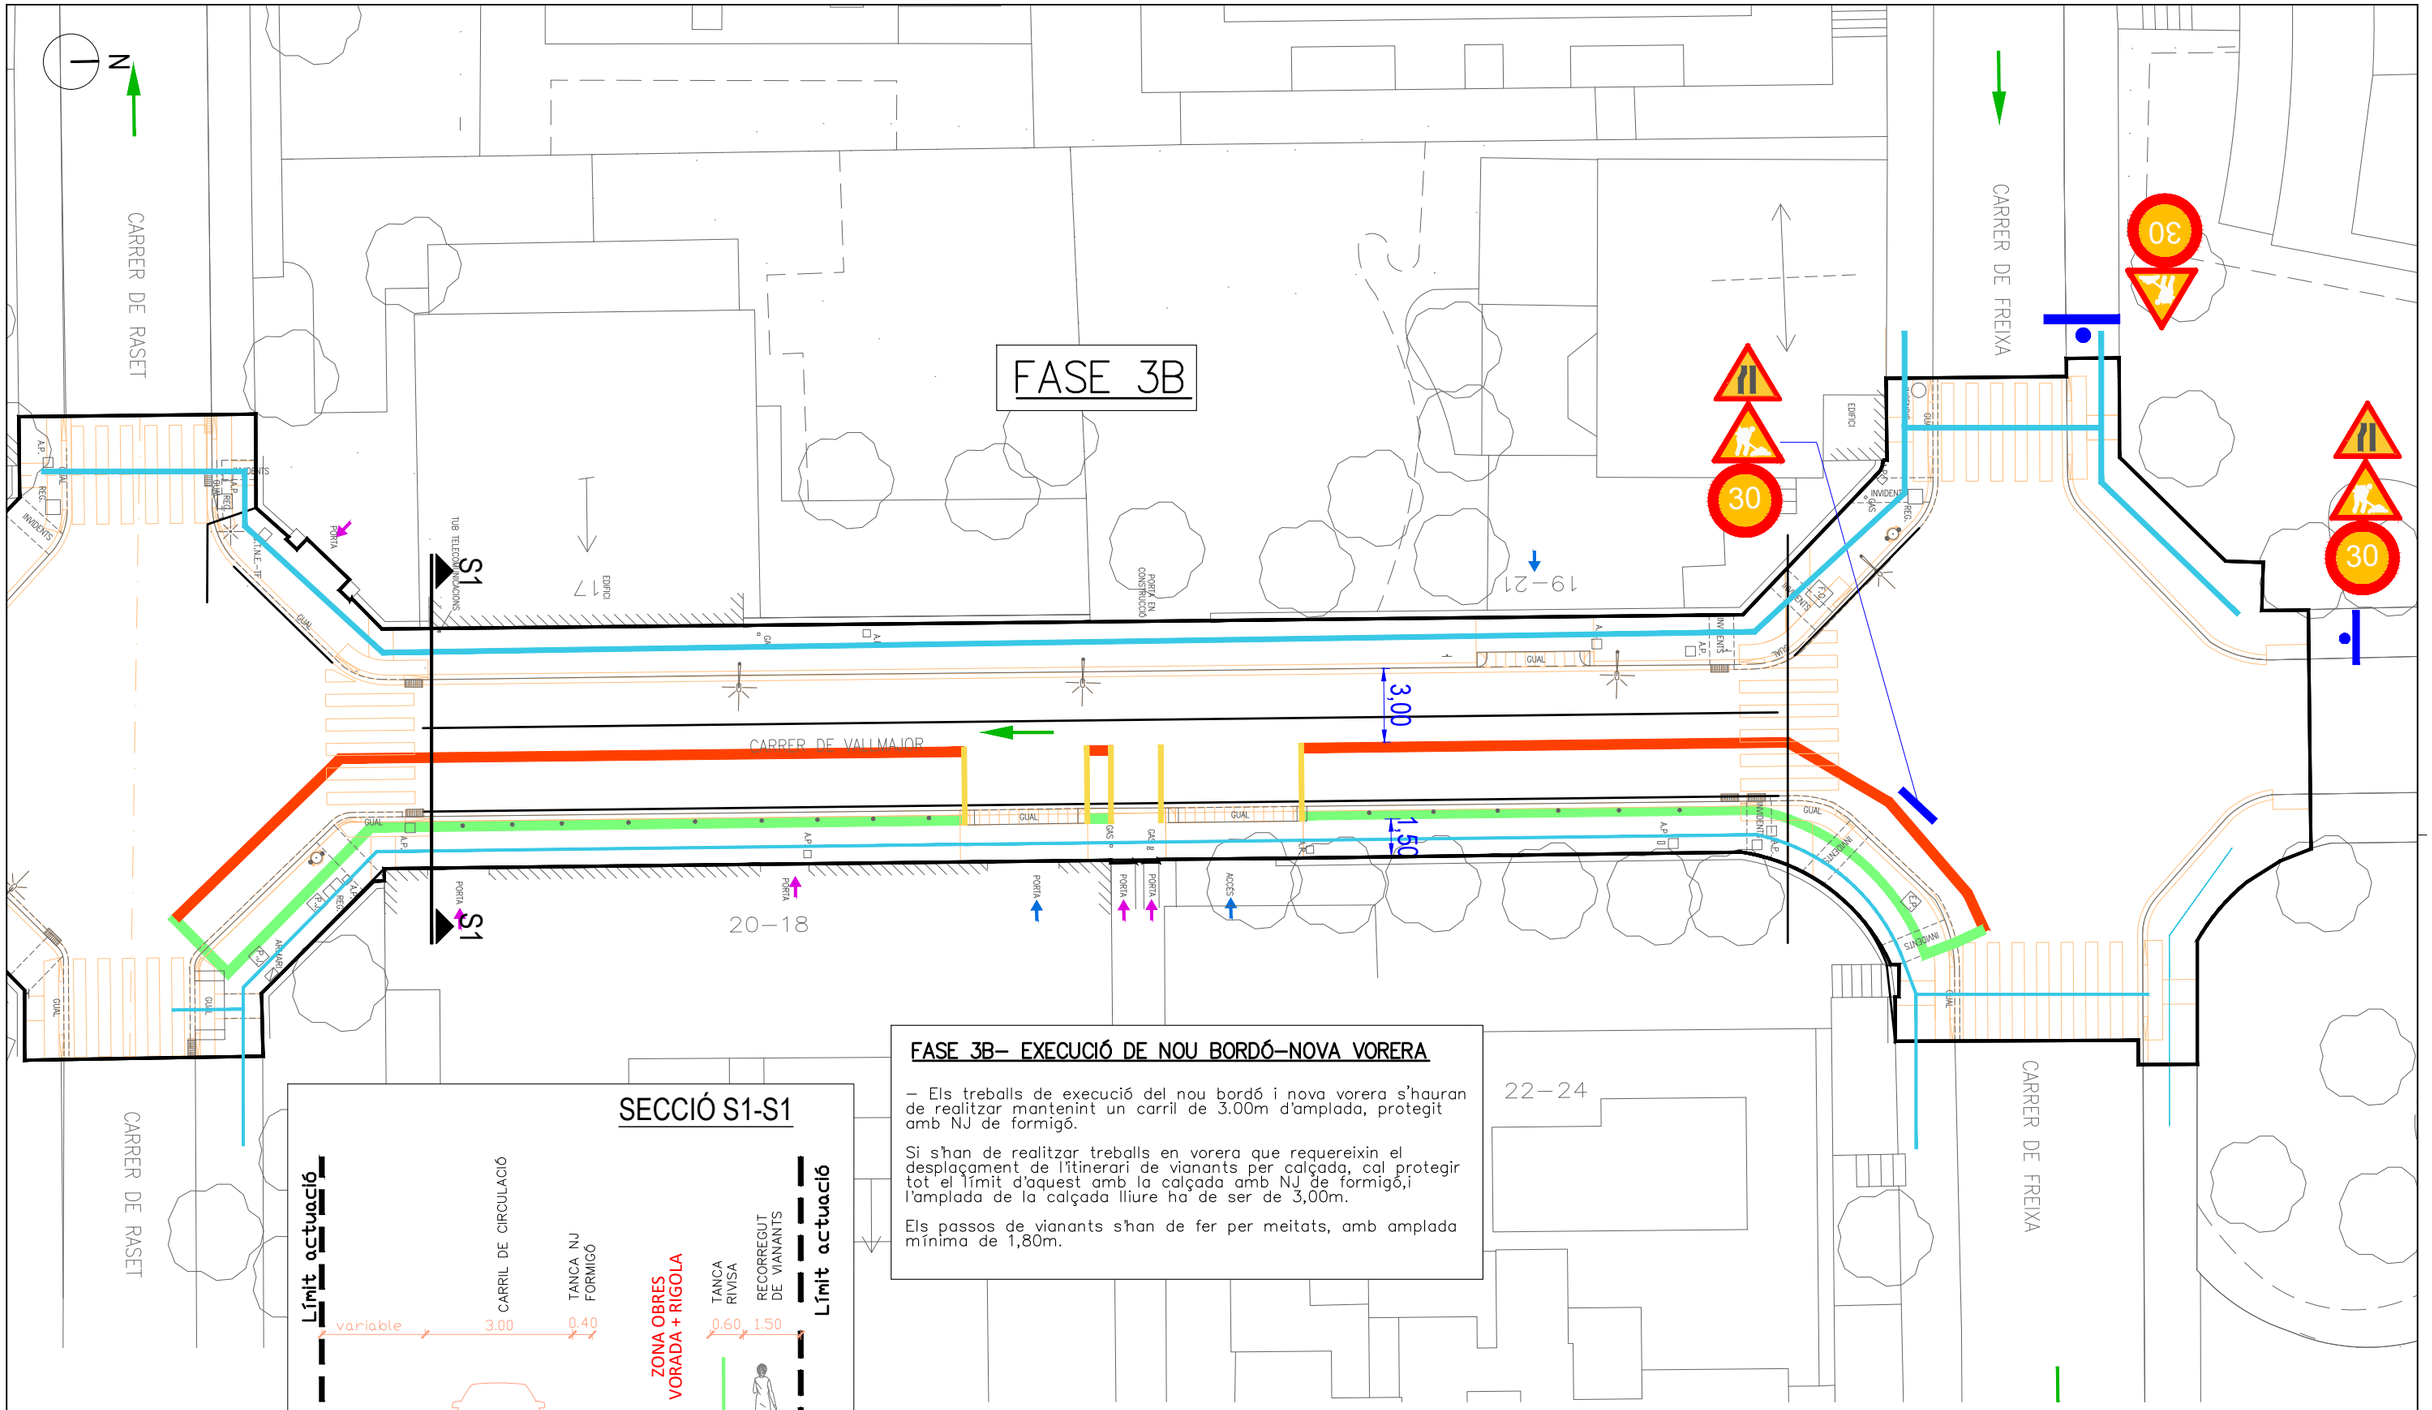


FASE 3B– EXECUCIÓ DE NOU BORDÓ–NOVA VORERA

– Els treballs de execució del nou bordó i nova vorera s'hauran de realitzar mantenint un carril de 3.00m d'amplada, protegit amb NJ de formigó.

Si s'han de realitzar treballs en vorera que requereixin el desplaçament de l'itinerari de vianants per calçada, cal protegir tot el límit d'aquest amb la calçada amb NJ de formigó,i l'amplada de la calçada lliure ha de ser de 3,00m.

Els passos de vianants s'han de fer per meitats, amb amplada mínima de 1,80m.

SECCIÓ S1-S1

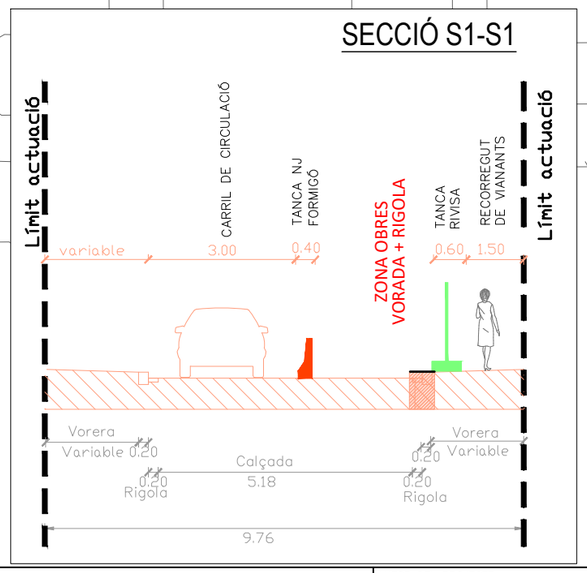

LLEGENDA FASES D' OBRA

- ÀMBIT DE PROJECTE
- ESTAT ACTUAL
- PROPOSTA
- ITINERARI VIANANTS
- SENTITS CIRCULACIÓ ESTAT ACTUAL
- BARRERA NEW JERSEY DE FORMIGÓ
- TANCA RIVISA
- TANCA GROGA
- SENYALS D'OBRA
- ACCÈS A VIVENDES
- ACCÈS APARCAMENTS

DISTRICTE DE SARRIÀ SANT GERVASI, Ajuntament de Barcelona.

AUTOR DEL PROJECTE
EMAB
Joan Carles Adell Torrelles
Eng.de Camins,eccp.

TÍTOL DEL PROJECTE
PROJECTE EXECUTIU DE RENOVACIÓ DE LES VORERES DEL CARRER VALLMAJOR, ENTRE EL CARRER FREIXA I LA VIA AUGUSTA, AL DISTRICTE DE SARRIÀ – SANT GERVASI


ESCALES
A3:1/250
A1:1/125
ORIGINALS
GRÀFIQUES

DATA:
SETEMBRE 2024

NOM DEL PLÀNOL:
FASES D'OBRA
PLANTA FASE 3B

NOM FITXER CTB: Bimsa.CTB
NOM FITXER: 13AFD1F09.dwg

PLÀNOL NÚM. 13A
FULL....6...DE....9.

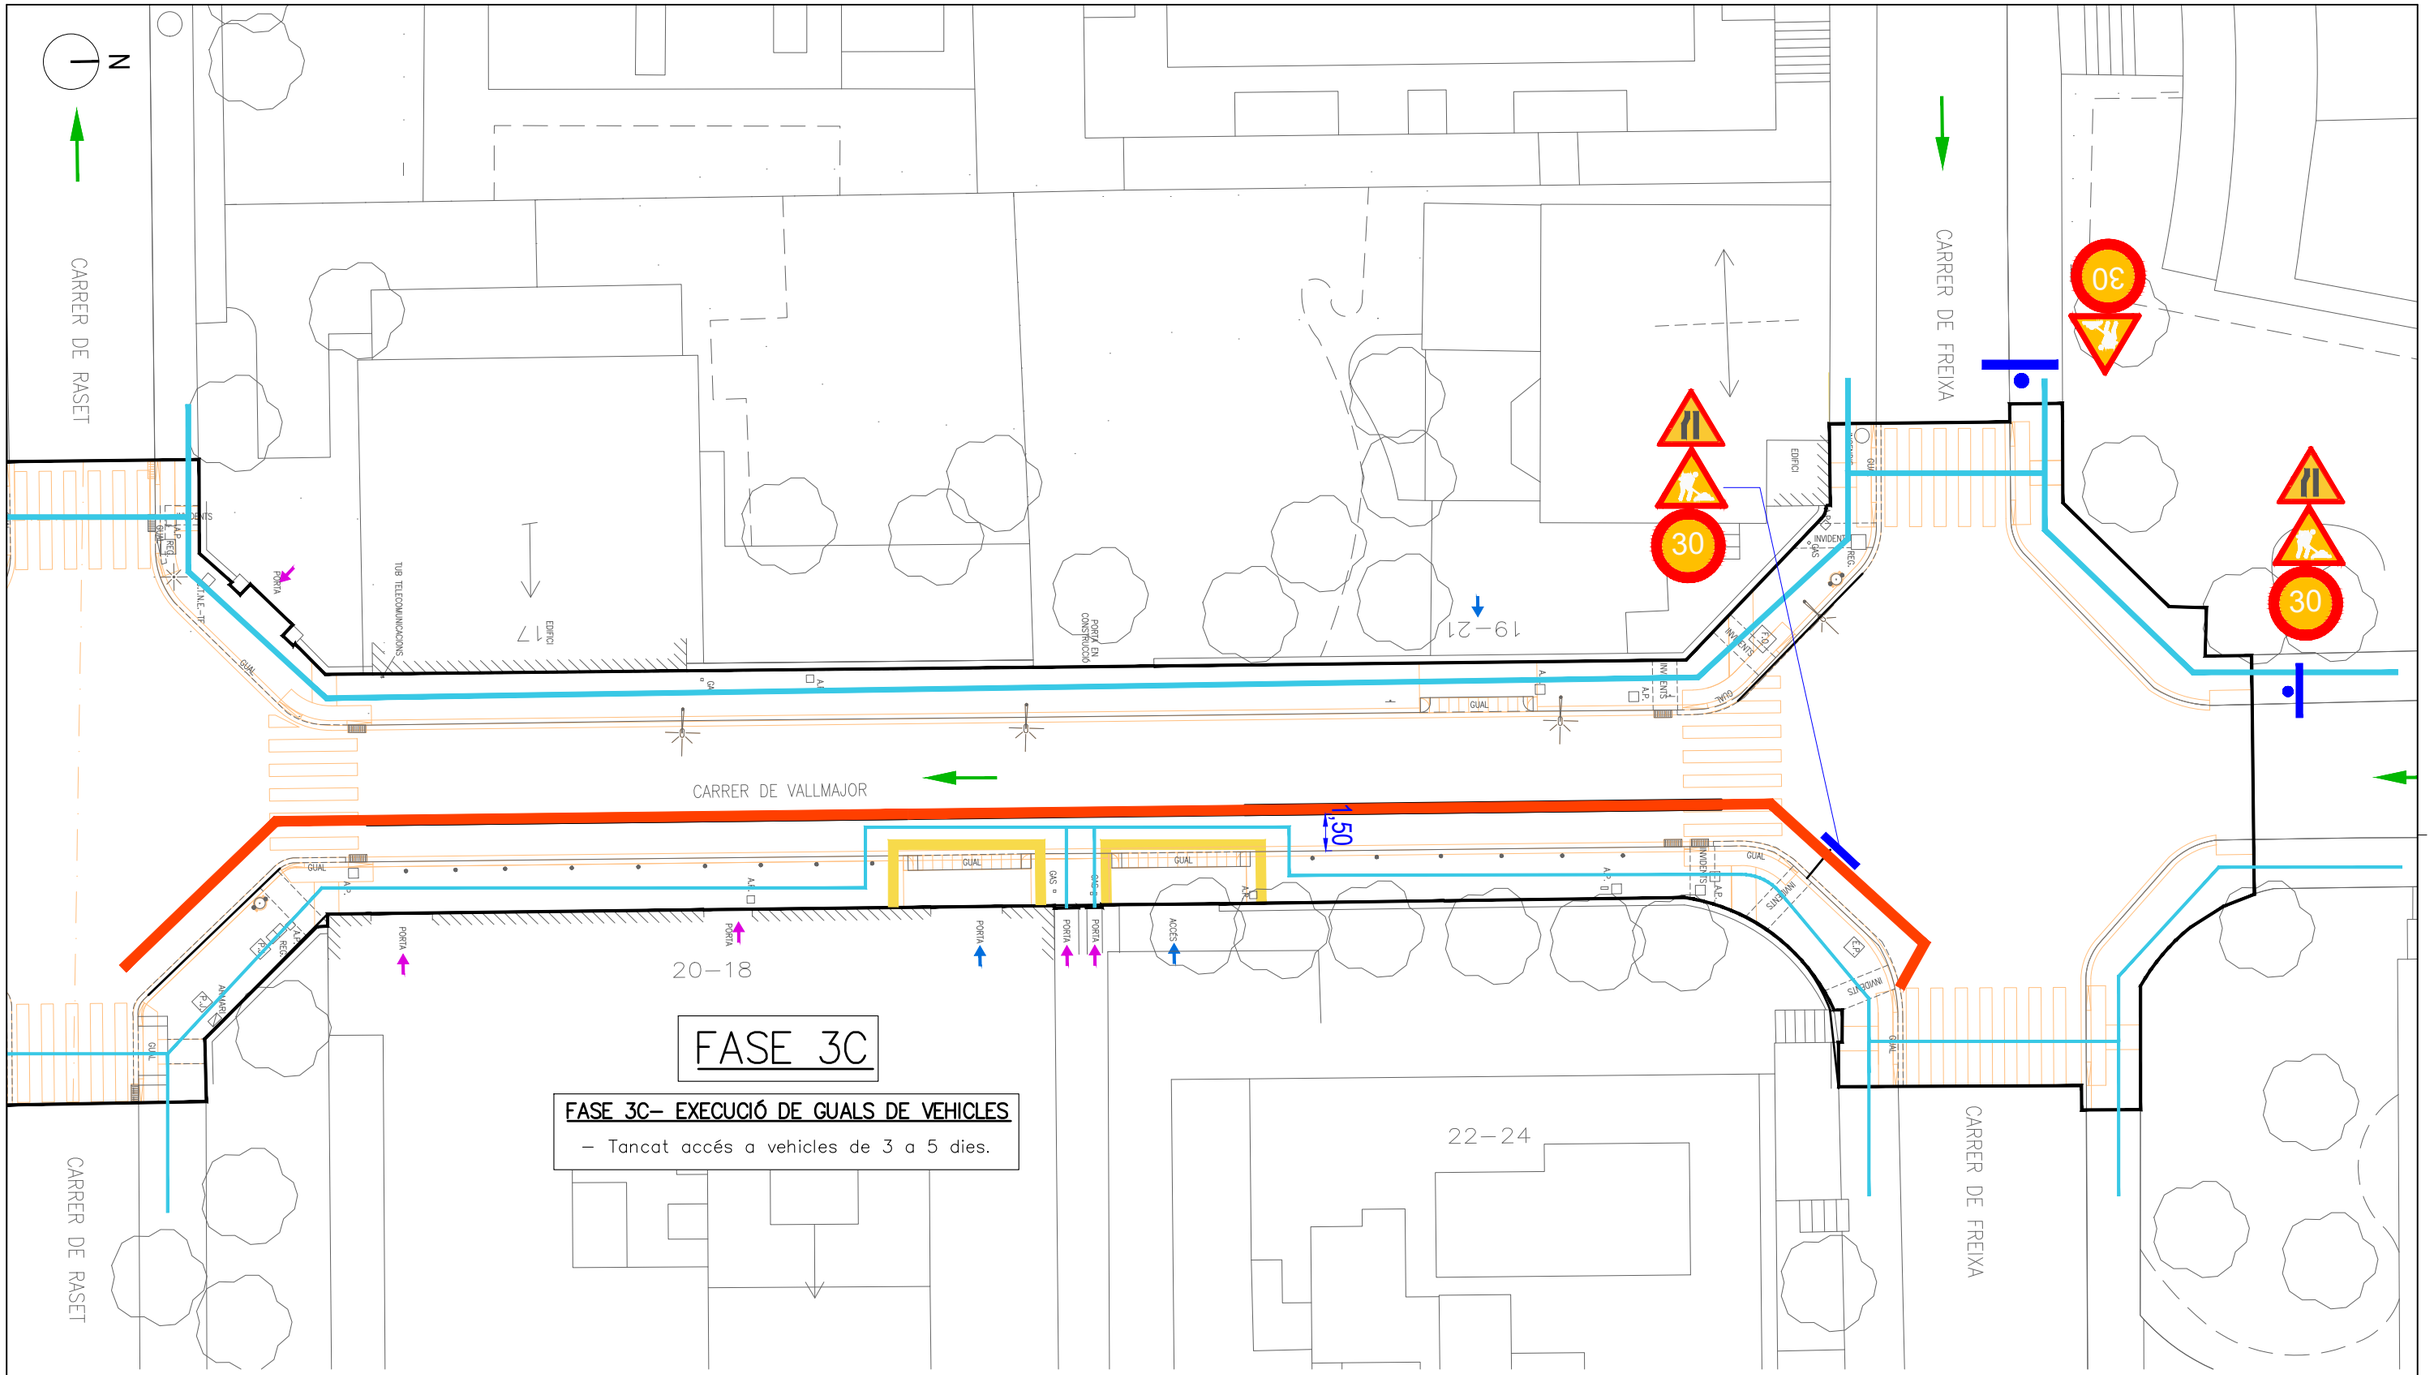

DISTRICTE DE SARRIÀ SANT GERVASI, Ajuntament de Barcelona.

AUTOR DEL PROJECTE
EMAB
Joan Carles Adell Torrelles
Eng.de Camins,eccp.

TÍTOL DEL PROJECTE
PROJECTE EXECUTIU DE RENOVACIÓ DE LES VORERES DEL CARRER VALLMAJOR, ENTRE EL CARRER FREIXA I LA VIA AUGUSTA, AL DISTRICTE DE SARRIÀ – SANT GERVASI


ESCALES
A3: 1/250
A1: 1/125
ORIGINALS
0 1 2 4
0 0.5 1 2
GRÀFIQUES

DATA:
SETEMBRE 2024

NOM DEL PLÀNOL:
FASES D'OBRA
PLANTA FASE 3C

NOM FITXER CTB: Bimsa.CTB
NOM FITXER: 13AF01F09.dwg

PLÀNOL NÚM. 13A
FULL....7...DE....9.

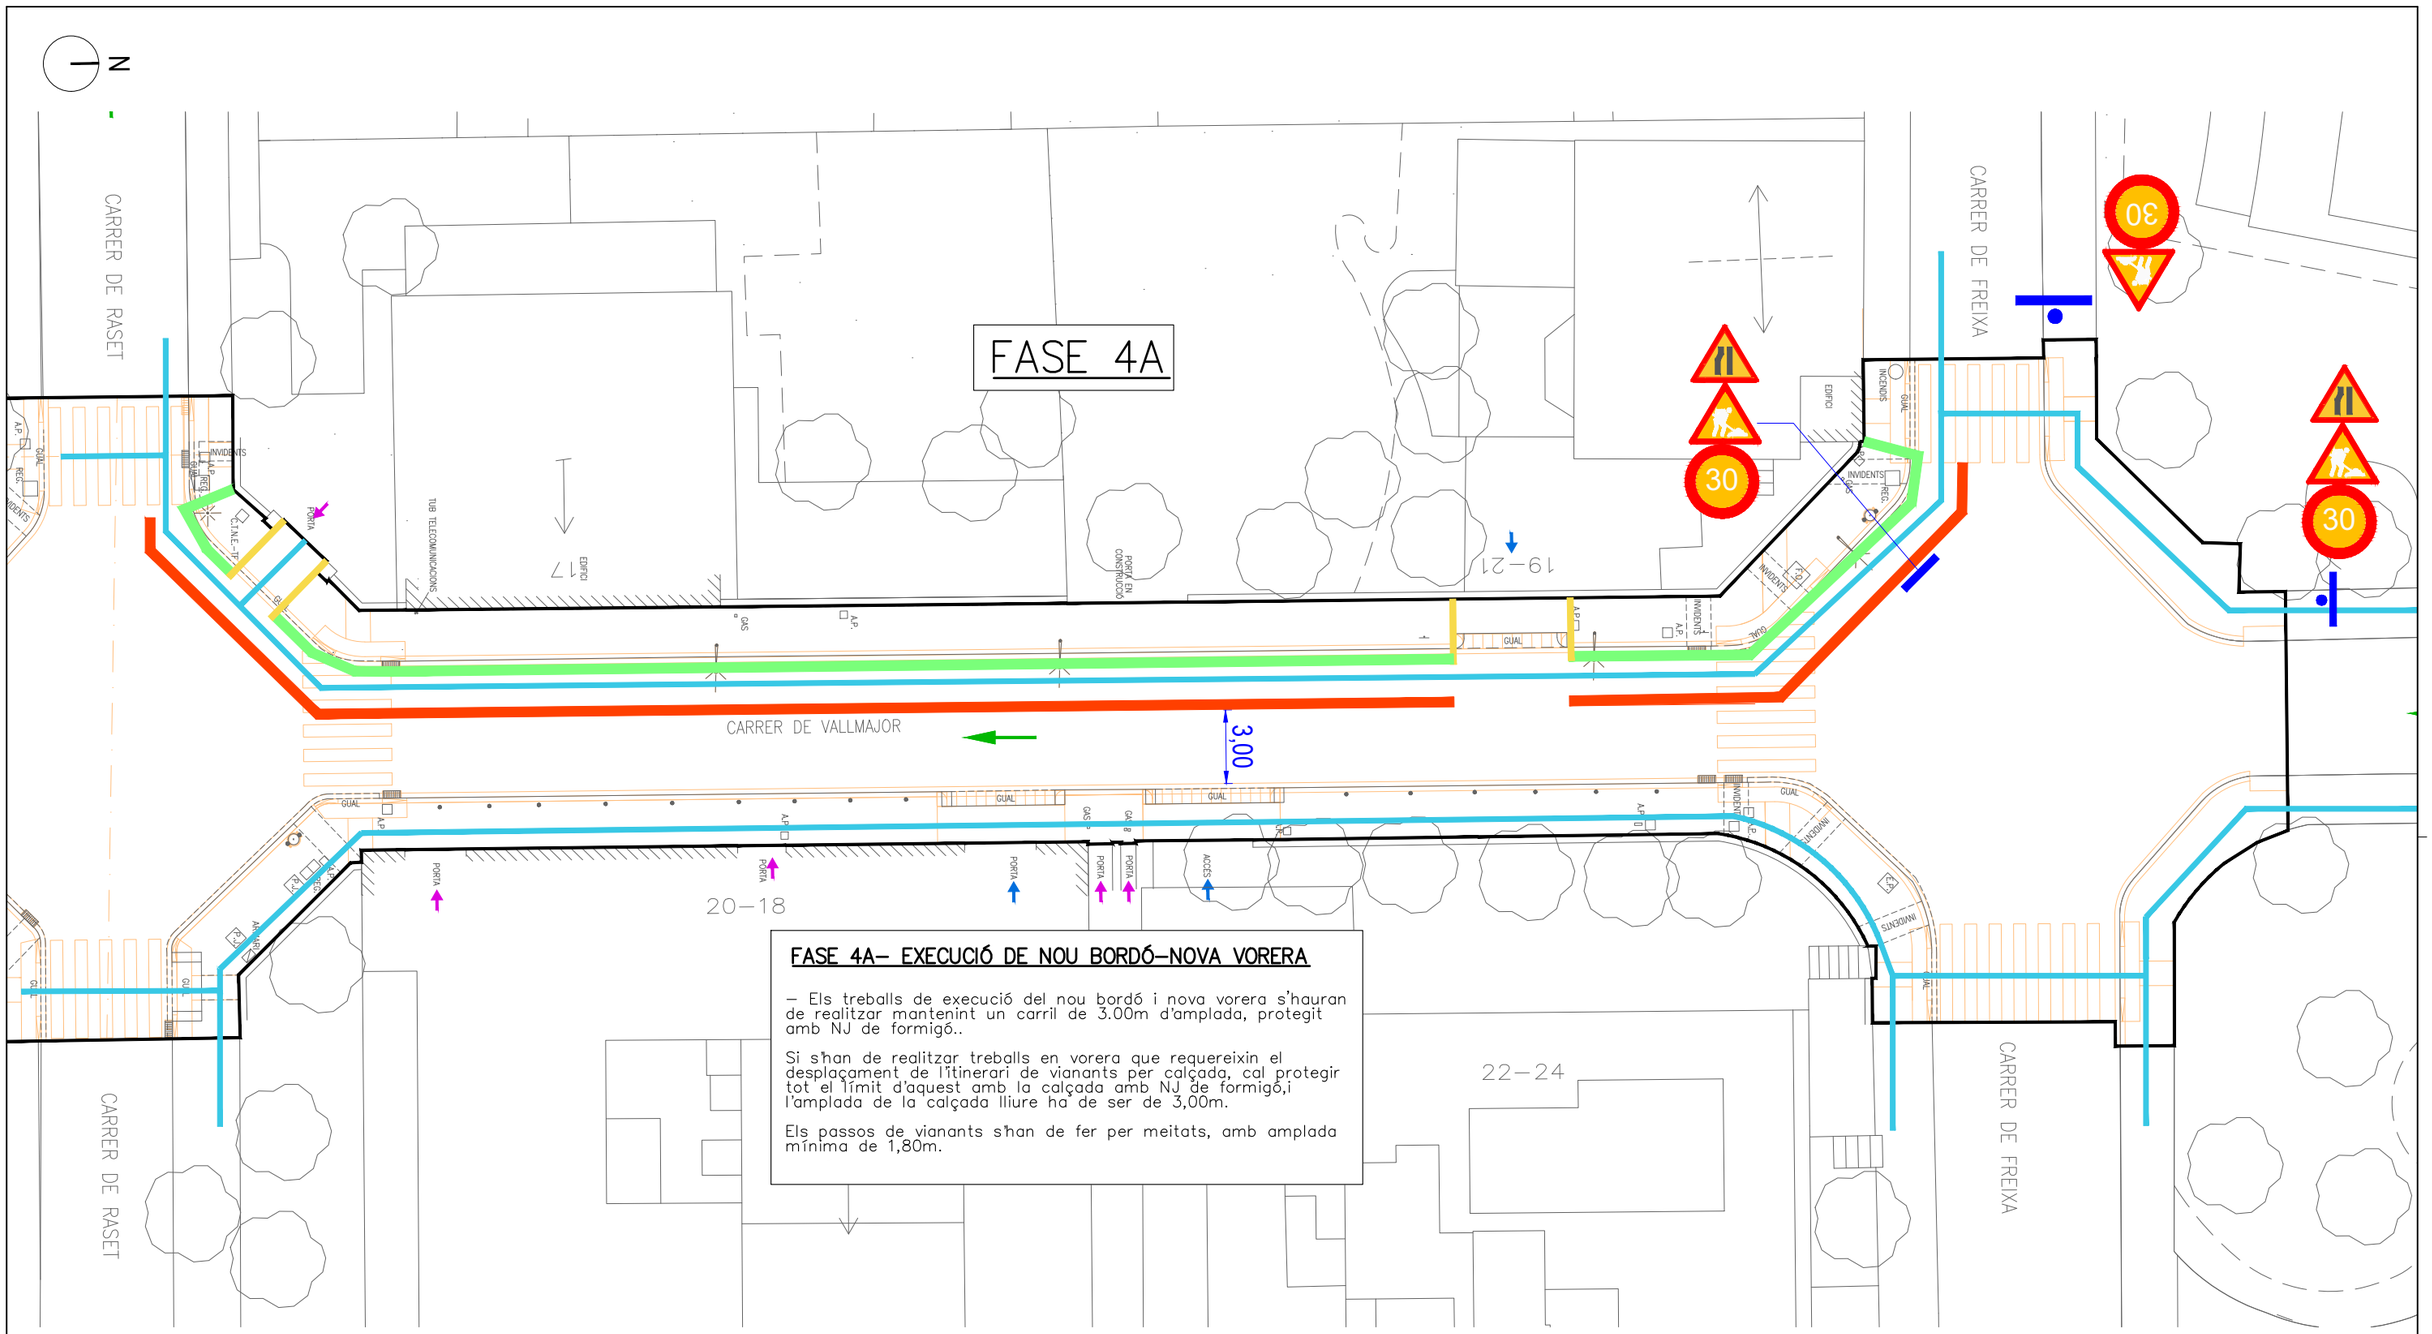

FASE 4A– EXECUCIÓ DE NOU BORDÓ–NOVA VORERA

– Els treballs de execució del nou bordó i nova vorera s'hauran de realitzar mantenint un carril de 3.00m d'amplada, protegit amb NJ de formigó..

Si s'han de realitzar treballs en vorera que requereixin el desplaçament de l'itinerari de vianants per calçada, cal protegir tot el límit d'aquest amb la calçada amb NJ de formigó,i l'amplada de la calçada lliure ha de ser de 3,00m.

Els passos de vianants s'han de fer per meitats, amb amplada mínima de 1,80m.

LLEGENDA FASES D' OBRA

- ÀMBIT DE PROJECTE
- ESTAT ACTUAL
- PROPOSTA
- ITINERARI VIANANTS
- SENTITS CIRCULACIÓ ESTAT ACTUAL
- BARRERA NEW JERSEY DE FORMIGÓ
- TANCA RIVISA
- TANCA GROGA
- SENYALS D'OBRA
- ACCÈS A VIVENDES
- ACCÈS APARCAMENTS

DISTRICTE DE SARRIÀ SANT GERVASI, Ajuntament de Barcelona.

AUTOR DEL PROJECTE
EMAB
Joan Carles Adell Torrelles
Eng.de Camins,eccp.

TÍTOL DEL PROJECTE
PROJECTE EXECUTIU DE RENOVACIÓ DE LES VORERES DEL CARRER VALLMAJOR, ENTRE EL CARRER FREIXA I LA VIA AUGUSTA, AL DISTRICTE DE SARRIÀ – SANT GERVASI


ESCALES
A3:1/250
A1:1/125
ORIGINALS
GRÀFIQUES 0 1 2 4 / 0 0.5 1 2

DATA:
SETEMBRE 2024

NOM DEL PLÀNOL:
FASES D'OBRA
PLANTA FASE 4A

NOM FITXER CTB: Bimsa.CTB
NOM FITXER: 13AF01F10.dwg

PLÀNOL NÚM. 13A
FULL....8...DE....10

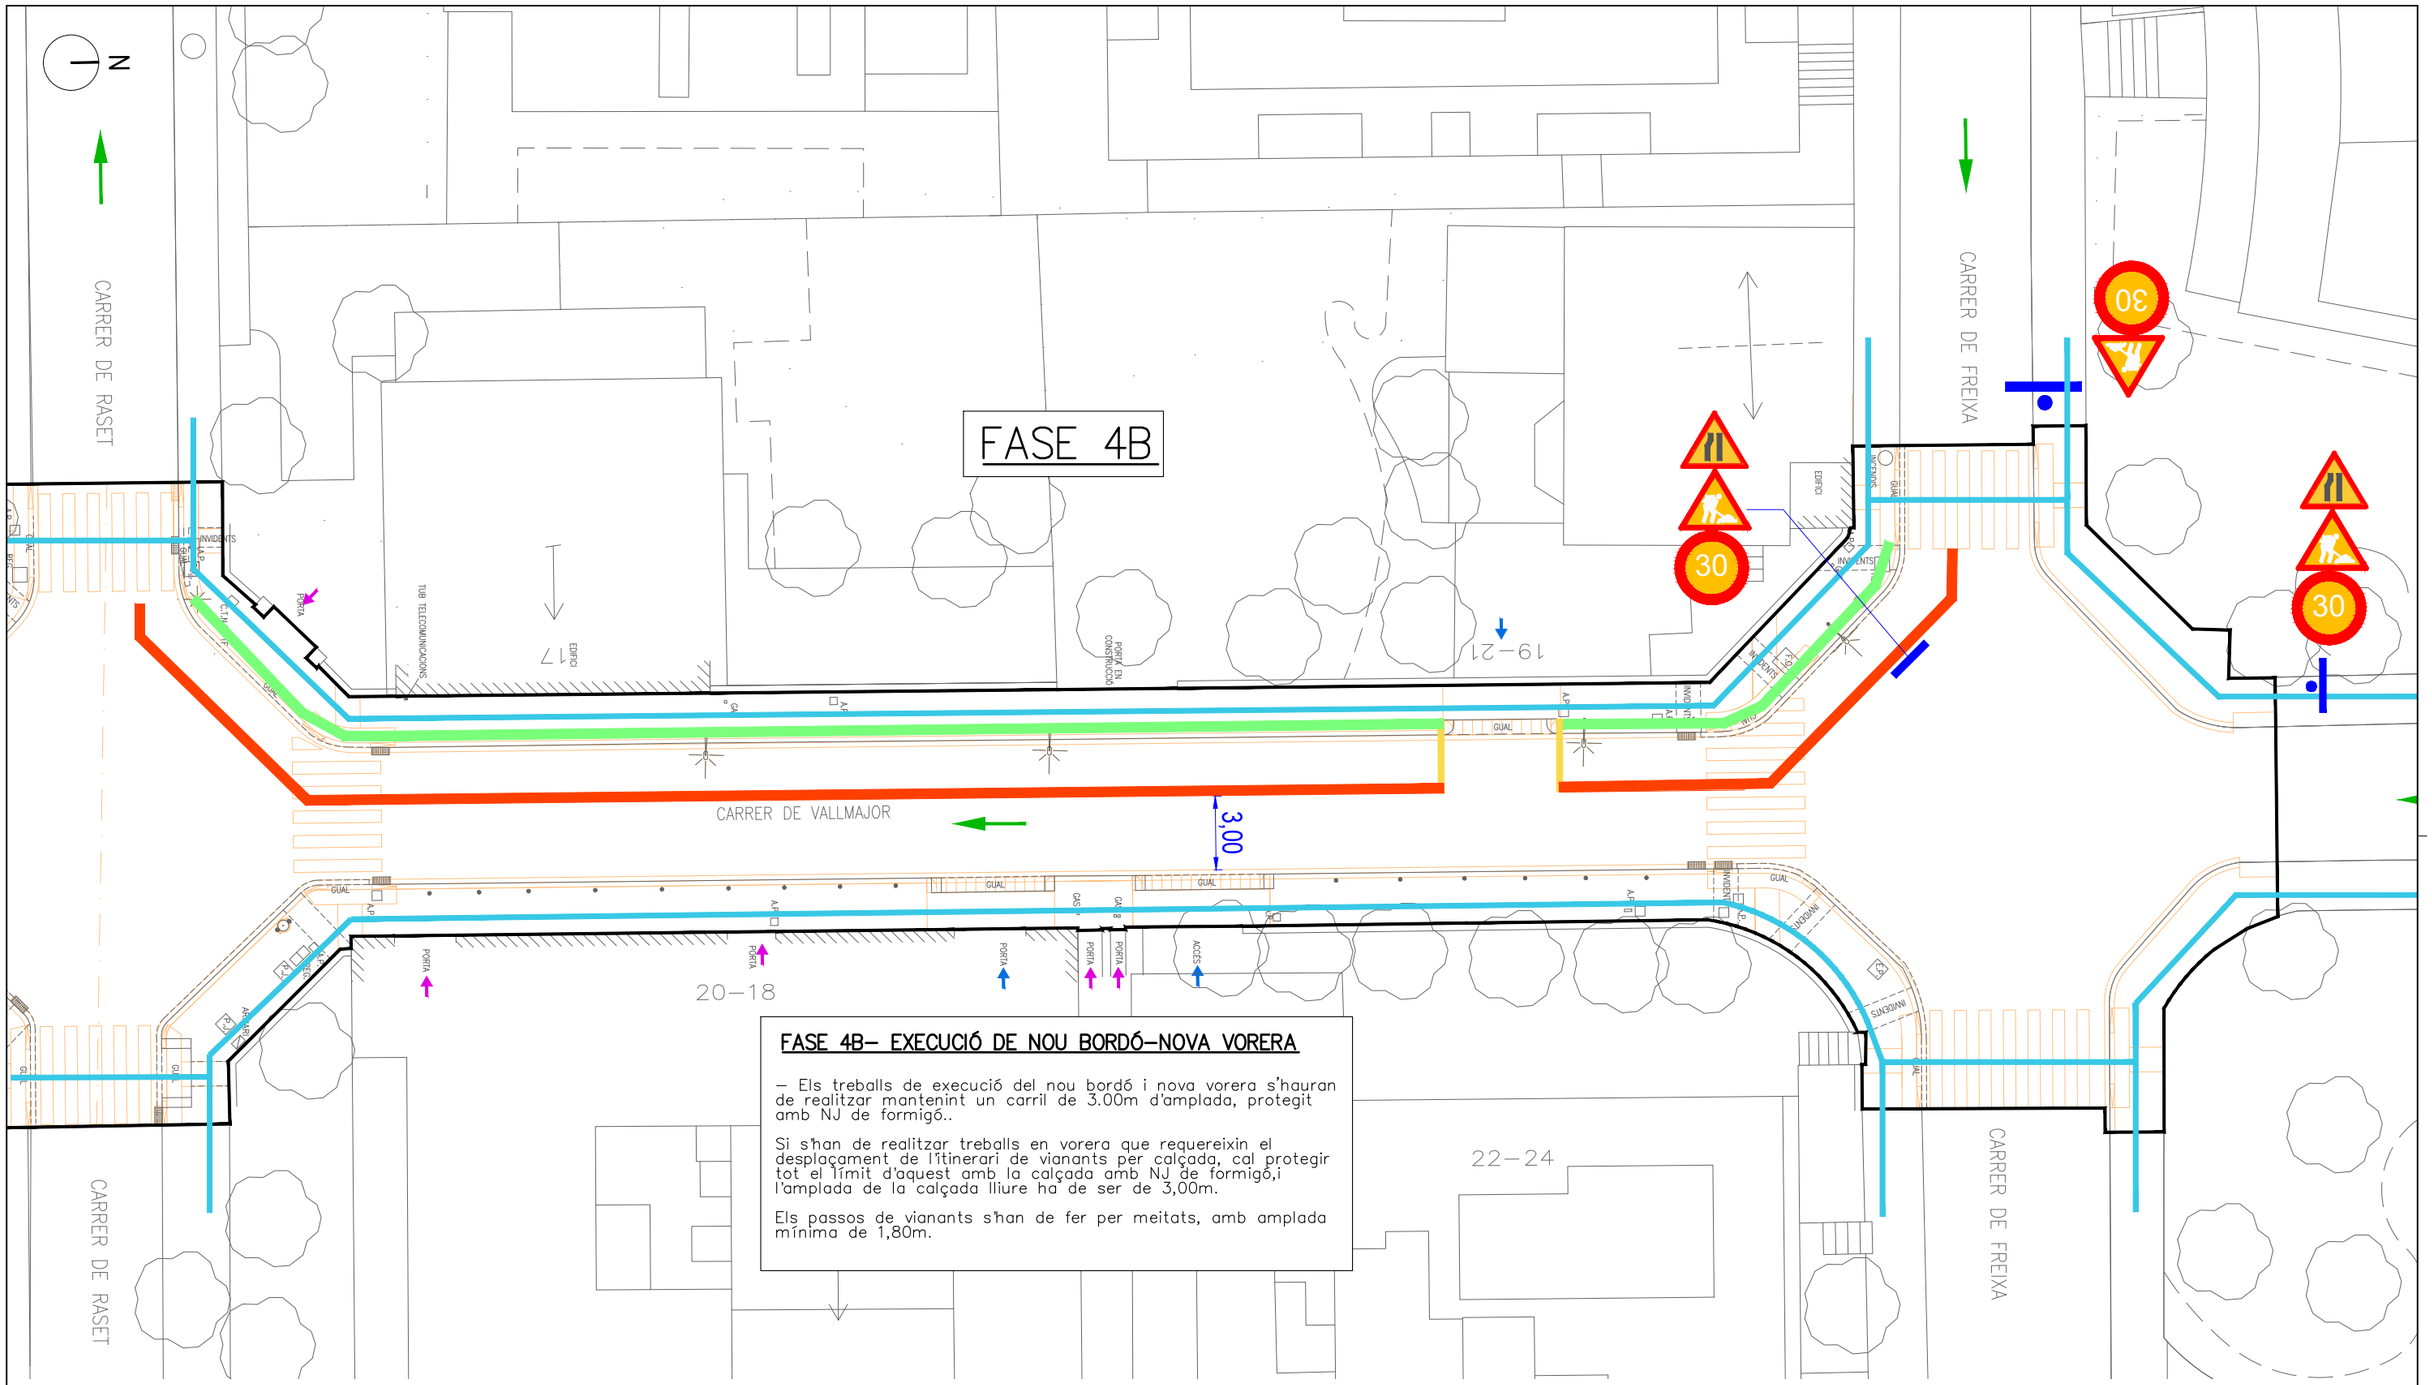

FASE 4B– EXECUCIÓ DE NOU BORDÓ–NOVA VORERA

– Els treballs de execució del nou bordó i nova vorera s'hauran de realitzar mantenint un carril de 3.00m d'amplada, protegit amb NJ de formigó..

Si s'han de realitzar treballs en vorera que requereixin el desplaçament de l'itinerari de vianants per calçada, cal protegir tot el límit d'aquest amb la calçada amb NJ de formigó,i l'amplada de la calçada lliure ha de ser de 3,00m.

Els passos de vianants s'han de fer per meitats, amb amplada mínima de 1,80m.

LLEGENDA FASES D' OBRA

- ÀMBIT DE PROJECTE
- ESTAT ACTUAL
- PROPOSTA
- ITINERARI VIANANTS
- SENTITS CIRCULACIÓ ESTAT ACTUAL
- BARRERA NEW JERSEY DE FORMIGÓ
- TANCA RIVISA
- TANCA GROGA
- SENYALS D'OBRA
- ACCÈS A VIVENDES
- ACCÈS APARCAMENTS

DISTRICTE DE SARRIÀ SANT GERVASI, Ajuntament de Barcelona.

AUTOR DEL PROJECTE
EMAB
Joan Carles Adell Torrelles
Eng.de Camins,eccp.

TÍTOL DEL PROJECTE
PROJECTE EXECUTIU DE RENOVACIÓ DE LES VORERES DEL CARRER VALLMAJOR, ENTRE EL CARRER FREIXA I LA VIA AUGUSTA, AL DISTRICTE DE SARRIÀ – SANT GERVASI

ESCALES
A3:1/250
A1:1/125
ORIGINALS
0 1 2 4
0 0.5 1 2
GRÀFIQUES

DATA:
SETEMBRE 2024

NOM DEL PLÀNOL:
FASES D'OBRA
PLANTA FASE 4B

NOM FITXER CTB: Bimsa.CTB
NOM FITXER: 13AF01F10.dwg

PLÀNOL NÚM. 13A
FULL....9...DE....10

FASE 4C

FASE 4C– EXECUCIÓ DE GUAL DE VEHICLES

– Tancat accés a vehicles de 3 a 5 dies.

CARRER DE RASET

CARRER DE FREIXA

CARRER DE VALLMAJOR

3,00

17

19–21

20–18

22–24

30

30

30

LLEGENDA FASES D' OBRA

- ÀMBIT DE PROJECTE
- ESTAT ACTUAL
- PROPOSTA
- ITINERARI VIANANTS
- SENTITS CIRCULACIÓ ESTAT ACTUAL
- BARRERA NEW JERSEY DE FORMIGÓ
- TANCA RIVISA
- TANCA GROGA
- SENYALS D'OBRA
- ACCÈS A VIVENDES
- ACCÈS APARCAMENTS

DISTRICTE DE SARRIÀ SANT GERVASI, Ajuntament de Barcelona.

AUTOR DEL PROJECTE
EMAB
Joan Carles Adell Torrelles
Eng.de Camins,eccp.

TÍTOL DEL PROJECTE
PROJECTE EXECUTIU DE RENOVACIÓ DE LES VORERES DEL CARRER VALLMAJOR, ENTRE EL CARRER FREIXA I LA VIA AUGUSTA, AL DISTRICTE DE SARRIÀ – SANT GERVASI

ESCALES
A3:1/250
A1:1/125
ORIGINALS

0 1 2 4
0 0.5 1 2
GRÀFIQUES

DATA:
SETEMBRE 2024

NOM DEL PLÀNOL:
FASES D'OBRA
PLANTA FASE 4C

NOM FITXER CTB: Bimsa.CTB

NOM FITXER: 13AF01F10.dwg

PLÀNOL NÚM. 13A

FULL...10 DE...10

PRESSUPOST

PRESSUPOST

Obra	01	Pressupost 24014 RENOVACIÓ VORERES C. VALLMAJOR - SARRIÀ-SANT	
Grup	01	Proteccions Individuals	

NUM.	CODI	UA	DESCRIPCIÓ	PREU	AMIDAMENT	IMPORT
1	H1411111	u	Casc de seguretat per a ús normal, contra cops, de polietilè amb un pes màxim de 400 g, homologat segons UNE-EN 812 (P - 1)	5,13	6,000	30,78
2	H1421110	u	Ulleres de seguretat antiimpactes estàndard, amb muntura universal, amb visor transparent i tractament contra l'entelament, homologades segons UNE-EN 167 i UNE-EN 168 (P - 2)	6,17	6,000	37,02
3	H1462242	u	Parella de botes de seguretat resistents a la humitat, de pell rectificada, amb turmellera encoixinada sola antilliscant i antiestàtica, falca amortidora per al taló, llengüeta de manxa, de despreniment ràpid, amb plantilles i puntera metàl·liques (P - 14)	24,12	6,000	144,72
4	H1423230	u	Ulleres de seguretat per a tall oxiacetilènic, amb muntura universal de barnilla d'acer recoberta de PVC, amb visors circulars de 50 mm de D foscos de color DIN 5, homologades segons UNE-EN 175 i UNE-EN 169 (P - 3)	4,99	2,000	9,98
5	H142AC60	u	Pantalla facial per a soldadura elèctrica, amb marc abatible de mà i suport de polièster reforçat amb fibra de vidre vulcanitzada d'1,35 mm de gruix, amb visor inactínic semifosc amb protecció DIN 12, homologada segons UNE-EN 175 (P - 4)	8,39	2,000	16,78
6	H1431101	U	Protector auditiu de tap d´escuma, homologat segons UNE EN 352-2 i UNE EN 458 (P - 5)	0,22	6,000	1,32
7	H1432012	u	Protector auditiu d'auricular, acoblat al cap amb arnès i orelleres antisoroll, homologat segons UNE-EN 352-1 i UNE-EN 458 (P - 6)	19,77	6,000	118,62
8	H1441201	u	Mascareta autofiltrant contra polsims i vapors tòxics, homologada segons UNE-EN 405 (P - 7)	0,69	6,000	4,14
9	H1451110	u	Parella de guants per a ús general, amb palmell, artells, ungles i dits índex i polze de pell, dors de la mà i maniguet de cotó, folre interior, i subjecció elàstica al canell (P - 8)	1,55	6,000	9,30
10	H1459630	u	Parella de guants per a soldador, amb palmell de pell, folre interior de cotó, i màniga llarga de serratge folrada de dril fort, homologats segons UNE-EN 407 i UNE-EN 420 (P - 11)	8,18	2,000	16,36
11	H1455710	u	Parella de guants d'alta resistència al tall i a l'abrassió per a ferrallista, amb dits i palmell de cautxú rugós sobre suport de cotó, i subjecció elàstica al canell, homologats segons UNE-EN 388 i UNE-EN 420 (P - 9)	2,65	2,000	5,30
12	H145K153	u	Parella de guants de material aïllant per a treballs elèctrics, classe 00, logotip color beige, tensió màxima 500 V, homologats segons UNE-EN 420 (P - 12)	21,24	4,000	84,96
13	H1458800	u	Parella de guants ultrafins de precisió d'un sol ús, de cautxú, homologats segons UNE-EN 455-1 (P - 10)	0,04	6,000	0,24
14	H1488580	u	Davantal per a soldador, de serratge, homologat segons UNE-EN 340, UNE-EN 470-1 i UNE-EN 348 (P - 22)	17,58	2,000	35,16
15	H1487350	u	Impermeable amb jaqueta, caputxa i pantalons, per a edificació, de PVC soldat de 0,3 mm de gruix, homologat segons UNE-EN 340 (P - 21)	4,67	6,000	28,02
16	H1485800	u	Armilla reflectant amb tires reflectants a la cintura, al pit i a l'esquena, homologada segons UNE-EN 471 (P - 20)	15,83	6,000	94,98
17	H1485140	U	Armilla de treball, de polièster embuatada amb material aïllant (P - 19)	12,86	6,000	77,16
18	H1483344	U	Pantalons de treball per a construcció d'obres lineals en servei, de polièster i cotó (65%-35%), color groc, trama 240, amb butxaques interiors i tires reflectants, homologats segons une-en 340 (P - 18)	10,45	6,000	62,70
19	H1482222	U	Camisa de treball per a construcció, de polièster i cotó (65%-35%), color beige amb butxaques interiors, trama 240, homologada segons une-en 340 (P - 17)	9,74	6,000	58,44
20	H1474600	U	Cinturó antivibració, ajustable i de teixit transpirable (P - 16)	14,71	4,000	58,84

PROJECTE EXECUTIU DE RENOVACIÓ DE LES VORERES DEL CARRER VALLMAJOR,
ENTRE EL CARRER FREIXA I LA VIA AUGUSTA, AL DISTRICTE DE SARRIÀ - SANT GERVASI.
BARCELONA.
ESTUDI DE SEGURETAT I SALUT

PRESSUPOST

21	H1461110	U	Parella de botes d'aigua de pvc de canya alta, amb sola antilliscant i folrades de niló rentable, homologades segons une-en iso 20344, une-en iso 20345,une-en iso 20346 i une-en iso 20347 (P - 13)	5,77	6,000	34,62
22	H1465275	U	Parella de botes baixes de seguretat industrial, per a treballs de construcció en general, resistents a la humitat, de pell rectificada, amb envoltant del turmell encoixinat, amb puntera metàl.lica, sola antilliscant, falca amortidora d'impactes al taló i sense plantilla metàl.lica, homologades segons une-en 344, une-en 344/a1, une-en 344-2, une-en 345, une-en 345/a1, une-en 345-2, une-en 346, une-en 346/a1, une-en 346-2, une-en 347, une-en 347/a i une-en 347-2 (P - 15)	24,08	6,000	144,48

TOTAL	**Grup**	**01.01**	**1.073,92**

Obra	01	Pressupost 24014 RENOVACIÓ VORERES C. VALLMAJOR - SARRIÀ-SANT	
Grup	02	Proteccions Col·lectives	

NUM.	CODI	UA	DESCRIPCIÓ	PREU	AMIDAMENT	IMPORT
1	H15Z1001	h	Brigada de seguretat per a manteniment i reposició de les proteccions (P - 23)	41,89	1,000	41,89
2	HBC1KJ00	m	Tanca mòbil metàl.lica de 2,5 m de llargària i 1 m d'alçària i amb el desmuntatge inclòs (P - 33)	5,71	30,000	171,30
3	H6AA2111	m	Tanca mòbil, de 2 m d'alçària, d'acer galvanitzat, amb malla electrosoldada de 90x150 mm i de 4.5 i 3.5 mm de d, bastidor de 3.5x2 m de tub de 40 mm de d, fixat a peus prefabricats de formigó, i amb el desmuntatge inclòs (P - 24)	2,80	150,000	420,00

TOTAL	**Grup**	**01.02**	**633,19**

Obra	01	Pressupost 24014 RENOVACIÓ VORERES C. VALLMAJOR - SARRIÀ-SANT	
Grup	03	Implantació d'obra i senyalització	

NUM.	CODI	UA	DESCRIPCIÓ	PREU	AMIDAMENT	IMPORT
1	HBBAC005	u	Senyal indicativa de la ubicació d'equips d'extinció d'incendis, normalitzada amb pictograma blanc sobre fons vermell, de forma rectangular o quadrada, costat major 29 cm, per ésser vista fins 12 m de distància, fixada i amb el desmuntatge inclòs (P - 28)	27,56	1,000	27,56
2	HBBAC015	u	Senyal indicativa d'informació de salvament o socors, normalitzada amb pictograma blanc sobre fons verd, de forma rectangular o quadrada, costat major 29 cm, per ésser vista fins 12 m de distància, fixada i amb el desmuntatge inclòs (P - 29)	26,04	2,000	52,08
3	HBBAE001	u	Rètol adhesiu (MIE-RAT.10) de maniobra per a quadre o pupitre de control elèctric, adherit (P - 30)	5,52	1,000	5,52
4	HBBAF004	u	Senyal d'advertència, normalitzada amb pictograma negre sobre fons groc, de forma triangular amb el cantell negre, costat major 41 cm, amb cartell explicatiu rectangular, per ésser vista fins 12 m de distància, fixada i amb el desmuntatge inclòs (P - 31)	42,60	1,000	42,60
5	HBBZ1111	m	Suport rectangular d'acer galvanitzat de 80x40x2 mm col.locat a terra clavat i amb el desmuntatge inclòs (P - 32)	10,34	1,000	10,34
6	HBBA1511	u	Placa de senyalització de seguretat laboral, de planxa d'acer llisa serigrafiada, de 40x33 cm, fixada mecànicament i amb el desmuntatge inclòs (P - 27)	18,44	1,000	18,44
7	HBB22641	u	Placa amb pintura reflectant de 25x145 cm, per a zona exclosa o zona exclusiva de trànsit, fixada i amb el desmuntatge inclòs (P - 26)	99,61	1,000	99,61
8	HBB20005	u	Senyal manual per a senyalista (P - 25)	12,18	1,000	12,18

TOTAL	**Grup**		**01.03**			**268,33**
Obra			01	Pressupost 24014 RENOVACIÓ VORERES C. VALLMAJOR - SARRIÀ-SANT		
Grup			04	Instal·lació d'higiene i benestar		
NUM.	CODI	UA	DESCRIPCIÓ	PREU	AMIDAMENT	IMPORT
1	HQU2GF01	u	Recipient per a recollida d´escombraries, de 100 l de capacitat, col.locat i amb el desmuntatge inclòs (P - 36)	54,86	1,000	54,86
2	HM31161J	u	Extintor de pols seca, de 6 kg de càrrega, amb pressió incorporada, pintat, amb suport a la paret i amb el desmuntatge inclòs (P - 34)	46,01	2,000	92,02
3	HQU1H110	mes	Lloguer de mòdul prefabricat de cabina amb inodor químic d'1,05x1,05 m i 2,35 m d'alçària, amb tancaments de polietilè i sostre traslúcid, equipat amb 1 inodor amb dipòsit químic de 250l. i un lavabo amb dipòsit d'aigua de 45l. , amb manteniment inclòs (P - 35)	135,43	2,000	270,86
TOTAL	**Grup**		**01.04**			**417,74**
Obra			01	Pressupost 24014 RENOVACIÓ VORERES C. VALLMAJOR - SARRIÀ-SANT		
Grup			05	Medicina preventiva		
NUM.	CODI	UA	DESCRIPCIÓ	PREU	AMIDAMENT	IMPORT
1	HQUA1100	u	Farmaciola d'armari, amb el contingut establert a l'ordenança general de Seguretat i Salut en el treball (P - 37)	123,05	1,000	123,05
2	HQUA3100	u	Material sanitari per a assortir una farmaciola, amb el contingut establert a l'ordenança general de Seguretat i Salut en el treball (P - 38)	81,53	1,000	81,53
3	HQUAM000	U	Reconeixement mèdic (P - 39)	35,40	0,960	33,98
TOTAL	**Grup**		**01.05**			**238,56**

PROJECTE EXECUTIU DE RENOVACIÓ DE LES VORERES DEL CARRER VALLMAJOR,
ENTRE EL CARRER FREIXA I LA VIA AUGUSTA, AL DISTRICTE DE SARRIÀ - SANT GERVASI.
BARCELONA.
ESTUDI DE SEGURETAT I SALUT

RESUM DE PRESSUPOST

NIVELL 2: Grup			Import
Grup	01.01	Proteccions Individuals	1.073,92
Grup	01.02	Proteccions Col·lectives	633,19
Grup	01.03	Implantació d'obra i senyalització	268,33
Grup	01.04	Instal·lació d'higiene i benestar	417,74
Grup	01.05	Medicina preventiva	238,56
Obra	**01**	**Pressupost 24014 RENOVACIÓ VORERES C. VALLMAJOR - S**	**2.631,74**
			2.631,74

NIVELL 1: Obra			Import
Obra	01	Pressupost 24014 RENOVACIÓ VORERES C. VALLMAJOR - SAR	2.631,74
			2.631,74

ANNEX 19.
PLA D'OBRES

INDEX

1 INTRODUCCIÓ 2

2 TERMINI D'EXECUCIÓ.....2

1 INTRODUCCIÓ

El present Annex té per objecte definir un cronograma de partida per a la confecció de l'oferta del contractista, però que haurà de ser estudiat i validat un cop iniciada l'obra.

2 TERMINI D'EXECUCIÓ


Per a l'execució de les obres del present projecte es considera convenient fixar un termini de DOS MESOS (2) a partir de la signatura de l'acta de Replanteig, per a la totalitat de l'execució de l'obra.

Tal període de temps s'ha fixat tenint en compte el volum de les unitats d'obra per a dur a terme el rendiment dels elements introduïts per a la construcció de l'obra, i els possibles imprevistos per causes vàries (climatològiques, etc…) que es poguessin presentar.

En qualsevol cas, el contractista realitzarà tants programes d'obra, totals o parcials, com li ordeni la direcció d'obra, que decidirà la seva aprovació. Quan els treballs a executar tinguin una afectació sobre serveis aliens, es farà necessària la coordinació i conformitat del servei afectat.

A continuació s'adjunta el cronograma

Id	Nombre de tarea	Duración
1	RENOVACIO VORERES C VALLMAJOR	0 días
2	**FASE1**	**16 días**
3	Vallat de l'obra-acondicionament del trànsit	3 días
4	Replantejament i disposició de fitons i marques i retirada del mobiliari urbà	1 día
5	Enderroc de vorades, vorera i franja aglomerat per rigola.	2 días
6	Execució de vorades i rigola	4 días
7	Base de formigó	3 días
8	Pavimentació de voreres	3 días
9	Acabats	1 día
10	**FASE2 (a i b)**	**15 días**
11	Vallat de l'obra-acondicionament del trànsit	2 días
12	Replantejament i disposició de fitons i marques i retirada del mobiliari urbà	1 día
13	Enderroc de vorades, vorera i franja aglomerat per rigola.	2 días
14	Execució de vorades i rigola	4 días
15	Base de formigó	3 días
16	Pavimentació de voreres	3 días
17	Pavimentació guals	4 días
18	Acabats	1 día
19	**FASE3 (a i b)**	**18 días**
20	Vallat de l'obra-acondicionament del trànsit	3 días
21	Replantejament i disposició de fitons i marques i retirada del mobiliari urbà	1 día
22	Enderroc de vorades, vorera i franja aglomerat per rigola.	2 días
23	Execució de vorades i rigola	4 días
24	Base de formigó	4 días
25	Pavimentació de voreres	4 días
26	Pavimentació guals	5 días
27	Acabats	1 día
28	**FASE4**	**20 días**
29	Vallat de l'obra-acondicionament del trànsit	3 días
30	Replantejament i disposició de fitons i marques i retirada del mobiliari urbà	1 día
31	Enderroc de vorades, vorera i franja aglomerat per rigola.	2 días
32	Execució de vorades i rigola	4 días
33	Base de formigó	4 días
34	Pavimentació de voreres	4 días
35	Pavimentació guals	5 días
36	Acabats i desmuntage de proteccions	3 días
37	Senyalització horitzontal	2 días
38	Reposició d'aparcament de bicing	5 días
39	Recol.locació contenidors	1 día?
40	FI	0 días

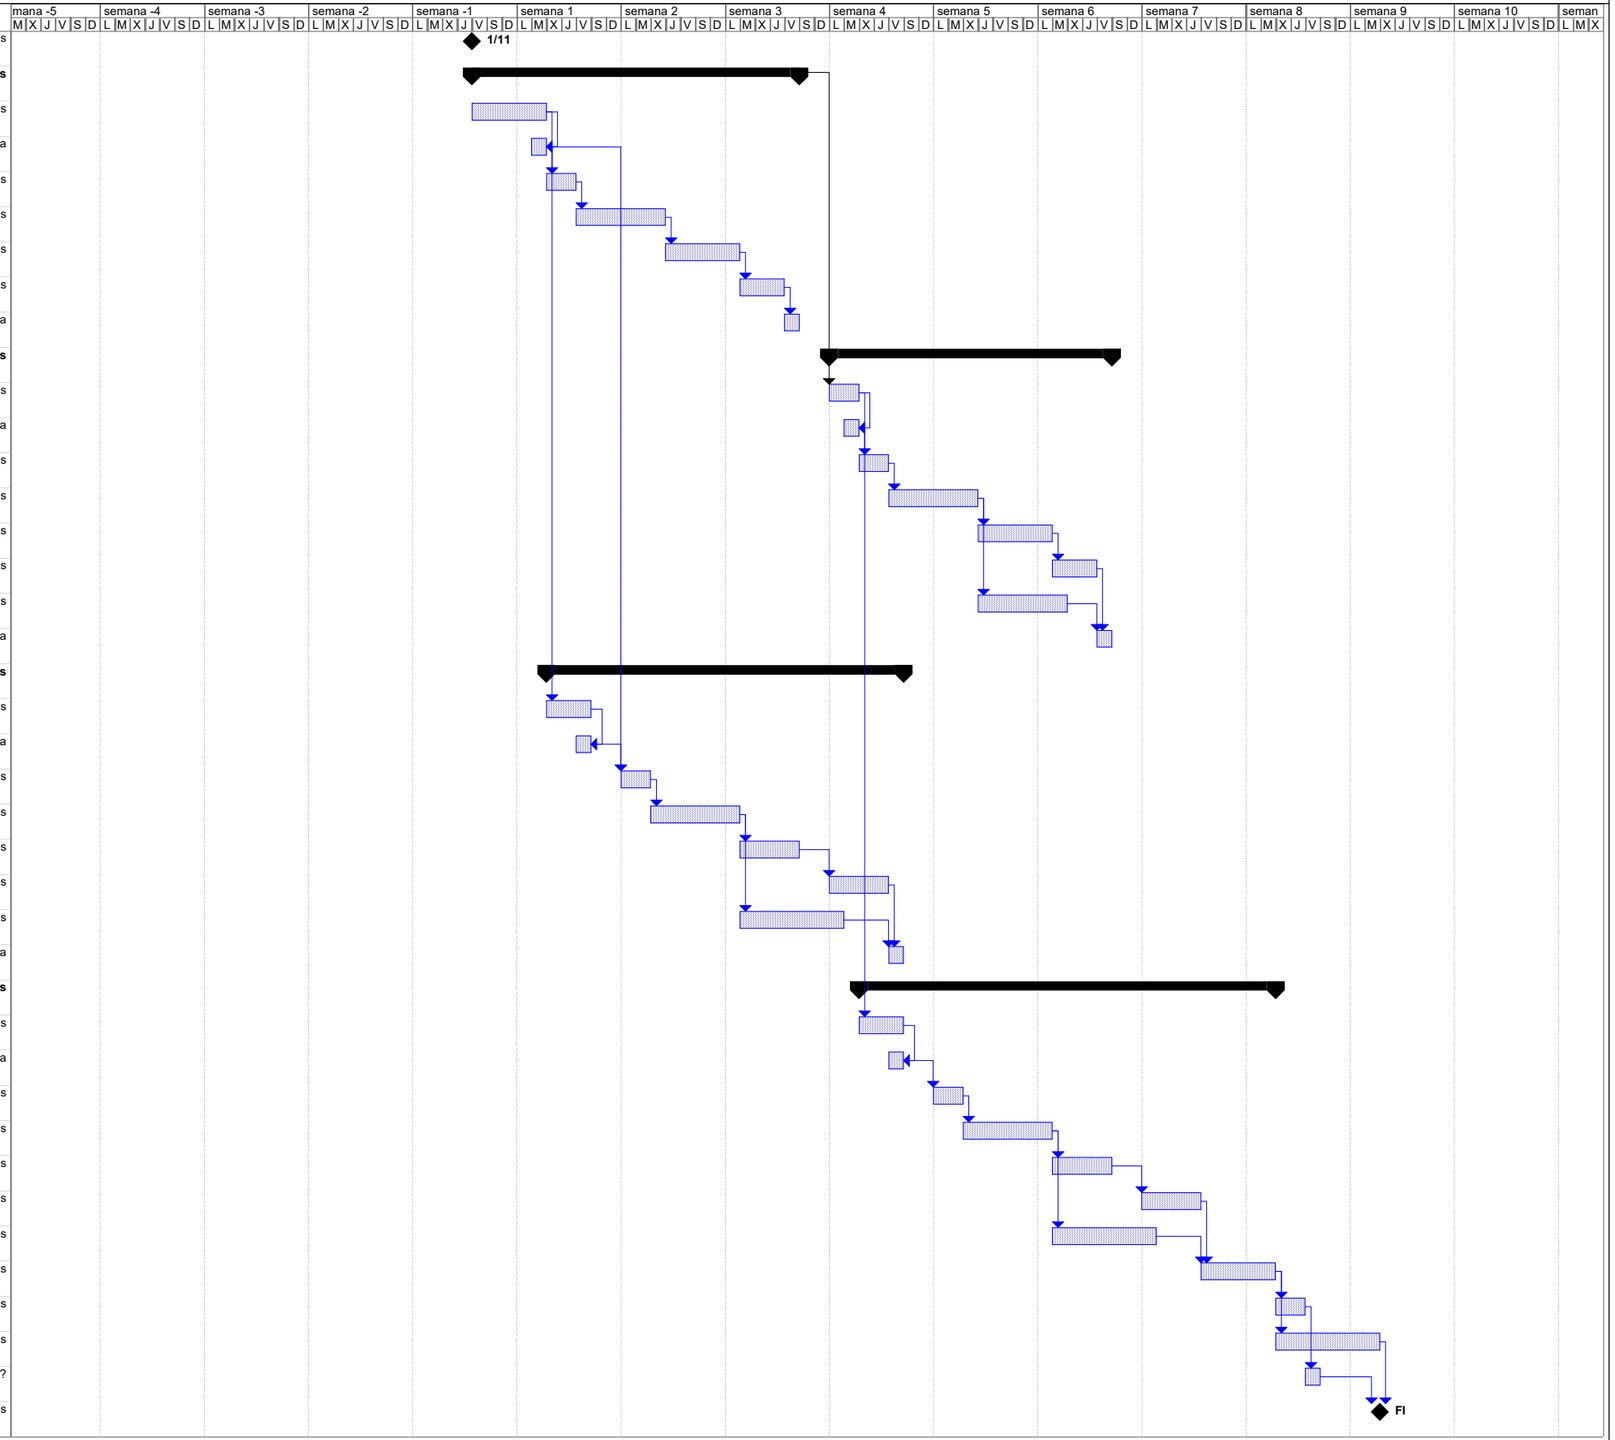
mana -5
semana -4
semana -3
semana -2
semana -1
semana 1
semana 2
semana 3
semana 4
semana 5
semana 6
semana 7
semana 8
semana 9
semana 10
seman
M X J V S D L M X J V S D L M X J V S D L

ANNEX 20.
JUSTIFICACIÓ DE PREUS

INDEX

1 INTRODUCCIÓ 2

2 LLISTATS DE PREUS 2

1 INTRODUCCIÓ

El pressupost del present Projecte, ha estat realitzat a partir de la base de preus 2024 de l'ITEC. Els paràmetres del Banc BEDEC Construcció 2024-06 són: preus del 2024, àmbit de preus Barcelona, PEM de referència Urbanització PEM 0,402 M euros, despeses indirectes 5%.

De tota manera, la especificitat d'alguns treballs ha fet necessari la creació de partides noves a partir de la base ITEC BEDEC 2024.
Totes les especificacions corresponents a aquest àmbit es troben recollides en el present annex, justificant-se cadascun dels preus unitaris que figuren en els Quadres de Preus.

2 LLISTATS DE PREUS

A continuació s'inclouen els llistats de preus a partir del pressupost de projecte.

JUSTIFICACIÓ DE PREUS

MA D'OBRA

CODI	UA	DESCRIPCIÓ	PREU	
A0121000	h	Oficial 1a	25,99000	€
A012N000	h	Oficial 1a d'obra pública	25,99000	€
A0140000	h	Manobre	19,52000	€
A0150000	h	Manobre especialista	22,44000	€
A0D-0007	h	Manobre	27,20000	€
A0D-0009	h	Manobre per a seguretat i salut	27,20000	€
A0E-000A	h	Manobre especialista	28,12000	€
A0F-000B	h	Oficial 1a	32,59000	€
A0F-000S	h	Oficial 1a d'obra pública	32,59000	€
A0F-0015	h	Oficial 1a per a seguretat i salut	32,59000	€

PROJECTE EXECUTIU DE RENOVACIÓ DE LES VORERES DEL CARRER VALLMAJOR,
ENTRE EL CARRER FREIXA I LA VIA AUGUSTA, AL DISTRICTE DE SARRIÀ - SANT GERVASI.
BARCELONA.

JUSTIFICACIÓ DE PREUS

MAQUINÀRIA

CODI	UA	DESCRIPCIÓ	PREU	
C1101200	h	Compressor amb dos martells pneumàtics	15,71000	€
C111-0056	h	Compressor amb dos martells pneumàtics	16,31000	€
C115-00EE	h	Retroexcavadora amb martell trencador	67,20000	€
C1311430	h	Pala carregadora sobre pneumàtics de 8 a 14 t	76,30000	€
C131-005G	h	Corró vibratori autopropulsat, de 12 a 14 t	87,52000	€
C136-00F4	h	Motoanivelladora petita	90,27000	€
C139-00LK	h	Pala excavadora giratòria sobre pneumàtics de 15 a 20 t	116,98000	€
C13A-00FQ	h	Safata vibrant combustible amb placa de 60 cm	6,25000	€
C13A-00FR	h	Compactador combustible duplex manual de 700 kg	8,85000	€
C13A-W61K	h	Picó vibrant elèctric amb placa de 30x30 cm	4,72000	€
C13C-00LP	h	Retroexcavadora sobre pneumàtics de 8 a 10 t	61,89000	€
C1504R00	h	Camió cistella de 10 m d'alçària com a màxim	39,85000	€
C150V060	h	Furgó amb caixa per a una càrrega màxima de 3.500 kp amb plataforma elevadora incorporada	8,16000	€
C151-002Z	h	Camió cisterna de 8 m3	64,38000	€
C152-003C	h	Camió grua de 5 t per a seguretat i salut	69,37000	€
C154-003M	h	Camió per a transport de 12 t	58,18000	€
C15E-0062	h	Dúmper de gasoil d'11 kW, d'1,5 t de càrrega útil, amb mecanisme hidràulic	32,18000	€
C170E000	h	Escombradora autopropulsada	41,84000	€
C176-00FX	h	Formigonera de 165 l	2,39000	€
C178-00GF	h	Màquina tallajunts amb disc de diamant per a paviment	9,64000	€
C17A-00JL	h	Mesclador continu per a morter preparat en sacs	1,62000	€
C1B02A00	h	Màquina per a pintar bandes de vial, autopropulsada	34,77000	€
C1B0-006D	h	Màquina per a pintar bandes de vial, d'accionament manual	31,99000	€
C1R1-00CX	m3	Subministrament de contenidor metàl·lic de 8 m3 de capacitat i recollida amb residus inerts o no especials	21,30000	€
C2001000	h	Martell trencador manual	3,32000	€
C20K-00DP	h	Regle vibratori	5,88000	€
CZ111000	h	Grup electrògen d' 1 a 5 KVA	2,54000	€

JUSTIFICACIÓ DE PREUS

MATERIALS

CODI	UA	DESCRIPCIÓ	PREU	
B011-05ME	m3	Aigua	2,32000	€
B03D-21MC	t	Sorra de material reciclat mixt de formigó-ceràmica de 0 a 5 mm	10,40000	€
B03F-05NY	m3	Tot-u artificial procedent de granulats reciclats de formigó	23,14000	€
B03L-05N5	t	Sorra de pedrera de 0 a 3,5 mm	23,43000	€
B03L-05N7	t	Sorra de pedrera per a morters	23,93000	€
B054-06DH	kg	Calç aèria hidratada CL 90-S, en sacs	0,36000	€
B055-065W	t	Ciment blanc de ram de paleta BL 22,5 X segons UNE 80305, en sacs	256,98000	€
B055-0661	t	Ciment pòrtland CEM I 32,5 R segons UNE-EN 197-1, en sacs	170,95000	€
B055-067M	t	Ciment pòrtland amb filler calcari CEM II/B-L 32,5 R segons UNE-EN 197-1, en sacs	165,63000	€
B069-I3Q0	m3	Formigó d'ús no estructural HNE-20/P/40 de resistència a compressió 20 N/mm2, consistència plàstica i grandària màxima del granulat 40 mm	91,45000	€
B069-I4H8	m3	Formigó d'ús no estructural HNE-20/P/20 de resistència a compressió 20 N/mm2, consistència plàstica i grandària màxima del granulat 20 mm	93,22000	€
B069-I4IN	m3	Formigó d'ús no estructural HNE-20/S/40 de resistència a compressió 20 N/mm2, consistència seca i grandària màxima del granulat 40 mm	90,78000	€
B069-I4L6	m3	Formigó d'ús no estructural HNE-20/B/20 de resistència a compressió 20 N/mm2, consistència tova i grandària màxima del granulat 20 mm	92,75000	€
B06A-2MHN	m3	Formigó d'ús no estructural amb granulat reciclat, de consistència plàstica i grandària màxima del granulat 20 mm, amb 235 kg/m3 de ciment, HRNE- 235/ P/ 20, amb una substitució del 50% del granulat gruixut per granulat reciclat mixt amb marcat CE, procedent de plantes de reciclat de residus de la construcció o demolició autoritzades	112,43000	€
B06F1-I0IL	m3	Formigó en massa HM - 20 / B / 20 / X0 amb una quantitat de ciment de 200 kg/m3 i relació aigua ciment =< 0.6	108,97000	€
B06F7-JWOY	m3	Formigó en massa, amb 20% de granulats de material reciclat de formigons, HRM - 20 / B / 20 / X0 amb una quantitat de ciment de 200 kg/m3 i relació aigua ciment =< 0.6	104,01000	€
B06F7-X098	m3	Formigó en massa, amb 20% de granulats de material reciclat de formigons, HRM - 20 / B / 20 / X0 amb una quantitat de ciment de 200 kg/m3 i relació aigua ciment =< 0.6, amb una resistència igual o superior a HM-20.	104,01000	€
B06NN14C	m3	Formigó d'ús no estructural de resistència a compressió15 N/mm2, consistència plàstica i grandària màxima del granulat 40 mm, HNE-15/P/40	60,36000	€
B07L-1PY1	t	Morter per a ram de paleta, classe M 10 (10 N/mm2), en sacs, de designació (G) segons norma UNE-EN 998-2	65,05000	€
B07L-1PY3	t	Morter per a ram de paleta, classe M 15 (15 N/mm2), en sacs, de designació (G) segons norma UNE-EN 998-2	71,51000	€
B07L-1PYA	t	Morter per a ram de paleta, classe M 5 (5 N/mm2), a granel, de designació (G) segons norma UNE-EN 998-2	50,46000	€
B07L-1PYB	t	Morter per a ram de paleta, classe M 7.5 (7,5 N/mm2), en sacs, de designació (G) segons norma UNE-EN 998-2	64,18000	€
B081-06U6	kg	Additiu inclusor aire/plastificant per a morter, segons la norma UNE-EN 934-3	1,91000	€
B0F1A-075F	u	Maó calat, de 290x140x100 mm, per a revestir, categoria I, HD, segons la norma UNE-EN 771-1	0,28000	€
B2RA-28TJ	kg	Disposició controlada en centre de selecció i transferència de residus barrejats perillosos, procedents de construcció o demolició, amb codi 17 09 03* segons la Llista Europea de Residus	0,34000	€
B2RA-28TK	t	Disposició controlada en centre de reciclatge de residus de fusta no perillosos amb una densitat 0,19 t/m3, procedents de construcció o demolició, amb codi 17 02 01 segons la Llista Europea de Residus	79,73000	€
B2RA-28TO	t	Disposició controlada en centre de reciclatge de residus barrejats no perillosos amb una densitat 0,17 t/m3, procedents de construcció o demolició, amb codi 17 09 04 segons la Llista Europea de Residus	113,90000	€
B2RA-28TU	t	Disposició controlada en centre de reciclatge de residus de plàstic no perillosos amb una densitat 0,035 t/m3, procedents de construcció o demolició, amb codi 17 02 03 segons la Llista Europea de Residus	0,00000	€

PROJECTE EXECUTIU DE RENOVACIÓ DE LES VORERES DEL CARRER VALLMAJOR,
ENTRE EL CARRER FREIXA I LA VIA AUGUSTA, AL DISTRICTE DE SARRIÀ - SANT GERVASI.
BARCELONA.

JUSTIFICACIÓ DE PREUS

MATERIALS

CODI	UA	DESCRIPCIÓ	PREU	
B2RA-28UH	t	Disposició controlada en centre de selecció i transferència de residus de metalls barrejats no perillosos amb una densitat 0,2 t/m3, procedents de construcció o demolició, amb codi 17 04 07 segons la Llista Europea de Residus	-205,02000	€
B2RA-28UL	t	Disposició controlada en centre de reciclatge de residus de paper i cartró no perillosos amb una densitat 0,04 t/m3, procedents de construcció o demolició, amb codi 15 01 01 segons la Llista Europea de Residus	0,00000	€
B2RA-28UQ	t	Disposició controlada en dipòsit autoritzat inclòs el cànon sobre la deposició controlada dels residus de la construcció, segons la LLEI 8/2008, de residus de formigó inerts amb una densitat 1,45 t/m3, procedents de construcció o demolició, amb codi 17 01 01 segons la Llista Europea de Residus	12,53000	€
B2RA-28UT	t	Disposició controlada en dipòsit autoritzat de residus barrejats inerts amb una densitat 1 t/m3, procedents de construcció o demolició, amb codi 17 01 07 segons la Llista Europea de Residus	22,78000	€
B2RA-28V6	m3	Disposició controlada en dipòsit autoritzat de residus de terra inerts amb una densitat 1,6 t/m3, procedents d'excavació, amb codi 17 05 04 segons la Llista Europea de Residus	5,13000	€
B6AX-0KOW	m	Tanca mòbil, de 2 m d'alçària, d'acer galvanitzat, amb malla electrosoldada de 90x150 mm i de 4.5 i 3,5 mm de diàmetre, bastidor de 3.5x2 m de tub de 40 mm per a fixar a peus prefabricats de formigó, per a 20 usos, per a seguretat i salut	0,71000	€
B6AZ-0KLL	u	Dau de formigó de 38 kg per a peu de tanca mòbil de malla d'acer i per a 20 usos, per a seguretat i salut	0,18000	€
B964-0GHV	m	Pedra granítica, recta, escairada, serrada mecànicament i flamejada, per a vorada, de 20x25 cm	29,61000	€
B964-0GIN	m	Pedra granítica, corba, escairada, serrada mecànicament i flamejada, per a vorada, de 20x25 cm	44,03000	€
B966-H4TW	u	Pedra granítica de gra fi per a vorada, amb boca per a embornal, recta, escairada, serrada mecànicament i flamejada, amb un cantell de forma arrodonida, de 20x25x110 cm (amplària x alçària x llargària)	53,99000	€
B971-HDKC	u	Peça doble capa de formigó color blanc, de 20x20x8 cm, per a rigoles	1,22000	€
B971-HDKF	u	Peça doble capa de formigó color blanc, de 30x30x8 cm, per a rigoles	2,07000	€
B981-2MT9	u	Capçal de gual de pedra granítica serrada mecànicament i flamejada, de 60x40 cm, amb la cantonada en forma rectangular d'1 peça	193,14000	€
B982-UB92	m	Peça de pedra natural per a rampa de gual de vehícles de forma recta, de 62x60x30 cm, de pedra granítica, serrada mecànicament i flamejada	174,37000	€
B9E1S000	m2	Panot de color amb tacs de 20x20x4 cm, per a pas de vianants	11,87000	€
B9E1V000	m2	Panot de gris o color amb ratllat de 20x20x4 cm, per a pas de vianants	12,29000	€
B9E2-0HOS	m2	Panot gris de 20x20x4 cm, classe 1a, preu superior	11,13000	€
B9E2-X040	m2	Panot flor de color gris 20x20x4 cm, classe 1a, preu superior	12,00000	€
BBA0-0SD6	kg	Microesferes de vidre per a senyalització per a marques vials retrorreflectants en sec	1,87000	€
BBA0-HOPP	kg	Micropartícules amb cantells angulosos de vidre en pols	3,06000	€
BBA1-2XWR	kg	Plàstic d'aplicació en fred de dos components de color blanc, per a marques vials	5,11000	€
BBA5U100	kg	Pintura acrílica en solució aquosa o amb dissolvent, per a marques vials	1,50000	€
BBA5U105	kg	Pintura acrílica de color en solució aquosa o amb dissolvent, per a marques vials	2,70000	€
BBB1UVA0	u	Senyal vertical (d'alumini de 2mm de gruix) de perill tipus P triangular de 700 mm de costat amb làmina retrorreflectora classe RA1 (E.G. Nivell I)	25,91000	€
BBB1UVB0	u	Senyal vertical (d'alumini de 2mm de gruix) preceptiva tipus R disc de prohibició i obligació, de 600 mm de diàmetre amb làmina retrorreflectora classe RA1 (E.G. Nivell I)	31,38000	€
BBB1UVZ0	u	Increment de preu per senyal tipus R, S i P de 600 mm de diàmetre, o de 600 x 600 mm o triangular de 900 mm de costat, per augment de retroreflectància de classe RA1 a classe RA2	7,36000	€
BBB2UVA0	u	Senyal vertical (d'alumini de 2mm de gruix) informativa tipus S de 600x600 mm amb làmina retrorreflectora classe RA1 (E.G. Nivell I)	38,60000	€
BBB2UVA1	u	Senyal vertical (d'alumini de 2mm de gruix) informativa tipus S de 900x600 mm amb làmina retrorreflectora classe RA1 (E.G. Nivell I)	67,20000	€
BBBZUV37	m	Pal cilíndric d'alumini de 60 mm de diàmetre exterior i 4 mm de gruix, pintat smb pintura pols de poliéster o anoditzat, incloses brides d'ancoratge de fosa i accessoris per a subjectar la senyal	12,79000	€

JUSTIFICACIÓ DE PREUS

MATERIALS

CODI	UA	DESCRIPCIÓ	PREU	
BBCE-0R98	u	Llumenera amb làmpada intermitent color ambre, amb energia de bateria de 12 V, per a 2 usos, per a seguretat i salut	27,71000	€
BBCI-0R99	m	Tanca mòbil metàl·lica de 2,5 m de llargària i 1 m d'alçària, per a 4 usos, per a seguretat i salut	12,47000	€
BBM3-208U	m	Amortització de barrera de formigó simple, prefabricada, amb perfil tipus New Jersey (20 usos), per a seguretat i salut	2,69000	€
BD50-1KLP	u	Bastiment i reixa de fosa dúctil, abatible i amb tanca, per a embornal, de 750x285x100 mm classe C250 segons norma UNE-EN 124 i 9 dm2 de superfície d'absorció	88,10000	€
BD7F-1OJ3	m	Tub de PVC-U de paret sòlida per a sanejament soterrat sense pressió, superfícies interna llisa i externa llisa, diàmetre nominal DN 315, classe de rigidesa anular SN 4 (rigidesa anular >= 4kN/m2), codi d'àrea d'aplicació U (ús en l'exterior de l'estructura dels edificis), fabricació segons norma UNE-EN 1401-1, de color taronja-marró RAL 8023, per a unió elàstica amb anella elastomèrica d'estanquitat	29,66000	€
BDD4-H4XN	u	Graó per a pou de registre de polipropilè de 250x350x250 mm i 3 kg de pes	3,98000	€
BDD5-0M3Q	m	Peça cilíndrica de formigó per a formació de pou circular de diàmetre 100 cm, prefabricada	76,51000	€
BDK5-1KI3	u	Bastiment quadrat i tapa circular de fosa dúctil per a pou de registre, abatible, pas lliure de 810 mm i classe D400 segons norma UNE-EN 124	300,49000	€
BPE2-X042	m2	Paviment de panot flor de color gris de 20x20x8 cm, classe 1a, preu superior	25,02000	€
BQ23-MFJS	u	Paperera trabucable d'eix de gir horitzontal de 70 l, 44 cm de diàmetre, circular de planxa perforada d'acer de gruix 2 mm amb acabat imprimació epoxi i pintura polièster, amb cendrer, i suports de tub de 40 mm	331,80000	€

PROJECTE EXECUTIU DE RENOVACIÓ DE LES VORERES DEL CARRER VALLMAJOR,
ENTRE EL CARRER FREIXA I LA VIA AUGUSTA, AL DISTRICTE DE SARRIÀ - SANT GERVASI.
BARCELONA.

JUSTIFICACIÓ DE PREUS

ELEMENTS COMPOSTOS

CODI	UA	DESCRIPCIÓ						PREU	
B03X-0GW6	m3	Sorra-ciment, sense additius amb 250 kg/m3 de ciment pòrtland amb filler calcari i sorra de pedrera, elaborada a l'obra	**Rend.:**	**1,000**				**109,39000**	€
			Unitats		Preu		Parcial		Import
Ma d'obra									
A0E-000A	h	Manobre especialista	1,050	/R x	28,12000	=	29,52600		
		Subtotal:					29,52600		29,52600
Maquinària									
C176-00FX	h	Formigonera de 165 l	0,750	/R x	2,39000	=	1,79250		
		Subtotal:					1,79250		1,79250
Materials									
B055-067M	t	Ciment pòrtland amb filler calcari CEM II/B-L 32,5 R segons UNE-EN 197-1, en sacs	0,250	x	165,63000	=	41,40750		
B03L-05N7	t	Sorra de pedrera per a morters	1,520	x	23,93000	=	36,37360		
		Subtotal:					77,78110		77,78110
		DESPESES AUXILIARS		1,00	%				0,29526
		COST DIRECTE							109,39486
		COST EXECUCIÓ MATERIAL							**109,39486**
B07F-0LT4	m3	Morter de ciment pòrtland amb filler calcari CEM II/B-L i sorra, amb 250 kg/m3 de ciment, amb una proporció en volum 1:6 i 5 N/mm2 de resistència a compressió, elaborat a l'obra	**Rend.:**	**1,000**				**110,95000**	€
			Unitats		Preu		Parcial		Import
Ma d'obra									
A0E-000A	h	Manobre especialista	1,000	/R x	28,12000	=	28,12000		
		Subtotal:					28,12000		28,12000
Maquinària									
C176-00FX	h	Formigonera de 165 l	0,700	/R x	2,39000	=	1,67300		
		Subtotal:					1,67300		1,67300
Materials									
B011-05ME	m3	Aigua	0,200	x	2,32000	=	0,46400		
B055-067M	t	Ciment pòrtland amb filler calcari CEM II/B-L 32,5 R segons UNE-EN 197-1, en sacs	0,250	x	165,63000	=	41,40750		
B03L-05N7	t	Sorra de pedrera per a morters	1,630	x	23,93000	=	39,00590		
		Subtotal:					80,87740		80,87740
		DESPESES AUXILIARS		1,00	%				0,28120
		COST DIRECTE							110,95160
		COST EXECUCIÓ MATERIAL							**110,95160**
B07F-0LT5	m3	Morter de ciment pòrtland amb filler calcari CEM II/B-L i sorra, amb 380 kg/m3 de ciment, amb una proporció en volum 1:4 i 10 N/mm2 de resistència a compressió, elaborat a l'obra	**Rend.:**	**1,000**				**129,85000**	€
			Unitats		Preu		Parcial		Import

ELEMENTS COMPOSTOS

CODI	UA	DESCRIPCIÓ					PREU
Ma d'obra							
A0E-000A	h	Manobre especialista	1,000	/R x 28,12000	=	28,12000	
				Subtotal:		28,12000	28,12000
Maquinària							
C176-00FX	h	Formigonera de 165 l	0,700	/R x 2,39000	=	1,67300	
				Subtotal:		1,67300	1,67300
Materials							
B055-067M	t	Ciment pòrtland amb filler calcari CEM II/B-L 32,5 R segons UNE-EN 197-1, en sacs	0,380	x 165,63000	=	62,93940	
B011-05ME	m3	Aigua	0,200	x 2,32000	=	0,46400	
B03L-05N7	t	Sorra de pedrera per a morters	1,520	x 23,93000	=	36,37360	
				Subtotal:		99,77700	99,77700
				DESPESES AUXILIARS	1,00 %		0,28120
				COST DIRECTE			129,85120
				COST EXECUCIÓ MATERIAL			**129,85120**

B07F-0LT6 m3 Morter mixt de ciment pòrtland amb filler calcari CEM II/B-L, calç i sorra, amb 200 kg/m3 de ciment, amb una proporció en volum 1:2:10 i 2,5 N/mm2 de resistència a compressió, elaborat a l'obra **Rend.: 1,000** **245,76000** €

			Unitats	Preu		Parcial	Import
Ma d'obra							
A0E-000A	h	Manobre especialista	1,050	/R x 28,12000	=	29,52600	
				Subtotal:		29,52600	29,52600
Maquinària							
C176-00FX	h	Formigonera de 165 l	0,725	/R x 2,39000	=	1,73275	
				Subtotal:		1,73275	1,73275
Materials							
B054-06DH	kg	Calç aèria hidratada CL 90-S, en sacs	400,000	x 0,36000	=	144,00000	
B03L-05N7	t	Sorra de pedrera per a morters	1,530	x 23,93000	=	36,61290	
B011-05ME	m3	Aigua	0,200	x 2,32000	=	0,46400	
B055-067M	t	Ciment pòrtland amb filler calcari CEM II/B-L 32,5 R segons UNE-EN 197-1, en sacs	0,200	x 165,63000	=	33,12600	
				Subtotal:		214,20290	214,20290
				DESPESES AUXILIARS	1,00 %		0,29526
				COST DIRECTE			245,75691
				COST EXECUCIÓ MATERIAL			**245,75691**

B07G-0MR9 m3 Morter de ciment amb ciment pòrtland CEM I i sorra, amb additiu inclusor aire/plastificant i 250 kg/m3 de ciment, amb una proporció en volum 1:6 i 5 N/mm2 de resistència a compressió, elaborat a l'obra **Rend.: 1,000** **113,24000** €

			Unitats	Preu		Parcial	Import
Ma d'obra							

ELEMENTS COMPOSTOS

CODI	UA	DESCRIPCIÓ					PREU
A0E-000A	h	Manobre especialista	1,000	/R x 28,12000	=	28,12000	
				Subtotal:		28,12000	28,12000
Maquinària							
C176-00FX	h	Formigonera de 165 l	0,700	/R x 2,39000	=	1,67300	
				Subtotal:		1,67300	1,67300
Materials							
B011-05ME	m3	Aigua	0,200	x 2,32000	=	0,46400	
B081-06U6	kg	Additiu inclusor aire/plastificant per a morter, segons la norma UNE-EN 934-3	0,500	x 1,91000	=	0,95500	
B03L-05N7	t	Sorra de pedrera per a morters	1,630	x 23,93000	=	39,00590	
B055-0661	t	Ciment pòrtland CEM I 32,5 R segons UNE-EN 197-1, en sacs	0,250	x 170,95000	=	42,73750	
				Subtotal:		83,16240	83,16240
				DESPESES AUXILIARS	1,00 %		0,28120
				COST DIRECTE			113,23660
				COST EXECUCIÓ MATERIAL			**113,23660**

JUSTIFICACIÓ DE PREUS

PARTIDES D'OBRA

NÚM	CODI	UA	DESCRIPCIÓ						PREU
P-1	**F219X095**	m2	Granallat mecànic de pintura horitzontal, amb granalladora, carrega de runes sobre camió i escombrat i neteja de la superficie granellada.	**Rend.:**	**1,000**				**3,27** €
				Unitats		Preu		Parcial	Import
Ma d'obra									
	A012N000	h	Oficial 1a d'obra pública	0,030	/R x	25,99000	=	0,77970	
	A0140000	h	Manobre	0,030	/R x	19,52000	=	0,58560	
						Subtotal:		1,36530	1,36530
Maquinària									
	C170E000	h	Escombradora autopropulsada	0,030	/R x	41,84000	=	1,25520	
	C1101200	h	Compressor amb dos martells pneumàtics	0,030	/R x	15,71000	=	0,47130	
						Subtotal:		1,72650	1,72650
				DESPESES AUXILIARS		1,50	%		0,02048
				COST DIRECTE					3,11228
				DESPESES INDIRECTES		5,00	%		0,15561
				COST EXECUCIÓ MATERIAL					**3,26789**
P-2	**F21BU570**	u	Arrencada de pals rectangulars o pals cilíndrics de senyals, amb mitjans manuals i càrrega manual de runa sobre camió o contenidor	**Rend.:**	**1,000**				**10,17** €
				Unitats		Preu		Parcial	Import
Ma d'obra									
	A0150000	h	Manobre especialista	0,200	/R x	22,44000	=	4,48800	
	A0140000	h	Manobre	0,200	/R x	19,52000	=	3,90400	
						Subtotal:		8,39200	8,39200
Maquinària									
	CZ111000	h	Grup electrògen d' 1 a 5 KVA	0,200	/R x	2,54000	=	0,50800	
	C2001000	h	Martell trencador manual	0,200	/R x	3,32000	=	0,66400	
						Subtotal:		1,17200	1,17200
				DESPESES AUXILIARS		1,50	%		0,12588
				COST DIRECTE					9,68988
				DESPESES INDIRECTES		5,00	%		0,48449
				COST EXECUCIÓ MATERIAL					**10,17437**
P-3	**FBA1X026**	ml	Linia delimitacio gual groga discontinua de 15cm de gruix.	**Rend.:**	**1,000**				**2,94** €
P-4	**FBABUV12**	u	Pintat de línia de delimitació de la ubicació de grup de tres contenidors en zona d'aparcament en cordó segons el manual de senyalització de BCN, amb pintura acrílica amb una dosificació mínima de 900 g/m2 i amb el premarcatge inclós	**Rend.:**	**1,000**				**8,90** €
				Unitats		Preu		Parcial	Import
Ma d'obra									
	A0140000	h	Manobre	0,0603	/R x	19,52000	=	1,17706	
	A0121000	h	Oficial 1a	0,0603	/R x	25,99000	=	1,56720	
						Subtotal:		2,74426	2,74426

PROJECTE EXECUTIU DE RENOVACIÓ DE LES VORERES DEL CARRER VALLMAJOR,
ENTRE EL CARRER FREIXA I LA VIA AUGUSTA, AL DISTRICTE DE SARRIÀ - SANT GERVASI.
BARCELONA.

JUSTIFICACIÓ DE PREUS

PARTIDES D'OBRA

NÚM	CODI	UA	DESCRIPCIÓ						PREU
Maquinària									
	C150V060	h	Furgó amb caixa per a una càrrega màxima de 3.500 kp amb plataforma elevadora incorporada	0,0603	/R x	8,16000	=	0,49205	
	C1B02A00	h	Màquina per a pintar bandes de vial, autopropulsada	0,0603	/R x	34,77000	=	2,09663	
						Subtotal:		2,58868	2,58868
Materials									
	BBA5U100	kg	Pintura acrílica en solució aquosa o amb dissolvent, per a marques vials	2,075	x	1,50000	=	3,11250	
						Subtotal:		3,11250	3,11250
				DESPESES AUXILIARS		1,00	%		0,02744
				COST DIRECTE					8,47288
				DESPESES INDIRECTES		5,00	%		0,42364
				COST EXECUCIÓ MATERIAL					**8,89653**
P-5	**FBABUV15**	u	Pintat de delimitació de zona d'estacionament vigilat, en color blau o verd, amb pintura acrílica amb una dosificació mínima de 900 g/m2 i amb el premarcatge inclós	**Rend.:**	**1,000**				**2,75** €
				Unitats		Preu		Parcial	Import
Ma d'obra									
	A0121000	h	Oficial 1a	0,0151	/R x	25,99000	=	0,39245	
	A0140000	h	Manobre	0,0151	/R x	19,52000	=	0,29475	
						Subtotal:		0,68720	0,68720
Maquinària									
	C1B02A00	h	Màquina per a pintar bandes de vial, autopropulsada	0,0151	/R x	34,77000	=	0,52503	
						Subtotal:		0,52503	0,52503
Materials									
	BBA5U105	kg	Pintura acrílica de color en solució aquosa o amb dissolvent, per a marques vials	0,519	x	2,70000	=	1,40130	
						Subtotal:		1,40130	1,40130
				DESPESES AUXILIARS		1,00	%		0,00687
				COST DIRECTE					2,62040
				DESPESES INDIRECTES		5,00	%		0,13102
				COST EXECUCIÓ MATERIAL					**2,75142**
P-6	**FBABUV18**	u	Pintat de delimitació de zona d'estacionament per a motocicletes, amb pintura acrílica amb una dosificació mínima de 900 g/m2 i amb el premarcatge i triangles de remat inclós	**Rend.:**	**1,000**				**3,08** €
				Unitats		Preu		Parcial	Import
Ma d'obra									
	A0121000	h	Oficial 1a	0,0545	/R x	25,99000	=	1,41646	
	A0140000	h	Manobre	0,0545	/R x	19,52000	=	1,06384	
						Subtotal:		2,48030	2,48030
Maquinària									
	C1B02A00	h	Màquina per a pintar bandes de vial, autopropulsada	0,0017	/R x	34,77000	=	0,05911	

JUSTIFICACIÓ DE PREUS

PARTIDES D'OBRA

NÚM	CODI	UA	DESCRIPCIÓ					PREU
					Subtotal:		0,05911	0,05911
Materials								
	BBA5U100	kg	Pintura acrílica en solució aquosa o amb dissolvent, per a marques vials	0,244	x 1,50000	=	0,36600	
					Subtotal:		0,36600	0,36600
					DESPESES AUXILIARS	1,00 %		0,02480
					COST DIRECTE			2,93021
					DESPESES INDIRECTES	5,00 %		0,14651
					COST EXECUCIÓ MATERIAL			**3,07672**
P-7	**FBABUV1K**	u	Triangle remat estacionament motos o bicicletes	**Rend.:**	**1,000**			**9,50** €
P-8	**FBABX025**	ml	Pintat de línea continua de 15 cm d'amplària, de color groc, amb pintura acrílica amb una dosificació mínima de 900 g/m2 i amb el premarcatge inclós	**Rend.:**	**1,000**			**2,72** €
				Unitats	Preu		Parcial	Import
Ma d'obra								
	A0121000	h	Oficial 1a	0,0264	/R x 25,99000	=	0,68614	
	A0140000	h	Manobre	0,0264	/R x 19,52000	=	0,51533	
					Subtotal:		1,20147	1,20147
Maquinària								
	C1B02A00	h	Màquina per a pintar bandes de vial, autopropulsada	0,0264	/R x 34,77000	=	0,91793	
					Subtotal:		0,91793	0,91793
Materials								
	BBA5U105	kg	Pintura acrílica de color en solució aquosa o amb dissolvent, per a marques vials	0,17118	x 2,70000	=	0,46219	
					Subtotal:		0,46219	0,46219
					DESPESES AUXILIARS	1,00 %		0,01201
					COST DIRECTE			2,59360
					DESPESES INDIRECTES	5,00 %		0,12968
					COST EXECUCIÓ MATERIAL			**2,72328**
P-9	**FBB1UVZ0**	u	Increment de preu per senyal tipus R, S i P de 600 mm de diàmetre, o de 600 x 600 mm o triangular de 900 mm de costat, per augment de reflectància de classe RA1 a classe RA2 (E.G. Nivell I a H.I. Nivell II)	**Rend.:**	**1,000**			**7,73** €
				Unitats	Preu		Parcial	Import
Materials								
	BBB1UVZ0	u	Increment de preu per senyal tipus R, S i P de 600 mm de diàmetre, o de 600 x 600 mm o triangular de 900 mm de costat, per augment de retroreflectància de classe RA1 a classe RA2	1,000	x 7,36000	=	7,36000	
					Subtotal:		7,36000	7,36000

PROJECTE EXECUTIU DE RENOVACIÓ DE LES VORERES DEL CARRER VALLMAJOR,
ENTRE EL CARRER FREIXA I LA VIA AUGUSTA, AL DISTRICTE DE SARRIÀ - SANT GERVASI.
BARCELONA.

JUSTIFICACIÓ DE PREUS

PARTIDES D'OBRA

NÚM	CODI	UA	DESCRIPCIÓ					PREU
					COST DIRECTE			7,36000
					DESPESES INDIRECTES	5,00 %		0,36800
					COST EXECUCIÓ MATERIAL			**7,72800**
P-10	**FBB1YVA0**	u	Senyal vertical (d'alumini de 2mm de gruix) de perill tipus P triangular de 700 mm de costat amb làmina retrorreflectora classe RA1 (E.G. Nivell I), fixada mecànicament	**Rend.:**	**1,000**			**30,96** €
				Unitats	Preu		Parcial	Import
Ma d'obra								
	A0140000	h	Manobre	0,038	/R x 19,52000	=	0,74176	
	A0121000	h	Oficial 1a	0,038	/R x 25,99000	=	0,98762	
					Subtotal:		1,72938	1,72938
Maquinària								
	C1504R00	h	Camió cistella de 10 m d'alçària com a màxim	0,038	/R x 39,85000	=	1,51430	
	C150V060	h	Furgó amb caixa per a una càrrega màxima de 3.500 kp amb plataforma elevadora incorporada	0,038	/R x 8,16000	=	0,31008	
					Subtotal:		1,82438	1,82438
Materials								
	BBB1UVA0	u	Senyal vertical (d'alumini de 2mm de gruix) de perill tipus P triangular de 700 mm de costat amb làmina retrorreflectora classe RA1 (E.G. Nivell I)	1,000	x 25,91000	=	25,91000	
					Subtotal:		25,91000	25,91000
					DESPESES AUXILIARS	1,00 %		0,01729
					COST DIRECTE			29,48105
					DESPESES INDIRECTES	5,00 %		1,47405
					COST EXECUCIÓ MATERIAL			**30,95511**
P-11	**FBB1YVB0**	u	Senyal vertical (d'alumini de 2mm de gruix) preceptiva tipus R disc de prohibició i obligació, de 600 mm de diàmetre, amb làmina retrorreflectora classe RA1 (E.G. Nivell I), fixada mecànicament	**Rend.:**	**1,000**			**36,70** €
				Unitats	Preu		Parcial	Import
Ma d'obra								
	A0140000	h	Manobre	0,038	/R x 19,52000	=	0,74176	
	A0121000	h	Oficial 1a	0,038	/R x 25,99000	=	0,98762	
					Subtotal:		1,72938	1,72938
Maquinària								
	C150V060	h	Furgó amb caixa per a una càrrega màxima de 3.500 kp amb plataforma elevadora incorporada	0,038	/R x 8,16000	=	0,31008	
	C1504R00	h	Camió cistella de 10 m d'alçària com a màxim	0,038	/R x 39,85000	=	1,51430	
					Subtotal:		1,82438	1,82438
Materials								
	BBB1UVB0	u	Senyal vertical (d'alumini de 2mm de gruix) preceptiva tipus R disc de prohibició i obligació, de 600 mm de diàmetre amb làmina retrorreflectora classe RA1 (E.G. Nivell I)	1,000	x 31,38000	=	31,38000	

JUSTIFICACIÓ DE PREUS

PARTIDES D'OBRA

NÚM	CODI	UA	DESCRIPCIÓ				PREU
				Subtotal:		31,38000	31,38000
				DESPESES AUXILIARS	1,00 %		0,01729
				COST DIRECTE			34,95105
				DESPESES INDIRECTES	5,00 %		1,74755
				COST EXECUCIÓ MATERIAL			**36,69861**

P-12 **FBB2YVA0** u Senyal vertical (d'alumini de 2mm de gruix) informativa tipus S de 600x600 mm amb làmina retrorreflectora classe RA1 (E.G. Nivell I), fixada mecànicament **Rend.: 1,000** **44,28** €

				Unitats		Preu		Parcial	Import
Ma d'obra									
	A0140000	h	Manobre	0,038	/R x	19,52000	=	0,74176	
	A0121000	h	Oficial 1a	0,038	/R x	25,99000	=	0,98762	
					Subtotal:			1,72938	1,72938
Maquinària									
	C150V060	h	Furgó amb caixa per a una càrrega màxima de 3.500 kp amb plataforma elevadora incorporada	0,038	/R x	8,16000	=	0,31008	
	C1504R00	h	Camió cistella de 10 m d'alçària com a màxim	0,038	/R x	39,85000	=	1,51430	
					Subtotal:			1,82438	1,82438
Materials									
	BBB2UVA0	u	Senyal vertical (d'alumini de 2mm de gruix) informativa tipus S de 600x600 mm amb làmina retrorreflectora classe RA1 (E.G. Nivell I)	1,000	x	38,60000	=	38,60000	
					Subtotal:			38,60000	38,60000
				DESPESES AUXILIARS		1,00 %			0,01729
				COST DIRECTE					42,17105
				DESPESES INDIRECTES		5,00 %			2,10855
				COST EXECUCIÓ MATERIAL					**44,27961**

P-13 **FBB2YVA1** u Senyal vertical (d'alumini de 2mm de gruix) informativa tipus S de 900x600 mm amb làmina retrorreflectora classe RA1 (E.G. Nivell I), fixada mecànicament **Rend.: 1,000** **74,31** €

				Unitats		Preu		Parcial	Import
Ma d'obra									
	A0140000	h	Manobre	0,038	/R x	19,52000	=	0,74176	
	A0121000	h	Oficial 1a	0,038	/R x	25,99000	=	0,98762	
					Subtotal:			1,72938	1,72938
Maquinària									
	C150V060	h	Furgó amb caixa per a una càrrega màxima de 3.500 kp amb plataforma elevadora incorporada	0,038	/R x	8,16000	=	0,31008	
	C1504R00	h	Camió cistella de 10 m d'alçària com a màxim	0,038	/R x	39,85000	=	1,51430	
					Subtotal:			1,82438	1,82438
Materials									
	BBB2UVA1	u	Senyal vertical (d'alumini de 2mm de gruix) informativa tipus S de 900x600 mm amb làmina retrorreflectora classe RA1 (E.G. Nivell I)	1,000	x	67,20000	=	67,20000	

PROJECTE EXECUTIU DE RENOVACIÓ DE LES VORERES DEL CARRER VALLMAJOR,
ENTRE EL CARRER FREIXA I LA VIA AUGUSTA, AL DISTRICTE DE SARRIÀ - SANT GERVASI.
BARCELONA.

JUSTIFICACIÓ DE PREUS

PARTIDES D'OBRA

NÚM	CODI	UA	DESCRIPCIÓ				PREU
				Subtotal:		67,20000	67,20000
				DESPESES AUXILIARS	1,00 %		0,01729
				COST DIRECTE			70,77105
				DESPESES INDIRECTES	5,00 %		3,53855
				COST EXECUCIÓ MATERIAL			**74,30961**

P-14 **FBBZYV37** m Pal cilíndric d'alumini de 60 mm de diàmetre exterior i 4 mm de gruix, pintat amb pintura pols de poliéster color RAL 7037, incloses brides d'ancoratge de fosa i accessoris per a subjectar la senyal, fixat a dau de formigó **Rend.: 1,000** **43,01** €

				Unitats		Preu		Parcial	Import
Ma d'obra									
	A0140000	h	Manobre	0,250	/R x	19,52000	=	4,88000	
	A0121000	h	Oficial 1a	0,250	/R x	25,99000	=	6,49750	
					Subtotal:			11,37750	11,37750
Maquinària									
	C1311430	h	Pala carregadora sobre pneumàtics de 8 a 14 t	0,100	/R x	76,30000	=	7,63000	
					Subtotal:			7,63000	7,63000
Materials									
	B06NN14C	m3	Formigó d'ús no estructural de resistència a compressió15 N/mm2, consistència plàstica i grandària màxima del granulat 40 mm, HNE-15/P/40	0,150	x	60,36000	=	9,05400	
	BBBZUV37	m	Pal cilíndric d'alumini de 60 mm de diàmetre exterior i 4 mm de gruix, pintat smb pintura pols de poliéster o anoditzat, incloses brides d'ancoratge de fosa i accessoris per a subjectar la senyal	1,000	x	12,79000	=	12,79000	
					Subtotal:			21,84400	21,84400
				DESPESES AUXILIARS		1,00 %			0,11378
				COST DIRECTE					40,96528
				DESPESES INDIRECTES		5,00 %			2,04826
				COST EXECUCIÓ MATERIAL					**43,01354**

P-15 **FQZZA001** M2 ELABORACIÓ DEL PROJECTE "AS-BUILT" UN COP FINALITZATS ELS TREBALLS D'EXECUCIÓ DEL PROJECTE. **Rend.: 1,000** **0,35** €

P-16 **P2146-DJ4C** m2 Demolició de paviment de panots col·locats sobre base de formigó de fins a 20 cm de gruix, inclòs la demolició de la base, d'amplària fins a 2 m amb retroexcavadora amb martell trencador i càrrega sobre camió amb mitjans mecànics **Rend.: 1,000** **7,39** €

				Unitats		Preu		Parcial	Import
Maquinària									
	C115-00EE	h	Retroexcavadora amb martell trencador	0,078	/R x	67,20000	=	5,24160	
	C13C-00LP	h	Retroexcavadora sobre pneumàtics de 8 a 10 t	0,029	/R x	61,89000	=	1,79481	
					Subtotal:			7,03641	7,03641

JUSTIFICACIÓ DE PREUS

PARTIDES D'OBRA

NÚM	CODI	UA	DESCRIPCIÓ					PREU
				COST DIRECTE				7,03641
				DESPESES INDIRECTES	5,00	%		0,35182
				COST EXECUCIÓ MATERIAL				**7,38823**
P-17	**P2147-DJ5S**	m	Demolició de rigola de panots col·locats sobre formigó, inclòs la base, amb compressor i càrrega mecànica sobre camió	**Rend.:**	**1,000**			**5,81** €
				Unitats	Preu		Parcial	Import
Ma d'obra								
	A0E-000A	h	Manobre especialista	0,106	/R x 28,12000	=	2,98072	
				Subtotal:			2,98072	2,98072
Maquinària								
	C111-0056	h	Compressor amb dos martells pneumàtics	0,053	/R x 16,31000	=	0,86443	
	C13C-00LP	h	Retroexcavadora sobre pneumàtics de 8 a 10 t	0,0265	/R x 61,89000	=	1,64009	
				Subtotal:			2,50452	2,50452
				DESPESES AUXILIARS	1,50	%		0,04471
				COST DIRECTE				5,52995
				DESPESES INDIRECTES	5,00	%		0,27650
				COST EXECUCIÓ MATERIAL				**5,80645**
P-18	**P2148-49L5**	m	Demolició de vorada, inclòs la base, col·locada sobre formigó, amb compressor i càrrega manual i mecànica de runa sobre camió o contenidor	**Rend.:**	**1,000**			**5,41** €
				Unitats	Preu		Parcial	Import
Ma d'obra								
	A0E-000A	h	Manobre especialista	0,100	/R x 28,12000	=	2,81200	
				Subtotal:			2,81200	2,81200
Maquinària								
	C13C-00LP	h	Retroexcavadora sobre pneumàtics de 8 a 10 t	0,024	/R x 61,89000	=	1,48536	
	C111-0056	h	Compressor amb dos martells pneumàtics	0,050	/R x 16,31000	=	0,81550	
				Subtotal:			2,30086	2,30086
				DESPESES AUXILIARS	1,50	%		0,04218
				COST DIRECTE				5,15504
				DESPESES INDIRECTES	5,00	%		0,25775
				COST EXECUCIÓ MATERIAL				**5,41279**
P-19	**P214W-FEMB**	m	Tall en paviment de formigó de 15 cm de fondària com a mínim amb màquina tallajunts amb disc de diamant per a paviment, per a delimitar la zona a demolir	**Rend.:**	**1,000**			**10,02** €
				Unitats	Preu		Parcial	Import
Ma d'obra								
	A0E-000A	h	Manobre especialista	0,250	/R x 28,12000	=	7,03000	
				Subtotal:			7,03000	7,03000
Maquinària								
	C178-00GF	h	Màquina tallajunts amb disc de diamant per a paviment	0,250	/R x 9,64000	=	2,41000	

PROJECTE EXECUTIU DE RENOVACIÓ DE LES VORERES DEL CARRER VALLMAJOR,
ENTRE EL CARRER FREIXA I LA VIA AUGUSTA, AL DISTRICTE DE SARRIÀ - SANT GERVASI.
BARCELONA.

JUSTIFICACIÓ DE PREUS

PARTIDES D'OBRA

NÚM	CODI	UA	DESCRIPCIÓ					PREU
				Subtotal:			2,41000	2,41000
				DESPESES AUXILIARS	1,50	%		0,10545
				COST DIRECTE				9,54545
				DESPESES INDIRECTES	5,00	%		0,47727
				COST EXECUCIÓ MATERIAL				**10,02272**
P-20	**P214W-FEMG**	m	Tall en paviment de mescla bituminosa de 15 cm de fondària com a mínim amb màquina tallajunts amb disc de diamant per a paviment, per a delimitar la zona a demolir	**Rend.:**	**1,000**			**6,82** €
				Unitats	Preu		Parcial	Import
Ma d'obra								
	A0E-000A	h	Manobre especialista	0,170	/R x 28,12000	=	4,78040	
				Subtotal:			4,78040	4,78040
Maquinària								
	C178-00GF	h	Màquina tallajunts amb disc de diamant per a paviment	0,170	/R x 9,64000	=	1,63880	
				Subtotal:			1,63880	1,63880
				DESPESES AUXILIARS	1,50	%		0,07171
				COST DIRECTE				6,49091
				DESPESES INDIRECTES	5,00	%		0,32455
				COST EXECUCIÓ MATERIAL				**6,81545**
P-21	**P214Y-HZ11**	m2	Demolició de gual de vianants i vehicles de pedra granítica sobre formigó, de 10 a 15 cm de gruix i <= 1.2 m d'amplària amb compressor i càrrega manual de runa sobre camió o contenidor, en entorn urbà sense dificultat de mobilitat, en voreres <= 3 m d'amplària o calçada/plataforma única <= 7 m d'amplària, sense afectació per serveis o elements de mobiliari urbà, en actuacions d'1 a 10 m2	**Rend.:**	**1,000**			**32,82** €
				Unitats	Preu		Parcial	Import
Ma d'obra								
	A0D-0007	h	Manobre	0,49247	/R x 27,20000	=	13,39518	
	A0E-000A	h	Manobre especialista	0,49247	/R x 28,12000	=	13,84826	
				Subtotal:			27,24344	27,24344
Maquinària								
	C111-0056	h	Compressor amb dos martells pneumàtics	0,24623	/R x 16,31000	=	4,01601	
				Subtotal:			4,01601	4,01601
				COST DIRECTE				31,25945
				DESPESES INDIRECTES	5,00	%		1,56297
				COST EXECUCIÓ MATERIAL				**32,82242**
P-22	**P21G5-54CO**	u	Demolició d'embornal de 70x30x85 cm, de parets de 30 cm de maó, amb mitjans mecànics i càrrega sobre camió	**Rend.:**	**1,000**			**9,42** €
				Unitats	Preu		Parcial	Import

JUSTIFICACIÓ DE PREUS

PARTIDES D'OBRA

NÚM	CODI	UA	DESCRIPCIÓ					PREU
Maquinària								
	C13C-00LP	h	Retroexcavadora sobre pneumàtics de 8 a 10 t	0,145	/R x 61,89000	=	8,97405	
					Subtotal:		8,97405	8,97405
					COST DIRECTE			8,97405
					DESPESES INDIRECTES	5,00 %		0,44870
					COST EXECUCIÓ MATERIAL			**9,42275**

P-23 **P21G5-X023** u Desmuntatge de reixa d'embornal de 70x30x85 cm, amb mitjans manuals i càrrega sobre camió **Rend.: 1,000** **23,33** €

				Unitats		Preu		Parcial	Import
Ma d'obra									
	A0E-000A	h	Manobre especialista	0,500	/R x	28,12000	=	14,06000	
					Subtotal:			14,06000	14,06000
Maquinària									
	C111-0056	h	Compressor amb dos martells pneumàtics	0,500	/R x	16,31000	=	8,15500	
					Subtotal:			8,15500	8,15500
					COST DIRECTE				22,21500
					DESPESES INDIRECTES	5,00 %			1,11075
					COST EXECUCIÓ MATERIAL				**23,32575**

P-24 **P21Q2-8GXP** u Retirada de paperera ancorada al terra, enderroc de daus de formigó, i càrrega manual i mecànica de l'equipament i la runa sobre camió o contenidor **Rend.: 1,000** **5,78** €

				Unitats		Preu		Parcial	Import
Ma d'obra									
	A0E-000A	h	Manobre especialista	0,150	/R x	28,12000	=	4,21800	
					Subtotal:			4,21800	4,21800
Maquinària									
	C111-0056	h	Compressor amb dos martells pneumàtics	0,075	/R x	16,31000	=	1,22325	
					Subtotal:			1,22325	1,22325
					DESPESES AUXILIARS	1,50 %			0,06327
					COST DIRECTE				5,50452
					DESPESES INDIRECTES	5,00 %			0,27523
					COST EXECUCIÓ MATERIAL				**5,77975**

P-25 **P21Q2-8GXU** u Retirada de pilona fosa, enderroc de daus de formigó, i càrrega manual i mecànica de l'equipament i la runa sobre camió o contenidor **Rend.: 1,000** **9,63** €

				Unitats		Preu		Parcial	Import
Ma d'obra									
	A0E-000A	h	Manobre especialista	0,250	/R x	28,12000	=	7,03000	
					Subtotal:			7,03000	7,03000
Maquinària									
	C111-0056	h	Compressor amb dos martells pneumàtics	0,125	/R x	16,31000	=	2,03875	

PROJECTE EXECUTIU DE RENOVACIÓ DE LES VORERES DEL CARRER VALLMAJOR,
ENTRE EL CARRER FREIXA I LA VIA AUGUSTA, AL DISTRICTE DE SARRIÀ - SANT GERVASI.
BARCELONA.

JUSTIFICACIÓ DE PREUS

PARTIDES D'OBRA

NÚM	CODI	UA	DESCRIPCIÓ					PREU
					Subtotal:		2,03875	2,03875
					DESPESES AUXILIARS	1,50 %		0,10545
					COST DIRECTE			9,17420
					DESPESES INDIRECTES	5,00 %		0,45871
					COST EXECUCIÓ MATERIAL			**9,63291**

P-26 **P21Q2-X032** u Retirada d'aparcabicicletes bicing i posterior col.loació en calçada. **Rend.: 1,000** **9,63** €

				Unitats		Preu		Parcial	Import
Ma d'obra									
	A0E-000A	h	Manobre especialista	0,250	/R x	28,12000	=	7,03000	
					Subtotal:			7,03000	7,03000
Maquinària									
	C111-0056	h	Compressor amb dos martells pneumàtics	0,125	/R x	16,31000	=	2,03875	
					Subtotal:			2,03875	2,03875
					DESPESES AUXILIARS	1,50 %			0,10545
					COST DIRECTE				9,17420
					DESPESES INDIRECTES	5,00 %			0,45871
					COST EXECUCIÓ MATERIAL				**9,63291**

P-27 **P2214-AYNM** m3 Excavació per a caixa de paviment en terreny compacte (SPT 20-50), realitzada amb pala excavadora i càrrega directa sobre camió **Rend.: 1,000** **5,53** €

				Unitats		Preu		Parcial	Import
Maquinària									
	C139-00LK	h	Pala excavadora giratòria sobre pneumàtics de 15 a 20 t	0,045	/R x	116,98000	=	5,26410	
					Subtotal:			5,26410	5,26410
					COST DIRECTE				5,26410
					DESPESES INDIRECTES	5,00 %			0,26321
					COST EXECUCIÓ MATERIAL				**5,52731**

P-28 **P2218-566E** m3 Excavació de pous fins a 2 m de fondària, en terreny de trànsit, amb mitjans mecànics, i càrrega sobre camió **Rend.: 1,000** **18,79** €

				Unitats		Preu		Parcial	Import
Ma d'obra									
	A0D-0007	h	Manobre	0,050	/R x	27,20000	=	1,36000	
					Subtotal:			1,36000	1,36000
Maquinària									
	C13C-00LP	h	Retroexcavadora sobre pneumàtics de 8 a 10 t	0,2669	/R x	61,89000	=	16,51844	
					Subtotal:			16,51844	16,51844

JUSTIFICACIÓ DE PREUS

PARTIDES D'OBRA

NÚM	CODI	UA	DESCRIPCIÓ				PREU
			DESPESES AUXILIARS	1,50	%		0,02040
			COST DIRECTE				17,89884
			DESPESES INDIRECTES	5,00	%		0,89494
			COST EXECUCIÓ MATERIAL				**18,79378**

P-29 **P221E-AWDQ** m3 Excavació de rasa en presència de serveis fins a 2 m de fondària, en terreny sòls de trànsit (SPT >50), realitzada amb retroexcavadora i amb les terres deixades a la vora **Rend.: 1,000** **22,16** €

				Unitats		Preu		Parcial	Import
Ma d'obra									
	A0D-0007	h	Manobre	0,242	/R x	27,20000	=	6,58240	
			Subtotal:					6,58240	6,58240
Maquinària									
	C13C-00LP	h	Retroexcavadora sobre pneumàtics de 8 a 10 t	0,233	/R x	61,89000	=	14,42037	
			Subtotal:					14,42037	14,42037
			DESPESES AUXILIARS			1,50	%		0,09874
			COST DIRECTE						21,10151
			DESPESES INDIRECTES			5,00	%		1,05508
			COST EXECUCIÓ MATERIAL						**22,15658**

P-30 **P221K-TG43** m3 Excavació de cala, per a localització de serveis, amb mitjans manuals i reblert i compactació de terres seleccionades de la pròpia excavació, sense pedres **Rend.: 1,000** **119,23** €

				Unitats		Preu		Parcial	Import
Ma d'obra									
	A0D-0007	h	Manobre	4,000	/R x	27,20000	=	108,80000	
			Subtotal:					108,80000	108,80000
Maquinària									
	C13A-00FQ	h	Safata vibrant combustible amb placa de 60 cm	0,500	/R x	6,25000	=	3,12500	
			Subtotal:					3,12500	3,12500
			DESPESES AUXILIARS			1,50	%		1,63200
			COST DIRECTE						113,55700
			DESPESES INDIRECTES			5,00	%		5,67785
			COST EXECUCIÓ MATERIAL						**119,23485**

P-31 **P2241-52ST** m2 Repàs i piconatge de sòl de rasa de més de 0,6 i menys d'1,5 m d'amplària, amb compactació del 95% PM **Rend.: 1,000** **3,55** €

				Unitats		Preu		Parcial	Import
Ma d'obra									
	A0D-0007	h	Manobre	0,063	/R x	27,20000	=	1,71360	
	A0E-000A	h	Manobre especialista	0,044	/R x	28,12000	=	1,23728	
			Subtotal:					2,95088	2,95088
Maquinària									
	C13A-00FR	h	Compactador combustible duplex manual de 700 kg	0,044	/R x	8,85000	=	0,38940	

PROJECTE EXECUTIU DE RENOVACIÓ DE LES VORERES DEL CARRER VALLMAJOR,
ENTRE EL CARRER FREIXA I LA VIA AUGUSTA, AL DISTRICTE DE SARRIÀ - SANT GERVASI.
BARCELONA.

JUSTIFICACIÓ DE PREUS

PARTIDES D'OBRA

NÚM	CODI	UA	DESCRIPCIÓ				PREU
			Subtotal:			0,38940	0,38940
			DESPESES AUXILIARS	1,50	%		0,04426
			COST DIRECTE				3,38454
			DESPESES INDIRECTES	5,00	%		0,16923
			COST EXECUCIÓ MATERIAL				**3,55377**

P-32 **P2241-IEHK** m2 Repàs i piconatge de sòl de rasa de més de 0,6 i menys d'1,5 m d'amplària, amb compactació del 95% PM, en entorn urbà amb dificultat de mobilitat, en voreres <= 3 m d'amplària o calçada/plataforma única <= 7 m d'amplària, sense afectació per serveis o elements de mobiliari urbà, en actuacions de més de 10 m2 **Rend.: 1,000** **6,67** €

				Unitats		Preu		Parcial	Import
Ma d'obra									
	A0D-0007	h	Manobre	0,11824	/R x	27,20000	=	3,21613	
	A0E-000A	h	Manobre especialista	0,08258	/R x	28,12000	=	2,32215	
			Subtotal:					5,53828	5,53828
Maquinària									
	C13A-00FR	h	Compactador combustible duplex manual de 700 kg	0,08258	/R x	8,85000	=	0,73083	
			Subtotal:					0,73083	0,73083
			DESPESES AUXILIARS			1,50	%		0,08307
			COST DIRECTE						6,35218
			DESPESES INDIRECTES			5,00	%		0,31761
			COST EXECUCIÓ MATERIAL						**6,66979**

P-33 **P2255-DPGL** m3 Rebliment i piconatge de rasa d'amplària més de 0,6 i fins a 1,5 m, amb material adequat de la pròpia excavació, en tongades de gruix de fins a 25 cm, utilitzant picó vibrant de combustible, amb compactació del 95% PM **Rend.: 1,000** **15,72** €

				Unitats		Preu		Parcial	Import
Ma d'obra									
	A0E-000A	h	Manobre especialista	0,200	/R x	28,12000	=	5,62400	
			Subtotal:					5,62400	5,62400
Maquinària									
	C13C-00LP	h	Retroexcavadora sobre pneumàtics de 8 a 10 t	0,121	/R x	61,89000	=	7,48869	
	C13A-00FR	h	Compactador combustible duplex manual de 700 kg	0,200	/R x	8,85000	=	1,77000	
			Subtotal:					9,25869	9,25869
			DESPESES AUXILIARS			1,50	%		0,08436
			COST DIRECTE						14,96705
			DESPESES INDIRECTES			5,00	%		0,74835
			COST EXECUCIÓ MATERIAL						**15,71540**

JUSTIFICACIÓ DE PREUS

PARTIDES D'OBRA

NÚM	CODI	UA	DESCRIPCIÓ					PREU
P-34	**P2255-DPIW**	m3	Rebliment i piconatge de rasa d'amplària més de 0,6 i fins a 1,5 m, amb sorres de material reciclat mixt, en tongades de gruix de fins a 25 cm, utilitzant picó vibrant de combustible	**Rend.:**	**1,000**			**33,56** €
				Unitats		Preu	Parcial	Import
Ma d'obra								
	A0E-000A	h	Manobre especialista	0,140	/R x	28,12000 =	3,93680	
					Subtotal:		3,93680	3,93680
Maquinària								
	C13A-00FR	h	Compactador combustible duplex manual de 700 kg	0,140	/R x	8,85000 =	1,23900	
	C13C-00LP	h	Retroexcavadora sobre pneumàtics de 8 a 10 t	0,121	/R x	61,89000 =	7,48869	
					Subtotal:		8,72769	8,72769
Materials								
	B03D-21MC	t	Sorra de material reciclat mixt de formigó-ceràmica de 0 a 5 mm	1,850	x	10,40000 =	19,24000	
					Subtotal:		19,24000	19,24000
				DESPESES AUXILIARS		1,50 %		0,05905
				COST DIRECTE				31,96354
				DESPESES INDIRECTES		5,00 %		1,59818
				COST EXECUCIÓ MATERIAL				**33,56172**
P-35	**P2R2-EU9U**	m3	Classificació a peu d'obra de residus de construcció o demolició en fraccions segons REAL DECRETO 105/2008, amb mitjans manuals	**Rend.:**	**1,000**			**28,99** €
				Unitats		Preu	Parcial	Import
Ma d'obra								
	A0D-0007	h	Manobre	1,000	/R x	27,20000 =	27,20000	
					Subtotal:		27,20000	27,20000
				DESPESES AUXILIARS		1,50 %		0,40800
				COST DIRECTE				27,60800
				DESPESES INDIRECTES		5,00 %		1,38040
				COST EXECUCIÓ MATERIAL				**28,98840**
P-36	**P2R3-HIHC**	m3	Transport de terres no contaminades a obra exterior o centre de valorització, amb camió de 12 t i temps d'espera per a la càrrega amb mitjans mecànics, amb un recorregut de més de 10 i fins a 15 km	**Rend.:**	**1,000**			**8,86** €
				Unitats		Preu	Parcial	Import
Maquinària								
	C154-003M	h	Camió per a transport de 12 t	0,145	/R x	58,18000 =	8,43610	
					Subtotal:		8,43610	8,43610
				COST DIRECTE				8,43610
				DESPESES INDIRECTES		5,00 %		0,42181
				COST EXECUCIÓ MATERIAL				**8,85791**

PROJECTE EXECUTIU DE RENOVACIÓ DE LES VORERES DEL CARRER VALLMAJOR,
ENTRE EL CARRER FREIXA I LA VIA AUGUSTA, AL DISTRICTE DE SARRIÀ - SANT GERVASI.
BARCELONA.

JUSTIFICACIÓ DE PREUS

PARTIDES D'OBRA

NÚM	CODI	UA	DESCRIPCIÓ					PREU
P-37	**P2R5-DT1F**	m3	Transport de residus a instal·lació autoritzada de gestió de residus, amb camió de 12 t i temps d'espera per a la càrrega a màquina, amb un recorregut de més de 10 i fins a 15 km	**Rend.:**	**1,000**			**10,57** €
				Unitats		Preu	Parcial	Import
Maquinària								
	C154-003M	h	Camió per a transport de 12 t	0,173	/R x	58,18000 =	10,06514	
					Subtotal:		10,06514	10,06514
				COST DIRECTE				10,06514
				DESPESES INDIRECTES		5,00 %		0,50326
				COST EXECUCIÓ MATERIAL				**10,56840**
P-38	**P2R6-4I5U**	m3	Càrrega amb mitjans manuals i transport de residus inerts o no especials a instal·lació autoritzada de gestió de residus, amb contenidor de 8 m3 de capacitat	**Rend.:**	**1,000**			**44,00** €
				Unitats		Preu	Parcial	Import
Ma d'obra								
	A0D-0007	h	Manobre	0,750	/R x	27,20000 =	20,40000	
					Subtotal:		20,40000	20,40000
Maquinària								
	C1R1-00CX	m3	Subministrament de contenidor metàl·lic de 8 m3 de capacitat i recollida amb residus inerts o no especials	1,000	/R x	21,30000 =	21,30000	
					Subtotal:		21,30000	21,30000
				DESPESES AUXILIARS		1,00 %		0,20400
				COST DIRECTE				41,90400
				DESPESES INDIRECTES		5,00 %		2,09520
				COST EXECUCIÓ MATERIAL				**43,99920**
P-39	**P2RA-EU6J**	kg	Disposició controlada en centre de selecció i transferència de residus barrejats perillosos, procedents de construcció o demolició, amb codi 17 09 03* segons la Llista Europea de Residus	**Rend.:**	**1,000**			**0,36** €
				Unitats		Preu	Parcial	Import
Materials								
	B2RA-28TJ	kg	Disposició controlada en centre de selecció i transferència de residus barrejats perillosos, procedents de construcció o demolició, amb codi 17 09 03* segons la Llista Europea de Residus	1,000	x	0,34000 =	0,34000	
					Subtotal:		0,34000	0,34000
				COST DIRECTE				0,34000
				DESPESES INDIRECTES		5,00 %		0,01700
				COST EXECUCIÓ MATERIAL				**0,35700**
P-40	**P2RA-EU6M**	m3	Disposició controlada en centre de reciclatge de residus de plàstic no perillosos amb una densitat 0,035 t/m3, procedents de construcció o demolició, amb codi 17 02 03 segons la Llista Europea de Residus	**Rend.:**	**1,000**			**0,00** €

JUSTIFICACIÓ DE PREUS

PARTIDES D'OBRA

NÚM	CODI	UA	DESCRIPCIÓ					PREU
				Unitats	Preu	Parcial	Import	
Materials								
	B2RA-28TU	t	Disposició controlada en centre de reciclatge de residus de plàstic no perillosos amb una densitat 0,035 t/m3, procedents de construcció o demolició, amb codi 17 02 03 segons la Llista Europea de Residus	0,035	x 0,00000 =	0,00000		
					Subtotal:	0,00000	0,00000	
					COST DIRECTE		0,00000	
					DESPESES INDIRECTES	5,00 %	0,00000	
					COST EXECUCIÓ MATERIAL		**0,00000**	
P-41	**P2RA-EU6O**	m3	Disposició controlada en centre de reciclatge de residus de paper i cartró no perillosos amb una densitat 0,04 t/m3, procedents de construcció o demolició, amb codi 15 01 01 segons la Llista Europea de Residus	**Rend.: 1,000**			**0,00**	**€**
				Unitats	Preu	Parcial	Import	
Materials								
	B2RA-28UL	t	Disposició controlada en centre de reciclatge de residus de paper i cartró no perillosos amb una densitat 0,04 t/m3, procedents de construcció o demolició, amb codi 15 01 01 segons la Llista Europea de Residus	0,040	x 0,00000 =	0,00000		
					Subtotal:	0,00000	0,00000	
					COST DIRECTE		0,00000	
					DESPESES INDIRECTES	5,00 %	0,00000	
					COST EXECUCIÓ MATERIAL		**0,00000**	
P-42	**P2RA-EU6Q**	m3	Disposició controlada en centre de reciclatge de residus barrejats no perillosos amb una densitat 0,17 t/m3, procedents de construcció o demolició, amb codi 17 09 04 segons la Llista Europea de Residus	**Rend.: 1,000**			**20,33**	**€**
				Unitats	Preu	Parcial	Import	
Materials								
	B2RA-28TO	t	Disposició controlada en centre de reciclatge de residus barrejats no perillosos amb una densitat 0,17 t/m3, procedents de construcció o demolició, amb codi 17 09 04 segons la Llista Europea de Residus	0,170	x 113,90000 =	19,36300		
					Subtotal:	19,36300	19,36300	
					COST DIRECTE		19,36300	
					DESPESES INDIRECTES	5,00 %	0,96815	
					COST EXECUCIÓ MATERIAL		**20,33115**	
P-43	**P2RA-EU6U**	m3	Disposició controlada en centre de reciclatge de residus de fusta no perillosos amb una densitat 0,19 t/m3, procedents de construcció o demolició, amb codi 17 02 01 segons la Llista Europea de Residus	**Rend.: 1,000**			**15,91**	**€**
				Unitats	Preu	Parcial	Import	
Materials								

PROJECTE EXECUTIU DE RENOVACIÓ DE LES VORERES DEL CARRER VALLMAJOR,
ENTRE EL CARRER FREIXA I LA VIA AUGUSTA, AL DISTRICTE DE SARRIÀ - SANT GERVASI.
BARCELONA.

JUSTIFICACIÓ DE PREUS

PARTIDES D'OBRA

NÚM	CODI	UA	DESCRIPCIÓ					PREU
	B2RA-28TK	t	Disposició controlada en centre de reciclatge de residus de fusta no perillosos amb una densitat 0,19 t/m3, procedents de construcció o demolició, amb codi 17 02 01 segons la Llista Europea de Residus	0,190	x 79,73000 =	15,14870		
					Subtotal:	15,14870	15,14870	
					COST DIRECTE		15,14870	
					DESPESES INDIRECTES	5,00 %	0,75744	
					COST EXECUCIÓ MATERIAL		**15,90614**	
P-44	**P2RA-EU6X**	m3	Disposició controlada en centre de selecció i transferència de residus de metalls barrejats no perillosos amb una densitat 0,2 t/m3, procedents de construcció o demolició, amb codi 17 04 07 segons la Llista Europea de Residus	**Rend.: 1,000**			**-43,05**	**€**
				Unitats	Preu	Parcial	Import	
Materials								
	B2RA-28UH	t	Disposició controlada en centre de selecció i transferència de residus de metalls barrejats no perillosos amb una densitat 0,2 t/m3, procedents de construcció o demolició, amb codi 17 04 07 segons la Llista Europea de Residus	0,200	x -205,02000 =	-41,00400		
					Subtotal:	-41,00400	-41,00400	
					COST DIRECTE		-41,00400	
					DESPESES INDIRECTES	5,00 %	-2,05020	
					COST EXECUCIÓ MATERIAL		**-43,05420**	
P-45	**P2RA-EU7G**	m3	Disposició controlada en dipòsit autoritzat de residus barrejats inerts amb una densitat 1 t/m3, procedents de construcció o demolició, amb codi 17 01 07 segons la Llista Europea de Residus	**Rend.: 1,000**			**23,92**	**€**
				Unitats	Preu	Parcial	Import	
Materials								
	B2RA-28UT	t	Disposició controlada en dipòsit autoritzat de residus barrejats inerts amb una densitat 1 t/m3, procedents de construcció o demolició, amb codi 17 01 07 segons la Llista Europea de Residus	1,000	x 22,78000 =	22,78000		
					Subtotal:	22,78000	22,78000	
					COST DIRECTE		22,78000	
					DESPESES INDIRECTES	5,00 %	1,13900	
					COST EXECUCIÓ MATERIAL		**23,91900**	
P-46	**P2RA-EU7I**	m3	Disposició controlada en dipòsit autoritzat inclòs el cànon sobre la deposició controlada dels residus de la construcció, segons la LLEI 8/2008, de residus de formigó inerts amb una densitat 1,45 t/m3, procedents de construcció o demolició, amb codi 17 01 01 segons la Llista Europea de Residus	**Rend.: 1,000**			**19,08**	**€**
				Unitats	Preu	Parcial	Import	
Materials								
	B2RA-28UQ	t	Disposició controlada en dipòsit autoritzat inclòs el cànon sobre la deposició controlada dels residus de la construcció, segons la LLEI 8/2008, de residus de	1,450	x 12,53000 =	18,16850		

JUSTIFICACIÓ DE PREUS

PARTIDES D'OBRA

NÚM	CODI	UA	DESCRIPCIÓ				PREU
			formigó inerts amb una densitat 1,45 t/m3, procedents de construcció o demolició, amb codi 17 01 01 segons la Llista Europea de Residus				
				Subtotal:		18,16850	18,16850
				COST DIRECTE			18,16850
				DESPESES INDIRECTES	5,00 %		0,90843
				COST EXECUCIÓ MATERIAL			**19,07693**
P-47	**P2RA-EU7L**	m3	Disposició controlada en dipòsit autoritzat de residus de terra inerts amb una densitat 1,6 t/m3, procedents d'excavació, amb codi 17 05 04 segons la Llista Europea de Residus	**Rend.: 1,000**			**5,39 €**
				Unitats	Preu	Parcial	Import
Materials							
	B2RA-28V6	m3	Disposició controlada en dipòsit autoritzat de residus de terra inerts amb una densitat 1,6 t/m3, procedents d'excavació, amb codi 17 05 04 segons la Llista Europea de Residus	1,000	x 5,13000 =	5,13000	
				Subtotal:		5,13000	5,13000
				COST DIRECTE			5,13000
				DESPESES INDIRECTES	5,00 %		0,25650
				COST EXECUCIÓ MATERIAL			**5,38650**
P-48	**P6AC-D7DZ**	m	Tanca mòbil, de 2 m d'alçària, d'acer galvanitzat, amb malla electrosoldada de 90x150 mm i de 4.5 i 3,5 mm de D, bastidor de 3.5x2 m de tub de 40 mm de D, fixat a peus prefabricats de formigó, i amb el desmuntatge inclòs	**Rend.: 1,000**			**3,70 €**
				Unitats	Preu	Parcial	Import
Ma d'obra							
	A0D-0009	h	Manobre per a seguretat i salut	0,100	/R x 27,20000 =	2,72000	
				Subtotal:		2,72000	2,72000
Materials							
	B6AX-0KOW	m	Tanca mòbil, de 2 m d'alçària, d'acer galvanitzat, amb malla electrosoldada de 90x150 mm i de 4.5 i 3,5 mm de diàmetre, bastidor de 3.5x2 m de tub de 40 mm per a fixar a peus prefabricats de formigó, per a 20 usos, per a seguretat i salut	1,000	x 0,71000 =	0,71000	
	B6AZ-0KLL	u	Dau de formigó de 38 kg per a peu de tanca mòbil de malla d'acer i per a 20 usos, per a seguretat i salut	0,300	x 0,18000 =	0,05400	
				Subtotal:		0,76400	0,76400
				DESPESES AUXILIARS	1,50 %		0,04080
				COST DIRECTE			3,52480
				DESPESES INDIRECTES	5,00 %		0,17624
				COST EXECUCIÓ MATERIAL			**3,70104**

PROJECTE EXECUTIU DE RENOVACIÓ DE LES VORERES DEL CARRER VALLMAJOR,
ENTRE EL CARRER FREIXA I LA VIA AUGUSTA, AL DISTRICTE DE SARRIÀ - SANT GERVASI.
BARCELONA.

JUSTIFICACIÓ DE PREUS

PARTIDES D'OBRA

NÚM	CODI	UA	DESCRIPCIÓ				PREU
P-49	**P92A-DX8I**	m3	Subbase de tot-u artificial procedent de granulats reciclats de formigó, amb estesa i piconatge del material al 98% del PM	**Rend.: 1,000**			**38,20 €**
				Unitats	Preu	Parcial	Import
Ma d'obra							
	A0D-0007	h	Manobre	0,050	/R x 27,20000 =	1,36000	
				Subtotal:		1,36000	1,36000
Maquinària							
	C151-002Z	h	Camió cisterna de 8 m3	0,025	/R x 64,38000 =	1,60950	
	C136-00F4	h	Motoanivelladora petita	0,035	/R x 90,27000 =	3,15945	
	C131-005G	h	Corró vibratori autopropulsat, de 12 a 14 t	0,040	/R x 87,52000 =	3,50080	
				Subtotal:		8,26975	8,26975
Materials							
	B011-05ME	m3	Aigua	0,050	x 2,32000 =	0,11600	
	B03F-05NY	m3	Tot-u artificial procedent de granulats reciclats de formigó	1,150	x 23,14000 =	26,61100	
				Subtotal:		26,72700	26,72700
				DESPESES AUXILIARS	1,50 %		0,02040
				COST DIRECTE			36,37715
				DESPESES INDIRECTES	5,00 %		1,81886
				COST EXECUCIÓ MATERIAL			**38,19601**
	P931-10ROU	m3	Base de formigó de formigó en massa, amb 20% de granulats de material reciclat de formigons, HRM - 20 / B / 20 / X0 amb una quantitat de ciment de 200 kg/m3 i relació aigua ciment =< 0.6, abocat des de camió amb estesa i vibratge manual, amb acabat reglejat	**Rend.: 1,000**			**133,85 €**
				Unitats	Preu	Parcial	Import
Ma d'obra							
	A0F-000S	h	Oficial 1a d'obra pública	0,150	/R x 32,59000 =	4,88850	
	A0D-0007	h	Manobre	0,450	/R x 27,20000 =	12,24000	
				Subtotal:		17,12850	17,12850
Maquinària							
	C20K-00DP	h	Regle vibratori	0,150	/R x 5,88000 =	0,88200	
				Subtotal:		0,88200	0,88200
Materials							
	B06F7-JWO	m3	Formigó en massa, amb 20% de granulats de material reciclat de formigons, HRM - 20 / B / 20 / X0 amb una quantitat de ciment de 200 kg/m3 i relació aigua ciment =< 0.6	1,050	x 104,01000 =	109,21050	
				Subtotal:		109,21050	109,21050
				DESPESES AUXILIARS	1,50 %		0,25693
				COST DIRECTE			127,47793
				DESPESES INDIRECTES	5,00 %		6,37390
				COST EXECUCIÓ MATERIAL			**133,85182**

JUSTIFICACIÓ DE PREUS

PARTIDES D'OBRA

NÚM	CODI	UA	DESCRIPCIÓ					PREU
P-50	**P931-1X098**	m3	Base de formigó en fresc, de formigó en massa, amb 20% de granulats de material reciclat de formigons, amb una resistència igual o superior a HM-20. HRM - 20 / B / 20 / X0 amb una quantitat de ciment de 200 kg/m3 i relació aigua ciment =< 0.6, abocat des de camió amb estesa i vibratge manual, amb acabat reglejat	**Rend.:**	**1,000**		**133,85**	**€**

				Unitats		Preu		Parcial	Import
Ma d'obra									
	A0D-0007	h	Manobre	0,450	/R x	27,20000	=	12,24000	
	A0F-000S	h	Oficial 1a d'obra pública	0,150	/R x	32,59000	=	4,88850	
			Subtotal:					17,12850	17,12850
Maquinària									
	C20K-00DP	h	Regle vibratori	0,150	/R x	5,88000	=	0,88200	
			Subtotal:					0,88200	0,88200
Materials									
	B06F7-X098	m3	Formigó en massa, amb 20% de granulats de material reciclat de formigons, HRM - 20 / B / 20 / X0 amb una quantitat de ciment de 200 kg/m3 i relació aigua ciment =< 0.6, amb una resistència igual o superior a HM-20.	1,050	x	104,01000	=	109,21050	
			Subtotal:					109,21050	109,21050
			DESPESES AUXILIARS		1,50	%			0,25693
			COST DIRECTE						127,47793
			DESPESES INDIRECTES		5,00	%			6,37390
			COST EXECUCIÓ MATERIAL						**133,85182**

P965-EAXI	m	Vorada de pedra granítica, corba, escairada, serrada mecànicament i flamejada, per a vorada, de 20x25 cm, col·locada sobre base de formigó reciclat no estructural de 25 a 30 cm d'alçària	**Rend.:**	**1,000**	**90,52**	**€**

				Unitats		Preu		Parcial	Import
Ma d'obra									
	A0F-000S	h	Oficial 1a d'obra pública	0,308	/R x	32,59000	=	10,03772	
	A0D-0007	h	Manobre	0,546	/R x	27,20000	=	14,85120	
			Subtotal:					24,88892	24,88892
Materials									
	B06A-2MHN	m3	Formigó d'ús no estructural amb granulat reciclat, de consistència plàstica i grandària màxima del granulat 20 mm, amb 235 kg/m3 de ciment, HRNE- 235/ P/ 20, amb una substitució del 50% del granulat gruixut per granulat reciclat mixt amb marcat CE, procedent de plantes de reciclat de residus de la construcció o demolició autoritzades	0,1309	x	112,43000	=	14,71709	
	B964-0GIN	m	Pedra granítica, corba, escairada, serrada mecànicament i flamejada, per a vorada, de 20x25 cm	1,050	x	44,03000	=	46,23150	
			Subtotal:					60,94859	60,94859

PROJECTE EXECUTIU DE RENOVACIÓ DE LES VORERES DEL CARRER VALLMAJOR,
ENTRE EL CARRER FREIXA I LA VIA AUGUSTA, AL DISTRICTE DE SARRIÀ - SANT GERVASI.
BARCELONA.

JUSTIFICACIÓ DE PREUS

PARTIDES D'OBRA

NÚM	CODI	UA	DESCRIPCIÓ	PREU

	DESPESES AUXILIARS	1,50 %		0,37333
	COST DIRECTE			86,21084
	DESPESES INDIRECTES	5,00 %		4,31054
	COST EXECUCIÓ MATERIAL			**90,52139**

P965-EAXL	m	Vorada de pedra granítica, recta, escairada, serrada mecànicament i flamejada, per a vorada, de 20x25 cm, col·locada sobre base de formigó reciclat no estructural de 25 a 30 cm d'alçària	**Rend.:**	**1,000**	**72,85**	**€**

				Unitats		Preu		Parcial	Import
Ma d'obra									
	A0D-0007	h	Manobre	0,546	/R x	27,20000	=	14,85120	
	A0F-000S	h	Oficial 1a d'obra pública	0,257	/R x	32,59000	=	8,37563	
			Subtotal:					23,22683	23,22683
Materials									
	B964-0GHV	m	Pedra granítica, recta, escairada, serrada mecànicament i flamejada, per a vorada, de 20x25 cm	1,050	x	29,61000	=	31,09050	
	B06A-2MHN	m3	Formigó d'ús no estructural amb granulat reciclat, de consistència plàstica i grandària màxima del granulat 20 mm, amb 235 kg/m3 de ciment, HRNE- 235/ P/ 20, amb una substitució del 50% del granulat gruixut per granulat reciclat mixt amb marcat CE, procedent de plantes de reciclat de residus de la construcció o demolició autoritzades	0,1309	x	112,43000	=	14,71709	
			Subtotal:					45,80759	45,80759
			DESPESES AUXILIARS		1,50	%			0,34840
			COST DIRECTE						69,38282
			DESPESES INDIRECTES		5,00	%			3,46914
			COST EXECUCIÓ MATERIAL						**72,85196**

P-51	**P965-X053**	m	Vorada de pedra granítica, recta, escairada, serrada mecànicament i flamejada, per a vorada, de 20x25 cm, col·locada sobre base de formigó en fresc de resistència igual o superior a HM-20, reciclat no estructural de 25 a 30 cm d'alçària	**Rend.:**	**1,000**	**69,97**	**€**

				Unitats		Preu		Parcial	Import
Ma d'obra									
	A0D-0007	h	Manobre	0,546	/R x	27,20000	=	14,85120	
	A0F-000S	h	Oficial 1a d'obra pública	0,257	/R x	32,59000	=	8,37563	
			Subtotal:					23,22683	23,22683
Materials									
	B964-0GHV	m	Pedra granítica, recta, escairada, serrada mecànicament i flamejada, per a vorada, de 20x25 cm	1,050	x	29,61000	=	31,09050	
	B069-I3Q0	m3	Formigó d'ús no estructural HNE-20/P/40 de resistència a compressió 20 N/mm2, consistència plàstica i grandària màxima del granulat 40 mm	0,1309	x	91,45000	=	11,97081	
			Subtotal:					43,06131	43,06131

JUSTIFICACIÓ DE PREUS

PARTIDES D'OBRA

NÚM	CODI	UA	DESCRIPCIÓ			PREU
			DESPESES AUXILIARS	1,50 %		0,34840
			COST DIRECTE			66,63654
			DESPESES INDIRECTES	5,00 %		3,33183
			COST EXECUCIÓ MATERIAL			**69,96837**

P-52 **P965-X054** m Vorada de pedra granítica, corba, escairada, serrada mecànicament i flamejada, per a vorada, de 20x25 cm, col·locada sobre base de formigó en fresc de resistència igual o superior a HM-20, reciclat no estructural de 25 a 30 cm d'alçària — **Rend.: 1,000** — **87,64 €**

				Unitats		Preu		Parcial	Import
Ma d'obra									
	A0D-0007	h	Manobre	0,546	/R x	27,20000	=	14,85120	
	A0F-000S	h	Oficial 1a d'obra pública	0,308	/R x	32,59000	=	10,03772	
					Subtotal:			24,88892	24,88892
Materials									
	B069-I3Q0	m3	Formigó d'ús no estructural HNE-20/P/40 de resistència a compressió 20 N/mm2, consistència plàstica i grandària màxima del granulat 40 mm	0,1309	x	91,45000	=	11,97081	
	B964-0GIN	m	Pedra granítica, corba, escairada, serrada mecànicament i flamejada, per a vorada, de 20x25 cm	1,050	x	44,03000	=	46,23150	
					Subtotal:			58,20231	58,20231

DESPESES AUXILIARS	1,50 %		0,37333
COST DIRECTE			83,46456
DESPESES INDIRECTES	5,00 %		4,17323
COST EXECUCIÓ MATERIAL			**87,63779**

P96E-IQJK u Pedra granítica de gra fi per a vorada, amb boca per a embornal, recta, escairada, serrada mecànicament i flamejada, amb un cantell de forma arrodonida, de 20x25x110 cm (amplària x alçària x llargària), col·locada sobre base de formigó d'ús no estructural HNE-20/P/40 de resistència a compressió 20 N/mm2, consistència plàstica i grandària màxima del granulat 40 mm, de 25 a 30 cm d'alçària — **Rend.: 1,000** — **93,43 €**

				Unitats		Preu		Parcial	Import
Ma d'obra									
	A0D-0007	h	Manobre	0,546	/R x	27,20000	=	14,85120	
	A0F-000S	h	Oficial 1a d'obra pública	0,273	/R x	32,59000	=	8,89707	
					Subtotal:			23,74827	23,74827
Materials									
	B069-I3Q0	m3	Formigó d'ús no estructural HNE-20/P/40 de resistència a compressió 20 N/mm2, consistència plàstica i grandària màxima del granulat 40 mm	0,119	x	91,45000	=	10,88255	
	B966-H4TW	u	Pedra granítica de gra fi per a vorada, amb boca per a embornal, recta, escairada, serrada mecànicament i flamejada, amb un cantell de forma arrodonida, de 20x25x110 cm (amplària x alçària x llargària)	1,000	x	53,99000	=	53,99000	
					Subtotal:			64,87255	64,87255

PROJECTE EXECUTIU DE RENOVACIÓ DE LES VORERES DEL CARRER VALLMAJOR,
ENTRE EL CARRER FREIXA I LA VIA AUGUSTA, AL DISTRICTE DE SARRIÀ - SANT GERVASI.
BARCELONA.

JUSTIFICACIÓ DE PREUS

PARTIDES D'OBRA

NÚM	CODI	UA	DESCRIPCIÓ			PREU
			DESPESES AUXILIARS	1,50 %		0,35622
			COST DIRECTE			88,97704
			DESPESES INDIRECTES	5,00 %		4,44885
			COST EXECUCIÓ MATERIAL			**93,42590**

P-53 **P96E-X051** u Pedra granítica de gra fi per a vorada, amb boca per a embornal, recta, escairada, serrada mecànicament i flamejada, amb un cantell de forma arrodonida, de 20x25x110 cm (amplària x alçària x llargària), col·locada sobre base de formigó en fresc, d'ús no estructural HNE-20/P/40 de resistència a compressió igual o superior a HM-20, a 20 N/mm2, consistència plàstica i grandària màxima del granulat 40 mm, de 25 a 30 cm d'alçària — **Rend.: 1,000** — **93,43 €**

				Unitats		Preu		Parcial	Import
Ma d'obra									
	A0D-0007	h	Manobre	0,546	/R x	27,20000	=	14,85120	
	A0F-000S	h	Oficial 1a d'obra pública	0,273	/R x	32,59000	=	8,89707	
					Subtotal:			23,74827	23,74827
Materials									
	B966-H4TW	u	Pedra granítica de gra fi per a vorada, amb boca per a embornal, recta, escairada, serrada mecànicament i flamejada, amb un cantell de forma arrodonida, de 20x25x110 cm (amplària x alçària x llargària)	1,000	x	53,99000	=	53,99000	
	B069-I3Q0	m3	Formigó d'ús no estructural HNE-20/P/40 de resistència a compressió 20 N/mm2, consistència plàstica i grandària màxima del granulat 40 mm	0,119	x	91,45000	=	10,88255	
					Subtotal:			64,87255	64,87255

DESPESES AUXILIARS	1,50 %		0,35622
COST DIRECTE			88,97704
DESPESES INDIRECTES	5,00 %		4,44885
COST EXECUCIÓ MATERIAL			**93,42590**

P970-DFTT m3 Base per a rigola amb formigó d'ús no estructural HNE-20/S/40 de resistència a compressió 20 N/mm2, consistència seca i grandària màxima del granulat 40 mm, escampat amb transport interior mecànic, estesa i vibratge manual, acabat reglejat, amb dúmper de gasoil — **Rend.: 1,000** — **145,50 €**

				Unitats		Preu		Parcial	Import
Ma d'obra									
	A0E-000A	h	Manobre especialista	0,200	/R x	28,12000	=	5,62400	
	A0F-000S	h	Oficial 1a d'obra pública	0,250	/R x	32,59000	=	8,14750	
	A0D-0007	h	Manobre	0,650	/R x	27,20000	=	17,68000	
					Subtotal:			31,45150	31,45150
Maquinària									
	C15E-0062	h	Dúmper de gasoil d'11 kW, d'1,5 t de càrrega útil, amb mecanisme hidràulic	0,200	/R x	32,18000	=	6,43600	
	C20K-00DP	h	Regle vibratori	0,060	/R x	5,88000	=	0,35280	
					Subtotal:			6,78880	6,78880

JUSTIFICACIÓ DE PREUS

PARTIDES D'OBRA

NÚM	CODI	UA	DESCRIPCIÓ						PREU
Materials									
	B069-I4IN	m3	Formigó d'ús no estructural HNE-20/S/40 de resistència a compressió 20 N/mm2, consistència seca i grandària màxima del granulat 40 mm	1,100	x	90,78000	=	99,85800	
					Subtotal:			99,85800	99,85800
				DESPESES AUXILIARS		1,50	%		0,47177
				COST DIRECTE					138,57007
				DESPESES INDIRECTES		5,00	%		6,92850
				COST EXECUCIÓ MATERIAL					**145,49858**

P-54	**P970-X050**	m3	Base per a rigola amb formigó en fresc d'ús no estructural HNE-20/S/40 una resistència igual o superior a HM-20, de resistència a compressió 20 N/mm2, consistència seca i grandària màxima del granulat 40 mm, escampat amb transport interior mecànic, estesa i vibratge manual, acabat reglejat, amb dúmper de gasoil	**Rend.:**	**1,000**	**146,27**	**€**

				Unitats		Preu		Parcial	Import
Ma d'obra									
	A0D-0007	h	Manobre	0,650	/R x	27,20000	=	17,68000	
	A0E-000A	h	Manobre especialista	0,200	/R x	28,12000	=	5,62400	
	A0F-000S	h	Oficial 1a d'obra pública	0,250	/R x	32,59000	=	8,14750	
					Subtotal:			31,45150	31,45150
Maquinària									
	C15E-0062	h	Dúmper de gasoil d'11 kW, d'1,5 t de càrrega útil, amb mecanisme hidràulic	0,200	/R x	32,18000	=	6,43600	
	C20K-00DP	h	Regle vibratori	0,060	/R x	5,88000	=	0,35280	
					Subtotal:			6,78880	6,78880
Materials									
	B069-I3Q0	m3	Formigó d'ús no estructural HNE-20/P/40 de resistència a compressió 20 N/mm2, consistència plàstica i grandària màxima del granulat 40 mm	1,100	x	91,45000	=	100,59500	
					Subtotal:			100,59500	100,59500
				DESPESES AUXILIARS		1,50	%		0,47177
				COST DIRECTE					139,30707
				DESPESES INDIRECTES		5,00	%		6,96535
				COST EXECUCIÓ MATERIAL					**146,27243**

P-55	**P976-X002**	m	Rigola de 30 cm d'amplària de peça doble capa de formigó color blanc, de 30x30x8 cm, per a rigoles, col·locades sobre base de formigó en fresc i rejuntades amb beurada de ciment	**Rend.:**	**1,000**	**21,30**	**€**

				Unitats		Preu		Parcial	Import
Ma d'obra									
	A0D-0007	h	Manobre	0,105	/R x	27,20000	=	2,85600	
	A0F-000S	h	Oficial 1a d'obra pública	0,300	/R x	32,59000	=	9,77700	
					Subtotal:			12,63300	12,63300
Maquinària									

PROJECTE EXECUTIU DE RENOVACIÓ DE LES VORERES DEL CARRER VALLMAJOR,
ENTRE EL CARRER FREIXA I LA VIA AUGUSTA, AL DISTRICTE DE SARRIÀ - SANT GERVASI.
BARCELONA.

JUSTIFICACIÓ DE PREUS

PARTIDES D'OBRA

NÚM	CODI	UA	DESCRIPCIÓ						PREU
	C17A-00JL	h	Mesclador continu per a morter preparat en sacs	0,105	/R x	1,62000	=	0,17010	
					Subtotal:			0,17010	0,17010
Materials									
	B055-065W	t	Ciment blanc de ram de paleta BL 22,5 X segons UNE 80305, en sacs	0,00153	x	256,98000	=	0,39318	
	B971-HDKF	u	Peça doble capa de formigó color blanc, de 30x30x8 cm, per a rigoles	3,333	x	2,07000	=	6,89931	
					Subtotal:			7,29249	7,29249
				DESPESES AUXILIARS		1,50	%		0,18950
				COST DIRECTE					20,28509
				DESPESES INDIRECTES		5,00	%		1,01425
				COST EXECUCIÓ MATERIAL					**21,29934**

P-56	**P976-X035**	m	Rigola de 20 cm d'amplària de peça doble capa de formigó color blanc, de 20x20x8 cm, per a rigoles, col·locades sobre base de formigó en fresc i rejuntades amb beurada de ciment	**Rend.:**	**1,000**	**16,19**	**€**

				Unitats		Preu		Parcial	Import
Ma d'obra									
	A0D-0007	h	Manobre	0,070	/R x	27,20000	=	1,90400	
	A0F-000S	h	Oficial 1a d'obra pública	0,210	/R x	32,59000	=	6,84390	
					Subtotal:			8,74790	8,74790
Maquinària									
	C17A-00JL	h	Mesclador continu per a morter preparat en sacs	0,070	/R x	1,62000	=	0,11340	
					Subtotal:			0,11340	0,11340
Materials									
	B971-HDKC	u	Peça doble capa de formigó color blanc, de 20x20x8 cm, per a rigoles	5,050	x	1,22000	=	6,16100	
	B055-065W	t	Ciment blanc de ram de paleta BL 22,5 X segons UNE 80305, en sacs	0,00102	x	256,98000	=	0,26212	
					Subtotal:			6,42312	6,42312
				DESPESES AUXILIARS		1,50	%		0,13122
				COST DIRECTE					15,41564
				DESPESES INDIRECTES		5,00	%		0,77078
				COST EXECUCIÓ MATERIAL					**16,18642**

P-57	**P980-X065**	u	Capçal de gual de pedra granítica serrada mecànicament i flamejada, de 60x40 cm, amb la cantonada en forma rectangular d'1 peça, col·locada sobre base de formigó en fresc reciclat no estructural amb una resistència igual o superior a HM-20	**Rend.:**	**1,000**	**248,09**	**€**

				Unitats		Preu		Parcial	Import
Ma d'obra									
	A0F-000S	h	Oficial 1a d'obra pública	0,600	/R x	32,59000	=	19,55400	
	A0D-0007	h	Manobre	0,600	/R x	27,20000	=	16,32000	

JUSTIFICACIÓ DE PREUS

PARTIDES D'OBRA

NÚM	CODI	UA	DESCRIPCIÓ					PREU
					Subtotal:		35,87400	35,87400
Materials								
	B069-I3Q0	m3	Formigó d'ús no estructural HNE-20/P/40 de resistència a compressió 20 N/mm2, consistència plàstica i grandària màxima del granulat 40 mm	0,0735	x 91,45000	=	6,72158	
	B981-2MT9	u	Capçal de gual de pedra granítica serrada mecànicament i flamejada, de 60x40 cm, amb la cantonada en forma rectangular d'1 peça	1,000	x 193,14000	=	193,14000	
					Subtotal:		199,86158	199,86158
				DESPESES AUXILIARS	1,50	%		0,53811
				COST DIRECTE				236,27369
				DESPESES INDIRECTES	5,00	%		11,81368
				COST EXECUCIÓ MATERIAL				**248,08737**
	P982-V052	m	Rampa per a gual de vehícles-60 amb peça de pedra natural de forma recta, de 62x60x30 cm, de pedra granítica, serrada mecànicament i flamejada, col·locada amb morter sobre base de formigó reciclat no estructural HRNE-235/P/20	**Rend.:**	**1,000**			**445,99** €
				Unitats	Preu		Parcial	Import
Ma d'obra								
	A0F-000S	h	Oficial 1a d'obra pública	0,500	/R x 32,59000	=	16,29500	
	A0D-0007	h	Manobre	1,000	/R x 27,20000	=	27,20000	
					Subtotal:		43,49500	43,49500
Materials								
	B06A-2MHN	m3	Formigó d'ús no estructural amb granulat reciclat, de consistència plàstica i grandària màxima del granulat 20 mm, amb 235 kg/m3 de ciment, HRNE- 235/ P/ 20, amb una substitució del 50% del granulat gruixut per granulat reciclat mixt amb marcat CE, procedent de plantes de reciclat de residus de la construcció o demolició autoritzades	0,217	x 112,43000	=	24,39731	
	B982-UB92	m	Peça de pedra natural per a rampa de gual de vehícles de forma recta, de 62x60x30 cm, de pedra granítica, serrada mecànicament i flamejada	2,020	x 174,37000	=	352,22740	
	B07L-1PYB	t	Morter per a ram de paleta, classe M 7.5 (7,5 N/mm2), en sacs, de designació (G) segons norma UNE-EN 998-2	0,062	x 64,18000	=	3,97916	
					Subtotal:		380,60387	380,60387
				DESPESES AUXILIARS	1,50	%		0,65243
				COST DIRECTE				424,75130
				DESPESES INDIRECTES	5,00	%		21,23756
				COST EXECUCIÓ MATERIAL				**445,98886**
P-58	**P982-X052**	m	Rampa per a gual de vehícles-60 amb peça de pedra natural de forma recta, de 62x60x30 cm, de pedra granítica, serrada mecànicament i flamejada, col·locada amb morter pastat de resistència igual o superior a M-15 de resistència igual o superior a 15 N/mm2, sobre base de formigó en fresc reciclat no estructural HRNE-235/P/20 amb una resistència igual o superior a HM-20.	**Rend.:**	**1,000**			**441,69** €

PROJECTE EXECUTIU DE RENOVACIÓ DE LES VORERES DEL CARRER VALLMAJOR,
ENTRE EL CARRER FREIXA I LA VIA AUGUSTA, AL DISTRICTE DE SARRIÀ - SANT GERVASI.
BARCELONA.

JUSTIFICACIÓ DE PREUS

PARTIDES D'OBRA

NÚM	CODI	UA	DESCRIPCIÓ					PREU
				Unitats	Preu		Parcial	Import
Ma d'obra								
	A0F-000S	h	Oficial 1a d'obra pública	0,500	/R x 32,59000	=	16,29500	
	A0D-0007	h	Manobre	1,000	/R x 27,20000	=	27,20000	
					Subtotal:		43,49500	43,49500
Materials								
	B07L-1PY3	t	Morter per a ram de paleta, classe M 15 (15 N/mm2), en sacs, de designació (G) segons norma UNE-EN 998-2	0,062	x 71,51000	=	4,43362	
	B982-UB92	m	Peça de pedra natural per a rampa de gual de vehícles de forma recta, de 62x60x30 cm, de pedra granítica, serrada mecànicament i flamejada	2,020	x 174,37000	=	352,22740	
	B069-I3Q0	m3	Formigó d'ús no estructural HNE-20/P/40 de resistència a compressió 20 N/mm2, consistència plàstica i grandària màxima del granulat 40 mm	0,217	x 91,45000	=	19,84465	
					Subtotal:		376,50567	376,50567
				DESPESES AUXILIARS	1,50	%		0,65243
				COST DIRECTE				420,65310
				DESPESES INDIRECTES	5,00	%		21,03265
				COST EXECUCIÓ MATERIAL				**441,68575**
	P9E1-V6RD	m2	Paviment de panot per a vorera gris de 20x20x4 cm, classe 1a, preu superior, sobre suport de 3 cm de morter amb additius, col·locat a truc de maceta amb morter M-10 i beurada de ciment pòrtland	**Rend.:**	**1,000**			**57,11** €
				Unitats	Preu		Parcial	Import
Ma d'obra								
	A0F-000S	h	Oficial 1a d'obra pública	0,5796	/R x 32,59000	=	18,88916	
	A0D-0007	h	Manobre	0,43995	/R x 27,20000	=	11,96664	
					Subtotal:		30,85580	30,85580
Materials								
	B9E2-0HOS	m2	Panot gris de 20x20x4 cm, classe 1a, preu superior	1,020	x 11,13000	=	11,35260	
	B011-05ME	m3	Aigua	0,001	x 2,32000	=	0,00232	
	B055-067M	t	Ciment pòrtland amb filler calcari CEM II/B-L 32,5 R segons UNE-EN 197-1, en sacs	0,00306	x 165,63000	=	0,50683	
	B07F-0LT6	m3	Morter mixt de ciment pòrtland amb filler calcari CEM II/B-L, calç i sorra, amb 200 kg/m3 de ciment, amb una proporció en volum 1:2:10 i 2,5 N/mm2 de resistència a compressió, elaborat a l'obra	0,0315	x 245,75691	=	7,74134	
	B07G-0MR9	m3	Morter de ciment amb ciment pòrtland CEM I i sorra, amb additiu inclusor aire/plastificant i 250 kg/m3 de ciment, amb una proporció en volum 1:6 i 5 N/mm2 de resistència a compressió, elaborat a l'obra	0,0306	x 113,23660	=	3,46504	
					Subtotal:		23,06813	23,06813
				DESPESES AUXILIARS	1,50	%		0,46284
				COST DIRECTE				54,38677
				DESPESES INDIRECTES	5,00	%		2,71934
				COST EXECUCIÓ MATERIAL				**57,10611**

JUSTIFICACIÓ DE PREUS

PARTIDES D'OBRA

NÚM	CODI	UA	DESCRIPCIÓ					PREU
P-59	**P9E1-X001**	m2	Paviment de panot color tacs 20x20x4 model pas de vianants, classe 1a, preu superior, sobre suport de 3 cm de morter amb additius, col·locat a truc de maceta amb morter pastat M-10 de resistència igual o superior a 10 N/mm2, i beurada de ciment pòrtland	**Rend.:**	**1,000**		**48,25**	**€**
				Unitats	Preu	Parcial	Import	
Ma d'obra								
	A0D-0007	h	Manobre	0,43995	/R x 27,20000 =	11,96664		
	A0F-000S	h	Oficial 1a d'obra pública	0,5796	/R x 32,59000 =	18,88916		
					Subtotal:	30,85580	30,85580	
Materials								
	B07L-1PY1	t	Morter per a ram de paleta, classe M 10 (10 N/mm2), en sacs, de designació (G) segons norma UNE-EN 998-2	0,031	x 65,05000 =	2,01655		
	B9E1S000	m2	Panot de color amb tacs de 20x20x4 cm, per a pas de vianants	1,020	x 11,87000 =	12,10740		
	B055-067M	t	Ciment pòrtland amb filler calcari CEM II/B-L 32,5 R segons UNE-EN 197-1, en sacs	0,00306	x 165,63000 =	0,50683		
	B011-05ME	m3	Aigua	0,001	x 2,32000 =	0,00232		
					Subtotal:	14,63310	14,63310	
					DESPESES AUXILIARS	1,50 %	0,46284	
					COST DIRECTE		45,95174	
					DESPESES INDIRECTES	5,00 %	2,29759	
					COST EXECUCIÓ MATERIAL		**48,24932**	
P-60	**P9E1-X002**	m2	Paviment de panot ratllat gris o color 20x20x4 model pas de vianants, classe 1a, preu superior, sobre suport de 3 cm de morter amb additius, col·locat a truc de maceta amb morter pastat M-10 de resistència igual o superior a 10 N/mm2, i beurada de ciment pòrtland	**Rend.:**	**1,000**		**48,70**	**€**
				Unitats	Preu	Parcial	Import	
Ma d'obra								
	A0F-000S	h	Oficial 1a d'obra pública	0,5796	/R x 32,59000 =	18,88916		
	A0D-0007	h	Manobre	0,43995	/R x 27,20000 =	11,96664		
					Subtotal:	30,85580	30,85580	
Materials								
	B07L-1PY1	t	Morter per a ram de paleta, classe M 10 (10 N/mm2), en sacs, de designació (G) segons norma UNE-EN 998-2	0,031	x 65,05000 =	2,01655		
	B055-067M	t	Ciment pòrtland amb filler calcari CEM II/B-L 32,5 R segons UNE-EN 197-1, en sacs	0,00306	x 165,63000 =	0,50683		
	B9E1V000	m2	Panot de gris o color amb ratllat de 20x20x4 cm, per a pas de vianants	1,020	x 12,29000 =	12,53580		
	B011-05ME	m3	Aigua	0,001	x 2,32000 =	0,00232		
					Subtotal:	15,06150	15,06150	

PROJECTE EXECUTIU DE RENOVACIÓ DE LES VORERES DEL CARRER VALLMAJOR,
ENTRE EL CARRER FREIXA I LA VIA AUGUSTA, AL DISTRICTE DE SARRIÀ - SANT GERVASI.
BARCELONA.

JUSTIFICACIÓ DE PREUS

PARTIDES D'OBRA

NÚM	CODI	UA	DESCRIPCIÓ					PREU
						DESPESES AUXILIARS	1,50 %	0,46284
						COST DIRECTE		46,38014
						DESPESES INDIRECTES	5,00 %	2,31901
						COST EXECUCIÓ MATERIAL		**48,69914**
P-61	**P9E1-X041**	m2	Paviment de panot flor de color gris per a vorera de 20x20x4 cm, classe 1a, preu superior, sobre suport de 3 cm de sorra, col·locat a l'estesa amb sorra-ciment pòrtland M-10 de resistència igual o superior a 10 N/mm2, i beurada de ciment pòrtland	**Rend.:**	**1,000**		**40,88**	**€**
				Unitats	Preu	Parcial	Import	
Ma d'obra								
	A0D-0007	h	Manobre	0,29925	/R x 27,20000 =	8,13960		
	A0F-000S	h	Oficial 1a d'obra pública	0,44835	/R x 32,59000 =	14,61173		
					Subtotal:	22,75133	22,75133	
Materials								
	B055-067M	t	Ciment pòrtland amb filler calcari CEM II/B-L 32,5 R segons UNE-EN 197-1, en sacs	0,00306	x 165,63000 =	0,50683		
	B07L-1PY1	t	Morter per a ram de paleta, classe M 10 (10 N/mm2), en sacs, de designació (G) segons norma UNE-EN 998-2	0,031	x 65,05000 =	2,01655		
	B9E2-X040	m2	Panot flor de color gris 20x20x4 cm, classe 1a, preu superior	1,020	x 12,00000 =	12,24000		
	B03L-05N5	t	Sorra de pedrera de 0 a 3,5 mm	0,04488	x 23,43000 =	1,05154		
	B011-05ME	m3	Aigua	0,010	x 2,32000 =	0,02320		
					Subtotal:	15,83812	15,83812	
					DESPESES AUXILIARS	1,50 %	0,34127	
					COST DIRECTE		38,93072	
					DESPESES INDIRECTES	5,00 %	1,94654	
					COST EXECUCIÓ MATERIAL		**40,87726**	
P-62	**P9E1-X042**	m2	Paviment de panot flor de color gris per a vorera de 20x20x8 cm, classe 1a, preu superior, sobre suport de 3 cm de morter amb additius, col·locat a truc de maceta amb morter pastat M-15 de resistència igual o superior a 15 N/mm2, i beurada de ciment pòrtland	**Rend.:**	**1,000**		**62,54**	**€**
				Unitats	Preu	Parcial	Import	
Ma d'obra								
	A0D-0007	h	Manobre	0,43995	/R x 27,20000 =	11,96664		
	A0F-000S	h	Oficial 1a d'obra pública	0,5796	/R x 32,59000 =	18,88916		
					Subtotal:	30,85580	30,85580	
Materials								
	B07L-1PY3	t	Morter per a ram de paleta, classe M 15 (15 N/mm2), en sacs, de designació (G) segons norma UNE-EN 998-2	0,031	x 71,51000 =	2,21681		
	BPE2-X042	m2	Paviment de panot flor de color gris de 20x20x8 cm, classe 1a, preu superior	1,020	x 25,02000 =	25,52040		
	B055-067M	t	Ciment pòrtland amb filler calcari CEM II/B-L 32,5 R segons UNE-EN 197-1, en sacs	0,00306	x 165,63000 =	0,50683		

JUSTIFICACIÓ DE PREUS

PARTIDES D'OBRA

NÚM	CODI	UA	DESCRIPCIÓ						PREU
	B011-05ME	m3	Aigua	0,001	x	2,32000	=	0,00232	
					Subtotal:			28,24636	28,24636
				DESPESES AUXILIARS		1,50	%		0,46284
				COST DIRECTE					59,56500
				DESPESES INDIRECTES		5,00	%		2,97825
				COST EXECUCIÓ MATERIAL					**62,54325**

P-63 **P9E1-X062** m2 Paviment de panot per a vorera gris de 20x20x4 cm, classe 1a, preu superior, sobre suport de 3 cm de morter amb additius, col·locat a truc de maceta amb morter M-10 i beurada de ciment pòrtland — **Rend.: 1,000** — **47,39 €**

				Unitats		Preu		Parcial	Import
Ma d'obra									
	A0D-0007	h	Manobre	0,43995	/R x	27,20000	=	11,96664	
	A0F-000S	h	Oficial 1a d'obra pública	0,5796	/R x	32,59000	=	18,88916	
					Subtotal:			30,85580	30,85580
Materials									
	B055-067M	t	Ciment pòrtland amb filler calcari CEM II/B-L 32,5 R segons UNE-EN 197-1, en sacs	0,00306	x	165,63000	=	0,50683	
	B9E2-0HOS	m2	Panot gris de 20x20x4 cm, classe 1a, preu superior	1,020	x	11,13000	=	11,35260	
	B07L-1PY1	t	Morter per a ram de paleta, classe M 10 (10 N/mm2), en sacs, de designació (G) segons norma UNE-EN 998-2	0,030	x	65,05000	=	1,95150	
	B011-05ME	m3	Aigua	0,001	x	2,32000	=	0,00232	
					Subtotal:			13,81325	13,81325
				DESPESES AUXILIARS		1,50	%		0,46284
				COST DIRECTE					45,13189
				DESPESES INDIRECTES		5,00	%		2,25659
				COST EXECUCIÓ MATERIAL					**47,38848**

P-64 **PB21-X052** m Barrera de formigó simple, prefabricada, amb perfil tipus New Jersey, col·locada i amb el desmuntatge inclòs, inclou tots els desplaçaments necessaris dins de l'obra. — **Rend.: 1,000** — **69,04 €**

				Unitats		Preu		Parcial	Import
Ma d'obra									
	A0D-0009	h	Manobre per a seguretat i salut	0,800	/R x	27,20000	=	21,76000	
	A0F-0015	h	Oficial 1a per a seguretat i salut	0,400	/R x	32,59000	=	13,03600	
					Subtotal:			34,79600	34,79600
Maquinària									
	C152-003C	h	Camió grua de 5 t per a seguretat i salut	0,400	/R x	69,37000	=	27,74800	
					Subtotal:			27,74800	27,74800
Materials									
	BBM3-208U	m	Amortització de barrera de formigó simple, prefabricada, amb perfil tipus New Jersey (20 usos), per a seguretat i salut	1,000	x	2,69000	=	2,69000	
					Subtotal:			2,69000	2,69000

PROJECTE EXECUTIU DE RENOVACIÓ DE LES VORERES DEL CARRER VALLMAJOR,
ENTRE EL CARRER FREIXA I LA VIA AUGUSTA, AL DISTRICTE DE SARRIÀ - SANT GERVASI.
BARCELONA.

JUSTIFICACIÓ DE PREUS

PARTIDES D'OBRA

NÚM	CODI	UA	DESCRIPCIÓ						PREU
				DESPESES AUXILIARS		1,50	%		0,52194
				COST DIRECTE					65,75594
				DESPESES INDIRECTES		5,00	%		3,28780
				COST EXECUCIÓ MATERIAL					**69,04374**

P-65 **PBA2-FIHW** m2 Pintat sobre paviment de marca vial superficial per a ús permanent i retrorreflectant en sec, amb humitat i amb pluja, tipus P-RR, amb plàstic d'aplicació en fred de dos components de color blanc i microesferes de vidre, aplicada amb màquina d'accionament manual — **Rend.: 1,000** — **12,00 €**

				Unitats		Preu		Parcial	Import
Ma d'obra									
	A0D-0007	h	Manobre	0,042	/R x	27,20000	=	1,14240	
	A0F-000B	h	Oficial 1a	0,084	/R x	32,59000	=	2,73756	
					Subtotal:			3,87996	3,87996
Maquinària									
	C1B0-006D	h	Màquina per a pintar bandes de vial, d'accionament manual	0,042	/R x	31,99000	=	1,34358	
					Subtotal:			1,34358	1,34358
Materials									
	BBA0-0SD6	kg	Microesferes de vidre per a senyalització per a marques vials retrorreflectants en sec	0,500	x	1,87000	=	0,93500	
	BBA1-2XWR	kg	Plàstic d'aplicació en fred de dos components de color blanc, per a marques vials	1,020	x	5,11000	=	5,21220	
					Subtotal:			6,14720	6,14720
				DESPESES AUXILIARS		1,50	%		0,05820
				COST DIRECTE					11,42894
				DESPESES INDIRECTES		5,00	%		0,57145
				COST EXECUCIÓ MATERIAL					**12,00039**

P-66 **PBAM-HYVC** u Actuacions puntuals de mitja jornada en superfície <= 25 m2, pintat sobre paviment de marca vial superficial per a ús permanent i retrorreflectant en sec, tipus P - R, amb plàstic d'aplicació en fred de dos components de color blanc, per a marques vials i microesferes de vidre, amb addició de micropartícules amb cantells angulosos de vidre en pols, aplicada amb màquina d'accionament manual — **Rend.: 1,000** — **754,30 €**

				Unitats		Preu		Parcial	Import
Ma d'obra									
	A0D-0007	h	Manobre	9,000	/R x	27,20000	=	244,80000	
	A0F-000B	h	Oficial 1a	4,500	/R x	32,59000	=	146,65500	
					Subtotal:			391,45500	391,45500
Maquinària									
	C1B0-006D	h	Màquina per a pintar bandes de vial, d'accionament manual	4,500	/R x	31,99000	=	143,95500	
					Subtotal:			143,95500	143,95500
Materials									

JUSTIFICACIÓ DE PREUS

PARTIDES D'OBRA

NÚM	CODI	UA	DESCRIPCIÓ					PREU
	BBA0-0SD6	kg	Microesferes de vidre per a senyalització per a marques vials retrorreflectants en sec	12,750	x 1,87000	=	23,84250	
	BBA1-2XWR	kg	Plàstic d'aplicació en fred de dos components de color blanc, per a marques vials	25,500	x 5,11000	=	130,30500	
	BBA0-HOPP	kg	Micropartícules amb cantells angulosos de vidre en pols	7,500	x 3,06000	=	22,95000	
					Subtotal:		177,09750	177,09750
				DESPESES AUXILIARS	1,50	%		5,87183
				COST DIRECTE				718,37933
				DESPESES INDIRECTES	5,00	%		35,91897
				COST EXECUCIÓ MATERIAL				**754,29829**
P-67	**PBCA-56H3**	u	Llumenera amb làmpada intermitent color ambre amb energia de bateria de 12 V i amb el desmuntatge inclòs	**Rend.:**	**1,000**			**33,42** €
				Unitats	Preu		Parcial	Import
Ma d'obra								
	A0D-0009	h	Manobre per a seguretat i salut	0,150	/R x 27,20000	=	4,08000	
					Subtotal:		4,08000	4,08000
Materials								
	BBCE-0R98	u	Llumenera amb làmpada intermitent color ambre, amb energia de bateria de 12 V, per a 2 usos, per a seguretat i salut	1,000	x 27,71000	=	27,71000	
					Subtotal:		27,71000	27,71000
				DESPESES AUXILIARS	1,00	%		0,04080
				COST DIRECTE				31,83080
				DESPESES INDIRECTES	5,00	%		1,59154
				COST EXECUCIÓ MATERIAL				**33,42234**
P-68	**PBCD-56H6**	m	Tanca mòbil metàl·lica de 2,5 m de llargària i 1 m d'alçària i amb el desmuntatge inclòs	**Rend.:**	**1,000**			**6,97** €
				Unitats	Preu		Parcial	Import
Ma d'obra								
	A0D-0009	h	Manobre per a seguretat i salut	0,060	/R x 27,20000	=	1,63200	
					Subtotal:		1,63200	1,63200
Materials								
	BBCI-0R99	m	Tanca mòbil metàl·lica de 2,5 m de llargària i 1 m d'alçària, per a 4 usos, per a seguretat i salut	0,400	x 12,47000	=	4,98800	
					Subtotal:		4,98800	4,98800
				DESPESES AUXILIARS	1,00	%		0,01632
				COST DIRECTE				6,63632
				DESPESES INDIRECTES	5,00	%		0,33182
				COST EXECUCIÓ MATERIAL				**6,96814**

PROJECTE EXECUTIU DE RENOVACIÓ DE LES VORERES DEL CARRER VALLMAJOR,
ENTRE EL CARRER FREIXA I LA VIA AUGUSTA, AL DISTRICTE DE SARRIÀ - SANT GERVASI.
BARCELONA.

JUSTIFICACIÓ DE PREUS

PARTIDES D'OBRA

NÚM	CODI	UA	DESCRIPCIÓ					PREU
P-69	**PD06-VO3R**	u	Pou de registre de formigó prefabricat circular de diàmetre 100 cm i 1,6 m de fondària, amb solera de formigó d'ús no estructural HNE-20/B/20 de resistència a compressió 20 N/mm2, consistència tova i grandària màxima del granulat 20 mm de 15 cm de gruix amb mitja canya, i part proporcional de peces especials, bastiment quadrat de fosa dúctil per a pou de registre i tapa abatible, pas lliure de 810 mm de diàmetre i classe D400 segons norma UNE-EN 124 col·locat amb morter i graons de polipropilè armat	**Rend.:**	**1,000**			**762,73** €
				Unitats	Preu		Parcial	Import
Partides d'obra								
	PDBF-DFW	u	Bastiment quadrat de fosa dúctil per a pou de registre i tapa abatible, pas lliure de 810 mm de diàmetre i classe D400 segons norma UNE-EN 124 col·locat amb morter	1,000	x 327,17303	=	327,17303	
	PDBD-H86M	u	Graó per a pou de registre de polipropilè armat, de 250x350x250 mm i 3 kg de pes, col·locat amb morter de ciment 1:6, elaborat a l'obra	6,000	x 23,18462	=	139,10772	
	PDB6-5CAA	m	Paret per a pou circular de diàmetre 100 cm de peces de formigó amb execució prefabricada, col·locades amb morter ciment 1:6	1,600	x 118,51379	=	189,62206	
	PDB3-IDXP	u	Solera amb mitja canya de formigó d'ús no estructural HNE-20/B/20 de resistència a compressió 20 N/mm2, consistència tova i grandària màxima del granulat 20 mm, de 15 cm de gruix mínim i de planta 1.2x1,2 m per a tub 40 cm	1,000	x 70,50952	=	70,50952	
					Subtotal:		726,41233	726,41233
				COST DIRECTE				726,41233
				DESPESES INDIRECTES	5,00	%		36,32062
				COST EXECUCIÓ MATERIAL				**762,73295**
	PD50-LDDN	u	Bastiment i reixa de fosa dúctil, abatible i amb tanca, per a embornal, de 750x285x100 mm classe C250 segons norma UNE-EN 124 i 9 dm2 de superfície d'absorció col·locat amb morter, en entorn urbà amb dificultat de mobilitat, en voreres <= 3 m d'amplària o calçada/plataforma única <= 7 m d'amplària, sense afectació per serveis o elements de mobiliari urbà, en actuacions de més de 5 u	**Rend.:**	**1,000**			**147,14** €
				Unitats	Preu		Parcial	Import
Ma d'obra								
	A0F-000S	h	Oficial 1a d'obra pública	0,82412	/R x 32,59000	=	26,85807	
	A0D-0007	h	Manobre	0,82412	/R x 27,20000	=	22,41606	
					Subtotal:		49,27413	49,27413
Materials								
	BD50-1KLP	u	Bastiment i reixa de fosa dúctil, abatible i amb tanca, per a embornal, de 750x285x100 mm classe C250 segons norma UNE-EN 124 i 9 dm2 de superfície d'absorció	1,000	x 88,10000	=	88,10000	
	B07L-1PYA	t	Morter per a ram de paleta, classe M 5 (5 N/mm2), a granel, de designació (G) segons norma UNE-EN 998-2	0,040	x 50,46000	=	2,01840	
					Subtotal:		90,11840	90,11840

JUSTIFICACIÓ DE PREUS

PARTIDES D'OBRA

NÚM	CODI	UA	DESCRIPCIÓ			PREU
			DESPESES AUXILIARS	1,50	%	0,73911
			COST DIRECTE			140,13164
			DESPESES INDIRECTES	5,00	%	7,00658
			COST EXECUCIÓ MATERIAL			**147,13822**

P-70 **PD50-X023** u Bastiment i reixa de fosa dúctil, abatible i amb tanca, per a embornal, de 750x285x100 mm classe C250 segons norma UNE-EN 124 i 9 dm2 de superfície d'absorció col·locat amb morter pastat de resistència igual o superior a M-15, en entorn urbà amb dificultat de mobilitat, en voreres <= 3 m d'amplària o calçada/plataforma única <= 7 m d'amplària, sense afectació per serveis o elements de mobiliari urbà, en actuacions de més de 5 u **Rend.: 1,000** **148,02** €

				Unitats		Preu		Parcial	Import
Ma d'obra									
	A0D-0007	h	Manobre	0,82412	/R x	27,20000	=	22,41606	
	A0F-000S	h	Oficial 1a d'obra pública	0,82412	/R x	32,59000	=	26,85807	
			Subtotal:					49,27413	49,27413
Materials									
	B07L-1PY3	t	Morter per a ram de paleta, classe M 15 (15 N/mm2), en sacs, de designació (G) segons norma UNE-EN 998-2	0,040	x	71,51000	=	2,86040	
	BD50-1KLP	u	Bastiment i reixa de fosa dúctil, abatible i amb tanca, per a embornal, de 750x285x100 mm classe C250 segons norma UNE-EN 124 i 9 dm2 de superfície d'absorció	1,000	x	88,10000	=	88,10000	
			Subtotal:					90,96040	90,96040
			DESPESES AUXILIARS		1,50	%			0,73911
			COST DIRECTE						140,97364
			DESPESES INDIRECTES		5,00	%			7,04868
			COST EXECUCIÓ MATERIAL						**148,02232**

P-71 **PD55-LOPH** u Caixa per a embornal de 70x30x85 cm, amb parets de 14 cm de gruix de maó calat, arrebossada i lliscada per dins amb morter ciment 1:4 sobre solera de 15 cm de formigó en massa HM - 20 / B / 20 / X0 amb una quantitat de ciment de 200 kg/m3 i relació aigua ciment =< 0.6, en entorn urbà amb dificultat de mobilitat, en voreres <= 3 m d'amplària o calçada/plataforma única <= 7 m d'amplària, sense afectació per serveis o elements de mobiliari urbà, en actuacions de fins a 1 u **Rend.: 1,000** **439,93** €

				Unitats		Preu		Parcial	Import
Ma d'obra									
	A0F-000S	h	Oficial 1a d'obra pública	6,1297	/R x	32,59000	=	199,76692	
	A0D-0007	h	Manobre	6,1297	/R x	27,20000	=	166,72784	
			Subtotal:					366,49476	366,49476
Materials									
	B06F1-I0IL	m3	Formigó en massa HM - 20 / B / 20 / X0 amb una quantitat de ciment de 200 kg/m3 i relació aigua ciment =< 0.6	0,099	x	108,97000	=	10,78803	

PROJECTE EXECUTIU DE RENOVACIÓ DE LES VORERES DEL CARRER VALLMAJOR,
ENTRE EL CARRER FREIXA I LA VIA AUGUSTA, AL DISTRICTE DE SARRIÀ - SANT GERVASI.
BARCELONA.

JUSTIFICACIÓ DE PREUS

PARTIDES D'OBRA

NÚM	CODI	UA	DESCRIPCIÓ					PREU
	B055-067M	t	Ciment pòrtland amb filler calcari CEM II/B-L 32,5 R segons UNE-EN 197-1, en sacs	0,00918	x	165,63000	=	1,52048
	B011-05ME	m3	Aigua	0,003	x	2,32000	=	0,00696
	B0F1A-075F	u	Maó calat, de 290x140x100 mm, per a revestir, categoria I, HD, segons la norma UNE-EN 771-1	79,9995	x	0,28000	=	22,39986
	B07F-0LT5	m3	Morter de ciment pòrtland amb filler calcari CEM II/B-L i sorra, amb 380 kg/m3 de ciment, amb una proporció en volum 1:4 i 10 N/mm2 de resistència a compressió, elaborat a l'obra	0,0945	x	129,85120	=	12,27094
			Subtotal:					46,98627	46,98627
			DESPESES AUXILIARS		1,50	%			5,49742
			COST DIRECTE						418,97845
			DESPESES INDIRECTES		5,00	%			20,94892
			COST EXECUCIÓ MATERIAL						**439,92737**

P-72 **PD781-WBSW** m Claveguera amb tub de PVC-U de paret sòlida per a sanejament soterrat sense pressió, superfícies interna llisa i externa llisa, diàmetre nominal DN 315, classe de rigidesa anular SN 4 (rigidesa anular >= 4kN/m2), codi d'àrea d'aplicació U (ús en l'exterior de l'estructura dels edificis), fabricació segons norma UNE-EN 1401-1, de color taronja-marró RAL 8023, per a unió elàstica amb anella elastomèrica d'estanquitat, col·locat al fons de la rasa sobre llit de sorra de 15 cm de gruix, inclòs el reblert del recolzament del tub, inclosa la formació d'una solera de 15 cm de gruix de formigó d'ús no estructural HNE-20/P/20 de resistència a compressió 20 N/mm2, consistència plàstica i grandària màxima del granulat 20 mm, amb picó vibrant elèctric **Rend.: 1,000** **74,49** €

				Unitats		Preu		Parcial	Import
Ma d'obra									
	A0E-000A	h	Manobre especialista	0,085	/R x	28,12000	=	2,39020	
	A0F-000S	h	Oficial 1a d'obra pública	0,228	/R x	32,59000	=	7,43052	
	A0D-0007	h	Manobre	0,228	/R x	27,20000	=	6,20160	
			Subtotal:					16,02232	16,02232
Maquinària									
	C13A-W61K	h	Picó vibrant elèctric amb placa de 30x30 cm	0,085	/R x	4,72000	=	0,40120	
	C13C-00LP	h	Retroexcavadora sobre pneumàtics de 8 a 10 t	0,0676	/R x	61,89000	=	4,18376	
			Subtotal:					4,58496	4,58496
Materials									
	B03L-05N5	t	Sorra de pedrera de 0 a 3,5 mm	0,30744	x	23,43000	=	7,20332	
	BD7F-1OJ3	m	Tub de PVC-U de paret sòlida per a sanejament soterrat sense pressió, superfícies interna llisa i externa llisa, diàmetre nominal DN 315, classe de rigidesa anular SN 4 (rigidesa anular >= 4kN/m2), codi d'àrea d'aplicació U (ús en l'exterior de l'estructura dels edificis), fabricació segons norma UNE-EN 1401-1, de color taronja-marró RAL 8023, per a unió elàstica amb anella elastomèrica d'estanquitat	1,050	x	29,66000	=	31,14300	
	B069-I4H8	m3	Formigó d'ús no estructural HNE-20/P/20 de resistència a compressió 20 N/mm2, consistència plàstica i grandària màxima del granulat 20 mm	0,126	x	93,22000	=	11,74572	

JUSTIFICACIÓ DE PREUS

PARTIDES D'OBRA

NÚM	CODI	UA	DESCRIPCIÓ				PREU
				Subtotal:		50,09204	50,09204
				DESPESES AUXILIARS	1,50 %		0,24033
				COST DIRECTE			70,93965
				DESPESES INDIRECTES	5,00 %		3,54698
				COST EXECUCIÓ MATERIAL			**74,48664**

P-73 **PD86-E90Q** m Recobriment protector exterior per a clavegueres de tub de formigó 40 cm, amb 20 cm de formigó HNE20/P/20 **Rend.: 1,000** **32,58** €

				Unitats		Preu		Parcial	Import
Ma d'obra									
	A0D-0007	h	Manobre	0,148	/R x	27,20000	=	4,02560	
	A0F-000S	h	Oficial 1a d'obra pública	0,148	/R x	32,59000	=	4,82332	
				Subtotal:				8,84892	8,84892
Materials									
	B069-I4H8	m3	Formigó d'ús no estructural HNE-20/P/20 de resistència a compressió 20 N/mm2, consistència plàstica i grandària màxima del granulat 20 mm	0,2365	x	93,22000	=	22,04653	
				Subtotal:				22,04653	22,04653
				DESPESES AUXILIARS	1,50 %				0,13273
				COST DIRECTE					31,02818
				DESPESES INDIRECTES	5,00 %				1,55141
				COST EXECUCIÓ MATERIAL					**32,57959**

PDB3-IDXP u Solera amb mitja canya de formigó d'ús no estructural HNE-20/B/20 de resistència a compressió 20 N/mm2, consistència tova i grandària màxima del granulat 20 mm, de 15 cm de gruix mínim i de planta 1.2x1,2 m per a tub 40 cm **Rend.: 1,000** **74,04** €

				Unitats		Preu		Parcial	Import
Ma d'obra									
	A0D-0007	h	Manobre	0,3996	/R x	27,20000	=	10,86912	
	A0F-000S	h	Oficial 1a d'obra pública	0,3996	/R x	32,59000	=	13,02296	
				Subtotal:				23,89208	23,89208
Materials									
	B069-I4L6	m3	Formigó d'ús no estructural HNE-20/B/20 de resistència a compressió 20 N/mm2, consistència tova i grandària màxima del granulat 20 mm	0,49875	x	92,75000	=	46,25906	
				Subtotal:				46,25906	46,25906
				DESPESES AUXILIARS	1,50 %				0,35838
				COST DIRECTE					70,50952
				DESPESES INDIRECTES	5,00 %				3,52548
				COST EXECUCIÓ MATERIAL					**74,03500**

PROJECTE EXECUTIU DE RENOVACIÓ DE LES VORERES DEL CARRER VALLMAJOR,
ENTRE EL CARRER FREIXA I LA VIA AUGUSTA, AL DISTRICTE DE SARRIÀ - SANT GERVASI.
BARCELONA.

JUSTIFICACIÓ DE PREUS

PARTIDES D'OBRA

NÚM	CODI	UA	DESCRIPCIÓ				PREU

PDB6-5CAA m Paret per a pou circular de diàmetre 100 cm de peces de formigó amb execució prefabricada, col·locades amb morter ciment 1:6 **Rend.: 1,000** **124,44** €

				Unitats		Preu		Parcial	Import
Ma d'obra									
	A0F-000S	h	Oficial 1a d'obra pública	0,480	/R x	32,59000	=	15,64320	
	A0D-0007	h	Manobre	0,480	/R x	27,20000	=	13,05600	
				Subtotal:				28,69920	28,69920
Maquinària									
	C13C-00LP	h	Retroexcavadora sobre pneumàtics de 8 a 10 t	0,135	/R x	61,89000	=	8,35515	
				Subtotal:				8,35515	8,35515
Materials									
	BDD5-0M3Q	m	Peça cilíndrica de formigó per a formació de pou circular de diàmetre 100 cm, prefabricada	1,050	x	76,51000	=	80,33550	
	B07F-0LT4	m3	Morter de ciment pòrtland amb filler calcari CEM II/B-L i sorra, amb 250 kg/m3 de ciment, amb una proporció en volum 1:6 i 5 N/mm2 de resistència a compressió, elaborat a l'obra	0,00625	x	110,95160	=	0,69345	
				Subtotal:				81,02895	81,02895
				DESPESES AUXILIARS	1,50 %				0,43049
				COST DIRECTE					118,51379
				DESPESES INDIRECTES	5,00 %				5,92569
				COST EXECUCIÓ MATERIAL					**124,43948**

PDBD-H86M u Graó per a pou de registre de polipropilè armat, de 250x350x250 mm i 3 kg de pes, col·locat amb morter de ciment 1:6, elaborat a l'obra **Rend.: 1,000** **24,34** €

				Unitats		Preu		Parcial	Import
Ma d'obra									
	A0D-0007	h	Manobre	0,300	/R x	27,20000	=	8,16000	
	A0F-000S	h	Oficial 1a d'obra pública	0,300	/R x	32,59000	=	9,77700	
				Subtotal:				17,93700	17,93700
Materials									
	BDD4-H4XN	u	Graó per a pou de registre de polipropilè de 250x350x250 mm i 3 kg de pes	1,000	x	3,98000	=	3,98000	
	B07F-0LT4	m3	Morter de ciment pòrtland amb filler calcari CEM II/B-L i sorra, amb 250 kg/m3 de ciment, amb una proporció en volum 1:6 i 5 N/mm2 de resistència a compressió, elaborat a l'obra	0,009	x	110,95160	=	0,99856	
				Subtotal:				4,97856	4,97856
				DESPESES AUXILIARS	1,50 %				0,26906
				COST DIRECTE					23,18462
				DESPESES INDIRECTES	5,00 %				1,15923
				COST EXECUCIÓ MATERIAL					**24,34385**

PDBF-DFWP u Bastiment quadrat de fosa dúctil per a pou de registre i tapa abatible, pas lliure de 810 mm de diàmetre i classe D400 segons norma UNE-EN 124 col·locat amb morter **Rend.: 1,000** **343,53** €

JUSTIFICACIÓ DE PREUS

PARTIDES D'OBRA

NÚM	CODI	UA	DESCRIPCIÓ						PREU
				Unitats		Preu		Parcial	Import
Ma d'obra									
	A0F-000S	h	Oficial 1a d'obra pública	0,410	/R x	32,59000	=	13,36190	
	A0D-0007	h	Manobre	0,410	/R x	27,20000	=	11,15200	
					Subtotal:			24,51390	24,51390
Materials									
	B07L-1PYA	t	Morter per a ram de paleta, classe M 5 (5 N/mm2), a granel, de designació (G) segons norma UNE-EN 998-2	0,0357	x	50,46000	=	1,80142	
	BDK5-1KI3	u	Bastiment quadrat i tapa circular de fosa dúctil per a pou de registre, abatible, pas lliure de 810 mm i classe D400 segons norma UNE-EN 124	1,000	x	300,49000	=	300,49000	
					Subtotal:			302,29142	302,29142
			DESPESES AUXILIARS			1,50	%		0,36771
			COST DIRECTE						327,17303
			DESPESES INDIRECTES			5,00	%		16,35865
			COST EXECUCIÓ MATERIAL						**343,53168**

P-74	**PQ23-MA92**	u	Paperera trabucable d'eix de gir horitzontal de 70 l, 44 cm de diàmetre, circular de planxa perforada d'acer de gruix 2 mm amb acabat imprimació epoxi i pintura polièster, amb cendrer, i suports de tub de 40 mm, col·locada amb fixacions mecàniques	**Rend.:**	**1,000**	**366,23** €

				Unitats		Preu		Parcial	Import
Ma d'obra									
	A0D-0007	h	Manobre	0,280	/R x	27,20000	=	7,61600	
	A0F-000B	h	Oficial 1a	0,280	/R x	32,59000	=	9,12520	
					Subtotal:			16,74120	16,74120
Materials									
	BQ23-MFJS	u	Paperera trabucable d'eix de gir horitzontal de 70 l, 44 cm de diàmetre, circular de planxa perforada d'acer de gruix 2 mm amb acabat imprimació epoxi i pintura polièster, amb cendrer, i suports de tub de 40 mm	1,000	x	331,80000	=	331,80000	
					Subtotal:			331,80000	331,80000
			DESPESES AUXILIARS			1,50	%		0,25112
			COST DIRECTE						348,79232
			DESPESES INDIRECTES			5,00	%		17,43962
			COST EXECUCIÓ MATERIAL						**366,23193**

JUSTIFICACIÓ DE PREUS

PARTIDES ALÇADES

NÚM	CODI	UA	DESCRIPCIÓ			PREU
	FQZZT001	M2	Partida per a l'actualització i gestió d'inventaris del Departament d'Espai Urbà (incloent Senyalització horitzontal i vertical, Semaforització, Paviments, Mobiliari Urbà i Cartografia d'acord amb els criteris dels plecs tècnics corresponents i la base cartogràfica de l'Ajuntament de Barcelona per a obres entre 1.000 i 10.000m2	**Rend.:**	**1,000**	**1,02** €
	FZP10703	pa	Partida alçada d'abonament integre per a la seguretat i salut en obra (2% DEL PEM)	**Rend.:**	**1,000**	**2.631,74** €
	XPAU0001	PA	PARTIDA ALÇADA A JUSTIFICAR PER A NOUS REQUERIMENTS FUNCIONALS DE L'AJUNTAMENT DE BARCELONA, A DISPOSICIÓ DE LA DIRECCIÓ D'OBRA.	**Rend.:**	**1,000**	**4.500,00** €
	XPAU0002	PA	PARTIDA ALÇADA A JUSTIFICAR PER MODIFICACIONS PER INDICACIONS DE COMITÈ D'OBRES, REP'S I PLA D'ACTUACIÓ GU.	**Rend.:**	**1,000**	**6.750,00** €

ANNEX 21.
PRESSUPOST PER A CONEIXEMENT DE L'ADMINISTRACIÓ

ÍNDEX

1 PRESSUPOST PER A CONEIXEMENT DE L'ADMINISTRACIÓ..... **2**

1 PRESSUPOST PER A CONEIXEMENT DE L'ADMINISTRACIÓ

El pressupost per al coneixement de l'administració per a les obres corresponents al projecte EXECUTIU DE RENOVACIÓ DE LES VORERES DEL CARRER VALLMAJOR, ENTRE EL CARRER FREIXA I LA VIA AUGUSTA, AL DISTRICTE DE SARRIÀ - SANT GERVASI DE BARCELONA es el següent:

Pressupost d'Execució Material (P.E.M.)		**140.481,84**
Despeses Generals (D.G.)	13% S/P.E.M.	18.262,64
Benefici Industrial (B.I.)	6% S/P.E.M.	8.428,91
Pressupost d'Execució per Contracte (P.E.C.)	P.E.M.+D.G.+B.I.	**167.173,39**
IVA	21% sobre P.E.C.	35.106,41
Pressupost d'Execució per Contracte (P.E.C.) I.V.A. inclòs	P.E.C.+IVA	**202.279,80**
Control de qualitat (I.V.A. inclòs)	CQ	1.369,97
PRESSUPOST PEL CONEIXEMENT DE L'ADMINISTRACIÓ (P.C.A.)	(P.E.C.+IVA) + CQ + Topografia + Estudi geotècnic.	**203.649,77**
PLANS DE MANTENIMENT	IMPORT IVA INCLÒS	
Pla de manteniment pavimentació	12.587,27 €	
Pla de manteniment mobiliari	759,64 €	
TOTAL	13.346,91	

Mobilitat i Infraestructures-Ecologia Urbana
Direcció d'infraestructures i Espai Urbà
Departament d'Espai Urbà

Torrent de l'Olla, 218-220 , 2ª pl
08012 Barcelona

PLA DE MANTENIMENT DE MOBILIARI URBA

Ajuntament de Barcelona

Propietat:	BIMSA
Nom de projecte:	PROJECTE EXECUTIU DE RENOVACIÓ DE LES VORERES DEL CARRER VALLMAJOR, ENTRE EL CARRER FREIXA I LA VIA AUGUSTA, AL DISTRICTE DE SARRIÀ - SANT GERVASI BARCELONA
Codi Nautura Inversions	

	Carrer 1	Carrer 2	Carrer 3
Carrer afectat			
Tram Inici			
Tram Final			

Estat actual		
banc/cadira (€/U)	0	u
pilona (€/U)	22	u
barana (€/M)	0	m
pergoles (€/kg)	0	kg
mur de formigo (€/m3)	0	m3
mur de gabions (€/m3)	0	m3

Estat futur		
banc/cadira (€/U)	0	u
pilona (€/U)	0	u
barana (€/M)	0	m
pergoles (€/kg)	0	kg
mur de formigo (€/m3)	0	m3
mur de gabions (€/m3)	0	m3

En Estat futur s'indiquen les unitats de cada tipologia d'elemets definits en el projecte.
El pla de manteniment de mobiliari urbà de l'Ajuntament de Barcelona contempla dos tipus d'actuacions de manteniment.
Per una banda el manteniment preventiu anual pel que fa a bancs, pilones, baranes i altres elements (considerant una vida útil de 15, 10 i 25 anys respectivament), i del 10% per les pergoles i murs (considerant una vida útil de 10 anys).
En quant al manteniment correctiu, es contempla reparar de forma puntual aquelles incidències que apareguin.
A continuació s'adjunta un desglossat del cost d'ambdós manteniments on s'ha considerat un PEM de cost mig per a cada tipologia d'element. Pel càlcul de manteniment tant preventiu com correctiu en el projecte s'haurà de considerar el preu PEM de cada tipologia d'element que es defineixi en el projecte. Altrament també es fa una valoració de la diferencia de cost que hi ha entre el manteniment actual i el futur. Els preus unitaris inclouen el subministre i la instal.lació, tractaments i altres treballs necessaris.
El cost associat als mantenimets preventiu i correctiu és anual.

TOTS ELS PREUS SON PEC + IVA

MANTENIMENT PREVENTIU MOBILIARI URBA

Ràti de manteniment nou mobiliari urbà	
banc/cadira (€/U)	252,60 €
pilona (€/U)	34,53 €
barana (€/M)	34,41 €
pergoles (€/KG)	1,44 €
mur de formigo (€/M3)	28,80 €
mur de gabions (€/M3)	21,60 €

% d'increment per actualització de preu	**25%**
Total de manteniment preventiu	**- 759,64 €**

MANTENIMENT CORRECTIU MOBILIARI URBA - INVERSIÓ INICIAL

Cost unitari nou mobiliari urbà		**preu PEM**
banc/cadira (€/U)	863,94 €	600,00 €
pilona (€/U)	151,19 €	105,00 €

barana (€/M)	532,76 €	370,00 €
pergoles (€/KG)	14,40 €	10,00 €
mur de formigo (€/M3)	287,98 €	200,00 €
mur de gabions (€/M3)	215,99 €	150,00 €

% a reparar	**30%**
% d'increment per actualització de preu	**25%**
Total manteniment correctiu	**- €**

CONCLUSIONS

Cost total de manteniment preventiu mobiliari urbà	**-**	**759,64 €**
Cost total de manteniment correctiu mobiliari urbà		**- €**
Cost total de manteniment mobiliari urbà	**-**	**759,64 €**

* En vermell si falta dotació de manteniment o en verd si sobra dotació de manteniment

Mobilitat i Infraestructures-Ecologia Urbana
Direcció d'infraestructures i Espai Urbà
Departament d'Espai Urbà

Torrent de l'Olla, 218-220 , 2ª pl
08012 Barcelona

PLA DE MANTENIMENT DE PAVIMENTS

Ajuntament de Barcelona

Propietat:	BIMSA
Nom de projecte:	PROJECTE EXECUTIU DE RENOVACIÓ DE LES VORERES DEL CARRER VALLMAJOR, ENTRE EL CARRER FREIXA I LA VIA AUGUSTA, AL DISTRICTE DE SARRIÀ - SANT GERVASI BARCELONA
Codi Nautura Inversions	

	Carrer 1	Carrer 2	Carrer 3
Carrer afectat			
Tram Inici			
Tram Final			

Estat actual		
Superfície de paviment aglomerat antiga	0	m2
Superfície de paviment de peces antiga	617,78	m2
Altres superfícies antigues	0	m2

Estat futur		
Superfície de paviment aglomerat noves	0	m2
Superfície de paviment de peces noves	617,78	m2
Altres superfícies noves	0	m2

El pla de manteniment de paviments de l'Ajuntament de Barcelona contempla dos tipus d'actuacions de manteniment, el manteniment preventiu est manteniment es del 25%. En quant al manteniment correctiu, es contempla reparar de forma puntual aquelles incidències de nivell greu que apareguin en el transcurs dels 15 anys. A continuació s'adjunta un desglossat del cost d'ambdós manteniments. Altrament també es fa una valoració de la diferencia de cost que hi ha entre el manteniment actual i el futur.

TOTS ELS PREUS SON PEC + IVA

MANTENIMENT PREVENTIU NOVES PAVIMENTACIONS

Ràti de manteniment preventiu amb aglomerat (€/m2)	61,50 €
Ràti de manteniment preventiu amb peces (€/m2)	36,97 €
Ràti de manteniment preventiu amb altres paviments (€/m2)	40,00 €
% d'increment per actualització de preu	**25%**
Total de manteniment preventiu	**28.549,16 €**

MANTENIMENT CORRECTIU NOVES PAVIMENTACIONS

Ràti de manteniment correctiu amb aglomerat (€/m2)	100,85 €
Ràti de manteniment correctiu amb peces (€/m2)	47,46 €
Ràti de manteniment correctiu amb altres paviments (€/m2)	80,00 €
% a reparar	**30%**
% d'increment per actualització de preu	**25%**
Total manteniment correctiu	**2.198,99 €**

MANTENIMENT PREVENTIU ACTUAL

Ràti de manteniment preventiu amb aglomerat (€/m2)	20,00 €
Ràti de manteniment preventiu amb peces (€/m2)	26,97 €
Ràti de manteniment preventiu amb altres paviments (€/m2)	35,00 €
Total de manteniment preventiu	**16.661,53 €**

MANTENIMENT CORRECTIU ACTUAL

Ràti de manteniment correctiu amb aglomerat (€/m2)	52,32 €
Ràti de manteniment correctiu amb peces (€/m2)	32,36 €
Ràti de manteniment correctiu amb altres paviments (€/m2)	65,00 €

% a reparar	**30%**
% d'increment de preu	**25%**
Total manteniment correctiu	**1.499,35 €**

CONCLUSIONS

Es preveu la reposició completa del paquet de ferms als 15 anys des del final de la obra. El cost total previst per a la renovació 28.549,16 €
Actualment el cost de manteniment preventiu d'aquest tram es de 16.661,53 € En quant al manteniment correctiu s'estableix un cost
de manteniment per al nou aglomerat de 2.198,99 € Mentre que actualment el cost de manteniment correctiu associat
a aquest tram de carrer es de : 1.499,35 € Aquestes variacions degudes a la diferència de m2 entre els paviments
actuals i els futurs i a l'allargament de vida útil dels paviments antics, això comporta que hi hagi una variació en l'import de manteniment de :
12.587,27 €

Cost total de manteniment preventiu nova pavimentació	**28.549,16 €**
Cost actual de manteniment preventiu	**16.661,53 €**
Cost total de manteniment correctiu nova pavimentació	**2.198,99 €**
Cost actual de manteniment correctiu	**1.499,35 €**

12.587,27 € *

* En vermell si falta dotació de manteniment o en verd si sobra dotació de manteniment

ANNEX 22.
PLA DE CONTROL DE QUALITAT

INDEX

1 INTRODUCCIÓ 2
2 METODOLOGIA D'APLICACIÓ 2
3 RECEPCIONS 3
4 CERTIFICATS 3
5 IMPORT DEL CONTROL DE QUALITAT 3
6 LLISTAT DEL PLA DE CONTROL 3
6.1 LLISTAT DEL PLA DE CONTROL 4
7 PRESSUPOST 5
7.1 PRESSUPOST 6
7.2 RESUM DE PRESSUPOST 7
7.3 ÚLTIM FULL DE PRESSUPOST 8

1 INTRODUCCIÓ

En compliment de la normativa vigent s'ha elaborat el present Pla de control de Qualitat per a l'execució de les obres. A la proposta del pla s'assenyalen les unitats objecte de control, el tipus, la freqüència i la quantitat d'assaigs a realitzar.

Durant l'execució de l'obra, la Direcció d'Obra podrà determinar la modificació de les freqüències establertes, així com la realització d'assaigs no previstos inicialment a la proposta del pla del control de qualitat.

Pel tipus de control a realitzar, i d'acord amb la normativa sectorial aplicable:

- Reial Decret 410/2010, de 31 de març, pel qual es desenvolupen els requisits exigibles a les entitats de control de qualitat de l'edificació i als laboratoris d'assaigs per al control de qualitat de l'edificació, per a l'exercici de la seva activitat.
- Decret 149/2017 de 17 d'octubre, de les entitats de control de qualitat de l'edificació i dels laboratoris d'assaigs per al control de qualitat de l'edificació.

els laboratoris competents pel desenvolupament previstos al pla de control de qualitat, hauran d'estar acreditats en els següents apartats:

- ASSAJOS DE GEOTÈCNIA
- ASSAJOS DE VIALS
- ASSAJOS D'ESTRUCTURES DE FORMIGÓ ESTRUCTURAL
- ASSAJOS D'OBRES DE PALETA

2 METODOLOGIA D'APLICACIÓ

Es farà la recepció dels materials abans de la seva col·locació i els seus corresponents assaigs, i un cop realitzada l'execució de les unitats d'obra es faran els controls corresponents.

De tots els assaigs i mesures es lliuraran tres exemplars a la D.O.

El Pla de Qualitat seguirà per la seva correcta aplicació els criteris que es detallen en el Plec de condicions del Pla per a cadascun dels materials o equips objecte de control.

Cada partida, dins del seu àmbit, serà objecte d'un control doble: materials i execució, amb la comprovació, segons Normes i Reglaments aplicables, dels paràmetres que en teoria han de complir per un cantó els materials i, per l'altre, la bona execució del muntatge de l'obra.

Aquestes tasques seran portades a terme i repartides entre la direcció d'Obra i una empresa externa que estarà homologada per efectuar treballs de Control de Qualitat.

3 RECEPCIONS

De tots els materials emprats a l'obra, s'escolliran mostres per part de la direcció d'Obra, les quals seran recepcionades pels tècnics de l'Empresa Homologada escollida.

4 CERTIFICATS

El contractista lliurarà, de tots els materials emprats a l'obra els corresponents certificats emesos per empreses acreditades, i específicament els corresponents a peces prefabricades de formigó, igualment es lliuraran els catàlegs de tots els materials emprats a obra.

5 IMPORT DEL CONTROL DE QUALITAT

El pressupost d'execució material de l'àmbit d'actuació és de 134.775,64 €.

Aquest valor comporta un pressupost d'execució per contracte sense IVA de 160.383,01€.

El Pressupost d'Execució per contracte sense IVA del Control de Qualitat puja a la quantitat de 1.132,21€. El que suposa un 0,70% del PEC sense IVA del projecte.

6 LLISTAT DEL PLA DE CONTROL

Es presenta a continuació els llistats del pla de control de qualitat.

6.1 Llistat del pla de control

PLA DE CONTROL DE QUALITAT

Obra 01 Pressupost 24014 RENOVACIÓ VORERES C. VALLMAJOR -
Capítol 03 FERMS I PAVIMENTS

P970-DFTT Base per a rigola amb formigó d'ús no estructural HNE-20/S/40 de resistència a compressió 20 N/mm2, consistència seca i grandària màxima del granulat 40 mm, escampat amb transport interior mecànic, estesa i vibratge manual, acabat reglejat, amb dúmper de gasoil (P - 48) 32,671 m3

Tipus de Control: Control de recepció

Codi Assaig	Descripció	Resultat	Preu	Import	Únic	Nº Assaigs per Lot	Freqüència Lot	Unitat Freqüència	Relació d'Unitats	Tipus de de Càlcul
J060120G	Mesura de la consistència pel mètode del con d'Abrams d'una mostra de formigó fresc, segons la norma UNE-EN 12350-2	4,00	21,50	86,00		4	0,000		1,0000	Tram

P92A-DX8I Subbase de tot-u artificial procedent de granulats reciclats de formigó, amb estesa i piconatge del material al 98% del PM (P - 42) 84,185 m3

Tipus de Control: Control d'obra acabada

Codi Assaig	Descripció	Resultat	Preu	Import	Únic	Nº Assaigs per Lot	Freqüència Lot	Unitat Freqüència	Relació d'Unitats	Tipus de de Càlcul
J2VCQ10N	Determinació in situ de la humitat i la densitat pel mètode de la sorra d'un sòl, segons la norma UNE 103503	1,00	42,23	42,23		1	3.500,000	M2	4,0000	Tram
J2VCT10R	Determinació de la humitat natural d'un sòl, segons la norma UNE 103300	1,00	14,75	14,75		1	3.500,000	M2	4,0000	Tram

P931-10ROU Base de formigó de formigó en massa, amb 20% de granulats de material reciclat de formigons, HRM - 20 / B / 20 / X0 amb una quantitat de ciment de 200 kg/m3 i relació aigua ciment =< 0.6, abocat des de camió amb estesa i vibratge manual, amb acabat reglejat (P - 43) 58,732 m3

Tipus de Control: Control de recepció

Codi Assaig	Descripció	Resultat	Preu	Import	Únic	Nº Assaigs per Lot	Freqüència Lot	Unitat Freqüència	Relació d'Unitats	Tipus de de Càlcul
J0304503	Anàlisi granulomètrica per tamisatge d'una mostra d'àrids, segons la norma UNE-EN 933-1	1,00	36,61	36,61		1	233,330	M3	1,0000	Tram
J060770A	Mostreig, realització de con d'Abrams, elaboració de les provetes, cura, recapçament i assaig a compressió d'una sèrie de cinc provetes cilíndriques de 15x30 cm, segons la norma UNE-EN 12350-1, UNE-EN 12350-2, UNE-EN 12390-1, UNE-EN 12390-2 i UNE-EN 12390-3	3,00	92,04	276,12	Si	3	0,000	M3	10.000,0000	Tram
J060K201	Determinació del contingut d'aire pel mètode de pressió d'una mostra de formigó fresc, segons la norma UNE-EN 12350-7 (per a ambients XF2 i XF4)	1,00	96,53	96,53		1	233,330	M3	1,0000	Tram
J060SA09	Mostreig, realització del con d'abrams, elaboració de provetes, cura i assaig a flexotracció d'una sèrie de tres provetes prismàtiques de 15x15x60 cm, segons la norma UNE-EN 12350-1, UNE-EN 12350-2, UNE-EN 12390-1, UNE-EN 12390-2 i UNE-EN 12390-5	1,00	138,27	138,27		1	233,330	M3	1,0000	Tram

Tipus de Control: Control d'obra acabada

Codi Assaig	Descripció	Resultat	Preu	Import	Únic	Nº Assaigs per Lot	Freqüència Lot	Unitat Freqüència	Relació d'Unitats	Tipus de de Càlcul
J0609806	Cura i assaig a flexotracció d'una proveta prismàtica de 15x15x60 cm, segons la norma UNE-EN 12309-1, UNE-EN 12390-2 i UNE-EN 12390-5	2,00	36,68	73,36		2	3.500,000	M2	4,0000	Tram
J9V1310L	Mesura de la macrotextura superficial d'un paviment mitjançant el mètode volumètric, segons la norma UNE-EN 13036-1	3,00	30,74	92,22		3	3.500,000	M2	4,0000	Tram

P931-10RPQ Base de formigó de formigó en massa, amb 20% de granulats de material reciclat de formigons, HRM - 20 / B / 20 / X0 amb una quantitat de ciment de 200 kg/m3 i relació aigua ciment =< 0.6, abocat amb transport interior mecànic amb estesa i vibratge manual, amb acabat reglejat, amb dúmper elèctric (P - 44) 25,171 m3

Tipus de Control: Control de recepció

Codi Assaig	Descripció	Resultat	Preu	Import	Únic	Nº Assaigs per Lot	Freqüència Lot	Unitat Freqüència	Relació d'Unitats	Tipus de de Càlcul

PLA DE CONTROL DE QUALITAT

J060770A	Mostreig, realització de con d'Abrams, elaboració de les provetes, cura, recapçament i assaig a compressió d'una sèrie de cinc provetes cilíndriques de 15x30 cm, segons la norma UNE-EN 12350-1, UNE-EN 12350-2, UNE-EN 12390-1, UNE-EN 12390-2 i UNE-EN 12390-3	3,00	92,04	276,12	Si	3	0,000	M3	10.000,0000	Tram
Total	**FERMS I PAVIMENTS 01.03**			**1.132,21**						

7 PRESSUPOST

A partir dels amidaments de les línies de pressupost i dels criteris de control anteriorment exposats, s'obtenen el nombre d'actuacions previstes, amb les següents consideracions de tipus general:

- No s'han previst assaigs de recepció sobre productes que poden disposar de marca de qualitat de producte. En cas d'utilitzar materials que incompleixin aquest supòsit, el contractista haurà de realitzar, sota el seu càrrec, els assaigs corresponents indicats al plec del projecte.

- A l'hora de compatibilitzar el nombre d'assaigs d'identificació necessaris, s'ha suposat un únic proveïdor per a cada material. En cas de variar aquest supòsit, s'hauran d'executar els assaigs corresponents a cada proveïdor, tal i com es preveu en aquest plec a càrrec del contractista.

- El nombre d'assaigs s'obté a partir de les freqüències en amidament. Si durant l'execució de l'obra, atenent a criteris de freqüència temporal, resultessin més assaigs dels previstos, aquest increment correrà a càrrec del contractista, excepte justificació i acceptació per part de la D.O., de les causes que hagin pogut provocar un ritme d'execució més lent del previst.

El pressupost del Pla de control es presenta estructurat pels mateixos capítols del pressupost d'obra (activitats).

7.1 Pressupost

PRESSUPOST *

Obra 01 Pressupost 24014

Capítol 03 FERMS I PAVIMENTS

NUM.	CODI	UA	DESCRIPCIÓ	PREU	AMIDAMENT	IMPORT
1	J9V1310L	U	Mesura de la macrotextura superficial d'un paviment mitjançant el mètode volumètric, segons la norma UNE-EN 13036-1 (P - 9)	30,74	3,000	92,22
2	J0609806	U	Cura i assaig a flexotracció d'una proveta prismàtica de 15x15x60 cm, segons la norma UNE-EN 12309-1, UNE-EN 12390-2 i UNE-EN 12390-5 (P - 4)	36,68	2,000	73,36
3	J060SA09	U	Mostreig, realització del con d'abrams, elaboració de provetes, cura i assaig a flexotracció d'una sèrie de tres provetes prismàtiques de 15x15x60 cm, segons la norma UNE-EN 12350-1, UNE-EN 12350-2, UNE-EN 12390-1, UNE-EN 12390-2 i UNE-EN 12390-5 (P - 6)	138,27	1,000	138,27
4	J060K201	U	Determinació del contingut d'aire pel mètode de pressió d'una mostra de formigó fresc, segons la norma UNE-EN 12350-7 (per a ambients XF2 i XF4) (P - 5)	96,53	1,000	96,53
5	J060770A	U	Mostreig, realització de con d'Abrams, elaboració de les provetes, cura, recapçament i assaig a compressió d'una sèrie de cinc provetes cilíndriques de 15x30 cm, segons la norma UNE-EN 12350-1, UNE-EN 12350-2, UNE-EN 12390-1, UNE-EN 12390-2 i UNE-EN 12390-3 (P - 3)	92,04	6,000	552,24
6	J2VCT10R	U	Determinació de la humitat natural d'un sòl, segons la norma UNE 103300 (P - 8)	14,75	1,000	14,75
7	J2VCQ10N	U	Determinació in situ de la humitat i la densitat pel mètode de la sorra d'un sòl, segons la norma UNE 103503 (P - 7)	42,23	1,000	42,23
8	J0304503	U	Anàlisi granulomètrica per tamisatge d'una mostra d'àrids, segons la norma UNE-EN 933-1 (P - 1)	36,61	1,000	36,61
9	J060120G	U	Mesura de la consistència pel mètode del con d'Abrams d'una mostra de formigó fresc, segons la norma UNE-EN 12350-2 (P - 2)	21,50	4,000	86,00
TOTAL	**Capítol**		**01.03**			**1.132,21**

(*) Branques incompletes

7.2 Resum de pressupost

RESUM DE PRESSUPOST

NIVELL 2: Capítol			Import
Capítol	01.01	DEMOLICIONS-ENDERROCS-RETIRADES	0,00
Capítol	01.02	MOVIMENT DE TERRES	0,00
Capítol	01.03	FERMS I PAVIMENTS	1.132,21
Capítol	01.04	XARXA CLAVEGUERAM	0,00
Capítol	01.05	XARXA D'ENLLUMENAT	0,00
Capítol	01.06	COMUNICACIONS IMI	0,00
Capítol	01.07	SENYALITZACIÓ HORITZONTAL	0,00
Capítol	01.08	JARDINERIA	0,00
Capítol	01.09	MOBILIARI URBÀ	0,00
Capítol	01.10	SEMAFORITZACIÓ	0,00
Capítol	01.11	SERVEIS AFECTATS	0,00
Capítol	01.12	GESTIÓ DE RESIDUS	0,00
Capítol	01.13	SEGURETAT I SALUT	0,00
Capítol	01.14	ALTRES	0,00
Obra	**01**	**Pressupost 24014**	**1.132,21**
			1.132,21

NIVELL 1: Obra			Import
Obra	01	Pressupost 24014	1.132,21
			1.132,21

7.3 Últim full de pressupost

PRESSUPOST D'EXECUCIÓ PER CONTRACTE

PRESSUPOST D'EXECUCIÓ MATERIAL.....	1.132,21

PRESSUPOST D'EXECUCIÓ PER CONTRACTE 1.132,21

21 % IVA SOBRE 1.132,21.....	237,76

TOTAL PRESSUPOST PER CONTRACTE AMB IVA INCLÒS 1.369,97

Aquest pressupost d'execució per contracte (IVA inclòs) puja a

mil tres-cents seixanta-nou euros amb noranta-set cèntims

ANNEX 23.
ACCESSIBILITAT

INDEX

1 ACCESSIBILITAT.....2

1 Accessibilitat

El marc normatiu de referència en temes d'accessibilitat s'estableix a partir de dos documents principalment. L'Ordre TMA/851/2021, de 23 de juliol, per la qual es desenvolupa el document tècnic de condicions bàsiques d'accessibilitat i no-discriminació per a l'accés i la utilització dels espais públics urbanitzats i el DECRET 209/2023, de 28 de novembre, pel qual s'aprova el Codi d'accessibilitat de Catalunya. S'han tingut en compte les determinacions i criteris bàsics establerts tots dos documents alhora de definir les solucions de la proposta a nivell d'ordenació, rasant i elements. En cas de contradicció entre documents, s'ha optat sempre per la més restrictiva. En cas d'impossibilitat d'aplicar algun dels seus articles per manca d'espai, geometria o altres condicionants, s'ha mirat de fer ajustos raonables de la normativa de tal manera que es resolguessin el major nombre de problemàtiques al respecte.

Les principals consideracions a destacar en aquesta matèria d'accessibilitat són les relacionades amb tres aspectes de la proposta:

- Pavimentació tàctil.

Tenint en compte les característiques de la intervenció i els condicionants de l'emplaçament, és difícil d'implantar totes i cadascuna de les aplicacions d'aquest tipus de senyalització. En aquest sentit i amb la voluntat d'assolir una proposta de màximes prestacions i bona llegibilitat, s'ha prioritzat les següents actuacions:

Senyalització dels límits entre zona de trànsit de vehicles i de les rampes d'accés als passos de vianants.

- Pendent transversal

S'ha dissenyat el perfil de la nova proposta per dotar, sempre que ha sigut possible, als recorreguts accessibles amb un pendent transversal igual o inferior al 2%.

ANNEX 24.
MEDIAMBIENTAL

INDEX

1 MEDIAMBIENTAL.....2

1 Mediambiental

La memòria mediambiental es troba en l'apartat 5.1 Memòria ambiental de la memòria del projecte.

ANNEX 25.
REPORTATGE FOTOGRÀFIC













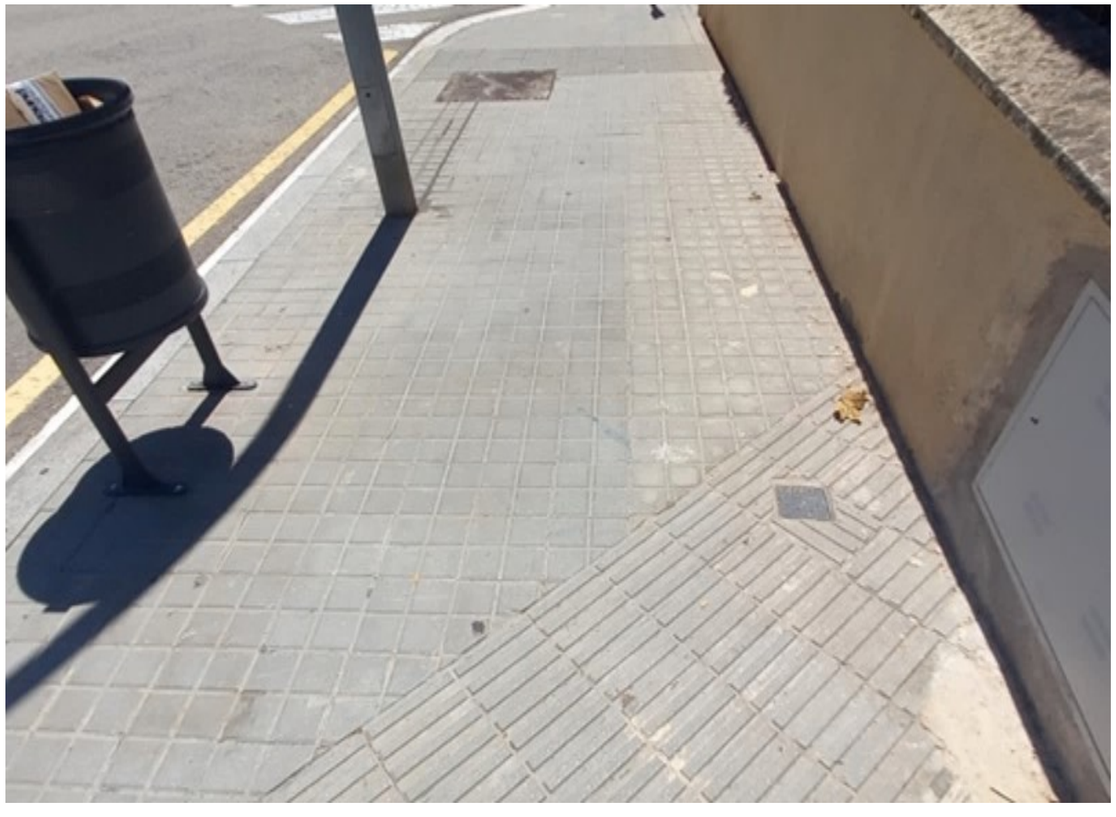

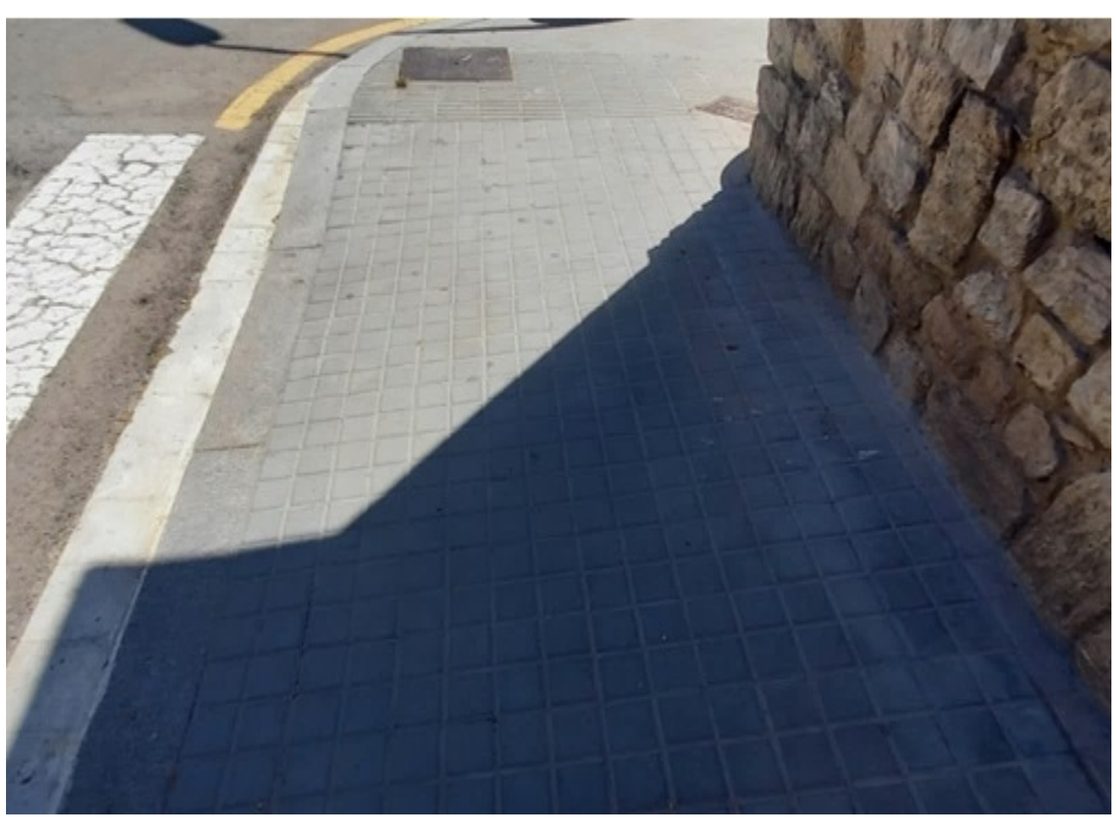






P






































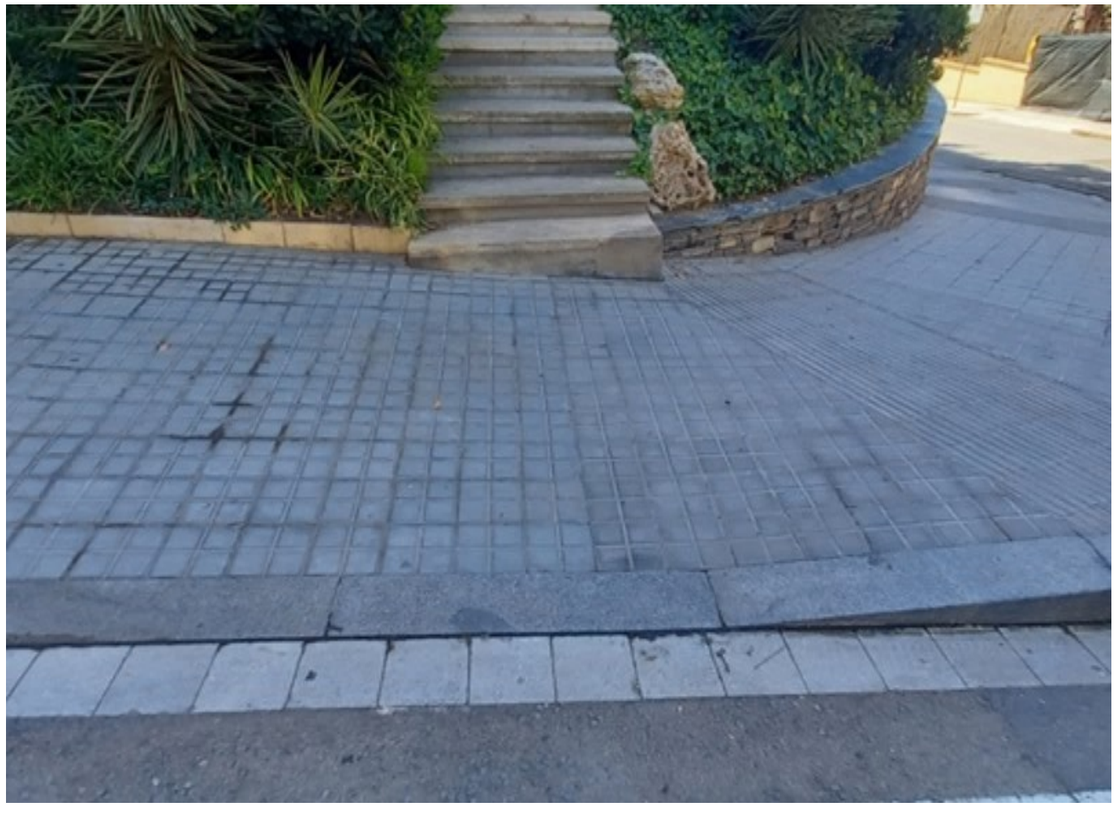






























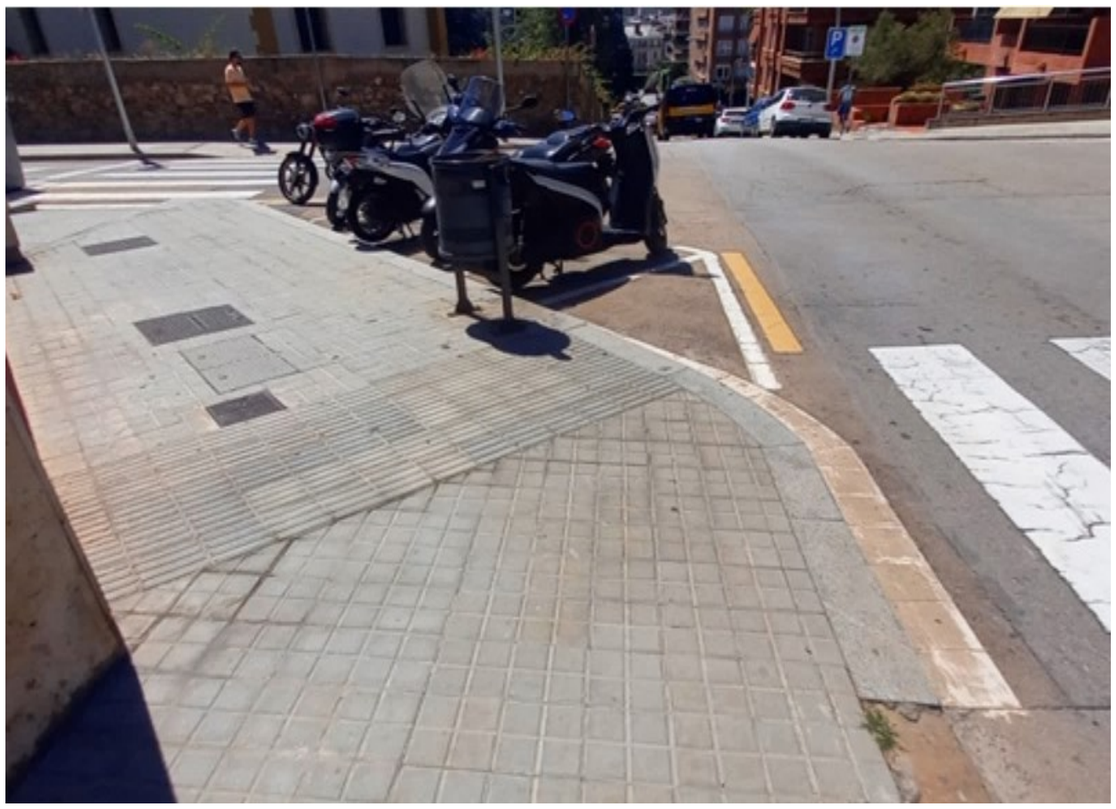
























GLS


4425LGB








JAGUAR


JAGUAR
LAND ROVER


JAGUAR


JAGUAR
LAND ROVER






MAN 6035








LAND ROVER


323




Barce
Residus


















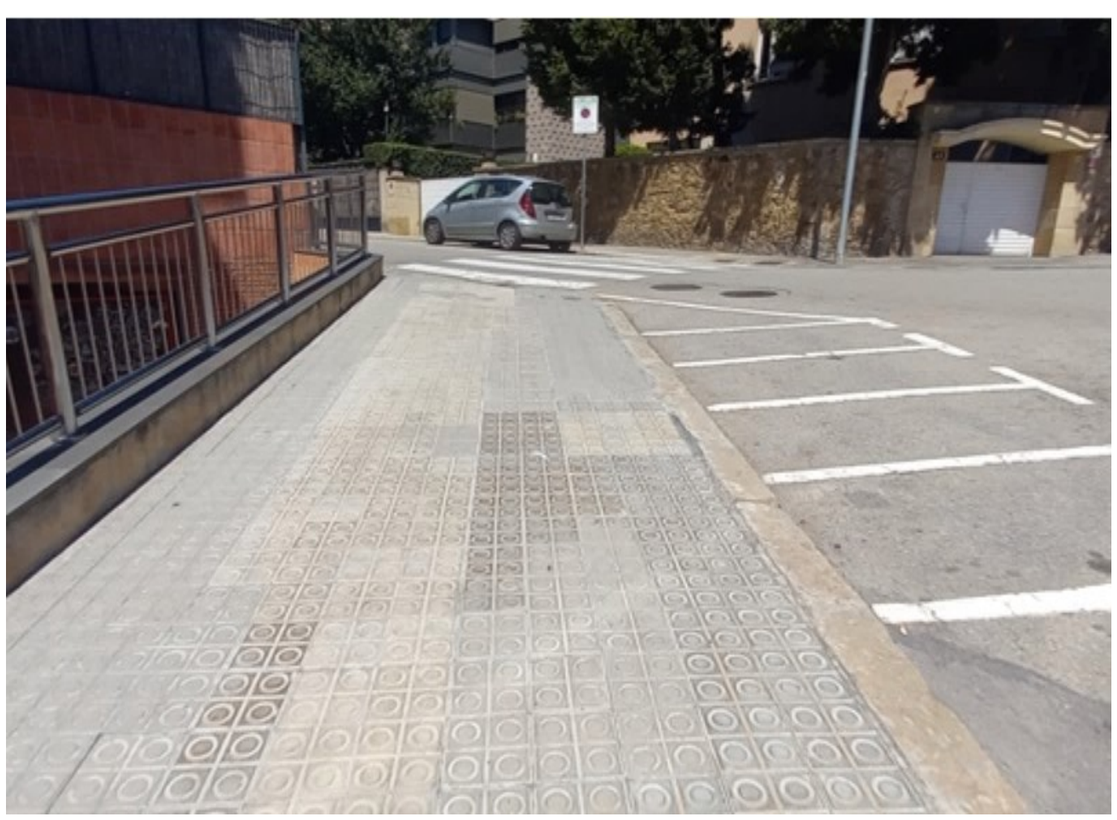










2852 MRF


2852 MRP


2852 MRP


17






9144 KHD











ANNEX 28.
ESTUDI GESTIÓ DE RESIDUS

ÍNDEX MEMÒRIA GESTIÓ DE RESIDUS DE CONSTRUCCIÓ I DE DEMOLICIÓ

1. INTRODUCCIÓ 2
2. OBJECTIU 2
3. DOCUMENTS QUE DEFINEIXEN L'ESTUDI DE GESTIÓ DE RESIDUS 2
4. DADES GENERALS 3
   4.1 Definicions (art. 2 RD 105/2008, art. 3 Llei 22/2011) 3
   4.2 Àmbit d'aplicació 3
   4.3 Obligacions del productor de residus de construcció i de demolició 3
   4.4 Obligacions del posseïdor de residus de construcció i de demolició 3
5. MINIMITZACIÓ I PREVENCIÓ DE RESIDUS 3
6. ESTIMACIÓ I TIPOLOGIA DELS RESIDUS 4
   6.1 Classificació LER i estimació dels residus. 4
   6.2 Inventari de Residus Especials 5
7. OPERACIONS DE GESTIÓ DE RESIDUS 6
   7.1 Operacions de gestió de residus dins de l'obra 6
   7.2 Operacions de gestió de residus fora de l'obra 6
8. MARC LEGISLATIU 7
10. PLEC DE CONDICIONS TÈCNIQUES 7
11. PRESSUPOST 7
12. DOCUMENTS DEL PRESENT ESTUDI DE GESTIÓ DE RESIDUS 7

MEMÒRIA

1. INTRODUCCIÓ

El present annex es redacta per tal de donar compliment al R.D. 105/2008, de l'u de febrer, i al Decret 89/2010, de 29 de juny, pel qual es regula la producció i la gestió dels residus de construcció i de demolició. Aquest s'aplica al present **PROJECTE EXECUTIU DE RENOVACIÓ DE LES VORERES DEL CARRER VALLMAJOR, ENTRE EL CARRER FREIXA I LA VIA AUGUSTA, AL DISTRICTE DE SARRIÀ - SANT GERVASI DE BARCELONA.**

2. OBJECTIU

L'Ajuntament, o si és el cas l'entitat que tregui les obres a licitar, serà el productor de residus i, per tant, haurà de vetllar pel compliment de la normativa específica vigent, fomentant la prevenció de residus d'obra, la reutilització, el reciclat i altres formes de valoració, tot assegurant un tractament adequat amb l'objectiu d'assolir un desenvolupament sostenible de l'activitat de la construcció.

3. DOCUMENTS QUE DEFINEIXEN L'ESTUDI DE GESTIÓ DE RESIDUS

"En compliment amb el RD 105/2008, d'1 de febrer, per el que es regula la producció i gestió dels residus de construcció i demolició i de l' ORDRE MAM/304/2002, de 8 de febrer, per la qual es publiquen les operacions de valorització i eliminació de residus i la Llista Europea de Residus, es realitza un Estudi de gestió de residus de la construcció i enderroc que té per objecte quantificar i classificar el tipus residus que es preveuen generar durant l'execució de les obres del present Projecte i valorar econòmicament la seva gestió i proposar el destí més adient d'aquests residus".

L'Estudi de Gestió de Residus de la construcció i ha de contenir com a mínim els documents següents:

Memòria: Descriptiva de la identificació dels residus que es generin en l'obra amb l'avaluació i la codificació d'acord amb la llista europea de residus; les mesures per a la prevenció de residus en obra; i les operacions de reutilització, de valoració o d'eliminació a què seran sotmesos els residus generats en obra.

Plec: Prescripcions, normes legals i reglamentàries aplicables del Plec de Prescripcions Tècniques Particulars del Projecte, en relació amb els aplecs, la manipulació, l'emmagatzematge, la separació i altres operacions de gestió dels residus de construcció i de demolició dintre de l'obra.

Plànols: Documentació gràfica necessària per senyalitzar la ubicació dels contenidors i les zones d'aplec, a més d'indicar els punts d'obra susceptibles d'admetre material reutilitzat o reciclat.

Amidaments: Totes les unitats o els elements de gestió dels residus a l'obra que hagin estat definits o projectats.

Pressupost: Quantificació i valoració de cada activitat i del conjunt de despeses previstes per l'aplicació i l'execució de l'Estudi de Gestió de Residus.

4. DADES GENERALS

4.1 DEFINICIONS (ART. 2 RD 105/2008, ART. 3 LLEI 22/2011)

- **Residu de construcció i d'enderroc**: qualsevol substància o objecte generat en una obra de construcció o de demolició, del qual el seu posseïdor (contractista) es desprendrà o tindrà intenció o obligació de despendre's.
- **Residu especial**: residu que presenta una o diverses de les característiques perilloses enumerades en l'annex III, i el que pugui aprovar el Govern de conformitat amb el que estableixen la normativa europea o els convenis internacionals dels quals Espanya sigui part, així com els recipients i envasos que els hagin contingut.
- **Residu inert:** residu no perillós que no experimenta transformacions físiques, químiques o biològiques significatives, no és soluble ni combustible, ni reacciona físicament ni químicament ni de cap altra manera, no és biodegradable, no afecta negativament altres matèries amb les quals pot entrar en contacte de manera que doni lloc a contaminació ambiental o perjudicial per a la salut humana. La lixiviació total, el contingut de contaminants del residu i l'ecotoxicitat del lixiviat hauran de ser insignificants, i en particular no hauran de suposar un risc per a la qualitat de les aigües superficials o subterrànies.
- **Residu no especial**: tot residu que no es classifica com a residu inert o especial.

Productor de residus de construcció i de demolició (promotor):

- La persona física o jurídica titular de la llicència urbanística en una obra de construcció o de demolició. En les obres en què no sigui necessària llicència urbanística, es considerarà productor de residus la persona física o jurídica titular del bé immoble objecte d'una obra de construcció o de demolició.
- La persona física o jurídica que realitzi operacions de tractament, de barreja o d'una altra tipologia, que ocasioni un canvi de naturalesa o de composició dels residus.
- L'importador o adquiridor de residus de construcció o de demolició en qualsevol estat de la Unió Europea.

Posseïdor de residus de construcció i de demolició (constructor):

La persona física o jurídica que tingui en el seu poder els residus de construcció i de demolició i no ostenti la condició de gestor de residus. Tindrà la consideració de posseïdor de residus la persona física o jurídica que executi l'obra de construcció o de demolició, com el constructor, els subcontractistes i els treballadors autònoms. No tindran la consideració de posseïdor de residus de construcció i de demolició els treballadors per compte aliè.

4.2 ÀMBIT D'APLICACIÓ

1. L'àmbit d'aplicació del R.D. 105/2008 afecta tots els residus de construcció i de demolició definits en l'art. 2, llevat de:

- Les terres i les pedres no contaminades reutilitzades en la mateixa obra o en una altra distinta, sempre que pugui acreditar-se'n el destí a reutilització (art. 3a).

2. Als residus que es generin en obres de construcció o de demolició i estiguin regulats per legislació específica sobre residus, quan estiguin mesclats amb altres residus de construcció i de demolició, els serà d'aplicació aquest Reial Decret en aquells aspectes no contemplats en aquella legislació.

4.3 OBLIGACIONS DEL PRODUCTOR DE RESIDUS DE CONSTRUCCIÓ I DE DEMOLICIÓ

Les obligacions del productor de residus de construcció i de demolició estan definides en el *Document Núm. 3 Plec de Prescripcions Tècniques* d'aquest Estudi de Gestió de Residus.

4.4 OBLIGACIONS DEL POSSEÏDOR DE RESIDUS DE CONSTRUCCIÓ I DE DEMOLICIÓ

Les obligacions del posseïdor de residus de construcció i de demolició estan definides en el *Document Núm. 3 Plec de Prescripcions Tècniques* d'aquest Estudi de Gestió de Residus.

5. MINIMITZACIÓ I PREVENCIÓ DE RESIDUS

Les accions de minimització que considera el Projecte per tal de prevenir la generació de residus de construcció i de demolició durant la fase d'obra o de reduir-ne la producció, s'indiquen en la taula següent:

ACCIONS DE MINIMITZACIÓ I PREVENCIÓ DES DE LA FASE DE PROJECTE		Sí ☒	No ☒
1	S'ha programat el volum de terres excavades per minimitzar els sobrants de terra i per utilitzar-los al mateix emplaçament.	x	☐
2	Els sistemes constructius són sistemes industrialitzats i prefabricats que es munten a l'obra sense gairebé generar residus.	×	☐
3	S'han optimitzat les seccions resistents, per tendir a reduir el pes de la construcció i, per tant, la quantitat de material a emprar.	x	☐
4	S'empren sistemes d'encofrat reutilitzables.	☐	☐
5	S'han detectat aquelles partides que poden admetre materials reutilitzats de l' obra mateixa. La reutilització dels materials en l'obra, fa que perdin la consideració de residus, cal reutilitzar aquells materials que continguin unes característiques físiques / químiques adequades i regulades en el Plec de Prescripcions Tècniques.	x	☐
6	S'ha previst el pas d'instal·lacions per cel rasos registrables i envans de cartró guix per evitar la realització de regates durant la fase d'instal·lacions.	☐	☐
7	S'ha modulat el projecte (paviments, acabats, etc.) per minimitzar els retalls.	x	☐
8	S'han tingut en compte criteris de desconstrucció o desmuntabilitat? (Considerar en el procés de disseny unir de manera irreversible només aquells materials que tenen el mateix potencial de reciclabilitat, o bé preveure fixacions fàcilment desmuntables, de manera que en sigui viable la separació una vegada finalitzada la seva vida útil). Algunes de les solucions possibles són: - Solucions d'impermeabilització o d'aïllament tèrmic no adherit. - Solucions de parquet flotant en front de l'encolat. - Solucions de façanes industrialitzades. - Solucions d'estructures industrialitzades. - Solucions de paviments continus.	☐	☐
9	Des d'un punt de vista de la disminució de la producció dels residus d'una forma global, s'han utilitzat materials que incorporin material reciclat (residus) en la seva producció, com pneumàtics fora d'ús, llots de depuradora i cendres.	☐	☐
10	S'han planificat les obres complementàries (aplecs de terra, accessos i dipòsits de materials i de residus) en un punt on l'efecte sigui mínim.	☐	☐
11	S'ha reservat la primera capa de sòl superficial, durant l'esbrossada, per a la revegetació posterior.	☐	☐
12	S'han gestionat adequadament els préstecs i els abocadors, tenint en compte la distància a l'obra i contemplant la possibilitat d'aprofitar materials d'altres obres properes.	x	☐

ACCIONS DE MINIMITZACIÓ I PREVENCIÓ DES DE LA FASE DE PROJECTE		Sí ☒	No ☒
13	S'ha estudiat la qualitat i la composició del terreny on se situarà l'obra a efectes del seu futur reaprofitament i tractament.	☐	☐
14	S'ha potenciat l'ús de materials de llarga durabilitat.	x	☐
15	S'ha avaluat la toxicitat dels materials a utilitzar i actuar al respecte per reduir-ne l'impacte (betums, emulsions, aerosols, fibrociments, CFC...)	x	☐
16	S'han definit els tipus de contenidors necessaris en funció del residu que poden admetre.	☐	☐
17	S'han considerat els mitjans més adequats per a la classificació segons l'etapa d'obra (contenidors, sacs, etc.)	☐	☐
18	En el cas de parcs i espais verds, s'ha instal·lat un sistema de compostatge dels residus que provinguin de la poda i de residus orgànics generats en les zones verdes.	☐	☐
19	... (Altres bones pràctiques)	☐	☐

Fonts: Guia per a la redacció de l'Estudi de Gestió de Residus de construcció i d'enderroc. Estudi PROGROC JUL08_CO080724.
Plec de la Diputació de Barcelona de prescripcions tècniques dels projectes d'urbanització d'espai públic urbà. Línies d'actuacions mediambientals utilitzats per GISA.

6. ESTIMACIÓ I TIPOLOGIA DELS RESIDUS

6.1 CLASSIFICACIÓ LER I ESTIMACIÓ DELS RESIDUS.

L'estimació i la tipologia dels residus que es preveu generar durant l'execució de l'obra s'ha determinat mitjançant el programa TCQGMA. La seva relació, segons la separació selectiva que dicta el R.D. 105/2008, es mostra en la taula següent:

	Enderroc esponjat	Esponjament	Enderroc sense esponjament	Nova construcció	Volum Total: enderroc + construcció	Desnsitat	Pes (KG)	Pes (t)
Material i Codi LER	m3	%	m3	m3	m3	T/m3	(KG)	(T)
Inerts o mescles de formigó, maons, teules i materials ceràmics que no contenen substàncies perilloses (170107)	1,96	1,35	1,45	0,14	1,593	1,450		2,31
Formigó (170101)	195,51	1,35	144,82	14,48	159,304	1,450		230,99
Residus barrejats de construcció i demolicio (170903)	3,00	2,00	1,50	0,08	1,575	0,200		0,32
Teules i materials ceràmics (170103)								0,00
Vidre (170202)								0,00
Mescles bituminoses (170302)								0,00
Metalls barrejats (170407)	0,00	2,00	0,00	0,29	0,294	0,200		0,06
Fusta (170201)	0,00	2,00	0,00	1,05	1,050	1,200		1,26
Plàstic (170203)	0,00	2,00	0,00	0,12	0,120	2,200		0,26
Cables (170411)	0,00	2,00	0,00	0,00	0,000	3,200		0,00
Envasos de paper i cartró (150101)	0,00	2,00	0,00	1,50	1,500	0,040		0,06
No especials (170904)	0,00	1,35	0,00	19,55	19,551	0,450		8,80
Especials* (170903)								
							TOTAL:	**244,06**
Terra i pedres que no contenen substàncies perilloses (170504)	47,32	1,20	39,43	0,00	39,429	1,600		63,09
Residus biodegradables (200201)	0,00	1,60	0,00	0,00	0,000	0,500		0,00
							TOTAL:	**63,09**

6.2 INVENTARI DE RESIDUS ESPECIALS

Per tal de facilitar la correcta planificació de la gestió interna i externa dels Residus Especials que es generen durant les activitats de nova construcció i d'enderroc, de reparació o de reforma, s'ha d'incloure un inventari d'aquest tipus de residus.

6.2.1 INVENTARI DE RESIDUS ESPECIALS PER A LES ACTIVITATS DE NOVA CONSTRUCCIÓ

La taula següent llista els Residus Especials generats en les activitats de nova construcció.

INVENTARI DE RESIDUS ESPECIALS PER A LES ACTIVITATS DE NOVA CONSTRUCCIÓ (també inclou la part d'obra nova de les reparacions o reformes)	codi LER	S'utilitzen?	
		Sí☒	No☒
RESIDUS D'ENVASOS; ABSORBENTS, DRAPS DE NETEJA; MATERIALS DE FILTRACIÓ I ROBA DE PROTECCIÓ			
- Envasos que contenen substàncies perilloses o estan contaminades per aquestes	150101*	☐	☐
- Envasos que contenen substàncies perilloses o estan contaminades per elles (pintures, vernissos, dissolvents, adhesius, silicones, aerosols, etc.)	150101*	☐	☐
RESIDUS DE LA FFDU I DEL DECAPATGE O DE L'ELIMINACIÓ DE PINTURA I DE VERNÍS			
- Residus de decapat o eliminació de pintura i vernís que contenen dissolvents orgànics o altres substàncies perilloses	080117*	☐	☐
- Residus de decapants o desenvernissants	080121*	☐	☐
- Residus de pintura i vernís que contenen dissolvents orgànics o altres substàncies perilloses	080111*	☐	☐
RESIDUS DE LA FABRICACIÓ, LA FORMULACIÓ, LA DISTRIBUCIÓ I LA UTILITZACIÓ (FFDU) DE PRODUCTES QUÍMICS ORGÀNICS DE BASE			
- Dissolvents	070103* / 070403*/070404*	☐	☐
RESIDUS DE LA FFDU D'ADHESIUS I DE SEGELLANTS (INCLOENT ELS PRODUCTES D'IMPERMEABILITZACIÓ)			
- Residus d'adhesius i segellants que contenen dissolvents orgànics o altres substàncies perilloses	080409*	☐	☐
RESIDUS DE LA FFDU DE PLÀSTICS, DE CATXÚ SINTÈTIC I DE FIBRES ARTIFICIALS			
- Residus que contenen silicones perilloses	070216*	☐	☐
ALTRES RESIDUS DE CONSTRUCCIÓ I DE DEMOLICIÓ			
- Restes de desencofrants	170903*	☐	☐
- Altres residus de construcció i de demolició (inclosos els residus mesclats) que contenen substàncies perilloses	170903*	☐	☐
RESIDUS RECOLLITS DE MANERA SELECTIVA			
- Tubs fluorescents i làmpades de vapor de mercuri defectuoses	200121*	☐	☐

Fonts: Guia per a la redacció de l'Estudi de Gestió de Residus de Construcció i d'Enderroc. Estudi PROGROC JUL08_CO080724.

6.2.2 INVENTARI DE RESIDUS ESPECIALS PER A LES ACTIVITATS D'ENDERROC

Anàlogament al punt anterior, es llisten a continuació els Residus Especials generats a les activitats d'enderroc.

INVENTARI DE RESIDUS ESPECIALS PER A LES ACTIVITATS D'ENDERROC (enderroc, reparació o reforma)	codi LER	S'ha detectat?		Quantitat		
		Sí ☒	No ☒	T	m^3	u.
TERRES CONTAMINADES						
- Terres i pedres que contenen substàncies perilloses (terres contaminades)	170503*	☐	☐			
AMIANT (5)			☐			
- Flocatge amb amiant d'estructures metàl·liques	170605*	☐	☐			
- Proteccions individuals en l'eliminació d'amiant (filtres, granotes, caretes, etc.)	170605*	☐	☐			
- Calorifugat de canonades amb amiant	170605*	☐	☐			
- Plaques de fibrociment amb amiant	170605*	☐	☐			
- Canonades i baixants de fibrociment amb amiant	170605*	☐	☐			
- Dipòsits de fibrociment amb amiant	170605*	☐	☐			
- Envans pluvials de plaques de fibrociment amb amiant	170605*	☐	☐			
- Plaques de cel ras que contenen amiant	170605*	☐	☐			
- Paviments vinílics que contenen amiant	170605*	☐	☐			
TOTAL AMIANT						
RESIDUS D'EQUIPS ELÈCTRICS I ELECTRÒNICS						
- Equips d'aire condicionat o refrigeració amb CFC o HCFC	160211*	☐	☐			
RESIDUS RECOLLITS DE MANERA SELECTIVA						
- Tubs fluorescents i làmpades de vapor de mercuri defectuoses	200121*	x	☐			11
ALTRES RESIDUS DE CONSTRUCCIÓ I DE DEMOLICIÓ						
- Fusta tractada amb substàncies perilloses	170204*	☐	☐			
- Qualsevol element, material o envàs que pugui contenir substàncies perilloses (detergents, combustibles, pintures, vernissos, dissolvents, adhesius, aerosols, etc.)	(el codi CER dependrà del tipus de residu)	☐	☐			
- Altres residus de construcció i de demolició (inclosos els residus mesclats) que contenen substàncies perilloses	170903*	☐	☐			

Fonts: Guia per a la redacció de l'Estudi de Gestió de Residus de construcció i d'enderroc. Estudi PROGROC JUL08_CO080724.

(5) Els productes de l'amiant es classifiquen en dos grans grups, amiant no friable, en el qual les fibres es troben barrejades amb altres materials, habitualment ciment o cola (el principal producte és el fibrociment: plaques ondulades, panells, dipòsits, xemeneies, conductes d'aire, etc.) i amiant friable (amiant projectat, etc.). Les fibres d'amiant s'introdueixen en l'organisme per les vies respiratòries; per tant, el risc d'amiant és en funció de la quantitat de fibres que es troben en suspensió de l'aire. En cas de detectar elements susceptibles de contenir amiant caldrà demanar, amb suficient antelació, els permisos pertinents a l'autoritat laboral competent i complir amb els requisits ambientals i de seguretat i salut exigits per la legislació vigent.

	Reciclatge:					
	☐ Reciclatge de metall					
	☐ Reciclatge de fusta					
	☐ Reciclatge de plàstic					
	☐ Reciclatge paper-cartó					
	☐ Reciclatge altres					
	☐ Planta de transferència					
	☐ Planta de selecció					
	☐ Dipòsit					
	Residus Especials	**Quantitat estimada**		**Gestor**		**Observacions**
		Tones	**m³**	**Codi**	**Nom**	
	☐ Instal·lació de gestió de Residus Especials					

Fonts: Guia per a la redacció de l'Estudi de Gestió de Residus de construcció i enderroc. Estudi PROGROC JUL08_CO080724.

8. MARC LEGISLATIU

A títol orientatiu, i sense caràcter limitatiu, en el *Document Núm 2 Plec de Prescripcions Tècniques* d'aquest Estudi de Gestió de Residus s'adjunta una relació de requisits legals aplicables tant per l'Estudi de Gestió de Residus com pel Pla de Gestió de Residus.

10. PLEC DE CONDICIONS TÈCNIQUES

En el *Document Núm. 2 Plec de Prescripcions Tècniques* d'aquest Estudi de Gestió de Residus s'han inclòs els articles que seran d'aplicació a la gestió de residus i que es troben inclosos en el Plec de Condicions del Projecte, document contractual.

11. PRESSUPOST

El pressupost de gestió de residus de construcció i d'enderrocs generats en l'obra ascendeix a**: 4.785,40 € PEM**

En el Document Núm. 3 Pressupost d'aquest Estudi de Gestió de Residus s'ha inclòs els amidaments i els abonaments estimats per a la gestió dels residus de la construcció previstos per a aquesta obra.

Els amidaments i el pressupost referents a l'Estudi de Gestió de Residus de construcció i de l'enderroc formen part dels amidaments i del pressupost del Projecte, Document núm. 3, en capítol independent, tal i com estableix l'art. 4.a) punt 7è del R.D. 105/2008 d'u de febrer, i segons es detalla a continuació:

Capítol de gestió de residus:

Tant en la gestió interna com en l'externa les partides que representen un percentatge substancial pel que fa a la resta de partides de cada subcapítol estan detallades per preus unitaris. La resta està considerada en una partida alçada d'abonament íntegre obtinguda en base a la suma de la resta de partides.

12. DOCUMENTS DEL PRESENT ESTUDI DE GESTIÓ DE RESIDUS

DOCUMENT NÚM. 1 MEMÒRIA
DOCUMENT NÚM. 2 PLEC DE PRESCRIPCIONS TÈCNIQUES
DOCUMENT NÚM. 3 PRESSUPOST

Autor del projecte:



Joan Carles Adell Torrelles
e.c.c.p. nº10.085
EMAB, S.L.
Terrassa, setembre de 2024

ÍNDEX PLEC GESTIÓ DE RESIDUS

1 DEFINICIÓ I ABAST DEL PLEC 2
1.1 Identificació de les obres 2
1.2 Objecte 2
2 DEFINICIONS I COMPETÈNCIES DELS AGENTS DEL FET CONSTRUCTIU 2
2.1 Productor de residus de construcció i de demolició (promotor) 3
2.2 Posseïdor de residus de construcció i de demolició (contractista) 3
2.3 Gestor de residus de construcció i de demolició 4
2.4 Coordinador de seguretat i de salut en obra 5
2.5 Director d'obra 5
3 REQUISITS LEGALS 6
4 CONDICIONS ECONÒMIQUES 6
4.1 Criteris d'aplicació 6
4.2 Definició de les activitats considerades en l'Estudi de Gestió de Residus 6
4.3 Certificació del pressupost de Gestió de Residus 10

PLEC DE PRESCRIPCIONS TÈCNIQUES

1 DEFINICIÓ I ABAST DEL PLEC

1.1 IDENTIFICACIÓ DE LES OBRES

Les obres que es projecten tenen com a finalitat el PROJECTE EXECUTIU DE RENOVACIÓ DE LES VORERES DEL CARRER VALLMAJOR, ENTRE EL CARRER FREIXA I LA VIA AUGUSTA, AL DISTRICTE DE SARRIÀ - SANT GERVASI DE BARCELONA.

1.2 OBJECTE

Aquest Plec de Condicions de l'Estudi de Gestió de Residus[1] (E.G.R.) de la construcció i de la demolició comprèn el conjunt d'especificacions que ha d'acomplir el Pla de Gestió de Residus del Contractista i de la seva materialització en obra.

El Pla de Gestió de Residus haurà de concretar com s'aplicarà l'E.G.R. seguint, com a mínim, el tipus d'operacions de gestió que s'hagi determinat a l'Estudi o, en cas contrari, justificar-ho. És, per tant, que haurà d'incorporar:

- Mesures de minimització i prevenció de residus.
- Estimació de la generació de residus.
- Operacions de gestió de residus.
- Plec de condicions tècniques.
- Documentació gràfica de les instal·lacions per a la gestió de residus.
- Pressupost.
- Documentació addicional referent a:
    - L'acta d'aprovació del Pla de Gestió de Residus de construcció i de demolició.
    - Pla de formació d'obra.
    - Documentació de control d'obra.

Un cop sigui aprovat pel promotor i la Direcció Facultativa, el Pla formarà part de la documentació contractual de l'obra, tal i com estableix l'article 5.1 del RD 105/2008.

2 DEFINICIONS I COMPETÈNCIES DELS AGENTS DEL FET CONSTRUCTIU

A continuació, s'estableix la definició de les parts que intervenen en el fet constructiu i estan obligats a prendre decisions ajustant-se als continguts de:

1. Controlar els residus de construcció i de demolició en totes les fases de les obres.
2. Avaluar els residus que no es poden evitar i la seva gestió.
3. Tenir en compte l'evolució de la tècnica .per tal d'adaptar les activitats de les obres, mètodes de treball i de producció a la minoració dels impactes mediambientals als efectes dels residus.
4. Planificar i adoptar mesures que donin prioritat a la informació, amb instruccions col·lectives als treballadors, respecte a l'organització de la feina, les condicions de treball, i la influència dels factors ambientals en el treball, tots relacionats amb la fase de producció de residus de construcció i de demolició.

[1] Aquest Plec es redacta per donar compliment al R.D. 105/2008, i modificacions posteriors.

2.1 PRODUCTOR DE RESIDUS DE CONSTRUCCIÓ I DE DEMOLICIÓ (PROMOTOR)

Als efectes del present Estudi de Gestió de Residus, i d'acord a l'article 2 del R.D. 105/2008, serà considerat promotor:

- La persona física o jurídica titular de la llicència urbanística en una obra de construcció o de demolició; en les obres en què no sigui necessari llicència urbanística, es considerarà productor de residus la persona física o jurídica titular del bé immoble objecte d'una obra de construcció o de demolició.

- La persona física o jurídica que porti a terme operacions de tractament, de barreja o d'una altra tipologia, que ocasioni un canvi de naturalesa o de composició dels residus.

- L'importador o adquiridor en qualsevol estat de la Unió Europea de residus de construcció o de demolició.

Obligacions del promotor en matèria de gestió de residus de la construcció i de la demolició segons l'article 4 del R.D. 105/2008 (legislació estatal) i el Decret 89/2010, de 29 de juny, pel qual s'aprova el Programa de Gestió de Residus de la Construcció de Catalunya (PROGROC), es regula la producció i gestió dels residus de la construcció i de la demolició, i el cànon sobre la deposició controlada dels residus de la construcció (legislació autonòmica):

1. A part dels requisits exigits per la legislació vigent sobre residus, el promotor haurà de complir les següents obligacions:

a) Incloure en el projecte d'execució de l'obra un estudi de gestió de residus de construcció i de demolició, que contindrà com a mínim:

1r Una estimació de la quantitat, expressada en tones i en metres cúbics, dels residus de construcció i de demolició que es generaran a l'obra, codificats d'acord amb la llista europea de residus publicada per Ordre MAM/304/2002, de 8 de febrer, per la qual es publiquen les operacions de valorització i d'eliminació de residus i la llista europea de residus, o norma que la substitueixi.

2n Les mesures per a la prevenció de residus a l'obra objecte del projecte.

3r Les operacions de reutilització, de valorització o d'eliminació a què es destinaran els residus que es generaran a l'obra.

4t Les mesures per a la separació dels residus a l'obra, en particular, pel compliment per part del posseïdor de residus, de l'obligació establerta en l'apartat 5 de l'article 5.

5è Els plànols de les instal·lacions previstes per a l'emmagatzematge, el maneig, la separació i, en el seu cas, altres operacions de gestió dels residus de construcció i de demolició dintre de l'obra. Posteriorment, aquests plànols podran ser objecte d'adaptació a les característiques particulars de l'obra i els seus sistemes d'execució, previ acord de la direcció facultativa de l'obra.

6è Les prescripcions del plec de prescripcions tècniques particulars del projecte, en relació amb l'emmagatzematge, el maneig, la separació i, en el seu cas, altres operacions de gestió dels residus de construcció i de demolició dintre de l'obra.

7è Una valoració del cost previst de la gestió dels residus de construcció i de demolició que formarà part del pressupost del projecte en capítol independent.

b) En obres de demolició, de rehabilitació, de reparació o de reforma, fer un inventari dels residus perillosos que es generaran, que s'hauran d'incloure en l'estudi de gestió a què es refereix la lletra a) de l'apartat 1, així com preveure'n la retirada selectiva, amb el fi d'evitar la mescla entre ells o amb altres residus no perillosos, i assegurar-ne la tramesa a gestors autoritzats de residus perillosos.

d) En el cas d'obres sotmeses a llicència urbanística, constituir, quan procedeixi, en els termes previstos en la legislació de les comunitats autònomes, la fiança o la garantia financera equivalent que asseguri el compliment dels requisits establerts en dita llicència en relació amb els residus de construcció i de demolició de l'obra.

2. En el cas d'obres d'edificació, quan es presenti un projecte bàsic per l'obtenció de la llicència urbanística, dit projecte contindrà, almenys, els documents referents als subapartats 1r, 2n, 3r, 4t i 7è de la lletra a) i de la lletra b) de l'apartat 1.

Addicionalment, s'estableixen altres obligacions pel productor de residus de la construcció i la demolició amb l'entrada en vigor del Decret 89/2010:

Art. 14.1 Cada lliurament de residus de la construcció i de la demolició ha de constar en un **document de seguiment independent** on s'identifiqui:

- La persona productora o posseïdora del residu.

- L'obra de la qual prové el residu de construcció i de demolició i el número de llicència d'obres.

- La quantitat en tones o metres cúbics, o en ambdós quan sigui possible, de residus a gestionar i la seva codificació d'acord amb el Catàleg Europeu de Residus.

- Les persones gestores.

- La persona transportista.

Art. 14.2 La persona productora o posseïdora de residus i les persones gestores han de disposar d'un exemplar del document de seguiment, i mantenir els exemplars corresponents a cada any natural durant els cinc anys següents.

Art. 15.2 La persona sol·licitant de la llicència ha de presentar a l'ajuntament corresponent el **certificat acreditatiu de la gestió dels residus referent a la quantitat i tipus de residus lliurats**. Aquest document és necessari per al retorn de la fiança establerta d'acord amb l'article 11 del Decret 89/2010.

Art. 15.3 En cas que en l'Estudi de Gestió i en el corresponent Pla de Gestió s'hagi previst la reutilització de residus generats en la mateixa obra, en una obra diferent o en una activitat de restauració, condicionament o rebliment, cal que la llicència d'obres determini la forma d'acreditació d'aquesta gestió. Aquesta acreditació pot realitzar-se:
a) mitjançant els serveis tècnics del mateix Ajuntament, o
b) mitjançant empreses acreditades externes.
El cost d'aquesta acreditació ha de ser assumit pel productor dels residus.

Tota la documentació que contemplen els art. 14 i 15 del Decret 89/2010 restarà en el **Document final d'obra**, tot i no ser necessària la llicència d'obres.

2.2 POSSEÏDOR DE RESIDUS DE CONSTRUCCIÓ I DE DEMOLICIÓ (CONTRACTISTA)

Als efectes del present Estudi de Gestió de Residus, i d'acord a l'article 2 del R.D. 105/2008, serà considerat contractista:

La persona física o jurídica que tingui al seu poder els residus de la construcció i de la demolició i que no ostenti la condició de gestor de residus. Tindrà la consideració de posseïdor de residus la persona física o jurídica que executi l'obra de construcció o de demolició, com el constructor, els subcontractistes i els treballadors autònoms. No tindran la consideració de posseïdor de residus de construcció i de demolició els treballadors per compte aliè.

Obligacions del posseïdor de residus de construcció i demolició segons l'article 5 del R.D. 105/2008 (legislació estatal) i el Decret 89/2010 (legislació autonòmica).

Pel que fa als requisits exigits per la legislació vigent sobre residus, el posseïdor de residus haurà de complir amb les obligacions següents:

1. A més de les obligacions previstes en la normativa aplicable, la persona física o jurídica que executi l'obra estarà obligada a presentar a la propietat d'aquesta un pla que reflecteixi com portarà a terme les obligacions que li pertoquen amb relació als residus de construcció i de demolició que es produeixin a l'obra, en particular les recollides en l'article 4.1. i en aquest article. El pla, una vegada aprovat per la direcció facultativa i acceptat per la propietat, passarà a formar part dels documents contractuals de l'obra.

2. El posseïdor de residus de construcció i de demolició, quan no procedeixi a gestionar-los per si mateix, i sense perjudici dels requeriments del projecte aprovat, estarà obligat a lliurar-los a un gestor de residus o a participar en un acord voluntari o conveni de col·laboració per la seva gestió. Els residus de construcció i de demolició es destinaran preferentment, i per aquest ordre, a operacions de reutilització, de reciclatge o a altres formes de valorització.

3. L'entrega dels residus de construcció i de demolició a un gestor per part del posseïdor haurà de constar en document fefaent (anomenat "document de seguiment", art. 14 Decret 89/2010), en el qual figuri, almenys, la identificació del posseïdor i del productor, l'obra de procedència i, en el seu cas, el número de llicència de l'obra, la quantitat, expressada en tones o en metres cúbics, o en ambdues unitats quan sigui possible, el tipus de residus entregats, codificats d'acord a la llista europea de residus publicada per Ordre MAM/304/2002, de 8 de febrer, o norma que la substitueixi, i la identificació del gestor de les operacions de destí. **Amb l'entrada en vigor del Decret 89/2010 s'ha d'identificar també la persona transportista (art. 14.1)**

Quan el gestor al qual el posseïdor lliuri els residus de construcció i de demolició efectuï únicament operacions de recollida, d'emmagatzematge, de transferència o de transport, en el document de lliurament haurà de figurar també el gestor de valorització o d'eliminació ulterior al qual es destinaran els residus.

4. El posseïdor dels residus estarà obligat, mentre es trobin en el seu poder, a mantenir-los en condicions adequades d'higiene i seguretat, així com a evitar la mescla de fraccions ja seleccionades que impedeixi o dificulti la seva posterior valorització o eliminació.

5. Els residus de construcció i de demolició hauran de separar-se en les fraccions següents, quan, de forma individualitzada per cadascuna de dites fraccions, la quantitat prevista de generació pel total de l'obra superi les quantitats següents:

Formigó: 80 t.

Maons, teules, ceràmics: 40 t.

Metall: 2 t.

Fusta: 1 t.

Vidre: 1 t.

Plàstic: 0,5 t.

Paper i cartró: 0,5 t.

La separació en fraccions es portarà a terme preferentment pel posseïdor dels residus de construcció i de demolició dintre de l'obra en què es produeixin. Quan per falta d'espai físic a l'obra no resulti tècnicament viable efectuar dita separació en origen, el posseïdor podrà encomanar la separació de fraccions a un gestor de residus en una instal·lació de tractament de residus de construcció i de demolició externa a l'obra. En aquest últim cas, el posseïdor haurà d'obtenir del gestor de la instal·lació documentació acreditativa que aquest ha complert, en el seu nom, l'obligació recollida en el present apartat.

6. L'òrgan competent en matèria mediambiental de la comunitat autònoma en què se situï l'obra, de forma excepcional, i sempre que la separació dels residus no hagi estat especificada i pressupostada en el projecte d'obra, podrà eximir al posseïdor dels residus de construcció i de demolició de l'obligació de separació d'alguna o de totes les anteriors fraccions.

7. El posseïdor dels residus de construcció i de demolició estarà obligat a sufragar els corresponents costos de gestió i a lliurar al productor els certificats i la documentació acreditativa de la gestió dels residus a què es fa referència en l'apartat 3, així com a mantenir la documentació corresponent a cada any natural durant els cinc anys següents. En els certificats de gestió constarà la identificació de l'obra (art. 15.1 del Decret 89/2010).

2.3 GESTOR DE RESIDUS DE CONSTRUCCIÓ I DE DEMOLICIÓ

Als efectes del present Estudi de Gestió de Residus, i d'acord a l'article 3 de la Ley 22/2011, serà considerat gestor:

La persona o entitat, pública o privada, registrada mitjançant autorització o comunicació, que realitzi qualsevol de les operacions que componen la gestió dels residus, en sigui o no el productor.

Obligacions generals del gestor de residus de construcció i de demolició segons l'article 7 del R.D. 105/2008.

A més de les recollides en la legislació sobre residus, el gestor de residus de construcció i de demolició complirà amb les obligacions següents:

a) En el cas d'activitats de gestió sotmeses a autorització per la legislació de residus, dur un registre en el qual, com a mínim, figuri la quantitat de residus gestionats, expressada en tones i en metres cúbics, el tipus de residus, codificats d'acord a la llista europea de residus publicada per Ordre MAM/304/2002, de 8 de febrer, o norma que la substitueixi, la identificació del productor, del posseïdor de l'obra d'on procedeixen, o del gestor, quan procedeixin d'altra operació anterior de gestió, el mètode de gestió aplicat, així com les quantitats, en tones i en metres cúbics, i destins dels productes i residus resultants de l'activitat.

b) Posar a disposició de les administracions públiques competents, a petició d'aquestes, la informació continguda en el registre mencionat en la lletra a). La informació referida a cada any natural haurà de mantenir-se durant els cinc anys següents.

c) Estendre al posseïdor o al gestor que li lliuri residus de construcció i de demolició, segons els termes recollits en aquest Reial Decret, els certificats acreditatius de la gestió dels residus rebuts, especificant-ne el productor i, en el seu cas, el número de llicència de l'obra de procedència. Quan es tracti d'un gestor que duu a terme una operació exclusivament de recollida, d'emmagatzematge, de transferència o de transport, a més haurà de transmetre al

posseïdor o al gestor que li va lliurar els residus els certificats de l'operació de valorització o d'eliminació subsegüent a què varen ser destinats els residus.

d) En el cas que freturi d'autorització per gestionar residus perillosos, haurà de disposar d'un procediment d'admissió de residus a la instal·lació que asseguri que, prèviament al procés de tractament, es detectaran i se separaran, emmagatzemaran adequadament i derivaran a gestors autoritzats de residus perillosos aquells que tinguin aquest caràcter i puguin arribar a la instal·lació mesclats amb residus no perillosos de construcció i de demolició. Aquesta obligació s'entendrà sense perjudici de les responsabilitats en què puguin incórrer el productor, el posseïdor o, en el seu cas, el gestor precedent que hagi enviat aquests residus a la instal·lació.

2.4 COORDINADOR DE SEGURETAT I DE SALUT EN OBRA

El coordinador de seguretat i de salut en obra serà, als efectes del present Estudi de Gestió de Residus, qualsevol persona física legalment habilitada pels seus coneixements específics i que compti amb titulació acadèmica en construcció.

El coordinador de seguretat i salut forma part de la direcció d'obra o direcció facultativa / direcció d'execució.

Funcions del coordinador de seguretat i de salut **en matèria de seguretat i salut en la gestió de residus:**

El coordinador de seguretat i de salut en fase d'execució d'obra, és designat pel Promotor en tots aquells casos en què intervé més d'una empresa i treballadors autònoms o diversos treballadors autònoms.

Les funcions del coordinador en matèria de seguretat i de salut durant l'execució de l'obra, derivades de l'activitat de la gestió de residus, segons el R.D. 1627/1997, de 24 d'octubre, pel que s'estableixen disposicions mínimes de seguretat i de salut a les obres de construcció, són les següents:

1. Coordinar l'aplicació dels Principis Generals de l'Acció Preventiva (Art. 15 L. 31/1995) :

a) En el moment de prendre les decisions tècniques i d'organització amb el fi de planificar les diferents tasques o fases de treball que s'hagin de desenvolupar simultàniament o successivament, referides a les operacions de reutilització de residus i la seva gestió.

b) En l'estimació de la durada requerida per a l'execució d'aquests treballs o fases de treball.

2. Coordinar les activitats de l'obra, relacionades amb els residus de la construcció i les demolicions, per garantir que els contractistes, i si n'hi ha, els subcontractistes i els treballadors autònoms, apliquin de manera coherent i responsable els principis de l'acció preventiva que recull l'article 15 de la Llei de Prevenció de Riscos Laborals (L.31/1995 de 8 de novembre) durant l'execució de l'obra i, en particular, en les tasques o activitats a què es refereix l'article 10 del R.D. 1627/1997 de 24 d'octubre sobre Disposicions mínimes de seguretat i de salut a les obres de construcció:

a) El manteniment de l'obra en bon estat d'ordre i neteja.

b) L'elecció de l'emplaçament dels llocs i les àrees de treball, on es tinguin previstes les separacions de les fraccions dels residus en l'obra mateix, tenint en compte les seves condicions d'accés, i la determinació de les vies o les zones de desplaçament o de circulació.

c) La manipulació dels diferents materials i la utilització dels mitjans auxiliars.

d) El manteniment, el control previ a la posada en servei i el control periòdic de les instal·lacions i dels dispositius necessaris per a la reducció de residus en l'execució de l'obra, a fi de corregir els defectes que pugin afectar a la seguretat i a la salut dels treballadors.

e) La delimitació i el condicionament de les zones d'emmagatzematge i de dipòsit dels diferents materials, en particular si es tracta de matèries o substàncies perilloses (residus especials).

f) La recollida dels materials perillosos utilitzats.

g) L'emmagatzematge i l'eliminació o l'evacuació a monodipòsit dels residus i les deixalles.

3. Organitzar la coordinació d'activitats empresarials prevista en l'article 24 de la Llei de Prevenció de Riscos Laborals.

4. Coordinar les accions i funcions de control de l'aplicació correcta dels mètodes de treball en la fase de producció i de gestió dels residus.

5. Adoptar les mesures necessàries perquè només puguin accedir a l'obra i a les zones de classificació i de separació dels residus les persones autoritzades.

A més a més, el coordinador de seguretat i de salut tindrà en compte els continguts de la Memòria de l'Estudi de Seguretat i Salut, concretament els apartats següents: "19.- Àrees Auxiliars, 19.1 Zones d'apilament", "20. Tractament de residus", "21. Tractament de materials i/o substàncies perilloses", "21.1. Manipulació", "21.2. Delimitació / condicionament de zones d'apilament".

2.5 DIRECTOR D'OBRA

Als efectes del present Estudi de Gestió de Residus, es considera director d'obra:

Al tècnic habilitat professionalment que, formant part de la direcció d'obra, dirigeix el desenvolupament de l'obra en els aspectes tècnics, estètics, urbanístics i mediambientals, de conformitat amb el Projecte que el defineix, la llicència constructiva i d'altres autoritzacions preceptives i les condicions del contracte, amb l'objecte d'assegurar l'adequació al fi proposat.

Funcions del director d'obra en matèria de gestió de residus:

1. Subscriure l'Acta de Replanteig o començament de l'obra, confrontant prèviament l'existència prèvia de l'Acta d'Aprovació del Pla de Gestió de Residus del contractista.

2. Aprovar i signar el Pla de Gestió de Residus (P.G.R.) que desenvoluparà l'Estudi de Gestió de Residus del Projecte. El contractista podrà incorporar els suggeriments de millora corresponents a la seva especialització en el Pla de Gestió de Residus i presentar-los a l'aprovació del promotor i de la direcció facultativa.

3. Verificar la influència de les condicions ambientals en la realització dels treballs de demolicions i de moviment de terres, d'acord amb el Projecte i l'Estudi de Gestió de Residus.

4. Exigir al contractista que disposi i acrediti que els residus de construcció i de demolició realment produïts en obra han estat gestionats, en el seu cas, en obra o lliurats a una instal·lació de valorització o d'eliminació pel seu tractament per un gestor de residus autoritzat, per tal de incloure-les en la documentació de final d'obra.

5. Certificar el final d'obra, amb la comprovació de totes les fitxes de seguiment de la gestió de residus que siguin preceptives.

6. Elaborar i subscriure la Memòria de Gestió de Residus de l'obra finalitzada, per lliurar-la al promotor, amb la documentació i els certificats que foren perceptius.

3 REQUISITS LEGALS

Per a la realització del Pla de Gestió de Residus (P.G.R.), el contractista tindrà en compte la legislació i la normativa existent i vigent.

A títol orientatiu, i sense caràcter limitatiu, s'adjunta una relació de requisits legals aplicables. El contractista, no obstant això, afegirà a la llista següent les esmenes de caràcter tècnic particular que no siguin a la relació i correspongui aplicar al seu Pla.

- ORDRE DE 6 DE SETEMBRE DE 1988, sobre prescripcions en el tractament i l'eliminació dels olis usats.
- DECRET 115/1994, de 6 d'abril, reguladora del Registre General de Gestors de Residus.
- DECRET 34/1996, de 9 de gener, pel qual s'aprova el Catàleg de Residus de Catalunya.
- DECRET 1/1997, de 7 de gener, sobre la disposició del rebuig dels residus en dipòsits controlats.
- DECRET 92/1999, de 6 d'abril, de modificació del Decret 34/1996, de 9 de gener, pel qual s'aprova el Catàleg de Residus de Catalunya.
- DECRET 93/1999, de 6 d'abril, sobre Procediments de Gestió de Residus.
- DECRET 219/2001, d'1 d'agost, pel qual es deroga la disposició addicional tercera del Decret 93/1999, de 6 d'abril, sobre procediments de gestió de residus.
- REAL DECRETO 833/1988, de 20 de julio, por el que se aprueba el reglamento para la ejecución de la ley 2071986, básica de residuos tóxicos y peligrosos.
- REAL DECRETO 108/1991, de 1 de febrero, sobre la prevención y reducción de la contaminación del medio ambiente producida por el amianto.
- REAL DECRETO 952/1997, de 20 de junio, por el que se modifica el reglamento para la ejecución de la ley 20/1996, de 14 de mayo, Básica de Residuos Tóxicos y Peligrosos, aprobado mediante Real Decreto 833/1988 de 20 de julio.
- REAL DECRETO 1481/2001, de 27 de. diciembre, por el que se regula la eliminación de residuos mediante depósito en vertedero.
- ORDEN 304/MAM/2002, de 8 de febrero, por el que se publican las operaciones de valorización y eliminación de residuos y la lista europea de residuos.
- REAL DECRETO 396/2006, de 31 de marzo, por el que se establecen las disposiciones mínimas de seguridad y salud aplicables a los trabajos con riesgo de exposición al amianto.
- REAL DECRETO 679/2006, de 2 de junio, por el que se regula la gestión de los aceites industrials usados.
- REAL DECRETO 105/2008, de 1 de febrero, por el que se regula la producción y la gestión de los residuos de construcción y demolición.
- DECRET LEGISLATIU 1/2009, de 21 de juliol, pel qual s'aprova el text refós de la Llei reguladora dels residus
- DECRET 89/2010, de 29 de juny, pel qual s'aprova el Programa de Gestió de Residus de la Construcció de Catalunya (PROGROC), es regula la producció i la gestió dels residus de la construcció i de la demolició, i el cànon sobre la deposició controlada dels residus de la construcció.
- LLEI 22/2011, de 28 de juliol, de residus i sòls contaminats.

a) Tots aquells continguts que facin referència a la producció i la gestió de residus:

- DOCUMENT Núm. 3-Plec de Prescripcions Tècniques Particulars del Projecte.

b) Les normatives de les companyies subministradores de serveis públics de gestió de residus en tot allò que fa referència a la gestió de residus.

4 CONDICIONS ECONÒMIQUES

4.1 CRITERIS D'APLICACIÓ

Els amidaments i el pressupost referents a l'Estudi de Gestió de Residus de construcció i de demolició formen part dels amidaments i del pressupost del projecte, Document Núm.4, en capítol independent, tal i com estableix l'art. 4.1.a) punt 7è del R.D. 105/2008 d'u de febrer, i segons es detalla a continuació:

Capítol de gestió de residus:

Tant en la gestió interna com en l'externa les partides que representen un percentatge substancial pel que fa a la resta de partides de cada subcapítol estan detallades per preus unitaris. La resta està considerada en una partida alçada d'abonament íntegre obtinguda en base a la suma de la resta de partides.

Tant els amidaments com el pressupost de l'E.G.R. s'han determinat amb el que estableix el capítol de Gestió de Residus del banc de preus de l'ITEC.

4.2 DEFINICIÓ DE LES ACTIVITATS CONSIDERADES EN L'ESTUDI DE GESTIÓ DE RESIDUS

La definició de les activitats contemplades a l'E.G.R., així com les unitats i criteris d'amidament que es desprenen de cadascuna, serà la disposada en el Plec de Condicions Tècniques del banc de preus de l'ITEC en el capítol de Gestió de Residus, i que comprèn:

- Classificació de residus:

F2R2 CLASSIFICACIÓ DE RESIDUS

1.- DEFINICIÓ I CONDICIONS DE LES PARTIDES D'OBRA EXECUTADES

Operacions destinades a la gestió dels residus generats en l'obra: residu de construcció o demolició o material d'excavació.

S'han considerat les operacions següents:
- Classificació dels residus en obra

CLASSIFICACIÓ DE RESIDUS:
S'han de separar els residus en les fraccions mínimes següents si es supera el límit especificat, d'acord amb el que especifica l'article 5.5 del REAL DECRETO 105/2008 :
- Formigó LER 170101 (formigó): >= 80 t
- Maons, teules, ceràmics LER 170103 (teules i materials ceràmics): >= 40 t
- Metall LER 170407 (metalls barrejats) >= 2 t
- Fusta LER 170201 (fusta): >= 1 t
- Vidre LER 170202 (vidre): >= 1 t
- Plàstic LER 170203 (plàstic) >= 0,5 t
- Paper i cartró LER 150101 (envasos de paper i cartró): >= 0,5 t
Els materials que no superin aquest límits o que no es corresponguin amb cap de les fraccions anteriors, han de quedar separats com a mínim en les fraccions següents:
- Si es fa la separació selectiva en obra:
- Inerts LER 170107 (mescles de formigó, maons, teules i materials ceràmics que no contenen substàncies perilloses)
- No especials LER 170904 (residus barrejats de construcció i demolició que no contenen, mercuri, PCB ni substàncies perilloses)
- Especials LER 170903 (altres residus de construcció i demolició (inclosos els residus barrejats, que contenen substàncies perilloses)*
- Si es fa la separació selectiva en un centre de transferència (extern):
- Inerts i No especials LER 170904 (residus barrejats de construcció i demolició que no contenen, mercuri, PCB ni substàncies perilloses)
- Especials LER 170903 (altres residus de construcció i demolició (inclosos els residus barrejats, que contenen substàncies perilloses)*
Els residus separats en les fraccions establertes al "Pla de Gestió de Residus de la Construcció i Enderroc" de l'obra, s'emmagatzemaran en els espais previstos a l'obra per a aquesta finalitat.
Els contenidors han d'estar senyalitzats clarament, en funció del tipus de residu que continguin, d'acord amb la separació selectiva prevista.
Els materials destinats a ser reutilitzats han de quedar separats, en funció del seu destí final.

RESIDUS ESPECIALS:
Els residus especials sempre s'han de separar.
Els residus especials s'han de dipositar en una zona d'emmagatzematge separada de la resta.
Temps màxim d'emmagatzematge: 6 mesos.
Els materials potencialment perillosos han d'estar separats per tipus compatibles i emmagatzemats en bidons o contenidors adequats, amb indicació del tipus de perillositat.
El contenidor de residus especials ha de situar-se en un lloc pla, fora del trànsit habitual de la maquinària d'obra, per tal d'evitar vessaments accidentals
Cal senyalitzar convenientment els diferents contenidors de residus especials, tenint en compte les incompatibilitats segons els símbols de perillositat representat en les etiquetes.
Els contenidors de residus especials han d'estar tapats i protegits de la pluja i la radiació solar excessiva.
Els bidons que contenen líquids perillosos (olis, desencofrants, etc.) s'han d'emmagatzemar en posició vertical i sobre cubetes de retenció de líquids per tal d'evitar fuites.
Els contenidors de residus especials s'han de col·locar sobre un terra impermeabilitzat.

2.- CONDICIONS DEL PROCÉS D'EXECUCIÓ

RESIDUS DE LA CONSTRUCCIÓ:
La manipulació dels materials s'ha de fer amb les proteccions adequades a la perillositat del mateix.

3.- UNITAT I CRITERIS D'AMIDAMENT

CLASSIFICACIÓ DE RESIDUS:
m3 de volum realment classificat d'acord amb les especificacions del "Pla de Gestió de Residus de Construcció i Enderrocs" de la obra.

4.- NORMATIVA DE COMPLIMENT OBLIGATORI

Real Decreto 105/2008, de 1 de febrero, por el que se regula la producción y gestión de los residuos de construcción y demolición
Orden MAM/304/2002, de 8 de febrero, por la cual se publican las operaciones de valorización y eliminación de residuos y la lista europea de residuos.
Corrección de errores de la Orden MAM/304/2002, de 8 de febrero, por la que se publican las operaciones de valorización y eliminación de residuos y lista europea de residuos.
Decret 201/1994, de 26 de juliol, regulador dels enderrocs i altres residus de la construcció.
Real Decreto 108/1991, de 1 de febrero, sobre la prevención y reducción de la contaminación del medio ambiente producida por el amianto.
Decret 161/2001 de 12 de juny, de modificació del Decret 201/1994 de 26 de juliol, regulador dels enderrocs i altres residus de la construcció.

- Transport o càrrega i transport de residus d'excavació, de construcció o de demolició a instal·lació autoritzada de gestió de residus:

F2R3 TRANSPORT DE RESIDUS D'EXCAVACIÓ A INSTAL·LACIÓ AUTORITZADA DE GESTIÓ DE RESIDUS

1.- DEFINICIÓ I CONDICIONS DE LES PARTIDES D'OBRA EXECUTADES

Operacions destinades a la gestió dels residus generats en l'obra: residu de construcció o demolició o material d'excavació.
S'han considerat les operacions següents:
- Transport o càrrega i transport del residu: material procedent d'excavació o residu de construcció o demolició
- Subministrament i recollida del contenidor dels residus

CÀRREGA I TRANSPORT DE MATERIAL D'EXCAVACIÓ I RESIDUS:
L'operació de càrrega s'ha de fer amb les precaucions necessàries per a aconseguir unes condicions de seguretat suficients.
Els vehicles de transport han de portar els elements adequats a fi d'evitar alteracions perjudicials del material.
El contenidor ha d'estar adaptat al material que ha de transportar.
El trajecte que s'ha de recórrer ha de complir les condicions d'amplària lliure i de pendent adequades a la maquinària que s'utilitzi.

TRANSPORT A OBRA:
Transport de terres i material d'excavació o del rebaix, o residus de la construcció, entre dos punts de la mateixa obra o entre dues obres.
Les àrees d'abocada han de ser les que defineixi el "Pla de Gestió de Residus de la Construcció i Enderrocs" de la obra.
L'abocada s'ha de fer al lloc i amb el gruix de capa indicats al "Pla de Gestió de Residus de la Construcció i els Enderrocs" de l'obra.
Les terres han de complir les especificacions del seu plec de condicions en funció del seu ús, i cal que tinguin l'aprovació de la DF.

TRANSPORT A INSTAL.LACIÓ EXTERNA DE GESTIÓ DE RESIDUS:
El material de rebuig que el "Pla de Gestió de Residus de la Construcció i els Enderrocs" i el que la DF no accepti per a reutilitzar en obra, s'ha de transportar a una instal·lació externa autoritzada, per tal de rebre el tractament definitiu.
El contractista ha de lliurar al promotor un certificat on s'indiqui, com a mínim:
- Identificació del productor dels residus
- Identificació del posseïdor dels residus
- Identificació de l'obra de la qual prové el residu i en el seu cas, el número de llicència d'obra
- Identificació del gestor autoritzat que ha rebut el residu i si aquet no fa la gestió de valorització o eliminació final del residu, la identificació, cal indicar també qui farà aquesta gestió
- Quantitat en t i m3 del residu gestionat i la seva codificació segons codi LER

2.- CONDICIONS DEL PROCÉS D'EXECUCIÓ

CÀRREGA I TRANSPORT DE MATERIAL D'EXCAVACIÓ I RESIDUS:
El transport s'ha de realitzar en un vehicle adequat, per al material que es desitgi transportar, proveït dels elements que calen per al seu desplaçament correcte.
Durant el transport s'ha de protegir el material de manera que no es produeixin pèrdues en els trajectes utilitzats.

RESIDUS DE LA CONSTRUCCIÓ:
La manipulació dels materials s'ha de fer amb les proteccions adequades a la perillositat del mateix.

3.- UNITAT I CRITERIS D'AMIDAMENT

TRANSPORT DE MATERIAL D'EXCAVACIÓ O RESIDUS:
m3 de volum amidat amb el criteri de la partida d'obra d'excavació que li correspongui, incrementat amb el coeficient d'esponjament indicat en el plec de condicions tècniques, o qualsevol altre acceptat prèviament i expressament per la DF.
La unitat d'obra no inclou les despeses d'abocament ni de manteniment de l'abocador.

TERRES:
Es considera un increment per esponjament d'acord amb els criteris següents:
- Excavacions en terreny fluix: 15%
- Excavacions en terreny compacte: 20%
- Excavacions en terreny de trànsit: 25%
- Excavacions en roca: 25%

4.- NORMATIVA DE COMPLIMENT OBLIGATORI

Real Decreto 105/2008, de 1 de febrero, por el que se regula la producción y gestión de los residuos de construcción y demolición
Orden MAM/304/2002, de 8 de febrero, por la cual se publican las operaciones de valorización y eliminación de residuos y la lista europea de residuos.
Corrección de errores de la Orden MAM/304/2002, de 8 de febrero, por la que se publican las operaciones de valorización y eliminación de residuos y lista europea de residuos.
Decret 201/1994, de 26 de juliol, regulador dels enderrocs i altres residus de la construcció.
Real Decreto 108/1991, de 1 de febrero, sobre la prevención y reducción de la contaminación del medio ambiente producida por el amianto.
Decret 161/2001 de 12 de juny, de modificació del Decret 201/1994 de 26 de juliol, regulador dels enderrocs i altres residus de la construcció.

F2R4 CÀRREGA I TRANSPORT DE RESIDUS D'EXCAVACIÓ A INSTAL·LACIÓ AUTORITZADA DE GESTIÓ DE RESIDUS

1.- DEFINICIÓ I CONDICIONS DE LES PARTIDES D'OBRA EXECUTADES

Operacions destinades a la gestió dels residus generats en l'obra: residu de construcció o demolició o material d'excavació.
S'han considerat les operacions següents:
- Transport o càrrega i transport del residu: material procedent d'excavació o residu de construcció o demolició
- Subministrament i recollida del contenidor dels residus

CÀRREGA I TRANSPORT DE MATERIAL D'EXCAVACIÓ I RESIDUS:
L'operació de càrrega s'ha de fer amb les precaucions necessàries per a aconseguir unes condicions de seguretat suficients.
Els vehicles de transport han de portar els elements adequats a fi d'evitar alteracions perjudicials del material.
El contenidor ha d'estar adaptat al material que ha de transportar.
El trajecte que s'ha de recórrer ha de complir les condicions d'amplària lliure i de pendent adequades a la maquinària que s'utilitzi.

TRANSPORT A OBRA:
Transport de terres i material d'excavació o del rebaix, o residus de la construcció, entre dos punts de la mateixa obra o entre dues obres.
Les àrees d'abocada han de ser les que defineixi el "Pla de Gestió de Residus de la Construcció i Enderrocs" de la obra.
L'abocada s'ha de fer al lloc i amb el gruix de capa indicats al "Pla de Gestió de Residus de la Construcció i els Enderrocs" de l'obra.
Les terres han de complir les especificacions del seu plec de condicions en funció del seu ús, i cal que tinguin l'aprovació de la DF.

TRANSPORT A INSTAL.LACIÓ EXTERNA DE GESTIÓ DE RESIDUS:
El material de rebuig que el "Pla de Gestió de Residus de la Construcció i els Enderrocs" i el que la DF no accepti per a reutilitzar en obra, s'ha de transportar a una instal·lació externa autoritzada, per tal de rebre el tractament definitiu.
El contractista ha de lliurar al promotor un certificat on s'indiqui, com a mínim:
- Identificació del productor dels residus
- Identificació del posseïdor dels residus
- Identificació de l'obra de la qual prové el residu i en el seu cas, el número de llicència d'obra
- Identificació del gestor autoritzat que ha rebut el residu i si aquet no fa la gestió de valorització o eliminació final del residu, la identificació, cal indicar també qui farà aquesta gestió
- Quantitat en t i m3 del residu gestionat i la seva codificació segons codi LER

2.- CONDICIONS DEL PROCÉS D'EXECUCIÓ

CÀRREGA I TRANSPORT DE MATERIAL D'EXCAVACIÓ I RESIDUS:
El transport s'ha de realitzar en un vehicle adequat, per al material que es desitgi transportar, proveït dels elements que calen per al seu desplaçament correcte.
Durant el transport s'ha de protegir el material de manera que no es produeixin pèrdues en els trajectes utilitzats.

RESIDUS DE LA CONSTRUCCIÓ:
La manipulació dels materials s'ha de fer amb les proteccions adequades a la perillositat del mateix.

3.- UNITAT I CRITERIS D'AMIDAMENT

TRANSPORT DE MATERIAL D'EXCAVACIÓ O RESIDUS:
m3 de volum amidat amb el criteri de la partida d'obra d'excavació que li correspongui, incrementat amb el coeficient d'esponjament indicat en el plec de condicions tècniques, o qualsevol altre acceptat prèviament i expressament per la DF.
La unitat d'obra no inclou les despeses d'abocament ni de manteniment de l'abocador.

TERRES:
Es considera un increment per esponjament d'acord amb els criteris següents:
- Excavacions en terreny fluix: 15%
- Excavacions en terreny compacte: 20%
- Excavacions en terreny de trànsit: 25%
- Excavacions en roca: 25%

4.- NORMATIVA DE COMPLIMENT OBLIGATORI

Real Decreto 105/2008, de 1 de febrero, por el que se regula la producción y gestión de los residuos de construcción y demolición
Orden MAM/304/2002, de 8 de febrero, por la cual se publican las operaciones de valorización y eliminación de residuos y la lista europea de residuos.
Corrección de errores de la Orden MAM/304/2002, de 8 de febrero, por la que se publican las operaciones de valorización y eliminación de residuos y lista europea de residuos.
Decret 201/1994, de 26 de juliol, regulador dels enderrocs i altres residus de la construcció.
Real Decreto 108/1991, de 1 de febrero, sobre la prevención y reducción de la contaminación del medio ambiente producida por el amianto.
Decret 161/2001 de 12 de juny, de modificació del Decret 201/1994 de 26 de juliol, regulador dels enderrocs i

altres residus de la construcció.

F2R6 CÀRREGA I TRANSPORT DE RESIDUS DE CONSTRUCCIÓ O DEMOLICIÓ A INSTAL·LACIÓ AUTORITZADA DE GESTIÓ DE RESIDUS

1.- DEFINICIÓ I CONDICIONS DE LES PARTIDES D'OBRA EXECUTADES

Operacions destinades a la gestió dels residus generats en l'obra: residu de construcció o demolició o material d'excavació.
S'han considerat les operacions següents:
- Transport o càrrega i transport del residu: material procedent d'excavació o residu de construcció o demolició
- Subministrament i recollida del contenidor dels residus

CÀRREGA I TRANSPORT DE MATERIAL D'EXCAVACIÓ I RESIDUS:
L'operació de càrrega s'ha de fer amb les precaucions necessàries per a aconseguir unes condicions de seguretat suficients.
Els vehicles de transport han de portar els elements adequats a fi d'evitar alteracions perjudicials del material.
El contenidor ha d'estar adaptat al material que ha de transportar.
El trajecte que s'ha de recórrer ha de complir les condicions d'amplària lliure i de pendent adequades a la maquinària que s'utilitzi.

TRANSPORT A OBRA:
Transport de terres i material d'excavació o del rebaix, o residus de la construcció, entre dos punts de la mateixa obra o entre dues obres.
Les àrees d'abocada han de ser les que defineixi el "Pla de Gestió de Residus de la Construcció i Enderrocs" de la obra.
L'abocada s'ha de fer al lloc i amb el gruix de capa indicats al "Pla de Gestió de Residus de la Construcció i els Enderrocs" de l'obra.
Les terres han de complir les especificacions del seu plec de condicions en funció del seu ús, i cal que tinguin l'aprovació de la DF.

TRANSPORT A INSTAL.LACIÓ EXTERNA DE GESTIÓ DE RESIDUS:
El material de rebuig que el "Pla de Gestió de Residus de la Construcció i els Enderrocs" i el que la DF no accepti per a reutilitzar en obra, s'ha de transportar a una instal·lació externa autoritzada, per tal de rebre el tractament definitiu.
El contractista ha de lliurar al promotor un certificat on s'indiqui, com a mínim:
- Identificació del productor dels residus
- Identificació del posseïdor dels residus
- Identificació de l'obra de la qual prové el residu i en el seu cas, el número de llicència d'obra
- Identificació del gestor autoritzat que ha rebut el residu i si aquet no fa la gestió de valorització o eliminació final del residu, la identificació, cal indicar també qui farà aquesta gestió
- Quantitat en t i m3 del residu gestionat i la seva codificació segons codi LER

2.- CONDICIONS DEL PROCÉS D'EXECUCIÓ

CÀRREGA I TRANSPORT DE MATERIAL D'EXCAVACIÓ I RESIDUS:
El transport s'ha de realitzar en un vehicle adequat, per al material que es desitgi transportar, proveït dels elements que calen per al seu desplaçament correcte.
Durant el transport s'ha de protegir el material de manera que no es produeixin pèrdues en els trajectes utilitzats.

RESIDUS DE LA CONSTRUCCIÓ:
La manipulació dels materials s'ha de fer amb les proteccions adequades a la perillositat del mateix.

3.- UNITAT I CRITERIS D'AMIDAMENT

TRANSPORT DE MATERIAL D'EXCAVACIÓ O RESIDUS:
m3 de volum amidat amb el criteri de la partida d'obra d'excavació que li correspongui, incrementat amb el coeficient d'esponjament indicat en el plec de condicions tècniques, o qualsevol altre acceptat prèviament i expressament per la DF.
La unitat d'obra no inclou les despeses d'abocament ni de manteniment de l'abocador.

RESIDUS DE LA CONSTRUCCIÓ:
Es considera un increment per esponjament d'un 35%.

4.- NORMATIVA DE COMPLIMENT OBLIGATORI

Real Decreto 105/2008, de 1 de febrero, por el que se regula la producción y gestión de los residuos de construcción y demolición
Orden MAM/304/2002, de 8 de febrero, por la cual se publican las operaciones de valorización y eliminación de residuos y la lista europea de residuos.
Corrección de errores de la Orden MAM/304/2002, de 8 de febrero, por la que se publican las operaciones de valorización y eliminación de residuos y lista europea de residuos.
Decret 201/1994, de 26 de juliol, regulador dels enderrocs i altres residus de la construcció.
Real Decreto 108/1991, de 1 de febrero, sobre la prevención y reducción de la contaminación del medio ambiente producida por el amianto.
Decret 161/2001 de 12 de juny, de modificació del Decret 201/1994 de 26 de juliol, regulador dels enderrocs i altres residus de la construcció.

- Disposició de residus a instal·lació autoritzada de gestió de residus:

F2RA DISPOSICIÓ DE RESIDUS A INSTAL·LACIÓ AUTORITZADA DE GESTIÓ DE RESIDUS

1.- DEFINICIÓ I CONDICIONS DE LES PARTIDES D'OBRA EXECUTADES

Operacions destinades a la gestió dels residus generats en l'obra: residu de construcció o demolició o material d'excavació.
S'han considerat les operacions següents:
- Deposició del residu no reutilitzat en la instal·lació autoritzada de gestió on se li aplicarà el tractament de valorització, selecció i emmagatzematge o eliminació

DISPOSICIÓ DE RESIDUS:
Cada fracció s'ha de dipositar al lloc adequat legalment autoritzat per a que se li apliqui el tipus de tractament especificat en la DT: valorització, emmagatzematge o eliminació.

2.- CONDICIONS DEL PROCÉS D'EXECUCIÓ

RESIDUS DE LA CONSTRUCCIÓ:
La manipulació dels materials s'ha de fer amb les proteccions adequades a la perillositat del mateix.

3.- UNITAT I CRITERIS D'AMIDAMENT

DISPOSICIÓ DE RESIDUS DE CONSTRUCCIÓ O DEMOLICIO INERTS O NO ESPECIALS I DE MATERIAL D'EXCAVACIÓ:
m3 de volum de cada tipus de residu dipositat a l'abocador o centre de recollida corresponent.

DISPOSICIÓ DE RESIDUS DE CONSTRUCCIÓ O DEMOLICIÓ ESPECIALS:
kg de pes de cada tipus de residu dipositat a l'abocador o centre de recollida corresponent.

DISPOSICIÓ DE RESIDUS:
La unitat d'obra inclou totes les despeses per la disposició de cada tipus de residu al centre corresponent.
En el cas en que la partida així o especifiqui, s'inclou el cànon d'abocament del residu a dipòsit controlat segons el que determina la Llei 8/2008.
La empresa receptora del residu ha de facilitar al constructor la informació necessària per complimentar el certificat

de disposició de residus, d'acord amb l'article 5.3 del REAL DECRETO 105/2008.

4.- NORMATIVA DE COMPLIMENT OBLIGATORI

Real Decreto 105/2008, de 1 de febrero, por el que se regula la producción y gestión de los residuos de construcción y demolición
Orden MAM/304/2002, de 8 de febrero, por la cual se publican las operaciones de valorización y eliminación de residuos y la lista europea de residuos.
Corrección de errores de la Orden MAM/304/2002, de 8 de febrero, por la que se publican las operaciones de valorización y eliminación de residuos y lista europea de residuos.
Decret 201/1994, de 26 de juliol, regulador dels enderrocs i altres residus de la construcció.
Real Decreto 108/1991, de 1 de febrero, sobre la prevención y reducción de la contaminación del medio ambiente producida por el amianto.
Decret 161/2001 de 12 de juny, de modificació del Decret 201/1994 de 26 de juliol, regulador dels enderrocs i altres residus de la construcció.
LLEI 8/2008, del 10 de juliol, de finançament de les infraestructures de gestió dels residus i dels cànons sobre la disposició del rebuig dels residus.

- Matxuqueig de residus petris a l'obra:

F2RM MATXUQUEIG DE RESIDUS PETRIS A L'OBRA

1.- DEFINICIÓ I CONDICIONS DE LES PARTIDES D'OBRA EXECUTADES

La superfície de les tongades ha de tenir el pendent transversal necessari per assegurar l'evacuació de les aigües sense perill d'erosió.
La unitat d'obra inclou les operacions de càrrega de la runa a la trituradora, i les operacions de classificació i càrrega del material triturat sobre camió o contenidor.
El material tractat ha de tenir una mida uniforme, que permeti la seva reutilització com a granulat.
Cada material, en funció de la seva classificació com a tipus de residu, s'ha de disposar en un lloc separat, per tal de facilitar la seva reutilització.

2.- CONDICIONS DEL PROCÉS D'EXECUCIÓ

La manipulació dels materials s'ha de fer amb les proteccions adequades a la perillositat del mateix.
S' ha de classificar la runa abans de matxucar-la, per tal que no es barregin materials incompatibles, en funció de la reutilització prevista.
Els materials potencialment contaminats, com components de xarxes de clavegueram o els que continguin fibrociment, no s'han de matxucar.

3.- UNITAT I CRITERIS D'AMIDAMENT

m3 de volum de runa matxucada.

4.- NORMATIVA DE COMPLIMENT OBLIGATORI

Ley 10/1998, de 21 de abril, de Residuos.
Real Decreto 108/1991, de 1 de febrero, sobre la prevención y reducción de la contaminación del medio ambiente producida por el amianto.
Decret 201/1994, de 26 de juliol, regulador dels enderrocs i altres residus de la construcció.
Decret 34/1996, de 9 de gener, pel qual s'aprova el Catàleg de residus de Catalunya.
Decret 92/1999, de 6 d'abril, de modificació del Decret 34/1996, de 9 de gener, pel qual s'aprova el catàleg de Residus de Catalunya.

- Trituració de residus no petris a l'obra:

F2RT TRITURACIÓ DE RESIDUS NO PETRIS A L'OBRA

1.- DEFINICIÓ I CONDICIONS DE LES PARTIDES D'OBRA EXECUTADES

Trituració dels residus no petris com ara plaques de fibres de vidre, fibres de roca, guix laminat, fusta, etc, generats als enderrocs de l'obra, o materials de rebuig, amb maquinària especialitzada d'acord amb el tipus de residu.
La unitat d'obra inclou les operacions de càrrega de la runa a la trituradora, i les operacions de classificació i càrrega del material triturat sobre camió o contenidor.
El material triturat ha de tenir una mida uniforme, per tal de facilitar la càrrega als contenidors.

2.- CONDICIONS DEL PROCÉS D'EXECUCIÓ

La manipulació dels materials s'ha de fer amb les proteccions adequades a la perillositat del mateix.
S' ha de classificar la runa abans de matxucar-la, per tal que no es barregin materials incompatibles, en funció de la reutilització prevista.

3.- UNITAT I CRITERIS D'AMIDAMENT

m3 de volum de runa triturada.

4.- NORMATIVA DE COMPLIMENT OBLIGATORI

Ley 10/1998, de 21 de abril, de Residuos.
Real Decreto 108/1991, de 1 de febrero, sobre la prevención y reducción de la contaminación del medio ambiente producida por el amianto.
Decret 201/1994, de 26 de juliol, regulador dels enderrocs i altres residus de la construcció.
Decret 34/1996, de 9 de gener, pel qual s'aprova el Catàleg de residus de Catalunya.
Decret 92/1999, de 6 d'abril, de modificació del Decret 34/1996, de 9 de gener, pel qual s'aprova el catàleg de Residus de Catalunya.

S'hauran d'incorporar i de definir les activitats considerades a l'E.G.R. Si s'utilitza el banc de preus de l'ITEC, les definicions de les activitats són les donades en els arxius adjuntats en aquest punt.

4.3 CERTIFICACIÓ DEL PRESSUPOST DE GESTIÓ DE RESIDUS

El Pressupost de Gestió de Residus està inclòs en un capítol independent del Pressupost del Projecte, i s'abonarà amb certificacions mensuals..
En qualsevol cas, el Pressupost de Gestió de Residus s'abonarà d'acord amb el que indiqui el contracte d'obra corresponent.

Autor del projecte:



Joan Carles Adell Torrelles
e.c.c.p. nº10.085
EMAB, S.L.
Terrassa, setembre de 2024

PRESSUPOST

Obra	01	Pressupost 24014 RENOVACIÓ VORERES C. VALLMAJOR - SARRIÀ-SANT
Capítol	01	GESTIÓ DE RESIDUS
Titol 3	01	DEPOSICIÓ CONTROLADA

NUM.	CODI	UA	DESCRIPCIÓ	PREU	AMIDAMENT	IMPORT
1	P2RA-EU7I	m3	Disposició controlada en dipòsit autoritzat inclòs el cànon sobre la deposició controlada dels residus de la construcció, segons la LLEI 8/2008, de residus de formigó inerts amb una densitat 1,45 t/m3, procedents de construcció o demolició, amb codi 17 01 01 segons la Llista Europea de Residus (P - 12)	19,08	195,511	3.730,35
2	P2RA-EU6Q	m3	Disposició controlada en centre de reciclatge de residus barrejats no perillosos amb una densitat 0,17 t/m3, procedents de construcció o demolició, amb codi 17 09 04 segons la Llista Europea de Residus (P - 6)	20,33	0,000	0,00
3	P2RA-EU7L	m3	Disposició controlada en dipòsit autoritzat de residus de terra inerts amb una densitat 1,6 t/m3, procedents d'excavació, amb codi 17 05 04 segons la Llista Europea de Residus (P - 13)	5,39	47,315	255,03
4	P2RA-EU6X	m3	Disposició controlada en centre de selecció i transferència de residus de metalls barrejats no perillosos amb una densitat 0,2 t/m3, procedents de construcció o demolició, amb codi 17 04 07 segons la Llista Europea de Residus (P - 8)	-43,05	0,000	0,00
5	P2RA-EU70	m3	Disposició controlada en dipòsit autoritzat inclòs el cànon sobre la deposició controlada dels residus de la construcció, segons la LLEI 8/2008, de residus barrejats no perillosos amb una densitat 0,43 t/m3, procedents de construcció o demolició, amb codi 17 09 04 segons la Llista Europea de Residus (P - 9)	64,44	0,000	0,00
6	P2RA-EU72	m3	Disposició controlada en centre de selecció i transferència de residus vegetals nets no perillosos amb una densitat 0,5 t/m3, procedents de poda o sega, amb codi 20 02 01 segons la Llista Europea de Residus (P - 10)	29,90	0,000	0,00

TOTAL	**Titol 3**	**01.01.01**	**3.985,38**

Obra	01	Pressupost 24014 RENOVACIÓ VORERES C. VALLMAJOR - SARRIÀ-SANT
Capítol	01	GESTIÓ DE RESIDUS
Titol 3	02	GESTIÓ INTERNA DE RESIDUS

NUM.	CODI	UA	DESCRIPCIÓ	PREU	AMIDAMENT	IMPORT
1	P2R2-EU9U	m3	Classificació a peu d'obra de residus de construcció o demolició en fraccions segons REAL DECRETO 105/2008, amb mitjans manuals (P - 1)	28,99	0,000	0,00

TOTAL	**Titol 3**	**01.01.02**	**0,00**

Obra	01	Pressupost 24014 RENOVACIÓ VORERES C. VALLMAJOR - SARRIÀ-SANT
Capítol	01	GESTIÓ DE RESIDUS
Titol 3	03	GESTIÓ EXTERNA DE RESIDUS

NUM.	CODI	UA	DESCRIPCIÓ	PREU	AMIDAMENT	IMPORT
1	P2RA-EU7G	m3	Disposició controlada en dipòsit autoritzat de residus barrejats inerts amb una densitat 1 t/m3, procedents de construcció o demolició, amb codi 17 01 07 segons la Llista Europea de Residus (P - 11)	23,92	0,000	0,00
2	P2RA-EU6J	kg	Disposició controlada en centre de selecció i transferència de residus barrejats perillosos, procedents de construcció o demolició, amb codi 17 09 03* segons la Llista Europea de Residus (P - 3)	0,36	0,000	0,00

PROJECTE EXECUTIU DE RENOVACIÓ DE LES VORERES DEL CARRER VALLMAJOR,
ENTRE EL CARRER FREIXA I LA VIA AUGUSTA, AL DISTRICTE DE SARRIÀ - SANT GERVASI.
BARCELONA.
GESTIÓ DE RESIDUS

PRESSUPOST

3	P2RA-EU6U	m3	Disposició controlada en centre de reciclatge de residus de fusta no perillosos amb una densitat 0,19 t/m3, procedents de construcció o demolició, amb codi 17 02 01 segons la Llista Europea de Residus (P - 7)	15,91	0,000	0,00
4	P2RA-EU6M	m3	Disposició controlada en centre de reciclatge de residus de plàstic no perillosos amb una densitat 0,035 t/m3, procedents de construcció o demolició, amb codi 17 02 03 segons la Llista Europea de Residus (P - 4)	0,00	0,000	0,00
5	P2RA-EU6O	m3	Disposició controlada en centre de reciclatge de residus de paper i cartró no perillosos amb una densitat 0,04 t/m3, procedents de construcció o demolició, amb codi 15 01 01 segons la Llista Europea de Residus (P - 5)	0,00	0,000	0,00
6	P2R6-4I5U	m3	Càrrega amb mitjans manuals i transport de residus inerts o no especials a instal·lació autoritzada de gestió de residus, amb contenidor de 8 m3 de capacitat (P - 2)	44,00	0,000	0,00

TOTAL	**Titol 3**	**01.01.03**	**0,00**

RESUM DE PRESSUPOST

NIVELL 3: Titol 3			Import
Titol 3	01.01.01	DEPOSICIÓ CONTROLADA	3.985,38
Titol 3	01.01.02	GESTIÓ INTERNA DE RESIDUS	0,00
Titol 3	01.01.03	GESTIÓ EXTERNA DE RESIDUS	0,00
Capítol	**01.01**	**GESTIÓ DE RESIDUS**	**3.985,38**
			3.985,38

NIVELL 2: Capítol			Import
Capítol	01.01	GESTIÓ DE RESIDUS	3.985,38
Obra	**01**	**Pressupost 24014 RENOVACIÓ VORERES C. VALLMAJOR - S**	**3.985,38**
			3.985,38

NIVELL 1: Obra			Import
Obra	01	Pressupost 24014 RENOVACIÓ VORERES C. VALLMAJOR - SAR	3.985,38
			3.985,38

ANNEX 29.
PROTECCIÓ CIVIL

INDEX

1 PROTECCIÓ CIVIL 2

2 HIDRANTS 2

1 PROTECCIÓ CIVIL


El projecte no modifica les alineacions en planta del carrer Vallmajor, ni de les seves cruïlles, ni l'ordenació d'usos de l'espai existent, no modifica els paviments de calçada, per tant el projecte no canvia cap dels paràmetres existents que garanteixen el correcte funcionament dels sistemes de protecció civil.

2 HIDRANTS

Segons el plànol d'hidrants de la pàgina de Bombers de Barcelona, el Carrer Vallmajor compta amb el següents hidrants propers:

Hidrant:1092

Diàmetre	100
Adreça	Carrer Freixa 40
Titularitat	AGBAR
Codi Bombers	1092

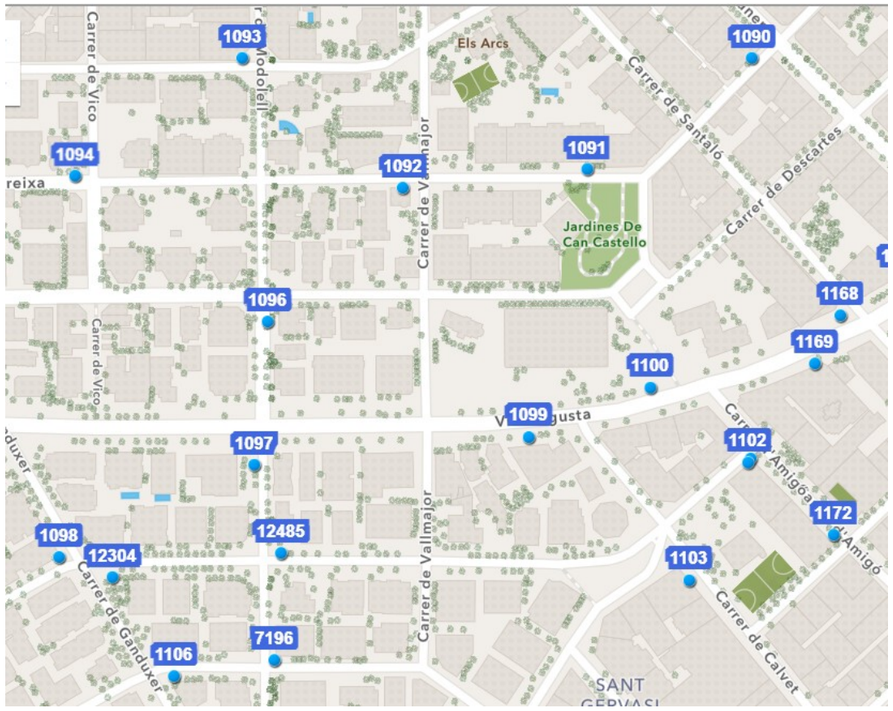


Hidrant: 1099


Diàmetre	100
Adreça	Via Augusta 197-199
Titularitat	AGBAR
Codi Bombers	1099


Hidrant: 1096

Diàmetre	100
Adreça	Carrer Modolell 32
Titularitat	AGBAR
Codi Bombers	1096

DOC 02
PLÀNOLS

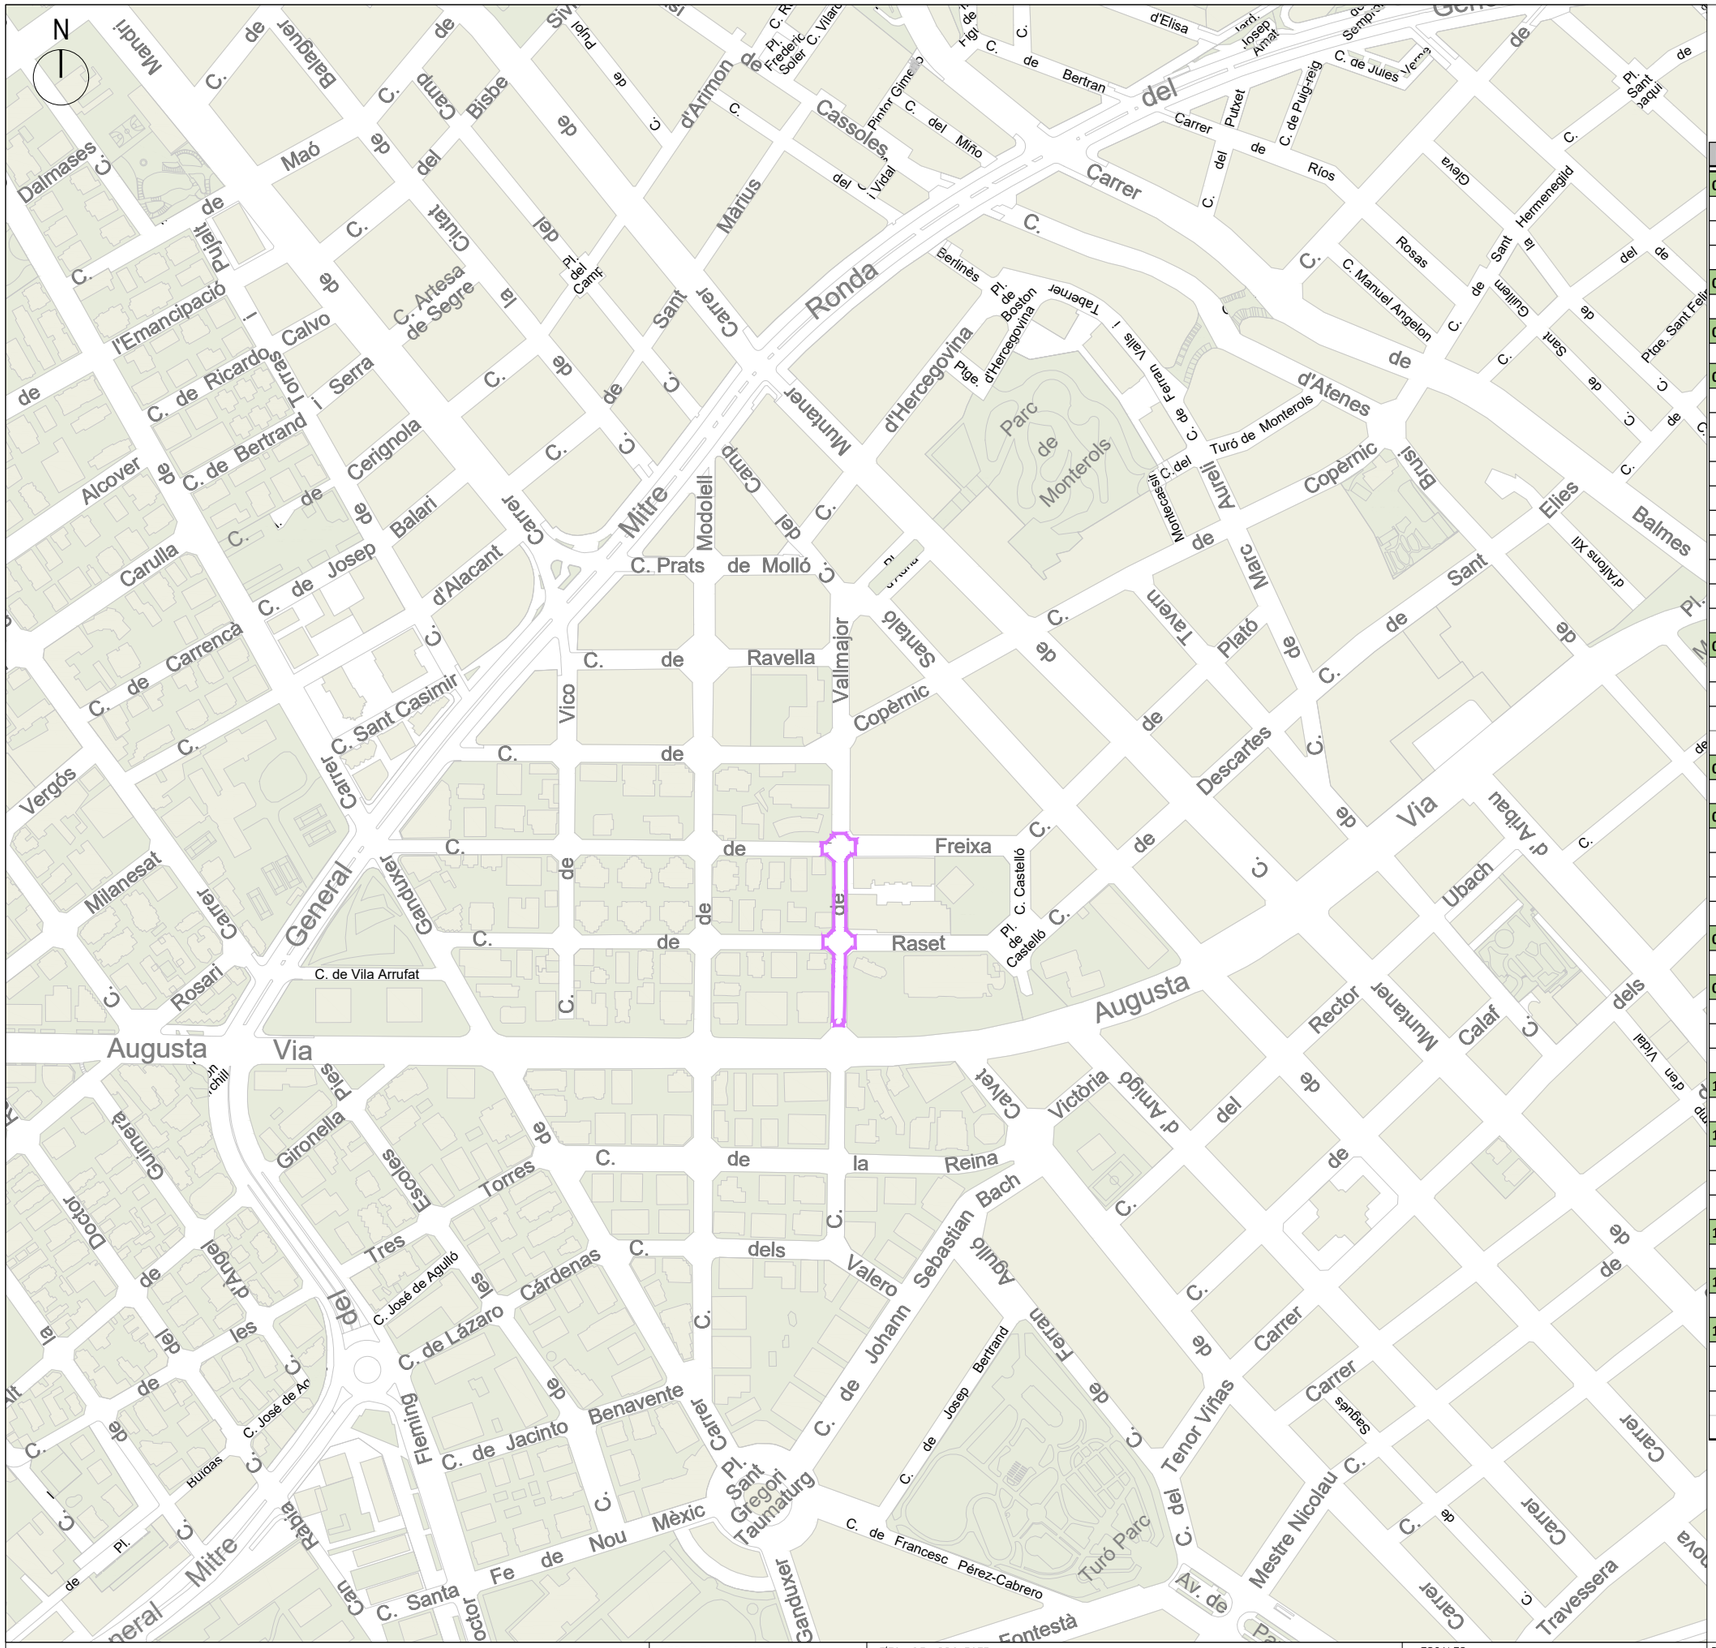
N
Ronda
Carrer del
Mitre
Augusta
Via
Carrer de Mallorca
Carrer de Balmes
Carrer de Sant Antoni Maria Claret
Carrer de Sardenya
Carrer de Provença
Carrer de Rosselló
Carrer de Bruc
Carrer de Muntaner
Carrer de Roger de Llúria
Carrer de Pau Claris
Carrer de Casp
Carrer de Balmes
Carrer de Diputació
Carrer de Rocafort
Carrer de Viladomat
Carrer de Comte Borrell
Carrer de Comte Urgell
Carrer de Comte Borrell
Carrer de Comte Urgell
Carrer de Comte Borrell
Carrer de Comte Urgell

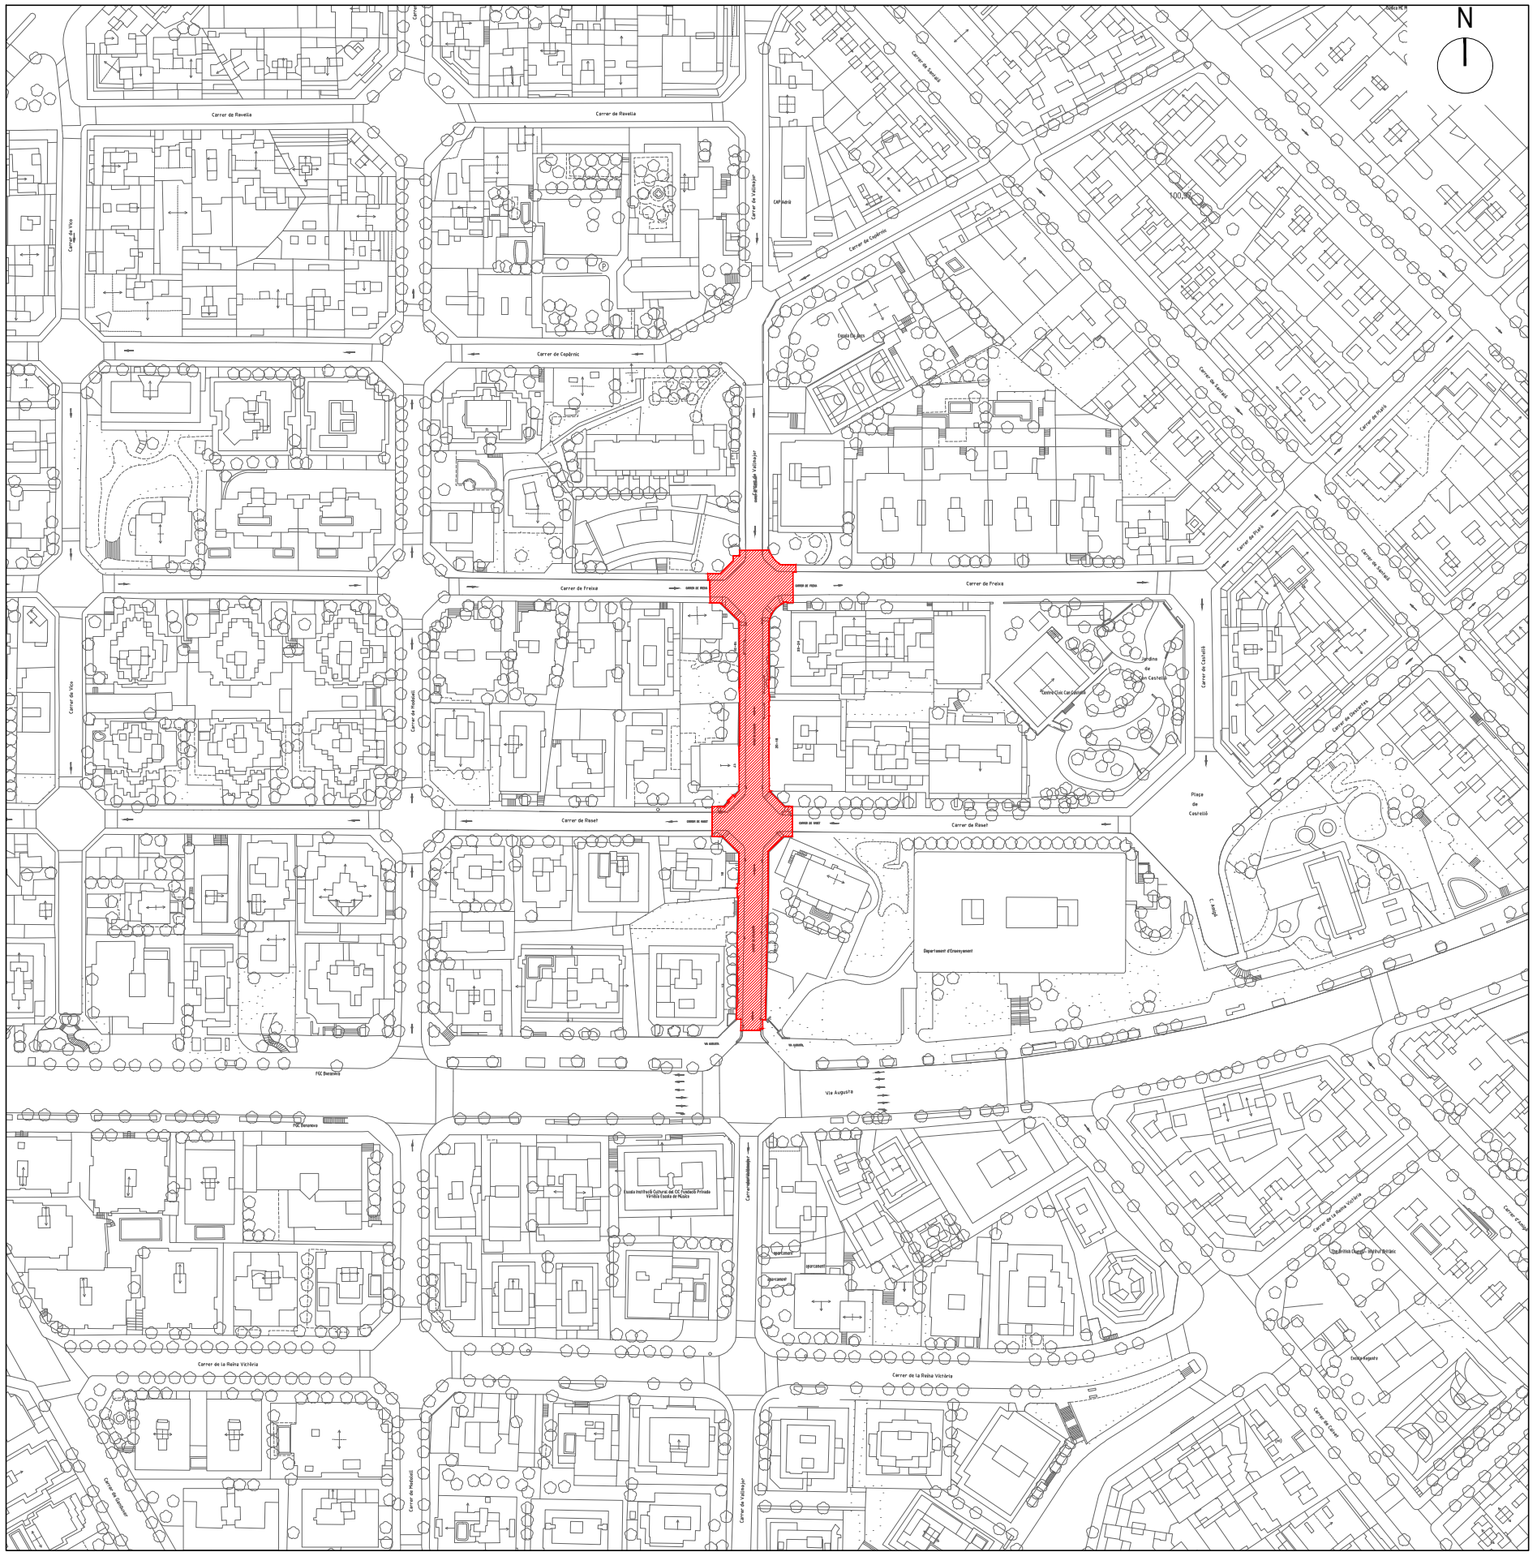
N
Carrer de Ravella
Carrer de Ravella
Carrer de Cabanes
Carrer de Freixa
Carrer de Freixa
Carrer de Roset
Carrer de Roset
Carrer de la Reina Victòria
Carrer de la Reina Victòria
Via Augusta
Carrer de Vallmajor
Carrer de Vallmajor
Carrer de Vallmajor
Carrer de Cabanes
Carrer de Cabanes
Carrer de Freixa
Carrer de Roset
Carrer de la Reina Victòria
Carrer de la Reina Victòria
Carrer de Vallmajor
Carrer de Vallmajor
Carrer de Vallmajor

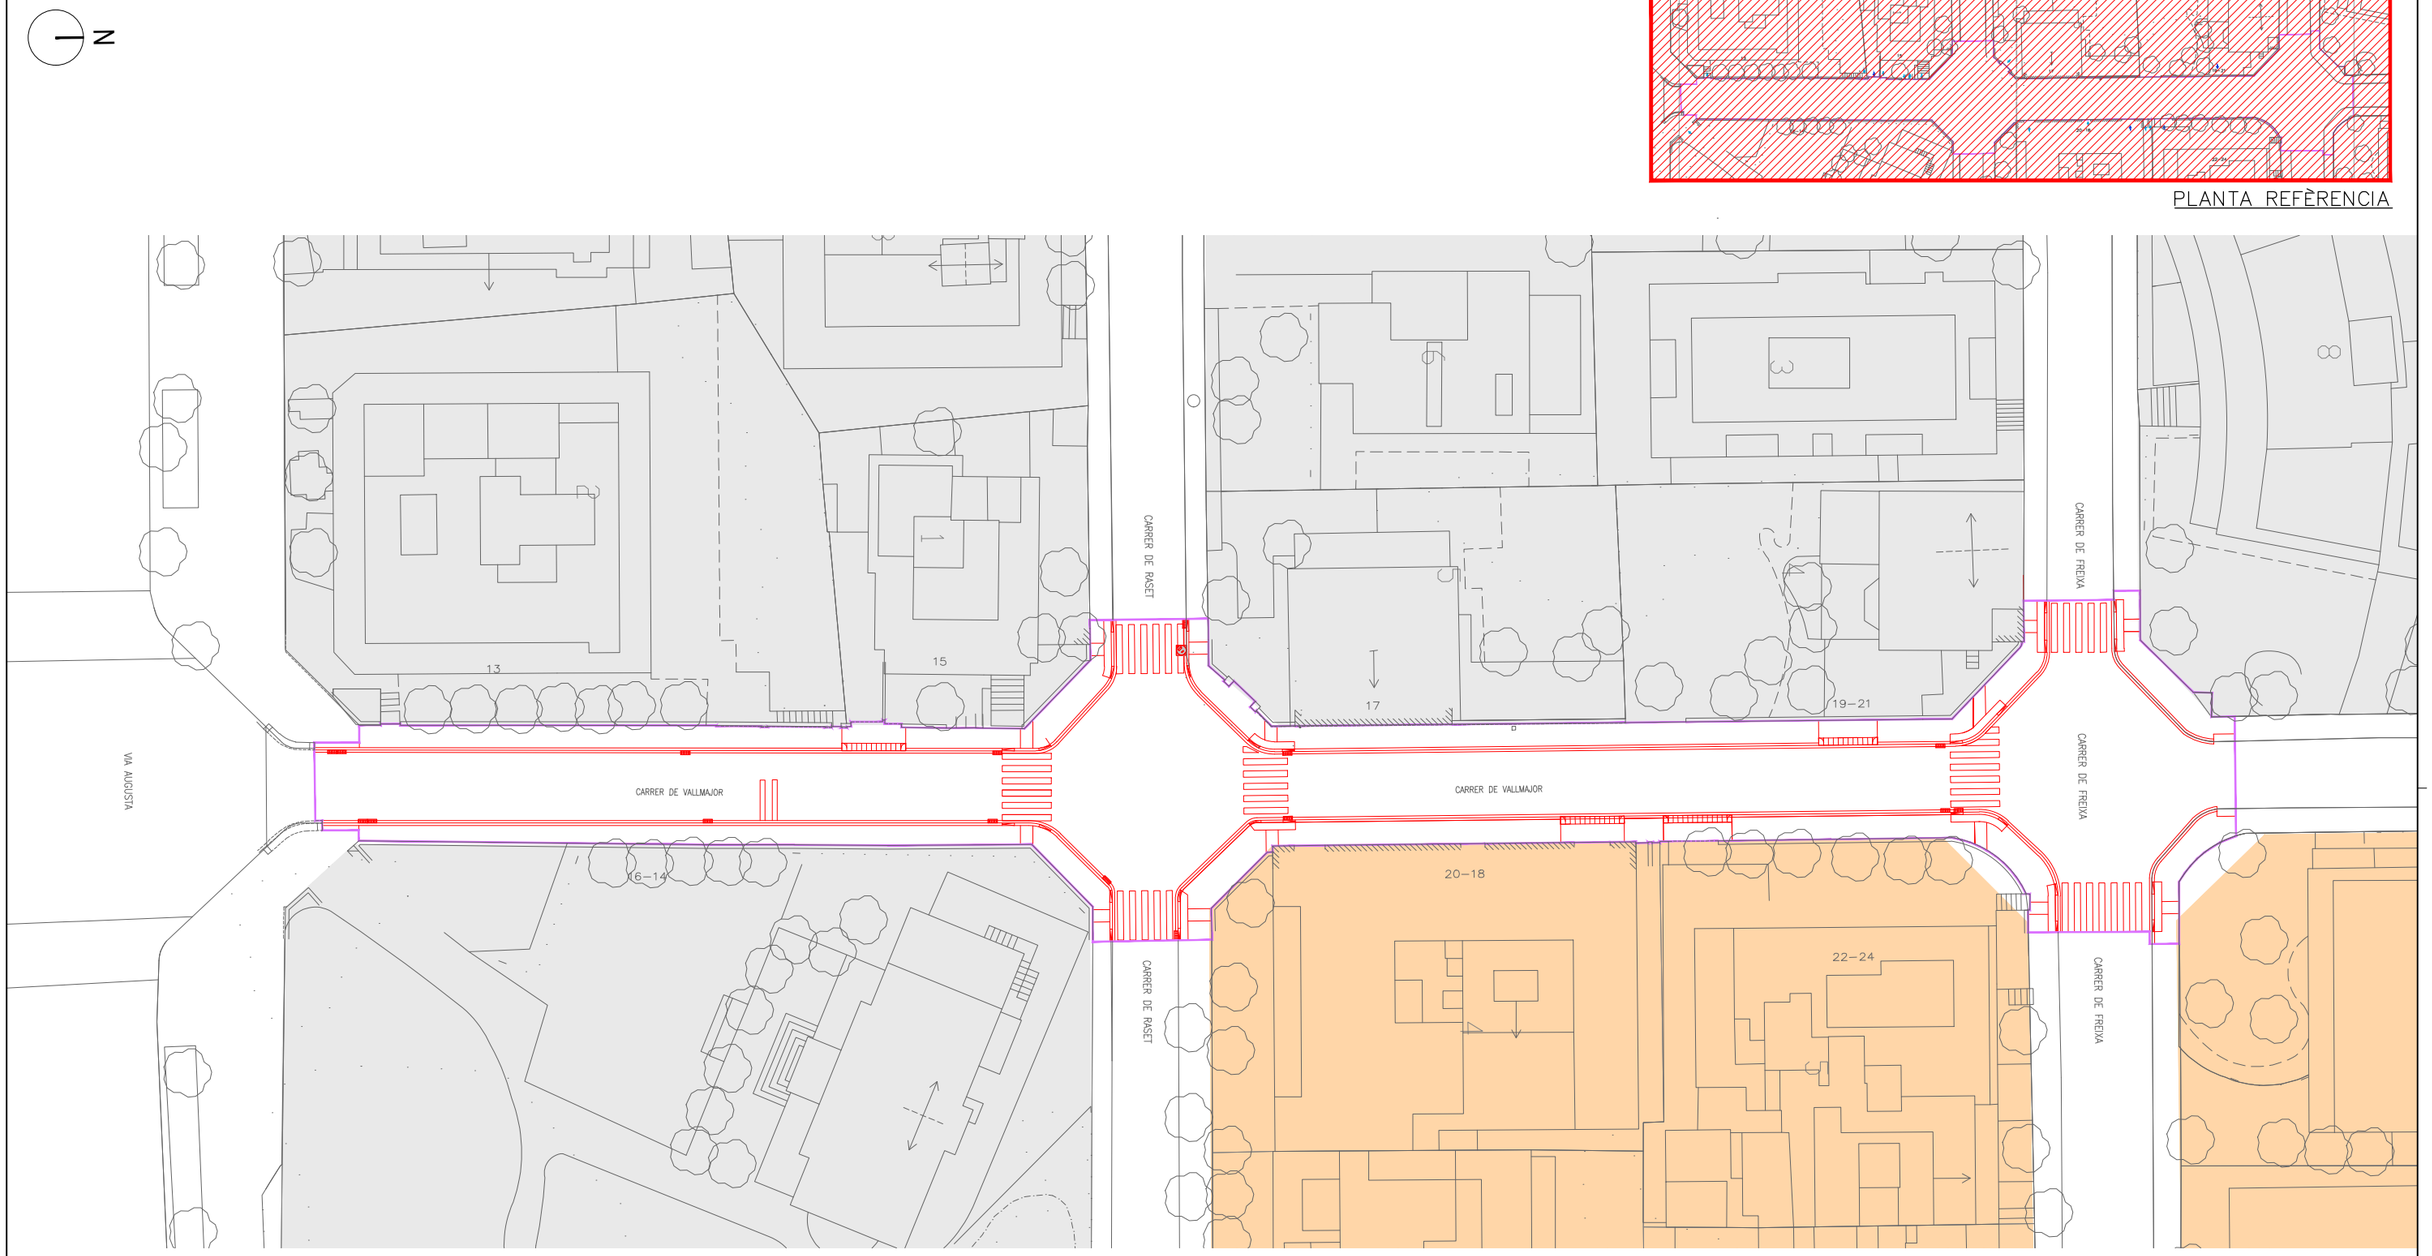

DISTRICTE DE SARRIÀ SANT GERVASI, Ajuntament de Barcelona.

AUTOR DEL PROJECTE
EMAB
Joan Carles Adell Torrelles
Eng.de Camins,eccp.

TÍTOL DEL PROJECTE
PROJECTE EXECUTIU DE RENOVACIÓ DE LES VORERES DEL CARRER VALLMAJOR, ENTRE EL CARRER FREIXA I LA VIA AUGUSTA, AL DISTRICTE DE SARRIÀ – SANT GERVASI


ESCALES
A3:1/500
A1:1/250
ORIGINALS
GRÀFIQUES 0 2.5 5 10 / 0 1.25 2.5 5

DATA:
SETEMBRE 2024


NOM DEL PLÀNOL:
SITUACIÓ I EMPLAÇAMENT
PLANEJAMENT VIGENT

NOM FITXER CTB: Bimsa.CTB
NOM FITXER: 01CF1.dwg

PLÀNOL NÚM. **01C**
FULL....1....DE....1..

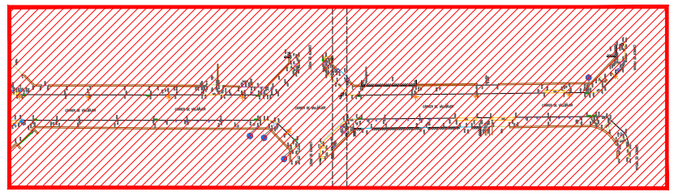

PLANTA REFÈRENCIA

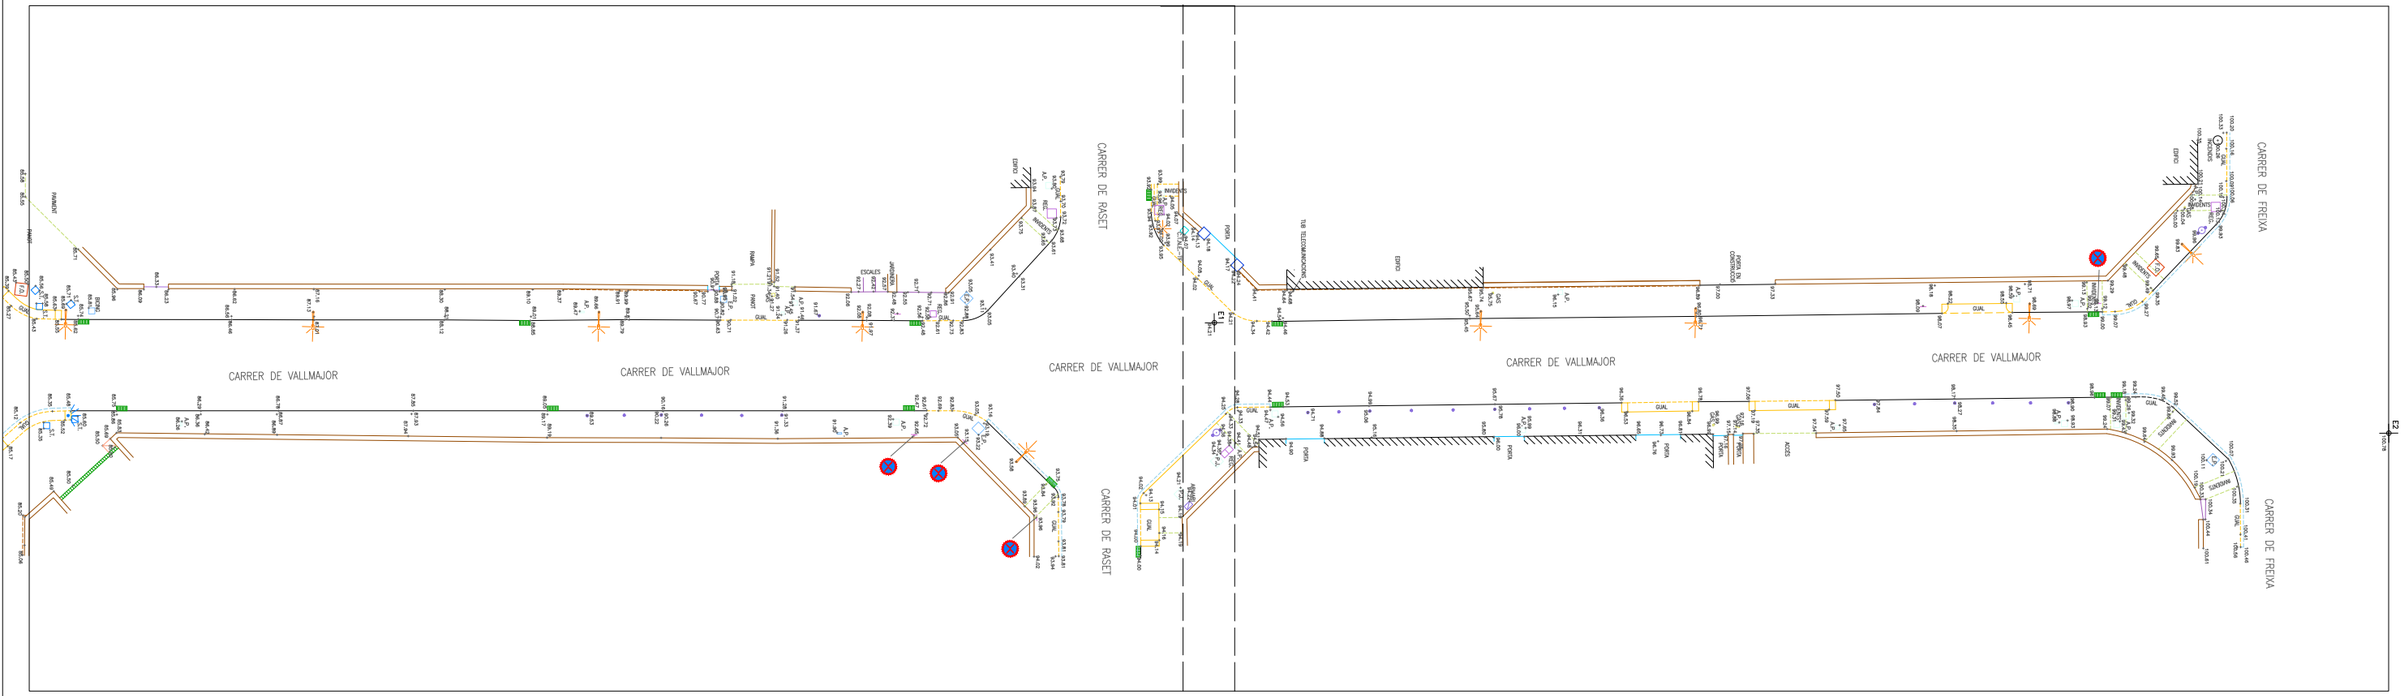

LLEGENDA DE SIMBOLOGIA

ARBRE AMB ESCOSELL	REGISTRES
JARDINERA	BOCA INCENDIS
PALMERA	BOCA REC
CEPS	CLAVEGUERAM
BÀCUL	REIXES
BÀCUL-3	PAPERERA
FANAL	PAL, PAL MÒBIL
FANAL PARED	PAL DE PROTECCIÓ
FOCUS	RÈTOL
FOCUS	RESPIRALL
FOCUS	SEMÀFOR AMB BÀCUL
BÚSTIA, CORREUS	SEMÀFOR
CABINA ONCE	SENYAL TRAFIC
CABINA TELÈFON	T.A.T.
BANC	LINIA ELÈCTRICA
CADIRA	LINIA TELEFÓNICA
ARMARI REGISTRE	VIES RENFE

LLEGENDA DE NOMENCLATURES

A.R.	ARMARI SERVEIS
A.B.	AIGUA BARCELONA
A.P.	AIGUA POTABLE
B.I.	BOCA D'INCENDIS
B.REG	BOCA DE REG
C.C.E.	CENTRAL CATALANA D'ELECTRICITAT
CL.	CLAVEGUERAM
C.P.	COTA POU
C.T.	COTA TAPA
C.T.N.E.-TF	TELEFÒNICA
E.P.	ENLLUMENAT PÚBLIC
E.T.	ESTACIÓ TRANSFORMADORA
F.E.C.	FUERZAS ELECTRICAS CATALUNYA
F.O.	FIBRA ÓPTICA
GAS	GAS NATURAL
INC.	INCENDIS
P.J.	PARCS I JARDINS
P.P.	PAL DE PROTECCIÓ
REG.	REGISTRE SENSE IDENTIFICAR
SF.	SEMÀFOR
S.G.A.B.	SOCIEDAD GENERAL AGUAS BARCELONA
S.T.	SENYAL DE TRÀNSIT
T.D.	TUB DESGUAS
V.N.	VORERA NORMAL
V.S.	VORERA SUPERABLE

DISTRICTE DE SARRIÀ SANT GERVASI, Ajuntament de Barcelona.

AUTOR DEL PROJECTE
EMAB
Joan Carles Adell Torrelles
Eng.de Camins,eccp.

TÍTOL DEL PROJECTE
PROJECTE EXECUTIU DE RENOVACIÓ DE LES VORERES DEL CARRER VALLMAJOR, ENTRE EL CARRER FREIXA I LA VIA AUGUSTA, AL DISTRICTE DE SARRIÀ – SANT GERVASI


ESCALES
A3:1/400
A1:1/200
ORIGINALS
GRÀFIQUES

DATA:
SETEMBRE 2024

NOM DEL PLÀNOL:
ESTAT ACTUAL
PLÀNOL TOPOGRAFIA ESTAT ACTUAL


NOM FITXER CTB: Bimsa.CTB
NOM FITXER: 02AF1F3.dwg

PLÀNOL NÚM. 02A
FULL....1....DE....3.

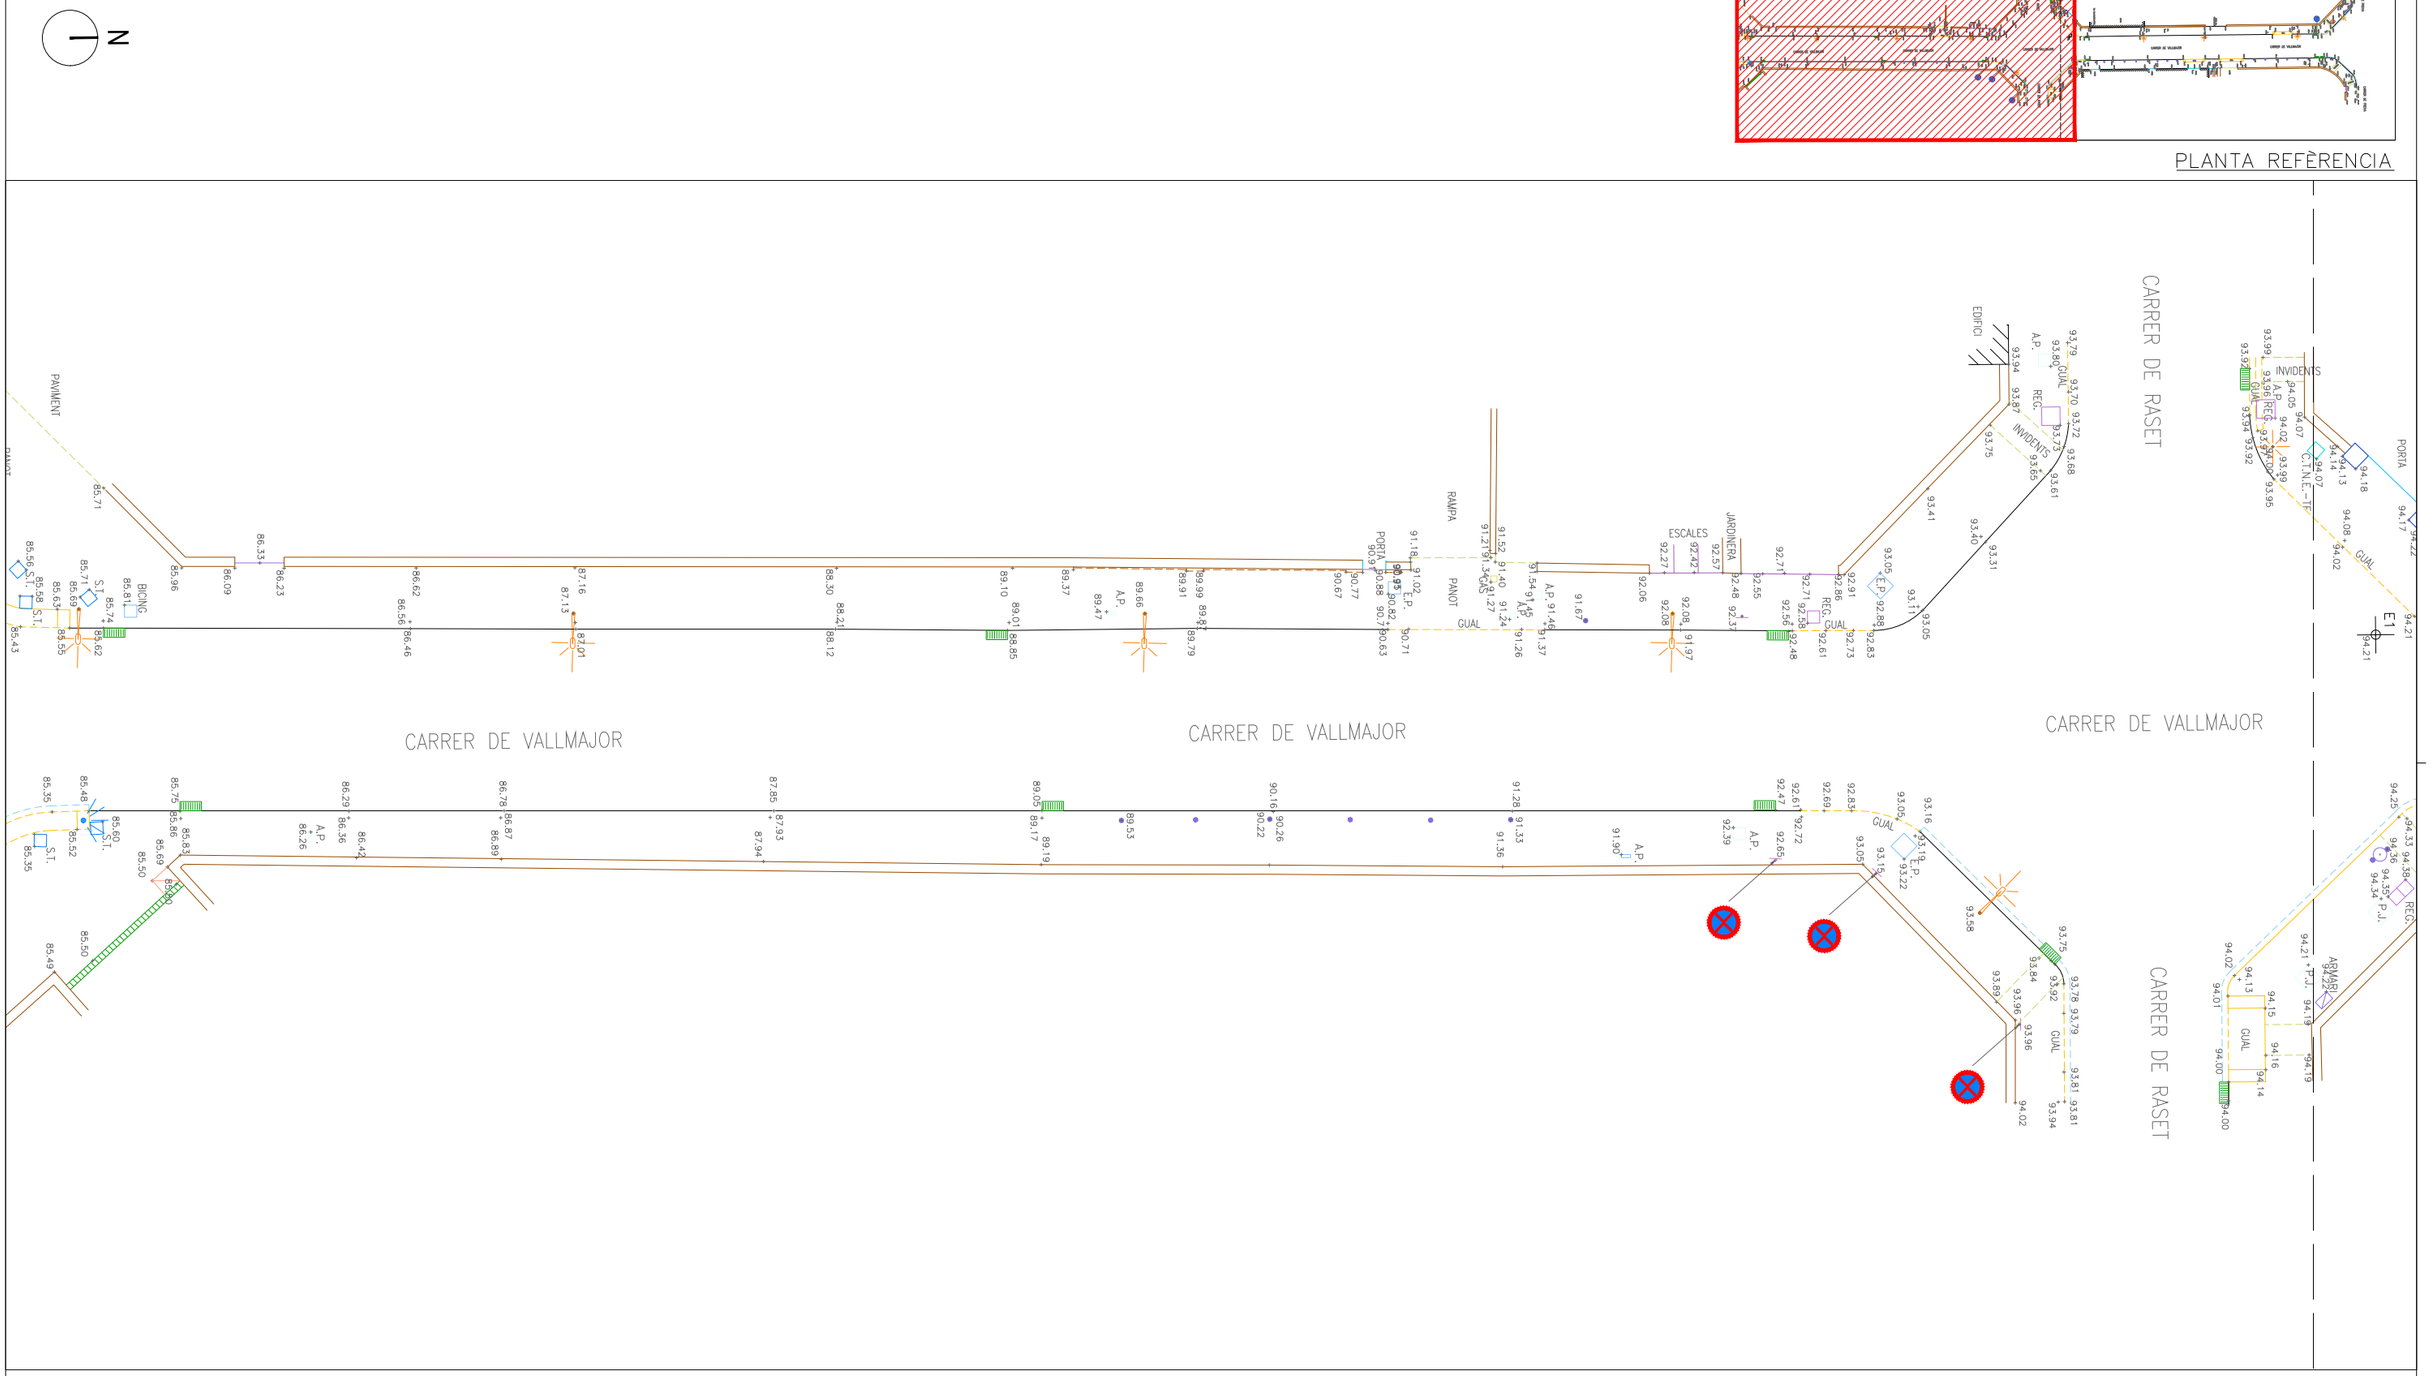


DISTRICTE DE SARRIÀ SANT GERVASI, Ajuntament de Barcelona.	AUTOR DEL PROJECTE EMAB Joan Carles Adell Torrelles Eng.de Camins,eccp.	TÍTOL DEL PROJECTE PROJECTE EXECUTIU DE RENOVACIÓ DE LES VORERES DEL CARRER VALLMAJOR, ENTRE EL CARRER FREIXA I LA VIA AUGUSTA, AL DISTRICTE DE SARRIÀ – SANT GERVASI	ESCALES A3:1/200 A1:1/100 ORIGINALS 0 1 2 4 0 0.5 1 2 GRÀFIQUES	DATA: SETEMBRE 2024	NOM DEL PLÀNOL: ESTAT ACTUAL PLÀNOL TOPOGRAFIA ESTAT ACTUAL	NOM FITXER CTB: Bimsa.CTB NOM FITXER: 01AF1F3.dwg	PLÀNOL NÚM. 02A FULL....2...DE....3.

N

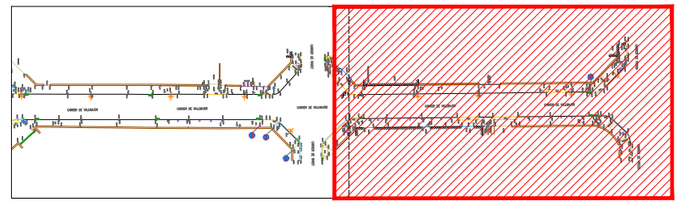


PLANTA REFERÈNCIA

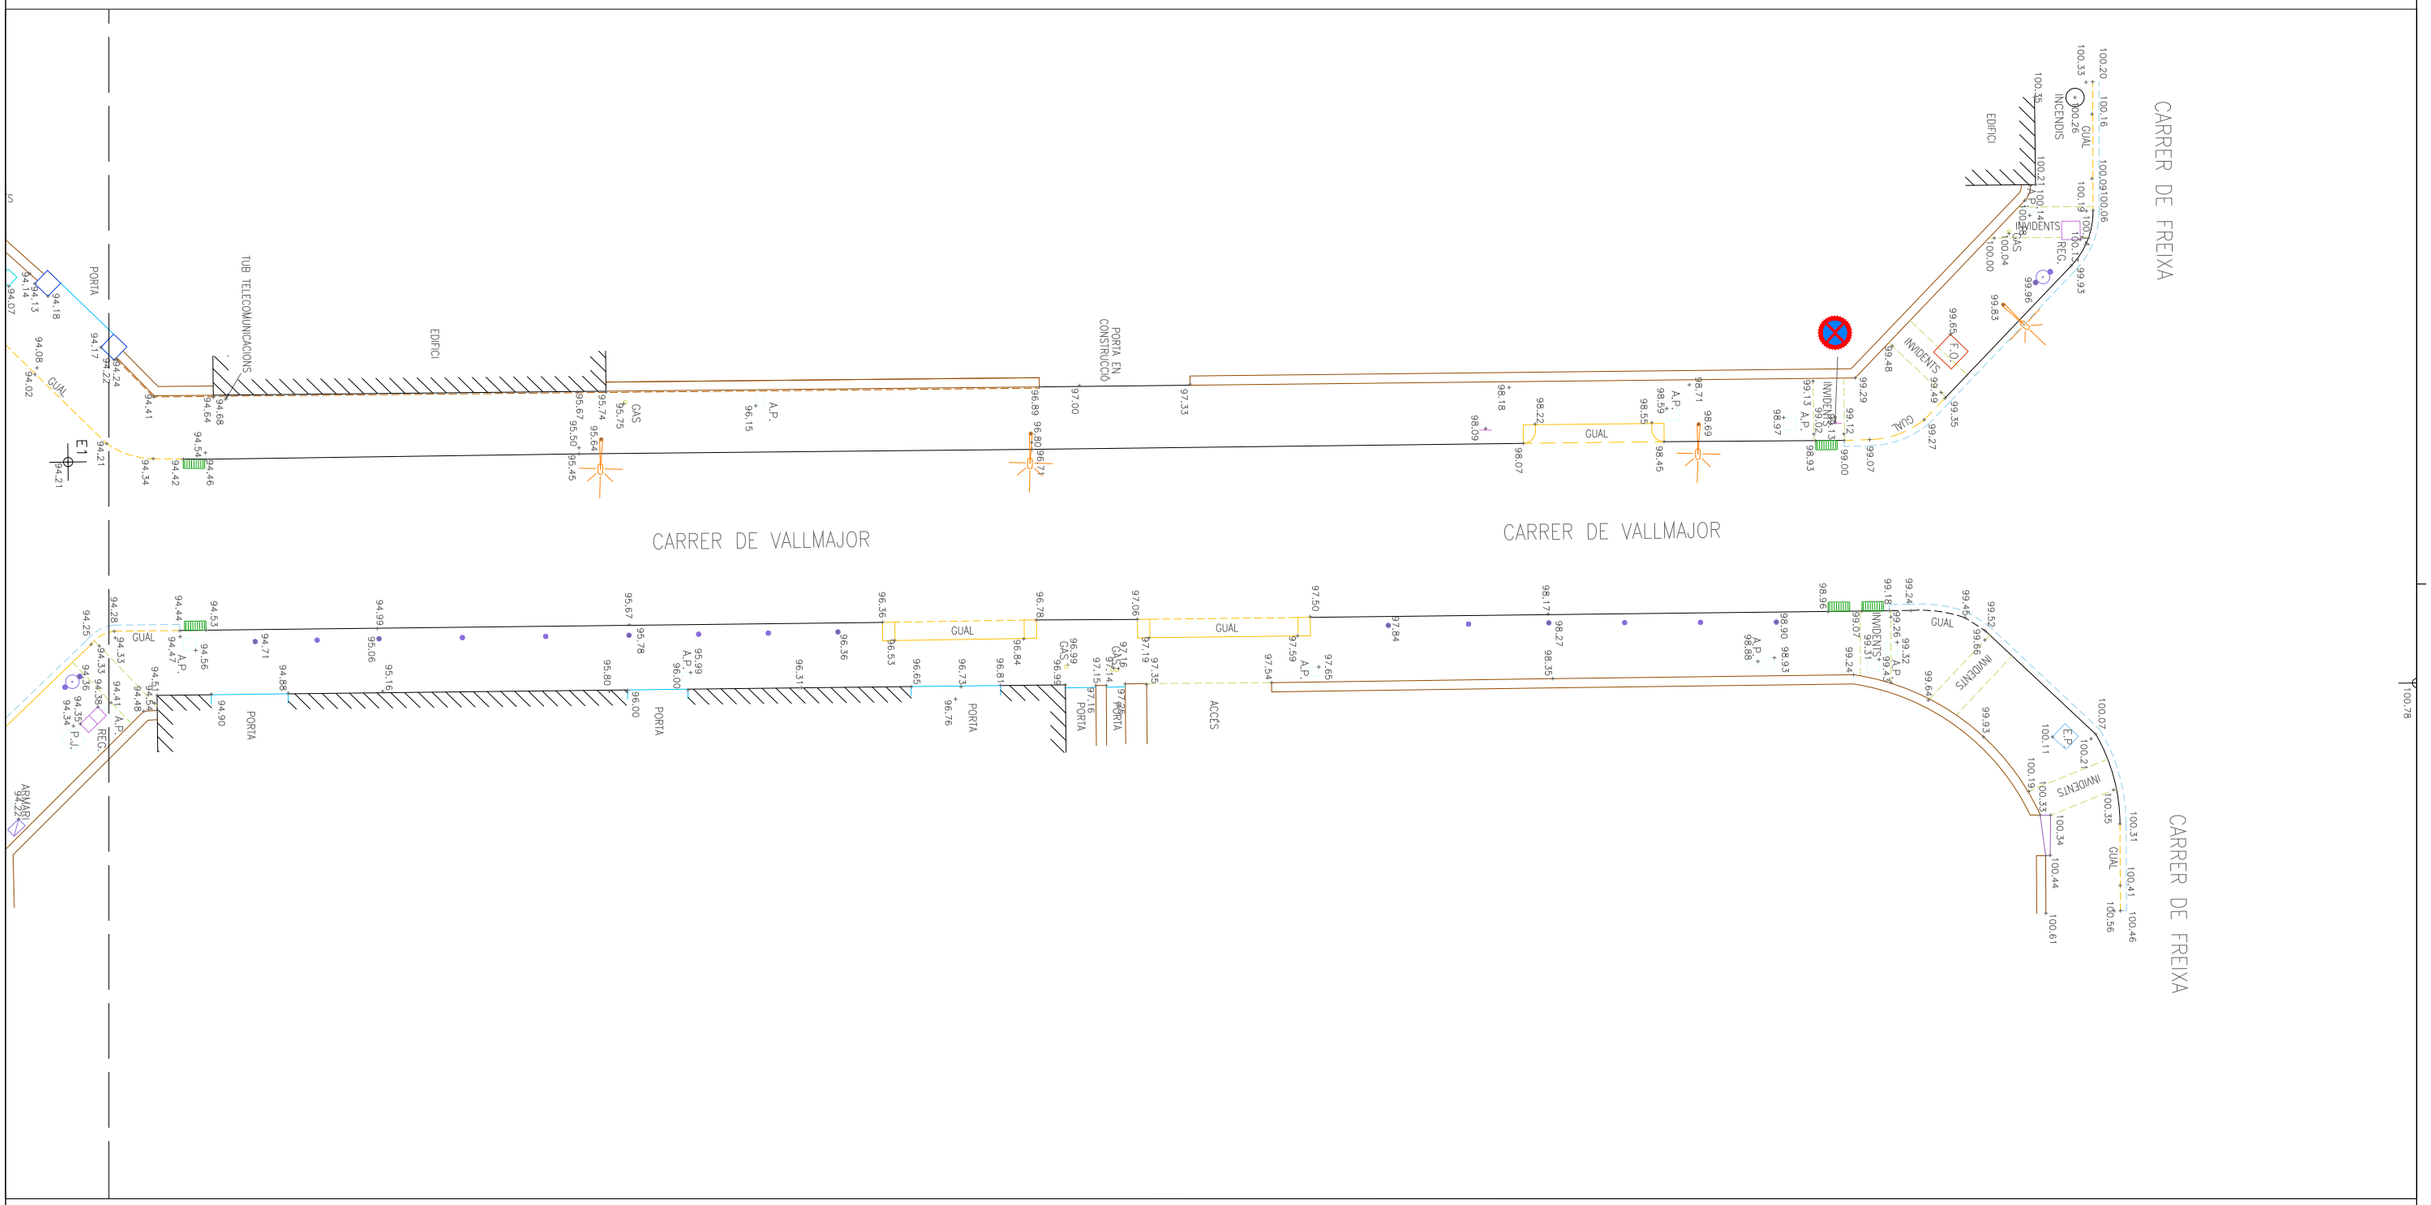

DISTRICTE DE SARRIÀ SANT GERVASI, Ajuntament de Barcelona.	AUTOR DEL PROJECTE EMAB Joan Carles Adell Torrelles Eng.de Camins,eccp.	TÍTOL DEL PROJECTE PROJECTE EXECUTIU DE RENOVACIÓ DE LES VORERES DEL CARRER VALLMAJOR, ENTRE EL CARRER FREIXA I LA VIA AUGUSTA, AL DISTRICTE DE SARRIÀ – SANT GERVASI	ESCALES A3: 1/200 A1: 1/100 ORIGINALS 0 1 2 4 0 0.5 1 2 GRÀFIQUES	DATA: SETEMBRE 2024	NOM DEL PLÀNOL: ESTAT ACTUAL PLÀNOL TOPOGRAFIA ESTAT ACTUAL	NOM FITXER CTB: Bimsa.CTB NOM FITXER: 02AF1F3.dwg	PLÀNOL NÚM. 02A FULL....3...DE....3.

N

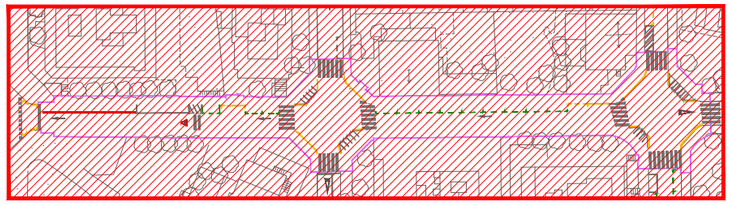

PLANTA REFÈRENCIA

13

BICING EN CALÇADA

CONTENIDORS EN CALÇADA 6unit

GUAL (C. VALLMAJOR Nº15) Long. 5mts

5.12

CARRER DE VALLMAJOR

15

CARRER DE RASET

17

GUAL (C. VALLMAJOR Nº21) Long. 4.70mts

19-21

4.59

CARRER DE FREIXA

CARRER DE VALLMAJOR

5.02

5.64

16-14

CARRER DE RASET

20-18

GUAL (C. VALLMAJOR Nº20) Long. 5.00mts

GUAL (C. VALLMAJOR Nº22-24) Long. 5.50mts

22-24

CARRER DE FREIXA

LLEGENDA
ÀMBIT DE PROJECTE: 1965.00m²

LLEGENDA	
	12u PLACES D'APARCAMENT ÀREA VERDA
	18u PLACES D'APARCAMENT PER UNA MOTO
	28u APARCABICICLETES BICING

DISTRICTE DE SARRIÀ SANT GERVASI, Ajuntament de Barcelona.

AUTOR DEL PROJECTE
EMAB
Joan Carles Adell Torrelles
Eng.de Camins,eccp.

TÍTOL DEL PROJECTE
PROJECTE EXECUTIU DE RENOVACIÓ DE LES VORERES DEL CARRER VALLMAJOR, ENTRE EL CARRER FREIXA I LA VIA AUGUSTA, AL DISTRICTE DE SARRIÀ – SANT GERVASI

ESCALES
A3:1/400
A1:1/200
ORIGINALS

0 2 4 8
0 1 2 4
GRÀFIQUES

DATA:
SETEMBRE 2024

NOM DEL PLÀNOL:
ANÀLISIS ESTAT ACTUAL
GUALS, TERRASSES,TRANSPORT PÚBLIC I CONTENIDORS


NOM FITXER CTB: Bimsa.CTB
NOM FITXER: 03AF01.dwg

PLÀNOL NÚM. 03A
FULL....1....DE....1.


LLEGENDA

ÀMBIT DE PROJECTE: 1965.00m²

N

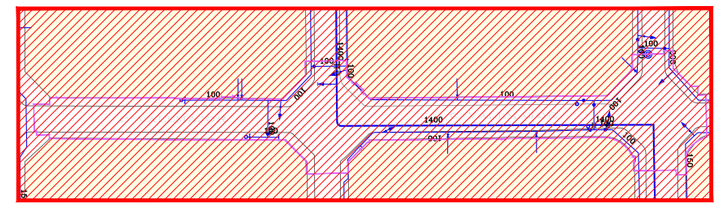


PLANTA REFÈRENCIA

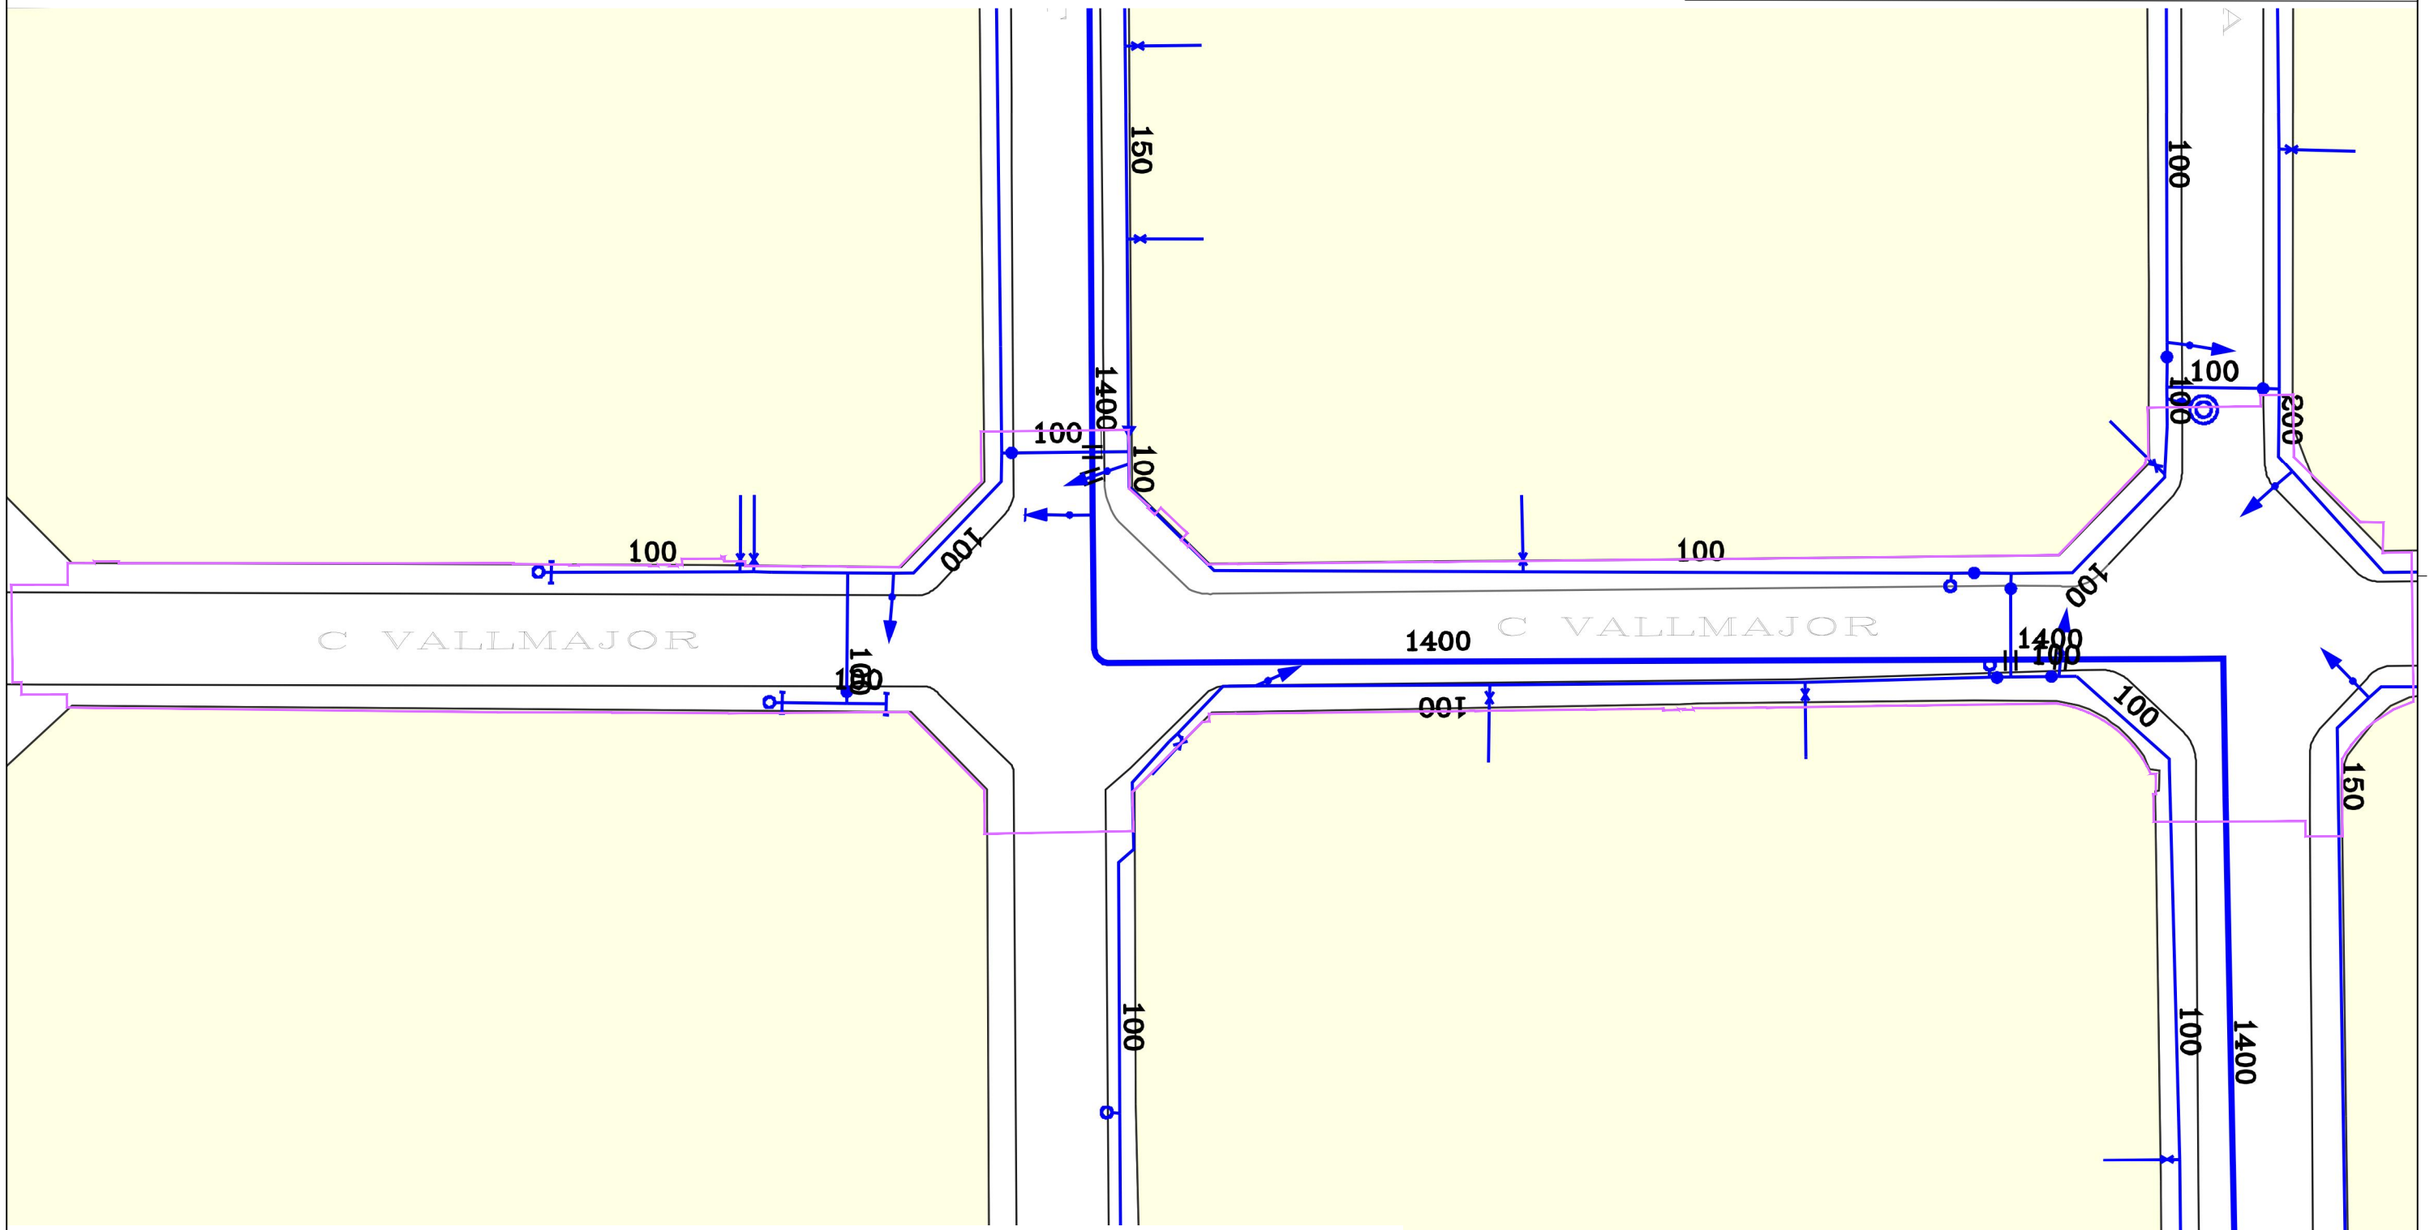

C VALLMAJOR
C VALLMAJOR
150
1400
100
100
100

LLEGENDA
ÀMBIT DE PROJECTE: 1965.00m²

N

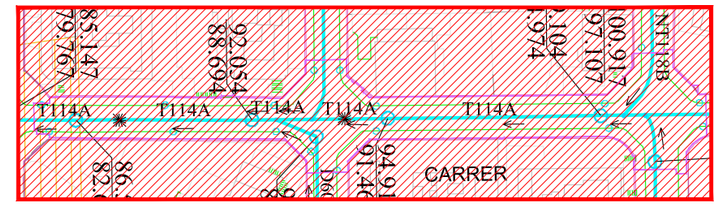

PLANTA REFÈRENCIA

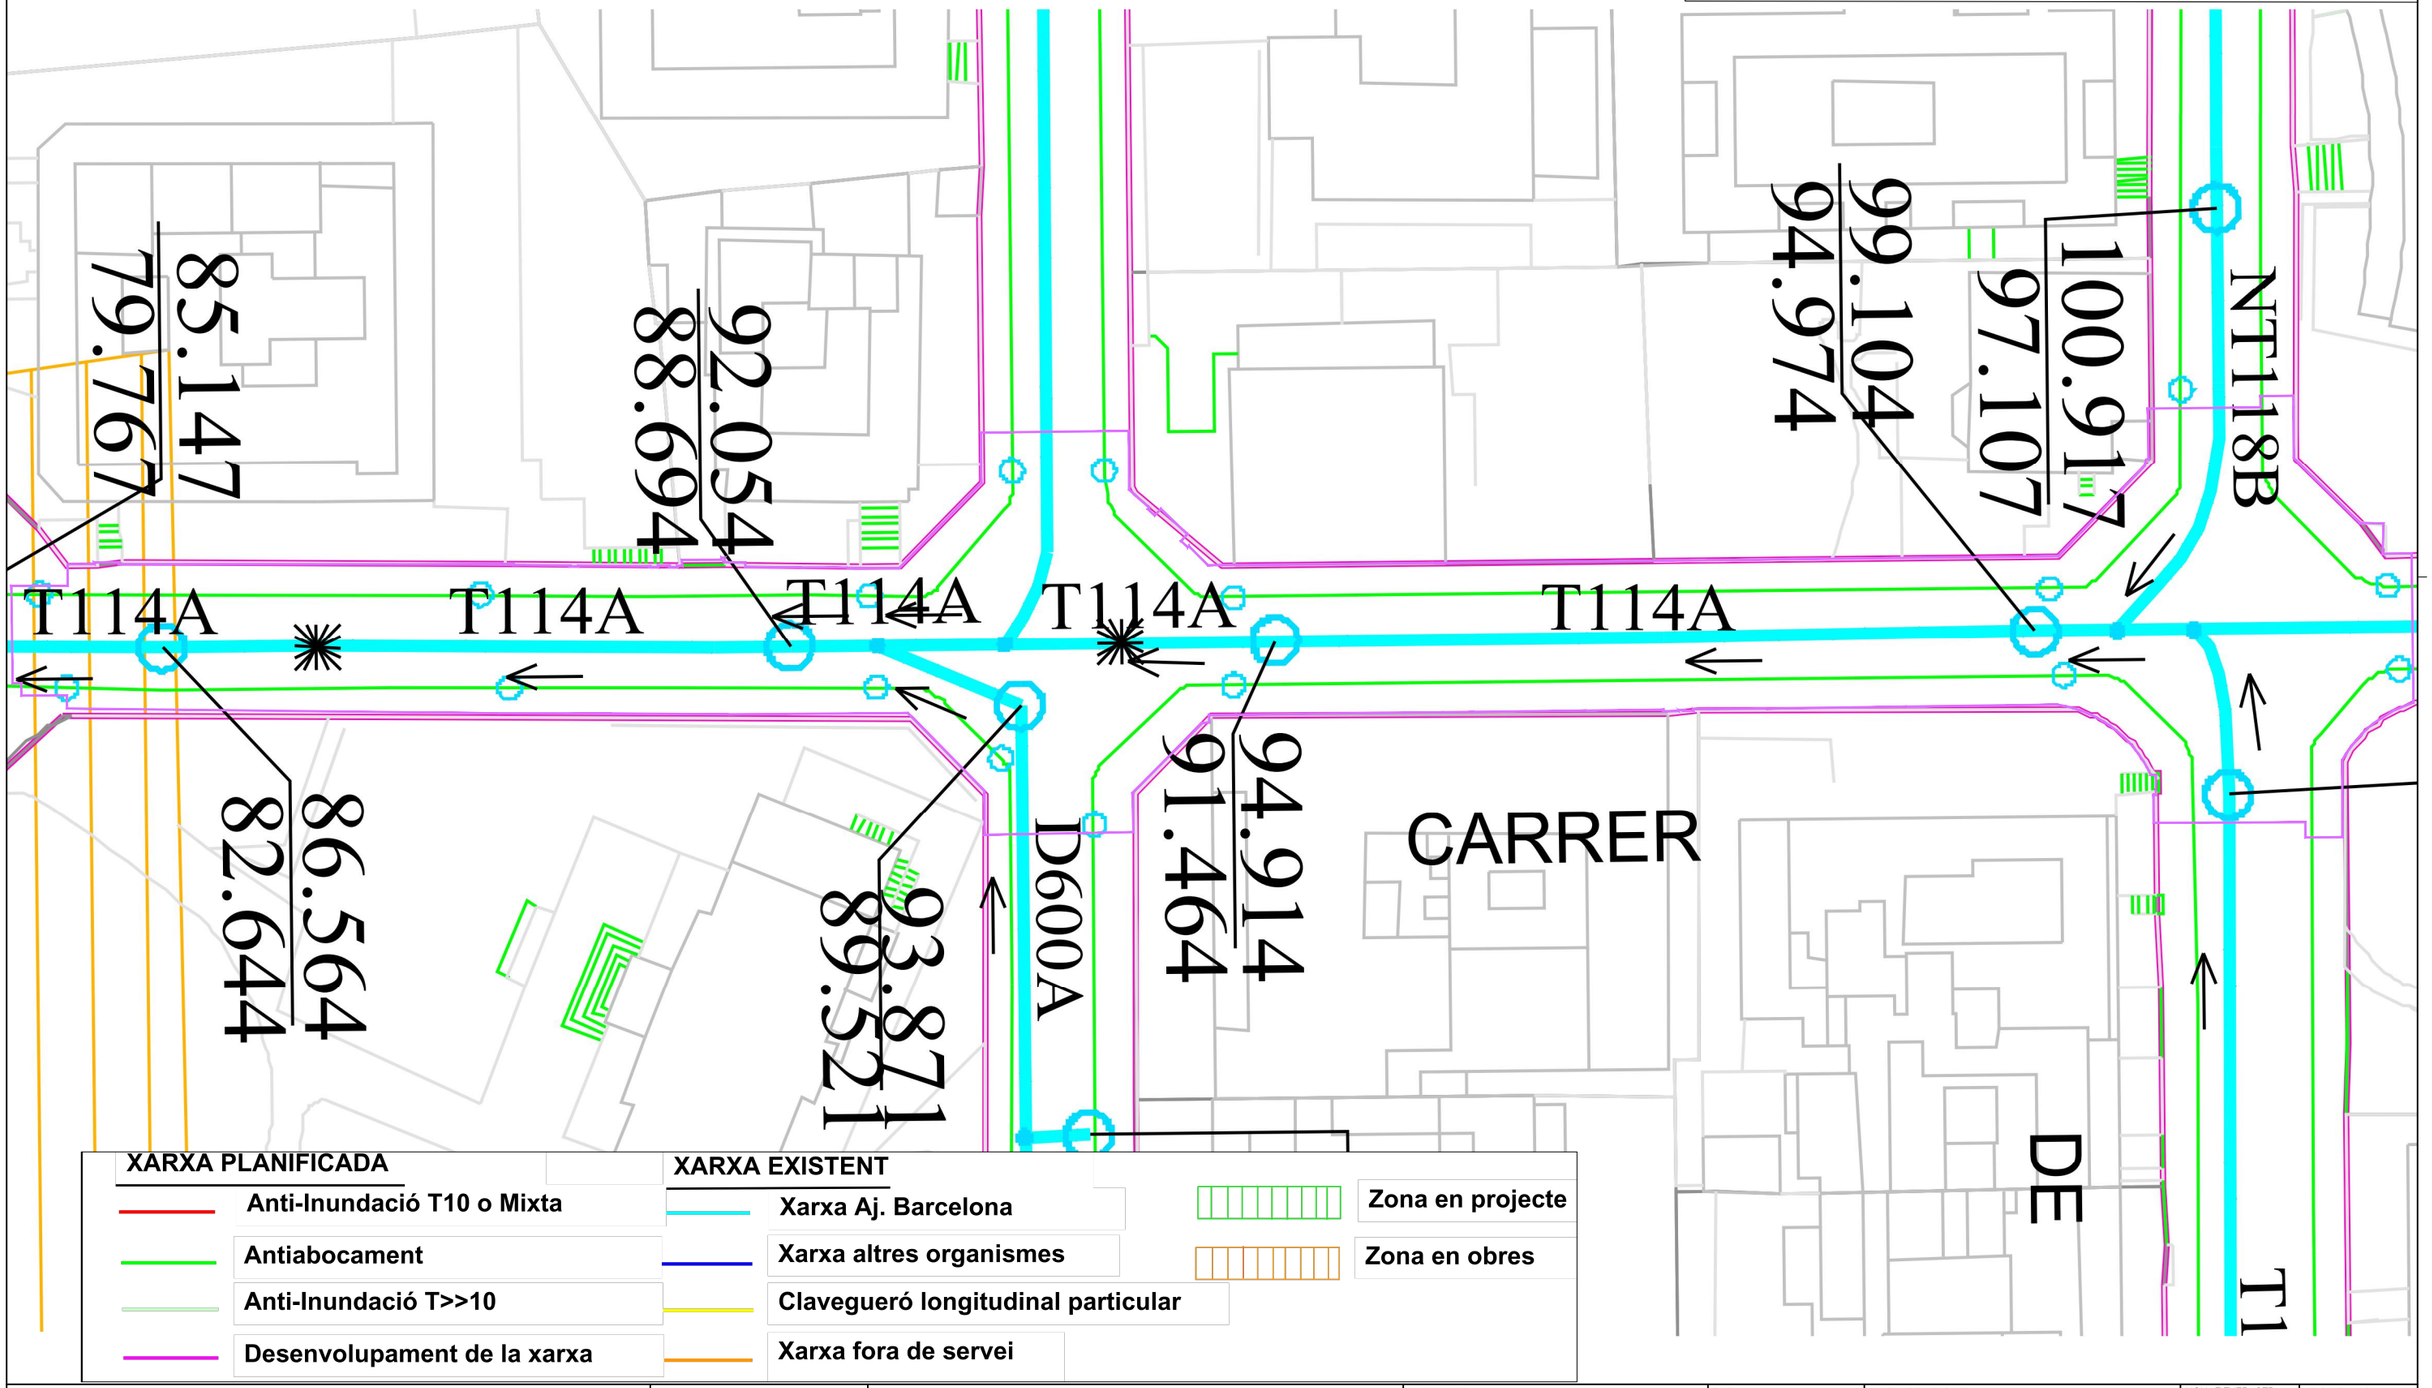

XARXA PLANIFICADA	XARXA EXISTENT	
Anti-Inundació T10 o Mixta	Xarxa Aj. Barcelona	Zona en projecte
Antiabocament	Xarxa altres organismes	Zona en obres
Anti-Inundació T>>10	Clavegueró longitudinal particular	
Desenvolupament de la xarxa	Xarxa fora de servei	

DISTRICTE DE SARRIÀ SANT GERVASI, Ajuntament de Barcelona.

AUTOR DEL PROJECTE
EMAB
Joan Carles Adell Torrelles
Eng.de Camins,eccp.

TÍTOL DEL PROJECTE
PROJECTE EXECUTIU DE RENOVACIÓ DE LES VORERES DEL CARRER VALLMAJOR, ENTRE EL CARRER FREIXA I LA VIA AUGUSTA, AL DISTRICTE DE SARRIÀ – SANT GERVASI

ESCALES
A3:1/400
A1:1/200
ORIGINALS
0 2 4 8
0 1 2 4
GRÀFIQUES

DATA:
SETEMBRE 2024


NOM DEL PLÀNOL:
SERVEIS EXISTENTS
XARXA CLAVEGUERAM GEOMETRIA

NOM FITXER CTB: Bimsa.CTB
NOM FITXER: 04BF01.dwg


PLÀNOL NÚM. 04B
FULL....1....DE....1.

LLEGENDA
ÀMBIT DE PROJECTE: 1965.00m²

N

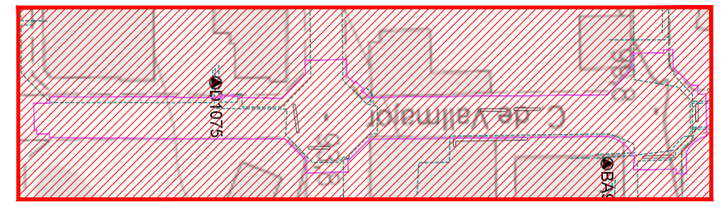

PLANTA REFÈRENCIA

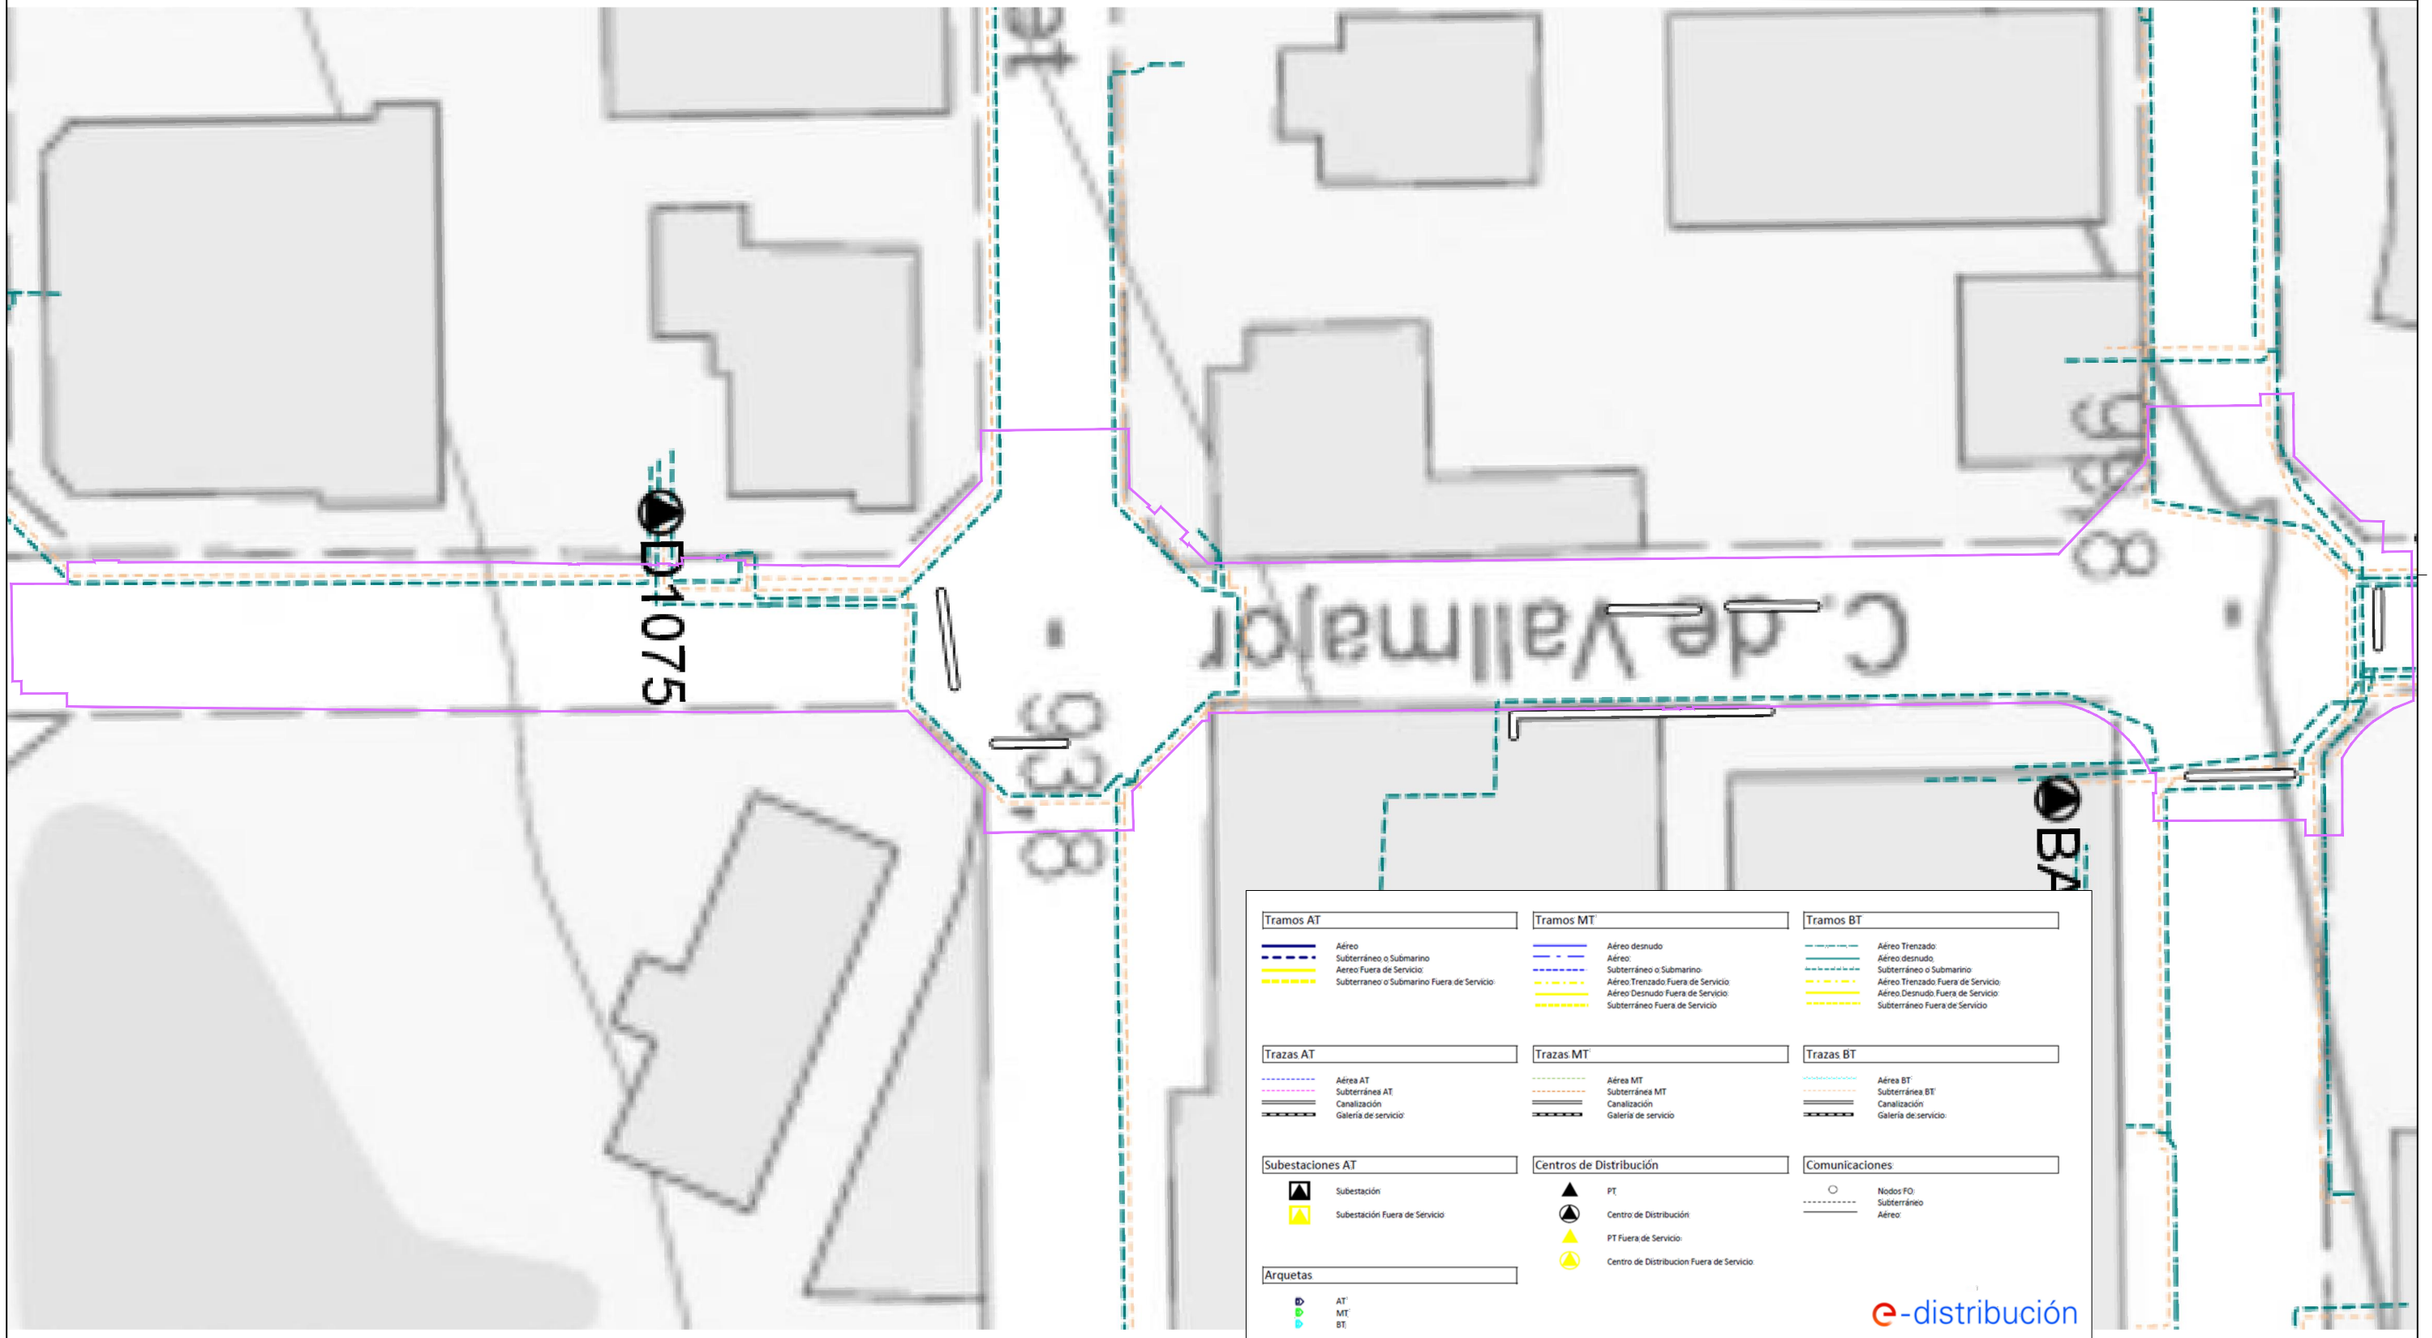


DISTRICTE DE SARRIÀ SANT GERVASI, Ajuntament de Barcelona.	AUTOR DEL PROJECTE EMAB Joan Carles Adell Torrelles Eng.de Camins,ecgp.	TÍTOL DEL PROJECTE PROJECTE EXECUTIU DE RENOVACIÓ DE LES VORERES DEL CARRER VALLMAJOR, ENTRE EL CARRER FREIXA I LA VIA AUGUSTA, AL DISTRICTE DE SARRIÀ – SANT GERVASI	ESCALES A3:1/400 A1:1/200 ORIGINALS 0 2 4 8 0 1 2 4 GRÀFIQUES	DATA: SETEMBRE 2024	NOM DEL PLÀNOL: SERVEIS EXISTENTS XARXA FECSA – ENDESA BT	NOM FITXER CTB: Bimsa.CTB NOM FITXER: 04CF01.dwg	PLÀNOL NÚM. 04C FULL....1....DE....1.


LLEGENDA

ÀMBIT DE PROJECTE: 1965.00m²

N

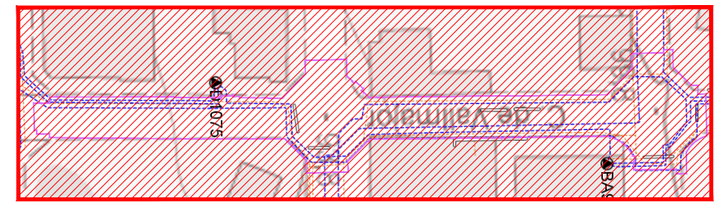

PLANTA REFÈRENCIA

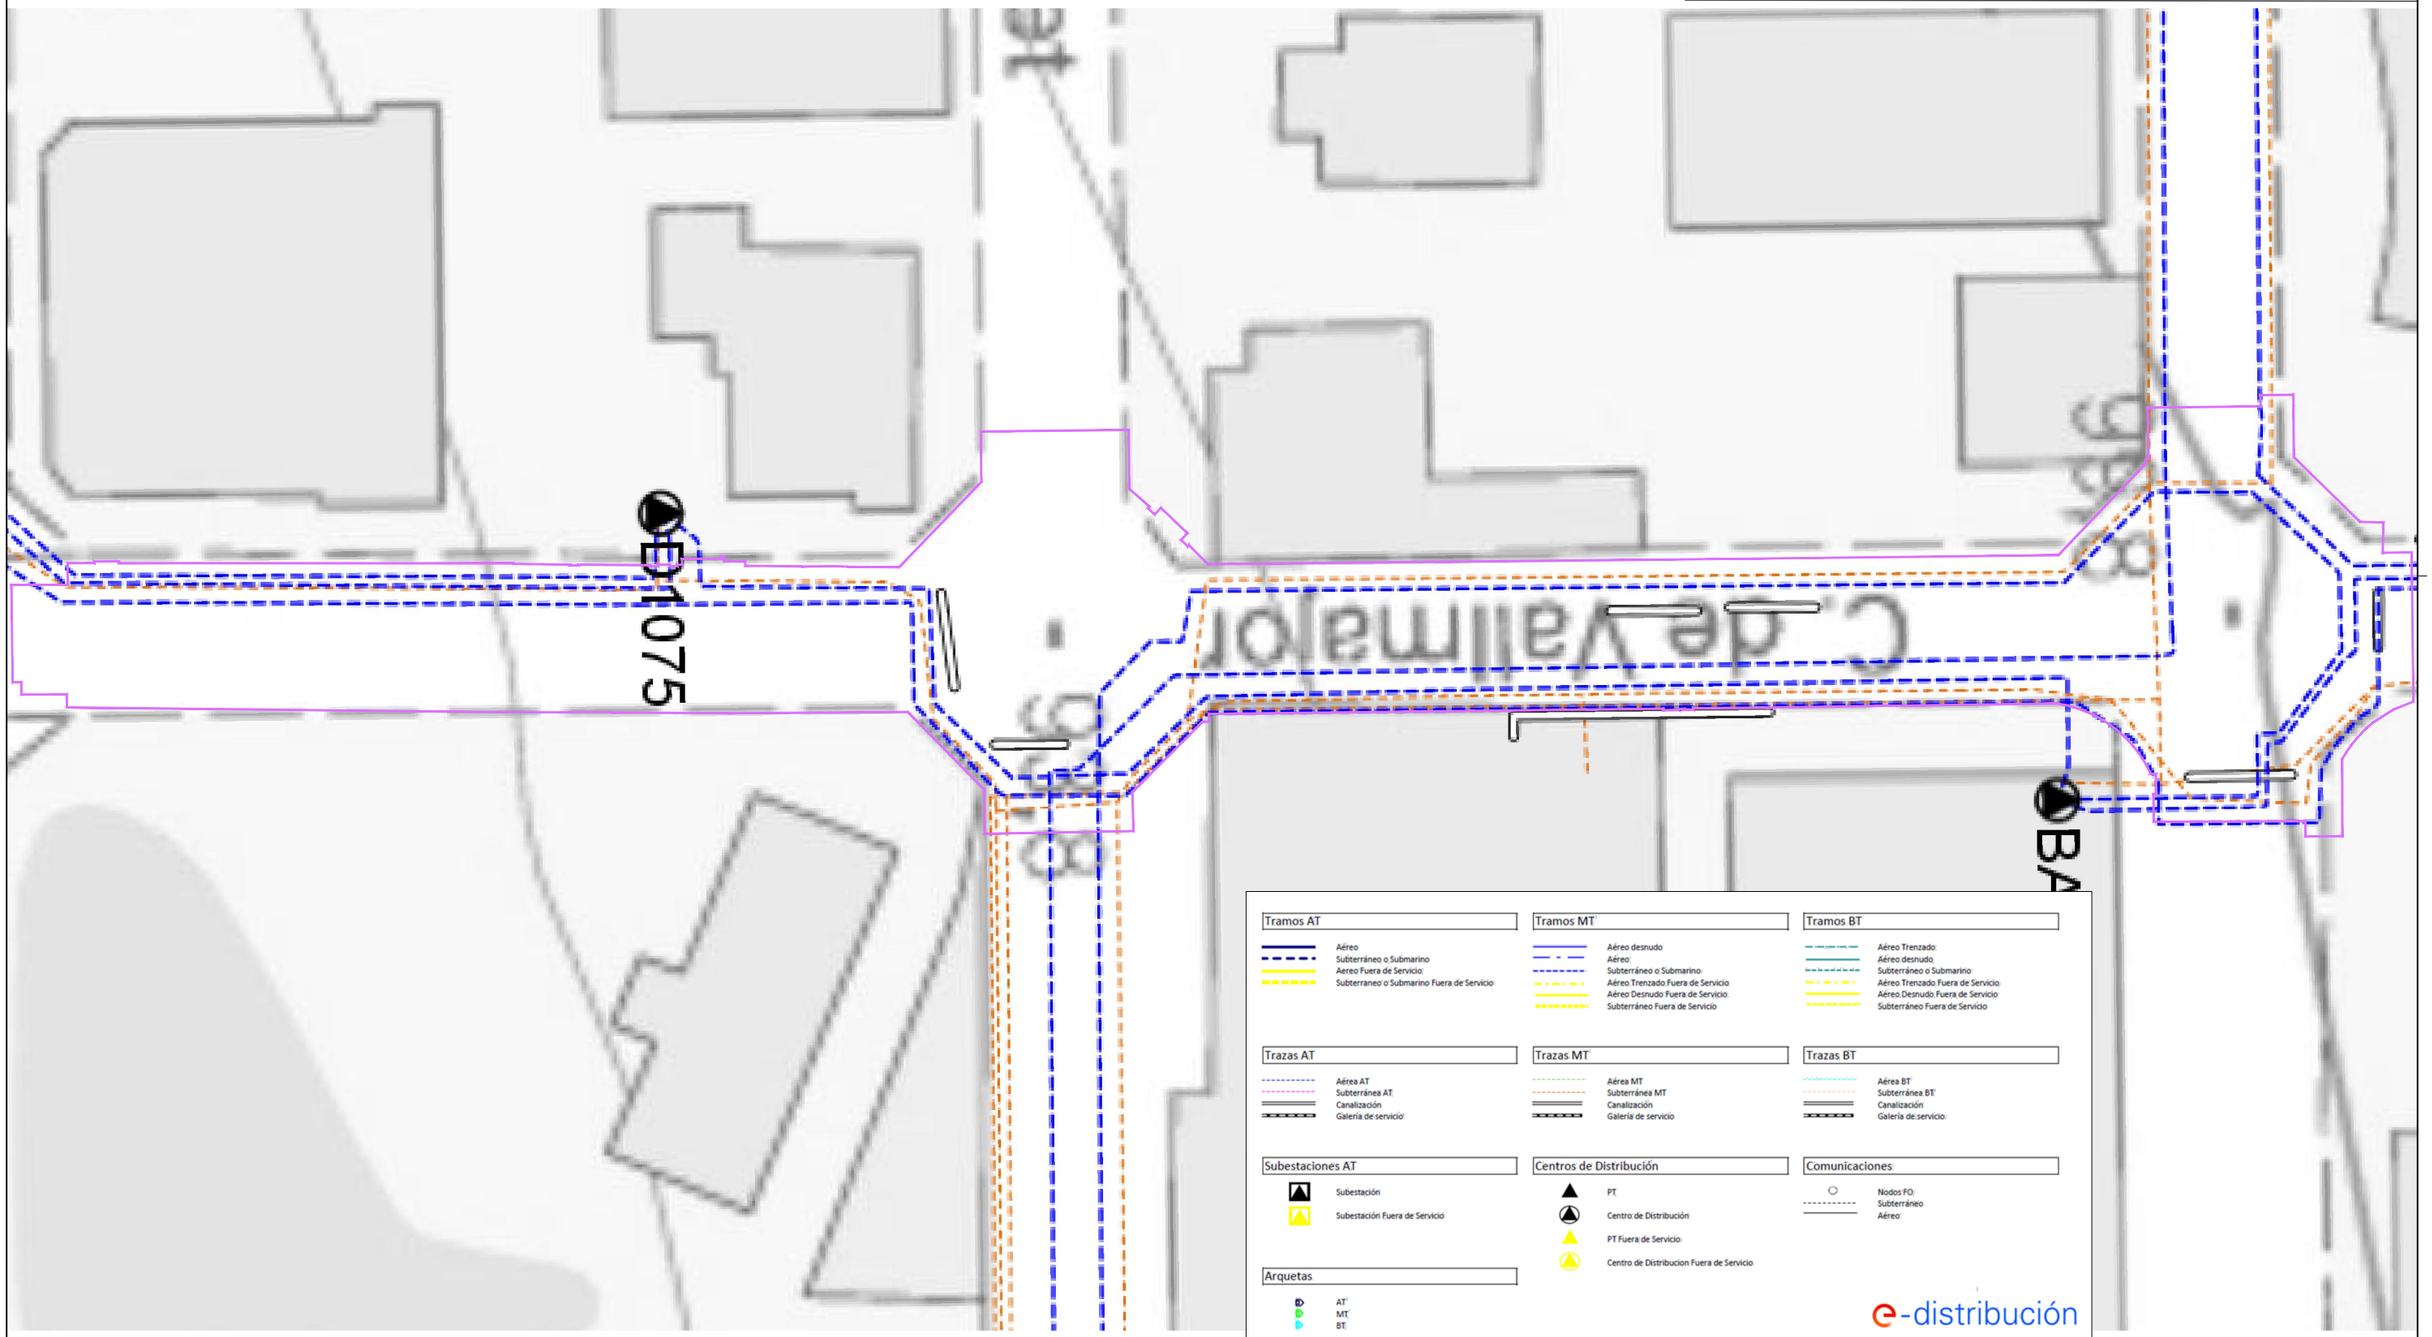

Tramos AT
- Aéreo
- Subterráneo o Submarino
- Aereo Fuera de Servicio:
- Subterraneo o Submarino Fuera de Servicio:

Tramos MT
- Aéreo desnudo
- Aéreo:
- Subterráneo o Submarino:
- Aéreo Trenzado Fuera de Servicio:
- Aéreo Desnudo Fuera de Servicio:
- Subterráneo Fuera de Servicio

Tramos BT
- Aéreo Trenzado:
- Aéreo desnudo:
- Subterráneo o Submarino:
- Aéreo Trenzado Fuera de Servicio:
- Aéreo Desnudo Fuera de Servicio:
- Subterráneo Fuera de Servicio

Trazas AT
- Aérea AT
- Subterránea AT
- Canalización
- Galería de servicio:

Trazas MT
- Aérea MT
- Subterránea MT
- Canalización
- Galería de servicio

Trazas BT
- Aérea BT
- Subterránea BT
- Canalización
- Galería de:servicio:

Subestaciones AT
- Subestación
- Subestación Fuera de Servicio:

Centros de Distribución
- PT
- Centro de Distribución
- PT Fuera de Servicio:
- Centro de Distribucion Fuera de Servicio:

Comunicaciones
- Nodos FO:
- Subterráneo
- Aéreo:

Arquetas
- AT
- MT
- BT

e-distribución

DISTRICTE DE SARRIÀ SANT GERVASI, Ajuntament de Barcelona.

AUTOR DEL PROJECTE
EMAB
Joan Carles Adell Torrelles
Eng.de Camins,eccp.

TÍTOL DEL PROJECTE
PROJECTE EXECUTIU DE RENOVACIÓ DE LES VORERES DEL CARRER VALLMAJOR, ENTRE EL CARRER FREIXA I LA VIA AUGUSTA, AL DISTRICTE DE SARRIÀ – SANT GERVASI

ESCALES
A3:1/400
A1:1/200
ORIGINALS
GRÀFIQUES

DATA:
SETEMBRE 2024

NOM DEL PLÀNOL:
SERVEIS EXISTENTS
XARXA FECSA – ENDESA AT–MT

NOM FITXER CTB:
Bimsa.CTB

NOM FITXER:
04DF01.dwg


PLÀNOL NÚM.
04D

FULL....1...DE....1..

LLEGENDA

ÀMBIT DE PROJECTE: 1965.00m²

N

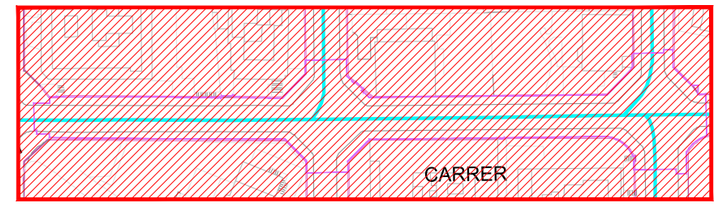

PLANTA REFÈRENCIA

CARRER

Xarxa projectada

Xarxa en construcció

Xarxa existent

Arqueta de fibra òptica

DISTRICTE DE SARRIÀ SANT GERVASI, Ajuntament de Barcelona.

AUTOR DEL PROJECTE
EMAB
Joan Carles Adell Torrelles
Eng.de Camins,eccp.

TÍTOL DEL PROJECTE
PROJECTE EXECUTIU DE RENOVACIÓ DE LES VORERES DEL CARRER VALLMAJOR, ENTRE EL CARRER FREIXA I LA VIA AUGUSTA, AL DISTRICTE DE SARRIÀ – SANT GERVASI

ESCALES
A3:1/400
A1:1/200
ORIGINALS
GRÀFIQUES 0 2 4 8 / 0 1 2 4

DATA:
SETEMBRE 2024

NOM DEL PLÀNOL:
SERVEIS EXISTENTS
XARXA FIBRA OPTICA PER CLAVEGUERAM


NOM FITXER CTB: Bimsa.CTB
NOM FITXER: 04EF01.dwg

PLÀNOL NÚM. 04E
FULL....1....DE....1..


LLEGENDA

ÀMBIT DE PROJECTE: 1965.00m²

N

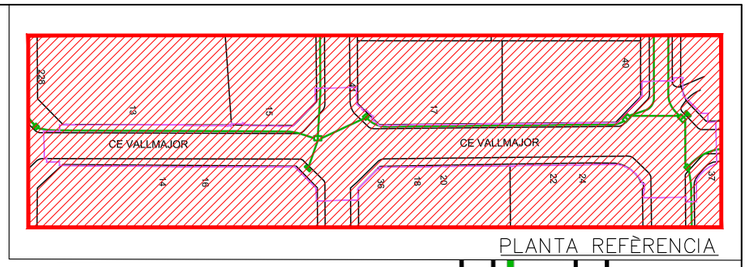

PLANTA REFÈRENCIA

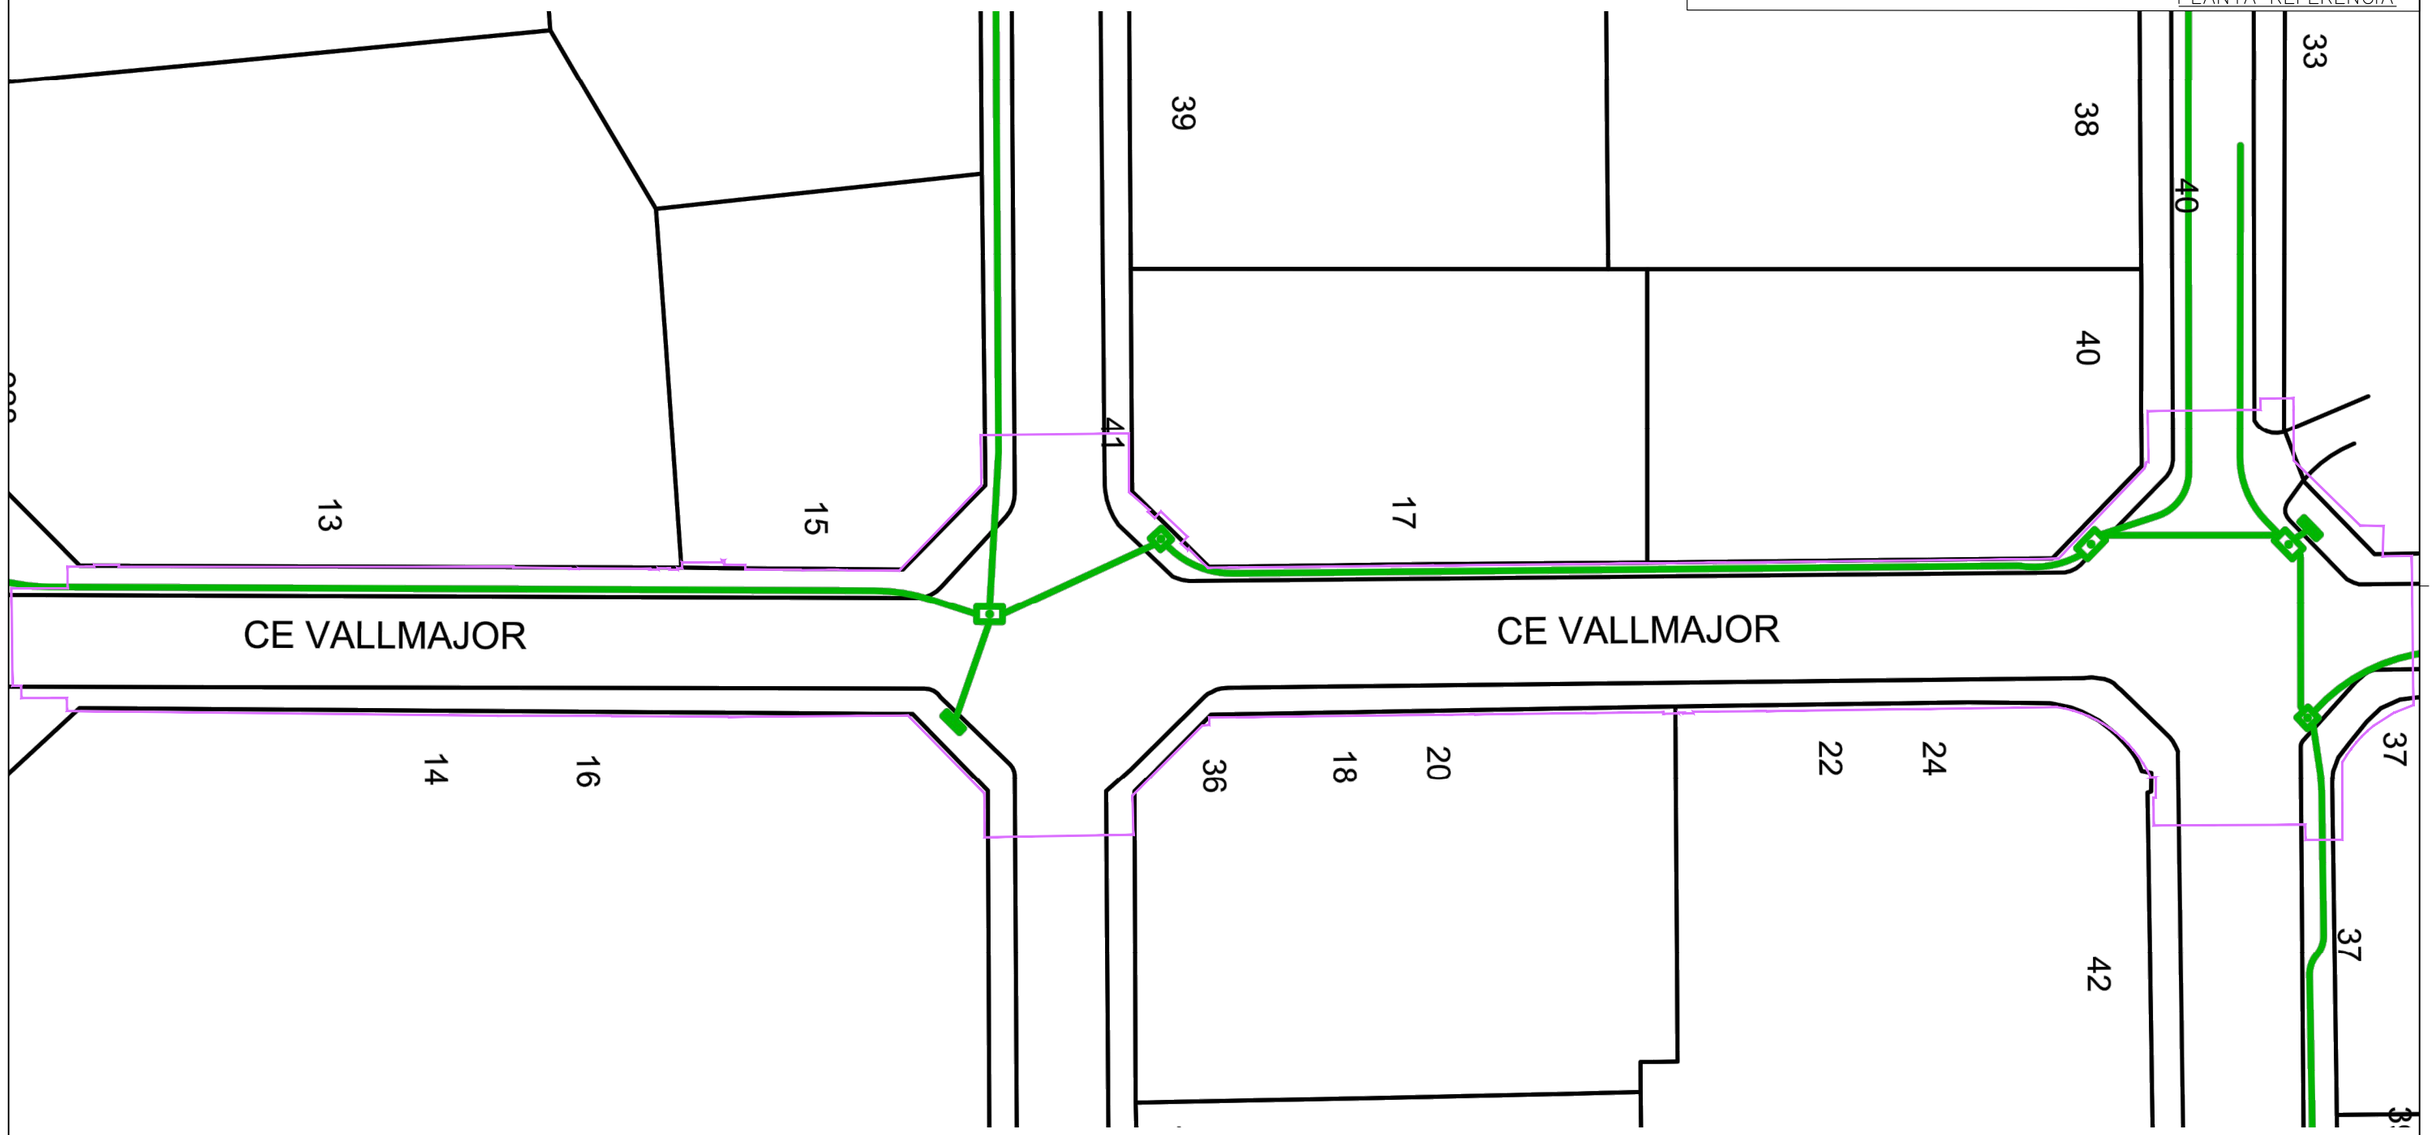

ØC/Ød/ALH Øm CANALITZACIÓ	ARQUETA 40x40	ARQUETA DOBLE 60x120	
POSTE	ARQUETA 60x60	ARQUETA DOBLE 70x140	
XARXA AEREA	LOCALITZACIÓ ARQUETA		

TIPUS DE SUPERFÍCIE

ALH (vorera lloseta hidràulica), ALE (vorera lloseta especial) CA (capa asfàltica), CAE (capa asfàltica especial) PH (perforació horitzontal), GP (grapeat a pont)
GA (galeria), BH (base formigó) RC (creuament de carrer), RCP (creuament de carretera) TI (terra interurbana) T (terra o jardí), GR (grava)

DISTRICTE DE SARRIÀ SANT GERVASI, Ajuntament de Barcelona.

AUTOR DEL PROJECTE
EMAB
Joan Carles Adell Torrelles
Eng.de Camins,eccp.

TÍTOL DEL PROJECTE
PROJECTE EXECUTIU DE RENOVACIÓ DE LES VORERES DEL CARRER VALLMAJOR, ENTRE EL CARRER FREIXA I LA VIA AUGUSTA, AL DISTRICTE DE SARRIÀ – SANT GERVASI

ESCALES
A3:1/400
A1:1/200
ORIGINALS
GRÀFIQUES 0 2 4 8 / 0 1 2 4

DATA:
SETEMBRE 2024

NOM DEL PLÀNOL:
SERVEIS EXISTENTS
XARXA ONO


NOM FITXER CTB: Bimsa.CTB
NOM FITXER: 04FF01.dwg

PLÀNOL NÚM. 04F
FULL....1....DE....1.

LLEGENDA

ÀMBIT DE PROJECTE: 1965.00m²

N

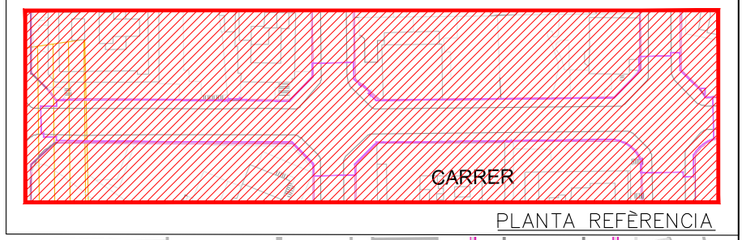

PLANTA REFÈRENCIA

CARRER

Xarxa planificada	Dipòsit	Hidrant	Zona en projecte
Xarxa projectada	Arqueta	Sensor piezomètric	Zona en obres
Xarxa existent	Piezòmetre		

DISTRICTE DE SARRIÀ SANT GERVASI, Ajuntament de Barcelona.

AUTOR DEL PROJECTE
EMAB
Joan Carles Adell Torrelles
Eng.de Camins,eccp.

TÍTOL DEL PROJECTE
PROJECTE EXECUTIU DE RENOVACIÓ DE LES VORERES DEL CARRER VALLMAJOR, ENTRE EL CARRER FREIXA I LA VIA AUGUSTA, AL DISTRICTE DE SARRIÀ – SANT GERVASI

ESCALES
A3:1/400
A1:1/200
ORIGINALS

0 2 4 8
0 1 2 4
GRÀFIQUES

DATA:
SETEMBRE 2024

NOM DEL PLÀNOL:
SERVEIS EXISTENTS
XARXA RECURSOS HÍDRICS

NOM FITXER CTB:
Bimsa.CTB

NOM FITXER:
04GF01.dwg


PLÀNOL NÚM.
04G

FULL....1....DE....1.

LLEGENDA

ÀMBIT DE PROJECTE: 1965.00m²

N

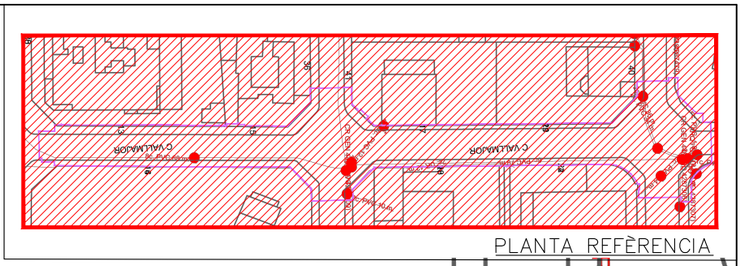

PLANTA REFÈRENCIA

C VALLMAJOR

C VALLMAJOR

2c. PVC 76 m.

8c. PVC 88 m.

2c. PVC 10 m.

2c. PVC 79 m.

2c. PVC 42 m.

2c. PVC 34 m.

2c. PVC 47 m.

4c. PVC 4 m.

JR 11 E

18 E

CR GEN 43

CR GEN 44

CR 1964

Arq. 1967

EIX CANALITZACIÓ DE 12 CONDUCTES DE P.V.C

EIX CANALITZACIÓ DE 4 CONDUCTES D'URALITA

EIX CANALITZACIÓ DE 8 CONDUCTES DE CIMENT

CÀMARA DE REGISTRE SUBTERRÀNIA Nº 1964

ARQUETA DE REGISTRE SUBTERRANEA Nº 1967

CANALITZACIÓ EN PROJECTE

XARXA SOTERRADA

POSTE FUSTA

POSTE FORMIGO/ALTRES

DISTRICTE DE SARRIÀ SANT GERVASI, Ajuntament de Barcelona.

AUTOR DEL PROJECTE
EMAB
Joan Carles Adell Torrelles
Eng.de Camins,eccp.

TÍTOL DEL PROJECTE
PROJECTE EXECUTIU DE RENOVACIÓ DE LES VORERES DEL CARRER VALLMAJOR, ENTRE EL CARRER FREIXA I LA VIA AUGUSTA, AL DISTRICTE DE SARRIÀ – SANT GERVASI

ESCALES
A3:1/400
A1:1/200
ORIGINALS
GRÀFIQUES

DATA:
SETEMBRE 2024

NOM DEL PLÀNOL:
SERVEIS EXISTENTS
XARXA TELEFONICA

NOM FITXER CTB:
Bimsa.CTB

NOM FITXER:
04HF01.dwg


PLÀNOL NÚM.
04H

FULL....1...DE....1..


LLEGENDA

ÀMBIT DE PROJECTE: 1965.00m²

N

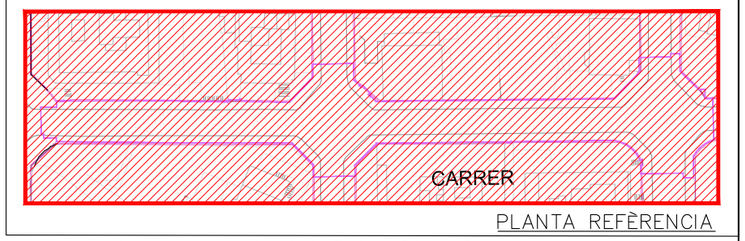

PLANTA REFÈRENCIA

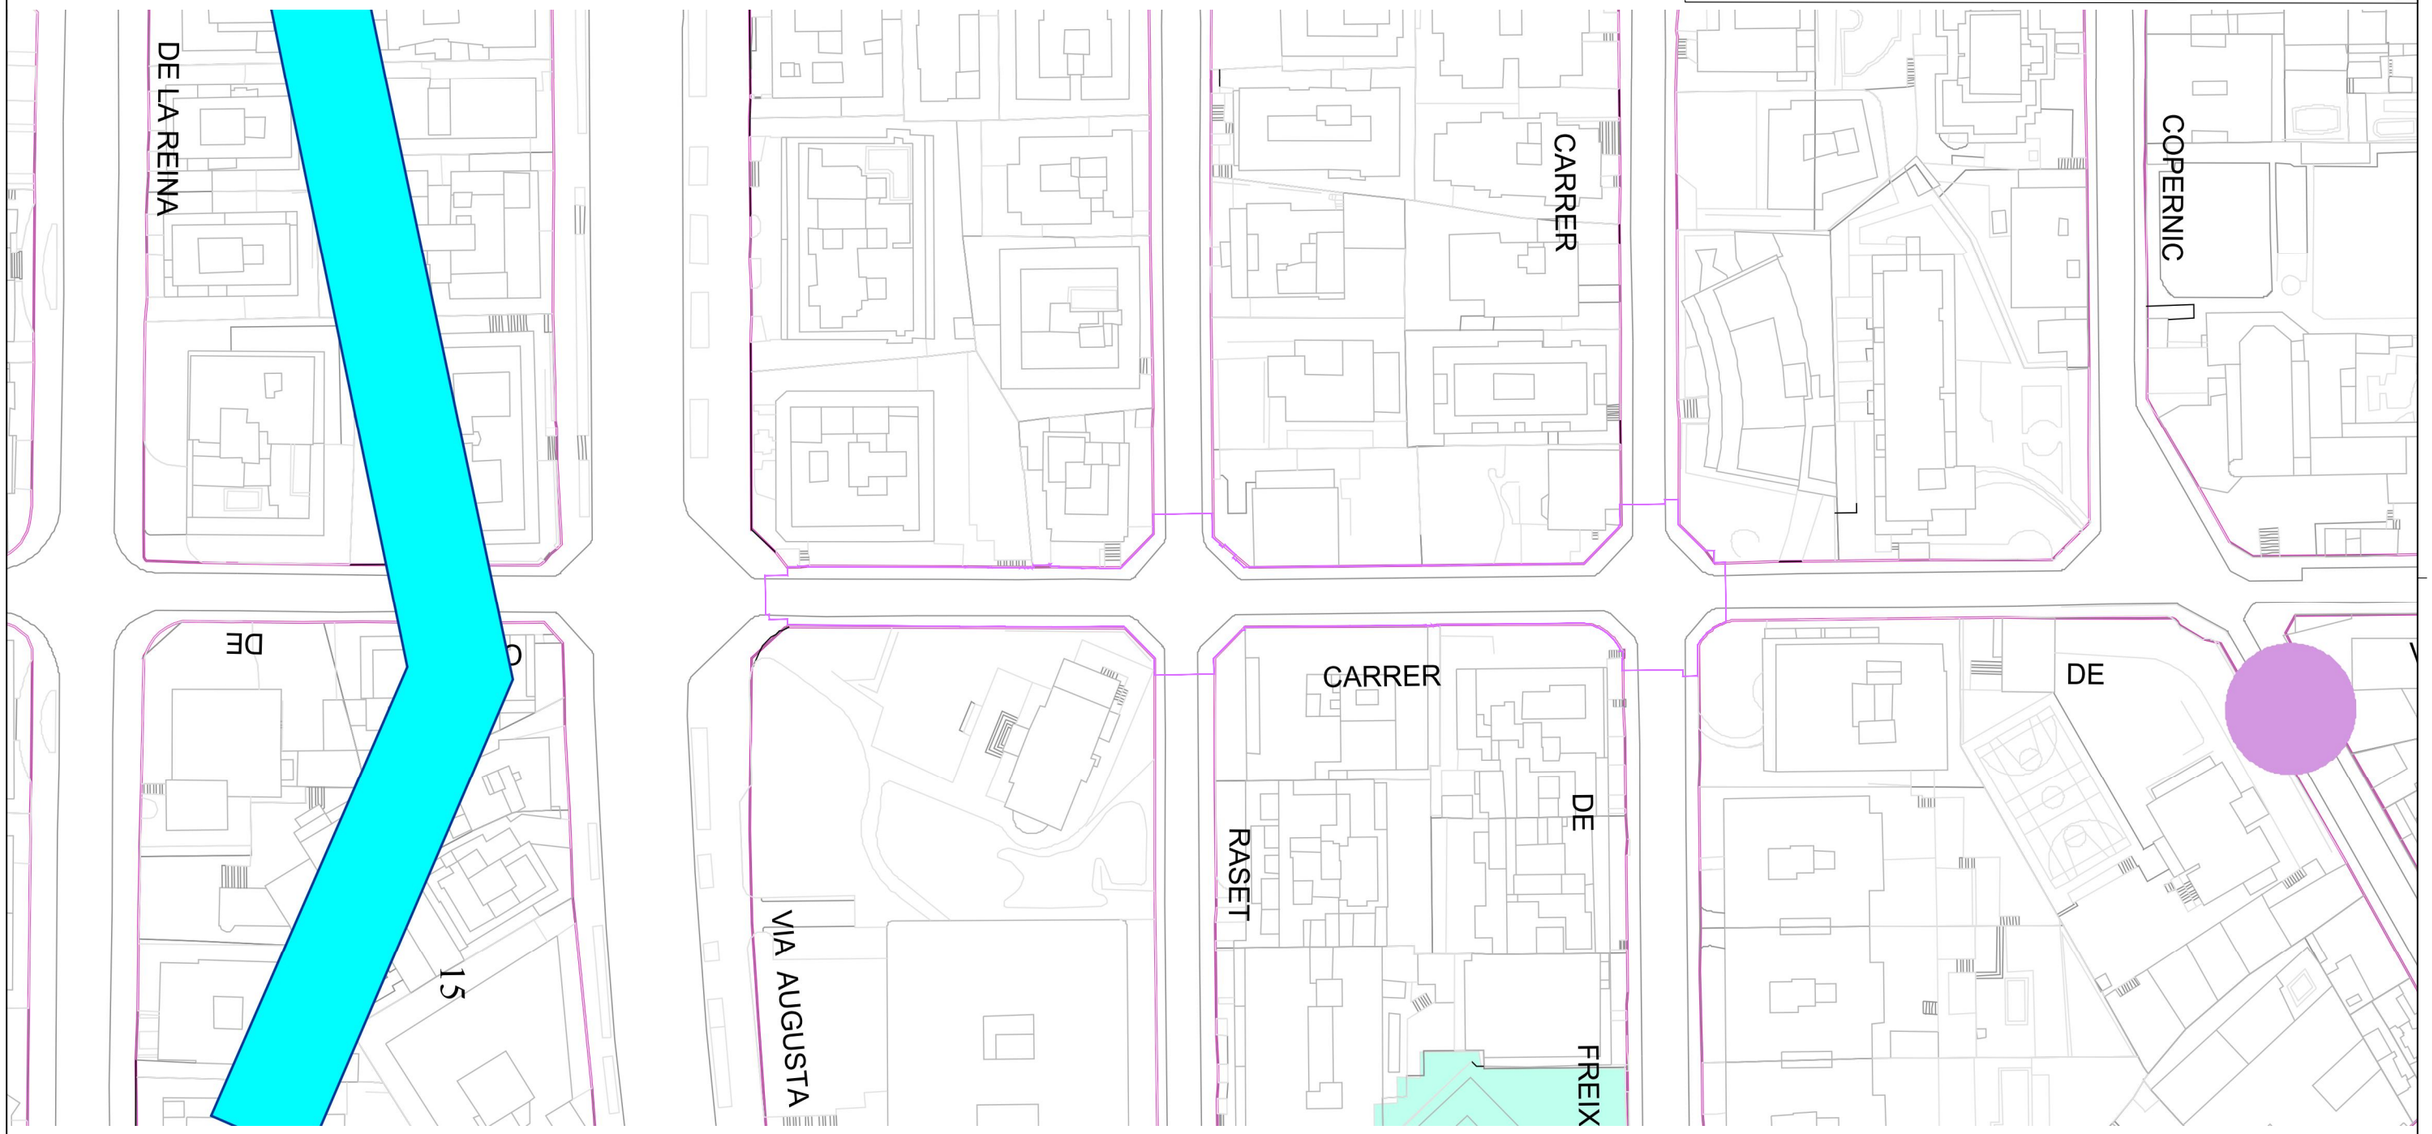

	Refugi de guerra (sense dades geomètriques específiques)
	Refugi de guerra (amb dades geomètriques específiques)
	Mina d'aigua

DISTRICTE DE SARRIÀ SANT GERVASI, Ajuntament de Barcelona.

AUTOR DEL PROJECTE
EMAB
Joan Carles Adell Torrelles
Eng.de Camins,eccp.

TÍTOL DEL PROJECTE
PROJECTE EXECUTIU DE RENOVACIÓ DE LES VORERES DEL CARRER VALLMAJOR, ENTRE EL CARRER FREIXA I LA VIA AUGUSTA, AL DISTRICTE DE SARRIÀ – SANT GERVASI

ESCALES
A3:1/1.000
A1:1/500
ORIGINALS

0 2 10 20
0 1 5 10
GRÀFIQUES

DATA:
SETEMBRE 2024

NOM DEL PLÀNOL:
SERVEIS EXISTENTS
XARXA REFUGIS I MINES

NOM FITXER CTB:
Bimsa.CTB

NOM FITXER:
04IF01.dwg


PLÀNOL NÚM.
04I

FULL...1...DE...1.


LLEGENDA

ÀMBIT DE PROJECTE: 1965.00m²

N

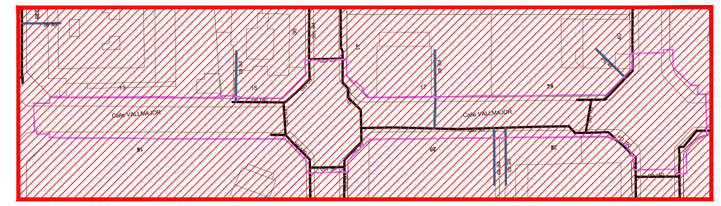

PLANTA REFÈRENCIA

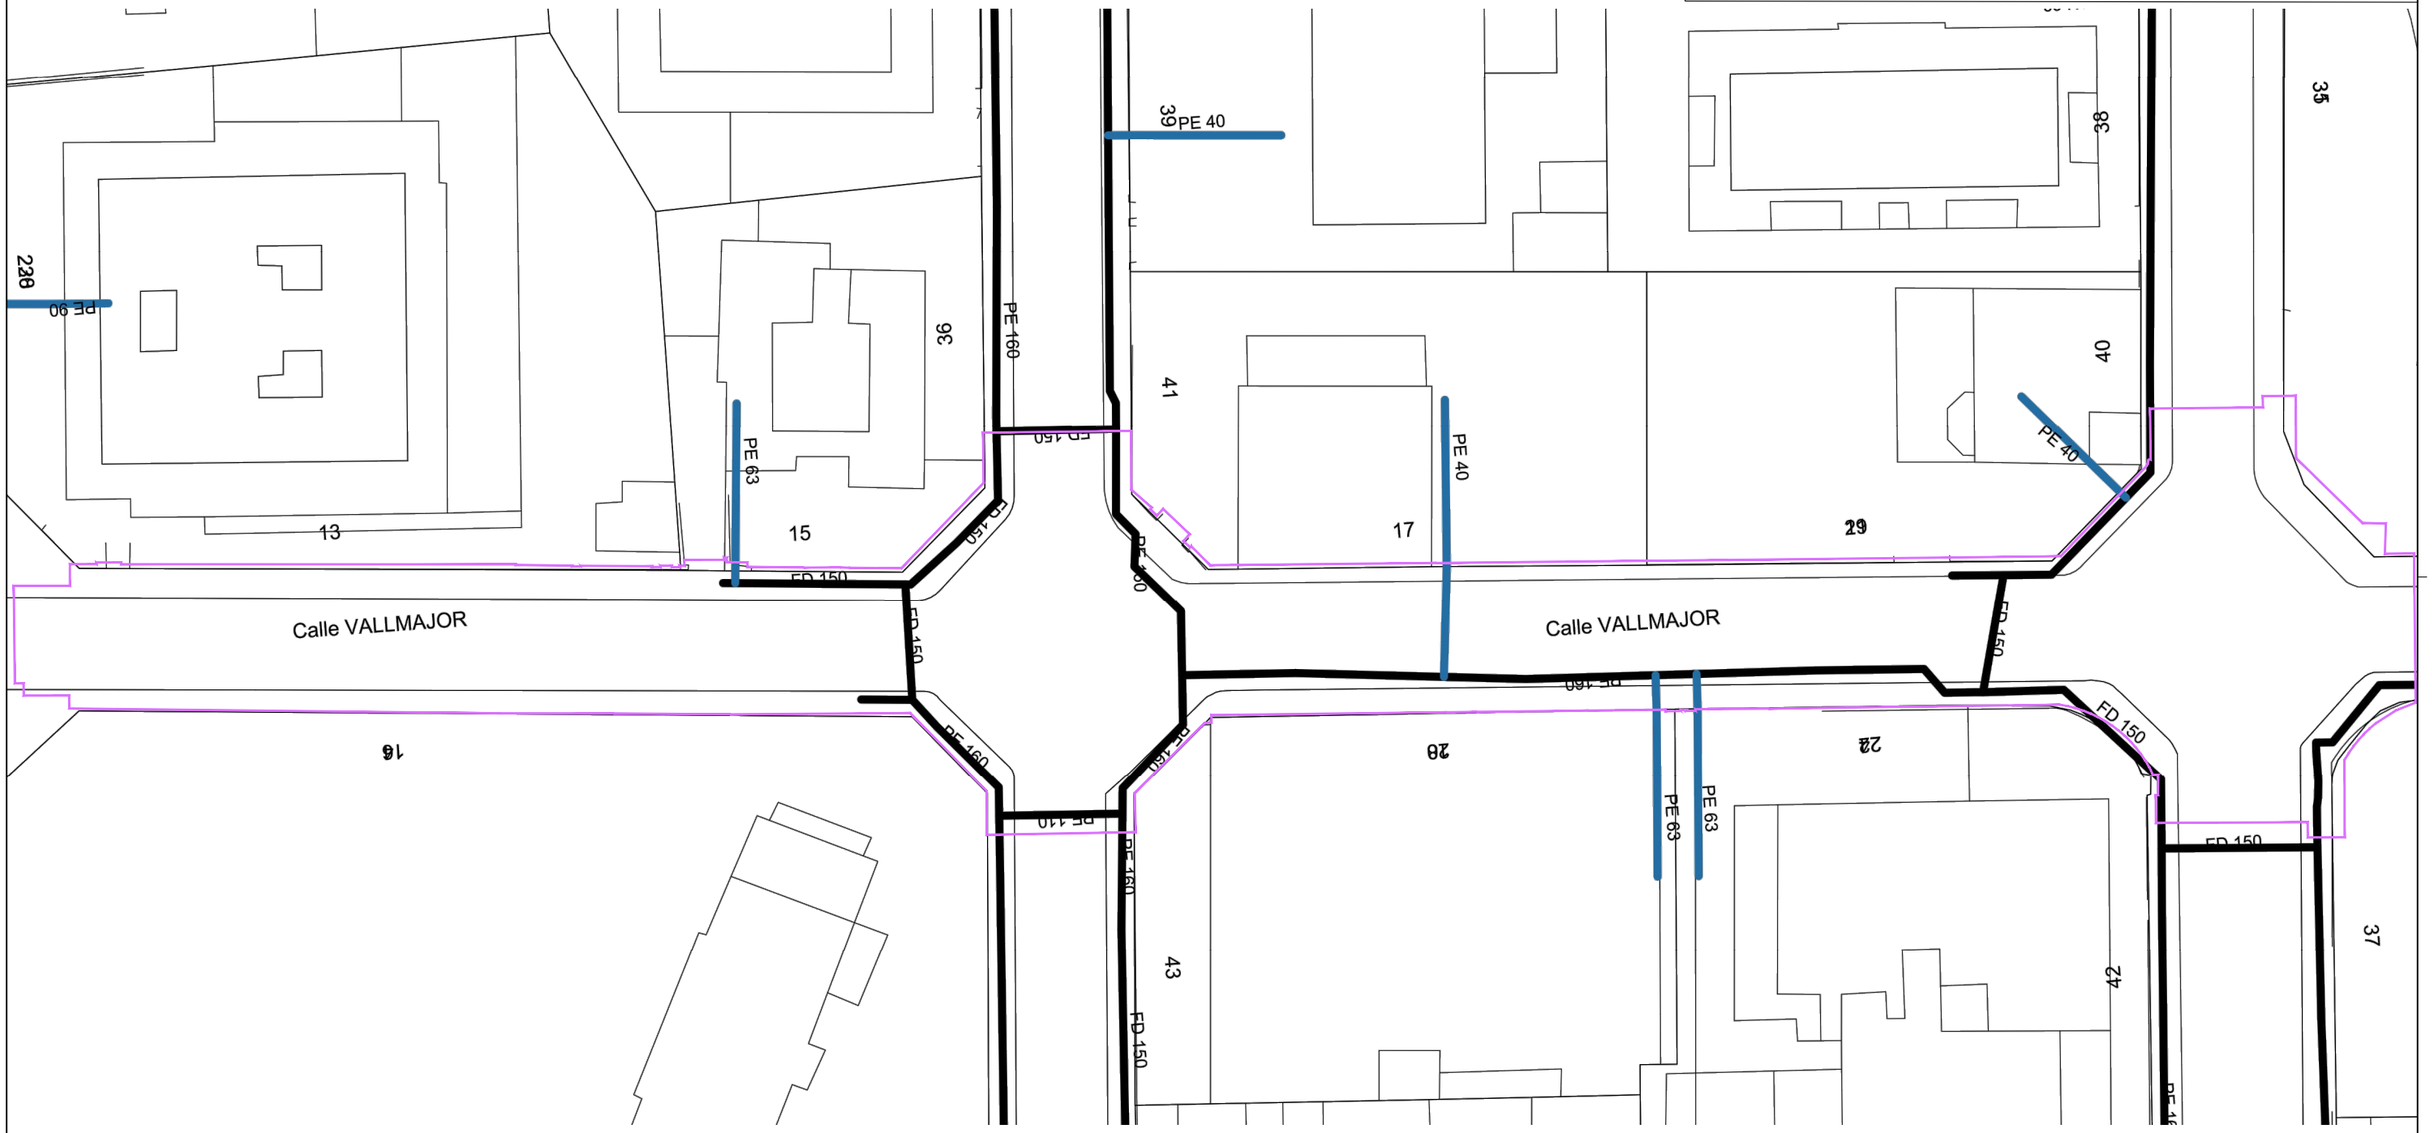

CANALIZACIÓ DE GAS (Pressió)

- Escomesa
- Baixa
- Mitja A
- Mitja B
- Alta A
- Alta B

MATERIAL

- .. - Qualsevol
- AO - Acer
- BO - Bonna
- FD - Fundició Ductil
- FG - Fundició Gris
- FO - Fibrociment
- FP - Fundició Precis
- FV - Fibra de vidre
- PA - Planxa Asfaltada
- PB - Plom
- PE - Polietilè
- PT - Planxa Encintada Tomas
- PV - Clorur de Polivinil
- ZD - Desconegut
- ZI - No Definit

Aquestes dades que corresponen al registrat als nostres plànols fins a la data d'avui, TENEN CARÀCTER PURAMENT ORIENTATIU, segons consta a la carta adjunta.
En el moment d'iniciar les obres hauran de contactar amb els nostres Serveis Tècnics (veure carta de condicions d'ús)

DISTRICTE DE SARRIÀ SANT GERVASI, Ajuntament de Barcelona.

AUTOR DEL PROJECTE
EMAB
Joan Carles Adell Torrelles
Eng.de Camins,eccp.

TÍTOL DEL PROJECTE
PROJECTE EXECUTIU DE RENOVACIÓ DE LES VORERES DEL CARRER VALLMAJOR, ENTRE EL CARRER FREIXA I LA VIA AUGUSTA, AL DISTRICTE DE SARRIÀ – SANT GERVASI

ESCALES
A3:1/400
A1:1/200
ORIGINALS
GRÀFIQUES

DATA:
SETEMBRE 2024

NOM DEL PLÀNOL:
SERVEIS EXISTENTS
XARXA GAS


NOM FITXER CTB: Bimsa.CTB
NOM FITXER: 04JF01.dwg

PLÀNOL NÚM. 04J
FULL....1...DE....1..

LLEGENDA

ÀMBIT DE PROJECTE: 1965.00m²

N

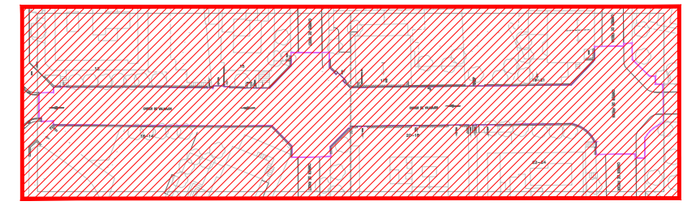

PLANTA REFÈRENCIA

CARRER DE RASET

CARRER DE FREIXA

CARRER DE VALLMAJOR

APARCABICI

13

15

16–14


17

19–21


20–18

22–24

DISTRICTE DE SARRIÀ SANT GERVASI, Ajuntament de Barcelona.	AUTOR DEL PROJECTE EMAB Joan Carles Adell Torrelles Eng.de Camins,eccp.	TÍTOL DEL PROJECTE PROJECTE EXECUTIU DE RENOVACIÓ DE LES VORERES DEL CARRER VALLMAJOR, ENTRE EL CARRER FREIXA I LA VIA AUGUSTA, AL DISTRICTE DE SARRIÀ – SANT GERVASI	ESCALES A3:1/400 A1:1/200 ORIGINALS 0 2 4 8 0 1 2 4 GRÀFIQUES	DATA: SETEMBRE 2024	NOM DEL PLÀNOL: PLANTA DE DEFINICIÓ GEOMÈTRICA PLANTA PROPOSTA	NOM FITXER CTB: Bimsa.CTB NOM FITXER: 05AF1F3.dwg	PLÀNOL NÚM. 05A FULL....1....DE....3.

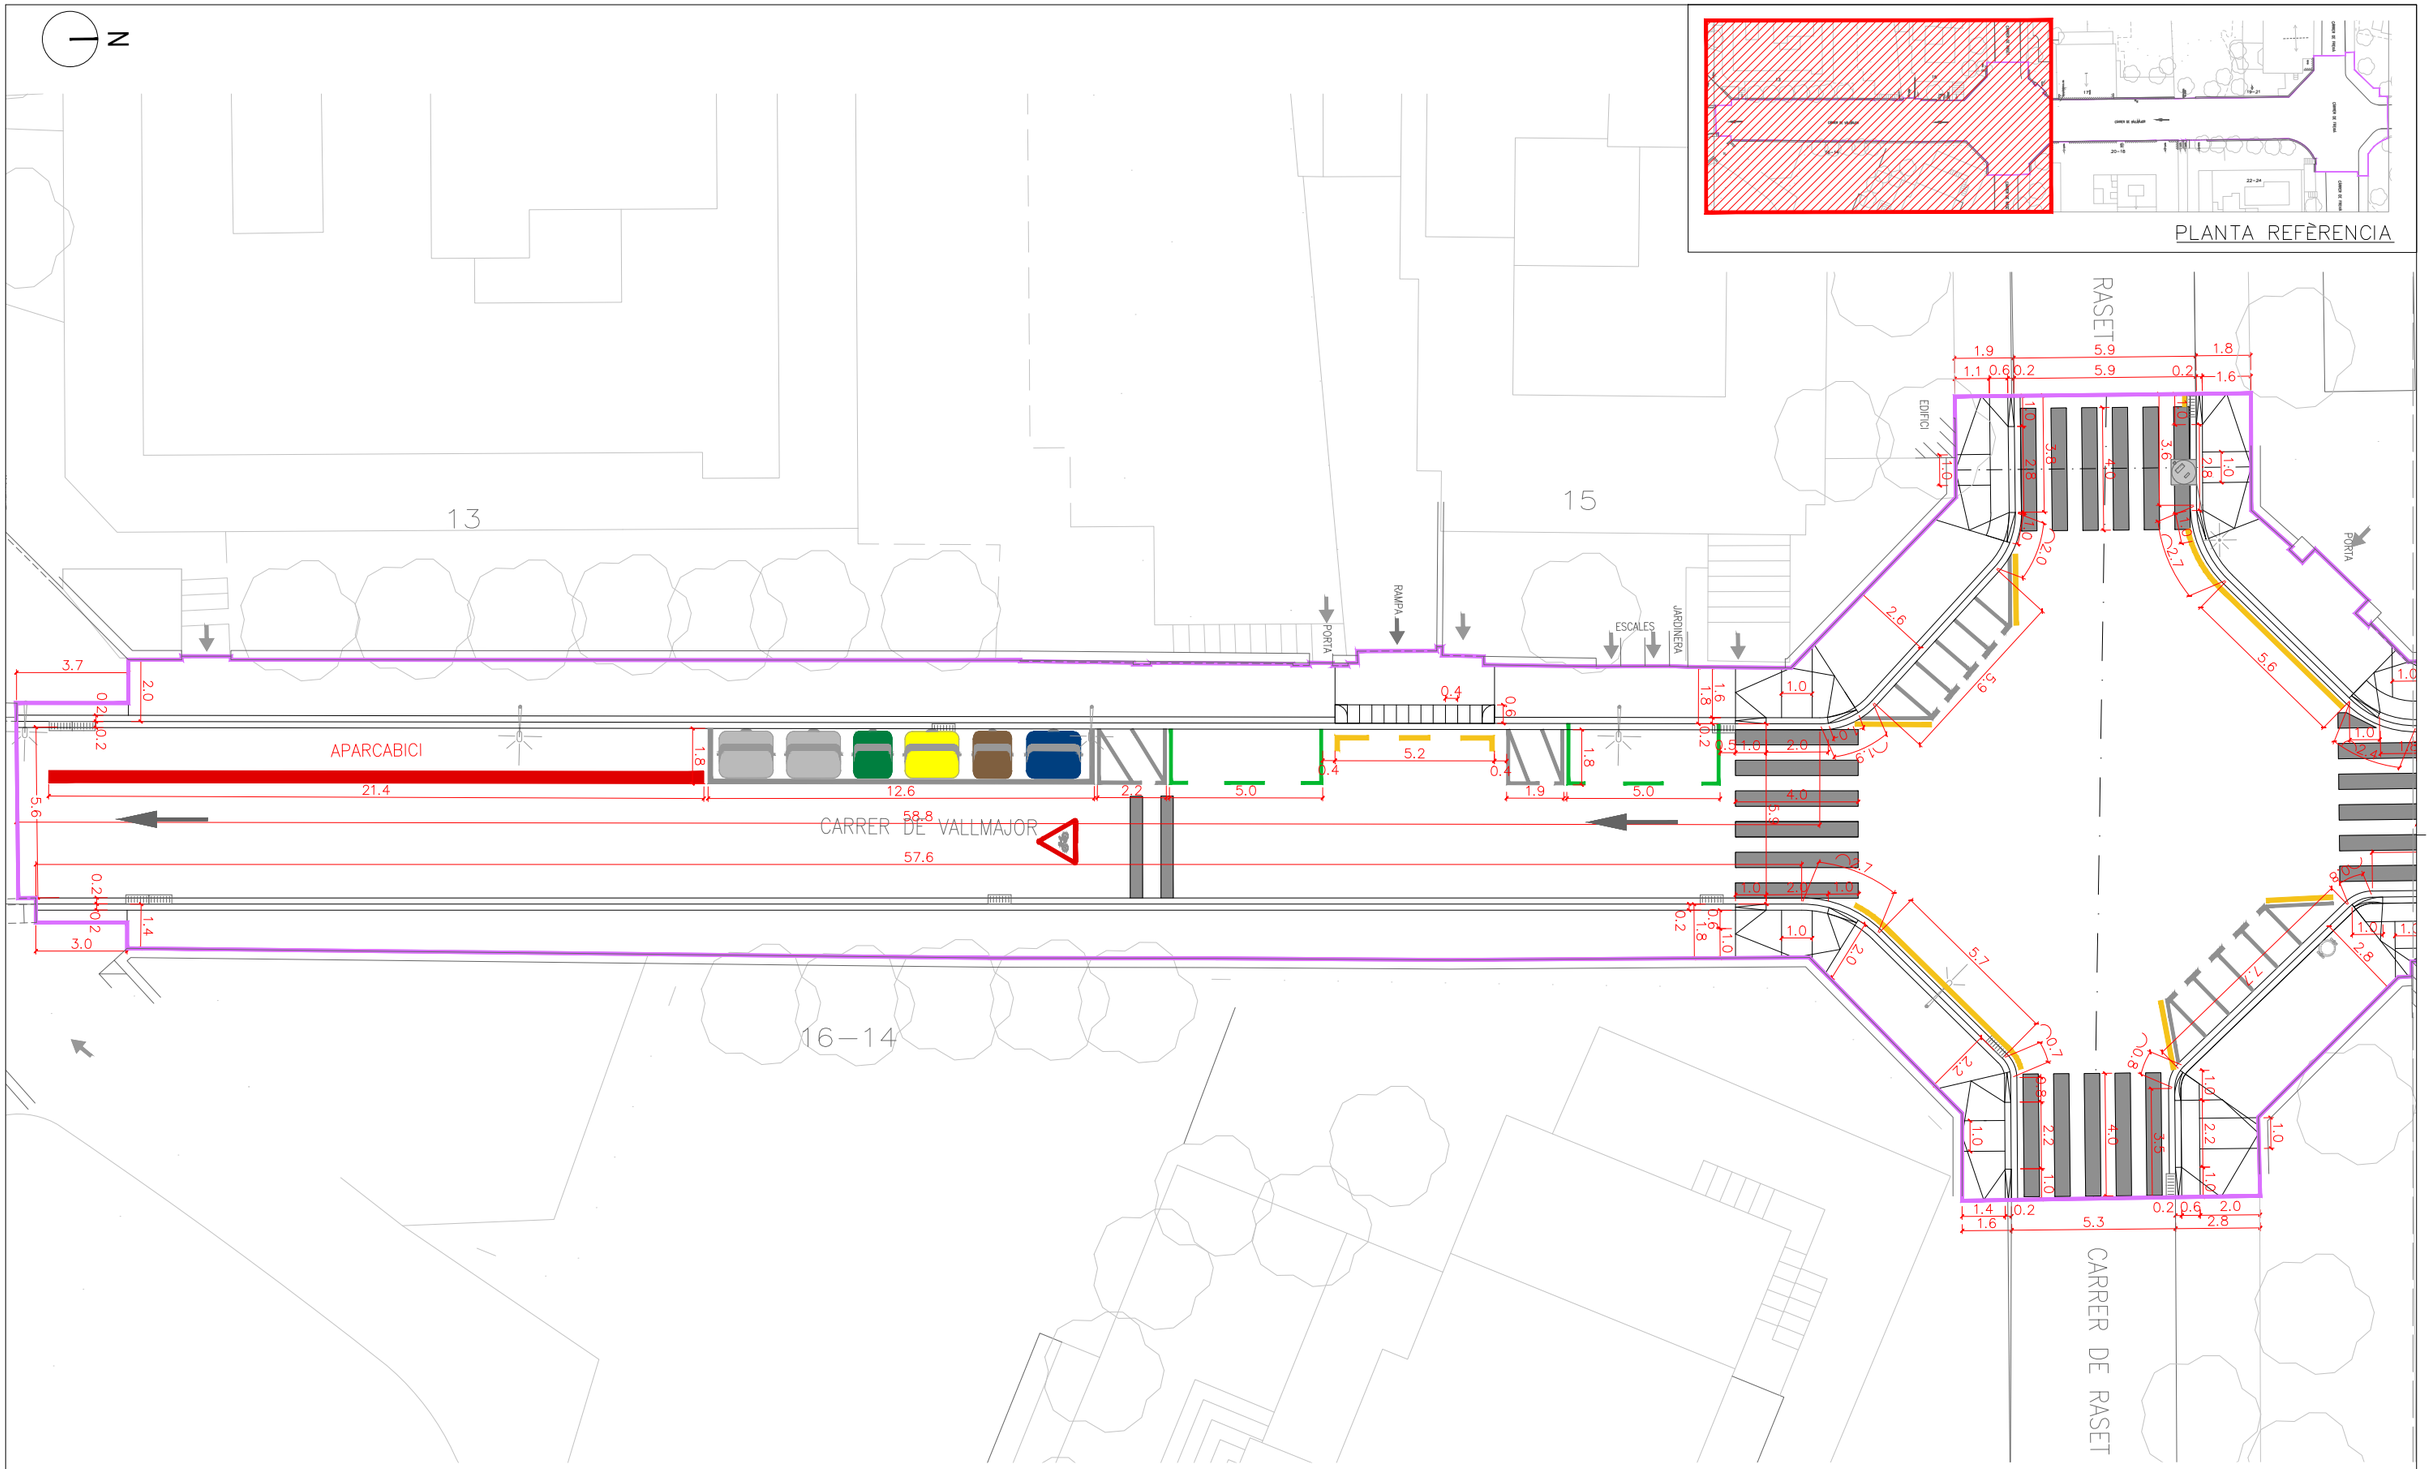

DISTRICTE DE SARRIÀ SANT GERVASI, Ajuntament de Barcelona.	AUTOR DEL PROJECTE EMAB Joan Carles Adell Torrelles Eng.de Camins,eccp.	TÍTOL DEL PROJECTE PROJECTE EXECUTIU DE RENOVACIÓ DE LES VORERES DEL CARRER VALLMAJOR, ENTRE EL CARRER FREIXA I LA VIA AUGUSTA, AL DISTRICTE DE SARRIÀ – SANT GERVASI	ESCALES A3:1/200 A1:1/100 ORIGINALS 0 1 2 4 0 0.5 1 2 GRÀFIQUES	DATA: SETEMBRE 2024	NOM DEL PLÀNOL: PLANTA DE DEFINICIÓ GEOMÈTRICA PLANTA PROPOSTA	NOM FITXER CTB: Bimsa.CTB NOM FITXER: 05AF1F3.dwg	PLÀNOL NÚM. 05A FULL....2...DE....3.

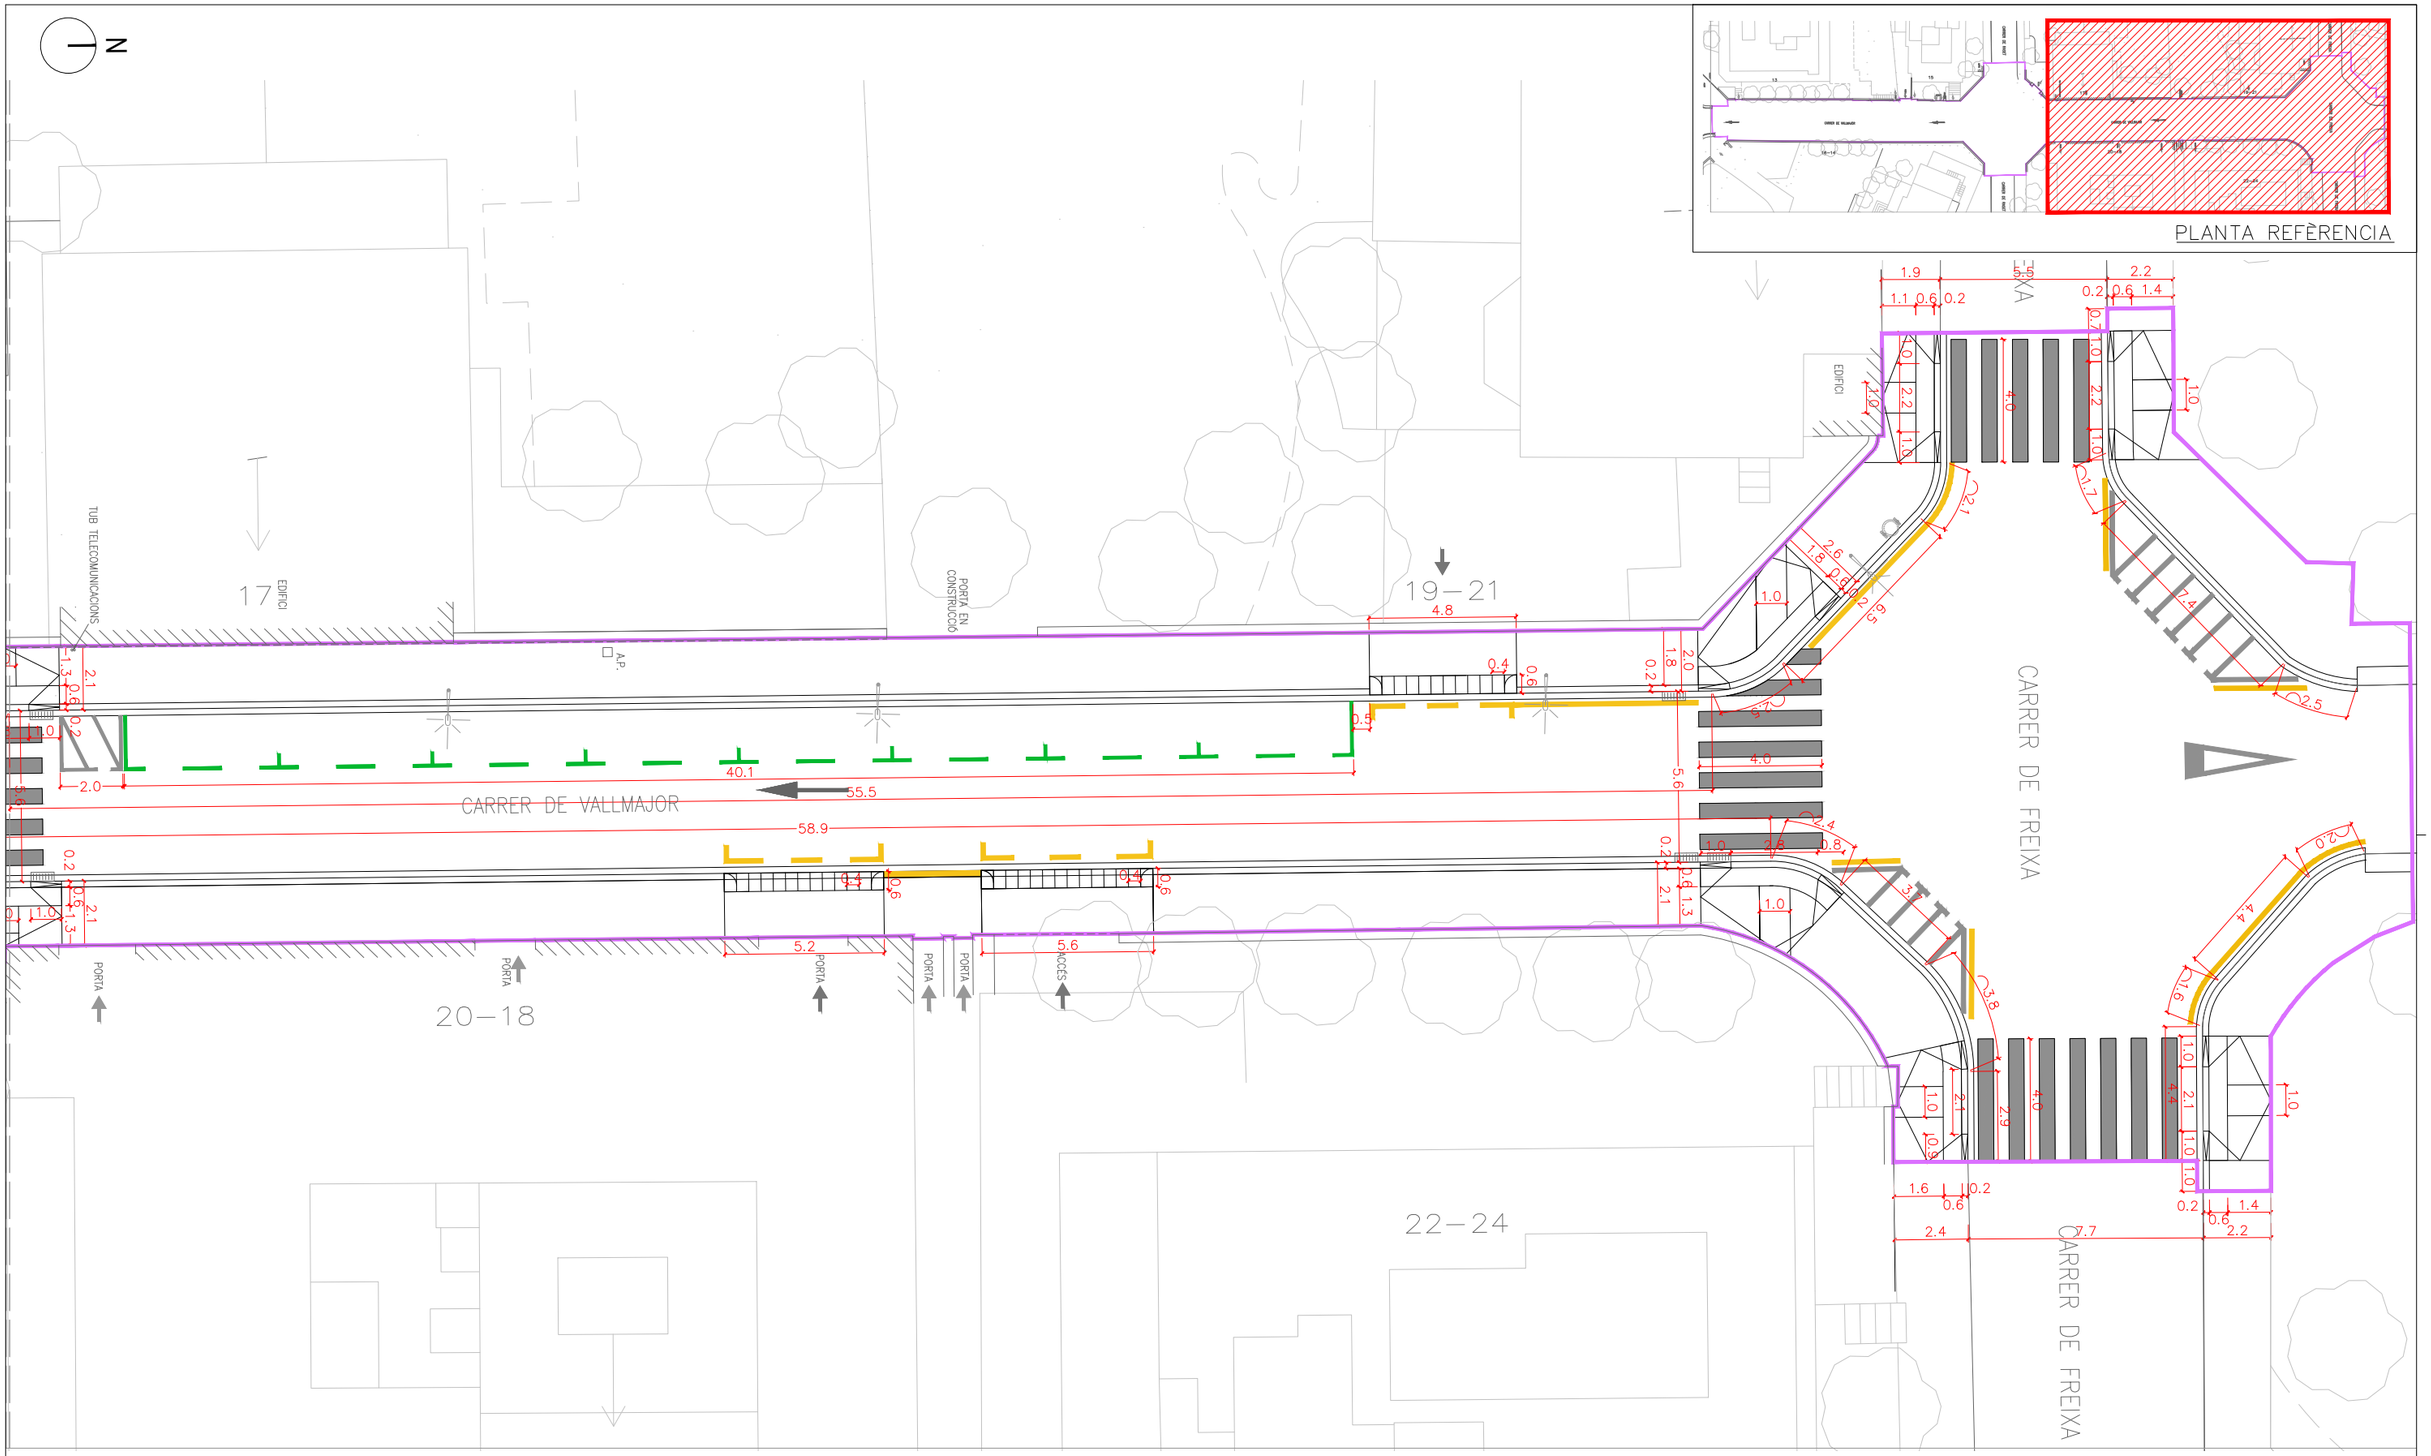

DISTRICTE DE SARRIÀ SANT GERVASI, Ajuntament de Barcelona.

AUTOR DEL PROJECTE
EMAB
Joan Carles Adell Torrelles
Eng.de Camins,eccp.

TÍTOL DEL PROJECTE
PROJECTE EXECUTIU DE RENOVACIÓ DE LES VORERES DEL CARRER VALLMAJOR, ENTRE EL CARRER FREIXA I LA VIA AUGUSTA, AL DISTRICTE DE SARRIÀ – SANT GERVASI

ESCALES
A3: 1/200
A1: 1/100
ORIGINALS

0 1 2 4
0 0.5 1 2
GRÀFIQUES

DATA:
SETEMBRE 2024


NOM DEL PLÀNOL:
PLANTA DE DEFINICIÓ GEOMÈTRICA
PLANTA PROPOSTA

NOM FITXER CTB: Bimsa.CTB
NOM FITXER: 05AF1F3.dwg


PLÀNOL NÚM. 05A

FULL....3...DE....3.


SECCIÓ S1–S1

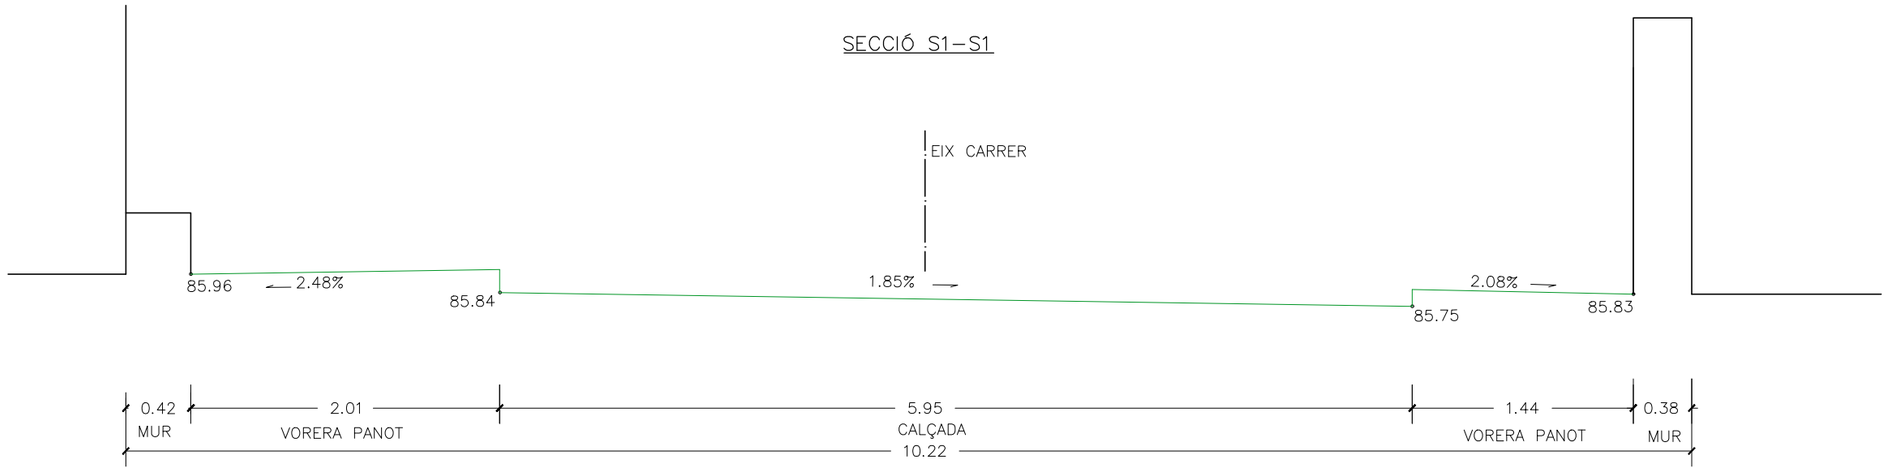

SECCIÓ S2–S2

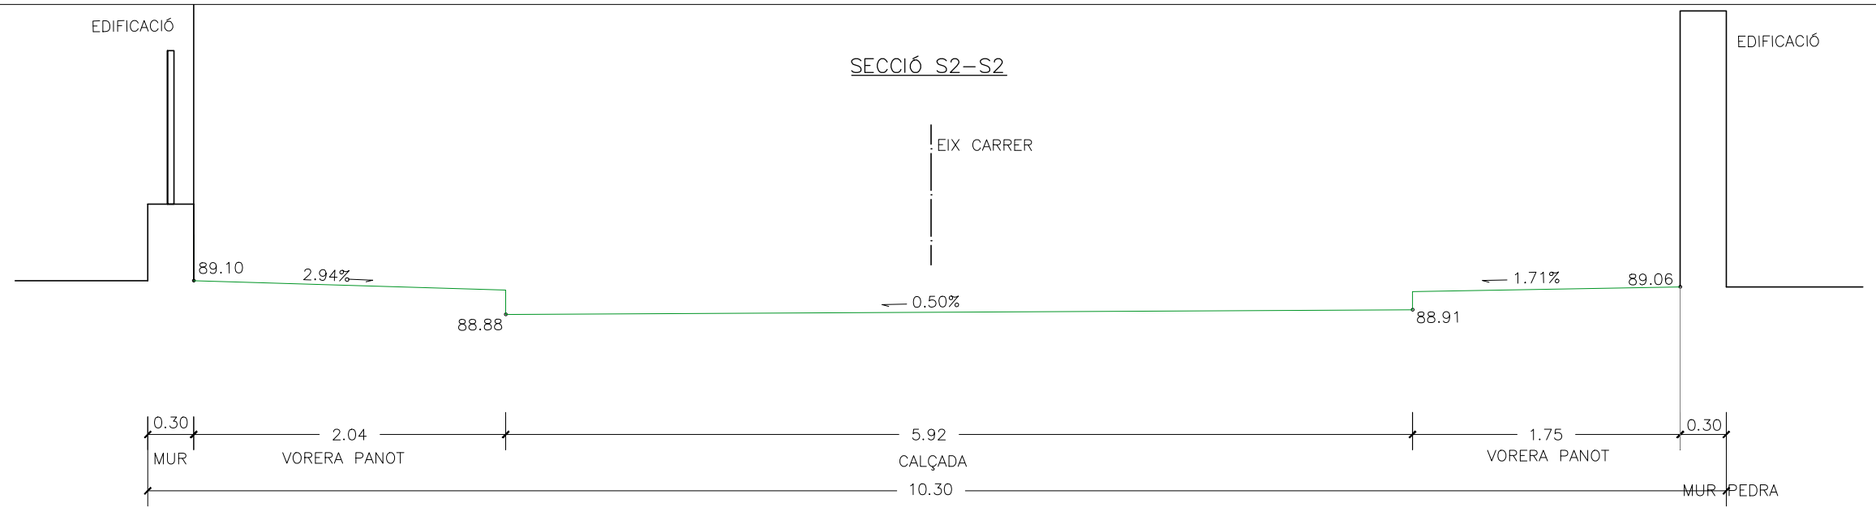


SECCIÓ S3–S3

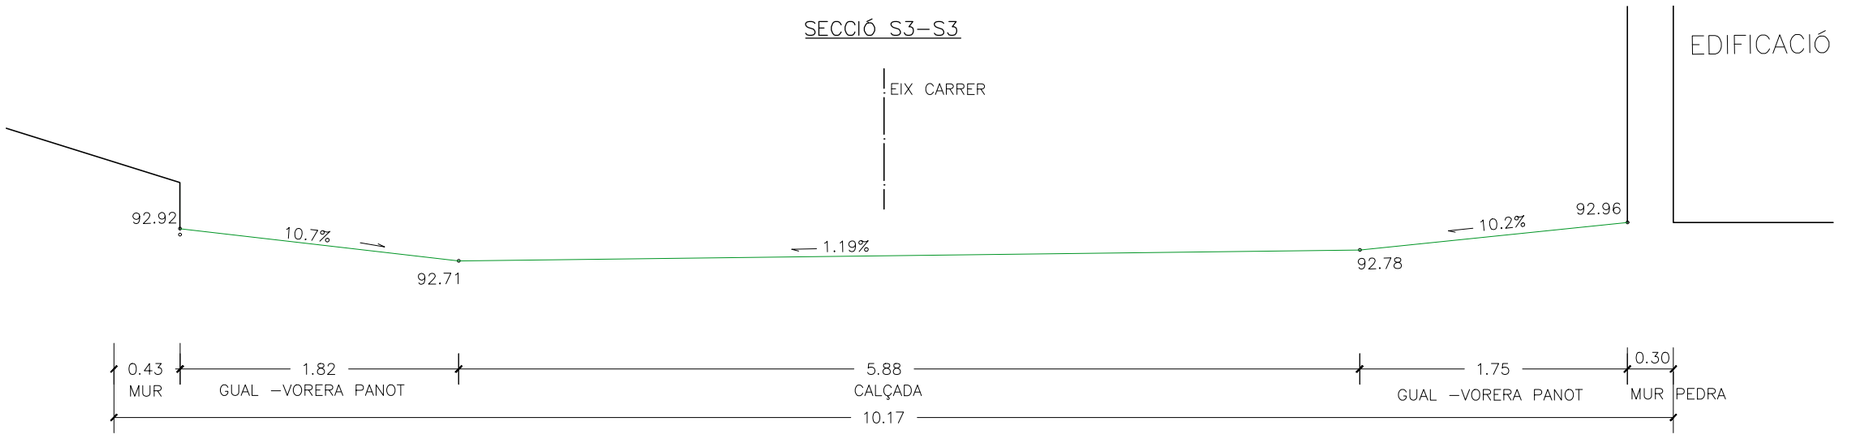

PLANTA REFÈRENCIA

N

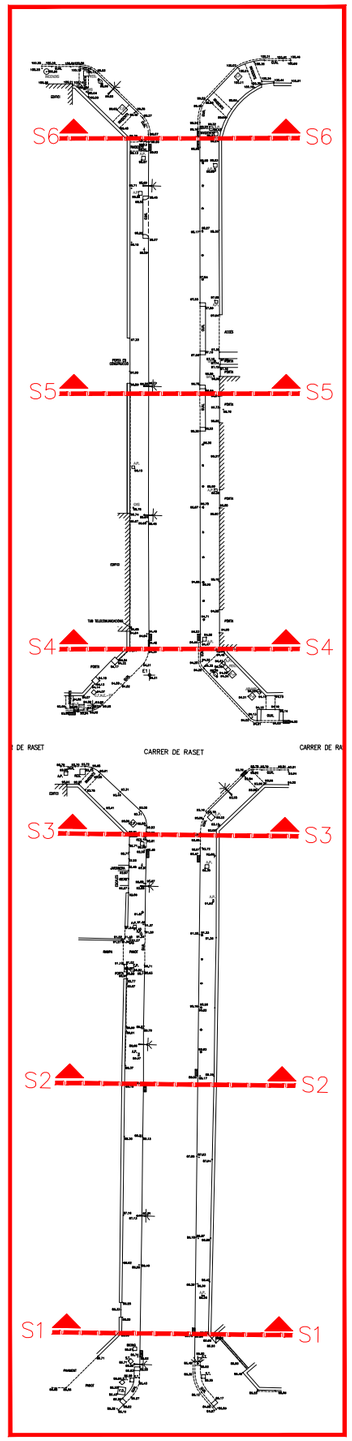

DISTRICTE DE SARRIÀ SANT GERVASI, Ajuntament de Barcelona.

AUTOR DEL PROJECTE
EMAB
Joan Carles Adell Torrelles
Eng.de Camins,eccp.

TÍTOL DEL PROJECTE
PROJECTE EXECUTIU DE RENOVACIÓ DE LES VORERES DEL CARRER VALLMAJOR, ENTRE EL CARRER FREIXA I LA VIA AUGUSTA, AL DISTRICTE DE SARRIÀ – SANT GERVASI

ESCALES
A3:1/40
A1:1/20
ORIGINALS

0 0.2 0.4 0.8
0 0.1 0.2 0.4
GRÀFIQUES


DATA:
SETEMBRE 2024

NOM DEL PLÀNOL:
PLANTA DE DEFINICIÓ GEOMÈTRICA
SECCIONS ESTAT ACTUAL S1–S2–S3


NOM FITXER CTB: Bimsa.CTB
NOM FITXER: 05BF1F4.dwg

PLÀNOL NÚM. **05B**
FULL....1....DE....4.


SECCIÓ S4–S4

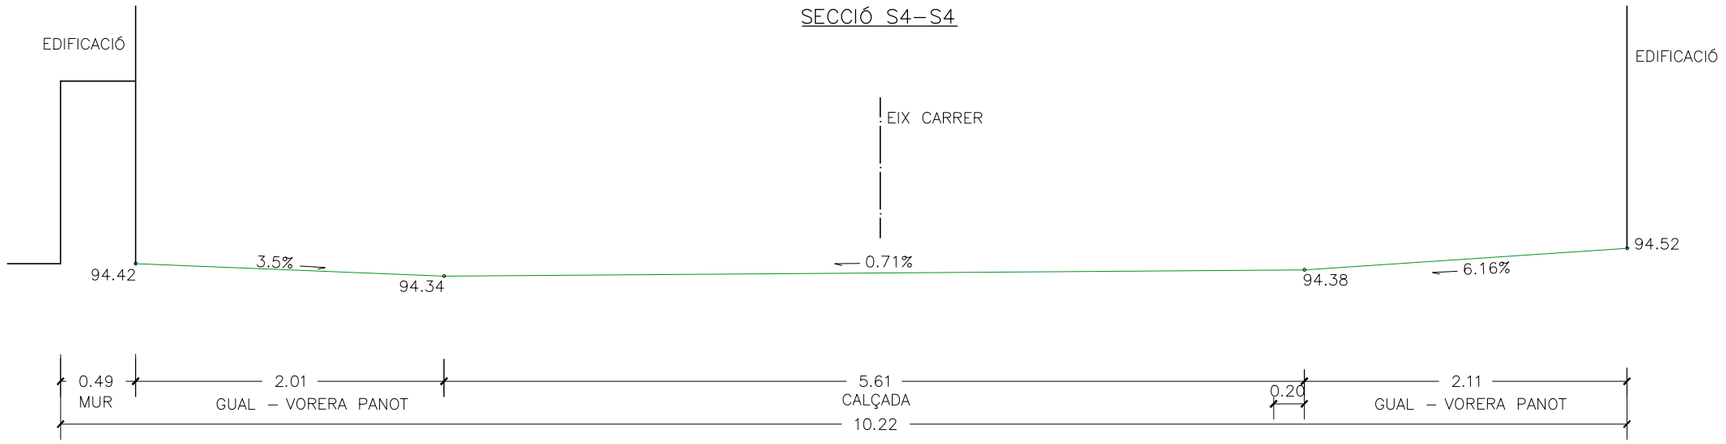


SECCIÓ S5–S5

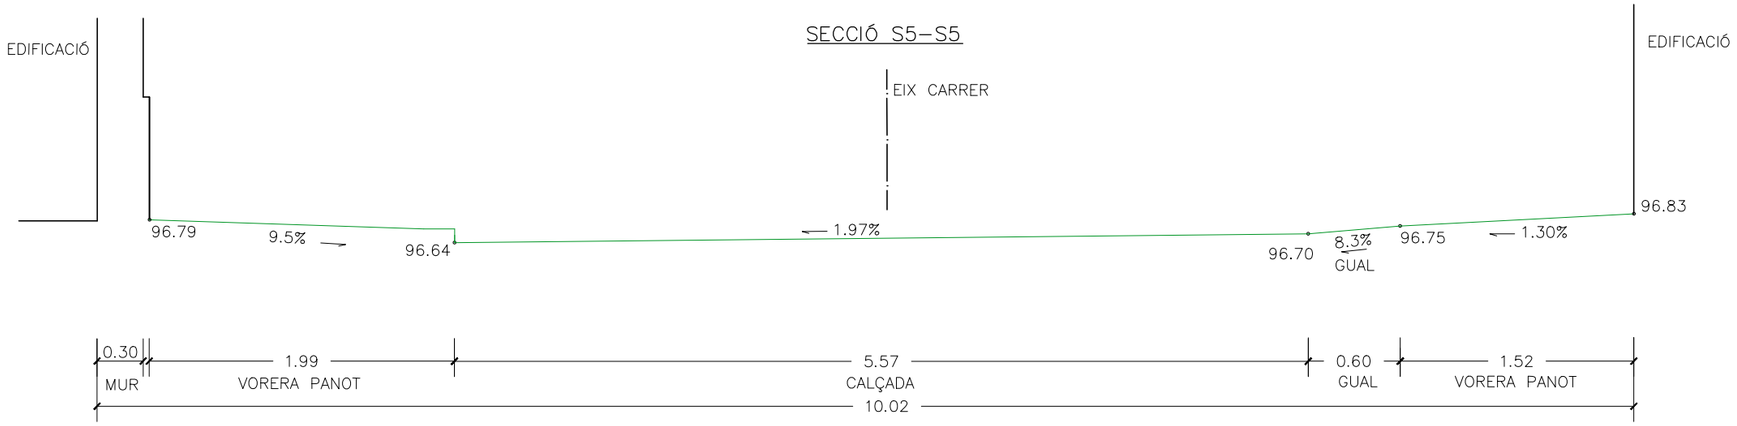

SECCIÓ S6–S6

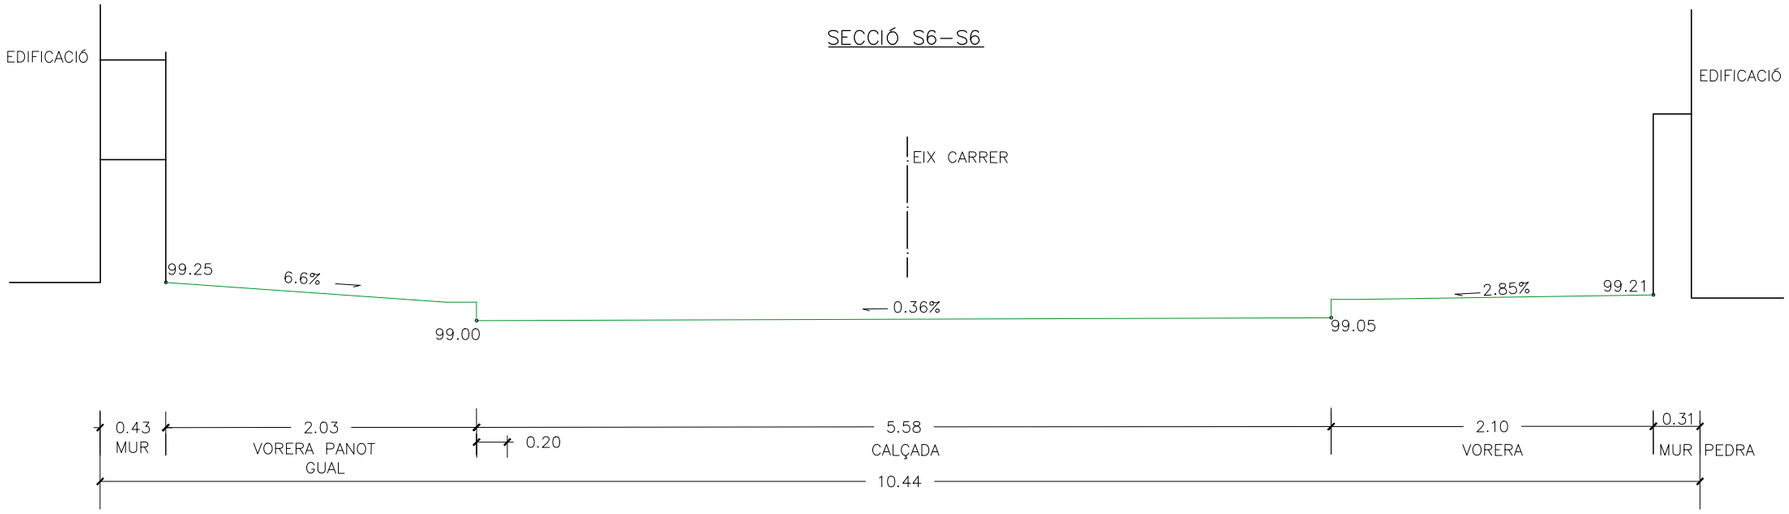

PLANTA REFÈRENCIA

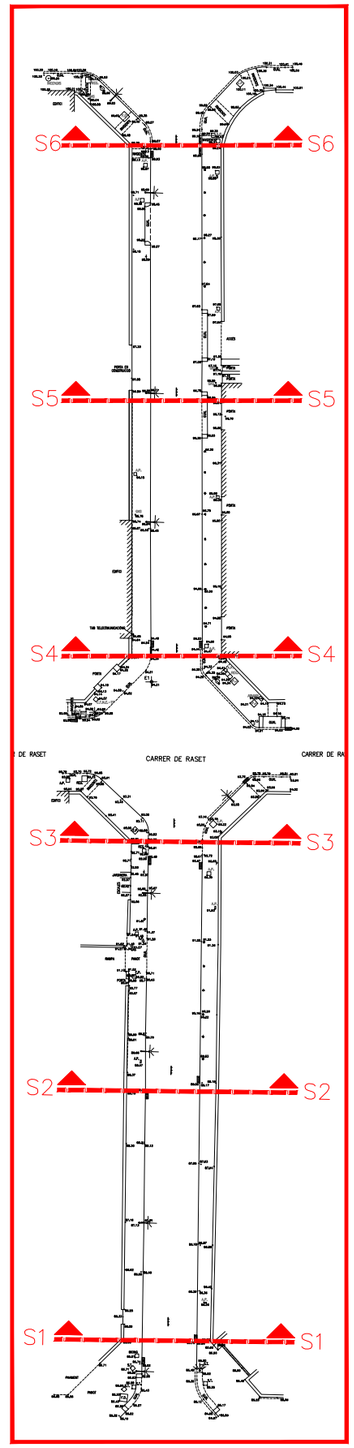

DISTRICTE DE SARRIÀ SANT GERVASI, Ajuntament de Barcelona.

AUTOR DEL PROJECTE
Joan Carles Adell Torrelles
Eng.de Camins,eccp.

TÍTOL DEL PROJECTE
PROJECTE EXECUTIU DE RENOVACIÓ DE LES VORERES DEL CARRER VALLMAJOR, ENTRE EL CARRER FREIXA I LA VIA AUGUSTA, AL DISTRICTE DE SARRIÀ – SANT GERVASI

ESCALES
A3:1/40
A1:1/20
ORIGINALS
GRÀFIQUES 0 0.2 0.4 0.8 / 0 0.1 0.2 0.4


DATA:
SETEMBRE 2024

NOM DEL PLÀNOL:
PLANTA DE DEFINICIÓ GEOMÈTRICA
SECCIONS ESTAT ACTUAL S4–S5–S6


NOM FITXER CTB: Bimsa.CTB
NOM FITXER: 05BF1F4.dwg

PLÀNOL NÚM. 05B
FULL....2...DE....4.


SECCIÓ S1–S1

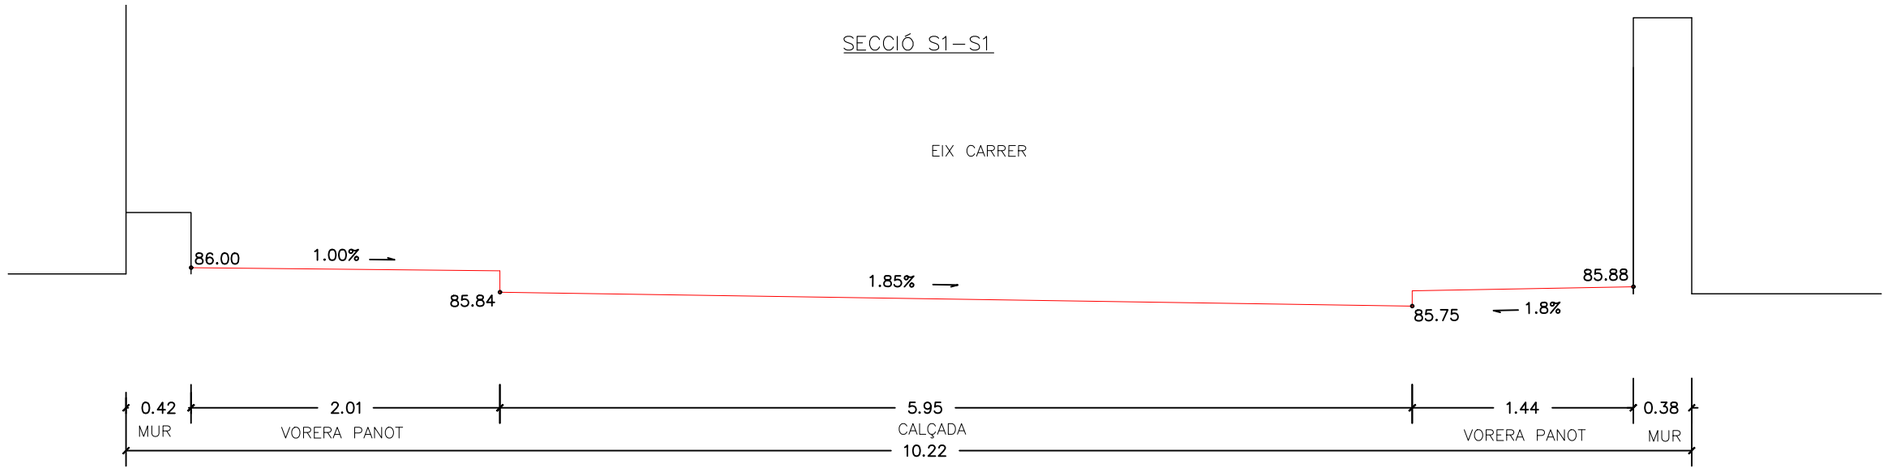


SECCIÓ S2–S2

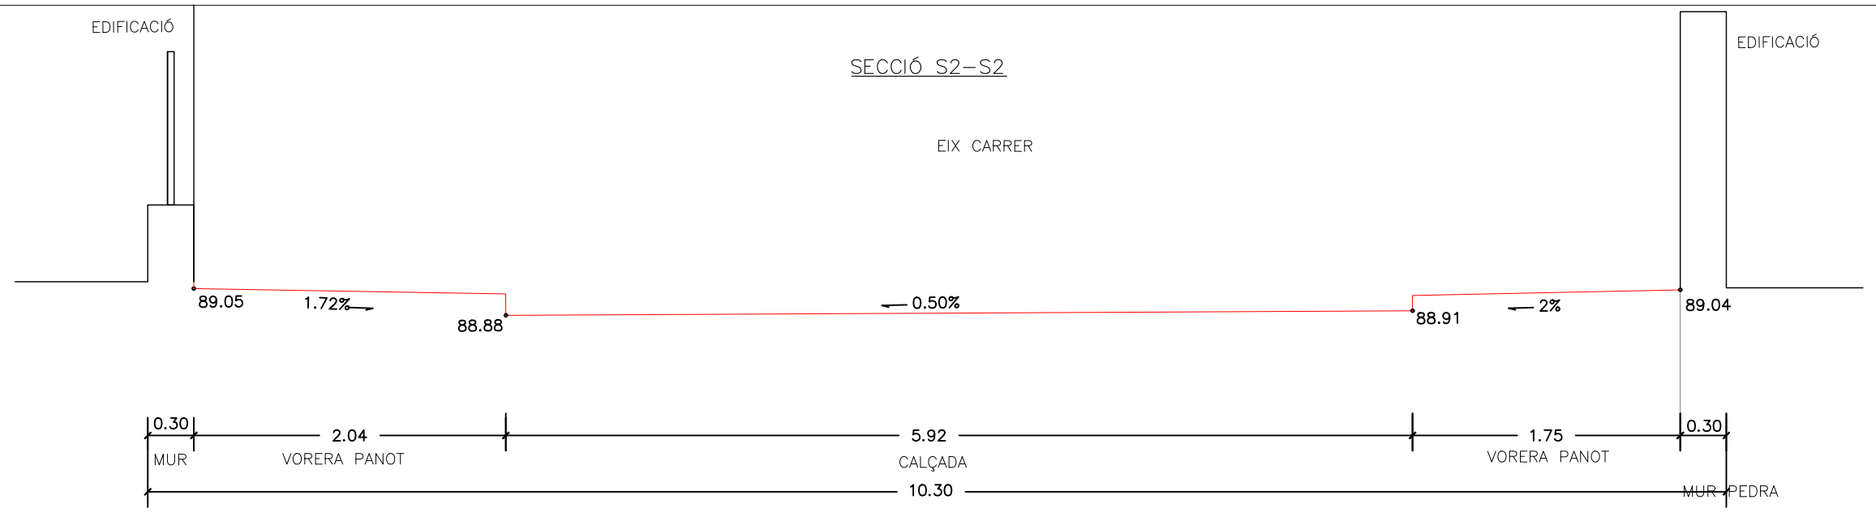

SECCIÓ S3–S3

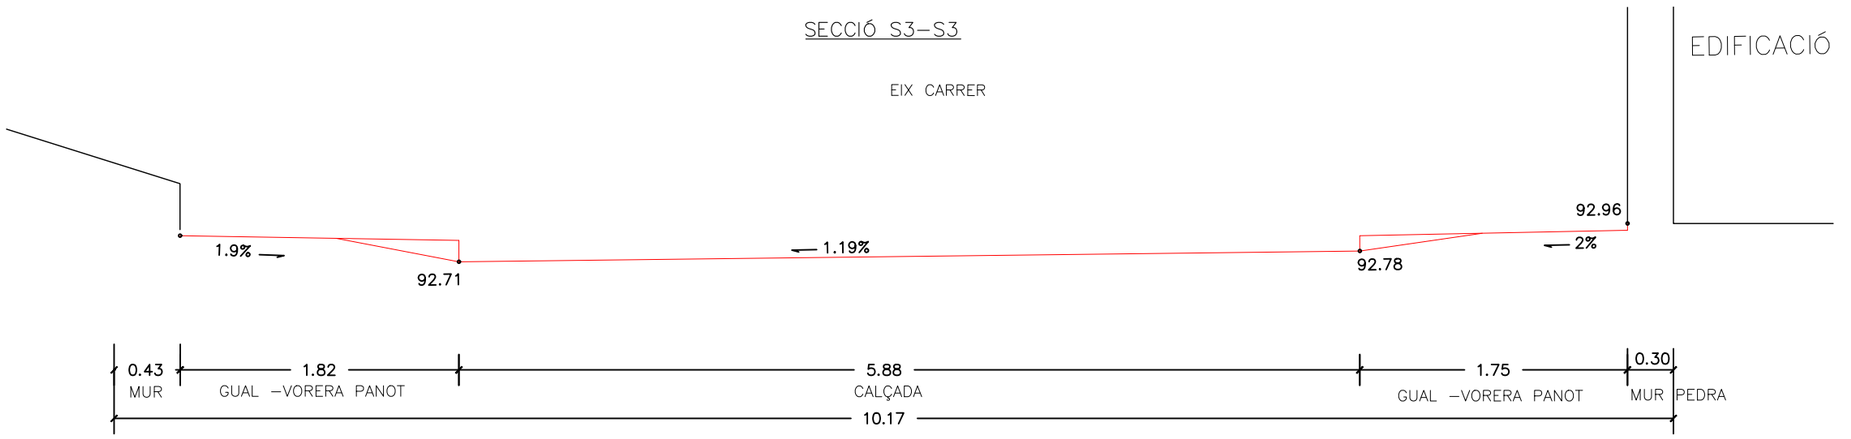


PLANTA REFÈRENCIA

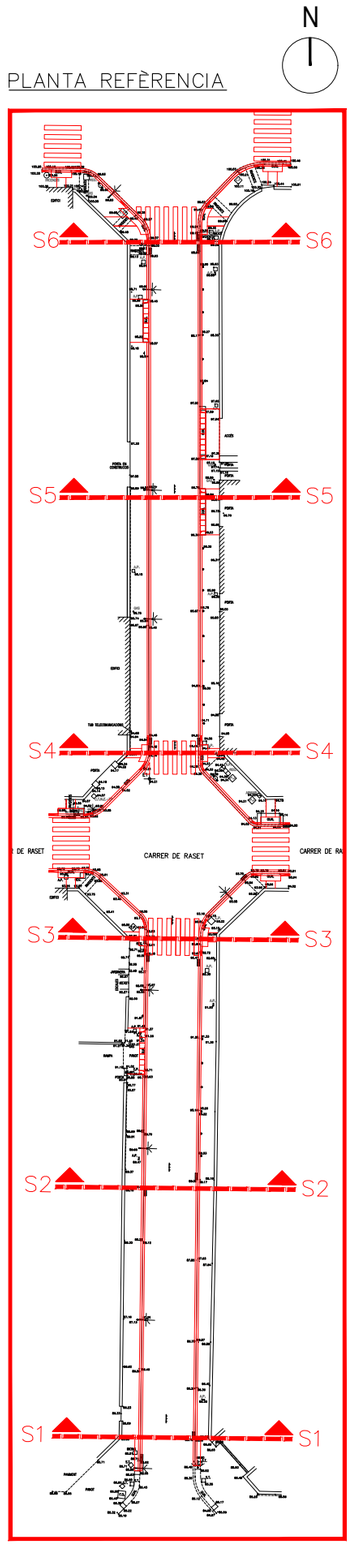


DISTRICTE DE SARRIÀ SANT GERVASI, Ajuntament de Barcelona.	AUTOR DEL PROJECTE EMAB Joan Carles Adell Torrelles Eng.de Camins,eccp.	TÍTOL DEL PROJECTE PROJECTE EXECUTIU DE RENOVACIÓ DE LES VORERES DEL CARRER VALLMAJOR, ENTRE EL CARRER FREIXA I LA VIA AUGUSTA, AL DISTRICTE DE SARRIÀ – SANT GERVASI	ESCALES A3:1/40 A1:1/20 ORIGINALS 0 0.2 0.4 0.8 0 0.1 0.2 0.4 GRÀFIQUES	DATA: SETEMBRE 2024	NOM DEL PLÀNOL: PLANTA DE DEFINICIÓ GEOMÈTRICA SECCIONS ESTAT S1–S2–S3 PROPOSTA	NOM FITXER CTB: Bimsa.CTB NOM FITXER: 05BF1F4.dwg	PLÀNOL NÚM. 05B FULL....3...DE....4.


SECCIÓ S4–S4

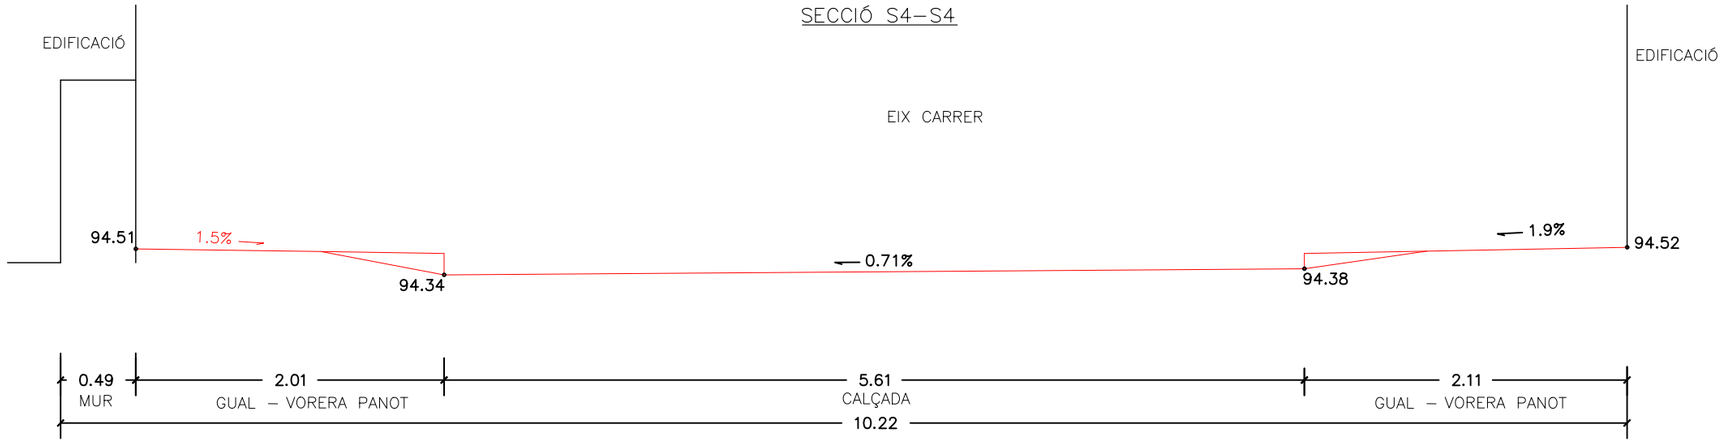


SECCIÓ S5–S5

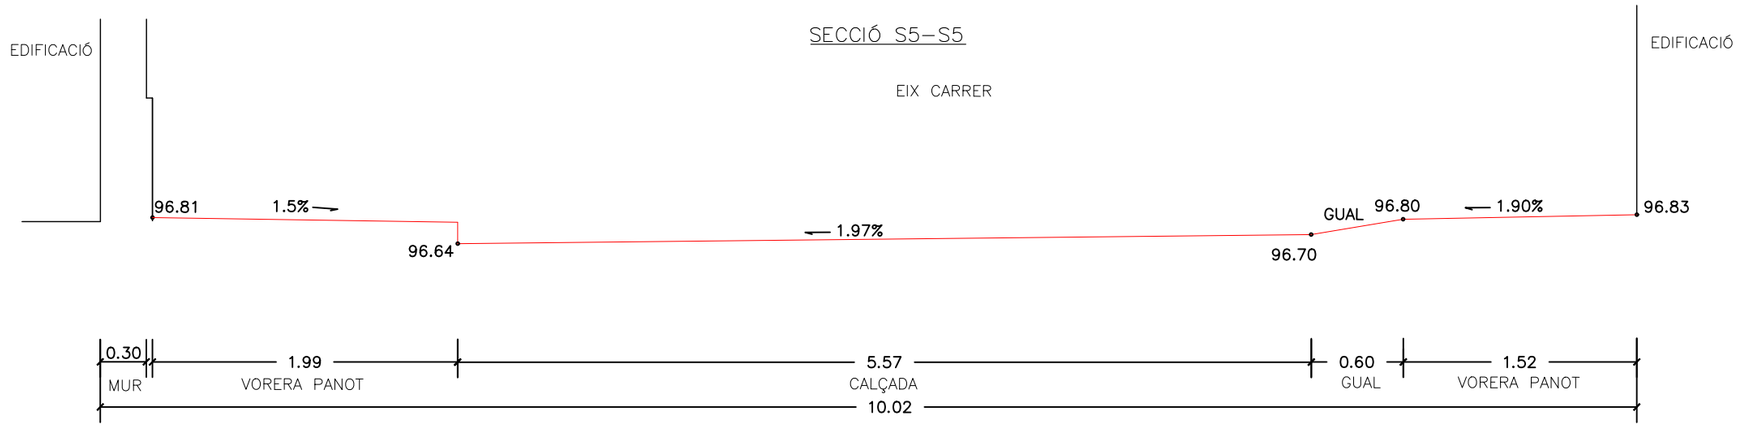

SECCIÓ S6–S6

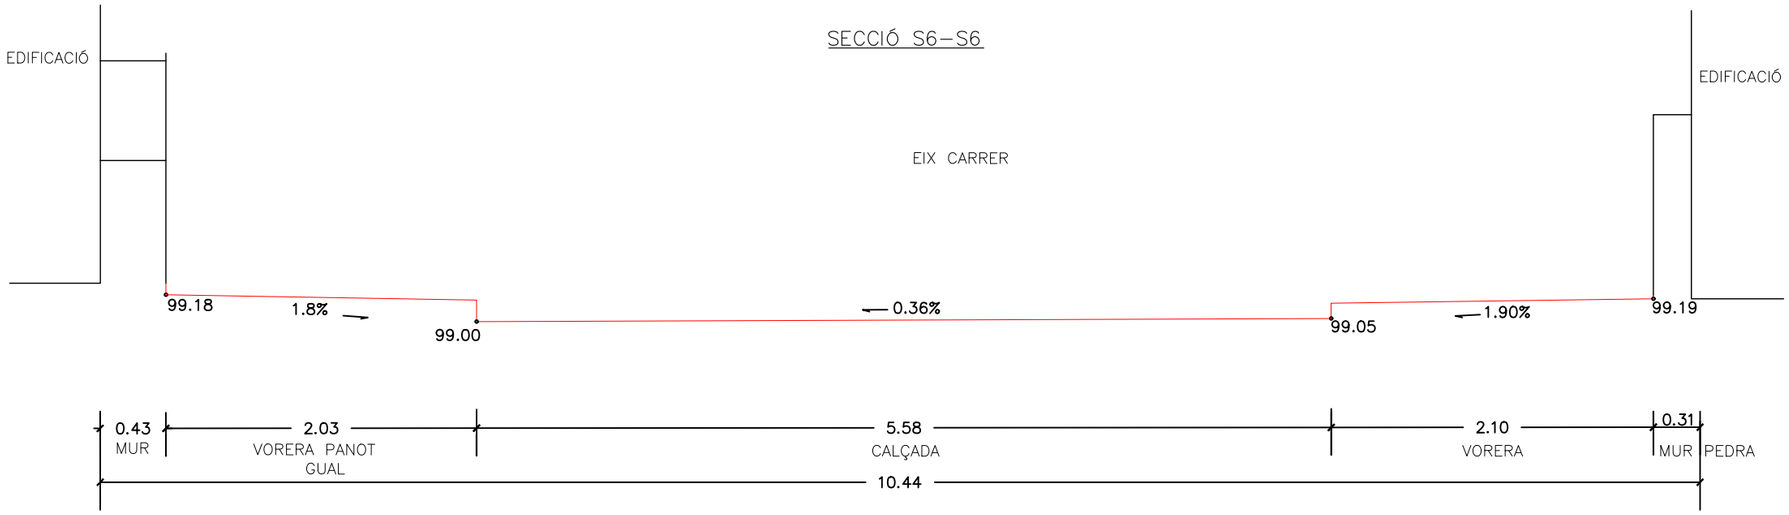

PLANTA REFÈRENCIA

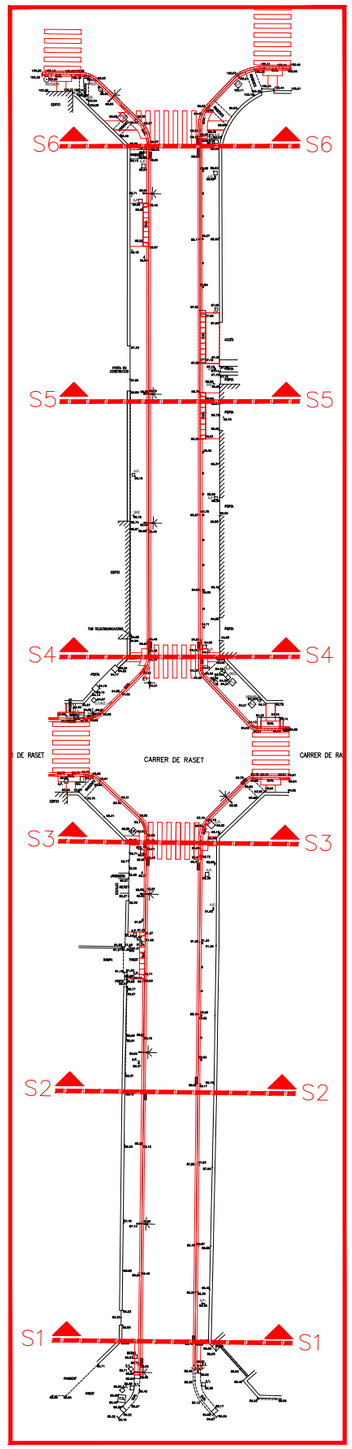

DISTRICTE DE SARRIÀ SANT GERVASI, Ajuntament de Barcelona.

AUTOR DEL PROJECTE
EMAB
Joan Carles Adell Torrelles
Eng.de Camins,eccp.

TÍTOL DEL PROJECTE
PROJECTE EXECUTIU DE RENOVACIÓ DE LES VORERES DEL CARRER VALLMAJOR, ENTRE EL CARRER FREIXA I LA VIA AUGUSTA, AL DISTRICTE DE SARRIÀ – SANT GERVASI

ESCALES
A3:1/40
A1:1/20
ORIGINALS
0 0.2 0.4 0.8
0 0.1 0.2 0.4
GRÀFIQUES

DATA:
SETEMBRE 2024

NOM DEL PLÀNOL:
PLANTA DE DEFINICIÓ GEOMÈTRICA
SECCIONS ESTAT PROPOSTA S4–S5–S6


NOM FITXER CTB:
Bimsa.CTB

NOM FITXER:
05BF1F4.dwg


PLÀNOL NÚM.
05B

FULL....4...DE....4.

PERFIL LONGITUDINAL L1
(TRAM CARRER DE RASET – VIA AUGUSTA)

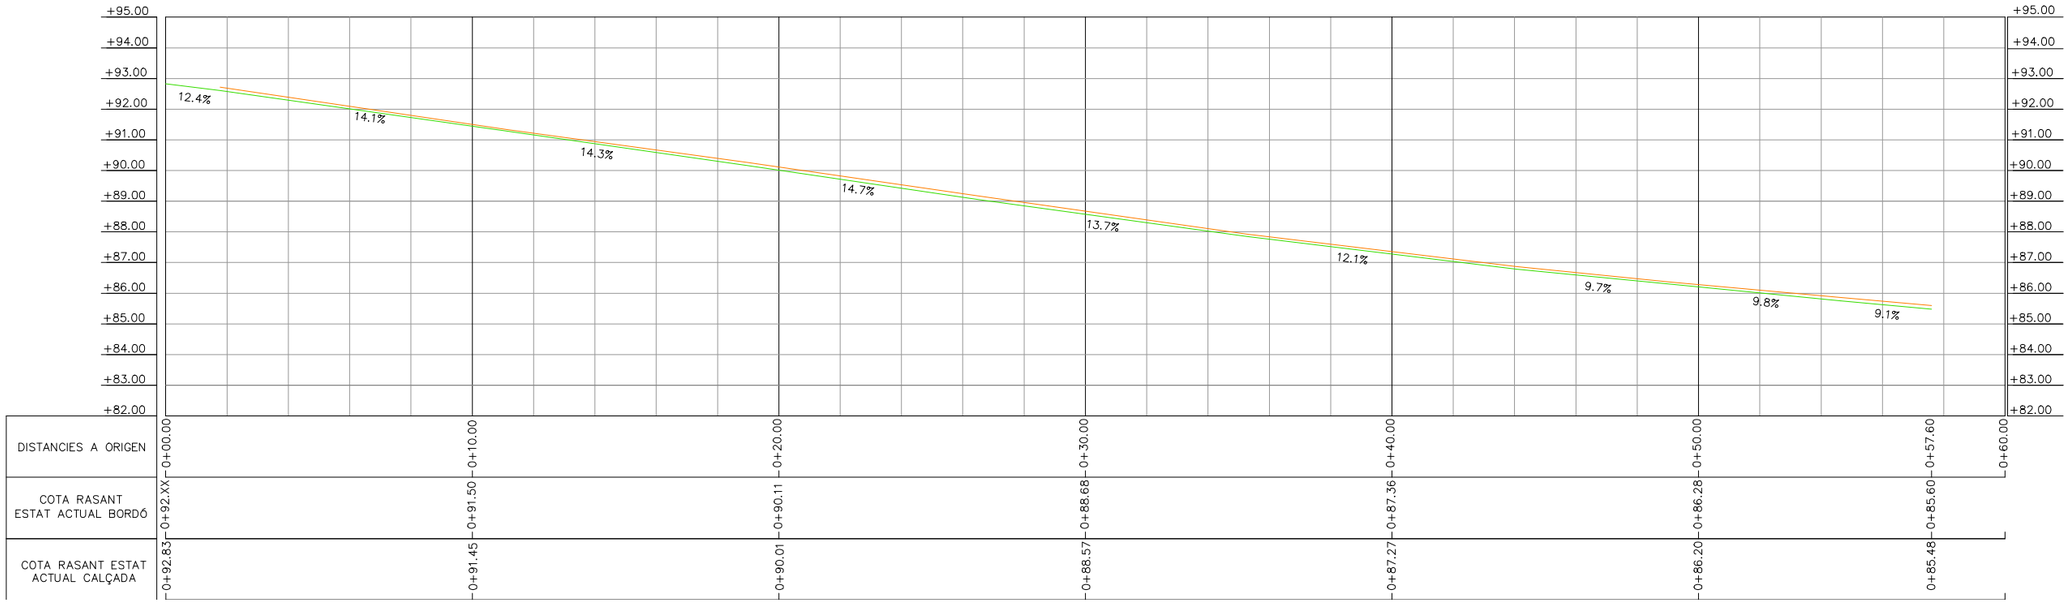

PLANTA
(TRAM CARRER DE RASET – VIA AUGUSTA)

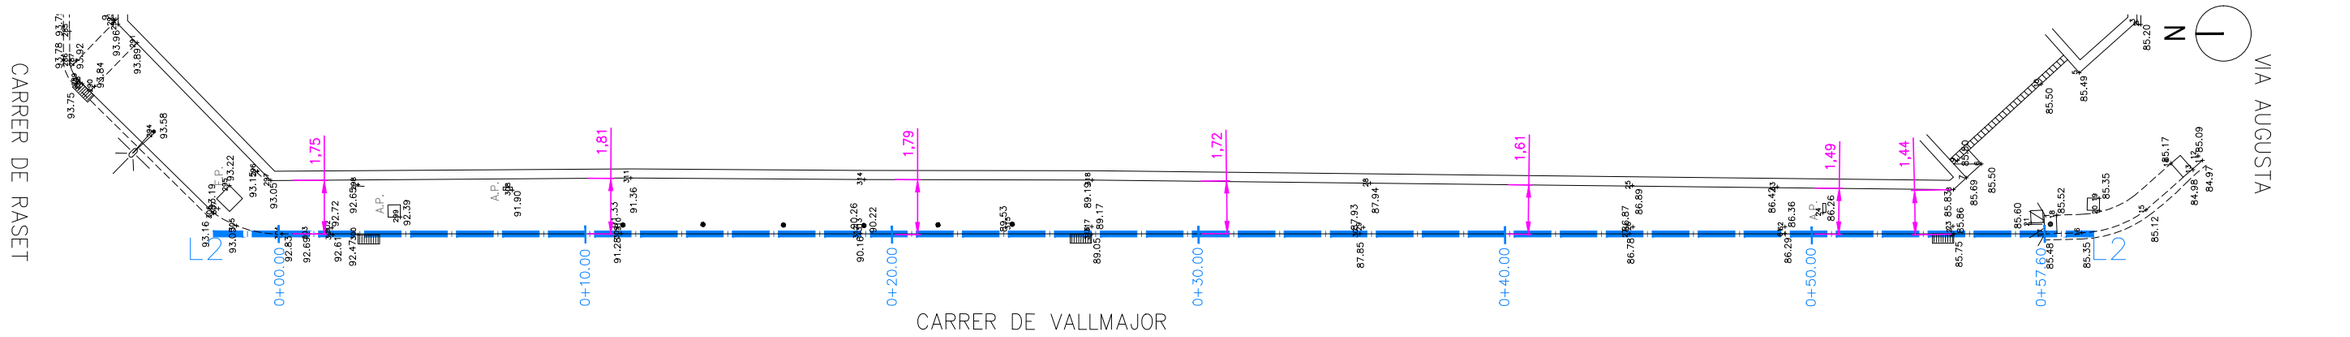

RASANT ESTAT ACTUAL CALÇADA

RASANT ESTAT ACTUAL BORDÓ

DISTRICTE DE SARRIÀ SANT GERVASI, Ajuntament de Barcelona.

AUTOR DEL PROJECTE
QEMAB
Joan Carles Adell Torrelles
Eng.de Camins,eccp.

TÍTOL DEL PROJECTE
PROJECTE EXECUTIU DE RENOVACIÓ DE LES VORERES DEL CARRER VALLMAJOR, ENTRE EL CARRER FREIXA I LA VIA AUGUSTA, AL DISTRICTE DE SARRIÀ – SANT GERVASI

ESCALES
A3:1/200
A1:1/100
ORIGINALS
0 1 2 4
0 0.5 1 2
GRÀFIQUES


DATA:
SETEMBRE 2024

NOM DEL PLÀNOL:
PLANTA DE DEFINICIÓ GEOMÈTRICA
PERFIL LONGITUDINAL ESTAT ACTUAL – PERFIL 1


NOM FITXER CTB: Bimsa.CTB
NOM FITXER: 05CF1FB.dwg

PLÀNOL NÚM. 05C
FULL....1....DE....8.

PERFIL LOGITUDINAL–L2
(TRAM CARRER DE FREIXA–CARRER DE RASET)

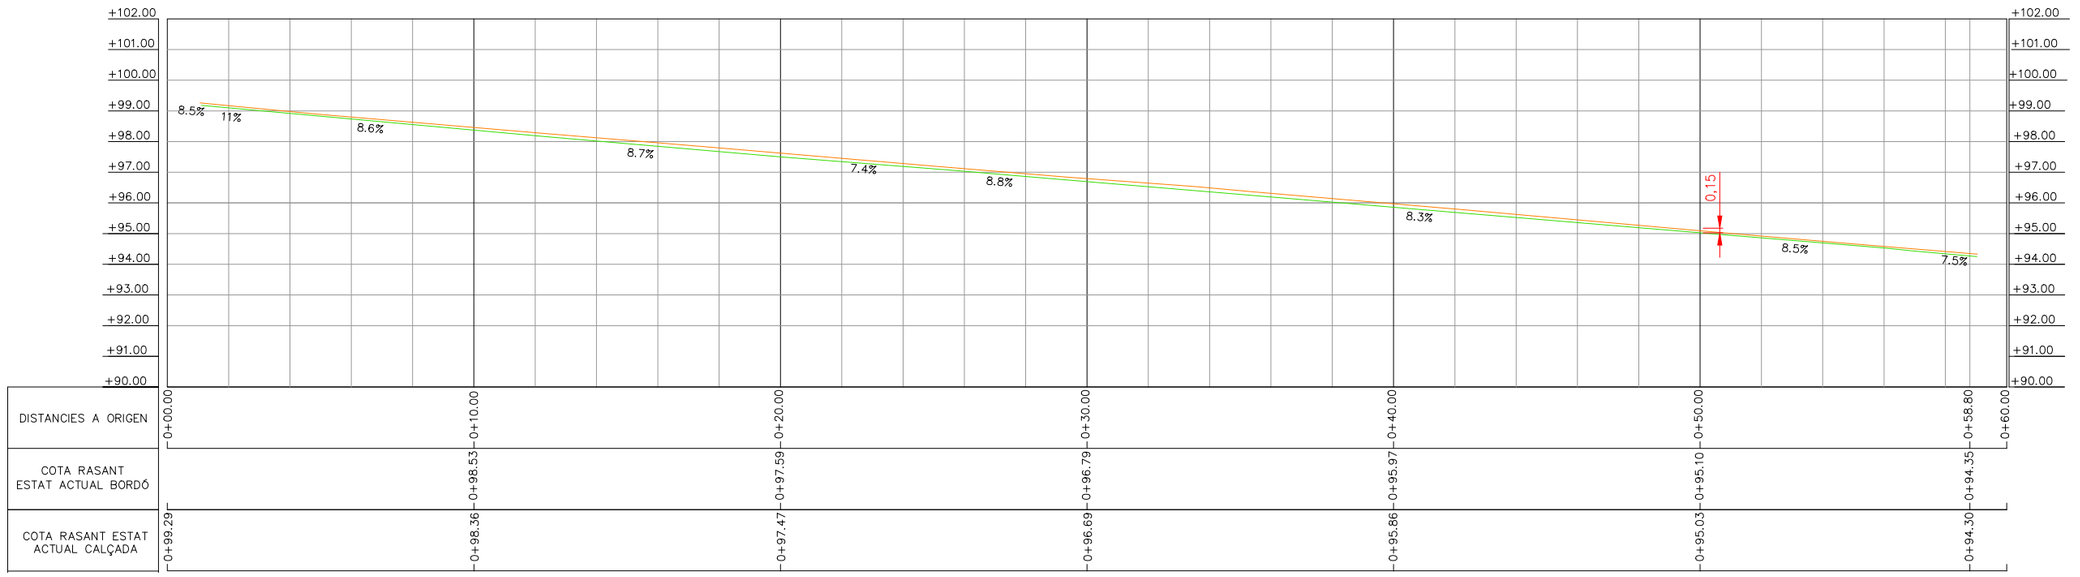


PLANTA
(TRAM CARRER DE FREIXA–CARRER DE RASET)

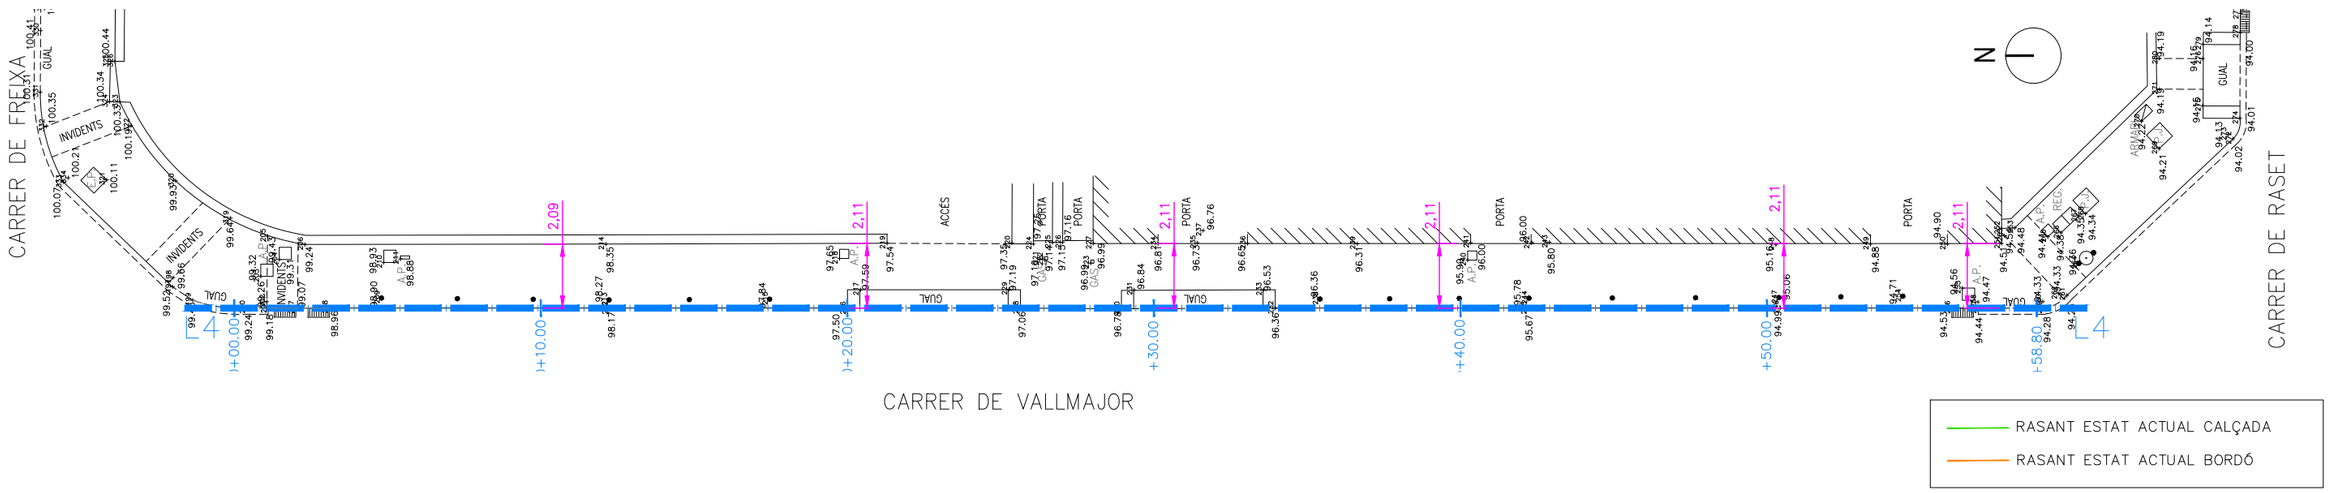


DISTRICTE DE SARRIÀ SANT GERVASI, Ajuntament de Barcelona.	AUTOR DEL PROJECTE Joan Carles Adell Torrelles Eng.de Camins,eccp.	TÍTOL DEL PROJECTE PROJECTE EXECUTIU DE RENOVACIÓ DE LES VORERES DEL CARRER VALLMAJOR, ENTRE EL CARRER FREIXA I LA VIA AUGUSTA, AL DISTRICTE DE SARRIÀ – SANT GERVASI	ESCALES A3:1/200 A1:1/100 ORIGINALS 0 1 2 4 0 0.5 1 2 GRÀFIQUES	DATA: SETEMBRE 2024	NOM DEL PLÀNOL: PLANTA DE DEFINICIÓ GEOMÈTRICA PERFIL LONGITUDINAL ESTAT ACTUAL – PERFIL 2	NOM FITXER CTB: Bimsa.CTB NOM FITXER: 05CF1F8.dwg	PLÀNOL NÚM. 05C FULL....2...DE....8.

PERFIL LONGITUDINAL L3
(TRAM VIA AUGUSTA–CARRER DE RASET)

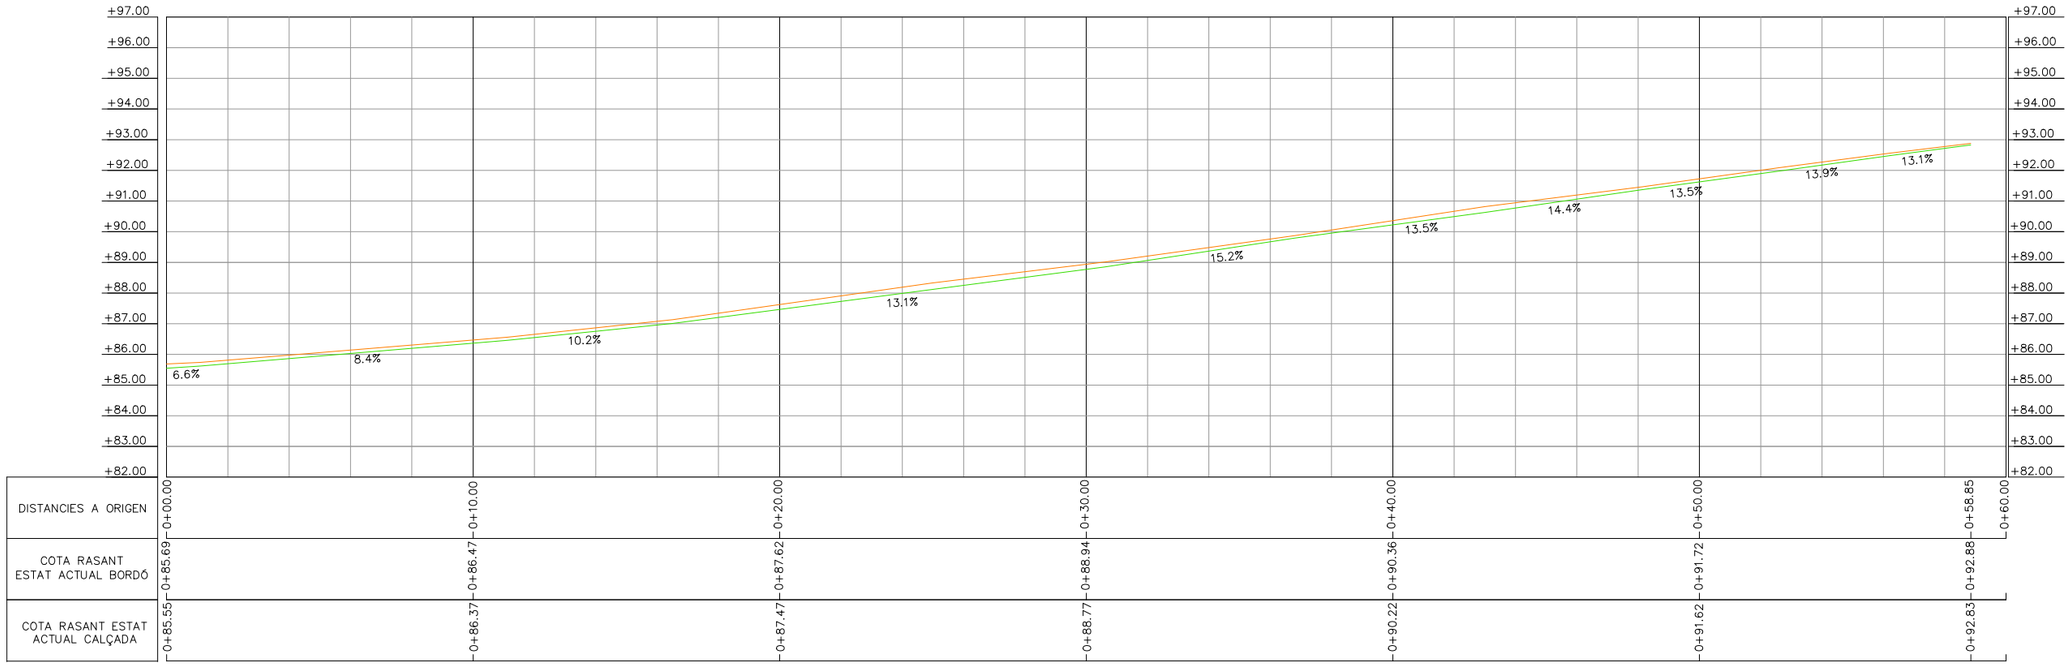

PLANTA
(TRAM VIA AUGUSTA–CARRER DE RASET)

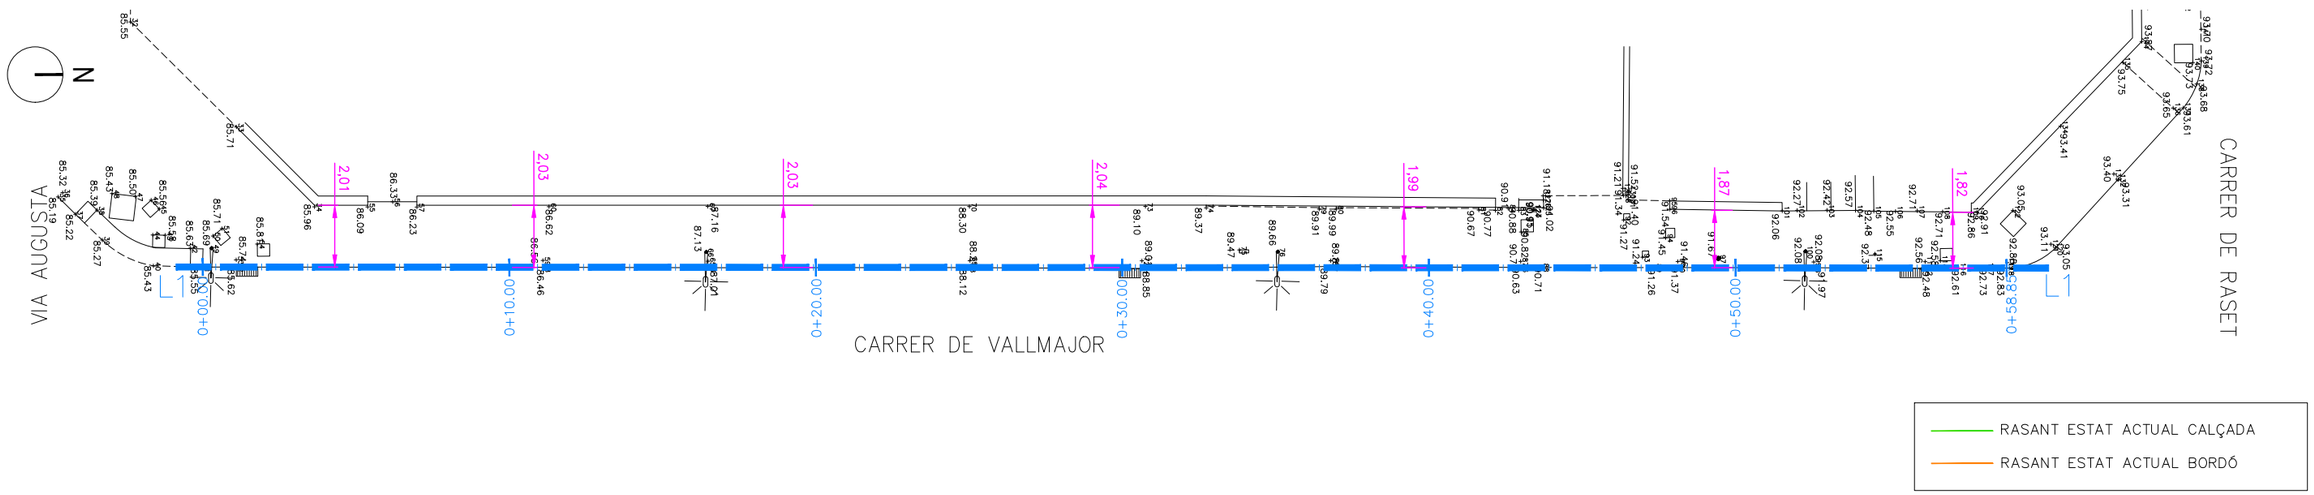

DISTRICTE DE SARRIÀ SANT GERVASI, Ajuntament de Barcelona.

AUTOR DEL PROJECTE
EMAB
Joan Carles Adell Torrelles
Eng.de Camins,eccp.

TÍTOL DEL PROJECTE
PROJECTE EXECUTIU DE RENOVACIÓ DE LES VORERES DEL CARRER VALLMAJOR, ENTRE EL CARRER FREIXA I LA VIA AUGUSTA, AL DISTRICTE DE SARRIÀ – SANT GERVASI

ESCALES
A3:1/200
A1:1/100
ORIGINALS
0 1 2 4
0 0.5 1 2
GRÀFIQUES

DATA:
SETEMBRE 2024

NOM DEL PLÀNOL:
PLANTA DE DEFINICIÓ GEOMÈTRICA
PERFIL LONGITUDINAL ESTAT ACTUAL – PERFIL 3


NOM FITXER CTB:
Bimsa.CTB

NOM FITXER:
05CF1F4.dwg


PLÀNOL NÚM.
05C

FULL....3...DE....8.

PERFIL LOGITUDINAL–L4
(TRAM CARRER DE RASET –CARRER DE FREIXA)

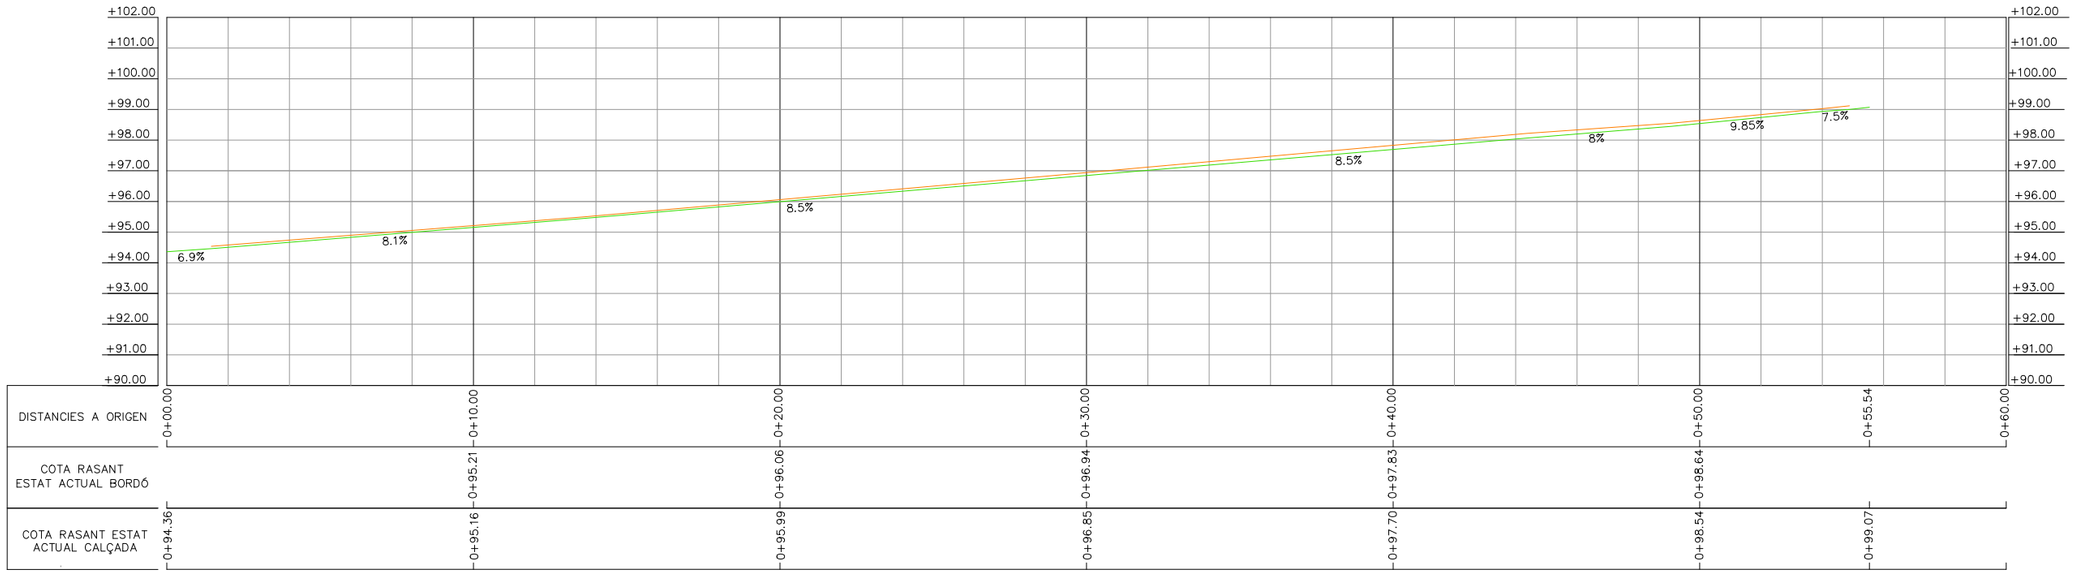


PLANTA
(TRAM CARRER DE RASET –CARRER DE FREIXA)

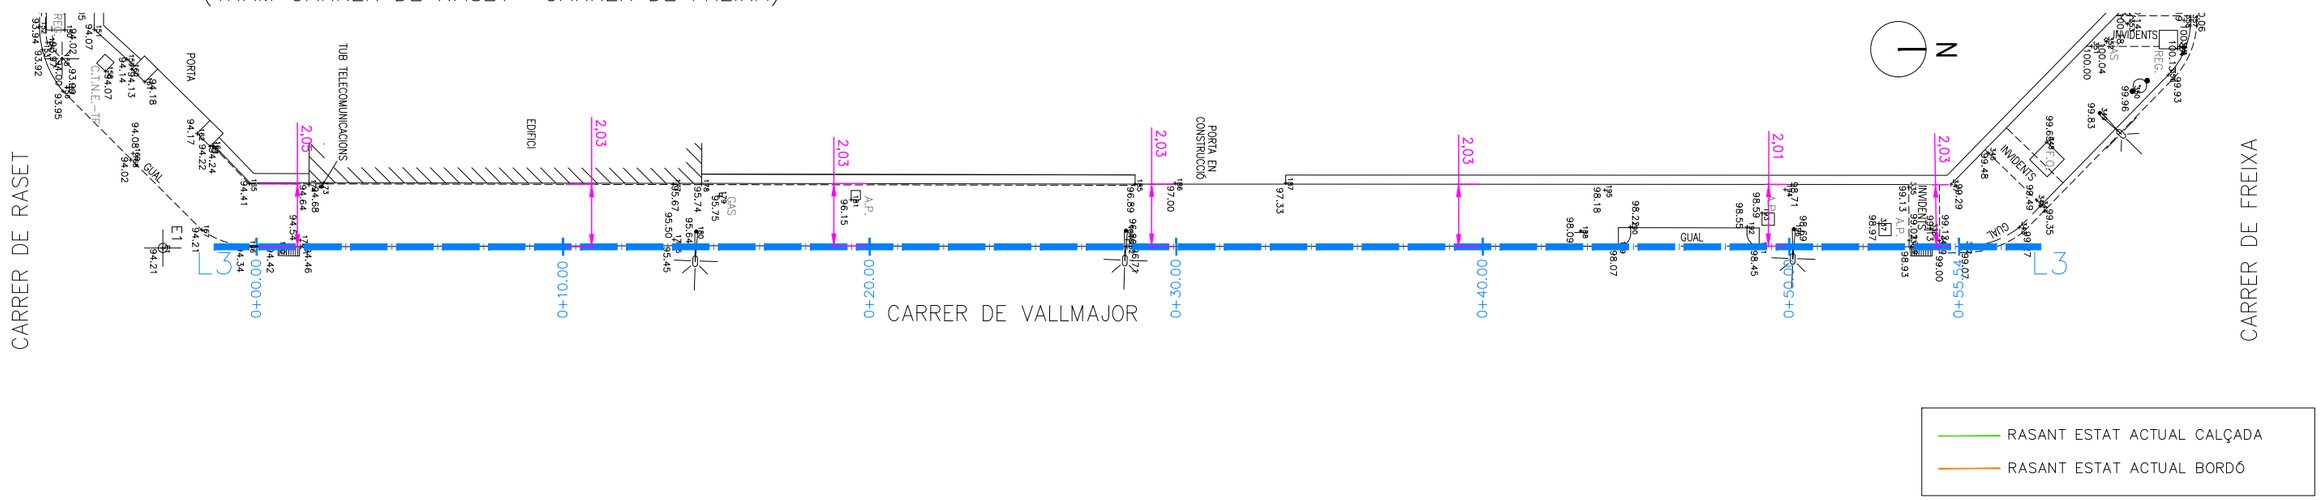


DISTRICTE DE SARRIÀ SANT GERVASI, Ajuntament de Barcelona.	AUTOR DEL PROJECTE: Joan Carles Adell Torrelles Eng.de Camins,eccp.	TÍTOL DEL PROJECTE: PROJECTE EXECUTIU DE RENOVACIÓ DE LES VORERES DEL CARRER VALLMAJOR, ENTRE EL CARRER FREIXA I LA VIA AUGUSTA, AL DISTRICTE DE SARRIÀ – SANT GERVASI	ESCALES: A3:1/200, A1:1/100, ORIGINALS; 0 1 2 4 / 0 0.5 1 2 GRÀFIQUES	DATA: SETEMBRE 2024	NOM DEL PLÀNOL: PLANTA DE DEFINICIÓ GEOMÈTRICA – PERFIL LONGITUDINAL ESTAT ACTUAL – PERFIL 4	NOM FITXER CTB: Bimsa.CTB; NOM FITXER: 05CF1F8.dwg	PLÀNOL NÚM. 05C; FULL....4...DE....8.

PERFIL LONGITUDINAL L1
(TRAM CARRER DE RASET – VIA AUGUSTA)

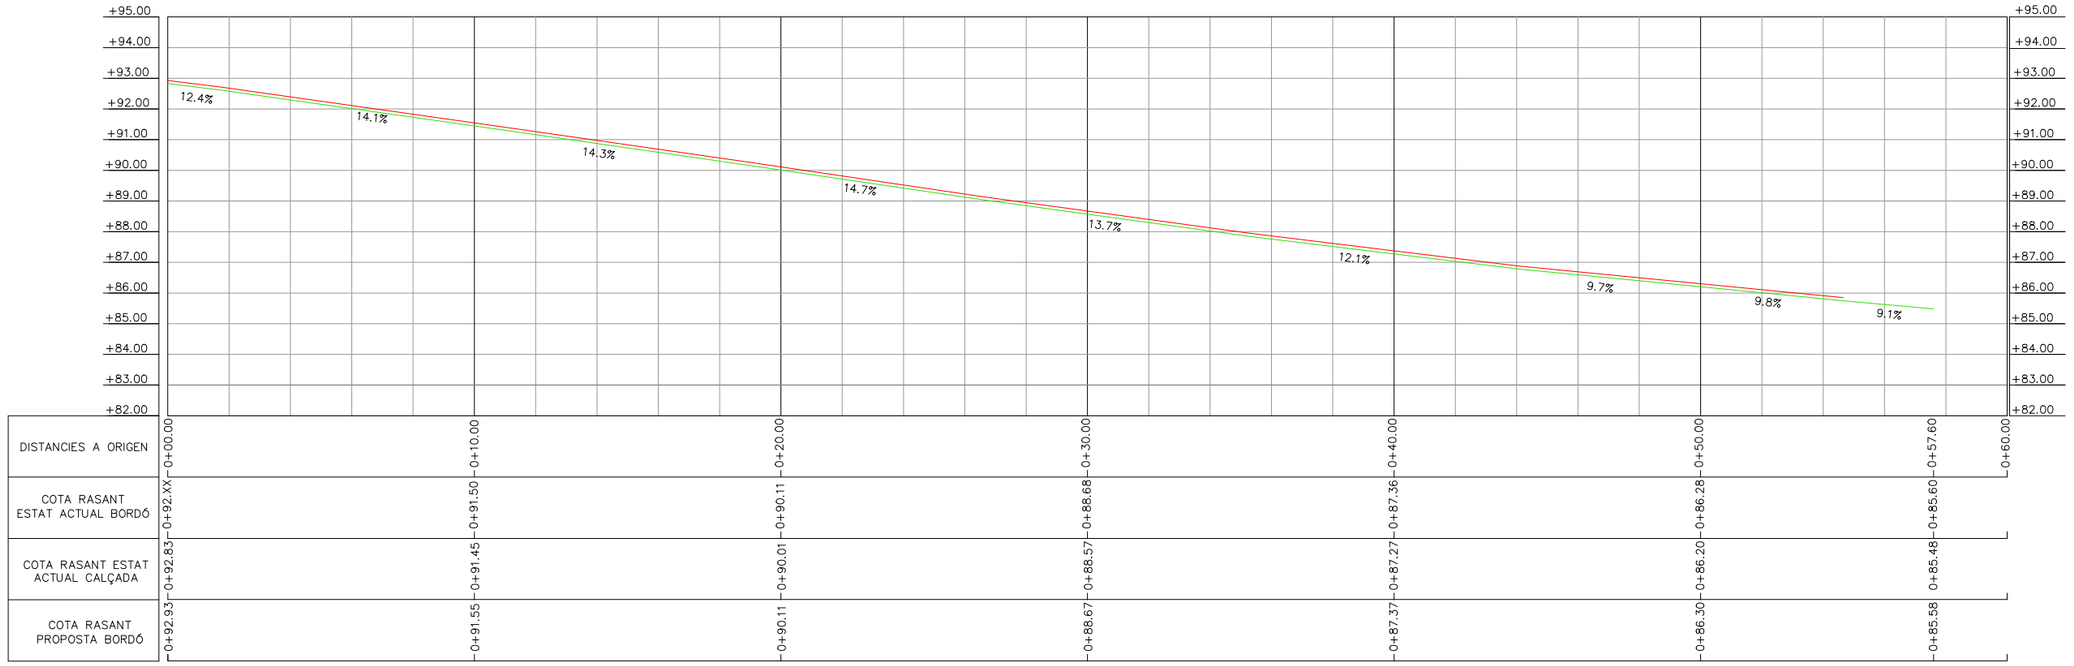

PLANTA
(TRAM CARRER DE RASET – VIA AUGUSTA)

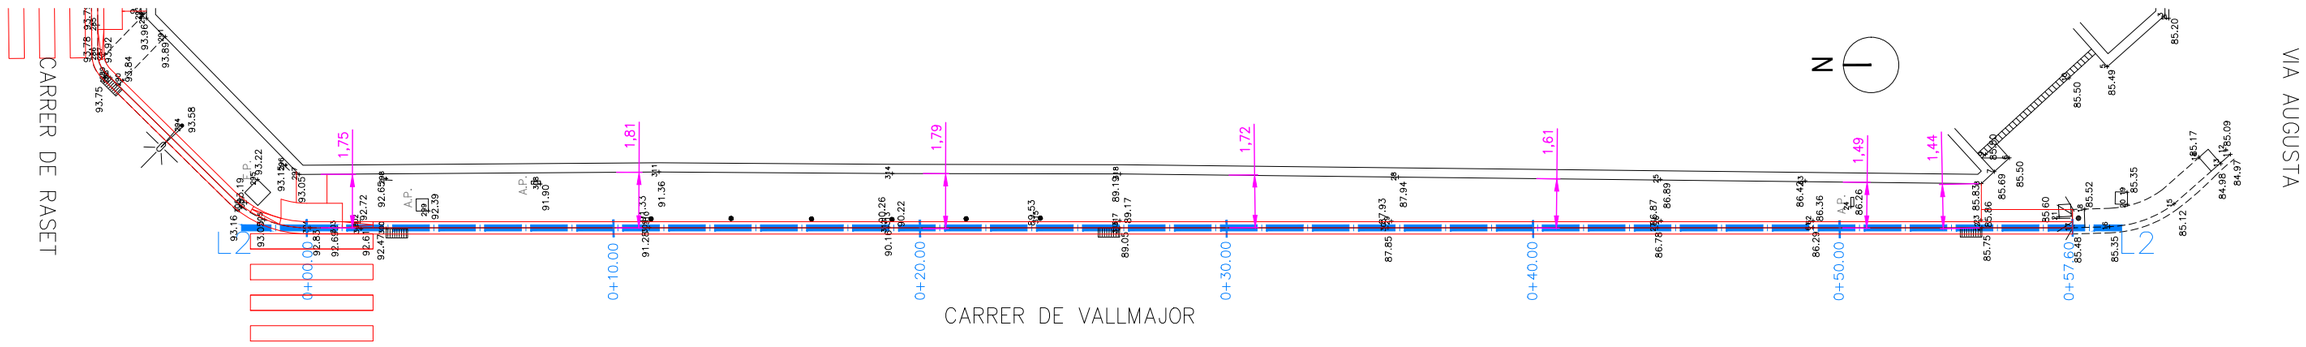

DADES DEFINICIÓ VORERES **ALÇADA BORDÓ EN TOT EL TRAM** **10CM**

Pk	C. Calçada	C. Bordó	C. Façana	Augment C.Façana EA	Ampl. Vorera	Pend. Transv.
+00,30	92,83	92,93	92,965	-0,045	1,75	2,00%
+10,00	91,45	91,55	91,585	0,005	1,81	1,93%
+20,00	90,01	90,11	90,145	0,015	1,79	1,96%
+30,00	88,57	88,67	88,704	-0,006	1,72	1,98%
+40,00	87,27	87,37	87,402	0,002	1,61	1,99%
+50,00	86,2	86,3	86,329	0,029	1,49	1,95%
+54,45	85,48	85,58	85,606	0,046	1,44	1,81%

RASANT ESTAT ACTUAL CALÇADA
RASANT PROPOSTA BORDÓ

DISTRICTE DE SARRIÀ SANT GERVASI, Ajuntament de Barcelona.

AUTOR DEL PROJECTE
Joan Carles Adell Torrelles
Eng.de Camins,eccp.

TÍTOL DEL PROJECTE
PROJECTE EXECUTIU DE RENOVACIÓ DE LES VORERES DEL CARRER VALLMAJOR, ENTRE EL CARRER FREIXA I LA VIA AUGUSTA, AL DISTRICTE DE SARRIÀ – SANT GERVASI

ESCALES
A3:1/200
A1:1/100
ORIGINALS
0 1 2 4
0 0.5 1 2
GRÀFIQUES

DATA:
SETEMBRE 2024


NOM DEL PLÀNOL:
PLANTA DE DEFINICIÓ GEOMÈTRICA
PERFIL LONGITUDINAL PROPOSTA – PERFIL 1

NOM FITXER CTB: Bimsa.CTB
NOM FITXER: 05CF1F8.dwg

PLÀNOL NÚM. 05C
FULL....5...DE....8.


(TRAM CARRER DE FREIXA–CARRER DE RASET)

PERFIL LOGITUDINAL–L2

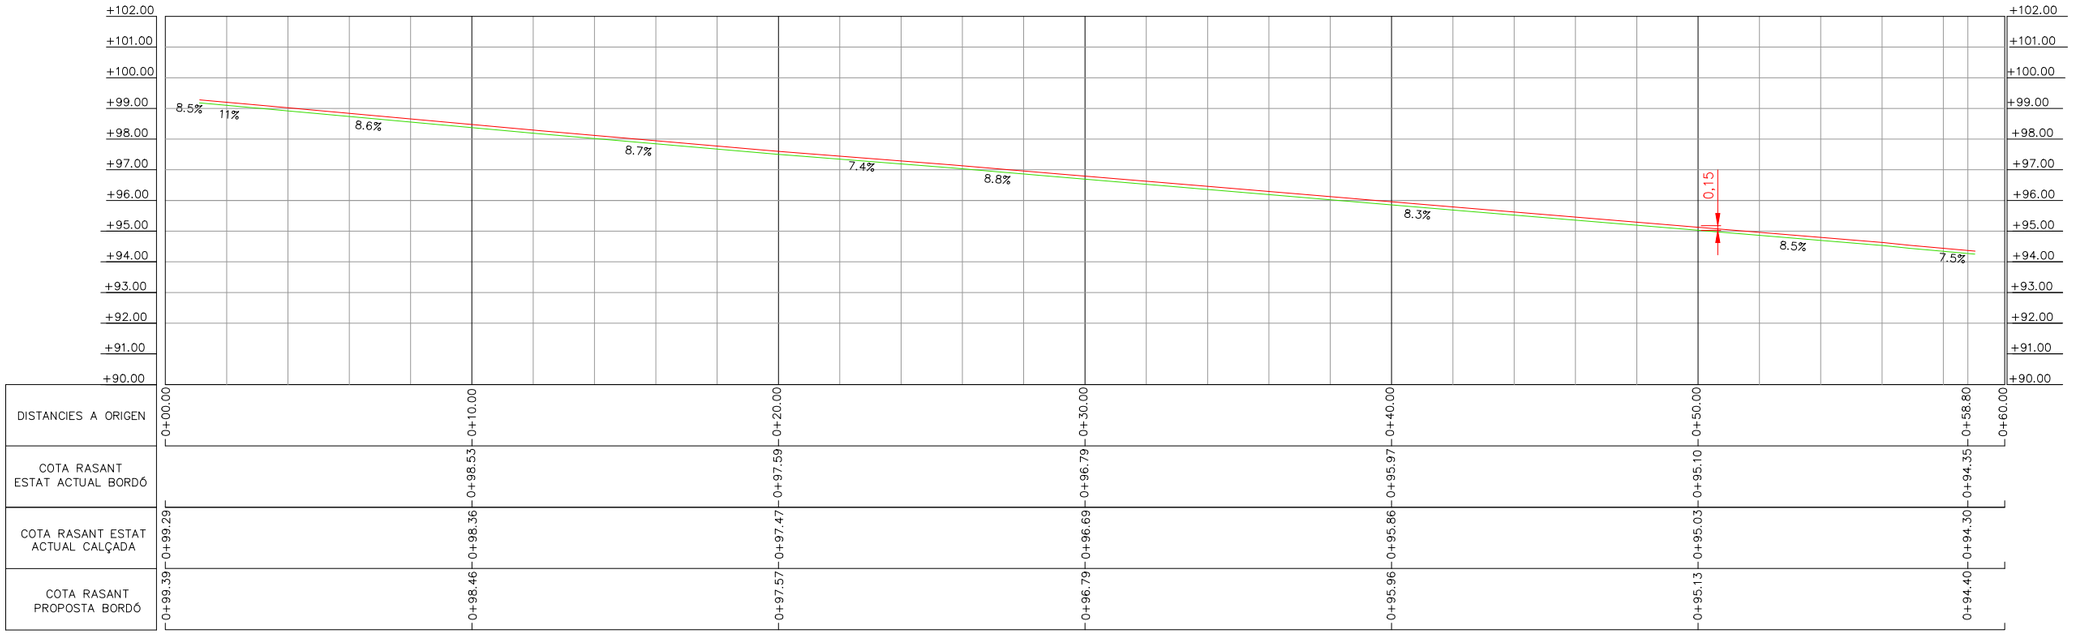

PLANTA

(TRAM CARRER DE FREIXA–CARRER DE RASET)

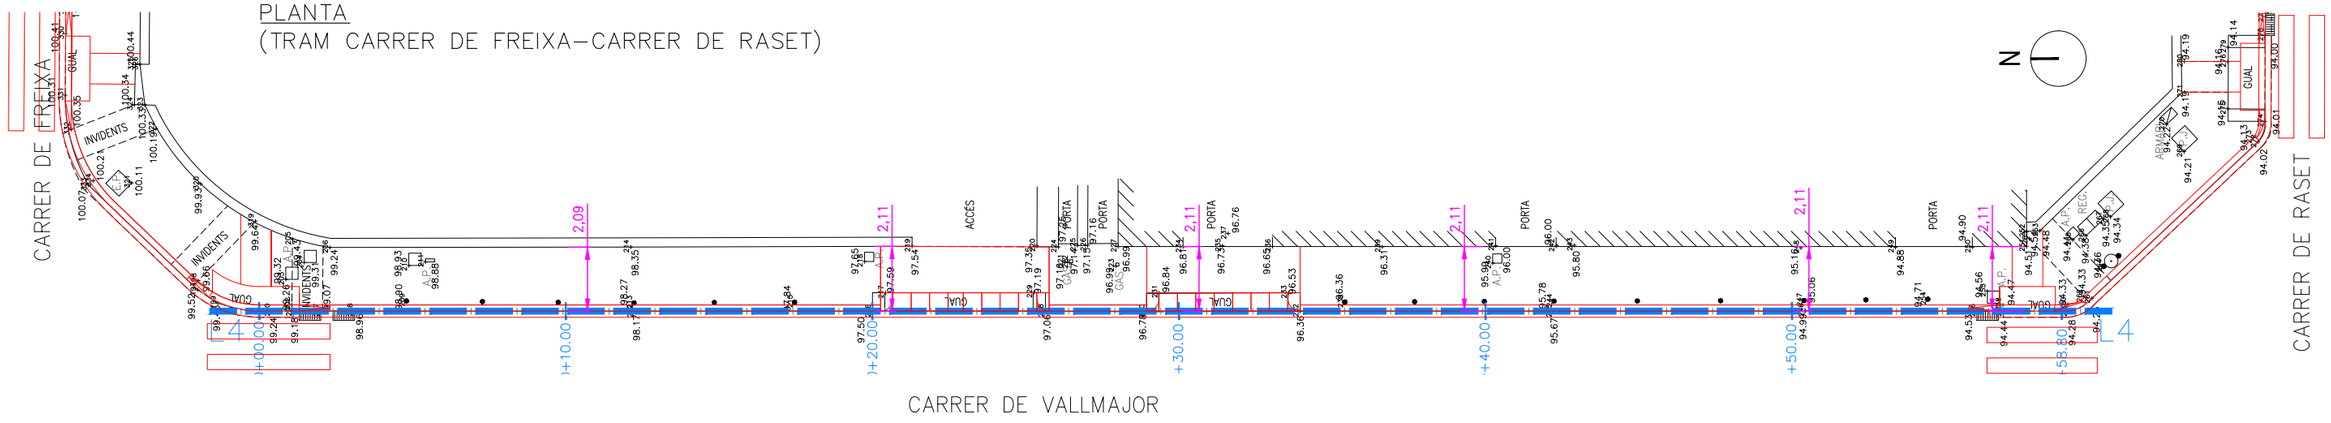

DADES DEFINICIÓ VORERES **ALÇADA BORDÓ EN TOT EL TRAM** **10CM**

Pk	C. Calçada		C. Façana	Augment C.Façana EA	Ampl. Vorera	Pend. Transv.
+01,73	99,12	99,22	99,26	-0,02	2,08	1,92%
+10,00	98,37	98,47	98,51	-0,04	2,08	1,92%
+20,00	97,5	97,6	97,64	-0,01	2,11	1,90%
+30,00	96,69	96,79	96,83	0	2,11	1,90%
+40,00	95,86	95,96	96	-0,01	2,11	1,90%
+50,00	95,03	95,13	95,17	-0,01	2,11	1,90%
+57,31	94,38	94,48	94,52	0	2,11	1,90%

RASANT ESTAT ACTUAL CALÇADA

RASANT PROPOSTA BORDÓ

DISTRICTE DE SARRIÀ SANT GERVASI, Ajuntament de Barcelona.

AUTOR DEL PROJECTE
EMAB
Joan Carles Adell Torrelles
Eng.de Camins,eccp.

TÍTOL DEL PROJECTE
PROJECTE EXECUTIU DE RENOVACIÓ DE LES VORERES DEL CARRER VALLMAJOR, ENTRE EL CARRER FREIXA I LA VIA AUGUSTA, AL DISTRICTE DE SARRIÀ – SANT GERVASI

ESCALES
A3:1/200
A1:1/100
ORIGINALS
GRÀFIQUES


DATA:
SETEMBRE 2024

NOM DEL PLÀNOL:
PLANTA DE DEFINICIÓ GEOMÈTRICA
PERFIL LONGITUDINAL PROPOSTA – PERFIL 2


NOM FITXER CTB: Bimsa.CTB
NOM FITXER: 05CF1F8.dwg

PLÀNOL NÚM. 05C
FULL....6...DE....8.

PERFIL LONGITUDINAL L3
(TRAM VIA AUGUSTA–CARRER DE RASET)

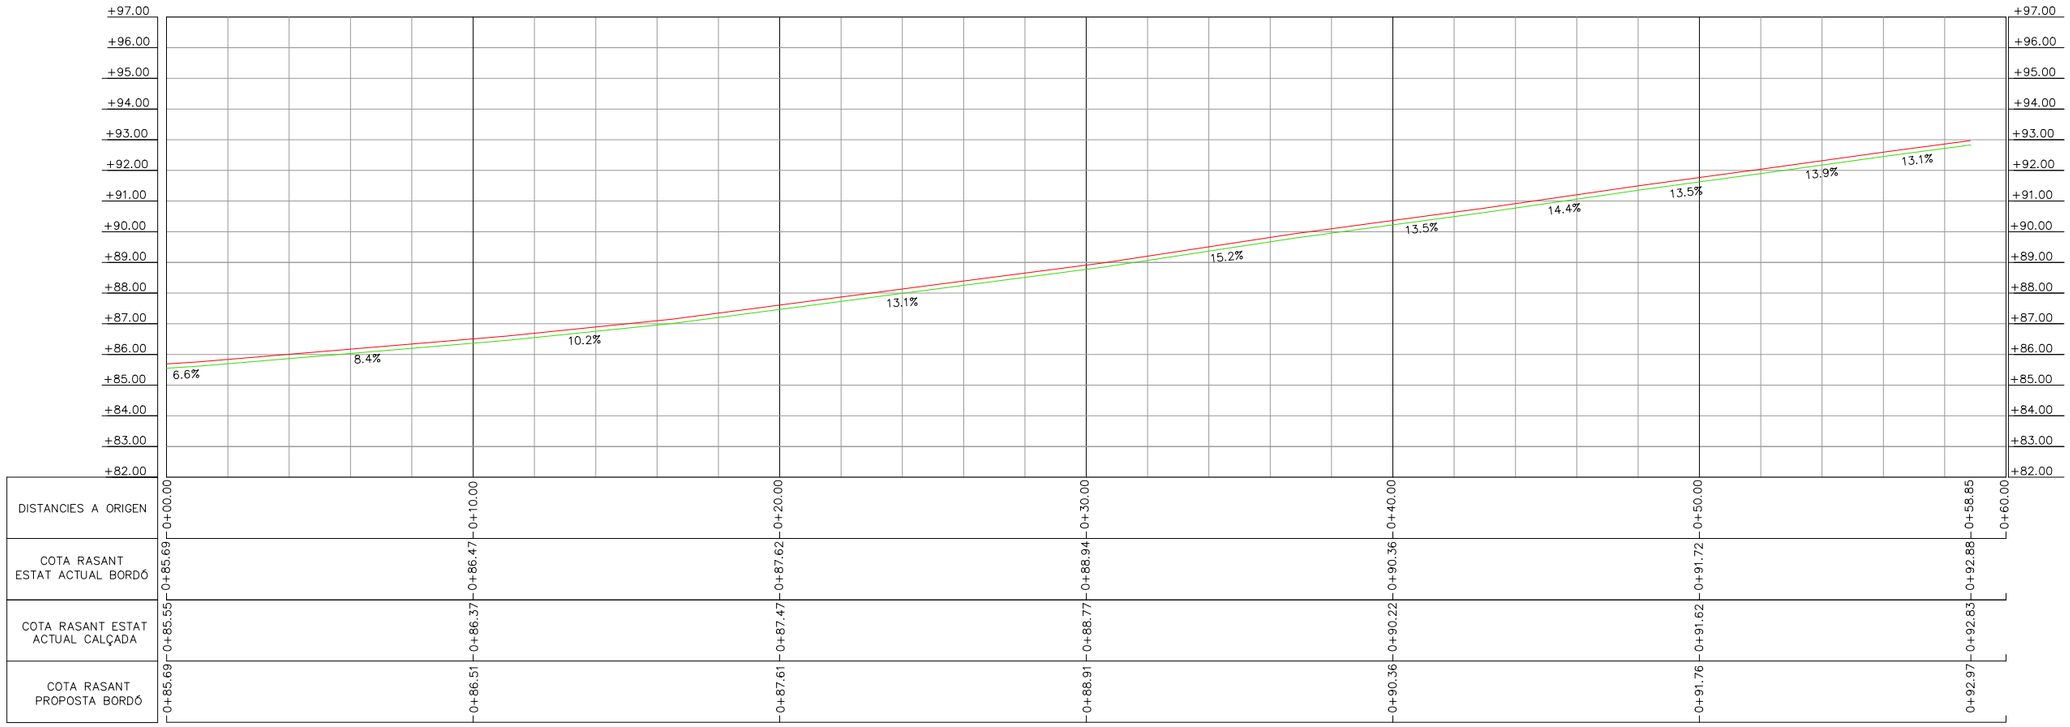

PLANTA
(TRAM VIA AUGUSTA–CARRER DE RASET)

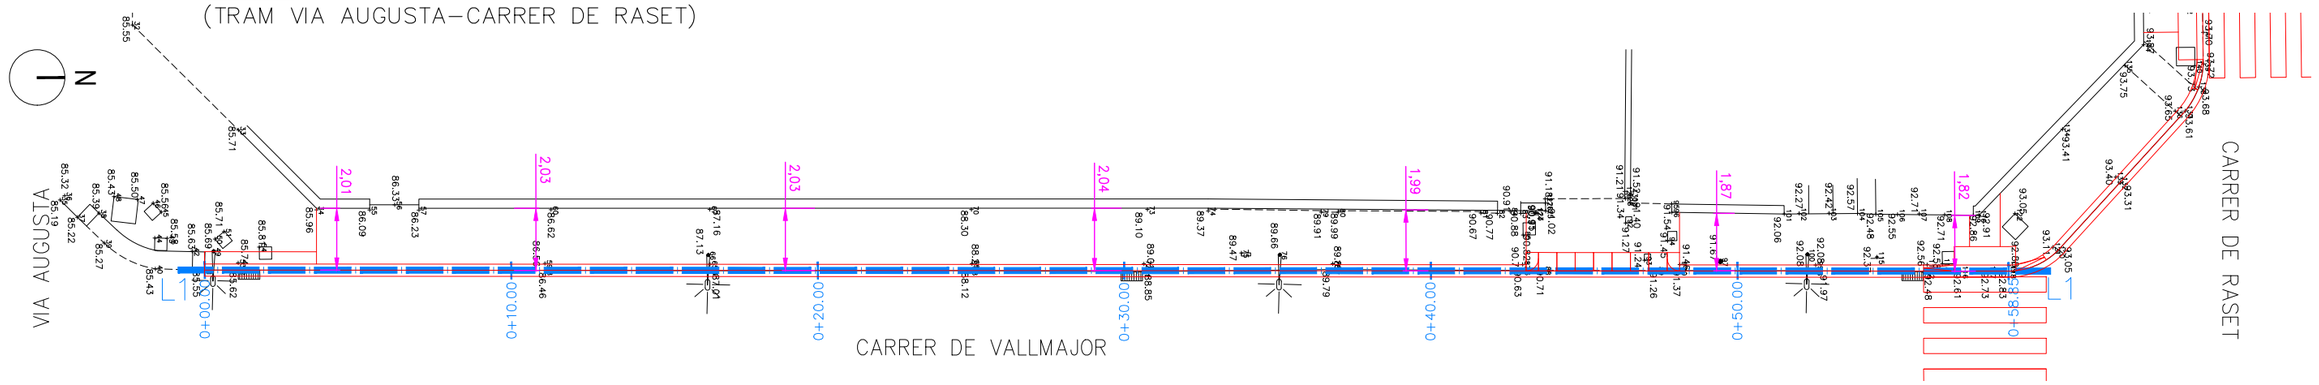

DADES DEFINICIÓ VORERES **ALÇADA BORDÓ EN TOT EL TRAM** **14CM**

Pk	C. Calçada	C. Bordó	C. Façana	Augment C.Façana EA	Ampl. Vorera	Pend. Transv.
+0	85,83	85,97	85,99	0,05	2,01	1,00%
+10,00	86,37	86,51	86,53	0,03	2,03	0,99%
+20,00	87,47	87,61	87,64	0,01	2,03	1,48%
+30,00	88,73	88,87	88,905	-0,045	2,04	1,72%
+40,00	90,22	90,36	90,395	-0,035	1,99	1,76%
+50,00	91,62	91,76	91,795	-0,045	1,87	1,87%
+58,85	92,71	92,85	92,884	-0,036	1,82	1,87%

RASANT ESTAT ACTUAL CALÇADA
RASANT PROPOSTA BORDÓ

DISTRICTE DE SARRIÀ SANT GERVASI, Ajuntament de Barcelona.

AUTOR DEL PROJECTE
QEMAB
Joan Carles Adell Torrelles
Eng.de Camins,eccp.

TÍTOL DEL PROJECTE
PROJECTE EXECUTIU DE RENOVACIÓ DE LES VORERES DEL CARRER VALLMAJOR, ENTRE EL CARRER FREIXA I LA VIA AUGUSTA, AL DISTRICTE DE SARRIÀ – SANT GERVASI

ESCALES
A3:1/200
A1:1/100
ORIGINALS
0 1 2 4
0 0.5 1 2
GRÀFIQUES


DATA:
SETEMBRE 2024

NOM DEL PLÀNOL:
PLANTA DE DEFINICIÓ GEOMÈTRICA
PERFIL LONGITUDINAL PROPOSTA – PERFIL 3


NOM FITXER CTB: Bimsa.CTB
NOM FITXER: 05CF1F4.dwg

PLÀNOL NÚM. 05C
FULL....7...DE....8.

PERFIL LOGITUDINAL–L4
(TRAM CARRER DE RASET –CARRER DE FREIXA)

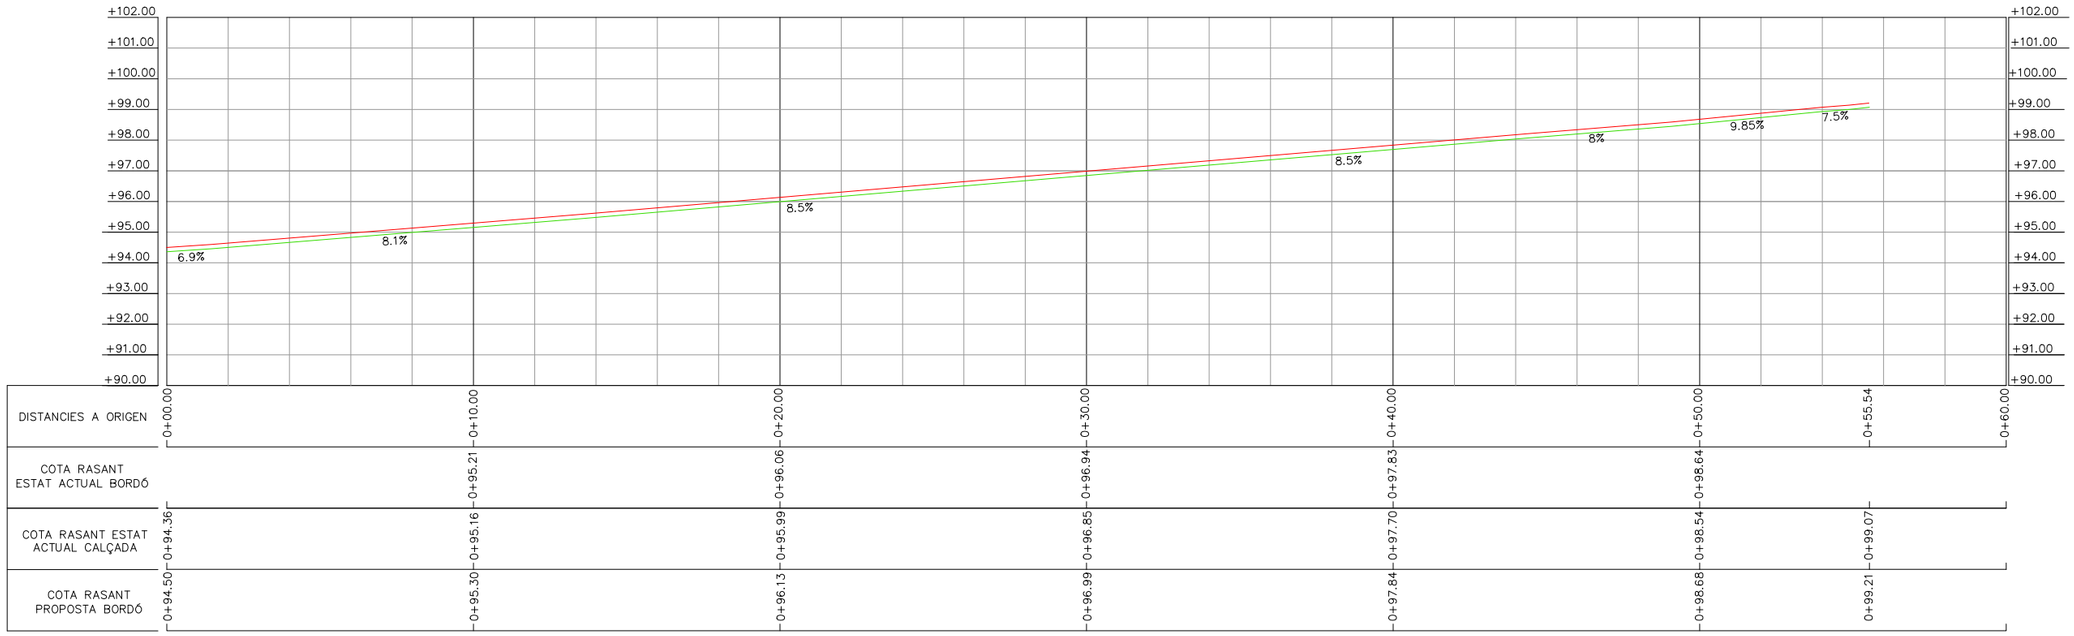

PLANTA
(TRAM CARRER DE RASET –CARRER DE FREIXA)

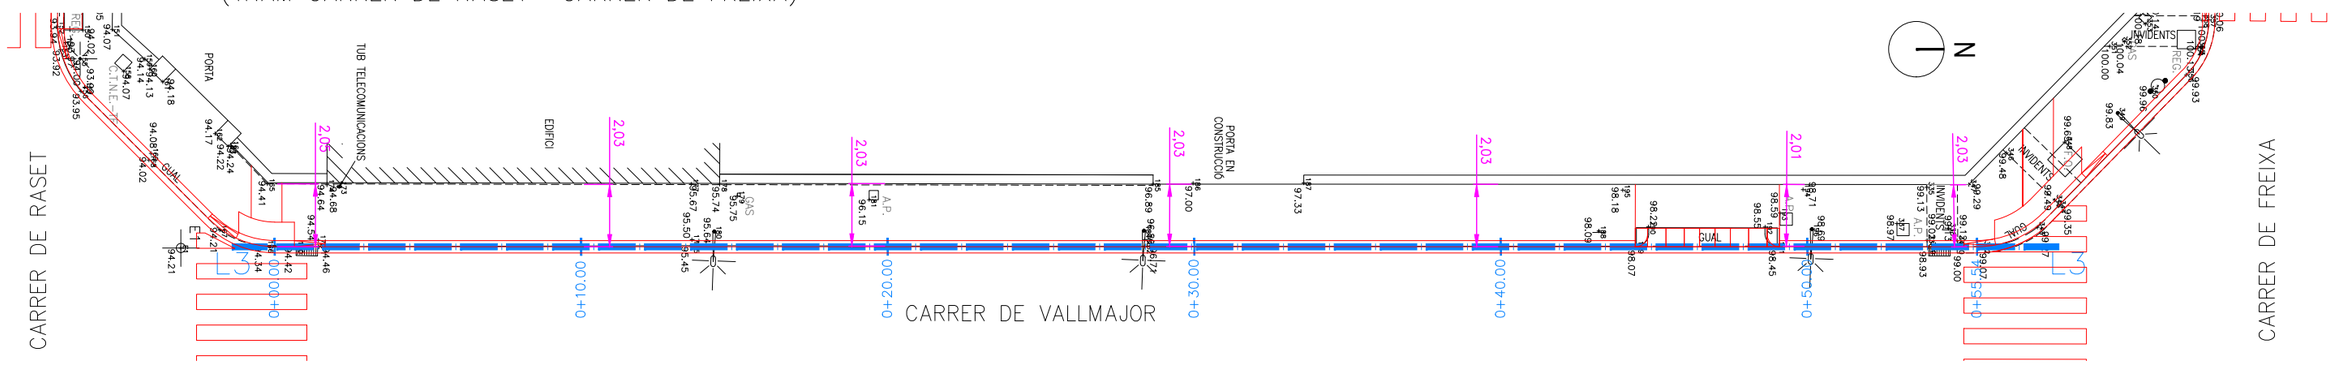

DADES DEFINICIÓ VORERES **ALÇADA BORDÓ EN TOT EL TRAM** **14CM**

Pk	C. Calçada	C. Bordó	C. Façana	Augment C.Façana EA	Ampl. Vorera	Pend. Transv.
+0	94,36	94,5	94,53	0,09	2,05	1,46%
+10,00	95,16	95,3	95,33	-0,03	2,03	1,48%
+20,00	95,99	96,13	96,16	-0,02	2,03	1,48%
+30,00	96,85	96,99	97,02	0,02	2,03	1,48%
+40,00	97,7	97,84	97,875	-0,035	2,03	1,72%
+50,00	98,54	98,68	98,716	-0,094	2,01	1,79%
+55,54	99,07	99,21	99,246	-0,074	2,03	1,77%

RASANT ESTAT ACTUAL CALÇADA
RASANT PROPOSTA BORDÓ

DISTRICTE DE SARRIÀ SANT GERVASI, Ajuntament de Barcelona.

AUTOR DEL PROJECTE
Joan Carles Adell Torrelles
Eng.de Camins,eccp.

TÍTOL DEL PROJECTE
PROJECTE EXECUTIU DE RENOVACIÓ DE LES VORERES DEL CARRER VALLMAJOR, ENTRE EL CARRER FREIXA I LA VIA AUGUSTA, AL DISTRICTE DE SARRIÀ – SANT GERVASI


ESCALES
A3:1/200
A1:1/100
ORIGINALS
GRÀFIQUES

DATA: SETEMBRE 2024


NOM DEL PLÀNOL:
PLANTA DE DEFINICIÓ GEOMÈTRICA
PERFIL LONGITUDINALPROPOSTA – PERFIL 4

NOM FITXER CTB: Bimsa.CTB
PLÀNOL NÚM. 05C
NOM FITXER: 05CF1F8.dwg
FULL....8...DE....8.


SECCIÓ SA1

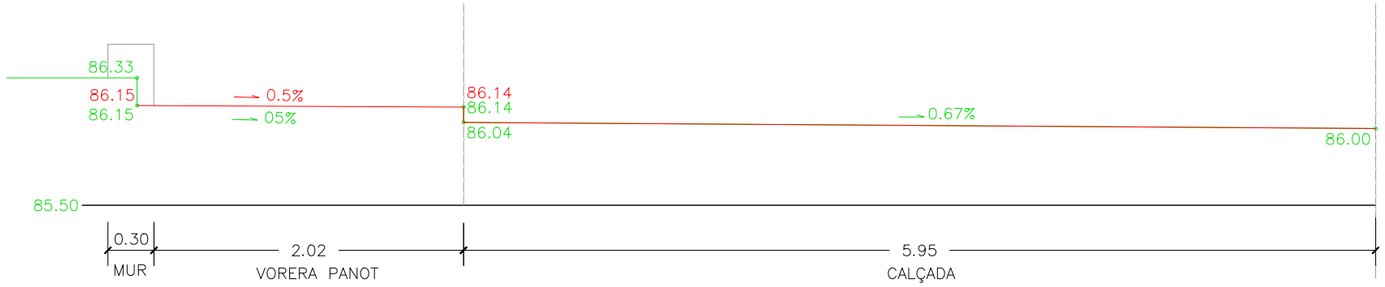


SECCIÓ SA2

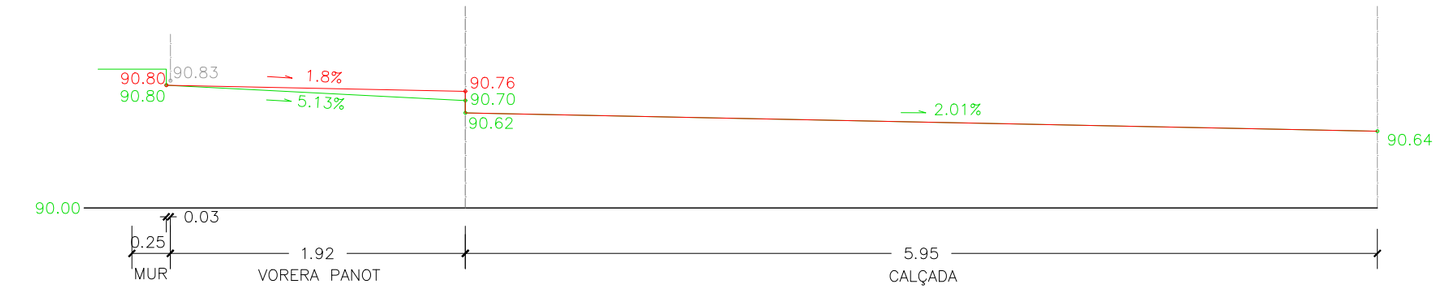

SECCIÓ SA3

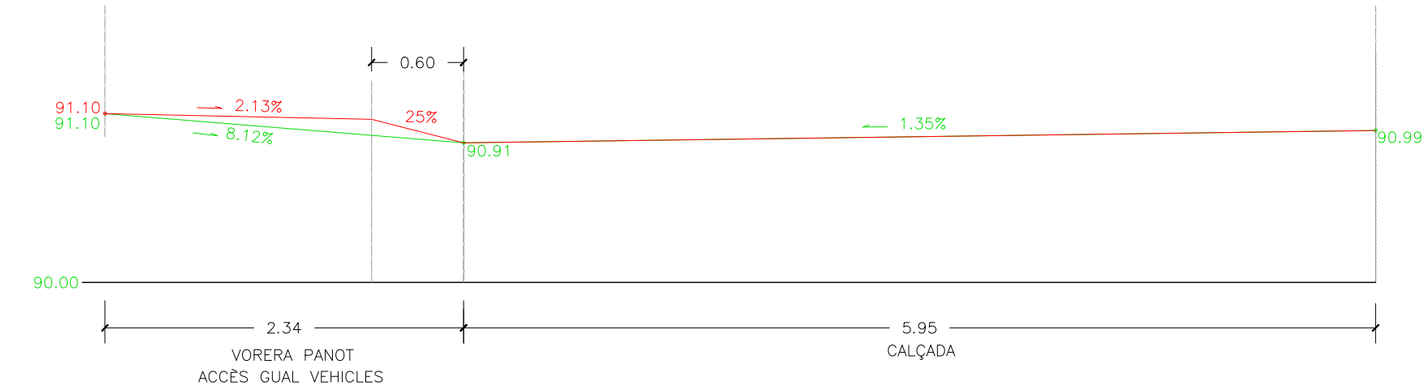


SECCIÓ SA4

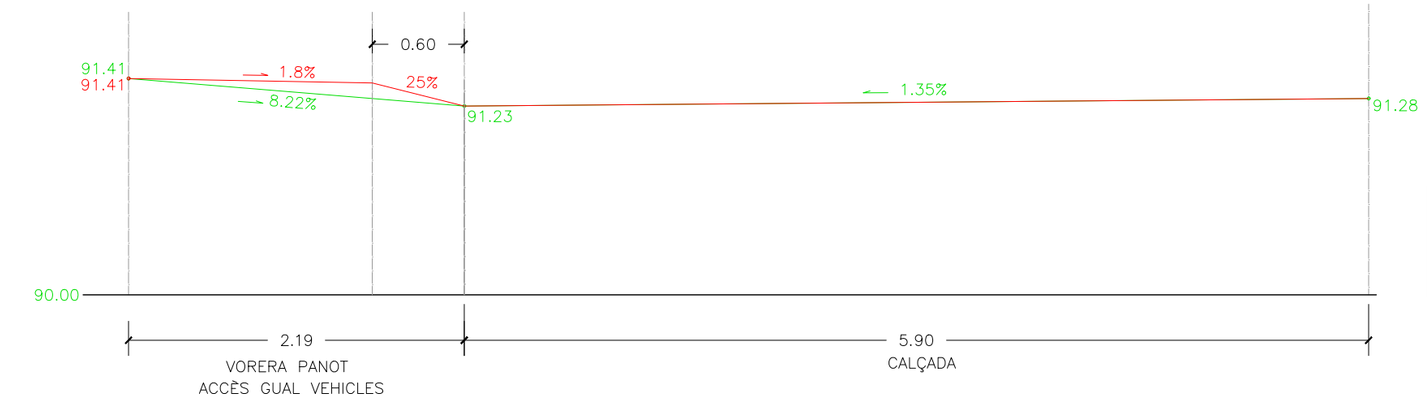

RASANT ESTAT ACTUAL

RASANT PROPOSTA

PLANTA REFÈRENCIA

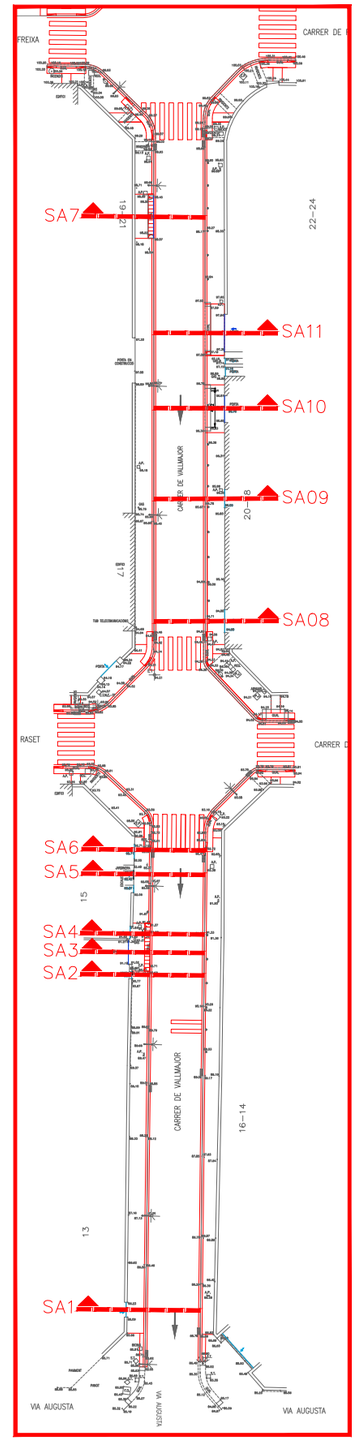

DISTRICTE DE SARRIÀ SANT GERVASI, Ajuntament de Barcelona.

AUTOR DEL PROJECTE
EMAB
Joan Carles Adell Torrelles
Eng.de Camins,eccp.

TÍTOL DEL PROJECTE
PROJECTE EXECUTIU DE RENOVACIÓ DE LES VORERES DEL CARRER VALLMAJOR, ENTRE EL CARRER FREIXA I LA VIA AUGUSTA, AL DISTRICTE DE SARRIÀ – SANT GERVASI

ESCALES
A3:1/40
A1:1/20
ORIGINALS
GRÀFIQUES 0 0.2 0.4 0.8 / 0 0.1 0.2 0.4


DATA:
SETEMBRE 2024

NOM DEL PLÀNOL:
PLANTA DE DEFINICIÓ GEOMÈTRICA
SECCIONS ACCÉS ESTAT ACTUAL – PR
SA1–SA2–SA3–SA4


NOM FITXER CTB: Bimsa.CTB
NOM FITXER: 05DF1F3.dwg

PLÀNOL NÚM. 05D
FULL....1....DE....3.


SECCIÓ SA5

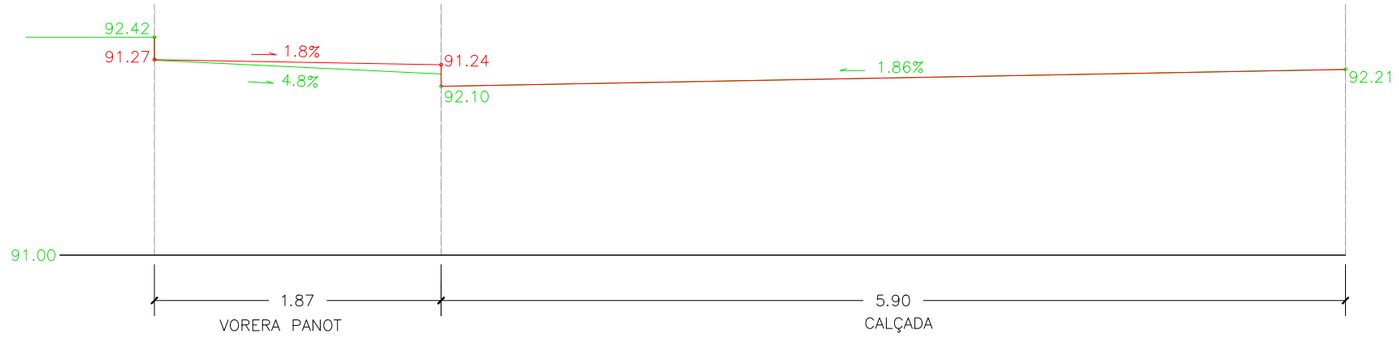

SECCIÓ SA6

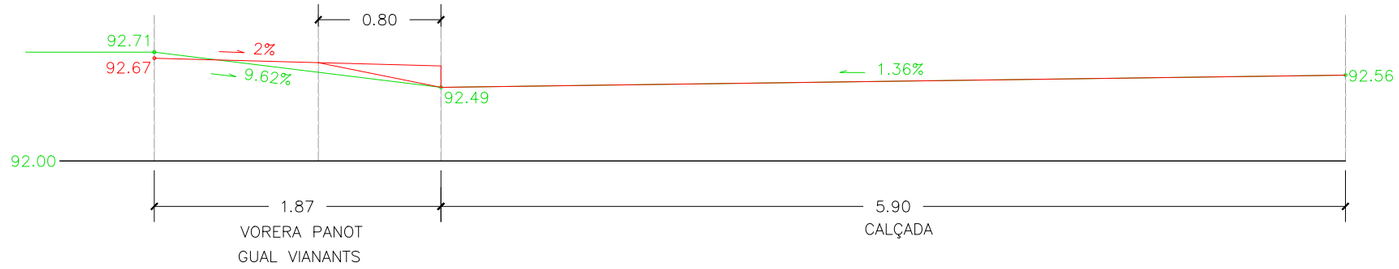


SECCIÓ SA7

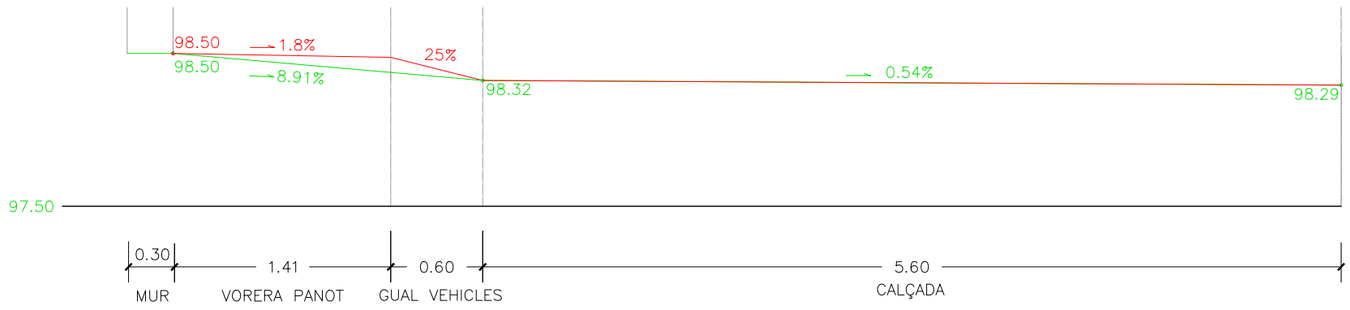

RASANT ESTAT ACTUAL

RASANT PROPOSTA

PLANTA REFÈRENCIA

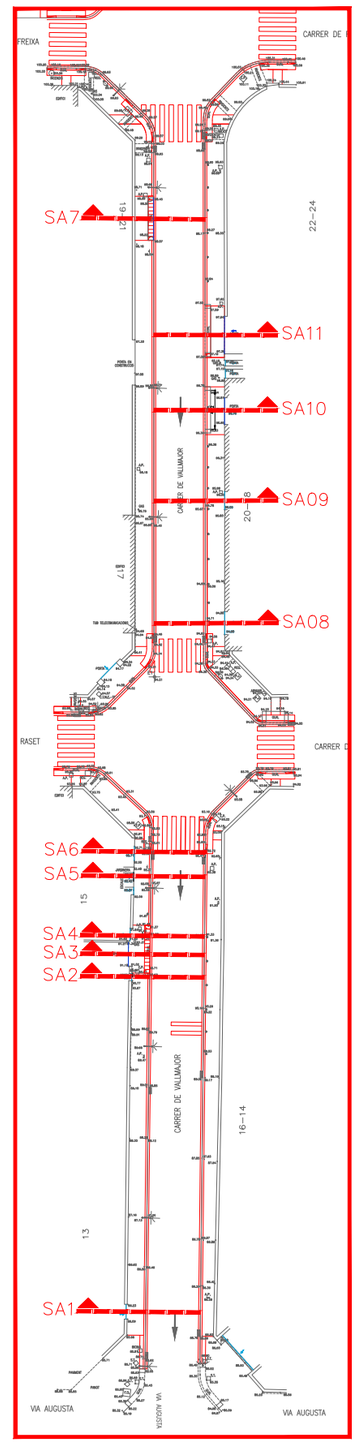

DISTRICTE DE SARRIÀ SANT GERVASI, Ajuntament de Barcelona.

AUTOR DEL PROJECTE
EMAB
Joan Carles Adell Torrelles
Eng.de Camins,eccp.

TÍTOL DEL PROJECTE
PROJECTE EXECUTIU DE RENOVACIÓ DE LES VORERES DEL CARRER VALLMAJOR, ENTRE EL CARRER FREIXA I LA VIA AUGUSTA, AL DISTRICTE DE SARRIÀ – SANT GERVASI

ESCALES
A3:1/40
A1:1/20
ORIGINALS
GRÀFIQUES 0 0.2 0.4 0.8 / 0 0.1 0.2 0.4


DATA:
SETEMBRE 2024

NOM DEL PLÀNOL:
PLANTA DE DEFINICIÓ GEOMÈTRICA
SECCIONS ACCÉS ESTAT ACTUAL–PR
SA5–SA6–SA7


NOM FITXER CTB: Bimsa.CTB
NOM FITXER: 05DF1F3.dwg

PLÀNOL NÚM. 05D
FULL....2...DE....3.


SECCIÓ SA8

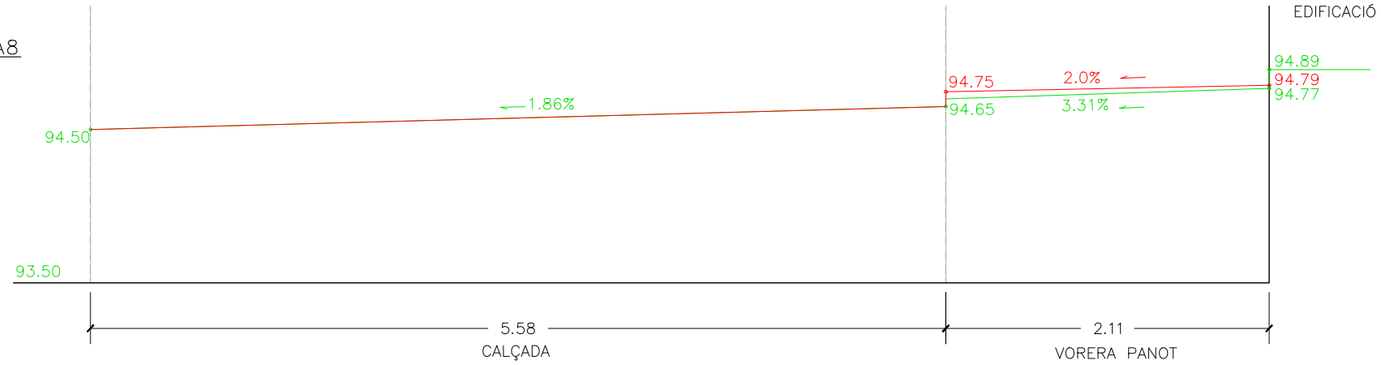


SECCIÓ SA9

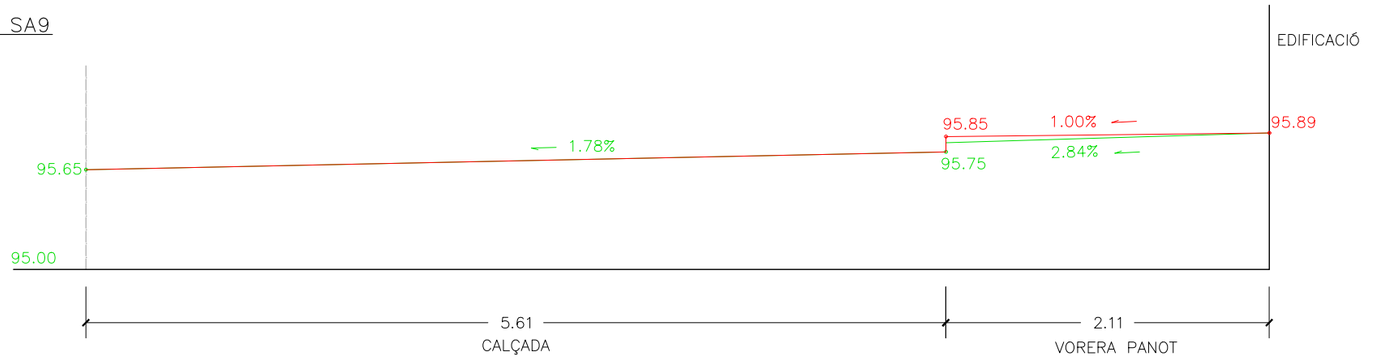

SECCIÓ SA10

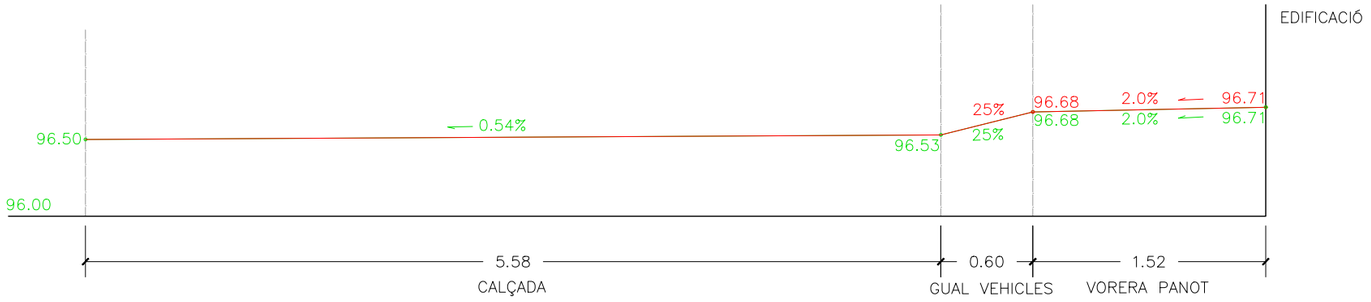


SECCIÓ SA11

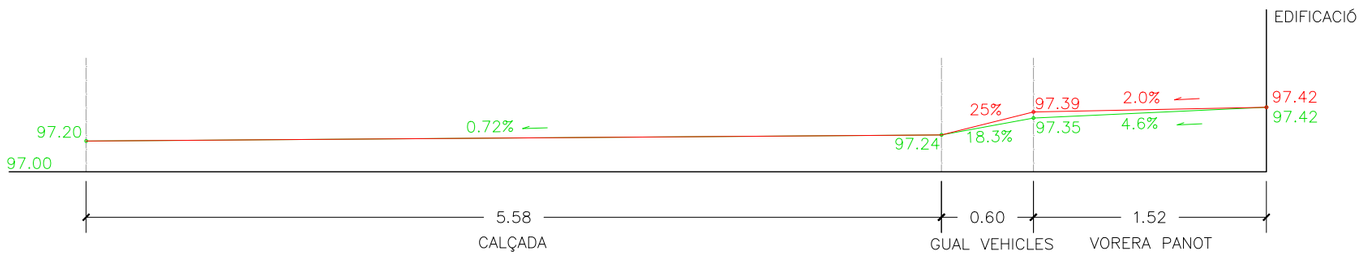

RASANT ESTAT ACTUAL

RASANT PROPOSTA

PLANTA REFÈRENCIA

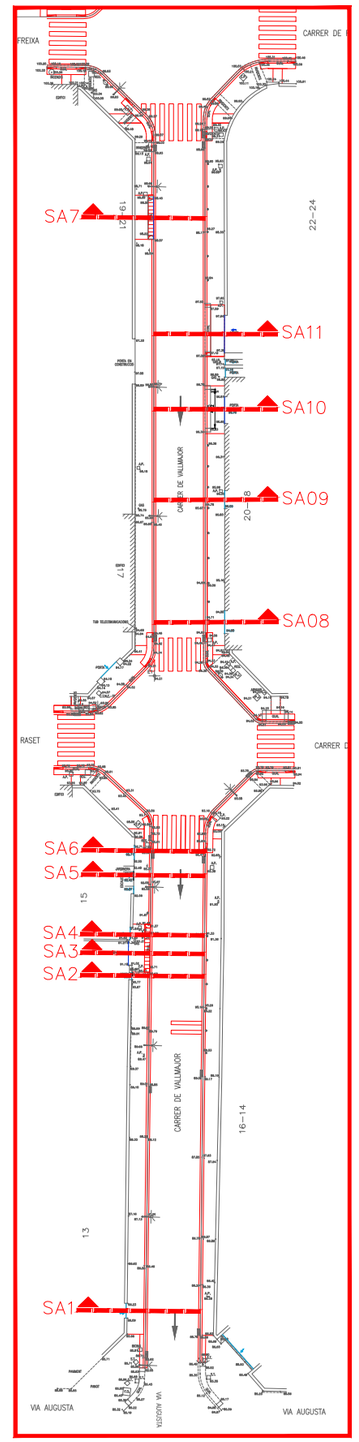

DISTRICTE DE SARRIÀ SANT GERVASI, Ajuntament de Barcelona.

AUTOR DEL PROJECTE
Joan Carles Adell Torrelles
Eng.de Camins,eccp.

TÍTOL DEL PROJECTE
PROJECTE EXECUTIU DE RENOVACIÓ DE LES VORERES DEL CARRER VALLMAJOR, ENTRE EL CARRER FREIXA I LA VIA AUGUSTA, AL DISTRICTE DE SARRIÀ – SANT GERVASI

ESCALES
A3:1/40
A1:1/20
ORIGINALS
GRÀFIQUES 0 0.2 0.4 0.8 / 0 0.1 0.2 0.4

DATA:
SETEMBRE 2024


NOM DEL PLÀNOL:
PLANTA DE DEFINICIÓ GEOMÈTRICA
SECCIONS ACCÉS ESTAT ACTUAL–PR
SA8– SA9–SA10–SA11

NOM FITXER CTB: Bimsa.CTB
NOM FITXER: 05DF1F3.dwg


PLÀNOL NÚM. 05D
FULL....3...DE....3.

LLEGENDA
ÀMBIT DE PROJECTE: 1965.00m²

N

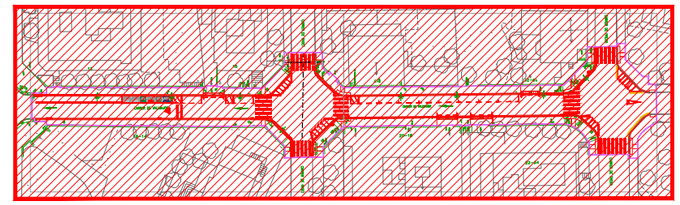


PLANTA REFÈRENCIA

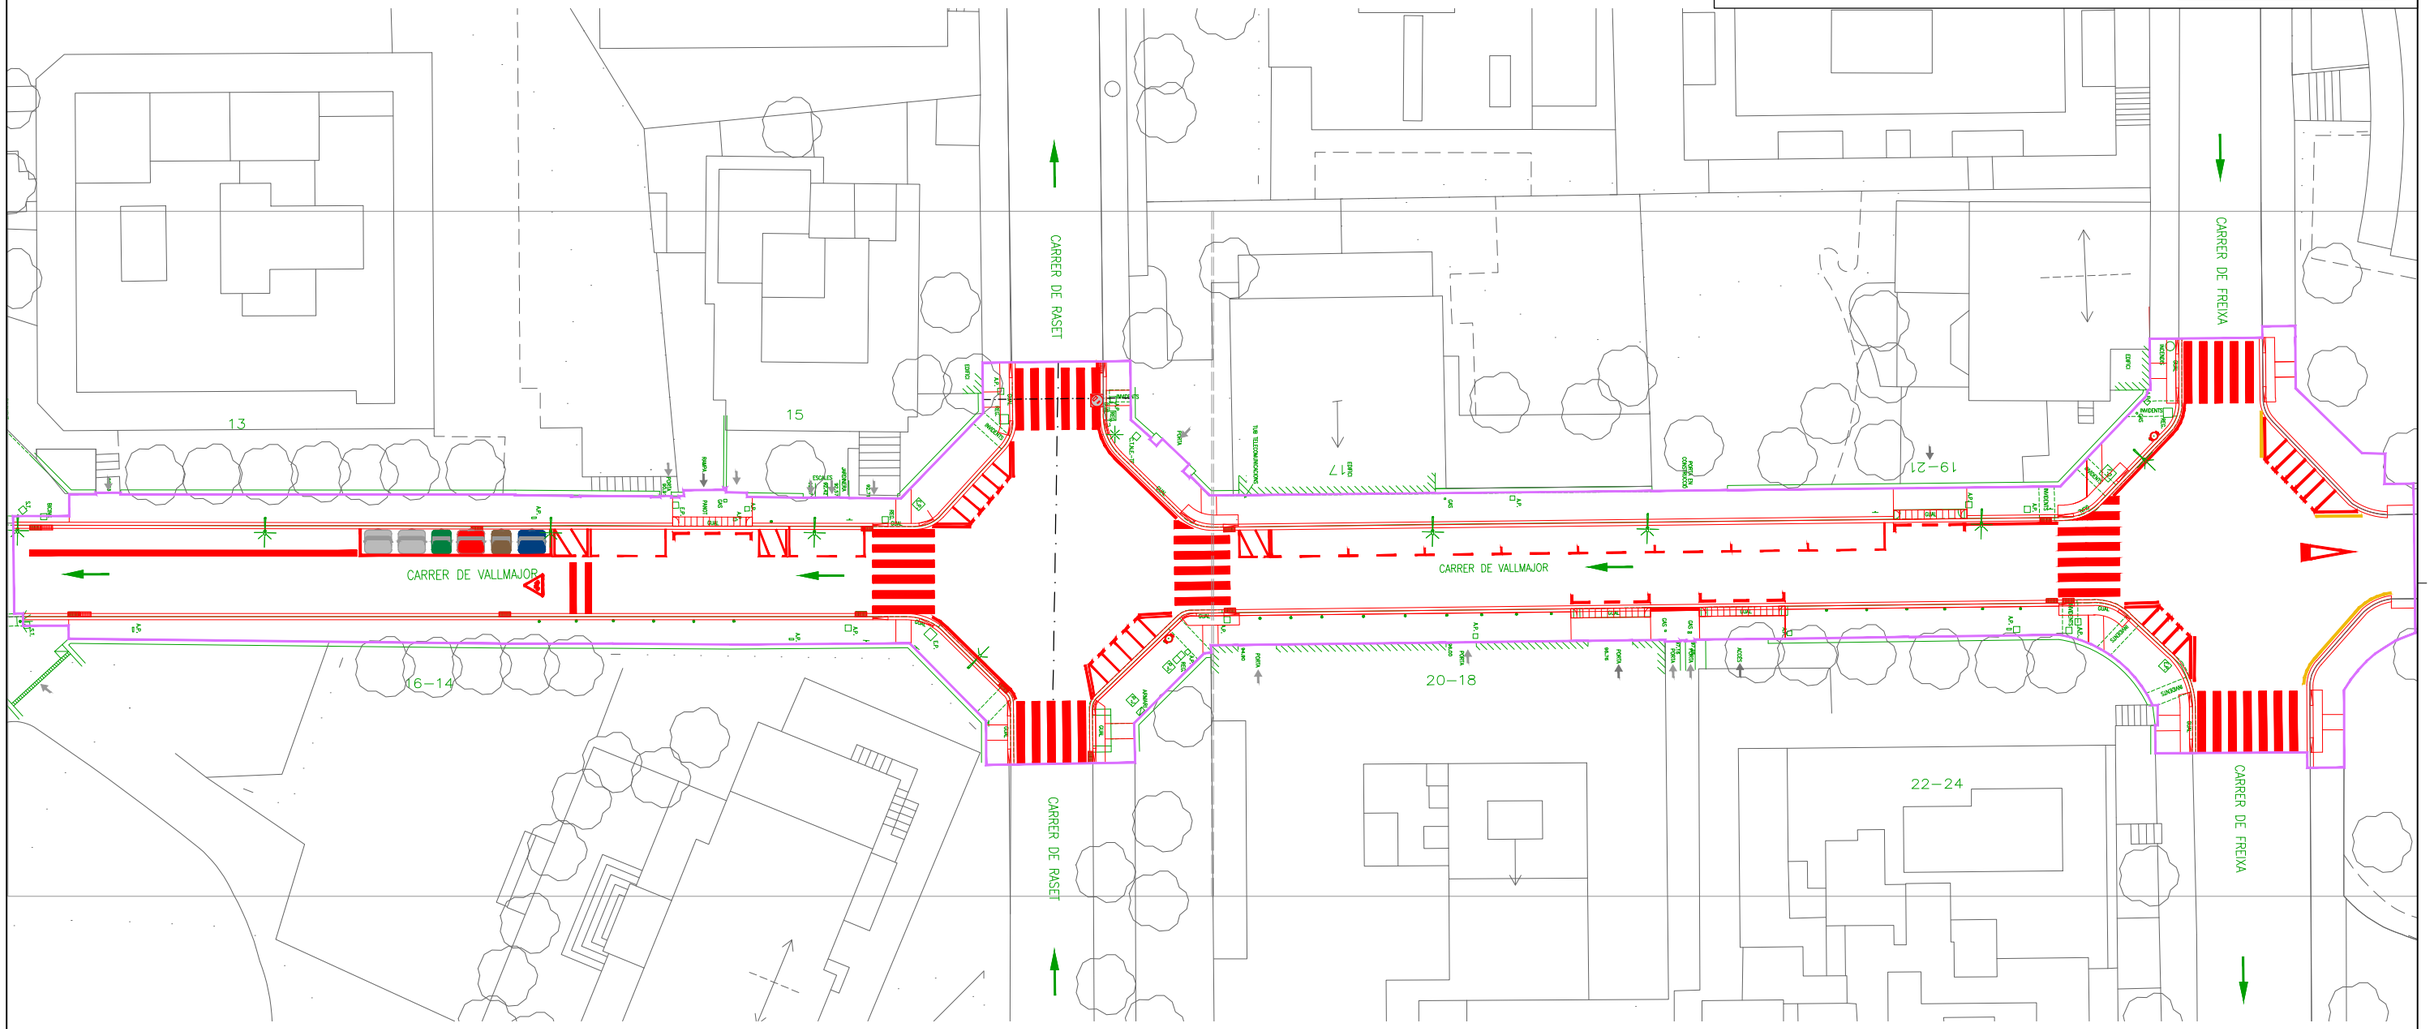

LLEGENDA
ÀMBIT
ESTAT ACTUAL
PROPOSTA

DISTRICTE DE SARRIÀ SANT GERVASI, Ajuntament de Barcelona.	AUTOR DEL PROJECTE: EMAB Joan Carles Adell Torrelles Eng.de Camins,eccp.	TÍTOL DEL PROJECTE: PROJECTE EXECUTIU DE RENOVACIÓ DE LES VORERES DEL CARRER VALLMAJOR, ENTRE EL CARRER FREIXA I LA VIA AUGUSTA, AL DISTRICTE DE SARRIÀ – SANT GERVASI	ESCALES: A3:1/400, A1:1/200, ORIGINALS; GRÀFIQUES 0 2 4 8 / 0 1 2 4	DATA: SETEMBRE 2024	NOM DEL PLÀNOL: SUPERPOSICIÓ PLANTA	NOM FITXER CTB: Bimsa.CTB; NOM FITXER: 06AF1F3.dwg	PLÀNOL NÚM. 06A; FULL....1....DE....3.

N

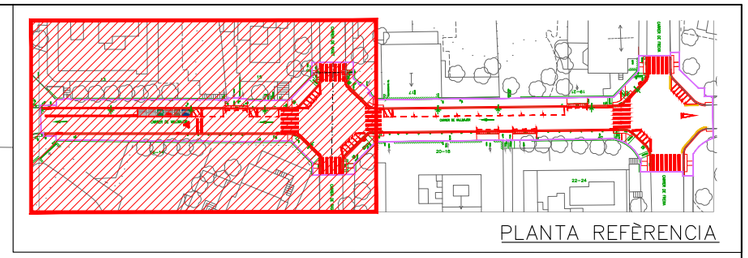

PLANTA REFÈRENCIA

CARRER DE VALLMAJOR

RASET

CARRER DE RASE

13

15

16–14

RAMPA

PANOT

GAS

ESCALES

JARDINERA

EDIFICI

INVIDENTS

PORTA

BIONS

GUAL

REG.

A.P.

E.P.

S.T.

C.T.N.E.-TF

ARMARI

LLEGENDA

- ÀMBIT
- ESTAT ACTUAL
- PROPOSTA

DISTRICTE DE SARRIÀ SANT GERVASI, Ajuntament de Barcelona.

AUTOR DEL PROJECTE
EMAB
Joan Carles Adell Torrelles
Eng.de Camins,eccp.

TÍTOL DEL PROJECTE
PROJECTE EXECUTIU DE RENOVACIÓ DE LES VORERES DEL CARRER VALLMAJOR, ENTRE EL CARRER FREIXA I LA VIA AUGUSTA, AL DISTRICTE DE SARRIÀ – SANT GERVASI

ESCALES
A3: 1/200
A1: 1/100
ORIGINALS
0 1 2 4
0 0.5 1 2
GRÀFIQUES

DATA:
SETEMBRE 2024


NOM DEL PLÀNOL:
SUPERPOSICIÓ
PLANTA

NOM FITXER CTB: Bimsa.CTB

NOM FITXER: 06AF1F3.dwg

PLÀNOL NÚM. 06A

FULL...2...DE...3.

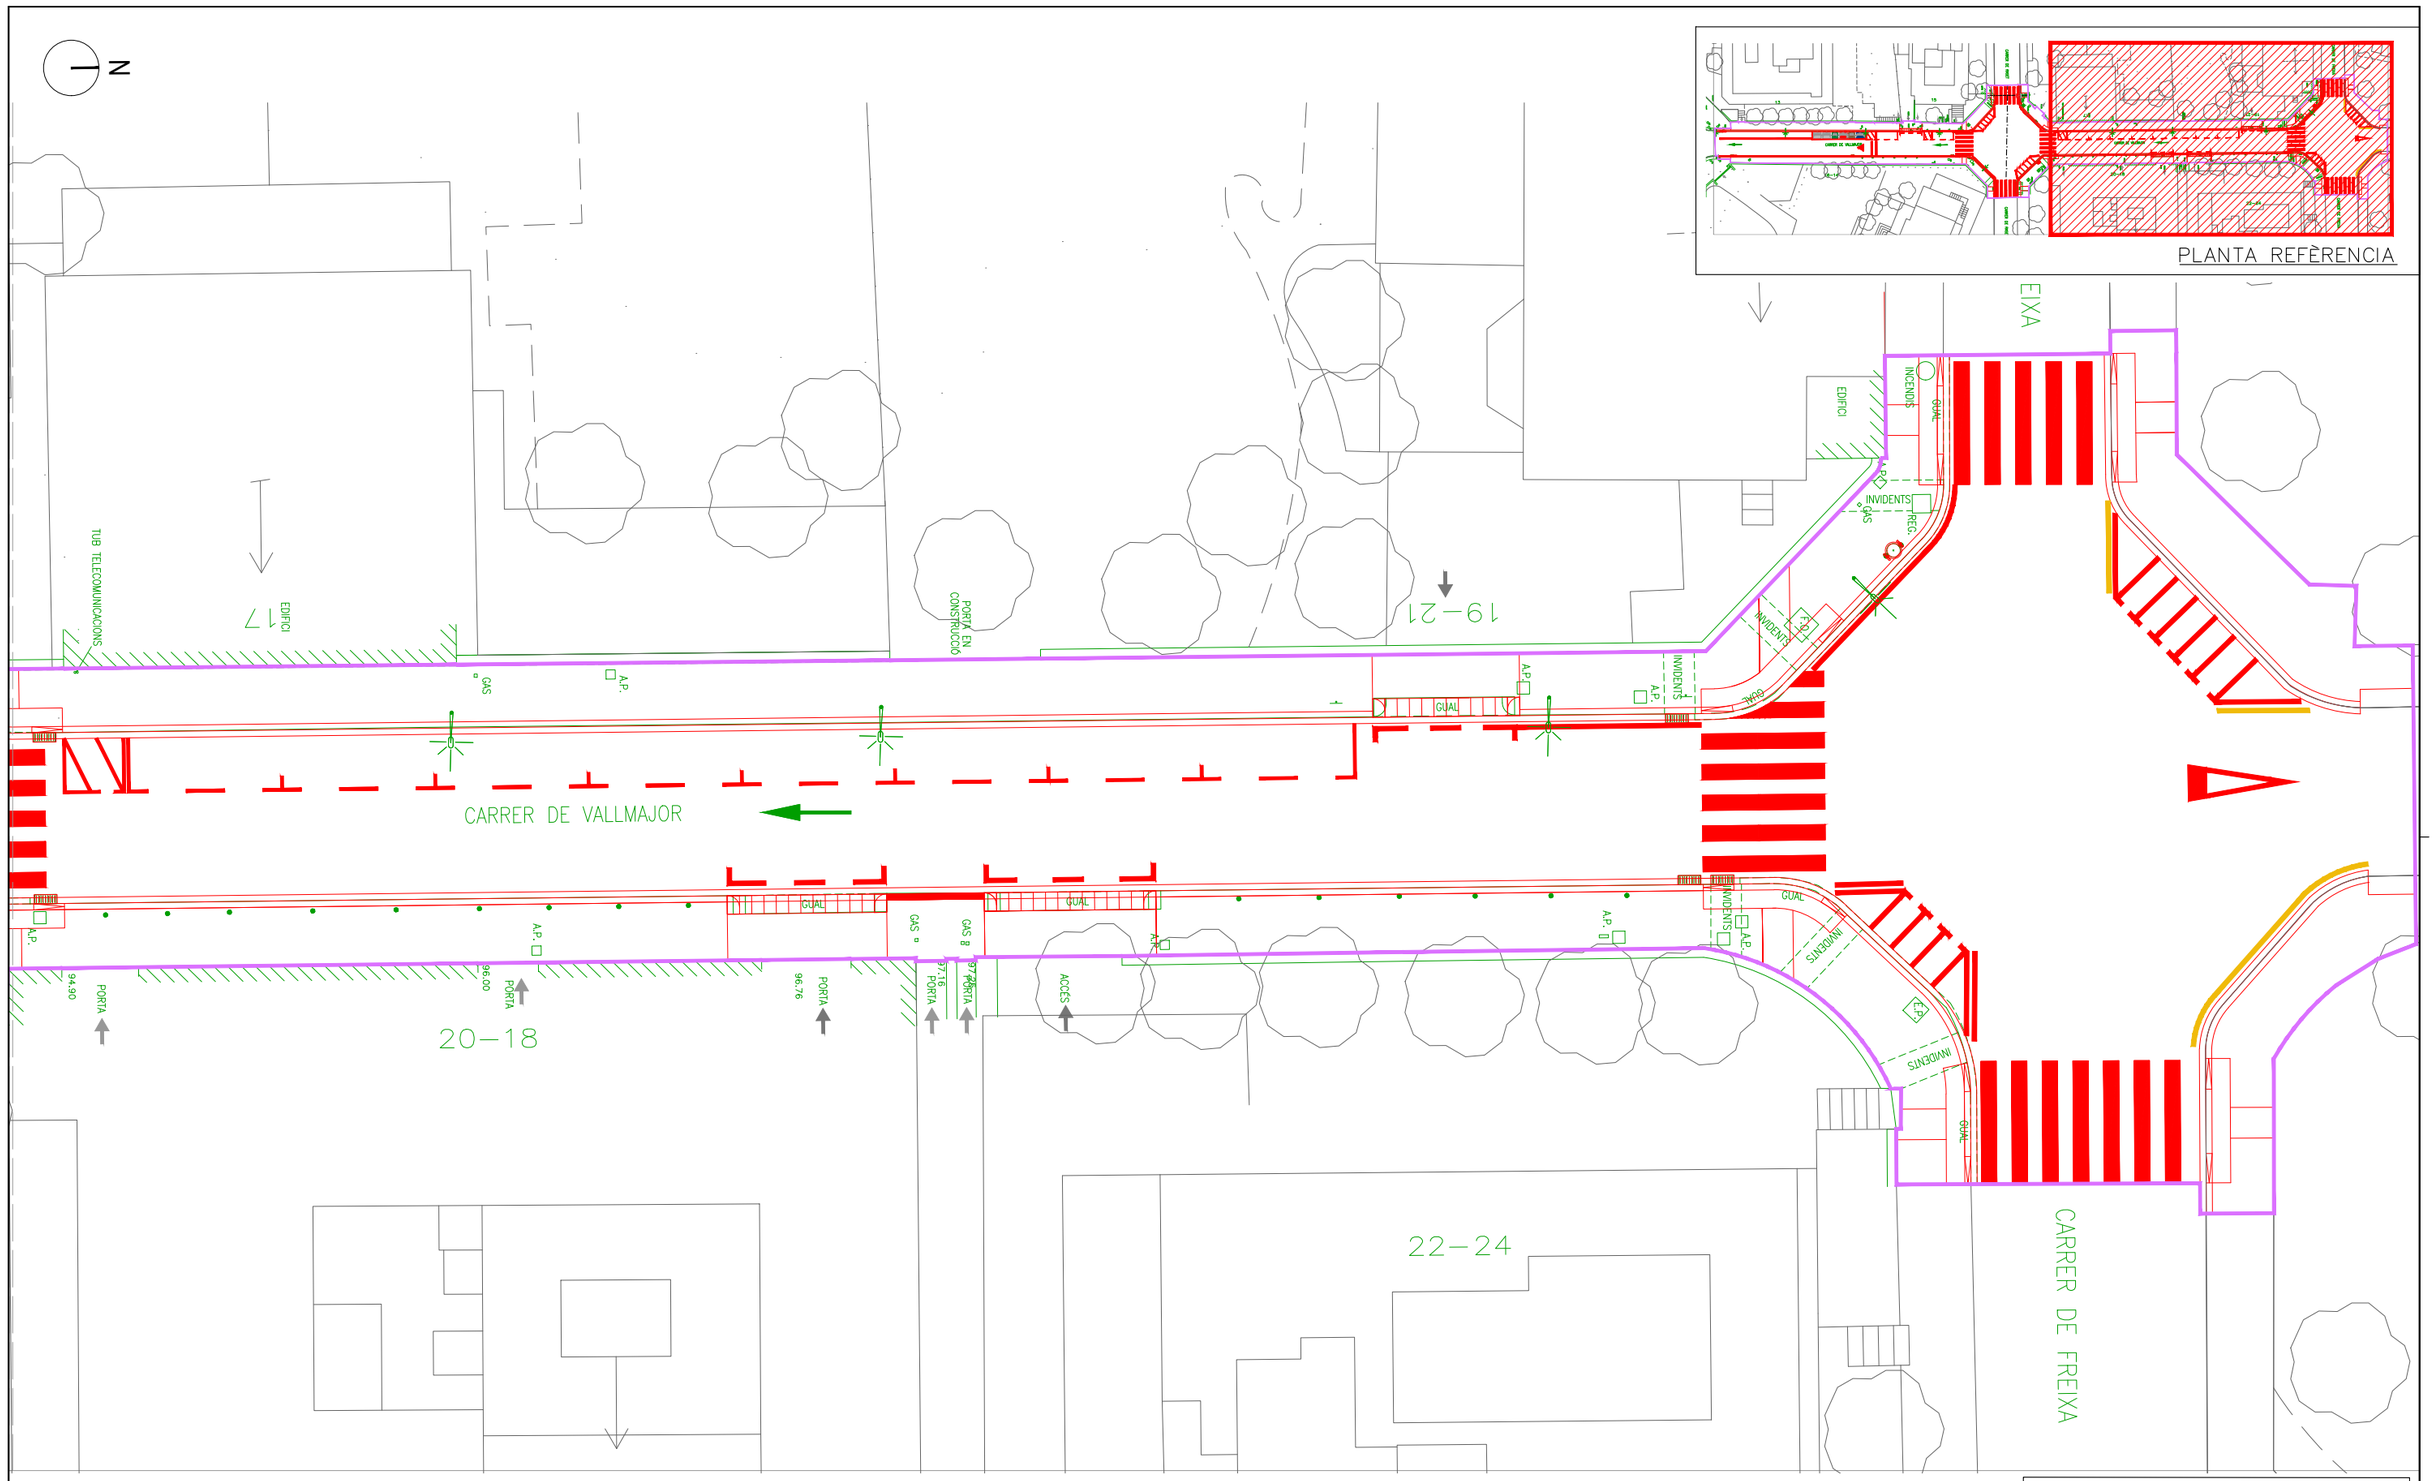

DISTRICTE DE SARRIÀ SANT GERVASI, Ajuntament de Barcelona.

AUTOR DEL PROJECTE
EMAB
Joan Carles Adell Torrelles
Eng.de Camins,eccp.

TÍTOL DEL PROJECTE
PROJECTE EXECUTIU DE RENOVACIÓ DE LES VORERES DEL CARRER VALLMAJOR, ENTRE EL CARRER FREIXA I LA VIA AUGUSTA, AL DISTRICTE DE SARRIÀ – SANT GERVASI

ESCALES
A3: 1/200
A1: 1/100
ORIGINALS
0 1 2 4
0 0.5 1 2
GRÀFIQUES

DATA:
SETEMBRE 2024

NOM DEL PLÀNOL:
SUPERPOSICIÓ
PLANTA


NOM FITXER CTB: Bimsa.CTB
NOM FITXER: 06AF1F3.dwg

PLÀNOL NÚM. 06A
FULL....3....DE....3.


LLEGENDA

ÀMBIT DE PROJECTE: 1965.00m²

N

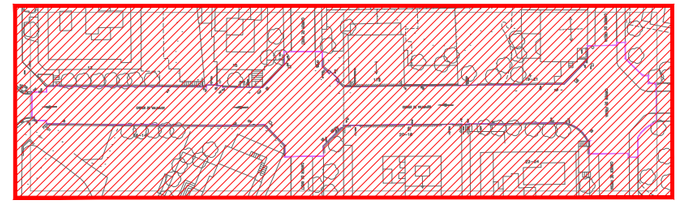

PLANTA REFÈRENCIA

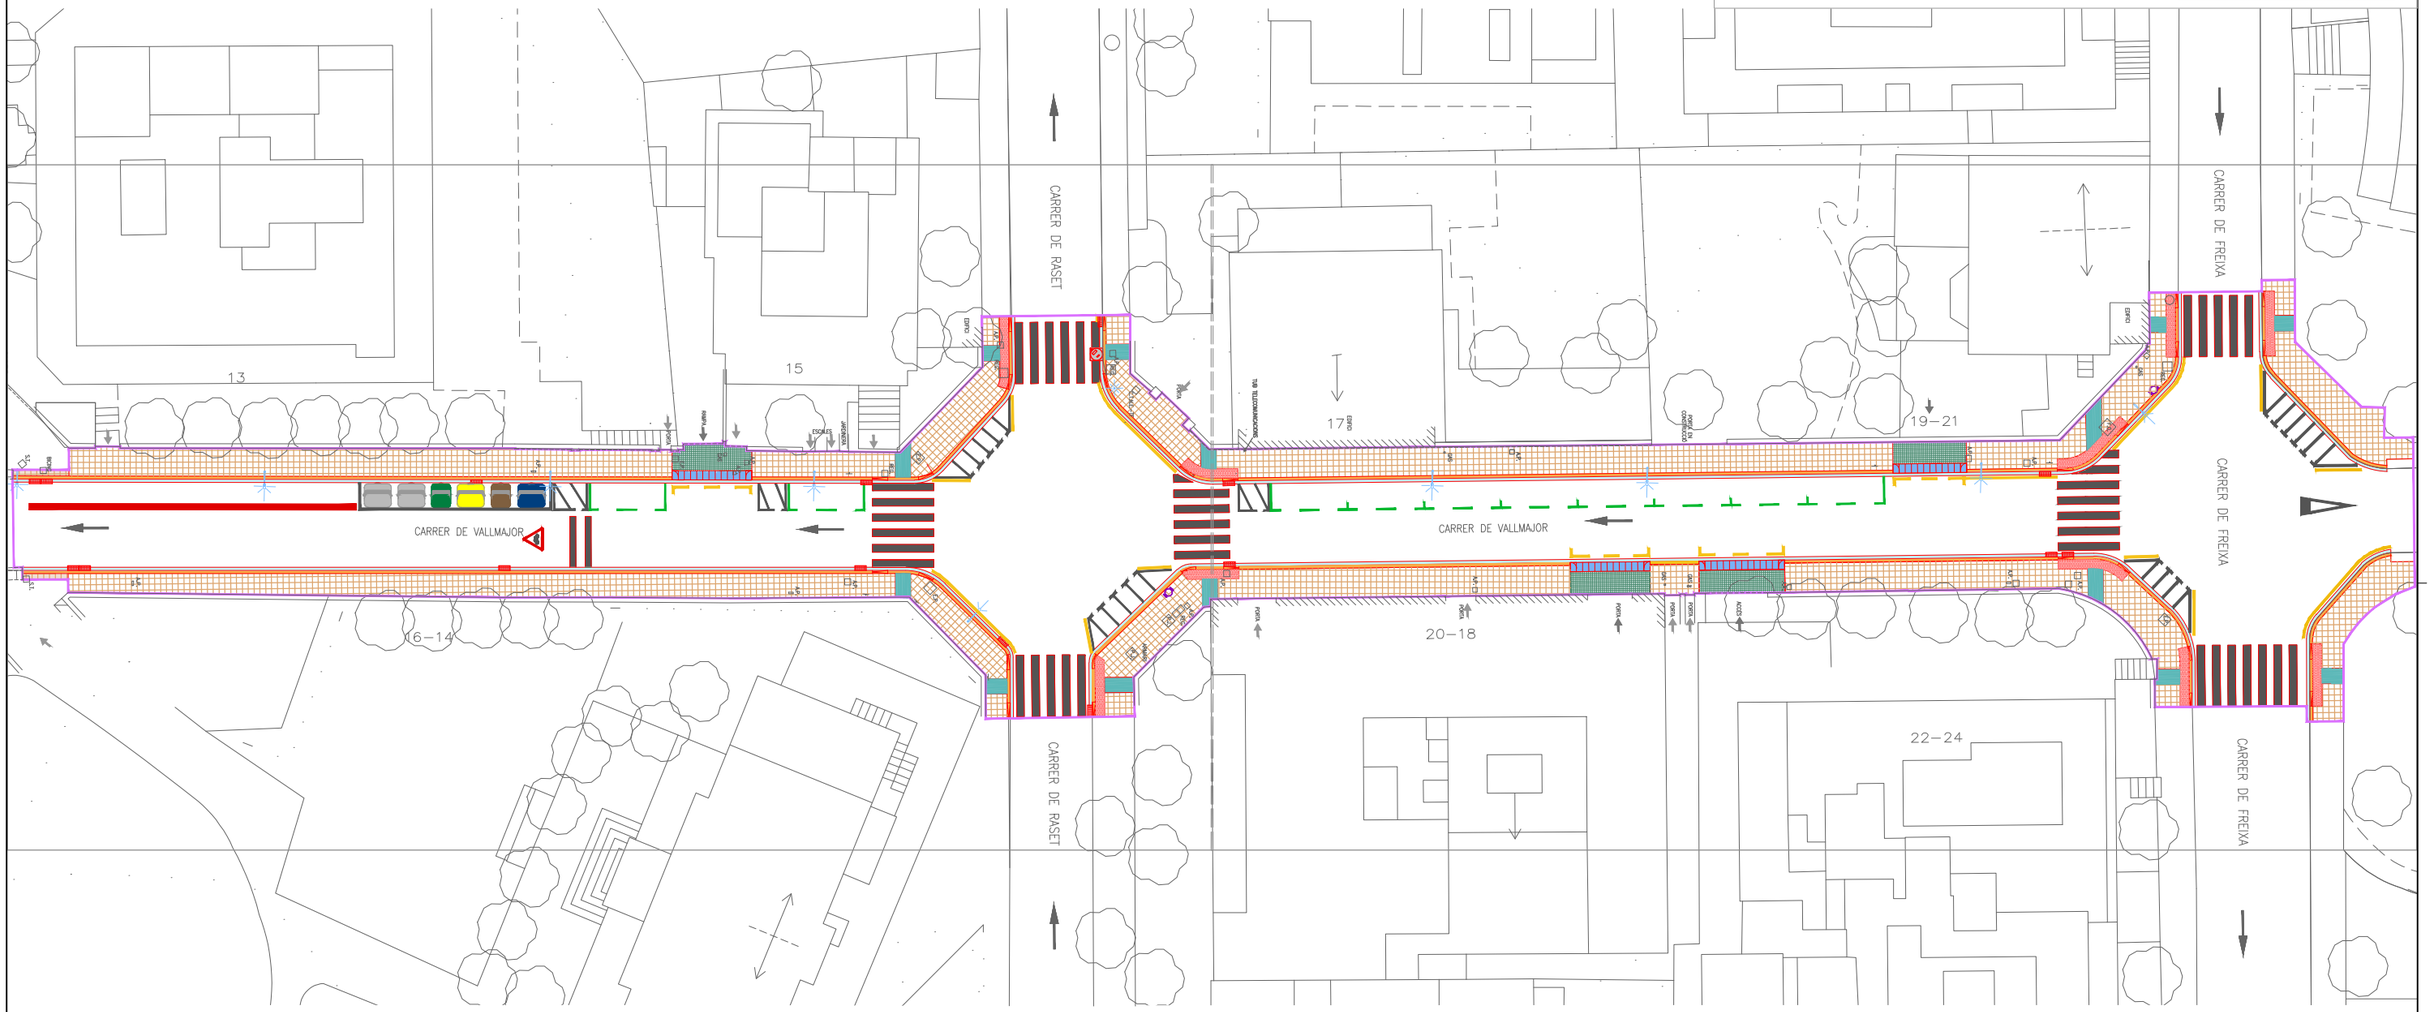

ELEMENTS DE LA URBANITZACIÓ

PAVIMENTS

- VORADA DE GRANET DE 20x25cm.
- RIGOLA PREFABRICAT DE MORTER DE CIMENT, COLOR BLANC, DE MIDES 20x20x8cm,
- PAVIMENT DE PEÇA DE PANOT FLOR DE MIDES 20x20x4cm
- PAVIMENT DE PEÇA DE PANOT DE MIDES 20x20x4cm IGUAL A L'EXISTENT
- PAVIMENT DE PEÇA DE PANOT FLOR DE MIDES 20x20x8cm EN ZONA RODADA
- PAVIMENT DE PEÇA DE PANOT RATLLAT DE MIDES 20x20x4cm, PER INVIDENTS
- PAVIMENT DE BOTONS DE MIDES 20x20x4cm
- GUAL DE VEHICLES DE GRANET DE 60CM D'AMPLADA.

MOBILIARI

- ZONA APARCABICI
- PAPERERA D'ACER INOXIDABLE 70lts
- ENLLUMENAT EXISTENT A MANTENIR

NOTA: S'APLICARÀ 4cm DE MESCLA BITUMINOSA CONTÍNUA EN CALENT TIPUS AC 16 SURF B50/70D, PER ZONES DE MILLORA DE PAVIMENTS EN ÀMBIT DE TAPES.

DISTRICTE DE SARRIÀ SANT GERVASI, Ajuntament de Barcelona.

AUTOR DEL PROJECTE
EMAB
Joan Carles Adell Torrelles
Eng.de Camins,eccp.

TÍTOL DEL PROJECTE
PROJECTE EXECUTIU DE RENOVACIÓ DE LES VORERES DEL CARRER VALLMAJOR, ENTRE EL CARRER FREIXA I LA VIA AUGUSTA, AL DISTRICTE DE SARRIÀ – SANT GERVASI

ESCALES
A3:1/400
A1:1/200
ORIGINALS

0 2 4 8
0 1 2 4
GRÀFIQUES

DATA:
SETEMBRE 2024


NOM DEL PLÀNOL:
PAVIMENTACIÓ I ELEMENTS URBANS
PLANTA PROPOSTA

NOM FITXER CTB: Bimsa.CTB

NOM FITXER: 07AF1F3.dwg

PLÀNOL NÚM. **07A**

FULL....1....DE....3.

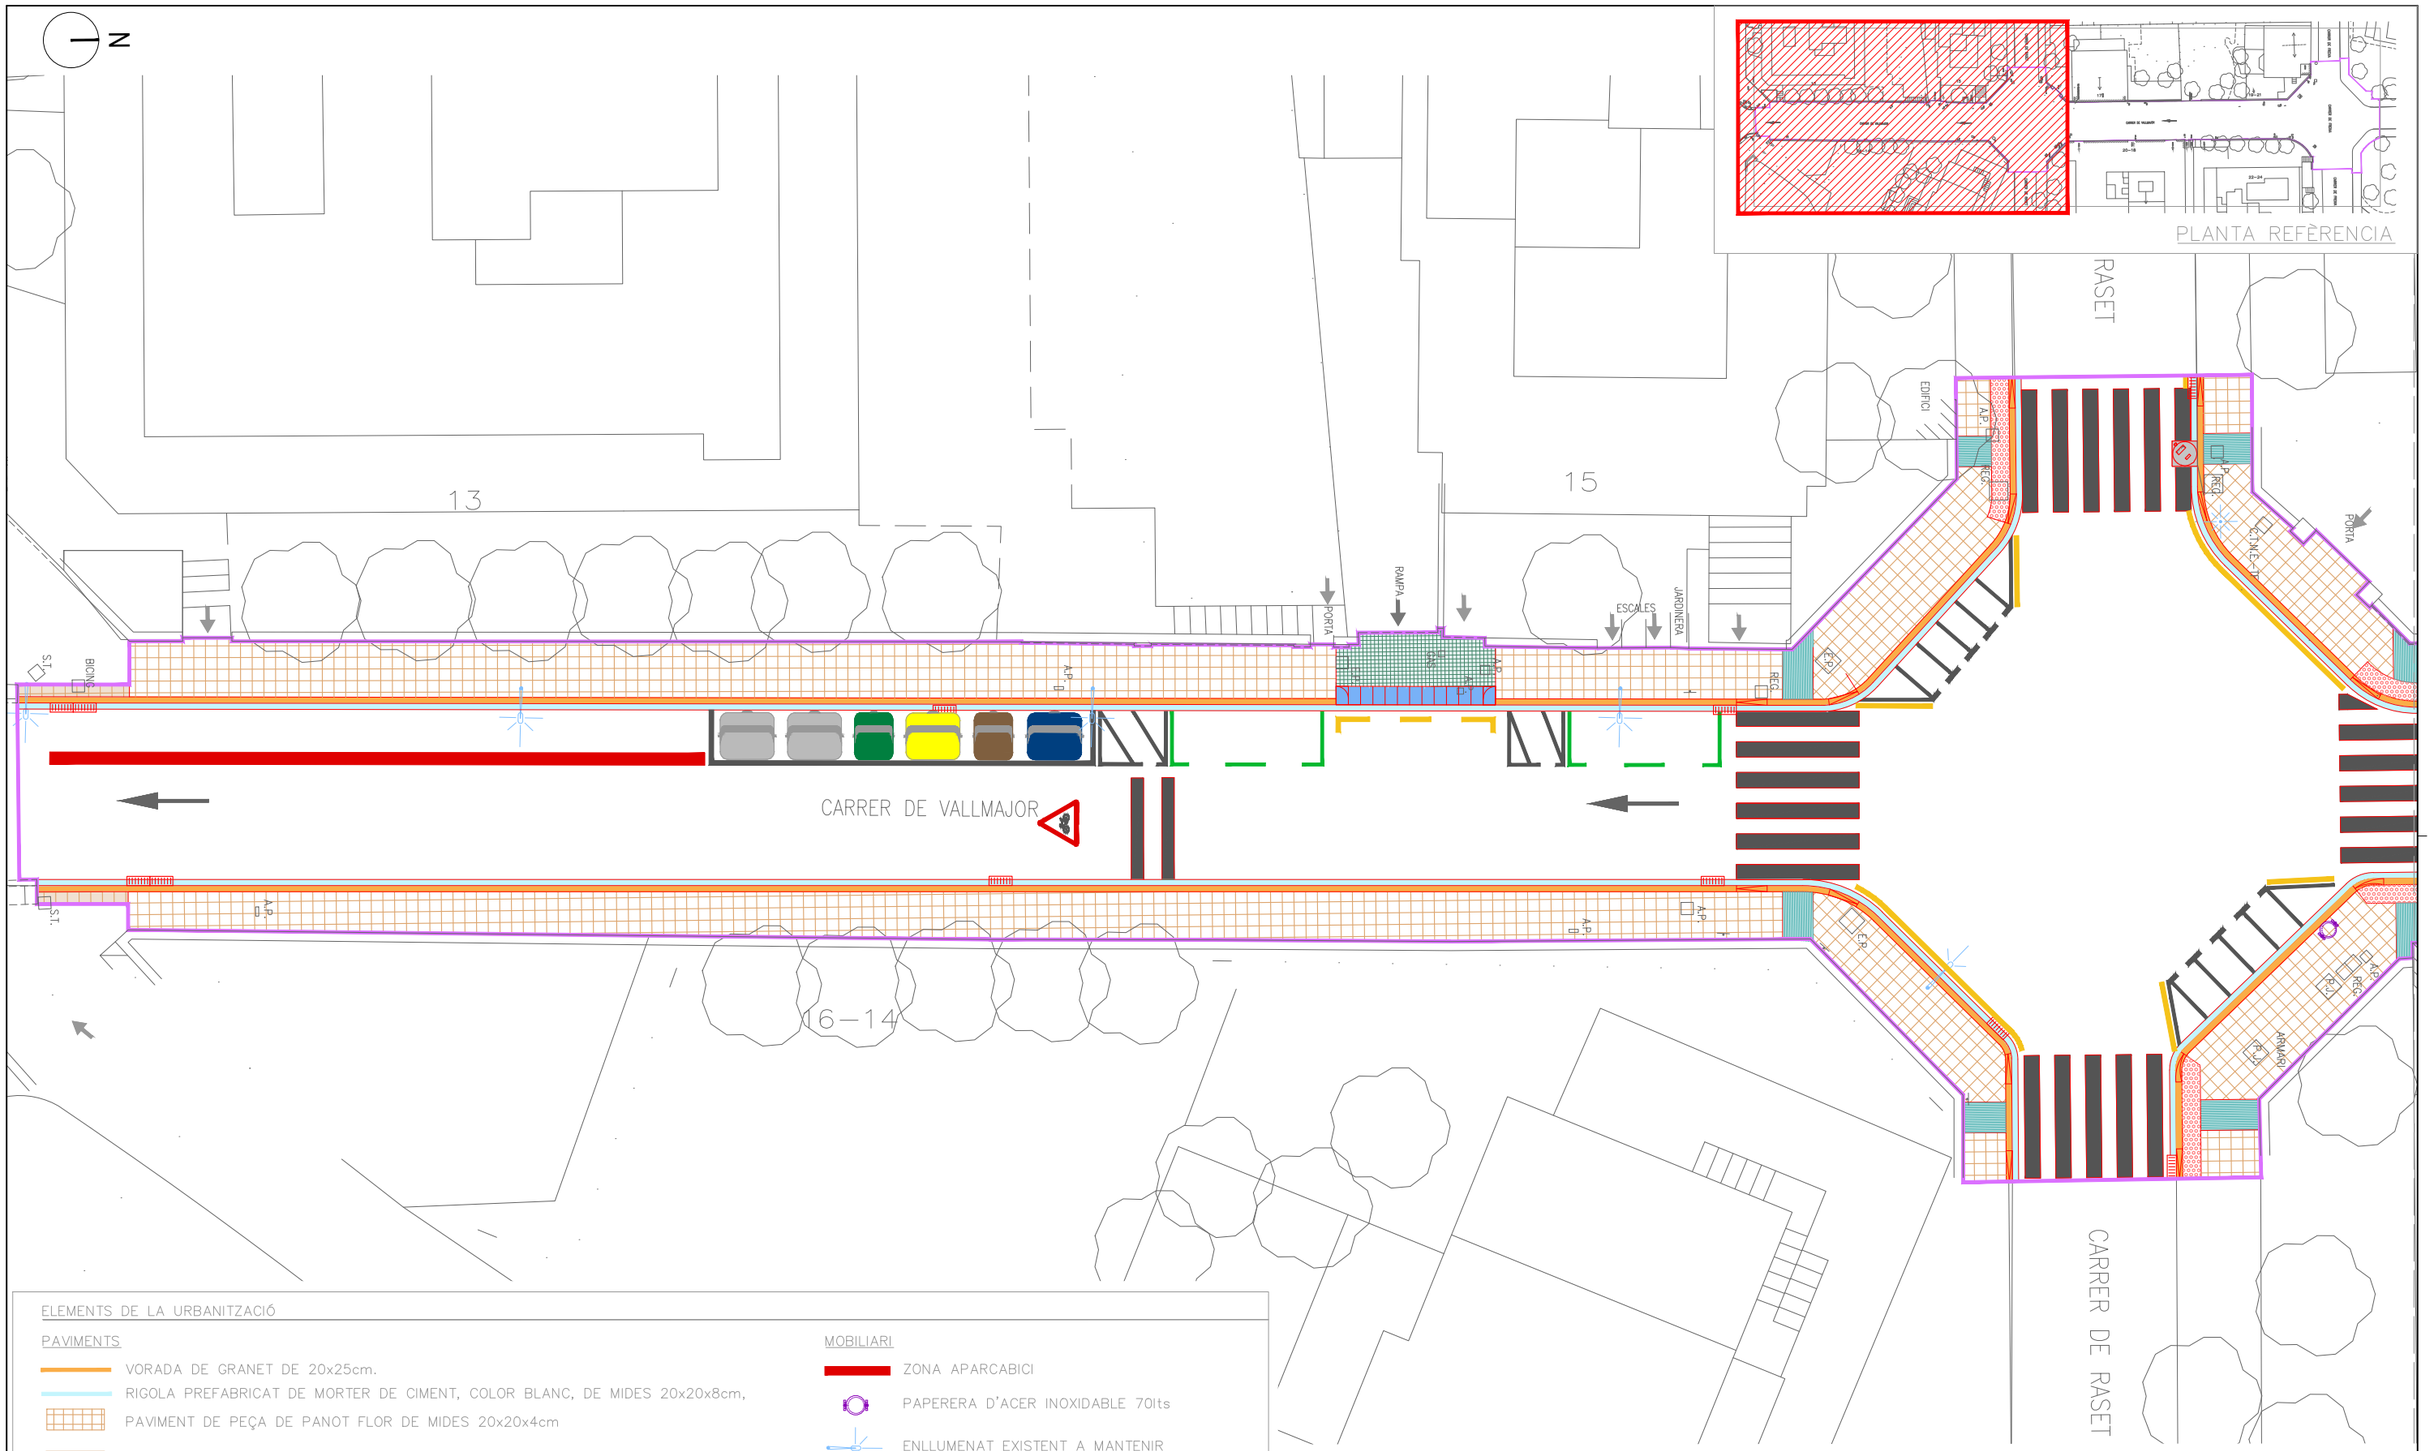

ELEMENTS DE LA URBANITZACIÓ

PAVIMENTS

- VORADA DE GRANET DE 20x25cm.
- RIGOLA PREFABRICAT DE MORTER DE CIMENT, COLOR BLANC, DE MIDES 20x20x8cm,
- PAVIMENT DE PEÇA DE PANOT FLOR DE MIDES 20x20x4cm
- PAVIMENT DE PEÇA DE PANOT DE MIDES 20x20x4cm IGUAL A L'EXISTENT
- PAVIMENT DE PEÇA DE PANOT FLOR DE MIDES 20x20x8cm EN ZONA RODADA
- PAVIMENT DE PEÇA DE PANOT RATLLAT DE MIDES 20x20x4cm, PER INVIDENTS
- PAVIMENT DE BOTONS DE MIDES 20x20x4cm
- GUAL DE VEHICLES DE GRANET DE 60CM D'AMPLADA.

MOBILIARI

- ZONA APARCABICI
- PAPERERA D'ACER INOXIDABLE 70lts
- ENLLUMENAT EXISTENT A MANTENIR

NOTA: S'APLICARÀ 4cm DE MESCLA BITUMINOSA CONTÍNUA EN CALENT TIPUS AC 16 SURF B50/70D, PER ZONES DE MILLORA DE PAVIMENTS EN ÀMBIT DE TAPES.

DISTRICTE DE SARRIÀ SANT GERVASI, Ajuntament de Barcelona.

AUTOR DEL PROJECTE
EMAB
Joan Carles Adell Torrelles
Eng.de Camins,eccp.

TÍTOL DEL PROJECTE
PROJECTE EXECUTIU DE RENOVACIÓ DE LES VORERES DEL CARRER VALLMAJOR, ENTRE EL CARRER FREIXA I LA VIA AUGUSTA, AL DISTRICTE DE SARRIÀ – SANT GERVASI


ESCALES
A3:1/200
A1:1/100
ORIGINALS
GRÀFIQUES

DATA:
SETEMBRE 2024

NOM DEL PLÀNOL:
PAVIMENTACIÓ I ELEMENTS URBANS
PLANTA PROPOSTA

NOM FITXER CTB: Bimsa.CTB
NOM FITXER: 07AF1F3.dwg

PLÀNOL NÚM. 07A
FULL....2...DE....3.

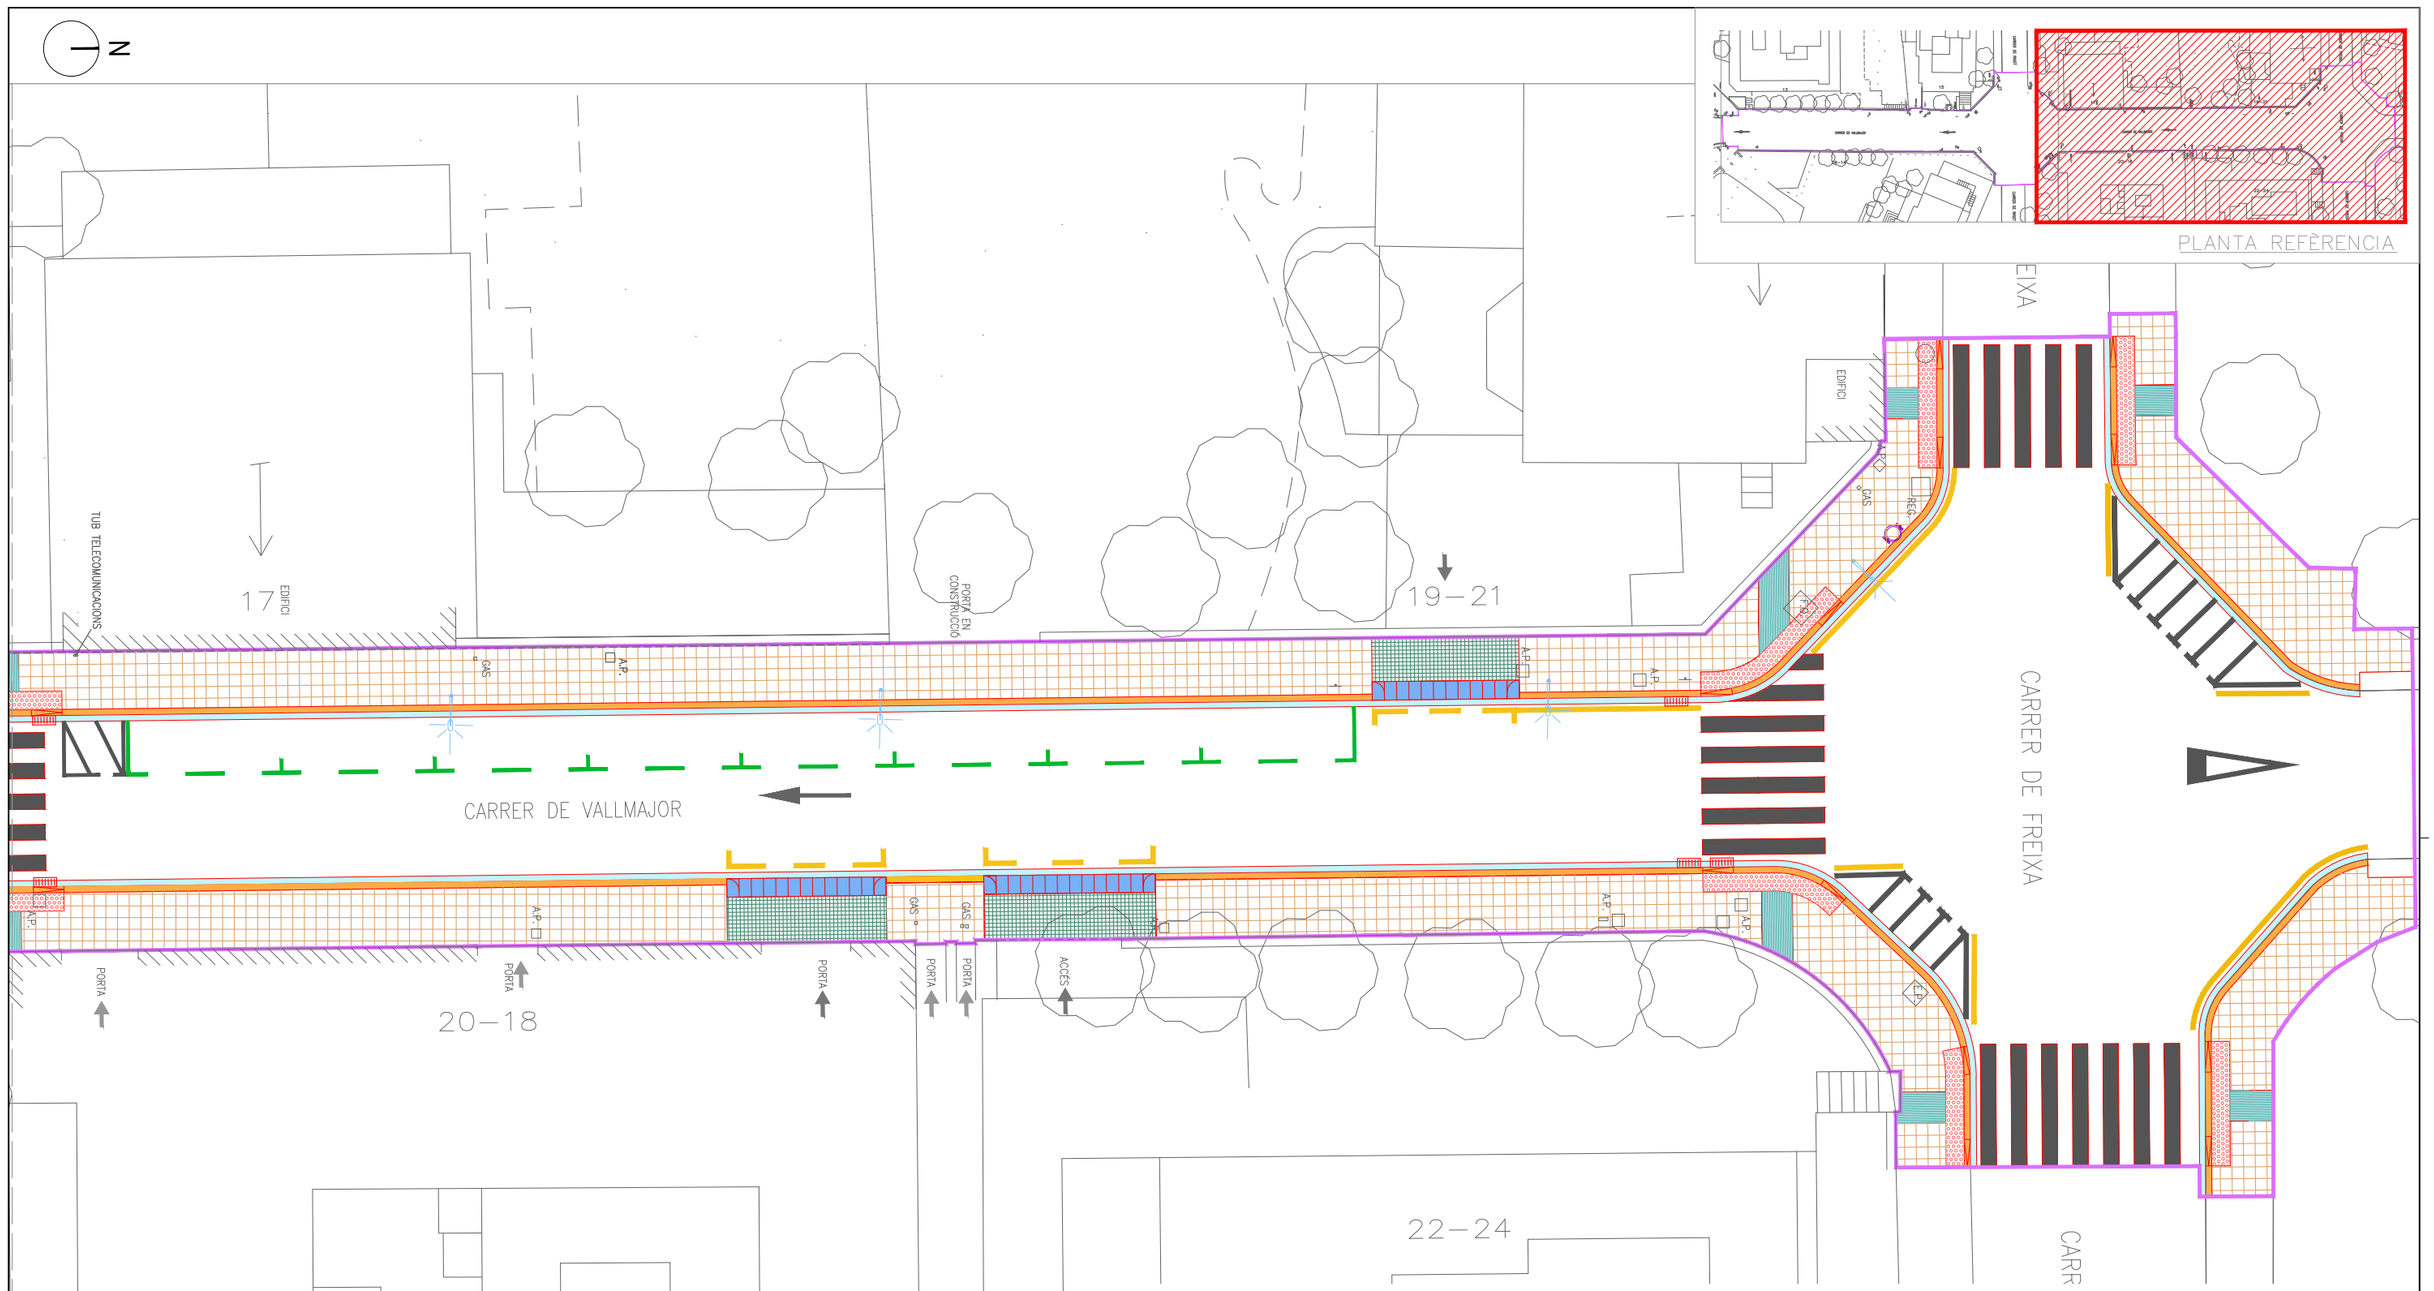

ELEMENTS DE LA URBANITZACIÓ

PAVIMENTS

- VORADA DE GRANET DE 20x25cm.
- RIGOLA PREFABRICAT DE MORTER DE CIMENT, COLOR BLANC, DE MIDES 20x20x8cm,
- PAVIMENT DE PEÇA DE PANOT FLOR DE MIDES 20x20x4cm
- PAVIMENT DE PEÇA DE PANOT DE MIDES 20x20x4cm IGUAL A L'EXISTENT
- PAVIMENT DE PEÇA DE PANOT FLOR DE MIDES 20x20x8cm EN ZONA RODADA
- PAVIMENT DE PEÇA DE PANOT RATLLAT DE MIDES 20x20x4cm, PER INVIDENTS
- PAVIMENT DE BOTONS DE MIDES 20x20x4cm
- GUAL DE VEHICLES DE GRANET DE 60CM D'AMPLADA.

MOBILIARI

- ZONA APARCABICI
- PAPERERA D'ACER INOXIDABLE 70lts
- ENLLUMENAT EXISTENT A MANTENIR

NOTA: S'APLICARÀ 4cm DE MESCLA BITUMINOSA CONTÍNUA EN CALENT TIPUS AC 16 SURF B50/70D, PER ZONES DE MILLORA DE PAVIMENTS EN ÀMBIT DE TAPES.

DISTRICTE DE SARRIÀ SANT GERVASI, Ajuntament de Barcelona.

AUTOR DEL PROJECTE
EMAB
Joan Carles Adell Torrelles
Eng.de Camins,eccp.

TÍTOL DEL PROJECTE
PROJECTE EXECUTIU DE RENOVACIÓ DE LES VORERES DEL CARRER VALLMAJOR, ENTRE EL CARRER FREIXA I LA VIA AUGUSTA, AL DISTRICTE DE SARRIÀ – SANT GERVASI

ESCALES
A3: 1/200
A1: 1/100
ORIGINALS
0 1 2 4
0 0.5 1 2
GRÀFIQUES


DATA:
SETEMBRE 2024

NOM DEL PLÀNOL:
PAVIMENTACIÓ I ELEMENTS URBANS
PLANTA PROPOSTA


NOM FITXER CTB: Bimsa.CTB
NOM FITXER: 07AF1F3.dwg

PLÀNOL NÚM. 07A
FULL...3...DE...3.


PAVIMENT DE PEÇA DE PANOT 20x20x4cm 9 pastilles a les VORERES

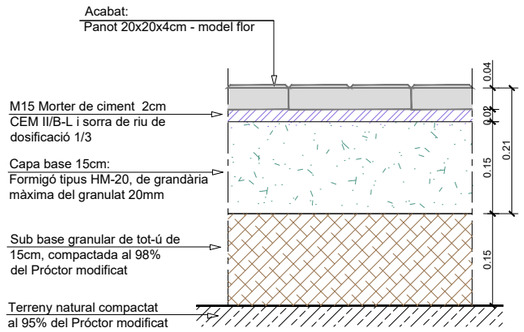

PAVIMENT DE PEÇA DE PANOT 20x20x8cm a les VORERES en ZONA RODADA

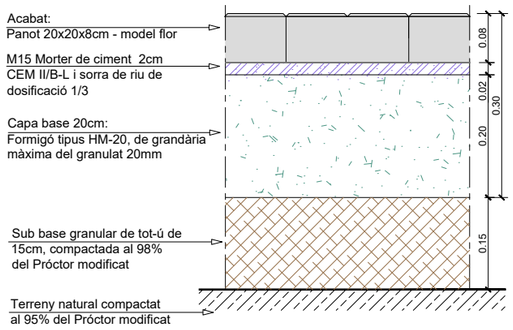

PAVIMENT PEÇA DE RAINBOW DE TORHO O SIMILAR ESTRIAT 20x20x4cm en zona dels PASSOS de VIANANTS PER INVIDENTS

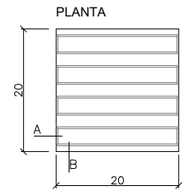


NOTA : PAVIMENT ESTRIAT

PAVIMENT RAINBOW DE TORHO O SIMILAR


NORMATIVA COL.LOCACIÓ :

-SEGUINT EL MODULATGE DEL PAVIMENT DE L'ENTORN -EN UNA FRANJA CENTRADA EN EL GUAL PER INDICAR EL PAS DE VIANANTS:
80 cm = 4 PECES



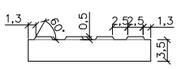

COTAS EN cm

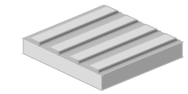


PAVIMENT PEÇA DE PANOT TÀCTIL RAINBOW DE TORHO O SIMILAR 20x20x4cm en zona dels PASSOS de VIANANTS PER INVIDENTS

PAVIMENT TÀCTIL DE BOTONS

Col·locació:


-franja centrada en el gual per indicar pas de vianants
-inici/final d'escales i rampes
-franja per marcar límits de pas

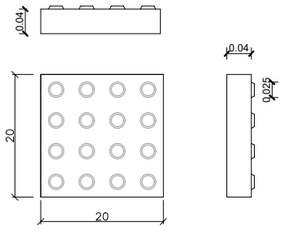




COTAS EN cm

VORADA DE GRANIT amb RIGOLA de MORTER DE CIMENT

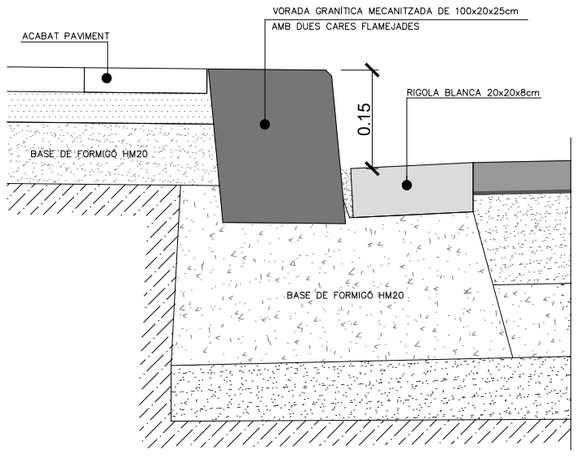


VORADA GRANÍTICA MECANITZADA

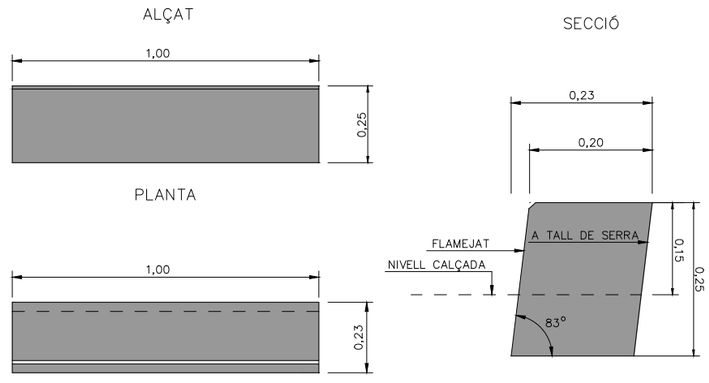

DISTRICTE DE SARRIÀ SANT GERVASI, Ajuntament de Barcelona.	AUTOR DEL PROJECTE EMAB Joan Carles Adell Torrelles Eng.de Camins,eccp.	TÍTOL DEL PROJECTE PROJECTE EXECUTIU DE RENOVACIÓ DE LES VORERES DEL CARRER VALLMAJOR, ENTRE EL CARRER FREIXA I LA VIA AUGUSTA, AL DISTRICTE DE SARRIÀ – SANT GERVASI	ESCALES A3:1/100 A1:1/50 ORIGINALS 0 0.5 1 2 0 0.25 0.5 4 GRÀFIQUES	DATA: SETEMBRE 2024	NOM DEL PLÀNOL: PAVIMENTACIÓ I ELEMENTS URBANS DETALLS PAVIMENTACIÓ	NOM FITXER CTB: Bimsa.CTB NOM FITXER: 07B.1F1F2.dwg	PLÀNOL NÚM. 07B.1 FULL.....1....DE....2.

GUAL VEHICLES - 60 DE GRANIT

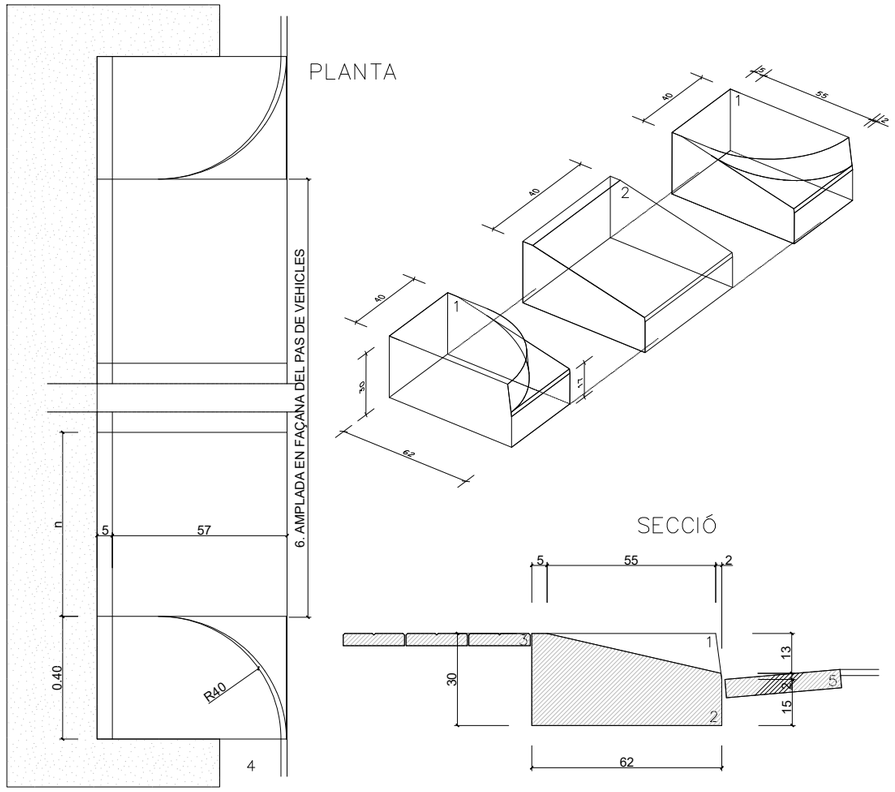

1. PEÇA DE GRANIT DE 60x40x30 AMB LES CARES VISTES FLAMEJADES. CONFORMADA SEGONS DETALL AMB QUART DE CIRCUMFER±NCIA R=40cm CARA D'ACOPLAMENT VORADA AMB CAIGUDA DE 20mm COL.LOCADA SOBRE LA SOLERA DE FORMIGÓ
2. PEÇA DE GRANIT DE 40xnx30 AMB LES CARES VISTES FLAMEJADES. CONFORMADA SEGONS DETALL .PLA INCLINAT AMB PENDENT EN FUNCIÓ DE L'ALÇADA DE LA VORADA. COL.LOCADA SOBRE LA SOLERA DE FORMIGÓ
3. PANOT
4. VORADA DE GRANIT
5. RIGOLA
6. AMPLADA DE FAÇANA DE PAS DE VEHICLES

DISTRICTE DE SARRIÀ SANT GERVASI, Ajuntament de Barcelona.

AUTOR DEL PROJECTE
EMAB
Joan Carles Adell Torrelles
Eng.de Camins,eccp.

TÍTOL DEL PROJECTE
PROJECTE EXECUTIU DE RENOVACIÓ DE LES VORERES DEL CARRER VALLMAJOR, ENTRE EL CARRER FREIXA I LA VIA AUGUSTA, AL DISTRICTE DE SARRIÀ – SANT GERVASI

ESCALES
A3: 1/20
A1: 1/10
ORIGINALS
0 0.1 0.2 0.4
0 0.05 0.1 0.2
GRÀFIQUES

DATA:
SETEMBRE 2024

NOM DEL PLÀNOL:
PAVIMENTACIÓ I ELEMENTS URBANS
DETALLS
PAVIMENTACIÓ

NOM FITXER CTB: Bimsa.CTB
NOM FITXER: 07B.1F1F2.dwg

PLÀNOL NÚM. 07B.1
FULL....2...DE....2.

DETALL □A□ERERA □0I □MODEL BARCELONA



Estructura Paperera:

- Suport: metàl·lic d'acer en forma H amb perfil rectangular amb cantons arrodonits o ovalat de com a mínim 60 x 20 x 1,5 mm d'espessor. En la part superior dels suports ha d'incorporar en una banda apagador ocendrer i en l'altre el sistema de bloqueig de la cistella.

En les papereres de 70 litres les mides dels forats de les platines són les del esquema adjunt.

Característiques Tècniques:

Capacitat mínima (l)	70
Diàmetre curvatura cistell (mm)	440-450
Alçada màxima del cistell (mm)	540
Amplada màxim (mm)	550
Alçada total (mm)	850±50

Ha de disposar d'apagador o cendrer.
Tota la paperera ha de tenir mínim una capa de zinc per bany electrolític d'un mínim de 20 micres més un pintat de pintura gris oxiron bicapa de dos components.
Tant la base de la cistella com totes les soldadures i juntes han d'estar fetes de manera que els líquids no quedin retinguts en elles. Les platines d'ancoratge de la paperera al terra hauran d'estar dissenyades de tal manera que propiciïn el decantament i desguàs dels líquids per evitar la retenció d'aquets en les soldadures o en les diferents parts de la platina
Tanmateix totes les cistelles a més han de complir:
– Ser basculant. Ha de portar un sistema per al seu voltejat, de tal forma que aquest es realitzi únicament mitjançant el desbloqueig d'una pinça de forma manual, que torna a la seva posició original quan s'acaba l'operació.
□ La Cistella ha de ser extraïble i ha de tornar, per si sola, a la seva posició original (perpendicular al paviment) després de qualsevol operació en ella.
□ La cistella ha d'estar fabricada en xapa perforada (Ø 5 ±1 mm) d'acer de com a mínim d'1,5 mm d'espessor, reforçada amb dos tubs de perfilovalat 30 x 15 x i un mínim 1,5 mm de gruix en la seva part superior i inferior. Les soldadures d'aquests perfils han d'evitar que els líquids puguin quedar retinguts en la soldadura.
□ Ha de dur 3 franges circulars sense perforar: Superior i inferior de 60 ± 5 mm i central de 165 ±5 mm.
□ A la franja central i per dues cares anirà encunyat, l'Escut de l'Ajuntament de Barcelona.
□ Per assegurar que la Cistella no sigui extreta per qualsevol persona alienaal servei de recollida, ha de disposar d'un pany especial amb clau triangular.
□ La base ha de ser de xapa d'acer d'un mínim d' 1,5 mm d'espessor i amb sistema de drenatge i de pinçament de la bossa per evitar-ne l'enlairament (antivolabossa).

Característiques Tècniques:
– Capacitat mínima (l) 70
– Diàmetre curvatura cistell (mm) 440–450
– Alçada màxima del cistell (mm) 540
– Amplada màxim (mm) 550
– Alçada total (mm) 850±50

DISTRICTE DE SARRIÀ SANT GERVASI, Ajuntament de Barcelona.

AUTOR DEL PROJECTE: Joan Carles Adell Torrelles, Enq.de Camins,eccp.

TÍTOL DEL PROJECTE: PROJECTE EXECUTIU DE RENOVACIÓ DE LES VORERES DEL CARRER VALLMAJOR, ENTRE EL CARRER FREIXA I LA VIA AUGUSTA, AL DISTRICTE DE SARRIÀ – SANT GERVASI

ESCALES: A3: S/E; A1: S/E; ORIGINALS; GRÀFIQUES 0 – – – 0 – – –

DATA: SETEMBRE 2024

NOM DEL PLÀNOL: PAVIMENTACIÓ I ELEMENTS URBANS; DETALLS MOBILIARI URBÀ

NOM FITXER CTB: Bimsa.CTB

NOM FITXER: 07B.2F1.dwg


PLÀNOL NÚM. 07B.2

FULL....1...DE....1..


LLEGENDA

ÀMBIT DE PROJECTE: 1965.00m²

N

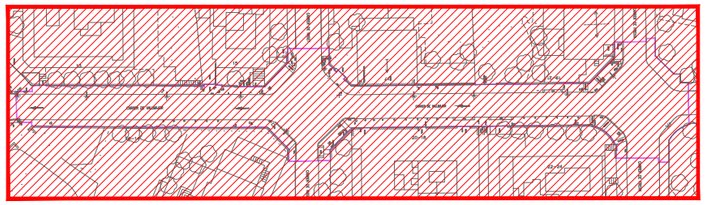

PLANTA REFÈRENCIA

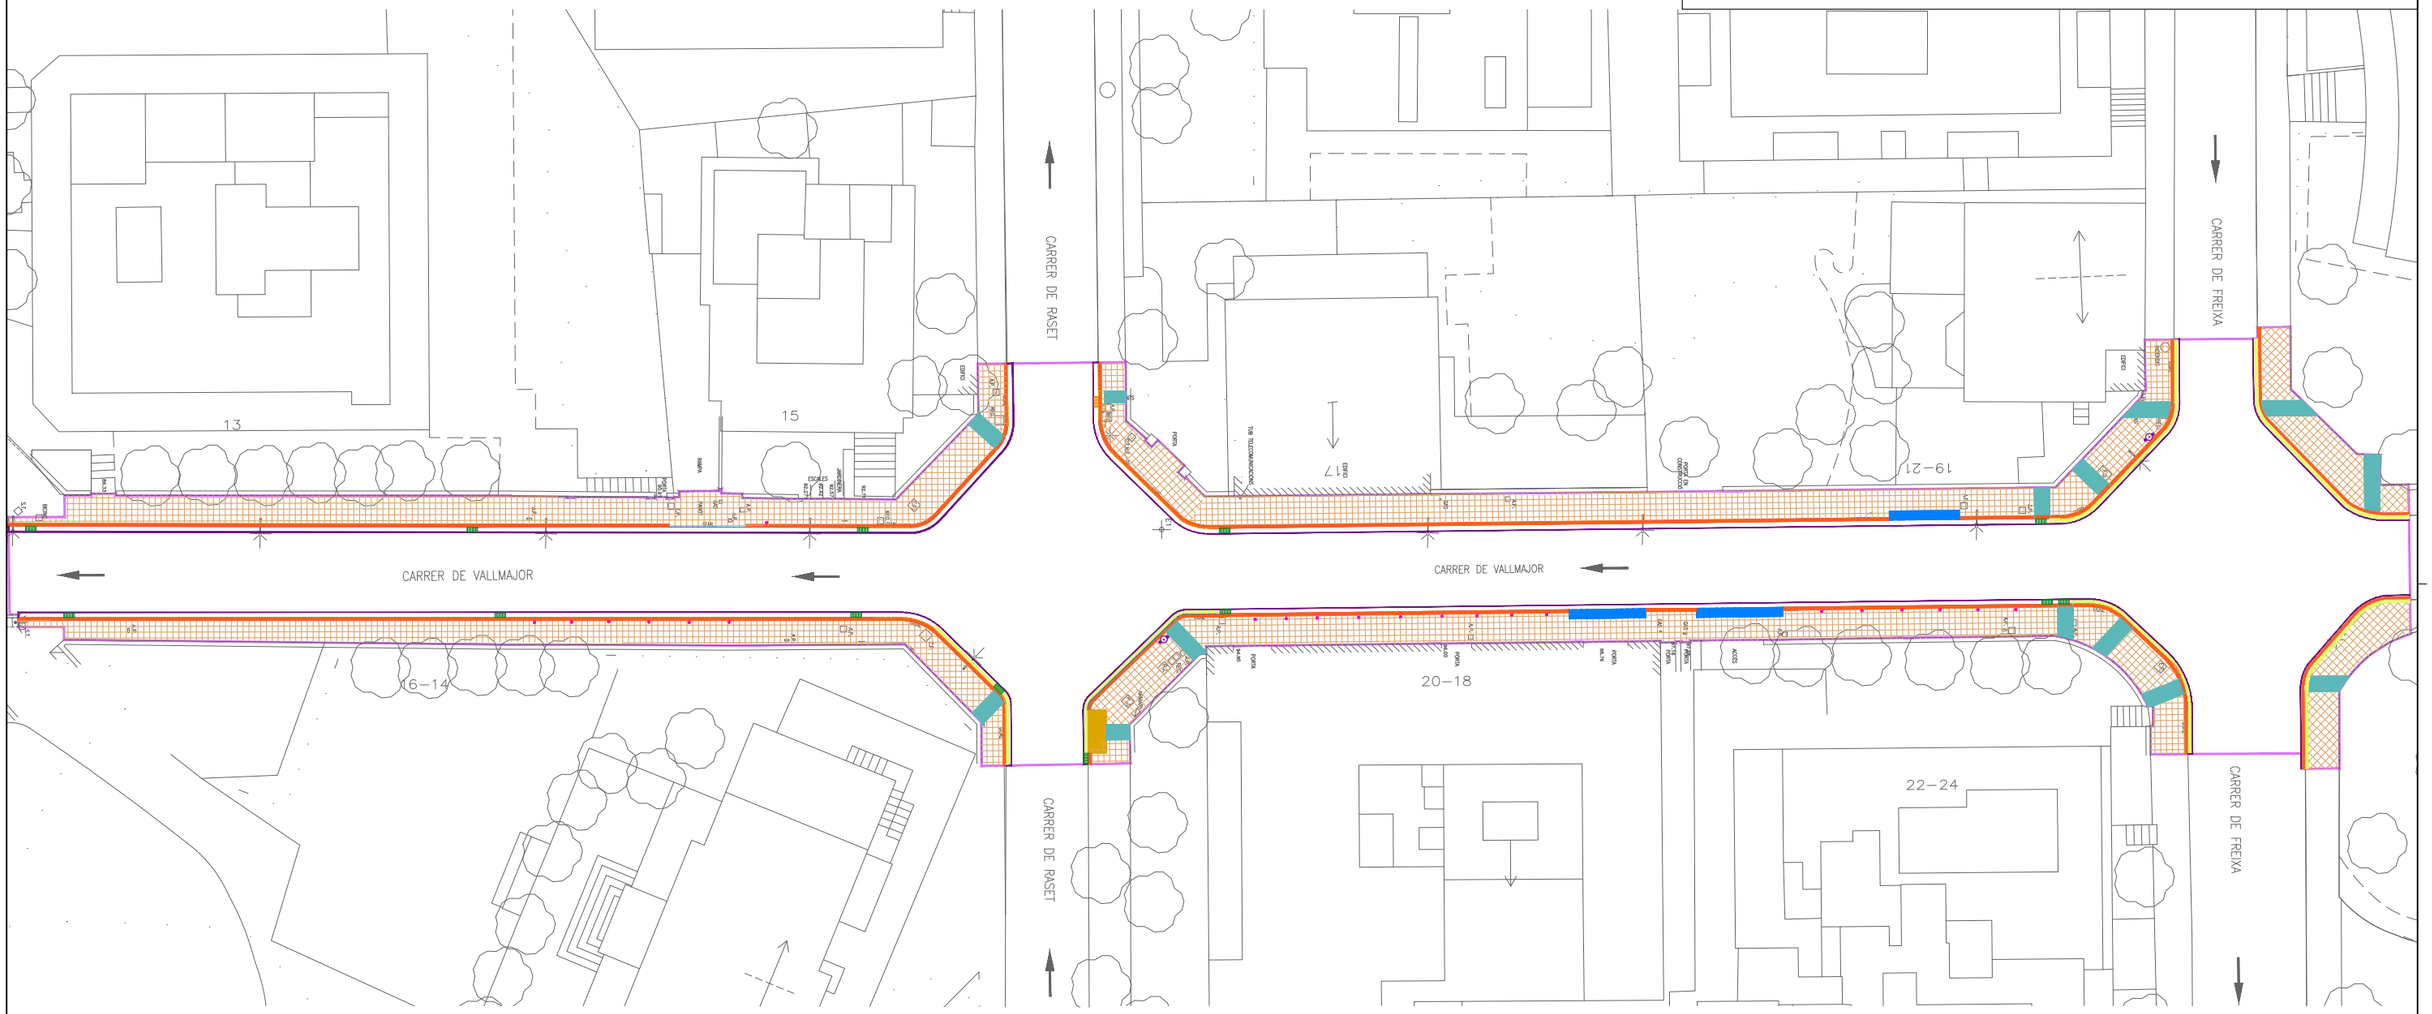

ELEMENTS DE LA URBANITZACIÓ

ENDERROCS

- VORADA
- RIGOLA
- PAVIMENT DE PEÇA DE PANOT
- PAVIMENT DE PEÇA DE PANOT RATLLAT
- GUAL DE VIANANTS
- GUAL DE VEHICLES
- TALL D'AGLOMERAT

DESMUNTATGES

- PAPERERA
- PILONES
- EMBORNAL EXISTENT. SUSBTITUCIÓ DE REIXA.
- EMBORNAL EXISTENT A ENDERROCAR

DISTRICTE DE SARRIÀ SANT GERVASI, Ajuntament de Barcelona.

AUTOR DEL PROJECTE
EMAB
Joan Carles Adell Torrelles
Eng.de Camins,eccp.

TÍTOL DEL PROJECTE
PROJECTE EXECUTIU DE RENOVACIÓ DE LES VORERES DEL CARRER VALLMAJOR, ENTRE EL CARRER FREIXA I LA VIA AUGUSTA, AL DISTRICTE DE SARRIÀ – SANT GERVASI

ESCALES
A3:1/400
A1:1/200
ORIGINALS

0 2 4 8
0 1 2 4
GRÀFIQUES

DATA:
SETEMBRE 2024


NOM DEL PLÀNOL:
PLANTA DE DESMUNTATGES I ENDERROCS
DESMUNTATGES I ENDERROCS

NOM FITXER CTB: Bimsa.CTB

NOM FITXER: 08AF1F3.dwg

PLÀNOL NÚM. 05A

FULL....1....DE....1.

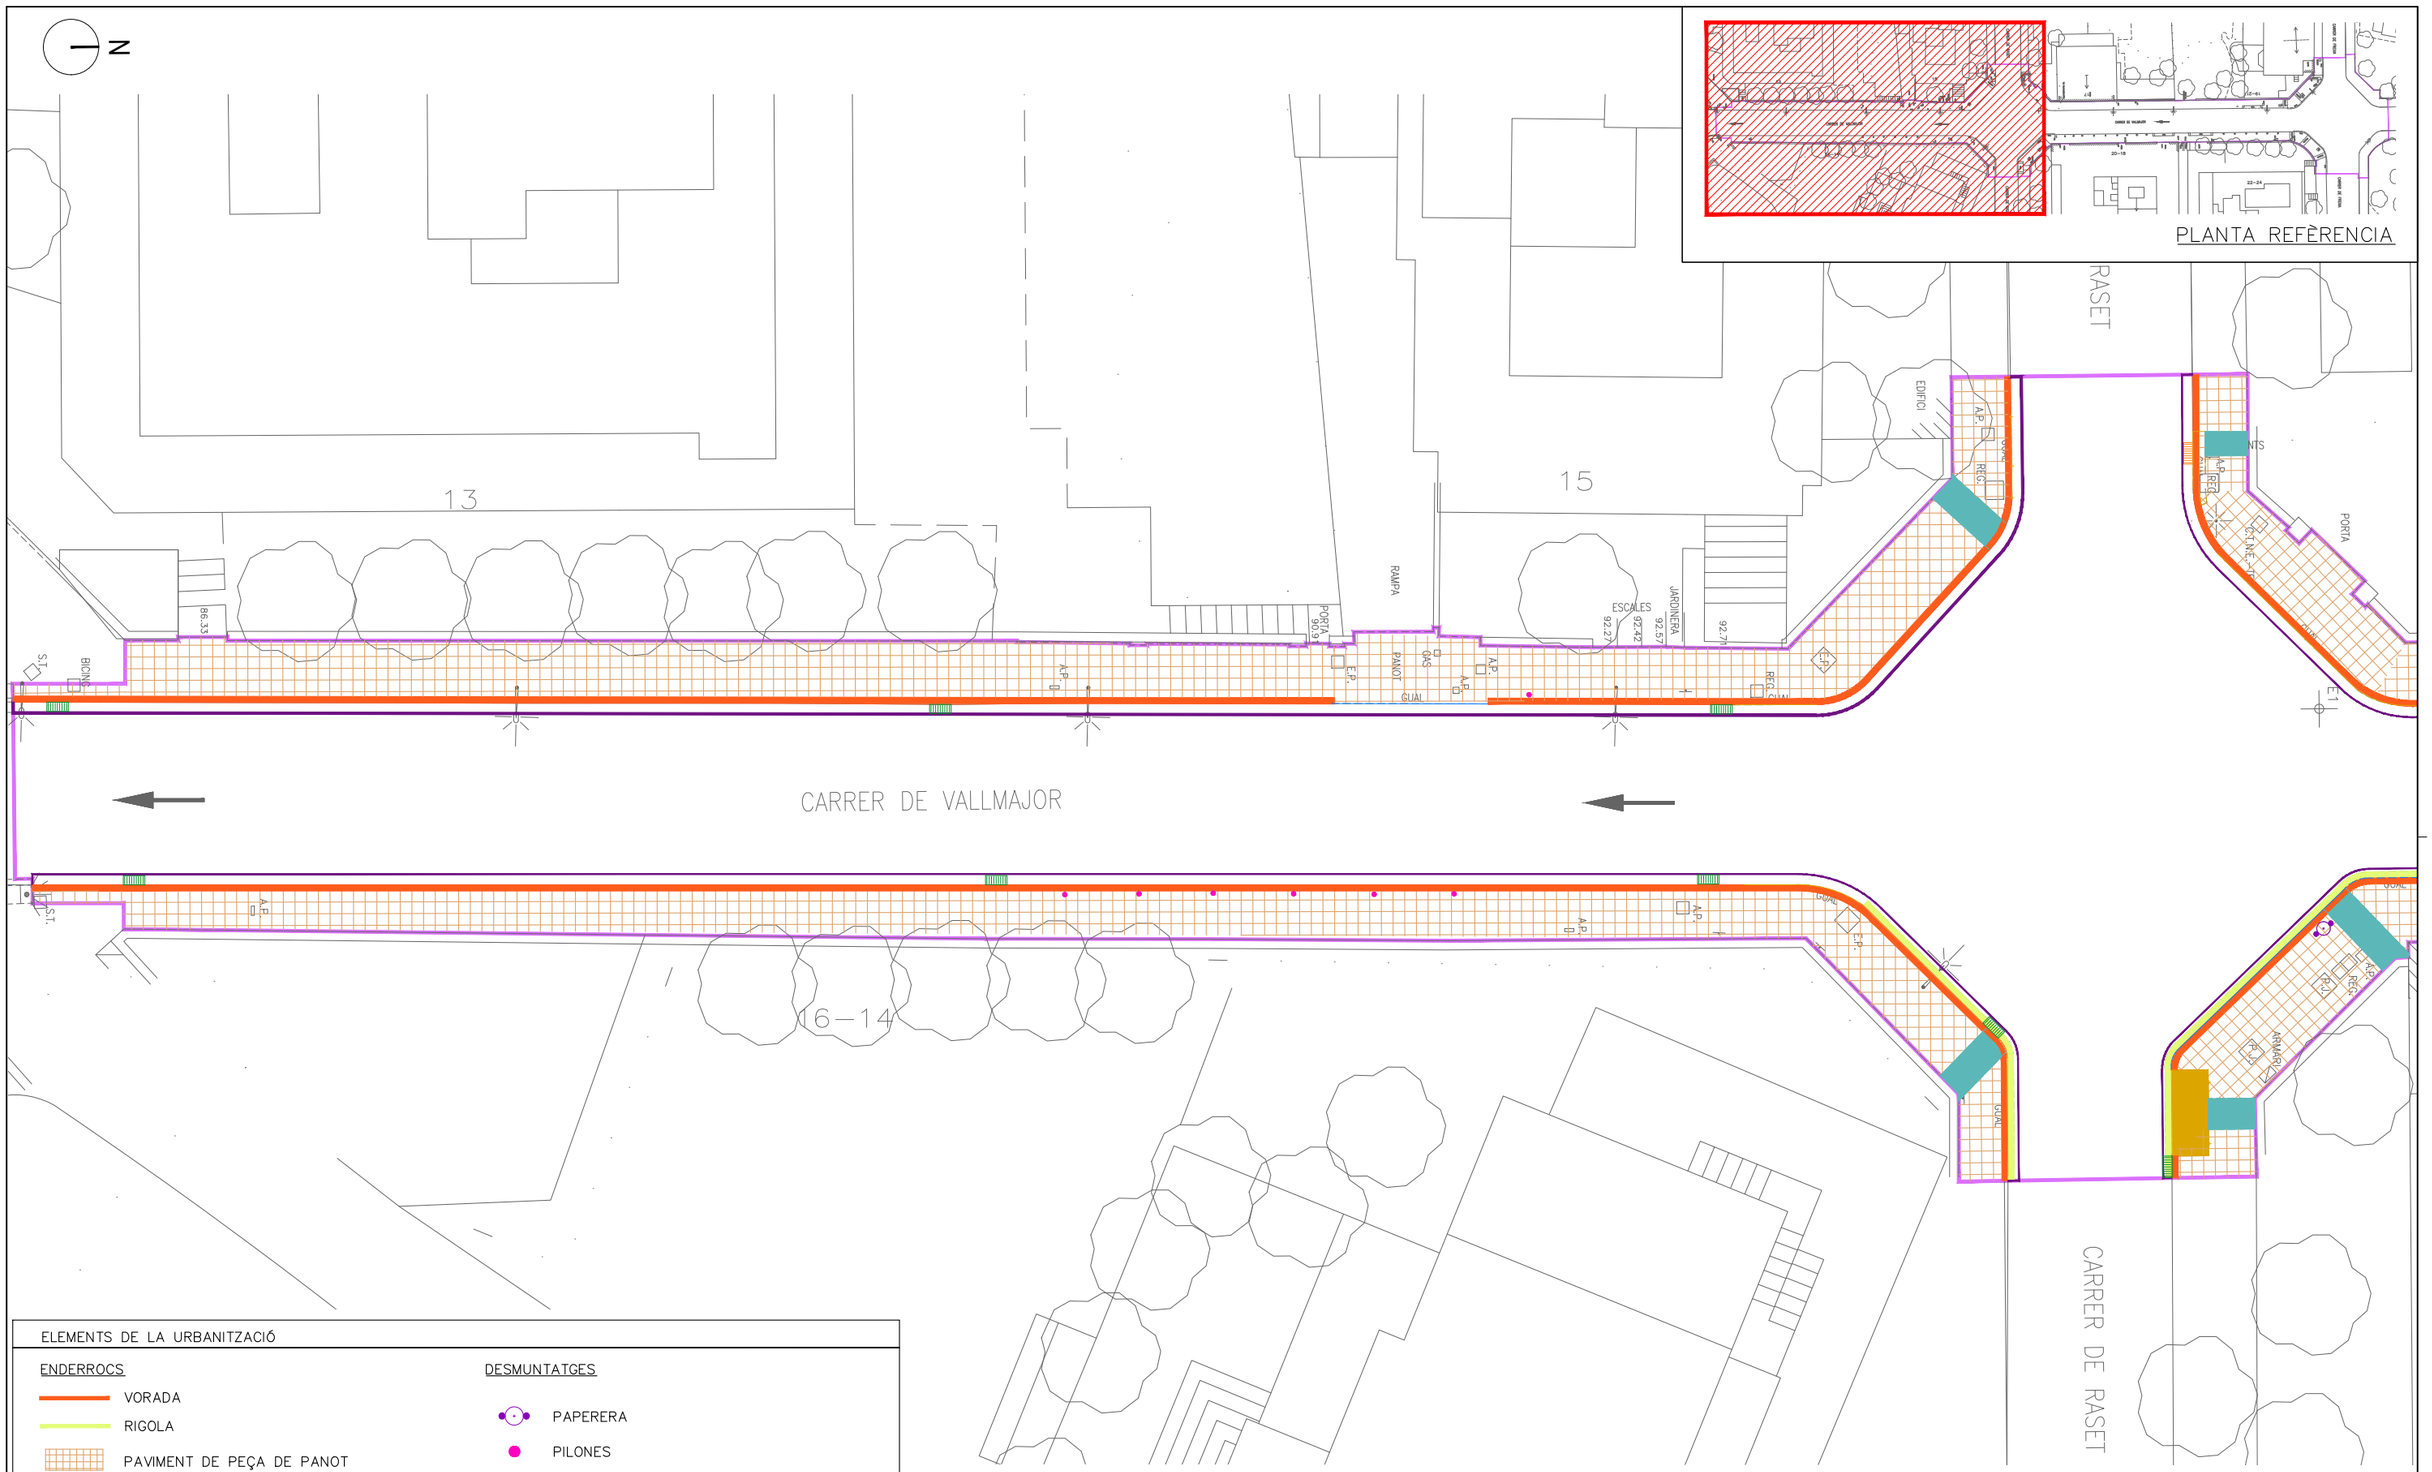

ELEMENTS DE LA URBANITZACIÓ

ENDERROCS

- VORADA
- RIGOLA
- PAVIMENT DE PEÇA DE PANOT
- PAVIMENT DE PEÇA DE PANOT RATLLAT
- GUAL DE VIANANTS
- GUAL DE VEHICLES
- TALL D'AGLOMERAT

DESMUNTATGES

- PAPERERA
- PILONES
- EMBORNAL EXISTENT. SUSBTITUCIÓ DE REIXA.
- EMBORNAL EXISTENT A ENDERROCAR

DISTRICTE DE SARRIÀ SANT GERVASI, Ajuntament de Barcelona.

AUTOR DEL PROJECTE
EMAB
Joan Carles Adell Torrelles
Eng.de Camins,eccp.

TÍTOL DEL PROJECTE
PROJECTE EXECUTIU DE RENOVACIÓ DE LES VORERES DEL CARRER VALLMAJOR, ENTRE EL CARRER FREIXA I LA VIA AUGUSTA, AL DISTRICTE DE SARRIÀ – SANT GERVASI

ESCALES
A3:1/200
A1:1/100
ORIGINALS
0 1 2 4
0 0.5 1 2
GRÀFIQUES

DATA:
SETEMBRE 2024

NOM DEL PLÀNOL:
PLANTA DE DESMUNTATGES I ENDERROCS
DESMUNTATGES I ENDERROCS

NOM FITXER CTB: Bimsa.CTB
NOM FITXER: 08AF1F3.dwg

PLÀNOL NÚM. 08A
FULL....2...DE....3.

N

PLANTA REFÈRENCIA

CARRER DE VALLMAJOR

CARRER DE LA FREIXA

19–21

20–18

22–24

EDIFICI 17

TUB TELECOMUNICACIONS

PORTA CONSTRUCCIÓ

EDIFICI

EXIT INCENDIS

REIXA

PILONS

GUAL

GAS

ACCÉS

A.P.

PORTA

94.90

96.00

96.76

97.16

97.28

ELEMENTS DE LA URBANITZACIÓ

ENDERROCS

- VORADA
- RIGOLA
- PAVIMENT DE PEÇA DE PANOT
- PAVIMENT DE PEÇA DE PANOT RATLLAT
- GUAL DE VIANANTS
- GUAL DE VEHICLES
- TALL D'AGLOMERAT

DESMUNTATGES

- PAPERERA
- PILONES
- EMBORNAL EXISTENT. SUSBTITUCIÓ DE REIXA.
- EMBORNAL EXISTENT A ENDERROCAR

DISTRICTE DE SARRIÀ SANT GERVASI, Ajuntament de Barcelona.

AUTOR DEL PROJECTE
EMAB
Joan Carles Adell Torrelles
Eng.de Camins,eccp.

TÍTOL DEL PROJECTE
PROJECTE EXECUTIU DE RENOVACIÓ DE LES VORERES DEL CARRER VALLMAJOR, ENTRE EL CARRER FREIXA I LA VIA AUGUSTA, AL DISTRICTE DE SARRIÀ – SANT GERVASI

ESCALES
A3: 1/200
A1: 1/100
ORIGINALS

0 1 2 4
0 0.5 1 2
GRÀFIQUES

DATA:
SETEMBRE 2024

NOM DEL PLÀNOL:
PLANTA DE DESMUNTATGES I ENDERROCS
DESMUNTATGES I ENDERROCS

NOM FITXER CTB: Bimsa.CTB

NOM FITXER: 08AF1F3.dwg

PLÀNOL NÚM. **08A**


FULL....3...DE....3.

LLEGENDA

ÀMBIT DE PROJECTE: 1965.00m²

N

PLANTA REFÈRENCIA

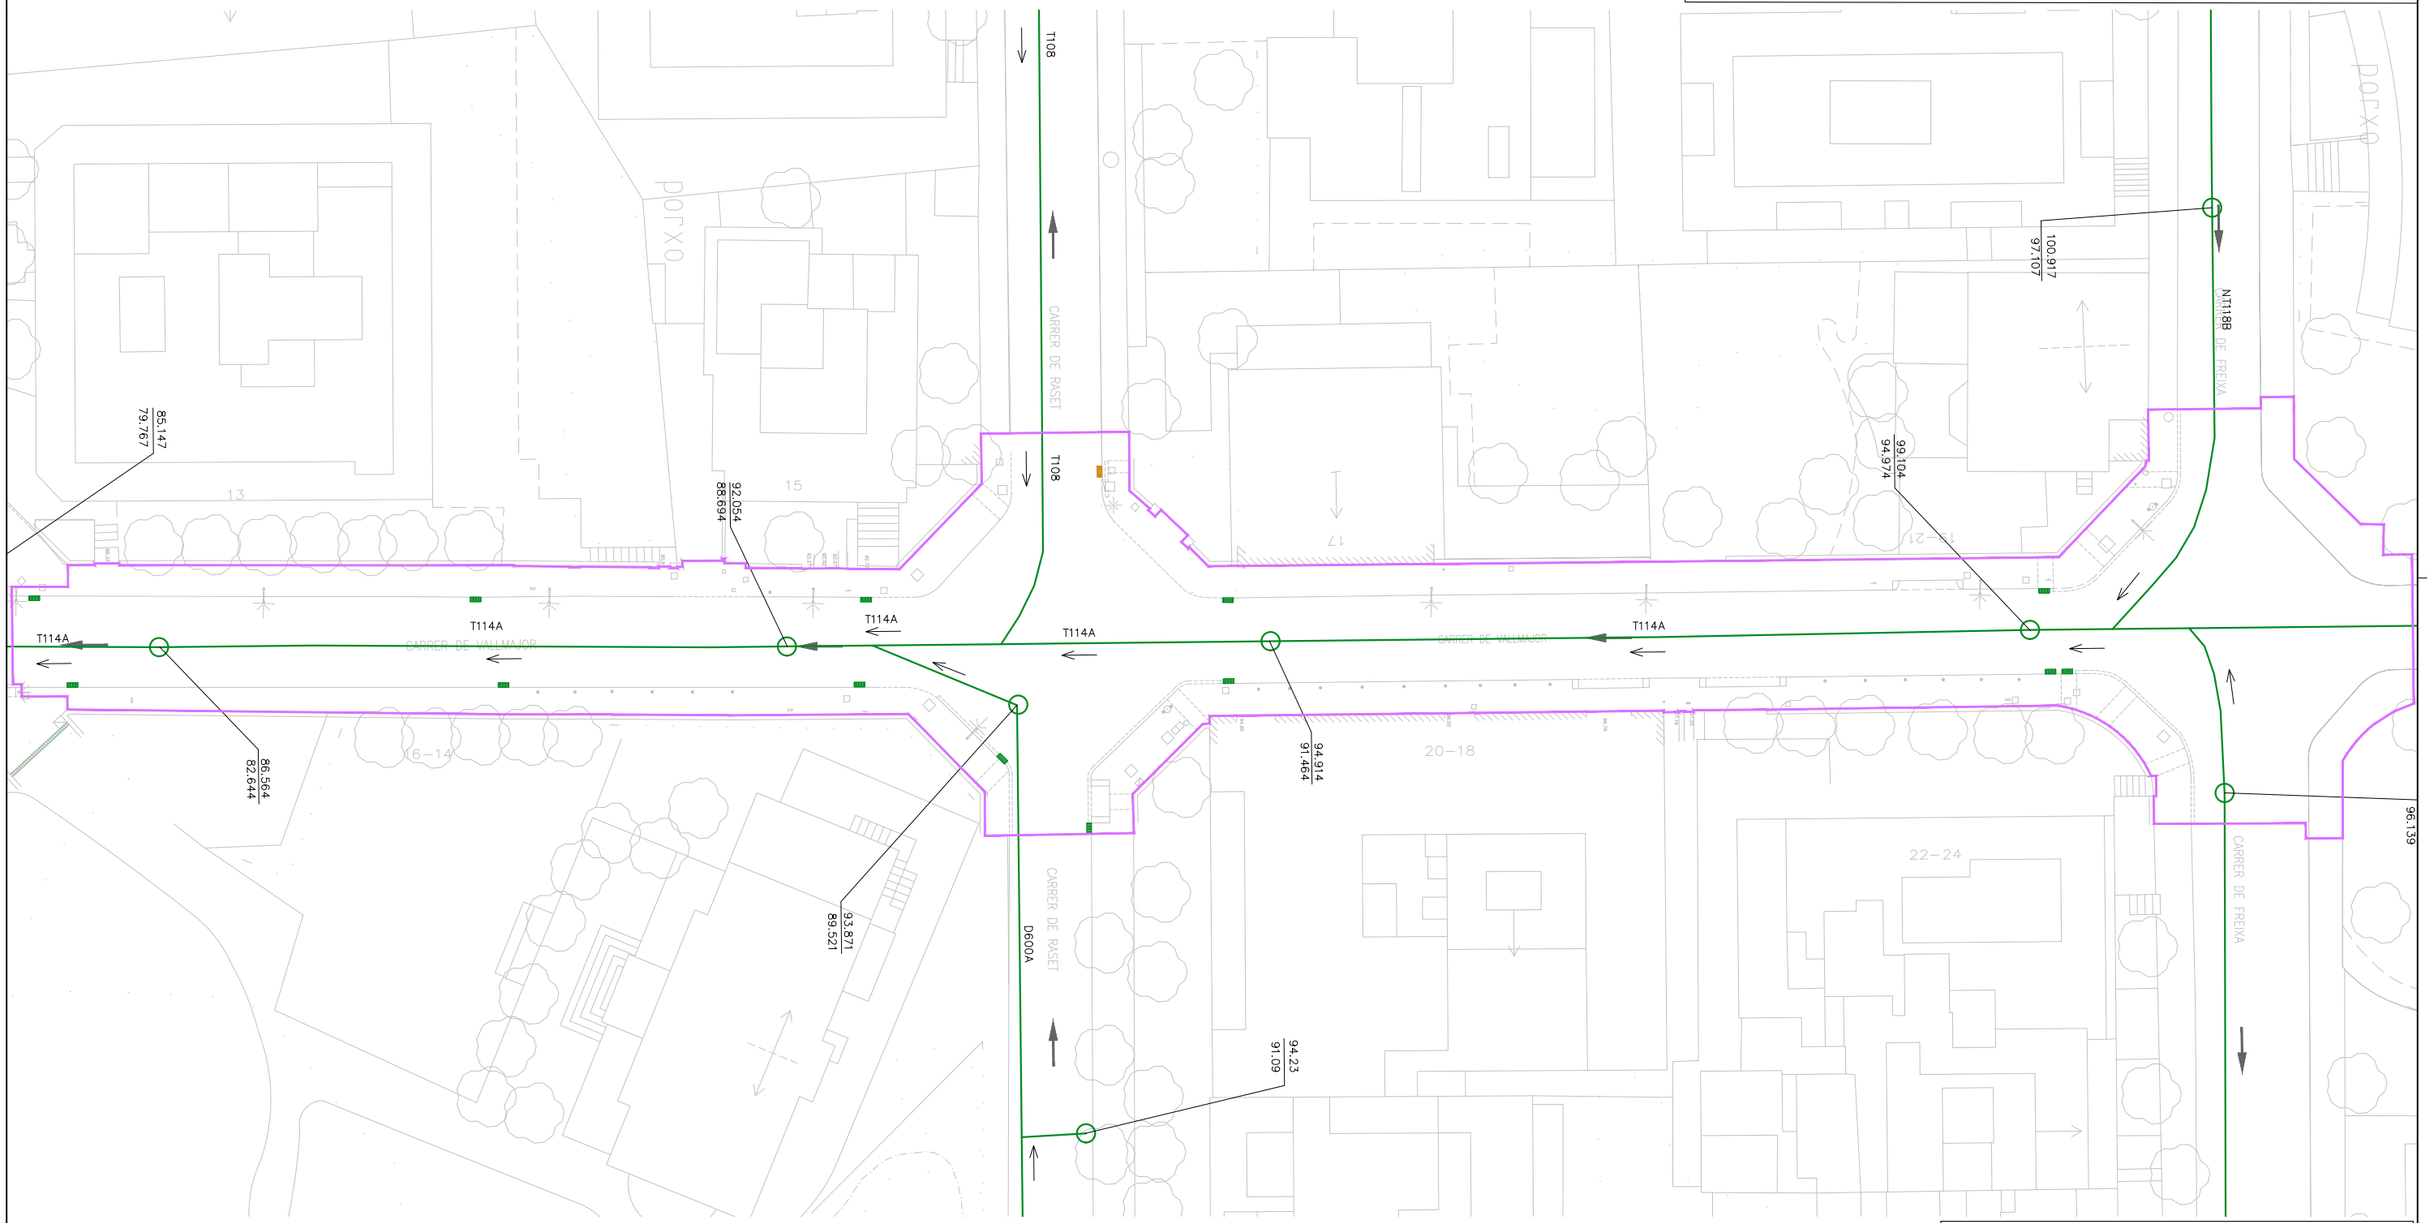

LLEGENDA CLAVEGUERAM ESTAT ACTUAL I AFECCIONS

INSTAL.LACIÓ CLAVEGUERAM EXISTENT A MANTENIR

INSTAL.LACIÓ CLAVEGUERAM EXISTENT A DESMUNTAR

EMBORNAL EXISTENT

EMBORNAL EXISTENT A ENDERROCAR

DISTRICTE DE SARRIÀ SANT GERVASI, Ajuntament de Barcelona.

AUTOR DEL PROJECTE
EMAB
Joan Carles Adell Torrelles
Eng.de Camins,eccp.

TÍTOL DEL PROJECTE
PROJECTE EXECUTIU DE RENOVACIÓ DE LES VORERES DEL CARRER VALLMAJOR, ENTRE EL CARRER FREIXA I LA VIA AUGUSTA, AL DISTRICTE DE SARRIÀ – SANT GERVASI

ESCALES
A3:1/400
A1:1/200
ORIGINALS

0 2 4 8
0 1 2 4
GRÀFIQUES

DATA:
SETEMBRE 2024

NOM DEL PLÀNOL:
CLAVEGUERAM
PLANTA CLAVEGUERAM EXISTENTS I AFECTACIONS

NOM FITXER CTB: Bimsa.CTB

NOM FITXER: 09AF01.dwg


PLÀNOL NÚM. 09A

FULL....1....DE....1..


LLEGENDA

ÀMBIT DE PROJECTE: 1965.00m²

N

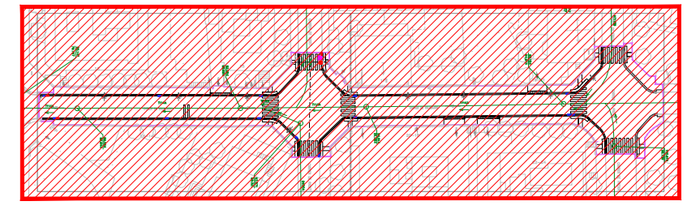

PLANTA REFÈRENCIA

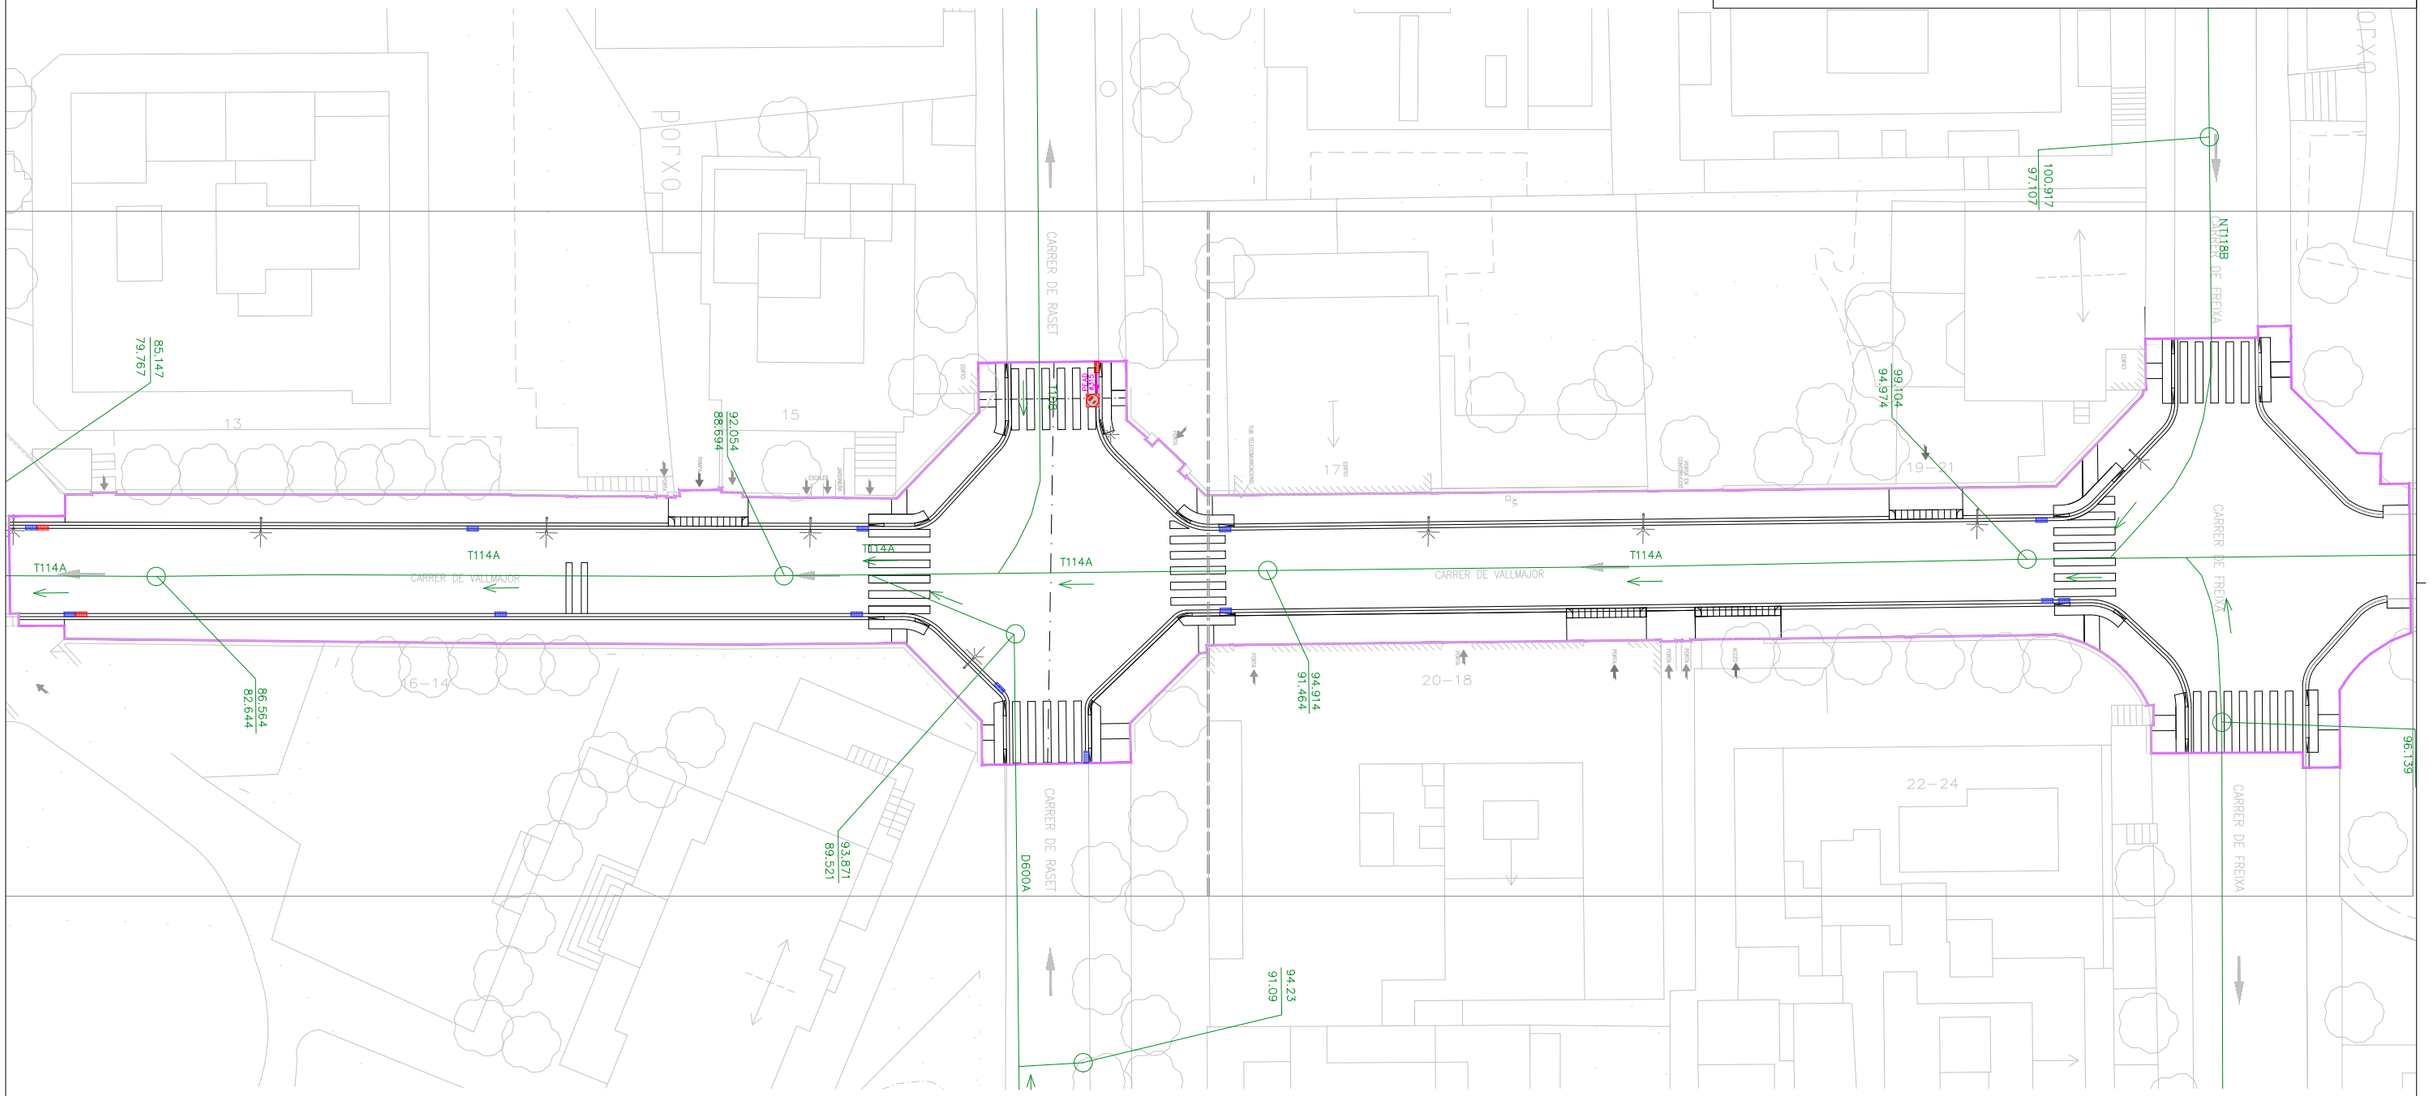

LLEGENDA CLAVEGUERAM PROPOSTA

- INSTAL.LACIÓ CLAVEGUERAM EXISTENT A MANTENIR
- ANUL.LACIÓ D'EMBORNAL EXISTENT
- EMBORNAL EXISTENT. SUBSTITUCIÓ DE REIXA D'EMBORNAL EXISTENT PER NOVA REIXA TIPUS BCN 1
- NOU EMBORNAL AMB REIXA TIPUS BCN 1
- NOU POU DE REGISTRE
- CANONADA NOVA SANEJAMENT PVC–U DE PARET COMPACTA SN.4 ø315 COLOR TEJA

DISTRICTE DE SARRIÀ SANT GERVASI, Ajuntament de Barcelona.

AUTOR DEL PROJECTE
EMAB
Joan Carles Adell Torrelles
Eng.de Camins,eccp.

TÍTOL DEL PROJECTE
PROJECTE EXECUTIU DE RENOVACIÓ DE LES VORERES DEL CARRER VALLMAJOR, ENTRE EL CARRER FREIXA I LA VIA AUGUSTA, AL DISTRICTE DE SARRIÀ – SANT GERVASI

ESCALES
A3:1/400
A1:1/200
ORIGINALS

0 2 4 8
0 1 2 4
GRÀFIQUES

DATA:
SETEMBRE 2024


NOM DEL PLÀNOL:
CLAVEGUERAM
PLANTA PROPOSTA

NOM FITXER CTB: Bimsa.CTB

NOM FITXER: 09BF01F03.dwg

PLÀNOL NÚM. 09B

FULL.....1.....DE.....3.

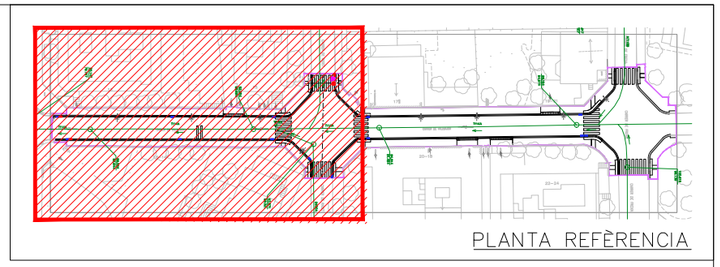

PLANTA REFÈRENCIA

N

85.147
79.767

13

92.054
88.694

15

RAMPA

PORTA

ESCALES

JARDINERA

EDIFICI

RASET

T108

PEAD ø315

PORTA

T114A

T114A

T114A

T114A

CARRER DE VALLMAJOR

16–14

86.564
82.644

93.871
89.521

D600A

CARRER DE RASET

LLEGENDA CLAVEGUERAM PROPOSTA

- INSTAL.LACIÓ CLAVEGUERAM EXISTENT A MANTENIR
- ANUL.LACIÓ D'EMBORNAL EXISTENT
- EMBORNAL EXISTENT. SUBSTITUCIÓ DE REIXA D'EMBORNAL EXISTENT PER NOVA REIXA TIPUS BCN 1
- NOU EMBORNAL AMB REIXA TIPUS BCN 1
- NOU POU DE REGISTRE
- CANONADA NOVA SANEJAMENT PVC–U DE PARET COMPACTA SN.4 ø315 COLOR TEJA

DISTRICTE DE SARRIÀ SANT GERVASI, Ajuntament de Barcelona.

AUTOR DEL PROJECTE
EMAB
Joan Carles Adell Torrelles
Eng.de Camins,eccp.

TÍTOL DEL PROJECTE
PROJECTE EXECUTIU DE RENOVACIÓ DE LES VORERES DEL CARRER VALLMAJOR, ENTRE EL CARRER FREIXA I LA VIA AUGUSTA, AL DISTRICTE DE SARRIÀ – SANT GERVASI

ESCALES
A3:1/200
A1:1/100
ORIGINALS

0 1 2 4
0 0.5 1 2
GRÀFIQUES

DATA:
SETEMBRE 2024


NOM DEL PLÀNOL:
CLAVEGUERAM
PLANTA PROPOSTA

NOM FITXER CTB: Bimsa.CTB

NOM FITXER: 09BF01F03.dwg

PLÀNOL NÚM. 09B

FULL....2...DE....3.

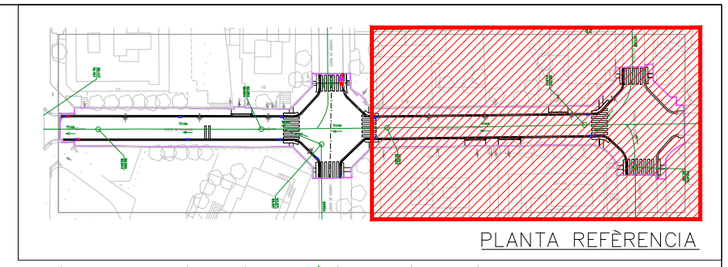

PLANTA REFÈRENCIA

N

CARRER DE VALLMAJOR

CARRER DE FREIXA

CARRER DE

T114A

17

EDIFICI

TUB TELECOMUNICACIONS

A.P.

PORTAL EN CONSTRUCCIÓ

19–21

EDIFICI

20–18

22–24

PORTA

PORTA

PORTA

PORTA

ACCÉS

99.104
94.974

94.914
91.464

96.139

LLEGENDA CLAVEGUERAM PROPOSTA

- INSTAL.LACIÓ CLAVEGUERAM EXISTENT A MANTENIR
- ANUL.LACIÓ D'EMBORNAL EXISTENT
- EMBORNAL EXISTENT. SUBSTITUCIÓ DE REIXA D'EMBORNAL EXISTENT PER NOVA REIXA TIPUS BCN 1
- NOU EMBORNAL AMB REIXA TIPUS BCN 1
- NOU POU DE REGISTRE
- CANONADA NOVA SANEJAMENT PVC–U DE PARET COMPACTA SN.4 ø315 COLOR TEJA

DISTRICTE DE SARRIÀ SANT GERVASI, Ajuntament de Barcelona.

AUTOR DEL PROJECTE
EMAB
Joan Carles Adell Torrelles
Eng.de Camins,eccp.

TÍTOL DEL PROJECTE
PROJECTE EXECUTIU DE RENOVACIÓ DE LES VORERES DEL CARRER VALLMAJOR, ENTRE EL CARRER FREIXA I LA VIA AUGUSTA, AL DISTRICTE DE SARRIÀ – SANT GERVASI

ESCALES
A3: 1/200
A1: 1/100
ORIGINALS

0 1 2 4
0 0.5 1 2
GRÀFIQUES

DATA:
SETEMBRE 2024

NOM DEL PLÀNOL:
CLAVEGUERAM
PLANTA PROPOSTA


NOM FITXER CTB: Bimsa.CTB

NOM FITXER: 09BF01F03.dwg


PLÀNOL NÚM. 09B


FULL....3...DE....3.


□LANTA

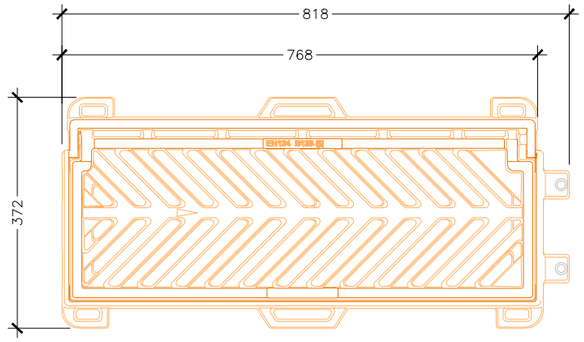



SECCIÓ

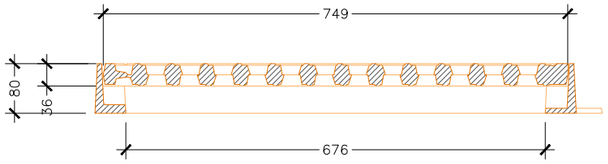

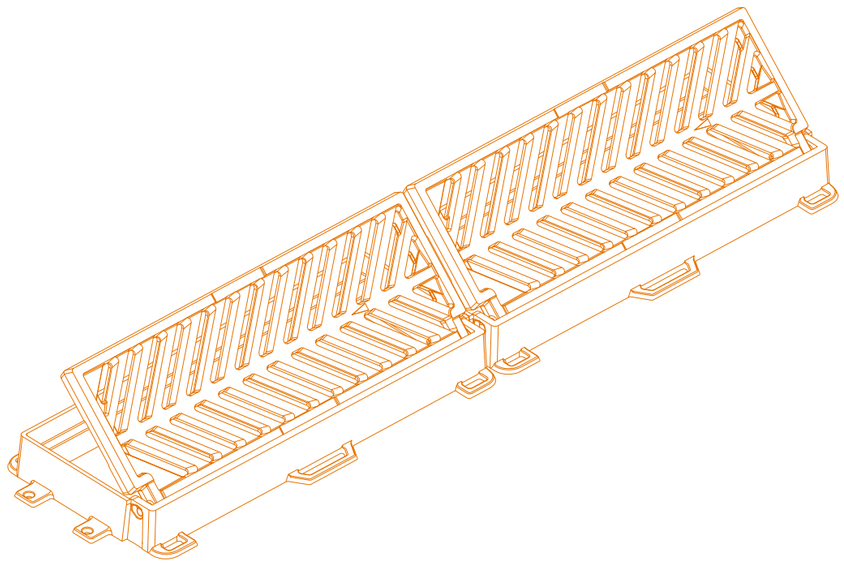

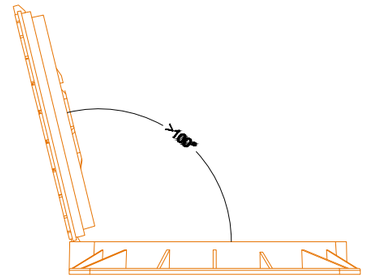

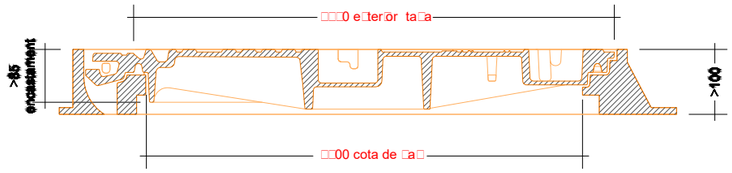

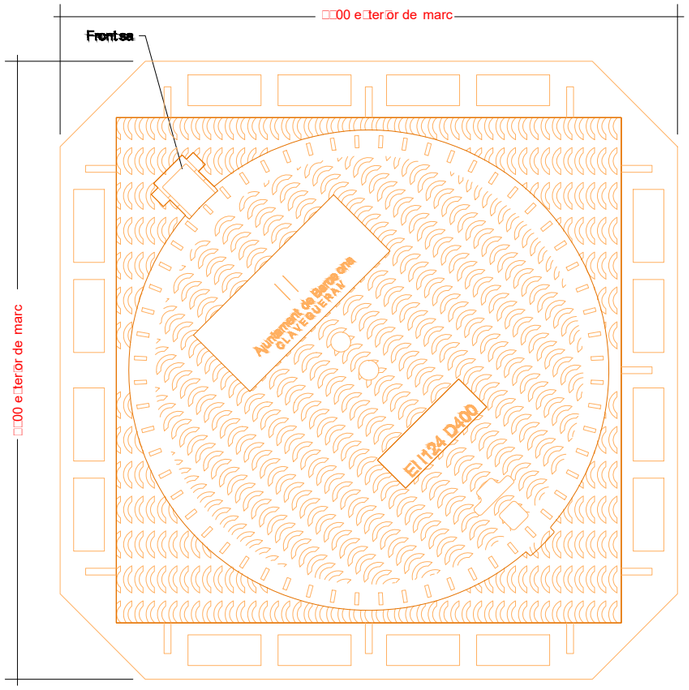

CRITERIS D'UTILITZACIÓ:
–Generalitzada a zones de vianants
–Possibilitat de col·locar–la en línia
–Carrers amb plataforma única

NOTES:
Les característiques tècniques d'aquest element estan definides a la instrucció d'Alcaldía relativa als elements urbans de la ciutat de Barcelona.

– Classe C–250.
– L'angle d'obertura de la reixa, serà superior 90° inclòs contra vorades.

NOTES:
Les característiques tècniques d'aquest element estan definides a la instrucció d'Alcaldía relativa als elements urbans de la ciutat de Barcelona.

DISTRICTE DE SARRIÀ SANT GERVASI, Ajuntament de Barcelona.

AUTOR DEL PROJECTE
EMAB
Joan Carles Adell Torrelles
Eng.de Camins,eccp.

TÍTOL DEL PROJECTE
PROJECTE EXECUTIU DE RENOVACIÓ DE LES VORERES DEL CARRER VALLMAJOR, ENTRE EL CARRER FREIXA I LA VIA AUGUSTA, AL DISTRICTE DE SARRIÀ – SANT GERVASI

ESCALES
A3:1/10
A1:1/5
ORIGINALS
0 0.05 0.1 0.2
0 0.025 0.05 0.1
GRÀFIQUES


DATA:
SETEMBRE 2024

NOM DEL PLÀNOL:
CLAVEGUERAM
DETALLS


NOM FITXER CTB: Bimsa.CTB
NOM FITXER: 09CF1F2.dwg

PLÀNOL NÚM. 09C
FULL....1...DE....2.


PLANTA
escala 1/25

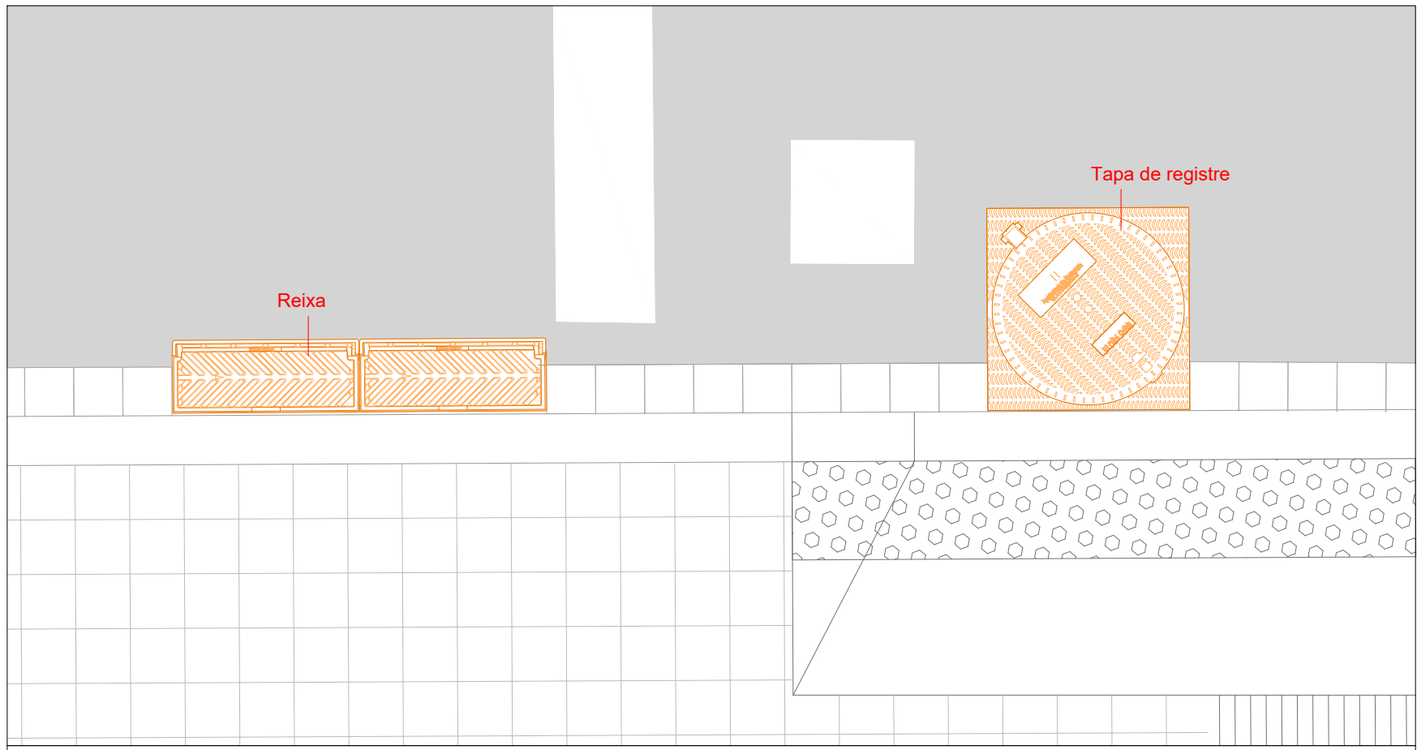

ALÇAT
escala 1/25

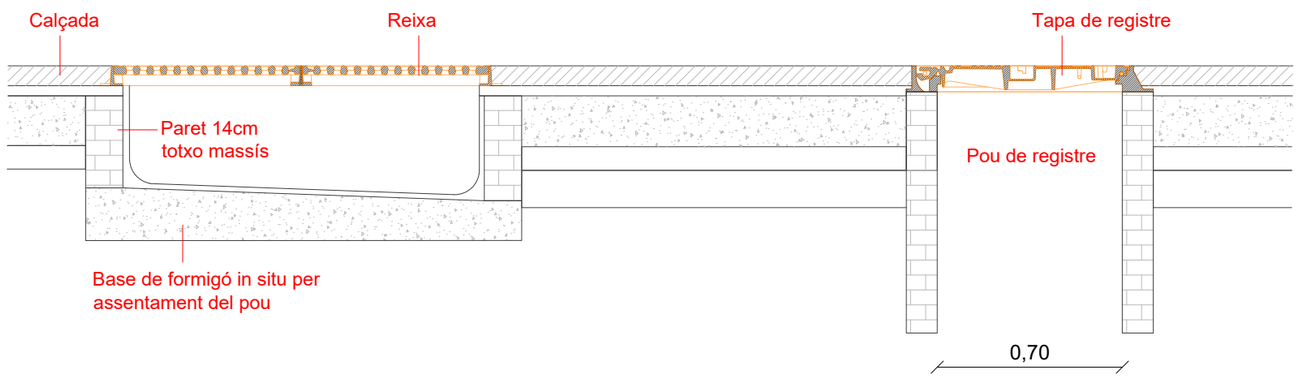

PLANTA REFERENCIA

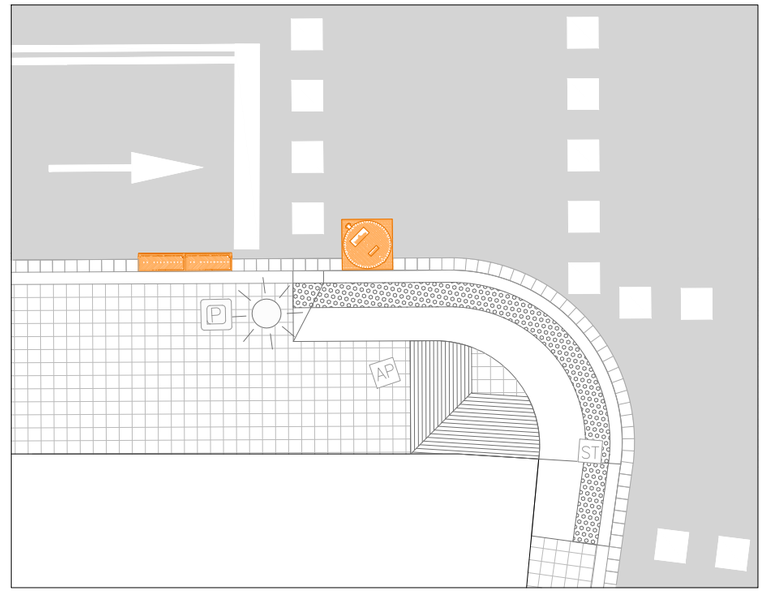

DISTRICTE DE SARRIÀ SANT GERVASI, Ajuntament de Barcelona.

AUTOR DEL PROJECTE
EMAB
Joan Carles Adell Torrelles
Eng.de Camins,ecgp.

TÍTOL DEL PROJECTE
PROJECTE EXECUTIU DE RENOVACIÓ DE LES VORERES DEL CARRER VALLMAJOR, ENTRE EL CARRER FREIXA I LA VIA AUGUSTA, AL DISTRICTE DE SARRIÀ – SANT GERVASI

ESCALES
A3: INDICADES
A1: –
ORIGINALS
0 – – – –
0 – – – –
GRÀFIQUES

DATA:
SETEMBRE 2024

NOM DEL PLÀNOL:
CLAVEGUERAM
DETALLS

NOM FITXER CTB:
Bimsa.CTB

NOM FITXER:
09CF1F2.dwg


PLÀNOL NÚM.
09C

FULL....2...DE....2.


LLEGENDA

ÀMBIT DE PROJECTE: 1965.00m²

N

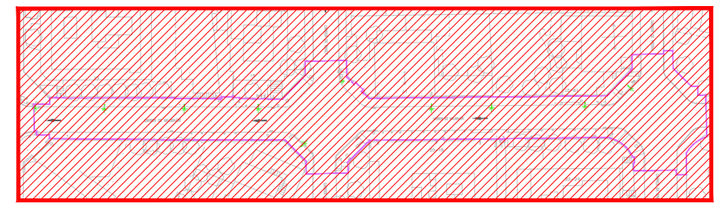

PLANTA REFÈRENCIA

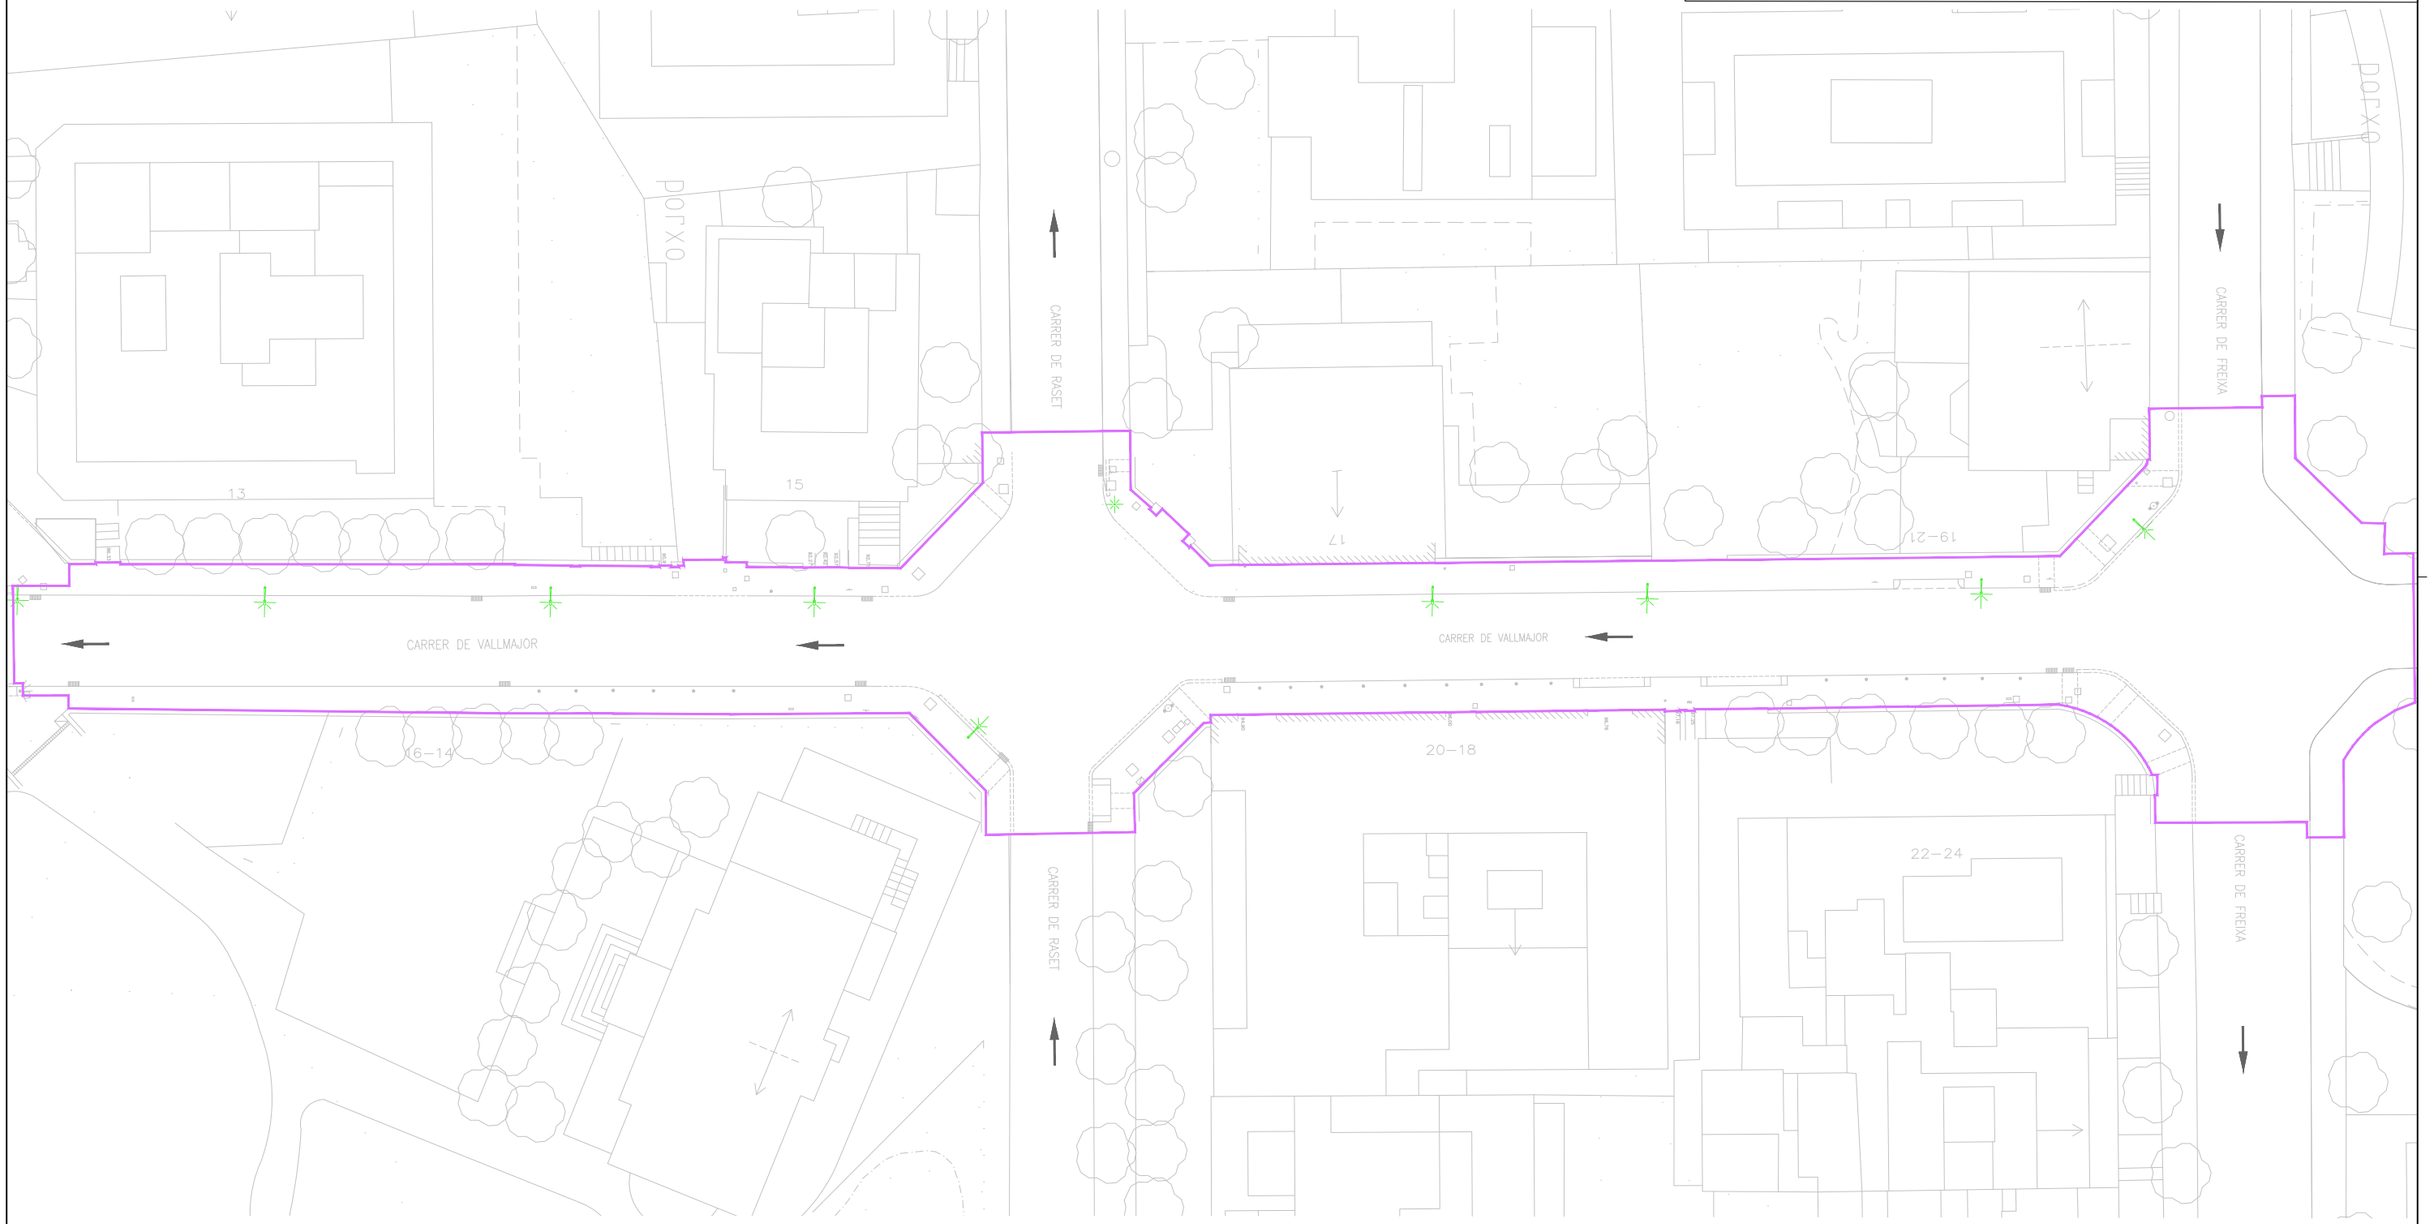

LLEGENDA ENLLUMENAT ESTAT ACTUAL

ENLLUMENAT EXISTENT A MANTENIR

DISTRICTE DE SARRIÀ SANT GERVASI, Ajuntament de Barcelona.

AUTOR DEL PROJECTE
EMAB
Joan Carles Adell Torrelles
Eng.de Camins,eccp.

TÍTOL DEL PROJECTE
PROJECTE EXECUTIU DE RENOVACIÓ DE LES VORERES DEL CARRER VALLMAJOR, ENTRE EL CARRER FREIXA I LA VIA AUGUSTA, AL DISTRICTE DE SARRIÀ – SANT GERVASI

ESCALES
A3:1/400
A1:1/200
ORIGINALS

0 2 4 8
0 1 2 4
GRÀFIQUES

DATA:
SETEMBRE 2024

NOM DEL PLÀNOL:
ENLLUMENAT
PLANTA ENLLUMENAT EXISTENT I AFECTACIONS

NOM FITXER CTB: Bimsa.CTB


PLÀNOL NÚM. 10A

NOM FITXER: 10AF01.dwg


FULL....1....DE....1..

LLEGENDA
ÀMBIT DE PROJECTE: 1965.00m²

N

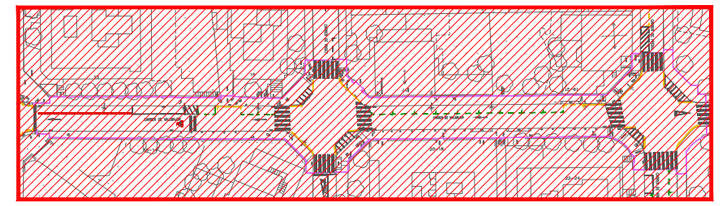

PLANTA REFÈRENCIA

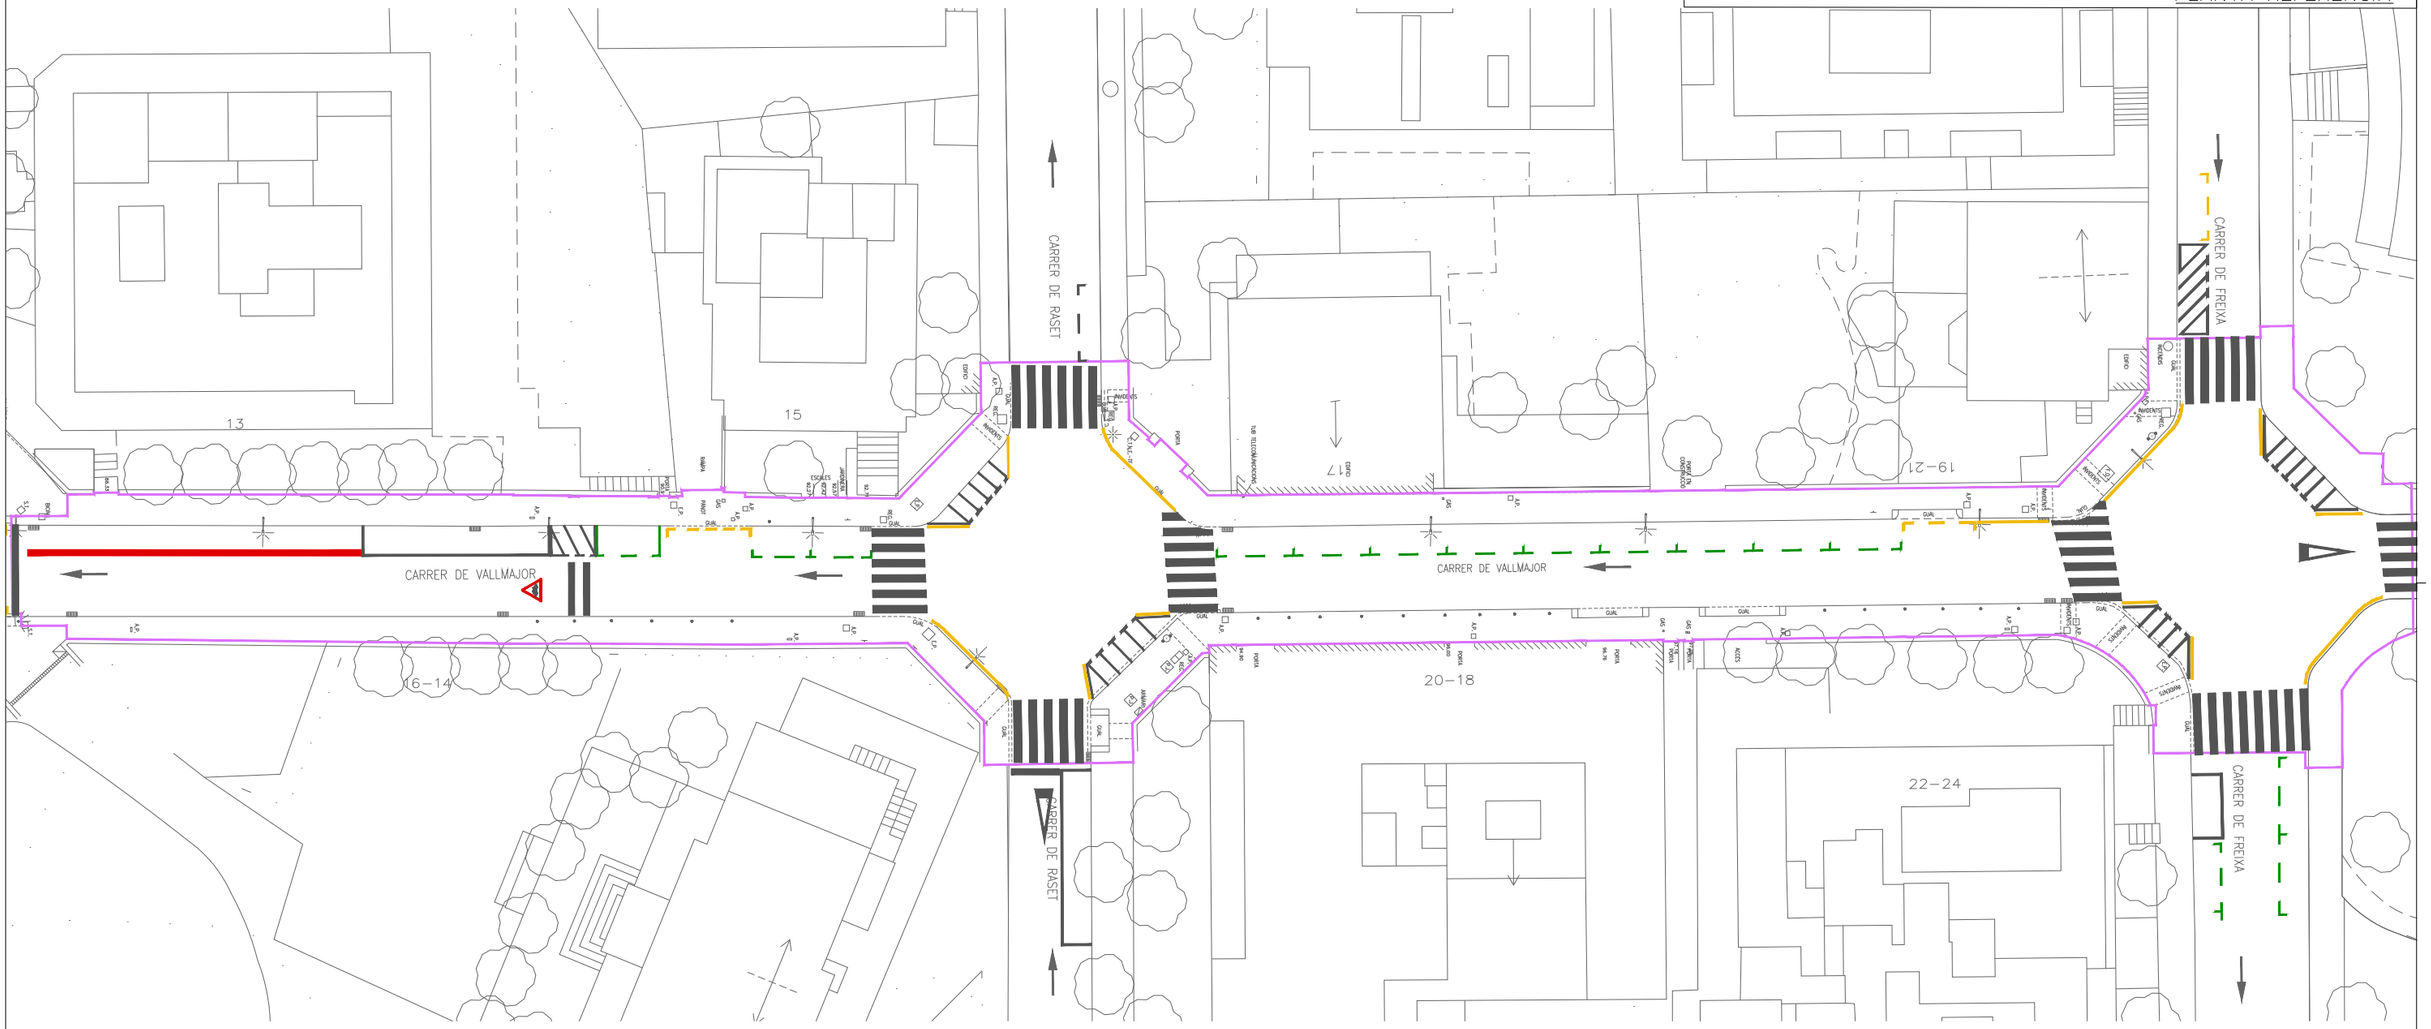


LLEGENDA SENYALITZACIÓ HORITZONTAL
PINTURA BLANCA
PINTURA VERDA
PINTURA GROGA
PINTURA VERMELLA

DISTRICTE DE SARRIÀ SANT GERVASI, Ajuntament de Barcelona.	AUTOR DEL PROJECTE EMAB Joan Carles Adell Torrelles Eng.de Camins,eccp.	TÍTOL DEL PROJECTE PROJECTE EXECUTIU DE RENOVACIÓ DE LES VORERES DEL CARRER VALLMAJOR, ENTRE EL CARRER FREIXA I LA VIA AUGUSTA, AL DISTRICTE DE SARRIÀ – SANT GERVASI	ESCALES A3:1/400 A1:1/200 ORIGINALS 0 2 4 8 0 1 2 4 GRÀFIQUES	DATA: SETEMBRE 2024	NOM DEL PLÀNOL: SENYALITZACIÓ VERTICAL, HORITZONTAL I ABALISSAMENT PLANTA AFECTACIONS DE LA SENYALITZACIÓ EXISTENT	NOM FITXER CTB: Bimsa.CTB NOM FITXER: 11AF1.dwg	PLÀNOL NÚM. 11A FULL....1....DE....1..


LLEGENDA

ÀMBIT DE PROJECTE: 1965.00m²

N

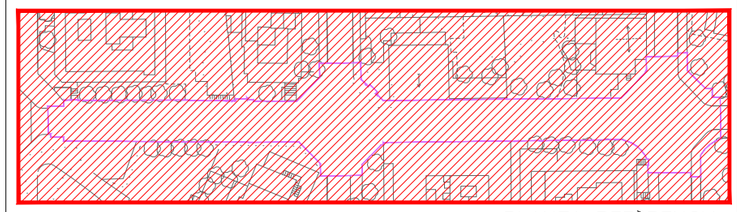

PLANTA REFÈRENCIA

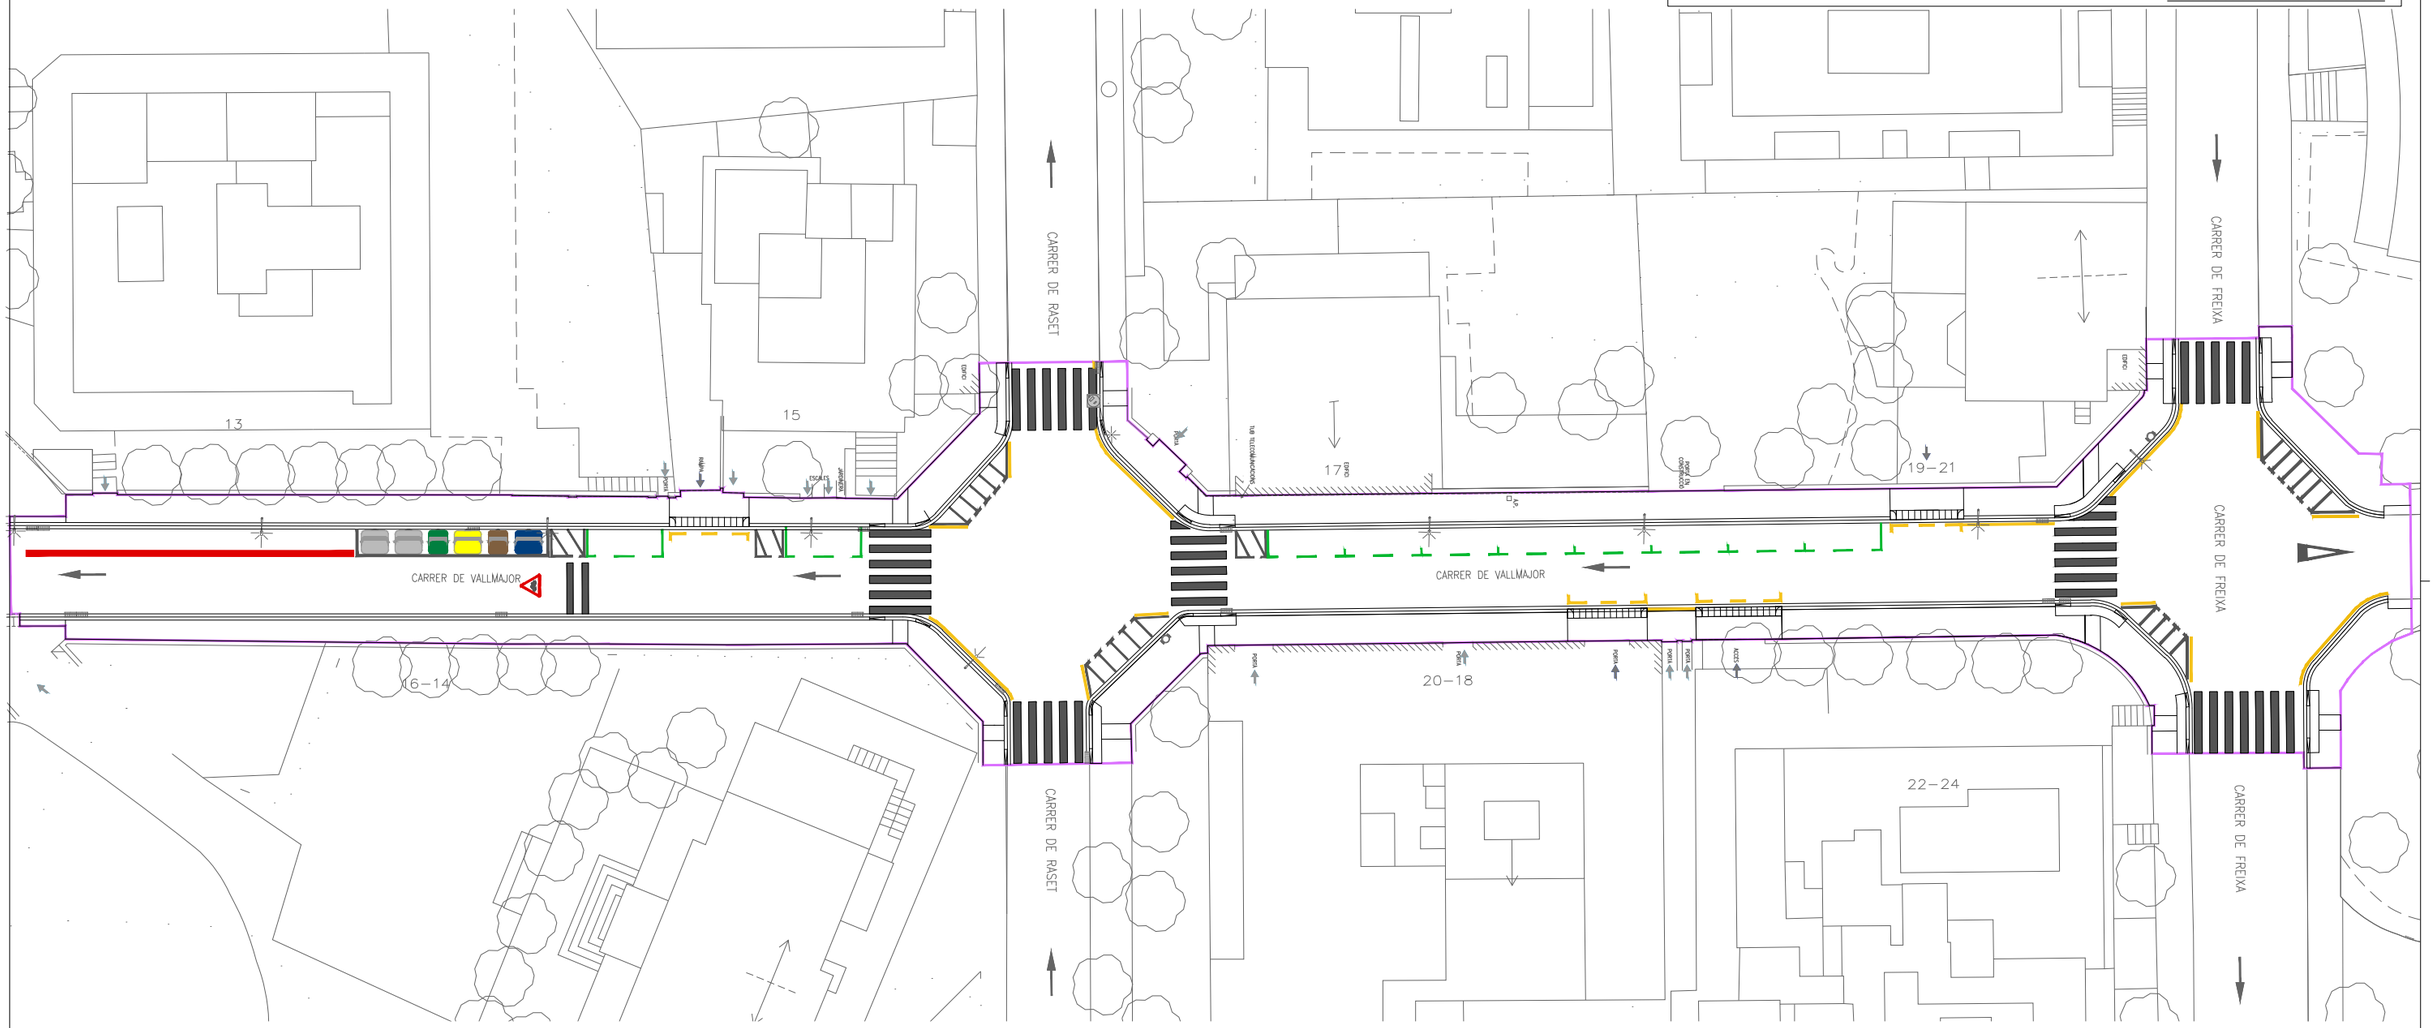

LLEGENDA SENYALITZACIÓ HORITZONTAL

- PINTURA BLANCA
- PINTURA VERDA
- PINTURA GROGA
- PINTURA VERMELLA

DISTRICTE DE SARRIÀ SANT GERVASI, Ajuntament de Barcelona.

AUTOR DEL PROJECTE
EMAB
Joan Carles Adell Torrelles
Eng.de Camins,eccp.

TÍTOL DEL PROJECTE
PROJECTE EXECUTIU DE RENOVACIÓ DE LES VORERES DEL CARRER VALLMAJOR, ENTRE EL CARRER FREIXA I LA VIA AUGUSTA, AL DISTRICTE DE SARRIÀ – SANT GERVASI

ESCALES
A3:1/400
A1:1/200
ORIGINALS

0 2 4 8
0 1 2 4
GRÀFIQUES

DATA:
SETEMBRE 2024

NOM DEL PLÀNOL:
SENYALITZACIÓ VERTICAL, HORITZONTAL I ABALISSAMENT
PLANTA PROPOSTA

NOM FITXER CTB: Bimsa.CTB


NOM FITXER: 11BF1.dwg

PLÀNOL NÚM. 11B


FULL.....1....DE.....1..

PAS DE VIANANTS SENSE SEMÀFORS

E□□a A □ □,00 m □□,□0m □□□□ □ □0□m□□□

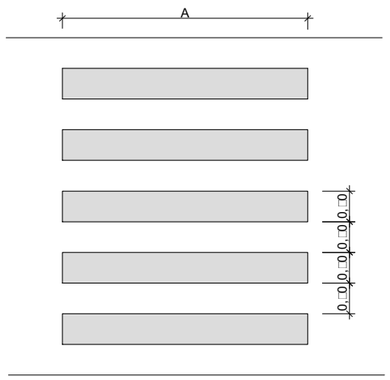


E□□□ A □ □,00 m

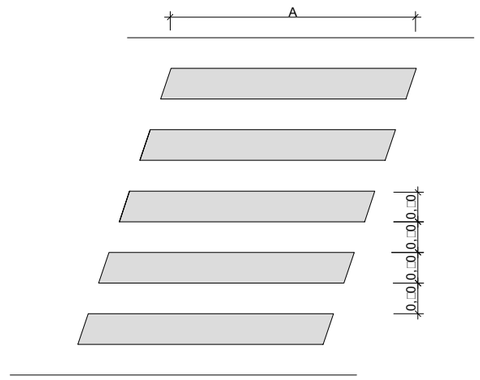

E□3□a

ÀREA VERDA PREFERENT RESIDENTS EN CORDÓ

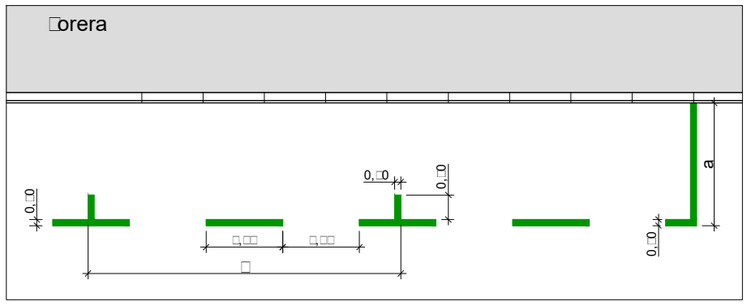

Am□lada a□

□A□arcament de tur□me□□
mínim,1,8m ; recomanat, 2m

□A□arcament de cam□on□ □auto□u□o□□□,□m


Longitud b de cada plaça:

□A□arcament de moto□□□m.

□A□arcament de tur□me□□□m.


E□□□

APARCAMENT DE MOTOS EN SEMIBATERIA 60º

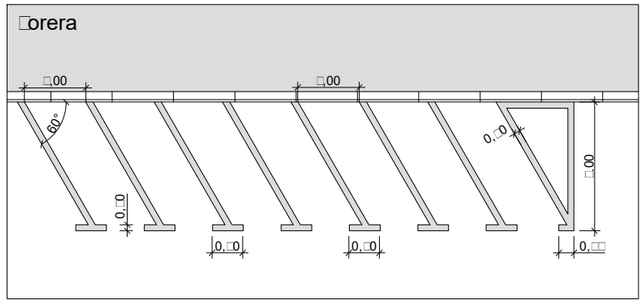


E□□□a

A□ARCAMENT DE MOTOS EN BATERIA

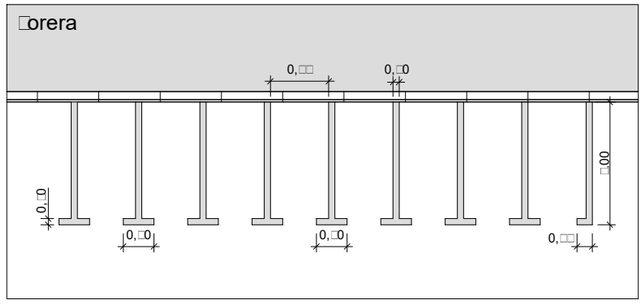


E□□□

LÍNIA DE PROHIBICIÓ DE PARADA

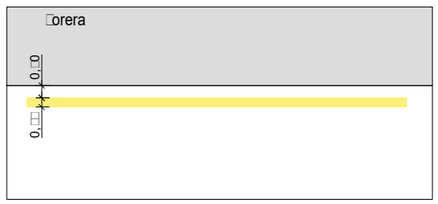

E□□□a

SORTIDA DE G□AL SENSE ESTACIONAMENT

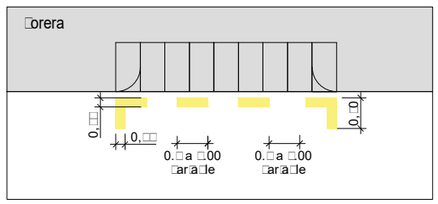

DISTRICTE DE SARRIÀ SANT GERVASI, Ajuntament de Barcelona.

AUTOR DEL PROJECTE
EMAB
Joan Carles Adell Torrelles
Eng.de Camins,eccp.

TÍTOL DEL PROJECTE
PROJECTE EXECUTIU DE RENOVACIÓ DE LES VORERES DEL CARRER VALLMAJOR, ENTRE EL CARRER FREIXA I LA VIA AUGUSTA, AL DISTRICTE DE SARRIÀ – SANT GERVASI

ESCALES
A3□□□arè□
A□□arè□
ORIGINALS
0 □ □ □ □
0 □ □ □ □
GRÀFIQUES

DATA:
SETEMBRE 2024

NOM DEL PLÀNOL:
SENYALITZACIÓ VERTICAL, HORITZONTAL I ABALISSAMENT
DETALLS

NOM FITXER CTB:
Bimsa.CTB

NOM FITXER:
11CF1.dwg


PLÀNOL NÚM.
11C

FULL....1....DE....1..


LLEGENDA

ÀMBIT DE PROJECTE: 1965.00m²

N

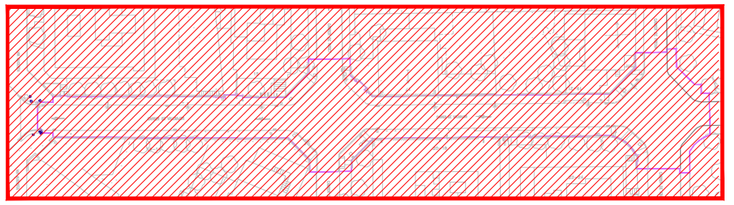

PLANTA REFÈRENCIA

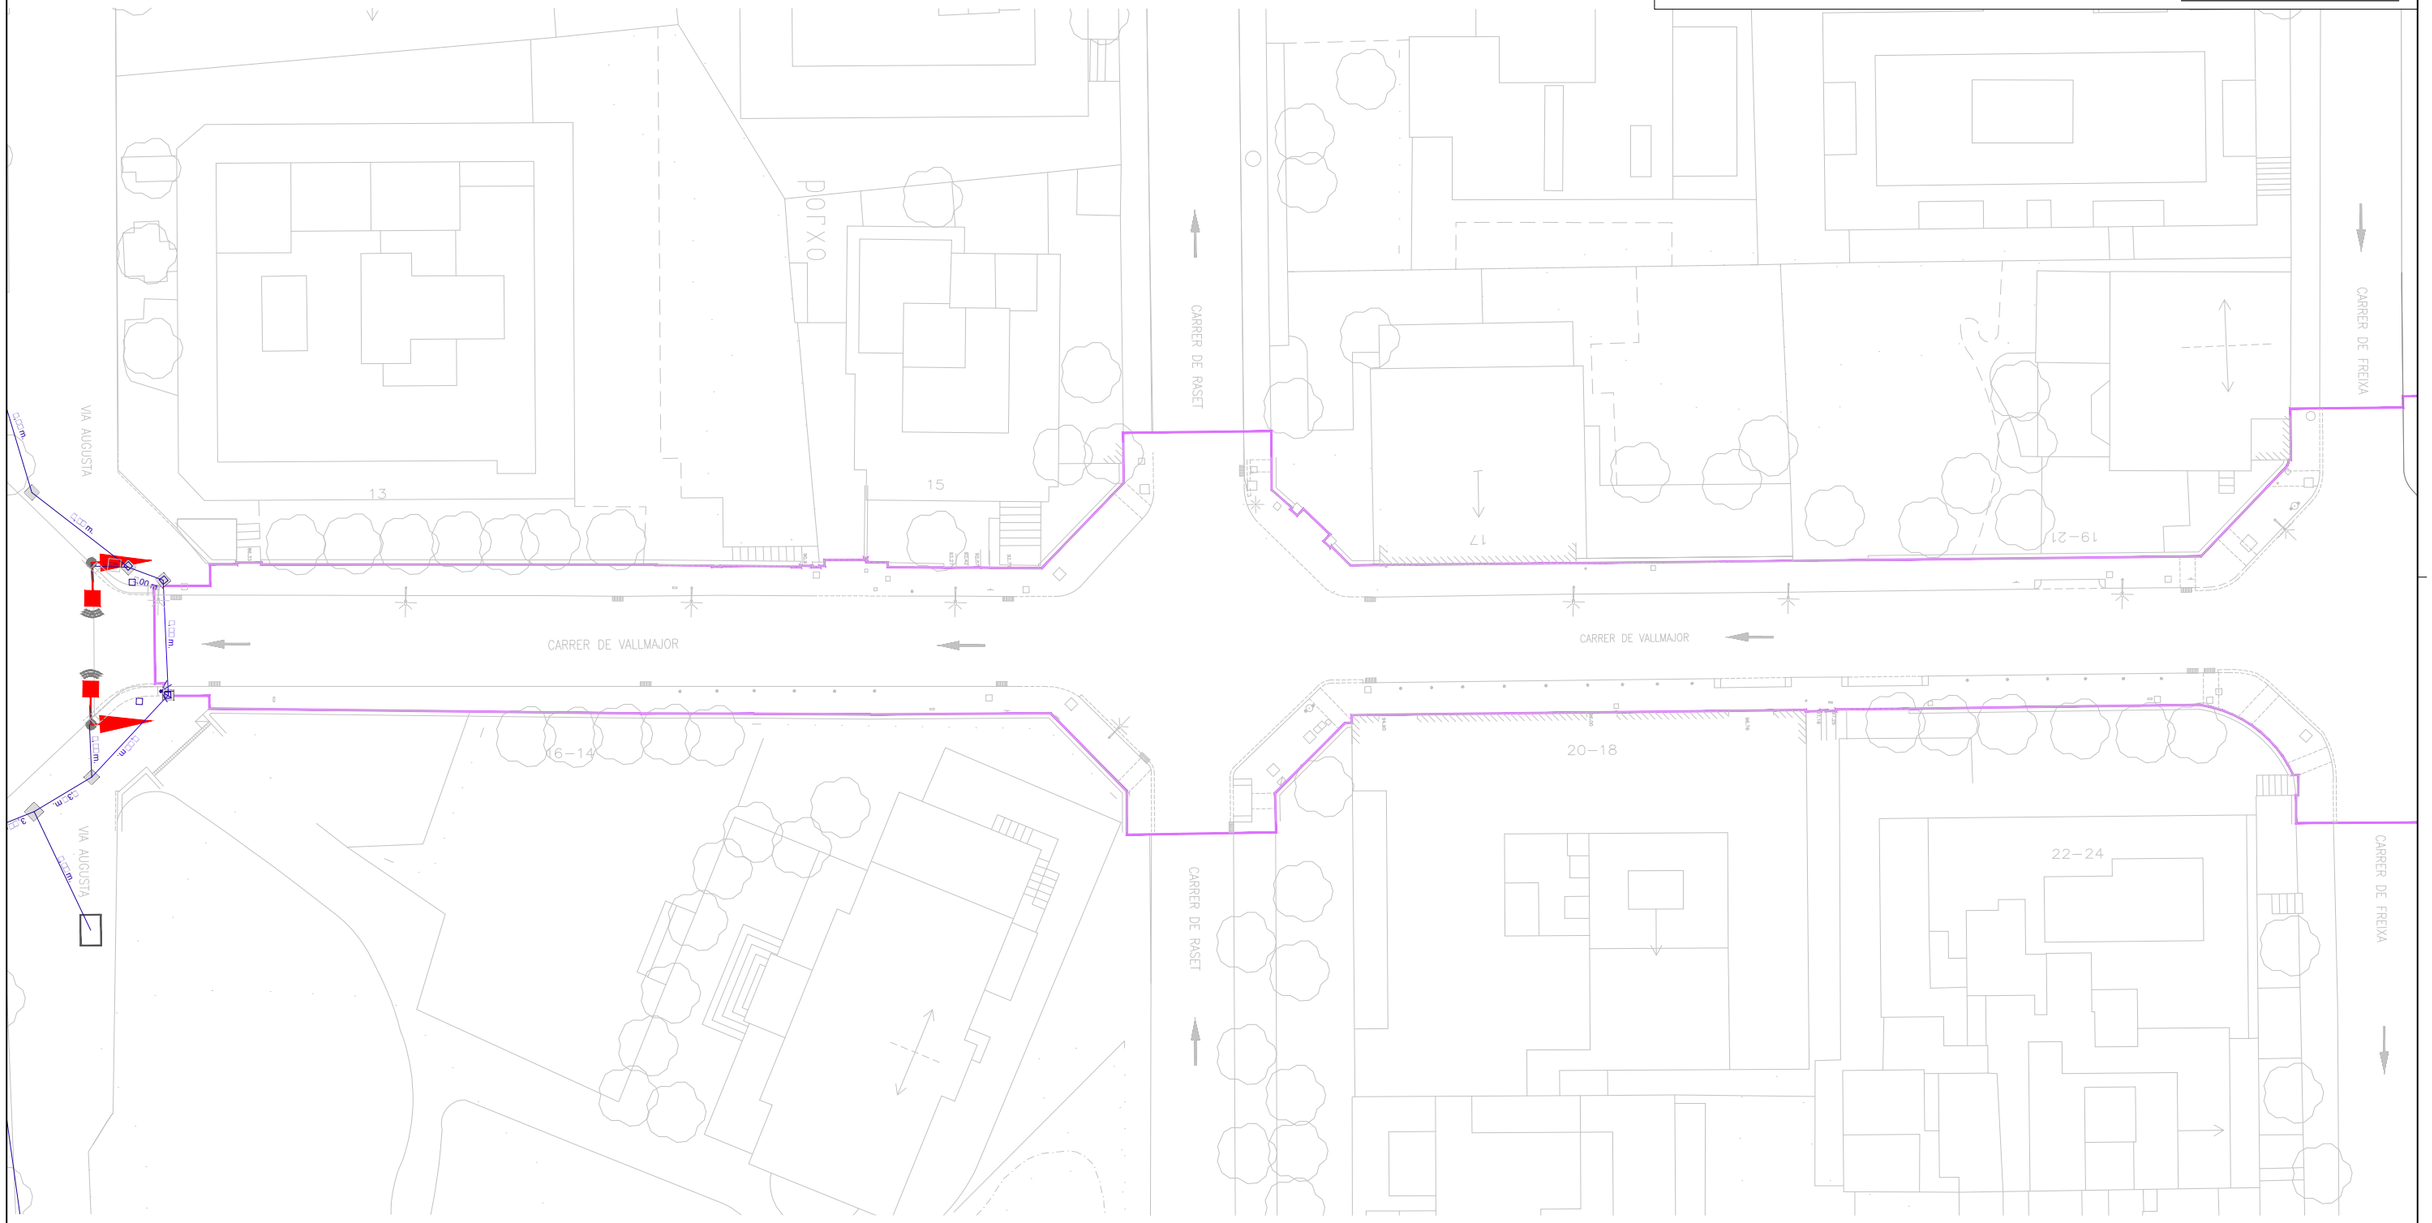

DISTRICTE DE SARRIÀ SANT GERVASI, Ajuntament de Barcelona.	AUTOR DEL PROJECTE EMAB Joan Carles Adell Torrelles Eng.de Camins,eccp.	TÍTOL DEL PROJECTE PROJECTE EXECUTIU DE RENOVACIÓ DE LES VORERES DEL CARRER VALLMAJOR, ENTRE EL CARRER FREIXA I LA VIA AUGUSTA, AL DISTRICTE DE SARRIÀ – SANT GERVASI	ESCALES A3:1/400 A1:1/200 ORIGINALS 0 2 4 8 0 1 2 4 GRÀFIQUES	DATA: SETEMBRE 2024	NOM DEL PLÀNOL: **SEMAFORITZACIÓ** PLANTA XARXA EXISTENT I AFECTACIONS	NOM FITXER CTB: Bimsa.CTB NOM FITXER: 12AF01.dwg	PLÀNOL NÚM. **12A** FULL....1....DE....1.

N

FASE 1

VIA AUGUSTA

CARRER DE RASET

CARRER DE VALLMAJOR

13

15

9,46

3,00

3,00

2,60

15,00

30

FASE 1– EXECUCIÓ DE NOU BORDÓ–NOVA VORERA

– Els treballs de execució del nou bordó i nova vorera s'hauran de realitzar mantenint un carril de 3.00m d'amplada, protegit amb NJ de formigó..

Si s'han de realitzar treballs en vorera que requereixin el desplaçament de l'itinerari de vianants per calçada, cal protegir tot el límit d'aquest amb la calçada amb NJ de formigó,i l'amplada de la calçada lliure ha de ser de 3,00m.

Els passos de vianants s'han de fer per meitats, amb amplada mínima de 1,50m.

LLEGENDA FASES D' OBRA

- ÀMBIT DE PROJECTE
- ESTAT ACTUAL
- PROPOSTA
- ITINERARI VIANANTS
- UBICACIÓ DE LES CASETES D'OBRA I ZONES D'ACOPI DE MATERIALS
- BARRERA NEW JERSEY DE FORMIGÓ
- TANCA RIVISA
- TANCA GROGA
- ACCÈS A VIVENDES
- ACCÈS APARCAMENTS
- SENTITS CIRCULACIÓ ESTAT ACTUAL

LLEGENDA SENYALS D'OBRA

- SENYALS D'OBRA
- TP–17a
- TP–17b
- TP–18
- TR–301 (30)
- ACCÈS DEL PERSONAL I DE LA MAQUINÀRIA A L'ESPAI D'OBRA.

DISTRICTE DE SARRIÀ SANT GERVASI, Ajuntament de Barcelona.

AUTOR DEL PROJECTE
EMAB
Joan Carles Adell Torrelles
Eng.de Camins,eccp.

TÍTOL DEL PROJECTE
PROJECTE EXECUTIU DE RENOVACIÓ DE LES VORERES DEL CARRER VALLMAJOR, ENTRE EL CARRER FREIXA I LA VIA AUGUSTA, AL DISTRICTE DE SARRIÀ – SANT GERVASI

ESCALES
A3:1/250
A1:1/125
ORIGINALS
0 1.25 2.5 5
0 0.625 1.25 2.5
GRÀFIQUES

DATA:
SETEMBRE 2024

NOM DEL PLÀNOL:
FASES D'OBRA
PLANTA FASE 1

NOM FITXER CTB: Bimsa.CTB
NOM FITXER: 13AF01F10.dwg

PLÀNOL NÚM. 13A
FULL....1....DE....10

N

FASE 2A

VIA AUGUSTA

CARRER DE RASET

CARRER DE VALLMAJOR

13

15

S1

S1

1,50

9,46

3,00

1,50

3,00

2,60

15,00

30

30


FASE 2A– EXECUCIÓ DE NOU BORDÓ–NOVA VORERA

– Els treballs de execució del nou bordó i nova vorera s'hauran de realitzar mantenint un carril de 3.00m d'amplada, protegit amb NJ de formigó.

Si s'han de realitzar treballs en vorera que requereixin el desplaçament de l'itinerari de vianants per calçada, cal protegir tot el límit d'aquest amb la calçada amb NJ de formigó,i l'amplada de la calçada lliure ha de ser de 3,00m.

Els passos de vianants s'han de fer per meitats, amb amplada mínima de 1,50m.

SECCIÓ S1-S1

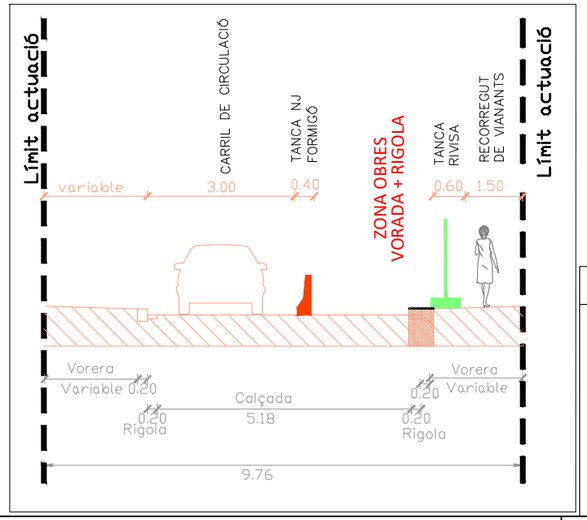

LLEGENDA FASES D' OBRA

- ÀMBIT DE PROJECTE
- ESTAT ACTUAL
- PROPOSTA
- ITINERARI VIANANTS
- UBICACIÓ DE LES CASETES D'OBRA I ZONES D'ACOPI DE MATERIALS
- BARRERA NEW JERSEY DE FORMIGÓ
- TANCA RIVISA
- TANCA GROGA
- ACCÈS A VIVENDES
- ACCÈS APARCAMENTS
- SENTITS CIRCULACIÓ ESTAT ACTUAL

LLEGENDA SENYALS D'OBRA

- SENYALS D'OBRA
- TP–17a
- TP–17b
- TP–18
- TR–301
- ACCÈS DEL PERSONAL I DE LA MAQUINÀRIA A L'ESPAI D'OBRA.

DISTRICTE DE SARRIÀ SANT GERVASI, Ajuntament de Barcelona.

AUTOR DEL PROJECTE
Joan Carles Adell Torrelles
Eng.de Camins,eccp.

TÍTOL DEL PROJECTE
PROJECTE EXECUTIU DE RENOVACIÓ DE LES VORERES DEL CARRER VALLMAJOR, ENTRE EL CARRER FREIXA I LA VIA AUGUSTA, AL DISTRICTE DE SARRIÀ – SANT GERVASI

ESCALES
A3:1/250
A1:1/125
ORIGINALS
GRAFIQUES

DATA: SETEMBRE 2024

NOM DEL PLÀNOL: FASES D'OBRA
PLANTA FASES 2A

NOM FITXER CTB: Bimsa.CTB
NOM FITXER: 13AF01F10.dwg

PLÀNOL NÚM. 13A
FULL....2...DE....10

N

FASE 2B

VIA AUGUSTA

CARRER DE RASET

CARRER DE VALLMAJOR

13

15

S1

S1

9.76

1.50

0.60

3.00

3.00

2,60

15,00

30

30

RAMPA

ESCALES

JARDINERA

PORTA

PANOT

GUAL

INVIDENTS

EDIFICI


FASE 2B– EXECUCIÓ DE NOU BORDÓ–NOVA VORERA

– Els treballs de execució del nou bordó i nova vorera s'hauran de realitzar mantenint un carril de 3.00m d'amplada, protegit amb NJ de formigó.

Si s'han de realitzar treballs en vorera que requereixin el desplaçament de l'itinerari de vianants per calçada, cal protegir tot el límit d'aquest amb la calçada amb NJ de formigó,i l'amplada de la calçada lliure ha de ser de 3,00m.

Els passos de vianants s'han de fer per meitats, amb amplada mínima de 1,50m.

SECCIÓ S1-S1

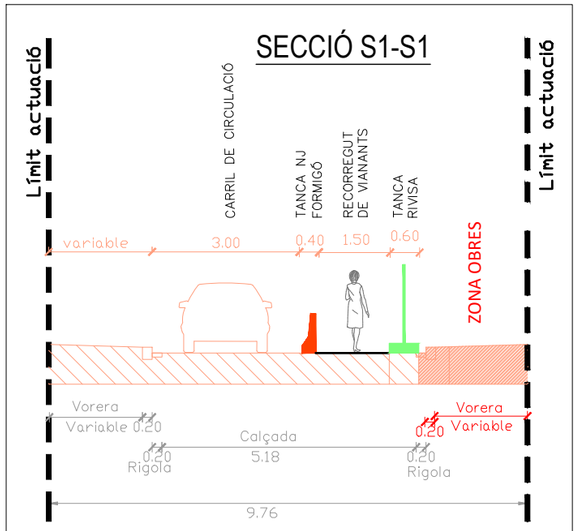

LLEGENDA FASES D' OBRA

- ÀMBIT DE PROJECTE
- ESTAT ACTUAL
- PROPOSTA
- ITINERARI VIANANTS
- UBICACIÓ DE LES CASETES D'OBRA I ZONES D'ACOPI DE MATERIALS
- BARRERA NEW JERSEY DE FORMIGÓ
- TANCA RIVISA
- TANCA GROGA
- ACCÈS A VIVENDES
- ACCÈS APARCAMENTS
- SENTITS CIRCULACIÓ ESTAT ACTUAL

LLEGENDA SENYALS D'OBRA

- SENYALS D'OBRA
- TP–17a
- TP–17b
- TP–18
- TR–301
- ACCÈS DEL PERSONAL I DE LA MAQUINÀRIA A L'ESPAI D'OBRA.

DISTRICTE DE SARRIÀ SANT GERVASI, Ajuntament de Barcelona.

AUTOR DEL PROJECTE
Joan Carles Adell Torrelles
Eng.de Camins,eccp.

TÍTOL DEL PROJECTE
PROJECTE EXECUTIU DE RENOVACIÓ DE LES VORERES DEL CARRER VALLMAJOR, ENTRE EL CARRER FREIXA I LA VIA AUGUSTA, AL DISTRICTE DE SARRIÀ – SANT GERVASI

ESCALES
A3:1/250
A1:1/125
ORIGINALS
GRÀFIQUES

DATA: SETEMBRE 2024

NOM DEL PLÀNOL: FASES D'OBRA
PLANTA FASE 2B

NOM FITXER CTB: Bimsa.CTB
NOM FITXER: 13AF01F10.dwg

PLÀNOL NÚM. 13A
FULL....3...DE....10

N

FASE 2C– EXECUCIÓ DE GUALS DE VEHICLES

- S'ha de facilitar l'entrada i sortida de vehicles en els guals afectats.
- S'han d'executar a meitats i permetre els plans mitjançant l'ús de planxes.

VIA AUGUSTA

CARRER DE VALLMAJOR

CARRER DE RASET

13

15

16–14

9,16

2,60

15,00

30

30

PAVIMENT

PANOT

RAMPA

ESCALES

BARANDA

PORTA

GUAL

VIANANTS

BICICLETA

F.O.

S.T.

A.P.

A.P.D.

A.P.T.

ENS.

ARMARI

TF

LLEGENDA FASES D' OBRA

- ÀMBIT DE PROJECTE
- ESTAT ACTUAL
- PROPOSTA
- ITINERARI VIANANTS
- UBICACIÓ DE LES CASETES D'OBRA I ZONES D'ACOPI DE MATERIALS
- BARRERA NEW JERSEY DE FORMIGÓ
- TANCA RIVISA
- TANCA GROGA
- ACCÈS A VIVENDES
- ACCÈS APARCAMENTS
- SENTITS CIRCULACIÓ ESTAT ACTUAL

LLEGENDA SENYALS D'OBRA

- SENYALS D'OBRA
- TP–17a
- TP–17b
- TP–18
- TR–301
- ACCÈS DEL PERSONAL I DE LA MAQUINÀRIA A L'ESPAI D'OBRA.

DISTRICTE DE SARRIÀ SANT GERVASI, Ajuntament de Barcelona.

AUTOR DEL PROJECTE
EMAB
Joan Carles Adell Torrelles
Eng.de Camins,eccp.

TÍTOL DEL PROJECTE
PROJECTE EXECUTIU DE RENOVACIÓ DE LES VORERES DEL CARRER VALLMAJOR, ENTRE EL CARRER FREIXA I LA VIA AUGUSTA, AL DISTRICTE DE SARRIÀ – SANT GERVASI


ESCALES
A3:1/250
A1:1/125
ORIGINALS
GRÀFIQUES 0 1.25 2.5 5 / 0 0.625 1.25 2.5

DATA:
SETEMBRE 2024

NOM DEL PLÀNOL:
FASES D'OBRA
PLANTA FASES 2C

NOM FITXER CTB: Bimsa.CTB
NOM FITXER: 13AF01F10.dwg

PLÀNOL NÚM. 13A
FULL....4...DE....10

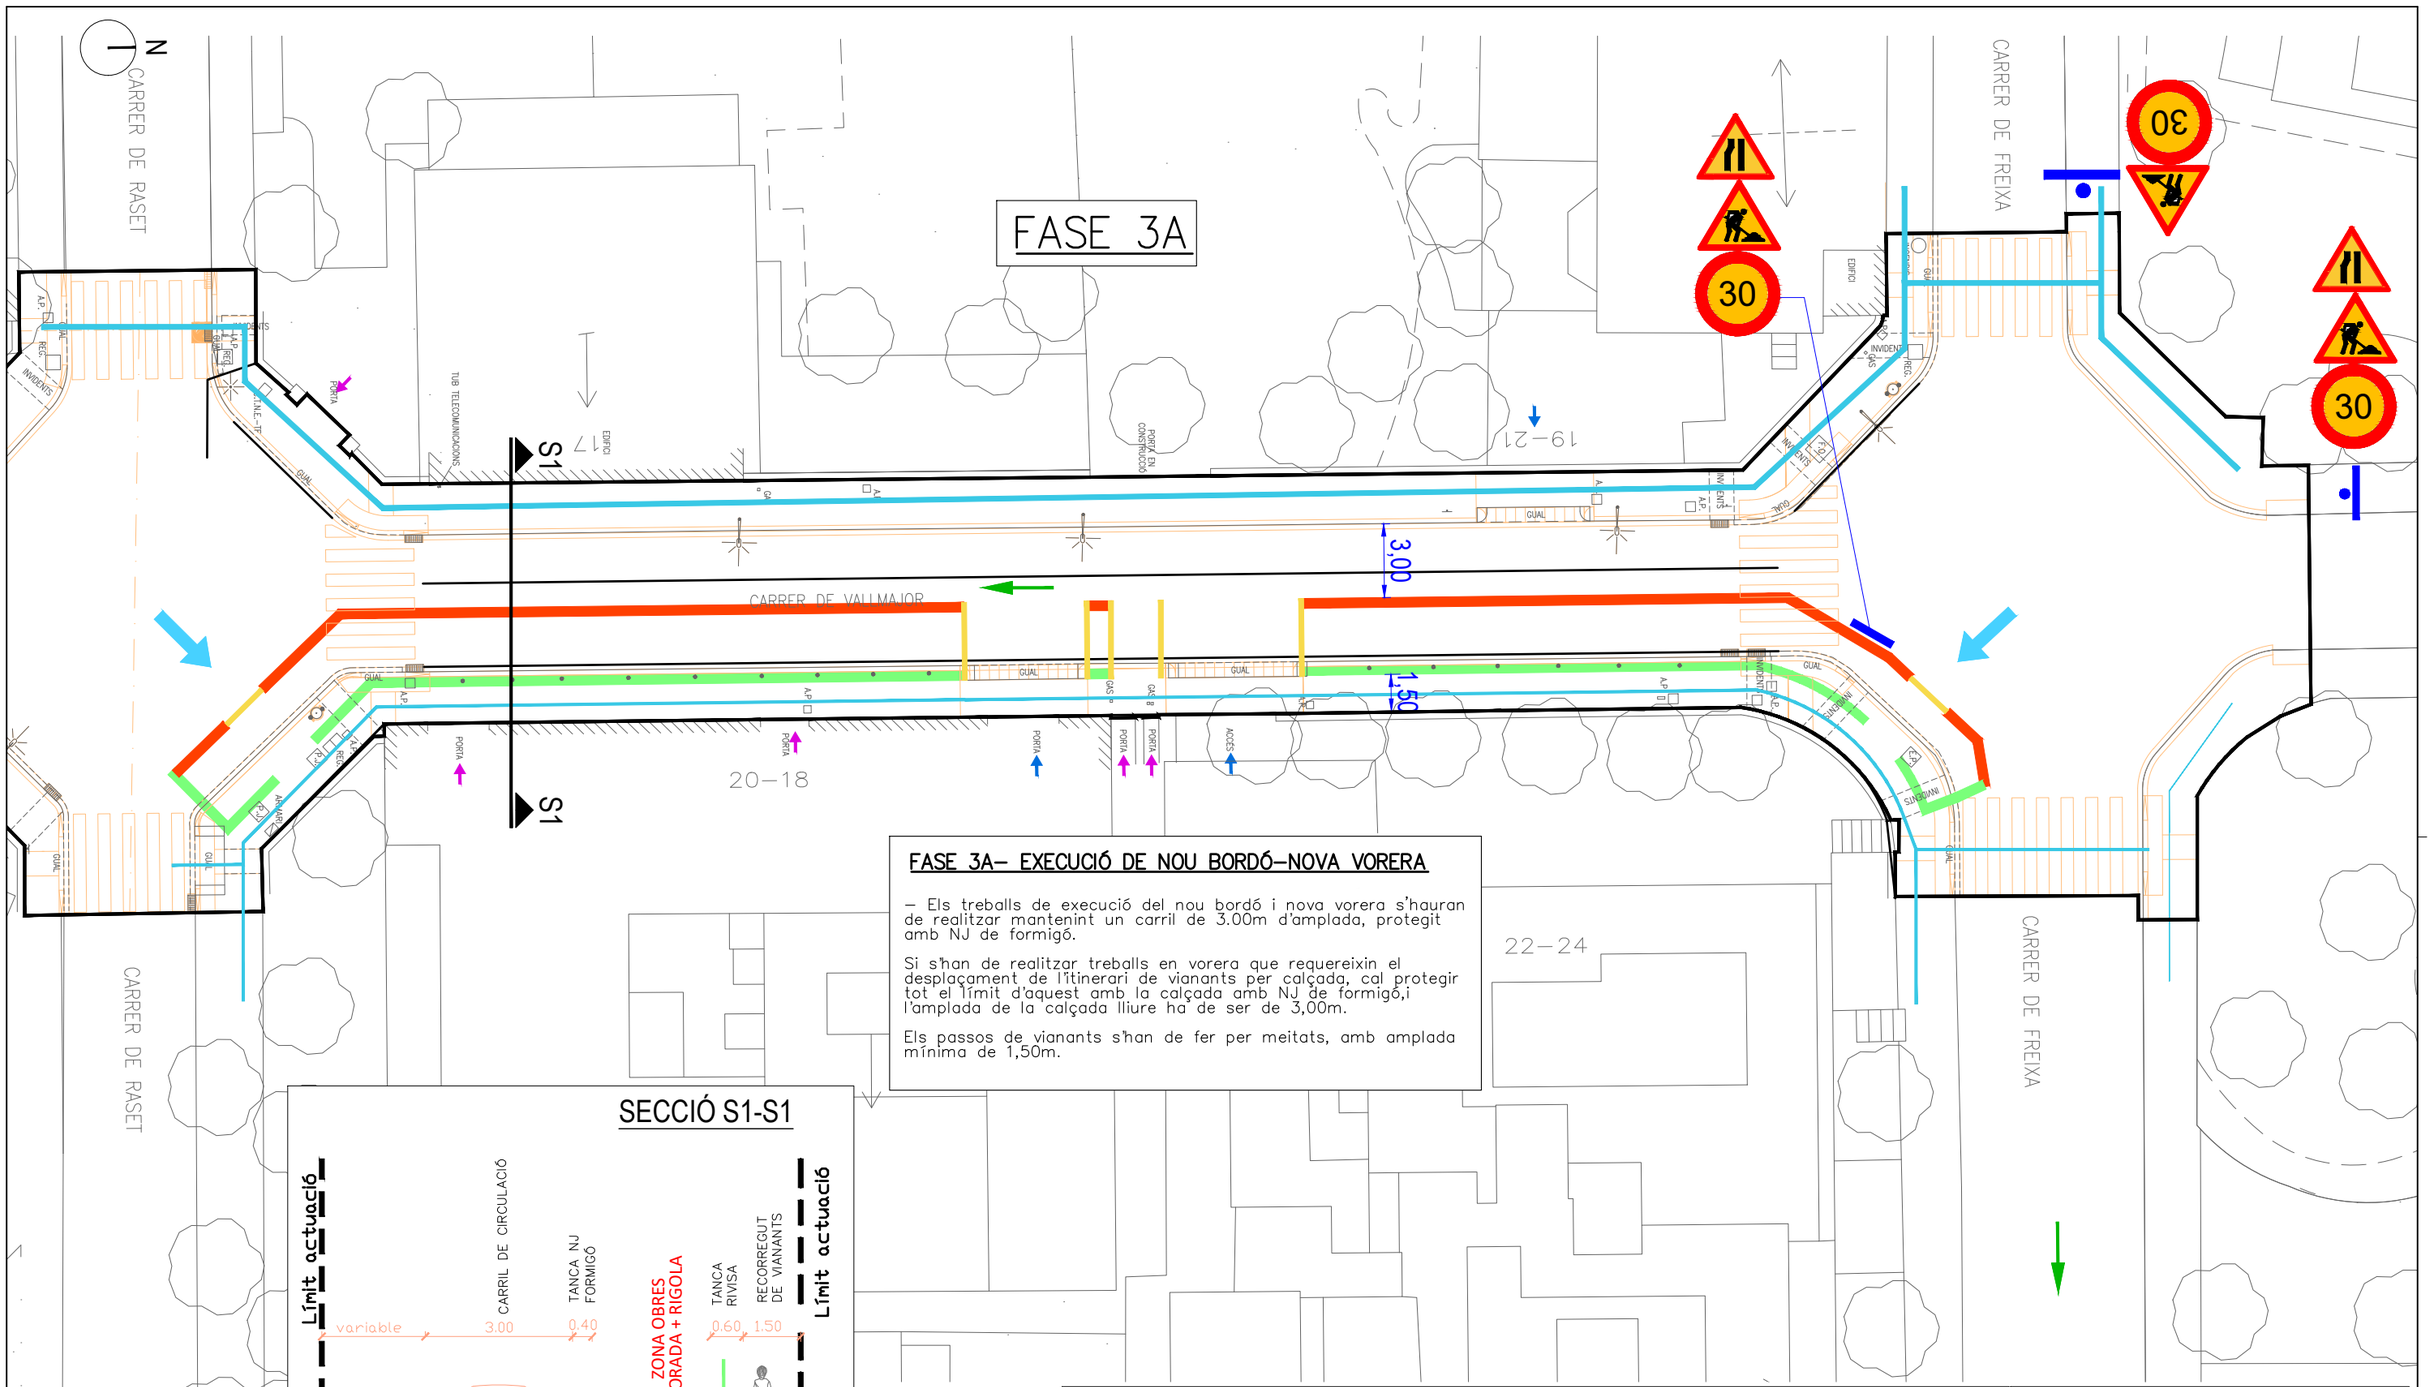


FASE 3A– EXECUCIÓ DE NOU BORDÓ–NOVA VORERA

– Els treballs de execució del nou bordó i nova vorera s'hauran de realitzar mantenint un carril de 3.00m d'amplada, protegit amb NJ de formigó.

Si s'han de realitzar treballs en vorera que requereixin el desplaçament de l'itinerari de vianants per calçada, cal protegir tot el límit d'aquest amb la calçada amb NJ de formigó,i l'amplada de la calçada lliure ha de ser de 3,00m.

Els passos de vianants s'han de fer per meitats, amb amplada mínima de 1,50m.

SECCIÓ S1-S1

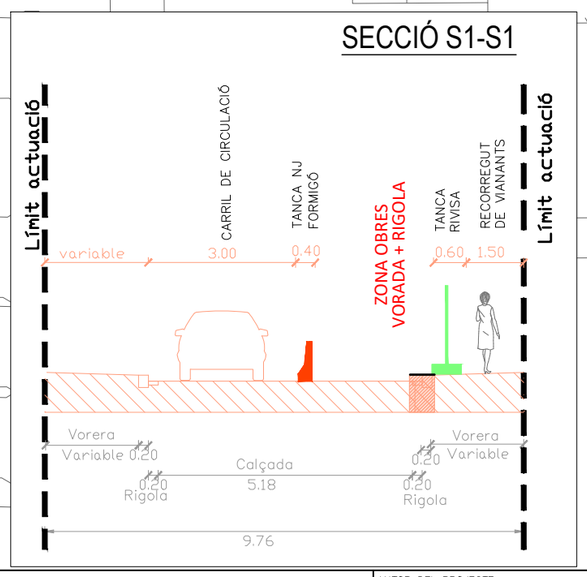

LLEGENDA FASES D' OBRA

- ÀMBIT DE PROJECTE
- ESTAT ACTUAL
- PROPOSTA
- ITINERARI VIANANTS
- UBICACIÓ DE LES CASETES D'OBRA I ZONES D'ACOPI DE MATERIALS
- BARRERA NEW JERSEY DE FORMIGÓ
- TANCA RIVISA
- TANCA GROGA
- ACCÈS A VIVENDES
- ACCÈS APARCAMENTS
- SENTITS CIRCULACIÓ ESTAT ACTUAL

LLEGENDA SENYALS D'OBRA

- SENYALS D'OBRA
- TP–17a
- TP–17b
- TP–18
- TR–301
- ACCÈS DEL PERSONAL I DE LA MAQUINÀRIA A L'ESPAI D'OBRA.

DISTRICTE DE SARRIÀ SANT GERVASI, Ajuntament de Barcelona.

AUTOR DEL PROJECTE
EMAB
Joan Carles Adell Torrelles
Eng.de Camins,eccp.

TÍTOL DEL PROJECTE
PROJECTE EXECUTIU DE RENOVACIÓ DE LES VORERES DEL CARRER VALLMAJOR, ENTRE EL CARRER FREIXA I LA VIA AUGUSTA, AL DISTRICTE DE SARRIÀ – SANT GERVASI


ESCALES
A3:1/250
A1:1/125
ORIGINALS
GRÀFIQUES

DATA:
SETEMBRE 2024

NOM DEL PLÀNOL:
FASES D'OBRA
PLANTA FASE 3A

NOM FITXER CTB: Bimsa.CTB
NOM FITXER: 13AF01F10.dwg

PLÀNOL NÚM. 13A
FULL....5...DE....10

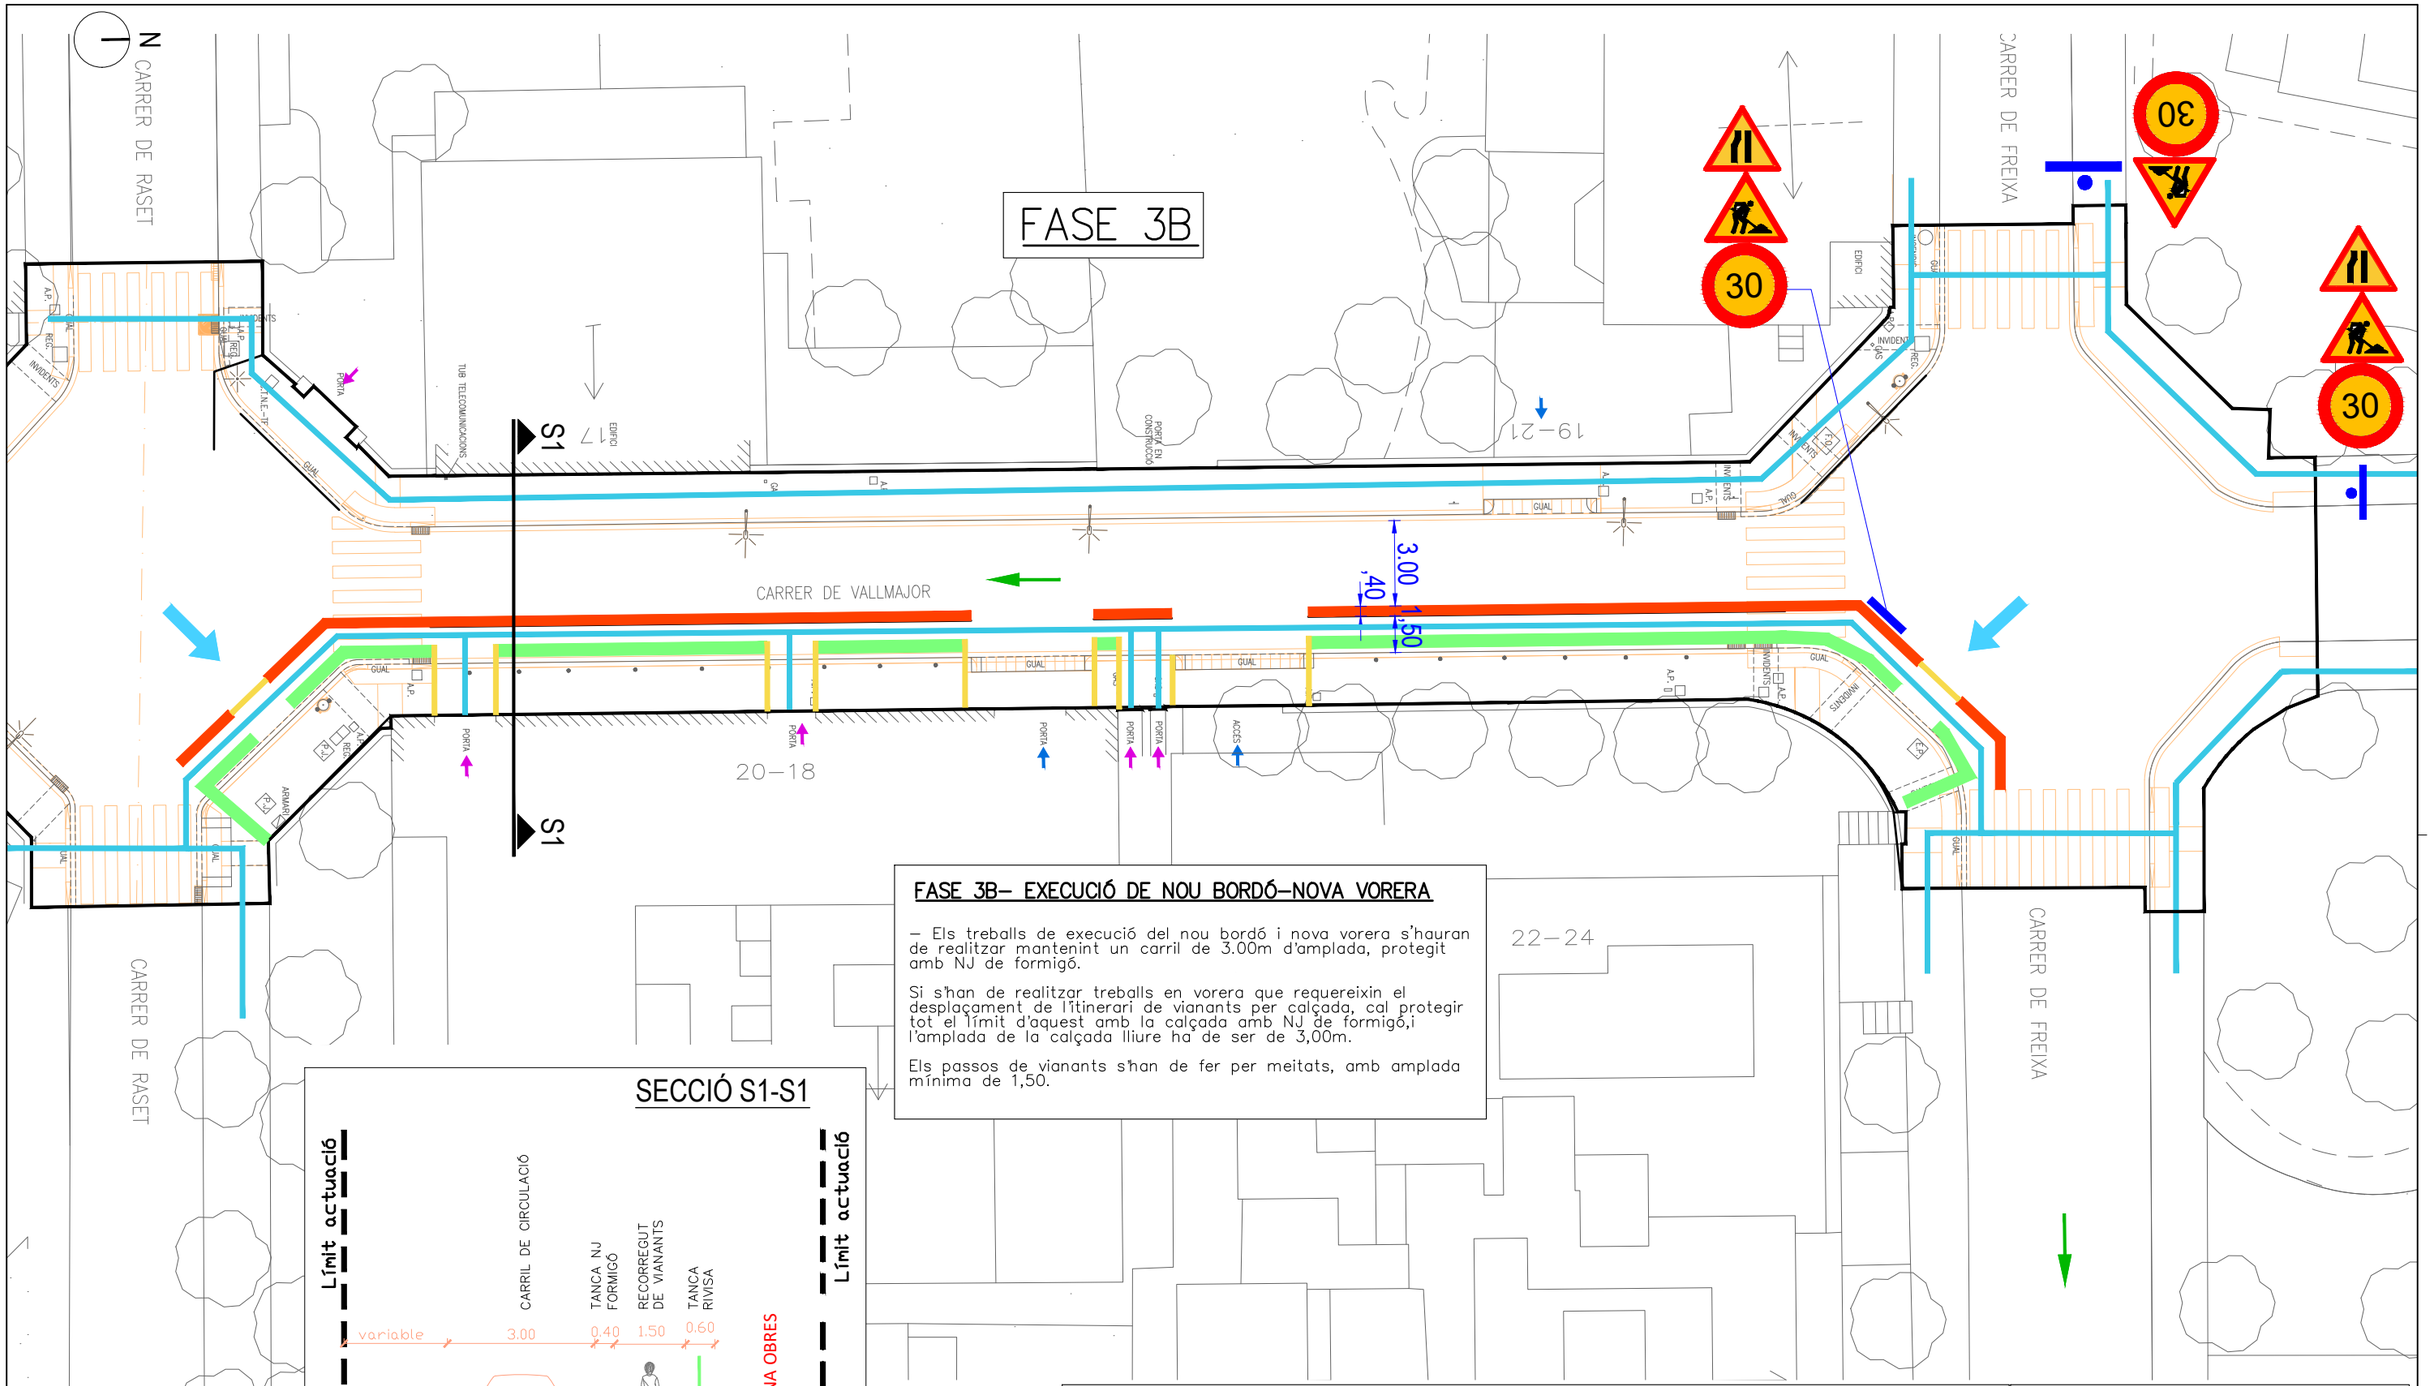


FASE 3B– EXECUCIÓ DE NOU BORDÓ–NOVA VORERA

– Els treballs de execució del nou bordó i nova vorera s'hauran de realitzar mantenint un carril de 3.00m d'amplada, protegit amb NJ de formigó.

Si s'han de realitzar treballs en vorera que requereixin el desplaçament de l'itinerari de vianants per calçada, cal protegir tot el límit d'aquest amb la calçada amb NJ de formigó,i l'amplada de la calçada lliure ha de ser de 3,00m.

Els passos de vianants s'han de fer per meitats, amb amplada mínima de 1,50.

SECCIÓ S1-S1

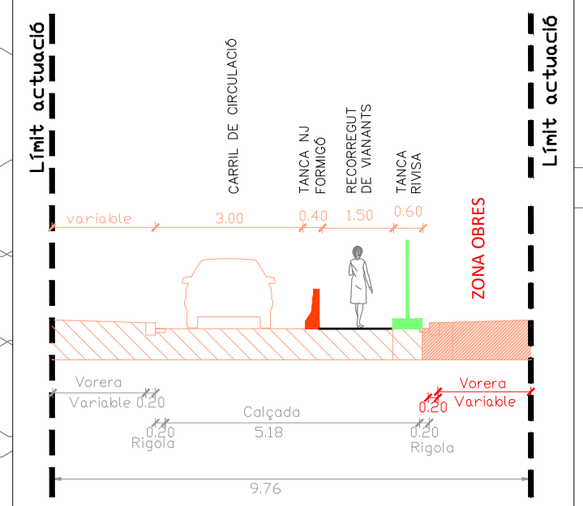

LLEGENDA FASES D' OBRA

- ÀMBIT DE PROJECTE
- ESTAT ACTUAL
- PROPOSTA
- ITINERARI VIANANTS
- UBICACIÓ DE LES CASETES D'OBRA I ZONES D'ACOPI DE MATERIALS
- BARRERA NEW JERSEY DE FORMIGÓ
- TANCA RIVISA
- TANCA GROGA
- ACCÈS A VIVENDES
- ACCÈS APARCAMENTS
- SENTITS CIRCULACIÓ ESTAT ACTUAL

LLEGENDA SENYALS D'OBRA

- SENYALS D'OBRA
- TP–17a
- TP–17b
- TP–18
- TR–301 (30)
- ACCÈS DEL PERSONAL I DE LA MAQUINÀRIA A L'ESPAI D'OBRA.

DISTRICTE DE SARRIÀ SANT GERVASI, Ajuntament de Barcelona.

AUTOR DEL PROJECTE
EMAB
Joan Carles Adell Torrelles
Eng.de Camins,ecgp.

TÍTOL DEL PROJECTE
PROJECTE EXECUTIU DE RENOVACIÓ DE LES VORERES DEL CARRER VALLMAJOR, ENTRE EL CARRER FREIXA I LA VIA AUGUSTA, AL DISTRICTE DE SARRIÀ – SANT GERVASI

ESCALES
A3:1/250
A1:1/125
ORIGINALS


0 1 2 4
0 0.5 1 2
GRÀFIQUES

DATA:
SETEMBRE 2024

NOM DEL PLÀNOL:
FASES D'OBRA
PLANTA FASE 3B

NOM FITXER CTB: Bimsa.CTB
NOM FITXER: 13AF01F10.dwg

PLÀNOL NÚM. 13A
FULL.....6...DE....10

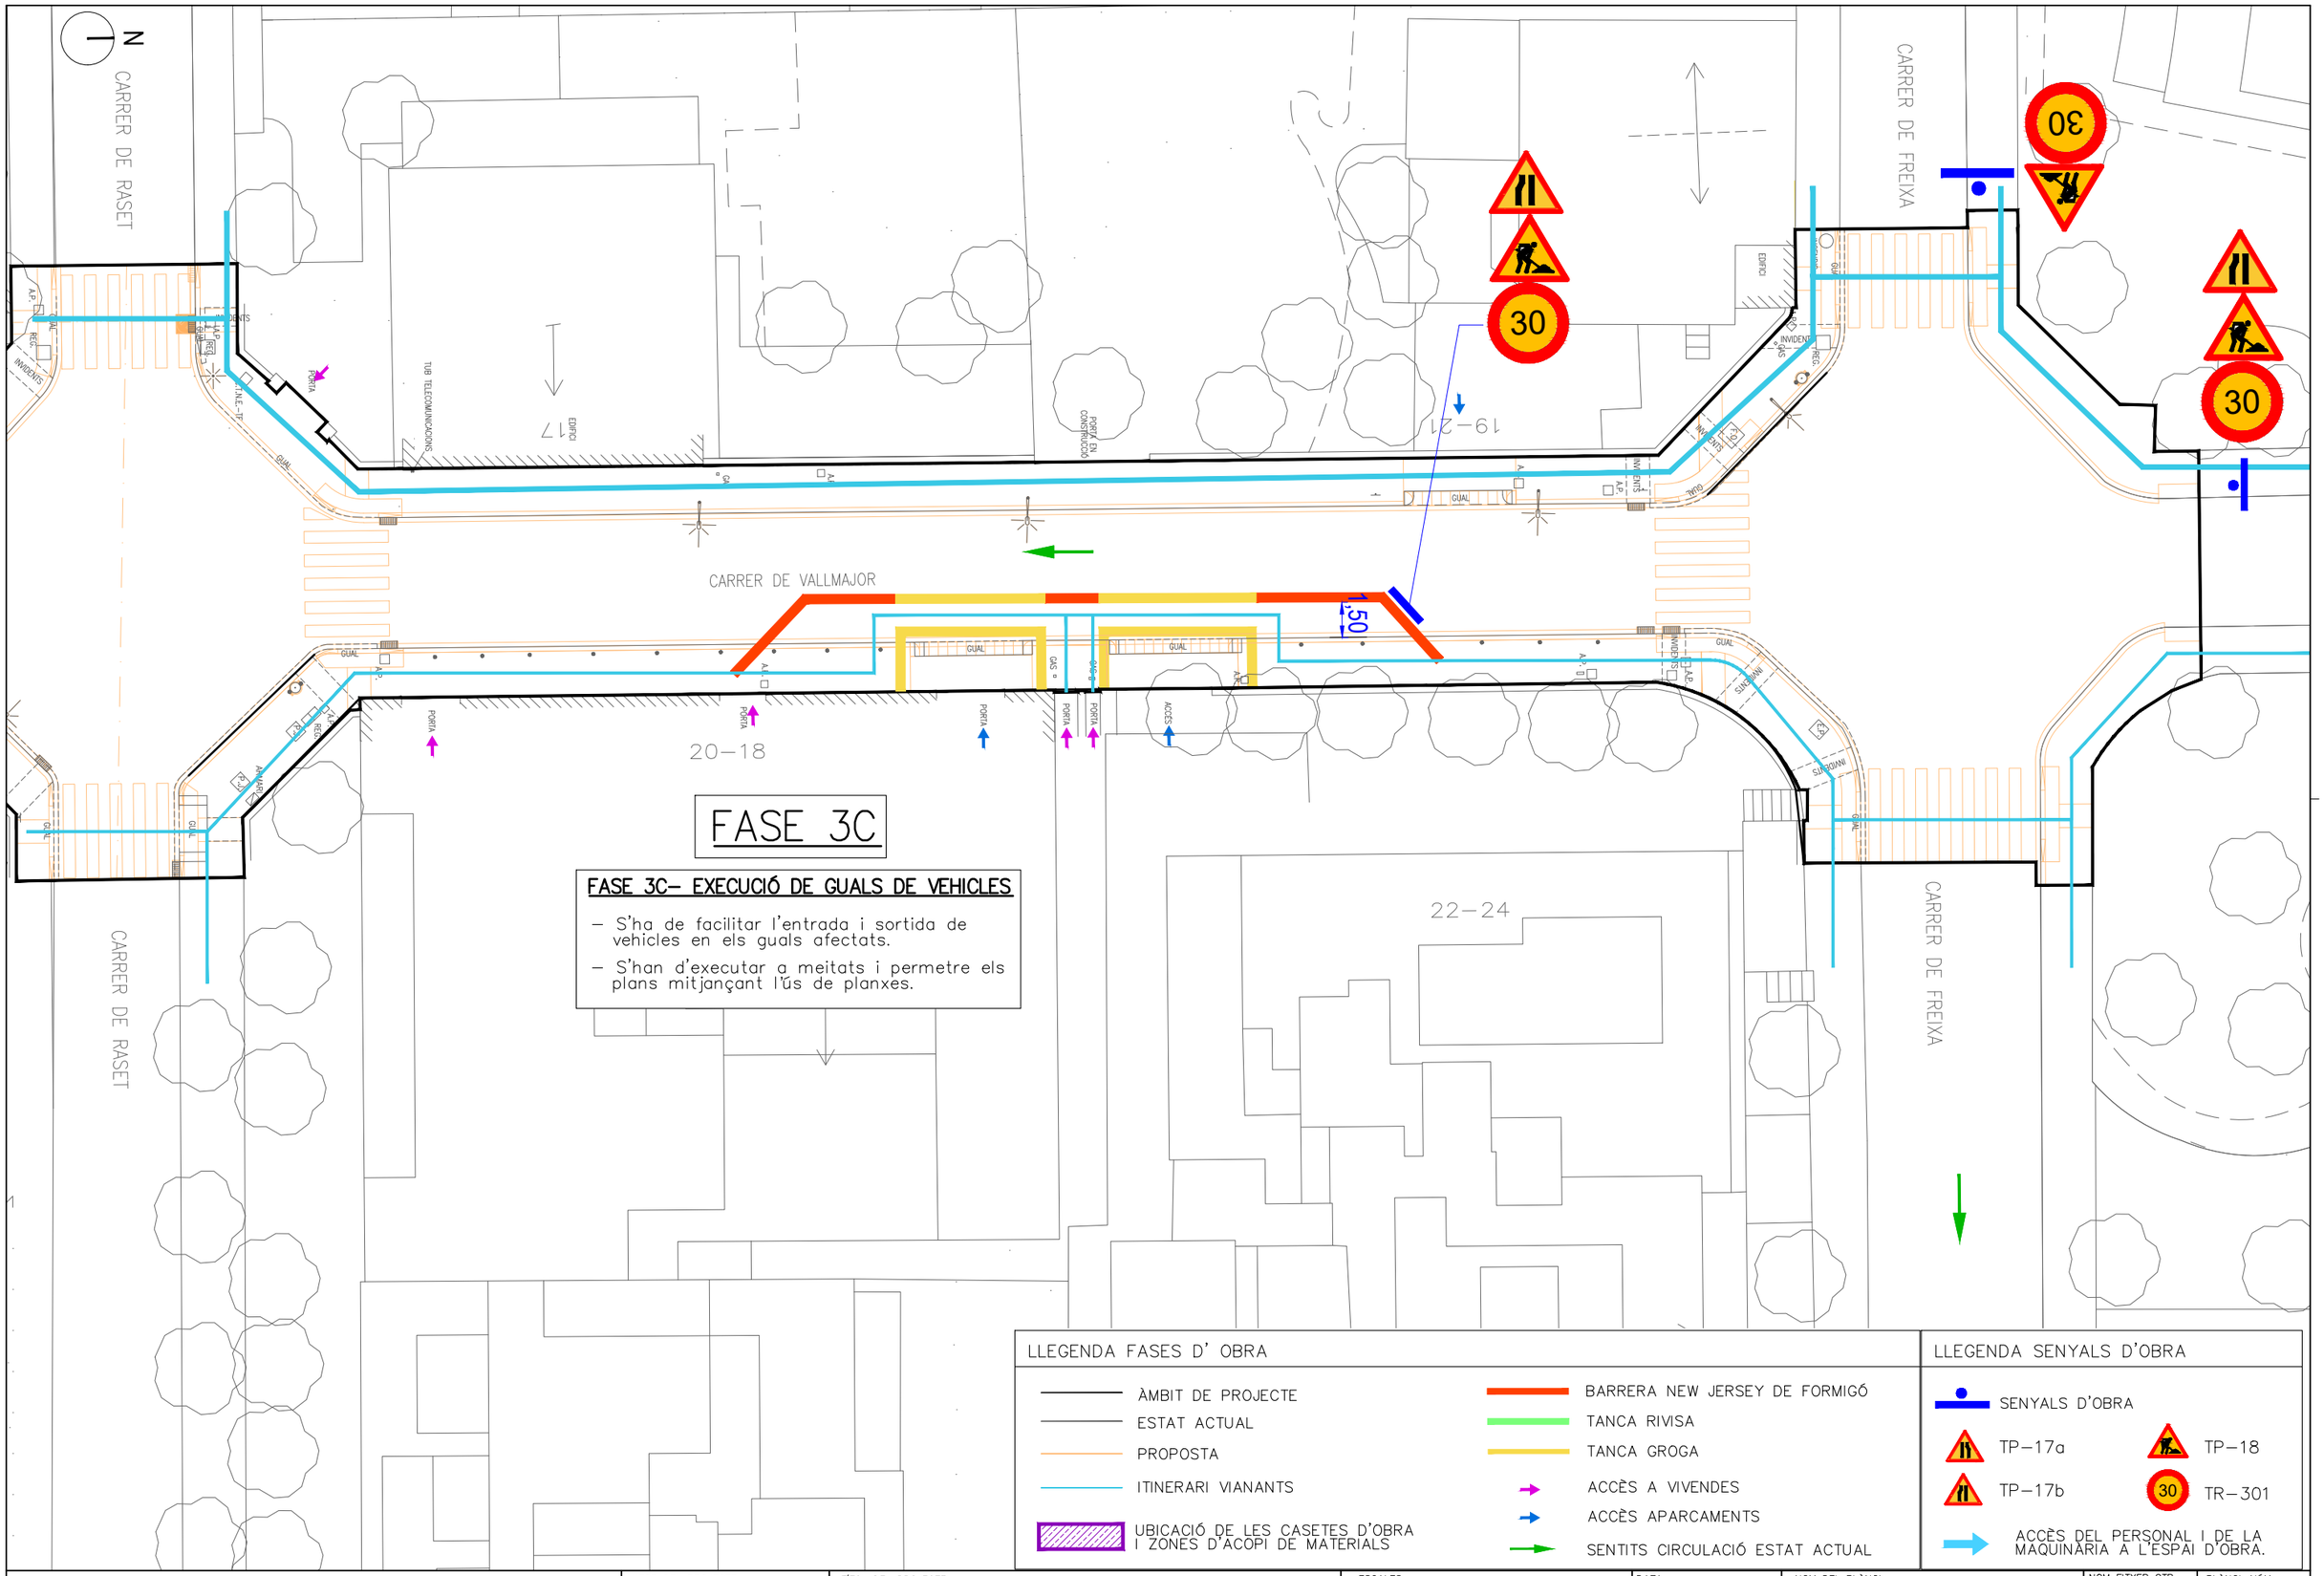

DISTRICTE DE SARRIÀ SANT GERVASI, Ajuntament de Barcelona.

AUTOR DEL PROJECTE
EMAB
Joan Carles Adell Torrelles
Eng.de Camins,eccp.

TÍTOL DEL PROJECTE
PROJECTE EXECUTIU DE RENOVACIÓ DE LES VORERES DEL CARRER VALLMAJOR, ENTRE EL CARRER FREIXA I LA VIA AUGUSTA, AL DISTRICTE DE SARRIÀ – SANT GERVASI

ESCALES
A3:1/250
A1:1/125
ORIGINALS
GRÀFIQUES 0 1 2 4 / 0 0.5 1 2

DATA:
SETEMBRE 2024

NOM DEL PLÀNOL:
FASES D'OBRA
PLANTA FASE 3C

NOM FITXER CTB: Bimsa.CTB
NOM FITXER: 13AF01F10.dwg

PLÀNOL NÚM. 13A
FULL....7...DE....10

N

CARRER DE RASET

CARRER DE FREIXA

FASE 4A

CARRER DE VALLMAJOR

3,00

17

19–21

20–18

22–24

FASE 4A– EXECUCIÓ DE NOU BORDÓ–NOVA VORERA

– Els treballs de execució del nou bordó i nova vorera s'hauran de realitzar mantenint un carril de 3.00m d'amplada, protegit amb NJ de formigó..

Si s'han de realitzar treballs en vorera que requereixin el desplaçament de l'itinerari de vianants per calçada, cal protegir tot el límit d'aquest amb la calçada amb NJ de formigó,i l'amplada de la calçada lliure ha de ser de 3,00m.

Els passos de vianants s'han de fer per meitats, amb amplada mínima de 1,50m.

2,60

15,00

LLEGENDA SENYALS D'OBRA

- SENYALS D'OBRA
- TP–17a
- TP–17b
- TP–18
- TR–301
- ACCÈS DEL PERSONAL I DE LA MAQUINÀRIA A L'ESPAI D'OBRA.

LLEGENDA FASES D' OBRA

- ÀMBIT DE PROJECTE
- ESTAT ACTUAL
- PROPOSTA
- ITINERARI VIANANTS
- UBICACIÓ DE LES CASETES D'OBRA I ZONES D'ACOPI DE MATERIALS
- BARRERA NEW JERSEY DE FORMIGÓ
- TANCA RIVISA
- TANCA GROGA
- ACCÈS A VIVENDES
- ACCÈS APARCAMENTS
- SENTITS CIRCULACIÓ ESTAT ACTUAL

DISTRICTE DE SARRIÀ SANT GERVASI, Ajuntament de Barcelona.

AUTOR DEL PROJECTE
EMAB
Joan Carles Adell Torrelles
Eng.de Camins,eccp.

TÍTOL DEL PROJECTE
PROJECTE EXECUTIU DE RENOVACIÓ DE LES VORERES DEL CARRER VALLMAJOR, ENTRE EL CARRER FREIXA I LA VIA AUGUSTA, AL DISTRICTE DE SARRIÀ – SANT GERVASI

ESCALES
A3:1/250
A1:1/125
ORIGINALS
0 1 2 4
0 0.5 1 2
GRÀFIQUES

DATA:
SETEMBRE 2024


NOM DEL PLÀNOL:
FASES D'OBRA
PLANTA FASE 4A

NOM FITXER CTB:
Bimsa.CTB

NOM FITXER:
13AF01F10.dwg

PLÀNOL NÚM.
13A

FULL....8...DE....10

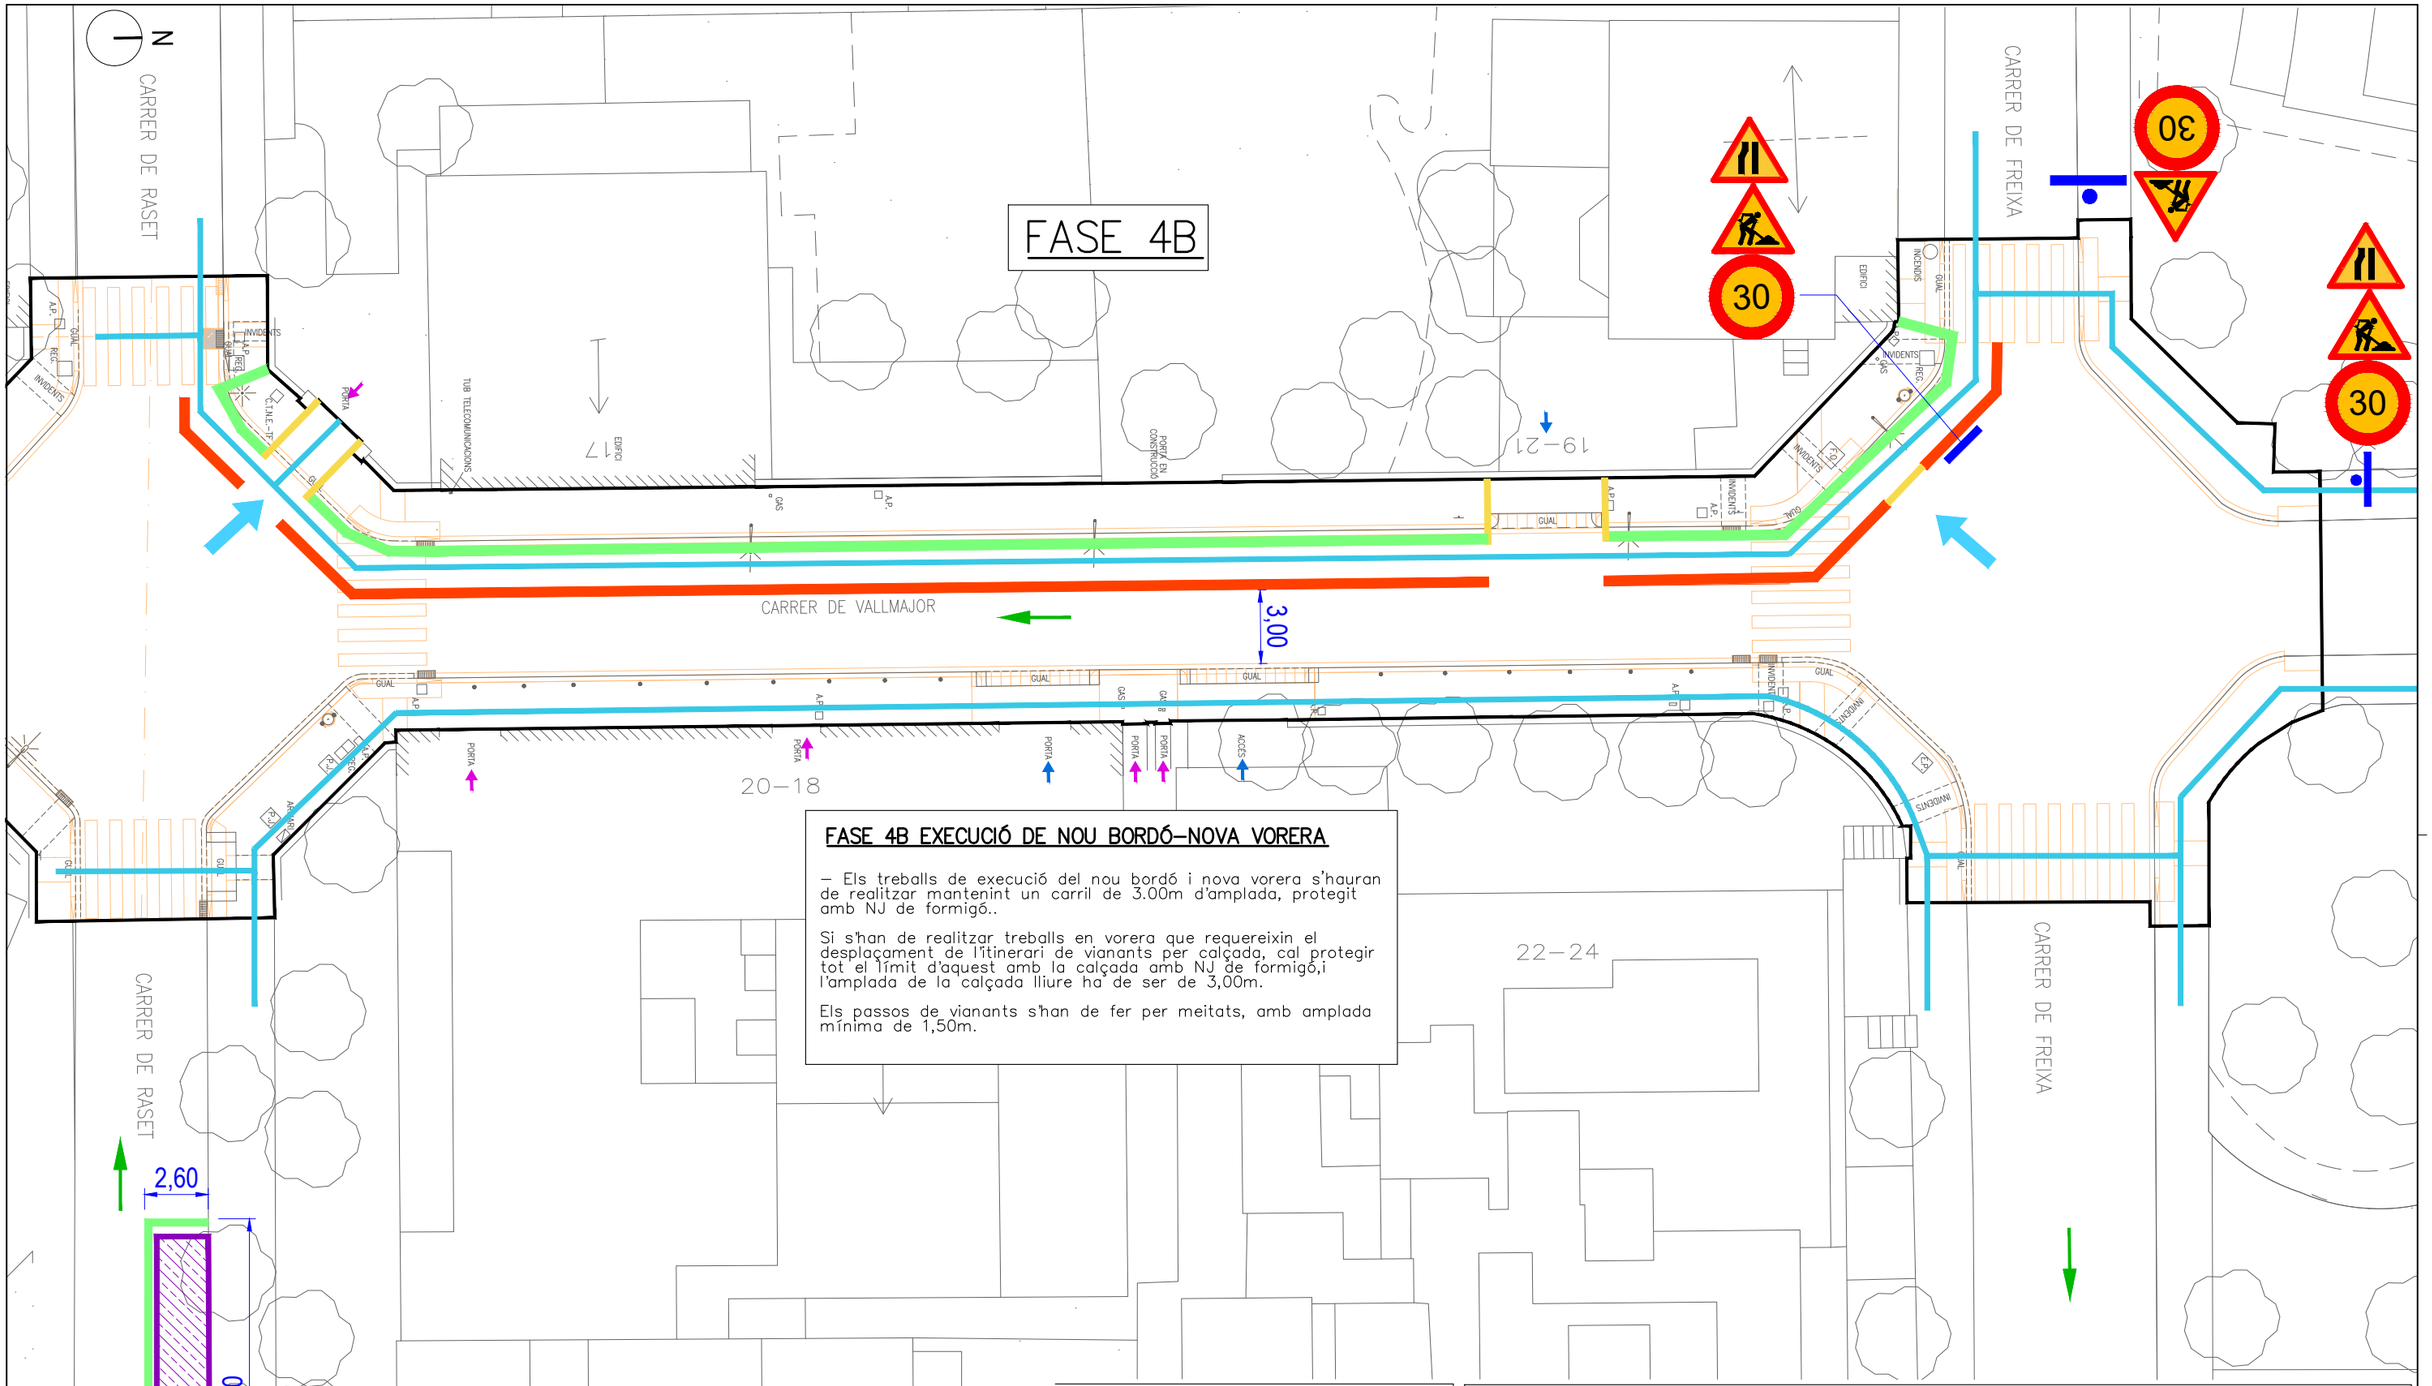

FASE 4B EXECUCIÓ DE NOU BORDÓ–NOVA VORERA

– Els treballs de execució del nou bordó i nova vorera s'hauran de realitzar mantenint un carril de 3.00m d'amplada, protegit amb NJ de formigó..

Si s'han de realitzar treballs en vorera que requereixin el desplaçament de l'itinerari de vianants per calçada, cal protegir tot el límit d'aquest amb la calçada amb NJ de formigó,i l'amplada de la calçada lliure ha de ser de 3,00m.

Els passos de vianants s'han de fer per meitats, amb amplada mínima de 1,50m.

LLEGENDA SENYALS D'OBRA

- SENYALS D'OBRA
- TP–17a
- TP–17b
- TP–18
- TR–301
- ACCÈS DEL PERSONAL I DE LA MAQUINÀRIA A L'ESPAI D'OBRA.

LLEGENDA FASES D' OBRA

- ÀMBIT DE PROJECTE
- ESTAT ACTUAL
- PROPOSTA
- ITINERARI VIANANTS
- UBICACIÓ DE LES CASETES D'OBRA I ZONES D'ACOPI DE MATERIALS
- BARRERA NEW JERSEY DE FORMIGÓ
- TANCA RIVISA
- TANCA GROGA
- ACCÈS A VIVENDES
- ACCÈS APARCAMENTS
- SENTITS CIRCULACIÓ ESTAT ACTUAL

DISTRICTE DE SARRIÀ SANT GERVASI, Ajuntament de Barcelona.

AUTOR DEL PROJECTE
EMAB
Joan Carles Adell Torrelles
Eng.de Camins,eccp.

TÍTOL DEL PROJECTE
PROJECTE EXECUTIU DE RENOVACIÓ DE LES VORERES DEL CARRER VALLMAJOR, ENTRE EL CARRER FREIXA I LA VIA AUGUSTA, AL DISTRICTE DE SARRIÀ – SANT GERVASI

ESCALES
A3:1/250
A1:1/125
ORIGINALS
0 1 2 4
0 0.5 1 2
GRÀFIQUES

DATA:
SETEMBRE 2024

NOM DEL PLÀNOL:
FASES D'OBRA
PLANTA FASE 4B

NOM FITXER CTB: Bimsa.CTB
PLÀNOL NÚM. 13A
NOM FITXER: 13AF01F10.dwg
FULL....9...DE....10

FASE 4C

FASE 4C– EXECUCIÓ DE GUALS DE VEHICLES

- S'ha de facilitar l'entrada i sortida de vehicles en els guals afectats.
- S'han d'executar a meitats i permetre els plans mitjançant l'ús de planxes.

CARRER DE RASET

CARRER DE VALLMAJOR

CARRER DE FREIXA

17

19–21

20–18

22–24

3,00

2,60

15,00

LLEGENDA SENYALS D'OBRA

- SENYALS D'OBRA
- TP–17a
- TP–17b
- TP–18
- TR–301 (30)
- ACCÈS DEL PERSONAL I DE LA MAQUINÀRIA A L'ESPAI D'OBRA.

LLEGENDA FASES D' OBRA

- ÀMBIT DE PROJECTE
- ESTAT ACTUAL
- PROPOSTA
- ITINERARI VIANANTS
- UBICACIÓ DE LES CASETES D'OBRA I ZONES D'ACOPI DE MATERIALS
- BARRERA NEW JERSEY DE FORMIGÓ
- TANCA RIVISA
- TANCA GROGA
- ACCÈS A VIVENDES
- ACCÈS APARCAMENTS
- SENTITS CIRCULACIÓ ESTAT ACTUAL

DISTRICTE DE SARRIÀ SANT GERVASI, Ajuntament de Barcelona.

AUTOR DEL PROJECTE: Joan Carles Adell Torrelles, Eng.de Camins,eccp. (EMAB)

TÍTOL DEL PROJECTE: PROJECTE EXECUTIU DE RENOVACIÓ DE LES VORERES DEL CARRER VALLMAJOR, ENTRE EL CARRER FREIXA I LA VIA AUGUSTA, AL DISTRICTE DE SARRIÀ – SANT GERVASI

ESCALES: A3:1/250, A1:1/125, ORIGINALS. GRÀFIQUES: 0 1 2 4 / 0 0.5 1 2

DATA: SETEMBRE 2024

NOM DEL PLÀNOL: FASES D'OBRA, PLANTA FASE 4C

NOM FITXER CTB: Bimsa.CTB

NOM FITXER: 13AF01F10.dwg


PLÀNOL NÚM.: 13A

FULL....10.DE....10

LLEGENDA

ÀMBIT DE PROJECTE: 1965.00m²

N

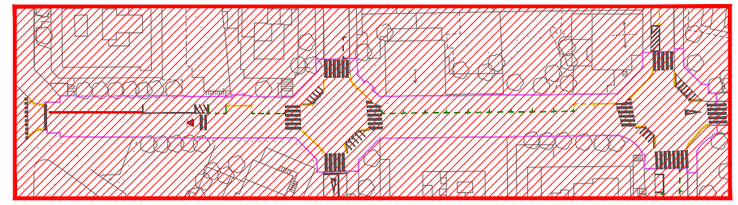

PLANTA REFÈRENCIA

CARRER DE RASET

CARRER DE FREIXA

CARRER DE VALLMAJOR

13

15

17

19-21

16-14

20-18

22-24

LLEGENDA

12u PLACES D'APARCAMENT ÀREA VERDA

18u PLACES D'APARCAMENT PER UNA MOTO

28u APARCABICICLETES BICING

DISTRICTE DE SARRIÀ SANT GERVASI, Ajuntament de Barcelona.

AUTOR DEL PROJECTE

EMAB

Joan Carles Adell Torrelles
Eng.de Camins,eccp.

TÍTOL DEL PROJECTE

PROJECTE EXECUTIU DE RENOVACIÓ DE LES VORERES DEL CARRER VALLMAJOR, ENTRE EL CARRER FREIXA I LA VIA AUGUSTA, AL DISTRICTE DE SARRIÀ – SANT GERVASI

ESCALES

A3:1/400
A1:1/200
ORIGINALS

0 2 4 8
0 1 2 4
GRÀFIQUES

DATA:

SETEMBRE 2024

NOM DEL PLÀNOL:

MOBILITAT
APARCAMENTS ZONA BLAVA, VERDA I PMR
ESTAT ACTUAL

NOM FITXER CTB: Bimsa.CTB

NOM FITXER: 14A.1F1.dwg


PLÀNOL NÚM. 14A.1

FULL....1....DE....1..


LLEGENDA

ÀMBIT DE PROJECTE: 1965.00m²

N

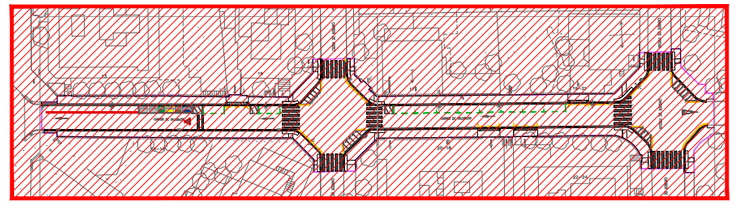

PLANTA REFÈRENCIA

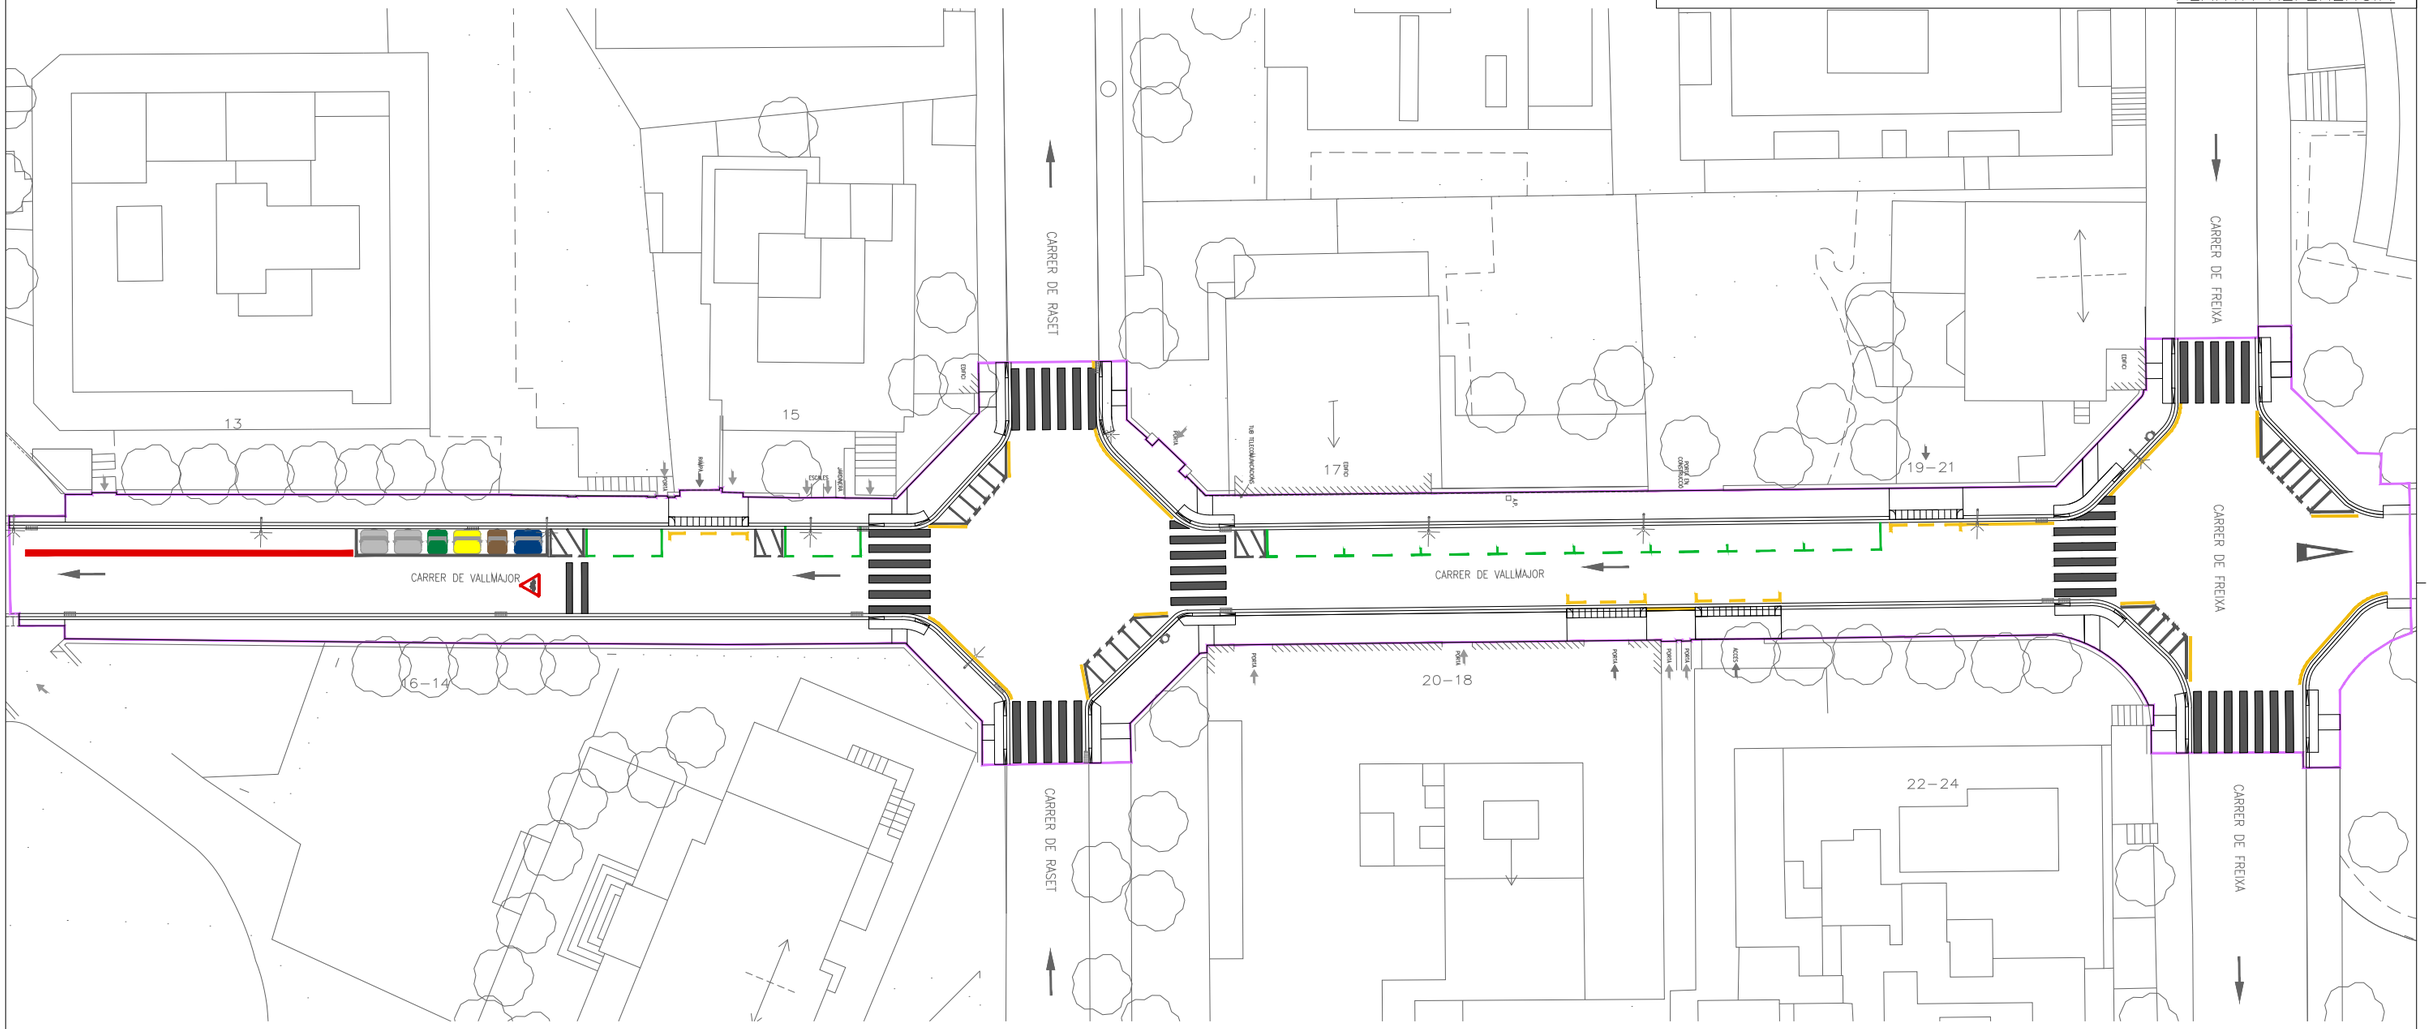

LLEGENDA

10u PLACES D'APARCAMENT ÀREA VERDA

19u PLACES D'APARCAMENT PER UNA MOTO

28u APARCABICICLETES BICING

DISTRICTE DE SARRIÀ SANT GERVASI, Ajuntament de Barcelona.

AUTOR DEL PROJECTE
EMAB
Joan Carles Adell Torrelles
Eng.de Camins,eccp.

TÍTOL DEL PROJECTE
PROJECTE EXECUTIU DE RENOVACIÓ DE LES VORERES DEL CARRER VALLMAJOR, ENTRE EL CARRER FREIXA I LA VIA AUGUSTA, AL DISTRICTE DE SARRIÀ – SANT GERVASI

ESCALES
A3:1/400
A1:1/200
ORIGINALS

0 2 4 8
0 1 2 4
GRÀFIQUES

DATA:
SETEMBRE 2024

NOM DEL PLÀNOL:
MOBILITAT
APARCAMENTS ZONA BLAVA, VERDA I PMR
PROPOSTA

NOM FITXER CTB:
Bimsa.CTB

NOM FITXER:
14A.2F1.dwg

PLÀNOL NÚM.
14A.2

FULL....1....DE....1..

DOC 03

PLEC DE PRESCRIPCIONS

PLEC DE CONDICIONS GENERALS.

PLEC DE PRESCRIPCIONS TÈCNIQUES GENERALS

1. Condicions generals

1.1 Document del projecte

El projecte consta dels següents documents:

- Document núm. 1: Memòria i annexos
- Document núm. 2: Plànols
- Document núm. 3: Plec de condicions
- Document núm. 4: Pressupost

El contingut d'aquests documents s'haurà detallat a la memòria.
S'entén per documents contractuals aquells que resten incorporats al contracte i que són d'obligat compliment, llevat modificacions degudament autoritzades. Aquests documents, en cas de licitació sota pressupost, són:

- Memòria
- Plànols
- Plec de Condicions amb els dos capítols (Condicions Tècniques Generals i Condicions Tècniques Particulars)
- Amidaments
- Quadre de preus núm. 1
- Quadre de preus núm. 2
- Pressupost total

La resta de documents o dades del projecte són informatius i estan constituïts pels annexos, els estadets, els pressupostos parcials, el resum de pressupostos i el pressupost per al coneixement de l'Administració.
Els esmentats documents informatius representen només una opinió fonamentada de l'Administració, sense que això suposi que es responsabilitza de la certesa de les dades que se subministren. Aquestes dades s'han de considerar, tan sols, com a complement d'informació que el contractista ha d'adquirir directament amb els seus propis mitjans.
Només els documents contractuals, definits a l'apartat anterior, constitueixen la base del contracte; per tant, el contractista no podrà al·legar cap modificació de les condicions del contracte en base a les dades contingudes als documents informatius (com per exemple, preus de bases de personal, maquinària i materials, fixació de lloseres, préstecs o abocadors, distàncies de transport característiques dels materials d'esplanació, justificació de preus, etc), llevat que aquestes dades apareguin en algun document contractual.
El contractista serà, doncs, responsable de les errades que es puguin derivar pel fet de no obtenir la suficient informació directa, que rectifiqui o ratifiqui la continguda als documents informatius del projecte.
Si hi hagués contradicció entre els plànols i les Condicions Tècniques Particulars, en el cas que s'incloguin com a document que complementi el Plec de Condicions Generals, preval el que s'ha escrit en les Condicions Tècniques Particulars. En qualsevol cas, ambdós documents prevalen sobre les Condicions Tècniques Generals.
El que s'ha esmentat al Plec de Condicions i omès als plànols, o viceversa, s'haurà d'executar com si s'hagués exposat a ambdós documents, sempre que a criteri del director quedin suficientment definides les unitats d'obra corresponents i tinguin preu al contracte.

1.2 Responsabilitat del contractista

El contractista és responsable de l'execució de les obres segons les condicions establertes al contracte i en els documents que componen el projecte. Com a conseqüència d'això, està obligat a l'enderroc i reconstrucció de tot el que estigui mal executat, sense que pugui servir d'excusa que la direcció tècnica de les obres hagi reconegut i examinat la construcció durant les obres, ni tampoc que hagin estat abonades les liquidacions parcials.

1.3 Obligacions del contractista

Abans de començar les obres, el contractista comunicarà a la direcció facultativa la relació detallada de la maquinària, mitjans auxiliars i plantilla que utilitzarà per a l'execució de les obres, amb les dades següents:
Maquinària i mitjans auxiliars que haurà d'emprar en l'execució dels treballs.
Tècnic amb titulació adequada designat pel contractista per a la direcció de les obres, que quedarà permanentment adscrit a aquesta, la qual cosa haurà de comunicar a la direcció facultativa. El tècnic quedarà adscrit en qualitat de cap d'obra i haurà de romandre durant les hores de treball a peu d'obra.
El contractista també facilitarà a la direcció facultativa una relació numerada per oficis i categoria del personal que ha de constituir la plantilla mínima al servei de les obres.
El contractista donarà coneixement, per escrit, dels subcontractes que vol concertar, tot indicant la part del contracte a realitzar pel subcontractista. En general, la subcontractació es regirà pel que estableix l'article 116 de la Llei de Contractes de les Administracions Públiques (d'ara endavant LCAP).
Igualment, si el pressupost excedeix de 300.506,05 €, habilitarà un local per a despatx exclusiu de la direcció facultativa de l'obra, degudament condicionat, aïllat i protegit.
A petició de la direcció facultativa, i per tal d'assegurar el contacte directe amb aquesta, el contractista disposarà a peu d'obra d'una línia telefònica, de FAX i servei de correu electrònic.
En cas que el cap d'obra s'absentés de l'obra, haurà de deixar instruccions per a la seva localització immediata.
La propietat, amb motiu justificat, podrà sol·licitar la substitució del personal del contractista, sense obligació de respondre de cap dels danys que al contractista pugui causar l'exercici d'aquesta facultat. Això no obstant, el contractista respon de la capacitat i de la disciplina de tot el personal assignat a l'obra.
Amb relació a l'oficina d'obra i al llibre d'ordres, només es regirà pel que disposen les clàusules 7, 8 i 9 del Plec de Clàusules Administratives Generals. El contractista està obligat a dedicar a les obres el personal tècnic que es va comprometre dedicar a la licitació i la direcció, per al normal compliment de llurs funcions. Així mateix, el contractista haurà de disposar a peu d'obra d'un local apropiat com a oficina.

1.4 Compliment de les disposicions vigents

Hom es regirà pel que s'estipula a les clàusules 11, 16, 17 i 19 del Plec de Clàusules Administratives Generals.
Així mateix, es compliran els requisits vigents per a l'emmagatzematge i la utilització d'explosius, carburants, prevenció d'incendis, etc., i s'ajustarà al que prescriu el Codi de Circulació, Reglament de la Policia i conservació de carreteres, Reglament electrotècnic de baixa tensió, Reglament de Seguretat i Salut, i a totes les disposicions vigents que siguin d'aplicació en aquells treball que, directa o indirectament, siguin necessaris per al compliment del contracte.

1.5 Indemnitzacions a càrrec del contractista

Hom es regirà pel que disposi l'article 134 del Reglament General de Contractació de l'Estat i la clàusula 12 del Plec de Clàusules Administratives Generals.
Particularment, el contractista haurà de reparar, a càrrec seu, els serveis públics o privats malmesos, indemnitzant les persones o propietats que resultin perjudicades.

El contractista adoptarà les mesures necessàries per tal d'evitar afeccions perjudicials sobre el medi ambient. Serà responsable dels damnatges i perjudicis que es puguin causar per no haver aplicat les mesures preventives corresponents.
El contractista haurà de mantenir durant l'execució de l'obra, i refer quan aquesta finalitzi, les servituds afectades, conforme estableix la clàusula 20 de l'esmentat Plec de Clàusules Administratives Generals, essent a compte del contractista els treballs necessaris per a tal objectiu.

1.6 Despeses a càrrec del contractista

A més de les despeses i taxes, que s'esmenten a les clàusules 13 i 38 del Plec de Clàusules Administratives Generals, seran a càrrec del contractista, si a les Condicions Tècniques Particulars o al contracte no es preveu explícitament el contrari, les següents despeses:

- Despeses corresponents a instal·lacions i equips de maquinària
- Despeses de construcció i retirada de tota mena de construccions auxiliars, instal·lacions, ferramentes, etc.
- Despeses de llogaters o d'adquisició de terrenys per a dipòsits de maquinària de materials
- Despeses de protecció d'amàs i de la mateixa obra contra tot deteriorament
- Despeses de muntatge, conservació i retirada d'instal·lacions per al subministrament d'aigua i d'energia elèctrica, necessaris per a l'execució de les obres, així com dels drets, taxes o impostos de presa, comptadors, etc.
- Despeses i indemnitzacions que es produeixen a les ocupacions temporals; despeses d'explotació i utilització de préstecs, pedreres, lleres i abocadors, així com els cànons i despeses per a la deposició controlada al gestor de residus o centre de reciclatge autoritzat.
- Despeses de retirada de materials rebutjats, evacuació de restes, neteja general de l'obra i de zones confrontades afectades per les obres, etc, així com els cànons i despeses per a la deposició controlada al gestor de residus o centre de reciclatge autoritzat.de les restes procedents de l'obra.
- Despeses de permisos o llicències necessàries per a l'execució, excepte les que corresponen a expropiacions i serveis afectats
- Despeses ocasionades pel subministrament i col·locació dels cartells anunciadors de l'obra
- El contratista haurà d'abonar tots els càrrecs, taxes i impostos que es derivin de la obtenció dels permisos, visats, llicències i dictàmens necessaris per a l'execució i posada en servei de les obres, del projecte elèctric, d'enllumenat públic i de semaforització, així com del visat del col·legi professional corresponent,.
- El contractista també haurà d'abonar totes les despeses necessàries per a l'obtenció de l'aprovació prèvia del projecte i l'autorització de posada en servei del Departament d'Indústria i Energia o estament en qui delegui.
- Qualsevol altre tipus de despesa no especificada es considerarà inclosa als preus unitaris contractats

1.7 Direcció de les obres

L'Administració, a través de la direcció de l'obra, efectuarà la inspecció, comprovació i vigilància per a la correcta realització de l'obra contractada, tot ajustant-se al que disposen les clàusules 4 i 21 del Plec de Clàusules Administratives Generals.
El delegat d'obra del contractista haurà de ser el tècnic titulat que exigeix el director de l'obra, amb experiència acreditada en obres similars a les que són objecte del present projecte.

1.8 Condicions generals d'execució de les obres

Queda entès d'una manera general, que les obres s'executaran d'acord amb les normes de bona construcció lliurement apreciades per la direcció tècnica de les obres.
El contractista de les obres notificarà a la direcció tècnica de les obres, amb l'antelació que calgui, a fi i efecte que pugui procedir al reconeixement de l'execució de les que hagin de quedar amagades o que a judici del director d'obra o del contractista requereixin el dit reconeixement.
De totes aquestes i a mesura que s'executin, s'aixecaran plànols precisos per a llur comprovació, constatació, medició i liquidació, que seran subscrits per la direcció tècnica de les obres. Aquests plànols els aportarà el contractista a mesura que es vagin complimentant les diferents unitats d'obra i a criteri de la direcció d'obra. El contractista haurà d'abonar les despeses dels treballs auxiliars necessaris per fer medició, excepte que s'avingui amb el que proposi la direcció tècnica de les obres.

1.9 Modificacions d'obra

Ni el director de l'obra ni el contractista podran introduir o executar modificacions a les obres compreses en el contracte, sense l'aprovació prèvia per l'Administració de la modificació i del pressupost que en resulti com a conseqüència, i se seguiran els tràmits previstos a l'article 217 de la Llei 30/07, de 30 d'octubre, de Contractes del Sector Públic.

1.10 Control d'unitats d'obra

El control d'unitats d'obra s'executarà d'acord amb el programa aportat pel laboratori encarregat, i aprovat per la direcció facultativa.
El laboratori encarregat del control d'obra realitzarà tots els assaigs del programa, prèvia sol·licitud de la direcció facultativa de les obres, d'acord amb el següent esquema de funcionament:
A criteri de la direcció facultativa es podrà ampliar o reduir el nombre de controls previstos al programa esmentat més amunt.
El contractista arribarà al laboratori amb temps suficient perquè aquest pugui executar el control corresponent; a tals efectes el contractista facilitarà al laboratori la seva tasca.
Els resultats negatius de qualsevol unitat es consignaran al Llibre d'Ordres.
El cost dels assaigs que donin resultats negatius es descomptarà directament al contractista, al marge del que s'especifica al segon paràgraf.

1.11 Mesures d'ordre i seguretat

El contractista resta obligat a adoptar les mesures d'ordre i seguretat necessàries per a la bona i segura marxa dels treballs.
En tot cas, el contractista serà única i exclusivament el responsable, durant l'execució de les obres, de tots els accidents o perjudicis que pugui sofrir llur personal o causar-los a d'altres persones o entitats.
En conseqüència, el constructor assumirà totes les responsabilitats annexes al compliment de la Llei 31/1995 , de 8 de novembre, de Prevenció de Riscos Laborals i reglaments i disposicions posteriors, especialment la Llei 54/03, de 12 de desembre, de Reforma del Marc Normatiu de la Prevenció de Riscos Laborals i el Reial Decret 171/04, de 30 de gener, pel que es desenvolupa l'article 24 de la Llei 31/95, de 8 de novembre, de Prevenció de Riscos Laborals, en matèria de coordinació d'activitats empresarials.
S'exceptuen els danys que siguin ocasionats com a conseqüència immediata i directa d'una ordre de l'Administració.
En totes les obres amb pressupost de licitació superior a 300.506,05 €, el contractista haurà de presentar certificació que acrediti que té concertada una assegurança per respondre dels danys que es puguin produir a tercers per un import no inferior a 120.202,42 €.

L'Administració podrà procedir a la suspensió del pagament de les certificacions mentre el contractista no acrediti el compliment d'aquesta estipulació, sense que el període de suspensió sigui computable a efectes d'indemnització per retard en el pagament de certificacions.

1.12 Conservació del medi ambient

El contractista, tant en els treballs que realitzi dins dels límits de l'obra com fora d'aquests, ha d'adoptar les mesures necessàries perquè les afeccions al medi ambient siguin nul·les, o en tot cas, les previstes en la documentació ambiental pertinent. Per aquest darrer propòsit, s'associarien les mesures correctores o compensatòries que ja haurien estat indicades en projecte.
El Contractista realitzarà el seu Pla de Medi Ambient (PMA), d'acord amb les prescripcions recollides a l'annex Estudi Ambiental del projecte. Aquest Pla de Medi Ambient l'haurà de supervisar el Responsable de la Vigilància Ambiental i l'haurà d'aprovar la Direcció d'obra abans de l'inici de les obres.
El contractista és responsable de la guarda i custòdia de l'arbrat de la zona objecte del projecte d'urbanització, fins a l'extinció del contracte. Sense la prèvia autorització del director de l'obra el contractista no podrà realitzar cap tala d'arbres i, sempre que així es consideri en projecte, es procedirà a la protecció dels mateixos mitjançant els dispositius especificats.
El contractista serà responsable únic de les agressions que, en els sentits abans apuntats, i altres difícilment identificables en aquest moment, produeixi al medi ambient, havent de canviar els mitjans i mètodes utilitzats i reparar els danys causats, tot seguint les ordres de la direcció d'obra o dels organismes institucionals competents en la matèria.

1.13 Obra defectuosa

Quan la contracta hagi efectuat qualsevol element de l'obra que no s'ajusti a aquest Plec de Condicions, la direcció tècnica de les obres podrà acceptar-lo o rebutjar-lo. En el primer cas, aquesta fixarà el preu que cregui just, d'acord amb les diferències que hi haguessin, i el contractista estarà obligat a acceptar aquesta valoració. En cas que no s'hi conformi, desfarà i reconstruirà, a càrrec seu, tota la part mal executada, d'acord amb les condicions que fixi la direcció tècnica de les obres, sense que això signifiqui motiu de pròrroga en cas d'execució.

1.14 Replanteig de les obres

El contractista realitzarà tots els replantejaments parcials que siguin necessaris per a la correcta execució de les obres, els quals han de ser aprovats per la direcció de l'obra. També haurà de materialitzar, sobre el terreny, tots els punts de detall que la direcció consideri necessaris per a l'acabament exacte, en planta i perfil, de les diferents unitats. Tots els materials, equips i mà d'obra necessaris per a aquests treballs aniran a càrrec del contractista.

1.15 Senyalització de les obres

El contractista està obligat a instal·lar a càrrec seu els senyals que calguin per indicar l'accés a l'obra, la circulació a la zona que ocupen els treballs i els punts de possible perill a causa de l'obra, tant a l'esmentada zona com als límits i rodalies, així com també a complir les ordres a les quals fa referència la clàusula 23 del Plec de Clàusules Administratives Generals.
Així mateix, en el termini de vuit dies hàbils, posteriors a l'inici de les obres, el contractista estarà obligat a instal·lar, a càrrec seu, un cartell anunciador de les obres, d'acord amb els normalitzats per la Generalitat de Catalunya. A tals efectes, la direcció facultativa aportarà al contractista les característiques del cartell, així com la situació on s'haurà d'instal·lar.

1.16 Materials

A més del que es disposa a les clàusules 15, 34, 35, 36 i 37 del Plec de Clàusules Administratives Generals, caldrà observar les prescripcions següents:
Si les procedències dels materials fossin fixades als documents contractuals, el contractista haurà d'utilitzar, obligatòriament, les esmentades procedències, llevat autorització explícita del director d'obra. Si fos prescindible, a judici de l'Administració, canviar aquell origen o procedència, hom es regirà pel que es disposa a la clàusula 60 del Plec de Clàusules Administratives Generals.
Sempre que sigui possible, i si així ho determinen les anàlisis qualitatives corresponents i ho aprova la Direcció d'Obra, es fomentarà l'ús de materials procedents de la pròpia obra, com ara els provinents de demolició per a rebliments, subbases en vialitat, etc.
Si per complir les prescripcions del present Plec es rebutgen materials procedents de l'esplanació, préstecs i pedreres, que figuren com a utilitzables només als documents informatius, el contractista tindrà l'obligació d'aportar altres materials, que compleixin les prescripcions, sense que per això tingui dret a un nou preu unitari.
El contractista obtindrà, a càrrec seu, l'autorització per a l'ús de préstecs, i aniran també a càrrec seu totes les despeses, cànons, indemnitzacions, etc., que es presentin, així com els cànons i despeses per a la deposició controlada al gestor de residus o centre de reciclatge autoritzat..
El contractista notificarà a la direcció de l'obra, amb la suficient antelació, les procedències dels materials que es proposa utilitzar, i aportarà les mostres i les dades necessàries, tant pel que fa a la quantitat com a la qualitat.
Abans de la col·locació de qualsevol material, el contractista presentarà, a sol·licitud del director de l'obra, els catàlegs, cartes, mostres, certificats d'homologació estesos per una entitat oficial i certificats de garantia i de colada dels materials que s'han d'utilitzar a l'obra.
En cap cas podran ser arreplegats ni utilitzats a l'obra materials, la procedència dels quals no hagi estat aprovada pel director de les obres.

1.17 Desviaments provisionals

El contractista executarà o condicionarà, en el moment oportú, les carreteres, camins i accessos provisionals per als desviaments que imposin les obres, amb relació al trànsit general i als accessos dels confrontants, d'acord amb el que es defineix al projecte o amb les instruccions que rebi de la direcció.
Els materials i les unitats d'obra, que comportin les obres provisionals, compliran totes les prescripcions del present Plec, com si fossin obres definitives.
Aquestes obres seran d'abonament, llevat que en el Plec de Condicions Tècniques Particulars es digui expressament el contrari, és a dir, amb càrrec a les partides alçades que per tal motiu figurin al pressupost o, en cas que no hi siguin, valorades segons els preus de contracte.
Si aquests desviaments no fossin estrictament necessaris per a l'execució normal de les obres, a criteri de la direcció, no seran d'abonament i, en aquest cas, si li convé al contractista facilitarà o accelerarà l'execució de les obres.
Tampoc seran d'abonament els camins d'obra, com ara accessos, pujades, ponts provisionals, etc., necessaris per a la circulació interior de l'obra, per a transport dels materials, per a accessos i circulació del personal de l'Administració, o per a visites d'obra. Malgrat tot, el contractista haurà de mantenir els esmentats camins d'obra i accessos en bones condicions de circulació.
La conservació, durant el termini d'utilització d'aquestes obres provisionals, serà a càrrec del contractista.

1.18 Abocadors

Llevat manifestació expressa contrària al Plec de Condicions Tècniques Particulars, la localització d'abocadors, així com les despeses que comporti llur utilització, seran a càrrec del contractista, així

com els cànons i despeses per a la deposició controlada al gestor de residus o centre de reciclatge autoritzat.
S'haurà de realitzar un pla específic d'abocadors, on es recolliran tots els abocadors a emprar a l'obra, existents o aquells de terres inerts que es pretengui crear.
Sempre que sigui possible, s'intentarà que el balanç de terres dins de la pròpia obra (d'entrada i de sortida) s'aproximi a zero, afavorint la utilització de les terres sobrants (si així ho determina el resultat de les anàlisis qualitatives d'aquestes per a l'ús que es destina i quan la Direcció d'obra doni la seva conformitat).
Així mateix, el contractista es responsabilitzarà de complir la resta de normativa vigent en matèria de medi ambient.
Ni el fet que la distància als abocadors autoritzats sigui més gran que la que es preveu a la hipòtesi feta en la justificació del preu unitari, que s'inclou als annexos de la memòria, ni l'omissió en l'esmentada justificació de l'operació de transport als abocadors, seran causa suficient per al·legar modificació del preu unitari, que apareix al quadre de preus, o dir que la unitat d'obra corresponent no inclou la dita operació de transport a l'abocador, sempre que als documents contractuals es fixi que la unitat sí que la inclou.
Si als amidaments i documents informatius del projecte es contempla que el material obtingut de l'excavació de l'esplanament, fonaments o rases, s'ha d'utilitzar per a terraplè, replens, etc., i la direcció d'obra rebutja aquest material perquè no compleix les condicions del present plec, o bé existeixen residus o material de possible toxicitat, el contractista haurà de transportar-lo a abocadors autoritzats sense dret a cap abonament complementari a la corresponent excavació, ni a incrementar el preu del contracte per haver emprat majors quantitats de material procedent de préstecs.
En cas que vagin a l'abocador, el contractista es responsabilitzarà del compliment de les disposicions vigents que facin relació al transport i abocament de materials, autoritzacions, permisos necessaris i cànons, així com els cànons i despeses per a la deposició controlada al gestor de residus o centre de reciclatge autoritzat.
Així mateix, el contractista es responsabilitzarà de la complimentació de la normativa vigent en matèria de medi ambient.
El director de les obres podrà autoritzar abocaments de terres a l'interior d'àrees parcel·lades, zones verdes i d'equipament, amb la condició que els productes abocats siguin expressament autoritzats per la direcció i estesos i compactats correctament. Les despeses de l'esmentada extensió i compactació dels materials seran a càrrec del contractista, ja que es consideren incloses als preus unitaris. D'altra banda, no es podrà extreure cap tipus de material de les àrees esmentades al paràgraf anterior, sense l'autorització expressa del director de l'obra.
La destinació i ús de qualsevol material que s'extregui de l'obra la determinarà la direcció tècnica de l'obra. En cas que es faci sense la seva autorització, serà a càrrec del contractista la reposició del material extret.

1.19 PréstecsLlevat manifestació expressa contrària al Plec de Condicions Tècniques Particulars, la localització de préstecs (existents o de nova creació), així com les despeses que comporti llur utilització, seran a càrrec del contractista.

Els préstecs existents que es preveu emprar han d'estar convenientment legalitzats. La documentació relativa a la seva legalització ha de ser entregada a la Direcció d'obra, per tal que aquesta l'adjunti a l'informe ambiental d'obra abans d'iniciar l'ús de préstec.

1.20 Expropiacions, Servituds, serveis i elements afectats

Amb relació a les servituds existents, hom es regirà pel que s'estipula a la clàusula 20 del Plec de Clàusules Administratives Generals. A tal efecte, també es consideraran servituds relacionades amb el Plec de Condicions aquelles que apareguin definides als plànols del projecte.
Els objectes afectats seran traslladats o retirats per les companyies i organismes corresponents. Malgrat tot, el contractista tindrà l'obligació de realitzar els treballs necessaris per a la localització, protecció o desviament, en tot cas, dels serveis afectats de poca importància, que la direcció consideri convenient per a la millora del desenvolupament de les obres, si bé aquests treballs li seran abonats, bé amb càrrec a les partides alçades existents a l'efecte del pressupost o per unitats d'obra, amb aplicació dels preus del quadre núm. 1. En llur defecte, hom es regirà pel que s'estableix a la clàusula 60 del Plec de Clàusules Administratives Generals.
Tots aquells elements existents ja siguin edificacions, espècies vegetals en general o altres elements que s'hagin de conservar, es protegiran convenientment, per tal d'assegurar la seva permanència fins a l'extinció del contracte. A tals efectes, i seguint les instruccions del director de l'obra, se senyalaran i delimitaran sobre el terreny abans d'iniciar-se les obres.
Els que es malmetin per motius imputables al contractista, aquest els reposarà al seu càrrec. L'element reposat haurà de tenir les mateixes característiques que l'existent abans de malmetre'l.
Quan sigui necessari executar determinades unitats d'obra, en presència de servituds de qualsevol tipus, o de serveis existents que sigui necessari respectar, o quan s'escaigui l'execució simultània de les obres i la substitució o reposició de serveis afectats, el contractista estarà obligat a emprar els mitjans adequats per a la realització dels treballs amb el màxim de cura, de manera que s'eviti una possible interferència i risc de qualsevol tipus.
El contractista sol·licitarà a les diferents entitats subministradores o propietaris de serveis, plànols de definició de la posició dels esmentats serveis, i localitzarà i descobrirà les canonades de serveis soterrats mitjançant treballs d'execució manual. Les despeses originades o les disminucions de rendiment originades es consideraran als preus unitaris i no podran ser objecte de reclamació.
Si com a conseqüència de tot l'anterior s'han d'efectuar manualment o mecànicament alguns treballs o s'han de reparar instal·lacions afectades, el cost corresponent serà íntegrament a càrrec del contractista.

1.21 Col·locació de serveis

Es recorda al contractista que està totalment prohibit col·locar qualsevol tipus de servei dins l'espai parcel·lat, amb l'excepció de les corresponents connexions de desguàs del clavegueram, armaris de BT (DSPD) i telèfons.
L'existència d'un servei dins l'espai parcel·lat es considerarà un vici ocult i, conseqüentment, el contractista haurà de procedir a la seva reparació amb responsabilitat durant el termini de 15 anys, d'acord amb l'article 219 de la Llei 30/07, de 30 d'octubre, de Contractes del Sector Públic.

1.22 Existència de trànsit durant l'execució de les obres

L'existència de determinats vials, que s'hagin de mantenir en servei durant l'execució de les obres, no serà motiu de reclamació econòmica per part del contractista.
El contractista programarà l'execució de les obres de manera que les interferències siguin mínimes i, si s'escau, construirà els desviaments provisionals que siguin necessaris dotant-los de la senyalització corresponent, sense que això sigui motiu d'increment del preu del contracte. En cas que siguin necessaris desviaments provisionals, el contractista prendrà totes les mesures necessàries per garantir la seguretat de tots els que hi circulin.
Les despeses ocasionades pels anteriors conceptes i per la conservació dels vials de servei esmentats, es consideraran incloses als preus de contracte, i en cap moment podran ser objecte de reclamació. En cas que l'anterior impliqui la necessitat d'executar determinades parts de les obres per fases, aquestes

seran definides per la direcció de les obres, i el possible cost addicional es considerarà inclòs als preus unitaris, com en l'apartat anterior.

1.23 Interferència amb altres contractistes

El contractista programarà els treballs de manera que, durant el període d'execució de les obres, sigui possible realitzar treballs de jardineria, edificació en espais parcel·lats, obres complementàries, com ara l'execució de xarxes elèctriques, telefòniques, o altres treballs. En aquest cas, el contractista complirà les ordres de la direcció de l'obra, referents a l'execució de les obres, per a les fases que marqui la direcció de les obres, a fi de delimitar zones amb determinades unitats d'obra totalment acabades i d'endegar els treballs complementaris esmentats.
Les possibles despeses motivades per eventuals paralitzacions o increments de cost, deguts a l'esmentada execució per fases, es consideraran incloses als preus de contracte, i no podran ser, en cap moment, objecte de reclamació.

1.24 Desviament de serveis

Abans de començar les excavacions, el contractista, tot basant-se en els plànols i dades de què disposi, o mitjançant el reconeixement sobre el terreny dels possibles serveis existents, si és factible, haurà d'estudiar i replantejar sobre el terreny els serveis i instal·lacions afectades, considerar la millor manera d'executar els treballs per no fer-los malbé i assenyalar aquells que, en darrer lloc, consideri que cal modificar.
Si el director de l'obra està conforme, sol·licitarà de l'empresa i organismes corresponents la modificació d'aquestes instal·lacions. Aquestes operacions s'abonaran segons el que s'especifiqui al quadre de preus núm. 1.
L'empresa adjudicatària de les obres de desviament de qualsevol servei existent no tindrà dret a cap indemnització pel retard per dificultats en l'execució de les dites obres, en cas que la direcció d'obra consideri necessària l'adjudicació a una altra empresa. En qualsevol cas, l'empresa contractista principal no tindrà dret a cap tipus d'indemnització.

1.25 Recepció d'obra i termini de garantia

Neteja final de les obres.
El contractista procedirà, a càrrec seu, una vegada acabada l'obra, i abans de la seva recepció, a la neteja general de l'obra, retirarà els materials sobrants o rebutjats, runes, obres auxiliars, instal·lacions, magatzems, edificis que segons la direcció d'obra no s'hagin de conservar durant el termini de garantia i, en general, s'haurà de deixar l'obra executada en perfecte estat de policia.
Restauració de les àrees emprades per a la ubicació de les instal·lacions auxiliars.
El contractista procedirà, a càrrec seu, una vegada acabada l'obra, i abans de la seva recepció, a la restauració de les àrees que hagin estat emprades per a la ubicació de les instal·lacions auxiliars de l'obra (incloent les àrees d'aplec de materials i terres) i, sempre que aquestes àrees quedin fora de l'àmbit d'actuació, es restituirà l'ús original del sòl.
Restauració dels abocadors i préstecs de nova creació.
El contractista procedirà, a càrrec seu, una vegada acabada l'obra, i abans de la seva recepció, a la restauració de les àrees que hagin estat emprades per abocar o extreure terres i, sempre que aquestes àrees quedin fora de l'àmbit d'actuació, es restituirà l'ús original del sòl.
Recepció de les obres.
Un cop finalitzades les obres i abans de procedir a la seva recepció, la direcció tècnica de les obres practicarà un reconeixement exhaustiu en presència del contractista. Si les obres es trobessin en estat de ser admeses s'iniciaran els tràmits per a la seva recepció. Quan les obres no estiguin en estat de ser rebudes es farà constar i es donaran al contractista les instruccions oportunes per arranjar els desperfectes observats, tot fixant-se un termini per a esmenar-los, acabat el qual la direcció tècnica efectuarà un nou reconeixement i, en el cas que els arranjaments s'hagin efectuat correctament, s'iniciaran els tràmits per a la seva recepció.
Abans de la recepció, i d'acord amb el que s'especifica al punt 1.8 d'aquest Plec, el contractista aportarà a la direcció tècnica tota la documentació necessària sobre els serveis realment executats.
Així mateix i previ a la recepció, el contractista aportarà a la direcció facultativa les actes de recepció signades, per les diferents companyies, de tots els serveis: aigua, telèfon, gas i mitjana i baixa tensió, i pel que fa a la legalització de la instal·lació d'enllumenat, reg en baixa tensió i qualsevol altre tipus d'instal·lació elèctrica, haurà d'aportar tota la documentació necessària (projectes, visats, butlletins, actes d'inspecció i control, certificat d'instal·lació, contracte de manteniment, carpeta de baixa tensió i els diferents impresos), d'acord amb la normativa vigent. També disposarà tot el necessari per fer totes les proves de recepció que demani la Direcció d'obra, encara que no estiguin expressament definides en aquest plec, tant de dia com de nit, inclòs aportant un grup electrogen en el cas de que no hi hagi corrent elèctric a l'obra.
En cas de recepcions parcials, es regirà pel que disposa l'article 218.5 de la Llei 30/07, de 30 d'octubre, de Contractes del Sector Públic.
Termini de garantia.
El termini de garantia de l'obra serà d'un (1) any, comptat a partir de la signatura de l'acta de recepció, llevat que en el Plec de Condicions Tècniques Particulars, o en el contracte, es modifiqui expressament aquest termini.
Aquest termini s'estendrà a totes les obres executades sota el mateix contracte (obra principal, balisament, senyalització i barreres, plantacions, enllumenat, instal·lacions elèctriques, edificacions, obres auxiliars, etc.).
En el cas de l'enllumenat serà imprescindible l'aportació d'un contracte de manteniment signat amb 3 originals (un per a l'EIC, un per a la propietat i un pel mateix instal·lador).
En cas que l'obra s'arruïni, un cop exhaurit el termini de garantia, per vicis ocults de la construcció, degut a l'incompliment del contracte per part del contractista, aquest respondrà dels danys i perjudicis durant el termini de 15 anys a comptar des de la recepció, d'acord amb l'article 219 de la Llei 30/07, de 30 d'octubre, de Contractes del Sector Públic.

1.26 Conservació de les obres

La conservació de l'obra són els treballs de neteja, acabats, entreteniments, reparació i tots aquells treballs que siguin necessaris per a mantenir les obres en perfecte estat de funcionament i policia. L'esmentada conservació s'estén a totes les obres executades sobre el mateix contracte (obra principal, balisament, senyalització i barreres, plantacions, sembres, hidrosembres, enllumenat, instal·lacions elèctriques, edificacions, obres auxiliars, etc.).
A més del que es prescriu al present article, hom es regirà pel que es disposa a la clàusula 22 del Plec de Clàusules Administratives Generals.
El present article serà d'aplicació des de l'ordre d'endegament de les obres fins a la seva recepció. Totes les despeses originades per aquest concepte seran a compte del contractista.
També serà a càrrec del contractista la reposició d'elements que s'hagin deteriorat o que hagin estat objecte de robatori. El contractista haurà de tenir en compte, al càlcul de les seves previsions econòmiques, les despeses corresponents a les dites reposicions o a les assegurances que siguin convenients.

1.27 Certificació final d'obra i liquidació

Dins del termini de tres mesos comptats a partir de la recepció de les obres, l'òrgan de contractació haurà d'aprovar la certificació final de les obres executades, que serà abonada al contractista a compte de la liquidació del contracte.

Dins del termini de quinze dies anteriors al compliment del termini de garantia, el director facultatiu de l'obra, d'ofici o a instància del contractista, redactarà un informe sobre l'estat de les obres. Si aquest és favorable, el contractista quedarà rellevat de tota responsabilitat, excepte vicis ocults, procedint-se a la devolució o cancel·lació de la garantia, a la liquidació del contracte i, si s'escau, al pagament de les obligacions pendents que haurà d'efectuar-se en el termini de seixanta dies.

1.28 Preus unitaris

El preu unitari, que apareix en lletres al quadre de preus núm. 1, serà el que s'aplicarà als mesuraments per a obtenir l'import d'execució material de cada unitat d'obra.
Complementàriament al que es prescriu a la clàusula 51 del Plec de Clàusules Administratives Generals, els preus unitaris que figuren al quadre de preus núm. 1 inclouen sempre, llevat prescripció expressa en contra del document contractual el següent: subministrament (inclòs drets de patent, cànon d'extracció, etc.), transport, amàs, manipulació i utilització de tots els materials usats a l'execució de la corresponent unitat d'obra; les despeses de mà d'obra, maquinària, mitjans auxiliars, ferramentes, instal·lacions, normalment o incidentalment, necessàries per acabar la unitat corresponent, i els costos indirectes.
La descomposició dels preus unitaris que figura al quadre de preus núm. 2 és d'aplicació exclusiva a les unitats d'obra incompletes; el contractista no podrà reclamar modificació dels preus en lletra del quadre núm. 1 per a les unitats totalment executades, per errades i omissions a la descomposició que figura al quadre núm. 2 A l'encapçalament d'ambdós quadres de preus figura una advertència a aquest efecte.
Fins i tot a la justificació del preu unitari que apareix al corresponent annex a la memòria, s'utilitzen hipòtesis no coincidents amb la forma real d'executar les obres: jornals i mà d'obra necessària; quantitat, tipus i cost horari de maquinària; preu i tipus de materials bàsics; procedència o distàncies de transport, nombre i tipus d'operacions necessàries per a completar la unitat d'obra; dosificació, quantitat de materials, proporció de diferents components o diferents preus auxiliars, etc. Els esmentats costos no podran argüir-se com a base per a la modificació del corresponent preu unitari, ja que els costos s'han fixat per a justificar l'import del preu unitari, i estan continguts en un document formalment informatiu.
La descripció de les operacions i materials necessaris per a executar cada unitat d'obra, que figura als corresponents articles del present plec, no és exhaustiva sinó enunciativa, per a la millor comprensió dels conceptes que comprèn la unitat d'obra. Per això, les operacions o materials no relacionats, però necessaris per a executar la unitat d'obra en la seva totalitat, formen part de la unitat i, conseqüentment, es consideren inclosos al preu unitari corresponent.

1.29 Partides alçades

Les partides que figuren com a "pagament íntegre" a les Condicions Tècniques Particulars, als quadres de preus o als pressupostos parcials o generals, es pagaran íntegrament al contractista, un cop realitzats els treballs als quals corresponen.
Les partides alçades "per justificar" es pagaran d'acord amb el que s'estipula a la clàusula 52 del Plec de Clàusules Administratives Generals; es justificaran a partir del quadre núm. 1 i, si de cas hi manca, a partir dels preus unitaris de la justificació de preus.
En cas d'abonament "segons factura", el contractista tindrà en compte, al càlcul de la seva oferta econòmica, les despeses corresponents a pagaments per administració, ja que s'abonarà únicament l'import de les factures.

1.30 Abonament d'unitats d'obra

Els conceptes mesurats per a totes les unitats d'obra, i la manera d'abonar-los d'acord amb el quadre de preus núm. 1, s'entendrà que es refereixen a unitats d'obra totalment acabades.
Al càlcul de la proposició econòmica s'haurà de tenir en compte que qualsevol material o treball necessari per al correcte acabament de la unitat d'obra, o per assegurar el perfecte funcionament de la unitat executada amb relació a la resta d'obra realitzada, es considerarà inclòs als preus unitaris del contracte i no podrà ser objecte de sobrepreu.
L'omissió ocasional dels esmentats elements als documents del projecte no podrà ser objecte de reclamació, ni de preu contradictori, perquè es consideren expressament inclosos als preus del contracte.
Els materials i operacions esmentats són els que es consideren necessaris i d'obligat compliment a la normativa relacionada a l'apartat 1.32.

1.31 Revisió de preus

La revisió de preus es regeix pel que disposa els articles 77 a 82 de la Llei de Contractes del Sector Públic. La revisió serà procedent si el contracte ha estat executat en el 20% del seu import i si ha transcorregut un any des de l'adjudicació.
El plec de clàusules administratives particulars o el contracte hauran de detallar, en el seu cas, la fórmula o sistema de revisió aplicable.

1.32 Disposicions aplicables

A més de les disposicions esmentades explícitament als articles del present Plec, seran d'aplicació les disposicions següents:

- Llei 30/07, de 30 d'octubre, de Contractes del Sector Públic (en vigor des de 30/04/2008)
- Capítol IV del Títol V del Llibre II, comprensiu dels articles 253 a 260, ambdós inclosos del Text Refós de la Llei de Contractes de les Administracions Públiques , aprovat pel Reial Decret Legislatiu 2/2000, de 16 de juny.
- Reglament General de la Llei de Contractes de les Administracions Públiques, aprovat per Reial Decret 1098/01, de 12 d'octubre, mentre no s'oposi al que estableix la LICSP.
- Plec de Clàusules Administratives Generals per a la Contractació d'Obres de l'Estat, aprovat per Decret 3854/70, de 31 de desembre, en tot allò que no s'oposi al que estableix la LICSP.
- Plec de Clàusules Administratives Particulars que s'estableixin per a la contractació d'aquestes obres.
- Condicions Tècniques d'elements simples i compostos d'edificació, urbanització i enginyeria civil, Institut de la Construcció de Catalunya.
- Normes per a la redacció de Projectes d'Abastament d'Aigua i Sanejament de Poblacions, Direcció General d'Obres Hidràuliques del MOPU
- NTE, Normes Tecnològiques de l'Edificació, en tot allò que no contradiguin les Exigències Bàsiques (EB) contingudes al Codi Tècnic de l'Edificació (CTE) aprovat per Reial Decret 314/2006, de 17 de març, text refós amb modificacions del RD 1371/2007, de 19 d'octubre, i correcció d'errates del BOE de 25 de gener de 2008.
- Normes UNE declarades de compliment obligatori per Ordres Ministerials de 5 de juliol de 1967 i d'11 de maig de 1971, Normes UNE esmentades als documents contractuals i, complementàriament, la resta de les Normes UNE vigents.
- Normes NLT del Laboratori de Transport i Mecànica del Sòl "José Luís Escario", Normes DIN, ASTM i altres normes vigents a altres països, sempre que siguin esmentades a un document contractual.

- Decret 136/1960, de 4 de febrer de 1960, pel qual es convaliden les taxes dels laboratoris del Ministerio de Obras Públicas.
- Reial Decret 997/2002, de 27 de setembre, pel que s'aprova la norma de Construcció Sismorresistent: Part general i edificació (NCSE-02).
- Llei 10/1998, de 21 d'abril, de Residus, modificada per Llei 62/2003, de 30 de desembre, de mesures fiscals, administratives i d'ordre social.
- Reglament per a l'execució de la Llei 20/1986, de 20 de juliol, aprovat pel Reial Decret 833/1988 excepte els Articles 50,51 i 56, derogats per la Llei 10/1998, de 21 d'abril, de Residus; així com el Reial Decret 952/1997, de 20 de juny, que modifica l'esmentat Reglament, en la mesura que no s'oposin a la Llei 10/1998, de 21 d'abril, de Residus.
- Llei 6/1993, de 15 de juliol, reguladora dels residus.
- Llei 15/2003, de 13 de juny, de modificació de la Llei 6/1993, de 15 de juliol, reguladora dels residus.
- Decret 201/1994, de 26 de juliol, regulador dels enderrocs i altres residus de la construcció.
- Reial Decret 1481/2001, de 27 de desembre, pel que es regula l'eliminació de residus mitjançant dipòsit a abocador; amb la modificació incorporada al RD 105/2008, d'1 de febrer.
- Decret 161/2001, de 12 de juny, de modificació del Decret 201/1994, de 26 de juliol, regulador dels enderrocs i altres residus de la construcció.
- Reial Decret 105/2008, d'1 de febrer, pel que es regula la producció i gestió dels residus de construcció i enderroc.
- Decret 93/1999, de 6 d'abril, de procediments de gestió de residus.
- Decret 34/1996 de 9 de gener, pel qual s'aprova el Catàleg de Residus de Catalunya.
- Decret 92/1999, de 6 d'abril, de modificació del Decret 34/1996, de 9 de gener, pel qual s'aprova el Catàleg de Residus de Catalunya.
- Decret 1/1997, de 7 de gener de 1997, sobre la disposició del rebuig en dipòsits controlats.
- ORDRE de 6 de setembre de 1988, sobre prescripcions en el tractament i l'eliminació dels olis usats. DOGC núm. 1055, de 14 d'octubre de 1988.
- Llei 7/1993, de 30 de setembre, de Carreteres.
- Llei 6/2005, de 2 de juny, de modificació de la Llei 7/1993, del 30 de setembre, de carreteres.
- Norma 3.1-IC. Traçat, de la Instrucció de Carreteres, aprovada per l'Ordre Ministerial de 27 de desembre de 1999 i modificada parcialment per l'Ordre Ministerial de 13 de setembre de 2001.
- Norma 6.1 i 2-IC. Seccions de Ferms, de la Instrucció de Carreteres, aprovada per l'Ordre FOM/3460/2003, de 28 de novembre.
- "Seccions estructurals de ferms urbans en sectors de nova construcció", dels enginyers E. Alabern i C. Guilemany (1990).
- Plec de Condicions Tècniques Generals per a obres de carreteres i ponts de la Direcció General de Carreteres i Camins Veïnals (PG3/75), aprovat per O.M. de 6 de febrer de 1976 i per l'Ordre de 2 de juliol de 1976 per la que es dona efecte legal a la seva publicació, i les seves posteriors modificacions:

- O.C. 292/86 T. Asumpte: Marques vials (Maig 1986) (Derogada per l'O.C. 325/97 T).
- O.M. de 31-7-86 per la que s'aprova la instrucció de la Direcció General de Carreteres sobre seccions de ferms a autovies (Derogada per l'O.M. 23-5-89 que aprova la Instrucció 6.1 i 2-IC sobre seccions de ferm).
- O.C. 293/86 T Sobre lligants bituminosos (23-12-86).
- O.C. 294/87 T "Recomanacions sobre regs amb lligants hidrocarbonatats" (28-5-87). (Derogada per l'O.C. 5/2001).
- O.C. 295/87 T "Recomanacions sobre elements metàl·lics per a formigó armat o pretesat" (6-8-87).
- O.M. de 21-1-88. Oficialitza les modificacions realitzades per l'O.C. 293/86 T i per l'O.C. 295/87 T).
- O.C. 297/88 T "Recomanacions sobre estabilitzacions "in situ" i tractaments superficials amb lligants hidrocarbonatats" (29-3-88). (Derogada per l' O.C. 5/2001).
- O.C. 299/89 T "Recomanacions sobre mescles bituminoses en calent". (Derogada per l'O.C. 5/2001).
- O.M. de 8-5-89. Modifica parcialment articles referits a lligams bituminosos.
- O.M. de 28-9-89. Revisa l'article 104 (Desenvolupament i control de les obres).
- O.C. 311/90 C y E "Plecs de prescripcions tècniques i paviments de formigó vibrat" (23-3-90). (Derogada per l'O.C. 5/2001).
- O.C. 322/97 "Lligants bituminosos de reologia modificada i mescles bituminoses discontínues en calent per a capes de rodadura de petit espessor" (24-2-97). (Derogada per l'O.C. 5/2001).
- O.C. 325/97 T Sobre senyalització, abalisament i defensa de les carreteres referent als seus materials constituents (30-12-97).
- O.M. de 27-12-99. (BOE 22-1-00). Revisa, deroga i inclou diferents articles referits a lligants bituminosos i hidràulics.
- O.M. de 28-12-99 (BOE 28-1-00).. Revisa, deroga i inclou diferents articles referits a materials per a senyalització horitzontal i vertical. Oficialitza les modificacions realitzades per l'O.C. 325/97 T.
- O.C. 326/00 Sobre geotècnia vial en allò referent a materials per a la construcció d'explanacions i drenatges.
- O.C. 5/2001 Sobre regs auxiliars, mescles bituminoses i paviments de formigó (aquesta Ordre es va modificar molt lleugerament per la O.C. 5bis/02 i per la O.C. 10bis/02).
- Ordre FOM/475/2002, de 13 de febrer, per la que s'actualitzen determinats articles del Plecde Prescripcions Tècnicas Generales per a Obres de Carreteres i Ponts relatives a formigons i acers (BOE, de 6 de març).
- Ordre FOM/1382/2002, de 16 de maig. (Correcció d'errates BOE 26/11/02). Oficialitza les modificacions realitzades per la O.C. 326/00).
- O.C. 10/2002 Sobre capes estructurals de ferms (modificada lleugerament per la O.C. 10bis/02).
- Ordre FOM/891/2004, d'1 de març. (Correcció d'errates BOE 25/5/04). Oficialitza les modificacions realitzades per les O.C. 5/01 i O.C. 10/02).
- O.C. 21/2007 Sobre l'ús i especificacions que han de complir els lligants i mescles bituminoses que incorporin cautxú procedent de pneumàtics fora d'ús (NFU).
- Ordre FOM/3818/2007, de 10 de desembre per la que es dicten instruccions complementàries per a la utilització de d'elements auxiliars d'obra en la construcció de ponts de carretera. (BOE 27/12/07).

- Ordre Circular 8/01 amb la que s'inicia el Plec de Prescripcions Tècniques Generals per a Obres de Conservació de Carreteres (PG-4), sobre reciclat de ferms.
- Instrucció sobre les accions a considerar al projecte de ponts de carreteres (IAP), aprovada per l'Ordre de 12 de febrer de 1998, modificada parcialment (derogats els apartats 3.2.4.2 "Accions sísmiques" i 4.1.2.b) "Situacions accidentals de sisme") pel RD 637/07, de 18 de maig, pel que s'aprova la Norma de Construcció Sismoresistent: Ponts (NCSP-07).
- Norma de Construcció Sismoresistent: Ponts (NCSP-07), aprovada per Reial Decret 637/07, de 18 de maig.
- Instrucció de Formigó Estructural (EHE), aprovat pel RD 2661/1998, d'11 de desembre.
- Instrucció per a la recepció de ciments (RC-03), aprovada pel RD 1797/2003, de 26 de desembre, i la correcció d'errades i errates en BOE núm. 63, de 13 de març de 2004.
- Codi Tècnic de l'Edificació (CTE) i les Exigències Bàsiques annexes, aprovat per RD 314/2006, de 17 de març, que deroga la NBE CT-79 "Condicions tèrmiques dels edificis", la NBE AE-88 "Accions en l'edificació", la NBE QB-90 "Cobertes amb materials bituminosos", la NBE FL-90 "Murs resistents de fàbrica de maons", la NBE-EA-95 "Estructures d'acer en edificació", NBE CPI-96 "Condicions de protecció contra incendis dels edificis" i les "Normes bàsiques per a les

instal·lacions interiors de subministrament d'aigua" OM de 9 de desembre de 1975. Amb les correccions d'errors i errates publicats als BOE nº 254, de 23 d'octubre de 2007; BOE nº 304, de 20 de desembre de 2007; i BOE nº 22, de 25 de gener de 2008.

- Document bàsic «DB-HR Protecció davant el soroll» del Codi Tècnic de l'Edificació (CTE), aprovat per RD 1371/2007, de 19 d'octubre, que deroga el Plec General de Condicions per a la recepció de guixos i escaioles, a les obres de construcció (RY-85); el Plec de Condicions per a la recepció de maons ceràmics a les obres de construcció (RL-88); i el Plec de Prescripcions Tècniques Generals per a la recepció de blocs de formigó a les obres de construcció (RB-90).
- Instrucció H.A. per a estructures d'acer del Instituto Eduardo Torroja de Ciencias de la Construcción, en aquells punts no especificats al present Plec o a les Instruccions Oficials.
- Plec de condicions per a la fabricació, transport i muntatge de canonades de formigó de l'Associació Tècnica de Derivats del Ciment.
- Instrucció de l'Institut de Ciències de la Construcció Eduardo Torraja per a tubs de formigó armat o pretensat.(setembre de 2007).
- Plec de Prescripcions Tècniques Generals per a canonades de sanejament de poblacions, aprovat per Ordre de 15 de setembre de 1986 (BOE n. 228, de 23 de setembre) i correcció d'errors BOE n. 51, de 28 de febrer de 1987.
- Instrucció 5.2-IC. Drenatge Superficial, de la Instrucció de Carreteres, aprovada per l'Ordre de 14 de maig de 1990.
- Plec de Prescripcions Tècniques Generals per a canonades d'abastament d'aigua, aprovat per Ordre 28/07/1974 (BOE n. 236 i n. 237) i modificacions Ordre 20/06/1975 i Ordre 23/12/1975.
- Plec de condicions facultatives generals per a obres d'abastament d'aigües, aprovat per OM de 7 de gener de 1978 i per a obres de sanejament, aprovat per OM de 23 d'agost de 1949.
- Reial Decret 140/2003, de 7 de febrer, pel que s'estableixen els criteris sanitaris de la qualitat de l'aigua de consum humà.
- Normes i Costums particulars de les companyies subministradores i de serveis afectats (aigua, electricitat, telèfon i gas).
- Reglament sobre condicions tècniques i garanties de seguretat en línies elèctriques d'alta tensió i les seves instruccions tècniques complementàries ITC-LAT 01 a 09, aprovat per Reial Decret 223/2008, de 15 de febrer, (BOE n. 68 de 19/3/2008) (entrada en vigor el 19 de setembre de 2008), que deroga el Decret 3151/1968, de 28 de novembre, pel que s'aprova el Reglament de Línies Elèctriques Aèries d'Alta Tensió (efectes de la derogació des de 19 de setembre de 2010).
- Reglament sobre condicions tècniques i garanties de seguretat en centrals elèctriques, subestacions i centres de transformació, aprovat per RD 3275 /82, de 12 de novembre.
- Instruccions Tècniques Complementàries del Reglament sobre condicions tècniques i garanties de seguretat en centrals elèctriques, subestacions i centres de transformació, aprovades per Ordre de 6 de juliol de 1984 (BOE n. 183), complementades per Ordre de 18 de octubre de 1984 (BOE n. 256), actualitzades per Ordre de 27 de novembre de 1987 que actualiza actualitza les Instruccions Tècniques Complementàries MIE-RAT 13 y MIE-RAT 14 (BOE n. 291); Ordre de 23 de juny de 1988, que actualitza les Instruccions Tècniques Complementàries MIE-RAT 01, MIE-RAT 02, MIE-RAT 07, MIE-RAT 09, MIE-RAT 15, MIE-RAT 16, MIE-RAT 17, MIE-RAT 18 (BOE n. 160 i correcció d'error BOE n. 237 de 3/10/1988); Ordre de 16 d'abril de 1991, quemodifica el punto 3.6 de la Instrucció Tècnica Complementària MIE-RAT 06 (BO n. 98); Ordre de 16 de maig de 1994, que adapta al progrés tècnic la Instrucció Tècnica Complementària MIE-RAT 02 (BOE n. 131); Ordre de 15 de desembre de 1995, que adapta al progrés tècnic la Instrucció Tècnica Complementària MIE-RAT 02 (BOE n. 5, de 5/1/1996); Ordre de 10 de març de 2000 que modifica les Instruccions Tècnicas Complementàries MIE-RAT 01, MIE-RAT 02, MIE-RAT 06, MIE-RAT 14, MIE-RAT 15, MIE-RAT 16, MIE-RAT 17, MIE-RAT 18 y MIE-RAT 19 (BOE n. 72 i correcció d'errors BOE n. 250 de 18/10/2000).
- Reglament Electrotècnic per a Baixa Tensió i les seves Instruccions Tècniques complementàries BT 01 a BT 51, aprovades per Reial Decret 842/2002, de 2 d'agost (BOE de 18 de setembre de 2002).
- Instruccions interpretatives de les MI del Reglament Electrotècnic per a BT, publicades al DOGC.
- Llei 6/2001, de 31 de maig, d'ordenació ambiental de l'enllumenament per a la protecció del medi nocturn (DOGC n. 3407), i el Decret 82/2005, de 3 de maig, pel qual s'aprova el Reglament que la desenvolupa (DOGC n. 4378).
- Recomanacions sobre enllumenat de vies públiques CIE, publicació núm. 12.
- Reial Decret 2642/1985, de 18 de desembre, pel que es declara d'obligat compliment les especificacions tècniques dels canelobres metàl·lics (bàculs i columnes d'enllumenat exterior i senyalització de trànsit) i la seva homologació pel Ministeri d'Indústria i Energia, amb correcció d'errors al BOE n. 67, de 19 de març de 1986; modificació de l'Annex per Ordre d'11 de juliol de 1986; modificat pel Reial Decret 2698/1986, de 19 de desembre; derogat, en allò que fa referència a normes tècniques i homologació, pel Reial Decret 105/1988, de 12 de febrer; modificats els Articles 2, 4 Y 5, afegits dos nous Articles i renumerat l'article 6 com Article 8, pel Reial Decret 401/1989, de 14 d'abril; substituït l'Annex per Ordre de 16 de maig 1989; i derogat parcialment de tot ho coincident amb allò contingut a la Directiva 89/106/CEE per aquests productes.
- Reglament de Verificacions Elèctriques i Regularitat en el subministrament d'energia (Decret de 12 de maig de 1954).
- Reglament tècnic de distribució i utilització de combustibles gasosos i les seves instruccions tècniques complementàries ICG 01 a 11, aprovats pel Reial Decret 919/2006, de 28 de juliol.
- Reglament de xarxes i connexions de serveis de combustibles gasosos, aprovat per Ordre Ministerial de 18 de novembre de 1974, en tot allò que no s'oposa al . Reglament tècnic de distribució i utilització de combustibles gasosos i les seves instruccions tècniques complementàries ICG 01 a 11, aprovats pel Reial Decret 919/2006, de 28 de juliol.
- Ordre de 4 de juny de 1973 per la que s'adopten oficialment per a la Direcció d'Obres del Ministeri de la Vivenda el Plec de Condicions Tècniques de la Direcció General d'Arquitectura 1960 (BOE n. 141 a 147).
- Llei 19/2001, de 19 de desembre, de reforma del text articulat de la Llei sobre Trànsit, Circulació de Vehicles a Motor i Seguretat Vial, aprovat pel Reial Decret legislatiu 339/1990, de 2 de març (BOE n. 304).
- Reial Decret 1428/2003, de 21 de novembre, pel que s'aprova el Reglament General de Circulació per a l'aplicació i desenvolupament del text articulat de la Llei Trànsit, Circulació de Vehicles a Motor i Seguretat Vial, aprovat pel Reial Decret legislatiu 339/1990, de 2 de març. (BOE n. 306).
- Norma 8.1-IC. Senyalització vertical, de la Instrucció de Carreteres, aprovada per l'Ordre de 28 de desembre de 1999 (BOE n. 25 de 29/1/2000).
- Norma 8.2-IC. Marques vials, de la Instrucció de Carreteres, aprovada per l'Ordre de 16 de juliol de 1987 (BOE n. 185), correcció d'errors en BOE n. 233 de 29/9/1987.
- Norma 8.3-IC. Senyalització, abalisament, defensa,neteja i acabat d'obres fixes fora de poblat, aprovada per l'Ordre de 31 d'agost de 1987.
- Reglament General de Normes Bàsiques de Seguretat Minera, aprovat per Reial Decret 863/1985, de 2 d'abril; desenvolupat per Ordre de 2 d'octubre de 1985; correcció d'errors al BOE n. 302, de 18 de desembre 1985; i modificat l'Article 109 per Reial Decret 150/1996, de 2 de febrer.
- Instruccions Tècniques Complementàries del Reglament General de Normes Bàsiques de Seguretat Minera, aprovades per Ordre de 13 de setembre de 1985, determinades ITC dels capítols III i IV; Ordre de 2 d'octubre de 1985, ITC dels capítols V, VI i IX; Ordre de 3 de febrer 1986, ITC 12.0-01 i ITC 12.0-02; Ordre de 3 de juny de 1986, modifica l'ITC 06.0.07; Ordre de 22

de març de 1988, ITC dels capítols II, IV Y XIII; Ordre de 27 de març de 1990, ITC 04.7.05 del capítol IV; Ordre de 16 d'abril de 1990, ITC del capítol VII; Ordre de 16 d'octubre de 1991, ITC 07.1.04 del capítol VII (derogada por Ordre ITC/2585/2007, de 30 d'agost de 2007); Ordre de 19 d'abril de 1994, determinades ITC relatives als capítols IV i V; Ordre de 16 de juliol de 1998, ITC 12.0.04 del capítol XII (derogada per Ordre ITC/1683/2007, de 29 de maig); Ordre de 26 d'abril de 2000,.ITC 08.02.01 del capítol XII; Ordre ITC/1683/2007, de 29 de maig, ITC 09.0.02, 12.0.01 y 12.0.02; Ordre ITC/2585/2007, de 30 d'agost, ITC 2.0.02.

- Reglament d'explosius i Instruccions Tècniques Complementàries 1 a 25 incloses, aprovat per Reial Decret 230/1998, de 16 de febrer (BOE n. 61), correcció d'errors al BOE n. 157, de 2 de juliol de 1998; modificats determinats preceptes i les ITC 1, 18 i 20 i afegits els annexes I i II, per Reial Decret 277/2005, d'11 de març; substituïda ITC 10, per Ordre PRE/252/2006, de 6 de febrer; afegeix apartat 5 a l'ITC 25, per Ordre PRE/848/2006; afegeix apartat 3 a l'ITC 19 i substitueix les 8, 15 i 23, per Ordre PRE/174/2007, de 31 de gener.
- Reial Decret 1389/1997, de 5 de setembre, pel que s'aproven les disposicions mínimes destinades a protegir la seguretat i la salut dels treballadors a les activitats mineres.
- Llei 20/1991, de 25 de novembre, de promoció de l'accessibilitat i de supressió de barreres arquitectòniques, modificats els articles 18, 19 i 22 i inclòs l'article 18 bis per Decret Legislatiu 6/1994, de 13 de juliol.
- Decret 135/1995, de 24 de març, de desplegament de la Llei 20/1991, de 25 de novembre, de promoció de l'accessibilitat i de supressió de barreres arquitectòniques, i d'aprovació del Codi d'accessibilitat i la nova redacció del Capítol 6 pel Decret 204/1999, de 27 de juliol amb correcció d'errades en el DOGC n. 3048, de 3 de gener de 2000.
- La legislació que substitueixi, modifiqui o complementi les disposicions esmentades i la nova legislació aplicable que es promulgui, sempre que estigui vigent amb anterioritat a la data del contracte.
- En cas de contradicció o simple complementació de diverses normes, es tindran en compte, en tot moment, les condicions més restrictives.

1.33 Disposicions aplicables d'àmbit mediambiental

1.33.1 Legislació de disposició general

D'àmbit estatal:
Ley 26/2007, de 23 de octubre, de Responsabilidad Medioambiental.
D'àmbit autonòmic:
Llei 3/1998, de 27 de febrer, de la intervenció integral de l'Administració ambiental.
Decret 136/1999, de 18 de maig, pel qual s'aprova el Reglament general de desplegament de la Llei 3/1998, de 27 de febrer, de la intervenció integral de l'administració ambiental, i s'adapten els seus annexos
Decret 143/2003, de 10 de juny, de modificació del Decret 136/1999, pel qual s'aprova el desplegament de la llei 3/1998, de 27 de febrer, de la intervenció integral de l'administració ambiental, i se n'adapten els annexos.
Llei 4/2004, d'1 de juliol, reguladora del procés d'adequació de les activitats d'incidència ambiental al que estableix la Llei 3/1998, del 27 de febrer, de la intervenció integral de l'Administració ambiental.

1.33.2 Legislació d'urbanisme i construcció sostenible

D'àmbit autonòmic:
Directiva 20001/42/CE, del Parlament Europeu i del Consell, de 27 de juny, relativa a l'avaluació dels efectes de determinats plans i programes al medi ambient.
D'àmbit estatal:
Real Decreto 314/2006, de 17 de marzo, por el que se aprueba el Código Técnico de la Edificación.
Real Decreto 1663/2000, de 29 de septiembre, para instalaciones fotovoltaiques.
D'àmbit autonòmic:
Decret 135/1995, de 24 de març, de desplegament de la Llei 20/1991, de 25 de novembre, de promoció de l'accessibilitat i de supressió de barreres arquitectòniques, i d'aprovació del Codi d'accessibilitat.
Decret 305/2006, de 18 de juliol, pel qual s'aprova el Reglament de la Llei d'Urbanisme.

1.33.3 Legislació de sòls i geologia

D'àmbit comunitari:
Directiva 96/61/CE, del Consell de 24 de setembre, relativa a la prevenció i el control integrats de la contaminació.
D'àmbit estatal:
Ley 10/1998, de 21 de abril, de Residuos
Real Decreto 9/2005, de 14 de enero, por el. que se establece la relación de actividades. potencialmente contaminantes del suelo y los estándares para la declaración de suelos contaminados.
D'àmbit autonòmic:
Ordre de 6 de juny de 1988, de desplegament parcial del Decret 343/1983, de 15 de juliol, sobre normes de protecció del medi ambient d'aplicació a les activitats extractives.
Llei 6/1993, de 5 de juliol, reguladora dels residus.
Decret 396/2006, de 17 d'octubre, pel qual es regula la intervenció ambiental en el procediment de llicència urbanística per a millora de finques rústiques que s'efectuïn amb aportació de terres procedents d'obres de la construcció.

1.33.4 Legislació del cicle de l'aigua

D'àmbit comunitari:
Directiva 96/61/CE, del Consell de 24 de setembre, relativa a la prevenció i el control integrats de la contaminació.
Directiva 2006/11/CE del Parlament Europeu i del Consell, de 15 de febrer de 2006, relativa a la contaminació causada per determinades substàncies perilloses abocades en el medi aquàtic de la Comunitat.
Directiva 2006/118/CE del Parlament Europeu i del Consell, de 12 de desembre de 2006, relativa a la protecció de les aigües subterrànies contra la contaminació i el deteriorament.
D'àmbit estatal:
Real Decreto 849/1986, de 11 d'abril, por el que se aprueva el Reglamento del Dominio Público Hidráulioc, que desarrolla los títulos preliminares, I, IV, V, VI I VII de la ley 29/1985, de 2 de agosto, de aguas.
Real Decreto 1315/1992, de 30 de octubre, por el que se modifica parcialmente el Reglamento del Dominio Público Hidráulico aprobado por Real Decreto 849/1986, de 11 de abril, con el fin de incorporar a la legislación interna la Directiva del Consejo 80/68/CEE de 17 de diciembre de 1979, relativa a la protección de las aguas subterráneas contra la contaminación causada por determinadas sustancias peligrosas.
Real Decreto 2116/1998, de 2 de octubre, por el que se modifica el Real Decreto 509/1996, de 15 de marzo, de desarrollo del Real Decreto-Ley 11/1995, de 28 de diciembre, por el que se establecen las normas aplicables al tratamiento de las aguas residuales
Real Decreto 995/2000, de 2 de junio, por el que se fijan objetivos de calidad para determinadas substancias contaminantes y se modifica el Reglamento del Dominio Público Hidràulico aprovado por el Real Decreto 849/1986, de 11 de abril.
Real Decreto Legislativo 1/2001, de 20 de julio, por el que se aprueba el texto refundido de la Ley de Aguas.

Ley 16/2002, de 1 de julio, de prevención y control integrados de la contaminación.
Real Decreto 606/2003, de 23 de mayo, por el que se modifica el Real Decreto 849/1986, de 11 de abril, por el que se aprueba el Reglamento del Dominio Público Hidraúlico, que desarrolla los Títulos preliminar, I, IV, V, VI Y VII de la Ley 29/1985, de 2 de agosto, de aguas.
Real Decreto 9/2005, de 14 de enero, por el que se establece la relación de activitades potencialmente contaminantes del suelo y los criterios y estandards para la declaración de suelos contaminados.
Resolución de 10 de julio de 2006, de la Secretaria General para el Territorio y la Biodiversidad, por la cual se declaran las Zonas Sensibles en las Cuencas Hidrográficas Intercomunitarias.
Real Decreto 1620/2007, de 7 de diciembre, por el que se establece el régimen jurídico de la reutilización de aguas depuradas.
Real Decreto 9/2008, de 11 de enero, por el que se modifica el Reglamento del Dominio Público Hidráulico, aprobado por el Real Decreto 849/1986, de 11 de abril.
D'àmbit autonòmic:
Decret 328/1988, d'11 d'octubre, pel qual s'estableixen normes de protecció i addicionals en matèria de procediment en relació amb diversos aqüífers de Catalunya.
Decret 83/1996, de 5 de març, sobre mesures de regularització d'abocaments d'aigües residuals.
Resolució MAB/124/2002, d'11 de gener, per la qual es dóna publicitat a la relació de les zones sensibles corresponents a les conques internes de Catalunya i de les zones sensibles per eutrofització potencial en les zones costaneres
Decret 130/2003, de 13 de maig, pel qual s'aprova el Reglament dels serveis públics de Sanejament
Decret Legislatiu 3/2003, de 4 de novembre, pel qual s'aprova el Text refós de la legislació en matèria d'aigües de Catalunya.
Ordre MAH/122/2004, de 13 d'abril, per la qual s'aproven els models de declaració d'abocament.
Decret 47/2005, de 22 de març, de modificació del decret 103/2000, de 6 de març, pel qual s'aprova el Reglament dels tributs gestionats per l'Agència Catalana de l'Aigua.

1.33.5 Legislació de contaminació atmosfèrica

D'àmbit comunitari:
Directiva 96/62/CE, de 26 de setembre, sobre avaluació i gestió de la qualitat de l'aire ambient.
Directiva 1999/30/CE del Consell de 22 d'abril de 1999 relativa als valors límit de diòxid de sofre, diòxid de nitrogen y òxids de nitrogen, partícules i plom a l'aire ambient
Directiva 2000/69/CE del Parlament Europeu y del Consell, de 16 de novembre de 2000, sobre els valors límit per al el benzè i el monòxid de carboni a l'aire ambient.
Directiva 2002/80/CE de la Comissió, de 3 d'octubre de 2002, per la qual s'adapta al progrés tècnic la Directiva 70/220/CEE del Consell relativa a les mesures que han d'adoptar-se contra la contaminació atmosfèrica causada per les emissions dels vehicles de motor.
D'àmbit estatal:
Real Decreto 2042/1994, de 14 d'octubre, por el que se regula la Inspección Técnica de Vehículos.
Real Decreto 1357/1998, de 26 de junio, por el que se modifica el artículo 2 del Real Decreto 2042/1994, de 14 de octubre, por el que se regula la inspección técnica de vehículos.
Ley 16/2002, de 1 de julio, de prevención y control integrados de la contaminación
Real Decreto 1073/2002, de 18 de octubre, sobre evaluación y gestión de la calidad del aire ambiente en relación con el dióxido de azufre, dióxido de nitrógeno, óxidos de nitrógeno, partículas, plomo, benzeno y monóxido de carbono
Resolución de 11 de septiembre de 2003, de la Secretaría General de Medio Ambiente, por la que se dispone la publicación del Acuerdo de 25 de julio de 2003, del Consejo de Ministros, por el que se aprueba el Programa nacional de reducción progresiva de emisiones nacionales de dióxido de azufre (SO2), óxidos de nitrógeno (NOx), compuestos orgánicos volátiles (COV) y amoniaco (NH3).
Real Decreto 509/2007, de 20 de abril, por el que se aprueba el Reglamento para el desarrollo y ejecución de la Ley 16/2002, de 1 de julio, de prevención y control integrados de la contaminación.
Ley 34/2007, de 15 de noviembre, de calidad del aire y protección de la atmósfera.
D'àmbit autonòmic:
Llei 22/1983, de 21 de novembre, de protecció de l'ambient atmosfèric
Decret 322/1987, de 23 de setembre, de desplegament de la Llei 22/1983, de 21 de novembre, de Protecció de l'Ambient Atmosfèric
Llei 7/1989, de 5 de juny, de modificació parcial de la Llei de Protecció de l'Ambient Atmosfèric
Llei 6/1996, de 18 de juny, de modificació de la Llei 22/1983, de 21 de novembre, de protecció de l'Ambient Atmosfèric.
Decret 398/1996, de 12 de desembre, regulador del sistema de plans graduals de reducció d'emissions a l'atmosfera
Llei 7/98, de 5 de juny que modifica la Llei 22/1983, de 21 de novembre, de Protecció de l'ambient atmosfèric.
Decret 152/2007, de 10 de juliol, d'aprovació del Pla d'actuació per a la millora de la qualitat de l'aire als municipis declarats zones de protecció especial de l'ambient atmosfèric mitjançant el Decret 226/2006, de 23 de maig

1.33.6 Legislació de contaminació acústica

D'àmbit comunitari:
Directiva 2002/49/CE, de 25 de juny, sobre avaluació i gestió del soroll ambiental.
D'àmbit estatal:
Real Decreto 2042/1994, de 14 de octubre, por el que se regula la Inspección Técnica de Vehículos.
Real Decreto 212/2002, de 22 de febrero, por el que se regulan las emisiones sonoras en el entorno debidas a determinadas máquinas de uso al aire libre.
Ley 37/2003, de 17 de noviembre, del Ruido.
Real Decreto 1513/2005, de 16 de diciembre, por el que se desarrolla la Ley 37/2003, de 17 de noviembre, del Ruido, en lo referente a la evaluación y gestión del ruido ambiental.
Real Decreto 1367/2007, de 19 de octubre, por el que se desarrolla la Ley 37/2003, de 17 de noviembre, del Ruido, en lo referente a zonificación acústica, objetivos de calidad y emisiones acústicas.
Mesures per a la coordinació de la llei 16/2002 de protecció contra la contaminació acústica amb les previsions del Real Decreto 1367/2007 de desenvolupament de la Ley 37/2003 del ruido
D'àmbit autonòmic:
Llei 16/2002, de 28 de juny, de protecció contra la contaminació acústica.

1.33.7 Legislació de contaminació lluminosa

D'àmbit autonòmic:
Llei 6/2001, de 31 de maig, d'ordenació ambiental de l'enllumenament per a la protecció del medi nocturn.
Decret 82/2005, de 3 de maig, pel qual s'aprova el Reglament de desenvolupament de la Llei 6/2001, de 31 de maig, d'ordenació ambiental de l'enllumenament per a la protecció del medi nocturn.

1.33.8 Legislació de contaminació electromagnètica

D'àmbit comunitari:
Recomanació del Consell, de 12 de juliol de 1999 relativa a l'exposició del públic en general a camps electromagnètics (0 Hz a 300 GHz)
D'àmbit estatal:
Real Decreto 1066/2001, de 28 de septiembre, por el que se aprueba el reglamento que establece condiciones de protección del dominio público radioeléctrico, restricciones a las emisiones radioeléctricas y medidas de protección sanitaria frente a emisiones radioeléctricas
Real Decreto 208/2005, de 25 de febrero, sobre aparatos eléctricos y electrónicos y de gestión de residuos.

1.33.9 Legislació de residus

D'àmbit comunitari:
Directiva 2006/12/CE del Parlament Europeu y del Consell, de 5 de abril de 2006, relativa als residus
D'àmbit estatal:
Real Decreto 833/1988, de 20 de julio, por el que se aprueba el reglamento para la ejecución de la ley 2071986, básica de residuos tóxicos y peligrosos.
Real Decreto 1406/1989, de 10 Noviembre, por el que se impone limitaciones a la comercialización y uso de ciertas sustancias y preparados peligrosos
Orden de 28 de febrero de 1989 (Ministerio de Obras Públicas y Urbanismo), sobre gestión de. aceites usados
Real Decreto 952/1997, de 20 de junio, por el que se modifica el reglamento para la ejecución de la ley 20/1996, de 14 de mayo, Básica de Residuos Tóxicos y Peligrosos, aprobado mediante Real Decreto 833/1998 de 20 de julio.
Ley 10/1998, de 21 de abril, de Residuos
Orden de 7 de diciembre de 2001 modificando el Real DL 1406/1989, sobre limitaciones en el uso de ciertas substancias peligrosas.
Real Decreto 1481/2001, de 27 de. diciembre, por el que se regula la eliminación. de residuos mediante depósito en vertedero
Orden 304/MAM/2002, de 8 de febrero, por el que se publican las operaciones de valorización y eliminación de residuos y la lista europea de residuos.
Real Decreto 679/2006, de 2 de junio, por el que se regula la gestión de los aceites industrials usados.
Real Decreto 105/2008, de 1 de febrero, por el que se regula la producción y gestión de los residuos de construcción y demolición.
D'àmbit autonòmic:
Ordre de 6 de setembre de 1988, sobre prescripcions en el tractament i eliminació dels olis usats.
Decret Legislatiu 2/1991, de 26 de setembre, pel qual s'aprova la refosa de textos legals vigents en matèria de residus industrials.
Llei 6/1993, de 5 de juliol, reguladora dels residus.
Decret 115/1994, de 6 d'abril, reguladora del Registre General de Gestors de Residus.
Decret 201/1994, de 26 de juliol, regulador dels enderrocs i altres residus de la construcció.
Decret 34/1996, de 9 de gener, pel qual s'aprova el Catàleg de Residus de Catalunya.
Decret 1/1997, de 7 de gener, sobre la disposició del rebuig dels residus en dipòsits controlats.
Decret 93/1999, de 6 d'abril, sobre Procediments de Gestió de Residus.
Decret 92/1999, de 6 d'abril, de modificació del Decret 34/1996, de 9 de gener, pel qual s'aprova el Catàleg de Residus de Catalunya.
Decret 161/2001, de 12 de juny, de modificació del Decret 201/1994, de 26 de juliol, regulador dels enderrocs i altres residus de la construcció.
Decret 219/2001, d'1 d'agost, pel qual es deroga la disposició addicional tercera del Decret 93/1999, de 6 d'abril, sobre procediments de gestió de residus
Llei 15/2003, de 13 de juny, de modificació de la Llei 6/1993, de 5 de juliol, reguladora dels residus.
Llei 9/2008, del 10 de juliol, de modiicació de la Llei 6/1993, del 15 de juliol, reguladora dels residus
Llei 8/2008, del 10 de juliol, de inançament de les infraestructures de gestió dels residus i dels cànons sobre la disposició del rebuig dels residus

1.33.10 Legislació de patrimoni cultural

D'àmbit estatal:
Ley 16/1985, de 25 de junio, del Patrimonio Histórico Español
Real Decreto 111/1986, de 10 de enero, de desarrollo parcial de la Ley 16/1985, de 25 de junio, del Patrimonio Histórico Español
Ley 3/1995, de 23 de marzo, de Vías Pecuarias.
D'àmbit autonòmic:
Llei 9/1993, de 30 de setembre, de patrimoni cultural català.
Decret 78/2002, de 5 de maç, del Reglament de Protecció del patrimoni arqueològic i paleontològic

1.33.11 Legislació de medi natural, vegetació

D'àmbit comunitari:
Directiva 92/43/CEE, de 21 de maig, relativa a la conservació dels hàbitats naturals i la fauna i flora (Directiva Hàbitats).
D'àmbit estatal:
Real Decreto 1997/1995, de 7 de Diciembre, por el que se establece medidas para contribuir a Garantizar la Biodiversidad mediante la Conservacion de los Habitats naturales y de la Fauna y Flora silvestres.
Real Decreto 439/1990, de 30 de marzo, por el que se regula el catálogo nacional de especies amenazadas.
Ley 42/2007, de 13 de diciembre, del Patrimonio Natural y de la Biodiversidad
D'àmbit autonòmic:
ORDRE de 5 de novembre de 1984 sobre protecció de plantes de la flora autòctona amenaçada a Catalunya.
Llei 12/1985, de 13 de juny, d'espais naturals, modificada pel D. Leg. 11/1994, de 26 de juliol, de la Generalitat de Catalunya.
Decret 120/1989, de 17 d'abril, sobre declaració d'arbredes monumentals, d'interès comarcal i d'interès local.
Decret 328/1992, de 14 de desembre, del Pla d'espais naturals, de la Generalitat de Catalunya.
Decret 64/1995 de 7 de març de prevenció d'incendis forestals. Generalitat de Catalunya.
Decret 130/1998, de 12 de maig, pel qual s'estableixen mesures de prevenció d'incendis forestals en les àrees d'influència de carreteres, de la Generalitat de Catalunya.
Decret 166/1998, de 8 de juliol, de regulació de l'accés motoritzat al medi natural
Ordre MAH/228/2005, de 2 de maig, de declaració d'arbres monumentals i d'actualització de l'inventari dels arbres i arbredes declarats d'interès comarcal i local.
Decret 123/2005, de 14 de juny, de mesures de prevenció dels incendis forestals en les urbanitzacions sense continuïtat immediata amb la trama urbana.
Llei 12/2006, del 27 de juliol, de mesures en matèria de medi ambient i de modificació de les lleis 3/1988 i 22/2003, relatives a la protecció dels animals, de la Llei 12/1985, d'espais naturals, de la Llei 9/1995, de l'accés motoritzat al medi natural, i de la Llei 4/2004, relativa al procés d'adequació de les activitats d'incidència ambiental.
ACORD GOV/112/2006, de 5 de setembre, pel qual es designen zones d'especial protecció per a les aus (ZEPA) i s'aprova la proposta de llocs d'importància comunitària (LIC).
Resolució AAR/2999/2007, de 28 de setembre, per la qual es prohibeix la plantació en espais públics d'espècies susceptibles al foc bacterià (Erwinia amylovora).

1.33.12 Legislació de medi natural, fauna

D'àmbit comunitari:
Directiva 79/409/CEE del Consell, de 2 d'abril, relativa a la conservació de les aus silvestres.
Directiva 92/43/CEE, de 21 de maig, relativa a la conservació dels hàbitats naturals i la fauna i flora (Directiva Hàbitats).
Directiva 94/24/CEE del Consell, de 8 de juny de 1994 per la que es modifica l'annex II de la DIRECTIVA 79/409/CEE, relativa a la conservació de les aus silvestres.
Acord GOV/112/2006, de 5 de setembre, pel qual es designen zones d'especial protecció per a les aus (ZEPA) i s'aprova la proposta de llocs d'importància comunitària (LIC).

D'àmbit estatal:
Real Decreto 1997/1995, de 7 de Diciembre, por el que se establece medidas para contribuir a Garantizar la Biodiversidad mediante la Conservacion de los Habitats naturales y de la Fauna y Flora silvestres.
Real Decreto 439/1990, de 30 de marzo, por el que se regula el catálogo nacional de especies amenazadas.
Ley 42/2007, de 13 de diciembre, del Patrimonio Natural y de la Biodiversidad
D'àmbit autonòmic:
ORDRE, de 23 de novembre de 1994, per la qual s'amplia la relació d'espècies protegides a Catalunya.
ORDRE, de 10 d'abril de 1997, per la qual s'amplia la relació d'espècies protegides a Catalunya.
LLEI 22/2003, de 4 de juliol, de protecció dels animals.
Llei 12/2006, del 27 de juliol, de mesures en matèria de medi ambient i de modificació de les lleis 3/1988 i 22/2003, relatives a la protecció dels animals, de la Llei 12/1985, d'espais naturals, de la Llei 9/1995, de l'accés motoritzat al medi natural, i de la Llei 4/2004, relativa al procés d'adequació de les activitats d'incidència ambiental.

1.33.13 Legislació de mobilitat

D'àmbit autonòmic:
Text refós de la Llei d'Urbanisme Decret Legislatiu 1/2005.
Decret 305/2006, de 18 de juliol, pel qual s'aprova el Reglament de la Llei d'Urbanisme.
Llei 9/2003, de 13 de juny de mobilitat.
Decret 344/2006, de 19 de setembre, de regulació dels estudis d'avaluació de la mobilitat generada.
Decret 135/1995 codi d'accessibilitat de Catalunya.

Signatura

Autor del projecte:



Joan Carles Adell Torrelles
e.c.c.p. nº10.085
EMAB, S.L.
Terrassa, setembre de 2024

PLEC DE CONDICIONS TÈCNIQUES MATERIALS.

B MATERIALS I COMPOSTOS

B0 MATERIALS BÀSICS

B01 LÍQUIDS

B011 NEUTRES

0.- ELEMENTS QUE CONTEMPLA EL PLEC

B011-05ME.

1.- DEFINICIÓ I CARACTERÍSTIQUES DELS ELEMENTS

Aigües utilitzades per algun dels usos següents:
- Confecció de formigó
- Confecció de morter
- Confecció de pasta de guix
- Reg de plantacions
- Conglomerats de grava-ciment, terra-ciment, grava-emulsió, etc.
- Humectació de bases o subbases
- Humectació de peces ceràmiques, de ciment, etc.

CARACTERÍSTIQUES GENERALS:
Poden ser utilitzades les aigües potables i les sancionades com a acceptables per la pràctica.
Es poden utilitzar aigües de mar o salines anàlogues per a la confecció o curat de formigons sense armadura. Per a la confecció de formigó armat o pretesat es prohibeix l'ús d'aquestes aigües, tret del cas que es facin estudis especials.
Es podrà utilitzar aigua reciclada provinent del rentat dels camions formigonera a la pròpia central de formigó, sempre que compleixi les especificacions anteriors i la seva densitat sigui <= 1,3 g/m3 i la densitat total sigui <=1,1 g/cm
L'aigua a utilitzar tant en el curat com en la pastada del formigó, no ha de contenir cap substància perjudicial en quantitats que puguin afectar a les propietats del formigó o a la protecció de l'armat.
Si ha d'utilitzar-se per a la confecció o el curat de formigó o de morters i no hi ha antecedents de la seva utilització o aquesta presenta algun dubte s'haurà de verificar que acompleix totes aquestes característiques:
- Exponent d'hidrogen pH (UNE 83952): >= 5
- Total de substàncies dissoltes (UNE 83957): <= 15 g/l (15.000 ppm)
- Sulfats, expressats en SO4- (UNE 83956)
- Ciment tipus SR: <= 5 g/l (5.000 ppm)
- Altres tipus de ciment: <= 1 g/l (1.000 ppm)
- Ió clor, expressat en Cl- (UNE 7178)
- Aigua per a formigó armat: <= 3 g/l (3.000 ppm)
- Aigua per a formigó pretesat: <= 1 g/l (1.000 ppm)
- Aigua per a formigó en massa amb armadura de fissuració: <= 3 g/l (3.000 ppm)
- Hidrats de carboni (UNE 7132): 0
- Substàncies orgàniques solubles en èter (UNE 7235): <= 15 g/l (15.000 ppm)

Ió clor total aportat per components d'un formigó no pot superar:
- Pretensat: <= 0,2% pes de ciment
- Armat: <= 0,4% pes de ciment
- En massa amb armadura de fissuració: <= 0,4% pes de ciment

2.- CONDICIONS DE SUBMINISTRAMENT I EMMAGATZEMATGE

Subministrament i emmagatzematge: De manera que no s'alterin les seves condicions.

3.- UNITAT I CRITERIS D'AMIDAMENT

Unitat d'amidament: la indicada a la descripció de l'element
Criteri d'amidament: quantitat necessària subministrada a l'obra

4.- NORMATIVA DE COMPLIMENT OBLIGATORI

Real Decreto 1247/2008, de 18 de julio, por el que se aprueba la Instrucción de Hormigón Estructural (EHE-08).

5.- CONDICIONS DE CONTROL DE RECEPCIÓ

OPERACIONS DE CONTROL:
Abans de l'inici de l'obra i si no es tenen antecedents de l'aigua que es vol utilitzar, o es tenen dubtes, s'ha d'analitzar l'aigua per determinar:
- Exponent d'hidrogen pH (UNE 83952)
- Contingut de substàncies dissoltes (UNE 83957)
- Contingut de sulfats, expressats en SO4 (UNE 83956)
- Contingut en ió clor Cl- (UNE 7178)
- Contingut d'hidrats de carboni (UNE 7132)
- Contingut de substàncies orgàniques solubles en èter (UNE 7235)

En cas d'utilitzar aigua potable de la xarxa de subministrament, no serà obligatori realitzar els assajos anteriors.
En altres casos, la DF o el Responsable de la recepció en el cas de centrals de formigó preparat o de prefabricats, s'ha de disposar la realització dels assajos en laboratoris contemplats en l'apartat 78.2.2.1 de l'EHE, per tal de comprovar el compliment de les especificacions de l'article 27 de l'EHE.
CRITERIS DE PRESA DE MOSTRES:
Els controls s'han de realitzar segons les instruccions de la DF i la norma EHE, realitzant-se la presa de mostres segons la UNE 83951.
INTERPRETACIÓ DE RESULTATS I ACTUACIONS EN CAS D'INCOMPLIMENT:
No s'ha d'acceptar l'aigua que no compleixi les especificacions, ni per a l'amasat ni per al curat.

B0 MATERIALS BÀSICS

B01 LÍQUIDS

B011 NEUTRES

B011- AIGUA

0.- ELEMENTS QUE CONTEMPLA EL PLEC

B011-05ME.

1.- DEFINICIÓ I CONDICIONS DELS ELEMENTS
Aigües utilitzades per algun dels usos següents:
- Confecció de formigó
- Confecció de morter
- Confecció de pasta de guix
- Reg de plantacions
- Conglomerats de grava-ciment, terra-ciment, grava-emulsió, etc.

- Humectació de bases o subbases
- Humectació de peces ceràmiques, de ciment, etc.

CARACTERÍSTIQUES GENERALS:
Poden ser utilitzades les aigües potables i les sancionades com a acceptables per la pràctica.
Es poden utilitzar aigües de mar o salines anàlogues per a la confecció o curat de formigons sense armadura. Per a la confecció de formigó armat o pretesat es prohibeix l'ús d'aquestes aigües, tret del cas que es facin estudis especials.
Es podrà utilitzar aigua reciclada provinent del rentat dels camions formigonera a la pròpia central de formigó, sempre que compleixi les especificacions anteriors i la seva densitat sigui <= 1,3 g/cm3 i la densitat total sigui <=1,1 g/cm3
L'aigua a utilitzar tant en el curat com en la pastada del formigó, no ha de contenir cap substància perjudicial en quantitats que puguin afectar a les propietats del formigó o a la protecció de l'armat.
Si ha d'utilitzar-se per a la confecció o el curat de formigó o de morters i no hi ha antecedents de la seva utilització o aquesta presenta algun dubte s'haurà de verificar que acompleix totes aquestes característiques:
- Exponent d'hidrogen pH (UNE 83952): >= 5
- Total de substàncies dissoltes (UNE 83957): <= 15 g/l (15.000 ppm)
- Sulfats, expressats en SO4- (UNE 83956) - Ciment tipus SR,SRC: <= 5 g/l (5.000 ppm) - Altres tipus de ciment: <= 1 g/l (1.000 ppm)
- Ió clor, expressat en Cl- (UNE 83958) - Aigua per a formigó pretesat: <= 1 g/l (1.000 ppm) - Aigua per a formigó armat: <= 2 g/l - Aigua per a formigó en massa amb armadura de fissuració: <= 2 g/l
- Hidrats de carboni(UNE 83959) : 0
- Substàncies orgàniques solubles en èter (UNE 83960): <= 15 g/l (15.000 ppm)

Álcalis Na2O: >= 1,5 g/l
Ió clor total aportat per components d'un formigó no pot superar:
- Pretensat: <= 0,2% pes de ciment
- Armat: <= 0,4% pes de ciment
- En massa amb armadura de fissuració: <= 0,4% pes de ciment

2.- CONDICIONS DE SUBMINISTRAMENT I EMMAGATZEMATGE
Subministrament i emmagatzematge: De manera que no s'alterin les seves condicions.
3.- UNITAT I CRITERI D'AMIDAMENT
Unitat d'amidament: la indicada a la descripció de l'element
Criteri d'amidament: quantitat necessària subministrada a l'obra
4.- NORMATIVA DE COMPLIMENT OBLIGATORI
Real Decreto 470/2021, de 29 de junio, por el que se aprueba el Código Estructural.
5.- CONDICIONS DE CONTROL DE RECEPCIÓ
OPERACIONS DE CONTROL:
Abans de l'inici de l'obra i si no es tenen antecedents de l'aigua que es vol utilitzar, o es tenen dubtes, s'ha d'analitzar l'aigua per determinar:
- Exponent d'hidrogen pH (UNE 83952)
- Contingut de substàncies dissoltes (UNE 83957)
- Contingut de sulfats, expressats en SO4 (UNE 83956)

Contingut en ió clor Cl- (UNE 83958)
- Contingut d'hidrats de carboni (UNE 83959)
- Contingut de substàncies orgàniques solubles en èter (UNE 83960)

En cas d'utilitzar aigua potable de la xarxa de subministrament, no serà obligatori realitzar els assajos anteriors.
En altres casos, la DF o el Responsable de la recepció en el cas de centrals de formigó preparat o de prefabricats, s'ha de disposar la realització dels assajos en laboratoris contemplats en l'apartat 78.2.2.1, per tal de comprovar el compliment de les especificacions de l'article 29 del CODI ESTRUCTURAL.
CRITERIS DE PRESA DE MOSTRES:
Els controls s'han de realitzar segons les instruccions de la DF i el CODI ESTRUCTURAL, realitzant-se la presa de mostres segons la UNE 83951.
INTERPRETACIÓ DE RESULTATS I ACTUACIONS EN CAS D'INCOMPLIMENT:
No s'ha d'acceptar l'aigua que no compleixi les especificacions, ni per a l'amasat ni per al curat.

B0 MATERIALS BÀSICS

B03 GRANULATS

B03D- SORRA DE MATERIAL RECICLAT

0.- ELEMENTS QUE CONTEMPLA EL PLEC

B03D-21MC.

1.- DEFINICIÓ I CONDICIONS DELS ELEMENTS
Sorra procedent de roques calcàries, roques granítiques, marbres blancs i durs, o sorra procedent del reciclatge de residus de la construcció i demolició en una planta legalment autoritzada per al tractament d'aquest tipus de residu.
S'han considerat els tipus següents:
- Sorra per a reblert de rases amb canonades
- Sorres procedents de reciclatge de residus de la construcció i demolicions

CARACTERÍSTIQUES GENERALS:
El contractista ha de sotmetre a l'aprovació de la DF les pedreres o dipòsits d'on s'han d'obtenir els àrids, aportant tots els elements justificatius que cregués convenients o que li fossin requerits pel Director d'Obra, entre d'altres:
- Classificació geològica.
- Estudi de morfologia.
- Aplicacions anteriors.

La DF ha de poder refusar totes aquelles procedències que, al seu criteri, obligarien a un control massa freqüent dels materials que se n'extraguessin.
Els grànuls han de tenir forma arrodonida o polièdrica.
La composició granulomètrica ha de ser l'adequada al seu ús, o si no consta, la que estableixi explícitament la DF.
No ha de tenir margues o altres materials estranys.
Contingut de pirites o d'altres sulfurs oxidables: 0%
Contingut de matèria orgànica (UNE-EN 1744-1): Color més clar que el patró
Contingut de terrossos d'argila (UNE 7133): <= 1% en pes
Els àrids no han de ser reactius amb el ciment. No s'utilitzaran àrids procedents de roques toves, friables, poroses, etc., ni els que continguin nòduls de guix, compostos ferrosos, sulfurs oxidables, etc, en quantitats superiors a les contemplades al CODI ESTRUCTURAL.
- Dimensió mínima permesa = 4 mm
- Terrossos d'argila per a un formigó amb menys del 20% d'àrid reciclat: <= 0,6%
- Terrossos d'argila per a un formigó amb 100% d'àrid reciclat: <= 0,25%
- Absorció d'aigua per a un formigó amb menys del 20% d'àrid reciclat: <= 7%
- Absorció d'aigua per a un formigó amb més del 20% d'àrid reciclat: <= 5%
- Coeficient de Los Ángeles: <= 40
- Continguts màxims d'impureses: - Material ceràmic: <= 5% del pes - Partícules lleugeres: <= 1% del pes - Asfalt: <= 1% del pes - Altres: <= 1,0 % del pes

En els valors de les especificacions no citades, es mantenen els establerts en l'article 30 del CODI ESTRUCTURAL.
GRANULATS PROCEDENTS DE RECICLATGE DE RESIDUS DE LA CONSTRUCCIÓ I DEMOLICIONS:
El material ha de procedir d'una planta autoritzada legalment per al tractament de residus de la construcció.
El material no ha de ser susceptible de cap mena de meteorització o d'alteració física o química sota les condicions més desfavorables que presumiblement es puguin donar al lloc d'utilització.
No han de donar lloc, amb l'aigua, a dissolucions que puguin causar danys a estructures, capes de ferms, o contaminar el sòl o corrents d'aigua.
S'ha considerat que l'ús serà el reblert de rases amb canonades.
Per a qualsevol utilització diferent d'aquesta, es requereix l'acceptació expressa de la direcció facultativa i la justificació mitjançant els assaigs que pertoquin que es compleixen les condicions requerides per a l'us al que es pretén destinar.
2.- CONDICIONS DE SUBMINISTRAMENT I EMMAGATZEMATGE

Subministrament i emmagatzematge: De manera que no s'alterin les seves condicions.
Cada remesa de sorra s'ha de descarregar en una zona ja preparada de sòl sec.
Les sorres de tipus diferents s'han d'emmagatzemar per separat.
Els àrids s'han d'emmagatzemar de tal manera que quedin protegits contra la contaminació, i evitant la seva possible segregació, sobretot durant el seu transport. Es recomana emmagatzemar-los sota cobert per evitar els canvis de temperatura del granulat, i en un terreny sec i net destinat a l'apilament dels àrids. Les sorres d'altres tipus s'han d'emmagatzemar per separat.
3.- UNITAT I CRITERI D'AMIDAMENT
Unitat d'amidament: la indicada a la descripció de l'element
Criteri d'amidament: quantitat necessària subministrada a l'obra
4.- NORMATIVA DE COMPLIMENT OBLIGATORI
GRANULATS PROCEDENTS DE RECICLATGE DE RESIDUS DE LA CONSTRUCCIÓ I DEMOLICIONS:
Decret Legislatiu 1/2009, de 21 de juliol, pel qual s'aprova el Text refós de la Llei reguladora dels residus.
5.- CONDICIONS DE CONTROL DE RECEPCIÓ
CONDICIONS DE MARCATGE I CONTROL DE LA DOCUMENTACIÓ:
L'entrega de granulat a l'obra ha d'anar acompanyada d'un full de subministrament proporcionat pel subministrador, en el que hi han de constar com a mínim les següents dades:
- Identificació del subministrador
- Número del certificat de marcatge CE o indicació d'autoconsum
- Número de sèrie de la fulla de subministrament
- Nom de la cantera
- Data del lliurament
- Nom del peticionari
- Designació de l'àrid segons l'article 30.2 del CODI ESTRUCTURAL
- Quantitat de granulat subministrat
- Identificació del lloc de subministrament

El fabricant ha de proporcionar la informació relativa a la granulometria i a les toleràncies de l'àrid subministrat.
El subministrador ha de posar a disposició de la DF en el cas que aquesta ho sol·liciti, la documentació següent, que acredita el marcatge CE, segons el sistema d'avaluació de conformitat aplicable, d'acord amb el que disposa l'apartat 7.2.1 del CTE: - Productes per a carreteres i altres treballs d'obres públiques i edificació de Funcio: Aplicacions que exigeixen requisits de seguretat molt estrictes*. * Requisits que han de ser definits per lleis, reglaments i normes administratives nacionals de cada estat membre, - Productes per a edificació, fabricació de productes de formigó prefabricat, carreteres i altres treballs d'obres públiques de Funcio: Aplicacions que exigeixen requisits de seguretat molt estrictes*. * Requisits que han de ser definits per lleis, reglaments i normes administratives nacionals de cada estat membre: - Sistema 2+: Declaració de Prestacions - Productes per a edificació, fabricació de productes de formigó prefabricat, carreteres i altres treballs d'obres públiques de Funcio: Aplicacions que no exigeixen requisits de seguretat molt estrictes*. * Requisits que han de ser definits per lleis, reglaments i normes administratives nacionals de cada estat membre, - Productes per a carreteres i altres treballs d'obres públiques i edificació de Funcio: Aplicacions que no exigeixen requisits de seguretat molt estrictes*. * Requisits que han de ser definits per lleis, reglaments i normes administratives nacionals de cada estat membre: - Sistema 4: Declaració de Prestacions
El símbol de marcatge de conformitat CE s'ha d'estampar d'acord amb la Directiva 93/68CE i ha d'estar visible sobre el producte o sobre etiqueta, embalatge o documentació comercial i ha d'anar acompanyat de la següent informació:
- Número d'identificació de l'organisme de certificació
- Nom o marca d'identificació i direcció del fabricant
- Les dues últimes xifres de l'any d'impressió del marcatge
- Referència a la norma (UNE-EN 12620)
- Descripció del producte (nom genèric, material, ús previst)
- Designació del producte
- Informació de les característiques essencials aplicables

A la documentació del marcatge haurà d'indicar:
- Nom del laboratori que ha realitzat els assajos
- Data d'emissió del certificat
- Garantia de que el tractament estadístic és l'exigit en el marcatge
- Estudi de fins que justifiqui experimentalment el seu ús, en el cas que hi hagi àrids que no compleixen amb l'article 30.4.1 del CODI ESTRUCTURAL.

L'àrid reciclat ha d'incloure en la seva documentació:
- Naturalesa del material
- Planta productora de l'àrid i empresa transportista de la runa
- Presència d'impureses
- Detalls de la seva procedència
- Altre informació que resulti rellevant

En el cas que el material declari contingut reciclat, el fabricant ha de mostrar, si se li demana, la documentació que acrediti aquest contingut.
OPERACIONS DE CONTROL:
Els àrids han de disposar del marcatge CE, de tal manera que la comprovació de la seva idoneïtat per al seu ús es farà mitjançant un control documental del marcatge per tal de determinar el compliment de les especificacions del projecte i de l'article 30 del CODI ESTRUCTURAL.
En el cas d'àrids d'autoconsum, el Constructor o el Subministrador ha d'aportar un certificat d'assaig, de com a màxim tres mesos d'antiguitat, realitzat en un laboratori de control dels contemplats en l'article 17.2.2.1 del CODI ESTRUCTURAL, que verifiqui el compliment de les especificacions de l'àrid subministrat respecte l'article 30 del CODI ESTRUCTURAL.
La DF ha de poder valorar el nivell de garantia del distintiu, i en cas de no disposar de suficient informació, ha de poder determinar l'execució de comprovacions mitjançant assaigs.
La DF, a més, ha de valorar si realitzar una inspecció a la planta de fabricació, a poder ser, abans del subministra de l'àrid, per comprovar la idoneïtat per a la seva fabricació. En cas necessari, la DF ha de poder realitzar els assaigs següents per a verificar la conformitat de les especificacions:
- Matèria orgànica (UNE-EN 1744-1).
- Terrossos d'argila (UNE 7133).
- Material retingut pel garbell 0.063 UNE (UNE EN 933-2) i que sura en un líquid de pes específic 2 (UNE EN 1744-1).
- Compostos de sofre (SO3)- respecte al granulat sec (UNE-EN 1744-1).
- Sulfats solubles en àcid (UNE-EN 1744-1).
- Contingut d'ló CL- (UNE-EN 1744-1).
- Assaig petrogràfic
- Reactivitat potencial amb els àlcalis del ciment (UNE 146-507 i UNE 146-508).
- Equivalent de sorra (UNE-EN 933-8).
- Absorció d'aigua (UNE-EN 1097-6).
- Assaig d'identificació per raigs X.
- Pèrdua de pes amb sulfat magnèsic (UNE-EN 1367-2)
- Assaig granulomètric (UNE-EN 933-2)
- Coeficient de friabilitat (UNE 83115)

Un cop s'hagi realitzat l'apilament, s'ha de realitzar una inspecció visual, i si es considera necessari, s'han de prendre mostres per realitzar els assaigs corresponents.
S'ha de poder acceptar la sorra que no compleixi amb els requisits sempre i quan mitjançant rentat, cribatge o mescla, assoleixi les condicions exigides.
CRITERIS DE PRESA DE MOSTRES:
Els controls s'han de realitzar segons les instruccions de la DF i el CODI ESTRUCTURAL.
INTERPRETACIÓ DE RESULTATS I ACTUACIONS EN CAS D'INCOMPLIMENT:
No s'ha d'acceptar la sorra que no compleixi totes les especificacions indicades al plec de condicions. Si la granulometria no s'ajusta a la utilitzada per a l'establiment de les dosificacions aprovades, s'hauran de projectar i aprovar noves fórmules de treball.
No s'han d'utilitzar àrids fins els quals l'equivalent de sorra sigui inferior a:
- 70, en obres sotmeses a les classes X0 o XC
- 75, en la resta de casos

En cas que les sorres procedents del matxuqueig de roques calcàries o de roques dolomítiques que no compleixin l'especificació de l'equivalent de sorra, s'han de poder acceptar si l'assaig del blau de metilè (UNE-EN 933-9) compleix el següent:
- Per a obres amb classe general d'exposició classe X0 o XC: <= 0,6% en pes
- Resta de casos: <= 0,3% en pes

Si el valor del blau de metilè fos superior als valors anteriors, i es presentin dubtes de la presència d'argila en els fins, s'ha de poder realitzar un assaig de rajos X per a la seva detecció i identificació: s'ha de poder utilitzar l'àrid fi si les argiles són del tipus caolinita o illita, i si les propietats del formigó amb aquest àrid són les mateixes que les d'un que tingui els mateixos components però sense els fins.

S'han de poder utilitzar sorres rodades, o procedents de roques matxucades, o escòries siderúrgiques adequades, en la fabricació de formigó d'ús no estructural.

B0 MATERIALS BÀSICS

B03 GRANULATS

B03F- TOT-U

0.- ELEMENTS QUE CONTEMPLA EL PLEC

B03F-05NY.

1.- DEFINICIÓ I CONDICIONS DELS ELEMENTS
Material granular de granulometria contínua.
S'han considerat els tipus següents:
- Tot-u natural: format bàsicament per partícules no triturades procedents de graveres o dipòsits naturals, sòls naturals o una barreja de tots dos.
- Tot-u artificial: compost d'àrids procedents de la trituració, total o parcial, de pedra de cantera o de grava natural.
- Tot-u artificial procedent de materials granulars reciclats.
CARACTERÍSTIQUES GENERALS:
El tipus de material utilitzat ha de ser l'indicat a la DT o en el seu defecte el que determini la DF.
La composició granulomètrica ha de ser l'adequada al seu ús i ha de ser la que es defineix a la partida d'obra en què intervingui o, si no hi consta, la que estableixi explícitament la DF.
El granulat ha de tenir forma arrodonida o polièdrica, i ha de ser net, resistent i de granulometria uniforme.
No ha de ser susceptible de cap tipus de meteorització o alteració física o química apreciable sota les condicions possibles més desfavorables.
No ha de donar lloc, amb l'aigua, a dissolucions que puguin afectar a estructures, a d'altres capes de ferm, o contaminar el sòl o corrents d'aigua.
Els materials estaran exempts de tot tipus de matèries estranyes que puguin afectar la durabilitat de la capa on es col·loqui.
TOT-U PER A ÚS EN FERMS DE CARRETERES:
S'utilitzarà tot-u artificial compost d'àrids procedents de la trituració, total o parcial, de pedra de cantera o de grava natural.
Es podran utilitzar materials granulars reciclats, àrids reciclats de residus de construcció i demolició, àrids siderúrgics, subproductes i productes inerts de rebuig per a les categories de trànsit pesat T2 a T4, sempre que compleixin amb les prescripcions tècniques exigides a l'article 510 del PG3 vigent.
Composició química:
- Contingut ponderal en sofre total (S), segons UNE-EN 1744-1, en cas que el material estigui en contacte amb capes tractades amb ciment: < 0,5%
- A la resta: < 1%
- Contingut de sulfats solubles en aigua (SO3), segons UNE-EN 1744-1, en cas d'àrids reciclats procedents de demolicions de formigó: < 0,7%
Proporció de partícules total i parcialment triturades de l'àrid gruixut, segons UNE-EN 933-5: ha de complir el fixat a la taula 510.1.a del PG3 vigent.
Proporció de partícules totalment arrodonides de l'àrid gruixut, segons UNE-EN 933-5: ha de complir el fixat a la taula 510.1.b del PG3 vigent.
Índex de llenques, segons UNE-EN 933-3: < 35
Coeficient de desgast "Los Angeles", segons UNE-EN 1097-2:
- Categoria de trànsit pesat T00 a T2: - Àrids per a tot-u: < 30 - Materials reciclats procedents de ferms de carretera o àrids siderúrgics (ZAD20): < 35
- Categoria de trànsit pesat T3, T4 i vorals: - Àrids per a tot-u: < 35 - Materials reciclats procedents de ferms de carretera o àrids siderúrgics (ZAD20): < 40
Contingut de fins de l'àrid gruixut que passa pel tamís 0,063 mm, segons UNE-EN 933-1: < 1% en massa
Equivalent de sorra (SE4)(Annex A de l'UNE-EN 933-8):
- Fracció 0/4 del material: - T00 a T1: > 40 - T2 a T4 i vorals de T00 a T2: > 35 - Vorals de T3 i T4: > 30
Blau de metilè (Annex A de la UNE-EN 933-9) en cas d'incompliment de l'equivalent de sorra:
- Fracció 0/0,125 del material: < 10 g/kg i a més: - T00 a T1: > 35 - T2 a T4 i vorals de T00 a T2: > 30 - Vorals de T3 i T4: > 25
Plasticitat:
- Categoria de trànsit pesat T00 a T4: No plàstic, segons UNE 103103 i UNE 103104
- Vorals sense pavimentar de les categories T32, T41 i T42: - Índex de plasticitat, segons UNE 103103 i UNE 103104: < 10 - Límit líquid, segons UNE 103103: < 30
Granulometria, segons UNE-EN 933-1, estarà compresa entre els següents valors:

Tamís UNE-EN 933-2 (mm)	Tamisatge ponderal acumulat (%) ZA 0/32	ZA 0/20	ZAD 0/20
40	100	--	--
32	88-100	100	100
20	65-90	75-100	65-100
12,5	52-76	60-86	47-78
8	40-63	45-73	30-58
4	26-45	31-45	14-37
2	15-32	20-40	0-15
0,500	7-21	9-24	0-6
0,250	4-16	5-18	0-4
0,063	0-9	0-9	0-2

La fracció retinguda pel tamís 0.063 mm, segons UNE-EN 933-2, ha de ser inferior a 2/3 a la fracció retinguda pel tamís 0,250 mm, segons UNE-EN 933-2.
Si el material procedeix de reciclatge de residus de construcció i demolició, haurà de complir:
- Pèrdua en l'assaig de sulfat de magnesi, segons UNE-EN 1367-2: < 18%
Si s'utilitza àrid siderúrgic d'acereries, haurà de complir:
- Expansivitat, segons UNE-EN 1744-1: < 5%
- Índex granulomètric d'envelliment segons NLT-361: < 1%
- Contingut de calç lliure, segons UNE-EN 1744-1: < 0,5%
Si s'utilitza àrid siderúrgic d'alt forn, haurà de complir:
- Desintegració per silicat bicàlcic o per ferro, segons UNE-EN 1744-1: Nul
Les característiques essencials del tot-u per a ús en capes estructurals de ferms, establertes a la taula ZA.1 de la norma UNE-EN 13242, compliran amb els valors declarats pel fabricant, assajats segons la norma corresponent, dins del límit de tolerància indicat, en el seu cas.
2.- CONDICIONS DE SUBMINISTRAMENT I EMMAGATZEMATGE
Subministrament i emmagatzematge: De manera que no s'alterin les seves condicions.
3.- UNITAT I CRITERI D'AMIDAMENT
Unitat d'amidament: la indicada a la descripció de l'element
Criteri d'amidament: quantitat necessària subministrada a l'obra
4.- NORMATIVA DE COMPLIMENT OBLIGATORI
* Orden de 6 de febrero de 1976 por la que se aprueba el Pliego de Prescripciones Técnicas Generales para Obras de Carreteras y Puentes (PG-3).
* Orden FOM/2523/2014, de 12 de diciembre, por la que se actualizan determinados artículos del Pliego de Prescripciones Técnicas Generales para Obras de Carreteras y Puentes, relativos a materiales básicos, a firmes y pavimentos, y a señalización, balizamiento y sistemas de contención de vehículos (PG-3).

TOT-U PER A ÚS EN FERMS DE CARRETERES:
Orden FOM/3460/2003, de 28 de noviembre, por lo que se aprueba la norma 6.1-IC Secciones del firme, de la Instrucción Técnica de Carreteras.
UNE-EN 13242:2003+A1:2008 Áridos para capas granulares y capas tratadas con conglomerados hidráulicos para uso en capas estructurales de firmes.
5.- CONDICIONS DE CONTROL DE RECEPCIÓ
CONDICIONS DE MARCATGE I CONTROL DE LA DOCUMENTACIÓ:
Per a ús en ferms de carreteres ha de disposar del marcatge CE, segons l'Annex ZA de la norma UNE-EN 13242.
El subministrador ha de posar a disposició de la DF si aquesta ho demana, la següent documentació, que acredita el marcatge CE, segons el sistema d'avaluació de conformitat aplicable: - Productes per a carreteres i altres treballs d'obres públiques de Funcio: Aplicacions que exigeixen requisits de seguretat molt estrictes*. * Requisits que han de ser definits per lleis, reglaments i normes administratives nacionals de cada estat membre: - Sistema 2+: Declaració de Prestacions - Productes per a carreteres i altres treballs d'obres públiques de Funcio: Aplicacions que no exigeixen requisits de seguretat molt estrictes*. * Requisits que han de ser definits per lleis, reglaments i normes administratives nacionals de cada estat membre: - Sistema 4: Declaració de Prestacions
A l'embalatge o a l'albarà de lliurament han de figurar les dades següents:
- Marcatge CE de conformitat amb el que disposa la Directiva 93/68/CEE. El símbol normalitzat del Marcatge CE s'ha d'acompanyar de la següent informació: - Número d'identificació de l'organisme notificat (només per al sistema 2+). - Nom o marca d'identificació i direcció inscrita del fabricant. - Dos últims dígits de l'any en que s'ha imprès el marcatge CE. - Número de certificat de control de producció de fàbrica (només per al sistema 2+).
- Referència a la norma EN 13242. - Descripció del producte: nom genèric, material, dimensions,...i ús previst.
- Informació de les característiques essencials de la taula ZA.1 de la norma UNE-EN 13242.
En el cas que el material declari contingut reciclat, el fabricant ha de mostrar, si se li demana, la documentació que acrediti aquest contingut.
OPERACIONS DE CONTROL:
El control de recepció del material verificarà que les característiques dels materials són coincidents amb l'establert a la DT.
S'ha d'examinar el material i es rebutjarà el que a primera vista contingui matèries estranyes o mides superiors al màxim acceptat en la fórmula de treball.
Control de documentació: documents d'origen (full de subministrament i etiquetat), certificat de garantia del fabricant, en el seu cas, (signat per persona física) i els documents de conformitat o autoritzacions administratives exigides, inclòs la documentació corresponent al marcatge CE quan sigui pertinent.
Control de recepció mitjançant assaigs: Si el material disposa d'una marca legalment reconeguda a un país de la CEE (Marcatge CE, AENOR, etc.) es podrà prescindir dels assaigs de control de recepció de les característiques del material garantides per la marca; i la DF sol·licitarà en aquest cas, els resultats dels assaigs corresponents al subministrament rebut. En qualsevol cas, la DF podrà sol·licitar assaigs de control de recepció si ho creu convenient.
En el cas d'àrids fabricats en el propi lloc de construcció de l'obra, de cada procedència es prendran mostres, segons UNE-EN 932-1 i per a cadascuna d'elles es determinarà:
- Assaig granulomètric, segons UNE-EN 933-1.
- Límit líquid i índex de plasticitat, segons UNE 103103 i UNE 103104.
- Coeficient de "Los Angeles", segons UNE-EN 1097-2.
- Equivalent de sorra, segons Annex A de la UNE EN 933-8 i, en el seu cas, blau de metilè, segons Annex A de la UNE-EN 933-9.
- Índex de llenques, segons UNE-EN 933-3.
- Proporció de les cares de fractura de l'àrid gruixut, segons UNE-EN 933-5.
- Humitat natural, segons UNE-EN 1097-5.
- Contingut ponderal en sofre total, segons UNE-EN 1744-1.
- Contingut de fins de l'àrid gruixut, segons UNE-EN 933-1.
En el cas de tot-u fabricat en central que no tinguin marcatge CE, es realitzaran els següents assaigs d'identificació i caracterització del material:
- Per a cada 1000 m3 o fracció diària i sobre 2 mostres: - Assaig granulomètric, segons UNE EN 933-1. - Humitat natural, segons UNE-EN 1097-5.
- Per a cada 5000 m3, o 1 cop a la setmana si el volum executat és menor: - Pròctor Modificat, segons UNE-EN 13.286-2. - Equivalent de sorra, segons Annex A de la UNE-EN 933-8 i, en el seu cas, blau de metilè, segons Annex A de la UNE-EN 933-9. - En el seu cas, límit líquid i índex de plasticitat, segons UNE 103103 i UNE 103104.
- Contingut de fins de l'àrid gruixut, segons UNE-EN 933-1.
- Per a cada 20000 m3 o 1 cop al mes si el volum executat és menor: - Índex de llenques, segons UNE-EN 933-3.
- Proporció de les cares de fractura de l'àrid gruixut, segons UNE-EN 933-5. - Coeficient de "Los Angeles", segons UNE-EN 1097-2. - Contingut ponderal en sofre total, segons UNE-EN 1744-1.
El Director de les obres podrà reduir a la meitat la freqüència dels assaigs si considera que els materials són suficientment homogenis, o si en el control de recepció de la unitat acabada s'han aprovat 10 lots consecutius.
CRITERIS DE PRESA DE MOSTRES:
En el cas de tot-u fabricat en central es prendran mostres a la sortida del mesclador. En els altres casos es podran prendre mostres en els aplecs i es seguiran les instruccions de la DF i els criteris de les normes de procediment indicades a cada assaig .
INTERPRETACIÓ DE RESULTATS I ACTUACIONS EN CAS D'INCOMPLIMENT:
Els resultats dels assaigs d'identificació han de complir estrictament les especificacions indicades, en cas contrari, no s'autoritzarà l'ús del material corresponent.

B0 MATERIALS BÀSICS

B03 GRANULATS

B03J- GRAVA DE PEDRERA

0.- ELEMENTS QUE CONTEMPLA EL PLEC

B03J-0K88,B03J-0K8V.

1.- DEFINICIÓ I CONDICIONS DELS ELEMENTS
Granulats utilitzats per a algun dels usos següents:
- Confecció de formigons
- Confecció de barreges grava-ciment per a paviments
- Material per a drenatges
- Material per a paviments
El seu origen pot ser:
- Granulats naturals, procedents d'un jaciment natural
- Granulats naturals, obtinguts per matxucament de roques naturals
- Granulats procedents d'escòries siderúrgiques refredades per aire
Els granulats naturals poden ser:
- De pedra granítica
- De pedra calcària
CARACTERÍSTIQUES GENERALS:
El contractista ha de sotmetre a l'aprovació de la DF les pedreres o dipòsits d'on s'han d'obtenir els àrids, aportant tots els elements justificatius que cregués convenients o que li fossin requerits pel Director d'Obra, entre d'altres:
- Classificació geològica.
- Estudi de morfologia.
- Aplicacions anteriors.
La DF ha de poder refusar totes aquelles procedències que, al seu criteri, obligarien a un control massa freqüent dels materials que se n'extraguessin.
CARACTERÍSTIQUES GENERALS DELS GRANULATS RECICLATS
Els granulats procedents de reciclatge d'enderrocs no han de contenir en cap cas restes provinents de construccions amb patologies estructurals, com ara ciment aluminós, granulats amb sulfurs, sílice amorfa o corrosió de les armadures.

Els grànuls han de tenir forma arrodonida o polièdrica.
La composició granulomètrica ha de ser l'adequada al seu ús i ha de ser la que es defineix a la partida d'obra en què intervingui o, si no hi consta, la que estableixi explícitament la DF.
Han de ser nets, resistents i de granulometria uniforme.
No han de tenir pols, brutícia, argila, margues o d'altres matèries estranyes.
Diàmetre mínim: 98% retingut tamís 4 (UNE-EN 933-2)
Els àrids reciclats hauran de complir amb les especificacions de l'article 30 del CODI ESTRUCTURAL. A més, els que provinguin de formigons estructurals sans, o de resistència elevada, han de ser adequats per a la fabricació de formigó reciclat estructural, complint una sèrie de requisits:
- Dimensió mínima permesa = 4 mm
- Terrossos d'argila per a un formigó amb menys del 20% d'àrid reciclat: <= 0,6%
- Terrossos d'argila per a un formigó amb 100% d'àrid reciclat: <= 0,25%
- Absorció d'aigua per a un formigó amb menys del 20% d'àrid reciclat: <= 7%
- Absorció d'aigua per a un formigó amb més del 20% d'àrid reciclat: <= 5%
- Coeficient de Los Ángeles: <= 40
- Continguts màxims d'impureses: - Material ceràmic: <= 5% del pes - Partícules lleugeres: <= 1% del pes - Asfalt: <= 1% del pes - Altres: <= 1,0 % del pes

En els valors de les especificacions no citades, es mantenen els establerts en l'article 30 del CODI ESTRUCTURAL.
GRANULATS PROCEDENTS D'ESCORIES SIDERÚRGIQUES
Contingut de silicats inestables: Nul
Contingut de compostos fèrrics: Nul
GRAVA PER A LA CONFECCIÓ DE FORMIGONS:
Es denomina grava a la barreja de les diferents fraccions de granulat gruixut que s'utilitzen per a la confecció del formigó
Designació: d/D - IL - N
d/D: Fracció granulomètrica, d tamany mínim i D tamany màxim
IL: Presentació, R rodat, T triturat (matxuqueig) i M barreja
N: Naturalesa de l'àrid (C, calcari; S, silici; G,granític; O, ofita; B, basalt; D, dolomític; Q, traquita; I, fonolita; V, varis; A, artificial i R, reciclat
La grandària màxima D d'un granulat gruixut (grava) utilitzat per la confecció de formigó serà menor que les següents dimensions:
- 0,8 de la distància lliure horitzontal entre beines o armadures que formin grup, o entre un parament de la peça i una beina o armadura que formi un angle >45º (amb la direcció de formigonat)
- 1,25 de la distància entre un parament de la peça i una beina o armadura que formi un angle <=45º (amb la direcció de formigonat)
- 0,25 de la dimensió mínima de la peça que es formigona amb les excepcions següents: - Lloses superiors de sostres, amb TMA < 0,4 del gruix mínim - Peces d'execució molt curosa i elements en els que l'efecte de la paret de l'encofrat sigui reduït (sostres encofrats a una sola cara), amb TMA < 0,33 del gruix mínim

Quan el formigó passi entre vàries armadures, l'àrid gruixut serà el mínim valor entre el primer punt i el segon del paràgraf anterior.
Tot el granulat ha de ser d'una mida inferior al doble del límit més petit aplicable a cada cas.
Contingut de matèria orgànica (UNE-EN 1744-1): Color més clar que el patró
Fins que passen pel tamís 0,063 (UNE-EN 933-2):
- Per a graves calcàries i granítiques: <= 1,5% en pes
- Granulats, reciclats de formigó o prioritariament naturals: < 3%
- Per a granulats reciclats mixtos: < 5%

L'índex de llenques per a un granulat gruixut segons UNE-EN 933-3: <= 35%
Material retingut pel tamís 0,063 (UNE_EN 933-2) i que sura en un líquid de pes específic 20 kN/m3 (UNE EN 1744-1):
- Granulats naturals <= 1% en pes

Compostos de sofre expressats en SO3 i referits a granulat sec (UNE-EN 1744-1):
- Granulats naturals: <= 1% en pes
- Granulats d'escòries siderúrgiques: <= 2% en pes
- Granulats reciclats mixtos: <= 1% en pes
- Granulats amb sulfurs de ferro oxidables en forma de pirrotina: <= 0,1% en pes
- Altres granulats: <= 0,4% en pes

Sulfats solubles en àcids, expressats en SO3 i referits a granulat sec (UNE-EN 1744-1):
- Granulats naturals: <= 0,8% en pes
- Granulats d'escòries siderúrgiques: <= 1% en pes

Clorurs expressats en Cl- i referits a granulat sec (UNE-EN 1744-1):
- Formigó armat o en massa amb armadura de fissuració: <= 0,05% en massa
- Formigó pretesat: <= 0,03% en massa

Ió clor total aportat per components d'un formigó no pot superar:
- Pretensat: <= 0,2% pes de ciment
- Armat: <= 0,4% pes de ciment
- En massa amb armadura de fissuració: <= 0,4% pes de ciment

Contingut de pirites o d'altres sulfurs: 0%
Contingut d'ió Cl-:
- Granulats reciclats mixtos: < 0,06%

El contingut de matèria orgànica que sura en un líquid de pes específic 2 segons la UNE-EN 1744-1(Apart.) 14.2 serà <= 1% per a granulats gruixuts.
Contingut de materials no petris (roba, fusta, paper...):
- Granulats reciclats provinents de formigó o mixtos: < 0,5%
- Altres granulats: Nul

Contingut de restes d'asfalt:
- Granulat reciclat mixt o provinent de formigó: < 0,5%
- Altres granulats: Nul

Reactivitat:
- Àlcali-sílici o àlcali-silicat (Mètode químic UNE 146-507-1 EX o Mètode accelerat UNE 146-508 EX): Nul·la
- Àlcali-carbonat (Mètode químic UNE 146-507-2): Nul·la

Estabilitat (UNE-EN 1367-2):
- Pèrdua de pes amb sulfat magnèsic: <= 18%

Resistència a la fragmentació segons UNE-EN 1097-2 (Assaig de los Ángeles):
- Granulats gruixuts naturals: <= 40

Absorció d'aigua:
- Granulats gruixuts naturals (UNE-EN 1097-6): < 5%
- Granulats reciclats provinents de formigó: < 10%
- Granulats reciclats mixtos: < 18%
- Granulats reciclats prioritariament naturals: < 5%

Pèrdua de pes amb cinc cicle de sulfat de magnesi segons UNE-EN 1367-2:
- Granulats gruixuts naturals: <= 18%

Els àrids no han de presentar reactivitat potencial amb els àlcalis del formigó. Per a comprovar-ho, s'ha de realitzar en primer lloc un anàlisi petrogràfic, per a obtenir el tipus de reactivitat que, en el seu cas, puguin presentar. Si d'aquest estudi es dedueix la possibilitat de reactivitat àlcali sílice o àlcali silicat, s'ha de realitzar l'assaig descrit a l'UNE 146.508 EX. Si el tipus de reactivitat potencial és àlcali carbonat, s'ha de realitzar l'assaig descrit a l'UNE 146.507 EX Part 2.
Els àrids no han de ser reactius amb el ciment. No s'utilitzaran àrids procedents de roques toves, friables, poroses, etc., ni els que continguin nòduls de guix, compostos ferrosos, sulfurs oxidables, etc, en quantitats superiors a les contemplades al CODI ESTRUCTURAL.
GRAVA PER A DRENATGES:
El granulat ha de ser procedent d'un jaciment natural, del matxuqueig de roques naturals, o del reciclatge d'enderrocs. No ha de presentar restes d'argila, margues o altres materials estranys.
La mida màxima dels grànuls ha de ser de 76 mm (tamís 80 UNE) i el garbellat ponderal acumulat pel tamís 0,08 UNE ha de ser <= 5%. La composició granulomètrica ha de ser fixada explícitament per la DF segons les característiques del terreny per drenar i del sistema de drenatge.
Plasticitat: No plàstic
Coeficient de desgast (assaig "Los Ángeles" UNE-EN 1097-2): <= 40
Equivalent de sorra (UNE-EN 933-8): > 30
Condicions generals de filtratge:
- F15/d85: < 5
- F15/d15: < 5
- F50/d50: < 5

(Fx = grandària superior de la fracció x% en pes del material filtrant, dx = grandària superior de la proporció x% del

terreny a drenar)
A més, el coeficient d'uniformitat del filtre ha de ser:
- F60/F10: <20
Condicions de la granulometria en funció del sistema previst d'evacuació de l'aigua:
- Per a tubs perforats: F85/Diàmetre de l'orifici: > 1
- Per a tubs amb juntes obertes: F85/ Obertura de la junta: > 1,2
- Per a tubs de formigó porós: F85/d15 de l'àrid del tub: > 0,2
- Si es drena per metxinals: F85/ diàmetre del metxinal: > 1
Quan no sigui possible trobar un material granular d'aquestes condicions es faran filtres granulars compostos de vàries capes. La més gruixuda es col·locarà al costat del sistema d'evacuació. Aquesta complirà les condicions de filtre respecte a la següent i així successivament fins arribar al replè o al terreny natural. Es podrà recórrer a l'ús de filtres geotèxtils.
Quan el terreny natural estigui constituït per materials amb graves i boles a efectes del compliment de les condicions anteriors, s'atendrà únicament a la corba granulomètrica de la fracció del mateix inferior a 25 mm.
Si el terreny no és cohesiu i està compost per sorra fina i llims, el material drenant haurà de complir, a més de les condicions generals de filtre, la condició: F15 > 1 mm.
Si el terreny natural és cohesiu, compacte i homogeni, sense restes de sorra o llims, les condicions de filtre 1 i 2 s'han de substituir per: 0,1 mm > F15 > 0,4 mm
En els drens cecs, el material de la zona permeable central haurà de complir les següents condicions:
- Mida màxima de l'àrid: Entre 20 mm i 80 mm
- Coeficient d'uniformitat: F60/F10 < 4
Si s'utilitza granulats reciclats s'ha de comprovar que l'inflament (assaig CBR (NLT-111)) sigui inferior al 2% (UNE 103502).
2.- CONDICIONS DE SUBMINISTRAMENT I EMMAGATZEMATGE
CONDICIONS GENERALS:
Subministrament i emmagatzematge: De manera que no s'alterin les seves condicions.
Cada remesa de grava s'ha de descarregar en una zona ja preparada de sòl sec
Les graves de tipus diferents s'han d'emmagatzemar per separat
Els àrids s'emmagatzemaran de tal manera que quedin protegits contra la contaminació, i evitant la seva possible segregació, sobretot durant el seu transport. Es recomana emmagatzemar-los sota cobert per evitar els canvis de temperatura del granulat.
3.- UNITAT I CRITERI D'AMIDAMENT
Unitat d'amidament: la indicada a la descripció de l'element
Criteri d'amidament: quantitat necessària subministrada a l'obra
4.- NORMATIVA DE COMPLIMENT OBLIGATORI
GRAVA PER A LA CONFECCIÓ DE FORMIGONS:
Real Decreto 470/2021, de 29 de junio, por el que se aprueba el Código Estructural.
UNE-EN 12620:2003 Áridos para hormigón.
GRAVA PER A PAVIMENTS:
* Orden de 6 de febrero de 1976 por la que se aprueba el Pliego de Prescripciones Técnicas Generales para Obras de Carreteras y Puentes (PG-3).
GRAVA PER A DRENATGES:
Orden FOM/298/2016, de 15 de febrero, por la que se aprueba la norma 5.2-IC drenaje superficial de la Instrucción de Carreteras.
5.- CONDICIONS DE CONTROL DE RECEPCIÓ
CONDICIONS DE MARCATGE I CONTROL DE LA DOCUMENTACIÓ:
L'entrega de granulat a l'obra ha d'anar acompanyada d'un full de subministrament proporcionat pel subministrador, en el que hi han de constar com a mínim les següents dades:
- Identificació del subministrador
- Número del certificat de marcatge CE o indicació d'autoconsum
- Número de sèrie de la fulla de subministrament
- Data del lliurament
- Nom del peticionari
- Designació de l'àrid segons l'article 30.2 del CODI ESTRUCTURAL
- Quantitat de granulat subministrat
- Identificació del lloc de subministrament
El fabricant ha de proporcionar la informació relativa a la granulometria i a les toleràncies de l'àrid subministrat.
El subministrador ha de posar a disposició de la DF en el cas que aquesta ho sol·liciti, la documentació següent, que acredita el marcatge CE, segons el sistema d'avaluació de conformitat aplicable, d'acord amb el que disposa l'apartat 7.2.1 del CTE: - Productes per a carreteres i altres treballs d'obres públiques i edificació de Funcio: Aplicacions que exigeixen requisits de seguretat molt estrictes*. * Requisits que han de ser definits per lleis, reglaments i normes administratives nacionals de cada estat membre, - Productes per a edificació, fabricació de productes de formigó prefabricat, carreteres i altres treballs d'obres públiques de Funcio: Aplicacions que exigeixen requisits de seguretat molt estrictes*. * Requisits que han de ser definits per lleis, reglaments i normes administratives nacionals de cada estat membre: - Sistema 2+: Declaració de Prestacions - Productes per a edificació, fabricació de productes de formigó prefabricat, carreteres i altres treballs d'obres públiques de Funcio: Aplicacions que no exigeixen requisits de seguretat molt estrictes*. * Requisits que han de ser definits per lleis, reglaments i normes administratives nacionals de cada estat membre, - Productes per a carreteres i altres treballs d'obres públiques i edificació de Funcio: Aplicacions que no exigeixen requisits de seguretat molt estrictes*. * Requisits que han de ser definits per lleis, reglaments i normes administratives nacionals de cada estat membre: - Sistema 4: Declaració de Prestacions
El símbol de marcatge de conformitat CE s'ha d'estampar d'acord amb la Directiva 93/68CE i ha d'estar visible sobre el producte o sobre etiqueta, embalatge o documentació comercial i ha d'anar acompanyat de la següent informació:
- Número d'identificació de l'organisme de certificació
- Nom o marca d'identificació i direcció del fabricant
- Les dues últimes xifres de l'any d'impressió del marcatge
- Referència a la norma (UNE-EN 12620)
- Descripció del producte (nom genèric, material, ús previst)
- Designació del producte
- Informació de les característiques essencials aplicables
A la documentació del marcatge haurà d'indicar:
- Nom del laboratori que ha realitzat els assajos
- Data d'emissió del certificat
- Garantia de que el tractament estadístic és l'exigit en el marcatge
- Estudi de fins que justifiqui experimentalment el seu ús, en el cas que hi hagi àrids que no compleixen amb l'article 30.4.1 del CODI ESTRUCTURAL.
OPERACIONS DE CONTROL:
Els àrids han de disposar del marcatge CE, de tal manera que la comprovació de la seva idoneïtat per al seu ús es farà mitjançant un control documental del marcatge per tal de determinar el compliment de les especificacions del projecte i de l'article 30 del CODI ESTRUCTURAL.
En el cas d'àrids d'autoconsum, el Constructor o el Subministrador ha d'aportar un certificat d'assaig, de com a màxim tres mesos d'antiguitat, realitzat en un laboratori de control dels contemplats en l'article 17.2.2.1 del CODI ESTRUCTURAL, que verifiqui el compliment de les especificacions de l'àrid subministrat respecte l'article 30 del CODI ESTRUCTURAL.
La DF ha de poder valorar el nivell de garantia del distintiu, i en cas de no disposar de suficient informació, ha de poder determinar l'execució de comprovacions mitjançant assaigs.
La DF, a més, ha de valorar si realitzar una inspecció a la planta de fabricació, a poder ser, abans del subministra de l'àrid, per comprovar la idoneïtat per a la seva fabricació. En cas necessari, la DF ha de poder realitzar els assaigs següents per a verificar la conformitat de les especificacions:
- Índex de llenques (UNE-EN 933-3).
- Terrossos d'argila (UNE 7133)
- Partícules toves (UNE 7134)
- Coeficient de forma (UNE EN 933-4)
- Material retingut pel garbell 0.063 UNE (UNE EN 933-2) i que sura en un líquid de pes específic 2 (UNE EN 1744-1).
- Compostos de sofre (SO3)- respecte al granulat sec (UNE-EN 1744-1).
- Contingut en ió clor Cl- (UNE-EN 1744-1)
- Assaig petrogràfic
- Reactivitat potencial amb els àlcalis del ciment (UNE 146-507 i UNE 146-508).
- Estabilitat, resistència a l'atac del sulfat magnèsic (UNE-EN 1367-2).
- Absorció d'aigua (UNE-EN 1097-6).
- Resistència al desgast Los Angeles (UNE-EN 1097-2).
- Assaig d'identificació per raigs X.
- Assaig granulomètric (UNE-EN 933-2)

OPERACIONS DE CONTROL EN GRAVA PER A DRENATGES:
Les tasques de control a realitzar són les següents:
- Inspecció visual del material i recepció del certificat de procedència i qualitat corresponent.
- Abans de començar el reblert, quan hagi canvi de procedència del material, o cada 2000 m3 durant la seva execució, es realitzaran els següents assaigs d'identificació del material: - Assaig granulomètric del material filtrant (UNE EN 933-1) - Assaig granulomètric del material adjacent (UNE 103101) - Desgast de "Los Ángeles" (UNE EN 1097-2)
S'ha de demanar un certificat de procedència del material, que en el cas d'àrids naturals ha de contenir:
- Classificació geològica
- Estudi de morfologia
- Aplicacions anteriors
- Assaigs d'identificació del material
CRITERIS DE PRESA DE MOSTRES:
Els controls s'han de realitzar segons les instruccions de la DF i el CODI ESTRUCTURAL.
CRITERIS DE PRESA DE MOSTRES EN GRAVA PER A DRENATGES:
S'han de seguir les instruccions de la DF i els criteris de les normes de procediment indicades en cada assaig.
INTERPRETACIÓ DE RESULTATS I ACTUACIONS EN CAS D'INCOMPLIMENT:
No s'acceptarà la grava que no compleixi totes les especificacions indicades al plec. Si la granulometria no s'ajusta a la utilitzada per a l'establiment de les dosificacions aprovades, s'hauran de projectar i aprovar noves fórmules de treball.
INTERPRETACIÓ DE RESULTATS I ACTUACIÓ EN CAS D'INCOMPLIMENT EN GRAVA PER A DRENATGES:
Els resultats dels assaigs d'identificació han de complir estrictament les especificacions indicades, en cas contrari, no s'ha d'autoritzar l'ús del material corresponent en l'execució del reblert.

B0 MATERIALS BÀSICS

B03 GRANULATS

B03L- SORRA

0.- ELEMENTS QUE CONTEMPLA EL PLEC

B03L-05N7,B03L-05N5,B03L-05MS.

1.- DEFINICIÓ I CONDICIONS DELS ELEMENTS
Sorra procedent de roques calcàries, roques granítiques, marbres blancs i durs, o sorra procedent del reciclatge de residus de la construcció i demolició en una planta legalment autoritzada per al tractament d'aquest tipus de residu.
S'han considerat els tipus següents:
- Sorra de marbre blanc
- Sorra per a confecció de formigons, d'origen:
Sorra per a confecció de formigons, d'origen: - De pedra calcària - De pedra granítica
- Sorra per a confecció de morters
- Sorra per a reblert de rases amb canonades
- Sorres procedents de reciclatge de residus de la construcció i demolicions
CARACTERÍSTIQUES GENERALS:
El contractista ha de sotmetre a l'aprovació de la DF les pedreres o dipòsits d'on s'han d'obtenir els àrids, aportant tots els elements justificatius que cregués convenients o que li fossin requerits pel Director d'Obra, entre d'altres:
- Classificació geològica.
- Estudi de morfologia.
- Aplicacions anteriors.
La DF ha de poder refusar totes aquelles procedències que, al seu criteri, obligarien a un control massa freqüent dels materials que se n'extraguessin.
Els grànuls han de tenir forma arrodonida o polièdrica.
La composició granulomètrica ha de ser l'adequada al seu ús, o si no consta, la que estableixi explícitament la DF.
No ha de tenir margues o altres materials estranys.
Contingut de pirites o d'altres sulfurs oxidables: 0%
Contingut de matèria orgànica (UNE-EN 1744-1): Color més clar que el patró
Contingut de terrossos d'argila (UNE 7133): <= 1% en pes
Els àrids no han de ser reactius amb el ciment. No s'utilitzaran àrids procedents de roques toves, friables, poroses, etc., ni els que continguin nòduls de guix, compostos ferrosos, sulfurs oxidables, etc, en quantitats superiors a les contemplades al CODI ESTRUCTURAL.
Els àrids reciclats hauran de complir amb les especificacions de l'article 30 del CODI ESTRUCTURAL. A més, els que provinguin de formigons estructurals sans, o de resistència elevada, han de ser adequats per a la fabricació de formigó reciclat estructural, complint una sèrie de requisits:
- Dimensió mínima permesa = 4 mm
- Terrossos d'argila per a un formigó amb menys del 20% d'àrid reciclat: <= 0,6%
- Terrossos d'argila per a un formigó amb 100% d'àrid reciclat: <= 0,25%
- Absorció d'aigua per a un formigó amb menys del 20% d'àrid reciclat: <= 7%
- Absorció d'aigua per a un formigó amb més del 20% d'àrid reciclat: <= 5%
- Coeficient de Los Ángeles: <= 40
- Continguts màxims d'impureses: - Material ceràmic: <= 5% del pes - Partícules lleugeres: <= 1% del pes - Asfalt: <= 1% del pes - Altres: <= 1,0 % del pes
En els valors de les especificacions no citades, es mantenen els establerts en l'article 30 del CODI ESTRUCTURAL.
SORRA DE MARBRE BLANC:
Barreja amb granulats blancs diferents del marbre: 0%
SORRA PER A LA CONFECCIÓ DE FORMIGONS:
Es denomina sorra a la barreja de les diferents fraccions d'àrid fi que s'utilitzen per a la confecció del formigó
Designació: d/D - IL - N
d/D: Fracció granulomètrica, d tamany mínim i D tamany màxim
IL: Presentació, R rodat, T triturat (matxuqueig) i M barreja
N: Naturalesa de l'àrid (C, calcari; S, silici; G,granític; O, ofita; B, basalt; D, dolomític; Q, traquita; I, fonolita; V, varis; A, artificial i R, reciclat
Mida dels granuls (Tamís 4 UNE-EN 933-2): <= 4 mm
Material retingut pel tamís 0,063 (UNE_EN 933-2) i que sura en un líquid de pes específic 20 kN/m3 (UNE EN 1744-1): <= 0,5% en pes
Compostos de sofre expressats en SO3 i referits a granulat sec (UNE-EN 1744-1): <= 1% en pes
Reactivitat potencial amb els àlcalis del ciment (UNE 146507-2)
Sulfats solubles en àcid, expressats en SO3 i referits al granulat sec (UNE-EN 1744-1): <= 0,8% en pes
Clorurs expressats en Cl- i referits al granulat sec (UNE-EN 1744-1):
- Formigó armat o en massa amb armadures de fissuració: <= 0,05% en pes
- Formigó pretesat: <= 0,03% en pes
Ió clor total aportat per components d'un formigó no pot superar:
- Pretensat: <= 0,2% pes de ciment
- Armat: <= 0,4% pes de ciment
- En massa amb armadura de fissuració: <= 0,4% pes de ciment
Estabilitat (UNE-EN 1367-2):
- Pèrdua de pes amb sulfat sòdic: <= 10%
- Pèrdua de pes amb sulfat magnèsic: <= 15%
Pèrdua de pes amb sulfat magnèsic (UNE-EN 1367-2) quan el formigó estigui sotmès a una classe d'exposició XF, i l'àrid fi tingui una absorció d'aigua >1%: <= 15%
Coeficient de friabilitat (UNE 83115)
- Per formigons d'alta resistència: < 40
- Formigons en massa o armats amb Fck<=30 N/mm2: < 50
Els àrids no han de presentar reactivitat potencial amb els àlcalis del formigó. Per a comprovar-ho, s'ha de realitzar en

primer lloc un anàlisi petrogràfic, per a obtenir el tipus de reactivitat que, en el seu cas, puguin presentar. Si d'aquest estudi es dedueix la possibilitat de reactivitat àlcali sílice o àlcali silicat, s'ha de realitzar l'assaig descrit a l'UNE 146.508 EX. Si el tipus de reactivitat potencial és àlcali carbonat, s'ha de realitzar l'assaig descrit a l'UNE 146.507 EX Part 2.
La corba granulomètrica de l'àrid fi, ha d'estar compresa dins del fus següent:

	Material retingut acumulat, en % en pes,en els tamisos						
Límits	4 mm	2 mm	1 mm	0,5 mm	0,25 mm	0,125 mm	0,063 mm
Superior	0	4	16	40	70	77	(1)
Inferior	15	38	60	82	94	100	100

(1) Aquest valor varia en funció del tipus i origen de l'àrid.
SORRA DE PEDRA GRANÍTICA PER A LA CONFECCIÓ DE FORMIGONS:
Contingut màxim de fins que passen pel tamís 0,063 mm (UNE-EN 933-1):
- Granulat gruixut: - Qualsevol tipus: <= 1,5% en pes
- Granulat fí: - Granulat arrodonit: <= 6% en pes - Granulat de matxuqueig no calcari per a obres sotmeses a exposició XS, XD, XA,XF o XM: <= 6% en pes - Granulat de matxuqueig no calcari per a obres sotmeses a exposició X0 o XC i no sotmeses a cap classe d'exposició XA, XF o XM: <= 10% en pes
Equivalent de sorra (EAV)(UNE_EN 933-8):
- Per a obres en ambients X0, XC: >= 70
- Resta de casos: >= 75
Absorció d'aigua (UNE-EN 1097-6): <= 5%
SORRA DE PEDRA CALCÀRIA PER A LA CONFECCIÓ DE FORMIGONS:
Contingut màxim de fins que passen pel tamís 0,063 mm (UNE-EN 933-1):
- Granulat gruixut: - Qualsevol tipus: <= 1,5% en pes
- Granulat fí: - Granulat arrodonit: <= 6% en pes - Granulat de matxuqueig calcari per a obres sotmeses a exposició XS, XD, XA, XF o XM: <= 10% en pes - Granulat de matxuqueix calcari per a obres sotmeses a exposició X0 o XC i no sotmesa a cap classe d'exposició XA,XF o XM: <= 16% en pes.
Valor blau de metilè(UNE 83130):
- Per a obres sotmeses a exposició X0 o XC: <= 0,6% en pes
- Resta de casos: <= 0,3% en pes
SORRA PER A LA CONFECCIÓ DE MORTERS:
La composició granulomètrica ha de quedar dintre dels límits següents:

Tamís UNE 7-050 mm	Percentatge en pes que passa pel tamís	Condicions
5,00	A	A = 100
2,50	B	60 <= B <= 100
1,25	C	30 <= C <= 100
0,63	D	15 <= D <= 70
0,32	E	5 <= E <= 50
0,16	F	0 <= F <= 30
0,08	G	0 <= G <= 15
Altres condi-cions		C - D <= 50
		D - E <= 50
		C - E <= 70

Mida dels grànuls: <= 1/3 del gruix del junt
Contingut de matèries perjudicials: <= 2%
GRANULATS PROCEDENTS DE RECICLATGE DE RESIDUS DE LA CONSTRUCCIÓ I DEMOLICIONS:
El material ha de procedir d'una planta autoritzada legalment per al tractament de residus de la construcció.
El material no ha de ser susceptible de cap mena de meteorització o d'alteració física o química sota les condicions més desfavorables que presumiblement es puguin donar al lloc d'utilització.
No han de donar lloc, amb l'aigua, a dissolucions que puguin causar danys a estructures, capes de ferms, o contaminar el sòl o corrents d'aigua.
S'ha considerat que l'ús serà el reblert de rases amb canonades.
Per a qualsevol utilització diferent d'aquesta, es requereix l'acceptació expressa de la direcció facultativa i la justificació mitjançant els assaigs que pertoquin que es compleixen les condicions requerides per a l'us al que es pretén destinar.
2.- CONDICIONS DE SUBMINISTRAMENT I EMMAGATZEMATGE
Subministrament i emmagatzematge: De manera que no s'alterin les seves condicions.
Cada remesa de sorra s'ha de descarregar en una zona ja preparada de sòl sec.
Les sorres de tipus diferents s'han d'emmagatzemar per separat.
Els àrids s'han d'emmagatzemar de tal manera que quedin protegits contra la contaminació, i evitant la seva possible segregació, sobretot durant el seu transport. Es recomana emmagatzemar-los sota cobert per evitar els canvis de temperatura del granulat, i en un terreny sec i net destinat a l'apilament dels àrids. Les sorres d'altres tipus s'han d'emmagatzemar per separat.
3.- UNITAT I CRITERI D'AMIDAMENT
Unitat d'amidament: la indicada a la descripció de l'element
Criteri d'amidament: quantitat necessària subministrada a l'obra
4.- NORMATIVA DE COMPLIMENT OBLIGATORI
SORRA PER A LA CONFECCIÓ DE FORMIGONS:
Real Decreto 470/2021, de 29 de junio, por el que se aprueba el Código Estructural.
SORRA PER A LA CONFECCIÓ DE MORTERS:
Real Decreto 470/2021, de 29 de junio, por el que se aprueba el Código Estructural.
UNE-EN 12620:2003 Áridos para hormigón.
Documento Básico de Seguridad estructural Fábrica DB-SE-F, parte II del CTE, aprobado por el Real Decreto 314/2006.
SORRES PER A ALTRES USOS:
No hi ha normativa de compliment obligatori.
5.- CONDICIONS DE CONTROL DE RECEPCIÓ
CONDICIONS DE MARCATGE I CONTROL DE LA DOCUMENTACIÓ:
L'entrega de granulat a l'obra ha d'anar acompanyada d'un full de subministrament proporcionat pel subministrador, en el que hi han de constar com a mínim les següents dades:
- Identificació del subministrador
- Número del certificat de marcatge CE o indicació d'autoconsum
- Número de sèrie de la fulla de subministrament
- Nom de la cantera
- Data del lliurament
- Nom del peticionari
- Designació de l'àrid segons l'article 30.2 del CODI ESTRUCTURAL
- Quantitat de granulat subministrat
- Identificació del lloc de subministrament
El fabricant ha de proporcionar la informació relativa a la granulometria i a les toleràncies de l'àrid subministrat.
El subministrador ha de posar a disposició de la DF en el cas que aquesta ho sol·liciti, la documentació següent, que acredita el marcatge CE, segons el sistema d'avaluació de conformitat aplicable, d'acord amb el que disposa l'apartat 7.2.1 del CTE: - Productes per a carreteres i altres treballs d'obres públiques i edificació de Funcio: Aplicacions que exigeixen requisits de seguretat molt estrictes*. * Requisits que han de ser definits per lleis, reglaments i normes administratives nacionals de cada estat membre, - Productes per a edificació, fabricació de productes de formigó prefabricat, carreteres i altres treballs d'obres públiques de Funcio: Aplicacions que exigeixen requisits de seguretat molt estrictes*. * Requisits que han de ser definits per lleis, reglaments i normes administratives nacionals de cada estat membre: - Sistema 2+: Declaració de Prestacions - Productes per a edificació, fabricació de productes de formigó prefabricat, carreteres i altres treballs d'obres públiques de Funcio: Aplicacions que no exigeixen requisits de seguretat molt estrictes*. * Requisits que han de ser definits per lleis, reglaments i normes administratives nacionals de cada estat membre, - Productes per a carreteres i altres treballs d'obres públiques i edificació de Funcio: Aplicacions que no exigeixen requisits de seguretat molt estrictes*. * Requisits que han de ser definits per lleis, reglaments i normes administratives nacionals de cada estat membre: - Sistema 4: Declaració de Prestacions
El símbol de marcatge de conformitat CE s'ha d'estampar d'acord amb la Directiva 93/68CE i ha d'estar visible sobre el

producte o sobre etiqueta, embalatge o documentació comercial i ha d'anar acompanyat de la següent informació:
- Número d'identificació de l'organisme de certificació
- Nom o marca d'identificació i direcció del fabricant
- Les dues últimes xifres de l'any d'impressió del marcatge
- Referència a la norma (UNE-EN 12620)
- Descripció del producte (nom genèric, material, ús previst)
- Designació del producte
- Informació de les característiques essencials aplicables

A la documentació del marcatge haurà d'indicar:
- Nom del laboratori que ha realitzat els assajos
- Data d'emissió del certificat
- Garantia de que el tractament estadístic és l'exigit en el marcatge
- Estudi de fins que justifiqui experimentalment el seu ús, en el cas que hi hagi àrids que no compleixen amb l'article 30.4.1 del CODI ESTRUCTURAL.

L'àrid reciclat ha d'incloure en la seva documentació:
- Naturalesa del material
- Planta productora de l'àrid i empresa transportista de la runa
- Presència d'impureses
- Detalls de la seva procedència
- Altre informació que resulti rellevant

OPERACIONS DE CONTROL:
Els àrids han de disposar del marcatge CE, de tal manera que la comprovació de la seva idoneïtat per al seu ús es farà mitjançant un control documental del marcatge per tal de determinar el compliment de les especificacions del projecte i de l'article 30 del CODI ESTRUCTURAL.
En el cas d'àrids d'autoconsum, el Constructor o el Subministrador ha d'aportar un certificat d'assaig, de com a màxim tres mesos d'antiguitat, realitzat en un laboratori de control dels contemplats en l'article 17.2.2.1 del CODI ESTRUCTURAL, que verifiqui el compliment de les especificacions de l'àrid subministrat respecte l'article 30 del CODI ESTRUCTURAL.
La DF ha de poder valorar el nivell de garantia del distintiu, i en cas de no disposar de suficient informació, ha de poder determinar l'execució de comprovacions mitjançant assaigs.
La DF, a més, ha de valorar si realitzar una inspecció a la planta de fabricació, a poder ser, abans del subministra de l'àrid, per comprovar la idoneïtat per a la seva fabricació. En cas necessari, la DF ha de poder realitzar els assaigs següents per a verificar la conformitat de les especificacions:
- Matèria orgànica (UNE-EN 1744-1).
- Terrossos d'argila (UNE 7133).
- Material retingut pel garbell 0.063 UNE (UNE EN 933-2) i que sura en un líquid de pes específic 2 (UNE EN 1744-1).
- Compostos de sofre (SO3)- respecte al granulat sec (UNE-EN 1744-1).
- Sulfats solubles en àcid (UNE-EN 1744-1).
- Contingut d'ió CL- (UNE-EN 1744-1).
- Assaig petrogràfic
- Reactivitat potencial amb els àlcalis del ciment (UNE 146-507 i UNE 146-508).
- Equivalent de sorra (UNE-EN 933-8).
- Absorció d'aigua (UNE-EN 1097-6).
- Assaig d'identificació per raigs X.
- Pèrdua de pes amb sulfat magnèsic (UNE-EN 1367-2)
- Assaig granulomètric (UNE-EN 933-2)
- Coeficient de friabilitat (UNE 83115)

Un cop s'hagi realitzat l'apilament, s'ha de realitzar una inspecció visual, i si es considera necessari, s'han de prendre mostres per realitzar els assaigs corresponents.
S'ha de poder acceptar la sorra que no compleixi amb els requisits sempre i quan mitjançant rentat, cribatge o mescla, assoleixi les condicions exigides.
CRITERIS DE PRESA DE MOSTRES:
Els controls s'han de realitzar segons les instruccions de la DF i el CODI ESTRUCTURAL.
INTERPRETACIÓ DE RESULTATS I ACTUACIONS EN CAS D'INCOMPLIMENT:
No s'ha d'acceptar la sorra que no compleixi totes les especificacions indicades al plec de condicions. Si la granulometria no s'ajusta a la utilitzada per a l'establiment de les dosificacions aprovades, s'hauran de projectar i aprovar noves fórmules de treball.
No s'han d'utilitzar àrids fins els quals l'equivalent de sorra sigui inferior a:
- 70, en obres sotmeses a les classes X0 o XC
- 75, en la resta de casos

En cas que les sorres procedents del matxuqueig de roques calcàries o de roques dolomítiques que no compleixin l'especificació de l'equivalent de sorra, s'han de poder acceptar si l'assaig del blau de metilè (UNE-EN 933-9) compleix el següent:
- Per a obres amb classe general d'exposició classe X0 o XC: <= 0,6% en pes
- Resta de casos: <= 0,3% en pes

Si el valor del blau de metilè fos superior als valors anteriors, i es presentin dubtes de la presència d'argila en els fins, s'ha de poder realitzar un assaig de rajos X per a la seva detecció i identificació: s'ha de poder utilitzar l'àrid fi si les argiles són del tipus caolinita o illita, i si les propietats del formigó amb aquest àrid són les mateixes que les d'un que tingui els mateixos components però sense els fins.
S'han de poder utilitzar sorres rodades, o procedents de roques matxucades, o escòries siderúrgiques adequades, en la fabricació de formigó d'ús no estructural.

B0 MATERIALS BÀSICS

B05 AGLOMERANTS I CONGLOMERANTS

B054- CALÇ

0.- ELEMENTS QUE CONTEMPLA EL PLEC

B054-06DH.

1.- DEFINICIÓ I CONDICIONS DELS ELEMENTS
Conglomerant obtingut per calcinació de materials calcaris, format principalment per òxids o hidròxids de calci amb o sense òxids o hidròxids de magnesi i quantitats menors d'òxids de silici, ferro i alumini.
S'han considerat els tipus següents:
- Calç aèria càlcica (CL): - Hidratada en pols: CL 90-S - Hidratada en pasta: CL 90-S PL
- Calç hidràulica natural (NHL): - Calç hidràulica natural 2: NHL 2 - Calç hidràulica natural 3,5: NHL 3,5 - Calç hidràulica natural 5: NHL 5

CALÇ AÈRIA HIDRATADA CL 90:
Si conté additius, aquests no han d'afectar a les propietats dels morters.
Les característiques següents han de complir amb els valors declarats pel fabricant, assajats segons la norma corresponent, dins del límit de tolerància indicat, en el seu cas.
Contingut de CaO + MgO, segons UNE-EN 459-2: >= 90
Contingut de MgO, segons UNE-EN 459-2: <= 5
Contingut de SO3, segons UNE-EN 459-2: <= 2
Contingut de CO2, segons UNE-EN 459-2: <= 4
Contingut de calç útil, segons UNE-EN 459-2: >= 80
Estabilitat de volum, segons UNE-EN 459-2:
- Calç en pasta: compleix l'assaig
- Calç en pols: - Mètode de referència: <= 2 mm - Mètode alternatiu: <= 20 mm

Mida de partícula de la calç en pols, segons UNE-EN 459-2:
- Material retingut al tamís 0,09 mm: <= 7%
- Material retingut al tamís 0,2 mm: <= 2%

Penetració de la calç en pols, segons UNE-EN 459-2: > 10 i < 50 mm
CALÇ AÈRIA HIDRATADA EN PASTA:
Estarà amarada i barrejada amb aigua, en la quantitat adient per a obtenir una pasta de consistència adequada a l'ús destinat.
No tindrà grumolls ni principis d'aglomeració.
CALÇ HIDRÀULICA NATURAL:
Les característiques següents han de complir amb els valors declarats pel fabricant, assajats segons la norma corresponent, dins del límit de tolerància indicat, en el seu cas.
Resistència a compressió, segons UNE-EN 459-2:
- Calç del tipus NHL 2: >= 2 a <= 7 Mpa, als 28 dies
- Calç del tipus NHL 3,5: >= 3,5 a <= 10 Mpa, als 28 dies
- Calç del tipus NHL 5: - Als 7 dies: >= 2 MPa - Als 28 dies: >= 5 a <= 15 MPa
Temps d'adormiment, segons UNE-EN 459-2:
- Inicial: > 1 h
- Final: - Calç del tipus NHL 2: <= 40 h - Calç del tipus NHL 3,5: <= 30 h - Calç del tipus NHL 5: <= 15 h
Contingut en aire segons UNE-EN 459-2: <= 5%
Contingut de SO3, segons UNE-EN 459-2: =< 2
Contingut de calç útil, segons UNE-EN 459-2:
- Calç del tipus NHL 2: >= 35
- Calç del tipus NHL 3,5: >= 25
- Calç del tipus NHL 5: >= 15
Estabilitat de volum, segons UNE-EN 459-2:
- Mètode de referència: <= 2 mm
- Mètode alternatiu: <= 20 mm
Mida de partícula, segons UNE-EN 459-2:
- Material retingut al tamís 0,09 mm: <= 15%
- Material retingut al tamís 0,2 mm: <= 2%
Penetració, segons UNE-EN 459-2: > 10 i < 50 mm
CALÇ PER A ESTABILITZACIÓ DE TERRES EN CARRETERES:
S'utilitzaran calços aèries vives del tipus CL 90-Q i calços aèries hidratades del tipus CL 90-S.
Tindran un aspecte homogeni i no un estat grumollós o aglomerat.
Compliran les especificacions de la taula 200.1 de l'article 200 del PG3, determinades segons la norma UNE-EN 459-2.
Contingut d'aigua lliure de les calços hidratades, segons UNE-EN 459-2: < 2% en pes.
2.- CONDICIONS DE SUBMINISTRAMENT I EMMAGATZEMATGE
Subministrament: S'ha de transportar en cisternes pressuritzades dotades de mitjans pneumàtics o mecànics que permetin el ràpid transvasament a sitges d'emmagatzematge. Aquestes han de ser estanques.
A les obres de poc volum el subministrament podrà ser en sacs, de manera que no experimenti alteració de les seves característiques.
Emmagatzematge: Es tindran en compte les normes indicades en les fitxes de seguretat per a les classes de calç. Aquestes fitxes de seguretat han de ser les recomanades oficialment o, en el seu defecte, les facilitades pel subministrador.
3.- UNITAT I CRITERI D'AMIDAMENT
Unitat d'amidament: la indicada a la descripció de l'element
Criteri d'amidament: quantitat necessària subministrada a l'obra
4.- NORMATIVA DE COMPLIMENT OBLIGATORI
NORMATIVA GENERAL:
UNE-EN 459-1:2016 Cales para la construcción. Parte 1: Definiciones, especificaciones y criterios de conformidad.
* UNE-EN 459-2:2011 Cales para la construcción. Parte 2: Métodos de ensayo.
CALÇ PER A ESTABILITZACIÓ DE TERRES EN CARRETERES:
Orden de 6 de febrero de 1976 por la que se aprueba el Pliego de Prescripciones Técnicas Generales para Obras de Carreteras y Puentes (PG-3).
Orden FOM/2523/2014, de 12 de diciembre, por la que se actualizan determinados artículos del Pliego de Prescripciones Técnicas Generales para Obras de Carreteras y Puentes, relativos a materiales básicos, a firmes y pavimentos, y a señalización, balizamiento y sistemas de contención de vehículos (PG-3).
* UNE 80502:2014 Cales vivas o hidratadas utilizadas en la mejora y/o estabilización de suelos.

5.- CONDICIONS DE CONTROL DE RECEPCIÓ
CONDICIONS DE MARCATGE I CONTROL DE LA DOCUMENTACIÓ:
El subministrador ha de posar a disposició de la DF en el cas que aquesta ho sol·liciti, la documentació següent, que acredita el marcatge CE, segons el sistema d'avaluació de conformitat aplicable, d'acord amb el que disposa l'apartat 7.2.1 del CTE: - Productes per a preparació de conglomerant per a morters de ram de paleta, arrebossat i lliscat, per a la fabricació d'altres productes de construcció i per a aplicacions en enginyeria civil: - Sistema 2+: Declaració de Prestacions
Per a cada remesa caldrà un albarà i la informació d'etiquetatge i marcatge CE de la norma UNE-EN 459-1.
A l'albarà ha de constar com a mínim la informació següent:
- Nom i adreça del fabricant i de l'empresa subministradora
- Data de subministrament i de fabricació
- Identificació del vehicle de transport
- Quantitat subministrada
- Denominació comercial, quan la tingui, i tipus de calç subministrada (UNE-EN 459-1)
- Nom i adreça del comprador i destí
- Referència de la comanda
- El marcatge CE ha d'incloure, com a mínim, la informació següent: - Símbol del marcatge CE - Nombre identificador de l'organisme de certificació - Nom o marca distintiva d'identificació i adreça registrada del fabricant
- Els dos darrers dígits de la data del primer marcatge - Nombre de referència de la Declaració de Prestacions
- Referència a l'UNE EN 459-1 - Descripció del producte: nom genèric, tipus i ús previst - Informació sobre les característiques essencials incloses a la norma UNE-EN 459-1
OPERACIONS DE CONTROL:
Les tasques de control a realitzar són les següents:
- Inspecció de les condicions de subministrament de la calç, i verificació documental de que els valors declarats pel fabricant en els documents que acompanyen el marcatge CE són conforme a les especificacions exigides.
- Si es detecten anomalies durant el transport, emmagatzematge o manipulació, la DF podrà disposar que es realitzin els següents assaigs de control de recepció, segons UNE-EN 459-2: - Contingut d'òxids de calci i magnesi - Contingut de diòxid de carboni - Contingut de calç útil Ca (Oh) 2 - Mida de partícula
- Control addicional quan la calç ha estat emmagatzemada en condicions atmosfèriques normals durant un període superior a 2 mesos, o inferior, quan ha estat emmagatzemada en ambients humits o condicions atmosfèriques desfavorables. Sobre una mostra representativa de la calç emmagatzemada es realitzaran els següents assaigs: - Contingut de diòxid de carboni - Mida de partícula
Els mètodes d'assaigs es descriuen a la UNE-EN 459-2.
CRITERIS DE PRESA DE MOSTRES:
Les mostres s'han de prendre segons l'indicat a l'article 200 del PG3 i els criteris que exposi la DF.
Es considera com un lot, que s'acceptarà o rebutjarà en bloc:
- La quantitat de calç de la mateixa classe i procedència rebuda mensualment.
- Si mensualment es reben més de 200 t, el lot serà aquesta quantitat o fracció.
De cada lot es prendran dues mostres, segons el procediment indicat a la norma UNE-EN 459-2. Una per realitzar els assaigs de control de recepció i l'altra per als assaigs de contrast, que es conservarà durant almenys 100 dies en recipient adequat i estanc. Es prendrà una tercera mostra si el subministrador de calç ho sol·licita.
INTERPRETACIÓ DE RESULTATS I ACTUACIONS EN CAS D'INCOMPLIMENT:
La DF ha d'indicar les mesures a adoptar en el cas que no es compleixin les especificacions establertes al plec.
La remesa no s'ha d'acceptar si, en el moment d'obrir el recipient que la conté apareix en estat grumollós o aglomerat.

B0 MATERIALS BÀSICS

B05 AGLOMERANTS I CONGLOMERANTS

B055- CIMENT

0.- ELEMENTS QUE CONTEMPLA EL PLEC

B055-067M,B055-0661,B055-065W.

1.- DEFINICIÓ I CONDICIONS DELS ELEMENTS
Conglomerant hidràulic format per diferents materials inorgànics finament dividits que, amassats amb aigua, formen una pasta que, mitjançant un procés d'hidratació, endureix i un cop endurit conserva la seva resistència i estabilitat fins i tot sota l'aigua.
S'han considerat els ciments regulats per la norma RC-16 amb les característiques següents:
- Ciments comuns (CEM)
- Ciments d'aluminat de calci (CAC)
- Ciments blancs (BL)
- Ciments resistens a l'aigua de mar (MR)
CARACTERÍSTIQUES GENERALS:
En el cas de que el material s'utilitzi en obra pública, l'acord de Govern de la Generalitat de Catalunya de 9 de juny de 1998, exigeix que els materials siguin de qualitat certificada o puguin acreditar un nivell de qualitat equivalent, segons les normes aplicables als estats membres de la Unió Europea o de l'Associació Europea de Lliure Canvi.
També en aquest cas, es procurarà que els esmentats materials disposin de l'etiqueta ecològica europea, regulada en el Reglament (CE) nº 66/2010 o bé altres distintius de la Comunitat Europea.
Ha de ser un material granular molt fi i estadísticament homogeni en la seva composició.
El ciment ha de ser capaç, si es dosifica i barreja adequadament amb aigua i granulats, de produir un morter o un formigó que conservi la seva traballabilitat en un temps prou llarg i assolir, al final de períodes definits, els nivells especificats de resistència i mantenir estabilitat de volum a llarg termini.
No ha de tenir grumolls ni principis d'aglomeració.
En activitats manuals en les que hi hagi risc de contacte amb la pell i d'acord amb l'establert a l'Ordre Presidencial 1954/2004 de 22 de juny, no s'han d'utilitzar o comercialitzar ciments amb un contingut de crom (VI) superior a dos parts per milió del pes sec del ciment.
CIMENTS COMUNS (CEM):
Estaran subjectes al marcatge CE de conformitat amb el que disposen els Reials Decrets 1328/1995 de 28 de juliol i 256/2016 de 10 de juny.
Els components han de complir els requisits especificats en el capítol 5 de la norma UNE-EN 197-1.
Tipus de ciments:
- Ciment Pòrtland: CEM I
- Ciment Pòrtland amb addicions: CEM II
- Ciment Pòrtland amb escòries de forn alt: CEM III
- Ciment putzolànic: CEM IV
- Ciment compost: CEM V
Alguns d'aquests tipus es divideixen en subtipus, segons el contingut de l'addició o barreja d'addicions presents en el ciment. Segons aquest contingut creixent els subtipus poden ser A, B o C.
Addicions del clinker pòrtland (K):
- Escòria de forn alt: S
- Fum de sílice: D
- Putzolana natural: P
- Putzolana natural calcinada: Q
- Cendra volant Sicília: V
- Cendra volant calcària: W
- Esquist calcinat: T
- Filler calcari L: L
- Filler calcari LL: LL
Relació entre denominació i designació dels ciments comuns segons el tipus, subtipus i addicions:

Denominació	Designació
Ciment pòrtland	CEM I
Ciment pòrtland amb escòria	CEM II/A-S
	CEM II/B-S
Ciment pòrtland amb fum de sílice	CEM II/A-D
Ciment pòrtland amb Putzolana	CEM II/A-P
	CEM II/B-P
	CEM II/A-Q
	CEM II/B-Q
Ciment pòrtland amb cendres volants	CEM II/A-V
	CEM II/B-V
	CEM II/A-W
	CEM II/B-W
Ciment pòrtland amb esquist calcinat	CEM II/A-T
	CEM II/B-T
Ciment pòrtland amb filler calcari	CEM II/A-L
	CEM II/B-L
	CEM II/A-LL
	CEM II/B-LL
Ciment pòrtland mixt	CEM II/A-M
	CEM II/B-M
Ciment amb escòries de forn alt	CEM III/A
	CEM III/B
	CEM III/C
Ciment putzolànic	CEM IV/A
	CEM IV/B
Ciment compost	CEM V/A
	CEM V/B

En ciments pòrtland mixtos CEM II/A-M i CEM II/B-M, en ciments putzolànics CEM IV/A i CEM IV/B i en ciments compostos CEM V/A i CEM V/B els components principals a més del clinker han de ser declarats a la designació del ciment.
La composició dels diferents ciments comuns ha de ser l'especificada al capítol 6 de la norma UNE-EN 197-1.
Els ciments comuns han de complir les exigències mecàniques, físiques, químiques i de durabilitat especificades al capítol 7 de la norma UNE-EN 197-1.
CIMENTS D'ALUMINAT DE CALÇ (CAC):
Ciment obtingut per una mescla de materials aluminosos i calcàris.
Estaran subjectes al marcatge CE de conformitat amb el que disposa el Reial Decret 256/2016, de 10 de juny.
Han de complir les exigències mecàniques, físiques i químiques especificades a UNE-EN 14647.
CIMENTS BLANCS (BL):
Han d'estar subjectes al Reial Decret 1313/1988 i seran aquells definits a la norma UNE 80305 i homòlegs de les normes UNE-EN 197-1 (ciments comuns) i UNE-EN 413-1 (ciments de ram de paleta) que compleixin amb l'especificació de blancor.
Índex de blancor (UNE 80117): >= 85
D'acord amb el Real Decret 1313/1988 de 28 d'octubre i L'Ordre Ministerial de 17 de gener de 1989, han de portar el Certificat de Conformitat amb Requisits Reglamentaris (CCRR).
La composició, així com les prescripcions mecàniques, físiques, químiques i de durabilitat que han de complir els

ciments comuns blancs són les mateixes que les especificades per als ciments comuns a la norma UNE-EN 197-1.
La composició, així com les prescripcions mecàniques, físiques i químiques que ha de complir el ciment blanc de ram de paleta (BL 22,5 X) són les mateixes que les especificades per al ciment homòleg a la norma UNE-EN 413-1.
CIMENTS RESISTENTS A L'AIGUA DE MAR (MR):
D'acord amb el Real Decret 1313/1988 de 28 d'octubre i L'Ordre Ministerial de 17 de gener de 1989, han de portar el Certificat de Conformitat amb Requisits Reglamentaris (CCRR).
Relació entre denominació i designació dels ciments resistents a l'aigua de mar segons el tipus, subtipus i addicions:

Denominació	Designació
Ciment pòrtland	I
Ciment pòrtland amb escòria	II/A-S
	II/B-S
Ciment pòrtland amb fum de sílice	II/A-D
Ciment pòrtland amb Putzolana	II/A-P
	II/B-P
Ciment pòrtland amb cendres volants	II/A-V
	II/B-V
Ciment amb escòries de forn alt	III/A
	III/B
	III/C
Ciment putzolànic	IV/A
	IV/B
Ciment compost	CEM V/A

Les especificacions generals en quan a composició i a exigències mecàniques, físiques, químiques i de durabilitat que han de complir són les corresponents als ciments comuns homòlegs de la norma UNE-EN 197-1.
Han de complir els requisits addicionals especificats al capítol 7.2 de la norma UNE 80303-2.
2.- CONDICIONS DE SUBMINISTRAMENT I EMMAGATZEMATGE
Subministrament: de manera que no s'alterin les seves característiques.
Si el ciment es subministra a granel s'ha d'emmagatzemar en sitges.
Si el ciment es subministra en sacs, s'han d'emmagatzemar en un lloc sec, ventilat, protegit de la intempèrie i sense contacte directe amb la terra, de manera que no s'alterin les seves condicions.
Temps màxim d'emmagatzematge dels ciments:
- Classes 22,5 i 32,5: 3 mesos
- Classes 42,5 : 2 mesos
- Classes 52,5 : 1 mes

3.- UNITAT I CRITERI D'AMIDAMENT
Unitat d'amidament: la indicada a la descripció de l'element
Criteri d'amidament: quantitat necessària subministrada a l'obra
4.- NORMATIVA DE COMPLIMENT OBLIGATORI
Real Decreto 1313/1988, de 28 de octubre, por el se declara obligatoria la homologación de los cementos para la fabricación de hormigones y morteros para todo tipo de obras y productos prefabricados.
Orden de 17 de enero de 1989 por la que se establece la certificación de conformidad a normas como alternativa de la homologación de los cementos para la fabricación de hormigones y morteros para todo tipo de obras y productos prefabricados.
Real Decreto 1328/1995, de 28 de julio, por el que se modifica, en aplicación de la Directiva 93/68/CEE, las disposiciones para la libre circulación de productos de construcción, aprobadas por el Real Decreto 1630/1992, de 29 de diciembre.
Real Decreto 256/2016, de 10 de junio, por el que se aprueba la Instrucción para la recepción de cementos (RC-16).
UNE-EN 197-1:2000 Cemento. Parte 1: Composición, especificaciones y criterios de conformidad de los cementos comunes.
UNE-EN 14647:2006 Cemento de aluminato de calcio. Composición, especificaciones y criterios de conformidad.
UNE 80305:2001 Cementos blancos.
UNE 80303-2:2001 Cementos con características adicionales. Parte 2: Cementos resistentes al agua de mar.
5.- CONDICIONS DE CONTROL DE RECEPCIÓ
CONDICIONS DE MARCATGE I CONTROL DE LA DOCUMENTACIÓ EN CIMENTS COMUNS (CEM) I CIMENTS DE CALÇ (CAC):
El subministrador ha de posar a disposició de la DF en el cas que aquesta ho sol·liciti, la documentació següent, que acredita el marcatge CE, segons el sistema d'avaluació de conformitat aplicable, d'acord amb el que disposa l'apartat 7.2.1 del CTE: - Productes per a preparació de formigó, morter, beurades i altres mescles per a construcció i per a la fabricació de productes de construcció, - Productes per a elaboració de formigó, morter, pasta i altres mescles per a construcció i per a la fabricació de productes de construcció: - Sistema 1+: Declaració de Prestacions
El símbol normalitzat del marcatge CE ha d'anar acompanyat de la següent informació com a mínim:
- el número identificador del organisme certificador que ha intervingut en el control de producció
- nom o marca distintiva d'identificació i adreça enregistrada del fabricant
- número del certificat CE de conformitat
- les dues últimes xifres de l'any en que el fabricant va posar el marcatge CE
- indicacions que permetin identificar el producte així com les seves característiques i prestacions declarades atenent a les seves especificacions tècniques
- referència a la norma harmonitzada corresponent
- designació normalitzada del ciment indicant el tipus, subtipus (segons els components principals) i classe resistent
- en el seu cas, informació addicional referent al contingut de clorurs, al límit superior de pèrdua per calcinació de cendra volant i/o additiu emprat

Sobre el mateix embalatge, el marcatge CE es pot simplificar, i inclourà com a mínim:
- el símbol normalitzat del marcatge CE
- en el seu cas, el número del certificat CE de conformitat
- nom o marca distintiva d'identificació i adreça enregistrada del fabricant
- els dos últims dígits de l'any en que el fabricant va posar el marcatge
- referència al número de la norma harmonitzada corresponent

En aquest cas, la informació complerta del marcatge o etiquetat CE haurà d'apareixer també a l'albarà o documentació que acompanya al lliurament.
A l'albarà hi han de figurar les dades següents:
- número de referència de la comanda
- nom i adreça del comprador i punt de destí del ciment
- identificació del fabricant i de l'empresa de subministrament
- designació normalitzada del ciment subministrat conforme a la instrucció RC-16
- quantitat que es subministra
- en el seu cas, referència a los dades de l'etiquetat corresponent al marcatge CE
- data de subministrament
- identificació del vehicle que el transporta

CONDICIONS DE MARCATGE I CONTROL DE LA DOCUMENTACIÓ EN CIMENTS BLANCS (BL) I CIMENTS RESISTENTS A L'AIGUA DE MAR (MR):
A l'albarà hi han de figurar les dades següents:
- número de referència de la comanda
- nom i adreça del comprador i punt de destí dels ciment
- identificació del fabricant i de l'adreça de subministrament
- designació normalitzada del ciment subministrat segons el Reial Decret 256/2016, de 10 de juny
- contrasenya del Certificat de Conformitat amb els Requisits Reglamentaris
- quantitat que es subministra
- identificació del vehicle que transporta el ciment
- en el seu cas, l'etiquetatge corresponent al marcatge CE
- En el cas de ciments envasats, aquests han de mostrar als seus envasos la següent informació:
- nom o marca identificativa i adreça complerta del fabricant i de la fàbrica
- designació normalitzada del ciment subministrat conforme la present instrucció

- contrasenya del Certificat de Conformitat amb els Requisits Reglamentaris
- dates de fabricació i d'envasat (indicant setmana i any)
- condicions específiques aplicables a la manipulació i utilització del producte

El fabricant ha de facilitar, si li demanen, les dades següents:
- Inici i final d'adormiment
- Si s'han incorporat additius, informació detallada de tots ells i dels seus efectes

OPERACIONS DE CONTROL:
La recepció del ciment haurà d'incloure al menys, dues fases obligatòries:
- Una primera fase de comprovació de la documentació
- Una segona fase d'inspecció visual del subministrament

Es pot donar una tercera fase, si el responsable de recepció ho considera oportú, de comprovació del tipus i classe de ciment i de les característiques físiques químiques i mecàniques mitjançant la realització d'assaigs d'identificació i, si es el cas, d'assaigs complementaris.
Per a la primera fase, al iniciar el subministrament el Responsable de recepció ha de comprovar que la documentació es la requerida. Aquesta documentació estarà compresa per:
- Albarà o full de subministrament.
- Etiquetatge
- Documents de conformitat, com pot ser el marcatge CE o bé la Certificació de Conformitat del Reial Decret 1313/1988
- Pel cas dels ciments no subjectes al marcatge CE, el certificat de garantia del fabricant signat.
- Si els ciments disposen de distintius de qualitat, caldrà també la documentació precisa de reconeixements del distintiu.

En la segona fase, un cop superada la fase de control documental, cal sotmetre el ciment a una inspecció visual per comprovar que no ha patit alteracions o barreges indesitjades.
La tercera fase s'activarà quan es pugui preveure possibles defectes o en el cas que el Responsable així ho estableixi per haver donat resultats no conformes en les fases anteriors o per haver detectat defectes en l'ús de ciments d'anteriors remeses.
En aquest supòsit es duran terme, abans de començar l'obra i cada 200 t de ciment de la mateixa designació i procedència durant l'execució, assaigs d'acord amb l'estabIer en els Annexes 5 i 6 de la RC-16.
CRITERIS DE PRESA DE MOSTRES:
Les mostres es prendran segons l'indicat en la RC-16. Per a cada lot de control sotmès a assaig s'extrauran tres mostres, una per tal de realitzar els assaigs de comprovació de la composició, l'altra per als assaigs físics, mecànics i químics i l'altra per a ser conservada preventivament.
INTERPRETACIÓ DE RESULTATS I ACTUACIONS EN CAS D'INCOMPLIMENT:
A efectes de la fase primera, no s'aprovarà l'ús de ciments els quals el etiquetatge i la documentació no es correspongui amb el ciment sol·licitat, quan la documentació no estigui completa i quan no es reuneixin tots els requisits establerts.
A efectes de la segona fase, no s'aprovarà l'ús de ciments que presentin símptomes de meteorització rellevant, que contingui cossos estranys i que no resulti homogènia en el seu aspecte o color.
A efectes de la tercera fase, no s'aprovarà l'ús de ciments que no compleixin els criteris establerts en l'apartat A5.5 de la RC-16.
Quan no es compleixi alguna de les prescripcions del ciment assajat, es repetiran els assaigs per duplicat, sobre dues mostres obtingudes de l'aplec existent a obra. S'acceptarà el lot únicament si els resultats obtinguts en les dues mostres són satisfactoris.

B0 MATERIALS BÀSICS

B06 FORMIGONS

B069- FORMIGÓ D'ÚS NO ESTRUCTURAL

0.- ELEMENTS QUE CONTEMPLA EL PLEC

B069-I3Q0,B069-I4IN,B069-I4H8.

1.- DEFINICIÓ I CONDICIONS DELS ELEMENTS
Formigons que no aporten responsabilitat estructural a la construcció, però col·laboren a millorar la durabilitat del formigó estructural (formigons de neteja) o aporten el volum necessari d'un material resistent per a conformar la geometria requerida per un fi concret.
S'han considerat els materials següents:
- Formigons de neteja, destinats a evitar la contaminació de les armadures i la dessecació del formigó estructural al procés d'abocat
- Formigó no estructural destinat a conformar volums de material resistent

CARACTERÍSTIQUES GENERALS:
Els ciments que es poden utilitzar en formigó no estructural són:
- Prefabricats no estructurals: Ciments comuns excepte CEM II/A-Q, CEM II/B-Q, CEM II/A-W, CEM II/B-W, CEM II/A-T, CEM II/B-T, CEM III/C
- Formigons de neteja i replens de rases: Ciments comuns
- Altres formigons executats a l'obra: Ciment per a usos especials ESP VI-1 i ciments comuns excepte CEM II/A-Q, CEM II/B-Q, CEM II/A-W, CEM II/B-W, CEM II/A-T, CEM II/B-T, CEM III/C

Els àrids a utilitzar poden ser sorres i graves rodades o procedents de matxuqueig, o escòries siderúrgiques adequades. S'ha de poder utilitzar fins a un 100% d'àrid gros reciclat, sempre que compleixi amb les especificacions de l'article 30.8 del CODI ESTRUCTURAL amb respecte a les condicions físico-mecàniques i als requisits químics.
S'hauran d'utilitzar additius reductors d'aigua, ja que els formigons d'ús no estructural contenen poc ciment.
Els components del formigó, la seva dosificació, el procés de fabricació i el transport han d'estar d'acord amb les prescripcions del CODI ESTRUCTURAL.
El control dels components s'ha de realitzar d'acord als àmbits 0101, 0521, 0531, 0701 i 1011.
Els formigons de neteja han de tenir una dosificació mínima de 150 kg/m3 de ciment.
La mida màxima del granulat es recomanable sigui inferior a 30 mm.
Es tipificaran de la manera següent: HL-150/C/TM, on C = consistència i TM= mida màxima del granulat.
Els formigons no estructurals han de tenir una resistència característica mínima de 15 N/mm2, i es recomanable que la mida màxima del granulat sigui inferior a 40 mm.
Es tipificaran HNE-15/C/TM, on C= consistència i TM = mida màxima del granulat.
S'ha d'utilitzar preferentment, formigó de resistència 15 N/mm2, tret que la DF indiqui el contrari.
En cap cas la proporció en pes de l'additiu no ha de superar el 5% del pes del ciment utilitzat.
Si s'utilitzen cendres volants no han de superar el 35% del pes del ciment.
Classe resistent del ciment: >= 32,5
Contingut de ciment: >= 150 kg/m3
Assentament en el con d'Abrams (UNE EN 12350-2):
Consistència seca: 0 - 2 cm
Consistència plàstica: 3-4 cm
Consistència tova: 5-9 cm
Toleràncies:
- Assentament en el con d'Abrams:

Consistència seca: ± 1 cm
Consistència plàstica o tova: ± 1 cm
Toleràncies respecte de la dosificació:
- Contingut de ciment, en pes: ± 3%
- Contingut de granulats, en pes: ± 3%
- Contingut d'aigua: ± 3%
- Contingut d'additius: ± 5%
- Contingut d'addicions: ± 3%

2.- CONDICIONS DE SUBMINISTRAMENT I EMMAGATZEMATGE
Subministrament: En camions formigonera.

El formigó ha d'arribar a l'obra sense alteracions en les seves característiques, formant una barreja homogènia i sense haver iniciat l'adormiment.
Queda expressament prohibit l'addició al formigó de qualsevol quantitat d'aigua o altres substàncies que puguin alterar la composició original.
Emmagatzematge: No es pot emmagatzemar.
3.- UNITAT I CRITERI D'AMIDAMENT
Unitat d'amidament: la indicada a la descripció de l'element
Criteri d'amidament: quantitat necessària subministrada a l'obra
4.- NORMATIVA DE COMPLIMENT OBLIGATORI
Real Decreto 470/2021, de 29 de junio, por el que se aprueba el Código Estructural.

B0 MATERIALS BÀSICS

B06 FORMIGONS

B06A- FORMIGÓ D'ÚS NO ESTRUCTURAL AMB GRANULAT RECICLAT

0.- ELEMENTS QUE CONTEMPLA EL PLEC
B06A-2MHN.

1.- DEFINICIÓ I CONDICIONS DELS ELEMENTS
Formigons que no aporten responsabilitat estructural a la construcció, però col·laboren a millorar la durabilitat del formigó estructural (formigons de neteja) o aporten el volum necessari d'un material resistent per a conformar la geometria requerida per un fi concret.
S'han considerat els materials següents:
- Formigons de neteja, destinats a evitar la contaminació de les armadures i la dessecació del formigó estructural al procés d'abocat
- Formigó no estructural destinat a conformar volums de material resistent
CARACTERÍSTIQUES GENERALS:
Els ciments que es poden utilitzar en formigó no estructural són:
- Prefabricats no estructurals: Ciments comuns excepte CEM II/A-Q, CEM II/B-Q, CEM II/A-W, CEM II/B-W, CEM II/A-T, CEM II/B-T, CEM III/C
- Formigons de neteja i replens de rases: Ciments comuns
- Altres formigons executats a l'obra: Ciment per a usos especials ESP VI-1 i ciments comuns excepte CEM II/A-Q, CEM II/B-Q, CEM II/A-W, CEM II/B-W, CEM II/A-T, CEM II/B-T, CEM III/C
Els àrids a utilitzar poden ser sorres i graves rodades o procedents de matxuqueig, o escòries siderúrgiques adequades. S'ha de poder utilitzar fins a un 100% d'àrid gros reciclat, sempre que compleixi amb les especificacions de l'article 30.8 del CODI ESTRUCTURAL amb respecte a les condicions físico-mecàniques i als requisits químics.
S'hauran d'utilitzar additius reductors d'aigua, ja que els formigons d'ús no estructural contenen poc ciment.
Els components del formigó, la seva dosificació, el procés de fabricació i el transport han d'estar d'acord amb les prescripcions del CODI ESTRUCTURAL.
El control dels components s'ha de realitzar d'acord als àmbits 0101, 0521, 0531, 0701 i 1011.
Els formigons de neteja han de tenir una dosificació mínima de 150 kg/m3 de ciment.
La mida màxima del granulat es recomanable sigui inferior a 30 mm.
Es tipificaran de la manera següent: HL-150/C/TM, on C = consistència i TM= mida màxima del granulat.
Els formigons no estructurals han de tenir una resistència característica mínima de 15 N/mm2, i es recomanable que la mida màxima del granulat sigui inferior a 40 mm.
Es tipificaran HNE-15/C/TM, on C= consistència i TM = mida màxima del granulat.
S'ha d'utilitzar preferentment, formigó de resistència 15 N/mm2, tret que la DF indiqui el contrari.
En cap cas la proporció en pes de l'additiu no ha de superar el 5% del pes del ciment utilitzat.
Si s'utilitzen cendres volants no han de superar el 35% del pes del ciment.
Classe resistent del ciment: >= 32,5
Contingut de ciment: >= 150 kg/m3
Assentament en el con d'Abrams (UNE EN 12350-2):
Consistència seca: 0 - 2 cm
Consistència plàstica: 3-4 cm
Consistència tova: 5-9 cm
Toleràncies:
- Assentament en el con d'Abrams:
Consistència seca: ± 1 cm
Consistència plàstica o tova: ± 1 cm
Toleràncies respecte de la dosificació:
- Contingut de ciment, en pes: ± 3%
- Contingut de granulats, en pes: ± 3%
- Contingut d'aigua: ± 3%
- Contingut d'additius: ± 5%
- Contingut d'addicions: ± 3%
2.- CONDICIONS DE SUBMINISTRAMENT I EMMAGATZEMATGE
Subministrament: En camions formigonera.
El formigó ha d'arribar a l'obra sense alteracions en les seves característiques, formant una barreja homogènia i sense haver iniciat l'adormiment.
Queda expressament prohibit l'addició al formigó de qualsevol quantitat d'aigua o altres substàncies que puguin alterar la composició original.
Emmagatzematge: No es pot emmagatzemar.
3.- UNITAT I CRITERI D'AMIDAMENT
Unitat d'amidament: la indicada a la descripció de l'element
Criteri d'amidament: quantitat necessària subministrada a l'obra
4.- NORMATIVA DE COMPLIMENT OBLIGATORI
Real Decreto 470/2021, de 29 de junio, por el que se aprueba el Código Estructural.

B0 MATERIALS BÀSICS

B06 FORMIGONS

B06F FORMIGONS ESTRUCTURALS (CE)

B06F1- FORMIGÓ ESTRUCTURAL EN MASSA AMB CIMENT GRIS I GRANULAT NATURAL (CE)

0.- ELEMENTS QUE CONTEMPLA EL PLEC

B06F1-I0IL.

1.- DEFINICIÓ I CONDICIONS DELS ELEMENTS
Formigó amb o sense addicions (cendres volants o fum de sílice), elaborat en una central formigonera legalment autoritzada d'acord amb el títol 4t. de la llei 21/1992 de 16 de juliol d'indústria i el Real Decret 559/2010, de 7 de maig.

CARACTERÍSTIQUES DELS FORMIGONS D'ÚS ESTRUCTURAL:
Els components del formigó, la seva dosificació, el procés de fabricació i el transport han d'estar d'acord amb les prescripcions del CODI ESTRUCTURAL.
La designació del formigó fabricat en central es pot fer per propietats o per dosificació i s'expressarà, com a mínim, la següent informació:
- Consistència
- Grandària màxima del granulat
- Tipus d'ambient al que s'exposarà el formigó
- Resistència característica a compressió per als formigons designats per propietats
- Contingut de ciment expressat en kg/m3, per als formigons designats per dosificació
- La indicació de l'ús estructural que ha de tenir el formigó: en massa, armat o pretesat

La designació per propietats s'ha de fer d'acord amb el format: T-R/C/TM/A
- T: Indicatiu que serà HM per al formigó en massa, HA pel formigó armat, i HP per al formigó pretesat
- R: Resistència característica a compressió, en N/mm2 (20-25-30-35-40-45-50-55-60-70-80-90-100)
- C: Lletra indicativa del tipus de consistència: L Líquida, F fluida, B tova, P plàstica i S seca
- TM: Grandària màxima del granulat en mm.
- A: Designació de l'ambient al que s'exposarà el formigó

En els formigons designats per propietats, el subministrador ha d'establir la composició de la mescla del formigó, garantint al peticionari les característiques especificades de grandària màxima del granulat, consistència i resistència característica, així com les limitacions derivades del tipus d'ambient especificat (contingut de ciment i relació aigua/ciment).
En els formigons designats per dosificació, el peticionari es responsable de la congruència de les característiques especificades de grandària màxima del granulat, consistència i contingut en ciment per metre cúbic de formigó, i el subministrador les haurà de garantir, indicant també, la relació aigua/ciment que ha emprat.
En els formigons amb característiques especials o d'altres de les especificades a la designació, les garanties i les dades que el subministrador hagi d'aportar, s'han d'especificar abans de l'inici del subministrament.
El formigó ha de complir amb les exigències de qualitat que estableix l'article 43.2 del CODI ESTRUCTURAL.
Si el formigó està destinat a una obra amb armadures pretesades, podrà contenir cendres volants sense que aquestes excedeixin el 20% del pes del ciment, i si es tracta de fum de silici no podrà excedir el 10%
Si el formigó està destinat a obres de formigó en massa o armat, la DF pot autoritzar l'us de cendres volants o fum de silici per la seva confecció. En estructures d'edificació, si s'utilitzen cendres volants no han de superar el 35% del pes del ciment. Si s'utilitza fum de silici no ha de superar el 10% del pes del ciment. La quantitat mínima de ciment s'especifica a l'article 43.2.1 del CODI ESTRUCTURAL.
La central que subministri formigó amb cendres volants realitzarà un control sobre la producció segons l'art. 32 del CODI ESTRUCTURAL i ha de posar els resultats de l'anàlisi a l'abast de la DF, o disposarà d'un distintiu de qualitat oficialment reconegut
Les cendres volants han de complir en qualsevol cas les especificacions de la norma UNE_EN 450.
Els additius hauran de ser del tipus que estableix l'article 31.2 del CODI ESTRUCTURAL i complir l'UNE EN 934-2
En cap cas la proporció en pes de l'additiu no ha de superar el 5% del pes del ciment utilitzat.
Classificació dels formigons per la seva resistència a compressió:
- Si fck <= 50 N/mm2 , resistència standard
- Si fck > 50 N/mm2 , alta resistència

Valor mínim de la resistència:
- Formigons en massa >= 20 N/mm2
- Formigons armats o pretesats >= 25 N/mm2

Tipus de ciment:
- Formigó en massa: Ciments comuns excepte els tipus CEM II/A-Q, CEM II/B-Q, CEM II/A-W, CEM II/B-W, CEM II/A-T, CEM II/B-T i CEM III/C (UNE-EN 197-1), Ciments per a usos especials ESP VI-1 (UNE 80307).
- Formigó armat: Ciments comuns excepte els tipus CEM II/A-Q, CEM II/B-Q, CEM II/A-W, CEM II/B-W, CEM II/A-T, CEM II/B-T, CEM III/C i CEM V/B (UNE-EN 197-1).
- Formigó pretesat: Ciments comuns tipus CEM I, CEM II/A-D, CEM II/A-V, CEM II/A-P i CEM II/A-M(V,P) (UNE-EN 197-1).
- Es considera inclòs dins dels ciments comuns els ciments blancs (UNE 80305).
- Es consideren inclosos els ciments de característiques addicionals com els resistents als sulfats i/o a l'aigua de mar (UNE 80303-1 i UNE 80303-2), i els de baix calor d'hidratació (UNE-EN 14216).

Classe del ciment: 32,5 N
Densitats dels formigons:
- Formigons en massa (HM): - 2.250 kg/m3 si fck <=40 N/mm2 - 2.300 kg/m3 si fck > 40 N/mm2

Formigons armats i pretensats (HA-HP): 2400 kg/m3
El contingut mínim de ciment ha d'estar d'acord amb les prescripcions del CODI ESTRUCTURAL, en funció de la classe d'exposició (taula 43.2.1.a). La quantitat mínima de ciment considerant el tipus d'exposició més favorable ha de ser:
- Obres de formigó en massa: >= 200 kg/m3
- Obres de formigó armat: >= 250 kg/m3
- Obres de formigó pretesat: >= 275 kg/m3
- A totes les obres: <= 500 kg/m3

La relació aigua/ciment ha d'estar d'acord amb les prescripcions del CODI ESTRUCTURAL, en funció de la classe d'exposició (taula 43.2.1.a). La relació aigua/ciment considerant el tipus d'exposició més favorable ha de ser:
- Formigó en massa: <= 0,65
- Formigó armat: <= 0,65
- Formigó pretesat: <= 0,60

Assentament en el con d'Abrams (UNE EN 12350-2):
- Consistència seca: 0 - 20 mm
- Consistència plàstica: 30 - 40 mm
- Consistència tova: 50 - 90 mm
- Consistència fluida: 100-150 mm
- Consistència líquida: 160-200 mm

La consistència (L) líquida només es podrà aconseguir mitjançant additiu superfluidificant
ló clor total aportat per components d'un formigó no pot superar:
- Pretensat: <= 0,2% pes de ciment
- Armat: <= 0,4% pes de ciment
- En massa amb armadura de fissuració: <= 0,4% pes de ciment

Quantitat total de fins (sedàs 0,063) al formigó, corresponents als granulats i al ciment:
- Si l'aigua és standard: < 200 kg/m3
- Si l'aigua és reciclada: < 210 kg/m3
- Toleràncies:
- Assentament en el con d'Abrams: - Consistència seca: ± 1 cm - Consistència plàstica: ± 1 cm - Consistència tova: ± 1 cm - Consistència fluida: ± 1 cm - Consistència líquida: ± 1 cm

FORMIGONS PER A PILOTS FORMIGONATS "IN SITU"
Tamany màxim del granulat. El més petit dels següents valors:
- <= 32 mm
- <= 1/4 separació entre barres d'acer longitudinals

Dosificacions de pastat:
- Contingut de ciment: - Formigons abocats en sec: >= 325 kg/m3 - Formigons submergits: >= 375 kg/m3
- Relació aigua-ciment (A/C): < 0,6
- Contingut de fins d <0,125 (ciment inclòs): - Granulat gruixut d > 8 mm: >= 400 kg/m3 - Granulat gruixut d <= 8 mm: >= 450 kg/m3

Consistència del formigó:

Assentament con d'Abrams(mm)	Condicions d'ús
130 <= H <= 180	- Formigó abocat en sec
H >= 160	- Formigó bombejat, submergit o abocat sota aigua amb tub tremie
H >= 180	- Formigó submergit, abocat sota fluid estabilitzador amb tub tremie

El formigó ha de tenir la docilitat i fluïdesa adequada, i aquests valors s'han de mantenir durant tot el procés de formigonat, per tal d'evitar embussos als tubs de formigonar.
FORMIGONS PER A PANTALLES FORMIGONADES "IN SITU"

Contingut mímin de ciment en funció de la grandària màxima del granulat:

Grandària màxima del granulat(mm)	Contingut mínim de ciment(kg)
32	350
25	370
20	385
16	400

Grandària màxima del granulat. El més petit dels següents valors:
- <= 32 mm
- <= 1/4 separació entre barres d'acer longitudinals

Dosificacions de pastat:
- Contingut de ciment en pantalles contínues de formigó armat: - Formigons abocats en sec: >= 325 kg/m3
- Formigons submergits: >= 375 kg/m3
- Relació aigua-ciment: 0,45 < A/C < 0,6
- Contingut de fins d <=0,125 mm (ciment inclòs): - Granulat gruixut D <= 16 mm: <= 450 kg/m3 - Granulat gruixut D > 16 mm: = 400 kg/m3
- Assentament al con d'Abrams: 160 < A < 220 mm

El formigó ha de tenir la docilitat i fluïdesa adequada, i aquests valors s'han de mantenir durant tot el procés de formigonat, per tal d'evitar embussos als tubs de formigonar.

FORMIGÓ PER A PAVIMENTS

La fabricació del formigó no es podrà iniciar fins que la DF no hagi aprovat la fórmula de treball i el corresponent tram de prova (apartat d'execució). Aquesta fórmula inclourà:
- La identificació de cada fracció d'àrid i la seva proporció ponderal en sec
- La granulometria de la mescla d'àrids per als tamisos 40 mm; 25 mm; 20 mm; 12,5 mm; 8 mm; 4 mm; 2 mm; 1 mm; 0,500 mm; 0,250 mm; 0,125 mm; i 0,063 mm UNE EN 933-2.
- La dosificació de ciment, aigua i, si és el cas de cada additiu, referides a amassada
- La resistència característica a flexotracció a 7 i a 28 dies.
- La consistència del formigó fresc, i el contingut d'aire ocluït.

El pes total de partícules que passen pel tamís 0,125 mm UNE EN 933-2 no serà major de 450 kg/m3, inclòs el ciment.
Contingut de ciment: >= 300 kg/m3
Relació aigua/ciment: <= 0,46
Assentament en el con d'Abrams (UNE 83313): 2 - 6 cm
Proporció d'aire ocluït (UNE 83315): <= 6%

En zones sotmeses a nevades o gelades serà obligatòria la utilització d'un inclusor d'aire, i en aquest cas, la proporció d'aire ocluit en el formigó fresc no serà inferior al 4,5 % en volum.

Toleràncies:
Assentament en el con d'Abrams: ± 1 cm

2.- CONDICIONS DE SUBMINISTRAMENT I EMMAGATZEMATGE

Subministrament: En camions formigonera.

Queda expressament prohibit l'addició al formigó de qualsevol quantitat d'aigua o altres substàncies que puguin alterar la composició original.

Emmagatzematge: No es pot emmagatzemar.

3.- UNITAT I CRITERI D'AMIDAMENT

Unitat d'amidament: la indicada a la descripció de l'element

Criteri d'amidament: quantitat necessària subministrada a l'obra

4.- NORMATIVA DE COMPLIMENT OBLIGATORI

Real Decreto 470/2021, de 29 de junio, por el que se aprueba el Código Estructural.

B0 MATERIALS BÀSICS

B06 FORMIGONS

B06F FORMIGONS ESTRUCTURALS (CE)

B06F7- FORMIGÓ ESTRUCTURAL AMB CIMENT GRIS I GRANULAT RECICLAT (CE)

0.- ELEMENTS QUE CONTEMPLA EL PLEC

B06F7-JWOY.

1.- DEFINICIÓ I CONDICIONS DELS ELEMENTS

Formigó amb o sense addicions (cendres volants o fum de sílice), elaborat en una central formigonera legalment autoritzada d'acord amb el títol 4t. de la llei 21/1992 de 16 de juliol d'indústria i el Real Decret 559/2010, de 7 de maig.

CARACTERÍSTIQUES DELS FORMIGONS D'ÚS ESTRUCTURAL:

Els components del formigó, la seva dosificació, el procés de fabricació i el transport han d'estar d'acord amb les prescripcions del CODI ESTRUCTURAL.

La designació del formigó fabricat en central es pot fer per propietats o per dosificació i s'expressarà, com a mínim, la següent informació:
- Consistència
- Grandària màxima del granulat
- Tipus d'ambient al que s'exposarà el formigó
- Resistència característica a compressió per als formigons designats per propietats
- Contingut de ciment expressat en kg/m3, per als formigons designats per dosificació
- La indicació de l'ús estructural que ha de tenir el formigó: en massa, armat o pretesat

La designació per propietats s'ha de fer d'acord amb el format: T-R/C/TM/A
- T: Indicatiu que serà HM per al formigó en massa, HA pel formigó armat, i HP per al formigó pretesat
- R: Resistència característica a compressió, en N/mm2 (20-25-30-35-40-45-50-55-60-70-80-90-100)
- C: Lletra indicativa del tipus de consistència: L Líquida, F fluida, B tova, P plàstica i S seca
- TM: Grandària màxima del granulat en mm.
- A: Designació de l'ambient al que s'exposarà el formigó

En els formigons designats per propietats, el subministrador ha d'establir la composició de la mescla del formigó, garantint al peticionari les característiques especificades de grandària màxima del granulat, consistència i resistència característica, així com les limitacions derivades del tipus d'ambient especificat (contingut de ciment i relació aigua/ciment).

En els formigons designats per dosificació, el peticionari es responsable de la congruència de les característiques especificades de grandària màxima del granulat, consistència i contingut en ciment per metre cúbic de formigó, i el subministrador les haurà de garantir, indicant també, la relació aigua/ciment que ha emprat.

En els formigons amb característiques especials o d'altres de les especificades a la designació, les garanties i les dades que el subministrador hagi d'aportar, s'han d'especificar abans de l'inici del subministrament.

El formigó ha de complir amb les exigències de qualitat que estableix l'article 43.2 del CODI ESTRUCTURAL.

Si el formigó està destinat a una obra amb armadures pretesades, podrà contenir cendres volants sense que aquestes excedeixin el 20% del pes del ciment, i si es tracta de fum de silici no podrà excedir el 10%

Si el formigó està destinat a obres de formigó en massa o armat, la DF pot autoritzar l'us de cendres volants o fum de silici per la seva confecció. En estructures d'edificació, si s'utilitzen cendres volants no han de superar el 35% del pes del ciment. Si s'utilitza fum de silici no ha de superar el 10% del pes del ciment. La quantitat mínima de ciment s'especifica a l'article 43.2.1 del CODI ESTRUCTURAL.

La central que subministri formigó amb cendres volants realitzarà un control sobre la producció segons l'art. 32 del CODI ESTRUCTURAL i ha de posar els resultats de l'anàlisi a l'abast de la DF, o disposarà d'un distintiu de qualitat oficialment reconegut

Les cendres volants han de complir en qualsevol cas les especificacions de la norma UNE_EN 450.

Els additius hauran de ser del tipus que estableix l'article 31.2 del CODI ESTRUCTURAL i complir l'UNE EN 934-2
En cap cas la proporció en pes de l'additiu no ha de superar el 5% del pes del ciment utilitzat.
Classificació dels formigons per la seva resistència a compressió:
- Si fck <= 50 N/mm2 , resistència standard
- Si fck > 50 N/mm2 , alta resistència
Valor mínim de la resistència:
- Formigons en massa >= 20 N/mm2
- Formigons armats o pretesats >= 25 N/mm2
Tipus de ciment:
- Formigó en massa: Ciments comuns excepte els tipus CEM II/A-Q, CEM II/B-Q, CEM II/A-W, CEM II/B-W, CEM II/A-T, CEM II/B-T i CEM III/C (UNE-EN 197-1), Ciments per a usos especials ESP VI-1 (UNE 80307).
- Formigó armat: Ciments comuns excepte els tipus CEM II/A-Q, CEM II/B-Q, CEM II/A-W, CEM II/B-W, CEM II/A-T, CEM II/B-T, CEM III/C i CEM V/B (UNE-EN 197-1).
- Formigó pretesat: Ciments comuns tipus CEM I, CEM II/A-D, CEM II/A-V, CEM II/A-P i CEM II/A-M(V,P) (UNE-EN 197-1).
- Es considera inclòs dins dels ciments comuns els ciments blancs (UNE 80305).
- Es consideren inclosos els ciments de característiques addicionals com els resistents als sulfats i/o a l'aigua de mar (UNE 80303-1 i UNE 80303-2), i els de baix calor d'hidratació (UNE-EN 14216).
Classe del ciment: 32,5 N
Densitats dels formigons:
- Formigons en massa (HM): - 2.250 kg/m3 si fck <=40 N/mm2 - 2.300 kg/m3 si fck > 40 N/mm2
Formigons armats i pretensats (HA-HP): 2400 kg/m3
El contingut mínim de ciment ha d'estar d'acord amb les prescripcions del CODI ESTRUCTURAL, en funció de la classe d'exposició (taula 43.2.1.a). La quantitat mínima de ciment considerant el tipus d'exposició més favorable ha de ser:
- Obres de formigó en massa: >= 200 kg/m3
- Obres de formigó armat: >= 250 kg/m3
- Obres de formigó pretesat: >= 275 kg/m3
- A totes les obres: <= 500 kg/m3
La relació aigua/ciment ha d'estar d'acord amb les prescripcions del CODI ESTRUCTURAL, en funció de la classe d'exposició (taula 43.2.1.a). La relació aigua/ciment considerant el tipus d'exposició més favorable ha de ser:
- Formigó en massa: <= 0,65
- Formigó armat: <= 0,65
- Formigó pretesat: <= 0,60
Assentament en el con d'Abrams (UNE EN 12350-2):
- Consistència seca: 0 - 20 mm
- Consistència plàstica: 30 - 40 mm
- Consistència tova: 50 - 90 mm
- Consistència fluida: 100-150 mm
- Consistència líquida: 160-200 mm
La consistència (L) líquida només es podrà aconseguir mitjançant additiu superfluidificant
ló clor total aportat per components d'un formigó no pot superar:
- Pretensat: <= 0,2% pes de ciment
- Armat: <= 0,4% pes de ciment
- En massa amb armadura de fissuració: <= 0,4% pes de ciment
Quantitat total de fins (sedàs 0,063) al formigó, corresponents als granulats i al ciment:
- Si l'aigua és standard: < 200 kg/m3
- Si l'aigua és reciclada: < 210 kg/m3
- Toleràncies:
- Assentament en el con d'Abrams: - Consistència seca: ± 1 cm - Consistència plàstica: ± 1 cm - Consistència tova: ± 1 cm - Consistència fluida: ± 1 cm - Consistència líquida: ± 1 cm
FORMIGONS PER A PILOTS FORMIGONATS "IN SITU"
Tamany màxim del granulat. El més petit dels següents valors:
- <= 32 mm
- <= 1/4 separació entre barres d'acer longitudinals
Dosificacions de pastat:
- Contingut de ciment: - Formigons abocats en sec: >= 325 kg/m3 - Formigons submergits: >= 375 kg/m3
- Relació aigua-ciment (A/C): < 0,6
- Contingut de fins d <0,125 (ciment inclòs): - Granulat gruixut d > 8 mm: >= 400 kg/m3 - Granulat gruixut d <= 8 mm: >= 450 kg/m3
Consistència del formigó:

Assentament con d'Abrams(mm)	Condicions d'ús
130 <= H <= 180	- Formigó abocat en sec
H >= 160	- Formigó bombejat, submergit o abocat sota aigua amb tub tremie
H >= 180	- Formigó submergit, abocat sota fluid estabilitzador amb tub tremie

El formigó ha de tenir la docilitat i fluïdesa adequada, i aquests valors s'han de mantenir durant tot el procés de formigonat, per tal d'evitar embussos als tubs de formigonar.
FORMIGONS PER A PANTALLES FORMIGONADES "IN SITU"
Contingut mímin de ciment en funció de la grandària màxima del granulat:

Grandària màxima del granulat(mm)	Contingut mínim de ciment(kg)
32	350
25	370
20	385
16	400

Grandària màxima del granulat. El més petit dels següents valors:
- <= 32 mm
- <= 1/4 separació entre barres d'acer longitudinals
Dosificacions de pastat:
- Contingut de ciment en pantalles contínues de formigó armat: - Formigons abocats en sec: >= 325 kg/m3
- Formigons submergits: >= 375 kg/m3
- Relació aigua-ciment: 0,45 < A/C < 0,6
- Contingut de fins d <=0,125 mm (ciment inclòs): - Granulat gruixut D <= 16 mm: <= 450 kg/m3 - Granulat gruixut D > 16 mm: = 400 kg/m3
- Assentament al con d'Abrams: 160 < A < 220 mm
El formigó ha de tenir la docilitat i fluïdesa adequada, i aquests valors s'han de mantenir durant tot el procés de formigonat, per tal d'evitar embussos als tubs de formigonar.
FORMIGÓ PER A PAVIMENTS
La fabricació del formigó no es podrà iniciar fins que la DF no hagi aprovat la fórmula de treball i el corresponent tram de prova (apartat d'execució). Aquesta fórmula inclourà:
- La identificació de cada fracció d'àrid i la seva proporció ponderal en sec
- La granulometria de la mescla d'àrids per als tamisos 40 mm; 25 mm; 20 mm; 12,5 mm; 8 mm; 4 mm; 2 mm; 1 mm; 0,500 mm; 0,250 mm; 0,125 mm; i 0,063 mm UNE EN 933-2.
- La dosificació de ciment, aigua i, si és el cas de cada additiu, referides a amassada
- La resistència característica a flexotracció a 7 i a 28 dies.
- La consistència del formigó fresc, i el contingut d'aire ocluït.
El pes total de partícules que passen pel tamís 0,125 mm UNE EN 933-2 no serà major de 450 kg/m3, inclòs el ciment.
Contingut de ciment: >= 300 kg/m3
Relació aigua/ciment: <= 0,46
Assentament en el con d'Abrams (UNE 83313): 2 - 6 cm
Proporció d'aire ocluït (UNE 83315): <= 6%

En zones sotmeses a nevades o gelades serà obligatòria la utilització d'un inclusor d'aire, i en aquest cas, la proporció d'aire ocluit en el formigó fresc no serà inferior al 4,5 % en volum.
Toleràncies:
Assentament en el con d'Abrams: ± 1 cm
2.- CONDICIONS DE SUBMINISTRAMENT I EMMAGATZEMATGE
Subministrament: En camions formigonera.
Queda expressament prohibit l'addició al formigó de qualsevol quantitat d'aigua o altres substàncies que puguin alterar la composició original.
Emmagatzematge: No es pot emmagatzemar.
3.- UNITAT I CRITERI D'AMIDAMENT
Unitat d'amidament: la indicada a la descripció de l'element
Criteri d'amidament: quantitat necessària subministrada a l'obra
4.- NORMATIVA DE COMPLIMENT OBLIGATORI
Real Decreto 470/2021, de 29 de junio, por el que se aprueba el Código Estructural.

B0 MATERIALS BÀSICS

B07 MORTERS DE COMPRA

B079- MORTER POLIMÈRIC

0.- ELEMENTS QUE CONTEMPLA EL PLEC

B079-06TE.

1.- DEFINICIÓ I CONDICIONS DELS ELEMENTS
Barreja d'un o més conglomerants minerals amb granulats triats i additius especials.
S'han considerat els tipus següents:
- Morter polimèric de ciment amb resines sintètiques i fibres
CARACTERÍSTIQUES GENERALS:
No ha de tenir grumolls ni principis d'aglomeració.
MORTER POLIMÈRIC:
El morter polimèric es un producte a base de ciment, resines sintètiques, fum de sílice i fibres de poliamida, d'alta resistència mecànica que s'utilitza per a la reparació i regularització d'elements de formigó.
Granulometria: 0 - 2 mm
Resistència a compressió a 28 dies : 5 - 6 kN/m2
Resistència a flexotracció a 28 dies : 90 - 120 kg/m2
2.- CONDICIONS DE SUBMINISTRAMENT I EMMAGATZEMATGE
Subministrament: en envasos tancats hermèticament.
Emmagatzematge: En el seu envàs d'origen i en llocs secs, sense contacte directe amb el terra i protegit de la intempèrie, de manera que no se n'alterin les condicions inicials.
Temps màxim d'emmagatzematge:
- Morter amb resines sintètiques o morter polimèric: 6 mesos
3.- UNITAT I CRITERI D'AMIDAMENT
Unitat d'amidament: la indicada a la descripció de l'element
Criteri d'amidament: quantitat necessària subministrada a l'obra
4.- NORMATIVA DE COMPLIMENT OBLIGATORI
MORTER SEC, D'ANIVELLAMENT, REFRACTARI, POLIMÉRIC O DE RESINES:
No hi ha normativa de compliment obligatori.
5.- CONDICIONS DE CONTROL DE RECEPCIÓ
CONDICIONS DE MARCATGE I CONTROL DE LA DOCUMENTACIÓ EN MORTER SEC, D'ANIVELLAMENT, REFRACTARI, POLIMÉRIC O DE RESINES:
A l'envàs hi ha de figurar les dades següents:
- Nom del fabricant o marca comercial
- Instruccions d'utilització
- Composició i característiques del morter

B0 MATERIALS BÀSICS

B07 MORTERS DE COMPRA

B07L- MORTER PER A RAM DE PALETA

0.- ELEMENTS QUE CONTEMPLA EL PLEC

B07L-1PYB,B07L-1PY6,B07L-1PYA.

1.- DEFINICIÓ I CONDICIONS DELS ELEMENTS
Barreja d'un o més conglomerants minerals amb granulats triats i additius especials.
- Morter de ram de paleta
CARACTERÍSTIQUES GENERALS:
No ha de tenir grumolls ni principis d'aglomeració.
MORTER DE RAM DE PALETA:
Mescla formada per un o varis conglomerants inorgànics, granulats, aigua i addicions o additius (en el seu cas), per a fàbriques d'obra ceràmica (façanes, murs, pilars, envans) com a material d'unió i rejuntat.
S'han considerat els tipus següents:
- Morter d'us corrent (G): sense característiques especials
- Morter per a junts i capes fines (T): Morter dissenyat amb una mida màxima del granulat menor o igual al valor que figura especificat
- Morter de ram de paleta lleuger (L): Morter dissenyat que la seva densitat (endurit i sec), es inferior o igual al valor que figura especificat
La classe del morter es defineix per la lletra M seguida del valor de la resistència a compressió mínima declarada pel fabricant en N/mm2.
En els morters prescrits, el fabricant declararà la proporció de tots els components de la mescla, en volum o en pes.
Les característiques següents han de complir amb els valors declarats pel fabricant, assajades segons la norma corresponent:
- Característiques dels morters frescos: - Temps d'us (EN 1015-9) - Contingut en ions clorur (EN-EN 1015-17): <= 0,1% - Contingut en aire (EN 1015-7) o (EN 1015-6) si s'han utilitzat granulats porosos
- Característiques dels morters endurits: - Resistència a compressió (EN 1015-11) - Resistència d'unió (adhesió) (EN 1052-3) - Absorció d'aigua (EN 1015-18) - Permeabilitat al vapor d'aigua (EN 1745) - Densitat (morter endurit i sec) (EN 1015-10) - Conductivitat tèrmica (EN 1745) - Durabilitat (resistència als cicles de gel/desgel) (comprovat segons les disposicions que li siguin aplicables)
- Característiques addicionals per als morters lleugers: - Densitat (UNE-EN 1015-10): <= 1300 kg/m3
- Característiques addicionals per als morters per a junts i capes fines: - Mida màxima del granulat (EN 1015-1): <= 2 mm - Temps obert o temps de correcció (EN 1015-9)
- Reacció davant del foc: - Material amb contingut de matèria orgànica <= 1,0%: Classe A1 - Material amb

contingut de matèria orgànica > 1,0%: Classe segons UNE-EN 13501-1
2.- CONDICIONS DE SUBMINISTRAMENT I EMMAGATZEMATGE
Subministrament: en envasos tancats hermèticament.
Emmagatzematge: En el seu envàs d'origen i en llocs secs, sense contacte directe amb el terra i protegit de la intempèrie, de manera que no se n'alterin les condicions inicials.
3.- UNITAT I CRITERI D'AMIDAMENT
Unitat d'amidament: la indicada a la descripció de l'element
Criteri d'amidament: quantitat necessària subministrada a l'obra
4.- NORMATIVA DE COMPLIMENT OBLIGATORI
MORTER DE RAM DE PALETA:
UNE-EN 998-2:2004 Especificaciones de los morteros para albañilería. Parte 2: Morteros para albañilería.
5.- CONDICIONS DE CONTROL DE RECEPCIÓ
CONDICIONS DE MARCATGE I CONTROL DE LA DOCUMENTACIÓ EN MORTER DE RAM DE PALETA:
El subministrador ha de posar a disposició de la DF en el cas que aquesta ho sol·liciti, la documentació següent, que acredita el marcatge CE, segons el sistema d'avaluació de conformitat aplicable, d'acord amb el que disposa l'apartat 7.2.1 del CTE: - Productes per a murs, pilars i particions (morters dissenyats*). * Morter amb una composició i sistema de fabricació escollits pel fabricant per tal d'obtenir les propietats especificades (concepte de prestació): - Sistema 2+: Declaració de Prestacions - Productes per a murs, pilars i particions (morters prescrits*). * Morter que es fabrica en unes proporcions predeterminades i que les seves propietats depenen de les proporcions dels components que s'han declarat (concepte de recepta): - Sistema 4: Declaració de Prestacions
A l'embalatge o a l'albarà de lliurament han de constar-hi les dades següents:
- Referència a la norma UNE-EN 998-2
- Nom del fabricant
- Codi o data de fabricació
- Tipus de morter
- Temps d'us
- Contingut en clorurs
- Contingut en aire
- Proporció dels components (morters prescrits)
- Resistència a compressió o classe de resistència a compressió
- Resistència d'unió (adhesió)
- Absorció d'aigua
- Permeabilitat al vapor d'aigua
- Densitat
- Conductivitat tèrmica
- Durabilitat
- Mida màxima del granulat
- Temps obert o temps de correcció
- Reacció davant el foc
- Marcatge CE de conformitat amb el que disposa el Reial Decret 1328/1995, de 28 de juliol
OPERACIONS DE CONTROL EN MORTERS DE RAM DE PALETA:
Inspecció visual de les condicions de subministrament i recepció del certificat de qualitat del fabricant, segons les exigències del plec de condicions.
Abans de l'inici de l'obra, i amb freqüència setmanal durant la seva execució, es comprovarà la consistència del morter mitjançant el mètode establert a l'UNE EN 1015-4, i es prepararà una sèrie de 3 provetes prismàtiques de 4x4x16 cm per tal d'obtenir la resistència a compressió (UNE-EN 1015-11)
CRITERIS DE PRESA DE MOSTRES EN MORTERS DE RAM DE PALETA:
Els controls es realitzaran segons les instruccions de la DF i les indicacions de la UNE-EN 1015-11.
INTERPRETACIÓ DELS RESULTATS I ACTUACIONS EN CAS D'INCOMPLIMENT, EN MORTERS DE RAM DE PALETA:
No es podran utilitzar a l'obra morters sense el corresponent certificat de garantia del fabricant, d'acord a les condicions exigides.
El valor de resistència a compressió obtingut ha de correspondre a les especificacions de projecte:
- Si resulta superior al 90% de la de projecte, s'acceptarà el lot.
- Si resulta inferior al 90% s'encarregarà un càlcul estructural que determini el coeficient de seguretat del element corresponent. S'acceptarà el lot si aquest coeficient no és inferior al 90 % del previst en el projecte.

B0 MATERIALS BÀSICS

B08 ADDITIUS, ADDICIONS I PRODUCTES DE TRACTAMENT PER A FORMIGONS, MORTERS I BEURADES

B081- ADDITIU

0.- ELEMENTS QUE CONTEMPLA EL PLEC

B081-06U6.

1.- DEFINICIÓ I CONDICIONS DELS ELEMENTS
Additius són aquelles substàncies o productes que a l'incorporar-se als morters, formigons o beurades, en el moment de pastar-los o prèviament, en una proporció no superior al 5% del pes del ciment, produeixen modificacions al formigó, morter o beurada, en estat fresc i/o endurit, d'alguna de les seves característiques, propietats habituals o del seu comportament.
S'han considerat els elements següents:
- Additius per a formigó: - Inclusor d'aire - Reductor d'aigua/plastificant - Reductor d'aigua d'alta activitat/superplastificant - Retenidor d'aigua - Accelerador d'adormiment - Hidròfug - Inhibidor de l'adormiment
- Additius per a morters: - Inclusor d'aire/plastificant - Inhibidor de l'adormiment per a morter fortament retardat
ADDITIUS:
El fabricant ha d'indicar les proporcions adequades de dosificació del producte, ha de garantir-ne l'efectivitat i que no produeixi alteracions en les característiques mecàniques o químiques del formigó o morter.
Ha de tenir un aspecte homogeni.
El color ha de ser uniforme i s'ha d'ajustar a l'especificat pel fabricant.
Les característiques següents han de complir amb els valors declarats pel fabricant, assajades segons la norma corresponent, dins del límit de tolerància indicat, en el seu cas:
Característiques essencials:
- Efecte sobre la corrossió: No ha d'afavorir la corrosió de l'acer embegut en el material.
- Contingut en alcalins (Na2O, equivalent) (UNE-EN 480-12): <= valor especificat pel fabricant
Característiques complementàries:
- Component actiu (UNE-EN 480-6): Sense variacions respecte a l'espectre de referència especificat pel fabricant
- Densitat relativa, en additius líquids (D) (ISO 758): - D >= 1,10: ± 0,03 - D <= 1,10: ± 0,02
- Contingut en extracte sec convencional (T) (EN 480-8): - T >= 20%: >= 0,95 T, < 1,05 T - T < 20%>= 0,90 T, < 1,10 T
- pH (ISO 4316): ± 1 o dins dels límits declarats pel fabricant
ADDITIUS I COLORANTS PER A FORMIGÓ:
Els additius que modifiquin el comportament reològic del formigó o el temps d'adormiment, hauran de complir les condicions de l'UNE EN 934-2 .
Limitacions d'ús d'additius
- Clorur càlcic i productes amb clorurs, sulfurs, sulfits: prohibits en formigó armat i pretesat
- Airejants: prohibits en pretesats ancorats per adherència
- Plastificants amb efecte airejant: Seran admesos si l'aire oclós és <=6% en volum (UNE EN 12350-7)
Ió clor total aportat per components d'un formigó no pot superar:
- Pretensat: <= 0,2% pes de ciment
- Armat: <= 0,4% pes de ciment
- En massa amb armadura de fissuració: <= 0,4% pes de ciment
ADDITIUS PER A FORMIGONS:

Característiques essencials:
- Contingut total de clorurs (ISO 1158): <= 0,10%, <= valor especificat pel fabricant
Característiques complementàries:
- Contingut clorurs solubles en aigua (UNE-EN 480-10): <= 0,10%, <= valor especificat pel fabricant
ADDITIU PER A FORMIGÓ INCLUSOR D'AIRE:
Característiques essencials:
- Contingut d'aire en el formigó fresc, en volum (UNE-EN 12350-7): >= 2,5%
- Contingut d'aire total, en volum (UNE-EN 12350-7): 4 - 6%
- Factor d'espaiament dels buits en el formigó endurit (UNE-EN 480-11): <= 0,200 mm
- Resistència a compressió a 28 dies del formigó amb additiu, en relació al formigó testimoni sense additiu (UNE-EN 12390-3): >= 75%
No s'han d'utilitzar agents airejants amb formigons excessivament fluids.
La proporció d'aire al formigó s'ha de controlar de forma regular a l'obra.
No es pot mesclar amb d'altres tipus d'additius sense l'autorització prèvia de la DF.
Característiques complementàries:
- Diàmetre de les bombolles (D): 10 <= D <= 1000 micres
ADDITIU PER A FORMIGÓ, REDUCTOR D'AIGUA/PLASTIFICANT:
L'additiu reductor d'aigua/plastificant és un producte per a incorporar durant el pastat del formigó que té per objecte disminuir la quantitat d'aigua per a una mateixa consistència o augmentar l'assentament en con per una mateixa quantitat d'aigua.
Característiques essencials:
- Reducció d'aigua (UNE-EN 12350-2 o EN 12350-5): >= 5%
- Resistència a compressió a 7 i 28 dies del formigó amb additiu, en relació al formigó testimoni sense additiu (UNE-EN 12390-3): >= 110%
- Contingut d'aire en el formigó fresc, en volum (UNE-EN 12350-7): <= 2%
Els valors s'han pres en relació al mateix formigó sense additiu, a igual consistència.
ADDITIU PER A FORMIGÓ REDUCTOR D'AIGUA D'ALTA ACTIVITAT/SUPERPLASTIFICANT:
L'additiu reductor d'aigua d'alta activitat /superplastificant, és un producte per a incorporar durant el pastat del formigó que té per objecte disminuir fortament la quantitat d'aigua per a una mateixa consistència o augmentar considerablement l'assentament en con per una mateixa quantitat d'aigua.
Característiques essencials:
- Contingut d'aire en el formigó fresc, en volum (UNE-EN 12350-7): <= 2%
- Valors en relació al mateix formigó sense additiu a igual consistencia: - Reducció d'aigua (UNE-EN 12350-2 o EN 12350-5): >= 12% - Resistència a compressió (UNE-EN 12390-3): - 1 dia: >= 140% - 28 dies: >= 115%
- Valors en relació al mateix formigó sense additu, a igual relació aigua/ciment: - Consistència: - Assentament en con (UNE-EN 12350-2): >= 120 mm - Escorriment (EN 12350-5): >= 160 mm - Manteniment de la consistència (UNE-EN 12350-2 o EN 12350-5): >= 30 min després de l'addició, no ha de ser inferior a la consistència inicial - Resistència a compressió a 28 dies >= 90% - Contingut en aire <= 2% en volum
ADDITIU PER A FORMIGÓ, RETENIDOR D'AIGUA:
Additiu que redueix la pèrdua d'aigua, en dismunir l'exsudació.
Característiques essencials:
- Exsudació (UNE-EN 480-4): <= 50%
- Contingut d'aire en el formigó fresc, en volum (UNE-EN 12350-7): <= 2%
- Resistència a compressió a 28 dies del formigó amb additiu, en relació al formigó testimoni sense additiu (UNE-EN 12390-3): >= 80%
Els valors s'han pres en relació al mateix formigó sense additiu, a igual consistència.
ADDITIU PER A FORMIGÓ, HIDRÒFUG:
L'additiu hidròfug és un producte que s'afegeix al formigó o morter en el moment de pastar-lo i que té com a funció principal incrementar la resistència al pas de l'aigua sota pressió a la pasta endurida. Actua disminuint la capilaritat.
Característiques essencials:
- Absorció capil·lar a 7 dies, en massa (UNE-EN 450-5): <= 50%
- Absorció capil·lar a 28 dies, en massa (UNE-EN 450-5): <= 60%
- Resistència a compressió a 28 dies del formigó amb additiu, en relació al formigó testimoni sense additiu (UNE-EN 12390-3): >= 85%
- Contingut d'aire en el formigó fresc, en volum (UNE-EN 12350-7): <= 2%
Els valors s'han pres en relació al mateix formigó sense additiu, a igual consistència.
ADDITIU PER A FORMIGÓ, INHIBIDOR D'ADORMIMENT:
L'additiu inhibidor de l'adormiment és un líquid que s'incorpora en el moment de pastar el formigó o morter i té per objecte retardar l'inici de l'adormiment.
El retard de l'enduriment del formigó ha de ser de manera que, al cap de dos o tres dies, la resistència assolida sigui la mateixa que sense l'additiu.
Característiques essencials:
- Temps d'adormiment (UNE-EN 480-2): - Inici d'adormiment: >= al del morter de referència + 90 min - Final d'adormiment: <= al del morter de referència + 360 min
- Resistència a compressió del formigó amb additiu, en relació al formigó testimoni sense additiu (UNE-EN 12390-3):
- 7 dies: >= 80% - 28 dies: >= 90%
- Contingut d'aire en el formigó fresc, en volum (UNE-EN 12350-7): <= 2%
- Reducció d'aigua: >= 5%
Els valors s'han pres en relació al mateix formigó sense additiu, a igual consistència.
ADDITIU PER A FORMIGÓ, ACCELERADOR DE L'ADORMIMENT:
L'additiu per a gunitats és un producte per a incorporar durant el pastat del formigó que té per objecte accelerar el procés d'adormiment.
S'ha de dosificar amb un sistema mecànic que asseguri la regularitat i la precisió de la proporció desitjada d'additiu.
Ha de ser compatible amb el ciment, àrids, fum de sílice i fibres, en ordre a garantir en el formigó projectat les condicions requerides de resistència, tant en primera edat com en la seva evolució en el temps i també en relació a la durabilitat de l'obra.
No ha de començar a actuar fins el moment d'afegir l'aigua.
Característiques essencials:
- Temps d'adormiment (UNE-EN 480-2): - Inici d'adormiment (a 20°C): >= 30 min - Final d'adormiment (a 5°C): <=60%
- Resistència a compressió del formigó amb additiu, en relació al formigó testimoni sense additiu (UNE-EN 12390-3):
- 28 dies: >= 80% - 90 dies: >= que la del formigó d'assaig a 28 dies
- Contingut d'aire en el formigó fresc, en volum (UNE-EN 12350-7): <= 2%
Final de l'adormiment segons la dosificació (assaig Vicat):
- 2%: <= 90 min
- 3%: <= 30 min
- 4%: <= 3 min
- 5%: <= 2 min
Els valors s'han pres en relació al mateix formigó sense additiu, a igual consistència.
ADDITIUS PER A MORTERS:
Característiques essencials:
- Contingut total de clorurs (ISO 1158): <= valor especificat pel fabricant
- Resistència a compressió a 28 dies (UNE-EN 1015-11): >= 70% que la del morter testimoni
Característiques complementàries:
- Contingut clorurs solubles en aigua (UNE-EN 480-10): <= valor especificat pel fabricant
ADDITIU PER A MORTER INCLUSOR D'AIRE/PLASTIFICANT:
Additiu que millora la traballabilitat o que permet una reducció del contingut d'aigua, per incorporació en el pastat, d'una quantitat de petites bombolles d'aire uniformement distribuïdes, que queden retingudes després de l'enduriment.
Característiques essencials:
- Contingut d'aire (EN 1015-7 mètode A): - Després d'un pastat normalitzat: A= 17 ± 3% en volum - Després d'1 h en repòs: >= A - 3% - Després d'un pastat llarg: <= A + 5, >= A - 5%
Característiques complementàries:
- Reducció d'aigua en massa (UNE EN-480-13): >= 8%
Els valors s'han pres en relació al mateix morter sense additiu, a igual consistència.
ADDITIU PER A MORTER INHIBIDOR DE L'ADORMIMENT:
L'additiu inhibidor de l'adormiment s'incorpora en el moment del pastat i té per objecte retardar l'inici de l'adormiment.
Característiques essencials: - Després d'un pastat normalitzat: A= 17 ± 3% en volum - Després de 28 h en repòs: >= 0,70 A% - Després d'un pastat llarg: <= A + 5, >= A - 5%
- Contingut d'aire (EN 1015-7 mètode A):
Característiques complementàries:

- Consistència després de 28 h en repòs (EN 1015-4): ± 15 mm del valor inicial
- Resistència a la penetració després de 52 h (EN 1015-9): >= 5 N/mm2 que la del morter d'assaig amb additiu
Els valors s'han pres en relació al mateix morter sense additiu, a igual consistència.
2.- CONDICIONS DE SUBMINISTRAMENT I EMMAGATZEMATGE
SUBMINISTRAMENT I EMMAGATZEMATGE EN ADDITIUS I COLORANTS:
Subministrament: En envasos tancats hermèticament, sense alteracions i amb etiquetatge.
Emmagatzematge: En llocs protegits de la intempèrie i de manera que no s'alterin les seves característiques.
El transport i emmagatzematge s'ha de fer de forma que s'eviti la contaminació i la variació de les propietats per factors físics o químics, com ara glaçades o altes temperatures.
3.- UNITAT I CRITERI D'AMIDAMENT
Unitat d'amidament: la indicada a la descripció de l'element
Criteri d'amidament: quantitat necessària subministrada a l'obra
4.- NORMATIVA DE COMPLIMENT OBLIGATORI
ADDITIUS PER A FORMIGONS:
UNE-EN 934-2:2002 Aditivos para hormigones, morteros y pastas. Parte 2: Aditivos para hormigones. Definiciones, requisitos, conformidad, marcado y etiquetado.
UNE-EN 934-2:2002/A1:2005 Aditivos para hormigones, morteros y pastas. Parte 2: Aditivos para hormigones. Definiciones, requisitos, conformidad, marcado y etiquetado.
UNE-EN 934-2:2002/A2:2006 Aditivos para hormigones, morteros y pastas. Parte 2: Aditivos para hormigones. Definiciones, requisitos, conformidad, marcado y etiquetado.
ADDITIUS PER A MORTERS:
UNE-EN 934-3:2004 Aditivos para hormigones, morteros y pastas. Parte 3: Aditivos para morteros para albañilería. Definiciones, requisitos, conformidad, marcado y etiquetado.
UNE-EN 934-3:2004/AC:2005 Aditivos para hormigones, morteros y pastas. Parte 3: Aditivos para morteros para albañilería. Definiciones, requisitos, conformidad, marcado y etiquetado.
ÚS PER A FORMIGONS:
Real Decreto 470/2021, de 29 de junio, por el que se aprueba el Código Estructural.
5.- CONDICIONS DE CONTROL DE RECEPCIÓ
CONDICIONS DE MARCATGE I CONTROL DE LA DOCUMENTACIÓ EN ADDITIUS:
El subministrador ha de posar a disposició de la DF en el cas que aquesta ho sol·liciti, la documentació següent, que acredita el marcatge CE, segons el sistema d'avaluació de conformitat aplicable, d'acord amb el que disposa l'apartat 7.2.1 del CTE: - Productes per a morter per a ram de paleta, - Productes per a formigó: - Sistema 2+: Declaració de Prestacions
El subministrament del producte ha de venir acompanyat del certificat de qualitat corresponent i la fitxa tècnica del fabricant. A més, ha d'incloure la designació de l'additiu d'acord a la norma UNE EN 934-2.
El certificat ha d'indicar les proporcions adequades de dosificació del producte, i indicar la seva funció principal; també ha de garantir la seva efectivitat i que no produeixi alteracions en les característiques mecàniques o químiques del formigó o morter.
La documentació ha d'incloure també:
- Nom del laboratori
- Si no es un laboratori públic, ha d'exposar la declaració d'estar acreditat per a realitzar els assaigs
- Data d'emissió del certificat
- Garantia de que el tractament estadístic és equivalent
L'entrega d'aditius haurà d'anar acompanyada d'una full de subministrament proporcionat pel subministrador, on hi ha de constar com a mínim les següents dades:
- Identificació del Subministrador
- Número del certificat de marcatge CE
- Número de sèrie del full de subministrament
- Identificació del Peticionari
- Data del lliurament
- Quantitat subministrada
- Designació de l'additiu segons Art. 31.2 en el CODI ESTRUCTURAL
- Identificació del lloc de subministrament
CONDICIONS DE MARCATGE I CONTROL DE LA DOCUMENTACIÓ EN ADDITIUS PER A FORMIGÓ:
A l'embalatge o bé a l'albarà de lliurament, hi ha de constar la següent informació com a mínim:
- Designació (d'acord amb l'apartat 8 de la norma UNE-EN 934-2)
- El nom del lot i fàbrica de producció
- Requisits per a l'emmagatzematge, inclòs límit de temps a partir del qual les propietats ja no estan garantides
- Instruccions d'homogeneització abans del seu ús, en el seu cas
- Instruccions d'us i precaucions relatives a la seguretat
- Interval d'ús recomanat pel fabricant
- Han de portar el marcatge CE de conformitat amb el que disposa el Reial Decret 1328/1995, de 28 de juliol. El símbol normalitzat CE s'ha d'acompanyar de la següent informació: - Número d'identificació de l'organisme de certificació - Nom o marca d'identificació del fabricant - Les 2 últimes xifres de l'any d'impressió del marcatge - Referència a la norma EN 934-2 - Descripció del producte (nom genèric, material, ús previst, etc.) - Designació del producte - Informació de les característiques essencials aplicables amb els valors declarats, en el seu cas
CONDICIONS DE MARCATGE I CONTROL DE LA DOCUMENTACIÓ EN ADDITIUS PER A MORTER:
A l'embalatge o bé a l'albarà de lliurament, hi ha de constar la següent informació com a mínim:
- Designació (d'acord amb l'apartat 8 de la norma UNE-EN 934-3)
- El nom del lot i fàbrica de producció
- Requisits per a l'emmagatzematge, inclòs límit de temps a partir del qual les propietats ja no estan garantides
- Instruccions d'us i precaucions relatives a la seguretat
- Interval d'ús recomanat pel fabricant
- Han de portar el marcatge CE de conformitat amb el que disposa el Reial Decret 1328/1995, de 28 de juliol. El símbol normalitzat CE s'ha d'acompanyar de la següent informació: - Número d'identificació de l'organisme de certificació - Nom o identificació i direcció registrada del fabricant - Les 2 últimes xifres de l'any d'impressió del marcatge - Número del certificat de conformitat CE del control de producció en fàbrica, en el seu cas - Referència a la norma EN 934-3 - Descripció del producte (nom genèric, material, ús previst, etc.) - Designació del producte - Informació de les característiques essencials aplicables amb els valors declarats, en el seu cas
OPERACIONS DE CONTROL:
Les tasques de control a realitzar són les següents:
- Control del subministrament del material, amb recepció del corresponent certificat de qualitat d'acord a les condicions exigides.
La DF ha de poder valorar el nivell de garantia del distintiu, i en cas de no disposar de suficient informació, ha de poder determinar l'execució de comprovacions mitjançant assaigs.
OPERACIONS DE CONTROL EN ADDITIUS PER A FORMIGÓ:
Cada cop que canviï el subministrador, i al menys en una ocasió al llarg de l'obra, s'han de realitzar els assaigs identificatius del producte (UNE-EN 934-2).
OPERACIONS DE CONTROL EN ADDITIU INCLUSOR D'AIRE PER A FORMIGÓ:
Cada cop que canviï el subministrador, i al menys en una ocasió al llarg de l'obra, s'ha de realitzar l'assaig de quantitat d'aire oclu·it (UNE-EN 12350-7).
CRITERIS DE PRESA DE MOSTRES:
S'han de seguir les instruccions de la DF i els criteris indicats a les normes UNE corresponents i el CODI ESTRUCTURAL en addició de fums de sílice.
INTERPRETACIÓ DE RESULTATS I ACTUACIONS EN CAS D'INCOMPLIMENT EN ADDITIUS:
La conformitat dels additius que disposin de marcatge CE, s'ha de comprovar mitjançant la verificació documental de que els valors declarats en els documents que acompanyen al marcatge, permeten deduir el compliment de les especificacions contemplades en projecte i en l'article 31 del CODI ESTRUCTURAL.
En el cas dels additius que no disposin del marcatge CE, el Constructor, o el Subministrador del formigó o dels elements prefabricats, haurà d'aportar un certificat d'assaig, amb una antiguitat inferior a 6 mesos, realitzat per un laboratori de control autoritzat, que demostri la conformitat de l'additiu vers les especificacions de l'article 31 del CODI ESTRUCTURAL, amb un nivell de garantia estadística equivalent a l'exigit pels additius amb marcatge CE a la norma UNE EN 934-2.

B0 MATERIALS BÀSICS

B0D MATERIALS PER A ENCOFRATS I APUNTALAMENTS

B0DF ENCOFRATS ESPECIALS I CINDRIS

B0DF8- MOTLLE METÀL·LIC

0.- ELEMENTS QUE CONTEMPLA EL PLEC

B0DF8-0FFB.

1.- DEFINICIÓ I CONDICIONS DELS ELEMENTS
Motlles, cindris i elements especials per a la confecció d'encofrat, d'elements de formigó.
S'han considerat els següents tipus d'elements:
- Motlles circulars per a encofrats de pilar, de fusta encadellada, de lamel·les metàl·liques i de cartró
- Motlles metàl·lics per a encofrats de caixes d'interceptors, embornals, boneres i pericons d'enllumenat i de registre
- Motlle circular de fibra de vidre per a encofrat de pilars
- Cindris senzills o dobles d'entramats de fusta o de taulers de fusta
- Encofrats corbats per a paraments , amb plafons metàl·lics o amb taulers de fusta encadellada
- Alleugeridors cilíndrics de fusta
- Malles metàl·liques d'acer, de 0,4 o 0,5 mm de gruix, per a encofrats perduts
CARACTERÍSTIQUES GENERALS:
El seu disseny ha de ser tal que el procés de formigonament i de vibratge no produeixi alteracions en la seva secció o en la seva posició.
Ha de tenir el gruix, els rigiditzadors i els elements de connexió que calguin per tal d'absorbir els esforços propis de la seva funció.
La unió dels components ha de ser suficientment estanca per tal de no permetre la pèrdua apreciable de pasta pels junts.
La superfície de l'encofrat ha de ser llisa i no ha de tenir altres desperfectes que els ocasionats pels usos previstos.
Toleràncies:
- Fletxes: 5 mm/m
- Dimensions nominals: ± 5 %
- Balcament: 5 mm/m
MOTLLES I CINDRIS DE FUSTA:
La fusta ha de provenir de troncs sans de fibres rectes. No pot tenir signes de putrefacció, corcs, nusos morts ni estelles.
Contingut d'humitat de la fusta: Aprox. 12%
Diàmetre de nusos vius: <= 1,5 cm
Distància entre nusos de diàmetre màxim: >= 50 cm
MALLES METÀL·LIQUES D'ACER:
Panell mallat de xapa d'acer laminat en fred amb nervis intermedis de reforç.
El seu disseny ha de ser tal que tant la seva unió amb altres elements com el seu procés de formigonament, no produeixi deformacions dels seus nervis ni s'alteri la seva posició.
Si s'ha de posar en contacte amb guix, aquest ha de ser neutre, o bé mesclat amb calç.
Resistència: 380 - 430 N/mm2
Límit elàstic: 300 - 340 N/mm2
2.- CONDICIONS DE SUBMINISTRAMENT I EMMAGATZEMATGE
Subministrament: De manera que no s'alterin les seves condicions.
Emmagatzematge: En llocs secs i sense contacte directe amb el terra.
3.- UNITAT I CRITERI D'AMIDAMENT
Unitat d'amidament: la indicada a la descripció de l'element
Criteri d'amidament: quantitat necessària subministrada a l'obra
4.- NORMATIVA DE COMPLIMENT OBLIGATORI
No hi ha normativa de compliment obligatori.

B0 MATERIALS BÀSICS

B0D MATERIALS PER A ENCOFRATS I APUNTALAMENTS

B0DZ MATERIALS AUXILIARS PER A ENCOFRATS I APUNTALAMENTS

B0DZ1- DESENCOFRANT

0.- ELEMENTS QUE CONTEMPLA EL PLEC

B0DZ1-0ZLZ.

1.- DEFINICIÓ I CONDICIONS DELS ELEMENTS
Elements auxiliars per al muntatge d'encofrats i apuntalaments, i per a la protecció dels espais de treball a les bastides i els encofrats.
S'han considerat els elements següents:
- Tensors per a encofrats de fusta
- Grapes per a encofrats metàl·lics
- Fleixos d'acer laminat en fred amb perforacions, per al muntatge d'encofrats metàl·lics
- Desencofrants
- Conjunts de perfils metàl·lics desmuntables per a suport d'encofrat de sostres o de cassetons recuperables
- Bastides metàl·liques
- Elements auxiliars per a plafons metàl·lics
- Tubs metàl·lics de 2,3" de D, per a confecció d'entramats, baranes, suports, etc.
- Element d'unió de tubs de 2,3" de D, per a confecció d'entramat, baranes, suports, etc.
- Planxa d'acer, de 8 a 12 mm de gruix per a protecció de rases, pous, etc.
CARACTERÍSTIQUES GENERALS:
Tots els elements han de ser compatibles amb el sistema de muntatge que utilitzi l'encofrat o apuntalament i no han de disminuir les seves característiques ni la seva capacitat portant.
Han de tenir la resistència i la rigidesa suficient per a garantir el compliment de les toleràncies dimensionals i per a resistir, sense assentaments ni deformacions perjudicials, les accions que es puguin produir sobre aquests com a conseqüència del procès de formigonament i, especialment, per les pressions del formigó fresc o dels mètodes de compactació utilitzats.
Aquestes condicions s'han de mantenir fins que el formigó hagi adquirit la resistència suficient per a suportar les tensions a que serà sotmès durant el desencofrat o desemmotllat.
Es prohibeix l'ús d'alumini en motlles que hagin d'estar en contacte amb el formigó, excepte quan es faciliti a la DF certificat emès per una entitat de control, conforme els panells han rebut tractament superficial que eviti la reacció amb els àlcalis del ciment
DESENCOFRANT:
Vernís antiadherent format amb silicones o preparat amb olis solubles en aigua o greix diluït.
No s'ha d'utilitzar com a desencofrant el gas-oil, els greixos comuns ni altres productes anàlegs.
Ha d'evitar l'adherència entre el formigó i l'encofrat, sense alterar l'aspecte posterior del formigó ni impedir l'aplicació de revestiments.
No ha d'impedir la construcció de junts de formigonat, en especial quan es tracti d'elements que s'hagin d'unir per a treballar de forma solidària.
No ha d'alterar les propietats del formigó amb què estigui en contacte, ni les armadures o l'encofrat, i no ha de produir efectes perjudicials al mediambient
S'ha de facilitar a la DF un certificat on es reflecteixin les característiques del producte i els seus possibles efectes

sobre el formigó, abans de la seva aplicació
2.- CONDICIONS DE SUBMINISTRAMENT I EMMAGATZEMATGE
Subministrament: De manera que no s'alterin les seves condicions.
Emmagatzematge: En lloc sec, protegit de la intempèrie i sense contacte directe amb el terra, de manera que no s'alterin les seves condicions.
DESENCOFRANT:
Temps màxim d'emmagatzematge: 1 any
3.- UNITAT I CRITERI D'AMIDAMENT
Unitat d'amidament: la indicada a la descripció de l'element
Criteri d'amidament: quantitat necessària subministrada a l'obra
4.- NORMATIVA DE COMPLIMENT OBLIGATORI
Real Decreto 470/2021, de 29 de junio, por el que se aprueba el Código Estructural.
Orden de 9 de marzo de 1971 por la que se aprueba la Ordenanza General de Seguridad e Higiene en el Trabajo.

B9 MATERIAL PER A PAVIMENTS

B96 MATERIALS PER A VORADES

B964- PEDRA NATURAL PER A VORADES

0.- ELEMENTS QUE CONTEMPLA EL PLEC

B964-0GHV,B964-0GIN.

1.- DEFINICIÓ I CONDICIONS DELS ELEMENTS
Peça massisa de pedra natural i amb una secció transversal adequada a les superfícies exteriors a les que delimita.
S'han considerat les vorades dels materials següents:
- Pedra granítica
- Pedra de marès
S'han considerat les formes següents:
- Recte
- Corba
- Peces especials per a guals
CARACTERÍSTIQUES GENERALS:
Ha de ser homogènia, de textura uniforme i ha de donar un so clar en ser colpejada amb el martell.
No pot tenir esquerdes, pèls, buits, nòduls ni restes orgàniques.
Les cares vistes han de ser planes i buixardades.
Les arestes han de quedar acabades a cisell i les cares del junt han d'anar treballades en la meitat superior; la inferior ha d'anar desbastada.
Llargària de les peces de les vorades rectes: > 300 mm
Llargària de les peces de les vorades corbes (diàmetre gran): > 500 mm
Resistència al glaç/desglaç: Ha de complir la norma UNE-EN 12371
Resistència a la flexió sota càrrega concentrada (F=<20 kN): Ha de complir les normes UNE-EN 12372 i UNE-EN 12372/AC
Absorció d'aigua a la pressió atmosfèrica: Ha de complir la norma UNE-EN 13755
Les característiques dimensionals, geomètriques i mecàniques han de complir les especificacions de la norma UNE-EN 1343 i s'han de determinar segons aquesta norma.
Toleràncies:
- Desviació admissible de les alçàries i amplàries totals respecte a les nominals:
- Amplària: - Entre dues cares amb tall en brut: ± 2 mm - Entre una cara texturada i una altra cara amb tall en brut: ± 5 mm - Entre dues cares texturades: ± 3 mm
- Alçària Classe 1 (marcat H1): - Entre dues cares amb tall en brut: ± 30 mm - Entre una cara texturada i una altra cara amb tall en brut: ± 30 mm - Entre dues cares texturades: ± 10 mm
- Alçària Classe 2 (marcat H2): - Entre dues cares amb tall en brut: ± 20 mm - Entre una cara texturada i una altra cara amb tall en brut: ± 20 mm - Entre dues cares texturades: ± 10 mm
- Desviació admissible de les dimensions del bisellament o rebaixat respecte les nominals:
- Classe 1 (marcat D1): - Tallat: ± 5 mm - Tall en brut: ± 15 mm - Texturat: ± 5 mm
- Classe 2 (marcat D2): - Tallat: ± 2 mm - Tall en brut: ± 15 mm - Texturat: ± 5 mm
- Desviació entre les cares de les peces per a vorades rectes:
- Tall en brut: - Vora recta paral·lela al pla de la cara superior: ± 6 mm - Vora recta perpendicular al pla dels 3 mm superiors: ± 6 mm - Perpendicularitat entre la cara superior i les cares frontals, quan siguin rectangulars: ± 10 mm - Deformació de la cara superior: ± 10 mm - Perpendicularitat entre la cara superior i la vertical: ± 5 mm
- Texturat: - Vora recta paral·lela al pla de la cara superior: ± 3 mm - Vora recta perpendicular al pla dels 3 mm superiors: ± 3 mm - Perpendicularitat entre la cara superior i les cares frontals, quan siguin rectangulars: ± 7 mm - Deformació de la cara superior: ± 5 mm - Perpendicularitat entre la cara superior i la vertical: ± 5 mm
- Radi de corvatura (només per a vorades corbes): La desviació del radi de corvatura d'una vorada amb tall en brut o texturat, respecte de la cara mecanitzada ha d'estar en l'interval del 2% del valor declarat
- Irregularitats superficials: Els límits en les protuberàncies i cavitats superficials han de ser:
- Tall en brut: + 10 mm, -15 mm
- Textura gruixuda: + 5 mm, - 10 mm
- Textura fina: + 3 mm, - 3 mm
2.- CONDICIONS DE SUBMINISTRAMENT I EMMAGATZEMATGE
Subministrament i emmagatzematge: De manera que no s'alterin les seves condicions.
Sobre l'embalatge, o be sobre l'albarà de lliurament, ha de figurar la següent informació com a mínim:
- El nom petrogràfic de la pedra (segons UNE-EN 12047)
- El nom comercial de la pedra
- El nom i la direcció del proveïdor
- El nom i la localització de la pedrera
- Referència a la norma UNE-EN 1343
- Els valors declarats o les classes de marcat
- Qualsevol altra informació d'interés, com ara tractaments superficials químics, etc.
- Han de portar el marcat CE de conformitat amb el que disposa el Reial Decret 1328/1995, de 28 de juliol
El subministrador ha de posar a disposició de la DF en el cas que aquesta ho sol·liciti, la documentació següent, que acredita el marcatge CE, segons el sistema d'avaluació de conformitat aplicable, d'acord amb el que disposa l'apartat 7.2.1 del CTE: - Productes per a usos externs i acabat de calçades, destinats a la pavimentació de zones de circulació de vianants i vehicles, a l'exterior: - Sistema 4: Declaració de Prestacions
3.- UNITAT I CRITERI D'AMIDAMENT
Unitat d'amidament: la indicada a la descripció de l'element
Criteri d'amidament: quantitat necessària subministrada a l'obra
4.- NORMATIVA DE COMPLIMENT OBLIGATORI
UNE-EN 1343:2003 Bordillos de piedra natural para uso como pavimento exterior. Requisitos y métodos de ensayo.
UNE-EN 1343:2003 ERRATUM Bordillos de piedra natural para uso como pavimento exterior. Requisitos y métodos de ensayo.

B9 MATERIAL PER A PAVIMENTS

B97 MATERIALS PER A RIGOLES

B971- PEÇA DE FORMIGÓ PER A RIGOLA

0.- ELEMENTS QUE CONTEMPLA EL PLEC

B971-HDKC,B971-HDKF.

1.- DEFINICIÓ I CONDICIONS DELS ELEMENTS
Peça prefabricada de morter de ciment blanc.
CARACTERÍSTIQUES GENERALS:
Ha de tenir un color uniforme i una textura llisa a tota la superfície, amb els angles i les arestes rectes i la cara plana.
No pot tenir imperfeccions a la cara vista.
La forma d'expressió de les mesures sempre ha de ser: Llargària x amplària x gruix.
Absorció d'aigua (UNE 127002): <= 7,5%
Tensió de trencament a la flexió (UNE 127-006 i UNE 127-007):
- Cara a tracció: >= 5 N/mm2
- Dors a tracció: >= 4 N/mm2
Gelabilitat (UNE 127004): Absència de senyals de trencament o deteriorament
Toleràncies:
- Dimensions: ± 1 mm
- Gruix: ± 3 mm
- Angles, variació sobre un arc de 20 cm de radi: ± 0,4 mm
- Rectitud d'arestes: ± 0,4 mm
- Balcaments: ± 0,5 mm
- Planor: ± 0,4 mm
2.- CONDICIONS DE SUBMINISTRAMENT I EMMAGATZEMATGE
Subministrament: Embalades en palets.
Emmagatzematge: En llocs protegits de la intempèrie i d'impactes.
3.- UNITAT I CRITERI D'AMIDAMENT
Unitat d'amidament: la indicada a la descripció de l'element
Criteri d'amidament: quantitat necessària subministrada a l'obra
4.- NORMATIVA DE COMPLIMENT OBLIGATORI
* UNE 127001:1990 Baldosas de cemento. Definiciones, clasificación, características y recepción en obra.
5.- CONDICIONS DE CONTROL DE RECEPCIÓ
CONDICIONS DE MARCATGE I CONTROL DE LA DOCUMENTACIÓ:
En el cas que el material declari contingut reciclat, el fabricant ha de mostrar, si se li demana, la documentació que acrediti aquest contingut.
OPERACIONS DE CONTROL:
Els punts de control més destacables són els següents:
- En cada subministrament, es realitzaran els controls següents: - Inspecció visual del material, identificació de les marques corresponents (UNE-EN 1339) i recepció del certificat de qualitat del fabricant. - Control dimensional sobre un 10 % de les peces rebudes (UNE-EN 1339)
- Per a cada subministrador diferent, es prendran 12 mostres (6 de 3 peces cadascuna i 6 de 6 peces) per tal de realitzar els següents assaigs: - Sobre 3 mostres de 3 peces (UNE-EN 1339): - Absorció d'aigua - Gelabilitat - Permeabilitat i absorció d'aigua per la cara vista - Resistència al xoc - Sobre 6 mostres de 6 peces cadascuna (UNE-EN 1339) - Resistència a flexió - Estructura
En cas que el material disposi de la Marca AENOR, o una altra legalment reconeguda a un país de l'UE, s'ha de poder prescindir dels assaigs de control de recepció. La DF ha de sol·licitar, en aquest cas, els resultats dels assaigs corresponents al subministrament rebut, segons control de producció establert a la marca de qualitat del producte.
CRITERIS DE PRESA DE MOSTRES:
Les mostres es prendran a l'atzar segons les instruccions de la DF i els criteris de la norma UNE-EN 1339.
INTERPRETACIÓ DE RESULTATS I ACTUACIONS EN CAS D'INCOMPLIMENT:
No s'acceptaran les peces que no superin la inspecció visual, que no estiguin correctament identificades o que no arribin acompanyades del certificat de qualitat del fabricant.
La totalitat de les peces sobre les que es realitza el control geomètric, han de complir les especificacions del plec. En cas d'incompliment, s'incrementarà el control, en primer lloc, fins al 20% de les peces rebudes, i si continuen observant-se irregularitats, fins al 100% del subministrament.
En els assaigs de resistència a flexió i absorció d'aigua, s'han de complir, en cada una de les 3 mostres, les condicions de valor mitjà i valor individual indicats a les especificacions. Si una sèrie no compleix aquest requisit, es podran realitzar contrassaigs sobre dues mostres més (de 3 peces cadascuna) procedents del mateix lot, acceptant-ne el conjunt si ambdues resulten conformes a l'especifica't.

B9 MATERIAL PER A PAVIMENTS

B98 PECES ESPECIALS PER A GUALS

B981- PEÇA DE PEDRA NATURAL PER A CAPÇAL DE GUAL

0.- ELEMENTS QUE CONTEMPLA EL PLEC

B981-2MT9.

1.- DEFINICIÓ I CONDICIONS DELS ELEMENTS
Peça massisa de pedra natural i amb una secció transversal adequada a les superfícies exteriors a les que delimita.
S'han considerat les vorades dels materials següents:
- Pedra granítica
- Pedra de marès
S'han considerat les formes següents:
- Recte
- Corba
- Peces especials per a guals
CARACTERÍSTIQUES GENERALS:
Ha de ser homogènia, de textura uniforme i ha de donar un so clar en ser colpejada amb el martell.
No pot tenir esquerdes, pèls, buits, nòduls ni restes orgàniques.
Les cares vistes han de ser planes i buixardades.
Les arestes han de quedar acabades a cisell i les cares del junt han d'anar treballades en la meitat superior; la inferior ha d'anar desbastada.
Llargària de les peces de les vorades rectes: > 300 mm
Llargària de les peces de les vorades corbes (diàmetre gran): > 500 mm
Resistència al glaç/desglaç: Ha de complir la norma UNE-EN 12371
Resistència a la flexió sota càrrega concentrada (F=<20 kN): Ha de complir les normes UNE-EN 12372 i UNE-EN 12372/AC
Absorció d'aigua a la pressió atmosfèrica: Ha de complir la norma UNE-EN 13755
Les característiques dimensionals, geomètriques i mecàniques han de complir les especificacions de la norma UNE-EN 1343 i s'han de determinar segons aquesta norma.
Toleràncies:
- Desviació admissible de les alçàries i amplàries totals respecte a les nominals:
- Amplària: - Entre dues cares amb tall en brut: ± 2 mm - Entre una cara texturada i una altra cara amb tall en brut: ± 5 mm - Entre dues cares texturades: ± 3 mm
- Alçària Classe 1 (marcat H1): - Entre dues cares amb tall en brut: ± 30 mm - Entre una cara texturada i una altra cara amb tall en brut: ± 30 mm - Entre dues cares texturades: ± 10 mm

- Alçària Classe 2 (marcat H2): - Entre dues cares amb tall en brut: ± 20 mm - Entre una cara texturada i una altra cara amb tall en brut: ± 20 mm - Entre dues cares texturades: ± 10 mm
- Desviació admissible de les dimensions del bisellament o rebaixat respecte les nominals:
- Classe 1 (marcat D1): - Tallat: ± 5 mm - Tall en brut: ± 15 mm - Texturat: ± 5 mm
- Classe 2 (marcat D2): - Tallat: ± 2 mm - Tall en brut: ± 15 mm - Texturat: ± 5 mm
- Desviació entre les cares de les peces per a vorades rectes:
- Tall en brut: - Vora recta paral·lela al pla de la cara superior: ± 6 mm - Vora recta perpendicular al pla dels 3 mm superiors: ± 6 mm - Perpendicularitat entre la cara superior i les cares frontals, quan siguin rectangulars: ± 10 mm - Deformació de la cara superior: ± 10 mm - Perpendicularitat entre la cara superior i la vertical: ± 5 mm
- Texturat: - Vora recta paral·lela al pla de la cara superior: ± 3 mm - Vora recta perpendicular al pla dels 3 mm superiors: ± 3 mm - Perpendicularitat entre la cara superior i les cares frontals, quan siguin rectangulars: ± 7 mm - Deformació de la cara superior: ± 5 mm - Perpendicularitat entre la cara superior i la vertical: ± 5 mm
- Radi de corvatura (només per a vorades corbes): La desviació del radi de corvatura d'una vorada amb tall en brut o texturat, respecte de la cara mecanitzada ha d'estar en l'interval del 2% del valor declarat
- Irregularitats superficials: Els límits en les protuberàncies i cavitats superficials han de ser:
- Tall en brut: + 10 mm, -15 mm
- Textura gruixuda: + 5 mm, - 10 mm
- Textura fina: + 3 mm, - 3 mm

2.- CONDICIONS DE SUBMINISTRAMENT I EMMAGATZEMATGE

Subministrament i emmagatzematge: De manera que no s'alterin les seves condicions.

Sobre l'embalatge, o be sobre l'albarà de lliurament, ha de figurar la següent informació com a mínim:
- El nom petrogràfic de la pedra (segons UNE-EN 12047)
- El nom comercial de la pedra
- El nom i la direcció del proveïdor
- El nom i la localització de la pedrera
- Referència a la norma UNE-EN 1343
- Els valors declarats o les classes de marcat
- Qualsevol altra informació d'interés, com ara tractaments superficials químics, etc.
- Han de portar el marcat CE de conformitat amb el que disposa el Reial Decret 1328/1995, de 28 de juliol

El subministrador ha de posar a disposició de la DF en el cas que aquesta ho sol·liciti, la documentació següent, que acredita el marcatge CE, segons el sistema d'avaluació de conformitat aplicable, d'acord amb el que disposa l'apartat 7.2.1 del CTE: - Productes per a usos externs i acabat de calçades, destinats a la pavimentació de zones de circulació de vianants i vehicles, a l'exterior: - Sistema 4: Declaració de Prestacions

3.- UNITAT I CRITERI D'AMIDAMENT

Unitat d'amidament: la indicada a la descripció de l'element

Criteri d'amidament: quantitat necessària subministrada a l'obra

4.- NORMATIVA DE COMPLIMENT OBLIGATORI

UNE-EN 1343:2003 Bordillos de piedra natural para uso como pavimento exterior. Requisitos y métodos de ensayo.

UNE-EN 1343:2003 ERRATUM Bordillos de piedra natural para uso como pavimento exterior. Requisitos y métodos de ensayo.

B9 MATERIAL PER A PAVIMENTS

B98 PECES ESPECIALS PER A GUALS

B982- PEÇA DE PEDRA NATURAL PER A RAMPA DE GUAL

0.- ELEMENTS QUE CONTEMPLA EL PLEC

B982-UB92.

1.- DEFINICIÓ I CONDICIONS DELS ELEMENTS

Peça massisa de pedra natural i amb una secció transversal adequada a les superfícies exteriors a les que delimita.

S'han considerat les vorades dels materials següents:
- Pedra granítica
- Pedra de marès

S'han considerat les formes següents:
- Recte
- Corba
- Peces especials per a guals

CARACTERÍSTIQUES GENERALS:

Ha de ser homogènia, de textura uniforme i ha de donar un so clar en ser colpejada amb el martell.

No pot tenir esquerdes, pèls, buits, nòduls ni restes orgàniques.

Les cares vistes han de ser planes i buixardades.

Les arestes han de quedar acabades a cisell i les cares del junt han d'anar treballades en la meitat superior; la inferior ha d'anar desbastada.

Llargària de les peces de les vorades rectes: > 300 mm

Llargària de les peces de les vorades corbes (diàmetre gran): > 500 mm

Resistència al glaç/desglaç: Ha de complir la norma UNE-EN 12371

Resistència a la flexió sota càrrega concentrada (F=<20 kN): Ha de complir les normes UNE-EN 12372 i UNE-EN 12372/AC

Absorció d'aigua a la pressió atmosfèrica: Ha de complir la norma UNE-EN 13755

Les característiques dimensionals, geomètriques i mecàniques han de complir les especificacions de la norma UNE-EN 1343 i s'han de determinar segons aquesta norma.

Toleràncies:
- Desviació admissible de les alçàries i amplàries totals respecte a les nominals:
- Amplària: - Entre dues cares amb tall en brut: ± 2 mm - Entre una cara texturada i una altra cara amb tall en brut: ± 5 mm - Entre dues cares texturades: ± 3 mm
- Alçària Classe 1 (marcat H1): - Entre dues cares amb tall en brut: ± 30 mm - Entre una cara texturada i una altra cara amb tall en brut: ± 30 mm - Entre dues cares texturades: ± 10 mm
- Alçària Classe 2 (marcat H2): - Entre dues cares amb tall en brut: ± 20 mm - Entre una cara texturada i una altra cara amb tall en brut: ± 20 mm - Entre dues cares texturades: ± 10 mm
- Desviació admissible de les dimensions del bisellament o rebaixat respecte les nominals:
- Classe 1 (marcat D1): - Tallat: ± 5 mm - Tall en brut: ± 15 mm - Texturat: ± 5 mm
- Classe 2 (marcat D2): - Tallat: ± 2 mm - Tall en brut: ± 15 mm - Texturat: ± 5 mm
- Desviació entre les cares de les peces per a vorades rectes:
- Tall en brut: - Vora recta paral·lela al pla de la cara superior: ± 6 mm - Vora recta perpendicular al pla dels 3 mm superiors: ± 6 mm - Perpendicularitat entre la cara superior i les cares frontals, quan siguin rectangulars: ± 10 mm - Deformació de la cara superior: ± 10 mm - Perpendicularitat entre la cara superior i la vertical: ± 5 mm
- Texturat: - Vora recta paral·lela al pla de la cara superior: ± 3 mm - Vora recta perpendicular al pla dels 3 mm superiors: ± 3 mm - Perpendicularitat entre la cara superior i les cares frontals, quan siguin rectangulars: ± 7 mm - Deformació de la cara superior: ± 5 mm - Perpendicularitat entre la cara superior i la vertical: ± 5 mm
- Radi de corvatura (només per a vorades corbes): La desviació del radi de corvatura d'una vorada amb tall en brut o texturat, respecte de la cara mecanitzada ha d'estar en l'interval del 2% del valor declarat
- Irregularitats superficials: Els límits en les protuberàncies i cavitats superficials han de ser:
- Tall en brut: + 10 mm, -15 mm
- Textura gruixuda: + 5 mm, - 10 mm
- Textura fina: + 3 mm, - 3 mm

2.- CONDICIONS DE SUBMINISTRAMENT I EMMAGATZEMATGE

Subministrament i emmagatzematge: De manera que no s'alterin les seves condicions.

Sobre l'embalatge, o be sobre l'albarà de lliurament, ha de figurar la següent informació com a mínim:
- El nom petrogràfic de la pedra (segons UNE-EN 12047)
- El nom comercial de la pedra
- El nom i la direcció del proveïdor
- El nom i la localització de la pedrera
- Referència a la norma UNE-EN 1343
- Els valors declarats o les classes de marcat
- Qualsevol altra informació d'interés, com ara tractaments superficials químics, etc.
- Han de portar el marcat CE de conformitat amb el que disposa el Reial Decret 1328/1995, de 28 de juliol

El subministrador ha de posar a disposició de la DF en el cas que aquesta ho sol·liciti, la documentació següent, que acredita el marcatge CE, segons el sistema d'avaluació de conformitat aplicable, d'acord amb el que disposa l'apartat 7.2.1 del CTE: - Productes per a usos externs i acabat de calçades, destinats a la pavimentació de zones de circulació de vianants i vehicles, a l'exterior: - Sistema 4: Declaració de Prestacions

3.- UNITAT I CRITERI D'AMIDAMENT

Unitat d'amidament: la indicada a la descripció de l'element
Criteri d'amidament: quantitat necessària subministrada a l'obra

4.- NORMATIVA DE COMPLIMENT OBLIGATORI

UNE-EN 1343:2003 Bordillos de piedra natural para uso como pavimento exterior. Requisitos y métodos de ensayo.
UNE-EN 1343:2003 ERRATUM Bordillos de piedra natural para uso como pavimento exterior. Requisitos y métodos de ensayo.

B9 MATERIAL PER A PAVIMENTS

B9E MATERIALS PER A PAVIMENTS DE PANOTS I MOSAICS HIDRÀULICS

B9E1 PANOTS

0.- ELEMENTS QUE CONTEMPLA EL PLEC

B9E1S000,B9E1V000.

1.- DEFINICIÓ I CARACTERÍSTIQUES DELS ELEMENTS

Peça prefabricada feta amb ciment, granulats i eventualment amb colorants, per a pavimentació.
S'han considerat les peces següents:
- Panot gris per a voreres
- Panot de color amb tacs per a pas de vianants

CARACTERÍSTIQUES GENERALS:
La peça ha de tenir un color i una textura uniformes a tota la superfície.
La cara vista no ha de tenir esquerdes, escantonaments ni altres defectes.
Les cares horitzontals han de ser planes i paral·leles.
El cantells de la cara vista han de ser bisellats o arrodonits.
No han de ser visibles els granulats del morter en la capa vista.
La textura i el color no han de presentar diferències significatives respecte de qualsevol mostra facilitada pel fabricant i aprovada pel comprador.
Les peces poden ser monocapa, amb un sols tipus de formigó, o bicapa, amb diferents tipus en la seva estructura principal i en la seva capa superficial.
En el cas de peces bicapa, no ha d'existir separació entre les dues capes.
En les peces de color, pot estar acolorida la capa superficial o tota la peça.
La forma d'expressió de les mesures sempre ha de ser: Llargària x amplària x gruix.
Llargària: <= 1 m
Relació entre la llargària total i el gruix: > 4
Gruix de la capa vista: >= 4 mm
Les característiques dimensionals, físiques i mecàniques han de complir les especificacions de la norma UNE-EN 1339 i s'han de determinar segons aquesta norma.
Toleràncies:
- Desviació de la llargària respecte de la llargària nominal:
- Classe 1 (marcat N): ± 5 mm
- Classe 2 (marcat P):
- Dimensions nominals de la peça <= 600 mm: ± 2 mm
- Dimensions nominals de la peça > 600 mm: ± 3 mm
- Classe 3 (marcat R): ± 2 mm
- Desviació de l'amplària respecte de l'amplària nominal:
- Classe 1 (marcat N): ± 5 mm
- Classe 2 (marcat P):
- Dimensions nominals de la peça <= 600 mm: ± 2 mm
- Dimensions nominals de la peça > 600 mm: ± 3 mm
- Classe 3 (marcat R): ± 2 mm
- Desviació del gruix respecte del gruix nominal:
- Classe 1 (marcat N): ± 3 mm
- Classe 2 (marcat P):
- Dimensions nominals de la peça <= 600 mm: ± 3 mm
- Dimensions nominals de la peça > 600 mm: ± 3 mm
- Classe 3 (marcat R): ± 2 mm
- Diferència entre dues mesures de llargària, amplària i gruix d'una mateixa peça: <= 3 mm
- Diferència màxima entre la llargària de dues diagonals (peces amb diagonals superiors a 300 mm):
- Classe 1 (marcat J):
- Llargària <= 850 mm: 5 mm
- Llargària > 850 mm: 8 mm
- Classe 2 (marcat K):
- Llargària <= 850 mm: 3 mm
- Llargària > 850 mm: 6 mm
- Classe 3 (marcat L):
- Llargària <= 850 mm: 2 mm
- Llargària > 850 mm: 4 mm
- Desviació màxima sobre la planor i curvatura de la cara vista plana (peces de dimensió màxima superior a 300 mm):
- Dispositiu de mesura de 300 mm de llargària:
- Convexitat màxima: 1,5 mm
- Concavitat màxima: 1 mm
- Dispositiu de mesura de 400 mm de llargària:
- Convexitat màxima: 2 mm
- Concavitat màxima: 1,5 mm
- Dispositiu de mesura de 500 mm de llargària:
- Convexitat màxima: 2,5 mm
- Concavitat màxima: 1,5 mm
- Dispositiu de mesura de 800 mm de llargària:
- Convexitat màxima: 4 mm
- Concavitat màxima: 2,5 mm

2.- CONDICIONS DE SUBMINISTRAMENT I EMMAGATZEMATGE

Subministrament: Empaquetats sobre palets.
Emmagatzematge: En llocs protegits contra els impactes.

3.- UNITAT I CRITERIS D'AMIDAMENT

Unitat d'amidament: la indicada a la descripció de l'element
Criteri d'amidament: quantitat necessària subministrada a l'obra

4.- NORMATIVA DE COMPLIMENT OBLIGATORI

UNE-EN 1339:2004 Baldosas de hormigón. Especificaciones y métodos de ensayo.

5.- CONDICIONS DE CONTROL DE RECEPCIÓ

CONDICIONS DE MARCATGE I CONTROL DE LA DOCUMENTACIÓ:
El subministrador ha de posar a disposició de la DF en el cas que aquesta ho sol·liciti, la documentació següent, que acredita el marcatge CE, segons el sistema d'avaluació de conformitat aplicable, d'acord amb el que disposa l'apartat 7.2.1 del CTE:
- Productes per a usos interns incloent les premises de transport públic de Nivell o Classe: A1*. * Productes o materials que no necessiten sotmetre's a assaig de reacció al foc (per exemple productes o materials de la classe A1 conformement a la Decisió 96/603/CE, i les seves modificacions),
- Productes per a cobertes de Nivell o Classe: es considera que satisfan els requisits enfront del foc extern **. ** Decisió de la Comissió 2000/553/CE, modificada,
- Productes per a ús extern i acabat de carrers, cobrint àrees externes de circulació de vianants i de vehicles:
  - Sistema 4: Declaració de Prestacions

A l'albarà de lliurament, hi ha de constar la següent informació com a mínim:
- Identificació del fabricant o la fàbrica
- Data en que el producte és declarat apte per a l'ús en el cas de que es lliure amb anterioritat a la mencionada data
- Identificació del producte segons la classificació de la norma UNE-EN 1339 i els valors declarats pel fabricant:
- Dimensions nominals
- Resistència climàtica
- Resistència a flexió
- Resistència al desgast per abrasió
- Resistència al lliscament/patinatge
- Càrrega de trencament
- Comportament davant el foc
- Referència a la norma UNE-EN 1339
- Identificació del producte
- Marcatge CE de conformitat amb el que disposen els Reials Decrets 1630/1992 de 29 de desembre i 1328/1995 de 28 de juliol. El símbol normalitzat CE s'ha d'acompanyar de la següent informació:
- Nom o marca identificativa del fabricant
- Direcció registrada del fabricant
- Les 2 últimes xifres de l'any d'impressió del marcatge
- Referència a la norma EN 1339
- El tipus de producte i l'ús o usos previstos
- Informació sobre les característiques/mandats a declarar

Per als productes destinats a àrees exteriors de circulació de vianants i vehicles, incloses les zones delimitades per als transports públics, ha de constar a més:
- Resistència al trencament
- Resistència al patinat/lliscament
- Durabilitat

Per als productes destinats a paviments d'ús interior:
- Reacció al foc
- Resistència a la ruptura
- Resistència al patinat/lliscament
- Durabilitat
- Conductivitat tèrmica (si procedeix)

Els productes destinats a ús en cobertes:
- Comportament davant del foc extern:es considera satisfactori

OPERACIONS DE CONTROL:
- En cada subministrament, es realitzaran els controls següents:
- Inspecció visual del material, identificació de les marques corresponents (UNE-EN 1339) i recepció del certificat de qualitat del fabricant.
- Control dimensional sobre un 10 % de les peces rebudes (UNE-EN 1339)
- Per a cada subministrador diferent, es prendran 9 mostres (6 de 3 peces cadascuna i 3 de 6 peces) per tal de realitzar els següents assaigs (UNE-EN 1339)
- Sobre 3 mostres de 3 peces:
- Absorció d'aigua
- Gelabilitat
- Permeabilitat i absorció d'aigua per la cara vista
- Resistència al xoc
- Sobre 3 mostres de 6 peces cadascuna
- Resistència a flexió
- Estructura
- Resistència al desgast per abrasió (2 peces de cada mostra)
- Recepció del certificat de garantia de qualitat del fabricant. En cas de que el material disposi de la Marca AENOR, o altre legalment reconeguda a un país de la CEE, es podrà prescindir dels assaigs de control de recepció. La DF sol·licitarà en aquest cas, els resultats dels assaigs corresponents al subministra rebut, segons control de producció establert en la marca de qualitat de producte.

CRITERIS DE PRESA DE MOSTRES:
Les mostres es prendran a l'atzar segons les instruccions de la DF i els criteris de la norma UNE-EN 1339.
INTERPRETACIÓ DE RESULTATS I ACTUACIONS EN CAS D'INCOMPLIMENT:
No s'acceptaran les peces que no superin la inspecció visual, que no estiguin correctament identificades o que no arribin acompanyades del certificat de qualitat del fabricant.
La totalitat de les peces sobre les que es realitza el control geomètric, han de complir les especificacions del plec. En cas d'incompliment, s'incrementarà el control, en primer lloc, fins al 20% de les peces rebudes, i si continuen observant-se irregularitats, fins al 100% del subministrament.
En els assaigs de control del lot, el resultat de cada sèrie (valor mitjà dels resultats de les peces de cada mostra) ha de complir les especificacions. Si una sèrie no compleix aquest requisit, es podran realitzar contrassaigs sobre dues mostres més procedents del mateix lot, acceptant-se el conjunt si ambdues resulten conformes a l'especificat.

B9 MATERIAL PER A PAVIMENTS

B9E MATERIALS PER A PAVIMENTS DE PANOTS I MOSAICS HIDRÀULICS

B9E2- PANOT PER A VORERA

0.- ELEMENTS QUE CONTEMPLA EL PLEC

B9E2-0HOS,B9E2-HYIJ.

1.- DEFINICIÓ I CONDICIONS DELS ELEMENTS
Peça prefabricada feta amb ciment, granulats i eventualment amb colorants, per a pavimentació.
S'han considerat les peces següents:

- Panot gris per a voreres
- Panot de color amb tacs per a pas de vianants

CARACTERÍSTIQUES GENERALS:
La peça ha de tenir un color i una textura uniformes a tota la superfície.
La cara vista no ha de tenir esquerdes, escantonaments ni altres defectes.
Les cares horitzontals han de ser planes i paral·leles.
El cantells de la cara vista han de ser bisellats o arrodonits.
No han de ser visibles els granulats del morter en la capa vista.
La textura i el color no han de presentar diferències significatives respecte de qualsevol mostra facilitada pel fabricant i aprovada pel comprador.
Les peces poden ser monocapa, amb un sols tipus de formigó, o bicapa, amb diferents tipus en la seva estructura principal i en la seva capa superficial.
En el cas de peces bicapa, no ha d'existir separació entre les dues capes.
En les peces de color, pot estar acolorida la capa superficial o tota la peça.
La forma d'expressió de les mesures sempre ha de ser: Llargària x amplària x gruix.
Llargària: <= 1 m
Relació entre la llargària total i el gruix: > 4
Gruix de la capa vista: >= 4 mm
Les característiques dimensionals, físiques i mecàniques han de complir les especificacions de la norma UNE-EN 1339 i s'han de determinar segons aquesta norma.
Toleràncies:
- Desviació de la llargària respecte de la llargària nominal: - Classe 1 (marcat N): ± 5 mm - Classe 2 (marcat P): - Dimensions nominals de la peça <= 600 mm: ± 2 mm - Dimensions nominals de la peça > 600 mm: ± 3 mm - Classe 3 (marcat R): ± 2 mm
- Desviació de l'amplària respecte de l'amplària nominal: - Classe 1 (marcat N): ± 5 mm - Classe 2 (marcat P): - Dimensions nominals de la peça <= 600 mm: ± 2 mm - Dimensions nominals de la peça > 600 mm: ± 3 mm - Classe 3 (marcat R): ± 2 mm
- Desviació del gruix respecte del gruix nominal: - Classe 1 (marcat N): ± 3 mm - Classe 2 (marcat P): - Dimensions nominals de la peça <= 600 mm: ± 3 mm - Dimensions nominals de la peça > 600 mm: ± 3 mm - Classe 3 (marcat R): ± 2 mm
- Diferència entre dues mesures de llargària, amplària i gruix d'una mateixa peça: <= 3 mm
- Diferència màxima entre la llargària de dues diagonals (peces amb diagonals superiors a 300 mm): - Classe 1 (marcat J): - Llargària <= 850 mm: 5 mm - Llargària > 850 mm: 8 mm - Classe 2 (marcat K): - Llargària <= 850 mm: 3 mm - Llargària > 850 mm: 6 mm - Classe 3 (marcat L): - Llargària <= 850 mm: 2 mm - Llargària > 850 mm: 4 mm
- Desviació màxima sobre la planor i curvatura de la cara vista plana (peces de dimensió màxima superior a 300 mm):
- Dispositiu de mesura de 300 mm de llargària: - Convexitat màxima: 1,5 mm - Concavitat màxima: 1 mm - Dispositiu de mesura de 400 mm de llargària: - Convexitat màxima: 2 mm - Concavitat màxima: 1,5 mm - Dispositiu de mesura de 500 mm de llargària: - Convexitat màxima: 2,5 mm - Concavitat màxima: 1,5 mm - Dispositiu de mesura de 800 mm de llargària: - Convexitat màxima: 4 mm - Concavitat màxima: 2,5 mm

2.- CONDICIONS DE SUBMINISTRAMENT I EMMAGATZEMATGE
Subministrament: Empaquetats sobre palets.
Emmagatzematge: En llocs protegits contra els impactes.

3.- UNITAT I CRITERI D'AMIDAMENT
Unitat d'amidament: la indicada a la descripció de l'element
Criteri d'amidament: quantitat necessària subministrada a l'obra

4.- NORMATIVA DE COMPLIMENT OBLIGATORI
UNE-EN 1339:2004 Baldosas de hormigón. Especificaciones y métodos de ensayo.

5.- CONDICIONS DE CONTROL DE RECEPCIÓ
CONDICIONS DE MARCATGE I CONTROL DE LA DOCUMENTACIÓ:
El subministrador ha de posar a disposició de la DF en el cas que aquesta ho sol·liciti, la documentació següent, que acredita el marcatge CE, segons el sistema d'avaluació de conformitat aplicable, d'acord amb el que disposa l'apartat 7.2.1 del CTE: - Productes per a usos interns incloent les premises de transport públic de Nivell o Classe: A1*. * Productes o materials que no necessiten sotmetre's a assaig de reacció al foc (per exemple productes o materials de la classe A1 conformement a la Decisió 96/603/CE, i les seves modificacions), - Productes per a cobertes de Nivell o Classe: es considera que satisfan els requisits enfront del foc extern **. ** Decisió de la Comissió 2000/553/CE, modificada, - Productes per a ús extern i acabat de carrers, cobrint àrees externes de circulació de vianants i de vehicles: - Sistema 4: Declaració de Prestacions
A l'albarà de lliurament, hi ha de constar la següent informació com a mínim:
- Identificació del fabricant o la fàbrica
- Data en que el producte és declarat apte per a l'ús en el cas de que es lliure amb anterioritat a la mencionada data
- Identificació del producte segons la classificació de la norma UNE-EN 1339 i els valors declarats pel fabricant: - Dimensions nominals - Resistència climàtica - Resistència a flexió - Resistència al desgast per abrasió
- Resistència al lliscament/patinatge - Càrrega de trencament - Comportament davant el foc
- Referència a la norma UNE-EN 1339
- Identificació del producte
- Marcatge CE de conformitat amb el que disposa el Reial Decret 1328/1995, de 28 de juliol. El símbol normalitzat CE s'ha d'acompanyar de la següent informació: - Nom o marca identificativa del fabricant - Direcció registrada del fabricant - Les 2 últimes xifres de l'any d'impressió del marcatge - Referència a la norma EN 1339 - El tipus de producte i l'ús o usos previstos - Informació sobre les característiques/mandats a declarar

Per als productes destinats a àrees exteriors de circulació de vianants i vehicles, incloses les zones delimitades per als transports públics, ha de constar a més: - Resistència al trencament - Resistència al patinat/lliscament - Durabilitat
Per als productes destinats a paviments d'ús interior: - Reacció al foc - Resistència a la ruptura - Resistència al patinat/lliscament - Durabilitat - Conductivitat tèrmica (si procedeix)
Els productes destinats a ús en cobertes: - Comportament davant del foc extern:es considera satisfactori

OPERACIONS DE CONTROL:
- En cada subministrament, es realitzaran els controls següents: - Inspecció visual del material, identificació de les marques corresponents (UNE-EN 1339) i recepció del certificat de qualitat del fabricant. - Control dimensional sobre un 10 % de les peces rebudes (UNE-EN 1339)
- Per a cada subministrador diferent, es prendran 9 mostres (6 de 3 peces cadascuna i 3 de 6 peces) per tal de realitzar els següents assaigs (UNE-EN 1339) - Sobre 3 mostres de 3 peces: - Absorció d'aigua - Gelabilitat - Permeabilitat i absorció d'aigua per la cara vista - Resistència al xoc - Sobre 3 mostres de 6 peces cadascuna - Resistència a flexió - Estructura - Resistència al desgast per abrasió (2 peces de cada mostra)
- Recepció del certificat de garantia de qualitat del fabricant. En cas de que el material disposi de la Marca AENOR, o altre legalment reconeguda a un país de la CEE, es podrà prescindir dels assaigs de control de recepció. La DF sol·licitarà en aquest cas, els resultats dels assaigs corresponents al subministra rebut, segons control de producció establert en la marca de qualitat de producte.

CRITERIS DE PRESA DE MOSTRES:
Les mostres es prendran a l'atzar segons les instruccions de la DF i els criteris de la norma UNE-EN 1339.

INTERPRETACIÓ DE RESULTATS I ACTUACIONS EN CAS D'INCOMPLIMENT:
No s'acceptaran les peces que no superin la inspecció visual, que no estiguin correctament identificades o que no arribin acompanyades del certificat de qualitat del fabricant.
La totalitat de les peces sobre les que es realitza el control geomètric, han de complir les especificacions del plec. En cas d'incompliment, s'incrementarà el control, en primer lloc, fins al 20% de les peces rebudes, i si continuen observant-se irregularitats, fins al 100% del subministrament.
En els assaigs de control del lot, el resultat de cada sèrie (valor mitjà dels resultats de les peces de cada mostra) ha de complir les especificacions. Si una sèrie no compleix aquest requisit, es podran realitzar contrassaigs sobre dues mostres més procedents del mateix lot, acceptant-se el conjunt si ambdues resulten conformes a l'especificat.

BB MATERIALS PER A PROTECCIONS I SENYALITZACIÓ

BBA MATERIALS PER A SENYALITZACIÓ HORITZONTAL

BBA0- MICROESFERES DE VIDRE PER A SENYALITZACIÓ

0.- ELEMENTS QUE CONTEMPLA EL PLEC

BBA0-0SD6,BBA0-HOPP.

1.- DEFINICIÓ I CONDICIONS DELS ELEMENTS
Materials per a aplicació directa sobre la calçada d'una marca o sistema de senyalització vial horitzontal.
S'han considerat els materials següents:
- Materials base: - Pintures acríliques, acríliques en base aigua i alcídiques - Termoplàstics - Plàstics en fred
- Materials de post-barrejat: - Microesferes de vidre
MICROESFERES DE VIDRE:
Partícules de vidre transparents i esfèriques que, mitjançant la retrorreflexió dels feixos de llum incidents dels llums d'un vehicle cap al seu conductor proporciona visibilitat nocturna a les marques vials.
Les característiques següents han de complir amb els valors declarats pel fabricant, assajats segons la norma corresponent, dins del límit de tolerància indicat, en el seu cas.
- Índex de refracció, segons UNE-EN 1423: expressat com a classe - Classe A: >= 1,5 - Classe B: >= 1,7 - Classe C: >= 1,9
- Percentatge ponderat màxim de microesferes de vidre defectuoses, segons UNE-EN 1423: expressat com passa/no passa. - Microesferes de vidre defectuoses: <= 20% - Grans i partícules estranyes: <= 3% - Avaluant per separat les microesferes de diàmetre <1 mm i les de diàmetre igual >= 1 mm.
- Granulometria, segons UNE-EN 1423: expressada com a descripció tamís a tamís. Es determina mitjançant l'ús de tamisos seleccionats, d'acord amb les següents regles.

Tamís (ISO 565 R 40/3)	Massa retinguda acumulada (% en pes)
Superior de seguretat	0 a 2
Superior nominal	0 a 10
Intermedis	N1 a N2 (*)
Inferior nominal	95 a 100

* N2-N1 <= 40
- Substàncies perilloses, segons UNE-EN 1423: expressada com a classe per a cadascuna de les substàncies perilloses (Arsènic, Plom i Antimoni). - Classe 0: valor no requerit - Classe 1: <= 200 ppm (mg/kg)
- Resistència als agents químics; aigua, àcid clorhídric, clorur càlcic i sulfur sòdic, segons UNE-EN 1423: expressada com passa/no passa. Les microesferes de vidre no han de presentar cap alteració superficial (superfície blanquinosa i sense brillantor) quan entren en contacte amb l'aigua o els agents químics citats anteriorment.
2.- CONDICIONS DE SUBMINISTRAMENT I EMMAGATZEMATGE
MICROESFERES DE VIDRE:
Subministrament: En envàs tancat.
Emmagatzematge: En el seu envàs d'origen, sense que s'alterin les seves condicions.
3.- UNITAT I CRITERI D'AMIDAMENT
Unitat d'amidament: la indicada a la descripció de l'element
Criteri d'amidament: quantitat necessària subministrada a l'obra
4.- NORMATIVA DE COMPLIMENT OBLIGATORI
NORMATIVA GENERAL:
* Orden de 6 de febrero de 1976 por la que se aprueba el Pliego de Prescripciones Técnicas Generales para Obras de Carreteras y Puentes (PG-3).
* Orden FOM/2523/2014, de 12 de diciembre, por la que se actualizan determinados artículos del Pliego de Prescripciones Técnicas Generales para Obras de Carreteras y Puentes, relativos a materiales básicos, a firmes y pavimentos, y a señalización, balizamiento y sistemas de contención de vehículos (PG-3).
* Orden FOM/510/2018, de 8 de mayo, por la que se modifica la Orden FOM/2523/2014, de 12 de diciembre, por la que se actualizan determinados artículos del Pliego de Prescripciones Técnicas Generales para Obras de Carreteras y Puentes, relativos a materiales básicos, a firmes y pavimentos, y a señalización, balizamiento y sistemas de contención de vehículos (PG-3).
MICROESFERES DE VIDRE:
UNE-EN 1423:2013 Materiales para señalización vial horizontal. Materiales de postmezclado. Microesferas de vidrio, áridos antideslizantes y mezclas de ambos.
5.- CONDICIONS DE CONTROL DE RECEPCIÓ
CONTROL DE LA DOCUMENTACIÓ:
L'albarà lliurat per l'administrador ha de contenir la següent informació:
- Nom i direcció de l'empresa subministradora.
- Identificació del fabricant.
- Designació de la marca comercial.
- Quantitat de materials que es subministra.
- Identificació dels lots (referència) de cadascun dels materials subministrats.
- Data de fabricació.
CONDICIONS DE MARCATGE I CONTROL DE LA DOCUMENTACIÓ DE LES MICROESFERES DE VIDRE:
El subministrador ha de posar a disposició de la DF en el cas que aquesta ho sol·liciti, la documentació següent, que acredita el marcatge CE, segons el sistema d'avaluació de conformitat aplicable, d'acord amb el que disposa l'apartat 7.2.1 del CTE: - Productes per a zones aptes per a la circulació: - Sistema 1: Declaració de Prestacions
Cada envàs ha de portar en un lloc visible el marcatge CE de conformitat amb el que disposa el Reial Decret 1328/1995 de 28 de juliol, que a més haurà de tenir la següent informació:
- Nom o marca d'identificació del fabricant i direcció registrada
- Les dues últimes xifres de l'any de fabricació del producte
- Número del certificat de conformitat CE
- El número i any d'aquesta norma Europea (UNE-EN 1423)
- Descripció del producte
- El número de lot i massa neta
- La presència eventual de tractaments superficials i la seva finalitat
- Indicacions que permetin identificar les característiques harmonitzades del producte: - Índex de refracció - Granulometria - Resistència a la fragmentació (per a granulats antilliscants) - En cas de mescla de microesferes de vidre i granulats antilliscants, les proporcions d'ambdós.
Declaració de prestacions d'acord amb el que estableix l'annex ZA de la norma UNE-EN 1423.
Declaració del fabricant amb les característiques d'identificació que figuren a la norma UNE-EN 12802.
OPERACIONS DE CONTROL DE LES MICROESFERES DE VIDRE:
Els punts de control més destacables són els següents:
- Comprovació de la documentació.
- Inspecció visual del subministrament.
- Determinació de les següents característiques, segons UNE-EN 1423: - Granulometria - Índex de refracció
- Percentatge de microesferes defectuoses - Tractament superficial
- La DF podrà determinar la realització dels assajos d'identificació descrits a la norma UNE-EN 12802.
CRITÈRI DE PRESA DE MOSTRES:
Es seguiran els criteris de la DF i els criteris de les normes de procediment indicades a cada assaig.
INTERPRETACIÓ DE RESULTATS I ACTUACIONS EN CAS D'INCOMPLIMENT:
Es rebutjaran els aplecs amb documentació, acreditacions o característiques declarades que no compleixin amb els requisits especificats per a ells, i aquells sobre els s'hagin efectuat assajos d'identificació i no compleixin amb els requisits i toleràncies que estableix la norma UNE-EN 12802.
Els aplecs rebutjats podran presentar-se a una nova inspecció, amb els seus corresponents assajos de control de qualitat, sempre que s'acrediti que s'han eliminat les partides defectuoses o s'han corregit els seus defectes.

BB MATERIALS PER A PROTECCIONS I SENYALITZACIÓ

BBA MATERIALS PER A SENYALITZACIÓ HORITZONTAL

BBA1- PINTURA PER A MARQUES VIALS

0.- ELEMENTS QUE CONTEMPLA EL PLEC

BBA1-2XWU,BBA1-2XWR.

1.- DEFINICIÓ I CONDICIONS DELS ELEMENTS
Materials per a aplicació directa sobre la calçada d'una marca o sistema de senyalització vial horitzontal.
S'han considerat els materials següents:
- Materials base: - Pintures acríliques, acríliques en base aigua i alcídiques - Termoplàstics - Plàstics en fred
- Materials de post-barrejat: - Microesferes de vidre
PINTURES, TERMOPLÀSTICS I PLÀSTICS EN FRED:
Pintura: producte líquid que conté lligants, pigments, estenedors, dissolvents i additius. Es subministra en forma mono o multicomponent. Quan s'aplica, es forma una pel·lícula cohesionada a través d'un procés d'evaporació del dissolvent i/o un procés químic.
Termoplàstics: producte de marcatge, lliure de dissolvents, que es subministra en forma de bloc, gransa o pols. S'escalfa fins a fondre's i, en aquest moment, s'aplica. La pel·lícula cohesionada es forma mitjançant refredament.
Plàstics en fred: Producte viscós que es subministra en dos components o en forma multicomponent (almenys un component principal i un enduridor) i lliure de dissolvents. La pel·lícula cohesionada es forma mitjançant reacció química després de barrejar els components.
El fabricant ha de declarar, per a cada material base especificat, les següents característiques d'identificació definides a les normes UNE-EN 12802 i UNE-EN 1871, assajades segons la norma corresponent:
- Densitat, segons UNE-EN ISO 2811-1: pintures, termoplàstics i plàstics en fred
- Color, segons UNE-EN 1871: pintures, termoplàstics i plàstics en fred
- Factor de luminància, segons UNE-EN 1871: pintures, termoplàstics i plàstics en fred
- Poder de cobertura, segons UNE-EN ISO 2814: pintures
- Contingut en sòlids, segons UNE-EN 12802: pintures
- Contingut en lligant, segons UNE-EN 12802: pintures, termoplàstics i plàstics en fred
- Contingut en dissolvents, segons UNE-EN 12802: pintures
- Viscositat, segons UNE-EN 12802: pintures
- Contingut en cendres, segons UNE-EN 12802: pintures, termoplàstics i plàstics en fred
- Contingut en microesferes de vidre, segons UNE-EN 12802: termoplàstics i plàstics en fred
Les pintures, termoplàstics i plàstics en fred de color blanc per a ús en marques vials de carreteres, han de complir els requisits per a les característiques físiques, assajats segons la norma corresponent:
- Color, segons UNE-EN 1871: complirà els valors de la taula 700.2.a del PG 3 vigent
- Factor de luminància, segons UNE-EN 1871: - Pintures: classe LF7 - Termoplàstics i plàstics en fred: classe LF6
- Estabilitat a l'emmagatzematge, segons UNE-EN 1871: - Pintures: >= 4
- Envelliment artificial accelerat, segons UNE-EN 1871: - Color: complirà els valors de la taula 700.2.a del PG 3 vigent - Factor de luminància: classe UV1
- Resistència al sagnat, segons UNE-EN 1871: - Pintures: classe BR2 (exigible en aplicacions directes sobre paviment bituminós)
- Resistència als àlcalis, segons UNE-EN 1871: passa (exigible en aplicacions directes sobre paviments de formigó)
- Punt de reblaniment, segons UNE-EN 1871: - Termoplàstics: classe >= SP3
- Estabilitat a la calor (UNE-EN 1871): - Termoplàstics: color com a la taula 700.2.a del PG 3 vigent i classe UV2 per al factor de luminància.
2.- CONDICIONS DE SUBMINISTRAMENT I EMMAGATZEMATGE
PINTURA, TERMOPLÀSTICS I PLÀSTICS EN FRED:
Subministrament: En envàs hermètic que conservi les propietats de la pintura.
Emmagatzematge: L'envàs s'ha de col·locar en posició invertida, en llocs ventilats i no exposats al sol. No s'han d'emmagatzemar envasos que hagin estat oberts més de 18 h.
3.- UNITAT I CRITERI D'AMIDAMENT
Unitat d'amidament: la indicada a la descripció de l'element
Criteri d'amidament: quantitat necessària subministrada a l'obra
4.- NORMATIVA DE COMPLIMENT OBLIGATORI
NORMATIVA GENERAL:
* Orden de 6 de febrero de 1976 por la que se aprueba el Pliego de Prescripciones Técnicas Generales para Obras de Carreteras y Puentes (PG-3).
* Orden FOM/2523/2014, de 12 de diciembre, por la que se actualizan determinados artículos del Pliego de Prescripciones Técnicas Generales para Obras de Carreteras y Puentes, relativos a materiales básicos, a firmes y pavimentos, y a señalización, balizamiento y sistemas de contención de vehículos (PG-3).
* Orden FOM/510/2018, de 8 de mayo, por la que se modifica la Orden FOM/2523/2014, de 12 de diciembre, por la que se actualizan determinados artículos del Pliego de Prescripciones Técnicas Generales para Obras de Carreteras y Puentes, relativos a materiales básicos, a firmes y pavimentos, y a señalización, balizamiento y sistemas de contención de vehículos (PG-3).
PINTURA, TERMOPLÀSTICS I PLÀSTICS EN FRED:
* UNE-EN 1871:2000 Materiales para señalización vial horizontal. Propiedades físicas.
* UNE-EN 12802:2012 Materiales para señalización vial horizontal. Métodos de laboratorio para la identificación.
5.- CONDICIONS DE CONTROL DE RECEPCIÓ
CONTROL DE LA DOCUMENTACIÓ:
L'albarà lliurat per l'administrador ha de contenir la següent informació:
- Nom i direcció de l'empresa subministradora.
- Identificació del fabricant.
- Designació de la marca comercial.
- Quantitat de materials que es subministra.
- Identificació dels lots (referència) de cadascun dels materials subministrats.
- Data de fabricació.
CONTROL DE LA DOCUMENTACIÓ DE LES PINTURES, TERMOPLÀSTICS I PLÀSTICS EN FRED:
El subministrador ha de posar a disposició de la DF la següent documentació que acredita el compliment de les prestacions exigides:
Pintures, termoplàstics i plàstics en fred de color blanc:
- Declaració de prestacions referit al sistema de senyalització vial del qual formi part, incloent la composició i identificació del sistema: material base, materials de pre-mesclat i/o post-mesclat, dosificacions i instruccions d'aplicació, d'acord amb un dels següents procediments: - Document d'Idoneïtat Técnica Europeu (DITE) - Avaluació Tècnica Europea (ETE)
- Declaració del fabricant amb les característiques físiques definides per a cada material base a la taula 700.3 del PG 3 vigent.
- Declaració del fabricant amb les característiques d'identificació definides per a cada material base a la taula 700.5 del PG 3 vigent.
Pintures, termoplàstics i plàstics en fred de color vermell i negre:
- Declaració de prestacions en base a l'assaig de durabilitat, segons UNE-EN 13197 realitzat per un laboratori acreditat, que inclourà la identificació del sistema.
- Declaració del fabricant amb les característiques d'identificació que figuren a la taula 700.5 del PG 3 vigent per als colors negre i vermell.
OPERACIONS DE CONTROL PER A PINTURA:
Els punts de control més destacables són els següents:
- Comprovació de la documentació.
- Inspecció visual del subministrament.
- La DF podrà determinar la realització d'assajos d'algunes o totes les característiques especificades a la taula 700.5 del PG 3 vigent.
CRITÈRI DE PRESA DE MOSTRES:
Es seguiran els criteris de la DF i els criteris de les normes de procediment indicades a cada assaig.
INTERPRETACIÓ DE RESULTATS I ACTUACIONS EN CAS D'INCOMPLIMENT:
Es rebutjaran els aplecs amb documentació, acreditacions o característiques declarades que no compleixin amb els requisits especificats per a ells, i aquells sobre els s'hagin efectuat assajos d'identificació i no compleixin amb els

requisits i toleràncies que estableix la norma UNE-EN 12802.
Els aplecs rebutjats podran presentar-se a una nova inspecció, amb els seus corresponents assajos de control de qualitat, sempre que s'acrediti que s'han eliminat les partides defectuoses o s'han corregit els seus defectes.

BD MATERIALS PER A EVACUACIÓ, CANALITZACIÓ I VENTILACIÓ ESTÀTICA

BD5 MATERIALS PER A DRENATGES

BD50- BASTIMENT I REIXA DE FOSA DÚCTIL PER A DRENATGES

0.- ELEMENTS QUE CONTEMPLA EL PLEC

BD50-1KLP.

1.- DEFINICIÓ I CONDICIONS DELS ELEMENTS
Dispositius de cobriment i tancament per a pous, pericons, embornals o interceptors i materials complementaris per a pous de registre.
S'han considerat els elements següents:
- Basti ment i reixa practicable o fixa per a embornals
- Bastiment de perfil d'acer, amb o sense traves
- Reixa practicable o fixa
S'han considerat els materials següents per a tapes i reixes
- Fosa gris
- Fosa dúctil
- Acer
BASTIMENT I TAPA O BASTIMENT I REIXA:
La peça ha de tenir la forma i els gruixos adequats per a suportar les càrregues del trànsit.
Els dispositius de cobriment i tancament utilitzats en zones de circulació de vianants i/o de vehicles, s'han de classificar segons la norma UNE-EN 124, en alguna de les classes següents:
- Classe A 15: Zones susceptibles de ser utilitzades només per vianants i ciclistes.
- Classe B 125: Voreres, zones de vianants i superfícies semblants, àrees d'estacionament i aparcaments de varis pisos per a cotxes.
- Classe C 250: Vorals i cunetes de carrers, que mesurada a partir de la vorada de la vorera s'extèn en un màxim de 0,5 m sobre la calçada i 0,2 m sobre la vorera
- Classe D 400: Calçades de carreteres (inclòs carrers de vianants), vorals estabilitzats i zones d'aparcament per a tot tipus de vehícles.
- Classe E 600: Zones per les que circul·len vehicles de gran tonelatje (paviments d'aeroports, molls, etc.).
- Classe F 900: Zones sotmeses a càrregues particularment elevades (paviments d'aeroports)
Tots els elements que formen el dispositiu han d'estar protegits contra la corrossió.
El dispositiu ha d'estar lliure de defectes que puguin perjudicar el seu bon estat per tal de ser utilitzat.
Les tapes o reixes metàl·liques, han de tenir la superfície superior antilliscant.
Quan estiguin combinat un metall amb el formigó, o qualsevol altre material, ambdós han de tenir una adherència satisfactoria.
Els dispositius han de ser compatibles amb els seus assentaments. El conjunt no ha de produir soroll al trepitjar-lo.
Les tapes o reixes han d'estar asegurades en la seva posició contra el desplaçament degut al trànsit amb una fondària d'encastament suficient o amb un dispositiu de tancament.
La tapa o reixa ha de quedar asegurada dins del bastiment per algún dels següents procediments:
- Amb un dispositiu de tanca
- Amb suficient massa superficial
- Amb una característica específica en el diseny
El disseny d'aquests procediments ha de permetre que la tapa o reixa es pugui obrir amb una eina d'us normal.
El disseny del conjunt ha de garantir la posició correcta de la tapa o reixa en relació amb el bastiment.
S'han de preveure dispositius que permetin garantir un desbloquejament de la tapa o reixa i la seva obertura.
La tapa o reixa ha de recolzar-se en el bastiment en tot el seu perímetre. La pressió del recolzament corresponent a la càrrega d'assaig no ha de superar els 7,5 N/mm2. El recolzament ha de contribuir a l'estabilitat de la reixa o tapa en condicions d'us.
L'alçària del bastiment dels dispositus de tancament de les classes D 400, E 600 i F 900, ha de ser com a mínim de 100 mm.
La superfície superior de les reixes, tapes i bastiment ha de ser plana, només les reixes de la classe D 400 poden tenir una superfície cóncava.
La franquicia total entre els diferents elements dels dispositius de cobriment i tancament, han de complir les especificacions següents:
- Un o dos elements: - Pas lliure <= 400 mm: =< 7 mm - Pas lliure > 400 mm: =< 9 mm
- Tres o més elements: - Franquícia del conjunt: <= 15 mm - Franquícia de cada element individual: <= 5 mm
Fondària d'encastament (classes D 400 a F 900): >= 50 mm
Toleràncies:
- Planor: ± 1% del pas lliure; <= 6 mm
- Dimensions: ± 1 mm
- Guerxament: ± 2 mm
Si el dispositiu de tancament te forats de ventilació, aquests han de complir les condicions següents:
Superfície de ventilació:
- Pas lliure <= 600 mm: >= 5% de la superfície d'un cercle, amb un diàmetre igual a la pas lliure
- Pas lliure > 600 mm: >= 140 cm2
Dimensions dels forats de ventilació:
- Ranures: - Llargària: <= 170 mm - Amplària: - Classes A 15 a B 125: 18-25 mm - Classes C 250 a F 900: 18-32 mm
- Forats: - Diàmetre: - Classes A 15 a B 125: 18-38 mm - Classes C 250 a F 900: 30-38 mm
BASTIMENT AMB REIXA O TAPA PRACTICABLE:
El conjunt ha d'obrir i tancar correctament.
Un cop tancada, la tapa o reixa ha de quedar enrasada amb el bastiment.
L'angle respecte a la horitzontal, de la reixa oberta, ha de ser com a mínim de 100º.
REIXA:
Les dimensions dels intervals entre brèndoles han d'estar determinades en funció de la capacitat de desgüàs de la reixa i han d'estar uniformement repartits en l'obertura lliure.
La superfície d'absorció no ha de ser menor que el 30% de l'obertura lliure.
L'amplària i llargària màxims dels espais entre brèndoles, ha de complir l'especificat a l'apartat 7.9.1 i 7.9.2 de l'UNE-EN 124.
ELEMENTS AMB RECOBRIMENT DE PINTURA BITUMINOSA:
El recobriment de pintura bituminosa, ha de formar una capa contínua que ha de cobrir a l'element completament.
Ha de tenir un color, una lluentor i una textura uniformes.
La pintura ha d'estar ben adherida al suport, no ha de tenir bullofes, escrostonament, ni altres defectes superficials.
ELEMENTS DE FOSA:
La fosa ha de ser gris, de grafit laminar (fosa gris normal, conforme a la norma UNE-EN 1561) o de grafit esferoïdal (fosa nodular o dúctil, conforme a la norma UNE-EN 1563).
Les peces han de ser netes, lliures de sorra solta, d'òxid o de qualsevol altre tipus de residu.
No ha de tenir defectes superficials (esquerdes, rebaves, bufaments, inclusions de sorra, gotes fredes, etc.).
2.- CONDICIONS DE SUBMINISTRAMENT I EMMAGATZEMATGE
BASTIMENT I TAPA O REIXA:
Subministrament: Embalats en caixes. Cada caixa ha de portar escrit el nombre de peces que conté i les seves dimensions.
Emmagatzematge: En posició horitzontal sobre superfícies planes i rígides per tal d'evitar deformacions o danys que alterin les seves característiques.
3.- UNITAT I CRITERI D'AMIDAMENT

Unitat d'amidament: la indicada a la descripció de l'element
Criteri d'amidament: quantitat necessària subministrada a l'obra
4.- NORMATIVA DE COMPLIMENT OBLIGATORI
BASTIMENT I TAPA O BASTIMENT I REIXA:
UNE-EN 124:1995 Dispositivos de cubrimiento y de cierre para zonas de circulación utilizadas por peatones y vehículos. Principios de construcción, ensayos de tipo, marcado, control de calidad.
5.- CONDICIONS DE CONTROL DE RECEPCIÓ
CONDICIONS DE MARCATGE I CONTROL DE LA DOCUMENTACIÓ:
La tapa o reixa i el bastiment han de tenir marcades de forma indeleble les indicacions següents:
- El codi de la norma UNE EN 124
- La classe segons la norma UNE EN 124
- El nom o sigles de fabricant i el lloc de fabricació
- Referència, marca o certificació si en tè
OPERACIONS DE CONTROL EN BASTIMENTS, TAPES I REIXES DE FOSA:
Les tasques de control a realitzar són les següents:
- Recepció del certificat de qualitat del fabricant, d'acord a les condicions del plec.
CRITERIS DE PRESA DE MOSTRES:
Les operacions de control s'han de realitzar segons les indicacions de la DF.
INTERPRETACIÓ DE RESULTATS I ACTUACIONS EN CAS D'INCOMPLIMENT:
No s'acceptarà l'ús de materials que no arribin acompanyats del corresponent certificat de qualitat del fabricant.
En cas de disconformitat d'un control geomètric o de pes, es rebutjarà la peça assajada i s'incrementarà el control, en primer lloc, fins al 20% de les peces, i en cas de seguir observant deficiències, fins al 100% del subministrament.

BD MATERIALS PER A EVACUACIÓ, CANALITZACIÓ I VENTILACIÓ ESTÀTICA

BD7 TUBS PER A CLAVEGUERES I COL·LECTORS

BD7D- TUB DE PVC-U DE PARET ESTRUCTURADA PER A SANEJAMENT SOTERRAT SENSE PRESSIÓ

0.- ELEMENTS QUE CONTEMPLA EL PLEC

BD7D-Q0HZ.

1.- DEFINICIÓ I CONDICIONS DELS ELEMENTS
Toleràncies:
2.- CONDICIONS DE SUBMINISTRAMENT I EMMAGATZEMATGE
Subministrament: Protegit per tal que arribi a l'obra amb les condicions exigides.
Emmagatzematge: En llocs protegits d'impactes, dels raigs solars i ben ventilats. S'han d'apilar horitzontalment i paral·lelament sobre superfícies planes, s'han de capicular les esbocadures per capes o bé situar-les en un mateix costat, i separar les capes per mitjà de separadors. L'alçària de la pila ha de ser <= 1,5 m.
3.- UNITAT I CRITERI D'AMIDAMENT
Unitat d'amidament: la indicada a la descripció de l'element
Criteri d'amidament: quantitat necessària subministrada a l'obra
4.- NORMATIVA DE COMPLIMENT OBLIGATORI
TUB DE PVC-U DE PARET ESTRUCTURADA SENSE PRESSIÓ:
No hi ha normativa de compliment obligatori.
5.- CONDICIONS DE CONTROL DE RECEPCIÓ
OPERACIONS DE CONTROL:
- Abans de començar l'obra, si varia el subministrament, i per cada tipus diferent que arribi a l'obra, es demanaran al contractista els certificats del fabricant que garanteixin el compliment del plec de condicions tècniques, incloent els resultats dels assaigs següents, realitzats per un laboratori acreditat: - Resistència a la tracció (UNE 53112) - Allargament fins a la ruptura (UNE 53112) - Resistència a la pressió interna (UNE-EN 921) - Densitat (UNE-EN ISO 11833-1) - Resistència al diclorometà a una temperatura especificada (UNE-EN 580) - Temperatura de reblaniment Vicat (UNE-EN 727) - Retracció longitudinal en calent (EN 743) - Estanquitat a l'aigua (UNE-EN 1277) - Resistència a l'impacte (UNE-EN 744)
En cas de no presentar aquests resultats, o que la DF tingui dubtes de la seva representativitat, es realitzaran aquests assaigs sobre el material rebut, a càrrec del contractista.
- Es comprovaran per cada 200 m o fracció de tub d'un mateix diàmetre que s'hagi de col·locar, i sobre una mostra de 2 tubs, les característiques geomètriques següents: - 5 mesures del diàmetre exterior (1 tub) - 5 mesures de longitud (1tub) - N mesures del gruix (1 tub) depenen del diàmetre nominal (DN): - 8 mesures per DN <= 250 - 12 mesures per 250 < DN <= 630 - 24 mesures per DN > 630
En cas de que el material disposi de la Marca AENOR, marcatge CE o altre legalment reconeguda a un país de l'UE, es pot prescindir de la presentació dels assaigs de control de recepció.
CRITERIS DE PRESA DE MOSTRES:
Els controls s'han de realitzar segons les instruccions de la DF i els criteris indicats a les normes de procediment corresponents.
INTERPRETACIÓ DE RESULTATS I ACTUACIONS EN CAS D'INCOMPLIMENT:
Control estructural i físic:
- No s'autoritzarà la col·locació de peces que no vagin acompanyades del certificat del fabricant.
- En el cas de que un dels assaigs no resulti satisfactori, es repetirà sobre 2 mostres més del lot assajat. Només s'acceptarà el lot, amb l'excepció del tub defectuós assajat, quan ambdós resultats siguin correctes.
Control geomètric:
- En el cas de que resultat d'una mesura no resulti satisfactori, es repetirà la mesura sobre 2 altres tubs.
- Només s'acceptarà el lot, amb l'excepció del tub defectuós assajat, quan ambdós resultats siguin correctes.

BD MATERIALS PER A EVACUACIÓ, CANALITZACIÓ I VENTILACIÓ ESTÀTICA

BDG MATERIALS PER A CANALITZACIONS

BDG0- BANDA CONTINUA DE SENYALITZACIÓ

0.- ELEMENTS QUE CONTEMPLA EL PLEC

BDG0-1C2A.

1.- DEFINICIÓ I CONDICIONS DELS ELEMENTS
Materials auxiliars per a canalitzacions de servei, com ara el fil guia, els connectors, els separadors, els obturadors, la banda o malla de senyalització o les plaques de protección.
CARACTERÍSTIQUES GENERALS:
El material, la seva qualitat i les característiques físiques, mecàniques i dimensionals, han de ser compatibles amb les del tub, i no han de fer disminuir les d'aquest en cap de les seves aplicacions.
2.- CONDICIONS DE SUBMINISTRAMENT I EMMAGATZEMATGE
Subministrament: A l'albarà de lliurament han de constar les característiques d'identificació següents:
Material
Tipus
Emmagatzematge: En llocs protegits contra els impactes, la pluja, les humitats i dels raigs del sol.

3.- UNITAT I CRITERI D'AMIDAMENT
Unitat composada pel conjunt de peces necessàries per a muntar 1 m de tub.
4.- NORMATIVA DE COMPLIMENT OBLIGATORI
UNE 133100-1:2002 Infraestructuras para redes de telecomunicaciones. Parte 1: Canalizaciones subterráneas.
Real Decreto 223/2008, de 15 de febrero, por el que se aprueban el Reglamento sobre condiciones técnicas y garantías de seguridad en líneas eléctricas de alta tensión y sus instrucciones técnicas complementarias ITC-LAT 01 a 09.

BD MATERIALS PER A EVACUACIÓ, CANALITZACIÓ I VENTILACIÓ ESTÀTICA

BDG MATERIALS PER A CANALITZACIONS

BDG2- FIL GUIA PER A CONDUCTES DE CANALITZACIONS DE SERVEIS

0.- ELEMENTS QUE CONTEMPLA EL PLEC

BDG2-34UA.

1.- DEFINICIÓ I CONDICIONS DELS ELEMENTS
Materials auxiliars per a canalitzacions de servei, com ara el fil guia, els connectors, els separadors, els obturadors, la banda o malla de senyalització o les plaques de protección.
CARACTERÍSTIQUES GENERALS:
El material, la seva qualitat i les característiques físiques, mecàniques i dimensionals, han de ser compatibles amb les del tub, i no han de fer disminuir les d'aquest en cap de les seves aplicacions.
2.- CONDICIONS DE SUBMINISTRAMENT I EMMAGATZEMATGE
Subministrament: A l'albarà de lliurament han de constar les característiques d'identificació següents:
Material
Tipus
Emmagatzematge: En llocs protegits contra els impactes, la pluja, les humitats i dels raigs del sol.
3.- UNITAT I CRITERI D'AMIDAMENT
Unitat composada pel conjunt de peces necessàries per a muntar 1 m de tub.
4.- NORMATIVA DE COMPLIMENT OBLIGATORI
UNE 133100-1:2002 Infraestructuras para redes de telecomunicaciones. Parte 1: Canalizaciones subterráneas.
Real Decreto 223/2008, de 15 de febrero, por el que se aprueban el Reglamento sobre condiciones técnicas y garantías de seguridad en líneas eléctricas de alta tensión y sus instrucciones técnicas complementarias ITC-LAT 01 a 09.

BD MATERIALS PER A EVACUACIÓ, CANALITZACIÓ I VENTILACIÓ ESTÀTICA

BDG MATERIALS PER A CANALITZACIONS

BDG3- PART PROPORCIONAL DE SEPARADORS, CONECTORS I OBTURADORS DE CANALITZACIONS DE SERVEIS

0.- ELEMENTS QUE CONTEMPLA EL PLEC

BDG3-34IL.

1.- DEFINICIÓ I CONDICIONS DELS ELEMENTS
Materials auxiliars per a canalitzacions de servei, com ara el fil guia, els connectors, els separadors, els obturadors, la banda o malla de senyalització o les plaques de protección.
CARACTERÍSTIQUES GENERALS:
El material, la seva qualitat i les característiques físiques, mecàniques i dimensionals, han de ser compatibles amb les del tub, i no han de fer disminuir les d'aquest en cap de les seves aplicacions.
2.- CONDICIONS DE SUBMINISTRAMENT I EMMAGATZEMATGE
Subministrament: A l'albarà de lliurament han de constar les característiques d'identificació següents:
Material
Tipus
Emmagatzematge: En llocs protegits contra els impactes, la pluja, les humitats i dels raigs del sol.
3.- UNITAT I CRITERI D'AMIDAMENT
Unitat composada pel conjunt de peces necessàries per a muntar 1 m de tub.
4.- NORMATIVA DE COMPLIMENT OBLIGATORI
UNE 133100-1:2002 Infraestructuras para redes de telecomunicaciones. Parte 1: Canalizaciones subterráneas.
Real Decreto 223/2008, de 15 de febrero, por el que se aprueban el Reglamento sobre condiciones técnicas y garantías de seguridad en líneas eléctricas de alta tensión y sus instrucciones técnicas complementarias ITC-LAT 01 a 09.

BD MATERIALS PER A EVACUACIÓ, CANALITZACIÓ I VENTILACIÓ ESTÀTICA

BDK MATERIALS PER A PERICONS DE CANALITZACIONS

BDK2- PERICÓ PREFABRICAT DE FORMIGÓ

0.- ELEMENTS QUE CONTEMPLA EL PLEC

BDK2-1KNA.

1.- DEFINICIÓ I CONDICIONS DELS ELEMENTS
Pericons prefabricats de formigó armat vibrat, no pretesat per al registre de canalitzacions de servei.
CONDICIONS GENERALS:
La forma i dimensions dels pericons han de ser els indicats a la seva descripció, o els definits per a cada tipus homologat per la companyia de telecomunicacions.
Ha de portar dos ancoratges situats en dues superfícies oposades, per tal de facilitar la manipulació de l'element, aquests ancoratges han de resistir els esforços deguts al pes i manipulació del pericó.
Han d'incorporar dos suports per a la fixació de politges per a l'estesa de cables, situats en les parets transversals.
Han d'estar centrats i a sota de les obertures d'entrada de conductes.
Han d'incorporar els suports necessaris per a la instal·lació i fixació dels conductes en el interior del pericó.
Quan a la seva descripció s'indiqui, han d'incorporar la tapa i el bastiment. En aquest cas el pericó ha de portar el

bastiment metàl·lic incorporat com a remat de la part superior.
Les tapes o reixes han d'estar asegurades en la seva posició contra el desplaçament degut al trànsit amb una fondària d'encastament suficient o amb un dispositiu de tancament.
La tapa o reixa ha de quedar asegurada dins del bastiment per algún dels següents procediments:
- Amb un dispositiu de tanca
- Amb suficient massa superficial
- Amb una característica específica en el diseny
El disseny d'aquests procediments ha de permetre que la tapa o reixa es pugui obrir amb una eina d'us normal.
Les tapes o reixes metàl·liques, han de tenir la superfície superior antilliscant.
El disseny del conjunt ha de garantir la posició correcta de la tapa o reixa en relació amb el bastiment.
S'han de preveure dispositius que permetin garantir un desbloquejament de la tapa o reixa i la seva obertura.
En els dispositius de tancament de les classes A 15 a D 400 de formigó armat, les arestes i superfícies de contacte entre el bastiment i la tapa, han d'estar protegides amb una xapa de fosa o d'acer galvanitzat en calent.
Gruix mínim de fosa o d'acer:
- A 15: >= 2 mm
- B 125: >= 3 mm
- C 250: >= 5 mm
- D 400: >= 6 mm
- E 600 i F 900: A determinar en funció de cada disseny
Resistència característica a la compressió del formigó després de 28 dies:
- Classe B 15 a F 900: >= 40 N/mm2
- Classe A 15: >= 25 N/mm2
Gruix del recobriment de formigó de l'armadura d'acer: >= 20 mm
PERICONS TIPUS DF:
En el centre de la solera hi ha d'haver una bonera de 20x20 de costat i 10 cm de fondària. En la vora superior de la bonera hi ha d'haver un bastiment format per angulars de 40x4 cm, ancorat per gafes o patilles en el formigó de la solera. Sobre el bastiment s'hi ha de recolzar la reixeta de la bonera.
La solera ha de tenir un pendent de l'1% cap a la bonera.
Les utilitats d'aquest pericó poden ser: - Donar pas (amb empalmament en el seu cas) a cables que segueixin en la mateixa direcció o que canviin de direcció en el pericó. En aquest últim cas el nombre de parells de cables no ha de ser superior a 400 per calibres 0,405, 300 per calibre 0,51, 150 per calibre 0,64 i 100 per calibre 0,9, si l'empalmament es múltiple, tampoc ha de superar aquests límits la suma dels parells dels cables en el costat ramificat de l'empalmament. - Donar accés a un pedestal d'armaris d'interconnexió - Donar pas, amb canvi de direcció, en el seu cas, a escomeses o grups d'escomeses
2.- CONDICIONS DE SUBMINISTRAMENT I EMMAGATZEMATGE
Subministrament: Amb les precaucions necessàries per que no s'alterin les seves característiques.
Emmagatzematge: En llocs protegits contra els impactes, en posició plana sobre superfícies planes.
3.- UNITAT I CRITERI D'AMIDAMENT
Unitat d'amidament: la indicada a la descripció de l'element
Criteri d'amidament: quantitat necessària subministrada a l'obra
4.- NORMATIVA DE COMPLIMENT OBLIGATORI
UNE-EN 124:1995 Dispositivos de cubrimiento y de cierre para zonas de circulación utilizadas por peatones y vehículos. Principios de construcción, ensayos de tipo, marcado, control de calidad.

BD MATERIALS PER A EVACUACIÓ, CANALITZACIÓ I VENTILACIÓ ESTÀTICA

BDK MATERIALS PER A PERICONS DE CANALITZACIONS

BDK5- BASTIMENT I TAPA DE FOSA DÚCTIL PER A REGISTRE

0.- ELEMENTS QUE CONTEMPLA EL PLEC

BDK5-UB8N.

1.- DEFINICIÓ I CONDICIONS DELS ELEMENTS
Dispositius de cobriment i tancament per a pous, pericons, embornals o interceptors i materials complementaris per a pous de registre.
S'han considerat els elements següents:
- Bastiment i tapa per a pous i pericons de registre de canalitzacions
S'han considerat els materials següents per a tapes i reixes
- Fosa gris
- Fosa dúctil
- Acer
BASTIMENT I TAPA O BASTIMENT I REIXA:
La peça ha de tenir la forma i els gruixos adequats per a suportar les càrregues del trànsit.
Els dispositius de cobriment i tancament utilitzats en zones de circulació de vianants i/o de vehicles, s'han de classificar segons la norma UNE-EN 124, en alguna de les classes següents:
- Classe A 15: Zones susceptibles de ser utilitzades només per vianants i ciclistes.
- Classe B 125: Voreres, zones de vianants i superfícies semblants, àrees d'estacionament i aparcaments de varis pisos per a cotxes.
- Classe C 250: Vorals i cunetes de carrers, que mesurada a partir de la vorada de la vorera s'extèn en un màxim de 0,5 m sobre la calçada i 0,2 m sobre la vorera
- Classe D 400: Calçades de carreteres (inclòs carrers de vianants), vorals estabilitzats i zones d'aparcament per a tot tipus de vehícles.
- Classe E 600: Zones per les que circul·len vehicles de gran tonelatje (paviments d'aeroports, molls, etc.).
- Classe F 900: Zones sotmeses a càrregues particularment elevades (paviments d'aeroports)
Tots els elements que formen el dispositiu han d'estar protegits contra la corrossió.
El dispositiu ha d'estar lliure de defectes que puguin perjudicar el seu bon estat per tal de ser utilitzat.
Les tapes o reixes metàl·liques, han de tenir la superfície superior antilliscant.
Quan estiguin combinat un metall amb el formigó, o qualsevol altre material, ambdós han de tenir una adherència satisfactoria.
Els dispositius han de ser compatibles amb els seus assentaments. El conjunt no ha de produir soroll al trepitjar-lo.
Les tapes o reixes han d'estar asegurades en la seva posició contra el desplaçament degut al trànsit amb una fondària d'encastament suficient o amb un dispositiu de tancament.
La tapa o reixa ha de quedar asegurada dins del bastiment per algún dels següents procediments:
- Amb un dispositiu de tanca
- Amb suficient massa superficial
- Amb una característica específica en el diseny
El disseny d'aquests procediments ha de permetre que la tapa o reixa es pugui obrir amb una eina d'us normal.
El disseny del conjunt ha de garantir la posició correcta de la tapa o reixa en relació amb el bastiment.
S'han de preveure dispositius que permetin garantir un desbloquejament de la tapa o reixa i la seva obertura.
La tapa o reixa ha de recolzar-se en el bastiment en tot el seu perímetre. La pressió del recolzament corresponent a la càrrega d'assaig no ha de superar els 7,5 N/mm2. El recolzament ha de contribuir a l'estabilitat de la reixa o tapa en condicions d'us.
L'alçària del bastiment dels dispositus de tancament de les classes D 400, E 600 i F 900, ha de ser com a mínim de 100 mm.
La superfície superior de les reixes, tapes i bastiment ha de ser plana, només les reixes de la classe D 400 poden tenir una superfície cóncava.
El pas lliure dels dispositius de tancament utilitzats com a pas d'home, s'han d'ajustar a les normes de seguretat en funció del lloc a on s'instal·lin. En general han de tenir un diàmetre mínim de 600 mm.
La franquicia total entre els diferents elements dels dispositius de cobriment i tancament, han de complir les especificacions següents:
- Un o dos elements: - Pas lliure <= 400 mm: =< 7 mm - Pas lliure > 400 mm: =< 9 mm
- Tres o més elements: - Franquícia del conjunt: <= 15 mm - Franquícia de cada element individual: <= 5

mm
Fondària d'encastament (classes D 400 a F 900): >= 50 mm
Toleràncies:
- Planor: ± 1% del pas lliure; <= 6 mm
- Dimensions: ± 1 mm
- Guerxament: ± 2 mm
Si el dispositiu de tancament te forats de ventilació, aquests han de complir les condicions següents:
Superfície de ventilació:
- Pas lliure <= 600 mm: >= 5% de la superfície d'un cercle, amb un diàmetre igual a la pas lliure
- Pas lliure > 600 mm: >= 140 cm2
Dimensions dels forats de ventilació:
- Ranures: - Llargària: <= 170 mm - Amplària: - Classes A 15 a B 125: 18-25 mm - Classes C 250 a F 900: 18-32 mm
- Forats: - Diàmetre: - Classes A 15 a B 125: 18-38 mm - Classes C 250 a F 900: 30-38 mm
BASTIMENT AMB REIXA O TAPA PRACTICABLE:
El conjunt ha d'obrir i tancar correctament.
Un cop tancada, la tapa o reixa ha de quedar enrasada amb el bastiment.
L'angle respecte a la horitzontal, de la reixa oberta, ha de ser com a mínim de 100º.
ELEMENTS AMB RECOBRIMENT DE PINTURA BITUMINOSA:
El recobriment de pintura bituminosa, ha de formar una capa contínua que ha de cobrir a l'element completament.
Ha de tenir un color, una lluentor i una textura uniformes.
La pintura ha d'estar ben adherida al suport, no ha de tenir bullofes, escrostonament, ni altres defectes superficials.
DISPOSITIUS DE FORMIGÓ ARMAT:
En els dispositius de tancament de les classes A 15 a D 400 de formigó armat, les arestes i superfícies de contacte entre el bastiment i la tapa, han d'estar protegides amb una xapa de fosa o d'acer galvanitzat en calent.
- A 15: >= 2 mm
- B 125: >= 3 mm
- C 250: >= 5 mm
- D 400: >= 6 mm
- E 600 i F 900: A determinar en funció de cada disseny
Gruix mínim de fosa o d'acer:
Resistència característica a la compressió del formigó després de 28 dies:
- Classe B 15 a F 900: >= 40 N/mm2
- Classe A 15: >= 25 N/mm2
Gruix del recobriment de formigó de l'armadura d'acer: >= 20 mm
ELEMENTS DE FOSA:
La fosa ha de ser gris, de grafit laminar (fosa gris normal, conforme a la norma UNE-EN 1561) o de grafit esferoïdal (fosa nodular o dúctil, conforme a la norma UNE-EN 1563).
Les peces han de ser netes, lliures de sorra solta, d'òxid o de qualsevol altre tipus de residu.
No ha de tenir defectes superficials (esquerdes, rebaves, bufaments, inclusions de sorra, gotes fredes, etc.).
2.- CONDICIONS DE SUBMINISTRAMENT I EMMAGATZEMATGE
BASTIMENT I TAPA O REIXA:
Subministrament: Embalats en caixes. Cada caixa ha de portar escrit el nombre de peces que conté i les seves dimensions.
Emmagatzematge: En posició horitzontal sobre superfícies planes i rígides per tal d'evitar deformacions o danys que alterin les seves característiques.
3.- UNITAT I CRITERI D'AMIDAMENT
Unitat d'amidament: la indicada a la descripció de l'element
Criteri d'amidament: quantitat necessària subministrada a l'obra
4.- NORMATIVA DE COMPLIMENT OBLIGATORI
BASTIMENT I TAPA O BASTIMENT I REIXA:
UNE-EN 124:1995 Dispositivos de cubrimiento y de cierre para zonas de circulación utilizadas por peatones y vehículos. Principios de construcción, ensayos de tipo, marcado, control de calidad.
5.- CONDICIONS DE CONTROL DE RECEPCIÓ
CONDICIONS DE MARCATGE I CONTROL DE LA DOCUMENTACIÓ:
La tapa o reixa i el bastiment han de tenir marcades de forma indeleble les indicacions següents:
- El codi de la norma UNE EN 124
- La classe segons la norma UNE EN 124
- El nom o sigles de fabricant i el lloc de fabricació
- Referència, marca o certificació si en tè
OPERACIONS DE CONTROL EN BASTIMENTS, TAPES I REIXES DE FOSA:
Les tasques de control a realitzar són les següents:
- Recepció del certificat de qualitat del fabricant, d'acord a les condicions del plec.
CRITERIS DE PRESA DE MOSTRES:
Les operacions de control s'han de realitzar segons les indicacions de la DF.
INTERPRETACIÓ DE RESULTATS I ACTUACIONS EN CAS D'INCOMPLIMENT:
No s'acceptarà l'ús de materials que no arribin acompanyats del corresponent certificat de qualitat del fabricant.
En cas de disconformitat d'un control geomètric o de pes, es rebutjarà la peça assajada i s'incrementarà el control, en primer lloc, fins al 20% de les peces, i en cas de seguir observant deficiències, fins al 100% del subministrament.

BF TUBS I ACCESSORIS PER A GASOS I FLUIDS

BFB TUBS I ACCESSORIS DE POLIETILÈ

BFB3- TUB DE POLIETILÈ DE DENSITAT ALTA, PER A XARXES DE DISTRIBUCIÓ D'AIGUA

0.- ELEMENTS QUE CONTEMPLA EL PLEC

BFB3-095P.

1.- DEFINICIÓ I CONDICIONS DELS ELEMENTS
Tubs extruïts de polietilè de densitat alta per a transport i distribució d'aigua a pressió a temperatures fins a 40°C.
CARACTERÍSTIQUES GENERALS:
En el cas de que el material s'utilitzi en obra pública, l'acord de Govern de la Generalitat de Catalunya de 9 de juny de 1998, exigeix que els materials siguin de qualitat certificada o puguin acreditar un nivell de qualitat equivalent, segons les normes aplicables als estats membres de la Unió Europea o de l'Associació Europea de Lliure Canvi.
També en aquest cas, es procurarà que els esmentats materials disposin de l'etiqueta ecològica europea, regulada en el Reglament (CE) nº 66/2010 o bé altres distintius de la Comunitat Europea.
El tub ha de tenir la superfície llisa, sense ondulacions. No ha de tenir bombolles, esquerdes ni d'altres defectes.
Els extrems han d'estar nets i tallats perpendicularment a l'eix.
Els tubs han d'anar marcats regularment al llarg de la seva longitud (amb una separació entre marques =< 1 m), de manera permanent i llegible, de tal manera que el marcat no provoqui punts d'iniciació de fissures, o altres tipus de falles i que el emmagatzematge, exposició a la intempèrie, manipulació, instal·lació i ús normals no n'afectin a la llegibilitat.
La informació mínima requerida ha de ser la següent:
- Referència a la norma EN 12201
- Identificació del fabricant
- Dimensions (diàmetre nominal x gruix nominal), expressats en mm
- Sèrie SDR a la que pertany
- Material i designació normalitzada
- Pressió nominal en bar
- Període de producció (data o codi)
Les bobines han d'anar marcades seqüencialment, amb la llargària en metres, que indicarà la llargària romanent sobre la bobina

El tub ha de ser de color blau o negre amb bandes blaves, com a indicació de la seva aptitud per a ús alimentari.
Pressió de treball en funció de la temperatura utilització (T=temperatura utilització, Pn=pressió nominal):
0°C < T <= 20°C: 1 x Pn
20°C < T <= 30°C: 0,87 x Pn
30°C < T <= 40°C: 0,74 x Pn
Índex de fluïdesa:
- PE 40 (EN ISO 1133 a 190ºC i càrrega de 2,16 kg durant 10 min): 0,2 g/10 min a 1,4 g/10 min
- PE 100 (EN ISO 1133 a 190ºC i càrrega de 5 kg durant 10 min): 0,2 g/10 min a 1,4 g/10 min
Pressió de la prova hidràulica a 20°C:

Designació tub	Pressió de prova a 20°C (bar)
PE 40	7,0 MPa
PE 100	12,4 MPa

Gruix de la paret i les seves tolerències:

	SÈRIE			
	SDR 7,4	SDR 11	SDR 17	SDR 26
	Pressió nominal, PN (bar)			
PE 40	PN 10	PN 6	-	PN 4
PE 100	-	PN 16	PN 10	PN 6

	Gruix de paret, e (mm)							
DN								
(mm)	mín.	màx.	mín.	màx.	mín.	màx.	mín.	màx.
16	2,3	2,7	-	-	-	-	-	-
20	3,0	3,4	2,0	2,3	-	-	-	-
25	3,5	4,0	2,3	2,7	-	-	-	-
32	4,4	5,0	3,0	3,4	2,0	2,3	-	-
40	5,5	6,2	3,7	4,2	2,4	2,8	-	-
50	6,9	7,7	4,6	5,2	3,0	3,4	2,0	2,3
63	8,6	9,6	5,8	6,5	3,8	4,3	2,5	2,9
75	10,3	11,5	6,8	7,6	4,5	5,1	2,9	3,3
90	12,3	13,7	8,2	9,2	5,4	6,1	3,5	4,0
110	15,1	16,8	10,0	11,1	6,6	7,4	4,2	4,8
125	17,1	19,0	11,4	12,7	7,4	8,3	4,8	5,4
140	19,2	21,3	12,7	14,1	8,3	9,3	5,4	6,1
160	21,9	24,2	14,6	16,2	9,5	10,6	6,2	7,0
180	24,6	27,2	16,4	18,2	10,7	11,9	6,9	7,7
200	27,4	30,3	18,2	20,2	11,9	13,2	7,7	8,6
225	30,8	34,0	20,5	22,7	13,4	14,9	8,6	9,6
250	34,2	37,8	22,7	25,1	14,8	16,4	9,6	10,7
280	38,3	42,3	25,4	28,1	16,6	18,4	10,7	11,9
315	43,1	47,6	28,6	31,6	18,7	20,7	12,1	13,5
355	48,5	53,5	32,2	35,6	21,1	23,4	13,6	15,1
400	54,7	60,3	36,3	40,1	23,7	26,2	15,3	17,0
450	61,5	67,8	40,9	45,1	26,7	29,5	17,2	19,1
500	-	-	45,4	50,1	29,7	32,8	19,1	21,2
560	-	-	50,8	56,0	33,2	36,7	21,4	23,7
630	-	-	57,2	63,1	37,4	41,3	24,1	26,7
710	-	-	-	-	42,2	46,5	27,2	30,1
800	-	-	-	-	47,4	52,3	30,6	33,8
900	-	-	-	-	53,3	58,8	34,4	38,3
1000	-	-	-	-	59,3	65,4	38,2	42,2

Diàmetre exterior mig i ovalització absoluta:

DN (mm)	Diàmetre exterior mig mín.	Diàmetre exterior mig màx.	Ovalització màxima
16	16,0	16,3	1,2
20	20,0	20,3	1,2
25	25,0	25,3	1,2
32	32,0	32,3	1,3
40	40,0	40,4	1,4
50	50,0	50,4	1,4
63	63,0	63,4	1,5
75	75,0	75,5	1,6
90	90,0	90,6	1,8
110	110,0	110,7	2,2
125	125,0	125,8	2,5
140	140,0	140,9	2,8
160	160,0	161,0	3,2
180	180,0	181,1	3,6
200	200,0	201,2	4,0
225	225,0	226,4	4,5
250	250,0	251,5	5,0
280	280,0	281,7	9,8
315	315,0	316,9	11,1
355	355,0	357,2	12,5
400	400,0	402,4	14,0
450	450,0	452,7	15,6
500	500,0	503,0	17,5
560	560,0	563,4	19,6
630	630,0	633,8	22,1
710	710,0	716,4	-
800	800,0	807,2	-
900	900,0	908,1	-
1000	1000,0	1009,0	-

La verificació de les mesures s'ha de fer d'acord amb l'UNE-EN 12201-2.
2.- CONDICIONS DE SUBMINISTRAMENT I EMMAGATZEMATGE
Subministrament: En rotlles o en trams rectes.
El tub subministrat en rotlles ha d'enrotllar-se de tal manera que es previngui la deformació localitzada.
El diàmetre interior mínim de la bobina no ha de ser inferior a 18 vegades el diàmetre nominal.
Emmagatzematge: En llocs protegits contra els impactes.
Els trams rectes s'han d'apilar horitzontalment sobre superfícies planes i l'alçària de la pila ha de ser <= 1,5 m.
Els rotlles s'han de col·locar horitzontalment sobre superfícies planes.
3.- UNITAT I CRITERI D'AMIDAMENT
Unitat d'amidament: la indicada a la descripció de l'element
Criteri d'amidament: quantitat necessària subministrada a l'obra
4.- NORMATIVA DE COMPLIMENT OBLIGATORI
UNE-EN 12201-1:2003 Sistemas de canalización en materiales plásticos para conducción de agua. Polietileno (PE). Parte 1: Generalidades
UNE-EN 12201-1:2004 ERRATUM Sistemas de canalización en materiales plásticos para conducción de agua. Polietileno (PE). Parte 1: Generalidades.
UNE-EN 12201-2:2003 Sistemas de canalización en materiales plásticos para conducción de agua. Polietileno (PE). Parte 2: Tubos.
UNE-EN 12201-2:2003/1M:2005 Sistemas de canalización en materiales plásticos para conducción de agua. Polietileno (PE). Parte 2: Tubos.
UNE-EN 12201-2:2004 ERRATUM Sistemas de canalización en materiales plásticos para conducción de agua. Polietileno (PE). Parte 2: Tubos.
* UNE-EN 1555-2:2003 Sistemas de canalización en materiales plásticos para el suministro de combustibles gaseosos. Polietileno (PE). Parte 2: Tubos.
5.- CONDICIONS DE CONTROL DE RECEPCIÓ
CONDICIONS DE MARCATGE I CONTROL DE LA DOCUMENTACIÓ:
Cada tub ha de portar marcades, a distàncies < 1 m, de forma indeleble i ben visible les dades següents:
- Número de la Norma del Sistema: EN 1555
- Nom o marca del fabricant
- Per a tubs dn<=32 mm - Diàmetre exterior nominal x gruix paret
- Per a tubs dn>32 mm - Diàmetre exterior nominal, dn - SDR
- Grau de tolerància
- Material i designació
- Informació del fabricant que permeti la traçabilitat del producte
- Referència al fluid intern que transporta el tub
- Color de marcat negre, groc o negre amb bandes d'identificació grogues
OPERACIONS DE CONTROL:
Les tasques de control a realitzar són les següents:
- Sol·licitar al fabricant els certificats de les característiques tècniques dels materials.
- Control de la documentació tècnica subministrada.
- Control de recepció dels materials i lloc d'emplaçament.
- Contrastar la documentació amb els materials i amb els requeriments de la instal·lació segons projecte. (Verificar el marcatge a tubs i accessoris).
- Realització d'informe amb els resultats del control efectuat.
CRITERIS DE PRESA DE MOSTRES:
S'ha de comprovar per mostreig a cada recepció.
INTERPRETACIÓ DE RESULTATS I ACTUACIONS EN CAS D'INCOMPLIMENT:
Ha de ser refusat el material que no compleixi amb els requeriments del projecte.

BG MATERIALS PER A INSTAL·LACIONS ELÈCTRIQUES

BG2 TUBS, CANALS, SAFATES I COLUMNES PER A MECANISMES

BG2Q- TUB FLEXIBLE PER A PROTECCIÓ DE CONDUCTORS ELÈCTRICS DE MATERIAL PLÀSTIC

0.- ELEMENTS QUE CONTEMPLA EL PLEC

BG2Q-1KTO.

1.- DEFINICIÓ I CONDICIONS DELS ELEMENTS
Tub flexible no metàl·lic de fins a 250 mm de diàmetre nominal.
Es consideraran els següents tipus de tubs:
- Tubs de PVC corrugats
- Tubs de PVC folrats, de dues capes, semillisa l'exterior i corrugada la interior
- Tubs de material lliure d'halògens
- Tubs de polipropilè
- Tubs de polietilè de dues capes, corrugada l'exterior i llisa la interior
CARACTERÍSTIQUES GENERALS:
Han d'estar dissenyats i construïts de manera que les seves característiques en ús normal siguin segures i sense perill per a l'usuari i el seu entorn.
L'interior dels tubs ha d'estar exempt de rebaves i altres defectes que pugin fer malbé els conductors o ferir a instal·ladors o usuaris.
El diàmetre nominal ha de ser el de l'exterior del tub i s'ha d'expressar en milímetres.
El diàmetre interior mínim l'ha de declarar el fabricant.
Les dimensions han de cumplir la norma EN-60423.
2.- CONDICIONS DE SUBMINISTRAMENT I EMMAGATZEMATGE
Subministrament: En rotlles.
Emmagatzematge: En llocs protegits contra els impactes i contra la pluja.
3.- UNITAT I CRITERI D'AMIDAMENT
Unitat d'amidament: la indicada a la descripció de l'element
Criteri d'amidament: quantitat necessària subministrada a l'obra
4.- NORMATIVA DE COMPLIMENT OBLIGATORI
Real Decreto 842/2002 de 2 de agosto, por el que se aprueba el Reglamento Electrotécnico de Baja Tensión. REBT 2002.
UNE-EN 50086-1:1995 Sistemas de tubos para la conducción de cables. Parte 1: Requisitos generales.
UNE-EN 60423:1996 Tubos de protección de conductores. Diámetros exteriores de los tubos para instalaciones eléctricas y roscas para tubos y accesorios.
5.- CONDICIONS DE CONTROL DE RECEPCIÓ
CONDICIONS DE MARCATGE I CONTROL DE LA DOCUMENTACIÓ:
Han d'estar marcats amb:
- Nom del fabricant
- Marca d'identificació dels productes
- El marcatge ha de ser llegible
- Han d'incloure les instruccions de muntatge corresponents
OPERACIONS DE CONTROL EN CANALITZACIONS I ACCESORIS:
Les tasques de control de qualitat de Canalitzacions i Accessoris, són les següents:
- Sol·licitar del fabricant els certificats dels materials emprats i verificar l'adequació als requisits del projecte.
- Control de la documentació tècnica subministrada
- Control d'identificació dels materials i lloc d'emplaçament (alçada, distàncies, capacitat)
- Realització i emissió d'informes amb resultats dels assaigs
- Assaigs: - Propagació de la flama segons norma R.E.B.T / UNE-EN 50085-1 / UNE-EN 50086-1 - Instal·lació i posada a l'obra segons norma R.E.B.T / UNE 20.460 - Verificació de l'aspecte superficial segons norma projecte/ UNE-EN ISO 1461
CRITERIS DE PRESA DE MOSTRES EN CANALITZACIONS I ACCESSORIS:

Es realitzaran els assaigs a la recepció dels materials, verificant tot el traçat de la instal·lació de safates i aleatòriament un tub de cada mida instal·lat a obra ja sigui rígid, flexible o soterrat.
INTERPRETACIÓ DE RESULTATS I ACTUACIONS EN CAS D'INCOMPLIMENT EN CANALITZACIONS I ACCESSORIS:
Segons criteri de la DF, podrà ser acceptat o rebutjat tot o part del material de la partida.
OPERACIONS DE CONTROL EN TUBS DE PVC PER A CANALITZACIONS DE SERVEIS:
Les tasques de control a realitzar són les següents:
- En cada subministrament: - Inspecció visual de l'aspecte general dels tubs i elements d'unió. - Comprovació de les dades de subministrament exigides (marques, albarà o etiquetes). - Recepció del certificat de qualitat del fabricant, d'acord a les condicions del plec. - Comprovació dimensional (3 mostres).
- Per a cada tub de les mateixes característiques, es realitzaran els següents assaigs (UNE EN 50086-1): - Resistència a compressió - Impacte - Assaig de corbat - Resistència a la propagació de la flama - Resistència al calor - Grau de protecció - Resistència a l'atac químic
En cas que el material disposi de la Marca AENOR, o una altra legalment reconeguda a un país de l'UE, s'ha de poder prescindir dels assaigs de control de recepció. La DF ha de sol·licitar, en aquest cas, els resultats dels assaigs corresponents al subministrament rebut, segons control de producció establert a la marca de qualitat del producte.
CRITERIS DE PRESA DE MOSTRES EN TUBS DE PVC PER A CANALITZACIONS DE SERVEIS:
Es seguiran les instruccions de la DF i els criteris indicats a les normes UNE EN 50086-1 i UNE EN 50086-2-4, juntament a les normes de procediment de cada assaig concret.
INTERPRETACIÓ DE RESULTATS I ACTUACIONS EN CAS D'INCOMPLIMENT EN TUBS DE PVC PER A CANALITZACIONS DE SERVEIS:
No s'acceptaran materials que no arribin a l'obra correctament referenciats i acompanyats del corresponent certificat de qualitat del fabricant.
Es rebutjaran els subministres que no superin les condicions de la inspecció visual o les comprovacions geomètriques.
Es compliran les condicions dels assaigs d'identificació segons la norma UNE EN 50086-1 i UNE EN 50086-2-4.

B0 MATERIALS BÀSICS

B03 GRANULATS

B03X- SORRA-CIMENT

0.- ELEMENTS QUE CONTEMPLA EL PLEC

B03X-0GW6.

1.- DEFINICIÓ I CONDICIONS DELS ELEMENTS
Mescla de sorra, ciment i eventualment calç, sense aigua, per a formar un morter en afegir-li l'aigua una vegada estès.
CARACTERÍSTIQUES GENERALS:
Les característiques de la mescla (granulometria, etc.), han de ser les especificades al projecte o les fixades per la DF.
Ha d'estar mesclada de forma que s'obtingui una mescla homogènia i sense segregacions.
2.- CONDICIONS DE SUBMINISTRAMENT I EMMAGATZEMATGE
La mescla s'ha de fer immediatament abans de la utilització per tal d'evitar emmagatzematges.
La mescladora ha d'estar neta abans de l'elaboració de la mescla.
3.- UNITAT I CRITERI D'AMIDAMENT
m3 de volum necessari elaborat a l'obra.
4.- NORMATIVA DE COMPLIMENT OBLIGATORI
No hi ha normativa de compliment obligatori.

B0 MATERIALS BÀSICS

B06 FORMIGONS

B06D- FORMIGÓ SENSE ADDITIUS DESIGNAT PER DOSIFICACIÓ DE CIMENT

0.- ELEMENTS QUE CONTEMPLA EL PLEC

B06D-0L92.

1.- DEFINICIÓ I CONDICIONS DELS ELEMENTS
Mescla de ciment amb possibilitat de contenir addicions, granulats, sorra, aigua i additius, en el seu cas, elaborada a l'obra amb formigonera, d'ús no estructural.
La mescla ha de ser homogènia i sense segregacions.
No s'admet cap addició que no sigui cendres volants o fum de sílice.
Els components del formigó, la seva dosificació, el procés de fabricació i el transport han d'estar d'acord amb les prescripcions del CODI ESTRUCTURAL.
Assentament en el con d'Abrams (UNE 83313):
- Consistència seca: 0 - 2 cm
- Consistència plàstica: 3 - 4 cm
- Consistència tova: 5 - 9 cm
- Consistència fluida: 10 - 15 cm
Relació aigua-ciment: <= 0,65
Contingut de ciment: <= 400 kg/m3
Per als formigons amb addicions, el contingut d'addicions en estructures d'edificació ha de complir:
- Cendres volants: <= 35% pes de ciment
- Fum de sílice: <= 10% pes de ciment
Toleràncies:
- Assentament en el con d'Abrams: - Per qualsevol consistència: ± 10 mm
2.- CONDICIONS DE SUBMINISTRAMENT I EMMAGATZEMATGE
Per a l'elaboració i la utilització de formigons, la temperatura ambient ha d'estar entre 5°C i 40°C.
No s'han de barrejar formigons frescos fabricats amb ciments incompatibles entre ells.
S'ha d'utilitzar abans que hagi començat l'adormiment.
El temps màxim entre l'addició de l'aigua al ciment i als granulats, i la col·locació del formigó, no pot ser superior a una hora i mitja.
Com a orientació l'inici de l'adormiment es situa aproximadament en 1,5 h.
La formigonera ha d'estar neta abans de començar l'elaboració del formigó.
L'ordre d'abocada dels materials ha de ser: aproximadament la meitat de l'aigua, el ciment i la sorra simultàniament, la grava i la resta de l'aigua.
Els additius fluidificants, superfluidificants i inhibidors de l'adormiment s'han d'afegir a l'aigua abans d'introduir-la a la formigonera.
L'additiu colorant s'ha d'afegir a la formigonera juntament amb el ciment i els granulats.
3.- UNITAT I CRITERI D'AMIDAMENT
m3 de volum necessari elaborat a l'obra.
4.- NORMATIVA DE COMPLIMENT OBLIGATORI
Real Decreto 470/2021, de 29 de junio, por el que se aprueba el Código Estructural.

B0 MATERIALS BÀSICS

B07 MORTERS DE COMPRA

B07F- MORTER SENSE ADDITIUS

0.- ELEMENTS QUE CONTEMPLA EL PLEC

B07F-0LT6.

1.- DEFINICIÓ I CONDICIONS DELS ELEMENTS
Mescla feta amb sorra, ciment, aigua i calç si és el cas.
CARACTERÍSTIQUES GENERALS:
Tipus de ciment:
- Ciments comuns excepte els tipus CEM II/A
- Ciments de ram de paleta MC
- Ciments blancs BL, quan ho requereixi l'exigència de blancor
Morters per a fàbriques:
- Resistència a compressió: <= 0,75 x Resistència a compressió de la peça - Morter ordinari (UNE-EN 998-2) en fàbrica no armada: >= M1 - Morter ordinari (UNE-EN 998-2) en fàbrica armada: >= M5 - Morter de junt prim o morter lleuger (UNE-EN 998-2): >= M5
Ha d'estar pastat de forma que s'obtingui una mescla homogènia i sense segregacions.
2.- CONDICIONS DE SUBMINISTRAMENT I EMMAGATZEMATGE
Per a l'elaboració i la utilització del morter, la temperatura ambient ha d'estar entre 5°C i 40°C.
La formigonera ha d'estar neta abans de l'elaboració del morter.
No s'han de mesclar morters de composició diferent.
S'ha d'aplicar abans que passin 2 h des de la pastada.
3.- UNITAT I CRITERI D'AMIDAMENT
m3 de volum necessari elaborat a l'obra.
4.- NORMATIVA DE COMPLIMENT OBLIGATORI
Documento Básico de Seguridad estructural Fábrica DB-SE-F, parte II del CTE, aprobado por el Real Decreto 314/2006.
5.- CONDICIONS DE CONTROL DE RECEPCIÓ
OPERACIONS DE CONTROL:
Les tasques de control a realitzar són les següents:
- Inspecció visual de les condicions de subministrament i recepció del certificat de qualitat del fabricant, d'acord a les exigències del plec de condicions, incloent els resultats corresponents de resistència a compressió (UNE EN 1015-11).
En cas de no presentar aquests resultats, o que la DF tingui dubtes de la seva representativitat, es realitzaran aquests assaigs sobre el material rebut, a càrrec del contractista.
CRITERIS DE PRESA DE MOSTRES:
Els controls s'han de realitzar segons les instruccions de la DF.
INTERPRETACIÓ DE RESULTATS I ACTUACIONS EN CAS D'INCOMPLIMENT:
No es podran utilitzar a l'obra morters sense el corresponent certificat de garantia del fabricant, d'acord a les condicions exigides.
Els valors de consistència i resistència a compressió han de correspondre a les especificacions de projecte.

B0 MATERIALS BÀSICS

B07 MORTERS DE COMPRA

B07G- MORTER AMB ADDITIUS

0.- ELEMENTS QUE CONTEMPLA EL PLEC

B07G-0MR9.

1.- DEFINICIÓ I CONDICIONS DELS ELEMENTS
Mescla feta amb sorra, ciment, aigua i calç si és el cas, i eventualment additius.
S'han considerat els següents additius:
- Inclusor d'aire
- Hidròfug
- Colorant
CARACTERÍSTIQUES GENERALS:
Tipus de ciment:
- Ciments comuns excepte els tipus CEM II/A
- Ciments de ram de paleta MC
- Ciments blancs BL, quan ho requereixi l'exigència de blancor
Morters per a fàbriques:
- Resistència a compressió: <= 0,75 x Resistència a compressió de la peça - Morter ordinari (UNE-EN 998-2) en fàbrica no armada: >= M1 - Morter ordinari (UNE-EN 998-2) en fàbrica armada: >= M5 - Morter de junt prim o morter lleuger (UNE-EN 998-2): >= M5
Ha d'estar pastat de forma que s'obtingui una mescla homogènia i sense segregacions.
2.- CONDICIONS DE SUBMINISTRAMENT I EMMAGATZEMATGE
Per a l'elaboració i la utilització del morter, la temperatura ambient ha d'estar entre 5°C i 40°C.
La formigonera ha d'estar neta abans de l'elaboració del morter.
L'additiu s'ha d'afegir seguint les instruccions del fabricant, en quan a proporcions, moment d'incorporació a la barreja i temps de pastat i utilització.
No s'han de mesclar morters de composició diferent.
S'ha d'aplicar abans que passin 2 h des de la pastada.
3.- UNITAT I CRITERI D'AMIDAMENT
m3 de volum necessari elaborat a l'obra.
4.- NORMATIVA DE COMPLIMENT OBLIGATORI
Documento Básico de Seguridad estructural Fábrica DB-SE-F, parte II del CTE, aprobado por el Real Decreto 314/2006.
5.- CONDICIONS DE CONTROL DE RECEPCIÓ
OPERACIONS DE CONTROL:
Les tasques de control a realitzar són les següents:
- Inspecció visual de les condicions de subministrament i recepció del certificat de qualitat del fabricant, d'acord a les exigències del plec de condicions, incloent els resultats corresponents de resistència a compressió (UNE EN 1015-11).
En cas de no presentar aquests resultats, o que la DF tingui dubtes de la seva representativitat, es realitzaran aquests assaigs sobre el material rebut, a càrrec del contractista.
CRITERIS DE PRESA DE MOSTRES:
Els controls s'han de realitzar segons les instruccions de la DF.
INTERPRETACIÓ DE RESULTATS I ACTUACIONS EN CAS D'INCOMPLIMENT:
No es podran utilitzar a l'obra morters sense el corresponent certificat de garantia del fabricant, d'acord a les condicions exigides.

Els valors de consistència i resistència a compressió han de correspondre a les especificacions de projecte.

_____

P PARTIDES D'OBRA I CONJUNTS

P2 DEMOLICIONS, ENDERROCS, MOVIMENTS DE TERRES I GESTIÓ DE RESIDUS

P21 ENDERROCS, DEMOLICIONS, ARRENCADES, REPICATS I DESMUNTATGES

P214 DESMUNTATGES O ENDERROCS D'ELEMENTS DE CONSTRUCCIÓ

P2143- ARRENCADA DE PAVIMENTS I SOLERES

0.- ELEMENTS QUE CONTEMPLA EL PLEC

P2143-4RR1.

1.- DEFINICIÓ I CONDICIONS DE LES PARTIDES D'OBRA EXECUTADES
Demolició d'elements de vialitat, arrencada de paviments o soleres o desmuntatge de paviments.
L'enderroc i l'arrencada, pressuposen que el material resultant no te cap utilitat i serà transportat a un abocador.
S'han considerat els elements següents:
- Vorada col·locada sobre terra o formigó
- Rigola de formigó o de panots col·locats sobre formigó
- Paviment de formigó, panots, llambordins o mescla bituminosa
- Paviment de rajola ceràmica, pedra natural, llambordins o còdols
- Material sintètic i capa d'anivellació
- Terratzo i capa de sorra
- Solera de formigó
- Esglaó
- Revestiment d'esglaó
- Recrescut de morter de ciment
- Sòcol de fusta, ceràmic o de pedra
En actuacions de reparació, s'han considerat els graus de dificultat següents:
- Grau de dificultat associat a la mobilitat en l'actuació: - Sense dificultat de mobilitat: actuacions en què hi ha una interferència pròpia de l'entorn on es desenvolupen. - Amb dificultat de mobilitat: actuacions en entorns amb dificultat de mobilitat i/o amb el material aplegat lluny de la zona de treball: - Actuacions amb dificultat d'accessibilitat, per la poca mobilitat de la maquinària, per l'elevada presència de guals particulars i passos de vianants, per la impossibilitat d'ubicar una plataforma de treball lateral, per la impossibilitat d'ocupació de la calçada per fer l'aplec de materials que impliqui fer l'actuació per fases per tal de mantenir el pas de vianants i/o per estar en una zona amb tràfic rodat important - Actuacions en les què els materials estan aplegats lluny de la zona de treball per manca d'espai en la proximitat d'on s'executen les tasques.
- Grau de dificultat associat a l'àmbit de l'actuació en funció de l'amplària de la vorera, calçada o plataforma única
- Grau de dificultat associat a la presència d'elements externs a l'actuació: - Sense afectació per serveis o elements de mobiliari urbà: actuacions sense serveis (canalitzacions d'aigua, semàfors, enllumenat, etc.) ni elements urbans de grans dimensions (marquesines, mòduls d'aparcament de bicicletes, etc.) que interfereixin (o que puguin interferir) en les tasques - Amb afectació per serveis o elements de mobiliari urbà: actuacions amb serveis (canalitzacions d'aigua, semàfors, enllumenat, etc.) o elements urbans de grans dimensions (marquesines, mòduls d'aparcament de bicicletes, etc) que interfereixen en les tasques.
- Grau de dificultat associat a l'abast de l'actuació
L'execució de la unitat d'obra inclou les operacions següents:
Enderrocs o arrencades:
- Preparació de la zona de treball
- Demolició de l'element amb els mitjans adients
- Trossejament i apilada de la runa
- Càrrega de runa sobre camió
CONDICIONS GENERALS:
Els materials han de quedar suficientment trossejats i apilats per tal de facilitar-ne la càrrega, en funció dels mitjans de què es disposin i de les condicions de transport.
Els materials han de quedar apilats i emmagatzemats en funció de l'ús a que es destinin (transport a abocador, reutilització, eliminació en obra, etc.).
Un cop acabats els treballs, la base ha de quedar neta de restes de material.
2.- CONDICIONS DEL PROCÉS D'EXECUCIÓ
No s'ha de treballar amb pluja, neu o vent superior als 60 km/h.
S'ha de seguir l'ordre de treballs previst a la DT.
El contractista ha d'elaborar un programa de treball que ha de ser aprovat per la DF abans d'iniciar els treballs, on s'ha d'especificar, com a mínim:
- Mètode d'enderroc i fases
- Estabilitat de les construccions en cada fase, apuntalaments necessaris
- Estabilitat i protecció de les construccions i elements de l'entorn i els que s'han de conservar
- Manteniment i substitució provisional dels serveis afectats pels treballs
- Mitjans d'evacuació i especificació de les zones d'abocament dels productes d'enderroc
- Cronograma dels treballs
- Pautes de control i mesures de seguretat i salut
La part per a enderrocar no ha de tenir instal·lacions en servei (aigua, gas, electricitat, etc.).
El paviment no ha de tenir conductes d'instal·lació en servei a la part per arrencar, s'han de desmuntar els aparells d'instal·lació i de mobiliari existents, així com qualsevol element que pugui destorbar la feina.
S'han de protegir els elements de servei públic que puguin resultar afectats per les obres.
La zona afectada per les obres ha de quedar convenientment senyalitzada.
L'execució dels treballs no han de produir desperfectes, molèsties o perjudicar les construccions, bens o persones de l'entorn.
S'ha d'evitar la formació de pols, pel que cal regar les parts que s'hagin de demolir i carregar.
En cas d'imprevistos (terrenys inundats, olors de gas, etc.) o quan l'enderrocament pugui afectar les construccions veïnes, s'han de suspendre les obres i avisar a la DF.
L'operació de càrrega de runa s'ha de fer amb les precaucions necessàries, per tal d'aconseguir les condicions de seguretat suficients.
S'han d'eliminar els elements que puguin entorpir els treballs de retirada i càrrega de runa.
Els materials d'aplec i posterior reaprofitament s'han de situar en una zona amplia i arrecerada.
S'ha de complir la normativa vigent en matèria mediambiental, de seguretat i salut i d'emmagatzematge i transport de productes de construcció.
ARRENCADA DE PAVIMENTS SITUATS SOBRE SOSTRES:
El paviment s'aixecarà abans de procedir a l'enderroc de l'element resistent en el qual està col·locat, sense afectar la capa de compressió del sostre ni debilitar les voltes, bigues o biguetes.
No es dipositarà runa damunt de les bastides.
No s'acumularà runa en tanques, murs i suports pròpies que hagin de mantenir-se dempeus o d'edificacions i elements aliens a l'enderroc.
No s'acumularà runa amb un pes superior a 100 kg/m2 damunt dels sostres, en cap cas.
3.- UNITAT I CRITERI D'AMIDAMENT
ENDERROC D'ESGLAÓ, ARRENCADA DE REVESTIMENT D'ESGLAÓ, DE SÒCOL, DE VORADA O RIGOLA:
m de llargària realment enderrocada, segons les especificacions de la DT.
m de llargària realment enderrocada, segons les especificacions de la DT.
ENDERROC D'ESCOCELL:
Unitat realment enderrocada, segons les especificacions de la DT.
ENDERROC DE SOLERA LLEUGERAMENT ARMADA, ARRENCADA I DESMUNTATGE DE PAVIMENT, ARRENCADA DE RECRESCUT:
m2 de superfície amidada segons les especificacions de la DT.
ENDERROC DE SOLERA DE FORMIGÓ EN MASSA:
m3 de volum amidat segons les especificacions de la DT.
4.- NORMATIVA DE COMPLIMENT OBLIGATORI
* Orden de 6 de febrero de 1976 por la que se aprueba el Pliego de Prescripciones Técnicas Generales para Obras de Carreteras y Puentes (PG-3).
* Orden FOM/1382/2002 de 16 de mayo, por la que se actualizan determinados artículos del pliego de prescripciones técnicas generales para obras de carreteras y puentes relativos a la construcción de explanaciones, drenajes y

cimentaciones (PG-3).
* Orden de 10 de febrero de 1975, por la que se aprueba la Norma Tecnológica de la Edificación. NTE-ADD/1975: Acondicionamiento del terreno. Desmontes. Demoliciones.

P2 DEMOLICIONS, ENDERROCS, MOVIMENTS DE TERRES I GESTIÓ DE RESIDUS

P21 ENDERROCS, DEMOLICIONS, ARRENCADES, REPICATS I DESMUNTATGES

P214 DESMUNTATGES O ENDERROCS D'ELEMENTS DE CONSTRUCCIÓ

P2146- DEMOLICIÓ DE PAVIMENTS I BASES

0.- ELEMENTS QUE CONTEMPLA EL PLEC

P2146-DJ4C,P2146-DJ3J,P2146-HZ3U.

1.- DEFINICIÓ I CONDICIONS DE LES PARTIDES D'OBRA EXECUTADES
Demolició d'elements de vialitat, arrencada de paviments o soleres o desmuntatge de paviments.
S'han considerat els elements següents:
- Vorada col·locada sobre terra o formigó
- Rigola de formigó o de panots col·locats sobre formigó
- Escocell de formigó
- Paviment de formigó, panots, llambordins o mescla bituminosa
En actuacions de reparació, s'han considerat els graus de dificultat següents:
- Grau de dificultat associat a la mobilitat en l'actuació: - Sense dificultat de mobilitat: actuacions en què hi ha una interferència pròpia de l'entorn on es desenvolupen. - Amb dificultat de mobilitat: actuacions en entorns amb dificultat de mobilitat i/o amb el material aplegat lluny de la zona de treball: - Actuacions amb dificultat d'accessibilitat, per la poca mobilitat de la maquinària, per l'elevada presència de guals particulars i passos de vianants, per la impossibilitat d'ubicar una plataforma de treball lateral, per la impossibilitat d'ocupació de la calçada per fer l'aplec de materials que impliqui fer l'actuació per fases per tal de mantenir el pas de vianants i/o per estar en una zona amb tràfic rodat important - Actuacions en les què els materials estan aplegats lluny de la zona de treball per manca d'espai en la proximitat d'on s'executen les tasques.
- Grau de dificultat associat a l'àmbit de l'actuació en funció de l'amplària de la vorera, calçada o plataforma única
- Grau de dificultat associat a la presència d'elements externs a l'actuació: - Sense afectació per serveis o elements de mobiliari urbà: actuacions sense serveis (canalitzacions d'aigua, semàfors, enllumenat, etc.) ni elements urbans de grans dimensions (marquesines, mòduls d'aparcament de bicicletes, etc.) que interfereixin (o que puguin interferir) en les tasques - Amb afectació per serveis o elements de mobiliari urbà: actuacions amb serveis (canalitzacions d'aigua, semàfors, enllumenat, etc.) o elements urbans de grans dimensions (marquesines, mòduls d'aparcament de bicicletes, etc) que interfereixen en les tasques.
- Grau de dificultat associat a l'abast de l'actuació
L'execució de la unitat d'obra inclou les operacions següents:
- Preparació de la zona de treball
- Demolició de l'element amb els mitjans adients
- Trossejament i apilada de la runa
CONDICIONS GENERALS:
Els materials han de quedar suficientment trossejats i apilats per tal de facilitar-ne la càrrega, en funció dels mitjans de què es disposin i de les condicions de transport.
Els materials han de quedar apilats i emmagatzemats en funció de l'ús a que es destinin (transport a abocador, reutilització, eliminació en obra, etc.).
Un cop acabats els treballs, la base ha de quedar neta de restes de material.
2.- CONDICIONS DEL PROCÉS D'EXECUCIÓ
No s'ha de treballar amb pluja, neu o vent superior als 60 km/h.
S'ha de seguir l'ordre de treballs previst a la DT.
El contractista ha d'elaborar un programa de treball que ha de ser aprovat per la DF abans d'iniciar els treballs, on s'ha d'especificar, com a mínim:
- Mètode d'enderroc i fases
- Estabilitat de les construccions en cada fase, apuntalaments necessaris
- Estabilitat i protecció de les construccions i elements de l'entorn i els que s'han de conservar
- Manteniment i substitució provisional dels serveis afectats pels treballs
- Mitjans d'evacuació i especificació de les zones d'abocament dels productes d'enderroc
- Cronograma dels treballs
- Pautes de control i mesures de seguretat i salut
La part per a enderrocar no ha de tenir instal·lacions en servei (aigua, gas, electricitat, etc.).
El paviment no ha de tenir conductes d'instal·lació en servei a la part per arrencar, s'han de desmuntar els aparells d'instal·lació i de mobiliari existents, així com qualsevol element que pugui destorbar la feina.
S'han de protegir els elements de servei públic que puguin resultar afectats per les obres.
La zona afectada per les obres ha de quedar convenientment senyalitzada.
L'execució dels treballs no han de produir desperfectes, molèsties o perjudicar les construccions, bens o persones de l'entorn.
S'ha d'evitar la formació de pols, pel que cal regar les parts que s'hagin de demolir i carregar.
En cas d'imprevistos (terrenys inundats, olors de gas, etc.) o quan l'enderrocament pugui afectar les construccions veïnes, s'han de suspendre les obres i avisar a la DF.
L'operació de càrrega de runa s'ha de fer amb les precaucions necessàries, per tal d'aconseguir les condicions de seguretat suficients.
S'han d'eliminar els elements que puguin entorpir els treballs de retirada i càrrega de runa.
S'ha de complir la normativa vigent en matèria mediambiental, de seguretat i salut i d'emmagatzematge i transport de productes de construcció.
3.- UNITAT I CRITERI D'AMIDAMENT
m de llargària realment enderrocada, segons les especificacions de la DT.
ENDERROC O FRESAT DE PAVIMENT:
m2 de paviment realment enderrocat, segons les especificacions de la DT.
4.- NORMATIVA DE COMPLIMENT OBLIGATORI
* Orden de 6 de febrero de 1976 por la que se aprueba el Pliego de Prescripciones Técnicas Generales para Obras de Carreteras y Puentes (PG-3).
* Orden FOM/1382/2002 de 16 de mayo, por la que se actualizan determinados artículos del pliego de prescripciones técnicas generales para obras de carreteras y puentes relativos a la construcción de explanaciones, drenajes y cimentaciones (PG-3).
* Orden de 10 de febrero de 1975, por la que se aprueba la Norma Tecnológica de la Edificación. NTE-ADD/1975: Acondicionamiento del terreno. Desmontes. Demoliciones.

P2 DEMOLICIONS, ENDERROCS, MOVIMENTS DE TERRES I GESTIÓ DE RESIDUS

P21 ENDERROCS, DEMOLICIONS, ARRENCADES, REPICATS I DESMUNTATGES

P214 DESMUNTATGES O ENDERROCS D'ELEMENTS DE CONSTRUCCIÓ

P2147- DEMOLICIÓ DE RIGOLA

0.- ELEMENTS QUE CONTEMPLA EL PLEC

P2147-DJ5S.

1.- DEFINICIÓ I CONDICIONS DE LES PARTIDES D'OBRA EXECUTADES
Demolició d'elements de vialitat, arrencada de paviments o soleres o desmuntatge de paviments.
S'han considerat els elements següents:
- Vorada col·locada sobre terra o formigó
- Rigola de formigó o de panots col·locats sobre formigó
- Escocell de formigó
- Paviment de formigó, panots, llambordins o mescla bituminosa
En actuacions de reparació, s'han considerat els graus de dificultat següents:
- Grau de dificultat associat a la mobilitat en l'actuació: - Sense dificultat de mobilitat: actuacions en què hi ha una interferència pròpia de l'entorn on es desenvolupen. - Amb dificultat de mobilitat: actuacions en entorns amb dificultat de mobilitat i/o amb el material aplegat lluny de la zona de treball: - Actuacions amb dificultat d'accessibilitat, per la poca mobilitat de la maquinària, per l'elevada presència de guals particulars i passos de vianants, per la impossibilitat d'ubicar una plataforma de treball lateral, per la impossibilitat d'ocupació de la calçada per fer l'aplec de materials que impliqui fer l'actuació per fases per tal de mantenir el pas de vianants i/o per estar en una zona amb tràfic rodat important - Actuacions en les què els materials estan aplegats lluny de la zona de treball per manca d'espai en la proximitat d'on s'executen les tasques.
- Grau de dificultat associat a l'àmbit de l'actuació en funció de l'amplària de la vorera, calçada o plataforma única
- Grau de dificultat associat a la presència d'elements externs a l'actuació: - Sense afectació per serveis o elements de mobiliari urbà: actuacions sense serveis (canalitzacions d'aigua, semàfors, enllumenat, etc.) ni elements urbans de grans dimensions (marquesines, mòduls d'aparcament de bicicletes, etc.) que interfereixin (o que puguin interferir) en les tasques - Amb afectació per serveis o elements de mobiliari urbà: actuacions amb serveis (canalitzacions d'aigua, semàfors, enllumenat, etc.) o elements urbans de grans dimensions (marquesines, mòduls d'aparcament de bicicletes, etc) que interfereixen en les tasques.
- Grau de dificultat associat a l'abast de l'actuació
L'execució de la unitat d'obra inclou les operacions següents:
- Preparació de la zona de treball
- Demolició de l'element amb els mitjans adients
- Trossejament i apilada de la runa
CONDICIONS GENERALS:
Els materials han de quedar suficientment trossejats i apilats per tal de facilitar-ne la càrrega, en funció dels mitjans de què es disposin i de les condicions de transport.
Els materials han de quedar apilats i emmagatzemats en funció de l'ús a que es destinin (transport a abocador, reutilització, eliminació en obra, etc.).
Un cop acabats els treballs, la base ha de quedar neta de restes de material.
2.- CONDICIONS DEL PROCÉS D'EXECUCIÓ
No s'ha de treballar amb pluja, neu o vent superior als 60 km/h.
S'ha de seguir l'ordre de treballs previst a la DT.
El contractista ha d'elaborar un programa de treball que ha de ser aprovat per la DF abans d'iniciar els treballs, on s'ha d'especificar, com a mínim:
- Mètode d'enderroc i fases
- Estabilitat de les construccions en cada fase, apuntalaments necessaris
- Estabilitat i protecció de les construccions i elements de l'entorn i els que s'han de conservar
- Manteniment i substitució provisional dels serveis afectats pels treballs
- Mitjans d'evacuació i especificació de les zones d'abocament dels productes d'enderroc
- Cronograma dels treballs
- Pautes de control i mesures de seguretat i salut
La part per a enderrocar no ha de tenir instal·lacions en servei (aigua, gas, electricitat, etc.).
El paviment no ha de tenir conductes d'instal·lació en servei a la part per arrencar, s'han de desmuntar els aparells d'instal·lació i de mobiliari existents, així com qualsevol element que pugui destorbar la feina.
S'han de protegir els elements de servei públic que puguin resultar afectats per les obres.
La zona afectada per les obres ha de quedar convenientment senyalitzada.
L'execució dels treballs no han de produir desperfectes, molèsties o perjudicar les construccions, bens o persones de l'entorn.
S'ha d'evitar la formació de pols, pel que cal regar les parts que s'hagin de demolir i carregar.
En cas d'imprevistos (terrenys inundats, olors de gas, etc.) o quan l'enderrocament pugui afectar les construccions veïnes, s'han de suspendre les obres i avisar a la DF.
L'operació de càrrega de runa s'ha de fer amb les precaucions necessàries, per tal d'aconseguir les condicions de seguretat suficients.
S'han d'eliminar els elements que puguin entorpir els treballs de retirada i càrrega de runa.
S'ha de complir la normativa vigent en matèria mediambiental, de seguretat i salut i d'emmagatzematge i transport de productes de construcció.
3.- UNITAT I CRITERI D'AMIDAMENT
ENDERROC D'ESGLAÓ, ARRENCADA DE REVESTIMENT D'ESGLAÓ, DE SÒCOL, DE VORADA O RIGOLA:
m de llargària realment enderrocada, segons les especificacions de la DT.
ENDERROC D'ESCOCELL:
Unitat realment enderrocada, segons les especificacions de la DT.
4.- NORMATIVA DE COMPLIMENT OBLIGATORI
* Orden de 6 de febrero de 1976 por la que se aprueba el Pliego de Prescripciones Técnicas Generales para Obras de Carreteras y Puentes (PG-3).
* Orden FOM/1382/2002 de 16 de mayo, por la que se actualizan determinados artículos del pliego de prescripciones técnicas generales para obras de carreteras y puentes relativos a la construcción de explanaciones, drenajes y cimentaciones (PG-3).
* Orden de 10 de febrero de 1975, por la que se aprueba la Norma Tecnológica de la Edificación. NTE-ADD/1975: Acondicionamiento del terreno. Desmontes. Demoliciones.

P2 **DEMOLICIONS, ENDERROCS, MOVIMENTS DE TERRES I GESTIÓ DE RESIDUS**

P21 **ENDERROCS, DEMOLICIONS, ARRENCADES, REPICATS I DESMUNTATGES**

P214 **DESMUNTATGES O ENDERROCS D'ELEMENTS DE CONSTRUCCIÓ**

P2148- **DEMOLICIÓ DE VORADA**

0.- ELEMENTS QUE CONTEMPLA EL PLEC

P2148-49L5.

1.- DEFINICIÓ I CONDICIONS DE LES PARTIDES D'OBRA EXECUTADES
Demolició d'elements de vialitat, arrencada de paviments o soleres o desmuntatge de paviments.
S'han considerat els elements següents:
- Vorada col·locada sobre terra o formigó
- Rigola de formigó o de panots col·locats sobre formigó
- Escocell de formigó
- Paviment de formigó, panots, llambordins o mescla bituminosa
En actuacions de reparació, s'han considerat els graus de dificultat següents:
- Grau de dificultat associat a la mobilitat en l'actuació: - Sense dificultat de mobilitat: actuacions en què hi ha una interferència pròpia de l'entorn on es desenvolupen. - Amb dificultat de mobilitat: actuacions en entorns amb dificultat de mobilitat i/o amb el material aplegat lluny de la zona de treball: - Actuacions amb dificultat

d'accessibilitat, per la poca mobilitat de la maquinària, per l'elevada presència de guals particulars i passos de vianants, per la impossibilitat d'ubicar una plataforma de treball lateral, per la impossibilitat d'ocupació de la calçada per fer l'aplec de materials que impliqui fer l'actuació per fases per tal de mantenir el pas de vianants i/o per estar en una zona amb tràfic rodat important - Actuacions en les què els materials estan aplegats lluny de la zona de treball per manca d'espai en la proximitat d'on s'executen les tasques.
- Grau de dificultat associat a l'àmbit de l'actuació en funció de l'amplària de la vorera, calçada o plataforma única
- Grau de dificultat associat a la presència d'elements externs a l'actuació: - Sense afectació per serveis o elements de mobiliari urbà: actuacions sense serveis (canalitzacions d'aigua, semàfors, enllumenat, etc.) ni elements urbans de grans dimensions (marquesines, mòduls d'aparcament de bicicletes, etc.) que interfereixin (o que puguin interferir) en les tasques - Amb afectació per serveis o elements de mobiliari urbà: actuacions amb serveis (canalitzacions d'aigua, semàfors, enllumenat, etc.) o elements urbans de grans dimensions (marquesines, mòduls d'aparcament de bicicletes, etc) que interfereixen en les tasques.
- Grau de dificultat associat a l'abast de l'actuació
L'execució de la unitat d'obra inclou les operacions següents:
- Preparació de la zona de treball
- Demolició de l'element amb els mitjans adients
- Trossejament i apilada de la runa
CONDICIONS GENERALS:
Els materials han de quedar suficientment trossejats i apilats per tal de facilitar-ne la càrrega, en funció dels mitjans de què es disposin i de les condicions de transport.
Els materials han de quedar apilats i emmagatzemats en funció de l'ús a que es destinin (transport a abocador, reutilització, eliminació en obra, etc.).
Un cop acabats els treballs, la base ha de quedar neta de restes de material.
2.- CONDICIONS DEL PROCÉS D'EXECUCIÓ
No s'ha de treballar amb pluja, neu o vent superior als 60 km/h.
S'ha de seguir l'ordre de treballs previst a la DT.
El contractista ha d'elaborar un programa de treball que ha de ser aprovat per la DF abans d'iniciar els treballs, on s'ha d'especificar, com a mínim:
- Mètode d'enderroc i fases
- Estabilitat de les construccions en cada fase, apuntalaments necessaris
- Estabilitat i protecció de les construccions i elements de l'entorn i els que s'han de conservar
- Manteniment i substitució provisional dels serveis afectats pels treballs
- Mitjans d'evacuació i especificació de les zones d'abocament dels productes d'enderroc
- Cronograma dels treballs
- Pautes de control i mesures de seguretat i salut
La part per a enderrocar no ha de tenir instal·lacions en servei (aigua, gas, electricitat, etc.).
El paviment no ha de tenir conductes d'instal·lació en servei a la part per arrencar, s'han de desmuntar els aparells d'instal·lació i de mobiliari existents, així com qualsevol element que pugui destorbar la feina.
S'han de protegir els elements de servei públic que puguin resultar afectats per les obres.
La zona afectada per les obres ha de quedar convenientment senyalitzada.
L'execució dels treballs no han de produir desperfectes, molèsties o perjudicar les construccions, bens o persones de l'entorn.
S'ha d'evitar la formació de pols, pel que cal regar les parts que s'hagin de demolir i carregar.
En cas d'imprevistos (terrenys inundats, olors de gas, etc.) o quan l'enderrocament pugui afectar les construccions veïnes, s'han de suspendre les obres i avisar a la DF.
L'operació de càrrega de runa s'ha de fer amb les precaucions necessàries, per tal d'aconseguir les condicions de seguretat suficients.
S'han d'eliminar els elements que puguin entorpir els treballs de retirada i càrrega de runa.
S'ha de complir la normativa vigent en matèria mediambiental, de seguretat i salut i d'emmagatzematge i transport de productes de construcció.
3.- UNITAT I CRITERI D'AMIDAMENT
ENDERROC D'ESGLAÓ, ARRENCADA DE REVESTIMENT D'ESGLAÓ, DE SÒCOL, DE VORADA O RIGOLA:
m de llargària realment enderrocada, segons les especificacions de la DT.
ENDERROC D'ESCOCELL:
Unitat realment enderrocada, segons les especificacions de la DT.
4.- NORMATIVA DE COMPLIMENT OBLIGATORI

* Orden de 6 de febrero de 1976 por la que se aprueba el Pliego de Prescripciones Técnicas Generales para Obras de Carreteras y Puentes (PG-3).
* Orden FOM/1382/2002 de 16 de mayo, por la que se actualizan determinados artículos del pliego de prescripciones técnicas generales para obras de carreteras y puentes relativos a la construcción de explanaciones, drenajes y cimentaciones (PG-3).
* Orden de 10 de febrero de 1975, por la que se aprueba la Norma Tecnológica de la Edificación. NTE-ADD/1975: Acondicionamiento del terreno. Desmontes. Demoliciones.

P2 DEMOLICIONS, ENDERROCS, MOVIMENTS DE TERRES I GESTIÓ DE RESIDUS

P21 ENDERROCS, DEMOLICIONS, ARRENCADES, REPICATS I DESMUNTATGES

P214 DESMUNTATGES O ENDERROCS D'ELEMENTS DE CONSTRUCCIÓ

P214U- FRESATGE DE PAVIMENT ASFÀLTIC

0.- ELEMENTS QUE CONTEMPLA EL PLEC

P214U-X025.

1.- DEFINICIÓ I CONDICIONS DE LES PARTIDES D'OBRA EXECUTADES
Fresatge de paviment asfàltic per la seva regularització, amb mitjans mecànics i càrrega sobre camió.
L'execució de la unitat d'obra inclou les operacions següents:
- Preparació de la zona de treball, detecció dinstal.lacions
- Delimitació de la zona o elements a fresar i protecció dels elements a conservar
- Fresat del paviment en una o varies pasades, carregant directament el material al camió
- Talls i acabats de tapes i reixes
- Neteja de pols i àrids de la zona tractada
CONDICIONS GENERALS:
La superfície ha de quedar regularitzada en textura i planor.
Ha d'estar feta al lloc indicat a la DT, amb les modificacions introduides al replanteig previ, aprovades per la DF.
Els materials han de quedar suficientment trossejats i apilats per tal de facilitar-ne la càrrega, en funció dels mitjans de què es disposin i de les condicions de transport.
Els materials han de quedar apilats i emmagatzemats en funció de l'ús a que es destinin (transport a abocador, reutilització, eliminació en obra, etc.).
El materials resultants del fresatge es carregaran directament al camió per facilitar el seu transport a la planta de reciclatge
Un cop acabats els treballs, la base ha de quedar neta de restes de material.
2.- CONDICIONS DEL PROCÉS D'EXECUCIÓ
No s'ha de treballar amb pluja, neu o vent superior als 60 km/h.
S'ha de seguir l'ordre de treballs previst a la DT.
El contractista ha d'elaborar un programa de treball que ha de ser aprovat per la DF abans d'iniciar els treballs, on s'ha d'especificar, com a mínim:
- Mètode d'enderroc i fases
- Estabilitat de les construccions en cada fase, apuntalaments necessaris
- Estabilitat i protecció de les construccions i elements de l'entorn i els que s'han de conservar
- Manteniment i substitució provisional dels serveis afectats pels treballs
- Mitjans d'evacuació i especificació de les zones d'abocament dels productes d'enderroc

- Cronograma dels treballs
- Pautes de control i mesures de seguretat i salut

La part per a enderrocar no ha de tenir instal·lacions en servei (aigua, gas, electricitat, etc.).
El paviment no ha de tenir conductes d'instal·lació en servei a la part per arrencar, s'han de desmuntar els aparells d'instal·lació i de mobiliari existents, així com qualsevol element que pugui destorbar la feina.
S'han de protegir els elements de servei públic que puguin resultar afectats per les obres.
La zona afectada per les obres ha de quedar convenientment senyalitzada.
L'execució dels treballs no han de produir desperfectes, molèsties o perjudicar les construccions, bens o persones de l'entorn.
S'ha d'evitar la formació de pols, pel que cal regar les parts que s'hagin de demolir i carregar.
En cas d'imprevistos (terrenys inundats, olors de gas, etc.) o quan l'enderrocament pugui afectar les construccions veïnes, s'han de suspendre les obres i avisar a la DF.
L'operació de càrrega de runa s'ha de fer amb les precaucions necessàries, per tal d'aconseguir les condicions de seguretat suficients.
S'han d'eliminar els elements que puguin entorpir els treballs de retirada i càrrega de runa.
S'ha de complir la normativa vigent en matèria mediambiental, de seguretat i salut i d'emmagatzematge i transport de productes de construcció.

3.- UNITAT I CRITERI D'AMIDAMENT

m2 de superfície realment executada, amidada segons les especificacions de la DT.

4.- NORMATIVA DE COMPLIMENT OBLIGATORI

* Orden de 6 de febrero de 1976 por la que se aprueba el Pliego de Prescripciones Técnicas Generales para Obras de Carreteras y Puentes (PG-3).
* Orden FOM/1382/2002 de 16 de mayo, por la que se actualizan determinados artículos del pliego de prescripciones técnicas generales para obras de carreteras y puentes relativos a la construcción de explanaciones, drenajes y cimentaciones (PG-3).
* Orden de 10 de febrero de 1975, por la que se aprueba la Norma Tecnológica de la Edificación. NTE-ADD/1975: Acondicionamiento del terreno. Desmontes. Demoliciones.

P2 DEMOLICIONS, ENDERROCS, MOVIMENTS DE TERRES I GESTIÓ DE RESIDUS

P21 ENDERROCS, DEMOLICIONS, ARRENCADES, REPICATS I DESMUNTATGES

P214 DESMUNTATGES O ENDERROCS D'ELEMENTS DE CONSTRUCCIÓ

P214W- TALL AMB DISC EN PAVIMENT PER MARCAR LÍMIT DEMOLICIÓ

0.- ELEMENTS QUE CONTEMPLA EL PLEC

P214W-FEMB,P214W-FEMG.

1.- DEFINICIÓ I CONDICIONS DE LES PARTIDES D'OBRA EXECUTADES

Tall fet amb maquina tallajunts en un paviment que s'ha de demolir, per tal de delimitar la zona afectada, i que en fer la demolició els límits del paviment que resti siguin rectes i uniformes.
Ha d'estar feta al lloc indicat a la DT, amb les modificacions introduides al replanteig previ, aprovades per la DF.
Toleràncies d'execució:
- Replanteig: ± 10 mm

2.- CONDICIONS DEL PROCÉS D'EXECUCIÓ

No s'ha de treballar amb pluja, neu o vent superior als 60 km/h.
S'ha de seguir l'ordre de treballs previst a la DT.
El contractista ha d'elaborar un programa de treball que ha de ser aprovat per la DF abans d'iniciar els treballs, on s'ha d'especificar, com a mínim:
- Mètode d'enderroc i fases
- Estabilitat de les construccions en cada fase, apuntalaments necessaris
- Estabilitat i protecció de les construccions i elements de l'entorn i els que s'han de conservar
- Manteniment i substitució provisional dels serveis afectats pels treballs
- Mitjans d'evacuació i especificació de les zones d'abocament dels productes d'enderroc
- Cronograma dels treballs
- Pautes de control i mesures de seguretat i salut

3.- UNITAT I CRITERI D'AMIDAMENT

m de llargària realment enderrocada, segons les especificacions de la DT.
TALL DE PAVIMENT:
m de llargària executada realment, amidada segons les especificacions del projecte, comprovada i acceptada expressament per la DF.

4.- NORMATIVA DE COMPLIMENT OBLIGATORI

* Orden de 6 de febrero de 1976 por la que se aprueba el Pliego de Prescripciones Técnicas Generales para Obras de Carreteras y Puentes (PG-3).
* Orden FOM/1382/2002 de 16 de mayo, por la que se actualizan determinados artículos del pliego de prescripciones técnicas generales para obras de carreteras y puentes relativos a la construcción de explanaciones, drenajes y cimentaciones (PG-3).

P2 DEMOLICIONS, ENDERROCS, MOVIMENTS DE TERRES I GESTIÓ DE RESIDUS

P21 ENDERROCS, DEMOLICIONS, ARRENCADES, REPICATS I DESMUNTATGES

P21G ENDERROCS D'ELEMENTS D'INSTAL·LACIONS

P21G5- DEMOLICIÓ D'EMBORNAL

0.- ELEMENTS QUE CONTEMPLA EL PLEC

P21G5-X023,P21G5-54CO.

1.- DEFINICIÓ I CONDICIONS DE LES PARTIDES D'OBRA EXECUTADES

Demolició d'elements que formen part d'una xarxa de sanejament o de drenatge, amb mitjans manuals o mecànics.
S'han considerat els elements següents:
- Claveguera, clavegueró o cuneta de formigó amb o sense solera de formigó
- Pou, embornal o interceptor de maó amb o sense solera de formigó
- Canonada d'acer corrugat de 200 cm de diàmetre com a màxim

L'execució de la unitat d'obra inclou les operacions següents:
- Preparació de la zona de treball
- Enderroc de l'element amb els mitjans adients
- Tall d'armadures i elements metàl·lics
- Trossejament i apilada de la runa
- Càrrega de la runa sobre el camió

CONDICIONS GENERALS:
Els materials han de quedar suficientment trossejats i apilats per tal de facilitar-ne la càrrega, en funció dels mitjans de

què es disposin i de les condicions de transport.
Els materials han de quedar apilats i emmagatzemats en funció de l'ús a que es destinin (transport a abocador, reutilització, eliminació en obra, etc.).
Un cop acabats els treballs, la base ha de quedar neta de restes de material.
2.- CONDICIONS DEL PROCÉS D'EXECUCIÓ
No s'ha de treballar amb pluja, neu o vent superior als 60 km/h.
S'ha de seguir l'ordre de treballs previst a la DT.
L'excavació del terreny circumdant s'ha de fer alternativament a ambdós costats, de manera que mantinguin el mateix nivell.
Ha d'estar fora de servei.
Qualsevol conducció que empalmi amb l'element ha de quedar obturada.
S'han de protegir els elements de servei públic que puguin resultar afectats per les obres.
La zona afectada per les obres ha de quedar convenientment senyalitzada.
L'execució dels treballs no han de produir desperfectes, molèsties o perjudicar les construccions, bens o persones de l'entorn.
S'ha d'evitar la formació de pols, pel que cal regar les parts que s'hagin de demolir i carregar.
En cas d'imprevistos (terrenys inundats, olors de gas, etc.) o quan l'enderrocament pugui afectar les construccions veïnes, s'han de suspendre les obres i avisar a la DF.
L'operació de càrrega de runa s'ha de fer amb les precaucions necessàries, per tal d'aconseguir les condicions de seguretat suficients.
La runa s'ha de desinfectar abans de ser transportada.
S'han d'eliminar els elements que puguin entorpir els treballs de retirada i càrrega de runa.
S'ha de complir la normativa vigent en matèria mediambiental, de seguretat i salut i d'emmagatzematge i transport de productes de construcció.
3.- UNITAT I CRITERI D'AMIDAMENT
CLAVEGUERÓ, CANONADA, INTERCEPTOR, CUNETA O CONDUCTES D'EVACUACIÓ:
m de llargària realment enderrocada, segons les especificacions de la DT.
EMBORNAL:
Unitat de quantitat realment executada segons les especificacions de la DT.
4.- NORMATIVA DE COMPLIMENT OBLIGATORI
* Orden de 6 de febrero de 1976 por la que se aprueba el Pliego de Prescripciones Técnicas Generales para Obras de Carreteras y Puentes (PG-3).
* Orden FOM/1382/2002 de 16 de mayo, por la que se actualizan determinados artículos del pliego de prescripciones técnicas generales para obras de carreteras y puentes relativos a la construcción de explanaciones, drenajes y cimentaciones (PG-3).

P2 DEMOLICIONS, ENDERROCS, MOVIMENTS DE TERRES I GESTIÓ DE RESIDUS

P21 ENDERROCS, DEMOLICIONS, ARRENCADES, REPICATS I DESMUNTATGES

P21Q DESMUNTATGES O ENDERROCS D'EQUIPAMENTS

P21Q2- RETIRADA D'EQUIPAMENTS FIXOS

0.- ELEMENTS QUE CONTEMPLA EL PLEC

P21Q2-8GXU,P21Q2-8GXP,P21Q2-X032.

1.- DEFINICIÓ I CONDICIONS DE LES PARTIDES D'OBRA EXECUTADES
Arrencades i desmuntatges d'equipaments fixos, mobiliari i elements de suport obsolets.
S'han considerat les unitats d'obra següents:
- Desmuntatge d'element d'equipament fix o mòbil, amb mitjans manuals i mecànics i carrega de runa o material d'aplec per la seva rehutilització sobre camió.
- Desmuntatge de baranes o barreres metàl.liques o de formigó, amb mitjans manuals i mecànics i carrega de runa o material d'aplec per la seva rehutilització sobre camió.
L'execució de la unitat d'obra inclou les operacions següents:
- Operacions de preparació
- Desconnexió de la xarxa d'alimentació, i protecció dels terminals, si es el cas
- Desmuntatge o arrencada dels elements
- Neteja de la superfície de les restes de runa
- Càrrega, transport i descàrrega a les zones autoritzades d'abocament de la runa i dels materials aprofitables al lloc d'aplec o reparació
CONDICIONS GENERALS:
Els materials arrencats han de quedar suficientment trossejats i apilats per tal de facilitar-ne la càrrega, en funció dels mitjans de què es disposin i de les condicions de transport.
2.- CONDICIONS DEL PROCÉS D'EXECUCIÓ
S'ha de seguir l'ordre de treballs previst a la DT.
La xarxa d'alimentació elèctrica ha d'estar fora de servei.
Els elements s'han de desmuntar amb les eines apropiades.
Els elements grans i pesats s'han de subjectar i manipular pels punts d'ancoratge disposats per a aquest fi. Si aquests punts es van retirar durant el muntatge, aleshores es tornaran a muntar.
Es farà servir la maquinària adequada per a la manipulació dels elements a desmuntar, com ara grues, cistelles, etc.
L'extrem de la part de la xarxa que no es retira ha de quedar convenientment protegit.
La zona afectada per les obres ha de quedar convenientment senyalitzada.
Cal prendre les mesures de precaució necessàries per aconseguir unes condicions de seguretat suficients.
S'han de senyalar els elements que hagin de conservar-se intactes, segons s'indiqui en la DT o en el seu defecte, la DF.
Els treballs s'han de fer de manera que molestin el mínim possible als afectats.
En cas d'imprevistos (olors de gas, etc.) o quan les operacions que es realitzin puguin afectar les construccions veïnes, s'han de suspendre les obres i avisar a la DF.
L'operació de càrrega de runa s'ha de fer amb les precaucions necessàries, per tal d'aconseguir les condicions de seguretat suficients.
S'han d'eliminar els elements que puguin entorpir els treballs de retirada i càrrega de runa.
El transport s'ha de realitzar en un vehicle adequat, per al material que es desitgi transportar, proveït dels elements que calen per al seu desplaçament correcte.
Durant el transport s'ha de protegir el material perquè no es produeixin pèrdues en el trajecte.
3.- UNITAT I CRITERI D'AMIDAMENT
ARRENCADA O DESMUNTATGE D'EQUIPAMENT FIX O MÒBIL:
Unitat de quantitat realment desmuntada, inclòs l'enderroc dels suports i bancades si és el cas, amidat segons les especificacions de la DT.
DESMUNTATGE DE BARANES O BARRERES:
m de llargària entre els extrems dels elements realments desmuntats.
4.- NORMATIVA DE COMPLIMENT OBLIGATORI
No hi ha normativa de compliment obligatori.

P2 DEMOLICIONS, ENDERROCS, MOVIMENTS DE TERRES I GESTIÓ DE RESIDUS

P22 MOVIMENTS DE TERRES

P221 EXCAVACIONS

P2214- EXCAVACIÓ PER A CAIXA DE PAVIMENT

0.- ELEMENTS QUE CONTEMPLA EL PLEC

P2214-AYNM.

1.- DEFINICIÓ I CONDICIONS DE LES PARTIDES D'OBRA EXECUTADES
Excavacions amb finalitats diverses, que tenen com a resultat el rebaix del terreny.
S'han considerat els tipus següents:
- Excavació per a caixa de paviment
En actuacions de reparació, s'han considerat els graus de dificultat següents:
- Grau de dificultat associat a la mobilitat en l'actuació: - Sense dificultat de mobilitat: actuacions en què hi ha una interferència pròpia de l'entorn on es desenvolupen. - Amb dificultat de mobilitat: actuacions en entorns amb dificultat de mobilitat i/o amb el material aplegat lluny de la zona de treball: - Actuacions amb dificultat d'accessibilitat, per la poca mobilitat de la maquinària, per l'elevada presència de guals particulars i passos de vianants, per la impossibilitat d'ubicar una plataforma de treball lateral, per la impossibilitat d'ocupació de la calçada per fer l'aplec de materials que impliqui fer l'actuació per fases per tal de mantenir el pas de vianants i/o per estar en una zona amb tràfic rodat important - Actuacions en les què els materials estan aplegats lluny de la zona de treball per manca d'espai en la proximitat d'on s'executen les tasques.
- Grau de dificultat associat a l'àmbit de l'actuació en funció de l'amplària de la vorera, calçada o plataforma única
- Grau de dificultat associat a la presència d'elements externs a l'actuació: - Sense afectació per serveis o elements de mobiliari urbà: actuacions sense serveis (canalitzacions d'aigua, semàfors, enllumenat, etc.) ni elements urbans de grans dimensions (marquesines, mòduls d'aparcament de bicicletes, etc.) que interfereixin (o que puguin interferir) en les tasques - Amb afectació per serveis o elements de mobiliari urbà: actuacions amb serveis (canalitzacions d'aigua, semàfors, enllumenat, etc.) o elements urbans de grans dimensions (marquesines, mòduls d'aparcament de bicicletes, etc) que interfereixen en les tasques.
- Grau de dificultat associat a l'abast de l'actuació
Excavació per esplanació, rebaix, buidat de soterrani o caixa de paviment:
- Preparació de la zona de treball
- Situació dels punts topogràfics
- Excavació de les terres
- Càrrega de les terres sobre camió o contenidor, en el seu cas
Es considera terreny fluix, el capaç de ser foradat amb pala, que té un assaig SPT < 20.
Es considera terreny compacte, el capaç de ser foradat amb pic (no amb pala), que té un assaig SPT entre 20 i 50.
Es considera terreny de trànsit, el capaç de ser foradat amb màquina o escarificadora (no amb pic), que té un assaig SPT > 50 sense rebot.
Es considera terreny no classificat, des del capaç de ser foradat amb pala, que té un assaig SPT < 20, fins al capaç de ser foradat amb màquina o escarificadora (no amb pic), que té un assaig SPT > 50 sense rebot.
Es considera roca de resistència baixa, la que amb dificultat es deixa ratllar amb navalla, que té un assaig de resistència a la compressió simple entre 5 i 25 MPa.
Es considera roca de resistència mitja, la que es pot trencar amb un cop de martell i que no es deixa ratllar amb navalla, que té un assaig de resistència a la compressió simple entre 25 i 50 MPa.
Es considera roca de resistència alta, la que necessita més d'un cop de martell per trencar-se, que té un assaig de resistència a la compressió simple entre 50 i 100 MPa.
Es considera que la càrrega de terres sobre camió és directa quan l'existència de rampa o d'altres condicionants de l'obra permeten que els mitjans d'excavació realitzin l'excavació i la càrrega de terres.
Es considera que la càrrega de terres sobre camió és indirecta quan la inexistència de rampa o d'altres condicionants de l'obra no permeten que els mitjans d'excavació realitzin la càrrega de terres i és necessària la utilització d'una altra màquina per a aquesta funció.
EXCAVACIÓ PER A ESPLANACIÓ, REBAIX DEL TERRENY O BUIDAT DE SOTERRANI:
L'excavació per a caixes de paviments s'aplica en superfícies petites o mitjanes i amb una profunditat exactament definida, amb lleugeres dificultats de maniobra de màquines o camions.
El fons de l'excavació s'ha de deixar pla, anivellat o amb la inclinació prevista.
S'han de deixar els talussos perimetrals que fixi la DF.
L'aportació de terres per a correccions del nivell ha de ser mínima, de la mateixa terra existent i amb la mateixa compacitat.
La qualitat del terreny al fons de l'excavació requereix l'aprovació explícita de la DF.
Les terres que determini la DF s'han de conservar en una zona a part. La resta s'ha de transportar a un abocador autoritzat.
Toleràncies d'execució:
- Replanteig: ± 100 mm
- Nivells: + 10 mm, - 50 mm
- Planor: ± 40 mm/m
- Angle del talús: ± 2°
2.- CONDICIONS DEL PROCÉS D'EXECUCIÓ
No s'ha de treballar quan plou, neva o fa vent superior als 60 km/h.
En cas d'imprevistos (terrenys inundats, olors de gas, restes de construccions, etc.) s'han de suspendre els treballs i avisar la DF.
Si cal fer rampes per accedir a la zona de treball, han de tenir les característiques següents:
- Amplària: >= 4,5 m
- Pendent: - Trams rectes: <= 12% - Corbes: <= 8% - Trams abans de sortir a la via de llargària >= 6 m: <= 6%
- El talús ha de ser fixat per la DF.
Les terres s'han d'extreure de dalt a baix, sense soscavar-les.
No s'han d'acumular terres o materials a la vora de l'excavació.
S'han d'extreure les terres o els materials amb perill de desprendiment.
S'ha d'impedir l'entrada d'aigües superficials. Cal preveure un sistema de desguàs a fi d'evitar l'acumulació d'aigua dins de l'excavació.
3.- UNITAT I CRITERI D'AMIDAMENT
m3 de volum excavat segons les especificacions de la DT, amidat com a diferència entre els perfils transversals del terreny aixecats abans de començar les obres i els perfils teòrics assenyalats als plànols, amb les modificacions aprovades per la DF.
No s'ha d'abonar l'excés d'excavació que s'hagi produït sense l'autorització de la DF, ni la càrrega i el transport del material ni els treballs que calguin per a reomplir-lo.
Inclou la càrrega, allisada de talussos, esgotaments per pluja o inundació i quantes operacions faci falta per a una correcta execució de les obres.
També estan inclosos en el preu el manteniment dels camins de comunicació entre el desmunt i les zones on han d'anar les terres, la seva creació, i la seva eliminació, si s'escau.
Tan sols s'han d'abonar els esllavissaments no provocats, sempre que s'hagin observat totes les prescripcions relatives a excavacions, entibacions i voladures.
4.- NORMATIVA DE COMPLIMENT OBLIGATORI
Documento Básico de Seguridad estructural de cimientos DB-SE-C, parte II del CTE, aprobado por el Real Decreto 314/2006.

P2 DEMOLICIONS, ENDERROCS, MOVIMENTS DE TERRES I GESTIÓ DE RESIDUS

P22 MOVIMENTS DE TERRES

P221 EXCAVACIONS

P221E- EXCAVACIÓ DE RASA EN PRESÈNCIA DE SERVEIS

0.- ELEMENTS QUE CONTEMPLA EL PLEC

P221E-AWDQ.

1.- DEFINICIÓ I CONDICIONS DE LES PARTIDES D'OBRA EXECUTADES
Conjunt d'operacions per obrir rases i pous de fonaments, o de pas d'instal·lacions, realitzades amb mitjans mecànics o manuals, de forma contínua o realitzades per dames.
Conjunt d'operacions necessàries per obrir rases i pous de fonaments realitzades amb mitjans mecànics o amb utilització d'explosius.
En actuacions de reparació, s'han considerat els graus de dificultat següents:
- Grau de dificultat associat a la mobilitat en l'actuació: - Sense dificultat de mobilitat: actuacions en què hi ha una interferència pròpia de l'entorn on es desenvolupen. - Amb dificultat de mobilitat: actuacions en entorns amb dificultat de mobilitat i/o amb el material aplegat lluny de la zona de treball: - Actuacions amb dificultat d'accessibilitat, per la poca mobilitat de la maquinària, per l'elevada presència de guals particulars i passos de vianants, per la impossibilitat d'ubicar una plataforma de treball lateral, per la impossibilitat d'ocupació de la calçada per fer l'aplec de materials que impliqui fer l'actuació per fases per tal de mantenir el pas de vianants i/o per estar en una zona amb tràfic rodat important - Actuacions en les què els materials estan aplegats lluny de la zona de treball per manca d'espai en la proximitat d'on s'executen les tasques.
- Grau de dificultat associat a l'àmbit de l'actuació en funció de l'amplària de la vorera, calçada o plataforma única
- Grau de dificultat associat a la presència d'elements externs a l'actuació: - Sense afectació per serveis o elements de mobiliari urbà: actuacions sense serveis (canalitzacions d'aigua, semàfors, enllumenat, etc.) ni elements urbans de grans dimensions (marquesines, mòduls d'aparcament de bicicletes, etc.) que interfereixin (o que puguin interferir) en les tasques - Amb afectació per serveis o elements de mobiliari urbà: actuacions amb serveis (canalitzacions d'aigua, semàfors, enllumenat, etc.) o elements urbans de grans dimensions (marquesines, mòduls d'aparcament de bicicletes, etc) que interfereixen en les tasques.
- Grau de dificultat associat a l'abast de l'actuació
L'execució de la unitat d'obra inclou les operacions següents:
- Preparació de la zona de treball
- Situació dels punts topogràfics exteriors a l'excavació
- Replanteig de la zona a excavar i determinació de l'ordre d'execució de les dames si és el cas
- Excavació de les terres
- Càrrega de les terres sobre camió, contenidor, o formació de cavallons a la vora de la rasa, segons indiqui la partida d'obra
- Reblert i compactació de les terres en cas necessari
CONDICIONS GENERALS:
Es considera terreny fluix, el capaç de ser foradat amb pala, que té un assaig SPT < 20.
Es considera terreny compacte, el capaç de ser foradat amb pic (no amb pala), que té un assaig SPT entre 20 i 50.
Es considera terreny de trànsit, el capaç de ser foradat amb màquina o escarificadora (no amb pic), que té un assaig SPT > 50 sense rebot.
Es considera terreny no classificat, des del capaç de ser foradat amb pala, que té un assaig SPT < 20, fins al capaç de ser foradat amb màquina o escarificadora (no amb pic), que té un assaig SPT > 50 sense rebot.
Es considera roca la que pot ser foradada amb compressor (no amb màquina), que té un rebot a l'assaig SPT.
L'element excavat ha de tenir la forma i les dimensions especificades en la DT, o en el seu defecte, les que determini la DF.
El fons de l'excavació ha de quedar anivellat.
El fons de l'excavació no ha de tenir material engrunat o fluix i les esquerdes i els forats han de quedar reblerts.
Els talussos perimetrals han de ser els fixats per la DF.
Els talussos han de tenir el pendent especificat a la DT.
La qualitat de terreny del fons de l'excavació requereix l'aprovació explícita de la DF.
Toleràncies d'execució:
- Dimensions: ± 5%, ± 50 mm
- Planor: ± 40 mm/m
- Replanteig: < 0,25%, ± 100 mm
- Nivells: ± 50 mm
- Aplomat o talús de les cares laterals: ± 2°
2.- CONDICIONS DEL PROCÉS D'EXECUCIÓ
CONDICIONS GENERALS:
No s'ha de treballar amb pluja, neu o vent superior als 60 km/h.
S'han de protegir els elements de servei públic que puguin resultar afectats per les obres.
S'han d'eliminar els elements que puguin entorpir els treballs d'execució de la partida.
S'ha de seguir l'ordre dels treballs previst per la DF.
Abans de començar els treballs, es farà un replanteig previ que ha de ser aprovat per la DF.
Hi ha d'haver punts fixos de referència exteriors a la zona de treball, als quals s'hi han de referir totes les lectures topogràfiques.
Si cal fer rampes per accedir a la zona de treball, han de tenir les característiques següents:
- Amplària: >= 4,5 m
- Pendent: - Trams rectes: <= 12% - Corbes: <= 8% - Trams abans de sortir a la via de llargària >= 6 m: <= 6%
- El talús ha de ser fixat per la DF.
Cal extreure les roques suspeses, les terres i els materials amb perill de despreniment.
No s'han d'acumular terres o materials a la vora de l'excavació.
No s'ha de treballar simultàniament en zones superposades.
S'ha d'estrebar sempre que consti al projecte i quan ho determini la DF. L'estrebada ha de complir les especificacions fixades al seu plec de condicions.
S'han d'estrebar els terrenys engrunats i quan, en fondàries superiors a 1,30 m, es doni algun dels casos següents:
- S'hagi de treballar a dins
- Es treballi en una zona immediata que pugui resultar afectada per una possible esllavissada
- Hagi de quedar oberta en acabar la jornada de treball
També sempre que, per altres causes (càrregues veïnes, etc.) ho determini la DF.
S'ha de preveure un sistema de desguàs per tal d'evitar acumulació d'aigua dins l'excavació.
S'ha d'impedir l'entrada d'aigües superficials.
Si apareix aigua en l'excavació s'han de prendre les mesures necessàries per esgotar-la.
Els esgotaments s'han de fer sense comprometre l'estabilitat dels talussos i les obres veïnes, i s'han de mantenir mentre durin els treballs de fonamentació. Caldrà verificar en terrenys argilosos, si cal fer un sanejament del fons de l'excavació.
Els treballs s'han de fer de manera que molestin el mínim als possibles afectats.
En cas d'imprevistos (terrenys inundats, olors de gas, restes de construccions, etc.) s'han de suspendre els treballs i avisar la DF.
S'ha d'evitar la formació de pols, pel que cal regar les parts que s'hagin de carregar.
L'operació de càrrega s'ha de fer amb les precaucions necessàries per a aconseguir unes condicions de seguretat suficients.
S'ha de complir la normativa vigent en matèria mediambiental, de seguretat i salut i d'emmagatzematge i transport de productes de construcció.
Les terres s'han de treure de dalt a baix sense soscavar-les.
L'aportació de terres per a correcció de nivells ha de ser la mínima possible, de les mateixes existents i de compacitat igual.
S'ha de tenir en compte el sentit d'estratificació de les roques.
S'han de mantenir els dispositius de desguàs necessaris, per tal de captar i reconduir els corrents d'aigua interns, en els talussos.
EXCAVACIÓ DE RASES EN PRESÈNCIA DE SERVEIS
Quan l'excavació es realitzi amb mitjans mecànics, cal que un operari extern al maquinista supervisi l'acció de la cullera o el martell, alertant de la presència de serveis.
3.- UNITAT I CRITERI D'AMIDAMENT
m3 de volum excavat segons les especificacions de la DT, amidat com a diferència entre els perfils transversals del terreny aixecats abans de començar les obres i els perfils teòrics assenyalats als plànols, amb les modificacions aprovades per la DF.
No s'ha d'abonar l'excés d'excavació que s'hagi produït sense l'autorització de la DF, ni la càrrega i el transport del material ni els treballs que calguin per a reomplir-lo.
Inclou la càrrega, allisada de talussos, esgotaments per pluja o inundació i quantes operacions faci falta per a una

correcta execució de les obres.
També estan inclosos en el preu el manteniment dels camins de comunicació entre el desmunt i les zones on han d'anar les terres, la seva creació, i la seva eliminació, si s'escau.
Tan sols s'han d'abonar els esllavissaments no provocats, sempre que s'hagin observat totes les prescripcions relatives a excavacions, entibacions i voladures.
4.- NORMATIVA DE COMPLIMENT OBLIGATORI
OBRES D'EDIFICACIÓ:
Documento Básico de Seguridad estructural de cimientos DB-SE-C, parte II del CTE, aprobado por el Real Decreto 314/2006.
OBRES D'ENGINYERIA CIVIL:
* Orden de 6 de febrero de 1976 por la que se aprueba el Pliego de Prescripciones Técnicas Generales para Obras de Carreteras y Puentes (PG-3).
* Orden de 28 de septiembre de 1989 por la que se modifica el artículo 104 del Pliego de Prescripciones Técnicas Generales para Obras de Carreteras y Puentes (PG-3).
* Orden FOM/1382/2002 de 16 de mayo, por la que se actualizan determinados artículos del pliego de prescripciones técnicas generales para obras de carreteras y puentes relativos a la construcción de explanaciones, drenajes y cimentaciones (PG-3).
Real Decreto 863/1985 de 2 de abril, por el que se aprueba el Reglamento General de Normas Básicas de Seguridad Minera.
Orden de 20 de marzo de 1986 por la que se aprueban determinadas Instrucciones Técnicas complementarias relativas a los capítulos IV,V,VII,IX y X del Reglamento General de Normas Básicas de Seguridad Minera

---

P2 DEMOLICIONS, ENDERROCS, MOVIMENTS DE TERRES I GESTIÓ DE RESIDUS

P22 MOVIMENTS DE TERRES

P224 REPÀS I PICONATGE D'ELEMENTS EXCAVATS

P2241- REPÀS I PICONATGE DE RASA, ESPLANADA O CAIXA DE PAVIMENT

0.- ELEMENTS QUE CONTEMPLA EL PLEC

P2241-IEHK,P2241-52ST.

1.- DEFINICIÓ I CONDICIONS DE LES PARTIDES D'OBRA EXECUTADES
Conjunt d'operacions necessàries per a conseguir l'acabat geomètric de l'element.
S'han considerat els elements següents:
- Sòl de rasa
- Esplanada
- Caixa de paviment
L'execució de la unitat d'obra inclou les operacions següents:
- Preparació de la zona de treball (no inclou entibació)
- Situació dels punts topogràfics
- Execució del repàs
- Compactació de les terres, en el seu cas
CONDICIONS GENERALS:
El repàs s'ha de fer poc abans de completar l'element.
El fons ha de quedar horitzontal, pla i anivellat.
L'acord entre el sòl i els paraments de la rasa ha de formar un angle recte.
L'aportació de terres per a correccions de nivell ha de ser mínima, de les mateixes existents i d'igual compacitat.
Toleràncies d'execució:
- Horitzontalitat prevista: ± 20 mm/m
- Planor: ± 20 mm/m
- Nivells: ± 50 mm
2.- CONDICIONS DEL PROCÉS D'EXECUCIÓ
La qualitat del terreny després del repàs, necessita l'aprovació explícita de la DF.
En cas d'imprevistos (terrenys inundats, olors de gas, restes de construccions, etc.) s'han de suspendre els treballs i avisar la DF.
3.- UNITAT I CRITERI D'AMIDAMENT
m2 de superfície amidada segons les especificacions de la DT.
4.- NORMATIVA DE COMPLIMENT OBLIGATORI
No hi ha normativa de compliment obligatori.

P2 DEMOLICIONS, ENDERROCS, MOVIMENTS DE TERRES I GESTIÓ DE RESIDUS

P22 MOVIMENTS DE TERRES

P225 REBLERT, ESTESA I PICONATGE DE TERRES

P2255- REBLIMENT I PICONATGE DE RASA

0.- ELEMENTS QUE CONTEMPLA EL PLEC

P2255-DPGL,P2255-DPIW.

1.- DEFINICIÓ I CONDICIONS DE LES PARTIDES D'OBRA EXECUTADES
Reblert, estesa i piconatge de terres o granulats en zones que per la seva extensió reduïda, per precaucions especials o per altra motiu no permeti l'ús de la maquinària amb els que normalment s'executa el terraplè.
S'han considerat els tipus següents:
- Rebliment i piconatge de rasa amb terres
- Reblert de rases amb canonades o instal·lacions amb sorra natural o sorra de reciclatge de residus de la construcció o demolicions, provenint d'una planta legalment autoritzada per al tractament d'aquests residus
- Reblert de rases i pous per a drenatges, amb graves naturals o graves de reciclatge de residus de la construcció o demolicions, provenint d'una planta legalment autoritzada per al tractament d'aquests residus
L'execució de la unitat d'obra inclou les operacions següents:
- Preparació de la zona de treball
- Situació dels punts topogràfics
- Aportació del material en cas de graves, tot-u, o granulats reciclats
- Execució del rebliment
- Humectació o dessecació, en cas necessari
- Compactació de les terres
CONDICIONS GENERALS:
Les zones del reblert son les mateixes que les definides per als terraplens: Coronament, nucli, zona exterior i fonament.
Les tongades han de tenir un gruix uniforme i han de ser sensiblement paral·leles a la rasant.
El material de cada tongada ha de tenir les mateixes característiques.
El gruix de cada tongada ha de ser l'adequat per tal d'obtenir el grau de compactació exigit amb els mitjans que es

disposen.
En cap cas el grau de compactació de cada tongada ha de ser inferior al més alt que tinguin els sòls adjacents, en el mateix nivell.
La composició granulomètrica de la grava ha de complir les condicions de filtratge fixades per la DF, en funció dels terrenys adjacents i del sistema previst d'evacuació d'aigua.
Les terres han de complir les especificacions fixades al seu plec de condicions.
La composició granulomètrica del tot-u ha de complir les especificacions fixades al seu plec de condicions.
En tota la superfície s'ha d'arribar, com a mínim, al grau de compactació previst expressat com a percentatge sobre la densitat màxima obtinguda en l'assaig Pròctor Modificat (UNE 103501).
RASA:
Toleràncies d'execució:
- Planor: ± 20 mm/m
- Nivells: ± 30 mm
RASA PER A INSTAL·LACIÓ DE TUBERIES:
El reblert ha d'estar format per dues zones:
- La zona baixa a una alçària fins a 30 cm per damunt de la generatriu superior del tub
- La zona alta, la resta de la rasa
El material de la zona baixa no ha de tenir matèria orgànica. El material de la zona alta ha de ser de forma que no produeixi danys a la canonada instal·lada.
2.- CONDICIONS DEL PROCÉS D'EXECUCIÓ
CONDICIONS GENERALS:
S'han de suspendre els treballs en cas de pluja quan la temperatura ambient sigui inferior a 0°C en el cas de graves o de tot-u, o inferior a 2°C en la resta de materials.
S'han de protegir els elements de servei públic que puguin resultar afectats per les obres.
S'han d'eliminar els elements que puguin entorpir els treballs d'execució de la partida.
Hi ha d'haver punts fixos de referència exteriors a la zona de treball, als quals s'hi han de referir totes les lectures topogràfiques.
Excepte en les rases de drenatje, en la resta de casos s'ha d'eliminar els materials inestables, turba o argila tova de la base per al rebliment.
L'ampliació o recrescuda de reblerts existents s'han de preparar de forma que es garanteixi la unió amb el nou reblert.
Les zones que per la seva forma puguin retenir aigua a la seva superfície s'han de corregir abans de l'execució.
El material s'ha d'estendre per tongades successives i uniformes, sensiblement paral·leles a la rasant final, i amb un gruix <= 25 cm.
No s'ha d'estendre cap tongada fins que la inferior compleixi les condicions exigides.
El material de cada tongada ha de tenir les característiques uniformes; en cas de no ser així, es buscaria la uniformitat mesclant-los amb els mitjans adequats.
Un cop estesa la tongada, si fos necessari, s'ha d'humitejar fins arribar al contingut òptim d'humitat, de manera uniforme.
Si el grau d'humitat de la tongada és superior a l'exigit, s'ha de dessecar mitjançant l'addició i mescla de materials secs o d'altres procediments adients.
S'han de mantenir els pendents i dispositius de desguàs necessaris per tal d'evitar entollaments, sense perill d'erosió.
Després de la pluja no s'ha d'estendre una nova tongada fins que l'última s'hagi assecat bé, o s'ha d'escarificar afegint la tongada següent més seca, de forma que l'humitat resultant sigui l'adient.
En l'execució de reblerts en contacte amb estructures de contenció, les tongades situades a ambdós costats de l'element han de quedar al mateix nivell.
Abans de la compactació cal comprovar que l'estructura amb la que estigui en contacte, ha assolit la resistència necessària.
Quan s'utilitzi corró vibratori per a compactar, ha de donar-se al final unes passades sense aplicar-hi vibració.
S'ha d'evitar el pas de vehicles per sobre de les capes en execució, fins que la compactació s'hagi completat.
S'ha de complir la normativa vigent en matèria mediambiental, de seguretat i salut i d'emmagatzematge i transport de productes de construcció.
Els treballs s'han de fer de manera que molestin el mínim als possibles afectats.
En cas d'imprevistos, s'han de suspendre les obres i avisar a la DF.
RASA PER A INSTAL·LACIÓ DE TUBERIES:
El reblert definitiu s'ha de fer un cop aprobada la instal·lació per la DF.
S'ha de compactar amb les precaucions necessàries per a no produïr moviments ni danys a la canonada instal·lada.
GRAVES PER A DRENATGES:
S'ha d'evitar l'exposició prolongada del material a la intempèrie.
El material s'ha d'emmagatzemar i d'utilitzar de forma que s'eviti la seva disgregació i contaminació. En cas de trobar zones segregades o contaminades per pols, per contacte amb la superfície de base o per inclusió de materials estranys, cal procedir a la seva eliminació.
Els treballs s'han de fer de manera que s'eviti la contaminació de la grava amb materials estranys.
Quan la tongada hagi d'estar constituïda per materials de granulometria diferent, s'ha de crear entre ells una superfície contínua de separació.
3.- UNITAT I CRITERI D'AMIDAMENT
m3 de volum amidat segons les especificacions de la DT.
La partida d'obra inclou el subministrament i aportació del material en cas de graves, tot-u o material provinent del reciclatge de residus de la construcció, i no està inclòs en cas de que es tracti de terres.
4.- NORMATIVA DE COMPLIMENT OBLIGATORI
* Orden de 6 de febrero de 1976 por la que se aprueba el Pliego de Prescripciones Técnicas Generales para Obras de Carreteras y Puentes (PG-3).
* Orden FOM/1382/2002 de 16 de mayo, por la que se actualizan determinados artículos del pliego de prescripciones técnicas generales para obras de carreteras y puentes relativos a la construcción de explanaciones, drenajes y cimentaciones (PG-3).
5.- CONDICIONS DE CONTROL D'EXECUCIÓ I DE L'OBRA ACABADA
OPERACIONS DE CONTROL:
Les tasques de control a realitzar són les següents:
- Inspecció visual de la base sobre la que s'assentarà el reblert.
- Inspecció visual del material a la descàrrega dels camions, retirant el que presenti restes de terra vegetal, matèria orgànica o pedres de grandària superior a l'admissible.
- Control de l'estesa: comprovació visual del gruix i amplada de les tongades d'execució i control de la temperatura ambient.
- Control de compactació. Es considera com a lot de control, el material compactat en un dia, corresponent a una mateixa procedència i tongada d'estesa, amb una superfície màxima de 150 m2. Es realitzaran 5 determinacions de la humitat i densitat in-situ (ASTM D 30-17).
- Assaig de placa de càrrega (DIN 18134), cada 450 m2, i al menys un cop per capa de reblert. En la zona d'aplicació de la placa es determinarà la humitat in-situ (NLT-103).
- Presa de coordenades i cotes a banda i banda i sobre l'eix de la plataforma en la coronació del reblert, i control de l'amplada de la tongada estesa, cada 20 m lineals com a màxim.
- Inspecció visual per a detectar punts baixos capaços de retenir aigua.
CRITERIS DE PRESA DE MOSTRES:
Es seguiran els criteris que en cada cas, indiqui la DF. En general, els punts de control de densitat i humitat estaran uniformement repartits en sentit longitudinal i aleatòriament distribuïts en la secció transversal de la tongada. En el cas de reblerts d'estreps o elements en els que es pugui produir una transició brusca de rigidesa, la distribució dels punts de control de compactació serà uniforme, a 50 cm dels paraments.
INTERPRETACIÓ DE RESULTATS I ACTUACIONS EN CAS D'INCOMPLIMENT:
No es podrà iniciar l'execució del reblert sense corregir els defectes observats a la base d'assentament.
Donada la rapidesa de la cadena operativa "extracció-compactació", la inspecció visual té una importància fonamental en el control dels reblerts, tant a nivell de materials com per a l'estesa.
La densitat obtinguda després de la compactació en coronació haurà de ser superior al 100 % de la màxima obtinguda en el Próctor Modificat (UNE 103501), i del 95 % en la resta de zones. En tot cas, la densitat ha de ser >= a la de les zones contigües al replè.
El contingut d'humitat de les capes compactades no serà causa de rebuig, excepte en el cas d'utilitzar, per causes justificades, sòls amb característiques expansives amb un inflament lliure <= 5%.
El valor del mòdul d'elasticitat (segon cicle) obtingut a la placa de càrrega ha de complir les limitacions establertes al plec de condicions.
En cas d'incompliment, el contractista corregirà la capa executada, per recompactació o substitució del material. En general, es treballarà sobre tota la tongada afectada (lot), a menys que el defecte de compactació estigui clarament localitzat. Els assaigs de comprovació de la compactació s'intensificaran al doble sobre les capes corregides.
Qualsevol altre cas d'execució incorrecta serà responsabilitat del Contractista, i la seva obligació serà reparar sense cost algun els errors que hagin sorgit.

P2 DEMOLICIONS, ENDERROCS, MOVIMENTS DE TERRES I GESTIÓ DE RESIDUS

P24 TRANSPORT DE TERRES I RUNA A OBRA

P241- TRANSPORT DE TERRES A LA OBRA

0.- ELEMENTS QUE CONTEMPLA EL PLEC

P241-FIPF.

1.- DEFINICIÓ I CONDICIONS DE LES PARTIDES D'OBRA EXECUTADES
Operacions destinades a la gestió dels residus generats en l'obra: residu de construcció o demolició o material d'excavació.
S'han considerat les operacions següents:
- Transport o càrrega i transport del residu: material procedent d'excavació o residu de construcció o demolició
- Subministrament i recollida del contenidor dels residus
CÀRREGA I TRANSPORT DE MATERIAL D'EXCAVACIÓ I RESIDUS:
L'operació de càrrega s'ha de fer amb les precaucions necessàries per a aconseguir unes condicions de seguretat suficients.
S'ha d'evitar que es barregin terres no contaminades procedents d'excavació no contaminats amb altres residus d'enderroc, o terres contaminades.
Els vehicles de transport han de portar els elements adequats a fi d'evitar alteracions perjudicials del material.
El contenidor ha d'estar adaptat al material que ha de transportar.
El trajecte que s'ha de recórrer ha de complir les condicions d'amplària lliure i de pendent adequades a la maquinària que s'utilitzi.
TRANSPORT DINS DE LA OBRA:
Transport de terres i material d'excavació o del rebaix, o residus de la construcció, entre dos punts de la mateixa obra.
Les àrees d'abocada han de ser les que defineixi el "Pla de Gestió de Residus de la Construcció i Enderrocs" de l'obra.
L'abocada s'ha de fer al lloc i amb el gruix de capa indicats al "Pla de Gestió de Residus de la Construcció i els Enderrocs" de l'obra.
Les terres han de complir les especificacions del seu plec de condicions en funció del seu ús, i cal que tinguin l'aprovació de la DF.
TRANSPORT DE MATERIAL D'EXCAVACIÓ NO CONTAMINAT A ALTRE OBRA O CENTRE DE VALORITZACIÓ:
Els materials procedents de la excavació no contaminats es poden transportar a altre obra o a una instal·lació registrada de valorització per reutilitzar-los posteriorment.
Els materials procedents d'excavació no contaminats no poden contenir materials no naturals com ara restes de formigó, ceràmica, metalls, plàstics, fustes etc.
No poden procedir de sols que hagin suportat activitats potencialment contaminants definides al Real Decreto 9/2005 de 14 de gener, o presentin indicis d'estar contaminats.
El contractista ha de lliurar al promotor un certificat on s'indiqui, com a mínim:
- Identificació del productor de les terres
- Identificació de l'obra de la qual provenen les terres i en el seu cas, el número de llicència d'obra
- Quantitat en t i m3 de terres i la seva codificació segons codi LER
- Identificació de les persones o entitats jurídiques que han rebut les terres per la seva valorització.
TRANSPORT A INSTAL.LACIÓ EXTERNA DE GESTIÓ DE RESIDUS:
El material de rebuig que el "Pla de Gestió de Residus de la Construcció i els Enderrocs" i el que la DF no accepti per a reutilitzar en obra, s'ha de transportar a una instal·lació externa autoritzada, per tal de rebre el tractament definitiu.
El contractista ha de lliurar al promotor un certificat on s'indiqui, com a mínim:
- Identificació del productor dels residus
- Identificació del posseïdor dels residus
- Identificació de l'obra de la qual prové el residu i en el seu cas, el número de llicència d'obra
- Identificació del gestor autoritzat que ha rebut el residu i si aquest no fa la gestió de valorització o eliminació final del residu, la identificació, cal indicar també qui farà aquesta gestió
- Quantitat en t i m3 del residu gestionat i la seva codificació segons codi LER
2.- CONDICIONS DEL PROCÉS D'EXECUCIÓ
CÀRREGA I TRANSPORT DE MATERIAL D'EXCAVACIÓ I RESIDUS:
El transport s'ha de realitzar en un vehicle adequat, per al material que es desitgi transportar, proveït dels elements que calen per al seu desplaçament correcte.
El material d'excavació no contaminat que es vulgui utilitzar en reblerts a l'obra o fora de la mateixa, no s'ha de barrejar amb altres residus en cap moment.
Durant el transport s'ha de protegir el material de manera que no es produeixin pèrdues en els trajectes utilitzats.
RESIDUS DE LA CONSTRUCCIÓ:
La manipulació dels materials s'ha de fer amb les proteccions adequades a la perillositat del mateix.
3.- UNITAT I CRITERI D'AMIDAMENT
TRANSPORT DE MATERIAL D'EXCAVACIÓ O RESIDUS:
m3 de volum amidat amb el criteri de la partida d'obra d'excavació que li correspongui, incrementat amb el coeficient d'esponjament indicat en el plec de condicions tècniques, o qualsevol altre acceptat prèviament i expressament per la DF.
La unitat d'obra no inclou les despeses d'abocament ni de manteniment de l'abocador.
TERRES:
Es considera un increment per esponjament, respecte al volum teòric excavat, amb els criteris següents:
- Excavacions en terreny fluix: 15%
- Excavacions en terreny compacte: 20%
- Excavacions en terreny de trànsit: 25%
- Excavacions en roca: 25%
4.- NORMATIVA DE COMPLIMENT OBLIGATORI
Real Decreto 105/2008, de 1 de febrero, por el que se regula la producción y gestión de los residuos de construcción y demolición.
Decret Legislatiu 1/2009, de 21 de juliol, pel qual s'aprova el Text refós de la Llei reguladora dels residus.
Ley 7/2022, de 8 de abril, de residuos y suelos contaminados para una economía circular.
Orden APM/1007/2017, de 10 de octubre, sobre normas generales de valorización de materiales naturales excavados para su utilización en operaciones de relleno y obras distintas a aquéllas en las que se generaron.
Decret 89/2010, de 29 de juny, pel qual s'aprova el Programa de gestió de residus de la construcció de Catalunya (PROGROC), es regula la producció i gestió dels residus de la construcció i demolició, i el cànon sobre la deposició controlada dels residus de la construcció.
Real Decreto 553/2020, de 2 de junio, por el que se regula el traslado de residuos en el interior del territorio del Estado.
Decret 152/2017, de 17 d'octubre, sobre la classificació, la codificació i les vies de gestió dels residus a Catalunya.

P2 DEMOLICIONS, ENDERROCS, MOVIMENTS DE TERRES I GESTIÓ DE RESIDUS

P2R GESTIÓ DE RESIDUS I MATERIAL D'EXCAVACIÓ

P2R2- CLASSIFICACIÓ A PEU D'OBRA DE RESIDUS DE LA CONSTRUCCIÓ

0.- ELEMENTS QUE CONTEMPLA EL PLEC

P2R2-EU9U.

1.- DEFINICIÓ I CONDICIONS DE LES PARTIDES D'OBRA EXECUTADES
Operacions destinades a la gestió dels residus generats en l'obra: residu de construcció o demolició o material d'excavació.
S'han considerat les operacions següents:
- Classificació dels residus en obra
CLASSIFICACIÓ DE RESIDUS:
S'han de separar els residus en les fraccions mínimes següents si es supera el límit especificat, d'acord amb el que especifica l'article 5.5 del REAL DECRETO 105/2008 :
- Formigó LER 170101 (formigó): >= 80 t
- Maons, teules, ceràmics LER 170103 (teules i materials ceràmics): >= 40 t
- Metall LER 170407 (metalls barrejats) >= 2 t
- Fusta LER 170201 (fusta): >= 1 t
- Vidre LER 170202 (vidre): >= 1 t
- Plàstic LER 170203 (plàstic) >= 0,5 t
- Paper i cartró LER 150101 (envasos de paper i cartró): >= 0,5 t
Els materials que no superin aquest límits o que no es corresponguin amb cap de les fraccions anteriors, han de quedar separats com a mínim en les fraccions següents:
- Inerts LER 170107 (mescles de formigó, maons, teules i materials ceràmics que no contenen substàncies perilloses)
- No especials LER 170904 (residus barrejats de construcció i demolició que no contenen, mercuri, PCB ni substàncies perilloses)
- Especials LER 170903* (altres residus de construcció i demolició (inclosos els residus barrejats, que contenen substàncies perilloses)
Els residus separats en les fraccions establertes al "Pla de Gestió de Residus de la Construcció i Enderroc" de l'obra, s'emmagatzemaran en els espais previstos a l'obra per a aquesta finalitat.
Els contenidors han d'estar senyalitzats clarament, en funció del tipus de residu que continguin, d'acord amb la separació selectiva prevista.
Els materials destinats a ser reutilitzats han de quedar separats, en funció del seu destí final.
RESIDUS ESPECIALS:
Els residus especials sempre s'han de separar.
Els residus especials s'han de dipositar en una zona d'emmagatzematge separada de la resta.
Temps màxim d'emmagatzematge: 6 mesos.
Els materials potencialment perillosos han d'estar separats per tipus compatibles i emmagatzemats en bidons o contenidors adequats, amb indicació del tipus de perillositat.
El contenidor de residus especials ha de situar-se en un lloc pla, fora del trànsit habitual de la maquinària d'obra, per tal d'evitar vessaments accidentals
Cal senyalitzar convenientment els diferents contenidors de residus especials, tenint en compte les incompatibilitats segons els símbols de perillositat representat en les etiquetes.
Els contenidors de residus especials han d'estar tapats i protegits de la pluja i la radiació solar excessiva.
Els bidons que contenen líquids perillosos (olis, desencofrants, etc.) s'han d'emmagatzemar en posició vertical i sobre cubetes de retenció de líquids per tal d'evitar fuites.
Els contenidors de residus especials s'han de col·locar sobre un terra impermeabilitzat.
2.- CONDICIONS DEL PROCÉS D'EXECUCIÓ
RESIDUS DE LA CONSTRUCCIÓ:
La manipulació dels materials s'ha de fer amb les proteccions adequades a la perillositat del mateix.
3.- UNITAT I CRITERI D'AMIDAMENT
CLASSIFICACIÓ DE RESIDUS:
m3 de volum realment classificat d'acord amb les especificacions del "Pla de Gestió de Residus de Construcció i Enderrocs" de l'obra.
4.- NORMATIVA DE COMPLIMENT OBLIGATORI
Real Decreto 105/2008, de 1 de febrero, por el que se regula la producción y gestión de los residuos de construcción y demolición.
Decret Legislatiu 1/2009, de 21 de juliol, pel qual s'aprova el Text refós de la Llei reguladora dels residus.
Ley 7/2022, de 8 de abril, de residuos y suelos contaminados para una economía circular.
Real Decreto 108/1991, de 1 de febrero, sobre la prevención y reducción de la contaminación del medio ambiente producida por el amianto.
Decret 89/2010, de 29 de juny, pel qual s'aprova el Programa de gestió de residus de la construcció de Catalunya (PROGROC), es regula la producció i gestió dels residus de la construcció i demolició, i el cànon sobre la deposició controlada dels residus de la construcció.
Decret 152/2017, de 17 d'octubre, sobre la classificació, la codificació i les vies de gestió dels residus a Catalunya.

P2 DEMOLICIONS, ENDERROCS, MOVIMENTS DE TERRES I GESTIÓ DE RESIDUS

P2R GESTIÓ DE RESIDUS I MATERIAL D'EXCAVACIÓ

P2R4- CÀRREGA I TRANSPORT DE MATERIAL D'EXCAVACIÓ FORA DE L'OBRA

0.- ELEMENTS QUE CONTEMPLA EL PLEC

P2R4-VSRI.

1.- DEFINICIÓ I CONDICIONS DE LES PARTIDES D'OBRA EXECUTADES
Operacions destinades a la gestió dels residus generats en l'obra: residu de construcció o demolició o material d'excavació.
S'han considerat les operacions següents:
- Transport o càrrega i transport del residu: material procedent d'excavació o residu de construcció o demolició
- Subministrament i recollida del contenidor dels residus
CÀRREGA I TRANSPORT DE MATERIAL D'EXCAVACIÓ I RESIDUS:
L'operació de càrrega s'ha de fer amb les precaucions necessàries per a aconseguir unes condicions de seguretat suficients.
S'ha d'evitar que es barregin terres no contaminades procedents d'excavació no contaminats amb altres residus d'enderroc, o terres contaminades.
Els vehicles de transport han de portar els elements adequats a fi d'evitar alteracions perjudicials del material.
El contenidor ha d'estar adaptat al material que ha de transportar.
El trajecte que s'ha de recórrer ha de complir les condicions d'amplària lliure i de pendent adequades a la maquinària que s'utilitzi.
TRANSPORT DINS DE LA OBRA:
Transport de terres i material d'excavació o del rebaix, o residus de la construcció, entre dos punts de la mateixa obra.
Les àrees d'abocada han de ser les que defineixi el "Pla de Gestió de Residus de la Construcció i Enderrocs" de l'obra.
L'abocada s'ha de fer al lloc i amb el gruix de capa indicats al "Pla de Gestió de Residus de la Construcció i els Enderrocs" de l'obra.
Les terres han de complir les especificacions del seu plec de condicions en funció del seu ús, i cal que tinguin l'aprovació de la DF.
TRANSPORT DE MATERIAL D'EXCAVACIÓ NO CONTAMINAT A ALTRE OBRA O CENTRE DE VALORITZACIÓ:
Els materials procedents de la excavació no contaminats es poden transportar a altre obra o a una instal·lació registrada de valorització per reutilitzar-los posteriorment.
Els materials procedents d'excavació no contaminats no poden contenir materials no naturals com ara restes de formigó, ceràmica, metalls, plàstics, fustes etc.
No poden procedir de sols que hagin suportat activitats potencialment contaminants definides al Real Decreto 9/2005 de 14 de gener, o presentin indicis d'estar contaminats.
El contractista ha de lliurar al promotor un certificat on s'indiqui, com a mínim:
- Identificació del productor de les terres
- Identificació de l'obra de la qual provenen les terres i en el seu cas, el número de llicència d'obra

- Quantitat en t i m3 de terres i la seva codificació segons codi LER
- Identificació de les persones o entitats jurídiques que han rebut les terres per la seva valorització.

TRANSPORT A INSTAL.LACIÓ EXTERNA DE GESTIÓ DE RESIDUS:
El material de rebuig que el "Pla de Gestió de Residus de la Construcció i els Enderrocs" i el que la DF no accepti per a reutilitzar en obra, s'ha de transportar a una instal·lació externa autoritzada, per tal de rebre el tractament definitiu.
El contractista ha de lliurar al promotor un certificat on s'indiqui, com a mínim:
- Identificació del productor dels residus
- Identificació del posseïdor dels residus
- Identificació de l'obra de la qual prové el residu i en el seu cas, el número de llicència d'obra
- Identificació del gestor autoritzat que ha rebut el residu i si aquest no fa la gestió de valorització o eliminació final del residu, la identificació, cal indicar també qui farà aquesta gestió
- Quantitat en t i m3 del residu gestionat i la seva codificació segons codi LER

2.- CONDICIONS DEL PROCÉS D'EXECUCIÓ
CÀRREGA I TRANSPORT DE MATERIAL D'EXCAVACIÓ I RESIDUS:
El transport s'ha de realitzar en un vehicle adequat, per al material que es desitgi transportar, proveït dels elements que calen per al seu desplaçament correcte.
El material d'excavació no contaminat que es vulgui utilitzar en reblerts a l'obra o fora de la mateixa, no s'ha de barrejar amb altres residus en cap moment.
Durant el transport s'ha de protegir el material de manera que no es produeixin pèrdues en els trajectes utilitzats.
RESIDUS DE LA CONSTRUCCIÓ:
La manipulació dels materials s'ha de fer amb les proteccions adequades a la perillositat del mateix.
3.- UNITAT I CRITERI D'AMIDAMENT
TRANSPORT DE MATERIAL D'EXCAVACIÓ O RESIDUS:
m3 de volum amidat amb el criteri de la partida d'obra d'excavació que li correspongui, incrementat amb el coeficient d'esponjament indicat en el plec de condicions tècniques, o qualsevol altre acceptat prèviament i expressament per la DF.
La unitat d'obra no inclou les despeses d'abocament ni de manteniment de l'abocador.
TERRES:
Es considera un increment per esponjament, respecte al volum teòric excavat, amb els criteris següents:
- Excavacions en terreny fluix: 15%
- Excavacions en terreny compacte: 20%
- Excavacions en terreny de trànsit: 25%
- Excavacions en roca: 25%

4.- NORMATIVA DE COMPLIMENT OBLIGATORI
Real Decreto 105/2008, de 1 de febrero, por el que se regula la producción y gestión de los residuos de construcción y demolición.
Decret Legislatiu 1/2009, de 21 de juliol, pel qual s'aprova el Text refós de la Llei reguladora dels residus.
Ley 7/2022, de 8 de abril, de residuos y suelos contaminados para una economía circular.
Orden APM/1007/2017, de 10 de octubre, sobre normas generales de valorización de materiales naturales excavados para su utilización en operaciones de relleno y obras distintas a aquéllas en las que se generaron.
Decret 89/2010, de 29 de juny, pel qual s'aprova el Programa de gestió de residus de la construcció de Catalunya (PROGROC), es regula la producció i gestió dels residus de la construcció i demolició, i el cànon sobre la deposició controlada dels residus de la construcció.
Real Decreto 553/2020, de 2 de junio, por el que se regula el traslado de residuos en el interior del territorio del Estado.
Decret 152/2017, de 17 d'octubre, sobre la classificació, la codificació i les vies de gestió dels residus a Catalunya.

P2 DEMOLICIONS, ENDERROCS, MOVIMENTS DE TERRES I GESTIÓ DE RESIDUS

P2R GESTIÓ DE RESIDUS I MATERIAL D'EXCAVACIÓ

P2R6- CÀRREGA I TRANSPORT DE RESIDUS A INSTAL·LACIÓ AUTORITZADA

0.- ELEMENTS QUE CONTEMPLA EL PLEC

P2R6-4I51,P2R6-4I5U.

1.- DEFINICIÓ I CONDICIONS DE LES PARTIDES D'OBRA EXECUTADES
Operacions destinades a la gestió dels residus generats en l'obra: residu de construcció o demolició o material d'excavació.
S'han considerat les operacions següents:
- Transport o càrrega i transport del residu: material procedent d'excavació o residu de construcció o demolició
- Subministrament i recollida del contenidor dels residus

CÀRREGA I TRANSPORT DE MATERIAL D'EXCAVACIÓ I RESIDUS:
L'operació de càrrega s'ha de fer amb les precaucions necessàries per a aconseguir unes condicions de seguretat suficients.
S'ha d'evitar que es barregin terres no contaminades procedents d'excavació no contaminats amb altres residus d'enderroc, o terres contaminades.
Els vehicles de transport han de portar els elements adequats a fi d'evitar alteracions perjudicials del material.
El contenidor ha d'estar adaptat al material que ha de transportar.
El trajecte que s'ha de recórrer ha de complir les condicions d'amplària lliure i de pendent adequades a la maquinària que s'utilitzi.
TRANSPORT DINS DE LA OBRA:
Transport de terres i material d'excavació o del rebaix, o residus de la construcció, entre dos punts de la mateixa obra.
Les àrees d'abocada han de ser les que defineixi el "Pla de Gestió de Residus de la Construcció i Enderrocs" de l'obra.
L'abocada s'ha de fer al lloc i amb el gruix de capa indicats al "Pla de Gestió de Residus de la Construcció i els Enderrocs" de l'obra.
Les terres han de complir les especificacions del seu plec de condicions en funció del seu ús, i cal que tinguin l'aprovació de la DF.
TRANSPORT A INSTAL.LACIÓ EXTERNA DE GESTIÓ DE RESIDUS:
El material de rebuig que el "Pla de Gestió de Residus de la Construcció i els Enderrocs" i el que la DF no accepti per a reutilitzar en obra, s'ha de transportar a una instal·lació externa autoritzada, per tal de rebre el tractament definitiu.
El contractista ha de lliurar al promotor un certificat on s'indiqui, com a mínim:
- Identificació del productor dels residus
- Identificació del posseïdor dels residus
- Identificació de l'obra de la qual prové el residu i en el seu cas, el número de llicència d'obra
- Identificació del gestor autoritzat que ha rebut el residu i si aquest no fa la gestió de valorització o eliminació final del residu, la identificació, cal indicar també qui farà aquesta gestió
- Quantitat en t i m3 del residu gestionat i la seva codificació segons codi LER

2.- CONDICIONS DEL PROCÉS D'EXECUCIÓ
CÀRREGA I TRANSPORT DE MATERIAL D'EXCAVACIÓ I RESIDUS:
El transport s'ha de realitzar en un vehicle adequat, per al material que es desitgi transportar, proveït dels elements que calen per al seu desplaçament correcte.
Durant el transport s'ha de protegir el material de manera que no es produeixin pèrdues en els trajectes utilitzats.
RESIDUS DE LA CONSTRUCCIÓ:
La manipulació dels materials s'ha de fer amb les proteccions adequades a la perillositat del mateix.
3.- UNITAT I CRITERI D'AMIDAMENT
TRANSPORT DE MATERIAL D'EXCAVACIÓ O RESIDUS:
m3 de volum amidat amb el criteri de la partida d'obra d'excavació que li correspongui, incrementat amb el coeficient d'esponjament indicat en el plec de condicions tècniques, o qualsevol altre acceptat prèviament i expressament per la DF.
La unitat d'obra no inclou les despeses d'abocament ni de manteniment de l'abocador.
RESIDUS DE LA CONSTRUCCIÓ:
Es considera un increment per esponjament d'un 35%.
4.- NORMATIVA DE COMPLIMENT OBLIGATORI

Real Decreto 105/2008, de 1 de febrero, por el que se regula la producción y gestión de los residuos de construcción y demolición.
Decret Legislatiu 1/2009, de 21 de juliol, pel qual s'aprova el Text refós de la Llei reguladora dels residus.
Ley 7/2022, de 8 de abril, de residuos y suelos contaminados para una economía circular.
Real Decreto 108/1991, de 1 de febrero, sobre la prevención y reducción de la contaminación del medio ambiente producida por el amianto.
Decret 89/2010, de 29 de juny, pel qual s'aprova el Programa de gestió de residus de la construcció de Catalunya (PROGROC), es regula la producció i gestió dels residus de la construcció i demolició, i el cànon sobre la deposició controlada dels residus de la construcció.
Real Decreto 553/2020, de 2 de junio, por el que se regula el traslado de residuos en el interior del territorio del Estado.
Decret 152/2017, de 17 d'octubre, sobre la classificació, la codificació i les vies de gestió dels residus a Catalunya.

P2 DEMOLICIONS, ENDERROCS, MOVIMENTS DE TERRES I GESTIÓ DE RESIDUS

P2R GESTIÓ DE RESIDUS I MATERIAL D'EXCAVACIÓ

P2RA- DISPOSICIÓ DE RESIDUS INSTAL·LACIÓ AUTORITZADA

0.- ELEMENTS QUE CONTEMPLA EL PLEC

P2RA-EU7I,P2RA-EU6Q,P2RA-EU7L,P2RA-EU6X,P2RA-EU70,P2RA-EU72,P2RA-EU7G,P2RA-EU6J,P2RA-EU6U,P2RA-EU6M,P2RA-EU6O.

1.- DEFINICIÓ I CONDICIONS DE LES PARTIDES D'OBRA EXECUTADES
Operacions destinades a la gestió dels residus generats en l'obra: residu de construcció o demolició o material d'excavació.
S'han considerat les operacions següents:
- Deposició del residu no reutilitzat en la instal·lació autoritzada de gestió on se li aplicarà el tractament de valorització, selecció i emmagatzematge o eliminació
- Deposició controlada a dipòsit autoritzat de residus d'amiant-ciment, amb codi LER 170605.
- Deposició controlada a dipòsit autoritzat de residus d'amiant friable o en pols, amb codi LER 170601
En cas d'amiant el material s'ha de transportar a una instal·lació externa autoritzada, per tal de rebre el tractament definitiu, d'acord amb l'especificat al Pla de treball i al Pla de gestió de residus.
El contractista ha de lliurar al promotor un certificat on s'indiqui, com a mínim:
- Identificació del productor dels residus
- Identificació del posseïdor dels residus
- Identificació de l'obra de la qual prové el residu i en el seu cas, el número de llicència d'obra
- Identificació del gestor autoritzat que ha rebut el residu i si aquest no fa la gestió de valorització o eliminació final del residu, la identificació, cal indicar també qui farà aquesta gestió
- Quantitat en t i m3 del residu gestionat i la seva codificació segons codi LER
DISPOSICIÓ DE RESIDUS:
Cada fracció s'ha de dipositar al lloc adequat legalment autoritzat per a que se li apliqui el tipus de tractament especificat en la DT: valorització, emmagatzematge o eliminació.
2.- CONDICIONS DEL PROCÉS D'EXECUCIÓ
RESIDUS DE LA CONSTRUCCIÓ:
La manipulació dels materials s'ha de fer amb les proteccions adequades a la perillositat del mateix.
3.- UNITAT I CRITERI D'AMIDAMENT
DISPOSICIÓ DE RESIDUS DE CONSTRUCCIÓ O DEMOLICIO INERTS O NO ESPECIALS I DE MATERIAL D'EXCAVACIÓ:
m3 de volum de cada tipus de residu dipositat a l'abocador o centre de recollida corresponent.
DISPOSICIÓ DE RESIDUS DE CONSTRUCCIÓ O DEMOLICIÓ ESPECIALS:
kg de pes de cada tipus de residu dipositat a l'abocador o centre de recollida corresponent.
DISPOSICIÓ DE RESIDUS:
La unitat d'obra inclou totes les despeses per la disposició de cada tipus de residu al centre corresponent.
Inclou el cànon d'abocament del residu a dipòsit controlat segons el que determina la Llei 8/2008, el pagament del qual queda suspès segons la Llei 7/2011.
La empresa receptora del residu ha de facilitar al constructor la informació necessària per complimentar el certificat de disposició de residus, d'acord amb l'article 5.3 del REAL DECRETO 105/2008.
4.- NORMATIVA DE COMPLIMENT OBLIGATORI
Real Decreto 105/2008, de 1 de febrero, por el que se regula la producción y gestión de los residuos de construcción y demolición.
Decret Legislatiu 1/2009, de 21 de juliol, pel qual s'aprova el Text refós de la Llei reguladora dels residus.
Ley 7/2022, de 8 de abril, de residuos y suelos contaminados para una economía circular.
Real Decreto 108/1991, de 1 de febrero, sobre la prevención y reducción de la contaminación del medio ambiente producida por el amianto.
Llei 8/2008, del 10 de juliol, de finançament de les infraestructures de gestió dels residus i dels cànons sobre la disposició del rebuig dels residus.
Llei 7/2011, del 27 de juliol, de mesures fiscals i financeres.
Decret 89/2010, de 29 de juny, pel qual s'aprova el Programa de gestió de residus de la construcció de Catalunya (PROGROC), es regula la producció i gestió dels residus de la construcció i demolició, i el cànon sobre la deposició controlada dels residus de la construcció.
Decret 152/2017, de 17 d'octubre, sobre la classificació, la codificació i les vies de gestió dels residus a Catalunya.
Real Decreto 396/2006, de 31 de marzo. por el que se establecen las disposiciones mínimas de seguridad y salud aplicables a los trabajos con riesgo de exposición al amianto.

P9 FERMS I PAVIMENTS

P92 SUBBASES

P92A- SUBBASE DE TOT-U

0.- ELEMENTS QUE CONTEMPLA EL PLEC

P92A-DX8I.

1.- DEFINICIÓ I CONDICIONS DE LES PARTIDES D'OBRA EXECUTADES
Subbases o bases de tot-u per a paviments.
En actuacions de reparació, s'han considerat els graus de dificultat següents:
- Grau de dificultat associat a la mobilitat en l'actuació: - Sense dificultat de mobilitat: actuacions en què hi ha una interferència pròpia de l'entorn on es desenvolupen. - Amb dificultat de mobilitat: actuacions en entorns amb dificultat de mobilitat i/o amb el material aplegat lluny de la zona de treball: - Actuacions amb dificultat d'accessibilitat, per la poca mobilitat de la maquinària, per l'elevada presència de guals particulars i passos de vianants, per la impossibilitat d'ubicar una plataforma de treball lateral, per la impossibilitat d'ocupació de la calçada per fer l'aplec de materials que impliqui fer l'actuació per fases per tal de mantenir el pas de vianants i/o per estar en una zona amb tràfic rodat important - Actuacions en les què els materials estan aplegats lluny de la zona de treball per manca d'espai en la proximitat d'on s'executen les tasques.

- Grau de dificultat associat a l'àmbit de l'actuació en funció de l'amplària de la vorera, calçada o plataforma única
- Grau de dificultat associat a la presència d'elements externs a l'actuació: - Sense afectació per serveis o elements de mobiliari urbà: actuacions sense serveis (canalitzacions d'aigua, semàfors, enllumenat, etc.) ni elements urbans de grans dimensions (marquesines, mòduls d'aparcament de bicicletes, etc.) que interfereixin (o que puguin interferir) en les tasques - Amb afectació per serveis o elements de mobiliari urbà: actuacions amb serveis (canalitzacions d'aigua, semàfors, enllumenat, etc.) o elements urbans de grans dimensions (marquesines, mòduls d'aparcament de bicicletes, etc) que interfereixen en les tasques.
- Grau de dificultat associat a l'abast de l'actuació

L'execució de la unitat d'obra inclou les operacions següents:
- Preparació i comprovació de la superfície d'assentament
- Aportació de material
- Estesa, humectació (si és necessària), i compactació de cada tongada
- Allisada de la superfície de l'última tongada

CONDICIONS GENERALS:
El material que s'utilitzi ha de complir les especificacions fixades en el plec de condicions corresponent.
Es pot utilitzar material granular reciclat de residus de la construcció o demolicions, provinent de planta autoritzada legalment per al tractament d'aquests residus.
La superfície de la capa ha de quedar plana i a nivell amb les rasants previstes a la DT.
La capa ha de tenir el pendent especificat a la DT o, en el seu defecte, el que especifiqui la DF.
La capa quedarà correctament anivellada de manera que no hi hagi zones que retinguin aigua sobre la seva superfície.
En tota la superfície s'ha d'arribar, com a mínim, al grau de compactació previst expressat com a percentatge sobre la densitat màxima obtinguda a l'assaig Pròctor Modificat, segons UNE-EN 13286-2.
BASE I SUBBASE PER A FERMS DE CARRETERES:
En capes de ferm de carreteres el tot-u utilitzat procedirà de la trituració, total o parcial, de pedra de cantera o grava natural.
Es podran utilitzar materials granulars reciclats, àrids reciclats de residus de construcció i demolició, àrids siderúrgics, subproductes i productes inerts de rebuig per a les categories de trànsit pesat T2 a T4.
Grau de compactació:
- Carreteres amb categoria de trànsit pesat T00 a T2: >= 100% PM, segons UNE 13286-2.
- Carreteres amb categoria de trànsit pesat T3, T4 i vorals: >= 98% PM, segons UNE 13286-2.

Valor del mòdul de deformació vertical Ev2 (assaig de càrrega de placa estàtica de 300 mm), segons UNE 103808:
- Categoria d'esplanada E3: - Categoria de trànsit pesat T00 a T2: >= 200 MPa - Categoria de trànsit pesat T1: >= 180 MPa - Categoria de trànsit pesat T2: >= 150 MPa - Categoria de trànsit pesat T3: >= 120 MPa - Categoria de trànsit pesat T4 i vorals: >= 100 MPa
- Categoria d'esplanada E2: - Categoria de trànsit pesat T1: >= 150 MPa - Categoria de trànsit pesat T2: >= 120 MPa - Categoria de trànsit pesat T3: >= 100 MPa - Categoria de trànsit pesat T4 i vorals: >= 80 MPa
- Categoria d'esplanada E1: - Categoria de trànsit pesat T2: >= 100 MPa - Categoria de trànsit pesat T3: >= 80 MPa - Categoria de trànsit pesat T4 i vorals: >= 80 MPa

A més, la relació Ev2/ Ev1 serà < a 2,2.
L'índex de Regularitat superficial IRI (NLT-330): Ha de complir amb els valors de la taula 510.7 del PG3 vigent.
Toleràncies d'execució:
- Rasant: + 0, -15 mm de la teòrica, en carreteres T00 a T2; + 0, -20 mm de la teòrica, en la resta de casos.
- Amplària: - 0 mm de la prevista en els plànols de seccions tipus.
- Gruix: - 0 mm del previst en els plànols de seccions tipus.

2.- CONDICIONS DEL PROCÉS D'EXECUCIÓ
CONDICIONS GENERALS:
El tot-u estarà exempt de tot tipus de matèries estranyes que puguin afectar la durabilitat de la capa.
L'equip d'estesa ha de complir les especificacions de l'article 510.4.4 del PG3 vigent.
La capa no s'ha d'estendre fins que s'hagi comprovat que la superfície sobre la que ha d'assentar-se té les condicions de qualitat i formes previstes, amb les toleràncies establertes.
Si en aquesta superfície hi ha defectes o irregularitats que excedeixen les tolerables, s'han de corregir abans de l'execució de la partida d'obra, d'acord amb les instruccions de la DF.
En el cas que el tot-u no es fabriqui a central, abans d'estendre un tongada, es procedirà a la seva homogeneïtzació i humidificació, si es considera necessari.
Durant les operacions de transport es prendran les degudes precaucions per a evitar les segregacions i les variacions d'humitat.
L'equip de compactació complirà les especificacions de l'article 510.4.5 del PG3 vigent.
L'estesa s'ha de realitzar, prenent cura d'evitar segregacions i contaminacions, en tongades de gruix no superior a 30 cm.
Totes les aportacions d'aigua han de fer-se abans de la compactació. Després, l'única humectació admissible és la de la preparació per a col·locar la capa següent.
La compactació s'ha de fer de forma continua i sistemàtica disposant l'equip necessari per a aconseguir la densitat exigida.
Si l'estesa del tot-u es fa per franges, la compactació ha d'incloure 15 cm de l'anterior, com a mínim.
Les zones que, per la seva reduïda extensió, el seu pendent o la seva proximitat a obres de pas o desguàs, murs o estructures, no permetin la utilització de l'equip habitual, s'han de compactar amb els mitjans adequats al cas per tal d'aconseguir la densitat prevista.
No s'autoritza el pas de vehicles i maquinària fins que la capa no s'hagi consolidat definitivament. Els defectes que es derivin d'aquest incompliment han de ser reparats pel contractista segons les indicacions de la DF.
BASE I SUBBASE PER A FERMS DE CARRETERES:
La fabricació de tot-u per al seu ús en ferms de carretera amb categoria de trànsit pesant T00 a T2 es farà en central i no "in situ". L'addició de l'aigua de compactació també s'ha de fer a central excepte quan la DF autoritzi el contrari.
El material es pot utilitzar sempre que les condicions climatològiques no hagin produït alteracions en la seva humitat de tal manera que es superen els valors següents:
- T00 a T1: ± 1 % respecte de la humitat òptima
- T2 a T4 i vorals: ± 1,5 / + 1 % respecte de la humitat óptima

Es realitzarà un tram de prova, amb una longitud no inferior a la definida en el Plec de Prescripcions Tècniques Particulars. La DF definirà si es pot acceptar la realització del tram de prova com a part integrant de l'obra en construcció.
A la vista dels resultats obtinguts, el Director d'Obra ha de definir si és acceptable o no la fórmula de treball i si són acceptables o no els equips proposats pel Contractista.

3.- UNITAT I CRITERI D'AMIDAMENT
m3 de volum amidat segons les especificacions de la DT.
L'abonament dels treballs de preparació de la superfície d'assentament correspon a la unitat d'obra de la capa subjacent.
No són d'abonament els sobreamples laterals ni els necessaris per a compensar la minva de gruixos de capes subjacents.

4.- NORMATIVA DE COMPLIMENT OBLIGATORI
* Orden de 6 de febrero de 1976 por la que se aprueba el Pliego de Prescripciones Técnicas Generales para Obras de Carreteras y Puentes (PG-3).
* Orden FOM/2523/2014, de 12 de diciembre, por la que se actualizan determinados artículos del Pliego de Prescripciones Técnicas Generales para Obras de Carreteras y Puentes, relativos a materiales básicos, a firmes y pavimentos, y a señalización, balizamiento y sistemas de contención de vehículos (PG-3).

BASE I SUBBASE PER A FERMS DE CARRETERES:
Orden FOM/3460/2003, de 28 de noviembre, por lo que se aprueba la norma 6.1-IC Secciones del firme, de la Instrucción Técnica de Carreteras.

5.- CONDICIONS DE CONTROL D'EXECUCIÓ I DE L'OBRA ACABADA
CONTROL D'EXECUCIÓ. OPERACIONS DE CONTROL EN FERMS DE CARRETERES:
Abans d'iniciar la posada en obra del tot-u s'executarà un tram de prova per a comprovar:
- La fórmula de treball.
- La forma d'actuació dels equips d'extensió i compactació.
- El pla de compactació.
- La correspondència entre els mètodes de control que estableix el Plec de Prescripcions Tècniques Particulars o mitjançant assaig i els resultats "in situ".

Les tasques de control a realitzar són les següents:
- Inspecció visual del material a la descàrrega dels camions, retirant el que presenti restes de terra vegetal, matèria orgànica o pedres de grandària superior a l'admissible.
- Inspecció visual de l'estat de la superfície sobre la que s'ha d'estendre la capa.
- Gruix de la capa estesa mitjançant punxó graduat amb la freqüència que estableixi el DO.
- Humitat en el moment de la compactació, mitjançant procediment aprovat pel DO.
- Composició i forma d'actuació de l'equip de posada en obra i compactació.

- Inspecció visual de l'estat de la superfície després del pas d'un camió carregat sobre ella.
- Inspecció visual per a detectar punts baixos capaços de retenir aigua.

CONTROL DE L'OBRA ACABADA. OPERACIONS DE CONTROL EN FERMS DE CARRETERES:
Es considera com un lot de control el menor que resulti d'aplicar els 3 criteris següents aplicats sobre una tongada:
- Una longitud de 500 de calçada
- Una superfície de 3.500 m2 de calçada
- La fracció construïda diàriament

Els assajos "in situ" i presa de mostres es faran en punts escollits aleatòriament, amb un punt per hm com a mínim.
Les tasques de control a realitzar són les següents:
- Determinació de la humitat i de la densitat, en 7 punts escollits aleatòriament per cada lot.
- Assaig de càrrega de placa de 300 mm de diàmetre, segons UNE 103808, per lot. Determinació de la humitat natural, segons UNE 103808, en el mateix lloc que l'assaig de càrrega.
- Comparació entre la rasant acabada i l'establerta en el projecte, en l'eix, ruptura de peralt, en el cas que n'hi hagi i cantells de perfils transversals.
- Comprovació de l'amplada de la capa i el gruix en perfils transversals cada 20 m.
- Control de la regularitat superficial mitjançant la determinació de l'índex de Regularitat Internacional (IRI) (NLT 330), en trams de 1000 m, després de 24 h de la seva execució i abans de l'extensió de la següent capa.

CONTROL DE L'OBRA ACABADA. INTERPRETACIÓ DE RESULTATS I ACTUACIONS EN CAS D'INCOMPLIMENT EN FERMS DE CARRETERES:
El lot de control definit (500 m de calçada, 3500 m2 de calçada o fracció construïda diàriament) s'haurà d'acceptar o rebutjar globalment.
Les condicions d'acceptació són les següents:
- Densitat: - La densitat mitjana obtinguda no deurà ser inferior a l'especificada; no més de 2 individus de la mostra assajada podran presentar resultats individuals per sota de la prescrita en més de 2 punts percentuals. Si la densitat mitja obtinguda és inferior, es tornarà a compactar fins a aconseguir la densitat especificada.
- Humitat: - Els resultats obtinguts tindran caràcter informatiu i no constituiran, per si mateixos, causa de rebuig o acceptació.
- Capacitat de suport: - El mòdul de deformació vertical Ev2 i la relació de mòduls Ev2/Ev1 no han de ser inferiors als especificats a l'article 510.7.2 del PG3 vigent. En cas contrari es tornarà a compactar fins que s'obtinguin aquests valors.
- Gruix: - El gruix mig obtingut no ha de ser inferior al previst en els Plànols de Projecte. En cas d'incompliment es procedirà de la següent manera: - Si és superior o igual al 85% de l'especificat i no hi ha problemes d'entollament, s'acceptarà la capa sempre que es compensi la minva de gruix amb el gruix addicional a la capa superior, per compte del Contractista. - Si és inferior o igual al 85% de l'especificat, s'ha d'escarificar la capa en una profunditat de 15 cm com a mínim, s'afegirà el material necessari de les mateixes característiques i es tornarà a compactar i a refinar la capa per compte del Contractista. - No s'admetrà que més d'un 15% de la llargària del lot tingui un gruix inferior a l'especificat en els Plànols en més d'un 10%. En cas d'incompliment es dividirà el lot en 2 parts iguals i sobre cada un d'ells s'aplicaran els criteris anteriors.
- Rasant: - Les diferències de cota entre la superfície obtinguda i l'establerta en els Plànols del Projecte no superarà les toleràncies especificades a l'article 510.7.3 del PG3 vigent, ni existiran zones que retinguin aigua:
- Si la tolerància es supera per defecte i no hi ha problemes d'entollament, s'acceptarà la superfície sempre que es compensi la minva amb el gruix addicional necessari, per compte del Contractista. - Si la tolerància es supera per excés, aquest es corregirà per compte del Contractista.
- Regularitat superficial: - Quan els resultats obtinguts excedeixin els límits establerts, es procedirà de la següent manera: - Si excedeixen en menys d'un 10% de la llargària del tram controlat s'aplicarà una penalització econòmica del 10%. - Si excedeixen en més del 10% de la llargària del tram controlat, s'ha d'escarificar la capa en una profunditat mínima de 15 cm i es tornarà a compactar i refinar per compte del Contractista.

P9 FERMS I PAVIMENTS

P93 BASES, SOLERES I RECRESCUDES

P931- BASE DE FORMIGÓ

0.- ELEMENTS QUE CONTEMPLA EL PLEC

P931-10ROU,P931-10RPQ.

1.- DEFINICIÓ I CONDICIONS DE LES PARTIDES D'OBRA EXECUTADES
Formació de subbase o base de formigó per a suport de paviment.
Es considera estesa i vibració manual la col·locació del formigó amb regle vibratori, i estesa i vibració mecànica la col·locació del formigó amb estenedora.
En actuacions de reparació, s'han considerat els graus de dificultat següents:
- Grau de dificultat associat a la mobilitat en l'actuació: - Sense dificultat de mobilitat: actuacions en què hi ha una interferència pròpia de l'entorn on es desenvolupen. - Amb dificultat de mobilitat: actuacions en entorns amb dificultat de mobilitat i/o amb el material aplegat lluny de la zona de treball: - Actuacions amb dificultat d'accessibilitat, per la poca mobilitat de la maquinària, per l'elevada presència de guals particulars i passos de vianants, per la impossibilitat d'ubicar una plataforma de treball lateral, per la impossibilitat d'ocupació de la calçada per fer l'aplec de materials que impliqui fer l'actuació per fases per tal de mantenir el pas de vianants i/o per estar en una zona amb tràfic rodat important - Actuacions en les què els materials estan aplegats lluny de la zona de treball per manca d'espai en la proximitat d'on s'executen les tasques.
- Grau de dificultat associat a l'àmbit de l'actuació en funció de l'amplària de la vorera, calçada o plataforma única
- Grau de dificultat associat a la presència d'elements externs a l'actuació: - Sense afectació per serveis o elements de mobiliari urbà: actuacions sense serveis (canalitzacions d'aigua, semàfors, enllumenat, etc.) ni elements urbans de grans dimensions (marquesines, mòduls d'aparcament de bicicletes, etc.) que interfereixin (o que puguin interferir) en les tasques - Amb afectació per serveis o elements de mobiliari urbà: actuacions amb serveis (canalitzacions d'aigua, semàfors, enllumenat, etc.) o elements urbans de grans dimensions (marquesines, mòduls d'aparcament de bicicletes, etc) que interfereixen en les tasques.
- Grau de dificultat associat a l'abast de l'actuació

L'execució de la unitat d'obra inclou les operacions següents:
- Preparació i comprovació de la superfície d'assentament
- Muntatge d'encofrats
- Col·locació del formigó
- Execució de junts de dilatació i formigonament
- Protecció del formigó fresc i curat
- Desmuntatge dels encofrats

CONDICIONS GENERALS:
La superfície acabada ha d'estar reglejada.
No ha de tenir esquerdes ni discontinuïtats.
Ha de formar una superfície plana amb una textura uniforme i s'ha d'ajustar a les alineacions i a les rasants previstes.
Ha de tenir junts de dilatació fets a distàncies no superiors a 25 m; han de ser de 2 cm d'amplària i han d'estar plens d'un material flexible.
Els junts de formigonat han de ser de tot el gruix i s'ha de procurar de fer-los coincidir amb els junts de retracció.
La resistència característica del formigó es comprovarà d'acord amb l'article 57 del CODI ESTRUCTURAL.
Toleràncies d'execució:
- Gruix: - 15 mm
- Nivell: ± 10 mm

2.- CONDICIONS DEL PROCÉS D'EXECUCIÓ
El formigonament s'ha de fer a una temperatura ambient entre 5°C i 40°C.
S'han d'aturar els treballs quan la pluja pugui llevar la capa superficial del formigó fresc.
S'ha de vibrar fins aconseguir una massa compacta i sense que es produeixin segregacions.
Durant l'adormiment i fins que s'aconsegueixi el 70% de la resistència prevista, s'ha de mantenir humida la superfície del formigó amb els mitjans necessaris segons el tipus de ciment utilitzat i les condicions climatològiques del lloc.
Aquest procés ha de durar com a mínim:

- 15 dies en temps calorós i sec
- 7 dies en temps humit
La capa no s'ha de trepitjar durant les 24 h següents a la seva formació.
3.- UNITAT I CRITERI D'AMIDAMENT
m3 de volum amidat segons les especificacions de la DT.
4.- NORMATIVA DE COMPLIMENT OBLIGATORI
Real Decreto 470/2021, de 29 de junio, por el que se aprueba el Código Estructural.

P9 FERMS I PAVIMENTS

P96 VORALS I VORADES

P965- VORADA DE PEDRA NATURAL

0.- ELEMENTS QUE CONTEMPLA EL PLEC

P965-EAXL,P965-EAXI.

1.- DEFINICIÓ I CONDICIONS DE LES PARTIDES D'OBRA EXECUTADES
Formació de vorada amb materials diferents.
S'han considerat les unitats d'obra següents:
- Vorada de peces pedra o de formigó col·locades sobre base de formigó
En actuacions de reparació, s'han considerat els graus de dificultat següents:
- Grau de dificultat associat a la mobilitat en l'actuació: - Sense dificultat de mobilitat: actuacions en què hi ha una interferència pròpia de l'entorn on es desenvolupen. - Amb dificultat de mobilitat: actuacions en entorns amb dificultat de mobilitat i/o amb el material aplegat lluny de la zona de treball: - Actuacions amb dificultat d'accessibilitat, per la poca mobilitat de la maquinària, per l'elevada presència de guals particulars i passos de vianants, per la impossibilitat d'ubicar una plataforma de treball lateral, per la impossibilitat d'ocupació de la calçada per fer l'aplec de materials que impliqui fer l'actuació per fases per tal de mantenir el pas de vianants i/o per estar en una zona amb tràfic rodat important - Actuacions en les què els materials estan aplegats lluny de la zona de treball per manca d'espai en la proximitat d'on s'executen les tasques.
- Grau de dificultat associat a l'àmbit de l'actuació en funció de l'amplària de la vorera, calçada o plataforma única
- Grau de dificultat associat a la presència d'elements externs a l'actuació: - Sense afectació per serveis o elements de mobiliari urbà: actuacions sense serveis (canalitzacions d'aigua, semàfors, enllumenat, etc.) ni elements urbans de grans dimensions (marquesines, mòduls d'aparcament de bicicletes, etc.) que interfereixin (o que puguin interferir) en les tasques - Amb afectació per serveis o elements de mobiliari urbà: actuacions amb serveis (canalitzacions d'aigua, semàfors, enllumenat, etc.) o elements urbans de grans dimensions (marquesines, mòduls d'aparcament de bicicletes, etc) que interfereixen en les tasques.
- Grau de dificultat associat a l'abast de l'actuació
L'execució de la unitat d'obra inclou les operacions següents:
- Preparació i comprovació de la superfície d'assentament
- Col·locació del formigó de la base
- Col·locació de les peces de la vorada rejuntades amb morter
VORADA DE PEDRA O FORMIGÓ:
L'element col·locat ha de tenir un aspecte uniforme, net, sense escantonaments ni d'altres defectes.
S'ha d'ajustar a les alineacions previstes i ha de sobresortir de 10 a 15 cm per damunt de la rigola.
En el cas de la col·locació sobre base de formigó, ha de quedar assentada 5 cm sobre el llit de formigó.
Pendent transversal: >= 2%
Toleràncies d'execució:
- Replanteig: ± 10 mm (no acumulatius)
- Nivell: ± 10 mm
- Planor: ± 4 mm/2 m (no acumulatius)
2.- CONDICIONS DEL PROCÉS D'EXECUCIÓ
CONDICIONS GENERALS:
S'ha de treballar a una temperatura ambient que oscil·li entre els 5°C i els 40°C i sense pluges.
L'abocada del formigó s'ha de fer sense que es produeixin disgregacions i s'ha de vibrar fins aconseguir una massa compacta.
Per a realitzar junts de formigonat no previstos en el projecte, cal l'autorització i les indicacions explícites de la DF.
Les peces s'han de col·locar abans que el formigó comenci el seu adormiment.
Durant l'adormiment i fins aconseguir el 70% de la resistència prevista s'ha de mantenir humida la superfície del formigó. Aquest procés ha de ser, com a mínim, de 3 dies.
3.- UNITAT I CRITERI D'AMIDAMENT
VORADA RECTA:
m de llargària amidada segons les especificacions de la DT.
VORADA AMB ENCAIX PER A EMBORNAL:
Unitat mesurada segons les especificacions de la DT.
4.- NORMATIVA DE COMPLIMENT OBLIGATORI
No hi ha normativa de compliment obligatori.
5.- CONDICIONS DE CONTROL D'EXECUCIÓ I DE L'OBRA ACABADA
CONTROL D'EXECUCIÓ. OPERACIONS DE CONTROL:
Els punts de control més destacables són els següents:
- Control d'execució i acabats de la base de formigó sobre la que es col·loquen les peces de vorada o de rigola.
- Control de l'aspecte de les peces abans de la seva col·locació.
- Inspecció visual del procediment d'execució, d'acord a les condicions del plec i al procediment adoptat
CONTROL DE L'OBRA ACABADA. OPERACIONS DE CONTROL:
Els punts de control més destacables són els següents:
Inspecció visual de la unitat acabada.
- Comprovació topogràfica de les alineacions i condicions generals d'acabat.
CRITERIS DE PRESA DE MOSTRES:
Els controls s'han de realitzar segons les instruccions de la DF.
INTERPRETACIÓ DE RESULTATS I ACTUACIONS EN CAS D'INCOMPLIMENT:
Correcció per part del contractista de les irregularitats observades.

P9 FERMS I PAVIMENTS

P97 RIGOLES

P970- BASE DE FORMIGÓ PER A RIGOLA

0.- ELEMENTS QUE CONTEMPLA EL PLEC

P970-DFTT.

1.- DEFINICIÓ I CONDICIONS DE LES PARTIDES D'OBRA EXECUTADES
Execució de les operacions necessaries per a la formació de rigoles.
S'han considerat les unitats d'obra següents:

- Formació de base per a rigola, amb formigó en massa.
En actuacions de reparació, s'han considerat els graus de dificultat següents:
- Grau de dificultat associat a la mobilitat en l'actuació: - Sense dificultat de mobilitat: actuacions en què hi ha una interferència pròpia de l'entorn on es desenvolupen. - Amb dificultat de mobilitat: actuacions en entorns amb dificultat de mobilitat i/o amb el material aplegat lluny de la zona de treball: - Actuacions amb dificultat d'accessibilitat, per la poca mobilitat de la maquinària, per l'elevada presència de guals particulars i passos de vianants, per la impossibilitat d'ubicar una plataforma de treball lateral, per la impossibilitat d'ocupació de la calçada per fer l'aplec de materials que impliqui fer l'actuació per fases per tal de mantenir el pas de vianants i/o per estar en una zona amb tràfic rodat important - Actuacions en les què els materials estan aplegats lluny de la zona de treball per manca d'espai en la proximitat d'on s'executen les tasques.
- Grau de dificultat associat a l'àmbit de l'actuació en funció de l'amplària de la vorera, calçada o plataforma única
- Grau de dificultat associat a la presència d'elements externs a l'actuació: - Sense afectació per serveis o elements de mobiliari urbà: actuacions sense serveis (canalitzacions d'aigua, semàfors, enllumenat, etc.) ni elements urbans de grans dimensions (marquesines, mòduls d'aparcament de bicicletes, etc.) que interfereixin (o que puguin interferir) en les tasques - Amb afectació per serveis o elements de mobiliari urbà: actuacions amb serveis (canalitzacions d'aigua, semàfors, enllumenat, etc.) o elements urbans de grans dimensions (marquesines, mòduls d'aparcament de bicicletes, etc) que interfereixen en les tasques.
- Grau de dificultat associat a l'abast de l'actuació
L'execució de la unitat d'obra inclou les operacions següents:
Base per a rigola:
- Preparació i comprovació de la superfície d'assentament
- Col·locació del formigó
- Acabat de la superfície
- Protecció del formigó fresc i cura
BASE PER A RIGOLA AMB FORMIGÓ EN MASSA:
El formigonament no pot tenir esquerdes, disgregacions o buits en la seva massa.
Ha de tenir un aspecte uniforme i sense defectes.
Ha de tenir una textura uniforme i contínua.
Les parets han de quedar planes, aplomades i a escaire.
La cara inferior de la base ha de quedar recolzada sobre el suport al mateix nivell que la base de formigó de la vorada.
La secció de la base no pot quedar disminuïda en cap punt per la introducció d'elements de l'encofrat ni d'altres.
Toleràncies d'execució:
- Nivell: ± 10 mm
- Planor: ± 4 mm/2 m
La resistència característica del formigó es comprovarà d'acord amb l'article 57 del CODI ESTRUCTURAL.
Les toleràncies d'execució han de complir l'especificat en l'article 5.9 de l'annex 14 del CODI ESTRUCTURAL.
2.- CONDICIONS DEL PROCÉS D'EXECUCIÓ
CONDICIONS GENERALS:
El suport ha de tenir el grau de compactació adequat i les rasants previstes.
Grau de compactació (assaig PM)
- Base de formigó o rigola amb peces: >= 95%
- Rigola de formigó: >= 90%
ELEMENTS DE FORMIGÓ EN MASSA:
La temperatura ambient per a formigonar ha d'estar entre 5°C i 40°C.
S'han d'aturar els treballs quan la pluja pugui llevar la capa superficial del formigó fresc.
El formigó s'ha de posar a l'obra abans que inicií el seu adormiment.
L'abocada del formigó s'ha de fer sense que es produeixin disgregacions.
La compactació s'ha de fer per vibració fins aconseguir una massa compacta i sense que es produeixin segregacions.
Per a realitzar junts de formigonament no previstos al projecte és necessària l'autorització i les indicacions explícites de la DF.
Durant l'adormiment i fins aconseguir el 70% de la resistència prevista s'ha de mantenir humida la superfície del formigó. Aquest procés ha de ser, com a mínim, de 3 dies.
3.- UNITAT I CRITERI D'AMIDAMENT
BASE PER A RIGOLA AMB FORMIGÓ EN MASSA:
m3 de volum amidat segons les especificacions de la DT.
4.- NORMATIVA DE COMPLIMENT OBLIGATORI
ELEMENTS DE FORMIGÓ EN MASSA:
Real Decreto 470/2021, de 29 de junio, por el que se aprueba el Código Estructural.
5.- CONDICIONS DE CONTROL D'EXECUCIÓ I DE L'OBRA ACABADA
CONTROL D'EXECUCIÓ. OPERACIONS DE CONTROL:
Els punts de control més destacables són els següents:
- Control d'execució i acabats de la base de formigó sobre la que es col·loquen les peces de vorada o de rigola.
- Inspecció visual del procediment d'execució, d'acord a les condicions del plec i al procediment adoptat
CONTROL DE L'OBRA ACABADA. OPERACIONS DE CONTROL:
Els punts de control més destacables són els següents:
Es comprovarà que s'han adoptat les mesures necessàries per assegurar la compatibilitat entre els diferents productes, elements i sistemes constructius.
Inspecció visual de la unitat acabada.
- Comprovació topogràfica de les alineacions i condicions generals d'acabat.
CRITERIS DE PRESA DE MOSTRES:
Els controls s'han de realitzar segons les instruccions de la DF.
INTERPRETACIÓ DE RESULTATS I ACTUACIONS EN CAS D'INCOMPLIMENT:
Correcció per part del contractista de les irregularitats observades.

P9 FERMS I PAVIMENTS

P97 RIGOLES

P976- RIGOLA DE PECES DE FORMIGÓ

0.- ELEMENTS QUE CONTEMPLA EL PLEC

P976-IR0P,P976-IQXZ.

1.- DEFINICIÓ I CONDICIONS DE LES PARTIDES D'OBRA EXECUTADES
Execució de les operacions necessaries per a la formació de rigoles.
S'han considerat les unitats d'obra següents:
- Formació de rigola o encintat amb peces de pedra natural, morter o formigó, col·locades amb morter.
En actuacions de reparació, s'han considerat els graus de dificultat següents:
- Grau de dificultat associat a la mobilitat en l'actuació: - Sense dificultat de mobilitat: actuacions en què hi ha una interferència pròpia de l'entorn on es desenvolupen. - Amb dificultat de mobilitat: actuacions en entorns amb dificultat de mobilitat i/o amb el material aplegat lluny de la zona de treball: - Actuacions amb dificultat d'accessibilitat, per la poca mobilitat de la maquinària, per l'elevada presència de guals particulars i passos de vianants, per la impossibilitat d'ubicar una plataforma de treball lateral, per la impossibilitat d'ocupació de la calçada per fer l'aplec de materials que impliqui fer l'actuació per fases per tal de mantenir el pas de vianants i/o per estar en una zona amb tràfic rodat important - Actuacions en les què els materials estan aplegats lluny de la zona de treball per manca d'espai en la proximitat d'on s'executen les tasques.
- Grau de dificultat associat a l'àmbit de l'actuació en funció de l'amplària de la vorera, calçada o plataforma única
- Grau de dificultat associat a la presència d'elements externs a l'actuació: - Sense afectació per serveis o elements de mobiliari urbà: actuacions sense serveis (canalitzacions d'aigua, semàfors, enllumenat, etc.) ni elements urbans de grans dimensions (marquesines, mòduls d'aparcament de bicicletes, etc.) que interfereixin (o que puguin interferir) en les tasques - Amb afectació per serveis o elements de mobiliari urbà: actuacions amb serveis (canalitzacions d'aigua, semàfors, enllumenat, etc.) o elements urbans de grans dimensions (marquesines, mòduls d'aparcament de bicicletes, etc) que interfereixen en les tasques.

- Grau de dificultat associat a l'abast de l'actuació
L'execució de la unitat d'obra inclou les operacions següents:
Rigola amb peces col·locades amb morter:
- Preparació i comprovació de la superfície d'assentament
- Col·locació de la capa de morter
- Col·locació de les peces
- Col·locació de la beurada
- Neteja de la superfície acabada
RIGOLA:
S'ha d'ajustar a les alineacions previstes.
Ha de tenir un aspecte uniforme i sense defectes.
Quan la rigola és sense forma de cuneta, la cara superior ha de tenir un pendent transversal del 2% al 4% per al desguàs del ferm, excepte quan siguin rigoles sense desnivell.
Toleràncies d'execució:
- Replanteig: ± 10 mm (no acumulatius)
- Nivell: ± 10 mm
- Planor: ± 4 mm/2 m
RIGOLA AMB PECES:
Les peces no han d'estar trencades, escantonades o tacades.
Les peces han de formar una superfície plana i uniforme, han d'estar ben assentades, col·locades a fil i a tocar i en alineacions rectes.
Els junts entre les peces han de ser <= 5 mm i han de quedar rejuntats amb beurada de ciment.
2.- CONDICIONS DEL PROCÉS D'EXECUCIÓ
CONDICIONS GENERALS:
El suport ha de tenir el grau de compactació adequat i les rasants previstes.
Grau de compactació (assaig PM)
- Base de formigó o rigola amb peces: >= 95%
- Rigola de formigó: >= 90%
RIGOLA AMB PECES:
S'ha de treballar a una temperatura ambient que oscil·li entre els 5°C i els 40°C i sense pluges.
S'ha de col·locar a truc de maceta sobre una capa de morter de 3 cm de gruix.
No es pot trepitjar la rigola després d'haver-se abeurat fins al cap de 24 h a l'estiu, 48 h a l'hivern.
3.- UNITAT I CRITERI D'AMIDAMENT
RIGOLA:
m de llargària amidada segons les especificacions de la DT.
4.- NORMATIVA DE COMPLIMENT OBLIGATORI
RIGOLA AMB PECES:
No hi ha normativa de compliment obligatori.
5.- CONDICIONS DE CONTROL D'EXECUCIÓ I DE L'OBRA ACABADA
CONTROL D'EXECUCIÓ. OPERACIONS DE CONTROL:
Els punts de control més destacables són els següents:
- Control d'execució i acabats de la base de formigó sobre la que es col·loquen les peces de vorada o de rigola.
- Control de l'aspecte de les peces abans de la seva col·locació.
- Inspecció visual del procediment d'execució, d'acord a les condicions del plec i al procediment adoptat
CONTROL DE L'OBRA ACABADA. OPERACIONS DE CONTROL:
Els punts de control més destacables són els següents:
Es comprovarà que s'han adoptat les mesures necessàries per assegurar la compatibilitat entre els diferents productes, elements i sistemes constructius.
Inspecció visual de la unitat acabada.
- Comprovació topogràfica de les alineacions i condicions generals d'acabat.
CRITERIS DE PRESA DE MOSTRES:
Els controls s'han de realitzar segons les instruccions de la DF.
INTERPRETACIÓ DE RESULTATS I ACTUACIONS EN CAS D'INCOMPLIMENT:
Correcció per part del contractista de les irregularitats observades.

P9 FERMS I PAVIMENTS

P98 GUALS DE PECES ESPECIALS

P980- CAPÇAL PER A GUAL DE PECES DE PEDRA

0.- ELEMENTS QUE CONTEMPLA EL PLEC

P980-FELD.

1.- DEFINICIÓ I CONDICIONS DE LES PARTIDES D'OBRA EXECUTADES
Formació de guals per a vianants o per a vehícles en les voreres.
- Peça de capçal per a formació de gual
- Rampa central per a la formació de gual, recta o corba
- Gual de peces de formigó, incloent les dues peces extremes i les peces de la rampa central
En actuacions de reparació, s'han considerat els graus de dificultat següents:
- Grau de dificultat associat a la mobilitat en l'actuació: - Sense dificultat de mobilitat: actuacions en què hi ha una interferència pròpia de l'entorn on es desenvolupen. - Amb dificultat de mobilitat: actuacions en entorns amb dificultat de mobilitat i/o amb el material aplegat lluny de la zona de treball: - Actuacions amb dificultat d'accessibilitat, per la poca mobilitat de la maquinària, per l'elevada presència de guals particulars i passos de vianants, per la impossibilitat d'ubicar una plataforma de treball lateral, per la impossibilitat d'ocupació de la calçada per fer l'aplec de materials que impliqui fer l'actuació per fases per tal de mantenir el pas de vianants i/o per estar en una zona amb tràfic rodat important - Actuacions en les què els materials estan aplegats lluny de la zona de treball per manca d'espai en la proximitat d'on s'executen les tasques.
- Grau de dificultat associat a l'àmbit de l'actuació en funció de l'amplària de la vorera, calçada o plataforma única
- Grau de dificultat associat a la presència d'elements externs a l'actuació: - Sense afectació per serveis o elements de mobiliari urbà: actuacions sense serveis (canalitzacions d'aigua, semàfors, enllumenat, etc.) ni elements urbans de grans dimensions (marquesines, mòduls d'aparcament de bicicletes, etc.) que interfereixin (o que puguin interferir) en les tasques - Amb afectació per serveis o elements de mobiliari urbà: actuacions amb serveis (canalitzacions d'aigua, semàfors, enllumenat, etc.) o elements urbans de grans dimensions (marquesines, mòduls d'aparcament de bicicletes, etc) que interfereixen en les tasques.
- Grau de dificultat associat a l'abast de l'actuació
L'execució de la unitat d'obra inclou les operacions següents:
- Preparació i comprovació de la superfície d'assentament
- Col·locació del formigó de la base
- Col·locació de les peces de la vorada rejuntades amb morter
CONDICIONS GENERALS:
L'element col·locat ha de tenir un aspecte uniforme, net, sense escantonaments ni d'altres defectes.
Els junts entre les peces han de ser <= 1 cm i han de quedar rejuntats amb morter.
El gual ha de tenir la llargària, l'amplària i la forma indicada a la DT.
Ha d'estar situat al lloc indicat a la DT, amb les correccions acceptades expressament per la DF.
S'ha d'ajustar a les alineacions previstes i ha d'estar enrasat amb la rigola per la part baixa i amb el paviment de la vorera per la part alta.
Els extrems del gual han d'estar fets amb les peces especials, corresponents al dissseny del conjunt.
En el cas de la col·locació sobre base de formigó, ha de quedar assentat 10 cm sobre el llit de formigó, a tota l'amplària de les peces.
Toleràncies d'execució:
- Replanteig: ± 10 mm (no acumulatius)
- Nivell: ± 10 mm

- Planor: ± 4 mm/2 m (no acumulatius)
2.- CONDICIONS DEL PROCÉS D'EXECUCIÓ
S'ha de treballar a una temperatura ambient que oscil·li entre els 5°C i els 40°C i sense pluges.
Hi ha d'haver punts fixos de referència exteriors a la zona de treball, als quals s'hi han de referir totes les lectures topogràfiques.
L'abocada del formigó s'ha de fer sense que es produeixin disgregacions i s'ha de vibrar fins aconseguir una massa compacta.
Les peces s'han de col·locar abans que el formigó comenci el seu adormiment.
Durant l'adormiment i fins aconseguir el 70% de la resistència prevista s'ha de mantenir humida la superfície del formigó. Aquest procés ha de ser, com a mínim, de 3 dies.
3.- UNITAT I CRITERI D'AMIDAMENT
CAPÇAL PER A GUAL:
Unitat mesurada segons les especificacions de la DT.
4.- NORMATIVA DE COMPLIMENT OBLIGATORI
No hi ha normativa de compliment obligatori.
5.- CONDICIONS DE CONTROL D'EXECUCIÓ I DE L'OBRA ACABADA
CONTROL D'EXECUCIÓ. OPERACIONS DE CONTROL:
Els punts de control més destacables són els següents:
- Control d'execució i acabats de la base de formigó sobre la que es col·loquen les peces de vorada o de rigola.
- Control de l'aspecte de les peces abans de la seva col·locació.
- Inspecció visual del procediment d'execució, d'acord a les condicions del plec i al procediment adoptat
CONTROL DE L'OBRA ACABADA. OPERACIONS DE CONTROL:
Els punts de control més destacables són els següents:
Inspecció visual de la unitat acabada.
- Comprovació topogràfica de les alineacions i condicions generals d'acabat.
CRITERIS DE PRESA DE MOSTRES:
Els controls s'han de realitzar segons les instruccions de la DF.
INTERPRETACIÓ DE RESULTATS I ACTUACIONS EN CAS D'INCOMPLIMENT:
Correcció per part del contractista de les irregularitats observades.

P9 FERMS I PAVIMENTS

P98 GUALS DE PECES ESPECIALS

P982- RAMPA PER A GUAL DE PECES DE PEDRA

0.- ELEMENTS QUE CONTEMPLA EL PLEC

P982-V052.

1.- DEFINICIÓ I CONDICIONS DE LES PARTIDES D'OBRA EXECUTADES
Formació de guals per a vianants o per a vehícles en les voreres.
- Peça de capçal per a formació de gual
- Rampa central per a la formació de gual, recta o corba
- Gual de peces de formigó, incloent les dues peces extremes i les peces de la rampa central
En actuacions de reparació, s'han considerat els graus de dificultat següents:
- Grau de dificultat associat a la mobilitat en l'actuació: - Sense dificultat de mobilitat: actuacions en què hi ha una interferència pròpia de l'entorn on es desenvolupen. - Amb dificultat de mobilitat: actuacions en entorns amb dificultat de mobilitat i/o amb el material aplegat lluny de la zona de treball: - Actuacions amb dificultat d'accessibilitat, per la poca mobilitat de la maquinària, per l'elevada presència de guals particulars i passos de vianants, per la impossibilitat d'ubicar una plataforma de treball lateral, per la impossibilitat d'ocupació de la calçada per fer l'aplec de materials que impliqui fer l'actuació per fases per tal de mantenir el pas de vianants i/o per estar en una zona amb tràfic rodat important - Actuacions en les què els materials estan aplegats lluny de la zona de treball per manca d'espai en la proximitat d'on s'executen les tasques.
- Grau de dificultat associat a l'àmbit de l'actuació en funció de l'amplària de la vorera, calçada o plataforma única
- Grau de dificultat associat a la presència d'elements externs a l'actuació: - Sense afectació per serveis o elements de mobiliari urbà: actuacions sense serveis (canalitzacions d'aigua, semàfors, enllumenat, etc.) ni elements urbans de grans dimensions (marquesines, mòduls d'aparcament de bicicletes, etc.) que interfereixin (o que puguin interferir) en les tasques - Amb afectació per serveis o elements de mobiliari urbà: actuacions amb serveis (canalitzacions d'aigua, semàfors, enllumenat, etc.) o elements urbans de grans dimensions (marquesines, mòduls d'aparcament de bicicletes, etc) que interfereixen en les tasques.
- Grau de dificultat associat a l'abast de l'actuació
L'execució de la unitat d'obra inclou les operacions següents:
- Preparació i comprovació de la superfície d'assentament
- Col·locació del formigó de la base
- Col·locació de les peces de la vorada rejuntades amb morter
CONDICIONS GENERALS:
L'element col·locat ha de tenir un aspecte uniforme, net, sense escantonaments ni d'altres defectes.
Els junts entre les peces han de ser <= 1 cm i han de quedar rejuntats amb morter.
El gual ha de tenir la llargària, l'amplària i la forma indicada a la DT.
Ha d'estar situat al lloc indicat a la DT, amb les correccions acceptades expressament per la DF.
S'ha d'ajustar a les alineacions previstes i ha d'estar enrasat amb la rigola per la part baixa i amb el paviment de la vorera per la part alta.
Els extrems del gual han d'estar fets amb les peces especials, corresponents al dissseny del conjunt.
En el cas de la col·locació sobre base de formigó, ha de quedar assentat 10 cm sobre el llit de formigó, a tota l'amplària de les peces.
Toleràncies d'execució:
- Replanteig: ± 10 mm (no acumulatius)
- Nivell: ± 10 mm
- Planor: ± 4 mm/2 m (no acumulatius)
2.- CONDICIONS DEL PROCÉS D'EXECUCIÓ
S'ha de treballar a una temperatura ambient que oscil·li entre els 5°C i els 40°C i sense pluges.
Hi ha d'haver punts fixos de referència exteriors a la zona de treball, als quals s'hi han de referir totes les lectures topogràfiques.
L'abocada del formigó s'ha de fer sense que es produeixin disgregacions i s'ha de vibrar fins aconseguir una massa compacta.
Les peces s'han de col·locar abans que el formigó comenci el seu adormiment.
Durant l'adormiment i fins aconseguir el 70% de la resistència prevista s'ha de mantenir humida la superfície del formigó. Aquest procés ha de ser, com a mínim, de 3 dies.
3.- UNITAT I CRITERI D'AMIDAMENT
RAMPA PER A GUAL DE PECES DE PEDRA I GUAL DE PECES DE FORMIGÓ:
La llargada de les rampes per a guals es mesurarà entre les cares interiors dels capçals.
La llargada dels guals de peces de formigó es mesurarà entre les cares exteriors dels capçals.
Si el gual es corb, es mesurarà seguin el perímetre exterior del mateix.
4.- NORMATIVA DE COMPLIMENT OBLIGATORI
No hi ha normativa de compliment obligatori.
5.- CONDICIONS DE CONTROL D'EXECUCIÓ I DE L'OBRA ACABADA
CONTROL D'EXECUCIÓ. OPERACIONS DE CONTROL:
Els punts de control més destacables són els següents:
- Control d'execució i acabats de la base de formigó sobre la que es col·loquen les peces de vorada o de rigola.
- Control de l'aspecte de les peces abans de la seva col·locació.
- Inspecció visual del procediment d'execució, d'acord a les condicions del plec i al procediment adoptat
CONTROL DE L'OBRA ACABADA. OPERACIONS DE CONTROL:
Els punts de control més destacables són els següents:

Inspecció visual de la unitat acabada.
- Comprovació topogràfica de les alineacions i condicions generals d'acabat.
CRITERIS DE PRESA DE MOSTRES:
Els controls s'han de realitzar segons les instruccions de la DF.
INTERPRETACIÓ DE RESULTATS I ACTUACIONS EN CAS D'INCOMPLIMENT:
Correcció per part del contractista de les irregularitats observades.

P9 FERMS I PAVIMENTS

P9E PAVIMENTS DE PANOT I RAJOLA HIDRÀULICA

P9E1- PAVIMENT DE PANOT

0.- ELEMENTS QUE CONTEMPLA EL PLEC

P9E1-V6RD,P9E1-I5R6,P9E1-V6RG,P9E1-X001,P9E1-X002.

1.- DEFINICIÓ I CONDICIONS DE LES PARTIDES D'OBRA EXECUTADES
Formació de paviments de panot.
S'han considerat els casos següents:
- Paviments de panot col·locats a l'estesa amb sorra-ciment, amb o sense suport de 3 cm de sorra
- Paviments de panot col·locats a truc de maceta amb morter, amb o sense suport de 3 cm de sorra
En actuacions de reparació, s'han considerat els graus de dificultat següents:
- Grau de dificultat associat a la mobilitat en l'actuació: - Sense dificultat de mobilitat: actuacions en què hi ha una interferència pròpia de l'entorn on es desenvolupen. - Amb dificultat de mobilitat: actuacions en entorns amb dificultat de mobilitat i/o amb el material aplegat lluny de la zona de treball: - Actuacions amb dificultat d'accessibilitat, per la poca mobilitat de la maquinària, per l'elevada presència de guals particulars i passos de vianants, per la impossibilitat d'ubicar una plataforma de treball lateral, per la impossibilitat d'ocupació de la calçada per fer l'aplec de materials que impliqui fer l'actuació per fases per tal de mantenir el pas de vianants i/o per estar en una zona amb tràfic rodat important - Actuacions en les què els materials estan aplegats lluny de la zona de treball per manca d'espai en la proximitat d'on s'executen les tasques.
- Grau de dificultat associat a l'àmbit de l'actuació en funció de l'amplària de la vorera, calçada o plataforma única
- Grau de dificultat associat a la presència d'elements externs a l'actuació: - Sense afectació per serveis o elements de mobiliari urbà: actuacions sense serveis (canalitzacions d'aigua, semàfors, enllumenat, etc.) ni elements urbans de grans dimensions (marquesines, mòduls d'aparcament de bicicletes, etc.) que interfereixin (o que puguin interferir) en les tasques - Amb afectació per serveis o elements de mobiliari urbà: actuacions amb serveis (canalitzacions d'aigua, semàfors, enllumenat, etc.) o elements urbans de grans dimensions (marquesines, mòduls d'aparcament de bicicletes, etc) que interfereixen en les tasques.
- Grau de dificultat associat a l'abast de l'actuació
L'execució de la unitat d'obra inclou les operacions següents:
En la col·locació a l'estesa amb sorra-ciment:
- Preparació i comprovació de la superfície d'assentament
- Col·locació de la capa de sorra, en el seu cas
- Col·locació de la sorra-ciment
- Col·locació de les peces de panot
- Humectació de la superfície
- Confecció i col·locació de la beurada
En la col·locació a truc de maceta amb morter:
- Preparació i comprovació de la superfície d'assentament
- Col·locació de la capa de sorra, en el seu cas
- Col·locació de la capa de morter
- Humectació de les peces per col·locar
- Col·locació de les peces
- Humectació de la superfície
- Confecció i col·locació de la beurada
CONDICIONS GENERALS:
El paviment ha de formar una superfície plana,sense resalts entre peces, uniforme i s'ha d'ajustar a les alineacions i a les rasants previstes.
En el paviment no hi ha d'haver peces escantonades, taques ni d'altres defectes superfícials.
Les peces han d'estar col·locades a tocar i alineades.
Les peces han de quedar ben assentades, amb la cara més polida o més ample a dalt.
Les peces han d'estar disposades formant alineacions rectes, segons l'especejament definit en la DT.
Excepte en les zones classificades com d'ús restringit pel CTE no s'admetran les discontinuïtats següents en el propi paviment ni en els encontres d'aquest amb altres elements:
- Imperfeccions o irregularitats que suposin una diferència de nivell de més de 6 mm
- Els desnivells que no superin els 50 mm s'han de resoldre amb una pendent que no excedeixi del 25%
- En les zones interiors de circulació de persones, no presentarà perforacions o forats pels que es pugui introduir una esfera de 15 mm de diàmetre
Els acords del paviment han de quedar fets contra les voreres o els murets.
Ha de tenir junts laterals de contracció cada 25 m2, de 2 cm de gruix, segellats amb sorra. Aquests junts han d'estar el més aprop possible dels junts de contracció de la base.
Els junts que no siguin de contracció han de quedar plens de beurada de ciment pòrtland.
Pendent transversal: >= 2%
Toleràncies d'execució:
- Nivell: ± 10 mm
- Planor: ± 4 mm/2 m
- Rectitud dels junts: ± 3 mm/2 m
- Replanteig: ± 10 mm
2.- CONDICIONS DEL PROCÉS D'EXECUCIÓ
S'han de col·locar començant per les vorades o els murets.
Una vegada col·locades les peces s'ha d'estendre la beurada.
No s'ha de trepitjar després d'haver-se abeurat, fins al cap de 24 h a l'estiu i 48 h a l'hivern.
COL·LOCACIÓ AMB MORTER I JUNTS REBLERTS AMB BEURADA:
S'han de suspendre els treballs quan la temperatura sigui < 5°C.
Les peces per col·locar han de tenir la humitat necessària per tal que no absorbeixin l'aigua del morter.
3.- UNITAT I CRITERI D'AMIDAMENT
m2 de superfície executada d'acord amb les especificacions de la DT, amb deducció de la superfície corresponent a obertures interiors, d'acord amb els criteris següents:
- Obertures <= 1,5 m2: No es dedueixen
- Obertures > 1,5 m2: Es dedueix el 100%
Aquests criteris inclouen l'acabament específic dels acords a les vores, sense que comporti l'ús de materials diferents d'aquells que normalment conformen la unitat.
4.- NORMATIVA DE COMPLIMENT OBLIGATORI
PAVIMENT COL·LOCAT SOBRE MORTER O LLIT DE SORRA
No hi ha normativa de compliment obligatori.
5.- CONDICIONS DE CONTROL D'EXECUCIÓ I DE L'OBRA ACABADA
CONTROL D'EXECUCIÓ. OPERACIONS DE CONTROL:
Els punts de control més destacables són els següents:
- Control d'execució i acabats de la base de formigó sobre la que es col·loquen les peces de panot.
- Control de l'aspecte de les peces abans de la seva col·locació.
- Inspecció del procés d'execució, d'acord a les indicacions del plec.
- Comprovació topogràfica de les alineacions i condicions generals d'acabat.
CONTROL DE L'OBRA ACABADA. OPERACIONS DE CONTROL:
- Inspecció visual de la unitat acabada.

- Comprovació topogràfica de les alineacions i condicions generals d'acabat.
CRITERIS DE PRESA DE MOSTRES:
Els controls s'han de fer segons les indicacions de la DF.
CONTROL D'EXECUCIÓ. INTERPRETACIÓ DE RESULTATS I ACTUACIONS EN CAS D'INCOMPLIMENT:
Correcció per part del contractista, dels defectes de col·locació segons les instruccions de la DF.
CONTROL DE L'OBRA ACABADA. INTERPRETACIÓ DE RESULTATS I ACTUACIONS EN CAS D'INCOMPLIMENT:
Correcció per part del contractista de les irregularitats observades.

PB PROTECCIONS I SENYALITZACIÓ

PBA SENYALITZACIÓ HORITZONTAL

PBA2- PINTAT DE MARQUES SUPERFICIALS

0.- ELEMENTS QUE CONTEMPLA EL PLEC

PBA2-FIHW.

1.- DEFINICIÓ I CONDICIONS DE LES PARTIDES D'OBRA EXECUTADES
Pintat sobre paviment de marques vials, formant línies o signes, amb finalitats informatives i reguladores del trànsit.
S'han considerat les marques següents:
- Marques superficials
S'han considerat els llocs d'aplicació següents:
- Vials públics
- Vials privats
En actuacions de reparació, s'han considerat els graus de dificultat següents:
- Grau de dificultat associat a la mobilitat en l'actuació: - Sense dificultat de mobilitat: actuacions en què hi ha una interferència pròpia de l'entorn on es desenvolupen. - Amb dificultat de mobilitat: actuacions en entorns amb dificultat de mobilitat i/o amb el material aplegat lluny de la zona de treball: - Actuacions amb dificultat d'accessibilitat, per la poca mobilitat de la maquinària, per l'elevada presència de guals particulars i passos de vianants, per la impossibilitat d'ubicar una plataforma de treball lateral, per la impossibilitat d'ocupació de la calçada per fer l'aplec de materials que impliqui fer l'actuació per fases per tal de mantenir el pas de vianants i/o per estar en una zona amb tràfic rodat important - Actuacions en les què els materials estan aplegats lluny de la zona de treball per manca d'espai en la proximitat d'on s'executen les tasques.
- Grau de dificultat associat a l'àmbit de l'actuació en funció de l'amplària de la vorera, calçada o plataforma única
- Grau de dificultat associat a la presència d'elements externs a l'actuació: - Sense afectació per serveis o elements de mobiliari urbà: actuacions sense serveis (canalitzacions d'aigua, semàfors, enllumenat, etc.) ni elements urbans de grans dimensions (marquesines, mòduls d'aparcament de bicicletes, etc.) que interfereixin (o que puguin interferir) en les tasques - Amb afectació per serveis o elements de mobiliari urbà: actuacions amb serveis (canalitzacions d'aigua, semàfors, enllumenat, etc.) o elements urbans de grans dimensions (marquesines, mòduls d'aparcament de bicicletes, etc) que interfereixen en les tasques.
- Grau de dificultat associat a l'abast de l'actuació
L'execució de la unitat d'obra inclou les operacions següents:
- Preparació de la superfície existent
- Replanteig i premarcat
- Aplicació de la marca vial
- Proteccions provisionals durant l'aplicació i el temps d'assecat
CONDICIONS GENERALS:
Les marques vials utilitzades seran, d'acord amb la norma UNE-EN 1436, dels següents tipus:
- En funció de la seva vida útil: - Permanents (P) - Temporals (T)
- En funció de la visibilitat nocturna o propietats de retrorreflexió: - Tipus 0 (NR): no retrorreflectants - Tipus I (R): retrorreflectants en sec - Tipus II (RW): retrorreflectants en sec i amb humitat - Tipus II (RR): retrorreflectants en sec, amb humitat i amb pluja
- En funció de les seves propietats de resistència al lliscament: - Estructurades (E) - No estructurades (NE)
- En funció d'altres usos especials: - Sonores (S) - Fàcils d'eliminar (F) - De emmarcar (B) - Emmascaradora (M) - En forma de tauler d'escacs (D)
- En funció de la forma d'aplicació: - Marques vials "in situ" - Marques vials prefabricades
La marca vial o sistema de senyalització horitzontal estarà formada per un material base i en el seu cas, unes addicions de materials de pre-barrejat i/o de post-barrejat en les proporcions indicades a les instruccions d'aplicació del sistema.
El material base estarà constituït per pintures, plàstics en fred o per termoplàstics.
Els requisits essencials de les marques vials; visibilitat nocturna, visibilitat diürna, resistència al lliscament i color, han de complir les especificacions de la UNE-EN 1436 i es determinaran amb els mètodes establerts en aquesta norma.
Les marques tindran el color, forma, dimensions i ubicació indicades a la DT.
Han de tenir les vores netes i ben perfilades.
La capa de pintura ha de ser clara, uniforme i duradera.
Dosificació estàndard del material base per a marques vials permanents:
- Pintures: 720 g/m2
- Termoplàstics en capa fina: 3000 g/m2
- Termoplàstics en capa gruixuda: 5000 g/m2
- Plàstics en fred en dos components en capa fina: 1000 g/m2
- Plàstics en fred en dos components en capa gruixuda: 3000 g/m2
Toleràncies d'execució:
- Replanteig: ± 3,0 cm
- Dosificació de pintura i microesferes: - 0%, + 20%
MARQUES VIALS RETRORREFLECTANTS:
El material base de la marca vial portarà incorporades, per pre-barrejat i/o post-barrejat, microesferes de vidre que li conferiran el caràcter retrorreflectant.
La retrorreflexió de la marca vial en condicions d'humitat o de pluja es podrà reforçar mitjançant propietats especials en la seva textura superficial, microesferes de vidre gruixudes, o altres mitjans.
Dosificació estàndard de microesferes de vidre i càrregues antilliscants de post-barrejat afegides al material base:
- Pintures: 480 g/m2
- Termoplàstics en capa fina: 500 g/m2
- Termoplàstics en capa gruixuda: 500 g/m2
- Plàstics en fred en dos components en capa fina: 500 g/m2
- Plàstics en fred en dos components en capa gruixuda: 500 g/m2
MARQUES VIALS EN CARRETERES:
Les marques vials utilitzades a la xarxa de carreteres de l'Estat seran, d'acord amb la norma UNE-EN 1436, dels següents tipus:
- En funció de la seva vida útil: - Permanents (P): de color blanc, utilitzades en la senyalització horitzontal de carreteres amb trànsit convencional.
- En funció de la visibilitat nocturna o propietats de retrorreflexió: - Tipus II (RW): marca vial estructurada o no, dissenyada per a mantenir la retrorreflexió en sec i amb humitat. - Tipus II (RR): marca vial estructurada dissenyada per a mantenir la retrorreflexió en sec, amb humitat i pluja.
- En funció d'altres usos especials: - Sonores (S): marca vial amb ressalts que produeix efectes sonors i mecànics (vibracions). Seran permanents i de tipus II (RR). - De emmarcar (B): marca vial permanent de color negre, utilitzada a l'emmarcat de marques vials per a millorar el seu contrast. - En forma de taulell d'escacs (D): marca vial permanent de color vermell, utilitzada per a senyalització d'accés a un llit de frenada.
Els requisits de comportament de les marques vials compliran amb les característiques especificades a la taula 700.2a del PG 3 vigent, per a les de color blanc i a les taules 700.2.b i 700.2.c per a les de color negre i vermell respectivament.
La marca vial tindrà la classe de durabilitat adequada a les característiques de la carretera a la que s'ha d'aplicar. En funció del factor de desgast, calculat segons les especificacions de l'article 700.3.4.1 del PG 3 vigent, la durabilitat dels requisits, assajada d'acord amb la norma UNE-EN 13197, complirà:

- Marques vials de colors blanc i negre: classes P5, P6 o P7
- Marques vials de color vermell: >= classe P4

El material base de la marca vial i la seva forma d'aplicació seran compatibles amb el suport sobre el que s'ha d'aplicar:
- En actuacions de repintat: complirà els criteris de compatibilitat amb la marca vial existent, d'acord amb la taula 700.9 del PG 3 vigent.
- En aplicacions sobre paviment nou: serà conforme amb els criteris establerts a la taula 700.10 del PG 3 vigent.

Els requisits de comportament de les marques vials, durant el període de garantia, han de complir amb les característiques especificades a la taula 700.11 del PG 3 vigent, per a les de color blanc i a les taules 700.2.b i 700.2.c per a les de color negre i vermell respectivament.

2.- CONDICIONS DEL PROCÉS D'EXECUCIÓ

CONDICIONS GENERALS:

S'ha de treballar a una temperatura entre 5° i 40°C i amb vents inferiors a 25 km/h.

No podrà aplicar-se la marca vial:
- Quan la temperatura del substrat no superi almenys en 3ºC al punt de rosada.
- Quan el paviment estigui humit.

Abans de començar les feines, la DF ha d'aprovar l'equip, les mesures de protecció del trànsit i les senyalitzacions auxiliars.

No s'iniciaran obres que afectin a la lliure circulació sense haver col·locat la corresponent senyalització, abalisament i, en el seu cas, defenses. La seva forma, suport, colors, pictogrames i dimensions es correspondran amb l'establert a la Norma de Carreteres 8.3.- IC i catàleg d'Elements de Senyalització, Abalisament i Defensa per a circulació vial.

L'aplicació de la marca vial es realitzarà d'acord amb les instruccions del sistema de senyalització vial horitzontal, subministrat pel fabricant, que inclouran com a mínim:
- Identificació del fabricant
- Dosificacions
- Tipus i proporcions de materials de post-barrejat, en el seu cas
- Necessitat o no de microesferes de vidre de pre-barrejat

La maquinària i equips de posada en obra de marques vials compliran els requisits que estableix l'article 700.5 del PG 3 vigent i es classificaran i caracteritzaran segons el que especifica la norma UNE 135277-1.

El compliment d'aquests requisits s'haurà d'acreditar mitjançant la presentació de la declaració del contractista, que per a cada màquina a utilitzar ha d'incloure la següent informació, d'acord amb la norma UNE 135277-1:
- Fitxa tècnica de cada màquina
- Requisits associats a cada classe de màquina
- Identificació dels elements de la màquina

Abans del començament de cada unitat d'obra, inclosos amples diferents de línies i per a cada equip, s'ha de procedir, sota la supervisió de la DF, a l'ajust de la maquinària per a determinar els paràmetres d'aplicació d'acord amb el que especifica la norma UNE 135277-1, i s'elevarà acta de cada un dels ajustos realitzats.

S'han de preveure sistemes de drenatge per a evitar que les marques vials aplicades siguin la causa de la formació d'una pel·lícula d'aigua sobre el paviment.

La superfície on s'ha d'aplicar la pintura ha d'estar neta, sense materials no adherits i completament seca.

Quan el sistema de senyalització vial horitzontal no sigui compatible amb el substrat (paviment o marca vial antiga), es procedirà a l'esborrat de la marca vial existent, o a l'aplicació d'una imprimació o d'un tractament superficial adequat, segons el parer de la DF, per a garantir aquesta compatibilitat.

En el cas de superfícies de formigó, no han de quedar restes de productes o materials utilitzats per al curat del formigó.

Quan el factor de luminància del paviment sigui > 0,15, segons UNE-EN 1436, s'emmarcarà la marca vial amb una marca d'emmarcar pintada a banda i banda amb un ample igual a la meitat del corresponent a la marca vial existent.

Si la superfície a pintar és un morter o formigó, no presentarà eflorescències, ni reaccions alcalines.

Si la superfície on s'aplica la pintura és llisa i no té prou adherència amb la pintura, s'ha de fer un tractament per a donar-li un grau d'adherència suficient.

Si la superfície presenta defectes o forats, s'han de corregir abans d'aplicar la pintura, utilitzant material del mateix tipus que el paviment existent.

Abans d'aplicar la pintura s'ha de fer un replanteig topogràfic, que serà aprovat per la DF.

S'han de protegir les marques del trànsit durant el procés inicial d'assecat.

3.- UNITAT I CRITERI D'AMIDAMENT

MARQUES SUPERFICIALS:

m2 de superfície pintada, segons les especificacions de la DT, mesurant la superfície realment executada sobre el paviment.

Aquesta partida inclou les operacions auxiliars de neteja i acondicionament del paviment a pintar.

4.- NORMATIVA DE COMPLIMENT OBLIGATORI

VIALS PÚBLICS:

Orden de 16 de julio de 1987 por la que se aprueba la Norma 8.2-IC Marcas Viales, de la Instrucción de carreteras.

* Orden de 6 de febrero de 1976 por la que se aprueba el Pliego de Prescripciones Técnicas Generales para Obras de Carreteras y Puentes (PG-3).
* Orden FOM/2523/2014, de 12 de diciembre, por la que se actualizan determinados artículos del Pliego de Prescripciones Técnicas Generales para Obras de Carreteras y Puentes, relativos a materiales básicos, a firmes y pavimentos, y a señalización, balizamiento y sistemas de contención de vehículos (PG-3).
* Orden FOM/510/2018, de 8 de mayo, por la que se modifica la Orden FOM/2523/2014, de 12 de diciembre, por la que se actualizan determinados artículos del Pliego de Prescripciones Técnicas Generales para Obras de Carreteras y Puentes, relativos a materiales básicos, a firmes y pavimentos, y a señalización, balizamiento y sistemas de contención de vehículos (PG-3).
* Guía para el proyecto y ejecución de obras de señalización horizontal
* UNE-EN 1436:2009+A1:2009 Materiales para señalización vial horizontal. Comportamiento de las marcas viales aplicadas sobre la calzada.

VIALS PRIVATS:

No hi ha normativa de compliment obligatori.

5.- CONDICIONS DE CONTROL D'EXECUCIÓ I DE L'OBRA ACABADA

CONTROL D'EXECUCIÓ. OPERACIONS DE CONTROL:

Els punts de control més destacables són els següents:
- Revisió de les condicions d'emmagatzematge i conservació dels materials.
- Revisió de la data de fabricació dels materials.
- Revisió del part diari lliurat pel contractista, que inclou, com a mínim la següent informació: - Referència dels lots i dosificacions dels materials consumits. - Condicions (temperatura, pressió, etc...) utilitzades en els equips d'aplicació. - Tipus i dimensions de la marca vial. - Localització i referència sobre el paviment de les marques vials. - Data de posada en obra. - Temperatura i humitat relativa al començament i a meitat de la jornada de treball. - Observacions i incidències que puguin influir en la vida útil o característiques de la marca vial aplicada.
- Comprovació del compliment de les dosificacions especificades.
- Inspeccions per a verificar la informació inclosa en el part d'obra i a l'acta d'ajust de la maquinària.

Els controls es realitzaran d'acord amb l'apartat 700.8.3 del PG 3 vigent.

CONTROL D'EXECUCIÓ. CRITERIS DE PRESA DE MOSTRES:

Durant l'aplicació de la pintura, la presa de mostres per a comprovació de les dosificacions es realitzarà d'acord amb el que estableix l'article 700.8.3.3 del PG 3 vigent.

CONTROL D'EXECUCIÓ. INTERPRETACIÓ DE RESULTATS I ACTUACIONS EN CAS D'INCOMPLIMENT:

Es rebutjaran les marques vials aplicades d'un mateix tipus quan es donin els següents supòsits:
- Els materials aplicats no es corresponen amb els aplegats.
- La maquinària utilitzada no compleix els requisits especificats a l'article 700.5.2 del PG 3 vigent.
- Les condicions de posada en obra no es corresponen amb les aprovades a l'acta d'ajust de l'obra.
- El valor mitjà de la dosificació de cada material és inferior a les dosificacions especificades.
- El coeficient de variació de la dosificació del material aplicat supera el 20%.

El Contractista executarà de nou, a càrrec seu, les marques vials que hagin estat rebutjades.

CONTROL DE L'OBRA ACABADA. OPERACIONS DE CONTROL:

Durant el període de garantia (2 anys a partir de la data d'aplicació) es realitzaran controls periòdics de les marques vials per a verificar, in situ, si compleixen els requisits especificats.

Els controls es realitzaran de forma puntual, de manera contínua, o amb els dos mètodes:
- Mètode d'assaig puntual: - Es realitzarà amb equips portàtils. - Es verificaran les característiques especificades a la taula 700.12 del PG 3 vigent, incloent, com a mínim, el coeficient de luminància retrorreflexada en sec.
- Mètode d'assaig continu: - Es realitzarà amb equips dinàmics d'alt rendiment, segons UNE-EN 1436. - Es verificarà, com a mínim, el coeficient de luminància retrorreflexada en sec. - La DF podrà sol·licitar la mesura del coeficient de fricció o altres característiques addicionals.

CONTROL DE L'OBRA ACABADA. CRITERIS DE PRESA DE MOSTRES:

Els controls es realitzaran segons les instruccions de la DF, que durant el període de garantia podrà sol·licitar la

realització de comprovacions de les característiques de les marques vials en qualsevol moment i tantes vegades com consideri oportú.
CONTROL DE L'OBRA ACABADA. INTERPRETACIÓ DE RESULTATS I ACTUACIONS EN CAS D'INCOMPLIMENT:
Es rebutjaran les marques vials que no compleixin, durant el període de garantia, els requisits de comportament especificats a les taules 700.11, 700.2b i 700.2c del PG3 vigent, per als colors blanc, negre i vermell respectivament.
El Contractista repintarà de nou, a càrrec seu, les marques vials que hagin estat rebutjades.

PD INSTAL·LACIONS D'EVACUACIÓ, CANALITZACIÓ I VENTILACIÓ ESTÀTICA

PD5 DRENATGES

PD50- BASTIMENT I REIXA PER A DRENATGE, COL·LOCATS

0.- ELEMENTS QUE CONTEMPLA EL PLEC

PD50-LDDN.

1.- DEFINICIÓ I CONDICIONS DE LES PARTIDES D'OBRA EXECUTADES
Subministrament i col·locació d'elements auxiliars per a drenatges.
S'han considerat els elements següents:
- Bastiment i/o reixa, per a embornal, interceptor o pericó
- Filtre per a bonera sifònica
En actuacions de reparació, s'han considerat els graus de dificultat següents:
- Grau de dificultat associat a la mobilitat en l'actuació: - Sense dificultat de mobilitat: actuacions en què hi ha una interferència pròpia de l'entorn on es desenvolupen. - Amb dificultat de mobilitat: actuacions en entorns amb dificultat de mobilitat i/o amb el material aplegat lluny de la zona de treball: - Actuacions amb dificultat d'accessibilitat, per la poca mobilitat de la maquinària, per l'elevada presència de guals particulars i passos de vianants, per la impossibilitat d'ubicar una plataforma de treball lateral, per la impossibilitat d'ocupació de la calçada per fer l'aplec de materials que impliqui fer l'actuació per fases per tal de mantenir el pas de vianants i/o per estar en una zona amb tràfic rodat important - Actuacions en les què els materials estan aplegats lluny de la zona de treball per manca d'espai en la proximitat d'on s'executen les tasques.
- Grau de dificultat associat a l'àmbit de l'actuació en funció de l'amplària de la vorera, calçada o plataforma única
- Grau de dificultat associat a la presència d'elements externs a l'actuació: - Sense afectació per serveis o elements de mobiliari urbà: actuacions sense serveis (canalitzacions d'aigua, semàfors, enllumenat, etc.) ni elements urbans de grans dimensions (marquesines, mòduls d'aparcament de bicicletes, etc.) que interfereixin (o que puguin interferir) en les tasques - Amb afectació per serveis o elements de mobiliari urbà: actuacions amb serveis (canalitzacions d'aigua, semàfors, enllumenat, etc.) o elements urbans de grans dimensions (marquesines, mòduls d'aparcament de bicicletes, etc) que interfereixen en les tasques.
- Grau de dificultat associat a l'abast de l'actuació
L'execució de la unitat d'obra inclou les operacions següents:
- Comprovació de la superfície de recolzament
- Col·locació del morter, si és el cas
- Col·locació de l'element
CONDICIONS GENERALS:
El bastiment o la reixa fixa col·locat ha de quedar ben assentat sobre les parets de l'element drenant, anivellades abans amb morter. Ha d'estar sòlidament fixat amb potes d'ancoratge. Aquestes no han de sobresortir de les parets de l'element drenant.
La part superior del bastiment i de la reixa han de quedar al mateix pla que el paviment perimetral, i han de mantenir el seu pendent.
La reixa, quan no hagi de quedar fixa, ha de quedar recolzada sobre el bastiment a tot el seu perímetre.
La reixa col·locada no ha de tenir moviments que puguin provocar el seu trencament per impacte o bé produir sorolls.
Les reixes practicables han d'obrir i tancar correctament.
Toleràncies d'execució:
- Guerxament: ± 2 mm
- Nivell entre el bastiment o la reixa i el paviment: - 10 mm, + 0 mm
2.- CONDICIONS DEL PROCÉS D'EXECUCIÓ
El procés de col·locació no ha de produir desperfectes, ni ha de modificar les condicions exigides per al material.
3.- UNITAT I CRITERI D'AMIDAMENT
FILTRE, REIXA I BASTIMENT I REIXA PRACTICABLE:
Unitat mesurada segons les especificacions de la DT.
4.- NORMATIVA DE COMPLIMENT OBLIGATORI
No hi ha normativa de compliment obligatori.
5.- CONDICIONS DE CONTROL D'EXECUCIÓ I DE L'OBRA ACABADA
CONTROL D'EXECUCIÓ. OPERACIONS DE CONTROL:
Les tasques de control a realitzar són les següents:
- Seguiment del procés de col·locació.
CONTROL DE L'OBRA ACABADA. OPERACIONS DE CONTROL:
Les tasques de control a realitzar són les següents:
- Inspecció de les condicions d'assentament del bastiment
- Comprovació de les toleràncies d'ajust i de nivell respecte al paviment
CRITERIS DE PRESA DE MOSTRES:
El control es realitzarà sobre totes les unitats existents a l'obra.
INTERPRETACIÓ DE RESULTATS I ACTUACIONS EN CAS D'INCOMPLIMENT:
Correcció per part del contractista de les irregularitats observades.

PD INSTAL·LACIONS D'EVACUACIÓ, CANALITZACIÓ I VENTILACIÓ ESTÀTICA

PD5 DRENATGES

PD55- CAIXA PER A EMBORNAL, COL·LOCADA

0.- ELEMENTS QUE CONTEMPLA EL PLEC

PD55-JBWB.

1.- DEFINICIÓ I CONDICIONS DE LES PARTIDES D'OBRA EXECUTADES
Execució de caixa per a embornals o interceptors, sobre solera de formigó.
S'han considerat els materials següents:
- Caixa de formigó
- Caixa de maó calat arrebossada i lliscada i eventualment esquerdejada per fora
En actuacions de reparació, s'han considerat els graus de dificultat següents:
- Grau de dificultat associat a la mobilitat en l'actuació: - Sense dificultat de mobilitat: actuacions en què hi ha una interferència pròpia de l'entorn on es desenvolupen. - Amb dificultat de mobilitat: actuacions en entorns amb dificultat de mobilitat i/o amb el material aplegat lluny de la zona de treball: - Actuacions amb dificultat d'accessibilitat, per la poca mobilitat de la maquinària, per l'elevada presència de guals particulars i passos de vianants, per la impossibilitat d'ubicar una plataforma de treball lateral, per la impossibilitat d'ocupació de la calçada

per fer l'aplec de materials que impliqui fer l'actuació per fases per tal de mantenir el pas de vianants i/o per estar en una zona amb tràfic rodat important - Actuacions en les què els materials estan aplegats lluny de la zona de treball per manca d'espai en la proximitat d'on s'executen les tasques.
- Grau de dificultat associat a l'àmbit de l'actuació en funció de l'amplària de la vorera, calçada o plataforma única
- Grau de dificultat associat a la presència d'elements externs a l'actuació: - Sense afectació per serveis o elements de mobiliari urbà: actuacions sense serveis (canalitzacions d'aigua, semàfors, enllumenat, etc.) ni elements urbans de grans dimensions (marquesines, mòduls d'aparcament de bicicletes, etc.) que interfereixin (o que puguin interferir) en les tasques - Amb afectació per serveis o elements de mobiliari urbà: actuacions amb serveis (canalitzacions d'aigua, semàfors, enllumenat, etc.) o elements urbans de grans dimensions (marquesines, mòduls d'aparcament de bicicletes, etc) que interfereixen en les tasques.
- Grau de dificultat associat a l'abast de l'actuació
L'execució de la unitat d'obra inclou les operacions següents:
En caixa de formigó:
- Comprovació de la superfície d'assentament
- Col·locació del formigó de la solera
- Muntatge de l'encofrat
- Preparació de la trobada de la caixa amb el tub de desguàs
- Col·locació del formigó de la caixa
- Desmuntatge de l'encofrat
- Cura del formigó
En caixa de maó:
- Comprovació de la superfície d'assentament
- Col·locació del formigó de la solera
- Col·locació dels maons amb morter
- Preparació de la trobada de la caixa amb el tub de desguàs
- Arrebossat i lliscat de l'interior de la caixa
- Esquerdejat exterior de la caixa, en el seu cas
CONDICIONS GENERALS:
La solera ha de quedar plana, anivellada i a la fondària prevista a la DT.
La caixa ha de quedar aplomada i ben assentada sobre la solera.
El nivell del coronament ha de permetre la col·locació del bastiment i la reixa enrasats amb el paviment o zona adjacent sense sobresortir d'ella.
El forat per al pas del tub de desguàs ha de quedar preparat.
Els angles interiors han de ser arrodonits.
La caixa acabada ha d'estar neta de qualsevol tipus de residu.
Toleràncies d'execució:
- Desviació lateral: - Línia de l'eix: ± 24 mm - Dimensions interiors: ± 5 D, < 12 mm
(D = la dimensió interior màxima expressada en m)
- Nivell soleres: ± 12 mm
- Gruix (e): - e <= 30 cm: + 0,05 e (<= 12 mm), - 8 mm - e > 30 cm: + 0,05 e (<= 16 mm), - 0,025 e (<= -10 mm)
CAIXA DE FORMIGÓ:
El formigó col·locat no ha de tenir disgregacions o buits a la massa.
La secció de l'element no ha de quedar disminuïda en cap punt per la introducció d'elements de l'encofrat ni d'altres.
La resistència característica del formigó es comprovarà d'acord amb l'article 57 del CODI ESTRUCTURAL.
CAIXA DE MAÓ:
Els maons han d'estar col·locats a trencajunts i les filades han de ser horitzontals.
Els junts han d'estar plens de morter.
La superfície interior ha de quedar revestida amb un arrebossat de gruix uniforme i ben adherit a la paret, i acabada amb un lliscat de pasta de pòrtland. El revestiment ha de ser llis, sense fissures, forats o altres defectes.
Gruix dels junts: <= 1,5 cm
Gruix de l'arrebossat i del lliscat: 1,1 cm
Toleràncies d'execució:
- Horitzontalitat de les filades: ± 2 mm/m
- Gruix de l'arrebossat i del lliscat: ± 2 mm
ESQUERDEJAT EXTERIOR:
La superfície exterior ha de quedar coberta sense discontinuïtats amb un esquerdejat ben adherit a la paret.
Gruix de l'arrebossat esquerdejat: <= 1,8 cm
2.- CONDICIONS DEL PROCÉS D'EXECUCIÓ
CONDICIONS GENERALS:
S'ha de treballar a una temperatura ambient que oscil·li entre els 5°C i els 40°C, sense pluja.
CAIXA DE FORMIGÓ:
No pot transcórrer més d'1,5 hora des de la fabricació del formigó fins el formigonament, a menys que la DF ho cregui convenient per aplicar medis que retardin l'adormiment.
L'abocada s'ha de fer des d'una alçària petita i sense que es produeixin disgregacions.
CAIXA DE MAÓ:
Els maons que s'han de col·locar han de tenir la humitat necessària per tal que no absorbeixin l'aigua del morter.
L'obra s'ha d'aixecar per filades senceres.
L'arrebossat s'ha d'aplicar un cop sanejades i humitejades les superfícies que l'han de rebre.
3.- UNITAT I CRITERI D'AMIDAMENT
EMBORNALS:
Unitat mesurada segons les especificacions de la DT.
4.- NORMATIVA DE COMPLIMENT OBLIGATORI
* Orden de 6 de febrero de 1976 por la que se aprueba el Pliego de Prescripciones Técnicas Generales para Obras de Carreteras y Puentes (PG-3).
* Orden FOM/1382/2002 de 16 de mayo, por la que se actualizan determinados artículos del pliego de prescripciones técnicas generales para obras de carreteras y puentes relativos a la construcción de explanaciones, drenajes y cimentaciones (PG-3).
* Orden FOM/298/2016, de 15 de febrero, por la que se aprueba la norma 5.2-IC drenaje superficial de la Instrucción de Carreteras.
Real Decreto 470/2021, de 29 de junio, por el que se aprueba el Código Estructural.

PD INSTAL·LACIONS D'EVACUACIÓ, CANALITZACIÓ I VENTILACIÓ ESTÀTICA

PD7 CLAVEGUERES I COL·LECTORS

PD785- CLAVEGUERÓ AMB TUB DE PVC-U DE PARET ESTRUCTURADA, SOTERRAT

0.- ELEMENTS QUE CONTEMPLA EL PLEC

PD785-WCA7.

1.- DEFINICIÓ I CONDICIONS DE LES PARTIDES D'OBRA EXECUTADES
Formació de clavegueró amb tub de PVC.
S'han considerat les col·locacions següents:
- Penjat del sostre
- En rasa, sobre llit d'assentament de sorra
- En rasa, sobre llit d'assentament de sorra i amb reblert de sorra
- En rasa, sobre solera de formigó i llit d'assentament de sorra
- En rasa, sobre solera de formigó, llit d'assentament de sorra i amb reblert de sorra
L'execució de la unitat d'obra inclou les operacions següents:
Penjat del sostre:
- Col·locació de les abraçadores de subjecció del tub
- Col·locació i unió dels tubs

- Col·locació de les peces necessàries en els punts singulars (per a canvis de direcció, connexions, etc.)
- Realització de proves sobre la canonada instal·lada

En rasa:
- Execució de la solera de formigó, en el seu cas
- Preparació del llit amb sorra compactada
- Col·locació dels tubs
- Segellat dels tubs
- Realització de proves sobre la canonada instal·lada
- Rebliment amb sorra fins a la cota indicada a la partida d'obra, en el seu cas

CONDICIONS GENERALS:
El tub ha de seguir les alineacions indicades a la DT. Ha de quedar a la rasant prevista i amb el pendent definit per a cada tram.
El junt entre els tubs és correcte si els diàmetres interiors queden alineats. S'accepta un ressalt <= 3 mm.
Els junts han de ser estancs a la pressió de prova, han de resistir els esforços mecànics i no han de produir alteracions apreciables en el règim hidràulic de la canonada.
El pas a través d'elements estructurals s'ha de protegir amb un contratub de secció més gran.
La franquícia entre el tub i el contratub s'ha d'ataconar amb massilla.
Les unions entre els tubs han d'estar fetes amb els procediments i materials aprovats pel fabricant.
El clavegueró no ha de tenir, en el sentit del recorregut descendent, reduccions de secció en cap punt.
Ha de ser estanc a l'aigua a una pressió >= 0,3 bar i <= 1 bar
Ha de ser estanc a l'aire a una pressió >= 0,5 bar i <= 1 bar
Ha de ser estanc al fum a una pressió de gasos de 250 Pa
COL·LOCACIÓ AL FONS DE LA RASA:
Han de quedar centrats i alineats dins de la rasa.
Els tubs han de quedar recolzats en tota la seva llargària sobre un llit de material granular o terra lliure de pedres.
El llit de sorra ha de quedar pla, anivellat i a la fondària prevista a la DT.
La canonada ha de quedar protegida dels efectes de les càrregues exteriors, del trànsit (en el seu cas), inundacions de la rasa i de les variacions tèrmiques.
En cas de coincidència de canonades d'aigua potable i de sanejament, les d'aigua potable han de passar per un pla superior a les de sanejament i han d'anar separades tangencialment 100 cm.
Un cop instal·lada la canonada, i abans del reblert de la rasa, han de quedar fetes satisfactòriament les proves de pressió interior i d'estanquitat en els trams que especifiqui la DF.
Pendent: >= 2%
Distància de la generatriu superior del tub a la superfície en zones de trànsit rodat: >= 80 cm
Amplària de la rasa: >=diàmetre exterior + 500 mm i >= 0,60 m
Gruix llit d'assentament de sorra: >= 10 + diàmetre exterior / 10 cm
SOBRE SOLERA DE FORMIGÓ:
La solera ha de quedar plana, anivellada i a la fondària prevista a la DT.
El formigó ha de ser uniforme i continu. No ha de tenir esquerdes o defectes de formigonament com disgregacions o buits a la massa.
Gruix solera de formigó: 15 cm
REBLERT AMB SORRA:
El material s'ha d'estendre per tongades successives sensiblement paral·leles a la rasant final.
El gruix de la tongada ha de ser uniforme i ha de permetre la compactació prevista d'acord amb els mitjans que s'utilitzin.
El material que s'utilitzi ha de complir les especificacions fixades en el plec de condicions corresponent.
La sorra ha de ser neta, lliure de pedres i d'altres materials estranys.
Gruix tongades rebliment: 10 cm
Rebliment amb sorra: fins 30 cm per sobre del nivell superior del tub

2.- CONDICIONS DEL PROCÉS D'EXECUCIÓ
CONDICIONS GENERALS:
La descàrrega i manipulació dels elements s'ha de fer de forma que no rebin cops.
Durant el procés de col·locació no s'han de produir desperfectes en la superfície del tub.
En cas d'interrompre's la col·locació dels tubs s'ha d'evitar la seva obstrucció i s'ha d'assegurar el seu desguàs. Quan es reprenguin els treballs s'ha de comprovar que no s'hagi introduït cap cos estrany a l'interior dels tubs.
Per a fer la unió dels tubs no s'han de forçar ni deformar els extrems.
La unió entre els tubs i altres elements d'obra s'ha de fer garantint la no transmissió de càrregues, la impermeabilitat i l'adherència amb les parets.
Si es produeixen fuites apreciables durant la prova d'estanquitat, el contractista ha de corregir els defectes i procedir de nou a fer la prova.
COL·LOCACIÓ AL FONS DE LA RASA:
Abans de baixar els elements a la rasa la DF ha d'examinar-los, rebutjant els que presentin algun defecte.
Abans de la col·locació dels elements cal comprovar que la rasant, l'amplària, la fondària i el nivell freàtic de la rasa corresponen als especificats en la DT. En cas contrari cal avisar la DF.
El fons de la rasa ha d'estar net abans de baixar els elements.
Els tubs i rases s'han de mantenir lliures d'aigua, per això és de bona pràctica muntar els tubs en sentit ascendent, assegurant el desguàs dels punts baixos.
Els tubs s'han de calçar i recolzar per a impedir el seu moviment.
Col·locats els elements al fons de la rasa, s'ha de comprovar que el seu interior és lliure d'elements que puguin impedir el seu assentament o funcionament correctes (terres, pedres, eines de treball, etc.).
No s'han de muntar trams de més de 100 m de llarg sense fer un reblert parcial de la rasa deixant els junts descoberts. Aquest reblert ha de complir les especificacions tècniques del reblert de la rasa.
Un cop situada la canonada a la rasa, parcialment reblerta excepte a les unions, s'han de fer les proves de pressió interior i d'estanquitat segons la normativa vigent.
SOBRE SOLERA DE FORMIGÓ:
La temperatura ambient per a formigonar ha d'estar entre 5°C i 40°C.
El formigó s'ha de posar a l'obra abans que s'inicií el seu adormiment. L'abocada s'ha de fer de manera que no es produeixin disgregacions. S'ha de compactar.
Sobre la solera de formigó, quan tingui la resistència adequada, s'ha de col·locar el llit de material granular.
REBLERT AMB SORRA:
S'han de suspendre els treballs en cas de pluja o quan la temperatura exterior sigui inferior a 0º C.
Després de pluges no s'ha d'estendre una altre tongada fins que l'última no s'hagi eixugat.
Els treballs s'han de fer de manera que s'eviti la contaminació de la sorra amb materials estranys.
No s'han de barrejar diferents tipus de materials.
S'ha d'evitar l'exposició prolongada del material a la intempèrie.
No es pot procedir al reblert de les rases sense l'autorització expressa de la DF.

3.- UNITAT I CRITERI D'AMIDAMENT
m de llargària instal·lada, amidada segons les especificacions de la DT, entre els eixos dels elements o dels punts per connectar.
Aquest criteri inclou les pèrdues de material corresponents a retalls i la repercussió de les peces especials a col·locar.

4.- NORMATIVA DE COMPLIMENT OBLIGATORI
Documento Básico de Salubridad DB-HS, parte II del CTE, aprobado por el Real Decreto 314/2006.
SOBRE SOLERA DE FORMIGÓ:
Real Decreto 470/2021, de 29 de junio, por el que se aprueba el Código Estructural.

5.- CONDICIONS DE CONTROL D'EXECUCIÓ I DE L'OBRA ACABADA
CONTROL D'EXECUCIÓ. OPERACIONS DE CONTROL EN TUBS DE PVC SOTERRATS:
Sense caràcter limitatiu, els punts de control més destacables són els següents:
- Execució de la solera de formigó, en el seu cas.
- Comprovació de la superfície d'assentament.
- Col·locació i unió dels tubs.
- Rebliment amb formigó fins cobrir tot el tub, en el seu cas.
- Comprovació del funcionament del tram de claveguera o col·lector.

CONTROL D'EXECUCIÓ. CRITERIS DE PRESA DE MOSTRES EN TUBS DE PVC SOTERRATS:
Els controls s'han de realitzar segons les instruccions de la DF.
CONTROL D'EXECUCIÓ. INTERPRETACIÓ DE RESULTATS I ACTUACIONS EN CAS D'INCOMPLIMENT EN TUBS DE PVC SOTERRATS:
Correcció a càrrec del Contractista dels defectes que provoquin les fugues detectades.
Si es produeixen fuites apreciables durant la prova d'estanquitat, el contractista ha de corregir els defectes i procedir de nou a fer la prova.
CONTROL DE L'OBRA ACABADA. OPERACIONS DE CONTROL EN TUBS DE PVC SOTERRATS:
- Un cop finalitzada l'obra i abans de la recepció provisional, es comprovarà el bon funcionament de la xarxa abocant aigua en els pous de registre de capçalera o, mitjançant les cambres de descàrrega si existissin, verificant el pas

correcte d'aigua en els pous de registre aigües avall.
CONTROL DE L'OBRA ACABADA. CRITERIS DE PRESA DE MOSTRES EN TUBS DE PVC SOTERRATS:
Es seguiran les instruccions de la DF en la realització dels controls previstos.
CONTROL DE L'OBRA ACABADA. INTERPRETACIÓ DE RESULTATS I ACTUACIONS EN CAS D'INCOMOPLIMENT EN TUBS DE PVC SOTERRATS:
Correcció per part del contractista de les irregularitats observades.

PD INSTAL·LACIONS D'EVACUACIÓ, CANALITZACIÓ I VENTILACIÓ ESTÀTICA

PD8 RECOBRIMENTS PROTECTORS PER A CLAVEGUERONS

PD86- RECOBRIMENT PROTECTOR EXTERIOR PER A CLAVEGUERES DE TUBS CIRCULARS DE FORMIGÓ

0.- ELEMENTS QUE CONTEMPLA EL PLEC

PD86-E90Q.

1.- DEFINICIÓ I CONDICIONS DE LES PARTIDES D'OBRA EXECUTADES
Recobriment exterior amb formigó per a la protecció de tubs de formigó.
L'execució de la unitat d'obra inclou les operacions següents:
- Preparació de la superfície del tub
- Col·locació del formigó de protecció
- Cura del formigó de protecció

CONDICIONS GENERALS:
El recobriment acabat ha de tenir un gruix uniforme i ha de cobrir totalment la superfície exterior dels tubs.
No ha de tenir discontinuïtats, esquerdes o defectes, com és ara disgregacions o buits.
La resistència característica del formigó es comprovarà d'acord amb l'article 57 del CODI ESTRUCTURAL.
Toleràncies d'execució:
- Gruix: ± 5%

2.- CONDICIONS DEL PROCÉS D'EXECUCIÓ
S'ha de treballar a una temperatura ambient que oscil·li entre els 5°C i els 40°C, sense pluja.
Abans de l'aplicació del recobriment, s'ha de sanejar la superfície. Aquesta superfície no ha de tenir pols, greixos, etc.
El formigó s'ha de col·locar a l'obra abans que comenci a adormir-se.
3.- UNITAT I CRITERI D'AMIDAMENT
m de llargària instal·lada, amidada segons les especificacions de la DT, entre els eixos dels elements o dels punts per connectar.
S'inclou dins d'aquest criteri el treball de preparació de la superfície a cobrir.
4.- NORMATIVA DE COMPLIMENT OBLIGATORI
Real Decreto 470/2021, de 29 de junio, por el que se aprueba el Código Estructural.

PD INSTAL·LACIONS D'EVACUACIÓ, CANALITZACIÓ I VENTILACIÓ ESTÀTICA

PDG CANALITZACIONS DE SERVEIS

PDG2- CANALITZACIÓ AMB TUBS DE POLIETILÈ

0.- ELEMENTS QUE CONTEMPLA EL PLEC

PDG2-PZJO.

1.- DEFINICIÓ I CONDICIONS DE LES PARTIDES D'OBRA EXECUTADES
Canalitzacions amb tubs de formigó, de PVC, de polietilè, o combinacions de tubs de fibrociment NT i PVC, col·locats en una rasa i recoberts.
S'han considerat els reblerts de rasa següents:
- Reblert de la rasa amb terres
- Reblert de la rasa amb formigó

L'execució de la unitat d'obra inclou les operacions següents:
- Col·locació dels tubs
- Unió dels tubs
- Reblert de la rasa amb terres o formigó

CONDICIONS GENERALS:
Els tubs col·locats han de quedar a la rasant prevista. Han de quedar rectes.
Els tubs s'han de situar regularment distribuïts dins la rasa.
No hi ha d'haver contactes entre els tubs.
REBLERT DE LA RASA AMB TERRES:
La rasa ha de quedar reblerta de terres seleccionades degudament compactades.
Partícules que passen pel tamís 0,08 UNE 7-056 (NLT-152), en pes: < 25%
Contingut en matèria orgànica (UNE 103-204): Nul
Contingut de pedres de mida > 8 cm (NLT-152): Nul
REBLERT DE LA RASA AMB FORMIGÓ:
El formigó no ha de tenir esquerdes o defectes de formigonament, com és ara disgregacions o buits a la massa.
Gruix del formigó per sota del tub més baix: >= 5 cm
La resistència característica del formigó es comprovarà d'acord amb l'article 57 del CODI ESTRUCTURAL.
2.- CONDICIONS DEL PROCÉS D'EXECUCIÓ
CONDICIONS GENERALS:
No s'han de col·locar més de 100 m de canalització sense haver acabat les operacions d'execució de junts i reblert de rasa.
REBLERT DE LA RASA AMB TERRES:
S'ha de treballar a una temperatura superior a 5°C i sense pluja.
Abans de procedir al rebliment de terres, s'han de subjectar els tubs per punts, amb material de reblert.
Cal evitar el pas de vehicles fins que la compactació s'hagi completat.
REBLERT DE LA RASA AMB FORMIGÓ:
La temperatura ambient per a formigonar ha d'estar entre 5°C i 40°C.
El formigó s'ha de col·locar a la rasa abans que s'inicïi el seu adormiment i l'abocada s'ha de fer de manera que no es produeixin disgregacions.
El procés de formigonament no ha de modificar la situació del tub dins del dau de formigó.
3.- UNITAT I CRITERI D'AMIDAMENT
m de llargària instal·lada, amidada segons les especificacions de la DT, entre els eixos dels elements o dels punts per connectar.
4.- NORMATIVA DE COMPLIMENT OBLIGATORI
NORMATIVA GENERAL:
La normativa ha de ser l'específica de l'ús al que es destina la canalització.
REBLERT DE LA RASA AMB FORMIGÓ:
Real Decreto 470/2021, de 29 de junio, por el que se aprueba el Código Estructural.

PD INSTAL·LACIONS D'EVACUACIÓ, CANALITZACIÓ I VENTILACIÓ ESTÀTICA

PDG CANALITZACIONS DE SERVEIS

PDG5- MATERIALS AUXILIARS PER A CANALITZACIONS DE SERVEIS, COL·LOCATS

0.- ELEMENTS QUE CONTEMPLA EL PLEC

PDG5-HA2I.

1.- DEFINICIÓ I CONDICIONS DE LES PARTIDES D'OBRA EXECUTADES
Subministrament i col·locació d'una banda contínua de plàstic de color, de 30 cm d'amplària, col·locada al llarg de la rasa a 20 cm per sobre de la canonada, com a malla senyalitzadora.
L'execució de la unitat d'obra inclou les operacions següents:
- Comprovació i preparació de la superfície on s'ha d'estendre la banda
- Col·locació de la banda
CONDICIONS GENERALS:
Ha d'estar situada al nivell previst, i a la vertical de la canonada o instal·lació que senyalitza.
Ha de cobrir completament tot el recorregut de la mateixa.
Ha de ser de color i ha de tenir inscripcions que corresponguin al tipus d'instal·lació, d'acord amb les instruccions i normativa de la companyia titular del servei.
Cavalcaments: >= 20 cm
Toleràncies d'execució:
- Nivell: ± 20 mm
2.- CONDICIONS DEL PROCÉS D'EXECUCIÓ
No s'ha de treballar amb pluja, neu o vent superior als 60 km/h.
S'ha de seguir l'ordre dels treballs previst per la DF.
Abans de començar els treballs de muntatge, s'ha de fer un replanteig que ha de ser aprovat per la DF.
No s'han d'acumular terres o materials a la vora de l'excavació.
No s'ha de treballar simultàniament en zones superposades.
S'ha d'estrebar sempre que consti al projecte i quan ho determini la DF. L'estrebada ha de complir les especificacions fixades al seu plec de condicions.
Hi ha d'haver punts fixos de referència exteriors a la zona de treball, als quals s'hi han de referir totes les lectures topogràfiques.
La banda s'ha de col·locar sobre un terreny compactat, i quan s'hagi comprovat el nivell.
L'aportació de terres per a correcció de nivells ha de ser la mínima possible, de les mateixes existents i de compacitat igual.
Cal cobrir amb terres la banda a mida que es va estenent.
S'ha de complir la normativa vigent en matèria mediambiental, de seguretat i salut i d'emmagatzematge i transport de productes de construcció.
3.- UNITAT I CRITERI D'AMIDAMENT
m de llargària executat segons les especificacions de la DT.
4.- NORMATIVA DE COMPLIMENT OBLIGATORI
No hi ha normativa de compliment obligatori.

PD INSTAL·LACIONS D'EVACUACIÓ, CANALITZACIÓ I VENTILACIÓ ESTÀTICA

PDK PERICONS PER A CANALITZACIONS DE SERVEIS

PDK1- BASTIMENT I TAPA DE FOSA PER A PERICONS DE CANALITZACIONS DE SERVEIS, COL·LOCATS

0.- ELEMENTS QUE CONTEMPLA EL PLEC

PDK1-X033.

1.- DEFINICIÓ I CONDICIONS DE LES PARTIDES D'OBRA EXECUTADES
Subministrament i col·locació de bastiment i tapa per a pericó.
En actuacions de reparació, s'han considerat els graus de dificultat següents:
- Grau de dificultat associat a la mobilitat en l'actuació: - Sense dificultat de mobilitat: actuacions en què hi ha una interferència pròpia de l'entorn on es desenvolupen. - Amb dificultat de mobilitat: actuacions en entorns amb dificultat de mobilitat i/o amb el material aplegat lluny de la zona de treball: - Actuacions amb dificultat d'accessibilitat, per la poca mobilitat de la maquinària, per l'elevada presència de guals particulars i passos de vianants, per la impossibilitat d'ubicar una plataforma de treball lateral, per la impossibilitat d'ocupació de la calçada per fer l'aplec de materials que impliqui fer l'actuació per fases per tal de mantenir el pas de vianants i/o per estar en una zona amb tràfic rodat important - Actuacions en les què els materials estan aplegats lluny de la zona de treball per manca d'espai en la proximitat d'on s'executen les tasques.
- Grau de dificultat associat a l'àmbit de l'actuació en funció de l'amplària de la vorera, calçada o plataforma única
- Grau de dificultat associat a la presència d'elements externs a l'actuació: - Sense afectació per serveis o elements de mobiliari urbà: actuacions sense serveis (canalitzacions d'aigua, semàfors, enllumenat, etc.) ni elements urbans de grans dimensions (marquesines, mòduls d'aparcament de bicicletes, etc.) que interfereixin (o que puguin interferir) en les tasques - Amb afectació per serveis o elements de mobiliari urbà: actuacions amb serveis (canalitzacions d'aigua, semàfors, enllumenat, etc.) o elements urbans de grans dimensions (marquesines, mòduls d'aparcament de bicicletes, etc) que interfereixen en les tasques.
- Grau de dificultat associat a l'abast de l'actuació
L'execució de la unitat d'obra inclou les operacions següents:
- Comprovació de la superfície de recolzament
- Col·locació del morter d'anivellament
- Col·locació del conjunt de bastiment i tapa, agafat amb morter
CONDICIONS GENERALS:
El bastiment col·locat ha de quedar ben assentat sobre les parets de l'element que s'ha de tapar, anivellades prèviament amb morter.
Ha de quedar sòlidament travat per una anella perimetral de morter.
L'anella no ha de provocar el trencament del paviment perimetral i no ha de sortir lateralment de les parets del pou.
La tapa ha de quedar recolzada a sobre del bastiment a tot el seu perímetre. No ha de tenir moviments que puguin provocar el seu trencament per impacte o bé produir sorolls.
Un cop col·locada la tapa, el dispositiu de fixació ha de garantir que només podrà ser retirada per personal autoritzat i que no podrà tenir desplaçaments accidentals.
Les tapes practicables, han d'obrir i tancar correctament.
La part superior del bastiment i la tapa ha de quedar al mateix pla que el paviment perimetral i mantenir el seu pendent.
Toleràncies d'execució:
- Nivell entre la tapa i el paviment: ± 2 mm
- Ajust lateral entre bastiment i tapa: ± 4 mm
- Nivell entre tapa i paviment: ± 5 mm
2.- CONDICIONS DEL PROCÉS D'EXECUCIÓ
El procés de col·locació no ha de produir desperfectes, ni ha de modificar les condicions exigides per al material.
3.- UNITAT I CRITERI D'AMIDAMENT

Unitat mesurada segons les especificacions de la DT.
4.- NORMATIVA DE COMPLIMENT OBLIGATORI
* Orden de 6 de febrero de 1976 por la que se aprueba el Pliego de Prescripciones Técnicas Generales para Obras de Carreteras y Puentes (PG-3).
* Orden FOM/1382/2002 de 16 de mayo, por la que se actualizan determinados artículos del pliego de prescripciones técnicas generales para obras de carreteras y puentes relativos a la construcción de explanaciones, drenajes y cimentaciones (PG-3).
5.- CONDICIONS DE CONTROL D'EXECUCIÓ I DE L'OBRA ACABADA
CONTROL D'EXECUCIÓ. OPERACIONS DE CONTROL EN BASTIMENTS I TAPES DE FOSA:
Les tasques de control a realitzar són les següents:
- Seguiment del procés de col·locació.
CONTROL DE L'OBRA ACABADA. OPERACIONS DE CONTROL EN BASTIMENTS I TAPES DE FOSA:
Les tasques de control a realitzar són les següents:
- Inspecció de les condicions d'assentament del bastiment
- Comprovació de les toleràncies d'ajust i de nivell respecte al paviment
CRITERIS DE PRESA DE MOSTRES:
El control es realitzarà sobre totes les unitats existents a l'obra.
INTERPRETACIÓ DE RESULTATS I ACTUACIONS EN CAS D'INCOMPLIMENT:
Correcció per part del contractista de les irregularitats observades.

PD INSTAL·LACIONS D'EVACUACIÓ, CANALITZACIÓ I VENTILACIÓ ESTÀTICA

PDK PERICONS PER A CANALITZACIONS DE SERVEIS

PDK4- PERICÓ FORMIGÓ PREFABRICAT PER A INSTAL·LACIONS DE SERVEIS

0.- ELEMENTS QUE CONTEMPLA EL PLEC

PDK4-HYYP.

1.- DEFINICIÓ I CONDICIONS DE LES PARTIDES D'OBRA EXECUTADES
Pericó per a registre de canalitzacions de serveis
S'han considerat els tipus següents:
- Pericó prefabricat amb tapa (si és el cas), sobre solera de formigó o llit de grava, i reblert lateral amb terres.
En actuacions de reparació, s'han considerat els graus de dificultat següents:
- Grau de dificultat associat a la mobilitat en l'actuació: - Sense dificultat de mobilitat: actuacions en què hi ha una interferència pròpia de l'entorn on es desenvolupen. - Amb dificultat de mobilitat: actuacions en entorns amb dificultat de mobilitat i/o amb el material aplegat lluny de la zona de treball: - Actuacions amb dificultat d'accessibilitat, per la poca mobilitat de la maquinària, per l'elevada presència de guals particulars i passos de vianants, per la impossibilitat d'ubicar una plataforma de treball lateral, per la impossibilitat d'ocupació de la calçada per fer l'aplec de materials que impliqui fer l'actuació per fases per tal de mantenir el pas de vianants i/o per estar en una zona amb tràfic rodat important - Actuacions en les què els materials estan aplegats lluny de la zona de treball per manca d'espai en la proximitat d'on s'executen les tasques.
- Grau de dificultat associat a l'àmbit de l'actuació en funció de l'amplària de la vorera, calçada o plataforma única
- Grau de dificultat associat a la presència d'elements externs a l'actuació: - Sense afectació per serveis o elements de mobiliari urbà: actuacions sense serveis (canalitzacions d'aigua, semàfors, enllumenat, etc.) ni elements urbans de grans dimensions (marquesines, mòduls d'aparcament de bicicletes, etc.) que interfereixin (o que puguin interferir) en les tasques - Amb afectació per serveis o elements de mobiliari urbà: actuacions amb serveis (canalitzacions d'aigua, semàfors, enllumenat, etc.) o elements urbans de grans dimensions (marquesines, mòduls d'aparcament de bicicletes, etc) que interfereixen en les tasques.
- Grau de dificultat associat a l'abast de l'actuació
L'execució de la unitat d'obra inclou les operacions següents:
Pericó prefabricat:
- Comprovació de la superfície d'assentament
- Col·locació del formigó o de la grava de la solera
- Formació de forats per a connexionat tubs
- Preparació per a la col·locació del marc de la tapa
- Acoblament dels tubs
- Reblert lateral amb terres
- Col·locació de la tapa en el seu cas
CONDICIONS GENERALS:
La solera ha de quedar plana, anivellada i a la fondària prevista a la DT.
Toleràncies d'execució:
- Nivell de la solera: ± 20 mm
PERICONS PREFABRICATS:
El pericó ha de quedar ben subjectat a la solera.
El nivell del coronament ha de permetre la col·locació del bastiment i la reixa enrasats amb el paviment o zona adjacent sense sobresortir d'ella.
El forat per al pas del tub de desguàs ha de quedar preparat.
La tapa (si és el cas) serà dissenyada per tal que pugui suportar el pas del trànsit i es prendran les mesures necessàries per tal d'evitar el seu desplaçament o el seu robatori.
Gruix de la solera: >= 10 cm
Toleràncies d'execució:
- Planor: ± 5 mm/m
- Escairat: ±5 mm respecte el rectangle teòric
2.- CONDICIONS DEL PROCÉS D'EXECUCIÓ
CONDICIONS GENERALS:
El procés de col·locació no ha de produir desperfectes, ni ha de modificar les condicions exigides per al material.
Es realitzarà una prova d'estanquitat en el cas que la DF ho consideri necessari.
PERICONS PREFABRICATS:
S'ha de treballar a una temperatura ambient que oscil·li entre els 5°C i els 40°C, sense pluja.
3.- UNITAT I CRITERI D'AMIDAMENT
Unitat mesurada segons les especificacions de la DT.
4.- NORMATIVA DE COMPLIMENT OBLIGATORI
Real Decreto 470/2021, de 29 de junio, por el que se aprueba el Código Estructural.

PF TUBS I ACCESSORIS PER A GASOS I FLUIDS

PFB TUBS I ACCESSORIS DE POLIETILÈ

PFB3- TUB DE POLIETILÈ DE DENSITAT ALTA, PER A XARXES DE DISTRIBUCIÓ D'AIGUA, COL·LOCAT

0.- ELEMENTS QUE CONTEMPLA EL PLEC

PFB3-W721.

1.- DEFINICIÓ I CONDICIONS DE LES PARTIDES D'OBRA EXECUTADES
Canalitzacions amb tub de polietilè per a transport i distribució de fluids a pressió i la col·locació d'accessoris en canalitzacions soterrades amb unions soldades, col·locats superficialment o al fons de la rasa.
S'han considerat els tipus de material següents:
- Polietilè extruït de densitat alta per al transport d'aigua a pressió amb una temperatura de servei fins a 40°C
S'han considerat els graus de dificultat de muntatge per als tubs, següents:
- Grau baix, que correspon a una xarxa de trams llargs, amb pocs accessoris i situada en llocs fàcilment accessibles (muntants, instal·lacions d'hidrants, etc.).
- Grau mitjà, que correspon a una xarxa equilibrada en trams lineals i amb accessoris (distribucions d'aigua, gas, calefacció, etc.)
- Grau alt, que correspon a una xarxa amb predomini d'accessoris (sala de calderes, instal·lació de bombeig, etc.)
- Sense especificació del grau de dificultat que correspon a una xarxa on es poden donar trams lineals, equilibrats i amb predomini d'accessoris indistintament al llarg del seu recorregut (instal·lacions d'obres d'enginyeria civil, etc.)
S'han considerat els tipus d'unió següents:
- Soldada (per a tubs de polietilè de densitat alta i mitjana)
- Connectada a pressió (per a tubs de polietilè de densitat alta i baixa)
L'execució de la unitat d'obra inclou les operacions següents:
- Comprovació i preparació del pla de suport (en canalitzacions per soterrar)
- Replanteig de la conducció
- Col·locació de l'element en la seva posició definitiva
- Execució de totes les unions necessàries
- Neteja de la canonada
- Retirada de l'obra de retalls de tubs, materials per a junts, etc.
No s'inclou, en les instal·lacions sense especificació del grau de dificultat, la col·locació d'accessoris. La variació del grau de dificultat en els diferents trams de la xarxa no permet fixar la repercussió d'accessoris; per això, la seva col·locació es considera una unitat d'obra diferent.
CONDICIONS GENERALS:
La posició ha de ser la reflectida a la DT o, en el seu defecte, la indicada per la DF.
Els junts han de ser estancs a la pressió de prova, han de resistir els esforços mecànics i no han de produir alteracions apreciables en el règim hidràulic de la canonada.
Ha d'estar feta la prova de pressió.
Totes les unions, canvis de direcció i sortides de ramals s'han de fer únicament per mitjà dels accessoris normalitzats.
Les unions s'han de fer amb accessoris que pressionin la cara exterior del tub o bé soldats per testa, segons sigui el tipus d'unió definit per a la canalització.
El pas a través d'elements estructurals s'ha de fer amb passamurs i l'espai que quedi s'ha d'omplir amb material elàstic. Els passamurs han de sobresortir >= 3 mm del parament. Dins del passamurs no hi pot quedar cap accessori.
El tub de polietilè extruÏt es pot corbar en fred amb els següents radis de curvatura:

	Polietilè densitat alta	Polietilè densitat baixa i mitjana
A 0°C	<= 50 x Dn	<= 40 x Dn
A 20°C	<= 20 x Dn	<= 15 x Dn

Entre 0°C i 20°C el radi de curvatura pot determinar-se per interpolació lineal.
COL·LOCACIÓ SUPERFICIAL:
Els tubs han de ser accessibles. Les canonades s'han d'estendre perpendicularment o paral·lelament respecte a l'estructura de l'edifici. Les horitzontals han de passar preferentment a prop del paviment o del sostre.
Els dispositius de suport han d'estar situats de tal manera que garanteixin l'estabilitat i l'alineació del tub.
Sobre envans, els suports s'han de fixar amb tacs i visos, i a les parets, s'han d'encastar. Si l'abraçadora del suport és metàl·lica, entre ella i el tub s'ha d'interposar una anella elàstica.
Donat l'elevat coeficient de dilatació lineal, cal que els punts singulars (suports, canvis de direcció, ramals, trams llargs, etc.), permetin al tub efectuar els moviments axials de dilatació.
La canonada no pot travessar xemeneies ni conductes.
Distància entre suports:
- Tub polietilè densitat alta:
- Trams verticals: DN x 20 mm
- Trams horitzontals: DN x 15 mm
COL·LOCACIÓ SOTERRADA:
La fondària de la rasa ha de permetre que el tub descansi sobre un llit de sorra de riu. Pel seu damunt hi ha d'haver un reblert de terra ben piconada per tongades de 20 cm. Les primeres capes que envolten el tub cal piconar-les amb cura.
Gruix del llit de sorra:
- Polietilè extruït: >= 5 cm
- Polietilè reticulat: >= 10 cm
Gruix del reblert: (sense trànsit rodat):
- Polietilè extruït: >= 60 cm
- Polietilè reticulat: >= 50 cm
Gruix del reblert: (amb trànsit rodat): >= 80 cm
El tub s'ha de col·locar dins la rasa serpentejant lleugerament per a permetre les contraccions i dilatacions degudes a canvis de temperatura.
Per tal de contrarestar les reaccions axials que es produeixen en circular el fluid, els punts singulars (corbes, reduccions, etc.), han d'estar ancorades a daus massissos de formigó.
En cas de coincidència de canonades d'aigua potable i de sanejament, les d'aigua potable han de passar per un pla superior a les de sanejament i han d'anar separades tangencialment 100 cm.
Per damunt del tub s'ha de fer un reblert de terres compactades, que han de complir l'especificat en el seu plec de condicions.
2.- CONDICIONS DEL PROCÉS D'EXECUCIÓ
CONDICIONS GENERALS:
La descàrrega i manipulació dels elements s'ha de fer de forma que no rebin cops.
Per a fer la unió dels tubs no s'han de forçar ni deformar els extrems.
La unió entre els tubs i altres elements d'obra s'ha de fer garantint la no transmissió de càrregues, la impermeabilitat i l'adherència amb les parets.
Cada cop que s'interromp el muntatge, cal tapar els extrems oberts.
L'estesa del tub s'ha de fer desenrotllant tangencialment el rotlle, fent-lo rodar verticalment sobre el terreny.
En les unions elàstiques l'extrem llis del tub s'ha de netejar i lubrificar amb un lubrificant autoritzat pel fabricant del tub, abans de fer la connexió.
L'extrem del tub s'ha d'aixamfranar.
Si s'ha de tallar un tub, cal fer-ho perpendicularment a l'eix i eliminar les rebaves.
Si s'ha d'aplicar un accessori de compressió cal aixamfranar l'aresta exterior.
El tub s'ha d'encaixar sense moviments de torsió.
S'ha d'utilitzar un equip de soldadura que garanteixi l'alineació dels tubs i l'aplicació de la pressió adequada per a fer la unió.
Un cop acabada la instal·lació s'ha de netejar interiorment i fer-hi passar aigua per arrossegar les brosses.
En el cas que la canonada sigui per abastament d'aigua, cal fer un tractament de depuració bacteriològic després de rentar-la.
COL·LOCACIÓ SOTERRADA:
Abans de baixar els elements a la rasa la DF ha d'examinar-los, rebutjant els que presentin algun defecte.
Abans de la col·locació dels elements cal comprovar que la rasant, l'amplària, la fondària i el nivell freàtic de la rasa corresponen als especificats en la DT. En cas contrari cal avisar la DF.
El fons de la rasa ha d'estar net abans de baixar els elements.
Si la canonada té un pendent > 10% s'ha de muntar en sentit ascendent. Si no es pot fer d'aquesta manera, cal fixar-la provisionalment per evitar el lliscament dels tubs.
Els tubs s'han de calçar i colzar per a impedir el seu moviment.
Col·locats els elements al fons de la rasa, s'ha de comprovar que el seu interior és lliure d'elements que puguin impedir el seu assentament o funcionament correctes (terres, pedres, eines de treball, etc.).
Les canonades i les rases s'han de mantenir lliures d'aigua, esgotant amb bomba o deixant desguassos a l'excavació.
No s'han de muntar trams de més de 100 m de llarg sense fer un reblert parcial de la rasa deixant el junts descoberts.
Aquest reblert ha de complir les especificacions tècniques del reblert de la rasa.
Un cop situada la canonada a la rasa, parcialment reblerta excepte a les unions, s'han de fer les proves de pressió interior i d'estanquitat segons la normativa vigent.

No es pot procedir al reblert de les rases sense l'autorització expressa de la DF.
Els daus d'ancoratge s'han de fer una vegada enllestida la instal·lació. S'han de col·locar de forma que els junts de les canonades i dels accessoris siguin accessibles per a la seva reparació.
3.- UNITAT I CRITERI D'AMIDAMENT
TUBS:
m de llargària instal·lada, amidada segons les especificacions de la DT, entre els eixos dels elements o dels punts per connectar.
Aquest criteri inclou les pèrdues de material per retalls i els empalmaments que s'hagin efectuat.
En les instal·lacions amb grau de dificultat especificat, inclou, a més, la repercussió de les peces especials per col·locar.
COL·LOCACIÓ SOTERRADA:
No s'inclouen en aquest criteri els daus de formigó per a l'ancoratge dels tubs ni les brides metàl·liques per a la subjecció dels mateixos.
4.- NORMATIVA DE COMPLIMENT OBLIGATORI
La normativa ha de ser l'específica a l'ús a què es destini.
5.- CONDICIONS DE CONTROL D'EXECUCIÓ I DE L'OBRA ACABADA
CONTROL D'EXECUCIÓ. OPERACIONS DE CONTROL:
Les tasques de control a realitzar són les següents:
- Comprovació de la correcta implantació de les conduccions a l'obra segons el traçat previst.
- Control visual de l'execució de la instal·lació, comprovant: - Suportació - Verticalitat i pendents a trams horitzontals segons destí de la instal·lació - Utilització dels accessoris adequats a empalmaments i entroncaments
- Distància a altres elements i conduccions.
- Realització de proves d'estanquitat i resistència mecànica
- Realització de proves d'estanquitat i evacuació a instal·lacions de sanejament.
CONTROL DE L'OBRA ACABADA. OPERACIONS DE CONTROL:
Les tasques de control a realitzar són les següents:
- Manteniment de la instal·lació.
- Realització i emissió d'informe amb resultats dels controls i dels assaigs realitzats i de quantificació dels mateixos.
CRITERIS DE PRESA DE MOSTRES:
S'ha de comprovar la totalitat de la instal·lació.
INTERPRETACIÓ DE RESULTATS I ACTUACIONS EN CAS D'INCOMPLIMENT:
En cas de deficiències de material o execució, si es pot esmenar sense canviar materials, s'ha de procedir a fer-ho. En cas contrari, s'ha de procedir a canviar tot el material afectat.
En cas de manca d'elements o discrepàncies amb el projecte, s'ha de procedir a l'adequació, d'acord amb el que determini la DF.

X TIPOLOGIA X

XP PARTIDES ALÇADES A JUSTIFICAR

XPA PARTIDES ALÇADES A JUSTIFICAR

XPAU Elemento no encontrado

0.- ELEMENTS QUE CONTEMPLA EL PLEC

XPAU0001,XPAU0004,XPAU0031.

F PARTIDES D'OBRA D'URBANITZACIÓ

FQ MOBILIARI URBÀ

FQZ EQUIPAMENTS ESPECIALS

FQZZ Elemento no encontrado

0.- ELEMENTS QUE CONTEMPLA EL PLEC

FQZZA001,FQZZT001,FQZZI002.

Autor del projecte:



Joan Carles Adell Torrelles
e.c.c.p. nº10.085
EMAB, S.L.
Terrassa, juliol de 2024

PLEC DE CONDICIONS TÈCNIQUES PARTICULARS MUNICIPALS:

(s'han seguit els Plecs de les Entitats afectades – es recullen el doc en format PDF)

LLISTAT DE PLECS A CONTEMPLAR DURANT L'EXECUCIÓ DE LES OBRES

Seran d'aplicació a les obres els plecs definits per cadascun dels departaments de l'Ajuntament de Barcelona. Tots aquests documents de criteris, Plecs, Manuals i Instruccions es poden consultar i descarregar al MINI SITE: www.bcn.cat/plecstecnicsespaiurba

Altrament, es defineix un llistat de plecs a tenir en compte, els quals es poden trobar al web anteriorment citat.

- Criteris de disseny i requeriments operatius del sistema de telecontrol de les fonts ornamentals de Barcelona (març 2015)
- BOE 2010
- Criteris Generals de Mobilitat
- Comparativa del Codi d'accessibilitat de Catalunya amb l'Ordre VIV/561/2010
- Manual de Senyalització Urbana per a la Ciutat de Barcelona
- Plec de prescripcions tècniques de senyalització (febrer 2017)
- Ordenança de Protecció contra incendis
- Instrucció relativa als Elements Urbans de la ciutat de Barcelona
- Decret d'aprovació de la Instrucció relativa als Elements Urbans (març 2011)
- Plec Enllumenat Públic
- Normativa d'Obligat Compliment
- Reglament d'Eficiència Energètica a vorera i calçada
- Manual Industrial de Senyalització dels Espais Verds
- Manual Gràfic de Senyalització dels Espais Verds
- Decàleg de protecció de l'Arbrat durant les Obres
- Plec per disseny i l'execució de les instal.lacions de reg
- Plec d'Obra Nova de Jardineria
- Plec de Prescripcions Tècniques dels sistemes de comunicacions i control de reg
- Plec de Condicions Tècniques Particulars de les Fustes
- Gestió de Residus
- Seccions Aglomerat
- Guia de criteris tècnics generals de la xarxa de clavegueram de Barcelona
- Simbologia Semafòrica
- Mesura de Govern. Pla Director de les TIC
- Prescripcions Tècniques de les Canalitzacions
- Elaboració de Cartografía Topogràfica
- Criteris Tècnics Generals de Fonts de Beure de la ciutat de Barcelona, d´octubre de 2015, redactat per la Direcció de Serveis del Cicle de l´Aigua de l´Ajuntament de Barcelona.

PRESCRIPCIONS TÈCNIQUES DE LES CANALITZACIONS

Ajuntament de Barcelona

Hàbitat Urbà
Institut Municipal d'Informàtica
Direcció de Ciutats Inteligents i Telecomunicacions

Av. Diagonal, 220, 2a
08018 **Barcelona**
Telèfon 93 291.81.33

PRESCRIPCIONS TÈCNIQUES DE LES CANALITZACIONS

Índex

1.- Introducció 2
2.- Objecte 2
3.- Actuacions afectades per aquestes condicions 2
4.- Dimensionat de les infraestructures 2
4.1.- Estructures de canalitzacions 3
4.1.1.- Prisma de la canalització 3
4.1.2.- Elements de registre 3
4.2.- Estructures de xarxes sense fils 3
5.- Seguiment i recepció de les infraestructures 4

Ajuntament de Barcelona

Institut Municipal d'Informàtica

1.- Introducció

Aquest document proposa una planificació de desplegament al subsòl de la via pública pel que fa referència a la distribució de les xarxes de comunicació.

Les xarxes de comunicacions incloses serien les dels serveis municipals propis de la via pública:

- Xarxa semafòrica.
- Xarxa d'enllumenat públic.
- Xarxa de vídeo.
- Xarxa de panells informatius.
- Xarxes de dades.
- Xarxes de dades sense fils (wifi).
- Xarxa de radars de trànsit.
- ...

Així com altres serveis que es presten i que podrien arribar a utilitzar la infraestructura:

- Zones d'aparcament regulat.
- Transports públics.
- Bicing.
- Bolardes.
- Control de rec.
- ...

2.- Objecte

L'objecte del present document és descriure els diferents elements que han de formar part de les xarxes de comunicacions, caracteritzant les seves canalitzacions, arquetes i establint els criteris bàsics per a la seva ubicació.

Es planteja 2 tipus de infraestructures per xarxes de comunicacions:

a) Infraestructures de canalitzacions per cables: Es presenta una solució de xarxa d'infraestructura compartida per a les comunicacions dels serveis municipals, i que fomenti el creixement vegetatiu de les mateixes.
b) Infraestructures de pre-instal·lacions per xarxa sense fils.

3.- Actuacions afectades per aquestes condicions

Pel primer tipus de infraestructures, canalitzacions per cables, estaran incloses en aquestes condicions totes aquelles actuacions en la via pública que afectin tant la zona de vorera com de calçada, i que actuïn en el subsòl i/o el paviment en un tram no inferior a 25 metres.

Pel segon tipus, infraestructures per xarxes sense fils, estaran incloses, a més de les actuacions anteriorment descrites, les actuacions sobre renovació d'enllumenat (bàculs i canalitzacions).

4.- Dimensionat de les infraestructures

4.1.- Estructures de canalitzacions

4.1.1.- Prisma de la canalització

En funció de la tipologia del carrer es planteja un dimensionat diferent del prisma de la canalització. Depenent per on passi la canalització i el dimensionat del prisma, s'utilitzaran diferents elements de registre:

Tipus	Amplada carrer	Prisma	Element de registre
A	Inferior a 15 m	2 conductes de diàmetre 125 mm	600x600 mm en vorera 700x700 mm en calçada (tapa rodona)
B	Entre 15 i 35 m	4 conductes de diàmetre 125 mm	600x600 mm en vorera 700x700 mm en calçada (tapa rodona)
C	Superior a 35	6 conductes de diàmetre 125 mm	700x700 mm en vorera 700x700 mm en calçada (tapa rodona)

4.1.2.- Elements de registre

S'utilitzaran 2 tipus d'elements de registre depenent de la dimensió del prisma i de la ubicació per on discorre la canalització (veure taula anterior).

Els elements de registre s'ubicaran en els següents emplaçaments:

- A l'inici i el final del tram de canalització soterrada.
- Cada 80 metres, com a màxim, sense elements de registre.
- En els canvis de direcció de la canalització soterrada.
- En ambdós costats del creuament d'una via.

Sempre que les condicions constructives ho permetin, els elements de registre s'ubicaran en emplaçaments que siguin fàcilment accessibles.

Les especificacions constructives dels diferents elements de registre queden recollits en els annexes del present document.

4.2.- Estructures de xarxes sense fils

Per a les xarxes sense fils, les estructures necessàries consisteixen en una pre-instal·lació elèctrica, segons les normes constructives detalla des a l'annex corresponent.

La finalitat d'aquestes estructures és la de poder instal·lar nodes Wifi que formin un clúster integrat en una xarxa mallada actualment existent.

Per la formació del clúster és necessari un gateway i una sèrie de nodes. El gateway realitza les funcions de enllaç amb la xarxa existent, i es connecta mitjançant fibra òptica o radioenllaç.

Les estructures per xarxes sense fils, consisteixen bàsicament en:

- Escomesa de alimentació elèctrica des de quadre elèctric o semafòric més proper
- Proteccions elèctriques (magnetotèrmic i diferencial a l'armari elèctric)

- Caixa amb equipament de pre-instal·lació (bateries, rectificador AC/DC, convertidor òptic, en cas de gateway amb fibra) en el bàcul destinat al node Wifi.

Les ubicacions de les pre-instal·lacions es definiran pel IMI en la fase de avant-projecte, en funció de l'espai afectat, de la importància estratègica del mateix i de la possibilitat de connexió amb la resta de la xarxa.

5.- Seguiment i recepció de les infraestructures

El responsable de les noves infraestructures construïdes per a la seva recepció, validació, gestió i utilització serà l'Institut Municipal d'Informàtica de l'Ajuntament de Barcelona (en endavant IMI).

Serà necessari complir les següents condicions:

- El promotor de l'actuació haurà de comunicar l'inici d'una actuació i les característiques de la mateixa.
- L'IMI es reserva el dret de visitar l'actuació durant la seva execució per revisar-ne la construcció de la infraestructura.
- L'IMI participarà en la recepció de l'obra, validant la infraestructura construïda.
- L'IMI rebrà de part del promotor una documentació final d'obra que reflecteixi fidelment l'estat de la infraestructura en el moment de la recepció definitiva.

PRESCRIPCIONS TÈCNIQUES DE LA XARXA IMI

INSTITUT MUNICIPAL D'INFORMÀTICA

Ajuntament de Barcelona

PRESCRIPCIONS TÈCNIQUES AJUNTAMENT DE BARCELONA

INSTITUT MUNICIPAL D'INFORMÀTICA - IMI

Autors del projecte:

E A C O M
ENGINYERS I ARQUITECTES, CONSULTORS D'OBRES I MUNTATGES

Sr. Daniel Orts Ros
Enginyer de Telecomunicació

Col·legiat nº9.754

Data:

MAIG 2010

Plec de prescripcions tècniques

ÍNDEX DE CONTINGUT

1 OBRA CIVIL 2
1.1 MATERIALS I SUBMINISTRAMENTS 2
1.1.1 Prescripcions comunes a tots els materials 2
1.1.2 Sorres i saulons 2
1.1.3 Terrres 4
1.1.4 Ciments 4
1.1.5 Calços 7
1.1.6 Lligats hidrocarbonats 8
1.1.7 Aigua per a formigons 11
1.1.8 Formigons estructurals 11
1.1.9 Acer 13
1.1.10 Acer en malles electrosoldades 15
1.1.11 Morters sense additius 15
1.1.12 Estrebades i apuntalaments 16
1.1.13 Encofrats 16
1.1.14 Peces rectes de formigó amb rigola per a vorades 17
1.1.15 Panots 18
1.1.16 Mescles bituminoses en calent 19
1.1.17 Tubs de Polietile 20
1.1.18 Obturadors de conductes 25
1.1.19 Fil Guia 26
1.1.20 Cinta o banda de senyalització 26
1.1.21 Separadors 27
1.1.22 Malla Geotèxtil 27
1.1.23 Bases i subbases de TOT-U. 28
1.1.24 Pericons 29
1.1.25 Tapes i marcs 30
1.1.26 Altres materials obra civil 32
1.2 EXECUCIÓ I VALIDACIÓ 32
1.2.1 Canalització soterrada convencional i minirasa 32
1.2.2 Canalització a galeries, voltes i túnels 37
1.2.3 Instal·lació pericons, marcs i tapes 38
1.2.4 Taladres i perforacions 40
1.2.5 Subconductat de canalitzacions exiztents, incloent sanejament, mandrilat i instal·lació fil guia 41
1.2.6 Cales 42
1.2.7 Treballs arqueològics 43
2 INSTAL·LACIONS 44
2.1 MATERIALS I SUBMINISTRAMENT 44
2.1.1 Prescripcions comuns a tots els materials 44
2.1.2 Tub metàl·lic 44
2.1.3 Canal metàl·lica 45
2.1.4 Registres de PVC 45
2.1.5 Cable de fibra òptica 45
2.1.6 Repartidors òptics 49
2.1.7 Pig-Tails 50
2.1.8 Jumpers 50
2.1.9 Caixes d'empalmament 50
2.1.10 Elements d'etiquetatge per a cables i elements passius 51
2.2 Execució i validació 52
2.2.1 Instal·lació de canaleta metàl·lica i PVC 52
2.2.2 Estesa del cable de fibra òptica sobre infraestructura soterrada 53
2.2.3 Estesa per façana i túnels 59
2.2.4 Instal·lació caixa empalmament i fusions 60
2.2.5 Instal·lació d'infraestructura a claveguream 62
2.2.6 Mesures del cable de fibra òptica 62
2.2.7 Identificació de cablejat i equips 66
3 PLANOLS 67

Plec de prescripcions tècniques

1 OBRA CIVIL

1.1 MATERIALS I SUBMINISTRAMENTS

1.1.1 Prescripcions comunes a tots els materials

Tots els equips, cables i materials que s'utilitzin a l'obra civil compliran el següent:

- Estaran fabricats d'acord amb les normatives vigents
- Seran de bona qualitat
- Seran de fabricació normalitzada i comercialitzats en el mercat nacional
- Tindran les capacitats que s'especifiquen per a cadascun d'ells
- Es muntaran seguint les especificacions i recomanacions de cada fabricant, sempre que no es contradiguin amb les d'aquest document
- Estaran instal·lats on s'indiqui de forma que pugui realitzar-se el manteniment o reparació, i l'instal·lador haurà de preveure els espais necessaris encara que no estiguin inicialment especificats

1.1.2 Sorres i saulons

1.1.2.1 Definició i Característiques

Sorra procedent de roques calcàries, roques granítiques meteoritzades o marbres blancs i durs. Aquests elements s'obtindran per excavació i s'haurà de retirar prèviament la capa vegetal.

Es consideren els següents tipus:

- Sorra de marbre blanc
- Sorra per a confecció de formigons d'origen:
  - De pedra calcària
  - De pedra granítica
- Sorra per a confecció de morters

Els grànuls han de tenir forma arrodonida o polièdrica. La composició granulomètrica ha de ser adequada al seu ús i si no consta, la que estableixi explícitament la D.O. No ha de tenir argiles, marges o altres materials estranys. A més a més, s'ha de complir que:

- Contingut de pirites o d'altres sulfurs oxidables: 0%
- Contingut de matèria orgànica (UNE 7-082): Baix o nul

Les característiques diferenciadores de cada tipus de sorra són les que s'especifiquen en els següents apartats.

I **Sorra de Marbre Blanc**

Barreja amb granulats blancs diferents del marbre: 0%

II **Sorra per a la confecció de formigons**

Reuniran les condicions prescrites a l'article 28è de l'EHE.

Caldrà que siguin suficientment consistents i capaços de resistir els agents atmosfèrics sense trencar-se o descompondre's, per la qual cosa la seva porositat haurà de ser inferior al tres per cent (3%), procurant reduir al mínim les manipulacions amb els àrids després de la seva classificació i prenent les mesures necessàries per evitar-ne la segregació i la formació de formats deficients.

Les principals característiques són:

- Mida dels grànuls (Tamís 4 UNE_EN 933-2): <= 4 mm
- Terrossos d'argila (UNE 7-133): <= 1% en pes
- Partícules toves (UNE 7-134): 0%
- Material retingut pel tamís 0,063 (UNE_EN 933-2) i que sura en un líquid de pes específic 2 g/cm3 (UNE 7-244): <= 0,5% en pes
- Compostos de sofre expressats en SO3 i referits a granulat sec (UNE_EN 1744-1): <= 0,4% en pes
- Reactivitat potencial amb els àlcalis del ciment (UNE 146-507-1/2): Nul·la
- Sulfats solubles en àcid, expressats en SO3 i referits al granulat sec (UNE_EN 1744-1): <= 0,8% en pes
- Clorurs expressats en Cl- i referits al granulat sec (UNE 83-124 EXP):
  - Formigó armat o en massa amb armadures de fissuració: <= 0,05% en pes
  - Formigó pretibat: <= 0,03% en pes
  - Ió clor total aportat per components d'un formigó no pot superar:
    - Pretibat: <= 0,2% pes de ciment
    - Armat: <= 0,4% pes de ciment
    - En massa amb armadura de fissuració: <= 0,4% pes de ciment
- Estabilitat (UNE 7-136):
  - Pèrdua de pes amb sulfat sòdic: <= 10%
  - Pèrdua de pes amb sulfat magnèsic: <= 15%

La humitat superficial de la sorra haurà de romandre constant, com a mínim a cada jornada de treball. El Contractista haurà de prendre les mesures necessàries per a assolir-ho, i tindrà els mitjans per poder determinar-ne en obra el valor d'una manera ràpida i eficient.

Hi ha dos tipus de sorra per a la confecció de formigons segons el seu origen:

A **Sorra de pedra granítica per a la confecció de formigons**

Contingut màxim de fins que passen pel tamís 0,063 mm (UNE_EN 933-2):

- Granulat gruixut
  - Granulat arrodonit: <= 1% en pes
  - Granulat matxucat no calcari: <= 1% en pes

Plec de prescripcions tècniques

- Granulat fi
  - Granulat arrodonit: <= 6% en pes
  - Granulat matxucat no calcari per a obres sotmeses a exposició IIIa,b,c, IV o a alguna classe específica d'exposició: <= 6% en pes
  - Granulat matxucat no calcari per a obres sotmeses a exposició I,IIa,b o a cap classe específica d'exposició: <= 10% en pes

Equivalent de sorra (EAV)(UNE_EN 933-8):
  - Per a obres en ambients I, IIa ,b o a cap classe específica d'exposició: >= 75
  - Resta de casos: >= 80

Fredabilitat (UNE 83-115): <= 40
Absorció d'aigua (UNE 83-133 i UNE 83-134): <= 5%

B Sorra de pedra calcària per a la confecció de formigons

Contingut màxim de fins que passen pel tamís 0,063 mm (UNE_EN 933-2):
- Granulat gruixut
  - Granulat arrodonit: <= 1% en pes
- Granulat fi
  - Granulat arrodonit: <= 6% en pes
  - Granulat matxucat calcari per a obres sotmeses a exposició IIIa, b, c, IV o alguna classe específica d'exposició: <= 10% en pes
  - Granulat matxucat calcari per a obres sotmeses a exposició I, IIa, b o cap classe específica d'exposició: <= 15% en pes

Valor blau de metilè (UNE 83-130):
- Per a obres sotmeses a exposició I, IIa, b o a cap classe específica d'exposició: <= 0,6% en pes
- Resta de casos: <= 0,3% en pes

L'àrid gros a utilitzar en formigons serà grava natural o procedent de l'emmatxucament i/o trituració de roca de pedrera o graveres. Si els àrids procedeixen de l'emmatxucament, es rebutjarà abans d'aquesta operació la roca meteoritzada. En el cas que s'obtingui per trituració, la forma de les partícules haurà de ser aproximadament cúbica, rebutjant-ne les planes i/o allargades. Es defineix per partícula plana o allargada aquella que la dimensió màxima de la qual sigui major que cinc vegades la dimensió mínima. En qualsevol cas, l'àrid es compondrà d'elements nets, sòlids, resistents, d'uniformitat raonable, sense pols, brutícia, argila o altres matèries estranyes.

III Sorra per a la confecció de morters

La composició granulomètrica ha de quedar dintre dels límits següents:

Tamís UNE 7-050 mm	Percentatge en pes que passa pel tamís	Condicions
5,00	A	A = 100
2,50	B	60 <= B <= 100
1,25	C	30 <= C <= 100
0,63	D	15 <= D <= 70
0,32	E	5 <= i <= 50
0,16	F	0 <= F <= 30
0,08	G	0 <= G <= 15
Altres condicions		C - D <= 50 D - i <= 50 C - i <= 70

Mida dels grànuls: <= 1/3 del gruix del junt
Contingut de matèries perjudicials: <= 2%

Per assolir una dosificació adient amb la que es pugui obtenir formigons que compleixin les condicions que en cada cas s'exigeixen, el Contractista proposarà a la D.O. la dosificació de les diferents mides d'àrids a utilitzar a la composició de cada tipus de formigó, realitzant prèviament els corresponents assajos de Laboratori i compliment totes les prescripcions de l'EHE.

1.1.2.2 Condicions de subministrament i emmagatzematge

Subministrament i emmagatzematge: de manera que no s'alterin les seves condicions.

I Condicions de subministrament

Cada càrrega de granulat ha d'anar identificada amb un full de subministrament que ha d'estar a disposició de la D.O. i en el que hi constaran com a mínim les dades següents:

- Nom del subministrador
- Núm. de sèrie del full de subministrament
- Nom de la cantera
- Data del lliurament
- Nom del peticionari
- Tipus de granulat
- Quantitat de granulat subministrat
- Denominació del granulat(d/D)
- Identificació del lloc de subministrament

Plec de prescripcions tècniques

1.1.2.3 Normativa de Compliment Obligatori

SORRA PER A LA CONFECCIÓ DE FORMIGONS:
EHE "*Instrucción de Hormigón Estructural*"

SORRA PER A LA CONFECCIÓ DE MORTERS:
NBE FL-90 "*Muros resistentes de fàbrica de ladrillo.*"

SORRES PER A ALTRES USOS:
No hi ha normativa de compliment obligatori.

1.1.3 Terrres

1.1.3.1 Definició

Terres naturals provinents d'excavació i d'aportació. Es consideren els següents tipus:

- Terra sense classificar
- Terra seleccionada
- Terra adequada
- Terra tolerable

I Terra sense classificar

La composició granulomètrica i el tipus han de ser els adequats al seu ús, i els que es defineixin a la partida d'obra. En el cas que no hi constés, seran els que estableixi explícitament la D.O.

II Terra seleccionada

Descripció	Valor
Elements de mida superior a 8 cm	Nul
Elements que passen pel tamís 0,08 mm (UNE 7-050)	< 25%
Límit líquid (NLT-105/72)	< 30
Índex de plasticitat	< 10
Índex CBR (NLT-111/78)	> 10
Inflament dins de l'assaig CBR	Nul
Contingut de matèria orgànica	Nul

III Terra adequada

Descripció	Valor
Elements de mida superior a 10 cm	Nul
Límit líquid (NLT-105/72)	< 40
Densitat del Próctor normal	≥ 1,750 kg/dm3
Índex CBR (NLT-111/78)	> 5
Inflament dins de l'assaig CBR	< 2%
Contingut de matèria orgànica	< 1%

IV Terra tolerable

Descripció	Valor
Contingut en pes de pedres de D > 15 cm	≤ 25%
A: Límit líquid (L.L.)	< 40
B: Límit líquid (L.L.)	< 65
Índex de plasticitat	> (0,6 x L.L. - 9)
I: Índex CBR (NLT-111/78)	> 3
Contingut de matèria orgànica	< 2%

S'haurà de complir amb la Reglamentació vigent per aquest material, en especial amb les condicions establertes en el vigent " *Pliego de Prescripciones Técnicas Generales para Obras de Carreteras y Puentes.*" i les esmenes aprovades per les Ordres del MOPTMA.

1.1.3.2 Manipulació i emmagatzematge.

En camió de trabuc i caldrà distribuir-ho en munts uniformes a tota l'àrea de treball atenent les indicacions de la D.O.

S'haurà de procurar estendre les terres al llarg del mateix dia i de manera que no se n'alterin les condicions.

1.1.4 Ciments

1.1.4.1 Definició i característiques dels elements

Conglomerant hidràulic format per diferents materials inorgànics finament dividits que, amassats amb aigua, formen una pasta que, mitjançant un procés d'hidratació, endureix i un cop endurit conserva la seva resistència i estabilitat fins i tot sota l'aigua.

Es consideraran els ciments regulats per la norma RC-97 amb les característiques següents:

- Ciments comuns (CEM)
- Ciments d'aluminat de calç (CAC/R)
- Ciments blancs (BL)

Plec de prescripcions tècniques

- Ciments resistents a l'aigua de mar (MR)

En el cas que el material s'utilitzi en obra pública, l'acord de Govern de la Generalitat de Catalunya de 9 de juny de 1998, exigeix que els materials siguin de qualitat certificada o puguin acreditar un nivell de qualitat equivalent, segons les normes aplicables als estats membres de la unió Europea o de l'Associació Europea de Lliure Canvi.

També en aquest cas, es procurarà que aquests materials disposin de l'etiqueta ecològica europea, regulada en el Reglament 880/1992/CEE o bé altres distintius de la Comunitat Europea.

Ha de ser un material granular molt fi i estadísticament homogeni en la seva composició.

El ciment ha de ser capaç, si es dosifica i barreja adequadament amb aigua i granulats, de produir un morter o un formigó que conservi la seva capacitat de ser manipulat en un temps prou llarg i assolir, al final de períodes definits, els nivells especificats de resistència i mantenir estabilitat de volum a llarg termini.

No ha de tenir grumolls ni principis d'aglomeració.

Els components han de complir els requisits especificats en el capítol 4 de la norma UNE 80-301.

I Característiques dels ciments comuns (CEM)

Relació entre denominació i designació dels ciments segons el tipus:

- Ciment pòrtland: CEM
- Ciment pòrtland amb escòria : CEM II/A-S i CEM II/B-S
- Ciment pòrtland amb fum de sílice: CEM II/A-D
- Ciment pòrtland amb Putzolana : CEM II/A-P i CEM II/B-P
- Ciment pòrtland amb cendres volants: CEM II/A-V i CEM II/B-V
- Ciment pòrtland calcari: CEM II/A-L
- Ciment pòrtland mixt: CEM II/A-M i CEM II/B-M
- Ciment de forn alt : CEM III/A i CEM III/B
- Ciment putzolànic: CEM IV/A i CEM IV/B
- Ciment compost: CEM V/A

A Característiques físiques

Percentatge en massa dels components principals dels ciments (no es consideren el regulador d'adormiment ni els additius):

Designació	K	S	D	P	V	L
CEM I	95-100					
CEM II/A-S	80-94	6-20				
CEM II/B-S	65-79	21-35				
CEM II/A-D	90-94		6-10			
CEM II/A-P	80-94			6-20		
CEM II/B-P	65-79			21-35		
CEM II/A-V	80-94				6-20	
CEM II/B-V	65-79				21-35	
CEM II/A-L	80-94					6-20
CEM II/A-M	80-94	6-20	6-20			
CEM II/B-M	65-79	21-35	21-35			
CEM III/A	35-64	36-65				
CEM III/B	20-34	66-80				
CEM IV/A	65-89			11-35		
CEM IV/B	45-64			36-55		
CEM V/A	40-64	18-30		18-30		

(K = Clinker, S = Escòria siderúrgica, D = Fum de sílice, P = Putzolana natural, V = Cendres volants, L = Filler calcari)

Descripció	Valor
Percentatge en massa del fum de sílice	<= 10%
Percentatge en massa de component calcari	<= 20%
Percentatge en massa de components addicionals ("filler" o cap dels components principals que no siguin específics del seu tipus)	<= 5%
Percentatge en massa d'additius	<= 1%

B Característiques mecàniques i físiques

Resistència a compressió en N/mm^2 (UNE-EN 196-1):

Classe Resistent	Resistència inicial		Resistència normal
	2 dies	7 dies	28 dies
32,5	>= 16,0	>= 32,5	<= 52,5
32,5 R	>= 13,5	>= 32,5	<= 52,5
42,5	>= 13,5	>= 42,5	<= 62,5
42,5 R	>= 20,0	>= 42,5	<= 62,5
52,5	>= 20,0	>= 52,5	
52,5	>= 30,0	>= 52,5	

Plec de prescripcions tècniques

(R = Alta resistència inicial)

Temps d'adormiment (UNE-EN 196-3):
- Inici:
  - Classe 32,5 i 42,5: >= 60 min
  - Classe 52,5: >= 45 min
- Final: <= 12 h

Expansió (UNE-EN 196-3): <= 10 mm

C Característiques químiques

Contingut de clorurs (UNE 80-217): <= 0,1%
Les característiques químiques en funció del tipus de ciment (% en massa) es regiran per la UNE-EN 196-2. pel cas del ciment putzolànic CEM IV ha de complir l'assaig de putzolanicitat (UNE-EN 196-5).

II Característiques dels ciments d'aluminat de calç (CAC/R)

A Característiques químiques

Ciment obtingut per una barreja de materials aluminosos i calcaris.
Clinker: 100%

Resistència a la compressió:
- A les 6 h: >= 20 N/mm2
- A les 24 h: >= 40 N/mm2

Temps d'adormiment:
- Inici: >= 60 min
- Final: <= 12 h

Composició química (% en massa):
- Alúmina (Al_2O_3): >= 36 - <= 55
- Sulfurs (S=): <= 0,10
- Clorurs (Cl-): <= 0,10
- Àlcalis: <= 0,40
- Sulfats (SO_3): <= 0,50

III Característiques dels ciments blancs

Índex de blancor (UNE 80-117): >= 75%

Percentatge en massa dels components principals dels ciments (no es consideren el regulador d'adormiment ni els additius):

Denominació	Tipus	Clinker	Addicions
Ciment pòrtland blanc	BL I	95 - 100	0 - 5
Ciment pòrtland blanc amb addicions	BL II	75 - 94	6 - 25
Ciment pòrtland blanc per a enrajolats	BL V	40 - 74	26 - 60

Resistència a compressió N/mm^2:

Classe Resistent	Resistència inicial a 2 dies	Resistència normal a 28 dies
22,5	>= 22,5	<= 42,5
42,5	>= 13,5	>= 42,5 i <= 62,5
42,5 R	>= 20,0	>= 42,5 i <= 62,5
52,5	>= 20,0	>= 52,5

(R= Alta resistència inicial)

Temps d'adormiment:
- Inici:
  - Classe 22,5: >= 60 min
  - Classe 42,5 i 52,5: >= 45 min
- Final: <= 12 h

Expansió (UNE-EN 196-3): <= 10 mm

A Característiques químiques

Contingut de clorurs (UNE 80-217): <= 0,1%
Característiques químiques en funció del tipus de ciment (% en massa):

Tipus	Pèrdua per calcinació	Residu insoluble	Contingut en sulfats (SO_3)
BL I	<= 5,00	<= 5,00	<= 4,5
BL II			<= 4,0
BL V			<= 3,5

IV Característiques dels ciments resistents a l'aigua de mar (MR)

Prescripcions addicionals respecte als components (%)

Tipus	C3A	C3A + C4AF
CEM I	<= 5,0	<= 22,0
CEM II	<= 8,0	<= 25,0
CEM III/A	<= 10,0	<= 25,0
CEM III/B	(1)	(1)
CEM IV/A	<= 8,0	<= 25,0
CEM IV/B	<= 10,0	<= 25,0
CEM V/A	<= 10,0	<= 25,0

Notes:
- El ciment CEM III/B sempre és resistent a l'aigua de mar
- C3A i C4AF es determinarà segons UNE 80-304.

1.1.4.2 Condicions de Subministrament i Emmagatzematge

El subministrament ha de garantir que no s'alterin les seves característiques.

El fabricant ha de lliurar un full de característiques del ciment on s'indiqui la classe i les proporcions nominals de tots els seus components.

A l'albarà hi han de figurar les dades següents:
- Nom del fabricant o marca comercial
- Data de subministrament
- Identificació del vehicle de transport
- Quantitat subministrada
- Designació i denominació del ciment
- Referència de la comanda
- Referència del certificat de conformitat o de la marca de qualitat equivalent

Si el ciment es subministra en sacs, hi han de figurar les següents dades:
- Pes net
- Designació i denominació del ciment
- Nom del fabricant o marca comercial
- Restriccions d'utilització

El fabricant ha de facilitar, si li demanen, les dades següents:
- Inici i final d'adormiment
- Si s'hi han incorporat additius, la informació detallada de cadascun d'ells i dels seus efectes

Si el ciment es subministra en grans quantitats s'ha d'emmagatzemar en sitges.

Si el ciment es subministra en sacs, s'ha d'emmagatzemar en un lloc sec, ventilat, protegit de la intempèrie i sense contacte directe amb la terra, de manera que no s'alterin les seves condicions.

Temps màxim d'emmagatzematge dels ciments:
- Classes 22,5 i 32,5: 3 mesos
- Classes 42,5 : 2 mesos
- Classes 52,5 : 1 mes

1.1.4.3 Normativa de Compliment Obligatori

RC-97 Real Decreto 776/1997, de 30 de maig, por el que s'aprova la instrucció per la Recepció de Ciments (RC-97).
UNE 80-301-96 "*Cementos. Cementos comunes. Composición, especificaciones y criterios de conformidad.*"

1.1.5 Calços

1.1.5.1 Definició i Característiques del Elements.

Conglomerat obtingut per calcinació de materials calcaris, composada principalment per òxids o hidròxids de calci amb o sense òxids o hidròxids de magnesi i quantitats menors d'òxids de silici, ferro i alumini.

Es consideren els següents tipus:
- Calç amarada en pasta CL 90 per a construcció
- Calç aèria CL 90 per a construcció
- Calç aèria per estabilització d'esplanades

Si és amarada en pasta, ha d'estar apagada i barrejada amb aigua, amb la quantitat justa per obtenir una pasta de consistència adequada a l'ús al que es destini. La resta de característiques són les mateixes que la del calç aèria CL 90.

No ha de tenir grumolls ni principis d'aglomeració.

Plec de prescripcions tècniques

I **Calç aèria CL 90 per a construcció**

Si conté additius, aquests no han d'afectar a les propietats dels morters.

Les principals característiques són:
- Contingut de CaO + MgO (UNE-EN 459-2): >= 90% en pes
- Contingut de MgO (UNE-EN 459-2): <= 5% en pes
- Contingut de SO3 (UNE-EN 459-2): <= 2% en pes
- Contingut de CO2 (UNE-EN 459-2): <= 4% en pes
- Finor de la mòlta per a calç en pols (UNE-EN 459-2):
  - Material retingut al tamís 0,09 mm: <= 7%
  - Material retingut al tamís 0,2 mm: <= 2%
- Estabilitat de volum (UNE-EN 459-2):
  - Pastes amarades: Passa
  - Altres calços:
    - Mètode de referència: <= 20
    - Mètode alternatiu: <= 2
- Densitat aparent per a calç en pols (UNE-EN 459-2) Da: 0,3 <= de <= 0,6 kg/dm3
- Aigua lliure (humitat) (UNE-EN 459-2) (h):
  - Pastes amarades: 45% < h < 70%
  - Altres calços: <= 2%

II **Calç per estabilització d'esplanades**

Les principals característiques són:
- Contingut de CaO + MgO: >= 90%
- Contingut de CO2: <= 5%
- Composició:
  - Calç tipus I: Calç viva d'alt contingut en calci o dolomítiques en gra
  - Calç tipus II: Calç amarada o hidratada
- Finor de la mòlta, mesurats els rebuigs acumulats màxims, referits al pes sec:
  - Calç tipus I i II (tamís UNE 0,2 mm): <= 10%
  - Calç tipus I (tamís UNE 6,3 mm): <= 0,0%
- Reactivitat calç tipus I amb MgO segons UNE 80-502
- Contingut de MgO: <= 10%
  Si el contingut de MgO superés el 7% s'hauria de determinar la estabilitat de volum (UNE_EN 459-2) i el resultat haurà de complir les condicions per a qualificar-lo com a "passa" en la UNE_ENV 459-1.
- Aigua lliure (humitat) (UNE-EN 459-2):
  - Calç tipus II: <= 2%

1.1.5.2 Condicions de subministrament i emmagatzematge

I **Subministrament**

Envasada adequadament, de manera que no experimenti alteració de les seves característiques.

A l'albarà hi han de figurar les dades següents:
- Nom del fabricant o marca comercial
- Data de subministrament
- Designació d'acord amb les normes UNE 80-502 i UNE_EN 459-1
- Identificació del vehicle de transport
- Referència de la comanda
- Quantitat subministrada

A l'envàs hi han de figurar les dades següents:
- Nom del fabricant o marca comercial
- Designació d'acord amb les normes UNE 80-502 i UNE_EN 459-1
- Pes net

II **Emmagatzematge**

Es tindran en compte les normes indicades en les fitxes de seguretat per les classes de calç. Aquestes fitxes de seguretat han de ser les recomanades oficialment o, en el seu defecte, les facilitades pel subministrador.

1.1.5.3 Normativa de Compliment Obligatori

CALÇ PER A CONSTRUCCIÓ:
UNE_ENV 459-1 1996 EXP "*Catas para construcción. Parte 1: Definiciones, especificaciones i criterios de conformidad.*"

CALÇ PER A ESTABILITZACIÓ D'ESPLANADES:
RCA-92 "*Instrucción para la recepción de cales en obras de estabilización de suelos.*"
UNE 80-502-97 "Cales vivas o hidratadas utilizadas en la estabilización de suelos."

1.1.6 Lligats hidrocarbonats

Els lligats hidrocarbonats es regiran segons les definicions del PG 3/75.

Quan el material s'utilitzi en obra pública, l'acord de Govern de la Generalitat de Catalunya de 9 de juny de 1998, exigeix que els materials siguin de qualitat certificada o puguin acreditar un nivell de qualitat equivalent, segons les normes aplicables als estats membres de la unió Europea o de l'Associació Europea de Lliure Canvi.

Plec de prescripcions tècniques

També en aquest cas, es procurarà que els esmentats materials disposin de l'etiqueta ecològica europea, regulada en el Reglament 880/1992/CEE o bé altres distintius de la Comunitat Europea.

Es consideren els següents tipus:

- Emulsions bituminoses
  - Aniònica
  - Catiònica
  - Polimèrica

  L'emulsió bituminosa és un producte obtingut per la dispersió de petites partícules d'un lligant hidrocarbonat en una solució aquosa, amb un agent emulsionant.

- Betum asfàltic

  El betum asfàltic és un lligant hidrocarbonat sòlid o viscós preparat a partir d'hidrocarburs naturals, per destil·lació, oxigenació o "cracking"

- Betum fluïdificat per a recs d'imprimació

- Betum fluxat

  El betum fluïdificat i el betum fluxat són lligats hidrocarbonats obtinguts per la incorporació, a un betum asfàltic, de fraccions líquides, més o menys volàtils, procedents de la destil·lació del petroli i del quitrà respectivament.

- Quitrà

  El quitrà és un lligant hidrocarbonat de viscositat variable, preparat a partir del residu brut obtingut a la destil·lació destructiva del carbó a altes temperatures.

1.1.6.1 Definició i Característiques dels elements

I **Emulsió bituminosa aniònica**

Cal que tingui un aspecte homogeni, sense separació de l'aigua ni coagulació del betum asfàltic emulsionat. Ha de ser adherent sobre superfícies humides o seques. No ha de sedimentar-se durant l'emmagatzematge. Cal agitar-la moderadament abans d'emmagatzemar-la. A més a més, ha de complir:

- Tamisat retingut al tamís 0,08 UNE (NLT-142): <= 0,10%
- Demulsibilitat (NLT 141) per a tipus EAR: >= 60%
- Càrrega de partícules (NLT 194): Negativa
- Assaig amb el residu de destil·lació:
  - Ductilitat (NLT 126): >= 40 cm
  - Solubilitat (NLT 130): >= 97,5%

II **Emulsió bituminosa aniònica EAL 2 o emulsió bituminosa catiònica ECL 2**

Barreja amb ciment (NLT 144): <= 2%

En cas de no complir amb aquesta especificació, podran ser acceptades per la D.O. prèvia comprovació de la seva idoneïtat per l'ús al que estan destinades.

III **Emulsió bituminosa catiònica**

Cal que tingui un aspecte homogeni, sense separació de l'aigua ni coagulació del betum asfàltic emulsionat. Ha de ser adherent sobre superfícies humides o seques. No ha de sedimentar-se durant l'emmagatzematge. Cal agitar-la moderadament abans d'emmagatzemar-la. A més a més, ha de complir:

Tamisat retingut al tamís 0,8 UNE (NLT 142): <= 0,10%
Càrrega de partícules (NLT 141): Positiva
Assaig amb el residu de destil·lació:
Ductilitat (NLT 126): >= 40 cm
Solubilitat (NLT 130): >= 97,5%

IV **Emulsió bituminosa tipus ED**

Cal que tingui un aspecte homogeni, sense separació de l'aigua ni coagulació del betum asfàltic emulsionat. Ha de ser adherent sobre superfícies humides o seques. No ha de sedimentar-se durant l'emmagatzematge. Cal agitar-la moderadament abans d'emmagatzemar-la. A més a més, ha de complir:

Característiques de l'emulsió:
Densitat relativa a 25°C: 0,98 - 1,10 g/cm3
Contingut d'aigua: 40 - 55%
Residu de destil·lació en pes: 45 - 60%
Contingut de cendres: 5 - 30%
Enduriment: <= 24h
Característiques del residu sec:
Escalfament a 100°C: No hi haurà guerxament, degoteig ni formació de bombolles
Flexibilitat a 0°C: No hi haurà clivellaments, escales ni pèrdua d'adhesivitat
Assaig enfront de la flama directa: S'ha de carbonitzar sense fluir
Resistència a l'aigua: No s'han de formar bombolles ni reemulsificació

Les característiques anteriors s'han de determinar segons la UNE 104-281.

Plec de prescripcions tècniques

V Betum asfàltic

Cal que tingui un aspecte homogeni, així com una absència quasi absoluta d'aigua, de manera que no formi escuma a l'escalfar-lo a la temperatura d'ús. Ha de tenir una temperatura homogènia, ser consistent i viscós, i flexible a baixes temperatures. Tanmateix ha de ser adherent amb les superfícies minerals dels granulats, siguin seques o humides. A més a més, ha de complir:

Índex de penetració (NLT 181): >= -1, <= +1
Solubilitat (NLT 130): >= 99,5%
Contingut d'aigua (NLT 123): <= 0,2%

VI Betum fluïdificat per a regs d'imprimació:

Ha de tenir un aspecte homogeni. No ha de tenir aigua i no ha de fer escuma a l'escalfar-lo a la temperatura d'utilització. No ha de tenir símptomes de coagulació. La denominació del tipus de betum fluïdificat per a recs de imprimació serà FM-100. A més a més, les característiques físiques del betum fluïdificat han de complir:

Punt d'inflamació (NLT 136): >=38ºC
Viscositat Saybolt-Furol (NLT 133): 75>=V>=150
Destil·lació (NLT 134):
Per 225ºC: <=25%
Per 260ºC: 40%<=D<=70%
Per 316ºC: 75%<=R<=93%
Residus de la destil·lació a 360ºC: 50%<=R<=60%
Contingut d'aigua en volum: <=0,2%
Assajos sobre el residu de destil·lació:
Penetració (a 25°C, 100 g, 5 s) (NLT 124): >= 12 mm, <= 30 mm
Ductilitat (a 25°C, 5 cm/min) (NLT 126): >= 100 cm
Solubilitat (NLT 130): >= 99,5%

VII Betum fluxat

Ha de tenir un aspecte homogeni. No ha de tenir aigua i no ha de fer escuma a l'escalfar-lo a la temperatura d'utilització. No han de tenir símptomes de coagulació. A més a més, les característiques físiques han de ser:

Punt d'inflamació v/a (NLT 136): >= 60°C
Fenols en volum (NLT 190): <= 1,5%
Naftalina en massa (NLT 191): <= 2%
Assajos sobre el residu de destil·lació:
Penetració (a 25°C, 100 g, 5 s) (NLT 124): >= 10 mm, <= 15 mm

VIII Quitrà

Ha de tenir un aspecte homogeni. No ha de tenir aigua i no ha de fer escuma a l'escalfar-lo a la temperatura d'utilització. A més a més, ha de complir:

Contingut d'aigua, en massa (NLT 123): <= 0,5%
Índex d'escuma (NLT 193): <= 8

1.1.6.2 Condicions de subministrament i emmagatzematge

I Emulsió bituminosa tipus ED

A Subministrament

En bidons nets, sense desperfectes i amb sistema de tanca hermètica. S'indicarà el producte que contenen.

B Emmagatzematge

En el seu envàs i en llocs protegits de la intempèrie i per un temps màxim de sis mesos amb l'envàs tancat herm èticament.

II Emulsions bituminoses aniòniques o catiòniques:

A Subministrament

En bidons nets o en camions cisterna. Els bidons han d'estar constituïts per una virolla d'una sola peça, no han de tenir desperfectes ni fugues, han de ser hermètics i no es poden utilitzar els fets servir anteriorment per emulsions diferents. Les cisternes poden ser sense aïllament ni sistema de calefacció. Si han contingut altres líquids hauran d'estar completament netes abans de la càrrega. Les cisternes disposaran d'un element adequat per a prendre mostres.

El subministrat en grans quantitats ha de ser en tancs aïllats amb ventilació amb un element adequat per a prendre mostres.

B Emmagatzematge

Els bidons en instal·lacions protegides de la pluja, la humitat, la calor, les gelades i de la influència de motors, focs o altres fonts de calor.

III **Betums asfàltics**

A Subministrament

En camions cisterna amb sistema de calefacció i termòmetres de control de la temperatura situats a llocs visibles.

B Emmagatzematge

En tancs aïllats, amb ventilació i sistemes de control. Tots els tubs de càrrega i descàrrega han d'estar calorifugats i aïllats tèrmicament.

IV **Betums fluïdificats per a regs d'imprimació, betums fluxats o quitrà**

A Subministrament

En bidons nets o en camions cisterna. Els bidons han d'estar constituïts per una virolla d'una sola peça, no han de tenir desperfectes ni fugues i han de ser hermètics. Els camions cisterna per a transportar betums tipus FM 100, FR 100 i els quitrans AQ 38 o BQ 30, poden no estar calefactats. La resta de betums i quitrans s'ha de transportar en cisternes calefactades i equipades de termòmetres de control de la temperatura situats a llocs visibles.

El subministrat en grans quantitats ha de ser en tancs aïllats, amb ventilació, sistema de control i una vàlvula per a prendre mostres. Tots els tubs de càrrega i descàrrega han d'estar calorifugats.

B Emmagatzematge

Els bidons en instal·lacions protegides de la pluja, la humitat, la calor, les gelades i de la influència de motors, focs o altres fonts de calor. Si hi hagués el risc que la temperatura ambient pogués arribar a valors propers al punt d'inflamació del producte, s'haurà d'extremar la vigilància i actuar en conseqüència.

1.1.6.3 Normativa de Compliment Obligatori

I **Emulsió bituminosa tipus ED**

NBE-QB-1990 Real Decreto 1572/1990, de 30 de noviembre, por el que se aprueba la norma bàsica de la edificación NBE-QB-90 "Cubiertas con materiales bituminosos".
UNE 104231:1999 Impermeabilización. Materiales bituminosos i bituminosos modificados. Emulsiones asfàlticas.

Emulsió bituminosa catiònica o aniònica, betum o quitrà

** PG 3/75 Orden de 6 de febrero de 1976 por la que se aprueba el Pliego de prescripciones técnicas generales para obras de carreteras i puentes.*
** PG 3/75 MOD Orden de 21 d'enero de 1988 sobre modificación de determinados artículos del Pliego de prescripciones técnicas generales para obras de carreteras i puentes.*
** PG 3/75 MOD 1 Orden de 8 de mayo de 1989 por la que se modifican parcialmente determinados preceptos del pliego de prescripciones técnicas generales para obras de carreteras i puentes.*
** PG 3/75 MOD 3 Orden de 27 de diciembre de 1999 por la que se actualizan determinados artículos del Pliego de Prescripciones Técnicas Generales para obras de carreteras i puentes en lo relativo a conglomerantes hidràulicos i ligantes hidrocarbonados.*

1.1.7 Aigua per a formigons

L'aigua que s'hagi d'utilitzar en la fabricació de morters i formigons, així com en rentats de sorra, pedres i fàbriques, haurà de complir les condicions imposades a l'article 27è de l'EHE.

1.1.8 Formigons estructurals

1.1.8.1 Definició i Característiques

Formigó amb o sense addicions (cendres volants o fum de sílice), elaborat en una central formigonera legalment autoritzada d'acord amb el títol 4t de la llei 21/1992 de 16 de juliol d'Indústria i el Real Decret 697/1995 de 28 d'abril.

Els components del formigó, la seva dosificació, el procés de fabricació i el transport han d'estar d'acord amb les prescripcions de la EHE.

Abans de començar les obres el Tècnic Titulat Director de l'Obra fixarà les proporcions i mides dels àrids a barrejar per aconseguir la corba granulomètrica òptima i la capacitat més adient del formigó, adoptant una classificació de tres (3) mides d'àrids.

Es realitzarà un formigó de prova determinant la seva consistència i resistències a la compressió als set (7) i vint-i-vuit (28) dies, així com el seu coeficient de permeabilitat i el seu pes específic. Si els resultats compleixen les especificacions contingudes en aquest Document d'Especificacions Tècniques i, un cop validat per la D.O., la dosificació pot donar-se com a bona, sense perjudici que en el transcurs de l'obra la dosificació es modifiqui d'acord amb els resultats que es vagin obtenint del trencament de les provetes fabricades durant l'execució.

Plec de prescripcions tècniques

La designació del formigó fabricat en central es pot fer per **propietats** o per **dosificació** i se n'expressarà, com a mínim, la següent informació:

Consistència
Grandària màxima del granulat
Tipus d'ambient al que s'exposarà el formigó
Resistència característica a compressió pels formigons designats per propietats
Contingut de ciment expressat en kg/m3, pels formigons designats per dosificació
La indicació de l'ús estructural que tindrà el formigó: en massa, armat o pretibat

La designació per **propietats** es farà d'acord amb el format: T-R/C/TM/A on:

T: Indicatiu que serà HM pel formigó en massa, HA pel formigó armat, i HP pel formigó pretibat
R: Resistència característica especificada, en N/mm2
C: Lletra indicativa del tipus de consistència: F fluïda, B tova, P plàstica i S seca
TM: Grandària màxima del granulat en mm.
A: Designació de l'ambient al que s'exposarà el formigó

En els formigons designats per propietats, el subministrador ha d'establir la composició de la barreja del formigó, garantint al peticionari les característiques especificades de grandària màxima del granulat, consistència i resistència característica, així com les limitacions derivades del tipus d'ambient especificat (contingut de ciment i relació aigua/ciment).

En els formigons designats per **dosificació**, el peticionari és responsable de la congruència de les característiques especificades de grandària màxima del granulat, consistència i contingut en ciment per metre cúbic de formigó, i el subministrador les haurà de garantir, indicant també, la relació aigua/ciment que ha emprat.

En els formigons amb característiques especials o d'altres de les especificades en la designació, les garanties i les dades que el subministrador hagi d'aportar seran especificades abans del inici del subministrament.

El formigó ha de complir amb les exigències de qualitat que estableix l'article 37.2.3 de la norma EHE.

Si el formigó està destinat a obres de formigó en massa o armat, la D.O. pot autoritzar-ne l'ús de cendres volants o fum de sílice.

La central que subministri formigó amb cendres volants realitzarà un control sobre la producció segons l'art. 29.2.2 de la EHE i ha de posar els resultats de l'anàlisi a l'abast de la D.O., o disposarà d'un segell o marca de conformitat oficialment homologat a nivell nacional o d'un país membre de la CEE.

Les cendres han de complir en qualsevol cas les especificacions de la norma UNE_EN 450.

En cap cas la proporció en pes de l'additiu no ha de superar el 5% del pes del ciment utilitzat.

Tipus de ciment:

Formigó en massa: Ciments comuns (UNE 80-301), Ciments per a usos especials (UNE 80-307)
Formigó armat : Ciments comuns (UNE 80-301)
Formigó pretibat : Ciments comuns tipus CEM I,II/A-D(UNE 80-307)
Es consideren inclos dins dels ciments comuns els ciments blancs (UNE 80-305)
Es consideren inclosos els ciments de característiques addicionals com els resistents als sulfats i/o a l'aigua de mar (UNE 80-303), i els de baix calor d'hidratació (UNE 80-306)

El contingut mínim de ciment ha d'estar d'acord amb les prescripcions de la norma EHE, en funció de la classe d'exposició (taula 37.3.2.a). La quantitat mínima de ciment considerant el tipus d'exposició més favorable ha de ser:

Obres de formigó en massa: >= 200 kg/m3
Obres de formigó armat: >= 250 kg/m3
Obres de formigó pretibat: >= 275 kg/m3
A totes les obres: <= 400 kg/m3

La relació aigua/ciment ha d'estar d'acord amb les prescripcions de la norma EHE, en funció de la classe d'exposició (taula 37.3.2.a). La relació aigua/ciment considerant el tipus d'exposició més favorable ha de ser:

Formigó en massa: <= 0,65 kg/m3
Formigó armat: <= 0,65 kg/m3
Formigó pretibat: <= 0,60 kg/m3

Assentament en el con d'Abrams (UNE 83-313):

Consistència seca: 0 - 2 cm
Consistència plàstica: 3 - 5 cm
Consistència tova: 6 - 9 cm
Consistència fluïda: 10-15 cm

El ió clor total aportat pels components d'un formigó no pot excedir:

Pretibat: <= 0,2% pes del ciment
Armat: <= 0,4% pes del ciment
En massa amb armadura de fissuració: <= 0,4% pes del ciment

Toleràncies:

Assentament en el con d'Abrams:
Consistència seca: Nul
Consistència plàstica o tova: ± 1 cm
Consistència fluida: ± 2 cm

Plec de prescripcions tècniques

Llevat d'indicació en contra de la D.O., s'utilitzaran els següents tipus de formigons als casos que s'indiquen a continuació:

Formigó amb fck=175 Kg/cm2 :Formigó de neteja, anivellament sota fonaments i soleres, emmotllament de formes que no tinguin caràcter estructural, capa base i anivellament en la reposició de ferms flexibles
HM 20/P/20/II: Elements de formigó en massa
HA 25/P/20/II: Elements de formigó armat

1.1.8.2 Impermeabilitat del formigó

Tots els elements que continguin aigua, han d'estar projectats de manera que l'amplitud de les fissures no assoleixi el valor de 0.1 mm, amb la qual cosa, d'acord amb la instrucció del M.O.P.T.M.A., aquests elements seran estancs.

Per tal d'assegurar l'estanquitat, la posada a l'obra del formigó, es realitzarà amb tota cura evitant la formació de nius, i vibrant la massa durant el temps necessari per tal d'aconseguir-ne un nivell de compactat elevat.

Es recomana que durant l'amassament del formigó s'afegeixi un airejant plastificant que millori la seva treballabilitat i permeti la inclusió d'entre un 2 i el 3% d'aire.

1.1.8.3 Condicions de subministraments i emmagatzematge

I **Subministrament**

En camions formigonera. El formigó ha d'arribar a l'obra sense alteracions en les seves característiques, formant una barreja homogènia i sense haver iniciat l'adormiment.

Queda expressament prohibida l'addició de qualsevol quantitat d'aigua o d'altres substàncies que puguin alterar-ne la composició original.

El subministrador ha de lliurar amb cada càrrega un full on constin, com a mínim, les dades següents:

Nom de la central que ha elaborat el formigó
Número de sèrie del full de subministrament
Data de lliurament
Nom del peticionari i del responsable de la recepció
Especificacions del formigó:
Resistència característica
Formigons designats per propietats:
Designació d'acord amb l'art. 39.2 de la EHE
Contingut de ciment en kg/m3 (amb 15 kg de tolerància)
Formigons designats per dosificació:
Contingut de ciment per m3
Tipus d'ambient segons la taula 8.2.2 de la EHE
Relació aigua/ciment (amb 0,02 de tolerància)
Tipus, classe i marca del ciment
Grandària màxima del granulat
Consistència
Tipus d'additiu segons UNE_EN 934-2, si n'hi ha
Procedència i quantitat de les addicions o indicació que no en té

- Designació específica del lloc de subministrament
  Quantitat de formigó que compon la càrrega, en m3 de formigó fresc
  Identificació del camió i de la persona que fa la descàrrega
- Hora límit d'ús del formigó

II **Emmagatzematge**

No és pot emmagatzemar.

1.1.8.4 Normativa de Compliment Obligatori

EHE "*Instrucción de Hormigón Estructural*"

1.1.9 Acer

1.1.9.1 Definició de les característiques dels elements.

Barres o conjunts de barres muntades, tallades i conformades, per a elements de formigó armat.

El diàmetre interior del doblegament de les barres (Di) ha de complir les següents característiques.

Per a barres d'acer B400:
Di≥10 D
Per a barres d'acer B500:
Si D ≤ 25 mm: Di ≥ 10 D
Si D > 25 mm: Di ≥ 12 D
Per a barres d'acer B600:
Si D ≤ 12 mm: Di ≥ 10 D
Si 12mm < D ≤ 25mm: Di ≥ 11D
Si D > 25mm: Di ≥ 12D
Per la resta d'acers Di ≥(2Fyk/3 Fck) x D, podent-lo reduir aplicant un coeficient de 0,6 si el recobriment lateral de la barra doblegada és > 2 D.

On:
Fyk, límit elàstic de l'acer
Fck, resistència de projecte del formigó
D, diàmetre nominal de la barra.

Plec de prescripcions tècniques

Pel cas dels estreps, aquest diàmetre interior de doblegament (Di), ha de ser ≥ 3cm, i s'haurà de complir la relació del quadre següent:

VALOR D	VALOR Di		
	B400	B500	B600
D ≤ 12 mm	≥ 2,5 D	.≥ 3 D	≥ 4 D
12 mm < D ≤ 16mm	.≥ 3 D	≥ 4 D	≥ 5 D
16 mm < D ≤ 25mm	≥ 4 D	≥ 5 D	≥ 6 D
D > 25mm	≥ 5 D	≥ 6 D	≥ 7 D

Per l'execució de les Unitats d'Obra relatives a l'armat s'hauran de fer les operacions que a continuació es llisten:

- Preparació de la zona de treball
- Tallat, doblegat i preparació de l'armadura
- Neteja de les armadures
- Preparació del fons de l'encofrat i estesa del formigó de neteja
- Col·locació dels separadors
- Muntatge i col·locació de l'armadura
- Subjecció dels elements que formen l'armadura
- Subjecció de l'armadura a l'encofrat

1.1.9.2 Condicions generals

Les barres d'acer de les armadures no podran tenir esquerdes ni fissures, i tindran una secció equivalent no inferior al 95% de la secció nominal.

Els diàmetres, la forma, les dimensions i la disposició de les armadures seguiran les indicacions de la D.O. En general, estaran netes, sense òxid no adherent, pintura, greix ni d'altres substàncies perjudicials.

Caldrà que els empalmaments siguin els que consten al projecte aprovat per la D.O., no se'n permetrà cap altre sense autorització de la D.O. Així mateix, serà permesa l'elaboració de la ferralla mitjançant soldadura sempre que es faci amb les garanties i normes necessàries per la seva bona execució. Queda prohibit fer empalmaments per soldadura a les zones de forta curvatura de l'armadura i fer la subjecció dels estreps amb les barres principals que hauran de fer-se, en aquest darrer cas, mitjançant un lligat simple.

Les solapes no tindran ni ganxos ni potes i s'hauran de soldar les dues bandes de la generatriu en una longitud no inferior a cinc vegades el diàmetre nominal de la barra més grossa.

Serà necessari que les armadures estiguin subjectes entre elles i a l'encofrat de manera que mantinguin la seva posició durant l'abocada i vibrat del formigó. Per altra banda, caldrà subjectar les armadures a l'engraellat dels fonaments. En qualsevol cas, caldrà l'aprovació per part de la D.O de la disposició de les armadures abans de començar el formigonat,.

Altres paràmetres són:

Distància lliure armadura - parament d'acord a l'article 8.2.2 de la norma EHE (recobriment) ≥ D màxim ≥ 0,80 granulat màxim
Distància lliure barra doblegada – parament ≥ 2 D
Valors d'L en posició d'adherència bona:
L = m x D x D ≥ Fyk x D / 200 ≥ 15 cm
(Fyk en kp/cm2; L, D en cm)
Valors de L en posició d'adherència deficient:
L = 1,4 x m x D x D ≥ Fyk x D / 140
(Fyk en kp/cm2; L, D en cm)
Valors d'm d'acord a la EHE vigent en el moment de la realització de l'obra.

Toleràncies d'execució:
Llargària d'ancoratge: Nul·la (mínima l'establerta).
Llargària de la solapa: Nul·la (mínima l'establerta).
Distància lliure armadura – parament: Nul·la (mínima l'establerta).
Posició de les armadures: ± 10 mm (no acumulatius).

1.1.9.3 Barres corrugades

Es permetrà col·locar en contacte com a màxim tres barres de l'armadura principal. Pel cas que no hi hagi empalmaments, la peça estigui formigonada en posició vertical i la zona sigui la de solapa, se'n permetrà fins a quatre.

En qualsevol cas, el diàmetre equivalent del grup de les barres no haurà de ser superior als 50 mm.

No s'han de solapar barres de D ≥ 32 mm sense justificar satisfactòriament el seu comportament.

Els empalmaments per solapa de barres agrupades han de complir l'article 66.6.3 de l'EHE, i en el cas de fer-se per soldadura amb armadures de diàmetre superior a 25mm, no poden fer-se amb cordons longitudinals

Les diferents distàncies, seccions i llargàries han de complir:

Distància lliure entre barres d'armadures principals amb armadures de diàmetre superior a 25 mm ≥ D màxim, i ≥ 1,25 granulat màxim i ≥ 20 mm.
Distància entre els centres de les barres empalmades, segons la direcció de l'armadura ≥ longitud d'ancoratge (L).
Distància entre barres empalmades per solapa ≤ 4 D.
Distància entre barres traccionades empalmades per solapa ha de complir totes les condicions següents:
≤ 4 D
≥ D màxim
≥ 20 mm
≥ 1,25 granulat màxim.

Secció de l'armadura transversal (At):
Si Bl ≤ 50%: At ≥ Dmàx / 3.
Si Bl > 50%: At ≥ 2 x Dmàx / 3.
On Bl = % de barres solapades en la mateixa secció i Dmàx = Secció de la barra solapada de diàmetre més gran.

Llargària d'ancoratge en prolongació recta ≥ L.
Llargària d'ancoratge en pota normal segons la norma EHE:
≥ 0,7 L
10 x D x 15 cm.
L i D en cm.

Llargària de la solapa ≥ a L.

1.1.9.4 Malla electrosoldada

Llargària de l'ancoratge: L x As / As real ha de complir, com a mínim:
≥ 0,3 L
≥ 10 D
≥ 15 cm

Llargària de la solapa longitudinal i transversal en malles acoblades: a x L x As / As real ha de complir, com a mínim:
≥ 0,3 L
≥ 10 D
≥ 15 cm

Llargària de la solapa longitudinal en malles superposades: 1,7 L ha de complir, com a mínim:
≥ 0,3 L
≥ 15 D
≥ 20 cm

Llargària de la solapa transversal en malles superposades:
Si D ≤ 6 mm: ≥ 150 mm (mínim una trama)
Si 6 mm < D ≤ 8,5 mm: ≥ 250 mm (mínim dues trames)
Si 8,5 mm < D ≤ 12 mm: ≥ 400 mm (mínim dues trames)

1.1.10 Acer en malles electrosoldades

1.1.10.1 Definició de les característiques dels elements

Malles o conjunt de malles muntades, tallades i/o conformades per elements de formigó armat o d'altres usos.

En el diàmetre interior del doblegament (Di) en cap cas hi han d'aparèixer principis de fissuració i les barres hauran de complir:
Di ≥ 10D
Di ≥ (2Fyk/3Fck) x D, podent-lo reduir aplicant un coeficient de 0,6 si el recobriment lateral de la barra doblegada és > 2D.
Essent:
Fyk, límit elàstic de l'acer
Fck, resistència de projecte del formigó

1.1.11 Morters sense additius

1.1.11.1 Definició i Característiques

Barreja feta amb sorra, ciment, aigua i calç si és el cas.

Ciment utilitzat:
Morter de ciment blanc: BL I/42,5
Altres: CEM I/32,5

Resistència orientativa en funció de les dosificacions:
1:8 / 1:2:10: >= 20 kg/cm2
1:6 / 1:5 / 1:7 / 1:1:7: >= 40 kg/cm2
1:4 / 1:0,5:4: >= 80 kg/cm2
1:3 / 1:0,25:3: >= 160 kg/cm2

En els morters per fàbriques, la consistència ha de ser de 17 ± 2 cm, mesurant l'assentament amb el con d'Abrams. La plasticitat ha de ser poc grassa (NBE FL/90).
Es pastaran de forma que s'obtingui una barreja homogènia i sense segregacions.

1.1.11.2 Condicions d'Execució i d'Utilització

Per a l'elaboració i la utilització del morter, la temperatura ambient haurà d'estar compresa entre 5°C i 40°C. La formigonera haurà d'estar neta abans de l'elaboració del morter. No s'han de barrejar morters de composició diferent. S'ha d'aplicar abans que passin 2 hores des de la pastada.

1.1.11.3 Normativa de Compliment Obligatori

NBE-FL/90 "Norma Bàsica de la Edificación. Muros Resistentes de Fàbrica de Ladrillo.

1.1.12 Estrebades i apuntalaments

1.1.12.1 Definició i condicions de les partides d'obra executades

Col·locació d'elements d'apuntalament i d'estrebada per a comprimir les terres, per una protecció del 10% fins al 100%, amb fusta o elements metàl·lics.

Es consideren els elements següents:

Apuntalament i estrebada a cel obert de qualsevol alçada
Apuntalament i estrebada de rases i pous de qualsevol amplada
Apuntalament i estrebada de túnel

L'execució de la unitat d'obra inclou les operacions següents:

Preparació de la zona de treball
Excavació de l'element
Col·locació de l'apuntalament i l'estrebada

1.1.12.2 Condicions generals

La disposició, les seccions i les distàncies dels elements d'estrebada hauran de ser les que determini la D.O.

Les unions entre els elements de l'estrebada han d'estar fetes de manera que no es produeixin desplaçaments per tal d'aconseguir una forta compressió de les terres i, en acabar la jornada, quedant-se estrebats tots els paraments que ho requereixin.

1.1.12.3 Condicions del procés d'execució

L'ordre, la forma d'execució i els mitjans a utilitzar en cada cas, s'han d'ajustar a les indicacions de la D.O.

En el cas que primer es faci tota l'excavació i després s'estrebi, l'excavació s'ha de fer de dalt a baix utilitzant plataformes suspeses.

Si les dues operacions es fan simultàniament, l'excavació s'ha de fer per franges horitzontals, d'igual alçada a la distància entre travesses més 30 cm.

Durant els treballs s'ha de posar màxima atenció en garantir la seguretat del personal sense que quedin a l'acabament de la jornada parts inestables sense estrebar.

Diàriament s'han de revisar els treballs d'apuntalament i estrebada realitzats, particularment després de pluges, nevades o gelades, i reforçar-se en cas necessari.

En cas d'imprevistos (terrenys inundats, olors de gas, restes de construccions, etc.), s'han de suspendre els treballs i posar-ho en coneixement de la D.O.

1.1.13 Encofrats

1.1.13.1 Definició i condicions de les partides d'obra executades

Muntatge i desmuntatge dels elements metàl·lics o de fusta que formen l'encofrat, per a deixar el formigó vist o per revestir.

L'execució inclourà les operacions següents:

Neteja i preparació del pla de recolzament
Muntatge i col·locació dels elements de l'encofrat
Pintat de les superfícies interiors de l'encofrat amb un producte desencofrant
Tapat dels junts entre peces
Col·locació dels dispositius de subjecció i arriostrament
Aplomat i anivellament de l'encofrat
Disposició d'obertures provisionals a la part inferior de l'encofrat, d'acord a les indicacions de la D.O.
Humectació de l'encofrat, si fos de fusta
Desmuntatge i retirada de l'encofrat i de tot el material auxiliar, un cop la peça estructural estigui en disposició de suportar els esforços

1.1.13.2 Condicions generals

Els elements que formen l'encofrat i les seves unions han de ser suficientment rígides i resistents per suportar, sense deformacions superiors a les admissibles, les accions estàtiques i dinàmiques que en comporta el formigonament.

L'interior de l'encofrat ha d'estar pintat amb desencofrant abans del muntatge, sense que hi hagi regalims. La D.O. ha d'autoritzar la col·locació d'aquests productes abans de la seva aplicació. Caldrà que el desencofrant no impedeixi la posterior aplicació de revestiment.

Així mateix, caldrà que l'encofrat sigui suficientment estanc com per impedir una pèrdua apreciable de pasta entre les juntes, essent necessari netejar el fons de l'encofrat abans de començar a formigonar.

Caldrà un muntatge que permeti un desencofrat fàcil sense xocs ni sotragades, i marcar l'alçada màxima de formigonat, essent necessària, abans de començar a formigonar, l'aprovació per part de la D.O.

Els puntals de suport de l'encofrat estaran degudament travats en tots dos sentits, i s'adoptaran les mesures oportunes per tal que els encofrats i motlles no impedeixin la lliure retracció del formigó.

Abans de formigonar s'haurà de comprovar la situació relativa de les armadures, el nivell, l'aplomat i la solidesa del conjunt, sense transmetre a l'encofrat vibracions de motors.

El desencofrat de elements verticals d'elements de petit cantell, podrà fer-se al cap de tres dies de formigonada la peça, només si durant aquest interval no hi ha hagut temperatures baixes o d'altres causes que puguin alterar el procediment normal d'enduriment del formigó.

En qualsevol cas la D.O. podrà reduir el termini anterior quan ho consideri oportú, i/o prendre les mesures necessàries per tal d'evitar perjudicis que puguin derivar fissures prematures de gran envergadura.

Els filferros i ancoratges de l'encofrat que hagin quedat fixats al formigó, s'hauran de retirar i/o tallar al ras del parament.

Si s'utilitzen taulers de fusta, les juntes entre aquests no han de permetre fugir pasta durant el formigonat. Per evitar-ho es podrà autoritzar un segellant adequat.

Toleràncies generals de muntatge i deformacions de l'encofrat pel formigonat:

Moviments locals de l'encofrat: ≤ 5 mm.
Moviments del conjunt (L= llum): ≤ L/1000.

Toleràncies gràfiques:
Formigó vist: ± 5 mm/m i ± 0,5% de la dimensió
Per a revestir: ± 15 mm/m.

Si cal pretibar algun element, abans del tibat s'han de retirar els elements dels encofrats i qualsevol altre element que no sigui part de l'estructura.

Si entre la realització de l'encofrat i del formigonat passen més de tres mesos, s'ha de fer una revisió total de l'encofrat.

Pel control del temps de desencofrat, s'han d'anotar a l'obra les temperatures màximes i mínimes diàries mentre durin els treballs d'encofrat i desencofrat, així com la data en què s'ha formigonat cada element.

I **Elements verticals**

Per a facilitar la neteja del fons de l'encofrat s'hi faran obertures provisionals a la part inferior.

Caldrà preveure a les parets laterals dels encofrats finestres de control que permetin la compactació del formigó. Aquestes obertures tindran un distanciament vertical i horitzontal no més gran d'un metre. Es tancaran quan el formigó arribi a la seva alçada.

II **Elements horitzontals**

Els encofrats d'elements rectes o plans de més de 6 m de llum lliure, s'han de disposar amb la contrafletxa necessària per tal que, una vegada desencofrat i carregat l'element, conservi una lleugera concavitat a la intradós. Aquesta contrafletxa sol ser de l'ordre d'una mil·lèsima de la llum.

En èpoques de pluges fortes s'ha de protegir el fons de l'encofrat amb lones impermeabilitzades o plàstics.

III **Sostres i lloses d'estructures**

La superfície corresponent a forats interiors s'ha de deduir de la superfície total del sostre o llosa d'acord amb els criteris següents:

Forats de ≤ 1,00 m2: No es dedueixen
Forats de superfície > 1,00 m2: Es dedueix el 100%.

S'inclou dins d'aquests criteris l'excés de superfície necessària per a conformar el perímetre dels forats.

1.1.14 Peces rectes de formigó amb rigola per a vorades

1.1.14.1 Definició i Característiques dels Elements

Peça prefabricada de formigó de forma prismàtica, massissa i amb una secció transversal adequada a les superfícies exteriors a les que delimita.

Es consideren els tipus següents:
Monocapa: peça formada per un sol tipus de formigó en massa
Doble capa: peça formada per un nucli d'un sol tipus de formigó en massa i una capa d'acabat de morter de ciment, en les seves cares vistes

Es consideren les formes següents:
Recte
Corba
Recte amb rigola
Per a guals

Ha de tenir un color uniforme i una textura llisa en tota la seva superfície. Les cares vistes han de ser planes i les arestes exteriors arrodonides. En les peces de doble capa, la cara vista ha d'estar completament unida al formigó del nucli. La peça no ha de tenir esquerdes ni deformacions a les arestes.

En les peces de doble capa, la capa exterior ha de cobrir completament les cares vistes. No s'admet l'aparició a la superfície dels granulats del formigó del nucli.

Plec de prescripcions tècniques

Llargària:
Peça recta : 100 cm
Peça recta amb rigola: 100-50 cm
Peça corba: 78 cm
Peça en escaire: 50 cm

Resistència a la compressió: >= 400 kg/cm2

Resistència a la flexió:
Classe R3,5:
Valor mitjà: >= 3,5 N/mm2
Valor unitari: >= 2,8 N/mm2
Classe R5:
Valor mitjà: >= 5,0 N/mm2
Valor unitari: >= 4,0 N/mm2
Classe R6:
Valor mitjà: >= 6,0 N/mm2
Valor unitari: >= 4,8 N/mm2

Resistència al desgast: <= 23 mm

Absorció d'aigua % en massa:
Valor mitjà: <= 9,0%
Valor unitari: <= 11,0%

Gelabilitat: Inherent a ± 20°C

Toleràncies:
Llargària:
Peça recta : ± 5 mm
Peça corba o en escaire : ± 10 mm
Amplària: ± 3 mm
Alçària: ± 5 mm
Conicitat i guerxament : <= 5 mm

Les característiques de dimensions, geomètriques i mecàniques han de complir les especificacions de la norma UNE 127-025 i s'han de determinar segons aquesta norma.

1.1.14.2 Condicions de subministrament i emmagatzematge

Un element de cada paquet subministrat, ha de portar les dades següents marcades en una de les cares no vistes:
Nom del fabricant
Ús i secció normalitzada
Classe
Data de fabricació
Període en dies, a partir del qual el fabricant garanteix la resistència.

1.1.14.3 Normativa de Compliment Obligatori

** PG 3/75 "Pliego de Prescripciones Técnicas Generales para Obras de Carreteras i Puentes." Amb les esmenes aprovades per les Ordres Ministerials. (BOE 29 del 3-2-1988, BOE 118 del 18-5-1989, BOE 242 del 9-10-1989, BOE 19 del 22-1-2000, BOE 24 del 28-1-2000, BOE 56 del 6-3-2002, BOE 139 del 11-6-2002).*
UNE 127-025-99 Bordillos prefabricados de hormigón.

1.1.15 Panots

1.1.15.1 Definició i Característiques

Peça prefabricada feta amb ciment, granulats i eventualment amb colorants, per a la pavimentació de voreres.

Les peces poden ser monocapa, formades per una capa vista de morter, o bicapa formades per una capa vista i una altra de base.

La peça ha de tenir un color i una textura uniformes a tota la superfície. Els angles i les arestes rectes a la cara plana han de ser rectes. No han de ser visibles els granulats del morter en la capa vista. No pot tenir esquerdes ni cap altre defecte.

La forma d'expressió de les mesures sempre ha de ser: Llargària x amplària x gruix.
Gruix de la capa vista: >= 4 mm
Resistència a flexió:
- Valor mig: >= 4,0 MPa
- Valor individual: >= 3,2 MPa

Resistència al desgast per abrasió: <= 21 mm
Absorció d'aigua: < 6%
Toleràncies:
- Gruix:
- Gruix < 40 mm: ± 2 mm
- Gruix >= 40 mm: ± 3 mm
- Llargària: ± 1,2 mm
- Planor: ± 0,3% de la diagonal

Les característiques de dimensions, geomètriques i mecàniques han de complir les especificacions de la norma UNE 127-023 i s'han de determinar segons aquesta norma.

Plec de prescripcions tècniques

1.1.15.2 Condicions de subministrament i emmagatzematge

I **Subministrament**

Empaquetats sobre palets.

El fabricant ha de facilitar, com a mínim, les dades següents:
- Identificació del fabricant
- Identificació del producte: panot de formigó, format, model
- Nom de la norma
- Data de fabricació

II **Emmagatzematge**

En llocs protegits contra els impactes.

1.1.15.3 Normativa de Compliment Obligatori

** UNE 127-023-99 EXP Losetas de hormigón.*

1.1.16 Mescles bituminoses en calent

1.1.16.1 Definició i Característiques dels elements

Combinació d'un lligant hidrocarbonat, granulats i pols mineral, prèviament escalfats, que es posa a l'obra a temperatura superior a l'ambient.

Es consideren totes les mescles contemplades a l'article 542 del PG 3/75.

Els granulats estaran nets, sense terrossos d'argila, matèria vegetal, marga o d'altres matèries estranyes.

I **Granulat gros**

Ha de quedar retingut pel tamís 2,5 mm UNE 7-050. Ha de procedir de la trituració de pedra de pedrera o granulat natural. Altres característiques són:

- Coeficient de neteja (NLT-172): < 0,5
- Adhesivitat per a barreja oberta o porosa:
  - Immersió en aigua (NLT-166): > 95% de granulat totalment envoltat
- Característiques del granulat per a barreja densa, semidensa o grossa:
  - Pèrdua de resistència per immersió - compressió (NLT-162): <= 25%

II **Granulat fi**

Ha de passar pel tamís 2,5 mm i quedar retingut pel tamís 0,08 mm UNE 7-050. El granulat fi pot procedir de la trituració de pedra de pedrera o granulat natural o, en part, de sorres naturals. El material que es trituri per l'obtenció del granulat fi ha de complir les condicions exigides pel granulat gros. L'adhesivitat del granulat fi ha de complir, com a mínim, una de les prescripcions següents:

- Índex d'adhesivitat (NLT-355): > 4
- Pèrdua de resistència per immersió - compressió (NLT-162): <= 25%

El granulat fi per a barreges poroses s'ha de subministrar en dos fraccions separades pel tamís 2,5 mm UNE 7-050.

III **Pols mineral o filler**

Ha de passar pel tamís 0,08 mm UNE 7-050. Pot procedir dels granulats, separant-lo per mitjà dels ciclons de la central de fabricació, o aportar-se la barreja per separat. Si la totalitat del pols mineral és d'aportació, el pols mineral adherit als granulats després de passar pels ciclons ha de ser <= 2% de la massa de la barreja.

La corba granulomètrica del pols mineral s'ha d'ajustar als límits marcats a la NLT-151

A més a més, s'ha de complir:

- Densitat aparent del pols mineral (NLT-176) (D): 0,8 <= D <= 1,1 g/cm3
- Coeficient d'emulsibilitat del pols mineral (NLT-180): < 0,6

IV **Lligant hidrocarbonat**

Ha de ser sòlid o viscós i ha d'estar preparat a partir d'hidrocarburs naturals, per destil·lació, oxigenació o "cracking". Cal que tingui un aspecte homogeni, així com una absència quasi absoluta d'aigua, de manera que no formi espuma al escalfar-lo a la temperatura d'ús.

Ha de tenir una temperatura homogènia, ser consistent i viscós, i flexible a baixes temperatures.

Tanmateix, s'ha d'adherir amb les superfícies minerals dels granulats, tan si són seques com humides.

A més a més, s'ha de complir que:

- Índex de penetració (NLT 181): >= -1, <= +1
- Solubilitat (NLT 130): >= 99,5%
- Contingut d'aigua (NLT 123): <= 0,2%

V **Barreja bituminosa**

La barreja s'ha de fabricar per mitjà de central contínua o discontínua, que ha de complir les prescripcions de l'article 542.4.1 del PG 3/75.

Toleràncies:
- Granulometria (inclosa la pols mineral):
  - Tamisos superiors a 0,08 (UNE 7-050):
    - Mescles no poroses: ± 3% de la massa total de granulats
    - Mescles poroses: ± 2% de la massa total de granulats
  - Tamís 0,08 (UNE 7-050): ± 1% de la massa total de granulats
  - Lligant hidrocarbonat: ± 0,3% de la massa total de granulats

1.1.16.2 Condicions de subministrament i Emmagatzematge

La barreja s'ha de transportar amb camions de caixa llisa i estanca, neta i tractada per evitar l'adherència de la barreja.

Durant el transport s'ha de protegir la barreja amb lones o altres cobertes, per tal d'evitar el refredament.

La barreja s'ha d'aplicar immediatament i, per tant, no hi ha emmagatzematge

1.1.16.3 Normativa de Compliment Obligatori

* PG 3/75 "*Pliego de Prescripciones Técnicas Generales para Obras de Carreteras i Puentes*." Amb les esmenes aprovades per les Ordres Ministerials. (BOE 29 del 3-2-1988, BOE 118 del 18-5-1989, BOE 242 del 9-10-1989, BOE 19 del 22-1-2000, BOE 24 del 28-1-2000, BOE 56 del 6-3-2002, BOE 139 del 11-6-2002).
* Ordre Circular 299/89T del MOPU (D.G.C.) de 23.2.89 sobre mescles bituminoses en calent.

1.1.17 Tubs de Polietile

1.1.17.1 Característiques generals

Es consideren els següents tipus de tubs:
- Tubs de material lliure d'halògens
- Tubs o tritubs de polietilè de dues capes, corrugada l'exterior i llisa l'interior, d'alta densitat
- Tubs d'alta densitat de doble paret

Han de ser dissenyats i construïts de manera que les seves característiques en ús normal siguin segures i sense perill per l'usuari i el seu entorn.

L'interior dels tubs ha d'estar exempt de rebaves i altres defectes que pugin fer malbé els conductors o ferir a instal·ladors o usuaris.

El diàmetre nominal ha de ser el de l'exterior del tub i s'ha d'expressar en mil·límetres. El diàmetre interior mínim l'ha de declarar el fabricant.

Les dimensions han de complir la norma EN-60423.

1.1.17.2 Tubs de Polietilè d'Alta Densitat i tritubs

Els conductes estaran extrussionats amb polietilè verge d'alta densitat (PEAD), admetent l'ús d'additius distribuïts homogèniament del tipus i continguts que s'anomenen a continuació:
- Estabilitzador ultravioleta en proporció inferior al 0,2%
- Antioxidant en proporció inferior al 0,1% (UNE 53-151)
- Colorant en proporció inferior a l'1%

El contingut en negre de carboni segons la norma UNE 53-375 serà de 2,5 +/- 0,5% en pes.
La dispersió del negre de carboni (tub negre) segons la norma UNE 53-375 no haurà de superar el valor de la microfotografia 5 i la mitjana en 6 mostres no superarà el valor 4.

Els **tritubs**, estaran formats per tres tubs d'iguals dimensions units entre si mitjançant una membrana fabricada a la vegada que el tub. Els tres tubs estaran disposats paral·lelament en un pla, i no s'admetran manipulacions posteriors per conformar el tritub.

Els tubs estaran exempts de fissures i bombolles, presentant la superfície exterior, i fonamentalment la interior dels tubs, un aspecte llis sense ondulacions o d'altres defectes.
No s'admetran en els tubs porus, inclusions, taques, falta d'uniformitat en el color o qualsevol altre defecte o irregularitat que pogués perjudicar la seva correcta utilització.
Els extrems dels tubs es tallaran fent una secció perfectament perpendicular al eix del tub i els seus extrems es deixaran nets, sense retalls ni rebaves.

Plec de prescripcions tècniques

Els tubs hauran de complir les especificacions següents:

Densitat	> 0.945 gr/cm^3 UNE 53020 o ISO1183
Resistència a tracció	> 200 kg/cm^2 UNE 53133-82
Resistència a l'enfonsament	>1800 kpa recp. 95% 2,5 mi ASTM 2412
Allargament al trencament mínim	350%
Resistència a tracció després envelliment	(48h/100ºC) 80% segons origen
Allargament trencament després envelliment	(48h/100ºC) 80% segons origen
Índex de fluïdesa	0.40 gr/10 min UNE 53200 o ISO 1133
Temperatura de Vicat 1 kg ºC	>110ºC UNE 53118
Conductivitat tèrmica (kcal/mºC)	0.35
Retracció (mm/mºC)	0.2
Estanquitat sense pèrdues	3.6 kg/cm^2 1min. UNE 53133

I Característiques mecàniques

A Resistència a la tensió longitudinal i a l'allargament

Caldrà simular la força a la que es sotmet un subconducte durant la instal·lació. Per tant, una fracció de conducte s'estirarà per una càrrega de tensió longitudinal especificada, de forma que durant aquest procés el conducte no ha d'estirar-se més d'una certa longitud. Quan es retira la tensió, el conducte ha de tornar a la seva longitud original.

Amb una força aplicada als extrems d'una mostra de 600 mm de tub de 6 KN, l'elongació no ha de superar 15 mm en una distància de 500 mm.

Després de 2 minuts i mig sense càrrega, l'increment de distància del punt anterior no ha de superar els 5 mm.

Aquesta prova es realitzarà amb tres mostres per cada lot de producció.

B Resistència a l'aixafament

La funció del conducte és ser una protecció pel cable. Per tant, ha de ser dur i resistir una certa força compressora o esclafadora.

El test es realitzarà segons la norma ASTM 2412.

La resistència a la impacte serà superior a 1800 Kpa.

La mostra ha de recuperar el 95% del seu diàmetre extern original en menys de 2,5 minuts.

Aquesta prova es realitzarà amb tres mostres per cada lot de producció.

C Impacte a baixa temperatura

Per que el conducte pugui complir amb la funció de protecció del cable, aquest ha de ser capaç d'aguantar la caiguda lliure d'una certa càrrega existent. Caldrà sotmetre el tub a baixa temperatura per ésser el cas més desfavorable pel conducte.

El test es realitzarà segons la norma ASTM 2444.

El test es realitzarà a partir de 10 mostres de 150 +/-5 mm de longitud refredades a –20ºC durant una hora.

Les mostres es col·locaran a una superfície i han de suportar sense cap tipus de trencament o esquerda la caiguda des de 1,5 metres d'alçada d'un pes de 4 Kg.

D Reversió per calor

Quan el conducte és sotmès a elevades temperatures i es refreda, es contrau. Si aquesta contracció és considerable, poden existir problemes amb la unió entre els conductes. Caldrà doncs, a una determinada temperatura, mesurar la contracció màxima del conducte.

El test es realitzarà segons la norma ISO 2505-1&2.

La dilatació obtinguda en aquesta prova serà inferior al 3%.

La mostra ha de recuperar el 95% del seu diàmetre extern original en menys de 2,5 minuts.

Aquesta prova es realitzarà amb cinc mostres per cada lot de producció.

E Fregament extern

Quan un conducte s'instal·la mitjançant un sistema manual d'instal·lació, existeix una relació de fregament entre dos tipus de conductes. Aquest paràmetre determinarà el fregament entre el conducte principal i el subconducte.

Es prendran cinc mostres de 150 +/-4 mm. condicionades a 23ºC +/-2ºC durant una hora.

Es posarà una part de 425 mm de PVC de conducte principal com a pla inclinat i partint d'una posició horitzontal es determinarà l'angle necessari perquè cada mostra comenci a baixar per aquest pla per la seva força de gravetat.

Per un angle màxim de 19º el coeficient màxim de fregament serà inferior a 0,344 calculat a partir de la fórmula:

Coeficient de fregament = tan (angle suspès).

Plec de prescripcions tècniques

F Fregament intern

La longitud i facilitat amb què un cable pot ser instal·lat a través d'un conducte ve determinat per les propietats de fregament de la paret interna del conducte i de la coberta del cable o de la corda a utilitzar per la seva instal·lació si es precisa. Aquest paràmetre determinarà els coeficients de fregament intern del conducte.

Es calcularà seguint la norma Bellnucli TR-TSY-000356 i la Bellnucli TA-NWT-000356.

El coeficient de fregament obtingut entre el conducte amb el pretractament intern i un cable sense lubricar serà inferior a 0,1.

El coeficient de fregament obtingut entre el conducte amb el pretractament intern i un fil d'estesa de cable serà inferior a 0,056.

G Resistència ambiental

El conducte instal·lat haurà de poder patir tensions durant la seva instal·lació i posteriorment, ha de suportar l'atac medi ambiental que el rodeja.

Es calcularà sobre una mostra d'1 metre de longitud, que es submergirà en una solució al 10% Antarox (Igepal) CO-630 en aigua a 50 +/-2ºC durant un temps mínim de 168 hores.

Una vegada extreta la mostra de la solució no podrà oferir signes de trencament o esquerdes.

La vida útil ha de ser de 40/50 anys en condicions normals de curs i execució. Caldrà que el lubricant intern tipus Silinucli tingui també aquesta vida útil.

H Memòria de bobinat

Quan el conducte es desenrotlla d'una bobina o d'un rotllo, el conducte ha de quedar-se en línia recta i no mostrar signes que dificultin la seva instal·lació.

Es calcularà segons la norma ASTM 2122. i serà inferior a 120 mm.

I Radi de curvatura mínim

El radi de curvatura mínim serà 10 vegades el diàmetre extern.

II Característiques elèctriques

La rigidesa dielèctrica (KV / cm) serà superior a 40, segons la norma UNE 53-030.

La resistivitat transversal (ohms * cm) serà superior a 10 exp (17) segons la norma UNE 53-032.

III Característiques químiques

Els tubs presentaran una resistència excel·lent a qualsevol agent químic (dissolvents, àcids, àlcalis, etc.), no essent conductors d'electricitat.

IV Formació del tub

El conducte o tub tindrà una capa al seu interior que actuarà com a lubricant sòlid (tipus Silicore) permanent de manera que les seves característiques romandran constants durant tota la vida del conducte. Aquesta capa o lubricant sòlid estarà distribuït uniformement en tot l'interior del tub tant en secció transversal com longitudinal.

V Dimensió i tolerància

Els tubs tindran un diàmetre exterior de 40 mm i una paret de 3 mm. Per tant, el diàmetre interior serà de 34 mm.

A Diàmetre exterior

Les toleràncies màximes del diàmetre exterior seran inferiors al +/- 0.5 %.

El diàmetre exterior es mesurarà realitzant la mesura de quatre lectures equidistants de la circumferència del conducte utilitzant un aparell de mesura vernier o peu de rei.

B Espessor de la paret

L'espessor de la paret haurà de tenir una tolerància inferior al +/- 6 %.

L'espessor de la paret es mesurarà prenent la mesura de 8 lectures equidistants al voltant de la circumferència del conducte amb algun aparell de mesura adequat. Aquesta mesura inclourà la capa interior de lubricant sòlid del conducte.

C Ovalitat

L'ovalitat del conducte mesurada fora de les bobines tindrà el següent valor segons els grossors de la paret:

- 3% per conductes de paret de 3 mm d'espessor.

VI Fabricació

A Conducte

El conducte o tub tindrà les seves parets interiors i exteriors llises, i la seva secció transversal serà circular amb un espessor de paret uniforme.

Durant el procés de fabricació de cada peça, hauran de quedar constituïdes perfectament totes les formes del tub, i no s'admetran manipulacions posteriors amb el fi d'aconseguir-les.

Els tubs estaran exempts d'esquerdes, bombolles, incrustacions, ratllades, etc., presentant les superfícies exterior i interior un aspecte llis al tacte, lliure d'ondulacions i altres defectes.

Plec de prescripcions tècniques

No s'admetrà als tubs, porus, taques, falta d'uniformitat al color o qualsevol altre defecte o irregularitat que pogués perjudicar la seva correcta utilització.

Es valorarà positivament que el fabricant del tub estigui en possessió del certificat de compliment de la Norma ISO 9002 per la fabricació de tubs de polietilè.

B Corda d'arrossegament

Quan sigui requerit, el conducte o tub haurà de disposar d'una corda al seu interior de polietilè/poliester per la posterior estesa del fil guia a la interior del tub. La corda s'inserirà al tub en el moment en què aquest sigui fabricat.

La corda tindrà una longitud extra del 5% mínim en relació amb la longitud del tub en què sigui introduïda. Igualment aquesta corda s'inserirà uniformement en tota la longitud del tub.

C Longituds de subministrament

La planta de producció haurà d'estar capacitada per subministrar bobines o rotllos continus de tub de fins 4000 metres si es requereix.

D Temperatura de bobinat

La temperatura de la paret exterior del tub mesurada a la línia de producció abans de que aquest tub es bobini haurà de ser inferior a 22ºC.

E Laboratori de control de qualitat

Totes les plantes disposaran d'un laboratori equipat amb l'instrumental necessari per realitzar totes les proves especificades.

VII Empaquetat

El conducte es subministrarà en bobines de forma que assegurin el seu correcte apilament. Cadascun dels conductes d'una bobina no contindrà unions o juntes. Els extrems del conducte es segellaran amb taps per impedir l'entrada d'aigua o altres materials i, a més a més, per mantenir al seu interior la corda d'arrossegament. Cada bobina tindrà una etiqueta resistent a l'aigua amb el següent contingut:

- Nom del fabricant
- Codi de producte
- Longitud en metres
- Pes total de la bobina i del conducte en quilograms
- Altres dades especificades

VIII Qualitat i control de fabricació

Haurà de realitzar-se un control de fabricació de producció, verificant aspecte i dimensions del mateix i cada paquet de producció haurà de ser controlat abans del seu lliurament al magatzem. Si la mostra és rebutjada, tot el lot haurà de ser examinat de nou i els defectes corregits pel proveïdor abans d'un 2n examen per part del client.

Els tubs hauran de presentar la seva superfície exterior llisa. No presentaran defectes: perforacions, aspreses, etc. Caldrà tenir els certificats de registres de qualitat de tots els lots de fabricació. Direcció d'obre podrà sol·licitar la realització de proves de qualitat per a la certificació del compliment de les especificacions anteriors a un laboratori oficial homologat, que aniran a càrrec del Contractista.

1.1.17.3 Tubs de Polietilè d'alta densitat de doble paret

Són conductes corrugats de doble paret de polietilè a coextrucció, amb la part interior llisa i l'exterior corrugada, amb la funció de contenir conductes d'inferior diàmetre o directament cables.

La paret externa dels tubs serà de polietilè d'alta densitat (PEAD). La paret interna podrà ser de polietilè d'alta o baixa densitat (PEBD), prèvia aprovació de la D.O., en funció del subministrament en barres o en rotllo.

Els diàmetre mínims per als tubs seran:

- Diàmetre Nominal (DN): 125 mm.
- Diàmetre Extern (tolerància del +1,8 %):125 mm.
- Diàmetre Interior (tolerància del +2 %):107 mm.

Plec de prescripcions tècniques

Les característiques dels conductes hauran de complir:

	Norma ASTM	Norma DIN	Unitat	PEBD	PEAD
Característiques físiques					
Densitat	D1505	53479	gr/cm^3	</=0.925	>0.945
Índex fluïdesa	D1238	53735 ISO 1133	gr/10 min	<0.6	<0.6
Contingut cendra		ISO 3451		Nul	Nul
O.I.T.			min	>10	>10
Característiques mecàniques					
Càrrega d'aixafament deformació màx. 5% (UNE-EN 50086-2-4)			N		>450
Càrrega trencament a tracció	D638M	53455	N/mm^2	>17	23 a 30
Allargament en trencament	D638M	53455	%	>600	600 a 1000
Duresa Shore D	D2240	53505	Punts	40 a 64	50 a 80
Resil·liencia	D256	53453	J/m MJ/mm^2	35	>5
Característiques tèrmiques					
Temperatura d'ús			ºC	-40 a 105	-40 a 105
Dilatació tèrmica lineal	D696	52328	1/K	1.2-2.0x10^{-4}	1.2-2.0x10^{-4}
Conductivitat tèrmica	D4351	52612	W/mK	0.4 a 0.46	0.4 a 0.46
Característiques elèctriques					
Resistivitat de massa	D257	53482	Ohms.cm	10^{16}	10^{16}
Rígides dielèctrica	D149	53481	KV/cm	800 a 900	800 a 900

Característiques principals dels conductes de 125

Els tubs es constituiran per coextrusió del material plàstic, que presentarà un aspecte homogeni , sense irregularitats, bombolles sense fondre, nòduls o taques, etc. La paret interna presentarà una ovalització màxima del 3% del diàmetre nominal extern.

El diàmetre extern tindrà una tolerància del +1,8 % mentre el diàmetre intern tindrà una tolerància de +/- 2%.

1.1.17.4 Condicions de Subministrament i emmagatzematge

I **Subministrament**

En rotlles i barres, segons el tipus de tub a subministrar.

Han d'estar marcats amb:
- Nom del fabricant
- Marca d'identificació dels productes
- El marcatge ha de ser llegible
- Han d'incloure les instruccions de muntatge corresponents

II **Emmagatzematge**

En llocs protegits contra els impactes i contra la pluja.

1.1.17.5 Normativa de Compliment Obligatori

REBT 2002 Real Decreto 842/2002 de 2 d'agosto, por el que se aprueba el Reglamento Electrotécnico de Baja Tensión.
UNE-EN 50086-1:1995 Sistemas de tubos para instalaciones eléctricas. Parte 1: Requisitos generales.
UNE-EN 60423:1996 Tubos de protección de conductores. Diàmetros exteriores de los tubos para instalaciones eléctricas i roscas para tubos i accesorios.
UNE EN 133100

Plec de prescripcions tècniques

1.1.18 Obturadors de conductes

1.1.18.1 Definició i Característiques dels Elements

I. Obturadors mecànics per a conductes buits

Els conductes, tan els de 125mm com els de 40mm, una vegada connectats amb els pericons, tindran una peça d'obturació, mitjançant un element mecànic segellant contra el pas d'aigua, pols, rosegadors, etc.

L'obturador haurà d'exercir una pressió sobre un cilindre de goma que segellarà contra la paret interior del conducte. Els obturadors estaran dotats d'un ancoratge intern per lligar el fil guia dipositat a l'interior dels conductes amb la finalitat d'estendre subconductes o cables.


Tots els obturadors estaran fabricats amb materials no corrosius. L'anell de segellat serà de goma elastomèrica i els components plàstics de poliamida amb fibra de vidre, quedant totalment fixats al conducte i dotant als tubs de total estanquitat.

L'obturador disposarà d'un element, amb dues posicions: obert o tancat, que realitzarà pressió directament sobre l'element elastomèric.

Característiques tècniques	
Material	Polietilè de baixa intensitat
Color	--
Esforç d'extracció	> 500 N
Longitud en la posició de tancament	≤ 10cm



Obturador mecànic per a conducte de 125mm buit

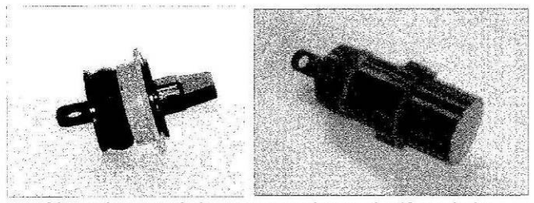


Obturadors mecànics per a conductes de 40mm buits

II. Obturadors inflables per a conductes amb cables

Per a conductes i subconductes ocupats amb cables es faran fer servir obturadors inflables, que proporcionaran el segellat estanc tant als conductes ocupats per cables per evitar que l'aigua passi a través dels conductes cap a les arquetes o elements de registre de la canalització.

Bàsicament consisteixen en una bossa prefabricada en alumini flexible i polímer totalment segellada. Incorpora a cadascuna de les seves cares unes tires de màstic segellador preensamblades. Aquesta bossa serà autoinflable, incorporant el mecanisme corresponent, o bé incorporarà una cànula que permetrà inflar-la per mitjans externs.

Es faran servir bosses de mida adequada al conducte i als cables al voltant dels quals s'enrotllarà. En el cas de que amb una mateixa bossa, es realitzi la obturació d'un conducte amb 3 o més cables, es faran servir els accessoris addicionals per a deixar ben segellats els espais entre cables. Per a la instal·lació dels obturadors infables, es seguiran les recomanacions del fabricant i es farà servir les eines que aquest tingui homologades.

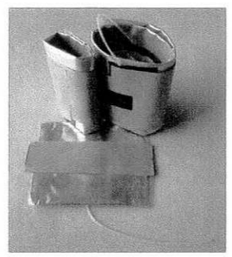


Obturadors iflables

Plec de prescripcions tècniques

III. Obturador tripolar per a conductes subconductats

Per a obturar els conductes de 125mm que estan subconductats i subjectar els subconductes de 40 mm es farà servir aquest tipus d'obturador. Aquests obturadors generalment estan fabricats en polipropilè, les eventuals parts mecàniques que puguin tenir han de ser resistents a la corrosió.

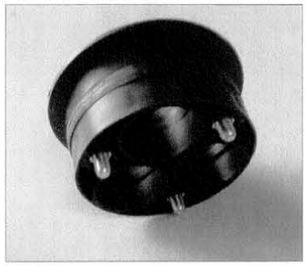

Obturador tripolar per a conductes corrugats de 125mm

L'obturador és una peça única que tindrà un diàmetre extern igual al conducte principal i preferiblement no hauria de tenir una longitud superior a 10 cm.

1.1.18.2 Condicions de subministrament, emmagatzematge i execució

Es subministraran en unitats.

S'emmagatzemaran en llocs protegits contra impactes i esdeveniments climatològics.
Tots els obturadors quedaran totalment fixats al conducte i dotaran als tubs de total estanquitat.

1.1.18.3 Normativa de Compliment Obligatori

UNE 133100

1.1.19 Fil Guia

1.1.19.1 Definició i característiques

El fil guia es deixarà col·locat a l'interior de tots els conductes i subconductes de les canalitzacions.

El fil serà de niló d'alta tenacitat. El seu diàmetre serà superior a 3 mm. I subministrat en rotllos d'un mínim de 250 m de longitud sense nusos ni connexions. El fil suportarà una càrrega de 2,70 kN sense trencar-se.

El fil guia es deixarà a l'interior dels conductes, lligat a les anelles dels obturadors. Queda expressament prohibit fer connexions de fil mitjançant nusos, i han de quedar sempre trams sencers de fil guia entre taps de tancament.

1.1.19.2 Condicions de subministrament, emmagatzematge i execució

Es subministraran en unitats.

S'emmagatzemaran en llocs protegits contra impactes i esdeveniments climatològics.
El fil guia es deixarà a l'interior dels conductes, lligada a les anelles. Queda expressament prohibit fer connexions de fil mitjançant nusos, i han de quedar sempre trams sencers de fil guia entre taps de tancament.

1.1.19.3 Normativa de Compliment Obligatori

UNE 133100

1.1.20 Cinta o banda de senyalització

1.1.20.1 Definició i Característiques

Serà preceptiu disposar per damunt de les canalitzacions soterrades, una banda de senyalització i avís.

La banda de senyalització serà una cinta de polietilè o plàstic de 15 cm d'amplada i 0.1 mm de gruix com a mínim.

La banda serà opaca, estable a les variacions tèrmiques, sense alteracions a l'acció de bacteris sulforreductors. Portarà inscrita una llegenda d'avís (Capaç de suportar una resistència mínima a la tracció de 10 Mpa.

Característiques Tècniques		**Norma**
Color de la banda	--	UNE - 48103
Ral	6010	
Resistència a la tracció en secció longitudinal	10 Mpa	
Resistència mecànica mínima a la tracció en la secció transversal	8 Mpa	
Amplada	15 +/- 0,5 cm	
Espessor	0,1 +/- 0,01mm	

Plec de prescripcions tècniques

1.1.20.2 Condicions de subministrament, emmagatzematge i execució

Es subministraran en unitats.

S'emmagatzemaran en llocs protegits contra impactes i esdeveniments climatològics.

1.1.20.3 Normativa de Compliment Obligatori

UNE 133100

1.1.21 Separadors

1.1.21.1 Definició i Característiques.


Els separadors dels conductes són els elements per mantenir solidària, a l' interior de l'excavació, l'estructura de canalització composta per varis tubs.


El sistema de blocatge dels conductes en el separador haurà de ser tal que no permeti el desarmat accidental del conjunt al llarg de la seva manipulació i posada en obra.


L'esforç d'extracció del conducte col·locat en el separador no serà inferior a 30 N.


Els separadors seran de material plàstic (polipropilé, poliuretà antixoc, etc.) o altre adequat i proporcionaran una distància de separació suficient entre els conductes paral·lels que formen el prisma per a permetre un uniforme reblert entre ells.

Exemples de separadors:

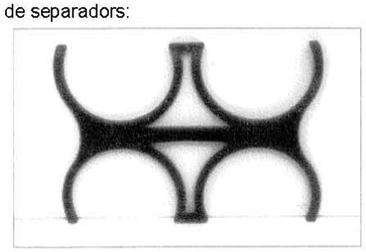

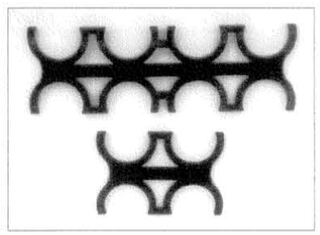

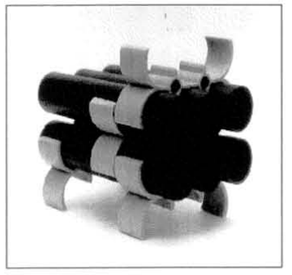

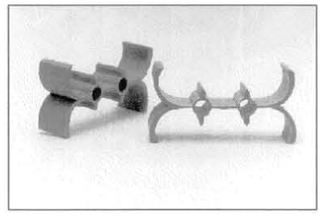

1.1.21.2 Condicions de Subministrament, emmagatzematge i execució

Es subministraran en unitats.
S'emmagatzemaran en llocs protegits contra impactes i esdeveniments climatològics.

1.1.21.3 Normativa de Compliment Obligatori

UNE 133100

1.1.22 Malla Geotèxtil

El format d'aquest producte alternatiu al conducte rígid de 40mm és:



Malla geotèxtil

Es pot instal·lar manualment, mitjançant blowing i floating.

Les configuracions existents són:

- 1x1: És una malla amb un espai per a 1 cable de tamany 1,25".
- 1x2: És una malla amb dos espais per a 2 cables amb infraestructura independent de tamany 2".

Plec de prescripcions tècniques

- 1x3: És una malla amb tres espais per a 3 cables amb infraestructura independent. N'hi ha de diversos tamanys (2", 3" i 4").

S'instal·larà la malla geotèxtil en els casos en que així ho indiqui el projecte o a petició expressa de la Direcció d'Obra. És recomanable fer-la servir en els casos en que es tingui poc espai disponible per estesa (per exemple un conducte cedit per altra companya de serveis) i es prevegi que sigui un tram on hi pugui haver necessitat de creixement o reconfiguració de l'estesa, ja que facilita que dintre d'un conducte s'hi vagin realitzant esteses consecutives ja que els cables queden sempre pentinats dintre el conducte i la mateixa cel·la de la malla que es fa servir per l'estesa fa de guia.

1.1.23 Bases i subbases de TOT-U.

1.1.23.1 Definició i condicions de les partides d'obra executades

Subbases o bases de tot-u natural o artificial per a paviments.

L'execució de la unitat d'Obra inclou les operacions següents:

- Preparació i comprovació de la superfície d'assentament
- Aportació de material
- Estesa, humectació (si és necessària), i compactació de cada tongada
- Allisada de la superfície de l'última tongada

1.1.23.2 Condicions generals

La capa haurà de tenir el pendent especificat, de quedar la superfície plana i a nivell amb les rasants previstes segons les indicacions de la D.O.

S'ha d'arribar, com a mínim, al grau de compactació previst segons la norma NLT-108/72 (assaig Pròctor Modificat).

Toleràncies d'execució:

- Nivell de la superfície:

Segons la següent taula:

TOT-U	TRÀFIC	NIVELL
Natural	T0, T1, o T2	± 20 mm
Natural	T3 o T4	± 30 mm
Artificial	T0, T1, o T2	± 15 mm
Artificial	T3 o T4	± 20 mm

- Pla: ± 10 mm/3 m.

1.1.23.3 Condicions del procés d'execució

La capa no s'ha d'estendre fins que s'hagi comprovat que la superfície sobre la que ha d'assentar-se té les condicions de qualitat i formes previstes, amb les toleràncies establertes. Si en aquesta superfície hi ha defectes o irregularitats que excedeixen les tolerables, s'han de corregir abans de l'execució de la partida d'obra.

No s'ha d'estendre cap tongada mentre no s'hagi comprovat el grau de compactació de la precedent.

La humitat òptima de compactació, deduïda de l'assaig "Pròctor Modificat", segons la norma NLT-108/72, s'ha d'ajustar a la composició i forma d'actuació de l'equip de compactació.

El material es pot utilitzar, sempre que les condicions climatològiques, no hagin produït alteracions en la seva humitat de tal manera que superi en més del 2% la humitat òptima.

L'estesa s'ha de realitzar, prenent cura d'evitar segregacions i contaminacions, en tongades de gruix compreses entre 10 i 30 cm.

Totes les aportacions d'aigua han de fer-se abans de la compactació. Després, l'única humectació admissible serà la de preparació per a col·locar la capa següent.

La compactació s'ha d'efectuar longitudinalment, començant per les vores exteriors i progressant cap al centre per a cavalcar-se en cada recorregut en un ample no inferior a 1/3 del de l'element compactant.

Les zones que, per la seva reduïda extensió, el seu pendent o la seva proximitat a obres de pas o desguàs, murs o estructures, no permetin la utilització de l'equip habitual, s'hauran de compactar amb els medis adequats per tal d'aconseguir la densitat prevista.

No s'autoritza el pas de vehicles i maquinària fins que la capa no s'hagi consolidat definitivament.

Els defectes que es derivin d'aquest incompliment han de ser reparats pel contractista segons les indicacions de la D.O.

Les irregularitats que excedeixin les toleràncies especificades a l'apartat anterior han de ser corregides pel constructor, afegint o retirant el material necessari, tornant a compactar i allisar.

Plec de prescripcions tècniques

I **Tot-u artificial**

La preparació del tot-u artificial s'ha de fer a central i no "in situ". L'addició de l'aigua de compactació també s'ha de fer a central excepte en els casos en que la D.O. autoritzi el contrari.

II **Tot-u natural**

Abans d'estendre una tongada es pot homogeneïtzar i humidificar, si es considera necessari.

1.1.24 Pericons

1.1.24.1 Definició i Característiques

Pericó prefabricat per a telecomunicacions en formigó armat amb solera, quatre finestres de connexió i desguàs inferior.

I **Característiques Generals**

Tindrà diferents funcionalitats tant des del punt de vista de traçat (canvis de direcció, encreuaments) com des del funcional (registre, connexions, estesa de cables). En àmbit metropolità, s'instal·laran pericons en calçada, vorera i terra, amb una separació màxima entre ells de l'ordre de 100m per esteses manuals i fins a 1500m per esteses blowing/floating, essent necessària la formalització de capa de neteja i solera de 10 cm de gruix amb formigó de resistència característica 175 Kg / cm2.

La solera del pericó disposarà en el seu punt central d'un pou de recollida d'aigües per a esgotament en cas de filtracions.

Els pericons hauran de suportar la pressió exercida per la tapa complint la norma EN124 classe D400, passant un test de fatiga de 85.000 repeticions.

Seran íntegrament de formigó, amb una resistència característica mínima de 35N/mm2, de consistència seca amb compactació per vibrat enèrgic del motlle. La consistència es mesurarà per assentament del con d'Abrams, conforme a la Norma UNE 83313.

Per a l'armadura s'utilitzaran barres corrugades d'acer B 500 S conforme a la Norma UNE 36068, o malles electrosoldades de filferro B 500 T segons la Norma UNE 36092.

En quant a les hipòtesis de sobrecàrregues, seran d'aplicació per a la col·locació dels pericons en els següents punts:

- Hipòtesis I: Calçades
  Tren de càrregues d'un vehicle de 60T, amb l'eix longitudinal paral·lel a l'eix de la calçada i format per sis càrregues de 10T, que actuen cadascuna sobre una superfície rectangular de 0,2 x 0,6 m2, amb el costat de 0,2 paral·lel a l'eix del vehicle. La separació entre càrregues en sentit longitudinal serà 1,5m i en sentit transversal 2m. Els pericons per les seves dimensions reduïdes únicament es veuran afectats per una de les càrregues de 10t. A l'acció d'aquesta càrrega cal sumar l'acció del pes del terreny i una sobrecàrrega uniforme de 4000N/m2.
- Hipòtesis II: Voreres
  Tren de càrregues consistent en una càrrega de 6T actuant sobre una superfície de 0,3 x 0,3 m2 en la posició més desfavorable. A l'acció d'aquesta càrrega cal sumar l'acció del pes del terreny i una sobrecàrrega uniforme de 4000N/m2.
- Hipòtesis III: Zones apartades del trànsit de vehicles (jardins, espais recreatius, etc.)
  Consisteix en una sobrecàrrega uniforme d'1T/m2, afectada per un coeficient d'impacte d'1,4. A l'acció d'aquesta càrrega cal sumar l'acció del pes del terreny.

Plec de prescripcions tècniques

Els pericons,es defineixen en funció de les seves dimensions interiors (llargada x amplada). Particularitzant per a la nostre xarxa, hi trobem:

- 40x40x54,5 Cm
  Pericons de planta quadrada de dimensions: i interiors de 40x40x54,5 Cm.
- 60x60x75 Cm
  Pericons de planta quadrada de dimensions: interiors60x60x75 Cm.
- 70x70x85 Cm
  Pericons de planta rectangular de dimensions: interiors 70x70x85 Cm.
- 140x70x100 Cm
  Pericons de planta rectangular de dimensions: interiors 140x70x100 Cm.

A més a més, tots els pericons portaran 4 finestres, una per paret.

S'estabiliran les següents condicions específiques per a pericons prefabricats, com a producte industrial subministrat a obra:

- Les entrades de conductes al pericó disposaran d'un sistema d'estancament, que la garanteixi a una pressió mínima de 50kPa, tant si s'ocupen per conductes com si no.
- Els pericons disposaran, si el seu pes ho requereix, d'elements de suspensió i maneig per al transport i instal·lació.
- Excepte pels pericons tipus A, els pericons disposaran ferramenta d'enganxament de politja pel tir. Els pericons disposen de dos suports d'enganxament de politges per l'estesa de cables situats en les parets transversals, centrats i sota de les finestres d' entrada de conductes.
- Els ganxos de tir i suports de cable són galvanitzats, no tenen un contingut superior al 0,35% de carboni i la càrrega de ruptura per tracció no és inferior a 40Kg/mm2.
- Els suports necessaris d'enganxament de politja, utilitzats com punts d'amarrador de les politges en els pericons en l'estesa de cables subterranis, són encastats en els murs. S'han de col·locar, les regletes i ganxos de suspensió de cables, que són necessaris per suportar els cables.
- Les superfícies seran llises i sense porositats apreciables.
- El recobriment mínim d'armadures serà de 20mm.
- El curat serà conforme a l'establert a la Norma EHE i es prolongarà fins que el formigó arribi com a mínim al 70% de la seva resistència de projecte, i de forma que als 28 dies tingui la resistència a compressió requerida.
- Toleràncies:
  - Mesures interiors:
    - Fins 1,5m: ±6mm.
    - Més d'1,5m: ±10mm.
  - Quadratura: Diferenciada entre diagonals, no superior de 13mm.
  - Espessors: No inferiors al nominal en un 3,5% del mateix.
  - Pendents de les parets (per desmotllat): No superior a 1º.
- Proves:
  - El fabricant realitzarà i garantirà proves amb resultats satisfactoris de tots els materials i components.

Al final del document s'adjunten els plànols de detall constructiu dels diferents tipus de pericons.

1.1.25 Tapes i marcs

1.1.25.1 Definició i Característiques

Tapa i Marc de telecomunicacions, abatible en una fulles, 2 fulles o 4 fulles. Disposarà de superfície antilliscament i càrrega de ruptura de 40T.

I Característiques Constructives

La Tapa i Marc seran de fundició dúctil, del tipus grafit esferoidal tipus 500-7 segons norma ISO 1083 amb les següents característiques constructives:

a. Resistència mínima a tracció: 50 daN/mm2
b. Límit d'elasticitat mínim: 32 daN/mm2.
c. Allargament mínim: 7%
d. Duresa Brinell: 170 a 230 HBS

Les característiques de las tapes i marcs no especificades explícitament en aquesta especificació, seran les indicades en las Normes UNE 36.118, UNE 41300, UNE 41301 i ISO 1083.

I.a Revestiment Superficial

Les peces de fundició portaran una protecció a base de pintura hidroduluible o epoxy amb una resistència en càmera de boira salina de un mínim de 250 hores.

I.b Acabat del Materials

Les peces tindran que estar ben acabades cap defecte superficial que pugui perjudicar la seva mecanització i funcionament.

I.c Classificació de tapes i marcs

Totes les tapes han de ser classe D-400. Es defineixen els següent tipus de marc i tapes:

Plec de prescripcions tècniques

- VORERA 40X40 Cm Tapa de fulla simple, de dimensions interiors 40x40Cm.
- VORERA 60X60 Cm Tapa de fulla simple, de dimensions interiors 60x60Cm.
- VORERA 70X70 Cm Tapa de doble fulla triangular, de dimensions interiors 70x70Cm.
- VORERA 140X70 Cm Tapa de 4 fulles triangular, de dimensions interiors 140x70Cm.

I.d Càrregues Màximes

Les hipòtesis de sobrecàrregues de les tapes acompliran la següent relació amb les hipòtesis de sobrecàrregues en pericons:

Hipòtesis de pericons	Hipòtesis de tapa
I	D 400
II	B 125 ó C 250 ó D 400
III	B 125 ó C 250 ó D 400

I.e Assentaments

La plenitud de l'assentament de les tapes en els seus marcs serà tal que no existeixi balanceig al pas de vehicles pels pericons que s'hagin instal·lat en calçada. Per això, la plenitud de cadascuna de les dues superfícies en contacte serà de 0,4mm com a màxim; és a dir, cadascuna de les superfícies haurà d'estar compresa entre dos plans paral·lels horitzontals distanciats 0,4mm. Per als pericons que es situïn en voreres o terra, no existirà balanceig al pas de persones.

I.f Toleràncies

La superfície superior de les tapes i els seus marcs hauran de ser plans, amb una tolerància de l'1% a la cota de pas, amb un màxim de 6mm.

II Normativa Aplicable

Serà d'estricte compliment les següents normes:

UNE EN 124: Dispositius de cobriment i tancament per zones de circulació utilitzades per vianants i vehicles. Principis de construcció, assajos, marcat i controls de qualitat.
UNE EN 1563: Fundició. Fundició de grafit esferoidal.
UNE 41300-87: Dispositius de cobriment i tancament per zones de circulació utilitzades per vianants i vehicles. Principis de construcció, assajos, marcat i controls de qualitat.
UNE 36118-73: Fundició amb grafit esferoidal. Tipus i condicions de recepció i subministrament de peces amb motlle..
ISO 1083: Aleació de grafit esferoidal.

III Assajos

III.a Assajos de qualificació

Previ al subministrament del material serà necessari que el proveïdor presenti com a mínim els assajos de qualificació recollits en la següent norma.

El proveïdor tindrà la obligació de presentar un pla de qualitat segons la recomanació UNE EN ISO 9001:2000 i es valorarà positivament que acrediti el compliment de la recomanació mitjançant un certificat de producte acreditat per una entitat homologada.

El informe dels assajos realitzats hauran d'anar adjunt dels plànols de detall del material, informe fotogràfic, descripció tècnica del producte i informe de probes.

Les proves ha realitzar seran:
a) Informe Visual: comprovant el compliment de les característiques dimensionals i constructives.
b) Assajos mecànics: s'aplicarà el descrit a l'apartat 8 de la Norma UNE EN 124, amb una força de control de 400 kN.
c) Assaig mecànic amb proveta: de cada colada s'extrauran mostres pel seu anàlisis. S'aplicarà el descrit a l'apartat a la Norma UNE EN 1563.

III.b Assajos de recepció

Una vegada entregat a obra el material subministrat serà responsabilitat de la D.O. l'elaboració d'una acta de recepció del material, incloent els següents assajos:
a) Verificació visual del 100% del subministra.
b) Comprovació de pes.
c) Informes d'assajos mecànics de la partida subministrada.

Serà responsabilitat de la D.O. demanar altres probes que garanteixin el estàndards de qualitat exigit en la present norma.

1.1.26 Altres materials obra civil

La menció expressa d'alguns materials en aquest Plec, no exclou l'ús en les obres de qualsevol altre tipus de material no esmentat expressament.

Aquests materials no esmentats expressament hauran de ser de la millor qualitat entre els de la seva classe, en harmonia amb les aplicacions a que hagin de ser sotmesos. En tot cas, la seva acceptació haurà de ser aprovada pel Director de l'Obra.

1.2 EXECUCIÓ I VALIDACIÓ

1.2.1 Canalització soterrada convencional i minirasa

S'entén per canalització soterrada la part de la infraestructura destinada a l'allotjament dels cables de la xarxa que van soterrats, usualment sota cota "0" de vials públics, formats en el seu conjunt per canalitzacions com les que es descriuen en aquest apartat, i els pericons, que es descriuran a l'apartat corresponent amb detall.

L'execució de l'obra civil compren totes aquelles activitats que es fan necessàries per conformar qualsevol tipus de prisma, sigui a vorera o a calçada, pavimentat o no, i amb diferents perfils tipus, segons la infraestructura subterrània que es tingui.

Els diferents prismes que es poden tenir dependran del nombre de conductes, el tipus, el diàmetre, les dimensions i el tipus de paviment que es tingui (vorera, calçada, jardí o zones no pavimentades).

L'amplària de la canalització soterrada convencional serà la defnida per la normativa de l'Ajuntament de Barcelona.

Al final del document d'especificacions s'adjunten els plànols de detalls constructius de diferents seccions tipus de canalitzacions tant convencional com minirasa que han de servir de model d'execució dels prismes i canalitzacions.

1.2.1.1 Generalitats de l'execució

1.2.1.1.1 *Maquinària*

La maquinària necessària pel desenvolupament de l'activitat de canalització serà l'habitual per a l'execució de treballs en aquest sector de l'activitat de l'obra pública (grups de compressió, dumpers, rasadores, etc...). El contractista haurà de preveure tota la ferramenta adient en quantitat, qualitat i estat de conservació. Pel cas de les minirases, poden fer-se servir màquines rasadores adients al terreny que permetran executar la minirasa a la fondària desitjada.

A més a mes, en canalitzacions que demanin maquinària especial, com pot ser el cas d'execució de "topos" es proveirà l'equip de perforació horitzontal guiat per radar corresponent. Pel cas de les minirases, serà necessari fer servir rasadores de corretja o disc.

És indispensable disposar de tota la informació precisa de serveis existents soterrats i la ubicació exacta, per a no produir desperfectes als mateixos.

1.2.1.1.2 Replanteig d'obra

S'assenyalarà tot el terreny prèviament a qualsevol excavació, el traçat de la canalització i la situació dels pericons.

S'assenyalarà prèviament l'existència d'altres serveis a la via pública, segons la informació subministrada pels agents implicats. A més a més, s'hauran de contrastar aquestes dades mitjançant la realització de cales i/o prospecció amb georadar, segons D.O.

Es localitzarà l'espai adient per a la ubicació de la canalització de forma que quedi garantida l'accessibilitat als conductes.

1.2.1.1.3 Distàncies a serveis afectats.

S'hauran de garantir unes distàncies mínimes per a serveis existents a l'obra amb objecte de:

- Reduir interferències de tot tipus que podrien donar-se entre les instal·lacions.

Garantir les operacions de manteniment de totes les instal·lacions existents.

- En concret, s'ha de respectar el següent:
- **Paral·lelismes:**

  Amb instal·lació d'energia elèctrica, en Alta Tensió, la separació mínima serà de 25 cm entre la part mes propera del prisma de canalització i el cable directament soterrat o conducte si fos canalitzat. En el cas de Baixa Tensió la distancia es redueix a 20cm.

  Amb altres serveis com a xarxes de distribució d'aigua, gas, sanejament, etc.. es tindrà una separació de 30 cm.
- **Encreuaments:**
  - Amb energia elèctrica d'alta Tensió, la distancia mínima serà de 25 cm.
  - Amb energia elèctrica de Baixa Tensió la distancia mínima serà de 20 cm.

Amb altres instal·lacions la distància serà de 30 cm.

1.2.1.1.4 Excavació.

a) <u>Excavació de rases i pous</u>

L'excavació de les rases es realitzarà amb mitjans mecànics i/o manuals segons el tipus de canalització, les instruccions de la D.O. i del Serveis Tècnics de l'Ajuntament i/o organismes oficials que impliqui.

S'haurà d'excavar la rasa necessària per al treball previst en el dia, i , sempre que es pugui, omplir la secció excavada el mateix dia. Les dimensions de la rasa es fixaran en funció de la ubicació de la canalització i el nombre , diàmetre, i disposició dels tubs del prisma o cables a ubicar en el interior.

El treballs de demolició del paviment s'efectuaran d'acord a les disposicions expressades per l'Organisme corresponent (Ajuntament, Diputació, etc..).

El paviment alçat s'apilarà i es retirarà a contenidors per, posteriorment, transportar-se a abocadors autoritzats.

De les terres procedents de la excavació es seleccionaran aquelles que puguin constituir el material de futur recobriment de la rasa, en la quantitat necessària. La D.O. serà l'encarregada d'aquesta selecció. La resta de terres necessàries seran d'aportació i validades per la D.O.

El Contractista estarà obligat a efectuar l'excavació del material inadequat per a la fonamentació, i a la seva substitució per material apropiat, sempre que la D.O. ho consideri oportú.

Si apareix aigua a les rases o pous excavats, s'utilitzaran els mitjans i instal·lacions auxiliars necessaris per esgotar-la.

Sempre que sigui necessari, s'estrebaran les rases i pous.

Caldrà complir les mesures de seguretat generals necessàries, així com mantenir al voltant de rases i pous una faixa de terreny lliure d'una amplada mínima d'un metre.

b) <u>Excavació en desmunt</u>

Consisteix en el conjunt d'operacions per a excavar i anivellar les zones en què s'implanti el canal excavat. Inclou l'acabament i el refinat dels talussos de l'excavació, en els termes indicats en els articles 340 i 341 del PG 4 complementada per l'Ordre Circular 326/00.

Les obres d'excavació es realitzaran d'acord a les alineacions, pendents i dimensions indicades per la D. O.

Durant l'execució dels treballs, es prendran les mesures precises per no disminuir la resistència del terreny no excavat, ni afavorir la formació d'entollaments causats pel drenatge defectuós de les obres.

Les terres sobrants de l'excavació seran transportades al lloc adequat, prèviament autoritzat pel la D.O.

c) <u>Refinat de superfícies excavades</u>

Consisteix en el seguit d'operacions necessàries per aconseguir l'acabat geomètric de les superfícies de l'excavació, tal com s'indica en els articles 340 i 341 del PG 4 complementada per l'Ordre Circular 326/00.

d) Estrebades

Es defineix com estrebada a l'obra provisional de sosteniment de les parets de rases o pous excavats, que permeti executar l'excavació amb talussos verticals. La necessitat de l'estrebada pot venir determinada per la falta material d'espai per a desenvolupar el talús natural del terreny i/o per la necessitat de protegir als treballadors al fons de l'excavació quan aquesta és fonda.

Els materials a emprar en les estrebades podran ser de fusta o metàl·lics, però abans del seu ús hauran de ser aprovats pel D.O.

El dimensionament de tots els components es realitzarà mitjançant càlculs estàtics que el Contractista presentarà a la D.O. junt amb els plànols de detall d'execució, agrupats al corresponent "Projecte de Sosteniment" per a què aquest procedeixi al seu estudi i aprovació.

Com a norma general, en terrenys que no siguin de roca, s'hauran d'estrebar les rases per a profunditats superiors a 1,5 m o tenir amb el corresponent estudi geotècnic que avali que és necessari. Per a profunditats menors, s'actuarà d'acord al que la bona pràctica i les corresponents precaucions aconsellin pel terreny en qüestió.

e) Transport a l'abocador

Consisteix en les tasques de càrrega dels productes extrets de les excavacions i que no seran utilitzats a l'obra, i el seu posterior transport a un lloc de replega o abocador, que prèviament haurà d'haver estat aprovat per la D.O. i complir amb la normativa existent de gestió de residus.

1.2.1.2 Instal·lació de conductes en rasa

No s'admetran dipositar els conductes damunt de pedres o cants que puguin danyar la superfície del tub, deformar-lo o incrustar-se en ell. Per això es netejarà el fons i les parets de la rasa de cossos estranys, s'evacuarà l'aigua existent i s'ompliran els forats.

Es procedirà a col·locar uns suports separadors cada 150cm com a màxim, que evitin el moviment cap a les parets de la rasa del bloc de tubs, a conseqüència de la pressió del formigó.

Els tubs s'uniran mitjançant peces d'unió adequades, en cap cas s'admetrà l'enllaç entre conductes de diferent diàmetre.

No s'admetran encreuaments entre els tubs en l'estesa entre pericons. L'estesa de qualsevol tipus de tub es farà en línia recta a menys que s'autoritzi el contrari per part de la D.O.

1.2.1.3 Formigonat

a) Definició i execució

Es defineixen com a formigons els productes formats per la barreja de ciment, aigua, àrid fi, àrid gros i, eventualment, productes d'addició.

L'execució d'obres de formigó inclou l'estudi de la barreja, la seva fabricació, el transport i l'abocament, així com la vibració, el curat, l'execució de juntes i la reparació de defectes.

b) Dosificació del formigó

Les condicions mínimes que han de complir els diferents tipus de formigó a emprar, seran les especificades en el capítol corresponent del present plec de prescripcions.

Per a comprovar les condicions mínimes, de dosificacions d'aigua i àrids més convenients, es faran els corresponents assajos amb antelació suficient al formigonat. Les proporcions exactes de tots els materials, incloent els agents d'addició, es determinaran en base a aquests assajos i segons indiqui la D.O.

La dosificació del ciment i dels àrids es farà per pes, essent les toleràncies admeses les establertes en el capítol corresponent del present plec de prescripcions .

c) Fabricació del formigó

El pastat es farà obligatòriament en formigonera abocant primerament els àrids i ciment en sec, afegint després l'aigua de pastat. Excepte en el cas que s'utilitzin tipus especials de formigonera que permetin reduir el període de batut, aquest període, a la velocitat de règim, no serà inferior d'un minut (1 min), més tantes vegades quinze segons (15 seg.) com fraccions de quatre cents litres (400 l) tingui la capacitat de la formigonera d'excés sobre els set cents cinquanta litres (750 l).

No es barrejaran masses fresques conglomerades amb tipus diferents de ciment. Abans de començar la fabricació d'una barreja amb un nou tipus de conglomerant hauran de netejar-se perfectament les formigoneres.

d) Transport del formigó

El formigó es transportarà des de la formigonera al lloc d'abocament tan ràpidament com sigui possible, i que no causin segregacions o pèrdues d'ingredients.

Quan la posta en obra de les masses es realitzi d'una manera contínua, mitjançant conduccions especials, el transport i la col·locació han d'efectuar-se de tal forma que no es produeixin disgregacions en el material.

En cap cas la caiguda lliure vertical del formigó excedirà d'un metre amb cinquanta centímetres (1,50 m).

El formigó es col·locarà en obra no més tard d'uns trenta minuts (30 min), a comptar des del seu pastat. En tot cas, no es tolerarà la col·locació en obra de masses que acusin un principi d'adormiment, disgregació o dessecació.

Es posarà especial cura en netejar les eines i el material de transport al fer un canvi de formigons de diferents proporcions de ciment.

e) Posta en obra del formigó

Tot el formigó es dipositarà de forma contínua de manera que s'obtingui una estructura monolítica.

Quan sigui impracticable dipositar el formigó en forma contínua es deixaran juntes de treball aprovades i d'acord a les instruccions que dicti la D.O.

En cas d'existir encofrat, abans de començar el formigonat d'un element hauran de fer-se quantes comprovacions siguin necessàries per assegurar l'exactitud en la col·locació dels encofrats durant el curs del formigonat per a evitar qualsevol moviment dels mateixos.

S'autoritza l'ús de filferro per a sostenir els motlles sempre que quedi embegut a la massa del formigó, però es prohibeix terminantment deixar dins d'aquesta massa cap peça de fusta sense autorització de la D.O.

És obligatori l'ús de vibradors de formigó per a millorar en tots els seus aspectes la qualitat del mateix.

La compactació del formigó col·locat en obra, s'executarà amb igual o major intensitat que l'utilitzada a la fabricació de la proveta d'assaig. Es tindrà especial cura al costat dels paraments i racons de l'encofrat, per a eliminar els possibles nius i aconseguir que reflueixi la pasta a la superfície.

L'espessor de les masses que hagin de ser consolidades serà el necessari per aconseguir que la compactació sigui estesa sense disgregació de la barreja a tot el interior de la massa

Com a norma general, les rases de les canalitzacions s'ompliran amb formigó H-150.

Les operacions de formigonat a realitzar seran:

- Formació d'una solera de formigó.
- Una vegada ubicat el tub, es procedirà a realitzar el prisma de formigó fins arribar a la cota adient.
- Per últim, s'omplirà de terra i es formigonarà fins deixar l'alçada necessària per a efectuar el tancament del paviment.
- En cas que l'Organisme implicat ho consideri adient, s'incrementarà l'amplària de la solera de formigó prèvia a la reposició de l'asfalt amb l'objecte de garantir la estabilitat de la secció de la rasa .
- La col·locació dels tubs haurà de realitzar-se de manera que no pateixin cap trencament ni deformació. Es prendran les següents precaucions:
  - S'evitarà l'abocament directe de la massa de formigó damunt dels tubs amb l'objecte de no produir trencaments ni desplaçaments , utilitzant canals que orientin la caiguda del formigó.
  - S'estendrà el formigó en diverses capes horitzontals per a garantir el recobriment de forats entre el fons de la rasa i els tubs, i entre tubs i paret. Es tindrà en compte les possibles baixades de temperatura, prenent les precaucions necessàries.
  - Es netejarà la zona afectada deixant-la en condicions similars al inici de l'obra.

f) Cura del formigó

Durant el primer període d'enduriment s'haurà de mantenir la humitat del formigó i evitar les causes externes, com sobrecàrregues o vibracions, que puguin provocar dany al formigó.

Durant els deu (10) primers dies, com a mínim, després del formigonat, es mantindran totes les superfícies contínuament humides mitjançant el rec, inundació o recobrint-les amb terra o sorra, o amb l'ús d'altre tipus de tractament proposat pel Contractista i prèviament aprovat per la D.O.

El control de qualitat del formigó s'efectuarà conforme a l'establert en la instrucció EHE pel control anomenat de "nivell normal".

El recobriment final de les rases es farà amb terra procedent de la pròpia excavació, que tenen les condicions indicades, o amb terra compatible procedent de canteres, que puguin ésser necessàries per a omplir part de la rasa.

La terra a utilitzar per al recobriment i els mètodes de compactació prevists hauran de permetre aconseguir el grau de compactació exigit a cada cas. No s'admetrà l'ús de fragments de pedra, terra orgànica, etc.

S'omplirà la rasa realitzant les següents operacions:

- Abocament de la terra d'un grossor inferior a 25 cm.
- Compactació de cada tongada per a obtenir qualsevol grau de compactació exigit per l'organisme responsable de l'estructura afectada per la excavació, establint-se un mínim del 95% del pròctor normal (P.N.).
- Col·locació de la banda de senyalització del color en el interior de la capa de terra a una distancia mínima de 10cm del prima de formigó dels tubs.
- Es procedirà a netejar la zona afectada deixant-la en condicions equivalents, com a mínim, a la situació inicial de l'obra.

1.2.1.4 Rebliment de rases

Es defineixen com a rebliments el transport, l'extensió i compactació de materials terrosos o pedrís procedents de les excavacions o de préstecs a realitzar en rases.

Els materials a utilitzar en el rebliment de rases seran d'aportació, llevat l'ordre expressa contrària del Director d'Obra, qui, en aquest cas, autoritzarà la utilització de les terres procedents de la pròpia rasa excavada.

IMI (Institut Municipal d'Informàtica)
Av. Diagonal, 220 planta 3ª.
08018 Barcelona
Tel. 93 291 81

Plec de prescripcions tècniques

Abans de procedir al rebliment de la rasa, com a norma general hauran d'haver passat 24h des de l'execució del prisma de formigó amb la finalitat de permetre el seu fraguat i evitar possibles danys al compactar les terres,

En general, i sempre que les condicions del permís del titular de la zona d'actuació no indiqui altre, el mètode de treball serà el següent:

- Les terres, amb la humitat adequada, s'abocaran a la rasa i s'estendran de manera que es formi una capa de 25 cm.
- Es compactarà la capa de terres per a obtenir el grau de compactament que exigeixi el titular de la via, establint-se un mínim del 98% del Proctor Normal. Aquesta compactació es realitzarà per mitjà de piconadores neumàtiques o elements vibratoris adequats. El compactat de la primera capa s'haurà de realitzar curosament per tal de no afectar a la canalització construïda.

Per a l'execució dels treballs, es respectarà l'Article 332 apartat 5è del PG 4, amb les limitacions expressades a l'apartat 6è del mateix article.

1.2.1.5 Reposició de la base del paviment

A aquesta tasca correspon el subministrament i col·locació dels materials que composen la base pel paviment superficial a reposar deixant-los perfectament compactats, enrasats, alineats, acabats i nets, i deixant el conjunt de l'obra net de qualsevol material de l'obra.

La reposició de base i paviments es farà d'acord a les disposicions del titular del vial. Aquesta tasca compren l'execució de la base del paviment. Per a canalitzacions convencionals, com a norma general, la reposició de la base es farà amb formigó del tipus HM-20/20/B/Ia. El gruix de la reposició mínima de la base per a paviment de calçades serà el marcat a la normativa de l'Ajuntament de Barcelona, així com els sobreamples tant a calçada com a vorera.

Pel cas de minirases, no es realitzarà sobreample de la base del paviment.

En tot cas, al final del document d'especificacions s'adjunten els plànols de detalls constructius de diferents seccions tipus de canalitzacions tant convencional com minirasa que han de servir de model d'execució dels prismes i canalitzacions.

1.2.1.6 Reposició de paviments

Com a criteri general per a la reposició, es reposarà de manera que la zona afectada quedi igual després d'executar-se l'obra a com estava abans de començar-la.

Es recomana la participació dels tècnics responsables de la infraestructura, per a validar tant els materials a emprar com la seva col·locació a l'obra.

Si les obres afecten a la senyalització horitzontal, vertical, mobiliari urbà, etc., s'hauran de reposar per altres d'idèntiques característiques, també si es possible per part d'empreses especialitzades.

a) <u>Paviments asfàltics</u>

En el cas de paviments asfàltics en fred o en calent i abans del retall i esquinçament uniforme (evitant diferències notables d'espessor), es procedirà:

- Neteja del suport exhaustiva.
- Regada d'adherència amb emulsió catiònica tipus ECL-1, a raó de 1,5 kg/m2 dalt de la base i laterals de la caixa del paviment a reposar.
- Estendre, manualment o de forma mecànica, la capa superior de manera uniforme i en una sola capa procedint al seu compactat fins el 98% d'acord amb l'assaig Marshall.
- Una vegada compactat el material, el nivell d'acabat presentarà un aspecte, com a mínim, igual al del paviment original.
- Rec insistent de les juntes del paviment nou amb l'existent mitjançant emulsió catiònica del tipus ECL-1 agregant sorra seca o "filler" espolsada fins al total segellament.
- En cas d'haver-se de donar un acabat amb color, el tintat haurà de ser validat per la D.O.
- Es recomanable que aquest tipus de reposicions asfàltiques siguin realitzades per empreses especialitzades.

b) <u>Paviments modulars de llamborda o similar.</u>

Es disposarà de peces de reposició del mateix tipus i qualitat les del paviment existent, no es permetrà l'ús de peces trencades o deteriorades per la demolició. Es procedirà:

- Estesa i anivellat, sobre la base de terra adientment compactada, de la sorra del seient del paviment en el cas de paviments de sorra.
- Col·locació del paviment garantint la modulació i dibuixos existents prèviament.
- Compactat mitjançant martinets del conjunt superficial fins l'enrasament amb el paviment adjacent.
- Estesa superficial de morter de formigó líquid pel segellament de juntes.
- Estesa superficial de sorra, en el cas de paviments sobre sorra.
- En el cas de paviments blindats, repàs en fresc del anivellat i compactat. Al començar l'enduriment, llevar el morter de formigó sobrant.
- Es protegirà la zona que s'ha refet com a mínim 72 hores per al pas de vehicles si es tractarà de paviments blindats. En el cas de paviments sobre sorra es podria circular d'immediat.

c) Paviments de panots, lloses, etc.

Es disposarà de peces de reposició del mateix tipus i qualitat que les del paviment existent, no es permetrà l'ús de peces trencades o deteriorades per la demolició. Es procedirà:

- La demolició s'haurà fent desmuntant peces senceres, les suficients per executar el prisma, de manera que la reposició es faci amb peces senceres.
- Excepte ordres al contrari, es realitzarà la reposició respectant les capes de paviment i els gruixos existents. La reposició es realitzarà seguint les disposicions vigents dels organismes municipals o del titular de la via.
- En general, la reposició de paviments de panots està constituida per una base de formigó HM/20/P/20/I de planta que ha de servir per a col·locar la capa d'acabat superficial (panots, lloses,...).
- Sobre la base de formigó s'estendrà una capa del morter especificat, amb un gruix menor de 5 cm i per a regularitzar els desnivells de la base de formigó.
- Els panots es mullaran i seguidament es col·locaran a mà sobre el seient de morter, mantenint el dibuix del paviment existent i respectant les juntes i les rasants existents, en cas de ser necessari es rebaixarà la capa de morter per a mantenir els nous panots col·locats al nivell dels existents. S'ha de tenir especial cura en respectar els nivells pel desguàs de l'aigua per que a posteriori no surtin bassals.
- Un cop col·locats i enrasats els panots es procedirà a remullar-los i a omplir-ne les juntes amb lletada de ciment, eliminant-ne la que sobra abans de que s'assequi.
- Es substituiran també aquells panots que, encara que no estiguin dintre de l'àmbit de la pròpia obra, s'hagin deteriorat per operacions relacionades amb aquesta.

d) Reposició de bordons

En el cas de que no es puguin recuperar de la demolició del paviment les peces existents, es disposarà de peces de reposició del mateix tipus i qualitat que les del paviment existent. No es permetrà l'ús de peces trencades o deteriorades per la demolició. Es procedirà:

- S'estendrà com a seient una capa de morter sobre la que es col·locaran les peces que s'havien retirat durant la demolició.
- Les peces que es col·loquin seguiran les rasants existents i mantindran la configuració i el dibuix de les peces existents.
- A continuació es procedirà a reomplir amb el mateix tipus de morter les juntes i espais que hagin pogut quedar degut a la configuració amb les altres peces existents, les juntes hauran de quedar d'un gruix no superior a 5 mm.

e) Reposició en Parterres o Jardins

S'haurà d'evitar afectar espècies d'arbres. En cas de ser afectats, s'haurien de trasplantar o reposar.

En el cas de la gespa, es tallarà i s'afegiran porcions regulars per a la seva posterior utilització.

1.2.1.7 Particularitats de la minirasa

Les minirases només aplicarà per entorns de nul·la o poca presència de serveis i canalitzacions. En tot cas, és necessari identificar perfectament, per mitjà de totes les tècniques disponibles (cales d'exploració, detecció geotècnica,...), la situació exacta dels serveis i canalitzacions afectades en l'execució de la minirasa.

En resum, pel cas de minirases executades amb maquinària especialitzada, a grans trets, els passos a seguir-hi són:

- Marcatge: En el replanteig, al igual que en les canalitzacions convencionals, s'identifica clarament el punt d'existència de canalitzacions i serveis afectats.
- Obertura de la minirasa: Es fa servir una maquinaria especial (rasadora de disc o corretja) que ens permet executar una minirasa de les mesures especificades, i que pot permetre aspirar els materials derivats de l'execució, deixant el fons de la rasa totalment net i homogeni i evacuant els material sobrants.
- Lliurament de canalitzacions i serveis afectats: Cinc metres abans d'arribar a un punt de presència de canalització o servei afectat, s'atura l'execució de la minirasa, que es reprèn cinc metres més enllà del punt de presència, deixant un tram de més de 10 metres sense excavar. Aquest trams s'hauran d'executar manualment, seguint la mateixa metodologia que el cas de canalitzacions i serveis afectats per una rasa convencional.
- Col·locació dels tubs i tapat de la rasa: S'estenen els tubs als fons de la rasa. El procediment de formació del prisma i reposició de paviments i transport de residus es anàloga al de la rasa convencional, mentre que el reblert de la rasa es farà tot sencer amb formigó excepte per les canalitzacions en terres on es realitzarà amb terres.

1.2.2 Canalització a galeries, voltes i túnels

Tots el treballs a realitzar a la interior de galeries, voltes i túnels es regiran per la normativa d'instal·lació que tingui la Propietat de la mateixa (com gunitzat dels tubs una vegada instal·lats,..).

Abans de la realització de les obres, s'ha de comprovar la viabilitat de la instal·lació segons el traçat designat al projecte tècnic corresponent. Si es troba cap tipus de problema que faci inviable la realització de la instal·lació especificada s'ha de comunicar immediatament aquesta situació al promotor, junt amb la proposta de traçat alternatiu que sigui possible i seguint els criteris marcats per la D.O.

Plec de prescripcions tècniques

La persona encarregada de fer el replanteig, sempre que sigui possible, revisarà amb la Propietat o persona autoritzada la informació continguda al projecte tècnic. Si la Propietat o persona autoritzada demana cap instal·lació addicional o modificació al que s'ha exposat al projecte tècnic, s'haurà de informar immediatament al Promotor o a la D.O. per a la seva validació.

En interior de galeries, voltes o túnels, sempre que no sigui incompatible amb la normativa d'instal·lació, s'instal·laran tubs de PEAD de 40 mm de diàmetre, que podran instal·lar-se a perxes anellades a la paret o safata.

Per a l'escomesa a la galeria o túnel es farà replanteig del punt on s'ha de trencar conjuntament amb els tècnics de la Propietat, d'acord amb la normativa de distàncies a la clau i solera que especifiqui la Propietat.

1.2.2.1 Ignifugat

També es pot donar el cas de que sigui necessari ignifugar la infraestructura i/o el cable. Aquest ignifugat es pot aconseguir de varies formes, totes elles a validar abans de la seva execució per els organismes oficials, la propietat i Direcció d'Obra:

- Si es disposa de tubs per on passen els cables, el més adient es cobrir-los mitjançant l'aplicació d'un recobriment de gruix >=1 cm. de morter ignífug elaborat amb perlita i vermiculitat expandida, aportant un certificat final respecte el procés d'instal·lació i certificats d'homologació dels materials emprats.
- Si es disposa del cable directament grapat, pintar el cable amb pintura ignífuga o fer servir el mateix mètode que per el cas de disposar de tubs.

1.2.3 Instal·lació pericons, marcs i tapes

1.2.3.1 Concepte

El pericó es el pou ó habitacle que serveix com accés i registre de les canalitzacions destinades a allotjar els cables de la xarxa, i com a suport a les operacions d'estesa, allotjament de "coques" de cable, empalmaments i derivacions necessàries pel conjunt de la xarxa.

1.2.3.2 Tipus

Els diferents tipus de pericons que s'utilitzaran en funció de les característiques de la xarxa i els seus requeriments en el punt de instal·lació, serà segons el següents paràmetres:

- Nombre de conductes que accedeixen al pericó.
- Distància d'estesa dels cables.
- Girs i canvis d'alineació de les canalitzacions.
- Allotjament suficient per als diferents tipus d'empalmaments i terminals dels cables.
- Possible entrada a armaris/locals.
- Accés a zones d'edificis o similars.

- Com a norma, en funció del paràmetres mencionats, es parlarà de tres tipus de pericó estàndard, que denominarem tipus "Classe A", "Classe B" i "Classe C":

I Pericó 40X40X54,5 Cm

Dimensions aproximades (interiors): 40x40x54,5 Cm (llarg, ample, profunditat).

Capacitat fins a 2 conductes de 125mm de diàmetre per cara.

Serveixen com a suport a l'estesa i encreuament o canvis de direcció.

Es poden instal·lar en vorera o terres.

Tapa de fosa tipus D-400

II Pericó 60X60X75 Cm

Dimensions aproximades (interiors): 60x60x75 Cm (llarg, ample, profunditat).

Capacitat fins a 4 conductes de 125mm de diàmetre.

Serveixen com a suport a l'estesa i encreuament o canvis de direcció.

Es poden instal·lar en vorera o terres.

Tapa de fosa tipus D-400.

III Pericó 70X70X85 Cm

Dimensions aproximades (interiors): 70x70x85 Cm (llarg, ample, profunditat).

Capacitat fins a 6 conductes de 125mm de diàmetre.

Utilització com a pericó on sigui necessari l'allotjament d'empalmaments d'accés o de reserva de cable.

Es poden instal·lar en vorera, terres o calçades.

Tapa de fosa tipus D-400

IV Pericó 140X70X100 Cm

Dimensions aproximades (interiors): 140x70x100 Cm (llarg, ample, profunditat).

Capacitat fins a 6 conductes de 125mm de diàmetre.

Plec de prescripcions tècniques

Utilització com a pericó on sigui necessari l'allotjament d'empalmaments troncals o de reserva de cable.

Es poden instal·lar en vorera, terres o calçades.

Tapa de fosa tipus D-400

1.2.3.3 Criteris generals per a la selecció de pericons

Com a norma general, s'ubicarà un pericó:

- Com a màxim, cada 100 metres en zona urbana. Pel cas d'esteses blowing/floating, cada 1500m aproximadament i segons D.O.
- En qualsevol canvi de direcció en la canalització de més de 45º.
- En els encreuaments de carrers. Si no suposen una bifurcació de la canalització, serà prou amb un pericó a un costat de l'encreuament.
- Si es dona una bifurcació de la canalització a un dels costats de l'encreuament, s'instal·larà un pericó en el costat on es produeix la bifurcació.
- Si existeix bifurcació en el dos costats del encreuament, s'instal·larà un pericó a cadascun.

En punts on es tingui prevista la futura xarxa d'accés.

En tot cas, la instal·lació de pericons vindrà definida per a cada cas pel projecte de disseny corresponent. Igualment, aquestes normes poden canviar, quan els organismes que atorguen la llicència determinin altres condicions.

En tot cas, la ubicació de cada tipus de pericó serà definida en el projecte corresponent.

Els marcs seran de fosa dúctil, complint els requisits de la Norma Europea EN-124 i la Norma Espanyola UNE-41-300-87 (400 kN en tots els casos).

Per el cas de pericons "in situ", es construiran sobre una base granular de caràcter drenant, amb formigó H-150, previ encofrat metàl·lic recuperable per a deixar el formigó amb acabat "vist" a la interior, a les que confluiran les diferents formacions de conductes que es mantindran perfectament enrasats amb les cares interiors dels murs, així com la banda de senyalització que quedarà fixada a la part interior dels murs per al seu connexionat en cas de que fora necessari. Disposaran d'elements interiors per suportar els cables i empalmaments.

1.2.3.4 Maquinària

La maquinària comunament necessària per al desenvolupament de l'activitat de construcció de pericons, és l'habitual per a l'execució de treballs en aquest sector d'activitat de l'obra pública (grups de compressió, retroexcavadores, dúmpers, etc..), i haurà d'estar previst.

1.2.3.5 Condicions de subministrament, emmagatzematge i execució

Tots el materials hauran de revisar-se abans de la seva recepció. Es protegiran convenientment en la càrrega, transport i descàrrega per evitar que siguin danyats.

Els pericons es subministraran sobre palet. El procés de col·locació i instal·lació no ha de produir desperfectes ni ha de modificar les condicions exigides pel material.

Es localitzaran els serveis afectats mitjançant el replanteig de l'obra, que pot incloure cala per a garantir l'accessibilitat i el manteniment de les dimensions precises.

S'efectuarà una excavació amb les dimensions mínimes per a poder efectuar correctament la instal·lació. Una vegada fet això, s'anivellarà el fons amb una capa de sorra que, una vegada compactada i anivellada, servirà de base del pericó. En terrenys tous, pot ser necessari abocar una capa de formigó pobre de 10cm en lloc de sorra.

Per a la maniobra d'instal·lació és necessari utilitzar una grua, generalment sobre camió, que tingui l'alçada, força d'elevació mínima i braç suficients per a les dimensions, pes i distàncies requerides. En les maniobres d'elevació i descens no es sobrepassarà l'acceleració d'1m/seg2.

Després del muntatge, el pericó quedarà:

- Anivellat i enrasat.
- Els buits de muntatge dels paraments interiors i els espais entre conductes i finestres d'entrada de canalitzacions, s'ompliran amb morter de ciment, de manera que quedin plans els paraments interiors.

Una vegada instal·lat, s'ompliran i compactaran d'acord a la Norma UNE 133100-1, les cavitats existents entre el pericó i les parets de l'excavació.

També, pels casos en els que el pericó prefabricat no pot ser instal·lat, seguint les indicacions de la D.O., es poden elaborar pericons "in situ" (d'obra) mitjançant encofrats metàl·lics desmuntables i formigó en massa H-150.

I <u>Activitats comuns a pericons d'obra i prefabricats</u>

- Abans d'iniciar l'obra, replanteig de les alineacions i rasants de les canalitzacions que conflueixen als pericons per evitar curvatures no desitjades.
- Comprovar que el fons de l'excavació és ferma i anivellada.
- Col·locació de solera granular drenant, perfectament enrasada, amb grava neta d'impureses de granulometria 30/40mm.

Plec de prescripcions tècniques

- Els conductes de 125 mm han de sobresortir, mínim, 5 cm. de la rasant de les paret del pericó. Pel cas de conductes de 40mm, aquest mínim és de 15 cm. L'entrada de tots ells al pericó ha de ser perpendicular a la paret del pericó, segons D.O.
- Instal·lació del marc i tapa de les característiques corresponents a la ubicació i disseny, fixant-les convenientment a l'obra de manera que no es produeixen moviments posteriors, sent el seu enrasat perfecte amb el paviment del voltant.
- Remats i neteja interiors per aconseguir un bon acabat

II Activitats diferents

A Pericons "In-Situ"

- Provisió i instal·lació de formigó H-150 per l'elaboració de solera de 15 cm de grossor amb pendents cap al centre, on s'haurà instal·lat un encofrat tubular vertical de 10 cm, deixant la superfície que serà visible amb un acabat perfecte.
- Provisió i instal·lació de mòduls per encofrat metàl·lic interior, per deixar el formigó amb acabat "vist". L'encofrat haurà d'equipar-se amb els suplements corresponents a les finestres per les que posteriorment s'introduiran els tubs.
- Provisió i col·locació de formigó H-150 per a la elaboració dels murs corresponents, que en cap cas seran inferiors a 10 cm d'espessor en vorera/jardí i a 20 cm en calçada, compactat mitjançant vibradors elèctrics o pneumàtics fins aconseguir una massa homogènia sense oclusions d'aire.
- Quan l'enduriment del formigó sigui prou (aproximadament 48 hores en temps càlid i 72 hores amb fred), es farà el desencofrat del conjunt, evitant produir ferides en la superfície del formigó.

B Pericons Prefabricats

- Provisió i col·locació d'element prefabricat armats de formigó, en una sola peça, de la mateixes o millors característiques geomètriques i de resistència dels pericons "in-situ", rasejada i anivellada.
- Omplir l'espai entre els talls d'excavació i els murs del pericó, amb terres d'aportació. Només es faran amb material de la mateixa excavació prèvia autorització de la D.O.

1.2.3.6 Comprovacions

Una vegada construïts, s'hauran de fer les següents comprovacions:

- Dimensions requerides
- Possibilitat de treure l'aigua.
- Posició de les entrades de conductes geomètricament correcta, segons el procediment.
- Quantitat i ubicació de conductes i sobresortint la mida necessària segons tipus de conducte.
- Marcs i tapes fixats i enrasades.

1.2.3.7 Neteja i retirada de materials.

Una vegada acabats els treballs de construcció i comprovació dels pericons, hauran de retirar-se tots els materials i maquinària a la zona de treball, deixant-la neta.

1.2.3.8 Normativa de Compliment Obligatori

EHE "Instrucció de Formigó Estructural"
Norma UNE EN-124
Norma UNE 133100-1/2

1.2.4 Taladres i perforacions

1.2.4.1 Taladres i perforacions en murs

La perforació pot ser manual o mecànica en envà, murs de tot tipus, elements prefabricats, etc., per a pas de la canalització, de tubs de 125mm o 40mm. Per altre banda, el taladre es farà mitjançant broques de diamant circulars de manera que es pugui realitzar amb la mínima transmissió de vibracions per forjats de tot tipus, de 30cm a 100 cm de gruix incloent inclinacions de fins a 45º per a pas de la canalització, de tubs de 125mm o 40mm.

Quan s'especifiqui al projecte tècnic o ho indiqui la D.O., es ficaran passatubs d'acer en el interior del passamurs.

Quan s'hagi de realitzar un taladre a un mur de formigó s'ha de intentar no afectar l'armadura principal dels mateixos.

Una vegada terminats els taladres, ubicats i introduïts els tubs de la canalització exterior, s'impermeabilitzarà la zona d'actuació amb un mínim de capes iguals a les existents i es segellaran els conductes introduïts a l'edifici, mitjançant obturadors del tipus mecànic/inflable. Els tubs als pericons romandran obturats.

Per últim, les superfícies al voltant del taladre o perforació s'han de deixar perfectament acabades, segellades i pintades, segons D.O.

1.2.4.2 Perforació horitzonal dirigida

Les perforacions horitzonals dirigides les haurà d'executar i validar una empresa especialitzada en aquest tipus d'obres i es regiran per les seves propies prescripcions tècniques. En el cas que el contractista no disposi de la capacitat per realitzar perforacions dirigides, haurà de subcontractar una emrpesa especialitzada.

1.2.5 Subconductat de canalitzacions exiztents, incloent sanejament, mandrilat i instal·lació fil guia



1.2.5.1 Concepte

El subconductat és la introducció de conductes de diàmetre menor (com a norma general monotub de PEAD de diàmetres 40mm/35,2mm) per l'interior de canalitzacions de major secció amb l'objectiu de sectoritzar l'espai i acotant així la seva utilització. També es pot fer servir malla geotèxtil per a subconductar amb el mateix objectiu.

1.2.5.2 Materials

Per a les canalitzacions soterrades habituals, els materials seran:

- Subconducte de PEAD de diàmetre 40mm o subconducte tèxtil.
- Maneguet d'empalmament per a conducte de 40mm de diàmetre.
- Obturador amb anella d'amarratge per a subconducte de 40/35,2mm.
- Fil guia de corda de plàstic de sis caps.
- Producte normalitzat per a unir conductes llisos i maneguets d'empalmament.
- Obturadors del tipus mecànic/inflable

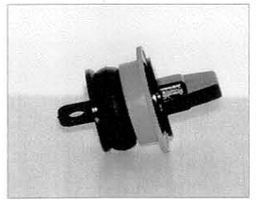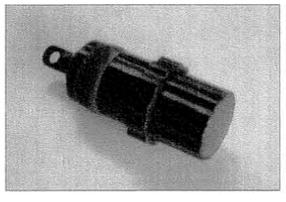Exemples de taps obturadors amb anella d'amarratge

1.2.5.3 Maquinaria

Les més habituals són:

- Grup compressor de 1500 l. com a mínim.
- Cabrestant automàtic amb control de tensió i aturada automàtica.
- Dinamòmetre
- Carro de mandrilar de llargària 30 cm amb vareta de nylon de 100ml.
- Equip auxiliar de bobinat de subconductes.

A més de la llista anterior, el Contractista tindrà en compte tota la ferramenta necessària en quantitat, qualitat i conservació per a resoldre qualsevol problema que pugui sorgir, sigui o no prevista.

1.2.5.4 Execució

I **Replanteig i comprovacions previs**

Tots els materials inherents a la instal·lació de subconductes hauran de ser comprovats al moment de la recepció en obra, i , en qualsevol cas, abans de la seva incorporació a la mateixa, garantint que compleixen el requisits necessaris per la seva correcta instal·lació, especialment qualsevol requeriment per part de la D.O. a banda d'aquesta especificació.

Es farà un replanteig previ per la localització de l'espai d'instal·lació dels subconductes, abans de la sol·licitud de les llicència que pogueren ser necessàries.

En cas de les cambres, es comprovarà l'absència de gasos nocius, explosius o tòxics en el interior de la cambra. Aquesta comprovació és indispensable per a que els operaris puguin accedir a les cambres.

Les activitats que comprenen la instal·lació de subconductes en canalització ja existents són:

- Aportació de tot el material, maquinària i personal, així com la corresponent senyalització de l'obra.
- Revisió i comprovació del conducte principal.

Comprovat el tram de canalització a subconductar, s'haurà de instal·lar una guia per a treballar dins del conducte. Aquesta guia (fil guia de nylon), es pot introduir mitjançant la utilització d'aire comprimit, varetes continua de nylon o varetes segmentades.

Es comproven els conductes en tota la llargària mitjançant el mandrilat, que consisteix en passar un element comprovador (mandril), de manera que es garanteixi l'absència d'obstruccions o qualsevol disminució de la secció del tub, deixant el fil guia instal·lat en cada tub.

Plec de prescripcions tècniques

La tolerància del mandril serà com a màxim del 10% del diàmetre interior del conducte a mandrilar.

Encara que es tractarà de canalitzacions de conductes de major diàmetre, aquests es mandrilaran igualment en tota la llargària de la canalització.

II Instal·lació del subconducte

Establerta la guia de pas pel interior del conducte principal, es procedeix:

- Situar el cabrestant en posició de tir.
- Fixar els punts de canvi de sentit del tir mitjançant politges que permeten facilitar el recorregut del cable de tir.
- Substitució de la guia de pas pel cable de tir d'acer del cabrestant.
- Fixar la màniga de tir autoestrangulant o element similar de prenso - tracció al extrem del cable intercalant el nuc giratori corresponent.
- Situar en posició d'estesa el rotllo de subconducte, que pot estar suspés o en suport estàtic, de manera que el subconducte pugui sortir per la part superior.
- Fixar la màniga de tir o element similar de prenso - tracció a l'extrem del subconducte.
- Ubicar un operari a cada extrem de l'obra equipats, de manera que es puguin comunicar fàcilment per facilitar l'estesa.
- Introduir el subconducte en el conducte principal mantenint la correcta alineació, i garantint que sigui directa, evitant que es pugui deteriorar el subconducte.
- Procedir a l'estesa del subconducte mitjançant tracció controlada pel cabrestant. Mai es sotmetrà el subconducte a una tensió superior a la que recomani el fabricant.
- No es faran empalmaments als subconductes, si fora necessari haurà de ser autoritzar per la D.O., i es faran tallant de forma neta els dos extrems del subconducte en el mateix pla de tall, utilitzant en la unió dels extrems managuets de PEAD encolats.
- Finalitzada l'estesa entre els punts desitjats, tallar de forma provisional als extrems del subconducte, llevant les parts afectades per l'operació de l'estesa. S'ha de considerar el fet de la recuperació en el futur per la contracció del material que tindrà lloc a les hores següents a l'estesa, de manera que no quedi curt una vegada finalitzada la recuperació total.
- Quan s'hagi constatat la contracció definitiva del subconducte, es tallaran definitivament els extrems deixant uns sobrants que sobresortiran dels conductes uns 10 cm com a mínim, per a possibilitar un futur empalmament si fora necessari.
- Si la canalització permet la col·locació d'obturadors, es farà així. De no ser el cas, s'obturarà amb espuma d'ompliment universal que farà de dispositiu d'obturació en els dos extrems.
- En canalitzacions propietat d'altres que no estigueren obturades, es deixaran igualment terminades a excepció de que no s'obturaran.

III Comprovacions

Es procedirà al mandrilat del conducte, tant de 125 mm com de 40 mm, mitjançant la introducció en el interior d'un mandril, assegurant que no existeixen obstruccions de cap tipus o canvis de secció dels conductes.

Es deixarà passat el fil guia a tots els conductes. El mandril de comprovació tindrà una tolerància màxima del 10% del diàmetre interior del subconducte.

Al terminar les obres es retirarà tota la maquinaria, materials, i es deixarà la zona neta.

1.2.6 Cales

Per a comprovar la possible existència i situació d'altres serveis, es podran utilitzar equips de detecció de conductes soterrats i mètodes geotècnics per conèixer la natura del terreny.

De la mateixa manera, sempre que es consideri necessari, ja que no es coneix amb precisió l'existència de canalitzacions o serveis d'altres companyies, es practicaran cales de prova de manera manual.

Les cales en els punts intermedis del traçat es faran en la direcció que es proposa per a la canalització.

L'obertura de les cales es farà sempre immediatament abans del inici de l'obra, a excepció de que per circumstàncies particulars o relatives a la redacció del projecte fora convenient avançar-les.

Per aquestes cales, l'obtenció de llicències, obertura i tancament (repavimentat inclòs si fora necessari), es farà d'acord amb l'ordenança de cales si existeix o les instruccions dels representants dels organismes competents.

1.2.6.1 Instal·lació tub metàl·lic

Aquest procediment descriu la instal·lació de tub metàl·lic en paraments verticals o horitzontals, en aquells casos que sigui necessari cobrir la longitud total o parcial d'un baixant o muntant per façana, un pont o un viaducte transversalment. Així mateix, inclou tots els elements auxiliars i els mitjans materials, mecànics o humans que es requereixen per a la seva correcta execució.

Els materials necessaris principals són:

- Tirafons
- Brides o abraçadores protegides contra la corrosió.
- Tub d'acer galvanitzat electrolíticament i accessoris
- Caputxó de protecció de cable

L'anterior llista de materials no descarta qualsevol altre que pugui ser necessari per a la correcta execució de la unitat d'obra.

Plec de prescripcions tècniques

En general l'ús del tub metàl·lic quedarà limitat a les sortides laterals des de canalització subterrània a façana o pals. També es contempla l'ús per creuar viaductes i ponts. Normalment el tub haurà de instal·lar-se com a protecció mecànica del cable o cables fins una alçada de 2,5 metres respecte a la rasant del paviment. A vegades pot ser necessari cobrir tota la pujada del cable per motius estètics o d'una altra índole.

S'estudiaran els recorreguts amb tub de mode que es coordinin per l'ús de cables de fibra òptica i d'altre tipus, reflectits en els projectes corresponents. D'aquesta manera, és preferible situar un tub de major secció que dos paral·lels de menor secció.

S'haurà de donar al tub la forma adequada perquè s'adapti als paraments on ha de instal·lar-se, de manera que s'adapti a possibles sortides o entrants de tal parament. Per això, hauran de prendre's les dades en camp, per a realitzar posteriorment la seva execució en taller.

Una vegada executada la geometria del tub, haurà de procedir-se a la galvanització. Durant el muntatge no s'hauran de realitzar processos de mecanitzat que puguin danyar la protecció galvànica.

El procés de galvanització haurà d'adaptar-se a la norma UNE 37-501, de galvanització en calent.

Junt amb el tub s'utilitzaran tots aquells accessoris associats necessaris per a la correcta execució de la unitat d'obra, com els reductors de secció per al pas del diàmetre del conducte soterrat al tub de façana o viaducte, la realització d'entroncaments de diferents trams, derivacions, entroncaments, etc.

Els tubs s'uniran entre si per mitjà d'accessoris adients a la seva classe i material que assegurin la continuïtat de la protecció que proporcionen als cables que discorrin pel seu interior.

Les corbes en els tubs seran contínues i no s'admetrà que originin reduccions de secció. Els radis mínims de curvatura seran els indicats pel fabricant del cable més un 20% en tots els casos.

Si fos necessari, el tub es pintarà de color adequat per a minimitzar la impacte visual que pugui causar. El pintat es realitzarà per mitjà de l'aplicació de dos capes de imprimació i dos d'acabat d'esmalt sintètic.

La subjecció del tub al parament vertical/horitzontal es realitzarà per mitjà de brides o abraçadores protegides contra la corrosió i sòlidament unides, utilitzant per això les ferramentes adequades.

La instal·lació dels tubs haurà de ser tal que faciliti la introducció dels cables després de la seva col·locació. Per això es disposaran els registres que siguin necessaris per mitjà de caixes de derivació adients a la classe del tub i el seu material.

Els cables sempre s'instal·laran en els tubs després de la fixació dels mateixos. Els registres serviran com ajuda per l'estesa de cables o per la realització de derivacions.

Per evitar el danyat dels cables durant el procés d'estesa, els bords finals dels tubs, a l'hora de penetrar en les caixes, estaran proveïts d'embocadures amb bords arrodonits o dispositius equivalents.

Es col·locaran sempre fixacions en ambdós costats quan es realitzi un canvi de direcció o entroncament i immediatament abans i després d'una caixa.

En l'extrem del tub per on surtin el cable o cables, haurà de instal·lar-se un caputxó de PVC per a donar estanqueïtat al tub.

Es realitzaran els treballs d'obra i acabats necessaris per assegurar una correcta terminació, especialment en la zona de contacte paviment - tub.

Tots els treballs, transports, mitjans auxiliars i materials que siguin necessaris per la correcta execució i acabat de la unitat d'obra, es consideraran inclosos en el preu de la mateixa, encara que no figuren tots ells especificats en la descripció, incloent escaladors, cistella - grua i d'altres.

1.2.7 Treballs arqueològics

Aquest pelc de prescripcions tècniques ha estat generat per a les obres de canalitzacions soterradas i instal·lacions de fibra òptica de l'Institut de Cultra de l'Ajuntament de Barcelona. Els edificis a incorporar a la xarxa de fibra òptica de l'IMI es poden trobar en zones d'interés arqueològic. Quan s'hagi de realitzar qualsevol treball de canalització soterrada en zones desclarades d'interès arqueològic, una empresa especialitzada en aquests serveis haurà de ser subcontractada per portar a terme els treballs d'inspecció. Els arqueòlegs podran parar o modificar el traçat de la canalització soterrada si es trobessin restes d'interés.

2 INSTAL·LACIONS

2.1 MATERIALS I SUBMINISTRAMENT

2.1.1 Prescripcions comuns a tots els materials

Tots els equips, cables i materials que s'utilitzin a la instal·lació compliran el següent:

- Estaran fabricats d'acord amb les normatives vigents
- Seran de bona qualitat
- Seran de fabricació normalitzada i comercialitzats en el mercat nacional
- Tindran les propietats que s'especifiquen per a cadascun d'ells
- Es muntaran seguint les especificacions i recomanacions de cada fabricant, sempre que no es contradiguin les d'aquest document
- Estaran instal·lats on s'indiqui de forma que pugui realitzar-se el manteniment o reparació, i el instal·lador preveurà els espais necessaris encara que no estiguin inicialment especificats

2.1.2 Tub metàl·lic

Els tubs d'accés vertical a façana, pals, ponts i viaductes seran d'acer galvanitzat en calent

Les següents especificacions corresponen a les característiques del recobriment galvanitzat de tub (UNE 37-505-89).

2.1.2.1 Aspecte superficial

El recobriment ha de ser llis i no presentar discontinuïtats apreciables a simple vista, sense inclusions de flux i cendres .

La verificació de l'aspecte superficial es realitzarà per mitjà d'inspecció visual (observació de les superfícies externes i internes dels tubs complets).

2.1.2.2 Adherència

L'adherència del recobriment ha de ser l'apropiada perquè no es produeixen despreniments ni exfoliacions durant el transport, manipulació i muntatge dels tubs.

La comprovació de l'adherència per a tubs menors de 50 mm (DN) es realitza per mitjà d'un assaig de doblegat a 90é amb un radi interior igual a vuit vegades el diàmetre exterior del tub.

La comprovació de l'adherència per a tubs majors de 50 mm (DN) es realitza per mitjà d'un assaig d'esclafament fins una distància entre plaques del 80% del diàmetre exterior del tub.

2.1.2.3 Massa del recobriment

La massa mitjana del recobriment dels tubs ha de ser, com a mínim, de 400 g/m2, referida a la suma de les superfícies interna i externa dels mateixos.

La determinació de la massa mitjana podrà realitzar-se pel mètode gravimètric o pel mètode magnètic, que es descriuen en la norma UNE 37-501-88+:

Procediments	***Espessor normal (µm)***	***Aleació amb l' acer base***	***Composició del recobriment***	***Procés d'obtenció***	***Tractaments posteriors***
Galvanització en calent UNE 37-501, en discontinu Tubs: 37-505	*50-100*	*Si*	*Varies capes d'aleacions Zn-Fe y una capa externa de Zinc*	*Immersió en un bany de Zinc fos*	*Pintat aleació (Galvannealed)*

Com a material complementari tenim:

- BRIDES METÀL·LIQUES PER A SUJECCIÓ MURAL DE TUBS:

  Les grapes dels tubs d'accés a façana, pals, ponts i viaductes seran d'acer inoxidable.
- CON DE REDUCCIÓ/PROTECCIÓ INFERIOR PER A ENTRADA DE CABLES

  Aquest element s'instal·la en la part inferior del tub d'acer galvanitzat d'entrada a façana o a pal, connectat el tub soterrat de polietilé. El con de reducció porta en la seva part superior un randa roscada normalitzada per cada tub i en la seva part inferior un randa lleugerament cònica per a entrar a pressió dins del tub de polietilé de 125 mm. Aquest con de reducció és fabricat en fosa dúctil.

- CON DE PROTECCIÓ SUPERIOR PER A SORTIDA DE CABLES


  Aquest element s'instal·la en la part superior del tub d'acer galvanitzat de sortida a façana o a pal. Permet la sortida d'un, dos o tres cables (segons grandària), tallant en instal·lar el caputxó a la longitud exacta del diàmetre que defineix el feix de cables. Aquest con és fabricat en neopré.

2.1.3 Canal metàl·lica

Les canals han de ser tancades encara que, excepcionalment i prèvia validació de Direcció d'Obra, poden ser perforades. Estan formades per una base en forma d'U amb perforacions per el seu ancoratge i d'una tapa fàcilment instal·lable a pressió.

Les canals metàl·liques es poden fer servir tant en trams horitzontals com verticals. Inicialment són adients per a l'exterior però, segons necessitats de l'instal·lació també es poden fer servir per interiors. La seva utilitat és la de cobrir el recorregut dels cables per raons estètiques, de protecció enfront d'elements extems,...

A	*B*
100 mm	*60 mm*

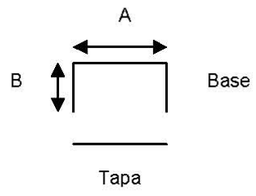

2.1.4 Registres de PVC

2.1.4.1 Definició i Característiques

Capsa registre de PVC amb clau de seguretat en tapa frontal per a facilitar l'estesa de cable. La tapa podrà tant ser metàl·lica com de plàstic.

Han d'estar dissenyats i construïts de manera que les seves característiques en ús normal siguin segures i sense perill per a l'usuari i el seu entorn.

En el seu interior disposaran de ganxos i accessoris per a facilitar l'estesa del cable i el seu suport.

Comptaran amb entrades laterals marcades com a mínim en 4 de les seves cares, per a permetre l'accés dels tubs de cables, de forma que quedi totalment estanca.

Hauran d'assegurar un grau de protecció IP-3X, segons EN 60529, i un grau IK.7 segons UNE EN 50102, amb tapa o porta de plàstic o metall que asseguri la solidesa i la no deformació del conjunt.

2.1.4.2 Condicions de subministrament, emmagatzematge i execució

Es subministraran en unitats, amb dos claus per a cada registre.

S'emmagatzemaran en llocs protegits contra impactes i esdeveniments climatològics.

La seva instal·lació interromprà la canalització de servei i quedarà el registre perfectament collat a la paret o superfície indicada en projecte.

2.1.4.3 Normativa de Compliment Obligatori

UNE EN 50102
EN 60529

2.1.5 Cable de fibra òptica

En el present capítol es presenta l'estructura del cable de fibra òptica i les seves dimensions. S'especifiquen les propietats i paràmetres que hauran de satisfer tant el cable com els materials i elements que formen el cable.

2.1.5.1 Nucli

I <u>Fibra òptica</u>

Totes les fibres òptiques utilitzades en el cable òptic seran del tipus sílice-sílice monomode. El perfil de l'índex de refracció serà del tipus salt d'índex.

La variació necessària de l'índex de refracció s'obtindrà dopant el nucli de la fibra òptica amb diòxid de germani (GeO_2).

S'especifica el tipus de fibra que seguix la normativa G.652-.

Plec de prescripcions tècniques

Fibra òptica monomode estàndard G.652-D

La fibra òptica haurà de complir la Recomanació G.652-D del ITU-T. En les taules 1, 2 i 3 es presenten els paràmetres a complir per les fibres òptiques:

Paràmetres geomètrics		
Paràmetre	**Valor nominal**	**Tolerància**
Diàmetre del revestiment	125 µm	± 1 µm
Diàmetre del recobriment primari	245 µm	± 7 µm
Error de concentricitat nucli/revestiment	≤ 0,6 µm	
Error de circularitat del revestiment	≤ 1%	
Error de concentricitat recobriment/revestiment	≤ 12 µm	

Paràmetres geomètrics de la fibra òptica G.652-D amb protecció primària.

Paràmetres mecànics	
Paràmetre	**Valor nominal**
Càrrega de trencament	≥100 kpsi (0,7 GN/m²)
(Allargament)	(1%)

Paràmetres mecànics de la fibra òptica G.652-D.

Paràmetres òptics		
Paràmetre	**Valor nominal**	**Tolerància**
Diàmetre del camp modal en λ = 1310 nm	9,2 µm	± 0,5 µm
Dispersió màxima entre λ = 1285 nm i λ = 1330 nm	3,8 ps/(nm*km)	
Dispersió màxima en λ = 1550 nm	18,2 ps/(nm*km)	
Longitud d'ona de dispersió nul·la	1.300 nm a 1.324 nm	
Pendents de dispersió nul·la	≤0,093 ps/(nm²*km)	
Longitud d'ona de tall		
Abans del cablejat	≤ 1.324 nm	
Després del cablejat	≤1.260 nm	
Coeficient d'atenuació en λ = 1310 nm	≤0,36 dB/km	
Coeficient d'atenuació en λ = 1550 nm	≤0,23 dB/km	
Coeficient d'atenuació en λ = 1383 nm	≤0,37 dB/km	
PMD	≤ 0,1 ps/Sqrt(km)	
Pèrdua de macroflexió (100 voltes amb un diàmetre de 60 mm a 1.625 nm)	≤ 0,1 dB	

Paràmetres òptics de la fibra òptica G.652-D.

II Colors de les fibres

Les fibres òptiques es recobriran amb una capa de pintura per identificar-les. Aquesta pintura es dipositarà sobre el recobriment primari i el seu espessor no superarà els 6 µm. Es disposarà, com a mínim, de 8 colors diferents i distingibles.

III Protecció secundaria

El tipus de protecció secundaria serà de tub folgat. Un conjunt de vuit fibres òptiques s'allotjaran en un tub buit. El material del tub i el seu acabat han de complir els següents criteris:

- Elevat mòdul de Young per petits allargaments.
- Grau d'elasticitat suficientment alt per permetre radis de curvatura mínims de 3 cm.
- Elevada resistència a l'abrasió.
- Reduït coeficient de fricció.
- Coeficient tèrmic de dilatació lineal lo mes pròxim possible al de la fibra òptica.

- Homogeneïtat, lliure de porus, esquerdes, bonys i altres imperfeccions.
- Uniformitat de les dimensions transversals en tota la llargada del tub.
- Conservació de les propietats anteriors enfront a canvis tèrmics.

Per a una identificació fàcil i clara es disposarà de tubs de diferents colors que hauran de ser opacs i intensos.

Els tubs hauran d'estar farcits d'un compost hidròfug que envolti i protegeixi a les fibres.

IV Varetes de farcit

Quan la geometria i l'estructura del cable ho requereixi, s'utilitzaran varetes de farcit que no seran buides. El diàmetre exterior d'aquestes varetes serà igual al diàmetre extern dels tubs buits, seran fets d'un material que sigui compatible amb la resta dels materials i hauran de complir les mateixes propietats mecàniques i tèrmiques que el tub buit. Totes les varetes de farcit seran del mateix color entre si i diferent dels colors fets servits per als tubs buits.

V Element central

L'element central suportarà l'esforç de tracció sobre el cable durant les fases d'estesa i les tensions mecàniques provocades per variacions tèrmiques. Igualment actuarà com suport pel cablejat dels tubs portadors de les fibres òptiques i les varetes de farcit.

El material o materials que formen l'element central haurà de complir els següents criteris:

- Ser dielèctrics.
- Elevat mòdul de Young.
- Baix coeficient de dilatació tèrmica.
- Reduït pes per unitat de longitud.
- Flexibilitat suficient que permetrà al cable adaptar-se a les curvatures de les canalitzacions.

Com el cable especificat ha de ser dielèctric, s'utilitzen materials tipus F.R.P. (Fibra de vidre amb Resines Poliester) o similars. L'element central es podrà utilitzar nu o recobert amb polietilé segons la configuració del *nucli* del cable.

VI Cablejat

Els tubs buits i les varetes de farcit es trenaran en torn de l'element central. El *nucli* del cable està format per l'element central, els tubs trenats i la coberta, en el cas d'haver-hi, que cobreix a tots els elements citats.

El tipus de trenat a fer servir serà el S-Z. Els tubs i varetes es disposen helicoidalment en torn a l'eix del element central, canviant el sentit de gir cada 6 passos d'hèlix. En els punts on es produeixen els canvis de sentit de gir els tubs i varetes hauran d'ésser paral·lels a l'eix de l'element central.

VII Farcit del nucli

El *nucli* del cable es farcirà amb cintes o fils hidrocarbonants de manera que ocupi tots els espais lliures. En tots dos casos, s'assegurarà l'estanqueïtat longitudinal del cable de fibra òptica i hauran de complir les següents propietats:

- El cable ha de ser sec.
- Compatible amb els demés materials del cable.
- No tòxic.
- Fàcilment processable.
- Coeficient de dilatació relativament baix.
- Insignificant efecte expansiu sobre les cobertures aplicades sobre el nucli del cable.

VIII Cinta envolvent i lligadures

Dependent del procés de fabricació, el *nucli* del cable es recobrirà amb una o varies cintes de plàstic. Aquesta coberta protegirà el *nucli* del cable en les fases posteriors de fabricació i servirà com a barrera enfront l'aigua i la humitat. Aquestes cintes s'aplicaran longitudinalment amb un solapament superior a 5 mm.

Sobre el *nucli* o cinta envolvent es disposaran una o dues capes de material no higroscòpic de forma helicoidal en tot l'eix del *nucli* i en sentits de gir contraris.

Amb la finalitat de facilitar el pelat de la coberta interna i impedir que els tubs es danyin per l'ús d'eines, es disposarà longitudinalment del *nucli* un fil guia que haurà d'ésser capaç d'estripar la coberta.

IX Estructura del nucli del cable

Es disposaran varis tubs al voltant del element central de la manera descrita en l'apartat anterior. El número de tubs anirà en funció del dimensionat del cable. En cada un dels tubs buits es situaran vuit fibres òptiques, cada una fàcilment identificable de les altres pel color de les mateixes. L'ordre és en el sentit de les agulles del rellotge.

IMI (Institut Municipal d'Informàtica)
Av. Diagonal, 220 planta 3ª.
08018 Barcelona
Tel. 93 291 81

Plec de prescripcions tècniques

2.1.5.2 Coberta del cable

Sobre el *nucli* del cable s'aplicarà una sèrie de capes de diferents materials que hauran de protegir al cable dels següents agents:

- Esforços mecànics, com traccions i torsions.
- Influencies tèrmiques.
- Agents químics.
- Acció del aigua i la humitat.
- En alguns casos, protecció enfront de temperatures elevades.

En els següents punts, es descriuen són totes les possibles cobertes que poden formar part del cables de fibra òptica i, per tant, cada cable subministrat tindrà només les cobertes necessàries d'acord amb la seu dimensionat i especificació.

I Coberta interna

La coberta interna estarà formada per polietilé negre (RAL 9005), de baixa densitat i alt pes molecular, tipus I, classe C i categoria 5. També pot ser formada exclusivament per fils d'aramida o afegir-se per sobre de la coberta interna. La coberta interna haurà de complir les següents propietats:

- Uniformitat de les dimensions transversals de la coberta de tot el cable.
- Homogeneïtat de la coberta, no presentant porus ratllades ni cap defecte.
- Superfície llisa, de tonalitat uniforme.
- S'haurà d'ajustar perfectament a l'element de reforç.

Per el cas de cable aeri, es recomenable una protecció doble, és adir, per una banda polietilé d'un gruix mínim de 1,0 mm i, a més a més, aramida d'una secció mínima de 6.0 mm^2.

II Capa anti- rosegadors

Aquesta protecció consisteix en proporcionar al cable una protecció enfront de possibles trets d'armes de foc. En concret, els cables han de dissenyar-se per a suportar dos tret a una distància de 20 metres o superior.

En els casos de cables amb aquesta propietat, sobre la coberta interna o directament sobre la cinta envolvent del nucli, es disposaran fils de fibra de vidre en forma helicoidal o d'acer corrugat que serviran com elements de protecció anti-rosegadors. Els elements de fibra de vidre hauran de cobrir un 100 % de la superfície de la coberta interna.

La fibra de vidre haurà de complir els següents paràmetres:

- Mòdul d'elasticitat: 50 kN/mm².
- Tensió màxima de tir: ≥1.400 N/mm².

III Coberta externa

La coberta externa estarà formada per polietilé, d'alta densitat i baix pes molecular, tipus III, classe C i categoria 4.

2.1.5.3 Estructura i dimensions del cable de fibra òptica

Els cables tipificats per el promotor es presenten en les següents taules:

cable antirosegadors de fils de vidre especificat per esteses canalitzades, grapejada a façana, aèria entre edificacions i per interiors d'edificacions, mitjançant estesa manual, blowing com floating.		
ESTRUCTURA		
NUCLI DEL CABLE		
	16	**48**
Diàmetre del element central [mm]	2,5 mm±0,1	2,5 mm±0,1
Diàmetre final màxim[mm]	12	12
Pes aproximat màx[kg/km]	120	120

Dimensiones transversals del cable classe 1 de fibra òptica.

PARAMETRES MECANICS i AMBIENTALS	
Resistència a la tracció sense allargament de les fibres [N]	≥4.000 N
Esclafament	≥2.000 N/100mm
Radi mínim de curvatura en servei (D = diàmetre exterior del cable):	20xD
Temperatura d'emmagatzematge	-40 ºC a +70 ºC
Temperatura d'instal·lació	-5 ºC a +50 ºC
Temperatura d'operació	-30 ºC a +70 ºC

Paràmetres mecànics i ambientals del cable classe 1 de fibra òptica.

IMI (Institut Municipal d'Informàtica)
Av. Diagonal, 220 planta 3ª.
08018 Barcelona
Tel. 93 291 81

2.1.5.4 Instruccions d'expedició

I. Bobines

S'utilitzaran bobines de fusta especials per cables de fibra òptica. El diàmetre del tambor serà com a mínim de 30 vegades el diàmetre del cable.

Es disposarà als laterals de la bobina de forma clara i visible la següent informació:

- Nom del fabricant.
- La inscripció de "CABLE ÒPTIC".
- El sentit de gir de la bobina.
- Identificació de la bobina per part del fabricant.
- Identificació de la bobina per part del comprador.
- Tipus i composició del cable.
- Longitud.
- Marca de metratge de la punta interna.
- Pes brut de la bobina de cable.
- Pes net de la bobina.

Les bobines de cables de fibra òptica s'han d'emmagatzemar en llocs adient que compleixen:

- Secs i protegits enfront pluges i tempestats.
- Estructures que garanteixin que cap bobina recolza sobre el cable de fibra òptica d'un altre.
- Temperatura ambient dins dels límits de tolerància de les fibres.

Terminació de les bobines

Els dos extrems del cable aniran firmament assegurats de mode que no es produeixin moviment del cable durant les fases de transport, manipulació o estesa .

Les dos puntes del cable es segellaran mitjançant un tancament hermètic. La punta interna s'enrotllarà en l'*arromà* corresponent de manera que resultin accessibles, al menys, 5 metres de cable per a mesures.

Es col·locarà una *dola* de color vermell sobre el lloc on es trobi la punta interna i es procurarà que la punta externa sigui col·locada junt a la interna.

L'última volta del cable en la bobina no ha de superar el diàmetre de l'*arromà* de manera que la distància del cable a les *doles* no sigui mai inferior a 50 mm.

2.1.5.5 Temps de vida útil

S'exigirà al fabricant la realització, d'una forma justificada, de l'estimació de vida útil del cable de fibra òptica. Per aquest requeriment es tindrà en compte les següents variables:

- Humitat.
- Corrosió.
- Vida útil de la fibra òptica. Com a mínima aquesta ha de ser de 25 anys.
- Tensions permanents a les que es sotmetrà el cable.
- Tensió màxima de tir.

2.1.6 Repartidors òptics

S'utilitzaran repartidors de dimensions estandarditzades per les normes ETSI, amb les següents característiques:

- Metàl.lics.
- Accessibles per porta frontal.
- Equipats amb elements de gestió de pig-tails i emmagatzematge d'empalmes.
- Preparats per anar muntats a l'interior d'armari amb rack mètric o de 19" o mural.
- Panell frontal preparat per allotjar 24 adaptadors SC en els que es connexionen pig-tails i jumpers.

Tots els armaris i mòduls subministrats inclouran tots els elements necessaris per a la seva correcta instal.lació i per assolir la capacitat d'empalmes indicada en cada cas.

Plec de prescripcions tècniques

2.1.7 Pig-Tails

Aplicació: s'utilitzen per la terminació de cables de fibra òptica fusionant-los amb la fibra del cable. L'altre extrem acaba amb un connector al patch panel o directament a l'equip.

Necessari amb connector SC i polit PC.

Coberta de protecció de poliamida.

- Longitud: 2 m
- Tipus fibra: monomode
- Tipus connector: SC
- Tipus polit: PC
- Pèrdua mitjana d'inserció: 0,25 dB
- Pèrdua mitjana de retorn: 30 dB

2.1.8 Jumpers

I. Monomode

Disseny rectangular de baioneta, ferrula aïllada i inserció en "click".

Coberta de protecció de poliamida.

- Longitud: 2 ó 10 m
- Tipus fibra: monomode
- Tipus connector: SC o LC
- Tipus polit: PC
- Pèrdua mitjana d'inserció: 0,25 dB
- Pèrdua mitjana de retorn: 30 dB

II. Multimode

Disseny rectangular de baioneta, ferrula aïllada i inserció en "click".

Coberta de protecció de poliamida.

- Longitud: 2 ó 10 m
- Tipus fibra: multimode 62,5/125 o 50/125
- Tipus connector: SC o LC
- Pèrdua mitjana d'inserció: <0,2 dB

2.1.9 Caixes d'empalmament

2.1.9.1 Definició

És la coberta de segellat ambiental per al sistema d'organització de les fibres que proporciona les funcions d'empalmament de fibres i integració d'elements passius en la xarxa de planta exterior.

2.1.9.2 Característiques tècniques

La configuració de les caixes d'empalmament serà d'un número variable d'organitzadors de fibra, contenint cada organitzador. Aquest organitzador protegeix la fibra empalmada, facilitant la seva instal·lació, identificació i el manteniment posterior.

La caixa permet l'entrada de múltiples cables dins d'una única caixa, emprant-se per a concentració i derivació de cables de connexió.

La caixa Inclou:

- Segell base: Entrada i sortida de la mànega pel mateix costat o costats oposats, amb vàries entrades de cables. El segellat de les mànegues pot ser mecànic o termorretràctil.
- Tapa o cúpula amb sistema de pressurització. S'ha d'assegurar l'estanqueïtat de la caixa.
- Sistemes de disposició de fibres.
- Mòdul d'organització de safates.
- Safata d'allotjament de passius òptics.
- Mòdul d'organització de passius òptics (pinta).

- Safata d'allotjament de fibres. N'hi ha de dos tipus: SC (2 empalmaments per safata) i SE (8 empalmaments per safata)
- Borns per a subjectar els elements de tracció dels cables i la posada a terra.
- Sistema de divisió dels tubs de fibres.
- Sistema de transport de fibres.
- Altres materials, ancoratges i subjeccions que el fabricant subministri per a la correcta instal·lació.

Es defineixen dos tipus de caixes d'empalmament, segons la seva capacitat:

Classe	Entrada cables		Capacitat fusions màxima
	Nº boques mínimes	Diàmetre mig mínim* (mm)	
48 F.O.	4	20	48

Característiques principals de les caixes d'empalmament

2.1.10 Elements d'etiquetatge per a cables i elements passius

2.1.10.1.1 Descripció

Aquesta etiqueta té una superfície de poliester de color blanc amb un adhesiu acrílic permanent. L'etiqueta va enganxada sobre un suport ("liner") blanc de paper per a poder treballar amb impressores làser.

Les aplicacions d'aquestes etiquetes són per identificar els cables de fibra òptica, caixes d'empalmament i altres elements passius.

2.1.10.2 Característiques del material

Superfície: Poliester blanc de 58 Microns o similar.

Adhesiu: Acrílic, de 25 Microns o similar.

Suport: 127 g/m2, de 117 Microns o similar.

2.1.10.3 Característiques

Excel·lent ancoratge del color

Es pot adaptar a una àmplia varietat de superfícies

Suport de paper per a imprimir-ho en impressores làser.

2.1.10.4 Propietats físiques

Adhesió: Sobre superfície de 180 graus, 305 mm/min. amb una mostra de 10 mm d'ample.

Superfície	***10 min. N/10 mm (*)***	***Després de 3 dies a temperatura ambient N/10mm***
Acer Inoxidable	*35*	*38*
ABS	*38*	*38*
Polipropilè	*35*	*38*

(*) Força després de 10 minuts d'adhesió en ambient sec.

Despreniment del suport: 180 graus se separa el suport de l'etiqueta amb una velocitat de 365 mm/min, mostres de 25 mm d'ample.

2.1.10.5 Rendiment ambiental

A continuació es presenta el resultat ambiental, després d'una hora, de mostres 10 mm d'ample corbades 180 graus enganxades a una velocitat de 305 mm/min.

Sobre Pannells d'alumini	***Adhesiu (N/10mm)/Comentaris***
4 hores en benzina, temperatura d'habitació	*2.8/ Penetració en voreres: 6mm*
4 hores en oli de Motor a 121 graus C.	*3.3/ Penetració en voreres. 2mm*
3 dies a 149 graus C.	*Algunes mostres presenten encongiment i engrogueixen*
Sobre tambors d'alumini pintat	***Adhesió (N/10mm)/Comentaris***
4 hores en Alcohol isopropílic temperatura d'habitació	*1.9 / Penetració en voreres: 2mm*
Ídem en Acetona	*1.9/ Penetració en voreres:4mm*
Ídem en Mineral Spirits	*1.5/ Penetració en voreres:4mm*
Tres dies en aigua, temperatura d'habitació	*1.2. Penetració en voreres: 2mm*
Tres dies en aigua salada, temperatura d'habitació	*1.2/ Penetració en voreres: 2mm*

2.1.10.6 Processament

Aquesta etiqueta és compatible amb impressora Làser.
Fer servir l'etiqueta en ambients amb 21ºC i 50% d'humitat relativa.
Els fulls d'etiqueta han d'estar en bosses fins al moment de la impressió
Han d'emmagatzemar-se 500 fulls d'etiqueta com a màxim en cada caixa
Separar les voreres dels fulls abans de ficar-los en la impressora.
Utilitzar el color corresponent a cada aplicació.

2.2 EXECUCIÓ I VALIDACIÓ

2.2.1 Instal·lació de canaleta metàl·lica i PVC

El present procediment constructiu descriu les operacions necessàries per a la instal·lació de canaleta metàl·lica i/o de PVC en paraments verticals, horitzontals (incloent a viaductes) interior d'edificis, sortida a façana, portals i en aquells casos que sigui necessari ocultar l'estesa de les verticals exteriors, etc.

La següent relació, no exhaustiva, arreplega les operacions necessàries per a la correcta realització del present procediment:

- Presa o estimació de dades i mesures de cada vertical/horitzontal a cobrir.
- Subministrament, transport i arreplegat de la canaleta i tots els seus complements.
- Instal·lació dels elements de fixació a paret de tot tipus.
- Instal·lació de la canaleta i els seus complements.

Els materials necessaris a grans trets són:

- Blocs mecànics
- Brides poliamida
- Tub corrugat de doble capa
- Canaleta metàl·lica per a muntants i baixants i accessoris o canaleta de PVC, amb tapa i accessoris necessaris
- Pintura per canaleta
- Tapa final
- Segelladora Universal
- Esmalt

L'anterior llista de materials no descarta qualsevol altre que pugui ésser necessari per a la correcta execució del procediment com a colzes, corbes i tot tipus d'accessoris per als diferents canvis de direcció de la canaleta, fins i tot el material auxiliar necessari tal com tirafons, blocs, grapes, cargols, etc.

En general la canaleta vertical/horitzontal s'utilitzarà quan es requereixi la conservació de l'estètica de les façanes i sigui necessari ocultar l'estesa de cables com per exemple als viaductes i ponts, o bé sigui per exigència dels ajuntaments i/o altres organismes competents, o per decisió expressa de la D.O.

La canaleta a utilitzar serà metàl·lica o de PVC, de muntatge superficial, amb una base que es fixa al parament vertical/horitzontal on es subjecten els cables, i una coberta llisa que els cobreix.

La canaleta metàl·lica s'utilitzarà en els casos en què el cablejat discorri en exterior, per a la seva major protecció mecànica. L'ús de la canaleta de PVC es considerarà normalment en interiors encara que també podrà utilitzar-se en exterior. En tot cas, la canaleta de PVC per a interior ha de ser lliure d'halògens, retardant de la flama, ..., i per a exterior ha d'estar protegida contra rajos U.V.

En el cas de utilització de canaleta metàl·lica, s'utilitzarà el color adequat en cada cas d'acord amb la gamma disponible de colors per a aquest tipus de canaletes. En el cas de pintar la canaleta de PVC (en la interior dels edificis) es farà amb esmalt de color, havent aplicat anteriorment una capa de segelladora. En ambdós casos, es triarà el color que presenti un menor impacte visual en la façana, viaducte, pont o interior de l'edifici.

La subjecció de la tapa de la canaleta es farà encaixant aquesta en la base, utilitzant per això les eines disponibles del mateix fabricant, ja que són adequades per a no provocar desperfectes en la mateixa.

La canaleta no s'ubicarà a una distància menor de 10 cm dels cantons per a que les perforacions realitzades per a la col·locació dels ancoratges no puguin provocar fissures en el parament.

El traçat de la canaleta haurà de replantejar-se prèviament, per mitjà de la utilització de plomades, nivells i fil de marcar. S'ha de ressaltar que es triaran traçats el més rectilinis possibles, seguint línies creades pels elements arquitectònics ja existents, evitant sempre els traçats en diagonal, etc. En els punts de canvi de direcció s'instal·laran colzes.

Sempre s'han de triar els traçats més rectilinis possibles per tal d'evitar canvis de direcció innecessaris. S'hauran d'anar en compte amb els radis mínims de curvatura dels cables que s'instal·lin posteriorment en la canaleta.

Es col·locarà una tapa en la part superior de la canaleta per evitar l'entrada d'aigua.

2.2.1.1 Instal·lació dels cables en la interior de la canaleta

Els cables s'encintaran a la base de la canaleta per mitjà de brides de poliamida utilitzant els suports existents.

2.2.1.2 Neteja i lliurament final

Una vegada realitzada la instal·lació, es procedirà a la neteja de la zona deixant-la en les mateixes condicions en que es trobava en el inici de l'obra.

2.2.2 Estesa del cable de fibra òptica sobre infraestructura soterrada

2.2.2.1 Concepte

El present procediment constructiu descriu les operacions necessàries per a la instal·lació del cable de fibra òptica en conductes de canalitzacions soterrades.

La següent relació, no exhaustiva, agrupa les operacions necessàries per a la correcta realització del present procediment:

- Recepció, transport i provisió de tots els materials.
- Treballs de neteja i mandrilatge de conductes quan hi correspongui segons D.O.
- Instal·lació prèvia del fil guia quan hi correspongui segons D.O.
- Estesa del cable juntament amb la corresponent guia per a possibles esteses posteriors.
- Segellat dels conductes en els pericons una vegada instal·lats els cables.

2.2.2.2 Maquinària especial

Depenent del tipus d'instal·lació a executar en cada cas, serà necessària la següent maquinària especial:

➢ <u>En tots els casos</u>:

- Nuc giratori
- Pistola d'inflament amb control de pressió (vàlvula de seguretat amb indicador acústic, i capacitat d'inflament per a una pressió de 3.0 - 0,2 bars)
- Ampolla d'aire a pressió o compressor

➢ <u>Maquinària per a estesa amb cabrestant:</u>

- Cabrestant automàtic amb control de tensió i aturada automàtica.
- Cabrestant autònom

➢ <u>Maquinària especifica per a "blowing":</u>

- Compressors de pressió mínima de 8 bar, màxima de 12 bar i cabal mínim de 10 m^3/seg.

Plec de prescripcions tècniques

Aquesta llista de maquinària no descarta qualsevol altra que pugui ser necessària per a la correcta execució de l'unitat d'obra.

2.2.2.3 Execució

I Recepció de materials

S'ha de revisar l'estat del cable abans de la seva recepció, amb la finalitat de detectar possibles danys existents en el mateix abans de procedir a la seva estesa. Qualsevol cable defectuós o en mal estat haurà de ser rebutjat, i en cap cas podrà ser instal·lat. D.O. es reserva el dret de rebutjar qualsevol cable que consideri en un estat no correcte, incloent els casos en els que el cable ja sigui instal·lat.

La responsabilitat, una vegada formalitzada la recepció, de que la fibra compleixi amb les prescripcions tècniques és del instal·lador i, per tant, correspon a aquest realitzar les mesures i assajos que consideri necessari per assegurar aquest fet, d'acord amb la guia especificada en l'apartat corresponent del present plec.

II Transport

S'han de prendre totes les mesures de seguretat necessàries per a protegir el cable, de manera que durant el procés de transport no rebi cops ni fregades que puguin danyar-lo.

En general, el transport, càrrega i descàrrega de les bobines de cable s'haurà de realitzar amb camió - grua dotat dels aparells necessaris.

Sempre que s'hagi de traslladar la bobina rodant, s'atansaran les espires i s'amarraran els extrems del cable de manera que quedin segurs.

L'estat del cable haurà de revisar-se després del procés de transport. Qualsevol cable defectuós o en mal estat haurà de ser rebutjat, i en cap cas podrà ser instal·lat. D.O. es reserva el dret de rebutjar qualsevol cable que consideri en un estat no correcte, incloent els casos en els que el cable ja sigui instal·lat.

III Replanteig

- Inspecció visual: Abans d'iniciar cap operació, serà necessària, la comprovació de l'estat de la zona sobre la qual s'executaran els treballs, així com l'acabament dels treballs previs d'obra civil.
- Operacions d'adequació: També com a operacions prèvies, s'hauran de treure l'aigua dels pericons, comprovar la no existència de gasos dins d'aquestes, que el fil guia està perfectament instal·lat en el conducte i que aquest es troba en perfecte estat de neteja.

En cas contrari s'haurà de procedir a l'adequació del conducte i/o fil guia, segons les especificacions contingudes en aquest plec.

En el cas en què es consideri necessari, pel mal estat de la zona, per existir qualsevol element deteriorat, o perquè les operacions a realitzar puguin comportar algun possible risc de deteriorament d'elements existents, s'aconsella realitzar un reportatge fotogràfic i, si es considera oportú, comunicar i mostrar a la D.O., prèviament a la inici dels treballs, desperfectes existents.

Si durant el procés d'instal·lació es produeix qualsevol desperfecte en la zona, provocat directa o indirectament per la instal·lació, aquest haurà de ser comunicat de forma immediata a la D.O. En tot cas, la reparació dels danys causats anirà a càrrec de la instal·lador, el qual haurà de donar resposta immediata a les reclamacions plantejades.

La comprovació de la longitud de cable necessària per a l'estesa ha de ser realitzada en una etapa prèvia a la inici del cablejat, ja que no està contemplada la realització de cap empalmament no previst en el disseny, sense l'autorització expressa de la D.O.

En aquest sentit, la longitud estimada de cable preveurà deixar "coques" en tots els pericons de canvi de direcció i/o de possibles punts de presència de caixa d'empalmament en el futur, d'acord amb el que indiqui el projecte corresponent.

IV Instal·lació

A Estesa de cable: conceptes generals

Les propietats dels diferents tipus de cable a utilitzar en les instal·lacions poden veure's afectades si es sotmeten a esforços de tensió constants o majors dels permesos, o si es sotmeten a un radi de curvatura massa petit.

S'haurà de tenir molta precaució en l'estesa de cables de fibra òptica donat que l'aigua, en qualsevol dels seus estats, ataca la fibra en un procés anomenat hidrogenació. La hidrogenació pot provocar l'aparició de microfissures en la fibra i, en conseqüència, el seu mal funcionament.

Els requeriments d'instal·lació específics dels diferents tipus de cable estan encaminats a evitar l'alteració de les seves característiques per esforços radials motivats per l'efecte pinça dels dispositius de tracció, o bé per sobrepassar les tensions de tracció longitudinal admissibles.

Durant l'operació d'estesa, el cable no haurà de sotmetre's en cap moment a un radi de curvatura inferior al seu radi de curvatura dinàmic. Quan els cables queden fixats en els pericons després de l'estesa (sense esforços de tracció), no hauran de sotmetre's a un radi inferior al radi de curvatura estàtic.

La instal·lació del cable de qualsevol tipus realitzarà per mitjà de sistemes de tracció manual distribuïda, floating o blowing, segons defineixi el projecte constructiu.

Plec de prescripcions tècniques

Durant el procés de tracció, es disposarà en ambdós extrems mesuradors de la tensió a què s'està sotmetent al cable, amb un sistema d'aturada automàtica quan es sobrepassin els límits de tracció màxima permesa de cada un dels cables.

La bobina es col·locarà junt amb la cambra o pericó triat, suspesa sobre gats o grua , de manera que pugui girar lliurement, i de manera que el cable surti de la bobina per la seva banda superior.

Durant l'operació d'estesa, així com en la instal·lació definitiva del cable, aquest no ha de ser sotmès en cap moment a curvatures excessives.

Els operaris situats en els punts d'estesa i lubricació, així com l'operari responsable de la bobina hauran d'interconnectar-se permanentment amb radiotelèfons.

Les persones que intervinguin en l'operació d'estesa, especialment les situades junt amb la bobina, hauran d'observar atentament el cable segons surti d'ella, a fi de denunciar qualsevol deteriorament aparent d'aquest, la qual cosa serà comunicat instantàniament al responsable de l'estesa, per a decidir si s'ha de continuar o no amb el procés.

La tracció del cable haurà de realitzar-se en el sentit de la seva generatriu. En cap cas es doblegarà el cable per obtenir millor suport durant la seva estesa

Per a poder realitzar les operacions de tir, el cable haurà d'unir-se al fil guia instal·lat en el conducte per mitjà de nuc giratori, per a no generar torsions indesitjables en el cable.

Generalment els cables es reben de fàbrica proveïts d'armilla de tir i en aquest cas no cal efectuar cap preparació.

Però, si la bobina aplica en més d'un tram i es fa necessari tallar el cable, es realitzarà una preparació prèvia de l'extrem del cable del que es va fer l'estesa, segons el següent procediment:

Els cables de F.O. estaran proveïts d'un element de reforç central (nucli) i, en alguns casos, d'una armadura de filats d'aramida o fils de vidre, que assumiran la tensió generada en el procés, i que es prepararà de la forma següent:

- Es desproveirà de la coberta i dels elements de farcit en la punta exterior de la bobina, deixant només l'element de reforç i els filats d'aramida/vidre en una llargària de 60 cm.
- Es formarà un trau a 12 cm de la coberta doblegant-ho i donant diverses voltes sobre si mateix fins a arribar a la coberta.
- Es subjectaran aquestes voltes amb dos lligams, separades 2 cm, amb fil d'acer d'1 mm.
- Es voltarà, si n'hi ha, la malla d'aramida/vidre sobre la coberta, subjectant-la amb dos lligams separats 4 cm, amb fil d'acer de 1mm.
- S'encintarà tot el conjunt amb cinta aïllant, fins a 10 cm de coberta, deixant lliure només el trau.

Aquest preparat podrà unir-se per mitjà de nuc giratori al fil guia instal·lat en el conducte.

S'utilitzaran guies per a cable en ambdós extrems del conducte, de manera que el seu desplaçament per les parets sigui controlat.

Així mateix, hauran d'utilitzar-se tots els mitjans auxiliars precisos per a la correcta execució de l'unitat.

Sempre que es consideri oportú, segons D.O., s'utilitzaran lubrificants per a disminuir el fregament del cable durant l'estesa.

Les reserves de cable quedaran subjectes a les parets dels pericons, per mitjà de "suports de subjecció de cables en pericons", almenys 30 cm per damunt de la base del drenatge.

Les reserves de cables hauran de gestionar-se de forma ordenada en l'interior del pericó, amb l'ajuda dels suports de subjecció de cables. Per a reserves de cables a pericons, es deixaran 50 metres de cable en valona, pel cas de reserva de cables a pericons on hi ha caixes d'empalmament haurà de quedar, un cop estiguin les fibres fusionades a la caixa, 20 metres de cable en valona de reserva al pericó per a cada punta de cable.

El recorregut del cable a través dels pericons també haurà de transcórrer de manera ordenada grapat a les parets dels pericons.

Sempre que sigui adient i així l'indiqui el projecte constructiu, o en el seu defecte la D.O. , es protegirà el cable amb un tub flexible de doble capa al llarg del seu recorregut per l'interior dels pericons.

Pericons i conductes existents:

Els pericons existents, habitualment seran de tipus 60X60 o tipus 70X70.

La secció tipus de les conduccions soterrades, excepte casos especials, estarà formades per conductes corrugats flexibles de 125 ó 40 mm de diàmetre, de material polietilé d'alta densitat i dotats de fil guia, que és on hauran d'ubicar-se els cables a estendre.

S'instal·larà el nombre de cables per conducte que s'indiqui al projecte d'execució.

Si el propietari de la infraestructura no defineix un criteri, la distribució genèrica de cables en la canalització es realitzarà de la manera següent,:

- En la part inferior, s'instal·laran els cables de fibra òptica.
- En la part superior quedaran els conductes lliures o de reserva.

Obturació de conductes:
Durant la fase de construcció de l'obra civil, els conductes s'hauran obturat amb taps. Aquest elements consten d'un cos cilíndric de goma d'un diàmetre lleugerament inferior al del tub, dos discos metàl·lics i un espàrrec amb femella. En els conductes no ocupats (conductes vacants) es deixaran instal·lats els taps.

Els conductes ocupats, després del procés d'instal·lació dels cables, s'obturaran per mitjà d'obturadors mecànics/inflables.

Es protegiran tots els cables en punta utilitzant caputxons.

Plec de prescripcions tècniques

B Estesa manual

Per a l'estesa manual, serà imprescindible que un encarregat controli l'avanç i aturada de la bobina de cable, segons li informin des de tots els pericons, a l'hora que un altre supervisarà la ruta per la qual avança el cable.

En general, hi haurà un operari exercint el tir en el conducte d'entrada, i un altre embocant el cable en el conducte de sortida per a evitar que el cable pateixi deformacions axials.

Els operaris que intervinguin en l'embocadura del cable en els conductes de sortida i en l'operació de tir, controlaran la llargària de cable emmagatzemat a l'exterior del pericó , per a disminuir, si fos necessari, la pressió d'estesa en la cambra adjacent i regular així la velocitat, de manera que es garanteixi que no es tanca el llaç, i que es manté àmpliament el radi mínim de curvatura dinàmic i la independència de tensions entre seccions.

L'operació d'estesa no donarà començament fins que estigui assegurada la comunicació entre els operaris situats en els diferents pericons.

Realitzats els preparatius (desguàs de cambres, detecció de gasos, bobina en posició de tir, element de reforç preparat, comprovació de la instal·lació del fil guia en el conducte, etc.), l'operari situat junt amb la bobina donarà començament a l'operació d'estesa "manual distribuida" , de manera que la tensió total de l'estesa és distribuïda independentment per seccions de canalització entre p registre. En cada pericó l'operari només haurà de guanyar la tensió generada pel pes de fregament d'aquest i el conducte corresponent a la secció de canalització compresa entr anterior i el seu.

L'operari del primer pericó intermedi (pericó 2) estirarà el fil guia del conducte d'entrada de que arribi el cable, moment en què ho comunicarà al pericó on es va iniciar l'estesa (perico parin la bobina .

Abans de continuar l'estesa cap al següent tram, l'operari del pericó 2 realitzarà un llaç al temporal), sempre respectant els radis de curvatura dinàmics fixats pel fabricant.

Una vegada parada la bobina, l'operari deslligarà el fil guia utilitzat en aquesta secció i lli giratori al fil situat en el conducte de sortida del cable cap al pericó 3, comunicant al pe continua l'estesa.

En el cas en què el pericó correspongui a un canvi de direcció l'operari deslligarà el fil guia aquesta secció i creant prèviament un llaç(coca temporal), amb un radi tan ampli com li pe on estigui ubicat el pericó, lligarà igualment al nuc giratori el fil situat en el conducte de cable cap al pericó 3, tal com s'ha explicat anteriorment.

Reprès el treball, l'operari del següent pericó (pericó 3) realitzarà les mateixes opera realitzava l'operari del pericó anterior (pericó 2). Mentrestant, aquest estirarà el cable paral l'eix del mateix, sense retòrce'l, i deixant prou longitud de formació de llaç perquè l'operaci com s'ha indicat.

El procés es repetirà fins a arribar a l'últim pericó, en el que l'operari emmagatzemarà la cable necessària per a poder realitzar l'empalmament.

El ritme d'estesa ho estableix l'operari que tira del fil guia.


Si un operari intermedi no pogués seguir tal ritme, el cable aniria perdent la coca temporal emmagatzemada o, en el cas d'un pericó de canvi de direcció, aniria reduint-se el radi de curvatura del llaç. Abans que això es doni, s'avisaria immediatament parant el procés en el pericó següent fins que l'operari recuperi el suficient cable per a prosseguir normalment.

Acabada l'estesa s'ha de procedir a la instal·lació del cable en el seu recorregut pels pericons, començant pel penúltim i acabant pel segon, de manera que si resta o falta cable, fos arreplegat pel pericó anterior. Aquest procés haurà de realitzar-se amb especial atenció, ja que s'haurà de col·locar el sobrant de cable dins del pericó mantenint-se sempre per damunt del radi mínim estàtic establert.

Finalment es tallarà la bobina deixant emmagatzemats, i degudament "pentinats" en l'estructura disposada a aquest efecte, 3 metres per el cas de pericons "classe B" o 6 metres per el cas de pericons "classe C" (els mateixos que els disposats en pericons d'empalmament).

En el cas en què l'estesa, per la seva gran llargària o un altre motiu, es realitzi dividint l'estesa en dos subtrams, és a dir que el punt d'entrada fos un pericó intermedi, l'estesa del primer tram es realitzaria de la forma descrita anteriorment. El cable restant de la bobina es disposarà, formant "vuits" sobre el terra , i s'estendrà també de la forma descrita anteriorment, tenint cura que el cable emmagatzemat es recupera correctament, sense crear "coques", i sempre mantenint el radi mínim establert. Si això no fos així, s'avisaria, de manera que s'aturés immediatament la tracció, per a permetre, manualment, solucionar el problema.

C Estesa mitjançant cabrestant automàtic

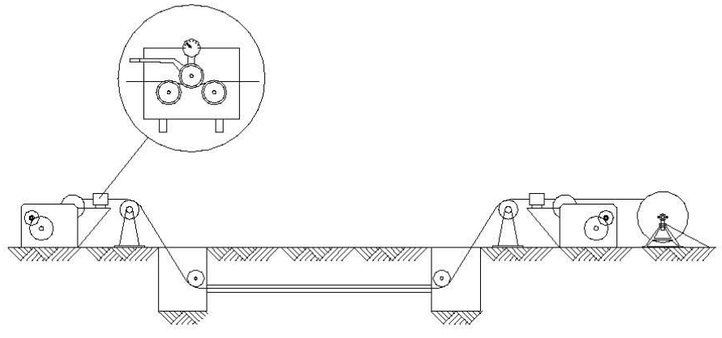

Esquemàtic d'estesa amb cabrestant automàtic

El cabrestant automàtic, que se situarà en el pericó de sortida, és el que s'utilitzarà per a estirar el cable a estendre.

Plec de prescripcions tècniques

El cabrestant autònom es necessitarà per a portar el cable de tir del cabrestant automàtic des del pericó de sortida, fins al pericó d'entrada, que és on estarà ubicat el primer.

Per a l'estesa de cable serà necessari l'ús de corrioles, per a que el cable no sigui sotmès a curvatures per sota del radi mínim .

S'ubicaran recipients per a lubricant en el punt de sortida, i en punts intermedis de lubricació si fossin necessaris.

Per a la lubricació del conducte, es realitzarà un orifici sobre el conducte, igual al diàmetre del tub del recipient per a lubricant. Abans de connectar el recipient al conducte pel tub de plàstic se li preparará un límit amb diverses voltes de cinta aïllant en l'extrem del tub perquè no penetri dins del conducte, i se subjectarà a ell també per mitjà de cinta aïllant.

Previ a l'estesa del cable, és necessari fer el pas del cable de tir del cabrestant automàtic seguint el següent procediment:

- Es col·locarà l'"*eslinga*" lubricant entre el cable de tir i el fil guia, unit a aquest últim per mitjà del nuc giratori.
- A continuació s'abocaran en el conducte 4 litres de lubricant davant de la primera esponja i 1 litre entre esponges.
- Iniciat el procés de tir del cabrestant autònom, es procurarà que la velocitat s'ajusti a la de bobinat del cabrestant automàtic, per a que no hi hagi estrebades sobre el fil guia.
- Quan falten aproximadament 50 m per a que l'extrem del cable arribi a les zones de lubricació intermèdies l'operari situat en aquesta zona abocarà en el conducte 2 litres de lubricant que arrossegaran les esponges de l'eslinga lubricant.

L'estesa del cable seguirà el següent procediment:


- El cabrestant haurà d'estar situat prou allunyat del pericó de sortida com per a permetre la sortida de la llargària necessària sense que el cable arribi al tambor d'arreplegat del cable de tir.
- Una vegada passat el cable de tir del cabrestant, es deixarà anar el fil guia, deixant instal·lada l'eslinga lubricant i el nuc giratori.
- S'unirà la mànega de tir del cable a estendre a l'eslinga lubricant a través del nuc giratori segons els procediments anteriorment descrits, i es col·locaran corrons per a que el cable no fregui el sòl.
- Prèviament a la inici del tir, s'hauran d'abocar 3 litres de lubricant davant de l'eslinga, podent-se llavors introduir l'extrem del cable en el conducte.
- S'adaptarà l'element de lubricació per a entrada del cable, a l'extrem del conducte, abocant prou lubricant com per a cobrir per complet el cable. A mesura que avança aquest, un operari regularà la quantitat de lubricant.
- Amb el cabrestant automàtic s'haurà de controlar en cada moment la tensió i velocitat d'estesa. Es posarà en marxa programant-ho a una tensió inicial del 80 % de la tracció màxima marcada en el present document. Si aquestes tensions es sobrepassaren es pararà automàticament.
- Els primers 20 o 30 m es realitzarà l'estesa a una velocitat baixa i progressiva, fins a aconseguir una velocitat de 20 m/min, velocitat que no haurà de superar-se en cap moment.
- Simultàniament s'abocarà lubricant, uns 50m. abans que arribi el cable a les zones intermèdies de lubricació, perquè les esponges arrosseguin part d'ell.
- Quan, a més de la mànega de tir, sobresurtin 10 metres necessaris de cable fora del conducte del punt de sortida, l'estesa haurà acabat.
- Si es para el cabrestant per haver arribat als valors màxims programats, es reprogramarà al 100 % de la tracció màxima marcada i es continuarà l'estesa a 20 m/min.
- D'arribar a aquest límit, es pararia el cabrestant, i s'obriria el conducte en un punt intermedi, procedint a recuperar el cable a mà i una vegada realitzat això, es continuaria l'estesa normalment.
- Una vegada finalitzada l'estesa, es restituirà el conducte amb la part retirada anteriorment, subjectant-lo en els extrems amb dos trossos de conducte de 10 cm de longitud, oberts per una generatriu i superposats a manera de grapa, encintant finalment el conjunt amb cinta Scotch-fil o semblant, recoberta de cinta aïllant.
- En el cas en què l'estesa, per la seva gran longitud o un altre motiu, es realitzi dividint l'estesa en dos subtrams, és a dir que el punt d'entrada fos un pericó intermedi, l'estesa del primer tram es realitzaria de la forma descrita anteriorment, seguint l'estesa del segon tram tal com es comenta a continuació:
    - Es deixara anar el cable restant de la bobina, formant "vuits" sobre el terra , i s'estendrà també de la forma descrita anteriorment, tenint cura que el cable emmagatzemat es recupera correctament, sense crear "coques", i sempre mantenint el radi mínim establert. Si això no fos així, s'avisaria, de manera que s'aturarà immediatament la tracció, per a permetre, manualment, solucionar el problema.
    - Quan en el punt d'estesa només quedin 20 m de cable, es reduirà la velocitat d'estesa, es desmuntarà l'element de lubricació i es continuarà lubricant directament amb el tub del recipient, facilitant l'entrada dels últims metres de cable, tenint cura de no sobrepassar el radi de curvatura dinàmic mínim, i deixant sempre la longitud de la coca (funció del radi de curvatura estàtic) corresponent emmagatzemada en els pericons.

D Estesa mitjançant tècniques de "blowing"

El mètode d'estesa de cable denominat "blowing" es descriu com un estesa pneumàtic utilitzada per a instal·lacions canalitzades de cables de telecomunicació, que consisteix a inserir els cables directament a pressió (insuflació), podent-se instal·lar el cable en una sola operació.

Per a aquest tipus d'estesa és necessària l'utilització d'una eruga de cable per a augmentar l'empenta (utilitzada per a recolzar la força d'empenta durant la insuflació de cables de fibra òptica de 10-27mm de diàmetre), així com un compressor, sent necessari que els conductes o tubs per a cables no presentin cap deformació.

Plec de prescripcions tècniques

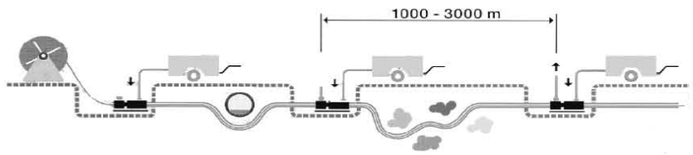

Estesa per mitjà de Blowing

Els procediments a seguir en aquest tipus d'estesa es descriuen a continuació:

- Els cables han de ser calibrats abans de ser insuflats, a fi que els conductes deformats no aturin el procés d'insuflació.
- Per a assajar el traçat dels conductes es passa un èmbol mesurador a pressió pel conducte de material sintètic. La sonda incorporada emet impulsos d'alta freqüència localitzables fins una profunditat de 4 metres. En el cas que l'èmbol mesurador s'aturi a causa de les deformacions del conducte, els impulsos emesos es converteixen en un senyal òptic i acústic permanent a l'apropar-se l'aparell de localització a la sonda. El senyal aconsegueix el màxim quan l'aparell de localització es troba directament damunt de la sonda. Cal tenir en compte que si es donen forts sorolls ambientals, s'han d'adaptar uns auriculars.
- El bufat es realitza per mitjà d'un sistema d'insuflació que s'utilitza per a col·locar els cables de fibra òptica en els tubs de protecció per a cables.
- El cable pot instal·lar-se bufant en cascada o recuperant el cable en determinats punts i tornant a bufar en aquest punt. Això també es fa per a instal·lar el cable en l'altra direcció, quan la bobina inicial s'ha col·locat en el mig de la semi-secció a estendre. L'elecció de la col·locació de la bobina i el sistema d'estesa cascada o no, ha de fer-se considerant totes les possibles curvatures de la canalització i intentant quan sigui possible que la màquina bufi seccions en costa baix per a facilitar l'estesa. Es pot dir que es pot instal·lar una bobina en 2, 3 o 4 fases depenent de la longitud de la mateixa, i dels factors descrits anteriorment. Cal tenir en compte que en els pericons intermèdies que no s'empren per al bufat s'ha de donar continuïtat al conducte emprat per al bufat, tenint especial atenció amb les curvatures del subconducte i l'estanqueïtat de les unions per a evitar perdudes de pressió.
- Per a l'estesa ja del cable, es pot emprar un èmbol convencional o un èmbol mesurador amb sonda.

  El sistema treballa en un camp de velocitat comprés entre 8 - 80 m/min, a fi de col·locar els cables sensibles a la tracció amb la major atenció possible en els conductes.

  El sistema d'insuflació disposa d'un aparell de mesura que indica constantment la velocitat així com la longitud de cable col·locat i que desconnecta automàticament el procés d'insuflació en aconseguir els valors límits. A més, a través d'una unitat de regulació s'ajusta l'entrada d'aire comprimit i amb això la velocitat de l'èmbol en el valor prefixat.
- Durant el procés d'insuflació, el cable de fibra òptica passarà per l'eruga de cable amb la peça d'entroncament d'aire comprimit integrada, que estarà equipada amb discos de junta especials.
- En el cas que l'aire comprimit subministrat pel compressor no fos prou per a impulsar l'èmbol, es connectaria l'eruga de cable pneumàtic per a recolzar l'empenta.
- Es dotarà a l'èmbol d'un dispositiu de retenció, a fi que en cas de quedar parat el cable, des de l'altre costat del tub es pugui empentar una guia d'inserció plàstica amb aparell de retenció, o disparar l'aparell de retenció per mitjà d'un cable auxiliar i adaptar-lo a l'èmbol.
- Durant la realització dels treballs s'han de tenir en compte les següents condicions
  - La maquinària només pot ser utilitzada en el moment en què es trobi en les condicions tècniques degudes i sigui manipulada per personal qualificat, plenament conscient dels riscos que poden derivar-se de l'operativitat de les màquines.
  - S'ha de procedir a rectificar immediatament qualsevol desordre funcional, en especial tot el que pugui afectar a la seguretat de l'equip.
  - La maquinària ha d'operar dins dels límits d'utilització adequats i amb la deguda observació de les instruccions del manual operatiu i altres directrius d'inspecció i manteniment.

E Estesa mitjançant "floating"

Per a l'estesa de cable utilitzant el mètode "floating", és necessària l'utilització d'un fluid líquid, aigua o semblant, que actua com a mitjà principal de transport del cable en la interior del tub.

Els passos a seguir per a realitzar aquest tipus d'estesa es descriuen a continuació:

- El fluid és introduït en el subconducte existent des del mateix costat en el qual se situa la bobina de cable i des del qual s'inicia l'estesa del mateix.
- Es disposa d'una bomba de pressió que subministra l'energia suficient per a superar la pressió "piezomètrica" de l'extrem de sortida del subconducte, subministrant el cabal necessari per a produir una quantitat de moviment de fluid suficient, que permeti l'arrossegament del cable. De tal manera que el cable s'estés per mitjà de l'acció combinada de les forces de flotació i d'arrossegament, degudes ambdós al flux de líquid que és desplaçat en la mateixa direcció que la de l'estesa del cable.
- La màquina de "floating" ha de disposar d'un sistema hidràulic de control o empenta col·locat a la inici del tub, que actua sobre el cable per a uniformar les variacions de la velocitat d'estesa, i que en sincronia amb el sistema accelera o frena la velocitat de penetració per a evitar "cops d'ariet".
- El mateix sistema disposa d'un sistema hidràulic per a fer girar la bobina que subministra el cable amb la velocitat requerida per l'estesa, regulant-se per la mateixa força de tracció que l'arrossegament de l'aigua aplica sobre el propi cable. Per a l'estesa per mitjà d'aquest sistema han de seguir-se les especificacions tècniques del fabricant de la maquinària.
- És necessari treure l'aigua dels punts baixos punxant el subconducte, de manera que aquest quedi completament buit.

- Per a facilitar el procés han d'instal·lar-se ventoses en els punts alts per a permetre l'entrada d'aire i l'evacuació completa de l'aigua del subconducte. Però s'ha de tenir en compte que en l'estesa per mitjà de "floating" els subconductes no s'obturen al finalitzar l'estesa.

Els principals avantatges d'aquesta tècnica són:

- No és necessària l'aplicació de cap tipus de lubricant.
- S'evita l'estesa del fil guia i del cable de tir així com l'aplicació de tensions excessives al cable que podrien danyar a les fibres.

2.2.2.4 Neteja

Una vegada realitzada la instal·lació, es procedirà a la neteja de la zona deixant-la en les mateixes condicions en què es va trobar a la inici de la instal·lació.

Les bobines que queden lliures (buides) després de realitzar l'estesa dels cables, hauran de ser tornades al subministrador.

2.2.3 Estesa per façana i túnels

A continuació s'enumeren algunes de les precaucions que cal considerar al realitzar les esteses de cable per façana/túnels:

- L'estesa s'haurà de mantenir a una alçada constant, sense canvis de nivell, sent l'alçada mínima de 2,5m sobre el sòl, anant el cable en tot moment paral·lel al sòl o perpendicular.
- Com a màxim en una mateix grapat, es podran instal·lar 3 cables de f.o.
- Pel cas de façanes, a fi de minimitzar la impacte estètic, s'utilitzaràn elements arquitectònics com a motllures, canaletes, etc. És important que el cable de fibra sigui de difícil accessibilitat.
- El recorregut del cable es realitzarà sempre que sigui possible de manera que estigui el menys exposat al deteriorament per les inclemències atmosfèriques.
- L'estesa es realitzarà de manera que s'utilitzin la menor quantitat de materials, amb el menor nombre d'angles i intentant salvar tots els obstacles possibles. Com a norma general es deixaran 20 cm de distància amb aquells elements que discorrin en paral·lel al traçat projectat (canonades, cables, etc.). Si s'ha de salvar un obstacle, i aquest no es pot salvar passant entre l'obstacle i la paret, es passarà per sobre del obstacle, realitzant corbes suaus al cable i mirant de protegir el cable de fibra òptica mitjançant tub corrugat o algun element semblant i intentant deixar una distància de seguretat de 5 cm amb aquells obstacles que puguin ser susceptibles de ser manipulats (per exemple canonades).
- Els traçats verticals, se separaran almenys 30 cm de les arestes entre edificis/túnels.
- S'ha de tenir especial atenció amb el radi de curvatura del cable i les arestes pròpies de la façana/túnel, de manera que no es realitzaran curvatures menors a les indicades en les especificacions tècniques del cable a instal·lar, havent de disposar per a la instal·lació del cable d'una plantilla de radi de curvatura mínim, per a evitar danyar-lo. A més a més allà on el cable quedi proper a una aresta, es protegirà amb tub corrugat o algun element semblant.



Criteris de curvatura per a estesa en façana (R = radi de curvatura del cable)

El procediment per a la instal·lació del cable en façana/túnel seguirà els passos següents:

- Es començarà amb la marca en façana/túnel del recorregut a seguir. Aquesta marca es realitzarà per mitjà d'un marcador, que no és més que una corda fina banyada amb pols de guix blau. Les pujades i baixades del cable per als passos aeris o subterranis es realitzaran per mitjà de plomada i marcat amb marcador.
- Realitzada la tasca de marcat del recorregut del cable, un equip d'operaris realitzarà la tasca del taquejat, que consisteix en la realització dels taladres en la façana/túnel. Per a recorreguts horitzontals es deixarà una distància de 40 cm entre tacs, per a recorreguts verticals 50 cm i pel cas de les corbes dependrà del radi mínim de curvatura del cable, però serà una distància suficient entre tacs per a no forçar gestos al cable. Un cop realitzat el taquejat, procediran a la introducció en els mateixos dels tacs de fixació, i si és el cas, de la inserció de les abraçadores de plàstic que serveixen per a la fixació del cable. Pel cas de túnels es faran servir tacs químics i brides metàl·liques isofòniques.
- A continuació, es col·locarà la bobina de cable en posició i es comença a la instal·lació del cable. Una vegada estès el cable en façana/túnel es procedeix a la seva fixació definitiva, ajustant els sistemes de fixació simultàniament a la perfecta alineació del cable sobre la façana/túnel, per a evitar una instal·lació amb panxes.
- En cas d'haver produït algun desperfecte sobre la façana/túnel durant la instal·lació, s'hauran de realitzar la reposició i pintat necessaris.

Plec de prescripcions tècniques

2.2.4 Instal·lació caixa empalmament i fusions

2.2.4.1 Accions prèvies

Els requisits previs per a la instal·lació de les caixes d'empalmament són:

- L'emplaçament en camp de la caixa d'empalmament ha d'estar totalment definit i en bones condicions, tal i com s'especifiqui en el Projecte Constructiu.
- Les normes i procediments aplicables són:
  - Normes d'instal·lació del fabricant de la caixa empalmament.
- Recepció:
  Hauran de revisar-se les caixes d'empalmament abans de la seva recepció, amb la finalitat de detectar possibles danys existents en les mateixes.
- Transport:
  Hauran de prendre's totes les mesures de seguretat necessàries per a protegir les caixes d'empalmament, de manera que durant el procés de transport no rebin cops que puguin danyar-les.
- Replantejament
  Serà necessari abans d'iniciar cap operació, la comprovació de l'estat de la zona sobre la qual s'executaran els treballs, així com l'acabament del treballs previs d'obra civil.

En el cas en què es consideri necessari, pel mal estat de la zona, per existir qualsevol element deteriorat, es recomana realitzar un reportatge fotogràfic i comunicar i mostrar a la D.O., els desperfectes existents, prèviament a la inici dels treballs.

Si durant el procés d'instal·lació es produeix qualsevol desperfecte en la zona, provocat directament o indirectament per la instal·lació, aquest haurà de ser comunicat de forma immediata a la D.O. En tot cas, la reparació dels danys causats anirà a càrrec del instal·lador, el qual haurà d'efectuar-la de manera immediata.

La comprovació de la longitud de cable necessària per a la realització dels empalmaments ha de ser realitzada en una etapa prèvia a la inici dels treballs.

2.2.4.2 Instal·lació de la caixa d'empalmament

La instal·lació de les caixes d'empalmament serà en paret de pericó seguint les instruccions del fabricant.

En cas d'haver d'instal·lar la caixa en una ubicació diferent, aquesta haurà de ser validada per la Direcció d'Obra.

En tot cas, i prèviament a la instal·lació de les caixes específiques segons les normes de cada fabricant, serà necessari la realització d'una inspecció visual, així com la definició dels punts en què se situaran els ancoratges de la caixa.


- Execució dels ancoratges i subjeccions:

Per mitjà d'una plantilla realitzada a aquest efecte, es replantejaran els ancoratges en la paret.

Les caixes d'empalmament disposaran d'un número variable d'ancoratges que depenent de la grandària de la caixa i, que en funció de l'estat de la paret on es realitzi la instal·lació, seran ancoratges mecànics o ancoratges químics, sempre validat per la D.O.

Els ancoratges sempre quedaran a una distància mínima de 10 cm dels contorns de la paret.

Situar la caixa d'empalmament en un lloc estable per a facilitar el seu maneig, obrir i retirar la tapa que podrà anar subjecta per mitjà de cargols o abraçadora mecànica. Si la tapa disposa de junta tòrica, parar atenció que tant aquesta com la superfície de contacte entre la junta, la tapa i la base ni es taquen ni s'espatllen. Si fos necessari, netejar-les amb un drap humit. Gràficament, l'esquemàtic de situació de les coques i caixa d'empalmament en un pericó s'adjunta en un plànol de detall al final del document.

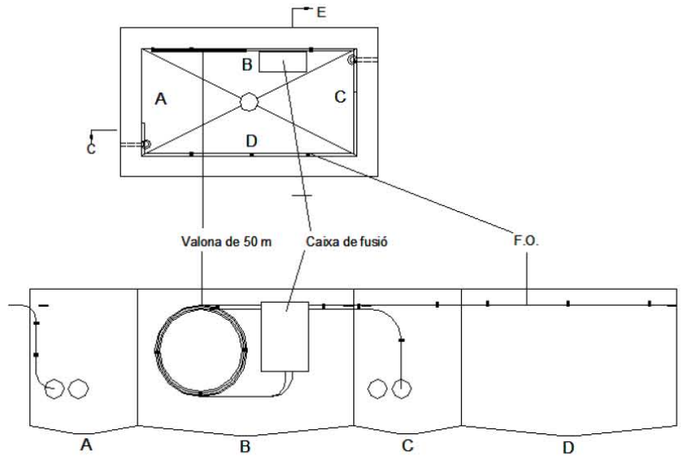

Croquis instal·lació caixes empalmament

2.2.4.3 Preparació de mànegues (puntes)

Es tallaran els extrems dels cables a empalmar a la longitud adequada en funció de la situació de la caixa d'empalmament, reservant almenys 3 m en cada extrem dels cables.

Posteriorment, es pelarà la coberta de la mànega en una longitud de 3 m i, si n'hi ha, es realitzarà una trena amb les fibres d'aramida que, posteriorment, es subjectaran en la caixa d'empalmament en el lloc reservat per a aquest efecte.

Els tubs folgats es pelaran a una longitud d'1,5 m de manera que queda 1,5 m de fibres nues que s'emmagatzemaran en les safates d'empalmament.

En els cables amb pantalla metàl·lica es formarà una llengüeta de 6 cm per a la posada a terra dels cables, introduint en cada extrem de cable un maneguí obturador termorretràctil.

2.2.4.4 Preparació de mànegues (segregació o sagnat)

S'entén que hi ha una segregació o sagnat quan d'un cable de gran capacitat es pren servei d'un número determinat de fibres, continuant la resta en pas. Les fibres que passen no patiran empalmament en el punt de segregació. Per a realitzar la segregació, es procedirà en primer lloc al sagnat del cable principal de la forma següent:

- Fer dos marques separades 80 cm en la zona central del cable a sagnar.
- Fer talls circulars en les marques anteriors.
- Eliminar la coberta exterior fent ús de la ferramenta de sagnat.
- Tallar la protecció, el fil d'esgarrat i la coberta metàl·lica, si n'hi ha, en la part central.
- Realitzar les mateixes operacions amb la coberta interior.
- Amb els tubs ja al descobert, localitzar el punt de canvi del sentit de pas i mesurar des d'aquí 60 cm per a cada costat, marcant ambdós punts.
- Eliminar les dos cobertes fins a les marques realitzades, tenint atenció de deixar la coberta interior 6 cm més llarga.
- Formar llengüetes en cada extrem del tall, de 6 x 1 cm amb la pantalla metàl·lica, si n'hi ha.
- Tallar les fibres d'aramida o coberta existent a 25 cm dels extrems i formar trenes encintant l'extrem.
- Eliminar elements resistents, lligadures i proteccions a la vora de coberta.
- Obturar la zona entre cobertes per mitjà de cinta autovulcanitzable, donant dos voltes sobre la coberta interior i altres dos sobre l'exterior (sense tallar la cinta), protegint el conjunt amb una cinta adhesiva.
- Subjectar el cable en la caixa d'empalmament.
- Tallar les fibres a segregar del costat del sagnat oposat a capçalera i eliminar les restes del tub.
- Emmagatzemar els tubs de la mateixa forma que si fossin fibres, tenint molta cura en no produir plecs que originarien ruptures de fibres.
- Procedir a l'empalmament de les fibres a segregar de forma normal.

2.2.4.5 Realització d'empalmament de fibres

I Ferramentes per la preparació del cable de fibra

A Ferramentes per al tall dels tubs protectors

Són utilitzades per a fer mossegades en els tubs protectors per la seva posterior retirada. Aquests tubs són extrets en seccions, deixant finalment la fibra òptica exposada per al seu empalmament. La majoria d'aquestes ferramentes són usades per a tubs o mànegues protectores d'entre tres a vuit mil·límetres de grossària.

B Ferramentes per a retirar el protector termoplàstic

La retirada del protector termoplàstic de cada tub de fibra òptica es realitza emprant aquestes ferramentes. Estan construïdes amb mecanismes de precisió, així com amb obertures de la ferramenta pre-establertes per a un tall prefecte.

C Ferramentes per a partir i fer un tall en la fibra òptica

Aquestes ferramentes són les més crítiques i importants de totes les específiques per a fibra òptica. Són utilitzades per a realitzar un tall en el vidre una vegada retirada la protecció termoplàstica i netejada la fibra. Després del tall es procedeix a crear una espècie de xamfrà. L'angle de la cara del xamfrà ha de ser d'1 grau des de la perpendicular per a un correcte empalmament per fusió.

II Empalmament de la fibra òptica

Es defineix l'empalmament de la fibra òptica com tot aquell procés o dispositiu que ens permet garantir una continuïtat permanent de les fibres òptiques preservant les característiques de transmissió de les mateixes. La missió de l'empalmament és la de proporcionar una interconnexió entre fibres que introdueixi el valor més petit possible de pèrdues.

De les diferents tècniques d'empalmament que han anat apareixent s'ha imposat la de soldadura de les fibres òptiques per fusió amb arc elèctric. Aquesta tècnica és la que presenta millors prestacions quant a valors d'atenuació, i és la que haurà de ser utilitzada.

L'empalmament de les fibres es realitzarà per mitjà de màquina automàtica de fusió per arc elèctric, havent de quedar numerat cada empalmament. Cada empalmament monofibra anirà protegit amb un maneguí termorretràctil que conté un element resistent d'acer, el qual s'allotjarà en el lloc apropiat dins de la caixa d'empalmament. La fibra sobrant quedarà emmagatzemada en la safata realitzant els bucles necessaris.

Plec de prescripcions tècniques

Les fibres a empalmar es distribuiran en les corresponents safates de l'empalmament òptic, numerant els tubs amb material adequat, segons codi de colors. Els tubs es tallaran a la mesura adequada, i es subjectaran a la safata col·locant les fibres (ja amb protecció primària únicament) en la zona d'emmagatzematge de la safata. El procediment es repeteix amb el total de les safates.

Com a criteri general, sempre farem servir safates SE i deixarem una safata lliure per cada safata ocupada per a poder afegir-hi les fibres de futurs cables de fibra òptica de derivació. És a dir, per el cas de dos cables fusionats en recte, si iniciem la ocupació de safates per la primera, es deixarà la segona lliure, la tercera l'ocuparem, la quarta lliure,..., quedant al final el mateix número de safates lliures que d'ocupades. D'aquesta manera, quan s'afegeixi un nou cable de fibra òptica, aquest ocuparà les safates lliures intercalades entre les fibres que s'han de trencar per fusionar les noves fibres amb una de les puntes (veure exemple gràfic de les figures 15, 16 i 17)

Una vegada col·locades totes les fibres es procedirà a l'empalmament començant per la primera fibra a empalmar.

Al finalitzar, col·locar una tapa en l'última de les safates i assegurar les safates amb la cinta Velcro, o similar, que incorporen alguns models de caixes d'empalmament.

Els empalmaments de fibra són un element clau dins de les xarxes òptiques, a causa dels alts nivells de pèrdues d'inserció que introdueixen si aquests no han sigut realitzats amb l'atenció necessària. A causa d'això s'imposen uns nivells màxims de pèrdues d'inserció en empalmaments d'enllaços, considerant com enllaç el tram de xarxa (fibra i elements passius) existent entre dos elements actius de la xarxa o, si no existeix cap element actiu, entre dos punts finals de tram de xarxa. El nivell màxim de pèrdues d'inserció permès en empalmaments pel mètode de fusió serà com a màxim de 0.15 dB per empalmament en 2a finestra i 0.1 dB en 3a finestra. L'operari que realitzi els empalmaments basant-se en la seva experiència i a l'estimació de pèrdues d'inserció indicada per l'empalmadora decidirà refer l'empalmament tantes vegades com sigui necessari, fins a considerar que es compleixen els valors d'atenuació requerits.

Els connectors òptics són una alternativa als empalmaments al ser més fàcils d'usar, encara que presenten el desavantatge de tenir unes pèrdues d'inserció més altes, 0.4 dB, i presenten majors reflexions. Els connectors òptics només es faran servir si és autoritzat expressament per la D.O.

El tipus de connector que s'emprarà per a connectar cables de fibres és el SC/APC.

Els requisits previs per a la realització dels empalmaments són:

- Els cables de fibra òptica d'entrada i de sortida que seran empalmats estaran perfectament instal·lats.
- La caixa mural de fibra estarà correctament instal·lada i disposarà dels mòduls d'empalmament requerits.
- En el procés d'instal·lació del cable de fibra òptica s'ha deixat la longitud necessària per a poder realitzar els empalmaments.

Les normes i procediments aplicables són:

- Normes d'execució d'empalmaments de fibra òptica pel mètode de fusió a l'arc elèctric del fabricant dels equips.
- Normes d'ús dels mòduls d'empalmament del fabricant de la caixa d'empalmament i del repartidor òptic.

III Etiquetat

En l'exterior de la caixa d'empalmament es retolarà mitjançant una etiqueta de les mateixes característiques a les fetes servir per identificar els cables.

2.2.5 Instal·lació d'infraestructura a clavegueram

L'Ajuntament de Barcelona disposa d'una entitat gestora del calvegeram de Barcelona (CLABSA) que també explota la instal·lació d'infraestructura a les galeries del clavagueram per a l'estea de cable de fibra òptica. Únicament CLABSA té el permís per a realitzar aquesta instal·lació. Per tant el contractista té l'obligació de subcontractar aquesta entitat per a realitzar la instal·lació (en el cas que el contractista no sigui CLABSA).

2.2.6 Mesures del cable de fibra òptica

2.2.6.1 Definició

Per a la validació d'un tram de fibra òptica entre dos elements actius de la xarxa o, si no existeix cap element actiu, entre dos punts finals de xarxa, d'un punt inicial a un punt receptor, format únicament per una fibra o per diversos trams de fibra amb connectors o empalmaments es requereixen dos tipus de mesures que són descrites en el present document:

- Mesures reflectomètriques.
- Mesures de potència.

El present descriu el procediment de mesura d'una fibra òptica amb reflectòmetre òptic a 1310 i 1550 nm des dels dos extrems del tram de fibra amb una bobina de llançament de fibra de 1000 metres. També descriu com realitzar la mesura de potència per mitjà d'una font i un wattímetre. Ambdós mesures es faran a 1310 i 1550 nm. S'inclou a més la descripció de maquinària, materials i mitjans auxiliars necessaris per a la seva correcta execució.

Prèvia a la instal·lació del cable, i si visualment es pot sospitar alguna anomalia, es realitzarà un mostreig de l'estat de les fibres del cable per mitjà de mesures amb l'OTDR, comprovant la continuïtat i que l'atenuació és inferior a la permesa.

Una vegada instal·lat el cable (estesa, instal·lació en pericons i realització dels empalmaments si n'hi hagués), es realitzarà, en la totalitat de les fibres del cable, les mesures segons les condicions següents:

Per a l'execució de les mesures reflectomètriques descrites en aquests unitat serà necessària l'utilització d'un reflectòmetre òptic en el domini del temps (OTDR) degudament calibrat (amb una freqüència mínima anual). A més, la D.O. podrà exigir el calibratge de l'OTDR en un laboratori homologat sempre que ho consideri oportú.

Plec de prescripcions tècniques

De forma genèrica, les característiques més importants d'un OTDR a considerar són:

- Mesura per a longituds d'ona de 1310 i 1550 nm.
- Marge dinàmic suficient per a poder mesurar la longitud de l'enllaç en qüestió amb la resolució adequada (resolució en atenuació de 0,01 dB i resolucions en distància de l'orde de centímetres)
- Localització de ruptures, empalmament i connectors.
- Mesura d'atenuació del tram de fibra.
- Mesura de pèrdues en empalmament i connectors.
- Mesura de pèrdues òptiques de retorn.
- Mesura de la longitud del tram de fibra.

Per a l'execució de les mesures de potència descrites en aquesta unitat serà necessària l'utilització d'una font i un mesurador de potència degudament calibrats (amb una freqüència mínima anual). D.O. podrà exigir la calibratge dels equips en un laboratori homologat sempre que ho consideri oportú.

De forma genèrica, les característiques més importants d'una font òptica a considerar són:

- Nivell de sortida.
- Selecció de la freqüència de modulació.
- Selecció del tipus de sortida: CW sortida DC.
- MOD sortida modulada.

Les característiques més importants d'un mesurador de potència a considerar són:

- Rang espectral.
- Longituds d'ona de calibratge.
- Marge dinàmic.
- Resolució de la lectura.

2.2.6.2 Execució per a mesures reflectomètriques

I Consideracions generals

Un reflectòmetre òptic en el domini del temps (OTDR) ens permet fer la mesura de la potència òptica de llum dispersa de retrocés en la fibra òptica la qual és la suma de dos tipus de reflexions:

- Reflexions que es produeixen al llarg del tram de fibra òptica segons el coeficient de retroesparciment de la fibra òptica o backscattering.
- Reflexions que es produeixen en els punts de discontinuïtat òptica o per esdeveniments puntuals com ara connectors òptics o empalmaments per fusió.

La utilització d'un reflectòmetre ens permet:

- Realitzar mesures d'atenuació de fibres òptiques.
- Localització de punts de discontinuïtat òptica, ruptures, empalmament, connectors, falta d'homogeneïtat puntual de la fibra o de qualsevol altre esdeveniment.

La mesura amb l'OTDR es realitzarà en tots dos extrems del tram de fibra òptica que es vol validar. El resultat final de la mesura consistirà en una mitja dels valors obtinguts en ambdós mesures.

L'OTDR insereix en la fibra un pols generat per una font làser d'alta potència per mitjà d'un acoblador direccional. A mesura que la llum passa a través de la fibra, una petita fracció de la llum és reflectida cap a la font. A mesura que aquesta llum reflectida arriba a l'OTDR, és direccionada per l' acoblador cap a un receptor d'alta sensibilitat. La pantalla de l'OTDR mostra la intensitat de retorn rebuda en dB en funció del temps, convertit a distància usant la velocitat mitjana de propagació de la llum en la fibra.

Després de la realització d'una mesura, quedaran localitzats els esdeveniments en la fibra. Aquest esdeveniments es caracteritzen per mitjà d'una sèrie de mesures com la distància(m), pèrdues(dB), reflectivitat(dB) i secció de la fibra(m). A més s'indica per a cada un dels esdeveniments les pèrdues totals (dB) i atenuació(dB/Km) acumulades en el tram de fibra. S'inclouen també dades generals en la part superior de la pantalla com a data, hora i longitud d'ona a què es treballa.

També, l'OTDR disposa d'uns marcadors per a facilitar les mesures dels esdeveniments. Aquests marcadors es situen amb els cursors sobre l'esdeveniment triat i proporcionen una mesura més exacta.

A causa de problemes d'adaptació en la inserció del pols de llum inserit en la fibra, els quals poden provocar la saturació temporal de l'OTDR i emmascarar les mesures de la zona de fibra més pròxima a l'equip de mesura, és necessari usar una fibra de longitud considerable (uns 1000 metres) entre l'OTDR i la fibra a mesurar en el cas en què es desitgi caracteritzar un connector i/o empalmament situats en l'extrem de mesura. Aquest és el cas de la comprovació d'un pigtail empalmat en l'extrem on es va a realitzar la mesura.

L'elecció de l'amplària idònia del pols lumínic injectat a la fibra òptica ens permet mantenir en cada moment el compromís entre la resolució de la mesura i la potència òptica inserida per a la realització de la mateixa.

Els empalmaments de fusió no produeixen habitualment reflexions però sí que generen una atenuació addicional i puntual en els trams de fibra òptica que concatenen. Són fàcilment identificables al generar una sobtada variació en el pendent de la traça visualitzada pel reflectòmetre entre dos trams en què el pendent de la traça del nivell de retroesparciment roman uniforme.

Ocasionalment la seva reflexió pot presentar una traça amb un lleu pendent ascendent seguit d'una pendent descendent per, a continuació, estabilitzar-se novament la traça. Aquesta reflexió anòmala constitueix un defecte i està originada per un punt de discontinuïtat òptica en el propi empalmament i és imputable a una errònia realització de l'empalmament de fusió. En aquest cas, serà necessari que l'instal·lador refaci totalment l'empalmament de fusió. A continuació es veu l'exemple d'una gràfica d'OTDR sobre un tram de fibra correcta:

II Execució de les mesures amb l'OTDR

En el procediment de criteris d'acceptació d'instal·lació s'adjunten les taules de resultats de les mesures que hauran de ser degudament emplenades i lliurades a la D.O.

A l'hora d'executar les mesures es distingeixen dos casos:

Plec de prescripcions tècniques

- L'extrem del tram de fibra a mesurar disposa d'un connector: En aquest cas, per a poder caracteritzar el connector i l'empalmament associat al mateix, s'haurà de connectar una bobina de fibra òptica de 1000 metres entre l'OTDR i el connector extrem del cable a mesurar. Una vegada fet això es podrà procedir a la realització de les mesures.

- L'extrem del tram de fibra a mesurar no disposa de connector: En aquest cas serà necessari l'ús d'un acoblador de fibra solta que es connectarà a l'OTDR a través d'un maneguet. Una vegada fet això es podrà procedir a la realització de les mesures.

En ambdós casos, el tipus de connectors requerits són del tipus SC/PC.

Aquest procés es realitzarà en ambdós extrems del tram de fibra a mesurar, ja que el càlcul de pèrdues és la mitjana de les mesures en els dos sentits.

Una vegada connectat adequadament el reflectòmetre òptic a l'extrem del tram de fibra a mesurar es procedirà a la realització de les mesures segons el protocol de mesura del reflectòmetre usat.
Si l'OTDR detecta una connexió inadequada presentarà un missatge d'avís, i en aquest cas s'haurà de comprovar la correcta connexió de la fibra a l'equip de mesura.

Abans d'efectuar les mesures corresponents a un tram de fibra, mesurarem les pèrdues totals i les pèrdues de retorn introduïdes únicament pels elements a interconnectar a la fibra, és a dir, maneguets, connectors de fibra solta o bobina de 1000 metres de longitud, de manera que una vegada realitzada la mesura de tots aquests elements junt amb la fibra, podem calcular únicament les pèrdues introduïdes per la fibra a mesurar restant els valors obtinguts anteriorment. Per exemple, si entre la fibra a mesurar intercalem la bobina de 1000 metres de longitud, les pèrdues que aquesta introdueix són de 0.2 dB. Una vegada realitzada la mesura final, si les pèrdues totals són de 5.18 dB, haurem de restar-li els 0.2 dB introduïts per la bobina. De manera que les pèrdues totals del tram de fibra seran de 4.98 dB.

A continuació s'estableixen uns nivells d'atenuació màxims per a l'acceptació dels empalmaments, el nivell màxim d'atenuació que s'acceptarà per a un tram de fibra serà el que s'estableix a la taula resum adjunta per a cada cas. La diferència d'atenuació obtinguda en ambdós sentits no ha de superar els 0,1 dB/Km. Per altra banda, els empalmaments de fibra pel mètode de fusió poden introduir unes pèrdues com a màxim de 0.15 dB per empalmament en 2a finestra i 0.1 dB en 3a finestra. En el cas de connectors òptics, l'atenuació màxima que pot introduir un connector òptic es fixarà en 0.4 dB. Cal tenir en compte, que les connexions òptiques poden estar formades per més d'un connector i/o adaptadors òptics, i en aquest cas cada un d'aquests elements seria pres com un connector aïllat que introduiria 0.4 dB de pèrdues. És a dir, si disposem d'un empalmament amb dos connectors les pèrdues màximes tolerades seran de 0.8 dB i així successivament. La taula següent resumeix les atenuacions lineals i d'empalmament per a cada cas.

Fibra tipus	Longitud d'ona [nm]	Atenuació lineal [dB/Km]	Atenuació empalmament [dB/Km]
G-652.D	1310	0,36	0,15
G-652.D	1550	0,23	0,1
G-652.D	1383	0,37	0,15
G-655	1550	0,24	0,1
G-655	1625	0,26	0,1

Valors d'atenuació màxima per tipus de fibra

Amb les dades obtingudes i les mesures d'empalmament, es complementarà un informe amb el format especificat per D.O. en paper i suport magnètic informàtic. Es destaquen els aspectes següents:

S'han d'especificar clarament les conclusions de la mesura realitzada per cada fibra mesurada (tram correcte/tram defectuós, empalmament correcte/empalmament defectuós).

S'han d'assenyalar les incidències succeïdes en el procés de mesura i els aspectes que han conduït a les conclusions.
S'han d'incloure els resultats requerits de cada una de les mesures i s'ha d'extraure, a partir d'aquests, els valors mitjans esperats pel al tram de fibra mesurat.

S'especificaran els valors d'atenuació per a cada un dels empalmaments en el tram de fibra mesurat d'un costat i d'un altre.

2.2.6.3 Execució per a mesures de potència

I Consideracions generals

A continuació descrivim el procediment per al mesura de potència en fibra òptica per mitjà d'una font òptica i un mesurador de potència fent insistència en els possibles errors de mesura. S'inclou, a més, la descripció d'una possible font òptica i un possible mesurador de potència i els seus elements auxiliars.

Un dels paràmetres més important en els sistemes de transmissió és la potència d'entrada al receptor. Hi ha dos límits:

- Si arriba molta potència pot danyar el receptor.
- Si arriba poca potència el receptor pot no ser sensible a la senyal, o que el soroll sigui major que el senyal.

Plec de prescripcions tècniques

II **Descripció**

Els mesuradors de potència mesuren la potència òptica mitja a través de la fibra.

Bàsicament consisteixen en:

- Un detector d'estat sòlid.
- Silici per a sistemes de longitud d'ona petita.
- Germani o InGaAs per a longitud d'ona gran.
- Circuit per a determinar el senyal.
- Display digital.

D'altra banda, per a poder realitzar la mesura de potència es requereix una font de senyal òptic estàndard igualment calibrada. És important que la font ens permeti seleccionar entre les dos longituds d'ona de mesura abans citades: 1310 nm i 1550 nm.

El calibratge del mesurador de potència és important per a obtenir una lectura correcta. Es realitza en laboratori i és un servei que ofereixen les empreses que comercialitzen aquests productes. Per al calibratge es requereixen unes taules estàndards realitzades per US National Institute of Standars and Technology (NIST).

El calibratge es realitza a les longituds d'ona de 850, 1300, 1550 nm i per a assegurar un bon calibratge també s'ha de fer el procés en punts per sobre i per sota de les longituds d'ona abans citades (ex: a 1060nm i 1310nm).

Per a la calibratge es necessita una font de característiques conegudes. Típicament un làser de 850, 1300 i 1550nm. Usant aquesta font, es mesura la sortida en el mesurador estàndard i es guarda el valor. El mesurador a calibrar s'ajusta per a llegir el mateix valor.

S'ha de tenir en compte que els mesuradors de potència tenen una incertesa de mesura típica de +- 5% (0.2 dB).

III **Execució**

Per a realitzar el procés de mesura es tindran en compte els aspectes anteriorment citats.

Es requereix:

- La font transmissora calibrada.
- La fibra òptica.
- Els connectors adequats per a connectar la fibra al mesurador de potència i a la font.
- El mesurador de potència calibrat.

A l'hora de fer la mesura hem de tenir en compte que el nivell de potència esperat estigui entre els marges dinàmics que proporciona el mesurador i que la longitud d'ona de mesura estigui entre el rang espectral del mesurador de potència.

El procés consisteix en:

- Assegurar-se del bon estat del connector (net) i que sigui un dels indicats pel fabricant del mesurador.
- Seleccionar en el mesurador l'unitat de lectura desitjada.
- Assegurar-se que el nivell de sortida de la font estigui al mínim. És important per a no danyar el mesurador.
- Connectar un extrem de la fibra a la font de transmissió i l'altre al mesurador per mitjà del connector.
- Detectar la fibra per mitjà de la funció MOD.
- Una vegada detectada la fibra es treballarà amb el senyal de sortida DC.
- Seleccionar la longitud d'ona amb que es va a fer la mesura.
- Seleccionar el nivell de sortida de la font.

Aquestes mesures es realitzaran en 1310 nm i 1550 nm.

2.2.6.4 Límits teòrics

S'estableixen una sèrie de mesures per a la comprovació del comportament de les fibres del cable, a fi de què una vegada instal·lat compleixi amb els límits teòrics mínims.

El valor teòric de l'atenuació global de l'enllaç es determina segons la fórmula següent:

$A(dB).\ Teòrica = A_{Lineal}(dB/Km) \times L + A._{Empalmament}(dB) \times NE + A._{Connectors}(dB) \times Nc$

On L és la longitud total en Km's; NE és el número d'empalmaments; Nc és el número de connectors; $A._{Connectors}$ és sempre 0,4 dB; i les A_{Lineal} i $A._{Empalmament}$ són les que corresponen per a cada cas (segons taula 22).

Els resultats de les mesures no han de desviar-se respecte d'aquest valor teòric en mes de 1.5 dB i 1.0 dB per 1310 nm i 1550 nm, respectivament.

2.2.6.5 Informe final

Es presentarà en suport informàtic l'enregistrament de les corbes d'atenuació global en ambdós sentits i en ambdós longituds d'ona i els arxius informàtics en format Excel amb els esquemes i fulls de mesura que componen la informe.

2.2.7 Identificació de cablejat i equips

2.2.7.1 Definició

El present procediment descriu les operacions necessàries per a la col·locació de l'etiquetatge corresponent als equips i cables, així com la nomenclatura a utilitzar per a la seva correcta identificació. En tot cas, caldrà seguir el que indica l'"Especificació d'etiquetatge" vigent del promotor.

Aquest procediment constructiu haurà de ser executat simultàniament amb els procediments de muntatge dels elements a etiquetar.

La següent relació, no exhaustiva, arreplega les operacions necessàries per a la correcta realització del present procediment:

- Subministrament, transport i emmagatzematge dels elements d'etiquetat.
- Identificació dels equips i cables a etiquetar.
- Col·locació dels elements d'etiquetat (segons nomenclatura de xarxa definida pel promotor) en el lloc adequat segons el tipus de dispositiu.

2.2.7.2 Etiquetat de cables

Els cables estesos en canalització soterrada hauran d'anar identificats en totes les arquetes, en el costat d'entrada i en el de sortida, seguint la nomenclatura utilitzada en l'organització de la xarxa.

Els cables estesos en façana i en interiors d'edificis hauran d'anar identificats a la entrada i sortida dels elements que interconnecta.

I Cables en pericons

S'identificaran tots els cables que es troben en el pericó. S'identificaran en els dos extrems del cable, en el costat d'entrada i en el de sortida al pericó, amb el codi del tram a què pertanyen, seguint la nomenclatura utilitzada en l'organització de la xarxa.

En el cas que aquests cables entrin en una caixa d'empalmament de fibra òptica que es trobi instal·lada en el pericó, a més de les etiquetes descrites en el paràgraf anterior, hauran d'etiquetar-se en l'entrada i la sortida de la caixa amb el mateix criteri.

II Cables en façana

Només s'identificaran els cables quan en el seu recorregut es produeixi una bifurcació o s'instal·li més d'un cable. Per a això, s'identificarà el cable en el costat de sortida d'aquests elements utilitzant el codi del tram, seguint la nomenclatura utilitzada en l'organització de la xarxa. Pel cas de més d'un cable, la identificació serà cada, aproximadament, 25 metres.

III Cables en interior d'edificis

S'identificaran TOTS els cables que es troben en interior d'edificis. S'identificaran en el costat del cable corresponent a sortida de qualsevol element, seguint la nomenclatura utilitzada en l'organització de la xarxa. També s'etiquetaran cada cop que entren i surten d'una estança per a facilitar-ne el seu seguiment.

IV Cables a galeries, túnels, per canaletes i altres

S'identificarà qualsevol cable del que es faci l'estesa, cada 25 m es col·locarà una etiqueta en els recorreguts longitudinals, també s'etiquetarà el cable cada cop que faci un canvi de direcció o hi hagi un canvi d'infraestructura.

2.2.7.3 Etiquetat d'elements actius/passius

En els elements actius/passius, les etiquetes s'ubicaran en el cable d'entrada a l'equip, i es codificaran seguint la nomenclatura utilitzada en l'organització de la xarxa.

En les caixes d'empalmanent, l'etiqueta s'ubicarà en part frontal de la caixa, i es codificaran seguint la nomenclatura utilitzada en l'organització de la xarxa. Si el model de caixa no permet el seu etiquetatge en la part frontal, s'ubicarà l'etiqueta en el cable d'entrada.

2.2.7.4 Impressió i ubicació de les etiquetes

Per a l'etiquetatge en general de cables i elements actius/passius s'utilitzaran etiquetes per a marcatge amb protectors, especificades en la fitxa de materials.


L'empresa instal·ladora imprimirà les etiquetes en l'oficina i les proporcionarà al personal de l'obra, que les col·locarà en els cables/equips corresponents. També hi ha la possibilitat d'imprimir les etiquetes en l'obra, amb un segell o tampó que permetrà escriure fins a 24 caràcters en el mateix format. Com a mètode general haurà d'utilitzar-se el de la impressora, i aquest últim només s'aplicarà quan les etiquetes realitzades en l'oficina siguin errònies, i així el personal d'obra pugui generar les correctes in situ.

Es col·locaran les etiquetes en els cables al voltant dels mateixos i de tal manera que la seva lectura sigui ràpida i senzilla. En les caixes d'empalmament, les etiquetes s'ubicaran en l'exterior d'aquestes

3 PLANOLS


CANALIZACIÓ URBANA ESTANDAR SOTA VORERA PER A 2 TUBS Ø125 mm. FORMIGONATS

COTAS EN cm

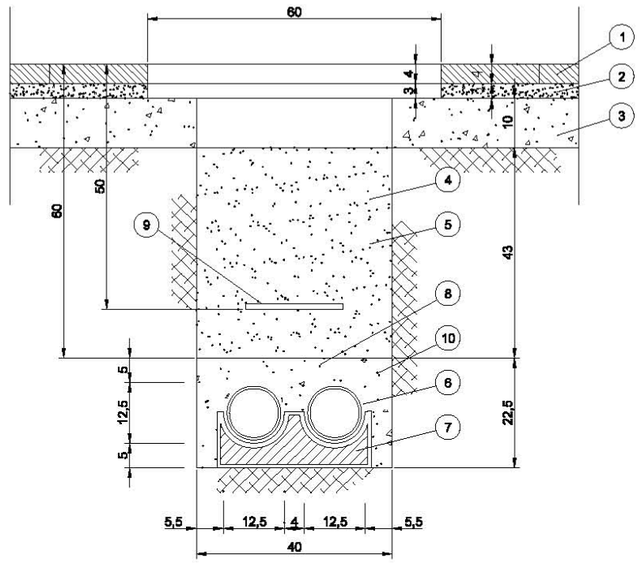

CANALIZACION URBANA ESTANDAR SIN PAVIMENTO PARA 2 TUBOS 0125 mm. HORMIGONADOS

COTAS EN cm

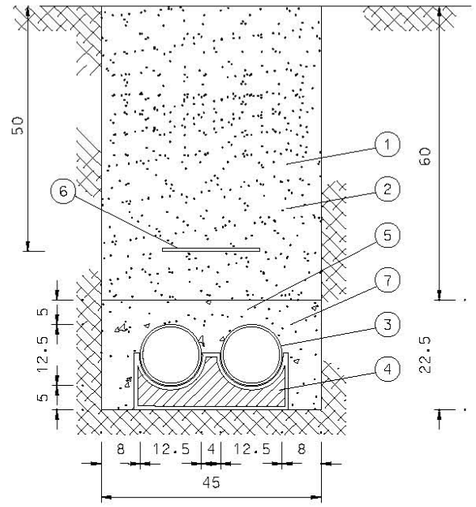

MEDICIONES:


(1)-(2)-(3) DEMOLICIÓ PAVIMENT VORERA
(1) REPOSICIÓ PAVIMENT DE LLOSETA HIDRÀULICA
(2) MORTER DE SUPORT
(3) REPOSICIÓ BASE DE FORMIGÓ PAVIMENT H-150
(4) EXCAVACIÓ DE TERRES
(5) REBLIMENT AMB MATERIAL PROCEDENT DE L'EXCAVACIÓ
(6) TUB CORRUGAT DE POLIETILÉ Ø125 mm.
(7) SUPORT DISTANCIADOR DE 2 TUBS
(8) FORMIGÓ H-150 PRISMA
(9) MALLA DE SENYALITZACIÓ
(10) TRANSPORT DE TERRES A L'ABOCADOR

(1) EXCAVACIÓ DE TERRES
(2) REBLIMENT DE MATERIAL PROCEDENT DE L'EXCAVACIÓ
(3) TUB CORRUGAT DE POLIETILÉ Ø125 mm.
(4) SOPORT DISTANCIADOR DE TUBS DE 2 ALLOTJAMENTS
(6) MALLA DE SENYALITZACIÓ
(8) FORMIGO H-150 PRISMA
(7) TRANSPORT DE TERRES A ABOCADOR

PROJECTE:	AUTOR DEL PROJECTE:	ESCALA:	TÍTOL:	DATA:	PLÀNOL:
	DANIEL ORTS ROS Enginyer de Telecomunicació Nº col·legiat 9.764	DIN A-3 1/10	SECCIÓ TIPUS 2Ø125mm - VORERA o TERRA	MAIG 2010	01 FULL: 1 DE 7

Ajuntament de Barcelona

CANALIZACIÓ URBANA ESTANDAR SOTA CALÇADES DE AGLOMERAT
TIPUS AJ. DE BARCELONA PER A 2 TUBS Ø125 FORMIGONATS
COTAS EN cm

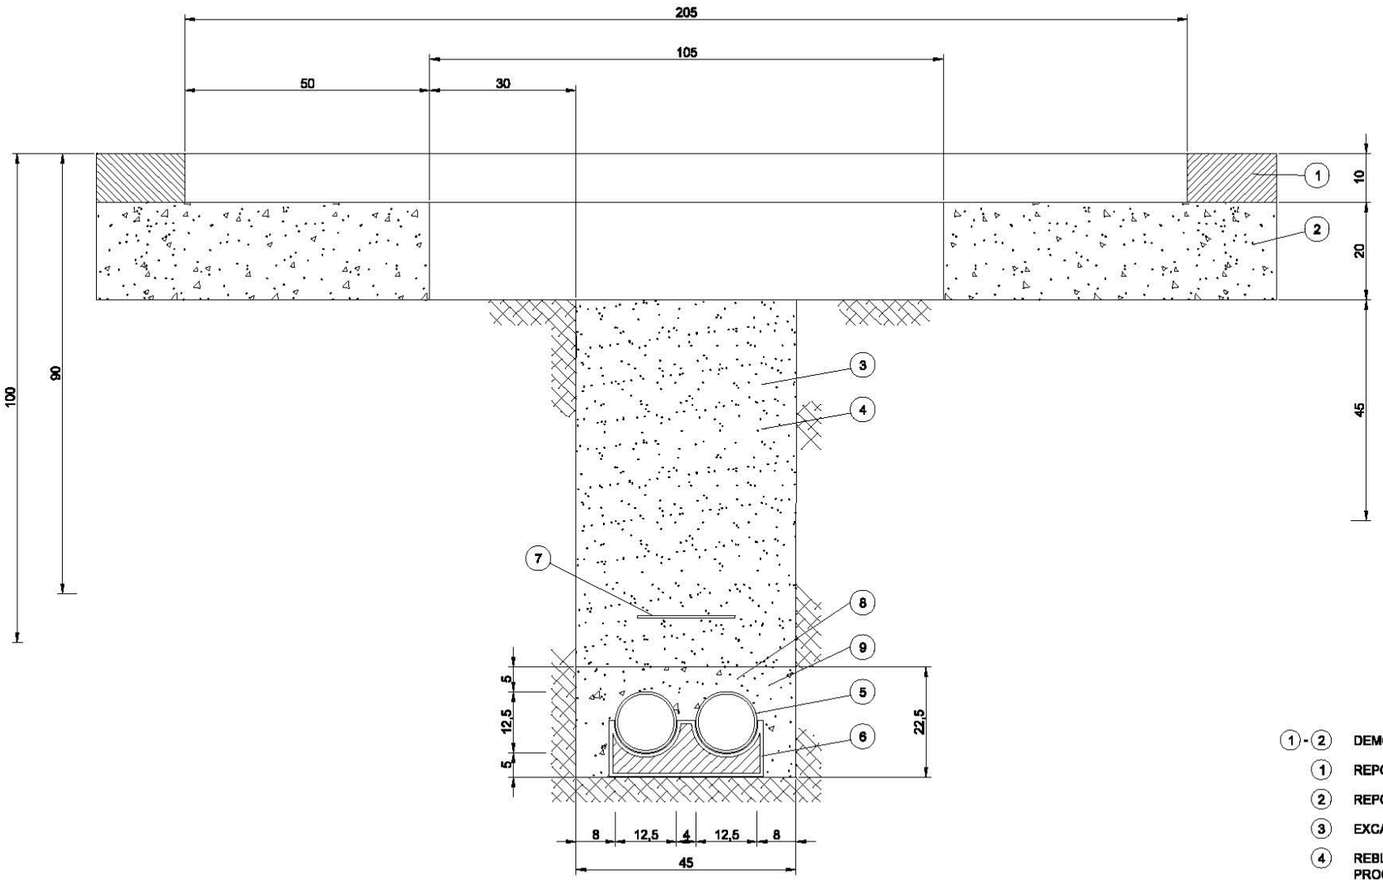


(1)-(2) DEMOLICIÓ PAVIMENT CALÇADAS
(1) REPOSICIÓ AGLOMERAT ASFÁLTIC
(2) REPOSICIÓ BASE DE FORMIGÓ PAVIMENT H-150
(3) EXCAVACIÓ DE TERRES
(4) REBLIMENT DE MATERIAL PROCEDENT DE L'EXCAVACIÓ
(5) TUB CORRUGAT DE POLIETILÉ Ø125 mm.
(8) SOPORT DISTANCIADOR DE TUBS DE 2 ALLOTJAMENTS
(7) MALLA DE SENYALITZACIÓ
(8) FORMIGO H-150 PRISMA
(9) TRANSPORT DE TERRES A ABOCADOR

PROJECTE:	AUTOR DEL PROJECTE:	ESCALA:	TÍTOL:	DATA:	PLÀNOL:
	DANIEL ORTS ROS Enginyer de Telecomunicació Nº col·legiat 9.764	DIN A-3 1/10	SECCIÓ TIPUS 2Ø125mm - CALÇADA	MAIG 2010	02 FULL: 2 DE 7

Ajuntament de Barcelona


CANALIZACIO URBANA ESTANDAR SOTA
VORERA PER A 4 TUBS Ø125 mm. FORMIGONATS
E:1/10

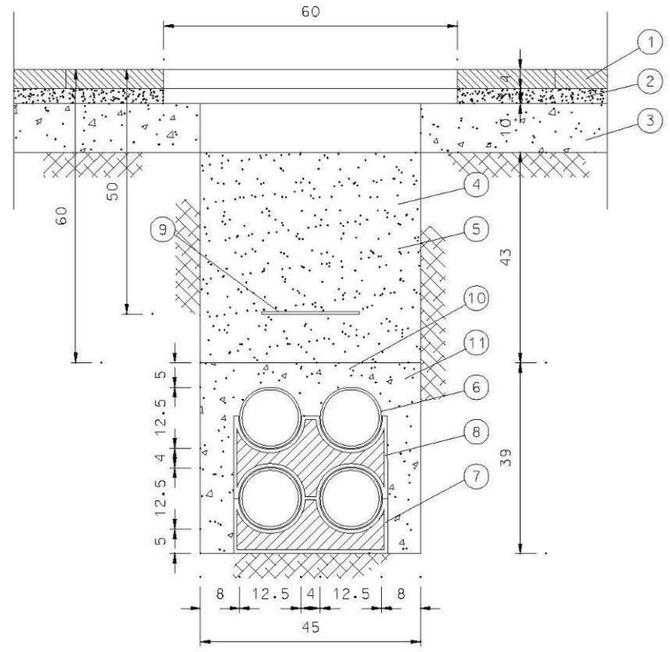

①-②-③ DEMOLICIO PAVIMENT ACERES
① REPOSICIO PAVIMENT DE LOSETA HIDRAULICA
② MORTER DE SOPORT
③ REPOSICIO BASE DE FORMIGO PAVIMENT H-150
④ EXCAVACIO DE TERRES
⑤ REBLIMENT AMB MATERIAL PROCEDENT DE L'EXCAVACIO
⑥ TUB CORRUGAT DE POLIETILE Ø125 mm.
⑦ SOPORT DISTANCIADOR DE TUBS DE 2 ALLOTJAMENTS
⑧ SOPORT DISTANCIADOR DE TUBS DE 4 ALLOTJAMENTS
⑨ MALLA DE SENYALITZACIO
⑩ FORMIGO H-150 PRISMA
⑪ TRANSPORT DE TERRES A L'ABOCADOR

PROJECTE:	AUTOR DEL PROJECTE:	ESCALA:	TÍTOL:	DATA:	PLÀNOL:
	DANIEL ORTS ROS Enginyer de Telecomunicació Nº col·legiat 9.754	DIN A-3 1/10	SECCIÓ TIPUS 4Ø125mm - VORERA	MAIG 2010	3 FULL: 3 DE 7

CANALIZACION URBANA ESTANDAR BAJO
CALZADAS DE AGOLMERADO TIPO AYTO. BARCELONA
PARA 4 TUBOS Ø125 mm. HORMIGONADOS
E:1/10

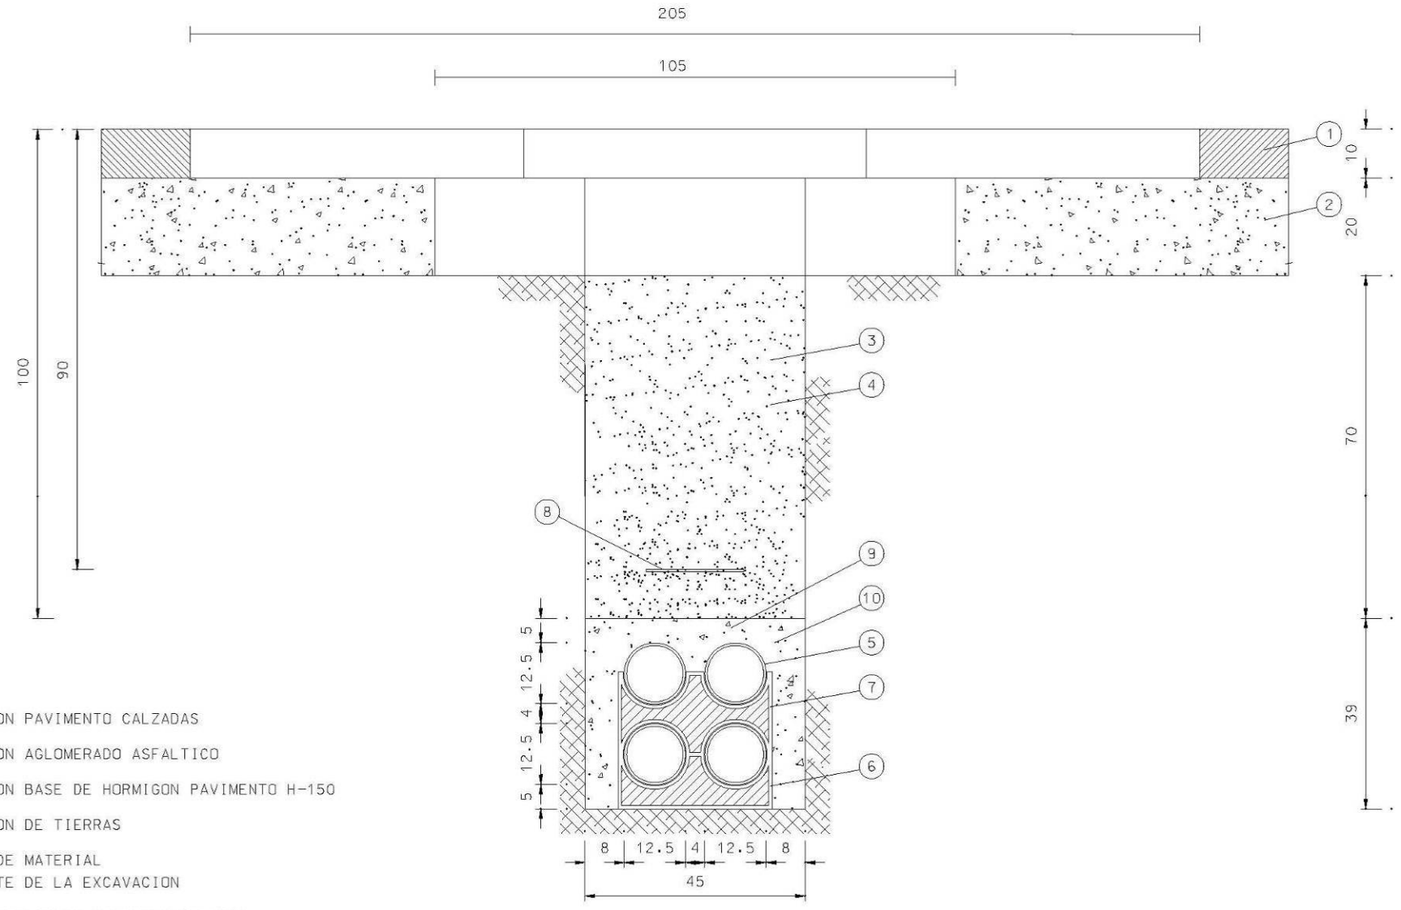


1-2 DEMOLICION PAVIMENTO CALZADAS
1 REPOSICION AGLOMERADO ASFALTICO
2 REPOSICION BASE DE HORMIGON PAVIMENTO H-150
3 EXCAVACION DE TIERRAS
4 RELLENO DE MATERIAL PROCEDENTE DE LA EXCAVACION
5 TUBO CORRUGADO DE POLIETILENO 0125 mm.
6 SOPORTE DISTANCIADOR DE TUBOS DE 2 ALOJAMIENTOS
7 SOPORTE DISTANCIADOR DE TUBOS DE 4 ALOJAMIENTOS
8 MALLA DE SENALIZACION
9 HORMIGON H-150 PRISMA
10 TRANSPORTE DE TIERRAS A VERTEDERO

PROJECTE:	AUTOR DEL PROJECTE:	ESCALA:	TÍTOL:	DATA:	PLÀNOL:
	DANIEL ORTS ROS Enginyer de Telecomunicació Nº col·legiat 9.754	DIN A-3 1/10		MAIG 2010	4 FULL: 4 DE 7


Ajuntament de Barcelona

PERICÓ 60X60X75

Escala: 1/10 (cotes en cm)

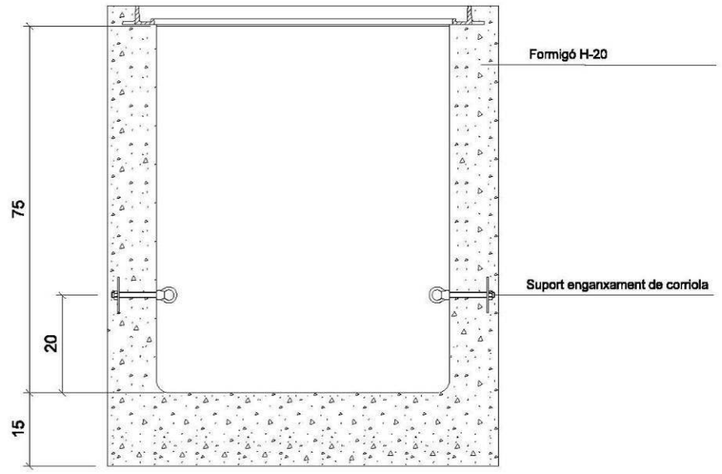


ALÇAT

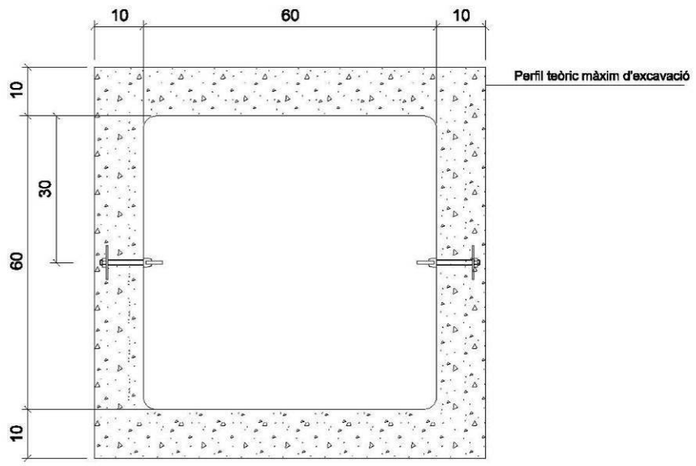

PLANTA


TAPA 60X60

Escala: 1/10 (cotes en mm)

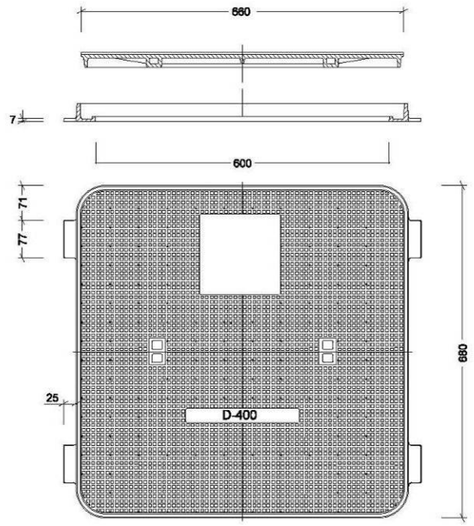

SUPORT ENGANXAMENT DE CORRIOLA

Escala: 1/2 (cotes en mm)

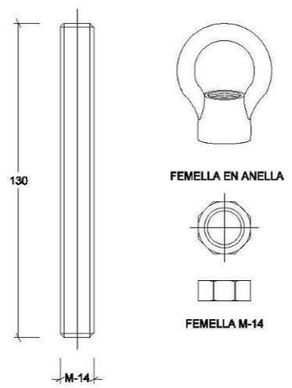


PROJECTE:	AUTOR DEL PROJECTE:	ESCALA:	TÍTOL:	DATA:	PLÀNOL:
	DANIEL ORTS ROS Enginyer de Telecomunicació Nº col·legiat 9.754	DIN A-3 1/10	PERICÓ 60 X 60 X 75 Cm	MAIG 2010	05 FULL: 5 DE 7


Ajuntament de Barcelona

PERICÓ 70X70X85

Escala: 1/10 (cotes en cm)

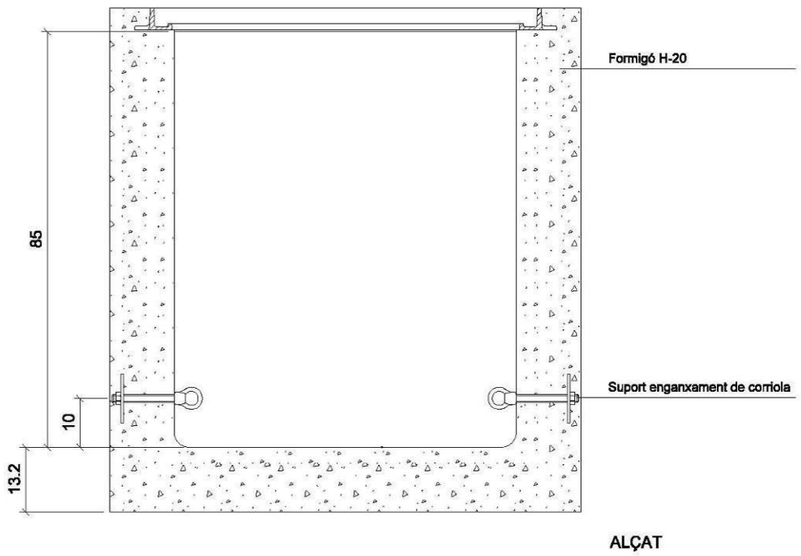


ALÇAT

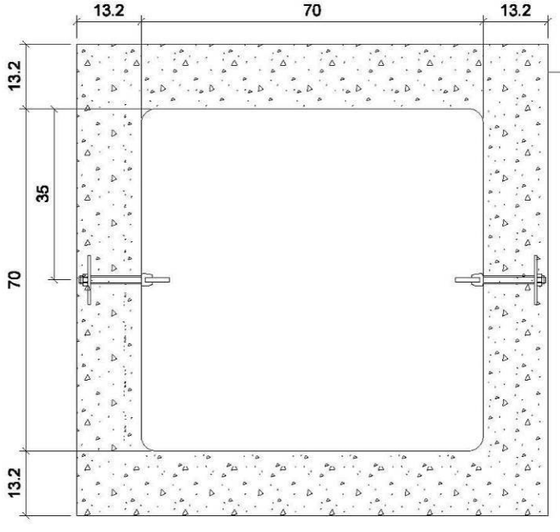

PLANTA


TAPA 70X70

Escala: 1/10 (cotes en mm)

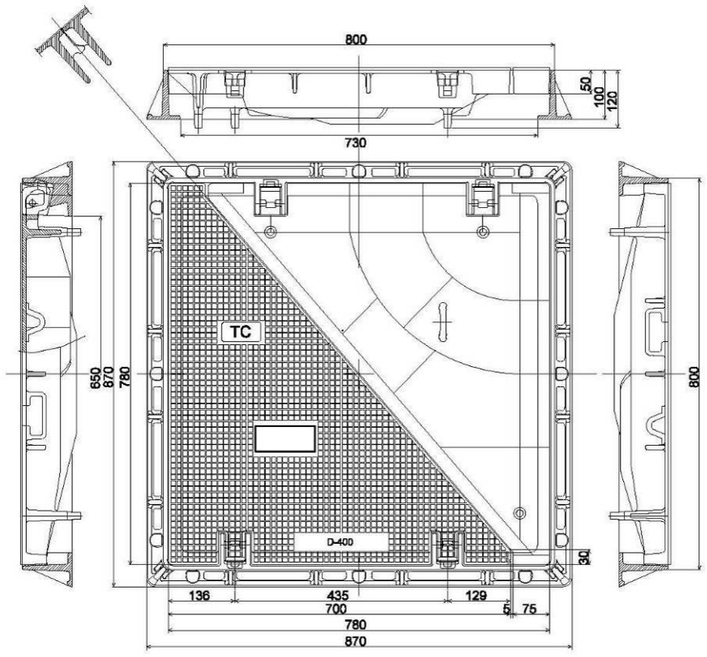

SUPORT ENGANXAMENT DE CORRIOLA


Escala: 1/2 (cotas en mm)

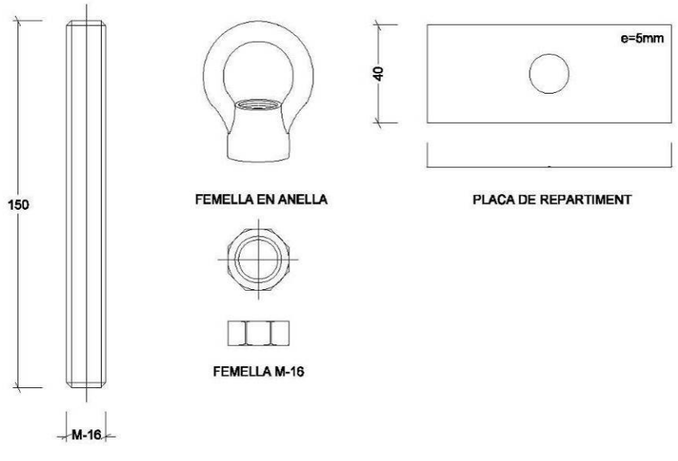


PROJECTE:	AUTOR DEL PROJECTE: DANIEL ORTS ROS, Enginyer de Telecomunicació, Nº col·legiat 9.754	ESCALA: DIN A-3 1/10	TÍTOL: PERICÓ 70 X 70 X 85 Cm	DATA: MAIG 2010	PLÀNOL: 06 / FULL: 6 DE 7	Ajuntament de Barcelona

Pericó tipus 3C


ESCALA 1:30 Cotes en m

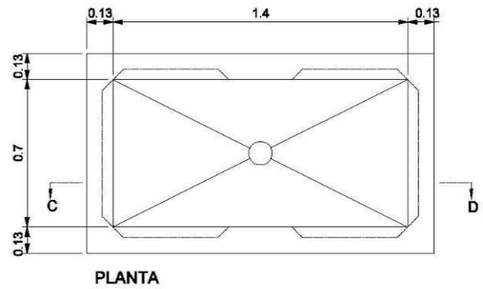

PLANTA

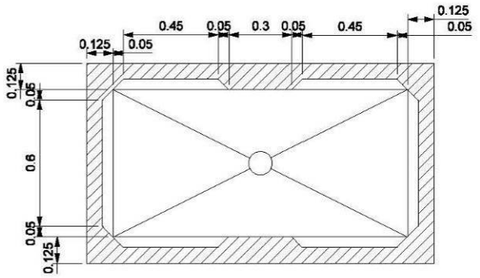


SECCIÓ A-B

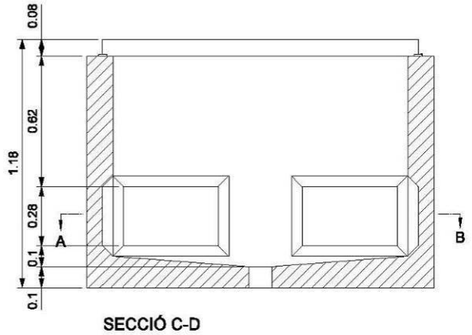

SECCIÓ C-D

Detall: tapa i marc de registre

ESCALA 1:15 Cotes en mm

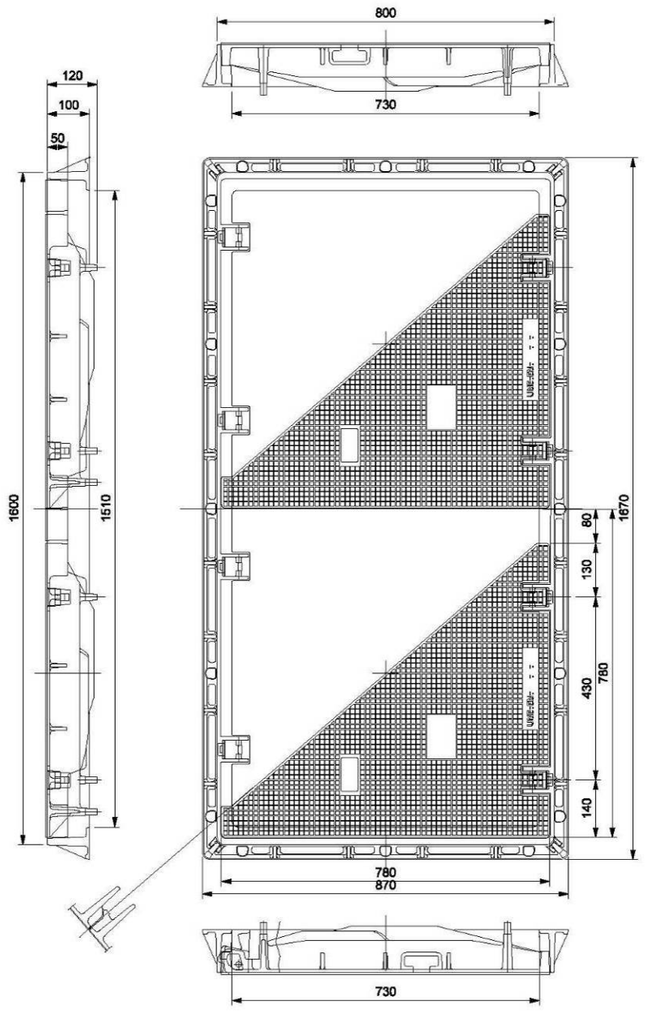

PROJECTE:	AUTOR DEL PROJECTE:	ESCALA:	TÍTOL:	DATA:	PLÀNOL:
	DANIEL ORTS ROS Enginyer de Telecomunicació Nº col·legiat 9.754	DIN A-3 1/10		MAIG 2010	07 FULL: 07 DE 07

Ajuntament de Barcelona

PRESCRIPCIONS TÈCNIQUES DE JARDINERIA



PLEC DE PRESCRIPCIONS TÈCNIQUES PER AL DISSENY, EXECUCIÓ I MANTENIMENT D'OBRA NOVA DE JARDINERIA

Parcs i Jardins de Barcelona, Institut Municipal
Setembre 2012



PLEC DE PRESCRIPCIONS TÈCNIQUES PER AL DISSENY, EXECUCIÓ I MANTENIMENT D'OBRA NOVA DE JARDINERIA

Medi Ambient i Serveis Urbans. Ajuntament de Barcelona

Direcció d'Inversions i Espai Vial
Departament d'Informació de Projectes i Recepcions
C/ Torrent de l'Olla 218-220
08012 Barcelona

Direcció d'Espais Verds i Biodiversitat
C/ Tarragona 173
08014 Barcelona

www.bcn.cat/mediambient

Última revisió: setembre 2012

ÍNDEX

1.- PREÀMBUL 6
1.1.- Objecte del present plec de prescripcions tècniques 6
1.2.- Normatives d'aplicació 6
1.3.- Sostenibilitat 7
2.- ÀMBIT D'ACTUACIÓ I SERVEIS 9
2.1.- Àmbit d'actuació 9
2.2.- Competències 9
2.3.- Serveis del present plec 9
3.- CRITERIS DE DISSENY DE LES ZONES VERDES 10
3.1.- Criteris generals 10
3.2.- Vegetació existent 11
3.3.- Topografia 11
3.4.- Sòl 12
3.5.- Aigua 12
3.6.- Selecció de les espècies 13
3.6.1.- Arbres 14
3.6.2.- Palmeres 14
3.6.3.- Arbusts 14
3.6.4.- Plantes vivaces 14
3.6.5.- Prats i gespes 15
3.6.6.- Aquàtiques 16
3.6.7.- Crasses i suculentes 16
3.7.- L'equipament dels espais verds 16
3.7.1.- El mobiliari urbà 17
3.7.2.- Àrees de joc infantil 17
3.7.3.- Àrees d'esbarjo per a gossos 17
3.7.4.- Enllumenat 18
3.7.5.- Senyalització 19
3.8.- Criteris específics i condicions mínimes 19
3.8.1.- Espai de plantació 19
3.8.2.- Plantació en mitjanes (vials) 20
3.8.3.- Parterres en entorns viaris 20
3.8.4.- Talussos 21
3.8.5.- Places, parcs i jardins 21
3.9.- Normes bàsiques per a la redacció del projecte d'urbanització d'espais verds 22
3.9.1.- Estructura del projecte d'urbanització d'espai verd 22
3.10.- Informe preceptiu 24
3.11.- Mesures correctores i protectores 24
4.- CRITERIS DE DISSENY DE NOVES PLANTACIONS D'ARBRAT VIARI 25
4.1.- Criteris generals 25
4.2.- Selecció d'espècies arbòries 25
4.3.- Espai disponible per al desenvolupament dels arbres 26
4.4.- Distància de plantació 26
4.5.- Alineacions dobles o múltiples 27
4.6.- Façanes «virtuals» i «voladissos» 27
4.7.- Materials complementaris 27
5.- CONDICIONS I CARACTERÍSTIQUES TÈCNIQUES DELS ELEMENTS SIMPLES 28
5.1.- Prescripcions generals 28
5.2.- Materials 30

5.2.1.- Aigua de reg 30
5.2.2.- Àrids per a jardineria 34
5.2.3.- Terres i substrats per a jardineria 36
5.2.4.- Adobs 43
5.2.5.- Esmenes i enceballs 46
5.2.6.- Encoixinament 48
5.2.7.- Materials per a hidrosembres 52
5.2.8.- Productes fitosanitaris i afins 56
5.2.9.- Materials complementaris 61
5.2.9.1.- TUTORS, VENTS I PROTECTORS 61
5.2.9.2.- ESCOCELLS I TAPES D'ESCOCELLS 62
5.2.9.3.- TUBS D'AERACIÓ 63
5.2.9.4.- GEOTÈXTILS 64
5.2.9.5.- MATERIALS PER A L'ESTABILITZACIÓ DE TALUSSOS 65
5.2.9.6.- JARDINERES 67
5.2.9.7.- SENYALITZACIÓ 68
5.2.10.- Material vegetal 69
5.2.10.1.- ARBRES 74
5.2.10.2.- CONÍFERES 79
5.2.10.3.- PALMERES 81
5.2.10.4.- ARBUSTS 85
5.2.10.5.- PLANTES ENFILADISSES 87
5.2.10.6.- PLANTES VIVACES I ENTAPISSANTS 88
5.2.10.7.- PLANTES ANUALS I DE TEMPORADA 89
5.2.10.8.- PLANTES AQUÀTIQUES 91
5.2.10.9.- PLANTES SUCULENTES 93
5.2.10.10.- PANS D'HERBA DE GESPES 94
5.2.10.11.- PLANTES BULBOSES I SIMILARS 96
5.2.10.12.- LLAVORS 97
6.- EXECUCIÓ DE L'OBRA EN ELS ESPAIS VERDS 99
6.1.- Operadors implicats 99
6.2.- Replanteig general de l'obra 99
6.3.- Protecció dels elements vegetals 100
6.4.- Trasplantament d'elements vegetals existents 102
6.5.- Protecció dels serveis existents 104
6.6.- Moviment de terres 105
6.7.- Sistema de drenatge 107
6.8.- Aportació de terres i condicionament del terreny per a plantació 108
6.9.- Arreplegadissa del material vegetal a peu d'obra 112
6.10.- Implantació del material vegetal 113
6.10.1.- Plantació d'arbrat i coníferes 113
6.10.2.- Plantació de palmeres 115
6.10.3.- Plantació d'arbusts 116
6.10.4.- Plantació d'enfiladisses 117
6.10.5.- Plantació de plantes vivaces, entapissants i anuals 118
6.10.6.- Plantació de plantes aquàtiques 119
6.10.7.- Plantació de suculentes 119
6.10.8.- Plantació de pans d'herba 120
6.10.9.- Sembra de gespes i prats 122
6.10.10.- Hidrosembra 123
6.11.- Neteja 125
6.12.- Encoixinament 125
6.13.- Col·locació dels materials complementaris 125
6.13.1.- Tutors, vents i protectors 126
6.13.2.- Suport per a enfiladisses 128

6.13.3.- Escocells i tapes d'escocell 128
6.13.4.- Tubs d'aeració, geotèxtil i tela antiherbes 129
6.13.5.- Protecció de talussos 129
6.13.6.- Jardineres 130
6.13.7.- Senyalització 131
6.14.- Tractament fitosanitari 132
7.- RECEPCIÓ DE L'OBRA EXECUTADA, CONSERVACIÓ I MANTENIMENT DURANT L'ANY DE GARANTIA 136
7.1.- Acceptació i recepció 136
7.2.- Documentació necessària per a la recepció 136
7.3.- Situació apta de lliurament/recepció 136
7.4.- Reposició de material vegetal 137
7.5.- Conservació i manteniment durant l'any de garantia 137
8.- GESTIÓ DELS RESIDUS PRODUÏTS EN OBRA 142
8.1.- Condicions generals 142
8.2.- Condicions de la partida d'obra executada 142
8.3.- Condicions del procés d'execució 142
9.- CONDICIONS I CARACTERÍSTIQUES TÈCNIQUES DE SEGURETAT 144
9.1.- Àmbit d'aplicació 144
9.2.- Redacció del projecte 145
9.2.1.- Estudi de seguretat i salut 145
9.2.2.- Estudi bàsic de seguretat i salut 146
9.3.- Execució de l'obra 146
9.3.1.- Principis de l'acció preventiva (avaluació inicial) 146
9.3.2.- Fase d'execució 147
9.3.2.1.- PLA DE SEGURETAT I SALUT EN EL TREBALL 147
9.3.2.2.- LLIBRE D'INCIDÈNCIES 148
9.4.- Obligacions de l'empresa 148
9.5.- Obligacions dels treballadors 148
9.6.- Coordinació d'activitats empresarials 149
9.7.- Infraccions administratives i normatives 150

1.- PREÀMBUL

1.1.- Objecte del present plec de prescripcions tècniques

El present plec de prescripcions tècniques per al disseny, l'execució i el manteniment d'obra nova de jardineria té per objecte establir, a través de preceptes, normes i consells, les condicions, els processos i les qualitats mínimes a complir en el disseny, així com els subministraments, les obres, les plantacions i qualsevol altre treball necessari per a la redacció, l'execució i el manteniment durant l'any de garantia, d'un projecte d'obra nova de jardineria a la ciutat de Barcelona.

1.2.- Normatives d'aplicació

En general, són d'aplicació obligatòria aquelles disposicions legals que, amb caràcter superior al PPT, estableixi la legislació vigent en el moment present i aquelles que en el futur puguin establir-se, i que afectin la naturalesa del PPT en funció del lloc del territori on s'hagi de desenvolupar el projecte. En particular, les que es relacionen tot seguit:

- UNE.
- Plec general d'obra i urbanització de l'Ajuntament de Barcelona.
- Normes tecnològiques de l'edificació.
- Normes tecnològiques de jardineria i paisatgisme (NTJ) editades pel Col·legi d'Enginyers Tècnics Agrícoles de Catalunya, posteriorment Fundació de l'Enginyeria Agrícola Catalana i actualment Fundació de la Jardineria i el Paisatge.
- Lleis, regles i normativa en general sobre seguretat i higiene en el treball.
- Altres disposicions legals en general que no quedin aquí assenyalades i siguin de compliment obligat per a l'execució d'un projecte d'obra nova de jardineria.
- SGMA (Sistema de gestió mediambiental de Parcs i Jardins de Barcelona Institut Municipal).
- Instrucció d'Alcaldia relativa als elements urbans de la ciutat de Barcelona aprovada definitivament el 17 de març de 2011, Annex A: Condicions particulars obligatòries dels elements urbans de la ciutat de Barcelona. Annex B: Criteris d'ubicació dels elements urbans a l'espai públic.
- *Ambientalització de les obres de la ciutat de Barcelona. Manual bàsic per a l'elaboració de la memòria ambiental associada als projectes d'obres de l'Ajuntament de Barcelona*. S'acompanya de dos documents que serveixen de guia: *Guia per a l'ambientalització de l'execució d'obres* i *Guia de control de l'ambientalització de l'execució d'obres*.
- Protocol de tramitació del Sector d'Urbanisme i Infraestructures dels projectes d'obres ordinàries d'infraestructura i/o elements d'urbanització i dels projectes d'urbanització de les societats municipals. Ajuntament de Barcelona 2/2/2009, o aquell Protocol que el substitueixi.

- Protocol de tramitació per als districtes dels projectes d'obres ordinàries d'infraestructures i/o elements d'urbanització. Ajuntament de Barcelona 1/3/2011, o aquell Protocol que el substitueixi.
- Decret del 17 d'abril del 2012 pel qual es regula el procediment per a l'elaboració i la tramitació dels projectes d'obres i l'execució de les obres municipals.
- Ordenança del medi ambient de Barcelona aprovada en sessió de 25 de febrer de 2011 i publicada al BOPB el dilluns 2 de maig de 2011. Especialment pel que fa als següents articles del títol 7:
    - *71-5. Consideracions comunes*
    - *72-1. Actuacions de conservació*
    - *72-2. Obres en les vies i els espais públics*
    - *72-3. Afectacions per reforma de l'espai*
    - *73-3. Protecció de l'entorn*
    - *74-2. Empreses constructores i de serveis*
    - *74-3. Criteris per a projectes de noves urbanitzacions*
    - *74-5. Document tècnic per a la protecció de l'arbrat*
    - *74-6. Compensació per pèrdua de massa arbòria*
    - *74-8. Norma Granada*
    - *74-9. Protecció dels arbres durant les obres*
    - *75-1. Planejament derivat*
    - *75-2. Documents tècnics*
    - *75-3. Contingut mediambiental dels documents tècnics*
    - *75-4. Mesures de protecció i correcció*
    - *75-6. Subjecció i adaptació del document tècnic*
    - *75-7. Control i seguiment durant l'obra*
    - *75-8. Acceptació i recepció*
    - *75-9. Període de garantia i manteniment*

S'hi inclou el plec de condicions particulars i/o específiques que cada projecte pugui contenir.

1.3.- <u>Sostenibilitat</u>

Els conceptes expressats en l'objecte del PPT han de complir les disposicions legals, les normatives i els consells sobre sostenibilitat, protecció i respecte medi ambiental vigents en el moment present.

Caldrà tenir en compte totes les disposicions, normatives i consells que puguin aparèixer en el futur que afectin els territoris objecte de cada projecte d'obra nova de jardineria que depengui d'aquest PPT, així com les específiques que es puguin assenyalar en cada apartat del present PPT, i també aquelles que es tinguin en compte al plec de condicions tècniques específiques de cada projecte.

Els criteris generals de sostenibilitat es basen en la política ambiental de l'Ajuntament de Barcelona, i en el cas de la jardineria es resumeixen en:

- Optimització dels recursos naturals, humans i econòmics.
- Protecció del patrimoni vegetal existent.
- Tractament adequat dels residus generats en l'obra.
- Utilització de plantes de baix consum hídric i baixes necessitats de manteniment.
- Sempre que sigui possible, ús d'aigües alternatives a l'aigua potable (freàtiques, regenerades...).
- Ús de productes fitosanitaris respectuosos amb el medi ambient: control integrat de plagues.

2.- ÀMBIT D'ACTUACIÓ I SERVEIS

2.1.- Àmbit d'actuació

S'entenen com a àmbit d'actuació d'aquest PPT tots aquells espais, accions i materials definits en un projecte d'obra nova de jardineria, incloent-hi l'espai viari destinat a plantació d'arbrat d'alineació i excloent-ne aquelles parts o aquells elements, constructius o no, que trobant-se en una posició perimetral o inclosos dins la superfície objecte de l'obra nova de jardineria per la seva naturalesa no formen part expressa de l'esmentat projecte.

En particular queden inclosos en el present PPT tots aquells projectes que hagi d'elaborar i/o realitzar l'Ajuntament de Barcelona i tots aquells projectes que, tot i ser desenvolupats per un/s tercer/s, hagin de ser recepcionats per Parcs i Jardins de Barcelona Institut Municipal, en endavant PiJBIM, en l'àmbit i d'acord amb les disposicions legals que regeixin i afectin en cada moment el funcionament d'aquest institut.

2.2.- Competències

La creació de nous espais verds públics, així com la reforma o remodelació dels existents, correspon a diverses institucions de l'Ajuntament (PiJBIM, Medi Ambient i Serveis Urbans, Hàbitat Urbà, districtes o altres empreses municipals). En qualsevol cas, la redacció de projectes i l'execució de les obres per a la creació o remodelació d'espais verds requereix l'informe i el seguiment per part de PiJBIM.

Així mateix, tots els projectes han de complir amb els diferents protocols per a la tramitació de projectes i recepció de les obres vigents en cada moment, subscrits per la Direcció d'Infraestructures i Espai Públic i l'Àrea de Medi Ambient i Serveis Urbans de l'Ajuntament de Barcelona, a través de l'informe tècnic de Medi Ambient (ITMA).

2.3.- Serveis del present plec

El present plec inclou les normatives, l'àmbit d'aplicació i les competències (recollides en els capítols 1 i 2), i ofereix criteris de disseny d'obra nova de jardineria a tenir en compte en la redacció del projecte (capítol 3).

Ens els capítols 5 i 6 es descriuen tots els elements necessaris per a aquest tipus d'obres i la manera com executar-les adequadament.

Quan es tracti d'arbrat viari, caldrà consultar els capítols 4, 5 i 6, on s'exposen els criteris de disseny i la manera com s'ha executar la nova plantació.

En el moment de la recepció, la jardineria ha de complir les condicions indicades al subcapítol 5.2.9.6. En el capítol 7 s'indica com s'ha de mantenir durant l'any de garantia abans que l'Ajuntament rebi l'obra definitivament.

A més, s'aporta un capítol de tractament de residus de l'obra (capítol 9), i un de condicions de control d'obra i seguretat (capítol 10).

3.- CRITERIS DE DISSENY DE LES ZONES VERDES

Un dels **objectius** principals de la creació d'espais verds estructurals és la seva contribució a la millora de la qualitat de vida dels ciutadans. A aquest efecte, cal crear espais que proporcionin el màxim benefici ambiental i social.

La visió integral dels espais urbans exigeix tenir en compte el major nombre possible de paràmetres d'intervenció i avaluació. Per això els nous espais verds han de complir una sèrie de condicions referents a mobilitat, accessibilitat, funcionalitat, qualitat ambiental, paisatge urbà i sostenibilitat. S'hi inclouen, també, tots els aspectes dirigits a afavorir el desenvolupament més adient dels vegetals, la seva posterior cura, així com la conservació dels espais verds.

El projecte ha d'abordar-se des d'una perspectiva general dels espais de la ciutat. Així, el seu plantejament ha de preveure els aspectes següents:

- Diversitat d'usos.
- Qualitat ambiental.
- Gestió de recursos adients.
- Percepcions vitalment significatives.

3.1.- Criteris generals

Com a condicionant principal per al disseny dels nous espais verds estructurals, cal destacar el manteniment dels elements que configuren les característiques ecològiques de la zona, com la vegetació existent i els possibles cursos d'aigua —ja siguin superficials o subterranis— i l'orografia.

En aquests espais cal fomentar la **biodiversitat**, tenint en compte els següents paràmetres:

- Cal crear paisatges diversos i **rics en espècies**.
- Cal evitar el monocultiu, tant en arbrat com en la resta de vegetació.
- Cal facilitar i impulsar la creació d'àmplies agrupacions arbrades i arbustives per tal de millorar les condicions del medi ambient urbà; d'aquesta manera es creen paisatges diversos i reconeguts, i s'evita la uniformitat i la repetició.
- Cal afavorir la presència de fauna amb actuacions respectuoses amb els seus hàbits i potenciar els elements necessaris per al desenvolupament de la seva vida.
- A les zones de transició entre la zona urbana i els espais naturals, cal afavorir la continuïtat de la vegetació autòctona i al·lòctona, posant un èmfasi especial en les àrees limítrofes amb el parc de Collserola.
- A les zones viàries, cal potenciar l'arbrat d'ombra que pugui dur associada la presència d'avifauna.
- Cal estudiar com són les espècies al llarg de l'any, la variació cromàtica dels exemplars caducifolis o el color de les floracions.

- Cal preveure la possibilitat que les plantacions incorporin característiques que les facin valuoses des del punt de vista pedagògic i cultural. Una bona opció és optar per noves plantacions adequades a les condicions botàniques de l'indret i que siguin un exponent de la riquesa de la vegetació autòctona

Els espais verds s'han de dissenyar amb criteris de **reducció del consum hídric** i de **baix cost** de conservació:

- Cal utilitzar materials de **baix** manteniment, així com vegetals amb baixos requeriments hídrics.
- Cal potenciar els espais amb elevada permeabilitat per tal de facilitar la recàrrega del nivell freàtic, de manera que s'eviti la pèrdua de recursos hídrics.

Als espais verds propers a zones viàries s'ha d'intentar garantir, en la mesura que sigui possible, la **privacitat** dels usuaris respecte del tràfic rodat amb l'ús convenient de vegetació.
En el procés de disseny de vials i espais lliures, on cal evitar **relacions d'escala** desproporcionades a la mida humana, els grans edificis o les avingudes molt extenses s'han de compensar amb elements arboris que retornin l'escala a les dimensions humanes.
Cal projectar els espais verds pensant en com seran les espècies vegetals en el futur, i en el desenvolupament que tindran al cap de 25 o 30 anys.

3.2.- Vegetació existent

En els espais objecte d'urbanització, cal respectar la vegetació existent que determini la direcció facultativa. S'ha de protegir físicament la vegetació de manera efectiva i visible, ja sigui en grup o individualment, preservant tant el tronc o la tija com la copa i la zona radicular. El no-compliment de les mesures de protecció serà objecte de sanció, segons es recull a l'Ordenança de medi ambient de Barcelona.
Quan resulti inevitable afectar vegetació existent, serà obligatori l'informe preceptiu. En aquest cas, a fi que el transplantament sigui procedent, caldrà planificar els treballs per tal que es duguin a terme dins l'època apropiada. (*Vegeu capítol 6.4*).

3.3.- Topografia

En el disseny de l'espai, cal evitar variacions excessives en el nivell del terreny, sobretot quan existeixi vegetació arbòria o arbustiva prèvia i es decideixi mantenir-la en el projecte.
És recomanable dissenyar la topografia de manera que s'equilibrin els moviments de terres d'excavació amb els de terraplenat, i de manera que, si s'han de construir estanys o llacs que impliquin l'excavació del terreny, s'aprofiti aquesta terra per terraplenar alguna zona del jardí. D'aquesta manera s'eviten els costos econòmics i ambientals de transport i tractament de terra en els abocadors.

3.4.- Sòl

La vida dels vegetals està condicionada per la qualitat del sòl. És important conèixer les característiques de les terres existents, així com de les que s'hi incorporaran: el pH, la composició orgànica, els elements químics, l'estructura i la textura. Aquestes dades permeten determinar amb precisió les millores que cal dur a terme en el sòl mitjançant l'aplicació de mesures correctores que evitaran disfuncions posteriors i afavoriran tant el manteniment com el pressupost de la zona verda.

Per tant, prèviament a la implantació d'un espai verd, s'han de garantir les característiques del sòl, descrites en aquest plec, ja sigui aportant les esmenes o els correctors que calgui, o substituint el perfil del sòl que sigui necessari. En qualsevol cas, per implantar nous espais verds caldrà subsolar el terreny a un mínim d'1 m de fondària.

3.5.- Aigua

En el projecte de paisatge s'han de destacar dos aspectes bàsics en relació amb l'aigua: un es refereix al disseny i l'altre, a la gestió.

L'aigua pot intervenir en molts processos del projecte paisatgístic i, per això, la seva gestió i el seu disseny s'han de considerar de manera global. En les zones verdes, l'aigua de pluja s'hauria de canalitzar i evacuar de manera adequada, ja que l'aigua entollada és un problema per a les plantes, perquè asfixia les arrels. També pot ser utilitzada pel seu component estètic, ja sigui continguda en estanys o dirigida en canals o rierols.

Una primera consideració per abordar el tractament de l'aigua en general en el disseny de l'espai verd és la definició de les zones de plantació i de les espècies vegetals. Cada espècie requereix un consum d'aigua específic que determinarà les necessitats hídriques de la zona a projectar.

La topografia i les formes del terreny també condicionen el comportament de l'aigua. Si hi ha talussos, s'ha d'evitar la filtració de l'aigua abans que arribi a utilitzar-se. Per evitar-ho, és recomanable utilitzar arbusts en lloc de gespa i optar per un reg localitzat en lloc d'un d'aeri.

Els materials permeables i la canalització eviten malbaratar l'aigua. L'ús de cobertes vegetals o l'ús de graves en l'exterior de les rotondes permeten un major aprofitament de l'aigua.

Respecte a l'origen de l'aigua, en el projecte paisatgístic cal analitzar quina és l'aigua disponible.

L'aigua de pluja és un recurs natural que s'ha de considerar molt especialment en els nous projectes. En la remodelació d'espais existents, la incorporació de sistemes per utilitzar l'aigua de pluja pot presentar problemes tant tècnics com econòmics, però en el disseny de noves àrees verdes convé plantejar l'aprofitament de l'aigua de pluja sobrant per usar-la en èpoques de necessitat.

En tots els casos cal estudiar la disponibilitat d'aigua freàtica i/o regenerada i dissenyar una instal·lació de reg automàtic i programat, d'acord amb el Plec de prescripcions tècniques per al disseny i l'execució de les instal·lacions de reg.

L'aigua a utilitzar per al reg de les plantacions ha de complir les característiques descrites a l'apartat 5.2.1. d'aquest plec.

3.6.- Selecció de les espècies

Cal dur a terme l'elecció dels vegetals en funció dels seus requeriments fisiològics, però també de les necessitats ambientals, estètiques i d'ús que determinaran l'èxit de la zona verda.

La vegetació de les zones verdes públiques, malgrat el seu origen clarament artificial, es distribueix reproduint els estrats que es troben a la natura per tal que compleixi amb la seva funció primordial: crear un sistema verd equilibrat. La vegetació es distribueix en 3 estrats vegetatius diferents: l'estrat arbori, format específicament per arbres i palmeres; l'estrat arbustiu, constituït per arbusts i grups de plantes vivaces que inclouen les trepadores i, finalment, l'estrat format per les plantes entapissants i gespitoses.

Dins el llistat d'espècies incloses en el projecte vegetal, cal tenir en compte les consideracions següents:

- Es recomana la utilització de vegetals amb baix requeriment hídric.
- Es recomanen les espècies amb baixa necessitat de manteniment.
- Es recomanen les espècies longeves.
- Es recomana evitar els arbres i arbusts amb espines en indrets de fàcil accés.
- Es recomana evitar arbres i palmeres amb fusta propensa al trencament sobtat.
- Cal evitar la plantació d'espècies considerades potencialment invasores.
- Cal evitar la plantació d'espècies al·lergògenes.
- Per tal de no incrementar el consum hídric i el cost de manteniment dels espais verds, cal evitar la sembra o implantació de gespa. Quan sigui inevitable, se'n requerirà l'autorització expressa.

Per seleccionar les espècies de plantes, cal disposar d'informació sobre les condicions climàtiques de la zona —pluviometria, temperatures màximes i mínimes, etc.— i analitzar el microclima concret del lloc: hores d'insolació, vents dominants, ombres projectades per les edificacions, etc.

És fonamental que el disseny es concebi des de la perspectiva dels elements vius que l'integren, és a dir, de la vegetació i la fauna. D'aquesta manera s'aconsegueix un nivell de naturalització que en simplifica el manteniment. Per això és important que l'equip de disseny sigui multidisciplinari.

Un espai verd consolidat, amb vegetació secular, es comporta com un punt d'atracció i de nidificació de la fauna, en especial l'ornitològica. Un espai verd nou, contràriament, a causa de la joventut de la vegetació i, per tant, de l'ecosistema, no disposa de prou força per atraure aquest tipus de fauna, almenys en una primera fase. El concepte de naturalització comporta l'establiment dels elements necessaris perquè en un futur existeixi vida animal assentada en les zones de nova creació. Aquests espais han d'incorporar espècies que fomentin la microfauna i resultin atractives per als ocells. Aquests, alhora, n'atrauran d'altres que, amb el temps, nidificaran. Així s'iniciarà el procés de naturalització.

Abans de procedir a la selecció de les espècies vegetals, s'han d'haver definit tots els elements de la zona verda: camins, il·luminació, serveis, detalls arquitectònics i distribució global dels espais (prats, vorada, àrees de flor, masses d'arbres o espais d'arbusts...). El disseny ha de tenir en compte l'àrea de desenvolupament dels arbres i la seva relació amb els elements del voltant. En el projecte és important la definició de les mides de les plantes que s'hi col·locaran.
Un altre condicionant és la capacitat i la disposició de manteniment del parc en el futur. La seva viabilitat s'assegura mitjançant el coneixement del cost de manteniment de la zona verda projectada.

3.6.1.- Arbres

Els **arbres** són els principals protagonistes dels beneficis mediambientals del verd urbà, i alhora tenen una funció estructural, ja que actuen com a organitzadors de l'espai. Cal tenir en compte la forma de l'arbre, el port, el color de les fulles, la seva persistència o caducitat, la textura, la velocitat de creixement, etc. La seva distribució —en masses o aïllats— és també molt important. Segons la seva disposició, poden ajudar a crear espais especialment protegits del vent, del soroll o de la contaminació atmosfèrica.

3.6.2.- Palmeres

Les **palmeres** aporten una gran qualitat estètica. N'hi ha més de 210 gèneres i 2.800 espècies. Poden distribuir-se formant palmerars, com a peus aïllats o creant alineacions en avingudes i passejos. Generalment presenten gran alçada, ocupen poc espai i poden viure en situacions difícils.

3.6.3.- Arbusts

Els **arbusts** generalment es troben en grups. Hi ha una gran varietat d'espècies aptes per a espais públics. Les masses arbustives poden usar-se per separar espais per mitjà de tanques o bardes, per variar la tonalitat d'un paisatge amb els colors de les fulles o de les flors, o per marcar les estacions de l'any a través de la persistència o la caducitat de la fulla, sense desestimar altres possibilitats ambientals, com la fragància o la textura.
Els **rosers** poden ser arbustius o entapissants. Cada vegada n'hi ha més varietats al mercat, que aporten variació i color, i són de fàcil manteniment (desprenen les flors sense que hagin de ser retirades manualment, requereixen una poda mínima, i fins i tot alguns poden regenerar-se amb la desbrossadora). A més, resulten plantes molt rústiques, resisteixen malures típiques dels rosers i s'adapten a qualsevol tipus de sòl.

3.6.4.- Plantes vivaces

Les **plantes vivaces** poden ser de fulla perenne o caduca, i normalment es planten formant parterres, en rocalles, massissos o voreres herbàcies. Aporten molt color i molta variació, i hi ha moltes espècies autòctones de gran resistència, bellesa i rusticitat. A vegades s'usen en substitució de les plantes anuals, fet que suposa un benefici ambiental per l'estalvi de la contínua

substitució de les plantes. Ben disposades en les zones verdes, transmeten una nota de qualitat. En molts casos, la floració o el color de les fulles és espectacular. La seva duració pot oscil·lar entre un mínim de 10 anys per a la majoria fins a 20 anys per a espècies com l'*Acanthus sp* o l'*Iris sp*.

Cal tenir en compte el caràcter natural que aporten les plantacions de vivaces. Això no obstant, el seu ús està condicionat al coneixement del seu cicle anual, la seva floració i els efectes cromàtics i volumètrics que comporten. Per a una correcta aplicació, cal tenir en compte les consideracions següents:

- Cal plantar-les en àrees d'extensió considerable, ja que facilita el reg i el manteniment diferenciat.
- S'ha de tenir compte l'alçada de les plantes per tal de col·locar-les de manera esglaonada.
- En cas de barrejar-les, s'han d'evitar espècies de necessitats hídriques diferents.
- Cal preveure el desenvolupament de l'espècie, ja que n'hi ha que necessiten molt espai en poc temps.
- S'ha de conferir a l'àrea un aspecte naturalitzat, evitant espais amb geometria lineal.
- Cal evitar situar les vivaces de port alt en espais de fort vent, per impedir que caiguin en el moment de més creixement.
- Les voreres de vivaces s'han de recolzar sobre masses arbustives.

3.6.5.- Prats i gespes

Els **prats i gespes** formen l'estrat de plantes entapissants i presenten importants beneficis ambientals, com la previsió de l'erosió i de la pèrdua de sòl fèrtil. El seu paper compositiu i estètic és de primer ordre, ja que confereixen un aspecte acabat i net a la zona verda. La funció de la gespa és unir els diferents espais de vegetació de les zones verdes. Se'n poden usar barreges per tal que el resultat sigui d'un verd més intens, més fosc o més viu. S'anomenen prats quan es tracta bàsicament de gramínies i lleguminoses farratgeres, més rústiques i que requereixen menys manteniment.

Les gespes tradicionals presenten un alt cost de manteniment i una elevada exigència en recursos hídrics. Per això és important plantejar l'ús de plantes vivaces de poca alçada, arbustives de branques reptants o entapissants, sobretot per la seva facilitat d'implantació i de manteniment. Habitualment es tracta de gramínies, plantes vivaces que duren força anys. El seu objectiu és cobrir el sòl densament i amb rapidesa per proporcionar-li un aspecte verd. Han de suportar el trànsit de persones, resistir el fred, la calor, la salinitat, el vent, l'excés d'humitat, la sequera... Per poder complir tots aquests requisits, s'acostuma a treballar amb barreges de llavors. Es recomana l'ús de barreges molt rústiques resistents al trepig, la sequera i l'entollament puntual, i que siguin vigoroses.

D'acord amb els principis de sostenibilitat, cal apostar per l'ús d'espècies o barreges gespitoses que compleixin els requisits següents:

- Menor requeriment de recursos hídrics i, per tant, major tolerància a la sequera.
- Tolerància a recursos d'aigua alternatius (aigua freàtica o regenerada).
- Menys tasques de manteniment (segues i aportacions d'adobs).
- Resistència al trepig.

Les **gespes C4** són les que més s'aproximen a aquestes característiques: resisteixen millor la sequera i les altes temperatures, per això s'anomenen *gespes calentes* o *macrotermes*. El mercat ofereix varietats de *Zoysia sp.*, *Paspalum sp.* o *Cynodon sp.* que, a més de resistir temperatures extremes, toleren perfectament la sega i requereixen menor aportació d'adobs i fertilitzants. A l'hivern entren en latència i presenten un aspecte groguenc.

La plantació o sembra de gespa en els espais verds públics urbans de Barcelona ha de comptar amb l'autorització expressa de PiJBIM o de Medi Ambient i Serveis Urbans (en endavant, MASU) de l'Ajuntament de Barcelona

3.6.6.- Aquàtiques

Els jardins aquàtics tenen un valor estètic i ornamental indiscutible: un jardí amb aigua aporta naturalitat, frescor i qualitat al projecte. Poden convertir-se, a més, en una autèntica estació biològica, amb manteniment de la biodiversitat gràcies a la presència de peixos, amfibis, ocells i plantes. Algunes plantes viuen a prop de l'aigua, per la qual cosa la seva existència suggereix la presència de zones humides, altres contribueixen a oxigenar i netejar l'aigua i viuen amb les fulles submergides, arrelades o soltes. Altres plantes aquàtiques són flotants i es desplacen empeses pel vent o per la corrent.

3.6.7.- Crasses i suculentes

Les plantes crasses i suculentes engloben els cactus, les pites, les iuques, les *Opuntia*, *mesem*... Són molt resistents a la sequera, s'autodefensen de possibles agressions i presenten gran varietat de formes i colors; algunes són reptants i entapissants i, en general, mostren floracions espectaculars.

Una de les dificultats que presenten les plantes cactàcies és la seva combinació amb altres plantes i l'adequació al jardí. Per seva capacitat d'adaptació i per la seva resistència en exposicions límit, a vegades poden resoldre situacions molt difícils. Combinen molt bé amb les palmeres o les enfiladisses provinents de zones molt caloroses.

3.7.- L'equipament dels espais verds

Un dels primers objectius que s'han de plantejar en el moment de projectar un espai verd és la millora en l'oferta dels equipaments destinats a l'ús ciutadà per tal de facilitar noves activitats i propiciar-ne l'ús, com també la pràctica d'una vida saludable i esportiva. Per això és interessant que el disseny dels espais verds incorpori tots aquells elements de mobiliari urbà que facilitin

l'estància als usuaris i els proporcionin comoditat. La selecció de l'equipament d'un parc s'ha de fer en funció dels futurs usuaris: ha de ser segur per als infants, confortable per als adults i recreatiu per als adolescents.

3.7.1.- El mobiliari urbà

Els elements de mobiliari urbà poden ser bancs, papereres, fanals, fonts, jardineres, fites, límits de parterres, baranes, aparcaments de bicicletes, contenidors de recollida selectiva... És important una adequada elecció del nombre i del tipus d'elements que s'inclouran en l'espai verd. Un excés comportaria esforços excessius en manteniment i gestió, a part, per descomptat, de l'augment en costos econòmics de compra i implantació.

La ubicació del mobiliari urbà mereix ser objecte de reflexió. En aquest sentit, cal indicar que s'ha d'instal·lar fora de les zones plantades, ja que, a més del fet que es deteriora amb més facilitat, dificulta les tasques ordinàries de manteniment. La distribució espacial del mobiliari urbà de repòs, com per exemple els bancs, ha de respondre també a criteris de radiació solar, per permetre la incidència del sol a l'hivern i la protecció d'aquest a l'estiu, ja sigui gràcies als arbres o per la seva situació sota d'una pèrgola.

Així mateix, és important que els elements de mobiliari urbà siguin compatibles amb la vegetació arbòria i amb el seu desenvolupament futur. Per exemple, sí els bàculs d'una instal·lació d'enllumenat públic en una zona arbrada són d'alçària similar als arbres, els fanals no podran complir amb la seva funció, atès que quedaran amagats per la vegetació.

El mobiliari urbà s'ha d'escollir d'acord amb la Instrucció d'Alcaldia relativa als elements urbans de la ciutat de Barcelona. Annex A. Condicions particulars obligatòries dels elements urbans de la ciutat de Barcelona. Annex B. Criteris d'ubicació dels elements urbans a l'espai públic.

3.7.2.- Àrees de joc infantil

La possible àrea de joc infantil s'ha de dissenyar conforme al **Plec de prescripcions tècniques per al disseny, l'execució i la recepció de les àrees de joc infantil de PiJBIM de l'Ajuntament de Barcelona.** (http://www.parcsijardins.net/public/plecs/plecs_jocs_infantils.pdf)

3.7.3.- Àrees d'esbarjo per a gossos

Les àrees de gossos situades en espais públics de la ciutat han de complir una sèrie de requisits tècnics bàsics per tal que siguin mantingudes per PiJBIM, incloses en el conjunt d'espais d'aquestes característiques de la ciutat.

- Han de ser àrees de 400 m^2 com a mínim (en el cas de superfícies inferiors, cal informe justificatiu aprovat per PiJBIM conforme es considera adequat acceptar aquesta superfície).
- L'àrea ha d'estar clarament delimitada per una tanca de 80 cm d'alçada mínima, de material no oxidable (fusta, obra, etc.) amb l'exterior vegetal o no segons l'entorn (en

cas que hi hagi plantacions arbustives al voltant, cal que disposin d'un sector de reg per degoteig independent).

- Per tal de garantir un bon drenatge de la superfície, el paviment de l'àrea ha d'estar format per una capa de 20 cm de sauló sobre una capa de 20 cm de grava, separades entre si per una làmina de geotèxtil.
- La superfície del paviment de l'àrea s'ha de regar mitjançant un sector d'aspersors controlat per programador automàtic individual de piles o connectat al programador general, si n'hi ha. Aquest sector s'ha d'alimentar d'un ramal independent als altres sectors de reg que puguin existir a la plaça o jardí i s'ha de connectar al mateix comptador d'aigua mitjançant la línia principal de reg. En cas que no hi hagi comptador de reg, se n'hauria d'instal·lar un. S'ha de garantir que tota la superfície quedi regada.
- S'hi ha d'instal·lar una font per tal que hi beguin els gossos, amb un abeurador a 15 cm d'alçària màxima respecte del terra. La font s'ha d'alimentar mitjançant un ramal independent des del comptador d'aigua existent, i en el cas que aquest estigui situat molt lluny, s'hi haurà d'instal·lar un comptador d'aigua a prop, diferent del de la xarxa de reg.
- S'hi ha de col·locar bancs i plantar arbres per a la comoditat dels acompanyants dels gossos.
- Cal instal·lar-hi papereres de materials no oxidables i amb tapa, per abocar-hi les bosses amb excrements.
- A les entrades s'hi ha de situar un senyal segons el *Manual de senyalització per als espais verds*, on s'informi del fet que és una àrea per a gossos i de les dates de desinfecció. A més, distribuïts dins de l'àrea, s'hi ha de col·locar pictogrames que informin de l'obligació de la recollida d'excrements.

3.7.4.- Enllumenat

La il·luminació s'ha de potenciar sobretot en els vials més importants i en els espais d'ús, com ara zones de repòs i de jocs. S'ha d'utilitzar l'enllumenat decoratiu dels parcs i jardins per destacar elements singulars d'interès des del punt de vista de la vegetació, o bé pel seu interès monumental.

Els fanals han d'estar integrats en el disseny del jardí i adaptar-hi la funcionalitat de les seves característiques. L'elecció de productes homologats facilita el manteniment i resulta menys costós, a més, garanteix el compliment de les normes de seguretat establertes per a l'energia elèctrica. Els fanals s'han d'escollir d'acord amb la Instrucció d'Alcaldia relativa als elements urbans de la ciutat de Barcelona. Annex A. Condicions particulars obligatòries dels elements urbans de la ciutat de Barcelona. Annex B. Criteris d'ubicació dels elements urbans a l'espai públic. Per tant, en el disseny cal tenir en compte qüestions bàsiques, com el compliment de les exigències del **Plec de condicions tècniques per a instal·lacions d'enllumenat públic**. Igualment, s'han de complir les disposicions de l'**Ordenança del medi ambient de Barcelona** sobre aquesta qüestió**.**

3.7.5.- Senyalització

Tots els espais verds s'han de dotar d'un sistema de senyalització segons el *Manual de senyalització per als espais verds públics de Barcelona* (**http://w110.bcn.cat/portal/site/MediAmbient**, apartat de documentació).

Si l'espai verd supera els 10.000 m², cal presentar un projecte de senyalització elaborat segons el *Manual de senyalització pels espais verds públics de Barcelona*, que ha de ser validat per PiJBIM o MASU de l'Ajuntament de Barcelona.

En general, existeixen dos tipus de senyalitzacions: la informativa i la direccional. Els objectius són diferents i, per tant, el seu desenvolupament gràfic i industrial, també.

Les zones verdes ofereixen l'oportunitat de conèixer el món vegetal i exerceixen una labor didàctica —directa o indirecta però sempre necessària— per als col·lectius interessats en el seu coneixement. La informació sobre les ofertes dels espais verds també és molt important, ja que s'utilitzen per desenvolupar-hi una amplia gamma d'activitats relacionades amb l'oci.

La senyalització és l'encarregada d'informar els usuaris sobre la situació dels centres d'interès, dels recorreguts en els parcs i dels serveis disponibles. En gran mesura, l'eficàcia de la senyalització depèn del seu bon disseny. Els missatges han ser únics, curts, clars i de fàcil interpretació. Per això, una de les tècniques més adequades són els pictogrames.

La senyalització que proporciona informació ha de figurar en els accessos de la zona verda, i s'estructura en dues categories: serveis, i recomanacions d'ús i respecte. Com a serveis s'entenen la ubicació i l'existència de locals de primers auxilis, lavabos públics, instal·lacions esportives, àrees de joc, espais reservats per a gossos i concessions de tipus comercial. La informació d'ús i respecte acostuma ser de prohibició o d'informació sobre el medi. Les senyalitzacions de prohibició són molt importants i han d'estar presents en els accessos. Poden fer referència a si està permesa o no l'entrada de gossos, a la necessitat de portar-los lligats o a la prohibició d'entrar-hi amb vehicles a motor. També s'han de col·locar en l'interior del parc en funció de l'ús dels espais concrets, per exemple en zones de repòs i contemplatives per indicar la possibilitat o no de jugar a pilota a la gespa, la prohibició de trepitjar l'herba o la possibilitat o no d'entrar-hi amb animals, així com en determinats recorreguts.

La senyalització d'informació ha d'indicar les característiques de l'espai i les possibilitats d'ús i gaudi que comporta. En ocasions, els grans parcs disposen d'un patrimoni vegetal, cultural o històric que mereix ser explicat a través d'elements de senyalització específics. Les dimensions de la zona verda són les que determinaran la necessitat de disposar de peces de senyalització especials per indicar a l'usuari on es troben determinats serveis, o els diversos itineraris que ofereix la zona verda en temes culturals o vegetals.

3.8.- <u>Criteris específics i condicions mínimes</u>

3.8.1.- Espai de plantació

Com més gran és una zona verda, més grans són els beneficis ambientals que aporta. Per tant, sempre que sigui possible, cal evitar segregar parcel·les amb una superfície inferior a 1.500 m².

Atesa la gran proliferació de jardins sobre cobertes de vials, aparcaments i altres instal·lacions, s'ha de garantir una **fondària mínima** per a cada tipus de plantació per tal d'aconseguir un volum subterrani útil i suficient per al bon desenvolupament radicular. Aquestes fondàries són les següents:

PLANTACIÓ	FONDÀRIA MÍNIMA
Arbres	1,5 m
Arbusts	0,70 m
Vivaces i herbàcies (gespa o prat)	0,50 m

Quadre 1. Fondària mínima per plantar

3.8.2.- Plantació en mitjanes (vials)

Les mides mínimes per a la plantació a les mitjanes dels vials es poden consultar al següent quadre:

AMPLADA DE LA MITJANA DELS VIALS	TIPUS DE VEGETACIÓ
Amplada efectiva ≤1 m	Arbustiva de port baix / entapissant
1 m < Amplada efectiva ≤ 2 m	Arbrat de port petit / palmera
2 m < Amplada efectiva ≤ 4 m	Arbrat de port mitjà / palmera
Amplada efectiva > 4 m	Arbrat de port gran / palmera

Quadre 2. Tipus de vegetació per plantar en mitjanes

Com a criteri general, en aquest tipus d'espais cal evitar plantar-hi vegetació que requereixi actuacions de manteniment amb una freqüència inferior als dos mesos.

3.8.3.- Parterres en entorns viaris

- D'acord amb els criteris de sostenibilitat, és important no plantar o sembrar gespa per tal de no incrementar el consum hídric i el cost de manteniment dels espais verds. Quan sigui inevitable, caldrà l'autorització expressa.
- Als parterres d'entre 1 i 4 m d'amplada, cal prioritzar la plantació d'arbusts inferiors a 1 m d'alçària i de baix manteniment.
- Als parterres de difícil accés, s'hi han de plantar plantes entapissants.
- Als parterres de gran dimensió, cal fomentar l'alternança de diverses espècies arbustives amb port, floració i textura variats. Cal considerar prioritària la utilització d'espècies que requereixin poques intervencions de manteniment i es puguin gaudir en el seu port natural.
- Als parterres on es plantin arbusts i planta vivaç, en general, és obligatori incloure-hi tècniques de contenció d'aflorament de males herbes mitjançant l'ús de tela antiherbes col·locada directament al damunt del sòl i protegida per una capa d'encoixinament al voltant de 7-10 cm de gruix.
- Als vials arbrats, bulevards i rambles, cal garantir un mínim del 50% de cobertura arbòria per tal d'obtenir beneficis ambientals significatius. Per això, cal combinar el

disseny del carrer amb la plantació d'arbres que aportin ombra, facilitant-ne el desenvolupament òptim.

3.8.4.- Talussos

- Com a criteri general, cal evitar la inclusió de gespes o prats que s'hagin de segar en talussos de pendent igual o superior al 33% (1:3).
- És recomanable la utilització de plantes colonitzadores amb estratègies de propagació (emissió d'elements propis de fixació o trepa, estolons, propagació de llavors o similars). Igualment, és recomanable fer servir plantes amb hàbits de creixement reptant (varietats o cultivars de tipus *repens*, *prostratus* o similars).
- Els talussos que presentin una inclinació superior al 33% s'han de dotar de sistemes de línia de vida que permetin una execució segura dels treballs de manteniment
- Als talussos amb pendent entre el 33% i el 100% cal, a més, valorar la possibilitat d'incloure-hi tècniques de fixació de talussos, com ara mantes, teles, geomalles o geocel·les, depenent de cada cas concret.
- Per a talussos amb pendents superiors al 100%, cal valorar conjuntament amb els tècnics de PiJBIM la tècnica de tractament, i considerar fins i tot l'exempció de la solució vegetal per al tractament del talús.

3.8.5.- Places, parcs i jardins

- Tal com s'indica en el capítol 3.6.5., la plantació o sembra de gespa en els espais verds públics urbans de Barcelona ha de comptar amb l'autorització expressa de PiJBIM o MASU, de l'Ajuntament de Barcelona.
- El disseny de la superfície que inclogui gespitoses segables no ha de presentar formes punxegudes en el seu perímetre, sempre ha de ser compatible amb la utilització de la maquinària de manteniment i no s'ha de projectar en superfícies inferiors als 500 m².
- Als parterres de grans dimensions cal utilitzar, segons les característiques concretes, entapissats i gespitoses de baix manteniment, i potenciar la formació dels prats implantant on sigui possible gespes de tipus C4.
- Cal reduir al mínim imprescindible la plantació de vorades sotmeses a retall geomètric.
- Cal reduir al mínim possible la plantació de grups de flor de temporada mitjançant la introducció de notes de color a partir de l'ús de plantes vivaces, grups de rosers i arbustives de floració.
- A les places i jardins és recomanable utilitzar una proporció significativa, al voltant del 33%, d'arbrat de fulla persistent.
- **Quan PiJBIM o MASU de l'Ajuntament de Barcelona ho requereixin, els espais verds amb espai efectiu plantat superior als 5.000 m² hauran d'estar dotats d'un local de manteniment de tipus magatzem.**

- **Els espais verds —ja siguin parcs, places o jardins— d'una superfície superior o igual als 30.000 m² s'han de dotar, obligatòriament, d'un edifici de manteniment que permeti l'alberg de les brigades municipals, així com de locals propis d'emmagatzematge de productes, eines o estacionament de vehicles i gestió de residus.**

3.9.- Normes bàsiques per a la redacció del projecte d'urbanització d'espais verds

El projecte ha d'incloure una descripció detallada de l'espai verd, amb l'especificació dels treballs a executar, els materials a emprar i el pressupost corresponent.

Aquesta descripció ha d'incloure la jardineria pròpiament dita, les obres d'infraestructures de serveis associats a la zona verda —com ara xarxa de camins, enllumenat, reg, recollida i evacuació d'aigües, gestió de residus—, les obres artístiques, el mobiliari i la senyalització.

A més, cal tenir en compte que tot l'espai verd de nova creació ha de disposar d'un sistema de reg que s'adeqüi a les condicions de l'espai i als elements vegetals que el componen, de conformitat amb el Plec de prescripcions tècniques per al disseny i l'execució de les instal·lacions de reg de PiJBIM.

3.9.1.- Estructura del projecte d'urbanització d'espai verd

El projecte ha de constar d'una part escrita i d'una altra gràfica (amb suport digital). L'extensió i la complexitat dependrà de les característiques de l'espai verd a executar, però sempre ha d'incloure els documents i apartats següents:

I.- Memòria. Constitueix la descripció de l'espai verd des del punt de vista estètic, funcional i tècnic. Com a mínim ha de constar dels punts següents:

- Ubicació i relació amb el PGM.
- Descripció de l'estat actual i les condicionants principals.
- Objectius del projecte.
- Criteris de disseny:
  - funcionals i d'ús
  - ambientals
  - paisatgístics
  - de gestió
- El projecte d'espai verd: disseny i estructura general de les plantacions, infraestructures, serveis i equipaments (camins, sistema de reg, mobiliari urbà...).
- Justificació tècnica del tipus de vegetació escollida que exposi les diverses espècies vegetals utilitzades i les seves característiques i necessitats particulars, així com en relació amb el futur espai verd.
- **Pla de manteniment de la jardineria i l'obra civil.**

II.- Pla d'obres on s'indiqui el termini d'execució de les obres, així com els terminis parcials de les diferents fases si n'hi ha

III.- Plànols. Com a mínim, cal presentar els plànols següents:

- Situació i emplaçament.
- Estat actual topogràfic.
- Estat actual (planta acotada i seccions):
  - estat del verd
  - afectacions del verd
  - estat de les instal·lacions i serveis
  - afectacions de les instal·lacions i serveis
- Enderrocs i moviments de terres (perfils tranversals i longitudinals).
- Urbanització (planta, seccions i detalls, acotats):
  - estudi de l'ordenació resultant
  - paviments
- Mobiliari urbà, jocs infantils, àrees de gossos.
- Jardineria.
- Senyalització.
- Instal·lacions:
  - enllumenat
  - sanejaments
  - drenatge
  - reg

IV.- Plec de condicions tècniques particulars: Aquest apartat ha d'incloure tots aquells plecs relacionats amb el projecte, així com el plec de condicions tècniques particulars per al disseny i l'execució de les instal·lacions de reg i el de prescripcions tècniques per al disseny, l'execució i la recepció de les àrees de joc infantil (**http://w110.bcn.cat/portal/site/MediAmbient**, apartat de documentació).

V.- Pressupost d'execució: Ha d'incloure els amidaments, els preus de les diferents unitats d'obra definides al plec de condicions i els imports finals.

És obligatori incloure al pressupost una partida de manteniment de la jardineria per un període mínim d'un any, amb inici a partir de la data de recepció d'obra.

VI.- Estudi bàsic de seguretat i salut

VII.- Memòria ambiental: En la fase de redacció de projecte, tots els organismes autònoms, així com les entitats publiques empresarials locals i altres entitats vinculades o dependents de l'Ajuntament de Barcelona, estan obligats a elaborar una memòria ambiental en els projectes d'obres, sempre que el pressupost estimat per a l'obra inclosa en el projecte sigui igual o superior a 450.000 €.

A més dels projectes d'obres d'import inferior a 450.000 €, queden exempts de l'elaboració de la memòria ambiental els projectes que per les seves característiques, la seva ubicació o el seu potencial impacte estiguin compresos dins els annexos del Reial decret legislatiu 1/2008, d'11 de gener, pel qual s'aprova el Text refós de la Llei d'avaluació d'impacte ambiental de

projectes. Aquests projectes han d'incloure un estudi d'impacte ambiental que serveix de base perquè l'Administració ambiental corresponent formuli la declaració d'impacte ambiental i, en conseqüència, es formuli el programa de vigilància resultant.

Totes les obres —incloses les d'import inferior a 450.000 €— que s'executin a la ciutat de Barcelona han de donar compliment al manual de qualitat de les obres vigent en el moment de la licitació del projecte.

3.10.- Informe preceptiu

PiJBIM té la competència d'informar preceptivament sobre els projectes que continguin obra nova de jardineria i/o arbrat viari.

3.11.- Mesures correctores i protectores

En funció de l'espai on es realitzi la intervenció i de les característiques del projecte, caldrà tenir present el conjunt de **mesures protectores** dels béns patrimonials a respectar. Aquestes inclouen:

- Protecció i aprofitament de la terra vegetal existent.
- Protecció de recursos hídrics (fonts, cursos i masses d'aigua).
- Protecció d'àrees de vegetació.
- Protecció de la vegetació existent.
- Avaluació de la viabilitat de trasplantament del possible arbrat afectat.

A continuació s'exposen els criteris per a la determinació de la protecció dels elements vegetals i de les àrees de vegetació:

ARBRES I ÀREES DE VEGETACIÓ QUE S'HAN DE PROTEGIR TOTALMENT
Arbres catalogats
Espècies protegides
Arbres i àrees de vegetació amb valor històric
Exemplars rars o inusitats i/o singulars
Arbres i àrees de vegetació d'importància visual
ARBRES I ÀREES DE VEGETACIÓ LA PROTECCIÓ DELS QUALS ÉS DESITJABLE
Arbres joves, vigorosos i que vegeten bé en la zona
Arbres i àrees de vegetació que haurien d'estar inclosos en l'apartat anterior però que, per alguna raó qualitativa, la seva protecció no es considera prioritària.

Quadre 3. Criteris per a la protecció dels elements vegetals

Per tal de reduir els possibles efectes negatius de l'obra en els recursos naturals i en la vegetació existent, prèviament cal establir unes **mesures correctores**. (*Vegeu capítol 6.3*)**.**

4.- CRITERIS DE DISSENY DE NOVES PLANTACIONS D'ARBRAT VIARI

Els arbres plantats en els carrers presenten unes particularitats de manteniment i de gestió que els diferencien de la resta de la vegetació de la ciutat. No en va són els elements vegetals que més pateixen els inconvenients de la vida urbana. Per una banda, sobreviuen en volums reduïts de terra de baixa qualitat, amb pocs nutrients i escassa aigua, i les seves arrels comparteixen espai amb les diverses canalitzacions subterrànies de serveis urbans, com les de l'aigua o el gas. La seva proximitat a les edificacions i les línies elèctriques i telefòniques, a més d'altres inconvenients, com la circulació d'autobusos, els obliga a reduir el seu volum aeri.

També, pel fet d'estar situats a la vorera, suporten la pol·lució produïda per la circulació propera i les agressions dels vehicles. A tot això, s'hi ha d'afegir un altre inconvenient: la ubicació de l'arbrat viari complica l'accessibilitat per realitzar-hi els tractaments de manteniment, com la poda i la plantació, ja que aquestes tasques entorpeixen el desenvolupament diari de la vida urbana.

Tots aquests factors negatius poden minimitzar-se aplicant una **política de plantació correcta**. La gestió de l'arbrat viari no implica únicament la realització dels tractaments necessaris per mantenir en bon estat el patrimoni arbori de la ciutat, sinó també la planificació d'una correcta elecció de les espècies, de manera que es contrarestin els factors esmentats.

4.1.- Criteris generals

Vegeu capítol 3.1.

4.2.- Selecció d'espècies arbòries

L'elecció de les espècies arbòries ha de tenir en compte aspectes significatius, com ara la contribució a l'increment de la biodiversitat a la ciutat, que redueix el risc de pèrdua en cas de malalties que afectin espècies concretes.

Per seguir criteris sostenibles, cal:

- Utilitzar arbres originaris de la mateixa zona o molt ben adaptats.
- Utilitzar espècies resistents a l'atac de plagues i malures per tal d'aconseguir reduir l'ús de productes fitosanitaris.
- Potenciar l'aspecte natural dels arbres. Implantar arbres amb creixement natural per tal de reduir podes i retalls.

Així mateix, és important escollir espècies que marquin la cadència del pas del temps mitjançant la caiguda i el brot de les fulles, ja que aquests aspectes permeten que la ciutadania percebi els cicles estacionals i afavoreixen l'apropament a la natura; tot això sense oblidar la seguretat vial: **l'arbre idoni en el lloc adequat** ha de permetre gaudir de l'arbre en el seu estat natural i amb la màxima seguretat.

Per conèixer les espècies arbòries permeses actualment als carrers de Barcelona, cal consultar el document *Gestió de l'arbrat viari de Barcelona* (**http://w110.bcn.cat/portal/site/MediAmbient**, apartat de documentació). Tanmateix, i a banda d'aquest llistat, s'acceptaran noves espècies

conreades, disponibles comercialment, per valorar-ne l'adaptació a les condicions urbanes de Barcelona.

4.3.- Espai disponible per al desenvolupament dels arbres

Les espècies arbòries s'escullen en funció de l'espai disponible a la vorera i del futur desenvolupament de l'arbre.

- **L'espai per al desenvolupament de la capçada** acostuma a estar limitat horitzontalment per edificis, límits de propietats i altres arbres que formen part de la mateixa alineació o agrupació. Sovint també pot estar limitat per interferències com ara línies de serveis elèctrics i telefònics, arbres de propietats adjacents, balcons, senyals, rètols, etc. Per tant, cal preveure el futur volum de la capçada de l'arbre i escollir espècies vegetals de desenvolupament adient a l'espai disponible.
- L'**alçada de l'arbre** no acostuma a estar limitada per cap edifici i menys encara per límits de propietats, però sí que ho pot estar per interferències, com ara balcons o cablejat elèctric.
- El **diàmetre** del tronc està limitat per l'escocell, per tant cal que els escocells tinguin la superfície adequada per afavorir el bon desenvolupament de l'arbre.
- L'**alçada de les branques inferiors** ha de ser suficient per garantir la circulació de vianants i el trànsit lliure d'obstacles: és l'anomenada *alçada lliure de branques*, o la distància vertical que hi ha entre el terra i la primera branca. Els arbres de capçada per a plantacions de vials requereixen una certa alçària de tronc. Per al pas de vianants, l'alçada mínima lliure de branques és de 2,5 m. Per a la majoria de carrers on hi ha trànsit de vehicles, l'alçada lliure de branques més raonable és de 4,5 m. No obstant això, també s'ha de tenir en compte el pas i l'accés de vehicles especials, i per això en grans avingudes i carrers principals amb arbres grans es recomanen alçades **lliures de branques** a partir de 5,5 m. S'ha de tenir cura que les branques principals no tinguin excessives ramificacions. Per tant, en el moment de la plantació, el subministrament de l'arbrat caldrà que compleixi amb les especificacions de la figura 3 del subcapítol 5.2.10.1.

4.4.- Distància de plantació

A Barcelona, per facilitar la gestió de l'arbrat viari, els arbres es classifiquen en 3 categories en funció de les seves dimensions:

PORT DE L'ARBRE	DIÀMETRE DE CAPÇADA (m)	ALÇADA (m)
Petit	< 4	< 6
Mitjà	4 ≤ Ø < 6	6 ≤ A < 15
Gran	≥ 6	≥ 15

Quadre 4. Classificació del port dels arbres

En funció de l'amplada de la vorera, s'estableix quin tipus d'arbre es plantarà i la distància de plantació entre arbres.

TIPUS DE VORERA	AMPLADA VORERA (m)	PORT ARBRES	DISTÀNCIA DE PLANTACIÓ (m)
Molt estreta	V < 2,5	No apte	Evitar plantació
Petita	2,5 < V ≤ 3,5	Petit	7 m
Mitjana	3,5 < V ≤ 6	Mitjà	9 m
Ampla	V > 6	Gran	13 m

Quadre 5. Distància de plantació entre escocells

4.5.- Alineacions dobles o múltiples

A Barcelona, els més habituals són els carrers amb una única alineació d'arbrat. No obstant això, quan la vorera és excepcionalment ampla pot donar-se la necessitat de projectar més d'una alineació d'arbrat. Als vials arbrats, bulevards i rambles, cal garantir un mínim del 50% de cobertura arbòria per tal d'obtenir-hi beneficis ambientals significatius. Per això cal combinar el disseny del carrer amb la plantació d'arbres que aportin ombra, i facilitar-ne el desenvolupament òptim.

Aquest tipus de casuístiques cal consensuar-les particularment amb els tècnics de PiJBIM, tant en el que es refereix al nombre d'alineacions com a les distàncies entre alineacions i entre arbres, i també a l'elecció de les espècies.

4.6.- Façanes «virtuals» i «voladissos»

És relativament freqüent en alguns districtes de la ciutat trobar espais estrets pel que fa a vorera, però, en canvi, amb àmplia disponibilitat aèria per al desenvolupament de la capçada d'un arbre. En aquests casos, les alternatives s'han de tractar de manera individualitzada.

Tanmateix, també és possible trobar la situació contrària. És a dir, vorera ample però limitació de l'espai aeri per la presència d'algun voladís o balconada. En aquest supòsit, la solució consisteix a escollir una espècie d'un port adequat a l'espai aeri real disponible.

En tots els casos, la solució s'ha de consensuar amb els serveis tècnics de PiJBIM.

4.7.- Materials complementaris

En el disseny per a la plantació d'arbrat viari, cal preveure la col·locació de materials complementaris propis de l'execució de la plantació (*vegeu capítols 5 i 6*).

5.- CONDICIONS I CARACTERÍSTIQUES TÈCNIQUES DELS ELEMENTS SIMPLES

5.1.- Prescripcions generals

DEFINICIÓ I CARACTERÍSTIQUES GENERALS DELS ELEMENTS SIMPLES

S'entenen com a elements simples tots aquells materials i elements destinats a la consecució de l'obra de jardineria objecte del present plec de condicions. Les característiques tècniques generals dels elements simples són les definides i descrites en el document del projecte de jardineria i, si escau, en el plec de condicions particulars. La direcció facultativa les haurà d'examinar, comprovar i acceptar, o bé rebutjar si no compleixen les condicions exigides.

En aquest capítol es descriuen les prescripcions generals que han de complir i a les quals han de trobar-se subjectes els elements simples, essent d'aplicació, com és natural, totes aquelles prescripcions que s'assenyalin específicament en els subsegüents apartats del present plec de prescripcions o en el plec de condicions particulars de determinades obres que així ho requereixin.

TRANSPORT

El transport dels elements simples s'ha de dur a terme de manera adequada a la naturalesa, la dimensió i altres característiques de l'element simple, vetllant per la seguretat i la integritat de l'element, que no ha de patir cap mena de desperfecte ni alteració durant el procés. A aquest efecte, cal prendre'n les mesures i accions adequades.

El transport s'ha de dur a terme de la manera més adequada a les necessitats de l'element simple, però també a les necessitats de l'obra. En qualsevol cas, amb la promptitud i la diligència adequades a aquests dos factors.

EMBALATGES I PROTECCIONS DURANT EL TRANSPORT I LA CÀRREGA I DESCÀRREGA DE L'ELEMENT SIMPLE

Els elements simples s'han de transportar degudament embalats i protegits perquè no pateixin cap alteració, modificació, dany o degradació durant el transport ni durant la manipulació anterior i posterior al transport, que també haurà de ser l'adequada a la naturalesa de l'element per tal que aquest es mantingui íntegre en les seves qualitats.

Es prefereixen, en general, aquells embalatges i proteccions constituïts per materials no perjudicials per al medi ambient, ni per la seva fabricació ni per la seva manipulació, i preferentment reciclables.

DOCUMENTACIÓ

Els elements simples s'han de transportar i ser recepcionats amb la documentació prescrita o adequada a cada element. En aquesta documentació, hi han de constar les dades identificatives, descriptives, convenients o prescriptives, si n'hi ha, per a cada element simple.

INSPECCIÓ, ASSAIG I EXAMEN

Corresponen a la direcció facultativa de l'obra la inspecció, els assaigs i l'examen per a l'acceptació o el rebuig dels elements simples.

En general, els elements simples han de reunir les condicions següents:

- Ajustar-se a les especificacions d'aquest plec de prescripcions en les parts generals i en aquelles que particularment els siguin afectes.
- Ésser examinats per la direcció facultativa de l'obra.

Aquesta acceptació en principi no s'entén com a definitiva i queda supeditada a l'absència de defectes de qualitat o d'uniformitat, considerats en el conjunt de l'obra, o a l'existència de defecte o vicis ocults observats i comprovats amb posterioritat.

L'acceptació o el rebuig dels elements simples és competència de la direcció facultativa de l'obra, que estableix els seus criteris d'acord amb les normes i finalitats del projecte.

Els elements simples rebutjats han de ser retirats ràpidament de l'obra, tret que disposin de l'autorització expressa de la direcció facultativa de l'obra, que podrà sotmetre'ls a les proves que cregui necessàries.

Els materials han d'ajustar-se a les normatives vigents per a cada tipus de material i a les dimensions i característiques definides pel projecte, el plec de condicions particulars i el plec de prescripcions generals. S'acceptaran les toleràncies de variació recollides en cadascun d'aquests documents referents als elements simples.

El contractista ha de permetre l'accés als vivers, fàbriques o instal·lacions on es trobin els materials a la direcció facultativa de l'obra, que ha de poder efectuar totes les proves que consideri necessàries.

Els assaigs i les proves dels elements simples els poden dur a terme laboratoris especialitzats en la matèria sempre que sigui necessari i així ho consideri la direcció facultativa de l'obra. En cas de resultat negatiu, el cost dels assaigs anirà a càrrec del contractista.

Els assaigs, les verificacions i les comprovacions dels elements simples només afecten aquests elements, que s'entenen únicament com una recepció parcial o temporal fins que no quedin integrats en el conjunt de l'obra i se n'efectuï la recepció definitiva.

REPOSICIÓ

Els materials que no hagin estat acceptats per la direcció facultativa de l'obra en el moment de la recepció o de l'examen, o bé durant el període de garantia, hauran d'ésser substituïts per altres, a càrrec del contractista, que sí puguin ser acceptats després de sotmetre's al mateix procés de valoracions per part de la direcció facultativa de l'obra que l'element simple al qual substitueixen.

EMMAGATZEMATGE

Els elements simples s'han d'emmagatzemar, quan sigui necessari, de manera que se n'asseguri la idoneïtat per a l'ús i una possible inspecció en qualsevol moment.

Cal tenir especial cura d'emmagatzemar en un lloc idoni aquells elements simples que per les seves característiques necessitin atencions especials de conservació o manteniment, sobretot pel que fa a les plantes vives o a elements fràgils, així com als productes fitosanitaris, químics o amb alt grau d'inflamabilitat.

5.2.- Materials

5.2.1.- Aigua de reg

DEFINICIÓ I ÀMBIT D'APLICACIÓ

Subministrament d'aigua per a reg en jardineria.

CARACTERÍSTIQUES DEL MATERIAL

- Condicions generals

L'aigua destinada al reg de les plantacions en jardineria ha de tenir unes característiques de qualitat que no siguin limitants del desenvolupament dels vegetals que s'hagin d'implantar, que no provoquin efectes de degradació de les condicions del sòl i que no siguin perjudicials per a la salut del personal laboral ni dels usuaris dels espais verds.

L'aigua de reg ha de complir els requisits físics, químics i biològics apropiats.

Les característiques de l'aigua subministrada a un determinat espai verd per al reg han de ser similars al llarg del temps (han de trobar-se dins dels marges que la caracteritzen).

- Origen de l'aigua per a reg

El subministrament d'aigua per a reg pot tenir dos orígens principals:

- Aigua de la xarxa de distribució d'aigua potable. Aquesta aigua, pel seu ús públic, és sotmesa a uns controls de potabilitat que estan reglamentats fins al moment present pel Reial decret 140/2003, de 7 de febrer, que estableix els criteris sanitaris de la qualitat de l'aigua per a consum humà.
- Altres orígens, com ara fonts, mines, pous, aigües freàtiques, aigües residuals depurades, etc., regulats pel Reial decret 1/2001 de 20 de juliol. El seu ús també està regulat pel Pla hidrològic de les conques internes de Catalunya en les determinacions del Pla de sanejament de Catalunya.

- Qualitat de l'aigua per a reg

La concreció dels nivells de qualitat dels diferents paràmetres que caracteritzen una aigua no es redueixen només a uns valors recomanats o admesos, sinó que cal tenir en compte factors com el tipus de cultiu i de sòl, les pràctiques de conreu, la temperatura de la zona i les dosis i les freqüències de reg.

Per avaluar la qualitat de l'aigua per a reg és necessari controlar els nivells d'un seguit de paràmetres bàsics. En casos especials, com ara l'ús de l'aigua que no és de la xarxa, cal tenir en compte altres aspectes i obtenir una autorització d'ús de l'organisme competent.

Es considera que una aigua no és apta per al reg en jardineria quan els seus valors de conductivitat elèctrica superen els 4 dS/m o els 2.500 mg/l.

Tota l'aigua que tingui valors de conductivitat superiors a 1,5-2 dS/m o 1000 mg/l s'ha de considerar que comporta perill de salinització del sòl i que la seva utilització en reg per aspersió no és recomanable.

Pel que fa al SAR (relació d'absorció de sodi), l'increment d'aquest índex indica un augment de problemàtica per sodificació del sòl i danys a les plantes. Per tant, no ha de ser superior a 15.

Aquest índex s'ha de considerar conjuntament amb el de la salinitat, ja que com més alta és la salinitat més baixos són els valors d'índex del SAR admesos, per la qual cosa cal basar-se en el diagrama de les normes Riverside.

És important tenir en compte que la permeabilitat del substrat influeix de manera notable en la qualitat de l'aigua de reg; és necessari conèixer el sòl per determinar el risc de salinitat i de sodi. S'ha de considerar l'anàlisi de sòl per preveure la interacció de l'aigua de reg, que serà determinant per a la nutrició de la planta.

PARÀMETRE	VALOR
pH	Entre 6,5 i 8,4
NIVELL DE CARBONATS	<30%
CONTINGUT TOTAL EN SALS	< 2500 mg/l > 1000 mg/l (perill de salinització, no recomanable per a reg amb aspersió)
CONDUCTIVITAT ELÈCTRICA*	< 4 mdS/cm > 1,5-2 dS/cm (perill de salinització, no recomanable per a reg amb aspersió)
SAR*	<15 Aquest índex s'ha de considerar conjuntament amb el de la salinitat, ja que com més alta és la salinitat més baixos són els valors d'índex del SAR admesos, per la qual cosa cal basar-se en el diagrama de les normes Riverside.*
SODI	< 0,2-0,3 g/l
ELEMENTS GROSSOS (> 2 mm)	< 30% en volum
CLORURS	< 0,5 g/l
SULFATS	< 300-400 mg/l Risc de corrosió de les xarxes de conducció amb ciment quan se superen aquests valors.

Quadre 6. Paràmetres indicadors de la qualitat de l'aigua

PARÀMETRE	CLASSIFICACIÓ DE L'AIGUA DE REG
BOR	Els nivells admesos de bor estan en funció de la sensibilitat dels conreus a aquest element: Cultius molt sensibles, de 0,3 a 1 ppm de B Cultius tolerants, d'1 a 2 ppm de B Cultius molt tolerants, de 2 a 4 ppm de B No és aconsellable utilitzar aigües que superin els 2,5 mg/l.
DURESA	Expressada en graus higromètrics francesos. ▪ Molt tova: menys de 7 ▪ Tova: de 7 a 14 ▪ Mitjanament tova: de 14 a 22 ▪ Mitjanament dura: de 22 a 32 ▪ Dura: de 32 a 54 ▪ Molt dura: més de 54 Les aigües molt dures són poc recomanables per a sòls forts i compactats.
Índex de CARBONAT SODI RESIDUAL	Expressat en meq/l. Les aigües es classifiquen en: ▪ Bones: de 0 a 1,25 meq/l ▪ Regulars: d'1,25 a 2,5 meq/l ▪ No recomanables per al reg: més de 2,5 meq/l

Quadre 7. Classificació de l'aigua de reg

Idoneïtat de l'aigua per al reg segons la concentració de sals

NOM	CONCENTRACIÓ DE SALS	REG	OBSERVACIONS
C1	Salinitat baixa	APTA	Pot causar problemes en sòls de baixa permeabilitat.
C2	Salinitat mitjana	APTA	En certs casos, pot ser necessari emprar volums d'aigua copiosos i utilitzar cultius tolerants a la salinitat.
C3	Salinitat alta	APTA	Es pot utilitzar per al reg de sòls amb bon drenatge, emprant volums d'aigua copiosos per rentar el sòl i utilitzant cultius molt tolerants a la salinitat.
C4	Salinitat molt alta	NO APTA	Només s'utilitza en sòls molt permeables i amb bon drenatge, emprant-ne volums copiosos per rentar les sals del sòl i utilitzant cultius molt tolerants a la salinitat.
C5	Salinitat excessiva	NO APTA	Només s'ha d'utilitzar en casos molt puntuals, extremant totes les precaucions apuntades anteriorment.
C6	Salinitat excessiva	NO APTA	No és aconsellable per al reg.
S1	Contingut baix en sodi	APTA	Pot causar problemes amb cultius molt sensibles al sodi.
S2	Contingut mitjà en sodi	APTA	Cert perill d'acumulació de sodi al sòl, especialment en sòls de textura fina (argilencs i franc argilencs) i de baixa permeabilitat. S'han de vigilar les condicions físiques del sòl i especialment el nivell de sodi variable del sòl, i corregir-lo en cas necessari.
S3	Contingut alt en sodi	NO APTA	Gran perill d'acumulació de sodi al sòl. Són aconsellables aportacions de matèria orgànica i l'ús de guix per corregir el possible excés de sodi al sòl. També cal un bon drenatge i volums copiosos de reg.
S4	Contingut molt alt en sodi	NO APTA	No és aconsellable per al reg en general, excepte en cas de baixa salinitat i prenent totes les precaucions apuntades.

Quadre 8. Classificació de les aigües segons les normes Riverside

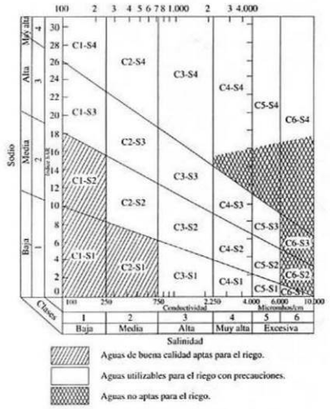


Figura 1. Normes de Riverside per avaluar la qualitat de les aigües de reg

CONDICIONS DE SUBMINISTRAMENT I EMMAGATZEMATGE

Totes les actuacions d'obra nova de jardineria han de tenir obligatòriament sistema de reg automatitzat i, preferentment telegestionat.

El reg mitjançant cisternes o tones s'utilitza excepcionalment en obres on el subministrament no estigui operatiu. El vehicle ha de complir els requisits legals pertinents per al transport d'aigua.

L'emmagatzematge de l'aigua pot tenir lloc en cisternes, dipòsits soterrats, dipòsits a l'aire lliure, etc., tots ells degudament homologats

L'estanquitat i les característiques dels materials de les conduccions, el dipòsit i els mitjans de transport amb cisterna han de ser tals que les condicions de l'aigua en els punts de consum no hagin sofert alteracions respecte a les d'origen.

En cas de dipòsits de formigó o ciment, cal desestimar les aigües de les primeres vegades que s'omple el dipòsit per evitar una possible contaminació.

UNITATS I CRITERI DE MESURAMENT

La unitat de mesurament són el litre (l) o el metre cúbic (m^3).

NORMATIVA DE COMPLIMENT OBLIGATORI

Reial decret 140/2003, de 7 de febrer, que estableix els criteris sanitaris de la qualitat de l'aigua per a consum humà.

Reial decret 1/2001 de 20 de juliol pel qual s'aprova el Text refós de la Llei d'aigües.

5.2.2.- Àrids per a jardineria

DEFINICIÓ I ÀMBIT D'APLICACIÓ

Sorres: Material obtingut de la degradació del granit o d'altres minerals de naturalesa silícia, integrat per materials de diferent granulometria, grossos i fins. Són elements exempts de partícules orgàniques, de diàmetre comprès entre les 50 i les 2000 micres. Es consideren els tipus següents de sorres: calcàries, de sílex, granítiques o volcàniques.

Sauló: Sorra que prové de la roca granítica meteoritzada, obtinguda per excavació. Durant l'extracció, s'ha de retirar la capa de terra vegetal. No ha de contenir argiles, llims, margues o altres matèries alienes.

La fracció que passa pel tamís 0,08 (UNE 7050) ha de ser inferior a 2/3, en pes, de la que passa pel tamís 0,40 (UNE 7050). La composició granulomètrica ha de ser l'adequada al seu ús.

Graves: Àrids naturals procedents d'un jaciment natural o de l'esmicolament de roques naturals. Diàmetre mínim: 98% retingut en tamís 5 (UNE 7050).

Tot-u: Barreja de granulats no triturats i/o sòls granulars, amb gradient granulomètric, procedents de graveres, dipòsits naturals o sòls granulars.

Rebuig de pedra: Mescla d'àrids, totalment o parcialment matxucats, provinents de pedrera, de més de 150 mm per a reblert de gabions.

Còdols de riu: Còdol procedent de roques dures i sense porus, de forma arrodonida i que es descompon per l'acció dels agents meteorològics.

Gravaciment: Grava formada per la mescla homogènia d'àrids, ciment i aigua.

Blocs de pedra: Blocs de pedra irregular, resistents a la degradació i a l'esfullament, procedents de la pedrera.

CARACTERÍSTIQUES DEL MATERIAL

SORRES
CLASSES: ▪ Sorra fina: de 0,05 a 0,1 mm ▪ Sorra mitjana: de 0,1 a 0,5 mm ▪ Sorra grossa: de 0,5 a 1 mm ▪ Sorra molt grossa: d'1 a 2 mm
Les sorres volcàniques són de granulometria grossa i amb una porositat elevada.
SAULÓ
MIDA DE L'ÀRID ▪ Sauló fi: de 0,05 a 0,1 mm ▪ Sauló mitjà: de 0,1 a 0,5 mm ▪ Sauló gros: de 0,5 a 1 mm ▪ Sauló molt gros: d'1 a 2 mm

GRAVES
GRANDÀRIA DEL GRA ▪ Grava de pedrera de pedra calcària de 5 a 12 mm, de 12 a 18 mm, de 18 a 25 mm, de 40 a 60 mm ▪ Grava de pedrera de pedra granítica de 5 a 12 mm, de 12 a 18 mm, de 18 a 25 mm, de 50 a 70 mm GRAVA PER A DRENATGES ▪ La mida màxima dels grànuls ha de ser de 76 mm (tamís 80 UNE 7050) i el garbellat ponderal acumulat pel tamís 0,08 (UNE 7050) ha de ser ≤ 5%. ▪ El coeficient de desgast (assaig «Los Angeles» NLT 149) ha de ser de 40 i l'equivalent de sorra, > 30. ▪ El contingut en terrossos d'argila ha de ser igual o inferior a 0,25%. ▪ El contingut en fins que passen pel tamís 0,08 UNE 7050 ha de ser igual o inferior a 1%. ▪ La part retinguda pel tamís 0,063 UNE 7050 i que suri en líquid de p.e. igual a 2, ha de ser igual o inferior a l'1%. ▪ Els sulfats expressats en ions (SO_4 amb àrid sec) han de ser iguals o inferiors a 1,2%. ▪ El contingut en partícules toves ha de ser igual o inferior a 5%.
TOT-U
La fracció passada pel tamís 80 micres UNE ha de ser més petita que els dos terços de la passada pel tamís 400 micres UNE.
REBUIG DE PEDRA
La composició granulomètrica ha de ser l'adequada per al seu ús, i ha de complir les condicions addicionals que constin a la partida d'obra en què intervingui. La pedra no s'ha de desfer amb l'exposició a l'aigua o a la intempèrie. Capacitat d'absorció d'aigua ≤ 2% en pes.
CÒDOLS DE RIU
No han de contenir argiles, margues o altres materials estranys.
GRAVACIMENT
El ciment ha de ser dels tipus I, II, III, IV i V (RC-88), o bé ciment amb propietats especials. No ha de ser de classe superior a 35. La dosificació s'ha d'especificar en el projecte.
BLOCS DE PEDRA
Han de tenir unes mides suficients (a partir de 20 cm de diàmetre) per poder-les encabir en la construcció d'una rocalla. Una altra característica és la presència de forats i esquerdes en aquests blocs.

Quadre 9. Característiques dels àrids per a jardineria

CONDICIONS DE SUBMINISTRAMENT I EMMAGATZEMATGE

Sorres: S'han de subministrar netes, soltes i exemptes de substàncies estranyes o contaminants.

Sauló: S'ha de subministrar net, solt i exempt de substàncies orgàniques (carbonats càlcics, restes vegetals, etc.).

Graves: Han de ser netes, soltes i exemptes de substàncies orgàniques, estranyes o contaminants.

Tot-u: El material ha d'estar exempt d'argila, matèria vegetal, marga i altres matèries estranyes.

Rebuig de pedra: Ha d'estar format per elements nets, sòlids, resistents, d'uniformitat raonable, sense pols, argila, contaminants o altres matèries estranyes.

Còdols de riu: Han de ser nets, solts i exempts de substàncies orgàniques, estranyes o contaminants.

Gravaciment: La mescla ha de ser homogènia i sense segregacions. El granulat ha de ser net, resistent i de granulometria uniforme. No ha de contenir pols, brutícia, argila o altres materials.

Blocs de pedra: han d'estar nets d'elements fins i de taques alienes a la seva procedència.

UNITATS I CRITERIS DE MESURAMENT

Quilograms (kg), metres cúbics (m^3), tones (t).

NORMATIVA DE COMPLIMENT OBLIGATORI

No hi ha normativa de compliment obligatori (exceptuant el cas de la gravaciment*).

La gravaciment ha de complir el PG 4/88, Plec de condicions tècniques generals per a obres de carreteres i ponts, amb esmenes de l'Ordre ministerial del 8 de maig de 1989 (BOE del 18 de maig de 1989), i l'Ordre ministerial del 28 de setembre de 1989 (BOE del 24 d'octubre de 1989).

5.2.3.- Terres i substrats per a jardineria

DEFINICIÓ I ÀMBIT D'APLICACIÓ

La terra de jardineria, tal com defineix la NTJ 05T, és aquella que presenta unes característiques adequades per al creixement i desenvolupament satisfactoris de la majoria de plantes de jardí, obtinguda generalment de la mescla de dos o més components, com ara sorra, terra natural provinent de jardins i conreus o materials orgànics diversos, especialment d'origen vegetal, que s'utilitza en plantacions diverses en espais verds o com a millora del sòl.

Les terres de jardineria poden ser: terra vegetal de jardí, terra àcida o terres específiques.

La **terra vegetal de jardí** és terra de jardineria garbellada, formada principalment per restes vegetals descompostes i estabilitzades. És la terra estàndard per a la plantació de vegetals.

La **terra àcida** és una terra de jardineria amb un pH inferior a 5,5 i rica en humus que s'utilitza per cultivar-hi plantes acidòfiles (hortènsies, azalees, camèlies...). Tradicionalment s'obtenia sobretot a partir de restes de soques, branques i fulles de castanyers descompostes i estabilitzades (terra de castanyer) o de restes de branques i fulles de bruc descompostes i estabilitzades (terra de bruc); actualment s'obté a partir d'altres restes orgàniques.

Les terres específiques poden ser: per a arbrat, per a rosers, per a planta de temporada, per a planta en contenidor, per a àrees de gespa o per a cactus/suculentes

D'altra banda, s'han de tenir en compte les característiques de la **terra de rebaix** a col·locar en la base dels perfils. Es tracta de la terra extreta d'un terreny com a conseqüència de la realització d'obres d'infraestructura, la construcció d'habitatges o els moviments de terres necessaris, i que consta de la part superficial fèrtil i el subsòl, o únicament del subsòl, amb una profunditat de com a màxim un metre. En cas d'extraccions d'una profunditat superior, cal el vistiplau de la direcció facultativa després de la inspecció in situ o d'una mostra representativa del total lliurada amb 48 h d'antelació. No s'admeten terres extretes de zones boscoses o camps de conreu que no estiguin afectats per la necessitat de realitzar-hi obres.

Quan les terres anteriorment descrites s'utilitzen com a medi de cultiu o en contenidor, s'anomenen **substrat**. El substrat es pot definir com el material sòlid, diferent del sòl, natural o artificial, simple o barrejat, que s'utilitza com a medi de cultiu i de suport d'una planta en el cultiu en recipient.

Per conèixer els components simples de substrats i terres de jardineria, consulteu la NTJ 05T.

CARACTERÍSTIQUES DEL MATERIAL

TERRA VEGETAL DE JARDÍ
▪ Textura: franca o franca arenosa. ▪ Exempta de materials amb una granulometria superior als 14 mm. ▪ pH entre 6,5 i 7,5. ▪ Conductivitat elèctrica com a màxim de 2 dS/m (extracte de pasta saturada). ▪ Carbonat de calci inferior al 10% del pes sec. ▪ Matèria orgànica oxidable entre el 3% i el 15% del pes sec. ▪ Lliure d'impureses amb extrems punxants o tallants de dimensió superior a 2 mm. El percentatge total d'impureses superiors a 10 mm ha de ser de < 3% del pes sobre matèria seca. ▪ Exempta de patògens, contaminants i males herbes.
Cal especificar el tipus i els nivells d'adob o enriquiment que s'hi hagin afegit.
TERRA ÀCIDA
▪ pH < 5,5. ▪ Matèria orgànica > 15% sobre matèria seca. ▪ El percentatge de partícules > 2 mm ha de ser inferior al 20%. ▪ Conductivitat elèctrica < 2 dS/m (pasta saturada). ▪ Exempta de patògens, contaminants i males herbes.
TERRES ESPECÍFIQUES
TERRES PER A ARBRAT
▪ Textura: franca o franca arenosa. ▪ Exempta de materials amb una granulometria superior als 8 mm. ▪ pH entre 6 i 8. ▪ Conductivitat elèctrica com a màxim de 2 dS/m (extracte de pasta saturada). ▪ Carbonat de calci inferior al 10% del pes sec. ▪ Lliure d'impureses amb extrems punxants o tallants de dimensió superior a 2 mm. ▪ Matèria orgànica oxidable entre el 3% i el 10% del pes sec. ▪ Exempta de patògens, contaminants i males herbes. ▪ Composició terra: sorra (40% en volum), 20% terra vegetal en volum, 30% fibra de coco en volum, 10% argila en volum, silicat col·loïdal (1 kg/m^3), fertilitzant d'alliberament lent 6M (1 kg/m^3) i hidrogel tipus fi (amb consulta prèvia a PiJBIM).
TERRA PER A ROSERS
▪ Textura: franca argilosa. ▪ Exempta de materials amb granulometria superior als 14 mm. ▪ pH entre 6,5 i 7,5. ▪ Conductivitat elèctrica de com a màxim 2 dS/m (extracte de pasta saturada). ▪ Carbonat de calci inferior al 10% del pes sec. ▪ Lliure d'impureses amb extrems punxants o tallants de dimensió superior a 2 mm. ▪ Matèria orgànica oxidable entre el 3% i el 15% del pes sec. ▪ Exempta de patògens, contaminants i males herbes. ▪ Composició: terra vegetal de textura franca argilosa (60% en volum) i matèria orgànica vegetal (compost fermentat o torba, 30% en volum), perlita o material porós equivalent (10% en volum) i adob d'alliberament lent 3-4M (12-10-18) en proporció 3 kg/m^3.

TERRA PER A PLANTA DE TEMPORADA
▪ pH entre 6,5 i 7. ▪ Conductivitat elèctrica: menor de 2 dS/m. ▪ Espai porós total: 50-70% volum. ▪ Porositat d'aeració: 20-30% volum. ▪ Temperatura del substrat no superior a 10 °C de la temperatura ambient. ▪ Exempta de patògens, contaminants i males herbes. ▪ Absències de males olors. ▪ Absències d'impropis (vidres, papers, plàstic). ▪ Composició (en v/v): 40% compost d'origen vegetal, 25% roldor compostat, 15% humus, 10% sauló, 8% torba, 2% sorra rentada de riu, 3 kg/m^3 adob d'alliberament lent 3-4 M (15-11-13).
TERRA PER A PLANTES EN CONTENIDOR
▪ pH entre 5,5 i 7. ▪ Contingut en sals: màxim 2 dS/m (en extracte pasta saturada). ▪ Porositat total 50-60%. ▪ Porositat d'aeració a 20 cm c. a.: 20-35% volum. ▪ Retenció d'aigua: 15-30% volum. ▪ Composició: terra de jardí (terra garbellada) de textura franca arenosa (70% del volum), matèria orgànica vegetal (compost, torba, escorces fermentades) fins al 30% del volum total.
TERRA PER A ÀREES DE GESPA
▪ Textura: franca arenosa o arenosa. ▪ La suma dels continguts en percentatge d'argila, llim i sorra molt fina (sistema USDA complet) no ha de superar el 30%. ▪ El percentatge de partícules compreses entre 0,25 mm i 1 mm ha de ser superior al 60%. ▪ Matèria orgànica del 3% al 15% sobre matèria seca. ▪ Conductivitat elèctrica < 1,5 dS/m (pasta saturada). ▪ Exempta de patògens, contaminants i males herbes.
TERRA PER A CACTUS I PLANTES SUCULENTES
▪ Les partícules d'entre 0,5 i 20 mm han de representar > 80% en pes.
TERRA DE REBAIX
▪ Textura: franca, franca arenosa, franca llimosa, franca argilosa. ▪ Exempta de residus d'obra. ▪ Lliure de materials superiors als 76 mm. Els superiors als 2 mm no han de superar el 10% del pes total. ▪ pH entre 5,5 i 8,5. ▪ Conductivitat elèctrica inferior als 4 dS/m. ▪ Exempta de patògens, contaminants i males herbes que puguin afectar el desenvolupament dels vegetals.

Quadre 10. Tipus de terres i característiques

➢ Textura i composició granulomètrica

La composició granulomètrica (o distribució de la mida de les partícules) expressa les proporcions relatives de les diferents partícules minerals inferiors a 2 mm (terra fina), agrupades per classes de grandàries en fraccions granulomètriques, després de la destrucció dels agregats. És una de les propietats edàfiques més estables i és, per tant, una determinació bàsica.

Les tres fraccions granulomètriques establertes en el sistema USDA (United States Department of Agriculture) són les següents:

Sorra (o arena): grossa, amb diàmetre d'entre 500 i 2000 µm, o fina, amb diàmetre d'entre 50 i 500 µm

Llim: amb diàmetre d'entre 2 i 50 µm

Argila: amb diàmetre inferior a 2 µm

Les combinacions possibles en els percentatges d'aquestes tres fraccions es poden agrupar en un grup reduït de classes de grandària de partícules o classes texturals, que es poden representar en triangles de textures o diagrames de textures, com ara el següent, adoptat per l'USDA:

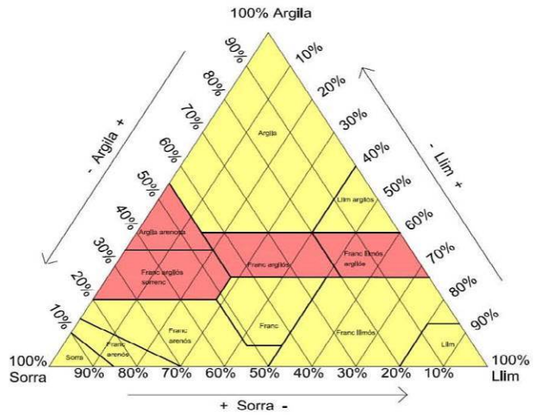


Figura 2. Triangle de textures

CONDICIONS DE SUBMINISTRAMENT I EMMAGATZEMATGE

- Envasat

Les terres de jardineria (i els enceballs) es poden subministrar en envàs o a granel. El volum tant dels productes envasats com dels subministrats a granel ha d'estar mesurat d'acord amb el mètode descrit a la norma UNE-EN 12580. Perquè un producte tingui la consideració d'envasat, l'envàs ha d'anar tancat de tal manera —o mitjançant un dispositiu tal— que, en obrir-se, se'n deteriori irremeiablement el tancament, el precinte del tancament o el mateix envàs. S'admet l'ús de sacs de vàlvula.

Els productes envasats i a granel han d'estar protegits de manera que, en condicions normals de manipulació, emmagatzematge i transport, el contingut no es contamini per matèries estranyes, per exemple llavors, propàguls, patògens i paràsits de plantes, i no es dispersi inintencionadament. El subministrament en contenidor flexible (en anglès *big bag*) es considera subministrament a granel. Els contenidors flexibles han de tenir una perdurabilitat a la intempèrie de, com a mínim, fins a la data de caducitat del producte.

➢ Etiquetatge

Hi ha tres nivells d'informació de l'etiquetatge dels productes, segons si la informació és obligatòria, opcional o addicional i segons si aquesta informació ha d'estar situada dins o fora del requadre de l'etiqueta:

- **Etiquetatge obligatori**: Informació que s'ha de mostrar de manera obligatòria en l'envàs, etiqueta o documentació que els acompanya, situada a l'interior del requadre de la mateixa etiqueta.
- **Etiquetatge opcional**: Informació que s'ha de mostrar de manera opcional en l'envàs, etiqueta o documentació que els acompanya, situada a l'interior del requadre de la mateixa etiqueta.
- **Informació addicional**: Indicacions voluntàries que es poden mostrar en l'envàs, etiqueta o documentació que els acompanya, situades fora del requadre de la mateixa etiqueta.

➢ Declaracions obligatòries i opcionals per a les terres de jardineria i enceballs

Les declaracions obligatòries i opcionals per a les terres de jardineria i enceballs que s'han de mostrar en l'envàs, etiqueta o documentació que els acompanya són les que s'indiquen per a cada cas en el quadre següent.

DENOMINACIÓ DEL TIPUS DE PRODUCTE	DECLARACIONS OBLIGATÒRIES	DECLARACIONS OPCIONALS
Terra simple de jardí	▪ Quantitat en volum ▪ Principals components (més del 10% v/v), ordenats en proporció decreixent ▪ % elements grossos ▪ Distribució de la mida de les partícules (argila, llim, sorra i gravetes) ▪ Matèria orgànica sobre matèria seca ▪ Contingut en carbonats ▪ Conductivitat elèctrica, CE ▪ pH	▪ Matèria seca ▪ % partícules ≥ 20 mm, % partícules ≥ 60 mm i % partícules ≥ 100 mm ▪ Contingut en N ▪ Contingut en P ▪ Contingut en K ▪ Relació C/N
Terra vegetal de jardí / terra orgànica de jardí / terra àcida / terra per a àrees de gespa	▪ Quantitat en volum ▪ Principals components (més del 10% v/v), ordenats en proporció decreixent ▪ % elements grossos ▪ Distribució de la mida de les partícules (argila, llim, sorra i gravetes) ▪ Matèria orgànica sobre matèria seca ▪ Contingut en carbonats ▪ Conductivitat elèctrica, CE ▪ pH	▪ Matèria seca ▪ % partícules ≥ 20 mm, % partícules ≥ 60 mm ▪ Densitat aparent seca

Terra de cactus	▪ Les mateixes declaracions obligatòries que s'especifiquen per a la terra vegetal de jardí: % sorra grossa + graveta + grava mitjana	▪ Les mateixes declaracions opcionals que s'especifiquen per a la terra vegetal de jardí ▪ Permeabilitat

Quadre 11. Documentació exigible per a les terres de plantació

En aquells productes en què s'indiquin riqueses en elements nutrients, es pot distingir opcionalment entre les de la mateixa terra de jardineria o enceball sense fertilitzar i les dels fertilitzants incorporats, si escau.

➢ Presentació de l'etiquetatge

El conjunt de les indicacions de l'etiquetatge obligatori ha d'estar agrupat a la mateixa cara de l'envàs, en el mateix camp visual, dins d'un requadre i amb l'ordre següent:

- Menció «TERRA DE JARDINERIA» o «ENCEBALL»
- Denominació del tipus
- Naturalesa dels principals components en ordre decreixent en volum
- Característiques fisicoquímiques
- Quantitat (volum)
- Elements d'identificació

Les indicacions d'etiquetatge opcionals poden figurar a l'interior del requadre. Convé col·locar-les en ordre lògic al costat de les indicacions d'etiquetatge obligatòries. Per exemple: el volum d'aire a continuació de la densitat aparent seca.

La composició del producte ha d'estar escrita íntegra, sigui quin sigui el seu emplaçament.

Qualsevol altra informació ha d'estar situada fora del requadre de l'etiqueta, d'acord amb el següent:

- No ha de confondre l'usuari, per exemple atribuir al producte propietats que no té o suggerir que té característiques úniques que de fet altres productes similars també tenen.
- Ha d'indicar factors objectius o quantificables que siguin demostrables.
- Pot fer referència a normes nacionals o a altres garanties de qualitat.

➢ Etiqueta ecològica

Seria desitjable que les terres de jardineria i els enceballs utilitzats als espais verds disposessin d'etiqueta ecològica homologada.

L'etiqueta ecològica indica que el material compleix uns criteris ambientals selectius, transparents i amb prou informació i base científica per reduir els possibles efectes ambientals adversos i contribuir a l'ús eficaç dels recursos. Hi ha 3 tipus d'etiquetes ecològiques:

- Etiquetes ecològiques de tipus I: Són sistemes voluntaris de qualificació ambiental que identifiquen i certifiquen de forma oficial que certs productes tenen una menor afecció sobre el medi ambient i que tenen per objecte promoure el consum de productes més respectuosos amb el medi ambient.

Són les etiquetes ecològiques, també conegudes com a *ecoetiquetes*, que compleixen els criteris definits per la norma ISO 14024:1999.

Per exemple, l'etiqueta ecològica europea (Eco-Label, la «margarida europea»), creada el 1992 pel Reglament del Consell núm. 880/92, engloba una classe de productes corresponent a la jardineria que tracta les esmenes de sòls i els substrats de cultiu i que comporta una sèrie de millores ambientals, sintetitzades en els punts següents:

- El producte utilitza matèria orgànica reciclada.
- El producte no conté torba.
- El producte no contamina el sòl amb metalls pesants.

- Etiquetes ecològiques de tipus II: Són etiquetes ecològiques no reglamentades, també conegudes com a *autodeclaracions ambientals*, regulades per la ISO 14021:1999 i que no estan sotmeses a la verificació per una tercera part o un organisme reconegut. Es tracta de declaracions informatives d'aspectes ambientals de productes perquè siguin considerats productes ecològics i que depenen exclusivament dels beneficiaris d'aquestes declaracions (fabricant, distribuïdor, importador, etc.)
- Etiquetes ecològiques de tipus III: Són aquelles etiquetes ecològiques, també conegudes com a *declaracions ambientals de producte* (DAP), regulades per la ISO 14025: 2006. Aquest tipus d'etiquetes ecològiques té la finalitat d'aportar informació quantitativa dels diferents impactes ambientals que pot ocasionar un producte al llarg del seu cicle de vida. És, sens dubte, el distintiu ambiental més interessant, perquè aporta una gran informació sobre la incidència que té un producte en l'entorn.

➢ Transport i recepció

El transport de les terres de jardineria i els enceballs s'ha de dur a terme tot evitant que se'n produeixi la pèrdua, el deteriorament o la contaminació.

L'operació del transport de les terres de jardineria i els enceballs fins a la destinació final inclou la preparació, la càrrega, el trajecte i la descàrrega.

Les terres de jardineria i els enceballs subministrats a granel s'han de protegir, durant el recorregut i el trànsit, amb una lona o element similar per evitar possibles dispersions i contaminacions.

El transport de les terres de jardineria i els enceballs ha de complir la normativa vigent relativa al transport de mercaderies.

La recepció de les terres de jardineria i els enceballs s'ha de dur a terme tot evitant que se'n produeixi la pèrdua o el deteriorament.

El responsable del transport ha de comunicar amb antelació suficient el dia i l'hora prevista d'arribada del producte a l'obra per tal que pugui ser recepcionat correctament.

S'han de dur a terme les verificacions de control requerides per la direcció facultativa i especialment s'ha de comprovar que l'enviament del producte vingui acompanyat per la documentació i l'etiquetatge (albarà de lliurament, etiqueta i marca) exigits en l'apartat anterior, i que aquests siguin correctes.

Un cop descarregat el material, aquest ha de ser aplicat tan aviat com sigui possible o aplegat de manera que se'n mantingui la qualitat.

VERIFICACIONS DE CONTROL

El control de qualitat de les terres de jardineria i enceballs es duu a terme mitjançant una avaluació representativa i/o mitjançant una anàlisi, els resultats de les quals han de tenir concordança amb la declaració del fabricant, tenint en compte els marges de tolerància, i amb les especificacions i els requisits de la NTJ 05T.

La presa de mostra ha de ser prou representativa i s'ha de dur a terme segons el que estableixen l'article 24 del RD 865/2010, l'Annex III del mateix RD i la Norma UNE-EN 12579.

Les anàlisis de terres les han de dur a terme laboratoris homologats per un organisme oficial, amb experiència acreditada en agronomia, per tal d'assegurar que els resultats siguin precisos i reproduïbles.

Quan en una obra no hi hagi aportació de terres, la direcció facultativa pot sol·licitar una anàlisi de les terres existents, que ha de dur a terme un laboratori homologat.

UNITATS I CRITERIS DE MESURAMENT

Metres cúbics (m^3), tones mètriques (t) i quilos (kg)

El volum dels productes envasats es mesura en litres.

El volum dels productes a granel es mesura en m^3.

NORMATIVA DE COMPLIMENT OBLIGATORI

Reial decret 865/2010, de 2 de juliol (BOE de 14 de juliol de 2010), sobre substrats de cultiu.

NTJ 05T: novembre de 2010. Terres i productes nutrients. Terres de jardineria i enceballs.

5.2.4.- Adobs

DEFINICIÓ I ÀMBIT D'APLICACIÓ

L'adob és un producte orgànic, inorgànic o organomineral que conté un o diversos elements químics indispensables per al creixement de les plantes (fitonutrients) i que, addicionat a un sòl, una terra de jardineria o un substrat, en millora la fertilitat química. L'adob inorgànic o mineral s'obté mitjançant procediments industrials de caràcter físic o químic. L'origen de l'adob orgànic són els materials carbonats d'origen animal o vegetal, amb un contingut mínim d'un 2% de nitrogen.

L'adob també pot ser classificat en funció del temps d'alliberament dels nutrients; els adobs d'alliberament lent són els recomanats en jardineria, perquè els nutrients són alliberats de manera gradual, de manera que s'eviten les pèrdues de nitrogen.

L'adob foliar està indicat per a l'aplicació a les fulles de la planta, atès que en aquest cas l'absorció del nutrient té lloc per via foliar.

Els adobs s'han d'aplicar en el moment de la preparació del terreny, abans d'executar la plantació.

CARACTERÍSTIQUES DEL MATERIAL

ADOBS ORGÀNICS	
CLASSE SEGONS LA SEVA PROCEDÈNCIA	**Procedència animal**: orina, sang, dejeccions, banyes, ossaments, residus de pesca, etc.
	Procedència vegetal: torba, residus de cultius, fulles, etc.
	Mixtos: fems, residus sòlids urbans (RSU), humus i adobs orgànics comercials.
CARACTERÍSTIQUES	Constituïts per material orgànic ric en N, P, K. Poden contenir altres nutrients i àcids húmics. ▪ N orgànic: 2% o més respecte al seu pes sec. ▪ La suma de N, P_2O_5 i K_2O ha de ser com a mínim el 6% del pes total. ▪ Matèria orgànica: 30% com a mínim del pes total. ▪ Humitat: 35% com a màxim del pes total. ▪ Relació C/N: entre 15 i 25.
ADOBS ORGANOMINERALS	
CARACTERÍSTIQUES	Tenen com a mínim un 1% de N orgànic. La suma del N total, P_2O_5 i K_2O ha de ser superior al 13%.
ADOBS MINERALS	
CLASSIFICACIÓ DEPENENT DEL CONTINGUT EN N, P, K	▪ **Simples:** Contenen un sol element principal en la seva composició. Segons l'element que contenen, pot ser nitrogenats, fosfòrics o potàssics. ▪ **Compostos:** Compostos per una barreja d'adobs simples, sense que en la seva composició intervingui cap mena d'interacció química. ▪ **Complexos:** En la seva composició, per mitjà de la combinació o la reacció, hi intervé més d'un element químic
	▪ **Binaris:** de dos elements ▪ **Terciaris:** de tres elements S'han d'utilitzar **adobs d'alliberament lent** per tal d'evitar problemes de pèrdues per lixiviació de l'ió NO3- i per volatilització.

TIPUS DE FERTILITZANTS MINERALS D'ALLIBERAMENT LENT		
1.- ADOBS DE BAIXA SOLUBILITAT		
1.1.- Ureaformaldehid	**1.2.- Isobutilidendiurea (IBDU)**	**1.3.- Crotonilidendiurea (CDU)**
L'alliberament del nitrogen es produeix per l'acció de microorganismes. El ritme d'obtenció del NO3- depèn de les condicions mediambientals. Les condicions òptimes per a la nitrificació són: ▪ Humitat: 55-60% de la capacitat de camp. ▪ Temperatura: 20-30 °C. ▪ pH: 6,1-6,5.	S'obté per reacció entre la urea i l'aldehid isobutíric. L'alliberament de l'IBDU al sòl es produeix mitjançant un mecanisme d'hidròlisi química. La velocitat d'alliberament depèn de: ▪ Mida del gra: En disminuir, augmenta la velocitat d'alliberament. ▪ Humitat: Màxim alliberament en medis entollats. ▪ Temperatura: Augmenta el ritme d'alliberament. ▪ pH: S'obté més N en medi àcid.	És un condensat d'urea i aldehid crotònic. La solubilització del nitrogen es produeix a través d'un mecanisme combinat d'hidròlisi química i hidròlisi microbiana. La velocitat d'alliberament depèn de: ▪ Mida del gra. ▪ Temperatura. ▪ Humitat: Màxim alliberament en substrats amb un 80% d'humitat respecte a la capacitat de camp. ▪ pH.

2.- ADOBS RECOBERTS
El gra de fertilitzant soluble es troba recobert d'una capa parcialment insoluble en aigua. Aquesta insolubilitat controla la velocitat d'alliberament, que depèn de: ▪ Tipus i gruix del recobriment. ▪ Grandària del gra. ▪ Grandària i nombre de porus i escletxes que es produeixen en la fabricació. ▪ Temperatura. La velocitat de difusió augmenta en fer-ho la temperatura. ▪ pH del substrat, si la coberta es veu alterada per la seva composició. Forma d'aplicació → La incorporació del fertilitzant barrejat amb el substrat millora el ritme d'alliberament.
3.- INHIBIDORS DE LA NITRIFICACIÓ
Els inhibidors de la nitrificació són substàncies orgàniques que s'incorporen, juntament amb fertilitzants amònics o ureics, amb la finalitat d'aturar o reduir considerablement el ritme de nitrificació de l'ió $NH4^+$. D'aquesta manera es redueixen considerablement les pèrdues per lixiviació o desnitrificació. Aquest efecte inhibidor perdura aproximadament durant un mes des de la seva incorporació.

Quadre 12. Tipus d'adobs

CONDICIONS DE SUBMINISTRAMENT I EMMAGATZEMATGE

Els embalatges, les etiquetes o els documents comercials que acompanyen els productes han de dur la següent informació:

- Pes sec o volum.
- Tipus de presentació física.
- Composició química.
- Riquesa en cada nutrient.
- Equilibri entre nutrients.
- Data d'envasament i temps recomanat d'ús.

Els adobs s'han d'emmagatzemar en llocs protegits de la intempèrie, la humitat i el sol. S'han de mantenir en els seus envasos originals, ben tancats i degudament etiquetats. Excepcionalment, si un envàs es trenca, pot ser substituït per un altre, on ha de ser visible l'etiqueta de l'envàs original (o una fotocopia); no es permet cap altra mena d'etiquetatge que pugui donar lloc a confusió pel que fa a la identitat del contingut i les seves característiques.

Els vessaments líquids s'han de recollir segons la normativa vigent.

Els adobs o les esmenes que s'adquireixin a granel s'han d'emmagatzemar segons el que estableixen els documents que els acompanyen i que proporciona el fabricant. L'esmena orgànica subministrada s'ha d'emmagatzemar als centres de treball. En cas que no s'utilitzi el mateix dia del subministrament, cal guardar-la a la zona d'abocador en pila o saca.

Els envasos buits que hagin contingut adobs han de ser considerats residus especials i s'han de tractar segons la normativa vigent.

UNITATS I CRITERI DE MESURAMENT

Les unitats de mesurament poden ser: quilos (kg), litres (l), metres cúbics (m^3) o tones (t).

NORMATIVA DE COMPLIMENT OBLIGATORI

Reial decret 877/1991, de 31 de maig, pel qual es modifica el Reial decret 72/1988, de 5 de febrer, sobre fertilitzants i afins (BOE núm. 140, de 12 de juny de 1991; correcció d'errors BOE núm. 189, de 8 d'agost de 1991).

En tots aquests productes, el contingut en metalls pesants no ha de superar els màxims establerts, expressats en mg/kg de matèria seca:

Cd.....3	Pb.....150	Hg.....5	Cr.....270
Zn..... 1.100	Cu.....450	Ni.....1 20	

A més, han d'ajustar-se en tot a la normativa vigent del Ministeri d'Agricultura, Pesca i Alimentació i a qualsevol altra que es dicti posteriorment.

Reglament (CE) núm. 2003/2003 del Parlament Europeu i del Consell, de 13 d'octubre (DOUE de 21 de novembre de 2003), relatiu als adobs.

5.2.5.- Esmenes i enceballs

DEFINICIÓ I ÀMBIT D'APLICACIÓ

L'esmena és un material orgànic o inorgànic que, barrejat amb les terres, en provoca una modificació de les propietats físiques, químiques o biològiques que millora les condicions de fertilitat del sòl o de les terres.

L'esmena orgànica prové de materials carbonats d'origen vegetal o animal i s'utilitza fonamentalment per mantenir o augmentar el contingut en matèria orgànica del sòl i millorar-ne les propietats/activitats físiques i químiques o biològiques.

Les esmenes inorgàniques són aquelles que s'utilitzen per canviar la textura del sòl (incorporació de sorres en sòls argilosos o d'argiles en sòls arenosos) o bé per canviar el pH del sòl (quelats de ferro per acidificar el substrat, carbonat de calci per a alcalinitzar el substrat...).

Les esmenes orgàniques poden ser considerades húmiques, compost o compost vegetal, en funció principalment del seu contingut en matèria orgànica (*vegeu NTJ 05C*).

L'enceball és el material format per sorra silícia i esmena orgànica que s'utilitza majoritàriament a les gespes en el moment de la ressembra per augmentar-ne la densitat i millorar la fertilitat del sòl, i també després de les tasques d'escarificació.

S'anomena **enceball de sorra** quan està format principalment per sorra silícia, i **enceball mixt** quan està format per una barreja de sorra o graveta, terra vegetal de jardí o matèria orgànica, adobs i sovint llavors.

CARACTERÍSTIQUES DEL MATERIAL

ESMENA ORGÀNICA HÚMICA
▪ Matèria orgànica total per calcinació (% sms) > 25%. ▪ Extracte húmic total del 5%. ▪ Àcid húmic < 3%. ▪ Humitat màxima: 40%.

ESMENA ORGÀNICA COMPOST
▪ Humitat: 20-30%. ▪ Conductivitat elèctrica < 2 dS/m. ▪ Relació C/N: 10-20. ▪ Matèria orgànica total per calcinació (% sms) > 45%. ▪ Nitrogen amoniacal (N-NH4) < 500 mg/kg sms. ▪ pH en H_2O 1:5 v/v UNE-EN 13037, entre 6 i 8. ▪ El 90% de les partícules han de ser de diàmetre < 25 mm. ▪ Metalls pesants segons UNE-EN 13650 (mg/kg sms): classe A-B. ▪ Exempta d'impureses (metalls, vidres i plàstics) > 2 mm. ▪ Exempta de microorganismes patògens. ▪ Temperatura de subministrament no superior a 10 °C de la temperatura ambient. ▪ Absència de plagues i malalties (llavors, males herbes etc.). ▪ Absència de males olors.
Aquest compost ha de ser de classe I i ha de complir els requisits bàsics descrits a la NTJ 05C.
ESMENA ORGÀNICA AMB APORTACIÓ DE NUTRIENTS
Esmena d'origen vegetal, amb un alt contingut orgànic i una baixa proporció de contingut mineral. Es pot presentar en pols o granulat. L'esmena requerida ha d'estar composta, com a mínim, per: ▪ 85% de vegetal (per la qual cosa també pot tenir origen animal: fems, llana, ossos, minerals). ▪ Índex de matèria orgànica del 55%. ▪ Composició mineral d'1,5% N, 1% K_2O i 1,5% MgO.
ENCEBALL
▪ Contingut mínim del 60-70% de sorres de granulometria entre 0,1 i 1 mm. La sorra ha de ser silícia, amb un màxim d'un 5% de carbonat de calci. ▪ El contingut d'argila i llim no pot superar el 4% del total. ▪ Ha d'estar lliure de males herbes, òrgans propagadors de males herbes, plagues i malalties. ▪ La part orgànica pot ser torba, compost o altres materials orgànics compostos.

Quadre 13. Característiques de les esmenes i els enceballs

CONDICIONS DE SUBMINISTRAMENT I EMMAGATZEMATGE.

Les mateixes que les descrites a l'apartat 5.2.3. (Terres i substrats per a jardineria).

Les declaracions obligatòries i opcionals per als enceballs que s'han de mostrar a l'envàs, l'etiqueta o la documentació que els acompanya són les que s'indiquen per a cada cas en el quadre següent.

DENOMINACIÓ DEL TIPUS DE PRODUCTE	DECLARACIONS OBLIGATÒRIES	DECLARACIONS OPCIONALS
Enceball de sorra	▪ Quantitat en volum. ▪ Principals components (més del 10% v/v), ordenats en proporció decreixent ▪ Distribució de mida de les partícules (argila, llim, sorra i gravetes). ▪ % partícules ≥ 0,05 mm, % partícules ≥ 0,25 mm, % partícules ≥ 1 mm, % partícules ≥ 5 mm. ▪ % sílice. ▪ Conductivitat elèctrica, CE.	▪ Matèria seca en %. ▪ Matèria orgànica sobre matèria seca. ▪ pH. ▪ Contingut en carbonats. ▪ Altres declaracions opcionals que s'especifiquen al quadre 12 per als principals components.
Enceball mixt	▪ Les mateixes declaracions obligatòries que s'especifiquen per a la terra vegetal de jardí. ▪ % partícules minerals ≥ 8 mm. ▪ % partícules orgàniques ≥ 12 mm.	▪ Les mateixes declaracions opcionals que s'especifiquen per a la terra vegetal de jardí.

Quadre 14. Documentació exigible per als enceballs

UNITATS I CRITERI DE MESURAMENT

La unitat de mesurament pot ser: quilos (kg), litres (l), metres cúbics (m^3) o tones (t).

NORMATIVA DE COMPLIMENT OBLIGATORI

Reial decret 824/2005, de 8 de juliol, sobre productes fertilitzants.

5.2.6.- Encoixinament

DEFINICIÓ I ÀMBIT D'APLICACIÓ

L'encoixinament aporta beneficis relacionats amb l'optimització de l'ús de l'aigua, el control de les males herbes, la protecció de la capa superficial d'arrels i sòl, la millora de les característiques del sòl, la millora d'aspectes estètics, el control de l'erosió del sòl i la millora d'aspectes relacionats amb el medi ambient.

Els encoixinaments formen part dels productes afins a les terres i substrats que s'estenen sobre la superfície del sòl. Poden ser d'origen orgànic o inorgànic.

L'encoixinament que es considera més adequat per a la jardineria és l'orgànic natural, ja que estès sobre la superfície en millora les condicions físiques, químiques o biològiques.

L'àmbit d'aplicació fa referència al subministrament d'encoixinaments per a ús en jardineria i paisatgisme. L'encoixinament s'ha d'aplicar individualment en jardineres o en la totalitat de les superfícies de plantacions d'arbusts, plantes vivaces o flors de temporada, excepte en talussos de pendent superior a 1:3.

L'escorça és un material que s'obté a partir de l'escorça d'arbres, generalment pi que es tritura i es composta, i que s'utilitza barrejat amb altres materials per plantar i com a element decoratiu en forma d'encoixinament.

El compost és un material ric en humus obtingut a partir del compostatge de restes vegetals de fulles, troncs i altres restes d'origen vegetal, i que es pot utilitzar per a la preparació de substrat barrejat amb altres materials.

CARACTERÍSTIQUES DEL MATERIAL

Els encoixinaments en espais verds es poden classificar segons el tipus de material, el procés de producció o la presentació.

Segons el **tipus de material**, els encoixinaments es poden classificar en:

- Encoixinaments orgànics d'origen natural, generalment materials higienitzats o composats.
- Encoixinaments inorgànics; formats per àrids solts, com ara còdols, graves o argiles.

ESCORCES: CARACTERÍSTIQUES GENERALS
▪ Humitat: màxim 45% (respecte del pes total). ▪ Densitat aparent: entre 0,15 i 0,25 g/cc segons augment de la mida de partícula. ▪ Espai porós total: 65-85% volum ▪ Porositat d'aeració a 20 cm c. a.: 20-45% volum. ▪ pH entre 6 i 7. ▪ Conductivitat: menor d'1 dS/m.

INGREDIENTS ENCOIXINAMENTS ORGÀNICS	
▪ Acícules de pi	▪ Malla orgànica
▪ Closques fruits secs i fruits tropicals	▪ Manta orgànica amb fibres naturals
▪ Composts	▪ Palla de cereals
▪ Encenalls de fusta	▪ Restes de poda triturades
▪ Escorça de pi	▪ Restes de sega o desbrossament
▪ Fems compostats	▪ Serradures
▪ Fullaraca o virosta	▪ Torbes rosses fibroses
▪ Geomalla de fibres naturals	▪ Humus vegetal o terra de bosc

CLASSIFICACIÓ DELS ENCOIXINAMENTS ORGÀNICS		
Segons el procés de formació	Producte higienitzat	▪ S'ha de sotmetre a un volteig apropiat del material extern a l'interior de la filera per sotmetre la massa sencera a un mínim de 3 voltes, amb una temperatura interna que assoleixi un mínim de 55 °C durant 3 dies consecutius abans de cada volta. ▪ S'ha de sotmetre a un procés alternatiu que garanteixi el mateix nivell de reducció de patògens i l'eliminació dels propàguls.
	Producte compostat o compost	▪ Ha de ser conforme a les condicions d'higienització anteriors. ▪ Ha d'haver experimentat, a més, un període de compostatge superior a 6 setmanes.

Segons la presentació	Productes no agregats	▪ Presenten els seus components en una barreja homogènia, però solts i sense lligams forts.
	Productes prefabricats de materials orgànics o de síntesi	▪ Amb lligams forts entre els seus components que formen unes estructures planes o tridimensionals.
INGREDIENTS ENCOIXINAMENTS INORGÀNICS		
▪ Arena ▪ Argila expandida ▪ Ceràmica triturada ▪ Còdols de riu		▪ Grava ▪ Grava en marbre ▪ Graveta ▪ Terra i putzolana volcànica

Quadre 15. Característiques dels encoixinaments

Per a l'encoixinament, es recomanen materials fàcilment disponibles i molt valorats decorativament, com l'**escorça de pi** o les **restes de poda triturades.**

A més, l'origen dels components dels encoixinaments és un aspecte important que cal tenir en compte per a una correcta traçabilitat del producte final obtingut.

- Exigències sanitàries

Tots els productes derivats de residus orgànics i de materials orgànics higienitzats o compostats han de complir la legislació vigent municipal, autonòmica o estatal referent als contaminants químics i orgànics i als riscos biològics i patògens per a l'ésser humà i els animals —la més restrictiva— per a l'ús com a encoixinament en la superfície del sòl.

Els productes en la fabricació dels quals s'utilitzin matèries primeres d'origen animal, llevat dels que hagin sofert processos de hidròlisi, han d'acreditar que no superen els nivells màxims de patògens següents:

- Salmonel·la: absent en 25 g de producte elaborat.
- *Escherichia coli*: < 1.000 nombre més probable (NMP) per gram de producte elaborat.

- Control de qualitat

Per al control de qualitat de l'estabilitat i de la qualitat de la fermentació dels encoixinaments orgànics naturals higienitzats o compostats, s'ha de comprovar que la temperatura interna del producte sigui com a màxim 10 °C superior a la temperatura ambient.

En tots els casos l'encoixinament ha de ser de primera generació (no reutilitzat), amb un gruix d'entre 7 i 10 cm.

CONDICIONS DE SUBMINISTRAMENT I EMMAGATZEMATGE

- Envasat

Els productes envasats i a granel han d'estar protegits de manera que, en condicions normals de manipulació, emmagatzematge i transport, el contingut no es contamini per matèries estranyes, per exemple propàguls, patògens i paràsits de plantes, i el contingut dels envasos no es dispersi inintencionadament. L'envasat ha de contenir perforacions per permetre la igualació de pressió i per facilitar i assegurar-ne la manipulació.

Els detalls en la determinació de la quantitat de productes subministrats a granel s'han d'ajustar a l'acord entre el proveïdor i el consumidor, per exemple: volum col·locat o pes especificat.

- Etiquetatge i documentació

Les dades mínimes exigibles que necessàriament han de figurar en l'etiquetatge dels productes utilitzats com a encoixinaments en els espais verds, a fi d'assegurar una informació suficient, són les següents:

- Nom o denominació usual o comercial del producte.
- Tipus de material i procés de producció, si escau.
- Contingut net del producte, expressat en unitats de volum.
- Característiques essencials del producte, instruccions, advertiments, consells o condicions de seguretat.
- Lot de fabricació, quan el procés d'elaboració es realitzi en sèries identificables.
- Identificació de l'empresa: el nom o la raó social o la denominació del fabricant o l'envasadora o la transformadora o d'un venedor i, en tot cas, el seu domicili.

Totes les inscripcions han d'aparèixer amb els caràcters ben visibles, clars i indelebles, i fàcilment llegibles per la direcció facultativa de l'obra.

Les etiquetes que continguin les dades obligatòries s'han de situar sobre el mateix producte o en el seu envàs, en una posició prominent.

Els productes que se subministrin a granel han d'incorporar la informació obligatòria referida a l'etiqueta, d'acord amb les especificacions anteriors o en un document que els acompanyi, albarà o fitxa tècnica, i que s'ha de lliurar a la direcció facultativa. En qualsevol cas, el venedor n'ha de conservar un original per permetre una correcta identificació del producte i subministrar la informació corresponent que se sol·liciti.

És desitjable que els productes utilitzats en l'encoixinament dels espais verds disposessin d'etiqueta ecològica comunitària o del distintiu de garantia de qualitat ambiental.

- Transport i recepció

El transport i la recepció de l'encoixinament s'ha de dur a terme tot evitant que se'n produeixi la pèrdua o el deteriorament.

L'operació del transport de l'encoixinament fins a la destinació final inclou la preparació, la càrrega, el trajecte i la descàrrega.

Durant el recorregut i el trànsit, l'encoixinament subministrat a granel s'ha de protegir amb una lona o element similar per evitar possibles dispersions.

El transport d'encoixinament ha de complir la normativa vigent relativa al transport de mercaderies.

S'ha de comprovar que l'enviament d'encoixinament vagi acompanyat de la documentació i l'etiquetatge (albarà de lliurament, etiqueta i marca) exigits en l'apartat anterior, i que aquests siguin correctes.

Un cop descarregat el material, s'ha d'aplicar en breu o aplegar-lo de manera que se'n mantingui la qualitat.

UNITATS I CRITERI DE MESURAMENT

Les unitats de mesurament poden ser: quilos (kg), litres (l), metres cúbics (m^3) o tones (t).

NORMATIVA DE COMPLIMENT OBLIGATORI

NTJ 05 A: abril de 2004. Subministrament de sòls i productes nutrients. Encoixinaments.
Reial decret 865/2010, de 2 de juliol (BOE de 14 de juliol de 2010), sobre substrats de cultiu.

5.2.7.- Materials per a hidrosembres

DEFINICIÓ I ÀMBIT D'APLICACIÓ

La hidrosembra permet executar sembres en llocs on no es poden emprar les tècniques convencionals a causa de la dificultat del terreny.

Els materials utilitzats per dur a terme una hidrosembra poden incloure els ingredients següents: barreja de llavors, coadjuvant biològic, encoixinament (*mulch*), esmena, fertilitzant, fixador, superabsorbent, additius i aigua.

CARACTERÍSTIQUES DEL MATERIAL

- Material vegetal per hidrosembrar
  - Origen i obtenció de les llavors: Les llavors sotmeses a la normativa comunitària CEE o de l'OCDE (Organització per a la Cooperació i el Desenvolupament Econòmic) han de procedir de cultius controlats pels serveis oficials corresponents i s'han d'obtenir segons les disposicions del Reglament tècnic de control i certificació de llavors i plantes farratgeres, de 15 de juliol de 1986.
  - Espècies vegetals apropiades: És preferible utilitzar llavors d'espècies autòctones i locals pròpies dels prats i herbassars de la zona d'actuació, tant en el cas de les herbàcies com en el de les llenyoses (arbustives i arbòries), de manera que la majoria de les espècies sembrades tinguin una presència perdurable (*vegeu la NTJ 07V: 1997. Plantes autòctones per a revegetació*). En revegetacions, especialment dins d'àrees naturals, cal avaluar l'origen autòcton de les llavors emprades, la composició genètica de les quals ha de ser semblant a la local. Se n'ha d'autentificar la procedència per tal de no contaminar genèticament la flora local. El conjunt d'espècies vegetals que componen la barreja de llavors per a la hidrosembra han de satisfer les exigències següents:
    - Tenir un creixement inicial ràpid.
    - Assegurar un recobriment vegetal ràpid del sòl.
    - Assegurar una protecció ràpida i persistent contra l'erosió en les estacions vegetatives posteriors.
    - Tenir un sistema radical dens en profunditat i/o en superfície.
    - Tenir poques exigències de sòl, clima i manteniment.
    - Ser duradores i persistents.

- Tenir un creixement reduït de fulles i tiges.
- Poder disposar de llavor durant les èpoques preferents de sembra i a preus assequibles.
- Disposar de vegetació en les èpoques en les quals és més probable un risc d'erosió elevat.

▪ Espècies herbàcies: Les espècies herbàcies de gran recobriment són les que formen la coberta vegetal que ha de reduir l'erosió superficial i, per tant, són les espècies recomanades per hidrosembrar. És interessant incloure-hi espècies que presentin una bona dispersió lateral mitjançant rizomes o estolons. Cal evitar que l'alçària de la coberta vegetal i l'existència de piròfits no sigui excessiva —sobretot en aquells llocs on el perill és molt evident— per tal de limitar el risc d'incendis. Les famílies de les espècies herbàcies més importants utilitzades en les hidrosembres són les gramínies i les lleguminoses. Les gramínies s'adapten a una gran amplitud de condicions edafoclimàtiques. Les lleguminoses són plantes amb un sistema radical profund que viuen en simbiosi amb bacteris fixadors de nitrogen. Als sòls pobres en nitrogen, és interessant incloure-les a la barreja, preferentment inoculades amb coadjuvants biològics. Atès que les lleguminoses acostumen a ser plantes més agressives que les gramínies, el percentatge de les llavors de lleguminoses no hauria de superar el 30% en pes del total de la barreja de llavors. En el cas dels sòls rics en nitrogen, no és recomanable incloure llavors de lleguminoses a la barreja.

▪ Espècies arbustives i arbòries: Generalment no es recomana incloure espècies arbustives i arbòries en les hidrosembres, i encara menys barrejades amb les espècies herbàcies. Tanmateix, quan s'usen, han de tenir una procedència ecològica semblant a la zona que cal implantar. Les llavors de gra gros també es poden implantar prèviament amb mitjans manuals (sembra a cops).

▪ Espècies d'establiment ràpid: S'han d'incloure algunes espècies d'establiment ràpid a la barreja, plantes de ràpida germinació i ràpid recobriment del sòl, que ajuden a crear un microclima favorable per al desenvolupament de la coberta vegetal. S'ha d'evitar posar-hi en proporcions excessives les espècies més agressives, colonitzadores potents, per tal de permetre l'establiment de les espècies d'instal·lació més lenta. És recomanable que el percentatge de les llavors d'espècies anuals d'establiment ràpid no superi el 10% en pes del total de la barreja de llavors.

➢ Altres materials:

▪ Fixadors: Són productes que, aplicats amb la hidrosembradora, formen una pel·lícula homogènia, elàstica i permeable sobre el terreny. Els fixadors són compostos formats per polibutadiens, alginats, derivats de cel·lulosa, derivats de midó, acetat de vinil, polímers sintètics de base acrílica, propionat de polivinil i altres. Els fixadors, aplicats en les quantitats i les dosis correctes, han de complir les condicions següents:

- Han de ser productes que, en ser projectats sobre el terreny, formin una capa superficial resistent a l'erosió i d'un gruix similar al que pugui afectar l'erosió.
- Han de ser no combustibles, no tòxics i biodegradables.
- Han de ser compatibles amb altres productes que puguin reforçar o ampliar el seu camp d'aplicació.
- Han de resistir les gelades.
- Han de permetre la circulació de l'aire i el manteniment de la humitat del sòl, alhora que en milloren l'estructura.
- No han d'alterar els processos biològics del sòl.

Els fixadors han de complir les característiques tècniques següents:

- Ser estables a la llum del sol.
- Ser miscibles amb l'aigua.
- No afectar negativament la germinació i el desenvolupament de les plantes.
- Ser preferiblement de llarga durada.

- Fertilitzants i afins: Sempre que l'anàlisi del sòl i la barreja de llavors no ho desaconselli, són adequats tots els fertilitzants minerals o orgànics, amb els continguts garantits i de descomposició lenta i gradual del nitrogen (adobs d'alliberament controlat). També es poden combinar amb àcids húmics. La dosi que cal aportar-ne depèn de les característiques edafològiques del terreny, del tipus de manteniment i del tipus de coberta vegetal per implantar. Aquesta dosi ha de donar resposta a les necessitats del primer cicle vegetatiu. Els fertilitzants minerals s'han d'ajustar a les especificacions de la legislació vigent.
- Coadjuvants biològics: A les hidrosembres que es duen a terme en sòls pobres i que presenten al descobert els horitzons inferiors del sòl, cal valorar la necessitat de potenciar la flora i la fauna microbiana autòctona i de millorar la textura del sòl amb l'aplicació de coadjuvants biològics. Entre aquests hi ha els inòculs de rizobis per a les lleguminoses i els productes hormonals que activen la germinació.
- Additius: És possible incloure a la barreja per a hidrosembra altres materials com a additius (colorants, superabsorbents, fungicides preventius, algues cianofícies i repel·lents de microfauna o avifauna).

CONDICIONS DE SUBMINISTRAMENT I EMMAGATZEMATGE

Les categories de les llavors a utilitzar són les següents:

- Llavor certificada: disposa de garantia oficial d'identitat i puresa varietal.
- Llavor comercial: l'empresa garanteix la identitat de l'espècie i la puresa específica.

Les llavors sotmeses al Reglament tècnic de control i certificació:

- han de ser subministrades en envasos precintats, fàcilment identificables.
- han de dur indicacions referides al Reglament tècnic per a cada categoria, retolades de forma clara.

Les etiquetes oficials han de ser expedides o autoritzades per l'organisme oficial responsable.
A l'etiqueta oficial (amb impressió inesborrable) s'ha d'identificar el lot de llavors contingut dins l'envàs o l'embalatge.
Les anàlisis de composició de les mescles de llavors, de puresa, de capacitat germinativa i d'estat fitosanitari es poden sol·licitar als organismes oficials responsables.

- Etiquetatge

INDICACIONS DE LES ETIQUETES OFICIALS	
LLAVORS CERTIFICADES (almenys en la llengua oficial de l'Estat)	
CAMPS OBLIGATORIS	▪ Encapçalament amb les sigles Espanya i menció de l'organisme oficial responsable. ▪ La inscripció: regles i normes CEE. ▪ Número de referència del lot i número de l'etiqueta. ▪ Espècie indicada, amb el seu nom botànic, que es pot citar de forma abreujada i sense els noms dels autors. ▪ Varietat indicada. ▪ Categoria. ▪ País de producció. ▪ Data del precintat (mes i any) o mes i any de l'última presa de mostra oficial. ▪ Pes declarat, brut o net, o nombre de llavors. ▪ Puresa i % germinació. ▪ En cas que s'utilitzin additius sòlids (píndoles, etc.), s'ha d'indicar la naturalesa de l'additiu i la proporció aproximada entre el pes de les llavors pròpiament dit i el pes total.
BARREGES DE LLAVORS CERTIFICADES	
CAMPS OBLIGATORIS	▪ Barreja de llavors per a ..... (utilització prevista). ▪ Organisme oficial responsable – Espanya. ▪ Número de lot. ▪ Mes i any de precintament. ▪ Proporció en pes dels diferents components de la barreja per espècies i/o varietats; és suficient mencionar la denominació de la barreja si es dóna per escrit la seva composició al comprador i si es registra oficialment.
RECOMANABLE	▪ Procedència del material. ▪ Ecotip de procedència. ▪ Tractaments pregerminatius.
COLOR DE LES ETIQUETES	
Blau	Per a les categories certificades i certificades de primera reproducció.
Vermell	Per a les categories certificades de reproduccions successives.
Bru	Per a la categoria comercial.
Verd	Per a les barreges de llavors de plantes farratgeres.

Quadre 16. Indicacions de les etiquetes

Per a llavors comercials, les dades de l'etiqueta oficial han de ser les indicades per a la categoria certificada (amb l'excepció de la menció a la varietat), incloent-hi el text «no certificada com a varietat». També s'ha de substituir la dada «país de producció» pel de «zona de producció».

- Precintat

El precintat d'un lot de llavors consisteix en les operacions de tancament dels envasos que les contenen i en la col·locació de les etiquetes previstes en el Reglament tècnic, de tal manera que sigui impossible obrir-los sense deteriorar-ne el tancament o sense deixar senyals que mostrin l'evidència que s'han pogut alterar o que se n'ha pogut canviar el contingut o la identificació.
El precintat té caràcter oficial quan les operacions corresponents es duen a terme oficialment o sota control dels serveis oficials de control competents, i d'acord amb el que s'exposa en el Reglament tècnic.

- Emmagatzematge

Els materials a granel s'han d'emmagatzemar sota cobert i s'han de dipositar en un recipient net i inalterable o sobre una base neta impermeable i allunyada d'humitats i de materials que puguin modificar-ne la puresa i les característiques.

UNITATS I CRITERI DE MESURAMENT

La unitat de mesurament de la barreja de llavors, coadjuvant biològic, encoixinament, esmena, fertilitzant, fixador, superabsorbent i additius són els grams (g) o els quilos (kg).
L'aigua es mesura en l o m^3.

NORMATIVA DE COMPLIMENT OBLIGATORI

NTJ 08H: 1996. Hidrosembres.
Llei 11/1971, de 30 de març, de llavors i plantes de viver.
Reial decret 824/2005, de 8 de juliol, sobre productes fertilitzants.
Ordre de 23 de maig de 1986 per la qual s'aprova el Reglament general tècnic de control i certificació de llavors i plantes de viver.
Reglament tècnic de control i certificació de llavors i plantes farratgeres i modificacions (BOE de 15 de juliol de 1986).

5.2.8.- Productes fitosanitaris i afins

DEFINICIÓ I ÀMBIT D'APLICACIÓ

Un **plaguicida d'ús fitosanitari** o un **producte fitosanitari** és un producte destinat a la **protecció de conreus**. La seva acció permet l'adequat desenvolupament sanitari dels vegetals que es produeixen amb fins alimentaris, industrials o ornamentals.
Fungicida: plaguicida destinat a la prevenció i el control de fongs.
Insecticida: plaguicida destinat a la prevenció i el control dels insectes.
Herbicida: plaguicida destinat a la prevenció i el control de les males herbes.

PRINCIPALS TIPUS D'AFECTACIÓ AL MATERIAL VEGETAL			
Plagues: causades per animals (artròpodes, nematodes, vertebrats...)	**Malalties**: els agents causants són fongs, bacteris, virus...	**Males herbes**	**Alteracions de naturalesa fisiològica** (tempesta, intoxicació nutritiva, vent...)

Quadre 17. Tipus d'afeccions als vegetals

Tot producte fitosanitari (producte comercial o formulat) es compon d'una matèria o substància activa (el compost tòxic que actua sobre el patogen), una matèria inerta (l'excipient) i normalment coadjuvants i additius.

A més de l'àmbit d'utilització, cal tenir en compte que cada producte fitosanitari té uns **usos autoritzats** (gespes, arbusts ornamentals, pins, palmàcies, cítrics, olivera...) **que cal respectar**, com també cal respectar les dosis i condicions d'aplicació que figuren a l'etiqueta.

CARACTERÍSTIQUES DEL MATERIAL

Els establiments on es fabriquen, s'emmagatzemen o es comercialitzen plaguicides, així com les entitats de control de plagues (empreses, altres entitats jurídiques o bé persones físiques) que presten serveis a tercers o a corporatius amb plaguicides, han d'estar inscrits en el Registre Oficial d'Establiments i Serveis Plaguicides (ROESP).

Tots els productes utilitzats han d'estar autoritzats prèviament i inscrits al Registre de Productes Fitosanitaris creat pel Ministeri d'Agricultura, Alimentació i Medi Ambient (MAGRAMA), i el seu àmbit d'aplicació són els parcs i jardins.

La inscripció en el registre té una validesa de 10 anys a comptar des de la data d'inscripció o renovació. El titular de l'establiment o el servei pot sol·licitar, dins del termini dels dos mesos anteriors a la finalització del període de vigència de la inscripció, una nova resolució de renovació de la inscripció.

Les empreses registrades gaudeixen de determinats beneficis: queden autoritzades per exercir la seva activitat i reben de forma gratuïta les publicacions del Servei de Sanitat Vegetal (guies, butlletins, fitxes, etc.), així com la normativa legal relacionada amb els plaguicides i la lluita contra les plagues.

El Servei de Sanitat Vegetal publica periòdicament la relació d'establiments i serveis plaguicides autoritzats i difon la informació següent:

- Davant d'una determinada plaga o malaltia, cal seleccionar primerament els possibles productes fitosanitaris biològics que existeixen al mercat.
- Els productes fitosanitaris i els productes aplicats en la desinfecció de sòls i substrats utilitzats han de tenir la categoria baixa en toxicitat humana i no han de presentar un risc per a la fauna i el medi ambient. Pel que fa a la toxicitat de la fauna, ha de ser preferiblement de categoria A o com a màxim B. En el cas dels herbicides, a més de complir els requisits esmentats anteriorment, han de ser no residuals.
- L'elecció dels productes ha de tenir en compte la possible fitotoxicitat de determinades espècies vegetals. Si es té interès en una matèria activa concreta i la seva fitotoxicitat

no està detallada a l'etiqueta, cal consultar el servei tècnic del distribuïdor i/o fer-ne una prova prèvia.

- Sempre que sigui possible, cal abstenir-se d'utilitzar els productes que tinguin un ampli espectre d'acció, ja que podrien ocasionar l'augment de població d'altres individus no desitjats.
- En determinats casos, cal estudiar la utilització d'un mullant en la barreja de productes a aplicar (per exemple, en el tractament de plantes suculentes).
- Tots els productes aplicats han de tenir un termini llarg de caducitat.

Quan s'hagi seleccionat el producte a utilitzar en un tractament, cal informar la direcció facultativa abans d'aplicar-lo.

CONDICIONS DE SUBMINISTRAMENT I EMMAGATZEMATGE

➢ Subministrament

S'han de tenir en compte els aspectes següents:

- Les empreses subministradores de productes fitosanitaris han d'estar inscrites al Registre Oficial d'Establiments i Serveis Plaguicides (ROESP).
- Quan es realitzi la compra d'un producte, cal demanar a l'empresa subministradora la fitxa de dades de seguretat del producte per tenir un major coneixement dels perills i precaucions a tenir en compte.
- Als magatzems i locals on es comercialitzen plaguicides, aquests s'han de mantenir als envasos d'origen, tancats, precintats i etiquetats degudament. En conseqüència, en queda prohibida la venda sense envàs o en envasos que no compleixin la normativa vigent sobre etiquetatge.
- Als productes comprats, hi han de figurar les dates de fabricació i de caducitat.
- Els productes plaguicides s'han d'emmagatzemar en llocs protegits del sol i allunyats de les zones de pas. Igualment, cal mantenir-los en posició vertical i ben tancats.
- L'eliminació dels productes caducats, obsolets i/o eliminats del registre s'ha de fer a través d'un gestor autoritzat.
- Els envasos buits dels productes plaguicides han de ser retirats per l'empresa proveïdora o, si no fos possible, per l'empresa concessionària.
- En el cas que s'hagin d'emmagatzemar envasos buits que hagin contingut productes plaguicides, cal fer-ho temporalment en armaris independents fins a procedir-ne a la retirada.
- Cal estar atent a l'actualització del Registre de Productes Fitosanitaris per a ús en parcs i jardins publicat pel MAGRAMA, com també a les informacions que es difonen des del Departament d'Agricultura, Ramaderia, Pesca, Alimentació i Medi Natural (DAAM) sobre la retirada de productes fitosanitaris (avisos fitosanitaris, pàgina d'Internet del DAAM), amb la finalitat de no fer cap nova compra d'aquests productes o que restin al magatzem quan ja no es poden utilitzar.

- Emmagatzematge

L'emmagatzematge de productes fitosanitaris està regulat pel Reial decret 3349/1983, pel qual s'aprova la reglamentació tècnica sanitària per a la fabricació, comercialització i utilització de plaguicides, i pel Reial decret 379/2001, pel qual s'aprova el reglament d'emmagatzematge de productes químics i les seves instruccions tècniques complementàries (BOE núm. 112 de 10.5.2001).

Les condicions a tenir en compte per emmagatzemar els productes fitosanitaris són les següents:

- Cal emmagatzemar els plaguicides i els utensilis de tractament en llocs específicament destinats a aquest ús: frescos i ventilats, protegits de temperatures extremes i amb terra impermeable. Si és possible, s'han d'ubicar fora d'edificis habitats.
- Cal tancar amb clau la porta d'entrada al magatzem per tal d'evitar-hi l'accés de persones no autoritzades.
- Cal posar a la porta un cartell amb una calavera i la paraula «perill», i un full amb els números d'urgència per saber on trucar en cas de possible intoxicació.
- Cal mantenir sempre els productes en els envasos originals, ben tancats i lluny de menjars i begudes; també cal prendre mesures per evitar trencaments o vessaments i col·locar una cubeta sota dels productes líquids.
- Cal posar un rètol indicatiu de la prohibició de fumar.
- No s'han de col·locar mai els productes a terra, sinó sobre estants i separats per tipus de productes: insecticides, fungicides, herbicides. Dintre de cada grup, cal mantenir-los separats en funció de la toxicitat, i els sòlids separats dels líquids i els inflamables de la resta, en especial dels comburents.
- Cal disposar d'un equip de protecció personal en un armari tancat fora del magatzem, i instal·lar-hi una presa d'aigua a prop per netejar-se.
- Cal tenir almenys un extintor al magatzem, així com material absorbent i utensilis per a la recollida de possibles vessaments, els quals han de ser d'ús exclusiu per a aquesta activitat.
- La instal·lació elèctrica del magatzem ha de complir els requisits del Reglament de baixa tensió.
- Cal recordar que és recomanable tenir al magatzem la mínima quantitat possible de producte i utilitzar sempre, en primer lloc, el més antic. Per a major facilitat, cal fer un llistat de l'estoc dels productes i de la data en què es van comprar.

- Etiquetatge

- Tot producte subministrat ha de tenir l'etiqueta en perfectes condicions, que ha d'especificar, entre altres característiques, la toxicologia, la composició, la dosi, la incompatibilitat amb altres matèries actives i les possibles fitotoxicitats del producte.

NORMATIVA DE COMPLIMENT OBLIGATORI

- Legislació estatal
  - Real decret 3349/83, de 30 de novembre, pel qual s'aprova la reglamentació tecnicosanitària per a la fabricació, la comercialització i la utilització de plaguicides. Modificat pel Reial decret 162/1991, de 8 de febrer.
  - Ordre de 24 de febrer per la qual es normalitza la inscripció i el funcionament del Registre d'Establiments i Serveis Plaguicides.
  - Circular 1/2006 del director general d'Agricultura, de 20 de març de 2006, per la qual s'estableix el procediment d'adequació del Registre Oficial d'Establiments i Serveis Plaguicides després de la reclassificació toxicològica motivada per l'aplicació del Reial decret.
  - Reial decret 443/1994, d'11 de març. Modifica el Reial decret 3349/1983 (BOE 30 de març).
  - Reial decret 2163/1994, de 4 de novembre. Implanta el sistema harmonitzat comunitari d'autorització per comercialitzar i utilitzar productes sanitaris (BOE de 18 de novembre). Modificat per l'ordre PRE/1784/2011, on es canvia l'annex I.
  - Reial decret 363/1995, de 10 de març, pel qual s'aprova el Reglament sobre notificació de substàncies noves i classificació, envasat i etiquetat de substàncies perilloses (BOE 5/6/95). Modificat per les ordres del Ministeri de la Presidència, de 13 de setembre de 1995 (BOE 19/9/95), 5 d'octubre de 2000 (BOE 10/10/00), i 5 d'abril de 2001 (BOE 19/04/01). Modificat pel Reial decret 717/2010.
  - Ordre de 14 d'abril de 1999 per la qual s'estableix l'annex I del Reial decret 2163/1994 (BOE de 21 d'abril) pel qual s'implanta el sistema harmonitzat comunitari d'autorització per a comercialitzar i utilitzar productes fitosanitaris.
  - Reial decret 1054/2002 pel qual es regula el procés d'avaluació per al registre, l'avaluació i la comercialització de biocides.
  - **Ordre del Conseller d'Agricultura i Pesca, de 12 de novembre de 2002**, per la qual es modifica l'**Ordre de la Conselleria d'Agricultura, Comerç i Indústria de 29 d'abril de 1997** per la qual es dicten les normes per a la inscripció i el funcionament en el Registre Oficial d'Establiments i Serveis Plaguicides (**BOIB núm. 140, de 21/11/2002**).
  - Llei 43/2002 de sanitat vegetal (BOE 21/11/2002).
- Legislació autonòmica
  - Decret 149/1997 de 10 de juny, del Departament de la Presidència de la Generalitat de Catalunya, pel qual es regula el Registre Oficial d'Establiments i Serveis Plaguicides.
  - Ordre ARP/455/2006, de 22 de setembre, per la qual es regula la formació de les persones que realitzen activitats relacionades amb la utilització de productes fitosanitaris.

- Ordre AAR/62/2008, de 12 de febrer, per la qual es prorroga el termini que estableix l'Ordre ARP/455/2006, de 22 de setembre, que regula la formació de les persones que realitzen activitats relacionades amb la utilització de productes fitosanitaris.

En cas de derogació o actualització de la normativa, la darrera aprovada serà la de compliment obligat.

5.2.9.- Materials complementaris

5.2.9.1.- TUTORS, VENTS I PROTECTORS

DEFINICIÓ I ÀMBIT D'APLICACIÓ

Materials destinats a la protecció i la sustentació de la part aèria i subterrània de les espècies vegetals durant els anys següents a les operacions de plantació i/o trasplantament que es considerin necessaris per a l'arrelament de l'arbre. També s'usen en afectacions per obres.

CARACTERÍSTIQUES DEL MATERIAL

- Tutors o aspres

Els tutors han de ser rectes i de secció suficient perquè la inèrcia sigui major que la del tronc de l'arbre. Han de tenir una alçada mínima de 2 m.

Han d'estar constituits per materials forts i resistents, com ara la fusta tractada. El material de fusta ha de posseir la certificació de gestió forestal sostenible FSC o PEFC, que l'empresa contractada ha d'acreditar.

Les subjeccions entre l'aspre i el tronc de l'arbre han de ser d'un material elàstic (com la goma o el cautxú) de llarga durabilitat i resistent a la intempèrie.

- Vents

Atesa la seva funció resistent, en arbres grans normalment cal usar cables d'acer trenat i secció normalitzada de 8, 10 o 12 mm de diàmetre. Per determinar-los cal considerar l'espècie vegetal i el seu port, la proporció del pa de terra respecte a l'alçada de l'arbre, el grau d'exposició al vent i el tipus de terreny de plantació. Com a norma general, els cables de 10 mm de diàmetre solucionen la majoria de casuístiques.

- Protectors

Protegeixen la part baixa del tronc contra raspaments, cops o altres incidents que puguin danyar-lo, ja siguin provocats per vehicles, persones o animals.

El protector d'arbres contra cops de vehicles ha de tenir una alçada visible mínima de 60 cm. Pot ser metàl·lic, de fusta o de qualsevol altre material que ofereixi una certa resistència. Cal considerar que els protectors han de tenir un efecte dissuasori i que la seva funció consisteix a evitar els cops resultant de maniobres de vehicles a una velocitat màxima de 20 km/h. Els de fusta han de disposar de la certificació de gestió forestal sostenible.

CONDICIONS DE SUBMINISTRAMENT I EMMAGATZEMATGE

- Tutors

S'han de subministrar empaquetats en un nombre no major de 100 unitats i un pes inferior a 500 kg.
S'han d'emmagatzemar en piles d'una alçada màxima de tres paquets, en un local cobert i a temperatura ambient.

- Vents

S'han de subministrar segons les mides específiques de cada arbre.

- Protectors

S'han de subministrar segons les mides específiques de cada arbre.

UNITATS I CRITERI DE MESURAMENT

Es mesuren en unitats de cada element complet amb els seus accessoris.

NORMATIVA DE COMPLIMENT OBLIGATORI

Instrucció d'Alcaldia relativa als elements urbans de la ciutat de Barcelona. Annex A. Condicions particulars obligatòries dels elements urbans de la ciutat de Barcelona. Annex B. Criteris d'ubicació dels elements urbans a l'espai públic.
NTJ 03E: 1999. Protecció dels elements vegetals en els treballs de construcció.
NTJ03S: 1999. Sosteniment artificial i protecció de l'arbrat.
NTJ 06R: 1996. Roll tornejat impregnat.

5.2.9.2.- ESCOCELLS I TAPES D'ESCOCELLS

DEFINICIÓ I ÀMBIT D'APLICACIÓ

L'**escocell** és un element urbà que emmarca i defineix l'àrea de cultiu de l'arbre en una vorera o en una superfície pavimentada.
Les **tapes d'escocells** s'utilitzen per posar a disposició del vianant l'espai destinat al cultiu de l'arbre. Se'n desaconsella l'ús generalitzat i tan sols s'han d'utilitzar en aquells indrets on així ho recomani el codi d'accessibilitat. En els casos en què es proposi la utilització de tapes d'escocells, cal l'aprovació per part de PiJBIM.

CARACTERÍSTIQUES DEL MATERIAL

Els **escocells** han de ser de materials reciclables, però cal evitar les fustes. La superfície mínima de cultiu ha de ser d'1 m^2, amb una proporció màxima de 3/1 entre llargària i amplada. Si l'escocell sobresurt de la rasant de la vorera, ha de complir amb la normativa d'accessibilitat (màxim 10 cm), els cantells han de ser arrodonits i ha de permetre l'afluència de l'aigua de pluja des de la vorera cap a l'interior. Si l'escocell duu tapa, aquesta ha d'estar perfectament enrasada amb el marc i ha de permetre, com a mínim, una infiltració amb cobertura lliure del 10%.

Les tapes s'han d'adaptar a la geometria dels escocells i tenir modularitat per tal que es puguin adaptar al creixement de l'arbre.
Les obertures de les tapes, si tenen més de 2 cm, no han de ser ni perpendiculars ni paral·leles als costats de l'escocell, ni a la línia de la vorera. Aquestes obertures han de permetre, com a màxim, la impressió d'un segell de 3 cm de diàmetre. S'han de poder desmuntar amb facilitat i, si tenen alguna unió mecànica, ha de ser de material inoxidable. Els escocells i les eventuals tapes no han de requerir manteniment, i pel que fa a la resistència han de complir amb la norma EN-124 per a dispositius de cobriment i tancament descrits al Grup-2, classe B-125, de la Instrucció d'Alcaldia relativa als elements urbans de la ciutat de Barcelona.

CONDICIONS DE SUBMINISTRAMENT I EMMAGATZEMATGE

La garantia de subministrament de l'element i dels recanvis ha de ser d'un mínim de 15 anys.

NORMATIVA DE COMPLIMENT OBLIGATORI

Codi d'accessibilitat de Catalunya, Decret 135/195 de desplegament de la Llei 20/1991 de 25 de novembre.
Instrucció d'Alcaldia relativa als elements urbans de la ciutat de Barcelona. Annex A. Condicions particulars obligatòries dels elements urbans de la ciutat de Barcelona. Annex B. Criteris d'ubicació dels elements urbans a l'espai públic.
EN-124 per a dispositius de cobriment i tancament descrits al Grup-2, classe B-125, de la Instrucció d'Alcaldia relativa a elements urbans de la ciutat de Barcelona.

5.2.9.3.- TUBS D'AERACIÓ

DEFINICIÓ I ÀMBIT D'APLICACIÓ

Elements en forma de canonada amb perforacions en tota la seva llargària que permeten el lliure intercanvi d'aire entre el seu interior i la terra del voltant.

CARACTERÍSTIQUES DEL MATERIAL

Els tubs d'aeració estan proveïts d'una tela filtrant de polièster que impedeix que els orificis i les ranures de les canonades d'aeració a la llarga acabin embossant-se de fang i/o sorra. Estan fabricats amb materials reciclats.
El diàmetre mínim del tub ha de ser de 50 mm. La secció ha de tenir una inèrcia suficient perquè no acabi esclafat pel pes de les terres de plantació de l'arbre.
Han d'estar identificats com a TP (totalment perforats).

UNITATS I CRITERI DE MESURAMENT

Metres (m) de tub d'aeració.

NORMATIVA DE COMPLIMENT OBLIGATORI

UNE 53994 Tubs de drenatge corrugats i ranurats.

5.2.9.4.- GEOTÈXTILS

DEFINICIÓ I ÀMBIT D'APLICACIÓ

El **geotèxtil** és un material tèxtil pla, permeable i polimèric (sintètic o natural) que pot ser no teixit, teixit o tricotat, i que s'utilitza en contacte amb el sòl o amb altres productes en enginyeria per a aplicacions geotècniques.

La **tela antiherbes** és un tipus de geotèxtil utilitzat per a cobertures del sòl, especialment dissenyat per evitar el creixement de males herbes, ja que al mateix temps que permet el pas de l'aigua, controla la incidència de la llum solar sobre les llavors, factor que n'impedeix la germinació.

La utilització de la flassada antiherbes permet disminuir l'aplicació d'agroquímics per a l'eliminació de males herbes i manté una òptima regulació de la humitat del sòl.

CARACTERÍSTIQUES DEL MATERIAL

- Geotèxtil

Ha de permetre el pas de l'aigua amb una obertura eficaç de porus no major de 0,12 mm. Ha de tenir una densitat d'entre 90 i 450 g/m^2 i uns gruixos variables d'entre 0,5 i 4 mm.

Des del punt de vista hidràulic ha de poder:

- Drenar: Ha de tenir la capacitat de circulació de l'aigua a través del teixit, sense reblir-lo.
- Filtrar: Ha de tenir la facilitat per deixar passar l'aigua.

I des del punt de vista mecànic:

- Separar: Ha d'impedir la barreja de diferents tipus de terreny, ja que reté els sòls fins.
- Reforçar: Ha d'oferir la possibilitat d'estabilitzar un terreny augmentant-ne la resistència per disminució del contingut en aigua.
- Protegir: Ha de tenir la capacitat per protegir altres làmines per a la impermeabilització (PVC, PE...) contra el possible punxonament o estrip.

- Tela antiherbes

AVANTATGES DE LA TELA ANTIHERBES
▪ Limita el creixement de males herbes.
▪ Conserva la humitat.
▪ És permeable a l'aigua.
▪ Disminueix les intervencions i els consums.
▪ Limita que les arrels passin a través de teixit.
▪ El teixit és resistent a una gran varietat d'agents químics.

Quadre 18. Avantatges de la tela antiherbes

CONDICIONS DE SUBMINISTRAMENT I EMMAGATZEMATGE

El subministrament té lloc en rotllos d'amplades diverses, per tant, com més gran sigui la superfície a cobrir, més gran haurà de ser l'amplada del rotllo per tal de reduir el nombre d'encavalcaments, que com a mínim han de ser de 10 cm.

UNITATS I CRITERI DE MESURAMENT

La unitat de mesurament és el m^2, del qual es consideren exclosos els encavalcaments propis de la col·locació del material.

NORMATIVA DE COMPLIMENT OBLIGATORI

UNE EN ISO 11058, Geotèxtils i productes relacionats amb geotèxtils. Determinació de les característiques de permeabilitat a l'aigua perpendicularment al plànol sense càrrega.

5.2.9.5.- MATERIALS PER A L'ESTABILITZACIÓ DE TALUSSOS

DEFINICIÓ I ÀMBIT D'APLICACIÓ

Material que permet l'estabilització de talussos quan les condicions de pendent i estabilitat de la superfície dificulten la colonització del material vegetal i l'estesa de terra vegetal. S'aplica principalment per al control de l'erosió i la revegetació de talussos de pendent elevat, per reduir el cost de manteniment dels talussos, per a la protecció de rius i la naturalització de canals, i per a la retenció de fins en sistemes flexibles per a l'estabilització de talussos.

Les **mantes orgàniques** s'utilitzen en talussos amb pendents superiors al 33% i elevada inestabilitat, amb l'objectiu que la terra vegetal i el material vegetal s'implantin. Afavoreixen la implantació de la coberta vegetal i aporten matèria orgànica a la seva descomposició. Fins a l'estabilització de la coberta vegetal disminueixen l'evaporació i atenuen l'erosió.

Les **xarxes naturals** retenen gran quantitat d'aigua i no limiten la transpiració del terreny, raó per la qual són aconsellables en talussos de fort pendent i zones d'elevada pluviometria.

Les **malles tridimensionals** destinades a la protecció permeten albergar i crear sòl fèrtil mitjançant l'estesa de terra vegetal tamisada o projeccions de substrat en talussos superiors al 35%.

Les **malles inorgàniques** s'utilitzen en talussos amb pendents superiors al 50% amb elevada inestabilitat, a fi que la vegetació que s'hi implanta per hidrosembres contribueixi a augmentar-ne l'estabilitat. Les **galvanitzades**, a més de servir per a l'estabilització de talussos, també s'utilitzen per protegir l'entorn del despreniment de pedres i roques i d'aterraments. Les anomenades ***geoxarxes*** són de naturalesa orgànica, però per la seva similitud es poden incloure en aquest grup.

Les **geocel·les** són estructures alveolars rígides o semirígides construïdes amb unions alternatives de tires de polímers de plàstic d'alta resistència. Creen una estructura volumètrica que s'omple amb terra o substrat i que permet un desenvolupament inicial de les arrels de plantes vivaces i arbustives per a la seva posterior estabilització en el talús.

CARACTERÍSTIQUES DEL MATERIAL

- Mantes orgàniques

COMPOSICIÓ	CONDICIONS	APLICACIONS
Palla (100%)	Erosió laminar moderada	Talús 3:1 amb pendent de fins a 30 metres
Palla (50%) / coco (50%)	Erosió laminar mitjana	Talussos 3:1, 2:1 amb pendents de fins a 40 metres
Palla (50%) / espart (50%)	Erosió laminar mitjana	Talussos 3:1, 2:1 amb pendents de fins a 40 metres
Coco	Erosió laminar alta	Talussos 2:1 i 1:1 amb pendents de fins a 40 metres
Espart	Erosió laminar alta	Talussos 2:1 i 1:1 amb pendents de fins a 40 metres
Espart (50%) / coco (50%)	Erosió laminar alta	Talussos 3:1, 2:1 i 1:1 amb pendents de més de 40 metres

Quadre 19. Característiques de les mantes orgàniques

CONDICIONS D'EROSIÓ	VELOCITAT ORDINÀRIA DE L'AIGUA (m/s)
Erosió moderada	Fins a 0,8
Erosió mitjana	Entre 0,8 i 1,5
Erosió alta	Superior a 2,5

Quadre 20. Quadre velocitat d'aigua

- Xarxa natural

S'utilitzen els mateixos materials que amb les mantes, però constituint una xarxa o una malla amb obertures que permeten densitats de fins a 700 g/m^2 en jute i 1000 g/m^2 en coco.

- Malles tridimensionals

Formades per fils de poliamida que constitueixen una estructura de 10 a 20 mm de gruix oberta a la cara superior i més o menys tancada en la inferior.

En alguns casos es reforça amb una malla de polièster o s'emplena amb pedra picada i unida amb betum, o fins i tot es subministra amb gespa precultivada.

- Malles inorgàniques

Les malles metàl·liques cal que siguin de triple torsió amb filferros d'acer galvanitzat teixits en torsió i formant una retícula hexagonal. Es poden reforçar mitjançant la utilització de cables trenats disposats en diagonal damunt de la malla metàl·lica i fixats a la superfície per mitjà d'ancoratges de diferent profunditat o mitjançant xarxes de cable.

- Geocel·les

Se'n recomana l'ús en talussos amb pendent superior al 33% i no han de ser de materials lliscants.

UNITATS I CRITERI DE MESURAMENT

La unitat de mesurament és el m^2, i se'n consideren exclosos els encavalcaments propis de la col·locació.

NORMATIVA DE COMPLIMENT OBLIGATORI

NTJ 12S. Part 1: 1999. Obres de bioenginyeria: tècniques de recobriment de talussos.

NTJ 12S: Part 2: 1998. Obres de bioenginyeria: tècniques d'estabilització de talussos.

5.2.9.6.- JARDINERES

DEFINICIÓ I ÀMBIT D'APLICACIÓ

La finalitat d'aquests objectes és la de contenir un volum determinat de substrat amb la finalitat de permetre el cultiu d'elements vegetals fora de sòl lliure.

CARACTERÍSTIQUES DEL MATERIAL

Depenen de l'hàbit de creixement dels vegetals que es pretengui cultivar.

TIPUS DE VEGETACIÓ	MÍNIM DE TERRA ÚTIL
Arbusts de port gran	100 cm
Arbusts i enfiladisses	70 cm
Vivaces i entapissants	50 cm
Anuals	30 cm

Quadre 21. Alçada de terra útil mínima per a jardineres

Les jardineres que s'instal·lin a la ciutat de Barcelona han de complir les condicions obligatòries següents:

- Han de ser de material reciclable o reutilitzable al final de la seva vida útil.
- No han de tenir cantells amb angles inferiors als 90° i les arestes no han de ser vives.
- La superfície de la cara superior de la jardinera ha de ser igual o superior a la superfície de la cara inferior.
- El perfil interior de la jardinera no ha de presentar impediments, cossos sortints ni vorades per tal de facilitar-ne l'arrencament de l'element i el buidatge.
- Pel que fa a la relació de la jardinera amb l'element vegetal:
  - Les jardineres grans han de garantir un volum de substrat de 780 l, amb una alçada útil mínima de 75 cm per encabir-hi el substrat.
  - Les jardineres mitjanes han de garantir un volum de substrat de 200 l, amb una alçada útil mínima de 45 cm per encabir-hi el substrat.
  - Les jardineres petites han de garantir un volum de substrat de 70 l, amb una alçada útil mínima de 35 cm per encabir-hi el substrat.
- La vida útil de l'element ha de ser de 15 anys en condicions normals d'ús i d'adequat manteniment.
- La garantia de subministrament de l'element i de recanvis ha de ser d'un mínim de 10 anys.
- Han d'oferir resistència a la deformació per un ús normal o per les forces habituals a què sigui exposat el recipient.
- Les jardineres per a cultiu convencional han d'incorporar forats de drenatge.
- Les jardineres d'autoreg han d'incorporar tapes microperforades en els tubs de ventilació.

- Han d'oferir innocuïtat envers les característiques físicoquímiques dels substrats i les aigües.
- Les jardineres grans han de tenir potes, que han de ser regulables.
- S'han de poder moure, agafant-les amb un sistema de cadenes o embragant-les.

UNITATS I CRITERI DE MESURAMENT
Unitats (u.).

NORMATIVA DE COMPLIMENT OBLIGATORI
Instrucció d'Alcaldia relativa als elements urbans de la ciutat de Barcelona. Annex A. Condicions particulars obligatòries dels elements urbans de la ciutat de Barcelona. Annex B. Criteris d'ubicació dels elements urbans a l'espai públic.

5.2.9.7.- SENYALITZACIÓ
DEFINICIÓ I ÀMBIT D'APLICACIÓ
El *Manual de senyalització per als espais verds públics de Barcelona* estableix sis tipus de senyalització:

TIPUS DE SENYALITZACIÓ	
DIRECCIONAL (Clúnia)	Situada als accessos dels parcs, conté un resum de tot el que s'hi pot trobat al interior i és la peça que recull més acuradament els criteris d'accessibilitat. Inclou un plànol tàctil i anotacions en braille, la qual cosa facilita l'orientació i la localització dels serveis i equipaments als visitants amb dificultats visuals.
NORMATIVA	Serveix per identificar un espai, un servei, un equipament o una activitat.
DIRECCIONAL	Indica els recorreguts i facilita l'orientació a dins del parc.
CONDUCTIVA	El respecte a l'entorn, ja sigui en relació amb la vegetació o amb qualsevol component del mobiliari urbà, és present en el senyal, que recorda les accions aconsellables i també les prohibides.
EXPLICATIVA	Recull una informació concreta que pot ser interessant: per exemple de tipus botànic o didàctic.
ESPORTIVA	Inclou esquemes per fer exercicis de tonificació en els circuits esportius.

Quadre 22. Senyalització en espais verds

L'àmbit d'aplicació són tots els espais verds que gestiona PiJBIM.
En tots els espais verds s'ha de col·locar senyalització conductiva. Quan l'espai verd superi els 10.000 m², cal presentar un projecte de senyalització elaborat segons el *Manual de senyalització per als espais verds públics de Barcelona*, que ha de ser validat per PiJBIM o MASU de l'Ajuntament de Barcelona.
La inclusió de la resta de tipologies de senyalètica dependrà de les característiques concretes de l'espai i, en tot cas, caldrà consultar-la amb els serveis tècnics de PiJBIM o MASU de l'Ajuntament de Barcelona.
Independent del tipus de rètol, text i/o dibuix, els senyals han de tenir una mida i presentar un color que permetin que siguin llegibles a una distància mínima de 3 m.

CARACTERÍSTIQUES DEL MATERIAL

Segons el que es descriu al *Manual de senyalització per als espais verds públics de Barcelona* **(http://www.parcsijardins.net/public/plecs/m_grafic.pdf).**

NORMATIVA DE COMPLIMENT OBLIGATORI

La inherent als materials de fabricació per a cada cas i ús.
Manual de senyalització per als espais verds públics de Barcelona
(http://www.parcsijardins.net/public/plecs/m_grafic.pdf).

5.2.10.- Material vegetal

Les plantes que constituiran el futur espai verd projectat han de complir una sèrie de condicions que garanteixin la seva implantació i el seu desenvolupament.
Per al subministrament del material vegetal, s'han de seguir les normes descrites en el present plec, i en tots els casos són d'aplicació les NTJ (Normes tecnològiques de jardineria i paisatgisme) següents, editades pel Col·legi Oficial d'Enginyers Tècnics Agrícoles de Catalunya, actualment Fundació de la Jardineria i el Paisatge. (*Vegeu «Normativa de compliment obligatori»*).

ÀMBIT D'APLICACIÓ

Subministrament del material vegetal per a ús en jardineria, exceptuant-ne les gespes i els prats.

DEFINICIÓ DE LES CARACTERÍSTIQUES DEL MATERIAL

- Classificació del material vegetal

a	plantes monocàrpiques o anuals
AC	arbres de fulla caduca
ac	arbusts de fulla caduca
AP	arbres de fulla persistent
ap	arbusts de fulla persistent
asp	arbusts sarmentosos de fulla persistent
asc	arbusts sarmentosos de fulla caduca
C	coníferes o resinoses
P	palmeres i plantes palmiformes
pa	plantes aquàtiques
pc	plantes cactàcies, crasses o suculentes
ppc	plantes policàrpiques (vivaces) de fulla caduca
ppp	plantes policàrpiques (vivaces) de fulla persistent
var	varietat
X	plantes provinents de creuament
‘	cultivar

- Condicions generals

Les plantes ornamentals destinades al subministrament han de complir les condicions de qualitat generals i les condicions de qualitat particulars segons el tipus de material vegetal a què pertanyin. Les plantes que no compleixin aquestes condicions no poden ser subministrades.

Els lots han de ser homogenis, de la mateixa espècie, varietat i categoria.

- Autenticitat específica i varietal

Les plantes subministrades han de ser absolutament autèntiques, és a dir, han de tenir la identitat i la puresa adequades amb relació al gènere o espècie al qual pertanyen i, quan es comercialitzin amb una referència a la cultivar, han de tenir també la identitat i la puresa adequades respecte a la cultivar.

- Condicions de conreu

Les plantes subministrades s'han de cultivar d'acord amb les necessitats de l'espècie, la varietat, l'edat i la localització.

Els criteris de qualitat d'una planta han de fer referència tant al sistema aeri com al sistema radical.

El marc de plantació entre plantes ha de ser proporcional a les necessitats dels individus segons l'espècie, la varietat i el sistema de mecanització emprat.

- Dimensions i proporcions

La relació entre l'alçària i el diàmetre de la tija o tronc ha de ser proporcional, segons l'espècie o varietat.

L'alçària, l'amplària de capçada, la longitud de les branques, les ramificacions i el fullatge han de correspondre a l'edat de l'individu segons l'espècie o la varietat en proporcions ben equilibrades. Si escau, també ha de presentar proporcions ben equilibrades entre portaempelt i empelt pel que fa al tronc i la capçada.

Les arrels han d'estar ben desenvolupades i han de ser proporcionades d'acord amb l'espècie o la varietat, l'edat, les condicions del sòl i el creixement. La mida del pa de terra ha de ser proporcional a l'espècie o la varietat, a la mida de la planta i a les condicions del sòl.

A les condicions particulars s'expressen les toleràncies admeses en cada cas quant a dimensions segons el tipus de planta.

- Empelts

Els empelts han d'estar satisfactòriament units als portaempelts. Els empelts de capçada, a més, han de donar naixement a una corona centrada en l'eix del tronc, ben desenvolupada i que presenti les característiques pròpies de la cultivar.

- Sanitat vegetal

Les plantes han de ser sanes, madures i suficientment endurides per tal que no en perilli la represa i el desenvolupament futur.

No es poden admetre plantes amb ferides no cicatritzades, danys en els rovells, trencament de guies o qualsevol tipus de dany mecànic que pugui comprometre'n la viabilitat. Les plantes no poden presentar podriments, sobretot si afecten el coll de l'arrel, ni dessecacions totals o parcials.

No es poden admetre plantes que estiguin mal formades, tant per fortes curvatures com per excessiva ramificació, o bé per falta de ramificació en espècies que haurien de tenir-la o per la presència de tiges múltiples. Tampoc no poden mostrar defectes causats per malalties, plagues o fisiopaties que redueixin el valor o la qualificació del seu ús. Han d'estar substancialment lliures, almenys per observació visual, d'organismes nocius i malalties, o de signes o símptomes d'organismes nocius i malalties, que n'afectin la qualitat de manera significativa i que redueixin el valor de la seva utilització com a plantes ornamentals.

No es poden admetre plantes que presentin enrotllaments o forts torçaments en les arrels principals. Les plantes han de tenir un abundant desenvolupament d'arrels secundàries, la tija ha de presentar un rovell terminal sa i el coll de l'arrel ha d'estar en perfecte estat.

No es poden admetre en cap cas plantes amb talls visibles de les arrels de diàmetre superior a 1/8 del perímetre del tronc, ni superiors a 3 cm.

Els substrats de les plantes, subministrades tant en contenidor com en pa de terra, han d'estar lliures de males herbes i especialment de plantes vivaces.

Les plantes subministrades han de complir la legislació vigent sobre sanitat vegetal, especialment la referent als organismes nocius i malalties que n'afectin la qualitat de manera significativa, als organismes nocius de quarantena que no poden estar presents en cap viver, i a les plantes ornamentals que necessiten passaport fitosanitari i/o etiqueta comercial.

CONDICIONS DE SUBMINISTRAMENT, EMMAGATZEMATGE I TRANSPORT

- Subministrament

Les plantes ornamentals només podran ser subministrades per proveïdors autoritzats.

- Pa de terra: El pa de terra ha d'anar lligat amb ràfia o un element similar, o bé amb xarpellera de material degradable. Addicionalment ha d'anar protegit amb malla metàl·lica no galvanitzada, amb cistella metàl·lica no galvanitzada o amb tela plàstica degradable. Com a material de protecció o de lligam del pa de terra només es permeten materials que es descomponguin dins de l'any i mig posterior a la plantació i que no afectin el creixement posterior de la planta i del seu sistema radical.
- Contenidor: Tots els recipients han de ser poc o gens danyosos des del punt de vista ambiental. En tots els casos es valoraran positivament aquells en què la fabricació no sigui danyosa mediambientalment. No s'acceptaran recipients de PVC. Es valorarà que els recipients siguin de plàstic reciclat. La grandària del contenidor ha de ser raonablement proporcional a la mida de la planta, que s'ha de canviar a un contenidor més gran abans que es produeixi espiralització de les arrels. Una planta cultivada en contenidor ha d'haver estat trasplantada i conreada en un contenidor el temps suficient perquè les noves arrels es desenvolupin de tal manera que la massa d'arrels mantingui la forma del contenidor i s'aguanti de manera compacta quan en sigui extreta. El contenidor ha de ser suficientment rígid per aguantar la forma del pa de terra i protegir la massa d'arrels durant el transport.

- Transport

Cal prendre les precaucions oportunes per tal que les plantes arribin en condicions òptimes al seu lloc de plantació, per això s'ha de garantir un transport que protegeixi les plantes del vent, els cops o les vibracions.

En cas que hi hagi un espai per aplegar material vegetal a l'obra, s'ha de complir amb allò que estableix l'apartat corresponent del present plec.

En cap cas no es pot plantar material vegetal amb signes de maltractament causats pel transport (ferides o cops) o per un estacionament deficient provisional a l'obra, ja que això pot condicionar la recepció final de l'obra. Cal determinar:

- Les característiques del vehicle (camió isotèrmic i de baixa emissió).
- El tipus de subministrament.
- El tipus d'embalatge, les proteccions, les fixacions, el material emprat, i el sistema de càrrega i descàrrega.

DOCUMENTACIÓ I ETIQUETATGE

- Documentació

El material vegetal destinat a la comercialització ha d'anar acompanyat d'un document expedit pel proveïdor en el qual s'indiqui la informació administrativa següent:

DOCUMENTACIÓ
▪ Indicació de les normes i regles CE.[1, 2, 3]
▪ Indicació del codi de l'Estat membre de la Unió Europea.[1, 2, 3]
▪ Indicació de l'organisme oficial responsable o del seu codi.[1, 2, 3]
▪ Identificació del viver o proveïdor (nom i número de registre o autorització).[2, 3]
▪ Data d'expedició del document.
▪ Número de sèrie individual, setmanal o de lot de partida, segons el cas i si escau.
▪ Número de passaport fitosanitari i distintiu, si escau.[2]
▪ Quan es tracti d'importacions provinents de països tercers, nom del país d'origen.[2]
I la informació tècnica següent:
▪ Nom botànic precís.[4]
▪ Denominació de la cultivar, si escau.[5]
▪ Denominació del grup de cultivar, si escau.[5]
▪ Denominació del portaempelt, si escau.
▪ Quantitat de plantes del lot o partida, si escau.
▪ Forma de presentació del sistema radical.
▪ Mida o classificació de la planta.
▪ En plantes en recipient, tipus de recipient.[6]
▪ Dimensió del recipient, segons el cas.
▪ Volum del contenidor.[7]
▪ Diàmetre o amplada del test.[8]
▪ Nombre d'alvèols i volum individual de l'alvèol forestal o de l'alvèol hortícola.[9]

▪ La indicació TC (*Tissue culture*), en el cas de plantes provinents de cultiu de teixits in vitro. També pot ser recomanable ressenyar-hi: ▪ Nom comú, si en té. ▪ Sexe, en el cas de plantes dioiques de fruit interessant o molest, o de pol·len al·lergogen. ▪ Diàmetre del pa d'arrels, en el cas de plantes subministrades amb arrel nua o rizomes. ▪ Nombre mínim de tiges, fulles o gemmes, segons el cas i si escau. ▪ Constància de retall o de pinçament, si escau. ▪ Nombre de repicades, si escau. ▪ Pes aproximat de la planta, comptant el del pa de terra i del contenidor, si escau. ▪ Certificat de l'origen del material vegetal. ▪ Constància dels tractaments fitosanitaris duts a terme en el darrer mes anterior a la data de subministrament (matèria activa i data).
1. Si es tracta d'espècies o cultivars regulades específicament, les quals han de complir la normativa legal vigent (Reglament tècnic de control i de la producció i comercialització dels materials de reproducció de les plantes ornamentals). 2. Si es tracta d'un vegetal inclòs a la llista de vegetals que han d'anar acompanyats de passaport fitosanitari CE, amb indicació del tipus de passaport, els organismes nocius previstos i les zones protegides. Vegeu aquesta llista a http://www.gencat.net/darp/c/camp/passafit/cpassa00.htm. 3. Si es vol, aquesta informació pot estar impresa a l'albarà de lliurament. 4. D'acord amb el codi internacional de nomenclatura botànica. 5. D'acord amb el codi internacional de nomenclatura per a plantes cultivades. 6. Les abreviatures que cal usar són les següents: ▪ Contenidor: C ▪ Test: P ▪ Alvèol forestal: AF ▪ Alvèol hortícola: AH 7. Darrere la lletra C (que indica contenidor), s'ha de consignar un número que n'indica el volum en litres. 8. Darrera la lletra P (que indica test), s'ha de consignar un número que indica l'amplada superior i exterior d'un test quadrat o el diàmetre superior i exterior d'un test rodó. En aquest segon cas, darrere el número s'ha d'indicar la lletra *r* (de rodó). Si se n'indica el volum, s'ha de posar darrere el número la unitat corresponent (litres o cm^3). 9. Darrere les lletres AF o AH s'ha de consignar un número que indica el volum en cm^3.

Quadre 23. Documentació del material vegetal

➢ Etiquetatge

A la sortida del viver, és recomanable subministrar cada una de les plantes comercialitzades individualment, així com almenys un 10% de les plantes de cada lot en el cas de les plantes comercialitzades en lots, amb una etiqueta identificativa, duradora, correctament i sòlidament fixada a la planta o al substrat, amb els caràcters ben visibles i clars, indelebles i en la qual s'especifiqui com a mínim:

ETIQUETATGE
▪ Nom botànic precís. Denominació de la cultivar, si escau. Denominació del portaempelt, si escau. ▪ Número de lot i quantitat de plantes del lot, si escau. ▪ Mida o classificació de la planta. ▪ Tipus i dimensió del recipient, si escau. ▪ Número de passaport fitosanitari i distintiu, si escau.
Almenys un 10% de les plantes de cada lot ha d'estar degudament etiquetat.

Quadre 24. Especificacions de l'etiquetatge

VERIFICACIONS DE CONTROL

L'aplicació de les condicions de qualitat de les plantes subministrades es comprova de forma visual segons la seva concordança amb les característiques definides. És possible exigir la inspecció i el testatge d'un 2% de les plantes dels diferents lots.

S'entén que la inspecció i el testatge fan referència tant a la part aèria com a la subterrània, és a dir al sistema radical netejat, sense terra, i al substrat.

Un lot acceptable ha d'estar constituït almenys per un 95% de plantes de qualitat exterior justa i comercial. Totes les plantes han d'estar sanes, segons està expressat en l'apartat de sanitat vegetal, i han de ser autèntiques, segons està expressat en l'apartat d'autenticitat específica i varietat.

UNITAT DE MESURAMENT

Unitats de plantes.

NORMATIVA DE COMPLIMENT OBLIGATORI

NTJ 07A: desembre de 2007. Subministrament del material vegetal. Qualitat general del material vegetal (2a edició totalment revisada i actualitzada).
NTJ 07C: 1995. Subministrament del material vegetal. Coníferes i resinoses.
NTJ 07D: 1996. Subministrament del material vegetal. Arbres de fulla caduca.
NTJ 07E: 1997. Subministrament del material vegetal. Arbres de fulla perenne.
NTJ 07F: 1998. Subministrament del material vegetal. Arbusts.
NTJ 07G: 2001. Subministrament del material vegetal. Mates i subarbusts.
NTJ 07H: 2003. Subministrament del material vegetal. Plantes herbàcies perennes.
NTJ 07I: 1995. Subministrament del material vegetal. Enfiladisses.
NTJ 07J: 2000. Subministrament del material vegetal. Plantes entapissants.
NTJ 07N: 2001. Subministrament del material vegetal. Gespes i prats.
NTJ 07P: 1997. Subministrament del material vegetal. Palmeres.
NTJ 07R: 1994. Subministrament del material vegetal. Rosers.
NTJ 07V: 1997. Subministrament del material vegetal. Plantes autòctones per a revegetació.
NTJ 07Z: 2000. Subministrament del material vegetal. Transport, recepció i aplegada en viver d'obra.

5.2.10.1.- ARBRES

ÀMBIT D'APLICACIÓ

Subministrament d'arbres ornamentals de fulla caduca o persistent.

DEFINICIÓ DE LES CARACTERÍSTIQUES DEL MATERIAL

- Classificació dels arbres
  - Arbres ramificats des de la base
  - Arbres estàndard o de capçada

- amb capçada a partir de l'enforcadura o creu
- amb guia central (arbres de capçada fletxats)

▪ Arbres de port arbustiu
- de troncs múltiples
- d'un sol tronc

▪ Grups d'arbres

➢ Forma de presentació del sistema radical

	ARREL NUA	PA DE TERRA	CONTENIDOR
Arbres de fulla caduca	No	Sí	Sí
Arbres de fulla perenne	No	Sí	Sí

Quadre 25. Forma de presentació del sistema radical del material vegetal

➢ Perímetre del tronc

Els arbres s'han de mesurar segons el perímetre del tronc, a un metre per sobre el nivell del sòl o del coll de l'arrel. La classe perimetral es determina segons els següents grups en cm:


6-8	12-14	18-20	30-35	45-50
8-10	14-16	20-25	35-40	50-60
10-12	16-18	25-30	40-45	60-70
Per als arbres de **tronc múltiple** → El perímetre total és la suma dels perímetres individuals.				

Quadre 26. Classes perimetrals

Una classificació és correcta si tots els arbres d'una mateixa classe tenen una grandària igual o superior a la mínima de la classe perimetral considerada. Cada arbre ha d'anar marcat mitjançant una cinta de color, segons s'especifica a les NTJ 07D i 07E.

➢ Alçària de capçada

Els arbres de capçada es poden classificar en capçada alta, mitjana o baixa.

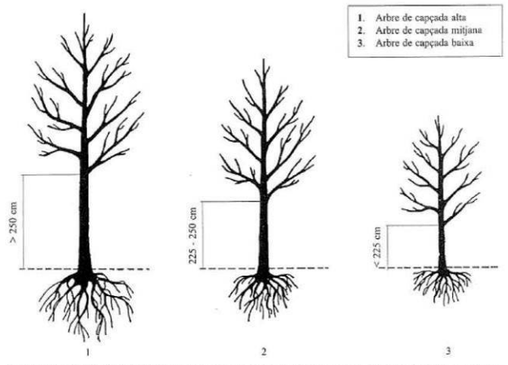

Font: NTJ 07D: 1996. Subministrament de material vegetal. Arbres de fulla caduca

Figura 3. Alçàries de capçada

- Especificacions per a arbrat viari

Per a plantació de vials es requereixen arbres amb una certa alçària de capçada. A més, s'ha de tenir cura que les branques principals no tinguin excessives ramificacions.

Les especificacions per a arbres del carrer han d'assenyalar l'alçària de capçada, que ha de tenir relació amb la mida i amb l'espècie o la varietat de l'arbre, de manera que la capçada estigui ben equilibrada amb el tronc.

Tots els arbres que s'hagin de plantar en el sistema viari han de tenir les següents característiques:

- El tronc ha de ser recte i vertical.
- La copa ha d'estar formada i equilibrada.
- Tots els individus d'una mateixa espècie han de mostrar una aparença igual.
- Els **arbres fletxats** han de tenir la guia dominant intacta i sense podar.
- Els **arbres de capçada de creu** han de tenir la capçada proporcionada al gruix del tronc i presentar un mínim de tres besses equilibrades entre elles i sense podar.
- Els arbres de port petit han de tenir un calibre mínim de 18 a 20 cm de perímetre a 1 m del terra. L'alçada mínima del tronc lliure de brancatge i de qualsevol mena de rebrot ha de ser de 2,25 metres.
- Els arbres de port mitjà i de gran port han de tenir un calibre de 20 a 25 cm de perímetre a 1 m del terra o del coll de l'arrel. L'alçada mínima del tronc lliure de brancatge i de qualsevol mena de rebrot ha de ser de 2,5 metres en el cas d'arbres de port gran i de 2,25 en els de port mitjà.

- Dimensions de la part subterrània

Als arbres subministrats amb pa de terra, la mida del pa de terra ha de ser proporcional al tipus de creixement i estructura de l'espècie o la varietat, al desenvolupament de la planta i a les condicions del sòl.

ARBRE FULLA CADUCA	**Pa de terra**	Diàmetre del pa de terra (en cm)	Mitjana de la classe perimetral del tronc (en cm) x 3
		Profunditat del pa de terra (en cm)	Diàmetre del pa de terra (en cm) x 0,7
	Contenidor	Ha de disposar d'un volum del contenidor proporcional a la mida de la planta.	
ARBRE FULLA PERENNE	**Pa de terra**	Diàmetre del pa de terra (en cm)	Mitjana de la classe perimetral del tronc (en cm) x 2
		Profunditat del pa de terra (en cm)	Diàmetre del pa de terra (en cm) x 1,2
	Contenidor	Ha de disposar d'un volum del contenidor proporcional a la mida de la planta.	

Quadre 27. Dimensions de la part subterrània de l'arbrat

El volum mínim del contenidor amb relació al perímetre està expressat en el quadre següent:

	FULLA CADUCA	FULLA PERENNE	
Classe perimetral (cm)	Volum mínim contenidor (l)	Volum mínim contenidor (l)	Diàmetre mínim contenidor (cm)
16-18	35	35	40
18-20	50	50	45
20-25	50	80	50

Quadre 28. Volum mínim aconsellable del contenidor amb relació al perímetre per a arbres de fulla caduca i perenne cultivats en contenidor

- Condicions de conreu i repicament

El marc de plantació entre els arbres en el viver d'origen ha de ser proporcional a les necessitats dels individus segons l'espècie, la varietat i el sistema de mecanització.

Els arbres cultivats han d'estar satisfactòriament units per portaempelts. Els empelts de capçada, a més, han de donar naixement a una corona centrada en l'eix del tronc, ben desenvolupada i que presenti les característiques pròpies de la cultivar.

Tots els arbres s'han d'haver cultivat d'acord amb les necessitats de l'espècie-varietat, l'edat i la localització. Els criteris de qualitat d'un arbre han de fer referència tant al sistema aeri com al sistema radical. Els arbres han d'estar ben ramificats i s'han de repicar periòdicament.

La qualitat d'un arbre es caracteritza pel nombre de vegades que ha estat repicat durant el cultiu abans de ser arrencat per a la seva comercialització.

El primer repicament que es té en compte és el que es produeix quan es passa l'arbre del planter al camp. No es pot tenir en compte com a repicament l'arrencada de l'arbre per a la seva comercialització.

Els arbres cultivats al camp s'han de repicar amb una freqüència temporal, tal com està descrit en el quadre següent:

PERÍMETRE DEL TRONC	FREQÜÈNCIA DE REPICAMENT
< 20 cm	3-5 anys
> 20 cm	5-6 anys

Quadre 29. Freqüència de repicament dels arbres cultivats al camp

Segons el perímetre, hi ha establert un nombre de repicades mínim i un de recomanat per a arbres ramificats o de capçada:

ARBRES RAMIFICATS O DE CAPÇADA			
PERÍMETRE EN CM	NOMBRE DE REPICADES		
	FULLA CADUCA		FULLA PERENNE
	MÍNIM	RECOMANAT	MÍNIM
16-18	2	2	2
18-20	2	3	2
20-25	2	3	2
25-30	2/3	3	3
30-35	3	4	3
35-40	3/4	4	3
40-45	4	4	4
45-50 o més	4	4 o més	4

Quadre 30. Nombre de repicades segons el perímetre del tronc

Els arbres cultivats en contenidor, excepte els de creixement molt lent, s'han de canviar a un contenidor més gran amb una freqüència mínima de dos anys.

En tots els casos, els arbres cultivats en pa de terra s'han de lliurar amb pa de terra amb malla metàl·lica no galvanitzada o amb tela plàstica degradable.

- Formació de la part aèria

Els arbres han d'estar ben ramificats i no han de presentar branques codominants (branques amb forquetes) en el seu eix principal ni ramificacions anòmales.

Els arbres ramificats des de sota i els arbres ramificats exemplars han d'estar totalment vestits de dalt a baix i han de tenir les branques laterals repartides regularment al llarg del tronc.

Els arbres de capçada han de tenir la ramificació dins la capçada típica de l'espècie o varietat. La capçada de l'arbre ha de ser uniforme i el creixement ha de ser proporcional al perímetre del tronc. Els arbres de capçada de creu han de tenir capçada proporcionada al gruix del tronc i presentar un mínim de tres besses equilibrades entre elles i sense podar.

Els arbres fletxats han de tenir la guia dominant intacta (i sense podar).

Les cultivars fastigiades han de tenir un tronc únic recte.

En la poda de formació s'han de respectar sempre els gradients de ramificació. La poda addicional de branques s'ha de dur a terme conforme al tipus de l'espècie o varietat, excepte pel que fa als empelts que mantenen formes globoses o pendulars.

En el cas de subministrament d'arbres com a espècimens de parcs o jardins, poden ser desitjables formes especials, amb el tronc tort, bifurcat, inclinat o múltiple. En aquests casos, els lots no tenen l'obligació de ser homogenis.

CONDICIONS DE SUBMINISTRAMENT I EMMAGATZEMATGE

- Subministrament

Amb l'objectiu de garantir la qualitat dels arbres, és necessari que siguin extrets dels vivers subministradors com a màxim 48 hores abans de ser servits. Durant tot el maneig, des de l'arrencada al viver fins a la plantació, les plantes s'han de protegir de possibles danys mecànics i de l'exposició a la insolació, al vent o a temperatures extremes (fred i calor). Al viver, les plantes han d'haver estat preparades correctament per al viatge.

En la preparació dels arbres per al transport, s'han de lligar les branques amb cintes o teles amples de manera que quedin recollides tant com es pugui sobre el tronc, però sense que es trenquin o malmetin.

Els arbres s'han de carregar en el camió en la posició correcta, segons cada cas. Si s'apilen l'un sobre l'altre, s'ha de fer de manera que no es malmetin els que queden situats a la part de sota. El material vegetal carregat ha d'estar tan immobilitzat com sigui possible i, si cal, s'han de fer servir falques i material de farciment.

- Transport

Durant el transport s'ha de procurar reduir la transpiració i la dessecació. En el transport del viver al punt de lliurament, els arbres sempre han d'anar coberts per una vela o per qualsevol altre material per tal que no pateixin estrès hídric ni desgast de les arrels o de la part aèria a causa del vent.

UNITAT DE MESURAMENT
Unitats d'arbres.

NORMATIVA DE COMPLIMENT OBLIGATORI
NTJ 07A: desembre 2007. Subministrament del material vegetal. Qualitat general del material vegetal (2a edició totalment revisada i actualitzada).
NTJ 07D: 1996. Subministrament del material vegetal. Arbres de fulla caduca.
NTJ 07E: 1997. Subministrament del material vegetal. Arbres de fulla perenne.

5.2.10.2.- CONÍFERES
ÀMBIT D'APLICACIÓ
Subministrament de coníferes ornamentals.

DEFINICIÓ DE LES CARACTERÍSTIQUES DEL MATERIAL

- Classificació de les coníferes
  - Coníferes de gran desenvolupament i formes còniques
    - *Abies pinsapo*
    - *Abies x masjoanis*
    - *Cedrus deodara*
    - *Picea abies*
    - *Pseudotsuga menziesii*
  - Coníferes amb capçada diferenciada de gran desenvolupament
    - *Pinus canariensis*
    - *Pinus halepensis*
    - *Pinus pinea*
  - Coníferes columnars de gran desenvolupament
    - *Calocedrus decurrens*
    - *Chamaecyparis lawsoniana*
    - *X Cupressocyparis leylandii*
    - *Cupressus macrocarpa*
    - *Cupressus sempervirens*
  - Coníferes de port mitjà de creixement arrodonit
    - *Juniperus x media* «Pfitzeriana Aurea»
    - *Taxus baccata* «Summergold»
    - *Thuja occidentalis* «Golden Clobe»
    - *Thuja occidentalis* «Little Champion»
  - Coníferes de port petit/mitjà de creixement columnar
    - *Chamaecyparis lawsoniana* «Ellwoodii»
    - *Juniperus communis* «Hibernica»

- *Platycladus orientalis* «Pyramidalis Aureus»
- *Taxus baccata* «Fastigiata»

▪ Coníferes de port petit

- *Juniperus communis* «Compressa»
- *Pinus mugo* «Mops»
- *Thuja occidentalis* «Tiny Tim»

➢ Forma de presentació del sistema radical

Les coníferes poden ser comercialitzades amb pa de terra o en contenidor.

➢ Dimensions de la part aèria

Les coníferes s'han de mesurar segons l'alçària total, des del nivell del sòl fins a l'extrem superior.

Les mesures per a la seva classificació en alçària i en cm són les següents:

ALÇÀRIA	
12/15	60/80
15/20	80/100
20/25	100/125
25/30	125/150
30/40	150/175
40/50	175/200
50/60	200/250

Quadre 31. Classificació de coníferes en alçàries (cm)

A partir de 200 i fins a 600 cm d'alçària es mesura de 50 cm en 50 cm i a partir de 600 cm es mesura de 100 cm en 100 cm.

➢ Dimensions de la part subterrània

Les coníferes subministrades amb pa de terra i en contenidor han de disposar d'unes dimensions mínimes de pa de terra o de contenidor segons es recomana a la NTJ 07 C: 1995. Coníferes i resinoses.

➢ Repicament

Les coníferes han de ser repicades d'acord amb les necessitats de l'espècie-varietat, l'edat i la localització.

Les coníferes no conreades en viver no poden ser comercialitzades fins que no hagin desenvolupat arrel nova. Les conreades en viver han de ser repicades com a mínim un mes i mig abans de la seva comercialització per tal d'assegurar la creació d'arrel nova.

Les coníferes conreades en contenidor han de ser repicades o trasplantades a un contenidor més gran abans que s'excedeixi el temps establert a la NTJ 07: 1995. Coníferes i resinoses.

➢ Formació de la part aèria

Les coníferes han d'estar totalment ramificades des de la base d'acord amb l'hàbit de creixement de l'espècie-varietat.

Les coníferes de fort creixement han d'estar totalment ramificades fins a l'última branca anual. Tant la llargària de l'última branca anual com el conjunt de les fulles han de ser harmònicament proporcionats a l'hàbit de creixement de l'espècie-varietat.

Les espècies que presenten formes de creixement vertical s'han de lliurar amb la branca central intacta, a excepció de les següents: *Taxus spp.*, *Thuja spp.*, *Tsuga spp.*, etc.
Les plantes per a tanques vegetals han d'estar totalment ramificades des de la base, amb el fullatge complet i, si és necessari, s'han de retallar durant el període de conreu. Les coníferes de més de 3 m s'han de retallar anualment, per tal de compensar el seu creixement.

UNITAT DE MESURAMENT
Unitats d'arbres.

NORMATIVA DE COMPLIMENT OBLIGATORI
NTJ 07A: desembre 2007. Subministrament del material vegetal. Qualitat general del material vegetal (2a edició totalment revisada i actualitzada).
NTJ 07C: 1995. Coníferes i resinoses.

5.2.10.3.- PALMERES
ÀMBIT D'APLICACIÓ
Subministrament de palmeres ornamentals.

DEFINICIÓ DE LES CARACTERÍSTIQUES DEL MATERIAL

- Classificació de les palmeres

Grup A	**Palmeres unicaules**	Amb un únic tronc, anomenat estípit, on només la gemma terminal té la capacitat de desenvolupar-se.
Grup B	**Palmeres multicaules**	Amb estípits múltiples, originats a partir de fillols bassals.
Grup C	**Altres tipus de palmeres**	Cap dels tipus anteriors.

Quadre 32. Classificació de les palmeres

GRUP	DIFICULTAT DE TRASPLANTAMENT	CARACTERÍSTIQUES DE LES ESPÈCIES	ESPÈCIE DE PALMERA
A	Trasplantament **molt complicat**	Espècies amb baixa capacitat d'emissió de noves arrels.	*Howea forsteriana*
B	Trasplantament **complicat**	Espècies amb capacitat mitjana d'emissió de noves arrels.	*Archontophoenix cunninghamiana* *Brahea armata* *Butia capitata* *Jubaea chilensis* *Livistona australis* *Livistona chinensis* *Phoenix canariensis* *Sabal blackburniana* *Sabal palmetto*
C	Trasplantament **fàcil**	Espècies amb alta capacitat d'emissió de noves arrels.	*Chamaerops humilis* *Phoenix dactylifera* *Phoenix reclinata* *Rhapis excelsa*

			Syagrus romanzoffiana (Arecastrum) *Trachycarpus fortunei* *Washingtonia filifera* *Washingtonia robusta*

Quadre 33. Grups de palmeres segons la seva capacitat d'emissió de noves arrels

- Forma de presentació del sistema radical

Les palmeres poden ser comercialitzades amb pa de terra o en contenidor.

- Dimensions de la part aèria

Les palmeres del grup A (d'estípit únic) han de ser mesurades segons l'alçària de l'estípit.

Per a les palmeres del grup B (multicaules) i per a grups de palmeres, s'ha d'especificar el nombre d'estípits de més de 30 cm i la suma de les alçàries de tots els estípits, o bé, en alguns casos, el nombre d'estípits i l'alçària total.

En general, les palmeres del grup C han de ser mesurades segons l'alçària de l'estípit i, si és el cas, se n'ha d'especificar el nombre. En algun cas es pot donar com a mesura l'alçària total, sempre que s'especifiqui clarament.

El gruix de l'estípit ha de ser mesurat a 1,30 m per sobre del coll de l'arrel.

- Dimensions de la part subterrània
  - Palmeres subministrades amb pa de terra: La profunditat del pa de terra ha de ser aproximadament igual al diàmetre del pa de terra. En sòls poc profunds, els pans han de ser proporcionalment més amples i, en sòls profunds, els pans poden ser menys amples i més profunds. El pa de terra ha de tenir unes dimensions mínimes segons la major o menor sensibilitat al trasplantament i les exigències de la plantació definitiva. Entre l'estípit i l'exterior del pa de terra hi ha d'haver un espai mínim, que en general ha de ser de 20 cm d'amplària. El pa de terra s'ha de mantenir compacte per la consistència del seu sistema radical. Pot anar lligat amb materials degradables o que es puguin extreure en el moment de la plantació. Com a materials de protecció o degradables, només es permeten els que es descomponguin dins de l'any i mig posterior a la plantació.
  - Palmeres subministrades en contenidor: Han d'haver estar trasplantades i conreades en contenidor el temps suficient. Han de disposar d'un espai mínim entre l'estípit i l'interior del contenidor, que en general ha de ser de 25 cm d'amplària.

- Repicament
  - Repicament de les palmeres cultivades al camp: En les palmeres cultivades al camp és aconsellable efectuar un repicament parcial previ al subministrament. Simultàniament al repicament, s'ha d'efectuar una poda de fulles per tal de mantenir l'equilibri fisiològic adequat. La conveniència de repicament en palmeres exemplars depèn de la sensibilitat al trasplantament. En general, des del punt de vista de la supervivència de la planta, és sempre convenient fer un repicament previ, encara que per a algunes espècies pot no ser convenient des del punt de vista comercial. Vegeu el quadre següent:

REPICAMENT PREVI		
IMPRESCINDIBLE	**CONVENIENT**	**NO NECESSARI**
Brahea armata	*Butia capitata*	*Chamaerops humilis*
Howea forsteriana	*Livistona chinensis*	*Phoenix dactylifera*
	Phoenix canariensis	*Phoenix reclinata*
	Sabal palmetto	*Syagrus romanzoffiana*
		Trachycarpus fortunei
		Washingtonia filifera
		Washingtonia robusta

Quadre 34. Conveniència de repicament previ per a palmeres exemplars que no provinguin d'importació

És aconsellable que el subministrament de les palmeres s'efectuï amb una posterioritat mínima a la data de repicament, d'acord amb el grup al qual pertanyin.

Vegeu el quadre següent:

GRUP	TEMPS MÍNIM QUE HA D'HAVER TRANSCORREGUT ENTRE EL REPICAMENT I EL SUBMINISTRAMENT
A	6/12 mesos d'activitat biològica
B	4/6 mesos d'activitat biològica
C	2/3 mesos d'activitat biològica

Quadre 35. Precedència en el temps entre el repicament i el subministrament de palmeres cultivades al camp

- Repicament de les palmeres cultivades en contenidor: Les palmeres cultivades en contenidor s'han de canviar a un contenidor més gran o bé s'han de repicar amb poda d'arrels i reducció del pa d'arrels i s'han de tornar a posar en contenidor. La freqüència mínima d'aquestes operacions ha de ser de dos anys, excepte per a les palmeres de creixement molt lent.

➢ Qualitat de les palmeres

Com a criteri de qualitat externa es pot generalitzar que, dins d'una espècie, com més gruix té el tronc de més bona qualitat serà. Un criteri negatiu de qualitat, especialment per a les palmeres cultivades en viver, és l'etiolament (tronc massa prim i fulles elongades), símptoma que han estat cultivades en un marc de plantació massa estret.

En general, les palmeres d'estípit únic l'han de tenir perfectament recte i vertical. Les d'estípits múltiples els han de tenir tots orientats adequadament a l'espècie. En general és desitjable que un lot tingui homogeneïtat en alçària i gruix de l'estípit.

Les palmeres subministrades no han de tenir ferides, osques o concavitats en el tronc, ni externes ni internes. Tampoc no han de presentar estrangulacions de l'estípit. En el cas de la *Phoenix dactylifera*, el diàmetre ha de ser uniforme al llarg de tot l'estípit, amb una disminució màxima admissible del 20% del perímetre i en un únic punt.

La superfície de l'estípit s'ha de presentar de manera uniforme en tota la seva longitud, tant si les bases dels pecíols estan podades com si es presenta neta de pecíols. En cas que es vulguin els estípits afaitats o repelats, és aconsellable afaitar-los o repelar-los un cop realitzada la plantació definitiva.

Les palmeres subministrades en contenidor han d'haver estat conreades en aquest contenidor el temps suficient perquè les noves arrels es desenvolupin de tal manera que la massa d'arrels mantingui la forma del contenidor i s'aguanti de manera compacta quan en sigui extreta.
El tipus de substrat utilitzat ha d'estar d'acord amb l'espècie i el sistema de cultiu. En general s'han d'utilitzar substrats rics en nutrients, drenats (sorrencs) i àcids (pH entre 6 i 6,5).
Les arrels han d'estar perfectament tallades, amb talls nets, sense esquinçades, per tal d'evitar podridures. Com a regla general, és millor tallar les arrels si es preveu que s'han d'acabar podrint.

- Especificacions per a palmeres viàries

Totes les palmeres que s'hagin de plantar en el sistema viari han de tenir un tronc recte i perfectament vertical, i una alçada mínima de 5 a 5,5 m d'estípit (tronc)

CONDICIONS DE SUBMINISTRAMENT I EMMAGATZEMATGE

El subministrament ideal és el de palmeres cultivades o aclimatades en condicions semblants a les de la destinació final. En el cas de cultiu forçat de palmeres en hivernacle, cal que abans del subministrament hagin estat aclimatades per a la seva plantació a l'exterior.
En el subministrament, en el transport i també en la plantació és important reduir la transpiració i la dessecació, així com estimular l'emissió de noves arrels. Les operacions que cal seguir han de tenir en compte aquests principis.
Per al subministrament que impliqui un transport de llarga duració, pot ser convenient realitzar una aplicació d'antitranspirants uns dies abans del subministrament i repetir-la un cop carregat el camió.
Les palmeres s'han de subministrar convenientment lligades i protegides.
En el transport per camió, el vehicle ha d'anar cobert amb lona i tancat.
Vegeu en el quadre següent els condicionants i les operacions que s'han de tenir en compte en el subministrament de palmeres.

CONDICIONANTS PER AL TRANSPORT DE PALMERES	
ESTÍPITS	▪ En la càrrega i descàrrega, cal evitar estrebades de la grua. ▪ Cal utilitzar bragues o eslingues amples, que no llisquin i en cap cas metàl·liques. ▪ Cal protegir les fixacions per evitar ferides, cremades i marques.
ESTÍPITS MÚLTIPLES O RAMIFICATS	▪ Cal travar-los.
ESTÍPITS LLARGS I PRIMS	▪ En l'arrencada, després de formar el pa de terra, cal procurar que els estípits caiguin al terra amb cura, evitant estrebades i fimbraments. ▪ En la càrrega i descàrrega, cal subjectar-los amb dues bragues o eslingues, tot mantenint els estípits horitzontals. ▪ Cal subjectar-los amb suports encoixinaments per evitar trencaments i esquinçades.
INFLORESCÈNCIES I INFRUCTESCÈNCIES	▪ És aconsellable suprimir-les.

FULLES	▪ Cal esporgar les fulles seques i les danyades, tot mantenint un equilibri entre la corona i el sistema radical. ▪ En el transport, s'han de lligar les fulles com a protecció contra els cops i la dessecació, sense produir una pressió excessiva que les pugui malmetre.
ULL I CAPITELL	▪ Cal evitar donar-los cops i sotmetre'ls a moviments bruscos. ▪ S'ha de protegir l'ull contra la insolació i la dessecació.
PA DE TERRA	▪ Cal protegir-lo contra la insolació i la dessecació.

Quadre 36. Condicionants del subministrament i el transport de les palmeres

Les palmeres subministrades han de complir la legislació vigent sobre sanitat vegetal, especialment la referent als organismes nocius i malalties que n'afectin la qualitat de manera significativa, als organismes nocius de quarantena que no poden estar presents en cap viver, i a les plantes ornamentals que necessiten passaport fitosanitari i/o etiqueta comercial. La comercialització de qualsevol espècie de palmera que entri a Espanya provinent de la resta de països de la Unió Europea necessita sempre el passaport fitosanitari, ja que les palmeres són vegetals que poden ser portadors d'organismes nocius i per als quals Espanya és considerada zona protegida (ZP). **Cal tenir una cura especial amb la possible presència del morrut de la palmera (*Rhynchophorus ferrugineus*) i de la *Pysandia archon*.**

Abans del subministrament, cal fer tractaments preventius contra insectes barrinadors, especialment en les palmeres d'importació. Si hi ha susceptibilitat a altres plagues o malalties, es recomana fer els tractaments preventius que convinguin.

UNITAT DE MESURAMENT

Unitats de palmeres.

NORMATIVA DE COMPLIMENT OBLIGATORI

NTJ 07A: desembre de 2007. Subministrament del material vegetal. Qualitat general del material vegetal (2a edició totalment revisada i actualitzada).
NTJ 07P: 1997. Palmeres.

5.2.10.4.- ARBUSTS

ÀMBIT D'APLICACIÓ

Subministrament d'arbusts ornamentals de fulla caduca o perenne.

DEFINICIÓ DE LES CARACTERÍSTIQUES DEL MATERIAL

- Classificació dels arbusts
  - Segons la ramificació i el port:
    - Arbusts d'un sol tronc
    - Arbusts de troncs múltiples
    - Arbusts ajaguts
    - Arbusts sarmentosos

- Segons l'alçària i la llenyositat:
  - Arbusts grans (llenyosos de més de 3 m d'alçària)
  - Arbusts mitjans (llenyosos d'alçària entre 1 i 3 m)
  - Arbusts petits o mates (llenyosos de menys d'1 m d'alçària)
  - Subarbusts (subllenyosos)

➢ Forma de presentació del sistema radical

Els arbusts poden comercialitzar-se en contenidor o amb pa de terra. En cap cas s'acceptaran arbusts subministrats amb arrel nua.

➢ Dimensions de la part aèria

Els arbusts s'han de mesurar segons l'alçària total i/o l'amplària total, segons els casos. A més, s'ha d'especificar el nombre total de tiges principals i el nombre de branques laterals situades en el terç inferior. Com a dada complementària es pot especificar el perímetre de la tija principal.

L'alçària mínima, l'amplària mínima i el nombre mínim de branques situades en el terç inferior exigibles depenen de l'espècie, del volum del pa de terra o del contenidor i de la categoria de grandària de l'arbust.

➢ Dimensions de la part subterrània

ARBUSTS	SUBMINISTRAMENT	DIMENSIONS MÍNIMES	
Fulla caduca	Pa de terra	Diàmetre	Mitjana de la classe perimetral (en cm) x 3
		Profunditat del pa	Diàmetre del pa de terra (cm) x 0,7
	Contenidor	Diàmetre	Volum del contenidor proporcional a la mida de la planta
		Profunditat	
Fulla perenne	Pa de terra	Diàmetre	Mitjana de la classe perimetral del tronc (en cm) x 2
		Profunditat	Diàmetre del pa de terra (en cm) x 1,2
	Contenidor	Diàmetre	Volum del contenidor proporcional a la mida de la planta
		Profunditat	

Quadre 37. Dimensions de la part subterrània

➢ Repicament

La qualitat dels arbusts, especialment dels grans o mitjans, subministrats amb pa de terra o en contenidor està relacionada amb el nombre de vegades que han estat repicats durant el cultiu abans de ser arrencats per a ser comercialitzats. El primer repicament que es té en compte és el que es produeix quan es passa l'arbust del planter al camp. No es pot tenir en compte com a repicament l'arrencada de l'arbust per a la seva comercialització.

Els arbusts cultivats al camp s'han de repicar periòdicament, tot i que la freqüència temporal depèn de l'espècie i la grandària de la planta. Els arbusts de fulla perenne han de ser repicats almenys cada tres anys.

Els arbusts cultivats en contenidor, excepte els de creixement molt lent, s'han de canviar a un contenidor més gran cada dos anys com a mínim.

➢ Formació de la part aèria

Els arbusts han d'estar correctament ramificats. El nombre mínim de ramificacions depèn de l'espècie o varietat i del tipus de formació.

UNITAT DE MESURAMENT

Unitats d'arbusts.

NORMATIVA DE COMPLIMENT OBLIGATORI

NTJ 07A: desembre de 2007. Subministrament del material vegetal. Qualitat general del material vegetal (2a edició totalment revisada i actualitzada).

NTJ 07F: 1998. Arbusts.

5.2.10.5.- PLANTES ENFILADISSES

ÀMBIT D'APLICACIÓ

Subministrament de plantes enfiladisses ornamentals, herbàcies o llenyoses (lianes).

DEFINICIÓ DE LES CARACTERÍSTIQUES DEL MATERIAL

- Classificació de les plantes enfiladisses
  - Plantes enfiladisses pròpiament dites
    - Amb circells
    - Amb ungles
    - Amb arrels aèries
    - Amb pecíol voluble
    - Amb ventoses
    - Amb espines o amb agullons
    - Amb estípules espinoses
    - Plantes volubles
  - Plantes sarmentoses
- Condicions de conreu

Les plantes enfiladisses han d'estar asprades durant tot el temps que en duri el conreu.

- Forma de presentació del sistema radical

Les plantes enfiladisses han de ser comercialitzades en contenidor.

- Dimensions i proporcions

Les plantes enfiladisses s'han de mesurar segons l'alçària total, des del nivell del sòl fins a l'extrem superior, d'acord amb el quadre següent.

ALÇÀRIA EN cm
30/40
40/60
60/90
90/120
120/150
i de 50 en 50 per sobre de 150 cm

Quadre 38. Mesures per a la classificació de plantes enfiladisses

- Formació de la part aèria

Les plantes enfiladisses han de presentar, segons l'alçària i espècie o varietat, un nombre mínim de tiges o ramificacions.

CONDICIONS DE SUBMINISTRAMENT I EMMAGATZEMATGE

Les plantes enfiladisses s'han de subministrar asprades. L'aspre ha de tenir, com a mínim, la mateixa mida que l'alçària màxima de la mesura considerada en el quadre 38. Les fixacions no han de provocar ni ferides ni estrangulacions.

UNITAT DE MESURAMENT

Unitats de plantes enfiladisses.

NORMATIVA DE COMPLIMENT OBLIGATORI

NTJ 07A: 1993. Subministrament del material vegetal. Qualitat general.
NTJ 07I: 1995. Enfiladisses.

5.2.10.6.- PLANTES VIVACES I ENTAPISSANTS

ÀMBIT D'APLICACIÓ

Subministrament de plantes vivaces i entapissants.

DEFINICIÓ DE LES CARACTERÍSTIQUES DEL MATERIAL

Plantes vivaces: Plantes no llenyoses, de consistència herbàcia, que poden arribar a ser de base sufruticosa o sufruticulosa, amb tiges en canya, que viuen més de dos anys. Poden mantenir la vegetació al llarg de l'any (p. ex. *Agapanthus umbellatus*) o perdre-la pràcticament durant el període desfavorable del seu cicle vegetatiu (p. ex. *Lobelia laxiflora*).

Plantes entapissants: Plantes de tipus vivaç (p. ex. *Soleirolia soleirolii*), enfiladís (p. ex. *Hedera helix*), arbustiu (p. ex. *Ceanothus thyrsifolus repens*), bianual o anual (p. ex. *Viola tricolor*), que atesa la forma com creixen o com se les pot fer créixer, s'usen per cobrir superfícies o per entapissar-les. Queden incloses en aquest grup plantes que poden aparèixer en altres epígrafs, com per exemple algunes arbustives. En queden excloses, en canvi, aquelles vivaces com les gespes que, per les seves especials característiques i necessitats, disposen d'un epígraf propi.

- Condicions de conreu

Les plantes vivaces i entapissants s'han de cultivar de manera adequada a la finalitat que han de complir en els jardins, garantint bones condicions en cadascuna de les seves parts en relació amb el conjunt i l'edat de la planta.

- Dimensions i proporcions

Les dimensions i proporcions han de les adequades per a aquest tipus de plantes, en qualsevol cas, suficients per ser plantades al lloc al qual es destinin. Com que ha d'existir una relació entre la mida del recipient i la mida de la planta en el moment de ser subministrada, la categoria de la

planta pot ser expressada a través del tipus i la dimensió del recipient on ha estat cultivada i on se subministra.

- Forma de presentació

S'ha de rebutjar la presentació amb arrel nua (excepte en el cas de plantes amb gran resistència, com els bambús).

El sistema que presenta més garanties, tant per al transport com per a la represa de les plantes, és la presentació en recipient. Depenent de l'espècie, pot ser d'una tipologia o una altra, de tipus individual o múltiple. En qualsevol cas, han de ser de materials poc o gens danyosos des del punt de vista mediambiental.

CONDICIONS DE SUBMINISTRAMENT I EMMAGATZEMATGE

- Períodes de subministrament

Els períodes de subministrament són variables, en funció de:

- Les característiques de cada espècie o cultivar.
- El ritme cronològic del seu cicle vegetatiu natural.
- El possible «forçat» durant el cultiu, entenent aquest «forçat» com les tècniques culturals adequades per avançar o endarrerir —alterar en general— el cicle vegetatiu natural de la planta, sense que aquesta tècnica suposi una manca de relació entre les necessitats ecofisiològiques de la planta i les que pugui obtenir en el lloc on és previst de plantar-la i l'època en què es faci.

- Garantia

La garantia sobre les plantes vivaces i entapissants comprèn des del subministrament fins a la represa al seu lloc de plantació en condicions normals.

UNITAT DE MESURAMENT

Unitats de plantes.

NORMATIVA DE COMPLIMENT OBLIGATORI

NTJ 07A: desembre de 2007. Subministrament del material vegetal. Qualitat general del material vegetal (2a edició totalment revisada i actualitzada).

5.2.10.7.- PLANTES ANUALS I DE TEMPORADA

ÀMBIT D'APLICACIÓ

Subministrament de plantes anuals i de temporada.

DEFINICIÓ DE LES CARACTERÍSTIQUES DEL MATERIAL

Plantes anuals: Són aquelles que compleixen el seu cicle vital (des de la germinació fins a la mort) com a màxim en el període d'un any.

Plantes de temporada: Són aquelles que s'usen al jardí en plantacions de caràcter temporal, independentment de la durada del seu cicle vital i, fins i tot, del seu hàbit de creixement.

- Condicions de conreu

Les plantes de temporada s'han de cultivar de manera adequada a la finalitat que han de complir en els jardins, garantint especialment:

- Un bon aparell radicular en relació amb l'espècie, la mida de la part aèria i l'edat de la planta.
- Un desenvolupament vegetatiu adequat (incloent-hi, quan correspongui, les poncelles i les flors).

- Dimensions i proporcions

Les dimensions i proporcions han de ser les adequades per a aquest tipus de plantes, tenint en compte que en tots els casos han de tenir la mida i el vigor suficients per ser plantades als llocs als quals es destinin.

- Forma de presentació

Les plantes de temporada es presenten en recipients. Atesa l'escassa dimensió que poden presentar algunes de les plantes de temporada, la presentació pot tenir lloc en recipients de cultiu múltiple (diferents plantes amb els aparells radiculars independents els uns dels altres, en recipients alveolats, p. ex.) o en recipients de cultiu individual.

Els recipients han de ser poc o gens danyosos des del punt de vista mediambiental. Cal valorar positivament aquells que puguin ser reutilitzables o que siguin de material reciclable, o aquells que presentin una fabricació no danyosa mediambientalment. Cal tendir, en la mesura que sigui possible, a evitar recipients de PVC.

CONDICIONS DE SUBMINISTRAMENT I EMMAGATZEMATGE

- Períodes de subministrament

Els períodes de subministrament són variables, depenent de:

- Les característiques de cada espècie o cultivar.
- El ritme cronològic del seu cicle vegetatiu natural.
- El possible «forçat» durant el cultiu, entenent aquest «forçat» com les tècniques culturals adequades per avançar, endarrerir o «alterar en general» el cicle vegetatiu natural de la planta, sense que aquesta tècnica suposi una manca de relació entre les necessitats ecofisiològiques de la planta i les que pugui obtenir al lloc on és previst de plantar-la i l'època en què es faci.

Bo i admetent que gairebé totes les plantes de temporada produïdes avui en dia són sotmeses a tècniques de «forçat», per raó de principis de sostenibilitat mediambiental cal que es produeixin amb un consum mínim d'energia o a través de sistemes i procediments tan eficaços com sigui possible i no contaminants des del punt de vista mediambiental.

Quan les necessitats del jardí ho admetin, es preferiran plantes no sotmeses a forçats especials, ja que en general es considera que les despeses ambientals de manteniment són menors com més es respecten els períodes vegetatius normals de les plantes.

- Garantia

La garantia sobre les plantes de temporada comprèn des del subministrament fins a la seva represa al lloc de plantació en condicions normals.

UNITAT DE MESURAMENT

Unitats de plantes.

NORMATIVA DE COMPLIMENT OBLIGATORI

NTJ 07A: desembre 2007. Subministrament del material vegetal. Qualitat general del material vegetal.

5.2.10.8.- PLANTES AQUÀTIQUES

ÀMBIT D'APLICACIÓ

Subministrament de plantes aquàtiques

DEFINICIÓ DE LES CARACTERÍSTIQUES DEL MATERIAL

Les plantes aquàtiques són aquelles de tipus normalment vivaç (herbàcies, en conseqüència) que necessiten la presència d'aigua d'una manera més abundant que la resta de plantes, ja sigui cobrint el substrat o cobrint també la part vegetativa, de manera parcial o completa.

Segons l'espècie i les característiques de l'hàbitat natural, la presència d'aigua pot ser constant o bé intermitent, amb un curs quiet o bé en moviment, en aquest darrer cas mai de gran rapidesa.

- Classificació de les plantes aquàtiques
  - Segons la tipologia de la vegetació, en relació amb el medi aquàtic:
    - Amb arrels aquàtiques (plantes flotants, no ancorades al substrat):
      - De vegetació generalment submergida (exemple: *Myriophyllum sp*)
      - De vegetació flotant (exemple: *Lemna minor*)
      - De vegetació emergent (exemple: *Eichhornia crassipes*)
    - Amb arrels creixents en un substrat o terra, amb presència constant o quasi constant d'un volum d'aigua:
      - Amb vegetació submergida (exemple: *Potametea pectinati*)
      - Amb vegetació flotant (exemple: *Nymphaea alba*)
      - Amb vegetació emergent (exemple: *Nelumbo nucifera*)
    - Amb arrels que creixen en un substrat o en terra amb presència d'aigua, ocupant una posició marginal respecte del volum d'aigua (palustres) o en un curs d'aigua no constant (exemple: *Typha latifolia*)

- Plantes originàries d'un hàbitat igual al descrit anteriorment, però adaptables a un medi no aquàtic (exemple: *Zantedeschia aethiopica*)

▪ En relació amb la persistència de la vegetació:
- Amb vegetació permanent al llarg de l'any (exemple: *Juncus effussus*)
- Amb vegetació no persistent durant el període desfavorable (exemple: *Nymphaea alba*)

➢ Condicions de conreu

Les plantes aquàtiques han de ser conreades de manera adequada a la finalitat que han de complir en els jardins, garantint especialment:

▪ Un aparell radicular suficient en relació amb l'espècie i l'edat de la planta.
▪ Un desenvolupament vegetatiu suficient per a l'època de l'any, l'edat de la planta i les característiques de l'espècie.

➢ Dimensions i proporcions

Les dimensions i proporcions han de ser les adequades a l'espècie i l'edat de la planta, en tot cas suficients perquè puguin ser plantades al lloc al qual es destinin.

➢ Forma de presentació

▪ Organs subterranis de reserva: (OSR) en el cas que aquests òrgans presentin període de repòs vegetatiu complert o molt accentuat, caldrà subministrar-los de manera que tant magatzematge com trasllat no pateixi cops ni deshidratació i que el seu estat fitosanitari sigui òptim (per exemple: *Nymphaea*, *Nelumbo*, *Zantedeschia*). Per garantir un trasllat adequat dels OSR, és aconsellable usar molsa o torba eixuta, que a la vegada que impedeix assecaments excessius, també pot contribuir a evitar que els OSR es colpegin i es puguin ferir o fragmentar. Els OSR s'han de subministrar degudament identificats a nivell específic i/o varietal, en el seu corresponent envàs i sempre amb la presentació separada de les menes diferents, de manera que no es puguin barrejar.
▪ Plantes en recipient: Les plantes aquàtiques que presenten un aparell radicular subterrani poden presentar-se cultivades en recipient, degudament arrelades, tant si es troben en període de repòs vegetatiu, si és el cas, com en període d'activitat vegetativa. En aquest darrer cas, i tenint en compte les diferents variants de vegetació que es donen (en alguns casos submergides o flotants durant el conreu), s'han de traslladar de manera que quedin degudament protegides, sense que les fulles i/o flors es trenquin o es puguin colpejar.
▪ Les plantes de caràcter flotant o emergent, amb aparell radicular submergit, s'han de presentar en un recipient estanc de capacitat i mida suficients amb relació a la mida de la planta, omplert amb aigua i que presenti un embalatge o una protecció suficients perquè no es puguin bolcar els recipients i perdre l'aigua, ni tampoc es puguin colpejar ni tombar les parts vegetatives de les plantes, si és el cas.

CONDICIONS DE SUBMINISTRAMENT I EMMAGATZEMATGE

- Períodes de subministrament

Si es presenten degudament conreades i subministrades, és acceptable qualsevol època de l'any, en funció de les particularitats de cicle vegetatiu que puguin presentar les diferents espècies.
Quan el trasllat de les plantes aquàtiques es faci en període de repòs vegetatiu o sigui de curta durada, es poden acceptar altres sistemes que no malmetin la planta i garanteixin la seva identificació especifica i/o varietal i el seu bon estat fitosanitari. Cal, però, que es desembalin de manera immediata quan arribin al seu destí, o bé que es plantin directament o s'emmagatzemin adequadament abans de ser plantades.

- Garantia

El període de garantia comprèn des del subministrament fins a la represa de les plantes al seu lloc definitiu en condicions normals.

- Toleràncies

No s'acceptaran OSR presentats sense substrat que ja hagin brotat o estiguin deshidratats, ni plantes colpejades o amb la vegetació malmesa, ni amb qualsevol altra de les limitacions esmentades als punts anteriors.

UNITAT DE MESURAMENT

Per a les plantes presentades amb OSR, unitats d'OSR. Per a les plantes presentades en recipient, unitats de plantes.

NORMATIVA DE COMPLIMENT OBLIGATORI

NTJ 07A: desembre de 2007. Subministrament del material vegetal. Qualitat general del material vegetal (2a edició totalment revisada i actualitzada).

5.2.10.9.- PLANTES SUCULENTES

ÀMBIT D'APLICACIÓ

Subministrament de plantes suculentes.

DEFINICIÓ DE LES CARACTERÍSTIQUES DEL MATERIAL

Les plantes suculentes són aquelles que presenten els teixits engruixits a causa d'acumulacions d'aigua i substàncies de reserva. Aquestes reserves es poden presentar a les fulles, les tiges o les arrels, o en qualsevol d'aquest teixits indistintament.
En ocasions presenten també altres modificacions adaptatives, com la transformació de fulles en espines —espinescència— o bé acumulacions de substàncies de reserva que ocasionen modificacions molt aparents a les tiges. Aquestes modificacions, inherents a la caracterització específica de cada planta, són degudes a la manca de disponibilitat d'aigua en els hàbitats naturals d'aquestes espècies, independentment de les característiques climàtiques d'aquestes zones.

- Classificació

Segons la durada, es poden classificar en un grup format per policàrpiques i monocàrpiques plurianuals o bé en un altre grup que comprèn les monocàrpiques anuals. La gran majoria de suculentes formen part del primer grup, essent-ne una excepció les del segon (p. ex. *Doroteanthus bellidiformis*).

Una altra classificació s'estableix entre les que pertanyen a la família de les cactàcies (*Cactaceae*) i les suculentes o les suculentes que no pertanyen a aquesta família.

- Formes de presentació

En recipient de cultiu, degudament arrelades al substrat, que ha de ser d'una mida adequada i proporcional al de la planta.

CONDICIONS DE SUBMINISTRAMENT I EMMAGATZEMATGE

- Períodes de subministrament

Tenint en compte les èpoques més adequades de plantació, el període preferent de subministrament ha de ser de març a juliol, i en tot cas cal evitar les manipulacions d'aquest grup de plantes durant els mesos compresos entre l'octubre i el febrer (ambdós inclosos).

- Transport

Durant el transport i el subministrament, s'ha d'assegurar especialment que les plantes no pateixen cops ni ferides.

- Garantia

El període de garantia comprèn des del moment del subministrament fins a la represa de les plantes un cop implantades.

UNITAT DE MESURAMENT

En general, per unitats de planta. En casos d'especial modalitat morfològica, cal indicar-ne les característiques, per exemple llargada dels braços, nombre de braços, diàmetre, etc.

NORMATIVA DE COMPLIMENT OBLIGATORI

NTJ 07A: desembre de 2007. Subministrament del material vegetal. Qualitat general del material vegetal (2a edició totalment revisada i actualitzada).

En cas que les plantes subministrades estiguin protegides per lleis locals, regionals, nacionals o convenis internacionals per a la protecció d'espècies, el subministrador ha de garantir per escrit, mitjançant document signat, que les plantes provenen de conreu i no han estat obtingudes de l'extracció d'un hàbitat natural.

5.2.10.10.- PANS D'HERBA DE GESPES

ÀMBIT D'APLICACIÓ

Subministrament de gespa i pans d'herba amb finalitat ornamental.

DEFINICIÓ DE LES CARACTERÍSTIQUES DEL MATERIAL

Gespa: Coberta vegetal d'una o més espècies, generalment gramínies, relligades mitjançant arrels i rebrots a la capa de suport de la vegetació, generalment amb finalitat ornamental.

Pa d'herba: Porció de sòl cobert de gespa precultivada en origen fins a l'estat complet de maduresa; és extret en plaques prismàtiques, habitualment rectangulars, que són transportades i posteriorment trasplantades.

Les espècies i les varietats de gespitoses s'han de seleccionar d'acord amb el tipus de sòl i el clima, i sobretot d'acord amb l'ús.

Les gespes cultivades en forma de pans d'herba o gleves, i també d'estolons, han de procedir de llavors precintades i controlades oficialment.

El tipus de terra en el qual ha estat cultivat el pa d'herba no ha de contenir més d'un 10% de llim i argila, ni tampoc pot haver-hi pedres més grans d'1,5 cm.

La gespa ha de formar un pa d'herba compacte i d'espessor uniforme, superior a 2,5 cm, amb un color verd sa, tal com correspon a la seva composició d'espècies i varietats. La mescla ha de contenir una o més espècies del tipus C4.

TIPUS DE GESPA		
C3	*Agrostis stolonifera L.* *Agrostis capilaris L.* *Festuca arundinacea Schreber* *Festuca ovina L.* *Festuca nigrescens Lam.* *Festuca rubra L.* *Festuca trichophylla* *Lolium perenne L.* *Poa annua L.* *Poa pratensis L.* *Trifolium repens L.*	▪ Presenten òptims tèrmics generalment inferiors als 30 °C. ▪ Experimenten depressió del creixement estival a causa de l'excés de temperatura, radiació i, segons el cas, dèficit hídric. ▪ Són gespes d'origen de zona climàtica temperada-fresca. ▪ Es considera que les condicions de germinació són favorables quan la temperatura del sòl és superior als 8-12 °C. Generalment aquestes circumstàncies es donen durant els mesos de març a octubre.
C4	*Bluchloe dactyloides* *Cynodon dactylon* *Paspalum notatum Flueggé* *Pennisetum clandestinum Hochst.* *Stenotaphrum secundatum*	▪ Són plantes adaptades a règims de radiació alta, temperatures altes. ▪ En climes temperats, vegeten bé en períodes compresos entre la primavera i la tardor, i paralitzen la seva activitat amb el fred hivernal, època en què poden arribar a morir en casos extrems. ▪ En comparació amb les plantes C3, són aproximadament el doble d'eficaces en l'ús d'aigua. ▪ Es considera que les condicions de germinació són favorables quan la temperatura del sòl és superior als 18-21 °C. ▪ Són espècies de clima subtropical o mediterrani àrid.

Quadre 39. Tipus de gespa

➢ Dimensions del pa de herba

Els pans d'herba han de tenir una forma regular mínima de 30 x 30 cm, i en cas que se subministrin en rotllos, l'amplada mínima ha de ser de 40 cm i la llargària màxima de 250 cm.

Quan es col·loquin els pans d'herba de dimensions més grans (aprox. 70 x 1000 cm), caldrà fer ús de mitjans mecànics.
L'espessor de la coberta vegetal del pa d'herba ha de ser d'1,5 cm, tot i que s'admet una tolerància de +/- 0,5 cm.

CONDICIONS DE SUBMINISTRAMENT I EMMAGATZEMATGE
La coberta vegetal no ha de presentar mancances ni senyals d'haver patit cap malaltia ni atacs d'insectes o animals. Tampoc no ha de contenir males herbes.
La peça de pa d'herba ha de tenir un pes màxim de 20 kg, excepte en condicions excepcionals d'humitat i sempre que el subministrador pugui demostrar que el pa d'herba en condicions normals no supera aquest pes. La unitat de mesurament és el m².
El transport dels pans d'herba a l'estiu s'ha de fer necessàriament amb camions frigorífics. S'ha de dur a terme en fases successives per evitar tant com sigui possible que els pans s'apleguin per períodes llargs. L'arreplegadissa en temps calorós no ha de superar les 24 hores; en temps fresc, es pot allargar com a màxim a 3 dies. Les piles de pans no han de superar 1,5 m d'alçària. Han d'estar situades damunt d'un sòl net i lliure de males herbes i s'han d'inspeccionar diàriament. També s'han de moure regularment per prevenir-hi plecs i deterioraments i regar-los quan sigui necessari.

UNITAT DE MESURAMENT
La unitat de mesurament és el m².

NORMATIVA DE COMPLIMENT OBLIGATORI
NTJ 08S: 1993. Implantació del material vegetal. Sembres i gespes.
Reglament tècnic de control i certificació de llavors i plantes farratgeres (BOE núm. 168, 15 de juliol de 1986).

5.2.10.11.- PLANTES BULBOSES I SIMILARS
ÀMBIT D'APLICACIÓ
Producció i comercialització de bulbs, rizomes i similars.
Bulb: Òrgan generalment subterrani format per una tija discoïdal, amb una gemma destinada a originar la tija florífera, recoberta per fulles o bases foliars carnoses que tenen la funció de reserva.
Corm (o bulb sòlid o bulb massís): Tija subterrània curta, més o menys globosa, amb funció de reserva, semblant a un bulb però sense fulles carnoses o amb fulles carnoses molt poc desenvolupades.
Rizoma: Tija subterrània que presenten alguns vegetals, de llargada i de gruix variables, disposada de manera horitzontal o obliqua.
Tubercle: Tija o porció caulinar subterrània gruixuda i rica en substàncies de reserva.

DEFINICIÓ DE LES CARACTERÍSTIQUES DEL MATERIAL

Els bulbs i rizomes s'han de comercialitzar amb la quantitat i la qualitat d'arrels adients, secs i sense ferides ni cops ni malalties.

En el corm haurà d'existir l'antic corm sec enganxat, sense arrels, ben secs, sense ferides ni cops o malalties.

Els tubercles s'han de presentar sense malalties, sense cops i secs.

CONDICIONS D'EMMAGATZEMATGE I SUBMINISTRAMENT

Tots s'han de subministrar envoltats de palla o material similar sec, i en envasos airejats.

S'han de subministrar indicant-hi data, calibre, així com error de calibratge, grau de germinació, certificat fitosanitari, varietat, origen o provinença.

A més, han d'estar nets, sense cap porció de terra adherida a les arrels.

Es tolerarà una derivació de les característiques definidores del 5%.

UNITAT DE MESURAMENT

Unitat de bulbs i similars.

NORMATIVA DE COMPLIMENT OBLIGATORI

NTJ 07A: desembre de 2007. Subministrament del material vegetal. Qualitat general del material vegetal (2a edició totalment revisada i actualitzada).

5.2.10.12.- LLAVORS

ÀMBIT D'APLICACIÓ

Subministrament de llavors per a la sembra en noves obres de jardineria.

DEFINICIÓ DE LES CARACTERÍSTIQUES DEL MATERIAL

Llavors: Elements destinats a reproduir l'espècie. El material de reproducció sexual en gespes sempre és fruit cariòpside que, de forma popular encara que incorrecta, s'anomena *llavor*.

Les llavors han de procedir de cultius controlats pels serveis oficials corresponents i han de ser obtingudes segons les disposicions del Reglament tècnic de control i certificació de llavors i plantes farratgeres del 15 juliol de 1986. Per al control de camps de producció de llavors per a gespes, s'han de seguir les directives de la CEE o de l'OCDE.

Les llavors utilitzades en jardineria i paisatgisme han de correspondre a les categories de llavor certificada i/o estàndard.

Les llavors no han d'estar contaminades per patògens ni insectes, ni tampoc presentar senyals d'haver patit cap malaltia ni atacs d'insectes o d'animals rosegadors. Així mateix, les llavors han d'estar netes de materials inerts, de llavors de males herbes i de llavors d'altres plantes cultivades, dins dels límits establerts pel reglament tècnic.

CONDICIONS DE SUBMINISTRAMENT I EMMAGATZEMATGE

Les llavors s'han de subministrar en envasos precintats, fàcilment identificables i amb les característiques següents retolades de forma clara:

- Núm. productor.
- Composició en percentatge d'espècies i varietats.
- Etiqueta verda o cèdula oficial de precintat (envasat de nou) en envasos de 10, 5 i 2 kg i inferiors.
- Núm. de lot.
- Data de precintament.

També es poden acceptar llavors amb passaport fitosanitari.

- Els envasos originals de 25 kg amb espècies pures de gespitoses són subministrats amb etiqueta blava.
-

UNITAT I CRITERI DE MESURAMENT

Les unitats de mesurament són els kg o els g.

NORMATIVA DE COMPLIMENT OBLIGATORI

NTJ 08S: 1993. Implantació del material vegetal. Sembres i gespes.

Reglament tècnic de control i certificació de llavors i plantes farratgeres (BOE núm. 168, 15 de juliol de 1986).

6.- EXECUCIÓ DE L'OBRA EN ELS ESPAIS VERDS

6.1.- Operadors implicats

Les obres públiques que es fan a la ciutat de Barcelona poden ser promogudes per diferents entitats: PiJBIM, MASU, districtes, BIMSA, B:SM, etc. La direcció facultativa d'aquestes obres pot recaure directament en el promotor o bé es pot adjudicar a una empresa privada.

- Promotor

És promotor qualsevol persona, física o jurídica, pública o privada, que, individualment i/o col·lectivament, decideixi impulsar, programar o finançar, amb recursos propis o aliens, les obres per a la seva posterior entrega a tercers sota qualsevol títol (en aquest cas a PiJBIM per al seu posterior manteniment).

- Inspecció facultativa

La inspecció facultativa de les obres correspon als serveis competents de la propietat o als tècnics contractats amb la finalitat de vetllar per garantir l'execució del projecte segons els diferents plecs de prescripcions tècniques que tenen a veure amb la construcció de nous espais verd, així com el compliment de les disposicions incloses al títol VII, Verd i biodiversitat, de l'Ordenança del medi ambient de Barcelona.

- Direcció facultativa

La direcció facultativa designada pel promotor està formada per un o diversos tècnics que actuen com a representants, defensors i administradors de l'obra en representació de la propietat, de manera que han de tenir cura de l'exacta execució del projecte, tant tècnicament com econòmicament. La direcció facultativa està formada per tres grups: **direcció d'obra, direcció d'execució d'obra i coordinador de seguretat i salut.**

- Contractista

És l'adjudicatari encarregat de l'execució de l'obra segons el projecte executiu, sota la direcció tècnica de la direcció facultativa i d'acord amb la propietat.

6.2.- Replanteig general de l'obra

Cal fer un replanteig cada vegada que la marxa de l'obra ho requereixi. Un cop realitzades les instal·lacions prèvies, com ara el tancament i la instal·lació del rètol i la caseta d'obra, i les feines fixades en el replanteig previ, es procedeix a fer un replanteig general de l'obra per tal de verificar les dades fixades en el projecte executiu.

Prèviament a l'inici dels treballs, cal replantejar sobre el terreny les dades bàsiques de la documentació tècnica, fixant les zones de pas, les arreplegadisses, les excavacions, els reblerts i altres dades precises, deixant-ne constància en l'acta de replanteig.

La direcció facultativa ha de facilitar al contractista la documentació corresponent als serveis que afecten la zona d'obra.

En el replanteig cal fixar les línies de referència planimètriques i el punt de referència altimètric, els quals han de servir de base per a l'execució de l'obra.

Tots aquests treballs els ha de dur a terme el contractista, que resta obligat a disposar dels mitjans necessaris per executar-los, així com a conservar durant el transcurs de l'obra el punt de referència altimètric i les línies de referència planimètriques.
El contractista necessitarà disposar de l'acta de replanteig degudament autoritzada per la Direcció Facultativa per tal de procedir a l'execució material de l'obra.

6.3.- Protecció dels elements vegetals

ÀMBIT D'APLICACIÓ

Aquest apartat inclou les mesures de protecció dels elements vegetals durant l'execució de l'obra, amb la finalitat de garantir la protecció d'arbres, arbusts, gespitoses, àrees amb coberta de sòl vegetal i fins i tot boscos, a partir d'ara anomenats «àrees de vegetació».
Sempre que hi hagi vegetació, **cal protegir tots els elements vegetals** afectats pels treballs de construcció que es trobin en bon estat de salut i amb una raonable expectativa de vida, mesurada en dècades. Els que per raons imponderables no es puguin protegir, s'han de trasplantar.
Per tal de preservar els elements vegetals, s'han de tenir presents l'Ordenança del medi ambient de Barcelona, títol VII, Verd i biodiversitat, de compliment obligat, i l'Ordenança sobre instal·lacions i serveis en domini públic municipal (article 63, Protecció de l'arbrat).

CONDICIONS DEL PROCÉS D'EXECUCIÓ

- Possibles danys als elements vegetals

CAUSES DE DANYS ALS ELEMENTS VEGETALS	
▪ Impactes als troncs i/o branques. ▪ Contaminació química. ▪ Foc. ▪ Excés o embassament d'aigua. ▪ Compactació del sòl provocada per l'excés de trepig i la circulació de maquinària, així com per l'emmagatzematge de deixalles o de materials de construcció. ▪ Moviments de terres (buidades o terraplenades). ▪ Obertura de rases i altres excavacions.	▪ Deterioració mecànica de les zones profundes o superficials on viuen les arrels. ▪ Aïllament d'arbres en zones de difícil accés. ▪ Descens del nivell freàtic. ▪ Elevació del nivell freàtic salí. ▪ Impermeabilització del sòl, ocasionada per exemple per recobriments estancs. ▪ Ús inadequat de les eines. ▪ Errors en l'aplegada de material.

Quadre 40. Causes de danys a l'obra

- Fases de la protecció
  - Localització i identificació dels elements vegetals existents que condicionen l'inici de l'obra i n'afecten el desenvolupament.
  - Valoració de l'afectació del projecte sobre els elements vegetals i les seves condicions.
  - Quan sigui possible, modificació per part dels paisatgistes i/o enginyers, del projecte constructiu (freqüentment, un petit canvi en el disseny o la ruta d'una rasa pot tenir influència significativa sobre la supervivència d'un arbre important)

- Planificació de les tasques de protecció dels vegetals.
- Comprovació prèvia al començament de les obres que tots els sistemes de protecció dels elements vegetals estan correctament col·locats.
- Durant el procés d'execució de les obres, inspeccions periòdiques per comprovar el compliment de totes les mesures de protecció i avaluar qualsevol dany als elements vegetals.
- Una vegada finalitzada l'obra, retirada de totes les proteccions amb comprovació de l'estat de tots els elements vegetals.

➢ Mesures de protecció

En tos els casos, cal complir el Decàleg de protecció de l'arbrat i els elements vegetals en les obres.

DECÀLEG DE PROTECCIÓ DE L'ARBRAT
▪ És important no compactar el terreny que hi ha al voltant dels arbres. ▪ Davant la impossibilitat d'impedir l'accés del trànsit i els amuntegaments, la superfície del sòl que es troba al voltant de l'arbre s'ha de recobrir amb una capa de material de drenatge (grava) d'un mínim de 20 centímetres de gruix, sobre la qual s'ha de col·locar un revestiment de taulons o d'un altre material semblant.*[1] ▪ S'ha d'evitar obrir rases a menys d'1 metre dels escocells dels arbres. ▪ Quan sigui inevitable obrir una rasa a menys d'1 metre del tronc, s'ha d'obrir manualment, i en cas d'haver de tallar arrels, és necessària la supervisió de tècnics municipals.*[2] ▪ Per contrarestar una eventual pèrdua d'arrels, cal valorar una poda correctora de la capçada de l'arbre o el lligat de palmes en el cas de les palmeres, abans de l'inici de l'obra. ▪ Per evitar danys mecànics, en l'arbrat de carrer s'ha d'envoltar el tronc amb una tanca de fusta de 2 metres d'alçada com a mínim, o anellar-la amb pneumàtics.*[3] ▪ Per evitar danys mecànics en espais oberts, cal col·locar una tanca de fusta o una reixa d'1,2 a 1,8 metres d'alçada a una distància de 2 metres del tronc (5 metres en arbres columnars). ▪ No es pot amuntegar material ni col·locar la caseta d'obra sobre els escocells dels arbres. ▪ No es poden abocar productes tòxics ni restes de construcció al voltant dels arbres. ▪ No es poden utilitzar els arbres com a suport de tanques, senyals i instal·lacions elèctriques o similars, excepte en el cas que es refereixin a treballs sobre l'arbrat en si.
*[1] Aquesta mesura s'hauria de prolongar poc temps i limitar-se com a màxim a un sol període vegetatiu. Quan la protecció ja no sigui necessària, s'ha de retirar immediatament i ventilar manualment la terra, tot respectant les arrels. *[2] La rasa només es pot obrir manualment i, com a mínim, a 2,5 m del peu del tronc dels arbres o a 2 m si són palmeres o arbres palmiformes. No es pot tallar cap arrel de més de 3 cm de diàmetre, cal protegir les arrels de la dessecació i de les gelades, i deixar sempre el tall llis i net als extrems. En cas que no sigui possible el compliment d'aquesta norma, es requerirà una autorització especial abans de començar les excavacions, amb la finalitat d'arbitrar altres possibles mesures correctores. *[3] La tanca mai no s'ha de col·locar directament sobre les arrels. Si és possible, les branques baixes o pendulars s'han de lligar cap amunt. Cal protegir el lloc de la lligadura per tal de no danyar les branques ni el tronc.

Quadre 41. Decàleg de protecció de l'arbrat

ALTRES CONSIDERACIONS PER A LA PROTECCIÓ DELS ARBRES I DE LES ÀREES DE VEGETACIÓ
▪ No està permès contaminar àrees de vegetació amb productes nocius; aigües de la construcció, colorants, dissolvents, olis minerals, àcids, lleixiu, orines, ciments o altres aglomerats. ▪ Els arbres i les àrees de vegetació no s'han de regar amb aigües residuals de la construcció. ▪ No s'ha d'abocar mai res sobre la zona radical. Si és inevitable, s'ha de procurar que el gruix de les capes abocades estigui d'acord amb la capacitat de resistència, la vitalitat i la formació del sistema radical de cada espècie, i també amb les característiques del sòl. ▪ No s'ha d'extreure terra de la zona radical. ▪ No està permès l'excés o l'embassament d'aigua per desguassos de la construcció en la zona radical dels arbres i de les àrees de vegetació. ▪ No és permès fer foc dins les àrees de vegetació. ▪ No s'ha de fer cap tipus de fonament a la zona radical. En cas que sigui inevitable, s'han de construir fonaments puntuals en lloc de fonaments continus, establint com a mínim 1,5 m de distància de llum entre ells i amb el peu del tronc. S'ha d'establir la base dels fonaments puntuals allà on no malmetin les arrels que més clarament compleixin una funció estàtica.

Quadre 42. Altres consideracions per a la protecció de l'arbrat

UNITAT I CRITERI DE MESURAMENT

Unitat d'elements protectors per arbre (unitats d'arbres protegits) i ml de tanca per a la protecció d'àrea de vegetació.

NORMATIVA DE COMPLIMENT OBLIGATORI

NTJ 03E: 2005. Protecció dels elements vegetals en els treballs de construcció.

Ordenança del medi ambient de Barcelona, aprovada en sessió de 25 de febrer de 2011 i publicada al BOPB el dilluns 2 de maig de 2011.

6.4.- Trasplantament d'elements vegetals existents

ÀMBIT D'APLICACIÓ

Aquest capítol té com a finalitat proporcionar les especificacions sobre les tècniques de trasplantació dels arbres i arbusts exemplars, i garantir el reeiximent i la salvaguarda dels exemplars que, pel fet de no poder ser mantinguts on són, hagin de ser trasplantats per preservar-los de ser eliminats. Un altre objectiu és assenyalar les hipòtesis i les condicions en les quals la transplantació presenta un alt risc i, per tant, cal desestimar l'operació.

El trasplantament d'un arbre o d'un arbust exemplar ha de ser sempre l'última opció. Els arbres catalogats d'interès local a la ciutat de Barcelona no es poden trasplantar.

Es reconeixen dos grups diferents d'exemplars:

- Exemplars que han estat preparats per al trasplantament.
- Exemplars que no han rebut cap operació prèvia al trasplantament.

Les tècniques i les opcions que s'han de tenir en compte en les operacions de trasplantament varien per a cada grup. Cal parar una atenció especial a aquells exemplars en què, per la combinació de mida i pes, és necessari l'ús de maquinària especial per dur a terme l'operació.

En tots els casos, cal la valoració d'afectació i l'autorització de PiJBIM, i garantir el seguiment de les ordenances municipals.

CONDICIONS DEL PROCÉS D'EXECUCIÓ

- Consideracions prèvies

FACTORS PER AVALUAR LA CAPACITAT DE TRASPLANTAMENT D'UN EXEMPLAR
▪ Forma de creixement i dimensions de les arrels i de la part aèria.
▪ Gènere, espècie, tipus i varietat d'arbre/arbust.
▪ Època de trasplantament.
▪ Estat de salut, vitalitat i expectativa de vida futura.
▪ Danys soferts a la part aèria i a les arrels.
▪ Condicions agroclimàtiques i mediambientals de la zona d'extracció i tolerància a les condicions del nou emplaçament.
▪ Condicions edafològiques de la zona d'extracció i tolerància a les condicions del nou emplaçament.
▪ Termini d'execució de les operacions del transplantament.

Quadre 43. Factors per avaluar la capacitat de trasplantament d'un exemplar

VIABILITAT DEL TRASPLANTAMENT	
FAVORABLE	**DESFAVORABLE**
▪ Arrels somes.	▪ Arrels en profunditat.
▪ Arrels fibroses.	▪ Arrels grans i insuficients.
▪ Arrels a prop del tronc.	▪ Coníferes.
▪ Arbusts.	▪ Arbres madurs.
▪ Arbres caducifolis.	▪ Sòls pobres.
▪ Arbres joves.	▪ Terreny sorrenc.
▪ Palmeres.	▪ Arbres de generació espontània.
▪ Arbres conreats en viver.	
▪ Terreny argilós.	

Quadre 44. Viabilitat dels transplantaments

En tots dos casos, si la grandària de l'arbre ho requereix, cal estudiar l'ús de tècniques i maquinària específiques.

- Època de trasplantament

Es diferencien tres tipologies generals d'arbres i arbusts per determinar l'època de més idoneïtat per al trasplantament:

- Caducifolis
- Perennifolis (de fulla ample i de fulla estreta)
- Espècies originàries de climes càlids

Una programació correcta del trasplantament repercuteix molt favorablement en el procés, sobretot en aquells exemplars que són difícils de trasplantar.

ÈPOCA DE TRASPLANTACIÓ			
Caducifolis de clima fred		*Hivern	▪ Durant el període de repòs vegetatiu i especialment al final, abans de la brotada primaveral. ▪ Després de la caiguda de les fulles.
Perennifolis	Perennifolis de fulla ample	*Final d'hivern	▪ Preferentment al final del període del repòs vegetatiu i abans de la brotada primaveral.
		*Final d'estiu	▪ Preferentment al final del període de repòs vegetatiu d'estiu i abans de la brotada de tardor.
	Perennifolis de fulla estreta (coníferes i resinoses)	▪ Arbres no trasplantables (atesa la dificultat que comporta, el trasplantament s'ha de fer de forma específica; cal consultar amb els tècnics de PiJBIM).	
Espècies de climes càlids, palmeres i afins		*Primavera	▪ Necessiten temperatures suaus i càlides. Preferentment espècies subtropicals.
		*Començament d'estiu	▪ Preferentment palmeres i similars.

Quadre 45. Època de major idoneïtat i tolerància al trasplantament

** Dins del període de repòs vegetatiu, les plantes llenyoses restringeixen el seu creixement a les arrels, per la qual cosa és l'època de màxima activitat rizogènica.*

6.5.- Protecció dels serveis existents

Abans de començar els treballs de plantació o trasplantament, l'adjudicatari ha de sol·licitar a les institucions i empreses responsables dels serveis (gas, electricitat, telèfon, aigües, clavegueram...) la informació corresponent als serveis instal·lats a l'àmbit d'actuació i els permisos necessaris per a l'actuació. També ha d'esbrinar els cursos d'aigua (rius, rierols, riberes i fonts) que hi ha a la zona.

Se n'han de descriure les característiques i la localització en un plànol, i si cal, replantejar-ho en el terreny.

Si estan afectats per les excavacions o si la maquinària hi ha de treballar a prop, els serveis d'infraestructures han d'estar protegits o precintats, o bé han de ser desviats. Els treballs s'han de dur a terme sota la supervisió de les empreses afectades.

- Conceptes bàsics d'un trasplantament executat correctament
  - Extracció a partir del pa de terra.
  - Realització de talls correctes.
  - Regulació de l'equilibri hídric i protecció de l'escorça.
- Operacions de trasplantament

Les operacions de trasplantament s'han d'executar seguint els apartats corresponents de la NTJ 08E: Trasplantació de grans exemplars, d'acord amb el sistema emprat.

PRETRASPLANTAMENT	▪ Treballs previs de planificació. ▪ Protecció de l'exemplar en treballs de construcció.	▪ Tractaments fitosanitaris i sanejament. ▪ Equilibri hídric.
EXTRACCIÓ I TRANSPORT	▪ Dimensionament del pa de terra. ▪ Repicaments previs. ▪ Formació del pa de terra definitiu.	▪ Extracció. ▪ Transport. ▪ Dipòsit temporal.
PLANTACIÓ	▪ Obertura del clot de plantació. ▪ Drenatge i aeració. ▪ Plantació. ▪ Reg.	▪ Aspratges i ancoratges. ▪ Encoixinament. ▪ Protecció de l'exemplar trasplantat.
POSTTRASPLANTAMENT	▪ Manteniment de les condicions del sòl. ▪ Reg. ▪ Aportació d'adobs.	▪ Sanejament. ▪ Control i seguiment.

Quadre 46. Fases i operacions del trasplantament

UNITAT I CRITERI DE MESURAMENT

Unitat d'arbre trasplantat.

NORMATIVA DE COMPLIMENT OBLIGATORI

NTJ 08E: 1994. Trasplantament de grans exemplars.

Ordenança del medi ambient de Barcelona aprovada en sessió de 25 de febrer de 2011 i publicada al BOPB el dilluns 2 de maig de 2011.

6.6.- Moviment de terres

ÀMBIT D'APLICACIÓ

Totes aquelles terres que s'utilitzen per reomplir el nivell original a fi d'arribar a la cota de perfil projectada, ja siguin del mateix indret o portades en préstec, han de complir uns requisits mínims per ser acceptades com a base de les plantacions.

S'entén com a sòl base aquell al qual es modifica la topografia original per assolir el perfil del projecte, de manera que quedin 25-30 cm de distància per a la cota definitiva a fi de fer-hi després les aportacions de terres preparades que s'indiquin en la partida de jardineria.

En el cas que la qualitat del sòl sigui acceptable, en casos de terrenys naturals o de conreu, en els moviments de terres cal respectar al màxim la configuració dels perfils modificats, ja que la primera capa, d'uns 20-30 cm, és la de sòl fèrtil.

Quan no es pugui protegir la coberta de sòl vegetal o superficial pel fet d'estar destinada a edificacions, a modificació de la cota del terreny, a camins o a altres superfícies dures, s'ha de separar la coberta de sòl i s'ha d'emmagatzemar en piles no superiors a 1,25 m d'alçària. Se n'ha d'assegurar una bona aeració i evitar-hi el creixement de les males herbes.

Es consideren incloses dins d'aquesta unitat d'obra les operacions següents:

- Passada de subsolador per descompactar el terreny i desterrossar-lo.

- Replanteig i perfilat per assolir la cota abans esmentada per a la posterior aportació de terres preparades.
- Aportació de les terres preparades fins a la cota rasant, si escau.

CONDICIONS DEL PROCÉS D'EXECUCIÓ

Condicionants de la capa de sòl base:

- Quan la partida d'obra prevegi l'aportació de terres, cal conèixer-ne l'origen.
- Si procedeix de perfils profunds, cal un procés de meteorització.
- No ha de contenir agents contaminants, restes d'obra ni elements estranys.
- Si el sòl existent no compleix les característiques de les terres de rebaix indicades al quadre 10 de l'apartat 5.2.3, cal substituir-lo per terres adequades.
- Si el sòl existent té unes característiques similars a les de les terres de rebaix, cal aplicar-hi una esmena.

Si en el mateix procés apareguessin materials d'obres o contaminants al sòl, seria de compliment obligat fer-hi el rebaix oportú, retirar-ne la totalitat de les runes per dur-les a l'abocador i substituir-ne el volum amb terres adequades, sempre sota la supervisió de la direcció facultativa.

Per dur a terme les tasques de moviment de terres, cal tenir en compte el següent:

- Cal marcar un itinerari d'entrada i sortida per tal de no interrompre altres processos dins la mateixa obra.
- Les fites d'acotació han de ser de fusta, no es poden utilitzar vares d'obra i han d'anar marcades amb color per tal de poder-les identificar amb facilitat.
- La relació superfície-mitjans de treball ha de ser directament proporcional, per tal de no endarrerir el procés d'execució.
- S'ha d'evitar treballar en temps de pluges abundants, de manera que cal esperar que el terreny tingui les condicions necessàries per tal de no malmetre l'estructura del sòl.
- En cas que en el procés d'excavació es trobin aigües freàtiques, cal fer les consideracions oportunes, seguint els criteris de sostenibilitat, per tal de reconduir-les o emmagatzemar-les per a la posterior utilització per a reg.

➢ Descompactació del terreny

Cal subsolar el terreny a una profunditat mínima d'1 m.

Si la direcció facultativa ho creu necessari, pot fer la comprovació de camp següent: fer un forat de 40 x 40 x 70 cm, omplir-lo d'aigua i, si en 30 min no s'ha buidat, s'entendrà que el terreny no drena prou i, per tant, no està ben descompactat o té un alt contingut d'argiles, la qual cosa ha de fer pensar en la necessitat d'un sistema de drenatge (*vegeu l'apartat 6.7.*)

➢ Modelatge

Cal fer un control exhaustiu del replanteig de fites, que han d'estar col·locades a una distància suficient entre elles per tal que l'error de perfilat no superi els 2-5 cm.

Tanmateix, el calibratge màxim que ha de quedar abans d'aportar-hi les terres de jardí no ha de superar mai els 2 cm de diàmetre, i el terreny ha de quedar perfectament modelat.

En cas de restauració de talussos, cal subjectar la base o el llit del substrat de manera artificial amb algun dels materials especificats a l'apartat 5.2.9.5, amb consulta prèvia als serveis tècnics de PiJBIM.

UNITAT I CRITERI DE MESURAMENT

Moviment de terres: m^3, mesurat sobre perfil.
Retirada de materials grossos: m^3.
Terreny subsolat en m^2 i profunditat en cada cas.

NORMATIVA DE COMPLIMENT OBLIGATORI

No hi ha normativa de compliment obligatori.

6.7.- Sistema de drenatge

ÀMBIT D'APLICACIÓ

En aquells casos en què el sòl no pugui eliminar de forma natural l'excés d'aigua, i una vegada fetes les esmenes estructurals pertinents per garantir una bona capacitat d'emmagatzematge i infiltració de l'aigua, així com una correcta aeració, cal dissenyar un sistema de drenatge.

CONDICIONS DEL PROCÉS D'EXECUCIÓ

En l'execució d'obres d'espais verds, els sistemes de drenatge sempre s'han d'executar per sota del perfil de la terra apta per al conreu. S'han de construir mitjançant canonades soterrades de PEAD corrugat i perforat, col·locades sobre un llit de graves i sorra i cobertes del mateix material. Aquests tubs de drenatge han d'anar embolicats amb un teixit que eviti el rebliment futur dels forats del dren i són els encarregats de recollir l'aigua i conduir-la a canonades de diàmetre més gran denominades *col·lectors*, que al seu torn evacuen l'aigua cap a d'altres de més entitat, del tipus embornals, pous... És de compliment obligat que sempre hi hagi un punt de recollida de l'aigua per treure-la de la zona d'actuació.

El disseny de la instal·lació de drenatge ve determinat per la disposició dels drens respecte dels col·lectors (graella, pinta o espina de peix) i per les corbes de nivell del terreny (drens longitudinals, transversals, oblics o en ziga-zaga). S'han de considerar les pautes següents:

- Establir la fondària mínima de les instal·lacions de les canonades de drenatge tenint en compte la fondària de les arrels dels elements vegetals a implantar.
- Determinar l'espai entre els tubs de drenatge depenent de la fondària de la instal·lació, de la tolerància a l'entollament de l'espècie seleccionada i del tipus de sòl.
- Determinació del pendent i la longitud de les canonades de drenatge tenint en compte que s'han de projectar amb el major grau de pendent possible per desaiguar el màxim cabal amb la mínima secció. El pendent mínim ha de ser del 0,1% al 0,3%. En terrenys amb un cert pendent es pot traçar el dren de manera paral·lela a la superfície del

terreny. D'altra banda, en terrenys plans la longitud no ha de superar els 250-300 m i en terrenys amb pendent, segons el pendent, pot arribar als 1.000 m.

- El diàmetre dels drens i dels col·lectors dependrà del cabal que han de conduir i del pendent amb què s'han instal·lat (hi ha taules per obtenir-ne les mides).

La instal·lació dels tubs drenants s'ha de dur a terme seguint les especificacions tècniques següents:

- Les mides de la rasa les determina el diàmetre del tub de drenatge.
- Cal instal·lar un llit de gravetes d'aproximadament 10 cm per al tub de drenatge (3-5 mm Ø).
- S'ha d'omplir la rasa amb graveta (3-5 mm Ø) fins a uns 40 cm per sobre la clau del tub.
- Cal reomplir la rasa fins a anivellar-la amb material de l'enderroc o terra de jardineria.

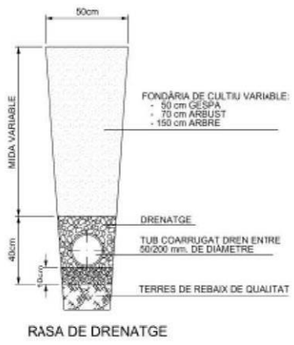


Figura 4. Perfil transversal rasa de drenatge

6.8.- Aportació de terres i condicionament del terreny per a plantació

ÀMBIT D'APLICACIÓ

Treballs d'aportació i estesa de terres —en cas que calgui aportar-ne—, fertilitzants i esmenes, i de preparació del terreny per a la plantació dels diferents vegetals.

CONDICIONS DEL PROCÉS D'EXECUCIÓ

En tots els casos, independentment del tipus de plantació, el terreny ha d'estar perfectament condicionat, tant físicament com químicament, fet que implica un procés concret en cada cas.

En general, físicament ha de quedar homogeni, esmenat, airejat i ben treballat per tal que la vegetació trobi un sòl on pugui establir-se bé i trobar-hi aigua i aire en la proporció adequada per al seu desenvolupament. Químicament ha de quedar homogeni, esmenat i amb tots els elements minerals necessaris incorporats, per tal que els assimilin les plantacions i es nodreixin correctament.

Tots els materials s'han de manejar en un estat d'humitat que permeti que no es desfacin ni es compactin excessivament.

El tipus de maquinaria emprada i les operacions que s'hi duguin a terme, com ara el llaurat, la incorporació d'esmenes i adobs o les excavacions, han d'evitar la compactació excessiva del suport o sòl base i de la capa de substrat.

➢ Aportació de terres

Abans de l'aportació de terres, cal fer una comprovació sobre terreny:

- Quan el sòl no reuneixi les condicions físiques i químiques (indicades dins el subapartat 5.2.3. Terres i substrats per a jardineria), es poden encarregar treballs fertilitzants i d'esmenes, tant per a la composició química, amb adobs minerals o orgànics, com per a la física, amb aportacions o garbellats (*per a tipus i característiques, vegeu els subapartats 5.2.4. Adobs i 5.2.5. Fertilitzants i esmenes*).
- Quan el sòl és fèrtil i la cota del terreny coincideix amb la de projecte, es pot procedir directament a condicionar-lo.
- Si el subsòl és de mala qualitat i difícil de drenar, s'ha d'habilitar un sistema de drenatge (*vegeu el capítol 6.6.*).

Per calcular el volum que cal per assolir la cota final de projecte, cal tenir present l'assentament del terreny. L'aportació de terres s'ha de dur a terme en piles no més grans de 20 m³ per poder barrejar-les amb les quantitats adients d'esmenes. En tot cas, s'ha de garantir una barreja suficientment homogènia.

➢ Condicionament del terreny

Els processos de condicionament han de seguir un ordre en funció del tipus de plantació a executar:

- Subministrament i estesa de terres preparades.
- Preparació del terreny per a la plantació d'arbrat.
- Preparació del terreny per a la plantació d'arbust.
- Preparació del terreny per a la plantació de vivaç.
- Preparació del sòl per a la sembra de gespes.
- Preparació del sòl per a prats.
- Preparació del sòl en talussos per a hidrosembra.

Les terres han d'estar netes de llavors, insectes i fongs. En el moment de fer el condicionament del terreny, la superfície ha d'estar neta d'herbes, soques, materials grossos i d'obra, i elements estranys. Cal assegurar en tots els casos l'eradicació de la vegetació espontània i de les llavors de males herbes. En cas contrari, cal dur a terme una esbrossada manual mitjançant falç, masclet, aixada, etc. Les possibles soques existents s'han d'eliminar, preferiblement amb la utilització d'una «barrina mecànica».

Els adobs de fons per a la implantació del material vegetal s'han de repartir com a mínim 15 dies abans de la plantació i s'han de barrejar amb la terra a una profunditat de 20-25 cm.

Les esmenes s'han d'aplicar en el moment de la preparació del terreny, tret de l'encoixinament i enceball, que són d'aplicació superficial.

S'han de tenir en compte les especificacions referents a la qualitat dels diferents materials de reblert en relació amb el futur desenvolupament radicular:

- Si el material és homogeni i adient al desenvolupament radicular, és possible l'ús directe.
- Si el material és homogeni i mitjanament adient al desenvolupament radicular, s'ha de barrejar amb terra fèrtil o similars i adobar-lo.
- Si el material és homogeni i inadequat al desenvolupament radicular, s'ha de substituir amb terra fèrtil. La terra excavada s'ha de portar a l'abocador.
- Si el material és heterogeni, en el sentit de la influència que pugui tenir sobre el futur desenvolupament radicular durant l'excavació, s'ha d'intentar situar-lo en llocs diversos, de manera que pugui ser recollit per separat i redirigit al fons o a la part mitjana o superior del forat de plantació, o en el cas més desfavorable, conduït a l'abocador.
- El reblert s'ha de fer amb terra fèrtil i adobada, i cal portar la terra excavada a l'abocador.
- L'aplicació de l'esmena orgànica dependrà de l'ús que se'n faci. En el quadre següent s'especifiquen les dosis d'esmena orgànica calculades per a unes condicions estàndard de sòl i esmena:

ESMENA	DOSI D'APLICACIÓ	PROFUNDITAT D'APORTACIÓ
Esmena orgànica general del sòl	Capa de 25-75 mm de gruix.	Incorporació a una profunditat mínima de 300 mm en plantacions i 200 mm en sembres.
Esmena orgànica en plantació de clots i rases	Proporció substrat/esmena: v/v 3:1 en arbusts i 4:1 en arbres.	Aportació en clot o rasa de plantació.
Esmena orgànica en implantació de grups de flor i rosers	Capa de 25-50 mm de gruix.	Incorporació a una profunditat mínima de 150 mm.
Esmena orgànica d'implantació de gespes	Capa de 25-50 mm de gruix.	Incorporació a una profunditat mínima de 200 mm.
Aportació en jardineres o contenidors	Proporció substrat/esmena: v/v 4:1-3:2.	Aportació a jardinera o contenidor.


Quadre 47. Dosi i profunditat d'aplicació de l'esmena


L'acabat i refinat de la superfície mitjançant corró ha de quedar adaptat al perfil final de l'obra.


En els gràfics següents s'indica la disposició de terres per capes en la plantació de parterres, arbres viaris, arbusts, vivaces i gespes.


En cas de plantacions mixtes, les capes a col·locar en tot moment seran les més restrictives, és a dir, la de més substrat.

Perfil transversal:

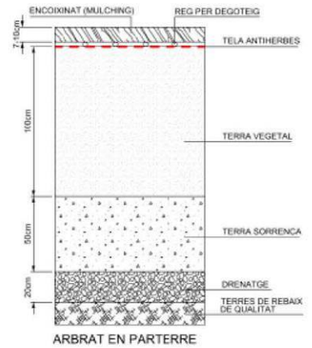

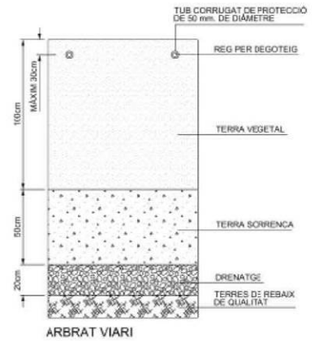

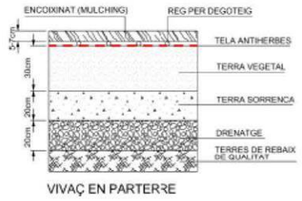

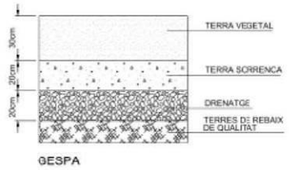

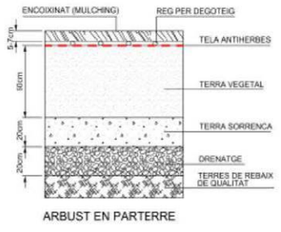


Figura 5. Perfils transversals de plantació segons tipologia de verd

NORMATIVA DE COMPLIMENT OBLIGATORI

NTJ 05T: 2010. Terres de jardineria i enceballs.

6.9.- Arreplegadissa del material vegetal a peu d'obra

ÀMBIT D'APLICACIÓ

Emmagatzemament d'espècies vegetals subministrades en contenidor o pa de terra protegit amb malla metàl·lica o guix que no es puguin plantar el mateix dia.

Es consideren incloses dins d'aquesta unitat d'obra les operacions següents: la preparació i la comprovació del terreny a peu d'obra.

CONDICIONS DEL PROCÉS D'EXECUCIÓ

Les plantes s'han de mantenir en bones condicions durant el temps que estiguin al viver d'obra i fins al moment de la plantació.

- Preparació de la zona destinada al viver d'obra

S'ha d'escollir una zona dins l'obra per tal de fer l'arreplegadissa del material vegetal, garantint-ne la qualitat. Se seguiran les indicacions següents:

- L'espai d'estacionament ha d'estar resguardat del vent.
- L'estacionament dins del viver d'obra només pot tenir lloc durant un període no superior a una setmana.
- El viver d'obra ha d'estar tancat, almenys provisionalment, per evitar robatoris. En cas que se'n produeixi un, és responsabilitat de l'empresa reposar les plantes sense cap càrrec dins del projecte i obra.
- Protecció contra la insolació en cas de plantació a la primavera-estiu, amb malles d'ombra de petita estructura metàl·lica i malla del 70%.
- Protecció contra el fred en cas de plantació a la tardor-hivern, amb palla al voltant dels contenidors, pa de terra o guix.
- En el cas de plantes més càlides, està prohibit emmagatzemar-les a l'hivern, i en tot cas, s'han de tenir al túnel de plàstic.
- El pa de terra ha d'estar sempre a l'ombra, cobert amb sauló o palla, i s'ha de mullar fins a l'interior. El pa de terra amb guix s'ha de regar pels forats de dalt. Les plantes subministrades en contenidor s'han de regar diàriament.
- S'ha de vigilar l'estat fitosanitari del material aplegat i, en cas necessari, cal fer el tractament fitosanitari oportú

- Condicions d'arreplegadissa dels elements vegetals en obra:
  - És important evitar que l'arbrat estacionat broti abans de la plantació.
  - El material vegetal no es pot deixar apilat.
  - El temps màxim d'estacionament d'arbres i arbusts al viver d'obra és de 7 dies.
  - No es poden estacionar al viver d'obra les plantes vivaces, la gespa, les gespitoses ni els pans d'herba.

NORMATIVA DE COMPLIMENT OBLIGATORI

NTJ 07Z: 2000. Transport, recepció i aplegada en viver d'obra.

6.10.- Implantació del material vegetal

A més, cal tenir en compte que tot l'espai verd de nova creació ha de disposar d'un sistema de reg que s'adeqüi a les condicions de l'espai i als elements vegetals que el componen, conforme al Plec de prescripcions tècniques per al disseny i l'execució de les instal·lacions de reg de PiJBIM.

6.10.1.- Plantació d'arbrat i coníferes

ÀMBIT D'APLICACIÓ

Plantació d'arbres subministrats en contenidor, amb arrel nua o amb pa de terra protegit amb malla metàl·lica o guix.

CONDICIONS DEL PROCÉS D'EXECUCIÓ

- Època de plantació

No s'ha de plantar en temps de glaçades ni amb vents forts, ni tampoc amb pluges quantioses o temperatures molt altes. És preferible fer-ho a la tardor i a la primavera.

FACTORS A CONSIDERAR			ÈPOCA DE PLANTACIÓ											
Tipologia	Origen climàtic (zona)	Tipus de presentació	G	F	M	A	M	J	J	A	S	O	N	D
Arbrat	Temperat fred	Pa de terra												
		Contenidor												
	Càlid	Pa de terra												
		Contenidor												
Coníferes		Contenidor o pa de terra												

Època preferent *Època complementària*

Quadre 48. Època de plantació d'arbres i coníferes

- Plantació

De manera seqüencial, aquestes són les diferents operacions que s'han de dur a terme per a la plantació d'arbrat en entorn urbà:

- Obrir el forat de l'escocell un dia abans de la plantació, per permetre'n l'aeració. El sòl ha d'estar treballat (airejat i esmenat) i s'han de seguir les especificacions de la taula següent:

	CLOT DE PLANTACIÓ (m)	DIÀMETRE DEL FORAT DE PLANTACIÓ
Arbrat i conífera	1,00	Tres vegades el diàmetre del pa de terra.

Quadre 49. Clot de plantació d'arbres i coníferes

- Canviar el sòl a tot l'escocell o, si més no, extreure'n tota la terra existent fins a un mínim d'1 metre de profunditat.
- Identificar el coll de l'arbre per determinar adequadament la profunditat apropiada del clot de plantació.

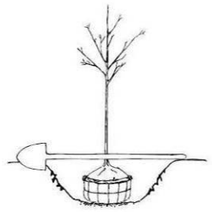


Figura 6. Plantació d'arbre

- Treure l'arbre del recipient —en el cas dels subministrats en contenidor— sense fer malbé el pa de terra.
- Col·locar l'arbre al fons del forat sobre una capa de terra de màxima qualitat, al nivell de plantació escaient on s'ha d'assentar el pa de terra.
- Una vegada dintre del forat, s'ha de trencar el guix i tallar la malla metàl·lica en el cas que vingui subministrat en pa de terra. S'ha de fer sense malmetre l'estructura interna del pa de terra. Els únics embolcalls que no cal treure són els constituïts per materials biodegradables, capaços de descompondre's abans d'un any i mig i que no afectin el creixement posterior ni de l'arbre ni del seu sistema radical.
- Aplomar i col·locar la planta en la seva posició natural, procurant que el pa de terra quedi ben assentat i en posició estable.
- Col·locar els aspres tan a prop de l'arbre com sigui possible, a una distància mínima de 20 centímetres, vigilant de no malmetre'n les arrels.
- Abocar progressivament la terra restant al clot de l'escocell.
- Pressionar i atacar bé la terra a mesura que es va omplint l'escocell, amb capes de 30 cm, estrenyent-la fermament, compactant-la amb mitjans manuals i assegurant el contacte de les arrels amb la terra. S'ha d'evitar la formació cavitats d'aire que puguin assecar les arrels. S'ha de continuar fins que el clot s'ha omplert i l'arbre queda fermament plantat.
- Omplir l'escocell fins a una fondària de 15 centímetres respecte al nivell de la vorera, a fi que reculli el màxim d'aigua quan plogui o es regui, sense descalçar les arrels. En cas d'instal·lació de reg per degoteig, la fondària de la terra de l'escocell respecte a la vorera pot ser menor, sempre que respecti un mínim de 5 centímetres.
- Abans del primer reg cal confeccionar una clota amb una fondària d'uns 25 cm, al centre en les superfícies horitzontals o a la part més alta en superfícies inclinades, que permeti emmagatzemar l'aigua de reg amb tona i/o de pluja.
- Després de qualsevol plantació i fins al segon reg, en un termini màxim de 24 hores, cal regar abundantment fins arribar a la capacitat de camp i amb cabal suficient per mullar les arrels de dins del pa de terra, procurant no embassar el fons del forat de plantació. Això és essencial per assentar les terres abocades al clot de plantació i apropar-les a les arrels, per així eliminar les bosses d'aire i reduir l'estrès de postplantació de l'arbre.

Encara que hi hagi instal·lat un sistema de reg per degoteig, aquest primer reg es fa sempre amb mànega.

- En cas que l'arbre sigui subministrat en contenidor, posteriorment s'ha de recuperar el contenidor o emmagatzemar l'envàs per a una posterior reutilització o reciclatge.

UNITAT I CRITERI DE MESURAMENT

Unitat d'arbre o conífera.

NORMATIVA DE COMPLIMENT OBLIGATORI

NTJ 08B: 1993. Treballs de plantació.

6.10.2.- Plantació de palmeres

ÀMBIT D'APLICACIÓ

Plantació de palmeres ornamentals.

CONDICIONS DEL PROCÉS D'EXECUCIÓ

➢ Època de plantació

FACTORS A CONSIDERAR		ÈPOCA DE PLANTACIÓ											
Tipologia	Tipus de presentació	G	F	M	A	M	J	J	A	S	O	N	D
Palmeres	Contenidor												

Època preferent *Època complementària*

Quadre 50. Època de plantació de palmeres

➢ Plantació

El procés de plantació és el mateix que el dels arbres, amb la diferència que s'han de plantar de manera que la base de l'estípit quedi enfonsada uns 25 cm respecte del nivell del terra i que el reblert ha de ser de sorra rentada. Les mides del clot de plantació són les especificades a la taula següent:

	CLOT DE PLANTACIÓ (m)	DIÀMETRE DEL FORAT DE PLANTACIÓ
Palmeres	Alçada pa de terra + 0,50 m.	20-30 cm més del radi del pa de terra.

Quadre 51. Clot de plantació de palmeres

Durant la plantació cal agafar l'estípit amb una sola braga o eslinga pel seu terç superior, de manera que la palmera prengui una posició vertical.

Las palmes han d'estar lligades durant un període de 9-18 mesos. En el transcurs d'aquest període, cal afluixar els lligants per permetre que l'ull es desenvolupi. Aquesta tasca s'ha d'efectuar almenys una vegada, i sempre que així ho requereixi la direcció facultativa.

UNITAT I CRITERI DE MESURAMENT

Unitat de palmera.

NORMATIVA DE COMPLIMENT OBLIGATORI

NTJ 08B: 1993. Treballs de plantació.

6.10.3.- Plantació d'arbusts

ÀMBIT D'APLICACIÓ

Plantació d'arbusts ornamentals de fulla caduca o perenne.

CONDICIONS DEL PROCÉS D'EXECUCIÓ

- Època de plantació

Es poden plantar en qualsevol època de l'any (evitant els dies més freds i càlids de l'any), tot i que és preferible durant els mesos tardor i la primavera, tal com s'especifica a la taula següent:

FACTORS A CONSIDERAR		ÈPOCA DE PLANTACIÓ											
Tipologia	Tipus de presentació	G	F	M	A	M	J	J	A	S	O	N	D
Arbusts	Contenidor												

Època preferent *Època complementària*

Quadre 52. Època de plantació d'arbusts

- Plantació

	CLOT DE PLANTACIÓ (m)	DIÀMETRE DEL FORAT DE PLANTACIÓ
Arbusts	0,40	Mínim el doble d'ample del contenidor.

Quadre 53. Clot de plantació d'arbustiva

- Comprovar l'estat de les arrels.
- El procés de plantació inclou centrar i orientar l'arbust dins del clot de plantació o rasa, afegint-hi capes de 10 cm, estrenyent-la fermament, compactant-la amb mitjans manuals i assegurant el contacte de les arrels amb la terra. S'ha d'evitar la formació cavitats d'aire que puguin assecar les arrels. S'ha de continuar fins que el clot s'ha omplert i l'arbust quedi fermament plantat.
- Abans del primer reg, cal confeccionar una clota de fondària suficient, al centre en les superfícies horitzontals o a la part més alta en superfícies inclinades, que permeti emmagatzemar l'aigua de reg amb tona i/o de pluja.
- Immediatament després de plantar, així com en el segon reg, cal regar abundantment fins a arribar a la capacitat de camp i amb cabal suficient per mullar les arrels de dins del pa de terra, procurant no embassar el fons del forat de plantació. En termes generals i depenent de l'època i el lloc de plantació, s'ha de subministrar la quantitat especificada al manual de reg.
- S'ha de recuperar o emmagatzemar l'envàs per una posterior reutilització o reciclatge.

UNITAT I CRITERI DE MESURAMENT

Unitat d'arbusts o marc de plantació (u/m^2 o u/ml).

NORMATIVA DE COMPLIMENT OBLIGATORI

NTJ 08B: 1993. Treballs de plantació.

6.10.4.- Plantació d'enfiladisses

ÀMBIT D'APLICACIÓ

Plantació de plantes enfiladisses ornamentals, herbàcies o llenyoses (lianes).

CONDICIONS DEL PROCÉS D'EXECUCIÓ

- Època de plantació

Es poden plantar en qualsevol època de l'any (evitant els dies més freds i més càlids de l'any), tot i que és preferible fer-ho durant els mesos de tardor i primavera, tal com s'especifica a la taula següent:

FACTORS A CONSIDERAR		ÈPOCA DE PLANTACIÓ											
Tipologia	Tipus de presentació	G	F	M	A	M	J	J	A	S	O	N	D
Enfiladisses	Contenidor												

Època preferent *Època complementària*

Quadre 54. Època de plantació d'enfiladisses

- Plantació
  - El clot de plantació cal que estigui a 45 cm del mur de la tanca o paret. Les mides s'han de correspondre amb les especificades a la taula següent:

	CLOT DE PLANTACIÓ (m)	DIÀMETRE DEL FORAT DE PLANTACIÓ
Enfiladisses	0,40	Mínim el doble d'ample del contenidor.

Quadre 55. Clot de plantació d'enfiladisses

  - S'ha de col·locar la planta enfiladissa de manera que aquesta estigui uns 45° cap a la paret i la part inferior de la tija es trobi arran de terra (constitueixen una excepció a la norma les clemàtides, el pa de terra de les quals ha de situar-se uns 10 cm sota el sòl).
  - Una vegada que la planta estigui ben orientada, s'ha de cobrir el clot amb terra i compactar-lo de manera gradual per tal que les arrels quedin ben fixades.
  - Cal retirar el suport de fixació originari del viver i estendre les tiges de l'enfiladissa per facilitar la fixació al nou suport prèviament instal·lat (*vegeu apartat 6.12.2*).
  - S'han de tallar els plançons secundaris just on neixen. D'aquesta manera s'aconsegueix que els plançons principals puguin disposar de més energia per créixer cap a la paret.
  - Quan els plançons arriben a la paret, mur o tanca, s'han de guiar amb els filferros de la paret. Així doncs, cal orientar els plançons centrals segons els filferros verticals, mentre que els laterals s'han de dirigir horitzontalment.

UNITAT I CRITERI DE MESURAMENT

Unitat d'enfiladisses o marc de plantació (u/ml) mesurada segons les especificacions de la documentació tècnica.

NORMATIVA DE COMPLIMENT OBLIGATORI

NTJ 08B: 1993. Treballs de plantació.

6.10.5.- Plantació de plantes vivaces, entapissants i anuals

ÀMBIT D'APLICACIÓ

Plantació de plantes vivaces, bulbs, rizomes, anuals, de temporada i entapissants.

CONDICIONS DEL PROCÉS D'EXECUCIÓ

- Època de plantació

Es poden plantar en qualsevol època de l'any (evitant els dies més freds i més càlids de l'any), tot i que és preferible durant els mesos de tardor i primavera, tal com s'especifica a la taula següent:

FACTORS A CONSIDERAR		ÈPOCA DE PLANTACIÓ											
Tipologia	Tipus de presentació	G	F	M	A	M	J	J	A	S	O	N	D
Vivaç, entapissant i anual	Contenidor												

Època preferent *Època complementària*

Quadre 56. Època de plantació de vivaç, entapissant i anual

- Plantació
  - Abans d'iniciar la plantació, cal comprovar que el terreny està net de pedres i herbes.
  - La fondària de plantació varia d'acord amb l'espècie i/o varietat i els condicionants agroclimàtics. En condicions normals, la fondària ha de complir amb les especificacions de la taula següent:

	CLOT DE PLANTACIÓ (m)	DIÀMETRE DEL FORAT DE PLANTACIÓ
Vivaç, entapissant i anuals	0,20-0,25	Mínim el doble d'ample del contenidor

Quadre 57. Clot de plantació de vivaç, entapissant i anuals

  - S'ha de col·locar la planta al clot executat i estrènyer bé les terres perquè no hi quedin bosses d'aire.
  - Els bulbs i tubercles s'han de plantar en la situació correcta d'acord amb l'espècie i/o varietat. En cap cas no poden quedar bosses d'aire sota la base del bulb o tubercle.
  - Cal regar abundantment a tesa, però sense mullar les flors o els capolls.

UNITAT I CRITERI DE MESURAMENT

Unitat de planta vivaç, entapissant i anual o marc de plantació (u/m^2 o u/ml) mesurada segons les especificacions de la documentació tècnica.

NORMATIVA DE COMPLIMENT OBLIGATORI

NTJ 08B: 1993. Treballs de plantació.

6.10.6.- Plantació de plantes aquàtiques

ÀMBIT D'APLICACIÓ

Plantació de plantes aquàtiques

CONDICIONS DEL PROCÉS D'EXECUCIÓ

- Època de plantació

FACTORS A CONSIDERAR		ÈPOCA DE PLANTACIÓ											
Tipologia	Tipus de presentació	G	F	M	A	M	J	J	A	S	O	N	D
Plantes aquàtiques	Contenidor												

Època complementària segons espècie *Època preferent*

Quadre 58. Època de plantació de planta aquàtica

- Plantació
  - Les plantes aquàtiques s'han de plantar en contenidors de 30 cm de fondària com a mínim, i abans d'omplir d'aigua l'estany.
  - S'ha de cobrir la terra del contenidor amb una capa de grava per evitar que es perdi i s'embruti l'aigua.
  - No s'hi han d'afegir adobs orgànics, ja que afavoreixen la proliferació de plantes no desitjables. La terra ha de ser de textura argilosa.
  - Les plantes petites s'han de submergir entre 5 i 20 cm, i les grans entre 30 i 60 cm. El nivell de l'aigua s'ha de mantenir constant.

UNITAT I CRITERI DE MESURAMENT

Unitat de planta aquàtica o marc de plantació (u/m^2 o u/ml) mesurada segons les especificacions de la documentació tècnica.

NORMATIVA DE COMPLIMENT OBLIGATORI

NTJ 08B: 1993. Treballs de plantació.

6.10.7.- Plantació de suculentes

ÀMBIT D'APLICACIÓ

Plantació de plantes suculentes.

CONDICIONS DEL PROCÉS D'EXECUCIÓ

- Època de plantació

FACTORS A CONSIDERAR		ÈPOCA DE PLANTACIÓ											
Tipologia	Tipus de presentació	G	F	M	A	M	J	J	A	S	O	N	D
Plantes suculentes	Contenidor												

Època complementària segons espècie *Època preferent*

Quadre 59. Època de plantació de plantes suculentes

➢ Plantació

	CLOT DE PLANTACIÓ (m)	DIÀMETRE DEL FORAT DE PLANTACIÓ
Plantes suculentes	0,20-0,25	Mínim el doble d'ample del contenidor.

Quadre 60. Clot de plantació de plantes suculentes

- Cal prendre les mesures pertinents referents a seguretat per evitar accidents durant la plantació.
- El procés de plantació és el mateix que s'especifica al punt 6.9.3 del present plec.
- Es recomana finalitzar la plantació amb l'aportació d'àrids ornamentals en tota la seva superfície.

UNITAT I CRITERI DE MESURAMENT

Unitat de planta crassa o marc de plantació (u/m^2 o u/ml) mesurada segons les especificacions de la documentació tècnica.

NORMATIVA DE COMPLIMENT OBLIGATORI

NTJ 08B: 1993. Treballs de plantació.

6.10.8.- Plantació de pans d'herba

ÀMBIT D'APLICACIÓ

Plantació de gespa precultivada i pans d'herba amb finalitat ornamental.

CONDICIONS DEL PROCÉS D'EXECUCIÓ

➢ Època de plantació

Es poden plantar en qualsevol època de l'any (evitant els dies més freds i més càlids de l'any), tot i que és preferible durant els mesos de tardor i primavera. S'ha d'evitar fer-ho a l'estiu, a causa dels efectes perjudicials que ocasiona el període prolongat de sequera i els vents secs típics d'aquesta estació.

FACTORS A CONSIDERAR		ÈPOCA DE PLANTACIÓ											
	Tipus de presentació	G	F	M	A	M	J	J	A	S	O	N	D
Pans d'herba													

Època preferent *Època complementària*

Quadre 61. Època de plantació de pans d'herba

- Plantació
  - Abans de la col·locació dels pans d'herba i dels estolons, la superfície que cal implantar ha d'atènyer la consistència de gra fi. Cal retirar de la superfície les pedres i tota mena d'altres objectes.
  - La implantació del pa d'herba s'ha de dur a terme amb el sòl en condicions de saó ben anivellat i estabilitzat. Cal regar lleugerament (humitejar) just abans de col·locar els pans d'herba sobre la superfície que cal implantar perquè les arrels trobin immediatament humitat. No s'ha d'implantar en sòls secs ni en condicions climàtiques desfavorables
  - Per a l'operació d'estesa, s'han d'utilitzar planxes o taulons de fusta com a suport per a les persones.
  - La distribució de les peces s'ha de fer a trencajunt. Els pans d'herba s'han d'estendre al nivell previst sobre el llit de sembra, que cal evitar que es trepitgi posteriorment. Les juntes han de quedar ben ajustades i s'hi ha d'assegurar un bon contacte.
  - Una vegada estesos els pans d'herba, i a mesura que van progressant els treballs, s'han de farcir les juntures fetes malbé amb sorra rentada o enceball i cal compactar amb un corró compactador lleuger.
  - La implantació de gespes per esqueix s'ha de dur a terme amb marcs de plantació de 15-20 u/m^2, sempre acompanyada d'una sembra de reforç.
  - Cal regar sempre al final de l'estesa.
  - Fins a la germinació, els regs hauran de ser curts i freqüents per tal de mantenir el sòl constantment humit. Un cop els pans hagin germinat, es pot anar disminuint la freqüència del reg.
  - Una vegada la gespa ha assolit una alçària d'entre 8 i 10 cm, d'acord amb la barreja d'espècies utilitzada, s'ha d'efectuar la primera sega.
  - En la primera sega, el tall no ha de superar 1/3 de la fulla, i cal anar baixant progressivament (en dos cops, separats entre dos o tres dies) fins a arribar a l'alçària òptima de sega (*vegeu NTJ 08G*).
  - A les primeres fases de desenvolupament de les gespes, les restes de sega no s'han de deixar sobre la gespa. Tot seguit s'ha de fer una segona passada amb el corró compactador lleuger en sentit transversal a l'anterior passada. Després, cal regar.

UNITAT I CRITERI DE MESURAMENT

m^2 o ha de superfície real.

NORMATIVA DE COMPLIMENT OBLIGATORI

NTJ 08S: 1993. Sembres i gespes.

NTJ 08G: octubre de 2002. Sembra i implantació de gespes i prats.

6.10.9.- Sembra de gespes i prats

ÀMBIT D'APLICACIÓ

Procés d'implantació a partir de llavors per sembra directa.

CONDICIONS DEL PROCÉS D'EXECUCIÓ

- Època de sembra

Les sembres s'han de dur a terme en condicions meteorològiques favorables, evitant en especial els dies de màxima insolació, ventosos i/o amb temperatures elevades. Són una excepció les gespes de clima càlid C4, en què és preferent que la sembra coincideixi amb el solstici d'estiu.

TIPOLOGIA	ÈPOCA DE SEMBRA											
	G	F	M	A	M	J	J	A	S	O	N	D
C3												
C4												

Època preferent *Època complementària*

Quadre 62. Època de sembra de gespes i prats

- Sembra

- Abans de la sembra, la superfície que cal implantar ha d'atènyer la consistència de gra fi. Cal retirar de la superfície les pedres i tota mena d'altres objectes.
- La sembra directa manual es pot dur a terme en superfícies petites o en superfícies amb pendent inferior al 30% (1:3).
- S'aconsegueix una homogeneïtat més gran amb el procés de sembra directa per mitjà de màquines sembradores. En tot cas, cal seguir les indicacions de l'obtentor.
- La quantitat de llavor de sembra varia de 35 a 55 g/m^2, depenent de la barreja seleccionada (competitivitat entre espècies), l'època de sembra, els condicionats agroclimàtics i la finalitat prevista. En tot cas, cal seguir les indicacions de l'obtentor.
- Les llavors s'han de distribuir de manera uniforme. Cal comprovar que la barreja sigui homogènia.
- L'operació s'ha de dur a terme en dues passades creuades, manualment o amb motosembradora.
- Un cop realitzada la sembra, s'ha de cobrir amb una capa de material de cobertura d'una o màxim dues vegades el diàmetre de la llavor, en cap cas de més d'1 cm.
- A continuació s'ha de piconar o s'hi ha de passar el corró d'aigua o similar, lleugerament, per assegurar un bon contacte de les llavors amb el sòl. Tot seguit s'ha de regar de manera suau, evitant escorrentius.
- Fins a la germinació, els regs han de ser curts i freqüents per tal de mantenir el sòl constantment humit.
- Un cop germinada, es pot anar disminuint la freqüència del reg.
- Una vegada la gespa ha assolit una alçària d'entre 8 i 10 cm, d'acord amb la barreja d'espècies utilitzada, s'ha d'efectuar la primera sega.

- En la primera sega, el tall no ha de superar 1/3 de la fulla, i cal anar baixant progressivament (en dos cops, separats dos o tres dies) fins a arribar a l'alçària òptima de sega (*vegeu NTJ 08G*).
- A les primeres fases de desenvolupament de les gespes, les restes de sega no s'han de deixar sobre la gespa. Tot seguit s'hi ha de fer una segona passada amb el corró compactador lleuger en sentit transversal a l'anterior passada. Després, cal regar.

UNITAT I CRITERI DE MESURAMENT

Metres quadrats (m^2) o hectàrees (ha) de superfície real.

NORMATIVA DE COMPLIMENT OBLIGATORI

NTJ 08S: 1993. Sembres i gespes.

NTJ 08G: octubre de 2002. Sembra i implantació de gespes i prats.

6.10.10.- Hidrosembra

ÀMBIT D'APLICACIÓ

La hidrosembra és una tècnica de sembra que consisteix en la projecció sobre el terreny, mitjançant una màquina denominada hidrosembradora, d'una barreja de llavors, fixadors, fertilitzants, additius i aigua, sobre la qual, amb posterioritat o en una sola operació, s'estén una capa d'encoixinament. Té com a finalitat implantar una coberta vegetal de gespa i/o prat.

CONDICIONS DEL PROCÉS D'EXECUCIÓ

➢ Època de sembra

Les hidrosembres s'han de dur a terme en condicions meteorològiques favorables, evitant en especial els dies de màxima insolació, ventosos i/o amb temperatures elevades. Dintre d'aquests períodes, s'han de tenir en compte les èpoques més adients de sembra per a cada espècie utilitzada a la barreja.

TIPOLOGIA	ÈPOCA DE SEMBRA											
	G	F	M	A	M	J	J	A	S	O	N	D
C3												
C4												

Època preferent *Època complementària*

Quadre 63. Època d'hidrosembra

➢ Preparació de la mescla

La mescla de llavors ha de ser dissenyada per a cada cas concret.

A causa de les variacions de condicions climàtiques i edàfiques, en distàncies relativament curtes no és recomanable hidrosembrar llavors d'una sola espècie, sinó mescles resistents a aquests canvis. Tot i així, tampoc és recomanable incloure un nombre elevat d'espècies en una mateixa mescla; un terme mitjà acceptable és de 6 espècies, correctament elegides per a cada mescla.

La dosi de sembra orientativa de la mescla de llavors se situa entre els 10 i els 35 g/m^2 i la quantitat recomanable que cal aplicar és de 2-5 llavors/cm^2. La quantitat i la tipologia de les llavors de la mescla a utilitzar depèn de la naturalesa del sòl, la seva preparació, l'altitud, l'exposició, el pendent del terreny, l'època de l'any i el mètode de sembra.

Per executar-la s'ha d'introduir aigua al dipòsit de la hidrosembradora fins a cobrir-ne la meitat de la capacitat. A continuació s'hi incorpora l'encoixinament, tot evitant la formació de grumolls a la superfície de la mescla. S'hi afegeix aigua fins a completar 3/4 parts de la mescla total prevista, i es mantenen en moviment les paletes de l'agitador. Simultàniament s'hi incorporen els fertilitzants, el fixador i els additius, i s'hi afegeix aigua fins a arribar a la quantitat de mescla prevista. Finalment s'hi afegeixen les llavors.

Des d'aquest moment, i fins que s'inicií l'operació de sembra, no han de transcórrer més de 20 minuts. Aquest temps pot variar segons la previsió a curt termini de pluges, fet que pot accelerar o no la inducció a la germinació de les llavors.

No s'ha de començar l'execució de la hidrosembra fins que no s'hagi aconseguit una mescla homogènia de tots els components.

- Execució de la hidrosembra

Abans de començar a sembrar, sempre s'ha d'accelerar el moviment de les paletes agitadores durant alguns minuts.

Pel que fa a les característiques de la màquina i les verificacions de control, cal seguir les especificacions indicades a la NTJ 08H: Implantació de material vegetal. Hidrosembres.

La hidrosembradora s'ha de col·locar prop de la base de la superfície que cal sembrar. El canó de la hidrosembradora s'ha de situar inclinat per sobre de l'horitzontal. L'expulsió de la mescla s'ha de dur a terme evitant que el raig incideixi directament en la superfície, descrivint cercles o en zig-zag. La distància mitjana del punt de projecció a la superfície que cal tractar ha d'estar compresa entre els 20 i els 50 m i dependrà de la potència d'expulsió de la bomba.

En cas que la quantitat d'encoixinament prevista sigui gran (150-200 g/m^2 o més), la hidrosembra s'ha de fer en dues fases. La composició de la mescla a la hidrosembra en 2 fases consta de:

- 1a fase (sembra): Aigua, mescla de llavors, encoixinament, fertilitzant, fixador, coadjuvants biològics i additius.
- 2a fase (cobertura): Aigua, encoixinament i fixador.

UNITAT I CRITERI DE MESURAMENT

Metres quadrats (m^2) o hectàrees (ha) de superfície real.

NORMATIVA DE COMPLIMENT OBLIGATORI

NTJ 08H: 1996. Hidrosembres.

Real decret 824/2005, de 8 de juliol, sobre productes fertilitzants.

Reglament tècnic de control i certificació de llavors i plantes farratgeres i modificacions (BOE de 15 de juliol de 1986).

Reial decret 877/1991, de 31 de maig, d'ordenació i control dels fertilitzants i afins.

6.11.- Neteja

Cal dedicar una atenció constant i meticulosa a la neteja de totes les superfícies compreses dins de l'àmbit d'obra.

Aquesta tasca consisteix en l'eliminació tant de la vegetació amb creixement espontani com dels residus propis de l'execució de l'obra.

L'obligació de l'adjudicatari no es limita a escombrar, recollir i apilonar les matèries indicades dins de les superfícies que té al seu càrrec, sinó que s'ha completar amb la retirada immediata de totes aquestes matèries del recinte d'actuació.

6.12.- Encoixinament

ÀMBIT D'APLICACIÓ

Aportació d'encoixinament en parterres amb la finalitat d'optimitzar l'ús d'aigua, de controlar la proliferació de males herbes i de protegir la capa superficial d'arrels i sòl.

CONDICIONS DEL PROCÉS D'EXECUCIÓ

Prèviament a l'aportació d'encoixinament, cal dur a terme una birbada o un tractament previ a la preparació del sòl en les àrees que presentin problemes de males herbes, a més d'un primer reg en profunditat.

En àrees on es presentin rebrots d'espècies no desitjades, rizomes o similars, caldrà eliminar-los abans d'incorporar-hi l'encoixinament.

Sempre que hi hagi plantació d'arbrat, vivaces o arbusts, cal complementar amb encoixinament la totalitat del parterre, a excepció dels talussos amb pendent superior a 1/3 (33%). En aquest darrer cas, cal consultar els tècnics de PiJBIM. Per a la plantació d'arbres i arbusts joves en parterres de gespa, l'àrea d'encoixinament orgànic ha d'estar delimitada per un separador plàstic de 120 cm de Ø més enllà del pa de terra. No s'ha de posar l'encoixinament en contacte amb el coll de l'arrel dels troncs, les tiges dels arbres ni els arbusts. L'alçada de l'encoixinament ja de ser d'entre 5 i 10 cm depenent de l'espècie, tal com s'indica a l'apartat 6.7. Aportació de terres i condicionament del terreny per a plantació, del present plec.

UNITAT I CRITERI DE MESURAMENT

Metres quadrats (m^2) o hectàrees (ha) de superfície real.

NORMATIVA DE COMPLIMENT OBLIGATORI

NTJ 05A. Subministrament de sòls i productes nutrients. Encoixinaments.

6.13.- Col·locació dels materials complementaris

ÀMBIT D'APLICACIÓ

Conjunt de disposicions relatives a la posada en obra de tutors, vents protectors, tapes d'escocell, geotèxtils, jardineres i rètols .

6.13.1.- Tutors, vents i protectors

CONDICIONS DEL PROCÉS D'EXECUCIÓ

- Tutors o aspres

El nombre d'aspres que cal col·locar varia en funció del port de l'arbre: dos aspres en arbres de fins a 30 cm de perímetre de tronc i quatre en els de perímetre superior. Els aspres s'han d'unir entre ells per mitjà de llistons de la mateixa fusta tractada que els aspres.

Se n'ha d'enterrar aproximadament una quarta part, fora de l'àmbit del pa de terra, com a mínim a 20 cm.

Els aspres s'han de mantenir durant els quatre anys següents a la plantació. Després d'aquest període, s'extreuen. No poden contenir cap tipus d'aglomerat.

Les subjeccions entre l'aspre i el tronc s'han de fixar a l'aspre per tal que no perdin la posició, han de ser amples per no causar ferides al tronc i s'han de col·locar de manera que no estiguin ni massa tibants —perquè no escanyin el tronc de l'arbre— ni massa fluixos —perquè conservin la funcionalitat.

És important revisar periòdicament els aspres per evitar que l'arbre no perdi verticalitat i, quan sigui necessari, refermar l'arbre, els aspres i el sòl de l'escocell, ja que de vegades es pot produir un descalçament o un desplaçament de l'arbre acabat de plantar.

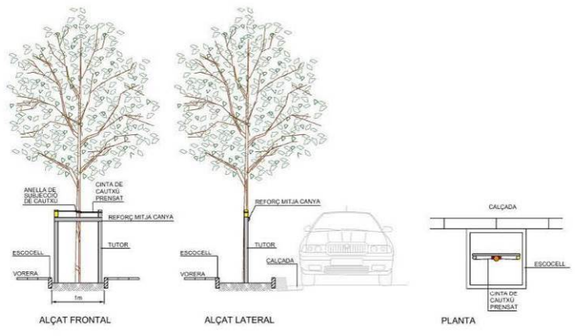


Figura 7. Detall de l'element de subjecció tutor o aspre

➢ Vents

Els vents s'han de col·locar en un mínim de tres unitats repartides a 120°, i s'han d'unir amb el tronc mitjançant una anella metàl·lica protegida interiorment amb material tou. L'anella s'ha de col·locar en el últim terç superior del tronc. L'angle amb el terra i el dimensionament general del sistema de vents s'ha de determinar en funció de cada arbre. Si els vents interfereixen el pas dels vianants, han de complir les condicions d'accessibilitat per tal de permetre un pas de 2,10 m per sota d'ells.

Els vents que hagin d'estar col·locats més de 9 mesos, han de ser revisats cada hivern per tal d'ajustar el diàmetre de l'anella al diàmetre del tronc de l'arbre, a fi que no l'estranguli.

Per determinar la secció del cable, cal considerar:

- Espècie i port.
- Proporció del pa de terra respecte a l'alçada.
- Grau d'exposició al vent.
- Tipus de terreny de plantació.

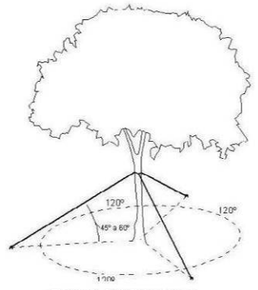


Figura 8. Detall dels vents

Per al trasplantament de grans exemplars, s'ha d'estudiar el sistema d'ancoratge específic.

Durant l'execució, cal procurar no contaminar amb formigons i aglomerats el sistema radicular dels arbres.

➢ Protectors

En aquells casos en què l'arbre es trobi a una distància igual o inferior a 1 m d'un gual, s'hi ha d'instal·lar un protector dissuasori que ajudi a evitar possibles cops del vehicles.

Durant l'execució s'ha de procurar no contaminar amb formigons i aglomerats el sistema radicular dels arbres.

UNITATS I CRITERI DE MESURAMENT

Unitats de cada element complet amb els seus accessoris.

NORMATIVA DE COMPLIMENT OBLIGATORI

NTJ 03E: 2005. Protecció dels elements vegetals en els treballs de construcció.

NTJ03S: 1999. Sosteniment artificial i protecció de l'arbrat.

NTJ 06R: 1996. Roll tornejat impregnat.
NTJ 08B: 1993. Treballs de plantació.
NTJ 08E: 1994. Transplantació de grans exemplars.

6.13.2.- Suport per a enfiladisses

CONDICIONS DEL PROCÉS D'EXECUCIÓ

El sistema de suport s'ha de dissenyar d'acord amb els hàbits de creixement de l'espècie enfiladissa. Poden ser panells d'espatlleres de plàstic o fusta, malla de plàstic o filferro, o filferros recoberts de plàstic o acer galvanitzat.

El suport s'ha de col·locar a un mínim de 5 cm de la paret o mur i a 30 cm per sobre de la superfície de plantació.

En el supòsit que el material de suport estigui compost per filferros, aquests s'han de subjectar amb claus inoxidables o amb armelles. És important col·locar tensors cada dos metres de filferro per aconseguir una tensió ideal. Els filferros han d'estar col·locats a una distància de 40 o 50 cm entre ells i a 30 cm del sòl.

UNITATS I CRITERI DE MESURAMENT

Les unitats es mesuren en unitats de cada element complet amb els seus accessoris.

NORMATIVA DE COMPLIMENT OBLIGAT

NTJ 03E: 2005. Protecció dels elements vegetals en els treballs de construcció.
NTJ03S: 1999. Sosteniment artificial i protecció de l'arbrat.

6.13.3.- Escocells i tapes d'escocell

CONDICIONS DEL PROCÉS D'EXECUCIÓ

La tapa s'ha de col·locar enrasada amb el paviment del perímetre de l'escocell, amb una tolerància de ± 5 mm. L'escocell s'ha de col·locar abans de la realització del paviment, i cal evitar que aquest malmeti la instal·lació de reg.

UNITATS I CRITERI DE MESURAMENT

Unitats de cada element complet amb els seus accessoris.

NORMATIVA DE COMPLIMENT OBLIGATORI

Codi d'accessibilitat de Catalunya, Decret 135/195 de desplegament de la Llei 20/1991 de 25 de novembre.

Instrucció d'Alcaldia relativa als elements urbans de la ciutat de Barcelona. Annex A. Condicions particulars obligatòries dels elements urbans de la ciutat de Barcelona. Annex B. Criteris d'ubicació dels elements urbans a l'espai públic.

6.13.4.- Tubs d'aeració, geotèxtil i tela antiherbes

CONDICIONS DEL PROCÉS D'EXECUCIÓ

- Tubs d'aeració

Els tubs d'aeració s'han de disposar al voltant del sistema radicular de l'arbre, procurant que no quedin aixafats i que la seva boca inferior resti a torcar del sistema de drenatge. La boca exterior ha de sortir un mínim de 5 cm respecte al nivell del terreny.

La fondària màxima de col·locació de la boca inferior soterrada ha de ser la mateixa que la del centre del sistema de drenatge.

- Geotèxtil

La làmina de geotèxtil s'ha de col·locar embolicant els elements i les canalitzacions que es vulguin preservar de l'exploració del sistema radicular dels arbres.

- Tela antiherbes

La tela s'estén per sobre la terra vegetal i es fixa al sòl amb claus i volanderes per millorar-ne la subjecció.

S'aplica en totes les zones verdes, excepte en arbrat viari i en talussos amb pendent superior al 33%.

L'acabat estètic s'aconsegueix cobrint la tela amb escorces de pi, grava o encoixinament vegetal.

UNITATS I CRITERI DE MESURAMENT

Metres (m) de tub d'aeració.

Per a geotèxtil i tela antiherbes, la unitat de mesurament és el m^2 i se'n consideren exclosos els encavalcaments propis de la col·locació de les làmines.

NORMATIVA DE COMPLIMENT OBLIGATORI

UNE 53994: Tubs de drenatge corrugats i ranurats.

UNE EN ISO 11058: Geotèxtils i productes relacionats amb geotèxtils. Determinació de les característiques de permeabilitat a l'aigua perpendicularment al plànol sense càrrega.

6.13.5.- Protecció de talussos

CONDICIONS DEL PROCÉS D'EXECUCIÓ

- Malles i o mantes:
  - S'ha d'enrasar la superfície del talús, esbrossar-la i deixar-la neta de pedres i altres obstacles.
  - A la part superior i al peu del talús s'ha d'excavar una rasa de 0,30 m de profunditat i 0,30 m d'ample per a l'ancoratge de la manta, xarxa o malla.
  - A continuació s'ha d'estendre la manta, xarxa o malla, ancorar-la a la rasa superior mitjançant grapes separades 1 m entre si i desenrotllar-la fins a l'ancoratge inferior, on s'ha de subjectar de la mateixa forma.

- Els llençols s'han d'encavalcar 10 cm en cas de talussos secs i 15 cm en cas de talussos inundables, tenint en compte que l'encavalcament s'ha de produir en el sentit del corrent.
- Entremig s'hi han de col·locar grapes, repartides per tota la superfície a raó d'una grapa cada dos o tres metres quadrats de superfície. En condicions difícils se n'ha d'augmentar el nombre a una grapa per metre quadrat.
- Seguidament s'han omplir les rases amb grava o grava compactada.

➢ Geocel·les:

- S'ha de preparar el terreny seguint les mateixes indicacions que en el cas de les malles o mantes.
- Per a la col·locació, cal seguir les especificacions tècniques del fabricant.
- Prèviament a la plantació, s'han d'omplir les geocel·les de terra vegetal.

UNITATS I CRITERI DE MESURAMENT

La unitat de mesurament és el m^2 i se'n consideren exclosos els encavalcaments propis de la col·locació.

NORMATIVA DE COMPLIMENT OBLIGATORI

NTJ 12S: 1999. Part 1. Obres de bioenginyeria: tècniques de recobriment de talussos.
NTJ 12S: 1998. Part 2. Obres de bioenginyeria: tècniques d'estabilització de talussos.

6.13.6.- Jardineres

A més, cal tenir en compte que tot l'espai verd de nova creació ha de disposar d'un sistema de reg que s'adeqüi a les condicions de l'espai i als elements vegetals que el componen, de conformitat amb el Plec de prescripcions tècniques per al disseny i l'execució de les instal·lacions de reg de PiJBIM.

CONDICIONS DEL PROCÉS D'EXECUCIÓ

La plantació en jardinera s'ha de dur a terme segons els criteris següents:

- Les dimensions del forat de plantació i el marc de plantació dependran de les espècies seleccionades.
- S'ha d'excavar el substrat de la jardinera a una profunditat mínima de 30-40 cm segons les mesures del pa de terra i el futur desenvolupament de l'espècie a plantar.
- A les jardineres, independentment de la mida i del tipus de plantació, s'ha de garantir un perfil del substrat adequat, és a dir, elements d'una granulometria superior als perfils inferiors (graves, terra volcànica...) i elements més fins a mesura que ens apropem a les capes superiors.
- En el cas de plantació d'arbrat i espècies palmiformes, els exemplars han de quedar al centre de la jardinera.

- Cal aportar-hi adob químic d'alliberament lent.
- En el moment de cobrir el pa de terra de l'arbre, s'ha d'atacar bé la terra per tal que l'arbre quedi ben fixat. Cal deixar 10 cm de fondària respecte de la part superior de la jardinera, sense substrat, a fi que reculli el màxim d'aigua possible quan es regui o plogui.
- Si escau, s'ha de col·locar un tutor als arbres en el moment de la plantació.
- Finalment s'ha de fer l'aportació d'encoixinament, sempre que la plantació ho permeti.
- Un cop realitzada la plantació, s'ha de retirar el substrat sobrant.

Les jardineres s'han de col·locar sense que rebin cops ni pateixin cap altra incidència que pugui malmetre'n les característiques físiques. En cas que es col·loquin jardineres alineades, cal tenir en compte que s'hi ha de deixar un pas de 2 m per tal de facilitar-ne el manteniment.

UNITATS I CRITERI DE MESURAMENT

Per unitats (u.).

NORMATIVA DE COMPLIMENT OBLIGATORI

Instrucció d'Alcaldia relativa als elements urbans de la ciutat de Barcelona. Annex A. Condicions particulars obligatòries dels elements urbans de la ciutat de Barcelona. Annex B. Criteris d'ubicació dels elements urbans a l'espai públic.

6.13.7.- Senyalització

CONDICIONS DEL PROCÉS D'EXECUCIÓ

S'ha de col·locar orientada convenientment, en funció dels itineraris preferents dels vianants. L'ancoratge i la construcció s'han d'executar d'acord amb el tipus d'estil especificat al *Manual de senyalització per als espais verds públics de Barcelona*.

Tots els tipus de rètols s'han de col·locar fora dels parterres o escocells.

UNITATS I CRITERIS DE MESURAMENT

Per unitats (u.).

NORMATIVA DE COMPLIMENT OBLIGATORI

Instrucció d'Alcaldia relativa als elements urbans de la ciutat de Barcelona. Annex A. Condicions particulars obligatòries dels elements urbans de la ciutat de Barcelona. Annex B. Criteris d'ubicació dels elements urbans a l'espai públic.

Manual de senyalització per als espais verds públics de Barcelona (**http://w110.bcn.cat/portal/site/MediAmbient**, apartat de documentació).

6.14.- Tractament fitosanitari

CONDICIONS DEL PROCÉS D'EXECUCIÓ

S'ha d'aplicar mitjançant una distribució completa de la barreja del producte en tota la massa vegetal tractada.

En cas de tractament amb fungicides, s'ha de dur a terme el nombre de tractaments necessaris fins a la completa eliminació de la malaltia.

S'ha de valorar el nombre de tractaments contra una determinada plaga o malaltia, de manera que en alguns casos caldrà canviar l'espècie vegetal. D'una banda perquè pot constituir un focus d'infecció per a la resta de plantes i, de l'altra, per qüestions de rendibilitat econòmica.

En el cas que es duguin a terme aplicacions en gespes, cal respectar els terminis de seguretat dels productes. Per això s'ha d'informar al ciutadà de la fumigació duta a terme.

Després de l'aplicació d'un tractament, no s'ha de regar la zona fumigada, excepte en l'aplicació de productes granulats i/o en el cas de plagues que se situïn per sota del nivell del sòl.

L'empresa fumigadora ha de fer arribar un document on s'especifiquin els productes fitosanitaris utilitzats en cada espècie vegetal tractada i les dosis de tractament.

En cada tractament cal indicar el període de temps que ha de transcórrer per observar si l'aplicació realitzada ha estat efectiva.

- Selecció del mètode de control

Cal identificar la plaga o la malaltia que provoca el dany. En cas que es desconegui in situ, se n'ha de fer arribar una mostra a l'entitat corresponent per a l'obtenció d'un diagnòstic correcte.

Tenint en compte l'agent causant del problema, s'ha d'estudiar el mètode més apropiat de control. A l'hora d'escollir-lo, cal valorar el que sigui menys perjudicial per al medi ambient. Per aquest motiu primer s'ha d'estudiar el mètode de control cultural (eliminació de parts afectades, restricció de regs en cas de problemes amb fongs, etc.), en segon lloc el mètode de control biològic i, en darrer terme, el mètode de control químic. És el que s'anomena *lluita integrada*.

Els tractaments fitosanitaris preventius es poden dur a terme en un marge de temps molt més ampli que els curatius, que només s'han d'aplicar en el moment que es detecti una població suficient d'individus o apareguin els primers símptomes d'una malaltia.

- Control químic
  - Elecció del producte fitosanitari: Tots els productes utilitzats han de complir les característiques reflectides a l'apartat 4.2.3 Productes sanitaris i afins.
  - Moment de la realització del tractament
    - Fongs: Hi ha determinades espècies vegetals que són molt propenses a l'atac de determinats fongs. Per aquest motiu és recomanable aplicar-hi tractaments preventius. Aquest tipus d'aplicacions s'han d'efectuar en el moment adequat, és a dir, quan es donen les condicions favorables per a la proliferació dels fongs. Quan s'observen els primers atacs, és el moment idoni per combatre'ls, ja què en aquesta fase són més sensibles. En aquest cas, cal tractar amb productes curatius.

- Plagues: Davant l'atac d'una plaga, cal estudiar el grau d'infecció existent per poder trobar el moment just per a l'aplicació del tractament. Algunes plagues cal combatre-les ràpidament, però també és cert que d'altres es poden controlar mitjançant l'efecte de la fauna útil.
- Herbicides: El començament de la primavera i de la tardor són les èpoques més favorables per al tractament de les males herbes. No obstant això, tot depèn de l'espècie que cal controlar i del moment de desenvolupament en què es vol eliminar. És convenient tractar totes les plantes adventícies abans que fructifiquin i disseminin les llavors.

▪ Requisits que ha de complir el personal aplicador: Segons l'ordre del DARP del 4 de març 1997, a partir de l'any 1997 tot el personal aplicador de productes fitosanitaris ha d'aprovar un curs de nivell bàsic i els responsables, un curs de nivell qualificat. En el moment en què es comenci la manipulació amb un producte fitosanitari, el personal ha de portar la roba i el material de protecció que correspongui al tipus de feina que duu a terme (careta, guants, botes, impermeable, etc.).

▪ Maquinària d'aplicació: Per a l'elecció de la maquinària, s'han de tenir en compte les característiques del producte fitosanitari. És a dir, en cas que s'hagi d'aplicar de forma sòlida, caldrà utilitzar canons de projecció, i si s'ha de tractar en estat líquid, s'haurà d'aplicar amb polvoritzadors. Els tipus de canons i de polvoritzadors a utilitzar variaran en funció de l'espècie vegetal a tractar, la superfície afectada, les característiques de la zona, el temps d'aplicació, la freqüència d'aplicació i, sobretot, les molèsties que pugui ocasionar al ciutadà, ja que molts tractaments s'han d'aplicar a la via pública. En cas necessari, s'haurà d'abalisar la zona per evitar les molèsties als usuaris. El manteniment de la maquinària de fumigació és primordial per a una correcta aplicació; en el cas dels polvoritzadors, cal fer atenció sobretot als broquets, ja que podrien fer variar la forma i la uniformitat de les gotes. Per poder aplicar les dosis apropiades, la maquinària ha d'estar degudament regulada. Aquest control s'ha de realitzar periòdicament. Tot el material destinat a l'aplicació de tractaments ha de tenir aquest únic ús. En cas d'utilització d'herbicides, cal aplicar-los amb una maquinària destinada només a aquesta classe de producte. El tipus de broquet varia depenent del producte que s'hagi d'aplicar. Així, per als fungicides es recomanen broquets que produeixin gotes fines i amb una pressió d'entre 5 i 10 bars; en el cas dels insecticides, com que són productes més problemàtics, les gotes no han de ser excessivament fines i la pressió ha de variar entre 2 i 3 bars. Pel que fa als herbicides, les recomanacions són les següents:

- Herbicides de contacte: polvorització que proporciona bona coberta. Pressió 3-5 bars.
- Herbicides sistèmics: polvorització gota mitjana. Pressió 2 bars.
- Herbicides radiculars: polvorització gota gruixuda. Pressió 2 bars.

Quan s'han d'aplicar herbicides en zones de sauló properes a vegetació, cal instal·lar una campana protectora i s'ha d'utilitzar una pressió baixa.

- Preparació del tractament: S'han d'eliminar totes les parts de les plantes que estiguin seriosament afectades per l'agent causant i que amb el tractament no milloraran el seu estat. Abans d'aplicar el producte, el personal ha de seguir les recomanacions descrites en l'etiqueta. El fumigador ha d'anar preparat amb el material de seguretat, tal com s'ha esmentat anteriorment. No s'ha de fumar ni beure ni menjar durant la manipulació de productes fitosanitaris.
- Aplicació del tractament: Els tractaments fitosanitaris no s'han d'aplicar en les següents condicions climàtiques:
  - En moments de calor i fred excessius. Per això els millors moments són a primera hora del matí i al capvespre.
  - Quan faci vent fort. En cas que hi hagi una lleugera brisa, sempre es tractarà d'esquena per evitar que el producte caigui sobre el fumigador.
  - Si plou o fa una humitat excessiva, o si hi ha previsió que es pugui produir aquesta situació.
  - Les aplicacions s'han de dur a terme sense presència de ciutadans. El millor moment és al capvespre, tal com s'ha esmentat anteriorment. Cal restringir el pas a la zona on s'estigui desenvolupant aquesta feina fins que el producte s'hagi assecat en la superfície del vegetal.
  - Els tractaments amb productes fitosanitaris de contacte s'han d'aplicar a tota la superfície vegetal. En canvi, els que siguin sistèmics s'han d'aplicar amb un volum d'aigua adequat perquè la superfície del sòl quedi suficientment mullada.
  - Si en algun cas s'ha de preparar una barreja de productes fitosanitaris, cal observar la incompatibilitat entre matèries actives. Abans de l'aplicació definitiva, cal dur a terme una prova.
  - Quan s'hagi de fer un canvi de producte que sigui incompatible amb el producte del tractament anterior, cal rentar tot el material utilitzat en l'aplicació (dipòsit, mànegues, polvoritzadors, eines de preparació, etc.).
- Després del tractament: Una vegada finalitzat el tractament, s'ha de netejar tot el material que s'hagi utilitzat en la preparació i l'aplicació del producte. A més, tant les tones com les motxilles individuals d'aplicació s'han d'esbandir amb aigua corrent una vegada i els envasos, tres vegades, segons recomanacions d'AEPLA (Associació de Fabricants de Plaguicides). Seguidament, cal repartir aquesta aigua per la vegetació de l'entorn (sauló, en cas que es tracti d'herbicides) de forma homogènia, de manera que en cap cas es vessi sobre la xarxa de clavegueram o al seu voltant. Aquest procés també s'aprofita per esbandir i netejar les broquetes i mànegues de connexió. El personal aplicador ha de conèixer les normes a seguir en cas d'intoxicació. Tots els envasos buits dels productes fitosanitaris s'han d'eliminar tal com dicta la legislació per a aquest tipus de residus.

UNITAT I CRITERI DE MESURAMENT

Segons l'espècie vegetal, cal preveure diferents unitats de mesurament:

- Gespa: cal valorar els tractaments per superfície en m^2.
- Plantes i arbusts de poc port: com la gespa.
- Arbrat: per unitats.

NORMATIVA DE COMPLIMENT OBLIGAT

- Legislació estatal:
  - Reial decret 3349/1983, de 30 de novembre, pel qual s'aprova la reglamentació tecnicosanitària per a la fabricació, comercialització i utilització de plaguicides (BOE 24/1/84). Modificat pel Reial decret 162/1991, de 8 de febrer.
  - Ordre del 24 de febrer de 1993 per la qual es normalitza la inscripció i el funcionament del Registre d'Establiments i Serveis Plaguicides.
  - Reial decret 1054/2002, pel qual es regula el procés d'avaluació per al registre, l'avaluació i la comercialització de biocides.
- Legislació autonòmica
  - Decret 149/1997, de 10 de juny, del Departament de la Presidència de la Generalitat de Catalunya, pel qual es regula el Registre Oficial d'Establiments i Serveis Plaguicides.
  - Ordre ARP/455/2006, de 22 de setembre, per la qual es regula la formació de les persones que realitzen activitats relacionades amb la utilització de productes fitosanitaris.
  - Ordre AAR/62/2008, de 12 de febrer, per la qual es prorroga el termini que estableix l'Ordre ARP/455/2006, de 22 de setembre, que regula la formació de les persones que realitzen activitats relacionades amb la utilització de productes fitosanitaris.

En cas de derogació o actualització de la normativa, la darrera aprovada serà la de compliment obligat.

7.- RECEPCIÓ DE L'OBRA EXECUTADA, CONSERVACIÓ I MANTENIMENT DURANT L'ANY DE GARANTIA

7.1.- Acceptació i recepció

- Promotor municipal

Un cop finalitzada l'obra, si el promotor és municipal, cal que els tècnics municipals de PiJBIM n'informin preceptivament segons les disposicions dels Protocols de tramitació de projectes d'obres d'infraestructura i/o elements d'urbanització i dels projectes d'urbanització, de data 2 de febrer de 2009, i del Protocol de tramitació per als districtes dels projectes d'obres ordinàries d'infraestructures i/o elements d'urbanització, d'1 de març de 2011.

- Promotor no municipal, públic o privat

Un cop finalitzada l'obra, els tècnics de PiJBIM n'han d'informar abans de tres mesos a comptar des de la data de comunicació de la finalització de l'obra.

No es pot procedir a l'acceptació de l'obra fins a la constatació que s'ha executat correctament, d'acord amb el document tècnic aprovat o informat per l'Ajuntament.

El promotor, ja sigui públic o privat, ha de lliurar un exemplar complet dels plànols corresponents a l'execució final de l'obra realitzada en l'espai verd (Ordenança del medi ambient de Barcelona, títol 7, article 75-8).

7.2.- Documentació necessària per a la recepció

En el moment de la recepció, cal lliurar als responsables de PiJBIM de l'Ajuntament de Barcelona la documentació següent:

- Plànols *as built* de jardineria, mobiliari i reg.
- Certificació d'origen i obtenció sostenible de les fustes (PFC, DGQA, Àngel Blau...).
- Fitxes tècniques de les àrees de joc infantil.
- Certificació de les àrees de joc infantil.
- Dos jocs de claus dels armaris de programadors, arquetes i consoles (si fos el cas) de les instal·lacions de reg.
- Manual d'instruccions d'ús del programador de la instal·lació de reg.
- En jardins tancats, un parell de jocs de les claus d'accés.

7.3.- Situació apta de lliurament/recepció

En el moment de la recepció, tots els vegetals han d'estar vius i en perfecte estat. En cas contrari, els elements morts s'han de renovar immediatament. Els vegetals que en el moment de la recepció es trobin en estat dubtós, han de quedar reflectits en l'informe i, en cas de fallar, s'han de reposar en el seu moment de plantació i abans de finalitzar l'any de garantia.

En el cas de les gespes, es consideren condicions acceptables de lliurament/recepció les següents:

- Les sembres de gespes ornamentals d'ús freqüent i manteniment intensiu, sotmeses a fortes càrregues, amb una estabilitat uniforme tant en el creixement com en la distribució que, un cop segades, només amb les espècies pròpies de la barreja de sembra, presentin una cobertura uniforme mínima del 95%.
- Les sembres de gespes extensives que hagin assolit una estabilitat uniforme tant en el creixement com en la distribució i que, un cop segades, només amb les espècies pròpies de la barreja de sembra, presentin una cobertura uniforme mínima del 80% (prats).
- Les gespes subministrades en pans que hagin arrelat uniformement, sense desprendre's de la capa de suport de la vegetació.

En cap cas no serà apta per a la recepció la gespa abans de la primera sega.

7.4.- <u>Reposició de material vegetal</u>

Dins de l'àmbit de l'execució de l'obra, cal reposar totes les baixes que es produeixin amb vegetals de les mateixes característiques.

Aquestes reposicions s'han d'executar en els períodes o estacions corresponents, complint les clàusules del present plec de prescripcions.

En el cas de les gespes, durant el període de garantia s'han de ressembrar les zones on la germinació no obtingui la densitat idònia segons les especificacions del present plec de prescripcions.

En la reposició de material vegetal, es consideren incloses les operacions següents:

- Retirada i gestió del material vegetal mort
- Subministrament i implantació del material vegetal de reposició
- Substitució del substrat necessari

7.5.- <u>Conservació i manteniment durant l'any de garantia</u>

El promotor, ja sigui públic o privat, és el responsable de la bona conservació i el manteniment de l'espai verd durant el període de garantia d'un any a comptar des de la recepció i acceptació de l'obra.

El promotor, ja sigui públic o privat, ha de resoldre i esmenar a càrrec seu qualsevol incidència que pugui produir-se durant aquest termini, a excepció dels actes vandàlics (Ordenança del medi ambient de Barcelona, títol 7, article 75-9).

Durant l'any de garantia, s'han de dur a terme totes les operacions de manteniment necessàries perquè la zona enjardinada es mantingui en perfecte estat.

Cal seguir les normes descrites en el present plec i, en tots els casos, són d'aplicació les NTJ (Normes tecnològiques de jardineria i paisatgisme) del Col·legi Oficial d'Enginyers Tècnics Agrícoles de Catalunya, actualment Fundació de la Jardineria i el Paisatge.

A continuació es detallen en una taula les tasques mínimes de manteniment que s'han d'executar durant l'any de garantia, i **fins i tot abans de la recepció**, per tal de mantenir l'espai enjardinat en bon estat de conservació.

ELEMENT VEGETAL	TASCA	ÈPOQUES IDÒNIES DE REALITZACIÓ DE TASQUES I FREQÜÈNCIA												FREQ. ANY
		OCT	NOV	DES	GEN	FEB	MAR	ABR	MAI	JUN	JUL	AGO	SET	
GRUP DE FLOR	Aportació d'adob orgànic	1						1				1		3
	Aportació de terres o àrids (segons necessitats)													
	Aportació encoixinament (segons necessitats)													
	Entrecavada, escatada i eliminació de flor seca		1	2	2	2	2		1	2	2		1	15
	Perfilat (de vores, tot i que cal posar separadors)													
	Plantació		1						1				1	3
	Preparació del terreny	1						1				1		3
	Reg	4	4	4	4	4	4	4	12	12	12	12	4	80
	Reg de plantació		1						1				1	3
	Reposició (segons necessitats)													
	Tractament fitosanitari (segons necessitats)													
BULBOSES, RIZOMATOSES I VIVACES	Aportació d'adob orgànic	1					1							2
	Aportació de terres o àrids (segons necessitats)													
	Aportació d'encoixinament (segons necessitats)	1												1
	Divisió de mata. Plantació	1					1							2
	Entrecavada, escatada i eliminació de flor seca	1	1	2	2	2		1	2	2	2	2	2	19
	Poda i pinçament	1						1						2
	Perfilat (de vores, tot i que cal posar separadors)													
	Preparació del terreny (segons necessitats)													
	Reg	4	2	2	2	2	4	4	8	8	8	8	4	56
	Reposició (segons necessitats)													
	Tractament fitosanitari (segons necessitats)													
SUCULENTES	Aportació de terres o àrids (segons necessitats)													
	Aportació d'encoixinament (segons necessitats)					1								1
	Entrecavada i/o escatada manual	1							1					2
	Preparació del terreny (segons necessitats)													
	Reg (segons necessitats)													
	Tractament herbicida químic							1					1	2
Tipus BAMBÚS, JONCS, BOGUES	Preparació del terreny													
	Poda i neteja					1								1
	Reg (segons necessitats)													
	Reposició (segons necessitats)													
GRAMÍNIES	Aportació de terres o àrids (segons necessitats)													
	Aportació d'encoixinament (segons necessitats)													
	Entrecavada i escatada	1							1					2
	Reposició (segons necessitats)													
	Preparació del terreny (segons necessitats)													

PLANTA AQUÀTICA	Arrencament, div. de mata, preparació per a plantació					1								1
	Eliminació de fulles i flors mortes										1			1
	Tractament fitosanitari (segons necessitats)													
PARTERRE SENSE VEGETACIÓ	Aportació de terres o àrids (segons necessitats)													
	Aportació d'encoixinament					1								1
	Entrecavada i escatada	1							1					2
	Tractament herbicida químic							1						1
ZONA NATURALITZADA	Desbrossament camins	1					1							2
	Desbrossament superficie total								1					1
	Poda de formació		1											1
	Reposició (segons necessitats)													
	Reg (segons necessitats)													
JARDINERES O TESTOS	Reg arbrat i planta resistent	1	1	1	1	1	2	2	2	2	2	2	1	18
	Reg planta exigent (jardinera mitjana)	4	2	2	2	2	4	4	6	6	6	6	4	48
	Reg planta exigent (jardinera petita)	5	3	3	3	3	5	5	7	7	7	7	5	60
	Neteja de superficie jardineres, entrecavada i eliminació de males herbes	4	4	4	4	4	4	4	4	4	4	4	4	48
	Entrecavada i eliminació de males herbes	4	4	4	4	4	4	4	4	4	4	4	4	48
	Reposició de *mulch*	2	2	2	2	2	2	2	2	0	0	0	0	16
	Reposició de planta objecte de vandalisme o morta	1	1	1	1	1	1	1	1	0	0	0	0	8
	Plantació jardineres amb flor	0	1	0	0	0	1	0	0	0	0	1	0	3
	Reposició planta de flor	4	4	4	4	4	4	4	4	4	4	4	4	48
	Poda de manteniment	0	1	1	1	1	0	0	1	1	0	0	0	6
	Aportació d'adob d'alliberament lent	1	0	0	0	0	1	0	0	0	0	0	0	2
	Pintat jardineres	0	0	0	0	0	0	0	0	0	0	0	0	1
	Eliminació de grafits i cartells	1	1	1	1	1	1	1	1	1	1	1	1	12
	Actuacions a les jardineres (potes, fustes...)													
	Aportació de retenidors d'aigua en noves plantacions													
	Tractaments fitosanitaris													
	Moviment de jardineres													
ARBRE VIARI de ZP	Aportació d'adobs o esmenes (segons necessitats)													
	Arrabassament i reposició (segons necessitats)													
	Neteja d'escocells						1						1	2
	Realç i formació (arbrat de 1a, 2a i 3a)				1									1
	Reg manual (per mantenir arbrat de 1a)	4	4	4	4	4	4	4	4	4	4	4	4	48
	Reg automàtic (per mantenir arbrat de 1a)	2	2	2	2	2	2	2	3	3	3	3	2	28
	Tractament fitosanitari (segons necessitats)													
PALMERA VIÀRIA DE ZP	Aportació d'adobs o esmenes (segons necessitats)													
	Arrabassament i reposició (segons necessitats)													
	Neteja d'escocells						1						1	2
	Realç i formació (arbrat de 1a, 2a i 3a)													
	Reg manual (per mantenir arbrat de 1a)													

	Tractament fitosanitari (segons necessitats)													
GESPA C3	Aportació d'adob orgànic						1							1
	Aeració i escarificació						1							1
	Encebament i ressembra						1							1
	Perfilat		1											1
	Preparació del terreny (segons necessitats)													
	Reg*	4	2	2	2	2	4	8	12	12	12	12	8	80
	Sega i aplicació de retallavores	2	1	1	1	1	2	3	4	4	3	3	3	28
	Tractament fitosanitari (segons necessitats)													
GESPA C4	Aportació d'adob orgànic						1							1
	Aeració i escarificació						1							1
	Encebament i ressembra						1							1
	Perfilat		1											1
	Preparació del terreny (segons necessitats)													
	Reg*	2					2	4	12	12	12	12	4	60
	Sega i aplicació de retallavores	1	1		1		1	2	2	2	2	2	2	16
	Tractament fitosanitari (segons necessitats)													
PRAT	Desbrossament		1		1			1		1	1	1	1	7
	Preparació del terreny (segons necessitats)													
	Reg*	2					2	4	12	12	12	12	4	60
	Sega		1		1			1		1	1	1	1	7
	Tractament fitosanitari (segons necessitats)													
BOSCANY	Desbrossament								1					1
	Reposició (segons necessitats)													
	Poda - neteja d'arbres		1											1
VORADA (tanca vegetal)	Aportació d'adob orgànic						1							1
	Aportació de terres o àrids (segons necessitats)													
	Aportació d'encoixinament			1										1
	Entrecavada i escatada						1							1
	Preparació del terreny (segons necessitats)													
	Reg	4	2	2	2	2	4	4	8	8	8	8	4	56
	Tractament fitosanitari (segons necessitats)													
	Poda de formació	1												1
	Poda de manteniment						1							1
ARBUSTS I ROSERS	Aportació d'adob orgànic						1							1
	Aportació de terres o àrids (segons necessitats)													
	Aportació d'encoixinament (segons necessitats)					1								1
	Eliminació de flor	1							1					2
	Entrecavada i escatada				1									1
	Poda de formació i de manteniment					1								1
	Preparació del terreny (segons necessitats)													
	Reg	4	2	2	2	2	4	4	8	8	8	8	4	56
	Reposició (segons necessitats)													
	Tractament fitosanitari (segons necessitats)													
ENTAPISSANTS I	Aportació d'adob orgànic						1							1

ENFILADISSES	Aportació de terres o àrids (segons necessitats)													
	Aportació d'encoixinament (segons necessitats)													
	Entrecavada i escatada								1					1
	Poda de formació i de manteniment							1						1
	Preparació del terreny (segons necessitats)													
	Reg	4	2	2	2	2	4	4	8	8	8	8	4	56
	Reposició (segons necessitats)													
	Tractament fitosanitari (segons necessitats)													
SUPERFÍCIE TOTAL D'ÚS I ESPAI VERD	Desherbat de paviment amb herbicida (segons necessitats)								1					1
	Escatada i desbrossament de paviments													
	Neteja del parc (inclou papereres)	1/dia	1/dia	1/dia	1/dia	1/dia	1/dia	1/dia	1/dia	1/dia	1/dia	1/dia	1/dia	
	Reposició de sauló (segons necessitats)													

Quadre 64. Treballs de manteniment durant el període de garantia

NORMATIVA DE COMPLIMENT OBLIGAT

- NTJ 14A: 2002. Especificacions generals de manteniment.
- NTJ 14B: 1998. Manteniment de palmeres.
- NTJ 14C: 1998. Part: 2. Manteniment de l'arbrat: poda.
- NTJ 14C: 1999. Part: 3. Manteniment de l'arbrat: altres operacions.
- NTJ 14D: 2001. Manteniment de plantacions arbustives.
- NTJ 14G: 1997. Manteniment de gespes no esportives i prats.

8.- GESTIÓ DELS RESIDUS PRODUÏTS EN OBRA

8.1.- Condicions generals

Els residus són el conjunt de materials i productes no desitjats i sense cap utilitat que es produeixen en el transcurs de l'execució de l'obra. Inclouen els residus orgànics (restes d'esporgues, segues, etc.) i els residus inorgànics (runes, residus procedents de moviments de terres, metalls i residus que es generen de l'obra civil).

En cas que el projecte incorpori una memòria ambiental (obres de més de 450.000 €), cal tractar els residus segons s'indica a la memòria ambiental:

(http://www.parcsijardins.net/public/plecs/GRMA_DEF09.pdf).

8.2.- Condicions de la partida d'obra executada

L'empresa adjudicatària de l'obra ha de presentar els tiquets corresponents de cada centre de tractament, que han d'especificar el pes del material abocat.

Per poder comprovar la gestió dels materials considerats residuals, s'ha de demanar un comprovant que ha d'indicar el lloc on s'ha dipositat el producte, la data de recepció, la tipologia del material dipositat i la quantitat.

Els centres receptors de tractament han de tenir l'aval de l'Administració.

8.3.- Condicions del procés d'execució

L'abocament de les deixalles generades s'ha de dur a terme selectivament, en funció del residu de què es tracti, segons la normativa vigent.

En cas de moviments de terres que per les seves característiques es puguin tornar a utilitzar, s'han d'aprofitar a la mateixa obra, respectant les profunditats de moviments de terra per enfonsar materials i consultant prèviament la direcció facultativa, o bé s'han d'emmagatzemar per donar-los una utilitat posterior.

Segons el tipus de residu recollit, s'ha d'aplicar un tractament diferent:

Reciclatge: Conjunt d'operacions que permeten que productes que ja havien tingut una utilitat puguin ser aprofitats després d'una sèrie de processos. En aquest grup s'inclouen el paper, el cartró, el vidre, les llaunes, el metall, els envasos, etc.

Incineració: Tractament que consisteix en l'aplicació d'altes temperatures a uns determinats productes, mitjançant un forn crematori, per transformar-los en cendres inertes i gasos volàtils. Aquest apartat inclou productes químics i materials diversos.

Compostatge: Procés biològic de transformació de la matèria orgànica en humus. Dins d'aquest grup s'inclouen restes vegetals lignificades o verdes.

Abocament: Transport dels productes i recepció definitiva en un abocador. Dins d'aquest grup s'inclouen terres inertes, runa, pneumàtics, fustes i materials vegetals afectats de malures o plagues.

UNITAT I CRITERI DE MESURAMENT

Els residus transportats als diferents centres de tractament (planta de compostatge, incineradora, unitat de reciclatge, abocador) es mesuren en tones (t) o en unitats (u).

NORMATIVA DE COMPLIMENT OBLIGAT

- Normativa estatal
  - Llei 11/1997 d'envasos i residus d'envasos.
  - Reial decret 952/1997 sobre residus tòxics i perillosos.
  - Reial decret 782/1998 pel qual s'aprova el Reglament per al desenvolupament i l'execució de la Llei 11/1997 d'envasos i residus d'envasos.
  - Reial decret 1378/1999 pel qual s'estableixen mesures per a la eliminació de PBC i PCT.
  - Llei 10/1998, de 21 abril, de residus.
  - Reial decret 9/2005 pel qual s'estableixen les activitats potencialment contaminants del sòl.
  - Reial decret 208/2005 sobre aparells elèctrics i electrònics i la gestió dels seus residus.
  - Reial decret 679/2006 pel qual es regula de gestió dels olis industrials usats.
- Normativa autonòmica
  - Ordre de 6 setembre de 1998 sobre tractament i eliminació d'olis usats.
  - Ordre de 28 de febrer de 1989 per la qual es regula la gestió dels olis usats.
  - Ordre de 13 juny de 1990 de modificació de l'Ordre de 6 de setembre de 1998 sobre tractament i eliminació d'olis usats.
  - Llei 6/1993 reguladora dels residus.
  - Decret 201/1994 regulador de runes i altres residus de la construcció.
  - Decret 1/1997 sobre la disposició del rebuig de residus en dipòsits controlats.
  - Decret 92/1999 pel qual s'aprova el Catàleg de residus de Catalunya.
  - Decret 93/1999 sobre procediments de gestió de residus.
  - Decret 161/2001 de modificació del Decret 201/1994 regulador de runes i altres residus de la construcció.
  - Llei 15/2003 de modificació de la Llei 6/1993 reguladora de residus.

En cas de derogació o actualització de la normativa, serà de compliment obligat la darrera aprovada.

9.- CONDICIONS I CARACTERÍSTIQUES TÈCNIQUES DE SEGURETAT

9.1.- Àmbit d'aplicació

Cal destacar l'actual Llei 31/1995, de 8 de novembre, de prevenció de riscos laborals, que adapta al dret espanyol la Directiva 89/391/CEC relativa a l'aplicació de mesures per promoure la millora de la seguretat i la salut dels treballadors, alhora que incorpora parcialment disposicions d'altres directives.

L'objectiu d'aquesta llei i d'aquest text és promoure **la seguretat i la salut dels treballadors** mitjançant l'aplicació de mesures i el desenvolupament de les activitats necessàries per a la prevenció dels riscos derivats del treball.

Cal determinar les garanties i les responsabilitats necessàries per assegurar un nivell adequat de protecció a la salut dels treballadors davant els riscos derivats de la seva activitat.

L'article 6 exposa que han de ser les normes reglamentàries les que regulin els aspectes tècnics de les mesures preventives mitjançant normes mínimes que garanteixin una adequada protecció dels treballadors. Entre aquestes normes hi ha les que afecten la seguretat i salut en les obres de construcció.

Mitjançant el Reial decret 1627/1997, de 24 d'octubre, es procedeix a la transposició al dret espanyol de la Directiva 92/57/CEE sobre les disposicions mínimes de seguretat i salut en les obres de construcció temporals o mòbils. Aquesta norma també s'ocupa de les obligacions del promotor, del contractista, del subcontractista i dels treballadors autònoms.

S'introdueixen les figures del coordinador en matèria de seguretat i salut durant l'elaboració del projecte d'obra i del coordinador en matèria de seguretat i salut durant l'execució de l'obra.

Es tenen en compte els aspectes que s'han revelat d'utilitat per a la seguretat a les obres i que estan presents al Reial decret 55/1986, de 21 de febrer, que estableix l'obligatorietat d'incloure un estudi de seguretat i higiene en els projectes d'edificació i obres públiques, modificat pel Reial decret 84/1990, de 19 de gener, norma que en certa manera va inspirar el contingut de la Directiva 95/57/CEE. A diferència de la normativa anterior, aquest reial decret inclou en el seu àmbit d'aplicació qualsevol obra pública o privada en la qual es realitzin treballs de construcció o d'enginyeria civil.

En totes les obres és obligatori un estudi de seguretat i salut o un estudi basic de seguretat i salut, segons l'article 4 del Reial decret 1627/1997:

- Les obres de jardineria que han de disposar d'un estudi de seguretat són les següents:
  - Obres amb pressupost d'execució per contracta major o igual a 450.760 €.
  - Obres amb duració estimada superior a 30 dies laborals, amb més de 20 treballadors punta.
  - Obres on el volum de mà d'obra estimada, entenent com a tal la suma dels dies de treball del total dels treballadors en l'obra, sigui superior a 500.
  - Les obres de túnels, galeries, xarxes subterrànies i preses.

- En totes les obres no incloses en cap dels supòsits previstos en l'apartat anterior, el promotor està obligat en la fase de redacció del projecte a presentar un estudi bàsic de seguretat i salut.

9.2.- Redacció del projecte

9.2.1.- Estudi de seguretat i salut

Redactat pel tècnic competent designat pel promotor. Quan en l'elaboració del projecte d'obra intervinguin diversos projectistes, el promotor ha de designar un coordinador en matèria de seguretat i salut durant l'elaboració del projecte d'obra, al qual correspondrà elaborar o fer que s'elabori sota la seva responsabilitat l'estudi esmentat.

El projectista ha de tenir en compte l'estudi en les fases de concepció, i elaboració del projecte de jardineria, i en la presa de decisions tècniques, constructives i d'organització i durada de l'obra.

L'estudi ha d'incloure com a mínim:

- Memòria descriptiva dels procediments, equips tècnics i mitjans auxiliars que s'hagin d'utilitzar o la utilització dels quals es pugui preveure; identificació dels riscos laborals que puguin ser evitats, indicant a aquest efecte les mesures tècniques necessàries corresponents; relació dels riscos laborals que no es puguin eliminar conforme al que s'ha assenyalat anteriorment, especificant les mesures preventives i les proteccions tècniques tendents a controlar i reduir aquests riscos i valorant-ne l'eficàcia, especialment quan es proposin mesures alternatives. Així mateix, cal incloure la descripció dels serveis sanitaris i comuns de què haurà d'estar dotat el centre de treball de l'obra en funció del nombre de treballadors que els hagin d'utilitzar. En l'elaboració de la memòria, cal tenir en compte les condicions de l'entorn on es dugui a terme l'obra, així com la tipologia i les característiques dels materials i elements que s'hagin d'utilitzar, per determinar el procés constructiu i l'ordre d'execució dels treballs.
- Plec de prescripcions particulars, que ha de tenir en compte les normes legals i reglamentàries aplicables a les especificacions tècniques pròpies de l'obra de què es tracti, així com les prescripcions que s'han de complir en relació amb les característiques, la utilització i la conservació de les màquines, els estris, les eines, els sistemes i els equips preventius.
- Plànols, en els quals s'han de desenvolupar els gràfics i els esquemes necessaris per millorar la definició i la comprensió de les mesures preventives definides en la memòria, amb expressió de les especificacions tècniques necessàries. Han d'incloure la valoració de totes aquelles unitats o elements de seguretat i salut en el treball que hagin estat definits o projectats.
- Pressupost que quantifiqui el conjunt de despeses previstes per a l'aplicació i l'execució de l'estudi de seguretat i salut. El pressupost de seguretat és un capítol més del pressupost general de l'obra.

9.2.2.- Estudi bàsic de seguretat i salut

Redactat pel tècnic competent designat pel promotor. Quan en l'elaboració del projecte d'obra intervinguin diversos projectistes, el promotor ha de designar un coordinador en matèria de seguretat i de salut durant l'elaboració del projecte d'obra, al qual correspondrà elaborar o fer que s'elabori, sota la seva responsabilitat, l'estudi esmentat.

Es diferencia de l'estudi de seguretat i salut en el fet que hi manca el pressupost i el plec de prescripcions.

L'estudi bàsic de seguretat i salut ha de precisar les normes de seguretat i salut aplicables a l'obra. A aquest efecte, ha d'incloure la identificació dels riscos laborals que puguin ser evitats, indicant les mesures tècniques necessàries corresponents, i la relació dels riscos laborals que no es puguin eliminar conforme al que s'ha assenyalat anteriorment, especificant les mesures preventives i les proteccions tècniques tendents a controlar i reduir aquests riscos i valorant-ne l'eficàcia. Especialment quan es proposin mesures alternatives, el projectista les haurà de tenir en compte a l'hora de prendre les decisions tècniques i d'organització a fi de planificar el treball.

L'estudi també ha d'incloure les previsions i la informació útil per efectuar, quan escaigui i en les condicions adients de seguretat i salut, els previsibles treballs posteriors.

9.3.- <u>Execució de l'obra</u>

9.3.1.- Principis de l'acció preventiva (avaluació inicial)

La llei abans esmentada és la norma legal per la qual es determina el cost bàsic de les garanties i les responsabilitats concretes per establir un nivell adequat de protecció de la salut dels treballadors a fi de fer front als riscos derivats de les condicions de treball, tot això sense perjudici del compliment de les obligacions específiques que s'estableixen per a fabricants, importadors i subministradors, i dels drets i les obligacions que poden derivar-se'n per als treballadors autònoms.

L'acció preventiva s'ha de desenvolupar d'acord amb els següents principis generals, expressats a la Llei 31/1995 de 8 de novembre, article 15:

- Evitar els riscos.
- Avaluar els riscos que no es poden evitar.
- Combatre els riscos en origen.
- Adaptar la feina a la persona (en particular en el que fa referència a la concepció dels llocs de treball, així com a l'elecció dels equips i mètodes de treball i producció, amb vista, en particular, a atenuar el treball monòton i repetitiu i a reduir els seus efectes sobre la salut).
- Tenir en compte l'evolució de la tècnica (substituir el que pugui ser perillós pel que comporti poc o cap perill).
- Planificar la prevenció (buscant un conjunt coherent que integri la tècnica, l'organització del treball, les relacions socials i la influència dels factors ambientals en el treball).
- Avantposar les mesures de protecció col·lectiva a les individuals.

- Facilitar les instruccions adients als treballadors (formació dels treballadors).
- Tenir en compte les capacitats professionals dels treballadors en matèria de seguretat i salut a l'hora d'encomanar els treballs.
- Garantir que únicament els treballadors que hagin rebut informació i formació suficient i adequada puguin accedir a les zones de treball.
- Preveure, amb vista a l'efectivitat de les mesures preventives, les distraccions o les imprudències no temeràries que pugui cometre el treballador
- Tenir en compte que els riscos generats per les mesures preventives siguin menors que els que es tracten d'evitar.

A l'hora de planificar la prevenció, cal tenir en compte:

- Les disposicions legals relatives a riscos específics i als principis anteriorment expressats.
- La inclusió dels mitjans humans i materials necessaris, així com l'assignació de recursos econòmics.
- Que es disposi de les mesures d'emergència, de vigilància de la salut, i d'informació i formació dels treballadors, i la coordinació de tot plegat.
- L'establiment de la temporalització de totes les accions del pla —amb la identificació de les fases i les prioritats del seu desenvolupament en funció dels riscos i els treballadors exposats—, així com del seu seguiment i control periòdic.

9.3.2.- Fase d'execució

9.3.2.1.- PLA DE SEGURETAT I SALUT EN EL TREBALL

➢ Redacció del pla de seguretat i salut

Redacció del pla o plans de seguretat i salut en el treball per part d'un tècnic de seguretat i salut (arquitecte, arquitecte tècnic, enginyer o enginyer tècnic), sota responsabilitat del contractista, segons el Reial decret 1627/1997, de 24 d'octubre, segons l'article 7.

Cada contractista ha d'elaborar un pla de seguretat i salut analitzant, estudiant i complementant les previsions establertes a l'ESS o a l'EBSS, en funció del seu propi sistema d'execució de l'obra. Si cal, s'han d'introduir al pla propostes de mesures alternatives de prevenció que el contractista proposi amb la corresponent justificació tècnica, que no podran implicar disminució dels nivells de protecció previstos a l'ESS o a l'EBSS. Cal incloure'n la valoració econòmica, que no pot implicar una disminució de l'import total.

➢ Aprovació del pla de seguretat i salut

El coordinador de seguretat i salut, designat pel promotor, l'ha d'aprovar abans de l'inici de l'obra. En cas de no existir coordinador de seguretat i salut, ho ha de fer la direcció facultativa.

➢ Seguiment del pla de seguretat i salut

El seguiment del pla és responsabilitat del coordinador de seguretat i salut.

9.3.2.2.- LLIBRE D'INCIDÈNCIES

El llibre d'incidències ha de ser sempre a l'obra, en poder del coordinador o, en la seva absència, de la direcció facultativa.

Tenen accés al llibre d'incidències:

- Direcció facultativa.
- Contractistes, subcontractistes, treballadors autònoms, així com persones i òrgans que intervenen a l'obra en matèria de prevenció.
- Representants dels treballadors.
- Tècnics dels òrgans especialitzats en seguretat i salut de les administracions competents.

El coordinador de seguretat i salut o la direcció facultativa han d'enviar les anotacions del llibre d'incidències a la Inspecció de Treball i Seguretat Social. Al llibre d'incidències, només s'hi han d'anotar els temes relacionats amb el control i seguiment del pla o plans de seguretat i salut.

9.4.- Obligacions de l'empresa

L'empresa està obligada a proporcionar maquinària o equips de treball que compleixin amb la normativa europea per evitar al màxim el risc d'accident dels treballadors.

L'empresa ha de vetllar perquè els treballadors treballin amb la màxima seguretat i que aquests no anul·lin proteccions col·lectives o treballin sense equips de protecció individual, si escau.

Si s'utilitzen o emmagatzemen productes químics, s'ha de fer en recipients adequats i correctament etiquetats, tal com indica el Reial decret 255/2003 sobre etiquetatge.

El fabricant o subministrador dels productes químics ha de proporcionar la fitxa de dades de seguretat en català o castellà i l'empresa l'ha de lliurar als treballadors que manipulen aquests productes químics.

9.5.- Obligacions dels treballadors

Correspon a cada treballador vetllar, segons les seves possibilitats, per la seva pròpia seguretat i salut en el treball i per la d'aquelles altres persones a qui pugui afectar la seva activitat professional.

Aquest deure inclou:

- La utilització adequada de les màquines, els aparells, les eines, les substàncies perilloses, els equips de transport i qualsevol altre mitjà amb el qual dugui a terme la seva activitat
- No deixar sense funcionament i utilitzar correctament els dispositius de seguretat existents.
- Informar immediatament de qualsevol situació que pugui implicar un risc per a la salut i la seguretat dels treballadors

L'incompliment d'aquestes obligacions té consideració d'incompliment laboral als efectes de l'article 58.1 de l'Estatut dels treballadors.

9.6.- Coordinació d'activitats empresarials

Quan en un mateixa obra o jardí concorrin dues o més empreses, aquestes hauran de cooperar en l'aplicació de la normativa de prevenció de riscos laborals i normativa laboral vigent.

PiJBIM ha d'informar i donar les instruccions adients als empresaris o autònoms que desenvolupin la seva activitat en l'obra o jardí en relació amb els riscos existents i amb les mesures de protecció i prevenció i les mesures d'emergència.

Les empreses que contractin o subcontractin a d'altres la realització d'obres o serveis corresponents a la pròpia activitat que es duguin a terme en l'obra o jardí, han de vigilar que aquests contractistes i subcontractistes compleixen la normativa de prevenció de riscos laborals. *

Aquestes empreses han de presentar el seu pla de seguretat i salut.

Cal comprovar que els esmentats contractistes estiguin al corrent del pagament de les quotes de la Seguretat Social.

**** L'article 20 c de la Llei de contractes de les administracions públiques diu «en cap cas podran contractar amb l'Administració les persones en qui concorren alguna de les circumstàncies següents... d) Haver estat condemnat per sentència ferma per delictes contra la seguretat i higiene en el treball o per delicte contra la llibertat i la seguretat en el treball...».***

L'empresa que contracta té l'obligació de comprovar el compliment de les obligacions legals per part de l'empresa contractada, especialment en matèria de cotització a la Seguretat Social, contractació de treballadors i prevenció de riscos laborals.

D'aquesta responsabilitat se'n deriva el dret d'exigir de l'empresa contractada aquella documentació que permeti comprovar el compliment d'aquestes obligacions.

A continuació es relacionen els aspectes a comprovar que es consideren més importants, els documents necessaris a aquest efecte i els equips de protecció.

Documentació Seguretat Social	Inscripció de l'empresa a la Seguretat Social. Document d'inscripció.
	Alta a la Seguretat Social dels treballadors contractats. Documents oficials d'alta o documents TC1 i TC2 mensuals dels treballadors contractats degudament segellats per l'entitat pagadora.
	Abonament de les quotes de la Seguretat Social dels treballadors contractats. Documents TC1 i TC2 mensuals dels treballadors contractats degudament segellats per l'entitat pagadora.
Prevenció de riscos laborals	Concert de l'activitat preventiva amb un servei de prevenció aliè o constitució del servei de prevenció propi o mancomunat o treballadors designats, segons correspongui.
	Avaluació de riscos de la tasca a realitzar i planificació de l'activitat preventiva.
	De cada treballador: ▪ Certificats de formació específica en prevenció de riscos laborals en funció del lloc de treball i informació als treballadors en matèria preventiva. ▪ Certificats d'aptitud mèdica. ▪ Registre de lliurament d'equips de protecció individual. Si escau, recurs preventiu: ▪ Formació del curs bàsic i nomenament dels recursos preventius.

Contractació de treballadors i condicions laborals	Contractació de treballadors segons normativa vigent, permisos de treball dels treballadors estrangers no comunitaris.
	Condicions laborals. Conveni aplicable als treballadors, documentació i informació de les empreses i els serveis subcontractats.
Proteccions individuals (EPI)	▪ Calçat homologat CE de seguretat, amb puntera. ▪ Casc homologat CE de seguretat. ▪ Guants homologats CE. ▪ Armilles homologades CE reflectants (treballs nocturns i vies ràpides). ▪ Ulleres de protecció (poda, soldadura). ▪ Orelleres de protecció (si el nivell de soroll sobrepassa el límit reglamentari). ▪ Guants de goma (en cas de manipulació de productes químics). ▪ Mascaretes (en cas de manipulació de productes químics, fitosanitaris, i pintura). ▪ Arnesos de seguretat homologats CE (en treballs d'alçada).
Proteccions col·lectives	▪ Senyals de seguretat d'obres (rètols d'obligació: calçat, casc, guants...) ▪ Senyals de trànsit (en cas de desviament de circulació) «consensuats» amb l'autoritat competent. ▪ Cintes d'abalisament. ▪ Tanques de seguretat. ▪ Farmaciola a la caseta o mòdul de vestuari i adreces d'hospitals més propers, ambulàncies, bombers, etc. ▪ Mútua d'accidents de treball.

Quadre 65. Documents per a la contractació i els elements de protecció

9.7.- Infraccions administratives i normatives

Cal recordar que són infraccions administratives les omissions o infraccions dels empresaris que incompleixin les normes legals i reglamentàries i les clàusules normatives dels convenis col·lectius en matèria de seguretat i salut subjectes a responsabilitat d'acord amb la llei abans esmentada. Les infraccions es divideixen en lleus, greus i molt greus, que es poden imposar en els graus de mínim, mitjà i màxim, segons criteris de la Llei de prevenció de riscos laborals.

Les limitacions de la facultat de contractar amb l'Administració per comissió de delictes o per infraccions administratives molt greus en matèria de seguretat i salut en el treball es regeixen pel que estableix la Llei 13/1995, de 18 de maig, de contractes de les administracions públiques.

➢ Normativa general

Constitució espanyola:

- Art. 40.2: «Els poders públics fomentaran també una política que garanteixi la formació i la readaptació professionals; vetllaran per la seguretat i la higiene en el treball i garantiran el descans necessari, mitjançant la limitació de la jornada laboral, les vacances periòdiques retribuïdes i la promoció de centres adequats.»
- Art. 43.1: «Es reconeix el dret a la protecció de la salut.»

Codi penal (nou):

- Art. 316: «Els qui amb infracció de les normes de prevenció de riscos laborals i estant-hi legalment obligats no facilitin els mitjans necessaris perquè els treballadors desenvolupin la seva activitat de seguretat i higiene adequades, de manera que posin així en perill greu la seva vida, salut o integritat física, han de ser castigats amb les penes de presó de sis mesos a tres anys i multa de sis a dotze mesos.»
- Art. 318: «Quan els fets previstos en els articles d'aquest títol s'atribueixin a persones jurídiques, s'imposa la pena assenyalada als administradors o encarregats del servei que n'hagin estat responsables i als qui, coneixent-los i podent-ho remeiar, no hagin adoptat mesures per fer-ho.»

➢ Normativa específica

- Ordenança general de seguretat i higiene en el treball. Ordre de 9 de març de 1971 del Ministeri de Treball.
- Llei 31/1995, de 8 de novembre, de prevenció de riscos laborals i normativa de desenvolupament
- Llei 54/2003, de 12 de desembre, de reforma del marc normatiu de la prevenció de riscos laborals.
- Reial decret 39/1997, de 17 de gener, pel qual s'aprova el Reglament de serveis de prevenció.
- Reial decret 780/1998, de 30 d'abril, pel qual es modifica el Reial decret 39/1997, de 17 de gener, pel qual s'aprova el Reglament dels serveis de prevenció.
- Reial decret 171/2004, de 30 de gener, pel qual es desenvolupa l'article 24 de la Llei 31/1995, de 8 de novembre, de prevenció de riscos laborals, en matèria de coordinació d'activitats empresarials (BOE núm. 27 31-01-2004).
- Reial decret 1627/1997, de 24 d'octubre, pel qual s'estableixen disposicions mínimes de seguretat i salut en les obres de construcció.
- Reial decret 2177/2004, de 12 de novembre, pel qual es modifica el Reial decret 1215/1997, de 18 de juliol, pel qual s'estableixen les disposicions mínimes de seguretat i salut per a la utilització pels treballadors dels equips de treball, en matèria de treballs temporals en alçada.
- Reial decret 614/2001, de 8 de juny, sobre la protecció de la salut i seguretat dels treballadors davant de riscos elèctrics.
- Reglament de seguretat i higiene en la construcció i obres públiques. Ordre de 20 de maig de 1952, que aprova el Reglament de seguretat i higiene a la construcció i obres públiques.
- Reglament de seguretat i higiene en el treball. Capítol VII. Bastides. Ordre de 31 de gener de 1940, del Ministeri de Treball. Reglament de seguretat i salut en el treball.
- Resolució d'1 d'agost de 2007, de la Direcció General de Treball, per la qual s'inscriu en el registre i es publica el IV Conveni col·lectiu general del sector de la construcció 2007-2011

Senyalització:

- Reial decret 485/1997, de 14 d'abril, sobre disposicions mínimes en matèria de senyalització de seguretat i salut en el treball.
- Norma 8.3-I.C. Senyalització d'obres.
- Directiva 92/58/CEE que estableix les disposicions mínimes en matèria de senyalització de seguretat i salut en el treball.

Maquinària:

- Reial decret 1495/1986, de 26 de maig, pel qual s'aprova el Reglament de seguretat en les màquines.
- Reial decret 245/89 sobre limitació acústica admissible en les màquines.
- Reial decret 1215, de 18 de juliol, pel qual s'estableixen les disposicions mínimes de seguretat i salut per a la utilització pels treballadors dels equips de treball.
- Directiva europea 86/295 sobre emissions sonores de les pales hidràuliques, de les pales de cables, de les topadores frontals, de les carregadores i de les pales carregadores.
- Directiva europea 86/295 sobre estructures de protecció en cas de tombada (ROPS).
- Directiva europea 86/296 sobre estructures de protecció contra la caiguda d'objectes (FOPS).

Llocs de treball:

- Reial decret 486/1997, de 14 d'abril, pel qual s'estableixen les disposicions mínimes de seguretat en els llocs de treball (BOE 23 d'abril). Modificat pel Reial decret 2177/2004.
- Criteri tècnic núm. 83/10 sobre la presència de recursos preventius en les empreses, centres i llocs de treball.

Manipulació manual de càrregues:

- Reial decret 487/1997, de 14 d'abril, sobre disposicions mínimes de seguretat i salut relatives a la manipulació manual de càrregues que comportin riscos, en particular dorsolumbars, per als treballadors. Trasllada la Directiva 1990/269/CEE.

Residus:

- Llei 11/1997, de 24 d'abril, d'envasos i residus d'envasos.
- Llei 25/2009, de 22 de desembre, que modifica la Llei 10/1998, de 21 d'abril, de residus.
- Reial decret 105/2008 pel qual es regula la producció i gestió de residus de construcció i demolició.

Soroll:

- Reial decret 212/2002 pel qual es regulen les emissions sonores a l'entorn causades per determinades màquines d'ús a l'aire lliure. Incorpora la directiva 2000/14/CE.
- Reial decret 286/2006 sobre la protecció de la salut i la seguretat dels treballadors contra els riscos relacionats amb l'exposició al soroll.
- Conveni 148 de l'OIT sobre la protecció dels treballadors contra els riscos professionals derivats de la contaminació de l'aire, el soroll i les vibracions en el lloc de treball.

Agents biològics:

- Reial decret 664/1997 sobre la protecció dels treballadors contra els riscos relacionats amb l'exposició a agents biològics durant el treball.

Equips de protecció individual (EPI):

- Reial decret 1407/1992 pel qual es regulen les condicions per a la comercialització i la lliure circulació intracomunitària dels equips de protecció individual. Modificat pel Reial decret 159/1995.
- Reial decret 773/1997, de 30 de maig, sobre disposicions mínimes de seguretat i salut relatives a la utilització pels treballadors d'equips de protecció individual.

Barcelona, 2012

PRESCRIPCIONS TÈCNIQUES DE REG

Ajuntament de Barcelona

Medi Ambient

PLEC DE PRESCRIPCIONS TÈCNIQUES PER AL DISSENY I L'EXECUCIÓ DE LES INSTAL-LACIONS DE REG

Parcs i Jardins de Barcelona, Institut Municipal
Juny 2011

Ajuntament de Barcelona

Medi Ambient

PLEC DE PRESCRIPCIONS TÈCNIQUES PER AL DISSENY I L'EXECUCIÓ DE LES INSTAL·LACIONS DE REG

Parcs i Jardins de Barcelona
Institut Municipal

Tarragona, 173
08014 Barcelona
Telèfon 93 413 24 00
Fax 93 413 24 24
www.parcsijardins.net
E-mail: parcsijardins@bcn.cat

Última revisió juny 2011

Ajuntament de Barcelona — Medi Ambient

ÍNDEX

1 INTRODUCCIÓ 3

2 COMPONENTS DE LA INSTAL·LACIÓ DE REG 3

2.1 ESTRUCTURA BÀSICA DE LA XARXA DE REG 3
2.1.1 Xarxa primària 4
2.1.2 Xarxa secundària. 5
2.1.3 Canalitzacions 6
2.1.4 Pericons i tapes (consultar el catàleg d'elements urbans) 7
2.2 DISTRIBUÏDORS D'AIGUA 9
2.2.1 Boques de reg 9
2.2.2 Reg per aspersió 10
2.2.3 Reg per difusió 10
2.2.4 Difusos amb broquet giratori 11
2.2.5 Reg per degoteig 12
2.2.6 Reg per inundació, exudació, micro aspersió o difusió 14
2.3 PROGRAMACIÓ DEL REG 14
2.3.1 Automatització de la xarxa de reg: by-pass d'electrovàlvula 14
2.3.2 Treballs elèctrics (fins a 24 V) 15
2.3.3 Criteris en la selecció del model de programador 17
2.3.4 Sistema de centralització remot 17

3 GESTIÓ DE LA INSTAL·LACIÓ DE REG 18

3.1 CONTRACTACIÓ DE SUBMINISTRAMENT AMB COMPANYIES 18
3.2 SUPERVISIÓ I RECEPCIÓ D'OBRA 19
3.3 ASSAIG DE LES INSTAL·LACIONS 20
3.3.1 Assaig de pressió interior de canonades de reg 20
3.3.2 Assaig d'estancament de canonades de reg 21

4 FONTS D'AIGUA ALTERNATIVES 22

4.1 INSTAL·LACIONS AMB AIGÜES DEL FREÀTIC 22
4.2 INSTAL·LACIONS AMB AIGUA REGENERADA 23

5 DOCUMENTACIÓ GRÀFICA 24

Ajuntament de Barcelona

Medi Ambient

PLEC DE PRESCRIPCIONS TÈCNIQUES PER AL DISSENY I L'EXECUCIÓ DE LES INSTAL·LACIONS DE REG

1 INTRODUCCIÓ

En el present document és recull totes les especificacions tècniques, amidaments i informació d'obligat compliment per al disseny i l'execució de noves instal·lacions de reg. Està dirigit a projectistes, direcció d'obra, contractistes i tècnics municipals.

El present Plec de Prescripcions tècniques per al disseny i les instal·lacions de reg (que a partir d'ara es denominarà amb les sigles PPTR), té per objecte establir a través de preceptes i normes, les condicions, processos i qualitats mínimes a acomplir en els subministrament, obres, instal·lacions i qualsevol altre treball necessari per al disseny i l'execució d'un projecte d'instal·lació de reg a la ciutat de Barcelona.

2 COMPONENTS DE LA INSTAL·LACIÓ DE REG

La instal·lació de reg gestionada per Parcs i Jardins de Barcelona, Institut Municipal, que a partir d'aquest punt es denominarà al present document amb les sigles de PIJBIM, consta de les següents parts(Detalls 1 i 2):

2.1. Estructura bàsica: xarxa primària, secundària, canalitzacions, pericons i tapes.
2.2. Distribuïdors d'aigua
2.3. Programació

2.1 ESTRUCTURA BÀSICA DE LA XARXA DE REG

Les instal·lacions de reg dels parcs i jardins públics tenen dues parts:

- Una propietat de la companyia subministradora formada pel comptador i una clau de pas anterior al mateix. La clau de pas anterior és de quadradet i està en una petita arqueta abans del comptador. Les dimensions d'aquests pericons les determina la companyia d'aigües. El manteniment de l'arqueta del comptador és responsabilitat de PIJBIM que s'encarrega de conservar-la neta i en condicions per a facilitar les lectures. Qualsevol fuita o anomalia dins d'aquesta arqueta s'ha de notificar a la companyia subministradora. La clau de pas anterior és d'ús exclusiu de la companyia subministradora i no s'ha d'usar en cap cas tret d'una emergència i prèvia comunicació al departament de Consums.

- L'altra part de la instal·lació està formada per la xarxa de reg pròpiament dita, inclosa la clau posterior del comptador. És propietat de l'Ajuntament de Barcelona i és gestionada per PiJBIM.

S'aconsella projectar les instal·lacions per a cabals entre 3 i 16 m^3/h que són subministraments considerats normals per la S.G.A.B. Si en casos excepcionals s'ha de poder regar més d'un sector alhora i, prèvia consulta als tècnics de PiJBIM, s'estudiarà la possibilitat de treballar amb cabals de 25m^3/h. En tot cas i independentment del cabal subministrat pel comptador, el sectors de regs no podran ser superiors a 8,5m^3/h.

El cabal necessari, es determinarà tenint en compte la zona a regar i les possibilitats d'ampliació d'aquesta.

Les instal·lacions hidràuliques per a reg es realitzaran amb canonada de polietilè:

- Baixa densitat (PE 32) en canonades de diàmetres ≤ 75 mm.
- Baixa o mitja densitat (PE 50B i PE 80) per canonades 75>≤ 90 mm
- Alta densitat (PE 50A i PE 100) i canonada rígida per > 90 mm.

Totes les conduccions i els accessoris de la instal·lació seran per a una pressió de treball com a mínim de 10 atm., i segons normativa per a ús alimentari.

2.1.1 Xarxa primària

És el tram de conducció d'aigua que va des de la connexió del *bypass* mestre, ubicat junt al comptador d'aigua, fins els diferents mecanismes que en posició de tancat mantenen la pressió. Dita xarxa primària constarà de dues instal·lacions independents, una per a les boques de reg que es connectarà abans del *bypass* mestre amb clau de pas, i l'altra per alimentar els diferents sectors de reg que es connectarà a la sortida del *bypass* mestre (Detall 3).

Els accessoris d'unió fins a diàmetre de 75 mm, seran de llautó o fundició i en diàmetres de 90 mm., o majors, hauran de ser de llautó, fundició, electrofusió o termofusió fins al final.

Quan en una instal·lació existent es connecta una nova instal·lació, és d'obligat acompliment demanar el corresponent permís de connexió mitjançant escrit adreçat a PiJBIM.

La connexió s'efectuarà a la sortida del *bypass* mestre, col·locant vàlvules de ràcord pla en totes les canonades per independitzar-les.

En cas que la instal·lació on es sol·licita la connexió no estigui dotada de *bypass* mestre, caldrà efectuar-ho, annex al comptador (Detall 3).

Sens perjudici dels corresponents càlculs hidràulics, i com a criteri general, en la xarxa primària de reg, el diàmetre de la canonada serà d'una mida ó ½" superior al diàmetre de la canonada d'entrada al comptador.
Quan la xarxa superi els 100 m. de longitud, el diàmetre de la canonada s'augmentarà dues mides ó 1" superior. Per raons constructives, quan es determini el diàmetre de la canonada, aquest es mantindrà constant en tota la seva longitud.

El diàmetre de la xarxa primària de boques de reg serà de 50 mm Ø en una longitud de fins a 150 m. Si es supera dita longitud, s'augmentarà el diàmetre a 63 mm.

Quan es tingui que efectuar un creuament de calçada, es col·locarà una vàlvula d'esfera fixa i juntes de ràcord pla d'igual diàmetre que la canonada, abans de l'encreuament de la calçada i s'ubicarà dins del pericó d'obra, de pas de calçada, amb tapa de fundició segons els criteris establerts per PiJBIM.

La xarxa primària haurà d'agrupar, mitjançant claus de pas, zones de 10 sectors de reg aproximadament. Dites actuacions hauran d'estar consensuades amb els tècnics de PiJBIM.

2.1.2 Xarxa secundària.

És el tram de canonada principal entre el *bypass* sectorial i la derivació als elements de distribució d'aigua, ja siguin difusors, aspersors, ramals de degoteig o exudants, i barbotejadors. És aquella que no manté la pressió d'aigua per tenir una via de sortida. Tots els accessoris d'unió podran ser de polietilè i específics de cada element.

El diàmetre de la canonada en tota la seva longitud, dependrà del cabal que hi circuli (segons projecte) i de la seva longitud. Sense prejudici dels corresponents càlculs hidràulics i per un concepte constructiu com a criteri general:

Cabal	Canonada	Accessoris
1.000l/h	20 mm	½"
2.000 l/h	25 mm	¾"
4.000 l/h	40 mm	1 ¼"
10.000 l/h	50 mm	1 ½"
20.000 l/h	63 mm	2"

2.1.3 Canalitzacions

Sempre que sigui possible totes les canonades i cablejat hauran de discórrer sota paviment tou, evitant les zones asfaltades o pavimentades, i a una fondària de 50cm (en tots 2 casos).

En zones de paviment dur, com poden ser aglomerats, panots, peces prefabricades,... es col·locaran passa tubs, amb el doble de diàmetre interior que el de les canonades, amb pericó de registre per cada 40 m de distància, com a màxim, de la mateixa manera que en corbes tancades i accessoris. El traçat de les canonades en zones de paviment, sorra o parterres, es realitzarà segons el detall de la figura número 4. En aquells casos on el traçat de la xarxa de reg discorri sobre un forjat tipus pàrquing, metro o altres, caldrà seguir la secció de detall 5 del present plec.

En paviment tou amb sistema de drenatge de graves o altres materials, les canonades discorreran per sobre d'aquest sistema sempre que hi hagi com a mínim un gruix de 40 cm de terra.

Quan les instal·lacions hidràuliques tinguin que passar per la calçada es col·locaran tubulars amb arquetes de registre als dos costats de la calçada, ubicades aquestes a les vorere, fora de l'àmbit de guals i pas de vianants, sent visibles les tubulars en el seu interior (Detall 6). Com a cas excepcional i prèvia consulta als tècnics de PiJBIM, aquells encreuaments de calçada amb canonada secundària de reg per degoteig on la calçada sigui<5m, no cal que tingui registre en pericó, sent aquest el mateix escocell del carrer.

Els diferents sistemes de distribució d'aigua, no es podran barrejar dins d'un mateix sector de reg.

A) Rases:

La rasa tindrà unes dimensions mínimes de 20 cm d'ample i 50 cm de fondària fins la generatriu superior del tub. Un cop oberta la rasa, es regularitzarà el fons amb una base de sorra (sauló), per a seient de la canonada de 15 cm. A continuació es procedirà a la col·locació de la canonada i es recobrirà amb una capa de 15 cm. de sorra (sauló), per evitar que qualsevol element (pedres, etc,....) toqui la canonada i seguidament es procedirà al farcit de la rasa.

Quan en una mateixa rasa s'ubiquin diferents canonades o conduccions elèctriques, aquestes estaran separades entre elles uns 10 cm, per facilitar reparacions posteriors.

a. Rases dins de parterres i paviments de sauló

Les rases dins de parterres es reblaran sense compactar i deixant el terra amb un abombament de 10 cm. Si la terra de la rasa dels parterres té una granulometria fina, es podrà evitar la protecció de la canonada amb sauló.

En zones verdes consolidades serà obligat obrir les rases amb rasadores d'espasa de fins a 20 cm. d'amplada o manualment.

Les rases fetes sobre paviment de sauló es reblaran amb sauló en tongades de 20 cm. piconades al 95 % PM.

Quan en una mateixa rasa s'ubiquin vàries canonades o conduccions elèctriques, aquestes estaran separades entre elles uns 10 cm., per facilitar reparacions posteriors (Detall 4).

b. Rases en passos de calçades, voreres, paviments i paviments especials

S'efectuaran segons el disposat en les Ordenances d'Obres i Instal·lacions de Serveis en domini públic Municipal de l'Ajuntament de Barcelona (Detall 4 i 6).

2.1.4 Pericons i tapes

Les mides dels marcs de les tapes dels pericons seran: 120x60 cm (amb tapa de 60x60cm) per by-pass mestres i by-pass sectorials dobles, de 60x60cm per la resta com serien registres, creuaments de calçada, vàlvules de descàrrega manual i automàtica,... amb frontisses i tanca (Detalls 7 i 8). I, en tots els casos, especificarà "Reg Parcs i Jardins".

Tots els pericons estaran formats per parets de 15 cm. de gruix de totxanes i el fons serà de 20 cm. de grava pel drenatge (Detalls 9 i 10). Únicament es formigonarà el fons del pericó de la vàlvula de rentat que es connecti a embornal.

El sentit d'obertura de la tapa, per seguretat, anirà cap a parterre i calçada.

Els pericons restaran ubicats fora dels parterres a 30 - 40 cm. aproximadament de la vorada col·locant passa murs que connectin el pericó amb l'interior del parterre.

En casos especials com poden ser mitjanes entre calçades, etc..., les arquetes s'ubicaran a l'interior del parterre a 30 cm de la vorada, quedant el marc de la tapa collat al pericó amb morter i acabant en bisellat el voltant del pericó per afavorir el creixement vegetal.

L'interior del pericó anirà enfosquit amb morter tipus 1 i 3. Es disposaran passa murs amb un diàmetre doble al de la canonada a instal·lar. (Detalls 9 i 10)

Les tapes dels pericons han de complir amb les següents característiques: (Detalls 7 i 8):

Tapa:
- Realitzada en fundició dúctil. ISO 1083/EN1563, classe B-125. Compleix amb la norma UNE EN-124, amb certificat emès per empresa acreditada ENAC o equivalent europeu. .
- Superfície metàl·lica antilliscant tipus.
- Tapa bloquejada amb el seu marc per una tanca d'un quart de gir per clau i extraïble a 90º. La tapa ha d'obrir més de 90º i com a màxim a 120º i ha de tenir un dispositiu antitancament de bloqueig de seguretat a un angle igual o superior a 90º.
- 27kg de pes (tot el dispositiu 39kg en pericó simple i 80kg en pericó doble)
- Tap de goma per protegir el pany.

Marc:
- Realitzat en acer galvanitzat en calent, laminat segons ISO 630.

Manipulació:
- Esforç d'aixecament entorn als 15 kg.
- Desbloqueig i obertura amb clau.
- La clau de bloqueig serveix per la seva manipulació una vegada bloquejada la tapa.

A) Altres tapes i pericons (comptador d'aigua, freàtic,...)

La dimensió del pericó del comptador d'aigua de reg vindrà determinada pel cabal sol·licitat en el projecte, i complirà les normatives vigents de la Societat General d'Aigües de Barcelona. (Detall 3)

La resistència de la tapa haurà de complir amb la norma de resistència EN-124per als dispositius de cobriment i tancament descrits al grup 2, clase B-125.

En relació al pes, no podrà superar els 20kg d'esforç.

Les característiques de les tapes i pericons per a les connexions a la xarxa freàtica hauran de complir amb les especificacions tècniques del Departament Pla Director del Freàtic, d'Abastament ,de l'Àrea de Medi Ambient.

2.2 DISTRIBUÏDORS D'AIGUA

Els distribuïdors d'aigua són aquells elements específics d'una instal·lació destinats a distribuir l'aigua d'acord amb una pluviometria determinada: boques de reg, aspersors, difusors, ramals de degoteig o exudants, barbotejadors, etc.

Són elements fonamentals de qualsevol instal·lació ja què la seva correcta distribució i agrupació, respectant la seva pressió de funcionament, determinen una correcta uniformitat del reg i la pluviometria de cada sector de reg. És a dir els litres que s'aporten en un metre quadrat en una hora, dada força important en la programació del reg.

Orientativament, les pressions de funcionament correctes dels diferents emissors són :

- Aspersors comercials, estàndard tipus i compatibles de 2,5 a 3,5 atm
- Difusors estàndard tipus i compatibles a 2 atm
- Broquet giratori a 2 atm
- Degotadors autocompensants entre 1 i 3,5 atm

Com a pluviometries orientatives es considera:

- Aspersors: de 8 a 20 mm/h
- Difusors: de 40 a 50 mm/h
- Broquet giratori: 12 a 18 mm/h
- Degotadors arbrat (1 per m^2): de 2 a 8 mm/h
- Degotadors parterre (11 per m^2): 25 mm/h

Com a cas excepcional i prèvia consulta als tècnics de PiJBIM es podran incloure canyes per facilitar la distribució de l'aigua de reg a aquelles zones on la vegetació sigui existent i d'una certa alçada i el reg localitzat no sigui una solució.

2.2.1 Boques de reg

Les boques de reg seran les aprovades per PiJBIM, especificant en la tapa "Reg Parcs i Jardins". (Detall 11).

Les boques de reg estaran separades entre elles a no més de 50 m. de distància, l'esmentada distància no serà computable, en zones amb dificultats o obstacles, escales i en creuament de calçada per on circulin vehicles.

L'alimentació hidràulica s'efectuarà de la xarxa primària per a cada una d'elles amb una canonada de 50 mm de diàmetre.

Si s'efectua una ramificació de la xarxa primària per a vàries boques de reg, aquesta serà d'igual diàmetre que la xarxa primària, i es segmentarà amb una vàlvula d 'esfera fixa de juntes de ràcord pla, d'igual diàmetre que la canonada ubicada dins del pericó d'obra amb tapa de fundició aprovada per PiJBIM.

Les boques de reg s'ubicaran preferentment fora dels parterres i el més a prop possible d'aquests.

Quan la xarxa de boques de reg discorri per zona pavimentada anirà protegida per una tubular rígida del doble de diàmetre interior que el diàmetre d'aquesta i es col·locaran pericons de registre en corbes tancades, accessoris i on es faci la derivació per alimentar la boca de reg (Detall 12).

2.2.2 Reg per aspersió

El reg amb aspersors és un sistema destinat al repartiment d'aigua d'acord amb una pluviometria prefixada, idoni principalment per a superfícies geomètricament bastant regulars, amb una amplitud considerable i de costat superior a 6 m.

Aquest tipus de reg sempre serà automatitzat amb programador, i el càlcul hidràulic d'un sector de reg es farà tenint en compte que ha de ser pròxim al cabal subministrat pel comptador. S'utilitzaran aspersors de turbina amb vàlvula anti drenatge tipus i compatibles, segons els criteris aprovats per PiJBIM. La seva connexió a la xarxa secundària s'efectuarà amb accessoris específics de polietilè (collarets o tes i un petit tram de canonada de la secció equivalent a la rosca d'entrada: 25mm) amb juntes de tefló en les rosques.

La utilització d'altres tipus d'aspersors serà consultada amb els serveis tècnics de PiJBIM. L'alçada mínima de la canya emergent serà de 10 cm.

La distància entre aquests elements serà la necessària per efectuar una cobertura del 100% sent el radi màxim, normalment, de 10 m. La canonada d'alimentació dels esmentats aspersors serà igual al diàmetre de la rosca d'entrada en una longitud màxima de 15 metres. Si es supera aquesta longitud, s'augmentarà el diàmetre de la canonada a la mida superior següent (Detall 13).

2.2.3 Reg per difusió

El reg amb difusors és un sistema de reg destinat a repartir l'aigua d'acord amb una pluviometria prefixada. És idoni per a superfícies geomètricament regulars, de dimensions reduïdes, a parterres amb una inclinació <15% per evitar escorrenties, en franges amb amplada fins a 3 m. i ubicades en mitjanes o laterals de calçada s'utilitzaran toveres (broquets) d'angle baix de 5º ó 15º.

Aquest tipus de reg sempre serà automatitzat amb programador i el càlcul hidràulic d'un sector de reg es farà tenint en compte que ha de ser pròxim al cabal subministrat pel comptador. S'utilitzaran difusors emergents amb vàlvula anti drenatge, tipus i compatibles amb pas de rosca de toveres (broquets) i carcassa, segons els criteris aprovats per PiJBIM. L'alçada mínima de la canya emergent serà de 10 cm.

La seva connexió a la xarxa secundària s'efectuarà amb accessoris específics de polietilè (collarets o tes i un petit tram de canonada de la secció equivalent a la rosca d'entrada: 20mm) amb juntes de tefló en les rosques.

La distància entre aquests elements serà la necessària per efectuar una cobertura del 100% sent el radi màxim, normalment, de 4 m. La canonada d'alimentació del difusor serà igual al diàmetre de la rosca d'entrada en una longitud màxima de 15 metres. Si aquesta longitud és superada s'augmentarà el diàmetre de la canonada a la mida superior següent (Detall 14).

2.2.4 Reg per difusió amb broquet giratori

El reg amb difusors amb broquet giratori és un sistema de reg destinat a repartir l'aigua d'acord a una pluviometria prefixada.

El reg per difusors amb emissors giratoris són recomanables:

- En parterres amb **fortes pendents (>33%),** donat que disminueixen les escorrenties per la manera en que el broquet deixa anar l'aigua.
- En aquelles zones on la pressió sigui condicionant donat que aquest tipus d'emissor giratori permet treballar a **baixa pressió.**
- En aquells emplaçaments on no es pugui col·locar una xarxa de reg de degoteig (arbustiva).
- En parterres amb superfícies irregulars.

En aquells casos en que un únic comptador subministri aigua a molts sectors de reg, s'haurà d'estudiar la idoneïtat dels broquets giratoris, donat que la suma de tots els temps en que es troben obertes cadascuna de les electrovàlvules podria superar la franja horària establerta per regar (23h a 7h).

Aquest tipus de reg sempre serà automatitzat amb programador i el càlcul hidràulic d'un sector de reg es farà tenint en compte que ha de ser pròxim al cabal subministrat pel comptador. S'utilitzaran difusors emergents amb vàlvula anti drenatge, tipus i compatibles amb pas de rosca de toveres (broquets) i carcassa, segons els criteris aprovats per PiJBIM. L'alçada mínima de la canya emergent serà de 10 cm.

La seva connexió a la xarxa secundària s'efectuarà amb accessoris específics de polietilè (collarets o tes i un petit tram de canonada de la secció equivalent a la rosca d'entrada: 20mm) amb juntes de tefló en les rosques.

La distància entre aquests elements serà la necessària per efectuar una cobertura del 100% sent el radi màxim, normalment, de 6 m. La canonada d'alimentació del difusor serà igual al diàmetre de la rosca d'entrada en una longitud màxima de 15 metres. Si aquesta longitud és superada s'augmentarà el diàmetre de la canonada a la mida superior següent (Detall 15).

2.2.5 Reg per degoteig

Aquest tipus de reg serà sempre automatitzat amb programadors i estarà dotat de filtre metàl·lic de 300µ (micres) desmuntable per facilitar la seva neteja. Aquest es col·locarà abans del *bypass* sectorial per protegir el màxim nombre d'elements de reg. També estarà dotat de vàlvula metàl·lica reductora de pressió, col·locada a sortida del *bypass* sectorial de 10 a 0,5 atm, amb manòmetre de pressió.

La seva connexió a la xarxa secundària es farà amb els accessoris específics per a cada producte, col·locant vàlvula de ventosa, vàlvula drenant,... i altres accessoris corresponents segons el producte.

La distància entre ells serà la necessària per donar una cobertura de reg, del 100% adient al tipus de planta que es pretengui regar.

Les connexions amb les xarxes secundàries seran accessibles, quedant en zones de terra.

A) Reg per degoteig d'arbrat viari i jardineres

En totes les obres de carrer on es realitza plantació d'arbrat, és obligatòria la instal·lació de reg per degoteig per al reg dels arbres. Un cop recepcionada l'obra, cal que Parcs i Jardins s'asseguri del seu funcionament durant al menys els **quatre** primers anys posteriors a la plantació.

Per un concepte constructiu i per poder ampliar la instal·lació posteriorment, la xarxa secundària del sistema de reg per degoteig de l'arbrat viari serà PE 40 mm de diàmetre, en una longitud màxima de 350 m. En zones pavimentades es protegirà amb tubular rígida del doble de diàmetre interior que el diàmetre de la canonada. Dita instal·lació discorrerà continua d'escocell a escocell, just per sota de la capa de formigó a 30 cm. aproximadament sent visible la canonada en un lateral interior del mateix, on s'efectuarà la connexió amb l'anell de degotadors.

L'anell de degoteig serà obert amb 7 degotadors inserits a cada 30 cm. de 3,5 l/h aproximadament, i anirà protegit per un tub dren de 50 mm. de diàmetre soterrat uns 20 cm. aproximadament (Detall 16).

Totes les derivacions i connexions de la xarxa secundària s'efectuaran dins de l'escocell o s'enregistraran en pericons.

En el cas de les jardineres no integrades al paviment o suspeses, es posarà un pericó cada dos jardineres. Des de cada pericó es col·locarà un corrugat de 90 mm ø, i per dins una canonada de 25 mm ø fins a cada jardinera. Després s'ha de segellar el corrugat al fons de la jardinera i embocar un tub dren de 50 mm ø fins a menys 20 cm sota el nivell del substrat on es connectarà al tub de 25mm ø l'anell de degoteig. Aquest serà obert amb degotadors inserits cada 30 cm. de 3,5 l/h aproximadament.

Als finals (extrems) de la xarxa secundària es col·locarà una vàlvula de ràcord pla del mateix diàmetre que la canonada dins del pericó, connectat al sistema de desguàs, pel rentatge de la instal·lació amb el fons formigonat i amb pendent suficient cap a l'embornal per afavorir l'evacuació. En cas que no es trobi cap embornal a la zona, caldrà col·locar un colze de llautó amb reducció a rosca mascle de 3/4" i deixar el fons del pericó drenant i amb graves.

La instal·lació estarà dotada d'una vàlvula de descàrrega automàtica que s'ubicarà a tots els punts alts de la instal·lació, dins del pericó. Aquest pericó serà nou o podrà ser el del sector de reg o el de la vàlvula de rentatge (Detall 16)

B) Reg per degoteig en parterres de zona verda

En aquest tipus d'instal·lació a la sortida del *bypass* sectorial es crearà una xarxa secundària formada per un col·lector d'entrada i un altre de sortida de polietilé (PE) del mateix diàmetre que el *bypass*. Entre els col·lectors es connectaran línies de canonada no superiors a 80 m. de longitud amb degolladors autonetejades i autocompensants de 2,3 l/h, inserits a cada 40 cm. com a màxim. Dites línies estaran separades 20 cm. de les voreres i entre elles 40 cm, quedant soterrades entre 5 i 10 cm. en funció del tipus de plantació.

Al final del col·lector de sortida es col·locarà una vàlvula de ràcord pla del mateix diàmetre que la canonada dins del pericó, connectat al sistema de desguàs, pel rentatge de la instal·lació amb el fons formigonat i amb pendent suficient cap a l'embornal per afavorir l'evacuació. En cas que no es trobi cap embornal a la zona, caldrà col·locar un colze de llautó amb rosca mascle d'1" i deixar el fons del pericó drenant i amb graves.

La instal·lació estarà dotada d'una vàlvula de descàrrega automàtica que s'ubicarà a tots els punts alts de la instal·lació, dins de pericó. Aquest pericó serà nou o podrà ser el del sector de reg o el de la vàlvula de rentatge (Detall 17).

2.2.6 Reg per inundació, exudació, micro aspersió o micro difusió

Aquests sistemes són inusuals però en casos excepcionals es poden emprar prèvia consulta als tècnics de Parcs i Jardins.

La seva connexió a la xarxa secundària es farà amb els accessoris específics per a cada producte, col·locant vàlvula de ventosa, vàlvula drenant,... i altres accessoris corresponents segons el producte.

La distància entre ells serà la necessària per donar una cobertura de reg del 100% adient al tipus de planta que es pretengui regar.

Els inundadors, micro aspersors o micro difusors, estaran proveïts d'un sistema de regulació de cabal entre 0 i 400 l/h.

Les connexions amb les xarxes secundàries seran accessibles, quedant en zones de terra.

2.3 PROGRAMACIÓ DEL REG

Serà obligatori instal·lar una xarxa de reg automatitzat, programat i telegestionable, en totes les zones verdes, jardineres i arbrat viari, que tingui que recepcionar PiJBIM.

2.3.1 Automatització de la xarxa de reg: *bypass* d'electrovàlvula

Les instal·lacions de reg per aspersió, difusió, degoteig i micro irrigació, seran dotades de *bypass*.

Es tracta d'un sistema d'obertura manual i automàtica del sistema de reg. Resta composat per 3 vàlvules d'esfera amb ràcord pla, mascle tipus i compatible, 1 unitat d'electrovàlvula amb regulador de cabal i obertura manual amb desguàs intern que suporti pressió de treball de 10 Kg/cm^2, tipus i compatibles, 2 unitats de colzes amb rosca M – H de llautó homologats, 2 unitats de tes amb rosca H de llautó homologades i 2 unitats d'enllaç mixtes mascle de llautó.

El diàmetre de l'esmentat *bypass*, serà igual o superior al diàmetre de la canonada i es determinarà en el projecte depenent del cabal d'aigua subministrat pel comptador. Quan el *bypass* resti ubicat als pericons els accessoris quedaran alliberats de morter per facilitar el desmuntatge de tots els accessoris (Detalls 9 i 10).

Les instal·lacions estaran dotades de *bypass* mestre i *bypass* sectorials:

A) **El *bypass* mestre:** la seva funció és mantenir l'aigua de la xarxa primària tallada quan no s'està efectuant el reg.
   - *Bypass* de 3" per canonades ≥90mm Ø.
   - *Bypass* de 2" per canonades 75-63mm Ø.

B) **El *bypass* sectorial:** té la finalitat de mantenir tallada l'aigua de la xarxa secundària del sector corresponent quan no s'està efectuant el reg del mateix. Aquest pot ser senzill (dintre de pericó amb tapa de fundició, pròxim a la zona verda a regar) o doble (ubicat dintre de pericó, amb dues tapes de fundició) (detall 15)
   - *Bypass* d'1"1/2 per canonada de 50mm Ø.
   - *Bypass* d'1"per canonada de 40mm Ø.

El nombre de sectors pel reg aeri s'haurà de calcular en base a la franja horària establerta per aquest tipus de reg que anirà des de les 23h fins a les 7h.

2.3.2 Treballs elèctrics (fins a 24 V)

La instal·lació elèctrica del sistema de reg automàtic està formada per un programador que controla automàticament l'hora de posada en marxa, els dies de reg, i el temps de reg dels sectors.

Les instal·lacions elèctriques es realitzaran baix tub corrugat de doble capa, els conductors tindran un aïllament de tensió nominal de 1.000 V, amb una secció mínima d'1'5 mm. Si es superin els 100 m. de longitud la secció del cable serà augmentada a 2'5 mm.

El número de conductors seran els necessaris per cada un dels sectors de reg, vàlvula mestre, més 2 unitats de reserva que passaran per tota la instal·lació.

El número dels conductes (N) i el diàmetre del tub en mm (D) es pot apreciar en la següent taula:

N:	2 a 5	6 a 8	9 a 13
D:	40	50	63

Si la quantitat de conductors és superada s'aplicarà el criteri reflectit en la taula.

Les instal·lacions reflectides seran registrades a través d'un pericó cada 50 m. de longitud, podent utilitzar les mateixes arquetes on resta ubicat el *bypass*, les claus de pas i passos de calçada. Mai podran ser utilitzades les arquetes o tubulars d'enllumenat públic.

Les connexions elèctriques amb els cables de l'electrovàlvula s'efectuaran amb, connexions estanques de silicona o similar evitant que la corrent elèctrica no es derivi a terra.

La instal·lació elèctrica que alimenta el programador acomplirà la normativa del reglament electrotècnic de baixa tensió i estarà protegida per ICP de 5 A, i diferencial de 40 A amb sensibilitat de 300 mA.

La ubicació del programador serà dins d'armari de poliester tipus i compatible, segons criteris de PiJBIM, amb juntes d'estanquitat i placa de muntatge, proveïts de pany amb clau estàndard 405 (Detall 18).

Sempre que sigui possible, aquest armari es situarà annex al quadre elèctric d'enllumenat o d'ascensors, amb una separació de 20 cm. entre ells, sobre un peu de formigó comú, col·locant un tub (corrugat) de 60 mm de diàmetre per l'interior de la mateixa que connecti els dos armaris per a fer la connexió elèctrica. O dintre dels nous armaris d'escales mecàniques amb capacitat per col·locar el programador (Detall 19).

En el cas que el peu de formigó no sigui comú es farà un pont amb tubular de 60 mm de diàmetre per sota del paviment, que connecti els dos armaris.

Si no es disposa d'una escomesa elèctrica, s'efectuarà la contractació d'una específica per al programador de reg per part de l'instal·lador complint les normatives vigents de la companyia elèctrica i d'acord amb els tècnics de PiJBIM.

Els pluviòmetres o sensors de pluja eviten el funcionament del sistema automàtic en cas de pluja. No modifiquen el programa de reg; el programador acostuma a seguir funcionant igual però el corrent elèctric a 24 v no arriba a les electrovàlvules. Actualment, el sensor de pluja és indispensable per a qualsevol instal·lació.

En les instal·lacions de reg es col·locarà un sensor de pluja electrònic capacitatiu de resposta immediata o un sensor electromagnètic regulable, amb protecció antivandàlica d'acer inoxidable i es col·locarà annexa a l'armari del programador. (detall 17). En casos puntuals aquest model es pot veure modificat en funció del programador emprat pel sistema de telegestió.

La instal·lació elèctrica dels sectors de reg ha d'anar des del programador fins al sector de reg més pròxim i d'aquest ha d'anar fent ponts d'un per l'altre amb cable mànega de protecció 1000 V, protegit per tub corrugat de 90 mm Ø, sense passar per cap pericó d'enllumenat i deixant dos cables de reserva a l'últim sector. Dita instal·lació pot discórrer per la mateixa rasa que la instal·lació d'aigua. (Detall 20)

2.3.3 Criteris en la selecció del model de programador

- Els programadors s'hauran d'ajustar al nombre d'estacions i hauran de ser modulars ampliables.
- Tots els equips hauran d'estar dotats de kits de comunicació per poder procedir a la seva futura telegestió, així com la posada en funcionament el dia de la recepció.
- En el supòsit que la instal·lació de reg no superi els tres sectors i sigui inviable la connexió a la xarxa elèctrica, es podrà instal·lar un model de programador autònom.(Detall 21)
- La selecció del model definitiu haurà d'estar consensuada pels tècnics de PiJBIM.

2.3.4 Sistema de centralització remot

Un element necessari per la gestió de consum hídric i futura telegestió és la col·locació d'un cabalímetre a la sortida del by-pass mestre i que dependrà del sistema de telegestió emprat.

El cabalímetre haurà de ser compatible amb el programador instal·lat i sempre consensuat amb els tècnics de PiJBIM.

Ajuntament de Barcelona **Medi Ambient**

3 GESTIÓ DE LA INSTAL·LACIÓ DE REG

3.1 CONTRACTACIÓ DE SUBMINISTRAMENTS AMB COMPANYIES

Per tal de realitzar les contractacions de subministraments amb les diferents companyies, caldrà sol·licitar-lo per escrit al Departament de Consums.

Abans d'efectuar els tràmits de contractació de subministraments amb les Companyies, es sol·licitarà a PiJBIM, la possible connexió en els ramals existents en el lloc.

Quan en una instal·lació existent es connecta una nova instal·lació, és d'obligat acompliment demanar el corresponent permís de connexió mitjançant escrit adreçat a PiJBIM.

Procediment per la contractació d'escomeses d'aigua o per la connexió d'una xarxa de reg en un comptador ja existent gestionat per PiJBIM.

Per contractar una escomesa es sol·licita al Departament de Consums mitjançant correu convencional o electrònic amb les dades següents:

- Plànol de l'obra amb la ubicació prevista del comptador.
- Cabal necessari en m^3/hora.
- Nom, NIF i domicili de qui assumeix les despeses.
- Nom i cognoms, DNI, i telèfon de la persona que gestiona la sol·licitud.
- Persona de contacte.

Amb aquestes dades el Departament de Consums assigna un número d'expedient a la sol·licitud i la tramita amb l'empresa subministradora.

Aprovada la sol·licitud per l'empresa subministradora es contacta amb l'empresa sol·licitant que rep la documentació precisa i el número d'expedient amb el que es farà el seguiment de la instal·lació. La documentació es lliura en mà amb justificant de recepció durant tots els dilluns de 8 a 15 h. a les oficines del Departament de Consums al C/Tarragona nº173, 1ª planta.

El seguiment de la instal·lació consisteix en:

- Visita amb un inspector de l'empresa subministradora i la persona de contacte del sol·licitant per ubicar l'arqueta
- Confirmació de la construcció de l'arqueta i elements auxiliars per part de l'empresa sol·licitant o constructora
- Visita de verificació de la construcció de l'arqueta i instal·lació dels elements auxiliars

- Confirmació a l'empresa subministradora de la correcta construcció de l'arqueta i les connexions per procedir a la instal·lació del comptador i connexió a la xarxa
- Visita de recepció de la instal·lació del comptador i connexió a la xarxa

Les visites es realitzaran en dimarts i dijous de 8 a 15 h. i seran concretades pel Departament de Consums amb els diferents interlocutors.

Des del moment de la instal·lació del comptador fins a la data de recepció definitiva de l'obra, el consum generat pel comptador serà facturat a l'empresa concessionària de l'obra.

Una vegada recepcionada definitivament l'obra, es comunicarà la data exacta de recepció al Departament de Consums que procedirà a facturar el consum corresponent al període d'obra.

Qualsevol consulta referida a la instal·lació es farà mitjançant el número d'expedient.

3.2 SUPERVISIÓ I RECEPCIÓ D'OBRA

A l'hora de realitzar un projecte d'obra, de jardineria, i reg, que posteriorment es tingués que recepcionar per part de PiJBIM, caldrà lliurar una còpia del Projecte a aquest Institut, per tal d'emetre l'informe preceptiu corresponent.

També caldrà donar avís de l'inici de les obres per tal d'assistir a les visites d'obres i fer el corresponent seguiment d'aquestes.

Quan es procedeixi a la realització de la recepció de l'obra, es realitzaran les proves adients en presència del personal de la constructora instal·ladora, i PiJBIM.

Les proves consistiran en:

- Supervisió del bon estat dels circuits de les instal·lacions i acompliment de la normativa.
- Proves en càrrega de circuit hidràulic comprovant que no existeixin pèrdues.
- Proves de funcionament dels sistemes elèctrics, programadors i telegestió.
- Proves de cobertura del sistema de reg.

- El contractista haurà de fer entrega sempre de certificats de proves de pressió, estanquitat, drenatge així com de materials emprats (terres, canonades, elements de la xarxa de reg, certificat d'AENOR de les tapes dels pericons,...), sempre que ho sol·licitin els tècnics de PiJ durant el període de garantia
- Per comprovar el funcionament del reg per degoteig, cal que el contractista obri el reg mitja hora aprox. abans de la visita.

Si les proves realitzades són satisfactòries, es lliurarà al personal de Parcs i Jardins, plànols (en paper i suport informàtic) de finalització d'obres amb llegenda, on quedin definits tots els elements que composen la instal·lació com poden ser: diàmetre de canonada, marques i models dels elements instal·lats, mides arquetes, diàmetre de *bypass* i cabal dels comptadors d'aigua, etc. En el plànol també s'ha de indicar les característiques del programador: marca, model, nº de sectors, i el dibuix de la delimitació dels sectors de reg amb una breu descripció de cadascun d'ells a la llegenda Caldrà lliurar manual d'instruccions, garanties i comandaments corresponents als elements que composen la instal·lació així com 2 claus d'armaris i tapes d'arquetes i 1 consola de programació per a programadors autònoms.

3.3 ASSAIG DE LES INSTAL·LACIONS

3.3.1 Assaig de pressió interior de canonades de reg

Es realitzarà a mida que avanci el muntatge de la canonada per trams de llargada fixada per la Direcció Facultativa, recomanant-se que aquests trams tinguin una llargada aproximada de 200 m. Abans de començar la prova s'han de col·locar en la seva posició definitiva tots els accessoris de la canonada i la rasa ha d'estar parcialment plena deixant les juntes descobertes.

S'iniciarà omplint d'aigua el tram de canonada objecte de prova, mantenint-se plena la canonada, al menys 48 hores.

L'omplert de la canonada es realitzarà per la part baixa de la mateixa deixant oberts tots els elements que puguin donar sortida a l'aire, els quals s'aniran tancant després i successivament de baix a dalt. Es comprovarà que les vàlvules de pas intermèdies es trobin ben obertes.

La pressió es farà pujar lentament, de forma que l'increment de la mateixa no superi 1 kg/cm^2/minut.

Un cop obtinguda la pressió, es deixarà aquesta durant 30 minuts i es considerarà satisfactòria quan durant aquest temps, el manòmetre no acusi descens superior a l'arrel quadrada de P cinquens (√P/5), essent P la pressió de prova en rasa en quilos per centímetre quadrat. Quan el descens de pressió del manòmetre sigui superior es corregiran els defectes observats, repassant les juntes que perden aigua, canviant si fora necessari algun tub, de forma que, a la fi s'aconsegueixi que el descens de pressió no sobrepassi la magnitud indicada.

3.3.2 Assaig d'estancament de canonades de reg

Després d'haver realitzat satisfactòriament la prova de pressió interior deurà realitzar-se la d'estancament. La pressió de prova d'estancament serà la màxima estàtica que hi hagi en el tram de la canonada objecte de la prova.

La pèrdua queda definida com la quantitat d'aigua que s'ha de subministrar al tram de canonada en prova mitjançant un bombin tarat, de manera que es mantingui la pressió de prova d'estancament després d'haver omplert la canonada d'aigua i haver expulsat l'aire. La duració de la prova d'estancament serà de 2 hores i la pèrdua en aquest temps serà inferior al valor donat per la fórmula $V=K \cdot L \cdot D^{\alpha}$ on:

- V = pèrdua total en prova, en litres.
- L = longitud del tram objecte de la prova, en metres.
- D = diàmetre interior, en metres.
- K = coeficient de pèrdues de càrrega depenent del material.

El contractista, a les seves expenses, repassarà totes les juntes i tubs defectuosos qualsevol que siguin les pèrdues fixades si aquestes són sobrepassades, i qualsevol pèrdua d'aigua apreciable, encara quan el total sigui inferior a l'admissible.

A més de les dues proves preceptives descrites a realitzar (pressió i estanqueitat), es tindran en compte totes les indicacions que sol·liciti la Direcció Facultativa, per al millor control qualitatiu de les obres.

Els resultats d'aquests assajos s'hauran de lliurar en forma de certificats junt amb els plànols "As-Built" el dia de la recepció.

4 FONTS D'AIGUA ALTERNATIVES

4.1 INSTAL·LACIONS AMB AIGÜES DEL FREÀTIC

Des de l'any 2000, i seguint els criteris sostenibles de la gestió del verd i l'aprofitament de recursos naturals, s'ha introduït l'ús d'aigua freàtica per al reg d'arbrat i zones verdes. Això implica un tractament diferenciat de les instal·lacions de reg. Aquesta consta de dues escomeses d'aigua, una provinent del freàtic i l'altra provinent de la xarxa potable. La xarxa d'aigua freàtica subministra aigua a la xarxa de reg, mentre que la xarxa d'aigua potable alimenta a més de la xarxa de reg, les boques de reg (veure detall nº 2).

Quan una instal·lació disposa de dos comptadors, un d'aigua potable i un d'aigua freàtica, hi ha un carret intercanviable (maniguet retràctil) que, al connectar-se al comptador d'aigua freàtica només dóna servei a la xarxa de reg automàtica. En aquest cas les boques de reg queden connectades a l'aigua potable.
La xarxa d'aigües freàtiques està en procés d'ampliació i consolidació a Barcelona.

Les instal·lacions hidràuliques per a reg amb aigües provinents del freàtic tindran les mateixes característiques que les instal·lacions de reg amb aigua potable amb un distintiu o franja de color violeta pantone nº2577U - ral 4.001.

Tots els elements com poden ser electrovàlvules, difusors, aspersors, degoters o microirrigació també tindran un distintiu de color violeta pantone nº2577U - ral 4.001.

Dites instal·lacions compliran les normatives establertes en el present plec.

Quan en una instal·lació d'aigües freàtiques existent s'hagi de fer una connexió per alimentar una zona nova caldrà fer un pericó de 2 x 0,80 m. amb tapes de planxa estriada de 8 – 10 mm de gruix amb sistema de tancament. Aquest punt de servei tindrà els següents elements:

- Ventosa electrosoldada
- Vàlvula de comporta manual
- Vàlvula reductora de pressió
- Vàlvula de papallona motoritzada
- Comptador homologat de tipus Woltmann de pas total amb emissor d'impulsos
- Filtre protecció comptador.

El sistema elèctric i electrònic de comandament d'aquests elements serà compatible amb els sistemes de Parcs i Jardins depenent del punt de servei

4.2 INSTAL·LACIONS AMB AIGUA REGENERADA

Una altre alternativa a l'ús d'aigua potable és l'aigua regenerada. Aquesta es troba,a la redacció del present document, està fase d'estudi i s'aplicarà en aquells espais sempre que es compleixi amb la normativa vigent.

5 DOCUMENTACIÓ GRÀFICA

Detall nº 0: Llegenda.

Detall nº 1: Esquema multifilar tipus de reg, amb opció de gestió centralitzada.

Detall nº 2: Esquema multifilar tipus de reg, amb doble capçal de xarxa potable i freàtica.

Detall nº 3: Pericó comptador i *bypass* mestre

Detall nº 4: Traçat de les xarxes de reg.

Detall nº 5: Traçat de les xarxes de reg sobre forjat.

Detall nº 6: Tubulars obligatòries de creuament de calçada.

Detall nº 7: Tapa marc quadrat B-125 Hidràulica

Detall nº 8: Tapa marc quadrat B-125 Hidràulica (doble)

Detall nº 9: Pericó *bypass* sectorial senzill.

Detall nº 10: Pericó *bypass* sectorial doble.

Detall nº 11: Boca de reg Parcs i Jardins

Detall nº 12: Tubulars i connexions de boques de reg en paviments.

Detall nº 13: Esquema gràfic instal·lació reg per aspersió.

Detall nº 14: Esquema gràfic instal·lació reg per difusió.

Detall nº 15: Esquema gràfic instal·lació reg per broquet giratori.

Detall nº 16: Croquis detall de reg per degoteig en arbres d'alineació i detall de tubulars en paviments.

Detall nº 17: Esquema representatiu de reg per degoteig en parterres.

Detall nº 18: Armari de poliester per a programador.

Detall nº 19: Armari tipus per escales mecàniques.

Ajuntament de Barcelona

Medi Ambient

Detall nº 20: Esquema general instal·lació elèctrica de reg.

Detall nº 21: Pericó *bypass* i programador autònom

Redacció: desembre de 1998
1ª Revisió. gener del 2002
2ª Revisió: gener del 2007
3ª Revisió: maig del 2011

Barcelona, juny del 2011

Donat que el present document és susceptible de revisions periòdiques, la versió vigent sempre serà la publicada al web: w110.bcn.cat/portal/site/MediAmbient


Ajuntament de Barcelona

Medi Ambient

- Pericó aigues freàtiques
- Xarxa freàtica
- Xarxa primària P.E. ..... Ø 10 atm. baixa densitat alimentària (reg)
- Xarxa primària P.E. ..... Ø 10 atm. baixa densitat alimentària (boca reg)
- Xarxa secundària P.E. 50 mm. Ø 10 atm. baixa densitat alimentària (reg)
- Xarxa secundària P.E. 40 mm. Ø 10 atm. baixa densitat alimentària (degoteig d'arbrat)
- Xarxa secundària P.E. 25 mm. Ø 10 atm. baixa densitat alimentària (aspersors)
- Xarxa secundària P.E. 20 mm. Ø 10 atm. baixa densitat alimentària (difusors/broquets giratoris)
- Xarxa cegotadors inserits 40 cm. de 2.3 l/h. P.E. 16 mm. Ø 4 atm. Auto-compensant (reg degoteig parterre)
- Anell obert degotadors inserits 30 cm 7 ut. de 3.5 l/h. P.E. 16 mm Ø 4 At. Auto-ccmpensant amb tub DREN 50 mm Ø (reg degoteig arbrat)
- Pericó comptador ..... cm. i comptador ..... l/h.
- Pericó !20x60 cm. amb by-pass mestre de 2"
- Pericó 60x60 cm. pas de calçada o de registre
- Pericó 60x60 cm. de derivació amb vàlvula racord plá 1.1/2"
- Pericó 60x60 cm. pas de calçada amb vàlvules racord plá 1.1/2" i 2"
- Pericó 60x60 cm. amb by-pass sectorial de 1.1/2" (senzill)
- Pericó !20x60 cm. amb by-pass sectorial de 1.1/2" (doble)
- Pericó 30x60 cm. amb by-pass sectorial de 1.1/2" amb filtre de 300 micres i reductor de pressió de 10 a 0.5 atm. (reg degoteig parterre)
- Pericó 120x60 cm. amb by-pass sectorial de 1.1/2" amb filtre de 300 micres i reductor de pressió de 10 a 0.5 atm. (reg degoteig parterre)
- Pericó 60x60 cm. amb by-pass sectorial de 1" amb filtre de 300 micres i reductor de pressió de 10 a 0.5 atm. (reg degoteig arbrat)
- Pericó 120x60 cm. amb by-pass sectorial doble de 1" amb filtre de 300 micres i reductor de pressió de 10 a 0.5 atm. (reg degoteig arbrat)
- Pericó 60x60 cm. amb desguàs i vàlvula racord pla manual de ..... per rentatge (reg degoteig)
- Vàlvula metàl.lica reductora 10 a 0.5 atm. de pressió de ..... (reg degoteig)
- Filtre metàl.lic de 300 micres desmuntable de .....
- Vàlvula de descàrrega o de drenatge automàtica de ..... ubicada dintre de pericó (reg degoteig)
- Boca de reg "Parcs i Jardins"
- Boca de reg "Parcs i Jardins" (existent)
- Vàlvula de racord pla ..... mascle
- Vàlvula de racord pla ..... mascle
- Aspersor de turbina emergent estàndard
- Difusor emergent 10 cm. estàndard
- Inundador ..... regulable de 0 a 400 l/h
- Broquet giratori emergent 10 cm. estàndard
- Armari estàndard per a programador
- Programador elèctric
- Programador autònom
- Sensor de pluja ajustable amb anti-vàndalic estàndard
- Pericó 60x60 cm. per registre d'instal·lació elèctrica
- Instal·lació elèctrica cable mánega de 1000 v.
- Tubulars de doble Ø interior que el de les instal·lacions d'aigua en zones pavimentades


Detall nº0

Ajuntament de Barcelona **Medi Ambient**

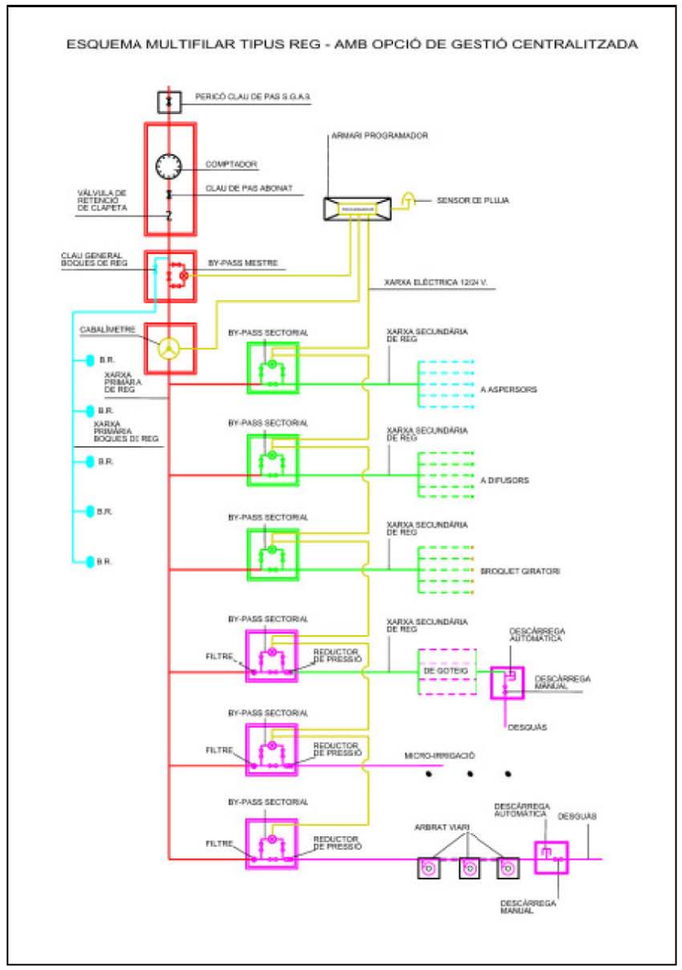

Detall nº1
27

Ajuntament de Barcelona **Medi Ambient**

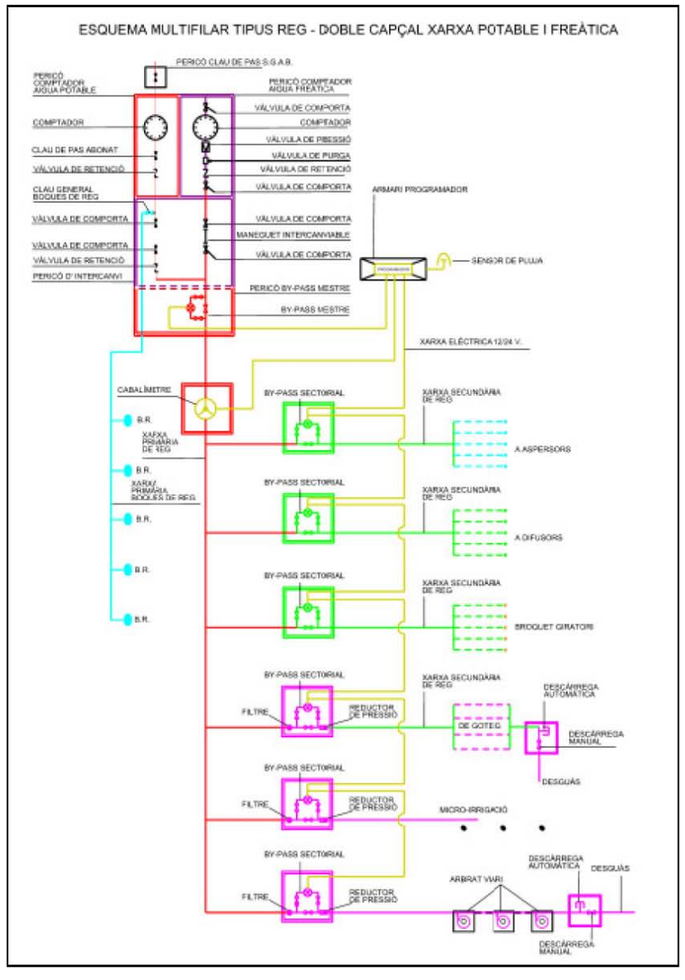


Detall nº2
28


Ajuntament de Barcelona

Medi Ambient

PERICÓ COMPTADOR I BY-PASS MESTRE

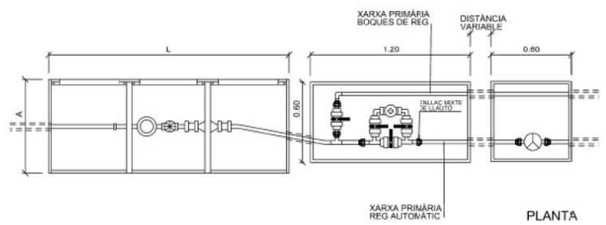

PLANTA

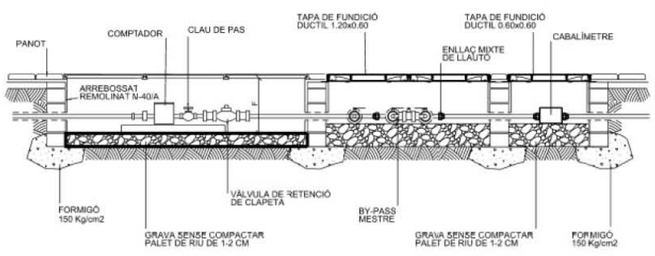


SECCIÓ

PETICIÓ m3/h				
DE	FINS A	APAREIX EN CONTRACTE	COMPTADOR	DIÀMETRE RAMAL
0,00	2,49	1,60	15	20
2,50	2,99	2,50	20	30
3,00	3,99	4,00	20	30
4,00	6,29	6,30	25	40
6,30	7,99	10	30	40
8,00	15,99	16	40	60
16,00	24,99	25	50	60
25,00	29,99	30	65	80
30,00	39,99	40	65	80
40,00	62,99	63	80	100
63,00	100,00	100	100	150

Detall nº3

Ajuntament de Barcelona

Medi Ambient

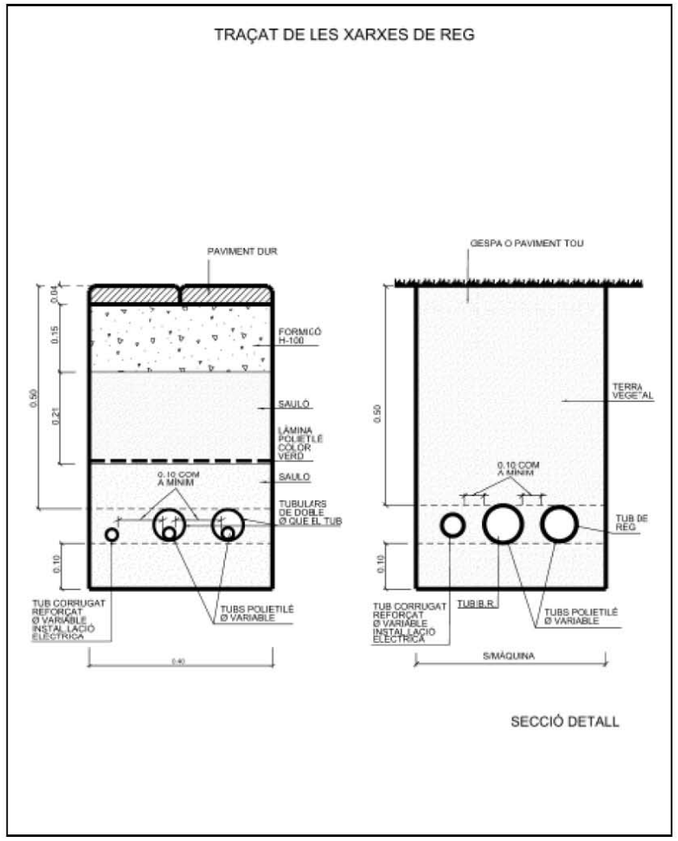


Detall nº4

Ajuntament de Barcelona

Medi Ambient

TRAÇAT DE LES XARXES DE REG SOBRE FORJAT

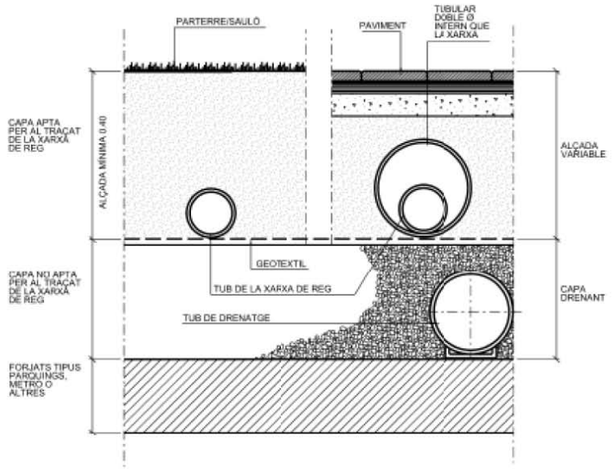


SECCIÓ DETALL

Ajuntament de Barcelona

Medi Ambient

TUBULARS OBLIGATÒRIES CREUAMENT CALÇADA

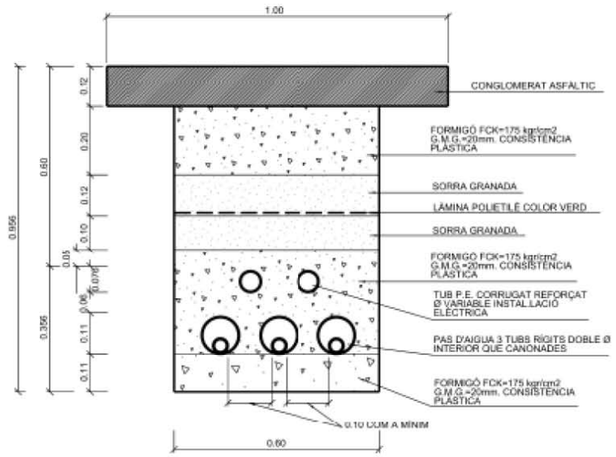


SECCIÓ DETALL

Detall nº6

Ajuntament de Barcelona


Medi Ambient

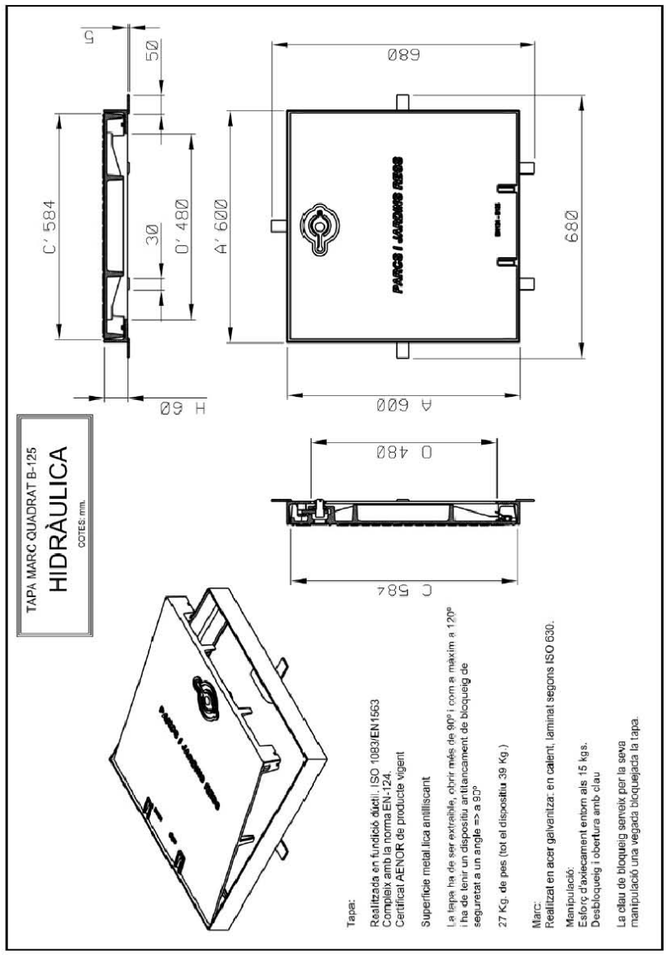

Detall nº7


Ajuntament de Barcelona

Medi Ambient

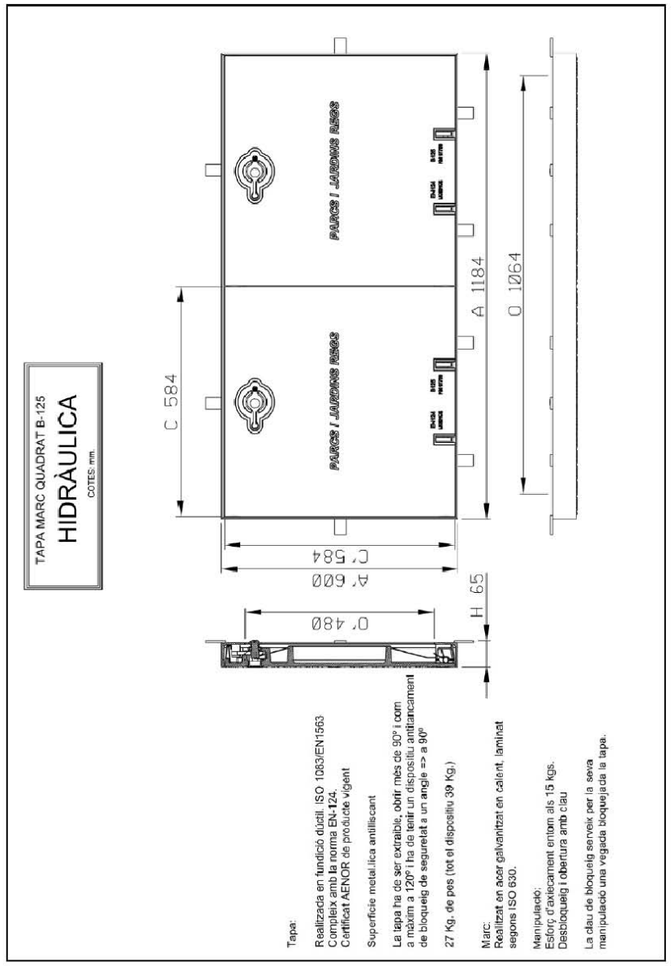

Detall nº8


Ajuntament de Barcelona **Medi Ambient**

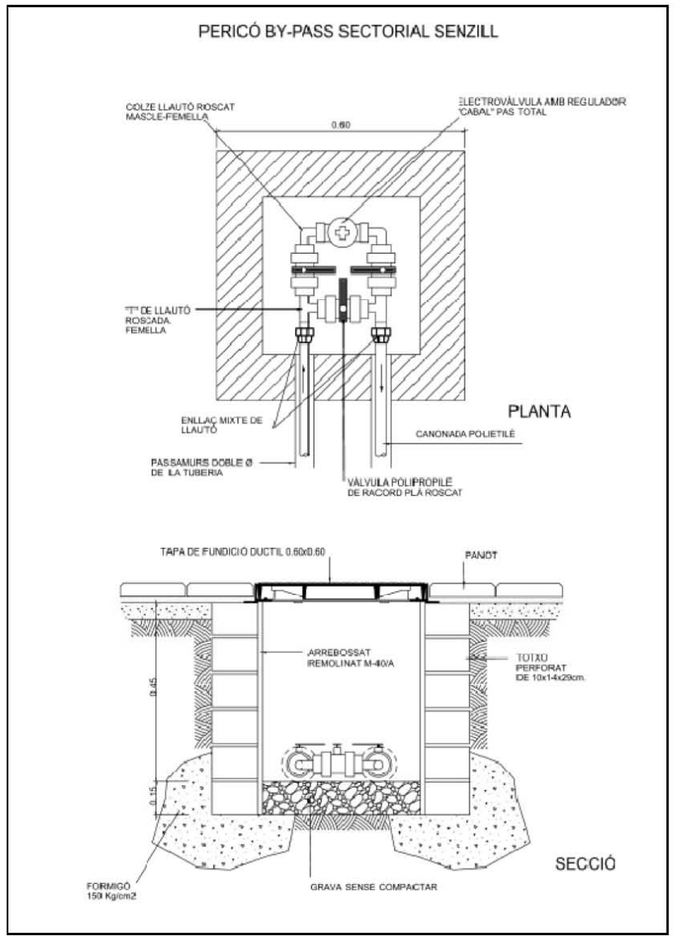

Detall nº9

Ajuntament de Barcelona


Medi Ambient

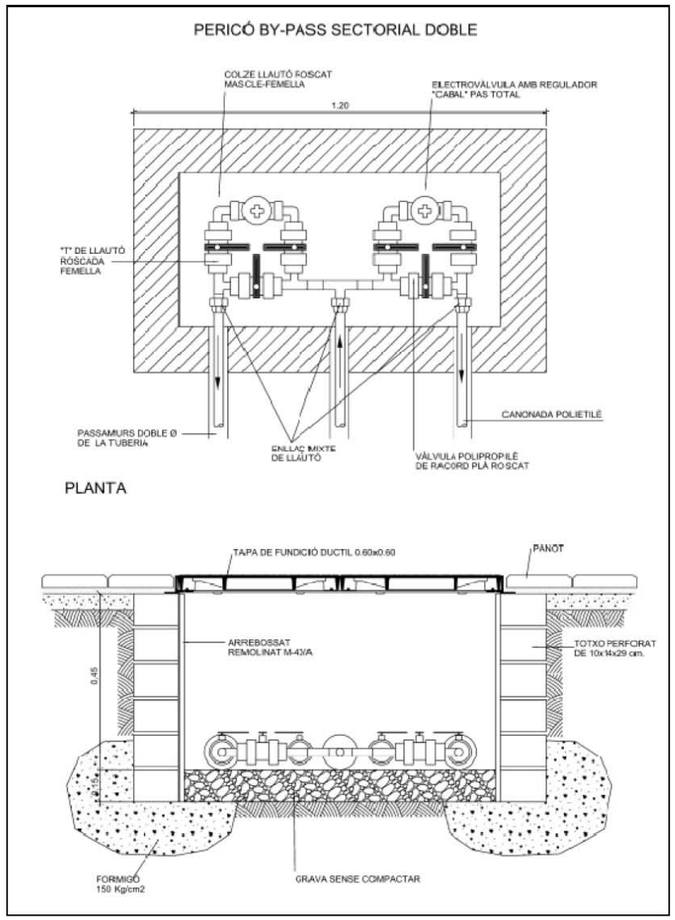

Detall nº10

Ajuntament de Barcelona

Medi Ambient

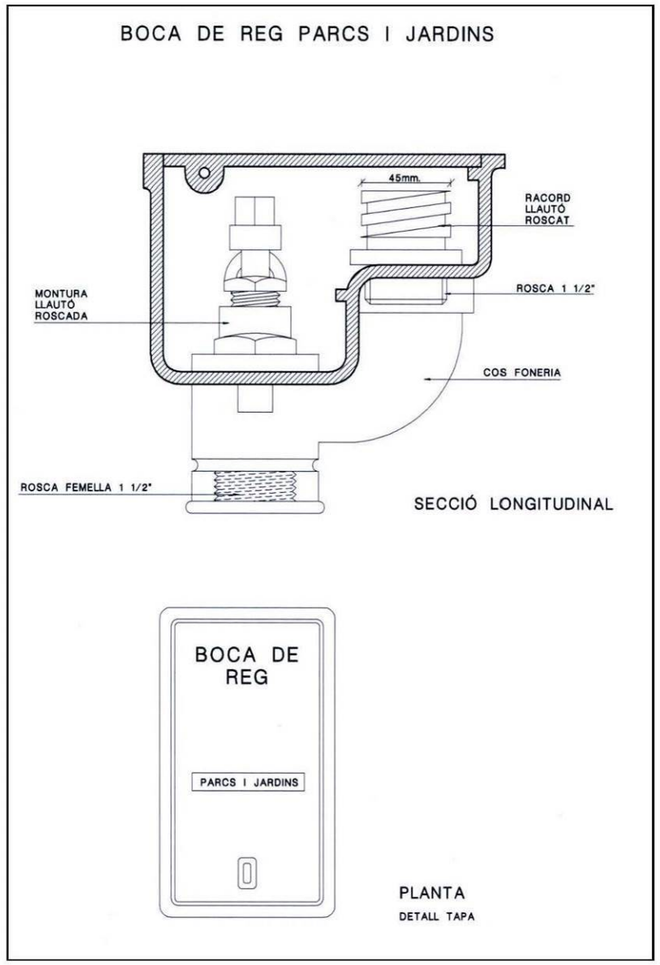


Detall nº11

Ajuntament de Barcelona

Medi Ambient


TUBULARS I CONNEXIÓNS BOQUES DE REG EN PAVIMENTS

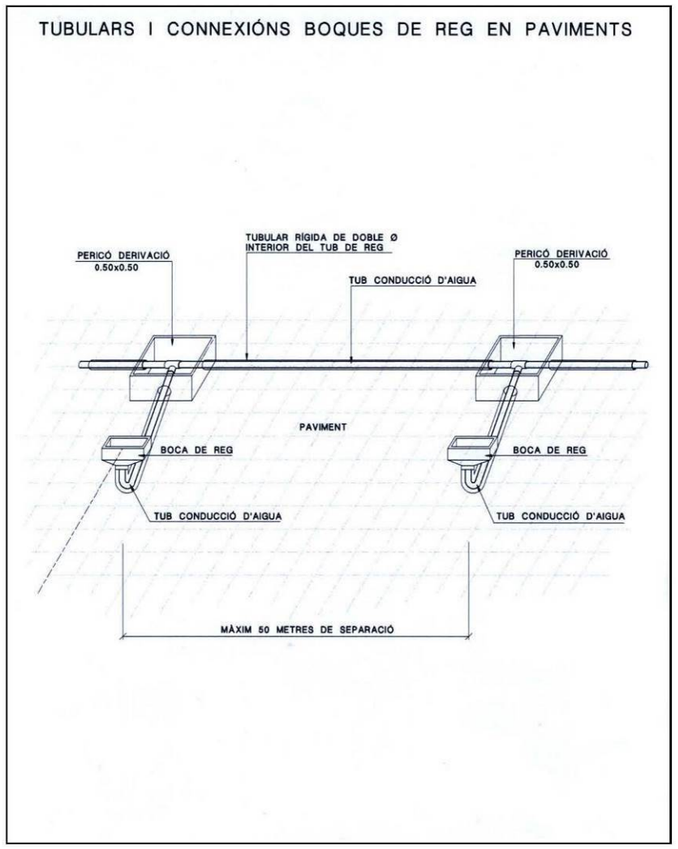

Detall nº12

Ajuntament de Barcelona

Medi Ambient

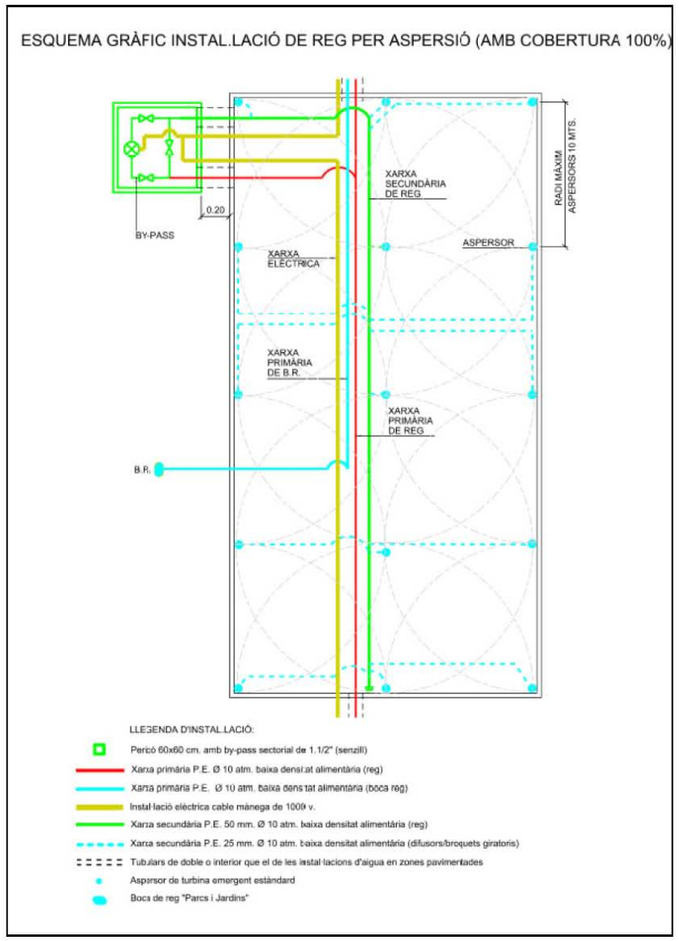


Detall nº13

Ajuntament de Barcelona

Medi Ambient

ESQUEMA GRÀFIC INSTAL.LACIÓ DE REG PER DIFUSIÓ (AMB COBERTURA 100%)

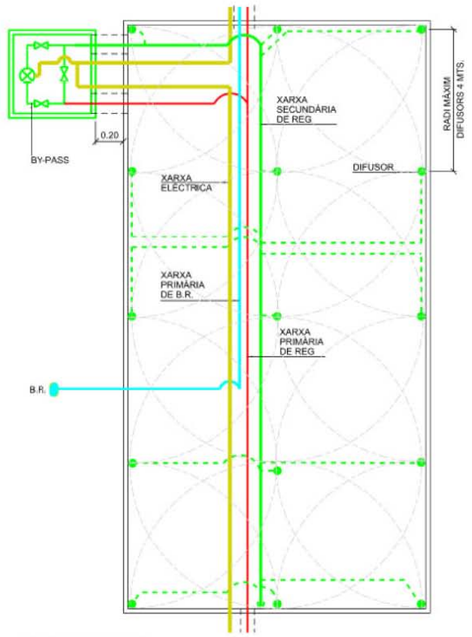


LLEGENDA D'INSTAL.LACIÓ:

- Perció 60x60 cm. amb by-pass sectorial de 1.1/2" (senzill)
- Xarxa primària P.E. Ø 10 atm. baixa densitat alimentària (reg)
- Xarxa primària P.E. Ø 10 atm. baixa densitat alimentària (boca reg)
- Instal·lació elèctrica cable manega de 1000 v.
- Xarxa secundària P.E. 50 mm. Ø 10 atm. baixa densitat alimentària (reg)
- Xarxa secundària P.E. 20 mm. Ø 10 atm. baixa densitat alimentària (difusors/broquets giratoris)
- Tubulars de doble o interior que el de les instal·lacions d'aigua en zones pavimentades
- Difusor emergent 10 cm. estàndard
- Boca de reg "Parcs i Jardins"

Detall nº14

Ajuntament de Barcelona


Medi Ambient

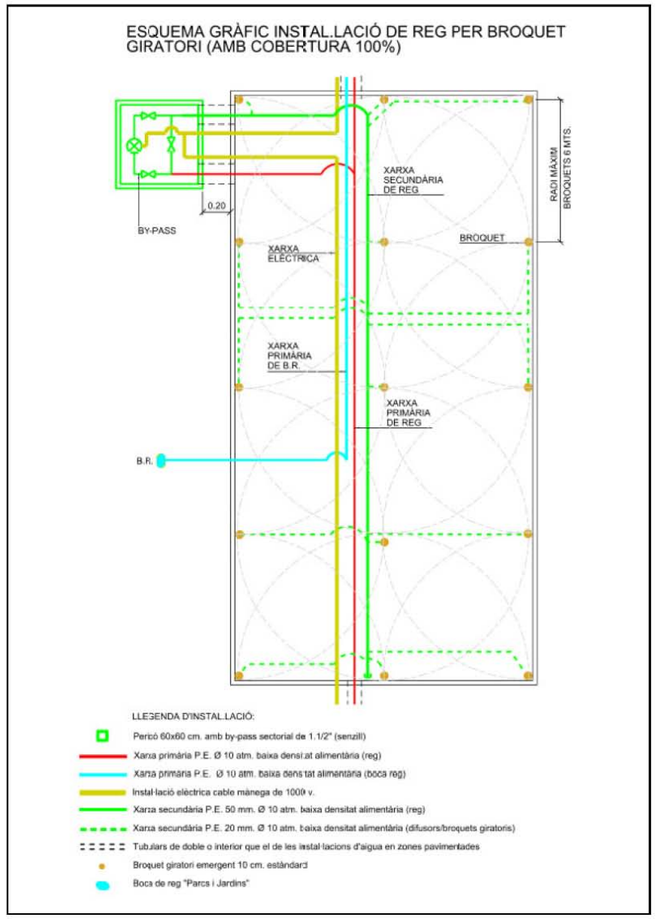

Detall nº15

Ajuntament de Barcelona

Medi Ambient

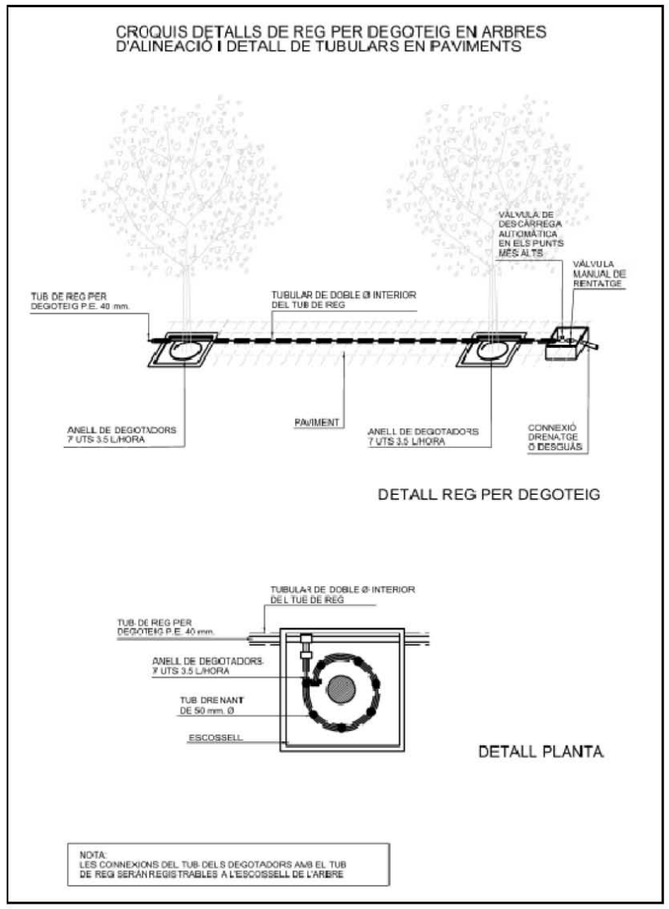


Detall nº16

Ajuntament de Barcelona

Medi Ambient

ESQUEMA REPRESENTATIU DE REG PER DEGOTEIG
ALS PARTERRES

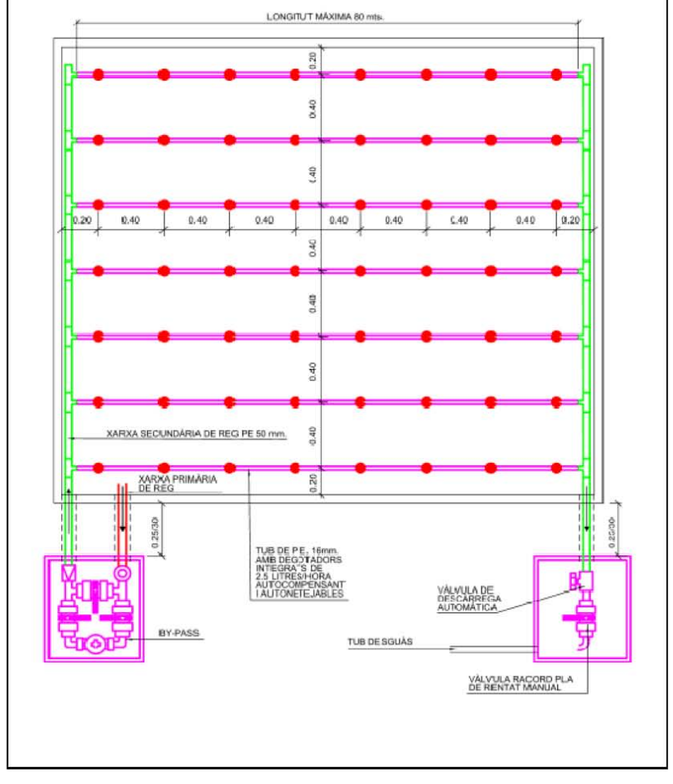


Detall nº17

Ajuntament de Barcelona

Medi Ambient


ARMARI DE POLIESTER PER A PROGRAMADOR

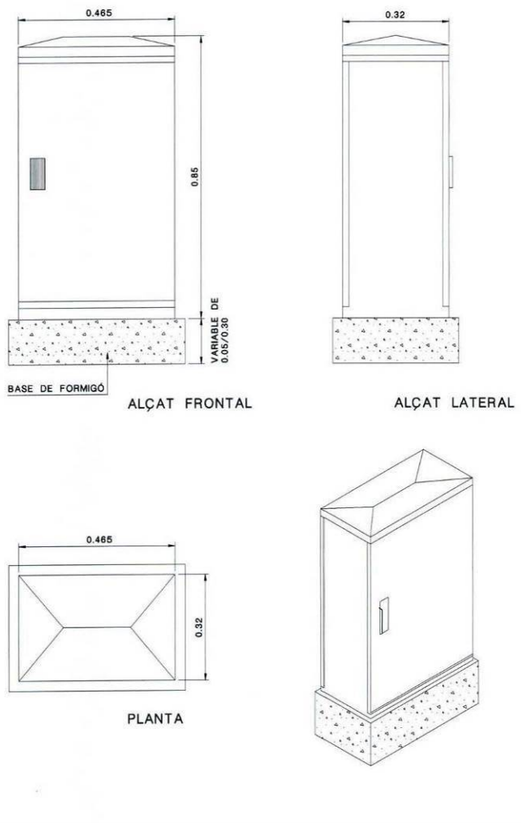

Detall nº18

Ajuntament de Barcelona


Medi Ambient

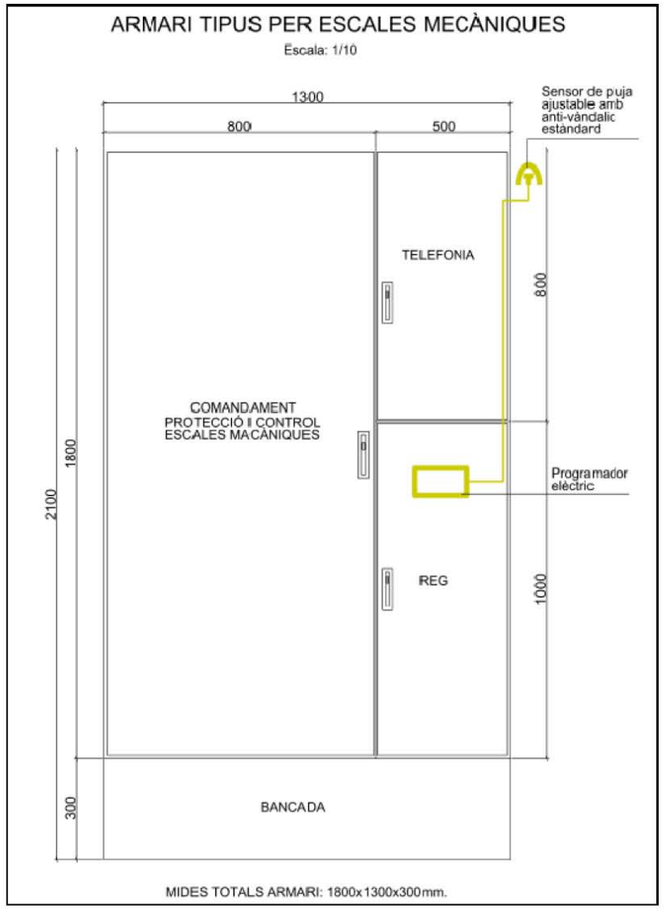

Detall nº19

Ajuntament de Barcelona


Medi Ambient

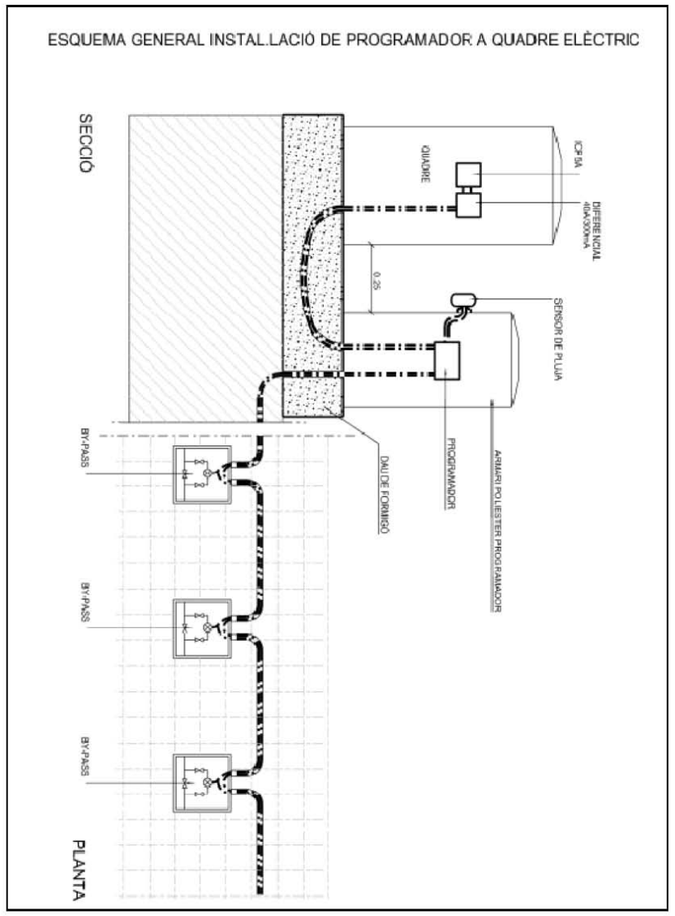

Detall nº20

Ajuntament de Barcelona

Medi Ambient

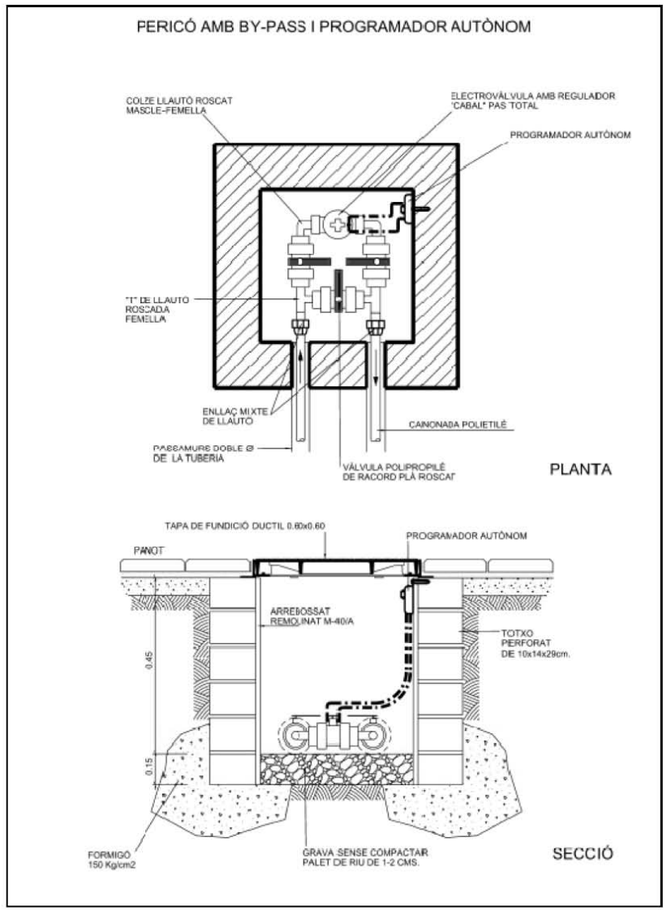

Detall nº21

DOC 04

PRESSUPOST

AMIDAMENTS

AMIDAMENTS

Obra 01 PRESSUPOST 24014 RENOVACIÓ VORERES C. VALLMAJOR - SARRIÀ-SANT
Capítol 01 DEMOLICIONS-ENDERROCS-RETIRADES
Titol 3 01 TREBALLS PREVIS

NUM.	CODI	UA	DESCRIPCIÓ
1	P221K-TG43	m3	Excavació de cala, per a localització de serveis, amb mitjans manuals i reblert i compactació de terres seleccionades de la pròpia excavació, sense pedres

Num.	Text	Tipus	[C]	[D]	[E]	[F]	TOTAL	Fórmula
1			2,000				2,000	C#*D#*E#*F#

TOTAL AMIDAMENT **2,000**

Obra 01 PRESSUPOST 24014 RENOVACIÓ VORERES C. VALLMAJOR - SARRIÀ-SANT
Capítol 01 DEMOLICIONS-ENDERROCS-RETIRADES
Titol 3 02 DESMUNTATGES

NUM.	CODI	UA	DESCRIPCIÓ
1	P21Q2-8GXU	u	Retirada de pilona fosa, enderroc de daus de formigó, i càrrega manual i mecànica de l'equipament i la runa sobre camió o contenidor

Num.	Text	Tipus	[C]	[D]	[E]	[F]	TOTAL	Fórmula
1			22,000				22,000	C#*D#*E#*F#

TOTAL AMIDAMENT **22,000**

2 P21Q2-8GXP u Retirada de paperera ancorada al terra, enderroc de daus de formigó, i càrrega manual i mecànica de l'equipament i la runa sobre camió o contenidor

Num.	Text	Tipus	[C]	[D]	[E]	[F]	TOTAL	Fórmula
1			2,000				2,000	C#*D#*E#*F#

TOTAL AMIDAMENT **2,000**

3 P21Q2-X032 u Retirada d'aparcabicicletes bicing i posterior col.loació en calçada.

Num.	Text	Tipus	[C]	[D]	[E]	[F]	TOTAL	Fórmula
1			28,000				28,000	C#*D#*E#*F#

TOTAL AMIDAMENT **28,000**

Obra 01 PRESSUPOST 24014 RENOVACIÓ VORERES C. VALLMAJOR - SARRIÀ-SANT
Capítol 01 DEMOLICIONS-ENDERROCS-RETIRADES
Titol 3 03 ENDERROCS

NUM.	CODI	UA	DESCRIPCIÓ
1	P214Y-HZ11	m2	Demolició de gual de vianants i vehicles de pedra granítica sobre formigó, de 10 a 15 cm de gruix i <= 1.2 m d'amplària amb compressor i càrrega manual de runa sobre camió o contenidor, en entorn urbà sense dificultat de mobilitat, en voreres <= 3 m d'amplària o calçada/plataforma única <= 7 m d'amplària, sense afectació per serveis o elements de mobiliari urbà, en actuacions d'1 a 10 m2

PROJECTE EXECUTIU DE RENOVACIÓ DE LES VORERES DEL CARRER VALLMAJOR,
ENTRE EL CARRER FREIXA I LA VIA AUGUSTA, AL DISTRICTE DE SARRIÀ - SANT GERVASI.
BARCELONA.

AMIDAMENTS

Num.	Text	Tipus	[C]	[D]	[E]	[F]	TOTAL	Fórmula
1			20,200				20,200	C#*D#*E#*F#

TOTAL AMIDAMENT **20,200**

2 P2147-DJ5S m Demolició de rigola de panots col·locats sobre formigó, inclòs la base, amb compressor i càrrega mecànica sobre camió

Num.	Text	Tipus	[C]	[D]	[E]	[F]	TOTAL	Fórmula
1		T	Long					
2			63,230				63,230	C#*D#*E#*F#

TOTAL AMIDAMENT **63,230**

3 P2148-49L5 m Demolició de vorada, inclòs la base, col·locada sobre formigó, amb compressor i càrrega manual i mecànica de runa sobre camió o contenidor

Num.	Text	Tipus	[C]	[D]	[E]	[F]	TOTAL	Fórmula
1		T	Long					
2			296,588				296,588	C#*D#*E#*F#

TOTAL AMIDAMENT **296,588**

4 P2146-DJ4C m2 Demolició de paviment de panots col·locats sobre base de formigó de fins a 20 cm de gruix, inclòs la demolició de la base, d'amplària fins a 2 m amb retroexcavadora amb martell trencador i càrrega sobre camió amb mitjans mecànics

Num.	Text	Tipus	[C]	[D]	[E]	[F]	TOTAL	Fórmula
1		T	Sup					
2			561,230				561,230	C#*D#*E#*F#

TOTAL AMIDAMENT **561,230**

5 P214W-FEMB m Tall en paviment de formigó de 15 cm de fondària com a mínim amb màquina tallajunts amb disc de diamant per a paviment, per a delimitar la zona a demolir

Num.	Text	Tipus	[C]	[D]	[E]	[F]	TOTAL	Fórmula
1		T	Long					
2			23,750				23,750	C#*D#*E#*F#

TOTAL AMIDAMENT **23,750**

6 P214W-FEMG m Tall en paviment de mescla bituminosa de 15 cm de fondària com a mínim amb màquina tallajunts amb disc de diamant per a paviment, per a delimitar la zona a demolir

Num.	Text	Tipus	[C]	[D]	[E]	[F]	TOTAL	Fórmula
1		T	Long					
2			312,710				312,710	C#*D#*E#*F#

TOTAL AMIDAMENT **312,710**

Obra 01 PRESSUPOST 24014 RENOVACIÓ VORERES C. VALLMAJOR - SARRIÀ-SANT
Capítol 01 DEMOLICIONS-ENDERROCS-RETIRADES
Titol 3 04 TRANSPORT RESIDUS

AMIDAMENTS

NUM.	CODI	UA	DESCRIPCIÓ
1	P2R5-DT1F	m3	Transport de residus a instal·lació autoritzada de gestió de residus, amb camió de 12 t i temps d'espera per a la càrrega a màquina, amb un recorregut de més de 10 i fins a 15 km

Num.	Text	Tipus	[C]	[D]	[E]	[F]	TOTAL	Fórmula
1		T	L / Sup	amplada	gruix	Esponj		
2	Vorada		296,588	0,200	0,300	1,350	24,024	C#*D#*E#*F#
3	Gual		20,200	1,200	0,300	1,350	9,817	C#*D#*E#*F#
4	Rigola		63,230	0,300	0,100	1,350	2,561	C#*D#*E#*F#
5	Panot vorera		561,230		0,210	1,350	159,109	C#*D#*E#*F#

TOTAL AMIDAMENT **195,511**

Obra 01 PRESSUPOST 24014 RENOVACIÓ VORERES C. VALLMAJOR - SARRIÀ-SANT
Capítol 02 MOVIMENT DE TERRES
Titol 3 01 MOVIMENT DE TERRES

NUM.	CODI	UA	DESCRIPCIÓ
1	P2214-AYNM	m3	Excavació per a caixa de paviment en terreny compacte (SPT 20-50), realitzada amb pala excavadora i càrrega directa sobre camió

Num.	Text	Tipus	[C]	[D]	[E]	[F]	TOTAL	Fórmula
1		T	Sup	Gruix				
2			561,230	0,050			28,062	C#*D#*E#*F#

TOTAL AMIDAMENT **28,062**

2	P2241-IEHK	m2	Repàs i piconatge de sòl de rasa de més de 0,6 i menys d'1,5 m d'amplària, amb compactació del 95% PM, en entorn urbà amb dificultat de mobilitat, en voreres <= 3 m d'amplària o calçada/plataforma única <= 7 m d'amplària, sense afectació per serveis o elements de mobiliari urbà, en actuacions de més de 10 m2

Num.	Text	Tipus	[C]	[D]	[E]	[F]	TOTAL	Fórmula
1		T	Sup					
2			561,230				561,230	C#*D#*E#*F#

TOTAL AMIDAMENT **561,230**

Obra 01 PRESSUPOST 24014 RENOVACIÓ VORERES C. VALLMAJOR - SARRIÀ-SANT
Capítol 02 MOVIMENT DE TERRES
Titol 3 02 TRANSPORT DE TERRES

NUM.	CODI	UA	DESCRIPCIÓ
1	P2R3-HIHC	m3	Transport de terres no contaminades a obra exterior o centre de valorització, amb camió de 12 t i temps d'espera per a la càrrega amb mitjans mecànics, amb un recorregut de més de 10 i fins a 15 km

Num.	Text	Tipus	[C]	[D]	[E]	[F]	TOTAL	Fórmula
1		T	Volum	Esponj	Sup	Gruix		
2			28,062	1,200			33,674	C#*D#*E#*F#

PROJECTE EXECUTIU DE RENOVACIÓ DE LES VORERES DEL CARRER VALLMAJOR,
ENTRE EL CARRER FREIXA I LA VIA AUGUSTA, AL DISTRICTE DE SARRIÀ - SANT GERVASI.
BARCELONA.

AMIDAMENTS

TOTAL AMIDAMENT **33,674**

Obra 01 PRESSUPOST 24014 RENOVACIÓ VORERES C. VALLMAJOR - SARRIÀ-SANT
Capítol 03 FERMS I PAVIMENTS

NUM.	CODI	UA	DESCRIPCIÓ
1	P9E1-X062	m2	Paviment de panot per a vorera gris de 20x20x4 cm, classe 1a, preu superior, sobre suport de 3 cm de morter amb additius, col·locat a truc de maceta amb morter M-10 i beurada de ciment pòrtland

Num.	Text	Tipus	[C]	[D]	[E]	[F]	TOTAL	Fórmula
1		T	Sup					
2	4 pastilles		2,650				2,650	C#*D#*E#*F#

TOTAL AMIDAMENT **2,650**

2	P9E1-X041	m2	Paviment de panot flor de color gris per a vorera de 20x20x4 cm, classe 1a, preu superior, sobre suport de 3 cm de sorra, col·locat a l'estesa amb sorra-ciment pòrtland M-10 de resistència igual o superior a 10 N/mm2, i beurada de ciment pòrtland

Num.	Text	Tipus	[C]	[D]	[E]	[F]	TOTAL	Fórmula
1		T	Sup					
2	Flor		524,600				524,600	C#*D#*E#*F#

TOTAL AMIDAMENT **524,600**

3	P9E1-X042	m2	Paviment de panot flor de color gris per a vorera de 20x20x8 cm, classe 1a, preu superior, sobre suport de 3 cm de morter amb additius, col·locat a truc de maceta amb morter pastat M-15 de resistència igual o superior a 15 N/mm2, i beurada de ciment pòrtland

Num.	Text	Tipus	[C]	[D]	[E]	[F]	TOTAL	Fórmula
1		T	Sup					
2			31,570				31,570	C#*D#*E#*F#

TOTAL AMIDAMENT **31,570**

4	P9E1-X001	m2	Paviment de panot color tacs 20x20x4 model pas de vianants, classe 1a, preu superior, sobre suport de 3 cm de morter amb additius, col·locat a truc de maceta amb morter pastat M-10 de resistència igual o superior a 10 N/mm2, i beurada de ciment pòrtland

Num.	Text	Tipus	[C]	[D]	[E]	[F]	TOTAL	Fórmula
1		T	Sup					
2			25,180				25,180	C#*D#*E#*F#

TOTAL AMIDAMENT **25,180**

5	P9E1-X002	m2	Paviment de panot ratllat gris o color 20x20x4 model pas de vianants, classe 1a, preu superior, sobre suport de 3 cm de morter amb additius, col·locat a truc de maceta amb morter pastat M-10 de resistència igual o superior a 10 N/mm2, i beurada de ciment pòrtland

Num.	Text	Tipus	[C]	[D]	[E]	[F]	TOTAL	Fórmula
1		T	Sup					
2			25,070				25,070	C#*D#*E#*F#

AMIDAMENTS

TOTAL AMIDAMENT **25,070**

6 P965-X053 m Vorada de pedra granítica, recta, escairada, serrada mecànicament i flamejada, per a vorada, de 20x25 cm, col·locada sobre base de formigó en fresc de resistència igual o superior a HM-20, reciclat no estructural de 25 a 30 cm d'alçària

Num.	Text	Tipus	[C]	[D]	[E]	[F]	TOTAL	Fórmula
1		T	Long					
2			293,980				293,980	C#*D#*E#*F#

TOTAL AMIDAMENT **293,980**

7 P965-X054 m Vorada de pedra granítica, corba, escairada, serrada mecànicament i flamejada, per a vorada, de 20x25 cm, col·locada sobre base de formigó en fresc de resistència igual o superior a HM-20, reciclat no estructural de 25 a 30 cm d'alçària

Num.	Text	Tipus	[C]	[D]	[E]	[F]	TOTAL	Fórmula
1		T	Long					
2			31,910				31,910	C#*D#*E#*F#

TOTAL AMIDAMENT **31,910**

8 P96E-X051 u Pedra granítica de gra fi per a vorada, amb boca per a embornal, recta, escairada, serrada mecànicament i flamejada, amb un cantell de forma arrodonida, de 20x25x110 cm (amplària x alçària x llargària), col·locada sobre base de formigó en fresc, d'ús no estructural HNE-20/P/40 de resistència a compressió igual o superior a HM-20, a 20 N/mm2, consistència plàstica i grandària màxima del granulat 40 mm, de 25 a 30 cm d'alçària

Num.	Text	Tipus	[C]	[D]	[E]	[F]	TOTAL	Fórmula
1		T	Long					
2			11,000				11,000	C#*D#*E#*F#

TOTAL AMIDAMENT **11,000**

9 P980-X065 u Capçal de gual de pedra granítica serrada mecànicament i flamejada, de 60x40 cm, amb la cantonada en forma rectangular d'1 peça, col·locada sobre base de formigó en fresc reciclat no estructural amb una resistència igual o superior a HM-20

Num.	Text	Tipus	[C]	[D]	[E]	[F]	TOTAL	Fórmula
1		T	U					
2			4,000	2,000			8,000	C#*D#*E#*F#

TOTAL AMIDAMENT **8,000**

10 P982-X052 m Rampa per a gual de vehícles-60 amb peça de pedra natural de forma recta, de 62x60x30 cm, de pedra granítica, serrada mecànicament i flamejada, col·locada amb morter pastat de resistència igual o superior a M-15 de resistència igual o superior a 15 N/mm2, sobre base de formigó en fresc reciclat no estructural HRNE-235/P/20 amb una resistència igual o superior a HM-20.

Num.	Text	Tipus	[C]	[D]	[E]	[F]	TOTAL	Fórmula
1	Guals	T	Long					
2	5.2 m		4,400				4,400	C#*D#*E#*F#
3	5.2 m		4,400				4,400	C#*D#*E#*F#
4	5.6 m		4,800				4,800	C#*D#*E#*F#
5	4.8 m		4,000				4,000	C#*D#*E#*F#

PROJECTE EXECUTIU DE RENOVACIÓ DE LES VORERES DEL CARRER VALLMAJOR,
ENTRE EL CARRER FREIXA I LA VIA AUGUSTA, AL DISTRICTE DE SARRIÀ - SANT GERVASI.
BARCELONA.

AMIDAMENTS

TOTAL AMIDAMENT **17,600**

11 P976-X035 m Rigola de 20 cm d'amplària de peça doble capa de formigó color blanc, de 20x20x8 cm, per a rigoles, col·locades sobre base de formigó en fresc i rejuntades amb beurada de ciment

Num.	Text	Tipus	[C]	[D]	[E]	[F]	TOTAL	Fórmula
1		T	Long					
2			342,010				342,010	C#*D#*E#*F#

TOTAL AMIDAMENT **342,010**

12 P976-X002 m Rigola de 30 cm d'amplària de peça doble capa de formigó color blanc, de 30x30x8 cm, per a rigoles, col·locades sobre base de formigó en fresc i rejuntades amb beurada de ciment

Num.	Text	Tipus	[C]	[D]	[E]	[F]	TOTAL	Fórmula
1			14,000				14,000	C#*D#*E#*F#

TOTAL AMIDAMENT **14,000**

13 P970-X050 m3 Base per a rigola amb formigó en fresc d'ús no estructural HNE-20/S/40 una resistència igual o superior a HM-20, de resistència a compressió 20 N/mm2, consistència seca i grandària màxima del granulat 40 mm, escampat amb transport interior mecànic, estesa i vibratge manual, acabat reglejat, amb dúmper de gasoil

Num.	Text	Tipus	[C]	[D]	[E]	[F]	TOTAL	Fórmula
1		T	long	amplada	gruix			
2			342,010	0,400	0,250		34,201	C#*D#*E#*F#
3			14,000	0,400	0,250		1,400	C#*D#*E#*F#

TOTAL AMIDAMENT **35,601**

14 P92A-DX8I m3 Subbase de tot-u artificial procedent de granulats reciclats de formigó, amb estesa i piconatge del material al 98% del PM

Num.	Text	Tipus	[C]	[D]	[E]	[F]	TOTAL	Fórmula
1		T	Sup	gruix				
2	Panot de 4cm		527,250	0,150			79,088	C#*D#*E#*F#
3	Botons		35,200	0,150			5,280	C#*D#*E#*F#
4	Ratllat		20,000	0,150			3,000	C#*D#*E#*F#
5	Panot de 8cm		31,570	0,150			4,736	C#*D#*E#*F#
6	Gual		20,800	0,150	0,600		1,872	C#*D#*E#*F#

TOTAL AMIDAMENT **93,976**

15 P931-1X098 m3 Base de formigó en fresc, de formigó en massa, amb 20% de granulats de material reciclat de formigons, amb una resistència igual o superior a HM-20. HRM - 20 / B / 20 / X0 amb una quantitat de ciment de 200 kg/m3 i relació aigua ciment =< 0.6, abocat des de camió amb estesa i vibratge manual, amb acabat reglejat

Num.	Text	Tipus	[C]	[D]	[E]	[F]	TOTAL	Fórmula
1		T	Sup	gruix				
2	Panot de 4cm		485,650	0,150			72,848	C#*D#*E#*F#
3	Botons		15,480	0,150			2,322	C#*D#*E#*F#
4	Ratllat		17,240	0,150			2,586	C#*D#*E#*F#
5	Panot de 8cm		30,740	0,200			6,148	C#*D#*E#*F#

TOTAL AMIDAMENT **83,904**

AMIDAMENTS

Obra 01 PRESSUPOST 24014 RENOVACIÓ VORERES C. VALLMAJOR - SARRIÀ-SANT
Capítol 04 XARXA CLAVEGUERAM

NUM.	CODI	UA	DESCRIPCIÓ

1 P21G5-X023 u Desmuntatge de reixa d'embornal de 70x30x85 cm, amb mitjans manuals i càrrega sobre camió

Num.	Text	Tipus	[C]	[D]	[E]	[F]	TOTAL	Fórmula
1			14,000				14,000	C#*D#*E#*F#

TOTAL AMIDAMENT **14,000**

2 PD50-X023 u Bastiment i reixa de fosa dúctil, abatible i amb tanca, per a embornal, de 750x285x100 mm classe C250 segons norma UNE-EN 124 i 9 dm2 de superfície d'absorció col·locat amb morter pastat de resistència igual o superior a M-15, en entorn urbà amb dificultat de mobilitat, en voreres <= 3 m d'amplària o calçada/plataforma única <= 7 m d'amplària, sense afectació per serveis o elements de mobiliari urbà, en actuacions de més de 5 u

Num.	Text	Tipus	[C]	[D]	[E]	[F]	TOTAL	Fórmula
1			16,000				16,000	C#*D#*E#*F#

TOTAL AMIDAMENT **16,000**

3 P21G5-54CO u Demolició d'embornal de 70x30x85 cm, de parets de 30 cm de maó, amb mitjans mecànics i càrrega sobre camió

Num.	Text	Tipus	[C]	[D]	[E]	[F]	TOTAL	Fórmula
1			1,000				1,000	C#*D#*E#*F#

TOTAL AMIDAMENT **1,000**

4 PD55-LOPH u Caixa per a embornal de 70x30x85 cm, amb parets de 14 cm de gruix de maó calat, arrebossada i lliscada per dins amb morter ciment 1:4 sobre solera de 15 cm de formigó en massa HM - 20 / B / 20 / X0 amb una quantitat de ciment de 200 kg/m3 i relació aigua ciment =< 0.6, en entorn urbà amb dificultat de mobilitat, en voreres <= 3 m d'amplària o calçada/plataforma única <= 7 m d'amplària, sense afectació per serveis o elements de mobiliari urbà, en actuacions de fins a 1 u

Num.	Text	Tipus	[C]	[D]	[E]	[F]	TOTAL	Fórmula
1			3,000				3,000	C#*D#*E#*F#

TOTAL AMIDAMENT **3,000**

5 PD781-WBSW m Claveguera amb tub de PVC-U de paret sòlida per a sanejament soterrat sense pressió, superfícies interna llisa i externa llisa, diàmetre nominal DN 315, classe de rigidesa anular SN 4 (rigidesa anular >= 4kN/m2), codi d'àrea d'aplicació U (ús en l'exterior de l'estructura dels edificis), fabricació segons norma UNE-EN 1401-1, de color taronja-marró RAL 8023, per a unió elàstica amb anella elastomèrica d'estanquitat, col·locat al fons de la rasa sobre llit de sorra de 15 cm de gruix, inclòs el reblert del recolzament del tub, inclosa la formació d'una solera de 15 cm de gruix de formigó d'ús no estructural HNE-20/P/20 de resistència a compressió 20 N/mm2, consistència plàstica i grandària màxima del granulat 20 mm, amb picó vibrant elèctric

Num.	Text	Tipus	[C]	[D]	[E]	[F]	TOTAL	Fórmula
1		T	Long					
2			7,000				7,000	C#*D#*E#*F#

TOTAL AMIDAMENT **7,000**

6 PD86-E90Q m Recobriment protector exterior per a clavegueres de tub de formigó 40 cm, amb 20 cm de formigó HNE20/P/20

Num.	Text	Tipus	[C]	[D]	[E]	[F]	TOTAL	Fórmula
1		T	Long					

PROJECTE EXECUTIU DE RENOVACIÓ DE LES VORERES DEL CARRER VALLMAJOR,
ENTRE EL CARRER FREIXA I LA VIA AUGUSTA, AL DISTRICTE DE SARRIÀ - SANT GERVASI.
BARCELONA.

AMIDAMENTS

2			7,000				7,000	C#*D#*E#*F#

TOTAL AMIDAMENT **7,000**

7 P221E-AWDQ m3 Excavació de rasa en presència de serveis fins a 2 m de fondària, en terreny sòls de trànsit (SPT >50), realitzada amb retroexcavadora i amb les terres deixades a la vora

Num.	Text	Tipus	[C]	[D]	[E]	[F]	TOTAL	Fórmula
1		T	Long	Amplada	Profunditat			
2			7,000	0,650	1,500		6,825	C#*D#*E#*F#

TOTAL AMIDAMENT **6,825**

8 P2241-52ST m2 Repàs i piconatge de sòl de rasa de més de 0,6 i menys d'1,5 m d'amplària, amb compactació del 95% PM

Num.	Text	Tipus	[C]	[D]	[E]	[F]	TOTAL	Fórmula
1		T	Long	Amplada				
2			7,000	0,650			4,550	C#*D#*E#*F#

TOTAL AMIDAMENT **4,550**

9 P2255-DPGL m3 Rebliment i piconatge de rasa d'amplària més de 0,6 i fins a 1,5 m, amb material adequat de la pròpia excavació, en tongades de gruix de fins a 25 cm, utilitzant picó vibrant de combustible, amb compactació del 95% PM

Num.	Text	Tipus	[C]	[D]	[E]	[F]	TOTAL	Fórmula
1		T	Long	Amplada	Profunditat			
2			7,000	0,650	1,000		4,550	C#*D#*E#*F#

TOTAL AMIDAMENT **4,550**

10 P2255-DPIW m3 Rebliment i piconatge de rasa d'amplària més de 0,6 i fins a 1,5 m, amb sorres de material reciclat mixt, en tongades de gruix de fins a 25 cm, utilitzant picó vibrant de combustible

Num.	Text	Tipus	[C]	[D]	[E]	[F]	TOTAL	Fórmula
1		T	Long	Amplada	Profunditat			
2			7,000	0,650	0,250		1,138	C#*D#*E#*F#

TOTAL AMIDAMENT **1,138**

11 P2R3-HIHC m3 Transport de terres no contaminades a obra exterior o centre de valorització, amb camió de 12 t i temps d'espera per a la càrrega amb mitjans mecànics, amb un recorregut de més de 10 i fins a 15 km

Num.	Text	Tipus	[C]	[D]	[E]	[F]	TOTAL	Fórmula
1		T	Volum	Esponj	Sup	Gruix		
2			5,688	1,200			6,826	C#*D#*E#*F#

TOTAL AMIDAMENT **6,826**

12 P2218-566E m3 Excavació de pous fins a 2 m de fondària, en terreny de trànsit, amb mitjans mecànics, i càrrega sobre camió

Num.	Text	Tipus	[C]	[D]	[E]	[F]	TOTAL	Fórmula
1		T	Long	Amplada	Alçada			
2			1,500	1,500	1,600		3,600	C#*D#*E#*F#

TOTAL AMIDAMENT **3,600**

13 PD06-VO3R u Pou de registre de formigó prefabricat circular de diàmetre 100 cm i 1,6 m de fondària, amb solera de formigó d'ús no estructural HNE-20/B/20 de resistència a compressió 20 N/mm2, consistència tova i grandària màxima del granulat 20 mm de 15 cm de gruix amb mitja canya, i part proporcional de peces especials, bastiment

AMIDAMENTS

quadrat de fosa dúctil per a pou de registre i tapa abatible, pas lliure de 810 mm de diàmetre i classe D400 segons norma UNE-EN 124 col·locat amb morter i graons de polipropilè armat

Num.	Text	Tipus	[C]	[D]	[E]	[F]	TOTAL	Fórmula
1			1,000				1,000	C#*D#*E#*F#

TOTAL AMIDAMENT **1,000**

Obra 01 PRESSUPOST 24014 RENOVACIÓ VORERES C. VALLMAJOR - SARRIÀ-SANT
Capítol 07 SENYALITZACIÓ HORITZONTAL I VERTICAL
Titol 3 01 HORITZONTAL

NUM.	CODI	UA	DESCRIPCIÓ

1 F219X095 m2 Granallat mecànic de pintura horitzontal, amb granalladora, carrega de runes sobre camió i escombrat i neteja de la superficie granellada.

Num.	Text	Tipus	[C]	[D]	[E]	[F]	TOTAL	Fórmula
1		T						
2			5,000	5,000	0,100		2,500	C#*D#*E#*F#
3			5,000	1,000	0,100		0,500	C#*D#*E#*F#
4			20,000	0,500	1,200		12,000	C#*D#*E#*F#
5			82,000				82,000	C#*D#*E#*F#

TOTAL AMIDAMENT **97,000**

2 PBA2-FIHW m2 Pintat sobre paviment de marca vial superficial per a ús permanent i retrorreflectant en sec, amb humitat i amb pluja, tipus P-RR, amb plàstic d'aplicació en fred de dos components de color blanc i microesferes de vidre, aplicada amb màquina d'accionament manual

Num.	Text	Tipus	[C]	[D]	[E]	[F]	TOTAL	Fórmula
1		T	U	Amplada	Long			
2	Passos vianants		41,000	0,500	4,000		82,000	C#*D#*E#*F#

TOTAL AMIDAMENT **82,000**

3 PBAM-HYVC u Actuacions puntuals de mitja jornada en superfície <= 25 m2, pintat sobre paviment de marca vial superficial per a ús permanent i retrorreflectant en sec, tipus P - R, amb plàstic d'aplicació en fred de dos components de color blanc, per a marques vials i microesferes de vidre, amb addició de micropartícules amb cantells angulosos de vidre en pols, aplicada amb màquina d'accionament manual

Num.	Text	Tipus	[C]	[D]	[E]	[F]	TOTAL	Fórmula
1			1,000				1,000	C#*D#*E#*F#

TOTAL AMIDAMENT **1,000**

4 FBABUV12 u Pintat de línia de delimitació de la ubicació de grup de tres contenidors en zona d'aparcament en cordó segons el manual de senyalització de BCN, amb pintura acrílica amb una dosificació mínima de 900 g/m2 i amb el premarcatge inclós

Num.	Text	Tipus	[C]	[D]	[E]	[F]	TOTAL	Fórmula
1		T	U	U				
2			2,000				2,000	C#*D#*E#*F#

TOTAL AMIDAMENT **2,000**

PROJECTE EXECUTIU DE RENOVACIÓ DE LES VORERES DEL CARRER VALLMAJOR,
ENTRE EL CARRER FREIXA I LA VIA AUGUSTA, AL DISTRICTE DE SARRIÀ - SANT GERVASI.
BARCELONA.

AMIDAMENTS

5 FBABUV18 u Pintat de delimitació de zona d'estacionament per a motocicletes, amb pintura acrílica amb una dosificació mínima de 900 g/m2 i amb el premarcatge i triangles de remat inclós

Num.	Text	Tipus	[C]	[D]	[E]	[F]	TOTAL	Fórmula
1			18,000				18,000	C#*D#*E#*F#

TOTAL AMIDAMENT **18,000**

6 FBABUV1K u Triangle remat estacionament motos o bicicletes

Num.	Text	Tipus	[C]	[D]	[E]	[F]	TOTAL	Fórmula
1			12,000				12,000	C#*D#*E#*F#

TOTAL AMIDAMENT **12,000**

7 FBABUV15 u Pintat de delimitació de zona d'estacionament vigilat, en color blau o verd, amb pintura acrílica amb una dosificació mínima de 900 g/m2 i amb el premarcatge inclós

Num.	Text	Tipus	[C]	[D]	[E]	[F]	TOTAL	Fórmula
1			10,000				10,000	C#*D#*E#*F#

TOTAL AMIDAMENT **10,000**

8 FBABX025 ml Pintat de línea continua de 15 cm d'amplària, de color groc, amb pintura acrílica amb una dosificació mínima de 900 g/m2 i amb el premarcatge inclós

Num.	Text	Tipus	[C]	[D]	[E]	[F]	TOTAL	Fórmula
1			52,700				52,700	C#*D#*E#*F#

TOTAL AMIDAMENT **52,700**

9 FBA1X026 ml Linia delimitacio gual groga discontinua de 15cm de gruix.

Num.	Text	Tipus	[C]	[D]	[E]	[F]	TOTAL	Fórmula
1			24,800				24,800	C#*D#*E#*F#

TOTAL AMIDAMENT **24,800**

Obra 01 PRESSUPOST 24014 RENOVACIÓ VORERES C. VALLMAJOR - SARRIÀ-SANT
Capítol 07 SENYALITZACIÓ HORITZONTAL I VERTICAL
Titol 3 02 VERTICAL

NUM.	CODI	UA	DESCRIPCIÓ

1 F21BU570 u Arrencada de pals rectangulars o pals cilíndrics de senyals, amb mitjans manuals i càrrega manual de runa sobre camió o contenidor

Num.	Text	Tipus	[C]	[D]	[E]	[F]	TOTAL	Fórmula
1		T	U					
2			6,000				6,000	C#*D#*E#*F#

TOTAL AMIDAMENT **6,000**

2 FBBZYV37 m Pal cilíndric d'alumini de 60 mm de diàmetre exterior i 4 mm de gruix, pintat amb pintura pols de poliéster color RAL 7037, incloses brides d'ancoratge de fosa i accessoris per a subjectar la senyal, fixat a dau de formigó

AMIDAMENTS

Num.	Text	Tipus	[C]	[D]	[E]	[F]	TOTAL	Fórmula
1		T	U	ml				
2			6,000	3,500			21,000	C#*D#*E#*F#
6								C#*D#*E#*F#
7								C#*D#*E#*F#
9								C#*D#*E#*F#
11								C#*D#*E#*F#
12								C#*D#*E#*F#
13								C#*D#*E#*F#
14								C#*D#*E#*F#
16								C#*D#*E#*F#

TOTAL AMIDAMENT **21,000**

3 FBB1YVA0 u Senyal vertical (d'alumini de 2mm de gruix) de perill tipus P triangular de 700 mm de costat amb làmina retrorreflectora classe RA1 (E.G. Nivell I), fixada mecànicament

Num.	Text	Tipus	[C]	[D]	[E]	[F]	TOTAL	Fórmula
1		T	U					
2			1,000				1,000	C#*D#*E#*F#
6								C#*D#*E#*F#
8								C#*D#*E#*F#
9								C#*D#*E#*F#
10								C#*D#*E#*F#
11								C#*D#*E#*F#
12								C#*D#*E#*F#
14								C#*D#*E#*F#
15								C#*D#*E#*F#
16								C#*D#*E#*F#
17								C#*D#*E#*F#
19								C#*D#*E#*F#

TOTAL AMIDAMENT **1,000**

4 FBB1YVB0 u Senyal vertical (d'alumini de 2mm de gruix) preceptiva tipus R disc de prohibició i obligació, de 600 mm de diàmetre, amb làmina retrorreflectora classe RA1 (E.G. Nivell I), fixada mecànicament

Num.	Text	Tipus	[C]	[D]	[E]	[F]	TOTAL	Fórmula
1		T	U					
2			3,000				3,000	C#*D#*E#*F#
6								C#*D#*E#*F#
8								C#*D#*E#*F#
9								C#*D#*E#*F#
10								C#*D#*E#*F#
11								C#*D#*E#*F#
12								C#*D#*E#*F#
14								C#*D#*E#*F#
15								C#*D#*E#*F#
16								C#*D#*E#*F#
17								C#*D#*E#*F#
19								C#*D#*E#*F#

TOTAL AMIDAMENT **3,000**

5 FBB2YVA1 u Senyal vertical (d'alumini de 2mm de gruix) informativa tipus S de 900x600 mm amb làmina retrorreflectora classe RA1 (E.G. Nivell I), fixada mecànicament

PROJECTE EXECUTIU DE RENOVACIÓ DE LES VORERES DEL CARRER VALLMAJOR,
ENTRE EL CARRER FREIXA I LA VIA AUGUSTA, AL DISTRICTE DE SARRIÀ - SANT GERVASI.
BARCELONA.

AMIDAMENTS

Num.	Text	Tipus	[C]	[D]	[E]	[F]	TOTAL	Fórmula
1		T	U					
2			3,000				3,000	C#*D#*E#*F#
6								C#*D#*E#*F#
8								C#*D#*E#*F#
9								C#*D#*E#*F#
10								C#*D#*E#*F#
11								C#*D#*E#*F#
12								C#*D#*E#*F#
14								C#*D#*E#*F#
15								C#*D#*E#*F#
16								C#*D#*E#*F#
17								C#*D#*E#*F#
19								C#*D#*E#*F#

TOTAL AMIDAMENT **3,000**

6 FBB2YVA0 u Senyal vertical (d'alumini de 2mm de gruix) informativa tipus S de 600x600 mm amb làmina retrorreflectora classe RA1 (E.G. Nivell I), fixada mecànicament

Num.	Text	Tipus	[C]	[D]	[E]	[F]	TOTAL	Fórmula
1		T	U					
2			1,000				1,000	C#*D#*E#*F#
6								C#*D#*E#*F#
8								C#*D#*E#*F#
9								C#*D#*E#*F#
10								C#*D#*E#*F#
11								C#*D#*E#*F#
12								C#*D#*E#*F#
14								C#*D#*E#*F#
15								C#*D#*E#*F#
16								C#*D#*E#*F#
17								C#*D#*E#*F#
19								C#*D#*E#*F#

TOTAL AMIDAMENT **1,000**

7 FBB1UVZ0 u Increment de preu per senyal tipus R, S i P de 600 mm de diàmetre, o de 600 x 600 mm o triangular de 900 mm de costat, per augment de reflectància de classe RA1 a classe RA2 (E.G. Nivell I a H.I. Nivell II)

Num.	Text	Tipus	[C]	[D]	[E]	[F]	TOTAL	Fórmula
1		T	U					
2			8,000				8,000	C#*D#*E#*F#
4								C#*D#*E#*F#
5								C#*D#*E#*F#
7								C#*D#*E#*F#
8								C#*D#*E#*F#
9								C#*D#*E#*F#
10								C#*D#*E#*F#
12								C#*D#*E#*F#

TOTAL AMIDAMENT **8,000**

AMIDAMENTS

NUM.	CODI	UA	DESCRIPCIÓ

1 PQ23-MA92 u Paperera trabucable d'eix de gir horitzontal de 70 l, 44 cm de diàmetre, circular de planxa perforada d'acer de gruix 2 mm amb acabat imprimació epoxi i pintura polièster, amb cendrer, i suports de tub de 40 mm, col·locada amb fixacions mecàniques

Num.	Text	Tipus	[C]	[D]	[E]	[F]	TOTAL	Fórmula
1			2,000				2,000	C#*D#*E#*F#

TOTAL AMIDAMENT **2,000**

Obra 01 PRESSUPOST 24014 RENOVACIÓ VORERES C. VALLMAJOR - SARRIÀ-SANT
Capítol 12 GESTIÓ DE RESIDUS
Titol 3 01 DEPOSICIÓ CONTROLADA

NUM.	CODI	UA	DESCRIPCIÓ

1 P2RA-EU7I m3 Disposició controlada en dipòsit autoritzat inclòs el cànon sobre la deposició controlada dels residus de la construcció, segons la LLEI 8/2008, de residus de formigó inerts amb una densitat 1,45 t/m3, procedents de construcció o demolició, amb codi 17 01 01 segons la Llista Europea de Residus

Num.	Text	Tipus	[C]	[D]	[E]	[F]	TOTAL	Fórmula
1	Inclos esponjament	T	Volum					
2			195,511				195,511	C#*D#*E#*F#

TOTAL AMIDAMENT **195,511**

2 P2RA-EU6Q m3 Disposició controlada en centre de reciclatge de residus barrejats no perillosos amb una densitat 0,17 t/m3, procedents de construcció o demolició, amb codi 17 09 04 segons la Llista Europea de Residus

Num.	Text	Tipus	[C]	[D]	[E]	[F]	TOTAL	Fórmula
1			19,511				19,511	C#*D#*E#*F#

TOTAL AMIDAMENT **19,511**

3 P2RA-EU7L m3 Disposició controlada en dipòsit autoritzat de residus de terra inerts amb una densitat 1,6 t/m3, procedents d'excavació, amb codi 17 05 04 segons la Llista Europea de Residus

Num.	Text	Tipus	[C]	[D]	[E]	[F]	TOTAL	Fórmula
1	amb esponjament	T	Volum					
2			33,674				33,674	C#*D#*E#*F#
3			6,816				6,816	C#*D#*E#*F#
4			6,825				6,825	C#*D#*E#*F#

TOTAL AMIDAMENT **47,315**

4 P2RA-EU6X m3 Disposició controlada en centre de selecció i transferència de residus de metalls barrejats no perillosos amb una densitat 0,2 t/m3, procedents de construcció o demolició, amb codi 17 04 07 segons la Llista Europea de Residus

Num.	Text	Tipus	[C]	[D]	[E]	[F]	TOTAL	Fórmula
1	Reixes d'embornals		0,294				0,294	C#*D#*E#*F#

PROJECTE EXECUTIU DE RENOVACIÓ DE LES VORERES DEL CARRER VALLMAJOR,
ENTRE EL CARRER FREIXA I LA VIA AUGUSTA, AL DISTRICTE DE SARRIÀ - SANT GERVASI.
BARCELONA.

AMIDAMENTS

TOTAL AMIDAMENT **0,294**

Obra 01 PRESSUPOST 24014 RENOVACIÓ VORERES C. VALLMAJOR - SARRIÀ-SANT
Capítol 12 GESTIÓ DE RESIDUS
Titol 3 02 GESTIÓ INTERNA DE RESIDUS

NUM.	CODI	UA	DESCRIPCIÓ

1 P2R2-EU9U m3 Classificació a peu d'obra de residus de construcció o demolició en fraccions segons REAL DECRETO 105/2008, amb mitjans manuals

AMIDAMENT DIRECTE **7,625**

Obra 01 PRESSUPOST 24014 RENOVACIÓ VORERES C. VALLMAJOR - SARRIÀ-SANT
Capítol 12 GESTIÓ DE RESIDUS
Titol 3 03 GESTIÓ EXTERNA DE RESIDUS

NUM.	CODI	UA	DESCRIPCIÓ

1 P2RA-EU7G m3 Disposició controlada en dipòsit autoritzat de residus barrejats inerts amb una densitat 1 t/m3, procedents de construcció o demolició, amb codi 17 01 07 segons la Llista Europea de Residus

AMIDAMENT DIRECTE **1,955**

2 P2RA-EU6J kg Disposició controlada en centre de selecció i transferència de residus barrejats perillosos, procedents de construcció o demolició, amb codi 17 09 03* segons la Llista Europea de Residus

AMIDAMENT DIRECTE **3,000**

3 P2RA-EU6U m3 Disposició controlada en centre de reciclatge de residus de fusta no perillosos amb una densitat 0,19 t/m3, procedents de construcció o demolició, amb codi 17 02 01 segons la Llista Europea de Residus

AMIDAMENT DIRECTE **1,050**

4 P2RA-EU6M m3 Disposició controlada en centre de reciclatge de residus de plàstic no perillosos amb una densitat 0,035 t/m3, procedents de construcció o demolició, amb codi 17 02 03 segons la Llista Europea de Residus

AMIDAMENT DIRECTE **0,120**

5 P2RA-EU6O m3 Disposició controlada en centre de reciclatge de residus de paper i cartró no perillosos amb una densitat 0,04 t/m3, procedents de construcció o demolició, amb codi 15 01 01 segons la Llista Europea de Residus

AMIDAMENT DIRECTE **1,500**

6 P2R6-4I5U m3 Càrrega amb mitjans manuals i transport de residus inerts o no especials a instal·lació autoritzada de gestió de residus, amb contenidor de 8 m3 de capacitat

AMIDAMENT DIRECTE **2,964**

Obra 01 PRESSUPOST 24014 RENOVACIÓ VORERES C. VALLMAJOR - SARRIÀ-SANT
Capítol 13 SEGURETAT I SALUT

AMIDAMENTS

NUM.	CODI	UA	DESCRIPCIÓ
1	FZP10703	pa	Partida alçada d'abonament integre per a la seguretat i salut en obra (2% DEL PEM)

AMIDAMENT DIRECTE 1,000

Obra 01 PRESSUPOST 24014 RENOVACIÓ VORERES C. VALLMAJOR - SARRIÀ-SANT
Capítol 14 DESVIAMENT DE TRÀNSIT

NUM.	CODI	UA	DESCRIPCIÓ
1	PBCD-56H6	m	Tanca mòbil metàl·lica de 2,5 m de llargària i 1 m d'alçària i amb el desmuntatge inclòs

Num.	Text	Tipus	[C]	[D]	[E]	[F]	TOTAL	Fórmula
1			40,000				40,000	C#*D#*E#*F#

TOTAL AMIDAMENT 40,000

2	PBCA-56H3	u	Llumenera amb làmpada intermitent color ambre amb energia de bateria de 12 V i amb el desmuntatge inclòs

AMIDAMENT DIRECTE 1,000

3	P6AC-D7DZ	m	Tanca mòbil, de 2 m d'alçària, d'acer galvanitzat, amb malla electrosoldada de 90x150 mm i de 4.5 i 3,5 mm de D, bastidor de 3.5x2 m de tub de 40 mm de D, fixat a peus prefabricats de formigó, i amb el desmuntatge inclòs

Num.	Text	Tipus	[C]	[D]	[E]	[F]	TOTAL	Fórmula
1			250,000				250,000	C#*D#*E#*F#

TOTAL AMIDAMENT 250,000

4	PB21-X052	m	Barrera de formigó simple, prefabricada, amb perfil tipus New Jersey, col·locada i amb el desmuntatge inclòs, inclou tots els desplaçaments necessaris dins de l'obra.

Num.	Text	Tipus	[C]	[D]	[E]	[F]	TOTAL	Fórmula
1			78,000				78,000	C#*D#*E#*F#

TOTAL AMIDAMENT 78,000

Obra 01 PRESSUPOST 24014 RENOVACIÓ VORERES C. VALLMAJOR - SARRIÀ-SANT
Capítol 15 ALTRES

NUM.	CODI	UA	DESCRIPCIÓ
1	XPAU0001	PA	PARTIDA ALÇADA A JUSTIFICAR PER A NOUS REQUERIMENTS FUNCIONALS DE L'AJUNTAMENT DE BARCELONA, A DISPOSICIÓ DE LA DIRECCIÓ D'OBRA.

AMIDAMENT DIRECTE 1,000

2	FQZZA001	M2	ELABORACIÓ DEL PROJECTE "AS-BUILT" UN COP FINALITZATS ELS TREBALLS D'EXECUCIÓ DEL PROJECTE.

PROJECTE EXECUTIU DE RENOVACIÓ DE LES VORERES DEL CARRER VALLMAJOR,
ENTRE EL CARRER FREIXA I LA VIA AUGUSTA, AL DISTRICTE DE SARRIÀ - SANT GERVASI.
BARCELONA.

AMIDAMENTS

AMIDAMENT DIRECTE 1.790,000

3	FQZZT001	M2	Partida per a l'actualització i gestió d'inventaris del Departament d'Espai Urbà (incloent Senyalització horitzontal i vertical, Semaforització, Paviments, Mobiliari Urbà i Cartografia d'acord amb els criteris dels plecs tècnics corresponents i la base cartogràfica de l'Ajuntament de Barcelona per a obres entre 1.000 i 10.000m2

AMIDAMENT DIRECTE 1.790,000

4	XPAU0002	PA	PARTIDA ALÇADA A JUSTIFICAR PER MODIFICACIONS PER INDICACIONS DE COMITÈ D'OBRES, REP'S I PLA D'ACTUACIÓ GU.

AMIDAMENT DIRECTE 1,000

ESTADÍSTICA DE PARTIDES I CONJUNTS

PROJECTE EXECUTIU DE RENOVACIÓ DE LES VORERES DEL CARRER VALLMAJOR,
ENTRE EL CARRER FREIXA I LA VIA AUGUSTA, AL DISTRICTE DE SARRIÀ - SANT GERVASI.
BARCELONA.

ESTADÍSTICA DE PARTIDES

Màscara: * (Ordenació per codi)

NUM.	CODI	UA	DESCRIPCIÓ	PREU	AMIDAMENT	IMPORT	%
1	F219X095	m2	Granallat mecànic de pintura horitzontal, amb granalladora, carrega c	3,27	97,00	317,19	0,23
2	F21BU570	u	Arrencada de pals rectangulars o pals cilíndrics de senyals, amb mitja	10,17	6,00	61,02	0,04
3	FBA1X026	ml	Linia delimitacio gual groga discontinua de 15cm de gruix.	2,94	24,80	72,91	0,05
4	FBABUV12	u	Pintat de línia de delimitació de la ubicació de grup de tres contenido	8,90	2,00	17,80	0,01
5	FBABUV15	u	Pintat de delimitació de zona d'estacionament vigilat, en color blau o	2,75	10,00	27,50	0,02
6	FBABUV18	u	Pintat de delimitació de zona d'estacionament per a motocicletes, am	3,08	18,00	55,44	0,04
7	FBABUV1K	u	Triangle remat estacionament motos o bicicletes	9,50	12,00	114,00	0,08
8	FBABX025	ml	Pintat de línea continua de 15 cm d'amplària, de color groc, amb pint	2,72	52,70	143,34	0,10
9	FBB1UVZ0	u	Increment de preu per senyal tipus R, S i P de 600 mm de diàmetre, o	7,73	8,00	61,84	0,04
10	FBB1YVA0	u	Senyal vertical (d'alumini de 2mm de gruix) de perill tipus P triangulai	30,96	1,00	30,96	0,02
11	FBB1YVB0	u	Senyal vertical (d'alumini de 2mm de gruix) preceptiva tipus R disc de	36,70	3,00	110,10	0,08
12	FBB2YVA0	u	Senyal vertical (d'alumini de 2mm de gruix) informativa tipus S de 60(	44,28	1,00	44,28	0,03
13	FBB2YVA1	u	Senyal vertical (d'alumini de 2mm de gruix) informativa tipus S de 90(	74,31	3,00	222,93	0,16
14	FBBZYV37	m	Pal cilíndric d'alumini de 60 mm de diàmetre exterior i 4 mm de gruix	43,01	21,00	903,21	0,64
15	FQZZA001	M2	ELABORACIÓ DEL PROJECTE ''AS-BUILT'' UN COP FINALITZATS ELS TRI	0,35	1.790,00	626,50	0,45
			Partida per a l'actualització i gestió d'inventaris del Departament d'Espai Urbà (incloent Senyalització horitzontal i vertical, Semaforització, Paviments, Mobiliari Urbà i Cartografia d'acord amb els criteris dels plecs tècnics corresponents i la base cartogràfica de l'Ajuntament de				
16	FQZZT001	M2	Barcelona per a obres entre 1.000 i 10.000m2	1,02	1.790,00	1.825,80	1,30
17	FZP10703	pa	Partida alçada d'abonament integre per a la seguretat i salut en obra	2.631,74	1,00	2.631,74	1,87
18	P2146-DJ4C	m2	Demolició de paviment de panots col·locats sobre base de formigó de	7,39	561,23	4.147,49	2,95
19	P2147-DJ5S	m	Demolició de rigola de panots col·locats sobre formigó, inclòs la base,	5,81	63,23	367,37	0,26
20	P2148-49L5	m	Demolició de vorada, inclòs la base, col·locada sobre formigó, amb co	5,41	296,59	1.604,54	1,14
21	P214W-FEMB	m	Tall en paviment de formigó de 15 cm de fondària com a mínim amb	10,02	23,75	237,98	0,17
22	P214W-FEMG	m	Tall en paviment de mescla bituminosa de 15 cm de fondària com a n	6,82	312,71	2.132,68	1,52
23	P214Y-HZ11	m2	Demolició de gual de vianants i vehicles de pedra granítica sobre forn	32,82	20,20	662,96	0,47
24	P21G5-54CO	u	Demolició d'embornal de 70x30x85 cm, de parets de 30 cm de maó, a	9,42	1,00	9,42	0,01
25	P21G5-X023	u	Desmuntatge de reixa d'embornal de 70x30x85 cm, amb mitjans mar	23,33	14,00	326,62	0,23
26	P21Q2-8GXP	u	Retirada de paperera ancorada al terra, enderroc de daus de formigó	5,78	2,00	11,56	0,01
27	P21Q2-8GXU	u	Retirada de pilona fosa, enderroc de daus de formigó, i càrrega manu	9,63	22,00	211,86	0,15
28	P21Q2-X032	u	Retirada d'aparcabicicletes bicing i posterior col.loació en calçada.	9,63	28,00	269,64	0,19
29	P2214-AYNM	m3	Excavació per a caixa de paviment en terreny compacte (SPT 20-50), r	5,53	28,06	155,18	0,11
30	P2218-566E	m3	Excavació de pous fins a 2 m de fondària, en terreny de trànsit, amb r	18,79	3,60	67,64	0,05
31	P221E-AWDQ	m3	Excavació de rasa en presència de serveis fins a 2 m de fondària, en t	22,16	6,83	151,24	0,11
32	P221K-TG43	m3	Excavació de cala, per a localització de serveis, amb mitjans manuals	119,23	2,00	238,46	0,17
33	P2241-52ST	m2	Repàs i piconatge de sòl de rasa de més de 0,6 i menys d'1,5 m d'amp	3,55	4,55	16,15	0,01
34	P2241-IEHK	m2	Repàs i piconatge de sòl de rasa de més de 0,6 i menys d'1,5 m d'amp	6,67	561,23	3.743,40	2,66
35	P2255-DPGL	m3	Rebliment i piconatge de rasa d'amplària més de 0,6 i fins a 1,5 m, an	15,72	4,55	71,53	0,05
36	P2255-DPIW	m3	Rebliment i piconatge de rasa d'amplària més de 0,6 i fins a 1,5 m, an	33,56	1,14	38,19	0,03
37	P2R2-EU9U	m3	Classificació a peu d'obra de residus de construcció o demolició en fra	28,99	7,63	221,05	0,16
38	P2R3-HIHC	m3	Transport de terres no contaminades a obra exterior o centre de valo	8,86	40,50	358,83	0,26
39	P2R5-DT1F	m3	Transport de residus a instal·lació autoritzada de gestió de residus, ar	10,57	195,51	2.066,55	1,47

40	P2R6-4I5U	m3	Càrrega amb mitjans manuals i transport de residus inerts o no espec	44,00	2,96	130,42	0,09
41	P2RA-EU6J	kg	Disposició controlada en centre de selecció i transferència de residus	0,36	3,00	1,08	0,00
42	P2RA-EU6M	m3	Disposició controlada en centre de reciclatge de residus de plàstic no	0,00	0,12	0,00	0,00
43	P2RA-EU6O	m3	Disposició controlada en centre de reciclatge de residus de paper i ca	0,00	1,50	0,00	0,00
44	P2RA-EU6Q	m3	Disposició controlada en centre de reciclatge de residus barrejats no	20,33	19,51	396,66	0,28
45	P2RA-EU6U	m3	Disposició controlada en centre de reciclatge de residus de fusta no p	15,91	1,05	16,71	0,01
46	P2RA-EU6X	m3	Disposició controlada en centre de selecció i transferència de residus	-43,05	0,29	-12,66	-0,01
47	P2RA-EU7G	m3	Disposició controlada en dipòsit autoritzat de residus barrejats inerts	23,92	1,96	46,76	0,03
48	P2RA-EU7I	m3	Disposició controlada en dipòsit autoritzat inclòs el cànon sobre la de	19,08	195,51	3.730,35	2,66
49	P2RA-EU7L	m3	Disposició controlada en dipòsit autoritzat de residus de terra inerts a	5,39	47,32	255,03	0,18
50	P6AC-D7DZ	m	Tanca mòbil, de 2 m d'alçària, d'acer galvanitzat, amb malla electrosc	3,70	250,00	925,00	0,66
51	P92A-DX8I	m3	Subbase de tot-u artificial procedent de granulats reciclats de formigó	38,20	93,98	3.589,88	2,56
52	P931-1X098	m3	Base de formigó en fresc, de formigó en massa, amb 20% de granulat	133,85	83,90	11.230,55	7,99
53	P965-X053	m	Vorada de pedra granítica, recta, escairada, serrada mecànicament i flamejada, per a vorada, de 20x25 cm, col·locada sobre base de formigó en fresc de resistència igual o superior a HM-20, reciclat no estructural de 25 a 30 cm d'alçària	69,97	293,98	20.569,78	14,64
54	P965-X054	m	Vorada de pedra granítica, corba, escairada, serrada mecànicament i	87,64	31,91	2.796,59	1,99
55	P96E-X051	u	Pedra granítica de gra fi per a vorada, amb boca per a embornal, rect	93,43	11,00	1.027,73	0,73
56	P970-X050	m3	Base per a rigola amb formigó en fresc d'ús no estructural HNE-20/S/	146,27	35,60	5.207,36	3,71
57	P976-X002	m	Rigola de 30 cm d'amplària de peça doble capa de formigó color blan	21,30	14,00	298,20	0,21
58	P976-X035	m	Rigola de 20 cm d'amplària de peça doble capa de formigó color blan	16,19	342,01	5.537,14	3,94
59	P980-X065	u	Capçal de gual de pedra granítica serrada mecànicament i flamejada, de 60x40 cm, amb la cantonada en forma rectangular d'1 peça, col·locada sobre base de formigó en fresc reciclat no estructural amb una resistència igual o superior a HM-20	248,09	8,00	1.984,72	1,41
60	P982-X052	m	Rampa per a gual de vehícles-60 amb peça de pedra natural de forma	441,69	17,60	7.773,74	5,53
61	P9E1-X001	m2	Paviment de panot color tacs 20x20x4 model pas de vianants, classe 1	48,25	25,18	1.214,94	0,86
62	P9E1-X002	m2	Paviment de panot ratllat gris o color 20x20x4 model pas de vianants, classe 1a, preu superior, sobre suport de 3 cm de morter amb additius, col·locat a truc de maceta amb morter pastat M-10 de resistència igual o superior a 10 N/mm2, i beurada de ciment pòrtland	48,70	25,07	1.220,91	0,87
63	P9E1-X041	m2	Paviment de panot flor de color gris per a vorera de 20x20x4 cm, classe 1a, preu superior, sobre suport de 3 cm de sorra, col·locat a l'estesa amb sorra-ciment pòrtland M-10 de resistència igual o superior a 10 N/mm2, i beurada de ciment pòrtland	40,88	524,60	21.445,65	15,27
64	P9E1-X042	m2	Paviment de panot flor de color gris per a vorera de 20x20x8 cm, clas	62,54	31,57	1.974,39	1,41
65	P9E1-X062	m2	Paviment de panot per a vorera gris de 20x20x4 cm, classe 1a, preu s	47,39	2,65	125,58	0,09
66	PB21-X052	m	Barrera de formigó simple, prefabricada, amb perfil tipus New Jersey,	69,04	78,00	5.385,12	3,83
67	PBA2-FIHW	m2	Pintat sobre paviment de marca vial superficial per a ús permanent i r	12,00	82,00	984,00	0,70
68	PBAM-HYVC	u	Actuacions puntuals de mitja jornada en superfície <= 25 m2, pintat s	754,30	1,00	754,30	0,54
69	PBCA-56H3	u	Llumenera amb làmpada intermitent color ambre amb energia de bat	33,42	1,00	33,42	0,02
70	PBCD-56H6	m	Tanca mòbil metàl·lica de 2,5 m de llargària i 1 m d'alçària i amb el de	6,97	40,00	278,80	0,20
71	PD06-VO3R	u	Pou de registre de formigó prefabricat circular de diàmetre 100 cm i 1	762,73	1,00	762,73	0,54
72	PD50-X023	u	Bastiment i reixa de fosa dúctil, abatible i amb tanca, per a embornal,	148,02	16,00	2.368,32	1,69
73	PD55-LOPH	u	Caixa per a embornal de 70x30x85 cm, amb parets de 14 cm de gruix	439,93	3,00	1.319,79	0,94
74	PD781-WBSW	m	Claveguera amb tub de PVC-U de paret sòlida per a sanejament soter	74,49	7,00	521,43	0,37
75	PD86-E90Q	m	Recobriment protector exterior per a clavegueres de tub de formigó a	32,58	7,00	228,06	0,16

76	PQ23-MA92	u	Paperera trabucable d'eix de gir horitzontal de 70 l, 44 cm de diàmetı	366,23	2,00	732,46	0,52
77	XPAU0001	PA	PARTIDA ALÇADA A JUSTIFICAR PER A NOUS REQUERIMENTS FUNCIC	4.500,00	1,00	4.500,00	3,20
78	XPAU0002	PA	PARTIDA ALÇADA A JUSTIFICAR PER MODIFICACIONS PER INDICACIOI	6.750,00	1,00	6.750,00	4,80
					TOTAL	**140.481,86**	**99,96**

QUADRE DE PREUS NÚM. I

QUADRE DE PREUS NÚMERO 1

NÚMERO	CODI	UA	DESCRIPCIÓ	PREU
P-1	F219X095	m2	Granallat mecànic de pintura horitzontal, amb granalladora, carrega de runes sobre camió i escombrat i neteja de la superficie granellada. (TRES EUROS AMB VINT-I-SET CÈNTIMS)	3,27 €
P-2	F21BU570	u	Arrencada de pals rectangulars o pals cilíndrics de senyals, amb mitjans manuals i càrrega manual de runa sobre camió o contenidor (DEU EUROS AMB DISSET CÈNTIMS)	10,17 €
P-3	FBA1X026	ml	Linia delimitacio gual groga discontinua de 15cm de gruix. (DOS EUROS AMB NORANTA-QUATRE CÈNTIMS)	2,94 €
P-4	FBABUV12	u	Pintat de línia de delimitació de la ubicació de grup de tres contenidors en zona d'aparcament en cordó segons el manual de senyalització de BCN, amb pintura acrílica amb una dosificació mínima de 900 g/m2 i amb el premarcatge inclós (VUIT EUROS AMB NORANTA CÈNTIMS)	8,90 €
P-5	FBABUV15	u	Pintat de delimitació de zona d'estacionament vigilat, en color blau o verd, amb pintura acrílica amb una dosificació mínima de 900 g/m2 i amb el premarcatge inclós (DOS EUROS AMB SETANTA-CINC CÈNTIMS)	2,75 €
P-6	FBABUV18	u	Pintat de delimitació de zona d'estacionament per a motocicletes, amb pintura acrílica amb una dosificació mínima de 900 g/m2 i amb el premarcatge i triangles de remat inclós (TRES EUROS AMB VUIT CÈNTIMS)	3,08 €
P-7	FBABUV1K	u	Triangle remat estacionament motos o bicicletes (NOU EUROS AMB CINQUANTA CÈNTIMS)	9,50 €
P-8	FBABX025	ml	Pintat de línea continua de 15 cm d'amplària, de color groc, amb pintura acrílica amb una dosificació mínima de 900 g/m2 i amb el premarcatge inclós (DOS EUROS AMB SETANTA-DOS CÈNTIMS)	2,72 €
P-9	FBB1UVZ0	u	Increment de preu per senyal tipus R, S i P de 600 mm de diàmetre, o de 600 x 600 mm o triangular de 900 mm de costat, per augment de reflectància de classe RA1 a classe RA2 (E.G. Nivell I a H.I. Nivell II) (SET EUROS AMB SETANTA-TRES CÈNTIMS)	7,73 €
P-10	FBB1YVA0	u	Senyal vertical (d'alumini de 2mm de gruix) de perill tipus P triangular de 700 mm de costat amb làmina retrorreflectora classe RA1 (E.G. Nivell I), fixada mecànicament (TRENTA EUROS AMB NORANTA-SIS CÈNTIMS)	30,96 €
P-11	FBB1YVB0	u	Senyal vertical (d'alumini de 2mm de gruix) preceptiva tipus R disc de prohibició i obligació, de 600 mm de diàmetre, amb làmina retrorreflectora classe RA1 (E.G. Nivell I), fixada mecànicament (TRENTA-SIS EUROS AMB SETANTA CÈNTIMS)	36,70 €
P-12	FBB2YVA0	u	Senyal vertical (d'alumini de 2mm de gruix) informativa tipus S de 600x600 mm amb làmina retrorreflectora classe RA1 (E.G. Nivell I), fixada mecànicament (QUARANTA-QUATRE EUROS AMB VINT-I-VUIT CÈNTIMS)	44,28 €
P-13	FBB2YVA1	u	Senyal vertical (d'alumini de 2mm de gruix) informativa tipus S de 900x600 mm amb làmina retrorreflectora classe RA1 (E.G. Nivell I), fixada mecànicament (SETANTA-QUATRE EUROS AMB TRENTA-UN CÈNTIMS)	74,31 €
P-14	FBBZYV37	m	Pal cilíndric d'alumini de 60 mm de diàmetre exterior i 4 mm de gruix, pintat amb pintura pols de poliéster color RAL 7037, incloses brides d'ancoratge de fosa i accessoris per a subjectar la senyal, fixat a dau de formigó (QUARANTA-TRES EUROS AMB UN CÈNTIMS)	43,01 €

PROJECTE EXECUTIU DE RENOVACIÓ DE LES VORERES DEL CARRER VALLMAJOR,
ENTRE EL CARRER FREIXA I LA VIA AUGUSTA, AL DISTRICTE DE SARRIÀ - SANT GERVASI.
BARCELONA.

QUADRE DE PREUS NÚMERO 1

NÚMERO	CODI	UA	DESCRIPCIÓ	PREU
P-15	FQZZA001	M2	ELABORACIÓ DEL PROJECTE "AS-BUILT" UN COP FINALITZATS ELS TREBALLS D'EXECUCIÓ DEL PROJECTE. (ZERO EUROS AMB TRENTA-CINC CÈNTIMS)	0,35 €
P-16	P2146-DJ4C	m2	Demolició de paviment de panots col·locats sobre base de formigó de fins a 20 cm de gruix, inclòs la demolició de la base, d'amplària fins a 2 m amb retroexcavadora amb martell trencador i càrrega sobre camió amb mitjans mecànics (SET EUROS AMB TRENTA-NOU CÈNTIMS)	7,39 €
P-17	P2147-DJ5S	m	Demolició de rigola de panots col·locats sobre formigó, inclòs la base, amb compressor i càrrega mecànica sobre camió (CINC EUROS AMB VUITANTA-UN CÈNTIMS)	5,81 €
P-18	P2148-49L5	m	Demolició de vorada, inclòs la base, col·locada sobre formigó, amb compressor i càrrega manual i mecànica de runa sobre camió o contenidor (CINC EUROS AMB QUARANTA-UN CÈNTIMS)	5,41 €
P-19	P214W-FEMB	m	Tall en paviment de formigó de 15 cm de fondària com a mínim amb màquina tallajunts amb disc de diamant per a paviment, per a delimitar la zona a demolir (DEU EUROS AMB DOS CÈNTIMS)	10,02 €
P-20	P214W-FEMG	m	Tall en paviment de mescla bituminosa de 15 cm de fondària com a mínim amb màquina tallajunts amb disc de diamant per a paviment, per a delimitar la zona a demolir (SIS EUROS AMB VUITANTA-DOS CÈNTIMS)	6,82 €
P-21	P214Y-HZ11	m2	Demolició de gual de vianants i vehicles de pedra granítica sobre formigó, de 10 a 15 cm de gruix i <= 1.2 m d'amplària amb compressor i càrrega manual de runa sobre camió o contenidor, en entorn urbà sense dificultat de mobilitat, en voreres <= 3 m d'amplària o calçada/plataforma única <= 7 m d'amplària, sense afectació per serveis o elements de mobiliari urbà, en actuacions d'1 a 10 m2 (TRENTA-DOS EUROS AMB VUITANTA-DOS CÈNTIMS)	32,82 €
P-22	P21G5-54CO	u	Demolició d'embornal de 70x30x85 cm, de parets de 30 cm de maó, amb mitjans mecànics i càrrega sobre camió (NOU EUROS AMB QUARANTA-DOS CÈNTIMS)	9,42 €
P-23	P21G5-X023	u	Desmuntatge de reixa d'embornal de 70x30x85 cm, amb mitjans manuals i càrrega sobre camió (VINT-I-TRES EUROS AMB TRENTA-TRES CÈNTIMS)	23,33 €
P-24	P21Q2-8GXP	u	Retirada de paperera ancorada al terra, enderroc de daus de formigó, i càrrega manual i mecànica de l'equipament i la runa sobre camió o contenidor (CINC EUROS AMB SETANTA-VUIT CÈNTIMS)	5,78 €
P-25	P21Q2-8GXU	u	Retirada de pilona fosa, enderroc de daus de formigó, i càrrega manual i mecànica de l'equipament i la runa sobre camió o contenidor (NOU EUROS AMB SEIXANTA-TRES CÈNTIMS)	9,63 €
P-26	P21Q2-X032	u	Retirada d'aparcabicicletes bicing i posterior col.loació en calçada. (NOU EUROS AMB SEIXANTA-TRES CÈNTIMS)	9,63 €
P-27	P2214-AYNM	m3	Excavació per a caixa de paviment en terreny compacte (SPT 20-50), realitzada amb pala excavadora i càrrega directa sobre camió (CINC EUROS AMB CINQUANTA-TRES CÈNTIMS)	5,53 €

QUADRE DE PREUS NÚMERO 1

NÚMERO	CODI	UA	DESCRIPCIÓ	PREU
P-28	P2218-566E	m3	Excavació de pous fins a 2 m de fondària, en terreny de trànsit, amb mitjans mecànics, i càrrega sobre camió (DIVUIT EUROS AMB SETANTA-NOU CÈNTIMS)	18,79 €
P-29	P221E-AWDQ	m3	Excavació de rasa en presència de serveis fins a 2 m de fondària, en terreny sòls de trànsit (SPT >50), realitzada amb retroexcavadora i amb les terres deixades a la vora (VINT-I-DOS EUROS AMB SETZE CÈNTIMS)	22,16 €
P-30	P221K-TG43	m3	Excavació de cala, per a localització de serveis, amb mitjans manuals i reblert i compactació de terres seleccionades de la pròpia excavació, sense pedres (CENT DINOU EUROS AMB VINT-I-TRES CÈNTIMS)	119,23 €
P-31	P2241-52ST	m2	Repàs i piconatge de sòl de rasa de més de 0,6 i menys d'1,5 m d'amplària, amb compactació del 95% PM (TRES EUROS AMB CINQUANTA-CINC CÈNTIMS)	3,55 €
P-32	P2241-IEHK	m2	Repàs i piconatge de sòl de rasa de més de 0,6 i menys d'1,5 m d'amplària, amb compactació del 95% PM, en entorn urbà amb dificultat de mobilitat, en voreres <= 3 m d'amplària o calçada/plataforma única <= 7 m d'amplària, sense afectació per serveis o elements de mobiliari urbà, en actuacions de més de 10 m2 (SIS EUROS AMB SEIXANTA-SET CÈNTIMS)	6,67 €
P-33	P2255-DPGL	m3	Rebliment i piconatge de rasa d'amplària més de 0,6 i fins a 1,5 m, amb material adequat de la pròpia excavació, en tongades de gruix de fins a 25 cm, utilitzant picó vibrant de combustible, amb compactació del 95% PM (QUINZE EUROS AMB SETANTA-DOS CÈNTIMS)	15,72 €
P-34	P2255-DPIW	m3	Rebliment i piconatge de rasa d'amplària més de 0,6 i fins a 1,5 m, amb sorres de material reciclat mixt, en tongades de gruix de fins a 25 cm, utilitzant picó vibrant de combustible (TRENTA-TRES EUROS AMB CINQUANTA-SIS CÈNTIMS)	33,56 €
P-35	P2R2-EU9U	m3	Classificació a peu d'obra de residus de construcció o demolició en fraccions segons REAL DECRETO 105/2008, amb mitjans manuals (VINT-I-VUIT EUROS AMB NORANTA-NOU CÈNTIMS)	28,99 €
P-36	P2R3-HIHC	m3	Transport de terres no contaminades a obra exterior o centre de valorització, amb camió de 12 t i temps d'espera per a la càrrega amb mitjans mecànics, amb un recorregut de més de 10 i fins a 15 km (VUIT EUROS AMB VUITANTA-SIS CÈNTIMS)	8,86 €
P-37	P2R5-DT1F	m3	Transport de residus a instal·lació autoritzada de gestió de residus, amb camió de 12 t i temps d'espera per a la càrrega a màquina, amb un recorregut de més de 10 i fins a 15 km (DEU EUROS AMB CINQUANTA-SET CÈNTIMS)	10,57 €
P-38	P2R6-4I5U	m3	Càrrega amb mitjans manuals i transport de residus inerts o no especials a instal·lació autoritzada de gestió de residus, amb contenidor de 8 m3 de capacitat (QUARANTA-QUATRE EUROS)	44,00 €
P-39	P2RA-EU6J	kg	Disposició controlada en centre de selecció i transferència de residus barrejats perillosos, procedents de construcció o demolició, amb codi 17 09 03* segons la Llista Europea de Residus (ZERO EUROS AMB TRENTA-SIS CÈNTIMS)	0,36 €
P-40	P2RA-EU6M	m3	Disposició controlada en centre de reciclatge de residus de plàstic no perillosos amb una densitat 0,035 t/m3, procedents de construcció o demolició, amb codi 17 02 03 segons la Llista Europea de Residus (ZERO EUROS)	0,00 €

PROJECTE EXECUTIU DE RENOVACIÓ DE LES VORERES DEL CARRER VALLMAJOR,
ENTRE EL CARRER FREIXA I LA VIA AUGUSTA, AL DISTRICTE DE SARRIÀ - SANT GERVASI.
BARCELONA.

QUADRE DE PREUS NÚMERO 1

NÚMERO	CODI	UA	DESCRIPCIÓ	PREU
P-41	P2RA-EU6O	m3	Disposició controlada en centre de reciclatge de residus de paper i cartró no perillosos amb una densitat 0,04 t/m3, procedents de construcció o demolició, amb codi 15 01 01 segons la Llista Europea de Residus (ZERO EUROS)	0,00 €
P-42	P2RA-EU6Q	m3	Disposició controlada en centre de reciclatge de residus barrejats no perillosos amb una densitat 0,17 t/m3, procedents de construcció o demolició, amb codi 17 09 04 segons la Llista Europea de Residus (VINT EUROS AMB TRENTA-TRES CÈNTIMS)	20,33 €
P-43	P2RA-EU6U	m3	Disposició controlada en centre de reciclatge de residus de fusta no perillosos amb una densitat 0,19 t/m3, procedents de construcció o demolició, amb codi 17 02 01 segons la Llista Europea de Residus (QUINZE EUROS AMB NORANTA-UN CÈNTIMS)	15,91 €
P-44	P2RA-EU6X	m3	Disposició controlada en centre de selecció i transferència de residus de metalls barrejats no perillosos amb una densitat 0,2 t/m3, procedents de construcció o demolició, amb codi 17 04 07 segons la Llista Europea de Residus (MENYS QUARANTA-TRES EUROS AMB CINC CÈNTIMS)	-43,05 €
P-45	P2RA-EU7G	m3	Disposició controlada en dipòsit autoritzat de residus barrejats inerts amb una densitat 1 t/m3, procedents de construcció o demolició, amb codi 17 01 07 segons la Llista Europea de Residus (VINT-I-TRES EUROS AMB NORANTA-DOS CÈNTIMS)	23,92 €
P-46	P2RA-EU7I	m3	Disposició controlada en dipòsit autoritzat inclòs el cànon sobre la deposició controlada dels residus de la construcció, segons la LLEI 8/2008, de residus de formigó inerts amb una densitat 1,45 t/m3, procedents de construcció o demolició, amb codi 17 01 01 segons la Llista Europea de Residus (DINOU EUROS AMB VUIT CÈNTIMS)	19,08 €
P-47	P2RA-EU7L	m3	Disposició controlada en dipòsit autoritzat de residus de terra inerts amb una densitat 1,6 t/m3, procedents d'excavació, amb codi 17 05 04 segons la Llista Europea de Residus (CINC EUROS AMB TRENTA-NOU CÈNTIMS)	5,39 €
P-48	P6AC-D7DZ	m	Tanca mòbil, de 2 m d'alçària, d'acer galvanitzat, amb malla electrosoldada de 90x150 mm i de 4.5 i 3,5 mm de D, bastidor de 3.5x2 m de tub de 40 mm de D, fixat a peus prefabricats de formigó, i amb el desmuntatge inclòs (TRES EUROS AMB SETANTA CÈNTIMS)	3,70 €
P-49	P92A-DX8I	m3	Subbase de tot-u artificial procedent de granulats reciclats de formigó, amb estesa i piconatge del material al 98% del PM (TRENTA-VUIT EUROS AMB VINT CÈNTIMS)	38,20 €
P-50	P931-1X098	m3	Base de formigó en fresc, de formigó en massa, amb 20% de granulats de material reciclat de formigons, amb una resistència igual o superior a HM-20. HRM - 20 / B / 20 / X0 amb una quantitat de ciment de 200 kg/m3 i relació aigua ciment =< 0.6, abocat des de camió amb estesa i vibratge manual, amb acabat reglejat (CENT TRENTA-TRES EUROS AMB VUITANTA-CINC CÈNTIMS)	133,85 €
P-51	P965-X053	m	Vorada de pedra granítica, recta, escairada, serrada mecànicament i flamejada, per a vorada, de 20x25 cm, col·locada sobre base de formigó en fresc de resistència igual o superior a HM-20, reciclat no estructural de 25 a 30 cm d'alçària (SEIXANTA-NOU EUROS AMB NORANTA-SET CÈNTIMS)	69,97 €

QUADRE DE PREUS NÚMERO 1

NÚMERO	CODI	UA	DESCRIPCIÓ	PREU
P-52	P965-X054	m	Vorada de pedra granítica, corba, escairada, serrada mecànicament i flamejada, per a vorada, de 20x25 cm, col·locada sobre base de formigó en fresc de resistència igual o superior a HM-20, reciclat no estructural de 25 a 30 cm d'alçària (VUITANTA-SET EUROS AMB SEIXANTA-QUATRE CÈNTIMS)	87,64 €
P-53	P96E-X051	u	Pedra granítica de gra fi per a vorada, amb boca per a embornal, recta, escairada, serrada mecànicament i flamejada, amb un cantell de forma arrodonida, de 20x25x110 cm (amplària x alçària x llargària), col·locada sobre base de formigó en fresc, d'ús no estructural HNE-20/P/40 de resistència a compressió igual o superior a HM-20, a 20 N/mm2, consistència plàstica i grandària màxima del granulat 40 mm, de 25 a 30 cm d'alçària (NORANTA-TRES EUROS AMB QUARANTA-TRES CÈNTIMS)	93,43 €
P-54	P970-X050	m3	Base per a rigola amb formigó en fresc d'ús no estructural HNE-20/S/40 una resistència igual o superior a HM-20, de resistència a compressió 20 N/mm2, consistència seca i grandària màxima del granulat 40 mm, escampat amb transport interior mecànic, estesa i vibratge manual, acabat reglejat, amb dúmper de gasoil (CENT QUARANTA-SIS EUROS AMB VINT-I-SET CÈNTIMS)	146,27 €
P-55	P976-X002	m	Rigola de 30 cm d'amplària de peça doble capa de formigó color blanc, de 30x30x8 cm, per a rigoles, col·locades sobre base de formigó en fresc i rejuntades amb beurada de ciment (VINT-I-UN EUROS AMB TRENTA CÈNTIMS)	21,30 €
P-56	P976-X035	m	Rigola de 20 cm d'amplària de peça doble capa de formigó color blanc, de 20x20x8 cm, per a rigoles, col·locades sobre base de formigó en fresc i rejuntades amb beurada de ciment (SETZE EUROS AMB DINOU CÈNTIMS)	16,19 €
P-57	P980-X065	u	Capçal de gual de pedra granítica serrada mecànicament i flamejada, de 60x40 cm, amb la cantonada en forma rectangular d'1 peça, col·locada sobre base de formigó en fresc reciclat no estructural amb una resistència igual o superior a HM-20 (DOS-CENTS QUARANTA-VUIT EUROS AMB NOU CÈNTIMS)	248,09 €
P-58	P982-X052	m	Rampa per a gual de vehícles-60 amb peça de pedra natural de forma recta, de 62x60x30 cm, de pedra granítica, serrada mecànicament i flamejada, col·locada amb morter pastat de resistència igual o superior a M-15 de resistència igual o superior a 15 N/mm2, sobre base de formigó en fresc reciclat no estructural HRNE-235/P/20 amb una resistència igual o superior a HM-20. (QUATRE-CENTS QUARANTA-UN EUROS AMB SEIXANTA-NOU CÈNTIMS)	441,69 €
P-59	P9E1-X001	m2	Paviment de panot color tacs 20x20x4 model pas de vianants, classe 1a, preu superior, sobre suport de 3 cm de morter amb additius, col·locat a truc de maceta amb morter pastat M-10 de resistència igual o superior a 10 N/mm2, i beurada de ciment pòrtland (QUARANTA-VUIT EUROS AMB VINT-I-CINC CÈNTIMS)	48,25 €
P-60	P9E1-X002	m2	Paviment de panot ratllat gris o color 20x20x4 model pas de vianants, classe 1a, preu superior, sobre suport de 3 cm de morter amb additius, col·locat a truc de maceta amb morter pastat M-10 de resistència igual o superior a 10 N/mm2, i beurada de ciment pòrtland (QUARANTA-VUIT EUROS AMB SETANTA CÈNTIMS)	48,70 €
P-61	P9E1-X041	m2	Paviment de panot flor de color gris per a vorera de 20x20x4 cm, classe 1a, preu superior, sobre suport de 3 cm de sorra, col·locat a l'estesa amb sorra-ciment pòrtland M-10 de resistència igual o superior a 10 N/mm2, i beurada de ciment pòrtland (QUARANTA EUROS AMB VUITANTA-VUIT CÈNTIMS)	40,88 €

PROJECTE EXECUTIU DE RENOVACIÓ DE LES VORERES DEL CARRER VALLMAJOR,
ENTRE EL CARRER FREIXA I LA VIA AUGUSTA, AL DISTRICTE DE SARRIÀ - SANT GERVASI.
BARCELONA.

QUADRE DE PREUS NÚMERO 1

NÚMERO	CODI	UA	DESCRIPCIÓ	PREU
P-62	P9E1-X042	m2	Paviment de panot flor de color gris per a vorera de 20x20x8 cm, classe 1a, preu superior, sobre suport de 3 cm de morter amb additius, col·locat a truc de maceta amb morter pastat M-15 de resistència igual o superior a 15 N/mm2, i beurada de ciment pòrtland (SEIXANTA-DOS EUROS AMB CINQUANTA-QUATRE CÈNTIMS)	62,54 €
P-63	P9E1-X062	m2	Paviment de panot per a vorera gris de 20x20x4 cm, classe 1a, preu superior, sobre suport de 3 cm de morter amb additius, col·locat a truc de maceta amb morter M-10 i beurada de ciment pòrtland (QUARANTA-SET EUROS AMB TRENTA-NOU CÈNTIMS)	47,39 €
P-64	PB21-X052	m	Barrera de formigó simple, prefabricada, amb perfil tipus New Jersey, col·locada i amb el desmuntatge inclòs, inclou tots els desplaçaments necessaris dins de l'obra. (SEIXANTA-NOU EUROS AMB QUATRE CÈNTIMS)	69,04 €
P-65	PBA2-FIHW	m2	Pintat sobre paviment de marca vial superficial per a ús permanent i retrorreflectant en sec, amb humitat i amb pluja, tipus P-RR, amb plàstic d'aplicació en fred de dos components de color blanc i microesferes de vidre, aplicada amb màquina d'accionament manual (DOTZE EUROS)	12,00 €
P-66	PBAM-HYVC	u	Actuacions puntuals de mitja jornada en superfície <= 25 m2, pintat sobre paviment de marca vial superficial per a ús permanent i retrorreflectant en sec, tipus P - R, amb plàstic d'aplicació en fred de dos components de color blanc, per a marques vials i microesferes de vidre, amb addició de micropartícules amb cantells angulosos de vidre en pols, aplicada amb màquina d'accionament manual (SET-CENTS CINQUANTA-QUATRE EUROS AMB TRENTA CÈNTIMS)	754,30 €
P-67	PBCA-56H3	u	Llumenera amb làmpada intermitent color ambre amb energia de bateria de 12 V i amb el desmuntatge inclòs (TRENTA-TRES EUROS AMB QUARANTA-DOS CÈNTIMS)	33,42 €
P-68	PBCD-56H6	m	Tanca mòbil metàl·lica de 2,5 m de llargària i 1 m d'alçària i amb el desmuntatge inclòs (SIS EUROS AMB NORANTA-SET CÈNTIMS)	6,97 €
P-69	PD06-VO3R	u	Pou de registre de formigó prefabricat circular de diàmetre 100 cm i 1,6 m de fondària, amb solera de formigó d'ús no estructural HNE-20/B/20 de resistència a compressió 20 N/mm2, consistència tova i grandària màxima del granulat 20 mm de 15 cm de gruix amb mitja canya, i part proporcional de peces especials, bastiment quadrat de fosa dúctil per a pou de registre i tapa abatible, pas lliure de 810 mm de diàmetre i classe D400 segons norma UNE-EN 124 col·locat amb morter i graons de polipropilè armat (SET-CENTS SEIXANTA-DOS EUROS AMB SETANTA-TRES CÈNTIMS)	762,73 €
P-70	PD50-X023	u	Bastiment i reixa de fosa dúctil, abatible i amb tanca, per a embornal, de 750x285x100 mm classe C250 segons norma UNE-EN 124 i 9 dm2 de superfície d'absorció col·locat amb morter pastat de resistència igual o superior a M-15, en entorn urbà amb dificultat de mobilitat, en voreres <= 3 m d'amplària o calçada/plataforma única <= 7 m d'amplària, sense afectació per serveis o elements de mobiliari urbà, en actuacions de més de 5 u (CENT QUARANTA-VUIT EUROS AMB DOS CÈNTIMS)	148,02 €
P-71	PD55-LOPH	u	Caixa per a embornal de 70x30x85 cm, amb parets de 14 cm de gruix de maó calat, arrebossada i lliscada per dins amb morter ciment 1:4 sobre solera de 15 cm de formigó en massa HM - 20 / B / 20 / X0 amb una quantitat de ciment de 200 kg/m3 i relació aigua ciment =< 0.6, en entorn urbà amb dificultat de mobilitat, en voreres <= 3 m d'amplària o calçada/plataforma única <= 7 m d'amplària, sense afectació per serveis o elements de mobiliari urbà, en actuacions de fins a 1 u (QUATRE-CENTS TRENTA-NOU EUROS AMB NORANTA-TRES CÈNTIMS)	439,93 €
P-72	PD781-WBSW	m	Claveguera amb tub de PVC-U de paret sòlida per a sanejament soterrat sense pressió, superfícies interna llisa i externa llisa, diàmetre nominal DN 315, classe de rigidesa anular SN 4 (rigidesa anular >= 4kN/m2), codi d'àrea d'aplicació U (ús en l'exterior de l'estructura dels edificis), fabricació segons norma UNE-EN 1401-1, de color taronja-marró RAL 8023, per a	74,49 €

QUADRE DE PREUS NÚMERO 1

NÚMERO	CODI	UA	DESCRIPCIÓ	PREU	
			unió elàstica amb anella elastomèrica d'estanquitat, col·locat al fons de la rasa sobre llit de sorra de 15 cm de gruix, inclòs el reblert del recolzament del tub, inclosa la formació d'una solera de 15 cm de gruix de formigó d'ús no estructural HNE-20/P/20 de resistència a compressió 20 N/mm2, consistència plàstica i grandària màxima del granulat 20 mm, amb picó vibrant elèctric (SETANTA-QUATRE EUROS AMB QUARANTA-NOU CÈNTIMS)		
P-73	PD86-E90Q	m	Recobriment protector exterior per a clavegueres de tub de formigó 40 cm, amb 20 cm de formigó HNE20/P/20 (TRENTA-DOS EUROS AMB CINQUANTA-VUIT CÈNTIMS)	32,58	€
P-74	PQ23-MA92	u	Paperera trabucable d'eix de gir horitzontal de 70 l, 44 cm de diàmetre, circular de planxa perforada d'acer de gruix 2 mm amb acabat imprimació epoxi i pintura polièster, amb cendrer, i suports de tub de 40 mm, col·locada amb fixacions mecàniques (TRES-CENTS SEIXANTA-SIS EUROS AMB VINT-I-TRES CÈNTIMS)	366,23	€

A Barcelona, setembre de 2024

Joan Carles Adell i Torrelles
E.C.C.P. nº 10.075
EMAB,S.L.

QUADRE DE PREUS NÚM. II

QUADRE DE PREUS NÚMERO 2

NÚMERO	CODI	UA	DESCRIPCIÓ	PREU	
P-1	F219X095	m2	Granallat mecànic de pintura horitzontal, amb granalladora, carrega de runes sobre camió i escombrat i neteja de la superficie granellada.	**3,27**	€
			Altres conceptes	3,27000	€
P-2	F21BU570	u	Arrencada de pals rectangulars o pals cilíndrics de senyals, amb mitjans manuals i càrrega manual de runa sobre camió o contenidor	**10,17**	€
			Altres conceptes	10,17000	€
P-3	FBA1X026	ml	Linia delimitacio gual groga discontinua de 15cm de gruix.	**2,94**	€
			Sense descomposició	2,94000	€
P-4	FBABUV12	u	Pintat de línia de delimitació de la ubicació de grup de tres contenidors en zona d'aparcament en cordó segons el manual de senyalització de BCN, amb pintura acrílica amb una dosificació mínima de 900 g/m2 i amb el premarcatge inclós	**8,90**	€
	BBA5U100	kg	Pintura acrílica en solució aquosa o amb dissolvent, per a marques vials	3,11250	€
			Altres conceptes	5,78750	€
P-5	FBABUV15	u	Pintat de delimitació de zona d'estacionament vigilat, en color blau o verd, amb pintura acrílica amb una dosificació mínima de 900 g/m2 i amb el premarcatge inclós	**2,75**	€
	BBA5U105	kg	Pintura acrílica de color en solució aquosa o amb dissolvent, per a marques vials	1,40130	€
			Altres conceptes	1,34870	€
P-6	FBABUV18	u	Pintat de delimitació de zona d'estacionament per a motocicletes, amb pintura acrílica amb una dosificació mínima de 900 g/m2 i amb el premarcatge i triangles de remat inclós	**3,08**	€
	BBA5U100	kg	Pintura acrílica en solució aquosa o amb dissolvent, per a marques vials	0,36600	€
			Altres conceptes	2,71400	€
P-7	FBABUV1K	u	Triangle remat estacionament motos o bicicletes	**9,50**	€
			Sense descomposició	9,50000	€
P-8	FBABX025	ml	Pintat de línea continua de 15 cm d'amplària, de color groc, amb pintura acrílica amb una dosificació mínima de 900 g/m2 i amb el premarcatge inclós	**2,72**	€
	BBA5U105	kg	Pintura acrílica de color en solució aquosa o amb dissolvent, per a marques vials	0,46219	€
			Altres conceptes	2,25781	€
P-9	FBB1UVZ0	u	Increment de preu per senyal tipus R, S i P de 600 mm de diàmetre, o de 600 x 600 mm o triangular de 900 mm de costat, per augment de reflectància de classe RA1 a classe RA2 (E.G. Nivell I a H.I. Nivell II)	**7,73**	€
	BBB1UVZ0	u	Increment de preu per senyal tipus R, S i P de 600 mm de diàmetre, o de 600 x 600 m	7,36000	€
			Altres conceptes	0,37000	€
P-10	FBB1YVA0	u	Senyal vertical (d'alumini de 2mm de gruix) de perill tipus P triangular de 700 mm de costat amb làmina retrorreflectora classe RA1 (E.G. Nivell I), fixada mecànicament	**30,96**	€
	BBB1UVA0	u	Senyal vertical (d'alumini de 2mm de gruix) de perill tipus P triangular de 700 mm de c	25,91000	€
			Altres conceptes	5,05000	€
P-11	FBB1YVB0	u	Senyal vertical (d'alumini de 2mm de gruix) preceptiva tipus R disc de prohibició i obligació, de 600 mm de diàmetre, amb làmina retrorreflectora classe RA1 (E.G. Nivell I), fixada mecànicament	**36,70**	€
	BBB1UVB0	u	Senyal vertical (d'alumini de 2mm de gruix) preceptiva tipus R disc de prohibició i oblig	31,38000	€
			Altres conceptes	5,32000	€
P-12	FBB2YVA0	u	Senyal vertical (d'alumini de 2mm de gruix) informativa tipus S de 600x600 mm amb làmina retrorreflectora classe RA1 (E.G. Nivell I), fixada mecànicament	**44,28**	€
	BBB2UVA0	u	Senyal vertical (d'alumini de 2mm de gruix) informativa tipus S de 600x600 mm amb là	38,60000	€

PROJECTE EXECUTIU DE RENOVACIÓ DE LES VORERES DEL CARRER VALLMAJOR,
ENTRE EL CARRER FREIXA I LA VIA AUGUSTA, AL DISTRICTE DE SARRIÀ - SANT GERVASI.
BARCELONA.

QUADRE DE PREUS NÚMERO 2

NÚMERO	CODI	UA	DESCRIPCIÓ	PREU	
			Altres conceptes	5,68000	€
P-13	FBB2YVA1	u	Senyal vertical (d'alumini de 2mm de gruix) informativa tipus S de 900x600 mm amb làmina retrorreflectora classe RA1 (E.G. Nivell I), fixada mecànicament	**74,31**	€
	BBB2UVA1	u	Senyal vertical (d'alumini de 2mm de gruix) informativa tipus S de 900x600 mm amb là	67,20000	€
			Altres conceptes	7,11000	€
P-14	FBBZYV37	m	Pal cilíndric d'alumini de 60 mm de diàmetre exterior i 4 mm de gruix, pintat amb pintura pols de poliéster color RAL 7037, incloses brides d'ancoratge de fosa i accessoris per a subjectar la senyal, fixat a dau de formigó	**43,01**	€
	B06NN14C	m3	Formigó d'ús no estructural de resistència a compressió15 N/mm2, consistència plàstic	9,05400	€
	BBBZUV37	m	Pal cilíndric d'alumini de 60 mm de diàmetre exterior i 4 mm de gruix, pintat smb pintur	12,79000	€
			Altres conceptes	21,16600	€
P-15	FQZZA001	M2	ELABORACIÓ DEL PROJECTE "AS-BUILT" UN COP FINALITZATS ELS TREBALLS D'EXECUCIÓ DEL PROJECTE.	**0,35**	€
			Sense descomposició	0,35000	€
P-16	P2146-DJ4C	m2	Demolició de paviment de panots col·locats sobre base de formigó de fins a 20 cm de gruix, inclòs la demolició de la base, d'amplària fins a 2 m amb retroexcavadora amb martell trencador i càrrega sobre camió amb mitjans mecànics	**7,39**	€
			Altres conceptes	7,39000	€
P-17	P2147-DJ5S	m	Demolició de rigola de panots col·locats sobre formigó, inclòs la base, amb compressor i càrrega mecànica sobre camió	**5,81**	€
			Altres conceptes	5,81000	€
P-18	P2148-49L5	m	Demolició de vorada, inclòs la base, col·locada sobre formigó, amb compressor i càrrega manual i mecànica de runa sobre camió o contenidor	**5,41**	€
			Altres conceptes	5,41000	€
P-19	P214W-FEM	m	Tall en paviment de formigó de 15 cm de fondària com a mínim amb màquina tallajunts amb disc de diamant per a paviment, per a delimitar la zona a demolir	**10,02**	€
			Altres conceptes	10,02000	€
P-20	P214W-FEM	m	Tall en paviment de mescla bituminosa de 15 cm de fondària com a mínim amb màquina tallajunts amb disc de diamant per a paviment, per a delimitar la zona a demolir	**6,82**	€
			Altres conceptes	6,82000	€
P-21	P214Y-HZ11	m2	Demolició de gual de vianants i vehicles de pedra granítica sobre formigó, de 10 a 15 cm de gruix i <= 1.2 m d'amplària amb compressor i càrrega manual de runa sobre camió o contenidor, en entorn urbà sense dificultat de mobilitat, en voreres <= 3 m d'amplària o calçada/plataforma única <= 7 m d'amplària, sense afectació per serveis o elements de mobiliari urbà, en actuacions d'1 a 10 m2	**32,82**	€
			Altres conceptes	32,82000	€
P-22	P21G5-54C	u	Demolició d'embornal de 70x30x85 cm, de parets de 30 cm de maó, amb mitjans mecànics i càrrega sobre camió	**9,42**	€
			Altres conceptes	9,42000	€
P-23	P21G5-X023	u	Desmuntatge de reixa d'embornal de 70x30x85 cm, amb mitjans manuals i càrrega sobre camió	**23,33**	€
			Altres conceptes	23,33000	€
P-24	P21Q2-8GX	u	Retirada de paperera ancorada al terra, enderroc de daus de formigó, i càrrega manual i mecànica de l'equipament i la runa sobre camió o contenidor	**5,78**	€
			Altres conceptes	5,78000	€
P-25	P21Q2-8GX	u	Retirada de pilona fosa, enderroc de daus de formigó, i càrrega manual i mecànica de l'equipament i la runa sobre camió o contenidor	**9,63**	€

QUADRE DE PREUS NÚMERO 2

NÚMERO	CODI	UA	DESCRIPCIÓ	PREU	
			Altres conceptes	9,63000	€
P-26	P21Q2-X032	u	Retirada d'aparcabicicletes bicing i posterior col.loació en calçada.	**9,63**	**€**
			Altres conceptes	9,63000	€
P-27	P2214-AYN	m3	Excavació per a caixa de paviment en terreny compacte (SPT 20-50), realitzada amb pala excavadora i càrrega directa sobre camió	**5,53**	**€**
			Altres conceptes	5,53000	€
P-28	P2218-566E	m3	Excavació de pous fins a 2 m de fondària, en terreny de trànsit, amb mitjans mecànics, i càrrega sobre camió	**18,79**	**€**
			Altres conceptes	18,79000	€
P-29	P221E-AWD	m3	Excavació de rasa en presència de serveis fins a 2 m de fondària, en terreny sòls de trànsit (SPT >50), realitzada amb retroexcavadora i amb les terres deixades a la vora	**22,16**	**€**
			Altres conceptes	22,16000	€
P-30	P221K-TG43	m3	Excavació de cala, per a localització de serveis, amb mitjans manuals i reblert i compactació de terres seleccionades de la pròpia excavació, sense pedres	**119,23**	**€**
			Altres conceptes	119,23000	€
P-31	P2241-52ST	m2	Repàs i piconatge de sòl de rasa de més de 0,6 i menys d'1,5 m d'amplària, amb compactació del 95% PM	**3,55**	**€**
			Altres conceptes	3,55000	€
P-32	P2241-IEHK	m2	Repàs i piconatge de sòl de rasa de més de 0,6 i menys d'1,5 m d'amplària, amb compactació del 95% PM, en entorn urbà amb dificultat de mobilitat, en voreres <= 3 m d'amplària o calçada/plataforma única <= 7 m d'amplària, sense afectació per serveis o elements de mobiliari urbà, en actuacions de més de 10 m2	**6,67**	**€**
			Altres conceptes	6,67000	€
P-33	P2255-DPG	m3	Rebliment i piconatge de rasa d'amplària més de 0,6 i fins a 1,5 m, amb material adequat de la pròpia excavació, en tongades de gruix de fins a 25 cm, utilitzant picó vibrant de combustible, amb compactació del 95% PM	**15,72**	**€**
			Altres conceptes	15,72000	€
P-34	P2255-DPIW	m3	Rebliment i piconatge de rasa d'amplària més de 0,6 i fins a 1,5 m, amb sorres de material reciclat mixt, en tongades de gruix de fins a 25 cm, utilitzant picó vibrant de combustible	**33,56**	**€**
	B03D-21MC	t	Sorra de material reciclat mixt de formigó-ceràmica de 0 a 5 mm	19,24000	€
			Altres conceptes	14,32000	€
P-35	P2R2-EU9U	m3	Classificació a peu d'obra de residus de construcció o demolició en fraccions segons REAL DECRETO 105/2008, amb mitjans manuals	**28,99**	**€**
			Altres conceptes	28,99000	€
P-36	P2R3-HIHC	m3	Transport de terres no contaminades a obra exterior o centre de valorització, amb camió de 12 t i temps d'espera per a la càrrega amb mitjans mecànics, amb un recorregut de més de 10 i fins a 15 km	**8,86**	**€**
			Altres conceptes	8,86000	€
P-37	P2R5-DT1F	m3	Transport de residus a instal·lació autoritzada de gestió de residus, amb camió de 12 t i temps d'espera per a la càrrega a màquina, amb un recorregut de més de 10 i fins a 15 km	**10,57**	**€**
			Altres conceptes	10,57000	€
P-38	P2R6-4I5U	m3	Càrrega amb mitjans manuals i transport de residus inerts o no especials a instal·lació autoritzada de gestió de residus, amb contenidor de 8 m3 de capacitat	**44,00**	**€**
			Altres conceptes	44,00000	€
P-39	P2RA-EU6J	kg	Disposició controlada en centre de selecció i transferència de residus barrejats perillosos, procedents de construcció o demolició, amb codi 17 09 03* segons la Llista Europea de Residus	**0,36**	**€**

PROJECTE EXECUTIU DE RENOVACIÓ DE LES VORERES DEL CARRER VALLMAJOR,
ENTRE EL CARRER FREIXA I LA VIA AUGUSTA, AL DISTRICTE DE SARRIÀ - SANT GERVASI.
BARCELONA.

QUADRE DE PREUS NÚMERO 2

NÚMERO	CODI	UA	DESCRIPCIÓ	PREU	
	B2RA-28TJ	kg	Disposició controlada en centre de selecció i transferència de residus barrejats perillos	0,34000	€
			Altres conceptes	0,02000	€
P-40	P2RA-EU6M	m3	Disposició controlada en centre de reciclatge de residus de plàstic no perillosos amb una densitat 0,035 t/m3, procedents de construcció o demolició, amb codi 17 02 03 segons la Llista Europea de Residus	**0,00**	**€**
	B2RA-28TU	t	Disposició controlada en centre de reciclatge de residus de plàstic no perillosos amb u	0,00000	€
			Altres conceptes	0,00000	€
P-41	P2RA-EU6O	m3	Disposició controlada en centre de reciclatge de residus de paper i cartró no perillosos amb una densitat 0,04 t/m3, procedents de construcció o demolició, amb codi 15 01 01 segons la Llista Europea de Residus	**0,00**	**€**
	B2RA-28UL	t	Disposició controlada en centre de reciclatge de residus de paper i cartró no perillosos	0,00000	€
			Altres conceptes	0,00000	€
P-42	P2RA-EU6Q	m3	Disposició controlada en centre de reciclatge de residus barrejats no perillosos amb una densitat 0,17 t/m3, procedents de construcció o demolició, amb codi 17 09 04 segons la Llista Europea de Residus	**20,33**	**€**
	B2RA-28TO	t	Disposició controlada en centre de reciclatge de residus barrejats no perillosos amb un	19,36300	€
			Altres conceptes	0,96700	€
P-43	P2RA-EU6U	m3	Disposició controlada en centre de reciclatge de residus de fusta no perillosos amb una densitat 0,19 t/m3, procedents de construcció o demolició, amb codi 17 02 01 segons la Llista Europea de Residus	**15,91**	**€**
	B2RA-28TK	t	Disposició controlada en centre de reciclatge de residus de fusta no perillosos amb un	15,14870	€
			Altres conceptes	0,76130	€
P-44	P2RA-EU6X	m3	Disposició controlada en centre de selecció i transferència de residus de metalls barrejats no perillosos amb una densitat 0,2 t/m3, procedents de construcció o demolició, amb codi 17 04 07 segons la Llista Europea de Residus	**-43,05**	**€**
	B2RA-28UH	t	Disposició controlada en centre de selecció i transferència de residus de metalls barrej	-41,00400	€
			Altres conceptes	-2,04600	€
P-45	P2RA-EU7G	m3	Disposició controlada en dipòsit autoritzat de residus barrejats inerts amb una densitat 1 t/m3, procedents de construcció o demolició, amb codi 17 01 07 segons la Llista Europea de Residus	**23,92**	**€**
	B2RA-28UT	t	Disposició controlada en dipòsit autoritzat de residus barrejats inerts amb una densitat	22,78000	€
			Altres conceptes	1,14000	€
P-46	P2RA-EU7I	m3	Disposició controlada en dipòsit autoritzat inclòs el cànon sobre la deposició controlada dels residus de la construcció, segons la LLEI 8/2008, de residus de formigó inerts amb una densitat 1,45 t/m3, procedents de construcció o demolició, amb codi 17 01 01 segons la Llista Europea de Residus	**19,08**	**€**
	B2RA-28UQ	t	Disposició controlada en dipòsit autoritzat inclòs el cànon sobre la deposició controlad	18,16850	€
			Altres conceptes	0,91150	€
P-47	P2RA-EU7L	m3	Disposició controlada en dipòsit autoritzat de residus de terra inerts amb una densitat 1,6 t/m3, procedents d'excavació, amb codi 17 05 04 segons la Llista Europea de Residus	**5,39**	**€**
	B2RA-28V6	m3	Disposició controlada en dipòsit autoritzat de residus de terra inerts amb una densitat 1	5,13000	€
			Altres conceptes	0,26000	€
P-48	P6AC-D7DZ	m	Tanca mòbil, de 2 m d'alçària, d'acer galvanitzat, amb malla electrosoldada de 90x150 mm i de 4.5 i 3,5 mm de D, bastidor de 3.5x2 m de tub de 40 mm de D, fixat a peus prefabricats de formigó, i amb el desmuntatge inclòs	**3,70**	**€**
	B6AX-0KOW	m	Tanca mòbil, de 2 m d'alçària, d'acer galvanitzat, amb malla electrosoldada de 90x150	0,71000	€

QUADRE DE PREUS NÚMERO 2

NÚMERO	CODI	UA	DESCRIPCIÓ	PREU	
	B6AZ-0KLL	u	Dau de formigó de 38 kg per a peu de tanca mòbil de malla d'acer i per a 20 usos, per	0,05400	€
			Altres conceptes	2,93600	€
P-49	P92A-DX8I	m3	Subbase de tot-u artificial procedent de granulats reciclats de formigó, amb estesa i piconatge del material al 98% del PM	**38,20**	**€**
	B011-05ME	m3	Aigua	0,11600	€
	B03F-05NY	m3	Tot-u artificial procedent de granulats reciclats de formigó	26,61100	€
			Altres conceptes	11,47300	€
P-50	P931-1X098	m3	Base de formigó en fresc, de formigó en massa, amb 20% de granulats de material reciclat de formigons, amb una resistència igual o superior a HM-20. HRM - 20 / B / 20 / X0 amb una quantitat de ciment de 200 kg/m3 i relació aigua ciment =< 0.6, abocat des de camió amb estesa i vibratge manual, amb acabat reglejat	**133,85**	**€**
	B06F7-X098	m3	Formigó en massa, amb 20% de granulats de material reciclat de formigons, HRM - 20	109,21050	€
			Altres conceptes	24,63950	€
P-51	P965-X053	m	Vorada de pedra granítica, recta, escairada, serrada mecànicament i flamejada, per a vorada, de 20x25 cm, col·locada sobre base de formigó en fresc de resistència igual o superior a HM-20, reciclat no estructural de 25 a 30 cm d'alçària	**69,97**	**€**
	B964-0GHV	m	Pedra granítica, recta, escairada, serrada mecànicament i flamejada, per a vorada, de	31,09050	€
	B069-I3Q0	m3	Formigó d'ús no estructural HNE-20/P/40 de resistència a compressió 20 N/mm2, cons	11,97081	€
			Altres conceptes	26,90869	€
P-52	P965-X054	m	Vorada de pedra granítica, corba, escairada, serrada mecànicament i flamejada, per a vorada, de 20x25 cm, col·locada sobre base de formigó en fresc de resistència igual o superior a HM-20, reciclat no estructural de 25 a 30 cm d'alçària	**87,64**	**€**
	B069-I3Q0	m3	Formigó d'ús no estructural HNE-20/P/40 de resistència a compressió 20 N/mm2, cons	11,97081	€
	B964-0GIN	m	Pedra granítica, corba, escairada, serrada mecànicament i flamejada, per a vorada, de	46,23150	€
			Altres conceptes	29,43769	€
P-53	P96E-X051	u	Pedra granítica de gra fi per a vorada, amb boca per a embornal, recta, escairada, serrada mecànicament i flamejada, amb un cantell de forma arrodonida, de 20x25x110 cm (amplària x alçària x llargària), col·locada sobre base de formigó en fresc, d'ús no estructural HNE-20/P/40 de resistència a compressió igual o superior a HM-20, a 20 N/mm2, consistència plàstica i grandària màxima del granulat 40 mm, de 25 a 30 cm d'alçària	**93,43**	**€**
	B069-I3Q0	m3	Formigó d'ús no estructural HNE-20/P/40 de resistència a compressió 20 N/mm2, cons	10,88255	€
	B966-H4TW	u	Pedra granítica de gra fi per a vorada, amb boca per a embornal, recta, escairada, serr	53,99000	€
			Altres conceptes	28,55745	€
P-54	P970-X050	m3	Base per a rigola amb formigó en fresc d'ús no estructural HNE-20/S/40 una resistència igual o superior a HM-20, de resistència a compressió 20 N/mm2, consistència seca i grandària màxima del granulat 40 mm, escampat amb transport interior mecànic, estesa i vibratge manual, acabat reglejat, amb dúmper de gasoil	**146,27**	**€**
	B069-I3Q0	m3	Formigó d'ús no estructural HNE-20/P/40 de resistència a compressió 20 N/mm2, cons	100,59500	€
			Altres conceptes	45,67500	€
P-55	P976-X002	m	Rigola de 30 cm d'amplària de peça doble capa de formigó color blanc, de 30x30x8 cm, per a rigoles, col·locades sobre base de formigó en fresc i rejuntades amb beurada de ciment	**21,30**	**€**
	B971-HDKF	u	Peça doble capa de formigó color blanc, de 30x30x8 cm, per a rigoles	6,89931	€
	B055-065W	t	Ciment blanc de ram de paleta BL 22,5 X segons UNE 80305, en sacs	0,39318	€
			Altres conceptes	14,00751	€
P-56	P976-X035	m	Rigola de 20 cm d'amplària de peça doble capa de formigó color blanc, de 20x20x8 cm, per a rigoles, col·locades sobre base de formigó en fresc i rejuntades amb beurada de ciment	**16,19**	**€**

PROJECTE EXECUTIU DE RENOVACIÓ DE LES VORERES DEL CARRER VALLMAJOR,
ENTRE EL CARRER FREIXA I LA VIA AUGUSTA, AL DISTRICTE DE SARRIÀ - SANT GERVASI.
BARCELONA.

QUADRE DE PREUS NÚMERO 2

NÚMERO	CODI	UA	DESCRIPCIÓ	PREU	
	B971-HDKC	u	Peça doble capa de formigó color blanc, de 20x20x8 cm, per a rigoles	6,16100	€
	B055-065W	t	Ciment blanc de ram de paleta BL 22,5 X segons UNE 80305, en sacs	0,26212	€
			Altres conceptes	9,76688	€
P-57	P980-X065	u	Capçal de gual de pedra granítica serrada mecànicament i flamejada, de 60x40 cm, amb la cantonada en forma rectangular d'1 peça, col·locada sobre base de formigó en fresc reciclat no estructural amb una resistència igual o superior a HM-20	**248,09**	**€**
	B069-I3Q0	m3	Formigó d'ús no estructural HNE-20/P/40 de resistència a compressió 20 N/mm2, cons	6,72158	€
	B981-2MT9	u	Capçal de gual de pedra granítica serrada mecànicament i flamejada, de 60x40 cm, a	193,14000	€
			Altres conceptes	48,22842	€
P-58	P982-X052	m	Rampa per a gual de vehícles-60 amb peça de pedra natural de forma recta, de 62x60x30 cm, de pedra granítica, serrada mecànicament i flamejada, col·locada amb morter pastat de resistència igual o superior a M-15 de resistència igual o superior a 15 N/mm2, sobre base de formigó en fresc reciclat no estructural HRNE-235/P/20 amb una resistència igual o superior a HM-20.	**441,69**	**€**
	B07L-1PY3	t	Morter per a ram de paleta, classe M 15 (15 N/mm2), en sacs, de designació (G) sego	4,43362	€
	B982-UB92	m	Peça de pedra natural per a rampa de gual de vehícles de forma recta, de 62x60x30 c	352,22740	€
	B069-I3Q0	m3	Formigó d'ús no estructural HNE-20/P/40 de resistència a compressió 20 N/mm2, cons	19,84465	€
			Altres conceptes	65,18433	€
P-59	P9E1-X001	m2	Paviment de panot color tacs 20x20x4 model pas de vianants, classe 1a, preu superior, sobre suport de 3 cm de morter amb additius, col·locat a truc de maceta amb morter pastat M-10 de resistència igual o superior a 10 N/mm2, i beurada de ciment pòrtland	**48,25**	**€**
	B07L-1PY1	t	Morter per a ram de paleta, classe M 10 (10 N/mm2), en sacs, de designació (G) sego	2,01655	€
	B9E1S000	m2	Panot de color amb tacs de 20x20x4 cm, per a pas de vianants	12,10740	€
	B011-05ME	m3	Aigua	0,00232	€
	B055-067M	t	Ciment pòrtland amb filler calcari CEM II/B-L 32,5 R segons UNE-EN 197-1, en sacs	0,50683	€
			Altres conceptes	33,61690	€
P-60	P9E1-X002	m2	Paviment de panot ratllat gris o color 20x20x4 model pas de vianants, classe 1a, preu superior, sobre suport de 3 cm de morter amb additius, col·locat a truc de maceta amb morter pastat M-10 de resistència igual o superior a 10 N/mm2, i beurada de ciment pòrtland	**48,70**	**€**
	B9E1V000	m2	Panot de gris o color amb ratllat de 20x20x4 cm, per a pas de vianants	12,53580	€
	B055-067M	t	Ciment pòrtland amb filler calcari CEM II/B-L 32,5 R segons UNE-EN 197-1, en sacs	0,50683	€
	B011-05ME	m3	Aigua	0,00232	€
	B07L-1PY1	t	Morter per a ram de paleta, classe M 10 (10 N/mm2), en sacs, de designació (G) sego	2,01655	€
			Altres conceptes	33,63850	€
P-61	P9E1-X041	m2	Paviment de panot flor de color gris per a vorera de 20x20x4 cm, classe 1a, preu superior, sobre suport de 3 cm de sorra, col·locat a l'estesa amb sorra-ciment pòrtland M-10 de resistència igual o superior a 10 N/mm2, i beurada de ciment pòrtland	**40,88**	**€**
	B07L-1PY1	t	Morter per a ram de paleta, classe M 10 (10 N/mm2), en sacs, de designació (G) sego	2,01655	€
	B055-067M	t	Ciment pòrtland amb filler calcari CEM II/B-L 32,5 R segons UNE-EN 197-1, en sacs	0,50683	€
	B03L-05N5	t	Sorra de pedrera de 0 a 3,5 mm	1,05154	€
	B011-05ME	m3	Aigua	0,02320	€

QUADRE DE PREUS NÚMERO 2

NÚMERO	CODI	UA	DESCRIPCIÓ	PREU	
	B9E2-X040	m2	Panot flor de color gris 20x20x4 cm, classe 1a, preu superior	12,24000	€
			Altres conceptes	25,04188	€
P-62	P9E1-X042	m2	Paviment de panot flor de color gris per a vorera de 20x20x8 cm, classe 1a, preu superior, sobre suport de 3 cm de morter amb additius, col·locat a truc de maceta amb morter pastat M-15 de resistència igual o superior a 15 N/mm2, i beurada de ciment pòrtland	**62,54**	**€**
	B07L-1PY3	t	Morter per a ram de paleta, classe M 15 (15 N/mm2), en sacs, de designació (G) sego	2,21681	€
	BPE2-X042	m2	Paviment de panot flor de color gris de 20x20x8 cm, classe 1a, preu superior	25,52040	€
	B011-05ME	m3	Aigua	0,00232	€
	B055-067M	t	Ciment pòrtland amb filler calcari CEM II/B-L 32,5 R segons UNE-EN 197-1, en sacs	0,50683	€
			Altres conceptes	34,29364	€
P-63	P9E1-X062	m2	Paviment de panot per a vorera gris de 20x20x4 cm, classe 1a, preu superior, sobre suport de 3 cm de morter amb additius, col·locat a truc de maceta amb morter M-10 i beurada de ciment pòrtland	**47,39**	**€**
	B07L-1PY1	t	Morter per a ram de paleta, classe M 10 (10 N/mm2), en sacs, de designació (G) sego	1,95150	€
	B9E2-0HOS	m2	Panot gris de 20x20x4 cm, classe 1a, preu superior	11,35260	€
	B055-067M	t	Ciment pòrtland amb filler calcari CEM II/B-L 32,5 R segons UNE-EN 197-1, en sacs	0,50683	€
	B011-05ME	m3	Aigua	0,00232	€
			Altres conceptes	33,57675	€
P-64	PB21-X052	m	Barrera de formigó simple, prefabricada, amb perfil tipus New Jersey, col·locada i amb el desmuntatge inclòs, inclou tots els desplaçaments necessaris dins de l'obra.	**69,04**	**€**
	BBM3-208U	m	Amortització de barrera de formigó simple, prefabricada, amb perfil tipus New Jersey (	2,69000	€
			Altres conceptes	66,35000	€
P-65	PBA2-FIHW	m2	Pintat sobre paviment de marca vial superficial per a ús permanent i retrorreflectant en sec, amb humitat i amb pluja, tipus P-RR, amb plàstic d'aplicació en fred de dos components de color blanc i microesferes de vidre, aplicada amb màquina d'accionament manual	**12,00**	**€**
	BBA0-0SD6	kg	Microesferes de vidre per a senyalització per a marques vials retrorreflectants en sec	0,93500	€
	BBA1-2XWR	kg	Plàstic d'aplicació en fred de dos components de color blanc, per a marques vials	5,21220	€
			Altres conceptes	5,85280	€
P-66	PBAM-HYV	u	Actuacions puntuals de mitja jornada en superfície <= 25 m2, pintat sobre paviment de marca vial superficial per a ús permanent i retrorreflectant en sec, tipus P - R, amb plàstic d'aplicació en fred de dos components de color blanc, per a marques vials i microesferes de vidre, amb addició de micropartícules amb cantells angulosos de vidre en pols, aplicada amb màquina d'accionament manual	**754,30**	**€**
	BBA0-0SD6	kg	Microesferes de vidre per a senyalització per a marques vials retrorreflectants en sec	23,84250	€
	BBA0-HOPP	kg	Micropartícules amb cantells angulosos de vidre en pols	22,95000	€
	BBA1-2XWR	kg	Plàstic d'aplicació en fred de dos components de color blanc, per a marques vials	130,30500	€
			Altres conceptes	577,20250	€
P-67	PBCA-56H3	u	Llumenera amb làmpada intermitent color ambre amb energia de bateria de 12 V i amb el desmuntatge inclòs	**33,42**	**€**
	BBCE-0R98	u	Llumenera amb làmpada intermitent color ambre, amb energia de bateria de 12 V, per	27,71000	€
			Altres conceptes	5,71000	€
P-68	PBCD-56H6	m	Tanca mòbil metàl·lica de 2,5 m de llargària i 1 m d'alçària i amb el desmuntatge inclòs	**6,97**	**€**
	BBCI-0R99	m	Tanca mòbil metàl·lica de 2,5 m de llargària i 1 m d'alçària, per a 4 usos, per a seguret	4,98800	€
			Altres conceptes	1,98200	€

PROJECTE EXECUTIU DE RENOVACIÓ DE LES VORERES DEL CARRER VALLMAJOR,
ENTRE EL CARRER FREIXA I LA VIA AUGUSTA, AL DISTRICTE DE SARRIÀ - SANT GERVASI.
BARCELONA.

QUADRE DE PREUS NÚMERO 2

NÚMERO	CODI	UA	DESCRIPCIÓ	PREU	
P-69	PD06-VO3R	u	Pou de registre de formigó prefabricat circular de diàmetre 100 cm i 1,6 m de fondària, amb solera de formigó d'ús no estructural HNE-20/B/20 de resistència a compressió 20 N/mm2, consistència tova i grandària màxima del granulat 20 mm de 15 cm de gruix amb mitja canya, i part proporcional de peces especials, bastiment quadrat de fosa dúctil per a pou de registre i tapa abatible, pas lliure de 810 mm de diàmetre i classe D400 segons norma UNE-EN 124 col·locat amb morter i graons de polipropilè armat	**762,73**	**€**
			Altres conceptes	762,73000	€
P-70	PD50-X023	u	Bastiment i reixa de fosa dúctil, abatible i amb tanca, per a embornal, de 750x285x100 mm classe C250 segons norma UNE-EN 124 i 9 dm2 de superfície d'absorció col·locat amb morter pastat de resistència igual o superior a M-15, en entorn urbà amb dificultat de mobilitat, en voreres <= 3 m d'amplària o calçada/plataforma única <= 7 m d'amplària, sense afectació per serveis o elements de mobiliari urbà, en actuacions de més de 5 u	**148,02**	**€**
	B07L-1PY3	t	Morter per a ram de paleta, classe M 15 (15 N/mm2), en sacs, de designació (G) sego	2,86040	€
	BD50-1KLP	u	Bastiment i reixa de fosa dúctil, abatible i amb tanca, per a embornal, de 750x285x100	88,10000	€
			Altres conceptes	57,05960	€
P-71	PD55-LOPH	u	Caixa per a embornal de 70x30x85 cm, amb parets de 14 cm de gruix de maó calat, arrebossada i lliscada per dins amb morter ciment 1:4 sobre solera de 15 cm de formigó en massa HM - 20 / B / 20 / X0 amb una quantitat de ciment de 200 kg/m3 i relació aigua ciment =< 0.6, en entorn urbà amb dificultat de mobilitat, en voreres <= 3 m d'amplària o calçada/plataforma única <= 7 m d'amplària, sense afectació per serveis o elements de mobiliari urbà, en actuacions de fins a 1 u	**439,93**	**€**
	B011-05ME	m3	Aigua	0,00696	€
	B055-067M	t	Ciment pòrtland amb filler calcari CEM II/B-L 32,5 R segons UNE-EN 197-1, en sacs	1,52048	€
	B06F1-I0IL	m3	Formigó en massa HM - 20 / B / 20 / X0 amb una quantitat de ciment de 200 kg/m3 i re	10,78803	€
	B0F1A-075F	u	Maó calat, de 290x140x100 mm, per a revestir, categoria I, HD, segons la norma UNE-	22,39986	€
			Altres conceptes	405,21467	€
P-72	PD781-WBS	m	Claveguera amb tub de PVC-U de paret sòlida per a sanejament soterrat sense pressió, superfícies interna llisa i externa llisa, diàmetre nominal DN 315, classe de rigidesa anular SN 4 (rigidesa anular >= 4kN/m2), codi d'àrea d'aplicació U (ús en l'exterior de l'estructura dels edificis), fabricació segons norma UNE-EN 1401-1, de color taronja-marró RAL 8023, per a unió elàstica amb anella elastomèrica d'estanquitat, col·locat al fons de la rasa sobre llit de sorra de 15 cm de gruix, inclòs el reblert del recolzament del tub, inclosa la formació d'una solera de 15 cm de gruix de formigó d'ús no estructural HNE-20/P/20 de resistència a compressió 20 N/mm2, consistència plàstica i grandària màxima del granulat 20 mm, amb picó vibrant elèctric	**74,49**	**€**
	B069-I4H8	m3	Formigó d'ús no estructural HNE-20/P/20 de resistència a compressió 20 N/mm2, cons	11,74572	€
	B03L-05N5	t	Sorra de pedrera de 0 a 3,5 mm	7,20332	€
	BD7F-1OJ3	m	Tub de PVC-U de paret sòlida per a sanejament soterrat sense pressió, superfícies int	31,14300	€
			Altres conceptes	24,39796	€
P-73	PD86-E90Q	m	Recobriment protector exterior per a clavegueres de tub de formigó 40 cm, amb 20 cm de formigó HNE20/P/20	**32,58**	**€**
	B069-I4H8	m3	Formigó d'ús no estructural HNE-20/P/20 de resistència a compressió 20 N/mm2, cons	22,04653	€
			Altres conceptes	10,53347	€
P-74	PQ23-MA92	u	Paperera trabucable d'eix de gir horitzontal de 70 l, 44 cm de diàmetre, circular de planxa perforada d'acer de gruix 2 mm amb acabat imprimació epoxi i pintura polièster, amb cendrer, i suports de tub de 40 mm, col·locada amb fixacions mecàniques	**366,23**	**€**
	BQ23-MFJS	u	Paperera trabucable d'eix de gir horitzontal de 70 l, 44 cm de diàmetre, circular de plan	331,80000	€
			Altres conceptes	34,43000	€

QUADRE DE PREUS NÚMERO 2

NÚMERO	CODI	UA	DESCRIPCIÓ	PREU

A Barcelona, setembre de 2024

Joan Carles Adell i Torrelles
E.C.C.P. nº 10.075
EMAB,S.L.

PRESSUPOST GENERAL

PRESSUPOST

Obra	01	Pressupost 24014 RENOVACIÓ VORERES C. VALLMAJOR - SARRIÀ-SANT
Capítol	01	DEMOLICIONS-ENDERROCS-RETIRADES
Titol 3	01	TREBALLS PREVIS

NUM.	CODI	UA	DESCRIPCIÓ	PREU	AMIDAMENT	IMPORT
1	P221K-TG43	m3	Excavació de cala, per a localització de serveis, amb mitjans manuals i reblert i compactació de terres seleccionades de la pròpia excavació, sense pedres (P - 30)	119,23	2,000	238,46

TOTAL Titol 3 01.01.01 238,46

Obra	01	Pressupost 24014 RENOVACIÓ VORERES C. VALLMAJOR - SARRIÀ-SANT
Capítol	01	DEMOLICIONS-ENDERROCS-RETIRADES
Titol 3	02	DESMUNTATGES

NUM.	CODI	UA	DESCRIPCIÓ	PREU	AMIDAMENT	IMPORT
1	P21Q2-8GXU	u	Retirada de pilona fosa, enderroc de daus de formigó, i càrrega manual i mecànica de l'equipament i la runa sobre camió o contenidor (P - 25)	9,63	22,000	211,86
2	P21Q2-8GXP	u	Retirada de paperera ancorada al terra, enderroc de daus de formigó, i càrrega manual i mecànica de l'equipament i la runa sobre camió o contenidor (P - 24)	5,78	2,000	11,56
3	P21Q2-X032	u	Retirada d'aparcabicicletes bicing i posterior col.loació en calçada. (P - 26)	9,63	28,000	269,64

TOTAL Titol 3 01.01.02 493,06

Obra	01	Pressupost 24014 RENOVACIÓ VORERES C. VALLMAJOR - SARRIÀ-SANT
Capítol	01	DEMOLICIONS-ENDERROCS-RETIRADES
Titol 3	03	ENDERROCS

NUM.	CODI	UA	DESCRIPCIÓ	PREU	AMIDAMENT	IMPORT
1	P214Y-HZ11	m2	Demolició de gual de vianants i vehicles de pedra granítica sobre formigó, de 10 a 15 cm de gruix i <= 1.2 m d'amplària amb compressor i càrrega manual de runa sobre camió o contenidor, en entorn urbà sense dificultat de mobilitat, en voreres <= 3 m d'amplària o calçada/plataforma única <= 7 m d'amplària, sense afectació per serveis o elements de mobiliari urbà, en actuacions d'1 a 10 m2 (P - 21)	32,82	20,200	662,96
2	P2147-DJ5S	m	Demolició de rigola de panots col·locats sobre formigó, inclòs la base, amb compressor i càrrega mecànica sobre camió (P - 17)	5,81	63,230	367,37
3	P2148-49L5	m	Demolició de vorada, inclòs la base, col·locada sobre formigó, amb compressor i càrrega manual i mecànica de runa sobre camió o contenidor (P - 18)	5,41	296,588	1.604,54
4	P2146-DJ4C	m2	Demolició de paviment de panots col·locats sobre base de formigó de fins a 20 cm de gruix, inclòs la demolició de la base, d'amplària fins a 2 m amb retroexcavadora amb martell trencador i càrrega sobre camió amb mitjans mecànics (P - 16)	7,39	561,230	4.147,49
5	P214W-FEMB	m	Tall en paviment de formigó de 15 cm de fondària com a mínim amb màquina tallajunts amb disc de diamant per a paviment, per a delimitar la zona a demolir (P - 19)	10,02	23,750	237,98
6	P214W-FEMG	m	Tall en paviment de mescla bituminosa de 15 cm de fondària com a mínim amb màquina tallajunts amb disc de diamant per a paviment, per a delimitar la zona a demolir (P - 20)	6,82	312,710	2.132,68

PROJECTE EXECUTIU DE RENOVACIÓ DE LES VORERES DEL CARRER VALLMAJOR,
ENTRE EL CARRER FREIXA I LA VIA AUGUSTA, AL DISTRICTE DE SARRIÀ - SANT GERVASI.
BARCELONA.

PRESSUPOST

TOTAL Titol 3 01.01.03 9.153,02

Obra	01	Pressupost 24014 RENOVACIÓ VORERES C. VALLMAJOR - SARRIÀ-SANT
Capítol	01	DEMOLICIONS-ENDERROCS-RETIRADES
Titol 3	04	TRANSPORT RESIDUS

NUM.	CODI	UA	DESCRIPCIÓ	PREU	AMIDAMENT	IMPORT
1	P2R5-DT1F	m3	Transport de residus a instal·lació autoritzada de gestió de residus, amb camió de 12 t i temps d'espera per a la càrrega a màquina, amb un recorregut de més de 10 i fins a 15 km (P - 37)	10,57	195,511	2.066,55

TOTAL Titol 3 01.01.04 2.066,55

Obra	01	Pressupost 24014 RENOVACIÓ VORERES C. VALLMAJOR - SARRIÀ-SANT
Capítol	02	MOVIMENT DE TERRES
Titol 3	01	MOVIMENT DE TERRES

NUM.	CODI	UA	DESCRIPCIÓ	PREU	AMIDAMENT	IMPORT
1	P2214-AYNM	m3	Excavació per a caixa de paviment en terreny compacte (SPT 20-50), realitzada amb pala excavadora i càrrega directa sobre camió (P - 27)	5,53	28,062	155,18
2	P2241-IEHK	m2	Repàs i piconatge de sòl de rasa de més de 0,6 i menys d'1,5 m d'amplària, amb compactació del 95% PM, en entorn urbà amb dificultat de mobilitat, en voreres <= 3 m d'amplària o calçada/plataforma única <= 7 m d'amplària, sense afectació per serveis o elements de mobiliari urbà, en actuacions de més de 10 m2 (P - 32)	6,67	561,230	3.743,40

TOTAL Titol 3 01.02.01 3.898,58

Obra	01	Pressupost 24014 RENOVACIÓ VORERES C. VALLMAJOR - SARRIÀ-SANT
Capítol	02	MOVIMENT DE TERRES
Titol 3	02	TRANSPORT DE TERRES

NUM.	CODI	UA	DESCRIPCIÓ	PREU	AMIDAMENT	IMPORT
1	P2R3-HIHC	m3	Transport de terres no contaminades a obra exterior o centre de valorització, amb camió de 12 t i temps d'espera per a la càrrega amb mitjans mecànics, amb un recorregut de més de 10 i fins a 15 km (P - 36)	8,86	33,674	298,35

TOTAL Titol 3 01.02.02 298,35

Obra	01	Pressupost 24014 RENOVACIÓ VORERES C. VALLMAJOR - SARRIÀ-SANT
Capítol	03	FERMS I PAVIMENTS

NUM.	CODI	UA	DESCRIPCIÓ	PREU	AMIDAMENT	IMPORT
1	P9E1-X062	m2	Paviment de panot per a vorera gris de 20x20x4 cm, classe 1a, preu superior, sobre suport de 3 cm de morter amb additius, col·locat a truc de maceta amb morter M-10 i beurada de ciment pòrtland (P - 63)	47,39	2,650	125,58
2	P9E1-X041	m2	Paviment de panot flor de color gris per a vorera de 20x20x4 cm, classe 1a, preu superior, sobre suport de 3 cm de sorra, col·locat a l'estesa amb sorra-ciment pòrtland M-10 de resistència igual o superior a 10 N/mm2, i beurada de ciment pòrtland (P - 61)	40,88	524,600	21.445,65
3	P9E1-X042	m2	Paviment de panot flor de color gris per a vorera de 20x20x8 cm, classe 1a, preu superior, sobre suport de 3 cm de morter amb additius,	62,54	31,570	1.974,39

			col·locat a truc de maceta amb morter pastat M-15 de resistència igual o superior a 15 N/mm2, i beurada de ciment pòrtland (P - 62)			
4	P9E1-X001	m2	Paviment de panot color tacs 20x20x4 model pas de vianants, classe 1a, preu superior, sobre suport de 3 cm de morter amb additius, col·locat a truc de maceta amb morter pastat M-10 de resistència igual o superior a 10 N/mm2, i beurada de ciment pòrtland (P - 59)	48,25	25,180	1.214,94
5	P9E1-X002	m2	Paviment de panot ratllat gris o color 20x20x4 model pas de vianants, classe 1a, preu superior, sobre suport de 3 cm de morter amb additius, col·locat a truc de maceta amb morter pastat M-10 de resistència igual o superior a 10 N/mm2, i beurada de ciment pòrtland (P - 60)	48,70	25,070	1.220,91
6	P965-X053	m	Vorada de pedra granítica, recta, escairada, serrada mecànicament i flamejada, per a vorada, de 20x25 cm, col·locada sobre base de formigó en fresc de resistència igual o superior a HM-20, reciclat no estructural de 25 a 30 cm d'alçària (P - 51)	69,97	293,980	20.569,78
7	P965-X054	m	Vorada de pedra granítica, corba, escairada, serrada mecànicament i flamejada, per a vorada, de 20x25 cm, col·locada sobre base de formigó en fresc de resistència igual o superior a HM-20, reciclat no estructural de 25 a 30 cm d'alçària (P - 52)	87,64	31,910	2.796,59
8	P96E-X051	u	Pedra granítica de gra fi per a vorada, amb boca per a embornal, recta, escairada, serrada mecànicament i flamejada, amb un cantell de forma arrodonida, de 20x25x110 cm (amplària x alçària x llargària), col·locada sobre base de formigó en fresc, d'ús no estructural HNE-20/P/40 de resistència a compressió igual o superior a HM-20, a 20 N/mm2, consistència plàstica i grandària màxima del granulat 40 mm, de 25 a 30 cm d'alçària (P - 53)	93,43	11,000	1.027,73
9	P980-X065	u	Capçal de gual de pedra granítica serrada mecànicament i flamejada, de 60x40 cm, amb la cantonada en forma rectangular d'1 peça, col·locada sobre base de formigó en fresc reciclat no estructural amb una resistència igual o superior a HM-20 (P - 57)	248,09	8,000	1.984,72
10	P982-X052	m	Rampa per a gual de vehícles-60 amb peça de pedra natural de forma recta, de 62x60x30 cm, de pedra granítica, serrada mecànicament i flamejada, col·locada amb morter pastat de resistència igual o superior a M-15 de resistència igual o superior a 15 N/mm2, sobre base de formigó en fresc reciclat no estructural HRNE-235/P/20 amb una resistència igual o superior a HM-20. (P - 58)	441,69	17,600	7.773,74
11	P976-X035	m	Rigola de 20 cm d'amplària de peça doble capa de formigó color blanc, de 20x20x8 cm, per a rigoles, col·locades sobre base de formigó en fresc i rejuntades amb beurada de ciment (P - 56)	16,19	342,010	5.537,14
12	P976-X002	m	Rigola de 30 cm d'amplària de peça doble capa de formigó color blanc, de 30x30x8 cm, per a rigoles, col·locades sobre base de formigó en fresc i rejuntades amb beurada de ciment (P - 55)	21,30	14,000	298,20
13	P970-X050	m3	Base per a rigola amb formigó en fresc d'ús no estructural HNE-20/S/40 una resistència igual o superior a HM-20, de resistència a compressió 20 N/mm2, consistència seca i grandària màxima del granulat 40 mm, escampat amb transport interior mecànic, estesa i vibratge manual, acabat reglejat, amb dúmper de gasoil (P - 54)	146,27	35,601	5.207,36
14	P92A-DX8I	m3	Subbase de tot-u artificial procedent de granulats reciclats de formigó, amb estesa i piconatge del material al 98% del PM (P - 49)	38,20	93,976	3.589,88
15	P931-1X098	m3	Base de formigó en fresc, de formigó en massa, amb 20% de granulats de material reciclat de formigons, amb una resistència igual o superior a HM-20. HRM - 20 / B / 20 / X0 amb una quantitat de ciment de 200 kg/m3 i relació aigua ciment =< 0.6, abocat des de camió amb estesa i vibratge manual, amb acabat reglejat (P - 50)	133,85	83,904	11.230,55

TOTAL Capítol 01.03 **85.997,16**

Obra 01 Pressupost 24014 RENOVACIÓ VORERES C. VALLMAJOR - SARRIÀ-SANT

Capítol 04 XARXA CLAVEGUERAM

PROJECTE EXECUTIU DE RENOVACIÓ DE LES VORERES DEL CARRER VALLMAJOR,
ENTRE EL CARRER FREIXA I LA VIA AUGUSTA, AL DISTRICTE DE SARRIÀ - SANT GERVASI.
BARCELONA.

NUM.	CODI	UA	DESCRIPCIÓ	PREU	AMIDAMENT	IMPORT
1	P21G5-X023	u	Desmuntatge de reixa d'embornal de 70x30x85 cm, amb mitjans manuals i càrrega sobre camió (P - 23)	23,33	14,000	326,62
2	PD50-X023	u	Bastiment i reixa de fosa dúctil, abatible i amb tanca, per a embornal, de 750x285x100 mm classe C250 segons norma UNE-EN 124 i 9 dm2 de superfície d'absorció col·locat amb morter pastat de resistència igual o superior a M-15, en entorn urbà amb dificultat de mobilitat, en voreres <= 3 m d'amplària o calçada/plataforma única <= 7 m d'amplària, sense afectació per serveis o elements de mobiliari urbà, en actuacions de més de 5 u (P - 70)	148,02	16,000	2.368,32
3	P21G5-54CO	u	Demolició d'embornal de 70x30x85 cm, de parets de 30 cm de maó, amb mitjans mecànics i càrrega sobre camió (P - 22)	9,42	1,000	9,42
4	PD55-LOPH	u	Caixa per a embornal de 70x30x85 cm, amb parets de 14 cm de gruix de maó calat, arrebossada i lliscada per dins amb morter ciment 1:4 sobre solera de 15 cm de formigó en massa HM - 20 / B / 20 / X0 amb una quantitat de ciment de 200 kg/m3 i relació aigua ciment =< 0.6, en entorn urbà amb dificultat de mobilitat, en voreres <= 3 m d'amplària o calçada/plataforma única <= 7 m d'amplària, sense afectació per serveis o elements de mobiliari urbà, en actuacions de fins a 1 u (P - 71)	439,93	3,000	1.319,79
5	PD781-WBSW	m	Claveguera amb tub de PVC-U de paret sòlida per a sanejament soterrat sense pressió, superfícies interna llisa i externa llisa, diàmetre nominal DN 315, classe de rigidesa anular SN 4 (rigidesa anular >= 4kN/m2), codi d'àrea d'aplicació U (ús en l'exterior de l'estructura dels edificis), fabricació segons norma UNE-EN 1401-1, de color taronja-marró RAL 8023, per a unió elàstica amb anella elastomèrica d'estanquitat, col·locat al fons de la rasa sobre llit de sorra de 15 cm de gruix, inclòs el reblert del recolzament del tub, inclosa la formació d'una solera de 15 cm de gruix de formigó d'ús no estructural HNE-20/P/20 de resistència a compressió 20 N/mm2, consistència plàstica i grandària màxima del granulat 20 mm, amb picó vibrant elèctric (P - 72)	74,49	7,000	521,43
6	PD86-E90Q	m	Recobriment protector exterior per a clavegueres de tub de formigó 40 cm, amb 20 cm de formigó HNE20/P/20 (P - 73)	32,58	7,000	228,06
7	P221E-AWDQ	m3	Excavació de rasa en presència de serveis fins a 2 m de fondària, en terreny sòls de trànsit (SPT >50), realitzada amb retroexcavadora i amb les terres deixades a la vora (P - 29)	22,16	6,825	151,24
8	P2241-52ST	m2	Repàs i piconatge de sòl de rasa de més de 0,6 i menys d'1,5 m d'amplària, amb compactació del 95% PM (P - 31)	3,55	4,550	16,15
9	P2255-DPGL	m3	Rebliment i piconatge de rasa d'amplària més de 0,6 i fins a 1,5 m, amb material adequat de la pròpia excavació, en tongades de gruix de fins a 25 cm, utilitzant picó vibrant de combustible, amb compactació del 95% PM (P - 33)	15,72	4,550	71,53
10	P2255-DPIW	m3	Rebliment i piconatge de rasa d'amplària més de 0,6 i fins a 1,5 m, amb sorres de material reciclat mixt, en tongades de gruix de fins a 25 cm, utilitzant picó vibrant de combustible (P - 34)	33,56	1,138	38,19
11	P2R3-HIHC	m3	Transport de terres no contaminades a obra exterior o centre de valorització, amb camió de 12 t i temps d'espera per a la càrrega amb mitjans mecànics, amb un recorregut de més de 10 i fins a 15 km (P - 36)	8,86	6,826	60,48
12	P2218-566E	m3	Excavació de pous fins a 2 m de fondària, en terreny de trànsit, amb mitjans mecànics, i càrrega sobre camió (P - 28)	18,79	3,600	67,64
13	PD06-VO3R	u	Pou de registre de formigó prefabricat circular de diàmetre 100 cm i 1,6 m de fondària, amb solera de formigó d'ús no estructural HNE-20/B/20 de resistència a compressió 20 N/mm2, consistència tova i grandària màxima del granulat 20 mm de 15 cm de gruix amb mitja canya, i part proporcional de peces especials, bastiment quadrat de fosa dúctil per a pou de registre i tapa abatible, pas lliure de 810 mm de diàmetre i classe D400 segons norma UNE-EN 124 col·locat amb morter i graons de polipropilè armat (P - 69)	762,73	1,000	762,73

TOTAL	**Capítol**	**01.04**			**5.941,60**
Obra		01	Pressupost 24014 RENOVACIÓ VORERES C. VALLMAJOR - SARRIÀ-SANT		
Capítol		07	SENYALITZACIÓ HORITZONTAL I VERTICAL		
Titol 3		01	HORITZONTAL		

NUM.	CODI	UA	DESCRIPCIÓ	PREU	AMIDAMENT	IMPORT
1	F219X095	m2	Granallat mecànic de pintura horitzontal, amb granalladora, carrega de runes sobre camió i escombrat i neteja de la superficie granellada. (P - 1)	3,27	97,000	317,19
2	PBA2-FIHW	m2	Pintat sobre paviment de marca vial superficial per a ús permanent i retrorreflectant en sec, amb humitat i amb pluja, tipus P-RR, amb plàstic d'aplicació en fred de dos components de color blanc i microesferes de vidre, aplicada amb màquina d'accionament manual (P - 65)	12,00	82,000	984,00
3	PBAM-HYVC	u	Actuacions puntuals de mitja jornada en superfície <= 25 m2, pintat sobre paviment de marca vial superficial per a ús permanent i retrorreflectant en sec, tipus P - R, amb plàstic d'aplicació en fred de dos components de color blanc, per a marques vials i microesferes de vidre, amb addició de micropartícules amb cantells angulosos de vidre en pols, aplicada amb màquina d'accionament manual (P - 66)	754,30	1,000	754,30
4	FBABUV12	u	Pintat de línia de delimitació de la ubicació de grup de tres contenidors en zona d'aparcament en cordó segons el manual de senyalització de BCN, amb pintura acrílica amb una dosificació mínima de 900 g/m2 i amb el premarcatge inclós (P - 4)	8,90	2,000	17,80
5	FBABUV18	u	Pintat de delimitació de zona d'estacionament per a motocicletes, amb pintura acrílica amb una dosificació mínima de 900 g/m2 i amb el premarcatge i triangles de remat inclós (P - 6)	3,08	18,000	55,44
6	FBABUV1K	u	Triangle remat estacionament motos o bicicletes (P - 7)	9,50	12,000	114,00
7	FBABUV15	u	Pintat de delimitació de zona d'estacionament vigilat, en color blau o verd, amb pintura acrílica amb una dosificació mínima de 900 g/m2 i amb el premarcatge inclós (P - 5)	2,75	10,000	27,50
8	FBABX025	ml	Pintat de línea continua de 15 cm d'amplària, de color groc, amb pintura acrílica amb una dosificació mínima de 900 g/m2 i amb el premarcatge inclós (P - 8)	2,72	52,700	143,34
9	FBA1X026	ml	Linia delimitacio gual groga discontinua de 15cm de gruix. (P - 3)	2,94	24,800	72,91

TOTAL	**Titol 3**	**01.07.01**			**2.486,48**
Obra		01	Pressupost 24014 RENOVACIÓ VORERES C. VALLMAJOR - SARRIÀ-SANT		
Capítol		07	SENYALITZACIÓ HORITZONTAL I VERTICAL		
Titol 3		02	VERTICAL		

NUM.	CODI	UA	DESCRIPCIÓ	PREU	AMIDAMENT	IMPORT
1	F21BU570	u	Arrencada de pals rectangulars o pals cilíndrics de senyals, amb mitjans manuals i càrrega manual de runa sobre camió o contenidor (P - 2)	10,17	6,000	61,02
2	FBBZYV37	m	Pal cilíndric d'alumini de 60 mm de diàmetre exterior i 4 mm de gruix, pintat amb pintura pols de poliéster color RAL 7037, incloses brides d'ancoratge de fosa i accessoris per a subjectar la senyal, fixat a dau de formigó (P - 14)	43,01	21,000	903,21
3	FBB1YVA0	u	Senyal vertical (d'alumini de 2mm de gruix) de perill tipus P triangular de 700 mm de costat amb làmina retrorreflectora classe RA1 (E.G. Nivell I), fixada mecànicament (P - 10)	30,96	1,000	30,96
4	FBB1YVB0	u	Senyal vertical (d'alumini de 2mm de gruix) preceptiva tipus R disc de prohibició i obligació, de 600 mm de diàmetre, amb làmina retrorreflectora classe RA1 (E.G. Nivell I), fixada mecànicament (P - 11)	36,70	3,000	110,10

PROJECTE EXECUTIU DE RENOVACIÓ DE LES VORERES DEL CARRER VALLMAJOR,
ENTRE EL CARRER FREIXA I LA VIA AUGUSTA, AL DISTRICTE DE SARRIÀ - SANT GERVASI.
BARCELONA.

NUM.	CODI	UA	DESCRIPCIÓ	PREU	AMIDAMENT	IMPORT
5	FBB2YVA1	u	Senyal vertical (d'alumini de 2mm de gruix) informativa tipus S de 900x600 mm amb làmina retrorreflectora classe RA1 (E.G. Nivell I), fixada mecànicament (P - 13)	74,31	3,000	222,93
6	FBB2YVA0	u	Senyal vertical (d'alumini de 2mm de gruix) informativa tipus S de 600x600 mm amb làmina retrorreflectora classe RA1 (E.G. Nivell I), fixada mecànicament (P - 12)	44,28	1,000	44,28
7	FBB1UVZ0	u	Increment de preu per senyal tipus R, S i P de 600 mm de diàmetre, o de 600 x 600 mm o triangular de 900 mm de costat, per augment de reflectància de classe RA1 a classe RA2 (E.G. Nivell I a H.I. Nivell II) (P - 9)	7,73	8,000	61,84

TOTAL	**Titol 3**	**01.07.02**			**1.434,34**
Obra		01	Pressupost 24014 RENOVACIÓ VORERES C. VALLMAJOR - SARRIÀ-SANT		
Capítol		09	MOBILIARI URBÀ		

NUM.	CODI	UA	DESCRIPCIÓ	PREU	AMIDAMENT	IMPORT
1	PQ23-MA92	u	Paperera trabucable d'eix de gir horitzontal de 70 l, 44 cm de diàmetre, circular de planxa perforada d'acer de gruix 2 mm amb acabat imprimació epoxi i pintura polièster, amb cendrer, i suports de tub de 40 mm, col·locada amb fixacions mecàniques (P - 74)	366,23	2,000	732,46

TOTAL	**Capítol**	**01.09**			**732,46**
Obra		01	Pressupost 24014 RENOVACIÓ VORERES C. VALLMAJOR - SARRIÀ-SANT		
Capítol		12	GESTIÓ DE RESIDUS		
Titol 3		01	DEPOSICIÓ CONTROLADA		

NUM.	CODI	UA	DESCRIPCIÓ	PREU	AMIDAMENT	IMPORT
1	P2RA-EU7I	m3	Disposició controlada en dipòsit autoritzat inclòs el cànon sobre la deposició controlada dels residus de la construcció, segons la LLEI 8/2008, de residus de formigó inerts amb una densitat 1,45 t/m3, procedents de construcció o demolició, amb codi 17 01 01 segons la Llista Europea de Residus (P - 46)	19,08	195,511	3.730,35
2	P2RA-EU6Q	m3	Disposició controlada en centre de reciclatge de residus barrejats no perillosos amb una densitat 0,17 t/m3, procedents de construcció o demolició, amb codi 17 09 04 segons la Llista Europea de Residus (P - 42)	20,33	19,511	396,66
3	P2RA-EU7L	m3	Disposició controlada en dipòsit autoritzat de residus de terra inerts amb una densitat 1,6 t/m3, procedents d'excavació, amb codi 17 05 04 segons la Llista Europea de Residus (P - 47)	5,39	47,315	255,03
4	P2RA-EU6X	m3	Disposició controlada en centre de selecció i transferència de residus de metalls barrejats no perillosos amb una densitat 0,2 t/m3, procedents de construcció o demolició, amb codi 17 04 07 segons la Llista Europea de Residus (P - 44)	-43,05	0,294	-12,66

TOTAL	**Titol 3**	**01.12.01**			**4.369,38**
Obra		01	Pressupost 24014 RENOVACIÓ VORERES C. VALLMAJOR - SARRIÀ-SANT		
Capítol		12	GESTIÓ DE RESIDUS		
Titol 3		02	GESTIÓ INTERNA DE RESIDUS		

NUM.	CODI	UA	DESCRIPCIÓ	PREU	AMIDAMENT	IMPORT
1	P2R2-EU9U	m3	Classificació a peu d'obra de residus de construcció o demolició en fraccions segons REAL DECRETO 105/2008, amb mitjans manuals (P - 35)	28,99	7,625	221,05

TOTAL	**Titol 3**	**01.12.02**			**221,05**
Obra		01	Pressupost 24014 RENOVACIÓ VORERES C. VALLMAJOR - SARRIÀ-SANT		
Capítol		12	GESTIÓ DE RESIDUS		
Titol 3		03	GESTIÓ EXTERNA DE RESIDUS		

NUM.	CODI	UA	DESCRIPCIÓ	PREU	AMIDAMENT	IMPORT
1	P2RA-EU7G	m3	Disposició controlada en dipòsit autoritzat de residus barrejats inerts amb una densitat 1 t/m3, procedents de construcció o demolició, amb codi 17 01 07 segons la Llista Europea de Residus (P - 45)	23,92	1,955	46,76
2	P2RA-EU6J	kg	Disposició controlada en centre de selecció i transferència de residus barrejats perillosos, procedents de construcció o demolició, amb codi 17 09 03* segons la Llista Europea de Residus (P - 39)	0,36	3,000	1,08
3	P2RA-EU6U	m3	Disposició controlada en centre de reciclatge de residus de fusta no perillosos amb una densitat 0,19 t/m3, procedents de construcció o demolició, amb codi 17 02 01 segons la Llista Europea de Residus (P - 43)	15,91	1,050	16,71
4	P2RA-EU6M	m3	Disposició controlada en centre de reciclatge de residus de plàstic no perillosos amb una densitat 0,035 t/m3, procedents de construcció o demolició, amb codi 17 02 03 segons la Llista Europea de Residus (P - 40)	0,00	0,120	0,00
5	P2RA-EU6O	m3	Disposició controlada en centre de reciclatge de residus de paper i cartró no perillosos amb una densitat 0,04 t/m3, procedents de construcció o demolició, amb codi 15 01 01 segons la Llista Europea de Residus (P - 41)	0,00	1,500	0,00
6	P2R6-4I5U	m3	Càrrega amb mitjans manuals i transport de residus inerts o no especials a instal·lació autoritzada de gestió de residus, amb contenidor de 8 m3 de capacitat (P - 38)	44,00	2,964	130,42

TOTAL	**Titol 3**	**01.12.03**			**194,97**
Obra		01	Pressupost 24014 RENOVACIÓ VORERES C. VALLMAJOR - SARRIÀ-SANT		
Capítol		13	SEGURETAT I SALUT		

NUM.	CODI	UA	DESCRIPCIÓ	PREU	AMIDAMENT	IMPORT
1	FZP10703	pa	Partida alçada d'abonament integre per a la seguretat i salut en obra (2% DEL PEM) (P - 0)	2.631,74	1,000	2.631,74

TOTAL	**Capítol**	**01.13**			**2.631,74**
Obra		01	Pressupost 24014 RENOVACIÓ VORERES C. VALLMAJOR - SARRIÀ-SANT		
Capítol		14	DESVIAMENT DE TRÀNSIT		

NUM.	CODI	UA	DESCRIPCIÓ	PREU	AMIDAMENT	IMPORT
1	PBCD-56H6	m	Tanca mòbil metàl·lica de 2,5 m de llargària i 1 m d'alçària i amb el desmuntatge inclòs (P - 68)	6,97	40,000	278,80
2	PBCA-56H3	u	Llumenera amb làmpada intermitent color ambre amb energia de bateria de 12 V i amb el desmuntatge inclòs (P - 67)	33,42	1,000	33,42
3	P6AC-D7DZ	m	Tanca mòbil, de 2 m d'alçària, d'acer galvanitzat, amb malla electrosoldada de 90x150 mm i de 4.5 i 3,5 mm de D, bastidor de 3.5x2 m de tub de 40 mm de D, fixat a peus prefabricats de formigó, i amb el desmuntatge inclòs (P - 48)	3,70	250,000	925,00
4	PB21-X052	m	Barrera de formigó simple, prefabricada, amb perfil tipus New Jersey, col·locada i amb el desmuntatge inclòs, inclou tots els desplaçaments necessaris dins de l'obra. (P - 64)	69,04	78,000	5.385,12

TOTAL	**Capítol**	**01.14**			**6.622,34**
Obra		01	Pressupost 24014 RENOVACIÓ VORERES C. VALLMAJOR - SARRIÀ-SANT		
Capítol		15	ALTRES		

NUM.	CODI	UA	DESCRIPCIÓ	PREU	AMIDAMENT	IMPORT
1	XPAU0001	PA	PARTIDA ALÇADA A JUSTIFICAR PER A NOUS REQUERIMENTS FUNCIONALS DE L'AJUNTAMENT DE BARCELONA, A DISPOSICIÓ DE LA DIRECCIÓ D'OBRA. (P - 0)	4.500,00	1,000	4.500,00
2	FQZZA001	M2	ELABORACIÓ DEL PROJECTE "AS-BUILT" UN COP FINALITZATS ELS TREBALLS D'EXECUCIÓ DEL PROJECTE. (P - 15)	0,35	1.790,000	626,50
3	FQZZT001	M2	Partida per a l'actualització i gestió d'inventaris del Departament d'Espai Urbà (incloent Senyalització horitzontal i vertical, Semaforització, Paviments, Mobiliari Urbà i Cartografia d'acord amb els criteris dels plecs tècnics corresponents i la base cartogràfica de l'Ajuntament de Barcelona per a obres entre 1.000 i 10.000m2 (P - 0)	1,02	1.790,000	1.825,80
4	XPAU0002	PA	PARTIDA ALÇADA A JUSTIFICAR PER MODIFICACIONS PER INDICACIONS DE COMITÈ D'OBRES, REP'S I PLA D'ACTUACIÓ GU. (P - 0)	6.750,00	1,000	6.750,00

TOTAL	**Capítol**	**01.15**			**13.702,30**

(*) Branques incompletes

RESUM DE PRESSUPOST

RESUM DE PRESSUPOST

NIVELL 3: Titol 3			Import
Titol 3	01.01.01	TREBALLS PREVIS	238,46
Titol 3	01.01.02	DESMUNTATGES	493,06
Titol 3	01.01.03	ENDERROCS	9.153,02
Titol 3	01.01.04	TRANSPORT RESIDUS	2.066,55
Capítol	**01.01**	**DEMOLICIONS-ENDERROCS-RETIRADES**	**11.951,09**
Titol 3	01.02.01	MOVIMENT DE TERRES	3.898,58
Titol 3	01.02.02	TRANSPORT DE TERRES	298,35
Capítol	**01.02**	**MOVIMENT DE TERRES**	**4.196,93**
Titol 3	01.07.01	HORITZONTAL	2.486,48
Titol 3	01.07.02	VERTICAL	1.434,34
Capítol	**01.07**	**SENYALITZACIÓ HORITZONTAL I VERTICAL**	**3.920,82**
Titol 3	01.12.01	DEPOSICIÓ CONTROLADA	4.369,38
Titol 3	01.12.02	GESTIÓ INTERNA DE RESIDUS	221,05
Titol 3	01.12.03	GESTIÓ EXTERNA DE RESIDUS	194,97
Capítol	**01.12**	**GESTIÓ DE RESIDUS**	**4.785,40**
			24.854,24

NIVELL 2: Capítol			Import
Capítol	01.01	DEMOLICIONS-ENDERROCS-RETIRADES	11.951,09
Capítol	01.02	MOVIMENT DE TERRES	4.196,93
Capítol	01.03	FERMS I PAVIMENTS	85.997,16
Capítol	01.04	XARXA CLAVEGUERAM	5.941,60
Capítol	01.05	XARXA D'ENLLUMENAT	0,00
Capítol	01.06	COMUNICACIONS IMI	0,00
Capítol	01.07	SENYALITZACIÓ HORITZONTAL I VERTICAL	3.920,82
Capítol	01.08	JARDINERIA	0,00
Capítol	01.09	MOBILIARI URBÀ	732,46
Capítol	01.10	SEMAFORITZACIÓ	0,00
Capítol	01.11	SERVEIS AFECTATS	0,00
Capítol	01.12	GESTIÓ DE RESIDUS	4.785,40
Capítol	01.13	SEGURETAT I SALUT	2.631,74
Capítol	01.14	DESVIAMENT DE TRÀNSIT	6.622,34
Capítol	01.15	ALTRES	13.702,30
Obra	**01**	**Pressupost 24014 RENOVACIÓ VORERES C. VALLMAJOR - S**	**140.481,84**
			140.481,84

NIVELL 1: Obra			Import
Obra	01	Pressupost 24014 RENOVACIÓ VORERES C. VALLMAJOR - SAR	140.481,84
			140.481,84

PROJECTE EXECUTIU DE RENOVACIÓ DE LES VORERES DEL CARRER VALLMAJOR,
ENTRE EL CARRER FREIXA I LA VIA AUGUSTA, AL DISTRICTE DE SARRIÀ - SANT GERVASI.
BARCELONA.

RESUM DE PRESSUPOST

EUR

PEC

PRESSUPOST D'EXECUCIÓ PER CONTRACTE

PRESSUPOST D'EXECUCIÓ MATERIAL.....	140.481,84
13 % DESPESES GENERALS SOBRE 140.481,84.....	18.262,64
6 % BENEFICI INDUSTRIAL SOBRE 140.481,84.....	8.428,91

PRESSUPOST D'EXECUCIÓ PER CONTRACTE 167.173,39

21 % IVA SOBRE 167.173,39.....	35.106,41

TOTAL PRESSUPOST PER CONTRACTE AMB IVA INCLÒS 202.279,80

Aquest pressupost d'execució per contracte (IVA inclòs) puja a

dos-cents dos mil dos-cents setanta-nou euros amb vuitanta cèntims

A Barcelona, setembre de 2024

Joan Carles Adell i Torrelles
E.C.C.P. nº 10.075
EMAB,S.L.